I·SEOUL·U
너와 나의 서울

서울시보

시보는 공문서의 효력을 갖습니다.

www.seoul.go.kr
제3566호
2020. 2. 6.(목)

서울특별시

목 차

◈ 자치법규

[입법예고]

제2020-338호 서울특별시 시민민주주의 기본 조례 시행규칙안 입법예고 ·····5

제2020-351호 서울특별시 공무원 복무 조례 일부개정조례안 입법예고 ·····6

◈ 고 시

제2020-44호 중계본동 제1종지구단위계획 및 주택재개발정비계획 결정(변경) 및 지형도면 정정 고시 ·····8

제2020-45호 도시관리계획(응암지구중심 지구단위계획) 결정(변경) 및 지형도면 고시 ·····9

제2020-46호 2도시관리계획(지구단위계획구역 지정 및 지구단위계획) 결정 및 지형도면고시- 광진구 구의동 245-11번지 역세권 청년주택 - ·····43

제2020-47호 가락미륭아파트 재건축정비사업 정비구역 지정 - 지구단위계획 결정(변경) 및 지형도면 고시 ·····51

제2020-48호 도시계획시설(학교) 및 세부시설조성계획(기본계획) 결정(변경) 및 지형도면 고시 (중앙대학교) ·····64

제2020-51호 수색·증산 재정비촉진지구 재정비촉진계획 (경미한)변경 결정 및 지형도면 고시 ·····74

제2020-52호 둔촌주공아파트 주택재건축 정비구역(계획)변경 결정 / 지구단위계획 결정(변경) 및 지형도면 고시 ·····85

◈ 공 고

제2020-268호 기부금품 모집 등록 공고 ·····113

제2020-269호 서울 융복합 R&D 공간 입주를 위한 마곡산업단지 「연구공간 공유제」 입주기업 모집 공고 ·····114

제2020-281호 문화재수리업 등 합병 등록공고 ·····129
제2020-287호 혼잡통행료 과태료 납부통지서 공시송달(공고) ·····129
제2020-296호 『2020년 서울가꿈주택 사업』 참여자 모집공고 ·····130
제2020-298호 다단계[후원방문]판매업 등록변경 신고사항 공고 ·····144
제2020-307호 종합공사시공업 처분사전통지(청문) 공시송달 공고 ·····146
제2020-317호 혼잡통행료 과태료 납부통지서 공시송달(공고) ·····147
제2020-335호 정보공개서 직권 등록취소 처분 사전통지 및 의견제출 안내 공시송달 공고 ·····151
제2020-336호 자동차번호판 영치 사전안내서 공시송달 공고 ·····154
제2020-344호 도시계획시설(철도)사업 실시계획인가 관련 열람공고 ·····251
제2020-346호 전용차로 위반 과태료 부과 독촉고지서 공시송달 공고 ·····252
제2020-347호 전용차로 위반 과태료 부과 고지서 공시송달 공고 ·····275
제2020-348호 녹색교통지역 운행제한 위반 과태료 사전통지서 공시송달 공고 ·····326
제2020-373호 녹색교통진흥특별대책지역 자동차 운행제한 공고 개정 공고안 행정예고 ···374
제2020-379호 서울특별시의회 부의안건 공고 ·····375

◈ 구 고 시

제2020-23호 도시관리계획(도시계획시설:공공청사, 청소년수련시설) 결정(변경) 및 지형도면고시(용산구) ·····376
제2020-9호 도시계획시설(도로)사업 실시계획인가 고시(광진구) ·····378
제2020-11호 아현3구역재정비촉진계획 근린공원 조성계획결정(변경) 고시(경미한변경)(마포구) ····· 382
제2020-16호 도시계획시설(도로)사업 실시계획 인가 고시(구로구) ·····386
제2020-15호 도시계획시설(공원)사업 실시계획 변경 인가 고시(관악구) ·····389
제2020-16호 도시관리계획(신림지구중심 지구단위계획) 결정(변경) 및 지형도면 정정 고시(관악구) ·····391
제2020-19호 도시계획시설(공원)사업 시행자 지정 및 실시계획인가 고시(관악구) ···393

◈ 구 공 고

제2020-164호 도시계획시설 변경결정(안) 열람공고(종로구) ·····395
제2020-101호 도시계획시설(도로)사업 실시계획인가를 위한 열람공고 및 사업인정에 관한 의견 청취 공고(용산구) ·····396
제2020-114호 도시계획시설(도로)사업 실시계획 인가를 위한 열람공고(안)(정정)(용산구) ·····399
제2020-88호 도시계획시설(도로)사업 실시계획인가 열람 및 사업인정에 관한 의견 청취 공고(광진구) ·····406
제2020-219호 도시계획시설사업[온수도시자연공원(온수근린 7)] 실시계획 인가를 위한 재열람공고(구로구) ·····409
제2020-220호 도시계획시설사업[(온수도시자연공원(온수근린 7-1)] 실시계획 인가를 위한 재열람공고(구로구) ·····418
제2020-186호 도시관리계획(강남성심병원 지구단위계획) 결정(변경)(안) 열람공고(영등포구) ·····422
제2020-189호 도시계획시설(녹지)사업 실시계획인가를 위한 열람공고(서초구) ·····424
제2020-165호 도시계획시설사업(한티근린공원 조성) 실시계획 인가를 위한 열람 및 사업인정에 관한 의견 청취 공고(강남구) ·····427
제2020-198호 분 묘 개 장 공 고 (2차)(강남구) ·····430
제2020-204호 도시계획시설사업(세곡동사거리 공공공지 조성) 실시계획 인가를 위한 열람 및 사업인정에 관한 의견 청취 공고(강남구) ·····430
제2020-219호 도시계획시설사업(도곡근린공원 조성) 실시계획 인가를 위한 열람 및 사업인정에 관한 의견 청취 공고(강남구) ·····433
제2020-158호 도시계획시설사업(장지근린공원) 실시계획인가를 위한 열람공고(송파구) ·····435
제2020-244호 도시계획시설(암사역사공원)사업 실시계획 인가를 위한 열람 및 사업인정에 관한 의견 청취 열람공고(강동구) ·····436

◈ 사업소고시

제2020-30호 하천점용허가 고시(한강사업본부) ·····438
제2020-34호 하천점용허가 고시(한강사업본부) ·····438

제2020-35호 하천점용허가 고시(한강사업본부) ·····439
제2020-36호 하천점용허가 고시(한강사업본부) ·····439

◈ 사업소공고

제2020-2호 유 물 구 입 공 고(서울역사박물관) ·····440

◈ 기 타

제2020-19호 하천점용허가 고시(서울지방국토관리청) ·····443

자치법규

[입법예고]

◈ 서울특별시공고 제2020-338호

서울특별시 시민민주주의 기본 조례 시행규칙안 입법예고

「서울특별시 시민민주주의 기본 조례 시행규칙」을 제정함에 있어 그 입법취지와 주요내용을 시민에게 널리 알려 의견을 구하고자 「서울특별시 자치법규의 입법에 관한 조례」 제6조에 따라 다음과 같이 입법예고 합니다.

2020년 2월 6일
서 울 특 별 시 장

1. 제정이유

「서울특별시 시민민주주의 기본 조례」의 제정에 따라 규칙으로 위임한 서울민주주의위원회의 분과위원회 운영에 관한 사항과 그 밖에 위원회의 운영에 필요한 사항 등을 규정하고자 함.

2. 주요내용

가. 서울민주주의위원회(이하 “위원회)의 심의안건에 대한 사전검토, 조정 및 자문 등을 위해 분과위원회를 둘 수 있도록 하고, 분과위원회의 구성 및 운영에 필요한 사항을 규정함(안 제2조 및 제3조)

1) 분과위원회는 ① 참여·공론 ② 숙의예산 ③ 협치 ④ 마을·자치 분야별로 두고, 그 밖에 위원장이 필요하다고 인정하는 분과위원회를 둘 수 있음.

2) 분과위원회는 분과위원장 1명을 포함하여 3명 이상의 분과위원으로 구성하고, 분과위원장 및 분과위원은 위원장이 지명함.

3) 위원회의 위원은 2개 이상의 분과위원회의 위원이 될 수 있음.

4) 분과회의는 위원장 또는 분과위원장이 필요하다고 인정하는 경우, 분과위원 2분의 1 이상의 요구가 있을 때 분과위원장이 소집하고, 재적 분과위원 과반수의 출석으로 개의함.

5) 분과회의에 상정된 안건과 관련하여 안건 소관부서의 사무관이 참석하여 설명하게 할 수 있고, 필요한 경우에는 전문가 또는 이해관계인의 의견을 들을 수 있음.

나. 분과위원회 간 조정을 위하여 위원장과 분과위원장으로 구성된 분과협의회를 설치·운영할 수 있음(안 제4조)

다. 위원회와 분과위원회는 업무수행에 필요한 사항을 자문하기 위하여 자문단을 둘 수 있음.

라. 시장은 민관협치 활성화 추진을 위해 민관협치 협약 체결, 정책의 협치성과 평가, 시정협치 및 지역협치 활성화, 협치교육 등을 추진할 수 있음(안 제7조)

마. 조례 제19조에 따른 제도진단 및 개선은 시민과 정책당사자가 참여하는 공론, 숙의 등의 과정을 통해 추진되도록 노력하여야 하고, 위원회는 이와 관련하여 제도진단 및 개선 등

을 시장에게 제안할 수 있음(안 제8조)

3. 의견제출

이 규칙의 제정안에 대하여 의견이 있는 대하여 의견이 있는 법인·단체 또는 개인은 2020년 2월 26일까지 다음 사항을 기재한 의견서를 작성하여 서울특별시장(참조: 서울민주주의담당관, 서울특별시 중구 세종대로 110, 3층)에게 제출하여 주시기 바라며, 그 밖에 자세한 사항은 서울민주주의담당관(전화: 02)2133-6532, FAX: 02)768-8957, E-mail: nemo3000@seoul.go.kr)으로 문의하여 주시기 바랍니다.

가. 입법예고 사항에 대한 의견(찬·반 여부 및 그 사유)

나. 성명(단체의 경우에는 단체명과 그 대표자 성명), 주소 및 전화번호

※ 이 규칙의 입법안은 서울특별시 법무행정서비스 (http://legal.seoul.go.kr)에 게재되어 있습니다.

◈ 서울특별시공고 제2020-351호

서울특별시 공무원 복무 조례 일부개정조례안 입법예고

「서울특별시 공무원 복무 조례」를 개정함에 있어 그 입법취지와 주요내용을 시민에게 널리 알려 의견을 구하고자 「서울특별시 자치법규의 입법에 관한 조례」 제6조에 따라 다음과 같이 입법예고합니다.

2020년 2월 6일

서 울 특 별 시 장

1. 개정이유

「지방공무원 복무규정」(대통령령)의 개정사항(’20. 1. 1.字 시행)을 반영하여 서울시 공무원의 연가제도를 개선하고 일과 삶의 균형을 실현할 수 있는 복무제도를 마련하고자 함

2. 주요내용

가. 공무상 질병 또는 부상으로 인한 휴직 또는 병가를 사용한 경우에도 그 다음해에 1일의 연가가산을 받을 수 있도록 함(안 제19조)

나. 소속부서의 장은 공무수행에 지장이 없는 경우, 10일 연속 휴가를 허가하도록 하고, 연가사용에 따른 업무대행자 지정, 인력보충 등의 조치를 하도록 함(안 제20조)

다. 권장 연가 일수를 공지할 때, 미사용 권장 연가 일수에 대한 연가보상비 지급 여부를 함께 공지하도록 하고, 공지하는 시기를 변경함(안 제20조의3)

라. 시간선택제임기제공무원, 한시임기제공무원, 시간선택제채용·전환 공무원의 시간외근무, 공휴일근무, 휴가 등에 대한 특례를 규정함(안 제20조의4 및 별표 5)

마. 연가보상비를 지급받지 않은 미사용 연가를 이월하여 10년 이내에 사용할 수 있는 “연가의 저축”을 도입함(안 제20조의5)

바. 특별휴가 대상 및 휴가일수가 확대된 사항을 반영함(안 제24조)

1) 임신검진휴가 신설: 여성공무원이 임신한 경우 임신기간 중 총10일의 범위에서 사용 가능

2) 유산·사산 휴가일수 확대 및 배우자 휴가 신설

가) 여성공무원이 임신기간 11주 이내에 유산 또는 사산한 경우: 유산 또는 사산한 날부터 5일까지 → 10일까지

나) 배우자가 유산 또는 사산한 경우 휴가 신설: 유산 또는 사산한 날부터 3일까지 사용 가능

3) 자녀돌봄휴가 대상 확대: 3일 이상 사용할 수 있는 대상을 자녀 3명 → 2명 이상으로 확대

사. 그 밖에 상위법령인 「지방공무원 복무규정」의 개정 사항을 반영하고, 일부 용어를 정비함(안 제8조, 제21조 및 제25조)

3. 의견제출

이 조례의 개정안에 대하여 의견이 있는 법인·단체 또는 개인은 2020년 2월 26일까지 다음 사항을 기재한 의견서를 서울특별시장(참조: 인사과장, 서울특별시 중구 세종대로 110)에게 제출하시기 바라며, 그 밖의 자세한 사항은 인사과(전화: 2133-5725, FAX: 2133-0773, E-mail: jspark37@seoul.go.kr)로 문의하여 주시기 바랍니다.

가. 입법예고 사항에 대한 의견(찬·반 여부 및 그 사유)

나. 성명(법인 또는 단체의 경우에는 법인명 또는 단체명과 그 대표자 성명), 주소 및 전화번호

※ 이 조례의 입법안은 서울특별시 법무행정서비스(http://legal.seoul.go.kr)에 게재되어 있습니다.

고 시

◈ 서울특별시고시 제2020-44호

중계본동 제1종지구단위계획 및 주택재개발정비계획 결정(변경) 및 지형도면 정정 고시

서울특별시고시 제2019-341호(2019.10.10.)로 고시된 노원구 중계동 30-3일대 『중계본동 제1종지구단위계획 및 주택재개발정비계획 결정(변경) 및 지형도면 고시』 내용 중 일부 오기사항이 있어 이를 정정하고 다음과 같이 고시합니다.

2020년 2월 6일
서 울 특 별 시 장

■ **정정사유**

『중계본동 제1종지구단위계획 및 주택재개발정비계획 결정(변경) 및 지형도면 고시』 된 내용 중, 건축물 용도계획상 건축물 용도 결정(변경) 조서 내용의 일부 오기 사항 정정

■ **정정내용**

2 지구단위계획 변경결정에 관한 사항
나. 획지 및 건축물 등에 관한 결정(변경)
2. 건축물에 대한 용도 등에 관한 도시관리계획 결정(변경) 조서
① 건축물 용도계획
□ 건축물 용도 결정(변경) 조서

- **정정 전**

구 분	계획대상	허용용도	불허용도
A1	중계동 18-1 일대	•「건축법 시행령」 [별표 1] 제2호에 따른 공동주택 •「주택법」에 의한 부대시설, 복리시설 및 간선시설	• 허용용도 이외의 용도
A2 (금회신설)	중계동 29-20 일대	•「건축법 시행령」 [별표 1] 제1호에 따른 단독주택 •「주택법」에 의한 부대시설, 복리시설 및 간선시설	• 허용용도 이외의 용도
C	중계동 27-27, 중계동 27-40 일대	•「건축법 시행령」 [별표 1] 제3호에 따른 제1종 근린생활시설 •「건축법 시행령」 [별표 1] 제4호에 따른 제2종 근린생활시설 (단란주점 및 안마시술소·안마원 제외) •「건축법 시행령」 [별표 1] 제6호에 따른 종교시설(신설)	• 허용용도 이외의 용도

구 분	계획대상	허용용도	불허용도
D	중계동 27-58 일대	•「건축법 시행령」 [별표 1] 제3호 제1종 근린생활시설 중 바목, 사목에 해당하는 용도 •「건축법 시행령」 [별표 1] 제10호 교육연구시설 중 직업 훈련소, 도서관 •「건축법 시행령」 [별표 1] 제11호 노유자시설 •「건축법 시행령」 [별표 1] 제14호 업무시설	• 허용용도 이외의 용도
E	중계동 27-82 일대	•「건축법 시행령」 [별표 1] 제11호 노유자시설 중 유치원	• 허용용도 이외의 용도

- 정정 후

구 분	계획대상	허용용도	불허용도
A1	중계동 18-1 일대	•「건축법 시행령」 [별표 1] 제2호에 따른 공동주택 •「주택법」에 의한 부대시설, 복리시설 및 간선시설	• 허용용도 이외의 용도
A2 (금회신설)	중계동 29-20 일대	**•「건축법 시행령」 [별표 1] 제2호에 따른 공동주택** •「주택법」에 의한 부대시설, 복리시설 및 간선시설	• 허용용도 이외의 용도
C	중계동 27-27, 중계동 27-40 일대	•「건축법 시행령」 [별표 1] 제3호에 따른 제1종 근린생활시설 •「건축법 시행령」 [별표 1] 제4호에 따른 제2종 근린생활시설 (단란주점 및 안마시술소·안마원 제외) •「건축법 시행령」 [별표 1] 제6호에 따른 종교시설(신설)	• 허용용도 이외의 용도
D	중계동 27-58 일대	•「건축법 시행령」 [별표 1] 제3호 제1종 근린생활시설 중 바목, 사목에 해당하는 용도 •「건축법 시행령」 [별표 1] 제10호 교육연구시설 중 직업 훈련소, 도서관 •「건축법 시행령」 [별표 1] 제11호 노유자시설 •「건축법 시행령」 [별표 1] 제14호 업무시설	• 허용용도 이외의 용도
E	중계동 27-82 일대	•「건축법 시행령」 [별표 1] 제11호 노유자시설 중 유치원	• 허용용도 이외의 용도

※ 고시 관련 세부내용에 대하여 시민의 열람 편의를 위하여 서울특별시 주거재생과(☎ 02) 2133-7182) 및 노원구청 도시재생과(☎ 02)2116-3917)에 관계서류를 비치하여 열람하고 있습니다.

◈ 서울특별시고시 제2020-45호

도시관리계획(응암지구중심 지구단위계획) 결정(변경) 및 지형도면 고시

서울특별시고시 제1996-195호(1996.07.13.)로 구역 결정되고, 은평구공고 제1998-68호(1998.03.20.) 및 서울특별시고시 제2007-58호(2007.03.08.)로 지구단위계획구역 계획결정 및 결정(변경) 고시된 응암지구중심 지구단위계획에 대하여, 「국토의 계획 및 이용에 관한 법률」 제30조, 같은

법 시행령 제25조 규정에 따라 도시관리계획(지구단위계획)을 결정(변경)하고, 「국토의 계획 및 이용에 관한 법률」 제32조 및 같은 법 시행령 제27조, 「토지이용규제 기본법」 제8조, 같은 법 시행령 제7조의 규정에 따라 지형도면을 고시합니다.

2020년 2월 6일
서 울 특 별 시 장

Ⅰ. 결정(변경) 취지

응암오거리일대 지구중심 위계를 고려하여 중심기능 강화 및 지역 활성화를 유도하고, 상권 활성화를 위한 특화가로 조성 및 장기미집행 도시계획시설(도로, 공공공지) 정비 및 관리 방안을 마련하기 위해 도시관리계획(지구단위계획)을 결정(변경)하는 사항임

Ⅱ. 도시관리계획 결정(변경) 조서

1. 지구단위계획구역에 관한 결정

가. 지구단위계획구역 결정(변경)조서 : 변경없음

구 분	구역명	위 치	면 적(㎡)	최초결정일	비 고
기 정	응암지구중심 지구단위계획구역	응암동 577번지 일원	99,700	서울특별시 고시 제1996-195호 (1996.7.5.)	

2. 토지이용 및 시설에 관한 결정

가. 용도지역.지구에 관한 결정(변경) 조서

1) 용도지역 결정(변경) 조서 : 변경없음

구 분	면 적(㎡)	구성비(%)	비고
근린상업지역	99,700	100.0	서울시고시 제1996-195호 (1996.7.5.)

나. 도시기반시설에 관한 결정(변경) 조서

1) 교통시설

가) 도로

■ 도로 결정(변경)조서

구분	규 모				기능	연장(m)	기점	종점	사용 형태	최초 결정일	비고
	등급	류별	번호	폭원(m)							
기정	대로	3	1	25 (25~26.5)	주간선도로	4,050 (250)	연희동 대3-7	시계신사동 산30	일반도로	63.12.24	특별계획구역구간 폭 26.5m(121m)
기정	대로	3	2	25 (25~26)	주간선도로	4,740 (404)	북가좌동	불광동	일반도로	66.6.21	특별계획구역구간 폭 26m(113m)
기정	중로	3	1	12	집산도로	203	응암동 590-4대	응암동 599-88대	일반도로		

구분	규 모				기능	연장(m)	기점	종점	사용 형태	최초 결정일	비고
	등급	류별	번호	폭원(m)							
기정	중로	3	2	12	국지도로	82	응암동 601-69대	응암동 601-6대	일반도로	89.8.18	특별계획구역내 8m 노선확폭
기정	소로	1	1	10	국지도로	83	응암동 601-63대	응암동 602-1대	일반도로		
기정	소로	1	2	10~12	국지도로	120	응암동 331-61대	응암동 293-10대	일반도로	78.8.3	특별계획구역구간 폭 12m(49m)
기정	소로	2	1	8	국지도로	167	응암동 599-24대	응암동 599-82대	일반도로		
기정	소로	2	2	8	국지도로	256 (98)	응암동 325-8대	응암동 397-154대	일반도로	90.10.24	
기정	소로	2	3	8	국지도로	281 (83)	응암동 334-29대	응암동 323-5대	일반도로	90.10.24	
변경	소로	2	3	8	국지도로	317 (119)	응암동 334-29대	응암동 323-5대	일반도로		노선연장
기정	소로	3	1	6	국지도로	79	응암동 577-1대	응암동 577-66대	일반도로		
기정	소로	3	2	6	국지도로	112	응암동 577-80대	응암동 577-66대	일반도로		
기정	소로	3	3	6	국지도로	231	응암동 576-26대	응암동 354-3대	일반도로	88.9.10	
변경	소로	3	3	6	국지도로	274	응암동 576-26대	응암동 576-45대	일반도로		노선연장
기정	소로	3	4	6	국지도로	124	응암동 589-34대	응암동 589-20대	일반도로		
기정	소로	3	5	6	국지도로	146	응암동 590-1대	응암동 590-31대	일반도로		
기정	소로	3	6	6	국지도로	59	응암동 590-23대	응암동 590-31대	일반도로		
기정	소로	3	7	6	국지도로	90	응암동 600-8대	응암동 600-4대	일반도로		
폐지	소로	3	9	6	국지도로	190	응암동 377-7대	응암동 354-5대	일반도로		노선폐지

※ ( ) : 응암지구중심 지구단위계획구역내 연장임

■ 변경사유서

변경전 도로명	변경후 도로명	변경 내용	변경 사유
소로 2-3	소로 2-3	노선연장 L=281(83)m → 317(119)m	◦공공공지 폐지로 인한 노선연장
소로 3-3	소로 3-3	노선연장 L=231m → 274m	◦공공공지 폐지로 인한 노선연장
소로 3-9	-	노선폐지 b=6m ,L=190m	◦건축물 및 과다필지 저촉 등 개설이 어렵고, 장기미집행에 따른 재산권 침해 해소 ◦맹지발생 우려 없음

2) 공간시설

가) 공공공지

■ 공공공지 결정(변경)조서

구분	도면표시 번 호	시설명	위 치	면 적(㎡)			최 초 결정일	비고
				기 정	변 경	변경후		
폐지	①	공공공지	은평구 응암동 576-45번지 일원	921	감)921	-		

■ 변경사유서

도면표시 번 호	시설명	변경내용	변경사유
①	공공공지	폐지 면적 :921㎡	◦소로 3-9 폐지로 현황 도로체계 유지 필요 및 건축물 저촉 등 개설이 어렵고 장기미집행에 따른 재산권 침해 해소

3. 획지 및 건축물 등에 관한 결정

가. 가구 및 획지에 관한 결정(변경)조서

1) 가구 결정(변경)조서

구 분	가 구 번 호		가구면적		비 고
	기 정	변 경	기정	변경	
근린상업지역	1	1	24,701	24,701	
	2	2	7,268	7,268	
	3	3	14,278	14,278	
	4	4	7,006	7,006	
	5	5	14,038	14,038	
	6	6	44,586	44,586	
	7	7	1,474	1,797	공공공지 폐지
	8	8	36,420	36,420	
	9	9	16,168	16,168	

2) 획지 결정(변경)조서

가) 최대개발규모

■ 단위획지 최대개발규모 기준 : 변경없음

구 분	최대개발규모(㎡)			비 고
	기 정	변 경	변 경 후	
간선부(근린상업지역)	3,000이하	-	3,000이하	※ 최대개발규모의 적용 예외 ①획지(공동개발(지정/권장))계획 수립된 필지 ②기존필지 규모가 최대개발규모를 초과한 경우 ③기공동건축된 경우(하나의 대지로 이용된 경우)
이면부(근린상업지역)	1,000이하	-	1,000이하	

※ 공동개발 계획 변경에 따른 간선부 및 이면부 범위는 변경

나) 획지 결정조서

■ 기정

도면번호	가구번호	위치	면적(㎡)	비고
1		응암동 577-1대	386.1	◦ 공동개발 지정
		응암동 577-4대		
2		응암동 577-10대	1,192.7	◦ 공동개발 지정 (576-16로 합필)
		응암동 577-11대		
		응암동 577-12대		
		응암동 577-13도		
		응암동 577-16대		
		응암동 577-17대		
		응암동 577-18대		
		응암동 577-19대		
		응암동 577-20대		
		응암동 577-23대		
		응암동 577-24대		
3		응암동 577-40대	625.7	◦ 공동개발 권장
		응암동 577-78대		
4		응암동 577-34대	320.3	◦ 공동개발 지정
	1	응암동 577-43대		
5		응암동 577-46대	792.4	◦ 공동개발 지정
		응암동 577-45대		
		응암동 577-79대		
6		응암동 577-32대	611.6	◦ 공동개발 권장
		응암동 577-33대		
		응암동 577-47대		
7		응암동 577-30대	544.4	◦ 공동개발 지정 : - 577-50, 30, 80, 49 ◦ 공동개발 권장 : - 577-50, 51, 29
		응암동 577-49대		
		응암동 577-50대		
		응암동 577-80대		
		응암동 577-29대		
		응암동 577-51대		
8		응암동 577-57대	1,693.1	◦ 공동개발 지정 (577-57로 합필)
		응암동 577-25대		
		응암동 577-55대		
		응암동 577-67대		

도면번호	가구번호	위치	면적(㎡)	비고
1		응암동 589-12대	409.9	◦ 공동개발 권장
		응암동 589-34대		
2		응암동 589-36대	453.2	◦ 공동개발 권장
		응암동 589-37대		
		응암동 589-38대		
3	2	응암동 589-9대	556.1	◦ 공동개발 지정 (589-10은 589-9로 합필 589-41은 589-40로 합필)
		응암동 589-10대		
		응암동 589-40대		
		응암동 589-41대		
4		응암동 589-5대	196.4	◦ 공동개발 지정
		응암동 589-6대		
1		응암동 590-1대	740.6	◦ 공동개발 지정
		응암동 590-2대		
		응암동 590-49대		
2		응암동 590-3대	495.9	◦ 공동개발 지정
		응암동 590-4대		
3		응암동 590-6대	594.4	◦ 공동개발 지정
		응암동 590-8대		
		응암동 590-9대		
4	3	응암동 590-11대	724.0	◦ 공동개발 지정
		응암동 590-60대		
		응암동 590-10대		
		응암동 590-61대		
5		응암동 590-12대	1,007.3	◦ 공동개발 지정 : - 590-12, 13 ◦ 공동개발 권장 : - 590-13, 14
		응암동 590-13대		
		응암동 590-14대		
6		응암동 590-18대	279.7	◦ 공동개발 지정
		응암동 590-34대		
1		응암동 600-4대	489.0	◦ 공동개발 권장
		응암동 600-5대		
2	4	응암동 600-2대	1,444.0	◦ 공동개발 지정
		응암동 600-7대		
		응암동 600-8대		

도면번호	가구번호	위치	면적(㎡)	비고
1		응암동 599-20대	436.6	◦ 공동개발 지정
		응암동 599-21대		
		응암동 599-22대		
		응암동 599-23대		
2		응암동 599-24대	268.1	◦ 공동개발 지정
		응암동 599-25대		
3		응암동 599-91대	474.5	◦ 공동개발 지정 : - 599-91, 92, 93 ◦ 공동개발 권장 : - 599-93, 1
		응암동 599-92대		
		응암동 599-93대		
		응암동 599-1대		
4		응암동 599-89대	415.5	◦ 공동개발 권장
		응암동 599-90대		
5		응암동 599-88대	362.7	◦ 공동개발 지정
		응암동 599-94대		
6		응암동 599-78대	197.6	◦ 공동개발 지정 (599-82로 합필)
		응암동 599-79대		
		응암동 599-80대		
		응암동 599-82대		
7	5	응암동 599-73대	148.7	◦ 공동개발 지정
		응암동 599-74대		
		응암동 599-75대		
		응암동 599-76대		
		응암동 599-77대		
8		응암동 599-4대	226.8	◦ 공동개발 지정
		응암동 599-9대		
9		응암동 599-2대	376.2	◦ 공동개발 지정
		응암동 599-47대		
		응암동 599-50대		
10		응암동 599-38대	247.3	◦ 공동개발 지정
		응암동 599-40대		
11		응암동 599-15대	607.6	◦ 공동개발 지정
		응암동 599-16대		
		응암동 599-17대		
		응암동 599-35대		
		응암동 599-41대		
		응암동 599-96대		
		응암동 599-97대		

도면번호	가구번호	위치	면적(㎡)	비고
1		응암동 576-64도	914.6	◦ 공동개발 지정, 구적면적
		응암동 576-27대		
		응암동 393-39대		
		응암동 377-9도		
		응암동 377-7대		
		응암동 376-51대		
		응암동 376-6대		
		응암동 576-28대		
		응암동 376-1대		
		응암동 376-60대		
		응암동 576-31대		
		응암동 376-15도		
2	6	응암동 376-60대	760.3	◦ 공동개발 지정, 구적면적
		응암동 576-31대		
		응암동 376-15도		
		응암동 576-32대		
		응암동 376-18대		
		응암동 576-33대		
		응암동 376-31대		
		응암동 576-34도		
3		응암동 376-31대	1,031.8	◦ 공동개발 지정, 구적면적
		응암동 576-34도		
		응암동 576-35대		
		응암동 376-29대		
		응암동 376-26대		
		응암동 576-36대		
		응암동 376-38대		
		응암동 376-44도		
		응암동 376-39대		
		응암동 576-37대		
		응암동 376-59대		
		응암동 576-38도		

도면번호	가구번호	위치	면적(㎡)	비고
4	6	응암동 376-44도	1,009.4	◦ 공동개발 지정, 구적면적
		응암동 576-38도		
		응암동 576-39대		
		응암동 376-41대		
		응암동 376-47대		
		응암동 370-4대		
5		응암동 370-2대	422.6	◦ 공동개발 지정, 구적면적
		응암동 370-5대		
		응암동 576-44대		
		응암동 576-61대		
6		응암동 366-6대	305	◦ 공동개발 지정
		응암동 366-7대		
		응암동 366-9대		
7		응암동 376-43대	349	◦ 공동개발 지정
		응암동 376-50대		
		응암동 368-6대		
		응암동 368-7대		
1	7	응암동 353-2대	393	◦ 공동개발 지정
		응암동 353-9대		
		응암동 354-3대		
2		응암동 353-1대	585	◦ 공동개발 지정
		응암동 353-10대		
		응암동 354-1대		
		응암동 354-15대		
1	8	응암동 576-48대	626.2	◦ 공동개발 지정
		응암동 322-11대		
		응암동 323-6대		
		응암동 324-15대		
		응암동 322-18대		
		응암동 576-51대		
		응암동 322-12대		
2		응암동 576-54대	239.5	◦ 공동개발 지정
		응암동 323-9대		
		응암동 576-55대		
3		응암동 576-56대	347.5	◦ 공동개발 지정
		응암동 576-57대		
4		응암동 326-12대	355.4	◦ 공동개발 지정
		응암동 576-58대		

도면번호	가구번호	위치	면적(㎡)	비고
5	8	응암동 324-1대	2,238.0	◦ 공동개발 지정
		응암동 324-18대		
		응암동 334-40대		
		응암동 334-41대		
		응암동 325-2종		
		응암동 324-2대		
		응암동 334-29대		
		응암동 326-3대		
		응암동 326-9대		
		응암동 326-6대		
		응암동 326-10대		
		응암동 326-11대		
		응암동 326-7대		
6		응암동 323-1대	833	◦ 공동개발 지정 :323-8,10,12, 326-15,16 ◦ 공동개발 권장 :323-1,8
		응암동 323-8대		
		응암동 323-10대		
		응암동 323-12대		
		응암동 326-15대		
		응암동 326-16대		
1	9	응암동 601-62대	246.3	◦ 공동개발 지정
		응암동 601-63대		
2		응암동 601-31대	546.3	◦ 공동개발 지정
		응암동 601-32대		
		응암동 601-90대		
3		응암동 601-65대	281.8	◦ 공동개발 지정
		응암동 601-101대		
4		응암동 601-66대	323.6	◦ 공동개발 지정
		응암동 601-67대		
		응암동 601-68대		

도면번호	가구번호	위치	면적(㎡)	비고
5	⑨	응암동 316-15대	5,992.9	◦ 특별계획구역
		응암동 316-16도		
		응암동 316-17대		
		응암동 328-15대		
		응암동 332-43도		
		응암동 601-1대		
		응암동 601-2대		
		응암동 601-3대		
		응암동 601-4대		
		응암동 601-5대		
		응암동 601-6대		
		응암동 601-7대		
		응암동 601-8대		
		응암동 601-9대		
		응암동 601-10대		
		응암동 601-11도		
		응암동 601-12대		
		응암동 601-13대		
		응암동 601-14대		
		응암동 601-15도		
		응암동 601-16대		
		응암동 601-17대		
		응암동 601-19대		
		응암동 601-20대		
		응암동 601-21대		
		응암동 601-22대		
		응암동 601-23대		
		응암동 601-69대		
		응암동 601-71대		
		응암동 601-72대		
		응암동 601-74대		
		응암동 601-75대		
		응암동 601-76대		
		응암동 601-79대		
		응암동 601-80대		
		응암동 601-81대		
		응암동 601-82도		
		응암동 601-83대		
		응암동 601-86도		
		응암동 601-96대		
		응암동 601-97대		

■ 변경

도면번호	가구번호	위치	면적(㎡)		비고
1	1	응암동 577-1대	196.0	386.1	◦ 공동개발 권장
		응암동 577-4대	190.1		
2		응암동 577-40대	357.0	625.7	◦ 공동개발 권장
		응암동 577-78대	268.7		
3		응암동 577-34대	108.4	320.3	◦ 공동개발 권장
		응암동 577-43대	211.9		
4		응암동 577-45대	287.9	792.4	◦ 공동개발 지정
		응암동 577-46대	471.1		
		응암동 577-79대	33.4		
5		응암동 577-32대	114.4	705.9	◦ 공동개발 지정
		응암동 577-33대	105.8		
		응암동 577-47대	485.7		
6		응암동 577-30대	116.7	345.4	◦ 공동개발 지정
		응암동 577-49대	71.1		
		응암동 577-50대	54.5		
		응암동 577-80대	103.1		
1	2	응암동 589-12대	219.2	409.9	◦ 공동개발 권장
		응암동 589-34대	190.7		
2		응암동 589-36대	108.8	453.2	◦ 공동개발 지정
		응암동 589-37대	179.8		
		응암동 589-38대	164.6		
1	3	응암동 590-1대	283.1	740.6	◦ 공동개발 권장
		응암동 590-2대	218.2		
		응암동 590-49대	239.3		
2		응암동 590-3대	101.2	495.9	◦ 공동개발 지정
		응암동 590-4대	394.7		
1	4	응암동 600-2대	623.8	1,444.0	◦ 공동개발 지정
		응암동 600-7대	146.8		
		응암동 600-8대	673.4		

도면번호	가구번호	위치	면적(㎡)		비고
1	5	응암동 599-20대	118.0	436.6	◦ 공동개발 지정 :599-22,23 ◦ 공동개발 권장 :599-20,21 / 599-21,22 / 599-20,23
		응암동 599-21대	100.2		
		응암동 599-22대	98.8		
		응암동 599-23대	119.6		
2		응암동 599-24대	135.9	268.1	◦ 공동개발 권장
		응암동 599-25대	132.2		
1	6	응암동 576-27대	125.6	502.6	◦ 공동개발 지정
		응암동 576-28대	113.0		
		응암동 376-1대	165.0		
		응암동 377-7대	99.0		
2		응암동 576-32대	112.4	477.4	◦ 공동개발 권장
		응암동 376-18대	141.1		
		응암동 576-33대	146.3		
		응암동 376-31대	77.6		
3		응암동 576-35대	81.2	449.9	◦ 공동개발 지정 :376-26,35 ◦ 공동개발 권장 :376-35,36 / 376-36,38 / 376-38,39
		응암동 376-36대	131.4		
		응암동 376-26대	89.3		
		응암동 376-66대	10.0		
		응암동 376-38대	63.7		
		응암동 376-39대	74.3		
4		응암동 576-37대	100.7	163.6	◦ 공동개발 지정
		응암동 376-59대	62.9		
5		응암동 576-39주	821.1	1,132.1	◦ 공동개발 지정
		응암동 376-41주	179.0		
		응암동 370-4대	132.0		
6		응암동 370-2대	57.0	578.2	◦ 공동개발 지정
		응암동 370-5대	20.0		
		응암동 576-44대	399.7		
		응암동 576-61대	101.5		

도면번호	가구번호	위치	면적(㎡)		비고
1		응암동 576-48대	113.0	558.4	◦ 공동개발 지정
		응암동 322-11대	49.0		
		응암동 323-6대	216.0		
		응암동 324-15대	9.0		
		응암동 322-18대	3.0		
		응암동 576-51대	96.2		
		응암동 322-12대	72.2		
2	8	응암동 323-9대	53.0	345.1	◦ 공동개발 지정 :576-54,55,323-9 ◦ 공동개발 권장 :576-53,54
		응암동 576-53대	105.6		
		응암동 576-54대	97.2		
		응암동 576-55대	89.3		
3		응암동 576-56대	181.2	347.5	◦ 공동개발 지정
		응암동 576-57대	166.3		
4		응암동 326-12대	87.0	355.4	◦ 공동개발 지정
		응암동 576-58대	268.4		
1	9	응암동 601-62대	141.8	246.3	◦ 공동개발 권장
		응암동 601-63대	104.5		
2		응암동 601-31대	103.2	546.3	◦ 공동개발 권장 :601-32,601-90 / 601-90,601-31
		응암동 601-32대	325.4		
		응암동 601-90대	117.7		
3		응암동 601-65대	139.2	281.8	◦ 공동개발 권장
		응암동 601-101대	142.6		
4		응암동 601-66대	107.4	323.6	◦ 공동개발 지정 :601-67,68 ◦ 공동개발 권장 :601-66,67
		응암동 601-67대	103.5		
		응암동 601-68대	112.7		

연번	가구번호	위치	면적(㎡)	비고
5	9	응암동 316-15대 응암동 316-16도 응암동 316-17대 응암동 328-15대 응암동 332-43도 응암동 601-1대 응암동 601-2대 응암동 601-3대 응암동 601-4대 응암동 601-5대 응암동 601-6대 응암동 601-7대 응암동 601-8대 응암동 601-9대 응암동 601-10대 응암동 601-11도 응암동 601-12대 응암동 601-13대 응암동 601-14대 응암동 601-15도 응암동 601-16대 응암동 601-17대 응암동 601-19대 응암동 601-20대 응암동 601-21대 응암동 601-22대 응암동 601-23대 응암동 601-69대 응암동 601-71대 응암동 601-72대 응암동 601-74대 응암동 601-75대 응암동 601-76대 응암동 601-79대 응암동 601-80대 응암동 601-81대 응암동 601-82도 응암동 601-83대 응암동 601-86도 응암동 601-96대 응암동 601-97대	5,992.9	◦ 특별계획구역

다) 선택적 공동개발

■ 선택적 공동개발 계획기준: 기정

① 당해 지구단위계획구역에서 적정개발규모의 확보, 부정형 및 맹지형 필지의 해소 등을 위한 선택적 공동개발 허용

- 선택적 공동개발시 공동개발(지정/권장)으로 계획된 토지 포함가능

② 최대개발규모 이내에서 정형화된 형태로 개발하는 경우 허용하며 다음의 경우 구 도시계획위원회(도시·건축공동위원회)에서 허용여부를 결정함. 단, 아래 2호 내지 4호의 경우에는 건축물의 배치, 별도의 보행 및 차량 통로 확보 등으로 문제점 등이 해소되는 경우 구 도시계획위원회(도시·건축공동위원회)에서 허용여부를 결정함.

1. 국토의 계획 및 이용에 관한 법률 시행령 제25조제4항에 의한 지구단위계획 변경
2. 요철형 대지가 형성되는 경우
3. 부분적 공동개발로 인해 인접필지의 공동개발을 방해하는 경우
4. 선택적 공동개발로 인해 대지의 형태가 부정형 또는 세장비(단변과 장변의 비)가 1:3 이상이 되는 경우

③ 접도조건에 따라 상이한 지침이 적용되는 대지간 공동개발을 하는 경우 전면도로 폭이 넓은 (접도조건이 양호한) 대지의 지침 적용(용적률, 높이 제외)

- 용적률 및 높이적용에 있어서는 전면도로 폭이 넓은 가로에 접한 길이를 폭으로 하여 가로변으로부터 수직방향으로 가로에 접한 길이의 2배 이내에 한하여 전면도로폭이 넓은 대지(B)의 지침 적용(그 외 부분은 이면부 적용)

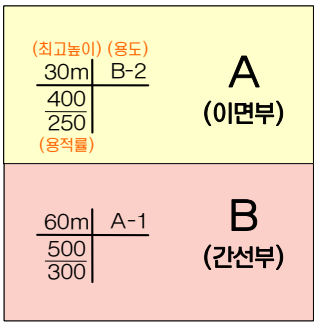

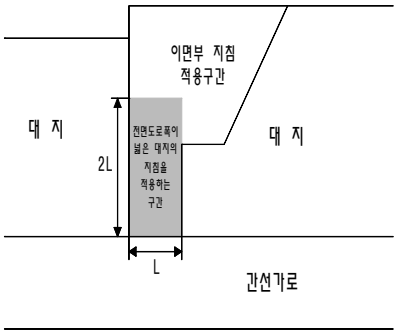

- 단, 이면부 적용면적이 전면도로 폭이 넓은 대지의 적용면적의 10% 이하일 경우 및 재정비시 공동개발 권장으로 지정한 경우는 전면도로 폭이 넓은 대지의 지침 적용
- 상이한 용적률을 적용하여야 하는 경우 토지면적의 비율로 용적률을 계산하여 적용하며 높이의 경우는 해당하는 높이 이하로 각각 적용한다.

계산식 = (전면도로 폭이 넓은 대지의 면적×전면도로 폭이 넓은 대지의 기준용적률)+[(이면부 대지의 면적×이면부 대지의 기준용적률)÷(전면도로 폭이 넓은 대지의 면적 + 이면부 대지의 면적)]

〈 접도조건에 따라 상이한 지침이 적용되는 대지간 공동개발시 〉

<table>
<tr><th>(변경전)</th><th>(변경후)</th></tr>
<tr><td> 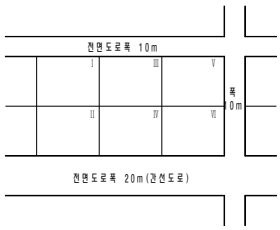
</td><td> 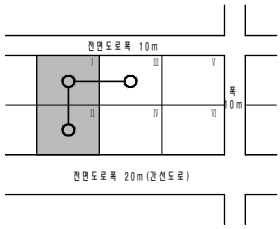
</td></tr>
<tr><td>○ Ⅰ·Ⅲ·Ⅴ : 기준/허용용적률 250/400% 최고높이 30m
○ Ⅱ·Ⅳ·Ⅵ : 기준/허용용적률 300/500% 최고높이 60m</td><td>○ Ⅰ·Ⅱ·Ⅲ 공동개발시
−용적률 300/500%, 높이 60m 적용구간 : Ⅰ·Ⅱ
−용적률 250/400%, 높이 30m 적용구간 : Ⅲ
○ 용적률 계산은 면적비율로 계산하며 높이는 각각 적용</td></tr>
<tr><td> 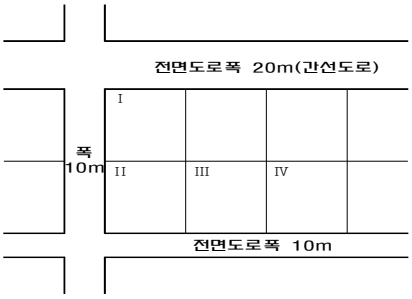
</td><td> 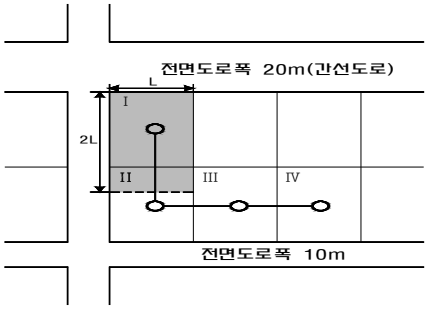
</td></tr>
<tr><td>○ Ⅱ~Ⅳ : 기준/허용용적률 250/400% 최고높이 30m
○ Ⅰ : 기준/허용용적률 300/500% 최고높이 60m</td><td>○ Ⅰ·Ⅱ·Ⅲ·Ⅳ 공동개발시
−용적률 300/500%, 높이 60m 적용구간 : 빗금 부분
−용적률 250/400%, 높이 30m 적용구간 : 그 외 부분
○ 용적률 계산은 면적비율로 계산하며 높이는 각각 적용</td></tr>
<tr><td> 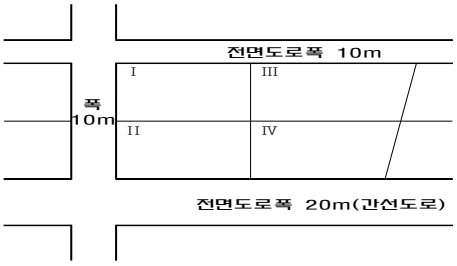
</td><td> 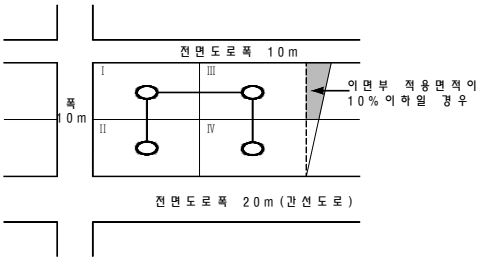
</td></tr>
<tr><td>○ Ⅰ·Ⅲ : 기준/허용용적률 250/400% 최고높이 30m
○ Ⅱ·Ⅳ : 기준/허용용적률 300/500% 최고높이 60m</td><td>○ Ⅰ·Ⅱ·Ⅲ·Ⅳ 공동개발시
−용적률 300/500%, 높이 60m 적용구간 : 전체
−용적률 250/400%, 높이 30m 적용구간 : 없음
○ 이면부 적용면적이 10%이하일 경우에 해당</td></tr>
</table>

④ 특정 필지들간의 선택적 공동개발시 공동개발 지정/권장을 우선적으로 적용함.

〈 특정필지간의 선택적 공동개발시 〉

(예시1:공동개발지정을 포함할 경우)

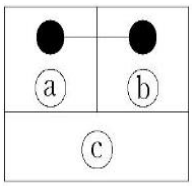

ⓐ+ⓑ : 공동개발지정
ⓐ+ⓑ+ⓒ : 공동개발허용
ⓐ+ⓒ(또는ⓑ+ⓒ):공동개발불허
ⓐ,ⓑ : 단독개발 불허

(예시2:공동개발권장을 포함할 경우)

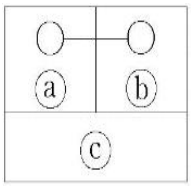

ⓐ+ⓑ : 공동개발권장
ⓐ+ⓑ+ⓒ : 공동개발허용
ⓐ+ⓒ(또는ⓑ+ⓒ):공동개발불허
ⓐ,ⓑ : 단독개발 허용

⑤ 제②항 2~4호 규정에 의한 공동개발 허용시 선택적 공동개발에 따른 용적률 인센티브는 부여하지 아니한다.

■ 선택적 공동개발 계획기준: 변경

① 당해 지구단위계획구역에서 적정개발규모의 확보, 부정형 및 맹지형 필지의 해소 등을 위한 선택적 공동개발 허용

- 선택적 공동개발시 공동개발(지정/권장)으로 계획된 토지 포함가능

② 최대개발규모 이내에서 정형화된 형태로 개발하는 경우 허용하며 다음의 경우 구 도시계획위원회(도시·건축공동위원회)에서 허용여부를 결정함. 단, 아래 2호 내지 4호의 경우에는 건축물의 배치, 별도의 보행 및 차량 통로 확보 등으로 문제점 등이 해소되는 경우 구 도시계획위원회(도시·건축공동위원회)에서 허용여부를 결정함.

1. 국토의 계획 및 이용에 관한 법률 시행령 제25조제4항에 의한 지구단위계획 변경
2. 요철형 대지가 형성되는 경우
3. 부분적 공동개발로 인해 인접필지의 공동개발을 방해하는 경우
4. 선택적 공동개발로 인해 대지의 형태가 부정형 또는 세장비(단변과 장변의 비)가 1:3 이상이 되는 경우

③ 접도조건에 따라 상이한 지침이 적용되는 대지간 공동개발을 하는 경우 전면도로 폭이 넓은(접도조건이 양호한) 대지의 지침 적용

④ 특정 필지들간의 선택적 공동개발시 공동개발 지정/권장을 우선적으로 적용함.

〈 특정필지간의 선택적 공동개발시 〉

(예시1:공동개발지정을 포함할 경우)

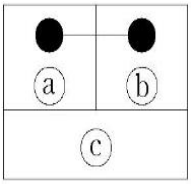

ⓐ+ⓑ : 공동개발지정
ⓐ+ⓑ+ⓒ : 공동개발허용
ⓐ+ⓒ(또는ⓑ+ⓒ):공동개발불허
ⓐ,ⓑ : 단독개발 불허

(예시2:공동개발권장을 포함할 경우)

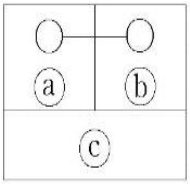

ⓐ+ⓑ : 공동개발권장
ⓐ+ⓑ+ⓒ : 공동개발허용
ⓐ+ⓒ(또는ⓑ+ⓒ):공동개발불허
ⓐ,ⓑ : 단독개발 허용

⑤ 제②항 2~4호 규정에 의한 공동개발 허용시 선택적 공동개발에 따른 용적률 인센티브는 부여하지 아니한다.

나. 건축물에 관한 결정(변경)조서

1) 불허용도 결정(변경) 조서

■ 기정

구 분	불허용도	비고
A (상업·업무복합)	◦ 「건축법」 시행령 별표1제1호의 단독주택 ◦ 「건축법」 시행령 별표1제2호의 공동주택(단, 주상복합은 제외) ◦ 「건축법」 시행령 별표1제19호의 위험물저장 및 처리시설(주유소제외)	
B (근린생활시설)	◦ 「건축법」 시행령 별표1제19호의 위험물저장 및 처리시설(주유소제외)	
C (주거)	◦ 「건축법」 시행령 별표1제4호의 제2종 근린생활시설 중 안마시술소 ◦ 「건축법」 시행령 별표1제4호의 제2종 근린생활시설 중 단란주점 ◦ 「건축법」 시행령 별표1제19호의 위험물저장 및 처리시설(주유소제외)	

※ 간선변의 근린생활시설의 경우도 단독·공동주택(주상복합제외)불허

■ 변경

구 분	불허용도	비고
A (구역전체)	◦ 「건축법」 시행령 별표1제1호의 단독주택 ◦ 「건축법」 시행령 별표1제2호의 공동주택(공동주택과 주거용 외의 용도가 복합된 건축물주1제외) ◦ 「건축법」 시행령 별표1제19호의 위험물저장 및 처리시설(주유소제외) ◦ 「건축법」 시행령 별표1제13호의 운동시설 중 옥외철탑 골프연습장 ◦ 「건축법」 시행령 별표1제15호의 숙박시설(100실이상 관광숙박 제외) ◦ 「건축법」 시행령 별표1제16호의 위락시설 및 제4호의 제2종 근린생활시설 중 단란주점, 안마시술소	

주1 : 「서울특별시 도시계획조례」 별표3에 따른 건축물로서 비주거용도(주택법 시행령 제4조 준주택은 비주거용도에서 제외) 비율은 지상용적률의 10%이상 확보

■ 변경사유서

변경 내용	변경 사유
◦ 구역내 단독주택, 공동주택(주상복합제외) 불허 ◦ 주변 상권저해 방지 및 지역 이미지 훼손 방지를 위해 숙박시설 및 위락시설 불허	◦ 토지이용계획에 따른 불허용도 지정

2) 권장용도 결정(변경) 조서

■ 기정

구 분	권장용도	비고
1	◦ 「건축법」 시행령 별표1제5호의 문화 및 집회시설 중 공연장, 전시장 ◦ 「건축법」 시행령 별표1제7호의 판매시설 ◦ 「건축법」 시행령 별표1제9호의 의료시설 ◦ 「건축법」 시행령 별표1제10호의 교육연구시설 ◦ 「건축법」 시행령 별표1제13호의 운동시설 ◦ 「건축법」 시행령 별표1제14호의 업무시설	

■ 변경

근린상업지역(1)	특화가로(2)	비고
◦ 「건축법」 시행령 별표1제5호의 문화 및 집회시설 중 공연장, 전시장 ◦ 「건축법」 시행령 별표1제7호의 판매시설 ◦ 「건축법」 시행령 별표1제9호의 의료시설 중 병원(정신병원 제외) ◦ 「건축법」 시행령 별표1제10호의 교육연구시설 ◦ 「건축법」 시행령 별표1제13호의 운동시설 ◦ 「건축법」 시행령 별표1제14호의 업무시설(오피스텔 제외)	◦ 「건축법」 시행령 별표1제5호의 문화 및 집회시설 중 공연장, 전시장 ◦ 「건축법」 시행령 별표1제13호의 운동시설 ◦ 「건축법」 시행령 별표1제14호의 업무시설(오피스텔 제외) ◦ 1층에 한해 근린생활시설 중 – 「건축법」 시행령 별표1제3호의 제1종 근린생활시설 중 휴게음식점 – 「건축법」 시행령 별표1제4호의 제2종 근린생활시설 중 휴게음식점 및 일반음식점	

■ 변경사유서

변경 내용	변경 사유
◦ 토지이용계획 수립 및 블록별 규제에 따른 추가 지정 – 특화가로 : 근린생활시설 중 휴게음식점, 일반음식점	◦ 토지이용계획에 따른 권장용도 지정

3) 건폐율 결정(변경) 조서

■ 기정

구 분	계획내용	비 고
근린상업지역	60%이하	

■ 변경

구 분	계획내용	비 고
근린상업지역	60%이하	건폐율 완화 : 70%이하

※ 건폐율 완화항목 및 내용

적용지역	적용조건	건폐율 완화	건폐율 완화조건
특화가로 (응암로13길)	신축시 1층에 한함	60%→70%	◦ 권장용도(전용면적 기준)가 전체연면적의 30% 이상 ◦ 1층에 다음 용도가 바닥면적의 100% (전용면적 기준) – 「건축법」 시행령 별표1제3호의 제1종 근린생활시설 중 휴게음식점 – 「건축법」 시행령 별표1제4호의 제2종 근린생활시설 중 휴게음식점 및 일반음식점

■ 변경사유서

변경 내용	변경 사유
◦ 특화가로 1층 건폐율 완화 – 1층 휴게음식점, 일반음식점이 바닥면적의 100%인 경우에 한해 건폐율 완화	◦ 특화가로 조성 및 활성화 유도

4) 용적률 결정(변경) 조서 : 변경 없음

■ 기정

구 분	기준용적률(%)	허용용적률(%)	비 고
상업 · 업무 복합	300%이하	500%이하	
근린생활시설	300%이하	500%이하	응암로 13길
	300%이하	450%이하	
	250%이하	400%이하	
주 거	250%이하	400%이하	

※ 상업지역 내 주거복합건축물의 용도비율 및 용적률은 「서울특별시 도시계획조례」 제55조 제3항 관련 [별표3]을 따르되 다음의 기준을 적용함

- 근린상업지역 중 허용용적률이 500%인 상업지역의 경우 [별표3] 제2호 가목의 주거용으로 사용되는 부분의 용적률은 333.5% 이하(허용용적률의 66.7%)로 한다. ([별표3] 제2호 나목의 임대주택 추가 확보시 주거용적률은 416.5%이하(허용용적률의 83.3%)로 한다.)
- 근린상업지역 중 허용용적률이 450%인 상업지역의 경우 [별표3] 제2호 가목의 주거용으로 사용되는 부분의 용적률은 300.2% 이하(허용용적률의 66.7%)로 한다. ([별표3] 제2호 나목의 임대주택 추가 확보시 주거용적률은 374.9%이하(허용용적률의 83.3%)로 한다.)
- 근린상업지역 중 허용용적률이 400%인 상업지역의 경우 [별표3] 제2호 가목의 주거용으로 사용되는 부분의 용적률은 266.8% 이하(허용용적률의 66.7%)로 한다. ([별표3] 제2호 나목의 임대주택 추가 확보시 주거용적률은 333.2%이하(허용용적률의 83.3%)로 한다.)
- 「서울특별시 도시계획조례」 [별표3] 제1호가목에 따른 주거용 외의 용도로 사용되는 부분의 비율과 제2호나목에 따른 임대주택 추가확보에 따른 주거용으로 사용되는 용적률 기준은 같은 조례 부칙(제7093호, 2019.3.28.) 제2조에 따른 유효기간이 지나면 적용하지 않는다. 다만, 유효기간에 대해 도시계획조례가 개정 또는 폐지되는 경우 그에 따른다.

※ 공공시설제공(기부채납)에 따른 상한용적률의 경우도 상기 비율로 배분 적용함

※ 상한용적률은 「서울특별시 도시계획조례」 시행규칙 제3조에 의함

- 상한용적률 = 허용용적률×(1+1.3×(공공시설로 제공하는 면적/공공시설부지 제공 후 대지면적)

■ 변경

구 분		기준용적률(%)	허용용적률(%)	비 고
간선부	상업 · 업무 복합	300%이하	500%이하	
이면부	근린생활시설	300%이하	500%이하	응암로 13길
		300%이하	450%이하	
		250%이하	400%이하	
	주 거	250%이하	400%이하	

※ 상업지역 내 주거복합건축물의 용도비율 및 용적률은 「서울특별시 도시계획조례」 제55조 제3항 관련 [별표3]을 따르되 다음의 기준을 적용함

- 근린상업지역 중 허용용적률이 500%인 상업지역의 경우 [별표3] 제2호 가목의 주거용으로

사용되는 부분의 용적률은 333.5% 이하(허용용적률의 66.7%)로 한다. ([별표3] 제2호 나목의 임대주택 추가 확보시 주거용적률은 416.5%이하(허용용적률의 83.3%)로 한다.)

- 근린상업지역 중 허용용적률이 450%인 상업지역의 경우 [별표3] 제2호 가목의 주거용으로 사용되는 부분의 용적률은 300.2% 이하(허용용적률의 66.7%)로 한다. ([별표3] 제2호 나목의 임대주택 추가 확보시 주거용적률은 374.9%이하(허용용적률의 83.3%)로 한다.)
- 근린상업지역 중 허용용적률이 400%인 상업지역의 경우 [별표3] 제2호 가목의 주거용으로 사용되는 부분의 용적률은 266.8% 이하(허용용적률의 66.7%)로 한다. ([별표3] 제2호 나목의 임대주택 추가 확보시 주거용적률은 333.2%이하(허용용적률의 83.3%)로 한다.)
- 「서울특별시 도시계획조례」 [별표3] 제1호가목에 따른 주거용 외의 용도로 사용되는 부분의 비율과 제2호나목에 따른 임대주택 추가확보에 따른 주거용으로 사용되는 용적률 기준은 같은 조례 부칙(제7093호, 2019.3.28.) 제2조에 따른 유효기간이 지나면 적용하지 않는다. 다만, 유효기간에 대해 도시계획조례가 개정 또는 폐지되는 경우 그에 따른다.

※ 공공시설제공(기부채납)에 따른 상한용적률의 경우도 상기 비율로 배분 적용함

※ 상한용적률 = 허용 or 기준용적률 × {1+[(1.3 × 가중치×α(토지)) + (0.7×α(현금·건축물)]}

5) 높이계획 결정(변경) 조서

■ 기정

구분	최고높이계획	비고
상업·업무 복합	100m이하	응암동 601-74번지 일대 특별계획구역
	60m이하	
근린생활시설	60m이하	응암로 13길
	40m이하	
주 거	30m이하	

※ ① 간선도로(응암로, 가좌로(폭25m이상))변에서 민간부분시행지침 제18조1항의 탑상형 건축물로 건축하는 경우 최고높이 80m 적용

② 상이한 높이규제를 받는 둘 이상의 대지를 합병 또는 공동개발 할 경우에는 본 지침 제8조(선택적 공동개발)제3항에 의거하여 적용

③ 특별계획구역으로 지정된 경우의 높이계획은 서울시 도시.건축 공동위원회의 심의결과에 의함

④ 지구단위계획구역안에서 건축물을 건축하고자 하는 자가 그 대지의 일부를 공공시설부지로 제공하는 경우「국토의 계획 및 이용에 관한 법률」 제52조 제3항의 규정에 의하여 당해 건축물의 최고높이를 완화하여 적용할 수 있음 (단, 공공시설부지의 제공에 따른 상한용적률 산정 및 높이완화는 중복 적용)

- 완화할 수 있는 높이 = 당해 지구단위계획으로 결정된 높이×(1+(공공시설부지로 제공하는 면적/당초의 대지면적))이내

■ 변경

구분		최고높이계획	비고
간선부	상업 · 업무 복합	100m이하	응암동 601-74번지 일대 특별계획구역
		60m이하	
이면부	근린생활시설	60m이하	응암로 13길
		40m이하	
	주 거	30m이하	

※ ① 간선도로(응암로, 가좌로(폭25m이상))변에서 민간부분시행지침 제20조1항의 탑상형 건축물로 건축하는 경우 최고높이 80m 적용

② 특별계획구역으로 지정된 경우의 높이계획은 서울시 도시.건축 공동위원회의 심의결과에 의함

③ 지구단위계획구역안에서 건축물을 건축하고자 하는 자가 그 대지의 일부를 공공시설부지로 제공하는 경우「국토의 계획 및 이용에 관한 법률」 제52조 제3항 및 동법 시행령 제46조 제1항의 규정에 의하여 당해 건축물의 최고높이를 완화하여 적용할 수 있음 (단, 공공시설부지의 제공에 따른 상한용적률 산정 및 높이완화는 중복 적용)

- 완화할 수 있는 높이 = 당해 지구단위계획으로 결정된 높이×(1+(공공시설부지로 제공하는 면적/당초의 대지면적))이내

다. 기타사항에 관한(변경)조서

1) 건축물 배치

■ 기정

제어요소	적용구역	적용기준	비 고
건축한계선	◦ 간선변(응암로, 가좌로) 대부분필지 ◦ 이면부 내부필지	◦ 3~5m ◦ 1~3m	

■ 변경

제어요소	적용구역	적용기준	비 고
건축한계선	◦ 간선변(응암로, 가좌로) 대부분필지 ◦ 이면부 내부필지	◦ 3~5m ◦ 1~3m	도면참조
건축지정선	◦ 특화가로(응암로 13길)	◦ 1m	도면참조
벽면한계선	◦ 특화가로(응암로 13길)	◦ 2층 이상 4m	도면참조

■ 변경사유서

변경 내용	변경 사유
◦ 특화가로(응암로 13길) 건축지정선 1m, 벽면한계선 2층 이상 4m 지정	◦ 특화가로 가로활성화 및 가로연속성 확보

2) 건축물 형태 및 외관

■ 기정

제어요소	계획내용	비 고
탑상형 건축물	◦ 주요간선변의 이미지 제고 및 오픈스페이스 확보 유도 – 단변에 대한 장변의 비율이 1/2이하이고 건폐율이 40% 이하인 건축형태	◦ 권장사항으로 수용시 높이를 완화하여 적용

※ 도로폭원이 25m이상인 간선도로변에서 위 규정을 준수 할 경우 최고높이를 80m이하로 완화하여 적용함

■ 변경

제어요소	계획내용	비 고
탑상형 건축물	◦ 주요간선변의 이미지 제고 및 오픈스페이스 확보 유도 – 단변에 대한 장변의 비율이 1/2이하이고 건폐율이 40% 이하인 건축형태 ※ 도로폭원이 25m이상인 간선도로변에서 위 규정을 준수 할 경우 최고높이를 80m이하로 완화하여 적용함	◦ 권장사항으로 수용시 높이를 완화하여 적용
1층 비주거 배치	◦1층에 법정 건축면적의 30%이상 비주거 배치 권장 – 투시형 구조, 도로변에 접한 건축길이의 30% 이상	◦ 허용용적률 400%이하 이면부
건축물 외관	◦ 벽면한계선에 의한 2층 건축선 후퇴부 테라스 설치(권장) ◦ 외벽 부착시설물(실외기,가스배관,환기시설,전기계량기 등)은 가급적 측면 또는 후면, 또는 차폐시설 설치 ◦ 옥상설비 및 돌출구조물 전면가로변 차폐	◦ 특화가로(응암로13길)

■ 변경사유서

변경 내용	변경 사유
◦ 1층 비주거 배치 권장 ◦ 특화가로(응암로13길) 건축물 외관 제어	◦ 상업지역 이면부 주거복합개발 관리 ◦ 특화가로 가로경관 특화를 위해 계획

3) 대지내공지 : 변경 없음

제어요소		계획내용	비 고
전면공지	간선부	◦ 간선가로변의 미관증진 및 보행환경 제고 – 주차장, 보행장애시설 설치금지(폭3~5m)	◦ 「건축법」에 의한 건축선 지정구간
	이면부	◦ 도로와 일체형으로 조성하여 도로폭원 확장(폭1~3m)	–
공개공지 위치지정		◦ 주요간선변 및 보행결절점 주변에 지정(쌈지공원) – 이미지 제고 및 오픈스페이스의 확보 – 필로티구조일 경우 유효높이 6m이상으로 하여야 함	◦ 권장사항으로 수용시 인센티브 부여

4) 교통처리

■ 기정

제어요소	계획내용	비 고
차량출입 금지구간	◦ 간선도로변 차량흐름의 방해 최소화 – 주요교차로 및 간선가로의 차량출입금지구간 지정 – 이면도로에서의 주차통로 확보가 곤란한 경우 공동주차 출입구지정	◦ 공동주차출입구 지정과 병행하여 운용
공공 보행통로	◦ 보행활동의 단절 및 침해 최소화 – 응암동 576-37, 576-38, 576-39, 376-59, 376-44, 376-41 공공보행통로(4m) – 응암동 590-15, 590-17, 590-18, 590-20, 590-21, 590-22, 590-23, 590-33 공공보행통로(6m)	◦ 수용시 인센티브 부여

■ 변경

제어요소	계획내용	변경사항	비 고
차량출입 금지구간	◦ 간선도로변 차량흐름의 방해 최소화 – 주요교차로 및 간선가로의 차량출입금지구간 지정 – 이면도로에서의 주차통로 확보가 곤란한 경우 공동주차 출입구지정	소로3-9폐도에 따른 현황 차량출입구 조정 (도면참조)	◦ 공동주차출입구 지정과 병행하여 운용
공공 보행통로	◦ 보행활동의 단절 및 침해 최소화 – 응암동 576-37, 576-38, 576-39, 376-59, 376-44, 376-41 공공보행통로(4m) – 응암동 590-15, 590-17, 590-18, 590-20, 590-21, 590-22, 590-23, 590-33 공공보행통로(6m) – 응암동 377-7, 376-1,6,51,60 공공보행통로(3m) – 응암동 376-25,26,38 공공보행통로(3m) – 응암동 376-41,47, 370-1,2,4 공공보행통로(3m)	폐지 (소로3-9폐도) 폐지 (현황도로) 신설(소로3-9폐도) 신설(소로3-9폐도) 신설(소로3-9폐도)	◦ 수용시 인센티브 부여
보차 혼용통로	◦ 보차혼용통로는 「「건축법」」 제2조(정의), 제44조(대지와 도로의 관계) 및 동법시행령 제3조의3(지형적 조건 등에 따른 도로의 구조와 너비)의 규정을 준용하여 조성 – 응암동 376-17 일대 보차혼용통로(4m) – 응암동 376-23 일대 보차혼용통로(4m) – 응암동 368-2 일대 보차혼용통로(4m)	신설 신설 신설	

■ 변경사유서

변경 내용	변경 사유
◦ 차량출입금지구간 조정 ◦ 공공보행통로 기정 2개소 폐지, 3개소 신설 ◦ 보차혼용통로 3개소 신설	◦ 소로3-9폐도에 따른 현황 차량출입도로 및 맹지 차량출입구 확보 ◦ 현황도로 및 소로 3-9폐도에 따른 토지이용계획 변경 반영 ◦ 현황도로의 도로최소폭 확보 및 3-9폐도에 따른 교통처리를 위해 계획

라. 인센티브 운영계획

■ 기정

- 추가형 (근린생활시설, 주거 적용)

항 목 \ 내 용			완화기준	비 고
공동개발	선택적 공동개발 공동개발 지정/권장	준 수 시	기준용적률 × 0.5a	• 2필지 : a=0.1 • 3~4필지 : a=0.15 • 5필지 이상 : a=0.2
건축물 용 도	권장용도	전층권장	기준용적률 × (권장용도면적 ÷ 건축연면적)× a	• 권장용도는 건축연면적에 20% 이상시 인정 - a = 0.2
대지내 공 지	공개공지	위치준수	기준용적률 × 0.1	• 위치지정시
		조성형태 및 규모 준수시	기준용적률 × {(설치면적-의무면적)/대지면적}×a	• 필로티구조 : a=0.5 • 개방형구조 : a=1.2
	쌈지형, 침상형 공지	위치준수	기준용적률 × 0.1	• 위치지정시
		조성형태 및 규모 준수시	기준용적률 × (제공면적÷대지면적)×a	• 필로티구조 : a=0.5 • 개방형구조 : a=1.2
	건축한계선	전면공지	기준용적률 × (제공면적÷대지면적)×1.2	
대지내 통 로	보행통로	공공보행통로	기준용적률 ×(조성면적÷대지면적)×a	• 필로티구조 : a=0.5 • 개방형구조 : a=1.0
		보차혼용통로	기준용적률×(조성면적÷대지면적)×a	
환경친화적 건축물	옥상녹화	준수시	기준용적률 × (제공면적÷대지면적) × 0.3	• 서울시 옥상녹화기준 준수시
	중수도 또는 빗물이용시설	준수시	기준용적률 × 0.1	• 구체적인 설치방안이 있는 경우
	녹색주차장	준수시	기준용적률 × 0.05	• 서울시기준 준수시
	자연지반 보존	보존시	기준용적률 × (자연지반보존면적÷ 대지면적)×0.2	
주차 및 차량 동선	공동주차통로 및 출입구	준수시	기준용적률 × 0.2	• 지정시 적용

주)1. 단, 미관지구가 적용된 대지의 경우 용적률 인센티브 산정시 대지경계선으로부터 3m 후퇴부분을 제외한다.

2. 건축한계선은 「건축법」 규정에 의한 건축선을 확보하여야하는 경우 당해 부분에 대한 용적률 완화는 부여하지 아니한다.

3. 권장용도 및 연면적에 대한 면적 산정기준은 순수 당해 용도(전용면적)에 사용되는 면적을 기준으로 한다.

4. 옥상녹화는 전체지붕, 옥상 바닥 유효면적의 50% 이상, 최소 45㎡ 이상 녹화하여야한다. 이 때 옥상바닥 유효면적이란 옥상 설비 면적을 제외한 면적으로 한다.

5. 자연지반보존은 관련법규에 의해 확보해야하는 면적을 제외한 전체 바닥면적의 50%이상, 최소 45㎡이상 확보하여야 한다.

6. 녹색주차장은 법정주차대수의 10%이상이 녹색주차장으로 조성될 경우에 한하여 인센티브를 부여한다.(단, 지상주차장에 한함)

- 혼합형 (간선부 : 기준/허용용적률의 차이가 200% 이상일 경우 적용)

항목 \ 내용			완화기준	비 고
공동개발	선택적 공동개발 공동개발 지정/권장	준 수 시	기준용적률 × 0.5a	• 2필지 : a=0.1 • 3~4필지 : a=0.15 • 5필지 이상 : a=0.2
건축물 용 도	권장용도	전층권장	기준용적률 ×(권장용도면적 ÷ 건축연면적)× a	• 권장용도는 건축연면적에 20% 이상시 인정 - a = 0.2
대지내 공 지	공개공지	위치준수	기본용적률 인센티브 항목	
		조성형태 및 규모 준수시	기준용적률 ×{(설치면적-의무면적)/대지면적}×a	• 필로티구조 : a=0.5 • 개방형구조 : a=1.2
	쌈지형, 침상형 공지	위치준수	기본용적률 인센티브 항목	
		조성형태 및 규모 준수시	기준용적률 ×(제공면적/대지면적)×a	• 필로티구조 : a=0.5 • 개방형구조 : a=1.2
	건축한계선	전면공지	기본용적률 인센티브 항목	
대지내 통 로	보행통로	공공보행통로	기준용적률 × (조성면적÷대지면적)×a	• 필로티구조 : a=0.5 • 개방형구조 : a=1.0
		보차혼용통로	기준용적률×(조성면적/대지면적)×a	
환경친화적 건축물	옥상녹화	준수시	기준용적률 × (제공면적/대지면적) × 0.3	• 서울시 옥상녹화기준 준수시
	중수도 또는 빗물이용시설	준수시	기준용적률 × 0.1	• 구체적인 설치방안이 있는 경우
	녹색주차장	준수시	기준용적률 × 0.05	• 서울시 기준 준수시
	자연지반 보존	보존시	기준용적률 × (자연지반보존면적/대지면적)×0.2	
주차 및 차량 동선	공동주차통로 및 출입구	준수시	기준용적률 × 0.2	• 지정시 적용

주)1. 규제성격의 기본항목(획지단위개발, 공개공지, 쌈지형.침상형 공지, 건축선) 지침준수시 150% 기본용적률 인센티브 부여

2. 단, 미관지구가 적용된 대지의 경우 용적률 인센티브 산정시 대지경계선으로부터 3m 후퇴부분을 제외한다.

3. 건축한계선은 「건축법」 규정에 의한 건축선을 확보하여야하는 경우 당해 부분에 대한 용적률 완화는 부여하지 아니한다.

4. 권장용도 및 연면적에 대한 면적 산정기준은 순수 당해 용도(전용면적)에 사용되는 면적을 기준으로 한다.

5. 옥상녹화는 전체지붕, 옥상 바닥 유효면적의 50% 이상, 최소 45㎡ 이상 녹화하여야한다. 이 때 옥상바닥 유효면적이란 옥상 설비 면적을 제외한 면적으로 한다.

6. 자연지반보존은 관련법규에 의해 확보해야하는 면적을 제외한 전체 바닥면적의 50%이상, 최소 45㎡이상 확보하여야 한다.

7. 녹색주차장은 법정주차대수의 10%이상이 녹색주차장으로 조성될 경우에 한하여 인센티브를 부여한다.(단, 지상주차장에 한함)

■ 변경

- 추가형 (기준/허용용적률의 차이가 200% 미만인 경우 적용)

구분	항목 / 내용			완화기준	비 고
계획유도	공동개발	선택적 공동개발 / 공동개발 지정/권장	준 수 시	기준용적률 X 0.4a	• 2필지 : a=0.1 • 3~4필지 : a=0.15 • 5필지 이상 : a=0.2
	건축물 용 도	권장용도	준 수 시	기준용적률 X (권장용도면적 ÷ 건축연면적)X a	• 권장용도는 건축연면적에 20% 이상시 인정 - a = 0.2 (공연장, 전시장 : 0.5)
		이면부 1층비 주거용도	준수시	기준용적률 X 0.05	• 1층건축면적의 30%이상, 도로변에 접한 건축길이의 30%이상, 투시형구조
	대지내 공 지	공개공지	위치준수	기준용적률 X 0.1	• 위치지정시
			조성형태 및 규모 준수시	기준용적률 X {(설치면적-의무면적)/대지면적}Xa	• 필로티구조 : a=0.5 • 개방형구조 : a=1.2
		쌈지형, 침상형 공지	위치준수	기준용적률 X 0.1	• 위치지정시
			조성형태 및 규모 준수시	기준용적률 X (제공면적÷대지면적)Xa	• 필로티구조 : a=0.5 • 개방형구조 : a=1.2
		건축한계선, 건축지정선, 벽면한계선	전면공지	기준용적률 X (제공면적÷대지면적)X1.2	
	대지내 통 로	보행통로	공공보행통로, 보차혼용통로	기준용적률 X(조성면적÷대지면적)Xa	• 필로티구조 : a=0.5 • 개방형구조 : a=1.0
	주차 및 차량 동선	공동주차통로 및 출입구	준수시	기준용적률 X 0.1	• 지정시 적용
		부설주차장	준수시	기준용적률 X 0.1	• 부설주차장 설치 법정기준 120% 초과시
친환경	옥상녹화		준수시	기준용적률 X (제공면적÷대지면적) X 0.3	• 서울시 옥상녹화기준 준수시
	중수도 또는 빗물이용시설		준수시	기준용적률 X 0.1	• 구체적인 설치방안이 있는 경우
	녹색주차장		준수시	기준용적률 X 0.05	• 서울시기준 준수시
	자연지반 보존		보존시	기준용적률 X (자연지반보존면적÷대지면적)X0.2	
	녹색건축인증		인증시	기준용적률 X 0.06	
	에너지효율 등급인증		인증시	기준용적률 X 0.04	
	신재생에너지 보급확대		설치시	기준용적률 X 0.06	• 신·재생에너지 공급 비율 3% 초과시

주)1. 인센티브는 값 : 계획유도항목(70%미만) + 친환경항목(30%이상) (예: 기준 300%, 허용 500% -> 계획유도 140%미만) 단, 연면적 750㎡ 미만 건축물은 친환경 인센티브 항목으로 총 인센티브량의 30/100이상을 충족하지 못하는 경우 계획유도 항목으로 대체 가능

2. 건축한계선은 「건축법」 규정에 의한 건축선을 확보하여야하는 경우 당해 부분에 대한 용적률 완화는 부여하지 아니한다.
3. 권장용도 및 연면적에 대한 면적 산정기준은 순수 당해 용도(전용면적)에 사용되는 면적을 기준으로 한다.
4. 옥상녹화는 전체지붕, 옥상 바닥 유효면적의 50% 이상, 최소 45㎡ 이상 녹화하여야한다. 이 때 옥상바닥 유효면적이란 옥상 설비 면적을 제외한 면적으로 한다.
5. 자연지반보존은 관련법규에 의해 확보해야하는 면적을 제외한 전체 바닥면적의 50%이상, 최소 45㎡이상 확보하여야 한다.
6. 녹색주차장은 법정주차대수의 10%이상이 녹색주차장으로 조성될 경우에 한하여 인센티브를 부여한다.(단,지상주차장에 한함)
7. 신재생에너지 공급 비율은 「신·재생에너지 설비의 지원 등에 관한 규정」 별표 2. 신·재생에너지 공급의무 비율의 산정기준 및 방법을 준용한다.

- 혼합형 (기준/허용용적률의 차이가 200% 이상인 경우 적용)

구분	항목 \ 내용			완화기준	비 고
계획유도	공동개발	선택적 공동개발	준 수 시	기준용적률 X 0.4a	• 2필지 : a=0.1 • 3~4필지 : a=0.15 • 5필지 이상 : a=0.2
		공동개발 지정/권장	준 수 시	100%	
	건축물 용 도	권장용도	준 수 시	기준용적률 X (권장용도면적 ÷ 건축연면적) X a	• 권장용도는 건축연면적에 20% 이상시 인정 a = 0.2 (공연장,전시장,특화가로 1층 권장용도:0.5)
	대지내 공 지	공개공지	위치준수	기준용적률 X 0.1	• 위치지정시
			조성형태 및 규모 준수시	기준용적률 X {(설치면적-의무면적)/대지면적}Xa	• 필로티구조 : a=0.5 • 개방형구조 : a=1.2
		쌈지형, 침상형 공지	위치준수	기준용적률 X 0.1	• 위치지정시
			조성형태 및 규모 준수시	기준용적률 X (제공면적÷대지면적)Xa	• 필로티구조 : a=0.5 • 개방형구조 : a=1.2
		건축한계선, 건축지정선, 벽면한계선	전면공지	기준용적률 X (제공면적÷대지면적)X1.2	
	대지내 통 로	보행통로	공공보행통로, 보차혼용통로	기준용적률 X(조성면적÷대지면적)Xa	• 필로티구조 : a=0.5 • 개방형구조 : a=1.0
	주차 및 차량 동선	공동주차통로 및 출입구	준수시	기준용적률 X 0.1	• 지정시 적용
		부설주차장	준수시	기준용적률 X 0.1	• 부설주차장 설치 법정기준 120% 초과시
친환경	옥상녹화		준수시	기준용적률 X (제공면적÷대지면적) X 0.3	• 서울시 옥상녹화기준 준수시
	중수도 또는 빗물이용시설		준수시	기준용적률 X 0.1	• 구체적인 설치방안이 있는 경우
	녹색주차장		준수시	기준용적률 X 0.05	• 서울시기준 준수시
	자연지반 보존		보존시	기준용적률 X (자연지반보존면적÷대지면적)X0.2	
	녹색건축인증		인증시	기준용적률 X 0.06	
	에너지효율 등급인증		인증시	기준용적률 X 0.04	
	신재생에너지 보급확대		설치시	기준용적률 X 0.06	• 신·재생에너지 공급 비율 3% 초과시

주)1. 인센티브는 값 : 계획유도항목(70%미만) + 친환경항목(30%이상) (예: 기준 300%, 허용 500% -> 계획유도 140%미만) 단, 연면적 750㎡ 미만 건축물은 친환경 인센티브 항목으로 총 인센티브량의 30/100이상을 충족하지 못하는 경우 계획유도 항목으로 대체 가능

2. 건축한계선은 「건축법」 규정에 의한 건축선을 확보하여야하는 경우 당해 부분에 대한 용적률 완화는 부여하지 아니한다.
3. 권장용도 및 연면적에 대한 면적 산정기준은 순수 당해 용도(전용면적)에 사용되는 면적을 기준으로 한다.
4. 옥상녹화는 전체지붕, 옥상 바닥 유효면적의 50% 이상, 최소 45㎡ 이상 녹화하여야한다. 이 때 옥상 바닥 유효면적이란 옥상 설비 면적을 제외한 면적으로 한다.
5. 자연지반보존은 관련법규에 의해 확보해야하는 면적을 제외한 전체 바닥면적의 50%이상, 최소 45㎡이상 확보하여야 한다.
6. 녹색주차장은 법정주차대수의 10%이상이 녹색주차장으로 조성될 경우에 한하여 인센티브를 부여한다.(단,지상주차장에 한함)
7. 신재생에너지 공급 비율은 「신·재생에너지 설비의 지원 등에 관한 규정」 별표 2. 신·재생에너지 공급의무 비율의 산정기준 및 방법을 준용한다.

■ 변경사유서

변경 내용	변경 사유
◦ 용적률 완화항목 및 완화량 조정	◦ 재정비 기준(안)에 따른 용적률 완화 계획 수립

마. 특별계획구역에 관한 계획 : 변경 없음

1) 특별계획구역 결정조서

구분	구 역 명	위 치	면 적(㎡)	비 고
기정	응암동 601-74번지 일대 특별계획구역	응암동 601-74번지 일원	7,020.5	세부개발계획수립 (서울특별시고시 제2008-347호) 2008.10.09.

2) 구역지정 토지조서

연번	위치	지목	소유자	면적(㎡)	비고
1	316-15	대	사유지	38.0	
2	316-16	도	사유지	3.0	
3	316-17	대	서울시	0.3	
4	328-15	대	사유지	40.0	
5	332-43	도	서울시	6.0	
6	601-1	대	사유지	320.0	
7	601-2	대	사유지	168.9	
8	601-3	대	사유지	76.7	
9	601-4	대	사유지	131.2	
10	601-5	대	사유지	78.3	
11	601-6	대	사유지	84.6	
12	601-7	대	사유지	149.8	
13	601-8	대	사유지	131.0	
14	601-9	대	사유지	220.2	
15	601-10	대	사유지	145.5	
16	601-11	도	은평구	26.4	
17	601-12	대	사유지	171.6	
18	601-13	대	사유지	151.4	
19	601-14	대	사유지	126.3	
20	601-15	도	은평구	328.7	
21	601-16	대	사유지	131.6	
22	601-17	대	사유지	213.2	
23	601-19	대	사유지	168.6	
24	601-20	대	사유지	191.7	
25	601-21	대	사유지	257.9	
26	601-22	대	사유지	212.2	
27	601-23	대	사유지	187.4	
28	601-69	대	사유지	209.5	
29	601-71	대	사유지	479.0	
30	601-72	대	사유지	324.3	
31	601-74	대	사유지	998.0	
32	601-75	대	사유지	150.1	
33	601-76	대	사유지	352.9	
34	601-79	대	사유지	91.2	
35	601-80	대	사유지	106.4	
36	601-81	대	사유지	78.0	
37	601-82	도	은평구	68.8	
38	601-83	대	사유지	86.9	
39	601-86	도	은평구	1.7	
40	601-96	대	사유지	291.4	
41	601-97	대	사유지	21.8	

3) 응암동 601-74번지 일대 특별계획구역 개발지침

구분		개발지침
용도지역		◦ 근린상업지역(변경없음)
공공시설 확보계획	기부채납	◦ 특별계획구역 면적의 10%이상
	대상시설	◦ 공공시설 확보대상은 사업계획에 포함하여 설치·조성후 기부채납 – 대상지 남측 도로의 경우 최소 3m이상 확보 ◦ 구체적인 선형, 면적 등은 세부개발계획 수립시 도시계획시설로 결정
용적률		◦ 기준용적률 : 300%이하, 허용용적률 : 500%이하 ◦ 상한용적률 : 서울특별시 도시계획조례시행규칙 제3조에 의함
높이	최고높이	◦ 100m이하
건축물 용도	불허용도	◦ 지구단위계획 불허용도 A
	권장용도	◦ 지구단위계획 권장용도 1
건축물형태		◦ 고층부 건폐율 제한(30%이하, 단변에 대한 장변비율 1/2이하)
건축한계선		◦ 대상지 북, 서측 : 3m(미관지구 건축선 후퇴) ◦ 대상지 남, 동측 : 2m
대지내 공지		◦ 공개공지 위치지정 : 대상지 북서측 가각부
교 통 처 리		◦ 차량동선 : 응암로변, 가좌로변 차량진출입 규제

주) 도로확보 등 교통처리계획에 관한 사항은 추후 교통영향평가 결과 반영

4) 응암동 601-74번지 일대 특별계획구역 세부개발계획 결정(서울 제2008-347호, 2008.10.9.)

구분		세부개발계획	
용도지역		◦ 근린상업지역(변경없음)	
공공시설 확보계획		◦ 도로 : 1,027.6㎡(14.6%) – 북측(대로 3-1) : 1.5m 확폭, 남측(중로 3-2) : 8m 노선확폭 – 동측(소로 1-2) : 2m 확폭, 서측(대로 3-2) : 1m 확폭	
용적률		◦ 기준용적률 : 300%이하, 허용용적률 : 500%이하 ◦ 상한용적률 : 서울특별시 도시계획조례시행규칙 제7조에 의함	※ 주거연면적 비율 60% 이하
높이	최고높이	◦ 100m이하	
건축물 용도	불허용도	◦ 단독주택, 공동주택(단, 주상복합은 제외), 위험물저장 및 처리시설(주유소제외)	
	권장용도	◦ 문화 및 집회시설 중 공연장/전시장, 판매시설, 의료시설, 교육연구시설, 운동시설, 업무시설	
건축물형태		◦ 고층부 건폐율 제한(30%이하, 단변에 대한 장변비율 1/2이하) ◦ 고층부의 건축물의 형태는 2동의 건축물로 분산하여 계획	
건축한계선		◦ 대상지 북, 서측 : 3m(미관지구 건축선 후퇴) ◦ 대상지 남, 동측 : 2m	
대지내 공지		◦ 공개공지 : 가좌로/응암로 교차부 확보 ◦ 전면공지 : 건축한계선 후퇴에 의한 전면공지 보도로 조성	
교 통 처 리		◦ 차량동선 : 응암로변, 가좌로변 차량진출입 불허구간 지정	

바. 경미한 사항에 관한 계획

1) 지구단위계획으로 결정한 경미한 사항

■ 기정

◦ 민간부문(공공부문) 지구단위계획 시행지침에 관한 사항(단, 도시관리계획으로 결정(변경)되는 사항이 포함되어 있는 경우 제외)
◦ 대지의 분할·교환에 관한 사항
◦ 공개공지의 위치 및 조성방법의 변경
◦ 대지안의 공지의 위치 변경 및 조성방법의 변경
◦ 구역과 연접한 필지의 공동개발(지구단위계획에 따를 것을 전제함)
◦ 통로의 성격·신설계획(보행자 및 차량전용통로의 위치 변경 및 신규설치)

■ 변경

◦ 민간부문(공공부문) 지구단위계획 시행지침에 관한 사항(단, 도시관리계획으로 결정(변경)되는 사항이 포함되어 있는 경우 제외)
◦ 대지의 분할·교환에 관한 사항
◦ 공개공지의 위치 및 조성방법의 변경
◦ 대지안의 공지의 위치 변경 및 조성방법의 변경
◦ 구역과 연접한 필지의 공동개발(지구단위계획에 따를 것을 전제함)
◦ 통로의 성격·신설계획(보행자 및 차량전용통로의 위치 변경 및 신규설치)
◦ 차량진출입금지구간 변경(공동개발(지정/권장) 변경에 따른 경우)

Ⅲ. 관계도면 : 세부 관계도면은 열람장소에 비치된 도면 참조

※ 첨부된 지형도면 등(그 외 세부 관계도면은 첨부 생략)은 참고용 도면이므로 측량, 그 밖의 용도로 사용할 수 없습니다.

Ⅳ. 관계도서는 서울특별시 도시관리과(☎02-2133-8386), 은평구청 도시계획과(☎02-351-7412)에 비치하고 있습니다.

※ 고시문 및 지형도면은 토지이용규제정보서비스(http://luris.mltm.go.kr)에 게시 예정

[붙임] 응암지구중심 지구단위계획 결정(변경) 도면

〈 지구단위계획구역 결정도 〉

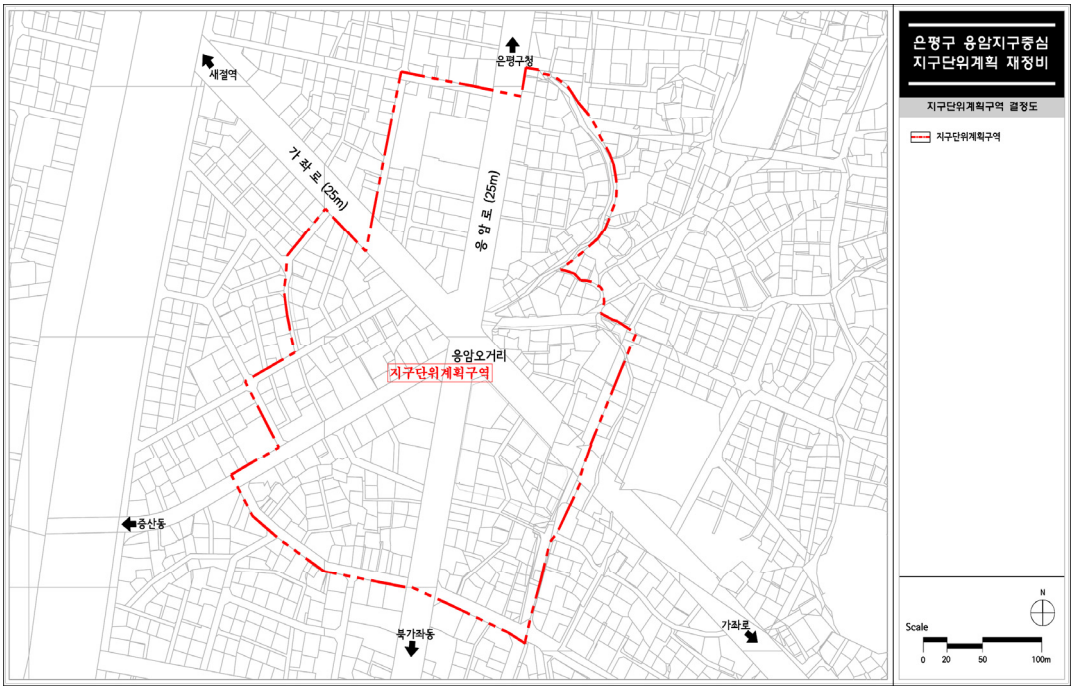

〈 용도지역·지구에 관한 결정도 〉

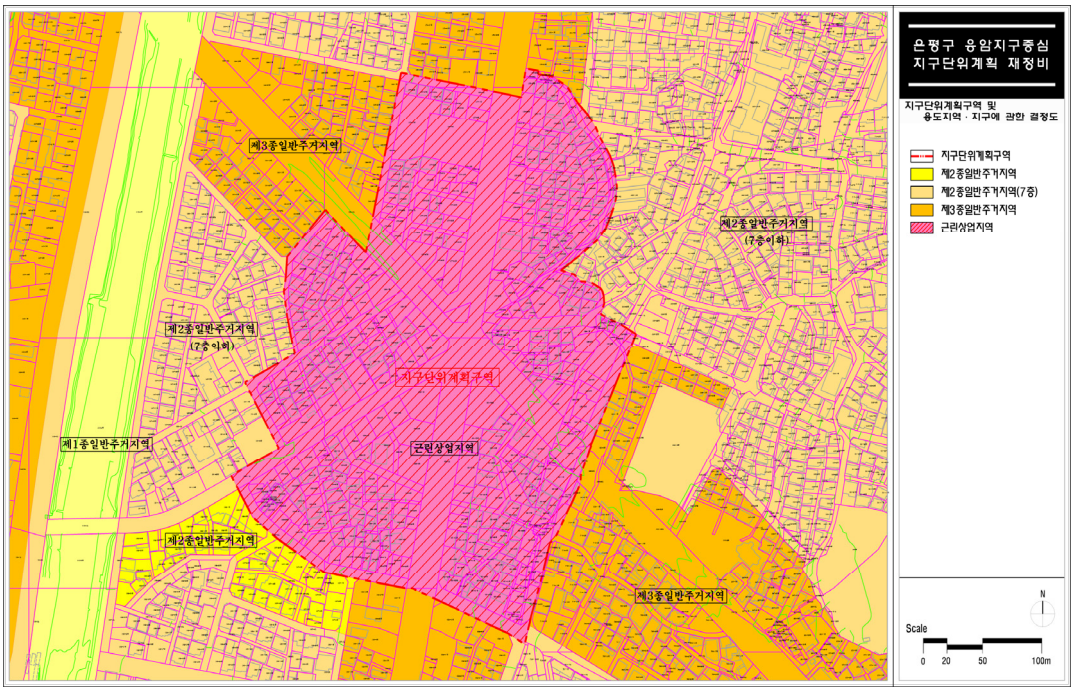

〈도시기반시설결정(변경)도〉

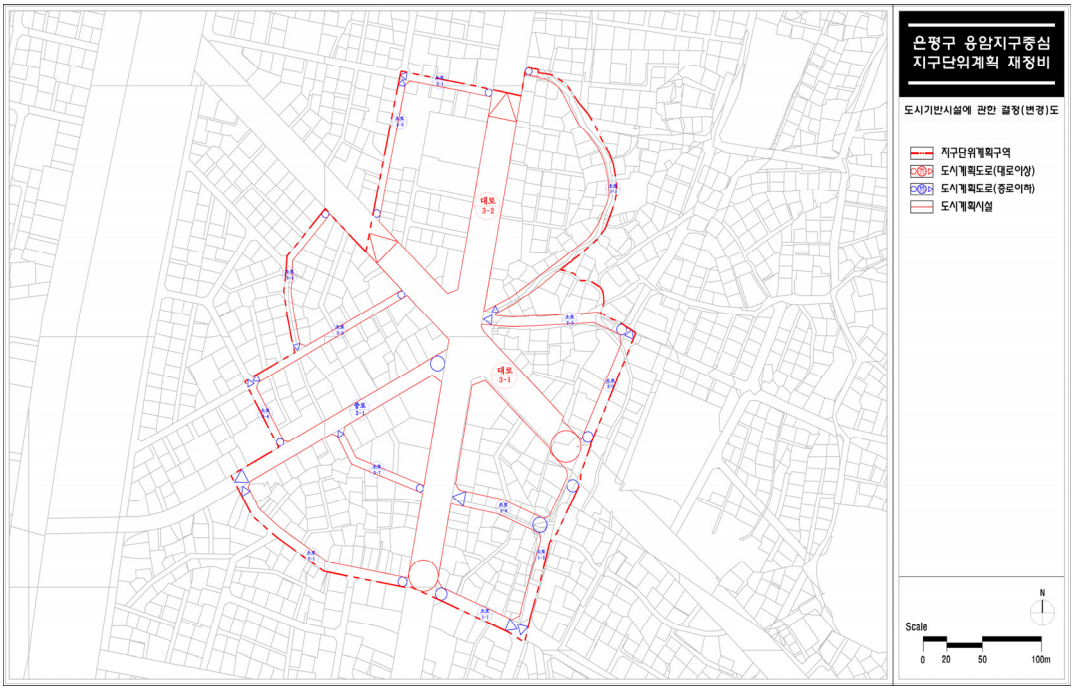

〈가구·획지 및 건축물 등에 관한 결정도(변경)〉

◈ 서울특별시고시 제2020-46호

도시관리계획(지구단위계획구역 지정 및 지구단위계획) 결정 및 지형도면고시
- 광진구 구의동 245-11번지 역세권 청년주택 -

서울특별시 광진구 구의동 245-11번지 역세권 청년주택(공공지원민간임대주택)사업 관련 도시관리계획(지구단위계획구역 지정 및 지구단위계획)결정에 대하여, 「민간임대주택에 관한 특별법」 제29조 및 「서울특별시 역세권 청년주택 공급 지원에 관한 조례」 제9조에 따라 2019년 제7차 서울특별시 도시건축공동위원회 역세권청년주택 수권분과위원회(2019.7.31.) 및 2019년 제12차 서울특별시 도시건축공동위원회 역세권청년주택 수권분과위원회(2019.12.3.) 심의를 거쳐 「국토의 계획 및 이용에 관한 법률」 제30조, 같은 법 시행령 제25조 규정에 따라 결정하고, 「토지이용규제 기본법」 제8조 및 같은 법 시행령 제7조에 따라 지형도면을 고시합니다.

2020년 2월 6일
서 울 특 별 시 장

Ⅰ. 역세권 청년주택 사업개요 및 결정 취지

◯ 위 치: 광진구 구의동 245-11

◯ 면 적: 812.6㎡

◯ 결정취지: 역세권에 청년층의 주거안정을 위한 공공지원민간임대주택 공급과 더불어 계획적인 역세권 개발을 유도하기 위해 도시관리계획(지구단위계획구역 및 계획)을 결정하고자 함.

Ⅱ. 도시·군관리계획(지구단위계획) 결정(변경)

[1] 지구단위계획구역에 관한 결정

1. 지구단위계획구역에 관한 결정조서

구분	도면표시 번호	구역명	위치	면적(㎡)			비고
				기정	변경	변경후	
신설	-	광진구 구의동 245-11 역세권 청년주택 지구단위계획구역	광진구 구의동 245-11	-	증) 812.6	812.6	-

□ 지구단위계획구역 결정사유서

도면표시 번호	구역명	결정내용	결정사유
-	광진구 구의동 245-11 역세권 청년주택 지구단위계획구역	• 신규 지정 - 면적 : 812.6㎡	• 청년층 주거안정 실현을 위한 역세권 청년주택 건립을 위해 지구단위계획구역을 지정하고자 함

2 토지이용 및 시설에 관한 결정

1. 용도지역·지구에 관한 결정(변경)조서

가. 용도지역에 관한 결정(변경)조서

구 분		면 적(㎡)			구성비(%)	비고
		기정	변경	변경후		
합 계		812.6	-	812.6	100.0	
주거지역	제3종일반주거지역	812.6	감) 812.6	-	-	
	준주거지역	-	증) 812.6	812.6	100.0	

□ 변경 사유서

도면표시번호	위치	용도지역		면적(㎡)	변경사유
		기정	변경		
-	광진구 구의동 245-11	제3종 일반주거지역	준주거지역	812.6	역세권 청년주택 건립을 위하여 「서울특별시 역세권 청년주택 공급 지원에 관한 조례」에 의거 용도지역을 변경함

나. 용도지구에 관한 결정조서: 해당사항 없음

2. 도시기반시설에 관한 결정조서: 해당사항 없음

3 획지 및 건축물 등에 관한 결정

1. 가구 및 획지에 관한 결정 조서

구분	가구번호	획지번호	위치	면적(㎡)	비고
신설	-	-	광진구 구의동 245-11	812.6	단독개발

□ 결정사유서

도면표시번호	결정내용	결정사유
-	단독개발	역세권 청년주택 건립

2. 건축물에 관한 결정조서

가. 건축물의 용도에 관한 결정조서

구분	계획내용	비고
지정용도(A)	•공동주택[주1](주거복합)	광진구 구의동 245-11번지 역세권 청년주택에 한함
불허용도(1)	•단독주택 •제2종근린생활시설 총포판매소, 다중생활시설, 제조업소, 수리점, 안마시술소, 노래연습장, 옥외철탑이 설치된 골프연습장 •의료시설 중 격리병원, 요양병원 •운동시설 중 옥외철탑이 설치된 골프연습장 •공장 •창고시설 •위험물저장 및 처리시설 •자동차관련시설 (주차장 제외) •장례시설 •교정 및 군사시설 •동물 및 식물 관련시설 •운수시설	

※ 「건축법 시행령」 별표1 각 항목의 건축물임

주1)「서울특별시 역세권 청년주택 공급지원에 관한 조례」제2조제2호의 역세권 청년주택에 한하며, 오피스텔 등 준주택 제외

□ 결정사유서

도면표시번호	결정내용	결정사유
A	지정용도	•「국토의 계획 및 이용에 관한 법률」 및 「서울특별시 도시계획조례」, 「서울특별시 역세권 청년주택 공급 지원에 관한 조례」, 「서울특별시 역세권 청년주택건립 및 운영기준」을 준용하여 준주거지역 내 건축할 수 있는 불허용도 및 지정용도계획 수립
1	불허용도	

나. 건축물의 밀도에 관한 결정조서

구분	계획내용	비고
건 폐 율	•60% 이하	광진구 구의동 245-11번지 역세권 청년주택에 한함
용 적 률	•기본용적률 : 400%이하 •상한용적률 : 496% 이하	
최고높이	•50m 이하	

□ 결정사유서

구분	결정내용		결정사유
신설	건폐율	•60% 이하	•「국토의 계획 및 이용에 관한 법률」 제77조 및 「서울특별시 도시계획 조례」 제54조 용도지역의 건폐율 기준 적용
신설	용적률	•기본용적률 : 400% 이하 •상한용적률 : 496% 이하	•청년층 주거안정 도모를 위한 역세권 청년주택 건립을 위한 「서울특별시 역세권 청년주택 공급지원에 관한 조례」, 「서울특별시 역세권 청년주택 건립 및 운영기준」에 의거 적용함
신설	최고높이	•50m 이하	•구의 · 자양 재정비촉진구역 최고높이 및 지구단위계획수립지침, 건축계획 등 고려

다. 역세권 운영기준에 따른 용적률 완화항목에 관한 계획

구분		계획기준	계획내용	비 고
공공기여율	공공시설 등 설치·제공 비율	•부지면적 10%에 해당하는 공공시설 또는 공공임대주택 제공	•공공임대주택 부속토지면적 : 154.286㎡(18.99%) -기본 공공기여율 : 81.991㎡ (10.09%) -추가 공공기여율 : 72.295㎡ (8.90%)	모든 항목을 충족할 경우 기본용적률 400%, 상한용적률 496% 부여 (광진구 구의동 245-11번지 역세권 청년주택에 한함)
		•기본용적률을 초과하는 완화용적률의 50%에 해당하는 지분의 공공임대 주택 추가 제공		
건축물 용도 구분	비주거비율	•15%이하(가로변 비주거 설치 의무)	•비주거비율 (용적률 기준) : 10.42% -주거:비주거=3,691.22㎡ (89.58%):429.41㎡(10.42%) •가로변 비주거(근린생활시설) 설치	
	주거비율	•85%이상		
주택 건설 비중	주 택 규 모	•공공임대주택 - 전용 45㎡이하 •공공지원민간임대주택 - 전용 60㎡이하	•공공임대주택 : 공공지원민간임대주택 =23세대 (22.61%) : 94세대 (77.39%) •공공임대주택의 규모 -전용 17.34㎡·23.52㎡·30.36㎡ ·36.32㎡계획 •공공지원민간임대주택의 규모 -전용 17.34㎡·23.52㎡·30.36㎡ ·36.32㎡계획	
건축물 형태	21세기 미래형 주거환경조성을 위한 주요정책	•리모델링이 쉬운 구조,커뮤니티 지원시설의 설치 계획, 에너지효율 건축물, 친환경 건축물 중 2가지 사항 이상 의무적으로 이행	•에너지 효율 건축물, 친환경 건축물 이행 적용	
주민공동 시설	커뮤니티 시설	•주민공동체 활성화를 위해 100㎡ 이상의 주민 커뮤니티 시설 설치	•지상 2층에 커뮤니티시설 127.53㎡ 계획(북카페)	

※ 「서울특별시 역세권 청년주택 건립 및 운영기준」 3-2-1 준용

※ 비주거비율은 용적률 기준으로 하되, 비주거시설은 지하2층~지상2층에서만 설치하여야 함

※ 상기 계획내용은 관련 법령 및 「서울특별시 역세권 청년주택 건립 및 운영기준」 내에서 건축계획시 조정될 수 있음

라. 공공기여계획

구분	기본용적률	공공기여율	계획내용	비고
제3종일반주거지역→준주거지역	400%	•기본 공공기여율 : 대지면적의 10% 이상 - 부속토지면적 : 81.991(10.09%) ㎡≥ 81.26㎡(기준) •추가 공공기여율 : 기본용적률을 초과하는 용적률 50%에 해당하는 세대의 대지지분 - 증가용적률 50% 연면적 : 395.49㎡≥ 390.0㎡(기준) - 부속토지면적 : 72.295㎡(8.90%) •총 공공기여율 : 81.991㎡+71.295㎡ =154.286㎡(18.99%)	공공임대주택 부속토지 154.286㎡ (18.99%)	광진구 구의동 245-11번지 역세권 청년주택에 한함

※ 1. 「서울특별시 역세권 청년주택 건립 및 운영기준」 3-2-1 적용
2. 공공기여하는 공공임대주택의 건축비는 시장이 표준건축비로 매입하고, 공공임대주택 부속토지는 시장에게 기부채납하여야 함

□ 결정사유서

도면표시번호	결정내용	결정사유
-	•공공기여 : 공공임대주택 토지지분	• 「서울특별시 역세권 청년주택 건립 및 운영기준」에 의거 용도지역 변경에 따른 공공기여율을 준수하여 공공기여계획 수립

3. 기타 사항에 관한 결정조서

가. 건축물의 배치 및 대지내 공지에 관한 결정조서

구 분		계 획 내 용	비 고
건축물의 배치	건축한계선	• 간선변 : 3m	
대지내 공지	전면공지	• 건축선 후퇴부분에 보도형으로 조성 : 3m (보도부속형)	

□ 결정사유서

구분	결정내용	결정사유
신설	• 간선변 건축한계선 및 전면공지 지정	• 간선변 보행환경을 고려한 건축한계선 내 보도형 전면공지 조성 (차량출입구 제외)

나. 차량동선 및 주차계획에 관한 결정조서

구 분	계 획 내 용	비 고
차량출입불허구간	• 지정된 구간에서의 차량출입 불허	

□ 결정사유서

구분	결정내용	결정사유
신설	• 간선변 차량출입불허구간 지정	• 간선변 차량 및 보행의 원활한 흐름을 고려한 차량출입불허 구간 지정

Ⅲ. 관계도면 : 붙임 참고(기타 자세한 내용은 열람장소에 비치된 도면 참조)
○ 첨부된 결정도면 등은 참고용 도면이므로 측량, 또는 그 밖의 용도로 사용할 수 없습니다.

Ⅳ. 기타 자세한 내용은 결정도서(관계도면 포함) 참고

Ⅴ. 관계서류 열람방법

○ 관계서류는 씨티스퀘어 14층 서울시청 주택공급과 역세권사업1팀(☎02-2133-6297), 광진구청 민원복지동 5층 도시계획과(☎ 02-450-7682)에 비치하여 열람하고 있습니다.

※ 고시문 및 지형도면은 토지이용규제서비스(http://luris.mltm.go.kr)에 게시할 예정입니다.

Ⅵ. 청년주택 건립계획 및 운영 등에 관한 사항

○ 청년주택 건립계획 및 임대료 등 운영에 관한 사항을 규정한 “역세권 청년주택 건립계획에 대한 표준 협약서”는 사업계획승인(건축허가) 전에 서울특별시장과 사업시행자간 협약체결을 하여야 하며, 허가권자(구청장)는 이를 사업계획승인(건축허가) 조건으로 부여하여야 함

■ 붙임 : 결정도면

1 지구단위계획구역에 관한 결정도

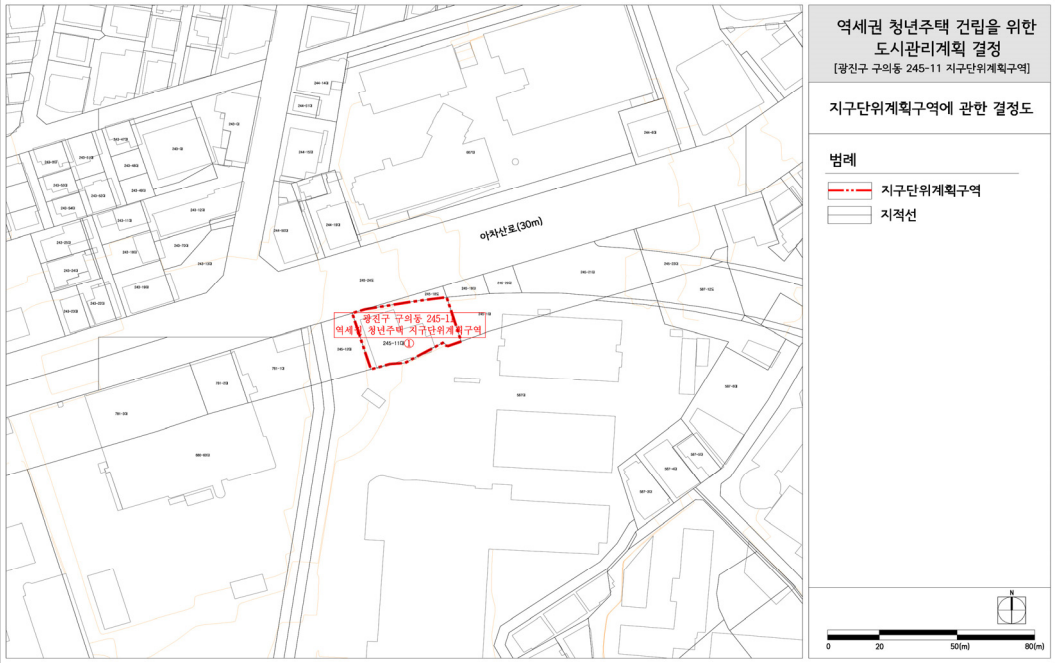

2 용도지역에 관한 결정도

■ 용도지역.지구에 관한 결정(기정)도

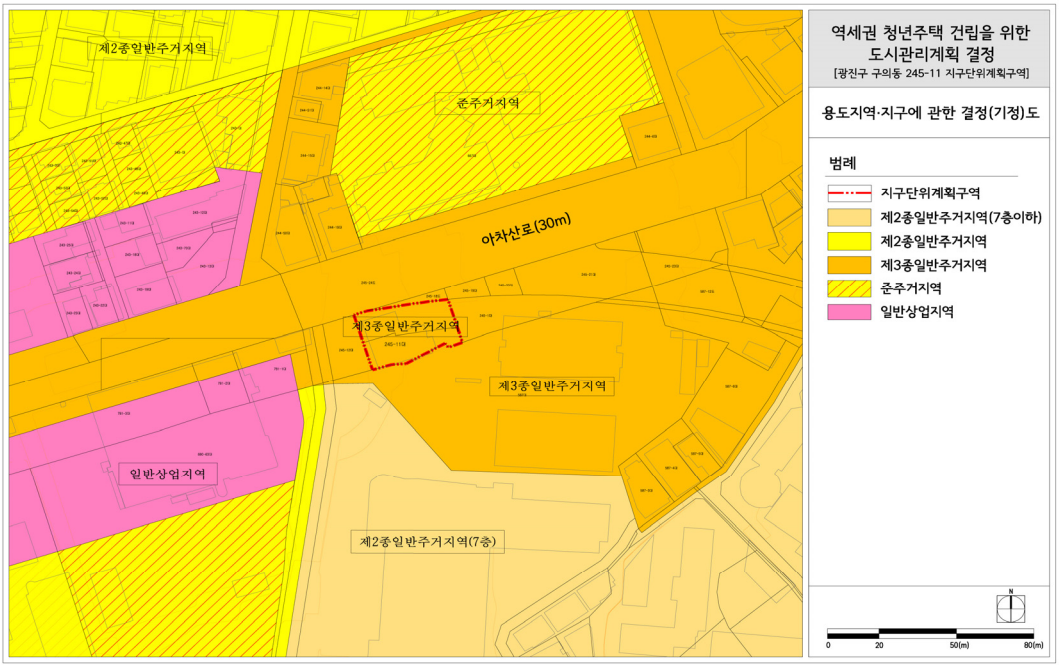

■ 용도지역.지구에 관한 결정(변경)도

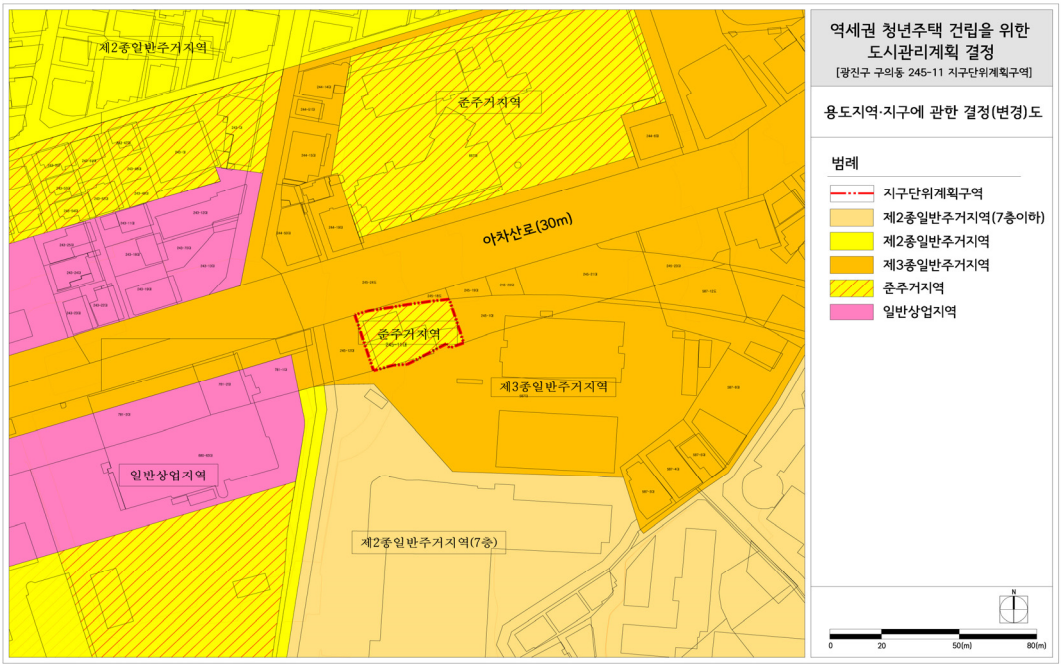

3 획지 및 건축물 등에 관한 결정도

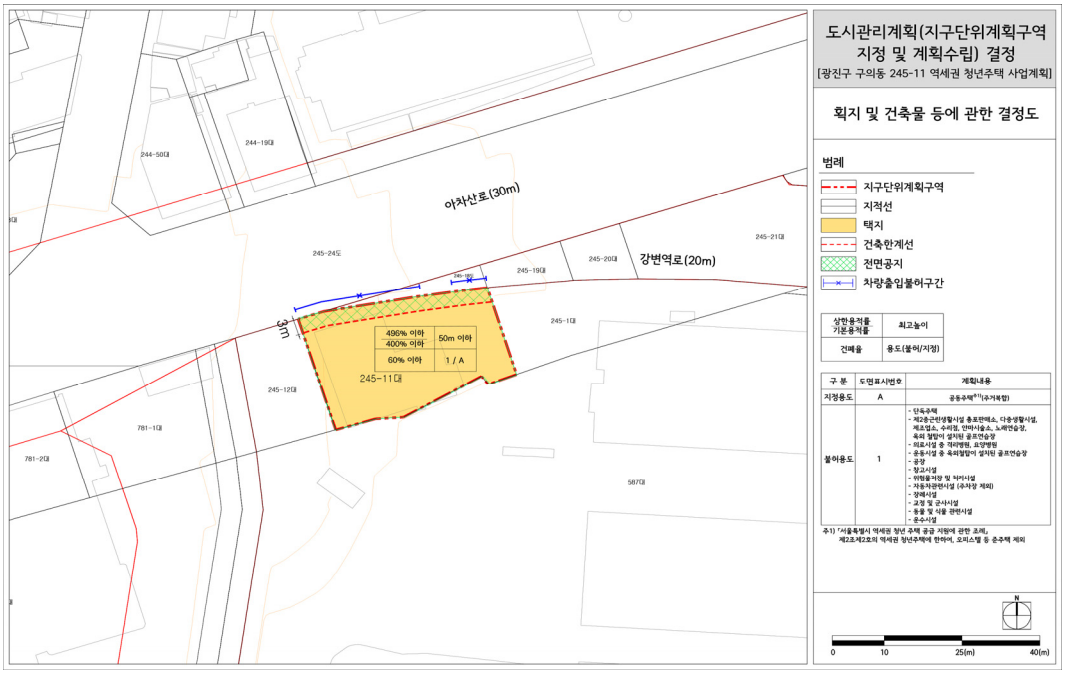

◈ 서울특별시고시 제2020-47호

가락미륭아파트 재건축정비사업 정비구역 지정 - 지구단위계획 결정(변경) 및 지형도면 고시

서울특별시 송파구 가락동 138번지 재건축사업 시행을 위하여 「도시 및 주거환경정비법(이하 '도시정비법')」 제8조 및 제16조에 따라 2019년 제14차 서울특별시 도시계획위원회(2019.9.18.) 심의를 거쳐 정비계획 결정 및 정비구역으로 지정하고, 도시정비법 제17조 및 「국토의 계획 및 이용에 관한 법률(이하 '국토계획법')」 제50조에 따라 지구단위계획구역 및 지구단위계획으로 결정·고시하며, 「토지이용규제기본법」 제8조에 따라 지형도면을 고시합니다.

2020년 2월 6일
서 울 특 별 시 장

Ⅰ. 정비구역의 지정 및 정비계획 결정

1. 정비구역 지정 조서

구 분	정비사업 명칭	위 치	면적(㎡)	비 고 (변경사유 등 기재)
신규	가락미륭아파트 재건축 정비사업	송파구 가락동 138번지	20,296.6	-

※ 본 정비구역은 도시정비법 제17조제1항 및 제84조제1항에 따라 정비사업 준공인가 고시가 있은 날(관리처분계획을 수립하는 경우 이전고시가 있은 때를 말함)의 다음날에 해당 지역은 지구단위계획으로 관리함

2. 토지이용계획

구 분	명 칭	면 적(㎡)			비 율(%)	비고
		기정	변경	변경후		
총 계		-	증) 20,296.6	20,296.6	100.0	
획 지	획지1	-	증) 20,296.6	20,296.6	100.0	공동주택

3. 용도지역 결정 조서 (변경없음)

구 분	면 적(㎡)			비 율(%)	비 고
	기 정	변 경	변 경 후		
합 계	20,296.6	-	20,296.6	100.0	
제3종일반주거지역	20,296.6	-	20,296.6	100.0	

4. 도시계획시설 결정 조서 : 해당사항 없음

5. 공동이용시설 설치계획

구분	시설의 종류	위치	면적(㎡)	비고 (법정기준)
신설	근린생활시설	획지1	1,650.0	-
신설	관리사무소	획지1	150.0	•50세대 이상 - 10 + (세대수 - 50) × 0.05㎡ 이상 - 10 + (612세대 - 50) × 0.05㎡ = 38.10㎡ 이상
신설	경로당	획지1	250.0	•500 ~ 1,000세대 미만 : - 225.00㎡ 이상
신설	어린이놀이터	획지1	812.0	•300 ~ 1,000세대 미만 : - 200㎡ + (세대수 × 1) 이상 - 200㎡ + (612세대 × 1) = 812.00㎡ 이상
신설	어린이집	획지1	380.0	•500 ~ 1,000세대 미만 : - 330.00㎡ 이상
신설	주민운동시설(옥외)	획지1	600.0	•500세대 이상의 경우 설치
신설	주민운동시설(옥내)	획지1	370.0	•500세대 이상의 경우 설치
신설	작은도서관	획지1	163.0	•500 ~ 1,000세대 미만 - 158.00㎡이상

※ 향후 건축위원회 심의 및 사업시행인가 시 변경될 수 있으며, "주택건설기준등에 관한 규정"에 적합하게 설치하고 「건축법」 등 관련법령 기준 적용

6. 기존 건축물의 정비·개량 계획

구분	구역 구분		가구 또는 획지 구분		위치	정비개량계획(동)					비고
	명칭	면적(㎡)	명칭	면적(㎡)		계	존치	개수	철거후 신 축	철거 이주	
신규	가락미륭아파트 재건축 정비구역	20,296.6	획지1	20,296.6	가락동 138번지	5	-	-	5	-	

7. 건축시설계획

■ 획지 및 주택규모 등에 관한 계획

구분	구역구분		가구 또는 획지 구분		위치	주용도	건폐율(%)	용적률(%)		높이(m) (최고층수)	비고
	명칭	면적(㎡)	명칭	면적(㎡)				정비계획	법적상한		
신규	가락미륭아파트 재건축 정비구역	20,296.6	획지1	20,296.6	가락동 138번지	공동주택 및 부대복리시설	50% 이하	230% 이하	299.25% 이하	해발고도 105m 이하 / 최고 21층 이하	

<table>
<tr><td>주택의 규모 및
규모별 건설비율</td><td>▮주택공급계획 : 612세대
▮전체 건립규모(전용면적 기준) ※ 세대수는 건축위원회 심의에서 최종 결정(도시정비법 제54조)
<table>
<tr><th colspan="2">건립규모</th><th>세대수</th><th>비율 (%)</th></tr>
<tr><td colspan="2">합 계</td><td>612</td><td>100.0%</td></tr>
<tr><td rowspan="2">85㎡이하</td><td>60㎡ 이하</td><td>249</td><td>40.7%</td></tr>
<tr><td>60㎡~85㎡ 이하</td><td>363</td><td>59.3%</td></tr>
<tr><td colspan="2">85㎡ 초과</td><td>-</td><td>-</td></tr>
</table>
- 85㎡ 이하 규모의 주택이 전체 세대수에서 차지하는 비율 : 100%
- 소형주택(60㎡이하) 건설 : 초과용적률의 50% 이상 (102세대)</td></tr>
<tr><td>심의완화 사항</td><td>▮2025 서울시 도시·환경정비기본계획 변경에 따른 허용용적률 완화
- 기본용적률 210% → 230% 이하
▮소형주택건설에 따른 상한용적률 완화(도시 및 주거환경정비법 제54조) : 법적상한용적률 299.25%</td></tr>
<tr><td>건축물의
건축선 등에 관한 계획</td><td>▮건축한계선 지정
- 획지별 아래와 같이 건축한계선을 지정, 건축한계선으로 발생하는 전면공지는 보도로 조성, 단, 대상지 남측 동남로11길변 건축한계선(폭4m)은 차도부속형 전면공지로 조성
<table>
<tr><th>구 분</th><th>건축선 지정 내용</th><th>계획목표</th></tr>
<tr><td>대상지 동측
(동남로)</td><td>대지경계선으로부터 6m
(근린생활시설 3m)</td><td>보도 설치 (3m)</td></tr>
<tr><td>대상지 남측
(동남로11길)</td><td>대지경계선으로부터 7m
(차도부속형전면공지 4m)</td><td>차도 설치 (4m)
보도 설치 (3m)</td></tr>
<tr><td>대상지 북측 및 서측
(동남로13길)</td><td>대지경계선으로부터 3m</td><td>보도 설치 (3m)</td></tr>
<tr><td>인접대지 경계</td><td>대지경계선으로부터 3m</td><td>차폐조경 설치</td></tr>
</table>
※ 인접대지 경계 건축한계선은 차폐조경 설치를 위한 조경 공간으로 조성</td></tr>
</table>

■ 용적률 계획

<table>
<tr><th>구 분</th><th colspan="5">산 정 내 용</th></tr>
<tr><td rowspan="2">토지이용계획</td><td>계
(구역면적)</td><td>택지
(공동주택등)</td><td>신설
정비기반
시설</td><td>신설 정비기반시설
내국,공유지</td><td>택지내 용도폐지
되는 기존 기반시
설 국,공유지</td></tr>
<tr><td>20,296.6</td><td>20,296.6</td><td>-</td><td>-</td><td>-</td></tr>
<tr><td>기준용적률</td><td colspan="5">• 기준용적률 = 210%</td></tr>
<tr><td>허용용적률</td><td colspan="5">• 허용용적률 = 기준용적률 + 인센티브(최대 20%) = 210% + 20% = 230%
• 인센티브 = 20% [장수명주택 우수등급(10%) + 에너지효율등급 2, 녹색최우수(6%) + 지능형4등급(6%)]</td></tr>
<tr><td>상한용적률
(정비계획용적률)</td><td colspan="5">• 상한용적률(정비계획용적률) = 230%</td></tr>
<tr><td rowspan="2">법적
상한용적률</td><td colspan="5">• 소형주택 건설에 따른 상한용적률 완화</td></tr>
<tr><td colspan="3">• 법적상한용적률 = 299.25%(계획 기준) 이하</td><td colspan="2">• 2025 서울특별시 도시·주거환경정비 기본계획의 용도지역별 법적상한용적률 이하로서 건축심의에서 최종 확정</td></tr>
</table>

①기준용적률	항 목		인센티브	적용 여부	③허용용적률 (①+②)
210%	우수디자인		15%	-	230%
	장수명주택	· 우수등급 이상	10%	적용	
	녹색건축물 에너지효율등급	· 에너지 1, 녹색 최우수	9%	-	
		· 에너지 1, 녹색 우수	6%	-	
		· 에너지 2, 녹색 최우수	6%	적용	
		· 에너지 2, 녹색 우수	3%	-	
	신재생에너지	· 20% 초과	-	-	
		· 20% 이하 ~ 15% 초과	-	-	
		· 15% 이하 ~ 10% 초과	-	-	
	지능형건축물	· 1등급	15%	-	
		· 2등급	12%	-	
		· 3등급	9%	-	
		· 4등급	6%	적용	
	역사문화보전	· 지정 및 등록 문화재 보정 등(위원회 인정)	5%	-	
②인센티브 적용 계			20%		최대 20% 이내

■ 임대주택 및 소형주택의 건설에 관한 계획

◯ 모든 임대주택은 원칙적으로 공공임대주택으로 계획하여야 한다. 다만, 필요시 해당 위원회에서 인정하는 경우는 그에 따른다.

◯ 「도시 및 주거환경정비법」 등 관계 법령에 의한 의무임대주택 등은 세입자 주거대책 및 도시저소득 주민의 입주기회 확대 등 공공목적의 공공임대주택 용도로 정하며, 서울시에 매각(처분)하여야 한다.

◯ 「도시 및 주거환경정비법」에 따라 법적상한용적률에서 정비계획으로 정하여진 용적률을 뺀 용적률의 50% 이상을 주거전용면적 60㎡이하의 소형주택으로 건설하여야 한다.

가) 법적상한용적률에 따른 소형주택의 건설에 관한 계획

계획 기준		•소형주택 건설 : 도시정비법에서의 법적상한용적률에서 정비계획으로 정하여진 용적률을 뺀 용적률의 50% 이상 •소형주택은 공공 목적의 공공임대주택 용도				
법적상한용적률(건축계획)		299.25% 이하(건축심의에서 최종결정)				
상한용적률		230%				
소형주택 의무면적	용적률 증가분	299.25% - 230% = 69.25%				
	증가된 용적률의 50%	69.25% × 0.5 = 34.625% 20,296.6㎡(대지면적) × 34.625% = 7,027.70㎡				
	의무 연면적	7,027.70㎡ 이상				
소형주택 확보계획 (건축심의에서 최종결정)		전용면적	공급면적	세대수	연면적	비고
		45.00㎡	64.893㎡	78	5,061.65㎡	획지1
		59.98㎡	82.931㎡	24	1,966.34㎡	획지1
		합 계		102	**7,027.99㎡**	**>7,027.70㎡**

8. 환경보전, 재난방지에 관한 계획 및 환경성 검토결과

가. 환경보전 및 재난방지에 관한 계획

구분		계획내용	비고
환경보전	자연환경	•절 · 성토의 균형을 고려하여 지형변화를 최소화하는 토공계획수립 •기존구역 내 녹지율을 향상시키는 녹지면적 확보 •차폐 및 조경녹지의 확보로 비오톱(biotop)공간확장	-
	생활환경	•도시가스 등 청정연료(LNG)사용과 에너지 절약형 주거단지 조성	
	사업시행시 환경영향	•대기환경보전법, 폐기물관리법, 건설공사장 소음관리요령 등에 의거 저감대책 마련	
재난방지	수재해	•우수유역 검토하여 대상지 주변의 우수관망을 충분히 설치토록 하며, 대상지 내부로의 유입을 최소한으로 억제하여 홍수, 수몰 등에 대한 방재계획 수립 •자연토양유지 및 전면공지 등 녹지 · 조경 면적의 확대로 토양포장률을 억제하고 불가피할 경우 가급적 투수포장재를 사용하여 우수유출량을 최대한 억제	-
	화재	•대상지내 화재발생을 대비한 방재계획은 건축법의 방화에 관한 규정 및 관련법규를 준수하여 종합적 방재 계획을 수립 •인화성 건축내장재 사용을 규제하고 사업완료 후 지속적으로 관리 •소방도로의 기능 수행이 가능하도록 진입로 및 내부동선체계 구축	
	교통	•진출입 동선의 합리화, 보차분리 등을 통해 사고발생 방지	
기존 수목의 현황 및 활용계획		•은행나무, 느티나무, 마로니에, 단풍나무, 포플러 등 분포 •이식하게 될 경우, 장소는 서울시, 송파구 공원과와 협의하여 근처 근린공원을 활용하며, 재식이 가능한 조경수에 대하여는 본 계획에서 단지내 조경수로 활용하는 방안 검토	-

나. 환경성 검토결과

검토항목	목표기준	현황 및 검토결과 검토항목	계획에 반영사항
1. 수질	수질 등급 유지 및 오염 최소화	•공사중 토사유출에 의한 오탁부하 가중 •운영시 계획세대에 의한 오수발생	•침사지 및 가배수로 설치 등
2. 물순환 수리 · 수문	생태면적률 30%	•생태면적률 32.30%로 계획	•자연지반녹지, 인공지반녹지, 수공간, 투수포장 등 적용
3. 토지이용	종합적인 토지이용계획	•토지이용 현황 조사	•종합적인 토지이용계획 수립
4. 토양	토양오염 최소화	•폐유 발생 등 토양오염발생 우려	•폐기물처리계획 및 관련 법령에 의한 적법 처리
5. 지형 · 지질	지형 · 지질 변동 최소화	•절성토를 최소화토록 할 것임 •지형변동을은 미미할 것임	•절성토를 최소화하고, 토량균형을 고려한 계획 수립
6. 생태네트워크	녹지 · 수생태 연결성 확보	•최대녹지면적(12.54%), 녹지모양(1.77), 내부연결성(3개) 등 녹지평가지표 I	•법적기준 및 환경성을 고려한 녹지계획 수립
7. 동식물상	동 · 식물상 보호	•해당사항 없음	-
8. 자연환경자산	자연환경 보전	•대상지 주변 보호지역 없음	-
9. 비오톱	비오톱보전 등급 향상	•비오톱유형평가 4등급 •개별비오톱 평가제외 지역	•녹지공간의 최대 확보로 도시생태기능 및 휴식여가공간 확보
10. 바람 및 미기후	바람길 확보	•건축물입지로 인한 바람길 및 미기상의 변화는 미미할 것으로 판단됨	•바람길을 고려한 건축배치계획 수립
11. 대기질 · 미세먼지	대기오염 최소화	•공사중 장비가동 및 토사이동, 운영시 연료사용에 따른 대기오염물질 확산	•세륜세차시설, 방진망 설치 •청정연료 사용 및 녹지조성
12. 악취	악취공해 해결	•해당사항 없음	-
13. 온실가스	온실가스 저감	• •해당사항 없음	-
14. 친환경적 자원순환	폐기물발생량 최소화	•공사시 생활폐기물, 폐유, 건설폐기물 발생 •운영시 생활폐기물 및 분뇨 발생	•폐기물처리계획 및 관련 법령에 의한 적법 처리
15. 에너지	에너지자립률 상향계획수립	•연간 약 1.099천N㎥ 에너지사용량 추정	•LNG사용, 온실가스배출 최소화 •에너지절약형 설비기기 도입

16. 소음·진동	소음진동최소화	•공사장비가동에 따른 소음진동 영향 발생 •운영시 주변 가로망에 의한 소음영향 발생	•장비 분산투입, 저소음 장비 사용 및 가설방음판넬 설치
17. 경관	Skyline보전	•시설물 배치로 인한 스카이라인의 변화 예상	•건물배치, 형태, 높이계획에 반영
	조망권 확보	•주변 주거지역의 조망권 확보 필요	•주변 토지이용과의 조화를 이룰 수 있는 공간을 구성
	녹지공간 확보	•쾌적한 환경을 제공할 수 있는 충분한 녹지공간 확보	•조경녹지 등에 대한 다양한 경관연출을 도모
18. 휴식 및 여가공간	휴식여가공간 최대확보	•휴식 및 여가공간 부족	•녹지, 휴게공간, 문화시설 확보
19. 일조	일조 침해 최소화	•일조 영향범위를 최소화토록 할 것임	•건축물내 충분한 일조시간을 확보하도록 계획 수립
20. 보행친화 공간	보행자도로, 자전거도로확보	•보행자도로, 자전거도로 확보 필요	•보행자도로, 자전거도로 확보
21. 전파장해	전파장해 영향 저감	•해당사항 없음	-
22. 인구	인구 고려한 계획 수립	•해당사항 없음	•계획인구 612세대 계획
23. 주거	주거 고려한 계획 수립	•해당사항 없음	•계획인구 612세대 계획
24. 산업	산업 고려한 계획 수립	•해당사항 없음	-

9. 정비사업 시행계획

구분	시행방법	시행예정시기	사업시행예정자	정비사업 시행으로 증가예상 세대수			비고
				기존	계획	증	
신규	도시정비법 제74조에 따라 인가받은 관리처분계획에 따름(재건축)	구역지정고시가 있는 날부터 4년 이내	(가칭) 가락미륭아파트 재건축 정비사업조합	435	612	177	-

10. 정비구역 주변의 교육환경 보호에 관한 계획

정비구역 주변 현황	교육환경 보호에 관한 계획	비고
대상지 북측 가주초등학교, 송파중학교 입지	•주변 교육시설의 교육환경 보호를 위해 보도 설치 및 안전휀스를 설치하고 차량이 출입하는 지구내 진입도로 주변으로 횡단보도 및 과속방지턱등의 교통시설을 설치하여 안전한 통학로 확보	거리 300m 이상

11. 안전 및 범죄예방에 관한 계획

정비구역 현황	안전 및 범죄예방에 관한 계획			비고
	추진위/조합 설립 ~ 착공 전	착공 ~ 공사 완료	범죄예방설계 적용	
가락미륭아파트 435세대 거주중	•펜스 설치 및 유지·관리 •1일 오전·오후 1회 우범지역 순찰 •방범용 CCTV 설치 운영	•건설산업기본법, 건설기술진흥법, 건축법, 산업안전보건법 등 관계 규정 준수 안전 시공 •안전관리비 및 산업안전보건관리비 공사비 계상	•방범용 CCTV는 사각지대 1개소 이상 설치 •무인택배함 동당 1개소 설치 •승강기 내부 및 1층 승강기 홀에 CCTV 설치 •식재로 인해 밀폐된 공간이 발생되지 않는 식재 계획 수립(자연감시 고려)	-

Ⅱ. 지구단위계획 결정사항

1. 지구단위계획구역에 관한 결정

가. 지구단위계획구역 결정(변경) 조서

구 분	정비사업 명칭	위 치	면적(㎡)	비 고 (변경사유 등 기재)
신 규	가락미륭아파트 재건축 지구단위계획구역	송파구 가락동 138번지	20,296.6	-

2. 토지이용 및 시설에 관한 결정

가. 용도지역 결정 조서 (변경없음)

구 분	면 적(㎡)			비 율(%)	비 고 (변경사유 등 기재)
	기 정	변 경	변 경 후		
합 계	20,296.6	-	20,296.6	100.0	-
제3종일반주거지역	20,296.6	-	20,296.6	100.0	-

나. 기반시설 결정 조서 (해당사항 없음)

3. 획지 및 건축물 등에 관한 결정

가. 가구 및 획지에 관한 결정 조서

구 분	가 구	면 적(㎡)			비 율(%)	비 고
		기정	변경	변경후		
획 지	소 계	-	증) 20,296.6	20,296.6	100.0	-
	획지1	-	증) 20,296.6	20,296.6	100.0	공동주택

나. 건축물의 용도·건폐율·용적률·높이에 관한 결정 조서

1) 건축물의 용도에 관한 결정 조서

구 분		가 구	용 도	비 고
신규	허용용도	획지1	•건축법시행령 별표1 제2호의 공동주택 •주택건설기준 등에 관한 규정 제6조의 부대시설 및 복리시설	허용용도 외의 용도는 불허

2) 건축물 개발밀도(건폐율, 용적률, 높이)

가) 건폐율 계획

구 분	지 역	건폐율	비 고
신규	제3종일반주거지역	50% 이하	-

나) 용적률 계획

구 분	용 적 률				비 고	
	기준용적률	허용용적률	상한용적률			
			상한용적률	법적상한용적률		
신규	210% 이하	230% 이하	250% 이하	300% 이하	정비계획	허용용적률 230% 상한용적률 230% 법적상한용적률 299.25%

■ 허용용적률 인센티브 사항

구 분	인센티브			비 고
	장수명주택 우수	에너지효율등급인증 2 녹색건축물인증 최우수	지능형건축물 4등급	
신규	10%	6%	6%	총 20%

■ 상한용적률 완화 사항

구 분	용적률 완화		비 고
	공공시설 기부채납	소형주택 건설	
신규	-	69.25%	총 69.25%

다) 높이 계획

구 분	지 역	높이기준	비 고
신규	제3종일반주거지역	21층 이하 (해발고도 105m 이하)	서울시 스카이라인 관리원칙, 비행안전구역 고도제한 준수

다. 건축물 건축선에 관한 계획

구 분	적용위치	계 획 내 용
건축한계선	■ 동측 동남로변	■ 대지경계선으로부터 6m 후퇴 (근린생활시설 3m)
	■ 남측 동남로11길변	■ 대지경계선으로부터 7m 후퇴 (차도부속형전면공지 4m)
	■ 서측 및 북측 동남로13길변 ■ 인접대지 경계	■ 대지경계선으로부터 3m 후퇴

라. 기타 사항에 관한 결정 조서

1) 대지내 공지에 관한 결정 조서

구 분	적용위치	계 획 내 용
전면공지	■ 동측 동남로변	■ 건축한계선으로 조성되는 공간은 보도형 전면공지로 조성 - 폭원 : 6m (근린생활시설 3m)
	■ 남측 동남로11길변	■ 건축한계선으로 조성되는 공간은 건축계획에 따라 차도형 및 보도형 전면공지로 조성 - 폭원 : 7m (차도부속형전면공지 4m)
	■ 서측 및 북측 동남로13길변	■ 건축한계선으로 조성되는 공간은 보도형 전면공지로 조성 - 폭원 : 3m

2) 교통처리에 관한 결정 조서

구 분	적용지역	계 획 내 용
차량출입 불허구간	■ 구역 전체	■ 차량출입구를 제외한 구간은 차량통행을 원칙적으로 금지
보행동선		■ 차량과 보행자간 분리를 통해 대상지 내 보행자 통행의 안전성 확보 ■ 대상지 내 각종 커뮤니티 시설과 주거동과의 유기적인 연계체계 구축
주차계획		■ 주차장법 및 서울시 주차장조례의 기준이상 주차면수 확보 ■ 보행위주의 동선체계 및 녹지공간의 확보를 위하여 단지 내 지하주차장에서 수용

3) 환경관리계획

검토항목	목표기준	현황 및 검토결과 검토항목	계획에 반영사항
1. 수질	수질 등급 유지 및 오염 최소화	•공사중 토사유출에 의한 오탁부하 가중 •운영시 계획세대에 의한 오수발생	•침사지 및 개배수로 설치 등
2. 물순환 수리·수문	생태면적률 30%	•생태면적률 32.30%로 계획	•자연지반녹지, 인공지반녹지, 수공간, 투수포장 등 적용
3. 토지이용	종합적인 토지이용계획	•토지이용 현황 조사	•종합적인 토지이용계획 수립
4. 토양	토양오염 최소화	•폐유 발생 등 토양오염발생 우려	•폐기물처리계획 및 관련 법령에 의한 적법 처리
5. 지형·지질	지형·지질 변동 최소화	•절성토를 최소화토록 할 것임 •지형변동을은 미미할 것임	•절성토를 최소화하고, 토량균형을 고려한 계획 수립
6. 생태네트워크	녹지·수생태 연결성 확보	•최대녹지면적(12.54%), 녹지모양(1.77), 내부연결성(3개) 등 녹지평가지표 I	•법적기준 및 환경성을 고려한 녹지계획 수립
7. 동식물상	동·식물상 보호	•해당사항 없음	-
8. 자연환경자산	자연환경 보전	•대상지 주변 보호지역 없음	-
9. 비오톱	비오톱보전 등급 향상	•비오톱유형평가 4등급 •개별비오톱 평가제외 지역	•녹지공간의 최대 확보로 도시생태기능 및 휴식여가공간 확보
10. 바람 및 미기후	바람길 확보	•건축물입지로 인한 바람길 및 미기상의 변화는 미미할 것으로 판단됨	•바람길을 고려한 건축배치계획 수립
11. 대기질 미세먼지	대기오염 최소화	•공사중 장비기동 및 토사이동, 운영시 연료사용에 따른 대기오염물질 확산	•세륜세차시설, 방진망 설치 •청정연료 사용 및 녹지조성
12. 악취	악취공해 해결	•해당사항 없음	-
13. 온실가스	온실가스 저감	•해당사항 없음	-
14. 친환경적 자원순환	폐기물발생량 최소화	•공사시 생활폐기물, 폐유, 건설폐기물 발생 •운영시 생활폐기물 및 분뇨 발생	•폐기물처리계획 및 관련 법령에 의한 적법 처리
15. 에너지	에너지자립률 상향계획수립	•연간 약 1.099천Nm³ 에너지사용량 추정	•LNG사용, 온실가스배출 최소화 •에너지절약형 설비기기 도입
16. 소음·진동	소음진동최소화	•공사장비기동에 따른 소음진동 영향 발생 •운영시 주변 기로망에 의한 소음영향 발생	•장비 분산투입, 저소음 장비 사용 및 가설방음패넬 설치
17. 경관	Skyline보전	•시설물 배치로 인한 스카이라인의 변화 예상	•건물배치, 형태, 높이계획에 반영
	조망권 확보	•주변 주거지역의 조망권 확보 필요	•주변 토지이용과의 조화를 이룰 수 있는 공간을 구성
	녹지공간 확보	•쾌적한 환경을 제공할 수 있는 충분한 녹지공간 확보	•조경녹지 등에 대한 다양한 경관연출을 도모
18. 휴식 여가공간	휴식여가공간 최대확보	•휴식 및 여가공간 부족	•녹지, 휴게공간, 문화시설 확보
19. 일조	일조 침해 최소화	•일조 영향범위를 최소화토록 할 것임	•건축물내 충분한 일조시간을 확보하도록 계획 수립
20. 보행친화 공간	보행자도로, 자전거도로확보	•보행자도로, 자전거도로 확보 필요	•보행자도로, 자전거도로 확보
21. 전파장해	전파장해 영향 저감	•해당사항 없음	-
22. 인구	인구 고려한 계획 수립	•해당사항 없음	•계획인구 612세대 계획
23. 주거	주거 고려한 계획 수립	•해당사항 없음	•계획인구 612세대 계획
24. 산업	산업 고려한 계획 수립	•해당사항 없음	-

4) 임대주택 및 소형주택의 건설에 관한 결정 조서

○ 모든 임대주택은 원칙적으로 공공임대주택으로 계획하여야 한다. 다만, 필요시 해당 위원회에서 인정하는 경우는 그에 따른다.

○ 「도시 및 주거환경정비법」 등 관계 법령에 의한 의무임대주택 등은 세입자 주거대책 및 도시저소득 주민의 입주기회 확대 등 공공목적의 공공임대주택 용도로 정하며, 서울시에 매각(처분)하여야 한다.

○ 「도시 및 주거환경정비법」에 따라 법적상한용적률에서 정비계획으로 정하여진 용적률을 뺀 용적률의 50% 이상을 주거전용면적 60㎡이하의 소형주택으로 건설하여야 한다.

○ 주택의 규모별 비율(정비계획)

건립규모	전체 세대수	전체 비율(%)	공공임대주택 세대수			공공임대주택 비율(%)		
			계	임대주택	소형주택	전체세대수 대비	전체비율	공공임대중 소형주택
합 계	612	100.0	102	-	102	16.7	100.0	100.0
40㎡이하	-	-	-	-	-	-	-	-
40㎡초과~50㎡이하	78	12.8	78	-	78	100.0	76.5	100.0
50㎡초과~60㎡이하	171	27.9	24	-	24	14.0	23.5	100.0
60㎡초과~85㎡이하	363	59.3	-	-	-	-	-	-
85㎡초과	-	-	-	-	-	-	-	-

▢ 2019년 제14차('19.09.18.) 도시계획위원회 심의결과 : '수정가결'

구분	심의결과	심의의견	반영계획	비고
제14차 도시계획위원회`	수정 가결	정비계획 관련 • 용적률(기준 210%, 허용 230%, 법적상한 299.25%), 정비기반시설계획 및 공공기여계획(순부담 0%), 세대수(전체 612세대, 소형임대 102세대 포함), 건축계획 등은 금회 상정안의 특별건축구역 대안으로 수정	1. 도시계획위원회 심의 상정안의 특별건축구역 대안으로 용적률, 정비기반시설계획 및 공공기여계획, 세대수, 건축계획 등 정비계획 결정 고시하겠음.	반영
		2. 공공기여 관련 • 대상지 일대 현황 도로 여건(폭원 등)과 거주자우선주차면(36면) 및 재건축에 따른 세대수 증가 등을 고려하여 금회 상정안의 '거주자우선주차면 계획' 유지 또는 '공영주차장 별도 확보계획' 양 측면의 적정성을 검토 후 보다 공공성이 있는 안으로 최종 결정고시 할 것. ※ 공영주차장으로 결정시 공공기여계획, 정비계획용적률, 소형임대주택 등의 변경이 수반되는 바, 필요시 향후 도시계획위원회 보고 절차를 거칠 것.	2. 공영주차장 45면 별도 확보안 비교검토 결과, 공영주차장 별도확보 시 주차면수 9면 증가하는 대신 소형임대주택이 7세대 감소되며, 주차장 유지관리비용이 증가하게 되고, 거주자우선주차면 삭제에 따른 교통성 개선 효과도 없어 공공성 미미함. 따라서 소형임대주택 확보를 최대화하여 서민주거안정에 기여할 수 있는 심의상정안이 보다 공공성이 있다고 판단되어 상정안으로 최종 결정 고시하겠음.	반영

▢ 경관계획

구 분	적용위치	계 획 내 용
건축물의 방향성	-	▪ 동남로변 통경축 확보 ▪ 저층주거지변으로 개방감을 고려한 열린공간 형성 및 저층 배치
차량 진출입구	-	▪ 동남로11길변으로 차량진출입구 1개소 확보
보행동선	-	▪ 단지 내외 보행동선 연계

◆ 도시계획위원회 의견을 반영한 특별건축구역(안)

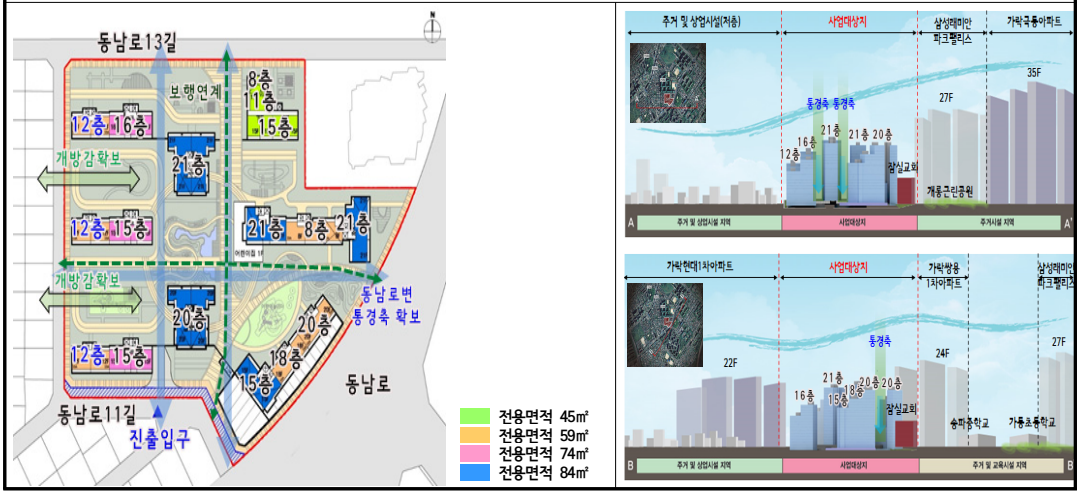

Ⅲ. 관련도면: 붙임 참조

1. 정비구역 결정도
2. 용도지역 결정도
3. 정비기반시설 결정도
5. 정비계획 결정도
6. 지구단위계획 결정도

※ 첨부된 정비구역 지정 및 지형도면 등(그 외 세부관계도면은 첨부 생략)은 참고용 도면이므로 측량, 그 밖의 용도로 사용할 수 없습니다.

Ⅳ. 정비구역지정 및 정비계획 수립 도서: 생략

Ⅴ. 열람장소: 시민의 열람편의를 위하여 서울특별시 공동주택과(☎02-2133-7142), 송파구 주거사업과(☎02-2147-2898)에 관계서류를 비치 및 열람하고 있습니다.

※ 고시문 및 지형도면은 토지이용규제정보서비스(http://luris.mltm.go.kr)에 게시할 예정이오니 참고하시기 바랍니다.

Ⅵ. 재건축 정비구역 지정 및 지형도면

□정비구역 결정도

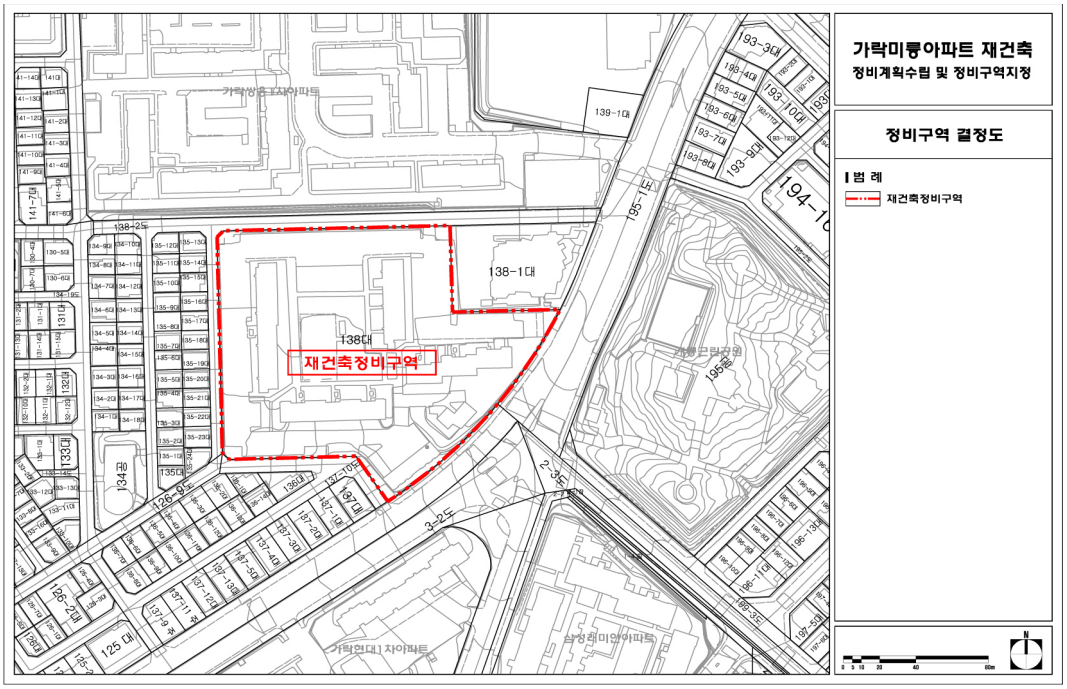

□용도지역 결정도(변경없음)

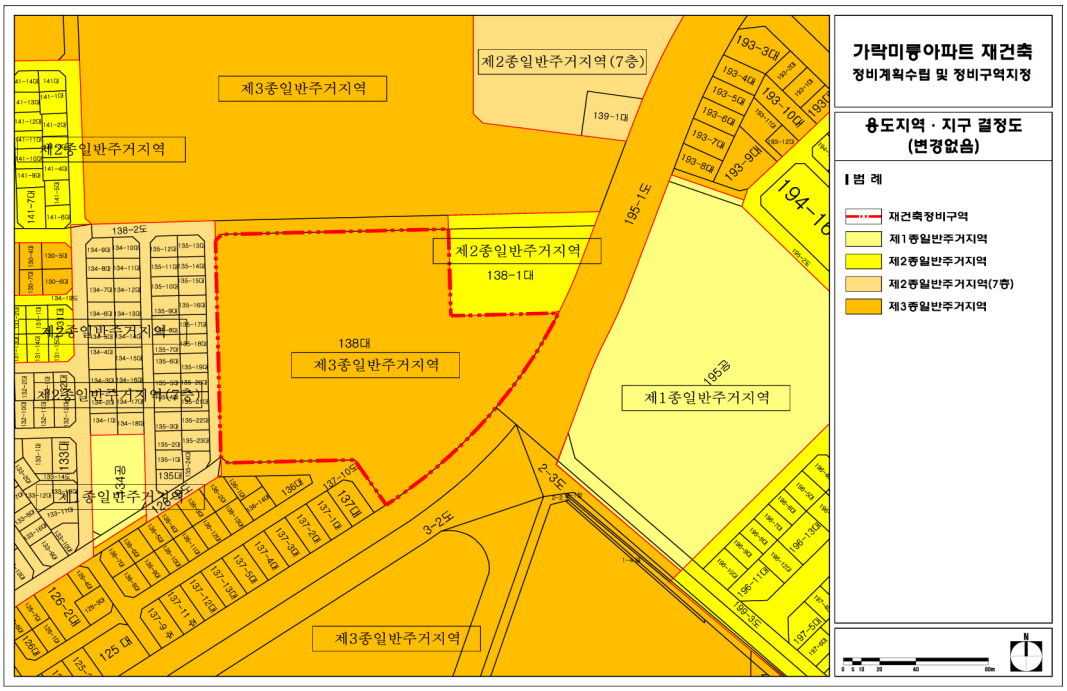

□ 정비기반시설 결정도(변경없음)

□ 정비계획 결정도

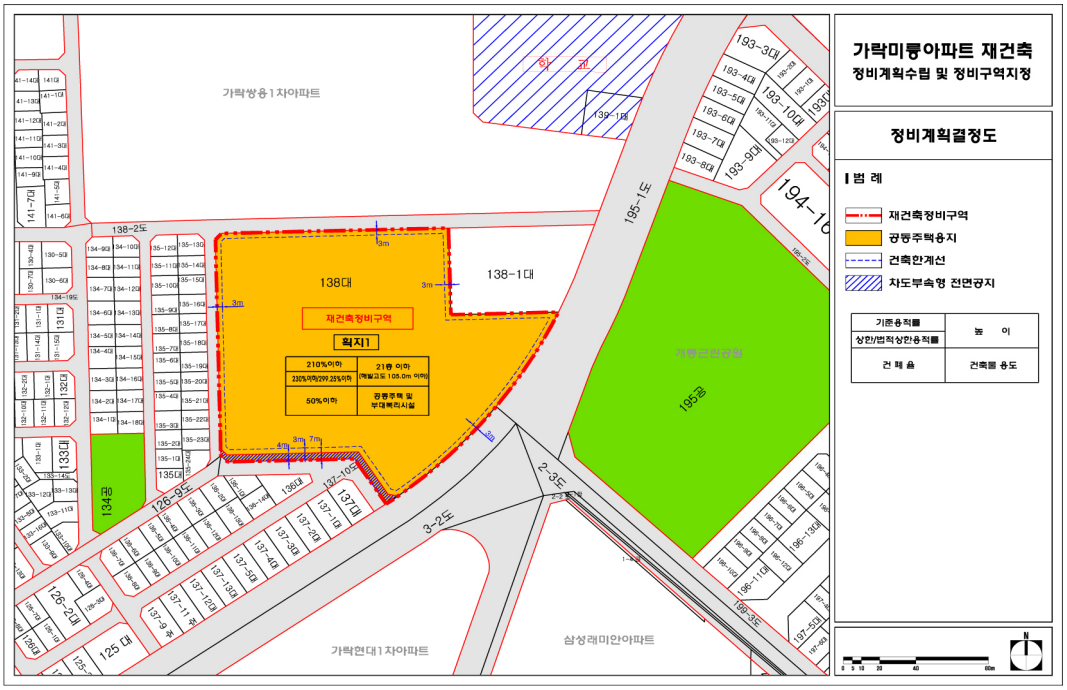

□ 지구단위계획 결정도

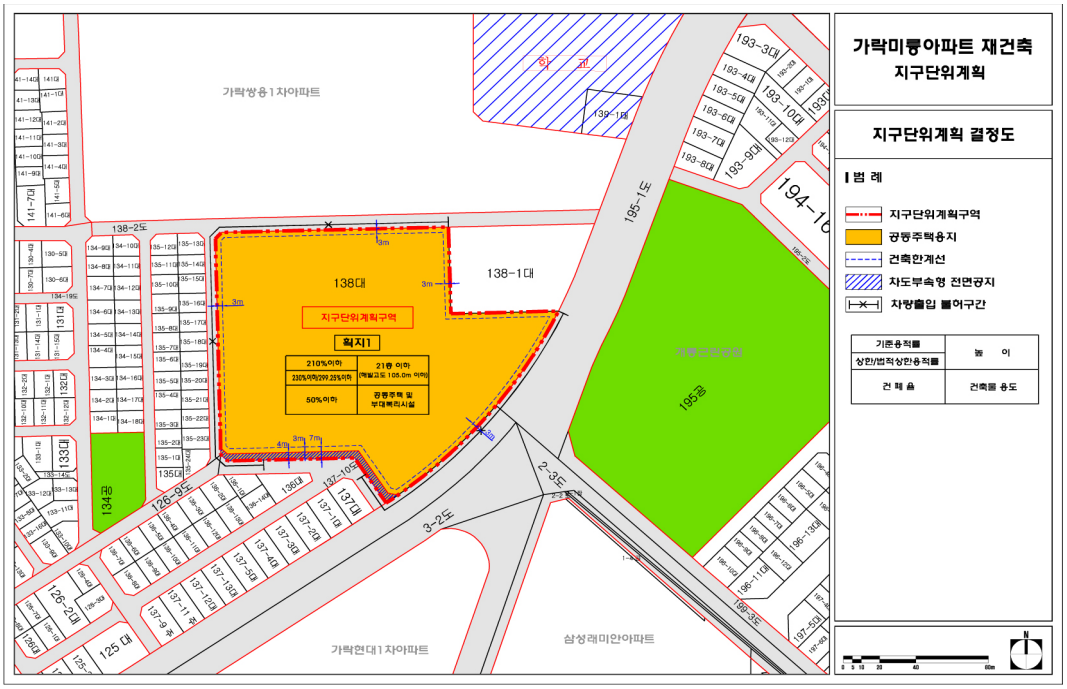

◈ 서울특별시고시 제2020-48호

도시계획시설(학교) 및 세부시설조성계획(기본계획) 결정(변경) 및 지형도면 고시 (중앙대학교)

서울특별시고시 제260호(1976.10.05.)로 도시관리계획(도시계획시설:학교) 최초 결정하고, 서울특별시고시 제2018-64호(2018.03.15.)로 도시계획시설(학교) 및 세부시설조성계획 결정(변경)된, 동작구 흑석동 221일대의 중앙대학교에 대하여 2019년 제19차 도시계획위원회 자문(2019.12.4.)을 거쳐 「국토의 계획 및 이용에 관한 법률」 제30조 및 같은법 시행령 제25조, 「도시·군계획시설의 결정·구조 및 설치 기준에 관한 규칙」 제2조에 따라 다음과 같이 도시계획시설(학교) 및 세부시설조성계획을 결정(변경)·고시하고, 「국토의 계획 및 이용에 관한 법률」 제32조, 「토지이용규제 기본법」 제8조 및 같은법 시행령 제7조에 따라 지형도면을 고시합니다.

2020년 2월 6일

서 울 특 별 시 장

1. 결정(변경) 취지

○ 「국토의 계획 및 이용에 관한 법률」 제2조 제4호 다목 및 같은법 시행령 제25조 제3항의 규정에 의한 도시계획시설(학교) 및 세부시설조성계획 결정(변경)에 관한 사항으로, 동작구 흑석동 221일대 중앙대학교에 대하여 서고시 제2019-95호(2019.3.14.) 흑석재정비촉진지구 재정비촉진계획 변경(흑석8)에 따른 학교시설 결정(변경) 사항을 반영하고 청년 및 지역 주민의 창업지원 등을 위한 산학협력관 건축계획을 반영한 세부시설조성계획(기본계획)을 결정(변경) 하고자 함

2. 도시계획시설(학교) 결정(변경) 조서

가. 도시계획시설(학교) 결정(변경) 조서

(1) 중앙대학교(흑석캠퍼스)

시설명	시설의 종류	위 치		면적(㎡) 기정	면적(㎡) 변경	면적(㎡) 변경후	최초 결정일	비 고 [세부시설 조성계획(기본계획) 결정일]
학 교	대 학	전 체	동작구 흑석동 221일대	178,196.3	증)1,776.1	179,972.4	1976.10.05 (서고시 제260호)	2018.03.15. (서고시 제64호)
		제1캠퍼스	동작구 흑석동 221일대	145,579.3	증)1,776.1	147,355.4		
		제2캠퍼스	동작구 흑석동 224-1일대	23,055	-	23,055		
		제3캠퍼스	동작구 흑석동 211-32일대	8,196	-	8,196		
		제4캠퍼스	동작구 흑석동 186-7일대	1,366	-	1,366		

- 변경 사유서

구 분	변경 내용	변경 사유
대 학 (중앙대학교)	- 흑석동 캠퍼스 면적변경 : 증)1,776.1㎡ · 제1캠퍼스 면적변경 : 증)1,776.1㎡	- 서고시 제2019-95호(2019.3.14.) 흑석8구역 고시문의 기정 대학면적 176,787.3㎡는 서고시 제2018-64호(2018.3.15.)로 증가된 면적(1,409㎡)이 반영되지 않아 금회 정정 반영함 · (기정) 176,787.3㎡ → (기정) 178,196.3㎡

나. 도시계획시설(학교) 세부시설조성계획 결정(변경) 조서(흑석동 캠퍼스)

(1) 구역계획

캠퍼스	구분	명 칭	연 번	면 적 (㎡) 기 정	면 적 (㎡) 증 감	면 적 (㎡) 변 경	비 고
제1캠퍼스	관리	일반관리구역	①	17,765	증)1,776.1	19,541.1	약학대학, 의과대학
			②	36,646	-	36,646	본관, 중앙도서관, 자연공학클러스터
			③	14,644	-	14,644	봅스트홀
			④	43,066	-	43,066	법학관, 100주년기념관
			⑤	12,160	-	12,160	블루미르홀(기숙사)
		소 계		124,281	증)1,776.1	126,057.1	

제1캠퍼스	유지	상징경관구역	⑥	11,917.3	-	11,917.3	영신관, 정문광장
		외부활동구역	⑦	3,132	-	3,132	운동장
		소 계		15,049.3	-	15,049.3	
	보전	녹지보전구역	⑧	6,249	-	6,249	녹지보존양호지
		소 계		6,249	-	6,249	
	계			145,579.3	증)1,776.1	147,355.4	
제2캠퍼스	관리	일반관리구역	⑨	23,055		23,055	중대 부속병원
	계			23,055		23,055	
제3캠퍼스	관리	일반관리구역	⑩	4,876	-	4,876	중대 부속유치원
	보전	녹지보전구역	⑪	3,320	-	3,320	녹지보존양호지, 노량진근린공원 진입로
	계			8,196	-	8,196	
제4캠퍼스	관리	일반관리구역	⑫	1,366	-	1,366	퓨처하우스(기숙사)
	계			1,366	-	1,366	
합 계				178,196.3	증)1,776.1	179,972.4	

(2) 밀도계획(건폐율)

캠퍼스	구 분	밀도산정 기준면적(㎡)		조례 건폐율	사용건폐율		관리 건폐율	비 고
		기정	변경		기정	변경		
제1캠퍼스	제1종 일반주거	2,249.0	2,249.0	60.00%	-	-	55%	
	제2종 일반주거	143,330.3	145,106.4	60.00%	37.48%	37.53%		
	계	145,579.3	147,355.4	60.00%	36.90%	36.95%		
제2캠퍼스	제2종 일반주거	23,055.0	23,055.0	60.00%	41.04%	41.04%	50%	
제3캠퍼스	제1종 일반주거 (자연경관지구)	8,196.0	8,196.0	30.00%	15.76%	15.76%	25%	
제4캠퍼스	제2종 일반주거	1,366.0	1,366.0	60.00%	42.90%	42.90%	50%	

(3) 구역별 밀도계획(용적률·높이)

캠퍼스	구역	용적률(%)							높 이	비 고
		법정 용적률	사용용적률		이전용적률		관리용적률			
			기정	변경	기정	변경	기정	변경		
제1캠퍼스	①	200	216.17	213.19	+20	+18	220	218	해발 55m 이하, 해발 68m 이하	일반
	②	200	195.27	195.27	-	-	200	200	해발 75m 이하, 해발 90m 이하	
	③	200	197.97	197.97	-	-	200	200	해발 90m 이하	
	④	197	222.10	222.27	+28	+28	225	225	해발 70m 이하, 해발 95m 이하 해발 110m 이하	
	⑤	200	347.68	347.68	+150	+150	350	350	해발 120m 이하	
	⑥	200	23.41	23.41	- (-175)	-175	25	25	해발 40m 이하	상징
	⑦	200	-	-	- (-16)	-16	3	3	지표로 부터 +4m 이하 (외부활동관련 부대시설에 한하여 허용)	외부
	⑧	200	-	-	- (-200)	-200	-	-	건축행위 원칙적 불가	녹지
제2캠퍼스	⑨	200	199.53	199.53	-	-	200	200	지표로 부터 +72m 이하	일반
제3캠퍼스	⑩	150	38.82	38.82	-	-	65	65	지표로 부터 +12m 이하	일반
	⑪	150	-	-	-	-	-	-	건축행위 원칙적 불가	녹지
제4캠퍼스	⑫	200	193.89	193.89	-	-	200	200	지표로 부터 +28m 이하	일반

※ 제1캠퍼스 ⑥구역, ⑦구역, ⑧구역의 이전 용적률은 기 고시에 미기재되어 금회 이전용적률에 정정 반영

※ 제1캠퍼스 ①구역 면적증가로 인한 관리용적률 감소(200%→180%), 이전 연면적 동일

※ 구역별 높이계획: 고시도면 참조

(4) 변경 건축물 조서

구역	번호	건물명	건축면적(㎡)		건축연면적(㎡)		지상층연면적(㎡)		층 수		비고
			기정	변경	기정	변경	기정	변경	기정	변경	
①	30	산업협력관	-	722.00	-	3,605.00	-	3,257.00	-	지하1층, 지상7층	금회 신축
④	20	글로벌하우스	553.24	564.82	2,757.20	2,826.68	2,483.13	2,552.61	지하1층, 지상6층	지하1층, 지상6층	승강기설치에 따른 증축사항 반영

※ 건축물의 규모, 위치 등 세부시설조성계획(변경) 상세내용은 결정도면에 의함

3. 관계도면: 도시계획시설(학교) 및 세부시설조성계획 결정(변경) 도면 (열람장소에 비치된 도면과 같음)

※ 첨부된 도면은 참고용 도면이므로 측량, 그 밖의 용도로 사용할 수 없습니다.

4. 관계도서는 서울특별시 시설계획과(☏2133-8412) 및 동작구 도시계획과 (☏820-9559)에 비치하고 있습니다.

※ 고시문 및 지형도면 등은 서울도시계획 포털(http://urban.seoul.go.kr) 및 토지이용규제정보서비스(http://luris.mltm.go.kr)에 게시할 예정이오니 참고하시기 바랍니다.

도시계획시설(학교) 결정도 (기정)

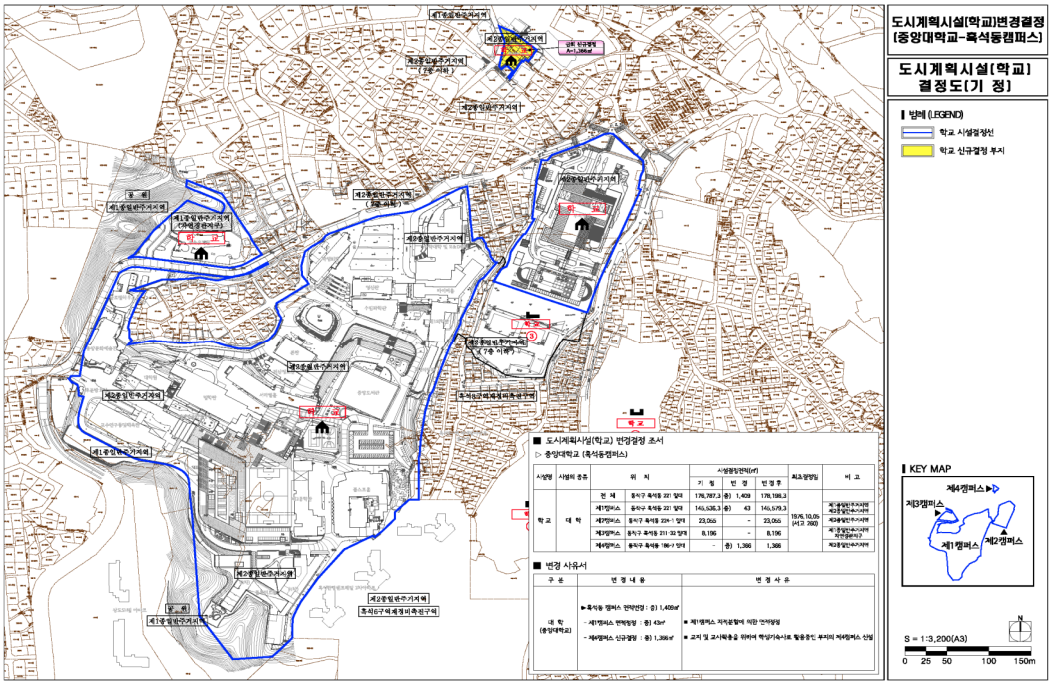

도시계획시설(학교) 결정도 (변경)

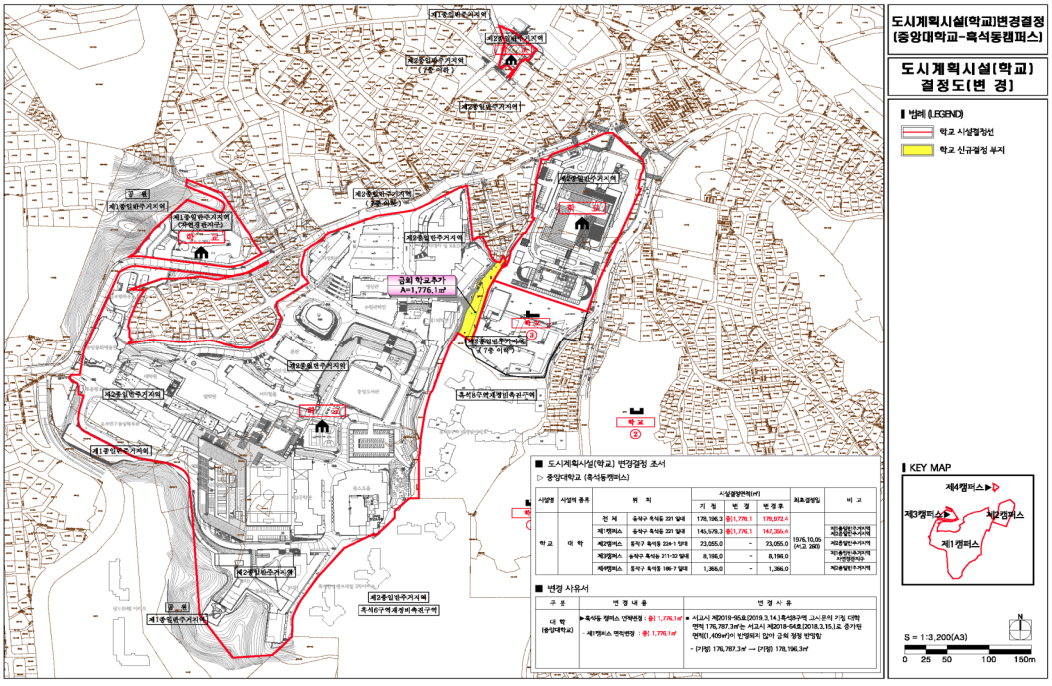

도시계획시설(학교) 세부시설조성계획 구역계획도(기정)

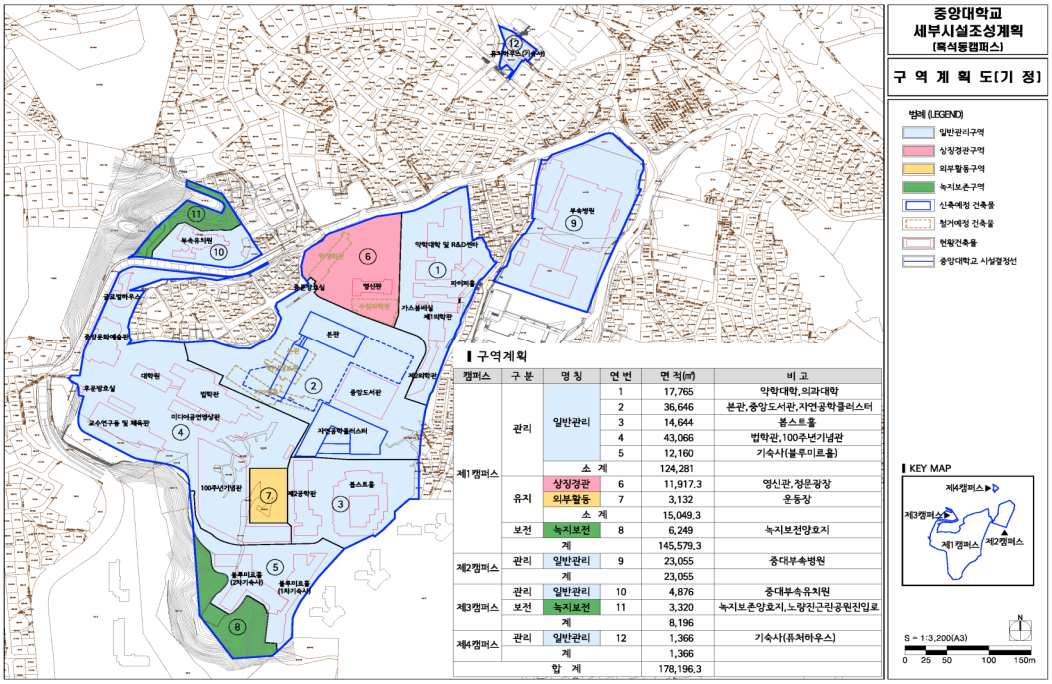

▌구역계획

캠퍼스	구 분	명 칭	연 번	면 적(㎡)	비 고
제1캠퍼스	관리	일반관리	1	17,765	약학대학,의과대학
			2	36,646	본관,중앙도서관,자연공학클러스터
			3	14,644	폼스트홀
			4	43,066	법학관,100주년기념관
			5	12,160	기숙사(블루미르홀)
		소 계		124,281	
	유지	상징경관	6	11,917.3	영신관,청운광장
		외부활동	7	3,132	운동장
		소 계		15,049.3	
	보전	녹지보전	8	6,249	녹지보전양호지
	계			145,579.3	
제2캠퍼스	관리	일반관리	9	23,055	중대부속병원
	계			23,055	
제3캠퍼스	관리	일반관리	10	4,876	중대부속유치원
	보전	녹지보전	11	3,320	녹지보존양호지,노량진근린공원진입로
	계			8,196	
제4캠퍼스	관리	일반관리	12	1,366	기숙사(퓨처하우스)
	계			1,366	
합 계				178,196.3	

도시계획시설(학교) 세부시설조성계획 구역계획도(변경)

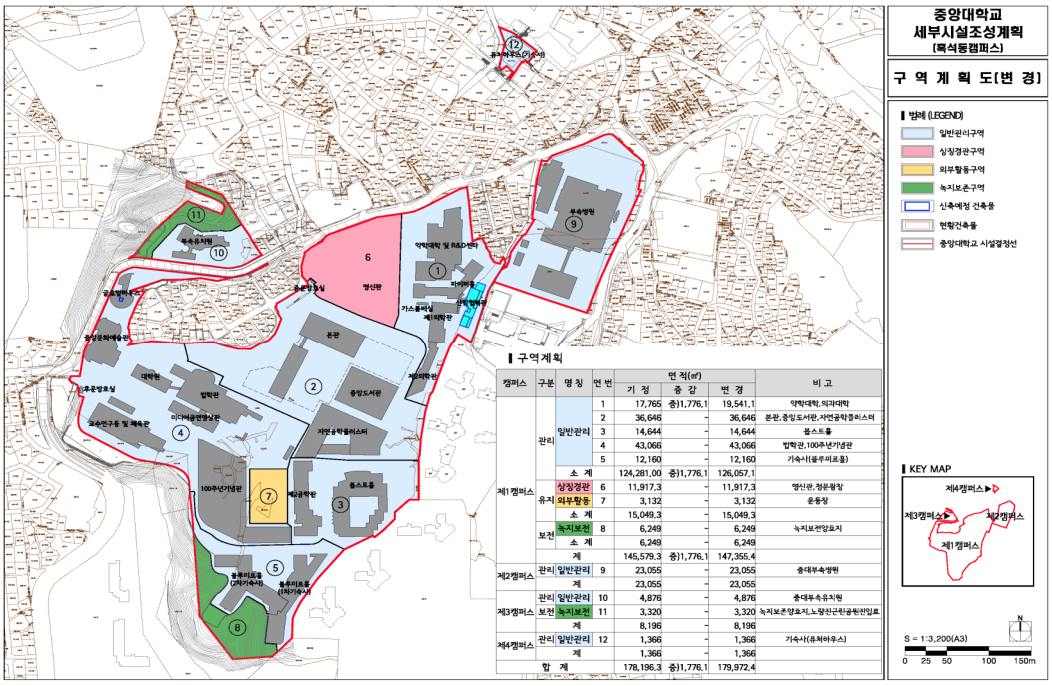

▌구역계획

캠퍼스	구분	명 칭	연 번	면 적(㎡) 기 정	증 감	변 경	비 고
제1캠퍼스	관리	일반관리	1	17,765	증)1,776.1	19,541.1	약학대학,의과대학
			2	36,646	-	36,646	본관,중앙도서관,자연공학클러스터
			3	14,644	-	14,644	폼스트홀
			4	43,066	-	43,066	법학관,100주년기념관
			5	12,160	-	12,160	기숙사(블루미르홀)
		소 계		124,281.00	증)1,776.1	126,057.1	
	유지	상징경관	6	11,917.3	-	11,917.3	영신관,청운광장
		외부활동	7	3,132	-	3,132	운동장
		소 계		15,049.3	-	15,049.3	
	보전	녹지보전	8	6,249	-	6,249	녹지보전양호지
		소 계		6,249	-	6,249	
	계			145,579.3	증)1,776.1	147,355.4	
제2캠퍼스	관리	일반관리	9	23,055	-	23,055	중대부속병원
	계			23,055	-	23,055	
제3캠퍼스	관리	일반관리	10	4,876	-	4,876	중대부속유치원
	보전	녹지보전	11	3,320	-	3,320	녹지보존양호지,노량진근린공원진입로
	계			8,196	-	8,196	
제4캠퍼스	관리	일반관리	12	1,366	-	1,366	기숙사(퓨처하우스)
	계			1,366	-	1,366	
합 계				178,196.3	증)1,776.1	179,972.4	

도시계획시설(학교) 세부시설조성계획 밀도계획도(건폐율 · 용적률)(기정)

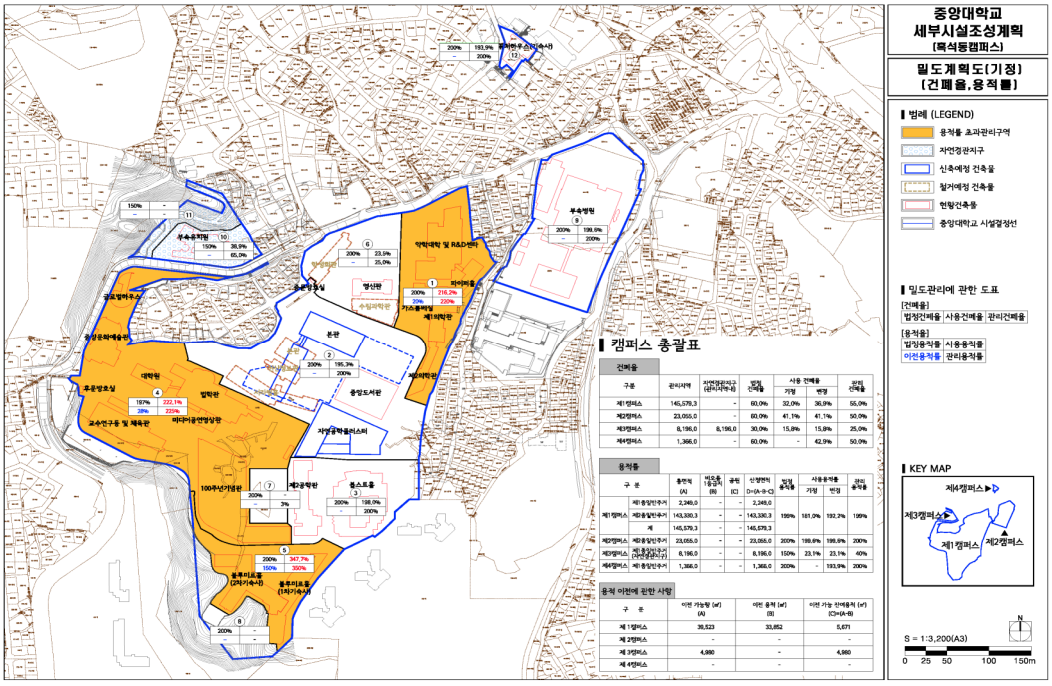

도시계획시설(학교) 세부시설조성계획 밀도계획도(건폐율 · 용적률)(변경)

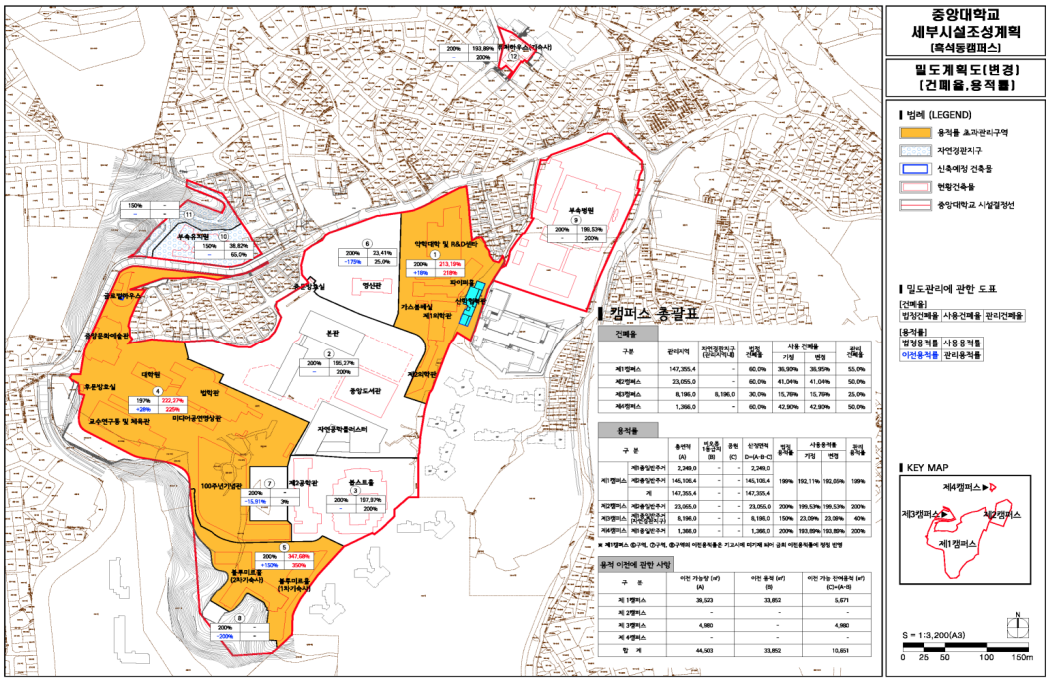

도시계획시설(학교) 세부시설조성계획 밀도계획도(높이)(기정)

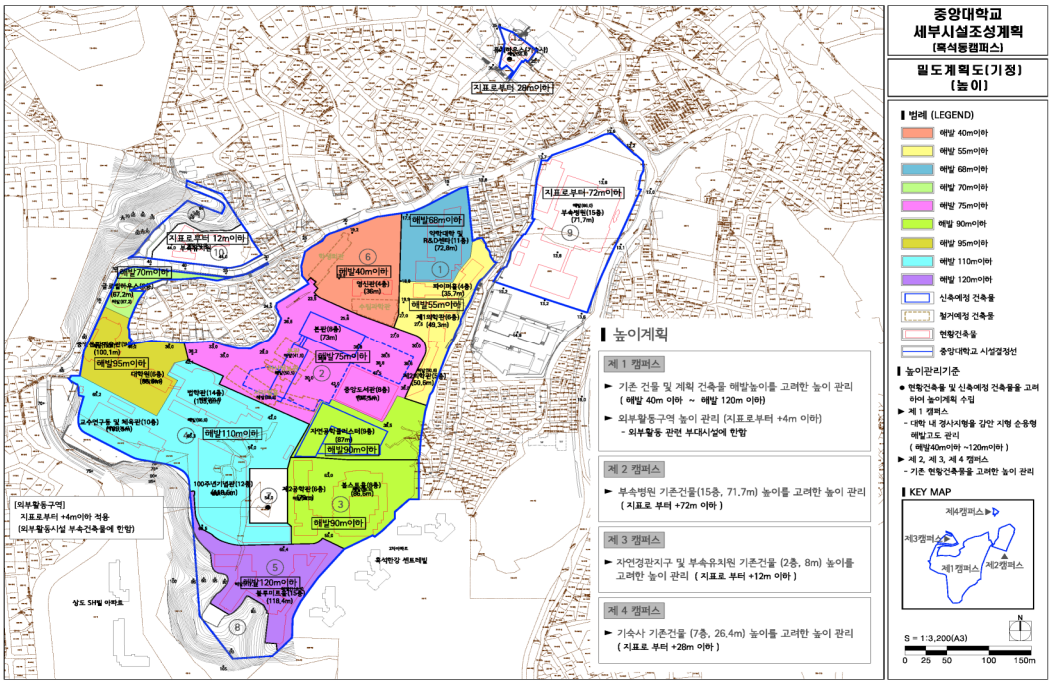

도시계획시설(학교) 세부시설조성계획 밀도계획도(높이)(변경)

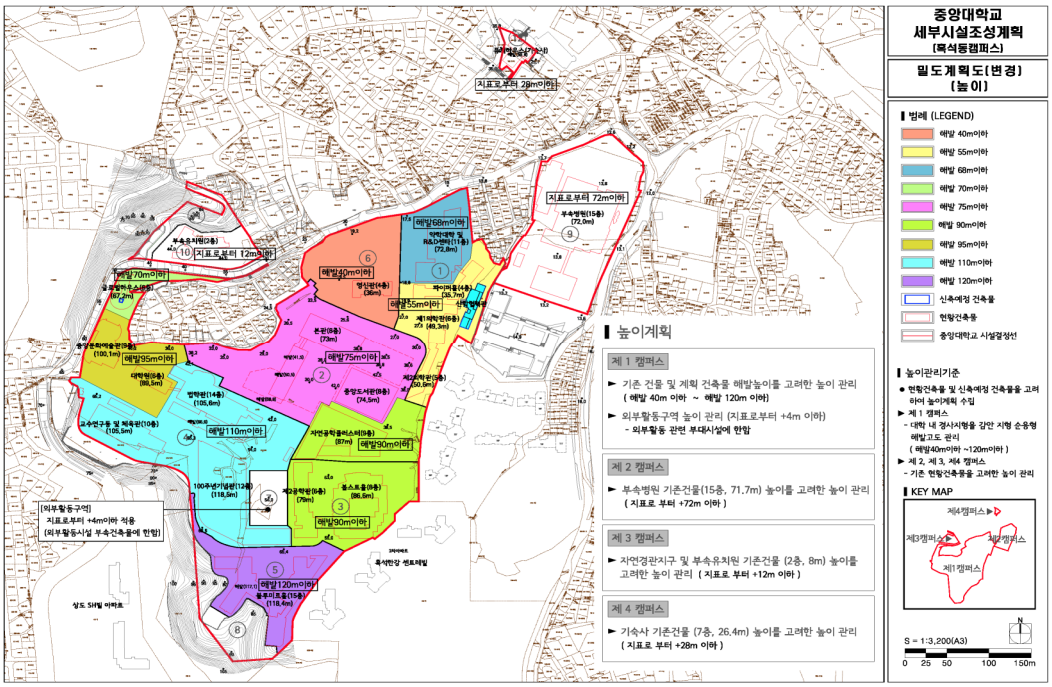

도시계획시설(학교) 세부시설조성계획 건축물배치계획도(기정)

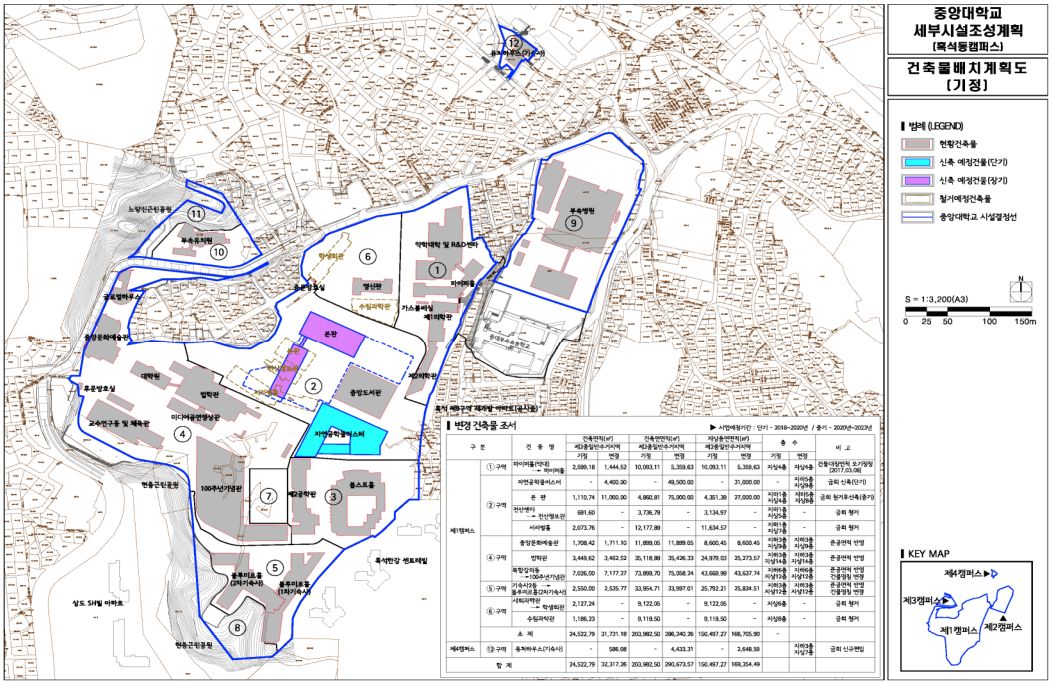

도시계획시설(학교) 세부시설조성계획 건축물배치계획도(변경)

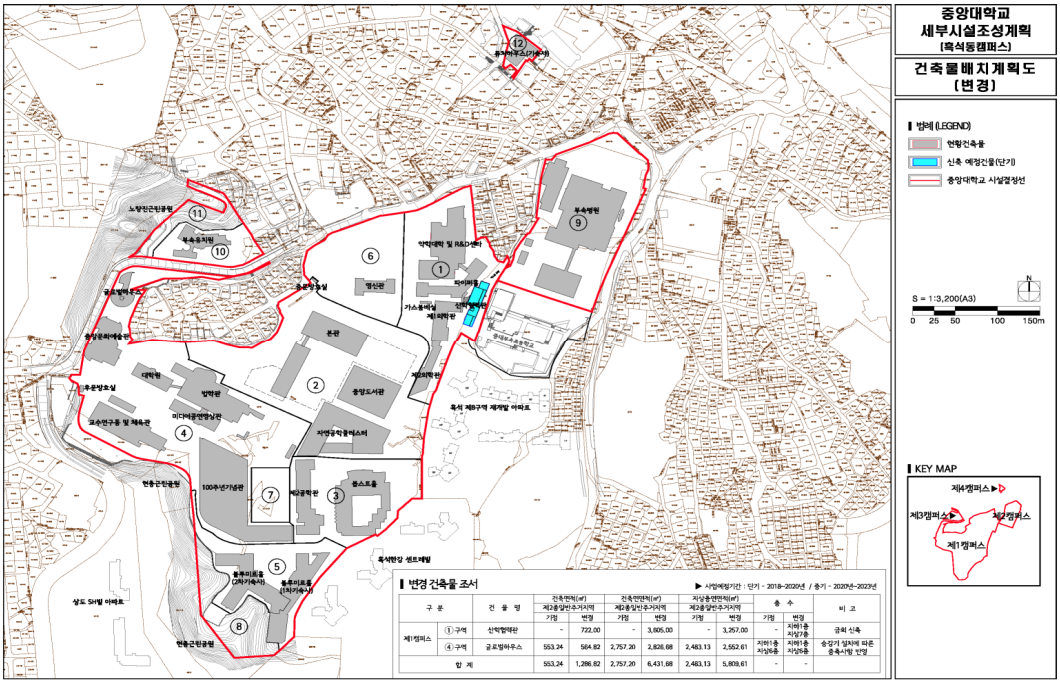

도시계획시설(학교) 세부시설조성계획도(기정)

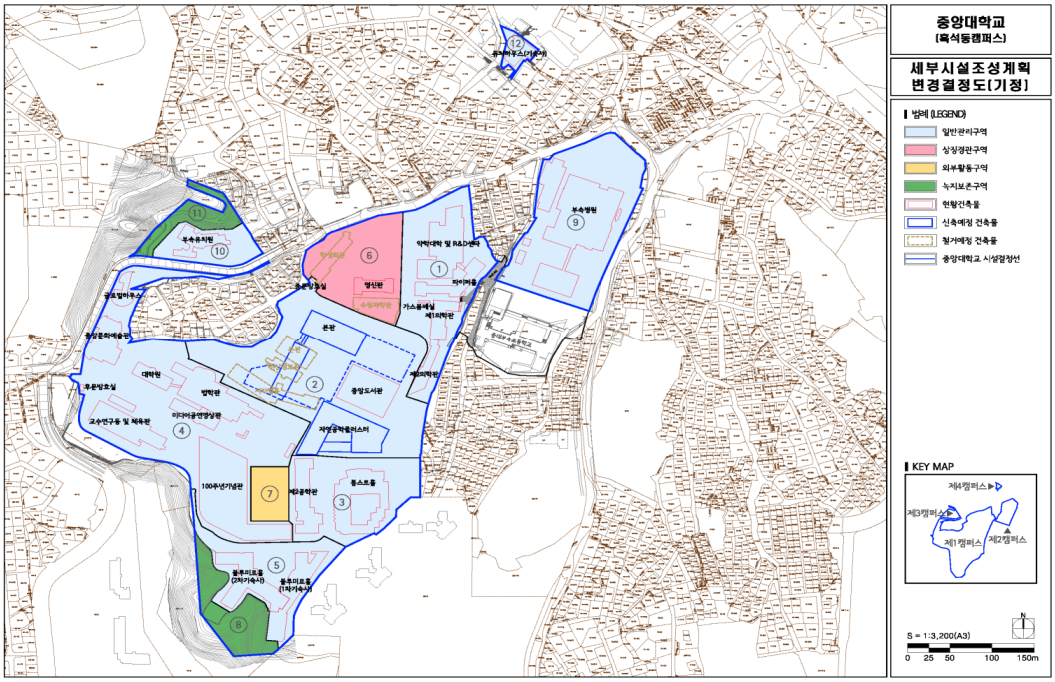

도시계획시설(학교) 세부시설조성계획도(변경)

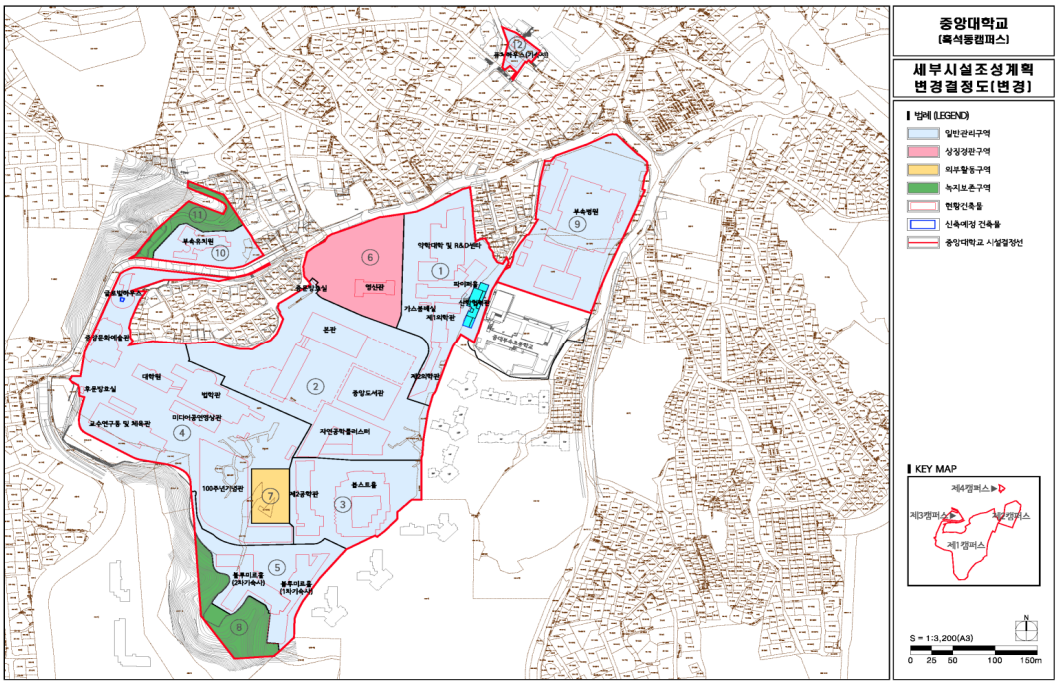

도시계획시설(학교) 세부시설조성계획조서(변경)

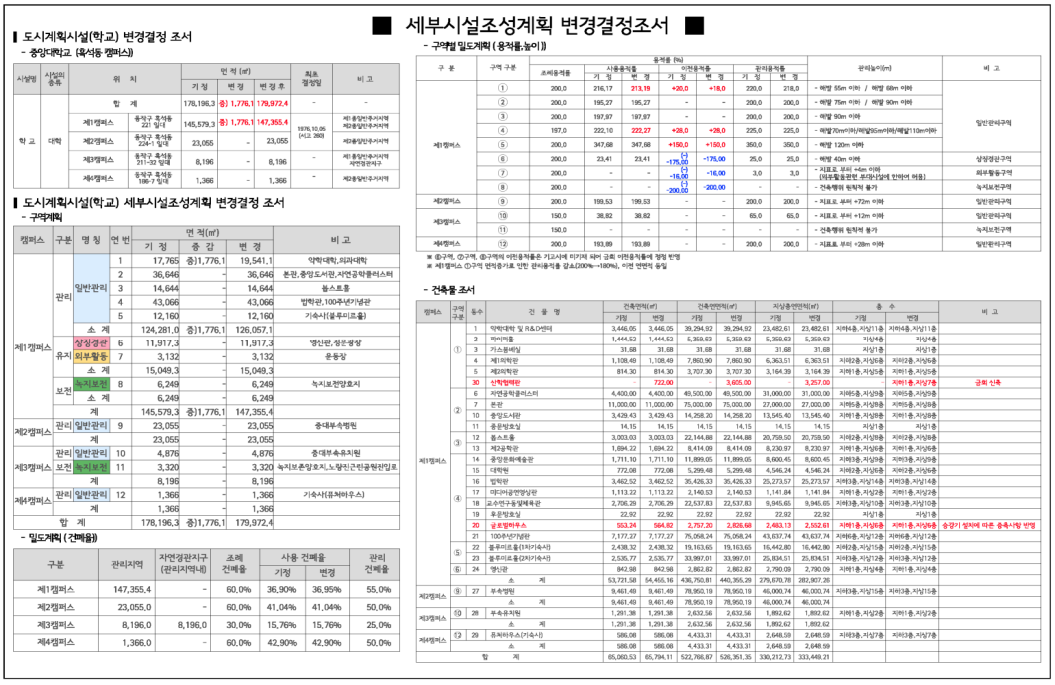

■ 세부시설조성계획 변경결정조서 ■

- 구역별 밀도계획 (용적률,높이)

구 분	구역 구분	용적률 (%) 조례용적률	사용용적률 기 정	사용용적률 변 경	이전용적률 기 정	이전용적률 변 경	관리용적률 기 정	관리용적률 변 경	완화높이(m)	비 고
제1캠퍼스	①	200.0	216.17	213.19	+20.0	+18.0	220.0	218.0	- 해발 65m 이하 / 해발 69m 이하	일반문화구역
	②	200.0	195.27	195.27	-	-	200.0	200.0	- 해발 75m 이하 / 해발 90m 이하	
	③	200.0	197.97	197.97	-	-	200.0	200.0	- 해발 90m 이하	
	④	197.0	222.10	222.27	+28.0	+28.0	225.0	225.0	- 해발70m이하/해발85m이하/해발110m이하	
	⑤	200.0	347.68	347.68	+150.0	+150.0	350.0	350.0	- 해발 120m 이하	
	⑥	200.0	23.41	23.41	+175.00 [+]	+175.00	25.0	25.0	- 해발 40m 이하	상성경관구역
	⑦	200.0	-	-	-16.00 [-]	+16.00	3.0	3.0	- 지표로 부터 +6m 이하 [제주월올문로 푸미년길에 한해서 허용]	최부월동구역
	⑧	200.0	-	-	-200.00 [-]	-200.00	-	-	- 건축행위 원칙적 불가	녹지보전구역
제2캠퍼스	⑨	200.0	199.53	199.53	-	-	200.0	200.0	- 지표로 부터 +72m 이하	일반문화구역
제3캠퍼스	⑩	150.0	38.82	38.82	-	-	65.0	65.0	- 지표로 부터 +12m 이하	일반문화구역
	⑪	150.0	-	-	-	-	-	-	- 건축행위 원칙적 불가	녹지보전구역
제4캠퍼스	⑫	200.0	193.89	193.89	-	-	200.0	200.0	- 지표로 부터 +28m 이하	일반문화구역

※ ⑥구역, ⑦구역, ⑧구역의 어린용적률은 기고사에 리기제 제어 금회 어린용적률에 정책 반영
※ 제1캠퍼스 ①구역 변적증가로 인한 문화용적률 감소(200%→180%), 이번 변경적 용일

- 건축물 조서

캠퍼스	구역 구분	동수	건 물 명	건축면적(㎡) 기정	건축면적(㎡) 변경	지상층연면적(㎡) 기정	지상층연면적(㎡) 변경	층 수 기정	층 수 변경	비 고
제1캠퍼스	①	1	약학대학 및 R&D센터	3,446.05	3,446.05	39,294.92	39,294.92	23,482.61	23,482.61	지하6층,지상11층	지하6층,지상11층	
		2	아이캐슬	1,444.53	1,444.53	6,359.63	6,359.63	6,359.63	6,359.63	지상4층	지상4층	
		3	기스톱바닐	31.68	31.68	31.68	31.68	31.68	31.68	지상1층	지상1층	
		4	제1의학관	1,108.49	1,108.49	7,860.90	7,860.90	6,363.51	6,363.51	지하2층,지상5층	지하2층,지상5층	
		5	제2의학관	814.30	814.30	3,707.30	3,707.30	3,164.39	3,164.39	지하1층,지상3층	지하1층,지상3층	
		30	신학정책관	-	722.00	-	3,605.00	-	3,257.00		지하1층,지상7층	금회 신축
	②	6	자연과학콜레스피	4,400.00	4,400.00	49,500.00	49,500.00	31,000.00	31,000.00	지하5층,지상9층	지하5층,지상9층	
		7	본관	11,000.00	11,000.00	75,000.00	75,000.00	27,000.00	27,000.00	지하5층,지상8층	지하5층,지상8층	
		10	중앙도서관	3,429.43	3,429.43	14,258.20	14,258.20	13,545.40	13,545.40	지하1층,지상8층	지하1층,지상8층	
		11	융합정보실	14.15	14.15	14.15	14.15	14.15	14.15	지상1층	지상1층	
	③	12	폴스트홀	3,003.03	3,003.03	22,144.88	22,144.88	20,758.00	20,758.00	지하2층,지상9층	지하2층,지상9층	
		13	제2융학관	1,694.22	1,694.22	8,414.09	8,414.09	8,230.97	8,230.97	지하1층,지상6층	지하1층,지상6층	
	④	14	중앙운화예술관	1,711.10	1,711.10	11,899.05	11,899.05	8,600.45	8,600.45	지하3층,지상9층	지하3층,지상9층	
		15	대학원	772.08	772.08	5,299.48	5,299.48	4,546.24	4,546.24	지하2층,지상6층	지하2층,지상6층	
		16	법학관	3,462.52	3,462.52	35,426.33	35,426.33	25,273.57	25,273.57	지하3층,지상14층	지하3층,지상14층	
		17	마더바공연영상관	1,113.22	1,113.22	2,140.53	2,140.53	1,141.84	1,141.84	지하1층,지상2층	지하1층,지상2층	
		18	교수연구동및체육관	2,706.29	2,706.29	22,537.83	22,537.83	9,945.65	9,945.65	지하3층,지상10층	지하3층,지상10층	
		19	후문방호실	22.92	22.92	22.92	22.92	22.92	22.92	지상1층	지상1층	
		20	글로벌하우스	564.82	564.82	2,757.20	2,826.68	2,463.13	2,552.61	지하1층,지상5층	지하1층,지상5층	승강기 설치에 따른 증축사항 반영
	⑤	21	100주년기념탑	7,177.27	7,177.27	75,058.24	75,058.24	43,637.74	43,637.74	지하6층,지상12층	지하6층,지상12층	
		22	폴루미르홀(1차기숙사)	2,438.32	2,438.32	19,163.65	19,163.65	16,442.80	16,442.80	지하2층,지상15층	지하2층,지상15층	
		23	폴루미르홀2차기숙사)	2,535.77	2,535.77	33,997.01	33,997.01	25,834.51	25,834.51	지하3층,지상12층	지하3층,지상12층	
	⑥	24	명신관	842.98	842.98	2,862.82	2,862.82	2,790.09	2,790.09	지하1층,지상4층	지하1층,지상4층	
	소 계			53,721.58	54,465.16	436,750.81	440,355.29	279,670.78	282,907.26			
제2캠퍼스	⑨	27	푸속양림	9,461.49	9,461.49	78,950.19	78,950.19	46,000.74	46,000.74	지하3층,지상15층	지하3층,지상15층	
	소 계			9,461.49	9,461.49	78,950.19	78,950.19	46,000.74	46,000.74			
제3캠퍼스	⑩	28	푸속유치원	1,291.38	1,291.38	2,632.56	2,632.56	1,892.62	1,892.62	지하1층,지상2층	지하1층,지상2층	
	소 계			1,291.38	1,291.38	2,632.56	2,632.56	1,892.62	1,892.62			
제4캠퍼스	⑫	29	유치아우스(기숙사)	586.08	586.08	4,433.31	4,433.31	2,648.59	2,648.59	지하3층,지상7층	지하3층,지상7층	
	소 계			586.08	586.08	4,433.31	4,433.31	2,648.59	2,648.59			
합 계				65,060.53	65,794.11	522,766.87	526,351.35	330,212.73	333,449.21			

▌도시계획시설(학교) 변경결정 조서

- 중앙대학교 (죽석동 캠퍼스)

시설명	시설의 종류	위 치	면 적 (㎡) 기 정	면 적 (㎡) 변 경	면 적 (㎡) 변 경 후	최초 결정일	비 고
학 교	대학	합 계	178,196.3	증) 1,776.1	179,972.4	-	-
		제1캠퍼스 동작구 흑석동 221 일대	145,579.3	증) 1,776.1	147,355.4	1976.10.06 (서고 260)	제1·중앙인주지지역 제2·중앙일반주거지역
		제2캠퍼스 동작구 흑석동 224-1 일대	23,055	-	23,055		제2·중앙인주거지역
		제3캠퍼스 동작구 흑석동 311~32 일대	8,196	-	8,196	-	제1·중앙인주거지역 자연정관지구
		제4캠퍼스 동작구 흑석동 186-7 일대	1,366	-	1,366	-	제2·중앙인주거지역

▌도시계획시설(학교) 세부시설조성계획 변경결정 조서

- 구역계획

캠퍼스	구분	명 칭	번 호	면 적(㎡) 기 정	면 적(㎡) 증 감	면 적(㎡) 변 경	비 고
제1캠퍼스	관리	일반관리	1	17,765	증)1,776.1	19,541.1	약학대학,의과대학
			2	36,646	-	36,646	본관,중앙도서관,자연공학콜레스피
			3	14,644	-	14,644	폴스트홀
			4	43,066	-	43,066	법학관,100주년기념관
			5	12,160	-	12,160	기숙사(글루미르홀)
		소 계		124,281.0	증)1,776.1	126,057.1	
	유지	상징경관	6	11,917.3	-	11,917.3	명신관,정은생생
		의무활동	7	3,132	-	3,132	운동장
		소 계		15,049.3	-	15,049.3	
	보전	녹지보전	8	6,249	-	6,249	녹지보전양호지
		소 계		6,249	-	6,249	
	계			145,579.3	증)1,776.1	147,355.4	
제2캠퍼스	관리	일반관리	9	23,055	-	23,055	중대부속유치원
	계			23,055	-	23,055	
제3캠퍼스	관리	일반관리	10	4,876	-	4,876	중대부속유치원
	보전	녹지보전	11	3,320	-	3,320	녹지보존양호지,노장진근린공원한입로
	계			8,196	-	8,196	
제4캠퍼스	관리	일반관리	12	1,366	-	1,366	기숙사(퓨처하우스)
	계			1,366	-	1,366	
합 계				178,196.3	증)1,776.1	179,972.4	

- 밀도계획 (건폐율)

구분	관리지역	자연경관지구 (관리지역내)	조례 건폐율	사용 건폐율 기정	사용 건폐율 변경	관리 건폐율
제1캠퍼스	147,355.4	-	60.0%	36.90%	36.95%	55.0%
제2캠퍼스	23,055.0	-	60.0%	41.04%	41.04%	50.0%
제3캠퍼스	8,196.0	8,196.0	30.0%	15.76%	15.76%	25.0%
제4캠퍼스	1,366.0	-	60.0%	42.90%	42.90%	50.0%

◈ 서울특별시고시 제2020-51호

수색 · 증산 재정비촉진지구 재정비촉진계획 (경미한)변경 결정 및 지형도면 고시

1. 서울특별시고시 제2006-357호(2006.10.19)로 재정비촉진지구지정 고시되고, 제2007-177호(2007.06.07)로 변경지정, 제2008-173호(2008.05.22)로 재정비촉진지구 변경지정 및 재정비촉진계획 결정, 제2010-449호(2010.12.09)로 재정비촉진계획 변경결정, 제2011-126호(2011.05.19), 제2011-187호(2011.07.07)로 재정비촉진지구 변경지정(경미한 변경) 및 재정비촉진계획 변경결정(경미한 변경), 제2012-133호(2012.05.24)로 재정비촉진계획 변경결정, 제2012-195호(2012.07.26)로 재정비촉진지구 변경지정 및 재정비촉진계획 변경결정, 제2012-255호(2012.09.27)로 재정비촉진계획 변경결정(경미한 변경), 제2012-282호(2012.10.25), 제2013-76호(2013.03.14), 제2013-112호(2013.04.04)로 재정비촉진지구 변경지정(경미한 변경) 및 재정비촉진계획 변경결정(경미한 변경), 제2013-168호(2013.05.30)로 재정비촉진계획 변경결정(경미한 변경), 제2013-184호(2013.06.13)로 재정비촉진지구 변경지정(경미한 변경) 및 재정비촉진계획 변경결정(경미한 변경), 제2013-290호(2013.09.05)로 재정비촉진계획 변경결정(경미한 변경), 제2014-16호(2014.01.16)로 재정비촉진지구 변경지정(경미한 변경) 및 재정비촉진계획 변경결정(경미한 변경), 제2014-55호(2014.02.20)로 재정비촉진지구 변경지정(경미한 변경) 및 재정비촉진계획 변경결정(경미한 변경), 제2014-197호(2014.05.22)로 재정비촉진지구 변경지정(경미한 변

경) 및 재정비촉진계획 변경결정(경미한 변경), 제2014-217호(2014.06.12)로 재정비촉진계획 변경결정(경미한 변경), 제2014-299호(2014.08.28)로 재정비촉진지구 변경지정 및 재정비촉진계획 변경결정(경미한 변경), 제2014-445호(2014.12.18)로 수색·증산 재정비촉진계획 변경결정(경미한 변경), 제2016-126호(2016.04.28)로 재정비촉진지구 변경지정 및 재정비촉진계획 변경결정, 제2016-134호(2016.05.04), 제2016-165호(2016.06.16)로 재정비촉진지구 변경지정 및 재정비촉진계획 변경 결정, 제2017-28호(2017.01.26) 재정비촉진지구 변경지정 및 변경결정(경미한 변경), 제2017-97호(2017.03.16)로 재정비촉진지구 변경지정 및 재정비촉진계획 변경결정, 제2018-58호(2018.03.02)로 재정비촉진지구 변경지정 및 재정비 촉진계획 변경결정(경미한 변경), 제2018-59호(2018.03.02)로 재정비촉진지구 변경지정 및 재정비 촉진계획 변경결정, 제2019-26호(2019.01.17)로 재정비촉진지구 변경지정 및 재정비촉진계획 변경결정(경미한 변경), 제2019-143호(2019.05.09)로 재정비촉진지구 변경지정 및 재정비촉진계획 변경결정(경미한 변경), 제2019-216호(2019.07.04)로 재정비촉진계획 변경결정(경미한 변경), 제2019-282호(2019.08.22.)로 재정비촉진지구 변경지정, 재정비촉진계획 변경결정(경미한 변경), 제2019-365호(2019.11.07)호로 재정비촉진계획 변경결정(경미한 변경)된 수색.증산 재정비촉진지구 및 재정비촉진계획에 대하여

2. 「도시재정비촉진을 위한 특별법」 제12조제1항에 의거 수색·증산재정비촉진지구 재정비촉진계획 변경결정(경미한 변경)하고 같은 법 제12조제3항 및 같은 법 시행령 제15조의 규정에 따라 이를 고시합니다.
3. 「토지이용 규제기본법」 제8조 규정에 따라 지형도면을 고시합니다.

2020년 2월 6일
서 울 특 별 시 장

가. 재정비촉진지구의 명칭·유형·위치·면적 및 지정목적: 변경없음

명칭	유형	위치	면적(㎡)			비고
			기정	변경	변경후	
수색·증산 재정비촉진지구	주거지형	수색동 증산동	792,998.1	-	792,998.1	

나. 재정비촉진사업의 완료목표 연도: 변경없음
다. 재정비촉진지구 정비의 기본방향 및 목표: 변경없음
라. 재정비촉진계획의 개요: 변경
1) 토지이용에 관한 계획: 변경없음

구분	면적(㎡)			구성비(%)	비고
	기정	변경	변경후		
합 계	792,998.1	-	792,998.1	100.0	

주거용지	소 계	546,755.6	-	546,755.6	69.0	
	공동주택	476,172.9	-	476,172.9	60.0	
	상업용지	13,685.0	-	13,685.0	1.7	
	복합용지	34,208.0	-	34,208.0	4.3	
	주택용지	145.0	-	145.0	0.1	
	유 치 원	2,273.8	-	2,273.8	0.3	
	종교용지	6,917.4	-	6,917.4	0.9	
	존 치	13,353.5	-	13,353.5	1.7	
공공시설용지	소 계	246,242.5	-	246,242.5	31.1	
	도 로	110,139.6	-	110,139.6	13.9	
	보행자도로	5,596.4	-	5,596.4	0.7	
	공 원	35,047.6	-	35,047.6	4.4	
	녹 지	23,790.3	-	23,790.3	3.0	
	광 장	1,006.0	-	1,006.0	0.1	
	전기공급설비	【1.4km중0.73km】	-	【1.4km중0.73km】	-	수색~향동
	변 전 소	542.0	-	542.0	0.1	건물내부(지하)에설치
	공공청사	3,967.0	-	3,967.0	0.5	
	학 교	56,490.3	-	56,490.3	7.1	
	사회복지시설	4,221.3	-	4,221.3	0.5	
	도 서 관	3,776.0	-	3,776.0	0.5	
	문화시설	1,666.0	-	1,666.0	0.2	
	체육시설	(4,023.0)	-	(4,023.0)		복합용지내 복합화

※ 【 】 중복결정 또는 지중시설임

※ ( )는 복합용지내 체육시설 복합화에 따른 대지지분(890㎡)과 부지환산면적(3,133㎡)의 합산 면적임

2) 인구주택수용계획 : 변경

구분		계획세대			인구수			비고
		기정	변경	변경후	기정	변경	변경후	
합계		13,637	증) 2	13,639	37,168	증) 5	37,173	
촉진구역	소계	12,857	증) 2	12,859	34,715	증) 5	34,720	2.7인/세대 (2020서울시도시 기본계획 세대당 인구 적용)
	40㎡이하	1,059	-	1,059	2,859		2,859	
	40~50㎡	985	-	985	2,660		2,660	
	50~60㎡	3,500	-	3,500	9,450		9,450	
	60~85㎡	5,998	증) 2	6,000	16,195	증) 5	16,200	
	85㎡초과	1,315	-	1,315	3,551		3,551	
존치관리구역	공동주택	533	-	533	1,440		1,440	
존치지역		247	-	247	1,013		1,013	

3) 교육시설, 사회복지시설 등 기반시설 설치계획: 변경없음
4) 공원・녹지 및 환경보전계획: 변경없음
5) 교통계획: 변경없음
6) 경관계획: 변경없음
7) 도시.주거환경정비기본계획: 변경없음
8) 재정비촉진구역 지정에 관한 사항: 변경없음
9) 재정비촉진사업별 용도지역 변경계획: 변경없음
10) 재정비촉진사업별 용적률.건폐율 및 높이계획 등 건축계획: 변경없음
11) 기반시설의 비용분담계획: 변경없음
12) 임대주택 건설 등 세입자 등의 주거대책: 변경없음
13) 단계적 사업추진에 관한 사항: 변경없음
14) 기타계획(방재계획, 정보화계획, 에너지순환계획, 자족성계획, 특성화계획, 여성친화적 계획): 변경없음
15) 광고물 관리계획: 변경없음
16) 폐기물 처리에 관한 계획: 변경없음
17) 재정비촉진구역별 정비계획: 변경
가) 수색1~13 재정비촉진구역: 변경없음
나) 증산2 재정비촉진구역: 변경
(1) 정비구역의 위치 및 면적: 변경없음

구분	재정비촉진사업의 명칭	위 치	면 적(㎡)			비고
			기정	변경	변경후	
기정	증산2재정비촉진구역	증산동 216 일대	78,755.2	-	78,755.2	

(2) 정비계획: 변경
(가) 토지이용계획: 변경없음

구분	명칭	면적(㎡)			비율(%)	비고
		기정	변경	변경후		
합계		78,755.2	-	78,755.2	100.0	
기반시설	소계	23,154.1	-	23,154.1	29.4	
	도로	15,331.1	-	15,331.1	19.5	
	보행자도로	3,227.5	-	3,227.5	4.1	
	공원	4,595.5	-	4,595.5	5.8	
택지(획지)	소 계	55,601.1	-	55,601.1	70.6	
	2-1	12,674.3	-	12,674.3	16.1	
	2-2	14,093.1	-	14,093.1	17.9	
	2-3	24,465.3	-	24,465.3	31.1	
	2-4	4,295.9	-	4,295.9	5.4	
	2-5	72.5	-	72.5	0.1	대토부지

(나) 도시계획시설 설치계획: 변경없음

① 도로: 변경없음

- 도로 결정조서

구분	규 모				기능	연장(m)	위치		사용형태	주요경과지	최초결정일	비고
	등급	류별	번호	폭원(m)			기점	종점				
기정	중로	1	443	21 (10.5)	집분산 도로	82	증산동 198-6구 일원	증산동 198-7구 일원	일반 도로	-	서고제2008-173호 (08.05.22)	
기정	중로	1	444	21	집분산 도로	1,480 (480)	증산동 222-4대 일원	증산동 158-26 일원	일반 도로	-	서고제2008-173호 (08.05.22)	
기정	중로	2	467	15	국지 도로	619 (113)	수색동 145-2대 일원	수색동 218-8대 일원	일반 도로	-	서고제2008-173호 (08.05.22)	
기정	중로	2	469	15 (7.5)	국지 도로	132	증산동 219-28대 일원	증산동 219-15대 일원	일반 도로	-	서고제2008-173호 (08.05.22)	
기정	중로	2	475	15 (7.5)	특수 도로	41	증산동 32-34대 일원	증산동 217-32대 일원	보행자 도로	-	서고제2008-173호 (08.05.22)	
기정	중로	3	458	12	국지 도로	27	증산동 217-4대 일원	증산동 217-1대 일원	일반 도로	-	서고제2008-173호 (08.05.22)	
기정	중로	3	459	12	국지 도로	104	증산동 233도 일원	증산동 233도 일원	일반 도로	-	서고제2008-173호 (08.05.22)	
기정	소로	1	1	10~15 (15)	국지 도로	154 (70)	증산동 24-3대 일원	증산동 216-14대 일원	일반 도로	-	서고제2008-173호 (08.05.22)	
기정	소로	1	3	6~10	특수 도로	150	증산동 217-28대 일원	증산동 217-4대 일원	보행자 도로	-	서고제2008-173호 (08.05.22)	
기정	소로	1	4	10	특수 도로	180	증산동 236도 일원	증산동 233도 일원	보행자 도로	-	서고제2008-173호 (08.05.22)	

※ ( )는 구역내 폭원 및 연장임

② 공원: 변경없음

- 공원 결정조서

구분	도면표시 번호	공원명	시설의 종류	위치	면 적(㎡)			최초결정일	비고
					기정	변경	변경후		
기정	2	공원	어린이공원	증산동 211-11대 일원	4,595.5	-	4,595.5	서고제2008-173호 (08.05.22)	

(다) 건축물의 정비·개량 및 건축시설계획: 변경

① 기존건축물의 정비·개량계획: 변경없음

결정구분	구역구분		가구 또는 획지구분		위치	정비계량계획(동)					비고
	명칭	면적(㎡)	명칭	면적(㎡)		계	존치	개수	철거후신축	철거이주	
기정	증산2 재정비 촉진구역	78,755.2	계	55,601.1	증산동 216	246	-	-	246	-	
			2-1	12,674.3							
			2-2	14,093.1							
			2-3	24,465.3							
			2-4	4,295.9							
			2-5	72.5							

② 건축시설계획: 변경

<table>
<tr><th rowspan="2">결정
구분</th><th colspan="2">구역구분</th><th colspan="2">가구 또는 획지 구분</th><th rowspan="2">위치</th><th rowspan="2">용적률산정용
연면적(㎡)</th><th rowspan="2">주된용도</th><th rowspan="2">건폐율
(%)</th><th rowspan="2">용적률
(%)</th><th rowspan="2">평균층수/
최고층수</th></tr>
<tr><th>명칭</th><th>면적(㎡)</th><th>명칭</th><th>면적(㎡)</th></tr>
<tr><td rowspan="5">기정</td><td rowspan="5">증산2
재정비
촉진구역</td><td rowspan="5">78,755.2</td><td>소계</td><td>55,601.1</td><td colspan="7"></td></tr>
<tr><td>2-1</td><td>12,674.3</td><td>-</td><td rowspan="3">126,903</td><td rowspan="3">공동주택</td><td rowspan="3">50%이하</td><td rowspan="3">247.7%
이하</td><td rowspan="3">22/30
(92m
이하)</td></tr>
<tr><td>2-2</td><td>14,093.1</td><td>-</td></tr>
<tr><td>2-3</td><td>24,465.3</td><td>-</td></tr>
<tr><td>2-5</td><td>72.5</td><td>-</td><td>-</td><td>공동주택</td><td>50%이하</td><td>247.7%
이하</td><td>22/30
(92m
이하)</td></tr>
<tr><td>2-4</td><td>4,295.9</td><td>-</td><td>12,496</td><td>복합용도</td><td>60%이하</td><td>290.9%
이하</td><td>-/25
(90m
이하)</td></tr>
<tr><td rowspan="11">변경</td><td rowspan="11">주택의
규모 및
규모별
건설비율</td><td colspan="2" rowspan="2">구 분</td><td colspan="3">세대수</td></tr>
<tr><td>기정</td><td>변경</td><td>변경후</td></tr>
<tr><td rowspan="5">2-1
2-2
2-3</td><td>건립예정 세대수 소계</td><td>1,254</td><td>증) 2</td><td>1,256</td></tr>
<tr><td>전용면적 40㎡이하</td><td>98</td><td>-</td><td>98</td></tr>
<tr><td>전용면적 40~50㎡</td><td>42</td><td>-</td><td>42</td></tr>
<tr><td>전용면적 50~60㎡</td><td>267</td><td>-</td><td>267</td></tr>
<tr><td>전용면적 60~85㎡</td><td>847</td><td>증) 2</td><td>849</td></tr>
<tr><td rowspan="4">2-4</td><td>건립예정 세대수 소계</td><td>132</td><td>-</td><td>132</td></tr>
<tr><td>전용면적 40㎡이하</td><td>16</td><td>-</td><td>16</td></tr>
<tr><td>전용면적 40~50㎡</td><td>57</td><td>-</td><td>57</td></tr>
<tr><td>전용면적 50~60㎡</td><td>59</td><td>-</td><td>59</td></tr>
<tr><td colspan="5">■주택의 규모별 건설계획 적용기준
· 전체 세대수의 20%이상을 전용면적 60㎡이하로 건설(서울시 도시재정비 촉진을 위한 조례 제11조2호 기준준수)
· 전체 세대수의 60%이상을 전용면적 85㎡이하로 건설(도시재정비촉진을 위한 특별법 시행령 제21조1항1호 기준준수)
· 소형주택 공급확대를 위한 기준용적률 상향으로 증가하는 세대수는 전용면적 60㎡이하로 건설하여야 함.
※ 2-4의 주된용도 중 업무시설은 오피스텔을 제외한 용도를 뜻함.
※ 2-5는 『주택법 시행령』 제6조의 부대시설(경비실,대문) 부지로서 증산2구역에 일부 포함되어 멸실된 청구아파트의 경비실 및 대문을 설치하고자 획지를 계획</td></tr>
<tr><td>기정</td><td>건축물의건축선에관한계획</td><td colspan="5">· 대지경계선으로부터 건축한계선 6m(연도형 상가 구성 시 대지경계선으로부터 2m 이격)</td></tr>
</table>

(라) 정비사업 시행계획: 변경없음

(마) 임대주택의 건설에 관한 계획: 변경없음

다) 증산4~5 재정비촉진구역: 변경없음

라) 수색1 존치관리구역: 변경없음

마. 재정비촉진지구에 대한 도시관리계획 결정(변경)조서 : 변경없음
1) 재정비촉진지구 결정: 변경없음
2) 용도지역 결정: 변경없음
3) 도시계획시설 결정: 변경없음
4) 지구단위계획구역 결정: 변경없음
5) 수색1존치관리구역 지구단위계획 결정: 변경없음

바. 기타 재정비촉진계획 수립 관련사항은 「수색·증산 재정비촉진지구 재정비촉진계획 결정도서」에 명시

사. 관계도면 및 기타 자세한 내용은 재정비촉진계획 결정(변경)도서 참조
: 생략(비치한 도서와 같음)
※ 첨부된 "결정 및 지형도면은 참고용 도면이므로 측량, 그 밖의 용도로 사용할 수 없음"

아. 시민의 열람편의를 위하여 서울특별시 주택건축본부 주거사업과(☎ 02)2133-7218) 및 은평구 도시계획과(☎ 02)351-7423)에 관계도서를 각각 비치하고 있습니다.

■ 수색·증산재정비촉진지구 결정도: 변경없음

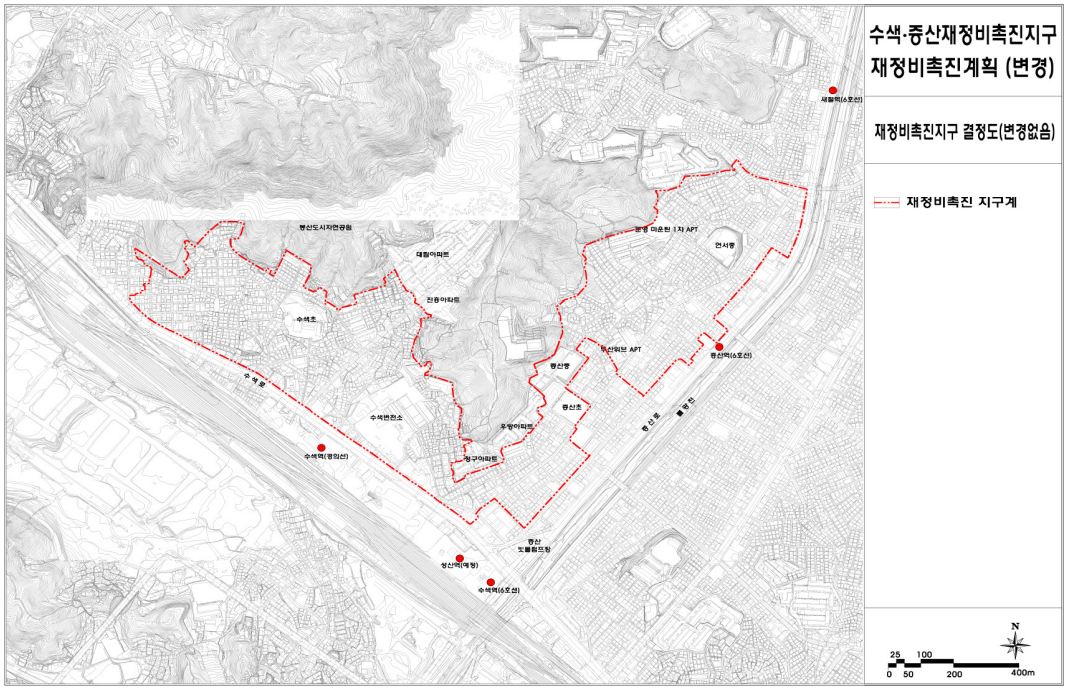

■ 수색·증산재정비촉진지구 재정비촉진구역 결정도: 변경없음

■ 수색·증산재정비촉진지구 용도지역 결정도: 변경없음

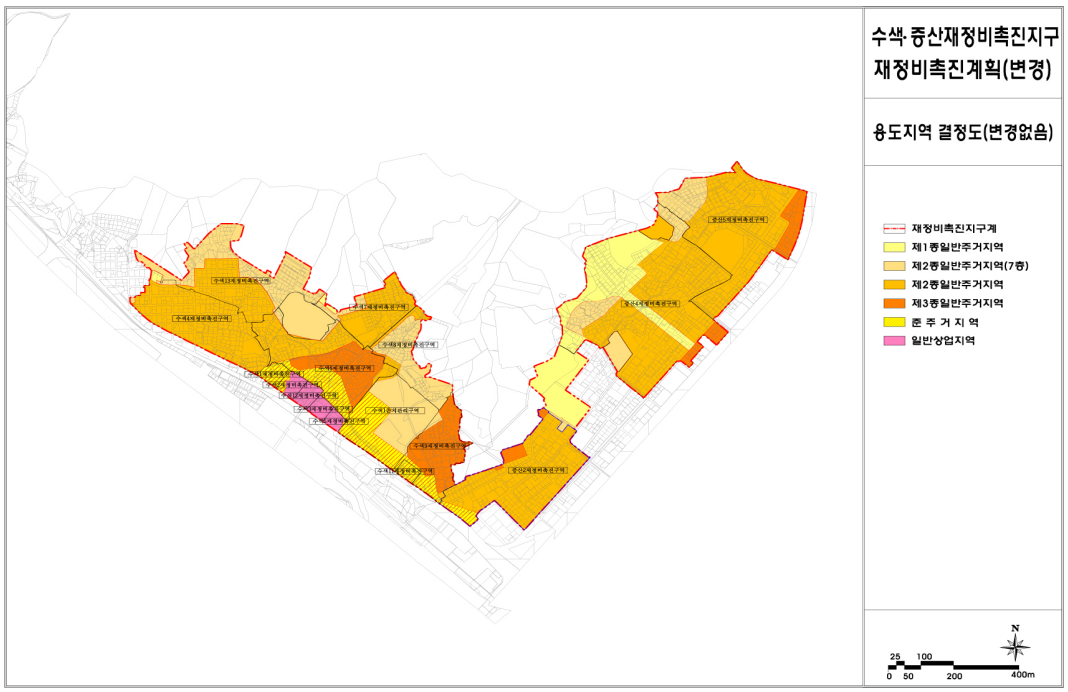

■ 수색·증산재정비촉진지구 토지이용계획도: 변경없음

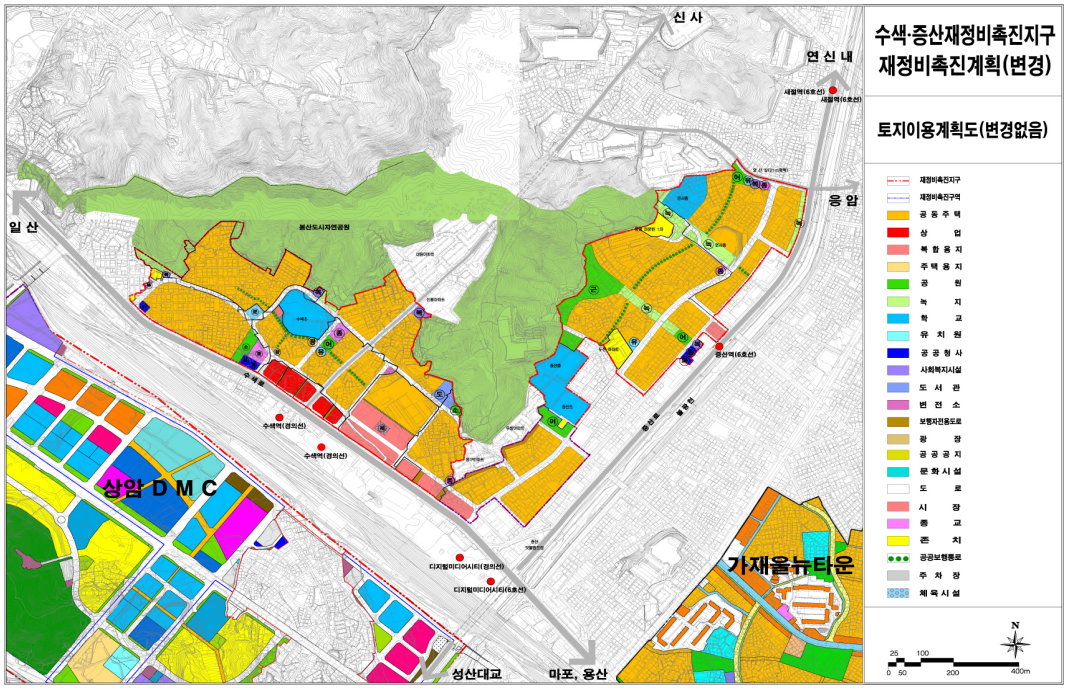

■ 수색·증산재정비촉진지구 도시계획시설 결정도 : 변경없음

■ 증산2 재정비촉진구역 결정도: 변경없음

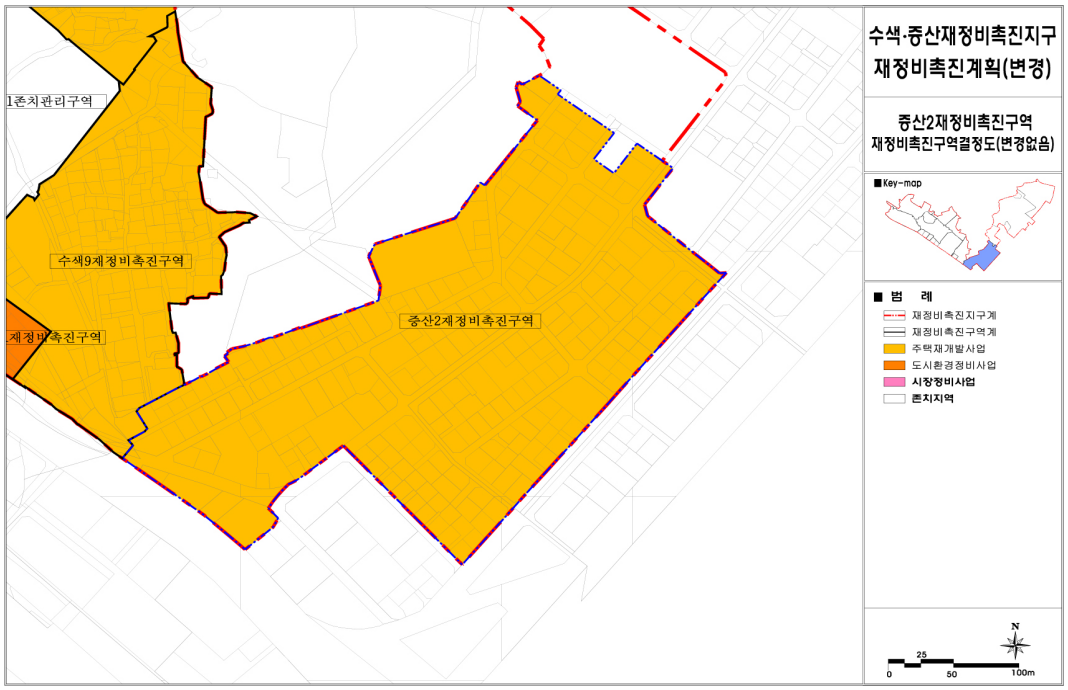

■ 증산2 토지이용 계획도: 변경없음

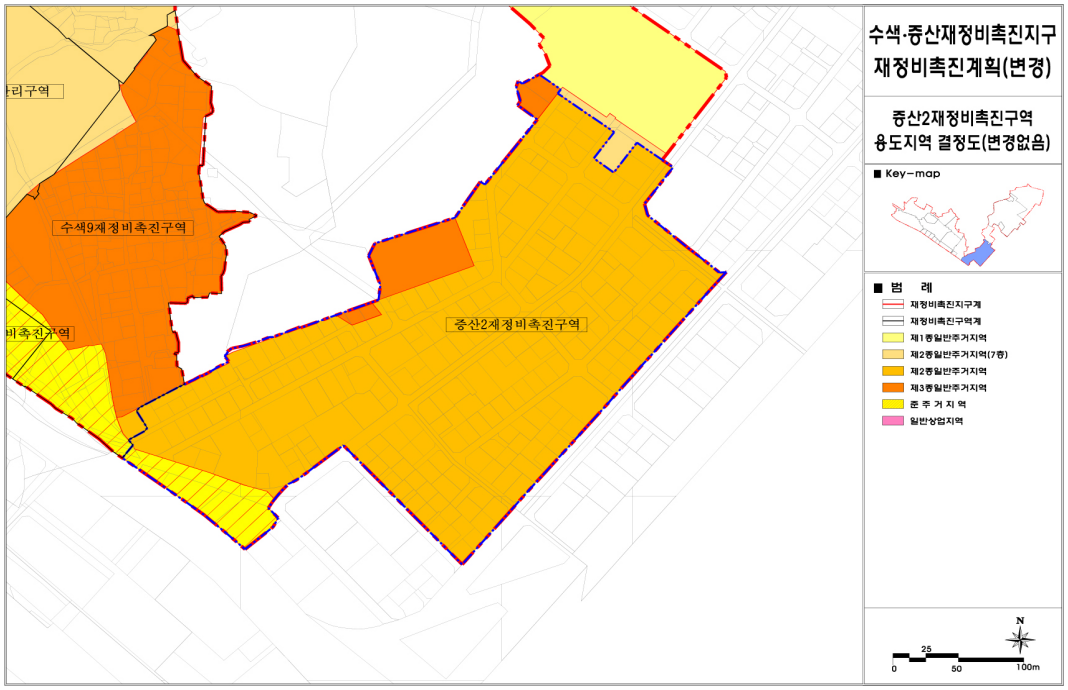

■ 증산2 토지이용 계획도: 변경없음

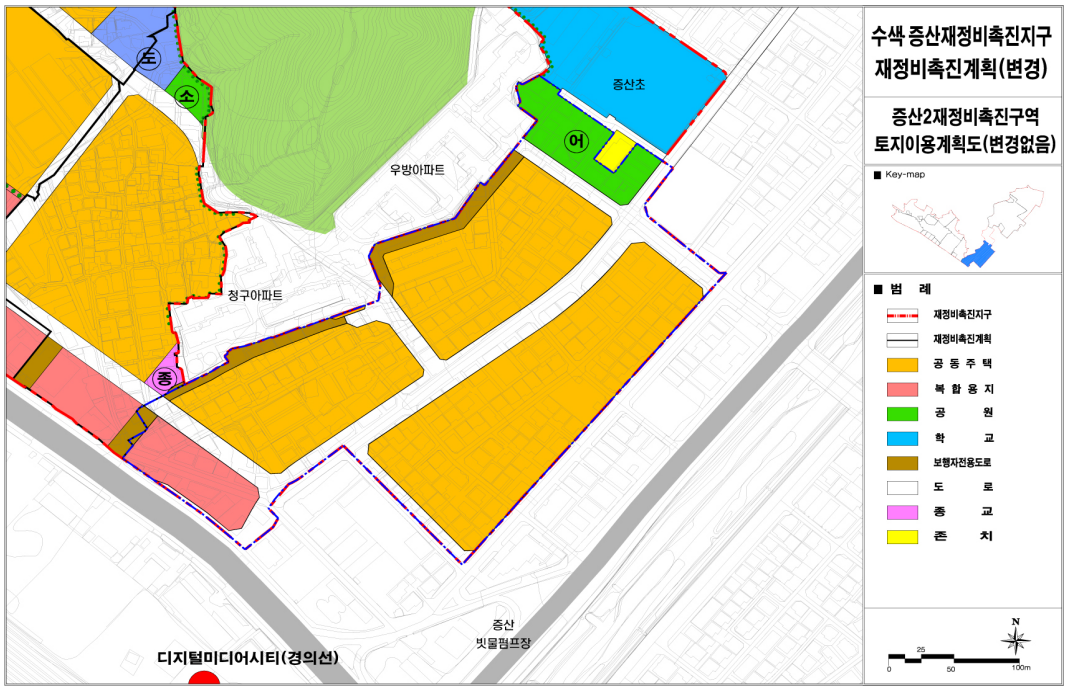

■ 증산2 도시계획시설 결정도: 변경없음

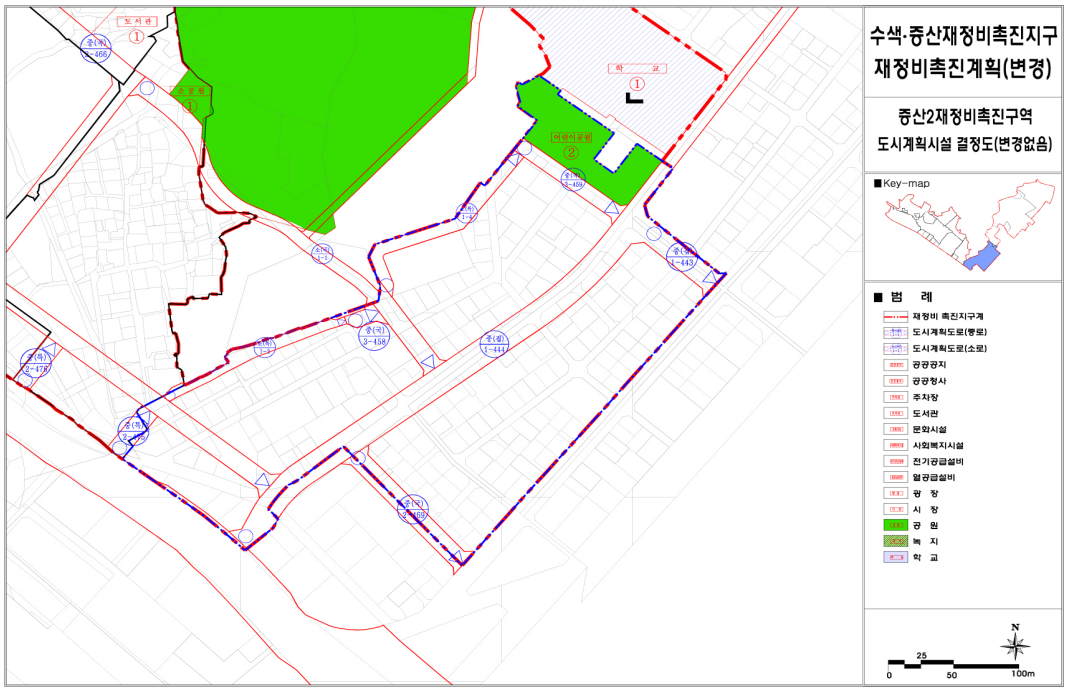

◈ 서울특별시고시 제2020-52호

둔촌주공아파트 주택재건축 정비구역(계획)변경 결정 / 지구단위계획 결정(변경) 및 지형도면 고시

강동구 둔촌1동 170-1번지 일대 주택재건축사업 시행을 위하여 서울특별시고시 제2006-372호(2006.11.02)로 정비구역 지정되고, 서울특별시고시 제2013-135호(2013.05.02)로 정비구역(계획) 변경, 서울특별시고시 제2015-23호(2015.01.22)로 정비구역(계획) 변경(경미한 변경), 강동구고시 제2017-224호(2017.12.27)로 정비구역(계획) 변경(경미한 변경), 강동구고시 제2018-174호(2018.11.21)로 정비구역(계획) 변경(경미한 변경)된 정비구역에 대해 「도시 및 주거환경정비법(이하 '도시정비법')」 제8조 및 제16조에 따라 2020년 제1차 서울특별시 도시계획위원회(2020.01.15) 심의를 거쳐 정비구역(계획) 변경 결정하고, 도시정비법 제17조 및 「국토의 계획 및 이용에 관한 법률(이하 '국토계획법')」 제50조에 따라 지구단위계획구역 및 지구단위계획으로 결정·고시하며, 「토지이용규제기본법」 제8조의 규정에 따라 지형도면을 고시합니다.

2020년 2월 6일
서 울 특 별 시 장

1. 정비구역의 지정
   가. 정비사업의 명칭: 둔촌주공아파트 주택재건축정비사업
   나. 정비구역의 위치 및 면적: 변경없음

구분	사업의 구분	구역의 명칭	위치	면적(㎡)	비고
기정	주택재건축 정비사업	둔촌 주공아파트 주택재건축사업 정비구역	서울특별시 강동구 둔촌1동 170-1번지 일대	626,232.5	

※ 본 정비구역은 도시정비법 제17조제1항 및 제84조제1항에 따라 정비사업 준공인가 고시가 있은 날(관리처분계획을 수립하는 경우 이전고시가 있은 때를 말함)의 다음날에 해당 지역은 지구단위계획으로 관리함

   다. 정비계획변경
      1) 용도지역 결정 조서 : 변경없음

구분		면 적(㎡)			구 성 비(%)
		기 정	변 경	변 경 후	
합계		626,232.5	-	626,232.5	100.0
일반주거지역	제1종일반주거지역	66,652.4	-	66,652.4	10.6
	제2종일반주거지역(7층이하)	40,513.2	-	40,513.2	6.5
	제2종일반주거지역	177,416.3	-	177,416.3	28.3
	제3종일반주거지역	341,650.6	-	341,650.6	54.6

2) 토지이용계획 : 변경

구 분	명 칭		면적(㎡) 기정	증감	변경	비 고
합 계			626,232.5	-	626,232.5	
공동주택용지	소 계		462,771.4	-	462,771.4	
	A1	공동주택	306,898.6	-	306,898.6	
	A2	공동주택	145,924.3	-	145,924.3	
	A3	공동주택	9,948.5	-	9,948.5	
기부채납용지	소 계		78,992.4	-	78,992.4	기부채납 81,604.5㎡(15.06%) (토지78,992.4㎡/건축물 환산부지 면적 2,612.1㎡)
	도 로		18,860.4	-	18,860.4	
	공 원		31,456.2	증) 4,640.0	36,096.2	기부채납 37,768.2㎡ (토지36,096.2㎡/건축물 환산부지 면적 1,672.0㎡) ※ 연면적 : 12,000.00㎡
	공공공지		3,101.9	-	3,101.9	
	학 교		16,124.9	-	16,124.9	1개소
	공공청사		1,912.3	-	1,912.3	기부채납 2,424.4㎡ - 동사무소(토지+건축물):1,252.3㎡+456.8㎡ - 파출소(토지+건축물):660.0㎡+55.3㎡
	문화 및 사회복지시설		7,536.7	감) 4,640.0	2,896.7	기부채납 3,324.7㎡ (토지2,896.7㎡/건축물 환산부지 면적 428.0㎡) ※ 연면적 : 3,073.4㎡
존치용지	소 계		84,468.7	-	84,468.7	
	P1	공공업무시설	4,431.8	-	4,431.8	한국전력
	S1	학교	11,581.9	-	11,581.9	둔촌초교
	S2	학교	11,171.7	-	11,171.7	위례초교
	S3	학교	33,058.6	-	33,058.6	동북중·고교
	-	도로	24,224.7	-	24,224.7	명일로, 양재대로84길 및 양재대로88길 (ㄷ자 도로)

3) 도시계획시설 결정(변경) 조서

가) 도시계획시설(도로) 결정(변경) 조서 : 변경없음

구분	규모				기능	연장 (m)	기점	종점	사용 형태	최 초 결정일	비고
	등급	류별	번호	폭원 (m)							
기정	광로	1	28	50~53	주 간선도로	13,250 (245)	천호동 103광장	과천시제	일반도로	서고406호 ('84.2.14)	양재대로
기정	중로	1	210	24~25	국지도로	587 (587)	광로2-28 둔촌1동522-5	광로2-28 둔촌1동 522-2	일반도로	건고74호 ('79.3.8)	
기정	중로	2	106	15~26	보 조 간선도로	3,000 (720)	풍납동 214-6	둔촌동 대로3-69	일반도로	건고198호 ('71.4.7)	풍성로
기정	중로	2	102	15~23.5	보 조 간선도로	4,000 (893)	명일동 중로3-63	둔촌동 광로1-22	일반도로	건고198호 ('71.4.7)	명일로
기정	소로	3	1	6	국지도로	272 (272)	둔촌1동114	둔촌1동202-3	일반도로	서고135호 ('13.5.2)	

주) 연장 항목의 ( )안은 대상지내 포함된 사항임

나) 도시계획시설(공원) 결정(변경) 조서

구분	도면표시 번호	공원명	시설의 종류	위치	면 적 (㎡)			최초 결정일	비고
					기정	변경	변경후		
기정	①	제1호 근린공원	근린공원	둔촌1동 172-1	17,875.8	-	17,875.8	서고372호 ('06.11.2)	
기정	②	제2호 근린공원	근린공원	둔촌1동 180-1	13,580.4	-	13,580.4	서고372호 ('06.11.2)	
신설	①	제1호 어린이 공원	어린이 공원	둔촌1동 170-1	-	증) 4,640.0	4,640.0		

주) 제1호 근린공원은 한성백제의 역사·문화적 의미를 고려한 역사공원 및 생태공원으로 조성

주) 제2호 근린공원은 학교시설에 인접한 입지여건을 고려하여 학생들을 위한 문화공간 조성

주) 제1호 어린이공원은 학교시설에 인접한 입지여건을 고려하여 학생들을 위한 휴식 및 여가공간조성

▌공원 결정(변경) 사유서

도면표시 번호	시설명	변경내용	변경사유
①	어린이공원	· 신설 - 위치 : 둔촌1동 170-1 - 면적 : 4,640.0㎡	· 관련규정에 따른 공원·녹지 적정 추가 확보 및 지역주민을 위한 휴게공간 조성

▌도서관(근린공원①내 공원시설): 신설

구분	건폐율	용적률	높이	비고
신설	20%이하	150%이하	4층이하	· 근린공원①내 연면적 12,000㎡이상의 도서관 기부채납(환산부지면적 1,672.0㎡이상)

다) 도시계획시설(공공공지) 결정(변경) 조서: 변경없음

구분	도면표시번호	시설명	위 치	면 적 (㎡)			최초 결정일	비고
				기정	변경	변경후		
기정	③	공공공지	둔촌1동 170-1	2,385.7	-	2,385.7	서고135호 ('13.5.2)	
기정	④	공공공지	둔촌1동 174-1	716.2	-	716.2	서고135호 ('13.5.2)	

라) 도시계획시설(공공청사) 결정(변경) 조서 : 변경없음

구분	도면표시번호	시설명	시설의 종류	위 치	면적(㎡)			최초 결정일	비 고
					기 정	변 경	변 경 후		
기정	①	공공청사	동사무소	둔촌1동 172-5	1,252.3	-	1,252.3	서고372호 ('06.11.2)	
기정	②	공공청사	파출소	둔촌1동 172-1	660.0	-	660.0	서고135호 ('13.5.2)	

▌공공청사 건폐율·용적률 및 높이 결정조서 : 변경없음

위 치	건폐율	용적률	높 이	비 고
둔촌1동 172-5	50% 이하	250% 이하	7층 이하	제3종일반주거지역
둔촌1동 172-1	50% 이하	250% 이하	7층 이하	제3종일반주거지역

마) 도시계획시설(학교) 결정(변경) 조서 : 변경없음

구분	도면표시번호	시설명	시설의 종 류	위 치	면적(㎡)			최초 결정일	비 고
					기 정	변 경	변 경 후		
기정	①	둔 촌 초등학교	초등학교	둔촌1동 170-2	11,581.9	-	11,581.9	서고69호 ('78.2.28)	3,500평
기정	②	위 례 초등학교	초등학교	둔촌1동 176-2	11,171.7	-	11,171.7	건고74호 ('79.3.8)	3,500평
기정	③	동 북 중·고등학교	중·고등학교	둔촌1동 180-2	33,058.6	-	33,058.6	건고74호 ('79.3.8)	10,000평
기정	④	학 교	초등·중학교	둔촌1동 180-1	16,124.9	-	16,124.9	서고372호 ('06.11.2)	

▌학교 건폐율·용적률 및 높이 결정조서 : 변경없음

위 치	건폐율	용적률	높 이	건축제한완화	비 고
둔촌1동 170-2	30%이하	120%이하	5층이하	-	제2종일반주거지역(7층이하)
둔촌1동 176-2	30%이하	120%이하	5층이하	-	제2종일반주거지역(7층이하)
둔촌1동 180-2	30%이하	120%이하	4층이하	높이(4→5층)	제1종일반주거지역
둔촌1동 180-1	30%이하	120%이하	5층이하	-	제2종일반주거지역(7층이하)

주) 기존 학교인 ①,②,③의 건폐율·용적률 및 높이에 대한 사항은 「도시계획시설(학교) 건축범위 등 일괄 결정(1차) 및 지형도면 고시(서고 제2007-442호)」의 결정사항을 명시함

바) 도시계획시설(문화시설,사회복지시설) 결정(변경) 조서

구분	도면표시 번호	시설명	시설의 세분	위 치	면적(㎡)			최초 결정일	비 고
					기 정	변 경	변 경 후		
변경	①	문화 및 사회복지시설	공공도서관 등	둔촌1동 170-1	7,536.7	감) 4,640.0	2,896.7	서고135호 ('13.5.2)	문화시설과 사회복지시설 중복결정

▌문화시설·사회복지시설 결정(변경) 사유서

도면표시 번호	시설명	변경내용	변경사유
①	문화 및 사회복지시설	· 면적변경 - 면적 : 7,536.7㎡→2,896.7㎡	· 관련규정에 따른 공원·녹지 적정 추가 확보에 따른 면적 축소

▌문화시설·사회복지시설 건폐율·용적률 및 높이 결정조서: 변경없음

위 치	건폐율	용적률	높 이	비 고
둔촌1동 170-1	50% 이하	250% 이하	7층 이하	제3종일반주거지역

4) 건축물의 정비·개량 및 건축시설계획

가) 기존 건축물의 정비·개량 계획: 변경없음

결정 구분	구역구분		가구 또는 획지구분		위치	정비 개량 계획(동)					비고
	명칭	면적(㎡)	명칭	면적(㎡)		계	존치	개수	철거후 신축	철거 이주	
기정	A1	306,898.6	A1	306,898.6	둔촌1동 176-1	111	-	-	111	-	
	A2	145,924.3	A2	145,924.3	둔촌1동 178	39	-	-	39	-	
	A3	9,948.5	A3	9,948.5	둔촌1동 172-1	4	-	-	4	-	
	P1	4,431.8	P1	4,431.8	둔촌1동 522-9	2	2	-	-	-	
	P2	1,252.3	P2	1,252.3	둔촌1동 172-5	1	-	-	1	-	
	S1	11,581.9	S1	11,581.9	둔촌1동 170-2	2	2	-	-	-	
	S2	11,171.7	S2	11,171.7	둔촌1동 176-2	2	2	-	-	-	
	S3	33,058.6	S3	33,058.6	둔촌1동 180-2	3	3	-	-	-	

나) 건축시설계획: 변경

결정구분	가구 또는 획지구분				위치	주된용도	건폐율(%)	용적률(%)		층수(층/m)
	명칭	면적(㎡)								
		기정	증감	변경						
변경	A1	306,898.6	-	306,898.6	둔촌1동 176-1일원	공동주택 및 부대복리시설	30이하	274이하	285이하	35층/115m 이하
	A2	145,924.3	-	145,924.3	둔촌1동 178일원				250이하	
	A3	9,948.5	-	9,948.5	둔촌1동 172-1일원				285이하	
	S4	16,124.9	-	16,124.9	둔촌1동 180-1일원	학교	30 이하	120 이하		5층 이하
	W1	7,536.7	감) 4,640.0	2,896.7	둔촌1동 170-1	문화 및 사회복지시설	50 이하	250이하		7층 이하
	P1	4,431.8	-	4,431.8	둔촌1동 522-9	존치 (공공업무시설)	관계법령에 따름			
	P2	1,252.3	-	1,252.3	둔촌1동 172-5	공공청사 (동사무소)	50 이하	250 이하		7층 이하
	P3	660.0	-	660.0	둔촌1동 170-1	공공청사 (파출소)	50 이하	250 이하		7층 이하
	S1	11,581.9	-	11,581.9	둔촌1동 170-2	존치 (학교)	관계법령에 따름			
	S2	11,171.7	-	11,171.7	둔촌1동 176-2	존치 (학교)	관계법령에 따름			
	S3	33,058.6	-	33,058.6	둔촌1동 180-2	존치 (학교)	관계법령에 따름			

주택의 규모 및 규모별 건설비율	• 건립규모 및 비율 구 분 / 세대수 (합계 / 분양 / 재건축소형주택) 합 계: 12,032 / 10,986 / 1,046 60㎡ 이하: 5,130 / 4,084 / 1,046 60 ~ 85㎡ 이하: 4,370 / 4,370 / - 85㎡ 초과: 2,532 / 2,532 / - • 주택 공급계획(세대수) : 12,032세대 - 전용면적 60㎡이하 규모의 건설비율 : 42.64%(5,130/12,032) - 전용면적 85㎡이하 규모의 건설비율 : 36.32%(4,370/12,032) - 전용면적 85㎡초과 규모의 건설비율 : 21.04%(2,532/12,032) • 전용면적 85㎡이하 규모주택의 전체연면적에 대한 비율 : 78.96%
건축물의 건축선에 관한 계획	• 인접대지 경계선에서 5m~10m
건축물의 높이완화에 관한 계획	—
기타사항에 관한 계획	• 공공보행통로 - 공공보행통로는 정비계획결정도상 지정된 위치에 2개소 폭20m, 연장 각각 546m, 529m로 설치하되, 24시간 일반인이 통로로 이용할 수 있도록 조성하여야 하며, 통로내에는 보행에 지장을 주는 시설물을 설치할 수 없음. 다만, 보행의 쾌적성 향상을 위한 벤치, 수목, 수공간 등을 설치할 수 있으며, 보행보도 폭은 최소3m이상으로 조성

주) 용적률 274%는 A1, A2, A3의 평균 용적률임

다) 용적률 계획 : 변경없음

<table>
<tr><td>구분</td><td colspan="5">산 정 내 용</td></tr>
<tr><td rowspan="2">토지이용
계획</td><td>구역면적</td><td>사업부지면적
(존치면적 제외)</td><td>택지 (공동주택 및
부대복리시설)</td><td>계획 정비기반시설
등</td><td>비고</td></tr>
<tr><td>626,232.50㎡</td><td>541,763.8㎡</td><td>462,771.4㎡</td><td>78,992.4㎡</td><td>2,612.1㎡
(시설물기부채납)</td></tr>
<tr><td>공공시설
부지 제공
면적
(순부담)</td><td colspan="5">81,604.5㎡
(부지 78,992.4㎡ + 시설물 기부채납 환산 부지면적 2,612.1㎡)</td></tr>
<tr><td>기준용적률</td><td colspan="5">• 기준용적률 = 190%</td></tr>
<tr><td>허용용적률
적용기준</td><td colspan="5">
<table>
<tr><td colspan="2">구 분</td><td>인센티브(용적률)</td><td>비 고</td></tr>
<tr><td rowspan="2">지속가능형
건축구조</td><td>▸무량판 구조</td><td>7%</td><td></td></tr>
<tr><td>소 계</td><td>7%</td><td></td></tr>
<tr><td rowspan="3">친환경
신재생에너지</td><td>▸친환경 최우수등급</td><td>3%</td><td></td></tr>
<tr><td>▸신재생에너지
(건축비의 1% 이상)</td><td>2%</td><td></td></tr>
<tr><td>소 계</td><td>5%</td><td></td></tr>
<tr><td colspan="2">합 계</td><td>12%</td><td></td></tr>
</table>
• 허용용적률 = 기준용적률(190%) + 인센티브(10%) = 200%
</td></tr>
<tr><td>상한
용적률</td><td colspan="5">• 상한용적률 243.79% 이하
= 허용용적률 + 기준용적률 × 1.3α
= 200 + 190 × 1.3 × 0.1773
※ α= 공공시설부지로 제공한 나머지 면적 대비 공공시설로 제공한 면적 비율
= 81,604.5 / 460,159.3 = 0.1773</td></tr>
<tr><td>법적상한
용적률</td><td colspan="5">• 법적상한용적률 = 273.9%
– 법적상한용적률 적용대상으로 도시계획위원회 심의 시 결정된 예정법적상한용적률은 건축위원회 심의를 통해 확정예정</td></tr>
</table>

○ 총 기부채납율 : 15.06% (부지 14.58%+건축물 0.48%)

■ 용적률 인센티브 산정원칙

○ 공공시설 등 설치비용을 부지면적으로 환산하여 상한용적률 인센티브 적용

$$\text{환산 부지면적}(㎡) = \frac{\text{공공시설 등 설치비용}(원)}{\text{용적률을 완화 받고자하는 부지가액}(원/㎡)}$$

■ 부지현황

○ 사업부지면적 : 541,763.8㎡

■ 공공시설 등 설치에 따른 환산 부지면적 : 변경

구분	계	공공청사		문화 및 사회복지시설		근린공원1		비고
		동사무소	파출소	기정	변경	기정	변경	
부지면적(㎡)	9,449.0	1,252.3	660.0	7,536.7	2,896.7	-	17,875.8	
공시지가(만원/㎡)	-	623	585	585		-	585	2012년1월1일
①표준건축비(만원/㎡)	163					-	163	국토해양부고시 제2011-838호
②연면적(㎡)	18,962.4	3,492.0	397.0	15,073.4	3,073.4	-	12,000.0	
③설치비용(만원) (① × ②)	3,090,871.2	569,196	64,711	2,456,964.2	500,964.2	-	1,956,000.0	
④부지가액(만원/㎡)	-	1,246	1,170	1,170		-	1,170	공시지가2배적용
⑤환산부지면적(㎡) (③ ÷ ④)	2,612.1	456.8	55.3	2,100.0	428.0	-	1,672.0	

※ 문화·사회복지시설 및 공공청사(건축물 시설기부채납)의 부지면적 환산을 위한 공공시설 등 설치비용 및 부지가액은 사업시행인가시 최종 결정

※ 추가적인 공공기여 방안으로 2014.10.14. 제29차 서울시 건축위원회에 최종 보고 완료한 사항(서울시 건축기획과-23142호 참조)을 이행할 것(문화.사회복지시설내 도서관 증축 및 기존학교 리모델링)

5) 법적상한용적률에 따른 재건축소형주택(임대주택) 건설에 관한 계획 : 변경없음

구분	건립위치	부지면적(㎡)	동수(동)	연면적(㎡)	세대수(세대)	세대규모(전용)	비고
기정	둔촌1동 170-1번지 일대	462,771.4	-	113,663.16	1,046	29.97㎡ : 272세대 39.95~39.98㎡ : 272세대 49.95㎡ : 272세대 59.96~59.99㎡ : 230세대	재건축 소형 주택 (임대주택)

■ 임대주택 및 소형주택의 건설에 관한 계획

○ 모든 임대주택은 원칙적으로 공공임대주택으로 계획하여야 한다.

○ 「도시 및 주거환경정비법」 제54조 및 법제55조 등 관계 법령에 의한 의무임대주택 등은 세입자 주거대책 및 도시저소득 주민의 입주기회 확대 등 공공목적의 공공임대주택 용도로 정하며, 서울시에 매각(처분)하여야 한다.

○ 「도시 및 주거환경정비법」에 따라 법적상한용적률에서 정비계획으로 정하여진 용적

률을 뺀 용적률의 50% 이상을 주거전용면적 60㎡이하의 소형주택(임대주택)으로 건설하여야 한다.

■ 법적상한용적률에 따른 재건축 소형주택(임대주택) 공급면적 산정: 변경없음

구분			적용산식	비고
기정	용적률산정	법적상한 용적률	273.9%	
		상한용적률	200% + (190% X 1.3 × (공공시설등제공면적 / (사업부지면적 − 공공시설등제공면적)) = 200% + {190% X 1.3 X 81,604.5 / (541,763.8−81,604.5)} = 243.79%	
	증가된 용적률의 50%		(법적상한용적률 − 상한용적률) × 50% = (273.9% − 243.79%) × 50% = 15.06%	
	연면적 환산		{(법적상한용적률 − 상한용적률) × 순 사업부지면적} × 50% = {(273.9% − 243.79%) X 462,771.4} X 50% = 69,670.23㎡	
	재건축소형주택 확보계획 (건축심의에서 최종결정)		• 연면적(공급면적) : 70,165.47㎡ • 세대수 : 1,046세대 − 전용 29.97㎡ : 272세대 (26.0%) − 전용 39.95~39.98㎡ : 272세대 (26.0%) − 전용 49.95㎡ : 272세대 (26.0%) − 전용 59.96~59.99㎡ : 230세대 (22.0%)	

6) 건축물의 주용도・건폐율・용적률・층수・높이에 관한 계획

가) 건축물의 용도 및 규모 등에 관한 계획: 변경

결정 구분	가구 또는 획지구분				위치	주된용도	건폐율(%)	용적률(%)		층수(층/m)
	명칭	면적(㎡)								
		기정	증감	변경						
변경	A1	306,898.6	−	306,898.6	둔촌1동 176-1일원	공동주택 및 부대복리시설	30 이하	274 이하	285이하	35층/115m 이하
	A2	145,924.3	−	145,924.3	둔촌1동 178일원				250이하	
	A3	9,948.5	−	9,948.5	둔촌1동 172-1일원				285이하	
	S4	16,124.9	−	16,124.9	둔촌1동 180-1일원	학교	30 이하	120 이하		5층 이하
	W1	7,536.7	감) 4,640.0	2,896.7	둔촌1동 170-1	문화 및 사회복지시설	50 이하	250 이하		7층 이하
	P1	4,431.8	−	4,431.8	둔촌1동 522-9	존치 (공공업무시설)	관계법령에 따름			
	P2	1,252.3	−	1,252.3	둔촌1동 172-5	공공청사 (동사무소)	50 이하	250 이하		7층 이하
	P3	660.0	−	660.0	둔촌1동 170-1	공공청사 (파출소)	50 이하	250 이하		7층 이하
	S1	11,581.9	−	11,581.9	둔촌1동170-2	존치(학교)	관계법령에 따름			
	S2	11,171.7	−	11,171.7	둔촌1동176-2	존치(학교)	관계법령에 따름			
	S3	33,058.6	−	33,058.6	둔촌1동180-2	존치(학교)	관계법령에 따름			

주) 용적률 274%는 A1, A2, A3의 평균 용적률임

나) 인구, 세대수 및 주택규모별 배분계획: 변경없음

구분		공동주택												비고
		합계			60㎡이하			60 ~ 85㎡			85㎡초과			
		기정	증감	변경	기정	증감	변경	기정	증감	변경	기정	증감	변경	
인구수(인)	현황	16,005	-	16,005	2,945	-	2,945	4,849	-	4,849	8,211	-	8,211	〈 기정 〉 세대당 2.8인 적용
	계획	31,043	-	31,043	13,235	-	13,235	11,275	-	11,275	6,533	-	6,533	
세대수(세대)	현황	5,930	-	5,930	1,090	-	1,090	1,800	-	1,800	3,040	-	3,040	〈 변경 〉 세대당 2.58인 적용
	계획	12,032	-	12,032	5,130	-	5,130	4,370	-	4,370	2,532	-	2,532	

주) 변경 현황인구수 출처는 조합내부자료임. (2014.04 기준)

7) 건축선에 관한 계획 : 변경없음

구분		위치	계획내용	계획목표	비고
기정	건축한계선	강동대로, 양재대로, 풍성로변	건축한계선 : 10m	• 가로경관향상을 위한 전면공지설치	
		대상지동측경계	건축한계선 : 10m	• 인근둔촌습지(생태계보전지역) 보호를 위해 공지 조성	
		단지내 학교 및 근린공원변	건축한계선 : 5m	• 인접대지간 개방감 확보, 보행환경 개선 및 경관향상	
		단지내부 도로 및 공공공지변	건축한계선 : 5m	• 가로경관향상을 위한 전면공지설치	

8) 기타사항에 관한 계획

가) 대지내 공지에 관한 계획 : 변경없음

구분		위치	계획내용	계획목표	비고
기정	차폐조경	대상지동측경계	폭원 : 10m	• 인근둔촌습지(생태계보전지역) 보호를 위해 공지 조성	
		단지내 학교 및 근린공원	폭원 : 5m	• 인접대지와의 일정거리이격으로 개방감 확보, 보행환경 개선 및 경관향상	
	전면공지	단지내부 도로 및 공공공지변	폭원 : 5m	• 도로변 가로환경 및 보행환경의 개선을 위해 보도 확폭	

나) 동선 및 주차에 관한 계획 : 변경없음

구 분		위치	계획목표	비고
보행동선	보행동선	단지내	• 학교, 공원 등 보행 다발시설과 연계하여 보행동선 조성	
	공공보행통로	단지내	• 공공보행통로는 정비계획결정도상 지정된 위치 2개소에 폭20m, 연장 각각 546m, 529m로 설치하되, 24시간 일반인이 통로로 이용할 수 있도록 조성하여야 하며, 통로내에는 보행에 지장을 주는 시설물을 설치할 수 없음. 다만, 보행의 쾌적성 향상을 위한 벤치, 수목, 수공간 등을 설치할 수 있으며, 보행보도 폭은 최소3m이상으로 조성	
	보행자 출입구	단지내	• 단지내·외부에서 보행자 접근이 편리하도록 출입구로 계획	

차량동선	차량출입불허구간	강동대로변	• 간선도로변 차량 흐름을 원활하게 하기위해 차량출입불허구간 지정	
		양재대로변	• 간선도로변 차량 흐름을 원활하게 하기위해 차량출입불허구간 지정	
		풍성로변	• 간선도로변 차량 흐름을 원활하게 하기위해 차량출입불허구간 지정	
		단지내부 도로변	• 단지내부 도로 차량 흐름을 원활하게 하기위해 차량출입불허구간 지정	
	단지내 차량동선	단지내	• 강동대로 및 양재대로, 풍성로와의 연계로 주변지역과 조화되는 차량동선체계 확보	
	차량 출입구	단지내	• 단지로의 차량출입구를 제한하여 간선변 차량소통을 원활하게 함	
주차		단지내 지하	• 지상주차를 최소화 하여 단지내 쾌적한 보행환경 및 녹지공간 확보 • 각 세대별 여유 있게 법정 주차대수 이상으로 지침을 준수하여 주차난이 발생하지 않도록 계획	

다) 도로 확보를 위한 지상권 설정 계획 : 변경없음

구분	위치	계획내용			비 고
		폭원(m)	길이(m)	면적(㎡)	
계		-	1,810	5,036.1	
공동주택 (A1)	소계	-	1,536	4,338.2	
	풍성로	4.0	443	1,761.0	
	명일로	0.5~5.0	756	1,974.8	
	양재대로	3.0	163	499.0	
	양재대로84길	0.5	174	103.4	
공동주택 (A2)	명일로	1.0~3.5	274	697.9	

주) 향후 사업시행인가시 도로설계, 측량 결과 등에 따라 변동될 수 있음

라) 국·공유지 매입에 관한 계획 : 변경없음

대지 내 국·공유지인 용도 폐지되는 도로는 조합에서 유상으로 매입하고, 소송을 제기하지 않겠다는 제소전화해를 이행

번호	소재지	면적(㎡)	비고
①	강동구 둔촌동 173	87.10	
②	강동구 둔촌동 175-1	6,100.30	
③	강동구 둔촌동 175-2	5,094.90	
④	강동구 둔촌동 179	6,955.80	
합계		18,238.10	

9) 환경보전·재난방지에 관한 계획 및 환경성 검토결과: 변경없음

가) 환경보전·재난방지에 관한 계획: 변경없음

구 분		계획내용(요약)	비 고
기정	도시경관	• 원경, 중경, 연접부에 대한 도시경관형성 • 단지내 쾌적한 주거환경 개선을 위한 기준제시 • 주변지역의 스카이라인을 고려한 층수계획	결정도서에 별도 첨부
	환경보전	• 우수 및 토사유출 최소화 • 사업지구내 녹지율 최대한 확보	환경성 검토서에 별도 첨부
	재난방지	• 돌발 기상이변에 의한 홍수 등을 대비한 지반조성계획 수립	환경성 검토서에 별도 첨부

나) 환경성 검토결과 : 변경없음

검토항목		목표기준	준수여부	현황 및 검토결과	대책 및 반영사항
자연환경	1. 생태면적률	30%	○	•기존토양포장상태 90% •생태면적률 40.63%	•자연지반녹지, 인공지반녹지, 전면투수성 포장 등 적용
	2. 녹지네트워크	녹지평가지표 Ⅰ	○	•녹지면적Ⅲ, 녹지모양 Ⅲ, 내부연결성 Ⅰ, 외부연결성Ⅲ	•공동주택 녹지계획에 반영하여 녹지연결성 등 조정
	3. 지형변동	절성토비율 20% 미만	○	•주변 지반고를 고려하여 계획하므로 옹벽설치 최소화	•지형에 순응한 계획 수립
		지형변동비율 30%미만	○	•절토사면 발생지역 없음	•지형에 순응한 계획 수립
		지하수위보전	○	•지하공간계획으로 지하수위에 영향예상	•습지 유지수(지하수) 수위저감대책 수립 – 흙막이 공법:H-PILE+토류판, C.I.P 공법 – 차수공법:S.C.W공법, L.W공법 – 지지공법:Ground Anchor, STRUT및 RAKER
	4. 비오톱	비오톱유형 2등급	○	•비오톱유형평가 2~5등급, 개별비오톱 평가제외지역, 2등급 분포	•녹지공간의 최대 확보로 도시생태기능 복원 및 강화
생활환경	5. 일조	연속2시간 확보	△	•현재 대부분 단층 건축물로 일조 영향은 미미한 상태임	•9시~15시 사이에 연속 2시간 일조 검토결과 일부 불만족 세대가 존재
	6. 바람 및 미기후	바람길 확보	○	•기존 공동주택 배치는 주풍향(서북서풍) 바람길 차단	•건축물 간격 최대화 등 바람길 차단되지 않도록 배치계획 수립
	7. 에너지	에너지절약 계획수립	○	•향후 에너지사용량 추정 •에너지원 변경가능여부조사	•에너지절약시스템 도입 – 실시간 에너지 모티너링 시스템, 대기전력 차단장치, 하이브리드 보안등, LED 조명 등
		신재생에너지 사용	○	•초기투자비용이 과하여 공동주택에 적용은 어려움	•신재생 에너지시설 설치는 신재생에너지 공급율의 1% 이상 설치
	8. 경관	Skyline 보전	○	•주변 공동주택과의 조화필요	•건물배치, 높이설정에 반영
		조망권 확보	○	•주변주거지역의 조망권 보호필요	•조망권 보호를 고려한 단지배치계획 수립
		가로녹시율 35%	○	•저층 단지내 오래된 수목들 분포로 양호한 녹시율	•부지경계부 식재, 공원조성 등으로 녹시율 증가계획 수립
		입면차폐도 35m 이하	○	•50m 도로변에 입지	•인동간격 최대 확보, 개방감고려한 단지배치로 입면차폐도 최소화
	9. 휴식 및 여가공간	휴식 및 여가공간 최대확보	○	•주변상가 및 북측 주거지 주변 공원시설 및 휴게시설 부족	•대상지 서측에 대규모 근린공원, 단지내 휴게시설 25개소 설치

검토항목		목표기준	준수여부	현황 및 검토결과	대책 및 반영사항
	10.보행친화공간	보행자전용 도로계획수립	○	•대상지 부지경계에 옹벽설치로 주변지역과 연계성 미흡	•주변지역과 단차가 없도록 부지조성계획 수립 및 공공보행통로 폭20m 계획
		자전거전용 도로계획수립	○	•별도의 자전거4 도로 없음	•대상지내 주요 도로변 및 단지내 도로변으로 자전거도로 확보
		자전거보관소 15대 /100UNIT	○	•별도의 자전거 보관소 없음	•단지내 곳곳에 기준 이상의 자전거 보관소 설치
추가	11. 소음 및 진동	공사중 소음 65dB(A) 이하	○	•공사중 인근 주거지역에 공사장비 가동에 따라 소음 65dB(A) 이상 발생 예상	•환경기준 이하유지를 위하여 가설판넬 등 설치후 공사시행
	12. 폐기물	건설폐기물 재활용	×	•기존 공동주택 등 건물철거에 따른 건설폐기물 발생	•대상지 여건상 파쇄시설 설치 등이 어려워 전량 위탁처리로 계획
	13. 대기질	공사중 대기환경기준만족	○	•공사로 인한 비산먼지 영향	•환경기준 이하유지를 위하여 세륜세차시설, 살수 등을 실시함

10) 사업시행에 관한 사항 : 변경없음

구분	시행방법	시행예정시기	사업시행예정자	정비사업 시행으로 증감예상 세대수	홍수 등 취약요인에 대한 검토결과	비고
기정	주택재건축 사업에 의한 관리처분방식	구역변경고시일로부터 4년이내	둔촌주공재건축 정비사업조합	현황 : 5,930세대 계획 : 12,032세대 (증 6,102세대)	해당사항 없음	

2. 지구단위계획 결정사항

가. 지구단위계획구역에 관한 결정

1) 지구단위계획구역 결정 조서 : 변경없음

구 분	정비사업 명칭	위 치	면 적(㎡)	비 고
기 정	둔촌 주공아파트 주택재건축사업 지구단위계획구역	서울특별시 강동구 둔촌1동 170-1번지 일대	626,232.5	-

나. 토지이용 및 시설에 관한 결정

1) 용도지역 결정 조서 : 변경없음

구분		면 적(㎡)			구 성 비(%)
		기 정	변 경	변 경 후	
합계		626,232.5	-	626,232.5	100.0
일반주거지역	제1종일반주거지역	66,652.4	-	66,652.4	10.6
	제2종일반주거지역(7층이하)	40,513.2	-	40,513.2	6.5
	제2종일반주거지역	177,416.3	-	177,416.3	28.3
	제3종일반주거지역	341,650.6	-	341,650.6	54.6

2) 기반시설 결정(변경) 조서 : 변경

가) 도로 결정(변경) 조서 : 변경없음

구분	규모				기능	연장 (m)	기점	종점	사용 형태	최 초 결정일	비고
	등급	류별	번호	폭원 (m)							
기정	광로	1	28	50~53	주 간선도로	13,250 (245)	천호동 103광장	과천시제	일반도로	서고406호 ('84.2.14)	양재대로
기정	중로	1	210	24~25	국지도로	587 (587)	광로2-28 둔촌1동522-5	광로2-28 둔촌1동 522-2	일반도로	건고74호 ('79.3.8)	
기정	중로	2	106	15~26	보 조 간선도로	3,000 (720)	풍납동 214-6	둔촌동 대로3-69	일반도로	건고198호 ('71.4.7)	풍성로
기정	중로	2	102	15~23.5	보 조 간선도로	4,000 (893)	명일동 중로3-63	둔촌동 광로1-22	일반도로	건고198호 ('71.4.7)	명일로
기정	소로	3	1	6	국지도로	272 (272)	둔촌1동114	둔촌1동202-3	일반도로	서고135호 ('13.5.2)	

주) 연장 항목의 ( )안은 대상지내 포함된 사항임

나) 공원 결정(변경) 조서

구분	도면표시 번호	공원명	시설의 종류	위치	면 적 (㎡)			최초 결정일	비고
					기정	변경	변경후		
기정	①	제1호 근린공원	근린공원	둔촌1동 172-1	17,875.8	-	17,875.8	서고372호 ('06.11.2)	
기정	②	제2호 근린공원	근린공원	둔촌1동 180-1	13,580.4	-	13,580.4	서고372호 ('06.11.2)	
신설	①	제1호 어린이 공원	어린이 공원	둔촌1동 170-1	-	증) 4,640.0	4,640.0		

주) 제1호 근린공원은 한성백제의 역사·문화적 의미를 고려한 역사공원 및 생태공원으로 조성

주) 제2호 근린공원은 학교시설에 인접한 입지여건을 고려하여 학생들을 위한 문화공간 조성

주) 제1호 어린이공원은 학교시설에 인접한 입지여건을 고려하여 학생들을 위한 휴식 및 여가공간조성

▌공원 결정(변경) 사유서

도면표시 번호	시설명	변경내용	변경사유
①	어린이공원	· 신설 - 위치 : 둔촌1동 170-1 - 면적 : 4,640.0㎡	· 관련규정에 따른 공원·녹지 적정 추가 확보 및 지역주민을 위한 휴게공간 조성

▌도서관(근린공원①내 공원시설) : 신설

구분	건폐율	용적률	높이	비고
신설	20%이하	150%이하	4층이하	· 근린공원①내 연면적 12,000㎡이상의 도서관 기부채납(환산부지면적 1,672.0㎡이상)

다) 공공공지 결정(변경) 조서: 변경없음

구분	도면표시 번호	시설명	위 치	면 적 (㎡)			최초 결정일	비고
				기정	변경	변경후		
기정	③	공공공지	둔촌1동 170-1	2,385.7	-	2,385.7	서고135호 ('13.5.2)	
기정	④	공공공지	둔촌1동 174-1	716.2	-	716.2	서고135호 ('13.5.2)	

라) 공공청사 결정(변경) 조서 : 변경없음

구분	도면표시 번호	시설명	시설의 종류	위 치	면적(㎡)			최초 결정일	비 고
					기 정	변 경	변 경 후		
기정	①	공공청사	동사무소	둔촌1동 172-5	1,252.3	-	1,252.3	서고372호 ('06.11.2)	
기정	②	공공청사	파출소	둔촌1동 172-1	660.0	-	660.0	서고135호 ('13.5.2)	

▌공공청사 건폐율·용적률 및 높이 결정조서: 변경없음

위 치	건폐율	용적률	높 이	비 고
둔촌1동 172-5	50% 이하	250% 이하	7층 이하	제3종일반주거지역
둔촌1동 172-1	50% 이하	250% 이하	7층 이하	제3종일반주거지역

마) 학교 결정(변경) 조서: 변경없음

구분	도면표시 번호	시설명	시설의 종 류	위 치	면적(㎡)			최초 결정일	비 고
					기 정	변 경	변 경 후		
기정	①	둔 촌 초등학교	초등학교	둔촌1동 170-2	11,581.9	-	11,581.9	서고69호 ('78.2.28)	3,500평
기정	②	위 례 초등학교	초등학교	둔촌1동 176-2	11,171.7	-	11,171.7	건고74호 ('79.3.8)	3,500평
기정	③	동 북 중·고등학교	중·고등학교	둔촌1동 180-2	33,058.6	-	33,058.6	건고74호 ('79.3.8)	10,000평
기정	④	학 교	초등·중학교	둔촌1동 180-1	16,124.9	-	16,124.9	서고372호 ('06.11.2)	

▌학교 건폐율・용적률 및 높이 결정조서: 변경없음

위 치	건폐율	용적률	높 이	건축제한완화	비 고
둔촌1동 170-2	30%이하	120%이하	5층이하	-	제2종일반주거지역(7층이하)
둔촌1동 176-2	30%이하	120%이하	5층이하	-	제2종일반주거지역(7층이하)
둔촌1동 180-2	30%이하	120%이하	4층이하	높이(4→5층)	제1종일반주거지역
둔촌1동 180-1	30%이하	120%이하	5층이하	-	제2종일반주거지역(7층이하)

주) 기존 학교인 ①,②,③의 건폐율・용적률 및 높이에 대한 사항은 「도시계획시설(학교) 건축범위 등 일괄결정(1차) 및 지형도면 고시(서고 제2007-442호)」의 결정사항을 명시함

바) 문화시설.사회복지시설 결정(변경) 조서

구분	도면표시 번호	시설명	시설의 세분	위 치	면적(㎡)			최초 결정일	비 고
					기 정	변 경	변 경 후		
변경	①	문화 및 사회복지시설	공공도서관 등	둔촌1동 170-1	7,536.7	감) 4,640.0	2,896.7	서고135호 ('13.5.2)	문화시설과 사회복지시설 중복결정

▌문화시설·사회복지시설 결정(변경) 사유서

도면표시 번호	시설명	변경내용	변경사유
①	문화 및 사회복지시설	· 면적변경 - 면적 : 7,536.7㎡→2,896.7㎡	· 관련규정에 따른 공원·녹지 적정 추가 확보에 따른 면적 축소

▌문화시설·사회복지시설 건폐율.용적률 및 높이 결정조서 : 변경없음

위 치	건폐율	용적률	높 이	비 고
둔촌1동 170-1	50% 이하	250% 이하	7층 이하	제3종일반주거지역

다. 획지 및 건축물 등에 관한 결정

1) 가구 및 획지에 관한 결정 조서: 변경

구 분	가 구	면 적(㎡)			비율(%)	비 고
		기정	변경	변경후		
획지	소계	548,589.3	감) 4,640.0	543,949.3	86.9	
	A1	306,898.6	-	306,898.6	49.0	공동주택 및 부대복리시설
	A2	145,924.3	-	145,924.3	23.3	공동주택 및 부대복리시설
	A3	9,948.5	-	9,948.5	1.6	공동주택 및 부대복리시설
	S4	16,124.9	-	16,124.9	2.6	학교
	W1	7,536.7	감) 4,640.0	2,896.7	0.5	문화 및 사회복지시설
	P1	4,431.8	-	4,431.8	0.7	존치(공공업무시설)
	P2	1,252.3	-	1,252.3	0.2	공공청사(동사무소)
	P3	660.0	-	660.0	0.1	공공청사(파출소)
	S1	11,581.9	-	11,581.9	1.8	존치(학교)
	S2	11,171.7	-	11,171.7	1.8	존치(학교)
	S3	33,058.6	-	33,058.6	5.3	존치(학교)

2) 건축물의 용도·건폐율·용적률·높이에 관한 결정 조서: 변경없음

가구번호	위 치	구 분		계획내용	비 고
A1	둔촌1동 176-1일원	용도	허용용도	· 공동주택 및 부대복리시설	–
			불허용도	· 허용용도 외의 용도	
		건폐율		· 30% 이하	
		용적률		· 285% 이하 (274% 이하)주)	
		높이		· 35층/115m 이하	
A2	둔촌1동 178일원	용도	허용용도	· 공동주택 및 부대복리시설	–
			불허용도	· 허용용도 외의 용도	
		건폐율		· 30% 이하	
		용적률		· 250% 이하 (274% 이하)주)	
		높이		· 35층/115m 이하	
A3	둔촌1동 172-1일원	용도	허용용도	· 공동주택 및 부대복리시설	–
			불허용도	· 허용용도 외의 용도	
		건폐율		· 30% 이하	
		용적률		· 285% 이하 (274% 이하)주)	
		높이		· 35층/115m 이하	
S4	둔촌1동 180-1일원	용도	허용용도	· 학교	–
			불허용도	· 허용용도 외의 용도	
		건폐율		· 30% 이하	
		용적률		· 120% 이하	
		높이		· 5층 이하	
W1	둔촌1동 170-1	용도	허용용도	· 문화 및 사회복지시설	–
			불허용도	· 허용용도 외의 용도	
		건폐율		· 50% 이하	
		용적률		· 250% 이하	
		높이		· 7층 이하	
P1	둔촌1동 522-9	용도	허용용도	관계 법령에 따름	존치
			불허용도		
		건폐율			
		용적률			
		높이			
P2	둔촌1동 172-5	용도	허용용도	· 공공청사(동사무소)	–
			불허용도	· 허용용도 외의 용도	
		건폐율		· 50% 이하	
		용적률		· 250% 이하	
		높이		· 7층 이하	

가구번호	위 치	구 분		계획내용	비 고
P3	둔촌1동 170-1	용도	허용용도	· 공공청사(파출소)	–
			불허용도	· 허용용도 외의 용도	
		건폐율		· 50% 이하	
		용적률		· 250% 이하	
		높이		· 7층 이하	
S1	둔촌1동 170-2	용도	허용용도	관계 법령에 따름	존치
			불허용도		
		건폐율			
		용적률			
		높이			
S2	둔촌1동 176-2	용도	허용용도	관계 법령에 따름	존치
			불허용도		
		건폐율			
		용적률			
		높이			
S3	둔촌1동 180-2	용도	허용용도	관계 법령에 따름	존치
			불허용도		
		건폐율			
		용적률			
		높이			

주) 용적률 274%는 A1, A2, A3의 평균 용적률임

3) 건축물의 배치 등에 관한 결정조서: 변경없음

구 분	적용위치	계획내용
건축한계선	• 강동대로, 양재대로, 풍성로변	• 10m
	• 대상지동측경계	• 10m
	• 단지내 학교 및 근린공원변	• 5m
	• 단지내부 도로 및 공공공지변	• 5m

라. 기타사항에 관한 결정

1) 대지내 공지에 관한 결정 조서: 변경없음

구 분	적용위치	계획내용
차폐조경	• 대상지동측경계	• 폭원 : 10m
	• 단지내 학교 및 근린공원	• 폭원 : 5m
전면공지	• 단지내부 도로 및 공공공지변	• 폭원 : 5m

2) 교통처리에 관한 결정 조서 : 변경없음

구 분		적용위치	계획내용
보행동선	보행동선	단지내	학교, 공원 등 보행 다발시설과 연계하여 보행동선 조성
	공공보행통로	단지내	공공보행통로는 정비계획결정도상 지정된 위치 2개소에 폭20m, 연장 각각 546m, 529m로 설치하되, 24시간 일반인이 통로로 이용할 수 있도록 조성하여야 하며, 통로내에는 보행에 지장을 주는 시설물을 설치할 수 없음. 다만, 보행의 쾌적성 향상을 위한 벤치, 수목, 수공간 등을 설치할 수 있으며, 보행보도 폭은 최소3m이상으로 조성
	보행자출입구	단지내	단지내·외부에서 보행자 접근이 편리하도록 출입구로 계획
차량동선	차량출입불허구간	강동대로변	간선도로변 차량 흐름을 원활하게 하기위해 차량출입불허구간 지정
		양재대로변	간선도로변 차량 흐름을 원활하게 하기위해 차량출입불허구간 지정
		풍성로변	간선도로변 차량 흐름을 원활하게 하기위해 차량출입불허구간 지정
		단지내부 도로변	단지내부 도로 차량 흐름을 원활하게 하기위해 차량출입불허구간 지정
	단지내 차량동선	단지내	강동대로 및 양재대로, 풍성로와의 연계로 주변지역과 조화되는 차량동선체계 확보
	차량출입구	단지내	단지로의 차량출입구를 제한하여 간선변 차량소통을 원활하게 함
주차		단지내 지하	지상주차를 최소화 하여 단지내 쾌적한 보행환경 및 녹지공간 확보 각 세대별 여유 있게 법정 주차대수 이상으로 지침을 준수하여 주차난이 발생하지 않도록 계획

3) 환경관리계획: 변경없음

검토항목		목표기준	준수여부	현황 및 검토결과	대책 및 반영사항
자연환경	1. 생태면적률	30%	○	•기존토양포장상태 90% •생태면적률 40.63%	•자연지반녹지, 인공지반녹지, 전면투수성 포장 등 적용
	2. 녹지네트워크	녹지평가지표 I	○	•녹지면적III, 녹지모양 III, 내부연결성 I, 외부연결성III	•공동주택 녹지계획에 반영하여 녹지연결성 등 조정
	3. 지형변동	절성토비율 20% 미만	○	•주변 지반고를 고려하여 계획하므로 옹벽설치 최소화	•지형에 순응한 계획 수립
		지형변동비율 30%미만	○	•절토사면 발생지역 없음	•지형에 순응한 계획 수립
		지하수위보전	○	•지하공간계획으로 지하수위에 영향예상	•습지 유지수(지하수) 수위저감대책 수립 - 흙막이 공법:H-PILE+토류판, C.I.P 공법 - 차수공법:S.C.W공법, L.W공법 - 지지공법:Ground Anchor, STRUT 및 RAKER
	4. 비오톱	비오톱유형 2등급	○	•비오톱유형평가 2~5등급, 개별비오톱 평가제외지역, 2등급 분포	•녹지공간의 최대 확보로 도시생태기능 복원 및 강화
생활환경	5. 일조	연속2시간 확보	△	•현재 대부분 단층 건축물로 일조 영향은 미미한 상태임	•9시~15시 사이에 연속 2시간 일조 검토결과 일부 불만족 세대가 존재
	6. 바람 및 미기후	바람길 확보	○	•기존 공동주택 배치는 주풍향(서북서풍) 바람길 차단	•건축물 간격 최대화 등 바람길 차단되지 않도록 배치계획 수립
	7. 에너지	에너지절약 계획수립	○	•향후 에너지사용량 추정 •에너지원 변경가능여부조사	•에너지절약시스템 도입 - 실시간 에너지 모티너링 시스템, 대기전력 차단장치, 하이브리드 보안등, LED 조명 등
		신재생에너지 사용	○	•초기투자비용이 과하여 공동주택에 적용은 어려움	•신재생 에너지시설 설치는 신재생에너지 공급율의 1% 이상 설치

검토항목		목표기준	준수여부	현황 및 검토결과	대책 및 반영사항
생활환경	8. 경관	Skyline 보전	○	•주변 공동주택과의 조화필요	•건물배치, 높이설정에 반영
		조망권 확보	○	•주변주거지역의 조망권 보호필요	•조망권 보호를 고려한 단지배치계획 수립
		가로녹시율 35%	○	•저층 단지내 오래된 수목들 분포로 양호한 녹시율	•부지경계부 식재, 공원조성 등으로 녹시율 증가 계획 수립
		입면차폐도 35m 이하	○	•50m 도로변에 입지	•인동간격 최대 확보, 개방감고려한 단지배치로 입면차폐도 최소화
	9. 휴식 및 여가공간	휴식 및 여가공간 최대확보	○	•주변상가 및 북측 주거지 주변 공원시설 및 휴게시설 부족	•대상지 서측에 대규모 근린공원, 단지내 휴게시설 25개소 설치
	10.보행친화공간	보행자전용 도로계획수립	○	•대상지 부지경계에 옹벽설치로 주변지역과 연계성 미흡	•주변지역과 단차가 없도록 부지조성계획 수립 및 공공보행통로 폭20m 계획
		자전거전용 도로계획수립	○	•별도의 자전거 도로 없음	•대상지내 주요 도로변 및 단지내 도로변으로 자전거도로 확보
		자전거보관소 15대/100UNIT	○	•별도의 자전거 보관소 없음	•단지내 곳곳에 기준 이상의 자전거 보관소 설치
추가	11. 소음 및 진동	공사중 소음 65dB(A) 이하	○	•공사중 인근 주거지역에 공사장비 가동에 따라 소음 65dB(A) 이상 발생 예상	•환경기준 이하유지를 위하여 가설판넬 등 설치 후 공사시행
	12. 폐기물	건설폐기물 재활용	×	•기존 공동주택 등 건물철거에 따른 건설폐기물 발생	•대상지 여건상 파쇄시설 설치 등이 어려워 전량 위탁처리로 계획
	13. 대기질	공사중 대기환경기준만족	○	•공사로 인한 비산먼지 영향	•환경기준 이하유지를 위하여 세륜세차시설, 살수 등을 실시함

4) 임대주택 및 소형주택의 건설에 관한 결정 조서 : 변경없음

건립규모	전체세대수	전체비율	공공임대주택 세대수		공공임대주택 비율(%)		
			계	공공임대주택	전체세대수 대비	전체비율	공공임대주택
합계	12,032	100.0	1,046	1,046	8.7	100.0	100.0
40㎡이하	2,062	17.1	544	544	26.4	52.0	52.0
40㎡초과~50㎡이하	1,188	9.9	272	272	22.9	26.0	26.0
50㎡초과~60㎡이하	1,880	15.6	230	230	12.2	22.0	22.0
60㎡초과~85㎡이하	4,370	36.3	-	-	-	-	-
85㎡초과	2,532	21.0	-	-	-	-	-

▢ 2020년 서울시 제1차('20.01.15.) 도시계획위원회 심의결과: '원안가결'

구분	심의결과	내용	조치계획	비고
서울특별시 제1차 도시계획위원회	원안가결	-	-	-

3. 관련도면: 붙임 참조

◯ 첨부된 도면은 참고용이므로 측량, 그 밖의 용도로 사용할 수 없음

◯ 기타 자세한 내용은 열람장소에 비치된 결정도서 참조

4. 열람장소

◯ 고시 관련 세부내용에 대하여 시민의 열람편의를 위하여 서울특별시 공동주택과 (☎02-2133-7141) 및 강동구청 주택재건축과(☎02-3425-5982)에 관계서류를 비치 및 열람

※ 고시문 및 지형도면은 토지이용규제정보서비스(http://luris.mltm.go.kr)에 게시할 예정이오니 참고하시기 바랍니다.

<붙임1> 정비계획 관련도면

□ 정비구역 결정도 : 변경없음

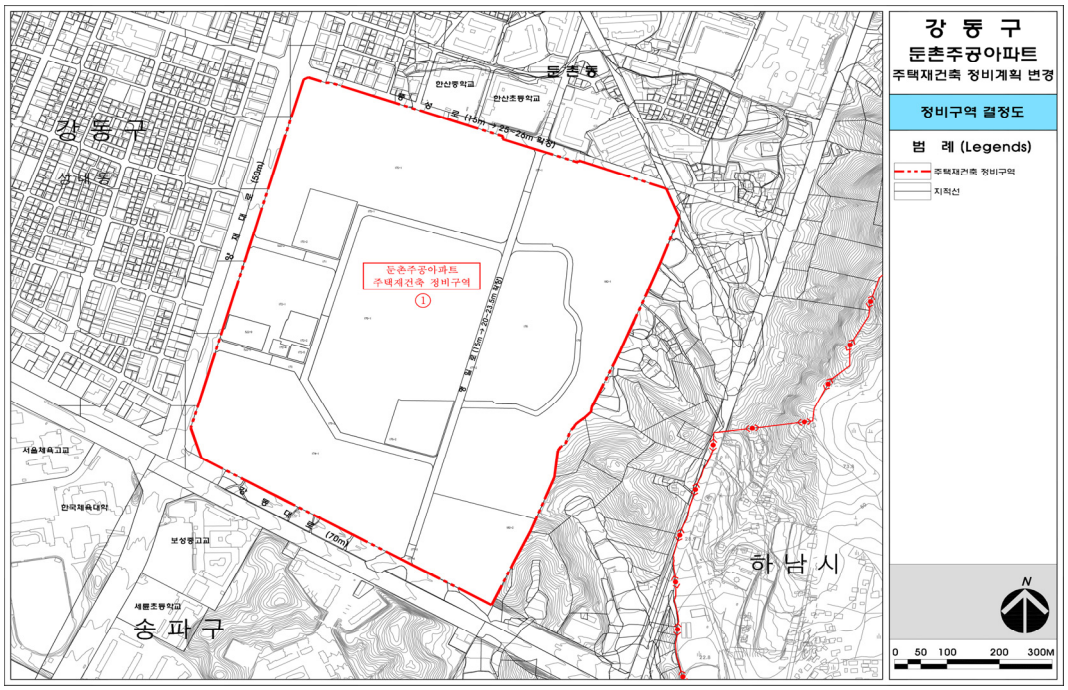

□ 용도지역 결정도: 변경없음

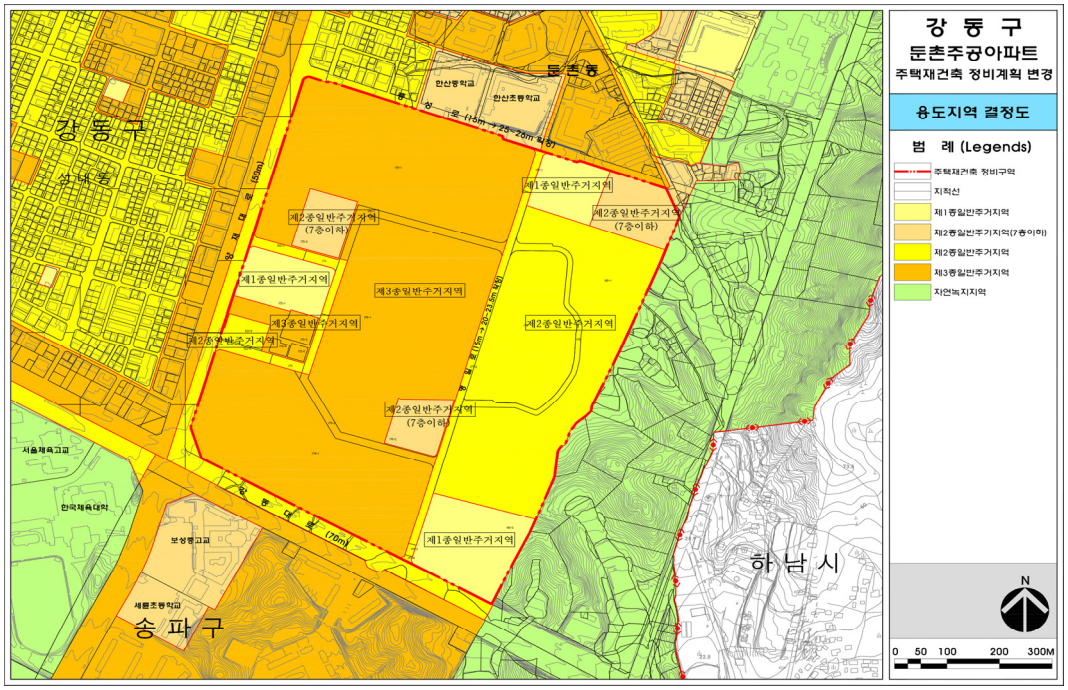

□ 도시계획시설 결정도

■ 기정

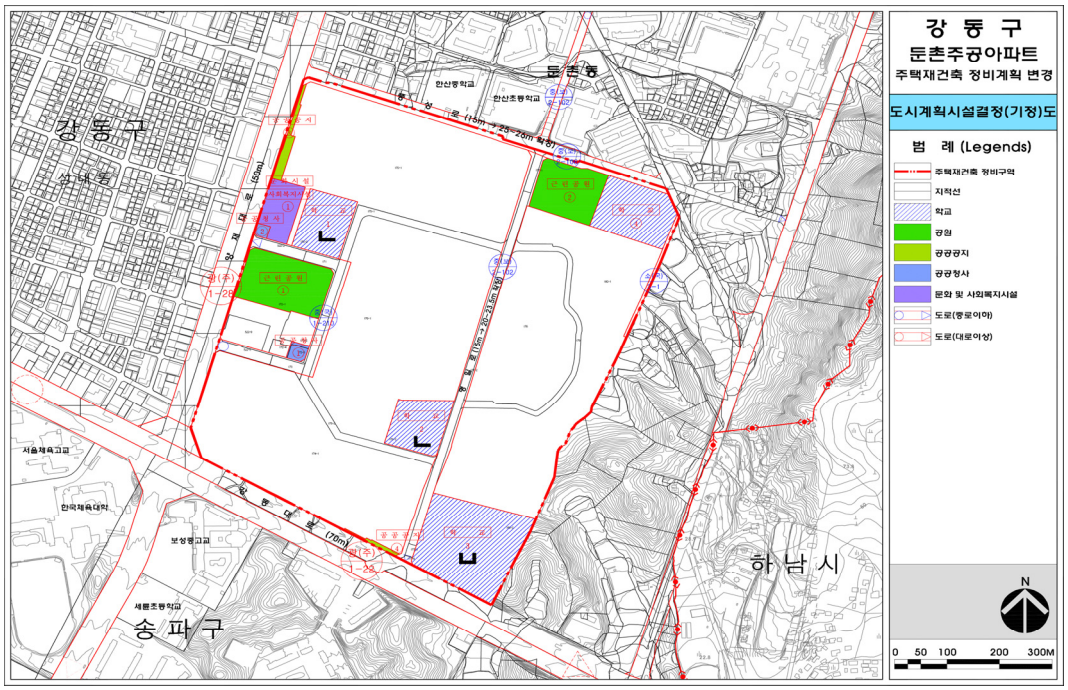

■ 변경

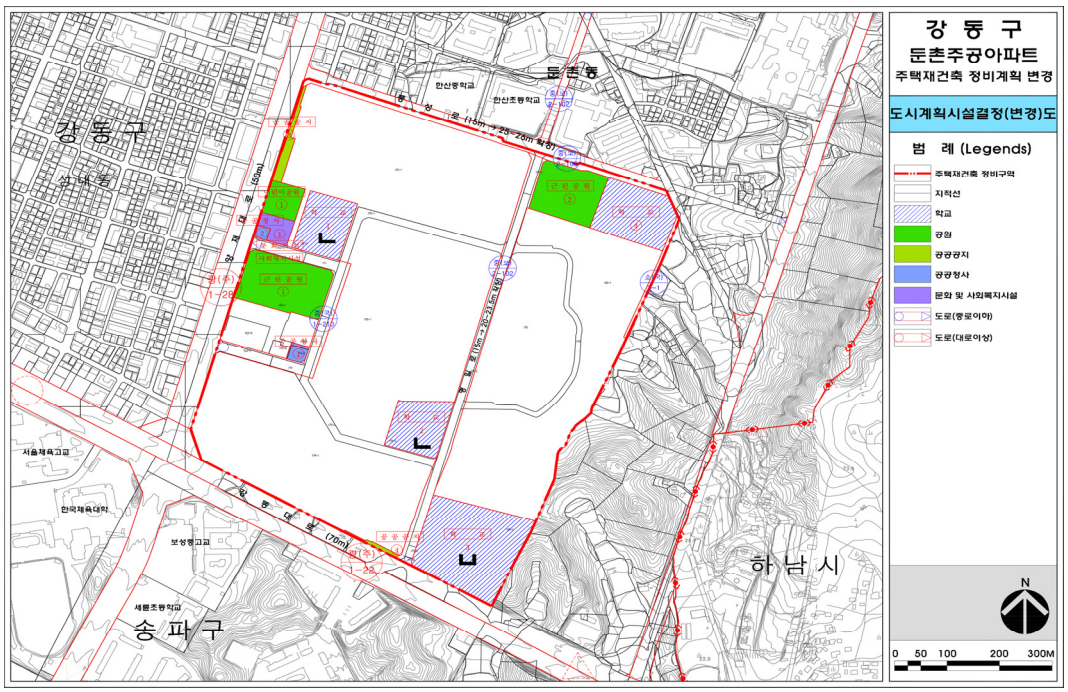

□ 정비계획 결정도

■ 기정

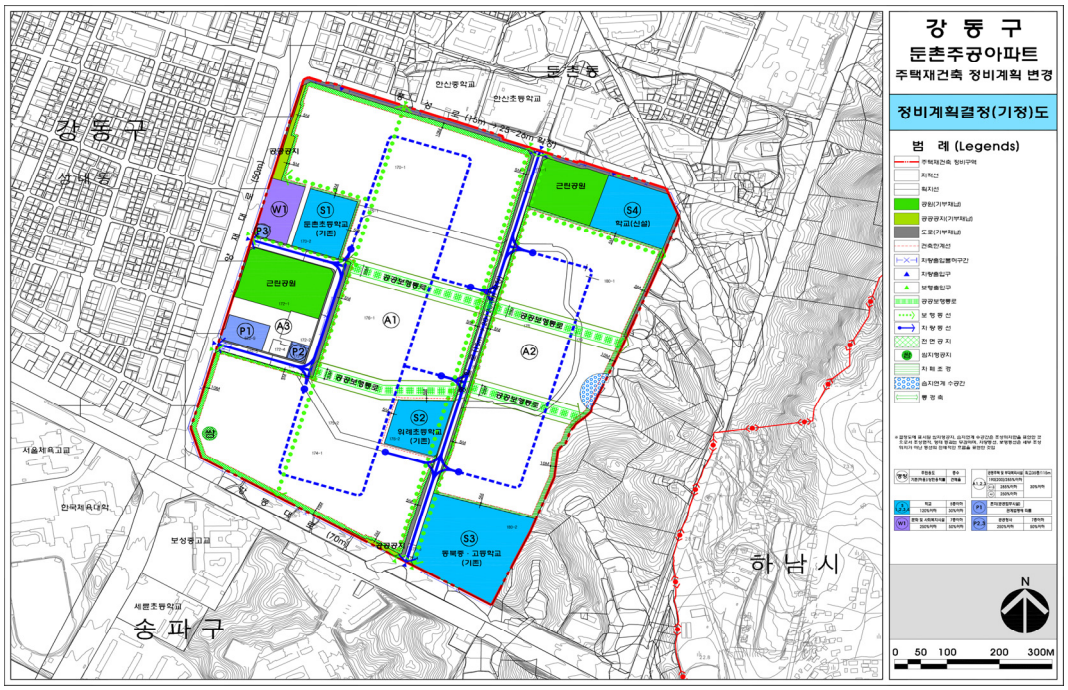

■ 변경

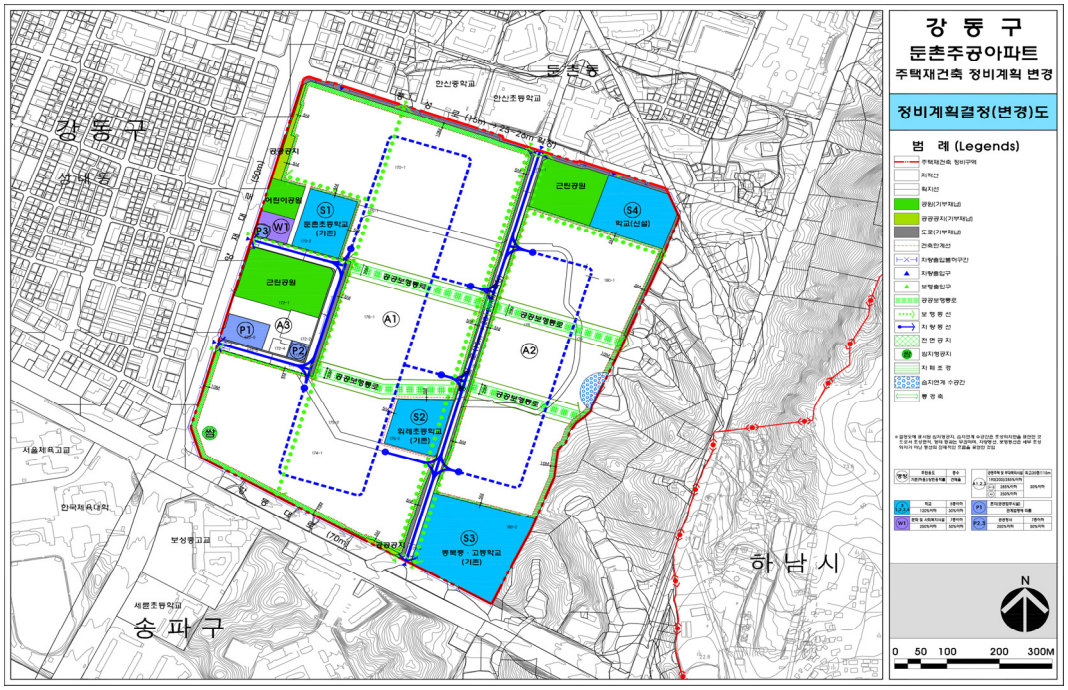

<붙임2> 지구단위계획 관련도면

□ 지구단위계획구역 결정도: 변경없음

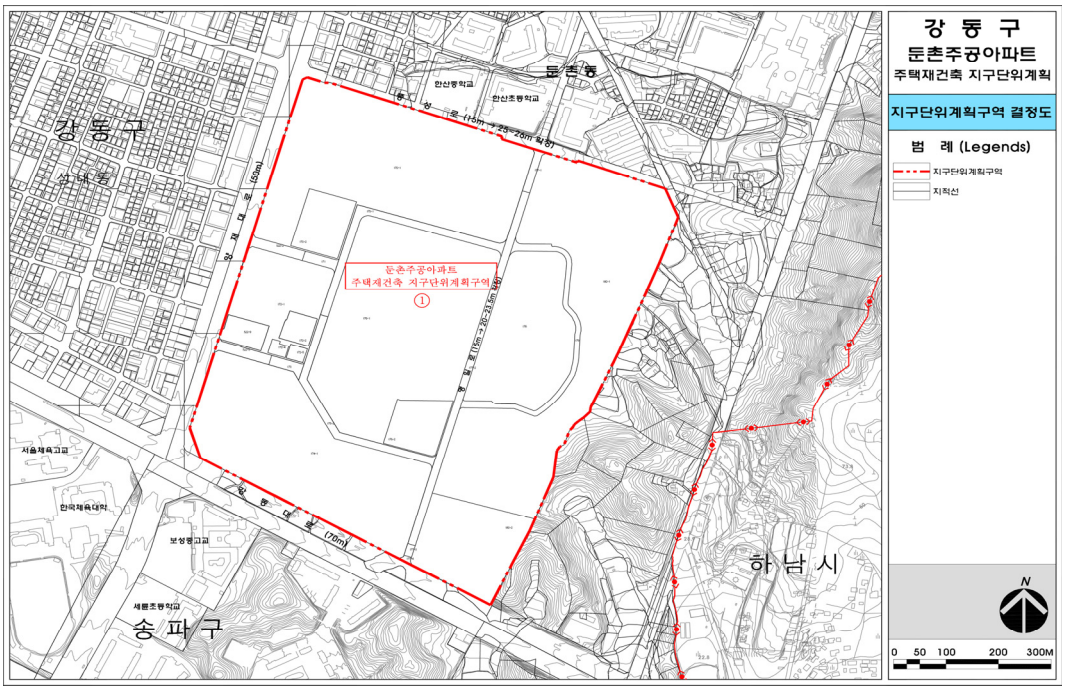

□ 용도지역 결정도: 변경없음

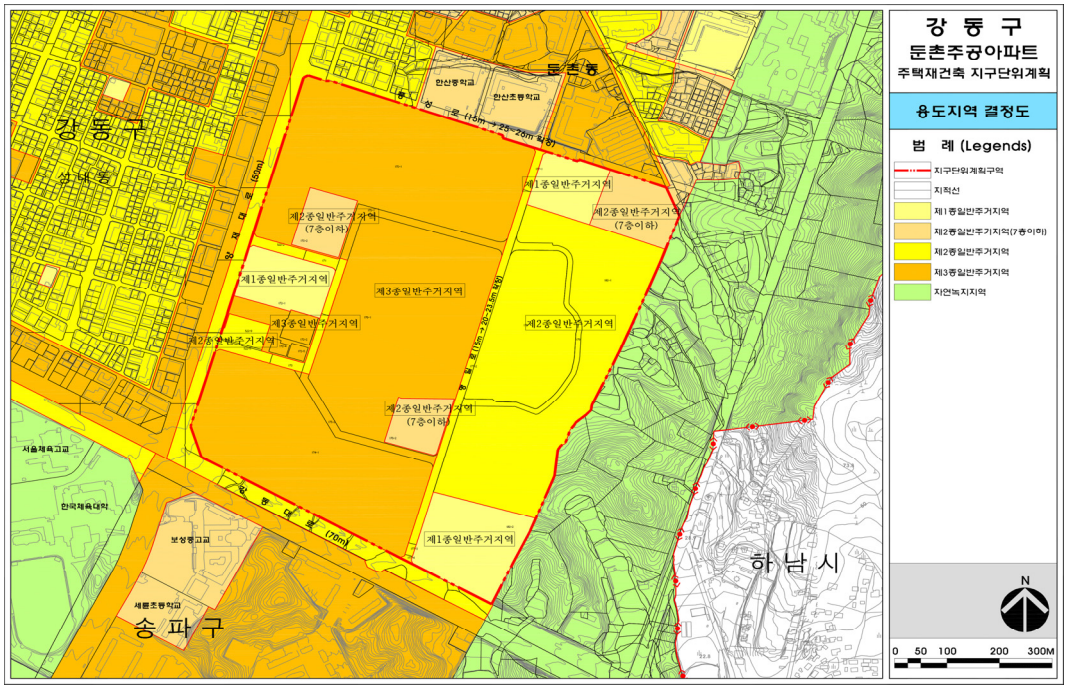

□ 도시계획시설 결정도

■ 기정

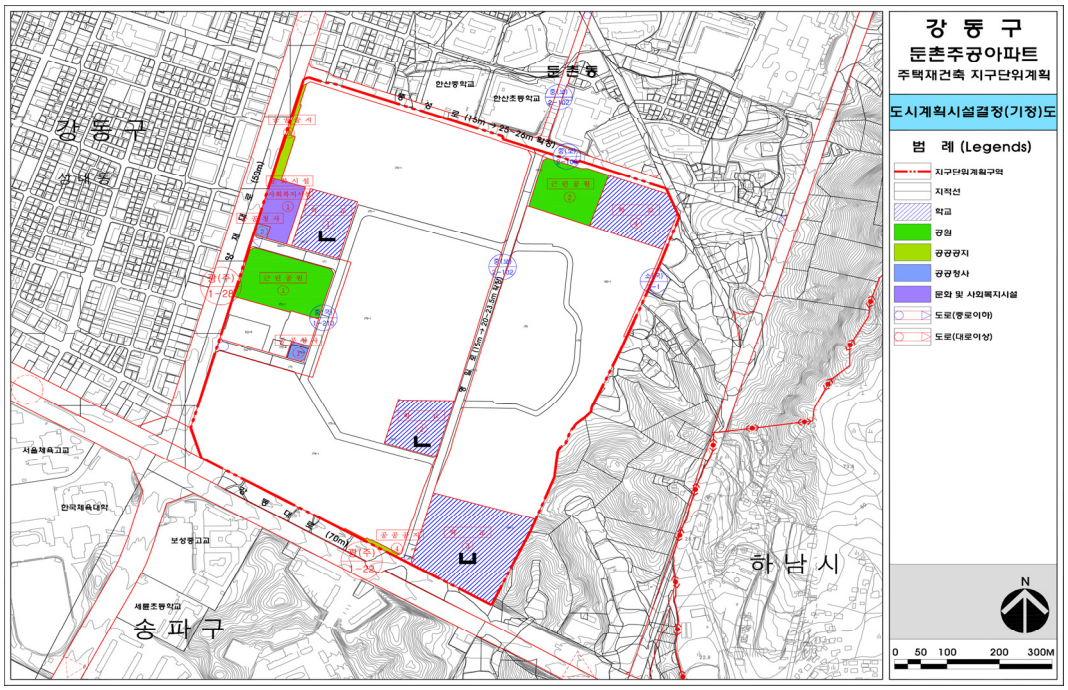

■ 변경

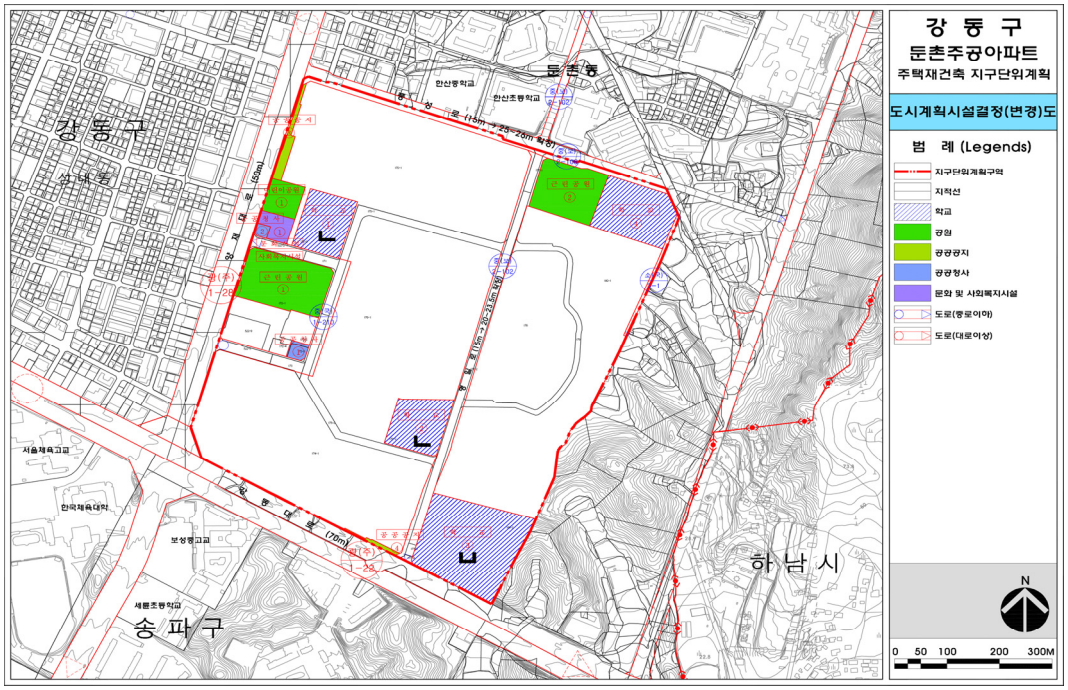

□ 지구단위계획 결정도

■ 기정

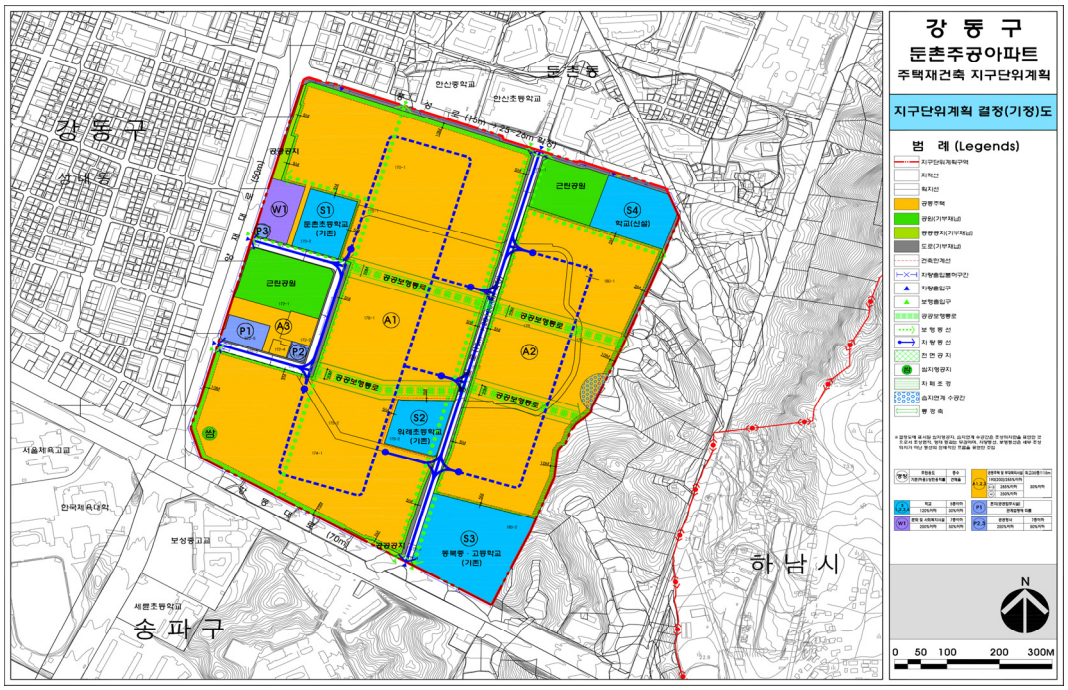

■ 변경

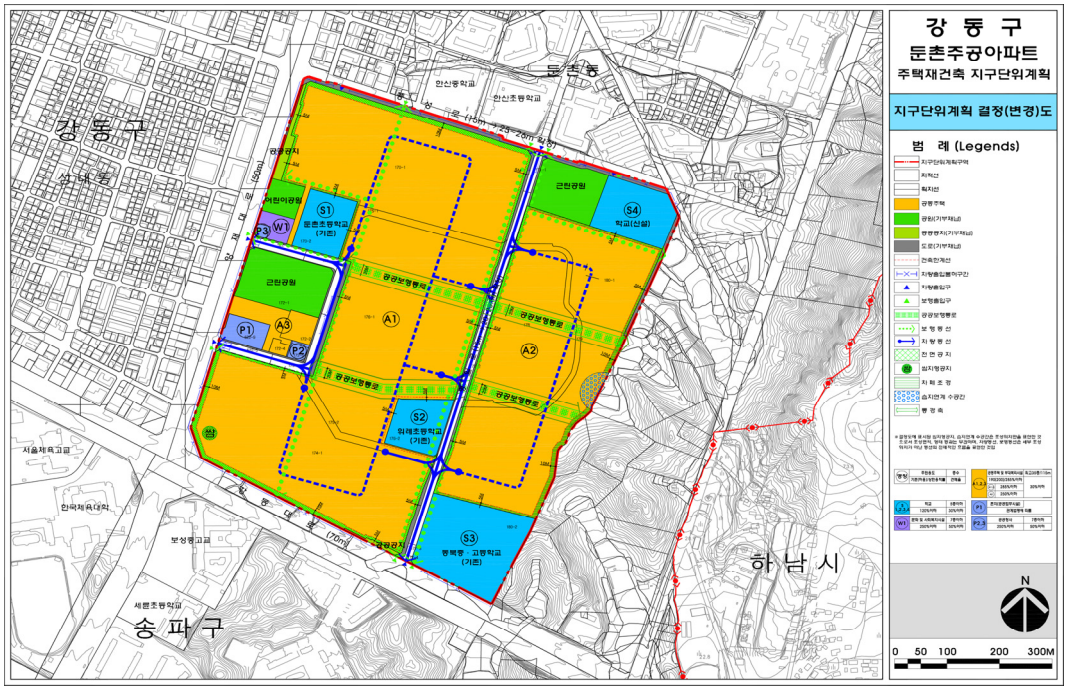

□ 건축현황도 : 변경없음

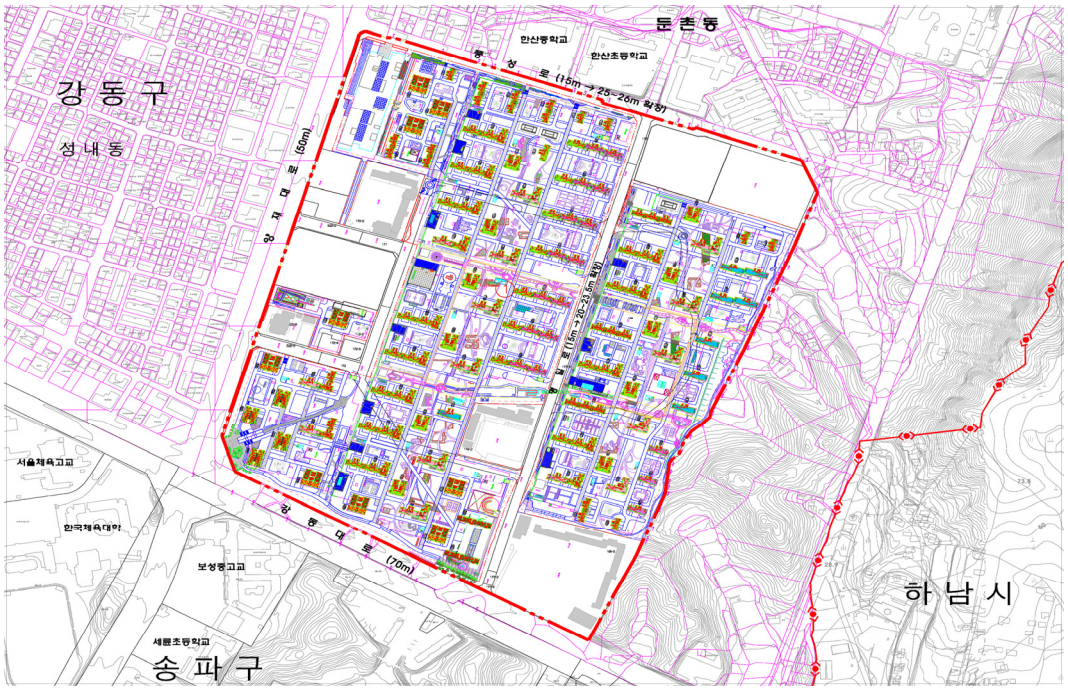
둔 촌 동
한산중학교
한산초등학교
중 앙 로 (15m → 25~26m 확장)
강 지 대 로 (50m)
강 동 대 로 (15m → 24~25.5m 확장)
강 동 대 로 (70m)
서울체육고교
한국체육대학
보성중고교
세륜초등학교
강 동 구
성 내 동
송 파 구
하 남 시

공 고

◈ 서울특별시공고 제2020-268호

기부금품 모집 등록 공고

「기부금품의 모집 및 사용에 관한 법률 시행령」 제21조의 규정에 의하여 기부금품 모집 등록 사항을 다음과 같이 공고합니다.

2020년 2월 6일
서 울 특 별 시 장

□ 기부금품 모집 등록 내역

등 록 번 호	모집자	소재지	모집목적	목표액 (백만원)	모집 지역	모집기간 / 사용기간	비고
2020-1	재단법인 천안함재단 (대표 : 손정목)	서울특별시 영등포구 가마산로 543 (신길동)	o.천안함 폭침사건으로 희생된 46명의 전사자 추모행사와 유가족 위로 및 58명의 생존장병 지원	100 (현금)	전국	2020.1.13. ~ 2021.1.12. / 2020.1.13. ~ 2022.1.12.	
2020-2	사단법인 굿피플 인터내셔널 (대표 : 이영훈)	서울특별시 영등포구 국회대로74길 10(여의도동, 굿피플빌딩)	o.국내외 소외 이웃 응급지원, 질병예방치료, 아동보호, 교육, 빈곤퇴치 등 구호활동 및 지역재건사업	990 (현금 및 물품)	전국	2020.1.13. ~ 2021.1.12. / 2020.1.13. ~ 2022.1.12.	
2020-3	사단법인 한국공익법인 협회 (대표 : 김덕산)	서울특별시 마포구 신촌로12다길 29, 지하1층(노고산동)	o.공익법인 법령 및 제도개선방안 연구, 공익법인 실무자 역량강화 교육	300 (현금 및 물품)	전국 및 해외	2020.1.13. ~ 2021.1.12. / 2020.1.13. ~ 2022.1.12.	
2020 -4	유미사 (대표 : 황선욱, 임지은)	서울특별시 관악구 신림동9길 6, 508호(신림동)	o.구조견 '유미' 화상치료, 재활, 입양	80 (현금)	전세계	2020.1.13. ~ 2021.1.12. / 2020.1.13. ~ 2021.1.12.	
2020-5	사회적협동조합 지파운데이션 (대표 박충관)	서울특별시 마포구 동교로23길 32-21, 4층 (동교동, 석정빌딩)	o.국내 취약계층 지원사업 및 저개발국가 국제개발협력 사업	900 (현금 또는 물품)	전국	2020.1.21. ~ 2021.1.20. / 2020.1.21. ~ 2022.1.20.	

등 록 번 호	모집자	소재지	모집목적	목표액 (백만원)	모집 지역	모집기간 사용기간	비고
2020-6	사단법인 웰 인터내셔널 (대표 심호식)	서울특별시 마포구 마포대로 63-8 (도화동, 삼창빌딩)	o.국내 소외 이웃 지원, 개발도상국 수혜지역 주민 지원 및 긴급 구호 사업	300 (현금 또는 물품)	전국	2020.1.21. ~ 2021.1.20. 2020.1.21. ~ 2021.1.20.	
2020-7	사단법인 휴먼인러브 (대표 김영후)	서울특별시 구로구 디지털로 271, 벽산디지털밸리 3차 1110호 (구로동)	o.국내외 빈곤 취약계층의 경제적 자립과 빈곤 경감 사업 및 국내외 재난 피해 극복 사업	400 (현금)	전국	2020.1.21. ~ 2021.1.20. 2020.1.21. ~ 2022.1.20.	
2020-8	사단법인 국제아동인권센터 (대표 이양희)	서울특별시 종로구 사직로10길 17, 1층 102호 (내자동, 인왕빌딩)	o.국제인권매커니즘의 활용 연구 및 연대, 아동인권인식 증진을 위한 교육 활동	120 (현금 및 물품)	국내외	2020.1.21. ~ 2021.1.20. 2020.1.21. ~ 2022.1.20.	
2020 -9	재단법인 한국유방건강 재단 (대표 노동영)	서울특별시 용산구 한강대로 100 (한강로2가)	o.핑크리본캠페인 사업 - 유방 건강 의식 고취 및 유방암 예방 의식 고취	900 (현금)	전국	2020.1.21. ~ 2021.1.20. 2020.1.21. ~ 2022.1.20.	

※ 기타 문의사항은 서울특별시 사회혁신담당관(☎02-2133-6567)으로 연락 주시기 바랍니다.

◈ **서울특별시공고 제2020-269호**

서울 융복합 R&D 공간 입주를 위한
마곡산업단지 「연구공간 공유제」 입주기업 모집 공고

마곡일반산업단지 입주기업 ㈜씨애치씨랩이 서울 융복합 R&D 촉진을 위한 스타트업 및 인큐베이팅 공간으로 기업 내 공실을 제공하여 기업 상호간 시너지를 발휘할 수 있는 기업을 모집하고자 공고하오니 관심 있는 기업은 신청하여 주시기 바랍니다.

2020년 2월 6일
서 울 특 별 시 장

1. 사업 개요
○ 제공기업 : ㈜씨애치씨랩 (대표 차형철)
- 위 치 : 서울시 강서구 마곡중앙8로1길 38

- 면 적 : 대지 1,045㎡, 건물연면적 4,511㎡

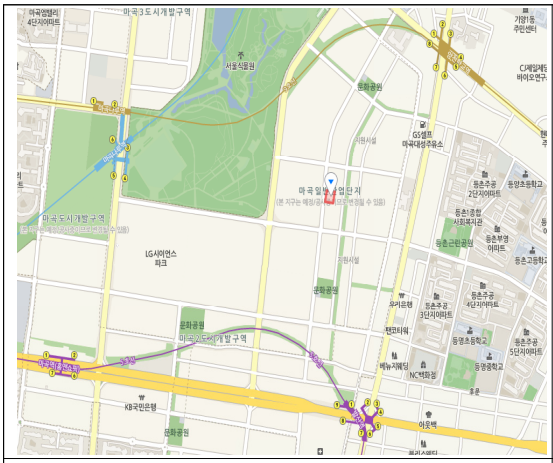

위 치 도

건 물 전 경

- 연구공간 위치 (제공 면적)

위 치	전용 면적	비고
1층 1호	162.14㎡ (약49평)	현재 공실 - 해당층 공용부분, 주차장 공동사용
1층 2호	223.47㎡ (약68평)	
2층 1호	223.47㎡ (약68평)	
2층 2호	223.47㎡ (약68평)	
3층 1호	223.47㎡ (약68평)	

◯ 연구공간 활용기간 : 3년 (필요시 기간연장)
◯ 사 용 료 : 무상 (※ 관리비 별도)
◯ 시설설치비
- 칸막이, 통신선 등 기본시설 : 연구공간 제공기업
- 사무가구, 집기류 등 : 연구공간 입주기업 (단, 기업간 협의 후 부담자 변경 가능)
◯ 연구공간 입주기업 입주요건
- 입주업종
▸ 「마곡일반산업단지 관리기본계획」상 산업시설구역 <입주업종>에 해당되는 업종
- 입주자격 (입주업종에 적합한 업종을 영위하며 아래의 요건 중 1개 이상 충족하는 자)
▸ 산업교육진흥 및 산학연협력촉진에 관한 법률 제2조6호나목의 요건을 충족하는 자 (협약서 등 이를 증빙할 수 있는 서류 제출)
▸ 벤처기업 육성에 관한 특별조치법 제2조의2의 요건을 충족하는 자 {벤처기업확인요령(중소벤처기업부 고시 제2019-28호) 제4조에 따른 벤처기업 확인 서류 제출}

▸ 중소기업창업 지원법 제2조에 따른 창업자, 재창업자
(사업자등록증 및 법인등기부등본 등 이를 증빙할 수 있는 제출)

◯ 선정방법 : 입주요건 사전검토(마곡산업단지관리단), 입주기업 선정[(주)씨애치씨랩]

◯ 추진절차

절 차	관련기관	내 용	관련서식
연구공간 입주기업 모집공고	관리단	市, SH, SBA 홈페이지 공고	
▼			
연구공간 입주기업 사업계획서 제출	입주 희망기업 → 관리단		사업계획서
▼			
연구공간 입주기업 적격여부 확인	관리단	입주요건 충족 검토, 충족기업 현황자료 제공기업 제공	
▼			
연구공간 입주기업 선정	연구공간 제공기업 [(주)씨애치씨랩]		
▼			
연구공간 활용신고서 제출	공실 제공기업 → 관리단, 입주기업	공실 입주기업 선정결과	연구공간 활용신고서
▼			
입주계약 변경	관리단 ↔ 연구공간 제공기업		입주계약서
▼			
기업 간 계약체결	제공기업 ↔ 입주기업		연구공간 활용계약서
▼			
입주계약 체결	관리단 ↔ 연구공간 입주기업		입주계약서 사업계획서

2. 모집 요강

◯ 공고기간: 2020.2.6.(목) ~ 2.28(금) 17시까지

◯ 모집규모: 5개 기업

◯ 입주자격: 공고일 기준, 마곡일반산업단지 관리기본계획에 따른 입주업종을 충족하고 산·학·연 또는 벤처기업 또는 창업 7년내 기업

◯ 입주시기: ㈜씨애치씨랩(제공기업)으로 부터 선정통보 받은 날로부터 30일 이내 입주를 원칙으로 함

◯ 입주기간 : 3년(필요시 기업간 협의 후 연장, 최대 5년)

◯ 모집절차

공고 및 접수	입주자격검토	입주기업 선정	기업간 계약	입주계약체결
공고 및 접수	적합성 검토 (관리단)	제공기업 자체평가 [(주)씨애치씨랩]	제공기업 ↔ 입주기업	입주 계약 및 입주 등
~ 2020.2.28.	2020. 3월 초	2020. 3월 중	2020. 4월 중	2020. 4월 말

* 상기 일정은 사정에 따라 변동 될 수 있음

◯ 모집분야

- 입주 업종

구분	업종군	한국표준산업분류(KSIC)		
		분류코드		업종별
공통	연구개발업	M	*70	연구개발업
			721	건축기술, 엔지니어링 및 관련기술서비스업
			7291	기술시험, 검사 및 분석업
IT	컴퓨터, 정보통신, 반도체, 정보처리	C	26	전자부품, 컴퓨터, 영상, 음향 및 통신장비 제조업
			28	전기장비제조업
			27212	전자기 측정, 시험 및 분석기구 제조업
	정보통신, 정보처리	J	582	소프트웨어개발 및 공급업
			5911	영화, 비디오물 및 방송프로그램 제작업
			612	전기통신업
			62	컴퓨터 프로그래밍, 시스템 통합 및 관리업
			63	정보서비스업
BT	유전공학, 바이오신약 바이오시밀러, 바이오장기	A	011	작물재배업
		C	10800	동물용사료 및 조제식품 제조업
			20209	기타 비료 및 질소 화합물 제조업
			204	기타화학제품제조업
			21	의료용 물질 및 의약품 제조업
			271	의료용기기제조업
		M	731	수의업
NT	나노소자	C	23	비금속 광물제품 제조업
			25	금속가공제품 제조업(기계 및 가구 제외)
GT	그린생산	C	30	자동차 및 트레일러 제조업
			31	기타 운송장비 제조업(항공기 등)
	에너지	D	35	전기, 가스, 증기 및 공기조절 공급업
	자원순환	E	38	폐기물 수집운반, 처리 및 원료재생업
			39	환경정화 및 복원업

* 70(연구개발업)의 경우 정보통신산업(IT), 바이오산업(BT), 녹색산업(GT), 나노산업(NT)을 기반으로 한 연구개발업을 말함

- 입주 자격 (입주업종에 적합한 업종을 영위하며 아래의 요건 중 1개 이상 충족하는 자)

▸ 산업교육진흥 및 산학연협력촉진에 관한 법률 제2조6호나목의 요건을 충족하는 자 (협약서 등 이를 증빙할 수 있는 서류 제출)

▸ 벤처기업 육성에 관한 특별조치법 제2조의2의 요건을 충족하는 자

{벤처기업확인요령(중소벤처기업부 고시 제2019-28호) 제4조에 따른 벤처기업 확인 서류 제출}

▸ 중소기업창업 지원법 제2조에 따른 창업자, 재창업자
(사업자등록증 및 법인등기부등본 등 이를 증빙할 수 있는 제출)

◯ 모집규모 (5개사)

구분	사무실 전용면적	임대료	관리비
입주기업	162.14㎡(약49평) 1실 223.47㎡(약68평) 4실	무상	약22,000원(전용, 평) (VAT별도)

* 공간 배정은 선정된 입주기업과 제공기업 간 협의 후 결정

3. 신청 및 선정 방법

◯ 접 수 처: 마곡산업단지관리단 기획운영부 (우편 또는 방문)
- 서울시 강서구 마곡중앙로 161-8 두산더랜드파크 C동 918호

◯ 접수기간: ’ 20. 2.17.(월) ∽ 2.28.(금) 17:00까지

◯ 신청서류

구분	신청서류
신청 시	1. (붙임)입주신청서 1부. 2. (붙임)사업계획서 1부 3. 입주자격을 증빙할 수 있는 서류 1부 3. (법인,개인) 사업자등록증 4. (법인)등기부등본, (개인)주민등록초본(주민번호 비공개) 1부
(참고) 선정이후	1. (참고양식1)연구공간 활용계약서 2. (참고양식2)입주계약서

◯ 선정방법: 모집분야 사전검토(마곡산업단지관리단), 입주기업 선정[(주)씨애치씨랩]
- 사전검토(입주자격) 후 충족기업 현황 연구공간 제공기업에 제공, 제공기업 주관 입주기업 선정
- 제공기업[(주)씨애치씨랩] 희망 모집 업종(BT) 기업에 대해 제공기업이 입주기업 선정 시 우대할 수 있음

4. 유의사항

◯ 제공기업 준수사항 (변경 입주계약 시 반영)
- 연구공간 입주기업 사용료 무상, 합리적 관리비 징수 준수
- 실관리비 부과 금액에 대해 산정 기초자료를 관리기관이 요구할 수 있음
- 승인된 연구공간 입주기업 외 입주허용 금지
- 연구공간 활용기간이 만료되는 경우 기존 기업별 연구시설면적비율 자체 충족
- 연구공간 입주기업 중도 퇴거 시 당초 입주기업 활용기간 범위 내에서 재모집
- 기업 간 분쟁이 발생하여 양사 간 합의에 도달하지 못하는 경우 관리기관이 의견청취 후

마곡 정책위 소위원회에 상정하며 양사는 위원회 결과에 따라야 함

◯ 입주기업 준수사항 (입주계약 시 반영)

- 건축법과 마곡일반산업단지 관리기본계획을 준수하며 입주공간 활용
- 소속 법인 직원 외 임의적 사용 허용금지
- 모집 공고 시 공고된 공실제공기업의 특기사항 준수
- 입주 후 입주성과에 대해 관리기관이 요구할 수 있음
- 기업 간 분쟁이 발생하여 양사 간 합의에 도달하지 못하는 경우 관리기관이 의견청취 후 마곡 정책위 소위원회에 상정하며 양사는 위원회 결과에 따라야 함

◯ 연구공간 입주기업 공간활용

- 입주기업은 제공받은 시설에 대해 연구시설용도로 40%이상 사용하며, 기업경영 상 필수 부대용도에 한해 혼합하여 공간 활용

(단, 부대용도는 산업집적법 시행규칙 제2조 각 항 중 사무실과 종업원의 복지후생증진에 필요한 시설에 한함)

5. 문의처

◯ 담당자 연락처

기관	담당자	전화번호	이메일
SH 마곡산업단지관리단	조현덕 차장	02-2088-2691	ub0304@i-sh.co.kr
㈜씨애치씨랩	김혜선 팀장	070-5216-4710	acc@chclab.com

붙임 : 1. 입주신청서 및 사업계획서 양식 1부.

2. 참고자료(연구공간 활용계약서, 입주계약서) 1부.

붙임 1 입주신청서 및 사업계획서 양식

※접수번호	2020 -

「연구공간 공유제」 입주기업 입주신청서

신청기업	신청구분		□ 개인사업자		□ 법인사업자	
	회사명			법인등록번호		
				사업자등록번호		
	소 재 지 홈페이지		(주소) : (URL) :			
	회사소개		*1~2줄 문장으로 회사 및 제품, 서비스 등 소개*			
	대표자 성명			E-mai		
				연락처		
	담당자	부서 (직위)		E-mai		
		성명		연락처		
	설 립 일		년	월	일	입주업종 표준산업분류	*표준산업분류명 및 분류코드(5자리) 기재*
기업현황 (2018년도 기준)	종업원수		명			연구개발분야	
	자본금		원			매출액	원
	연구개발비		원			영업이익(%)	100(0.5%)
	지식재산권현황		특허( ), 상표( ), 실용신안( ), 디자인( )			인증현황	
신청사항	신 청 공 간		□ 162.14㎡,		□ 223.47㎡,	□ 217.92㎡
	입주가능시기 (입주희망기간)		2020년 월 일 (년)			사용용도	□ 본사 □ 연구소 □ 기타( )
첨부서류	1. 사업계획서 1부 2. 입주자격을 증빙할 수 있는 서류 1부 3. 법인등기부등본, 대표자 주민등록초본 각 1부 4. 사업자등록증 1부						

「연구공간 공유제」 입주기업 입주신청서를 제출합니다.

2020년 월 일

대표자 (인)

서울주택도시공사 귀중

(제1쪽)

사 업 계 획 서

(연구공간 입주기업)

2020. . .

회 사 명
대 표 자

직인

(제2쪽)

1. 사업개요

기업 현황	회사	명칭	
		주소	
		전화번호	팩스번호
		홈페이지 주소	법인등록번호
	대표자	성명	이메일 주소
		주소	생년월일
		전화번호	팩스번호

제품 현황	업종(5단위)
	연구개발품명
	주요 연구분야

연구공간 활용 현황	소재지	서울특별시 강서구 마곡중앙8로1길 38 ㈜씨애치씨랩 내 ○층 ○호	
	형 태	연구공간 공유	
	연구소 규 모	연구인력 수	
		연구공간 면적	㎡

기재요령

1. 업종은 「통계법」 제22조제1항에 따른 한국표준산업분류상 세세분류(5단위)까지 적습니다.
2. 기업규모는 「중소기업기본법 시행령」 제8조 및 같은 법 시행령 별표 1에 따른 분류에 따라 적습니다.
   - 중소기업 중 상시 근로자(예정수)가 50인 미만이면 소기업, 50인 이상 300인 미만이면 중기업에 체크

2. 사업내용

연구개발 진행도	요약 설명
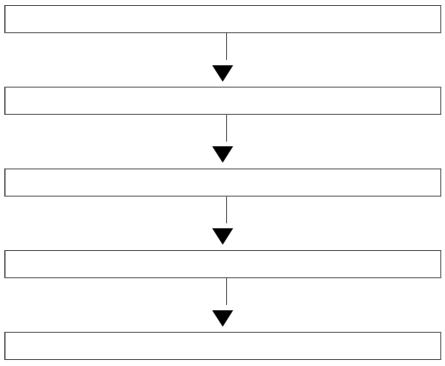	

3. 시설 및 장비 명세

시설명	용량	수량	비고

붙임 2 참고자료(연구공간 활용계약서, 입주계약서)

연구공간 활용계약서

연구공간 제공기업	회사명	전화번호
		팩스번호
	사업자명(법인명)	사업자등록번호
		법인등록번호
	주소 또는 법인 소재지	

연구공간 입주기업	회사명	전화번호
		팩스번호
	사업자명(법인명)	사업자등록번호
		법인등록번호
	주소 또는 법인 소재지	

연구공간 활용내용	소 재 지			
	공실면적 (㎡)		월 임대료	무 상 (관리비 별도)
	특약사항			

위 부동산(연구공간 공실)에 대한 “연구공간 제공기업” 과 “연구공간 입주기업” 은 아래와 같이 연구공간 활용계약을 체결한다.

- 아 래 -

제1조(활용 기간) 이 연구공간 활용 계약기간은 년 월 일부터 년 월 일(개월)까지로 한다. 다만, “연구공간 입주기업” 의 사정으로 기간만료 전에 해약하고자 할 때는 3개월 전에 그 의사를 관리기관에 알리고 관리기관의 명령에 따라야 한다.

제2조(입주계약) “연구공간 입주기업” 은 이 부동산(연구공간 공실)에 입주하기 전에 관리기관과 「산업집적활성화 및 공장설립에 관한 법률(이하 “산집법” 이라 한다)」 제38조에 따른 입주계약을 체결하여야 한다.

제3조(원상복구등) “연구공간 입주기업” 의 고의 또는 과실로 임차물건(용지 및 건축물)이 손상되었을 경우에는 지체없이 원상복구 또는 수선하여야 하며, 원상복구가 불가능할 경우에는 손해배상 하여야 한다.

제4조(계약의 해지 및 해제) “연구공간 제공기업 ” 은 “연구공간 입주기업” 이 관리비 등 제반 납부금을 연체하였거나, 이 계약을 위반하였을 경우에는 관리기관에 이를 알리고 관리기관의 판단에 따라 공실활용 계약을 해지 또는 해제할 수 있다. 다만, “연구공간 입주기업” 의 귀책사유가 아닌 경우, 계약을 해지 또는 해제할 수 없다.

제5조(기 타) ① “연구공간 입주기업” 은 공실활용 기간 이후 공간의 계속적 활용을 주장할 수 없다. “연구공간 입주기업 “이 공실활용 기간 이후에도 계속적으로 활용할 경우, “연구공간 제공기업” 은 출입제한 등 필요한 조치를 할 수 있고, “연구공간 입주기업” 은 이를 수인한다.

② “연구공간 제공기업” 과 “연구공간 입주기업” 은 산집법(영, 규칙 포함), 산업단지관리지침, 산업단지 관리기본계획을 준수하여야 하며, 기타 이 계약에서 정하지 않은 사항은 관계법령 및 일반관례에 따른다.

위 계약을 증명하기 위하여 이 계약서를 작성하고 각각 1통씩 보관한다.

년 월 일

연구공간 제공기업 : ㊞

연구공간 입주기업 : ㊞

관 리 기 관 : ㊞

마곡일반산업단지

입주계약서

(연구공간 공유 입주기업)

2020년 월 일

관리기관 : 서울주택도시공사

연구공간 입주기업 : ㈜000000

마곡일반산업단지 입주계약서

마곡일반산업단지(이하 “마곡산업단지” 라 한다) 입주계약을 체결함에 있어 관리기관인 서울주택도시공사를 “관리기관” 이라 하고, 연구공간 공유를 위한 공실에 입주하고자 하는 자를 “연구공간 입주기업” 이라 한다.
본 계약서의 “연구공간 입주기업” 은 ㈜0000000 로 ,「산업집적활성화 및 공장설립에 관한 법률」(이하 “법” 이라 한다) 제38조에 따라 다음과 같이 입주계약을 체결한다.

제1조(입주내용 및 구성)

① “관리기관” 과 “공실 입주기업” 이 체결하는 마곡산업단지 입주내용은 아래와 같다.

회사명 (법인명)	㈜0000			대표자	00000
주소 (법인소재지)	0000000000000				
업종	00000000	분류번호	0000000	연구개발품	00000
부지소재지	2017년 12월 14일 고시 마곡 도시개발구역 실시계획상 필지번호 D 00 -0				
황용면적	활용면적 합계 : 0000㎡ (연구시설: 0000㎡, 부대시설: 0000㎡)			부지용도	산업시설용지

② 입주계약 문서는 “입주계약서” , “사업계획서” 로 구성되며, 계약의 취지 및 목적이 원만히 수행될 수 있도록 하기 위해서 상호보완의 효력을 가진다. 다만, 상호간에 상충되는 내용이 있는 경우에는 (1) 입주계약서(변경, 수정 또는 대체된 것을 포함한다), (2) 사업계획서 순으로 효력을 갖는 것으로 한다.

제2조(연구공간 공실 입주에 따른 준수사항)

① “연구공간 입주기업” 은 연구공간 공유를 위해 입주한 공실에 대하여 건축법과 마곡일반산업단지 관리기본계획에 적합하게 활용하여야 한다.
② “연구공간 입주기업” 은 연구공간 공유를 위해 입주한 공실에 대하여 다음 각 호에 해당하는 행위를 할 수 없다.
1. 연구공간 입주기업 외 타인의 임의적 사용
2. 원형 또는 사용목적의 변경
3. 임차물건(용지 및 건축물) 및 부대시설의 파손 또는 멸실
4. 기타 공실의 입주・유지・관리를 위하여 연구공간 제공기업과 연구공간 입주기업이 합의한 사항을 위반하는 행위

③ “연구공간 입주기업” 은 연구공간 공실에 입주하여 취득한 “연구공간 제공기업” 의 정보를 계약기간은 물론 계약종료 후에도 외부에 유출하거나 제3자에게 제공하여서는 아니되며, “연구공간 입주기업” 은 그 유출로 인해 발생하는 문제에 대한 모든 민・형사상 책임을 진다.
④ 입주자와 연구공간 입주기업 간 분쟁이 발생하여 양사 간 합의가 원만히 성립되지 아니할 경우 관리기관이 의견 청취 후 소위원회에 상정하며, 양사는 소위원회 심의결과에 따라야 한다.
⑤ 공실 입주 후 관리기관은 “연구공간 입주기업” 의 입주성과에 관한 자료를 요구할 수 있다.

제3조(입주계약의 해제 및 해지 등)

① “관리기관”은 “연구공간 입주기업”이 다음 각호에 해당하는 경우 입주계약을 해제 또는 해지할 수 있다.

1. 본 입주계약 사항을 위반한 때
2. 폐업한 때

② “연구공간 입주기업”이 연구공간 제공기업과 체결한 공실활용 계약이 해제 또는 해지된 경우 본 계약은 자동으로 해제 또는 해지된다.

③ “연구공간 입주기업”은 제1항 및 제2항의 규정에 따라 입주계약이 해제 또는 해지된 때에는 법 시행령 제56조에 따른 잔무처리와 관련한 업무를 제외하고는 그 사업을 즉시 중단하여야 한다.

제4조(협조의무)

① “연구공간 입주기업”은 “관리기관” 및 관할 공공기관이 행정목적을 수행하기 위해 현장방문, 확인, 지도, 검사 등의 업무를 집행할 시에는 적극 협조하여야 하며, 이를 거부할 수 없다.

② “관리기관”은 본 계약 체결 이후 “연구공간 입주기업”의 사업추진에 필요한 행정지원 사항에 대해 적극 협조한다.

제5조(다른 규정과의 관계)

본 계약에 명시되지 아니한 사항은 「산업집적 활성화 및 공장설립에 관한 법률」, 「마곡일반산업단지 관리기본계획」, 「산업단지관리지침」 등 관련 규정 등에 따른다.

제6조(특약사항 및 추가약정)

“관리기관”과 “연구공간 입주기업”은 본 계약서 이외에 필요하다고 인정할 때에는 본 계약서의 부속으로 별도의 추가약정을 체결할 수 있다.

본 계약을 증명하기 위하여 계약서 2부를 작성하여 “관리기관”과 “연구공간 입주기업”이 아래와 같이 서명 날인한 후 “관리기관”과 “연구공간 입주기업”이 각 1부씩 보관한다.

2020년 월 일

“관리기관” 서울주택도시공사
주 소: 서울특별시 강남구 개포로 621
서울주택도시공사 사장: 김 세 용 (인)

“연구공간 입주기업” ㈜0000000
주 소: 서울시 000000000
법인등록번호: 000000-0000000
대 표 이 사: 00000000 (인)

◈ 서울특별시공고 제2020-281호

문화재수리업 등 합병 등록공고

「문화재수리 등에 관한 법률」 제14조의 규정에 의하여 문화재수리업등 합병 등록 신청을 다음과 같이 처리하고, 같은 법 시행규칙 제7조의 제2항의 규정에 의하여 이를 공고합니다.

2020년 2월 6일
서 울 특 별 시 장

■ 문화재수리업등 합병 현황

대상	등록변호	수리업종 (등록번호)	법인번호	대표자	영업장 소재지	업체 연락처	수리일 (신고일)
흡수한 회사	주식회사 엔마스타	보존과학업 (04-11-0004)	141111. 0039707	박종문	서울시 강남구 선릉로10길 18-7, 201호 (개포동)	02-573-3823	20.01.28. (20.01.20.)
흡수된 회사	주식회사 전우문화재 보존	보존과학업 (04-01-0006)	110111. 7246310	김현경	서울시 강남구 선릉로 10길 18-7, 2층(개포동)		

※ 기타 자세한 사항은 서울특별시 시민봉사담당관(☎ 02-2133-7920) 또는 역사문화재과 (☎ 02-2133-2645)로 문의하시기 바랍니다.

◈ 서울특별시공고 제2020-287호

혼잡통행료 과태료 납부통지서 공시송달(공고)

도시교통정비촉진법 제35조 및 서울특별시혼잡통행료징수조례 제11조의 규정에 의거 남산 1.3호 터널 혼잡통행료 미납차량에 대하여 과태료 납부 통지서를 발송하였으나, 이사, 수취인 미거주, 수취인 부재, 주소불명 등의 사유에 의한 송달 불능분에 대하여 지방세기본법 제33조 및 행정절차법 제14조제4항의 규정에 의거 다음과 같이 공시송달(공고)합니다.

2020년 2월 6일
서 울 특 별 시 장

1. 건 명: 혼잡통행료 과태료 납부통지서 송달불능분에 대한 공시송달
2. 근 거: 서울특별시혼잡통행료징수조례 제11조 및 지방세기본법 제33조, 행정절차법 제14조제4항
3. 공시송달 대상: <붙임>
4. 이의제기 안내

가. 당사자는 본 통지를 받은 날(공고일로부터 14일이 경과한 때)로부터 60일 이내에 이의제기를 할 수 있습니다. 이의제기 기한 내에 이의제기가 없을 경우 이의 제기가 없는 것으로 간주됩니다.

나. 접수된 이의제기서는 관할법원에 통보되어 해당 사건에 대한 과태료 재판이 진행됩니다.

다. 이의 제기 방법

- 인터넷: www.sisul.or.kr 접속 후 교통사업 → 기타교통업무 → 혼잡통행료 징수 → 혼잡통행료 이의제기 클릭・작성
- 문의 전화 : 02-2290-6438~9, 6179, 6467 (서울시설공단)

5. 인터넷 납부: https://etax.seoul.go.kr ※ 공인인증서 필요, 신용카드 납부 가능

붙임 : 공시송달 대상자 명단 1부.

혼잡통행료 과태료 독촉 및 압류예고장 공시송달 대상

연번	요금소	통행일자	통행시간	차량번호	소유자	과태료	주소
1	남산1호터널	2019-04-05	17:55:28	34호3644	유병철	10,300	서울특별시 강남구 역삼동
2	남산1호터널	2019-05-07	20:47:28	21무7166	골든에잇	10,300	서울특별시 서대문구 신촌로
3	남산1호터널	2019-05-15	17:32:30	33서1568	푸른 빌리지 가동	10,300	서울특별시 도봉구 덕릉로59길
4	남산1호터널	2019-05-10	10:24:22	21하8870	김성호(에코엠)	10,300	경기도 화성시 동탄광역환승로
5	남산3호터널	2019-05-13	16:04:58	29호5744	이동명	5,150	서울특별시 용산구 동빙고동
6	남산3호터널	2019-05-09	14:47:19	65호4380	양경재	10,300	서울특별시 강동구 천호대로 187길
7	남산3호터널	2019-05-15	16:25:37	69호7432	이지은	10,300	서울특별시 중구 소공로

◈ 서울특별시공고 제2020-296호

『2020년 서울가꿈주택 사업』 참여자 모집공고

저층주거지 노후주택 집수리에 대한 주민들의 인식 개선 및 집수리 공감대를 확산하여 주민 스스로 수리하고 가꾸는 집수리 활성화를 위해 『2020년도 서울가꿈주택 사업』 계획을 다음과 같이 공고하니 시민 여러분의 많은 관심과 참여 바랍니다.

2020년 2월 6일
서 울 특 별 시 장

1. 지원개요

□ 사 업 명 : 2020년도 서울가꿈주택 사업

□ 사업내용 : 주택성능개선지원구역 내 노후주택 집수리 비용 보조

□ 지원대상

○ 대상지역 : 서울특별시 저층주거지 집수리 지원에 관한 조례 제6조에 따른 주택성능개선지원구역(재개발, 재건축 등 개발(예정)지역 제외)

※ 대상 지역은 해당 자치구 담당부서에서 확인 가능

○ 대상주택 : 사용승인일로부터 20년 이상 경과한 단독, 다가구, 다세대, 연립주택

제 외 대 상

- 개별주택가격이 6억원을 초과하는 단독, 다가구 주택
- 개별세대 공동주택가격이 6억원을 초과하는 다세대. 연립주택의 세대전용 및 공용부분 공사
- 전용면적 85㎡ 이상인 세대가 포함되어 있는 다세대, 연립주택의 공용부분 공사
- 주택으로 사용하는 연면적이 50퍼센트 미만인 주상복합 건축물
- 현장점검 시 건축물 안전성이 확보되지 않았다고 판단되는 건축물
- 건축물대장 상 위반건축물로 표기된 건축물
  ※ 전문가 현장조사를 거쳐 시정이 용이하다고 판단되고, 소유자의 시정의사가 있는 경우 지원 가능
- 기존 집수리 지원을 받았거나 지원 예정인 건축물의 동일공사
- 신축, 증축 등 건축 인허가(신고)를 요하는 집수리 공사
  ※ 주택성능개선을 위한 대수선 공사는 지원가능
- 신축 예정지 등 집수리 지원이 불필요하다고 구청장이 인정하는 건축물
- 단순 건축물 내부공사(도배, 장판, 내부마감, 창·문, 싱크대, 위생기구, 형광등 교체 등)
- 타부서 보조금 지원대상 공사(태양광·열 설치, 수도관 교체 등)

□ 2020년 가꿈주택 지원 예산 : 5,300,000천원

□ 지원금액

구분		지원범위	지원비율	최대지원금액
단독주택, 다가구 주택		성능개선 집수리 (지붕, 방수, 외부창호, 단열, 외벽, 설비 등)	공사비용의 1/2범위 내 (단, 취약계층일 경우 1천만원이하의 공사는 공사비용의 9/10범위 내)	1,200만원
		① 담장철거 ② 담장철거 후 재조성(1.2m이하) ③ 쉼터조성	공사비용 100% 지원 ①②③ 최대금액 차등지원(택1)	① 300만원 ② 150만원 ③ 50만원
다세대 연립 주택	공용 부분	공용부 성능개선 집수리 (지붕, 방수, 외부창호, 단열, 외벽, 설비 등)	공사비용의 1/2범위 내	1,700만원
		① 담장철거 ② 담장철거 후 재조성(1.2m이하) ③ 쉼터조성	공사비용 100% 지원 ①②③ 최대금액 차등지원(택1)	① 300만원 ② 150만원 ③ 50만원
	전유 부분	개별세대 성능개선 집수리 (외부창호, 단열, 설비 등)	공사비용의 1/2범위 내 (단, 취약계층일 경우 200만원이하의 공사는 공사비용의 9/10범위 내)	세대별 500만원

- 지원한도 내 추가신청 기회를 열어 공종별·연차별 집수리 지원

▸ 주민의 재원상황 등을 고려한 단계별 집수리 가능(동일공사 지원 제외)

예) '20년 2월 지붕공사, '20년 10월 단열공사, '21년 4월 방수공사

- 주택성능개선과 관련 없는 단순 공사는 지원 대상에서 제외
- 취약계층 : 기초생활수급자, 차상위 계층, 한부모 가정에 해당하고 개별주택가격 또는 공동주택가격이 3억원 이하인 주택을 소유하고 있는자

□ 지원조건
○ 보조금은 집수리 목적 외 사용 금지
○ 기존 세입자 4년간 임대료 동결(착수신고 시 임차인과의 협약서 제출)
○ 보조금 전부를 지원받은 부분은 2년간 유지
- ① 담장철거, ② 담장철거 후 재조성, ③ 쉼터 조성
○ 가꿈주택 점검단 사전점검 및 준공점검 등 현장점검 시 협조
○ 집수리 공사 완료 후 2020년 11월 30일 이전까지 준공신청서 제출
○ 보조금심의위원회 조건부사항 이행
○ 집수리 홍보를 위한 공사 전 과정 기록 및 홍보 등 활용, 홍보물 설치 협조

2. 지원신청
□ 접수기간: 2020. 2. 13.(목) 09:00 ~ 2020. 9. 29.(화) 18:00
※ 예산 소진 시 까지
□ 접 수 처: 관할 자치구 담당부서(아래 가꿈주택 지원 신청 접수처 참조)
□ 제출서류: 서울 가꿈주택 사업 참여 신청서 및 첨부서류
□ 신 청 자
○ 단독주택, 다가구주택: 건축물 소유자
○ 다세대주택, 연립주택
- 전유부분: 개별세대 소유자
- 공용부분: 해당 건축물 개별세대 소유자 중 대표자 1인(구분소유자 전원 동의서 첨부)
□ 선정절차

집수리 상담 및 업체선정	모집공고 및 접수	서류검토 및 현장 점검	최종선정	선정자 통지
신청인	신청인 → 자치구 **〈대수선은 허가(신고)필증 첨부〉**	자치구 (점검단)	시 보조금 심의위원회	자치구 → 선정자

※ 지원 대상자로 선정된 경우 착수신고 시 주택개량 융자지원 통합신청 가능
※ 저녹스 보일러 설치 지원 별도 안내

3. 유의사항
□ 신청서 제반 서류는 반환하지 않는 것을 원칙으로 함
□ 사업 참여 신청서 유의사항 참조(별지 제1-5호 서식)

4. 집수리 상담 문의
□ 지역별 도시재생지원센터

서울역 일대 도시재생지원센터	02-2133-8728
세운협업지원센터	02-2273-5505
해방촌 도시재생지원센터	02-2199-7397
장안평 도시재생지원센터	070-4231-0386
묵2동 도시재생지원센터	02-6951-0100
장위 도시재생지원센터	02-2241-2814
수유 도시재생지원센터	02-901-2566
창3 도시재생지원센터	02-994-7504
동북4구 도시재생협력지원센터	02-907-9303
불광 도시재생지원센터	02-351-8541
천연충현 도시재생지원센터	02-3140-8313
가리봉 도시재생지원센터	02-830-7855
상도4동 도시재생지원센터	02-820-1083

난곡난향 도시재생지원센터	02-6603-7221
암사 도시재생지원센터	02-3425-6044
도봉동 도시재생지원센터	070-4217-9781
성내2동 도시재생지원센터	070-7777-1321
송정동 도시재생지원센터	02-3409-3234
사당4동 도시재생지원센터	02-6083-0083
인수동 도시재생지원센터	02-994-8231
제기동 도시재생지원센터	070-8227-7744
독산동 도시재생지원센터	02-897-1567
강북구 집수리지원센터	02-945-3573
은평구 집수리지원센터	02-351-9981
관악구 집수리지원센터	02-853-0346

□ 집수리 닷컴(집수리 전문관)

○ 찾아가는 상담서비스 신청(https://jibsuri.seoul.go.kr/)

□ 서울시 주거환경개선과(☎ 2133-7266)

5. 가꿈주택 지원 신청 접수처

자치구	부서	전화번호	주소
종로구	주거재생과	2148-2624 2148-2614	서울특별시 종로구 삼봉로43
중구	주택과	3396-5725	서울특별시 중구 창경궁로 17
용산구	재정비사업과	2199-7472	서울특별시 용산구 녹사평대로 150
성동구	도시재생과	2286-6700 2286-6698	서울특별시 성동구 고산자로 270
광진구	건축과 도시재생과	450-7724 450-7693	서울특별시 광진구 자양로 117
동대문구	지속가능도시과	2127-4764	서울특별시 동대문구 천호대로 145
중랑구	도시재생과	2094-2802 2094-2815	서울특별시 중랑구 봉화산로 179
성북구	도시계획과	2241-2773 2241-2752	서울특별시 성북구 보문로 168
강북구	도시재생과	901-2574, 7	서울특별시 강북구 도봉로89길 13
도봉구	도시재생과	2091-4883 2091-4873	서울특별시 도봉구 마들로 656
노원구	도시재생과	2116-3916	서울특별시 노원구 노해로 437
은평구	주거재생과	351-7360 351-8541, 7	서울특별시 은평구 은평로 195

자치구	부서	전화번호	주소
서대문구	주택과 도시재생과	330-1959 330-1318	서울특별시 서대문구 연희로 248
마포구	도시계획과	3153-9394	서울특별시 마포구 월드컵로 212
양천구	혁신도시기획실	2620-3449	서울특별시 양천구 목동동로 105
강서구	주택과 도시재생과	2600-6787 2600-6573	서울특별시 강서구 화곡로 302
구로구	도시재생과	860-3298 860-2519 860-2693	서울특별시 구로구 가마산로 245
금천구	도시재생과	2627-1564	서울특별시 금천구 시흥대로73길 70
영등포구	도시계획과 도시재생과	2670-3533 2670-3526	서울특별시 영등포구 당산로 123
동작구	전략사업과	820-2861	서울특별시 동작구 장승배기로 161
관악구	도시재생과	879-6461, 3	서울특별시 관악구 관악로 145
송파구	주거사업과	2147-2877	서울특별시 송파구 올림픽로 326
강동구	도시계획과	3425-6043, 5	서울특별시 강동구 성내로 25

※ 자세한 사항은 관할 자치구 또는 서울시 주거환경개선과로 문의 바랍니다.

[별지 제1호 서식]

2020년 서울가꿈주택 사업 참여 신청서

※ 어두운 란은 신청인이 적지 않습니다.

접수번호	접수일자	

신 청 인	성명		주민번호 :	
	거주지		(전화번호 :)	
주택현황	주택 종류	□ 단독주택 □ 다가구주택 □ 다세대주택 □ 연립주택		
	대지위치	서울시 구 동 -		
	해당구역	(00 주거환경개선지구)		
	연 면 적		대지면적	㎡
	용도/층수		사용승인일	
	총 가구수		임차가구수	
집 수 리 공사금액 (부가세 포함)	총 공사금액 (① + ②)	천원	①지원신청 금액	천원
			②자부담 금액	천원
공사시공자	주 소			
	업 체 명		사업자등록번호	
	대 표 자		전화번호	
예 정 일	착공예정일		준공예정일	

상기 본인은 2020년 서울가꿈주택 사업에 참여하기 위해 위와 같이 신청합니다.

2020년 월 일

신청인 (서명 또는 인)

00**구청장** 귀하

첨부서류	집수리공사 계획서 1부 집수리업체 견적서(사업자등록증 포함) 2부 3. 개인정보 이용 및 제공 사전 동의서 1부 4. 서울가꿈주택 집수리 지원조건 동의서 1부 5. 건축물대장, 등기부등본, 주민등록등본 ('개인정보이용 및 제공 사전 동의서' 미제출자는 직접 제출) 6. 기초생활수급자, 차상위계층, 한부모가정의 경우 관련 증빙서류 7. 기타 구청장이 가꿈주택 자격 등 확인을 위해 필요하다고 요청하는 서류

선 정 절 차

신청서 작성	→ 접 수	→ 서류검토 현장점검	→ 보조금심의	→ 선정대상 통지
신청인	자치구	자치구 (점검단)	시	시→자치구→신청인

210mm×297mm[백상지(80g/㎡) 또는 중질지(80g/㎡)]

[별지 제1-1호 서식]

개별 집수리공사 계획서

1. 집수리개요

위치						
구분	공사항목 (해당 체크)	세부내용 (예)1층 거실 등)	산출내역	공사비 (부가세포함,천원)	지원신청금액 (부가세 포함, 천원)	비고
성능개선등집수리	□ 지붕					
	□ 방수					
	□ 단열					
	□ 외벽					
	□ 창호					
	□ 설비					
	□ 담장					
	□ 대수선					허가 · 신고 필증 첨부
	□ 기타					
합계						

구분	공사항목 (해당 체크)	세부내용	산출내역	공사비 (천원)	지원신청금액 (천원)	비고
경관개선	□ 기존 담장 철거 후 정비					
	□ 담장철거 후 재설치 (1.2m 이하)					
	□ 골목길 연접 공공 벤치 조성					
합계						

첨부 : 집수리 공사업체 견적서 2부.

[별지 제1-2호 서식]

2. 집수리 현황 사진

▢ 건물 현황 사진

주택전면	주택측면
사진첨부	사진첨부

▢ 집수리 예정 현황사진(공사부위 필수, 누락시 지원제외)

공사항목		공사항목	
사진첨부		사진첨부	
공사항목		공사항목	
사진첨부		사진첨부	

▢ 집수리 예정 현황사진(공사부위 필수, 누락시 지원제외)

공사항목		공사항목	
사진첨부		사진첨부	
공사항목		공사항목	
사진첨부		사진첨부	
공사항목		공사항목	
사진첨부		사진첨부	

※ 필요시 추가 작성

[별지 제1-3호 서식]

개인정보 이용 및 제공 사전 동의서

1. 처리하는 사무의 명칭 : 2020년 서울가꿈주택 사업

2. 수집·이용·제공하는 개인정보

정보의 범위 및 항목	수집 및 이용 목적
주민등록등본	인적사항 또는 가족관계 확인
국민기초수급대상, 차상위, 장애인, 한부모가족	자격조사
건축물대장, 등기부등본(토지, 건물)	주택조사

■ 위 사무와 관련한 자격의 적정여부 등 확인 및 사회보장 사업의 적절한 대상자 선정·관리를 위하여

(자격 등 확인) 본인의 위 개인정보와 사회복지서비스 등 사회보장 자격결정정보 및 수혜이력, 부동산 보유현황을 해당기관으로부터 관련 정보통신망 또는 전자정부법 제36조 제1항에 따른 행정정보의 공동이용 등을 통하여 제공받아 확인하는 것에
☐ **동의합니다** ☐ **동의하지 않습니다**

(개인정보 제공) 위 사무처리 결과에 대한 본인의 자격결정정보와 수혜이력을 관련 정보통신망 등을 통하여 제공받아 확인하는 것에
☐ **동의합니다** ☐ **동의하지 않습니다**

■ 위 사무와 관련하여
(개인정보 이용·제공 알림) 위 동의 사항에 대해 개인정보보호법 제17조 제2항 및 제18조 제3항에 따른 안내로 갈음하는 것에 ☐ **동의합니다** ☐ **동의하지 않습니다**
(보유 및 이용기간) 위 개인정보는 동 사업 및 정부에서 기초생활수급자 등을 대상으로 추진하는 각종 집수리관련 사업의 중복 및 사업내용 확인을 위하여 2년간 보유 및 이용한 후 폐기 됩니다.
※ 동의하지 않은 경우에는 관련 정보 및 부정·중복 수급여부를 확인할 수 있는 자료를 직접 제출하게 할 수 있음을 알려드립니다.

서 약 서

■ 본인은 서울가꿈주택 사업 신청서를 작성함에 있어 사실에 근거하여 작성하였으며, 향후 기재사항이 사실과 달라 문제가 발생할 시 지원대상 선정 취소 및 가꿈주택 지원금을 즉시 반환하는 데에 동의합니다.

2020년 월 일

위 동의인 성 명 : (서명 또는 인)

[별지 제1-4호 서식]

가꿈주택 집수리 지원조건 동의서

주택소재지 :		
건물소유주	생년월일 : . . .	연락처 : - -

□ 지원조건 ※ 지원조건을 반드시 충족하여야만 지원

- 건축 관계법령 및 지침 준수
- 전문가 현장점검 시 협조(사전, 준공, 사후 현장점검 등)
- 약정기간 4년간 세입자 임대료 인상 제한 (착공신청시 협약서 제출)
  · 기간만료 전 변동이 있을 경우 지원금 반환 확약
- 보조금 전부를 지원받은 부분(담장철거, 철거후 울타리등 조성, 벤치조성 등)은 2년간 유지
- 대상자 선정 후 11월30일이내 공사완료 후 준공신청서 제출
- 보조금심의위원회 조건부사항 이행
- 집수리 홍보를 위한 공사 전 과정 기록 및 홍보 등 활용, 홍보물 설치 협조

□ 지원결정의 취소

아래 사항의 경우 서울시·자치구는 보조금 지원결정을 취소할 수 있고, 취소 시 대상자(건물주)는 즉시 지원금을 반환해야 하며, 이에 따른 손해가 발생하더라도 서울시는 그 손해를 배상하지 아니함.

가. 지원금을 집수리 목적 외에 사용하거나, 위 지원조건을 위반한 경우

나. 관련법령을 위반한 경우

다. 허위 또는 부정한 방법으로 사업비를 지원받은 경우

라. 정당한 사유 없이 3개월이 초과하여 사업이 지연되었을 경우

상기 본인은 서울가꿈주택 사업 지원신청에 있어 상기 지원조건 및 지원 결정취소, 유의사항 등에 대한 내용을 확인하였으며, 이에 동의합니다.

2020. . .

위 동의인 성명 : (인)

OO구청장 귀하

[별지 제1-5호 서식]

가꿈주택사업 유의사항

1. 보조금심의를 통한 집수리 공사비 보조금이 확정된 경우 변경이 불가하니, 신청 전 충분한 자문 및 검토를 통해 집수리 공사계획 수립

   ※ 집수리닷컴에 접속하여 닥터단(찾아가는 집수리 상담) 자문 가능

2. 신청서 기재사항누락, 서류미비 등으로 보완 요청하였음에도 보완이 되지 않을 경우 보조금 대상에서 제외

3. 지원 요건, 건축물 안전성 등을 검토하여 부적격하다고 판단되면 보조금 지원대상에서 제외

4. 신청한 보조금은 보조금 심의에서 감액될 수 있음

5. 보조금대상자 확정시 해당 자치구에서 통지(미선정자에게는 별도 통지하지 않음)

6. 집수리 공사 완료 후 2020년 11월30일 까지 준공신청서를 제출하지 않을 경우 가꿈주택사업을 자진 포기한 것으로 간주하며, 보조금 지원 대상에서 제외

7. 공사 및 정산을 완료한 후 준공서류 제출

   → 건축주와 집수리업체 간의 하자분쟁 등을 최소화하기 위해 공사과정에서 충분히 확인

   → 준공서류 제출 시 공사비정산 증빙서류 등 제출(공사내역서, 공사사진, 전자세금계산서, 현금영수증, 카드영수증 등)

8. 보조금은 지원 결정된 공사 범위 및 금액에 대해서만 지원

   → 보조금 지원 결정 된 공사에 대해서만 공사완료 시 지급 결정된 보조금 지급

   → 보조금 지원 결정 이후 공사 범위가 축소된 경우, 축소된 공사의 지원금액을 제외하고 보조금 지급

   → 보조금 지원결정 이후 공사 범위가 확대된 경우, 추가된 공사에 대한 보조금 지원은 불가

9. 보조금지급은 서류검토, 현장점검 등 지급요건이 적정할 경우 준공서류 제출일로부터 2개월 이내 지급을 원칙으로 함

10. 가꿈주택사업 아래의 보조금 지원조건 이행

    → 기존 세입자 4년간 임대료 동결(착수신고 시 임차인과의 협약서 제출)

    → 보조금 전부를 지원받은 부분(붙임1에 해당하는 외부담장 공사)은 2년간 유지

    → 가꿈주택 점검단 사전점검 및 준공점검 등 현장점검 시 협조

    → 가꿈주택 선정일로부터 공사완료 후 '20년11월30일 까지 준공신청서 제출

    → 보조금심의위원회 조건부사항 이행

    → 집수리 홍보를 위한 공사 전 과정 기록 및 홍보 등 활용, 홍보물 설치 협조

11. 보조금 신청을 위해 제출한 모든 서류는 반환하지 않는 것을 원칙으로 함

[별지 제1-6호 서식]

서울가꿈주택 사업 집합건물 공용부분 구분소유자 동의서

연번	성명	호수	개별세대 신청여부	개별 집수리 내용	가꿈주택 공용부분 집수리 동의 여부	서명
1 (대표)			신청 □ 미신청 □		동의 □ 비동의 □	
2						
3						
4						
5						
6						
7						
8						
9						
10						
11						
12						

◈ 서울특별시공고 제2020-298호

다단계[후원방문]판매업 등록변경 신고사항 공고

『방문판매 등에 관한 법률』 제13조 제2항 및 제3항, 제29조 제3항에 따라 다단계[후원방문]판매업 등록변경 신고를 처리하고, 같은 법 제27조에 따라 이를 공고합니다.

2020년 2월 6일
서 울 특 별 시 장

■ 다단계[후원방문]판매업 등록변경 신고사항

신 고 인					변 경 내 역		
연번	상 호	등록번호	대표자	소재지 (연락처)	구분 (변경일)	변경전	변경후
1	아모레화곡특약점	서울 후-제219호	김홍식	서울시 강서구 강서로 200(화곡동)	폐업 '19.11.30		
2	아모레구로디지털특약점	서울 후-제168호	곽성수	서울시 동작구 시흥대로 602, 202호 (신대방동, 프레콘빌딩) (02-833-0040)	폐업 '20.1.15		
3	새생명상업	서울 후-제428호	정기자	서울시 강동구 천중로 52길 12, 지층(길동) (02-489-4599)	폐업 '20.1.15		
4	아모레새양천특약점	서울 후-제202호	최승	서울시 강서구 곰달래로 146, 3층 (화곡동, 맥파이빌딩) (02-2606-1812)	소재지 '20.1.1	서울시 양천구 오목로 193, 401호(신정동, 덕운빌딩)	서울시 강서구 곰달래로 146, 3층(화곡동, 맥파이빌딩)
5	아모레 대흥특약점	서울 후-제195호	김찬선	서울시 마포구 대흥로 94, 3층(대흥동, 크로바빌딩별관) (02-713-3030)	폐업 '20.1.10		
6	아모레 까치산특약점	서울 후-제217호	장철	서울시 강서구 곰달래로 146, 3층(화곡동) (02-2690-8464)	폐업 '20.1.9		
7	오휘신촌점	서울 후-제651호	유한종	서울시 마포구 신촌로 20길 12, 2층 201호 (노고산동, 진흥빌딩) (02-714-5288)	폐업 '20.1.9		
8	아모레퍼시픽 고덕특약점	서울 후-제233호	김광길	서울시 강동구 동남로 75길 13-7, 2층 (명일동, 배재빌딩)	폐업 '20.1.8		
9	아모레퍼시픽 길동특약점	서울 후-제161호	이두성	서울시 강동구 양재대로 113길 7, 4층(길동)	폐업 '20.1.7		
10	해오름 알즈너(월계수대리점)	서울 후-제684호	이덕용	서울시 도봉구 도봉로 169나길 18, 1층 (도봉동) (02-971-1445)	소재지 '20.2.1	서울시 노원구 월계로 270, 1층 131호 (월계동)	서울시 도봉구 도봉로 169나길 18, 1층 (도봉동)

신 고 인					변 경 내 역		
연번	상 호	등록번호	대표자	소재지 (연락처)	구분 (변경일)	변경전	변경후
11	아모레퍼시픽 봉천 특약점	서울 후-제674호	이효준	서울시 관악구 남부순환로 1685, 5층 (봉천동, 기광빌딩) (02-546-5347)	소재지 '20.1.1	서울시 관악구 남부순환로 1702, 5층 501호 (봉천동, 송산빌딩)	서울시 관악구 남부순환로 1685, 5층 (봉천동, 기광빌딩)
12	(주)스템텍코리아	서울 제742호	레이촬스카트	서울시 강남구 테헤란로 84길 14, 5층 (대치동, 지어로빌딩) (02-3452-7755)	소재지 '19.12.28	서울시 강남구 영동대로96길 20(삼성동)	서울시 강남구 테헤란로 84길 14, 5층 (대치동, 지어로빌딩)
13	(주)더모리	서울 제796호	서장원	서울시 강남구 개포로20길 25, 1층 일부, 2층 일부(개포동) (1800-0280)	소재지 '20.1.1	서울시 강남구 봉은사로 310, 8층 (역삼동, 숨빌딩)	서울시 강남구 개포로20길 25, 1층 일부, 2층 일부(개포동)
14	(주)아이원	서울 제712호	이도현	서울시 강남구 영동대로 602, 6층 씨188(삼성동) (1599-0596)	소재지 '20.1.6	서울시 성동구 아차산로 7나길 18, 3층 305호(성수동2가, 성수에이팩센터)	서울시 강남구 영동대로 602, 6층 씨188 (삼성동)
15	(주)토모라이프	서울 제868호	김형욱	서울시 강남구 논현로 416, 4층, 5층 (역삼동, 운기빌딩) (02-501-0405)	소재지 '20.1.5	서울시 강남구 테헤란로20길, 10 5층 (역삼동, 쓰리엠타워)	서울시 강남구 논현로 416, 4층, 5층 (역삼동, 운기빌딩)
16	더휴앤컴퍼니(주)	서울 제197호	류석우	서울특별시 강남구 논현로93길 6, 2층 (역삼동, 비케이40빌딩) (02-556-2194)	폐업 '20.1.28		
17	아모레신도림특약점	서울 후-제227호	김영일	서울시 구로구 경인로59길 8, 701호 (신도림동, 태영프라자) (02-2679-3062)	소재지 '20.1.20	서울시 구로구 경인로59길 8, 701호 (신도림동, 태영프라자)	서울시 구로구 경인로59길 8, 702호 (신도림동, 태영프라자)
18	오휘 용산지사	서울 후 제637호	김창수	서울특별시 용산구 한강대로295(갈월동, 남영빌딩) 302호 (02-703-5250)	폐업 '20.1.20		

※ 기타 자세한 사항은 서울특별시 시민봉사담당관(☎ 02-2133-7917) 또는 공정경제담당관(☎ 02-2133-5371)로 문의하시기 바랍니다.

◈ 서울특별시공고 제2020-307호

종합공사시공업 처분사전통지(청문) 공시송달 공고

「건설산업기본법」 위반 혐의가 있는 건설업자에 대하여 「행정절차법」 제21조제2항에 의거 처분사전통지(청문)를 법인의 본점 소재지 및 대표자 주소지로 등기발송하였으나 수취인 불명 등으로 송달이 불가하여 다음과 같이 공시송달합니다.

2020년 2월 6일
서 울 특 별 시 장

1. 공고기간: 2020. 2. 6. ∽ 2020. 2. 20.(14일간)
2. 처분사전통지 사항

연번	업체명 (대표자)	업종 및 등록번호	소재지	위반내용	예정된 처분 내용	청문실시		법적 근거
						일시 및 장소	주재자	
1	용림건설(주) (정영기)	건축공사업 01-3963	서울특별시 강서구 공항대로 220, 702호 (마곡동,우성 에스비타워2)	영업정지 후 처분종료일까지 등록기준 (보증가능 금액)미달사항 미보완	등록말소	2020.2.24. (월)14:00	주무관 박헌진	법 제83조 제3호의2
2	㈜청보종합건설 (오방열)	건축공사업 01-4319	서울특별시 강서구 공항대로 219, 707호 (마곡동, 센테니아빌딩)	건설업 등록기준 미달 (보증가능금액)	영업정지 6개월	2020.2.24. (월)15:00	주무관 박헌진	법 제83조 제3호

3. 정당한 사유 없이 청문에 응하지 아니하거나 「행정절차법」 제31조제3항의 규정에 의하여 의견서를 제출하지 아니하는 경우에는 청문을 포기한 것으로 간주됩니다. 다만, 정당한 사유로 출석하지 못하거나 의견서를 제출하지 아니한 경우에는 우리 시에 그 사유를 소명하여야 합니다.

※ 기타 자세한 사항은 서울특별시 건설혁신과(전화 02-2133-8125)로 문의하시기 바랍니다.

◈ 서울특별시공고 제2020-317호

혼잡통행료 과태료 납부통지서 공시송달(공고)

도시교통정비촉진법 제35조 및 서울특별시혼잡통행료징수조례 제11조의 규정에 의거 남산 1.3호 터널 혼잡통행료 미납차량에 대하여 과태료 납부 통지서를 발송하였으나, 이사, 수취인 미거주, 수취인 부재, 주소불명 등의 사유에 의한 송달 불능분에 대하여 지방세기본법 제33조 및 행정절차법 제14조제4항의 규정에 의거 다음과 같이 공시송달(공고)합니다.

2020년 2월 6일
서 울 특 별 시 장

1. 건 명: 혼잡통행료 과태료 납부통지서 송달불능분에 대한 공시송달
2. 근 거: 서울특별시혼잡통행료징수조례 제11조 및 지방세기본법 제33조, 행정절차법 제14조 제4항
3. 공시송달 대상: <붙임>
4. 이의제기 안내
   가. 당사자는 본 통지를 받은 날(공고일로부터 14일이 경과한 때)로부터 60일 이내에 이의제기를 할 수 있습니다. 이의제기 기한 내에 이의제기가 없을 경우 이의 제기가 없는 것으로 간주됩니다.
   나. 접수된 이의제기서는 관할법원에 통보되어 해당 사건에 대한 과태료 재판이 진행됩니다.
   다. 이의 제기 방법
   - 인터넷: www.sisul.or.kr 접속 후 교통사업 → 기타교통업무 → 혼잡통행료 징수 → 혼잡통행료 이의제기 클릭・작성
   - 문의 전화: 02-2290-6438~9, 6179, 6467 (서울시설공단)
5. 인터넷 납부: https://etax.seoul.go.kr ※ 공인인증서 필요, 신용카드 납부 가능

붙임 : 공시송달 대상자 명단 1부.

혼잡통행료 과태료 사전통지서 공시송달

연번	요금소	통행일자	통행시간	차량번호	소유자	과태료	주소
1	남산3호터널	2019-04-17	18:18:46	01하4727	황인석	8,000	서울특별시 성동구 금호로
2	남산3호터널	2019-05-21	18:21:48	20하7899	이종봉	8,000	경기도 광명시 철산로
3	남산3호터널	2019-08-22	17:12:51	64호5852	상뚜(박성호)	8,000	서울특별시 중구 남대문시장4길
4	남산1호터널	2019-09-16	17:38:14	04호4648	(주)바를정엔터테인먼트	8,000	서울특별시 강서구 마곡동
5	남산3호터널	2019-09-23	20:41:54	06호2358	최은희	8,000	서울 양천구 남부순환로 58길
6	남산3호터널	2019-09-17	19:04:47	10주0943	주식회사 극광이엔지	8,000	서울특별시 송파구 법원로6길
7	남산1호터널	2019-09-20	14:46:12	11하8944	이병엽	8,000	경기도 가평군 청평면 수리재길
8	남산3호터널	2019-09-17	15:41:27	16보2049	아주네트웍스(주) (유재형)	8,000	서울특별시 용산구 한남대로
9	남산1호터널	2019-09-23	11:21:59	20수4110	(주)트리플제이	8,000	서울특별시 은평구 연서로26길
10	남산1호터널	2019-09-19	13:54:36	20호0245	마당공간	8,000	서울특별시 종로구 수표로28길

연번	요금소	통행일자	통행시간	차량번호	소유자	과태료	주소
11	남산1호터널	2019-09-19	17:17:14	24허0666	우정운	8,000	경기도 부천시 삼작로
12	남산1호터널	2019-09-17	20:07:19	29호0107	(주)신한은행	8,000	서울특별시 중구 태평로2가
13	남산1호터널	2019-09-16	18:37:49	31하5393	엘에스오토모티브 테크놀로지스(주)	8,000	경기도 안양시 동안구 관양동
14	남산1호터널	2019-09-17	18:58:21	31호3101	김형구	8,000	경기도 성남시 수정구 위례광장로
15	남산1호터널	2019-09-17	15:46:19	31호3101	김형구	8,000	경기도 성남시 수정구 위례광장로
16	남산3호터널	2019-09-20	20:19:15	33하5150	주식회사 하주종합개발	8,000	서울특별시 광진구 아차산로 78길
17	남산1호터널	2019-09-17	13:15:47	33하8017	신재호	8,000	서울특별시 강남구 테헤란로 92길
18	남산3호터널	2019-09-20	14:00:47	34무1697	성현슈퍼(최은미)	8,000	서울특별시 동작구 동작대로 27길
19	남산1호터널	2019-09-16	17:44:40	39하4611	(주)태영이엔지	8,000	충청북도 청주시 흥덕구 내거로52번길
20	남산1호터널	2019-09-19	9:10:15	41허0477	대신자산신탁(주)(김철종)	8,000	서울특별시 중구 삼일대로
21	남산3호터널	2019-09-23	12:44:01	42호3771	한경범	8,000	서울특별시 용산구 한강로2가
22	남산1호터널	2019-09-19	19:33:38	42호4669	(주)참마루건설	8,000	서울특별시 영등포구 국제금융로6길
23	남산1호터널	2019-09-18	14:42:54	42호8517	오쎈테크(박효선)	8,000	광주광역시 서구 금화로115번길
24	남산1호터널	2019-09-17	13:18:43	44호2481	엘브이엠에치코스메틱스(유)	8,000	서울특별시 종로구 종로3길
25	남산3호터널	2019-09-18	18:02:17	45호4290	SHEVCHUK.DANIL	8,000	서울특별시 성북구 보문로
26	남산1호터널	2019-09-20	8:00:44	51호0661	(주)한일조경개발	8,000	서울특별시 송파구 백제고분로
27	남산1호터널	2019-09-23	20:21:44	51호4806	홍지예	8,000	서울특별시 중구 퇴계로
28	남산1호터널	2019-09-23	16:23:57	52하6447	김윤정	8,000	경기도 성남시 분당구 서현동
29	남산1호터널	2019-09-17	11:24:36	52호4322	엠아이 주식회사(이정희)	8,000	서울특별시 강남구 논현로145길
30	남산1호터널	2019-09-20	12:17:10	53호4384	선진	8,000	서울특별시 강동구 양재대로
31	남산1호터널	2019-09-19	13:55:25	55호2060	주식회사 세일라	8,000	광주광역시 광산구 앰코로
32	남산1호터널	2019-09-19	13:34:50	55호7452	씨앤에스	8,000	경기도 성남시 분당구 성남대로
33	남산1호터널	2019-09-20	7:17:13	56하5504	(주)한화비앤비	8,000	서울특별시 동대문구 왕산로
34	남산3호터널	2019-09-19	13:09:27	63하9615	주식회사 틴토	8,000	서울특별시 송파구 법원로
35	남산1호터널	2019-09-19	11:14:12	64하0518	정보름	8,000	서울특별시 강남구 봉은사로
36	남산3호터널	2019-09-23	14:02:20	66하4102	주식회사 아이앤디	8,000	경기도 성남시 분당구 백현동
37	남산1호터널	2019-09-18	8:00:16	67하7271	금융위원회(임종룡)	8,000	서울특별시 종로구 세종로 세종대로
38	남산3호터널	2019-09-25	17:49:09	09하5240	에스케이텔레콤(주)	8,000	서울특별시 중구 을지로
39	남산1호터널	2019-09-27	20:34:54	14허6022	오명호	8,000	서울특별시 용산구 한강대로 15길
40	남산1호터널	2019-09-24	12:19:17	18호1486	주식회사 브릿징그룹코리아	8,000	서울 강남구 봉은사로4길
41	남산3호터널	2019-09-27	20:02:14	18호4793	이주영	8,000	서울특별시 용산구 회나무로 44나길
42	남산3호터널	2019-09-27	14:33:54	19허0460	(주)조선방송	8,000	서울특별시 중구 세종대로21길
43	남산1호터널	2019-09-26	19:40:54	19허7125	해어랑	8,000	서울특별시 강서구 양천로14길
44	남산3호터널	2019-09-24	15:53:35	21허6060	에스케이건설(주)	8,000	서울특별시 종로구 인사동7길
45	남산1호터널	2019-09-27	17:19:53	23허9382	김범수	8,000	경기도 안성시 공도읍 서동대로
46	남산3호터널	2019-09-30	16:47:20	24호6290	김법명	8,000	서울특별시 강서구 강서로 18길
47	남산1호터널	2019-09-26	20:11:21	27호8674	(주)태원비엠씨	8,000	경기도 성남시 분당구 내정로 31번길
48	남산1호터널	2019-09-30	12:28:27	29하1173	박기철	8,000	경기도 시흥시 도일로 112번안길
49	남산1호터널	2019-09-26	10:34:03	29호9109	박상기	8,000	경기도 수원시 장안구 조원동
50	남산3호터널	2019-09-24	9:22:10	34호0814	서울과학 종합대학원대학교	8,000	서울특별시 서대문구 이화여대2길
51	남산1호터널	2019-09-26	8:37:52	37호4942	(주)리더스건설	8,000	경기도 광주시 순암로
52	남산1호터널	2019-09-24	16:31:36	38호1302	이해성	8,000	서울특별시 영등포구 양평로 12길
53	남산1호터널	2019-09-27	20:15:21	39호2495	주식회사 에이본부	8,000	서울특별시 중구 필동로
54	남산1호터널	2019-09-25	14:54:26	42호3633	인터플러스(우명숙)	8,000	경기도 부천시 길주로
55	남산3호터널	2019-09-24	20:46:30	44하5131	법무법인 대오	8,000	서울특별시 서초구 서초대로 58길
56	남산1호터널	2019-09-25	17:46:47	45하3500	주식회사 굿디자인	8,000	경기도 고양시 일산동구 성현로659번길
57	남산1호터널	2019-09-27	10:11:31	46오0732	한국수력원자력	8,000	경상북도 경주시 양북면 불국로
58	남산1호터널	2019-09-25	19:24:38	51호3841	중소기업은행	8,000	서울특별시 중구 을지로

연번	요금소	통행일자	통행시간	차량번호	소유자	과태료	주소
59	남산3호터널	2019-09-30	19:58:49	51호6763	LEE GI HWAN	8,000	경기도 성남시 중원구 산성대로 408번길
60	남산3호터널	2019-09-26	14:52:00	52하0835	한살림소비자생활협동조합연합회	8,000	경기도 안성시 대덕면 안성대로
61	남산1호터널	2019-09-30	12:53:00	52호1025	주식회사 시아디자인그룹	8,000	경기도 수원시 장안구 경수대로
62	남산1호터널	2019-09-30	15:33:11	52호1025	주식회사 시아디자인그룹	8,000	경기도 수원시 장안구 경수대로
63	남산1호터널	2019-09-24	20:50:21	57하0308	주식회사 라인엔터테인먼트	8,000	서울특별시 강서구 양천로
64	남산1호터널	2019-09-30	16:55:28	63하8220	지니텍스 타일	8,000	서울특별시 강서구 강서로 68길
65	남산1호터널	2019-09-30	9:15:30	63호7661	(주)유진글로벌	8,000	경기도 하남시 미사강변대로 54번길
66	남산1호터널	2019-09-26	10:55:36	64호0150	이승학	8,000	경기도 하남시 신장동
67	남산1호터널	2019-09-24	15:13:08	64호7951	PIAO XIANGSHU	8,000	경기도 남양주시 진접읍 부마로
68	남산3호터널	2019-09-27	10:03:51	67하0167	유비머트리얼즈주식회사	8,000	경기도 용인시 처인구 양지면 양지리
69	남산1호터널	2019-09-30	8:20:22	67하7271	금융위원회(임종룡)	8,000	서울특별시 종로구 세종로 세종대로
70	남산3호터널	2019-09-25	17:56:23	67호6596	두리세무법인	8,000	서울특별시 강남구 역삼동
71	남산3호터널	2019-09-16	20:30:55	04거5547	한미에프앤아이대부(주)	8,000	서울특별시 강남구 강남대로
72	남산3호터널	2019-09-16	17:04:51	04하5346	이중재	8,000	서울특별시 강남구 역삼동
73	남산3호터널	2019-09-19	20:53:51	06호2358	최은희	8,000	서울 양천구 남부순환로 58길
74	남산3호터널	2019-09-23	15:57:47	10호8696	심재홍	8,000	서울특별시 성북구 선잠로 2라길
75	남산1호터널	2019-09-23	13:28:48	16머9884	한국산업기술평가관리원	8,000	서울특별시 강남구 테헤란로
76	남산3호터널	2019-09-23	20:35:00	17하5123	주식회사 에이치비엔터테인먼트	8,000	서울특별시 강남구 도산대로54길
77	남산1호터널	2019-09-16	8:37:45	20하3913	박동현	8,000	경기도 성남시 중원구 순환로
78	남산1호터널	2019-09-23	9:33:04	29호9109	박상기	8,000	경기도 수원시 장안구 조원동
79	남산1호터널	2019-09-16	15:49:11	31호0728	(사)한국보험계리사회	8,000	서울특별시 종로구 종로5길
80	남산1호터널	2019-09-18	15:12:12	37호7495	우리신용정보(주)	8,000	서울특별시 중구 을지로11길
81	남산1호터널	2019-09-20	20:30:21	38호5885	주식회사 해성컨테이너	8,000	경기도 화성시 팔탄면 덕우리
82	남산1호터널	2019-09-16	15:47:49	41라4350	성영미	8,000	서울특별시 강남구 테헤란로
83	남산1호터널	2019-09-20	15:36:47	41허0212	NAN DECHENG	8,000	서울특별시 중구 황학동
84	남산1호터널	2019-09-17	14:32:35	42호1636	(주)우리은행	8,000	서울특별시 마포구 월드컵북로60길
85	남산1호터널	2019-09-18	13:56:40	42호5192	도로교통공단 서울특별시지부	8,000	서울특별시 서초구 양재대로
86	남산3호터널	2019-09-20	19:40:15	44하4468	김은경	8,000	서울특별시 마포구 도화2안길
87	남산1호터널	2019-09-16	19:38:46	44호3320	삼일회계법인(김영식)	8,000	서울특별시 용산구 한강로2가 한강대로
88	남산1호터널	2019-09-17	15:50:49	45거3265	주식회사 나이벡(정종평)	8,000	충북 진천군 이월면 밤디길
89	남산3호터널	2019-09-19	16:41:41	45하2444	(주)삼양사	8,000	서울특별시 종로구 종로33길
90	남산3호터널	2019-09-16	17:51:59	45하6090	(주)어빌리티시스템즈	8,000	서울특별시 송파구 송파대로
91	남산1호터널	2019-09-17	13:02:48	46하0346	주식회사 토마토에스앤엠	8,000	서울특별시 강남구 논현로 79길
92	남산3호터널	2019-09-23	12:59:34	49하2638	(주)아람기술	8,000	경기도 군포시 엘에스로
93	남산1호터널	2019-09-19	19:14:36	49하5259	김현수	8,000	서울특별시 마포구 손기정로3길
94	남산1호터널	2019-09-16	19:34:44	49호0258	김지호	8,000	서울특별시 서초구 서초대로74길
95	남산1호터널	2019-09-16	16:13:10	50호2316	사회복지법인 사회복지공동모금회	8,000	서울특별시 중구 세종대로21길
96	남산1호터널	2019-09-18	13:05:33	51호0529	중소기업은행	8,000	서울특별시 중구 을지로
97	남산1호터널	2019-09-16	20:38:45	51호9097	조영화	4,000	서울특별시 금천구 독산로 108길
98	남산1호터널	2019-09-20	10:28:46	52하1034	TAI FENGXIE	8,000	충청북도 청주시 흥덕구 비하로 46번길
99	남산1호터널	2019-09-17	14:17:59	52호1369	(주)케이지에코	8,000	서울특별시 서초구 논현로
100	남산1호터널	2019-09-17	9:03:09	52호6714	연신내새마을금고	8,000	서울특별시 은평구 연서로26길
101	남산1호터널	2019-09-19	9:48:57	55호3026	수원외식관광직업전문학교	8,000	경기도 수원시 팔달구 장다리로
102	남산3호터널	2019-09-19	19:56:11	55호8066	주식회사 이도마스크	8,000	인천 연수구 송도미래로
103	남산3호터널	2019-09-17	20:18:21	56호2968	궁수사	8,000	서울시 종로구 사직로8길
104	남산3호터널	2019-09-17	11:01:47	58도0445	김은희	8,000	서울특별시 송파구 충민로

연번	요금소	통행일자	통행시간	차량번호	소유자	과태료	주소
105	남산3호터널	2019-09-23	15:50:47	63하5886	의료법인 지원의료재단 굿모닝병원	8,000	경상남도 밀양시 용평로 5길
106	남산1호터널	2019-09-20	15:23:37	65하1164	주식회사 씨에스국제여행사	8,000	서울특별시 중구 남대문로7길
107	남산1호터널	2019-09-18	12:08:51	65호1835	(주)두리계전 (이기현)	8,000	경기도 파주시 교하로 1205번길
108	남산1호터널	2019-09-20	8:36:50	65호7047	노정곤	8,000	경상남도 남해군 남해읍 스포츠로
109	남산3호터널	2019-09-18	14:18:51	67하3383	정수연	8,000	경기도 수원시 팔달구 갓매산로 86번길
110	남산3호터널	2019-09-18	20:11:53	69너3545	디자인 하다(변수련)	8,000	서울특별시 마포구 토정로31길
111	남산1호터널	2019-09-27	18:37:52	01호1498	최정훈	8,000	경기도 구리시 체육관로
112	남산1호터널	2019-09-30	15:02:14	09하7878	주식회사 플레이컴	8,000	서울특별시 광진구 천호대로
113	남산1호터널	2019-09-24	20:28:05	14허5393	에스케이건설(주)	8,000	서울특별시 종로구 인사동7길
114	남산3호터널	2019-09-27	17:53:01	155허6630	종합화장품 구로점	8,000	서울특별시 구로구 디지털로32다길
115	남산1호터널	2019-09-25	17:49:16	16두6110	817 디자인 스페이스 (임규범)	8,000	서울특별시 마포구 포은로
116	남산1호터널	2019-09-27	16:24:13	17고5533	대산앤컴퍼니 주식회사(이진혁)	8,000	서울특별시 종로구 북촌로
117	남산1호터널	2019-09-27	16:24:31	18호3345	(주)신세계조선호텔	8,000	서울특별시 중구 소공동
118	남산1호터널	2019-09-25	18:13:43	18호5019	(주)삼화네트웍스 (안제현,신상윤)	8,000	서울특별시 강남구 선릉로91길
119	남산1호터널	2019-09-25	11:38:56	19허4986	상기이엔지주식회사	8,000	경기도 화성시 메타폴리스로
120	남산1호터널	2019-09-30	19:40:35	24호1065	윤태준	8,000	서울특별시 강남구 테헤란로22길
121	남산3호터널	2019-09-27	19:56:46	27하9990	양판승	8,000	서울특별시 마포구 마포대로20길
122	남산3호터널	2019-09-25	20:47:31	37하6378	(주)우리은행	8,000	서울특별시 중구 소공로
123	남산1호터널	2019-09-25	19:24:53	38하2786	김재민	8,000	서울특별시 서대문구 신촌로7길
124	남산1호터널	2019-09-30	11:10:42	39하4626	PIAO JINAN	8,000	경기도 오산시 세마문학로
125	남산1호터널	2019-09-25	18:11:50	40하0292	무림피앤피주식회사	8,000	서울특별시 강남구 강남대로
126	남산1호터널	2019-09-27	13:24:29	40하0470	주식회사 월드그린텍	8,000	경기도 성남시 중원구 둔촌대로
127	남산3호터널	2019-09-26	10:45:58	40호7396	보성중기	8,000	경기도 김포시 고촌읍 아라육로57번길
128	남산3호터널	2019-09-25	19:42:10	44하1289	디플러스(주)	8,000	경기도 화성시 서신면 전곡산단5길
129	남산1호터널	2019-09-26	9:48:17	45하0796	한국희귀필수의약품센터	8,000	서울특별시 중구 무교로
130	남산3호터널	2019-09-25	20:59:02	45호8003	장영찬	8,000	서울특별시 광진구 천호대로134길
131	남산3호터널	2019-09-24	19:15:06	57하1398	주식회사 리노스	8,000	서울특별시 서초구 효령로
132	남산3호터널	2019-09-25	11:40:33	60허2495	조기연	8,000	서울특별시 종로구 평창동
133	남산1호터널	2019-09-30	16:44:37	62호6466	정예원	8,000	경기도 고양시 일산동구 정발산로 42번길
134	남산1호터널	2019-09-27	7:04:23	63호3241	이현정	4,000	서울특별시 강서구 공항대로 65길
135	남산1호터널	2019-09-25	16:59:34	64호8998	(주)우정모터스	8,000	서울특별시 성동구 송정동
136	남산3호터널	2019-09-26	10:51:36	65호8376	서울반도체(주)	8,000	경기도 안산시 단원구 산단로 163번길
137	남산1호터널	2019-09-25	9:38:45	67하0167	유비머트리얼즈 주식회사	8,000	경기도 용인시 처인구 양지면 양지리
138	남산1호터널	2019-09-24	18:52:06	67호3416	(주)케이씨	8,000	경기도 안성시 미양면 제2공단2길
139	남산1호터널	2019-09-26	20:34:32	68호2926	조규환	8,000	충청북도 진천군 진천읍 보련골길
140	남산1호터널	2019-09-30	20:11:53	69호4601	주식회사 뷰티코리아 국제여행사	8,000	경기도 부천시 경인로
141	남산1호터널	2019-09-20	20:48:04	37허0141	이강혁	4,000	인천광역시 중구 운남동
142	남산1호터널	2019-09-16	11:39:30	45하1231	김종수	8,000	서울특별시 성동구 무학로
143	남산1호터널	2019-09-18	17:30:13	49하9999	한신산업 개발주식회사	8,000	울산광역시 울주군 범서읍 천상중앙길
144	남산1호터널	2019-09-19	13:28:11	01하0164	주식회사 플레인글로벌	8,000	서울특별시 종로구 경희궁길
145	남산1호터널	2019-09-19	20:06:18	68호0942	소니코리아(주)	8,000	서울특별시 영등포구 국제금융로
146	남산1호터널	2019-09-30	12:51:26	45조6861	김현희	8,000	부산광역시 해운대구 좌동순환로 402번길
147	남산3호터널	2019-09-23	20:12:25	63하8601	농협은행 경영지원부	8,000	서울특별시 중구 통일로
148	남산1호터널	2019-09-23	7:47:40	15호9026	(주)지에이아이씨엔	8,000	인천광역시 서구 대평로
149	남산3호터널	2019-09-18	13:05:08	68호6195	(주)하이브미디어코프 (김원국)	8,000	서울특별시 종로구 종로1길

연번	요금소	통행일자	통행시간	차량번호	소유자	과태료	주소
150	남산1호터널	2019-10-02	20:35:44	09허2485	한국교와기린(주)	8,000	서울특별시 강남구 논현로
151	남산1호터널	2019-10-08	19:31:50	10호2240	변승현	8,000	경기도 수원시 권선구 곡반정동
152	남산1호터널	2019-10-02	8:14:52	11호2169	김태훈	8,000	서울특별시 종로구 송월길
153	남산1호터널	2019-10-08	17:30:31	16호8301	신창길	8,000	대구광역시 북구 복현로
154	남산1호터널	2019-10-04	13:40:33	06하5133	김민재	8,000	전라북도 전주시 완산구 유연로
155	남산1호터널	2019-10-01	8:19:06	20하0226	김민호	8,000	경기도 고양시 일산서구 강성로
156	남산1호터널	2019-10-04	12:28:01	49하0875	마샹스	8,000	경기도 수원시 장안구 장안로
157	남산1호터널	2019-10-02	14:21:06	49하2839	(주)메리메이드코리아	8,000	서울특별시 강남구 역삼로
158	남산1호터널	2019-10-02	10:43:46	63호8997	(주)삼표산업	8,000	서울특별시 종로구 종로1길
159	남산1호터널	2019-10-04	17:52:04	64허0468	(주)세영코퍼레이션	8,000	경기도 부천시 경인로 137번가길
160	남산1호터널	2019-10-01	13:24:14	65호8797	HWANG BONG T	8,000	충청북도 옥천군 이원면 지탄길
161	남산1호터널	2019-10-15	16:39:21	128하5236	아이비엔터테인먼트	8,000	서울특별시 강남구 자곡로
162	남산1호터널	2019-10-14	8:56:42	12호4644	박노웅	8,000	서울특별시 은평구 서오릉로8길
163	남산1호터널	2019-10-10	19:51:25	29호4970	윤지빈	8,000	전라남도 순천시 도장길
164	남산1호터널	2019-10-15	13:17:42	57호0580	(주)한국스탠다드차타드은행	8,000	서울특별시 종로구 종로
165	남산1호터널	2019-10-10	13:43:28	62호0976	김강석	8,000	경기도 고양시 일산동구 호수로
166	남산1호터널	2019-10-10	20:17:11	63호0899	하나카드 주식회사	8,000	서울특별시 중구 을지로
167	남산3호터널	2019-10-15	20:50:17	67하3275	아이엠피알이에스주식회사	8,000	서울특별시 강남구 테헤란로
168	남산3호터널	2019-10-11	17:43:05	69하7117	에스피테크놀러지 주식회사	8,000	서울특별시 관악구 관악로
169	남산1호터널	2019-10-08	14:23:10	35호7446	적중산업	8,000	경기도 화성시 정남면 문학로
170	남산1호터널	2019-10-07	14:39:43	53하3803	주식회사 진센	8,000	서울특별시 서초구 강남대로95길
171	남산1호터널	2019-10-07	12:23:05	56허0706	(주)엑시포씨앤에스	8,000	서울특별시 성동구 성수일로
172	남산1호터널	2019-10-08	14:28:51	57하8248	전용훈	8,000	경기도 성남시 분당구 구미동
173	남산3호터널	2019-10-02	20:52:11	57호0235	케이비증권 주식회사	8,000	서울특별시 영등포구 여의나루로
174	남산3호터널	2019-10-07	7:01:01	63하8021	유안타증권 주식회사	8,000	서울특별시 중구 을지로
175	남산1호터널	2019-10-07	16:03:52	63호5609	창협물산(주)	8,000	서울특별시 영등포구 63로
176	남산1호터널	2019-10-14	16:10:15	04호3562	정준혁	8,000	충청남도 아산시 둔포면 아산밸리중앙로
177	남산1호터널	2019-10-15	16:49:26	09호8201	(주)우정모터스	8,000	서울특별시 성동구 송정동
178	남산1호터널	2019-10-15	19:41:09	128하5236	아이비엔터테인먼트	8,000	서울특별시 강남구 자곡로
179	남산1호터널	2019-10-11	18:22:43	18하5361	(주)웰빙푸드	8,000	경기도 고양시 덕양구 충장로
180	남산3호터널	2019-10-11	13:15:38	26호6506	이화심	8,000	서울특별시 서대문구 독립문로
181	남산3호터널	2019-10-15	12:19:32	29하2550	이일구	8,000	충청북도 청주시 흥덕구 오송읍 오송생명3로
182	남산1호터널	2019-10-10	13:28:30	40하0314	미스터힐링 부천시청점	8,000	충청남도 계룡시 엄사면 번영로
183	남산1호터널	2019-10-14	7:41:44	65하0364	임용수	8,000	충청남도 천안시 동남구 터미널 9길
184	남산1호터널	2019-10-10	20:53:28	67호4605	케이비생명보험 주식회사	8,000	서울특별시 영등포구 국제금융로2길

◈ 서울특별시공고 제2020-335호

정보공개서 직권 등록취소 처분 사전통지 및 의견제출 안내 공시송달 공고

「가맹사업거래의 공정화에 관한 법률(이하 “법” 이라 함)」 제6조의2 및 같은 법 시행령 제5조의3의 규정에 따라 따른 정보공개서 변경등록을 하지 아니한 가맹본부에 대하여 정보공개서 직권 등록취소 처분 사전통지 및 의견제출 안내 공문(2019. 11. 22 및 2020. 1. 13.)을 2차례 송부하였고 교부에 의한 송달도 하였으나, 최종적으로 수취인 불명 등의 사유로 반송되거나 송

달받을 자를 만나지 못하여 문서송달이 불가능하므로 행정절차법 제14조 제4항의 규정에 따라 다음과 같이 공시 송달합니다.

2020년 2월 6일
서 울 특 별 시 장

1. 공시송달 대상: (주)면역공방 등 35개 가맹본부(영업표지 39개)
   * 붙임 “공시송달 대상 가맹본부 목록” 참조
2. 제 목: 정보공개서 직권 등록취소 처분 사전통지 및 의견제출 안내
3. 공시송달 기간: 2020. 2. 6. ∽ 2020. 2. 21.(15일 간)
3. 내 용:
   ○ 공시송달 대상 가맹본부는 정보공개서 기재사항이 법 제6조의2 제2항 및 같은 법 시행령 제5조의3의 규정에 해당될 경우 변경된 기재사항을 수정하여 매 사업연도가 끝난 후 120일(이내 정보공개서 변경등록신청서를 제출하여야 함에도 제출하지 아니하였고, 수차례 걸쳐 정보공개서 변경등록 이행촉구 등 공문을 추가로 발송하였으나 추가 기한 내에 변경등록 신청을 하지 않았음.
   ○ 한편, 공시송달 대상 가맹본부 중 가맹점 모집의사가 없거나 가맹사업을 중단하려는 가맹본부의 경우 매 사업연도가 끝난 후 120일 이내 정보공개서 자진취소 신청하지 아니하였고, 수차례 걸쳐 정보공개서 변경등록 이행촉구 등 공문을 추가로 발송하였으나 추가 기한 내에 변경등록 내지 자진취소 하지 않았음.
   ○ 위 가맹본부에 대해 최종적으로 직권 등록취소 처분 전 사전통지 및 의견제출 공문을 발송하였으나 수취인 불명 등 사유로 문서송달이 불가능한 가맹본부가 발생하여 본 공시송달을 시행함.
      - 공시송달 기간 동안 정보공개서 직권 등록취소 사전통지에 대해 의견을 제출하지 아니하는 경우에는 법 제6조의4에 따라 정보공개서 등록을 취소를 함.
      - 변경등록을 이행하지 아니한 정보공개서를 사용하여 가맹희망자와 가맹계약을 체결하거나 가맹금을 수령하는 경우에는 법 제7조 제3항에 위반되어 법 제33조, 제35조 및 제41조 제3항의 규정에 따라 시정조치, 과징금, 2년 이하의 징역 또는 5천만원 이하의 벌금에 처해질 수 있음.
      - 기타 궁금하신 사항은 서울특별시 공정경제담당관 가맹정보팀(02-2133-5037)로 문의하시기 바람.

붙임 공시송달 대상 가맹본부 목록

연번	상호	영업표지	등록번호	주 소	공시송달사유
1	(주)면역공방	면역공방	2018 1047	서울특별시 송파구 법원로 114 엠스테이트 B동 804호	이사불명
2	(주)더블유와이파트너스	청춘포차	2012 0100328	서울 금천구 가산동 가산디지털2로 14, 대륭테크노타운12차, 205호	이사불명

3	(주)수상한사람들	수상한포차	2012 0100030	서울특별시 강남구 삼성로 337 나동 2층 201호(대치동, 송도빌딩)	수취인불명
4	(주)와츠	와츠수제버거	2017 1427	서울특별시 송파구 송파대로24길 5-6 솔플러스B/D 3층	이사불명
5	(주)와츠	와츠	2016 1249	서울특별시 송파구 송파대로24길 5-6 솔플러스B/D 3층	이사불명
6	(주)인성에프앤비	슈퍼싱어	2018 0204	서울특별시 성동구 아차산로 92 1026호 (성수동2가)	수취인불명
7	(주)자연카페	㈜자연cafe	2018 0566	서울특별시 관악구 신림로66길 38 2층	이사불명
8	(주)행복공간플랫폼	핸디맨서비스	2017 1240	서울특별시 송파구 백제고분로40길 4-7 지하1층	이사불명
9	공간이노베이션(주)	이코노미호텔	2015 0334	경기도 가평군 설악면 유명로 1808-20 2층	폐문부재
10	공간이노베이션(주)	24게스트하우스	2013 0100188	경기도 가평군 설악면 유명로 1808-20 2층	폐문부재
11	엘리셀(주)	엘리셀 줄기세포 Cell Therapy Cafe	2017 0450	서울특별시 서초구 청계산로 189 내곡드림시티 2차 304호	수취인불명
12	㈜오케이푸드 파트너스	오케이치킨	2013 0100270	경기도 고양시 일산서구 덕산로121번길 114	폐문부재
13	㈜오케이푸드 파트너스	못난감자	2015 0110	경기도 고양시 일산서구 덕산로121번길 114	폐문부재
14	㈜오케이푸드 파트너스	경석이네 쌀통닭분식	2017 0735	경기도 고양시 일산서구 덕산로121번길 114	폐문부재
15	(주)가효	콩두	2013 0100006	서울특별시 강서구 공항대로 525 901호 (등촌동, 비원빌딩)	수취인불명
16	(주)글로벌푸드시스템	고요남	2015 0633	서울특별시 강남구 봉은사로37길 5 1층 (논현동, 태양빌딩)	수취인불명
17	(주)비엘엔에프	젤라리소	2015 1266	서울특별시 관악구 조원로 117 3층	수취인불명
18	(주)아이알	the달콩달콩데이	2014 1273	서울특별시 강동구 올림픽로 786 3층 (암사동, 현대빌딩)	이사불명
19	(주)얼수	속초코다리냉면	2017 1268	서울특별시 강서구 공항대로 227 609호	이사불명
20	(주)에르베	바우다이아몬드	2017 0217	서울특별시 강남구 봉은사로63길 11 3,4층 490호(삼성동, 명화빌딩)	수취인불명
21	(주)에이탭	맘스에듀케어	2017 0497	서울특별시 강남구 봉은사로2길 21 4층 (역삼동, 반석빌딩)	수취인불명
22	(주)우림종합기업	더위키드스노우	2013 0469	서울특별시 영등포구 63로 36 801호/802호 (여의도동, 리버타워)	이사불명
23	(주)피플브랜딩	개그스토리마트	2010 0100041	서울특별시 강남구 영동대로 338 2층 (대치동, 대원빌딩)	이사불명
24	(주)황금복국	황금복국	2016 0293	서울 서초구 서초동 서초대로78길 22 2층 (홍우빌딩)	수취인불명
25	글로시스(주)	글로시스	2018 1295	서울특별시 금천구 가산디지털1로 226 제11층 제1103호	수취인불명
26	꽃닭발	꽃닭발	2017 0591	서울특별시 강남구 강남대로122길 24 지상1층 101호	수취인불명
27	들었다놨다참숯불	들었다놨다 참숯불	2017 1252	서울특별시 강남구 학동로29길 5 (논현동, 1층)	수취인불명
28	러브인컴퍼니	러브인헤어	2018 1076	서울특별시 강서구 화곡로 429 402호 (가양동,토피아빌딩)	수취인불명
29	알에프홀딩스(주)	엘가커피	2017 0258	서울특별시 서초구 신반포로43길 11-4 202호(잠원동)	폐문부재
30	연탄구이홍탄	연탄구이 홍탄	2017 1200	서울특별시 성동구 무학봉28길 20 1층	이사불명
31	피아이이(주)	타르틴	2016 0792	서울 성동구 성수동2가 성수이로7길 27 서울숲코오롱디지탈타워2단지 B106호	이사불명

32	(주)오앤지에프씨	장동민의옹피씨방	2013 0100031	서울 용산구 한강로3가 청파로 48, 301호 (용산전자오피스텔)	수취인불명
33	(주)르브레드랩	르브레드랩	2017 0260	서울특별시 강남구 도산대로49길 11 2층	수취인불명
34	(주) 브이비코퍼레이션	다트나인	2018 0328	서울특별시 마포구 월드컵북로 402 9층 916호 KGIT센터	수취인불명
35	아이디어큐브 (주)	아이디어큐브	2017 0586	서울특별시 마포구 잔다리로 25 5층 (서교동, 무신빌딩)	이사불명
36	유타카나	유타카나최상	2013 0328	서울특별시 서대문구 연세로4길 36 1층 (창천동)	이사불명
37	(주)아이니	몬스터브레드	2016 1264	서울특별시 강남구 도곡로 168 14층	수취인불명
38	(주)리치브릿지	오케이핫도그앤커피	2011 0100478	서울 강남구 청담동 88-9 세진빌딩 2층	수취인불명

◈ 서울특별시공고 제2020-336호

자동차번호판 영치 사전안내서 공시송달 공고

질서위반행위규제법 제55조(자동차관련 과태료 체납자에 대한 자동차 등록번호판의 영치) 및 동법 시행령 제14조(자동차 등록번호판의 영치)의 규정에 의거 자동차번호판 영치대상 자동차 소유주에게 『자동차번호판 영치 사전안내서』를 발송하였으나, 본인 외 우편수취, 수취인불명, 주소불명, 수취거부, 송달곤란 등의 사유로 반송된 송달불능분에 대하여 행정절차법 제14조(송달) 제4항에 의거 다음과 같이 공시송달(공고)합니다.

2020년 2월 6일
서 울 특 별 시 장

1. 건 명: 자동차번호판 영치 사전안내서 반송분에 대한 공시송달
2. 근 거: 질서위반행위규제법 제55조, 질서위반행위규제법 시행령 제14조, 행정절차법 제14조 제4항
3. 공시송달 대상 및 내용: (주)**릭스 외 5,626건 <별첨참조>
4. 공고기간: 2020년 2월 6일 ~ 2020년 2월 20일
5. 유의사항: 공고 대상자는 공고기간 이후 10일 이내 자동차관련 과태료를 납부하지 않을 경우 질서위반행위규제법 제55조, 동법시행령 제14조에 의거 자동차번호판이 영치됨을 알려드립니다.
   ※ 자동차번호판 영치관련 자동차관련 과태료 체납 내역은 http://cartax.seoul.go.kr에서 확인하실 수 있으며, http://etax.seoul.go.kr에서 편리하게 납부하실 수 있습니다.
   ※ 자동차관련 체납 과태료는 매월 중가산금 부과로 납부 시 금액을 확인하시기 바랍니다.

붙임 : 공시송달 대상자 명단 1부.

2020년 1차(총24차) 자동차번호판 영치 사전안내서 공시송달 명단

등록 연번	차량번호	성 명	기본 주소	과태료체납 건수	과태료 금액	발송회차
1	서울55머1662	(주)**릭스	서울특별시 강남구	5	317,680	24
2	서울55머2220	이*섭	서울특별시 송파구	1	316,200	24
3	서울56가2310	(주)**건설	서울특별시 서초구	6	345,440	24
4	서울56나7249	이*희	경기도 수원시	4	300,240	24
5	서울57가3590	한생산**-주	서울특별시 마포구	2	986,960	24
6	서울70가1809	김*종	서울특별시 송파구	5	322,700	24
7	서울70루6844	이*미	서울특별시 종로구	1	344,650	24
8	서울70머1303	재단법**리회	서울특별시 광진구	1	323,400	24
9	서울71가6061	이*순	서울특별시 양천구	2	973,520	24
10	서울71나1716	(재)**학원	서울특별시 종로구	1	323,400	24
11	서울71다9904	이*영	서울특별시 마포구	2	368,170	24
12	서울71모7059	강*정	서울특별시 강서구	6	382,800	24
13	서울71바7261	김*태	서울특별시 금천구	1	309,140	24
14	서울71바9163	장례콜**회사	서울특별시 용산구	2	388,610	24
15	서울72가6380	신*재	서울특별시 관악구	5	492,810	24
16	59너1796	최*욱	서울특별시 강북구	1	970,200	24
17	59너7234	김*웅	서울특별시 은평구	2	369,880	24
18	59너7754	(주)**데이	서울특별시 서초구	3	411,560	24
19	59노3732	박*재	서울특별시 강북구	3	1,254,340	24
20	59노4481	전*난	서울특별시 강서구	7	330,640	24
21	59노6858	(주)**PS	서울특별시 강남구	7	308,560	24
22	59누2360	이*미	서울특별시 용산구	7	315,020	24
23	59누4290	주식회**교역	경기도 성남시	8	351,680	24
24	59누5822	김*은	서울특별시 강동구	2	358,360	24
25	59다2370	이*선	서울특별시 서초구	3	403,230	24
26	59다2908	조*하	서울특별시 강동구	2	358,390	24
27	59다2931	재신스**주)	서울특별시 강서구	1	319,800	24
28	59다9175	이*현	서울특별시 성동구	7	369,520	24
29	59더6257	고*만	서울특별시 영등포구	7	328,240	24
30	62소1360	주식회**아이	경상북도 칠곡군	6	307,680	24
31	62소3382	룬꾸뛰**회사	서울특별시 마포구	1	970,200	24
32	62오1855	김*주	경기도 동두천시	17	731,120	24
33	63가3199	유*훈	서울특별시 성북구	6	303,840	24
34	63거1651	창대미**주)	서울특별시 강서구	1	319,800	24
35	63고1365	이*보	서울특별시 용산구	10	473,360	24
36	63고7584	윤한**윤한	서울특별시 송파구	1	316,200	24
37	63나3687	주식회**동)	서울특별시 양천구	5	302,320	24
38	63나8865	고*성	서울특별시 서대문구	10	433,600	24
39	63노3715	고*진	충청북도 청주시	6	305,600	24
40	66서1940	임*환	충청남도 천안시	5	306,160	24
41	66서2546	주식회**푸드	경기도 남양주시	6	315,780	24
42	66서4584	(주)**무역	서울특별시 강남구	7	328,240	24
43	66서9737	CHU**UO	경기도 부천시	8	350,720	24
44	66소6829	김*현	경기도 부천시	9	408,240	24
45	66수6538	주식회**푸드	서울특별시 양천구	2	329,500	24
46	66어7480	백*우	서울특별시 도봉구	1	316,200	24
47	66오0606	하*호	서울특별시 마포구	5	350,240	24
48	66오5731	이*훈	서울특별시 은평구	5	398,160	24
49	66오6563	(주)**툴즈	서울특별시 용산구	7	663,810	24
50	66저0738	이*구	서울특별시 관악구	9	455,680	24
51	66저5110	이*민	경기도 수원시	8	346,880	24
52	66조5471	이*규	서울특별시 광진구	8	361,280	24
53	66조8240	인*숙	서울특별시 강서구	3	476,040	24
54	66조8438	나*숙	경기도 평택시	3	1,058,120	24

55	70너6275	최*형	서울특별시 강동구	4	300,200	24
56	70노8448	조*주	서울특별시 구로구	4	317,960	24
57	70노9209	사회복**사회	서울특별시 강서구	3	1,356,900	24
58	70누4420	전*영	서울특별시 성북구	9	482,100	24
59	70다3123	명*숙	서울특별시 용산구	5	374,740	24
60	70다9894	주*준	서울특별시 광진구	2	378,500	24
61	70더3329	이*철	서울특별시 성북구	5	1,314,820	24
62	70더5918	지*현	경기도 용인시	4	300,400	24
63	70더9728	김*래	서울특별시 동대문구	6	325,800	24
64	70두3636	유*빈	서울특별시 강서구	7	376,280	24
65	70라5051	주식회**르맛	서울특별시 중구	2	335,610	24
66	76무6613	QUA**NG	경기도 시흥시	2	957,130	24
67	76무6799	홍*기	경기도 고양시	5	300,100	24
68	76버9317	정*수	서울특별시 강서구	1	323,400	24
69	76보6207	이*우	서울특별시 용산구	2	433,810	24
70	76보7467	신*우	서울특별시 영등포구	6	357,400	24
71	76소6828	한*철	서울특별시 강북구	2	1,001,300	24
72	76소9251	김*령	경기도 광주시	5	338,700	24
73	76수1227	김*호	서울특별시 동대문구	3	474,560	24
74	76수4765	CUI**IE	서울특별시 금천구	6	319,800	24
75	76어2969	신*리	강원도 횡성군	6	331,200	24
76	76어5507	유*진	서울특별시 중구	6	318,600	24
77	76저1048	김*태	서울특별시 마포구	1	312,620	24
78	76저4187	(주)**학원	경기도 안양시	6	327,600	24
79	76조4957	최*상	경기도 구리시	1	323,400	24
80	76조7688	김*규	강원도 강릉시	5	365,700	24
81	81루4460	손*찬	서울특별시 서초구	6	301,920	24
82	81루8360	(주)**개발	서울특별시 강북구	2	345,200	24
83	81루8943	김*성	경기도 구리시	7	382,540	24
84	81마9089	현석**현석	서울특별시 강북구	14	646,800	24
85	81마9247	성*근	서울특별시 강북구	2	369,880	24
86	81무0787	(주)**앤지	서울특별시 구로구	6	315,280	24
87	81무5007	(주)**디어	경기도 김포시	6	311,680	24
88	81무6799	문*승	서울특별시 동대문구	8	402,960	24
89	81무7336	배*황	인천광역시 부평구	6	307,200	24
90	81무9091	송*호	서울특별시 중랑구	9	429,340	24
91	81보1001	채*승	서울특별시 구로구	1	323,400	24
92	81보6519	오*호	서울특별시 양천구	5	488,200	24
93	81부0521	장*만	서울특별시 성동구	10	999,550	24
94	81서1253	임*환	서울특별시 은평구	1	323,400	24
95	81수1770	김*모	서울특별시 서초구	11	477,680	24
96	85저4213	(유)**주류	서울특별시 강서구	6	305,240	24
97	85저4985	(주)**틱스	경기도 고양시	7	316,240	24
98	85저8510	엠에이**주)	경기도 시흥시	8	381,440	24
99	85조5210	(주)**스템	서울특별시 중구	6	313,120	24
100	86가1269	박*림	경기도 파주시	8	379,600	24
101	86가6800	(주)**설팅	서울특별시 강남구	1	316,200	24
102	86거0643	한*순	서울특별시 성북구	8	356,960	24
103	86거3629	오*우	서울특별시 성북구	6	303,280	24
104	86거3633	전*석	서울특별시 송파구	5	303,440	24
105	86고5164	장*록	서울특별시 강서구	8	383,840	24
106	86나4403	양*정	서울특별시 은평구	1	316,200	24
107	86노1891	조*희	서울특별시 관악구	1	323,400	24
108	86노3415	신*철	인천광역시 연수구	5	337,280	24
109	90조1301	케이지**회사	서울특별시 중구	9	391,440	24
110	90조5105	김*근	서울특별시 은평구	5	538,880	24
111	90조5166	정*신	경기도 김포시	11	519,600	24
112	91거2533	최*락	서울특별시 용산구	5	318,960	24
113	91거5298	(주)**엔지	경상북도 청도군	10	304,120	24

114	91거9631	공*필	서울특별시 강동구	3	361,720	24
115	91고8021	김*화	경상북도 울진군	5	302,400	24
116	91구6556	최*환	서울특별시 중랑구	2	336,690	24
117	91구7370	(주)**에이	경기도 평택시	8	341,120	24
118	91누1607	(주)**앤씨	경기도 파주시	7	370,480	24
119	91누5192	주식회**개발	서울특별시 강남구	5	523,080	24
120	91누6908	석*균	경기도 안산시	7	302,320	24
121	96버0469	김*종	서울특별시 은평구	6	342,640	24
122	96버6801	(주)**에스	경기도 오산시	7	358,880	24
123	96버7483	김*환	인천광역시 계양구	7	317,200	24
124	96버7594	주식회**가다	경기도 용인시	9	462,260	24
125	96소5050	김*옥	경기도 고양시	6	323,200	24
126	96수0379	정*철	서울특별시 용산구	8	356,960	24
127	96오5885	김*범	서울특별시 관악구	6	300,960	24
128	96저9314	김*훈	서울특별시 종로구	9	392,400	24
129	97가9196	(주)**골프	인천광역시 계양구	5	304,240	24
130	97고1047	이*휘	경기도 고양시	11	474,320	24
131	97고4480	(주)**통신	경기도 성남시	7	412,800	24
132	97고8668	주식회**조경	서울특별시 강남구	10	365,920	24
133	서울72고5072	최*규	서울특별시 노원구	5	301,700	24
134	서울72고8774	조조텔**-주	서울특별시 강남구	5	358,700	24
135	서울72구4894	이*현	서울특별시 영등포구	8	588,000	24
136	서울72누8336	김*택	서울특별시 양천구	3	429,160	24
137	서울72바1277	(주)**행사	서울특별시 광진구	5	303,880	24
138	서울72바1668	(주)**관광	서울특별시 금천구	11	599,500	24
139	서울72바3354	주식회**관광	서울특별시 영등포구	5	318,740	24
140	서울72바5184	롯데관**-주	서울특별시 종로구	6	336,600	24
141	서울72바6840	(주)**관광	서울특별시 강남구	7	358,400	24
142	서울72바8069	(주)**관광	서울특별시 송파구	7	374,300	24
143	서울72바8748	경진관**회사	서울특별시 강서구	6	340,540	24
144	서울72바8975	(합)**관광	서울특별시 양천구	6	337,800	24
145	서울72바9703	(주)**관광	서울특별시 송파구	6	346,800	24
146	서울72바9847	(주)**관광	서울특별시 송파구	7	382,100	24
147	서울73가1140	조*섭	서울특별시 강동구	4	302,600	24
148	서울73나4088	이*우	서울특별시 강북구	5	326,100	24
149	59도9608	임*화	서울특별시 강동구	7	329,200	24
150	59러0506	GOM**LD	충청북도 청주시	6	329,560	24
151	59로3451	허*원	경기도 고양시	9	424,080	24
152	59로4274	(주)**방재	서울특별시 송파구	7	367,600	24
153	59로6205	김*수	경기도 화성시	6	342,240	24
154	59마0211	신*영	서울특별시 동작구	1	323,400	24
155	59마5797	주식회**케이	경기도 안성시	5	304,560	24
156	59마7885	황*철	서울특별시 도봉구	5	483,880	24
157	59머2895	SHE**EK	충청북도 음성군	4	1,092,120	24
158	59모2058	이*태	서울특별시 중랑구	1	806,310	24
159	59무1147	정*선	서울특별시 은평구	7	320,080	24
160	63노6942	이*화	경기도 남양주시	6	318,240	24
161	63누3422	권*하	경기도 여주시	7	320,080	24
162	63누5821	하*혁	경기도 김포시	7	335,280	24
163	63누7376	해나눔**주)	서울특별시 노원구	1	316,200	24
164	63다2012	김*환	서울특별시 양천구	3	416,360	24
165	63더0788	양*진	서울특별시 구로구	7	332,080	24
166	63도5174	이*훈	인천광역시 미추홀구	17	1,541,050	24
167	63도5307	송*섭	서울특별시 마포구	7	376,160	24
168	63도7369	김*석	서울특별시 노원구	4	934,910	24
169	63두5974	유*웅	서울특별시 노원구	6	310,720	24
170	63두8308	디에이**주)	서울특별시 도봉구	1	323,400	24
171	63두8391	(주)**시아	서울특별시 강남구	2	366,040	24
172	63두8438	변*아	서울특별시 광진구	1	323,400	24

173	66조8795	김*수	서울특별시 은평구	1	316,200	24
174	66주1560	주식회**리스	서울특별시 강남구	1	335,790	24
175	66주3337	권*화	경기도 하남시	7	343,940	24
176	66하1108	수렌트**회사	서울특별시 구로구	1	2,451,800	24
177	66하1109	수렌트**회사	서울특별시 구로구	1	2,451,800	24
178	66하7218	에이제**회사	인천광역시 강화군	7	345,040	24
179	67가4648	서*철	서울특별시 마포구	8	362,720	24
180	67가7972	안*혁	경기도 의정부시	7	313,840	24
181	67고8322	지*영	서울특별시 강북구	6	603,000	24
182	67구0766	김*헌	강원도 인제군	6	324,260	24
183	67구2972	민*우	서울특별시 구로구	8	395,280	24
184	67구6757	라*숙	경기도 과천시	4	301,120	24
185	67구6885	안*호	서울특별시 도봉구	7	356,560	24
186	67나8197	방*근	인천광역시 서구	6	305,120	24
187	70러2777	신*철	서울특별시 관악구	5	331,100	24
188	70러3710	안*선	서울특별시 광진구	2	338,130	24
189	70로4718	장*수	경기도 시흥시	3	300,260	24
190	70로9157	주식회**센터	서울특별시 강서구	12	664,800	24
191	70로9677	전*식	서울특별시 광진구	4	595,870	24
192	70로9845	이*호	서울특별시 노원구	1	323,400	24
193	70루7962	이*순	서울특별시 중랑구	5	381,340	24
194	70마8926	(주)**제이	서울특별시 강남구	3	438,400	24
195	70머3471	주식회**디진	서울특별시 동대문구	4	305,440	24
196	70머3684	이*돈	서울특별시 은평구	4	303,200	24
197	70머4163	김*원	서울특별시 중랑구	17	2,148,290	24
198	70모2431	JIN**AN	서울특별시 구로구	7	382,700	24
199	70모3006	김*곤	대구광역시 달서구	1	808,500	24
200	76조9390	최*호	서울특별시 영등포구	1	323,400	24
201	76허2681	주식회**너즈	서울특별시 서초구	4	300,220	24
202	77거8581	(주)**관광	서울특별시 성동구	3	1,194,450	24
203	77너9853	이*호	서울특별시 마포구	3	309,860	24
204	77다3405	박*용	서울특별시 영등포구	8	473,240	24
205	77다8116	LIH**AN	서울특별시 영등포구	2	374,900	24
206	77더8188	김*영	서울특별시 도봉구	14	757,000	24
207	77도9331	이*민	서울특별시 마포구	6	340,800	24
208	77마3656	이*한	서울특별시 구로구	2	368,900	24
209	77마6556	이*민	충청북도 충주시	5	304,300	24
210	77보3335	정*수	서울특별시 동대문구	2	339,750	24
211	77서6789	허*선	충청남도 당진시	8	440,800	24
212	81수7333	안*근	서울특별시 광진구	1	319,800	24
213	81오1160	삼이홀**-주	서울특별시 강남구	1	485,100	24
214	81오3933	강*성	서울특별시 관악구	3	383,280	24
215	81오8277	한솔검**주)	서울특별시 구로구	3	554,260	24
216	81오8800	임*열	경기도 양주시	8	389,120	24
217	81오8854	황*원	서울특별시 서초구	4	488,700	24
218	81오9447	박*민	경기도 광명시	7	343,920	24
219	81우7841	정*용	서울특별시 도봉구	4	386,580	24
220	81저1919	(주)**건설	서울특별시 송파구	1	970,200	24
221	81조2164	주식회**라셀	서울특별시 동대문구	5	495,500	24
222	81조6637	안*수	서울특별시 성동구	1	818,170	24
223	81조6671	김*섭	서울특별시 서초구	7	308,060	24
224	81조9515	김*현	서울특별시 강서구	1	319,800	24
225	81주8589	LI **HU	서울특별시 영등포구	1	319,800	24
226	86노8647	김*옥	서울특별시 구로구	1	323,400	24
227	86누4402	정*모	서울특별시 금천구	7	338,320	24
228	86누7819	정*출	경기도 안양시	5	303,440	24
229	86누8019	심*향	경기도 고양시	5	302,000	24
230	86더2514	이*규	경기도 안양시	6	329,440	24
231	86더5240	이*표	서울특별시 중구	9	414,960	24

232	86더7170	여*용	서울특별시 양천구	2	335,970	24
233	86더7975	손*일	서울특별시 광진구	2	557,440	24
234	86도0304	(주)**이프	경기도 고양시	7	339,120	24
235	86도0387	김*윤	서울특별시 동대문구	9	397,680	24
236	86도1699	심*보	인천광역시 남동구	4	300,900	24
237	86도3321	차*천	서울특별시 영등포구	4	510,630	24
238	86도4528	박*선	서울특별시 서대문구	6	300,000	24
239	86도7966	주식회**푸드	경기도 군포시	5	306,960	24
240	86도9997	서*희	서울특별시 서대문구	5	342,560	24
241	91더3507	김*하	서울특별시 도봉구	1	316,200	24
242	91도1372	박*염	경기도 남양주시	9	457,440	24
243	91도2610	김*주	서울특별시 양천구	1	948,600	24
244	91도4256	하*욱	인천광역시 미추홀구	6	426,400	24
245	91도4760	(주)**월드	경기도 안산시	4	300,660	24
246	91도7899	정*화	서울특별시 관악구	8	309,140	24
247	91도8082	(주)**논노	경기도 포천시	5	301,920	24
248	91도9844	이*욱	경기도 안산시	8	346,400	24
249	91러0898	유*복	인천광역시 강화군	10	445,120	24
250	91러5755	김*현	서울특별시 서대문구	2	332,910	24
251	91로2676	조*애	서울특별시 광진구	1	485,100	24
252	91루5385	이*용	서울특별시 노원구	1	316,200	24
253	97구9478	위*애	인천광역시 남동구	5	331,040	24
254	97노0124	김*호	서울특별시 강남구	6	676,480	24
255	97노1001	서*수	경기도 고양시	6	303,200	24
256	97노7231	요한엔**회사	서울특별시 광진구	1	316,200	24
257	97노7988	스퀘어**주)	서울특별시 금천구	4	374,850	24
258	97도1202	김*식	서울특별시 영등포구	7	308,560	24
259	97도4431	고*화	서울특별시 도봉구	4	306,560	24
260	97도6185	백*석	경기도 수원시	10	480,640	24
261	97도7933	고*하	서울특별시 양천구	6	300,900	24
262	97두5439	최*진	서울특별시 금천구	3	1,121,760	24
263	97두7999	김*석	서울특별시 금천구	10	427,360	24
264	97라0454	로드스**희석	서울특별시 서대문구	2	1,086,250	24
265	97러1017	이*덕	서울특별시 마포구	8	346,940	24
266	97러5214	석*재	경기도 수원시	8	426,680	24
267	서울73너4073	벧**회	서울특별시 영등포구	1	386,940	24
268	서울80거1419	동화용**주)	서울특별시 용산구	1	970,200	24
269	서울80배1294	박*철	서울특별시 광진구	7	309,520	24
270	서울80배1489	이*종	서울특별시 중랑구	5	304,860	24
271	서울80배2204	배*수	서울특별시 은평구	19	4,551,560	24
272	서울80배2258	남*훈	서울특별시 은평구	11	628,690	24
273	서울80배2312	박*욱	서울특별시 은평구	15	644,880	24
274	서울80배2423	이*민	서울특별시 서대문구	5	306,560	24
275	서울80배3554	장*록	경기도 광주시	1	2,424,200	24
276	서울80배3997	김*건	서울특별시 용산구	8	350,720	24
277	서울80배5877	황*식	서울특별시 송파구	5	310,240	24
278	59무2993	박*규	서울특별시 노원구	10	458,080	24
279	59보4655	(주)**제이	서울특별시 성동구	8	341,120	24
280	59소3420	오*식	서울특별시 마포구	5	315,620	24
281	59소5215	정*진	서울특별시 양천구	5	392,880	24
282	59수4243	이*우	경기도 시흥시	6	307,520	24
283	59수4384	조*란	경기도 파주시	6	326,560	24
284	59수9749	김*윤	서울특별시 강북구	9	648,100	24
285	59어7363	강*호	서울특별시 은평구	3	1,086,840	24
286	59오0723	장*영	서울특별시 강서구	7	333,840	24
287	59오1511	박*희	서울특별시 서대문구	8	356,960	24
288	59우6639	김*재	서울특별시 중구	2	338,850	24
289	63두8938	김*하	서울특별시 서초구	1	323,400	24
290	63라9752	홍*주	서울특별시 강남구	6	316,480	24

291	63러3623	박*성	서울특별시 서대문구	7	324,400	24
292	63러9072	이*현	서울특별시 서대문구	7	314,800	24
293	63로0437	김*한	서울특별시 동대문구	1	316,200	24
294	63로1614	(주)**개발	서울특별시 금천구	1	959,400	24
295	63로2744	김*진	서울특별시 송파구	1	948,600	24
296	63로3644	곽*숙	서울특별시 강북구	5	559,960	24
297	63마5779	황*연	경상북도 포항시	1	307,410	24
298	63마6156	KIM**UN	인천광역시 남동구	2	419,720	24
299	63마6612	조*수	전라북도 전주시	7	352,560	24
300	63머3094	김*진	서울특별시 동대문구	2	387,240	24
301	63머6011	김*우	경기도 고양시	7	482,460	24
302	63머6030	박*민	서울특별시 은평구	1	323,400	24
303	63모8261	박*용	경기도 하남시	5	302,000	24
304	67나8703	주식회**소굴	서울특별시 강남구	9	492,080	24
305	67너8024	구*애	서울특별시 성북구	7	300,880	24
306	67누0693	김*근	서울특별시 은평구	7	399,520	24
307	67다7411	이*운	경기도 고양시	5	349,280	24
308	67다8212	(주)**앤피	서울특별시 금천구	3	1,053,800	24
309	67더2251	정*훈	서울특별시 성동구	10	450,980	24
310	67더4522	전*민	부산광역시 남구	4	300,900	24
311	67더5384	이*현	경기도 수원시	8	374,400	24
312	67두1978	공*배	서울특별시 금천구	3	408,920	24
313	70모8464	이*호	서울특별시 성동구	4	509,100	24
314	70버4237	임*순	서울특별시 도봉구	6	330,000	24
315	70버6373	강*수	서울특별시 중랑구	7	339,460	24
316	70버6540	김*수	서울특별시 송파구	4	301,400	24
317	70부2370	윤*찬	서울특별시 중랑구	4	353,480	24
318	70부8792	오*율	경기도 부천시	6	351,600	24
319	70서3860	고*자	서울특별시 은평구	1	323,400	24
320	70서3889	최*원	서울특별시 은평구	5	307,900	24
321	70소3181	초**회	서울특별시 관악구	1	319,800	24
322	70소4555	전*기	경기도 화성시	7	500,180	24
323	70어2926	주식회**물류	인천광역시 중구	4	303,600	24
324	77소6645	황*익	서울특별시 성동구	7	424,980	24
325	77조1079	유*민	서울특별시 강동구	1	323,400	24
326	77주1236	임*철	서울특별시 중랑구	6	325,800	24
327	77주6442	하*수	경기도 부천시	7	417,500	24
328	78거5205	이*삼	경기도 의정부시	6	351,600	24
329	78구4633	강*석	경기도 김포시	7	393,500	24
330	78너5643	진한전**주)	서울특별시 영등포구	3	1,353,500	24
331	78노7304	석*례	서울특별시 서대문구	6	348,600	24
332	78다5014	채*지	서울특별시 서초구	1	316,200	24
333	78더8907	노*석	서울특별시 송파구	1	319,800	24
334	78라4492	김*현	서울특별시 송파구	1	323,400	24
335	82가2767	곽*옥	서울특별시 관악구	6	540,960	24
336	82가7663	이*월	서울특별시 중구	10	433,600	24
337	82가9071	(주)**상사	서울특별시 강북구	10	476,720	24
338	82거6277	조*희	경기도 고양시	7	345,520	24
339	82거8867	김*명	서울특별시 영등포구	9	423,600	24
340	82거8870	김*해	경기도 남양주시	4	305,280	24
341	82거9662	이*학	서울특별시 도봉구	9	404,400	24
342	82구7940	진*식	서울특별시 관악구	6	342,080	24
343	82구8456	홍*연	경기도 안산시	5	307,640	24
344	82나3208	정*나	서울특별시 송파구	3	443,200	24
345	82나5799	나*남	서울특별시 광진구	6	300,620	24
346	82너1590	(주)**상사	서울특별시 강북구	8	344,960	24
347	86두2685	허*선	서울특별시 구로구	3	408,920	24
348	86두4217	농업회**주)	서울특별시 서초구	1	948,600	24
349	86두6508	김*장	서울특별시 노원구	2	523,790	24

350	86두9586	(주)**앤씨	서울특별시 마포구	7	343,760	24
351	86러0814	황*오	서울특별시 노원구	1	316,200	24
352	86러0822	김*천	서울특별시 동작구	4	456,840	24
353	86러2894	송*석	서울특별시 도봉구	13	495,760	24
354	86러6065	강*진	제주특별자치도 서귀포시	6	319,200	24
355	86러8067	김*종	서울특별시 강남구	1	316,200	24
356	86로1043	한*열	경기도 남양주시	6	330,160	24
357	86로1972	봉*필	서울특별시 구로구	1	323,400	24
358	86모2976	장*섭	서울특별시 관악구	8	316,580	24
359	86무0772	김*식	서울특별시 중구	7	316,720	24
360	91머0944	(주)**너스	서울특별시 서초구	1	323,400	24
361	91무6293	이*옥	서울특별시 강서구	2	575,160	24
362	91무7767	박*철	서울특별시 도봉구	4	332,540	24
363	91버2357	(주)**교구	경기도 김포시	7	332,140	24
364	91버6980	박*민	서울특별시 양천구	8	382,880	24
365	91보4033	배*봉	서울특별시 서초구	1	319,800	24
366	91보8691	김*호	경기도 고양시	7	338,160	24
367	91부8796	조*춘	서울특별시 금천구	1	673,490	24
368	91수2440	(주)**시스	경상북도 고령군	6	319,120	24
369	91수3823	(주)**이블	서울특별시 용산구	2	336,690	24
370	91수4728	김*규	인천광역시 부평구	5	306,160	24
371	91어5328	강*원	서울특별시 도봉구	4	401,920	24
372	91어5532	주식회**환경	서울특별시 강서구	1	323,400	24
373	97로3000	김*호	서울특별시 노원구	4	449,400	24
374	97로5517	(주)**혁신	경기도 시흥시	6	322,720	24
375	97로6534	이*호	서울특별시 중랑구	10	376,840	24
376	97로6589	엄*수	서울특별시 강동구	11	495,540	24
377	97루0609	신*철	서울특별시 중랑구	6	402,480	24
378	97마6511	기*현	서울특별시 중랑구	1	323,400	24
379	97모0167	정*화	서울특별시 마포구	3	586,930	24
380	97모4786	이*환	서울특별시 용산구	4	1,360,180	24
381	97모5803	김*철	서울특별시 영등포구	9	411,600	24
382	97보5542	유현**유현	경기도 부천시	6	328,000	24
383	97보7079	윤*파	서울특별시 중랑구	6	356,000	24
384	서울80배6069	롯데글**주)	서울특별시 금천구	10	476,240	24
385	서울80배6107	롯데글**주)	서울특별시 금천구	3	414,440	24
386	서울80배6185	지*호	서울특별시 용산구	8	348,320	24
387	서울80배6763	박*규	서울특별시 중구	2	359,800	24
388	서울80배7438	이*규	서울특별시 성동구	17	755,440	24
389	서울80배7446	최*환	서울특별시 성동구	3	407,960	24
390	서울80배7677	이*규	서울특별시 중랑구	4	362,240	24
391	서울80배7775	오*민	서울특별시 중랑구	10	330,100	24
392	서울80배7862	송*윤	경기도 광주시	9	520,800	24
393	서울80배7994	박*문	서울특별시 강북구	12	3,323,960	24
394	서울80배8108	라*삼	경기도 의정부시	4	2,583,080	24
395	서울80배8179	김*욱	서울특별시 도봉구	8	349,760	24
396	서울80배8370	조*엽	서울특별시 노원구	6	527,960	24
397	서울80배8411	정*수	서울특별시 은평구	7	358,400	24
398	서울80배8975	이*용	서울특별시 강서구	22	948,640	24
399	서울80배9864	손*현	서울특별시 강동구	4	450,840	24
400	59주4510	오*현	경기도 용인시	6	324,400	24
401	60가1546	임*빈	서울특별시 양천구	1	319,800	24
402	60가8811	(주)**트카	경기도 시흥시	10	394,900	24
403	60거1249	최*진	서울특별시 송파구	6	341,280	24
404	60거8316	김*규	경기도 고양시	5	305,840	24
405	60고3049	권*순	서울특별시 중랑구	32	1,372,640	24
406	60고5486	김*리	서울특별시 동대문구	1	319,800	24
407	60고7646	김*란	서울특별시 금천구	3	409,880	24
408	60고8440	이*숙	서울특별시 중랑구	2	363,400	24

409	60구2910	강*구	서울특별시 은평구	7	303,760	24
410	60구4171	백*석	서울특별시 강북구	7	311,300	24
411	60구4527	조*태	서울특별시 강북구	5	319,120	24
412	60노3654	박*복	경기도 오산시	8	365,460	24
413	63모8483	이*영	서울특별시 강동구	5	304,400	24
414	63무4958	박*희	서울특별시 금천구	12	545,120	24
415	63버7983	김*남	서울특별시 마포구	1	970,200	24
416	63버8483	김*수	서울특별시 강서구	4	304,720	24
417	63보0515	(주)**앤디	서울특별시 마포구	10	450,880	24
418	63보2759	문*식	서울특별시 중구	9	393,840	24
419	63보4492	소*기	서울특별시 강남구	2	336,330	24
420	63부0168	김*분	경기도 화성시	8	351,500	24
421	63부0607	김*환	서울특별시 강남구	6	334,200	24
422	63부6488	송*기	서울특별시 관악구	2	367,720	24
423	63소8368	김*선	서울특별시 금천구	6	338,400	24
424	63수0444	이범**이범	경기도 부천시	8	347,840	24
425	63수7021	이*영	서울특별시 중구	1	319,800	24
426	67두2991	유*주	서울특별시 성북구	5	339,360	24
427	67두3438	유*신	서울특별시 성북구	8	364,480	24
428	67라5577	전*현	서울특별시 관악구	11	340,040	24
429	67러0342	이*준	서울특별시 은평구	3	313,760	24
430	67러0714	박*수	서울특별시 강서구	3	435,150	24
431	67러9223	서*미	서울특별시 노원구	7	331,580	24
432	67러9523	곽*진	서울특별시 구로구	1	323,400	24
433	67로1339	송*애	서울특별시 강서구	9	421,200	24
434	67루5263	오*근	서울특별시 노원구	5	300,080	24
435	67머1238	홍*민	서울특별시 강남구	7	303,760	24
436	67머3603	박*종	경기도 파주시	5	300,400	24
437	67머5763	최*식	서울특별시 노원구	1	316,200	24
438	67모1120	김*규	서울특별시 종로구	2	306,510	24
439	67보5445	고*희	서울특별시 서초구	1	308,560	24
440	70어3874	이*수	서울특별시 은평구	9	481,500	24
441	70오4469	한*윤	서울특별시 서초구	4	311,600	24
442	70오4858	김*정	서울특별시 양천구	2	1,031,300	24
443	70오5314	안*용	경기도 화성시	5	303,700	24
444	70오6790	강*영	서울특별시 강남구	7	398,300	24
445	70우6712	김*정	서울특별시 동대문구	8	457,600	24
446	70우7313	유*희	경기도 용인시	8	452,200	24
447	70저2824	강*희	서울특별시 관악구	5	303,100	24
448	70조2816	김*욱	서울특별시 서초구	1	970,200	24
449	70조5248	이*문	서울특별시 중랑구	4	459,490	24
450	70조5738	한*이	경기도 성남시	5	592,640	24
451	70주1437	주식회**나라	서울특별시 강북구	2	377,900	24
452	70주5262	(사)**스도	서울특별시 용산구	2	378,500	24
453	78로9055	홍*표	서울특별시 동작구	8	706,100	24
454	78모2267	김*현	경상남도 양산시	4	302,000	24
455	78모5736	김*재	서울특별시 마포구	2	1,192,490	24
456	78무4193	주식회**타스	서울특별시 강남구	4	410,910	24
457	78버5125	권*태	서울특별시 강북구	9	496,500	24
458	78수3453	강*구	경기도 부천시	2	345,200	24
459	78오9101	CUI**적)	서울특별시 구로구	8	434,420	24
460	79가9902	XUD**NG	서울특별시 영등포구	6	344,400	24
461	79구1276	이*호	서울특별시 노원구	5	309,100	24
462	79구3330	김*철	경기도 의정부시	6	323,400	24
463	79구5068	주식회**은예	서울특별시 송파구	1	319,800	24
464	82너2562	조*순	서울특별시 마포구	2	586,450	24
465	82너4488	송*호	서울특별시 서대문구	42	2,906,880	24
466	82너7139	김*록	서울특별시 강남구	2	377,400	24
467	82너8860	유*영	서울특별시 도봉구	7	354,080	24

468	82너8940	김*진	서울특별시 노원구	1	316,200	24
469	82노6971	김*아	서울특별시 양천구	14	611,360	24
470	82다4296	창민기**주)	서울특별시 마포구	1	316,200	24
471	82다5750	주식회**에스	서울특별시 구로구	1	316,200	24
472	82더2881	김*석	경기도 하남시	7	384,240	24
473	82더9921	신*상	서울특별시 강북구	1	308,560	24
474	82도3657	하나리**주)	서울특별시 성동구	8	340,640	24
475	82러6622	최*경	서울특별시 노원구	6	564,920	24
476	86버9794	아이엔**회사	서울특별시 금천구	7	302,320	24
477	86부8085	박*진	경기도 고양시	6	421,600	24
478	86서7577	최*환	서울특별시 은평구	5	527,560	24
479	86소6107	고*순	서울특별시 관악구	27	1,436,380	24
480	86소7596	황*빈	서울특별시 중구	4	344,000	24
481	86소8346	이*현	서울특별시 강서구	10	459,140	24
482	86수3769	케이디**주)	서울특별시 양천구	1	948,600	24
483	86수4025	정*란	서울특별시 관악구	7	389,980	24
484	86수4576	김*용	경기도 남양주시	9	350,220	24
485	86수7144	김*곤	서울특별시 구로구	1	959,400	24
486	86어2830	진*표	경기도 부천시	7	325,220	24
487	86어4047	최*아	서울특별시 성북구	1	319,800	24
488	86어8724	김*철	서울특별시 강남구	1	319,800	24
489	91어7655	(주)**퍼슨	서울특별시 종로구	2	369,400	24
490	91어8432	이*우	경기도 부천시	3	303,120	24
491	91오5411	윤*경	경상북도 포항시	9	347,280	24
492	91오6468	유한회**디스	전라북도 김제시	5	325,840	24
493	91저5738	이*학	서울특별시 강서구	1	316,200	24
494	91조4378	임*엽	경기도 시흥시	5	300,080	24
495	91조5580	(주)**리어	경기도 고양시	7	342,560	24
496	91조7950	지앤피**회사	서울특별시 서초구	1	463,710	24
497	91주3268	이*희	서울특별시 성동구	6	336,480	24
498	91주8162	(주)**산업	서울특별시 영등포구	12	512,640	24
499	92가5088	성*환	서울특별시 금천구	1	970,200	24
500	92가5104	박*구	서울특별시 송파구	7	348,800	24
501	92가7667	강*호	서울특별시 강서구	6	339,840	24
502	92거7880	(주)**이엘	서울특별시 양천구	2	1,264,800	24
503	97부3329	이*진	경기도 의정부시	6	322,000	24
504	97소8281	사단법**연합	서울특별시 중랑구	2	838,780	24
505	97수7926	삼인데**주)	서울특별시 금천구	2	977,370	24
506	97어0770	여*범	전라북도 익산시	11	475,280	24
507	97오5012	최*란	서울특별시 강동구	8	408,240	24
508	97오8930	해피로**주)	서울특별시 금천구	1	323,400	24
509	97저4926	주식회**상업	서울특별시 구로구	5	439,950	24
510	97저9957	권*성	경기도 구리시	5	307,360	24
511	97조1265	김*근	경기도 김포시	10	511,600	24
512	97조2087	백두수**회사	서울특별시 송파구	1	319,800	24
513	97조2802	노*영	경기도 남양주시	10	457,120	24
514	98더8253	친구친**주)	서울특별시 서초구	1	319,800	24
515	98라4061	박*만	서울특별시 마포구	1	959,400	24
516	서울80배9901	김*철	서울특별시 강동구	1	316,200	24
517	서울80배9938	황*섭	서울특별시 강동구	7	300,880	24
518	서울80자3786	이*국	서울특별시 동작구	8	390,240	24
519	서울81가7659	송*근	서울특별시 도봉구	1	474,300	24
520	서울81러7311	임*빈	서울특별시 양천구	4	1,110,920	24
521	서울82고2098	이*찬	서울특별시 성북구	5	488,960	24
522	서울82노6650	농업협**앙회	서울특별시 중구	1	323,400	24
523	서울82로4124	김*환	서울특별시 성동구	7	395,520	24
524	서울82루9058	이*옥	서울특별시 강동구	1	1,002,600	24
525	서울82바3735	주식회**운수	서울특별시 양천구	1	323,400	24
526	서울82바4763	(주)**화물	서울특별시 서대문구	1	323,400	24

527	서울82바6805	성덕상**주)	서울특별시 중구	1	319,800	24
528	60누4401	김*동	서울특별시 강동구	1	302,120	24
529	60누4434	박*옥	서울특별시 송파구	1	319,800	24
530	60누7584	김*구	서울특별시 강동구	1	319,800	24
531	60다8464	여*석	서울특별시 영등포구	1	323,400	24
532	60다8972	SHE**AI	서울특별시 강서구	1	319,800	24
533	60더6669	홍*현	서울특별시 성북구	1	316,200	24
534	60더8754	박*한	서울특별시 강남구	7	332,080	24
535	60더9005	심*경	경기도 수원시	2	994,600	24
536	60두1376	박*원	서울특별시 금천구	7	351,060	24
537	60두2713	허*무	경기도 고양시	9	358,740	24
538	60러2251	이*회	서울특별시 강동구	6	300,480	24
539	60로1200	JIN**NG	서울특별시 구로구	9	389,040	24
540	63수7528	이*희	서울특별시 용산구	1	319,800	24
541	63수7711	오*순	서울특별시 동작구	1	316,200	24
542	63어5272	강미**강미	전라남도 목포시	9	478,640	24
543	63어7110	손*경	서울특별시 서초구	1	319,800	24
544	63어7405	이*준	서울특별시 마포구	8	619,480	24
545	63어9093	주식회**투알	서울특별시 서초구	5	502,360	24
546	63어9783	김*민	서울특별시 용산구	4	418,490	24
547	63오5662	송*호	서울특별시 성북구	3	938,930	24
548	63오6133	최*진	서울특별시 노원구	7	351,200	24
549	63우4533	김*은	서울특별시 강북구	1	376,270	24
550	63우6443	신*용	경기도 군포시	9	438,960	24
551	63우6678	함*석	서울특별시 서초구	1	316,200	24
552	63저7626	오*숙	경기도 안양시	2	332,910	24
553	63조9308	홍*범	경기도 화성시	5	339,360	24
554	67서1429	오*원	경상남도 창원시	6	308,620	24
555	67서7234	윤*우	광주광역시 북구	10	349,280	24
556	67소2188	박*희	서울특별시 강서구	2	1,123,090	24
557	67소5107	오*성	서울특별시 구로구	7	337,200	24
558	67소6934	이*훈	서울특별시 은평구	6	302,720	24
559	67소9482	배*주	서울특별시 서대문구	7	326,320	24
560	67수0812	김*경	서울특별시 중구	5	316,320	24
561	67수2423	신*훈	서울특별시 도봉구	9	403,920	24
562	67수5978	(주)**개발	서울특별시 금천구	2	358,840	24
563	67수6849	배*봉	서울특별시 강동구	5	300,720	24
564	70주6235	이*복	서울특별시 노원구	4	540,990	24
565	70하1721	(합자**트카	서울특별시 서대문구	6	337,800	24
566	70호1770	(주)**트카	서울특별시 강서구	4	459,960	24
567	70호3853	(합자**트카	서울특별시 서대문구	7	359,020	24
568	71고1606	사회복**사회	경기도 광주시	3	306,420	24
569	71고9224	박*석	서울특별시 도봉구	3	308,340	24
570	71구2454	주식회**티브	서울특별시 서초구	6	330,000	24
571	71구7750	(주)**지스	서울특별시 강동구	5	304,300	24
572	71나2845	김*회	경기도 부천시	4	306,600	24
573	71너2213	재단법**재단	서울특별시 마포구	1	316,200	24
574	71노9121	배*락	서울특별시 은평구	4	489,900	24
575	71누1357	한*열	서울특별시 도봉구	5	318,740	24
576	71다9703	장*현	서울특별시 동대문구	5	316,100	24
577	79구5071	김*숙	서울특별시 서대문구	2	416,460	24
578	79너6532	NYA**GO	서울특별시 종로구	5	774,060	24
579	79너8530	주식회**정보	서울특별시 영등포구	2	392,700	24
580	79더7905	고*봉	충청북도 충주시	5	317,900	24
581	79더9924	주식회**센터	서울특별시 강서구	9	714,990	24
582	79두3576	대한구**사회	서울특별시 도봉구	5	311,500	24
583	79두3945	민*홍	경기도 광명시	6	340,200	24
584	79라5372	김*묵	서울특별시 강서구	1	380,550	24
585	79러7708	김*홍	서울특별시 은평구	6	603,100	24

586	79루2942	CUI**AN	서울특별시 관악구	12	469,760	24
587	79마2470	주식회**브이	서울특별시 송파구	5	630,970	24
588	79모8234	김*용	서울특별시 성북구	4	305,560	24
589	79버5827	김*대	서울특별시 동작구	2	1,005,500	24
590	79보4058	김*현	서울특별시 송파구	1	323,400	24
591	82러7073	이*종	서울특별시 광진구	2	361,240	24
592	82로0694	은진건**주)	서울특별시 강남구	1	316,200	24
593	82로5201	이*준	서울특별시 구로구	6	304,960	24
594	82루2617	정*근	서울특별시 성북구	9	456,160	24
595	82루9214	공*철	서울특별시 서초구	1	572,430	24
596	82머0773	송*의	경기도 고양시	8	358,400	24
597	82머7741	(주)**한샘	서울특별시 서초구	1	323,400	24
598	82머9616	주식회**조경	경기도 성남시	6	321,960	24
599	82모0877	이*옥	경기도 평택시	7	347,440	24
600	82무0311	김*인	경기도 김포시	7	312,880	24
601	82무2244	김*선	서울특별시 구로구	3	360,410	24
602	82무5591	세원공**회사	서울특별시 중랑구	4	466,440	24
603	82무6050	윤*학	서울특별시 서초구	12	472,200	24
604	82버6600	임*기	서울특별시 중랑구	7	347,440	24
605	82버8043	김*자	서울특별시 강서구	7	311,440	24
606	82부5747	도시엔**회사	경기도 광주시	7	318,160	24
607	86어8823	유*원	제주특별자치도 제주시	4	300,900	24
608	86오1726	채*석	서울특별시 중랑구	6	304,300	24
609	86오2615	김*수	경기도 시흥시	8	344,480	24
610	86우1918	방*환	경기도 광주시	8	378,560	24
611	86우5201	김*용	서울특별시 도봉구	6	864,150	24
612	86우6104	김*명	서울특별시 구로구	3	1,320,880	24
613	86우7251	김*우	서울특별시 강서구	2	339,570	24
614	86조9267	(주)**루션	서울특별시 서초구	4	1,357,040	24
615	86주8790	유*숙	경기도 남양주시	4	303,280	24
616	87가7905	이*철	경기도 남양주시	5	301,380	24
617	87가8482	나*호	경기도 부천시	7	309,520	24
618	87거1995	김*국	울산광역시 남구	4	300,900	24
619	87거8466	(주)**더스	경기도 고양시	8	372,980	24
620	92거8923	장*은	서울특별시 성북구	7	345,360	24
621	92고8513	김*필	서울특별시 관악구	2	377,080	24
622	92구0515	김*경	서울특별시 성북구	7	394,320	24
623	92구0559	이*민	서울특별시 관악구	5	393,840	24
624	92나4625	황*수	서울특별시 구로구	15	641,040	24
625	92나4814	이*현	서울특별시 강동구	5	438,610	24
626	92나8572	김*근	경기도 파주시	6	307,360	24
627	92나9055	이*욱	서울특별시 도봉구	2	345,200	24
628	92너3356	이*복	서울특별시 관악구	7	322,700	24
629	92너7354	이*무	서울특별시 은평구	1	959,400	24
630	92누4415	박*덕	서울특별시 성동구	1	316,200	24
631	98모6943	전*성	서울특별시 송파구	5	320,500	24
632	99가9838	김*준	경기도 부천시	5	301,900	24
633	99도6728	주식회**기획	서울특별시 강남구	2	337,230	24
634	99러8413	유*식	서울특별시 서대문구	5	309,260	24
635	강원80바1828	롯데글**주)	강원도 춘천시	7	300,880	24
636	강원80바1875	롯데글**주)	강원도 춘천시	12	528,960	24
637	강원80바1892	롯데글**주)	강원도 춘천시	12	638,900	24
638	경기38너6729	허*현	서울특별시 양천구	1	319,800	24
639	경기42로7783	주농산**주)	경기도 안산시	7	390,960	24
640	경기59라2944	김*열	서울특별시 강동구	1	323,400	24
641	경기61다5737	나*권	서울특별시 도봉구	1	323,400	24
642	경기70바9097	(주)**클럽	경기도 김포시	8	434,200	24
643	경기71바7817	(주)**행사	경기도 안양시	10	540,800	24
644	경기71자8424	주식회**투어	경기도 포천시	4	304,400	24

645	서울82바8526	동일실**주)	서울특별시 양천구	1	319,800	24
646	서울82바9997	주식회**월드	서울특별시 마포구	7	302,320	24
647	서울82사7161	(주)**지스	서울특별시 영등포구	1	323,400	24
648	서울83가8563	김*욱	서울특별시 강북구	5	393,360	24
649	서울83거9500	대한예**교회	서울특별시 강서구	1	959,400	24
650	서울83고4084	범성건**-주	서울특별시 강서구	1	970,200	24
651	서울83너8919	정*준	서울특별시 양천구	5	325,360	24
652	서울83다2694	김*배	서울특별시 서대문구	1	323,400	24
653	서울83마9540	공*규	서울특별시 강서구	6	319,360	24
654	서울83머3123	주식회**니텍	서울특별시 중랑구	5	1,158,480	24
655	서울83모1802	김*현	서울특별시 도봉구	8	367,520	24
656	서울83바6217	(주)**에스	서울특별시 양천구	2	375,500	24
657	서울83사4721	(주)**한진	서울특별시 중구	1	319,800	24
658	서울83자3421	이*문	서울특별시 광진구	6	313,280	24
659	56버5688	최*환	서울특별시 강북구	7	316,240	24
660	56부2379	김*수	서울특별시 은평구	8	344,960	24
661	56소0289	김*백	서울특별시 강남구	8	470,960	24
662	56소7629	조*제	충청남도 서산시	7	325,840	24
663	56소8325	(주)**그룹	서울특별시 강남구	7	684,990	24
664	56소8712	새누리**주)	서울특별시 종로구	1	323,400	24
665	56수1899	장*석	서울특별시 금천구	9	402,960	24
666	56수7187	김*치	서울특별시 동작구	1	323,400	24
667	56수8725	황*석	서울특별시 강남구	4	308,010	24
668	56수9829	공*준	경기도 수원시	7	338,800	24
669	56어9884	문*렬	서울특별시 송파구	2	990,760	24
670	56오1267	김*순	서울특별시 광진구	6	313,120	24
671	56우8438	이*돈	서울특별시 도봉구	6	303,760	24
672	60루8585	곽*원	인천광역시 미추홀구	7	304,720	24
673	60마2258	한*숙	서울특별시 마포구	6	311,440	24
674	60마6887	(주)**토리	서울특별시 금천구	7	316,720	24
675	60버8774	이*규	서울특별시 구로구	1	959,400	24
676	60보0897	김*용	서울특별시 동대문구	2	394,230	24
677	60보7873	성*경	서울특별시 중랑구	6	323,900	24
678	60보8448	이*솜	인천광역시 미추홀구	7	303,280	24
679	60부0292	우*수	서울특별시 성동구	28	1,213,600	24
680	60부2800	주-위**로지	서울특별시 서초구	1	948,600	24
681	60서4213	(주)**무소	서울특별시 송파구	2	359,320	24
682	60서6372	송*호	경기도 고양시	5	303,240	24
683	60소5173	서*석	서울특별시 관악구	2	372,040	24
684	60소8130	천*용	서울특별시 성동구	3	419,000	24
685	63주5299	조*이	서울특별시 도봉구	1	948,600	24
686	63주5542	오*일	서울특별시 광진구	3	642,110	24
687	63하9905	에이제**회사	인천광역시 강화군	8	596,960	24
688	64가1742	조*일	경기도 남양주시	13	646,320	24
689	64거2456	(주)**건설	강원도 횡성군	6	324,800	24
690	64거6054	나*미	서울특별시 동대문구	61	2,607,220	24
691	64고0244	한*훈	서울특별시 서초구	7	382,800	24
692	64구1836	황*련	서울특별시 관악구	1	948,600	24
693	64구2594	NGU**NH	경기도 시흥시	10	440,320	24
694	64구4779	김*균	서울특별시 강서구	25	2,474,200	24
695	64구4937	구*국	서울특별시 서대문구	7	330,960	24
696	64구6518	주식회**방사	서울특별시 중랑구	2	365,560	24
697	64구8022	황*순	서울특별시 중랑구	7	401,600	24
698	64나7889	김*리	서울특별시 강동구	6	306,560	24
699	67수9197	케이비**주)	서울특별시 광진구	4	960,010	24
700	67수9803	김*현	제주특별자치도 제주시	22	946,720	24
701	67어4493	김*희	서울특별시 서초구	3	654,550	24
702	67어5839	(주)**셔널	서울특별시 강남구	1	948,600	24
703	67오0708	신*철	서울특별시 성동구	7	315,740	24

704	67우1979	강*진	서울특별시 강남구	1	316,200	24
705	67저1919	박*용	경기도 수원시	5	303,400	24
706	67저3024	정*라	서울특별시 마포구	1	316,200	24
707	67저3181	최*진	경기도 광주시	8	350,720	24
708	67저3353	김*현	서울특별시 용산구	1	316,200	24
709	67저4539	안*문	경기도 남양주시	4	304,080	24
710	67조0472	JIN**HE	서울특별시 종로구	4	760,950	24
711	67조1781	신*하	서울특별시 구로구	7	384,880	24
712	67주9072	강*욱	서울특별시 노원구	11	483,780	24
713	68가1204	최*철	서울특별시 노원구	6	1,151,520	24
714	71더7279	(주)**앤지	서울특별시 중구	7	392,300	24
715	71두9026	(주)**엔티	서울특별시 성동구	4	585,300	24
716	71러1635	주식회**스트	충청남도 아산시	5	329,700	24
717	71러6337	김*원	전라북도 익산시	10	503,560	24
718	71러6423	조*식	경기도 평택시	8	350,840	24
719	71로4545	이*덕	경기도 고양시	6	352,200	24
720	71루4270	변*섭	서울특별시 송파구	3	1,125,600	24
721	71무3643	김*환	경기도 광명시	5	304,900	24
722	71부3427	박*선	서울특별시 강서구	8	1,490,910	24
723	71부4838	주식회**센터	서울특별시 강서구	9	479,100	24
724	71어6866	JIN**NG	서울특별시 영등포구	1	323,400	24
725	71우6104	고*철	전라남도 무안군	5	304,300	24
726	71주5118	(주)**셔날	경기도 김포시	5	311,300	24
727	71주5427	채*철	경기도 부천시	6	376,360	24
728	79보5214	문*식	서울특별시 동작구	3	469,870	24
729	79부9547	한*수	서울특별시 송파구	1	948,600	24
730	79부9976	장*엽	서울특별시 중랑구	3	1,079,790	24
731	79서4284	최*환	서울특별시 강서구	1	316,200	24
732	79소6717	고*수	전라남도 광양시	7	372,500	24
733	79조7625	이윤아**주)	서울특별시 금천구	5	317,540	24
734	80가1866	김*민	서울특별시 송파구	4	416,410	24
735	80가5705	한*선	서울특별시 동작구	2	1,290,000	24
736	80가7628	주식회**리앗	경기도 수원시	6	316,080	24
737	80거6519	심*창	서울특별시 도봉구	7	329,200	24
738	80거7217	김*욱	서울특별시 종로구	3	412,730	24
739	80거7363	김*열	서울특별시 동대문구	8	399,680	24
740	80고1150	(주)**건설	서울특별시 양천구	1	319,800	24
741	80고2986	(주)**에프	서울특별시 양천구	5	1,177,400	24
742	82부7936	(주)**마트	충청북도 청주시	5	302,500	24
743	82서3858	주식회**건설	경기도 수원시	8	386,240	24
744	82서7139	주식회**두두	경기도 남양주시	6	304,800	24
745	82소5062	민*기	충청북도 충주시	9	390,000	24
746	82수3892	김*호	서울특별시 마포구	7	320,560	24
747	82어5609	정*경	서울특별시 구로구	7	438,690	24
748	82어9597	이*자	전라남도 화순군	9	300,780	24
749	82오9981	맹*영	경기도 의정부시	8	384,320	24
750	82우2309	박*상	서울특별시 관악구	7	311,440	24
751	82저4118	조*우	서울특별시 서대문구	8	361,760	24
752	82조5379	공*필	서울특별시 강동구	4	590,230	24
753	82조7276	김*환	서울특별시 영등포구	7	388,080	24
754	82조9959	정*식	서울특별시 영등포구	6	301,640	24
755	87고9337	(주)**엔디	서울특별시 성북구	7	302,260	24
756	87나8630	류*걸	서울특별시 송파구	1	316,200	24
757	87나8641	홍*일	서울특별시 성북구	8	349,760	24
758	87노9503	이*진	서울특별시 강북구	11	472,400	24
759	87다5520	김*준	서울특별시 영등포구	5	336,480	24
760	87다8515	권*상	경기도 구리시	7	339,760	24
761	87다8867	오*기	서울특별시 서초구	2	374,910	24
762	87더8302	백*영	서울특별시 관악구	2	435,630	24

763	87더9489	(주)**리샵	서울특별시 성북구	4	866,990	24
764	87도7500	남*준	충청남도 논산시	7	310,940	24
765	87두5947	서*일	서울특별시 중랑구	7	359,840	24
766	87두7646	주식회**페럴	서울특별시 용산구	5	506,440	24
767	87두7762	주식회**이션	경기도 성남시	7	326,800	24
768	87로0443	(주)**전기	서울특별시 동대문구	9	391,440	24
769	87로5267	김*곤	서울특별시 서대문구	8	364,160	24
770	92다9874	박*남	서울특별시 강서구	3	1,121,160	24
771	92더1634	곽*임	서울특별시 구로구	6	300,480	24
772	92도1837	이*주	경기도 파주시	8	350,720	24
773	92도3582	권*준	서울특별시 광진구	11	471,920	24
774	92도9338	김*성	경기도 광주시	9	383,280	24
775	92두3910	박*전	경기도 연천군	10	470,080	24
776	92라0673	김*산	서울특별시 송파구	1	610,250	24
777	92라2630	박*규	경기도 안양시	5	322,480	24
778	92라7237	금*민	서울특별시 노원구	9	384,240	24
779	92라8176	조*순	전라남도 보성군	5	307,120	24
780	92러4987	유*화	서울특별시 도봉구	3	1,322,080	24
781	92러6092	장*엽	서울특별시 동대문구	6	341,300	24
782	92러6516	배*호	서울특별시 송파구	8	381,900	24
783	92러7822	장*규	서울특별시 강북구	4	446,520	24
784	경기72사8073	(주)**투어	경기도 광명시	7	431,820	24
785	경기73바8706	(주)**행사	경기도 안양시	6	322,200	24
786	경기73아2543	(주)**관광	경기도 파주시	6	319,200	24
787	경기73아3217	월드투**주)	경기도 김포시	8	427,000	24
788	경기73아3525	신공항**회사	경기도 고양시	6	326,400	24
789	경기76바7841	(주)**관광	경기도 고양시	5	332,100	24
790	경기76바9121	(주)**투어	경기도 양주시	6	343,200	24
791	경기76사4313	(주)**투어	경기도 고양시	8	473,120	24
792	경기76사4364	(주)**관광	경기도 양평군	12	646,800	24
793	경기76사4779	(주)**관광	경기도 여주시	4	300,600	24
794	경기76사5026	주식회**랜탈	경기도 포천시	18	968,400	24
795	경기76아9194	주식회**투어	경기도 화성시	5	313,340	24
796	경기76아9197	주식회**투어	경기도 화성시	7	376,700	24
797	경기76아9198	주식회**투어	경기도 화성시	7	504,140	24
798	경기76자7636	주식회**투어	경기도 파주시	7	457,820	24
799	서울83자3958	(주)**한진	서울특별시 중구	8	363,200	24
800	서울83자4062	(주)**한진	서울특별시 금천구	1	319,800	24
801	서울83자5073	박*석	서울특별시 강북구	8	417,840	24
802	서울84사3883	이*열	서울특별시 노원구	6	301,280	24
803	서울84사4057	조*용	경상남도 거창군	9	398,640	24
804	서울84사4176	정*중	서울특별시 구로구	6	348,600	24
805	서울84사4269	최*준	서울특별시 강북구	21	901,680	24
806	서울84사7113	웰스마**조합	서울특별시 강서구	1	2,451,800	24
807	서울84자1755	롯데글**주)	서울특별시 금천구	7	355,520	24
808	서울84자1786	롯데글**주)	서울특별시 금천구	1	316,200	24
809	서울84자1842	롯데글**주)	서울특별시 금천구	1	316,200	24
810	서울84자3369	김찬**김찬	서울특별시 도봉구	1	316,200	24
811	서울84자8071	방*연	서울특별시 서대문구	7	355,760	24
812	56저4380	한*리	서울특별시 용산구	6	336,400	24
813	56저7799	염혜진**정일	서울특별시 강동구	1	319,800	24
814	57가0426	김*연	서울특별시 마포구	9	322,500	24
815	57거2810	주식회**자인	서울특별시 마포구	7	365,100	24
816	57거6392	소*석	경기도 광주시	7	308,560	24
817	57거9937	서*연	서울특별시 노원구	8	666,020	24
818	57고1185	김*정	경기도 고양시	10	592,800	24
819	57고1958	강*철	서울특별시 은평구	5	336,880	24
820	57고1998	박*옥	서울특별시 마포구	7	336,400	24
821	57고6484	오*택	경기도 부천시	12	521,280	24

822	57고8682	노*숙	서울특별시 강북구	6	306,080	24
823	57고8760	(주)**건설	서울특별시 성북구	2	364,840	24
824	57나5445	정*덕	경기도 부천시	7	360,800	24
825	57나6435	주*수	서울특별시 성동구	6	1,176,440	24
826	57노3880	한*섭	경기도 부천시	5	308,000	24
827	60소8693	김*지	서울특별시 강남구	1	401,570	24
828	60수6799	김*년	서울특별시 강남구	8	349,760	24
829	60어0335	(주)**개발	서울특별시 송파구	6	310,480	24
830	60어0552	박*정	서울특별시 양천구	9	413,520	24
831	60우0811	김*호	서울특별시 강남구	4	572,160	24
832	60우9545	박*희	서울특별시 도봉구	8	393,280	24
833	60저1973	주-현**젼스	서울특별시 종로구	5	301,760	24
834	60조9741	오*현	경기도 양평군	2	360,760	24
835	60주9796	김*수	서울특별시 송파구	6	321,040	24
836	60하3804	비엔케**주)	부산광역시 부산진구	12	475,740	24
837	60허4140	(주)**트카	서울특별시 성동구	6	316,720	24
838	61가0840	박*기	서울특별시 종로구	1	319,800	24
839	61가6444	최*열	경기도 고양시	9	410,160	24
840	64나9252	김*양	서울특별시 종로구	8	391,360	24
841	64노4574	WAL** F	서울특별시 용산구	1	948,600	24
842	64노6103	김*헌	서울특별시 성동구	1	316,200	24
843	64노6961	노*진	경기도 광명시	5	322,720	24
844	64다0885	문*왕	인천광역시 남동구	9	366,300	24
845	64다2213	최*정	서울특별시 양천구	6	306,080	24
846	64다2673	김*섭	인천광역시 서구	7	302,800	24
847	64다8259	정*선	서울특별시 마포구	8	347,840	24
848	64다8548	우*학	서울특별시 동대문구	4	581,220	24
849	64더5189	곽*찰	서울특별시 마포구	7	334,000	24
850	64도1739	윤*상	서울특별시 양천구	8	353,120	24
851	64도5360	곽*석	서울특별시 송파구	6	522,950	24
852	64도7955	박*민	서울특별시 용산구	1	319,800	24
853	64두0212	김*완	서울특별시 강서구	6	322,000	24
854	64두1097	김*철	서울특별시 도봉구	7	303,760	24
855	68가4302	우*준	서울특별시 관악구	10	724,440	24
856	68가4503	주식회**투어	서울특별시 종로구	1	319,800	24
857	68가7016	김*철	서울특별시 영등포구	2	1,017,720	24
858	68가9722	김*영	서울특별시 구로구	1	316,200	24
859	68거0887	김*원	서울특별시 서초구	10	434,080	24
860	68고1392	안*정	서울특별시 노원구	7	350,160	24
861	68고1894	김*훈	서울특별시 강서구	13	558,160	24
862	68고2657	이*성	경기도 남양주시	7	331,340	24
863	68고4516	황*선	서울특별시 용산구	1	959,400	24
864	68고6533	이*근	울산광역시 남구	6	336,880	24
865	68구1481	신*섭	서울특별시 서대문구	1	319,800	24
866	68구8431	강*흠	서울특별시 송파구	1	565,990	24
867	71주6441	(주)**송단	서울특별시 동작구	6	334,200	24
868	71주6469	강*구	서울특별시 중구	7	377,900	24
869	72가3795	백*천	서울특별시 송파구	1	319,800	24
870	72가3802	김*현	서울특별시 성북구	10	682,960	24
871	72가6297	박*욱	서울특별시 중구	1	319,800	24
872	72거9001	서*수	서울특별시 용산구	1	319,800	24
873	72나9183	강*모	서울특별시 중구	1	319,800	24
874	72너7146	CUI**AN	서울특별시 구로구	2	328,350	24
875	72너8480	김*수	경기도 부천시	5	305,500	24
876	72누2720	사단법**지회	경기도 남양주시	6	327,600	24
877	72누9534	변*근	충청북도 충주시	8	388,440	24
878	72다2517	(주)**이디	서울특별시 중구	6	355,800	24
879	72더1121	이*현	서울특별시 중랑구	4	317,600	24
880	80고4092	허*만	인천광역시 남동구	9	388,240	24

881	80고7645	이*현	서울특별시 금천구	2	967,470	24
882	80구2155	주-제**시스	서울특별시 송파구	1	316,200	24
883	80나1462	양*찬	서울특별시 종로구	1	319,800	24
884	80나5481	손*완	서울특별시 용산구	1	768,350	24
885	80나6166	김*정	경기도 남양주시	5	336,880	24
886	80나7004	박*용	서울특별시 강북구	6	327,360	24
887	80나7123	정*석	경기도 광명시	5	300,140	24
888	80너2863	(주)**러스	서울특별시 광진구	1	316,200	24
889	80너9002	장현**장현	서울특별시 중랑구	5	511,720	24
890	80너9195	김*준	서울특별시 노원구	1	323,400	24
891	80너9236	신*호	서울특별시 광진구	5	683,860	24
892	80노7324	임*규	서울특별시 관악구	6	711,950	24
893	82주0311	양*민	서울특별시 동작구	7	336,380	24
894	82주5301	정*택	서울특별시 도봉구	10	784,800	24
895	82주6652	김*남	서울특별시 은평구	11	484,880	24
896	82주8311	김*희	서울특별시 강북구	7	329,200	24
897	82주8556	이*규	서울특별시 강북구	5	304,160	24
898	83가7855	이*화	서울특별시 중구	2	363,160	24
899	83거5260	강*길	서울특별시 마포구	6	311,520	24
900	83거5266	고*빈	서울특별시 중구	15	2,309,000	24
901	83거7941	세연기**주)	서울특별시 마포구	1	323,400	24
902	83거9188	(주)**라이	서울특별시 강남구	11	485,840	24
903	83고7285	정*원	경기도 고양시	5	301,200	24
904	83구0791	(주)**터링	서울특별시 강서구	2	471,550	24
905	83구3939	김*순	서울특별시 영등포구	5	574,980	24
906	83나2603	정*해	서울특별시 동작구	20	1,462,100	24
907	83나7991	김*형	충청남도 서산시	7	322,000	24
908	87로5625	허*옥	서울특별시 강북구	6	303,760	24
909	87루4740	서울중**조합	서울특별시 서초구	2	1,264,800	24
910	87루4741	서울중**조합	서울특별시 서초구	2	1,264,800	24
911	87루4742	서울중**조합	서울특별시 서초구	2	1,264,800	24
912	87마2924	김*순	서울특별시 구로구	7	341,300	24
913	87마9221	윤*도	서울특별시 중랑구	1	316,200	24
914	87머6138	백*미	서울특별시 중구	7	342,480	24
915	87머6759	김*문	서울특별시 노원구	1	319,800	24
916	87모1914	이*영	광주광역시 북구	10	411,220	24
917	87모2828	중원인**회사	서울특별시 금천구	9	621,650	24
918	87모7850	이*희	경기도 화성시	5	395,020	24
919	87무3492	김*하	서울특별시 양천구	1	882,850	24
920	87무8395	김*칠	인천광역시 서구	7	322,000	24
921	87보8907	신*용	서울특별시 송파구	2	922,350	24
922	87보9418	윤*목	경상남도 거창군	5	300,720	24
923	87보9897	최*호	서울특별시 강북구	7	352,720	24
924	92로4580	장*관	서울특별시 구로구	14	691,360	24
925	92로8322	이*렬	서울특별시 마포구	7	587,680	24
926	92로9786	최*자	서울특별시 성북구	5	310,480	24
927	92마0133	신*호	경기도 고양시	2	364,360	24
928	92마0139	(주)**웍스	서울특별시 강남구	1	323,400	24
929	92마5405	안*연	경기도 남양주시	7	303,700	24
930	92머1768	이*란	서울특별시 용산구	8	366,080	24
931	92모3685	김*오	경기도 광주시	7	343,280	24
932	92모9595	홍*희	경기도 화성시	6	318,080	24
933	92버1456	윤*철	경기도 안양시	5	307,100	24
934	92버3631	최*철	인천광역시 미추홀구	7	345,840	24
935	92보8231	신*호	서울특별시 성동구	1	319,800	24
936	92서9224	이*옥	서울특별시 종로구	1	959,400	24
937	경기77바7897	월드투**주)	경기도 김포시	6	368,560	24
938	경기78바2818	(주)**관광	경기도 여주시	7	376,700	24
939	경기78사9592	(주)**클럽	경기도 김포시	6	334,200	24

940	경기79사3860	(주)**투어	경기도 양주시	6	356,500	24
941	경기79사7146	주식회**행사	경기도 김포시	9	491,700	24
942	경기80바8814	합동상**유)	경기도 수원시	7	389,900	24
943	경기81거4059	송*숙	서울특별시 송파구	1	323,400	24
944	경기81배1172	조*수	경기도 성남시	11	432,140	24
945	경기82바6663	(주)**지스	경기도 안양시	14	594,560	24
946	경기83배1245	김*태	경기도 부천시	7	334,000	24
947	경기84아5649	우*제	경기도 광명시	6	303,840	24
948	경기86바2773	럭키운**주)	경기도 안산시	16	621,740	24
949	서울85구6996	오*택	서울특별시 영등포구	1	319,800	24
950	서울85다5754	(주)**신선	서울특별시 영등포구	13	586,000	24
951	서울85다7774	김*철	서울특별시 강서구	13	603,120	24
952	서울85도3242	이*철	서울특별시 구로구	1	959,400	24
953	서울85도3893	황*하	서울특별시 영등포구	8	360,800	24
954	서울85모3056	손*조	서울특별시 강남구	9	423,980	24
955	서울85바2294	합동경**주)	서울특별시 서초구	7	315,280	24
956	서울85바2751	동신기**주)	서울특별시 서초구	1	319,800	24
957	서울85바4538	(주)**지스	서울특별시 송파구	1	309,080	24
958	서울85바6680	양지운**주)	서울특별시 서초구	1	316,200	24
959	서울85바7358	(주)**에스	서울특별시 관악구	1	316,200	24
960	서울85바7473	(주)**딩스	서울특별시 양천구	1	2,451,800	24
961	서울85자2868	경*영	서울특별시 성북구	6	316,480	24
962	57노9056	김*란	서울특별시 동대문구	6	322,000	24
963	57노9381	주식회**리스	서울특별시 중구	1	323,400	24
964	57다1509	이*학	경기도 양주시	6	302,400	24
965	57도8380	최*홍	서울특별시 강동구	1	319,800	24
966	57도9207	정*현	강원도 고성군	9	366,900	24
967	57두6699	김*형	서울특별시 성동구	7	307,600	24
968	57로7178	이*민	서울특별시 강남구	6	1,531,340	24
969	57루2372	김*성	경기도 수원시	6	300,480	24
970	57루2872	이*석	서울특별시 영등포구	1	323,400	24
971	57루6214	(주)**틱스	서울특별시 강서구	7	311,440	24
972	57루6366	이*임	서울특별시 동작구	2	434,410	24
973	57루8512	박*민	경기도 용인시	7	318,640	24
974	61거1316	윤*석	서울특별시 마포구	1	316,200	24
975	61거3053	권*준	서울특별시 관악구	8	348,320	24
976	61거6792	PET**,M	서울특별시 용산구	10	529,400	24
977	61고1851	RAS**AL	서울특별시 양천구	3	1,080,400	24
978	61고4083	박*희	서울특별시 강서구	5	362,490	24
979	61고5846	이**라	서울특별시 강남구	6	319,120	24
980	61너7067	손*혁	서울특별시 종로구	6	304,480	24
981	61노2878	임*한	서울특별시 관악구	10	476,720	24
982	61노3036	신*섭	서울특별시 도봉구	3	511,060	24
983	61노3120	김*영	경기도 수원시	9	405,360	24
984	61노3289	이*희	경기도 구리시	7	305,200	24
985	61노5001	김*영	서울특별시 용산구	10	450,240	24
986	61노5056	양*흠	서울특별시 구로구	7	320,560	24
987	61노5858	정*숙	경기도 수원시	5	304,560	24
988	61다5842	마*욱	경기도 파주시	7	306,640	24
989	64러8115	이*혁	서울특별시 강서구	1	959,400	24
990	64로7353	윤*택	서울특별시 중구	6	516,490	24
991	64루5972	허*영	서울특별시 양천구	1	948,600	24
992	64루8352	김*만	서울특별시 강동구	8	369,440	24
993	64마8691	이*수	서울특별시 성동구	1	948,600	24
994	64마9568	윤*상	서울특별시 강동구	1	319,800	24
995	64머8461	김*호	서울특별시 금천구	14	690,720	24
996	64모2485	김*현	서울특별시 구로구	2	1,032,920	24
997	64무2795	허*호	서울특별시 도봉구	3	1,050,200	24
998	64무6308	PIA**NG	서울특별시 구로구	7	310,480	24

999	64무7055	송*환	경기도 시흥시	6	307,200	24
1000	64무8789	신*숙	경기도 파주시	6	343,360	24

1001	64버2195	최*규	서울특별시 중랑구	8	346,400	24
1002	68나7309	서*희	서울특별시 은평구	4	453,970	24
1003	68나7593	(사)**지원	서울특별시 동대문구	1	316,200	24
1004	68노4504	이*철	서울특별시 노원구	5	316,640	24
1005	68노5572	이*미	서울특별시 관악구	2	539,370	24
1006	68노9576	이*환	서울특별시 성북구	6	338,080	24
1007	68노9838	이*임	서울특별시 금천구	9	449,920	24
1008	68누3577	최*호	서울특별시 동작구	6	317,660	24
1009	68다4909	문*훈	서울특별시 양천구	5	305,200	24
1010	68다4958	김*철	경기도 안성시	6	325,440	24
1011	68다6194	조*철	서울특별시 강동구	5	313,360	24
1012	68더1724	박*강	서울특별시 은평구	1	316,200	24
1013	68더4437	정*현	서울특별시 강서구	1	375,530	24
1014	72더1563	장*주	서울특별시 강남구	56	6,059,830	24
1015	72라1087	LIY**YU	서울특별시 금천구	5	1,454,100	24
1016	72로9474	장*환	경기도 안산시	9	813,740	24
1017	72루5450	나*학	서울특별시 동대문구	4	302,600	24
1018	72루9179	이*옥	인천광역시 서구	5	307,900	24
1019	72보1103	홍*복	서울특별시 중구	5	305,480	24
1020	72수5216	이*훈	경기도 남양주시	6	349,200	24
1021	72오8059	박*신	서울특별시 서초구	2	376,700	24
1022	72저6791	LIL**HU	서울특별시 구로구	3	471,240	24
1023	72조1796	손*록	서울특별시 도봉구	3	300,140	24
1024	72조5046	정*숙	충청남도 천안시	5	315,900	24
1025	72허7602	주식회**마트	서울특별시 강남구	4	518,100	24
1026	80누1228	정*채	서울특별시 영등포구	6	314,320	24
1027	80누2832	주식회**앤엠	서울특별시 중랑구	2	749,390	24
1028	80다3060	주식회**세상	서울특별시 용산구	1	316,200	24
1029	80다4551	민*기	경기도 용인시	4	307,680	24
1030	80다4680	장*길	강원도 태백시	6	313,280	24
1031	80다4910	선*규	서울특별시 동작구	6	304,800	24
1032	80다5122	김*철	서울특별시 노원구	3	435,460	24
1033	80다7956	조*신	서울특별시 강서구	33	1,824,240	24
1034	80다8191	이*철	서울특별시 강북구	2	960,790	24
1035	80다8526	(주)**신선	서울특별시 영등포구	20	918,480	24
1036	80더2802	박*양	충청남도 아산시	6	317,680	24
1037	80더5063	서*숙	서울특별시 강북구	4	331,840	24
1038	80도9410	김*선	서울특별시 영등포구	2	361,240	24
1039	80두4483	이*섭	경기도 양평군	3	601,740	24
1040	83나8096	김*호	경기도 포천시	5	338,400	24
1041	83나8997	방*준	경기도 광명시	6	332,960	24
1042	83너1169	류*수	서울특별시 송파구	3	1,321,840	24
1043	83너1854	JIN**AN	서울특별시 영등포구	1	323,400	24
1044	83너8408	(주)**테일	서울특별시 중구	2	410,600	24
1045	83노3519	김*익	인천광역시 서구	11	472,880	24
1046	83노4887	서*자	서울특별시 영등포구	2	361,720	24
1047	83노7563	윤*채	서울특별시 광진구	5	467,070	24
1048	83누5005	조*진	서울특별시 광진구	7	322,000	24
1049	83누7802	최*진	서울특별시 양천구	6	546,200	24
1050	83다8841	주식회**더커	서울특별시 노원구	7	543,600	24
1051	83더2527	유*성	경기도 김포시	8	378,080	24
1052	83도8663	송*혜	서울특별시 강남구	7	308,560	24
1053	83두6220	이*순	경기도 수원시	10	449,280	24
1054	83라0868	홍*준	서울특별시 강서구	3	415,640	24
1055	87부5491	전*일	서울특별시 양천구	6	345,520	24

1056	87소7526	박*웅	경기도 고양시	6	330,640	24
1057	87수4317	양*주	서울특별시 중랑구	7	307,600	24
1058	87어3245	최*우	서울특별시 관악구	6	608,620	24
1059	87어9238	씨지이**주)	서울특별시 송파구	1	477,450	24
1060	87우8213	(주)**리아	서울특별시 은평구	1	572,410	24
1061	87조3931	(주)**기계	서울특별시 영등포구	1	319,800	24
1062	87조7217	김*재	서울특별시 강북구	4	482,840	24
1063	87조9638	윤*영	서울특별시 양천구	7	317,200	24
1064	87주6958	조*휘	서울특별시 강북구	4	449,160	24
1065	87주7344	전*덕	경기도 남양주시	7	317,540	24
1066	88가3366	이*노	경기도 의정부시	11	344,960	24
1067	88거1407	윈느(**주)	서울특별시 은평구	2	373,240	24
1068	88거9170	함*곤	서울특별시 강서구	2	362,440	24
1069	88더9270	금*훈	서울특별시 금천구	2	1,272,000	24
1070	88더9400	서*종	경기도 남양주시	4	301,360	24
1071	88도0606	임*은	서울특별시 광진구	1	316,200	24
1072	88도3219	서*열	서울특별시 서대문구	9	391,440	24
1073	88로0990	이*헌	서울특별시 중랑구	2	665,920	24
1074	88로2091	김*년	서울특별시 중랑구	2	362,950	24
1075	88로8205	문*원	서울특별시 노원구	1	319,800	24
1076	88마2367	이*욱	인천광역시 부평구	7	309,520	24
1077	88마3109	장*태	경기도 포천시	2	336,510	24
1078	88버3259	주식회**트리	서울특별시 강동구	1	316,200	24
1079	88버6639	김*훈	서울특별시 용산구	5	304,720	24
1080	92소3668	유등건**주)	서울특별시 은평구	2	341,360	24
1081	92소5508	주식회**레이	서울특별시 종로구	1	316,200	24
1082	92소6881	오*국	경기도 하남시	4	450,120	24
1083	92소8369	김*조	서울특별시 중구	17	906,320	24
1084	92어0429	조*범	서울특별시 관악구	11	524,640	24
1085	92어4275	한*숙	인천광역시 부평구	6	321,120	24
1086	92어7000	(주)**축산	경기도 화성시	5	308,240	24
1087	92어7802	(주)**기업	서울특별시 송파구	1	323,400	24
1088	92어8195	장*주	경기도 하남시	2	525,100	24
1089	92어8366	장*석	경기도 남양주시	11	498,160	24
1090	92오5944	(주)**엔피	서울특별시 강서구	1	970,200	24
1091	92저1361	채호**채호	서울특별시 중랑구	6	347,420	24
1092	92저3045	신*상	서울특별시 강북구	1	316,200	24
1093	92저7835	김*회	경기도 김포시	6	327,360	24
1094	92조2976	심*영	경기도 안산시	8	393,120	24
1095	92주2821	송*호	충청북도 청주시	19	774,220	24
1096	경기87라1763	최*용	경기도 고양시	7	300,400	24
1097	경기87배2174	이*훈	경기도 고양시	8	384,240	24
1098	경기88러7864	(주)**유통	경기도 구리시	11	498,640	24
1099	경기88배6080	정*성	경기도 구리시	13	556,720	24
1100	경기88사9638	김*호	경기도 남양주시	6	308,000	24
1101	경기89노7080	김*회	경기도 부천시	8	331,800	24
1102	경기89배1365	정*운	경기도 시흥시	9	391,920	24
1103	경기90배6069	이*진	서울특별시 동대문구	7	303,280	24
1104	경기90사3267	조*선	경기도 하남시	5	301,300	24
1105	경기90자7518	대성특**주)	경기도 연천군	8	342,560	24
1106	경기91바6145	세이브**주)	경기도 고양시	6	322,000	24
1107	경기92바3138	롯데글**주)	경기도 광주시	6	350,720	24
1108	경기92사5184	우정통**주)	경기도 연천군	6	318,000	24
1109	경기93배3273	최*윤	경기도 김포시	7	317,680	24
1110	서울85자4225	(주)**한진	서울특별시 금천구	2	371,320	24
1111	서울85자7154	이*필	서울특별시 도봉구	7	303,760	24
1112	서울85자7168	허*기	서울특별시 관악구	1	777,690	24
1113	서울85자9141	신*영	서울특별시 강서구	1	606,530	24
1114	서울85자9474	조*식	서울특별시 성북구	6	321,040	24

1115	서울86바2124	(주)**지텍	서울특별시 송파구	2	1,414,280	24
1116	서울86바2449	주식회**특수	서울특별시 영등포구	1	316,200	24
1117	서울86바9163	(주)**물류	서울특별시 금천구	1	2,479,400	24
1118	서울86바9164	(주)**물류	서울특별시 금천구	1	2,479,400	24
1119	서울86바9998	(주)**운수	서울특별시 양천구	1	316,200	24
1120	서울86자1414	한*동	경기도 고양시	7	317,200	24
1121	서울86자5655	김*출	서울특별시 성동구	6	343,120	24
1122	서울87바1123	(주)**한진	서울특별시 금천구	1	316,200	24
1123	서울87바3102	(주)**한진	서울특별시 금천구	1	323,400	24
1124	57머1120	안*수	서울특별시 강동구	6	305,760	24
1125	57머1976	주식회**산업	서울특별시 송파구	3	1,079,470	24
1126	57머6299	임*람	서울특별시 성동구	2	405,630	24
1127	57머7778	(주)**발전	서울특별시 은평구	1	1,078,200	24
1128	57머9396	신광자**주)	서울특별시 강남구	1	649,170	24
1129	57무0839	유*욱	인천광역시 계양구	11	482,000	24
1130	57무9068	김*옥	서울특별시 강서구	6	327,360	24
1131	57버9524	이*화	경기도 고양시	8	356,000	24
1132	57보0258	최*애	서울특별시 강북구	5	300,000	24
1133	57보0598	채*선	서울특별시 관악구	1	323,400	24
1134	57서2289	김*한	서울특별시 광진구	2	342,090	24
1135	57서4967	손*훈	서울특별시 강동구	2	995,840	24
1136	57소6716	신*경	경기도 하남시	7	302,800	24
1137	61더1953	김*섭	경기도 파주시	22	651,820	24
1138	61더5391	이*근	경상남도 김해시	1	316,200	24
1139	61도9941	이*성	서울특별시 마포구	2	361,960	24
1140	61두1020	한*희	서울특별시 중랑구	5	312,880	24
1141	61두1411	김*수	서울특별시 노원구	9	474,240	24
1142	61두1561	이*연	서울특별시 중구	1	319,800	24
1143	61두1770	김*욱	서울특별시 중랑구	1	959,400	24
1144	61두2608	김*만	서울특별시 용산구	10	436,480	24
1145	61두3964	조*진	서울특별시 금천구	3	1,052,840	24
1146	61두5853	김*범	서울특별시 서대문구	3	451,190	24
1147	61두8268	정*규	서울특별시 송파구	1	323,400	24
1148	61라9323	이*석	서울특별시 서대문구	1	948,600	24
1149	61라9803	조*덕	대전광역시 서구	8	387,120	24
1150	61러2916	김*민	서울특별시 영등포구	1	948,600	24
1151	61러9043	용*숙	서울특별시 구로구	7	349,680	24
1152	64보7961	유*균	제주특별자치도 제주시	7	307,120	24
1153	64보8031	정*헌	경기도 성남시	13	581,780	24
1154	64부4022	변웅**변웅	서울특별시 성북구	7	315,280	24
1155	64부4455	김*경	서울특별시 은평구	4	532,200	24
1156	64서3779	조*우	강원도 태백시	17	831,780	24
1157	64서5720	박*휘	서울특별시 강동구	11	484,880	24
1158	64소6592	한*연	서울특별시 성동구	7	309,040	24
1159	64수3873	(주)**테크	서울특별시 금천구	4	418,910	24
1160	64수5326	박*현	서울특별시 성동구	6	300,480	24
1161	64어1708	신*배	충청남도 아산시	6	332,080	24
1162	64어2095	임*혁	서울특별시 은평구	2	1,279,200	24
1163	64어2257	김*형	서울특별시 영등포구	3	655,890	24
1164	64어2372	한국특**-주	서울특별시 서초구	5	526,490	24
1165	68도1002	이*화	서울특별시 용산구	6	308,140	24
1166	68도1585	이*길	서울특별시 동작구	1	316,200	24
1167	68두2786	(주)**인텍	서울특별시 구로구	7	323,440	24
1168	68두8308	주식회**와이	경기도 포천시	10	485,360	24
1169	68라0494	MUH**NI	경상북도 칠곡군	1	970,200	24
1170	68러5896	최*구	충청북도 충주시	7	340,240	24
1171	68러6197	기*업	서울특별시 서초구	1	323,400	24
1172	68로0796	최*온	서울특별시 노원구	9	905,800	24
1173	68로5319	함*기	경기도 하남시	7	365,880	24

1174	68로9717	박*권	경기도 화성시	6	303,200	24
1175	68루8369	윤*옥	서울특별시 구로구	9	404,880	24
1176	68루8572	허*석	세종특별자치시	4	303,760	24
1177	68마9734	이*현	서울특별시 강북구	8	368,000	24
1178	68마9976	TIA**UA	서울특별시 중구	10	1,354,200	24
1179	72호1362	에이제**회사	충청남도 천안시	6	354,600	24
1180	73고7543	(주)**리아	서울특별시 마포구	10	545,600	24
1181	73고7640	정*식	인천광역시 미추홀구	27	1,448,100	24
1182	73고8099	양*영	경기도 하남시	3	308,340	24
1183	73구5711	오*석	인천광역시 남동구	5	325,500	24
1184	73구5712	(주)**드랑	경기도 부천시	7	467,260	24
1185	73나5648	전*도	인천광역시 서구	11	695,180	24
1186	73너7918	최*옥	경기도 남양주시	6	340,200	24
1187	73다5537	김*철	서울특별시 중랑구	6	349,800	24
1188	73두4028	김*일	서울특별시 성동구	6	347,400	24
1189	73두8895	채*나	인천광역시 미추홀구	7	403,700	24
1190	73루7182	서*진	서울특별시 구로구	7	335,620	24
1191	73루7309	김정**김정	서울특별시 영등포구	5	303,100	24
1192	73마2347	정*열	경기도 안산시	5	376,220	24
1193	80라1836	전*혁	경기도 남양주시	6	302,400	24
1194	80라5723	이*숙	서울특별시 중랑구	3	406,040	24
1195	80라6106	(주)**엔지	서울특별시 송파구	3	424,800	24
1196	80라7100	유*준	서울특별시 중랑구	1	319,800	24
1197	80라8366	허*행	서울특별시 영등포구	2	592,960	24
1198	80라9759	(주)**고존	서울특별시 강남구	2	335,970	24
1199	80러8597	정*직	서울특별시 중구	8	370,880	24
1200	80러8671	김*배	서울특별시 성북구	8	583,600	24
1201	80로0896	이*선	서울특별시 노원구	1	948,600	24
1202	80로0939	전*휘	서울특별시 도봉구	7	300,880	24
1203	80로2682	(주)**아이	서울특별시 성동구	6	316,000	24
1204	80로3116	이*영	인천광역시 부평구	6	317,440	24
1205	83라2130	오*식	서울특별시 강동구	1	319,800	24
1206	83라9736	이*우	서울특별시 은평구	6	362,720	24
1207	83러2604	김*수	서울특별시 양천구	2	405,830	24
1208	83로9541	안*구	서울특별시 강동구	6	305,600	24
1209	83루1303	성*환	경기도 남양주시	12	524,160	24
1210	83루2424	(주)**마트	경기도 수원시	7	306,160	24
1211	83루4218	박*삼	서울특별시 마포구	6	322,000	24
1212	83루6223	(주)**엔지	경기도 남양주시	6	346,000	24
1213	83마6313	지*웅	서울특별시 중랑구	7	326,800	24
1214	83머3512	이*민	서울특별시 은평구	1	959,400	24
1215	83머3568	이*운	경기도 성남시	7	321,040	24
1216	83머6143	이*희	경기도 군포시	7	305,200	24
1217	88거9480	태영기**주)	서울특별시 영등포구	10	442,580	24
1218	88나8085	김*용	서울특별시 용산구	1	319,800	24
1219	88너2467	김호**김호	서울특별시 서초구	1	319,800	24
1220	88너5817	장원**장원	전라남도 순천시	8	345,440	24
1221	88너5913	다**크	경기도 남양주시	5	301,840	24
1222	88너8200	김*숙	서울특별시 은평구	8	347,360	24
1223	88너9003	신*철	서울특별시 동대문구	6	308,560	24
1224	88노1357	조*희	경기도 부천시	9	390,000	24
1225	88노4326	YIN**NG	서울특별시 중구	6	437,970	24
1226	88노7929	김*주	서울특별시 구로구	1	1,013,400	24
1227	88노8008	정*수	서울특별시 관악구	8	365,600	24
1228	88더2995	김*호	서울특별시 광진구	6	353,600	24
1229	88어9579	이*경	경기도 평택시	4	304,180	24
1230	88오6626	최*석	경기도 고양시	8	342,560	24
1231	88오9498	김*준	서울특별시 강서구	3	379,030	24
1232	88조3394	(유)**러지	서울특별시 중구	1	319,800	24

1233	88조8505	김*용	서울특별시 강동구	4	1,150,850	24
1234	89거0432	정*옥	서울특별시 중랑구	1	959,400	24
1235	89고2885	김*기	서울특별시 마포구	2	376,100	24
1236	89구1200	정*헌	서울특별시 강서구	7	303,760	24
1237	89구1535	박*수	충청남도 천안시	8	364,640	24
1238	89나9487	조*식	서울특별시 강서구	7	310,480	24
1239	89너7555	김*원	경기도 수원시	8	345,920	24
1240	89누2737	(주)**앤씨	서울특별시 강남구	2	1,017,640	24
1241	89다2367	송*승	경기도 성남시	6	306,560	24
1242	89다9028	유*희	경기도 의정부시	6	329,920	24
1243	89더6536	이*섭	서울특별시 광진구	11	507,920	24
1244	92주8660	양*미	서울특별시 마포구	2	332,730	24
1245	93가1359	민*훈	경기도 남양주시	6	308,320	24
1246	93거2535	안*현	서울특별시 송파구	1	948,600	24
1247	93고3197	JUF**UI	서울특별시 금천구	7	310,000	24
1248	93고4505	주식회**타인	경기도 남양주시	7	302,320	24
1249	93구9102	(주)**석면	경기도 남양주시	7	334,000	24
1250	93나2863	장*태	강원도 홍천군	10	456,640	24
1251	93너6265	이*상	경기도 양주시	1	316,200	24
1252	93너8896	장식**장식	서울특별시 은평구	12	563,920	24
1253	93다7497	황*선	서울특별시 송파구	6	332,640	24
1254	93도2027	임*주	서울특별시 구로구	7	732,510	24
1255	93라3328	스톡스**회사	서울특별시 송파구	1	319,800	24
1256	93라3823	최*옥	경기도 성남시	5	303,120	24
1257	93라9779	이*민	서울특별시 강동구	3	383,050	24
1258	경기93배3424	이*근	경기도 김포시	6	353,600	24
1259	경기93자9851	월드물**주)	경기도 김포시	7	404,100	24
1260	경기94사4269	새물내**주)	경기도 이천시	7	311,580	24
1261	경기98사7385	태성화**주)	경기도 고양시	5	308,500	24
1262	경기99사2045	정*원	경기도 남양주시	7	380,300	24
1263	경남72바4825	(주)**관광	경상남도 거창군	4	315,280	24
1264	경남81아2623	(주)**운수	경상남도 의령군	5	302,900	24
1265	경남82아3326	천양운**주)	경상남도 양산시	6	345,000	24
1266	경북74고3798	박*종	서울특별시 노원구	1	970,200	24
1267	경북75바2071	한울관**주)	경상북도 경주시	7	391,700	24
1268	광주32머5550	이*춘	대전광역시 중구	9	389,520	24
1269	대구81자6427	티엔티**주)	대구광역시 서구	6	334,480	24
1270	대전80배2058	김*홍	대전광역시 서구	11	469,520	24
1271	대전87아8880	롯데글**주)	대전광역시 대덕구	8	346,880	24
1272	대전87아8902	롯데글**주)	대전광역시 대덕구	8	355,520	24
1273	대전89아3854	주식회**지스	대전광역시 유성구	8	383,840	24
1274	서울87바3119	(주)**한진	서울특별시 금천구	1	316,200	24
1275	서울87바3153	(주)**한진	서울특별시 중구	1	319,800	24
1276	서울87아2166	대동화**회사	서울특별시 서대문구	2	371,080	24
1277	서울87아3095	씨제이**주)	서울특별시 중구	1	319,800	24
1278	서울87아6855	삼진화**회사	서울특별시 마포구	1	319,800	24
1279	서울87아7107	아주화**주)	서울특별시 강남구	2	358,550	24
1280	서울87아8454	성남운**회사	서울특별시 용산구	1	323,400	24
1281	서울87자3665	한*현	서울특별시 서초구	5	306,320	24
1282	서울87자8115	조*덕	서울특별시 송파구	7	352,640	24
1283	서울88바6003	권*훈	서울특별시 마포구	11	504,740	24
1284	서울88아1042	남일상**주)	서울특별시 성동구	1	319,800	24
1285	서울88아8026	경부상**주)	서울특별시 광진구	2	383,300	24
1286	서울89자2576	엄*석	인천광역시 남동구	6	312,220	24
1287	서울89자3353	오*희	서울특별시 중랑구	11	460,410	24
1288	서울89자3830	(주)**물류	서울특별시 영등포구	7	308,560	24
1289	57수2243	고*곤	서울특별시 중구	1	948,600	24
1290	57수2514	이*명	서울특별시 서초구	6	302,860	24
1291	57수3877	유한회**시락	서울특별시 성동구	7	310,480	24

1292	57수5689	장*란	경기도 파주시	5	317,680	24
1293	57어2266	송*헌	서울특별시 서초구	9	396,720	24
1294	57어3755	김*운	서울특별시 강동구	6	370,800	24
1295	57어5770	박*호	경기도 부천시	6	301,280	24
1296	57어8154	GAN**AI	서울특별시 노원구	2	977,190	24
1297	57오0540	김*은	서울특별시 관악구	9	394,320	24
1298	57오6257	박*승	서울특별시 성동구	2	363,880	24
1299	57오8381	장*숙	서울특별시 양천구	3	412,760	24
1300	57우0587	이*민	경기도 고양시	7	302,320	24
1301	57우5168	이*열	경기도 고양시	5	302,000	24
1302	57우7085	박*우	서울특별시 동작구	7	387,120	24
1303	57저4005	최*신	경기도 수원시	6	313,040	24
1304	61루5564	정*중	서울특별시 종로구	7	311,440	24
1305	61루9226	이*의	충청북도 청주시	6	330,880	24
1306	61마0138	주식회**리카	서울특별시 동대문구	2	363,880	24
1307	61마0270	주식회**산업	서울특별시 강남구	3	426,440	24
1308	61마7143	주-케**스텍	서울특별시 서초구	6	583,560	24
1309	61마8576	배*석	경기도 고양시	5	300,240	24
1310	61머7850	이*기	서울특별시 양천구	10	481,760	24
1311	61모8488	김*규	서울특별시 성북구	1	302,120	24
1312	61무6799	조*희	서울특별시 금천구	2	376,360	24
1313	61무8396	이*근	경기도 의정부시	8	353,600	24
1314	61버2636	손*옥	서울특별시 성동구	7	310,480	24
1315	61버7645	김*화	인천광역시 남동구	8	338,720	24
1316	61보5569	조*상	경기도 수원시	7	326,320	24
1317	64오2664	김*주	서울특별시 종로구	3	1,000,780	24
1318	64오3758	이*희	서울특별시 서대문구	19	778,060	24
1319	64오5288	신*수	경기도 성남시	6	306,400	24
1320	64오6667	강*익	서울특별시 강동구	12	751,190	24
1321	64저3147	최*준	서울특별시 광진구	5	302,640	24
1322	64저6551	(주)**엔티	서울특별시 강남구	6	623,720	24
1323	64저9605	박*선	서울특별시 송파구	2	367,480	24
1324	64조4443	주식회**건설	서울특별시 서초구	2	1,268,400	24
1325	64조8740	최*화	서울특별시 금천구	7	364,080	24
1326	64주0417	남*수	서울특별시 용산구	7	332,880	24
1327	64주0591	박*환	경기도 고양시	5	421,600	24
1328	68머2603	(주)**윅스	서울특별시 강남구	2	1,167,250	24
1329	68모2708	박*석	서울특별시 용산구	5	301,920	24
1330	68무8538	김*열	서울특별시 강서구	3	438,360	24
1331	68버1355	최*석	서울특별시 동대문구	6	339,680	24
1332	68보3955	더존클**주)	서울특별시 노원구	1	323,400	24
1333	68보4183	이철**이철	서울특별시 동작구	8	361,760	24
1334	68보8249	정*용	서울특별시 서초구	10	465,860	24
1335	68보8631	김*석	서울특별시 중랑구	6	595,780	24
1336	68보8682	윤*연	서울특별시 서초구	7	603,480	24
1337	68보9816	김*재	서울특별시 양천구	6	304,740	24
1338	68부2077	황*림	서울특별시 광진구	5	398,350	24
1339	68부7938	이*단	서울특별시 중랑구	1	310,200	24
1340	73머8423	허단**허단	서울특별시 서대문구	13	696,500	24
1341	73보1916	김*현	서울특별시 송파구	1	316,200	24
1342	73부3215	김*철	경기도 시흥시	6	323,400	24
1343	73부5437	박*희	서울특별시 은평구	6	338,200	24
1344	73서6109	김*곤	서울특별시 중랑구	6	334,200	24
1345	73소2259	정*현	서울특별시 광진구	7	418,020	24
1346	73어6976	윤*현	서울특별시 도봉구	3	308,340	24
1347	73조0161	김*수	서울특별시 중구	5	355,980	24
1348	73조3480	문*동	경기도 고양시	5	306,700	24
1349	73조9349	(주)**센타	서울특별시 송파구	4	305,760	24
1350	73주2224	(주)**퍼니	서울특별시 강남구	3	421,140	24

1351	73주8049	안*희	경기도 고양시	6	337,200	24
1352	73주8182	이*복	경기도 성남시	7	302,940	24
1353	74가8000	송*섭	서울특별시 구로구	5	324,900	24
1354	80로5897	주식회**건설	서울특별시 강서구	2	359,320	24
1355	80루6137	이*만	서울특별시 관악구	5	304,720	24
1356	80마6199	(주)**자인	서울특별시 중구	4	1,072,930	24
1357	80마6651	유*형	서울특별시 영등포구	5	620,210	24
1358	80마7565	김*미	서울특별시 광진구	3	398,640	24
1359	80마9411	이*찬	경기도 남양주시	6	327,760	24
1360	80머2461	하*현	서울특별시 노원구	6	312,640	24
1361	80머5843	주식회**충정	서울특별시 용산구	5	301,360	24
1362	80모7677	유*구	서울특별시 양천구	2	345,200	24
1363	80무6573	염*필	서울특별시 광진구	5	305,200	24
1364	80무7391	박*갑	서울특별시 구로구	16	699,040	24
1365	80무8058	최*민	인천광역시 중구	6	307,040	24
1366	83머7456	김*권	서울특별시 중구	8	374,080	24
1367	83모0808	사단법**협회	서울특별시 은평구	7	585,050	24
1368	83모0895	김*완	경기도 포천시	7	312,880	24
1369	83모2250	(주)**랜트	서울특별시 송파구	1	948,600	24
1370	83무3885	정*현	서울특별시 구로구	1	319,800	24
1371	83무6244	김*혁	서울특별시 도봉구	8	342,560	24
1372	83버3028	조*열	서울특별시 관악구	7	324,500	24
1373	83버7512	노*호	전라북도 군산시	7	356,560	24
1374	83버9414	김*희	서울특별시 강서구	7	572,990	24
1375	83보3539	주식회**이엠	서울특별시 중구	2	369,400	24
1376	83보7673	세왕상**회사	서울특별시 강동구	7	310,480	24
1377	83보9823	박*준	서울특별시 금천구	3	386,350	24
1378	83부0652	김*재	서울특별시 서초구	1	316,200	24
1379	89더8534	이*자	서울특별시 서대문구	5	528,000	24
1380	89도0322	박*정	경기도 양주시	7	309,040	24
1381	89도6551	강*신	전라북도 익산시	7	310,340	24
1382	89도7347	김*주	서울특별시 노원구	8	403,920	24
1383	89도8161	(주)**기업	서울특별시 송파구	1	316,200	24
1384	89두0343	김*신	서울특별시 서초구	2	362,440	24
1385	89두7387	이*태	서울특별시 구로구	6	307,680	24
1386	89두8745	서울중**조합	서울특별시 서초구	1	948,600	24
1387	89두8746	서울중**조합	서울특별시 서초구	1	948,600	24
1388	89두8747	서울중**조합	서울특별시 서초구	1	948,600	24
1389	89두9134	권*주	서울특별시 영등포구	5	304,480	24
1390	89라5813	박*숙	경기도 부천시	12	519,840	24
1391	93로2151	(유)**태경	경기도 파주시	8	365,120	24
1392	93로3086	장*원	서울특별시 성북구	21	647,880	24
1393	93로7817	주식회**비현	서울특별시 노원구	3	396,000	24
1394	93마7620	서*조	서울특별시 금천구	7	318,640	24
1395	93모3663	김*진	충청북도 단양군	6	361,760	24
1396	93무0902	(주)**자인	서울특별시 양천구	10	453,760	24
1397	93무9943	정*현	서울특별시 성동구	7	302,800	24
1398	93어6733	이*희	경기도 의왕시	6	308,320	24
1399	93어8864	인우건**회사	서울특별시 강서구	1	323,400	24
1400	93어9415	주식회**엔비	서울특별시 강서구	7	332,560	24
1401	93오4652	(주)**로어	서울특별시 양천구	1	316,200	24
1402	93오5042	주식회**사몰	서울특별시 노원구	5	529,480	24
1403	93오5913	유*희	경기도 성남시	5	302,000	24
1404	93오7522	김*수	서울특별시 노원구	6	322,000	24
1405	대전89아5730	(주)**한진	대전광역시 유성구	9	682,240	24
1406	부산70바1085	중앙고**주)	부산광역시 해운대구	4	308,120	24
1407	부산70바8532	신부산**주)	부산광역시 부산진구	4	300,200	24
1408	서울1부6046	주**기	서울특별시 서초구	2	1,198,050	24
1409	서울2도2279	고*수	서울특별시 강북구	2	394,200	24

1410	서울30거8926	김*배	서울특별시 영등포구	6	304,160	24
1411	서울30더6704	김*주	서울특별시 광진구	1	474,300	24
1412	서울30러1717	김*수	서울특별시 용산구	5	315,760	24
1413	서울30러4372	김*수	서울특별시 종로구	4	1,332,270	24
1414	서울30러5239	(주)**리아	서울특별시 송파구	1	970,200	24
1415	서울31더9822	이*순	서울특별시 동대문구	6	300,960	24
1416	서울31러2348	유*윤	서울특별시 서초구	1	959,400	24
1417	서울31사3219	나*범	경기도 양주시	7	331,220	24
1418	서울89자5875	주식회**물류	서울특별시 영등포구	2	301,590	24
1419	서울89자7033	주식회**지스	서울특별시 강동구	1	479,700	24
1420	서울89자7530	김*한	서울특별시 강동구	5	349,500	24
1421	서울8추8698	최*중	경기도 고양시	1	319,800	24
1422	서울90바2430	(주)**취알	서울특별시 영등포구	1	985,490	24
1423	서울90바2434	유한회**지스	서울특별시 영등포구	10	428,320	24
1424	서울90바2810	(주)**지스	서울특별시 영등포구	1	305,540	24
1425	서울90바3109	영로지**회사	서울특별시 구로구	1	323,400	24
1426	서울90바3510	(주)**운수	서울특별시 영등포구	1	323,400	24
1427	서울90바3580	주식회**물류	서울특별시 영등포구	5	308,960	24
1428	서울90바4634	주식회**동차	서울특별시 구로구	3	331,280	24
1429	서울90바5631	경림물**주)	서울특별시 서초구	1	316,200	24
1430	서울90바6323	(유)**운수	서울특별시 강서구	1	875,180	24
1431	57저7822	유한회**리점	전라북도 전주시	7	326,800	24
1432	57조4593	최*우	서울특별시 송파구	7	306,640	24
1433	57조6212	강*천	서울특별시 강남구	1	751,530	24
1434	57주1952	김*경	서울특별시 강동구	5	780,130	24
1435	57주7563	김*민	경기도 성남시	7	319,120	24
1436	58가2009	CUI**LU	서울특별시 영등포구	7	667,290	24
1437	58가6690	(주)**셔널	서울특별시 영등포구	1	970,200	24
1438	58거5497	김*영	서울특별시 양천구	2	1,011,160	24
1439	58거8474	국정방**회사	서울특별시 동대문구	7	318,640	24
1440	58거9149	김*문	서울특별시 강서구	2	423,880	24
1441	58거9421	유*혁	서울특별시 용산구	2	379,000	24
1442	58거9817	위*경	서울특별시 노원구	5	503,860	24
1443	58구6567	최*희	서울특별시 도봉구	4	337,280	24
1444	61보7014	이*준	서울특별시 중랑구	13	564,880	24
1445	61부4719	강*대	서울특별시 강서구	6	313,840	24
1446	61부9645	김*석	서울특별시 광진구	8	562,970	24
1447	61부9678	김*선	서울특별시 광진구	6	304,800	24
1448	61수6495	방*수	서울특별시 중랑구	26	2,489,410	24
1449	61어3432	이*철	경기도 의정부시	9	386,640	24
1450	61어6128	주식회**스템	서울특별시 동작구	5	514,600	24
1451	61어6982	(주)**자인	서울특별시 강남구	7	327,280	24
1452	61오6125	홍*호	인천광역시 계양구	6	326,880	24
1453	61오9092	전*성	서울특별시 중랑구	3	382,930	24
1454	61우1642	박*철	인천광역시 남동구	5	336,820	24
1455	64주1942	(주)**에프	서울특별시 중랑구	3	612,540	24
1456	64주2529	김*중	서울특별시 양천구	5	307,600	24
1457	65거7378	정*자	경기도 부천시	7	307,600	24
1458	65고3213	김*욱	서울특별시 서초구	3	512,780	24
1459	65고4771	민*경	경기도 부천시	7	335,920	24
1460	65고5499	정*민	경기도 광주시	5	494,440	24
1461	65고8420	미래정**주)	서울특별시 동작구	2	388,680	24
1462	65고8539	임*주	서울특별시 광진구	1	323,400	24
1463	65구0225	AGU**MU	서울특별시 동작구	7	316,240	24
1464	65구5405	김*열	서울특별시 은평구	4	476,760	24
1465	65나8669	김*나	서울특별시 광진구	6	394,800	24
1466	65너2432	노*춘	충청북도 진천군	7	313,840	24
1467	65도6286	김*석	경기도 시흥시	3	425,480	24
1468	65도8386	김*식	서울특별시 노원구	11	477,200	24

1469	68서2098	박*범	서울특별시 관악구	4	1,000,890	24
1470	68서8184	김*호	서울특별시 관악구	1	970,200	24
1471	68소1448	백*열	서울특별시 노원구	2	353,940	24
1472	68소3044	박*란	서울특별시 도봉구	10	745,840	24
1473	68수1926	이*탁	서울특별시 은평구	8	418,340	24
1474	68수7930	여*웅	충청남도 천안시	2	337,910	24
1475	68수8783	이*곤	서울특별시 동작구	1	323,400	24
1476	68오4996	황*희	서울특별시 송파구	2	1,264,800	24
1477	68오7218	김*준	경기도 고양시	9	389,980	24
1478	68오8537	박*윤	서울특별시 서대문구	7	330,140	24
1479	68우5822	최*호	서울특별시 강북구	6	307,040	24
1480	74고8971	이*숙	경기도 광명시	6	369,000	24
1481	74고9595	윤*훈	부산광역시 사하구	5	311,900	24
1482	74구1988	주식회**논현	서울특별시 강남구	1	316,200	24
1483	74다4294	정*주	서울특별시 중구	6	322,800	24
1484	74다6541	김*자	경상북도 경주시	6	332,400	24
1485	74더3907	신*희	인천광역시 계양구	5	352,300	24
1486	74로5239	한*조	서울특별시 광진구	6	329,400	24
1487	74루1190	주식회**이스	서울특별시 성동구	1	667,170	24
1488	74루1396	이*규	서울특별시 노원구	5	361,940	24
1489	74루2750	주-혜**무역	서울특별시 성동구	7	407,760	24
1490	74모8865	김*광	서울특별시 구로구	5	308,300	24
1491	74무6431	사단법**워크	서울특별시 금천구	1	323,400	24
1492	74서2207	주식회**스템	경기도 안산시	6	431,960	24
1493	80버5871	한*현	서울특별시 중랑구	14	1,469,440	24
1494	80보3066	김*정	서울특별시 강동구	1	948,600	24
1495	80부5033	김*호	경기도 안양시	5	302,800	24
1496	80부5528	박*형	경기도 남양주시	17	891,920	24
1497	80부6725	국*범	서울특별시 강서구	9	403,440	24
1498	80부6972	이*만	서울특별시 용산구	6	313,360	24
1499	80부7683	이*준	서울특별시 은평구	5	3,359,160	24
1500	80서3026	황*주	서울특별시 도봉구	8	319,220	24
1501	80서3519	김*정	경기도 성남시	8	345,440	24
1502	80서6287	(주)**로벌	서울특별시 서초구	1	323,400	24
1503	80서6975	(유)**주류	서울특별시 은평구	8	374,240	24
1504	80서7512	임*근	서울특별시 은평구	1	300,760	24
1505	80서7798	유*용	서울특별시 강남구	5	302,480	24
1506	80서9511	(주)**데이	서울특별시 중구	1	319,800	24
1507	80서9597	(주)**리아	서울특별시 용산구	8	383,360	24
1508	83부9785	이*훈	서울특별시 서대문구	1	323,400	24
1509	83서3990	양*석	경기도 안산시	7	345,520	24
1510	83소1389	유*균	서울특별시 강북구	1	948,600	24
1511	83오4670	조*근	서울특별시 송파구	2	347,600	24
1512	83우2875	주식회**푸드	서울특별시 강동구	2	336,870	24
1513	83우5761	왕*문	서울특별시 서대문구	1	319,800	24
1514	83저2049	수**이	서울특별시 구로구	11	465,680	24
1515	83저9327	이*미	서울특별시 동작구	6	308,160	24
1516	83조1227	세영클**주)	서울특별시 광진구	1	316,200	24
1517	83주7637	전*신	서울특별시 송파구	2	344,960	24
1518	84고0163	현*희	서울특별시 관악구	7	323,920	24
1519	84구1818	박*원	서울특별시 은평구	1	319,800	24
1520	89마6519	김*주	서울특별시 관악구	4	486,580	24
1521	89모8251	이*배	인천광역시 부평구	6	466,160	24
1522	89모8874	신*윤	인천광역시 계양구	5	303,920	24
1523	89모9249	(주)**크윈	서울특별시 구로구	2	340,290	24
1524	89모9291	김*훈	서울특별시 구로구	2	370,840	24
1525	89무5792	(주)**데이	서울특별시 중구	5	500,200	24
1526	89무8181	박*용	서울특별시 구로구	8	1,261,530	24
1527	89보2787	(주)**트리	경기도 남양주시	4	301,800	24

1528	89부2259	강*숙	서울특별시 광진구	1	319,800	24
1529	89서1795	유*현	서울특별시 노원구	4	447,000	24
1530	89소1578	손*조	서울특별시 강남구	8	342,560	24
1531	89소1597	주식회**유통	서울특별시 송파구	1	323,400	24
1532	89소9125	전*탁	서울특별시 용산구	7	308,560	24
1533	93저4242	주-태**약품	서울특별시 성동구	1	319,800	24
1534	93저4388	(주)**가캡	서울특별시 동대문구	6	309,520	24
1535	93주8076	김*홍	서울특별시 은평구	7	342,480	24
1536	93주8930	강*환	인천광역시 남동구	7	349,040	24
1537	93주9217	김*성	서울특별시 노원구	1	323,400	24
1538	94가9760	(주)**앤씨	서울특별시 강남구	2	978,270	24
1539	94고2213	유*선	서울특별시 중구	7	315,280	24
1540	94고7965	조*갑	서울특별시 강동구	7	609,480	24
1541	94나8504	(주)**조에	서울특별시 금천구	7	324,480	24
1542	94나9109	이*희	서울특별시 서대문구	2	836,850	24
1543	94너5268	박헌**박헌	서울특별시 영등포구	11	488,240	24
1544	94너7964	아이엔**회사	서울특별시 금천구	10	424,960	24
1545	94노1924	양*창	서울특별시 중구	10	438,880	24
1546	94노2214	김*철	서울특별시 강동구	6	305,280	24
1547	94더2138	전*남	서울특별시 중랑구	6	383,280	24
1548	서울31사7534	김*갑	서울특별시 중랑구	5	318,800	24
1549	서울31사7702	김*욱	서울특별시 강서구	3	415,020	24
1550	서울31사7704	박*호	서울특별시 은평구	4	469,780	24
1551	서울31아5820	권*철	서울특별시 양천구	3	2,600,890	24
1552	서울31자1243	강*유	서울특별시 성동구	1	1,719,070	24
1553	서울31자8966	전*영	경기도 용인시	1	2,479,400	24
1554	서울32너6726	박*숙	경기도 부천시	10	400,540	24
1555	서울32더9321	이*영	서울특별시 노원구	2	668,970	24
1556	서울32바5234	양*수	서울특별시 강서구	7	309,520	24
1557	서울32사7428	문*선	서울특별시 강동구	1	2,424,200	24
1558	서울98바3497	(주)**운수	서울특별시 영등포구	1	323,400	24
1559	서울98바4342	(주)**화물	서울특별시 은평구	22	1,337,040	24
1560	서울98바6275	(주)**화물	서울특별시 은평구	6	410,400	24
1561	서울98바6829	(주)**특수	서울특별시 영등포구	7	419,040	24
1562	서울98바7258	(주)**스틱	서울특별시 양천구	1	319,800	24
1563	서울98바7598	주식회**지스	서울특별시 구로구	1	334,200	24
1564	서울98바8953	유한회**운수	서울특별시 강서구	5	303,100	24
1565	서울98바9548	(주)**특송	서울특별시 관악구	1	319,800	24
1566	서울98바9756	주식회**특송	서울특별시 송파구	2	376,100	24
1567	서울98바9849	주식회**특송	서울특별시 송파구	1	428,970	24
1568	서울98사1921	오케이**주)	서울특별시 영등포구	5	303,100	24
1569	서울98사2905	주식회**운수	서울특별시 영등포구	1	319,800	24
1570	서울98사3166	한국로**주)	서울특별시 용산구	1	323,400	24
1571	서울98사3455	서*열	서울특별시 송파구	4	486,900	24
1572	58너1828	김*현	서울특별시 도봉구	1	319,800	24
1573	58너3935	전*찬	서울특별시 관악구	7	314,800	24
1574	58너7440	이*구	서울특별시 강서구	5	312,620	24
1575	58너8476	박*영	서울특별시 구로구	2	362,440	24
1576	58노3712	손*규	서울특별시 관악구	6	341,600	24
1577	58노6415	김*만	인천광역시 중구	8	354,080	24
1578	58누0236	김*원	서울특별시 마포구	4	300,480	24
1579	58누0967	김*철	경기도 김포시	5	304,800	24
1580	58누1496	신*순	서울특별시 도봉구	1	323,400	24
1581	58누1558	정*훈	서울특별시 금천구	1	319,800	24
1582	58누1890	정선**정선	서울특별시 송파구	5	519,400	24
1583	58더1474	배*인	서울특별시 성동구	1	948,600	24
1584	58더4799	김*래	서울특별시 관악구	1	970,200	24
1585	58더6189	김*순	경기도 부천시	7	305,680	24
1586	61우2600	JIN**UN	서울특별시 영등포구	2	983,360	24

1587	61우4098	노*현	서울특별시 중랑구	1	948,600	24
1588	61우4645	한*만	경기도 구리시	7	306,640	24
1589	61우9216	김*주	서울특별시 강동구	4	466,680	24
1590	61조4511	박*규	서울특별시 강동구	8	374,240	24
1591	61조5122	양*석	서울특별시 중랑구	7	366,560	24
1592	61조7908	제이엘**회사	경기도 고양시	18	784,800	24
1593	61조9133	(주)**이씨	서울특별시 성동구	1	316,200	24
1594	62가5819	(주)**보담	서울특별시 금천구	7	314,300	24
1595	62가6052	금*현	서울특별시 도봉구	7	319,120	24
1596	62가6266	임*수	서울특별시 강서구	6	310,480	24
1597	62가9288	박*영	서울특별시 중랑구	1	316,200	24
1598	62고3242	김*홍	서울특별시 중랑구	5	302,960	24
1599	65러7157	유*상	서울특별시 강남구	7	313,840	24
1600	65머5251	정*원	인천광역시 계양구	1	319,800	24
1601	65모8675	김*식	서울특별시 용산구	7	340,720	24
1602	65무5718	김*관	서울특별시 강남구	4	1,106,900	24
1603	65보5851	노*란	서울특별시 도봉구	7	314,320	24
1604	65부2863	주식회**주택	서울특별시 강서구	13	498,280	24
1605	65부7561	(주)**리아	서울특별시 서초구	1	430,090	24
1606	65서0371	조*수	서울특별시 송파구	3	520,970	24
1607	65서0671	김*리	서울특별시 광진구	2	345,560	24
1608	68조6021	이*옥	서울특별시 강동구	1	316,200	24
1609	68조8201	양*선	경기도 안산시	5	300,940	24
1610	68주3796	최*혜	서울특별시 도봉구	5	300,400	24
1611	68하6695	에이제**회사	서울특별시 구로구	1	316,200	24
1612	69거8522	오*민	경기도 하남시	9	327,220	24
1613	69거9544	권*영	서울특별시 은평구	4	321,520	24
1614	69고2653	김*삼	서울특별시 성동구	20	788,960	24
1615	69고6537	경기건**주)	경기도 가평군	5	307,460	24
1616	69구6602	김*은	서울특별시 송파구	1	323,400	24
1617	69나7453	지*태	충청남도 보령시	11	486,800	24
1618	69너0819	오*환	전라남도 화순군	11	476,240	24
1619	69노7905	김*섭	충청남도 보령시	5	305,600	24
1620	69누2155	고*훈	서울특별시 중구	2	380,520	24
1621	74소4878	주식회**스터	경기도 성남시	5	318,700	24
1622	74소9902	황*환	서울특별시 금천구	5	532,700	24
1623	74수8295	이*욱	서울특별시 강북구	4	319,760	24
1624	74오7519	김*록	서울특별시 중랑구	3	1,322,300	24
1625	74저4019	허*회	서울특별시 관악구	5	301,100	24
1626	74주8838	임*현	서울특별시 강서구	5	301,300	24
1627	74허5245	(합자**트카	서울특별시 서대문구	5	361,860	24
1628	75가6558	LIN**RI	서울특별시 구로구	12	649,200	24
1629	75거0910	김*영	서울특별시 서대문구	5	363,300	24
1630	75거4050	김*근	경상북도 울진군	4	301,440	24
1631	75고5580	(주)**틱스	서울특별시 강서구	6	555,840	24
1632	75구5591	이*정	서울특별시 금천구	6	330,000	24
1633	75구5749	흥안무**회사	서울특별시 용산구	4	1,034,550	24
1634	75나6644	성*인	경기도 안산시	9	476,700	24
1635	75노8758	양*갑	경기도 안양시	5	300,100	24
1636	75누1192	이*주	서울특별시 송파구	6	342,340	24
1637	80소2960	남*석	서울특별시 관악구	3	375,550	24
1638	80소3619	지*일	서울특별시 관악구	5	302,320	24
1639	80소7515	(주)**이션	서울특별시 은평구	3	438,620	24
1640	80소8300	홍*희	경기도 용인시	7	310,000	24
1641	80소8317	PIA**UO	서울특별시 양천구	8	363,200	24
1642	80수2311	이*한	경기도 고양시	7	369,680	24
1643	80수6972	박*권	서울특별시 구로구	6	300,870	24
1644	80수8025	이*섭	서울특별시 중랑구	6	302,240	24
1645	80수9113	손*철	서울특별시 중랑구	5	529,460	24

1646	80어6631	김*배	서울특별시 송파구	3	428,120	24
1647	80오8645	한*원	서울특별시 관악구	3	1,857,800	24
1648	80우2892	이*준	경기도 안양시	9	376,620	24
1649	84구4433	(주)**영가	서울특별시 송파구	1	316,200	24
1650	84구9635	권*예	서울특별시 강서구	7	342,640	24
1651	84너6751	최*애	서울특별시 관악구	12	524,640	24
1652	84너9928	(주)**개발	서울특별시 동작구	1	948,600	24
1653	84더9419	임*우	서울특별시 송파구	1	319,800	24
1654	84도2115	오*택	서울특별시 성동구	10	424,000	24
1655	84도4404	조*우	서울특별시 동대문구	7	322,000	24
1656	84두7979	(주)**에스	서울특별시 강동구	1	306,710	24
1657	84로9611	강서푸**회사	서울특별시 강서구	1	341,400	24
1658	84루7266	(주)**건업	서울특별시 강동구	1	948,600	24
1659	84머6367	김*하	서울특별시 도봉구	1	316,200	24
1660	84모4181	이*주	경기도 용인시	8	353,600	24
1661	84모4240	주식회**텍스	서울특별시 종로구	3	386,770	24
1662	84무5182	백*화	서울특별시 노원구	5	786,320	24
1663	89수4494	진*철	경기도 고양시	9	427,440	24
1664	89어3182	위*선	서울특별시 강서구	2	361,960	24
1665	89어3464	전*태	서울특별시 금천구	1	323,400	24
1666	89어3873	황*철	서울특별시 동대문구	14	570,860	24
1667	89어4099	이*호	인천광역시 부평구	1	316,200	24
1668	89어4997	정*진	전라남도 신안군	9	388,560	24
1669	89오7777	티케이**주)	경기도 광명시	6	359,360	24
1670	89우5601	(주)**오쓰	서울특별시 송파구	2	1,002,280	24
1671	89우5711	우*조	경기도 광명시	5	303,280	24
1672	89저8375	엄*준	경상북도 성주군	7	329,200	24
1673	89조9045	주*기	경기도 남양주시	7	326,300	24
1674	89주6212	(주)**엠지	대전광역시 유성구	8	311,720	24
1675	94더5918	(주)**건축	서울특별시 성동구	17	711,740	24
1676	94도6536	곽*영	인천광역시 서구	11	377,300	24
1677	94두5236	김*하	서울특별시 양천구	2	335,790	24
1678	94러0474	김*억	서울특별시 관악구	1	319,800	24
1679	94루2413	김*현	서울특별시 강북구	1	970,200	24
1680	94루6895	유*두	서울특별시 노원구	8	368,060	24
1681	94마3213	주식회**산삼	경기도 고양시	6	320,560	24
1682	94마5868	이*우	서울특별시 성북구	7	321,040	24
1683	94마6475	오*휘	서울특별시 강서구	8	345,440	24
1684	94머2155	신*현	서울특별시 서초구	2	333,990	24
1685	94모9266	오*원	서울특별시 노원구	3	538,150	24
1686	94모9864	민*기	서울특별시 광진구	4	301,680	24
1687	94무9614	주식회**건설	서울특별시 금천구	6	516,260	24
1688	94서0798	윤*진	서울특별시 구로구	2	342,270	24
1689	서울32아1123	김*진	서울특별시 강북구	8	377,120	24
1690	서울32아1738	박*양	경기도 의정부시	7	370,360	24
1691	서울32아3046	박*근	서울특별시 은평구	6	3,056,570	24
1692	서울32아3586	김*호	경기도 가평군	7	327,600	24
1693	서울32아4072	이*남	경기도 남양주시	7	341,280	24
1694	서울32자4220	장*용	서울특별시 강서구	3	2,572,030	24
1695	서울32자4629	이*광	경기도 의정부시	7	371,840	24
1696	서울32자4997	허*용	경기도 부천시	5	318,160	24
1697	서울32자5486	전*호	서울특별시 성북구	6	662,410	24
1698	서울32자5550	김*학	경기도 의정부시	12	570,500	24
1699	서울32자5772	이*일	경기도 수원시	1	2,370,430	24
1700	서울34고7046	김*수	경기도 남양주시	7	359,600	24
1701	서울34러4032	박*용	서울특별시 광진구	3	460,670	24
1702	인천83다9844	이*길	서울특별시 송파구	2	339,210	24
1703	인천84배1707	정*훈	인천광역시 남동구	9	383,280	24
1704	인천85배1268	송*현	인천광역시 부평구	6	342,560	24

1705	인천85배1728	박*경	인천광역시 부평구	9	386,160	24
1706	인천86아6824	태양사**주)	인천광역시 중구	5	346,880	24
1707	전북83사3016	씨제이**주)	전라북도 정읍시	11	320,040	24
1708	충북80배1563	대신정**주)	충청북도 청주시	7	479,120	24
1709	충북84아5709	주식회**운수	충청북도 청주시	11	434,540	24
1710	58도0267	박*수	경기도 광주시	8	362,220	24
1711	58두2444	강*연	서울특별시 강남구	9	976,390	24
1712	58두5478	이*호	경기도 광주시	6	300,060	24
1713	58두6764	정*석	서울특별시 강서구	12	1,539,270	24
1714	58두7772	정*훈	서울특별시 광진구	8	414,000	24
1715	58두9525	이*종	서울특별시 성동구	7	300,880	24
1716	58두9982	주*건	서울특별시 성동구	1	319,800	24
1717	58라0136	(주)**유통	서울특별시 동대문구	6	304,740	24
1718	58라0414	이*성	서울특별시 동대문구	6	547,160	24
1719	58라1179	서*기	서울특별시 동대문구	8	300,680	24
1720	58러0851	정*옥	경기도 남양주시	7	300,400	24
1721	58러3388	이*희	서울특별시 강서구	7	348,240	24
1722	58러9549	주식회**기술	대전광역시 중구	6	301,760	24
1723	58로0991	이*훈	서울특별시 양천구	4	554,450	24
1724	58루4622	주식회**마일	서울특별시 강북구	1	970,200	24
1725	62고8439	김*미	서울특별시 성북구	5	300,080	24
1726	62고8682	정*영	서울특별시 강남구	7	326,320	24
1727	62고9158	민*홍	경기도 김포시	8	370,400	24
1728	62고9243	이*라	경기도 김포시	24	1,307,040	24
1729	62구1007	동일공**주)	경기도 부천시	6	336,240	24
1730	62나0722	한국신**회사	서울특별시 강남구	5	481,230	24
1731	62나0800	이*현	서울특별시 서초구	3	414,440	24
1732	62나1481	(주)**육원	서울특별시 구로구	1	319,800	24
1733	62너5685	이*규	서울특별시 구로구	1	948,600	24
1734	62너8161	최*태	서울특별시 성북구	1	316,200	24
1735	62노4993	이*기	서울특별시 강서구	15	635,280	24
1736	62누1909	육*욱	서울특별시 중구	7	332,560	24
1737	62다9343	김*서	서울특별시 성동구	1	948,600	24
1738	65서9456	(주)**예건	인천광역시 연수구	5	336,560	24
1739	65소2441	한*민	서울특별시 중랑구	6	307,680	24
1740	65소9858	김*재	서울특별시 중랑구	3	535,590	24
1741	65어6425	곽*현	서울특별시 송파구	1	948,600	24
1742	65어6476	채*석	광주광역시 북구	7	315,280	24
1743	65오7782	권*하	인천광역시 남동구	7	316,720	24
1744	65저5089	홍*건	서울특별시 구로구	6	524,290	24
1745	65저5324	(주)**에듀	서울특별시 동작구	1	316,200	24
1746	65저5657	장*수	서울특별시 성동구	2	358,360	24
1747	65저9237	변*열	서울특별시 은평구	7	545,750	24
1748	65저9833	박*연	경기도 부천시	7	321,040	24
1749	66거2107	오*현	서울특별시 동대문구	9	366,300	24
1750	66거3566	박*원	인천광역시 계양구	5	1,101,930	24
1751	69누3764	성*황	서울특별시 구로구	2	341,710	24
1752	69다1279	안*일	서울특별시 강서구	9	400,560	24
1753	69다7285	김*한	인천광역시 강화군	6	307,200	24
1754	69다7426	윤*희	서울특별시 강남구	6	337,120	24
1755	69더9321	김*욱	경기도 남양주시	6	330,340	24
1756	69도5106	김*민	서울특별시 광진구	3	1,060,760	24
1757	69두3095	전*진	서울특별시 도봉구	3	1,061,240	24
1758	69라9700	조*희	서울특별시 강북구	9	397,660	24
1759	69로2326	황*리	경기도 용인시	6	301,780	24
1760	75누9757	최*욱	경기도 양주시	6	325,200	24
1761	75다2841	영진산**회사	경기도 수원시	5	327,700	24
1762	75두8334	강*모	서울특별시 은평구	4	1,358,990	24
1763	75라8461	정*양	전라북도 전주시	6	354,600	24

1764	75루6062	이*우	서울특별시 은평구	3	304,820	24
1765	75루6077	이*늘	서울특별시 용산구	1	325,670	24
1766	75마5834	김*준	서울특별시 성동구	6	319,200	24
1767	75모4573	김*광	서울특별시 강남구	1	316,200	24
1768	75무1805	김*애	서울특별시 강서구	1	352,200	24
1769	75무4742	유*호	서울특별시 도봉구	6	354,000	24
1770	75버3973	이*동	경기도 부천시	5	318,300	24
1771	75버6986	김*공	경기도 광명시	6	384,400	24
1772	75보3465	송*규	서울특별시 구로구	9	565,820	24
1773	75보7529	윈윈코**주)	경기도 안산시	9	486,900	24
1774	80우6717	LIA**AN	서울특별시 성북구	5	471,470	24
1775	80우6984	김*우	경기도 성남시	3	305,520	24
1776	80우8443	김*호	서울특별시 강북구	7	308,080	24
1777	80우9693	신*훈	서울특별시 송파구	1	319,800	24
1778	80저3391	박*길	서울특별시 강북구	5	330,160	24
1779	80저9167	김*섭	서울특별시 영등포구	9	402,480	24
1780	80조6130	정*석	서울특별시 송파구	11	502,000	24
1781	80조8543	김재은**수현	서울특별시 강동구	2	368,440	24
1782	80주4875	장*선	서울특별시 서대문구	6	311,920	24
1783	80주7951	전*용	서울특별시 중랑구	12	602,800	24
1784	84보1280	김*주	서울특별시 관악구	9	548,220	24
1785	84보7310	주식회**이디	서울특별시 금천구	1	319,800	24
1786	84보7816	최*규	서울특별시 강북구	3	1,320,370	24
1787	84서6126	권*호	강원도 춘천시	2	1,218,130	24
1788	84소2661	황*수	서울특별시 광진구	7	334,000	24
1789	84소3767	이*자	서울특별시 노원구	6	306,240	24
1790	84소5326	(유한**상사	서울특별시 서초구	6	560,810	24
1791	84수2467	김*훈	경기도 오산시	5	302,160	24
1792	84수8367	(주)**푸드	서울특별시 성동구	2	1,279,200	24
1793	84어0684	(주)**스템	경기도 고양시	7	306,160	24
1794	84어3601	고*종	서울특별시 동작구	6	307,360	24
1795	84오0946	(주)**웍스	서울특별시 강동구	18	698,640	24
1796	84우4491	김*종	서울특별시 강북구	2	349,040	24
1797	89주9227	김*길	서울특별시 노원구	1	316,200	24
1798	90가1802	이*종	서울특별시 강서구	1	948,600	24
1799	90거1971	서울중**조합	서울특별시 서초구	1	948,600	24
1800	90거7283	이*훈	서울특별시 서초구	12	419,340	24
1801	90거9478	주식회**왕하	경기도 광주시	6	311,040	24
1802	90고3406	권*득	서울특별시 금천구	5	1,166,280	24
1803	90고3878	김*숙	서울특별시 강서구	1	316,200	24
1804	90고8359	윤*현	서울특별시 강남구	1	479,700	24
1805	90고9558	주식회**와이	서울특별시 마포구	12	492,300	24
1806	90나0220	이*경	서울특별시 동작구	1	323,400	24
1807	90나9613	김*경	서울특별시 동대문구	1	316,200	24
1808	90노5256	김*근	서울특별시 성북구	6	323,520	24
1809	90노6271	정*순	서울특별시 용산구	2	368,920	24
1810	90누0439	주식회**테크	인천광역시 미추홀구	10	437,440	24
1811	90누2641	이*송	경기도 수원시	5	303,920	24
1812	94소2160	심*화	서울특별시 관악구	5	585,120	24
1813	94소3678	이*배	충청남도 공주시	5	313,840	24
1814	94저6515	서*경	서울특별시 동작구	4	586,100	24
1815	95거2171	박*중	서울특별시 마포구	6	301,440	24
1816	95거3457	케이티**주)	서울특별시 서초구	1	319,800	24
1817	95누0914	구*영	서울특별시 강동구	7	322,960	24
1818	95누7541	박*덕	광주광역시 북구	10	608,220	24
1819	95다1989	박*식	경기도 의정부시	7	304,180	24
1820	95다2271	김*성	서울특별시 영등포구	2	336,330	24
1821	95더6665	토강이**회사	서울특별시 광진구	1	316,200	24
1822	95도5584	우진솔**주)	서울특별시 도봉구	2	592,960	24

1823	95두2817	주식회**기술	서울특별시 성북구	6	356,580	24
1824	95두6089	김*중	경기도 김포시	7	331,120	24
1825	95두7893	(주)**산업	서울특별시 금천구	7	581,870	24
1826	95두8839	김*정	서울특별시 서초구	6	307,200	24
1827	서울35바2308	나*의	경기도 시흥시	3	2,547,830	24
1828	서울36다2064	정*근	서울특별시 강동구	3	1,111,800	24
1829	서울36더4579	(주)**케팅	서울특별시 마포구	3	1,024,750	24
1830	서울36더9515	장*미	경기도 남양주시	7	377,680	24
1831	서울37너2156	박*일	서울특별시 은평구	4	326,320	24
1832	서울37너9733	신*식	서울특별시 성북구	5	301,440	24
1833	서울37러1982	김*경	강원도 양구군	12	512,640	24
1834	서울38더5266	김*진	서울특별시 동대문구	1	323,400	24
1835	서울38러4229	손*우	서울특별시 노원구	5	336,960	24
1836	서울38머4599	장*갑	서울특별시 성북구	5	304,260	24
1837	서울38아7025	조*준	서울특별시 관악구	7	315,280	24
1838	서울3누8656	최*열	서울특별시 용산구	1	319,800	24
1839	서울3루7115	권*철	서울특별시 은평구	2	350,000	24
1840	58루8071	이*희	서울특별시 성동구	10	450,880	24
1841	58루8225	최*화	서울특별시 마포구	4	639,920	24
1842	58머5813	(주)**임즈	서울특별시 용산구	6	300,960	24
1843	58머6664	최*아	경기도 용인시	9	413,500	24
1844	58모2739	JIN**AN	서울특별시 구로구	8	344,480	24
1845	58모3494	김*주	경기도 고양시	7	354,560	24
1846	58무4107	전*복	경기도 남양주시	5	300,560	24
1847	58무9487	장*주	경기도 파주시	5	302,880	24
1848	58무9591	박*찬	서울특별시 관악구	4	678,790	24
1849	58버2784	윤*철	서울특별시 은평구	9	388,560	24
1850	58버7163	김*주	서울특별시 광진구	6	344,080	24
1851	58버9210	김*원	서울특별시 서초구	1	316,200	24
1852	58보4396	양*봉	서울특별시 성동구	1	959,400	24
1853	58보6729	최*화	서울특별시 강북구	6	313,360	24
1854	62더1359	이*석	서울특별시 성동구	8	357,920	24
1855	62더1423	손*서	서울특별시 강동구	2	1,279,200	24
1856	62더1995	윤*나	서울특별시 강남구	1	970,200	24
1857	62도1319	김*진	서울특별시 강서구	1	319,800	24
1858	62도8877	(주)**문사	서울특별시 관악구	7	333,380	24
1859	62두9213	이*대	서울특별시 용산구	8	351,680	24
1860	62라0584	왕*자	서울특별시 노원구	7	323,920	24
1861	62라1485	조*근	서울특별시 중랑구	8	387,120	24
1862	62라2450	김*종	서울특별시 관악구	11	478,640	24
1863	62라2922	민*근	경기도 안양시	6	342,100	24
1864	62러6999	최*용	서울특별시 강남구	1	323,400	24
1865	66거5487	임*우	서울특별시 노원구	11	505,480	24
1866	66고5814	구*우	서울특별시 강북구	8	337,540	24
1867	66구4309	엄*용	경기도 광주시	13	577,360	24
1868	66구9058	김*호	서울특별시 관악구	2	365,560	24
1869	66구9996	추*아	서울특별시 동대문구	6	520,330	24
1870	66나5086	남*민	서울특별시 강서구	2	359,800	24
1871	66나7581	박*화	서울특별시 송파구	2	343,760	24
1872	66너9645	이*재	서울특별시 마포구	7	345,920	24
1873	66노0794	최*윤	서울특별시 구로구	9	420,800	24
1874	66노3431	최*현	서울특별시 서초구	8	358,400	24
1875	66누0737	송*혜	서울특별시 구로구	8	341,120	24
1876	66누6070	박*복	전라북도 김제시	6	308,160	24
1877	66누8407	박*식	서울특별시 도봉구	7	354,000	24
1878	66누8652	현*연	서울특별시 강북구	2	359,320	24
1879	69모1466	박*우	서울특별시 관악구	2	405,150	24
1880	69모9591	(주)**에이	서울특별시 종로구	1	552,990	24
1881	69무8582	이*우	서울특별시 마포구	6	1,179,180	24

1882	69버0408	마*길	전라남도 장흥군	8	311,540	24
1883	69버5161	이*기	서울특별시 은평구	5	429,280	24
1884	69버8551	주식회**개발	서울특별시 송파구	1	323,400	24
1885	69보5321	민*식	경기도 남양주시	6	306,340	24
1886	69부4198	신*희	서울특별시 양천구	1	970,200	24
1887	69부8621	주식회**개발	서울특별시 서초구	4	1,091,160	24
1888	69서3870	최*연	경기도 김포시	9	702,020	24
1889	69서7869	이*호	서울특별시 송파구	10	451,360	24
1890	69소3281	박*호	경기도 평택시	7	319,120	24
1891	75보9230	박*원	경기도 의정부시	6	336,600	24
1892	75부3081	김*애	서울특별시 용산구	10	518,680	24
1893	75부3090	지구촌**조합	서울특별시 구로구	2	378,500	24
1894	75부7298	이*호	서울특별시 동작구	2	368,900	24
1895	75부7615	조*선	경기도 시흥시	11	597,700	24
1896	75서3582	박*실	서울특별시 영등포구	6	324,000	24
1897	75수1353	유*성	경기도 광명시	5	322,500	24
1898	75수2609	장*창	경기도 광명시	5	360,100	24
1899	75어1834	QUA**NG	서울특별시 영등포구	5	317,780	24
1900	75어2955	이*목	서울특별시 금천구	2	370,470	24
1901	75우2835	김*순	서울특별시 관악구	2	410,520	24
1902	75저5149	박*리	서울특별시 서초구	3	602,300	24
1903	75저5207	박*협	강원도 화천군	18	1,096,400	24
1904	80주9783	박*재	서울특별시 도봉구	6	386,240	24
1905	81가8351	양*모	서울특별시 강남구	5	302,880	24
1906	81가8950	김*두	서울특별시 용산구	8	724,710	24
1907	81고3385	전*형	서울특별시 종로구	8	371,560	24
1908	81고6822	이*헌	서울특별시 동작구	1	540,690	24
1909	81고7440	한*수	서울특별시 송파구	2	358,840	24
1910	81고9516	함*선	경기도 광주시	5	310,080	24
1911	81구5605	박*현	경기도 부천시	7	334,800	24
1912	81구8408	김*홍	서울특별시 노원구	4	341,350	24
1913	81구9745	권*규	서울특별시 강북구	1	316,200	24
1914	84우9138	윤*덕	서울특별시 강서구	1	316,200	24
1915	84저1776	구이플**회사	서울특별시 강남구	2	357,180	24
1916	84저6781	김*열	전라북도 부안군	8	310,220	24
1917	84저7637	손*창	경기도 안성시	5	302,020	24
1918	84저8058	나*병	서울특별시 성동구	10	424,000	24
1919	84저9704	김*현	서울특별시 구로구	2	325,170	24
1920	84조0157	(주)**로벌	서울특별시 영등포구	1	316,200	24
1921	84조6548	문*호	서울특별시 마포구	7	316,240	24
1922	84조8933	(주)**랜드	서울특별시 강남구	1	316,200	24
1923	84주6819	주*영	서울특별시 용산구	1	323,400	24
1924	90누5019	(주)**뮐러	서울특별시 송파구	2	367,240	24
1925	90다1892	씨지이**주)	서울특별시 송파구	2	425,850	24
1926	90다2522	김*명	경기도 남양주시	7	349,340	24
1927	90다9113	정*이	서울특별시 강동구	5	540,680	24
1928	90더6395	김*종	서울특별시 구로구	8	351,580	24
1929	90도6681	곽*채	서울특별시 동작구	3	450,120	24
1930	90도6802	박*정	서울특별시 노원구	7	306,160	24
1931	90도8557	안*태	서울특별시 은평구	7	328,240	24
1932	90두3982	김*영	서울특별시 성동구	8	338,720	24
1933	90두6586	이*승	서울특별시 은평구	2	367,480	24
1934	90라6384	손*경	경기도 성남시	6	308,160	24
1935	90라8426	주식회**유통	서울특별시 송파구	6	332,560	24
1936	90러0921	박*진	경기도 군포시	7	340,880	24
1937	90로1838	전*호	서울특별시 양천구	1	319,800	24
1938	90마3547	세연기**주)	서울특별시 마포구	2	341,370	24
1939	90마9927	박*하	경기도 남양주시	6	341,760	24
1940	95두9358	이*철	서울특별시 마포구	8	564,400	24

1941	95라2635	전*춘	서울특별시 광진구	13	563,920	24
1942	95로1753	박*영	서울특별시 성동구	7	343,600	24
1943	95마2598	최*숙	서울특별시 양천구	5	302,480	24
1944	95마3179	번개전**회사	서울특별시 강북구	9	428,320	24
1945	95마3306	주식회**엔씨	서울특별시 성동구	1	316,200	24
1946	95모9336	천*영	서울특별시 광진구	5	305,760	24
1947	95무4969	김*유	서울특별시 관악구	7	300,880	24
1948	95소0880	정*영	경기도 부천시	7	308,540	24
1949	95수5799	김*숙	서울특별시 영등포구	8	484,860	24
1950	95어2500	백*희	인천광역시 서구	24	995,820	24
1951	95우0661	한*현	경기도 시흥시	7	344,280	24
1952	95우0693	(주)**관리	서울특별시 성동구	1	319,800	24
1953	95조3327	공*필	서울특별시 강동구	5	636,710	24
1954	서울40노6996	정*웅	경기도 구리시	6	323,680	24
1955	서울40라5114	김*수	서울특별시 노원구	6	301,760	24
1956	서울40모6021	진*석	서울특별시 강남구	6	335,040	24
1957	서울40바1076	이*섭	경기도 하남시	4	510,940	24
1958	서울41너8965	씨에이**주)	서울특별시 성북구	3	335,090	24
1959	서울41다6073	김택**김택	서울특별시 은평구	1	844,250	24
1960	서울42너7796	권*순	서울특별시 서대문구	5	512,920	24
1961	서울43고8079	이*석	서울특별시 서대문구	5	310,260	24
1962	서울43더9622	이*재	서울특별시 마포구	3	420,040	24
1963	서울44노7149	양*자	서울특별시 광진구	6	304,800	24
1964	서울44누5376	송*현	서울특별시 구로구	5	421,970	24
1965	서울45구4118	(주)**이즈	서울특별시 강서구	1	323,400	24
1966	서울45도9636	김*동	서울특별시 강북구	5	401,520	24
1967	서울45머4422	윤*성	서울특별시 양천구	3	1,018,080	24
1968	58보8225	이*기	서울특별시 송파구	1	319,800	24
1969	58부5489	송*석	서울특별시 강북구	1	316,200	24
1970	58부7972	김*수	서울특별시 관악구	11	439,580	24
1971	58소0122	정*혜	서울특별시 송파구	6	307,540	24
1972	58소0369	구*현	서울특별시 광진구	7	358,880	24
1973	58수2215	차*현	서울특별시 금천구	5	1,121,490	24
1974	58수8509	정*리	경기도 용인시	5	302,000	24
1975	58수8624	주식회**에스	서울특별시 송파구	2	493,760	24
1976	58오3482	백진**백진	서울특별시 성동구	7	330,160	24
1977	58오7906	서*웅	경기도 광주시	5	324,860	24
1978	58저3678	권*준	강원도 원주시	9	390,960	24
1979	58조0998	오*윤	서울특별시 구로구	8	348,320	24
1980	58주6529	사단법**센터	서울특별시 용산구	11	498,540	24
1981	62로6630	이*복	서울특별시 강동구	7	313,360	24
1982	62루3346	이*연	서울특별시 도봉구	6	337,840	24
1983	62루5164	김*광	경기도 남양주시	8	345,440	24
1984	62루5882	홍*선	서울특별시 서대문구	1	1,024,200	24
1985	62루7221	(주)**엔씨	경기도 안양시	6	325,300	24
1986	62루9948	(주)**오스	서울특별시 송파구	2	347,980	24
1987	62마1261	진*환	서울특별시 노원구	5	304,240	24
1988	62마5305	김*훈	서울특별시 은평구	7	770,350	24
1989	62마7094	이*석	경기도 김포시	7	334,960	24
1990	62마9458	하나로**주)	서울특별시 종로구	2	1,268,400	24
1991	62모9294	임*영	서울특별시 은평구	1	316,200	24
1992	62모9606	윤*목	서울특별시 성북구	1	316,200	24
1993	66다4208	(주)**머스	서울특별시 중랑구	7	323,440	24
1994	66다5898	김*석	서울특별시 중랑구	2	351,840	24
1995	66다8915	김*현	서울특별시 마포구	3	1,047,780	24
1996	66더3570	이*율	경기도 구리시	6	338,800	24
1997	66더9158	(주)**유통	서울특별시 송파구	1	323,400	24
1998	66더9692	김*식	서울특별시 중랑구	1	316,200	24
1999	66더9730	김*연	서울특별시 양천구	2	526,000	24

2000	66로4499	강*정	서울특별시 강남구	6	396,320	24
2001	66로4946	김*진	인천광역시 중구	7	358,640	24
2002	66루4508	이*라	서울특별시 중랑구	1	352,490	24
2003	66루8362	이*규	서울특별시 용산구	6	330,560	24
2004	69소5585	신*연	서울특별시 노원구	13	531,460	24
2005	69어1436	(주)**프비	서울특별시 영등포구	4	1,635,110	24
2006	69어1996	곽*원	서울특별시 강서구	12	486,780	24
2007	69어3392	안*진	경기도 부천시	6	308,000	24
2008	69어4006	강*석	경기도 의정부시	6	325,360	24
2009	69어7193	이*은	서울특별시 중랑구	1	319,800	24
2010	69오3614	광성종**주)	충청북도 청주시	17	931,980	24
2011	69오9993	임*철	서울특별시 은평구	10	479,600	24
2012	69우6520	송*선	서울특별시 도봉구	8	407,760	24
2013	69우8511	김*우	경상남도 김해시	8	355,040	24
2014	69저8136	허*행	서울특별시 영등포구	1	319,800	24
2015	69조1814	박*찬	서울특별시 구로구	3	563,970	24
2016	69주7606	김*호	서울특별시 영등포구	6	316,720	24
2017	69주9254	기*연	서울특별시 관악구	1	316,200	24
2018	70가3231	이*진	서울특별시 관악구	6	335,400	24
2019	75저6238	정*자	인천광역시 남동구	5	349,900	24
2020	75저6456	주식회**티스	서울특별시 영등포구	7	383,900	24
2021	75조5241	이*성	경기도 용인시	4	301,000	24
2022	75주8713	허*우	서울특별시 서초구	7	389,900	24
2023	76가5445	성*석	서울특별시 강동구	1	323,400	24
2024	76고6295	(주)**피아	서울특별시 금천구	4	483,900	24
2025	76고9946	이*숙	서울특별시 중랑구	6	353,880	24
2026	76구2167	김*규	서울특별시 성동구	7	390,500	24
2027	76구2179	김*숙	경기도 광주시	5	302,500	24
2028	76더8103	김*길	경기도 포천시	5	312,500	24
2029	76도2157	양*옥	경기도 고양시	13	1,074,980	24
2030	76도5143	교육미**주)	서울특별시 강남구	1	316,200	24
2031	76도6064	김*식	경기도 용인시	4	301,000	24
2032	81나5128	강*호	서울특별시 금천구	6	394,320	24
2033	81나5148	(주)**히트	서울특별시 구로구	4	460,830	24
2034	81나7806	백*남	서울특별시 중랑구	1	316,200	24
2035	81나8069	(주)**산업	경기도 광주시	6	313,600	24
2036	81너1014	이*주	서울특별시 중랑구	1	959,400	24
2037	81너1968	김*우	서울특별시 노원구	1	959,400	24
2038	81너2784	정*우	경기도 평택시	9	335,400	24
2039	81노3645	양*순	서울특별시 구로구	2	555,850	24
2040	81노8287	주식회**소명	경기도 양평군	5	307,120	24
2041	81누1732	옥방환**회사	충청북도 충주시	7	448,340	24
2042	81다0177	김*호	경기도 양주시	7	516,480	24
2043	81다5045	이*희	서울특별시 강동구	8	365,440	24
2044	81더1573	안*창	서울특별시 동대문구	2	366,040	24
2045	85고4119	박*림	서울특별시 관악구	4	457,800	24
2046	85구7829	양*승	서울특별시 은평구	3	1,204,960	24
2047	85나0109	장*원	서울특별시 구로구	1	323,400	24
2048	85노1505	김*현	경기도 의정부시	6	308,960	24
2049	85노2047	김*나	경기도 포천시	4	309,040	24
2050	85더1044	여*엽	인천광역시 계양구	9	419,760	24
2051	85라0177	문*연	경기도 남양주시	7	309,040	24
2052	85로1099	최*남	서울특별시 강서구	13	604,240	24
2053	85로3690	(주)**에스	경기도 고양시	10	450,720	24
2054	85마3444	전국건**조합	서울특별시 영등포구	1	319,800	24
2055	85마5571	이*옥	부산광역시 북구	12	513,600	24
2056	85모2172	강*용	경기도 화성시	1	316,200	24
2057	85모7277	오*옥	서울특별시 강북구	3	542,290	24
2058	90머2193	김*필	서울특별시 노원구	12	525,120	24

2059	90머3660	윤*용	경기도 광주시	6	377,840	24
2060	90모3362	스피드**주)	경기도 양평군	4	303,000	24
2061	90모4437	주식회**우보	서울특별시 중랑구	1	316,200	24
2062	90모5055	주식회**시스	서울특별시 용산구	2	358,360	24
2063	90모5926	이*열	경기도 남양주시	9	406,320	24
2064	90무8607	진학교**회사	경기도 구리시	6	322,000	24
2065	90버8521	권*준	경기도 광주시	9	430,640	24
2066	90보1647	주식회**식품	강원도 원주시	7	388,160	24
2067	90보3909	박*환	서울특별시 관악구	7	337,520	24
2068	90보5301	박*아	인천광역시 부평구	8	356,700	24
2069	90보5836	홍*수	서울특별시 강서구	2	497,370	24
2070	90부2318	신*은	서울특별시 노원구	8	346,400	24
2071	96고9453	윤*원	서울특별시 영등포구	25	1,261,520	24
2072	96고9886	주식회**에코	경기도 성남시	18	806,880	24
2073	96구1812	일사천**회사	서울특별시 용산구	1	323,400	24
2074	96구3925	신*복	서울특별시 강북구	1	323,400	24
2075	96구3979	김*곤	서울특별시 광진구	1	323,400	24
2076	96노8988	박*혁	서울특별시 강북구	3	379,620	24
2077	96누3050	김*섭	경기도 남양주시	12	559,860	24
2078	96누8504	홍*원	서울특별시 도봉구	4	307,200	24
2079	96누9141	배*성	서울특별시 강남구	1	319,800	24
2080	96더2209	이*욱	서울특별시 강동구	8	360,800	24
2081	96더4383	주식회**정비	서울특별시 영등포구	7	610,680	24
2082	96두8722	CUI**RI	서울특별시 양천구	8	367,520	24
2083	서울46너9975	윤*형	서울특별시 구로구	3	1,139,740	24
2084	서울47고4290	정*기	서울특별시 금천구	6	334,400	24
2085	서울47너2617	김*희	서울특별시 서대문구	4	301,040	24
2086	서울48도5151	김*형	서울특별시 중랑구	8	345,820	24
2087	서울48러3826	무한안**규]	서울특별시 서대문구	3	1,037,920	24
2088	서울48로6543	안*길	경기도 부천시	5	303,440	24
2089	서울48로7842	김*오	서울특별시 노원구	1	948,600	24
2090	서울48머1254	김*철	서울특별시 강동구	8	372,160	24
2091	서울48머8414	양*용	서울특별시 송파구	2	798,350	24
2092	서울49더2162	박*수	서울특별시 중구	7	330,640	24
2093	서울49러7924	주식회**산업	서울특별시 영등포구	4	482,440	24
2094	서울49러9054	박*배	서울특별시 강서구	1	316,200	24
2095	서울49머9534	윤*빈	서울특별시 송파구	4	326,320	24
2096	서울4더2785	최*진	서울특별시 노원구	3	784,920	24
2097	서울4마4514	정*신	경상남도 창원시	1	323,400	24
2098	서울4무2047	일심건**-주	서울특별시 서초구	1	316,200	24
2099	58주8070	박*주	서울특별시 성북구	7	322,480	24
2100	58하6973	주식회**트카	서울특별시 서대문구	1	316,200	24
2101	59가0356	김*원	서울특별시 금천구	3	304,710	24
2102	59가0499	이*무	인천광역시 미추홀구	6	305,280	24
2103	59가4048	IBR**WI	서울특별시 용산구	2	965,490	24
2104	59가7498	유*수	서울특별시 양천구	7	341,680	24
2105	59거0398	원*철	경기도 남양주시	7	325,680	24
2106	59거3448	천*윤	서울특별시 강남구	1	766,450	24
2107	59고0512	박*선	서울특별시 동작구	7	303,280	24
2108	59고1917	김*림	경기도 부천시	8	385,260	24
2109	59고5634	LI **AN	서울특별시 영등포구	1	319,800	24
2110	59구1266	김*만	서울특별시 도봉구	11	1,422,440	24
2111	59구1785	박*민	서울특별시 노원구	2	1,018,120	24
2112	59나2676	이*영	서울특별시 성북구	26	3,599,070	24
2113	59너0292	김*홍	서울특별시 노원구	7	455,260	24
2114	62무1134	서*자	서울특별시 강남구	2	1,016,680	24
2115	62무1483	구*회	인천광역시 계양구	10	427,840	24
2116	62버5674	안*기	경기도 의왕시	10	438,880	24
2117	62버5982	오앤컴**회사	서울특별시 강남구	2	967,830	24

2118	62버6174	김*진	서울특별시 영등포구	1	948,600	24
2119	62버7368	이*숙	서울특별시 중구	7	309,520	24
2120	62버7394	윤*섭	경기도 고양시	1	319,800	24
2121	62보2759	남*성	경기도 의정부시	7	346,320	24
2122	62보5012	염*근	서울특별시 중랑구	7	350,640	24
2123	62부4002	이*우	경기도 수원시	7	304,720	24
2124	62부9316	고*순	경기도 안성시	9	390,000	24
2125	62서0918	김*실	서울특별시 노원구	6	303,360	24
2126	62서1035	(주)**건설	서울특별시 종로구	3	392,560	24
2127	66루8875	(재)**구소	서울특별시 용산구	6	620,650	24
2128	66루9769	김*형	경기도 군포시	7	360,320	24
2129	66머2135	주식회**리아	서울특별시 서초구	2	367,000	24
2130	66머2692	이*철	서울특별시 강남구	1	319,800	24
2131	66모1399	(주)**웍스	서울특별시 강서구	2	361,240	24
2132	66모1660	(주)**어링	경기도 안성시	7	313,360	24
2133	66모9653	변용**변용	충청남도 금산군	5	312,400	24
2134	66무1358	양*욱	경기도 성남시	1	316,200	24
2135	66무3548	서*철	서울특별시 강동구	2	1,005,960	24
2136	66무9020	장*영	충청남도 천안시	5	1,138,600	24
2137	66버4111	CUI**UA	서울특별시 구로구	14	634,880	24
2138	66버5297	서*결	경기도 남양주시	7	341,680	24
2139	66보3258	주)대**보사	서울특별시 중구	5	303,360	24
2140	66보3853	김*이	서울특별시 영등포구	3	452,990	24
2141	66부8991	YUS**AN	서울특별시 중구	2	986,010	24
2142	70거2210	안*주	서울특별시 동대문구	1	319,800	24
2143	70거4124	박*성	서울특별시 노원구	8	444,280	24
2144	70거4968	윤*봉	서울특별시 성북구	5	430,300	24
2145	70고3984	(주)**제제	서울특별시 강서구	2	379,100	24
2146	70고9257	김*연	서울특별시 서대문구	8	670,880	24
2147	70고9788	김*구	서울특별시 양천구	6	357,600	24
2148	70구5575	이*철	서울특별시 송파구	1	825,270	24
2149	70구7321	채*식	서울특별시 양천구	1	316,200	24
2150	70구9386	김*태	서울특별시 강동구	11	595,300	24
2151	70구9592	(사)**리아	서울특별시 영등포구	2	373,100	24
2152	70나3342	권*동	서울특별시 구로구	4	314,160	24
2153	70너3562	CUI**HE	경기도 시흥시	1	743,070	24
2154	70너5458	고*현	서울특별시 중랑구	16	1,553,920	24
2155	76도8725	박*규	서울특별시 동대문구	1	319,800	24
2156	76두2889	박*현	서울특별시 마포구	1	323,400	24
2157	76라6333	김*욱	서울특별시 마포구	6	327,000	24
2158	76러5310	NAN**XI	서울특별시 관악구	21	1,630,890	24
2159	76루7548	손*국	서울특별시 강북구	1	948,600	24
2160	76마3085	오*수	서울특별시 구로구	32	2,111,560	24
2161	76마3555	김*근	인천광역시 서구	9	501,300	24
2162	76마8015	HAN**HU	서울특별시 구로구	1	316,200	24
2163	76마9006	김*호	서울특별시 중랑구	6	304,710	24
2164	76마9297	손*선	서울특별시 송파구	5	306,700	24
2165	76모4638	한*봉	서울특별시 강북구	3	431,200	24
2166	76모4685	배*락	서울특별시 은평구	3	399,460	24
2167	76모4727	주-가**닷컴	서울특별시 송파구	1	323,400	24
2168	76무6054	(주)**엔씨	경기도 안양시	5	350,060	24
2169	81더2363	박*수	경기도 광주시	5	301,840	24
2170	81더7139	김*성	서울특별시 은평구	12	509,760	24
2171	81더8974	지씨엠**주)	인천광역시 서구	6	340,160	24
2172	81도5467	유*상	서울특별시 도봉구	10	434,080	24
2173	81도7997	백*인	서울특별시 중랑구	1	323,400	24
2174	81라1574	김*수	경기도 구리시	7	334,700	24
2175	81라2676	택수물**회사	서울특별시 양천구	1	688,810	24
2176	81라3618	김*수	서울특별시 노원구	8	399,940	24

2177	81라4129	박*민	경기도 수원시	6	307,200	24
2178	81라5375	(주)**에스	서울특별시 중구	2	339,390	24
2179	81라8017	안*모	경기도 남양주시	4	308,080	24
2180	81로4690	주식회**케이	경기도 고양시	11	480,560	24
2181	81로7887	권*도	서울특별시 금천구	7	301,840	24
2182	81로9300	주식회**엔지	서울특별시 서대문구	5	304,720	24
2183	81루2771	이*길	서울특별시 성북구	6	1,294,040	24
2184	85버2365	케이비**주)	서울특별시 용산구	1	681,150	24
2185	85버4041	이*호	서울특별시 관악구	5	307,120	24
2186	85버8104	세왕상**주)	서울특별시 강동구	9	390,960	24
2187	85보7723	최*익	강원도 춘천시	6	304,800	24
2188	85보9354	임*섭	전라남도 순천시	7	324,880	24
2189	85부2850	김*모	경기도 구리시	10	428,800	24
2190	85서0809	박*경	인천광역시 부평구	9	406,320	24
2191	85서3317	박*규	서울특별시 양천구	3	407,720	24
2192	85서6797	이*호	서울특별시 관악구	8	330,340	24
2193	85서8722	정*완	서울특별시 영등포구	9	432,240	24
2194	85소0631	민*기	서울특별시 성동구	7	307,600	24
2195	85어6800	농업회**동부	경상남도 거창군	7	379,100	24
2196	85오9644	이*노	충청남도 당진시	7	302,800	24
2197	85우6072	송*만	서울특별시 성북구	5	348,400	24
2198	90서7308	주식회**라임	서울특별시 성동구	7	585,280	24
2199	90서8139	손*호	경기도 오산시	6	301,920	24
2200	90수2490	오*현	서울특별시 중랑구	4	352,640	24
2201	90수2648	이*원	경기도 안양시	4	300,240	24
2202	90수6656	이*숙	서울특별시 도봉구	7	340,720	24
2203	90수8432	(주)**딩스	서울특별시 서초구	1	323,400	24
2204	90어9519	주식회**물류	서울특별시 구로구	1	319,800	24
2205	90오2798	윤*구	인천광역시 부평구	5	303,440	24
2206	90오3368	유한회**임든	경기도 고양시	8	368,000	24
2207	90오4852	김*호	전라북도 완주군	6	303,200	24
2208	90오5199	최*애	서울특별시 강동구	1	959,400	24
2209	90우0629	박*철	서울특별시 동작구	8	353,120	24
2210	90저3515	주식회**건설	서울특별시 강서구	3	406,520	24
2211	90저5180	김*문	서울특별시 송파구	8	362,240	24
2212	90저7207	(주)**머스	경기도 남양주시	5	303,420	24
2213	96라7232	김*태	경기도 광주시	6	340,160	24
2214	96로6988	양*모	경기도 안양시	7	304,780	24
2215	96루9739	박*석	서울특별시 도봉구	3	405,360	24
2216	96마1060	주식회**마트	서울특별시 도봉구	10	427,360	24
2217	96마1284	김*회	서울특별시 도봉구	7	347,920	24
2218	96마3522	이*학	서울특별시 성북구	9	398,640	24
2219	96마5355	김*현	서울특별시 강북구	6	317,680	24
2220	96마9481	최*자	서울특별시 성동구	2	423,660	24
2221	96마9869	김*성	서울특별시 은평구	9	350,940	24
2222	96머5851	최*집	서울특별시 송파구	2	305,300	24
2223	96모9994	박*석	서울특별시 양천구	8	351,200	24
2224	서울4즈6065	여*현	충청남도 아산시	1	959,400	24
2225	서울50머3029	김*석	서울특별시 동작구	1	313,030	24
2226	서울51두4265	유림애**-주	서울특별시 서초구	1	316,200	24
2227	서울51러7665	설*용	서울특별시 종로구	1	323,400	24
2228	서울51로7423	주-진**에스	서울특별시 영등포구	1	948,600	24
2229	서울51루9740	정*일	서울특별시 도봉구	1	410,840	24
2230	서울52무5503	이*민	서울특별시 은평구	5	304,880	24
2231	서울53더9161	정*호	서울특별시 강북구	1	323,400	24
2232	서울54도3061	김*태	서울특별시 강동구	7	391,500	24
2233	서울54로3118	서*정	서울특별시 송파구	2	1,272,000	24
2234	서울54로3293	정*성	경기도 용인시	1	303,810	24
2235	서울55러5549	장*환	서울특별시 동대문구	5	513,210	24

2236	서울55로8329	조*형	서울특별시 관악구	5	301,320	24
2237	서울55마8694	한*웅	서울특별시 강남구	1	948,600	24
2238	48어7694	(주)**스투	서울특별시 구로구	1	319,800	24
2239	48어8133	박*신	강원도 춘천시	7	347,760	24
2240	48오0889	(주)**앤지	경기도 고양시	6	306,240	24
2241	48오1136	김*준	서울특별시 강서구	9	1,045,880	24
2242	48오5996	권*덕	인천광역시 미추홀구	7	315,760	24
2243	48우2701	손*민	서울특별시 관악구	2	336,150	24
2244	48우9999	임*준	서울특별시 동대문구	1	323,400	24
2245	48저0490	권*주	서울특별시 은평구	7	325,360	24
2246	48저2010	고*람	서울특별시 관악구	9	360,660	24
2247	48조0297	장*필	서울특별시 송파구	7	340,720	24
2248	48조0480	에어포**회사	서울특별시 강서구	6	343,570	24
2249	48조0573	임*순	경기도 남양주시	5	305,120	24
2250	48조1293	김*중	서울특별시 강서구	7	349,360	24
2251	48조5171	최*향	서울특별시 용산구	2	360,280	24
2252	48조5233	주*아	서울특별시 서초구	3	901,690	24
2253	52도4553	김*우	경기도 김포시	2	1,005,050	24
2254	52도9855	이*영	서울특별시 동작구	5	305,280	24
2255	52두0427	김*식	경기도 시흥시	6	322,000	24
2256	52두3462	조*연	서울특별시 성북구	7	310,480	24
2257	52두4113	노*현	서울특별시 관악구	1	316,200	24
2258	52두5978	김*우	서울특별시 강북구	3	471,660	24
2259	52두7693	권*호	서울특별시 광진구	5	302,160	24
2260	52라4597	권*식	서울특별시 강서구	1	959,400	24
2261	52러0191	구*명	서울특별시 구로구	7	334,960	24
2262	52러5363	박*배	서울특별시 종로구	2	371,320	24
2263	52러5407	(주)**씨티	서울특별시 서초구	1	319,800	24
2264	52러7505	윤*준	서울특별시 구로구	7	309,040	24
2265	52로2344	성*모	서울특별시 동대문구	9	400,080	24
2266	55두4534	최*은	경기도 화성시	5	304,240	24
2267	55두8252	차*호	경기도 부천시	9	433,300	24
2268	55두8963	정*용	서울특별시 노원구	6	343,120	24
2269	55러2186	윤*진	서울특별시 마포구	7	322,000	24
2270	55러4448	정*성	서울특별시 강동구	14	571,100	24
2271	55러7063	문*라	서울특별시 강남구	3	303,280	24
2272	55로4536	박*종	경기도 시흥시	7	325,840	24
2273	55루0744	고*태	서울특별시 종로구	7	314,320	24
2274	55루3248	한*수	서울특별시 영등포구	8	344,960	24
2275	55루7376	도*화	광주광역시 북구	9	383,280	24
2276	55마2125	최*옥	충청남도 천안시	5	323,920	24
2277	55마2743	윤*아	서울특별시 송파구	7	702,490	24
2278	55머7182	강*례	서울특별시 송파구	8	355,520	24
2279	03거4203	정*범	서울특별시 노원구	7	341,840	24
2280	03거9786	고*재	서울특별시 용산구	7	328,720	24
2281	03고8686	오*주	서울특별시 양천구	6	308,000	24
2282	03구3569	주*민	서울특별시 노원구	1	323,400	24
2283	03구4993	임*희	서울특별시 강남구	7	615,240	24
2284	03구8919	MON**DA	서울특별시 강동구	9	658,760	24
2285	03너0865	신*철	서울특별시 도봉구	1	970,200	24
2286	03너1564	김*연	서울특별시 은평구	7	308,560	24
2287	03너2255	이*철	서울특별시 중랑구	5	321,520	24
2288	03너2305	강*만	서울특별시 중랑구	3	1,086,840	24
2289	03너3883	LUW**NG	서울특별시 중구	6	300,960	24
2290	03너4656	BAI**HE	경기도 부천시	7	326,320	24
2291	03너8153	송*수	서울특별시 동대문구	19	829,460	24
2292	03노0540	박*석	경기도 여주시	9	386,160	24
2293	03노2042	주식회**그룹	서울특별시 강남구	6	586,680	24
2294	07구3437	장*환	서울특별시 관악구	1	319,800	24

2295	07나0696	이*구	서울특별시 동작구	7	310,000	24
2296	07나3900	주식회**앤코	인천광역시 남동구	4	303,360	24
2297	07노1436	용화에**주)	서울특별시 관악구	4	1,198,220	24
2298	07노5158	성*운	서울특별시 양천구	7	321,520	24
2299	07누1849	모*숙	서울특별시 은평구	7	349,520	24
2300	07누2544	김*기	경기도 부천시	8	341,120	24
2301	07누4609	배*현	서울특별시 구로구	6	302,400	24
2302	07다5564	김*준	서울특별시 영등포구	9	392,400	24
2303	07라0938	유*석	서울특별시 서대문구	4	300,240	24
2304	07라3447	박*환	서울특별시 관악구	6	302,880	24
2305	07라5844	박철**박철	서울특별시 용산구	5	301,200	24
2306	10버4235	서*철	서울특별시 성동구	2	999,880	24
2307	10버4783	JIN**AN	서울특별시 양천구	1	436,600	24
2308	10보6629	김수**김수	서울특별시 강서구	1	323,400	24
2309	10보6987	조*수	경기도 부천시	1	319,800	24
2310	10부1255	경*연	서울특별시 금천구	6	312,940	24
2311	10부2843	정*나	서울특별시 성동구	6	774,210	24
2312	10부6477	NAN**NG	경기도 시흥시	9	367,380	24
2313	10부7179	씨지에**회사	서울특별시 서초구	3	402,920	24
2314	10서8952	이*업	서울특별시 강동구	2	1,015,720	24
2315	10소1218	윤*길	서울특별시 강동구	3	423,080	24
2316	10수2185	박*규	서울특별시 강북구	7	599,010	24
2317	10수4450	오*순	서울특별시 강남구	9	392,880	24
2318	10오6254	김*진	서울특별시 중랑구	1	908,730	24
2319	10오6618	이*운	서울특별시 강동구	26	1,177,400	24
2320	13소8642	양*선	서울특별시 서대문구	6	307,520	24
2321	13소8868	유*호	서울특별시 용산구	2	359,320	24
2322	13수8823	마*범	서울특별시 마포구	1	316,200	24
2323	13어1568	(주)**커스	서울특별시 영등포구	7	309,520	24
2324	13어2741	최*철	인천광역시 서구	7	302,800	24
2325	13어3256	김*승	서울특별시 마포구	3	1,058,360	24
2326	13어3871	은*혁	서울특별시 양천구	1	319,800	24
2327	13오4700	고*수	서울특별시 강동구	2	1,159,270	24
2328	13오7791	김*영	서울특별시 마포구	10	435,040	24
2329	13저6847	김*호	서울특별시 동대문구	3	389,230	24
2330	13조2771	양*원	서울특별시 강서구	7	300,880	24
2331	13주0901	심*연	경기도 용인시	8	397,020	24
2332	13주1713	정*영	서울특별시 영등포구	2	1,013,560	24
2333	13주1870	김*규	서울특별시 마포구	1	319,800	24
2334	17두2024	윤*숙	서울특별시 노원구	1	323,400	24
2335	17두4128	이*희	경기도 고양시	3	351,240	24
2336	17두4227	명기건**회사	인천광역시 미추홀구	4	300,400	24
2337	17라0892	안강산**주)	경상북도 경주시	7	320,560	24
2338	17러9444	홍*은	서울특별시 강남구	1	959,400	24
2339	17로0259	김*식	서울특별시 노원구	7	319,600	24
2340	17로3144	박*영	서울특별시 구로구	13	564,400	24
2341	17루5048	박*훈	서울특별시 서대문구	3	405,800	24
2342	17모4922	프로미**회사	광주광역시 남구	6	423,300	24
2343	17모9019	강*희	서울특별시 마포구	1	323,400	24
2344	17무5505	XIN**JI	서울특별시 구로구	6	867,990	24
2345	17무5697	김*진	서울특별시 광진구	1	316,200	24
2346	17버6161	(주)**토소	서울특별시 송파구	1	948,600	24
2347	17보0245	강*아	서울특별시 서초구	6	312,880	24
2348	17보1188	(주)**앤씨	서울특별시 마포구	11	603,680	24
2349	20보6827	김*화	서울특별시 중랑구	7	338,800	24
2350	20보9829	주식회**스탄	서울특별시 성동구	1	316,200	24
2351	20부2102	윤*귀	서울특별시 관악구	1	970,200	24
2352	20서8543	GAR**ZA	대전광역시 중구	6	334,840	24
2353	20소1897	이*숙	서울특별시 양천구	7	578,580	24

2354	20수5146	박*혁	서울특별시 용산구	7	321,040	24
2355	20수5972	염*진	서울특별시 관악구	2	360,280	24
2356	20어7021	주-아**무소	서울특별시 강동구	1	316,200	24
2357	20어9192	박*철	서울특별시 관악구	10	513,680	24
2358	20어9437	김*환	서울특별시 성북구	2	406,950	24
2359	20어9738	이*영	경기도 양주시	8	345,440	24
2360	24나2237	안*경	부산광역시 중구	7	384,500	24
2361	24너6710	이*솜	인천광역시 부평구	9	386,160	24
2362	24너8296	김*진	서울특별시 용산구	5	357,520	24
2363	24노7728	조*식	경기도 남양주시	7	341,200	24
2364	24노8452	(주)**개발	서울특별시 서초구	25	1,179,520	24
2365	24다0637	농업회**회사	경기도 파주시	5	436,960	24
2366	24다2694	(주)**건설	서울특별시 구로구	4	463,800	24
2367	24다9564	(주)**스템	서울특별시 구로구	8	365,120	24
2368	24더9086	오*영	서울특별시 서대문구	7	327,760	24
2369	24더9364	김*희	경기도 광명시	6	303,500	24
2370	24두1275	문*수	서울특별시 은평구	6	304,640	24
2371	24라1521	최*혁	서울특별시 동대문구	1	323,400	24
2372	24라3508	오*형	서울특별시 관악구	7	313,840	24
2373	24라9603	윤*호	경기도 의정부시	7	331,600	24
2374	24러1784	유*선	서울특별시 양천구	8	363,200	24
2375	27어2802	엄*섭	강원도 영월군	5	301,680	24
2376	27오7577	한*란	서울특별시 강동구	5	338,310	24
2377	27우1815	백*찬	경기도 동두천시	7	318,160	24
2378	27우5312	최*진	경기도 부천시	7	318,160	24
2379	27저4827	박*은	서울특별시 노원구	2	996,040	24
2380	27조5476	백*용	서울특별시 강서구	6	339,360	24
2381	27조5753	김희**김희	인천광역시 계양구	5	301,440	24
2382	28가2060	CUI**NG	서울특별시 관악구	8	341,600	24
2383	28가2440	한*상	서울특별시 강서구	7	332,060	24
2384	28가2865	박*덕	경기도 파주시	2	440,640	24
2385	28가2960	티디카**회사	서울특별시 동대문구	1	323,400	24
2386	31두2924	권*연	서울특별시 성동구	1	316,200	24
2387	31두5440	양*우	서울특별시 중랑구	11	501,680	24
2388	31두7787	변*자	서울특별시 중랑구	6	554,450	24
2389	31두7915	김*광	서울특별시 서초구	6	624,760	24
2390	31라8648	이*현	서울특별시 강북구	7	346,880	24
2391	31로5168	박*식	서울특별시 성동구	1	319,800	24
2392	31로5335	미엔(**주)	서울특별시 강서구	1	319,800	24
2393	31로5422	김*복	서울특별시 은평구	1	301,840	24
2394	31로5764	서*원	서울특별시 마포구	2	373,080	24
2395	31루1296	한*름	경기도 부천시	8	360,320	24
2396	31루3492	윤*상	경기도 하남시	6	301,920	24
2397	31루4054	최*훈	경기도 광명시	9	392,400	24
2398	34어5585	이*형	서울특별시 용산구	1	316,200	24
2399	34어5686	엠에이**주)	경기도 시흥시	7	323,440	24
2400	34어5878	이*규	서울특별시 양천구	6	331,600	24
2401	34어8987	김*진	서울특별시 성북구	6	321,280	24
2402	34오2708	김*범	서울특별시 서대문구	2	1,279,200	24
2403	34오4452	(주)**자소	서울특별시 강남구	1	307,230	24
2404	34우4767	주*준	서울특별시 은평구	6	426,400	24
2405	34저1939	한*태	서울특별시 용산구	13	560,560	24
2406	34저3458	(주)**타텍	경기도 안산시	7	317,680	24
2407	34조4280	안*환	경상남도 함안군	5	304,720	24
2408	34주1406	이석**이석	서울특별시 동작구	1	316,200	24
2409	34호1605	(주)**트카	서울특별시 송파구	10	435,040	24
2410	34호1607	(주)**트카	서울특별시 송파구	11	496,860	24
2411	34호5330	주식회**트카	서울특별시 강동구	1	865,610	24
2412	37조7502	박*수	서울특별시 구로구	6	425,040	24

2413	37조7692	LIA**UN	서울특별시 영등포구	1	475,390	24
2414	37조7924	박*권	서울특별시 은평구	1	319,800	24
2415	37주4884	이*우	서울특별시 강남구	10	395,740	24
2416	37주6545	서*영	서울특별시 송파구	1	948,600	24
2417	37주8031	박*업	서울특별시 영등포구	2	374,680	24
2418	37주8685	ALS**LA	서울특별시 성북구	2	378,500	24
2419	37주8918	최*숙	서울특별시 강북구	1	319,800	24
2420	38가1669	유*호	서울특별시 성북구	1	323,400	24
2421	38거1602	강*구	서울특별시 강북구	7	401,140	24
2422	38거5702	최*범	서울특별시 동작구	2	474,850	24
2423	38거8043	김*호	충청남도 천안시	1	959,400	24
2424	38고1834	임*룡	서울특별시 중랑구	2	448,150	24
2425	38고2719	김*숙	서울특별시 강서구	5	309,120	24
2426	38고4304	전*환	서울특별시 마포구	6	336,880	24
2427	41누8225	김*선	서울특별시 강남구	1	316,200	24
2428	41누9768	주식회**벤셋	서울특별시 동대문구	7	323,440	24
2429	41더6258	오*순	서울특별시 강남구	6	332,160	24
2430	41도0724	정*애	경기도 광주시	7	307,120	24
2431	41도1054	이*애	경기도 하남시	6	322,480	24
2432	41도7331	김*영	서울특별시 도봉구	3	300,000	24
2433	41두2347	원*호	경기도 양주시	7	308,740	24
2434	41두7828	오*현	서울특별시 동작구	1	323,400	24
2435	41라0602	손준**손준	경기도 김포시	7	354,080	24
2436	41라1626	황*용	서울특별시 강서구	6	309,040	24
2437	41라5688	박*호	경기도 용인시	2	341,130	24
2438	41라7417	부*일	서울특별시 강남구	2	332,010	24
2439	41라7668	황*진	서울특별시 영등포구	8	347,180	24
2440	41러1276	(주)**코칭	서울특별시 강남구	4	483,650	24
2441	45어0372	김*숙	서울특별시 강북구	1	323,400	24
2442	45어0949	최*영	서울특별시 송파구	11	972,900	24
2443	45어8596	최*화	경기도 이천시	1	319,800	24
2444	45어8746	조*만	서울특별시 용산구	1	319,800	24
2445	45우6298	김*심	서울특별시 은평구	7	314,320	24
2446	45우6593	김*영	서울특별시 양천구	3	1,169,710	24
2447	45우9286	아이넥**회사	서울특별시 서초구	2	523,780	24
2448	45저0324	이*천	서울특별시 송파구	5	347,860	24
2449	45저0363	김*혜	서울특별시 도봉구	6	301,920	24
2450	45조8709	세인트**주)	서울특별시 종로구	1	970,200	24
2451	45조9937	이*호	서울특별시 강북구	6	309,120	24
2452	45주1614	김*규	서울특별시 송파구	2	361,720	24
2453	46가7114	이준**이준	경기도 의정부시	6	323,040	24
2454	48조5338	박*원	서울특별시 송파구	2	363,400	24
2455	48조9143	(주)**에이	서울특별시 영등포구	1	319,800	24
2456	48조9932	정*욱	경기도 하남시	10	459,680	24
2457	48조9947	차*민	경기도 수원시	7	310,960	24
2458	48주0349	정*순	서울특별시 송파구	2	337,230	24
2459	48주9733	김*만	경기도 용인시	7	344,400	24
2460	49가4763	장*호	서울특별시 강서구	6	303,680	24
2461	49거0983	이*재	서울특별시 도봉구	11	504,420	24
2462	49거6716	정*경	서울특별시 서대문구	4	458,040	24
2463	49나0515	문*실	서울특별시 관악구	9	413,520	24
2464	49나4423	황현**황현	서울특별시 중랑구	4	1,065,790	24
2465	49나9006	강**엘	서울특별시 성동구	5	549,360	24
2466	49너4975	윤*래	제주특별자치도 제주시	6	366,080	24
2467	52로9097	김*배	서울특별시 은평구	3	1,052,360	24
2468	52루3595	남*준	서울특별시 관악구	10	358,840	24
2469	52루6295	송*진	서울특별시 성동구	9	364,980	24
2470	52루9216	김*태	서울특별시 금천구	2	378,360	24
2471	52마2471	김*규	서울특별시 양천구	7	306,640	24

2472	52머3004	정*화	서울특별시 종로구	1	475,390	24
2473	52머4692	(주)**이치	서울특별시 송파구	1	316,200	24
2474	52머4849	이*임	서울특별시 강북구	7	306,640	24
2475	52머5653	최*섭	서울특별시 강서구	5	301,520	24
2476	52머7837	김*희	경기도 안양시	13	685,100	24
2477	52머8723	최*철	서울특별시 강서구	5	1,422,790	24
2478	52모1119	강*리	서울특별시 동대문구	6	315,760	24
2479	55모6787	허*희	서울특별시 강동구	5	1,173,580	24
2480	55모7730	이*희	서울특별시 동작구	4	437,390	24
2481	55무5900	임*빈	서울특별시 송파구	11	467,600	24
2482	55부3496	안*렬	서울특별시 강남구	2	376,440	24
2483	55부3596	(주)**원윤	서울특별시 양천구	2	365,800	24
2484	55부8143	박*주	서울특별시 성북구	4	347,060	24
2485	55서1911	손*인	경기도 의정부시	7	330,960	24
2486	55서9302	박*용	서울특별시 중랑구	6	550,760	24
2487	55소0243	함*현	서울특별시 노원구	2	371,320	24
2488	55소0364	김*진	경기도 시흥시	7	335,540	24
2489	55소1221	이*준	서울특별시 서초구	5	467,490	24
2490	55소6616	이현**이현	서울특별시 은평구	7	309,040	24
2491	03노2070	주식회**세종	서울특별시 동대문구	7	307,120	24
2492	03노2761	정*우	경기도 고양시	9	438,400	24
2493	03두0491	이*옥	경기도 남양주시	7	319,120	24
2494	03라5908	우*선	서울특별시 금천구	7	306,160	24
2495	03라6419	김*찬	서울특별시 관악구	7	306,640	24
2496	03라9717	윤*창	서울특별시 종로구	7	342,640	24
2497	03러0114	유*빈	서울특별시 노원구	9	691,880	24
2498	03루1153	활동사**-주	서울특별시 강남구	5	308,940	24
2499	03루3322	이*우	서울특별시 노원구	1	970,200	24
2500	03머4170	김*균	서울특별시 마포구	8	317,420	24
2501	03모4167	(주)**앤씨	서울특별시 영등포구	2	968,610	24
2502	03모9030	김*형	경기도 남양주시	9	420,240	24
2503	03무3434	홍*화	서울특별시 강동구	8	356,960	24
2504	07라7924	현*진	서울특별시 강남구	4	459,520	24
2505	07러1161	모*해	충청북도 진천군	7	317,300	24
2506	07러2563	(주)**모션	서울특별시 금천구	1	706,740	24
2507	07러4721	정*연	서울특별시 금천구	1	959,400	24
2508	07러6732	김*기	서울특별시 강북구	7	383,520	24
2509	07로3723	조*나	충청남도 당진시	7	304,900	24
2510	07로9654	강*원	서울특별시 중랑구	1	421,600	24
2511	07루1319	하*섭	서울특별시 용산구	1	319,800	24
2512	07루8583	정*하	서울특별시 양천구	7	365,120	24
2513	07모2921	이*성	서울특별시 노원구	4	455,160	24
2514	07무7999	박*은	서울특별시 중랑구	2	1,023,000	24
2515	07버1501	최*석	서울특별시 은평구	7	307,120	24
2516	07버5995	(주)**우스	서울특별시 금천구	1	323,400	24
2517	10우8884	류*영	서울특별시 영등포구	2	1,787,200	24
2518	10조5349	황*호	서울특별시 관악구	9	803,880	24
2519	10조5751	박*창	서울특별시 영등포구	5	1,474,240	24
2520	10조7869	LI **AN	서울특별시 금천구	1	316,200	24
2521	10주3882	강*구	서울특별시 강서구	2	367,000	24
2522	10주5589	홍*대	경기도 고양시	6	301,280	24
2523	10주9552	중앙시**-주	서울특별시 동대문구	2	360,760	24
2524	10호7506	(주)**터카	경기도 성남시	5	303,600	24
2525	10호7832	(주)**트카	경기도 부천시	7	306,160	24
2526	11가2671	최*근	서울특별시 강남구	7	306,640	24
2527	11가7934	천*태	경기도 의정부시	5	301,040	24
2528	11가8842	김*철	서울특별시 중랑구	6	1,177,880	24
2529	13주9002	김*동	서울특별시 마포구	1	970,200	24
2530	14가8884	박*도	서울특별시 송파구	8	807,860	24

2531	14거6139	오*뜸	서울특별시 중랑구	15	649,660	24
2532	14거7454	최*민	서울특별시 마포구	5	300,000	24
2533	14고7688	김*희	경기도 성남시	7	311,440	24
2534	14구0632	차*민	인천광역시 서구	7	315,280	24
2535	14구2543	김*숙	서울특별시 서초구	5	302,800	24
2536	14구5782	성*희	경기도 양주시	4	306,560	24
2537	14나2301	김*민	서울특별시 강남구	1	959,400	24
2538	17보7183	김*재	인천광역시 중구	9	394,320	24
2539	17보7209	박*빈	서울특별시 관악구	10	398,500	24
2540	17보8941	장*목	서울특별시 관악구	10	459,020	24
2541	17부6874	박*희	서울특별시 성북구	9	395,760	24
2542	17소8091	하*범	서울특별시 양천구	7	309,040	24
2543	17수2886	오*현	인천광역시 계양구	12	415,860	24
2544	17우1451	김*숙	인천광역시 미추홀구	7	366,560	24
2545	17우3666	신*규	경기도 고양시	10	734,960	24
2546	17우7209	문*준	서울특별시 강북구	8	389,520	24
2547	17저4697	권*덕	서울특별시 중랑구	8	608,480	24
2548	17저5890	홍*창	경기도 남양주시	5	303,840	24
2549	17조5858	임*욱	경기도 평택시	7	333,520	24
2550	17주9661	(주)**윈텍	경기도 광주시	11	478,160	24
2551	17주9685	신*연	서울특별시 성북구	3	459,960	24
2552	20저5510	이*실	서울특별시 서초구	7	303,280	24
2553	20저9576	배*남	서울특별시 광진구	7	308,080	24
2554	20주0167	송*우	서울특별시 관악구	5	301,280	24
2555	20주1427	손*영	서울특별시 마포구	6	302,240	24
2556	20주8037	이*용	경기도 구리시	5	317,680	24
2557	20주8101	양*문	서울특별시 구로구	6	305,680	24
2558	20하2776	주식회**트카	서울특별시 강동구	7	321,040	24
2559	20하2841	주식회**터카	경기도 파주시	6	350,320	24
2560	20하8678	주식회**터카	서울특별시 송파구	7	315,760	24
2561	20하8701	주식회**터카	서울특별시 송파구	7	311,440	24
2562	20호1797	광일렌**주)	서울특별시 용산구	6	312,880	24
2563	20호2180	광일렌**주)	서울특별시 용산구	2	361,240	24
2564	20호2711	신밧드**주)	서울특별시 양천구	5	305,040	24
2565	20호3510	(주)**트카	서울특별시 송파구	7	306,640	24
2566	20호8195	(주)**터카	서울특별시 동대문구	1	304,020	24
2567	24로3693	고*호	인천광역시 중구	10	450,400	24
2568	24로4594	(유)**에스	서울특별시 강남구	5	378,080	24
2569	24로4615	박*희	서울특별시 서초구	9	395,260	24
2570	24로4769	이*연	서울특별시 양천구	7	330,640	24
2571	24로5588	안*성	서울특별시 양천구	10	529,520	24
2572	24루2645	정*순	서울특별시 강서구	1	323,400	24
2573	24루8854	박*민	서울특별시 강남구	1	970,200	24
2574	24마6312	최*우	서울특별시 광진구	10	426,880	24
2575	24머0874	이*원	서울특별시 송파구	9	392,020	24
2576	24머1106	한*경	서울특별시 양천구	9	666,470	24
2577	24모3184	WAN**자)	서울특별시 관악구	2	997,960	24
2578	28가3488	김*현	서울특별시 관악구	3	1,034,840	24
2579	28가8516	유한회**물류	전라북도 전주시	5	305,680	24
2580	28거0887	김*욱	서울특별시 서초구	11	485,840	24
2581	28거5623	백*수	경기도 안양시	9	398,380	24
2582	28고7842	김*수	서울특별시 강서구	1	323,400	24
2583	28고8135	주식회**리점	서울특별시 중랑구	1	323,400	24
2584	28구4918	이*민	경기도 안양시	8	339,680	24
2585	28너9278	권*주	서울특별시 영등포구	2	1,044,760	24
2586	28누2379	신*섭	경기도 부천시	6	305,600	24
2587	28누8823	장*민	경기도 의정부시	9	387,600	24
2588	28더7102	주식회**스타	서울특별시 서초구	1	316,200	24
2589	31루6206	이*선	서울특별시 양천구	7	339,760	24

2590	31루7860	윤*희	경기도 구리시	5	300,880	24
2591	31루7892	(주)**너리	서울특별시 은평구	5	301,340	24
2592	31루8335	황*식	서울특별시 양천구	7	341,680	24
2593	31마6557	송*희	서울특별시 강서구	7	309,520	24
2594	31머2493	김*학	서울특별시 동작구	7	368,000	24
2595	31머4805	김*용	서울특별시 마포구	3	664,580	24
2596	31머6910	최*희	경기도 용인시	15	650,640	24
2597	31모2571	반혁**반혁	서울특별시 강서구	11	564,500	24
2598	31모3331	황*현	대구광역시 동구	16	742,020	24
2599	31무7392	홍*용	서울특별시 광진구	8	348,800	24
2600	31버1846	이*구	서울특별시 광진구	8	421,680	24
2601	31버7464	박*철	서울특별시 용산구	7	334,480	24
2602	34호5386	주식회**트카	서울특별시 강동구	9	385,200	24
2603	34호6458	(주)**트카	서울특별시 마포구	1	315,130	24
2604	34호6785	비마이**회사	서울특별시 광진구	9	390,480	24
2605	34호8326	(자)**업소	서울특별시 서대문구	7	302,320	24
2606	34호8666	주식회**트카	서울특별시 노원구	1	1,086,230	24
2607	34호8685	주식회**트카	서울특별시 노원구	1	1,086,230	24
2608	34호8686	주식회**트카	서울특별시 노원구	1	2,479,400	24
2609	34호8687	주식회**트카	서울특별시 노원구	1	361,130	24
2610	34호8688	주식회**트카	서울특별시 노원구	1	2,479,400	24
2611	34호8689	주식회**트카	서울특별시 노원구	1	2,479,400	24
2612	34호9680	주식회**이카	서울특별시 성동구	1	2,424,200	24
2613	35가0291	이*레	서울특별시 강북구	8	372,780	24
2614	35가0426	도온이**회사	서울특별시 노원구	6	302,400	24
2615	35가2883	이*선	서울특별시 강북구	4	305,920	24
2616	35가7748	김*곤	서울특별시 동대문구	7	474,320	24
2617	35거8407	허*규	서울특별시 은평구	8	344,000	24
2618	38고7109	양*남	서울특별시 강남구	3	416,360	24
2619	38고7879	최*민	서울특별시 송파구	1	316,200	24
2620	38구8530	주식회**어링	경기도 남양주시	6	307,360	24
2621	38구9333	시온건**회사	서울특별시 용산구	1	319,800	24
2622	38나2755	주식회**딩스	서울특별시 강남구	3	811,420	24
2623	38너7151	이*상	서울특별시 관악구	2	551,080	24
2624	38노6111	김*록	서울특별시 중랑구	2	471,480	24
2625	38노8052	김*석	충청남도 공주시	5	301,940	24
2626	38노8984	오*순	서울특별시 강서구	9	393,840	24
2627	38누4411	(주)**앤씨	서울특별시 강남구	3	1,258,680	24
2628	41러6598	정*섭	서울특별시 노원구	1	970,200	24
2629	41로3185	안*만	인천광역시 계양구	6	303,680	24
2630	41로9145	남*옥	서울특별시 양천구	3	408,440	24
2631	41로9339	안*균	서울특별시 송파구	2	424,140	24
2632	41루5680	안*운	전라북도 전주시	7	317,660	24
2633	41루5879	송*민	경상북도 포항시	7	308,560	24
2634	41마4263	장*석	서울특별시 강서구	1	319,800	24
2635	41마5997	허혁**허혁	서울특별시 성동구	7	347,360	24
2636	41머3788	이*재	서울특별시 송파구	6	346,220	24
2637	41모0415	모*민	서울특별시 강서구	10	440,320	24
2638	41무1784	최*섭	서울특별시 은평구	5	1,165,720	24
2639	46거8396	박*숙	서울특별시 동대문구	6	335,440	24
2640	46거9471	김*열	서울특별시 용산구	2	400,820	24
2641	46구1054	임*순	서울특별시 금천구	5	304,640	24
2642	46구1187	박*호	서울특별시 동작구	1	316,200	24
2643	46구9916	이*진	서울특별시 송파구	7	318,640	24
2644	46나1290	김*현	서울특별시 강동구	7	311,920	24
2645	46너1743	최*호	서울특별시 은평구	2	332,910	24
2646	46너6620	권*욱	경기도 용인시	5	302,000	24
2647	46노1755	허*경	서울특별시 강남구	7	318,160	24
2648	46노2717	안*희	경기도 광주시	7	345,040	24

2649	46노2825	남*현	경기도 양평군	5	304,080	24
2650	46노4039	황*주	경기도 광주시	6	312,640	24
2651	46노6262	고*호	서울특별시 영등포구	1	319,800	24
2652	49노4185	박*식	경기도 고양시	6	545,720	24
2653	49다4560	정*도	서울특별시 강동구	9	390,480	24
2654	49더5858	신*흥	충청남도 논산시	6	301,360	24
2655	49도3346	정*혁	서울특별시 서대문구	7	308,080	24
2656	49두3002	박*식	서울특별시 동대문구	4	301,840	24
2657	49라2056	박*구	서울특별시 광진구	7	325,840	24
2658	49라7284	주식회**채널	서울특별시 종로구	4	446,040	24
2659	49라8597	문*환	경상남도 창원시	9	406,800	24
2660	49러3509	김*현	인천광역시 계양구	6	314,320	24
2661	49러5594	문*찬	서울특별시 강북구	1	323,400	24
2662	49로0889	고*진	서울특별시 강서구	8	366,080	24
2663	49로4479	서*진	서울특별시 성북구	1	316,200	24
2664	49루3847	서*광	경기도 남양주시	11	510,320	24
2665	49루6931	이*복	서울특별시 송파구	1	948,600	24
2666	49마3660	김*순	서울특별시 영등포구	2	310,040	24
2667	52모3328	삼성홈**주)	서울특별시 서초구	1	959,400	24
2668	52모3410	김*두	서울특별시 동대문구	10	743,770	24
2669	52모3498	(주)**먼트	서울특별시 영등포구	1	323,400	24
2670	52모3549	문*진	서울특별시 강동구	2	368,680	24
2671	52버6651	황*주	서울특별시 중랑구	3	385,200	24
2672	52보9549	(주)**에프	서울특별시 성동구	2	337,280	24
2673	52부3266	김*석	서울특별시 동대문구	4	300,400	24
2674	52부6667	주식회**개발	서울특별시 송파구	15	478,620	24
2675	52서4877	김*영	서울특별시 관악구	5	524,250	24
2676	52소5260	(주)**텐츠	서울특별시 서초구	4	1,108,440	24
2677	52소5630	(주)**랜트	서울특별시 구로구	1	323,400	24
2678	52소5925	이*태	서울특별시 용산구	3	430,000	24
2679	52소6432	임*자	서울특별시 강서구	5	305,120	24
2680	55소7198	지*수	서울특별시 강북구	1	323,400	24
2681	55수1195	이*련	서울특별시 노원구	5	303,360	24
2682	55수7579	유*환	인천광역시 강화군	8	389,040	24
2683	55어0211	김*운	서울특별시 성북구	2	446,800	24
2684	55어1930	서*수	경기도 남양주시	6	303,620	24
2685	55어7004	양*빈	서울특별시 강남구	1	959,400	24
2686	55어8080	김*석	경기도 구리시	6	1,234,330	24
2687	55우6015	김*정	서울특별시 용산구	9	409,200	24
2688	55우7643	이*현	서울특별시 마포구	1	959,400	24
2689	55저4190	한*훈	서울특별시 은평구	8	379,040	24
2690	55주4461	최*복	경기도 구리시	8	346,880	24
2691	55주5913	(주)**그룹	서울특별시 강남구	8	360,320	24
2692	56가0900	박*숙	서울특별시 성북구	7	364,400	24
2693	03무7735	정*주	서울특별시 강남구	2	412,520	24
2694	03버1348	설*미	서울특별시 강동구	7	314,320	24
2695	03버3315	박*호	경기도 의정부시	5	303,020	24
2696	03버4430	채*용	서울특별시 노원구	1	959,400	24
2697	03버6318	전*승	경기도 광주시	7	319,120	24
2698	03버9087	최*식	서울특별시 송파구	6	338,320	24
2699	03서2911	김*선	서울특별시 노원구	4	328,940	24
2700	03소7498	(주)**로벌	서울특별시 마포구	7	1,193,260	24
2701	03수1507	정*훈	충청북도 충주시	10	446,400	24
2702	03오7904	박*람	서울특별시 서초구	10	442,720	24
2703	03오8473	주-코**비스	서울특별시 강남구	3	985,890	24
2704	03오9921	김*정	서울특별시 강서구	8	356,000	24
2705	03우1675	김*준	경기도 김포시	7	329,200	24
2706	07보1633	이*빈	강원도 동해시	7	328,940	24
2707	07보7356	김*섭	서울특별시 구로구	1	301,170	24

2708	07보9097	이*호	서울특별시 강남구	7	306,160	24
2709	07서3855	김*주	경기도 구리시	1	531,000	24
2710	07서3911	남*정	전라남도 광양시	5	302,960	24
2711	07서9495	백*호	경기도 광주시	9	422,640	24
2712	07소1004	주식회**우징	서울특별시 영등포구	2	378,570	24
2713	07수4235	김*환	서울특별시 관악구	7	314,320	24
2714	07수8666	왕*밍	서울특별시 중구	38	1,688,500	24
2715	07어0133	이*애	경기도 용인시	6	326,320	24
2716	07어1252	김*연	경기도 고양시	8	352,640	24
2717	07어2828	방*문	서울특별시 용산구	10	717,240	24
2718	07어7548	박*철	서울특별시 동대문구	5	328,720	24
2719	07오6298	이*수	경기도 부천시	6	306,880	24
2720	11가9420	김*욱	서울특별시 노원구	2	360,650	24
2721	11거5939	이영미**렬)	서울특별시 마포구	1	323,400	24
2722	11거6651	두솔전**주)	서울특별시 용산구	4	515,320	24
2723	11거9089	김*구	서울특별시 강남구	10	1,144,200	24
2724	11고2938	강*영	서울특별시 송파구	9	390,960	24
2725	11고8849	김*호	서울특별시 강남구	1	323,400	24
2726	11구1079	피와이**회사	서울특별시 서초구	7	313,360	24
2727	11구4142	전*진	경기도 성남시	11	476,220	24
2728	11나1561	김*자	서울특별시 영등포구	1	319,800	24
2729	11나2952	이*원	서울특별시 성북구	1	323,400	24
2730	11나6339	김*일	인천광역시 미추홀구	4	344,480	24
2731	11너4312	김*식	서울특별시 강동구	1	319,800	24
2732	14너5273	(주)**윤컴	부산광역시 해운대구	13	561,040	24
2733	14노1819	김*철	서울특별시 성동구	4	1,109,760	24
2734	14노6454	(주)**텍스	서울특별시 성동구	2	364,840	24
2735	14노7166	정*린	경기도 동두천시	7	306,160	24
2736	14노9840	이*호	서울특별시 마포구	3	1,050,920	24
2737	14다0344	최*규	서울특별시 금천구	6	503,300	24
2738	14다3043	김*별	서울특별시 종로구	1	323,400	24
2739	14다3151	김*정	경기도 구리시	7	323,420	24
2740	14다7324	류*경	서울특별시 강서구	3	396,650	24
2741	14다7540	채*승	서울특별시 노원구	4	1,115,640	24
2742	14도3259	이*진	서울특별시 양천구	8	414,560	24
2743	14도9740	오*환	서울특별시 강남구	8	337,280	24
2744	14라6116	이*준	서울특별시 도봉구	5	303,440	24
2745	14라6200	고*남	서울특별시 강남구	1	323,400	24
2746	17허3096	(유)**트카	전라남도 신안군	6	308,080	24
2747	18가2075	김*용	전라북도 고창군	4	300,900	24
2748	18거1959	서*철	인천광역시 연수구	5	300,480	24
2749	18거5078	박*호	경기도 고양시	6	342,160	24
2750	18거5226	최*부	경기도 시흥시	5	301,360	24
2751	18거5986	정*준	서울특별시 서대문구	6	304,320	24
2752	18구3361	문*영	서울특별시 용산구	8	393,440	24
2753	18구7587	문*섭	전라북도 군산시	5	301,740	24
2754	18나5107	박*용	서울특별시 중랑구	1	316,200	24
2755	18나5338	송*자	서울특별시 양천구	2	390,600	24
2756	18노2686	(주)**개발	서울특별시 송파구	3	835,760	24
2757	18누0738	추*호	서울특별시 노원구	9	416,240	24
2758	20호9438	주식회**터카	서울특별시 송파구	6	301,920	24
2759	21가2365	김*선	서울특별시 강남구	7	366,080	24
2760	21거7572	박*춘	경기도 고양시	15	626,220	24
2761	21거8531	오*헌	인천광역시 서구	5	305,160	24
2762	21고9369	백*보	서울특별시 성북구	7	325,840	24
2763	21고9536	APP**IX	서울특별시 용산구	2	1,181,180	24
2764	21구7702	주*현	서울특별시 강남구	2	957,130	24
2765	21구8449	최*엽	서울특별시 동대문구	6	320,560	24
2766	21나9144	김**라	경기도 구리시	8	357,920	24

2767	21너2532	김*태	제주특별자치도 서귀포시	7	332,080	24
2768	21다6342	이*은	서울특별시 광진구	7	300,400	24
2769	21더7444	신*민	인천광역시 남동구	13	573,520	24
2770	21도3694	이*배	경기도 양주시	9	409,200	24
2771	21도6519	박*균	대전광역시 서구	7	365,680	24
2772	24무1579	한마음**조합	서울특별시 서초구	2	989,610	24
2773	24무9570	주식회**일렉	경기도 포천시	7	317,180	24
2774	24버2422	원*식	경기도 고양시	8	364,640	24
2775	24버3206	홍*표	서울특별시 강동구	1	681,150	24
2776	24버7350	박*현	서울특별시 강북구	7	351,680	24
2777	24보2874	김*아	서울특별시 서초구	7	300,880	24
2778	24보3359	김*화	서울특별시 영등포구	1	309,140	24
2779	24보3555	김*현	서울특별시 성동구	11	821,240	24
2780	24보5734	남*한	서울특별시 강남구	8	360,800	24
2781	24보9197	(주)**양회	서울특별시 영등포구	1	319,800	24
2782	24서9158	구*영	서울특별시 용산구	5	308,240	24
2783	24소0810	윤헌**윤헌	서울특별시 중랑구	6	300,160	24
2784	24수0144	공*배	경기도 고양시	1	307,680	24
2785	28도4202	신*선	서울특별시 금천구	6	1,457,680	24
2786	28도8108	박*영	서울특별시 서초구	13	592,220	24
2787	28라9639	서*나	서울특별시 서대문구	7	322,340	24
2788	28로0851	SHE**UO	서울특별시 중랑구	8	365,120	24
2789	28로2564	김*국	경기도 광명시	9	422,620	24
2790	28로5827	류*인	서울특별시 강남구	3	411,560	24
2791	28루0647	류*형	인천광역시 중구	9	426,960	24
2792	28루5988	유*환	서울특별시 중랑구	1	319,800	24
2793	28루6076	주식회**사람	경기도 김포시	8	402,480	24
2794	28마2845	유*람	서울특별시 은평구	2	1,552,800	24
2795	28머7950	YIN**HE	서울특별시 구로구	20	835,580	24
2796	31보4094	김*회	서울특별시 성북구	7	320,080	24
2797	31보7255	김*환	서울특별시 강북구	9	380,820	24
2798	31부4203	최*훈	서울특별시 송파구	12	490,380	24
2799	31서6720	한*현	서울특별시 성북구	1	319,800	24
2800	31소0262	구*우	서울특별시 송파구	6	301,440	24
2801	31소3193	한*복	서울특별시 서대문구	7	322,000	24
2802	31소9625	김*수	서울특별시 동작구	2	366,280	24
2803	31수5788	이*진	서울특별시 강서구	6	595,150	24
2804	31수7540	유*희	서울특별시 강북구	1	319,800	24
2805	31수9048	김*완	인천광역시 남동구	5	303,440	24
2806	31수9282	김*영	서울특별시 관악구	7	328,720	24
2807	31어7297	주식회**건설	서울특별시 은평구	4	469,560	24
2808	31오0823	강*우	서울특별시 도봉구	9	403,920	24
2809	31우3351	정*혁	서울특별시 서대문구	1	323,400	24
2810	35고8640	오*원	경기도 용인시	6	302,260	24
2811	35고9185	최*성	서울특별시 노원구	4	395,460	24
2812	35나1351	박*만	서울특별시 강남구	8	362,720	24
2813	35나4594	김*진	서울특별시 강남구	8	345,440	24
2814	35나6340	백*민	경기도 구리시	7	331,120	24
2815	35너2243	이*솔	경기도 연천군	16	649,180	24
2816	35너4802	류*현	인천광역시 남동구	6	301,440	24
2817	35너9400	김*훈	서울특별시 서대문구	12	491,340	24
2818	35너9473	정*신	서울특별시 도봉구	5	510,360	24
2819	35노0549	(주)**토크	서울특별시 서초구	4	1,098,920	24
2820	35노4962	임*남	서울특별시 도봉구	4	302,600	24
2821	35다2899	김*성	서울특별시 강남구	2	609,240	24
2822	35다4566	염*자	서울특별시 중구	7	322,000	24
2823	35다8739	윤*춘	서울특별시 용산구	9	449,440	24
2824	38라0835	조*행	서울특별시 용산구	6	300,960	24
2825	38라2313	조*상	서울특별시 양천구	7	300,880	24

2826	38라4725	김*은	서울특별시 구로구	3	403,880	24
2827	38라7049	박*용	서울특별시 도봉구	7	330,160	24
2828	38라7240	허*성	서울특별시 도봉구	8	366,560	24
2829	38러6374	송*화	대전광역시 서구	11	488,460	24
2830	38로2189	황*동	서울특별시 강남구	2	992,200	24
2831	38로2284	이*주	서울특별시 구로구	6	435,510	24
2832	38로3981	이*호	부산광역시 남구	5	302,500	24
2833	38로9297	오*현	서울특별시 은평구	4	465,940	24
2834	38로9375	진*호	서울특별시 은평구	2	360,280	24
2835	38루5201	이*희	경기도 의왕시	4	300,420	24
2836	38마0805	김*원	서울특별시 서초구	6	305,920	24
2837	38마3268	황*정	서울특별시 성북구	2	399,810	24
2838	41버5758	박*성	충청북도 음성군	6	383,760	24
2839	41버9789	이*봉	서울특별시 도봉구	5	306,080	24
2840	41부1102	안*환	서울특별시 관악구	5	303,640	24
2841	41부3509	김*규	서울특별시 구로구	10	431,680	24
2842	41부8195	김*식	서울특별시 노원구	7	320,560	24
2843	41서2051	(주)**자인	경기도 안산시	5	306,960	24
2844	41서7579	심*보	서울특별시 송파구	6	307,200	24
2845	41서7749	표*선	서울특별시 관악구	1	323,400	24
2846	41소6098	박*동	경기도 부천시	10	461,280	24
2847	41수8533	양*만	서울특별시 용산구	7	335,760	24
2848	41오4702	권*진	서울특별시 강남구	9	388,080	24
2849	41오9999	김*래	서울특별시 성동구	2	1,003,000	24
2850	41우6084	권*준	경기도 남양주시	5	304,720	24
2851	41저3602	나*정	경기도 남양주시	9	402,960	24
2852	46누6075	박*형	서울특별시 양천구	1	316,200	24
2853	46누9890	김*정	서울특별시 서초구	1	316,200	24
2854	46다8078	남*은	경기도 성남시	7	329,680	24
2855	46다8385	문*호	서울특별시 구로구	2	410,270	24
2856	46더2178	김*자	서울특별시 종로구	10	408,800	24
2857	46도7062	장*숙	서울특별시 성동구	26	2,108,760	24
2858	46도9431	김*현	서울특별시 성북구	13	583,120	24
2859	46도9494	주*대	서울특별시 강서구	7	330,640	24
2860	46두0429	주식회**니트	경기도 양주시	7	338,060	24
2861	46두2769	김*호	경기도 안양시	7	336,880	24
2862	46두3258	이*숙	인천광역시 남동구	6	363,200	24
2863	46라8428	김*정	서울특별시 관악구	6	314,460	24
2864	46러0325	주식회**여행	서울특별시 마포구	6	319,940	24
2865	46러5586	(주)**페텍	서울특별시 서초구	1	319,800	24
2866	46러5612	박*규	서울특별시 광진구	6	589,560	24
2867	49마6249	김*일	서울특별시 송파구	6	1,194,920	24
2868	49머2617	조*선	서울특별시 서초구	6	329,680	24
2869	49머8219	김*희	인천광역시 계양구	5	309,200	24
2870	49머9625	황*섭	서울특별시 송파구	6	302,120	24
2871	49모0427	홍*욱	서울특별시 강북구	6	317,660	24
2872	49무1866	황*선	서울특별시 송파구	5	1,239,090	24
2873	49무2067	다래마**법인	서울특별시 노원구	3	1,052,360	24
2874	49무3101	김*년	서울특별시 강서구	4	1,404,240	24
2875	49무4294	황*래	서울특별시 성동구	1	319,800	24
2876	49무5454	김*연	서울특별시 서대문구	3	378,010	24
2877	49무9025	조*준	서울특별시 서대문구	8	346,880	24
2878	49보1287	김*삼	경상남도 양산시	3	326,320	24
2879	49보6105	김*만	서울특별시 영등포구	3	421,020	24
2880	49부0923	이준**이준	서울특별시 강동구	6	305,120	24
2881	52소6600	김*건	전라북도 전주시	2	1,041,000	24
2882	52소6960	(주)**교역	서울특별시 중구	1	319,800	24
2883	52소7679	오*연	경기도 수원시	7	316,720	24
2884	52소8981	이*숙	서울특별시 노원구	1	316,200	24

2885	52수4098	김*순	서울특별시 광진구	7	330,160	24
2886	52수5725	이*곤	부산광역시 부산진구	5	309,040	24
2887	52수6354	최*국	경기도 하남시	7	310,000	24
2888	52오1612	임*영	서울특별시 서대문구	1	319,800	24
2889	52오5250	김*곤	서울특별시 강서구	7	576,840	24
2890	52오5489	심*훈	서울특별시 중구	7	567,170	24
2891	52오9963	한*이	서울특별시 양천구	7	345,840	24
2892	56가6768	오병윤**욱)	경기도 시흥시	1	948,600	24
2893	56거8071	이*욱	강원도 영월군	5	300,080	24
2894	56고3754	(주)**리아	서울특별시 금천구	7	608,760	24
2895	56고3853	(주)**크윈	부산광역시 금정구	14	647,260	24
2896	56고6229	권*태	서울특별시 서대문구	4	466,680	24
2897	56고6979	에이스**주)	서울특별시 구로구	1	323,400	24
2898	56고9164	허*수	서울특별시 강남구	5	325,840	24
2899	56고9693	김*정	서울특별시 양천구	7	326,800	24
2900	56구6437	김*진	서울특별시 광진구	7	590,040	24
2901	56구6557	김*진	서울특별시 강동구	6	350,180	24
2902	56나3536	이*식	서울특별시 강서구	3	414,440	24
2903	56나6530	김*원	서울특별시 광진구	6	575,560	24
2904	56나6939	정*희	경기도 용인시	5	338,320	24
2905	56너2442	노*희	경기도 고양시	3	859,560	24
2906	56너2516	농업회**회사	경기도 파주시	5	426,400	24
2907	03우3879	JIN**EN	경기도 성남시	7	324,140	24
2908	03우6764	송*호	경기도 안산시	7	366,080	24
2909	03저8772	홍*희	충청남도 보령시	5	306,800	24
2910	03저9597	김*훈	서울특별시 양천구	1	948,600	24
2911	03조0347	(주)**케팅	서울특별시 양천구	6	304,800	24
2912	03조6225	박*항	경기도 하남시	7	348,120	24
2913	03주5544	김*훈	경기도 용인시	27	1,100,280	24
2914	04거0501	윤*호	서울특별시 강동구	8	364,480	24
2915	04거6888	주식회**앤씨	경기도 화성시	6	304,800	24
2916	04거6971	장*영	서울특별시 구로구	6	312,400	24
2917	04고3246	주식회**티스	서울특별시 마포구	10	436,480	24
2918	04고4419	SSE**JE	서울특별시 중구	1	959,400	24
2919	04고6459	(주)**제이	서울특별시 구로구	3	1,088,280	24
2920	04고9440	박*수	서울특별시 동대문구	6	313,360	24
2921	07우1303	최*범	서울특별시 서초구	8	351,680	24
2922	07우1852	이*희	서울특별시 강서구	7	313,840	24
2923	07우5423	안*용	서울특별시 강남구	1	948,600	24
2924	07저8441	한*규	서울특별시 강동구	7	1,272,270	24
2925	07저8517	이*희	서울특별시 영등포구	2	362,440	24
2926	07조2388	주식회**항공	서울특별시 종로구	6	305,120	24
2927	07조2961	안*병	경기도 부천시	5	303,760	24
2928	07조6125	박*대	서울특별시 강남구	8	350,240	24
2929	07조6422	(주)**산업	서울특별시 마포구	3	1,090,920	24
2930	07조8138	홍*식	서울특별시 동대문구	10	445,600	24
2931	07주9406	김*환	경기도 부천시	7	335,440	24
2932	07호3894	주식회**포유	대전광역시 대덕구	8	351,680	24
2933	08가8167	누리지**하빕	서울특별시 성동구	9	407,620	24
2934	11너5331	김*현	서울특별시 종로구	1	319,800	24
2935	11너9353	신*영	서울특별시 양천구	9	414,960	24
2936	11노3548	전*숙	강원도 춘천시	7	338,320	24
2937	11다1538	허*욱	서울특별시 강동구	2	335,970	24
2938	11다2596	정*수	서울특별시 양천구	9	425,440	24
2939	11다6851	김*일	경기도 성남시	4	301,360	24
2940	11다7657	(주)**스타	서울특별시 구로구	1	323,400	24
2941	11다8411	김*원	서울특별시 중랑구	5	756,460	24
2942	11더2677	케이엠**주)	서울특별시 은평구	3	427,860	24
2943	11더2799	이*현	서울특별시 강북구	1	319,800	24

2944	11더5034	김*영	서울특별시 강동구	8	337,280	24
2945	11도4618	김*배	서울특별시 금천구	9	425,620	24
2946	11도5876	엘에프**회사	경기도 고양시	8	353,120	24
2947	14라7172	서*균	서울특별시 서대문구	3	351,060	24
2948	14로2206	김*중	경기도 성남시	7	310,000	24
2949	14로2359	이*열	서울특별시 동대문구	8	392,880	24
2950	14로3789	이*현	서울특별시 영등포구	7	365,940	24
2951	14루8845	농업회**송죽	충청북도 제천시	6	306,720	24
2952	14마7024	류*진	서울특별시 동작구	2	622,270	24
2953	14마7362	차*인	서울특별시 송파구	5	300,080	24
2954	14머3162	이*형	서울특별시 도봉구	7	312,400	24
2955	14머9090	이*현	제주특별자치도 제주시	7	303,760	24
2956	14버6819	서*원	서울특별시 동대문구	1	323,400	24
2957	14보2123	장*욱	서울특별시 관악구	1	323,400	24
2958	14보4813	주식회**테크	서울특별시 도봉구	1	316,200	24
2959	14부9938	임*빈	서울특별시 강남구	1	323,400	24
2960	18누1052	농업회**주)	경기도 과천시	5	301,520	24
2961	18누2480	대한장**주)	서울특별시 동작구	2	770,390	24
2962	18누9307	신*범	서울특별시 양천구	2	1,016,200	24
2963	18누9999	(주)**엔디	서울특별시 영등포구	2	359,800	24
2964	18다1523	한*구	서울특별시 성북구	3	384,910	24
2965	18다7508	주식회**건설	서울특별시 강남구	1	948,600	24
2966	18더3411	은*표	경기도 남양주시	5	304,240	24
2967	18더6965	XU **NG	서울특별시 중구	1	323,400	24
2968	18더7866	윤*식	서울특별시 동작구	1	316,200	24
2969	18더9317	유*진	경기도 부천시	14	616,440	24
2970	18더9697	김*섭	서울특별시 은평구	3	447,720	24
2971	18도2507	주식회**퍼니	서울특별시 강동구	5	492,270	24
2972	18도5253	(주)**셔날	서울특별시 강남구	6	300,180	24
2973	18도5272	(주)**이씨	서울특별시 강남구	10	450,880	24
2974	18도6166	조*순	서울특별시 광진구	1	316,200	24
2975	21두4354	김*기	서울특별시 용산구	1	316,200	24
2976	21라5047	김*철	서울특별시 동작구	7	311,440	24
2977	21라7068	남*란	부산광역시 해운대구	5	303,280	24
2978	21라8166	박*미	서울특별시 광진구	7	302,800	24
2979	21라8792	김*경	서울특별시 서대문구	1	970,200	24
2980	21로2789	김*애	충청북도 제천시	5	304,240	24
2981	21로8188	와이즈**주)	서울특별시 강남구	1	755,710	24
2982	21루1521	배*준	서울특별시 은평구	4	495,160	24
2983	21루7239	(주)**리아	서울특별시 강남구	8	810,350	24
2984	21마1068	이*형	경기도 의정부시	7	317,680	24
2985	21마1455	양*석	서울특별시 노원구	8	345,920	24
2986	21마3296	양*철	서울특별시 동대문구	1	323,400	24
2987	21마6984	박*자	서울특별시 관악구	5	1,294,520	24
2988	21머2169	이*범	서울특별시 서대문구	3	380,320	24
2989	21머3522	이*헌	경기도 부천시	7	309,680	24
2990	24수9466	류*설	서울특별시 성북구	5	365,120	24
2991	24어3800	이*산	경기도 의정부시	6	354,560	24
2992	24오0169	정*호	서울특별시 광진구	4	642,630	24
2993	24오9792	(주)**기초	서울특별시 강남구	1	970,200	24
2994	24우0963	박*규	서울특별시 강동구	2	1,018,600	24
2995	24우7079	홍*자	서울특별시 송파구	7	326,800	24
2996	24저7622	성*희	경기도 의정부시	6	306,400	24
2997	24저9747	맨투맨**회사	서울특별시 서초구	6	334,560	24
2998	24주6069	남*우	서울특별시 동대문구	8	379,040	24
2999	24주7455	(주)**템즈	서울특별시 용산구	1	316,200	24
3000	24호1137	(주)**트카	서울특별시 강서구	6	554,580	24
3001	24호1141	(주)**트카	경기도 고양시	7	321,520	24
3002	24호2303	(주)**이카	경기도 고양시	17	687,540	24

3003	24호5251	(주)**트카	경기도 부천시	5	307,040	24
3004	28모6377	이*용	서울특별시 양천구	7	324,400	24
3005	28모9280	이*수	서울특별시 도봉구	6	304,960	24
3006	28모9760	최*옥	서울특별시 중랑구	8	368,960	24
3007	28무6221	신*춘	서울특별시 송파구	1	376,270	24
3008	28부4633	임*현	서울특별시 은평구	19	624,520	24
3009	28서1351	박*호	인천광역시 계양구	7	345,840	24
3010	28서2493	오*주	서울특별시 서초구	6	300,480	24
3011	28서5391	김*홍	경기도 고양시	6	327,340	24
3012	28서7959	정*희	서울특별시 마포구	4	301,360	24
3013	28서9569	조*범	서울특별시 용산구	6	342,120	24
3014	28소2049	김*옥	서울특별시 강북구	6	329,280	24
3015	28소9866	YER**OR	서울특별시 강서구	6	1,226,650	24
3016	28수3005	주식회**리스	서울특별시 강남구	2	362,200	24
3017	28수5928	(주)**티브	서울특별시 강남구	4	410,050	24
3018	31우3385	탑로하**회사	서울특별시 중구	6	319,120	24
3019	31우6210	김철**김철	제주특별자치도 제주시	11	482,000	24
3020	31저7575	김*경	경기도 김포시	7	312,880	24
3021	31조0505	장*영	서울특별시 성북구	7	339,120	24
3022	31조3917	박*주	인천광역시 부평구	16	642,940	24
3023	31주3395	전*수	서울특별시 중구	6	305,760	24
3024	31주7938	이*천	서울특별시 도봉구	8	340,160	24
3025	31하9002	(주)**트카	경기도 군포시	6	350,480	24
3026	31허8694	주식회**트카	대전광역시 서구	5	316,960	24
3027	32가6233	김*수	서울특별시 강남구	1	316,200	24
3028	32거2899	(주)**통상	서울특별시 마포구	2	1,023,400	24
3029	32거5792	김*근	경기도 부천시	5	307,080	24
3030	32거5916	이*연	서울특별시 용산구	2	1,264,800	24
3031	32거8629	손*기	서울특별시 구로구	8	385,120	24
3032	32거9995	임*열	서울특별시 송파구	7	387,680	24
3033	35더4399	한*진	서울특별시 동작구	7	304,720	24
3034	35더5106	길*섭	서울특별시 서대문구	6	377,080	24
3035	35더9459	이*은	서울특별시 강남구	1	393,330	24
3036	35도5773	이*원	인천광역시 서구	7	325,840	24
3037	35도6207	박*숙	서울특별시 중구	7	662,040	24
3038	35도9406	이*재	서울특별시 강남구	5	302,000	24
3039	35도9893	성*준	경기도 시흥시	7	342,160	24
3040	35라1091	김*랑	경기도 광주시	10	397,660	24
3041	35라3682	이*훈	서울특별시 동대문구	11	358,640	24
3042	35라5520	(주)**리아	서울특별시 용산구	1	948,600	24
3043	35로0731	안*희	서울특별시 관악구	4	1,097,160	24
3044	35로0863	(주)**패럴	서울특별시 광진구	6	304,160	24
3045	35로6743	김*철	경기도 성남시	7	348,240	24
3046	35로8620	김*동	강원도 원주시	7	413,120	24
3047	38머0272	최*진	서울특별시 관악구	13	879,150	24
3048	38머5025	김*대	서울특별시 광진구	2	342,090	24
3049	38머5364	박*숙	서울특별시 은평구	9	442,240	24
3050	38모0322	이*일	경기도 남양주시	5	300,480	24
3051	38모5399	김*상	서울특별시 용산구	2	753,200	24
3052	38무4794	CUI**RI	서울특별시 금천구	1	365,410	24
3053	38무6606	장*지	경기도 수원시	1	430,090	24
3054	38무8249	김*윤	서울특별시 중랑구	1	970,200	24
3055	38버3794	김*갑	서울특별시 관악구	7	387,200	24
3056	38보0244	신*혁	서울특별시 강동구	6	301,160	24
3057	38보4180	최*홍	서울특별시 성동구	2	372,040	24
3058	38보4630	서*원	서울특별시 노원구	6	323,200	24
3059	38보4778	권*진	경기도 용인시	5	303,440	24
3060	38보4813	이*남	서울특별시 동대문구	1	316,200	24
3061	38보8504	정*성	경기도 수원시	6	327,040	24

3062	41저5876	천우토**주)	경기도 하남시	8	392,800	24
3063	41조1150	장*호	서울특별시 구로구	7	346,640	24
3064	41조3175	함*옥	서울특별시 마포구	1	623,610	24
3065	41주2823	안*근	서울특별시 노원구	8	343,040	24
3066	41주5402	강*덕	인천광역시 미추홀구	6	308,800	24
3067	42가8794	임*빈	경기도 하남시	8	345,440	24
3068	42거8472	김*헌	서울특별시 노원구	11	442,820	24
3069	42거8533	김*재	서울특별시 동대문구	7	322,480	24
3070	42거9264	최*수	경기도 부천시	5	305,680	24
3071	42고9664	이*림	서울특별시 구로구	1	323,400	24
3072	42구3227	이*희	경기도 의왕시	8	404,000	24
3073	42구8915	김*현	광주광역시 광산구	2	664,000	24
3074	46로0994	채*준	경기도 의정부시	7	400,180	24
3075	46로2158	박*철	강원도 원주시	5	300,400	24
3076	46로7859	정*연	서울특별시 서초구	7	384,240	24
3077	46루0466	(주)**대부	서울특별시 서초구	7	344,880	24
3078	46마2041	장*운	서울특별시 송파구	8	359,840	24
3079	46마8951	정*순	서울특별시 강서구	2	338,490	24
3080	46머2323	유*규	서울특별시 성북구	2	367,480	24
3081	46머3638	김*민	경기도 성남시	5	304,720	24
3082	46머3939	이*원	충청북도 청주시	7	335,280	24
3083	46무9259	SUN**UA	서울특별시 영등포구	2	362,440	24
3084	46버3732	전*길	서울특별시 강남구	2	400,520	24
3085	46버3984	이*민	서울특별시 광진구	8	390,880	24
3086	46버6751	(주)**딩스	서울특별시 강남구	5	384,720	24
3087	46버6947	서*숙	서울특별시 영등포구	8	360,900	24
3088	46보1163	박*복	서울특별시 노원구	1	316,200	24
3089	46부4248	비엠더**주)	서울특별시 중구	2	1,279,200	24
3090	49부3345	김*식	서울특별시 금천구	7	315,280	24
3091	49부6262	이*수	서울특별시 노원구	1	323,400	24
3092	49부9362	이*순	서울특별시 강동구	1	323,400	24
3093	49부9459	신*혜	서울특별시 용산구	1	323,400	24
3094	49서0544	한*희	서울특별시 강서구	1	533,000	24
3095	49서0815	정*현	서울특별시 구로구	9	399,120	24
3096	49서3450	오*록	서울특별시 성북구	8	391,520	24
3097	49서8049	최*호	광주광역시 남구	2	976,110	24
3098	49오6501	심*민	서울특별시 강서구	1	316,200	24
3099	49오9445	함*섭	서울특별시 광진구	6	590,260	24
3100	49우6233	최*성	서울특별시 송파구	2	362,920	24
3101	49저6211	차*숙	전라남도 진도군	8	368,000	24
3102	52우7741	BAT**AR	경기도 남양주시	6	301,760	24
3103	52저1829	임*홍	서울특별시 종로구	7	397,920	24
3104	52저2116	PIA**AN	경기도 안산시	8	379,520	24
3105	52저9405	정*호	경기도 파주시	1	319,800	24
3106	52조4642	오*환	서울특별시 광진구	7	321,840	24
3107	52주2464	JIN**HU	서울특별시 영등포구	10	468,080	24
3108	52하8122	에이제**회사	서울특별시 구로구	6	352,740	24
3109	53고0370	임*경	서울특별시 마포구	7	302,320	24
3110	53고1582	이*훈	서울특별시 강동구	1	320,150	24
3111	53고9413	(주)**무역	서울특별시 동대문구	1	316,200	24
3112	56너6225	조*국	서울특별시 강서구	11	913,300	24
3113	56너8598	곽*준	경기도 성남시	5	304,240	24
3114	56누4970	엘림비**회사	서울특별시 송파구	1	316,200	24
3115	56다0393	주식회**스템	서울특별시 광진구	6	536,640	24
3116	56다3758	이*종	서울특별시 동작구	4	448,920	24
3117	56다7568	주식회**상사	서울특별시 종로구	2	352,320	24
3118	56더3621	심*만	경기도 성남시	8	385,000	24
3119	56더3761	주-웹**퍼니	서울특별시 서초구	2	992,200	24
3120	56더4693	이봉**이봉	서울특별시 금천구	3	441,250	24

3121	56도0457	묵*준	서울특별시 서대문구	1	316,200	24
3122	56두3582	정*화	서울특별시 구로구	1	319,800	24
3123	04구1004	(주)**무소	서울특별시 송파구	2	352,080	24
3124	04구1081	정*하	서울특별시 강남구	1	316,200	24
3125	04구1119	아방가**텍스	경기도 양주시	7	330,160	24
3126	04나0456	이*이	서울특별시 양천구	7	350,300	24
3127	04나6330	김*순	경기도 남양주시	7	346,480	24
3128	04나8642	우*희	서울특별시 도봉구	8	358,400	24
3129	04너1773	노*림	충청남도 당진시	11	470,000	24
3130	04너8085	김*화	경기도 광주시	8	364,160	24
3131	04노0980	남*정	서울특별시 성동구	14	604,160	24
3132	04노4230	박*수	서울특별시 중랑구	6	341,900	24
3133	04더6371	김*주	경기도 안양시	5	324,400	24
3134	04도6520	김*진	서울특별시 서초구	8	356,000	24
3135	04도9963	김*남	서울특별시 성동구	16	725,880	24
3136	08거7824	김*욱	서울특별시 노원구	7	1,251,240	24
3137	08구5914	(주)**건설	충청남도 공주시	7	320,080	24
3138	08너1379	주식회**러퍼	서울특별시 서초구	1	319,800	24
3139	08너3955	(주)**웍스	서울특별시 송파구	5	1,135,510	24
3140	08너5335	정*안	서울특별시 강서구	9	1,053,050	24
3141	08누1552	실리콤**주)	서울특별시 송파구	1	948,600	24
3142	08누2888	주식회**앤디	서울특별시 중랑구	1	959,400	24
3143	08누7572	주식회**인인	서울특별시 강남구	2	379,680	24
3144	08다3684	진*두	충청남도 천안시	6	300,000	24
3145	08더4194	유*한	서울특별시 송파구	7	319,600	24
3146	08더7951	김*환	서울특별시 영등포구	7	300,400	24
3147	11두4436	이*웅	서울특별시 노원구	1	800,000	24
3148	11라2241	김*훈	서울특별시 강동구	16	1,177,480	24
3149	11라5375	장*남	서울특별시 강동구	7	346,960	24
3150	11로3800	여*수	서울특별시 양천구	7	636,790	24
3151	11마1119	양*원	서울특별시 성동구	7	322,480	24
3152	11마6330	이*래	서울특별시 도봉구	5	341,200	24
3153	11마6969	김*원	서울특별시 성북구	8	589,420	24
3154	11마7044	(주)**스락	서울특별시 동대문구	5	517,480	24
3155	14서3153	박*희	서울특별시 동대문구	2	367,960	24
3156	14서3222	권*자	서울특별시 용산구	2	368,440	24
3157	14서3676	김*욱	서울특별시 영등포구	1	319,800	24
3158	14서3801	문*식	서울특별시 동작구	6	548,120	24
3159	14소1289	이*숙	서울특별시 서초구	7	316,240	24
3160	14수1418	(주)**이오	서울특별시 영등포구	2	1,264,800	24
3161	14수3581	황민**황민	서울특별시 중랑구	6	342,080	24
3162	14수8386	김*우	서울특별시 도봉구	8	343,520	24
3163	14오1112	김*수	서울특별시 성북구	2	1,286,400	24
3164	14오7474	백*기	경기도 의정부시	8	396,240	24
3165	14우4031	대신자**업주	서울특별시 영등포구	3	514,680	24
3166	14우9055	박*규	경기도 남양주시	4	301,760	24
3167	18두2749	이*형	강원도 횡성군	10	438,400	24
3168	18라0970	이*규	서울특별시 서초구	7	309,520	24
3169	18라2050	곽*규	서울특별시 용산구	7	326,320	24
3170	18라3151	구*성	서울특별시 양천구	4	1,117,040	24
3171	18라5058	김*덕	전라북도 부안군	9	694,240	24
3172	18라6338	김*식	충청북도 청주시	7	329,200	24
3173	18라8591	오*민	서울특별시 강서구	5	302,300	24
3174	18러0618	최*정	서울특별시 은평구	5	310,000	24
3175	18로2568	최*기	서울특별시 강서구	2	746,230	24
3176	18로6930	LI **LU	서울특별시 서대문구	1	319,800	24
3177	18로7020	오제이**회사	서울특별시 영등포구	7	335,440	24
3178	18로9692	이*자	서울특별시 강북구	1	316,200	24
3179	18마3648	정*흥	경기도 파주시	5	1,173,800	24

3180	18마4450	김병찬**희순	서울특별시 강동구	1	316,200	24
3181	21모0197	차*혁	서울특별시 강남구	6	311,920	24
3182	21모5351	조*복	서울특별시 강동구	5	847,620	24
3183	21모6911	한*희	서울특별시 강남구	1	959,400	24
3184	21모7911	강*영	서울특별시 양천구	7	316,240	24
3185	21무7337	강*균	서울특별시 동대문구	12	479,460	24
3186	21보6377	백*현	전라북도 전주시	7	301,840	24
3187	21보6682	전*은	서울특별시 성동구	7	307,600	24
3188	21서6309	주식회**토리	서울특별시 성동구	6	306,720	24
3189	21소7229	세연기**-주	서울특별시 마포구	3	410,840	24
3190	21소8601	왕*경	충청남도 천안시	1	346,030	24
3191	21수5040	이*현	서울특별시 동작구	7	528,030	24
3192	21어0325	최*종	서울특별시 마포구	7	320,080	24
3193	25거7002	신*균	서울특별시 중구	7	335,920	24
3194	25고6154	장*성	서울특별시 강남구	1	970,200	24
3195	25너0433	(주)**앤씨	서울특별시 영등포구	5	300,480	24
3196	25너4048	김*경	서울특별시 동작구	1	319,800	24
3197	25너4257	경문개**회사	서울특별시 강동구	7	301,360	24
3198	25너4386	오*비	인천광역시 연수구	6	303,360	24
3199	25너6719	김*연	서울특별시 성북구	4	540,660	24
3200	25너8559	(주)**설팅	서울특별시 강남구	3	912,670	24
3201	25너9275	김*미	서울특별시 양천구	5	1,140,650	24
3202	25노1835	박*숙	충청남도 서천군	10	443,680	24
3203	25노8415	신*경	서울특별시 용산구	7	332,560	24
3204	25누4432	김*경	서울특별시 도봉구	6	320,560	24
3205	25누9029	곽*신	서울특별시 동대문구	6	305,600	24
3206	28수6669	문*웅	경기도 부천시	7	306,640	24
3207	28수7810	김*국	서울특별시 관악구	3	411,080	24
3208	28수7914	이*경	서울특별시 동작구	10	438,400	24
3209	28어1182	김*호	서울특별시 양천구	7	304,240	24
3210	28어1574	이*영	서울특별시 강북구	1	316,200	24
3211	28어5784	이*향	서울특별시 양천구	4	520,760	24
3212	28어8639	장*규	서울특별시 강북구	1	316,200	24
3213	28오8151	선*규	서울특별시 송파구	2	623,020	24
3214	28우0233	금*덕	서울특별시 노원구	8	360,420	24
3215	28우2026	LI **US	충청남도 아산시	2	987,630	24
3216	28저0327	손*라	경기도 평택시	16	708,160	24
3217	28저2162	김*연	서울특별시 은평구	1	323,400	24
3218	28조5911	진*애	경기도 하남시	6	307,520	24
3219	32너6993	김*숙	경기도 김포시	5	306,320	24
3220	32노4309	이*우	서울특별시 강북구	5	304,400	24
3221	32노6208	세인트**주)	서울특별시 종로구	1	948,600	24
3222	32노6559	김*숙	경기도 용인시	7	336,840	24
3223	32노6612	화영종**주)	서울특별시 동작구	1	431,730	24
3224	32노6991	김*하	서울특별시 양천구	14	584,300	24
3225	32누1953	차*환	충청남도 서산시	7	302,320	24
3226	32누5114	이*진	경기도 부천시	9	451,840	24
3227	32누6310	정*철	서울특별시 서초구	7	307,600	24
3228	32누6336	이*현	경기도 부천시	13	556,240	24
3229	32누7259	차*영	서울특별시 노원구	7	390,960	24
3230	35루9189	정*훈	서울특별시 은평구	1	755,710	24
3231	35마1255	차*용	서울특별시 노원구	7	311,620	24
3232	35마1518	박*현	경기도 파주시	8	389,920	24
3233	35마5059	백*학	서울특별시 송파구	8	356,000	24
3234	35머9005	정*애	서울특별시 종로구	1	319,800	24
3235	35모7072	김*규	서울특별시 강북구	7	303,760	24
3236	35무4149	전*자	서울특별시 강서구	6	321,040	24
3237	35버0280	(주)**토리	서울특별시 강남구	1	948,600	24
3238	35버1335	김*수	경기도 포천시	2	385,700	24

3239	35버1406	이*학	서울특별시 성동구	4	446,040	24
3240	35보1435	박*분	서울특별시 강동구	7	320,080	24
3241	35보2091	박*일	서울특별시 동대문구	2	843,720	24
3242	35보7157	허*길	서울특별시 동대문구	5	434,080	24
3243	35부9299	최*범	서울특별시 노원구	1	316,200	24
3244	35서0193	김*란	서울특별시 송파구	7	382,860	24
3245	38서9222	배*기	서울특별시 양천구	6	340,720	24
3246	38소0355	김*모	서울특별시 양천구	11	451,940	24
3247	38소2811	오*진	서울특별시 영등포구	7	321,520	24
3248	38소4623	송*자	서울특별시 강북구	7	389,520	24
3249	38소4691	홍*성	서울특별시 강북구	1	319,800	24
3250	38소5345	주)비**이씨	서울특별시 서대문구	7	330,160	24
3251	38소6629	(주)**모솝	서울특별시 강서구	1	323,400	24
3252	38소6845	임*용	서울특별시 성동구	4	459,040	24
3253	38수6161	정*훈	서울특별시 송파구	1	319,800	24
3254	38어8092	김*숙	울산광역시 남구	9	392,400	24
3255	38오3142	홍*용	서울특별시 영등포구	15	485,100	24
3256	42구9151	곽*훈	서울특별시 중랑구	3	402,960	24
3257	42구9324	안*용	서울특별시 강서구	4	300,900	24
3258	42너2018	구*자	경기도 안산시	10	514,480	24
3259	42너2900	신*영	경기도 의정부시	6	312,260	24
3260	42너3152	LIG**NG	경상북도 포항시	7	325,460	24
3261	42노5054	강*욱	경기도 구리시	6	315,760	24
3262	42노6971	주식회**리츠	서울특별시 영등포구	6	305,200	24
3263	42노7406	유*열	서울특별시 성북구	8	479,120	24
3264	42노9194	황*호	서울특별시 구로구	1	319,800	24
3265	42노9307	문*호	경기도 남양주시	6	345,920	24
3266	42노9577	최*숙	경기도 하남시	1	319,800	24
3267	42더0474	홍*진	서울특별시 송파구	7	332,300	24
3268	42더9185	김*수	서울특별시 성북구	3	333,920	24
3269	42더9310	이*학	서울특별시 성동구	2	539,020	24
3270	42도1877	장*암	서울특별시 송파구	1	417,170	24
3271	42도2516	윤*우	서울특별시 서초구	1	319,800	24
3272	46부8712	안*이	전라북도 정읍시	7	306,160	24
3273	46서2255	이*선	경기도 동두천시	5	303,840	24
3274	46서2910	주*철	서울특별시 강서구	3	390,070	24
3275	46소0929	김*애	서울특별시 중구	2	1,124,480	24
3276	46소2059	(주)**엔티	서울특별시 강동구	7	306,640	24
3277	46수2795	김*환	서울특별시 영등포구	12	560,560	24
3278	46수4464	(주)**러지	서울특별시 서초구	7	302,980	24
3279	46수6542	정*숙	서울특별시 은평구	6	304,720	24
3280	46수7073	박*준	서울특별시 은평구	6	305,680	24
3281	46어2130	강*미	경기도 안성시	7	395,760	24
3282	46어5180	차*준	서울특별시 성북구	6	563,480	24
3283	46어5228	홍*영	인천광역시 남동구	6	318,160	24
3284	46어5591	박*형	서울특별시 서초구	1	316,200	24
3285	49주9676	이*원	서울특별시 구로구	6	301,440	24
3286	50가0421	김*규	서울특별시 중구	14	607,040	24
3287	50가2785	박*범	경기도 부천시	6	303,200	24
3288	50가9562	김*진	서울특별시 금천구	7	360,100	24
3289	50거3847	예*호	서울특별시 중구	7	309,040	24
3290	50거4383	양*빈	서울특별시 강남구	1	959,400	24
3291	50거6387	최헌**최헌	경기도 의왕시	7	338,640	24
3292	50거8931	박*진	서울특별시 영등포구	6	308,320	24
3293	50고0643	조*상	서울특별시 노원구	7	342,960	24
3294	50고0914	박*호	서울특별시 강서구	7	327,280	24
3295	50고1066	이*진	서울특별시 동작구	2	1,013,900	24
3296	50고2269	성*원	서울특별시 관악구	7	345,360	24
3297	50고2787	김*호	서울특별시 송파구	8	343,040	24

3298	50고5870	한*무	서울특별시 마포구	9	391,440	24
3299	50고9210	염*옥	서울특별시 성북구	7	301,840	24
3300	53구5636	정*훈	세종특별자치시	8	357,900	24
3301	53구6042	박*정	서울특별시 성동구	1	319,800	24
3302	53구6601	법무법**일신	서울특별시 서초구	1	319,800	24
3303	53너2140	정*용	경기도 파주시	6	323,920	24
3304	53너2715	정*란	서울특별시 서대문구	2	997,960	24
3305	53너5965	박*건	경기도 안양시	7	338,160	24
3306	53너6021	박*희	서울특별시 영등포구	2	1,279,200	24
3307	53노1321	이*수	제주특별자치도 제주시	5	303,760	24
3308	53노1980	정*우	광주광역시 서구	8	348,900	24
3309	53누8142	이*일	서울특별시 강서구	1	479,700	24
3310	53다8120	김*숙	서울특별시 동대문구	8	381,280	24
3311	53더0709	김*수	경기도 남양주시	7	321,020	24
3312	53더2315	김*현	서울특별시 강남구	9	1,310,840	24
3313	01가2371	이*호	서울특별시 구로구	9	380,880	24
3314	01가2478	(주)**봉화	서울특별시 금천구	8	659,590	24
3315	01거6098	문*순	서울특별시 동대문구	9	456,720	24
3316	01거7610	이*용	서울특별시 중랑구	8	351,680	24
3317	01거8538	임*숙	서울특별시 강북구	4	766,190	24
3318	01나5994	이희**이희	서울특별시 강남구	1	316,200	24
3319	01나6061	(주)**포텍	서울특별시 중구	5	1,119,270	24
3320	01나6128	문*순	서울특별시 성동구	6	303,680	24
3321	01너4445	장*경	서울특별시 관악구	6	338,320	24
3322	01너9545	유*진	서울특별시 중랑구	7	547,520	24
3323	01너9885	김*곤	서울특별시 중랑구	7	614,280	24
3324	01노2016	오*세	서울특별시 성북구	1	948,600	24
3325	01노9391	LIS**NG	경기도 광명시	7	305,680	24
3326	01누3140	김*환	서울특별시 강동구	8	367,040	24
3327	04라6785	(주)**랜드	서울특별시 강북구	7	453,280	24
3328	04러1516	엠디알**주)	서울특별시 영등포구	2	1,015,560	24
3329	04러5673	장*권	서울특별시 영등포구	1	319,800	24
3330	04로2007	김*화	서울특별시 강서구	8	346,400	24
3331	04로2319	박*화	서울특별시 양천구	7	468,080	24
3332	04로9563	이*성	경기도 고양시	8	381,280	24
3333	04마8388	(주)**이클	서울특별시 구로구	9	397,680	24
3334	04머0386	LIG**HE	서울특별시 관악구	5	802,190	24
3335	04머2500	박*배	서울특별시 성북구	12	580,720	24
3336	04모7586	이*열	경기도 부천시	7	312,400	24
3337	04모9679	ZHE**NG	경상북도 포항시	6	308,080	24
3338	04무8255	박*희	서울특별시 송파구	4	999,810	24
3339	04버1286	허*민	서울특별시 강서구	9	388,080	24
3340	04버6347	유*영	서울특별시 강동구	3	1,280,150	24
3341	08도1611	김*우	서울특별시 동대문구	9	605,940	24
3342	08도3204	김*주	인천광역시 미추홀구	1	959,400	24
3343	08도4050	이*정	서울특별시 중랑구	6	305,480	24
3344	08두0734	조*혁	서울특별시 구로구	3	1,060,280	24
3345	08두0793	최*은	서울특별시 은평구	8	390,400	24
3346	08두6393	김*인	서울특별시 마포구	6	313,440	24
3347	08라1907	장*환	서울특별시 서대문구	1	959,400	24
3348	08러1566	박*길	서울특별시 양천구	3	1,294,470	24
3349	08러8436	우도건**회사	경기도 평택시	8	360,800	24
3350	08로8155	김*남	서울특별시 은평구	7	573,370	24
3351	08루2156	이*진	서울특별시 중랑구	8	351,680	24
3352	08루3429	이*권	서울특별시 서대문구	7	339,120	24
3353	11마8508	강*운	서울특별시 금천구	3	386,880	24
3354	11마9575	송*용	서울특별시 서초구	3	411,080	24
3355	11마9689	조*형	서울특별시 중랑구	7	308,560	24
3356	11무2008	이*란	서울특별시 마포구	8	627,340	24

3357	11무2284	김*흠	서울특별시 영등포구	6	307,520	24
3358	11무7618	박*환	경기도 남양주시	8	403,540	24
3359	11무8815	기*간	서울특별시 동작구	8	355,520	24
3360	11보1683	김*미	서울특별시 금천구	7	310,000	24
3361	11보2158	장*혁	경기도 수원시	6	306,560	24
3362	11보8368	(주)**로어	경기도 성남시	5	301,140	24
3363	11보9223	이*찬	서울특별시 광진구	16	691,360	24
3364	11부2479	강*술	서울특별시 강남구	6	318,420	24
3365	14조1949	이*순	서울특별시 서대문구	8	338,640	24
3366	14조4405	(주)**누리	서울특별시 강서구	1	323,400	24
3367	14조4468	서*규	서울특별시 강동구	8	381,760	24
3368	14조9056	이*주	서울특별시 강북구	3	509,450	24
3369	14주7367	이*재	경기도 고양시	7	337,840	24
3370	14주9428	공*숙	경기도 성남시	6	349,100	24
3371	15가8291	한*희	서울특별시 중구	16	861,600	24
3372	15거6435	손*욱	대전광역시 유성구	8	351,200	24
3373	15거6665	남*철	서울특별시 종로구	33	1,704,340	24
3374	15거6674	(주)**드랩	서울특별시 강남구	8	1,092,490	24
3375	15거7437	서*종	경기도 고양시	6	331,840	24
3376	15고5293	양*원	서울특별시 강남구	7	388,560	24
3377	15고5936	(주)**그룹	서울특별시 서초구	8	370,400	24
3378	18마4479	서*순	서울특별시 송파구	3	415,640	24
3379	18마6338	한*일	서울특별시 강남구	7	344,080	24
3380	18마7055	민*권	경기도 남양주시	11	482,480	24
3381	18마7131	이*승	서울특별시 강동구	1	316,200	24
3382	18머3823	주식회**스템	서울특별시 강서구	1	316,200	24
3383	18머8314	윤*이	서울특별시 도봉구	8	351,200	24
3384	18모2433	최*철	서울특별시 강남구	1	341,400	24
3385	18모6229	백*훈	서울특별시 영등포구	6	998,910	24
3386	18무0950	김*호	경기도 성남시	6	306,240	24
3387	18무8642	윤*석	경기도 파주시	11	481,520	24
3388	18버3386	주식회**행사	서울특별시 마포구	6	1,223,720	24
3389	18보2110	전*규	경기도 수원시	6	302,480	24
3390	18보6386	문*수	서울특별시 양천구	7	306,160	24
3391	18부5650	손*경	서울특별시 구로구	2	303,460	24
3392	18부6018	유*진	서울특별시 중랑구	4	466,680	24
3393	18부6310	최*근	서울특별시 은평구	5	511,240	24
3394	21우5328	(주)**제이	부산광역시 중구	7	355,340	24
3395	21저2723	최*림	서울특별시 중랑구	1	959,400	24
3396	21조3458	이*은	서울특별시 종로구	1	316,200	24
3397	21주2734	이*주	강원도 원주시	1	414,210	24
3398	21주6299	조*영	서울특별시 구로구	9	687,110	24
3399	21주7815	염*곤	경기도 광주시	1	323,400	24
3400	21하5203	비엔케**주)	부산광역시 부산진구	8	308,180	24
3401	21하5791	비엔케**주)	부산광역시 부산진구	7	337,360	24
3402	21호6788	비엔케**주)	제주특별자치도 제주시	10	360,520	24
3403	21호8509	비엔케**주)	제주특별자치도 제주시	10	426,400	24
3404	22가1520	주식회**상건	인천광역시 미추홀구	6	301,760	24
3405	22가4366	전*완	제주특별자치도 제주시	7	334,480	24
3406	22거2240	허*호	서울특별시 용산구	8	365,120	24
3407	22거2262	주식회**러스	서울특별시 중구	4	505,960	24
3408	25다8921	LUZ**AN	서울특별시 관악구	6	322,880	24
3409	25더2551	이*숙	인천광역시 계양구	12	455,880	24
3410	25더2630	서*주	서울특별시 동작구	1	323,400	24
3411	25도1366	(주)**수)	서울특별시 서대문구	5	691,400	24
3412	25라6666	한국보**회사	서울특별시 광진구	1	316,200	24
3413	25러0106	김*현	서울특별시 강동구	1	468,930	24
3414	25러2607	한*희	전라남도 영암군	5	304,080	24
3415	25러4225	김*기	대구광역시 달서구	7	300,820	24

3416	25로7654	한*수	서울특별시 중랑구	10	431,900	24
3417	25루0692	이*민	서울특별시 성북구	10	461,280	24
3418	25마6334	(주)**리즈	경기도 안양시	6	318,400	24
3419	25머0180	(주)**자인	서울특별시 서대문구	7	350,320	24
3420	25머3159	임*호	광주광역시 북구	11	516,960	24
3421	28주5310	조*연	경기도 고양시	5	533,640	24
3422	28호6194	(주)**더원	서울특별시 구로구	1	316,200	24
3423	29거8669	김*수	대전광역시 중구	12	511,200	24
3424	29고0343	김*순	서울특별시 도봉구	7	314,800	24
3425	29고2295	정*미	경기도 김포시	5	300,080	24
3426	29고5231	강*형	서울특별시 강남구	1	959,400	24
3427	29노1134	장*민	서울특별시 구로구	4	459,720	24
3428	29노2889	박*준	서울특별시 강서구	1	323,400	24
3429	29다3553	주식회**리아	경기도 용인시	7	306,640	24
3430	29더1968	정*열	경기도 의정부시	9	428,320	24
3431	29더4999	(주)**섬유	경기도 양주시	12	603,680	24
3432	29더6851	김*주	서울특별시 성북구	1	316,200	24
3433	32더4422	(주)**리아	서울특별시 강동구	1	319,800	24
3434	32도7484	이*일	경기도 성남시	7	407,280	24
3435	32도8418	손*승	서울특별시 영등포구	1	319,800	24
3436	32두5924	최*석	서울특별시 양천구	3	464,610	24
3437	32라5257	고*만	서울특별시 강북구	3	507,960	24
3438	32루4483	임*순	서울특별시 강서구	8	376,260	24
3439	32루7363	백*석	서울특별시 구로구	1	323,400	24
3440	32루8551	전*렬	서울특별시 영등포구	1	316,200	24
3441	32루9136	왕*성	인천광역시 부평구	4	300,720	24
3442	32마2168	박*방	서울특별시 서대문구	8	887,590	24
3443	32머9015	김*련	서울특별시 중랑구	3	453,530	24
3444	32모3558	(주)**전자	서울특별시 용산구	1	319,800	24
3445	32모3957	조*현	서울특별시 강서구	1	319,800	24
3446	32무3244	조*래	서울특별시 동대문구	8	370,880	24
3447	32무4847	박*순	서울특별시 강북구	3	1,090,380	24
3448	35서0407	이*권	경기도 구리시	6	312,480	24
3449	35서2887	이*철	서울특별시 성북구	3	456,120	24
3450	35서3342	김*훈	서울특별시 양천구	6	318,160	24
3451	35서6197	황*수	경기도 남양주시	6	304,640	24
3452	35소0357	김*중	인천광역시 부평구	6	324,400	24
3453	35소3283	김*솔	서울특별시 동작구	1	948,600	24
3454	35소5164	정*인	서울특별시 서대문구	6	349,840	24
3455	35소5333	박*석	서울특별시 송파구	1	319,800	24
3456	35소7178	황*웅	서울특별시 은평구	7	335,920	24
3457	35수5920	진*랑	경상남도 창원시	7	344,960	24
3458	35어9837	유*래	충청남도 천안시	8	320,660	24
3459	35오0140	김*연	강원도 강릉시	6	304,640	24
3460	35오1004	김*오	경기도 고양시	7	314,800	24
3461	35오2691	조*자	서울특별시 관악구	2	355,280	24
3462	38오8177	최*열	경기도 화성시	6	307,360	24
3463	38우0438	오*호	서울특별시 성북구	6	337,580	24
3464	38우3615	메이맥**유)	서울특별시 마포구	1	948,600	24
3465	38저6794	김*리	서울특별시 강북구	21	909,100	24
3466	38저7281	WEI**NG	서울특별시 금천구	6	346,340	24
3467	38조3102	주식회**리아	경기도 파주시	7	308,560	24
3468	38조5958	장*남	서울특별시 강북구	1	323,400	24
3469	38주9927	(주)**앤디	서울특별시 서초구	2	329,370	24
3470	39거2891	임*희	서울특별시 서대문구	7	323,440	24
3471	39거7131	이*애	서울특별시 노원구	5	1,058,010	24
3472	39고2678	김*규	서울특별시 관악구	8	425,800	24
3473	39고4050	김*준	서울특별시 강서구	8	352,640	24
3474	42도3013	이*헌	서울특별시 성동구	3	402,440	24

3475	42도4008	박*권	서울특별시 관악구	1	316,200	24
3476	42도4284	이*희	강원도 원주시	6	358,000	24
3477	42두2337	김*웅	서울특별시 은평구	1	1,593,000	24
3478	42두3583	김*혜	서울특별시 강남구	3	351,420	24
3479	42두5512	김*재	경기도 고양시	7	348,880	24
3480	42두8258	김*정	서울특별시 서초구	7	344,560	24
3481	42두8959	김*두	서울특별시 양천구	1	970,200	24
3482	42두9426	(주)**이션	서울특별시 노원구	1	316,200	24
3483	42라2219	(주)**미트	서울특별시 금천구	3	898,810	24
3484	42라5464	유*강	경기도 오산시	11	473,840	24
3485	42라6111	주식회**딩스	서울특별시 구로구	1	598,020	24
3486	42라9002	윤*열	서울특별시 은평구	5	307,680	24
3487	42러1051	한*석	인천광역시 부평구	10	406,060	24
3488	42러5866	윤*준	서울특별시 강서구	7	1,178,860	24
3489	46오4006	임*오	경기도 부천시	9	403,900	24
3490	46오7541	(주)**리아	경기도 고양시	5	301,360	24
3491	46저0504	두*진	경기도 성남시	16	691,840	24
3492	46저5050	수호천**주)	서울특별시 종로구	5	502,580	24
3493	46저7310	김*정	서울특별시 강동구	8	373,280	24
3494	46조1527	최*환	서울특별시 성북구	2	451,700	24
3495	46주2513	진*진	서울특별시 강남구	1	323,400	24
3496	46주7304	장*서	서울특별시 강서구	1	948,600	24
3497	46주8192	박*별	서울특별시 용산구	1	316,200	24
3498	46하2245	에이제**회사	인천광역시 강화군	8	455,180	24
3499	46허5778	(주)**전당	서울특별시 성동구	1	319,800	24
3500	47가0986	홍*길	서울특별시 마포구	1	348,570	24
3501	47가3968	김*욱	충청남도 보령시	10	374,200	24
3502	50나2435	김*석	강원도 춘천시	5	306,160	24
3503	50나4012	HWA**KI	서울특별시 서대문구	2	1,020,040	24
3504	50너1761	김*선	경기도 구리시	7	327,760	24
3505	50너4402	채*화	인천광역시 계양구	4	300,240	24
3506	50노5502	이창욱**학정	서울특별시 송파구	3	379,510	24
3507	50누2657	김*진	경기도 김포시	7	336,400	24
3508	50누2777	조*용	충청남도 천안시	6	300,960	24
3509	50누7956	김*성	서울특별시 은평구	5	611,000	24
3510	50더1239	이*경	경기도 하남시	5	302,760	24
3511	50더3989	임*방	인천광역시 부평구	16	650,260	24
3512	50더4253	김*수	서울특별시 광진구	6	310,940	24
3513	50더8565	홍*진	서울특별시 강남구	7	313,840	24
3514	50두0395	강*재	서울특별시 강북구	9	393,840	24
3515	53더3713	최*세	서울특별시 은평구	1	300,780	24
3516	53더4842	허*경	경기도 수원시	6	331,200	24
3517	53더5705	김*환	서울특별시 강남구	5	532,920	24
3518	53더9294	주식회**스넷	서울특별시 노원구	1	316,200	24
3519	53도3938	정*민	서울특별시 마포구	5	300,580	24
3520	53라2027	김*섭	경기도 성남시	6	308,160	24
3521	53라5888	강*훈	서울특별시 성동구	1	948,600	24
3522	53라7469	권*아	세종특별자치시	7	307,120	24
3523	53라9524	전*리	인천광역시 남동구	7	318,160	24
3524	53러5638	박*우	인천광역시 남동구	7	304,240	24
3525	53로7608	이*환	서울특별시 광진구	8	341,600	24
3526	53로8701	이*원	서울특별시 강북구	7	311,920	24
3527	53루2598	김*오	서울특별시 용산구	1	970,200	24
3528	01누3355	장*태	서울특별시 서초구	7	306,640	24
3529	01누5337	이*준	서울특별시 용산구	10	482,000	24
3530	01다1410	(주)**이린	서울특별시 서초구	1	970,200	24
3531	01다7808	이*옥	서울특별시 용산구	2	357,710	24
3532	01다8829	유*철	서울특별시 금천구	4	304,720	24
3533	01더2182	박*우	서울특별시 도봉구	6	1,190,600	24

3534	01도2904	이철**이철	서울특별시 강남구	1	514,190	24
3535	01도9287	주식회**마트	경기도 남양주시	7	322,000	24
3536	01두0689	음*형	서울특별시 강서구	5	304,480	24
3537	01라6484	남*권	서울특별시 성동구	7	324,400	24
3538	01라6510	이*진	서울특별시 성북구	7	327,760	24
3539	01러2303	안*숙	서울특별시 강동구	7	310,000	24
3540	04버8392	양*일	경기도 군포시	6	344,960	24
3541	04보0582	안*빈	서울특별시 도봉구	7	312,880	24
3542	04보1357	최*원	서울특별시 성북구	7	306,640	24
3543	04보3003	배*필	서울특별시 구로구	1	948,600	24
3544	04부5619	김*용	서울특별시 중구	2	978,450	24
3545	04서3460	정*희	전라남도 여수시	7	352,700	24
3546	04어6248	한*자	서울특별시 강서구	7	325,840	24
3547	04어7119	홍*호	서울특별시 강남구	2	995,080	24
3548	04어9323	(주)**로지	서울특별시 마포구	2	932,090	24
3549	04어9939	박*범	서울특별시 강남구	4	512,440	24
3550	04오1237	박*진	서울특별시 중랑구	1	316,200	24
3551	04오2215	최*길	서울특별시 용산구	7	332,560	24
3552	04오4845	박*희	강원도 삼척시	7	379,440	24
3553	04오6094	황*현	서울특별시 광진구	1	319,800	24
3554	08마1253	박*서	서울특별시 은평구	6	312,300	24
3555	08머7715	황*자	서울특별시 송파구	7	368,880	24
3556	08머8662	윤*애	서울특별시 양천구	1	316,200	24
3557	08무0452	박*현	서울특별시 강서구	6	300,480	24
3558	08무1137	하재봉**동)	서울특별시 양천구	1	316,200	24
3559	08무8659	김*국	전라남도 완도군	7	341,200	24
3560	08버0270	오*진	서울특별시 강서구	9	1,125,590	24
3561	08버1286	김*석	부산광역시 동래구	13	705,440	24
3562	08버4916	김*우	인천광역시 계양구	6	305,120	24
3563	08부1386	홍*숙	경기도 군포시	7	310,000	24
3564	08부2396	(주)**리아	서울특별시 용산구	1	323,400	24
3565	08부3405	정*천	서울특별시 강동구	1	323,400	24
3566	08서7797	윤탁**윤탁	서울특별시 종로구	6	304,240	24
3567	08소2609	주식회**이디	인천광역시 부평구	4	300,900	24
3568	11소9604	이좋은**회사	경기도 성남시	33	1,762,900	24
3569	11수5165	강*문	경기도 시흥시	5	313,660	24
3570	11우0632	김*우	경기도 안양시	6	339,280	24
3571	11저6380	정*훈	전라북도 전주시	8	396,720	24
3572	11조2921	이*화	서울특별시 송파구	7	317,300	24
3573	11조3177	황*웅	서울특별시 구로구	7	319,600	24
3574	11조3255	김*은	서울특별시 송파구	9	432,620	24
3575	11조3493	(주)**용*	서울특별시 강서구	6	344,880	24
3576	11조7500	(주)**리스	서울특별시 서초구	5	897,310	24
3577	11조9291	김*란	전라남도 강진군	5	302,800	24
3578	11주2698	정*현	서울특별시 강서구	8	350,240	24
3579	11허2634	(주)**트카	경기도 안산시	8	390,400	24
3580	11호8523	(주)**트카	서울특별시 성북구	5	312,140	24
3581	12가0674	유*주	서울특별시 강남구	7	310,000	24
3582	15구6422	김*빈	서울특별시 중랑구	3	448,620	24
3583	15나8965	이*하	서울특별시 동대문구	4	447,480	24
3584	15너5059	이*근	서울특별시 강서구	5	1,022,670	24
3585	15너6455	홍*기	서울특별시 동대문구	9	398,640	24
3586	15너7040	김*수	서울특별시 성북구	7	342,480	24
3587	15누0466	박*정	서울특별시 은평구	6	300,480	24
3588	15누1902	노*상	서울특별시 성북구	6	301,920	24
3589	15다1807	김웅**김웅	인천광역시 미추홀구	6	319,840	24
3590	15더5738	신*학	서울특별시 광진구	4	461,500	24
3591	15더5750	곽*봉	서울특별시 용산구	6	565,640	24
3592	15더5993	디에이**회사	서울특별시 용산구	2	362,440	24

3593	18서7415	김*나	서울특별시 성동구	1	316,200	24
3594	18소7570	임*순	서울특별시 중랑구	12	529,060	24
3595	18수1339	이유**이유	서울특별시 용산구	6	351,600	24
3596	18어4720	인*진	전라북도 전주시	5	306,480	24
3597	18저5181	주식회**이스	전라남도 영암군	7	370,160	24
3598	18저7067	남*호	서울특별시 동작구	1	323,400	24
3599	18저7898	김*임	서울특별시 광진구	6	302,880	24
3600	18저9009	오*엽	서울특별시 관악구	8	363,680	24
3601	18조7312	서*식	서울특별시 중랑구	8	351,680	24
3602	18조8976	김*민	서울특별시 강동구	2	374,900	24
3603	18조9779	이*석	서울특별시 동작구	10	581,520	24
3604	18주1333	정*림	경기도 성남시	5	305,340	24
3605	18주1644	최*석	서울특별시 용산구	1	959,400	24
3606	22거2950	이*석	경기도 광명시	4	316,720	24
3607	22거4836	정*훈	서울특별시 구로구	9	389,040	24
3608	22거9794	민*웅	경기도 안양시	13	605,200	24
3609	22고0992	김*영	서울특별시 강동구	7	317,380	24
3610	22고2632	오*근	서울특별시 송파구	5	606,710	24
3611	22구7281	박*범	서울특별시 관악구	7	364,970	24
3612	22구7675	김*영	서울특별시 강서구	8	345,440	24
3613	22나6551	김*경	서울특별시 성북구	2	332,730	24
3614	22너1964	김*수	경기도 성남시	5	304,660	24
3615	22너5684	전*구	서울특별시 중랑구	1	959,400	24
3616	22너9903	이*은	서울특별시 강남구	1	323,400	24
3617	22너9919	박솔**박솔	서울특별시 동대문구	1	323,400	24
3618	25머4120	(사)**들숨	서울특별시 강남구	12	520,320	24
3619	25머9177	조*경	서울특별시 강북구	7	353,600	24
3620	25모4701	LIU**UN	서울특별시 중랑구	1	959,400	24
3621	25무1051	노*경	경기도 성남시	5	303,120	24
3622	25버4803	변*현	서울특별시 송파구	1	316,200	24
3623	25버4878	(주)**셔날	서울특별시 강남구	6	331,120	24
3624	25버4894	김*정	서울특별시 관악구	2	364,500	24
3625	25버5158	한*광	충청남도 청양군	5	1,144,820	24
3626	25부3789	양*윤	서울특별시 동작구	9	396,100	24
3627	25서0913	신*지	서울특별시 강동구	5	300,880	24
3628	25소7599	차*동	경기도 시흥시	7	308,080	24
3629	29더6912	주식회**시스	서울특별시 중구	5	548,470	24
3630	29도5598	이*욱	서울특별시 용산구	4	451,080	24
3631	29러3655	백*호	경기도 안산시	8	355,620	24
3632	29러3955	김*곤	인천광역시 동구	6	382,320	24
3633	29러5025	윤*아	서울특별시 서초구	2	363,400	24
3634	29러8422	지*규	서울특별시 성북구	1	323,400	24
3635	29러9122	손*식	경기도 부천시	1	306,630	24
3636	29로3507	박*수	경기도 광명시	7	334,000	24
3637	29로5200	비아이**회사	서울특별시 중구	2	1,293,600	24
3638	29루3216	이*한	서울특별시 영등포구	1	316,200	24
3639	29머0258	이*인	서울특별시 노원구	8	309,620	24
3640	29머3644	강*선	서울특별시 관악구	8	353,120	24
3641	29머6751	정*선	서울특별시 용산구	7	319,120	24
3642	32무7549	황*철	경기도 성남시	5	302,800	24
3643	32무8361	이*호	서울특별시 성북구	7	323,920	24
3644	32버5635	이*수	서울특별시 성동구	7	331,440	24
3645	32버5683	홍*협	서울특별시 강남구	6	349,120	24
3646	32버6773	박*선	서울특별시 구로구	1	316,200	24
3647	32보0876	최*규	서울특별시 서초구	1	319,800	24
3648	32보3402	김*훈	서울특별시 강서구	3	1,058,360	24
3649	32보4813	김*은	인천광역시 부평구	6	302,240	24
3650	32보7914	문*정	서울특별시 송파구	2	394,200	24
3651	32보8065	이*영	경기도 성남시	6	303,680	24

3652	32보8138	박*욱	서울특별시 동작구	4	425,810	24
3653	32부4851	주식회**필름	서울특별시 강남구	6	574,070	24
3654	32부7757	김*호	서울특별시 노원구	2	372,280	24
3655	32부9720	나*원	경기도 남양주시	7	338,540	24
3656	35오4054	LIN**UN	서울특별시 구로구	6	481,980	24
3657	35우3597	최*영	서울특별시 중랑구	4	466,680	24
3658	35우8002	주식회**에프	서울특별시 송파구	6	589,560	24
3659	35저6584	주식회**앤씨	서울특별시 송파구	7	329,040	24
3660	35조1091	한*현	서울특별시 광진구	6	637,890	24
3661	35주0412	윤*숙	경기도 부천시	5	308,140	24
3662	35주9806	김*경	경기도 파주시	2	304,140	24
3663	35주9979	이*호	경기도 부천시	7	347,760	24
3664	35허8622	(주)**트카	서울특별시 성동구	12	549,920	24
3665	36가5059	제이포**주)	서울특별시 서초구	1	319,800	24
3666	36구3942	김*은	서울특별시 강남구	9	444,140	24
3667	36나6783	안*주	서울특별시 서초구	9	475,760	24
3668	39구4096	LIM**IM	서울특별시 중랑구	14	625,600	24
3669	39구5407	배*란	충청남도 예산군	5	300,900	24
3670	39구7793	주*숙	서울특별시 성북구	1	479,700	24
3671	39구7865	(주)**이템	서울특별시 성동구	2	1,021,960	24
3672	39구8354	김*영	서울특별시 구로구	2	362,370	24
3673	39노1013	이*기	서울특별시 강북구	5	1,154,440	24
3674	39노5305	주식회**보코	서울특별시 성북구	6	300,800	24
3675	39노5516	주)삼**상사	서울특별시 서초구	5	593,640	24
3676	39노5857	나*희	서울특별시 종로구	5	347,840	24
3677	39누2058	남*득	서울특별시 성동구	31	1,416,240	24
3678	39다0142	박*유	강원도 속초시	7	366,080	24
3679	39더0802	김*구	서울특별시 강남구	9	409,680	24
3680	39더1019	(주)**트리	서울특별시 종로구	1	316,200	24
3681	39더1984	유*희	서울특별시 서초구	7	335,440	24
3682	42러9015	김*준	서울특별시 마포구	1	323,400	24
3683	42루2084	안*림	서울특별시 관악구	1	323,400	24
3684	42마1924	(주)**쎈서	서울특별시 종로구	1	323,400	24
3685	42마1985	이*지	서울특별시 성동구	1	319,800	24
3686	42머8481	홍*의	서울특별시 영등포구	7	341,680	24
3687	42머8591	김*명	서울특별시 노원구	1	970,200	24
3688	42모0800	박*호	서울특별시 금천구	6	300,160	24
3689	42모2802	원*경	서울특별시 성북구	7	338,320	24
3690	42무7454	정*주	서울특별시 도봉구	13	584,060	24
3691	42무9740	남*래	경기도 광주시	5	304,520	24
3692	42버2699	(주)**티플	서울특별시 영등포구	1	319,800	24
3693	42부0124	변*미	서울특별시 마포구	1	719,550	24
3694	42부0480	박*신	서울특별시 강남구	10	454,720	24
3695	42부8258	채*일	서울특별시 강남구	1	323,400	24
3696	47가9570	이*영	서울특별시 강서구	6	315,280	24
3697	47거0221	홍*기	서울특별시 광진구	8	348,320	24
3698	47거1562	김*현	서울특별시 중구	2	360,760	24
3699	47거4267	최*구	경기도 부천시	4	306,480	24
3700	47거4968	황*영	서울특별시 동대문구	7	311,440	24
3701	47고1365	김*진	서울특별시 송파구	1	319,800	24
3702	47고1848	황*애	서울특별시 마포구	2	376,700	24
3703	47고5809	유*만	충청북도 음성군	6	304,800	24
3704	47고6175	김*순	서울특별시 강동구	2	993,640	24
3705	47고9853	(주)**리스	서울특별시 강남구	2	376,360	24
3706	47구3069	이*연	서울특별시 관악구	7	312,880	24
3707	47구4886	강*일	서울특별시 마포구	8	356,960	24
3708	47구8016	정*은	서울특별시 송파구	7	528,530	24
3709	47나1229	황*영	서울특별시 도봉구	12	517,440	24
3710	50두0602	임*훈	서울특별시 중랑구	7	303,280	24

3711	50두8539	윤*현	전라북도 익산시	9	394,800	24
3712	50두9969	남*근	서울특별시 동대문구	1	316,200	24
3713	50라5474	최*동	서울특별시 은평구	4	487,640	24
3714	50라7671	정*모	경기도 성남시	1	319,800	24
3715	50라8727	이*호	서울특별시 성북구	7	354,080	24
3716	50러9446	천*주	서울특별시 강동구	8	382,880	24
3717	50로5085	(주)**한샘	서울특별시 서초구	2	367,240	24
3718	50로5465	윤*진	서울특별시 금천구	1	316,200	24
3719	50로5675	(주)**한샘	서울특별시 서초구	1	316,200	24
3720	50로5855	이*숙	서울특별시 관악구	4	499,720	24
3721	50로6912	허*혁	경기도 시흥시	7	317,200	24
3722	50로9099	오*현	서울특별시 도봉구	4	498,800	24
3723	50루0514	권*경	서울특별시 금천구	2	545,980	24
3724	50루1997	정*관	경기도 하남시	6	344,640	24
3725	53루5620	김*호	서울특별시 송파구	1	323,400	24
3726	53루5759	김*현	서울특별시 송파구	2	387,480	24
3727	53루5809	(주)**드림	서울특별시 송파구	1	323,400	24
3728	53루7480	김*동	서울특별시 강북구	8	396,700	24
3729	53마5350	구*서	서울특별시 강서구	2	374,680	24
3730	53마8479	정*호	서울특별시 구로구	2	1,018,600	24
3731	53머5685	김*식	서울특별시 마포구	5	307,860	24
3732	53모0462	노*용	서울특별시 광진구	1	323,400	24
3733	53모5426	김*규	서울특별시 중랑구	13	620,000	24
3734	53모6266	남*범	서울특별시 용산구	9	388,560	24
3735	53무0505	청림토**주)	서울특별시 서초구	7	301,840	24
3736	53무1011	신하종**주)	강원도 춘천시	6	327,840	24
3737	53버6983	최*덕	서울특별시 강북구	11	441,020	24
3738	53보9426	이*미	서울특별시 구로구	8	368,960	24
3739	53부0565	이진**이진	경기도 하남시	8	345,440	24
3740	01러6066	양*화	경기도 성남시	10	435,040	24
3741	01러8879	이*우	서울특별시 강북구	5	322,720	24
3742	01러8888	ZHA**NG	서울특별시 강남구	1	959,400	24
3743	01러9313	박*학	서울특별시 송파구	4	462,840	24
3744	01마0892	손*욱	서울특별시 강동구	2	1,012,120	24
3745	01머3323	김*나	경기도 고양시	9	383,280	24
3746	01모4390	권*환	경기도 안산시	7	319,600	24
3747	01모6821	최*권	서울특별시 영등포구	3	447,540	24
3748	01모7387	김*겸	경기도 광명시	10	425,440	24
3749	01모7876	이*옥	서울특별시 영등포구	7	329,200	24
3750	01무4639	김*수	서울특별시 광진구	8	412,180	24
3751	01무8097	(주)**엔디	인천광역시 미추홀구	4	300,420	24
3752	01버0389	주식회**레니	서울특별시 마포구	7	302,320	24
3753	01버7630	박*만	서울특별시 강북구	7	353,120	24
3754	04오8341	최*철	서울특별시 중랑구	7	319,600	24
3755	04저4375	최*호	서울특별시 양천구	8	493,520	24
3756	04저4995	서*호	서울특별시 금천구	7	300,880	24
3757	04저8682	JIA**HE	경기도 안산시	1	970,200	24
3758	04조3666	신*희	서울특별시 중구	7	322,000	24
3759	04조5968	박*완	경기도 용인시	7	326,320	24
3760	04조6738	최*희	서울특별시 강남구	2	377,560	24
3761	04조9046	김*흥	서울특별시 송파구	1	323,400	24
3762	05가0950	김*혜	경기도 하남시	6	315,840	24
3763	05가2005	사*하	경기도 시흥시	10	441,760	24
3764	05거0404	은*덕	서울특별시 성동구	1	319,800	24
3765	05거3841	박*주	서울특별시 강서구	7	316,720	24
3766	05거6345	고*수	서울특별시 동작구	7	315,760	24
3767	08소6294	백*봉	충청남도 서산시	7	338,800	24
3768	08수3075	서*도	서울특별시 영등포구	15	1,560,200	24
3769	08수8801	이*만	서울특별시 강북구	6	314,560	24

3770	08어5008	이*집	서울특별시 관악구	1	471,130	24
3771	08오7870	정*빈	서울특별시 송파구	7	570,580	24
3772	08오9844	전*규	경기도 고양시	7	317,200	24
3773	08우8751	장*권	서울특별시 동작구	5	305,200	24
3774	08저2725	지*자	서울특별시 서대문구	6	348,320	24
3775	08조3798	(주)**건설	전라북도 전주시	6	306,240	24
3776	08조5826	주식회**산업	경기도 동두천시	7	318,160	24
3777	09가1636	정*섭	서울특별시 중구	2	1,290,000	24
3778	09가1662	이*숙	서울특별시 광진구	1	319,800	24
3779	09거9051	권*근	서울특별시 성북구	12	491,580	24
3780	09고2914	디엔에**주)	서울특별시 강남구	1	323,400	24
3781	12가1595	김*복	서울특별시 관악구	6	334,960	24
3782	12가5741	심*옥	강원도 영월군	5	339,260	24
3783	12거5707	정*숙	경기도 오산시	5	306,740	24
3784	12거8182	최*안	서울특별시 중구	3	401,960	24
3785	12고5208	전*균	서울특별시 강북구	7	318,640	24
3786	12고8675	HWA**ON	서울특별시 강남구	1	629,230	24
3787	12구3756	김*숙	경기도 하남시	7	309,220	24
3788	12구4785	거산유**주)	서울특별시 강서구	5	300,400	24
3789	12구8339	박*수	서울특별시 금천구	1	316,200	24
3790	12나3686	박*규	서울특별시 강서구	1	316,200	24
3791	12나6292	이*원	서울특별시 마포구	8	428,720	24
3792	12너7836	선한목**환)	서울특별시 동대문구	2	301,180	24
3793	12너8685	전*섭	서울특별시 관악구	7	310,000	24
3794	12노1567	김*석	서울특별시 성북구	7	305,200	24
3795	15도1549	강*석	경기도 성남시	6	306,720	24
3796	15도3674	최*진	서울특별시 양천구	5	523,570	24
3797	15도6156	주식회**산업	경상북도 봉화군	5	325,840	24
3798	15도6467	김현**김현	전라북도 부안군	8	345,440	24
3799	15도9868	박*수	서울특별시 동대문구	7	342,560	24
3800	15두1000	이*주	서울특별시 강남구	6	546,920	24
3801	15두9985	이*아	서울특별시 구로구	7	322,480	24
3802	15라9837	한*철	서울특별시 구로구	7	382,720	24
3803	15러2038	강*희	서울특별시 강동구	1	350,970	24
3804	15러2074	주식회**앤씨	인천광역시 서구	6	394,320	24
3805	15러5487	김*우	충청남도 당진시	6	306,560	24
3806	15로6669	권*정	서울특별시 성동구	10	701,310	24
3807	15루3507	주식회**엑스	서울특별시 도봉구	2	369,880	24
3808	15루3717	이*화	서울특별시 성동구	2	359,800	24
3809	18주1922	이*형	서울특별시 도봉구	7	300,880	24
3810	18주1948	정*익	서울특별시 광진구	1	319,800	24
3811	18주5736	조*성	전라북도 전주시	6	302,740	24
3812	18주6222	이*열	서울특별시 영등포구	8	2,284,440	24
3813	18허2522	(주)**트카	서울특별시 관악구	5	2,648,200	24
3814	18허2528	(주)**트카	서울특별시 강서구	2	732,510	24
3815	18허3469	(주)**웨딩	경기도 화성시	5	312,880	24
3816	19가6857	김*숙	서울특별시 서대문구	3	419,000	24
3817	19가9456	TAS**ON	서울특별시 중구	2	1,016,200	24
3818	19거1194	나*진	서울특별시 구로구	6	306,080	24
3819	19고5064	장경**장경	서울특별시 중랑구	11	480,080	24
3820	19구5522	신*진	서울특별시 용산구	7	321,040	24
3821	19너1310	PIA**AN	서울특별시 구로구	2	660,620	24
3822	22노1904	김*배	서울특별시 양천구	3	362,640	24
3823	22노8944	박*애	충청남도 당진시	16	763,120	24
3824	22다0843	김*재	서울특별시 용산구	6	307,680	24
3825	22도5446	장*영	서울특별시 강북구	7	582,360	24
3826	22두4209	김*남	서울특별시 강남구	2	362,920	24
3827	22두4234	(주)**먼트	서울특별시 서대문구	1	388,910	24
3828	22두4651	김*식	서울특별시 동대문구	7	312,400	24

3829	22두4795	한*구	경기도 평택시	5	300,720	24
3830	22라6862	최*웅	대전광역시 대덕구	6	321,120	24
3831	22러2330	신*재	서울특별시 양천구	7	352,080	24
3832	22러4857	정*수	서울특별시 서초구	3	353,760	24
3833	22러5219	윤*담	서울특별시 용산구	7	343,520	24
3834	22로0180	신*녘	경기도 파주시	53	2,643,920	24
3835	25수2412	권*수	경기도 남양주시	6	307,680	24
3836	25수9959	신*수	충청북도 충주시	14	645,920	24
3837	25어5067	이*철	서울특별시 서대문구	1	319,800	24
3838	25어8051	(주)**템즈	서울특별시 종로구	1	959,400	24
3839	25오8067	홍*한	서울특별시 광진구	9	402,000	24
3840	25우1547	이*순	서울특별시 도봉구	1	472,380	24
3841	25우2624	김*자	서울특별시 동작구	6	334,480	24
3842	25저6828	최*환	서울특별시 성동구	1	319,800	24
3843	25저6904	이*진	대전광역시 동구	5	304,720	24
3844	25저7535	서*자	경기도 오산시	6	315,840	24
3845	25저9250	옥*열	서울특별시 강서구	7	318,640	24
3846	26거1059	유*현	서울특별시 강북구	8	352,640	24
3847	26거1089	전*현	서울특별시 금천구	1	319,800	24
3848	29머6928	한*수	서울특별시 강남구	7	325,940	24
3849	29모4366	류*정	서울특별시 강남구	6	538,040	24
3850	29모4386	이*균	서울특별시 강남구	2	339,570	24
3851	29무6087	힐라리**스코	경기도 성남시	6	315,040	24
3852	29무7454	이*안	서울특별시 서대문구	3	414,970	24
3853	29버7207	유*범	서울특별시 마포구	12	518,400	24
3854	29버8726	원*근	서울특별시 송파구	4	305,760	24
3855	29보8892	KOU**YU	서울특별시 강서구	2	575,850	24
3856	29부4220	김*길	서울특별시 도봉구	10	482,100	24
3857	29부6001	변*섬	인천광역시 남동구	5	301,840	24
3858	29어0722	이*섭	경기도 의정부시	11	466,160	24
3859	29우7205	이*천	서울특별시 광진구	6	330,640	24
3860	29조2214	심*람	서울특별시 동대문구	2	359,800	24
3861	32서8113	박*서	서울특별시 강동구	2	382,700	24
3862	32서8300	최*동	서울특별시 관악구	11	580,720	24
3863	32소4544	지*섭	인천광역시 강화군	6	302,560	24
3864	32소6647	(주)**디텍	경기도 성남시	5	302,000	24
3865	32소9238	윤*진	서울특별시 성동구	7	337,840	24
3866	32수0362	태원종**주)	서울특별시 서초구	4	453,640	24
3867	32어0728	문*민	서울특별시 중랑구	3	515,920	24
3868	32우8382	안*현	경기도 양평군	6	300,160	24
3869	32우9984	오*남	서울특별시 용산구	4	836,780	24
3870	32저1620	박*우	서울특별시 용산구	7	301,040	24
3871	32조7072	이*호	서울특별시 종로구	1	323,400	24
3872	36너4579	이*렬	인천광역시 부평구	1	316,200	24
3873	36너7229	박*희	서울특별시 강동구	2	368,440	24
3874	36너8578	주식회**캐슬	서울특별시 강남구	7	305,200	24
3875	36너9859	차*한	서울특별시 노원구	1	323,400	24
3876	36노5240	김*엽	서울특별시 강서구	1	316,200	24
3877	36노8966	(주)**나한	서울특별시 금천구	1	423,630	24
3878	36누5382	오*주	서울특별시 성북구	3	1,030,800	24
3879	36누5912	박*준	경기도 김포시	6	323,700	24
3880	36다4119	김*철	경상남도 창원시	9	404,120	24
3881	36다5821	황*숙	경기도 남양주시	6	334,920	24
3882	36다9082	박*경	서울특별시 동대문구	8	361,280	24
3883	36더1691	최*빈	서울특별시 강동구	4	450,120	24
3884	36더2793	윤*식	서울특별시 동작구	1	316,200	24
3885	36더5981	박*우	서울특별시 은평구	2	419,550	24
3886	36더8408	서*임	경기도 광주시	5	310,340	24
3887	39도3899	황*미	인천광역시 서구	5	306,380	24

3888	39도5828	김*식	서울특별시 양천구	7	310,000	24
3889	39도6798	김*현	서울특별시 은평구	1	1,251,000	24
3890	39도8565	김*중	서울특별시 도봉구	8	414,480	24
3891	39두0284	김*복	서울특별시 관악구	6	303,580	24
3892	39로1516	송*영	서울특별시 은평구	1	303,810	24
3893	39로2871	임*석	서울특별시 송파구	1	597,610	24
3894	39로8636	김련**김련	서울특별시 강남구	12	523,680	24
3895	39루8283	윤*연	강원도 영월군	4	303,120	24
3896	39마0752	김*영	서울특별시 강서구	7	311,440	24
3897	39마0936	전*숙	경상남도 창원시	18	780,480	24
3898	39마1509	김*범	서울특별시 종로구	5	535,400	24
3899	39머0523	강*진	서울특별시 영등포구	6	308,620	24
3900	42부9914	이*용	서울특별시 관악구	5	302,000	24
3901	42소2678	김*민	서울특별시 마포구	7	310,480	24
3902	42수3430	남*진	인천광역시 부평구	7	334,480	24
3903	42수5814	홍*봄	서울특별시 동대문구	7	327,760	24
3904	42수6298	주식회**로벌	인천광역시 부평구	8	392,800	24
3905	42오7496	조*환	인천광역시 계양구	9	436,000	24
3906	42저7951	최*아	경기도 수원시	5	308,560	24
3907	42조4450	(주)**큐브	서울특별시 송파구	2	372,760	24
3908	42조8409	강*구	서울특별시 송파구	6	331,340	24
3909	42주9605	손진**손진	서울특별시 동작구	7	546,340	24
3910	43가6610	최*상	경기도 안산시	13	892,550	24
3911	47나8341	김*훈	서울특별시 강남구	14	611,840	24
3912	47나9752	JOR**LF	서울특별시 용산구	6	345,760	24
3913	47너1079	주식회**팅스	서울특별시 송파구	9	390,000	24
3914	47너2644	송*희	서울특별시 강서구	1	489,270	24
3915	47너4512	임*규	경기도 부천시	7	378,080	24
3916	47너8060	유니콘**-주	서울특별시 송파구	1	970,200	24
3917	47노1181	권*구	경기도 부천시	5	301,360	24
3918	47누0146	박*수	경기도 광주시	5	305,140	24
3919	47누1916	신*익	서울특별시 영등포구	10	489,200	24
3920	47다7036	JIN**AN	경기도 파주시	6	307,680	24
3921	47더4691	김*운	서울특별시 송파구	5	542,600	24
3922	47도0829	나*수	서울특별시 관악구	7	310,000	24
3923	50루5476	FOH**UM	경기도 평택시	4	300,400	24
3924	50마1836	임*웅	대구광역시 동구	7	333,040	24
3925	50머2324	원*진	서울특별시 은평구	8	369,920	24
3926	50머3544	경현**경현	서울특별시 관악구	2	367,960	24
3927	50모1085	SON**UN	서울특별시 서초구	1	959,400	24
3928	50모8707	김*기	서울특별시 도봉구	10	442,720	24
3929	50보3048	김*연	서울특별시 강동구	7	319,700	24
3930	50보4438	김*영	서울특별시 서대문구	2	407,570	24
3931	50보8938	이*수	서울특별시 양천구	7	301,360	24
3932	50부0592	백*민	서울특별시 양천구	7	307,600	24
3933	50부4555	홍*원	서울특별시 관악구	6	306,640	24
3934	50서8910	PAK**AS	경기도 남양주시	3	647,750	24
3935	50서9113	(주)**의꿈	서울특별시 강남구	2	1,018,600	24
3936	50서9684	(주)**로지	서울특별시 강남구	5	1,061,290	24
3937	53부2043	배*영	서울특별시 영등포구	7	580,440	24
3938	53부7955	안*일	서울특별시 강남구	7	308,560	24
3939	53서2940	최*호	경기도 용인시	8	366,140	24
3940	53소5998	조*숙	광주광역시 북구	7	312,400	24
3941	53수5814	김*정	인천광역시 부평구	7	306,160	24
3942	53수6074	이*우	서울특별시 성동구	6	317,200	24
3943	53수6915	김*현	서울특별시 마포구	3	1,033,400	24
3944	53어0780	다솜장**주)	서울특별시 성북구	6	347,920	24
3945	53오5399	박*현	서울특별시 용산구	5	714,880	24
3946	53오5831	고*규	경기도 광명시	6	302,880	24

3947	01버7686	신*철	서울특별시 강동구	7	319,600	24
3948	01버9953	김*길	서울특별시 중랑구	7	437,440	24
3949	01부3905	김*진	서울특별시 송파구	5	309,520	24
3950	01소1911	이*성	서울특별시 동대문구	20	415,240	24
3951	01소7590	유*지	서울특별시 은평구	7	1,342,110	24
3952	01수0274	김*철	서울특별시 중랑구	3	653,850	24
3953	01수0639	박*열	경기도 하남시	6	303,840	24
3954	01수3702	황*주	서울특별시 도봉구	1	959,400	24
3955	01수4722	(주)**셔널	서울특별시 서초구	3	415,880	24
3956	01수6001	이*희	서울특별시 은평구	6	303,040	24
3957	01수6238	김*욱	서울특별시 노원구	1	316,200	24
3958	01어0464	정*일	서울특별시 도봉구	6	328,720	24
3959	01어0894	이*용	경상남도 창녕군	7	335,920	24
3960	05고4653	표*녀	서울특별시 중구	2	989,430	24
3961	05고5335	이*주	서울특별시 강서구	1	319,800	24
3962	05고8152	합자회**재단	서울특별시 성북구	6	442,240	24
3963	05구1827	강*수	서울특별시 강서구	2	366,520	24
3964	05구2893	양*정	서울특별시 종로구	7	474,800	24
3965	05구3765	농업회**더듦	서울특별시 마포구	10	1,367,160	24
3966	05구5092	김*호	서울특별시 동작구	5	302,320	24
3967	05나6398	이*석	서울특별시 서대문구	1	494,770	24
3968	05나9899	김*우	경기도 남양주시	5	306,080	24
3969	05너5327	정*양	경기도 오산시	7	319,600	24
3970	05너5893	김*열	서울특별시 도봉구	8	364,260	24
3971	05너8484	대한환**주)	대전광역시 유성구	5	300,880	24
3972	05노5624	김*재	인천광역시 서구	6	306,720	24
3973	05노9565	주식회**수)	서울특별시 동작구	7	1,703,400	24
3974	05누5379	김*애	경기도 가평군	9	384,720	24
3975	09고4207	강*우	서울특별시 용산구	1	948,600	24
3976	09고7307	(주)**아이	서울특별시 용산구	5	1,227,440	24
3977	09구1551	주-연**엔지	서울특별시 구로구	1	319,800	24
3978	09구2251	이*억	경기도 성남시	7	337,360	24
3979	09구2427	김*환	서울특별시 구로구	18	1,784,830	24
3980	09구3403	송*일	인천광역시 중구	6	347,840	24
3981	09나5268	주식회**루츠	서울특별시 강남구	1	970,200	24
3982	09너1836	박*자	서울특별시 구로구	4	497,450	24
3983	09노0355	박*서	서울특별시 강동구	1	970,200	24
3984	09노5303	장*휘	서울특별시 구로구	7	306,640	24
3985	09노8148	김*덕	서울특별시 용산구	11	444,500	24
3986	09노9002	강*금	서울특별시 양천구	5	304,540	24
3987	09누3572	(주)**리아	서울특별시 성북구	3	419,440	24
3988	12노2805	김*비	서울특별시 서초구	6	300,400	24
3989	12노8735	이*연	서울특별시 은평구	1	948,600	24
3990	12누4639	최*영	부산광역시 강서구	4	1,140,140	24
3991	12누5086	김*인	서울특별시 송파구	6	548,600	24
3992	12누8010	이*희	서울특별시 중랑구	6	582,520	24
3993	12더8441	이*화	강원도 원주시	5	300,560	24
3994	12도5201	박철**박철	경기도 하남시	6	306,640	24
3995	12두4347	서*이	서울특별시 영등포구	1	959,400	24
3996	12두8688	커널인**주)	서울특별시 영등포구	1	319,800	24
3997	12러5037	심*용	서울특별시 성북구	8	315,260	24
3998	15루5755	김*석	서울특별시 중랑구	5	530,720	24
3999	15루8390	명*우	서울특별시 중랑구	2	968,010	24
4000	15머3437	박*열	서울특별시 구로구	3	1,062,200	24
4001	15모5525	유*환	충청남도 서산시	5	324,400	24
4002	15모8689	박*열	서울특별시 강서구	7	322,960	24
4003	15무3416	(주)**이알	서울특별시 강동구	2	1,290,000	24
4004	15버4416	이*남	서울특별시 중랑구	9	765,500	24
4005	15버4464	김*환	서울특별시 강동구	4	473,240	24

4006	15보1873	서*석	서울특별시 도봉구	2	337,770	24
4007	15부5324	정*용	서울특별시 도봉구	3	410,730	24
4008	15부5958	유*석	경기도 파주시	9	471,340	24
4009	15부6993	현*환	서울특별시 도봉구	5	1,267,720	24
4010	15서2184	정*운	서울특별시 마포구	8	315,730	24
4011	15서2572	이*주	서울특별시 서초구	9	437,900	24
4012	15서2675	임*연	경기도 남양주시	5	349,200	24
4013	19너8280	고*경	서울특별시 영등포구	3	409,400	24
4014	19노5785	유*현	서울특별시 구로구	10	333,220	24
4015	19노6194	양*옥	전라남도 목포시	5	334,080	24
4016	19노6238	최*동	서울특별시 관악구	9	413,040	24
4017	19노8854	이*호	서울특별시 용산구	5	353,120	24
4018	19다9690	케이티**회사	서울특별시 영등포구	7	316,220	24
4019	19더7474	주식회**더길	서울특별시 강남구	5	549,970	24
4020	19도2372	주식회**타일	서울특별시 종로구	2	364,360	24
4021	19도3054	오*호	서울특별시 중랑구	2	368,900	24
4022	19도7007	이*복	서울특별시 강북구	8	917,810	24
4023	19도9852	서*미	서울특별시 동작구	8	359,840	24
4024	19두7228	(주)**테크	서울특별시 금천구	6	570,680	24
4025	19라1327	조*곤	서울특별시 도봉구	8	352,160	24
4026	19라3571	신*주	경기도 수원시	5	309,040	24
4027	22로0748	김*형	서울특별시 마포구	5	310,300	24
4028	22루2196	대현소**회사	서울특별시 양천구	1	316,200	24
4029	22루6292	백*희	서울특별시 중랑구	5	322,960	24
4030	22루6505	이*운	서울특별시 동대문구	8	348,320	24
4031	22루6545	백*경	서울특별시 중랑구	6	301,280	24
4032	22루6650	박*임	서울특별시 송파구	10	432,640	24
4033	22루8233	한*철	서울특별시 영등포구	5	313,840	24
4034	22마4194	김*혁	서울특별시 노원구	2	362,920	24
4035	22마4797	서*섭	서울특별시 강북구	2	987,990	24
4036	22마7446	유*경	서울특별시 동작구	1	316,200	24
4037	22머0783	고현**고현	서울특별시 은평구	6	302,400	24
4038	22모2459	서*석	전라남도 구례군	8	346,880	24
4039	22무0312	임환희**한빈	서울특별시 도봉구	7	1,234,920	24
4040	22버0482	김*백	경기도 남양주시	2	556,130	24
4041	22버1836	권*성	서울특별시 영등포구	6	349,520	24
4042	22버6558	사단법**방송	서울특별시 강서구	3	447,140	24
4043	26거1509	(주)**나라	경상북도 의성군	1	319,800	24
4044	26거4376	주식회**전기	서울특별시 도봉구	1	316,200	24
4045	26고2210	김*수	경기도 고양시	5	1,106,530	24
4046	26고2289	김웅**김웅	인천광역시 미추홀구	19	837,520	24
4047	26고3243	김*준	서울특별시 마포구	24	1,072,240	24
4048	26고7905	장*식	서울특별시 강북구	4	309,040	24
4049	26구2260	CUI**AN	서울특별시 영등포구	1	319,800	24
4050	26구3681	최*준	서울특별시 도봉구	6	303,360	24
4051	26구9133	이*심	서울특별시 강서구	7	318,160	24
4052	26구9311	(주)**이닝	서울특별시 강남구	2	976,650	24
4053	26구9498	이*태	서울특별시 강동구	8	371,360	24
4054	26너7967	송*식	경기도 양주시	9	389,520	24
4055	26너8848	이*진	서울특별시 강동구	6	306,080	24
4056	26다6279	(주)**건설	경기도 파주시	8	406,720	24
4057	26더0674	(주)**퍼니	서울특별시 강남구	8	369,440	24
4058	29주2188	이*석	경기도 의정부시	3	380,350	24
4059	29주7416	배*우	서울특별시 금천구	1	319,350	24
4060	29호2092	(주)**트카	서울특별시 강동구	6	311,440	24
4061	29호2093	(주)**트카	서울특별시 강동구	8	367,520	24
4062	29호2118	(주)**이션	서울특별시 마포구	7	347,280	24
4063	29호2337	광일렌**주)	서울특별시 용산구	3	411,800	24
4064	29호2715	(주)**이션	서울특별시 마포구	3	420,680	24

4065	29호2716	(주)**이션	서울특별시 마포구	6	344,720	24
4066	29호5073	주식회**트카	서울특별시 강남구	1	319,800	24
4067	29호6001	주식회**너즈	서울특별시 서초구	1	319,800	24
4068	29호6005	주식회**너즈	서울특별시 서초구	1	316,200	24
4069	29호6805	(주)**터카	서울특별시 서초구	1	323,400	24
4070	29호6845	주식회**터카	서울특별시 마포구	6	300,480	24
4071	29호6998	주식회**트카	서울특별시 마포구	10	454,340	24
4072	29호8153	(주)**카이	서울특별시 구로구	1	323,400	24
4073	32조7693	김*실	서울특별시 서대문구	6	300,000	24
4074	32주5643	김*원	서울특별시 동대문구	7	359,840	24
4075	33가4421	신*철	충청북도 청주시	11	476,240	24
4076	33고0509	박*진	경기도 시흥시	6	307,300	24
4077	33고1074	박*규	서울특별시 영등포구	18	1,152,000	24
4078	33고2473	김*회	서울특별시 중랑구	7	305,200	24
4079	33고2502	정*춘	인천광역시 서구	7	340,720	24
4080	33너5003	한*수	인천광역시 부평구	8	343,520	24
4081	33더2057	(주)**이션	서울특별시 강남구	4	1,006,750	24
4082	33더6670	김*광	서울특별시 중랑구	7	356,960	24
4083	36도4305	문*원	서울특별시 양천구	1	316,200	24
4084	36도5184	조*용	경기도 평택시	4	300,080	24
4085	36도5919	정*철	서울특별시 서초구	4	552,320	24
4086	36두3832	나*환	경기도 의정부시	7	360,720	24
4087	36두7164	ZHE**YI	서울특별시 강서구	2	966,390	24
4088	36두7353	CHU**NO	서울특별시 강남구	2	462,000	24
4089	36라0130	서*석	서울특별시 강남구	1	316,200	24
4090	36러1994	김*성	서울특별시 성북구	6	320,320	24
4091	36러7843	송*아	경기도 고양시	6	305,020	24
4092	36러9869	박*일	서울특별시 동대문구	7	325,840	24
4093	36로8103	대경이**주)	서울특별시 양천구	6	377,600	24
4094	36루6678	추*영	경기도 하남시	9	520,380	24
4095	36마5710	한*루	서울특별시 관악구	1	902,270	24
4096	36머1699	주식회**리치	서울특별시 서초구	6	339,760	24
4097	39머1810	(주)**토건	경기도 남양주시	15	650,640	24
4098	39머3500	박*남	서울특별시 송파구	1	316,200	24
4099	39머7123	새한통**주)	서울특별시 강남구	1	323,400	24
4100	39머8071	박*희	서울특별시 강서구	1	316,200	24
4101	39모3023	심*철	경기도 고양시	8	382,240	24
4102	39모5642	WAN**BO	서울특별시 성북구	2	365,560	24
4103	39모9529	박*옥	서울특별시 관악구	5	303,100	24
4104	39모9989	한*원	서울특별시 성동구	12	508,320	24
4105	39무2812	윤*군	서울특별시 서초구	4	1,133,800	24
4106	39무8908	LI **HE	서울특별시 동작구	1	323,400	24
4107	39버0608	유*자	서울특별시 강남구	6	310,720	24
4108	39버0819	서*석	경기도 남양주시	4	303,280	24
4109	39버2415	주*운	경기도 광주시	5	362,240	24
4110	39버5243	김*형	서울특별시 동작구	2	403,510	24
4111	43거4607	김*태	경기도 양주시	8	350,780	24
4112	43거8062	김*희	서울특별시 강남구	1	316,200	24
4113	43고4448	김*진	서울특별시 노원구	8	367,520	24
4114	43구8797	정*화	서울특별시 강서구	6	319,020	24
4115	43나2404	(주)**호인	충청북도 제천시	6	334,400	24
4116	43너6809	김*미	서울특별시 성동구	7	382,000	24
4117	43노0487	정*린	서울특별시 종로구	1	323,400	24
4118	43노0730	차*익	서울특별시 송파구	9	870,430	24
4119	43노2889	조*대	서울특별시 양천구	10	454,720	24
4120	43노7430	정*경	서울특별시 관악구	6	300,960	24
4121	43노8034	김*숙	서울특별시 은평구	6	307,040	24
4122	43노8353	김*리	서울특별시 강남구	7	342,660	24
4123	43노8390	강남렌**주)	서울특별시 서초구	2	384,600	24

4124	47도5845	김*현	서울특별시 성북구	1	316,200	24
4125	47도7113	구*성	서울특별시 영등포구	6	300,000	24
4126	47도9129	(주)**스인	서울특별시 서대문구	7	363,200	24
4127	47두2246	정*선	경기도 김포시	8	379,520	24
4128	47두4016	박*열	서울특별시 은평구	3	423,080	24
4129	47라7643	조*영	서울특별시 성동구	4	483,940	24
4130	47라7700	이*한	서울특별시 강남구	1	316,200	24
4131	47라7711	홍*표	서울특별시 마포구	2	363,880	24
4132	47라7953	최*수	서울특별시 강동구	2	364,120	24
4133	47러8975	문*웅	서울특별시 은평구	6	307,360	24
4134	47로2539	권*중	경기도 안산시	5	302,880	24
4135	47로8453	전*배	서울특별시 노원구	9	404,400	24
4136	47루0543	박*준	서울특별시 관악구	4	1,377,440	24
4137	50소0946	박*종	경기도 성남시	6	303,360	24
4138	50소7725	조*현	서울특별시 강서구	9	417,820	24
4139	50소8583	곽웅**곽웅	서울특별시 은평구	5	321,780	24
4140	50소8797	문*진	경기도 안양시	6	342,560	24
4141	50수7078	윤*명	서울특별시 강서구	1	970,200	24
4142	50수8953	강*필	서울특별시 구로구	2	1,290,000	24
4143	50어1229	장*태	서울특별시 강동구	3	1,033,300	24
4144	50어1765	(주)**테크	서울특별시 구로구	7	336,400	24
4145	50어9045	박*철	경기도 의정부시	8	373,280	24
4146	50우2729	김*주	서울특별시 강서구	7	318,160	24
4147	50우2883	안*형	서울특별시 노원구	7	302,800	24
4148	50우4937	강*수	서울특별시 강남구	5	468,780	24
4149	53오6633	고*규	서울특별시 마포구	6	340,220	24
4150	53우1665	강*현	경상남도 고성군	7	301,840	24
4151	53우1845	주*수	경기도 광명시	6	355,280	24
4152	53우3701	고*윤	경기도 용인시	6	311,260	24
4153	53우4125	김*우	서울특별시 강서구	6	332,480	24
4154	53우4541	조*찬	서울특별시 구로구	12	535,200	24
4155	53우4691	최*선	경기도 파주시	4	305,520	24
4156	53저1737	비마에**주)	서울특별시 영등포구	7	603,000	24
4157	53저3992	양*은	서울특별시 동작구	5	348,400	24
4158	53조0802	조*환	서울특별시 강남구	10	671,680	24
4159	53조3046	박*희	서울특별시 영등포구	6	306,560	24
4160	53조3626	이*석	서울특별시 금천구	12	457,920	24
4161	53주3115	나*영	경기도 양평군	22	859,060	24
4162	01어7688	이*영	서울특별시 중랑구	7	606,320	24
4163	01어9346	박*성	서울특별시 강서구	1	970,200	24
4164	01오2815	DAN**UR	경기도 평택시	11	594,100	24
4165	01오7329	최*정	서울특별시 서초구	6	336,600	24
4166	01우1422	이*우	서울특별시 서대문구	5	1,134,040	24
4167	01저1313	최*자	전라남도 보성군	11	494,820	24
4168	01저1908	(주)**스빌	서울특별시 양천구	8	362,240	24
4169	01저9393	윤*명	서울특별시 강서구	3	1,047,570	24
4170	01조2403	김*욱	경기도 고양시	5	344,480	24
4171	01조4945	장*성	서울특별시 서초구	3	1,042,320	24
4172	01조5480	공*셈	서울특별시 강북구	7	316,240	24
4173	01조8115	이*상	경기도 부천시	8	345,440	24
4174	01조9564	김*구	서울특별시 강남구	3	419,720	24
4175	01주3156	윤*희	인천광역시 남동구	5	303,600	24
4176	05누7168	신*욱	서울특별시 강서구	7	529,920	24
4177	05다3206	김*옥	경기도 남양주시	8	389,920	24
4178	05다9883	김*만	서울특별시 은평구	5	300,560	24
4179	05더0193	이*욱	서울특별시 광진구	4	300,960	24
4180	05더1342	주식회**셔널	서울특별시 강남구	1	319,800	24
4181	05도3115	NIK**EI	경기도 안산시	1	959,400	24
4182	05두1936	주식회**나눔	서울특별시 동대문구	7	308,080	24

4183	05두5354	신*훈	경기도 광명시	8	384,780	24
4184	05두5562	김*식	서울특별시 서초구	7	306,640	24
4185	05라3066	한*봉	서울특별시 구로구	1	959,400	24
4186	05라9014	강*주	서울특별시 송파구	2	1,014,280	24
4187	05러1791	정*문	서울특별시 노원구	7	327,600	24
4188	05러6879	박*서	서울특별시 중랑구	11	481,520	24
4189	05로0578	임*탁	경상남도 거창군	7	320,560	24
4190	05루4421	김*삼	서울특별시 광진구	7	318,640	24
4191	09누5538	ANM**NG	서울특별시 영등포구	4	1,134,270	24
4192	09누7635	조*상	서울특별시 용산구	3	2,304,580	24
4193	09다3098	부동산**주)	서울특별시 강남구	3	411,560	24
4194	09다3608	탑루션**주)	서울특별시 마포구	1	316,200	24
4195	09다9745	강*원	서울특별시 성북구	7	323,440	24
4196	09더6511	장*혁	서울특별시 은평구	6	319,600	24
4197	09더9421	박*애	경기도 수원시	6	358,340	24
4198	09러1914	황*석	서울특별시 노원구	8	434,080	24
4199	09로2448	오*주	서울특별시 강남구	1	948,600	24
4200	09로2713	박*옥	서울특별시 송파구	6	305,600	24
4201	12로2341	장*수	서울특별시 도봉구	3	1,078,200	24
4202	12로4619	김*일	전라남도 여수시	7	338,320	24
4203	12로9097	이나루**주)	서울특별시 영등포구	3	416,820	24
4204	12루7073	LIZ**YI	서울특별시 금천구	13	602,720	24
4205	12마2341	박*성	서울특별시 노원구	6	383,840	24
4206	12마9400	주식회**허브	서울특별시 강남구	1	959,400	24
4207	12머0782	이형**이형	서울특별시 광진구	14	562,580	24
4208	12머7662	(주)**엔코	서울특별시 서초구	1	959,400	24
4209	12머8114	천지산**회사	경기도 수원시	5	300,980	24
4210	12모0969	주식회**셔널	서울특별시 중구	8	369,920	24
4211	12모1934	김*이	서울특별시 강남구	2	415,090	24
4212	12모3186	이*호	서울특별시 관악구	7	343,760	24
4213	12무3107	최*훈	서울특별시 강서구	17	702,980	24
4214	12무6629	임*혁	서울특별시 종로구	6	306,240	24
4215	15서3076	이*철	서울특별시 강남구	8	523,680	24
4216	15서3311	최*광	서울특별시 관악구	1	323,400	24
4217	15서3572	(주)**소룡	서울특별시 영등포구	7	642,040	24
4218	15서3831	유준**유준	서울특별시 관악구	7	318,160	24
4219	15서7556	이*선	서울특별시 양천구	7	425,420	24
4220	15서8729	이*민	서울특별시 성동구	1	319,800	24
4221	15소2289	김*관	서울특별시 도봉구	1	462,430	24
4222	15소5824	민*복	서울특별시 영등포구	6	366,320	24
4223	15소5844	김*주	서울특별시 마포구	6	301,920	24
4224	15소6125	전*하	서울특별시 송파구	1	316,200	24
4225	15소8501	박*삼	경기도 남양주시	5	314,640	24
4226	15소8988	하*기	인천광역시 미추홀구	7	349,040	24
4227	15수5239	김*수	서울특별시 중랑구	5	549,800	24
4228	15어1343	신*호	서울특별시 은평구	2	1,043,720	24
4229	15어6051	박*경	서울특별시 광진구	1	319,800	24
4230	15어6383	한*호	서울특별시 송파구	5	308,640	24
4231	19러8597	이*범	서울특별시 광진구	1	975,800	24
4232	19로2111	DIN**NG	서울특별시 금천구	7	304,240	24
4233	19로7543	김*열	서울특별시 양천구	5	505,540	24
4234	19로7609	안*호	서울특별시 구로구	6	1,197,320	24
4235	19로9760	(재)**묘원	경기도 광주시	7	344,560	24
4236	19루2549	권*원	서울특별시 마포구	3	400,520	24
4237	19루3483	문*형	인천광역시 서구	6	341,680	24
4238	19루6667	윤*진	서울특별시 은평구	3	358,110	24
4239	19루7147	이*미	서울특별시 강북구	5	302,960	24
4240	19루8031	최*윤	서울특별시 강남구	8	369,920	24
4241	19마1025	이*헌	인천광역시 연수구	10	429,280	24

4242	19마3717	소*미	서울특별시 강남구	1	948,600	24
4243	19마3729	강*아	서울특별시 종로구	7	308,560	24
4244	22보8538	구*화	서울특별시 성북구	5	390,960	24
4245	22부2775	정*태	서울특별시 금천구	4	444,120	24
4246	22서7997	김*랑	서울특별시 광진구	14	708,160	24
4247	22서8585	추*호	서울특별시 강남구	1	323,400	24
4248	22소0653	이*진	경기도 광주시	6	309,180	24
4249	22소1731	이*영	서울특별시 도봉구	10	435,520	24
4250	22소3577	TIA**AN	서울특별시 금천구	3	1,010,830	24
4251	22소4497	최*원	서울특별시 관악구	9	417,840	24
4252	22수0428	송*우	경상남도 거제시	8	340,640	24
4253	22수5674	주식회**리커	서울특별시 영등포구	4	453,000	24
4254	22수7782	이*숙	서울특별시 동대문구	6	379,040	24
4255	22어1425	주뜻교**근)	서울특별시 강북구	3	332,330	24
4256	22어3739	이*경	경기도 파주시	5	320,080	24
4257	22오4275	계*호	서울특별시 강남구	13	522,340	24
4258	26더8352	김*형	서울특별시 양천구	1	970,200	24
4259	26도2563	김*곤	경기도 하남시	6	338,400	24
4260	26도6762	JIN**YI	서울특별시 금천구	7	345,920	24
4261	26두0649	권*경	경기도 용인시	6	308,840	24
4262	26두3025	장*하	서울특별시 강남구	3	402,440	24
4263	26러6455	주식회**씨피	경기도 성남시	5	349,760	24
4264	26로1653	주*숙	서울특별시 은평구	7	347,840	24
4265	26로5469	강*림	서울특별시 서초구	5	304,260	24
4266	26로6758	이*훈	서울특별시 중구	6	300,880	24
4267	29호9296	주식회**터카	서울특별시 광진구	1	316,200	24
4268	29호9668	광일렌**주)	서울특별시 용산구	7	310,000	24
4269	29호9670	(주)**트카	서울특별시 강서구	3	417,560	24
4270	29호9704	(주)**트카	서울특별시 강서구	1	319,800	24
4271	30가7379	민*기	서울특별시 서초구	7	416,920	24
4272	30거0275	박*자	서울특별시 동대문구	5	306,640	24
4273	30거3413	박*복	서울특별시 동대문구	7	346,640	24
4274	30고2642	(주)**피엠	서울특별시 성동구	7	342,320	24
4275	30고2760	김*성	경기도 고양시	5	303,920	24
4276	30고3037	XUA**HU	서울특별시 동대문구	7	350,660	24
4277	30고5209	장*원	서울특별시 광진구	4	448,920	24
4278	30고7880	박*숙	경기도 안양시	7	318,140	24
4279	30고7988	조*남	경기도 남양주시	6	304,640	24
4280	33더6887	임*관	경기도 고양시	12	502,620	24
4281	33도2862	인*정	서울특별시 송파구	7	328,720	24
4282	33두7520	이지글**주)	서울특별시 서초구	1	316,200	24
4283	33라3753	정*호	서울특별시 성동구	11	477,200	24
4284	33라8927	조*희	경기도 부천시	8	401,860	24
4285	33루2462	임*선	서울특별시 강동구	7	307,600	24
4286	33루3830	석*영	서울특별시 중랑구	9	721,490	24
4287	33루8291	최*만	서울특별시 구로구	1	319,800	24
4288	33루8681	디자인**주)	서울특별시 관악구	1	316,200	24
4289	33루8795	김*유	서울특별시 관악구	2	334,890	24
4290	33루9296	김*현	서울특별시 강서구	3	409,880	24
4291	33마0454	녹우건**회사	서울특별시 송파구	8	390,000	24
4292	33마4004	조*범	서울특별시 서초구	13	564,880	24
4293	33마7116	허문혁**대)	서울특별시 광진구	1	323,400	24
4294	36모3795	김*석	서울특별시 양천구	6	301,440	24
4295	36버2845	민*삼	서울특별시 도봉구	12	566,320	24
4296	36버8092	씨엔씨**주)	서울특별시 강남구	1	970,200	24
4297	36보0758	(주)**텍쳐	서울특별시 강남구	2	370,980	24
4298	36보3033	박*수	서울특별시 성북구	3	434,440	24
4299	36보4620	주식회**너스	서울특별시 서초구	7	365,340	24
4300	36보9525	김*화	경기도 과천시	7	329,680	24

4301	36부0846	황*봉	서울특별시 은평구	6	311,360	24
4302	36서3971	이*렬	서울특별시 성북구	9	442,320	24
4303	36소6055	주식회**파워	서울특별시 구로구	4	490,230	24
4304	36수6575	(주)**엔씨	경기도 안산시	6	336,800	24
4305	36수9739	김*호	전라북도 군산시	11	444,140	24
4306	36어9441	이*구	서울특별시 성북구	1	319,800	24
4307	39보3596	전*숙	서울특별시 노원구	2	395,250	24
4308	39부2065	이*진	서울특별시 중랑구	7	344,240	24
4309	39부5882	김*은	경기도 하남시	9	404,860	24
4310	39부6097	이*윤	서울특별시 관악구	7	342,120	24
4311	39부7965	김*열	강원도 강릉시	18	1,444,660	24
4312	39서4568	ABU**ZA	경상남도 통영시	7	310,480	24
4313	39소0349	허*늘	서울특별시 종로구	7	390,060	24
4314	39수2055	임*섭	서울특별시 광진구	5	344,480	24
4315	39어0665	신*은	서울특별시 구로구	1	948,600	24
4316	39어4087	구*래	서울특별시 구로구	1	316,200	24
4317	39어9547	김*중	서울특별시 강북구	7	329,200	24
4318	39오5371	윤*상	서울특별시 구로구	6	307,200	24
4319	39우1486	김*현	서울특별시 서대문구	1	970,200	24
4320	39우4590	JIN**AO	서울특별시 구로구	9	319,800	24
4321	39저1417	(주)**주택	서울특별시 강남구	1	970,200	24
4322	43누2831	김*진	경기도 남양주시	9	357,180	24
4323	43누3854	임*재	서울특별시 강서구	7	345,360	24
4324	43누3877	신*식	서울특별시 금천구	6	301,920	24
4325	43누4142	이*성	경기도 고양시	7	326,160	24
4326	43누8389	황*혁	서울특별시 도봉구	3	1,047,560	24
4327	43더7763	차*영	서울특별시 마포구	8	351,200	24
4328	43도1504	(주)**마인	서울특별시 강남구	1	959,400	24
4329	43도1960	주-오**린)	서울특별시 강동구	4	463,560	24
4330	43두1070	윤*아	경기도 고양시	5	306,320	24
4331	43두6845	김*우	서울특별시 도봉구	6	330,640	24
4332	43두7357	권*정	서울특별시 마포구	2	987,630	24
4333	43러5083	(주)**드넷	서울특별시 양천구	1	319,800	24
4334	43러5303	김*덕	경기도 고양시	6	303,680	24
4335	43러5362	정*진	서울특별시 구로구	1	319,800	24
4336	43러8066	김*찬	경기도 의정부시	4	304,240	24
4337	47루4160	김*구	서울특별시 양천구	4	471,720	24
4338	47루4324	김*율	서울특별시 구로구	1	959,400	24
4339	47모1459	강*자	서울특별시 중랑구	6	587,260	24
4340	47모4576	이*민	경상북도 포항시	1	959,400	24
4341	47무0703	정*수	전라북도 남원시	4	302,160	24
4342	47무4376	정*옥	충청북도 청주시	15	613,380	24
4343	47버5154	전*승	서울특별시 영등포구	5	301,520	24
4344	47버6418	심*재	서울특별시 송파구	1	474,300	24
4345	47버7865	김*홍	인천광역시 남동구	5	300,560	24
4346	47보9307	조*화	서울특별시 구로구	1	323,400	24
4347	47부9770	길*영	서울특별시 마포구	3	456,600	24
4348	47소4241	(주)**개발	경기도 용인시	7	317,680	24
4349	50우9944	김*훈	서울특별시 중랑구	4	1,098,700	24
4350	50저6020	ZHA**IN	서울특별시 구로구	7	313,820	24
4351	50조8334	장*욱	경기도 김포시	8	351,200	24
4352	50주9113	김*완	서울특별시 영등포구	8	374,720	24
4353	50허9791	(주)**트카	서울특별시 서초구	2	371,800	24
4354	50허9885	(주)**트카	서울특별시 서초구	1	438,730	24
4355	51가2856	신*복	서울특별시 강북구	3	1,572,610	24
4356	51가4060	장*갑	서울특별시 마포구	9	383,760	24
4357	51거3187	(주)**환경	서울특별시 성동구	2	603,070	24
4358	51구3890	조*숙	서울특별시 광진구	1	316,200	24
4359	51구7887	정*지	서울특별시 송파구	1	323,400	24

4360	51나7074	오*수	서울특별시 강동구	5	301,680	24
4361	54가5893	최*영	충청남도 예산군	5	306,740	24
4362	54거8545	이*준	서울특별시 노원구	1	948,600	24
4363	54거9262	신*철	서울특별시 노원구	1	970,200	24
4364	54고3845	조*영	서울특별시 강북구	7	307,540	24
4365	54구2025	유*희	서울특별시 도봉구	9	426,800	24
4366	54구2219	송*진	서울특별시 도봉구	8	350,240	24
4367	54구2591	김*식	경기도 안성시	7	348,240	24
4368	54나2590	조*연	경기도 성남시	8	372,800	24
4369	54너3807	김*자	부산광역시 영도구	6	347,120	24
4370	54너4551	최*란	서울특별시 강남구	2	373,960	24
4371	01하5201	효성렌**주)	서울특별시 구로구	1	323,400	24
4372	01하6702	주식회**트카	서울특별시 강남구	1	323,400	24
4373	01하9751	주식회**트카	서울특별시 서초구	2	463,410	24
4374	01호1072	주식회**렌탈	서울특별시 송파구	2	373,230	24
4375	02가5304	인천주**-주	서울특별시 중구	2	1,113,150	24
4376	02가5551	소*영	서울특별시 동대문구	9	453,140	24
4377	02가9969	박*현	충청남도 천안시	5	300,980	24
4378	02거1094	정*호	서울특별시 광진구	4	502,120	24
4379	02거3060	배*대	서울특별시 강남구	1	316,200	24
4380	02거5779	황*수	서울특별시 강북구	7	322,000	24
4381	02고1690	원*묵	서울특별시 동작구	7	308,560	24
4382	02고2418	한*숙	서울특별시 구로구	7	369,200	24
4383	02고6364	오*국	서울특별시 금천구	6	305,440	24
4384	02고7183	주식회**리아	경기도 성남시	6	328,600	24
4385	02나1768	한국사**-주	서울특별시 중구	1	959,400	24
4386	05마3392	최*아	서울특별시 강남구	1	457,290	24
4387	05마6017	주식회**테크	서울특별시 강남구	5	1,192,610	24
4388	05머9949	어*원	서울특별시 관악구	7	302,320	24
4389	05무1690	장*익	서울특별시 양천구	10	437,920	24
4390	05무6301	김*섭	서울특별시 강서구	7	303,760	24
4391	05보6836	이*숙	서울특별시 은평구	7	310,000	24
4392	05보9739	이*규	서울특별시 동대문구	4	531,970	24
4393	05서5744	JIN**HE	경기도 광명시	9	401,040	24
4394	09로5071	이*호	경기도 남양주시	13	475,640	24
4395	09루7840	이*진	서울특별시 성북구	8	364,160	24
4396	09마5237	이*열	충청북도 청주시	4	301,520	24
4397	09마5270	주식회**여행	서울특별시 마포구	10	436,960	24
4398	09마9036	장*주	서울특별시 용산구	1	323,400	24
4399	09머4368	TAN**EG	경기도 안산시	5	304,720	24
4400	09머5488	김*수	경기도 고양시	1	316,200	24
4401	09머8347	이*진	서울특별시 영등포구	1	948,600	24
4402	09모2135	권*준	서울특별시 서초구	4	454,420	24
4403	09모4483	김*곤	세종특별자치시	6	396,340	24
4404	09모9516	장*곤	서울특별시 관악구	7	308,080	24
4405	09무0743	박*수	경기도 부천시	6	321,040	24
4406	12무9564	양*석	경기도 성남시	7	336,400	24
4407	12버1212	배*용	경상북도 칠곡군	5	333,040	24
4408	12버1236	박*자	충청남도 서천군	6	302,700	24
4409	12버1843	고*라	서울특별시 관악구	2	691,050	24
4410	12버3582	조*빈	서울특별시 동대문구	8	439,840	24
4411	12보6149	이*철	경기도 의왕시	1	948,600	24
4412	12부3593	성*희	서울특별시 강서구	1	319,800	24
4413	12부6179	이*아	서울특별시 서초구	8	361,280	24
4414	12서1488	김*석	서울특별시 관악구	1	319,800	24
4415	12서2147	문*철	서울특별시 강동구	1	617,670	24
4416	12서3450	이*기	서울특별시 종로구	2	332,370	24
4417	12서4013	김*로	서울특별시 중구	2	361,240	24
4418	12서6454	정*원	서울특별시 성북구	1	316,200	24

4419	15오4565	이*환	서울특별시 영등포구	3	417,320	24
4420	15오7321	육*현	전라남도 장성군	2	348,320	24
4421	15우6329	이*효	서울특별시 서대문구	1	316,200	24
4422	15저7441	박*헌	서울특별시 중랑구	6	310,120	24
4423	15저7705	지*구	서울특별시 강남구	6	300,000	24
4424	15저7850	주*완	서울특별시 중랑구	2	410,230	24
4425	15조7929	김*윤	서울특별시 구로구	5	524,790	24
4426	15조9824	손*옥	서울특별시 양천구	9	390,960	24
4427	15주0254	오*태	경기도 용인시	7	318,160	24
4428	15주7086	조*경	서울특별시 강서구	2	1,209,150	24
4429	15주8449	(주)**리점	서울특별시 중구	4	1,112,040	24
4430	15하2385	(주)**더원	서울특별시 구로구	1	316,200	24
4431	15호0398	(주)**더원	서울특별시 구로구	1	316,200	24
4432	19머6677	민*학	경기도 가평군	17	969,680	24
4433	19머7144	윤*국	서울특별시 금천구	12	484,740	24
4434	19모0513	(주)**담은	경기도 양주시	8	373,760	24
4435	19모9041	권*철	서울특별시 양천구	2	348,480	24
4436	19무1514	홍*익	서울특별시 동작구	1	323,400	24
4437	19무6713	이*범	서울특별시 성북구	4	592,320	24
4438	19버1406	서*석	서울특별시 종로구	2	367,960	24
4439	19버4184	이*영	서울특별시 동대문구	12	789,710	24
4440	19버4963	김*무	서울특별시 은평구	4	467,740	24
4441	19보2584	서*혜	경기도 부천시	7	308,560	24
4442	19보7335	고*진	서울특별시 양천구	16	691,360	24
4443	19부2729	신*섭	서울특별시 동작구	1	316,200	24
4444	19부5126	(주)**두렁	충청북도 청주시	3	305,760	24
4445	22오8428	정*주	서울특별시 송파구	7	336,240	24
4446	22우2193	윤*극	경기도 광주시	7	312,400	24
4447	22우3195	임*정	서울특별시 송파구	8	347,360	24
4448	22우6259	양*정	서울특별시 노원구	8	354,080	24
4449	22우6854	구*수	서울특별시 성북구	7	331,120	24
4450	22우8509	우*형	서울특별시 강북구	1	316,200	24
4451	22저3303	최*규	서울특별시 은평구	2	365,560	24
4452	22저4646	(주)**지텍	서울특별시 양천구	12	518,400	24
4453	22저7001	임*호	서울특별시 강북구	9	381,840	24
4454	22저8272	김*국	서울특별시 관악구	5	301,520	24
4455	22저8546	명*일	서울특별시 강동구	8	1,286,200	24
4456	22저9340	(주)**에스	서울특별시 서초구	5	301,360	24
4457	22주2982	(주)**로벌	서울특별시 송파구	1	323,400	24
4458	26마3671	문헌**문헌	서울특별시 용산구	1	959,400	24
4459	26마8957	전*길	서울특별시 강동구	6	315,520	24
4460	26머0109	유*주	경기도 양주시	14	607,040	24
4461	26머4203	박*순	서울특별시 성동구	6	328,320	24
4462	26머4947	최*진	서울특별시 광진구	5	521,080	24
4463	26머5702	부광글**-주	서울특별시 마포구	2	1,293,600	24
4464	26머7746	김*강	서울특별시 강북구	3	305,760	24
4465	26머7765	박*철	서울특별시 동대문구	8	343,040	24
4466	26모2050	노*혜	서울특별시 서초구	5	521,180	24
4467	26모2122	신*은	서울특별시 성동구	3	404,600	24
4468	26모2389	ZHA**NG	서울특별시 중구	6	611,720	24
4469	26무7517	이*민	서울특별시 강서구	9	725,270	24
4470	26버0185	김*정	서울특별시 서대문구	5	350,240	24
4471	26보0723	김*민	경기도 고양시	8	324,020	24
4472	26보5785	조*형	서울특별시 노원구	1	948,600	24
4473	30고9045	박*우	서울특별시 구로구	7	375,440	24
4474	30구2586	박*영	서울특별시 금천구	3	301,940	24
4475	30구2686	(주)**자인	서울특별시 마포구	4	401,270	24
4476	30구6246	임*섭	서울특별시 은평구	21	883,020	24
4477	30구6564	박*일	서울특별시 강북구	5	496,360	24

4478	30나6018	이*진	서울특별시 광진구	1	323,400	24
4479	30나7953	노*욱	대구광역시 북구	7	349,520	24
4480	30너2530	김*두	서울특별시 용산구	8	442,960	24
4481	30너7146	김*형	전라남도 해남군	5	1,017,830	24
4482	30노3367	윤*은	경기도 시흥시	6	305,260	24
4483	30노4077	이*자	대전광역시 유성구	5	304,400	24
4484	30노6789	유*석	경기도 구리시	4	331,840	24
4485	30누3055	정*철	서울특별시 성북구	5	301,760	24
4486	30다1029	박*숙	서울특별시 관악구	4	508,530	24
4487	30도4002	김*한	경기도 의정부시	2	359,800	24
4488	33머5776	김*영	서울특별시 마포구	8	357,900	24
4489	33모0734	김*영	서울특별시 강서구	7	330,000	24
4490	33모1887	노*정	서울특별시 강동구	4	383,270	24
4491	33모2686	이*훈	서울특별시 강북구	14	535,640	24
4492	33모3445	이*현	대전광역시 서구	12	517,920	24
4493	33모6698	박*람	서울특별시 강북구	13	561,520	24
4494	33모7056	(주)**엔디	서울특별시 강남구	9	390,480	24
4495	33무1908	정*건	서울특별시 노원구	7	343,740	24
4496	33무9240	어*진	서울특별시 동대문구	6	318,160	24
4497	33버7817	김*부	경기도 동두천시	6	473,360	24
4498	33보0838	김*희	서울특별시 용산구	1	332,010	24
4499	33보2427	이*훈	서울특별시 은평구	12	481,500	24
4500	33보4512	안*용	서울특별시 강서구	1	948,600	24
4501	33보8498	홍*표	경상북도 예천군	11	480,080	24
4502	33보9341	정*구	서울특별시 송파구	2	411,800	24
4503	33부3383	양*학	인천광역시 부평구	6	300,480	24
4504	36어9920	LIU**IE	서울특별시 성북구	3	405,080	24
4505	36오3033	김*정	서울특별시 동작구	1	305,240	24
4506	36오6178	신*섭	서울특별시 강동구	4	532,170	24
4507	36우5221	권*돈	서울특별시 마포구	5	502,820	24
4508	36저2697	장*솔	서울특별시 강서구	1	316,200	24
4509	36저3904	유*근	서울특별시 서초구	3	427,260	24
4510	36저5689	이*일	대전광역시 서구	20	829,580	24
4511	36조3110	김*환	서울특별시 도봉구	14	603,680	24
4512	36조3589	주*택	서울특별시 양천구	5	378,560	24
4513	36주4513	주식회**무소	서울특별시 마포구	6	333,440	24
4514	36호7361	(주)**전당	서울특별시 성동구	3	412,520	24
4515	37가4722	김*란	경기도 남양주시	7	315,020	24
4516	37가7355	추*민	서울특별시 서대문구	4	488,020	24
4517	37가7722	(주)**닉스	서울특별시 서초구	1	959,400	24
4518	39저5678	안*식	서울특별시 강남구	5	451,670	24
4519	39조1203	주식회**벤트	서울특별시 서초구	8	1,281,400	24
4520	39조9747	정*섭	충청남도 태안군	6	305,280	24
4521	39주2377	백*기	서울특별시 성동구	7	332,560	24
4522	39주2614	(주)**아이	서울특별시 영등포구	3	1,101,580	24
4523	39주8884	이*화	서울특별시 강서구	5	326,320	24
4524	40거7878	김*수	충청북도 제천시	5	304,880	24
4525	40고1253	손*호	서울특별시 관악구	2	332,190	24
4526	40고1722	김*곤	서울특별시 송파구	1	730,410	24
4527	40고2094	김*영	서울특별시 강남구	7	345,840	24
4528	40고3693	이*아	경기도 성남시	7	336,400	24
4529	40고8482	이*인	서울특별시 강남구	1	323,400	24
4530	40고8898	서*동	강원도 원주시	11	437,420	24
4531	40고9790	조*연	서울특별시 양천구	7	312,400	24
4532	40구0759	이*운	서울특별시 광진구	11	494,920	24
4533	43로0940	김*왕	서울특별시 은평구	9	414,800	24
4534	43로1769	김*태	대전광역시 유성구	8	366,400	24
4535	43로6596	신*성	서울특별시 서대문구	7	336,880	24
4536	43마2090	김*미	경기도 용인시	5	304,560	24

4537	43머2470	학교법**학원	경상북도 고령군	7	339,860	24
4538	43머5505	정*옥	서울특별시 노원구	7	337,460	24
4539	43머6573	정*희	경기도 용인시	13	553,360	24
4540	43모2195	(주)**스타	경기도 광주시	5	301,500	24
4541	43무9382	이*우	경기도 성남시	7	355,520	24
4542	43무9535	최*섭	서울특별시 용산구	6	540,920	24
4543	43무9929	박*리	서울특별시 강남구	4	449,850	24
4544	43버7788	김*재	서울특별시 은평구	8	364,640	24
4545	43보4561	한*영	경기도 의정부시	7	326,320	24
4546	43보4854	배*환	경기도 부천시	6	308,960	24
4547	43보6141	장*숙	서울특별시 관악구	7	312,500	24
4548	47소4665	박*빈	경기도 화성시	6	341,680	24
4549	47소4707	백*화	전라북도 군산시	3	1,045,400	24
4550	47소5151	최*성	서울특별시 중구	1	319,800	24
4551	47수6249	장*안	서울특별시 성동구	6	301,440	24
4552	47어2610	박*훈	서울특별시 동작구	6	322,960	24
4553	47어7729	김*아	서울특별시 은평구	1	323,400	24
4554	47오4559	방*용	경상북도 경산시	7	325,700	24
4555	47오6602	정*균	서울특별시 노원구	8	511,200	24
4556	47오7172	조*오	서울특별시 금천구	3	630,960	24
4557	47오9246	이*경	서울특별시 노원구	1	316,200	24
4558	47우6334	HEN**DO	서울특별시 용산구	1	970,200	24
4559	47저1555	이*민	서울특별시 관악구	7	309,040	24
4560	47저4785	이*형	서울특별시 강남구	4	367,190	24
4561	51너1637	송*호	경기도 수원시	7	345,520	24
4562	51노5765	(주)**에이	서울특별시 강남구	4	1,093,020	24
4563	51누7662	김*연	서울특별시 관악구	4	1,112,020	24
4564	51도2823	박*선	서울특별시 서초구	4	326,320	24
4565	51도3971	한*성	경기도 파주시	2	363,400	24
4566	51도4465	양*준	경기도 김포시	5	302,160	24
4567	51도7196	김*용	서울특별시 송파구	1	316,200	24
4568	51두5958	김*옥	서울특별시 성북구	1	948,600	24
4569	51두7367	이*주	서울특별시 도봉구	10	489,300	24
4570	51라5018	안*성	경기도 시흥시	7	347,600	24
4571	51러1282	(주)**승현	경기도 의정부시	6	363,200	24
4572	51러5761	이*우	서울특별시 노원구	7	336,400	24
4573	51로4142	여*규	경기도 수원시	9	506,920	24
4574	51로6390	태주종**회사	경상북도 안동시	8	410,180	24
4575	54노2146	김*경	서울특별시 성동구	7	305,680	24
4576	54노5259	윤*창	서울특별시 강서구	2	363,400	24
4577	54다7181	김*진	서울특별시 강남구	8	356,000	24
4578	54도3766	김*해	서울특별시 양천구	1	316,200	24
4579	54두2525	이*삼	서울특별시 노원구	8	1,413,060	24
4580	54두7187	박*영	서울특별시 광진구	3	416,840	24
4581	54두9542	주식회**로벌	부산광역시 해운대구	9	385,200	24
4582	54라1258	송*명	서울특별시 은평구	9	399,120	24
4583	54러1994	김*영	서울특별시 성동구	3	1,056,920	24
4584	54러5464	한*진	서울특별시 강남구	1	319,800	24
4585	54러6339	윤*원	서울특별시 강북구	8	398,160	24
4586	02나4644	남*경	서울특별시 금천구	6	347,440	24
4587	02나8014	송*훈	인천광역시 부평구	7	322,000	24
4588	02누1967	송*근	서울특별시 강북구	7	333,840	24
4589	02누2622	이*엽	서울특별시 마포구	8	368,480	24
4590	02다2561	제이엠**회사	인천광역시 계양구	9	472,880	24
4591	02다3127	윤*형	서울특별시 관악구	4	300,880	24
4592	02더1805	주-윤**건설	서울특별시 마포구	1	319,800	24
4593	02더8820	김*영	서울특별시 동대문구	6	344,160	24
4594	02더9532	(주)**앤씨	서울특별시 서초구	6	308,080	24
4595	02도1343	이*규	서울특별시 구로구	8	648,760	24

4596	02도2278	박*수	서울특별시 중랑구	5	327,760	24
4597	02도4429	주식회**디어	서울특별시 구로구	1	410,710	24
4598	02도5106	김*수	서울특별시 강동구	1	316,200	24
4599	02도6399	이*민	경기도 고양시	9	425,440	24
4600	05서6916	이*정	경기도 포천시	7	340,640	24
4601	05소5717	하*조	서울특별시 서대문구	11	437,420	24
4602	05소6306	채*영	서울특별시 구로구	6	300,000	24
4603	05수0942	최*희	서울특별시 구로구	2	411,490	24
4604	05어5364	강*구	서울특별시 용산구	7	338,800	24
4605	05오8335	황*환	서울특별시 성북구	1	323,400	24
4606	05오9619	김*남	서울특별시 서대문구	3	1,043,480	24
4607	05우0872	박*환	서울특별시 중랑구	8	402,960	24
4608	05우7452	이*숙	서울특별시 동대문구	1	316,200	24
4609	05저0693	배*원	서울특별시 도봉구	6	302,320	24
4610	05저0869	지*민	서울특별시 도봉구	7	379,520	24
4611	05조1174	오*윤	서울특별시 구로구	8	360,320	24
4612	05조1247	문*남	서울특별시 은평구	7	346,480	24
4613	09버1187	(주)**설팅	서울특별시 종로구	2	363,880	24
4614	09버2684	김*범	경상북도 경주시	10	436,960	24
4615	09버2896	임*희	서울특별시 강남구	2	669,430	24
4616	09버4510	정*수	서울특별시 동대문구	3	390,550	24
4617	09보8734	이*일	서울특별시 서초구	5	301,520	24
4618	09부3714	이*섭	서울특별시 강서구	3	361,860	24
4619	09부4989	김*영	서울특별시 강남구	1	970,200	24
4620	09부5383	육*취	경기도 남양주시	6	335,840	24
4621	09부7100	이*식	서울특별시 강동구	11	490,000	24
4622	09서4862	김*희	서울특별시 은평구	7	338,640	24
4623	09소3735	박*성	경기도 안산시	9	400,560	24
4624	09소6575	황*훈	서울특별시 동대문구	1	959,400	24
4625	09소7096	박*서	서울특별시 송파구	1	812,630	24
4626	09수3278	(주)**성철	서울특별시 서대문구	1	970,200	24
4627	12소0144	정*우	서울특별시 광진구	10	475,200	24
4628	12소0678	이*연	서울특별시 송파구	7	320,560	24
4629	12소3310	신*희	서울특별시 강서구	8	424,320	24
4630	12소4005	(주)**이션	서울특별시 강남구	7	318,500	24
4631	12소4342	황*수	경기도 고양시	8	344,000	24
4632	12소6226	황*택	경기도 성남시	8	357,440	24
4633	12소7680	양*서	서울특별시 동작구	10	473,120	24
4634	12어8113	유*상	서울특별시 중랑구	7	344,500	24
4635	12오3314	(주)**크로	서울특별시 서초구	1	970,200	24
4636	12오6593	조*주	경기도 하남시	26	1,127,820	24
4637	12오6623	장*석	서울특별시 관악구	3	401,480	24
4638	12저5775	이*용	경기도 성남시	6	332,640	24
4639	12저9187	신*경	서울특별시 서대문구	7	588,550	24
4640	15호0412	(주)**더원	서울특별시 구로구	1	316,200	24
4641	16가6917	강*훈	서울특별시 강북구	5	503,560	24
4642	16거9219	정*림	강원도 삼척시	6	319,120	24
4643	16고4888	QUA**HE	서울특별시 영등포구	1	319,800	24
4644	16고4900	김*하	서울특별시 양천구	7	328,240	24
4645	16구2179	김*헌	서울특별시 서대문구	6	303,220	24
4646	16구5656	조*훈	서울특별시 양천구	6	338,880	24
4647	16구6150	박*혜	서울특별시 강북구	1	959,400	24
4648	16구9196	임*주	경기도 고양시	6	333,860	24
4649	16구9467	이*미	경기도 광명시	6	323,200	24
4650	16너2589	조*춘	서울특별시 강북구	7	320,560	24
4651	16너5029	문*원	경기도 의정부시	5	301,100	24
4652	16너5035	조*민	인천광역시 계양구	8	325,100	24
4653	16너5825	김*원	서울특별시 성북구	1	319,800	24
4654	19서8825	문일**문일	경기도 광주시	8	346,880	24

4655	19소3729	최*애	서울특별시 구로구	3	454,920	24
4656	19소8353	(주)**개발	경기도 동두천시	5	300,640	24
4657	19오6933	원*재	서울특별시 금천구	15	650,160	24
4658	19오9070	권*훈	서울특별시 강남구	1	323,400	24
4659	19우2049	김걸**김걸	서울특별시 중구	5	471,960	24
4660	19우9967	백영**백영	서울특별시 강남구	1	323,400	24
4661	19조4777	백경훈**기)	서울특별시 마포구	4	459,960	24
4662	19조6148	김*성	서울특별시 성북구	7	315,280	24
4663	19조6550	박*홍	충청남도 당진시	10	437,920	24
4664	19주3875	김*조	서울특별시 용산구	1	948,600	24
4665	19주3925	고*균	서울특별시 중랑구	1	323,400	24
4666	19주5706	권*현	서울특별시 강서구	5	1,236,230	24
4667	22주7612	(주)**이트	서울특별시 구로구	1	970,200	24
4668	22주7634	문*희	서울특별시 송파구	5	304,560	24
4669	23가1517	정*미	서울특별시 서대문구	9	465,440	24
4670	23고0248	정*수	서울특별시 광진구	10	436,000	24
4671	23고6029	강*석	전라북도 정읍시	7	379,100	24
4672	23고7452	하*상	서울특별시 성북구	21	1,056,240	24
4673	23구8400	김*준	서울특별시 강북구	7	301,360	24
4674	23나3698	정*화	서울특별시 중랑구	6	349,760	24
4675	23나3829	김*현	서울특별시 관악구	8	345,920	24
4676	23너6993	박*범	서울특별시 강북구	7	313,840	24
4677	23노5427	서*정	서울특별시 송파구	4	439,130	24
4678	23노9288	최*성	경기도 고양시	7	330,640	24
4679	23누0884	박*희	서울특별시 강동구	7	342,640	24
4680	26부4200	(주)**먼트	서울특별시 은평구	1	316,200	24
4681	26부9559	블러썸**회사	서울특별시 강남구	7	309,520	24
4682	26서6189	LIS**NG	경기도 화성시	11	537,120	24
4683	26서6265	코어넷**주)	서울특별시 송파구	2	367,960	24
4684	26서9823	이*헌	서울특별시 용산구	6	322,960	24
4685	26소8355	주식회**크윈	경기도 화성시	4	300,600	24
4686	26수1410	이*구	경기도 남양주시	21	1,069,680	24
4687	26수2624	안*연	서울특별시 강남구	3	419,720	24
4688	26수3337	김*성	서울특별시 노원구	6	306,160	24
4689	26수6327	강*실	전라북도 군산시	15	522,000	24
4690	26오3227	권*균	서울특별시 강남구	9	389,520	24
4691	26오3775	김*환	서울특별시 은평구	10	726,320	24
4692	26오4434	임*섭	경상남도 하동군	9	387,600	24
4693	30도7769	이*노	서울특별시 용산구	7	352,640	24
4694	30도7982	한*한	서울특별시 관악구	3	803,410	24
4695	30두1151	주식회**부모	서울특별시 중구	2	348,800	24
4696	30두1212	어*우	서울특별시 중구	8	344,960	24
4697	30라7843	윤*하	서울특별시 구로구	10	456,480	24
4698	30로2452	에스케**주)	경기도 평택시	4	302,320	24
4699	30로2770	방*식	경기도 안양시	6	305,260	24
4700	30루4744	김*섭	서울특별시 금천구	7	324,880	24
4701	30루7127	정*준	서울특별시 강남구	2	338,850	24
4702	30루7350	김*주	서울특별시 송파구	1	316,200	24
4703	30마0549	장*영	경기도 수원시	12	528,480	24
4704	30마6099	정*재	서울특별시 서초구	2	365,320	24
4705	30마6902	(주)**티브	서울특별시 강남구	4	577,430	24
4706	30머0184	윤*향	서울특별시 송파구	7	309,520	24
4707	33부5835	조*호	서울특별시 송파구	4	467,130	24
4708	33부8091	이*원	경기도 성남시	6	304,640	24
4709	33소4569	(주)**용)	서울특별시 강남구	10	451,840	24
4710	33소6181	이*자	서울특별시 도봉구	4	319,120	24
4711	33소6391	이*화	서울특별시 용산구	8	356,000	24
4712	33수0203	황*구	충청북도 충주시	7	338,320	24
4713	33수1403	김*화	경기도 파주시	8	351,680	24

4714	33수2446	(주)**스넷	서울특별시 마포구	3	1,371,450	24
4715	33어6462	권*순	서울특별시 은평구	2	335,970	24
4716	33어9706	문*대	서울특별시 송파구	1	316,200	24
4717	33오1417	(주)**이치	서울특별시 서초구	37	1,931,820	24
4718	33우3845	장*우	서울특별시 강북구	2	501,270	24
4719	33우7526	김*수	경기도 안산시	7	340,720	24
4720	37거5280	김*균	경기도 남양주시	6	305,120	24
4721	37거5727	오투생**회사	서울특별시 도봉구	1	316,200	24
4722	37고3157	배*용	서울특별시 마포구	1	948,600	24
4723	37구3428	주식회**림뷰	경기도 의정부시	7	383,560	24
4724	37구7472	김*자	경기도 광주시	7	329,200	24
4725	37나2223	장*호	인천광역시 중구	7	321,040	24
4726	37나4487	(주)**상사	서울특별시 강서구	2	366,520	24
4727	37나9675	(주)**교육	서울특별시 서초구	3	1,059,560	24
4728	37노1092	박*윤	서울특별시 노원구	5	306,960	24
4729	37노3397	곽*근	서울특별시 강남구	5	300,540	24
4730	37노8292	김*호	서울특별시 동대문구	3	391,510	24
4731	37누1345	정*은	서울특별시 강서구	2	552,570	24
4732	37누6628	이*호	서울특별시 서대문구	7	301,360	24
4733	40구2828	김*현	서울특별시 관악구	19	1,185,840	24
4734	40구7033	정*길	서울특별시 성북구	2	634,800	24
4735	40나8266	김*정	서울특별시 강북구	6	399,600	24
4736	40너1269	김*성	서울특별시 은평구	4	424,250	24
4737	40너3748	윤*수	경기도 고양시	7	351,940	24
4738	40노0245	주식회**에프	서울특별시 용산구	9	397,680	24
4739	40노3863	박*수	서울특별시 송파구	6	303,360	24
4740	40노9367	길*진	서울특별시 강동구	2	363,880	24
4741	40누1276	조*연	서울특별시 송파구	6	328,800	24
4742	40다7494	김*균	서울특별시 강남구	1	323,400	24
4743	40더2891	주식회**쏘나	서울특별시 송파구	7	554,340	24
4744	43보7365	윤*숙	서울특별시 광진구	1	365,410	24
4745	43보7550	박*순	경기도 남양주시	7	350,960	24
4746	43소5464	김*열	서울특별시 은평구	5	300,340	24
4747	43소7982	김*인	서울특별시 광진구	1	319,800	24
4748	43수8373	조*도	경기도 부천시	5	318,640	24
4749	43수8669	(주)**지랩	서울특별시 강남구	3	1,194,560	24
4750	43수9993	김*호	경기도 평택시	7	311,440	24
4751	43어8483	박*훈	서울특별시 마포구	1	970,200	24
4752	43오6757	김*은	경기도 성남시	8	382,960	24
4753	43오9217	강*철	충청남도 부여군	6	318,600	24
4754	43저4164	(주)**지기	서울특별시 강서구	3	423,320	24
4755	43저4709	이*영	경기도 파주시	21	847,560	24
4756	43조6348	AHM**ER	서울특별시 동대문구	7	314,320	24
4757	47저7560	송*석	경기도 수원시	5	313,600	24
4758	47주1410	폭스바**주)	인천광역시 남동구	10	392,500	24
4759	47주5461	전*정	서울특별시 영등포구	15	1,226,910	24
4760	47호1039	(주)**트카	경기도 양주시	6	349,120	24
4761	48가4568	김*홍	서울특별시 강서구	8	365,120	24
4762	48거4201	전*봉	대구광역시 서구	6	305,440	24
4763	48거4381	조*형	경기도 평택시	9	405,360	24
4764	48거8371	남창농**주)	서울특별시 송파구	3	421,640	24
4765	48거8587	김*욱	서울특별시 강서구	1	319,800	24
4766	48거8671	김*진	서울특별시 강북구	4	457,560	24
4767	48거8676	조*범	경기도 김포시	6	305,280	24
4768	48고3308	강*민	서울특별시 은평구	11	471,440	24
4769	48고4732	홍*학	서울특별시 용산구	5	1,139,690	24
4770	48고6311	김*철	서울특별시 은평구	1	586,370	24
4771	51로9539	정*수	세종특별자치시	1	305,500	24
4772	51루6655	케이제**회사	부산광역시 강서구	10	558,160	24

4773	51마2275	김*진	서울특별시 동작구	7	311,440	24
4774	51마4886	주식회**엔씨	서울특별시 영등포구	1	959,400	24
4775	51마6214	김*조	서울특별시 중랑구	9	399,600	24
4776	51마8999	김*석	서울특별시 동대문구	6	300,960	24
4777	51모6615	엔에이**주)	서울특별시 서초구	3	458,330	24
4778	51무2189	박*규	경기도 의정부시	6	317,120	24
4779	51무7169	이*원	서울특별시 강서구	1	948,600	24
4780	51무7561	임*진	경기도 김포시	6	303,520	24
4781	51버5691	이*수	충청북도 진천군	10	497,840	24
4782	51보7681	류*환	서울특별시 중랑구	4	323,440	24
4783	51부4679	노*은	인천광역시 계양구	8	342,080	24
4784	51부9054	KIM**NG	서울특별시 영등포구	2	360,760	24
4785	54로3007	김*애	경기도 부천시	9	399,120	24
4786	54로3309	구*주	인천광역시 계양구	5	306,500	24
4787	54로5308	최*석	서울특별시 은평구	4	304,240	24
4788	54로5764	안*현	서울특별시 성북구	6	326,860	24
4789	54루8554	임*균	서울특별시 광진구	5	302,480	24
4790	54머2025	이*순	서울특별시 관악구	2	370,120	24
4791	54머6397	박*철	충청북도 청주시	6	304,320	24
4792	54모2190	이*규	서울특별시 용산구	5	315,280	24
4793	54모4568	정*수	서울특별시 동작구	29	1,265,320	24
4794	54무9802	김충한**효정	서울특별시 용산구	1	316,200	24
4795	02도6814	영원실**주)	서울특별시 강동구	1	970,200	24
4796	02도8947	주*응	서울특별시 양천구	7	381,780	24
4797	02두3734	강*자	서울특별시 강북구	3	1,034,840	24
4798	02라0442	장*모	서울특별시 마포구	2	965,490	24
4799	02라4481	(주)**나무	서울특별시 강동구	6	504,720	24
4800	02라9273	강*봉	서울특별시 도봉구	7	321,040	24
4801	02러2983	박*규	서울특별시 중랑구	6	303,200	24
4802	02로6512	JIA**IE	서울특별시 구로구	1	307,410	24
4803	02루2528	채*균	서울특별시 송파구	7	337,360	24
4804	02루2738	이*희	서울특별시 강남구	6	332,160	24
4805	02마0528	이*태	서울특별시 영등포구	7	325,840	24
4806	02마2154	이*향	서울특별시 노원구	1	323,400	24
4807	02마7012	고*희	서울특별시 강서구	1	959,400	24
4808	02머0948	박*별	서울특별시 강서구	10	448,580	24
4809	05주2733	HON**JI	서울특별시 용산구	3	407,960	24
4810	05주4601	민*아	서울특별시 종로구	2	359,710	24
4811	05주8153	(주)**토건	경기도 포천시	8	356,000	24
4812	06거6470	박*련	서울특별시 서초구	6	1,127,780	24
4813	06거7023	궁*호	경기도 포천시	4	330,480	24
4814	06거8431	손*일	서울특별시 강남구	9	385,680	24
4815	06고4079	이*환	경기도 하남시	9	408,240	24
4816	06구0459	ASH**EK	서울특별시 중구	1	970,200	24
4817	06구3343	리베로**회사	서울특별시 성동구	1	316,200	24
4818	06구8683	이*옥	서울특별시 구로구	8	384,160	24
4819	06구9179	최*윤	울산광역시 울주군	7	318,160	24
4820	06나0630	주식회**.)	서울특별시 동작구	12	453,480	24
4821	06나0914	김*훈	서울특별시 용산구	1	970,200	24
4822	06너7166	최*숙	서울특별시 송파구	8	352,160	24
4823	06노7994	차*범	서울특별시 은평구	6	350,240	24
4824	09어8218	고*석	전라남도 해남군	9	440,800	24
4825	09오8267	JIN**HU	서울특별시 금천구	8	316,700	24
4826	09우1224	주식회**머니	서울특별시 송파구	8	355,040	24
4827	09우1358	임*민	서울특별시 도봉구	6	307,200	24
4828	09우3738	이*진	서울특별시 중구	7	342,080	24
4829	09조5601	이*경	서울특별시 서대문구	2	424,280	24
4830	09조8105	길*임	서울특별시 동대문구	1	316,200	24
4831	09조8198	정*진	서울특별시 강남구	2	362,200	24

4832	09주4250	최*우	서울특별시 강동구	2	447,820	24
4833	09주4713	김*열	서울특별시 종로구	1	316,200	24
4834	09호7225	(주)**더원	서울특별시 구로구	1	323,400	24
4835	10고6620	조*우	서울특별시 관악구	1	316,200	24
4836	10구2683	백*태	서울특별시 종로구	1	323,400	24
4837	12저9494	휴머넥**주)	서울특별시 영등포구	2	368,680	24
4838	12조4812	정*현	경상남도 함양군	6	301,360	24
4839	12주6248	남*덕	서울특별시 금천구	11	466,200	24
4840	12주8684	박*리	서울특별시 도봉구	3	300,000	24
4841	12하2234	주식회**트카	경상북도 상주시	8	357,920	24
4842	13가2157	이*표	서울특별시 도봉구	2	357,290	24
4843	13가2609	김*영	서울특별시 용산구	1	959,400	24
4844	13가7810	주)다**먼트	서울특별시 구로구	6	356,480	24
4845	13가8493	배*순	전라북도 익산시	6	308,020	24
4846	13거9171	김*영	서울특별시 영등포구	13	583,120	24
4847	13구5095	이*진	서울특별시 강남구	2	358,360	24
4848	13구5537	이*환	서울특별시 송파구	1	323,400	24
4849	13너1727	최*균	서울특별시 강남구	1	959,400	24
4850	13노9289	박*호	경기도 남양주시	7	335,880	24
4851	16너8454	이*근	서울특별시 강동구	2	1,013,320	24
4852	16너9189	김*율	전라남도 여수시	7	332,560	24
4853	16노2573	로앤홈**회사	서울특별시 중랑구	1	316,200	24
4854	16노3880	윤*미	서울특별시 강서구	1	382,590	24
4855	16노4307	이*철	전라남도 나주시	6	319,120	24
4856	16노9174	김*나	서울특별시 중구	4	474,120	24
4857	16노9594	백*혁	서울특별시 서초구	1	959,400	24
4858	16누6071	김*태	강원도 강릉시	7	329,680	24
4859	16누6141	박*화	서울특별시 송파구	7	309,040	24
4860	16다6824	이*혁	경기도 남양주시	13	568,720	24
4861	16더0381	SHA**NG	서울특별시 동작구	7	377,940	24
4862	16더0615	주식회**온가	경기도 안산시	5	304,900	24
4863	16도2700	이*용	서울특별시 강서구	1	319,800	24
4864	19주6789	조*숙	경기도 고양시	5	300,080	24
4865	19하4646	주식회**터카	제주특별자치도 제주시	6	303,840	24
4866	20가2569	김*환	서울특별시 은평구	7	377,800	24
4867	20가4181	김*준	서울특별시 도봉구	9	388,080	24
4868	20거5453	이*원	서울특별시 강남구	4	451,560	24
4869	20거8505	황*장	서울특별시 강서구	7	327,280	24
4870	20거9103	김*수	서울특별시 영등포구	1	494,770	24
4871	20고6065	변*호	서울특별시 강남구	2	1,275,600	24
4872	20구2717	이*철	경기도 하남시	7	347,840	24
4873	20구2839	이*일	서울특별시 용산구	2	326,550	24
4874	20구5642	WAN**AO	서울특별시 동작구	1	338,330	24
4875	20나5088	LIA**UN	서울특별시 서대문구	1	316,200	24
4876	20나8559	최*영	서울특별시 금천구	9	701,510	24
4877	20너0379	노*철	인천광역시 남동구	9	409,680	24
4878	23누9497	강*주	서울특별시 강북구	6	301,840	24
4879	23다0457	CUI**XU	서울특별시 영등포구	1	323,400	24
4880	23다2879	심*옥	서울특별시 노원구	5	533,160	24
4881	23다4136	방*숙	서울특별시 동작구	6	321,600	24
4882	23다4177	류*라	서울특별시 서초구	1	959,400	24
4883	23다5362	박*희	충청남도 아산시	7	305,200	24
4884	23다5453	이*현	서울특별시 강서구	7	336,880	24
4885	23다5528	주식회**이프	서울특별시 강서구	7	327,280	24
4886	23다6346	정*남	서울특별시 중랑구	6	318,400	24
4887	23다8974	홍*원	서울특별시 강남구	6	320,960	24
4888	23더3865	이*기	서울특별시 성북구	6	312,880	24
4889	26우0262	박*욱	경기도 의정부시	6	300,000	24
4890	26저1801	최*헌	서울특별시 광진구	9	634,990	24

4891	26저1885	이*기	서울특별시 성동구	1	316,200	24
4892	26저1910	이*행	서울특별시 관악구	1	319,800	24
4893	26저5331	유*원	서울특별시 강동구	6	305,760	24
4894	26저5717	이*재	인천광역시 남동구	5	302,820	24
4895	26저6940	김*숙	서울특별시 관악구	10	442,240	24
4896	26주3660	이*이	서울특별시 광진구	6	324,400	24
4897	26주6539	박*욱	경기도 남양주시	7	343,120	24
4898	26주6747	전*영	서울특별시 강남구	11	991,640	24
4899	26주8601	김*수	경기도 부천시	7	318,160	24
4900	26하3407	(주)**트카	서울특별시 강서구	9	400,080	24
4901	26하8400	(주)**더원	서울특별시 구로구	1	319,800	24
4902	27가5765	송*림	서울특별시 강북구	1	319,800	24
4903	27가7099	성*모	서울특별시 서대문구	11	520,800	24
4904	30머3611	장*리	경기도 동두천시	15	604,740	24
4905	30모3348	김*경	서울특별시 마포구	7	300,880	24
4906	30무6532	더블루**주)	서울특별시 영등포구	1	323,400	24
4907	30무6566	최*필	서울특별시 중구	5	483,150	24
4908	30버2960	권*길	서울특별시 중랑구	6	300,480	24
4909	30버4621	김*규	경기도 시흥시	6	329,440	24
4910	30버5197	이*윤	서울특별시 송파구	2	1,272,000	24
4911	30버5423	문*아	서울특별시 송파구	6	328,800	24
4912	30버5587	강*국	서울특별시 강북구	3	1,300,410	24
4913	30보1465	김*경	서울특별시 강동구	1	959,400	24
4914	30부3537	주식회**리스	서울특별시 강남구	11	444,740	24
4915	33저2001	전*철	인천광역시 계양구	6	336,380	24
4916	33저8403	WAN**YE	경상남도 진주시	8	473,840	24
4917	33주4516	김*수	서울특별시 강동구	1	565,950	24
4918	33주7141	고*석	경기도 하남시	6	324,400	24
4919	33하3602	프란렌**주)	서울특별시 성동구	1	319,800	24
4920	33하3878	(주)**더원	서울특별시 구로구	1	316,200	24
4921	33하3919	(주)**더원	서울특별시 구로구	1	316,200	24
4922	33하6375	주식회**트카	서울특별시 강동구	1	319,800	24
4923	33허3274	(주)**트카	경기도 평택시	6	315,360	24
4924	33허7158	주식회**몰류	서울특별시 중랑구	2	2,000,160	24
4925	34거0902	이*희	경기도 고양시	6	307,200	24
4926	34거3420	정*우	서울특별시 구로구	1	319,800	24
4927	34고0831	(주)**한샘	서울특별시 서초구	8	357,440	24
4928	37누8380	김*석	서울특별시 강동구	10	397,660	24
4929	37다6924	주식회**구소	서울특별시 영등포구	12	531,700	24
4930	37다7354	김*희	서울특별시 도봉구	8	534,720	24
4931	37더8964	박*열	경기도 가평군	1	528,050	24
4932	37도5452	석*엽	서울특별시 도봉구	7	414,480	24
4933	37도7272	강*수	서울특별시 강동구	9	383,820	24
4934	37두1126	한*규	서울특별시 성북구	4	314,800	24
4935	37두3686	(주)**설팅	서울특별시 강남구	3	411,080	24
4936	37두4440	심*섭	서울특별시 은평구	2	365,320	24
4937	37두4816	차*형	서울특별시 노원구	5	473,370	24
4938	37두8095	정*화	강원도 철원군	9	400,540	24
4939	37두8340	오*운	서울특별시 성북구	8	377,600	24
4940	40도3266	배*일	서울특별시 성북구	17	766,160	24
4941	40도7510	이*한	경기도 안양시	9	395,760	24
4942	40도7520	주식회**우징	서울특별시 서초구	9	443,680	24
4943	40라0253	홍*자	경기도 안산시	8	342,560	24
4944	40러4462	강*모	서울특별시 성북구	5	304,400	24
4945	40러4886	이*균	서울특별시 노원구	10	453,600	24
4946	40러8905	(주)**인치	서울특별시 중구	7	321,520	24
4947	40루1541	엔터케**주)	서울특별시 강남구	3	439,320	24
4948	40루7984	김*남	서울특별시 은평구	1	553,230	24
4949	40마3611	김*호	서울특별시 강북구	4	465,960	24

4950	43주2374	이*준	경기도 김포시	7	342,980	24
4951	43주2631	ANO**AH	경기도 김포시	11	492,080	24
4952	43주4718	최*기	서울특별시 영등포구	2	374,200	24
4953	43주4890	이*미	경기도 안산시	5	304,140	24
4954	43주7083	주식회**딩스	서울특별시 양천구	2	603,670	24
4955	45가8791	이*원	서울특별시 금천구	8	418,060	24
4956	45거1193	김영**김영	서울특별시 중랑구	6	328,160	24
4957	45거1830	주식회**개발	서울특별시 양천구	2	907,830	24
4958	45거2675	김*우	서울특별시 구로구	3	362,800	24
4959	45거4546	김*곤	서울특별시 영등포구	1	319,800	24
4960	45거6822	지*수	서울특별시 중구	2	358,360	24
4961	45고3527	신*환	강원도 삼척시	7	373,280	24
4962	45고3606	손*원	경기도 포천시	7	333,860	24
4963	45고6290	(주)**토리	서울특별시 송파구	9	395,760	24
4964	48구2341	노*찬	경기도 시흥시	5	313,360	24
4965	48나8001	황*경	서울특별시 은평구	5	305,280	24
4966	48너5743	정*실	서울특별시 강동구	7	334,580	24
4967	48너7967	황*호	경기도 파주시	8	364,500	24
4968	48너8605	박*유	서울특별시 강동구	9	394,540	24
4969	48누3687	배*영	서울특별시 강남구	2	371,080	24
4970	48누5932	정*성	서울특별시 도봉구	5	317,920	24
4971	48다0678	김*영	경기도 수원시	5	344,840	24
4972	48다1351	김*환	서울특별시 강북구	5	314,560	24
4973	48다8041	김*리	서울특별시 노원구	8	380,960	24
4974	48다9337	염*길	경기도 광주시	5	301,680	24
4975	48더1579	양*훈	경기도 고양시	6	318,560	24
4976	48더6135	나*삼	경기도 광명시	5	305,040	24
4977	51부9239	(주)**아이	서울특별시 종로구	7	345,040	24
4978	51부9459	서*원	서울특별시 은평구	8	661,240	24
4979	51서8653	최*만	서울특별시 관악구	2	966,930	24
4980	51소2707	최*현	경기도 의정부시	15	643,920	24
4981	51소5478	라*환	서울특별시 서초구	7	323,440	24
4982	51수6280	강*옥	경기도 화성시	7	338,160	24
4983	51수7663	(주)**도어	경기도 성남시	6	301,600	24
4984	51수9588	황*규	서울특별시 강남구	5	315,040	24
4985	51어4583	박*현	서울특별시 은평구	6	311,440	24
4986	51오6788	이*혁	경기도 파주시	6	322,200	24
4987	51오6982	권*영	서울특별시 관악구	6	317,760	24
4988	51우0167	차*지	경기도 광주시	5	305,880	24
4989	51우4149	백*귀	경기도 김포시	7	353,400	24
4990	51우5514	정*석	서울특별시 강남구	5	303,860	24
4991	51저4718	오*석	제주특별자치도 서귀포시	6	334,400	24
4992	54버5284	정*영	서울특별시 노원구	1	477,450	24
4993	54버5615	윤*광	서울특별시 양천구	1	412,530	24
4994	54보7635	윤*옥	경상남도 양산시	12	539,520	24
4995	54부9104	주*자	경상남도 진주시	7	340,080	24
4996	54서2705	김*순	서울특별시 강서구	5	311,440	24
4997	54서4940	박철**박철	서울특별시 금천구	1	319,800	24
4998	54소6050	조*현	서울특별시 중구	7	620,480	24
4999	54수2725	서*석	서울특별시 강동구	2	721,310	24
5000	54수4312	라*나	서울특별시 송파구	3	356,100	24
5001	54수4940	최*경	서울특별시 성북구	1	970,200	24
5002	54어9987	이*호	인천광역시 부평구	4	302,880	24
5003	54오9842	문*식	서울특별시 강서구	7	315,280	24
5004	54오9908	박*원	경기도 구리시	8	397,680	24
5005	02머1907	박*준	서울특별시 강북구	3	1,067,480	24
5006	02머9575	진*현	서울특별시 영등포구	9	393,840	24
5007	02모3255	주식회**엔씨	경기도 광명시	6	389,520	24
5008	02버4063	김*연	서울특별시 광진구	7	324,880	24

5009	02버4889	온누리**주)	경기도 성남시	7	312,400	24
5010	02버7005	이*용	서울특별시 서초구	2	354,240	24
5011	02버7176	강*규	서울특별시 노원구	1	959,400	24
5012	02보2630	(주)**리머	서울특별시 영등포구	1	319,800	24
5013	02보4384	이*혁	서울특별시 송파구	3	1,052,940	24
5014	02보5576	김*식	서울특별시 금천구	5	300,080	24
5015	02부1051	윤*선	서울특별시 강서구	6	421,760	24
5016	02부8811	임*숙	서울특별시 송파구	2	365,560	24
5017	02서2844	박*옥	경기도 고양시	8	374,240	24
5018	06누0660	이*미	충청남도 예산군	8	381,420	24
5019	06누8001	주식회**개발	서울특별시 구로구	3	819,530	24
5020	06다2290	박*호	서울특별시 영등포구	5	334,560	24
5021	06다3102	유*길	경기도 김포시	8	344,480	24
5022	06다5498	김*경	서울특별시 서대문구	1	970,200	24
5023	06더4459	임*환	경기도 안양시	5	302,480	24
5024	06더6925	(주)**앤디	서울특별시 중구	3	391,680	24
5025	06도5084	김*민	서울특별시 성북구	3	421,380	24
5026	06도5736	한*용	서울특별시 영등포구	1	323,400	24
5027	06도5830	차*열	서울특별시 강동구	2	390,600	24
5028	06도7502	김*영	서울특별시 강북구	1	319,800	24
5029	06도7650	노*빈	서울특별시 노원구	10	463,100	24
5030	06두0787	최*의	경기도 과천시	8	410,160	24
5031	06러3765	백*현	충청남도 당진시	6	315,760	24
5032	10구2728	재신씨**주)	서울특별시 서초구	1	316,200	24
5033	10구2928	변*숙	서울특별시 은평구	1	521,250	24
5034	10구8858	엄*오	서울특별시 중랑구	3	650,780	24
5035	10나1004	박*진	경기도 연천군	5	301,520	24
5036	10나3173	(주)**투어	서울특별시 종로구	2	334,890	24
5037	10너3428	김*대	서울특별시 은평구	4	400,010	24
5038	10노0813	장현**장현	서울특별시 서대문구	10	517,440	24
5039	10노1615	ROZ**OR	서울특별시 중구	6	555,800	24
5040	10노7471	황*찬	서울특별시 광진구	1	323,400	24
5041	10노8361	이*수	서울특별시 양천구	1	380,550	24
5042	10노9402	이*희	경기도 성남시	8	365,120	24
5043	10노9559	김*훈	서울특별시 종로구	5	326,560	24
5044	10누4129	박*호	서울특별시 양천구	5	325,360	24
5045	13다0201	전*배	서울특별시 도봉구	12	524,160	24
5046	13다4102	이*성	서울특별시 금천구	7	314,800	24
5047	13도8754	김*순	서울특별시 성동구	1	319,800	24
5048	13두2247	구*주	경기도 안양시	6	303,840	24
5049	13두6668	CUI**AO	서울특별시 금천구	2	647,410	24
5050	13두9195	김*희	서울특별시 노원구	1	323,400	24
5051	13라3325	박*산	서울특별시 송파구	2	1,007,900	24
5052	13라7554	이*익	서울특별시 광진구	4	424,670	24
5053	13라7877	박*임	서울특별시 동대문구	5	305,520	24
5054	13라9235	이*호	경기도 부천시	6	300,480	24
5055	13러0622	이*성	서울특별시 중랑구	4	587,350	24
5056	13러0627	박*덕	서울특별시 영등포구	6	302,240	24
5057	13러1442	홍*금	서울특별시 성동구	7	309,040	24
5058	16도5057	주-다**퍼니	서울특별시 성동구	1	970,200	24
5059	16두0361	PAR**OO	서울특별시 용산구	7	310,480	24
5060	16두3246	임*돈	서울특별시 중구	2	335,790	24
5061	16두3893	오*환	서울특별시 금천구	3	811,220	24
5062	16러3145	김*민	서울특별시 서대문구	8	348,800	24
5063	16마1918	김*현	서울특별시 서대문구	13	561,520	24
5064	16마2272	(주)**피쉬	서울특별시 광진구	1	316,200	24
5065	16마6300	이현**이현	서울특별시 노원구	22	919,660	24
5066	16머2927	권*호	경기도 시흥시	6	338,460	24
5067	16머3239	박*빈	서울특별시 영등포구	2	985,780	24

5068	16무5461	주식회**딩스	서울특별시 광진구	1	319,800	24
5069	20너2887	강*숙	서울특별시 구로구	5	304,720	24
5070	20너3109	(주)**웍스	대구광역시 남구	4	302,160	24
5071	20너5390	이*노	서울특별시 금천구	8	638,160	24
5072	20너6059	SOH**NG	경기도 용인시	7	427,060	24
5073	20너7359	최*우	서울특별시 서대문구	11	459,500	24
5074	20누2321	최*호	충청남도 공주시	5	301,200	24
5075	20누9344	김*윤	서울특별시 노원구	9	418,540	24
5076	20다5739	민*목	경기도 시흥시	7	400,800	24
5077	20더1936	정*환	서울특별시 은평구	7	310,960	24
5078	20더4433	김*태	경기도 남양주시	5	306,320	24
5079	20더7060	이*도	서울특별시 강동구	8	362,720	24
5080	20더7799	신*우	충청북도 음성군	7	301,360	24
5081	20도0934	윤*호	서울특별시 서대문구	11	521,760	24
5082	20도1248	유열**유열	서울특별시 광진구	7	310,960	24
5083	23도5359	강*환	서울특별시 은평구	2	366,040	24
5084	23도5631	조*기	서울특별시 관악구	2	342,090	24
5085	23두3717	김*희	서울특별시 노원구	9	379,920	24
5086	23두3834	박*영	서울특별시 용산구	19	975,140	24
5087	23두7475	강*원	서울특별시 성동구	6	337,440	24
5088	23라3670	김*아	서울특별시 성동구	6	318,240	24
5089	23라3903	박*원	서울특별시 구로구	1	323,400	24
5090	23라4823	신*선	서울특별시 노원구	5	305,040	24
5091	23라8393	(주)**푸드	서울특별시 광진구	6	328,320	24
5092	23라8759	안*희	서울특별시 용산구	7	316,240	24
5093	23마3206	손*연	서울특별시 강남구	7	321,520	24
5094	27거7373	(주)**유통	서울특별시 종로구	1	316,200	24
5095	27거9974	김*희	서울특별시 강북구	7	316,720	24
5096	27고4099	김*환	서울특별시 노원구	9	403,440	24
5097	27고5205	주식회**성철	경기도 용인시	10	434,080	24
5098	27구2937	유한회**로벌	경기도 평택시	5	301,500	24
5099	27나1475	권*봉	서울특별시 도봉구	6	310,480	24
5100	27너6109	(주)**리아	서울특별시 강서구	4	1,103,880	24
5101	27노0259	윤*하	서울특별시 금천구	1	339,570	24
5102	27노2864	이*일	인천광역시 서구	5	302,000	24
5103	27노2951	박*민	경기도 성남시	1	948,600	24
5104	27노8321	문*희	경기도 용인시	7	330,860	24
5105	27노9600	박*법	서울특별시 마포구	1	323,400	24
5106	30서0160	노*아	경기도 시흥시	6	303,360	24
5107	30소2198	한*남	서울특별시 광진구	9	1,012,460	24
5108	30소3254	김*동	경기도 수원시	9	421,760	24
5109	30소3447	하*재	서울특별시 동작구	7	328,720	24
5110	30소8130	서*민	강원도 강릉시	5	333,600	24
5111	30수1876	이*미	서울특별시 동작구	7	363,200	24
5112	30수3162	안*선	서울특별시 도봉구	6	320,900	24
5113	30수6630	김*란	서울특별시 강서구	1	300,730	24
5114	30수9820	김*훈	전라북도 전주시	7	322,000	24
5115	30오0783	성*준	인천광역시 서구	7	385,280	24
5116	30오1685	변*환	서울특별시 강남구	1	323,400	24
5117	30오5875	양*열	서울특별시 영등포구	3	1,049,720	24
5118	30오6214	(주)**하스	서울특별시 성동구	10	716,870	24
5119	34고4777	김*정	서울특별시 관악구	2	371,320	24
5120	34고5295	한*재	서울특별시 용산구	6	337,840	24
5121	34구3671	손*재	경기도 김포시	7	300,880	24
5122	34나4937	송*수	서울특별시 용산구	8	590,240	24
5123	34너4906	박*일	경기도 동두천시	6	302,720	24
5124	34너7086	전*호	서울특별시 강서구	3	1,062,520	24
5125	34너9732	신*호	서울특별시 강서구	5	492,480	24
5126	34노7527	장*승	서울특별시 은평구	7	312,140	24

5127	34노9085	전*종	경기도 남양주시	5	305,280	24
5128	34누4066	우*현	서울특별시 성북구	1	948,600	24
5129	34누8879	김*환	서울특별시 서초구	2	371,560	24
5130	34누9594	장*혁	충청남도 당진시	11	485,360	24
5131	34다9455	이*선	경기도 성남시	7	308,080	24
5132	34더4714	GAO**NG	경기도 수원시	7	322,960	24
5133	37두8361	차*채	서울특별시 광진구	7	318,640	24
5134	37두9221	권*신	서울특별시 중랑구	1	323,400	24
5135	37로0795	양*곤	서울특별시 은평구	5	304,320	24
5136	37루9221	김*성	서울특별시 노원구	7	306,640	24
5137	37마0449	문*영	경기도 부천시	6	350,720	24
5138	37마2221	김*주	서울특별시 성북구	9	396,100	24
5139	37마6543	윤*성	서울특별시 송파구	6	545,470	24
5140	37마9086	장*기	경기도 부천시	7	309,040	24
5141	37머1267	김*중	경기도 파주시	5	333,620	24
5142	37머4087	박*석	서울특별시 종로구	6	324,400	24
5143	37모3473	정*철	서울특별시 서대문구	4	978,890	24
5144	40머0287	박*만	경기도 고양시	7	350,480	24
5145	40머0310	박*수	서울특별시 송파구	6	338,060	24
5146	40머3538	김*엽	서울특별시 성북구	1	319,800	24
5147	40모0618	임*채	서울특별시 동작구	8	391,520	24
5148	40모3060	김*열	부산광역시 연제구	8	347,840	24
5149	40버0315	김*우	서울특별시 용산구	5	322,480	24
5150	40버2465	임*민	서울특별시 송파구	2	376,100	24
5151	40버4268	장*용	서울특별시 중랑구	1	323,400	24
5152	40버4288	한*영	인천광역시 서구	7	327,760	24
5153	40버6043	(주)**엔지	서울특별시 구로구	3	460,680	24
5154	40버6611	이*훈	서울특별시 강남구	7	333,360	24
5155	40버6820	박*준	서울특별시 송파구	6	300,800	24
5156	40보9507	강*례	서울특별시 관악구	7	331,120	24
5157	40부5626	고*호	서울특별시 영등포구	5	1,087,600	24
5158	45고9366	주식회**건설	서울특별시 영등포구	5	502,120	24
5159	45구5140	김*균	서울특별시 강서구	2	363,820	24
5160	45구7146	이*림	서울특별시 중구	8	384,240	24
5161	45구8952	박*숙	서울특별시 은평구	2	361,240	24
5162	45구9027	이*민	서울특별시 관악구	1	319,800	24
5163	45구9029	우*학	서울특별시 서초구	2	378,360	24
5164	45나5722	추*숙	서울특별시 구로구	9	473,840	24
5165	45너1287	(주)**라믹	강원도 인제군	6	303,840	24
5166	45다6053	반*환	서울특별시 중랑구	8	371,840	24
5167	45다8373	LIX**NG	경기도 안성시	8	308,660	24
5168	45다9017	신*우	경기도 고양시	6	334,480	24
5169	45더2107	LIM**NG	서울특별시 서대문구	6	302,260	24
5170	48도2093	박*우	서울특별시 구로구	7	307,600	24
5171	48도4771	이*희	서울특별시 강동구	6	303,360	24
5172	48도5394	김*현	경기도 고양시	4	300,900	24
5173	48도8132	양*섭	전라남도 완도군	7	331,600	24
5174	48두2027	이*상	서울특별시 중랑구	2	362,200	24
5175	48두2284	이*행	서울특별시 강서구	6	1,512,400	24
5176	48두2414	이*용	서울특별시 노원구	5	517,510	24
5177	48두3242	송*라	경기도 파주시	7	344,080	24
5178	48두4837	(주)**에듀	서울특별시 서초구	7	309,040	24
5179	48라9978	김*옥	서울특별시 송파구	4	468,600	24
5180	48러7705	박*진	서울특별시 용산구	6	342,000	24
5181	48러7768	박*국	서울특별시 은평구	1	316,200	24
5182	48로0470	서*아	서울특별시 영등포구	1	959,400	24
5183	48로6350	권*철	서울특별시 구로구	7	302,800	24
5184	51저4937	조*훈	세종특별자치시	7	369,520	24
5185	51저8368	조*온	서울특별시 강서구	1	970,200	24

5186	51주4186	박*희	서울특별시 중랑구	1	323,400	24
5187	51주5418	고*환	충청남도 서천군	5	328,340	24
5188	51주6226	동호종**주)	서울특별시 금천구	4	631,990	24
5189	51주6746	해피로**주)	서울특별시 금천구	1	316,200	24
5190	51허1167	(주)**트카	제주특별자치도 제주시	7	306,160	24
5191	52거8014	김*한	서울특별시 강서구	10	467,840	24
5192	52거8573	(주)**웍스	서울특별시 강남구	1	316,200	24
5193	52거9339	(주)**카드	서울특별시 금천구	4	1,097,160	24
5194	52구2580	(주)**그룹	서울특별시 서초구	1	759,990	24
5195	52구8703	이*욱	서울특별시 송파구	8	370,880	24
5196	52나8030	이*구	서울특별시 성동구	8	355,520	24
5197	54우1976	송*석	서울특별시 관악구	6	305,620	24
5198	54우7918	하*민	서울특별시 노원구	7	351,180	24
5199	54저4188	임*선	서울특별시 노원구	7	347,760	24
5200	54저6154	정*환	서울특별시 광진구	2	1,275,600	24
5201	54주6360	서*택	서울특별시 송파구	7	339,760	24
5202	55가0993	오*록	서울특별시 영등포구	7	343,600	24
5203	55구8036	이*원	서울특별시 마포구	1	869,930	24
5204	55나0702	김*걸	서울특별시 광진구	6	306,660	24
5205	55나2427	김*남	서울특별시 관악구	8	378,080	24
5206	55나3058	윤*찬	서울특별시 서초구	1	959,400	24
5207	55나3261	정*영	서울특별시 구로구	1	319,800	24
5208	55나8648	조*휘	인천광역시 계양구	7	323,920	24
5209	55나9370	김*송	서울특별시 강남구	7	352,500	24
5210	55너2197	김*진	서울특별시 도봉구	2	1,004,920	24
5211	02소7831	최*석	서울특별시 송파구	1	319,800	24
5212	02소9121	이*열	경기도 광명시	7	324,020	24
5213	02수2061	맹*준	경기도 성남시	5	304,080	24
5214	02수3863	박*운	서울특별시 동작구	6	325,340	24
5215	02수6099	전*순	인천광역시 서구	11	313,820	24
5216	02수8466	김*승	경기도 부천시	7	321,520	24
5217	02어4058	(주)**케이	서울특별시 서초구	5	823,060	24
5218	02오1018	전*미	서울특별시 양천구	3	1,060,280	24
5219	02오3613	아이엠**-주	서울특별시 서초구	3	837,630	24
5220	02오8376	오*희	서울특별시 서초구	22	819,640	24
5221	02오9198	(주)**건설	서울특별시 서초구	1	316,200	24
5222	02우0892	정율**정율	서울특별시 광진구	8	360,300	24
5223	02우7089	비즈스**주)	서울특별시 구로구	6	1,262,350	24
5224	02저4034	노*두	서울특별시 강서구	3	304,830	24
5225	02저4781	주-바**건설	서울특별시 마포구	7	306,160	24
5226	06러3921	최*진	서울특별시 강남구	7	341,200	24
5227	06러4203	황*창	서울특별시 강동구	4	1,165,320	24
5228	06러7999	(주)**물류	서울특별시 강서구	2	700,510	24
5229	06로4368	박*진	경기도 남양주시	7	360,880	24
5230	06로8699	최*정	서울특별시 노원구	5	300,420	24
5231	06루2400	박*서	경기도 광명시	7	308,360	24
5232	06루4365	이*춘	서울특별시 성동구	1	959,400	24
5233	06마2222	윤*현	서울특별시 강서구	3	405,910	24
5234	06마4368	최*준	서울특별시 관악구	9	392,400	24
5235	06마8664	김*헌	서울특별시 양천구	8	629,800	24
5236	06머4889	이*학	서울특별시 양천구	2	332,190	24
5237	06머5169	김*원	서울특별시 마포구	1	485,100	24
5238	06버6373	조*석	서울특별시 강남구	6	315,280	24
5239	06버7478	박*원	서울특별시 동작구	1	970,200	24
5240	06보8007	주식회**여행	서울특별시 마포구	9	395,280	24
5241	10누4221	남*우	서울특별시 관악구	4	416,220	24
5242	10누4902	박*섭	서울특별시 도봉구	6	356,960	24
5243	10누6971	(주)**에치	서울특별시 강남구	3	391,040	24
5244	10다2085	박*석	서울특별시 마포구	3	845,210	24

5245	10다2109	김*자	서울특별시 동작구	11	489,680	24
5246	10더1124	장*언	전라남도 신안군	3	688,610	24
5247	10도2892	박*음	충청북도 청주시	7	315,280	24
5248	10도3238	김*규	인천광역시 동구	6	302,880	24
5249	10두2222	임*숙	경기도 고양시	9	351,780	24
5250	10두4562	조*분	경기도 파주시	6	315,760	24
5251	10두8816	정*희	서울특별시 금천구	7	329,200	24
5252	10라3703	이*자	전라북도 전주시	5	300,800	24
5253	10로4159	양*화	경기도 남양주시	2	1,279,200	24
5254	10로8968	문*석	서울특별시 마포구	3	1,214,490	24
5255	10루1767	최*호	인천광역시 남동구	8	439,840	24
5256	13러6125	박*영	경기도 안산시	5	305,520	24
5257	13러6289	사단법**구소	서울특별시 송파구	1	316,200	24
5258	13로1376	(주)**크존	서울특별시 용산구	6	324,880	24
5259	13루2499	김*은	서울특별시 강남구	8	369,920	24
5260	13루2725	박*식	서울특별시 은평구	6	300,880	24
5261	13루2951	장*교	서울특별시 중랑구	6	306,640	24
5262	13루6097	안*경	서울특별시 구로구	1	323,400	24
5263	13루6665	(주)**물류	서울특별시 강서구	7	622,050	24
5264	13마2953	유*엽	서울특별시 영등포구	2	339,930	24
5265	13머3681	김*성	경기도 남양주시	5	302,960	24
5266	13머7469	(주)**비젼	서울특별시 금천구	7	313,840	24
5267	13모2645	이*권	경기도 오산시	9	393,360	24
5268	16무7333	장*권	충청남도 논산시	5	305,040	24
5269	16보3263	조*미	서울특별시 성동구	3	519,250	24
5270	16보4509	김*학	서울특별시 구로구	3	409,160	24
5271	16부8393	정*민	서울특별시 강남구	2	335,790	24
5272	16부8948	(주)**구소	서울특별시 송파구	2	340,830	24
5273	16수9956	김*자	서울특별시 강북구	7	325,840	24
5274	16어2167	박*기	경기도 양주시	7	335,920	24
5275	16어6658	김*수	경기도 의정부시	11	487,280	24
5276	16오5720	조*기	서울특별시 강남구	11	745,960	24
5277	16오7136	안*훈	서울특별시 송파구	6	323,900	24
5278	16우6640	에이치**터빈	경기도 안양시	7	329,680	24
5279	16우8782	이*태	서울특별시 강동구	3	375,850	24
5280	16저9538	장*태	서울특별시 구로구	3	436,120	24
5281	20두6729	(주)**전자	경기도 김포시	1	316,200	24
5282	20라1581	김*광	서울특별시 송파구	7	309,040	24
5283	20러0729	황*훈	서울특별시 마포구	5	494,440	24
5284	20러5379	김*성	서울특별시 강북구	4	534,760	24
5285	20러6588	박*순	서울특별시 중랑구	10	433,120	24
5286	20러6841	주식회**피엠	서울특별시 동대문구	9	417,680	24
5287	20러9918	삼해상**-주	서울특별시 송파구	1	323,400	24
5288	20로2302	김*수	서울특별시 마포구	1	316,200	24
5289	20로6894	이*혜	서울특별시 관악구	11	478,640	24
5290	20로7942	(주)**앤씨	경기도 성남시	9	418,280	24
5291	20로9479	(주)**라앤	서울특별시 종로구	5	302,000	24
5292	20루2619	현*수	서울특별시 강서구	1	970,200	24
5293	20루3409	김*수	서울특별시 강서구	6	350,720	24
5294	20루4402	김*미	서울특별시 강서구	7	326,420	24
5295	23마7233	복*규	서울특별시 영등포구	10	452,800	24
5296	23무3683	정*미	서울특별시 동대문구	1	316,200	24
5297	23무4018	서*희	서울특별시 중랑구	9	384,240	24
5298	23버7914	조*수	경기도 이천시	7	316,720	24
5299	23보1235	이*완	서울특별시 강동구	5	302,320	24
5300	23서7740	(주)**앤씨	경기도 화성시	5	300,520	24
5301	23어0224	신*준	충청북도 충주시	8	375,520	24
5302	23어6021	조*용	경기도 구리시	7	300,880	24
5303	23오8053	오*균	서울특별시 금천구	11	466,640	24

5304	23오9651	(주)**무소	서울특별시 중구	2	982,160	24
5305	23오9891	(주)**에스	서울특별시 성북구	1	959,400	24
5306	23우1422	김*욱	서울특별시 서초구	3	593,490	24
5307	23저7061	권*철	강원도 속초시	9	602,720	24
5308	27더6859	이*범	서울특별시 노원구	42	2,127,360	24
5309	27도3779	주-청**어링	서울특별시 서초구	1	319,800	24
5310	27도9173	오*명	경기도 연천군	4	303,760	24
5311	27두0216	권*성	경상북도 포항시	16	705,380	24
5312	27러2331	박*근	서울특별시 동대문구	7	315,280	24
5313	27러7506	구*창	서울특별시 양천구	1	309,140	24
5314	27러9521	박*성	서울특별시 도봉구	12	487,380	24
5315	27로2975	황*남	서울특별시 양천구	6	303,760	24
5316	27로4122	임*웅	경기도 고양시	7	346,400	24
5317	27로9022	이*경	서울특별시 마포구	11	420,320	24
5318	27루1323	이*열	서울특별시 강남구	7	322,480	24
5319	27루2458	배*화	경기도 부천시	6	307,680	24
5320	27마2053	(주)**앤씨	경기도 성남시	7	313,360	24
5321	27마2476	정*훈	서울특별시 영등포구	6	301,920	24
5322	27마3123	정*영	서울특별시 동대문구	5	325,840	24
5323	27마5551	정*식	서울특별시 강동구	1	316,200	24
5324	30오6980	(주)**피탈	서울특별시 강남구	9	387,120	24
5325	30오9214	최*미	서울특별시 노원구	8	343,040	24
5326	30우2401	최*준	서울특별시 노원구	5	303,280	24
5327	30우3070	최*매	서울특별시 영등포구	5	499,000	24
5328	30조7912	박*옥	서울특별시 서초구	7	305,200	24
5329	30주2583	김**음	경기도 의정부시	7	320,060	24
5330	31거0244	한*진	서울특별시 종로구	5	630,250	24
5331	31거3010	이*화	서울특별시 성북구	8	367,520	24
5332	31구3505	조*옥	충청북도 청주시	6	301,920	24
5333	31구6674	최*진	경기도 안양시	8	323,060	24
5334	31구9357	김*수	서울특별시 노원구	1	316,200	24
5335	34두0868	김*혁	서울특별시 강서구	7	309,520	24
5336	34두8430	나*현	경기도 안양시	7	518,400	24
5337	34라2133	송*섭	서울특별시 중랑구	3	539,540	24
5338	34라7862	김*성	서울특별시 금천구	6	348,000	24
5339	34러4948	송*정	경기도 광명시	6	307,360	24
5340	34로3198	김*조	서울특별시 용산구	1	948,600	24
5341	34루4242	조*호	서울특별시 성동구	9	407,600	24
5342	34루8374	태홍영**회사	경기도 고양시	5	300,720	24
5343	34마6559	이*순	인천광역시 남동구	7	410,160	24
5344	34마7848	(주)**개발	서울특별시 강남구	4	459,480	24
5345	34마9262	임*걸	서울특별시 관악구	1	323,400	24
5346	34머1781	(유)**밸류	인천광역시 남동구	15	653,040	24
5347	34머7005	박*빈	인천광역시 서구	7	328,340	24
5348	34모6230	조*모	서울특별시 성북구	1	970,200	24
5349	34모9314	정*응	서울특별시 관악구	5	1,336,230	24
5350	37모8472	김*무	경기도 하남시	7	305,200	24
5351	37무1665	(주)**엔엘	서울특별시 강서구	1	316,200	24
5352	37무3441	한국보**회사	서울특별시 광진구	6	538,760	24
5353	37무6064	주식회**엔지	서울특별시 강남구	8	351,200	24
5354	37버3396	주식회**모로	서울특별시 송파구	12	533,140	24
5355	37버4441	윤*안	서울특별시 강서구	1	316,200	24
5356	37버7323	주식회**이프	서울특별시 강남구	6	1,219,400	24
5357	37버7540	신*섭	서울특별시 양천구	5	301,920	24
5358	37부7789	장*희	경기도 남양주시	7	324,400	24
5359	37서6392	임*완	서울특별시 강남구	8	349,760	24
5360	37서8099	주식회**이션	서울특별시 송파구	1	323,400	24
5361	37소1392	김*근	서울특별시 송파구	10	717,240	24
5362	37소1655	김*영	서울특별시 송파구	1	323,400	24

5363	37소3589	김*재	서울특별시 서초구	6	308,560	24
5364	40소1323	이*형	서울특별시 성동구	2	392,790	24
5365	40수2623	채*재	인천광역시 서구	7	375,300	24
5366	40수3199	추*숙	대구광역시 동구	7	307,600	24
5367	40어4965	조*철	경기도 남양주시	6	329,120	24
5368	40어9697	RAI**AN	인천광역시 연수구	7	309,040	24
5369	40오8110	주식회**리아	서울특별시 강남구	1	344,650	24
5370	40우1195	설*표	서울특별시 노원구	11	492,080	24
5371	40우2919	CUI**JI	서울특별시 구로구	6	302,240	24
5372	40우8105	연*덕	서울특별시 은평구	2	360,760	24
5373	40조3816	오*호	경기도 하남시	8	346,880	24
5374	40조4437	김*진	경기도 고양시	5	387,200	24
5375	40조8865	곽*헌	서울특별시 금천구	11	456,140	24
5376	40주1041	이*룡	서울특별시 동작구	4	301,520	24
5377	40주8512	서*희	경기도 남양주시	7	323,440	24
5378	45더4540	홍*성	서울특별시 도봉구	13	572,080	24
5379	45두1965	주식회**개발	서울특별시 영등포구	5	527,390	24
5380	45로0459	김*석	서울특별시 관악구	5	631,350	24
5381	45로1174	김*수	대전광역시 유성구	13	603,200	24
5382	45로1677	정*우	서울특별시 성북구	1	323,400	24
5383	45로4949	김*명	서울특별시 송파구	1	316,200	24
5384	45마1901	김*용	서울특별시 서대문구	3	463,080	24
5385	45마7627	이*승	경기도 하남시	7	333,940	24
5386	45머6182	박*학	경기도 군포시	11	484,880	24
5387	48루2710	권*정	서울특별시 서대문구	1	350,970	24
5388	48마0703	전*건	경기도 고양시	8	343,520	24
5389	48마5013	김*진	서울특별시 성북구	1	970,200	24
5390	48마8414	유석**유석	서울특별시 강남구	6	332,800	24
5391	48마8853	주*한	경기도 하남시	6	304,320	24
5392	48마9618	이*리	서울특별시 성동구	1	319,800	24
5393	48머1531	김*라	서울특별시 강동구	2	1,012,700	24
5394	48머5703	이*서	전라남도 여수시	1	316,200	24
5395	48모0630	김*철	서울특별시 강남구	8	956,100	24
5396	48모0828	박*경	전라북도 전주시	7	351,440	24
5397	48모3663	송*신	서울특별시 서대문구	1	319,800	24
5398	48모7671	신*준	경기도 고양시	8	434,800	24
5399	48버2996	황*성	경기도 의정부시	17	726,140	24
5400	48버6478	김*록	서울특별시 강서구	7	306,160	24
5401	48버7230	(주)**무소	서울특별시 강남구	3	1,005,740	24
5402	48보4303	권*환	서울특별시 중랑구	1	316,200	24
5403	52너4128	구*원	서울특별시 은평구	7	347,600	24
5404	52너5203	최인환**근)	서울특별시 성동구	2	423,320	24
5405	52너5469	이*용	서울특별시 구로구	10	429,760	24
5406	52너5850	정*현	서울특별시 중구	1	316,200	24
5407	52너7658	이*오	경기도 고양시	6	329,700	24
5408	52너8670	이*철	서울특별시 노원구	2	340,470	24
5409	52너8859	강*금	서울특별시 중랑구	7	796,740	24
5410	52노2014	김*진	서울특별시 성북구	1	323,400	24
5411	52노8629	박*규	인천광역시 연수구	8	349,280	24
5412	52누2080	고*호	서울특별시 용산구	15	645,360	24
5413	52누8469	이*원	서울특별시 강북구	1	323,400	24
5414	52다9187	김*숙	서울특별시 동대문구	1	323,400	24
5415	52더6877	김*진	서울특별시 광진구	9	434,080	24
5416	52더6971	한*숙	경기도 성남시	5	305,360	24
5417	52더7669	호*진	세종특별자치시	1	319,800	24
5418	55너4277	XUH**RI	서울특별시 영등포구	2	1,018,600	24
5419	55너5899	(주)**이프	서울특별시 강남구	8	401,520	24
5420	55너6382	주-예**어링	서울특별시 금천구	7	321,040	24
5421	55너7603	정*욱	서울특별시 강남구	1	316,200	24

5422	55노3449	김*겸	경기도 안산시	6	424,480	24
5423	55누1627	WEI**HU	서울특별시 마포구	11	444,120	24
5424	55누4972	박*석	경기도 안양시	4	304,440	24
5425	55다3988	주식회**대부	서울특별시 용산구	2	985,110	24
5426	55더6807	(주)**리원	서울특별시 중구	4	452,350	24
5427	55더6973	서*완	서울특별시 도봉구	1	319,800	24
5428	55도5441	백산산**주)	서울특별시 광진구	15	652,560	24
5429	02저5103	HUA**UE	경기도 시흥시	5	344,120	24
5430	02저8770	박*애	서울특별시 강동구	11	438,380	24
5431	02조1847	김*숙	서울특별시 용산구	6	338,640	24
5432	02조2496	(주)**로드	경기도 화성시	5	303,920	24
5433	02조3990	백*환	서울특별시 동대문구	10	448,000	24
5434	02조5659	주식회**엠씨	서울특별시 도봉구	1	642,780	24
5435	02주5639	하*헌	서울특별시 송파구	6	309,760	24
5436	02허9298	수렌트**회사	서울특별시 구로구	1	2,451,800	24
5437	02허9367	수렌트**회사	서울특별시 구로구	3	411,560	24
5438	02허9387	수렌트**회사	서울특별시 구로구	1	305,660	24
5439	02허9388	수렌트**회사	서울특별시 구로구	1	323,400	24
5440	02허9395	수렌트**회사	서울특별시 구로구	1	319,800	24
5441	02호7152	(주)**더원	서울특별시 구로구	1	319,800	24
5442	02호8513	(주)**트카	서울특별시 성동구	1	319,800	24
5443	03가2945	오케이**주)	경기도 포천시	7	302,740	24
5444	06부9698	강*근	경기도 의정부시	7	331,600	24
5445	06서5883	신*기	서울특별시 양천구	26	1,033,320	24
5446	06소1310	조*환	서울특별시 양천구	5	303,760	24
5447	06소1352	박*길	서울특별시 송파구	5	318,640	24
5448	06소5784	이*진	경기도 의정부시	1	319,800	24
5449	06오9860	전*준	서울특별시 동대문구	1	323,400	24
5450	06우2409	김*곤	서울특별시 서초구	2	348,480	24
5451	06우7555	이*봉	서울특별시 광진구	9	398,640	24
5452	06저2501	주식회**이디	서울특별시 강남구	1	319,800	24
5453	06조7258	박*영	서울특별시 성북구	3	615,660	24
5454	06호3001	유한회**터카	서울특별시 강동구	1	323,400	24
5455	07고6707	황*복	서울특별시 은평구	1	319,800	24
5456	10마5870	손*순	전라남도 보성군	5	300,400	24
5457	10머4665	한*석	서울특별시 성동구	3	404,600	24
5458	10머5720	LIC**RI	경기도 안산시	7	306,160	24
5459	10모1020	이*필	서울특별시 강북구	4	582,130	24
5460	10모2541	한*섭	서울특별시 마포구	1	319,800	24
5461	10모5387	LI **HU	서울특별시 영등포구	1	316,200	24
5462	10모7799	선*동	서울특별시 서초구	2	363,400	24
5463	10무1685	문*원	서울특별시 성동구	7	326,800	24
5464	10무2632	JIN**FU	서울특별시 금천구	7	364,160	24
5465	10무5749	임*주	서울특별시 노원구	8	356,480	24
5466	10무6263	박*광	인천광역시 계양구	5	302,480	24
5467	10무6758	JIA**NG	서울특별시 동대문구	4	302,560	24
5468	10무7142	최*교	서울특별시 성북구	8	465,280	24
5469	10무7551	주식회**사몰	서울특별시 노원구	3	452,980	24
5470	10무7731	차*진	서울특별시 강남구	1	959,400	24
5471	13모9184	(주)**키즈	서울특별시 성동구	2	367,720	24
5472	13모9213	성*만	서울특별시 광진구	5	522,040	24
5473	13모9744	주식회**스티	서울특별시 중랑구	1	316,200	24
5474	13무4727	김*철	서울특별시 동대문구	17	573,620	24
5475	13무6517	이*선	서울특별시 중구	1	970,200	24
5476	13무9825	신*우	서울특별시 서대문구	1	970,200	24
5477	13버2452	채*산	경기도 부천시	6	341,760	24
5478	13버7322	김*연	서울특별시 강남구	1	320,150	24
5479	13보1762	(주)**밈방	경기도 화성시	7	305,140	24
5480	13보5863	(주)**기획	서울특별시 강남구	7	341,680	24

5481	13부1379	임*준	서울특별시 강서구	1	323,400	24
5482	13부1899	(주)**쇼핑	서울특별시 송파구	8	1,235,140	24
5483	13부7374	고*석	서울특별시 성동구	7	339,600	24
5484	13부9261	강*재	서울특별시 서대문구	7	350,000	24
5485	13서2363	(주)**무역	서울특별시 성동구	3	488,460	24
5486	13소2395	장*진	서울특별시 구로구	6	671,630	24
5487	16조5779	(주)**자인	서울특별시 중구	12	548,640	24
5488	16조6629	김*범	서울특별시 동작구	9	398,160	24
5489	16주6939	주식회**씨엘	경기도 여주시	6	304,800	24
5490	17고0827	조*주	서울특별시 영등포구	2	358,840	24
5491	17구0857	권*성	서울특별시 영등포구	1	323,400	24
5492	17구3902	강*구	서울특별시 은평구	5	1,653,650	24
5493	17노8218	류**루	서울특별시 구로구	8	362,240	24
5494	17누3874	장*순	서울특별시 관악구	3	404,740	24
5495	17누7294	김*인	서울특별시 관악구	6	505,770	24
5496	17누7861	이*연	서울특별시 관악구	6	329,440	24
5497	17누7862	허*영	서울특별시 관악구	8	354,560	24
5498	17다0987	정*성	경기도 남양주시	9	428,720	24
5499	17다8613	(주)**어링	서울특별시 강서구	10	422,080	24
5500	20마4570	이*전	서울특별시 영등포구	10	424,000	24
5501	20마4600	박*익	서울특별시 관악구	5	306,640	24
5502	20마9949	서*동	서울특별시 은평구	16	618,760	24
5503	20머6612	이*순	인천광역시 중구	6	323,920	24
5504	20머8805	김*경	충청남도 천안시	11	479,120	24
5505	20모3132	곽*례	경기도 성남시	2	372,760	24
5506	20모3356	주식회**맵씨	서울특별시 서대문구	1	319,800	24
5507	20모3957	권*형	서울특별시 도봉구	7	345,040	24
5508	20모6083	장*규	서울특별시 관악구	1	316,200	24
5509	20버2742	조*수	경기도 용인시	6	334,880	24
5510	20버9286	한*상	서울특별시 송파구	7	328,560	24
5511	23조5171	김*호	서울특별시 광진구	1	316,200	24
5512	23주6135	강*원	경기도 화성시	6	368,120	24
5513	23주9944	이*민	강원도 철원군	5	326,720	24
5514	23호9022	(주)**트카	전라남도 나주시	10	452,420	24
5515	24가4121	LIA**NG	서울특별시 영등포구	7	301,360	24
5516	24가5637	(주)**그룹	서울특별시 용산구	9	383,760	24
5517	24거0851	윤*기	경기도 양주시	7	343,760	24
5518	24거3859	김건**김건	서울특별시 동대문구	6	329,980	24
5519	24거4668	강*왕	서울특별시 강서구	4	944,320	24
5520	24고4897	박*영	서울특별시 광진구	5	732,780	24
5521	24고5779	고*주	경기도 의정부시	5	305,120	24
5522	24고8479	김*민	강원도 동해시	25	1,055,860	24
5523	24구3167	양*관	서울특별시 강북구	10	379,720	24
5524	24구7150	주식회**앤씨	서울특별시 중구	4	451,080	24
5525	27머3620	김*영	서울특별시 성동구	1	948,600	24
5526	27모5483	장*정	경기도 용인시	5	304,760	24
5527	27모7308	길*신	서울특별시 은평구	7	304,720	24
5528	27모9936	이*현	서울특별시 광진구	14	596,000	24
5529	27무3820	JIN**AI	서울특별시 성북구	1	734,110	24
5530	27무4525	조*휘	충청남도 천안시	6	323,840	24
5531	27버4358	이*경	서울특별시 송파구	6	305,200	24
5532	27보3210	김*아	서울특별시 구로구	8	371,680	24
5533	27보3789	김*숙	서울특별시 구로구	7	334,920	24
5534	27서3425	CUI**EN	서울특별시 영등포구	5	527,890	24
5535	27서7417	최*춘	서울특별시 서대문구	4	358,400	24
5536	27서9223	전*옥	서울특별시 마포구	6	328,340	24
5537	31나5577	김*대	서울특별시 서초구	8	340,640	24
5538	31너4056	김*진	서울특별시 마포구	2	356,630	24
5539	31너7804	강*철	서울특별시 강남구	2	362,440	24

5540	31노0973	양*석	서울특별시 은평구	5	305,680	24
5541	31노7986	조*자	경기도 평택시	12	602,940	24
5542	31노9566	송*훈	경기도 파주시	6	326,560	24
5543	31누4239	강*현	서울특별시 구로구	7	303,280	24
5544	31다4080	김*심	경기도 남양주시	8	388,260	24
5545	31다5648	추*아	서울특별시 서초구	3	390,000	24
5546	31다6148	정*록	인천광역시 부평구	5	302,160	24
5547	31도2107	조*엽	경기도 광주시	4	302,240	24
5548	31도3505	장*규	전라북도 전주시	9	319,800	24
5549	31도9388	전*성	서울특별시 강북구	3	400,520	24
5550	31두2231	이*철	서울특별시 강남구	5	1,429,060	24
5551	31두2515	이*주	서울특별시 강남구	1	358,950	24
5552	34모9337	이*관	서울특별시 강서구	7	316,240	24
5553	34무2477	박*진	서울특별시 강북구	7	348,880	24
5554	34무8642	(주)**피플	서울특별시 강남구	3	436,360	24
5555	34버2002	최*수	서울특별시 송파구	6	335,040	24
5556	34부2461	윤*란	경기도 양평군	6	305,740	24
5557	34서5404	송*기	서울특별시 관악구	7	300,880	24
5558	34서8899	주식회**기는	서울특별시 관악구	3	1,047,800	24
5559	34수5202	신*호	경기도 안양시	5	302,000	24
5560	34수7872	한*문	경기도 고양시	7	325,360	24
5561	34수9297	최*인	서울특별시 동작구	7	329,200	24
5562	34어5034	(주)**이씨	충청북도 음성군	6	307,680	24
5563	34어5112	(주)**에스	서울특별시 영등포구	1	959,400	24
5564	34어5114	JIN**NG	서울특별시 금천구	6	349,760	24
5565	37소8491	YUL**ON	서울특별시 구로구	3	425,200	24
5566	37수0387	최*희	경기도 광주시	9	401,520	24
5567	37수5514	김*진	서울특별시 노원구	1	319,800	24
5568	37오1581	강*남	서울특별시 중랑구	1	327,000	24
5569	37오2120	길*덕	경기도 고양시	9	382,320	24
5570	37우0463	김*경	서울특별시 강북구	11	473,840	24
5571	37우1955	김*운	경기도 평택시	7	356,000	24
5572	37우2237	최*미	서울특별시 중랑구	7	348,400	24
5573	37우7825	이*종	대전광역시 서구	14	594,560	24
5574	37저7586	김*호	서울특별시 도봉구	1	948,600	24
5575	37조3644	스마트**주)	대구광역시 중구	6	301,760	24
5576	37조4490	권*리	서울특별시 강북구	13	528,580	24
5577	37조7211	이*우	서울특별시 성북구	6	349,280	24
5578	37조7461	황*홍	서울특별시 송파구	7	333,520	24
5579	40호2745	에이제**회사	인천광역시 강화군	10	523,540	24
5580	41고1547	김*숙	서울특별시 도봉구	1	319,800	24
5581	41고1818	이*주	서울특별시 도봉구	5	321,520	24
5582	41고1846	이*진	인천광역시 남동구	5	306,600	24
5583	41고2544	위*오	서울특별시 중구	1	319,800	24
5584	41구0481	김*희	서울특별시 구로구	9	382,820	24
5585	41나3832	박*술	경기도 안산시	6	303,840	24
5586	41너5490	김*우	서울특별시 송파구	5	313,840	24
5587	41너8364	FAN**NG	서울특별시 동작구	7	312,400	24
5588	41노2751	오*진	경기도 안양시	5	343,360	24
5589	41노2804	주식회**자산	서울특별시 금천구	2	418,710	24
5590	41노4165	노*환	인천광역시 부평구	7	384,400	24
5591	41노5777	ZHE**IE	서울특별시 영등포구	5	1,160,440	24
5592	41노9726	조*주	서울특별시 서초구	9	432,240	24
5593	41노9789	(주)**이징	충청남도 서산시	6	302,720	24
5594	45머9345	(주)**이씨	서울특별시 서초구	5	432,160	24
5595	45무6502	권*범	서울특별시 동대문구	1	316,200	24
5596	45보2617	농업회**회사	서울특별시 강동구	1	970,200	24
5597	45보5461	박*록	서울특별시 강북구	1	850,570	24
5598	45부8563	이*일	서울특별시 양천구	7	431,920	24

5599	45부8698	신*민	서울특별시 양천구	13	571,120	24
5600	45소7339	정*희	서울특별시 성동구	8	378,880	24
5601	45수3130	염*돈	서울특별시 영등포구	8	471,120	24
5602	45수6298	KIM**ON	서울특별시 성동구	1	319,800	24
5603	45수6915	이*재	서울특별시 은평구	8	344,000	24
5604	48보7162	허*희	서울특별시 도봉구	1	316,200	24
5605	48보7874	유한책**타워	서울특별시 송파구	5	1,152,280	24
5606	48부7578	전*령	서울특별시 강남구	1	323,400	24
5607	48부9743	권*철	서울특별시 은평구	8	363,680	24
5608	48서3822	김*경	서울특별시 송파구	1	384,830	24
5609	48소2022	권*정	서울특별시 성동구	2	365,560	24
5610	48소2115	김*민	서울특별시 강남구	7	399,600	24
5611	48소2562	(주)**에스	서울특별시 중랑구	1	316,200	24
5612	48소2825	류*백	서울특별시 관악구	1	323,400	24
5613	48소2845	우*승	서울특별시 동대문구	1	316,200	24
5614	48소8579	김*언	서울특별시 강남구	8	395,200	24
5615	48소9931	김*혁	서울특별시 광진구	3	407,480	24
5616	48수8258	주식회**디칼	서울특별시 강서구	2	992,200	24
5617	56라4767	임*우	서울특별시 금천구	5	324,480	24
5618	56라9112	김*현	경기도 남양주시	6	303,840	24
5619	56러5141	김*남	서울특별시 구로구	2	342,450	24
5620	56러5636	오*환	서울특별시 금천구	2	400,520	24
5621	56러5943	최*희	서울특별시 양천구	6	321,920	24
5622	56러5966	홍*철	서울특별시 구로구	11	482,000	24
5623	56로9358	박*서	서울특별시 영등포구	7	331,120	24
5624	56마0954	김*진	서울특별시 노원구	7	330,160	24
5625	56마2870	남*현	서울특별시 동작구	7	337,360	24
5626	56머4074	플러스**회사	서울특별시 중구	7	309,040	24
5627	56무0971	고*숙	경기도 여주시	5	307,680	24

◈ 서울특별시공고 제2020-344호

도시계획시설(철도)사업 실시계획인가 관련 열람공고

서울특별시고시 제1993-77호('93.3.24.)로 최초 결정되고 금천구고시 제2019-76호(2019.08.22.)로 변경 결정된 도시계획시설(철도) 도시철도 7호선 가산디지털단지정거장 4번 출입구 승강편의시설 설치를 위해 서울특별시고시 제2019-322호로 결정된 실시계획인가와 관련하여 「공익사업을 위한 토지 등의 취득 및 보상에 관한 법률」 제21조 및 동법 시행령 제11조 규정에 따라 토지소유자 등 주민의견을 청취하고자 다음과 같이 열람공고합니다.

관계서류는 서울시청 도시철도과(02-2133-4350)에 비치하여 공고일 다음날부터 14일간 일반인에게 열람하오니 본 사업에 의견이 있으시면 열람공고 기간 내 열람 장소에 서면으로 의견서를 제출하여 주시기 바랍니다.

2020년 2월 6일
서 울 특 별 시 장

가. 사업시행자의 성명 및 주소
- 성 명: 서울교통공사 / 서울특별시(토지보상 및 용지확보에 한함)
- 주 소: 서울특별시 성동구 천호대로 346 / 서울특별시 중구 세종대로110

나. 사업의 종류 및 명칭
- 종 류: 도시계획시설(철도)사업
- 명 칭: 가산디지털단지역 4번 출입구 승강편의시설 설치공사
- 위 치:

구 분	위 치	비 고
7호선 가산디지털단지역 4번출구	금천구 가산동 60-15번지	

다. 사업시행지의 면적 및 규모

구 분	면 적(㎡)	내 용	비 고
가산디지털단지역	82.3	출입구 승강편의시설 설치	

라. 사업의 착수 및 준공예정일
- 착 수 일: 2020년 03월
- 준 공 일: 2021년 09월

마. 법 제99조의 규정에 의한 공공시설 등의 귀속 및 양도에 관한 사항
- 해당사항 없음

바. 수용 또는 사용할 토지, 건물의 소재지·지번·지목 및 면적, 소유권이외의 권리명세
- 수용 또는 사용할 토지조서

연 변	소 재 지	지 번	지 목	지적면적 (㎡)	편입면적 (㎡)	소유자	비고
1	금천구 가산동	60-15	장	7,099.0	28.8	황기호 외 145	
2	금천구 가산동	60-66	장	94.0	3.9	서울교통공사	
3	금천구 가산동	60-35	도	44,041.0	45.0	서울특별시	
4	금천구 가산동	604-3	도	148.0	3.8	국토교통부	
5	금천구 가산동	50-6	도	3,379.0	0.8	서울특별시	

◈ **서울특별시공고 제 2020-346호**

전용차로 위반 과태료 부과 독촉고지서 공시송달 공고

도로교통법 제15조 제3항(전용차로의 설치), 제161조(과태료의 부과·징수), 및 시행령 제88조(과태료 부과 및 징수 절차 등)의 규정에 따라 전용차로 위반차량 소유주에게 과태료 부과 고지분 중 미납된 과태료에 대해 지방세 기본법 제61조(독촉 및 최고) 규정에 따라 독촉고지서를 발송하였으나, 수취인 부재, 주소불명, 수취거부, 송달곤란 등의 사유로 반송된 송달불능분에 대하여 지방세기본법 제33조(공시송달) 및 행정절차법 제14조(송달) 제4항의 의해 다음과 같이 공시송달(공고)합니다.

2020년 2월 6일
서 울 특 별 시 장

1. 건 명: 전용차로 위반 과태료부과 독촉고지서 반송분에 대한 공시송달
2. 근 거: 도로교통법 제15조 제3항, 도로교통법 제161조, 및 시행령 제88조
   지방세기본법 제33조, 행정절차법 제14조 제4항
3. 공시송달 대상: **(유한)구봉무역 등 1,180명** <붙임>
4. 공고기간: **'20. 02. 06 ∽ '20. 02. 20**
   - 공고대상자는 공고 기간 내 서울특별시청 교통지도과 전용차로과징팀에서 과태료 고지서를 발부받아 시중은행, 농협 전국 우체국 및 전국 편의점(세븐일레븐, GS25, CU, 바이더웨이), 무인 수납기 (은행 및 각 구청) 등에서 납부하여 주시기 바랍니다.
   ※ 신용카드(삼성, 현대, 우리BC, 롯데, 외환) 납부는 편의점 및 무인 수납기에서만 가능합니다.
5. **압류예고 안내**
   과태료 미납 시 지방세징수법 제33조(압류) 및 국세징수법 제45조의 규정에 의거 납세의무자 또는 특별징수 의무자의 재산(자동차 등)을 압류 합니다.
   - 전용차로 위반 과태료 단속자료 확인 사이트 http://cartax.seoul.go.kr
   ※ 기타 자세한 내용은 서울특별시청 교통지도과 전용차로과징팀(☎ 02-2133-4570~76)으로 문의하시기 바랍니다.

붙임: 공시송달 대상자 명단 1부.

공시송달(독촉분) 명단

구분		차량 소유주		위반 내역			처분내역
연번	최초차량 번호	성명	주소	단속일시	단속장소	위반내용	금 액
1	서울31더7367	(유한)구봉무역	서울특별시	2019-08-02 12:44	서초동 반포IC 하행	전용차로 위반	52,700
2	59저7578	(재)드리미재단	충청남도 공주시	2019-08-02 12:07	롯데백화점 잠실점앞	전용차로 위반	52,700
3	33가3067	(주)SH투자방송	서울특별시	2019-06-15 17:08	서초동 반포IC 상행	전용차로 위반	52,700
4	33가3067	(주)SH투자방송	서울특별시	2019-07-12 09:56	교보타워사거리~강남역 방향	전용차로 위반	52,700
5	33가3067	(주)SH투자방송	서울특별시	2019-07-18 10:30	서초동 서초IC 하행	전용차로 위반	52,700
6	33가3067	(주)SH투자방송	서울특별시	2019-06-15 15:49	서초동 반포IC 하행	전용차로 위반	52,700
7	33가3067	(주)SH투자방송	서울특별시	2019-06-15 15:50	서초동 서초IC 하행	전용차로 위반	52,700
8	33가3067	(주)SH투자방송	서울특별시	2019-06-15 17:06	양재동 양재IC 상행	전용차로 위반	52,700
9	55허9908	(주)강남렌트카	충청남도 금산군	2019-08-09 18:33	서초동 반포IC 하행	전용차로 위반	52,700
10	97노1113	(주)거성디엔에스	서울특별시	2019-08-23 18:08	태릉강릉(서울방향)	전용차로 위반	52,700
11	61구5170	(주)건영개발	경상북도 경주시	2019-08-01 13:02	영등포구 롯데캐슬아이비	전용차로 위반	52,700
12	51호7847	(주)골든웍스앤노란거북선	서울특별시	2019-07-27 13:58	LG에클라트 정관장 앞 이정표	전용차로 위반	52,700
13	16로9142	(주)글로벌유스텝	서울특별시	2019-08-09 09:39	송파구 올림픽회관앞	전용차로 위반	52,700
14	45거1936	(주)금도산업개발	광주광역시	2019-07-24 17:02	롯데백화점 잠실점앞	전용차로 위반	52,700
15	18하5326	(주)뉴로라인즈	서울특별시	2019-06-20 13:09	영등포구 공작아파트 건너편	전용차로 위반	52,700
16	28주7239	(주)담비	서울특별시	2019-07-17 17:19	상계동 마들역 7번출구	전용차로 위반	52,700
17	59로5993	(주)대영하이콘	서울특별시	2019-07-30 16:28	롯데백화점 잠실점앞	전용차로 위반	52,700
18	41로9298	(주)더줌마켓	서울특별시	2019-07-29 19:53	롯데백화점 잠실점앞	전용차로 위반	52,700
19	49주9691	(주)동성사	경기도 파주시	2019-08-06 17:01	영등포구 공작아파트 건너편	전용차로 위반	52,700
20	49주9691	(주)동성사	경기도 파주시	2019-07-20 14:12	영등포구 공작아파트 건너편	전용차로 위반	52,700
21	91더0322	(주)동은그린푸드	경기도 하남시	2019-07-29 08:05	성산동 SK성산대교주유소 건너편	전용차로 위반	52,700
22	54로6518	(주)디쓰리코리아	서울특별시	2019-08-09 12:59	롯데백화점 잠실점앞	전용차로 위반	52,700
23	05마4700	(주)디엠무역	서울특별시	2019-08-01 09:16	서울여대(구리방향)	전용차로 위반	52,700
24	37호6325	(주)레베상사	서울특별시	2019-07-29 20:38	공릉소방서(구리방향)	전용차로 위반	52,700
25	68하1330	(주)모아빌리지	서울특별시	2019-07-07 10:31	서초동 서초IC 상행	전용차로 위반	52,700
26	86노0979	(주)미디어메이트	서울특별시	2019-07-19 15:37	롯데백화점 잠실점앞	전용차로 위반	52,700
27	55보6591	(주)바인코리아	서울특별시	2019-07-26 17:12	내곡동 시립어린이병원 건너편	전용차로 위반	52,700
28	39호7484	(주)비앤코	서울특별시	2019-07-12 17:31	롯데백화점 잠실점앞	전용차로 위반	52,700
29	85서8150	(주)삼도금속	경기도 양주시	2019-07-29 09:42	롯데백화점 잠실점앞	전용차로 위반	52,700
30	85서8150	(주)삼도금속	경기도 양주시	2019-07-29 14:16	롯데백화점 잠실점앞	전용차로 위반	52,700
31	11너0770	(주)서울몰	서울특별시	2019-07-18 14:49	서초동 서초IC 하행	전용차로 위반	52,700
32	11너0770	(주)서울몰	서울특별시	2019-07-18 14:48	서초동 반포IC 하행	전용차로 위반	52,700
33	서울85머5889	(주)성연건축	서울특별시	2019-08-06 18:35	대치동 은마아파트1동	전용차로 위반	52,700
34	51우5072	(주)성진리빙패널	경기도 부천시	2019-08-01 20:30	서초동 반포IC 하행	전용차로 위반	52,700
35	68호1797	(주)센추리네트웍스	서울특별시	2019-07-17 17:35	해군회관앞~보라매역 방향	전용차로 위반	52,700
36	33호2312	(주)승원이앤지	경기도 고양시	2019-06-20 20:02	영등포구 신승빌딩	전용차로 위반	52,700
37	45하8464	(주)시	서울특별시	2019-07-11 14:12	롯데백화점 잠실점앞	전용차로 위반	52,700
38	29호4340	(주)쏘카	경기도 의정부시	2019-08-12 17:26	상계동 상계주공아파트 10단지	전용차로 위반	52,700
39	62누2910	(주)씨에스테크놀러지	경기도 남양주시	2019-08-08 17:16	공릉소방서(구리방향)	전용차로 위반	52,700
40	53하3722	(주)아이디개발	경기도 가평군	2019-07-11 17:02	롯데백화점 잠실점앞	전용차로 위반	52,700
41	82루6605	(주)아이캔아이디자인	서울특별시	2019-08-13 07:36	행당동 한양대전철역 1번 출구	전용차로 위반	52,700
42	24거9399	(주)애플짐	서울특별시	2019-08-14 17:40	대치동 은마아파트1동	전용차로 위반	52,700
43	36다5841	(주)에스씨자기관리부동산투자회사	서울특별시	2019-08-14 18:00	서초동 반포IC 상행	전용차로 위반	52,700
44	20모1212	(주)에스엠코인	서울특별시	2019-08-02 18:08	성산동 SK성산대교주유소 건너편	전용차로 위반	52,700
45	인천06사8096	(주)에이원	인천광역시	2019-08-29 08:53	내곡동 시립어린이병원 건너편	전용차로 위반	63,240
46	85오0336	(주)에코쿨링시	경기도 파주시	2019-08-02 19:41	롯데백화점 잠실점앞	전용차로 위반	52,700
47	69너5980	(주)엔에이에스씨	경기도 성남시	2019-08-12 15:07	영등포구 샛강역 1번출구 앞	전용차로 위반	52,700
48	39호1912	(주)엔터테인먼트빅	서울특별시	2019-06-25 17:59	롯데백화점 잠실점앞	전용차로 위반	52,700
49	21라2999	(주)오쏘	경기도 남양주시	2019-08-01 16:27	롯데백화점 잠실점앞	전용차로 위반	52,700

구분		차량 소유주		위반 내역			처분내역
연번	최초차량 번호	성명	주소	단속일시	단속장소	위반내용	금 액
50	59호4819	(주)오케이세븐	경기도 성남시	2019-06-21 11:49	롯데백화점 잠실점앞	전용차로 위반	52,700
51	20다6669	(주)왕눈이쌀눈쌀	서울특별시	2019-07-31 16:00	서초동 반포IC 하행	전용차로 위반	52,700
52	17두1442	(주)원주팜시	서울특별시	2019-08-14 07:39	대치동 은마아파트1동	전용차로 위반	52,700
53	32어1038	(주)위더소프트	서울특별시	2019-08-03 14:42	서초동 서초IC 입구 하행	전용차로 위반	52,700
54	89루3964	(주)익스트림 팩토리	대구광역시	2019-07-24 17:31	서초동 반포IC 하행	전용차로 위반	52,700
55	61가8670	(주)제니스코트레이딩	서울특별시	2019-08-08 16:17	롯데백화점 잠실점앞	전용차로 위반	52,700
56	45저4793	(주)젠트리	서울특별시	2019-07-30 19:44	공릉소방서(구리방향)	전용차로 위반	52,700
57	29무5953	(주)지원시	서울특별시	2019-07-23 12:56	롯데백화점 잠실점앞	전용차로 위반	52,700
58	55허6803	(주)참좋은렌트카	경상북도 울진군	2019-07-31 18:23	내곡동 GS파크주유소 건너편	전용차로 위반	52,700
59	43너3772	(주)초코텍	경기도 이천시	2019-08-12 16:35	잠실동 엘스아파트 111동	전용차로 위반	52,700
60	14로1767	(주)컬리넌종합건설	경기도 성남시	2019-08-06 16:48	서초동 반포IC 하행	전용차로 위반	52,700
61	68모8000	(주)케이굿즈 컴퍼니	서울특별시	2019-06-24 17:45	롯데백화점 잠실점앞	전용차로 위반	52,700
62	30주1700	(주)코리아세븐모터스	서울특별시	2019-08-06 10:38	영등포구 공작아파트 건너편	전용차로 위반	52,700
63	03수3170	(주)크레이피쉬	서울특별시	2019-07-25 16:14	영등포구 공작아파트 건너편	전용차로 위반	52,700
64	04호5410	(주)트래드윅스	경기도 성남시	2019-07-12 20:05	영등포구 롯데캐슬아이비	전용차로 위반	52,700
65	52하3771	(주)티엠에이코퍼레이션	서울특별시	2019-06-19 18:13	상계동 상계백병원	전용차로 위반	52,700
66	90두4548	(주)파가니니 악기	서울특별시	2019-08-13 09:53	서초동 반포IC 하행	전용차로 위반	52,700
67	90두4548	(주)파가니니 악기	서울특별시	2019-08-23 11:16	서초동 반포IC 하행	전용차로 위반	52,700
68	69하8763	(주)하이렌터카	인천광역시	2019-08-01 12:17	롯데백화점 잠실점앞	전용차로 위반	52,700
69	27노2498	(주)한성아이앤디	경기도 군포시	2019-07-24 15:14	영등포구 공작아파트 건너편	전용차로 위반	52,700
70	47서7953	(주)화인합섬	경기도 파주시	2019-07-31 08:54	삼육대학교(구리방향)	전용차로 위반	52,700
71	69호9405	(주)히코센 코리아	경기도 양주시	2019-07-06 11:18	서초동 서초IC 하행	전용차로 위반	52,700
72	서울72바8597	경진관광 주식회사	서울특별시	2019-08-03 18:57	LG에클라트 정관장 앞 이정표	전용차로 위반	63,240
73	경기91바5421	고려물류(주)	경기도 화성시	2019-07-19 08:08	성산동 SK성산대교주유소 건너편	전용차로 위반	52,700
74	52호3712	놀자몽(임여진)	경기도 용인시	2019-07-25 12:55	롯데백화점 잠실점앞	전용차로 위반	52,700
75	56호8376	농업회사법인유한회사동주	전라북도 고창군	2019-06-27 09:12	서초동 반포IC 상행	전용차로 위반	52,700
76	14로0188	농업회사법인주식회사나라	제주특별자치도 제주시	2019-07-29 15:21	종로4가 신한은행	전용차로 위반	52,700
77	28모2364	다해레일시	경기도 성남시	2019-07-19 19:53	공릉소방서(구리방향)	전용차로 위반	52,700
78	50서7710	대방주택(주)	경기도 고양시	2019-08-06 15:29	서초동 서초IC 상행	전용차로 위반	52,700
79	83어0244	더블에이치앤주식회사	서울특별시	2019-08-05 20:14	서초동 반포IC 하행	전용차로 위반	52,700
80	22우2278	더피플주식회사	경기도 시흥시	2019-08-05 14:35	롯데백화점 잠실점앞	전용차로 위반	52,700
81	52하2363	랩터소프트	경기도 파주시	2019-07-05 18:07	공릉소방서(구리방향)	전용차로 위반	52,700
82	21거0904	렉스글로벌(주)	서울특별시	2019-08-08 20:09	종각역 10번출구	전용차로 위반	52,700
83	68호8172	루라(RuRa)	서울특별시	2019-07-11 08:56	롯데백화점 잠실점앞	전용차로 위반	52,700
84	09하7103	룬코리아(주)	서울특별시	2019-01-27 16:36	서초동 반포IC 하행	전용차로 위반	52,700
85	09하7103	룬코리아(주)	서울특별시	2019-06-30 16:31	서초동 서초IC 하행	전용차로 위반	52,700
86	09하7103	룬코리아(주)	서울특별시	2019-06-30 16:30	서초동 반포IC 하행	전용차로 위반	52,700
87	09하7103	룬코리아(주)	서울특별시	2019-01-15 15:39	서초동 반포IC 하행	전용차로 위반	52,700
88	09하7103	룬코리아(주)	서울특별시	2019-01-27 16:37	서초동 서초IC 하행	전용차로 위반	52,700
89	62버0699	만들영농조합법인	전라남도 나주시	2019-07-24 17:19	송파구 올림픽회관앞	전용차로 위반	52,700
90	53하3287	메디앤스토리 주식회사	경기도 남양주시	2019-06-10 20:15	월계동 월계주공아파트1단지 건너편	전용차로 위반	52,700
91	55호8181	멘션에스(홍성혁)	제주특별자치도 제주시	2019-07-26 19:52	롯데백화점 잠실점앞	전용차로 위반	52,700
92	38오1527	산앤들영농조합법인	전라북도 정읍시	2019-08-09 08:54	상계동 상계백병원	전용차로 위반	52,700
93	01두9738	상상임펙트	서울특별시	2019-07-30 20:38	롯데백화점 잠실점앞	전용차로 위반	52,700

구분		차량 소유주		위반 내역			처분내역
연번	최초차량 번호	성명	주소	단속일시	단속장소	위반내용	금 액
		주식회사					
94	45하1092	성진스틸(김성진)	경상북도 경주시	2019-07-13 17:27	서초동 반포IC 하행	전용차로 위반	52,700
95	85버6765	시루체크넷㈜	서울특별시	2019-07-21 10:35	양재동 양재IC 상행	전용차로 위반	52,700
96	62도1299	시흥모터서비스㈜	서울특별시	2019-07-29 18:39	성산동 SK성산대교주유소 건너편	전용차로 위반	52,700
97	55호5857	신명수학교습소(현지숙)	경기도 남양주시	2019-07-17 17:54	공릉소방서(구리방향)	전용차로 위반	52,700
98	25어8460	아이비기업투자(주)	서울특별시	2019-07-31 16:28	영등포구 롯데캐슬아이비	전용차로 위반	52,700
99	23주8886	에이아이유동화전문(유)	서울특별시	2019-07-31 09:06	서초동 양재IC 하행	전용차로 위반	52,700
100	69호8513	엘라(김아은)	서울특별시	2019-07-16 15:32	롯데백화점 잠실점앞	전용차로 위반	52,700
101	59하1495	우디스(신재오)	서울특별시	2019-06-11 20:49	화랑대주유소(서울방향)	전용차로 위반	52,700
102	99러8443	월드티엔에스(주)	서울특별시	2019-07-19 20:13	성산동 SK성산대교주유소 건너편	전용차로 위반	63,240
103	99러8443	월드티엔에스(주)	서울특별시	2019-07-18 15:52	YBM빌딩	전용차로 위반	63,240
104	39하7817	유한회사빛그린홀딩스	광주광역시	2019-07-22 13:11	롯데백화점 잠실점앞	전용차로 위반	52,700
105	40하8825	재단법인동아시	서울특별시	2019-07-16 19:41	영등포구 롯데캐슬엠파이어	전용차로 위반	52,700
106	23어2725	정한함덕개발(주)	서울특별시	2019-07-10 16:16	롯데백화점 잠실점앞	전용차로 위반	52,700
107	36가0342	조은렌터카(주)	경기도 안산시	2019-08-15 19:51	무악동 독립문역 중앙정류소 시외	전용차로 위반	52,700
108	81가8395	주식회사 거문환경	서울특별시	2019-07-23 16:00	영등포구 공작아파트 건너편	전용차로 위반	52,700
109	96버7594	주식회사노가다	경기도 용인시	2019-07-17 07:35	서초동 서초IC 입구 하행	전용차로 위반	52,700
110	96버7594	주식회사노가다	경기도 용인시	2019-07-17 07:34	서초동 반포IC 하행	전용차로 위반	52,700
111	96버7594	주식회사노가다	경기도 용인시	2019-07-17 08:49	서초동 반포IC 상행	전용차로 위반	52,700
112	96버7594	주식회사노가다	경기도 용인시	2019-07-17 08:47	양재동 양재IC 상행	전용차로 위반	52,700
113	36너8578	주식회사덕수궁캐슬	서울특별시	2019-08-06 20:28	공릉소방서(구리방향)	전용차로 위반	52,700
114	40어2004	주식회사동성종합배관	서울특별시	2019-08-13 18:32	태릉강릉(서울방향)	전용차로 위반	52,700
115	04구5277	주식회사두원에스에이에스	서울특별시	2019-08-07 20:41	동양미래대학 구로성심병원 정류소앞 시외	전용차로 위반	52,700
116	59거8432	주식회사디엠비물산	서울특별시	2019-07-26 11:21	롯데백화점 잠실점앞	전용차로 위반	52,700
117	50마3857	주식회사디지털씨앤엠	서울특별시	2019-08-13 13:00	롯데백화점 잠실점앞	전용차로 위반	52,700
118	39하6079	주식회사디투글로벌컴퍼니	서울특별시	2019-07-21 12:27	LG에클라트 정관장 앞 이정표	전용차로 위반	52,700
119	28주7350	주식회사라이엇	서울특별시	2019-08-09 18:28	성산동 SK성산대교주유소 건너편	전용차로 위반	52,700
120	04호2720	주식회사마더	서울특별시	2019-07-22 16:51	롯데백화점 잠실점앞	전용차로 위반	52,700
121	50나1287	주식회사몽키랩	서울특별시	2019-07-24 18:59	성산동 SK성산대교주유소 건너편	전용차로 위반	52,700
122	21하7057	주식회사미래저널	울산광역시	2019-07-18 14:35	영등포구 공작아파트 건너편	전용차로 위반	52,700
123	10호0762	주식회사 브로스텍	서울특별시	2019-07-18 20:07	대치동 은마아파트1동	전용차로 위반	52,700
124	64하5631	주식회사비엠리더스코리아	경기도 하남시	2019-06-28 20:31	서초동 서초IC 상행	전용차로 위반	52,700
125	64하5631	주식회사비엠리더스코리아	경기도 하남시	2019-07-03 12:47	서초동 서초IC 상행	전용차로 위반	52,700
126	06너6899	주식회사세영피앤이	인천광역시	2019-08-28 17:27	대치동 개포우성2차아파트 12동	전용차로 위반	52,700
127	22노6065	주식회사신상	서울특별시	2019-08-14 15:31	서초동 반포IC 상행	전용차로 위반	52,700
128	22노6065	주식회사신상	서울특별시	2019-08-14 15:29	양재동 양재IC 상행	전용차로 위반	52,700
129	40하9957	주식회사쏘카	경기도 수원시	2019-08-12 14:14	서초동 서초IC 하행	전용차로 위반	52,700
130	52호2409	주식회사쏘카	경기도 수원시	2019-08-16 14:38	롯데백화점 잠실점앞	전용차로 위반	52,700
131	57호4153	주식회사쏘카	울산광역시	2019-07-24 20:22	서초동 서초IC 상행	전용차로 위반	52,700
132	04수9448	주식회사아신상사	부산광역시	2019-08-02 17:37	서초동 서초IC 입구 하행	전용차로 위반	52,700
133	04수9448	주식회사	부산광역시	2019-08-02 17:34	서초동 반포IC 하행	전용차로 위반	52,700

구분		차량 소유주		위반 내역			처분내역
연번	최초차량 번호	성명	주소	단속일시	단속장소	위반내용	금 액
		야신상사					
134	40마1773	(주)에스더블유(SWCo.,Ltd.)	서울특별시	2019-08-02 20:15	행당동 한양대전철역 1번 출구	전용차로 위반	52,700
135	21보6901	주식회사예주무역	서울특별시	2019-08-14 20:21	월계동 월계주공아파트1단지 건너편	전용차로 위반	52,700
136	83수8285	주식회사유정무역	대구광역시	2019-07-26 11:41	영등포구 롯데캐슬엠파이어	전용차로 위반	52,700
137	46하1259	주식회사인테크이엔지	서울특별시	2019-07-13 12:31	LG에클라트 정관장 앞 이정표	전용차로 위반	52,700
138	65하2931	주식회사지티스트	서울특별시	2019-07-04 13:40	영등포구 샛강역 1번출구 앞	전용차로 위반	52,700
139	45너6135	주식회사코리아네트웍스	서울특별시	2019-07-11 18:38	행당동 한양대전철역 1번 출구	전용차로 위반	52,700
140	26주2270	주식회사크로스코어	서울특별시	2019-07-30 11:44	롯데백화점 잠실점앞	전용차로 위반	52,700
141	26주2270	주식회사크로스코어	서울특별시	2019-07-19 11:02	롯데백화점 잠실점앞	전용차로 위반	52,700
142	55노3176	주식회사킨스코합동	인천광역시	2019-08-06 20:13	대치동 은마아파트1동	전용차로 위반	52,700
143	57호7314	주식회사탑틀래스에듀아이	서울특별시	2019-07-13 13:16	서초동 서초IC 상행	전용차로 위반	52,700
144	57호7314	주식회사탑틀래스에듀아이	서울특별시	2019-07-13 13:17	서초동 반포IC 상행	전용차로 위반	52,700
145	15호7915	주식회사파파스	인천광역시	2019-06-26 18:33	내곡동 시립어린이병원 건너편	전용차로 위반	52,700
146	19허2930	주식회사포천랜드	경기도 포천시	2019-07-15 08:16	공릉소방서(구리방향)	전용차로 위반	52,700
147	40서7550	주식회사피케이홀딩스	서울특별시	2019-07-22 14:31	서초동 반포IC 하행	전용차로 위반	52,700
148	06나0630	주식회사픽셀라인(PixelLineInc.)	서울특별시	2019-08-11 21:13	LG에클라트 정관장 앞 이정표	전용차로 위반	52,700
149	10호8445	주식회사하이렌터카	경기도 성남시	2019-08-05 20:59	잠실동 33 신천역	전용차로 위반	52,700
150	28두2002	주식회사한성어가	경기도 하남시	2019-07-17 08:50	남현동 남태령고개 시외	전용차로 위반	52,700
151	67하7935	준트레이딩인터내셔널	대전광역시	2019-07-04 14:41	영등포구 공작아파트 건너편	전용차로 위반	52,700
152	28호3882	착한마케팅(주)	서울특별시	2019-06-14 19:03	잠실동 송파YMCA 체육관	전용차로 위반	52,700
153	10너5252	카트렉스(주)	경기도 화성시	2019-08-18 07:50	LG에클라트 정관장 앞 이정표	전용차로 위반	52,700
154	88더8745	코레버출판인쇄주식회사	서울특별시	2019-07-18 19:42	내곡동 GS파크주유소 건너편	전용차로 위반	52,700
155	09하0660	팔성동탄점	서울특별시	2019-07-23 12:37	롯데백화점 잠실점앞	전용차로 위반	52,700
156	24수6947	팜티니	인천광역시	2019-07-30 18:28	성산동 SK성산대교주유소 건너편	전용차로 위반	52,700
157	18호9612	한국뷔르트주식회사	부산광역시	2019-06-09 15:52	저동1가 삼일로 영락교회	전용차로 위반	52,700
158	82오8685	한성아이디일오공(주)	서울특별시	2019-08-12 18:44	롯데백화점 잠실점앞	전용차로 위반	52,700
159	17너0939	화이농업회사법인유한회사	경상남도 의령군	2019-08-17 14:16	서초동 반포IC 상행	전용차로 위반	52,700
160	17너0939	화이농업회사법인유한회사	경상남도 의령군	2019-08-17 16:32	서초동 반포IC 하행	전용차로 위반	52,700
161	17너0939	화이농업회사법인유한회사	경상남도 의령군	2019-08-17 16:35	서초동 양재IC 하행	전용차로 위반	52,700
162	17너0939	화이농업회사법인유한회사	경상남도 의령군	2019-08-17 14:14	양재동 양재IC 상행	전용차로 위반	52,700
163	39서4568	A**	경상남도 통영시	2019-08-09 15:24	서초동 반포IC 하행	전용차로 위반	52,700
164	37루7815	A**	충청남도 아산시	2019-08-18 19:21	서초동 반포IC 상행	전용차로 위반	52,700
165	37루7815	A**	충청남도 아산시	2019-08-18 19:20	서초동 서초IC 상행	전용차로 위반	52,700
166	12다8184	A**	전라북도 군산시	2019-08-02 19:16	성산동 성산1교~성산2교 교차로	전용차로 위반	52,700
167	03가4933	B**	충청남도 천안시	2019-07-22 13:09	서초동 서초IC 하행	전용차로 위반	52,700
168	07로1219	B**	경기도 성남시	2019-07-18 17:32	롯데백화점 잠실점앞	전용차로 위반	52,700
169	31마8348	B**	대구광역시	2019-07-28 19:21	서초동 서초IC 상행	전용차로 위반	52,700
170	31마8348	B**	대구광역시	2019-08-18 16:46	서초동 반포IC 상행	전용차로 위반	52,700
171	31마8348	B**	대구광역시	2019-08-18 16:45	서초동 서초IC 상행	전용차로 위반	52,700

구분		차량 소유주		위반 내역			처분내역
연번	최초차량 번호	성명	주소	단속일시	단속장소	위반내용	금 액
172	07마7570	B**	서울특별시	2019-08-05 18:26	롯데백화점 잠실점앞	전용차로 위반	52,700
173	14허8378	C**	서울특별시	2019-06-16 16:51	서초동 반포IC 상행	전용차로 위반	52,700
174	14허8378	C**	서울특별시	2019-06-16 16:49	양재동 양재IC 상행	전용차로 위반	52,700
175	67구3560	C**	경기도 수원시	2019-08-11 04:57	동양미래대학 구로성심병원 정류소앞 시외	전용차로 위반	52,700
176	23무0351	C**	서울특별시	2019-08-12 16:07	잠실동 엘스아파트 111동	전용차로 위반	52,700
177	09호0963	C**	서울특별시	2019-07-15 19:19	서초동 반포IC 하행	전용차로 위반	52,700
178	45소1570	F**	경기도 화성시	2019-08-09 08:42	서초동 서초IC 상행	전용차로 위반	52,700
179	45소1570	F**	경기도 화성시	2019-08-09 08:43	서초동 반포IC 상행	전용차로 위반	52,700
180	59러0506	G**	충청북도 청주시	2019-08-01 18:36	롯데백화점 잠실점앞	전용차로 위반	52,700
181	15가3905	H**	서울특별시	2019-07-22 19:19	공릉소방서(구리방향)	전용차로 위반	52,700
182	59모7821	H**	대구광역시	2019-08-01 19:02	서초동 반포IC 하행	전용차로 위반	52,700
183	59모7821	H**	대구광역시	2019-08-01 19:03	서초동 서초IC 하행	전용차로 위반	52,700
184	42나9651	I**	서울특별시	2019-08-03 18:24	서초동 반포IC 하행	전용차로 위반	52,700
185	24다4761	J**	강원도 횡성군	2019-08-07 09:25	내곡동 시립어린이병원 건너편	전용차로 위반	52,700
186	57호9027	J**	경기도 수원시	2019-07-15 15:53	서초동 서초IC 하행	전용차로 위반	52,700
187	57호9027	J**	경기도 수원시	2019-07-15 15:52	서초동 반포IC 하행	전용차로 위반	52,700
188	09호2620	J**	충청남도 천안시	2019-06-27 18:48	내곡동 시립어린이병원 건너편	전용차로 위반	52,700
189	01수0932	J**	충청남도 아산시	2019-08-08 18:42	동양미래대학 구로성심병원 정류소앞 시외	전용차로 위반	52,700
190	50수0866	J**	강원도 고성군	2019-08-03 14:17	서초동 서초IC 상행	전용차로 위반	52,700
191	26마1163	J**	서울특별시	2019-08-07 09:34	잠실동 엘스아파트 111동	전용차로 위반	52,700
192	60버6393	J**	경상남도 창원시	2019-07-26 19:45	서초동 반포IC 하행	전용차로 위반	52,700
193	60버6393	J**	경상남도 창원시	2019-07-26 17:34	양재동 양재IC 상행	전용차로 위반	52,700
194	07다3012	J**	서울특별시	2019-07-29 10:44	서초동 반포IC 상행	전용차로 위반	52,700
195	11고3182	J**	서울특별시	2019-07-23 18:26	상계동 상계주공아파트 10단지	전용차로 위반	52,700
196	59모0448	K**	경상남도 거창군	2019-07-29 13:38	서초동 서초IC 하행	전용차로 위반	52,700
197	59모0448	K**	경상남도 거창군	2019-07-29 10:29	서초동 반포IC 상행	전용차로 위반	52,700
198	59모0448	K**	경상남도 거창군	2019-07-29 10:27	양재동 양재IC 상행	전용차로 위반	52,700
199	66모9128	K**	경기도 화성시	2019-07-23 20:37	내곡동 시립어린이병원 건너편	전용차로 위반	52,700
200	52두1265	K**	충청남도 서산시	2019-07-30 17:15	양재동 양재IC 상행	전용차로 위반	52,700
201	69다3498	K**	경기도 구리시	2019-08-14 09:25	태릉강릉(서울방향)	전용차로 위반	52,700
202	31나0772	L**	경기도 수원시	2019-07-25 18:08	서초동 반포IC 하행	전용차로 위반	52,700
203	18더8105	L**	경기도 시흥시	2019-08-13 12:53	롯데백화점 잠실점앞	전용차로 위반	52,700
204	12머5233	L**	충청남도 당진시	2019-08-02 16:43	롯데백화점 잠실점앞	전용차로 위반	52,700
205	30두0339	L**	충청북도 음성군	2019-07-18 17:38	성산동 SK성산대교주유소 건너편	전용차로 위반	52,700
206	16조8602	L**	인천광역시	2019-08-14 11:54	롯데백화점 잠실점앞	전용차로 위반	52,700
207	10머6458	M**	전라북도 군산시	2019-08-09 07:36	양재동 양재IC 상행	전용차로 위반	52,700
208	10머6458	M**	전라북도 군산시	2019-08-09 07:38	서초동 반포IC 상행	전용차로 위반	52,700
209	45호5074	M**	서울특별시	2019-06-11 11:30	롯데백화점 잠실점앞	전용차로 위반	52,700
210	17버1077	M**	경상남도 김해시	2019-08-01 18:01	서초동 반포IC 하행	전용차로 위반	52,700
211	57러2728	N**	제주특별자치도 제주시	2019-08-07 14:38	서초동 서초IC 하행	전용차로 위반	52,700
212	57러2728	N**	제주특별자치도 제주시	2019-08-07 14:37	서초동 반포IC 하행	전용차로 위반	52,700
213	20호6559	P**	부산광역시	2019-07-22 11:38	서초동 반포IC 하행	전용차로 위반	52,700
214	20호6559	P**	부산광역시	2019-07-22 11:42	서초동 양재IC 하행	전용차로 위반	52,700
215	37허0404	P**	서울특별시	2019-07-01 19:32	내곡동 시립어린이병원 건너편	전용차로 위반	52,700
216	37허0404	P**	서울특별시	2019-07-03 04:18	저동1가 삼일로 영락교회	전용차로 위반	52,700
217	55구4514	P**	경기도 성남시	2019-08-09 15:08	서초동 반포IC 하행	전용차로 위반	52,700
218	05모7051	Q**	경기도 오산시	2019-08-18 14:29	서초동 서초IC 상행	전용차로 위반	52,700
219	50서2237	R**	경기도 용인시	2019-08-16 18:24	서초동 반포IC 하행	전용차로 위반	52,700
220	51서6274	R**	강원도 원주시	2019-07-26 19:37	서초동 반포IC 하행	전용차로 위반	52,700
221	41구7923	R**	대전광역시	2019-08-22 19:39	서초동 양재IC 하행	전용차로 위반	52,700
222	28구9196	S**	경기도 김포시	2019-08-30 16:09	서초동 반포IC 상행	전용차로 위반	52,700
223	28구9196	S**	경기도 김포시	2019-08-30 16:07	양재동 양재IC 상행	전용차로 위반	52,700
224	38모9807	T**	충청북도 청주시	2019-08-11 12:12	서초동 반포IC 하행	전용차로 위반	52,700

구분		차량 소유주		위반 내역			처분내역
연번	최초차량 번호	성명	주소	단속일시	단속장소	위반내용	금 액
225	38모9807	T**	충청북도 청주시	2019-08-11 12:13	서초동 서초IC 하행	전용차로 위반	52,700
226	59러4685	T**	경기도 광주시	2019-08-02 17:38	내곡동 시립어린이병원 건너편	전용차로 위반	52,700
227	43더3133	W**	강원도 원주시	2019-08-08 15:56	양재동 양재IC 상행	전용차로 위반	52,700
228	43더3133	W**	강원도 원주시	2019-08-08 15:57	서초동 서초IC 상행	전용차로 위반	52,700
229	31루8899	W**	경상북도 경산시	2019-08-22 16:06	서초동 서초IC 상행	전용차로 위반	52,700
230	31루8899	W**	경상북도 경산시	2019-08-22 16:04	양재동 양재IC 상행	전용차로 위반	52,700
231	49주9474	X**	서울특별시	2019-08-02 19:53	성산동 SK성산대교주유소 건너편	전용차로 위반	52,700
232	42라4296	Y**	경기도 부천시	2019-08-08 18:25	성산동 성산1교~성산2교 교차로	전용차로 위반	52,700
233	20호5115	Y**	서울특별시	2019-06-05 18:50	내곡동 GS파크주유소 건너편	전용차로 위반	52,700
234	61러3937	Z**	서울특별시	2019-08-04 09:07	서초동 반포IC 하행	전용차로 위반	52,700
235	49호3501	Z**	경기도 안산시	2019-08-01 08:33	행당동 한양대전철역 1번 출구	전용차로 위반	52,700
236	03로1784	Z**	서울특별시	2019-08-06 20:48	내곡동 시립어린이병원 건너편	전용차로 위반	52,700
237	49저9675	Z**	서울특별시	2019-07-22 17:31	양재동 양재IC 상행	전용차로 위반	52,700
238	49저9675	Z**	서울특별시	2019-07-22 17:33	서초동 반포IC 상행	전용차로 위반	52,700
239	50부5337	강**	서울특별시	2019-08-10 16:05	LG에클라트 정관장 앞 이정표	전용차로 위반	52,700
240	48소8973	강**	서울특별시	2019-07-15 15:19	압구정로데오역~성수대교남단 방향	전용차로 위반	52,700
241	59보8329	강**	대전광역시	2019-08-07 17:22	롯데백화점 잠실점앞	전용차로 위반	52,700
242	22버8838	강**	세종특별자치시	2019-08-05 17:17	중화동 메디렌느 산부인과	전용차로 위반	52,700
243	41두6004	강**	경기도 하남시	2019-07-26 19:51	롯데백화점 잠실점앞	전용차로 위반	52,700
244	10도5323	강**	전라남도 광양시	2019-08-24 13:03	서초동 반포IC 하행	전용차로 위반	52,700
245	43보2099	강**	경기도 안산시	2019-08-05 07:22	성산동 성산1교~성산2교 교차로	전용차로 위반	52,700
246	02더2701	강**	경기도 시흥시	2019-08-10 08:05	방배동 남태령고개 시내	전용차로 위반	52,700
247	21보3199	강**	경기도 남양주시	2019-08-12 17:27	삼육대학교(구리방향)	전용차로 위반	52,700
248	03허3301	강**	서울특별시	2019-07-12 16:30	롯데백화점 잠실점앞	전용차로 위반	52,700
249	29수3680	강**	서울특별시	2019-08-06 20:20	태릉강릉(서울방향)	전용차로 위반	52,700
250	35가6861	강**	서울특별시	2019-08-02 19:37	성산동 SK성산대교주유소 건너편	전용차로 위반	52,700
251	47라1209	강**	인천광역시	2019-07-26 07:41	행당동 한양대전철역 1번 출구	전용차로 위반	52,700
252	14호2392	강**	경기도 안산시	2019-07-23 12:34	남현동 남태령고개 시외	전용차로 위반	52,700
253	22더1535	강**	경기도 의정부시	2019-08-06 19:23	중계동 중계그린아파트 109동	전용차로 위반	52,700
254	04보3911	강**	경기도 성남시	2019-08-28 19:20	내곡동 시립어린이병원 건너편	전용차로 위반	52,700
255	37누1501	강**	서울특별시	2019-07-25 09:18	롯데백화점 잠실점앞	전용차로 위반	52,700
256	11허2890	견**	경기도 수원시	2019-08-05 09:38	양재동 양재IC 상행	전용차로 위반	52,700
257	84오9395	고**	서울특별시	2019-07-22 09:13	화랑대주유소(서울방향)	전용차로 위반	52,700
258	84오9395	고**	서울특별시	2019-07-24 09:19	화랑대주유소(서울방향)	전용차로 위반	52,700
259	59조2828	고**	서울특별시	2019-07-24 19:32	내곡동 시립어린이병원 건너편	전용차로 위반	52,700
260	02호5954	고**	부산광역시	2019-06-26 17:39	송파구 올림픽회관앞	전용차로 위반	52,700
261	서울32사4600	고**	서울특별시	2019-08-09 09:38	행당동 한양대전철역 1번 출구	전용차로 위반	52,700
262	80조0584	고**	경기도 남양주시	2019-07-22 18:21	송파구 올림픽회관앞	전용차로 위반	52,700
263	33서1780	공**	경기도 하남시	2019-08-09 07:20	대치동 은마아파트1동	전용차로 위반	52,700
264	18루9496	공**	서울특별시	2019-07-26 17:40	공릉소방서(구리방향)	전용차로 위반	52,700
265	15오8407	공**	서울특별시	2019-07-30 11:38	잠실동 엘스아파트 111동	전용차로 위반	52,700
266	45호2877	공**	서울특별시	2019-07-08 08:44	행당동 한양대전철역 1번 출구	전용차로 위반	52,700
267	92모8952	곽**	경기도 부천시	2019-08-16 16:53	종로4가 신한은행	전용차로 위반	52,700
268	35러8882	곽**	서울특별시	2019-08-29 19:18	행당동 한양대전철역 1번 출구	전용차로 위반	52,700
269	85도2081	곽**	인천광역시	2019-07-19 17:17	영등포구 공작아파트 건너편	전용차로 위반	52,700
270	14라3238	곽**	인천광역시	2019-07-23 07:08	영등포구 공작아파트 건너편	전용차로 위반	52,700
271	85도2081	곽**	인천광역시	2019-07-31 08:02	영등포구 공작아파트 건너편	전용차로 위반	52,700
272	14라3238	곽**	인천광역시	2019-08-03 16:24	영등포구 공작아파트 건너편	전용차로 위반	52,700
273	85도2081	곽**	인천광역시	2019-08-14 17:01	영등포구 공작아파트 건너편	전용차로 위반	52,700
274	85도2081	곽**	인천광역시	2019-08-09 14:46	영등포구 공작아파트 건너편	전용차로 위반	52,700
275	85도2081	곽**	인천광역시	2019-08-01 09:21	영등포구 공작아파트 건너편	전용차로 위반	52,700
276	85도2081	곽**	인천광역시	2019-07-29 17:02	영등포구 공작아파트 건너편	전용차로 위반	52,700
277	14라3238	곽**	인천광역시	2019-08-09 11:46	영등포구 공작아파트 건너편	전용차로 위반	52,700
278	41가7708	곽**	충청북도 청주시	2019-08-24 20:14	서초동 반포IC 하행	전용차로 위반	52,700
279	40더1484	곽**	서울특별시	2019-08-09 19:45	롯데백화점 잠실점앞	전용차로 위반	52,700
280	28수6050	곽**	서울특별시	2019-08-08 17:51	공릉소방서(구리방향)	전용차로 위반	52,700

구분		차량 소유주		위반 내역			처분내역
연번	최초차량 번호	성명	주소	단속일시	단속장소	위반내용	금 액
281	서울06파5899	구**	경기도 남양주시	2019-07-30 09:17	공릉소방서(구리방향)	전용차로 위반	63,240
282	31노5350	구**	인천광역시	2019-07-19 14:14	롯데백화점 잠실점앞	전용차로 위반	52,700
283	68다9470	국**	전라북도 전주시	2019-08-16 14:38	롯데백화점 잠실점앞	전용차로 위반	52,700
284	서울31자5431	국**	인천광역시	2019-08-09 17:16	송파구 올림픽회관앞	전용차로 위반	52,700
285	60허1186	권**	경기도 평택시	2019-07-12 09:01	공릉소방서(구리방향)	전용차로 위반	52,700
286	11거7858	권**	서울특별시	2019-07-18 09:04	상계동 상계백병원	전용차로 위반	52,700
287	13라2810	권**	서울특별시	2019-07-18 07:41	상계동 상계백병원	전용차로 위반	52,700
288	13라2810	권**	서울특별시	2019-07-22 07:46	상계동 상계백병원	전용차로 위반	52,700
289	69너5163	권**	서울특별시	2019-08-08 18:11	상일IC~길동생태공원 방향	전용차로 위반	52,700
290	59오0318	권**	인천광역시	2019-07-17 18:12	롯데백화점 잠실점앞	전용차로 위반	52,700
291	11조7740	권**	서울특별시	2019-07-19 17:37	롯데백화점 잠실점앞	전용차로 위반	52,700
292	22버1836	권**	서울특별시	2019-07-29 09:56	잠실동 엘스아파트 111동	전용차로 위반	52,700
293	27마9817	권**	서울특별시	2019-08-06 19:39	월계동 월계주공아파트1단지 건너편	전용차로 위반	52,700
294	17조6219	권**	경기도 남양주시	2019-07-17 17:21	공릉소방서(구리방향)	전용차로 위반	52,700
295	68거8334	권**	서울특별시	2019-08-16 17:19	서초동 반포IC 하행	전용차로 위반	52,700
296	02다7701	권**	경상남도 창원시	2019-08-07 16:41	롯데백화점 잠실점앞	전용차로 위반	52,700
297	42머9802	권**	울산광역시	2019-08-24 08:50	서초동 서초IC 하행	전용차로 위반	52,700
298	33루0463	금**	대구광역시	2019-08-02 18:22	삼육대학교(구리방향)	전용차로 위반	26,350
299	69루9378	기**	경기도 파주시	2019-08-20 10:37	롯데백화점 잠실점앞	전용차로 위반	52,700
300	34주4940	기**	경기도 양주시	2019-07-29 17:37	중계동 중계그린아파트 109동	전용차로 위반	52,700
301	08조2627	기**	경기도 수원시	2019-07-18 09:29	롯데백화점 잠실점앞	전용차로 위반	52,700
302	30루2581	길**	서울특별시	2019-07-19 12:18	롯데백화점 잠실점앞	전용차로 위반	52,700
303	05누5379	김**	경기도 가평군	2019-08-16 10:04	39-이대후문 중앙정류소 시외	전용차로 위반	52,700
304	23로4608	김**	경상남도 창원시	2019-07-24 19:47	서초동 반포IC 하행	전용차로 위반	52,700
305	서울89자4656	김**	경기도 하남시	2019-08-05 18:42	공릉소방서(구리방향)	전용차로 위반	52,700
306	02루5934	김**	경기도 김포시	2019-08-05 20:41	롯데백화점 잠실점앞	전용차로 위반	52,700
307	64부1897	김**	서울특별시	2019-08-16 19:44	송파구 올림픽회관앞	전용차로 위반	52,700
308	32더2803	김**	경상북도 안동시	2019-08-02 19:34	롯데백화점 잠실점앞	전용차로 위반	52,700
309	69부8614	김**	서울특별시	2019-08-24 19:47	양재동 양재IC 상행	전용차로 위반	52,700
310	69부8614	김**	서울특별시	2019-08-24 19:49	서초동 반포IC 상행	전용차로 위반	52,700
311	84소0165	김**	서울특별시	2019-08-21 15:39	서초동 반포IC 상행	전용차로 위반	52,700
312	84소0165	김**	서울특별시	2019-08-21 15:37	양재동 양재IC 상행	전용차로 위반	52,700
313	26도8594	김**	경기도 남양주시	2019-08-05 19:54	상계동 마들역 7번출구	전용차로 위반	52,700
314	42보3567	김**	경기도 안산시	2019-07-31 20:44	서초동 반포IC 하행	전용차로 위반	52,700
315	46라6384	김**	경기도 파주시	2019-08-08 18:16	잠실동 엘스아파트 111동	전용차로 위반	52,700
316	33보9160	김**	서울특별시	2019-08-28 19:49	태릉강릉(서울방향)	전용차로 위반	52,700
317	35보4420	김**	경기도 고양시	2019-08-26 07:29	양재동 양재IC 상행	전용차로 위반	52,700
318	35보4420	김**	경기도 고양시	2019-08-26 07:31	서초동 반포IC 상행	전용차로 위반	52,700
319	49조5476	김**	경기도 군포시	2019-08-06 14:13	롯데백화점 잠실점앞	전용차로 위반	52,700
320	40고2335	김**	경기도 성남시	2019-08-21 19:47	롯데백화점 잠실점앞	전용차로 위반	52,700
321	28오7492	김**	서울특별시	2019-08-13 10:07	롯데백화점 잠실점앞	전용차로 위반	52,700
322	40수7541	김**	서울특별시	2019-07-24 20:13	내곡동 시립어린이병원 건너편	전용차로 위반	52,700
323	52마7769	김**	서울특별시	2019-07-22 16:35	잠실동 엘스아파트 111동	전용차로 위반	52,700
324	25주3268	김**	경상남도 함양군	2019-08-16 10:56	롯데백화점 잠실점앞	전용차로 위반	52,700
325	80러6682	김**	경기도 양주시	2019-08-08 08:24	상계동 상계주공아파트 10단지	전용차로 위반	52,700
326	59거8467	김**	서울특별시	2019-08-12 09:14	롯데백화점 잠실점앞	전용차로 위반	52,700
327	11도5478	김**	경기도 광명시	2019-08-29 09:25	롯데백화점 잠실점앞	전용차로 위반	52,700
328	65나5131	김**	서울특별시	2019-08-13 16:24	롯데백화점 잠실점앞	전용차로 위반	52,700
329	09고3466	김**	서울특별시	2019-08-02 12:15	잠실동 엘스아파트 111동	전용차로 위반	52,700
330	92모5466	김**	경기도 김포시	2019-08-03 11:01	LG에클라르 정관장 앞 이정표	전용차로 위반	52,700
331	69머2458	김**	경상남도 창원시	2019-08-06 18:33	롯데백화점 잠실점앞	전용차로 위반	52,700
332	35마3937	김**	서울특별시	2019-07-24 08:19	서초동 반포IC 하행	전용차로 위반	52,700
333	51마2275	김**	서울특별시	2019-08-04 13:19	양재동 양재IC 상행	전용차로 위반	52,700
334	29호1345	김**	서울특별시	2019-06-24 10:01	서초동 서초IC 입구 하행	전용차로 위반	52,700
335	42루8699	김**	경기도 광명시	2019-07-21 21:04	동양미래대학 구로성심병원 정류소앞 시외	전용차로 위반	52,700

구분		차량 소유주		위반 내역			처분내역
연번	최초차량 번호	성명	주소	단속일시	단속장소	위반내용	금 액
336	24로5891	김**	서울특별시	2019-08-01 17:56	대치동 은마아파트1동	전용차로 위반	52,700
337	58러5614	김**	경기도 과천시	2019-08-04 17:01	동양미래대학 구로성심병원 정류소앞 시외	전용차로 위반	52,700
338	42주4644	김**	서울특별시	2019-08-13 15:13	롯데백화점 잠실점앞	전용차로 위반	52,700
339	45더8405	김**	서울특별시	2019-08-07 18:40	상계동 상계백병원	전용차로 위반	52,700
340	36너2595	김**	경기도 과천시	2019-07-30 17:35	대치동 은마아파트1동	전용차로 위반	52,700
341	14무8723	김**	부산광역시	2019-07-18 18:45	롯데백화점 잠실점앞	전용차로 위반	52,700
342	10구9530	김**	경기도 오산시	2019-08-02 20:02	상계동 상계백병원	전용차로 위반	52,700
343	46호3102	김**	경기도 성남시	2019-07-10 19:35	내곡동 GS파크주유소 건너편	전용차로 위반	52,700
344	38조7981	김**	충청남도 아산시	2019-07-24 19:52	내곡동 GS파크주유소 건너편	전용차로 위반	52,700
345	15노5746	김**	경기도 평택시	2019-07-30 11:28	양재동 양재IC 상행	전용차로 위반	52,700
346	23너0848	김**	서울특별시	2019-08-16 09:39	롯데백화점 잠실점앞	전용차로 위반	52,700
347	87부7467	김**	경기도 이천시	2019-08-01 18:00	내곡동 시립어린이병원 건너편	전용차로 위반	52,700
348	41누4638	김**	서울특별시	2019-08-07 08:49	송파구 올림픽회관앞	전용차로 위반	52,700
349	32부3214	김**	경상북도 포항시	2019-07-24 08:08	태릉강릉(서울방향)	전용차로 위반	52,700
350	97로1165	김**	서울특별시	2019-08-14 15:31	압구정로데오역~성수대교남단 방향	전용차로 위반	52,700
351	16부2133	김**	경기도 의정부시	2019-08-13 18:27	월계동 월계주공아파트1단지 건너편	전용차로 위반	52,700
352	13무4727	김**	서울특별시	2019-07-30 18:44	공릉소방서(구리방향)	전용차로 위반	52,700
353	12버1723	김**	경기도 고양시	2019-08-14 18:18	롯데백화점 잠실점앞	전용차로 위반	52,700
354	45로6040	김**	세종특별자치시	2019-08-06 14:38	롯데백화점 잠실점앞	전용차로 위반	52,700
355	17보3205	김**	서울특별시	2019-08-04 17:00	종각역 10번출구	전용차로 위반	52,700
356	36조7436	김**	서울특별시	2019-08-08 09:35	상계동 상계백병원	전용차로 위반	52,700
357	67가6767	김**	서울특별시	2019-08-16 14:50	롯데백화점 잠실점앞	전용차로 위반	52,700
358	20서5846	김**	경기도 안산시	2019-07-18 18:45	성산동 SK성산대교주유소 건너편	전용차로 위반	52,700
359	03두0571	김**	경기도 남양주시	2019-08-02 17:19	공릉소방서(구리방향)	전용차로 위반	52,700
360	50구2543	김**	서울특별시	2019-07-21 17:33	영등포구 공작아파트 건너편	전용차로 위반	52,700
361	26버8257	김**	서울특별시	2019-07-29 20:26	공릉소방서(구리방향)	전용차로 위반	52,700
362	26버8257	김**	서울특별시	2019-07-24 17:38	공릉소방서(구리방향)	전용차로 위반	52,700
363	45머5575	김**	서울특별시	2019-08-13 14:57	미아동 이마트 미아점 건너편	전용차로 위반	52,700
364	57허6517	김**	서울특별시	2019-06-11 18:07	상계동 마들역 7번출구	전용차로 위반	52,700
365	52머7837	김**	경기도 안양시	2019-08-08 09:10	양재동 양재IC 상행	전용차로 위반	52,700
366	52머7837	김**	경기도 안양시	2019-08-14 09:20	서초동 서초IC 상행	전용차로 위반	52,700
367	52머7837	김**	경기도 안양시	2019-07-24 09:17	서초동 반포IC 상행	전용차로 위반	52,700
368	52머7837	김**	경기도 안양시	2019-07-24 09:14	양재동 양재IC 상행	전용차로 위반	52,700
369	52머7837	김**	경기도 안양시	2019-08-08 09:11	서초동 서초IC 상행	전용차로 위반	52,700
370	33무2787	김**	경기도 화성시	2019-08-16 15:50	서초동 서초IC 상행	전용차로 위반	52,700
371	25나0583	김**	충청남도 보령시	2019-08-23 14:14	서초동 반포IC 하행	전용차로 위반	52,700
372	63러9269	김**	경기도 평택시	2019-08-09 17:09	롯데백화점 잠실점앞	전용차로 위반	52,700
373	55어0743	김**	서울특별시	2019-08-04 20:17	서초동 서초IC 상행	전용차로 위반	52,700
374	33가3508	김**	부산광역시	2019-07-29 15:52	영등포구 공작아파트 건너편	전용차로 위반	52,700
375	42누6550	김**	서울특별시	2019-08-04 07:13	LG에클라트 정관장 앞 이정표	전용차로 위반	52,700
376	26무8124	김**	서울특별시	2019-08-05 17:20	롯데백화점 잠실점앞	전용차로 위반	52,700
377	27수3870	김**	서울특별시	2019-07-26 20:02	롯데백화점 잠실점앞	전용차로 위반	52,700
378	53더9057	김**	경기도 남양주시	2019-07-29 09:32	중계동 중계그린아파트 109동	전용차로 위반	52,700
379	53더9057	김**	경기도 남양주시	2019-07-29 09:07	태릉강릉(서울방향)	전용차로 위반	52,700
380	20호9455	김**	서울특별시	2019-08-18 15:57	서초동 반포IC 하행	전용차로 위반	52,700
381	20호9455	김**	서울특별시	2019-08-18 15:59	서초동 양재IC 하행	전용차로 위반	52,700
382	61다9701	김**	서울특별시	2019-08-02 19:29	대치동 은마아파트1동	전용차로 위반	52,700
383	45거7567	김**	서울특별시	2019-08-08 18:03	서초동 반포IC 하행	전용차로 위반	52,700
384	87보0221	김**	경기도 광주시	2019-08-07 07:59	상계동 마들역 7번출구	전용차로 위반	52,700
385	01하2756	김**	서울특별시	2019-08-02 18:31	상계동 마들역 7번출구	전용차로 위반	52,700
386	45저0963	김**	경기도 용인시	2019-08-05 17:48	양재동 양재IC 상행	전용차로 위반	52,700
387	45저0963	김**	경기도 용인시	2019-08-15 15:12	서초동 서초IC 상행	전용차로 위반	52,700
388	45저0963	김**	경기도 용인시	2019-08-04 15:35	서초동 서초IC 상행	전용차로 위반	52,700
389	45저0963	김**	경기도 용인시	2019-08-26 17:14	양재동 양재IC 상행	전용차로 위반	52,700
390	31더5530	김**	경기도 남양주시	2019-08-08 13:29	롯데백화점 잠실점앞	전용차로 위반	52,700

구분		차량 소유주		위반 내역			처분내역
연번	최초차량 번호	성명	주소	단속일시	단속장소	위반내용	금 액
391	48저4606	김**	서울특별시	2019-08-06 18:23	중계동 중계그린아파트 109동	전용차로 위반	52,700
392	35보1178	김**	충청남도 천안시	2019-07-22 11:44	서초동 반포IC 상행	전용차로 위반	52,700
393	35보1178	김**	충청남도 천안시	2019-07-22 11:42	양재동 양재IC 상행	전용차로 위반	52,700
394	61어3902	김**	인천광역시	2019-08-12 14:27	홍제동 홍제삼거리 중앙정류소 시내	전용차로 위반	52,700
395	12누0215	김**	전라남도 광양시	2019-08-29 22:32	동양미래대학 구로성심병원 정류소앞 시외	전용차로 위반	52,700
396	13러9903	김**	서울특별시	2019-08-09 19:58	성산동 SK성산대교주유소 건너편	전용차로 위반	52,700
397	19루7829	김**	서울특별시	2019-08-02 17:18	상계동 마들역 7번출구	전용차로 위반	52,700
398	64조7030	김**	서울특별시	2019-08-21 19:52	행당동 한양대전철역 1번 출구	전용차로 위반	52,700
399	18거0204	김**	서울특별시	2019-08-01 20:39	공릉소방서(구리방향)	전용차로 위반	52,700
400	43고0920	김**	강원도 철원군	2019-07-23 12:59	서초동 반포IC 하행	전용차로 위반	52,700
401	56저9202	김**	서울특별시	2019-08-24 17:40	동양미래대학 구로성심병원 정류소앞 시외	전용차로 위반	52,700
402	43허4386	김**	경기도 광주시	2019-06-28 19:47	롯데백화점 잠실점앞	전용차로 위반	52,700
403	47너7869	김**	서울특별시	2019-08-16 17:17	상계동 상계주공아파트 10단지	전용차로 위반	52,700
404	45로1174	김**	대전광역시	2019-08-06 11:39	잠실동 엘스아파트 111동	전용차로 위반	52,700
405	68더3997	김**	서울특별시	2019-07-24 18:15	월계동 월계주공아파트1단지 건너편	전용차로 위반	52,700
406	27수3482	김**	서울특별시	2019-07-24 13:35	롯데백화점 잠실점앞	전용차로 위반	52,700
407	10호8185	김**	경기도 안산시	2019-06-27 20:11	영등포역교차로~문래동사거리 방향	전용차로 위반	52,700
408	01수3881	김**	대구광역시	2019-07-24 18:48	공릉소방서(구리방향)	전용차로 위반	52,700
409	87루2048	김**	서울특별시	2019-08-01 17:44	행당동 한양대전철역 1번 출구	전용차로 위반	52,700
410	06오0434	김**	경기도 파주시	2019-08-29 13:04	서초동 반포IC 하행	전용차로 위반	52,700
411	55가5697	김**	경기도 화성시	2019-08-09 09:43	상계동 상계백병원	전용차로 위반	52,700
412	서울31사5274	김**	서울특별시	2019-08-23 01:50	동양미래대학 구로성심병원 정류소앞 시외	전용차로 위반	52,700
413	14라6856	김**	서울특별시	2019-07-23 18:09	화랑대주유소(서울방향)	전용차로 위반	52,700
414	55나6329	김**	서울특별시	2019-08-27 20:12	내곡동 시립어린이병원 건너편	전용차로 위반	52,700
415	서울31사8887	김**	서울특별시	2019-07-25 20:26	화랑대주유소(서울방향)	전용차로 위반	52,700
416	서울32자5090	김**	서울특별시	2019-07-24 20:43	행당동 한양대전철역 1번 출구	전용차로 위반	52,700
417	19라3005	김**	서울특별시	2019-08-09 10:17	홍은동 산골고개 중앙정류소 시외	전용차로 위반	52,700
418	82마4066	김**	경기도 광명시	2019-08-09 09:44	성산동 성산1교~성산2교 교차로	전용차로 위반	52,700
419	37다8974	김**	서울특별시	2019-08-05 17:13	공릉소방서(구리방향)	전용차로 위반	52,700
420	67루1339	김**	전라북도 군산시	2019-08-01 18:45	행당동 한양대전철역 1번 출구	전용차로 위반	52,700
421	57너3184	김**	충청남도 금산군	2019-08-15 20:50	서초동 반포IC 하행	전용차로 위반	52,700
422	25도9996	김**	서울특별시	2019-08-04 12:22	NH투자증권 빌딩 앞	전용차로 위반	52,700
423	59다0894	김**	서울특별시	2019-08-02 11:52	롯데백화점 잠실점앞	전용차로 위반	52,700
424	35고9849	김**	서울특별시	2019-07-23 17:49	서초동 서초IC 상행	전용차로 위반	52,700
425	35고9849	김**	서울특별시	2019-07-23 17:48	양재동 양재IC 상행	전용차로 위반	52,700
426	05누5857	김**	서울특별시	2019-08-07 13:32	롯데백화점 잠실점앞	전용차로 위반	52,700
427	59가6160	김**	강원도 정선군	2019-08-16 09:24	롯데백화점 잠실점앞	전용차로 위반	52,700
428	69노6303	김**	경기도 화성시	2019-08-09 08:42	서초동 서초IC 상행	전용차로 위반	52,700
429	84무7032	김**	경상북도 경주시	2019-08-13 17:11	롯데백화점 잠실점앞	전용차로 위반	52,700
430	65구0263	김**	경기도 수원시	2019-07-25 12:13	롯데백화점 잠실점앞	전용차로 위반	52,700
431	67루5438	김**	경상북도 영주시	2019-07-23 17:16	공릉소방서(구리방향)	전용차로 위반	52,700
432	34호8554	김**	서울특별시	2019-07-30 17:27	월계동 월계주공아파트1단지 건너편	전용차로 위반	52,700
433	35마9140	김**	경기도 안양시	2019-08-13 17:27	롯데백화점 잠실점앞	전용차로 위반	52,700
434	41누7072	김**	인천광역시	2019-07-27 15:44	YBM빌딩	전용차로 위반	52,700
435	82두1080	김**	서울특별시	2019-08-05 20:40	중계동 중계그린아파트 109동	전용차로 위반	52,700
436	51머1731	김**	경기도 파주시	2019-08-31 14:44	서초동 서초IC 상행	전용차로 위반	52,700
437	35오9135	김**	인천광역시	2019-08-31 15:36	영등포구 공작아파트 건너편	전용차로 위반	52,700
438	22우0503	김**	서울특별시	2019-07-23 11:55	롯데백화점 잠실점앞	전용차로 위반	52,700
439	81무8975	김**	서울특별시	2019-07-25 11:49	종각역 10번출구	전용차로 위반	52,700
440	66라5636	김**	서울특별시	2019-08-28 17:54	월계동 월계주공아파트1단지 건너편	전용차로 위반	52,700
441	34머1935	김**	서울특별시	2019-08-13 19:31	서초동 양재IC 하행	전용차로 위반	52,700
442	01호6539	김**	서울특별시	2019-06-25 17:30	공릉소방서(구리방향)	전용차로 위반	52,700
443	54버7677	김**	서울특별시	2019-07-23 10:15	롯데백화점 잠실점앞	전용차로 위반	52,700
444	45하3227	김**	서울특별시	2019-06-19 14:14	서초동 반포IC 하행	전용차로 위반	52,700

구분		차량 소유주		위반 내역			처분내역
연번	최초차량 번호	성명	주소	단속일시	단속장소	위반내용	금 액
445	45하3227	김**	서울특별시	2019-06-19 14:15	서초동 서초IC 하행	전용차로 위반	52,700
446	서울31자2576	김**	서울특별시	2019-08-23 14:52	롯데백화점 잠실점앞	전용차로 위반	52,700
447	03부7682	김**	충청남도 공주시	2019-08-13 18:22	상계동 상계백병원	전용차로 위반	52,700
448	59조8878	김**	서울특별시	2019-08-19 15:09	롯데백화점 잠실점앞	전용차로 위반	52,700
449	서울31바3137	김**	서울특별시	2019-08-02 18:30	화랑대주유소(서울방향)	전용차로 위반	52,700
450	15도5807	김**	서울특별시	2019-08-09 18:22	성산동 SK성산대교주유소 건너편	전용차로 위반	52,700
451	62노5719	김**	서울특별시	2019-07-30 11:44	영등포구한국교직원공제회관	전용차로 위반	52,700
452	06러7751	김**	서울특별시	2019-08-12 17:33	성산동 SK성산대교주유소 건너편	전용차로 위반	52,700
453	서울83머4371	김**	서울특별시	2019-08-07 18:05	공릉소방서(구리방향)	전용차로 위반	52,700
454	33고3508	김**	세종특별자치시	2019-08-26 07:12	양재동 양재IC 상행	전용차로 위반	52,700
455	33고3508	김**	세종특별자치시	2019-08-26 13:24	서초동 양재IC 하행	전용차로 위반	52,700
456	33고3508	김**	세종특별자치시	2019-08-26 07:13	서초동 서초IC 상행	전용차로 위반	52,700
457	33고3508	김**	세종특별자치시	2019-08-26 13:21	서초동 반포IC 하행	전용차로 위반	52,700
458	63고2623	김**	경상북도 안동시	2019-08-10 10:40	영등포구 공작아파트 건너편	전용차로 위반	52,700
459	36너1247	김**	서울특별시	2019-08-05 07:27	대치동 은마아파트1동	전용차로 위반	52,700
460	18머0751	김**	서울특별시	2019-07-19 13:04	개봉동 영화아파트 SK충전소앞	전용차로 위반	52,700
461	55부4748	김**	인천광역시	2019-07-25 13:32	잠실동 181-4 커피빈	전용차로 위반	52,700
462	53수1020	김**	광주광역시	2019-08-14 20:44	내곡동 GS파크주유소 건너편	전용차로 위반	52,700
463	47우1983	김**	서울특별시	2019-07-17 19:59	행당동 한양대전철역 1번 출구	전용차로 위반	52,700
464	43노0556	김**	경기도 시흥시	2019-08-22 14:21	잠실동 잠실역 중앙정류소 시외	전용차로 위반	52,700
465	36나1703	김**	경상남도 김해시	2019-08-09 21:20	잠실동 잠실역 중앙정류소 시외	전용차로 위반	52,700
466	61보7284	김**	강원도 정선군	2019-07-26 14:35	서초동 반포IC 하행	전용차로 위반	52,700
467	61보7284	김**	강원도 정선군	2019-08-12 18:56	대치동 개포우성2차아파트 12동	전용차로 위반	52,700
468	61보7284	김**	강원도 정선군	2019-07-26 14:37	서초동 서초IC 입구 하행	전용차로 위반	52,700
469	61보7284	김**	강원도 정선군	2019-08-07 13:41	양재동 양재IC 상행	전용차로 위반	52,700
470	61보7284	김**	강원도 정선군	2019-08-07 11:55	서초동 반포IC 하행	전용차로 위반	52,700
471	61보7284	김**	강원도 정선군	2019-08-07 11:56	서초동 서초IC 하행	전용차로 위반	52,700
472	61보7284	김**	강원도 정선군	2019-08-14 11:35	서초동 반포IC 하행	전용차로 위반	52,700
473	61보7284	김**	강원도 정선군	2019-08-07 13:42	서초동 서초IC 상행	전용차로 위반	52,700
474	23오4592	김**	서울특별시	2019-08-08 11:44	롯데백화점 잠실점앞	전용차로 위반	52,700
475	55저5789	김**	서울특별시	2019-08-13 18:35	성산동 성산1교~성산2교 교차로	전용차로 위반	52,700
476	67나6179	김**	서울특별시	2019-08-01 18:04	상계동 상계주공아파트 10단지	전용차로 위반	52,700
477	47머8857	김**	서울특별시	2019-08-06 09:19	상계동 상계주공아파트 10단지	전용차로 위반	52,700
478	85버7502	김**	인천광역시	2019-08-04 14:19	LG에클라트 정관장 앞 이정표	전용차로 위반	52,700
479	77더6224	김**	경기도 고양시	2019-08-11 11:34	LG에클라트 정관장 앞 이정표	전용차로 위반	63,240
480	경기92바8943	김**	경기도 광주시	2019-07-31 15:51	잠실동 엘스아파트 111동	전용차로 위반	52,700
481	26나8030	김**	서울특별시	2019-07-18 07:23	태릉강릉(서울방향)	전용차로 위반	52,700
482	48서6699	김**	서울특별시	2019-07-17 20:45	공릉소방서(구리방향)	전용차로 위반	52,700
483	48서6699	김**	서울특별시	2019-07-30 20:44	공릉소방서(구리방향)	전용차로 위반	52,700
484	91나6827	김**	경기도 광주시	2019-07-23 17:30	공릉소방서(구리방향)	전용차로 위반	52,700
485	32모1754	김**	서울특별시	2019-08-06 10:13	서초동 서초IC 상행	전용차로 위반	52,700
486	49호2571	김**	경기도 고양시	2019-07-24 18:37	성산동 SK성산대교주유소 건너편	전용차로 위반	52,700
487	49호2571	김**	경기도 고양시	2019-07-19 14:57	서초동 양재IC 하행	전용차로 위반	52,700
488	49호2571	김**	경기도 고양시	2019-07-17 18:08	성산동 SK성산대교주유소 건너편	전용차로 위반	52,700
489	49호2571	김**	경기도 고양시	2019-07-19 14:54	서초동 반포IC 하행	전용차로 위반	52,700
490	49호2571	김**	경기도 고양시	2019-06-27 18:08	성산동 SK성산대교주유소 건너편	전용차로 위반	52,700
491	08허7987	김**	경기도 광주시	2019-06-28 12:41	롯데백화점 잠실점앞	전용차로 위반	52,700
492	서울32사6054	김**	서울특별시	2019-08-09 20:02	중계동 중계그린아파트 109동	전용차로 위반	52,700
493	23머9917	김**	광주광역시	2019-07-31 00:50	동양미래대학 구로성심병원 정류소앞 시외	전용차로 위반	52,700
494	14다5364	김**	인천광역시	2019-08-01 11:55	롯데백화점 잠실점앞	전용차로 위반	52,700
495	41모0116	김**	서울특별시	2019-08-03 14:43	영등포구 롯데캐슬엠파이어	전용차로 위반	52,700
496	69하9850	김**	부산광역시	2019-07-02 20:05	롯데백화점 잠실점앞	전용차로 위반	52,700
497	06조1646	김**	서울특별시	2019-08-27 15:54	롯데백화점 잠실점앞	전용차로 위반	52,700
498	60우5636	김**	광주광역시	2019-08-16 16:09	롯데백화점 잠실점앞	전용차로 위반	52,700
499	38모8613	김**	경기도 평택시	2019-08-13 17:06	서초동 서초IC 상행	전용차로 위반	52,700

구분		차량 소유주		위반 내역			처분내역
연번	최초차량 번호	성명	주소	단속일시	단속장소	위반내용	금 액
500	38모8613	김**	경기도 평택시	2019-08-13 17:07	서초동 반포IC 상행	전용차로 위반	52,700
501	31소2616	김**	경기도 고양시	2019-08-02 19:26	상계동 마들역 7번출구	전용차로 위반	52,700
502	01거7086	김**	인천광역시	2019-08-13 07:29	서초동 서초IC 하행	전용차로 위반	52,700
503	45구9030	김**	서울특별시	2019-07-25 18:29	롯데백화점 잠실점앞	전용차로 위반	52,700
504	40라7303	김**	서울특별시	2019-07-26 08:10	공릉소방서(구리방향)	전용차로 위반	52,700
505	60라7243	김**	서울특별시	2019-08-21 15:37	롯데백화점 잠실점앞	전용차로 위반	52,700
506	64누7259	김**	서울특별시	2019-08-07 19:37	중계동 중계그린아파트 109동	전용차로 위반	52,700
507	82버7528	김**	서울특별시	2019-07-29 10:22	롯데백화점 잠실점앞	전용차로 위반	52,700
508	13머7568	김**	경기도 구리시	2019-08-16 17:51	화랑대주유소(서울방향)	전용차로 위반	52,700
509	41오3834	김**	경상북도 포항시	2019-08-13 11:37	롯데백화점 잠실점앞	전용차로 위반	52,700
510	49두6903	김**	경기도 성남시	2019-08-05 17:32	공릉소방서(구리방향)	전용차로 위반	52,700
511	54고3882	김**	경기도 의정부시	2019-08-23 18:34	상계동 상계백병원	전용차로 위반	52,700
512	92라7168	김**	경기도 고양시	2019-07-19 11:08	신사역교차로~한남대교 방향	전용차로 위반	52,700
513	83무7799	김**	서울특별시	2019-08-09 07:14	공릉소방서(구리방향)	전용차로 위반	52,700
514	95모0420	김**	경기도 하남시	2019-08-14 18:34	잠실동 엘스아파트 111동	전용차로 위반	52,700
515	87보9870	김**	경기도 성남시	2019-08-17 09:00	한국무역보험공사	전용차로 위반	52,700
516	11두6280	나**	경기도 과천시	2019-08-11 20:29	서초동 반포IC 하행	전용차로 위반	52,700
517	04라6739	나**	서울특별시	2019-08-12 09:33	월계동 월계주공아파트1단지 건너편	전용차로 위반	52,700
518	82오6785	나**	경기도 파주시	2019-08-09 19:45	성산동 성산1교~성산2교 교차로	전용차로 위반	52,700
519	84너2845	나**	경기도 의정부시	2019-07-21 10:38	서초동 서초IC 하행	전용차로 위반	52,700
520	84너2845	나**	경기도 의정부시	2019-07-21 10:37	서초동 반포IC 하행	전용차로 위반	52,700
521	47너9569	남**	서울특별시	2019-07-30 17:42	월계동 월계주공아파트1단지 건너편	전용차로 위반	52,700
522	08로2306	남**	부산광역시	2019-07-19 09:26	송파구 올림픽회관앞	전용차로 위반	52,700
523	17노7915	남**	경기도 성남시	2019-08-07 17:46	서초동 서초IC 상행	전용차로 위반	52,700
524	81마2610	남**	경기도 부천시	2019-08-01 19:47	성산동 SK성산대교주유소 건너편	전용차로 위반	52,700
525	06러8733	남**	서울특별시	2019-07-26 19:12	내곡동 GS파크주유소 건너편	전용차로 위반	52,700
526	69우6402	남**	경기도 의정부시	2019-08-16 08:45	상계동 마들역 7번출구	전용차로 위반	52,700
527	74주9430	노**	서울특별시	2019-08-06 20:08	중화동 메디렌느 산부인과	전용차로 위반	63,240
528	18우9332	노**	경기도 수원시	2019-08-14 18:42	롯데백화점 잠실점앞	전용차로 위반	52,700
529	07호5939	노**	경기도 남양주시	2019-06-24 17:48	공릉소방서(구리방향)	전용차로 위반	52,700
530	07호5939	노**	경기도 남양주시	2019-07-15 17:44	공릉소방서(구리방향)	전용차로 위반	52,700
531	07호5939	노**	경기도 남양주시	2019-07-01 17:42	공릉소방서(구리방향)	전용차로 위반	52,700
532	07머8093	노**	경기도 화성시	2019-07-29 09:46	공릉소방서(구리방향)	전용차로 위반	52,700
533	58러7393	노**	인천광역시	2019-07-25 17:22	영등포구 공작아파트 건너편	전용차로 위반	52,700
534	49버4693	노**	경기도 동두천시	2019-08-05 17:54	성산동 성산1교~성산2교 교차로	전용차로 위반	52,700
535	68주5899	도**	서울특별시	2019-08-08 17:48	상일IC~길동생태공원 방향	전용차로 위반	52,700
536	32너9874	류**	서울특별시	2019-08-05 20:04	성산동 성산1교~성산2교 교차로	전용차로 위반	52,700
537	02너7211	류**	경기도 화성시	2019-07-17 09:43	롯데백화점 잠실점앞	전용차로 위반	52,700
538	30너2767	류**	경기도 김포시	2019-08-29 07:53	성산동 성산1교~성산2교 교차로	전용차로 위반	52,700
539	55너4295	류**	서울특별시	2019-08-01 08:01	서초동 반포IC 하행	전용차로 위반	52,700
540	68로6474	류**	서울특별시	2019-07-24 20:50	중계동 중계그린아파트 109동	전용차로 위반	52,700
541	06거5365	문**	서울특별시	2019-07-18 18:00	내곡동 시립어린이병원 건너편	전용차로 위반	52,700
542	서울32자6345	문**	경기도 남양주시	2019-08-02 08:18	월계동 월계주공아파트1단지 건너편	전용차로 위반	52,700
543	42무7617	문**	경기도 화성시	2019-07-19 17:45	롯데백화점 잠실점앞	전용차로 위반	52,700
544	12나9377	문**	경상북도 구미시	2019-08-12 10:09	롯데백화점 잠실점앞	전용차로 위반	52,700
545	19가6539	문**	인천광역시	2019-08-08 18:46	송파구 올림픽회관앞	전용차로 위반	52,700
546	57루0888	문**	서울특별시	2019-07-22 11:53	롯데백화점 잠실점앞	전용차로 위반	52,700
547	55로3566	문**	서울특별시	2019-08-15 15:34	양재동 양재IC 상행	전용차로 위반	52,700
548	33호9942	문**	인천광역시	2019-07-04 18:24	대치동 개포우성2차아파트 12동	전용차로 위반	52,700
549	24수6354	박**	서울특별시	2019-08-06 14:23	롯데백화점 잠실점앞	전용차로 위반	52,700
550	09더9421	박**	경기도 수원시	2019-07-19 18:12	서초동 반포IC 상행	전용차로 위반	52,700
551	09더9421	박**	경기도 수원시	2019-07-19 18:06	양재동 양재IC 상행	전용차로 위반	52,700
552	80보5284	박**	서울특별시	2019-07-29 07:21	송파구 올림픽회관앞	전용차로 위반	52,700
553	14누7533	박**	전라남도 광양시	2019-07-27 22:58	동양미래대학 구로성심병원 정류소앞 시외	전용차로 위반	52,700
554	30라7301	박**	경기도 남양주시	2019-08-26 08:28	태릉강릉(서울방향)	전용차로 위반	52,700

구분		차량 소유주		위반 내역			처분내역
연번	최초차량 번호	성명	주소	단속일시	단속장소	위반내용	금 액
555	43저1331	박**	경기도 구리시	2019-08-06 18:11	잠실동 엘스아파트 111동	전용차로 위반	52,700
556	59로5400	박**	경상남도 김해시	2019-08-14 17:33	양재동 양재IC 상행	전용차로 위반	52,700
557	37머6273	박**	강원도 영월군	2019-08-26 07:56	동작역~흑석역 방향	전용차로 위반	52,700
558	06어2917	박**	울산광역시	2019-07-29 16:53	양재동 양재IC 상행	전용차로 위반	52,700
559	06어2917	박**	울산광역시	2019-07-29 16:57	서초동 반포IC 상행	전용차로 위반	52,700
560	서울31아3965	박**	경기도 의정부시	2019-08-28 16:07	롯데백화점 잠실점앞	전용차로 위반	52,700
561	34오8004	박**	서울특별시	2018-09-25 21:17	서초동 반포IC 상행	전용차로 위반	42,160
562	34오8004	박**	서울특별시	2018-09-25 21:15	양재동 양재IC 상행	전용차로 위반	42,160
563	53우1016	박**	인천광역시	2019-08-17 09:05	양재동 양재IC 상행	전용차로 위반	52,700
564	68도0230	박**	인천광역시	2019-07-24 10:00	서초동 반포IC 상행	전용차로 위반	52,700
565	68도0230	박**	인천광역시	2019-07-24 09:59	서초동 서초IC 상행	전용차로 위반	52,700
566	05무4344	박**	서울특별시	2019-08-10 15:59	종로4가 신한은행	전용차로 위반	52,700
567	49도3813	박**	서울특별시	2019-08-06 20:48	태릉강릉(서울방향)	전용차로 위반	52,700
568	66나5367	박**	경기도 남양주시	2019-08-27 20:02	송파구 올림픽회관앞	전용차로 위반	52,700
569	07부7905	박**	서울특별시	2019-08-13 17:56	대치동 은마아파트1동	전용차로 위반	52,700
570	40하9369	박**	서울특별시	2019-07-10 15:53	서초동 양재IC 하행	전용차로 위반	52,700
571	38모0226	박**	경기도 남양주시	2019-08-21 08:55	태릉강릉(서울방향)	전용차로 위반	52,700
572	57루9605	박**	서울특별시	2019-08-08 20:29	월계동 월계주공아파트1단지 건너편	전용차로 위반	52,700
573	04마7407	박**	경기도 시흥시	2019-03-15 18:28	내곡동 시립어린이병원 건너편	전용차로 위반	52,700
574	46너9347	박**	서울특별시	2019-07-24 19:54	내곡동 시립어린이병원 건너편	전용차로 위반	52,700
575	18하4406	박**	서울특별시	2019-07-10 11:32	서초동 서초IC 하행	전용차로 위반	52,700
576	64머2688	박**	경기도 성남시	2019-07-22 17:03	서초동 반포IC 하행	전용차로 위반	52,700
577	52소4353	박**	인천광역시	2019-07-20 09:55	LG에클라트 정관장 앞 이정표	전용차로 위반	52,700
578	65소7001	박**	서울특별시	2019-08-02 17:29	성산동 SK성산대교주유소 건너편	전용차로 위반	52,700
579	65호3412	박**	서울특별시	2019-07-23 20:04	성산동 SK성산대교주유소 건너편	전용차로 위반	52,700
580	01마4461	박**	서울특별시	2019-08-27 13:12	종로4가 신한은행	전용차로 위반	52,700
581	90러0921	박**	경기도 군포시	2019-08-12 19:21	서초동 서초IC 상행	전용차로 위반	52,700
582	69주6201	박**	서울특별시	2019-07-24 17:55	롯데백화점 잠실점앞	전용차로 위반	52,700
583	23오1396	박**	대구광역시	2019-07-18 20:03	롯데백화점 잠실점앞	전용차로 위반	52,700
584	서울84사1247	박**	서울특별시	2019-07-17 20:37	내곡동 시립어린이병원 건너편	전용차로 위반	52,700
585	56무5148	박**	서울특별시	2019-08-16 15:45	잠실동 엘스아파트 111동	전용차로 위반	52,700
586	36루3409	박**	서울특별시	2019-07-18 08:56	개봉동 영화아파트 SK충전소앞	전용차로 위반	52,700
587	65더6708	박**	경기도 성남시	2019-07-04 10:32	잠실동 엘스아파트 111동	전용차로 위반	52,700
588	56구0126	박**	경기도 광주시	2019-08-05 18:02	내곡동 시립어린이병원 건너편	전용차로 위반	52,700
589	서울36바1658	박**	경기도 의정부시	2019-08-09 09:44	대치동 은마아파트1동	전용차로 위반	52,700
590	63하4761	박**	인천광역시	2019-07-23 20:39	월계동 월계주공아파트1단지 건너편	전용차로 위반	52,700
591	서울32사6013	박**	경기도 양주시	2019-08-09 19:30	중계동 중계그린아파트 109동	전용차로 위반	52,700
592	47라9248	박**	경기도 화성시	2019-07-26 11:23	서초동 서초IC 상행	전용차로 위반	52,700
593	66고4421	박**	경기도 남양주시	2019-08-08 20:32	화랑대주유소(서울방향)	전용차로 위반	52,700
594	48두4287	박**	경기도 광주시	2019-07-25 20:28	롯데백화점 잠실점앞	전용차로 위반	52,700
595	45버9973	박**	전라북도 군산시	2019-08-26 17:50	롯데백화점 잠실점앞	전용차로 위반	52,700
596	46모4758	박**	서울특별시	2019-07-22 08:07	롯데백화점 잠실점앞	전용차로 위반	52,700
597	92수0612	박**	서울특별시	2019-08-12 17:14	내곡동 시립어린이병원 건너편	전용차로 위반	52,700
598	06루1142	박**	경기도 남양주시	2019-07-23 09:45	롯데백화점 잠실점앞	전용차로 위반	52,700
599	28조6009	박**	경기도 용인시	2019-08-16 16:34	롯데백화점 잠실점앞	전용차로 위반	52,700
600	10구0989	박**	경기도 남양주시	2019-07-29 17:41	송파구 올림픽회관앞	전용차로 위반	52,700
601	57수2201	박**	서울특별시	2019-08-05 18:40	월계동 월계주공아파트1단지 건너편	전용차로 위반	52,700
602	90더3272	박**	경기도 수원시	2019-08-05 09:43	YBM빌딩	전용차로 위반	52,700
603	60우0159	박**	경기도 광주시	2019-07-18 16:10	롯데백화점 잠실점앞	전용차로 위반	52,700
604	85저1836	박**	충청남도 천안시	2019-08-12 17:44	서울여대(구리방향)	전용차로 위반	52,700
605	85저1836	박**	충청남도 천안시	2019-08-12 17:46	삼육대학교(구리방향)	전용차로 위반	52,700
606	48라8825	박**	인천광역시	2019-08-02 17:25	성산동 SK성산대교주유소 건너편	전용차로 위반	52,700
607	91라7408	박**	경기도 수원시	2019-08-09 20:17	공릉소방서(구리방향)	전용차로 위반	52,700
608	48마6535	박**	서울특별시	2019-07-19 17:44	롯데백화점 잠실점앞	전용차로 위반	52,700
609	02소1268	박**	전라남도 목포시	2019-07-30 14:02	롯데백화점 잠실점앞	전용차로 위반	52,700
610	83오5845	박**	경기도 구리시	2019-08-13 07:36	행당동 한양대전철역 1번 출구	전용차로 위반	52,700

구분		차량 소유주		위반 내역			처분내역
연번	최초차량 번호	성명	주소	단속일시	단속장소	위반내용	금 액
611	02루7107	박**	대구광역시	2019-08-03 07:22	서초동 반포IC 하행	전용차로 위반	52,700
612	12두8745	박**	충청북도 청주시	2019-08-07 10:19	삼성동 경기고등학교	전용차로 위반	52,700
613	48러6904	박**	경기도 수원시	2019-07-31 08:16	서초동 반포IC 상행	전용차로 위반	52,700
614	15버2157	박**	서울특별시	2019-08-08 19:42	공릉소방서(구리방향)	전용차로 위반	52,700
615	93소0779	박**	서울특별시	2019-08-07 19:47	내곡동 시립어린이병원 건너편	전용차로 위반	52,700
616	48조1222	박**	인천광역시	2019-08-13 11:36	롯데백화점 잠실점앞	전용차로 위반	52,700
617	38더1881	박**	경기도 의왕시	2019-08-30 15:07	롯데백화점 잠실점앞	전용차로 위반	52,700
618	24오9541	박**	서울특별시	2019-08-07 09:50	동양미래대학 구로성심병원 정류소앞 시외	전용차로 위반	52,700
619	25조7272	박**	서울특별시	2019-08-16 18:00	삼성동 경기고등학교	전용차로 위반	52,700
620	33호7633	박**	경기도 화성시	2019-07-04 16:16	영등포구 공작아파트 건너편	전용차로 위반	52,700
621	06부5059	박**	서울특별시	2019-07-19 20:31	내곡동 시립어린이병원 건너편	전용차로 위반	52,700
622	39하6438	박**	경기도 화성시	2019-06-24 08:55	내곡동 시립어린이병원 건너편	전용차로 위반	52,700
623	22부3540	방**	인천광역시	2019-08-01 13:13	영등포구한국교직원공제회관	전용차로 위반	52,700
624	38허1191	방**	서울특별시	2019-07-17 16:51	잠실동 엘스아파트 111동	전용차로 위반	52,700
625	45호8824	방**	서울특별시	2019-07-16 18:37	내곡동 GS파크주유소 건너편	전용차로 위반	52,700
626	11거1796	배**	서울특별시	2019-08-02 20:43	태릉강릉(서울방향)	전용차로 위반	52,700
627	56조6974	배**	전라북도 전주시	2019-08-19 20:18	송파구 올림픽회관앞	전용차로 위반	52,700
628	14소6860	배**	경기도 연천군	2019-07-29 20:30	공릉소방서(구리방향)	전용차로 위반	52,700
629	06구3518	배**	서울특별시	2019-08-06 17:50	대치동 은마아파트1동	전용차로 위반	52,700
630	46보9097	배**	경기도 광주시	2019-07-25 18:28	롯데백화점 잠실점앞	전용차로 위반	52,700
631	서울80배1679	배**	서울특별시	2019-08-09 18:12	공릉소방서(구리방향)	전용차로 위반	52,700
632	서울31사8347	배**	서울특별시	2019-08-08 18:06	행당동 한양대전철역 1번 출구	전용차로 위반	52,700
633	15조7652	배**	서울특별시	2019-08-02 07:42	상계동 상계백병원	전용차로 위반	52,700
634	09무4740	백**	서울특별시	2019-08-14 19:51	롯데백화점 잠실점앞	전용차로 위반	52,700
635	18주0509	백**	서울특별시	2019-08-13 18:00	롯데백화점 잠실점앞	전용차로 위반	52,700
636	37보7096	백**	서울특별시	2019-07-25 18:17	행당동 한양대전철역 1번 출구	전용차로 위반	52,700
637	82무8543	백**	서울특별시	2019-07-26 10:36	롯데백화점 잠실점앞	전용차로 위반	52,700
638	53나6174	백**	전라북도 전주시	2019-08-06 17:07	롯데백화점 잠실점앞	전용차로 위반	52,700
639	44호2182	변**	서울특별시	2019-06-21 19:05	영등포구한국교직원공제회관	전용차로 위반	52,700
640	85로6578	변**	서울특별시	2019-08-23 08:02	성산동 SK성산대교주유소 건너편	전용차로 위반	52,700
641	27다1237	빈**	전라남도 광양시	2019-08-08 15:37	롯데백화점 잠실점앞	전용차로 위반	52,700
642	63버7629	사**	서울특별시	2019-08-15 20:31	서초동 반포IC 하행	전용차로 위반	52,700
643	15하8640	서**	대전광역시	2019-07-06 16:48	서초동 반포IC 상행	전용차로 위반	52,700
644	94서3182	서**	경기도 평택시	2019-08-14 19:59	서초동 반포IC 하행	전용차로 위반	52,700
645	01모0369	서**	경기도 수원시	2019-07-20 09:21	양재동 양재IC 상행	전용차로 위반	52,700
646	01모0369	서**	경기도 수원시	2019-07-20 09:23	서초동 반포IC 상행	전용차로 위반	52,700
647	13저2959	서**	경기도 구리시	2019-07-26 19:17	서울여대(구리방향)	전용차로 위반	52,700
648	73조6051	서**	서울특별시	2019-07-23 10:39	양화대교북단~남단 방향	전용차로 위반	63,240
649	19주8150	서**	경기도 안성시	2019-08-09 18:30	서초동 반포IC 하행	전용차로 위반	52,700
650	38보2563	서**	서울특별시	2019-08-06 15:55	영등포구 공작아파트 건너편	전용차로 위반	52,700
651	33하4582	서**	서울특별시	2019-06-12 13:48	LG에클라트 정관장 앞 이정표	전용차로 위반	52,700
652	36버3146	서**	대전광역시	2019-07-28 19:38	서초동 반포IC 하행	전용차로 위반	52,700
653	48서8669	서**	서울특별시	2019-07-29 14:53	롯데백화점 잠실점앞	전용차로 위반	52,700
654	경기06조7600	석**	경기도 부천시	2019-08-09 08:11	성산동 성산1교~성산2교 교차로	전용차로 위반	63,240
655	53허5985	석**	경기도 수원시	2019-07-31 19:39	행당동 한양대전철역 1번 출구	전용차로 위반	52,700
656	92무8146	선**	경기도 화성시	2019-08-29 09:46	송파구 올림픽회관앞	전용차로 위반	52,700
657	06두9157	선**	인천광역시	2019-08-12 17:47	롯데백화점 잠실점앞	전용차로 위반	52,700
658	27하9413	선**	서울특별시	2019-06-18 17:30	롯데백화점 잠실점앞	전용차로 위반	52,700
659	57거3399	성**	전라북도 군산시	2019-08-13 17:42	대치동 은마아파트1동	전용차로 위반	52,700
660	13고4922	성**	경기도 남양주시	2019-07-23 09:32	공릉소방서(구리방향)	전용차로 위반	52,700
661	36우1943	성**	경기도 고양시	2019-08-31 17:31	서초동 반포IC 상행	전용차로 위반	52,700
662	36우1943	성**	경기도 고양시	2019-08-31 17:30	서초동 서초IC 상행	전용차로 위반	52,700
663	64너0431	손**	서울특별시	2019-08-01 17:51	봉은사역~삼성역 방향	전용차로 위반	52,700
664	66구3693	손**	경기도 남양주시	2019-08-05 16:04	롯데백화점 잠실점앞	전용차로 위반	52,700
665	48조5675	손**	서울특별시	2019-08-05 20:27	영등포구 공작아파트 건너편	전용차로 위반	52,700

구분		차량 소유주		위반 내역			처분내역
연번	최초차량 번호	성명	주소	단속일시	단속장소	위반내용	금 액
666	83어5102	손**	서울특별시	2019-08-09 16:48	롯데백화점 잠실점앞	전용차로 위반	52,700
667	14조1787	손**	경기도 의정부시	2019-08-02 16:36	잠실동 엘스아파트 111동	전용차로 위반	52,700
668	39하2362	송**	경기도 의정부시	2019-07-25 18:58	행당동 한양대전철역 1번 출구	전용차로 위반	52,700
669	67저9055	송**	서울특별시	2019-08-09 09:42	서울여대(구리방향)	전용차로 위반	52,700
670	60버8746	송**	서울특별시	2019-08-09 19:52	내곡동 GS파크주유소 건너편	전용차로 위반	52,700
671	26호2161	송**	경상남도 사천시	2019-07-15 09:04	내곡동 시립어린이병원 건너편	전용차로 위반	52,700
672	63수0188	송**	충청남도 천안시	2019-06-10 08:13	서초동 반포IC 상행	전용차로 위반	52,700
673	60나9125	송**	경기도 수원시	2019-08-18 04:18	동양미래대학 구로성심병원 정류소앞 시외	전용차로 위반	52,700
674	61루9898	송**	서울특별시	2019-08-01 14:33	잠실동 엘스아파트 111동	전용차로 위반	52,700
675	51소6981	송**	인천광역시	2019-07-23 17:36	화랑대주유소(서울방향)	전용차로 위반	52,700
676	38러6374	송**	대전광역시	2019-08-02 20:20	상계동 상계백병원	전용차로 위반	52,700
677	05소1655	송**	인천광역시	2019-08-10 17:00	중화동 메디렌느 산부인과	전용차로 위반	52,700
678	63가8281	송**	경기도 하남시	2019-08-01 19:46	롯데백화점 잠실점앞	전용차로 위반	52,700
679	05모4536	신**	서울특별시	2019-08-14 19:52	내곡동 GS파크주유소 건너편	전용차로 위반	52,700
680	60두5011	신**	경기도 의왕시	2019-08-17 09:12	서초동 반포IC 상행	전용차로 위반	52,700
681	60두5011	신**	경기도 의왕시	2019-08-17 09:10	양재동 양재IC 상행	전용차로 위반	52,700
682	서울32사7593	신**	서울특별시	2019-08-08 09:17	상계동 상계주공아파트 10단지	전용차로 위반	52,700
683	서울32자3114	신**	인천광역시	2019-08-16 17:55	대치동 은마아파트1동	전용차로 위반	52,700
684	11호2266	신**	서울특별시	2019-06-13 09:47	대치동 은마아파트1동	전용차로 위반	52,700
685	65보0524	신**	대구광역시	2019-08-20 13:39	서초동 서초IC 상행	전용차로 위반	52,700
686	65보0524	신**	대구광역시	2019-08-20 13:38	양재동 양재IC 상행	전용차로 위반	52,700
687	48주7666	신**	경기도 광명시	2019-08-06 20:11	내곡동 시립어린이병원 건너편	전용차로 위반	52,700
688	34어3631	신**	인천광역시	2019-08-08 14:57	옥천동 영천시시장 중앙정류소 시내	전용차로 위반	52,700
689	26러8197	신**	서울특별시	2019-08-02 15:32	영등포구 롯데캐슬아이비	전용차로 위반	52,700
690	97보1612	신**	서울특별시	2019-07-26 20:08	화랑대주유소(서울방향)	전용차로 위반	52,700
691	31가6748	신**	경기도 남양주시	2019-08-02 08:31	롯데백화점 잠실점앞	전용차로 위반	52,700
692	22저6615	신**	서울특별시	2019-07-23 09:41	송파구 올림픽회관앞	전용차로 위반	52,700
693	24호1712	신**	경기도 부천시	2019-08-02 20:22	행당동 한양대전철역 1번 출구	전용차로 위반	52,700
694	25더2264	신**	인천광역시	2019-08-13 10:21	서초동 반포IC 상행	전용차로 위반	52,700
695	25더2264	신**	인천광역시	2019-08-13 10:19	양재동 양재IC 상행	전용차로 위반	52,700
696	05오1152	신**	서울특별시	2019-08-14 08:17	상계동 상계주공아파트 10단지	전용차로 위반	52,700
697	경기92바1364	신**	경기도 광주시	2019-08-08 16:23	영등포구한국교직원공제회관	전용차로 위반	52,700
698	45부8698	신**	서울특별시	2019-08-06 13:15	잠실동 엘스아파트 111동	전용차로 위반	52,700
699	55소5773	신**	서울특별시	2019-07-18 08:23	상계동 마들역 7번출구	전용차로 위반	52,700
700	11서2769	신**	서울특별시	2019-08-07 18:11	롯데백화점 잠실점앞	전용차로 위반	52,700
701	37너3881	심**	경상북도 청송군	2019-07-24 14:32	서초동 반포IC 하행	전용차로 위반	52,700
702	62우9354	심**	경기도 양주시	2019-07-23 09:07	태릉강릉(서울방향)	전용차로 위반	52,700
703	12가5741	심**	강원도 영월군	2019-08-17 08:16	서초동 서초IC 하행	전용차로 위반	52,700
704	90머7126	심**	서울특별시	2019-08-02 10:49	영등포구 롯데캐슬아이비	전용차로 위반	52,700
705	89가0803	심**	경기도 수원시	2019-07-30 15:56	롯데백화점 잠실점앞	전용차로 위반	52,700
706	14로7336	안**	인천광역시	2019-07-24 09:25	양재동 양재IC 상행	전용차로 위반	52,700
707	27서5070	안**	서울특별시	2019-08-05 07:43	대치동 은마아파트1동	전용차로 위반	52,700
708	55두3422	안**	경상북도 문경시	2019-07-19 13:20	청담동68-6	전용차로 위반	52,700
709	22주4182	안**	경기도 용인시	2019-08-04 10:23	영등포구 공작아파트 건너편	전용차로 위반	52,700
710	02나0949	안**	경기도 여주시	2019-08-05 18:47	동양미래대학 구로성심병원 정류소앞 시외	전용차로 위반	52,700
711	57노4791	안**	서울특별시	2019-08-16 17:19	태릉강릉(서울방향)	전용차로 위반	52,700
712	40고2379	안**	경상북도 경산시	2019-06-12 19:57	롯데백화점 잠실점앞	전용차로 위반	52,700
713	49머7403	안**	서울특별시	2019-08-03 16:02	영등포구 공작아파트 건너편	전용차로 위반	52,700
714	42노7392	안**	서울특별시	2019-08-16 18:56	상계동 마들역 7번출구	전용차로 위반	52,700
715	94두3613	안**	광주광역시	2019-08-12 14:43	서초동 서초IC 하행	전용차로 위반	52,700
716	94두3613	안**	광주광역시	2019-08-13 15:55	서초동 반포IC 상행	전용차로 위반	52,700
717	94두3613	안**	광주광역시	2019-08-13 17:57	서초동 반포IC 하행	전용차로 위반	52,700
718	94두3613	안**	광주광역시	2019-08-13 17:59	서초동 서초IC 하행	전용차로 위반	52,700
719	94두3613	안**	광주광역시	2019-08-13 15:53	양재동 양재IC 상행	전용차로 위반	52,700

구분		차량 소유주		위반 내역			처분내역
연번	최초차량 번호	성명	주소	단속일시	단속장소	위반내용	금 액
720	94두3613	안**	광주광역시	2019-08-12 14:42	서초동 반포IC 하행	전용차로 위반	52,700
721	94두3613	안**	광주광역시	2019-08-20 15:18	서초동 반포IC 상행	전용차로 위반	52,700
722	94두3613	안**	광주광역시	2019-08-20 15:16	양재동 양재IC 상행	전용차로 위반	52,700
723	21누4845	안**	서울특별시	2019-08-16 17:32	상계동 상계주공아파트 10단지	전용차로 위반	52,700
724	34버5508	안**	서울특별시	2019-08-09 21:46	중화동 메디렌느 산부인과	전용차로 위반	52,700
725	65러9473	안**	경기도 군포시	2019-07-01 16:05	양재동 양재IC 상행	전용차로 위반	52,700
726	64모2513	안**	서울특별시	2019-08-30 20:12	송파구 올림픽회관앞	전용차로 위반	52,700
727	64모2513	안**	서울특별시	2019-08-16 19:53	송파구 올림픽회관앞	전용차로 위반	52,700
728	64모2513	안**	서울특별시	2019-08-27 20:02	송파구 올림픽회관앞	전용차로 위반	52,700
729	07누7093	안**	서울특별시	2019-07-24 14:06	영등포구 공작아파트 건너편	전용차로 위반	52,700
730	56너0376	양**	서울특별시	2019-08-14 13:41	잠실동 엘스아파트 111동	전용차로 위반	52,700
731	54너4671	양**	서울특별시	2019-07-17 15:06	영등포구 롯데캐슬엠파이어	전용차로 위반	52,700
732	38러6969	양**	인천광역시	2019-07-31 18:50	공릉소방서(구리방향)	전용차로 위반	52,700
733	25서2425	양**	서울특별시	2019-08-06 18:33	롯데백화점 잠실점앞	전용차로 위반	52,700
734	53두6000	양**	서울특별시	2019-07-25 19:25	서초동 반포IC 하행	전용차로 위반	52,700
735	49로8041	양**	서울특별시	2019-08-09 08:38	송파구 올림픽회관앞	전용차로 위반	52,700
736	35머0965	양**	경기도 고양시	2019-08-18 12:58	서울글로벌센터	전용차로 위반	52,700
737	서울32아4993	엄**	서울특별시	2019-07-30 07:10	중계동 중계그린아파트 109동	전용차로 위반	52,700
738	66도3202	엄**	서울특별시	2019-08-13 19:45	성산동 SK성산대교주유소 건너편	전용차로 위반	52,700
739	34버8146	여**	경기도 의왕시	2019-08-06 17:47	롯데백화점 잠실점앞	전용차로 위반	52,700
740	51누8029	염**	서울특별시	2019-07-18 10:32	잠실동 엘스아파트 111동	전용차로 위반	52,700
741	09나8559	오**	경기도 남양주시	2019-08-08 20:25	행당동 한양대전철역 1번 출구	전용차로 위반	52,700
742	18무8450	오**	서울특별시	2019-07-18 11:35	잠실동 엘스아파트 111동	전용차로 위반	52,700
743	19다9928	오**	경기도 김포시	2019-08-01 18:07	공릉소방서(구리방향)	전용차로 위반	52,700
744	12노8312	오**	경기도 의정부시	2019-08-18 14:38	서초동 반포IC 하행	전용차로 위반	52,700
745	서울31아7095	오**	서울특별시	2019-07-24 17:49	화랑대주유소(서울방향)	전용차로 위반	52,700
746	13나7518	오**	경기도 하남시	2019-08-01 09:48	롯데백화점 잠실점앞	전용차로 위반	52,700
747	60노4335	오**	경기도 화성시	2019-08-01 17:13	월계동 월계주공아파트1단지 건너편	전용차로 위반	52,700
748	02버1767	오**	경기도 부천시	2019-08-16 10:08	롯데백화점 잠실점앞	전용차로 위반	52,700
749	22무4446	오**	서울특별시	2019-08-08 13:22	서초동 반포IC 하행	전용차로 위반	52,700
750	62루0416	오**	강원도 원주시	2019-08-02 20:02	공릉소방서(구리방향)	전용차로 위반	52,700
751	03더8735	오**	강원도 춘천시	2019-07-14 10:27	서초동 서초IC 상행	전용차로 위반	52,700
752	03더8735	오**	강원도 춘천시	2019-07-14 10:26	양재동 양재IC 상행	전용차로 위반	52,700
753	89보1920	오**	경기도 의정부시	2019-08-06 20:31	공릉소방서(구리방향)	전용차로 위반	52,700
754	13오8863	오**	강원도 원주시	2019-08-06 20:23	롯데백화점 잠실점앞	전용차로 위반	52,700
755	28수4330	오**	인천광역시	2019-08-06 11:41	영등포구 공작아파트 건너편	전용차로 위반	52,700
756	65조0285	우**	서울특별시	2019-08-09 07:50	송파구 올림픽회관앞	전용차로 위반	52,700
757	03로4974	우**	경기도 의정부시	2019-07-30 20:09	월계동 월계주공아파트1단지 건너편	전용차로 위반	52,700
758	43버1647	우**	서울특별시	2019-08-14 11:10	롯데백화점 잠실점앞	전용차로 위반	52,700
759	94버0415	우**	경상북도 경산시	2019-08-13 14:05	롯데백화점 잠실점앞	전용차로 위반	52,700
760	18허2069	원**	경기도 수원시	2019-06-23 11:23	서초동 서초IC 입구 하행	전용차로 위반	52,700
761	40다9843	원**	서울특별시	2019-08-14 08:22	송파구 올림픽회관앞	전용차로 위반	52,700
762	28루0915	유**	서울특별시	2019-08-14 08:44	LG에클라트 정관장 앞 이정표	전용차로 위반	52,700
763	22로5708	유**	인천광역시	2019-08-14 09:25	대치동 은마아파트1동	전용차로 위반	52,700
764	23보0313	유**	경기도 여주시	2019-07-23 08:53	서초동 반포IC 하행	전용차로 위반	52,700
765	52하3835	유**	경기도 용인시	2019-06-07 18:32	서초동 반포IC 상행	전용차로 위반	52,700
766	06저3572	유**	경기도 양주시	2019-08-16 17:33	상계동 마들역 7번출구	전용차로 위반	52,700
767	06저3572	유**	경기도 양주시	2019-08-16 17:36	상계동 상계주공아파트 10단지	전용차로 위반	52,700
768	58거9523	유**	경기도 남양주시	2019-07-17 09:17	대치동 은마아파트1동	전용차로 위반	52,700
769	28로0996	유**	서울특별시	2019-08-07 20:09	공릉소방서(구리방향)	전용차로 위반	52,700
770	61조5144	유**	서울특별시	2019-08-13 20:16	화랑대주유소(서울방향)	전용차로 위반	52,700
771	67주4354	유**	경기도 안산시	2019-08-15 17:48	서초동 반포IC 상행	전용차로 위반	52,700
772	67주4354	유**	경기도 안산시	2019-08-15 17:46	양재동 양재IC 상행	전용차로 위반	52,700
773	22부5416	유**	경기도 광주시	2019-07-23 14:27	롯데백화점 잠실점앞	전용차로 위반	52,700
774	64너8101	유**	서울특별시	2019-07-18 18:15	서초동 서초IC 하행	전용차로 위반	52,700
775	81버6952	유**	서울특별시	2019-08-12 09:36	행당동 한양대전철역 1번 출구	전용차로 위반	52,700

구분		차량 소유주		위반 내역			처분내역
연번	최초차량 번호	성명	주소	단속일시	단속장소	위반내용	금 액
776	20부5924	유**	서울특별시	2019-07-30 16:27	롯데백화점 잠실점앞	전용차로 위반	52,700
777	50마6499	유**	경기도 광명시	2019-08-01 17:28	성산동 SK성산대교주유소 건너편	전용차로 위반	52,700
778	25서2309	유**	서울특별시	2019-07-26 17:03	남현동 남태령고개 시외	전용차로 위반	52,700
779	60보6521	유**	인천광역시	2019-08-02 18:12	중계동 중계그린아파트 109동	전용차로 위반	52,700
780	15누1269	유**	경기도 광주시	2019-08-05 16:40	롯데백화점 잠실점앞	전용차로 위반	52,700
781	15주6312	유**	경기도 부천시	2019-07-30 12:01	롯데백화점 잠실점앞	전용차로 위반	52,700
782	52무4429	유**	서울특별시	2019-08-08 19:11	공릉소방서(구리방향)	전용차로 위반	52,700
783	48마4049	유**	경기도 화성시	2019-08-09 19:49	송파구 올림픽회관앞	전용차로 위반	52,700
784	59호4551	유**	서울특별시	2019-06-27 07:25	송파구 올림픽회관앞	전용차로 위반	52,700
785	86로1486	유**	경기도 하남시	2019-08-11 17:09	서초동 서초IC 하행	전용차로 위반	52,700
786	29저5451	유**	경기도 하남시	2019-08-14 08:29	길동생태공원~생태공원앞교차로 방향	전용차로 위반	52,700
787	서울45고7739	윤**	서울특별시	2019-07-30 17:36	화랑대주유소(서울방향)	전용차로 위반	52,700
788	55호2554	윤**	경기도 안산시	2019-06-17 18:21	서초동 반포IC 하행	전용차로 위반	52,700
789	48라2537	윤**	경기도 광주시	2019-08-31 13:50	양재동 양재IC 상행	전용차로 위반	52,700
790	48라2537	윤**	경기도 광주시	2019-08-31 13:51	서초동 서초IC 상행	전용차로 위반	52,700
791	01우6207	윤**	서울특별시	2019-08-02 20:44	공릉소방서(구리방향)	전용차로 위반	52,700
792	85나3575	윤**	경기도 남양주시	2019-08-14 17:45	잠실동 엘스아파트 111동	전용차로 위반	52,700
793	서울32자1051	윤**	서울특별시	2019-07-21 04:22	동양미래대학 구로성심병원 정류소앞 시외	전용차로 위반	52,700
794	04로9070	윤**	전라북도 전주시	2019-08-12 17:41	대치동 은마아파트1동	전용차로 위반	52,700
795	22나4315	윤**	서울특별시	2019-08-24 08:50	서초동 반포IC 하행	전용차로 위반	52,700
796	15우3772	윤**	서울특별시	2019-07-31 20:30	공릉소방서(구리방향)	전용차로 위반	52,700
797	07구8067	윤**	서울특별시	2019-07-23 17:49	서초동 반포IC 상행	전용차로 위반	52,700
798	56다9772	윤**	부산광역시	2019-07-29 20:12	내곡동 GS파크주유소 건너편	전용차로 위반	52,700
799	58보6167	윤**	전라남도 고흥군	2019-07-22 16:26	영등포구 공작아파트 건너편	전용차로 위반	52,700
800	31루4669	윤**	서울특별시	2019-07-26 20:47	태릉강릉(서울방향)	전용차로 위반	52,700
801	03소4366	윤**	인천광역시	2019-08-23 09:59	롯데백화점 잠실점앞	전용차로 위반	52,700
802	54라1282	윤**	제주특별자치도 제주시	2019-07-31 17:40	성산동 SK성산대교주유소 건너편	전용차로 위반	52,700
803	20도8951	윤**	울산광역시	2019-08-10 16:27	서초동 서초IC 상행	전용차로 위반	52,700
804	20도8951	윤**	울산광역시	2019-08-13 17:01	서초동 서초IC 하행	전용차로 위반	52,700
805	20도8951	윤**	울산광역시	2019-08-13 17:03	서초동 양재IC 하행	전용차로 위반	52,700
806	15로6733	윤**	서울특별시	2019-08-16 18:21	서초동 반포IC 상행	전용차로 위반	52,700
807	10보5650	윤**	경기도 성남시	2019-07-31 18:27	내곡동 시립어린이병원 건너편	전용차로 위반	52,700
808	29너1044	윤**	서울특별시	2019-08-30 16:37	서초동 반포IC 상행	전용차로 위반	52,700
809	29너1044	윤**	서울특별시	2019-08-30 16:35	양재동 양재IC 상행	전용차로 위반	52,700
810	40조4299	윤**	인천광역시	2019-08-13 18:14	상계동 마들역 7번출구	전용차로 위반	52,700
811	36거5935	윤**	경기도 용인시	2019-08-08 18:54	롯데백화점 잠실점앞	전용차로 위반	52,700
812	39하4772	윤**	인천광역시	2019-03-07 18:05	서초동 반포IC 상행	전용차로 위반	52,700
813	38호9060	이**	강원도 춘천시	2019-08-01 11:05	롯데백화점 잠실점앞	전용차로 위반	52,700
814	57로7016	이**	경기도 시흥시	2019-08-21 18:36	태릉강릉(서울방향)	전용차로 위반	52,700
815	38마0482	이**	서울특별시	2019-07-30 12:39	LG에클라트 정관장 앞 이정표	전용차로 위반	52,700
816	07버9779	이**	서울특별시	2019-08-01 14:01	롯데백화점 잠실점앞	전용차로 위반	52,700
817	32저4878	이**	서울특별시	2019-07-23 12:47	롯데백화점 잠실점앞	전용차로 위반	52,700
818	42러9325	이**	서울특별시	2019-08-29 17:28	송파구 올림픽회관앞	전용차로 위반	52,700
819	57너7626	이**	경기도 하남시	2019-08-09 19:15	송파구 올림픽회관앞	전용차로 위반	52,700
820	50두1792	이**	경기도 남양주시	2019-08-16 20:15	태릉강릉(서울방향)	전용차로 위반	52,700
821	37마8302	이**	인천광역시	2019-08-24 14:17	무악동 독립문역 중앙정류소 시외	전용차로 위반	52,700
822	53머2166	이**	인천광역시	2019-08-09 08:20	롯데백화점 잠실점앞	전용차로 위반	52,700
823	17러6408	이**	경기도 남양주시	2019-08-22 17:10	태릉강릉(서울방향)	전용차로 위반	52,700
824	45머8687	이**	서울특별시	2019-08-23 20:15	행당동 한양대전철역 1번 출구	전용차로 위반	52,700
825	27마0721	이**	경기도 광주시	2019-08-14 18:53	삼성동 경기고등학교	전용차로 위반	52,700
826	02가0299	이**	경기도 수원시	2019-08-02 16:44	롯데백화점 잠실점앞	전용차로 위반	52,700
827	19거5454	이**	서울특별시	2019-08-01 17:33	공릉소방서(구리방향)	전용차로 위반	52,700
828	68수5398	이**	서울특별시	2019-08-05 09:11	대치동 은마아파트1동	전용차로 위반	52,700
829	81누7562	이**	서울특별시	2019-07-31 17:38	공릉소방서(구리방향)	전용차로 위반	52,700

구분		차량 소유주		위반 내역			처분내역
연번	최초차량 번호	성명	주소	단속일시	단속장소	위반내용	금 액
830	34누8462	이**	경기도 고양시	2019-08-03 15:41	영등포구 공작아파트 건너편	전용차로 위반	52,700
831	67버8300	이**	경기도 부천시	2019-08-06 09:23	대치동 은마아파트1동	전용차로 위반	52,700
832	89부6736	이**	충청남도 아산시	2019-08-19 13:30	홍은동 산골고개 중앙정류소 시외	전용차로 위반	52,700
833	81수2870	이**	경기도 의정부시	2019-08-12 17:29	삼육대학교(구리방향)	전용차로 위반	52,700
834	59호3291	이**	서울특별시	2019-06-27 19:33	잠실동 184	전용차로 위반	52,700
835	28너9695	이**	서울특별시	2019-08-12 07:23	상계동 마들역 7번출구	전용차로 위반	52,700
836	63러1918	이**	경기도 안산시	2019-08-07 18:54	서초동 반포IC 하행	전용차로 위반	52,700
837	43머6641	이**	경기도 파주시	2019-08-02 18:11	성산동 성산1교~성산2교 교차로	전용차로 위반	52,700
838	17모3696	이**	경기도 남양주시	2019-07-23 20:44	공릉소방서(구리방향)	전용차로 위반	52,700
839	14노9840	이**	서울특별시	2019-08-12 07:02	LG에클라트 정관장 앞 이정표	전용차로 위반	52,700
840	서울89자1840	이**	서울특별시	2019-08-30 21:24	영등포구 롯데캐슬아이비	전용차로 위반	52,700
841	68가8497	이**	서울특별시	2019-08-26 17:23	성산동 성산1교~성산2교 교차로	전용차로 위반	52,700
842	68가8497	이**	서울특별시	2019-08-20 18:20	성산동 성산1교~성산2교 교차로	전용차로 위반	52,700
843	63두5849	이**	전라북도 김제시	2019-08-26 20:47	태릉강릉(서울방향)	전용차로 위반	52,700
844	50노6233	이**	서울특별시	2019-08-09 18:11	성산동 SK성산대교주유소 건너편	전용차로 위반	52,700
845	50노6233	이**	서울특별시	2019-08-13 19:07	성산동 SK성산대교주유소 건너편	전용차로 위반	52,700
846	34저7727	이**	경기도 수원시	2019-08-09 09:33	양재동 양재IC 상행	전용차로 위반	52,700
847	31버7476	이**	대전광역시	2019-07-25 19:56	서초동 반포IC 상행	전용차로 위반	52,700
848	서울84자6519	이**	서울특별시	2019-07-24 14:15	잠원동 잠원현대훼밀리아파트	전용차로 위반	52,700
849	39호6869	이**	서울특별시	2019-07-02 20:19	성산동 SK성산대교주유소 건너편	전용차로 위반	52,700
850	39호6869	이**	서울특별시	2019-06-24 19:20	성산동 SK성산대교주유소 건너편	전용차로 위반	52,700
851	68너6039	이**	경기도 군포시	2019-08-16 10:20	롯데백화점 잠실점앞	전용차로 위반	52,700
852	24구7107	이**	서울특별시	2019-07-22 20:39	행당동 한양대전철역 1번 출구	전용차로 위반	52,700
853	68고4301	이**	서울특별시	2019-07-19 18:42	롯데백화점 잠실점앞	전용차로 위반	52,700
854	34호1441	이**	경기도 성남시	2019-08-06 18:33	롯데백화점 잠실점앞	전용차로 위반	52,700
855	67구3065	이**	서울특별시	2019-08-14 12:12	롯데백화점 잠실점앞	전용차로 위반	52,700
856	30수8602	이**	경기도 성남시	2019-08-12 16:19	롯데백화점 잠실점앞	전용차로 위반	52,700
857	41누4171	이**	서울특별시	2019-08-08 09:22	송파구 올림픽회관앞	전용차로 위반	52,700
858	92무9361	이**	서울특별시	2019-08-27 16:12	잠실동 엘스아파트 111동	전용차로 위반	52,700
859	57노3077	이**	전라남도 영광군	2019-08-08 20:03	내곡동 GS파크주유소 건너편	전용차로 위반	52,700
860	59로4718	이**	경기도 양주시	2019-07-25 11:53	롯데백화점 잠실점앞	전용차로 위반	52,700
861	34루1893	이**	서울특별시	2019-07-20 09:09	서초동 반포IC 하행	전용차로 위반	52,700
862	34루1893	이**	서울특별시	2019-07-20 09:11	서초동 양재IC 하행	전용차로 위반	52,700
863	서울31바8097	이**	서울특별시	2019-07-26 09:27	중계동 중계그린아파트 109동	전용차로 위반	52,700
864	92노6421	이**	서울특별시	2019-08-09 18:39	공릉소방서(구리방향)	전용차로 위반	52,700
865	17호9646	이**	인천광역시	2019-07-10 20:18	내곡동 GS파크주유소 건너편	전용차로 위반	52,700
866	40더9984	이**	경기도 안양시	2019-07-30 19:10	잠실동 엘스아파트 111동	전용차로 위반	52,700
867	80머0363	이**	서울특별시	2019-07-29 13:30	롯데백화점 잠실점앞	전용차로 위반	52,700
868	03주2383	이**	서울특별시	2019-08-30 09:39	삼육대학교(구리방향)	전용차로 위반	52,700
869	29나6448	이**	서울특별시	2019-08-05 10:58	롯데백화점 잠실점앞	전용차로 위반	52,700
870	17두1996	이**	경기도 성남시	2019-08-13 11:59	롯데백화점 잠실점앞	전용차로 위반	52,700
871	35버9333	이**	서울특별시	2019-07-23 14:40	중화동 메디렌느 산부인과	전용차로 위반	52,700
872	64거0182	이**	경기도 고양시	2019-07-22 11:28	롯데백화점 잠실점앞	전용차로 위반	52,700
873	01거9076	이**	경기도 의정부시	2019-08-16 13:03	상계동 668 숯고집	전용차로 위반	52,700
874	57우7580	이**	서울특별시	2019-08-12 19:32	내곡동 GS파크주유소 건너편	전용차로 위반	52,700
875	27버0479	이**	경기도 수원시	2019-08-06 18:44	서초동 반포IC 하행	전용차로 위반	52,700
876	01보6508	이**	서울특별시	2019-08-06 19:45	상계동 상계백병원	전용차로 위반	52,700
877	20구8036	이**	서울특별시	2019-07-17 08:45	개봉동 영화아파트 SK충전소앞	전용차로 위반	52,700
878	12가0729	이**	인천광역시	2019-08-01 13:33	남현동 남태령고개 시외	전용차로 위반	52,700
879	38두8233	이**	경상북도 구미시	2019-08-27 14:37	서초동 반포IC 하행	전용차로 위반	52,700
880	17우4465	이**	경상남도 진주시	2019-08-25 15:15	서초동 양재IC 하행	전용차로 위반	52,700
881	17우4465	이**	경상남도 진주시	2019-08-25 15:12	서초동 반포IC 하행	전용차로 위반	52,700
882	66너4602	이**	경상북도 구미시	2019-07-31 19:38	서초동 반포IC 하행	전용차로 위반	52,700
883	서울31자2848	이**	서울특별시	2019-08-05 20:15	중계동 중계그린아파트 109동	전용차로 위반	52,700
884	12구5991	이**	경기도 남양주시	2019-08-14 20:13	행당동 한양대전철역 1번 출구	전용차로 위반	52,700
885	14주2776	이**	서울특별시	2019-06-22 12:50	서초동 반포IC 하행	전용차로 위반	52,700

구분		차량 소유주		위반 내역			처분내역
연번	최초차량 번호	성명	주소	단속일시	단속장소	위반내용	금 액
886	14주2776	이**	서울특별시	2019-06-14 13:50	잠실동 엘스아파트 111동	전용차로 위반	52,700
887	52다6514	이**	경기도 의정부시	2019-07-24 20:05	중계동 중계그린아파트 109동	전용차로 위반	52,700
888	59서0661	이**	경기도 구리시	2019-08-23 14:25	잠실동 엘스아파트 111동	전용차로 위반	52,700
889	54더3395	이**	서울특별시	2019-08-23 17:38	롯데백화점 잠실점앞	전용차로 위반	52,700
890	05누1959	이**	울산광역시	2019-08-07 19:23	롯데백화점 잠실점앞	전용차로 위반	52,700
891	03호7059	이**	대구광역시	2019-07-05 18:50	내곡동 GS파크주유소 건너편	전용차로 위반	52,700
892	40나4842	이**	경기도 남양주시	2019-08-05 17:44	롯데백화점 잠실점앞	전용차로 위반	52,700
893	서울43러7094	이**	서울특별시	2019-08-12 17:59	성산동 성산1교~성산2교 교차로	전용차로 위반	52,700
894	40호5622	이**	서울특별시	2019-06-24 19:10	공릉소방서(구리방향)	전용차로 위반	52,700
895	51수0469	이**	서울특별시	2019-08-05 08:11	롯데백화점 잠실점앞	전용차로 위반	52,700
896	50저3635	이**	경기도 안산시	2019-08-05 12:26	롯데백화점 잠실점앞	전용차로 위반	52,700
897	08라0345	이**	서울특별시	2019-07-18 18:40	중계동 중계그린아파트 109동	전용차로 위반	52,700
898	14부0950	이**	경기도 용인시	2019-08-04 20:18	서초동 서초IC 상행	전용차로 위반	52,700
899	14부0950	이**	경기도 용인시	2019-08-04 20:17	양재동 양재IC 상행	전용차로 위반	52,700
900	93라8053	이**	강원도 인제군	2019-08-13 17:03	롯데백화점 잠실점앞	전용차로 위반	52,700
901	01더8904	이**	서울특별시	2019-07-24 20:15	공릉소방서(구리방향)	전용차로 위반	52,700
902	35무0591	이**	충청북도 청주시	2019-07-30 09:40	양재동 양재IC 상행	전용차로 위반	52,700
903	25루6666	이**	경기도 구리시	2019-08-14 14:15	롯데백화점 잠실점앞	전용차로 위반	52,700
904	서울89자2567	이**	서울특별시	2019-07-24 21:52	YBM빌딩	전용차로 위반	52,700
905	서울89자2567	이**	서울특별시	2019-08-02 21:21	YBM빌딩	전용차로 위반	52,700
906	39다2453	이**	서울특별시	2019-08-13 18:02	롯데백화점 잠실점앞	전용차로 위반	52,700
907	37거8761	이**	경기도 성남시	2019-07-17 20:06	내곡동 GS파크주유소 건너편	전용차로 위반	52,700
908	65로6993	이**	서울특별시	2019-08-14 09:57	서초동 반포IC 하행	전용차로 위반	52,700
909	69나2047	이**	서울특별시	2019-08-06 13:44	롯데백화점 잠실점앞	전용차로 위반	52,700
910	60버8111	이**	전라북도 군산시	2019-07-31 13:30	롯데백화점 잠실점앞	전용차로 위반	52,700
911	67두9544	이**	경기도 파주시	2019-08-04 19:51	LG에클라트 정관장 앞 이정표	전용차로 위반	52,700
912	43노4083	이**	경기도 광주시	2019-08-23 09:04	롯데백화점 잠실점앞	전용차로 위반	52,700
913	서울31바5456	이**	경기도 성남시	2019-08-06 07:45	행당동 한양대전철역 1번 출구	전용차로 위반	52,700
914	53수1053	이**	서울특별시	2019-08-09 20:42	내곡동 GS파크주유소 건너편	전용차로 위반	52,700
915	31머9079	이**	경기도 용인시	2019-08-26 15:07	양재동 양재IC 상행	전용차로 위반	52,700
916	서울38아6701	이**	서울특별시	2019-08-22 16:10	영등포구 신송빌딩	전용차로 위반	52,700
917	21노6725	이**	서울특별시	2019-08-12 18:44	내곡동 GS파크주유소 건너편	전용차로 위반	52,700
918	23조0466	이**	서울특별시	2019-08-28 19:30	내곡동 시립어린이병원 건너편	전용차로 위반	52,700
919	73다2401	이**	서울특별시	2019-07-26 18:27	중계동 중계그린아파트 109동	전용차로 위반	63,240
920	10호7932	이**	경기도 성남시	2019-08-05 08:01	학여울역~대치우성아파트교차로 방향	전용차로 위반	52,700
921	01어2649	이**	경기도 의정부시	2019-08-09 19:29	서초동 반포IC 하행	전용차로 위반	52,700
922	20하6489	이**	경기도 안산시	2019-05-29 15:15	롯데백화점 잠실점앞	전용차로 위반	52,700
923	29호9762	이**	경기도 남양주시	2019-07-29 20:42	롯데백화점 잠실점앞	전용차로 위반	52,700
924	33우9487	이**	서울특별시	2019-07-23 19:36	롯데백화점 잠실점앞	전용차로 위반	52,700
925	86너8595	이**	울산광역시	2019-08-12 16:37	서초동 반포IC 하행	전용차로 위반	52,700
926	20머1966	이**	경기도 남양주시	2019-06-10 09:58	롯데백화점 잠실점앞	전용차로 위반	52,700
927	29구4335	이**	경기도 성남시	2019-08-05 20:01	송파구 올림픽회관앞	전용차로 위반	52,700
928	58러0638	이**	인천광역시	2019-06-28 18:00	양화대교북단~남단 방향	전용차로 위반	52,700
929	43라0272	이**	경기도 용인시	2019-08-12 09:20	양재동 양재IC 상행	전용차로 위반	52,700
930	43라0272	이**	경기도 용인시	2019-08-12 09:23	서초동 반포IC 상행	전용차로 위반	52,700
931	18하6151	이**	서울특별시	2019-07-28 05:09	동양미래대학 구로성심병원 정류소앞 시외	전용차로 위반	52,700
932	07호5765	이**	경기도 수원시	2019-08-14 17:45	성산동 성산1교~성산2교 교차로	전용차로 위반	52,700
933	06구8717	이**	서울특별시	2019-08-17 14:43	LG에클라트 정관장 앞 이정표	전용차로 위반	52,700
934	36두3298	이**	충청북도 청주시	2019-08-12 18:13	롯데백화점 잠실점앞	전용차로 위반	52,700
935	48더9105	이**	서울특별시	2019-07-30 18:25	중계동 중계그린아파트 109동	전용차로 위반	52,700
936	46서2255	이**	경기도 동두천시	2019-08-14 19:18	성산동 SK성산대교주유소 건너편	전용차로 위반	52,700
937	21무0326	임**	인천광역시	2019-08-17 21:21	동양미래대학 구로성심병원 정류소앞 시외	전용차로 위반	52,700
938	61호7522	임**	경기도 화성시	2019-07-05 19:23	내곡동 GS파크주유소 건너편	전용차로 위반	52,700
939	37서6392	임**	서울특별시	2019-08-16 19:19	상계동 마들역 7번출구	전용차로 위반	52,700

구분		차량 소유주		위반 내역			처분내역
연번	최초차량 번호	성명	주소	단속일시	단속장소	위반내용	금 액
940	87더9585	임**	서울특별시	2019-08-02 10:03	롯데백화점 잠실점앞	전용차로 위반	52,700
941	37마8690	임**	서울특별시	2019-08-02 16:05	롯데백화점 잠실점앞	전용차로 위반	52,700
942	29누3006	임**	서울특별시	2019-07-23 16:08	롯데백화점 잠실점앞	전용차로 위반	52,700
943	66노9072	임**	경기도 남양주시	2019-07-19 19:43	삼육대학교(구리방향)	전용차로 위반	52,700
944	54더5337	임**	서울특별시	2019-08-18 18:36	LG에클라트 정관장 앞 이정표	전용차로 위반	52,700
945	20무6545	임**	경기도 광명시	2019-07-30 09:06	송파구 올림픽회관앞	전용차로 위반	52,700
946	서울32자1058	임**	경기도 의정부시	2019-07-31 09:06	중계동 중계그린아파트 109동	전용차로 위반	52,700
947	06도8358	임**	서울특별시	2019-07-29 12:13	롯데백화점 잠실점앞	전용차로 위반	52,700
948	10모2965	임**	경상북도 포항시	2019-08-07 11:17	롯데백화점 잠실점앞	전용차로 위반	52,700
949	40호5773	임**	서울특별시	2019-07-16 18:55	중계동 중계그린아파트 109동	전용차로 위반	52,700
950	05저8484	임**	서울특별시	2019-07-29 16:23	롯데백화점 잠실점앞	전용차로 위반	52,700
951	26조3125	임**	경기도 시흥시	2019-08-15 20:29	서초동 반포IC 하행	전용차로 위반	52,700
952	38러3541	장**	서울특별시	2019-08-14 18:53	삼성동 경기고등학교	전용차로 위반	52,700
953	92로4580	장**	서울특별시	2019-08-05 14:38	영등포구 롯데캐슬아이비	전용차로 위반	52,700
954	92로4580	장**	서울특별시	2019-08-07 11:25	영등포구 롯데캐슬아이비	전용차로 위반	52,700
955	92로4580	장**	서울특별시	2019-07-29 14:33	영등포구 롯데캐슬아이비	전용차로 위반	52,700
956	92로4580	장**	서울특별시	2019-07-19 14:34	영등포구 롯데캐슬아이비	전용차로 위반	52,700
957	92로4580	장**	서울특별시	2019-07-24 17:35	영등포구 롯데캐슬아이비	전용차로 위반	52,700
958	92로4580	장**	서울특별시	2019-08-16 15:29	영등포구 롯데캐슬아이비	전용차로 위반	52,700
959	50로2725	장**	경기도 평택시	2019-08-01 11:58	양재동 양재IC 상행	전용차로 위반	52,700
960	11보8777	장**	서울특별시	2019-08-09 20:11	화랑대주유소(서울방향)	전용차로 위반	52,700
961	30루7146	장**	경기도 하남시	2019-08-05 08:59	대치동 은마아파트1동	전용차로 위반	52,700
962	02버2676	장**	경상남도 김해시	2019-08-02 20:11	롯데백화점 잠실점앞	전용차로 위반	52,700
963	62구6009	장**	경기도 광주시	2019-07-24 09:29	내곡동 시립어린이병원 건너편	전용차로 위반	52,700
964	17버8321	장**	경기도 광주시	2019-07-17 20:34	내곡동 시립어린이병원 건너편	전용차로 위반	52,700
965	01루4380	장**	서울특별시	2019-07-18 08:42	상계동 상계백병원	전용차로 위반	52,700
966	46도5718	장**	서울특별시	2019-08-02 19:11	성산동 SK성산대교주유소 건너편	전용차로 위반	52,700
967	27호2119	장**	서울특별시	2019-07-05 16:45	서초동 반포IC 상행	전용차로 위반	52,700
968	04고4693	장**	경기도 남양주시	2019-08-06 18:02	공릉소방서(구리방향)	전용차로 위반	52,700
969	서울36바1527	장**	서울특별시	2019-08-18 16:24	NH투자증권 빌딩 앞	전용차로 위반	52,700
970	32구7047	장**	서울특별시	2019-07-18 20:30	행당동 한양대전철역 1번 출구	전용차로 위반	52,700
971	51고8434	장**	경기도 안양시	2019-08-29 20:40	내곡동 시립어린이병원 건너편	전용차로 위반	52,700
972	52두3496	장**	서울특별시	2019-08-30 19:09	삼육대학교(구리방향)	전용차로 위반	52,700
973	43너3464	장**	서울특별시	2019-08-12 12:18	양재IC~서초IC 방향	전용차로 위반	52,700
974	49저4381	장**	전라남도 목포시	2019-08-28 16:32	잠실동 엘스아파트 111동	전용차로 위반	52,700
975	67거9535	장**	서울특별시	2019-08-05 16:19	롯데백화점 잠실점앞	전용차로 위반	52,700
976	51가4060	장**	서울특별시	2019-08-27 17:58	성산동 SK성산대교주유소 건너편	전용차로 위반	52,700
977	46구1166	전**	서울특별시	2019-07-31 12:34	롯데백화점 잠실점앞	전용차로 위반	52,700
978	86무0839	전**	서울특별시	2019-08-01 09:37	영등포구 공작아파트 건너편	전용차로 위반	52,700
979	09소4959	전**	경기도 구리시	2019-08-09 14:35	롯데백화점 잠실점앞	전용차로 위반	52,700
980	53가3876	전**	서울특별시	2019-08-14 18:48	태릉강릉(서울방향)	전용차로 위반	52,700
981	88러9611	전**	부산광역시	2019-07-29 10:48	롯데백화점 잠실점앞	전용차로 위반	52,700
982	68마7180	전**	경기도 하남시	2019-08-30 17:57	서초동 반포IC 상행	전용차로 위반	52,700
983	58루3018	전**	경기도 고양시	2019-07-19 11:36	서초동 반포IC 하행	전용차로 위반	52,700
984	35오7867	전**	서울특별시	2019-07-18 20:34	화랑대주유소(서울방향)	전용차로 위반	52,700
985	32러7272	전**	인천광역시	2019-08-28 09:36	월계동 월계주공아파트1단지 건너편	전용차로 위반	52,700
986	25오2216	전**	경기도 시흥시	2019-08-22 19:55	서초동 서초IC 상행	전용차로 위반	52,700
987	서울32사6189	전**	서울특별시	2019-08-07 08:00	중계동 중계그린아파트 109동	전용차로 위반	52,700
988	14허7101	전**	서울특별시	2019-06-11 17:34	대치동 개포우성2차아파트 12동	전용차로 위반	52,700
989	14허7101	전**	서울특별시	2019-06-13 20:49	대치동 개포우성2차아파트 12동	전용차로 위반	52,700
990	52다0824	전**	서울특별시	2019-08-05 17:29	중계동 중계그린아파트 109동	전용차로 위반	52,700
991	18하0508	전**	서울특별시	2019-07-09 20:20	대치동 은마아파트1동	전용차로 위반	52,700
992	66나7608	전**	서울특별시	2019-08-09 19:14	태릉강릉(서울방향)	전용차로 위반	52,700
993	32로3558	전**	경기도 시흥시	2019-08-28 11:35	롯데백화점 잠실점앞	전용차로 위반	52,700
994	05로0545	전**	서울특별시	2019-07-22 09:24	서초동 반포IC 상행	전용차로 위반	52,700
995	13마4019	전**	경기도 남양주시	2019-08-05 17:38	공릉소방서(구리방향)	전용차로 위반	52,700

구분		차량 소유주		위반 내역			처분내역
연번	최초차량 번호	성명	주소	단속일시	단속장소	위반내용	금 액
996	서울32자2009	전**	서울특별시	2019-08-13 07:45	행당동 한양대전철역 1번 출구	전용차로 위반	52,700
997	서울32자2009	전**	서울특별시	2019-08-02 09:21	행당동 한양대전철역 1번 출구	전용차로 위반	52,700
998	57머3409	정**	서울특별시	2019-08-09 19:15	송파구 올림픽회관앞	전용차로 위반	52,700
999	45머0212	정**	서울특별시	2019-08-13 08:16	성산동 SK성산대교주유소 건너편	전용차로 위반	52,700
1000	96도4600	정**	경기도 파주시	2019-07-25 09:00	서초동 반포IC 하행	전용차로 위반	52,700
1001	33수8219	정**	대구광역시	2019-08-05 08:17	삼육대학교(구리방향)	전용차로 위반	52,700
1002	24나2793	정**	서울특별시	2019-07-26 08:25	먹골역~중화역 방향	전용차로 위반	52,700
1003	50머7672	정**	경기도 여주시	2019-07-26 19:49	내곡동 GS파크주유소 건너편	전용차로 위반	52,700
1004	서울31사2386	정**	서울특별시	2019-07-17 12:40	YBM빌딩	전용차로 위반	52,700
1005	15모6722	정**	서울특별시	2019-08-07 20:36	상계동 마들역 7번출구	전용차로 위반	52,700
1006	60호8735	정**	경기도 광주시	2019-07-18 10:55	롯데백화점 잠실점앞	전용차로 위반	52,700
1007	서울31자7264	정**	서울특별시	2019-08-12 20:31	삼육대학교(구리방향)	전용차로 위반	52,700
1008	09조0206	정**	서울특별시	2019-08-21 09:18	서초동 반포IC 하행	전용차로 위반	52,700
1009	10무7041	정**	서울특별시	2019-08-01 18:51	롯데백화점 잠실점앞	전용차로 위반	52,700
1010	59저6781	정**	강원도 고성군	2019-08-27 13:15	서초동 반포IC 하행	전용차로 위반	52,700
1011	61부9262	정**	서울특별시	2019-07-19 18:11	화랑대주유소(서울방향)	전용차로 위반	52,700
1012	85모2888	정**	서울특별시	2019-07-23 07:44	대치동 은마아파트1동	전용차로 위반	52,700
1013	15머7848	정**	서울특별시	2019-08-05 18:10	내곡동 시립어린이병원 건너편	전용차로 위반	52,700
1014	29노2778	정**	인천광역시	2019-08-06 17:27	상계동 상계주공아파트 10단지	전용차로 위반	52,700
1015	58저1431	정**	서울특별시	2019-08-19 11:46	롯데백화점 잠실점앞	전용차로 위반	52,700
1016	15고5178	정**	인천광역시	2019-07-29 15:37	서초동 서초IC 하행	전용차로 위반	52,700
1017	56가6883	정**	서울특별시	2019-08-02 20:25	화랑대주유소(서울방향)	전용차로 위반	52,700
1018	서울31자6741	정**	서울특별시	2019-08-18 18:32	동선동 한양수자인~성신여대입구역 방향	전용차로 위반	52,700
1019	32나2067	정**	경기도 김포시	2019-08-14 20:07	성산동 성산1교~성산2교 교차로	전용차로 위반	52,700
1020	39로0831	정**	서울특별시	2019-08-07 20:48	중계동 중계그린아파트 109동	전용차로 위반	52,700
1021	서울32자3088	정**	서울특별시	2019-08-12 14:56	영등포구한국교직원공제회관	전용차로 위반	52,700
1022	68더6486	정**	서울특별시	2019-07-23 18:02	화랑대주유소(서울방향)	전용차로 위반	52,700
1023	25로4016	정**	경기도 남양주시	2019-08-06 18:16	상계동 상계백병원	전용차로 위반	52,700
1024	35버1136	정**	서울특별시	2019-08-06 12:29	잠실동 엘스아파트 111동	전용차로 위반	52,700
1025	25주4100	정**	서울특별시	2019-07-26 17:24	월계동 월계주공아파트1단지 건너편	전용차로 위반	52,700
1026	49머0361	정**	충청남도 아산시	2019-08-16 17:55	대치동 은마아파트1동	전용차로 위반	52,700
1027	14모4337	정**	경기도 고양시	2019-07-19 17:42	대치동 개포우성2차아파트 12동	전용차로 위반	52,700
1028	54수0783	정**	전라남도 목포시	2019-08-06 14:13	롯데백화점 잠실점앞	전용차로 위반	52,700
1029	28수7324	정**	서울특별시	2019-07-28 17:53	NH투자증권 빌딩 앞	전용차로 위반	52,700
1030	18너1740	정**	경기도 김포시	2019-07-26 16:15	영등포구 공작아파트 건너편	전용차로 위반	52,700
1031	12하1447	정**	충청북도 청주시	2019-06-16 13:53	서초동 반포IC 상행	전용차로 위반	52,700
1032	12하1447	정**	충청북도 청주시	2019-06-16 20:07	서초동 반포IC 하행	전용차로 위반	52,700
1033	16오7032	정**	경기도 평택시	2019-07-26 16:00	롯데백화점 잠실점앞	전용차로 위반	52,700
1034	62구8856	정**	서울특별시	2019-08-05 18:19	상계동 마들역 7번출구	전용차로 위반	52,700
1035	32무7043	정**	경기도 광주시	2019-07-28 17:55	서초동 반포IC 하행	전용차로 위반	52,700
1036	32무7043	정**	경기도 광주시	2019-08-16 07:16	서초동 서초IC 상행	전용차로 위반	52,700
1037	32무7043	정**	경기도 광주시	2019-08-16 07:15	양재동 양재IC 상행	전용차로 위반	52,700
1038	42도6149	정**	서울특별시	2019-07-23 19:08	잠실동 22-6 CU	전용차로 위반	52,700
1039	14더3008	정**	경기도 성남시	2019-07-25 18:02	롯데백화점 잠실점앞	전용차로 위반	52,700
1040	08소1662	정**	서울특별시	2019-07-19 17:33	공릉소방서(구리방향)	전용차로 위반	52,700
1041	81더8625	정**	서울특별시	2019-07-22 09:24	성산동 SK성산대교주유소 건너편	전용차로 위반	52,700
1042	22조1541	조**	인천광역시	2019-08-24 17:36	서초동 반포IC 상행	전용차로 위반	52,700
1043	23오4274	조**	서울특별시	2019-08-16 09:45	상계동 상계백병원	전용차로 위반	52,700
1044	35오2691	조**	서울특별시	2019-08-13 19:43	롯데백화점 잠실점앞	전용차로 위반	52,700
1045	64루8894	조**	서울특별시	2019-08-12 18:24	송파구 올림픽회관앞	전용차로 위반	52,700
1046	서울80배8370	조**	서울특별시	2019-08-09 17:24	화랑대주유소(서울방향)	전용차로 위반	52,700
1047	서울88바8209	조**	서울특별시	2019-08-02 17:27	중계동 중계그린아파트 109동	전용차로 위반	52,700
1048	40버3989	조**	서울특별시	2019-08-07 09:51	잠실동 엘스아파트 111동	전용차로 위반	52,700
1049	14부0478	조**	경기도 화성시	2019-08-06 19:20	내곡동 시립어린이병원 건너편	전용차로 위반	52,700
1050	41보2347	조**	서울특별시	2019-08-10 15:22	NH투자증권 빌딩 앞	전용차로 위반	52,700
1051	14두1811	조**	서울특별시	2019-08-05 10:27	영등포구 롯데캐슬아이비	전용차로 위반	52,700

구분		차량 소유주		위반 내역			처분내역
연번	최초차량 번호	성명	주소	단속일시	단속장소	위반내용	금 액
1052	10구6059	조**	충청남도 천안시	2019-08-14 02:17	동양미래대학 구로정심병원 정류소앞 시외	전용차로 위반	52,700
1053	53고0378	조**	서울특별시	2019-08-14 09:55	영등포구 롯데캐슬아이비	전용차로 위반	52,700
1054	57머1439	조**	서울특별시	2019-08-08 12:51	롯데백화점 잠실점앞	전용차로 위반	52,700
1055	51거9119	조**	경기도 안산시	2019-08-09 12:41	롯데백화점 잠실점앞	전용차로 위반	52,700
1056	33두8953	조**	경기도 안양시	2019-08-12 14:30	삼성동 경기고등학교	전용차로 위반	52,700
1057	32너9743	조**	서울특별시	2019-08-13 07:11	영등포구 공작아파트 건너편	전용차로 위반	52,700
1058	32너9743	조**	서울특별시	2019-08-07 07:10	영등포구 공작아파트 건너편	전용차로 위반	52,700
1059	38모0446	조**	서울특별시	2019-07-27 18:12	영등포구한국교직원공제회관	전용차로 위반	52,700
1060	62마5499	조**	경기도 수원시	2019-07-17 16:12	롯데백화점 잠실점앞	전용차로 위반	52,700
1061	서울31사5145	조**	서울특별시	2019-08-05 12:35	NH투자증권 빌딩 앞	전용차로 위반	52,700
1062	46구5404	조**	충청북도 충주시	2019-08-01 19:31	공릉소방서(구리방향)	전용차로 위반	52,700
1063	64무1652	조**	강원도 태백시	2019-08-03 11:29	영등포구 신송빌딩	전용차로 위반	52,700
1064	55무6631	주**	울산광역시	2019-08-08 17:55	서초동 반포IC 상행	전용차로 위반	52,700
1065	67수0438	주**	서울특별시	2019-07-19 19:27	대치동 개포우성2차아파트 12동	전용차로 위반	52,700
1066	55너9338	주**	서울특별시	2019-08-05 18:33	삼육대학교(구리방향)	전용차로 위반	52,700
1067	31버9630	주**	서울특별시	2019-07-23 08:31	롯데백화점 잠실점앞	전용차로 위반	52,700
1068	39나4117	주**	서울특별시	2019-08-09 18:58	공릉소방서(구리방향)	전용차로 위반	52,700
1069	34호6049	주**	서울특별시	2019-07-16 09:29	상계동 상계주공아파트 10단지	전용차로 위반	52,700
1070	08모6184	지**	서울특별시	2019-08-04 11:36	LG에클라트 정관장 앞 이정표	전용차로 위반	52,700
1071	24고0660	지**	경기도 안산시	2019-08-16 15:37	롯데백화점 잠실점앞	전용차로 위반	52,700
1072	40소4798	차**	서울특별시	2019-08-18 20:15	서초동 양재IC 하행	전용차로 위반	52,700
1073	37거2435	차**	서울특별시	2019-08-18 13:49	양재동 양재IC 상행	전용차로 위반	52,700
1074	37거2435	차**	서울특별시	2019-08-18 13:50	서초동 서초IC 상행	전용차로 위반	52,700
1075	25소7599	차**	경기도 시흥시	2019-08-15 17:05	양재동 양재IC 상행	전용차로 위반	52,700
1076	25소7599	차**	경기도 시흥시	2019-08-15 17:07	서초동 반포IC 상행	전용차로 위반	52,700
1077	63하5182	채**	경기도 부천시	2019-07-11 11:19	봉천동 884-44	전용차로 위반	52,700
1078	41구5156	채**	경기도 고양시	2019-08-08 19:09	송파구 올림픽회관앞	전용차로 위반	52,700
1079	62누8118	채**	강원도 동해시	2019-08-13 17:43	송파구 올림픽회관앞	전용차로 위반	52,700
1080	26노7208	천**	경기도 성남시	2019-07-24 11:59	롯데백화점 잠실점앞	전용차로 위반	52,700
1081	27모0963	천**	경상남도 거제시	2019-08-10 14:35	서초동 반포IC 하행	전용차로 위반	52,700
1082	49저6973	최**	충청북도 청주시	2019-07-17 12:23	잠실동 엘스아파트 111동	전용차로 위반	52,700
1083	92다5860	최**	서울특별시	2019-07-30 13:32	롯데백화점 잠실점앞	전용차로 위반	52,700
1084	08서9505	최**	서울특별시	2019-08-26 10:10	남현동 남태령고개 시외	전용차로 위반	52,700
1085	41부4408	최**	서울특별시	2019-07-19 08:52	LG에클라트 정관장 앞 이정표	전용차로 위반	52,700
1086	서울80배8191	최**	서울특별시	2019-07-25 08:38	삼육대학교(구리방향)	전용차로 위반	52,700
1087	19거3495	최**	강원도 강릉시	2019-08-07 18:46	서초동 서초IC 상행	전용차로 위반	52,700
1088	62다5695	최**	서울특별시	2019-07-17 17:28	대치동 은마아파트1동	전용차로 위반	52,700
1089	38무2282	최**	경상남도 남해군	2019-08-01 17:25	서초동 반포IC 하행	전용차로 위반	52,700
1090	80주4498	최**	경기도 남양주시	2019-08-12 09:35	태릉강릉(서울방향)	전용차로 위반	52,700
1091	43고1389	최**	서울특별시	2019-08-13 10:34	영등포구 샛강역 1번출구 앞	전용차로 위반	52,700
1092	서울51로8853	최**	서울특별시	2019-08-29 17:51	월계동 월계주공아파트1단지 건너편	전용차로 위반	52,700
1093	62거0254	최**	경기도 성남시	2019-08-09 17:21	무악동 독립문역 중앙정류소 시외	전용차로 위반	52,700
1094	19도3067	최**	경기도 남양주시	2019-08-06 20:35	상계동 마들역 7번출구	전용차로 위반	52,700
1095	40러3710	최**	경기도 구리시	2019-08-22 19:04	태릉강릉(서울방향)	전용차로 위반	52,700
1096	34거0657	최**	경기도 고양시	2019-08-16 08:36	성산동 성산1교~성산2교 교차로	전용차로 위반	52,700
1097	28가6664	최**	서울특별시	2019-08-20 19:19	태릉강릉(서울방향)	전용차로 위반	52,700
1098	65호6527	최**	서울특별시	2019-07-09 09:39	대치동 은마아파트1동	전용차로 위반	52,700
1099	37주0232	최**	서울특별시	2019-07-29 16:47	서초동 서초IC 하행	전용차로 위반	52,700
1100	31나5143	최**	서울특별시	2019-08-10 11:20	영등포구 롯데캐슬아이비	전용차로 위반	52,700
1101	07루8492	최**	서울특별시	2019-08-02 09:36	남현동 남태령고개 시외	전용차로 위반	52,700
1102	33서1522	최**	경기도 이천시	2019-07-18 20:12	송파구 올림픽회관앞	전용차로 위반	52,700
1103	서울32바3398	최**	경기도 남양주시	2019-08-02 20:24	행당동 한양대전철역 1번 출구	전용차로 위반	52,700
1104	24호5776	최**	인천광역시	2019-07-22 09:43	롯데백화점 잠실점앞	전용차로 위반	52,700
1105	57하7830	최**	경기도 고양시	2019-06-07 21:46	홍은동 산골고개 중앙정류소 시외	전용차로 위반	52,700
1106	경기88배2011	최**	경기도 남양주시	2019-07-22 19:47	롯데백화점 잠실점앞	전용차로 위반	52,700

구분		차량 소유주		위반 내역			처분내역
연번	최초차량 번호	성명	주소	단속일시	단속장소	위반내용	금 액
1107	서울35바6332	최**	서울특별시	2019-08-09 19:53	송파구 올림픽회관앞	전용차로 위반	52,700
1108	16너0828	최**	경기도 남양주시	2019-07-25 18:52	태릉강릉(서울방향)	전용차로 위반	52,700
1109	64라2288	최**	서울특별시	2019-08-01 10:21	롯데백화점 잠실점앞	전용차로 위반	52,700
1110	62수0424	최**	서울특별시	2019-08-02 11:26	롯데백화점 잠실점앞	전용차로 위반	52,700
1111	57수5984	최**	인천광역시	2019-07-25 08:58	공릉소방서(구리방향)	전용차로 위반	52,700
1112	64로4135	최**	경기도 광주시	2019-08-20 20:48	태릉강릉(서울방향)	전용차로 위반	52,700
1113	25도0607	최**	경기도 안산시	2019-08-25 15:06	영등포구 공작아파트 건너편	전용차로 위반	52,700
1114	29호7621	최**	서울특별시	2019-06-21 09:56	롯데백화점 잠실점앞	전용차로 위반	52,700
1115	01구8418	최**	서울특별시	2019-08-05 17:31	롯데백화점 잠실점앞	전용차로 위반	52,700
1116	30거8417	최**	경상남도 창원시	2019-08-04 21:08	할리스종로점	전용차로 위반	52,700
1117	83주2931	최**	경기도 부천시	2019-08-23 09:10	성산동 SK성산대교주유소 건너편	전용차로 위반	52,700
1118	10하1343	최**	대구광역시	2019-07-24 14:13	서초동 반포IC 하행	전용차로 위반	52,700
1119	83더3445	최**	경기도 의정부시	2019-07-29 09:05	화랑대주유소(서울방향)	전용차로 위반	52,700
1120	82서3191	최**	충청북도 충주시	2019-07-31 09:09	행당동 한양대전철역 1번 출구	전용차로 위반	52,700
1121	05호2172	최**	서울특별시	2019-07-29 18:08	송파구 올림픽회관앞	전용차로 위반	52,700
1122	06어3878	최**	강원도 횡성군	2019-07-30 12:33	롯데백화점 잠실점앞	전용차로 위반	52,700
1123	59거7242	최**	서울특별시	2019-07-17 10:12	영등포구한국교직원공제회관	전용차로 위반	52,700
1124	63머6483	최**	경기도 성남시	2019-08-02 10:59	롯데백화점 잠실점앞	전용차로 위반	52,700
1125	69버7298	최**	경기도 구리시	2019-08-14 07:40	화랑대주유소(서울방향)	전용차로 위반	52,700
1126	21로0854	최**	대구광역시	2019-08-02 16:36	서초동 서초IC 하행	전용차로 위반	52,700
1127	90저7693	최**	서울특별시	2019-07-17 14:00	영등포구 공작아파트 건너편	전용차로 위반	52,700
1128	서울32사1732	최**	서울특별시	2019-07-29 14:04	롯데백화점 잠실점앞	전용차로 위반	52,700
1129	26고2137	추**	서울특별시	2019-07-31 16:30	롯데백화점 잠실점앞	전용차로 위반	52,700
1130	07어8644	표**	경기도 부천시	2019-07-24 13:52	롯데백화점 잠실점앞	전용차로 위반	52,700
1131	67호6831	하**	서울특별시	2019-07-04 17:16	성산동 SK성산대교주유소 건너편	전용차로 위반	52,700
1132	81누4304	하**	경기도 의정부시	2019-08-14 15:27	롯데백화점 잠실점앞	전용차로 위반	52,700
1133	68오4962	하**	경기도 용인시	2019-08-13 12:20	롯데백화점 잠실점앞	전용차로 위반	52,700
1134	80머8401	하**	경기도 남양주시	2019-08-19 07:59	잠실동 엘스아파트 111동	전용차로 위반	52,700
1135	54서0746	하**	경기도 양주시	2019-08-14 09:05	롯데백화점 잠실점앞	전용차로 위반	52,700
1136	55부6884	하**	충청북도 청주시	2019-07-21 18:30	서초동 반포IC 상행	전용차로 위반	52,700
1137	21호6091	한**	경기도 시흥시	2019-07-25 14:35	롯데백화점 잠실점앞	전용차로 위반	52,700
1138	45하6158	한**	서울특별시	2019-07-14 11:02	영등포구 롯데캐슬엠파이어	전용차로 위반	52,700
1139	41고2802	한**	경기도 하남시	2019-07-31 08:56	행당동 한양대전철역 1번 출구	전용차로 위반	52,700
1140	06라7333	한**	서울특별시	2019-07-25 19:16	잠실동 엘스아파트 111동	전용차로 위반	52,700
1141	51주1423	한**	경기도 파주시	2019-08-21 20:18	성산동 SK성산대교주유소 건너편	전용차로 위반	52,700
1142	20가4609	한**	인천광역시	2019-08-18 07:38	LG에클라트 정관장 앞 이정표	전용차로 위반	52,700
1143	12호9322	한**	충청북도 음성군	2019-08-05 17:31	롯데백화점 잠실점앞	전용차로 위반	52,700
1144	20오8714	한**	서울특별시	2019-07-31 18:13	공릉소방서(구리방향)	전용차로 위반	52,700
1145	25조6747	한**	인천광역시	2019-08-09 12:59	롯데백화점 잠실점앞	전용차로 위반	52,700
1146	17다5819	한**	서울특별시	2019-08-28 19:25	송파구 올림픽회관앞	전용차로 위반	52,700
1147	33어7012	한**	경기도 안양시	2019-08-13 13:56	롯데백화점 잠실점앞	전용차로 위반	52,700
1148	35거6212	한**	서울특별시	2019-07-22 18:22	대치동 개포우성2차아파트 12동	전용차로 위반	52,700
1149	34호4233	한**	서울특별시	2019-06-20 13:51	서초동 반포IC 하행	전용차로 위반	52,700
1150	40서2786	한**	경기도 평택시	2019-08-09 17:43	성산동 성산1교~성산2교 교차로	전용차로 위반	52,700
1151	서울47고3330	한**	서울특별시	2019-07-25 13:52	영등포동3가 5	전용차로 위반	52,700
1152	92도5602	한**	경기도 고양시	2019-08-13 08:14	서초동 서초IC 하행	전용차로 위반	52,700
1153	58도3367	한**	경기도 시흥시	2019-08-02 10:15	롯데백화점 잠실점앞	전용차로 위반	52,700
1154	42부1069	한**	서울특별시	2019-08-08 19:58	삼육대학교(구리방향)	전용차로 위반	52,700
1155	51무5370	한**	경기도 용인시	2019-08-13 11:47	롯데백화점 잠실점앞	전용차로 위반	52,700
1156	26도8430	함**	경기도 남양주시	2019-08-09 18:16	공릉소방서(구리방향)	전용차로 위반	52,700
1157	36호2178	함**	경기도 고양시	2019-07-12 19:50	성산동 SK성산대교주유소 건너편	전용차로 위반	52,700
1158	55거1707	허**	서울특별시	2019-08-14 09:40	상계동 상계백병원	전용차로 위반	52,700
1159	86주6268	허**	인천광역시	2019-08-01 18:48	성산동 SK성산대교주유소 건너편	전용차로 위반	52,700
1160	82루2457	허**	경기도 구리시	2019-08-09 18:13	공릉소방서(구리방향)	전용차로 위반	52,700
1161	67서2937	현**	서울특별시	2019-07-24 20:25	중계동 중계그린아파트 109동	전용차로 위반	52,700
1162	25구5121	현**	서울특별시	2019-07-22 12:28	롯데백화점 잠실점앞	전용차로 위반	52,700

구분		차량 소유주		위반 내역			처분내역
연번	최초차량 번호	성명	주소	단속일시	단속장소	위반내용	금 액
1163	36수8120	호**	경기도 안산시	2019-07-19 22:18	개봉동 영화아파트 SK충전소앞	전용차로 위반	52,700
1164	30구3548	홍**	인천광역시	2019-08-11 20:12	서초동 반포IC 하행	전용차로 위반	52,700
1165	43다5586	홍**	경기도 용인시	2019-08-01 20:04	롯데백화점 잠실점앞	전용차로 위반	52,700
1166	66호8552	홍**	제주특별자치도 제주시	2019-07-23 16:35	한국무역보험공사	전용차로 위반	52,700
1167	32호1170	홍**	서울특별시	2019-07-08 20:38	내곡동 GS파크주유소 건너편	전용차로 위반	52,700
1168	08조1703	홍**	서울특별시	2019-08-21 12:50	잠실동 엘스아파트 111동	전용차로 위반	52,700
1169	54러3188	홍**	경기도 수원시	2019-08-02 16:38	롯데백화점 잠실점앞	전용차로 위반	52,700
1170	38우5312	황**	서울특별시	2019-08-22 18:26	송파구 올림픽회관앞	전용차로 위반	52,700
1171	23가0253	황**	서울특별시	2019-08-20 21:23	중희동 메디렌느 산부인과	전용차로 위반	52,700
1172	67버3873	황**	서울특별시	2019-07-29 11:44	잠실동 엘스아파트 111동	전용차로 위반	52,700
1173	42주2307	황**	서울특별시	2019-08-06 20:03	화랑대주유소(서울방향)	전용차로 위반	52,700
1174	89다3514	황**	경기도 수원시	2019-07-18 14:20	서초동 서초IC 상행	전용차로 위반	52,700
1175	23누0180	황**	서울특별시	2019-08-06 18:54	화랑대주유소(서울방향)	전용차로 위반	52,700
1176	30버7691	황**	서울특별시	2019-07-31 14:36	롯데백화점 잠실점앞	전용차로 위반	52,700
1177	41우4889	황**	서울특별시	2019-08-12 20:38	롯데백화점 잠실점앞	전용차로 위반	52,700
1178	49하9533	황**	서울특별시	2019-07-11 09:49	대치동 은마아파트1동	전용차로 위반	52,700
1179	39누8399	황**	서울특별시	2019-08-09 20:33	공릉소방서(구리방향)	전용차로 위반	52,700
1180	42고7113	황**	부산광역시	2019-08-05 18:40	서초동 반포IC 하행	전용차로 위반	52,700

◈ 서울특별시공고 제2020-347호

전용차로 위반 과태료 부과 고지서 공시송달 공고

도로교통법 제15조 제3항(전용차로의 설치), 제161조(과태료의 부과·징수 등), 및 시행령 제88조(과태료 부과 및 징수 절차 등)의 규정에 따라 전용차로 위반차량 소유주에게 과태료 부과 고지서를 발송하였으나, 수취인 부재, 수취인 불명, 폐문부재, 이사 등 송달곤란의 사유로 반송된 송달불능분에 대하여 지방세기본법 제33조(공시송달) 및 행정절차법 제14조(송달) 제4항에 의거 다음과 같이 공시송달(공고)합니다.

2020년 2월 6일
서 울 특 별 시 장

1. 건 명: 전용차로(버스, 자전거)위반 과태료 부과 고지서 반송분에 대한 공시송달
2. 근 거: 도로교통법 제15조 제3항, 도로교통법 제161조, 및 시행령 제88조,
   지방세기본법 제33조, 행정절차법 제14조 제4항
3. 공시송달 대상: **(주)SH투자방송 등 2,318명** <붙임>
4. **공고기간: '20. 02. 06 ~ '20. 02. 20**
   - 공고대상자는 공고 기간 내 서울특별시청 교통지도과 전용차로과징팀에서 과태료 고지서(가상계좌)를 발부 받아 시중은행, 농협 전국 우체국 및 전국 편의점(세븐일레븐, GS25, CU, 바이더웨이), 무인수납기 (은행 및 각 구청) 등에서 납부하여 주시기 바랍니다.

   ※ 신용카드(삼성, 현대, 우리BC, 롯데, 외환)납부는 편의점 및 무인 수납기에서만 가능합니다.
5. 이의제기 안내

- 이의제기는 과태료 부과 고지서를 받은 날로부터 60일 이내에 인터넷 검색창 → 서울시 교통위반 단속조회(http://cartax.seoul.go.kr)를 통해 이의제기를 하거나, 서울특별시청 교통지도과 전용차로과징팀 팩스(02-2133-4904) 및 방문 또는 우편으로 제출하여 주시면 「비송사건절차법」에 따라 주소지 관할법원에서 과태료 재판을 받을 수 있음을 알려드립니다.
- 전용차로 위반 과태료 단속자료 확인 사이트 http://cartax.seoul.go.kr

※ 기타 자세한 내용은 서울특별시청 교통지도과 전용차로과징팀(☎ 02-2133-4570~76)으로 문의하시기 바랍니다.

붙임 : 공시송달 대상자 명단 1부.

공시송달(수시분) 명단

구분	차량 소유주			위반 내역			처분내역
연번	최초차량번호	성 명	주 소	단속일시	단속장소	위반내용	금 액
1	33가3067	(주)SH투자방송	서울특별시	2019-09-21 10:37	서초동 서초IC 하행	전용차로 위반	50,000
2	33가3067	(주)SH투자방송	서울특별시	2019-10-05 12:04	서초동 반포IC 상행	전용차로 위반	50,000
3	62라8068	(주)객코스해운대	부산광역시	2019-10-20 13:11	서초동 반포IC 상행	전용차로 위반	50,000
4	90머7048	(주)거성티에스	경기도 광주시	2019-11-27 07:13	영등포구 신송빌딩	전용차로 위반	50,000
5	51호7847	(주)골든웍스앤노란거북선	서울특별시	2019-10-26 14:52	LG에클라트 정관장 앞 이정표	전용차로 위반	50,000
6	51호7847	(주)골든웍스앤노란거북선	서울특별시	2019-09-21 16:41	LG에클라트 정관장 앞 이정표	전용차로 위반	50,000
7	15무9032	(주)기하건축엔지니어링	경기도 화성시	2019-10-15 07:45	잠실동 엘스아파트 111동	전용차로 위반	50,000
8	63소0539	(주)나래무역	경기도 남양주시	2019-10-27 13:29	종로4가 신한은행	전용차로 위반	50,000
9	26고3582	(주)다이브엑스	서울특별시	2019-11-11 14:35	종로4가 신한은행	전용차로 위반	50,000
10	83두8222	(주)대근에스앤비전력	경기도 남양주시	2019-11-07 07:55	공릉소방서(구리방향)	전용차로 위반	50,000
11	45하8214	(주)드림픽쳐스이십일	서울특별시	2019-08-24 07:37	서초동 반포IC 상행	전용차로 위반	50,000
12	45하8214	(주)드림픽쳐스이십일	서울특별시	2019-08-24 07:36	서초동 서초IC 상행	전용차로 위반	50,000
13	47부5590	(주)디아이플랜	서울특별시	2019-11-04 07:42	상계동 상계백병원	전용차로 위반	50,000
14	05마4700	(주)디엠무역	서울특별시	2019-11-15 09:35	서울여대(구리방향)	전용차로 위반	50,000
15	05마4700	(주)디엠무역	서울특별시	2019-11-11 09:27	삼육대학교(구리방향)	전용차로 위반	50,000
16	42저6987	(주)디지워크	경기도 파주시	2019-11-13 19:58	내곡동 시립어린이병원 건너편	전용차로 위반	50,000
17	24너7318	(주)레드닷	서울특별시	2019-11-10 14:51	서초동 반포IC 상행	전용차로 위반	50,000
18	45호8514	(주)로체산업개발	서울특별시	2019-09-05 20:11	롯데백화점 잠실점앞	전용차로 위반	50,000
19	13나9708	(주)링켄리브	서울특별시	2019-10-19 13:36	서초동 서초IC 하행	전용차로 위반	50,000
20	13나9708	(주)링켄리브	서울특별시	2019-10-19 13:37	서초동 양재IC 하행	전용차로 위반	50,000
21	39하8262	(주)매직플러스투어	서울특별시	2019-09-12 00:14	서초동 반포IC 하행	전용차로 위반	50,000
22	95어8379	(주)모토모테크원	경기도 고양시	2019-10-31 08:14	공릉소방서(구리방향)	전용차로 위반	50,000
23	81나0551	(주)반바람	서울특별시	2019-11-14 09:01	태릉강릉(서울방향)	전용차로 위반	50,000
24	90도1227	(주)비손테크	경기도 화성시	2019-11-08 10:09	서초동 반포IC 상행	전용차로 위반	50,000
25	28루5003	(주)비피엔코퍼레이션	서울특별시	2019-11-12 13:16	영등포구 롯데캐슬아이비	전용차로 위반	50,000
26	52하7847	(주)삼림엔지니어링	서울특별시	2019-09-11 21:28	서초동 반포IC 하행	전용차로 위반	50,000
27	52하7847	(주)삼림엔지니어링	서울특별시	2019-09-11 21:31	서초동 양재IC 하행	전용차로 위반	50,000
28	15더7732	(주)생진	서울특별시	2019-10-22 20:15	대치동 개포우성2차아파트 12동	전용차로 위반	50,000
29	26구7000	(주)서울미디어포커스	서울특별시	2019-10-20 13:30	서초동 반포IC 하행	전용차로 위반	50,000

구분	차량 소유주			위반 내역			처분내역
연번	최초차량번호	성 명	주 소	단속일시	단속장소	위반내용	금 액
30	39호3802	(주)서울오토타워	경기도 구리시	2019-08-28 17:44	내곡동 시립어린이병원 건너편	전용차로 위반	50,000
31	63머6936	(주)서원에이스	서울특별시	2019-10-22 17:33	내곡동 시립어린이병원 건너편	전용차로 위반	50,000
32	67하1328	(주)소망유리	서울특별시	2019-11-01 19:05	서초동 서초IC 상행	전용차로 위반	50,000
33	67하1328	(주)소망유리	서울특별시	2019-09-16 12:08	양재동 양재IC 상행	전용차로 위반	50,000
34	67하1328	(주)소망유리	서울특별시	2019-10-15 10:18	서초동 서초IC 하행	전용차로 위반	50,000
35	67하1328	(주)소망유리	서울특별시	2019-10-01 14:45	양재동 양재IC 상행	전용차로 위반	50,000
36	67하1328	(주)소망유리	서울특별시	2019-09-24 15:39	양재동 양재IC 상행	전용차로 위반	50,000
37	67하1328	(주)소망유리	서울특별시	2019-10-31 13:04	서초동 반포IC 상행	전용차로 위반	50,000
38	67하1328	(주)소망유리	서울특별시	2019-10-15 10:17	서초동 반포IC 하행	전용차로 위반	50,000
39	60마6102	(주)스마트이노베이션	서울특별시	2019-10-14 08:57	내곡동 시립어린이병원 건너편	전용차로 위반	50,000
40	서울40바1094	(주)스카이의전	서울특별시	2019-10-20 13:14	서초동 반포IC 하행	전용차로 위반	50,000
41	서울40바1094	(주)스카이의전	서울특별시	2019-10-20 13:15	서초동 서초IC 하행	전용차로 위반	50,000
42	48호2648	(주)시즌에프앤비	경기도 의정부시	2019-08-22 20:26	월계동 월계주공아파트1단지 건너편	전용차로 위반	50,000
43	36하1249	(주)신세계렌트카	전라북도 김제시	2019-10-25 13:51	롯데백화점 잠실점앞	전용차로 위반	50,000
44	57하7489	(주)신엔터테인먼트	서울특별시	2019-08-28 14:00	영등포구 샛강역 1번출구 앞	전용차로 위반	50,000
45	57하7489	(주)신엔터테인먼트	서울특별시	2019-08-28 11:32	영등포구 샛강역 1번출구 앞	전용차로 위반	50,000
46	19서2739	(주)신창산업개발	경기도 남양주시	2019-11-15 17:20	송파구 올림픽회관앞	전용차로 위반	50,000
47	10하1183	(주)썬렌트카	경기도 용인시	2019-11-05 19:09	상계동 상계백병원	전용차로 위반	50,000
48	29호0621	(주)쏘카	경기도 수원시	2019-10-19 13:28	영등포구 공작아파트 건너편	전용차로 위반	50,000
49	62누2910	(주)씨에스테크놀러지	경기도 남양주시	2019-10-14 17:50	태릉강릉(서울방향)	전용차로 위반	50,000
50	41더1400	(주)씨엔오테크	충청북도 옥천군	2019-11-05 20:08	내곡동 시립어린이병원 건너편	전용차로 위반	50,000
51	40하3092	(주)아이더블유에스	서울특별시	2019-09-16 19:38	행당동 한양대전철역 1번 출구	전용차로 위반	50,000
52	21하7591	(주)아이엠텍	서울특별시	2019-09-11 21:19	서초동 반포IC 하행	전용차로 위반	50,000
53	20무0738	(주)아즈텍씨엔에스	서울특별시	2019-11-13 10:21	남현동 남태령고개 시외	전용차로 위반	50,000
54	55호9184	(주)에스에스물류	대구광역시	2019-09-16 00:43	서초동 양재IC 하행	전용차로 위반	50,000
55	55호9184	(주)에스에스물류	대구광역시	2019-09-16 00:41	서초동 반포IC 하행	전용차로 위반	50,000
56	67머3904	(주)에스엘무역코리아	서울특별시	2019-11-27 17:27	송파구 올림픽회관앞	전용차로 위반	50,000
57	36누5058	(주)에이치큐인베스트먼트	서울특별시	2019-08-21 12:41	잠실동 엘스아파트 111동	전용차로 위반	50,000
58	46보7269	(주)에프엔씨프로덕션	서울특별시	2019-10-02 14:43	LG에클라트 정관장 앞 이정표	전용차로 위반	50,000
59	34호4637	(주)에프엘커뮤니케이션즈	서울특별시	2019-10-15 09:49	서초동 양재IC 하행	전용차로 위반	50,000
60	34호4637	(주)에프엘커뮤니케이션즈	서울특별시	2019-10-15 09:46	서초동 반포IC 하행	전용차로 위반	50,000
61	68하2800	(주)엘오티베큠	경기도 안성시	2019-09-11 21:52	양재동 양재IC 상행	전용차로 위반	50,000
62	11주2586	(주)여명아이엔씨	서울특별시	2019-11-07 15:17	염창역~ 양화교 방향	전용차로 위반	50,000
63	61하4879	(주)오렌지서큐리티	서울특별시	2019-09-15 21:57	서초동 반포IC 하행	전용차로 위반	50,000
64	02더7510	(주)오영	경기도 고양시	2019-10-31 20:08	중계동 중계그린아파트 109동	전용차로 위반	50,000
65	27수3099	(주)와이러스	서울특별시	2019-11-05 08:57	송파구 올림픽회관앞	전용차로 위반	50,000
66	06부8051	(주)와이케이렌트카	경기도 안산시	2019-11-15 18:13	송파구 올림픽회관앞	전용차로 위반	50,000
67	11허2640	(주)와이케이렌트카	경기도 안산시	2019-10-29 10:50	롯데백화점 잠실점앞	전용차로 위반	50,000
68	27하1700	(주)유안마트	경기도 의정부시	2019-09-11 20:42	행당동 한양대전철역 1번 출구	전용차로 위반	50,000
69	24누5732	(주)유일의류무역	서울특별시	2019-10-25 09:37	송파구 올림픽회관앞	전용차로 위반	50,000
70	45오7222	(주)이륜	경기도 군포시	2019-11-15 15:27	롯데백화점 잠실점앞	전용차로 위반	50,000
71	59호0880	(주)이제이에이치앤씨	경기도 성남시	2019-09-06 20:21	서초동 서초IC 입구 하행	전용차로 위반	50,000
72	59호0880	(주)이제이에이치앤씨	경기도 성남시	2019-09-06 20:22	서초동 양재IC 하행	전용차로 위반	50,000
73	91소5963	(주)이지엔지니어링	인천광역시	2019-10-30 13:05	영등포구 공작아파트 건너편	전용차로 위반	50,000
74	85거0919	(주)재인테크	경기도 고양시	2019-10-31 15:35	39-이대후문 중앙정류소 시외	전용차로 위반	50,000
75	48소7924	(주)정도알미늄	전라북도 정읍시	2019-11-12 19:51	잠실동 엘스아파트 111동	전용차로 위반	50,000
76	51호9958	(주)조은타이어산업	충청북도 제천시	2019-08-30 13:51	영등포구한국교직원공제회관	전용차로 위반	50,000

구분	차량 소유주			위반 내역			처분내역
연번	최초차량번호	성 명	주 소	단속일시	단속장소	위반내용	금 액
77	20어9232	(주)조인조경	경기도 포천시	2019-10-24 18:31	중계동 중계그린아파트 109동	전용차로 위반	50,000
78	20어9232	(주)조인조경	경기도 포천시	2019-11-07 18:51	중계동 중계그린아파트 109동	전용차로 위반	50,000
79	01라5490	(주)지성부동산연구소	경상남도 진주시	2019-11-03 16:33	서초동 반포IC 하행	전용차로 위반	50,000
80	01라5490	(주)지성부동산연구소	경상남도 진주시	2019-11-02 18:14	서초동 서초IC 상행	전용차로 위반	50,000
81	24모3461	(주)지엘자산운용	서울특별시	2019-11-02 09:30	양재동 양재IC 상행	전용차로 위반	50,000
82	24모3461	(주)지엘자산운용	서울특별시	2019-11-02 09:31	서초동 반포IC 상행	전용차로 위반	50,000
83	24모3461	(주)지엘자산운용	서울특별시	2019-10-16 16:03	서초동 반포IC 상행	전용차로 위반	50,000
84	43고0307	(주)지오모터스코리아 *상품용*	서울특별시	2019-11-05 18:53	공릉소방서(구리방향)	전용차로 위반	50,000
85	09하7131	(주)채리소프트	서울특별시	2019-09-16 19:52	성산동 성산1교~성산2교 교차로	전용차로 위반	50,000
86	63호0294	(주)청담코디센	서울특별시	2019-10-04 09:13	월계동 월계주공아파트1단지 건너편	전용차로 위반	50,000
87	63호0294	(주)청담코디센	서울특별시	2019-09-18 09:40	월계동 월계주공아파트1단지 건너편	전용차로 위반	50,000
88	52하9851	(주)캠비코리아	경기도 안양시	2019-09-13 23:32	서초동 반포IC 하행	전용차로 위반	50,000
89	46하9718	(주)코나인인터내셔널	서울특별시	2019-09-11 21:22	서초동 서초IC 입구 하행	전용차로 위반	50,000
90	46하9718	(주)코나인인터내셔널	서울특별시	2019-09-11 21:23	서초동 양재IC 하행	전용차로 위반	50,000
91	01로1107	(주)코벡엔지니어링	경기도 화성시	2019-11-14 12:20	서초동 반포IC 상행	전용차로 위반	50,000
92	67구1565	(주)콤텍아이앤티	서울특별시	2019-10-17 14:33	영등포구 롯데캐슬엠파이어	전용차로 위반	50,000
93	39호3550	(주)큰산종합개발	서울특별시	2019-10-04 14:28	서초동 반포IC 하행	전용차로 위반	50,000
94	09호7701	(주)타운티브이	서울특별시	2019-10-01 17:16	성산동 SK성산대교주유소 건너편	전용차로 위반	50,000
95	52조6810	(주)토아온	서울특별시	2019-07-25 18:48	잠실동 엘스아파트 111동	전용차로 위반	50,000
96	34호0484	(주)티오피미디어	서울특별시	2019-08-29 07:32	서초동 반포IC 하행	전용차로 위반	50,000
97	33하1403	(주)티이디이엔씨	서울특별시	2019-09-11 18:07	화랑대주유소(서울방향)	전용차로 위반	50,000
98	28서0610	(주)파롬	서울특별시	2019-09-06 19:12	서초동 반포IC 하행	전용차로 위반	50,000
99	17다2639	(주)포스풀	서울특별시	2019-10-25 19:04	성산동 SK성산대교주유소 건너편	전용차로 위반	50,000
100	29가4496	(주)프라임넘버2	서울특별시	2019-09-12 07:36	서초동 반포IC 하행	전용차로 위반	50,000
101	33오1417	(주)피와이에이치	서울특별시	2019-11-11 07:17	서초동 반포IC 하행	전용차로 위반	50,000
102	33오1417	(주)피와이에이치	서울특별시	2019-11-11 07:20	서초동 양재IC 하행	전용차로 위반	50,000
103	65하2850	(주)한울씨앤비	서울특별시	2019-09-25 19:11	송파구 올림픽회관앞	전용차로 위반	50,000
104	12무4322	(주)해냄유통	경기도 성남시	2019-11-02 15:23	LG에클라트 정관장 앞 이정표	전용차로 위반	50,000
105	81무2931	(주)현대유통	경상북도 김천시	2019-10-22 16:48	잠원동 잠원현대훼밀리아파트	전용차로 위반	50,000
106	31저9408	(주)효창엔터프라이즈	서울특별시	2019-10-30 18:10	롯데백화점 잠실점앞	전용차로 위반	50,000
107	서울72바8748	경진관광주식회사	서울특별시	2019-11-14 08:12	LG에클라트 정관장 앞 이정표	전용차로 위반	60,000
108	56호0563	고려건설주식회사	경상북도 경주시	2019-10-01 18:40	공릉소방서(구리방향)	전용차로 위반	50,000
109	37호4537	네모클로버파트너스	서울특별시	2019-10-14 20:01	성산동 성산1교~성산2교 교차로	전용차로 위반	50,000
110	37하8065	노아컴퍼니	서울특별시	2019-10-23 19:30	서초동 반포IC 하행	전용차로 위반	50,000
111	37하8065	노아컴퍼니	서울특별시	2019-11-06 20:12	서초동 반포IC 하행	전용차로 위반	50,000
112	31하0118	농업회사법인(주)팜프라	서울특별시	2019-09-15 15:14	서초동 반포IC 하행	전용차로 위반	50,000
113	31하0118	농업회사법인(주)팜프라	서울특별시	2019-09-15 15:17	서초동 양재IC 하행	전용차로 위반	50,000
114	04호6331	농업회사법인에스에스바이오팜(주)	충청남도 천안시	2019-09-05 17:05	서초동 반포IC 상행	전용차로 위반	50,000
115	49오8246	농업회사법인주식회사다터	경기도 평택시	2019-10-23 19:21	성산동 성산1교~성산2교 교차로	전용차로 위반	50,000
116	45하3380	뉴트리파마안산점	경기도 안산시	2019-08-23 18:56	행당동 한양대전철역 1번 출구	전용차로 위반	50,000
117	50서7710	대방주택(주)	경기도 고양시	2019-11-12 10:35	서초동 양재IC 하행	전용차로 위반	50,000
118	50서7710	대방주택(주)	경기도 고양시	2019-11-12 20:01	서초동 반포IC 상행	전용차로 위반	50,000
119	50서7710	대방주택(주)	경기도 고양시	2019-11-14 16:27	서초동 서초IC 상행	전용차로 위반	50,000
120	50서7710	대방주택(주)	경기도 고양시	2019-11-14 16:29	서초동 반포IC 상행	전용차로 위반	50,000
121	67호5168	대성종합상사	인천광역시	2019-09-04 18:01	동양미래대학 구로성심병원 정류소앞 시외	전용차로 위반	50,000

구분	차량 소유주			위반 내역			처분내역
연번	최초차량번호	성 명	주 소	단속일시	단속장소	위반내용	금 액
122	49마7212	대한농산(주)	경기도 구리시	2019-10-28 14:22	롯데백화점 잠실점앞	전용차로 위반	50,000
123	39호6839	데이타펙토리	서울특별시	2019-08-28 09:03	영등포구 샛강역 1번출구 앞	전용차로 위반	50,000
124	16러1000	두솜(주)	서울특별시	2019-11-09 10:31	서초동 서초IC 하행	전용차로 위반	50,000
125	35호0259	미중물유통	경기도 의왕시	2019-09-15 21:41	서초동 서초IC 입구 하행	전용차로 위반	50,000
126	35호0259	미중물유통	경기도 의왕시	2019-09-15 21:42	서초동 양재IC 하행	전용차로 위반	50,000
127	51호7851	마코토(현준호)	충청남도 천안시	2019-09-05 15:01	서초동 반포IC 상행	전용차로 위반	50,000
128	51호7851	마코토(현준호)	충청남도 천안시	2019-09-12 14:22	서초동 서초IC 상행	전용차로 위반	50,000
129	15하0681	미쉘라인워터주식회사	충청북도 제천시	2019-09-24 20:07	공릉소방서(구리방향)	전용차로 위반	50,000
130	61하9159	반도산업(주)	경기도 화성시	2019-09-15 23:08	서초동 서초IC 입구 하행	전용차로 위반	50,000
131	61하9159	반도산업(주)	경기도 화성시	2019-09-15 23:07	서초동 반포IC 하행	전용차로 위반	50,000
132	44호8854	법무법인세종	서울특별시	2019-09-11 22:50	서초동 양재IC 하행	전용차로 위반	50,000
133	67나8988	법무법인일흥	서울특별시	2019-10-22 08:08	대치동 개포우성2차아파트 12동	전용차로 위반	50,000
134	67나8988	법무법인일흥	서울특별시	2019-10-15 08:16	대치동 개포우성2차아파트 12동	전용차로 위반	50,000
135	56호5908	브로앤시	경기도 군포시	2019-09-15 22:26	서초동 반포IC 하행	전용차로 위반	50,000
136	80고8983	비오비협동조합	서울특별시	2019-11-07 08:46	서초동 반포IC 상행	전용차로 위반	50,000
137	80고8983	비오비협동조합	서울특별시	2019-11-07 08:43	양재동 양재IC 상행	전용차로 위반	50,000
138	25너0542	비오씨인베스트먼트(주)	서울특별시	2019-10-17 14:29	서초동 양재IC 하행	전용차로 위반	50,000
139	25너0542	비오씨인베스트먼트(주)	서울특별시	2019-10-17 13:02	서초동 반포IC 상행	전용차로 위반	50,000
140	25너0542	비오씨인베스트먼트(주)	서울특별시	2019-10-17 14:26	서초동 반포IC 하행	전용차로 위반	50,000
141	39하9614	사가라멘강남역점	서울특별시	2019-09-15 23:01	서초동 반포IC 하행	전용차로 위반	50,000
142	39하9614	사가라멘강남역점	서울특별시	2019-09-15 23:03	서초동 서초IC 입구 하행	전용차로 위반	50,000
143	33구0312	삼조건설(주)	서울특별시	2019-10-17 17:37	공릉소방서(구리방향)	전용차로 위반	50,000
144	33우2273	서울스토(주)	서울특별시	2019-10-21 09:43	상계동 상계백병원	전용차로 위반	50,000
145	30소5099	성진이엔씨-주	서울특별시	2019-11-13 18:36	내곡동 시립어린이병원 건너편	전용차로 위반	50,000
146	63누0882	세무법인다올포천지점	경기도 포천시	2019-10-22 08:33	월계동 월계주공아파트1단지 건너편	전용차로 위반	50,000
147	46가1809	세무법인미송논현지점(조우진)	서울특별시	2019-09-11 10:40	롯데백화점 잠실점앞	전용차로 위반	50,000
148	36다1495	세무법인화평	서울특별시	2019-10-21 20:21	롯데백화점 잠실점앞	전용차로 위반	50,000
149	69호3251	세원	서울특별시	2019-09-19 18:32	화랑대주유소(서울방향)	전용차로 위반	50,000
150	02허9399	수렌트카주식회사	경기도 안양시	2019-10-19 08:52	서초동 서초IC 하행	전용차로 위반	50,000
151	01구6661	승광상회(주)	서울특별시	2019-10-25 09:43	송파구 올림픽회관앞	전용차로 위반	50,000
152	59호6915	씨앤씨(강한미)	세종특별자치시	2019-08-19 09:24	서초동 반포IC 하행	전용차로 위반	50,000
153	59호6915	씨앤씨(강한미)	세종특별자치시	2019-08-19 09:25	서초동 서초IC 하행	전용차로 위반	50,000
154	57더1904	씨즈캘리	경기도 부천시	2019-09-11 23:15	서초동 반포IC 하행	전용차로 위반	50,000
155	57더1904	씨즈캘리	경기도 부천시	2019-09-11 23:18	서초동 양재IC 하행	전용차로 위반	50,000
156	60거3945	아라요예인잣트아렐레이	경기도 평택시	2019-11-14 11:02	양재동 양재IC 상행	전용차로 위반	50,000
157	60거3945	아라요예인잣트아렐레이	경기도 평택시	2019-11-14 11:06	서초동 반포IC 상행	전용차로 위반	50,000
158	56하8470	아이티벡스인터내셔널	서울특별시	2019-09-10 18:21	송파구 올림픽회관앞	전용차로 위반	50,000
159	30호5928	아틀라스투자자문주식회사	서울특별시	2019-09-18 19:10	내곡동 GS파크주유소 건너편	전용차로 위반	50,000
160	30호5928	아틀라스투자자문주식회사	서울특별시	2019-09-19 14:47	서초동 반포IC 하행	전용차로 위반	50,000
161	45호0646	애플공인중개사사무소	경기도 용인시	2019-09-13 22:07	서초동 반포IC 하행	전용차로 위반	50,000
162	21호7757	에스에이치코스메틱 주식회사	서울특별시	2019-09-27 19:56	공릉소방서(구리방향)	전용차로 위반	50,000
163	21호7757	에스에이치코스메틱 주식회사	서울특별시	2019-05-28 17:20	공릉소방서(구리방향)	전용차로 위반	50,000
164	46하1388	에이치비씨(HBC)고깃집	서울특별시	2019-09-25 18:42	성산동 SK성산대교주유소 건너편	전용차로 위반	50,000
165	20머0277	영재개발(주)	서울특별시	2019-11-09 20:22	서초동 양재IC 하행	전용차로 위반	50,000
166	62두9518	우성엘리베이터(주)	경기도 김포시	2019-10-29 20:43	공릉소방서(구리방향)	전용차로 위반	50,000

구분	차량 소유주			위반 내역			처분내역
연번	최초차량번호	성 명	주 소	단속일시	단속장소	위반내용	금 액
167	02두1776	우성이엔씨주식회사	경기도 김포시	2019-10-29 14:49	롯데백화점 잠실점앞	전용차로 위반	50,000
168	07호5697	유한회사더큰	전라북도 전주시	2019-09-24 08:19	서초동 반포IC 상행	전용차로 위반	50,000
169	07호5697	유한회사더큰	전라북도 전주시	2019-09-24 08:16	양재동 양재IC 상행	전용차로 위반	50,000
170	69하7550	인우마블(남선우)	서울특별시	2019-09-13 13:28	서초동 서초IC 입구 하행	전용차로 위반	50,000
171	69하7550	인우마블(남선우)	서울특별시	2019-09-13 13:26	서초동 반포IC 하행	전용차로 위반	50,000
172	47고9510	재단법인청소년폭력예방재단	서울특별시	2019-10-18 18:28	상계동 마들역 7번출구	전용차로 위반	50,000
173	32호7558	정연컨설팅(주)	전라북도 전주시	2019-09-20 07:48	잠실동 엘스아파트 111동	전용차로 위반	50,000
174	18하6672	제일캐스팅(서난숙)	서울특별시	2019-09-26 08:54	상계동 상계주공아파트 10단지	전용차로 위반	50,000
175	서울85더8453	주-베이비드림	서울특별시	2019-11-03 08:58	LG에클라트 정관장 앞 이정표	전용차로 위반	50,000
176	62버7582	주식회사강서개발기업	부산광역시	2019-11-15 18:36	서초동 양재IC 하행	전용차로 위반	50,000
177	87무1488	주식회사나인커뮤니케이션	서울특별시	2019-10-18 16:39	논현역~신사역 방향	전용차로 위반	50,000
178	65하4968	주식회사놀러와여행사	경기도 안산시	2019-09-11 21:09	서초동 서초IC 입구 하행	전용차로 위반	50,000
179	65하4968	주식회사놀러와여행사	경기도 안산시	2019-09-11 21:07	서초동 반포IC 하행	전용차로 위반	50,000
180	42라6144	주식회사다우승강기	서울특별시	2019-11-13 07:15	서울여대(구리방향)	전용차로 위반	50,000
181	42라6144	주식회사다우승강기	서울특별시	2019-11-13 07:12	공릉소방서(구리방향)	전용차로 위반	50,000
182	01도9684	주식회사대명트레이딩	경기도 구리시	2019-10-14 19:37	공릉소방서(구리방향)	전용차로 위반	50,000
183	36보3290	주식회사더함	서울특별시	2019-09-11 21:00	양재동 양재IC 상행	전용차로 위반	50,000
184	32누5249	주식회사동우아이엔지건설	서울특별시	2019-11-11 09:26	남현동 남태령고개 시외	전용차로 위반	50,000
185	04구5277	주식회사두원에스에이에스	서울특별시	2019-11-05 19:48	동양미래대학 구로성심병원 정류소앞 시외	전용차로 위반	50,000
186	45오5647	주식회사라이프맥스코리아(LIFEMAXKOREACO.,Ltd)	서울특별시	2019-10-21 17:37	서초동 반포IC 상행	전용차로 위반	50,000
187	83너2973	주식회사로보빌더	서울특별시	2019-11-14 17:37	양재동 양재IC 상행	전용차로 위반	50,000
188	83너2973	주식회사로보빌더	서울특별시	2019-11-14 17:41	서초동 반포IC 상행	전용차로 위반	50,000
189	47마6927	주식회사마루모바일	인천광역시	2019-09-10 17:03	서초동 반포IC 상행	전용차로 위반	50,000
190	65라0451	주식회사명주기업	경상남도 거제시	2019-11-13 11:08	서초동 서초IC 상행	전용차로 위반	50,000
191	65라0451	주식회사명주기업	경상남도 거제시	2019-11-13 11:09	서초동 반포IC 상행	전용차로 위반	50,000
192	20누8465	주식회사베러	서울특별시	2019-09-05 19:35	잠실동 엘스아파트 111동	전용차로 위반	50,000
193	06소0410	주식회사블루텍	경기도 화성시	2019-10-14 11:41	잠실동 엘스아파트 111동	전용차로 위반	50,000
194	12나6923	주식회사비엠비코리아	서울특별시	2019-11-15 12:18	잠원동 잠원현대훼밀리아파트	전용차로 위반	50,000
195	13서0192	주식회사비즈에프앤비코리아	서울특별시	2019-11-15 15:26	롯데백화점 잠실점앞	전용차로 위반	50,000
196	30주3558	주식회사사람과사람	서울특별시	2019-10-29 18:33	공릉소방서(구리방향)	전용차로 위반	50,000
197	66오2495	주식회사삼성씨엔엘	경기도 광주시	2019-10-15 18:19	내곡동 시립어린이병원 건너편	전용차로 위반	50,000
198	80조0513	주식회사소셜엠씨	서울특별시	2019-11-01 18:23	서초동 반포IC 상행	전용차로 위반	50,000
199	47구0459	주식회사슈퍼노바열분해	경기도 화성시	2019-11-04 18:58	송파구 올림픽회관앞	전용차로 위반	50,000
200	14서3667	주식회사스텝포워드	서울특별시	2019-11-10 19:42	LG에클라트 정관장 앞 이정표	전용차로 위반	50,000
201	39호4780	주식회사신영플랜트	서울특별시	2019-09-23 18:26	송파구 올림픽회관앞	전용차로 위반	50,000
202	39호4780	주식회사신영플랜트	서울특별시	2019-08-28 20:04	롯데백화점 잠실점앞	전용차로 위반	50,000
203	90라8950	주식회사신우리바	경기도 성남시	2019-10-19 15:37	상봉동 중랑역 건너편	전용차로 위반	50,000
204	18두4977	주식회사신진축산	경상남도 사천시	2019-11-16 11:11	서초동 반포IC 하행	전용차로 위반	50,000
205	18두4977	주식회사신진축산	경상남도 사천시	2019-11-23 08:48	서초동 반포IC 상행	전용차로 위반	50,000
206	06버3288	주식회사쎌코코프	서울특별시	2019-10-25 20:17	롯데백화점 잠실점앞	전용차로 위반	50,000
207	34호7993	주식회사쏘카	경기도 부천시	2019-11-07 18:18	성산동 성산1교~성산2교 교차로	전용차로 위반	50,000
208	44호4247	주식회사쏘카	경기도 성남시	2019-10-23 16:10	방배동 남태령고개 시내	전용차로 위반	50,000
209	46하5794	주식회사쏘카	경기도 성남시	2019-11-11 13:28	잠실동 엘스아파트 111동	전용차로 위반	50,000
210	49하4223	주식회사쏘카	경기도 성남시	2019-10-15 18:46	내곡동 GS파크주유소 건너편	전용차로 위반	50,000
211	52하4369	주식회사쏘카	경기도 수원시	2019-11-15 10:32	양재동 양재IC 상행	전용차로 위반	50,000

구분	차량 소유주			위반 내역			처분내역
연번	최초차량번호	성 명	주 소	단속일시	단속장소	위반내용	금 액
212	65호3306	주식회사쏘카	경기도 평택시	2019-11-03 15:50	서초동 양재IC 하행	전용차로 위반	50,000
213	65호3306	주식회사쏘카	경기도 평택시	2019-11-02 14:57	양재동 양재IC 상행	전용차로 위반	50,000
214	65호3306	주식회사쏘카	경기도 평택시	2019-11-02 15:00	서초동 반포IC 상행	전용차로 위반	50,000
215	36로7868	주식회사아름이엔엠	서울특별시	2019-10-31 20:20	송파구 올림픽회관앞	전용차로 위반	50,000
216	175소8355	주식회사아프로카	경기도 수원시	2019-11-08 18:33	태릉강릉(서울방향)	전용차로 위반	50,000
217	경기76자3259	주식회사애플지티비투어	경기도 파주시	2019-10-29 13:55	영등포구 롯데캐슬엠파이어	전용차로 위반	60,000
218	34소1033	주식회사에이치엘아이	서울특별시	2019-10-19 13:28	서초동 반포IC 상행	전용차로 위반	50,000
219	19허5814	주식회사엔비나노워셔	서울특별시	2019-09-24 19:49	내곡동 GS파크주유소 건너편	전용차로 위반	50,000
220	47고7764	주식회사엠엔씨	경기도 양주시	2019-11-07 19:37	성산동 성산1교~성산2교 교차로	전용차로 위반	50,000
221	69도0280	주식회사오디제이엔터테인먼트	서울특별시	2019-11-06 19:28	내곡동 시립어린이병원 건너편	전용차로 위반	50,000
222	27노3754	주식회사오어앤모어	서울특별시	2019-09-30 19:05	성산동 SK성산대교주유소 건너편	전용차로 위반	50,000
223	38호1129	주식회사요셉농산	서울특별시	2019-09-14 13:05	서초동 양재IC 하행	전용차로 위반	50,000
224	56오0798	주식회사웨이티즈(Wayties,Inc.)	경기도 성남시	2019-11-07 07:56	서초동 반포IC 하행	전용차로 위반	50,000
225	56오0798	주식회사웨이티즈(Wayties,Inc.)	경기도 성남시	2019-11-07 07:57	서초동 서초IC 하행	전용차로 위반	50,000
226	47수6225	주식회사이애프씨	전라북도 전주시	2019-11-09 10:42	방배동 남태령고개 시내	전용차로 위반	50,000
227	34소6458	주식회사이원개발	경기도 양주시	2019-10-28 09:22	롯데백화점 잠실점앞	전용차로 위반	50,000
228	83가2476	주식회사이음앤	경기도 수원시	2019-10-29 18:10	성산동 성산1교~성산2교 교차로	전용차로 위반	50,000
229	33로1957	주식회사자댁스	울산광역시	2019-11-17 11:46	서초동 서초IC 상행	전용차로 위반	50,000
230	42하3182	주식회사제이원컨설팅	서울특별시	2019-10-13 20:32	서초동 양재IC 하행	전용차로 위반	50,000
231	35다6124	주식회사조경	서울특별시	2019-11-08 18:51	송파구 올림픽회관앞	전용차로 위반	50,000
232	64구0318	주식회사천지창조	경기도 광주시	2019-11-26 18:49	롯데백화점 잠실점앞	전용차로 위반	50,000
233	45호6985	주식회사케이메디칼	서울특별시	2019-09-15 21:26	서초동 반포IC 하행	전용차로 위반	50,000
234	45호6985	주식회사케이메디칼	서울특별시	2019-09-15 21:28	서초동 서초IC 입구 하행	전용차로 위반	50,000
235	45너6135	주식회사코리아네트웍스	서울특별시	2019-09-03 16:52	롯데백화점 잠실점앞	전용차로 위반	50,000
236	46호2256	주식회사코리아홀딩스	경기도 용인시	2019-08-30 16:36	서초동 서초IC 상행	전용차로 위반	50,000
237	20로9552	주식회사태양캐피탈대부	서울특별시	2019-11-13 17:32	상계동 마들역 7번출구	전용차로 위반	50,000
238	67저6713	주식회사파인타운프로덕션	서울특별시	2019-10-16 20:43	행당동 한양대전철역 1번 출구	전용차로 위반	50,000
239	32다4283	주식회사한중이엔지	서울특별시	2019-10-31 16:04	롯데백화점 잠실점앞	전용차로 위반	50,000
240	09호2668	주식회사해피드림	서울특별시	2019-09-27 18:34	태릉강릉(서울방향)	전용차로 위반	50,000
241	09호2668	주식회사해피드림	서울특별시	2019-10-18 18:42	태릉강릉(서울방향)	전용차로 위반	50,000
242	경기71자7610	주식회사현대관광개발	경기도 화성시	2019-11-13 16:57	서울글로벌센터	전용차로 위반	60,000
243	91우0900	주식회사환경기술	경기도 성남시	2019-11-12 11:36	롯데백화점 잠실점앞	전용차로 위반	50,000
244	33하8459	주식회사효성미트	경기도 이천시	2019-08-29 17:39	내곡동 시립어린이병원 건너편	전용차로 위반	50,000
245	09하7579	지니어스매직	경기도 안산시	2019-09-28 15:30	39-이대후문 중앙정류소 시외	전용차로 위반	50,000
246	09다3113	지데이트레이딩주식회사	서울특별시	2019-11-07 14:27	영등포구 롯데캐슬아이비	전용차로 위반	50,000
247	09다3113	지데이트레이딩주식회사	서울특별시	2019-10-28 13:45	영등포구 롯데캐슬아이비	전용차로 위반	50,000
248	29하0357	지에이(GA)디자인	경기도 성남시	2019-09-06 14:52	롯데백화점 잠실점앞	전용차로 위반	50,000
249	29하0357	지에이(GA)디자인	경기도 성남시	2019-09-06 14:44	롯데백화점 잠실점앞	전용차로 위반	50,000
250	37저8855	코리아타임즈투데이주식회사	경기도 광주시	2019-10-27 13:46	서초동 반포IC 하행	전용차로 위반	50,000
251	37저8855	코리아타임즈투데이주식회사	경기도 광주시	2019-11-06 20:28	서초동 양재IC 하행	전용차로 위반	50,000
252	49조0736	코스비불스타운개발주식회사	경상북도 청도군	2019-11-01 20:29	공릉소방서(구리방향)	전용차로 위반	50,000
253	39하7147	코토이(최제승)	경기도 광주시	2019-09-11 23:06	서초동 반포IC 하행	전용차로 위반	50,000
254	39하7147	코토이(최제승)	경기도 광주시	2019-09-11 23:09	서초동 서초IC 입구 하행	전용차로 위반	50,000

구분	차량 소유주			위반 내역			처분내역
연번	최초차량번호	성 명	주 소	단속일시	단속장소	위반내용	금 액
255	81버7998	탑렌탈(주)	경기도 이천시	2019-10-25 20:40	공릉소방서(구리방향)	전용차로 위반	50,000
256	22머2174	태흥이엔지주식회사	서울특별시	2019-11-27 09:43	서초동 반포IC 상행	전용차로 위반	50,000
257	09하7311	파인코리아	서울특별시	2019-09-29 12:22	동양미래대학 구로성심병원 정류소앞 시외	전용차로 위반	50,000
258	20러8168	한성씨이엘주식회사	인천광역시	2019-11-13 15:38	롯데백화점 잠실점앞	전용차로 위반	50,000
259	52호2827	해연물류유한회사	경기도 고양시	2019-09-15 23:23	서초동 양재IC 하행	전용차로 위반	50,000
260	52호2827	해연물류유한회사	경기도 고양시	2019-09-15 23:22	서초동 서초IC 입구 하행	전용차로 위반	50,000
261	68두4675	해운대산업개발주식회사	경상북도 포항시	2019-10-31 14:26	서초동 양재IC 하행	전용차로 위반	50,000
262	20하8849	헤이즈(한선경)	서울특별시	2019-09-12 22:38	서초동 반포IC 하행	전용차로 위반	50,000
263	20하8849	헤이즈(한선경)	서울특별시	2019-09-12 22:41	서초동 양재IC 하행	전용차로 위반	50,000
264	53모0537	현대파워텍(주)	경기도 성남시	2019-11-01 15:28	롯데백화점 잠실점앞	전용차로 위반	50,000
265	27수6822	협창실업(주)	서울특별시	2019-10-18 09:24	서초동 반포IC 하행	전용차로 위반	50,000
266	27수6822	협창실업(주)	서울특별시	2019-10-18 09:26	서초동 서초IC 하행	전용차로 위반	50,000
267	67하1686	효정피아노(김효정)	서울특별시	2019-09-26 09:32	성산동 성산1교~성산2교 교차로	전용차로 위반	50,000
268	58노2426	A**	경상북도 경주시	2019-11-17 13:50	서초동 서초IC 상행	전용차로 위반	50,000
269	35부8971	A**	서울특별시	2019-10-30 19:47	서초동 반포IC 상행	전용차로 위반	50,000
270	49로8272	A**	서울특별시	2019-11-25 18:15	행당동 한양대전철역 1번 출구	전용차로 위반	50,000
271	90가4969	A**	경기도 동두천시	2019-11-11 18:21	태릉강릉(서울방향)	전용차로 위반	50,000
272	23거4115	A**	경기도 시흥시	2019-11-17 17:14	서초동 반포IC 상행	전용차로 위반	50,000
273	23거4115	A**	경기도 시흥시	2019-11-17 17:12	서초동 서초IC 상행	전용차로 위반	50,000
274	09조3538	C**	서울특별시	2019-11-12 17:25	화랑대주유소(서울방향)	전용차로 위반	50,000
275	09조3538	C**	서울특별시	2019-11-07 17:48	화랑대주유소(서울방향)	전용차로 위반	50,000
276	67구3622	C**	경기도 시흥시	2019-10-29 19:52	개봉동 영화아파트 SK충전소앞	전용차로 위반	50,000
277	51소3377	E**	경기도 안산시	2019-11-16 17:07	서초동 반포IC 하행	전용차로 위반	50,000
278	45누8925	G**	경기도 안산시	2019-10-20 18:25	서초동 양재IC 하행	전용차로 위반	50,000
279	15로6785	G**	서울특별시	2019-10-18 20:18	화랑대주유소(서울방향)	전용차로 위반	50,000
280	52하8128	H**	경기도 평택시	2019-09-28 15:04	양재동 양재IC 상행	전용차로 위반	50,000
281	52하8128	H**	경기도 평택시	2019-09-28 15:06	서초동 반포IC 상행	전용차로 위반	50,000
282	11누4328	H**	경기도 수원시	2019-11-08 18:04	저동1가 삼일로 영락교회	전용차로 위반	50,000
283	59모7821	H**	대구광역시	2019-11-10 18:46	서초동 반포IC 하행	전용차로 위반	50,000
284	17누8082	J**	서울특별시	2019-11-13 17:30	내곡동 시립어린이병원 건너편	전용차로 위반	50,000
285	88저3166	J**	서울특별시	2019-10-15 17:27	성산동 SK성산대교주유소 건너편	전용차로 위반	50,000
286	51오1011	J**	경기도 고양시	2019-11-15 09:32	내곡동 시립어린이병원 건너편	전용차로 위반	50,000
287	57어0258	J**	서울특별시	2019-11-11 05:54	동양미래대학 구로성심병원 정류소앞 시외	전용차로 위반	50,000
288	60주5657	J**	경기도 시흥시	2019-10-16 18:40	내곡동 GS파크주유소 건너편	전용차로 위반	50,000
289	17고0868	J**	경기도 광명시	2019-11-17 08:35	LG에클라트 정관장 앞 이정표	전용차로 위반	50,000
290	62도1524	J**	경기도 과천시	2019-10-14 20:05	내곡동 GS파크주유소 건너편	전용차로 위반	50,000
291	32루1583	J**	경기도 김포시	2019-10-22 20:00	롯데백화점 잠실점앞	전용차로 위반	50,000
292	26거8804	J**	경기도 부천시	2019-10-20 17:07	동양미래대학 구로성심병원 정류소앞 시외	전용차로 위반	50,000
293	09수6738	K**	경기도 시흥시	2019-11-13 18:00	서초동 반포IC 하행	전용차로 위반	50,000
294	09수6738	K**	경기도 시흥시	2019-11-13 18:04	서초동 양재IC 하행	전용차로 위반	50,000
295	27로4358	K**	대전광역시	2019-10-29 14:54	서초동 반포IC 상행	전용차로 위반	50,000
296	53로3378	K**	충청남도 논산시	2019-10-24 17:59	서초동 반포IC 하행	전용차로 위반	50,000
297	17가3688	K**	충청남도 아산시	2019-11-09 17:32	서초동 반포IC 상행	전용차로 위반	50,000
298	17가3688	K**	충청남도 아산시	2019-11-09 17:31	서초동 서초IC 상행	전용차로 위반	50,000
299	52하8205	L**	서울특별시	2019-08-29 15:25	롯데백화점 잠실점앞	전용차로 위반	50,000

구분	차량 소유주			위반 내역			처분내역
연번	최초차량번호	성 명	주 소	단속일시	단속장소	위반내용	금 액
300	56조6280	L**	서울특별시	2019-10-19 16:08	서초동 반포IC 하행	전용차로 위반	50,000
301	67부6964	L**	경기도 광명시	2019-10-29 17:53	성산동 SK성산대교주유소 건너편	전용차로 위반	50,000
302	12어2267	L**	서울특별시	2019-11-17 10:17	종각역 10번출구	전용차로 위반	50,000
303	12어2267	L**	서울특별시	2019-11-06 19:03	종각역 10번출구	전용차로 위반	50,000
304	07부6600	L**	서울특별시	2019-10-23 16:59	롯데백화점 잠실점앞	전용차로 위반	50,000
305	84보6088	L**	서울특별시	2019-11-15 17:22	내곡동 시립어린이병원 건너편	전용차로 위반	50,000
306	16수5202	L**	서울특별시	2019-11-12 19:31	서초동 반포IC 하행	전용차로 위반	50,000
307	17호8999	L**	경기도 수원시	2019-10-24 20:32	행당동 한양대전철역 1번 출구	전용차로 위반	50,000
308	37마9328	L**	서울특별시	2019-11-16 15:23	39-이대후문 중앙정류소 시외	전용차로 위반	50,000
309	66서3483	L**	경기도 수원시	2019-11-26 15:24	서초동 반포IC 하행	전용차로 위반	50,000
310	05도1703	L**	경기도 수원시	2019-11-08 18:13	공릉소방서(구리방향)	전용차로 위반	50,000
311	14거1700	L**	전라북도 전주시	2019-10-28 20:48	롯데백화점 잠실점앞	전용차로 위반	50,000
312	34너5693	L**	서울특별시	2019-11-03 15:49	서초동 양재IC 하행	전용차로 위반	50,000
313	21루4770	M**	충청남도 논산시	2019-11-01 16:51	서초동 반포IC 하행	전용차로 위반	50,000
314	37소0465	M**	인천광역시	2019-11-15 16:28	서초동 반포IC 하행	전용차로 위반	50,000
315	26너3959	N**	경기도 안양시	2019-11-16 07:32	서초동 반포IC 하행	전용차로 위반	50,000
316	17수2552	N**	서울특별시	2019-10-23 00:28	상봉동 중랑역 건너편	전용차로 위반	50,000
317	13너7177	N**	경기도 김포시	2019-10-15 18:58	내곡동 시립어린이병원 건너편	전용차로 위반	50,000
318	56구9698	O**	서울특별시	2019-10-15 16:42	삼성동 경기고등학교	전용차로 위반	50,000
319	54우8445	P**	인천광역시	2019-10-24 15:37	롯데백화점 잠실점앞	전용차로 위반	50,000
320	37라2489	P**	서울특별시	2019-11-11 18:40	성산동 성산1교~성산2교 교차로	전용차로 위반	50,000
321	52서7292	P**	서울특별시	2019-11-09 07:00	동양미래대학 구로성심병원 정류소앞 시외	전용차로 위반	50,000
322	44하8163	P**	서울특별시	2019-09-20 03:19	잠실동 잠실역 중앙정류소 시외	전용차로 위반	50,000
323	14주0994	P**	인천광역시	2019-10-31 14:31	롯데백화점 잠실점앞	전용차로 위반	50,000
324	06거9137	P**	경기도 군포시	2019-11-15 06:07	동양미래대학 구로성심병원 정류소앞 시외	전용차로 위반	50,000
325	37호9723	P**	서울특별시	2019-10-04 10:49	서초동 서초IC 하행	전용차로 위반	50,000
326	64호8151	P**	서울특별시	2019-09-11 22:10	서초동 반포IC 하행	전용차로 위반	50,000
327	33호5667	Q**	경기도 오산시	2019-09-13 23:04	서초동 반포IC 상행	전용차로 위반	50,000
328	43나6546	Q**	경기도 시흥시	2019-11-19 18:44	성산동 성산1교~성산2교 교차로	전용차로 위반	50,000
329	30머3390	S**	경기도 수원시	2019-11-17 15:44	서초동 서초IC 상행	전용차로 위반	50,000
330	30머3390	S**	경기도 수원시	2019-11-17 18:36	서초동 양재IC 하행	전용차로 위반	50,000
331	51머7498	S**	서울특별시	2019-11-11 04:43	동양미래대학 구로성심병원 정류소앞 시외	전용차로 위반	50,000
332	22모9677	S**	부산광역시	2019-10-16 09:49	서초동 반포IC 하행	전용차로 위반	50,000
333	22모9677	S**	부산광역시	2019-10-16 09:52	서초동 서초IC 하행	전용차로 위반	50,000
334	53하2648	S**	서울특별시	2019-08-03 16:17	서초동 서초IC 상행	전용차로 위반	50,000
335	53하2648	S**	서울특별시	2019-08-22 14:24	서초동 반포IC 하행	전용차로 위반	50,000
336	05가7139	T**	경기도 수원시	2019-10-18 17:45	동양미래대학 구로성심병원 정류소앞 시외	전용차로 위반	50,000
337	57구3146	T**	경기도 안산시	2019-11-09 17:51	서초동 양재IC 하행	전용차로 위반	50,000
338	37두3291	T**	서울특별시	2019-10-31 16:04	서초동 반포IC 상행	전용차로 위반	50,000
339	37두3291	T**	서울특별시	2019-10-31 18:00	서초동 반포IC 하행	전용차로 위반	50,000
340	45루8310	T**	경기도 의정부시	2019-10-29 18:57	공릉소방서(구리방향)	전용차로 위반	50,000
341	32거3316	T**	경기도 안산시	2019-11-16 17:07	서초동 반포IC 하행	전용차로 위반	50,000
342	29저0714	U**	인천광역시	2019-11-13 10:21	롯데백화점 잠실점앞	전용차로 위반	50,000
343	25루5407	W**	경기도 광주시	2019-11-07 18:40	롯데백화점 잠실점앞	전용차로 위반	50,000
344	43나3297	X**	서울특별시	2019-11-08 18:33	내곡동 시립어린이병원 건너편	전용차로 위반	50,000

구분	차량 소유주			위반 내역			처분내역
연번	최초차량번호	성 명	주 소	단속일시	단속장소	위반내용	금 액
345	65호6959	Y**	서울특별시	2019-10-01 19:20	내곡동 시립어린이병원 건너편	전용차로 위반	50,000
346	65호6959	Y**	서울특별시	2019-09-23 19:08	남현동 남태령고개 시외	전용차로 위반	50,000
347	14서4948	Y**	충청남도 태안군	2019-11-04 14:33	서초동 반포IC 상행	전용차로 위반	50,000
348	35우1101	Y**	서울특별시	2019-11-05 18:46	내곡동 시립어린이병원 건너편	전용차로 위반	50,000
349	32누4484	Y**	대전광역시	2019-11-12 14:15	양재동 양재IC 상행	전용차로 위반	50,000
350	48도9932	Y**	서울특별시	2019-11-08 17:34	내곡동 시립어린이병원 건너편	전용차로 위반	50,000
351	33루4473	Z**	경상남도 양산시	2019-11-07 11:28	롯데백화점 잠실점앞	전용차로 위반	50,000
352	08모9017	감**	경상남도 하동군	2019-10-16 19:04	내곡동 GS파크주유소 건너편	전용차로 위반	50,000
353	58무3524	강**	경상북도 포항시	2019-11-07 16:17	롯데백화점 잠실점앞	전용차로 위반	50,000
354	38로9870	강**	서울특별시	2019-11-14 07:49	상계동 상계백병원	전용차로 위반	50,000
355	45보4107	강**	경기도 구리시	2019-10-15 09:21	상계동 상계백병원	전용차로 위반	50,000
356	69루1759	강**	서울특별시	2019-10-22 17:37	공릉소방서(구리방향)	전용차로 위반	50,000
357	19라5369	강**	경기도 포천시	2019-11-04 20:02	공릉소방서(구리방향)	전용차로 위반	50,000
358	41조3790	강**	서울특별시	2019-11-11 12:56	남현동 남태령고개 시외	전용차로 위반	50,000
359	66버1728	강**	대전광역시	2019-11-11 17:29	숙대입구역~남대문경찰서 방향	전용차로 위반	50,000
360	37부0730	강**	제주특별자치도 서귀포시	2019-10-21 07:31	공릉소방서(구리방향)	전용차로 위반	50,000
361	30노6436	강**	경기도 의정부시	2019-11-11 09:09	상계동 마들역 7번출구	전용차로 위반	50,000
362	37모0873	강**	서울특별시	2019-10-14 08:12	개봉동 영화아파트 SK충전소앞	전용차로 위반	50,000
363	62우6929	강**	서울특별시	2019-11-15 13:10	롯데백화점 잠실점앞	전용차로 위반	50,000
364	51머3727	강**	서울특별시	2019-11-15 18:29	송파구 올림픽회관앞	전용차로 위반	50,000
365	52나0680	강**	서울특별시	2019-11-15 07:14	남현동 남태령고개 시외	전용차로 위반	50,000
366	35어2188	강**	서울특별시	2019-10-18 17:11	중계동 중계그린아파트 109동	전용차로 위반	50,000
367	61머5598	강**	경기도 시흥시	2019-10-20 13:18	영등포구 공작아파트 건너편	전용차로 위반	50,000
368	47도3954	강**	서울특별시	2019-10-28 16:14	롯데백화점 잠실점앞	전용차로 위반	50,000
369	경기81자6987	강**	경기도 광주시	2019-10-22 09:41	롯데백화점 잠실점앞	전용차로 위반	50,000
370	66버4631	강**	경기도 성남시	2019-10-25 19:24	성산동 성산1교~성산2교 교차로	전용차로 위반	50,000
371	85보9281	강**	경상남도 거창군	2019-11-13 17:43	개봉동 영화아파트 SK충전소앞	전용차로 위반	50,000
372	16거5574	강**	부산광역시	2019-10-21 16:37	서초동 반포IC 하행	전용차로 위반	50,000
373	25수2525	강**	서울특별시	2019-10-16 08:07	행당동 한양대전철역 1번 출구	전용차로 위반	50,000
374	78무0432	강**	서울특별시	2019-11-14 07:10	영등포구 롯데캐슬아이비	전용차로 위반	60,000
375	66나4107	강**	서울특별시	2019-10-17 18:50	성산동 성산1교~성산2교 교차로	전용차로 위반	50,000
376	21호1267	강**	경기도 양주시	2019-06-14 10:53	롯데백화점 잠실점앞	전용차로 위반	50,000
377	15거9640	강**	서울특별시	2019-10-22 19:32	행당동 한양대전철역 1번 출구	전용차로 위반	50,000
378	62무1614	강**	경기도 안양시	2019-11-11 14:58	롯데백화점 잠실점앞	전용차로 위반	50,000
379	서울31자3183	강**	서울특별시	2019-11-14 17:55	상계동 상계백병원	전용차로 위반	50,000
380	07거7185	강**	전라남도 여수시	2019-10-17 09:22	송파구 올림픽회관앞	전용차로 위반	50,000
381	19거5412	강**	경기도 수원시	2019-11-27 18:27	롯데백화점 잠실점앞	전용차로 위반	50,000
382	18러3356	강**	서울특별시	2019-09-13 23:18	서초동 서초IC 상행	전용차로 위반	50,000
383	18러3356	강**	서울특별시	2019-09-13 23:17	양재동 양재IC 상행	전용차로 위반	50,000
384	53더0627	강**	서울특별시	2019-11-01 19:56	상계동 마들역 7번출구	전용차로 위반	50,000
385	53더0627	강**	서울특별시	2019-11-07 20:30	상계동 마들역 7번출구	전용차로 위반	50,000
386	53더0627	강**	서울특별시	2019-11-11 20:29	상계동 마들역 7번출구	전용차로 위반	50,000
387	53더0627	강**	서울특별시	2019-11-15 17:26	상계동 마들역 7번출구	전용차로 위반	50,000
388	53소5290	강**	광주광역시	2019-11-10 12:20	저동1가 삼일로 영락교회	전용차로 위반	50,000
389	56주1457	강**	경기도 부천시	2019-11-13 16:24	서초동 반포IC 하행	전용차로 위반	50,000
390	68두8329	강**	서울특별시	2019-11-15 18:04	화랑대주유소(서울방향)	전용차로 위반	50,000

구분	차량 소유주			위반 내역			처분내역
연번	최초차량번호	성 명	주 소	단속일시	단속장소	위반내용	금 액
391	29오7362	강**	경기도 안양시	2019-10-30 20:20	성산동 SK성산대교주유소 건너편	전용차로 위반	50,000
392	34호6043	강**	경기도 남양주시	2019-09-16 19:13	삼육대학교(구리방향)	전용차로 위반	50,000
393	46보4751	강**	경기도 군포시	2019-11-05 14:05	롯데백화점 잠실점앞	전용차로 위반	50,000
394	46보4751	강**	경기도 군포시	2019-11-12 13:28	롯데백화점 잠실점앞	전용차로 위반	50,000
395	51너1153	강**	전라남도 해남군	2019-10-23 09:01	서초동 반포IC 하행	전용차로 위반	50,000
396	34루2326	강**	서울특별시	2019-10-16 17:18	화랑대주유소(서울방향)	전용차로 위반	50,000
397	49도1918	강**	인천광역시	2019-11-08 08:18	개봉동 영화아파트 SK충전소앞	전용차로 위반	50,000
398	33소1565	강**	서울특별시	2019-11-12 20:04	행당동 한양대전철역 1번 출구	전용차로 위반	50,000
399	인천86바8311	강**	인천광역시	2019-10-23 13:25	서초동 반포IC 상행	전용차로 위반	50,000
400	05노5208	강**	서울특별시	2019-10-24 18:27	롯데백화점 잠실점앞	전용차로 위반	50,000
401	83너0796	강**	서울특별시	2019-10-31 18:18	성산동 성산1교~성산2교 교차로	전용차로 위반	50,000
402	01고3245	강**	서울특별시	2019-11-17 13:38	중화동 메디렌느 산부인과	전용차로 위반	50,000
403	37다8995	강**	경기도 남양주시	2019-11-13 09:32	화랑대주유소(서울방향)	전용차로 위반	50,000
404	43더6711	계**	경기도 고양시	2019-11-08 20:37	행당동 한양대전철역 1번 출구	전용차로 위반	50,000
405	31어9407	고**	광주광역시	2019-10-26 00:45	저동1가 삼일로 영락교회	전용차로 위반	50,000
406	30오9978	고**	서울특별시	2019-10-22 10:08	잠실동 엘스아파트 111동	전용차로 위반	50,000
407	42서4718	고**	경기도 하남시	2019-11-13 15:04	잠실동 엘스아파트 111동	전용차로 위반	50,000
408	97소8557	고**	서울특별시	2019-10-28 18:07	성산동 성산1교~성산2교 교차로	전용차로 위반	50,000
409	08두6030	고**	서울특별시	2019-10-31 17:53	태릉강릉(서울방향)	전용차로 위반	50,000
410	49호1251	고**	경기도 고양시	2019-10-15 18:59	내곡동 GS파크주유소 건너편	전용차로 위반	50,000
411	30너3076	고**	서울특별시	2019-10-14 21:56	영등포구한국교직원공제회관	전용차로 위반	50,000
412	서울31자3605	고**	서울특별시	2019-11-11 15:29	한국무역보험공사	전용차로 위반	50,000
413	18나7164	고**	서울특별시	2019-10-18 19:27	성산동 SK성산대교주유소 건너편	전용차로 위반	50,000
414	34거9082	고**	전라남도 완도군	2019-11-08 18:25	내곡동 시립어린이병원 건너편	전용차로 위반	50,000
415	63도1700	고**	경기도 남양주시	2019-09-16 14:34	롯데백화점 잠실점앞	전용차로 위반	50,000
416	54수8296	고**	경기도 성남시	2019-11-21 18:54	송파구 올림픽회관앞	전용차로 위반	50,000
417	26노6072	고**	경기도 안산시	2019-10-17 17:02	롯데백화점 잠실점앞	전용차로 위반	50,000
418	59노2916	고**	서울특별시	2019-11-12 08:20	합정역교차로~서교동사거리 방향	전용차로 위반	50,000
419	33로3925	고**	경기도 의정부시	2019-11-15 18:11	중계동 중계그린아파트 109동	전용차로 위반	50,000
420	08우0465	고**	경기도 안양시	2019-11-15 15:32	남현동 남태령고개 시외	전용차로 위반	50,000
421	09모1293	공**	서울특별시	2019-11-12 19:43	월계동 월계주공아파트1단지 건너편	전용차로 위반	50,000
422	19나7025	공**	서울특별시	2019-10-24 11:53	롯데백화점 잠실점앞	전용차로 위반	50,000
423	38소4605	공**	서울특별시	2019-11-11 15:39	롯데백화점 잠실점앞	전용차로 위반	50,000
424	31하0375	공**	서울특별시	2019-09-30 09:40	공릉소방서(구리방향)	전용차로 위반	50,000
425	57수5380	곽**	서울특별시	2019-11-15 16:36	서초동 서초IC 상행	전용차로 위반	50,000
426	53라3741	곽**	서울특별시	2019-10-23 19:24	롯데백화점 잠실점앞	전용차로 위반	50,000
427	18부5244	곽**	서울특별시	2019-10-29 07:35	월계동 월계주공아파트 1단지 107동	전용차로 위반	50,000
428	20라6260	곽**	세종특별자치시	2019-10-15 19:28	내곡동 GS파크주유소 건너편	전용차로 위반	50,000
429	32서3089	곽**	경기도 하남시	2019-11-11 11:45	롯데백화점 잠실점앞	전용차로 위반	50,000
430	46로2133	곽**	경기도 남양주시	2019-10-14 18:46	공릉소방서(구리방향)	전용차로 위반	50,000
431	62가7660	관**	경기도 광명시	2019-11-17 19:02	개봉동 영화아파트 SK충전소앞	전용차로 위반	50,000
432	32보1635	구**	경기도 남양주시	2019-11-08 08:37	태릉강릉(서울방향)	전용차로 위반	50,000
433	16우1744	구**	경기도 시흥시	2019-11-13 17:40	상계동 마들역 7번출구	전용차로 위반	50,000
434	51무2874	구**	서울특별시	2019-10-15 19:25	내곡동 시립어린이병원 건너편	전용차로 위반	50,000
435	14무3765	구**	서울특별시	2019-11-11 15:05	롯데백화점 잠실점앞	전용차로 위반	50,000
436	14도4871	구**	서울특별시	2019-10-30 17:10	송파구 올림픽회관앞	전용차로 위반	50,000
437	42너2018	구**	경기도 안산시	2019-11-11 08:34	영등포구 롯데캐슬아이비	전용차로 위반	50,000

구분	차량 소유주			위반 내역			처분내역
연번	최초차량번호	성 명	주 소	단속일시	단속장소	위반내용	금 액
438	42너2018	구**	경기도 안산시	2019-10-25 08:43	영등포구 롯데캐슬아이비	전용차로 위반	50,000
439	09보2384	구**	경기도 고양시	2019-11-04 07:56	상계동 마들역 7번출구	전용차로 위반	50,000
440	서울85자2833	구**	서울특별시	2019-11-15 16:16	잠원동 잠원현대훼밀리아파트	전용차로 위반	50,000
441	48모3668	구**	서울특별시	2019-11-22 09:11	서초동 서초IC 하행	전용차로 위반	50,000
442	48모3668	구**	서울특별시	2019-11-22 09:10	서초동 반포IC 하행	전용차로 위반	50,000
443	08서0505	구**	경기도 부천시	2019-11-08 09:28	롯데백화점 잠실점앞	전용차로 위반	50,000
444	03수9894	구**	인천광역시	2019-10-18 15:40	방배동 남태령고개 시내	전용차로 위반	50,000
445	47머8921	국**	서울특별시	2019-11-18 20:37	월계동 월계주공아파트1단지 건너편	전용차로 위반	50,000
446	54부7458	국**	경기도 파주시	2019-11-14 17:58	성산동 성산1교~성산2교 교차로	전용차로 위반	50,000
447	39우5453	국**	경기도 성남시	2019-11-13 18:38	중계동 중계그린아파트 109동	전용차로 위반	50,000
448	경기84바6882	권**	경기도 의정부시	2019-10-29 18:41	성산동 성산1교~성산2교 교차로	전용차로 위반	50,000
449	45구3272	권**	경기도 의정부시	2019-10-26 11:33	서초동 반포IC 상행	전용차로 위반	50,000
450	10수6882	권**	서울특별시	2019-10-22 07:28	잠원동 잠원현대훼밀리아파트	전용차로 위반	50,000
451	27저0597	권**	서울특별시	2019-11-26 05:53	잠실동 잠실역 중앙정류소 시외	전용차로 위반	50,000
452	63우6112	권**	서울특별시	2019-11-06 17:50	롯데백화점 잠실점앞	전용차로 위반	50,000
453	22모7471	권**	서울특별시	2019-11-01 07:34	상계동 상계백병원	전용차로 위반	50,000
454	38오2156	권**	경기도 남양주시	2019-11-15 20:02	롯데백화점 잠실점앞	전용차로 위반	50,000
455	02고7822	권**	서울특별시	2019-11-14 09:50	개봉동 영화아파트 SK충전소앞	전용차로 위반	50,000
456	서울31사6831	권**	경기도 과천시	2019-10-23 16:47	영등포구 롯데캐슬아이비	전용차로 위반	50,000
457	24누3534	권**	서울특별시	2019-10-22 17:35	종로5가역~이화사거리 방향	전용차로 위반	50,000
458	63무1020	권**	경기도 광주시	2019-11-15 09:39	공릉소방서(구리방향)	전용차로 위반	50,000
459	42저6375	권**	서울특별시	2019-11-04 11:20	롯데백화점 잠실점앞	전용차로 위반	50,000
460	12로0994	권**	세종특별자치시	2019-11-22 14:52	양재동 양재IC 상행	전용차로 위반	50,000
461	12로0994	권**	세종특별자치시	2019-11-22 14:54	서초동 반포IC 상행	전용차로 위반	50,000
462	64나0650	권**	서울특별시	2019-11-14 07:35	홍제동 홍제삼거리 중앙정류소 시내	전용차로 위반	50,000
463	68서2611	권**	경기도 파주시	2019-11-04 17:28	성산동 SK성산대교주유소 건너편	전용차로 위반	50,000
464	68서2611	권**	경기도 파주시	2019-10-30 19:58	성산동 SK성산대교주유소 건너편	전용차로 위반	50,000
465	28서2454	권**	서울특별시	2019-10-30 16:48	롯데백화점 잠실점앞	전용차로 위반	50,000
466	35도3755	권**	서울특별시	2019-10-18 07:50	서초동 반포IC 하행	전용차로 위반	50,000
467	07구9820	권**	경기도 남양주시	2019-10-30 17:35	롯데백화점 잠실점앞	전용차로 위반	50,000
468	서울32사8358	권**	서울특별시	2019-11-04 21:07	영등포구한국교직원공제회관	전용차로 위반	50,000
469	18나5203	금**	서울특별시	2019-11-13 08:17	공릉소방서(구리방향)	전용차로 위반	50,000
470	19마0134	길**	충청남도 천안시	2019-11-16 17:25	서초동 반포IC 하행	전용차로 위반	50,000
471	60버1301	길**	서울특별시	2019-11-11 08:10	태릉~화랑대 사거리 방향	전용차로 위반	50,000
472	97모0210	김**	경기도 광주시	2019-11-12 18:32	공릉소방서(구리방향)	전용차로 위반	50,000
473	36우0776	김**	대구광역시	2019-11-16 07:43	서초동 서초IC 상행	전용차로 위반	50,000
474	39하0272	김**	광주광역시	2019-09-11 22:03	서초동 반포IC 상행	전용차로 위반	50,000
475	39하0272	김**	광주광역시	2019-09-11 22:01	양재동 양재IC 상행	전용차로 위반	50,000
476	32가0606	김**	서울특별시	2019-10-29 20:47	내곡동 시립어린이병원 건너편	전용차로 위반	50,000
477	27나0358	김**	서울특별시	2019-11-11 15:15	롯데백화점 잠실점앞	전용차로 위반	50,000
478	60나1849	김**	인천광역시	2019-11-11 13:31	롯데백화점 잠실점앞	전용차로 위반	50,000
479	11오6617	김**	경기도 안산시	2019-10-15 18:06	내곡동 시립어린이병원 건너편	전용차로 위반	50,000
480	59주8256	김**	경기도 남양주시	2019-10-15 15:48	미아동 이마트 미아점 건너편	전용차로 위반	50,000
481	29호7837	김**	전라남도 나주시	2019-10-23 17:54	롯데백화점 잠실점앞	전용차로 위반	50,000
482	29호7837	김**	전라남도 나주시	2019-10-22 19:57	롯데백화점 잠실점앞	전용차로 위반	50,000
483	64부1897	김**	서울특별시	2019-10-28 19:55	송파구 올림픽회관앞	전용차로 위반	50,000
484	16러4490	김**	서울특별시	2019-10-17 20:46	공릉소방서(구리방향)	전용차로 위반	50,000

구분	차량 소유주			위반 내역			처분내역
연번	최초차량번호	성 명	주 소	단속일시	단속장소	위반내용	금 액
485	56구6586	김**	서울특별시	2019-10-17 14:07	잠실동 엘스아파트 111동	전용차로 위반	50,000
486	92노8410	김**	경기도 파주시	2019-11-15 17:17	송파구 올림픽회관앞	전용차로 위반	50,000
487	14루1359	김**	경기도 안양시	2019-10-17 19:41	성산동 성산1교~성산2교 교차로	전용차로 위반	50,000
488	51누5886	김**	경기도 고양시	2019-11-21 19:42	성산동 성산1교~성산2교 교차로	전용차로 위반	50,000
489	41가3714	김**	서울특별시	2019-11-11 19:37	화랑대주유소(서울방향)	전용차로 위반	50,000
490	48두9578	김**	서울특별시	2019-10-16 19:00	내곡동 GS파크주유소 건너편	전용차로 위반	50,000
491	66두5627	김**	서울특별시	2019-10-16 20:34	행당동 한양대전철역 1번 출구	전용차로 위반	50,000
492	서울31사7702	김**	서울특별시	2019-10-21 16:06	NH투자증권 빌딩 앞	전용차로 위반	50,000
493	50라6076	김**	경기도 광주시	2019-10-21 17:44	롯데백화점 잠실점앞	전용차로 위반	50,000
494	31호0780	김**	서울특별시	2019-09-25 11:00	남현동 남태령고개 시외	전용차로 위반	50,000
495	48서3109	김**	광주광역시	2019-10-30 20:26	롯데백화점 잠실점앞	전용차로 위반	50,000
496	82부4018	김**	서울특별시	2019-11-14 07:34	동양미래대학 구로성심병원 정류소앞 시외	전용차로 위반	50,000
497	28수2622	김**	서울특별시	2019-11-15 20:23	서초동 반포IC 하행	전용차로 위반	50,000
498	36머5739	김**	서울특별시	2019-11-15 08:16	노원구민회관~하계역 방향	전용차로 위반	50,000
499	31조2176	김**	경기도 수원시	2019-10-25 15:50	서초동 반포IC 하행	전용차로 위반	50,000
500	31조2176	김**	경기도 수원시	2019-10-25 15:53	서초동 양재IC 하행	전용차로 위반	50,000
501	61무7885	김**	서울특별시	2019-11-19 17:21	내곡동 GS파크주유소 건너편	전용차로 위반	50,000
502	19거8697	김**	서울특별시	2019-10-25 07:20	서초동 반포IC 하행	전용차로 위반	50,000
503	34오9483	김**	경기도 의정부시	2019-11-22 17:11	상계동 마들역 7번출구	전용차로 위반	50,000
504	41보6047	김**	서울특별시	2019-11-14 18:29	성산동 성산1교~성산2교 교차로	전용차로 위반	50,000
505	31조3531	김**	인천광역시	2019-11-13 09:36	공릉소방서(구리방향)	전용차로 위반	50,000
506	33소3634	김**	서울특별시	2019-11-14 18:31	서초동 서초IC 상행	전용차로 위반	50,000
507	67주4293	김**	서울특별시	2019-11-04 19:23	성산동 SK성산대교주유소 건너편	전용차로 위반	50,000
508	47마3729	김**	경기도 고양시	2019-11-11 18:27	성산동 성산1교~성산2교 교차로	전용차로 위반	50,000
509	15다3162	김**	경기도 의정부시	2019-11-01 20:45	상계동 마들역 7번출구	전용차로 위반	50,000
510	48고1538	김**	대구광역시	2019-11-17 13:04	영등포구 공작아파트 건너편	전용차로 위반	50,000
511	01모5938	김**	서울특별시	2019-10-21 17:59	태릉강릉(서울방향)	전용차로 위반	50,000
512	13머0967	김**	서울특별시	2019-10-18 20:05	행당동 한양대전철역 1번 출구	전용차로 위반	50,000
513	93로4808	김**	서울특별시	2019-11-06 08:43	영등포구 롯데캐슬엠파이어	전용차로 위반	50,000
514	36머7325	김**	경기도 광주시	2019-11-01 18:15	롯데백화점 잠실점앞	전용차로 위반	50,000
515	38고7314	김**	서울특별시	2019-11-17 14:55	영등포구 샛강역 1번출구 앞	전용차로 위반	50,000
516	37고1973	김**	경기도 안양시	2019-11-10 09:23	서초동 반포IC 상행	전용차로 위반	50,000
517	서울91자1746	김**	서울특별시	2019-10-24 11:28	롯데백화점 잠실점앞	전용차로 위반	50,000
518	50저1676	김**	경기도 남양주시	2019-10-25 11:19	롯데백화점 잠실점앞	전용차로 위반	50,000
519	07다7238	김**	서울특별시	2019-11-14 19:20	공릉소방서(구리방향)	전용차로 위반	50,000
520	68다8930	김**	울산광역시	2019-11-03 17:26	서초동 반포IC 하행	전용차로 위반	50,000
521	47너6103	김**	경상북도 안동시	2019-11-05 19:31	공릉소방서(구리방향)	전용차로 위반	50,000
522	49하4456	김**	서울특별시	2019-09-18 18:38	삼육대학교(구리방향)	전용차로 위반	50,000
523	47오2286	김**	충청북도 단양군	2019-11-14 19:33	중계동 중계그린아파트 109동	전용차로 위반	50,000
524	47오2286	김**	충청북도 단양군	2019-11-15 19:31	중계동 중계그린아파트 109동	전용차로 위반	50,000
525	62러7622	김**	서울특별시	2019-10-31 19:19	태릉강릉(서울방향)	전용차로 위반	50,000
526	57버2744	김**	경기도 수원시	2019-11-14 17:38	대치동 개포우성2차아파트 12동	전용차로 위반	50,000
527	37노8244	김**	경기도 남양주시	2019-11-27 09:14	상계동 상계백병원	전용차로 위반	50,000
528	29너6136	김**	서울특별시	2019-11-15 19:29	송파구 올림픽회관앞	전용차로 위반	50,000
529	63조6140	김**	전라북도 전주시	2019-11-12 18:33	서초동 반포IC 하행	전용차로 위반	50,000
530	49머4670	김**	서울특별시	2019-11-15 18:46	롯데백화점 잠실점앞	전용차로 위반	50,000

구분	차량 소유주			위반 내역			처분내역
연번	최초차량번호	성 명	주 소	단속일시	단속장소	위반내용	금 액
531	94루6190	김**	경기도 광주시	2019-11-15 19:05	송파구 올림픽회관앞	전용차로 위반	50,000
532	27오6377	김**	서울특별시	2019-09-05 19:57	행당동 한양대전철역 1번 출구	전용차로 위반	50,000
533	20구2979	김**	경기도 성남시	2019-10-24 07:33	내곡동 시립어린이병원 건너편	전용차로 위반	50,000
534	81다7876	김**	경기도 용인시	2019-10-19 20:34	서초동 반포IC 상행	전용차로 위반	50,000
535	39주3571	김**	서울특별시	2019-11-10 14:57	오류IC ~ 구로소방서 방향	전용차로 위반	50,000
536	40더7494	김**	제주특별자치도 제주시	2019-11-17 08:00	서초동 양재IC 하행	전용차로 위반	50,000
537	57무9907	김**	서울특별시	2019-11-22 20:21	상계동 상계백병원	전용차로 위반	50,000
538	57무9907	김**	서울특별시	2019-11-11 19:57	상계동 상계백병원	전용차로 위반	50,000
539	12거7912	김**	서울특별시	2019-11-05 08:13	목예원~ 화랑대 사거리 방향	전용차로 위반	50,000
540	서울89자9577	김**	서울특별시	2019-10-31 18:52	삼육대학교(구리방향)	전용차로 위반	50,000
541	51마2275	김**	서울특별시	2019-10-25 18:24	서초동 서초IC 상행	전용차로 위반	50,000
542	51마2275	김**	서울특별시	2019-10-25 18:26	서초동 반포IC 상행	전용차로 위반	50,000
543	경기83사5683	김**	경기도 부천시	2019-11-15 12:00	롯데백화점 잠실점앞	전용차로 위반	50,000
544	26저3889	김**	서울특별시	2019-11-15 18:40	개봉동 영화아파트 SK충전소앞	전용차로 위반	50,000
545	51어2721	김**	서울특별시	2019-10-29 17:33	성산동 SK성산대교주유소 건너편	전용차로 위반	50,000
546	55수7763	김**	광주광역시	2019-10-25 20:11	내곡동 시립어린이병원 건너편	전용차로 위반	50,000
547	46서0919	김**	서울특별시	2019-11-17 05:34	잠실동 잠실역 중앙정류소 시외	전용차로 위반	50,000
548	15로4767	김**	서울특별시	2019-11-09 17:49	개봉동 영화아파트 SK충전소앞	전용차로 위반	50,000
549	20두8578	김**	서울특별시	2019-11-28 19:37	공릉소방서(구리방향)	전용차로 위반	50,000
550	55버1829	김**	서울특별시	2019-11-07 11:34	남현동 남태령고개 시외	전용차로 위반	50,000
551	23하3130	김**	경기도 안성시	2019-09-09 19:19	성산동 성산1교~성산2교 교차로	전용차로 위반	50,000
552	27다1101	김**	서울특별시	2019-11-15 19:15	성산동 SK성산대교주유소 건너편	전용차로 위반	50,000
553	38수0686	김**	서울특별시	2019-11-15 17:43	삼육대학교(구리방향)	전용차로 위반	50,000
554	48다8041	김**	서울특별시	2019-11-13 18:48	공릉소방서(구리방향)	전용차로 위반	50,000
555	11무0627	김**	경기도 평택시	2019-11-13 16:15	서초동 반포IC 하행	전용차로 위반	50,000
556	45모7927	김**	서울특별시	2019-11-15 17:46	삼육대학교(구리방향)	전용차로 위반	50,000
557	19너7473	김**	경기도 고양시	2019-11-15 09:00	송파구 올림픽회관앞	전용차로 위반	50,000
558	40소9592	김**	서울특별시	2019-11-22 18:13	월계동 월계주공아파트1단지 건너편	전용차로 위반	50,000
559	58보4318	김**	경기도 광주시	2019-10-15 12:31	잠실동 엘스아파트 111동	전용차로 위반	50,000
560	45더7969	김**	서울특별시	2019-10-28 15:41	롯데백화점 잠실점앞	전용차로 위반	50,000
561	11가5748	김**	서울특별시	2019-11-14 20:05	내곡동 시립어린이병원 건너편	전용차로 위반	50,000
562	40버0104	김**	경기도 평택시	2019-11-27 10:20	롯데백화점 잠실점앞	전용차로 위반	50,000
563	13서8124	김**	인천광역시	2019-11-07 08:19	롯데백화점 잠실점앞	전용차로 위반	50,000
564	61하8702	김**	경기도 광주시	2019-09-11 22:54	서초동 반포IC 상행	전용차로 위반	50,000
565	16서2587	김**	서울특별시	2019-10-25 19:13	송파구 올림픽회관앞	전용차로 위반	50,000
566	11호2153	김**	대구광역시	2019-09-05 18:07	잠실동 엘스아파트 111동	전용차로 위반	50,000
567	13러0299	김**	서울특별시	2019-11-12 18:04	성산동 성산1교~성산2교 교차로	전용차로 위반	50,000
568	39로6452	김**	경기도 광주시	2019-11-04 17:45	롯데백화점 잠실점앞	전용차로 위반	50,000
569	166하6013	김**	서울특별시	2019-09-27 16:29	롯데백화점 잠실점앞	전용차로 위반	50,000
570	63모7155	김**	경기도 김포시	2019-11-04 15:00	롯데백화점 잠실점앞	전용차로 위반	50,000
571	55부0707	김**	서울특별시	2019-10-18 15:35	삼성동 경기고등학교	전용차로 위반	50,000
572	16노1715	김**	서울특별시	2019-10-15 20:13	내곡동 GS파크주유소 건너편	전용차로 위반	50,000
573	08허5555	김**	서울특별시	2019-06-26 09:05	서초동 서초IC 하행	전용차로 위반	50,000
574	08허5555	김**	서울특별시	2019-06-26 09:04	서초동 반포IC 하행	전용차로 위반	50,000
575	65머4807	김**	부산광역시	2019-11-02 14:59	서초동 양재IC 하행	전용차로 위반	50,000
576	10구1065	김**	경기도 하남시	2019-11-17 14:09	영등포구 롯데캐슬아이비	전용차로 위반	50,000

구분	차량 소유주			위반 내역			처분내역
연번	최초차량번호	성 명	주 소	단속일시	단속장소	위반내용	금 액
577	53두4723	김**	경기도 안산시	2019-11-14 10:51	롯데백화점 잠실점앞	전용차로 위반	50,000
578	34호9518	김**	전라북도 전주시	2019-09-15 22:09	서초동 서초IC 상행	전용차로 위반	50,000
579	49마7112	김**	서울특별시	2019-11-17 11:29	서초동 반포IC 하행	전용차로 위반	50,000
580	18도2283	김**	서울특별시	2019-10-17 20:45	서울여대(구리방향)	전용차로 위반	50,000
581	18도2283	김**	서울특별시	2019-10-17 20:49	삼육대학교(구리방향)	전용차로 위반	50,000
582	25모2045	김**	서울특별시	2019-11-17 09:54	LG에클라트 정관장 앞 이정표	전용차로 위반	50,000
583	32무3145	김**	서울특별시	2019-10-31 17:46	서초동 반포IC 하행	전용차로 위반	50,000
584	34우4023	김**	경기도 남양주시	2019-11-14 11:17	잠실동 엘스아파트 111동	전용차로 위반	50,000
585	88다4394	김**	서울특별시	2019-11-15 09:02	공릉소방서(구리방향)	전용차로 위반	50,000
586	83누3146	김**	서울특별시	2019-10-14 17:04	중화동 메디렌느 산부인과	전용차로 위반	50,000
587	09너3547	김**	경상북도 봉화군	2019-11-08 12:40	롯데백화점 잠실점앞	전용차로 위반	50,000
588	49호4001	김**	서울특별시	2019-09-17 17:27	영등포구 공작아파트 건너편	전용차로 위반	50,000
589	39나6341	김**	서울특별시	2019-11-01 19:29	성산동 SK성산대교주유소 건너편	전용차로 위반	50,000
590	64루3779	김**	인천광역시	2019-10-24 12:20	잠실동 엘스아파트 111동	전용차로 위반	50,000
591	28도3938	김**	인천광역시	2019-10-17 19:23	잠실동 엘스아파트 111동	전용차로 위반	50,000
592	91나6486	김**	서울특별시	2019-11-20 20:41	상계동 마들역 7번출구	전용차로 위반	50,000
593	49우2040	김**	서울특별시	2019-11-13 19:41	중계동 중계그린아파트 109동	전용차로 위반	50,000
594	42조5491	김**	서울특별시	2019-11-07 18:02	롯데백화점 잠실점앞	전용차로 위반	50,000
595	58모4415	김**	인천광역시	2019-11-10 13:09	LG에클라트 정관장 앞 이정표	전용차로 위반	50,000
596	33보4019	김**	경기도 용인시	2019-10-22 18:21	대치동 개포우성2차아파트 12동	전용차로 위반	50,000
597	60소1667	김**	경상북도 상주시	2019-11-07 17:22	화랑대주유소(서울방향)	전용차로 위반	50,000
598	60소1667	김**	경상북도 상주시	2019-11-12 17:21	화랑대주유소(서울방향)	전용차로 위반	50,000
599	17버8050	김**	경기도 부천시	2019-11-18 20:43	롯데백화점 잠실점앞	전용차로 위반	50,000
600	51도7432	김**	서울특별시	2019-11-14 18:36	내곡동 시립어린이병원 건너편	전용차로 위반	50,000
601	30소5273	김**	경기도 성남시	2019-11-16 17:36	동양미래대학 구로성심병원 정류소앞 시외	전용차로 위반	50,000
602	52구8231	김**	서울특별시	2019-11-16 13:52	LG에클라트 정관장 앞 이정표	전용차로 위반	50,000
603	112수3349	김**	서울특별시	2019-10-15 09:40	성산동 성산1교~성산2교 교차로	전용차로 위반	50,000
604	15러6597	김**	대구광역시	2019-11-15 18:49	롯데백화점 잠실점앞	전용차로 위반	50,000
605	12호2347	김**	서울특별시	2019-09-28 11:52	서초동 반포IC 하행	전용차로 위반	50,000
606	93도3619	김**	경기도 안양시	2019-11-12 08:08	성산동 SK성산대교주유소 건너편	전용차로 위반	50,000
607	40로1948	김**	서울특별시	2019-10-25 10:09	남현동 남태령고개 시외	전용차로 위반	50,000
608	61루5125	김**	경기도 남양주시	2019-11-18 17:40	서울여대(구리방향)	전용차로 위반	50,000
609	19누8591	김**	서울특별시	2019-10-24 07:35	공릉소방서(구리방향)	전용차로 위반	50,000
610	51호9118	김**	경기도 시흥시	2019-09-05 18:45	서초동 반포IC 하행	전용차로 위반	50,000
611	11수9128	김**	충청남도 태안군	2019-10-31 11:03	서초동 반포IC 상행	전용차로 위반	50,000
612	38로9843	김**	경기도 고양시	2019-11-15 17:36	영등포구 공작아파트 건너편	전용차로 위반	50,000
613	66나3578	김**	서울특별시	2019-11-19 18:46	롯데백화점 잠실점앞	전용차로 위반	50,000
614	경기96자7009	김**	경기도 파주시	2019-11-15 09:45	롯데백화점 잠실점앞	전용차로 위반	50,000
615	89무3804	김**	경기도 안성시	2019-10-21 19:33	상계동 마들역 7번출구	전용차로 위반	50,000
616	65구0907	김**	전라남도 영암군	2019-11-09 10:06	서초동 양재IC 하행	전용차로 위반	50,000
617	22버6270	김**	충청북도 청주시	2019-10-31 15:40	롯데백화점 잠실점앞	전용차로 위반	50,000
618	13주0689	김**	경기도 의정부시	2019-11-07 18:06	태릉강릉(서울방향)	전용차로 위반	50,000
619	17주8349	김**	서울특별시	2019-11-11 12:35	롯데백화점 잠실점앞	전용차로 위반	50,000
620	08노2999	김**	경기도 화성시	2019-10-29 10:55	롯데백화점 잠실점앞	전용차로 위반	50,000
621	66하6060	김**	서울특별시	2019-09-17 10:37	영등포구 공작아파트 건너편	전용차로 위반	50,000
622	49라2651	김**	대전광역시	2019-10-18 17:23	송파구 올림픽회관앞	전용차로 위반	50,000

구분	차량 소유주			위반 내역			처분내역
연번	최초차량번호	성 명	주 소	단속일시	단속장소	위반내용	금 액
623	91모0585	김**	서울특별시	2019-11-11 09:21	송파구 올림픽회관앞	전용차로 위반	50,000
624	88머1823	김**	서울특별시	2019-11-12 18:27	공릉소방서(구리방향)	전용차로 위반	50,000
625	21라1985	김**	서울특별시	2019-11-26 19:02	내곡동 시립어린이병원 건너편	전용차로 위반	50,000
626	42어8569	김**	서울특별시	2019-11-20 10:15	풍납사거리~ 강동구청역 방향	전용차로 위반	50,000
627	37고6078	김**	경기도 고양시	2019-11-14 12:44	남현동 남태령고개 시외	전용차로 위반	50,000
628	46저1233	김**	서울특별시	2019-11-13 08:11	대치동 개포우성2차아파트 12동	전용차로 위반	50,000
629	48루2152	김**	서울특별시	2019-10-17 20:23	내곡동 시립어린이병원 건너편	전용차로 위반	50,000
630	68수4915	김**	경기도 안산시	2019-11-16 17:49	서초동 서초IC 상행	전용차로 위반	50,000
631	68수4915	김**	경기도 안산시	2019-11-16 17:51	서초동 반포IC 상행	전용차로 위반	50,000
632	22버0635	김**	서울특별시	2019-11-11 08:15	태릉강릉(서울방향)	전용차로 위반	50,000
633	56나7479	김**	서울특별시	2019-11-12 09:47	서울여대(구리방향)	전용차로 위반	50,000
634	서울32사1464	김**	서울특별시	2019-11-08 18:05	월계동 월계주공아파트1단지 건너편	전용차로 위반	50,000
635	48버8237	김**	전라북도 전주시	2019-11-10 18:35	서초동 서초IC 상행	전용차로 위반	50,000
636	48버8237	김**	전라북도 전주시	2019-11-10 18:37	서초동 반포IC 상행	전용차로 위반	50,000
637	19누0160	김**	강원도 춘천시	2019-11-18 18:47	상계동 상계백병원	전용차로 위반	50,000
638	서울31자1561	김**	서울특별시	2019-11-19 20:10	상계동 상계백병원	전용차로 위반	50,000
639	50가1766	김**	서울특별시	2019-11-11 16:16	동양미래대학 구로성심병원 정류소앞 시외	전용차로 위반	50,000
640	14부5040	김**	광주광역시	2019-11-02 15:20	서초동 반포IC 하행	전용차로 위반	50,000
641	56조6892	김**	충청남도 천안시	2019-11-06 11:46	롯데백화점 잠실점앞	전용차로 위반	50,000
642	16누9489	김**	대구광역시	2019-10-24 08:58	삼성교~강남소방서 방향	전용차로 위반	50,000
643	53어3055	김**	서울특별시	2019-11-16 12:08	서초동 반포IC 하행	전용차로 위반	50,000
644	47거1562	김**	서울특별시	2019-11-05 07:55	서초동 서초IC 하행	전용차로 위반	50,000
645	58도0621	김**	서울특별시	2019-10-28 18:06	롯데백화점 잠실점앞	전용차로 위반	50,000
646	45어0611	김**	서울특별시	2019-11-14 10:06	롯데백화점 잠실점앞	전용차로 위반	50,000
647	59서9615	김**	서울특별시	2019-11-14 19:01	서울여대(구리방향)	전용차로 위반	50,000
648	서울31자2854	김**	서울특별시	2019-11-12 20:26	행당동 한양대전철역 1번 출구	전용차로 위반	50,000
649	02너1145	김**	서울특별시	2019-11-15 17:52	태릉강릉(서울방향)	전용차로 위반	50,000
650	17더8670	김**	서울특별시	2019-11-15 09:13	롯데백화점 잠실점앞	전용차로 위반	50,000
651	31로5523	김**	경기도 안산시	2019-11-11 18:48	롯데백화점 잠실점앞	전용차로 위반	50,000
652	26부4815	김**	서울특별시	2019-11-06 11:13	롯데백화점 잠실점앞	전용차로 위반	50,000
653	52가7352	김**	강원도 홍천군	2019-11-16 19:31	동양미래대학 구로성심병원 정류소앞 시외	전용차로 위반	50,000
654	39수6802	김**	서울특별시	2019-11-13 18:38	내곡동 시립어린이병원 건너편	전용차로 위반	50,000
655	92너0357	김**	경기도 양주시	2019-11-06 07:50	홍제동 홍제삼거리 중앙정류소 시내	전용차로 위반	50,000
656	92너0357	김**	경기도 양주시	2019-11-13 00:23	무악동 독립문역 중앙정류소 시외	전용차로 위반	50,000
657	92너0357	김**	경기도 양주시	2019-11-11 15:04	홍제동 홍제삼거리 중앙정류소 시내	전용차로 위반	50,000
658	92너0357	김**	경기도 양주시	2019-11-08 05:25	홍은동 산골고개 중앙정류소 시외	전용차로 위반	50,000
659	92너0357	김**	경기도 양주시	2019-11-08 20:52	홍은동 산골고개 중앙정류소 시외	전용차로 위반	50,000
660	92너0357	김**	경기도 양주시	2019-11-02 10:29	홍제동 홍제삼거리 중앙정류소 시내	전용차로 위반	50,000
661	서울80배1803	김**	서울특별시	2019-11-13 17:21	공릉소방서(구리방향)	전용차로 위반	50,000
662	58누9623	김**	서울특별시	2019-11-01 14:57	롯데백화점 잠실점앞	전용차로 위반	50,000
663	54서2666	김**	서울특별시	2019-10-17 18:59	화랑대주유소(서울방향)	전용차로 위반	50,000
664	13수5449	김**	경기도 남양주시	2019-11-21 17:31	공릉소방서(구리방향)	전용차로 위반	50,000
665	52주7267	김**	서울특별시	2019-10-17 18:07	내곡동 시립어린이병원 건너편	전용차로 위반	50,000
666	67나5866	김**	서울특별시	2019-11-06 16:07	삼성동 경기고등학교	전용차로 위반	50,000
667	42소0182	김**	서울특별시	2019-11-14 08:31	개봉동 영화아파트 SK충전소앞	전용차로 위반	50,000
668	66어5402	김**	충청남도 부여군	2019-11-18 09:15	송파구 올림픽회관앞	전용차로 위반	50,000

구분	차량 소유주			위반 내역			처분내역
연번	최초차량번호	성 명	주 소	단속일시	단속장소	위반내용	금 액
669	82버5270	김**	서울특별시	2019-10-25 09:33	종각역 10번출구	전용차로 위반	50,000
670	40로6515	김**	경기도 하남시	2019-11-15 18:00	송파구 올림픽회관앞	전용차로 위반	50,000
671	69하3125	김**	서울특별시	2019-09-24 19:19	행당동 한양대전철역 1번 출구	전용차로 위반	50,000
672	42부5113	김**	서울특별시	2019-11-13 19:09	송파구 올림픽회관앞	전용차로 위반	50,000
673	343누5848	김**	충청남도 아산시	2019-11-23 17:51	서초동 반포IC 하행	전용차로 위반	50,000
674	343누5848	김**	충청남도 아산시	2019-11-23 17:55	서초동 양재IC 하행	전용차로 위반	50,000
675	23버8731	김**	경기도 양평군	2019-10-21 19:52	상계동 상계백병원	전용차로 위반	50,000
676	86두9469	김**	경기도 광주시	2019-10-23 10:42	롯데백화점 잠실점앞	전용차로 위반	50,000
677	34호1951	김**	서울특별시	2019-09-19 13:10	서초동 반포IC 상행	전용차로 위반	50,000
678	34호1951	김**	서울특별시	2019-09-07 18:21	서초동 양재IC 하행	전용차로 위반	50,000
679	39다6125	김**	서울특별시	2019-11-07 15:46	롯데백화점 잠실점앞	전용차로 위반	50,000
680	경기88사4379	김**	경기도 성남시	2019-10-18 18:38	내곡동 GS파크주유소 건너편	전용차로 위반	50,000
681	50루6466	김**	경기도 부천시	2019-10-29 18:56	상계동 마들역 7번출구	전용차로 위반	50,000
682	18더6340	김**	경기도 화성시	2019-10-17 18:40	행당동 한양대전철역 1번 출구	전용차로 위반	50,000
683	56마1381	김**	경기도 고양시	2019-10-24 11:45	롯데백화점 잠실점앞	전용차로 위반	50,000
684	32조4075	김**	서울특별시	2019-10-22 08:46	수락산역~ 마들역 방향	전용차로 위반	50,000
685	20가6205	김**	경기도 화성시	2019-11-11 16:35	서초동 반포IC 상행	전용차로 위반	50,000
686	25무1469	김**	서울특별시	2019-11-06 07:50	서초동 양재IC 하행	전용차로 위반	50,000
687	92거0243	김**	인천광역시	2019-10-31 10:09	종각역 10번출구	전용차로 위반	50,000
688	82러3192	김**	경기도 수원시	2019-10-23 09:38	잠실동 엘스아파트 111동	전용차로 위반	50,000
689	58부2588	김**	서울특별시	2019-11-15 19:56	중계동 중계그린아파트 109동	전용차로 위반	50,000
690	28더1575	김**	경기도 안양시	2019-11-12 20:35	상계동 마들역 7번출구	전용차로 위반	50,000
691	47마6592	김**	서울특별시	2019-10-23 09:34	월계동 월계주공아파트1단지 건너편	전용차로 위반	50,000
692	01호5960	김**	경기도 시흥시	2019-10-02 18:37	롯데백화점 잠실점앞	전용차로 위반	50,000
693	18머4105	김**	서울특별시	2019-10-24 18:07	성산동 성산1교~성산2교 교차로	전용차로 위반	50,000
694	25오5109	김**	충청남도 천안시	2019-11-01 09:34	롯데백화점 잠실점앞	전용차로 위반	50,000
695	36라5337	김**	서울특별시	2019-11-10 19:06	옥천동 영천시장 중앙정류소 시내	전용차로 위반	50,000
696	43도8232	김**	인천광역시	2019-10-15 10:40	잠실동 엘스아파트 111동	전용차로 위반	50,000
697	21모5077	김**	서울특별시	2019-11-14 08:45	상계동 상계주공아파트 10단지	전용차로 위반	50,000
698	95보4468	김**	서울특별시	2019-10-23 18:03	공릉소방서(구리방향)	전용차로 위반	50,000
699	18누6797	김**	서울특별시	2019-10-29 17:21	상계동 상계백병원	전용차로 위반	50,000
700	12루6416	김**	서울특별시	2019-11-14 08:53	상계동 상계주공아파트 10단지	전용차로 위반	50,000
701	20가4399	김**	서울특별시	2019-11-05 19:49	중계동 중계그린아파트 109동	전용차로 위반	50,000
702	29부4220	김**	서울특별시	2019-10-31 07:55	상계동 상계백병원	전용차로 위반	50,000
703	55소0522	김**	경기도 남양주시	2019-11-13 17:30	월계동 월계주공아파트1단지 건너편	전용차로 위반	50,000
704	01오5191	김**	경기도 수원시	2019-11-14 20:03	성산동 성산1교~성산2교 교차로	전용차로 위반	50,000
705	55너5694	김**	인천광역시	2019-11-13 19:56	내곡동 시립어린이병원 건너편	전용차로 위반	50,000
706	08우0408	김**	경기도 과천시	2019-11-11 14:03	방배동 남태령고개 시내	전용차로 위반	50,000
707	서울31바5754	김**	인천광역시	2019-10-25 16:43	영등포구 공작아파트 건너편	전용차로 위반	50,000
708	19라8043	김**	경기도 수원시	2019-11-07 20:14	남현동 남태령고개 시외	전용차로 위반	50,000
709	95오0783	김**	경기도 수원시	2019-11-12 09:31	서초동 반포IC 상행	전용차로 위반	50,000
710	19서2599	김**	서울특별시	2019-11-01 18:09	화랑대주유소(서울방향)	전용차로 위반	50,000
711	19서2599	김**	서울특별시	2019-10-30 17:13	화랑대주유소(서울방향)	전용차로 위반	50,000
712	45오1480	김**	서울특별시	2019-11-16 15:16	서초동 반포IC 상행	전용차로 위반	50,000
713	34거9144	김**	서울특별시	2019-10-22 16:10	상봉동 중랑역 건너편	전용차로 위반	50,000
714	58어5012	김**	경기도 남양주시	2019-11-13 11:14	롯데백화점 잠실점앞	전용차로 위반	50,000
715	39하6266	김**	경기도 성남시	2019-09-10 18:42	송파구 올림픽회관앞	전용차로 위반	50,000

구분	차량 소유주			위반 내역			처분내역
연번	최초차량번호	성 명	주 소	단속일시	단속장소	위반내용	금 액
716	34부6820	김**	서울특별시	2019-10-22 19:58	중계동 중계그린아파트 109동	전용차로 위반	50,000
717	41노3674	김**	인천광역시	2019-10-20 15:54	LG에클라트 정관장 앞 이정표	전용차로 위반	50,000
718	33호9349	김**	경기도 동두천시	2019-10-10 09:39	상계동 상계백병원	전용차로 위반	50,000
719	서울38러1890	김**	서울특별시	2019-10-23 17:47	상계동 상계백병원	전용차로 위반	50,000
720	55조0614	김**	인천광역시	2019-10-21 17:02	중화동 메디렌느 산부인과	전용차로 위반	50,000
721	23어1535	김**	서울특별시	2019-11-21 07:48	서초동 반포IC 하행	전용차로 위반	50,000
722	83러9251	김**	경기도 의왕시	2019-11-08 16:38	남현동 남태령고개 시외	전용차로 위반	50,000
723	24모1995	김**	경상북도 경주시	2019-10-15 19:21	송파구 올림픽회관앞	전용차로 위반	50,000
724	24모1995	김**	경상북도 경주시	2019-10-14 18:30	송파구 올림픽회관앞	전용차로 위반	50,000
725	20어2240	김**	인천광역시	2019-11-15 09:48	상계동 마들역 7번출구	전용차로 위반	50,000
726	63두7031	김**	서울특별시	2019-11-05 22:52	동양미래대학 구로성심병원 정류소앞 시외	전용차로 위반	50,000
727	24다4621	김**	울산광역시	2019-11-05 09:18	롯데백화점 잠실점앞	전용차로 위반	50,000
728	60수6175	김**	경기도 광주시	2019-09-15 21:33	서초동 양재IC 하행	전용차로 위반	50,000
729	60호9983	김**	경기도 화성시	2019-10-10 20:31	상계동 마들역 7번출구	전용차로 위반	50,000
730	19마3561	김**	서울특별시	2019-11-11 19:19	대치동 개포우성2차아파트 12동	전용차로 위반	50,000
731	27버1791	김**	서울특별시	2019-10-25 17:40	화랑대주유소(서울방향)	전용차로 위반	50,000
732	341주5016	김**	서울특별시	2019-11-15 20:24	화랑대주유소(서울방향)	전용차로 위반	50,000
733	59마5237	김**	서울특별시	2019-11-15 18:35	태릉강릉(서울방향)	전용차로 위반	50,000
734	35다4389	김**	서울특별시	2019-11-07 20:28	잠실동 엘스아파트 111동	전용차로 위반	50,000
735	59나0354	김**	충청남도 천안시	2019-11-13 11:20	롯데백화점 잠실점앞	전용차로 위반	50,000
736	37하8140	김**	서울특별시	2019-10-03 08:52	서초동 양재IC 하행	전용차로 위반	50,000
737	23소6291	김**	서울특별시	2019-11-14 07:46	중계동 중계그린아파트 109동	전용차로 위반	50,000
738	18주0427	김**	인천광역시	2019-11-13 17:51	성산동 SK성산대교주유소 건너편	전용차로 위반	50,000
739	18러5091	김**	강원도 원주시	2019-10-23 19:24	롯데백화점 잠실점앞	전용차로 위반	50,000
740	36고6959	김**	인천광역시	2019-10-24 19:04	성산동 성산1교~성산2교 교차로	전용차로 위반	50,000
741	56오8260	김**	전라남도 영암군	2019-11-04 18:59	월계동 월계주공아파트1단지 건너편	전용차로 위반	50,000
742	20하9038	김**	서울특별시	2019-06-28 09:34	롯데백화점 잠실점앞	전용차로 위반	50,000
743	15도1444	김**	경기도 용인시	2019-11-15 17:30	삼육대학교(구리방향)	전용차로 위반	50,000
744	02너7220	김**	경기도 수원시	2019-11-01 13:03	롯데백화점 잠실점앞	전용차로 위반	50,000
745	47다2374	김**	경기도 안양시	2019-11-28 19:44	내곡동 GS파크주유소 건너편	전용차로 위반	50,000
746	67오9521	김**	서울특별시	2019-10-31 13:12	롯데백화점 잠실점앞	전용차로 위반	50,000
747	24모6298	김**	경기도 성남시	2019-10-19 17:49	서초동 반포IC 하행	전용차로 위반	50,000
748	41보9016	김**	경상북도 예천군	2019-11-13 17:43	서초동 반포IC 하행	전용차로 위반	50,000
749	27거7351	김**	인천광역시	2019-11-12 15:28	방배동 남태령고개 시내	전용차로 위반	50,000
750	30로6404	김**	서울특별시	2019-10-15 18:33	성산동 성산1교~성산2교 교차로	전용차로 위반	50,000
751	82도3649	김**	서울특별시	2019-11-08 09:07	공릉소방서(구리방향)	전용차로 위반	50,000
752	03오9399	김**	서울특별시	2019-11-20 18:58	성산동 SK성산대교주유소 건너편	전용차로 위반	50,000
753	50고2952	김**	경기도 의정부시	2019-10-14 20:06	삼육대학교(구리방향)	전용차로 위반	50,000
754	42나9507	김**	서울특별시	2019-10-31 18:10	성산동 성산1교~성산2교 교차로	전용차로 위반	50,000
755	86거3590	김**	서울특별시	2019-10-17 12:47	남현동 남태령고개 시외	전용차로 위반	50,000
756	09오6064	김**	서울특별시	2019-11-08 09:06	롯데백화점 잠실점앞	전용차로 위반	50,000
757	46머5626	김**	서울특별시	2019-11-08 19:25	성산동 성산1교~성산2교 교차로	전용차로 위반	50,000
758	87우4190	김**	서울특별시	2019-10-27 01:30	동양미래대학 구로성심병원 정류소앞 시외	전용차로 위반	50,000
759	20라3303	김**	경상북도 경산시	2019-10-20 19:02	서초동 반포IC 하행	전용차로 위반	50,000
760	서울31자4851	김**	서울특별시	2019-11-17 21:37	종각역 10번출구	전용차로 위반	50,000
761	서울31자6471	김**	서울특별시	2019-11-08 13:46	삼성교~강남소방서 방향	전용차로 위반	50,000

구분	차량 소유주			위반 내역			처분내역
연번	최초차량번호	성 명	주 소	단속일시	단속장소	위반내용	금 액
762	13저7781	김**	경기도 오산시	2019-11-16 17:11	서초동 반포IC 하행	전용차로 위반	50,000
763	56우8472	김**	서울특별시	2019-10-31 08:24	봉현초등학교~봉천중앙시장 방향	전용차로 위반	50,000
764	02루2954	김**	서울특별시	2019-10-31 18:25	화랑대주유소(서울방향)	전용차로 위반	50,000
765	26수9124	김**	강원도 삼척시	2019-11-04 13:34	롯데백화점 잠실점앞	전용차로 위반	50,000
766	경기91바9875	김**	경기도 화성시	2019-11-05 11:22	롯데백화점 잠실점앞	전용차로 위반	50,000
767	68다5691	김**	경기도 안산시	2019-11-21 11:35	잠실동 19-9	전용차로 위반	50,000
768	01러5576	김**	경기도 하남시	2019-11-11 17:02	롯데백화점 잠실점앞	전용차로 위반	50,000
769	56머7808	김**	서울특별시	2019-10-15 20:23	공릉소방서(구리방향)	전용차로 위반	50,000
770	62머5272	김**	서울특별시	2019-11-13 17:33	태릉강릉(서울방향)	전용차로 위반	50,000
771	42무9768	김**	충청남도 천안시	2019-11-11 17:43	삼육대학교(구리방향)	전용차로 위반	50,000
772	서울31사3437	김**	서울특별시	2019-11-13 08:56	상계동 상계백병원	전용차로 위반	50,000
773	42고4198	김**	서울특별시	2019-11-10 01:44	개봉동 영화아파트 SK충전소앞	전용차로 위반	50,000
774	55저9374	김**	서울특별시	2019-11-14 17:19	서초동 반포IC 하행	전용차로 위반	50,000
775	69모8404	김**	서울특별시	2019-11-17 09:04	서초동 반포IC 하행	전용차로 위반	50,000
776	서울80배4425	김**	서울특별시	2019-10-29 07:25	삼육대학교(구리방향)	전용차로 위반	50,000
777	40고2094	김**	서울특별시	2019-11-15 18:47	대치동 개포우성2차아파트 12동	전용차로 위반	50,000
778	15하8135	김**	광주광역시	2019-10-24 15:24	서초동 반포IC 하행	전용차로 위반	50,000
779	15하8135	김**	광주광역시	2019-10-24 15:27	서초동 양재IC 하행	전용차로 위반	50,000
780	서울52너4873	김**	서울특별시	2019-11-17 12:35	양재동 양재IC 상행	전용차로 위반	50,000
781	서울52너4873	김**	서울특별시	2019-11-17 12:37	서초동 반포IC 상행	전용차로 위반	50,000
782	84우2506	김**	인천광역시	2019-11-12 07:04	영등포구 공작아파트 건너편	전용차로 위반	50,000
783	34거0260	김**	서울특별시	2019-10-14 18:27	내곡동 시립어린이병원 건너편	전용차로 위반	50,000
784	경기92배2117	김**	경기도 광주시	2019-10-18 17:10	잠실동 엘스아파트 111동	전용차로 위반	50,000
785	06러7751	김**	서울특별시	2019-11-11 20:13	서초동 양재IC 하행	전용차로 위반	50,000
786	24고3703	김**	서울특별시	2019-11-11 19:35	롯데백화점 잠실점앞	전용차로 위반	50,000
787	11보1410	김**	서울특별시	2019-11-19 18:33	롯데백화점 잠실점앞	전용차로 위반	50,000
788	80더3328	김**	서울특별시	2019-11-04 08:30	상계동 마들역 7번출구	전용차로 위반	50,000
789	48러1952	김**	서울특별시	2019-11-14 19:05	영등포구 샛강역 1번출구 앞	전용차로 위반	50,000
790	48러1952	김**	서울특별시	2019-11-05 19:17	영등포구 샛강역 1번출구 앞	전용차로 위반	50,000
791	35무5959	김**	서울특별시	2019-10-18 19:04	서초동 서초IC 상행	전용차로 위반	50,000
792	50나4380	김**	경기도 광주시	2019-10-16 18:44	내곡동 GS파크주유소 건너편	전용차로 위반	50,000
793	56조1706	김**	경기도 성남시	2019-11-15 13:17	롯데백화점 잠실점앞	전용차로 위반	50,000
794	67머5280	김**	서울특별시	2019-11-12 19:00	성산동 성산1교~성산2교 교차로	전용차로 위반	50,000
795	23버2603	김**	서울특별시	2019-11-12 19:46	성산동 성산1교~성산2교 교차로	전용차로 위반	50,000
796	22우0926	김**	서울특별시	2019-10-16 20:09	내곡동 GS파크주유소 건너편	전용차로 위반	50,000
797	15오7967	김**	경기도 포천시	2019-11-15 18:09	송파구 올림픽회관앞	전용차로 위반	50,000
798	54나7260	김**	경기도 파주시	2019-11-01 08:36	서초동 양재IC 하행	전용차로 위반	50,000
799	54나7260	김**	경기도 파주시	2019-11-01 08:33	서초동 서초IC 하행	전용차로 위반	50,000
800	서울86자7650	김**	서울특별시	2019-11-01 20:20	LG에클라트 정관장 앞 이정표	전용차로 위반	50,000
801	34나9567	김**	서울특별시	2019-11-15 06:32	동양미래대학 구로성심병원 정류소앞 시외	전용차로 위반	50,000
802	04머0282	김**	제주특별자치도 서귀포시	2019-11-15 16:30	양화대교북단~남단 방향	전용차로 위반	50,000
803	63무0606	김**	경기도 양평군	2019-11-07 15:43	롯데백화점 잠실점앞	전용차로 위반	50,000
804	25더8646	김**	경기도 안양시	2019-10-30 15:46	롯데백화점 잠실점앞	전용차로 위반	50,000
805	70호1026	김**	서울특별시	2019-09-23 12:41	종각역 10번출구	전용차로 위반	60,000
806	68머9679	김**	경기도 평택시	2019-10-15 07:43	내곡동 GS파크주유소 건너편	전용차로 위반	50,000
807	42머3461	김**	경기도 용인시	2019-11-01 17:17	내곡동 시립어린이병원 건너편	전용차로 위반	50,000

구분	차량 소유주			위반 내역			처분내역
연번	최초차량번호	성 명	주 소	단속일시	단속장소	위반내용	금 액
808	02소8299	김**	경기도 광주시	2019-11-11 08:49	태릉강릉(서울방향)	전용차로 위반	50,000
809	27하7471	김**	부산광역시	2019-08-30 20:35	내곡동 시립어린이병원 건너편	전용차로 위반	50,000
810	서울98바5175	김**	서울특별시	2019-10-15 08:50	상계동 마들역 7번출구	전용차로 위반	60,000
811	23소9578	김**	서울특별시	2019-11-13 04:29	동양미래대학 구로성심병원 정류소앞 시외	전용차로 위반	50,000
812	58라0367	김**	인천광역시	2019-11-14 12:49	롯데백화점 잠실점앞	전용차로 위반	50,000
813	41노1024	김**	경기도 동두천시	2019-10-18 19:00	상계동 마들역 7번출구	전용차로 위반	50,000
814	68러5409	김**	서울특별시	2019-11-11 13:15	롯데백화점 잠실점앞	전용차로 위반	50,000
815	55노3449	김**	경기도 안산시	2019-11-17 10:16	양재동 양재IC 상행	전용차로 위반	50,000
816	02나8143	김**	경기도 용인시	2019-09-27 19:43	내곡동 GS파크주유소 건너편	전용차로 위반	50,000
817	55거2293	김**	광주광역시	2019-10-16 07:59	잠실동 엘스아파트 111동	전용차로 위반	50,000
818	22너7829	김**	서울특별시	2019-11-20 09:20	월계동 월계주공아파트1단지 건너편	전용차로 위반	50,000
819	21하6654	김**	서울특별시	2019-10-06 15:03	영등포구 롯데캐슬아이비	전용차로 위반	50,000
820	60주0639	김**	서울특별시	2019-11-09 11:18	개봉동 영화아파트 SK충전소앞	전용차로 위반	50,000
821	59고0509	김**	서울특별시	2019-11-15 10:54	잠원동 잠원현대훼밀리아파트	전용차로 위반	50,000
822	28나7360	김**	서울특별시	2019-11-13 17:52	송파구 올림픽회관앞	전용차로 위반	50,000
823	67우9113	김**	서울특별시	2019-11-11 17:12	화랑대주유소(서울방향)	전용차로 위반	50,000
824	52가6654	김**	경기도 의정부시	2019-11-07 09:34	상계동 상계주공아파트 10단지	전용차로 위반	50,000
825	서울32자5341	김**	서울특별시	2019-11-15 20:03	공릉소방서(구리방향)	전용차로 위반	50,000
826	49호2571	김**	경기도 고양시	2019-10-01 18:41	성산동 SK성산대교주유소 건너편	전용차로 위반	50,000
827	49호2571	김**	경기도 고양시	2019-09-25 18:24	성산동 SK성산대교주유소 건너편	전용차로 위반	50,000
828	49호2571	김**	경기도 고양시	2019-09-11 12:37	서초동 양재IC 하행	전용차로 위반	50,000
829	37라9160	김**	부산광역시	2019-11-14 17:21	서초동 양재IC 하행	전용차로 위반	50,000
830	90마2024	김**	경기도 고양시	2019-11-20 08:02	성산동 성산1교~성산2교 교차로	전용차로 위반	50,000
831	37구3002	김**	서울특별시	2019-11-14 18:29	성산동 성산1교~성산2교 교차로	전용차로 위반	50,000
832	61모6859	김**	서울특별시	2019-11-12 20:30	월계동 월계주공아파트1단지 건너편	전용차로 위반	50,000
833	54주8407	김**	경기도 남양주시	2019-10-26 15:25	양재동 양재IC 상행	전용차로 위반	50,000
834	경기85사6362	김**	경기도 평택시	2019-11-15 08:07	영등포구 공작아파트 건너편	전용차로 위반	50,000
835	서울38너4003	김**	경기도 가평군	2019-11-01 19:10	태릉강릉(서울방향)	전용차로 위반	50,000
836	43서1668	김**	경기도 부천시	2019-06-29 23:48	개봉동 영화아파트 SK충전소앞	전용차로 위반	50,000
837	경기90배4765	김**	경기도 의왕시	2019-10-21 19:36	성산동 SK성산대교주유소 건너편	전용차로 위반	50,000
838	49나4119	김**	인천광역시	2019-10-25 16:33	남현동 남태령고개 시외	전용차로 위반	50,000
839	04너6376	김**	서울특별시	2019-11-01 09:50	상계동 상계백병원	전용차로 위반	50,000
840	54라1842	김**	서울특별시	2019-11-22 15:35	롯데백화점 잠실점앞	전용차로 위반	50,000
841	43모7060	김**	서울특별시	2019-11-14 18:36	동양미래대학 구로성심병원 정류소앞 시외	전용차로 위반	50,000
842	33어4703	김**	경기도 하남시	2019-10-28 15:43	롯데백화점 잠실점앞	전용차로 위반	50,000
843	85부2850	김**	경기도 구리시	2019-11-13 18:13	공릉소방서(구리방향)	전용차로 위반	50,000
844	서울32바2287	김**	경기도 의정부시	2019-11-28 18:39	월계2교 교차로~인덕대학입구 교차로방향	전용차로 위반	50,000
845	16소2499	김**	서울특별시	2019-11-14 18:35	성산동 성산1교~성산2교 교차로	전용차로 위반	50,000
846	57버0893	김**	전라북도 전주시	2019-11-20 10:21	양재동 양재IC 상행	전용차로 위반	50,000
847	39하1439	김**	경기도 광주시	2019-09-13 00:44	서초동 양재IC 하행	전용차로 위반	50,000
848	20누0572	김**	경상북도 영천시	2019-10-14 20:26	서초동 반포IC 하행	전용차로 위반	50,000
849	09저4204	김**	경기도 수원시	2019-10-17 20:06	내곡동 시립어린이병원 건너편	전용차로 위반	50,000
850	56누8160	김**	인천광역시	2019-11-05 20:16	내곡동 시립어린이병원 건너편	전용차로 위반	50,000
851	24라2599	김**	서울특별시	2019-10-31 15:34	롯데백화점 잠실점앞	전용차로 위반	50,000
852	46두0187	김**	제주특별자치도	2019-10-20 18:03	서초동 반포IC 하행	전용차로 위반	50,000

구분	차량 소유주			위반 내역			처분내역
연번	최초차량번호	성 명	주 소	단속일시	단속장소	위반내용	금 액
			서귀포시				
853	80무7829	김**	서울특별시	2019-11-14 10:12	잠실동 27	전용차로 위반	50,000
854	57허0109	김**	경기도 광주시	2019-09-11 22:44	서초동 반포IC 하행	전용차로 위반	50,000
855	57허0109	김**	경기도 광주시	2019-09-11 22:48	서초동 양재IC 하행	전용차로 위반	50,000
856	10라9074	김**	서울특별시	2019-11-11 20:35	공릉소방서(구리방향)	전용차로 위반	50,000
857	52주8479	김**	서울특별시	2019-10-31 09:03	공릉소방서(구리방향)	전용차로 위반	50,000
858	31소2616	김**	경기도 고양시	2019-10-14 19:18	상계동 마들역 7번출구	전용차로 위반	50,000
859	41누4316	김**	서울특별시	2019-11-15 18:29	송파구 올림픽회관앞	전용차로 위반	50,000
860	04수6238	김**	인천광역시	2019-10-17 16:38	롯데백화점 잠실점앞	전용차로 위반	50,000
861	30누9938	김**	인천광역시	2019-11-14 19:40	상계동 마들역 7번출구	전용차로 위반	50,000
862	13버0884	김**	서울특별시	2019-11-10 21:03	개봉동 영화아파트 SK충전소앞	전용차로 위반	50,000
863	35조5881	김**	경기도 수원시	2019-11-11 18:57	상계동 마들역 7번출구	전용차로 위반	50,000
864	69더9479	김**	서울특별시	2019-11-15 18:39	롯데백화점 잠실점앞	전용차로 위반	50,000
865	16거9839	김**	서울특별시	2019-11-01 17:30	공릉소방서(구리방향)	전용차로 위반	50,000
866	33가1979	김**	경기도 고양시	2019-11-16 10:05	서초동 반포IC 하행	전용차로 위반	50,000
867	14마8826	김**	서울특별시	2019-11-11 17:53	상계동 상계백병원	전용차로 위반	50,000
868	59우7291	김**	경기도 수원시	2019-11-12 20:46	서초동 반포IC 하행	전용차로 위반	50,000
869	59우7291	김**	경기도 수원시	2019-11-12 20:49	서초동 양재IC 하행	전용차로 위반	50,000
870	54다0236	김**	경기도 하남시	2019-10-28 19:30	공릉소방서(구리방향)	전용차로 위반	50,000
871	54다0236	김**	경기도 하남시	2019-11-01 18:48	공릉소방서(구리방향)	전용차로 위반	50,000
872	84도6992	김**	경기도 의정부시	2019-10-28 17:56	월계동 월계주공아파트1단지 건너편	전용차로 위반	50,000
873	14다0117	김**	경기도 남양주시	2019-09-14 12:30	양재동 양재IC 상행	전용차로 위반	50,000
874	14다0117	김**	경기도 남양주시	2019-09-14 12:33	서초동 반포IC 상행	전용차로 위반	50,000
875	서울32바4862	김**	경기도 안양시	2019-11-15 18:31	대치동 개포우성2차아파트 12동	전용차로 위반	50,000
876	32도0582	김**	서울특별시	2019-10-24 14:59	서초동 반포IC 하행	전용차로 위반	50,000
877	32도0582	김**	서울특별시	2019-10-31 14:50	서초동 반포IC 하행	전용차로 위반	50,000
878	32도0582	김**	서울특별시	2019-10-24 15:00	서초동 서초IC 하행	전용차로 위반	50,000
879	32가0275	김**	경기도 성남시	2019-10-21 17:37	롯데백화점 잠실점앞	전용차로 위반	50,000
880	36호0312	김**	경기도 남양주시	2019-09-28 19:27	서초동 반포IC 상행	전용차로 위반	50,000
881	36호0312	김**	경기도 남양주시	2019-09-28 19:26	서초동 서초IC 상행	전용차로 위반	50,000
882	30다0113	김**	강원도 속초시	2019-10-18 18:58	성산동 성산1교~성산2교 교차로	전용차로 위반	50,000
883	30다0113	김**	강원도 속초시	2019-10-16 19:40	성산동 성산1교~성산2교 교차로	전용차로 위반	50,000
884	47도7045	김**	서울특별시	2019-11-05 19:00	잠실동 엘스아파트 111동	전용차로 위반	50,000
885	03저8551	김**	강원도 원주시	2019-10-25 19:09	동양미래대학 구로성심병원 정류소앞 시외	전용차로 위반	50,000
886	09마0733	김**	서울특별시	2019-10-18 18:52	월계동 월계주공아파트1단지 건너편	전용차로 위반	50,000
887	34호3753	김**	서울특별시	2019-09-15 23:10	서초동 반포IC 하행	전용차로 위반	50,000
888	06조2612	김**	경상남도 창원시	2019-11-14 17:39	중계동 중계그린아파트 109동	전용차로 위반	50,000
889	55호2525	김**	서울특별시	2019-09-27 19:42	행당동 한양대전철역 1번 출구	전용차로 위반	50,000
890	41라5142	김**	충청북도 청주시	2019-10-24 08:50	행당동 한양대전철역 1번 출구	전용차로 위반	50,000
891	23도0201	김**	인천광역시	2019-10-29 18:19	성산동 성산1교~성산2교 교차로	전용차로 위반	50,000
892	07조4400	김**	충청남도 부여군	2019-11-19 17:33	롯데백화점 잠실점앞	전용차로 위반	50,000
893	46누0249	김**	서울특별시	2019-11-15 20:08	공릉소방서(구리방향)	전용차로 위반	50,000
894	서울38너7317	김**	서울특별시	2019-10-21 17:17	태릉강릉(서울방향)	전용차로 위반	50,000
895	51마4861	김**	경기도 의정부시	2019-10-24 19:04	태릉강릉(서울방향)	전용차로 위반	50,000
896	63호8790	김**	광주광역시	2019-09-18 20:20	서초동 반포IC 하행	전용차로 위반	50,000
897	20오6964	김**	경기도 남양주시	2019-10-29 19:28	상계동 상계백병원	전용차로 위반	50,000
898	03부7818	김**	인천광역시	2019-10-22 12:43	상일IC~ 서울상일 초등학교 방향	전용차로 위반	50,000

구분	차량 소유주			위반 내역			처분내역
연번	최초차량번호	성 명	주 소	단속일시	단속장소	위반내용	금 액
899	17러1526	김**	경기도 파주시	2019-11-13 19:28	롯데백화점 잠실점앞	전용차로 위반	50,000
900	63모4094	김**	경기도 양주시	2019-10-16 18:25	상계동 마들역 7번출구	전용차로 위반	50,000
901	09부9145	김**	서울특별시	2019-10-22 11:43	영등포구 샛강역 1번출구 앞	전용차로 위반	50,000
902	05더4768	김**	서울특별시	2019-11-13 22:11	홍은동 산골고개 중앙정류소 시외	전용차로 위반	50,000
903	24두8419	김**	서울특별시	2019-11-17 20:05	종각역 10번출구	전용차로 위반	50,000
904	35서6955	김**	서울특별시	2019-11-15 17:54	송파구 올림픽회관앞	전용차로 위반	50,000
905	13다7409	나**	서울특별시	2019-09-25 16:24	롯데백화점 잠실점앞	전용차로 위반	50,000
906	80누7612	나**	경기도 광주시	2019-11-11 17:12	공릉소방서(구리방향)	전용차로 위반	50,000
907	06오6807	나**	인천광역시	2019-11-27 18:41	LG에클라트 정관장 앞 이정표	전용차로 위반	50,000
908	16버5141	나**	광주광역시	2019-10-21 19:49	태릉강릉(서울방향)	전용차로 위반	50,000
909	18나8687	나**	서울특별시	2019-10-25 07:19	공릉소방서(구리방향)	전용차로 위반	50,000
910	47보7521	나**	서울특별시	2019-11-03 13:15	홍제동 홍제삼거리 중앙정류소 시내	전용차로 위반	50,000
911	49하6401	나**	서울특별시	2019-09-12 22:18	양재동 양재IC 상행	전용차로 위반	50,000
912	43루8703	남**	경기도 부천시	2019-11-05 17:03	거리공원입구 교차로~현대백화점디큐브시티점방향	전용차로 위반	50,000
913	36러3438	남**	경기도 화성시	2019-11-15 19:06	송파구 올림픽회관앞	전용차로 위반	50,000
914	91더3728	남**	경기도 김포시	2019-11-10 20:08	서초동 반포IC 상행	전용차로 위반	50,000
915	51부9473	남**	경기도 고양시	2019-11-14 18:38	성산동 성산1교~성산2교 교차로	전용차로 위반	50,000
916	14모6358	남**	서울특별시	2019-11-12 14:08	영등포구 공작아파트 건너편	전용차로 위반	50,000
917	34머3252	남**	서울특별시	2019-11-08 09:33	송파구 올림픽회관앞	전용차로 위반	50,000
918	01구7207	남**	서울특별시	2019-11-13 20:02	롯데백화점 잠실점앞	전용차로 위반	50,000
919	27오8608	남**	서울특별시	2019-11-10 18:34	동양미래대학 구로성심병원 정류소앞 시외	전용차로 위반	50,000
920	45두3229	남**	경기도 하남시	2019-10-16 19:46	내곡동 GS파크주유소 건너편	전용차로 위반	50,000
921	28어8020	남**	서울특별시	2019-10-30 18:21	내곡동 시립어린이병원 건너편	전용차로 위반	50,000
922	45가6300	남**	대구광역시	2019-11-25 09:48	송파구 올림픽회관앞	전용차로 위반	50,000
923	37고1689	남**	서울특별시	2019-11-10 16:51	서초동 서초IC 상행	전용차로 위반	50,000
924	37고1689	남**	서울특별시	2019-11-10 16:52	서초동 반포IC 상행	전용차로 위반	50,000
925	12라6642	노**	서울특별시	2019-11-12 18:44	공릉소방서(구리방향)	전용차로 위반	25,000
926	76오1127	노**	서울특별시	2019-10-18 18:54	LG에클라트 정관장 앞 이정표	전용차로 위반	60,000
927	29소0320	노**	서울특별시	2019-10-22 16:35	서초동 반포IC 상행	전용차로 위반	50,000
928	09너2296	노**	서울특별시	2019-11-11 07:25	서초동 반포IC 하행	전용차로 위반	50,000
929	52소1160	노**	경기도 고양시	2019-11-17 18:48	서초동 반포IC 상행	전용차로 위반	50,000
930	서울82모7117	노**	서울특별시	2019-11-14 13:07	롯데백화점 잠실점앞	전용차로 위반	50,000
931	32버4877	노**	경기도 성남시	2019-11-15 18:55	롯데백화점 잠실점앞	전용차로 위반	50,000
932	24가7048	노**	경기도 이천시	2019-11-08 14:52	롯데백화점 잠실점앞	전용차로 위반	50,000
933	18나5196	노**	서울특별시	2019-11-14 08:59	상계동 상계주공아파트 10단지	전용차로 위반	50,000
934	69구0489	노**	서울특별시	2019-10-24 15:44	롯데백화점 잠실점앞	전용차로 위반	50,000
935	66두8909	노**	서울특별시	2019-10-15 09:25	서초동 양재IC 하행	전용차로 위반	50,000
936	전남88바5467	노**	전라남도 무안군	2019-10-17 09:28	공릉소방서(구리방향)	전용차로 위반	60,000
937	09저6547	노**	대전광역시	2019-10-31 09:53	롯데백화점 잠실점앞	전용차로 위반	50,000
938	03다6471	도**	경기도 오산시	2019-11-11 20:25	서초동 서초IC 상행	전용차로 위반	50,000
939	93고4811	도**	경기도 구리시	2019-10-28 08:00	화랑대주유소(서울방향)	전용차로 위반	50,000
940	66다6126	라**	서울특별시	2019-10-14 07:58	상계동 상계주공아파트 10단지	전용차로 위반	50,000
941	23소8023	라**	서울특별시	2019-10-14 18:51	공릉소방서(구리방향)	전용차로 위반	50,000
942	94마3369	류**	충청북도 음성군	2019-10-26 09:54	양재동 양재IC 상행	전용차로 위반	50,000
943	55너4295	류**	서울특별시	2019-10-30 07:40	서초동 반포IC 하행	전용차로 위반	50,000
944	55너4295	류**	서울특별시	2019-11-14 07:42	서초동 반포IC 하행	전용차로 위반	50,000

구분	차량 소유주			위반 내역			처분내역
연번	최초차량번호	성 명	주 소	단속일시	단속장소	위반내용	금 액
945	34오2770	류**	경기도 안양시	2019-11-08 16:57	롯데백화점 잠실점앞	전용차로 위반	50,000
946	03호5107	류**	대구광역시	2019-08-13 20:20	서초동 서초IC 상행	전용차로 위반	50,000
947	48부5995	리**	서울특별시	2019-11-12 12:29	롯데백화점 잠실점앞	전용차로 위반	50,000
948	84서4400	만**	인천광역시	2019-10-25 12:47	LG에클라트 정관장 앞 이정표	전용차로 위반	50,000
949	84서4400	만**	인천광역시	2019-11-14 12:44	LG에클라트 정관장 앞 이정표	전용차로 위반	50,000
950	66조0224	맹**	경기도 고양시	2019-11-05 12:42	롯데백화점 잠실점앞	전용차로 위반	50,000
951	21가1047	맹**	경기도 남양주시	2019-10-16 20:41	태릉강릉(서울방향)	전용차로 위반	50,000
952	59저3615	맹**	경상북도 구미시	2019-11-14 16:33	방배동 남태령고개 시내	전용차로 위반	50,000
953	20호9876	명**	인천광역시	2019-10-18 18:25	대치동 개포우성2차아파트 12동	전용차로 위반	50,000
954	35모9085	모**	경기도 광명시	2019-11-13 19:25	상계동 마들역 7번출구	전용차로 위반	50,000
955	34저1549	문**	서울특별시	2019-11-16 07:38	서초동 반포IC 상행	전용차로 위반	50,000
956	59라6245	문**	서울특별시	2019-11-14 18:55	상계동 마들역 7번출구	전용차로 위반	50,000
957	51나9077	문**	경기도 안산시	2019-10-22 09:19	롯데백화점 잠실점앞	전용차로 위반	50,000
958	56호1800	문**	서울특별시	2019-09-12 00:15	서초동 반포IC 하행	전용차로 위반	50,000
959	34호6189	문**	서울특별시	2019-09-17 08:39	월계동 월계주공아파트1단지 건너편	전용차로 위반	50,000
960	40라1571	문**	서울특별시	2019-11-12 21:20	개봉동 영화아파트 SK충전소앞	전용차로 위반	50,000
961	58부3240	문**	서울특별시	2019-11-12 19:57	태릉강릉(서울방향)	전용차로 위반	50,000
962	42고6429	문**	경기도 고양시	2019-11-05 17:58	성산동 성산1교~성산2교 교차로	전용차로 위반	50,000
963	09보1505	문**	경상북도 고령군	2019-10-26 15:33	서초동 반포IC 하행	전용차로 위반	50,000
964	48로1179	문**	서울특별시	2019-10-28 19:52	성산동 성산1교~성산2교 교차로	전용차로 위반	50,000
965	65버0717	문**	서울특별시	2019-11-13 14:27	잠실동 엘스아파트 111동	전용차로 위반	50,000
966	80버6028	문**	서울특별시	2019-11-12 09:47	화랑대주유소(서울방향)	전용차로 위반	50,000
967	49버5984	문**	서울특별시	2019-11-10 12:37	LG에클라트 정관장 앞 이정표	전용차로 위반	50,000
968	31두5480	문**	경기도 남양주시	2019-10-31 19:35	상계동 마들역 7번출구	전용차로 위반	50,000
969	89주3955	문**	충청북도 음성군	2019-10-21 19:38	내곡동 시립어린이병원 건너편	전용차로 위반	50,000
970	20로7715	문**	서울특별시	2019-11-01 10:01	롯데백화점 잠실점앞	전용차로 위반	50,000
971	23러0580	문**	경기도 성남시	2019-10-25 20:01	송파구 올림픽회관앞	전용차로 위반	50,000
972	40부3525	민**	서울특별시	2019-10-21 08:35	성산동 SK성산대교주유소 건너편	전용차로 위반	50,000
973	33하5311	민**	경기도 광주시	2019-09-11 21:20	서초동 양재IC 하행	전용차로 위반	50,000
974	43누3407	민**	서울특별시	2019-10-29 17:10	화랑대주유소(서울방향)	전용차로 위반	50,000
975	90마3534	민**	전라남도 순천시	2019-11-16 07:30	LG에클라트 정관장 앞 이정표	전용차로 위반	50,000
976	28조6441	민**	제주특별자치도 서귀포시	2019-11-04 20:04	내곡동 시립어린이병원 건너편	전용차로 위반	50,000
977	28조6441	민**	제주특별자치도 서귀포시	2019-10-24 19:56	내곡동 시립어린이병원 건너편	전용차로 위반	50,000
978	20하9845	민**	경기도 고양시	2019-10-21 19:57	홍은동 산골고개 중앙정류소 시외	전용차로 위반	50,000
979	20하9845	민**	경기도 고양시	2019-11-03 10:36	홍은동 산골고개 중앙정류소 시외	전용차로 위반	50,000
980	18호5717	민**	경기도 의정부시	2019-09-11 19:41	공릉소방서(구리방향)	전용차로 위반	50,000
981	15도7938	민**	서울특별시	2019-10-30 19:21	롯데백화점 잠실점앞	전용차로 위반	50,000
982	43다8035	민**	경기도 고양시	2019-10-28 18:08	성산동 SK성산대교주유소 건너편	전용차로 위반	50,000
983	54무2713	민**	경기도 성남시	2019-10-28 17:39	내곡동 시립어린이병원 건너편	전용차로 위반	50,000
984	31마2978	박**	경기도 안양시	2019-10-16 07:36	내곡동 GS파크주유소 건너편	전용차로 위반	50,000
985	53노2091	박**	서울특별시	2019-10-31 14:02	잠실동 엘스아파트 111동	전용차로 위반	50,000
986	23누4610	박**	경기도 안산시	2019-10-25 18:09	동양미래대학 구로성심병원 정류소앞 시외	전용차로 위반	50,000
987	45우4657	박**	경기도 안양시	2019-11-07 12:33	롯데백화점 잠실점앞	전용차로 위반	50,000
988	서울14다8862	박**	서울특별시	2019-11-14 17:34	압구정로데오역~성수대교남단 방향	전용차로 위반	60,000
989	04부8849	박**	경기도 남양주시	2019-11-14 17:18	월계동 월계주공아파트1단지 건너편	전용차로 위반	50,000

구분	차량 소유주			위반 내역			처분내역
연번	최초차량번호	성 명	주 소	단속일시	단속장소	위반내용	금 액
990	59다3439	박**	서울특별시	2019-11-15 22:40	잠실동 잠실역 중앙정류소 시외	전용차로 위반	50,000
991	53노3207	박**	경기도 파주시	2019-11-14 20:20	성산동 성산1교~성산2교 교차로	전용차로 위반	50,000
992	53다0699	박**	서울특별시	2019-10-25 09:17	화랑대주유소(서울방향)	전용차로 위반	50,000
993	서울85자3102	박**	서울특별시	2019-11-15 07:40	공릉소방서(구리방향)	전용차로 위반	50,000
994	21서0876	박**	서울특별시	2019-11-08 18:35	상계동 상계백병원	전용차로 위반	50,000
995	18가1727	박**	경기도 파주시	2019-11-25 10:47	방배동 남태령고개 시내	전용차로 위반	50,000
996	35무1170	박**	경기도 파주시	2019-11-01 17:31	서초동 반포IC 상행	전용차로 위반	50,000
997	16러7002	박**	서울특별시	2019-11-14 20:24	송파구 올림픽회관앞	전용차로 위반	50,000
998	35러6262	박**	서울특별시	2019-10-18 12:28	서초동 반포IC 하행	전용차로 위반	50,000
999	254구7037	박**	충청남도 천안시	2019-10-16 17:30	내곡동 시립어린이병원 건너편	전용차로 위반	50,000
1,000	09러1921	박**	서울특별시	2019-10-2819:51	롯데백화점 잠실점앞	전용차로 위반	50,000
1,001	26무9689	박**	경상남도 거창군	2019-11-12 18:15	화랑대주유소(서울방향)	전용차로 위반	50,000
1,002	69하3182	박**	서울특별시	2019-09-10 20:47	공릉소방서(구리방향)	전용차로 위반	50,000
1,003	53다5712	박**	서울특별시	2019-11-14 17:48	상계동 상계백병원	전용차로 위반	50,000
1,004	45호6078	박**	인천광역시	2019-09-11 21:49	양재동 양재IC 상행	전용차로 위반	50,000
1,005	45호6078	박**	인천광역시	2019-09-11 21:00	서초동 양재IC 하행	전용차로 위반	50,000
1,006	45호6078	박**	인천광역시	2019-09-11 21:51	서초동 반포IC 상행	전용차로 위반	50,000
1,007	45호6078	박**	인천광역시	2019-09-11 20:59	서초동 서초IC 입구 하행	전용차로 위반	50,000
1,008	57마5304	박**	경기도 남양주시	2019-11-15 09:34	화랑대주유소(서울방향)	전용차로 위반	50,000
1,009	27우9789	박**	서울특별시	2019-10-30 16:29	동양미래대학 구로성심병원 정류소앞 시외	전용차로 위반	50,000
1,010	47부1896	박**	서울특별시	2019-11-13 17:38	롯데백화점 잠실점앞	전용차로 위반	50,000
1,011	03허5240	박**	서울특별시	2019-10-20 16:43	서초동 양재IC 하행	전용차로 위반	50,000
1,012	03허5240	박**	서울특별시	2019-10-20 16:40	서초동 반포IC 하행	전용차로 위반	50,000
1,013	서울34더5794	박**	서울특별시	2019-11-14 07:32	개봉동 영화아파트 SK충전소앞	전용차로 위반	50,000
1,014	20호8203	박**	경기도 용인시	2019-10-04 13:10	롯데백화점 잠실점앞	전용차로 위반	50,000
1,015	83어2467	박**	충청남도 태안군	2019-11-12 20:11	월계동 월계주공아파트1단지 건너편	전용차로 위반	50,000
1,016	62도8451	박**	서울특별시	2019-10-17 20:04	내곡동 시립어린이병원 건너편	전용차로 위반	50,000
1,017	03라0434	박**	경기도 시흥시	2019-10-28 16:34	롯데백화점 잠실점앞	전용차로 위반	50,000
1,018	63버7681	박**	경기도 부천시	2019-11-17 11:35	영등포구 롯데캐슬아이비	전용차로 위반	50,000
1,019	서울31사2213	박**	서울특별시	2019-11-15 09:19	태릉강릉(서울방향)	전용차로 위반	50,000
1,020	29모1712	박**	강원도 속초시	2019-10-17 11:50	롯데백화점 잠실점앞	전용차로 위반	50,000
1,021	12우6022	박**	서울특별시	2019-11-11 19:52	성산동 성산1교~성산2교 교차로	전용차로 위반	50,000
1,022	43더0911	박**	서울특별시	2019-10-28 18:22	서초동 반포IC 하행	전용차로 위반	50,000
1,023	10소4443	박**	경기도 남양주시	2019-11-15 08:25	태릉강릉(서울방향)	전용차로 위반	50,000
1,024	26구8975	박**	서울특별시	2019-10-30 19:24	롯데백화점 잠실점앞	전용차로 위반	50,000
1,025	33너4942	박**	서울특별시	2019-10-16 13:25	영등포구 공작아파트 건너편	전용차로 위반	50,000
1,026	87우7080	박**	서울특별시	2019-10-16 17:23	화랑대주유소(서울방향)	전용차로 위반	50,000
1,027	56누3170	박**	경기도 성남시	2019-11-13 08:59	롯데백화점 잠실점앞	전용차로 위반	50,000
1,028	서울32사8058	박**	서울특별시	2019-11-16 08:27	LG에클라트 정관장 앞 이정표	전용차로 위반	50,000
1,029	56머6123	박**	강원도 원주시	2019-11-12 08:54	내곡동 시립어린이병원 건너편	전용차로 위반	50,000
1,030	47호8024	박**	경기도 의정부시	2019-09-30 08:29	롯데백화점 잠실점앞	전용차로 위반	50,000
1,031	60가0221	박**	서울특별시	2019-11-18 17:53	중계동 중계그린아파트 109동	전용차로 위반	50,000
1,032	39도8422	박**	서울특별시	2019-10-24 15:29	롯데백화점 잠실점앞	전용차로 위반	50,000
1,033	15소9754	박**	서울특별시	2019-11-07 18:46	태릉강릉(서울방향)	전용차로 위반	50,000
1,034	01버7000	박**	서울특별시	2019-10-14 19:07	내곡동 GS파크주유소 건너편	전용차로 위반	50,000
1,035	서울31사3783	박**	서울특별시	2019-11-05 20:30	삼육대학교(구리방향)	전용차로 위반	50,000

구분	차량 소유주			위반 내역			처분내역
연번	최초차량번호	성 명	주 소	단속일시	단속장소	위반내용	금 액
1,036	34저3339	박**	인천광역시	2019-11-11 19:36	홍은동 산골고개 중앙정류소 시외	전용차로 위반	50,000
1,037	67로5866	박**	경기도 안산시	2019-10-23 13:13	롯데백화점 잠실점앞	전용차로 위반	50,000
1,038	54더7996	박**	서울특별시	2019-11-08 18:44	공릉소방서(구리방향)	전용차로 위반	50,000
1,039	47보1919	박**	서울특별시	2019-11-05 08:43	상계동 상계백병원	전용차로 위반	50,000
1,040	25저0375	박**	경기도 부천시	2019-11-08 14:22	롯데백화점 잠실점앞	전용차로 위반	50,000
1,041	25저0375	박**	경기도 부천시	2019-11-08 16:45	롯데백화점 잠실점앞	전용차로 위반	50,000
1,042	51도1496	박**	경기도 남양주시	2019-10-16 19:11	내곡동 시립어린이병원 건너편	전용차로 위반	50,000
1,043	32구2195	박**	경기도 안양시	2019-10-28 19:28	삼육대학교(구리방향)	전용차로 위반	50,000
1,044	83머7264	박**	서울특별시	2019-11-26 17:16	압구정로데오역~성수대교남단 방향	전용차로 위반	50,000
1,045	35도5958	박**	인천광역시	2019-10-26 19:22	서초동 양재IC 하행	전용차로 위반	50,000
1,046	86더0907	박**	전라남도 무안군	2019-11-14 20:05	내곡동 시립어린이병원 건너편	전용차로 위반	50,000
1,047	07마6703	박**	충청북도 청주시	2019-10-20 05:49	무악동 독립문역 중앙정류소 시외	전용차로 위반	50,000
1,048	69거6677	박**	서울특별시	2019-10-16 18:15	상계동 상계백병원	전용차로 위반	50,000
1,049	63우9167	박**	경기도 구리시	2019-11-11 19:23	태릉강릉(서울방향)	전용차로 위반	50,000
1,050	22구8409	박**	인천광역시	2019-11-12 18:43	행당동 한양대전철역 1번 출구	전용차로 위반	50,000
1,051	24더9358	박**	서울특별시	2019-10-30 17:42	화랑대주유소(서울방향)	전용차로 위반	50,000
1,052	60거1316	박**	서울특별시	2019-10-22 20:31	삼육대학교(구리방향)	전용차로 위반	50,000
1,053	60거1316	박**	서울특별시	2019-11-06 20:41	삼육대학교(구리방향)	전용차로 위반	50,000
1,054	21너0176	박**	경기도 성남시	2019-11-12 19:36	성산동 성산1교~성산2교 교차로	전용차로 위반	50,000
1,055	49수1241	박**	대전광역시	2019-10-15 16:59	서초동 양재IC 하행	전용차로 위반	50,000
1,056	16로9476	박**	서울특별시	2019-11-14 10:59	남현동 남태령고개 시외	전용차로 위반	50,000
1,057	27고8926	박**	경기도 의왕시	2019-11-15 19:09	대치동 개포우성2차아파트 12동	전용차로 위반	50,000
1,058	42로0443	박**	경기도 남양주시	2019-11-15 19:50	삼육대학교(구리방향)	전용차로 위반	50,000
1,059	38나3249	박**	서울특별시	2019-11-13 08:38	개봉동 영화아파트 SK충전소앞	전용차로 위반	50,000
1,060	91무0282	박**	경기도 안양시	2019-10-18 15:14	남현동 남태령고개 시외	전용차로 위반	50,000
1,061	16우2057	박**	서울특별시	2019-11-05 08:11	서초동 반포IC 하행	전용차로 위반	50,000
1,062	16우2057	박**	서울특별시	2019-10-29 07:31	서초동 반포IC 하행	전용차로 위반	50,000
1,063	34저6941	박**	경기도 화성시	2019-11-10 20:24	서초동 반포IC 하행	전용차로 위반	50,000
1,064	49다4481	박**	경기도 광주시	2019-10-17 18:11	롯데백화점 잠실점앞	전용차로 위반	50,000
1,065	43두6262	박**	서울특별시	2019-11-15 08:59	월계동 월계주공아파트1단지 건너편	전용차로 위반	50,000
1,066	69두5905	박**	대전광역시	2019-10-26 20:05	서초동 반포IC 하행	전용차로 위반	50,000
1,067	서울32자2498	박**	서울특별시	2019-10-16 08:47	송파구 올림픽회관앞	전용차로 위반	50,000
1,068	서울32사7206	박**	서울특별시	2019-10-28 20:44	대치동 개포우성2차아파트 12동	전용차로 위반	50,000
1,069	35더9425	박**	경기도 성남시	2019-10-30 08:09	학여울역~대치우성 아파트교차로 방향	전용차로 위반	50,000
1,070	12구7839	박**	경기도 부천시	2019-11-17 19:14	개봉동 영화아파트 SK충전소앞	전용차로 위반	50,000
1,071	51러2230	박**	서울특별시	2019-09-11 22:20	서초동 반포IC 상행	전용차로 위반	50,000
1,072	서울86자4321	박**	서울특별시	2019-10-22 09:37	송파구 올림픽회관앞	전용차로 위반	50,000
1,073	서울31사9463	박**	서울특별시	2019-11-14 08:28	잠실동 엘스아파트 111동	전용차로 위반	50,000
1,074	50나7893	박**	경기도 수원시	2019-10-15 20:32	서초동 반포IC 하행	전용차로 위반	50,000
1,075	13로5655	박**	인천광역시	2019-11-17 14:59	LG에클라트 정관장 앞 이정표	전용차로 위반	50,000
1,076	23로2087	박**	서울특별시	2019-11-14 19:01	내곡동 시립어린이병원 건너편	전용차로 위반	50,000
1,077	65머2686	박**	경기도 고양시	2019-08-22 19:42	성산동 SK성산대교주유소 건너편	전용차로 위반	50,000
1,078	34호8756	박**	경기도 남양주시	2019-10-08 19:56	상계동 상계백병원	전용차로 위반	50,000
1,079	55호9861	박**	서울특별시	2019-10-02 13:24	롯데백화점 잠실점앞	전용차로 위반	50,000
1,080	62구1727	박**	서울특별시	2019-11-12 18:33	서초동 서초IC 상행	전용차로 위반	50,000
1,081	51나0381	박**	경기도 파주시	2019-11-11 20:46	성산동 SK성산대교주유소 건너편	전용차로 위반	50,000
1,082	15라9368	박**	서울특별시	2019-10-31 08:04	상계동 상계주공아파트 10단지	전용차로 위반	50,000

구분	차량 소유주			위반 내역			처분내역
연번	최초차량번호	성 명	주 소	단속일시	단속장소	위반내용	금 액
1,083	43소0864	박**	경기도 화성시	2019-11-03 11:13	서초동 반포IC 상행	전용차로 위반	50,000
1,084	65도0486	박**	경기도 고양시	2019-09-19 19:22	논현역~신사역 방향	전용차로 위반	50,000
1,085	61버1317	박**	경기도 안산시	2019-10-25 18:40	송파구 올림픽회관앞	전용차로 위반	50,000
1,086	21머2010	박**	경기도 고양시	2019-11-14 19:20	성산동 성산1교~성산2교 교차로	전용차로 위반	50,000
1,087	40주3637	박**	경기도 의정부시	2019-11-14 19:06	상계동 상계백병원	전용차로 위반	50,000
1,088	271소4034	박**	서울특별시	2019-11-12 18:01	서초동 양재IC 하행	전용차로 위반	50,000
1,089	60어9840	박**	인천광역시	2019-10-15 18:46	내곡동 시립어린이병원 건너편	전용차로 위반	50,000
1,090	40조3960	박**	서울특별시	2019-10-31 09:16	영등포구 공작아파트 건너편	전용차로 위반	50,000
1,091	31두6195	박**	전라북도 완주군	2019-11-03 18:15	동양미래대학 구로성심병원 정류소앞 시외	전용차로 위반	50,000
1,092	14루5207	박**	경기도 남양주시	2019-11-14 20:46	공릉소방서(구리방향)	전용차로 위반	50,000
1,093	85모2929	박**	서울특별시	2019-11-14 18:26	육사야구장~ 화랑대 사거리 방향	전용차로 위반	50,000
1,094	11오6553	박**	서울특별시	2019-11-11 20:48	공릉소방서(구리방향)	전용차로 위반	50,000
1,095	02두4104	박**	경기도 남양주시	2019-10-30 18:35	송파구 올림픽회관앞	전용차로 위반	50,000
1,096	53하7636	박**	서울특별시	2019-09-26 09:03	월계동 월계주공아파트1단지 건너편	전용차로 위반	50,000
1,097	서울31거3797	박**	서울특별시	2019-10-21 18:58	행당동 한양대전철역 1번 출구	전용차로 위반	50,000
1,098	36호8572	박**	경기도 화성시	2019-09-18 18:30	서초동 양재IC 하행	전용차로 위반	50,000
1,099	36호8572	박**	경기도 화성시	2019-09-18 18:27	서초동 반포IC 하행	전용차로 위반	50,000
1,100	92라1694	박**	경기도 안산시	2019-10-26 14:11	양재동 양재IC 상행	전용차로 위반	50,000
1,101	92라1694	박**	경기도 안산시	2019-10-26 14:13	서초동 반포IC 상행	전용차로 위반	50,000
1,102	18누0907	박**	서울특별시	2019-10-30 18:30	서울여대(구리방향)	전용차로 위반	50,000
1,103	14로7746	박**	서울특별시	2019-10-18 08:54	상계동 마들역 7번출구	전용차로 위반	50,000
1,104	15라7994	박**	세종특별자치시	2019-11-20 19:53	롯데백화점 잠실점앞	전용차로 위반	50,000
1,105	13소7898	박**	경기도 남양주시	2019-11-15 15:13	잠실동 엘스아파트 111동	전용차로 위반	50,000
1,106	03나7380	박**	서울특별시	2019-11-12 18:33	내곡동 시립어린이병원 건너편	전용차로 위반	50,000
1,107	16루5385	박**	경기도 하남시	2019-10-22 20:42	송파구 올림픽회관앞	전용차로 위반	50,000
1,108	06소3912	박**	경상남도 함안군	2019-10-31 17:11	서초동 반포IC 하행	전용차로 위반	50,000
1,109	24두7800	박**	경기도 고양시	2019-10-28 20:09	성산동 SK성산대교주유소 건너편	전용차로 위반	50,000
1,110	10노7820	박**	서울특별시	2019-11-04 17:40	서초동 반포IC 상행	전용차로 위반	50,000
1,111	81마8585	박**	서울특별시	2019-11-12 17:59	공릉소방서(구리방향)	전용차로 위반	50,000
1,112	41너1430	박**	서울특별시	2019-11-15 19:44	공릉소방서(구리방향)	전용차로 위반	50,000
1,113	66도2228	박**	경기도 광주시	2019-11-14 20:08	내곡동 시립어린이병원 건너편	전용차로 위반	50,000
1,114	34주6420	박**	서울특별시	2019-11-14 19:17	성산동 성산1교~성산2교 교차로	전용차로 위반	50,000
1,115	42무6280	박**	경기도 부천시	2019-11-05 22:31	동양미래대학 구로성심병원 정류소앞 시외	전용차로 위반	50,000
1,116	05보1969	박**	경기도 화성시	2019-10-24 20:49	서초동 서초IC 상행	전용차로 위반	50,000
1,117	46수2491	박**	충청북도 청주시	2019-11-07 15:56	롯데백화점 잠실점앞	전용차로 위반	50,000
1,118	60저2866	박**	서울특별시	2019-11-15 19:04	송파구 올림픽회관앞	전용차로 위반	50,000
1,119	18노4555	박**	서울특별시	2019-10-31 11:11	롯데백화점 잠실점앞	전용차로 위반	50,000
1,120	23조5739	박**	서울특별시	2019-11-05 16:41	롯데백화점 잠실점앞	전용차로 위반	50,000
1,121	34부5170	박**	서울특별시	2019-11-05 20:33	태릉강릉(서울방향)	전용차로 위반	50,000
1,122	67너3116	박**	서울특별시	2019-11-19 19:11	공릉소방서(구리방향)	전용차로 위반	50,000
1,123	48구4490	박**	충청남도 공주시	2019-11-06 19:03	서초동 반포IC 하행	전용차로 위반	50,000
1,124	58거8899	박**	서울특별시	2019-10-31 18:21	태릉강릉(서울방향)	전용차로 위반	50,000
1,125	57버4233	박**	서울특별시	2019-11-11 09:32	월계동 월계주공아파트1단지 건너편	전용차로 위반	50,000
1,126	16머0279	박**	서울특별시	2019-11-13 13:53	논현역~신사역사거리 방향	전용차로 위반	50,000
1,127	52구5720	박**	경기도 고양시	2019-11-01 20:15	성산동 성산1교~성산2교 교차로	전용차로 위반	50,000
1,128	54마3632	박**	경기도 고양시	2019-11-01 18:07	성산동 성산1교~성산2교 교차로	전용차로 위반	50,000

구분	차량 소유주			위반 내역			처분내역
연번	최초차량번호	성 명	주 소	단속일시	단속장소	위반내용	금 액
1,129	53무1313	박**	서울특별시	2019-11-11 13:13	롯데백화점 잠실점앞	전용차로 위반	50,000
1,130	경기32바5349	박**	경기도 성남시	2019-11-14 13:20	잠실동 엘스아파트 111동	전용차로 위반	50,000
1,131	56주6319	박**	대전광역시	2019-11-15 19:10	화랑대주유소(서울방향)	전용차로 위반	50,000
1,132	15로8568	박**	서울특별시	2019-11-17 23:40	동양미래대학 구로성심병원 정류소앞 시외	전용차로 위반	50,000
1,133	29호2651	박**	서울특별시	2019-10-24 20:06	공릉소방서(구리방향)	전용차로 위반	50,000
1,134	45호4753	박**	서울특별시	2019-09-11 23:00	서초동 반포IC 하행	전용차로 위반	50,000
1,135	45호4753	박**	서울특별시	2019-09-11 23:03	서초동 서초IC 입구 하행	전용차로 위반	50,000
1,136	07서1261	박**	경기도 안성시	2019-11-11 19:38	롯데백화점 잠실점앞	전용차로 위반	50,000
1,137	07노4203	박**	인천광역시	2019-11-21 13:48	미아동 이마트 미아점 건너편	전용차로 위반	50,000
1,138	57가7444	박**	경기도 용인시	2019-11-13 10:23	서초동 반포IC 상행	전용차로 위반	50,000
1,139	57노8818	박**	전라남도 순천시	2019-10-17 07:18	성산동 성산1교~성산2교 교차로	전용차로 위반	50,000
1,140	66모9724	박**	서울특별시	2019-11-15 17:29	공릉소방서(구리방향)	전용차로 위반	50,000
1,141	07나7903	박**	서울특별시	2019-11-14 19:00	상계동 상계백병원	전용차로 위반	50,000
1,142	13러2693	박**	서울특별시	2019-11-05 19:00	성산동 성산1교~성산2교 교차로	전용차로 위반	50,000
1,143	21무4296	박**	서울특별시	2019-10-17 11:43	롯데백화점 잠실점앞	전용차로 위반	50,000
1,144	56소1236	박**	경기도 남양주시	2019-11-15 07:18	공릉소방서(구리방향)	전용차로 위반	50,000
1,145	49두3002	박**	서울특별시	2019-10-18 21:47	종각역 10번출구	전용차로 위반	50,000
1,146	346수3996	박**	서울특별시	2019-11-15 18:55	월계동 월계주공아파트1단지 건너편	전용차로 위반	50,000
1,147	19모0361	박**	서울특별시	2019-11-05 19:30	송파구 올림픽회관앞	전용차로 위반	50,000
1,148	345오4638	박**	경기도 양주시	2019-10-31 18:18	성산동 성산1교~성산2교 교차로	전용차로 위반	50,000
1,149	38호3732	반**	서울특별시	2019-09-09 18:57	화랑대주유소(서울방향)	전용차로 위반	50,000
1,150	37오0424	방**	인천광역시	2019-10-27 15:29	영등포구 공작아파트 건너편	전용차로 위반	50,000
1,151	18어9298	방**	서울특별시	2019-11-14 12:40	서초IC~반포IC 방향	전용차로 위반	50,000
1,152	09수4231	방**	서울특별시	2019-10-17 19:48	공릉소방서(구리방향)	전용차로 위반	50,000
1,153	27모9923	배**	서울특별시	2019-11-12 16:43	서초동 서초IC 상행	전용차로 위반	50,000
1,154	27모9923	배**	서울특별시	2019-11-12 16:44	서초동 반포IC 상행	전용차로 위반	50,000
1,155	44호8721	배**	서울특별시	2019-09-15 22:30	양재동 양재IC 상행	전용차로 위반	50,000
1,156	44호8721	배**	서울특별시	2019-09-15 22:31	서초동 서초IC 상행	전용차로 위반	50,000
1,157	50어0509	배**	경기도 평택시	2019-11-16 14:09	양재동 양재IC 상행	전용차로 위반	50,000
1,158	50어0509	배**	경기도 평택시	2019-11-16 14:10	서초동 반포IC 상행	전용차로 위반	50,000
1,159	20호3759	배**	서울특별시	2019-09-14 23:56	서초동 서초IC 상행	전용차로 위반	50,000
1,160	29오5193	배**	서울특별시	2019-10-25 19:00	공릉소방서(구리방향)	전용차로 위반	50,000
1,161	158모2461	배**	인천광역시	2019-11-08 10:29	남현동 남태령고개 시외	전용차로 위반	50,000
1,162	68호6983	배**	서울특별시	2019-08-26 10:39	서초동 서초IC 입구 하행	전용차로 위반	50,000
1,163	01구4327	배**	서울특별시	2019-11-15 11:14	남현동 남태령고개 시외	전용차로 위반	50,000
1,164	27마1475	배**	경기도 하남시	2019-11-15 19:58	송파구 올림픽회관앞	전용차로 위반	50,000
1,165	03머3711	배**	서울특별시	2019-10-22 09:41	송파구 올림픽회관앞	전용차로 위반	50,000
1,166	48무7430	배**	서울특별시	2019-10-18 19:37	중계동 중계그린아파트 109동	전용차로 위반	50,000
1,167	15호3526	배**	서울특별시	2019-09-20 08:09	대치동 은마아파트1동	전용차로 위반	50,000
1,168	25로0615	배**	서울특별시	2019-11-16 18:49	서초동 서초IC 상행	전용차로 위반	50,000
1,169	25로0615	배**	서울특별시	2019-11-16 18:52	서초동 반포IC 상행	전용차로 위반	50,000
1,170	39하4564	배**	서울특별시	2019-09-18 07:32	공릉소방서(구리방향)	전용차로 위반	50,000
1,171	95누7876	배**	서울특별시	2019-11-01 08:23	성산동 SK성산대교주유소 건너편	전용차로 위반	50,000
1,172	38노7716	백**	경기도 광주시	2019-11-12 18:10	송파구 올림픽회관앞	전용차로 위반	50,000
1,173	38다3845	백**	서울특별시	2019-10-21 17:57	서초동 반포IC 하행	전용차로 위반	50,000
1,174	33주6843	백**	인천광역시	2019-11-19 07:27	서초동 반포IC 하행	전용차로 위반	50,000

구분	차량 소유주			위반 내역			처분내역
연번	최초차량번호	성 명	주 소	단속일시	단속장소	위반내용	금 액
1,175	42서3302	백**	서울특별시	2019-10-27 00:13	동양미래대학 구로성심병원 정류소앞 시외	전용차로 위반	50,000
1,176	18고4196	백**	서울특별시	2019-11-01 11:48	롯데백화점 잠실점앞	전용차로 위반	50,000
1,177	34호5113	백**	부산광역시	2019-10-03 11:53	양재동 양재IC 상행	전용차로 위반	50,000
1,178	34호5113	백**	부산광역시	2019-10-03 11:56	서초동 반포IC 상행	전용차로 위반	50,000
1,179	34호5113	백**	부산광역시	2019-10-03 15:41	서초동 반포IC 하행	전용차로 위반	50,000
1,180	82보3139	백**	경기도 남양주시	2019-11-15 17:43	화랑대주유소(서울방향)	전용차로 위반	50,000
1,181	29호7314	백**	서울특별시	2019-09-18 20:41	롯데백화점 잠실점앞	전용차로 위반	50,000
1,182	16무2969	백**	서울특별시	2019-11-07 10:16	롯데백화점 잠실점앞	전용차로 위반	50,000
1,183	서울31사1462	백**	서울특별시	2019-11-12 20:08	중계동 중계그린아파트 109동	전용차로 위반	50,000
1,184	40누7444	변**	경기도 김포시	2019-11-04 18:56	송파구 올림픽회관앞	전용차로 위반	50,000
1,185	84머8608	변**	제주특별자치도 서귀포시	2019-10-16 18:35	상계동 마들역 7번출구	전용차로 위반	50,000
1,186	13너5597	변**	경기도 화성시	2019-11-15 17:47	공릉소방서(구리방향)	전용차로 위반	50,000
1,187	서울32아3757	변**	서울특별시	2019-10-16 18:16	중계동 중계그린아파트 109동	전용차로 위반	50,000
1,188	50누7529	빙**	서울특별시	2019-11-06 10:09	한국무역보험공사	전용차로 위반	50,000
1,189	47머2841	서**	경기도 남양주시	2019-11-14 16:31	영등포구 공작아파트 건너편	전용차로 위반	50,000
1,190	45라1401	서**	인천광역시	2019-11-11 20:23	내곡동 시립어린이병원 건너편	전용차로 위반	50,000
1,191	86저8801	서**	경기도 광주시	2019-10-25 18:43	송파구 올림픽회관앞	전용차로 위반	50,000
1,192	53버1536	서**	서울특별시	2019-11-11 13:56	롯데백화점 잠실점앞	전용차로 위반	50,000
1,193	11우0940	서**	서울특별시	2019-10-14 08:01	공릉소방서(구리방향)	전용차로 위반	50,000
1,194	57고4259	서**	인천광역시	2019-11-04 17:22	성산동 SK성산대교주유소 건너편	전용차로 위반	50,000
1,195	57고4259	서**	인천광역시	2019-11-13 18:49	성산동 SK성산대교주유소 건너편	전용차로 위반	50,000
1,196	346마7366	서**	경기도 남양주시	2019-11-12 18:27	행당동 한양대전철역 1번 출구	전용차로 위반	50,000
1,197	09조3283	서**	경기도 시흥시	2019-11-15 12:04	잠실동 잠실역 중앙정류소 시외	전용차로 위반	50,000
1,198	22루6235	서**	서울특별시	2019-10-15 18:40	공릉소방서(구리방향)	전용차로 위반	50,000
1,199	51보5282	서**	서울특별시	2019-11-14 07:49	공릉소방서(구리방향)	전용차로 위반	50,000
1,200	51보5282	서**	서울특별시	2019-11-15 07:10	공릉소방서(구리방향)	전용차로 위반	50,000
1,201	45호0640	서**	서울특별시	2019-10-12 18:09	서초동 반포IC 상행	전용차로 위반	50,000
1,202	45호0640	서**	서울특별시	2019-10-12 18:08	서초동 서초IC 상행	전용차로 위반	50,000
1,203	64모1334	서**	서울특별시	2019-11-28 20:30	공릉소방서(구리방향)	전용차로 위반	50,000
1,204	서울32아4801	서**	서울특별시	2019-11-14 09:33	태릉강릉(서울방향)	전용차로 위반	50,000
1,205	67마6622	서**	경기도 안산시	2019-11-28 18:41	롯데백화점 잠실점앞	전용차로 위반	50,000
1,206	59머2046	서**	서울특별시	2019-11-01 17:12	화랑대주유소(서울방향)	전용차로 위반	50,000
1,207	37로0580	서**	세종특별자치시	2019-09-14 23:11	서초동 양재IC 하행	전용차로 위반	50,000
1,208	01너3943	서**	서울특별시	2019-11-26 20:49	공릉소방서(구리방향)	전용차로 위반	50,000
1,209	36우9395	서**	서울특별시	2019-11-10 20:29	서초동 반포IC 상행	전용차로 위반	50,000
1,210	34주0335	서**	서울특별시	2019-11-12 07:38	성산동 성산1교~성산2교 교차로	전용차로 위반	50,000
1,211	01오5937	서**	인천광역시	2019-11-08 14:42	삼성동 경기고등학교	전용차로 위반	50,000
1,212	14버1735	서**	서울특별시	2019-11-09 14:23	수색동 수색역	전용차로 위반	50,000
1,213	18로0277	서**	서울특별시	2019-11-01 14:42	영등포구 롯데캐슬엠파이어	전용차로 위반	50,000
1,214	03마9747	서**	경기도 광주시	2019-11-11 09:54	롯데백화점 잠실점앞	전용차로 위반	50,000
1,215	02너6732	서**	강원도 철원군	2019-11-11 20:42	행당동 한양대전철역 1번 출구	전용차로 위반	50,000
1,216	42너7397	서**	서울특별시	2019-11-07 20:35	성산동 SK성산대교주유소 건너편	전용차로 위반	50,000
1,217	01구2812	서**	서울특별시	2019-10-18 20:17	상계동 상계백병원	전용차로 위반	50,000
1,218	42어0471	서**	대전광역시	2019-10-24 18:57	성산동 성산1교~성산2교 교차로	전용차로 위반	50,000
1,219	20로3501	서**	서울특별시	2019-11-13 17:45	월계동 월계주공아파트1단지 건너편	전용차로 위반	50,000
1,220	35부5125	석**	서울특별시	2019-10-31 20:17	태릉강릉(서울방향)	전용차로 위반	50,000

구분	차량 소유주			위반 내역			처분내역
연번	최초차량번호	성 명	주 소	단속일시	단속장소	위반내용	금 액
1,221	46무4573	석**	서울특별시	2019-11-26 17:29	송파구 올림픽회관앞	전용차로 위반	50,000
1,222	32우6070	선**	인천광역시	2019-11-12 18:10	삼육대학교(구리방향)	전용차로 위반	50,000
1,223	80구6254	선**	서울특별시	2019-11-13 11:57	롯데백화점 잠실점앞	전용차로 위반	50,000
1,224	27하9413	선**	서울특별시	2019-08-19 20:45	롯데백화점 잠실점앞	전용차로 위반	50,000
1,225	19나2561	설**	서울특별시	2019-10-21 13:20	영등포구 롯데캐슬아이비	전용차로 위반	50,000
1,226	19나2561	설**	서울특별시	2019-11-13 15:09	영등포구 공작아파트 건너편	전용차로 위반	50,000
1,227	19나2561	설**	서울특별시	2019-10-21 10:56	LG에클라트 정관장 앞 이정표	전용차로 위반	50,000
1,228	45러8657	설**	서울특별시	2019-07-22 11:22	LG에클라트 정관장 앞 이정표	전용차로 위반	50,000
1,229	19나2561	설**	서울특별시	2019-10-15 13:19	영등포구 롯데캐슬아이비	전용차로 위반	50,000
1,230	01다9190	설**	서울특별시	2019-11-11 18:35	성산동 성산1교~성산2교 교차로	전용차로 위반	50,000
1,231	14우2702	성**	서울특별시	2019-10-15 09:08	송파구 올림픽회관앞	전용차로 위반	50,000
1,232	19버4332	성**	서울특별시	2019-11-15 18:55	월계동 월계주공아파트1단지 건너편	전용차로 위반	50,000
1,233	14무8418	성**	경기도 안양시	2019-11-15 18:25	대치동 개포우성2차아파트 12동	전용차로 위반	50,000
1,234	58더1584	성**	경기도 양주시	2019-11-04 18:55	롯데백화점 잠실점앞	전용차로 위반	50,000
1,235	02도4565	성**	서울특별시	2019-10-17 08:20	잠실동 엘스아파트 111동	전용차로 위반	50,000
1,236	36저9551	성**	경기도 광명시	2019-11-15 19:37	롯데백화점 잠실점앞	전용차로 위반	50,000
1,237	11로8191	성**	경기도 성남시	2019-11-21 14:29	롯데백화점 잠실점앞	전용차로 위반	50,000
1,238	11부2257	성**	서울특별시	2019-11-12 11:30	롯데백화점 잠실점앞	전용차로 위반	50,000
1,239	26노4730	소**	경기도 군포시	2019-11-01 18:21	서초동 반포IC 하행	전용차로 위반	50,000
1,240	63구8617	소**	경기도 용인시	2019-10-23 11:24	남현동 남태령고개 시외	전용차로 위반	50,000
1,241	02노1232	손**	경기도 고양시	2019-10-16 18:32	성산동 SK성산대교주유소 건너편	전용차로 위반	50,000
1,242	96고5155	손**	경기도 평택시	2019-10-16 18:35	서초동 반포IC 상행	전용차로 위반	50,000
1,243	12거0507	손**	서울특별시	2019-11-08 12:02	남현동 남태령고개 시외	전용차로 위반	50,000
1,244	84오9370	손**	경기도 광주시	2019-10-24 19:49	LG에클라트 정관장 앞 이정표	전용차로 위반	50,000
1,245	52고0121	손**	서울특별시	2019-11-01 17:41	롯데백화점 잠실점앞	전용차로 위반	50,000
1,246	34주1242	손**	서울특별시	2019-11-05 22:52	동양미래대학 구로성심병원 정류소앞 시외	전용차로 위반	50,000
1,247	59우6488	손**	경기도 화성시	2019-10-17 07:11	서초동 서초IC 상행	전용차로 위반	50,000
1,248	59우6488	손**	경기도 화성시	2019-10-17 07:12	서초동 반포IC 상행	전용차로 위반	50,000
1,249	69로9288	손**	경기도 남양주시	2019-10-18 20:20	화랑대주유소(서울방향)	전용차로 위반	50,000
1,250	66구3693	손**	경기도 남양주시	2019-11-11 10:11	잠실동 엘스아파트 111동	전용차로 위반	50,000
1,251	17부7319	손**	경기도 성남시	2019-11-01 18:27	롯데백화점 잠실점앞	전용차로 위반	50,000
1,252	348로9170	손**	서울특별시	2019-11-05 18:11	중계동 중계그린아파트 109동	전용차로 위반	50,000
1,253	29루4726	손**	경기도 구리시	2019-11-08 09:03	태릉강릉(서울방향)	전용차로 위반	50,000
1,254	02고4034	손**	서울특별시	2019-11-05 11:56	LG에클라트 정관장 앞 이정표	전용차로 위반	50,000
1,255	52마8323	손**	서울특별시	2019-11-15 08:10	롯데백화점 잠실점앞	전용차로 위반	50,000
1,256	95어9484	손**	서울특별시	2019-11-08 07:37	롯데백화점 잠실점앞	전용차로 위반	50,000
1,257	69우6520	송**	서울특별시	2019-10-18 17:25	상계동 마들역 7번출구	전용차로 위반	50,000
1,258	24더4829	송**	서울특별시	2019-11-07 18:33	성산동 SK성산대교주유소 건너편	전용차로 위반	50,000
1,259	53더0549	송**	서울특별시	2019-11-15 17:34	서초동 서초IC 상행	전용차로 위반	50,000
1,260	26부5460	송**	경기도 화성시	2019-11-15 08:22	태릉강릉(서울방향)	전용차로 위반	50,000
1,261	26부5460	송**	경기도 화성시	2019-11-01 08:36	중계동 중계그린아파트 109동	전용차로 위반	50,000
1,262	42우4464	송**	경기도 안산시	2019-11-05 19:02	성산동 SK성산대교주유소 건너편	전용차로 위반	50,000
1,263	34저6882	송**	경기도 하남시	2019-11-11 16:01	잠실동 엘스아파트 111동	전용차로 위반	50,000
1,264	39보6798	송**	제주특별자치도 제주시	2019-11-26 18:27	잠실동 잠실역 중앙정류소 시외	전용차로 위반	50,000
1,265	66하9372	송**	경기도 수원시	2019-09-15 21:09	서초동 반포IC 하행	전용차로 위반	50,000
1,266	31루4068	송**	경기도 남양주시	2019-10-18 18:18	공릉소방서(구리방향)	전용차로 위반	50,000

구분	차량 소유주			위반 내역			처분내역
연번	최초차량번호	성 명	주 소	단속일시	단속장소	위반내용	금 액
1,267	46가9847	송**	서울특별시	2019-11-15 18:27	압구정로데오역~성수대교남단 방향	전용차로 위반	50,000
1,268	45거7765	송**	경기도 하남시	2019-11-13 09:22	상계동 상계백병원	전용차로 위반	50,000
1,269	53서7278	송**	인천광역시	2019-10-29 21:14	LG에클라트 정관장 앞 이정표	전용차로 위반	50,000
1,270	40누1463	송**	충청남도 아산시	2019-11-16 11:27	서초동 반포IC 상행	전용차로 위반	50,000
1,271	43저2350	송**	경기도 화성시	2019-10-16 19:38	내곡동 GS파크주유소 건너편	전용차로 위반	50,000
1,272	28로4431	송**	서울특별시	2019-11-28 19:23	중계동 중계그린아파트 109동	전용차로 위반	50,000
1,273	05거0618	송**	경기도 용인시	2019-11-15 12:17	롯데백화점 잠실점앞	전용차로 위반	50,000
1,274	41다8353	송**	경기도 안산시	2019-11-28 13:12	서초동 반포IC 상행	전용차로 위반	50,000
1,275	68우5368	송**	서울특별시	2019-11-28 19:38	월계동 월계주공아파트1단지 건너편	전용차로 위반	50,000
1,276	30가7849	송**	경기도 광주시	2019-10-25 19:46	내곡동 시립어린이병원 건너편	전용차로 위반	50,000
1,277	56주2368	송**	서울특별시	2019-10-18 18:45	서초동 서초IC 상행	전용차로 위반	50,000
1,278	56주2368	송**	서울특별시	2019-10-18 18:46	서초동 반포IC 상행	전용차로 위반	50,000
1,279	88오0667	송**	서울특별시	2019-11-09 13:13	NH투자증권 빌딩 앞	전용차로 위반	50,000
1,280	03도6466	송**	경기도 안산시	2019-10-29 11:27	롯데백화점 잠실점앞	전용차로 위반	50,000
1,281	58허9034	송**	서울특별시	2019-09-13 00:01	서초동 양재IC 하행	전용차로 위반	50,000
1,282	23소9473	송**	경기도 화성시	2019-11-14 11:44	롯데백화점 잠실점앞	전용차로 위반	50,000
1,283	01우5827	송**	서울특별시	2019-10-16 09:09	송파구 올림픽회관앞	전용차로 위반	50,000
1,284	62오4666	신**	서울특별시	2019-10-31 07:37	상계동 마들역 7번출구	전용차로 위반	50,000
1,285	62오4666	신**	서울특별시	2019-11-14 07:37	상계동 마들역 7번출구	전용차로 위반	50,000
1,286	62오4666	신**	서울특별시	2019-11-07 07:38	상계동 마들역 7번출구	전용차로 위반	50,000
1,287	62조8826	신**	인천광역시	2019-11-01 20:13	서초동 양재IC 하행	전용차로 위반	50,000
1,288	62조8826	신**	인천광역시	2019-11-01 20:09	서초동 반포IC 하행	전용차로 위반	50,000
1,289	106호1038	신**	충청남도 천안시	2019-09-15 23:09	서초동 양재IC 하행	전용차로 위반	50,000
1,290	106호1038	신**	충청남도 천안시	2019-09-15 23:07	서초동 반포IC 하행	전용차로 위반	50,000
1,291	55두5569	신**	서울특별시	2019-10-14 19:40	행당동 한양대전철역 1번 출구	전용차로 위반	50,000
1,292	15어1039	신**	서울특별시	2019-11-06 09:08	서초동 반포IC 하행	전용차로 위반	50,000
1,293	37머3453	신**	서울특별시	2019-11-14 18:13	성산동 성산1교~성산2교 교차로	전용차로 위반	50,000
1,294	16더3506	신**	서울특별시	2019-11-15 20:11	월계동 월계주공아파트1단지 건너편	전용차로 위반	50,000
1,295	45우5867	신**	경기도 남양주시	2019-11-28 20:03	롯데백화점 잠실점앞	전용차로 위반	50,000
1,296	42머1184	신**	서울특별시	2019-10-28 08:00	화랑대주유소(서울방향)	전용차로 위반	50,000
1,297	41우5514	신**	서울특별시	2019-11-04 18:10	상계동 마들역 7번출구	전용차로 위반	50,000
1,298	49로8324	신**	경기도 시흥시	2019-10-17 19:15	내곡동 GS파크주유소 건너편	전용차로 위반	50,000
1,299	09더1860	신**	서울특별시	2019-10-25 11:32	롯데백화점 잠실점앞	전용차로 위반	50,000
1,300	17두5134	신**	서울특별시	2019-11-22 20:15	삼육대학교(구리방향)	전용차로 위반	50,000
1,301	31로7218	신**	서울특별시	2019-10-30 20:41	성산동 SK성산대교주유소 건너편	전용차로 위반	50,000
1,302	16모5905	신**	서울특별시	2019-11-11 09:26	상계동 상계주공아파트 10단지	전용차로 위반	50,000
1,303	43노8488	신**	서울특별시	2019-11-15 17:42	서울여대(구리방향)	전용차로 위반	50,000
1,304	53나2361	신**	경기도 평택시	2019-10-25 17:40	롯데백화점 잠실점앞	전용차로 위반	50,000
1,305	34루8372	신**	경기도 안양시	2019-11-21 19:59	내곡동 시립어린이병원 건너편	전용차로 위반	50,000
1,306	26라6132	신**	경기도 김포시	2019-11-15 14:56	잠실동 엘스아파트 111동	전용차로 위반	50,000
1,307	90로8538	신**	서울특별시	2019-10-23 09:14	성산동 성산1교~성산2교 교차로	전용차로 위반	50,000
1,308	03다5396	신**	서울특별시	2019-11-10 10:03	LG에클라트 정관장 앞 이정표	전용차로 위반	50,000
1,309	64더2471	신**	인천광역시	2019-10-18 18:24	내곡동 시립어린이병원 건너편	전용차로 위반	50,000
1,310	59부0982	신**	서울특별시	2019-11-15 09:45	상계동 상계주공아파트 10단지	전용차로 위반	50,000
1,311	13라3620	신**	서울특별시	2019-10-30 14:50	잠실동 엘스아파트 111동	전용차로 위반	50,000
1,312	40호1789	신**	서울특별시	2019-09-16 20:43	송파구 올림픽회관앞	전용차로 위반	50,000
1,313	59더6112	신**	서울특별시	2019-10-22 18:07	롯데백화점 잠실점앞	전용차로 위반	50,000

구분	차량 소유주			위반 내역			처분내역
연번	최초차량번호	성 명	주 소	단속일시	단속장소	위반내용	금 액
1,314	60루9868	신**	경기도 파주시	2019-02-20 19:21	성산동 SK성산대교주유소 건너편	전용차로 위반	50,000
1,315	59고0273	신**	서울특별시	2019-10-30 09:16	잠실동 엘스아파트 111동	전용차로 위반	50,000
1,316	78도9962	신**	서울특별시	2019-10-19 10:08	영등포구 샛강역 1번출구 앞	전용차로 위반	60,000
1,317	69더9996	신**	서울특별시	2019-11-05 19:17	서초동 반포IC 상행	전용차로 위반	50,000
1,318	55서9295	신**	인천광역시	2019-10-27 05:02	동양미래대학 구로성심병원 정류소앞 시외	전용차로 위반	50,000
1,319	38호2856	신**	경기도 수원시	2019-11-04 14:14	롯데백화점 잠실점앞	전용차로 위반	50,000
1,320	38호2856	신**	경기도 수원시	2019-09-24 13:39	롯데백화점 잠실점앞	전용차로 위반	50,000
1,321	21모3735	신**	경기도 남양주시	2019-11-01 09:23	태릉강릉(서울방향)	전용차로 위반	50,000
1,322	36도3880	신**	서울특별시	2019-10-25 20:37	롯데백화점 잠실점앞	전용차로 위반	50,000
1,323	88모5235	신**	인천광역시	2019-11-11 09:40	태릉강릉(서울방향)	전용차로 위반	50,000
1,324	36너6947	신**	경기도 의정부시	2019-10-31 19:29	공릉소방서(구리방향)	전용차로 위반	50,000
1,325	158머4020	심**	경기도 광주시	2019-11-11 19:38	송파구 올림픽회관앞	전용차로 위반	50,000
1,326	37수5695	심**	경기도 하남시	2019-11-12 12:02	롯데백화점 잠실점앞	전용차로 위반	50,000
1,327	46라2008	심**	서울특별시	2019-11-12 11:33	롯데백화점 잠실점앞	전용차로 위반	50,000
1,328	62다2643	심**	경기도 의정부시	2019-11-12 18:19	공릉소방서(구리방향)	전용차로 위반	50,000
1,329	69호9811	심**	전라북도 김제시	2019-09-15 21:56	서초동 반포IC 상행	전용차로 위반	50,000
1,330	69호9811	심**	전라북도 김제시	2019-09-15 21:54	양재동 양재IC 상행	전용차로 위반	50,000
1,331	44하4424	심**	서울특별시	2019-09-06 18:18	서울여대(구리방향)	전용차로 위반	50,000
1,332	03구3094	심**	경기도 화성시	2019-10-18 09:00	내곡동 시립어린이병원 건너편	전용차로 위반	50,000
1,333	64로2389	안**	서울특별시	2019-10-29 11:59	롯데백화점 잠실점앞	전용차로 위반	50,000
1,334	23로3919	안**	서울특별시	2019-11-15 09:17	송파구 올림픽회관앞	전용차로 위반	50,000
1,335	24로2518	안**	울산광역시	2019-10-18 16:55	삼성동 경기고등학교	전용차로 위반	50,000
1,336	11무1705	안**	서울특별시	2019-11-07 19:42	공릉소방서(구리방향)	전용차로 위반	50,000
1,337	05가7510	안**	서울특별시	2019-11-15 19:40	롯데백화점 잠실점앞	전용차로 위반	50,000
1,338	29호7103	안**	경기도 고양시	2019-09-24 08:49	양재동 양재IC 상행	전용차로 위반	50,000
1,339	29호7103	안**	경기도 고양시	2019-09-24 08:51	서초동 반포IC 상행	전용차로 위반	50,000
1,340	19소4833	안**	서울특별시	2019-10-19 18:01	서초동 반포IC 상행	전용차로 위반	50,000
1,341	18서8773	안**	경기도 광주시	2019-11-01 14:40	롯데백화점 잠실점앞	전용차로 위반	50,000
1,342	25오8127	안**	서울특별시	2019-10-18 20:05	내곡동 시립어린이병원 건너편	전용차로 위반	50,000
1,343	45호1537	안**	인천광역시	2019-09-15 21:10	서초동 양재IC 하행	전용차로 위반	50,000
1,344	45호1537	안**	인천광역시	2019-09-15 21:06	서초동 반포IC 하행	전용차로 위반	50,000
1,345	32가0789	안**	경기도 파주시	2019-11-15 17:31	성산동 SK성산대교주유소 건너편	전용차로 위반	50,000
1,346	45누0717	안**	서울특별시	2019-11-17 11:50	서초동 반포IC 상행	전용차로 위반	50,000
1,347	56서2346	안**	충청남도 아산시	2019-11-19 17:13	태릉강릉(서울방향)	전용차로 위반	50,000
1,348	39무9428	안**	전라남도 순천시	2019-11-04 18:58	성산동 성산1교~성산2교 교차로	전용차로 위반	50,000
1,349	35주0379	안**	서울특별시	2019-11-28 18:13	내곡동 GS파크주유소 건너편	전용차로 위반	50,000
1,350	62부7070	안**	경기도 부천시	2019-11-06 17:21	롯데백화점 잠실점앞	전용차로 위반	50,000
1,351	66라8897	안**	서울특별시	2019-10-24 18:31	중계동 중계그린아파트 109동	전용차로 위반	50,000
1,352	06노3167	안**	서울특별시	2019-10-31 10:43	롯데백화점 잠실점앞	전용차로 위반	50,000
1,353	경기87배1721	안**	경기도 고양시	2019-10-23 20:12	성산동 SK성산대교주유소 건너편	전용차로 위반	50,000
1,354	서울31아1289	안**	서울특별시	2019-11-14 18:23	대치동 개포우성2차아파트 12동	전용차로 위반	50,000
1,355	14조9679	안**	경기도 평택시	2019-11-09 17:30	서초동 양재IC 하행	전용차로 위반	50,000
1,356	14조9679	안**	경기도 평택시	2019-11-09 17:27	서초동 반포IC 하행	전용차로 위반	50,000
1,357	63수2987	안**	서울특별시	2019-10-29 09:48	성산동 성산1교~성산2교 교차로	전용차로 위반	50,000
1,358	54누0539	안**	충청북도 청주시	2019-11-12 20:21	내곡동 시립어린이병원 건너편	전용차로 위반	50,000
1,359	46부0992	안**	경기도 화성시	2019-11-06 17:12	서초동 반포IC 하행	전용차로 위반	50,000

구분	차량 소유주			위반 내역			처분내역
연번	최초차량번호	성 명	주 소	단속일시	단속장소	위반내용	금 액
1,360	21수1355	양**	경기도 구리시	2019-10-23 17:55	서울여대(구리방향)	전용차로 위반	50,000
1,361	96마1011	양**	경기도 남양주시	2019-11-20 07:54	월계동 월계주공아파트1단지 건너편	전용차로 위반	50,000
1,362	09버5665	양**	인천광역시	2019-11-15 15:29	남현동 남태령고개 시외	전용차로 위반	50,000
1,363	12호8826	양**	충청북도 진천군	2019-10-08 18:08	공릉소방서(구리방향)	전용차로 위반	50,000
1,364	서울31자3957	양**	서울특별시	2019-10-18 19:46	행당동 한양대전철역 1번 출구	전용차로 위반	50,000
1,365	25서2425	양**	서울특별시	2019-10-24 21:23	저동1가 삼일로 영락교회	전용차로 위반	50,000
1,366	52호2526	양**	서울특별시	2019-09-13 19:02	양재동 양재IC 상행	전용차로 위반	50,000
1,367	52호2526	양**	서울특별시	2019-09-13 19:05	서초동 반포IC 상행	전용차로 위반	50,000
1,368	302우8510	양**	서울특별시	2019-10-19 13:46	서초동 반포IC 하행	전용차로 위반	50,000
1,369	302우8510	양**	서울특별시	2019-10-19 13:49	서초동 양재IC 하행	전용차로 위반	50,000
1,370	61모3499	양**	서울특별시	2019-11-03 19:37	서초동 반포IC 상행	전용차로 위반	50,000
1,371	36두3206	양**	서울특별시	2019-11-15 20:29	공릉소방서(구리방향)	전용차로 위반	50,000
1,372	90서1309	양**	서울특별시	2019-10-29 10:52	영등포구한국교직원공제회관	전용차로 위반	50,000
1,373	27수8888	양**	서울특별시	2019-11-11 18:28	서초동 반포IC 하행	전용차로 위반	50,000
1,374	03어3302	양**	서울특별시	2019-10-16 20:44	행당동 한양대전철역 1번 출구	전용차로 위반	50,000
1,375	06고9697	양**	서울특별시	2019-10-24 18:01	롯데백화점 잠실점앞	전용차로 위반	50,000
1,376	63머6169	양**	서울특별시	2019-10-23 18:48	서초동 반포IC 상행	전용차로 위반	50,000
1,377	63머6169	양**	서울특별시	2019-10-23 18:46	서초동 서초IC 상행	전용차로 위반	50,000
1,378	63조0957	엄**	경기도 의정부시	2019-11-15 18:40	공릉소방서(구리방향)	전용차로 위반	50,000
1,379	51보7916	엄**	경기도 부천시	2019-10-27 12:47	서초동 양재IC 하행	전용차로 위반	50,000
1,380	81머8641	여**	경기도 구리시	2019-11-15 17:16	공릉소방서(구리방향)	전용차로 위반	50,000
1,381	01하9840	여**	경기도 남양주시	2019-10-07 18:10	송파구 올림픽회관앞	전용차로 위반	50,000
1,382	42두8585	여**	서울특별시	2019-11-17 00:20	잠실동 잠실역 중앙정류소 시외	전용차로 위반	50,000
1,383	29호4080	여**	서울특별시	2019-09-26 18:36	월계동 월계주공아파트1단지 건너편	전용차로 위반	50,000
1,384	04오8382	연**	서울특별시	2019-11-26 10:56	롯데백화점 잠실점앞	전용차로 위반	50,000
1,385	05가0310	염**	서울특별시	2019-10-19 14:12	영등포구 롯데캐슬아이비	전용차로 위반	50,000
1,386	17구8611	염**	경기도 남양주시	2019-10-14 19:57	공릉소방서(구리방향)	전용차로 위반	50,000
1,387	31수2088	염**	서울특별시	2019-11-06 17:49	중계동 중계그린아파트 109동	전용차로 위반	50,000
1,388	28두6741	오**	서울특별시	2019-10-18 18:58	송파구 올림픽회관앞	전용차로 위반	50,000
1,389	34버8089	오**	서울특별시	2019-11-15 19:26	대치동 개포우성2차아파트 12동	전용차로 위반	50,000
1,390	37주6063	오**	경기도 하남시	2019-10-31 13:57	롯데백화점 잠실점앞	전용차로 위반	50,000
1,391	37주6063	오**	경기도 하남시	2019-11-15 13:03	롯데백화점 잠실점앞	전용차로 위반	50,000
1,392	68머5415	오**	경기도 양주시	2019-11-14 08:41	상계동 상계주공아파트 10단지	전용차로 위반	50,000
1,393	27우0404	오**	서울특별시	2019-11-01 20:32	롯데백화점 잠실점앞	전용차로 위반	50,000
1,394	서울32아3626	오**	서울특별시	2019-11-28 08:58	상계동 상계백병원	전용차로 위반	50,000
1,395	27도2125	오**	서울특별시	2019-10-22 13:08	남현동 남태령고개 시외	전용차로 위반	50,000
1,396	88노5033	오**	경기도 구리시	2019-11-12 17:40	공릉소방서(구리방향)	전용차로 위반	50,000
1,397	159호5117	오**	경기도 성남시	2019-09-28 16:34	서초동 반포IC 하행	전용차로 위반	50,000
1,398	159호5117	오**	경기도 성남시	2019-09-28 16:37	서초동 양재IC 하행	전용차로 위반	50,000
1,399	62마5838	오**	경기도 화성시	2019-10-24 20:38	상계동 상계백병원	전용차로 위반	50,000
1,400	32소7324	오**	서울특별시	2019-11-07 18:42	옥천동 영천시장 중앙정류소 시내	전용차로 위반	50,000
1,401	64로6158	오**	경상북도 경주시	2019-11-20 20:18	송파구 올림픽회관앞	전용차로 위반	50,000
1,402	56보5940	오**	경기도 광주시	2019-10-30 17:19	서초동 반포IC 하행	전용차로 위반	50,000
1,403	55루4036	오**	서울특별시	2019-11-14 17:16	상계동 마들역 7번출구	전용차로 위반	50,000
1,404	45오2309	오**	경기도 광주시	2019-11-08 11:26	롯데백화점 잠실점앞	전용차로 위반	50,000
1,405	37라0856	오**	서울특별시	2019-10-24 15:03	서초동 반포IC 하행	전용차로 위반	50,000
1,406	37라0856	오**	서울특별시	2019-10-26 14:11	서초동 반포IC 하행	전용차로 위반	50,000

구분	차량 소유주			위반 내역			처분내역
연번	최초차량번호	성 명	주 소	단속일시	단속장소	위반내용	금 액
1,407	32거9378	오**	서울특별시	2019-11-15 08:21	성산동 SK성산대교주유소 건너편	전용차로 위반	50,000
1,408	49호2297	오**	서울특별시	2019-09-16 10:28	잠실동 엘스아파트 111동	전용차로 위반	50,000
1,409	69구0322	오**	서울특별시	2019-09-11 23:14	서초동 반포IC 하행	전용차로 위반	50,000
1,410	13라2636	오**	경기도 고양시	2019-11-16 17:41	LG에클라트 정관장 앞 이정표	전용차로 위반	50,000
1,411	84조2673	오**	인천광역시	2019-10-21 13:08	영등포구 롯데캐슬아이비	전용차로 위반	50,000
1,412	48보4652	오**	경기도 부천시	2019-10-18 19:42	내곡동 시립어린이병원 건너편	전용차로 위반	50,000
1,413	57고6484	오**	경기도 부천시	2019-10-21 21:29	LG에클라트 정관장 앞 이정표	전용차로 위반	50,000
1,414	41머3377	오**	서울특별시	2019-10-28 12:07	롯데백화점 잠실점앞	전용차로 위반	50,000
1,415	80누9346	오**	인천광역시	2019-10-19 10:50	서초동 반포IC 상행	전용차로 위반	50,000
1,416	58소7176	옹**	서울특별시	2019-11-15 17:36	태릉강릉(서울방향)	전용차로 위반	50,000
1,417	33어6417	왕**	경상남도 진주시	2019-11-16 18:51	서초동 반포IC 하행	전용차로 위반	50,000
1,418	56버0421	왕**	경기도 의정부시	2019-11-04 07:38	상계동 상계백병원	전용차로 위반	50,000
1,419	경기87라7662	용**	전라남도 나주시	2019-10-26 12:06	서초동 반포IC 상행	전용차로 위반	50,000
1,420	02루6307	우**	서울특별시	2019-11-01 17:48	공릉소방서(구리방향)	전용차로 위반	50,000
1,421	42거1039	우**	서울특별시	2019-11-08 18:42	송파구 올림픽회관앞	전용차로 위반	50,000
1,422	52호2394	우**	인천광역시	2019-09-14 22:49	서초동 반포IC 하행	전용차로 위반	50,000
1,423	51누4416	우**	인천광역시	2019-11-05 19:12	성산동 성산1교~성산2교 교차로	전용차로 위반	50,000
1,424	23보7789	우**	서울특별시	2019-11-08 17:31	태릉강릉(서울방향)	전용차로 위반	50,000
1,425	40노9444	원**	경기도 남양주시	2019-10-16 17:34	태릉강릉(서울방향)	전용차로 위반	50,000
1,426	서울32아1091	원**	서울특별시	2019-11-15 17:27	대치동 개포우성2차아파트 12동	전용차로 위반	50,000
1,427	25러1493	원**	경기도 고양시	2019-11-04 12:12	롯데백화점 잠실점앞	전용차로 위반	50,000
1,428	47라3809	원**	경기도 성남시	2019-11-04 07:31	내곡동 시립어린이병원 건너편	전용차로 위반	50,000
1,429	42호5220	원**	경기도 광주시	2019-09-20 15:32	서초동 양재IC 하행	전용차로 위반	50,000
1,430	42호5220	원**	경기도 광주시	2019-09-20 15:29	서초동 반포IC 하행	전용차로 위반	50,000
1,431	12저4181	원**	경기도 구리시	2019-11-14 11:24	롯데백화점 잠실점앞	전용차로 위반	50,000
1,432	06너8793	원**	경기도 남양주시	2019-10-22 15:55	롯데백화점 잠실점앞	전용차로 위반	50,000
1,433	33나8247	원**	경기도 평택시	2019-11-12 12:01	롯데백화점 잠실점앞	전용차로 위반	50,000
1,434	40보9917	원**	전라북도 정읍시	2019-10-26 11:00	저동1가 삼일로 영락교회	전용차로 위반	50,000
1,435	91구9073	원**	경기도 하남시	2019-11-20 17:19	송파구 올림픽회관앞	전용차로 위반	60,000
1,436	17나2998	유**	인천광역시	2019-10-23 18:56	행당동 한양대전철역 1번 출구	전용차로 위반	50,000
1,437	35무4717	유**	서울특별시	2019-11-17 21:35	동양미래대학 구로성심병원 정류소앞 시외	전용차로 위반	50,000
1,438	26어8034	유**	서울특별시	2019-10-29 19:22	롯데백화점 잠실점앞	전용차로 위반	50,000
1,439	26어8034	유**	서울특별시	2019-10-16 08:22	공릉소방서(구리방향)	전용차로 위반	50,000
1,440	37보4297	유**	인천광역시	2019-10-15 08:49	내곡동 GS파크주유소 건너편	전용차로 위반	50,000
1,441	42우4686	유**	인천광역시	2019-11-10 18:54	동양미래대학 구로성심병원 정류소앞 시외	전용차로 위반	50,000
1,442	33하3714	유**	서울특별시	2019-08-30 19:53	대치동 개포우성2차아파트 12동	전용차로 위반	50,000
1,443	52로1888	유**	서울특별시	2019-11-10 16:52	개봉동 영화아파트 SK충전소앞	전용차로 위반	50,000
1,444	11다0446	유**	전라북도 정읍시	2019-11-15 10:33	39-이대후문 중앙정류소 시외	전용차로 위반	50,000
1,445	67주4354	유**	경기도 안산시	2019-11-16 11:12	서초동 반포IC 상행	전용차로 위반	50,000
1,446	67주4354	유**	경기도 안산시	2019-11-16 11:10	양재동 양재IC 상행	전용차로 위반	50,000
1,447	14가0170	유**	서울특별시	2019-11-06 17:18	롯데백화점 잠실점앞	전용차로 위반	50,000
1,448	88나0747	유**	서울특별시	2019-11-05 11:10	롯데백화점 잠실점앞	전용차로 위반	50,000
1,449	52호0763	유**	대구광역시	2019-09-07 07:19	서초동 서초IC 입구 하행	전용차로 위반	50,000
1,450	서울80배8273	유**	서울특별시	2019-10-21 09:50	화랑대주유소(서울방향)	전용차로 위반	50,000
1,451	40고6040	유**	서울특별시	2019-11-13 20:12	중계동 중계그린아파트 109동	전용차로 위반	50,000
1,452	34고5666	유**	서울특별시	2019-11-07 08:43	롯데백화점 잠실점앞	전용차로 위반	50,000

구분	차량 소유주			위반 내역			처분내역
연번	최초차량번호	성 명	주 소	단속일시	단속장소	위반내용	금 액
1,453	54구2025	유**	서울특별시	2019-10-24 18:49	롯데백화점 잠실점앞	전용차로 위반	50,000
1,454	95소2659	유**	인천광역시	2019-11-01 09:24	남현동 남태령고개 시외	전용차로 위반	50,000
1,455	66모9755	유**	경기도 남양주시	2019-10-25 20:32	태릉강릉(서울방향)	전용차로 위반	50,000
1,456	53하3689	유**	경기도 평택시	2019-09-14 22:39	서초동 반포IC 하행	전용차로 위반	50,000
1,457	11허8005	유**	경기도 광주시	2019-09-27 08:48	롯데백화점 잠실점앞	전용차로 위반	50,000
1,458	16부9606	유**	경기도 남양주시	2019-11-25 18:43	공릉소방서(구리방향)	전용차로 위반	50,000
1,459	48무0486	유**	서울특별시	2019-11-06 08:49	공릉소방서(구리방향)	전용차로 위반	50,000
1,460	51도0424	유**	서울특별시	2019-10-25 11:34	롯데백화점 잠실점앞	전용차로 위반	50,000
1,461	39어3402	유**	서울특별시	2019-11-19 18:04	태릉강릉(서울방향)	전용차로 위반	50,000
1,462	26마4335	유**	서울특별시	2019-11-14 19:25	삼육대학교(구리방향)	전용차로 위반	50,000
1,463	55조7418	육**	경기도 광주시	2019-11-05 18:01	공릉소방서(구리방향)	전용차로 위반	50,000
1,464	54루3297	육**	경기도 하남시	2019-11-15 20:38	송파구 올림픽회관앞	전용차로 위반	50,000
1,465	15조9805	윤**	인천광역시	2019-10-18 19:18	송파구 올림픽회관앞	전용차로 위반	50,000
1,466	59가8489	윤**	인천광역시	2019-10-21 09:48	성산동 성산1교~성산2교 교차로	전용차로 위반	50,000
1,467	27라6492	윤**	서울특별시	2019-11-11 17:43	중계동 중계그린아파트 109동	전용차로 위반	50,000
1,468	32버0112	윤**	경기도 성남시	2019-11-13 18:32	송파구 올림픽회관앞	전용차로 위반	50,000
1,469	02버4549	윤**	경기도 남양주시	2019-11-20 20:34	공릉소방서(구리방향)	전용차로 위반	50,000
1,470	57도1200	윤**	경기도 구리시	2019-11-13 07:23	공릉소방서(구리방향)	전용차로 위반	50,000
1,471	57도1200	윤**	경기도 구리시	2019-11-14 07:26	공릉소방서(구리방향)	전용차로 위반	50,000
1,472	57도1200	윤**	경기도 구리시	2019-10-21 07:28	공릉소방서(구리방향)	전용차로 위반	50,000
1,473	57도1200	윤**	경기도 구리시	2019-10-29 07:26	공릉소방서(구리방향)	전용차로 위반	50,000
1,474	66모9227	윤**	서울특별시	2019-11-15 07:55	공릉소방서(구리방향)	전용차로 위반	50,000
1,475	24루7805	윤**	서울특별시	2019-10-30 19:01	남현동 남태령고개 시외	전용차로 위반	50,000
1,476	81어8842	윤**	서울특별시	2019-11-15 18:13	공릉소방서(구리방향)	전용차로 위반	50,000
1,477	37우2187	윤**	서울특별시	2019-11-11 17:27	성산동 성산1교~성산2교 교차로	전용차로 위반	50,000
1,478	67어3297	윤**	경기도 하남시	2019-11-15 19:10	송파구 올림픽회관앞	전용차로 위반	50,000
1,479	85노9509	윤**	서울특별시	2019-11-05 09:39	태릉강릉(서울방향)	전용차로 위반	50,000
1,480	97저7279	윤**	서울특별시	2019-11-12 08:49	공릉소방서(구리방향)	전용차로 위반	50,000
1,481	80버5691	윤**	서울특별시	2019-10-16 09:04	공릉소방서(구리방향)	전용차로 위반	50,000
1,482	25나1494	윤**	경기도 하남시	2019-10-25 20:23	송파구 올림픽회관앞	전용차로 위반	50,000
1,483	29서3202	윤**	경기도 고양시	2019-10-17 20:44	내곡동 시립어린이병원 건너편	전용차로 위반	50,000
1,484	36누1920	윤**	서울특별시	2019-10-14 20:48	서초동 서초IC 상행	전용차로 위반	50,000
1,485	36누1920	윤**	서울특별시	2019-10-14 20:49	서초동 반포IC 상행	전용차로 위반	50,000
1,486	31부1507	윤**	서울특별시	2019-11-11 15:35	동양미래대학 구로성심병원 정류소앞 시외	전용차로 위반	50,000
1,487	09마4515	윤**	경기도 용인시	2019-11-15 08:53	대치동 개포우성2차아파트 12동	전용차로 위반	50,000
1,488	10부9647	윤**	서울특별시	2019-11-11 16:48	서초동 반포IC 상행	전용차로 위반	50,000
1,489	46나6398	윤**	서울특별시	2019-10-24 18:39	내곡동 시립어린이병원 건너편	전용차로 위반	50,000
1,490	04어0342	윤**	서울특별시	2019-10-23 08:39	삼성동 경기고등학교	전용차로 위반	50,000
1,491	08나4932	윤**	서울특별시	2019-11-14 19:00	상계동 상계백병원	전용차로 위반	50,000
1,492	59머8302	윤**	대전광역시	2019-10-26 20:49	서초동 반포IC 하행	전용차로 위반	50,000
1,493	63어4763	윤**	서울특별시	2019-10-28 09:38	화랑대주유소(서울방향)	전용차로 위반	50,000
1,494	11루7231	윤**	서울특별시	2019-11-04 08:26	공릉소방서(구리방향)	전용차로 위반	50,000
1,495	36더6797	윤**	서울특별시	2019-11-12 18:02	상계동 마들역 7번출구	전용차로 위반	50,000
1,496	54머4650	윤**	경기도 시흥시	2019-11-12 16:26	서초동 반포IC 하행	전용차로 위반	50,000
1,497	22저3941	윤**	경기도 수원시	2019-10-23 07:46	내곡동 시립어린이병원 건너편	전용차로 위반	50,000
1,498	57거7401	윤**	서울특별시	2019-10-31 18:35	대치동 개포우성2차아파트 12동	전용차로 위반	50,000

구분	차량 소유주			위반 내역			처분내역
연번	최초차량번호	성 명	주 소	단속일시	단속장소	위반내용	금 액
1,499	19소6939	윤**	경기도 하남시	2019-11-15 19:19	송파구 올림픽회관앞	전용차로 위반	50,000
1,500	33누4020	윤**	경기도 광주시	2019-10-25 20:14	행당동 한양대전철역 1번 출구	전용차로 위반	50,000
1,501	05거4974	윤**	충청남도 천안시	2019-10-30 18:53	내곡동 시립어린이병원 건너편	전용차로 위반	50,000
1,502	26두1902	윤**	경기도 남양주시	2019-11-15 18:30	삼육대학교(구리방향)	전용차로 위반	50,000
1,503	16저3948	윤**	서울특별시	2019-11-12 08:51	잠실동 엘스아파트 111동	전용차로 위반	50,000
1,504	47다2959	윤**	서울특별시	2019-11-08 20:20	송파구 올림픽회관앞	전용차로 위반	50,000
1,505	24소3574	윤**	인천광역시	2019-11-06 17:39	내곡동 시립어린이병원 건너편	전용차로 위반	50,000
1,506	83버7689	윤**	인천광역시	2019-11-15 15:02	개봉동 영화아파트 SK충전소앞	전용차로 위반	50,000
1,507	50소4034	이**	경기도 의정부시	2019-11-07 08:55	상계동 상계주공아파트 10단지	전용차로 위반	50,000
1,508	15너5084	이**	경기도 시흥시	2019-11-04 19:50	롯데백화점 잠실점앞	전용차로 위반	50,000
1,509	83버0314	이**	경기도 남양주시	2019-11-14 18:07	상계동 마들역 7번출구	전용차로 위반	50,000
1,510	61거0298	이**	경기도 남양주시	2019-11-11 07:37	서초동 반포IC 하행	전용차로 위반	50,000
1,511	68더7895	이**	서울특별시	2019-11-14 18:38	성산동 성산1교~성산2교 교차로	전용차로 위반	50,000
1,512	23수9639	이**	인천광역시	2019-11-17 15:11	LG에클라트 정관장 앞 이정표	전용차로 위반	50,000
1,513	23마0710	이**	경기도 용인시	2019-11-11 18:32	서초동 양재IC 하행	전용차로 위반	50,000
1,514	28무2455	이**	경기도 남양주시	2019-10-25 19:39	송파구 올림픽회관앞	전용차로 위반	50,000
1,515	08노5416	이**	서울특별시	2019-10-27 08:49	LG에클라트 정관장 앞 이정표	전용차로 위반	50,000
1,516	08노5416	이**	서울특별시	2019-10-20 08:35	LG에클라트 정관장 앞 이정표	전용차로 위반	50,000
1,517	11구1892	이**	서울특별시	2019-11-13 17:30	대치동 개포우성2차아파트 12동	전용차로 위반	50,000
1,518	40마7976	이**	경기도 안산시	2019-11-01 15:43	롯데백화점 잠실점앞	전용차로 위반	50,000
1,519	28어5094	이**	서울특별시	2019-11-14 07:34	동양미래대학 구로성심병원 정류소앞 시외	전용차로 위반	50,000
1,520	50서7949	이**	부산광역시	2019-11-08 09:02	여의도동 3	전용차로 위반	50,000
1,521	49라4150	이**	서울특별시	2019-11-05 17:30	화랑대주유소(서울방향)	전용차로 위반	50,000
1,522	50오6566	이**	서울특별시	2019-11-05 17:28	상계동 마들역 7번출구	전용차로 위반	50,000
1,523	29모7073	이**	서울특별시	2019-11-04 17:56	중계동 중계그린아파트 109동	전용차로 위반	50,000
1,524	262부6763	이**	경기도 광주시	2019-10-17 13:11	롯데백화점 잠실점앞	전용차로 위반	50,000
1,525	57무9551	이**	제주특별자치도 서귀포시	2019-10-14 19:23	성산동 성산1교~성산2교 교차로	전용차로 위반	50,000
1,526	59무4050	이**	서울특별시	2019-10-29 20:36	송파구 올림픽회관앞	전용차로 위반	50,000
1,527	12두7123	이**	인천광역시	2019-10-24 09:31	송파구 올림픽회관앞	전용차로 위반	50,000
1,528	58모4858	이**	서울특별시	2019-11-06 18:39	공릉소방서(구리방향)	전용차로 위반	50,000
1,529	68수5267	이**	대구광역시	2019-11-11 10:55	롯데백화점 잠실점앞	전용차로 위반	50,000
1,530	21노2473	이**	서울특별시	2019-10-16 18:19	공릉소방서(구리방향)	전용차로 위반	50,000
1,531	서울31자4311	이**	서울특별시	2019-10-31 09:32	공릉소방서(구리방향)	전용차로 위반	50,000
1,532	66다6292	이**	충청남도 아산시	2019-11-06 07:46	행당동 한양대전철역 1번 출구	전용차로 위반	50,000
1,533	67오4465	이**	인천광역시	2019-11-06 17:16	공릉소방서(구리방향)	전용차로 위반	50,000
1,534	69소6020	이**	부산광역시	2019-11-15 11:39	서초동 반포IC 하행	전용차로 위반	50,000
1,535	37서3859	이**	서울특별시	2019-11-15 08:58	화랑대주유소(서울방향)	전용차로 위반	50,000
1,536	80마7230	이**	서울특별시	2019-10-20 08:14	중화동 메디렌느 산부인과	전용차로 위반	50,000
1,537	18다0282	이**	경기도 광주시	2019-11-12 08:13	공릉소방서(구리방향)	전용차로 위반	50,000
1,538	20러8404	이**	서울특별시	2019-11-12 09:47	공릉소방서(구리방향)	전용차로 위반	50,000
1,539	62저0104	이**	경기도 성남시	2019-10-19 11:55	서초동 양재IC 하행	전용차로 위반	50,000
1,540	37호6483	이**	대전광역시	2019-08-22 16:44	양재동 양재IC 상행	전용차로 위반	50,000
1,541	37호6483	이**	대전광역시	2019-08-22 16:46	서초동 반포IC 상행	전용차로 위반	50,000
1,542	서울32사2499	이**	서울특별시	2019-10-30 09:02	태릉강릉(서울방향)	전용차로 위반	50,000
1,543	04머0477	이**	충청남도 천안시	2019-10-27 11:27	서초동 반포IC 상행	전용차로 위반	50,000
1,544	57다6409	이**	전라북도 전주시	2019-10-21 18:55	공릉소방서(구리방향)	전용차로 위반	50,000

구분	차량 소유주			위반 내역			처분내역
연번	최초차량번호	성 명	주 소	단속일시	단속장소	위반내용	금 액
1,545	60두4502	이**	경기도 김포시	2019-11-25 13:23	서초동 반포IC 하행	전용차로 위반	50,000
1,546	33우1587	이**	서울특별시	2019-10-17 12:04	롯데백화점 잠실점앞	전용차로 위반	50,000
1,547	56다7951	이**	서울특별시	2019-11-15 19:38	중계동 중계그린아파트 109동	전용차로 위반	50,000
1,548	39다0675	이**	경기도 수원시	2019-10-20 15:38	서초동 반포IC 하행	전용차로 위반	50,000
1,549	63소7209	이**	경기도 의정부시	2019-11-14 20:46	화랑대주유소(서울방향)	전용차로 위반	50,000
1,550	서울31자3275	이**	서울특별시	2019-10-18 19:27	성산동 성산1교~성산2교 교차로	전용차로 위반	50,000
1,551	37고2345	이**	경기도 남양주시	2019-11-15 19:27	월계동 월계주공아파트1단지 건너편	전용차로 위반	50,000
1,552	37고2345	이**	경기도 남양주시	2019-10-29 20:45	삼육대학교(구리방향)	전용차로 위반	50,000
1,553	68수8058	이**	서울특별시	2019-10-21 08:18	송파구 올림픽회관앞	전용차로 위반	50,000
1,554	07가5292	이**	서울특별시	2019-10-25 18:44	공릉소방서(구리방향)	전용차로 위반	50,000
1,555	97고3225	이**	경기도 광명시	2019-11-16 07:24	서초동 반포IC 상행	전용차로 위반	50,000
1,556	26머2975	이**	서울특별시	2019-10-21 09:30	상계동 상계백병원	전용차로 위반	50,000
1,557	서울31자3261	이**	서울특별시	2019-11-23 14:50	영등포구 공작아파트 건너편	전용차로 위반	50,000
1,558	08마6151	이**	경기도 남양주시	2019-11-04 15:36	서초동 반포IC 하행	전용차로 위반	50,000
1,559	22조4901	이**	서울특별시	2019-11-15 19:39	공릉소방서(구리방향)	전용차로 위반	50,000
1,560	37호7786	이**	경기도 오산시	2019-09-11 22:49	서초동 반포IC 상행	전용차로 위반	50,000
1,561	40호2551	이**	서울특별시	2019-08-19 20:48	송파구 올림픽회관앞	전용차로 위반	50,000
1,562	서울83다2303	이**	서울특별시	2019-10-24 17:24	공릉소방서(구리방향)	전용차로 위반	50,000
1,563	41거5580	이**	경기도 수원시	2019-11-05 19:15	공릉소방서(구리방향)	전용차로 위반	50,000
1,564	68조8436	이**	경기도 하남시	2019-11-20 19:40	송파구 올림픽회관앞	전용차로 위반	50,000
1,565	05어5358	이**	경기도 고양시	2019-11-17 14:38	영등포구 공작아파트 건너편	전용차로 위반	50,000
1,566	69조7254	이**	서울특별시	2019-11-15 16:22	서초동 반포IC 상행	전용차로 위반	50,000
1,567	69조7254	이**	서울특별시	2019-11-15 16:19	서초동 서초IC 상행	전용차로 위반	50,000
1,568	29고0346	이**	서울특별시	2019-11-04 18:16	중계동 중계그린아파트 109동	전용차로 위반	50,000
1,569	92거9322	이**	인천광역시	2019-11-14 20:34	성산동 SK성산대교주유소 건너편	전용차로 위반	50,000
1,570	47너5053	이**	서울특별시	2019-10-22 08:35	양화대교북단~남단 방향	전용차로 위반	50,000
1,571	38조6436	이**	서울특별시	2019-11-01 20:43	서초동 서초IC 상행	전용차로 위반	50,000
1,572	28서7297	이**	경기도 광주시	2019-11-26 17:10	송파구 올림픽회관앞	전용차로 위반	50,000
1,573	서울36노7866	이**	서울특별시	2019-11-10 13:04	홍은동 산골고개 중앙정류소 시외	전용차로 위반	50,000
1,574	42오6423	이**	강원도 속초시	2019-11-14 14:19	저동1가 삼일로 영락교회	전용차로 위반	50,000
1,575	18마9087	이**	서울특별시	2019-11-06 18:34	중계동 중계그린아파트 109동	전용차로 위반	50,000
1,576	21소1970	이**	경기도 남양주시	2019-11-14 13:39	롯데백화점 잠실점앞	전용차로 위반	50,000
1,577	60러2444	이**	경기도 의정부시	2019-10-22 20:25	상계동 상계백병원	전용차로 위반	50,000
1,578	63하0459	이**	서울특별시	2019-09-25 13:01	롯데백화점 잠실점앞	전용차로 위반	50,000
1,579	20러6996	이**	서울특별시	2019-11-11 17:31	월계동 월계주공아파트1단지 건너편	전용차로 위반	50,000
1,580	63호8890	이**	서울특별시	2019-09-26 17:29	송파구 올림픽회관앞	전용차로 위반	50,000
1,581	07버8460	이**	경기도 남양주시	2019-11-11 18:46	태릉강릉(서울방향)	전용차로 위반	50,000
1,582	41다2051	이**	서울특별시	2019-10-15 20:06	서초동 반포IC 상행	전용차로 위반	50,000
1,583	서울06카8818	이**	경기도 부천시	2019-10-18 10:32	LG에클라트 정관장 앞 이정표	전용차로 위반	60,000
1,584	46두2585	이**	경기도 수원시	2019-11-14 19:17	화랑대주유소(서울방향)	전용차로 위반	50,000
1,585	80나8866	이**	경기도 남양주시	2019-11-07 19:14	삼육대학교(구리방향)	전용차로 위반	50,000
1,586	29구1753	이**	충청남도 금산군	2019-11-14 18:38	성산동 성산1교~성산2교 교차로	전용차로 위반	50,000
1,587	36너9027	이**	서울특별시	2019-11-09 08:22	개봉동 영화아파트 SK충전소앞	전용차로 위반	50,000
1,588	13주6314	이**	인천광역시	2019-11-01 15:47	롯데백화점 잠실점앞	전용차로 위반	50,000
1,589	86수7462	이**	충청남도 공주시	2019-11-16 10:38	영등포구 공작아파트 건너편	전용차로 위반	50,000
1,590	86수7462	이**	충청남도 공주시	2019-10-14 10:26	영등포구 공작아파트 건너편	전용차로 위반	50,000
1,591	86수7462	이**	충청남도 공주시	2019-11-28 09:06	영등포구 공작아파트 건너편	전용차로 위반	50,000

구분	차량 소유주			위반 내역			처분내역
연번	최초차량번호	성 명	주 소	단속일시	단속장소	위반내용	금 액
1,592	86수7462	이**	충청남도 공주시	2019-10-26 10:34	영등포구 공작아파트 건너편	전용차로 위반	50,000
1,593	86수7462	이**	충청남도 공주시	2019-11-12 09:26	영등포구 공작아파트 건너편	전용차로 위반	50,000
1,594	66너9645	이**	서울특별시	2019-10-21 18:35	성산동 SK성산대교주유소 건너편	전용차로 위반	50,000
1,595	서울31자8841	이**	서울특별시	2019-10-16 08:51	화랑대주유소(서울방향)	전용차로 위반	50,000
1,596	62수2909	이**	서울특별시	2019-11-15 17:51	송파구 올림픽회관앞	전용차로 위반	50,000
1,597	65로1735	이**	서울특별시	2019-11-21 09:14	상계동 마들역 7번출구	전용차로 위반	50,000
1,598	51루5645	이**	서울특별시	2019-11-05 20:06	서초동 양재IC 하행	전용차로 위반	50,000
1,599	47모3511	이**	서울특별시	2019-11-05 20:38	공릉소방서(구리방향)	전용차로 위반	50,000
1,600	서울30머1492	이**	충청남도 공주시	2019-11-15 07:51	삼육대학교(구리방향)	전용차로 위반	50,000
1,601	서울30머1492	이**	충청남도 공주시	2019-11-15 07:40	공릉소방서(구리방향)	전용차로 위반	50,000
1,602	197가2449	이**	서울특별시	2019-11-03 14:09	서초동 양재IC 하행	전용차로 위반	50,000
1,603	30더8231	이**	경상남도 거창군	2019-11-14 10:38	양재동 양재IC 상행	전용차로 위반	50,000
1,604	52두5585	이**	경기도 부천시	2019-10-18 18:36	성산동 성산1교~성산2교 교차로	전용차로 위반	50,000
1,605	10호2954	이**	서울특별시	2019-10-01 18:14	태릉강릉(서울방향)	전용차로 위반	50,000
1,606	69더1136	이**	서울특별시	2019-10-16 08:10	공릉소방서(구리방향)	전용차로 위반	50,000
1,607	서울89자9528	이**	서울특별시	2019-11-11 20:17	내곡동 시립어린이병원 건너편	전용차로 위반	50,000
1,608	서울32바1869	이**	경기도 남양주시	2019-10-14 08:22	태릉강릉(서울방향)	전용차로 위반	50,000
1,609	서울32바1869	이**	경기도 남양주시	2019-11-13 09:35	송파구 올림픽회관앞	전용차로 위반	50,000
1,610	12모0688	이**	서울특별시	2019-10-24 18:52	송파구 올림픽회관앞	전용차로 위반	50,000
1,611	33거1435	이**	경기도 수원시	2019-11-15 16:54	롯데백화점 잠실점앞	전용차로 위반	50,000
1,612	68머4316	이**	서울특별시	2019-10-23 19:35	성산동 성산1교~성산2교 교차로	전용차로 위반	50,000
1,613	82머4542	이**	경기도 남양주시	2019-11-04 09:47	공릉소방서(구리방향)	전용차로 위반	50,000
1,614	39버0140	이**	경기도 의정부시	2019-11-06 08:24	삼육대학교(구리방향)	전용차로 위반	50,000
1,615	24소8466	이**	서울특별시	2019-11-07 20:33	화랑대주유소(서울방향)	전용차로 위반	50,000
1,616	32머9595	이**	경기도 남양주시	2019-11-05 17:14	공릉소방서(구리방향)	전용차로 위반	50,000
1,617	26마6465	이**	경기도 용인시	2019-11-05 18:41	행당동 한양대전철역 1번 출구	전용차로 위반	50,000
1,618	45더7461	이**	경기도 광주시	2019-11-06 09:18	송파구 올림픽회관앞	전용차로 위반	50,000
1,619	45더7461	이**	경기도 광주시	2019-11-06 18:27	송파구 올림픽회관앞	전용차로 위반	50,000
1,620	31로2462	이**	경기도 광명시	2019-10-17 14:23	남현동 남태령고개 시외	전용차로 위반	50,000
1,621	65조0836	이**	인천광역시	2019-10-22 19:53	롯데백화점 잠실점앞	전용차로 위반	50,000
1,622	62수2592	이**	대전광역시	2019-10-26 17:42	서초동 양재IC 하행	전용차로 위반	50,000
1,623	24호2762	이**	경기도 포천시	2019-10-05 15:00	서초동 반포IC 하행	전용차로 위반	50,000
1,624	24호2762	이**	경기도 포천시	2019-10-05 15:03	서초동 양재IC 하행	전용차로 위반	50,000
1,625	60주5373	이**	서울특별시	2019-11-17 20:39	개봉동 영화아파트 SK충전소앞	전용차로 위반	50,000
1,626	11고8370	이**	경기도 안양시	2019-11-18 17:13	송파구 올림픽회관앞	전용차로 위반	50,000
1,627	15저9934	이**	인천광역시	2019-10-17 10:23	롯데백화점 잠실점앞	전용차로 위반	50,000
1,628	66소2520	이**	경기도 과천시	2019-11-15 17:14	남현동 남태령고개 시외	전용차로 위반	50,000
1,629	66소2520	이**	경기도 과천시	2019-11-13 20:14	남현동 남태령고개 시외	전용차로 위반	50,000
1,630	66소2520	이**	경기도 과천시	2019-11-05 10:38	남현동 남태령고개 시외	전용차로 위반	50,000
1,631	47버3832	이**	경상북도 포항시	2019-10-25 12:10	롯데백화점 잠실점앞	전용차로 위반	50,000
1,632	35마9400	이**	서울특별시	2019-11-16 19:31	서초동 양재IC 하행	전용차로 위반	50,000
1,633	35마9400	이**	서울특별시	2019-11-16 19:28	서초동 반포IC 하행	전용차로 위반	50,000
1,634	65러2719	이**	경기도 부천시	2019-11-01 18:27	송파구 올림픽회관앞	전용차로 위반	50,000
1,635	19모8652	이**	인천광역시	2019-10-17 13:58	영등포구 공작아파트 건너편	전용차로 위반	50,000
1,636	50보9265	이**	경상북도 경주시	2019-11-01 19:31	공릉소방서(구리방향)	전용차로 위반	50,000
1,637	32모2411	이**	서울특별시	2019-11-21 09:45	신사동 575 극동	전용차로 위반	50,000
1,638	41조0349	이**	경기도 남양주시	2019-11-17 17:16	잠실동 잠실역 중앙정류소 시외	전용차로 위반	50,000

구분	차량 소유주			위반 내역			처분내역
연번	최초차량번호	성 명	주 소	단속일시	단속장소	위반내용	금 액
1,639	43더9179	이**	경기도 평택시	2019-11-07 11:52	홍은동 산골고개 중앙정류소 시외	전용차로 위반	50,000
1,640	36서0786	이**	서울특별시	2019-11-06 14:40	롯데백화점 잠실점앞	전용차로 위반	50,000
1,641	38거3956	이**	서울특별시	2019-11-13 16:51	서초동 서초IC 상행	전용차로 위반	50,000
1,642	61러9448	이**	서울특별시	2019-10-25 15:19	롯데백화점 잠실점앞	전용차로 위반	50,000
1,643	55보1642	이**	서울특별시	2019-11-18 18:42	화랑대주유소(서울방향)	전용차로 위반	50,000
1,644	04구5739	이**	서울특별시	2019-11-15 17:38	송파구 올림픽회관앞	전용차로 위반	50,000
1,645	87머6251	이**	경기도 안양시	2019-10-30 08:29	내곡동 시립어린이병원 건너편	전용차로 위반	50,000
1,646	28수6454	이**	서울특별시	2019-11-27 08:53	공릉소방서(구리방향)	전용차로 위반	50,000
1,647	64고0669	이**	서울특별시	2019-10-16 11:31	서초동 양재IC 하행	전용차로 위반	50,000
1,648	49누4828	이**	서울특별시	2019-11-14 19:00	송파구 올림픽회관앞	전용차로 위반	50,000
1,649	20수0527	이**	경기도 오산시	2019-11-11 18:00	롯데백화점 잠실점앞	전용차로 위반	50,000
1,650	54나7530	이**	경기도 파주시	2019-11-16 16:12	종각역 10번출구	전용차로 위반	50,000
1,651	11모8753	이**	서울특별시	2019-11-13 19:56	행당동 한양대전철역 1번 출구	전용차로 위반	50,000
1,652	60고3059	이**	서울특별시	2019-11-12 20:12	잠실동 엘스아파트 111동	전용차로 위반	50,000
1,653	08루0715	이**	서울특별시	2019-11-14 20:25	월계동 월계주공아파트1단지 건너편	전용차로 위반	50,000
1,654	서울32사7075	이**	서울특별시	2019-11-14 07:26	상계동 마들역 7번출구	전용차로 위반	50,000
1,655	서울32아3401	이**	경기도 양주시	2019-11-06 09:17	상계동 상계주공아파트 10단지	전용차로 위반	50,000
1,656	62부3920	이**	서울특별시	2019-11-11 17:59	대치동 개포우성2차아파트 12동	전용차로 위반	50,000
1,657	53어5318	이**	서울특별시	2019-11-15 20:20	롯데백화점 잠실점앞	전용차로 위반	50,000
1,658	20호5172	이**	서울특별시	2019-08-27 20:22	월계동 월계주공아파트1단지 건너편	전용차로 위반	50,000
1,659	96조7630	이**	경기도 남양주시	2019-10-18 20:17	태릉강릉(서울방향)	전용차로 위반	50,000
1,660	15두8768	이**	서울특별시	2019-10-15 18:22	태릉강릉(서울방향)	전용차로 위반	50,000
1,661	05가1442	이**	서울특별시	2019-11-12 17:13	롯데백화점 잠실점앞	전용차로 위반	50,000
1,662	65하8657	이**	경기도 포천시	2019-09-06 20:39	공릉소방서(구리방향)	전용차로 위반	50,000
1,663	64모6751	이**	경기도 고양시	2019-11-08 19:40	성산동 성산1교~성산2교 교차로	전용차로 위반	50,000
1,664	64호4684	이**	경기도 의정부시	2019-09-20 15:22	서초동 반포IC 상행	전용차로 위반	50,000
1,665	64호4684	이**	경기도 의정부시	2019-09-20 15:20	양재동 양재IC 상행	전용차로 위반	50,000
1,666	61부5623	이**	서울특별시	2019-10-18 10:04	영등포구 롯데캐슬아이비	전용차로 위반	50,000
1,667	32소2135	이**	경기도 부천시	2019-10-25 14:35	영등포구 공작아파트 건너편	전용차로 위반	50,000
1,668	61부9713	이**	경기도 하남시	2019-11-15 18:26	롯데백화점 잠실점앞	전용차로 위반	50,000
1,669	54주2924	이**	경기도 파주시	2019-11-11 17:48	행당동 한양대전철역 1번 출구	전용차로 위반	50,000
1,670	22저7522	이**	충청남도 아산시	2019-11-08 20:24	공릉소방서(구리방향)	전용차로 위반	50,000
1,671	42너8354	이**	서울특별시	2019-10-24 19:43	내곡동 시립어린이병원 건너편	전용차로 위반	50,000
1,672	80가6127	이**	서울특별시	2019-11-15 09:39	공릉소방서(구리방향)	전용차로 위반	50,000
1,673	02주5593	이**	서울특별시	2019-11-11 20:36	공릉소방서(구리방향)	전용차로 위반	50,000
1,674	335우1278	이**	경기도 화성시	2019-11-13 16:27	롯데백화점 잠실점앞	전용차로 위반	50,000
1,675	24도9659	이**	서울특별시	2019-10-31 14:14	롯데백화점 잠실점앞	전용차로 위반	50,000
1,676	13마3774	이**	서울특별시	2019-10-18 18:17	내곡동 시립어린이병원 건너편	전용차로 위반	50,000
1,677	94어4791	이**	서울특별시	2019-11-13 08:20	성산동 성산1교~성산2교 교차로	전용차로 위반	50,000
1,678	서울31사2571	이**	서울특별시	2019-11-11 16:05	롯데백화점 잠실점앞	전용차로 위반	50,000
1,679	34어3809	이**	경기도 수원시	2019-10-24 15:26	개봉동 영화아파트 SK충전소앞	전용차로 위반	50,000
1,680	49호5209	이**	서울특별시	2019-09-19 19:32	내곡동 GS파크주유소 건너편	전용차로 위반	50,000
1,681	09버0244	이**	서울특별시	2019-11-05 17:23	화랑대주유소(서울방향)	전용차로 위반	50,000
1,682	01머4966	이**	서울특별시	2019-11-08 19:07	송파구 올림픽회관앞	전용차로 위반	50,000
1,683	57호3442	이**	서울특별시	2019-09-27 07:48	공릉소방서(구리방향)	전용차로 위반	50,000
1,684	05어8719	이**	서울특별시	2019-11-12 19:44	행당동 한양대전철역 1번 출구	전용차로 위반	50,000
1,685	14나1733	이**	서울특별시	2019-11-15 17:17	롯데백화점 잠실점앞	전용차로 위반	50,000

구분	차량 소유주			위반 내역			처분내역
연번	최초차량번호	성 명	주 소	단속일시	단속장소	위반내용	금 액
1,686	45서1568	이**	서울특별시	2019-10-31 17:22	화랑대주유소(서울방향)	전용차로 위반	50,000
1,687	25노8036	이**	경기도 수원시	2019-10-17 18:00	내곡동 GS파크주유소 건너편	전용차로 위반	50,000
1,688	33나5718	이**	경상북도 구미시	2019-11-05 20:41	롯데백화점 잠실점앞	전용차로 위반	50,000
1,689	50서8411	이**	서울특별시	2019-11-11 20:00	성산동 성산1교~성산2교 교차로	전용차로 위반	50,000
1,690	서울32자4576	이**	서울특별시	2019-11-22 07:14	영등포구 샛강역 1번출구 앞	전용차로 위반	50,000
1,691	09호1180	이**	경기도 남양주시	2019-09-17 09:42	화랑대주유소(서울방향)	전용차로 위반	50,000
1,692	56무6894	이**	경기도 파주시	2019-11-11 18:32	성산동 성산1교~성산2교 교차로	전용차로 위반	50,000
1,693	54조6532	이**	인천광역시	2019-11-01 17:59	영등포구 공작아파트 건너편	전용차로 위반	50,000
1,694	23다6526	이**	경기도 성남시	2019-11-17 11:54	서초동 서초IC 상행	전용차로 위반	50,000
1,695	23다6526	이**	경기도 성남시	2019-11-17 11:56	서초동 반포IC 상행	전용차로 위반	50,000
1,696	25구7068	이**	서울특별시	2019-11-14 18:21	성산동 SK성산대교주유소 건너편	전용차로 위반	50,000
1,697	04마5891	이**	서울특별시	2019-11-02 17:13	서초동 반포IC 상행	전용차로 위반	50,000
1,698	38모0733	이**	서울특별시	2019-11-01 08:56	서울여대(구리방향)	전용차로 위반	50,000
1,699	51수9118	이**	경기도 광명시	2019-11-10 20:56	개봉동 영화아파트 SK충전소앞	전용차로 위반	50,000
1,700	14러3193	이**	경기도 화성시	2019-11-05 17:18	서초동 서초IC 상행	전용차로 위반	50,000
1,701	14너5626	이**	서울특별시	2019-11-07 13:11	롯데백화점 잠실점앞	전용차로 위반	50,000
1,702	13루5896	이**	경상북도 예천군	2019-10-18 17:33	공릉소방서(구리방향)	전용차로 위반	50,000
1,703	310모7175	이**	경기도 오산시	2019-11-15 21:19	저동1가 삼일로 영락교회	전용차로 위반	50,000
1,704	53소5909	이**	광주광역시	2019-11-14 17:43	서초동 양재IC 하행	전용차로 위반	50,000
1,705	28서7663	이**	서울특별시	2019-11-15 18:22	성산동 SK성산대교주유소 건너편	전용차로 위반	50,000
1,706	24가4929	이**	경기도 남양주시	2019-10-16 18:25	화랑대주유소(서울방향)	전용차로 위반	50,000
1,707	66보1895	이**	경기도 평택시	2019-11-11 11:39	서초동 반포IC 하행	전용차로 위반	50,000
1,708	31서7325	이**	서울특별시	2019-10-29 23:50	동양미래대학 구로성심병원 정류소앞 시외	전용차로 위반	50,000
1,709	46조4351	이**	서울특별시	2019-10-25 09:39	공릉소방서(구리방향)	전용차로 위반	50,000
1,710	41부8054	이**	서울특별시	2019-11-08 15:27	롯데백화점 잠실점앞	전용차로 위반	50,000
1,711	35수8169	이**	서울특별시	2019-11-14 18:16	성산동 SK성산대교주유소 건너편	전용차로 위반	50,000
1,712	37주8196	이**	서울특별시	2019-11-08 09:18	공릉소방서(구리방향)	전용차로 위반	50,000
1,713	389오2130	이**	서울특별시	2019-11-12 19:18	공릉소방서(구리방향)	전용차로 위반	50,000
1,714	389오2130	이**	서울특별시	2019-11-13 20:03	공릉소방서(구리방향)	전용차로 위반	50,000
1,715	54가7754	이**	서울특별시	2019-11-15 08:59	봉은사역~삼성역 방향	전용차로 위반	50,000
1,716	15나9239	이**	경기도 성남시	2019-10-30 08:14	학여울역~대치우성 아파트교차로 방향	전용차로 위반	50,000
1,717	86마7540	이**	서울특별시	2019-11-07 17:55	공릉소방서(구리방향)	전용차로 위반	50,000
1,718	48머0710	이**	서울특별시	2019-11-13 13:26	롯데백화점 잠실점앞	전용차로 위반	50,000
1,719	15더2335	이**	서울특별시	2019-10-22 19:17	성산동 성산1교~성산2교 교차로	전용차로 위반	50,000
1,720	14누4407	이**	서울특별시	2019-11-06 14:52	롯데백화점 잠실점앞	전용차로 위반	50,000
1,721	23버0979	이**	서울특별시	2019-11-05 19:26	행당동 한양대전철역 1번 출구	전용차로 위반	50,000
1,722	40너0720	이**	경기도 과천시	2019-11-13 18:23	대치동 개포우성2차아파트 12동	전용차로 위반	50,000
1,723	81보3194	이**	서울특별시	2019-11-19 19:20	화랑대주유소(서울방향)	전용차로 위반	50,000
1,724	55고7308	이**	서울특별시	2019-10-29 18:37	중계동 중계그린아파트 109동	전용차로 위반	50,000
1,725	60모6134	이**	경기도 고양시	2019-11-11 14:31	롯데백화점 잠실점앞	전용차로 위반	50,000
1,726	31보2011	이**	서울특별시	2019-10-24 19:19	성산동 성산1교~성산2교 교차로	전용차로 위반	50,000
1,727	13너0723	이**	서울특별시	2019-11-15 19:03	성산동 SK성산대교주유소 건너편	전용차로 위반	50,000
1,728	32수8989	이**	경기도 안산시	2019-11-08 19:37	성산동 성산1교~성산2교 교차로	전용차로 위반	50,000
1,729	45루0379	이**	경기도 양주시	2019-10-22 19:19	중계동 중계그린아파트 109동	전용차로 위반	50,000
1,730	14무6114	이**	경기도 용인시	2019-10-31 11:48	롯데백화점 잠실점앞	전용차로 위반	50,000
1,731	62나8941	이**	경기도 남양주시	2019-10-17 18:56	내곡동 GS파크주유소 건너편	전용차로 위반	50,000

구분	차량 소유주			위반 내역			처분내역
연번	최초차량번호	성 명	주 소	단속일시	단속장소	위반내용	금 액
1,732	24로4127	이**	서울특별시	2019-11-14 18:47	롯데백화점 잠실점앞	전용차로 위반	50,000
1,733	37오1281	이**	경기도 남양주시	2019-11-07 19:25	롯데백화점 잠실점앞	전용차로 위반	50,000
1,734	16허1723	이**	경상북도 영천시	2019-09-22 09:48	서초동 반포IC 하행	전용차로 위반	50,000
1,735	304노5917	이**	서울특별시	2019-11-15 08:14	공릉소방서(구리방향)	전용차로 위반	50,000
1,736	50러6287	이**	경기도 용인시	2019-10-31 12:13	롯데백화점 잠실점앞	전용차로 위반	50,000
1,737	18호0896	이**	서울특별시	2019-09-13 19:01	서초동 반포IC 하행	전용차로 위반	50,000
1,738	61우1563	이**	인천광역시	2019-11-13 01:11	개봉동 영화아파트 SK충전소앞	전용차로 위반	50,000
1,739	52고9755	이**	서울특별시	2019-10-25 08:58	상계동 마들역 7번출구	전용차로 위반	50,000
1,740	22호9276	이**	경기도 용인시	2019-09-11 23:46	서초동 양재IC 하행	전용차로 위반	50,000
1,741	85누3552	이**	서울특별시	2019-11-12 10:59	영등포구 공작아파트 건너편	전용차로 위반	50,000
1,742	30러6396	이**	서울특별시	2019-10-26 16:39	39-이대후문 중앙정류소 시외	전용차로 위반	50,000
1,743	12너2570	이**	경기도 남양주시	2019-10-18 17:32	화랑대주유소(서울방향)	전용차로 위반	50,000
1,744	서울89자2567	이**	서울특별시	2019-10-30 20:09	한국무역보험공사	전용차로 위반	50,000
1,745	11조2898	이**	경기도 의왕시	2019-11-12 14:55	롯데백화점 잠실점앞	전용차로 위반	50,000
1,746	03머8761	이**	경기도 용인시	2019-11-25 18:37	내곡동 시립어린이병원 건너편	전용차로 위반	50,000
1,747	02소6305	이**	경기도 광주시	2019-11-12 17:17	내곡동 시립어린이병원 건너편	전용차로 위반	50,000
1,748	34무4326	이**	경기도 남양주시	2019-11-01 18:26	공릉소방서(구리방향)	전용차로 위반	50,000
1,749	34호6595	이**	경기도 평택시	2019-10-12 17:50	LG에클라트 정관장 앞 이정표	전용차로 위반	50,000
1,750	67러5538	이**	강원도 원주시	2019-11-06 17:17	내곡동 시립어린이병원 건너편	전용차로 위반	50,000
1,751	26구2632	이**	인천광역시	2019-11-21 18:31	성산동 성산1교~성산2교 교차로	전용차로 위반	50,000
1,752	18더1421	이**	서울특별시	2019-11-07 17:43	행당동 한양대전철역 1번 출구	전용차로 위반	50,000
1,753	56고5782	이**	경상남도 김해시	2019-10-18 19:57	내곡동 GS파크주유소 건너편	전용차로 위반	50,000
1,754	48조5610	이**	서울특별시	2019-11-15 08:39	국립현충원~흑석역 방향	전용차로 위반	50,000
1,755	41도6800	이**	경기도 안양시	2019-11-12 19:23	태릉강릉(서울방향)	전용차로 위반	50,000
1,756	23무2129	이**	경상남도 창원시	2019-11-27 17:11	내곡동 GS파크주유소 건너편	전용차로 위반	50,000
1,757	18하6530	이**	서울특별시	2019-09-24 19:33	성산동 SK성산대교주유소 건너편	전용차로 위반	50,000
1,758	96버7315	이**	충청북도 청주시	2019-11-18 08:38	태릉강릉(서울방향)	전용차로 위반	50,000
1,759	15라1223	이**	서울특별시	2019-11-17 12:27	서초동 반포IC 상행	전용차로 위반	50,000
1,760	07마0437	이**	서울특별시	2019-10-23 07:26	롯데백화점 잠실점앞	전용차로 위반	50,000
1,761	23모3884	이**	서울특별시	2019-11-28 20:04	상계동 상계주공아파트 10단지	전용차로 위반	50,000
1,762	28호6252	이**	서울특별시	2019-08-02 17:38	상계동 마들역 7번출구	전용차로 위반	50,000
1,763	29호4063	이**	서울특별시	2019-09-11 19:48	공릉소방서(구리방향)	전용차로 위반	50,000
1,764	55호5511	이**	전라북도 전주시	2019-09-26 10:47	동양미래대학 구로성심병원 정류소앞 시외	전용차로 위반	50,000
1,765	12수0604	이**	인천광역시	2019-10-29 18:53	대치동 개포우성2차아파트 12동	전용차로 위반	50,000
1,766	57주9727	이**	경기도 수원시	2019-11-12 19:50	공릉소방서(구리방향)	전용차로 위반	50,000
1,767	58루8856	이**	서울특별시	2019-11-20 18:35	상계동 상계주공아파트 10단지	전용차로 위반	50,000
1,768	서울31사5333	이**	경기도 김포시	2019-11-12 16:31	영등포구 공작아파트 건너편	전용차로 위반	50,000
1,769	27러8917	이**	서울특별시	2019-10-25 20:00	공릉소방서(구리방향)	전용차로 위반	50,000
1,770	136거6583	이**	서울특별시	2019-11-11 18:56	내곡동 시립어린이병원 건너편	전용차로 위반	50,000
1,771	18하7857	이**	서울특별시	2019-09-25 18:31	월계동 월계주공아파트1단지 건너편	전용차로 위반	50,000
1,772	51수9973	이**	서울특별시	2019-11-07 18:53	상계동 상계백병원	전용차로 위반	50,000
1,773	37나6691	이**	서울특별시	2019-11-27 20:29	공릉소방서(구리방향)	전용차로 위반	50,000
1,774	16머6019	이**	서울특별시	2019-10-18 18:20	태릉강릉(서울방향)	전용차로 위반	50,000
1,775	29부7173	이**	경기도 성남시	2019-11-06 17:26	내곡동 시립어린이병원 건너편	전용차로 위반	50,000
1,776	57보5591	이**	서울특별시	2019-11-14 05:52	개봉동 영화아파트 SK충전소앞	전용차로 위반	50,000
1,777	55저1962	이**	서울특별시	2019-10-22 19:57	롯데백화점 잠실점앞	전용차로 위반	50,000

구분	차량 소유주			위반 내역			처분내역
연번	최초차량번호	성 명	주 소	단속일시	단속장소	위반내용	금 액
1,778	서울31바4290	이**	서울특별시	2019-10-30 10:51	영등포구 공작아파트 건너편	전용차로 위반	50,000
1,779	14수4644	이**	대전광역시	2019-11-02 15:43	양재동 양재IC 상행	전용차로 위반	50,000
1,780	68서3439	이**	경기도 김포시	2019-11-14 17:19	서초동 반포IC 하행	전용차로 위반	50,000
1,781	23부7715	이**	경기도 의정부시	2019-10-16 07:45	화랑대주유소(서울방향)	전용차로 위반	50,000
1,782	23부7715	이**	경기도 의정부시	2019-11-08 07:50	화랑대주유소(서울방향)	전용차로 위반	50,000
1,783	23부7715	이**	경기도 의정부시	2019-10-15 07:50	화랑대주유소(서울방향)	전용차로 위반	50,000
1,784	41부1532	이**	경기도 성남시	2019-11-13 18:56	대치동 개포우성2차아파트 12동	전용차로 위반	50,000
1,785	33로4808	이**	서울특별시	2019-10-23 17:58	월계동 월계주공아파트1단지 건너편	전용차로 위반	50,000
1,786	24나5375	이**	서울특별시	2019-10-27 05:49	동양미래대학 구로성심병원 정류소앞 시외	전용차로 위반	50,000
1,787	50가3826	이**	경기도 고양시	2019-10-25 17:47	공릉소방서(구리방향)	전용차로 위반	50,000
1,788	서울31바7455	이**	서울특별시	2019-11-15 19:51	삼육대학교(구리방향)	전용차로 위반	50,000
1,789	40부8006	이**	경기도 고양시	2019-11-13 09:59	서초동 서초IC 하행	전용차로 위반	50,000
1,790	40부8006	이**	경기도 고양시	2019-11-13 09:57	서초동 반포IC 하행	전용차로 위반	50,000
1,791	25무3453	이**	경기도 안양시	2019-11-15 18:55	롯데백화점 잠실점앞	전용차로 위반	50,000
1,792	30고2745	이**	서울특별시	2019-11-08 19:28	상계동 마들역 7번출구	전용차로 위반	50,000
1,793	30라6793	이**	경기도 의정부시	2019-11-14 18:38	중계동 중계그린아파트 109동	전용차로 위반	50,000
1,794	32너2546	이**	서울특별시	2019-10-25 19:14	서초동 반포IC 하행	전용차로 위반	50,000
1,795	13머0712	이**	서울특별시	2019-11-13 20:26	중계동 중계그린아파트 109동	전용차로 위반	50,000
1,796	26수1931	이**	경기도 성남시	2019-11-12 13:55	롯데백화점 잠실점앞	전용차로 위반	50,000
1,797	20거8980	이**	서울특별시	2019-11-11 15:39	롯데백화점 잠실점앞	전용차로 위반	50,000
1,798	34나0653	이**	인천광역시	2019-11-01 19:33	성산동 성산1교~성산2교 교차로	전용차로 위반	50,000
1,799	42수4507	이**	경기도 부천시	2019-11-11 20:15	여의도동 3	전용차로 위반	50,000
1,800	60고3738	이**	인천광역시	2019-11-20 08:39	성산동 성산1교~성산2교 교차로	전용차로 위반	50,000
1,801	62고2890	이**	서울특별시	2019-11-18 20:04	공릉소방서(구리방향)	전용차로 위반	50,000
1,802	84마0805	이**	서울특별시	2019-10-25 09:46	상계동 상계주공아파트 10단지	전용차로 위반	50,000
1,803	52부7235	이**	경기도 수원시	2019-10-24 01:59	상봉동 중랑역 건너편	전용차로 위반	50,000
1,804	57모3212	이**	경기도 남양주시	2019-11-15 17:41	송파구 올림픽회관앞	전용차로 위반	50,000
1,805	06조7092	이**	경기도 성남시	2019-11-08 09:27	내곡동 시립어린이병원 건너편	전용차로 위반	50,000
1,806	04나7926	이**	서울특별시	2019-11-15 17:24	롯데백화점 잠실점앞	전용차로 위반	50,000
1,807	01버1797	이**	서울특별시	2019-11-01 20:11	상계동 상계백병원	전용차로 위반	50,000
1,808	58서9380	이**	경기도 남양주시	2019-11-15 18:17	송파구 올림픽회관앞	전용차로 위반	50,000
1,809	86서7608	이**	경기도 의정부시	2019-11-04 20:13	상계동 상계백병원	전용차로 위반	50,000
1,810	21수4372	이**	경기도 수원시	2019-10-16 18:16	상계동 마들역 7번출구	전용차로 위반	50,000
1,811	29두4258	이**	경기도 하남시	2019-10-15 17:35	행당동 한양대전철역 1번 출구	전용차로 위반	50,000
1,812	서울31자6450	이**	서울특별시	2019-11-14 17:45	상계동 상계백병원	전용차로 위반	50,000
1,813	67보9400	이**	서울특별시	2019-10-14 19:37	공릉소방서(구리방향)	전용차로 위반	50,000
1,814	48마7176	이**	강원도 원주시	2019-11-13 18:01	롯데백화점 잠실점앞	전용차로 위반	50,000
1,815	22루1397	이**	경기도 고양시	2019-10-30 17:07	롯데백화점 잠실점앞	전용차로 위반	50,000
1,816	41조5975	이**	경기도 용인시	2019-10-18 20:18	내곡동 시립어린이병원 건너편	전용차로 위반	50,000
1,817	경기88배1987	이**	경기도 남양주시	2019-11-20 09:27	태릉강릉(서울방향)	전용차로 위반	50,000
1,818	26나2530	임**	서울특별시	2019-11-25 19:18	송파구 올림픽회관앞	전용차로 위반	50,000
1,819	34우6770	임**	서울특별시	2019-10-18 19:21	성산동 성산1교~성산2교 교차로	전용차로 위반	50,000
1,820	13노4339	임**	대구광역시	2019-11-05 11:13	롯데백화점 잠실점앞	전용차로 위반	50,000
1,821	26머3387	임**	경기도 남양주시	2019-11-11 17:54	공릉소방서(구리방향)	전용차로 위반	50,000
1,822	57어5504	임**	경기도 고양시	2019-11-05 19:40	화랑대주유소(서울방향)	전용차로 위반	50,000
1,823	43도8635	임**	인천광역시	2019-11-05 19:45	서초동 반포IC 하행	전용차로 위반	50,000

구분	차량 소유주			위반 내역			처분내역
연번	최초차량번호	성 명	주 소	단속일시	단속장소	위반내용	금 액
1,824	43도8635	임**	인천광역시	2019-11-05 19:48	서초동 양재IC 하행	전용차로 위반	50,000
1,825	43도8635	임**	인천광역시	2019-11-12 18:48	서초동 양재IC 하행	전용차로 위반	50,000
1,826	서울31자6564	임**	서울특별시	2019-11-15 15:26	서울글로벌센터	전용차로 위반	50,000
1,827	12로0574	임**	경기도 안산시	2019-11-15 20:19	동양미래대학 구로성심병원 정류소앞 시외	전용차로 위반	50,000
1,828	15우1634	임**	경기도 성남시	2019-11-01 09:26	상계동 마들역 7번출구	전용차로 위반	50,000
1,829	11로3532	임**	서울특별시	2019-11-15 12:02	남현동 남태령고개 시외	전용차로 위반	50,000
1,830	25무0825	임**	서울특별시	2019-11-14 17:32	대치동 개포우성2차아파트 12동	전용차로 위반	50,000
1,831	37주9857	임**	인천광역시	2019-11-04 09:21	LG에클라트 정관장 앞 이정표	전용차로 위반	50,000
1,832	67노4210	임**	경기도 포천시	2019-11-11 18:11	서초동 반포IC 하행	전용차로 위반	50,000
1,833	32다6496	임**	서울특별시	2019-11-14 08:26	롯데백화점 잠실점앞	전용차로 위반	50,000
1,834	90버6905	임**	경기도 연천군	2019-11-18 09:03	상계동 상계백병원	전용차로 위반	50,000
1,835	30보4456	임**	강원도 속초시	2019-11-07 13:11	롯데백화점 잠실점앞	전용차로 위반	50,000
1,836	25우1195	임**	경기도 용인시	2019-11-25 19:32	내곡동 시립어린이병원 건너편	전용차로 위반	50,000
1,837	25가7636	임**	서울특별시	2019-11-15 18:30	월계동 월계주공아파트1단지 건너편	전용차로 위반	50,000
1,838	65보5873	임**	서울특별시	2019-11-07 19:59	태릉강릉(서울방향)	전용차로 위반	50,000
1,839	92마3210	임**	서울특별시	2019-10-21 10:00	중화동 메디렌느 산부인과	전용차로 위반	50,000
1,840	26다2973	임**	강원도 양양군	2019-11-27 18:14	상계동 상계백병원	전용차로 위반	50,000
1,841	19로7950	임**	서울특별시	2019-10-24 18:41	태릉강릉(서울방향)	전용차로 위반	50,000
1,842	19로7950	임**	서울특별시	2019-11-13 14:51	잠실동 엘스아파트 111동	전용차로 위반	50,000
1,843	20보1771	임**	경기도 고양시	2019-11-05 17:31	롯데백화점 잠실점앞	전용차로 위반	50,000
1,844	서울36머6361	임**	서울특별시	2019-11-05 09:46	중계동 중계그린아파트 109동	전용차로 위반	50,000
1,845	31구8638	임**	서울특별시	2019-11-11 19:06	화랑대주유소(서울방향)	전용차로 위반	50,000
1,846	41우8992	임**	경기도 남양주시	2019-11-07 18:13	공릉소방서(구리방향)	전용차로 위반	50,000
1,847	17라7422	임**	경기도 광주시	2019-10-24 11:52	롯데백화점 잠실점앞	전용차로 위반	50,000
1,848	20하9031	임**	경기도 광주시	2019-09-25 10:23	양재동 양재IC 상행	전용차로 위반	50,000
1,849	04우3708	임**	서울특별시	2019-11-15 15:11	잠실동 엘스아파트 111동	전용차로 위반	50,000
1,850	68소4189	임**	전라북도 익산시	2019-11-13 06:14	개봉동 영화아파트 SK충전소앞	전용차로 위반	50,000
1,851	29다9725	임**	충청남도 서산시	2019-10-28 19:28	공릉소방서(구리방향)	전용차로 위반	50,000
1,852	29다9725	임**	충청남도 서산시	2019-11-16 12:21	양재동 양재IC 상행	전용차로 위반	50,000
1,853	29다9725	임**	충청남도 서산시	2019-11-16 12:23	서초동 반포IC 상행	전용차로 위반	50,000
1,854	15주3261	임**	서울특별시	2019-11-14 19:09	삼육대학교(구리방향)	전용차로 위반	50,000
1,855	17수6320	임**	서울특별시	2019-10-30 13:53	롯데백화점 잠실점앞	전용차로 위반	50,000
1,856	49구0750	임**	경기도 파주시	2019-11-12 07:48	공릉소방서(구리방향)	전용차로 위반	50,000
1,857	07루0779	임**	경기도 안양시	2019-11-15 17:17	개봉동 영화아파트 SK충전소앞	전용차로 위반	50,000
1,858	92버3661	임**	경기도 구리시	2019-11-14 17:35	태릉강릉(서울방향)	전용차로 위반	50,000
1,859	92버3661	임**	경기도 구리시	2019-11-15 20:40	공릉소방서(구리방향)	전용차로 위반	50,000
1,860	27루0271	임**	경기도 부천시	2019-10-31 18:52	성산동 성산1교~성산2교 교차로	전용차로 위반	50,000
1,861	경기92자4514	임**	경기도 성남시	2019-11-13 17:46	롯데백화점 잠실점앞	전용차로 위반	50,000
1,862	40라5064	임**	부산광역시	2019-11-13 17:55	서초동 양재IC 하행	전용차로 위반	50,000
1,863	55라2917	임**	서울특별시	2019-10-31 17:28	내곡동 시립어린이병원 건너편	전용차로 위반	50,000
1,864	69부5137	장**	서울특별시	2019-11-17 08:45	홍은동 산골고개 중앙정류소 시외	전용차로 위반	50,000
1,865	52버8903	장**	강원도 인제군	2019-11-13 19:26	내곡동 시립어린이병원 건너편	전용차로 위반	50,000
1,866	12더8707	장**	광주광역시	2019-11-17 13:21	서초동 반포IC 상행	전용차로 위반	50,000
1,867	12더8707	장**	광주광역시	2019-11-17 13:19	양재동 양재IC 상행	전용차로 위반	50,000
1,868	20보9935	장**	경기도 하남시	2019-11-15 07:52	잠실동 엘스아파트 111동	전용차로 위반	50,000
1,869	56우5183	장**	서울특별시	2019-11-03 14:12	서초동 양재IC 하행	전용차로 위반	50,000

구분	차량 소유주			위반 내역			처분내역
연번	최초차량번호	성 명	주 소	단속일시	단속장소	위반내용	금 액
1,870	20호8404	장**	서울특별시	2019-08-16 12:59	상계동 666 상계10단지	전용차로 위반	50,000
1,871	83가7265	장**	서울특별시	2019-11-12 07:16	영등포구 공작아파트 건너편	전용차로 위반	50,000
1,872	92로4580	장**	서울특별시	2019-10-30 15:16	영등포구 롯데캐슬아이비	전용차로 위반	50,000
1,873	92로4580	장**	서울특별시	2019-10-23 15:05	영등포구 롯데캐슬아이비	전용차로 위반	50,000
1,874	92로4580	장**	서울특별시	2019-10-14 15:16	영등포구 롯데캐슬아이비	전용차로 위반	50,000
1,875	92로4580	장**	서울특별시	2019-10-28 15:20	영등포구 롯데캐슬아이비	전용차로 위반	50,000
1,876	92로4580	장**	서울특별시	2019-11-08 15:13	영등포구 롯데캐슬아이비	전용차로 위반	50,000
1,877	92로4580	장**	서울특별시	2019-11-06 15:02	영등포구 롯데캐슬아이비	전용차로 위반	50,000
1,878	92로4580	장**	서울특별시	2019-11-04 14:51	영등포구 롯데캐슬아이비	전용차로 위반	50,000
1,879	92로4580	장**	서울특별시	2019-10-25 15:00	영등포구 롯데캐슬아이비	전용차로 위반	50,000
1,880	92로4580	장**	서울특별시	2019-11-13 15:21	영등포구 롯데캐슬아이비	전용차로 위반	50,000
1,881	92로4580	장**	서울특별시	2019-10-21 14:45	영등포구 롯데캐슬아이비	전용차로 위반	50,000
1,882	92로4580	장**	서울특별시	2019-10-16 16:01	영등포구 롯데캐슬아이비	전용차로 위반	50,000
1,883	08나4775	장**	서울특별시	2019-11-14 07:50	개봉동 영화아파트 SK충전소앞	전용차로 위반	50,000
1,884	40도0524	장**	경기도 안양시	2019-10-31 09:50	방배동 남태령고개 시내	전용차로 위반	50,000
1,885	66누9473	장**	전라북도 군산시	2019-11-13 09:52	삼성동 경기고등학교	전용차로 위반	50,000
1,886	47마0539	장**	부산광역시	2019-10-15 14:55	서초동 양재IC 하행	전용차로 위반	50,000
1,887	47마0539	장**	부산광역시	2019-10-15 14:53	서초동 서초IC 하행	전용차로 위반	50,000
1,888	43보1606	장**	광주광역시	2019-11-12 14:13	롯데백화점 잠실점앞	전용차로 위반	50,000
1,889	서울87자6113	장**	서울특별시	2019-11-26 16:06	종로4가 신한은행	전용차로 위반	50,000
1,890	18주9690	장**	경기도 용인시	2019-11-02 09:37	LG에클라트 정관장 앞 이정표	전용차로 위반	50,000
1,891	06허0223	장**	서울특별시	2019-09-30 11:22	서초동 반포IC 상행	전용차로 위반	50,000
1,892	81라5174	장**	서울특별시	2019-11-03 14:03	양재동 양재IC 상행	전용차로 위반	50,000
1,893	60구8856	장**	세종특별자치시	2019-11-14 20:34	월계동 월계주공아파트1단지 건너편	전용차로 위반	50,000
1,894	49서4403	장**	서울특별시	2019-11-11 17:53	월계동 월계주공아파트1단지 건너편	전용차로 위반	50,000
1,895	49서4403	장**	서울특별시	2019-11-15 18:01	월계동 월계주공아파트1단지 건너편	전용차로 위반	50,000
1,896	32주5463	장**	서울특별시	2019-11-13 18:09	성산동 SK성산대교주유소 건너편	전용차로 위반	50,000
1,897	65거8637	장**	경기도 안산시	2019-10-24 15:43	서초동 반포IC 하행	전용차로 위반	50,000
1,898	65거8637	장**	경기도 안산시	2019-10-24 15:44	서초동 서초IC 하행	전용차로 위반	50,000
1,899	57머4651	장**	인천광역시	2019-10-31 17:30	화랑대주유소(서울방향)	전용차로 위반	50,000
1,900	18저9916	장**	경기도 용인시	2019-11-06 12:51	서초동 반포IC 하행	전용차로 위반	50,000
1,901	29더0996	장**	서울특별시	2019-11-13 17:12	공릉소방서(구리방향)	전용차로 위반	50,000
1,902	22부4227	장**	서울특별시	2019-11-15 18:16	화랑대주유소(서울방향)	전용차로 위반	50,000
1,903	11부2313	장**	경기도 용인시	2019-11-14 13:24	롯데백화점 잠실점앞	전용차로 위반	50,000
1,904	85라9003	장**	경기도 의정부시	2019-10-28 18:38	상계동 마들역 7번출구	전용차로 위반	50,000
1,905	55주5164	장**	경기도 수원시	2019-11-26 07:30	서초동 서초IC 상행	전용차로 위반	50,000
1,906	59마1459	장**	서울특별시	2019-10-18 20:20	내곡동 GS파크주유소 건너편	전용차로 위반	50,000
1,907	45호7358	장**	서울특별시	2019-09-19 19:38	행당동 한양대전철역 1번 출구	전용차로 위반	50,000
1,908	29오0350	장**	서울특별시	2019-11-02 18:31	서초동 양재IC 하행	전용차로 위반	50,000
1,909	23마5307	장**	서울특별시	2019-11-13 09:29	행당동 한양대전철역 1번 출구	전용차로 위반	50,000
1,910	19가3237	장**	경기도 성남시	2019-10-23 13:13	롯데백화점 잠실점앞	전용차로 위반	50,000
1,911	21모3398	장**	서울특별시	2019-11-11 19:18	내곡동 시립어린이병원 건너편	전용차로 위반	50,000
1,912	28로0328	장**	경기도 시흥시	2019-11-15 19:39	롯데백화점 잠실점앞	전용차로 위반	50,000
1,913	61모7414	장**	경기도 광주시	2019-11-26 07:31	롯데백화점 잠실점앞	전용차로 위반	50,000
1,914	61모7414	장**	경기도 광주시	2019-11-25 09:01	롯데백화점 잠실점앞	전용차로 위반	50,000
1,915	13조5083	장**	경기도 하남시	2019-11-28 08:03	상일IC~삼성엔지니어링 방향	전용차로 위반	50,000
1,916	05더4603	장**	서울특별시	2019-10-17 18:18	성산동 SK성산대교주유소 건너편	전용차로 위반	50,000

구분	차량 소유주			위반 내역			처분내역
연번	최초차량번호	성 명	주 소	단속일시	단속장소	위반내용	금 액
1,917	07서0345	장**	전라북도 전주시	2019-11-07 09:05	송파구 올림픽회관앞	전용차로 위반	50,000
1,918	25로7174	장**	서울특별시	2019-11-19 10:34	천호역~강동역 방향	전용차로 위반	50,000
1,919	15러9853	장**	경기도 하남시	2019-11-05 07:26	내곡IC~ 염곡IC 방향	전용차로 위반	50,000
1,920	40누1470	장**	경기도 용인시	2019-11-07 16:14	롯데백화점 잠실점앞	전용차로 위반	50,000
1,921	69두2267	장**	경기도 의정부시	2019-11-13 15:52	롯데백화점 잠실점앞	전용차로 위반	50,000
1,922	35거2281	전**	서울특별시	2019-11-15 18:31	대치동 개포우성2차아파트 12동	전용차로 위반	50,000
1,923	36우3215	전**	경기도 남양주시	2019-11-13 09:12	화랑대주유소(서울방향)	전용차로 위반	50,000
1,924	57수3139	전**	경기도 오산시	2019-11-13 11:29	롯데백화점 잠실점앞	전용차로 위반	50,000
1,925	15수9907	전**	서울특별시	2019-10-30 18:07	성산동 성산1교~성산2교 교차로	전용차로 위반	50,000
1,926	46우9820	전**	인천광역시	2019-11-15 09:11	중계동 중계그린아파트 109동	전용차로 위반	50,000
1,927	35오7867	전**	서울특별시	2019-11-01 18:28	화랑대주유소(서울방향)	전용차로 위반	50,000
1,928	03노4354	전**	서울특별시	2019-11-25 13:41	잠실동 엘스아파트 111동	전용차로 위반	50,000
1,929	36노8957	전**	서울특별시	2019-11-15 09:27	상계동 상계주공아파트 10단지	전용차로 위반	50,000
1,930	17누3707	전**	경기도 고양시	2019-10-30 18:12	태릉강릉(서울방향)	전용차로 위반	50,000
1,931	13나9610	전**	서울특별시	2019-11-15 17:18	성산동 SK성산대교주유소 건너편	전용차로 위반	50,000
1,932	61버4474	전**	경기도 양주시	2019-10-18 08:10	태릉강릉(서울방향)	전용차로 위반	50,000
1,933	59더4772	전**	경기도 용인시	2019-10-10 08:23	매봉역~ 양재역 방향	전용차로 위반	50,000
1,934	17나4195	전**	경기도 고양시	2019-11-15 18:52	대치동 개포우성2차아파트 12동	전용차로 위반	50,000
1,935	61고6407	전**	경기도 용인시	2019-11-12 20:09	롯데백화점 잠실점앞	전용차로 위반	50,000
1,936	13버8433	전**	경기도 고양시	2019-09-11 23:30	서초동 반포IC 상행	전용차로 위반	50,000
1,937	서울80배1389	전**	서울특별시	2019-10-31 20:03	삼육대학교(구리방향)	전용차로 위반	50,000
1,938	서울80배1389	전**	서울특별시	2019-10-31 20:01	서울여대(구리방향)	전용차로 위반	50,000
1,939	52누5559	전**	경기도 남양주시	2019-11-12 17:22	태릉강릉(서울방향)	전용차로 위반	50,000
1,940	52누5559	전**	경기도 남양주시	2019-11-04 19:24	태릉강릉(서울방향)	전용차로 위반	50,000
1,941	17루2694	전**	경기도 용인시	2019-11-14 18:26	내곡동 시립어린이병원 건너편	전용차로 위반	50,000
1,942	33서1968	전**	경기도 용인시	2019-11-21 11:47	롯데백화점 잠실점앞	전용차로 위반	50,000
1,943	31버6756	전**	서울특별시	2019-10-23 07:30	화랑대주유소(서울방향)	전용차로 위반	50,000
1,944	38고0787	전**	경기도 양평군	2019-10-23 12:25	롯데백화점 잠실점앞	전용차로 위반	50,000
1,945	91무1041	전**	서울특별시	2019-10-24 07:13	공릉소방서(구리방향)	전용차로 위반	50,000
1,946	29호2462	전**	경상북도 포항시	2019-09-26 09:25	송파구 올림픽회관앞	전용차로 위반	50,000
1,947	40로0514	전**	서울특별시	2019-11-15 17:55	송파구 올림픽회관앞	전용차로 위반	50,000
1,948	17너7485	전**	서울특별시	2019-11-06 10:02	남현동 남태령고개 시외	전용차로 위반	50,000
1,949	05마4554	전**	전라남도 보성군	2019-10-21 18:19	성산동 SK성산대교주유소 건너편	전용차로 위반	50,000
1,950	67소6032	전**	서울특별시	2019-10-16 19:59	내곡동 시립어린이병원 건너편	전용차로 위반	50,000
1,951	14보0385	전**	경기도 성남시	2019-11-11 17:55	상계동 마들역 7번출구	전용차로 위반	50,000
1,952	26노0903	전**	서울특별시	2019-10-17 18:15	성산동 성산1교~성산2교 교차로	전용차로 위반	50,000
1,953	26노0903	전**	서울특별시	2019-10-17 17:49	성산동 SK성산대교주유소 건너편	전용차로 위반	50,000
1,954	04라6217	전**	경기도 의정부시	2019-11-11 19:38	서초동 반포IC 하행	전용차로 위반	50,000
1,955	22오6351	정**	서울특별시	2019-10-17 19:49	월계동 월계주공아파트1단지 건너편	전용차로 위반	50,000
1,956	30가3248	정**	인천광역시	2019-11-01 17:24	성산동 SK성산대교주유소 건너편	전용차로 위반	50,000
1,957	38거2902	정**	경기도 고양시	2019-10-29 18:04	성산동 성산1교~성산2교 교차로	전용차로 위반	50,000
1,958	43노9189	정**	서울특별시	2019-11-05 22:31	동양미래대학 구로성심병원 정류소앞 시외	전용차로 위반	50,000
1,959	57하5972	정**	광주광역시	2019-09-01 17:16	서초동 서초IC 하행	전용차로 위반	50,000
1,960	57하5972	정**	광주광역시	2019-09-01 17:14	서초동 반포IC 하행	전용차로 위반	50,000
1,961	57하5972	정**	광주광역시	2019-09-01 12:48	서초동 반포IC 상행	전용차로 위반	50,000
1,962	49우3357	정**	서울특별시	2019-10-29 13:35	서초동 양재IC 하행	전용차로 위반	50,000

구분	차량 소유주			위반 내역			처분내역
연번	최초차량번호	성 명	주 소	단속일시	단속장소	위반내용	금 액
1,963	13저1480	정**	경기도 광주시	2019-11-22 12:24	롯데백화점 잠실점앞	전용차로 위반	50,000
1,964	서울31아1884	정**	서울특별시	2019-11-07 18:01	롯데백화점 잠실점앞	전용차로 위반	50,000
1,965	13어2315	정**	경기도 고양시	2019-10-17 19:08	서초동 반포IC 상행	전용차로 위반	50,000
1,966	61너7073	정**	부산광역시	2019-11-12 14:12	롯데백화점 잠실점앞	전용차로 위반	50,000
1,967	04러4269	정**	전라북도 전주시	2019-10-30 15:12	롯데백화점 잠실점앞	전용차로 위반	50,000
1,968	56구9273	정**	서울특별시	2019-11-12 20:16	삼육대학교(구리방향)	전용차로 위반	50,000
1,969	11저4464	정**	경기도 의정부시	2019-10-27 17:20	서초동 반포IC 상행	전용차로 위반	50,000
1,970	11저4464	정**	경기도 의정부시	2019-10-27 17:19	서초동 서초IC 상행	전용차로 위반	50,000
1,971	35허0821	정**	부산광역시	2019-09-09 14:51	서초동 반포IC 하행	전용차로 위반	50,000
1,972	35허0821	정**	부산광역시	2019-09-09 14:54	서초동 양재IC 하행	전용차로 위반	50,000
1,973	38무0273	정**	경기도 의정부시	2019-10-18 09:41	상계동 상계백병원	전용차로 위반	50,000
1,974	01오1218	정**	대전광역시	2019-11-14 21:34	영등포구 롯데캐슬아이비	전용차로 위반	50,000
1,975	34어0894	정**	서울특별시	2019-10-21 08:03	상계동 상계백병원	전용차로 위반	50,000
1,976	68노2028	정**	충청북도 청주시	2019-11-17 15:02	서초동 반포IC 상행	전용차로 위반	50,000
1,977	16우5735	정**	인천광역시	2019-11-13 07:10	LG에클라트 정관장 앞 이정표	전용차로 위반	50,000
1,978	69마3772	정**	경기도 남양주시	2019-10-31 18:55	서울여대(구리방향)	전용차로 위반	50,000
1,979	09소8640	정**	서울특별시	2019-11-17 14:08	서초동 반포IC 하행	전용차로 위반	50,000
1,980	07누7033	정**	서울특별시	2019-10-31 17:24	롯데백화점 잠실점앞	전용차로 위반	50,000
1,981	29두5059	정**	경상북도 구미시	2019-11-12 20:41	행당동 한양대전철역 1번 출구	전용차로 위반	50,000
1,982	36버0756	정**	서울특별시	2019-10-21 09:15	성산동 성산1교~성산2교 교차로	전용차로 위반	50,000
1,983	27수6286	정**	서울특별시	2019-11-06 19:21	서초동 서초IC 상행	전용차로 위반	50,000
1,984	54어2115	정**	강원도 원주시	2019-11-01 20:13	내곡동 시립어린이병원 건너편	전용차로 위반	50,000
1,985	259러8495	정**	서울특별시	2019-11-11 20:43	월계동 월계주공아파트1단지 건너편	전용차로 위반	50,000
1,986	94거1588	정**	충청남도 천안시	2019-10-18 17:18	서초동 반포IC 상행	전용차로 위반	50,000
1,987	49라7106	정**	경기도 의정부시	2019-11-12 09:43	상계동 마들역 7번출구	전용차로 위반	50,000
1,988	32조6950	정**	경기도 시흥시	2019-11-06 20:01	서울여대(구리방향)	전용차로 위반	50,000
1,989	18노5355	정**	서울특별시	2019-11-15 17:13	대치동 개포우성2차아파트 12동	전용차로 위반	50,000
1,990	61모2070	정**	서울특별시	2019-10-29 20:34	롯데백화점 잠실점앞	전용차로 위반	50,000
1,991	서울31사5309	정**	서울특별시	2019-11-13 17:47	공릉소방서(구리방향)	전용차로 위반	50,000
1,992	37라7465	정**	경기도 의정부시	2019-11-14 07:53	상계동 마들역 7번출구	전용차로 위반	50,000
1,993	41모9832	정**	서울특별시	2019-11-05 10:44	롯데백화점 잠실점앞	전용차로 위반	50,000
1,994	02누8795	정**	서울특별시	2019-11-13 08:29	남현동 남태령고개 시외	전용차로 위반	50,000
1,995	28소0300	정**	경기도 남양주시	2019-10-21 18:23	행당동 한양대전철역 1번 출구	전용차로 위반	50,000
1,996	28소0300	정**	경기도 남양주시	2019-10-22 19:08	행당동 한양대전철역 1번 출구	전용차로 위반	50,000
1,997	20하5740	정**	인천광역시	2019-09-23 20:03	성산동 성산1교~성산2교 교차로	전용차로 위반	50,000
1,998	81노7536	정**	서울특별시	2019-10-25 17:56	공릉소방서(구리방향)	전용차로 위반	50,000
1,999	81노7536	정**	서울특별시	2019-11-08 17:45	태릉강릉(서울방향)	전용차로 위반	50,000
2,000	81노7536	정**	서울특별시	2019-11-05 17:38	태릉강릉(서울방향)	전용차로 위반	50,000
2,001	11라5819	정**	서울특별시	2019-11-04 08:31	상계동 상계백병원	전용차로 위반	50,000
2,002	서울82노2355	정**	서울특별시	2019-11-11 13:42	서초동 반포IC 상행	전용차로 위반	50,000
2,003	50거6276	정**	서울특별시	2019-11-12 17:34	성산동 성산1교~성산2교 교차로	전용차로 위반	50,000
2,004	02오6636	정**	경기도 성남시	2019-10-23 09:50	대치동 개포우성2차아파트 12동	전용차로 위반	50,000
2,005	01호9483	정**	서울특별시	2019-10-08 19:29	송파구 올림픽회관앞	전용차로 위반	50,000
2,006	06머0869	정**	경기도 광주시	2019-10-18 18:53	공릉소방서(구리방향)	전용차로 위반	50,000
2,007	46구1314	정**	서울특별시	2019-10-30 19:16	내곡동 시립어린이병원 건너편	전용차로 위반	50,000
2,008	46구1314	정**	서울특별시	2019-10-21 20:42	내곡동 시립어린이병원 건너편	전용차로 위반	50,000
2,009	46구1314	정**	서울특별시	2019-10-16 19:56	내곡동 시립어린이병원 건너편	전용차로 위반	50,000

구분	차량 소유주			위반 내역			처분내역
연번	최초차량번호	성 명	주 소	단속일시	단속장소	위반내용	금 액
2,010	16거6909	정**	경기도 과천시	2019-10-23 18:27	롯데백화점 잠실점앞	전용차로 위반	50,000
2,011	51버2526	정**	경기도 부천시	2019-10-27 01:18	동양미래대학 구로성심병원 정류소앞 시외	전용차로 위반	50,000
2,012	68우8051	정**	경기도 파주시	2019-10-23 08:48	삼성동 경기고등학교	전용차로 위반	50,000
2,013	서울80배9184	정**	서울특별시	2019-10-16 14:35	종로4가 신한은행	전용차로 위반	50,000
2,014	54구3924	정**	전라남도 여수시	2019-10-27 16:49	서초동 반포IC 하행	전용차로 위반	50,000
2,015	50마8347	정**	서울특별시	2019-11-13 17:50	화랑대주유소(서울방향)	전용차로 위반	50,000
2,016	56부5091	정**	서울특별시	2019-11-14 09:40	월계동 월계주공아파트1단지 건너편	전용차로 위반	50,000
2,017	67나3504	정**	강원도 춘천시	2019-10-26 15:37	양재동 양재IC 상행	전용차로 위반	50,000
2,018	67나3504	정**	강원도 춘천시	2019-10-26 15:40	서초동 반포IC 상행	전용차로 위반	50,000
2,019	84부0902	정**	경기도 성남시	2019-11-28 20:20	공릉소방서(구리방향)	전용차로 위반	50,000
2,020	16서4441	정**	인천광역시	2019-11-14 20:11	종각역 10번출구	전용차로 위반	50,000
2,021	34호4785	정**	경기도 안산시	2019-09-20 10:37	잠실동 엘스아파트 111동	전용차로 위반	50,000
2,022	42더0252	정**	경기도 하남시	2019-11-20 07:10	양재동 양재IC 상행	전용차로 위반	50,000
2,023	82마3522	정**	서울특별시	2019-11-18 08:31	공릉소방서(구리방향)	전용차로 위반	50,000
2,024	21호5124	정**	서울특별시	2019-06-04 18:56	화랑대주유소(서울방향)	전용차로 위반	50,000
2,025	15무0472	정**	경기도 고양시	2019-10-31 08:48	성산동 성산1교~성산2교 교차로	전용차로 위반	50,000
2,026	15서9204	정**	경상남도 밀양시	2019-11-07 17:02	서초동 반포IC 하행	전용차로 위반	50,000
2,027	15서9204	정**	경상남도 밀양시	2019-10-25 19:10	서초동 반포IC 하행	전용차로 위반	50,000
2,028	03머8694	정**	경기도 의정부시	2019-10-14 08:47	서초동 반포IC 하행	전용차로 위반	50,000
2,029	45저2304	정**	강원도 동해시	2019-10-21 16:27	롯데백화점 잠실점앞	전용차로 위반	50,000
2,030	56무5455	정**	경기도 성남시	2019-10-07 09:03	석수역~ 기아대교앞 교차로방향	전용차로 위반	50,000
2,031	55호9132	정**	전라북도 전주시	2019-09-29 12:14	서초동 반포IC 상행	전용차로 위반	50,000
2,032	13너0338	정**	경기도 구리시	2019-11-18 19:09	공릉소방서(구리방향)	전용차로 위반	50,000
2,033	12주3722	정**	경기도 시흥시	2019-11-13 18:17	서초동 양재IC 하행	전용차로 위반	50,000
2,034	31머8167	정**	서울특별시	2019-10-24 14:34	서초동 반포IC 하행	전용차로 위반	50,000
2,035	30다6771	정**	인천광역시	2019-11-15 12:12	LG에클라트 정관장 앞 이정표	전용차로 위반	50,000
2,036	65구0468	정**	서울특별시	2019-11-08 20:49	상계동 상계백병원	전용차로 위반	50,000
2,037	37마8854	정**	서울특별시	2019-11-07 17:48	논현역~ 신사역 방향	전용차로 위반	50,000
2,038	54저5336	정**	서울특별시	2019-11-01 20:22	내곡동 시립어린이병원 건너편	전용차로 위반	50,000
2,039	13거9095	정**	경기도 과천시	2019-10-21 14:15	남현동 남태령고개 시외	전용차로 위반	50,000
2,040	38다4477	정**	서울특별시	2019-10-08 19:08	서초동 반포IC 상행	전용차로 위반	50,000
2,041	38다4477	정**	서울특별시	2019-10-08 19:07	서초동 서초IC 상행	전용차로 위반	50,000
2,042	36도7523	정**	경기도 의정부시	2019-11-13 17:53	월계동 월계주공아파트1단지 건너편	전용차로 위반	50,000
2,043	60보3255	정**	서울특별시	2019-10-15 18:03	행당동 한양대전철역 1번 출구	전용차로 위반	50,000
2,044	68가7145	정**	서울특별시	2019-11-10 15:28	서초동 반포IC 상행	전용차로 위반	50,000
2,045	51호6669	제**	서울특별시	2019-09-06 09:48	대치동 은마아파트1동	전용차로 위반	50,000
2,046	14오4189	조**	서울특별시	2019-10-15 18:15	상계동 마들역 7번출구	전용차로 위반	50,000
2,047	36모0956	조**	서울특별시	2019-11-13 12:19	롯데백화점 잠실점앞	전용차로 위반	50,000
2,048	45나5641	조**	서울특별시	2019-10-17 19:23	공릉소방서(구리방향)	전용차로 위반	50,000
2,049	88거4455	조**	경기도 안산시	2019-10-21 09:04	양재동 양재IC 상행	전용차로 위반	50,000
2,050	88거4455	조**	경기도 안산시	2019-10-21 09:08	서초동 반포IC 상행	전용차로 위반	50,000
2,051	23호6002	조**	경기도 화성시	2019-09-12 00:14	서초동 반포IC 하행	전용차로 위반	50,000
2,052	28다3113	조**	서울특별시	2019-10-17 08:46	송파구 올림픽회관앞	전용차로 위반	50,000
2,053	68부0484	조**	서울특별시	2019-11-12 19:38	성산동 성산1교~성산2교 교차로	전용차로 위반	50,000
2,054	서울31사3148	조**	서울특별시	2019-11-15 20:33	상계동 마들역 7번출구	전용차로 위반	50,000
2,055	40버3938	조**	경기도 고양시	2019-11-08 14:37	롯데백화점 잠실점앞	전용차로 위반	50,000

구분	차량 소유주			위반 내역			처분내역
연번	최초차량번호	성 명	주 소	단속일시	단속장소	위반내용	금 액
2,056	25수5242	조**	경기도 용인시	2019-10-18 17:36	내곡동 시립어린이병원 건너편	전용차로 위반	50,000
2,057	40루7632	조**	경기도 구리시	2019-11-07 08:32	서울여대(구리방향)	전용차로 위반	50,000
2,058	63주9445	조**	경기도 수원시	2019-10-28 12:04	롯데백화점 잠실점앞	전용차로 위반	50,000
2,059	64노3625	조**	서울특별시	2019-10-18 20:45	공릉소방서(구리방향)	전용차로 위반	50,000
2,060	06허0156	조**	경기도 광주시	2019-09-09 14:15	잠실동 엘스아파트 111동	전용차로 위반	50,000
2,061	19소3256	조**	서울특별시	2019-11-13 18:43	공릉소방서(구리방향)	전용차로 위반	50,000
2,062	40로1510	조**	경기도 하남시	2019-11-01 17:55	공릉소방서(구리방향)	전용차로 위반	50,000
2,063	89주2888	조**	서울특별시	2019-10-17 19:54	롯데백화점 잠실점앞	전용차로 위반	50,000
2,064	서울80배8370	조**	서울특별시	2019-11-01 18:47	화랑대주유소(서울방향)	전용차로 위반	50,000
2,065	41수8591	조**	서울특별시	2019-10-18 18:28	내곡동 시립어린이병원 건너편	전용차로 위반	50,000
2,066	26다9789	조**	서울특별시	2019-10-22 19:05	상계동 마들역 7번출구	전용차로 위반	50,000
2,067	24거4461	조**	서울특별시	2019-11-15 20:09	성산동 SK성산대교주유소 건너편	전용차로 위반	50,000
2,068	10부8630	조**	서울특별시	2019-11-15 18:28	화랑대주유소(서울방향)	전용차로 위반	50,000
2,069	58더4314	조**	서울특별시	2019-11-15 20:38	화랑대주유소(서울방향)	전용차로 위반	50,000
2,070	서울40구3346	조**	서울특별시	2019-10-22 19:55	화랑대주유소(서울방향)	전용차로 위반	50,000
2,071	18우7895	조**	서울특별시	2019-11-01 19:38	성산동 성산1교~성산2교 교차로	전용차로 위반	50,000
2,072	21하4286	조**	경기도 화성시	2019-09-19 09:53	롯데백화점 잠실점앞	전용차로 위반	50,000
2,073	92누4989	조**	전라북도 전주시	2019-11-19 08:48	화랑대주유소(서울방향)	전용차로 위반	50,000
2,074	56호8136	조**	서울특별시	2019-09-12 22:41	서초동 양재IC 하행	전용차로 위반	50,000
2,075	02고9803	조**	인천광역시	2019-11-17 09:25	서초동 반포IC 하행	전용차로 위반	50,000
2,076	04조0936	조**	경기도 고양시	2019-10-18 07:42	성산동 성산1교~성산2교 교차로	전용차로 위반	50,000
2,077	38구9326	조**	경기도 의정부시	2019-11-14 09:12	서울여대(구리방향)	전용차로 위반	50,000
2,078	02더4011	조**	경기도 남양주시	2019-11-04 20:14	공릉소방서(구리방향)	전용차로 위반	50,000
2,079	20너1008	조**	경기도 과천시	2019-11-15 18:55	롯데백화점 잠실점앞	전용차로 위반	50,000
2,080	60누7925	조**	인천광역시	2019-11-07 18:20	송파구 올림픽회관앞	전용차로 위반	50,000
2,081	33소0142	조**	경기도 고양시	2019-10-28 09:37	서초동 반포IC 하행	전용차로 위반	50,000
2,082	33소0142	조**	경기도 고양시	2019-10-28 09:38	서초동 서초IC 하행	전용차로 위반	50,000
2,083	69소5560	조**	경기도 구리시	2019-10-18 18:21	태릉강릉(서울방향)	전용차로 위반	50,000
2,084	서울31자2007	조**	서울특별시	2019-11-11 18:15	대치동 개포우성2차아파트 12동	전용차로 위반	50,000
2,085	46루0698	조**	인천광역시	2019-09-20 15:32	서초동 서초IC 입구 하행	전용차로 위반	50,000
2,086	11도2195	조**	경기도 양주시	2019-10-16 07:10	영등포구 공작아파트 건너편	전용차로 위반	50,000
2,087	11도2195	조**	경기도 양주시	2019-10-29 07:21	영등포구 공작아파트 건너편	전용차로 위반	50,000
2,088	48로8972	조**	서울특별시	2019-11-12 18:53	성산동 성산1교~성산2교 교차로	전용차로 위반	50,000
2,089	50모9963	조**	서울특별시	2019-10-24 20:49	공릉소방서(구리방향)	전용차로 위반	50,000
2,090	57수3243	조**	강원도 철원군	2019-11-18 09:22	상계동 마들역 7번출구	전용차로 위반	50,000
2,091	29우9850	조**	서울특별시	2019-10-23 20:00	성산동 성산1교~성산2교 교차로	전용차로 위반	50,000
2,092	28버2076	조**	인천광역시	2019-10-17 17:52	송파구 올림픽회관앞	전용차로 위반	50,000
2,093	61하4893	조**	충청북도 진천군	2019-09-16 00:50	서초동 반포IC 하행	전용차로 위반	50,000
2,094	66저5700	조**	대전광역시	2019-10-23 12:06	롯데백화점 잠실점앞	전용차로 위반	50,000
2,095	13나4373	조**	서울특별시	2019-11-12 18:15	LG에클라트 정관장 앞 이정표	전용차로 위반	50,000
2,096	31버1915	조**	서울특별시	2019-10-15 20:09	영등포구 샛강역 1번출구 앞	전용차로 위반	50,000
2,097	45나9601	조**	서울특별시	2019-10-18 17:50	공릉소방서(구리방향)	전용차로 위반	50,000
2,098	43서8506	조**	경기도 고양시	2019-11-28 18:28	성산동 SK성산대교주유소 건너편	전용차로 위반	50,000
2,099	35저8313	조**	대전광역시	2019-11-25 17:25	서초동 반포IC 하행	전용차로 위반	50,000
2,100	08다4467	조**	서울특별시	2019-11-13 20:35	공릉소방서(구리방향)	전용차로 위반	50,000
2,101	32보2968	조**	경기도 수원시	2019-11-28 19:05	롯데백화점 잠실점앞	전용차로 위반	50,000
2,102	38버4383	조**	서울특별시	2019-11-14 17:24	중계동 중계그린아파트 109동	전용차로 위반	50,000

구분	차량 소유주			위반 내역			처분내역
연번	최초차량번호	성 명	주 소	단속일시	단속장소	위반내용	금 액
2,103	28라7959	조**	서울특별시	2019-11-01 17:47	서초동 반포IC 하행	전용차로 위반	50,000
2,104	61하7453	조**	충청남도 아산시	2019-08-28 18:10	대치동 은마아파트1동	전용차로 위반	50,000
2,105	61하7453	조**	충청남도 아산시	2019-09-11 17:52	대치동 은마아파트1동	전용차로 위반	50,000
2,106	63오7256	조**	서울특별시	2019-10-17 17:30	삼성동 경기고등학교	전용차로 위반	50,000
2,107	62너8285	조**	서울특별시	2019-11-16 16:14	종각역 10번출구	전용차로 위반	50,000
2,108	23루9914	주**	서울특별시	2019-10-14 17:49	송파구 올림픽회관앞	전용차로 위반	50,000
2,109	42저6104	주**	서울특별시	2019-11-13 09:48	성산동 SK성산대교주유소 건너편	전용차로 위반	50,000
2,110	서울55러7423	주**	서울특별시	2019-11-01 09:21	공릉소방서(구리방향)	전용차로 위반	50,000
2,111	12거9221	주**	서울특별시	2019-11-15 08:36	서초동 반포IC 상행	전용차로 위반	50,000
2,112	88도4380	주**	인천광역시	2019-10-21 13:43	롯데백화점 잠실점앞	전용차로 위반	50,000
2,113	12수4403	지**	서울특별시	2019-10-25 17:21	성산동 SK성산대교주유소 건너편	전용차로 위반	50,000
2,114	63거7140	지**	서울특별시	2019-10-30 17:14	화랑대주유소(서울방향)	전용차로 위반	50,000
2,115	65서2097	지**	경기도 양주시	2019-10-26 12:25	서초동 반포IC 상행	전용차로 위반	50,000
2,116	52부4300	진**	서울특별시	2019-10-15 08:57	행당동 한양대전철역 1번 출구	전용차로 위반	50,000
2,117	56두6981	진**	경기도 고양시	2019-10-18 12:12	남현동 남태령고개 시외	전용차로 위반	50,000
2,118	28머6816	진**	서울특별시	2019-11-13 18:51	송파구 올림픽회관앞	전용차로 위반	50,000
2,119	서울32사7284	진**	서울특별시	2019-11-05 20:27	영등포구 샛강역 1번출구 앞	전용차로 위반	50,000
2,120	16무9783	차**	경상북도 포항시	2019-11-13 09:31	당산동217-2	전용차로 위반	50,000
2,121	43더1604	차**	경기도 부천시	2019-11-04 14:42	롯데백화점 잠실점앞	전용차로 위반	50,000
2,122	93무8031	채**	경기도 양평군	2019-10-24 19:55	공릉소방서(구리방향)	전용차로 위반	50,000
2,123	06너4345	채**	서울특별시	2019-10-22 09:49	공릉소방서(구리방향)	전용차로 위반	50,000
2,124	48어7813	채**	경기도 남양주시	2019-11-13 18:01	롯데백화점 잠실점앞	전용차로 위반	50,000
2,125	06다8299	채**	서울특별시	2019-10-16 18:30	내곡동 GS파크주유소 건너편	전용차로 위반	50,000
2,126	03다4817	채**	서울특별시	2019-11-08 20:46	내곡동 시립어린이병원 건너편	전용차로 위반	50,000
2,127	60누2978	천**	서울특별시	2019-11-11 21:31	영등포구 롯데캐슬엠파이어	전용차로 위반	50,000
2,128	80가8576	최**	경기도 수원시	2019-11-11 07:10	상계동 마들역 7번출구	전용차로 위반	60,000
2,129	08마5003	최**	서울특별시	2019-11-12 09:05	롯데백화점 잠실점앞	전용차로 위반	50,000
2,130	48소3312	최**	서울특별시	2019-11-25 19:12	중계동 중계그린아파트 109동	전용차로 위반	50,000
2,131	64모6692	최**	서울특별시	2019-11-12 08:28	공릉소방서(구리방향)	전용차로 위반	50,000
2,132	60저0322	최**	경상남도 하동군	2019-11-04 07:13	합정역~양화대교 방향	전용차로 위반	50,000
2,133	08호5440	최**	충청남도 천안시	2019-09-19 10:34	서초동 반포IC 상행	전용차로 위반	50,000
2,134	59주5415	최**	경기도 화성시	2019-11-16 07:45	서초동 서초IC 상행	전용차로 위반	50,000
2,135	11호2180	최**	경기도 수원시	2019-09-13 00:08	서초동 양재IC 하행	전용차로 위반	50,000
2,136	11호2180	최**	경기도 수원시	2019-09-13 00:06	서초동 반포IC 하행	전용차로 위반	50,000
2,137	40어2417	최**	경기도 구리시	2019-11-14 20:03	공릉소방서(구리방향)	전용차로 위반	50,000
2,138	81라2283	최**	서울특별시	2019-10-24 07:21	공릉소방서(구리방향)	전용차로 위반	50,000
2,139	33너8064	최**	서울특별시	2019-11-03 13:01	서초동 반포IC 상행	전용차로 위반	50,000
2,140	42나1157	최**	서울특별시	2019-11-15 18:45	공릉소방서(구리방향)	전용차로 위반	50,000
2,141	46구5554	최**	서울특별시	2019-11-14 17:25	공릉소방서(구리방향)	전용차로 위반	50,000
2,142	86로8775	최**	서울특별시	2019-10-16 14:51	서초동 반포IC 상행	전용차로 위반	50,000
2,143	06우8495	최**	서울특별시	2019-11-14 08:19	공릉소방서(구리방향)	전용차로 위반	50,000
2,144	05도5408	최**	경상북도 구미시	2019-11-07 14:55	서초동 반포IC 상행	전용차로 위반	50,000
2,145	63러8780	최**	서울특별시	2019-10-29 19:24	롯데백화점 잠실점앞	전용차로 위반	50,000
2,146	12수3312	최**	서울특별시	2019-11-15 19:31	공릉소방서(구리방향)	전용차로 위반	50,000
2,147	16부9096	최**	서울특별시	2019-11-12 18:39	화랑대주유소(서울방향)	전용차로 위반	50,000
2,148	48구0666	최**	경기도 성남시	2019-11-05 07:37	내곡동 시립어린이병원 건너편	전용차로 위반	50,000
2,149	30거3527	최**	서울특별시	2019-10-25 18:09	중계동 중계그린아파트 109동	전용차로 위반	50,000

구분	차량 소유주			위반 내역			처분내역
연번	최초차량번호	성 명	주 소	단속일시	단속장소	위반내용	금 액
2,150	11보0614	최**	경기도 광주시	2019-11-07 07:25	내곡IC ~ 염곡IC 방향	전용차로 위반	50,000
2,151	01마9063	최**	경기도 하남시	2019-11-02 18:02	서초동 반포IC 하행	전용차로 위반	50,000
2,152	01마9063	최**	경기도 하남시	2019-11-02 18:05	서초동 양재IC 하행	전용차로 위반	50,000
2,153	90조4108	최**	서울특별시	2019-11-04 20:33	공릉소방서(구리방향)	전용차로 위반	50,000
2,154	63너6889	최**	인천광역시	2019-11-13 17:32	공릉소방서(구리방향)	전용차로 위반	50,000
2,155	83두4779	최**	서울특별시	2019-11-15 18:47	서초동 반포IC 상행	전용차로 위반	50,000
2,156	32구7289	최**	서울특별시	2019-11-14 16:56	롯데백화점 잠실점앞	전용차로 위반	50,000
2,157	66오7559	최**	경기도 고양시	2019-10-25 09:40	송파구 올림픽회관앞	전용차로 위반	50,000
2,158	56머5715	최**	서울특별시	2019-11-23 10:07	서초동 반포IC 하행	전용차로 위반	50,000
2,159	39머4909	최**	경기도 군포시	2019-10-23 19:29	성산동 SK성산대교주유소 건너편	전용차로 위반	50,000
2,160	50거3048	최**	경기도 남양주시	2019-10-22 18:17	송파구 올림픽회관앞	전용차로 위반	50,000
2,161	27주9774	최**	경기도 안산시	2019-10-23 18:10	서초동 양재IC 하행	전용차로 위반	50,000
2,162	31저2767	최**	서울특별시	2019-11-26 07:55	상계동 마들역 7번출구	전용차로 위반	50,000
2,163	82조5373	최**	서울특별시	2019-11-22 10:34	서초동 반포IC 상행	전용차로 위반	50,000
2,164	서울32자3493	최**	서울특별시	2019-10-28 09:31	삼육대학교(구리방향)	전용차로 위반	50,000
2,165	12노4263	최**	인천광역시	2019-11-14 18:33	성산동 성산1교~성산2교 교차로	전용차로 위반	50,000
2,166	40주4921	최**	경기도 남양주시	2019-10-15 09:31	성산동 성산1교~성산2교 교차로	전용차로 위반	50,000
2,167	34조5728	최**	경기도 구리시	2019-11-13 19:09	공릉소방서(구리방향)	전용차로 위반	50,000
2,168	42오7569	최**	서울특별시	2019-11-07 08:11	잠실동 엘스아파트 111동	전용차로 위반	50,000
2,169	62머7227	최**	경기도 의정부시	2019-11-05 19:52	상계동 상계백병원	전용차로 위반	50,000
2,170	서울31바6640	최**	서울특별시	2019-11-15 19:05	화랑대주유소(서울방향)	전용차로 위반	50,000
2,171	36두2691	최**	서울특별시	2019-10-21 19:41	상계동 상계백병원	전용차로 위반	50,000
2,172	36거0114	최**	경기도 안성시	2019-11-14 18:06	서초동 반포IC 하행	전용차로 위반	50,000
2,173	29거5560	최**	서울특별시	2019-11-15 09:56	잠실동 엘스아파트 111동	전용차로 위반	50,000
2,174	61가1134	최**	경기도 화성시	2019-11-22 17:49	서초동 반포IC 하행	전용차로 위반	50,000
2,175	15우1051	최**	경기도 광주시	2019-11-14 12:04	롯데백화점 잠실점앞	전용차로 위반	50,000
2,176	37루5909	최**	인천광역시	2019-11-08 18:27	성산동 성산1교~성산2교 교차로	전용차로 위반	50,000
2,177	01머3929	최**	경기도 남양주시	2019-11-01 18:33	송파구 올림픽회관앞	전용차로 위반	50,000
2,178	62어2529	최**	서울특별시	2019-11-11 17:38	성산동 성산1교~성산2교 교차로	전용차로 위반	50,000
2,179	서울31자1565	최**	서울특별시	2019-10-17 09:11	공릉소방서(구리방향)	전용차로 위반	50,000
2,180	43보9080	최**	경기도 시흥시	2019-10-26 23:04	동양미래대학 구로성심병원 정류소앞 시외	전용차로 위반	50,000
2,181	28소4141	최**	서울특별시	2019-11-02 20:40	서초동 반포IC 하행	전용차로 위반	50,000
2,182	42마7618	최**	강원도 원주시	2019-11-12 19:53	내곡동 시립어린이병원 건너편	전용차로 위반	50,000
2,183	19서1332	최**	서울특별시	2019-11-13 14:04	롯데백화점 잠실점앞	전용차로 위반	50,000
2,184	47머8497	최**	경기도 안양시	2019-11-01 17:58	태릉강릉(서울방향)	전용차로 위반	50,000
2,185	47머8497	최**	경기도 안양시	2019-10-29 18:03	태릉강릉(서울방향)	전용차로 위반	50,000
2,186	02더8424	최**	서울특별시	2019-10-17 09:46	잠실동 엘스아파트 111동	전용차로 위반	50,000
2,187	57수2154	최**	서울특별시	2019-11-13 20:14	영등포구 공작아파트 건너편	전용차로 위반	50,000
2,188	01더6026	최**	충청북도 청주시	2019-11-08 09:09	송파구 올림픽회관앞	전용차로 위반	50,000
2,189	26러1425	최**	서울특별시	2019-11-05 13:58	롯데백화점 잠실점앞	전용차로 위반	50,000
2,190	54나8837	최**	경기도 성남시	2019-11-15 19:00	대치동 개포우성2차아파트 12동	전용차로 위반	50,000
2,191	317두3766	최**	서울특별시	2019-10-30 18:49	태릉강릉(서울방향)	전용차로 위반	50,000
2,192	317두3766	최**	서울특별시	2019-10-28 07:50	상계동 상계백병원	전용차로 위반	50,000
2,193	317두3766	최**	서울특별시	2019-11-13 07:41	태릉강릉(서울방향)	전용차로 위반	50,000
2,194	59라2008	최**	충청남도 천안시	2019-11-22 16:30	서초동 서초IC 상행	전용차로 위반	50,000
2,195	경기48더9483	최**	경기도 구리시	2019-11-12 18:30	공릉소방서(구리방향)	전용차로 위반	50,000

구분	차량 소유주			위반 내역			처분내역
연번	최초차량번호	성 명	주 소	단속일시	단속장소	위반내용	금 액
2,196	32루9536	최**	서울특별시	2019-11-18 19:01	공릉소방서(구리방향)	전용차로 위반	50,000
2,197	68부9615	최**	서울특별시	2019-11-12 09:34	공릉소방서(구리방향)	전용차로 위반	50,000
2,198	13모6335	최**	경상북도 포항시	2019-11-11 15:43	롯데백화점 잠실점앞	전용차로 위반	50,000
2,199	36루5328	최**	서울특별시	2019-11-01 19:56	성산동 성산1교~성산2교 교차로	전용차로 위반	50,000
2,200	65호8177	최**	경기도 용인시	2019-10-07 19:42	양재동 양재IC 상행	전용차로 위반	50,000
2,201	65호8177	최**	경기도 용인시	2019-09-23 18:11	서초동 서초IC 상행	전용차로 위반	50,000
2,202	65호8177	최**	경기도 용인시	2019-10-20 16:38	서초동 서초IC 하행	전용차로 위반	50,000
2,203	65호8177	최**	경기도 용인시	2019-10-07 19:43	서초동 서초IC 상행	전용차로 위반	50,000
2,204	65호8177	최**	경기도 용인시	2019-10-25 20:26	서초동 양재IC 하행	전용차로 위반	50,000
2,205	65호8177	최**	경기도 용인시	2019-08-19 19:17	서초동 양재IC 하행	전용차로 위반	50,000
2,206	65호8177	최**	경기도 용인시	2019-10-11 19:19	내곡동 GS파크주유소 건너편	전용차로 위반	50,000
2,207	04저1735	최**	서울특별시	2019-11-15 17:56	대치동 개포우성2차아파트 12동	전용차로 위반	50,000
2,208	65머7208	최**	서울특별시	2019-11-22 12:23	롯데백화점 잠실점앞	전용차로 위반	50,000
2,209	65머7208	최**	서울특별시	2019-11-22 15:54	잠실동 엘스아파트 111동	전용차로 위반	50,000
2,210	22더8565	최**	서울특별시	2019-10-23 08:26	롯데백화점 잠실점앞	전용차로 위반	50,000
2,211	49러7071	최**	경기도 남양주시	2019-10-30 09:43	송파구 올림픽회관앞	전용차로 위반	50,000
2,212	04머1845	최**	경기도 수원시	2019-10-14 08:03	잠실동 엘스아파트 111동	전용차로 위반	50,000
2,213	45소9009	최**	서울특별시	2019-11-15 17:14	송파구 올림픽회관앞	전용차로 위반	50,000
2,214	83누8821	최**	서울특별시	2019-10-25 07:13	공릉소방서(구리방향)	전용차로 위반	50,000
2,215	83서7257	최**	대구광역시	2019-10-18 18:09	방배동 남태령고개 시내	전용차로 위반	50,000
2,216	45더6839	최**	경기도 하남시	2019-11-12 07:20	송파구 올림픽회관앞	전용차로 위반	50,000
2,217	31저6802	최**	서울특별시	2019-11-13 17:25	롯데백화점 잠실점앞	전용차로 위반	50,000
2,218	64가1963	최**	경기도 양주시	2019-11-01 19:31	태릉강릉(서울방향)	전용차로 위반	50,000
2,219	27어0197	최**	경기도 양평군	2019-10-14 20:31	내곡동 GS파크주유소 건너편	전용차로 위반	50,000
2,220	40오1324	최**	서울특별시	2019-10-21 08:00	공릉소방서(구리방향)	전용차로 위반	50,000
2,221	서울31자1130	최**	서울특별시	2019-11-08 20:19	강동구청역~ 천호역 방향	전용차로 위반	50,000
2,222	48우0244	최**	서울특별시	2019-11-15 09:31	공릉소방서(구리방향)	전용차로 위반	50,000
2,223	29더1006	추**	서울특별시	2019-10-21 16:08	서초동 반포IC 하행	전용차로 위반	50,000
2,224	06마9683	추**	경기도 시흥시	2019-10-25 08:52	서초동 반포IC 하행	전용차로 위반	50,000
2,225	25호9002	탁**	충청남도 논산시	2019-10-23 12:17	무악동 독립문역 중앙정류소 시외	전용차로 위반	50,000
2,226	14노4547	편**	경상북도 구미시	2019-10-31 07:56	성산동 성산1교~성산2교 교차로	전용차로 위반	50,000
2,227	04어3924	풍**	경기도 남양주시	2019-11-13 19:22	공릉소방서(구리방향)	전용차로 위반	50,000
2,228	43어1965	하**	경기도 성남시	2019-11-12 17:27	화랑대주유소(서울방향)	전용차로 위반	50,000
2,229	43어1965	하**	경기도 성남시	2019-11-12 17:34	공릉소방서(구리방향)	전용차로 위반	50,000
2,230	23주5082	하**	서울특별시	2019-10-25 18:00	상계동 마들역 7번출구	전용차로 위반	50,000
2,231	16누4425	하**	인천광역시	2019-10-28 17:17	롯데백화점 잠실점앞	전용차로 위반	50,000
2,232	32루6921	하**	경기도 성남시	2019-11-13 17:11	공릉소방서(구리방향)	전용차로 위반	50,000
2,233	20너2896	하**	서울특별시	2019-11-13 19:52	내곡동 시립어린이병원 건너편	전용차로 위반	50,000
2,234	09서0711	하**	서울특별시	2019-10-30 15:04	롯데백화점 잠실점앞	전용차로 위반	50,000
2,235	55다0345	하**	서울특별시	2019-10-26 10:26	서초동 양재IC 하행	전용차로 위반	50,000
2,236	27우4991	하**	경기도 남양주시	2019-11-12 19:25	행당동 한양대전철역 1번 출구	전용차로 위반	50,000
2,237	05도8619	하**	경기도 용인시	2019-10-28 20:33	내곡동 시립어린이병원 건너편	전용차로 위반	50,000
2,238	서울51고2959	하**	서울특별시	2019-10-17 19:06	내곡동 GS파크주유소 건너편	전용차로 위반	50,000
2,239	01서3217	하**	전라북도 전주시	2019-11-12 20:13	공릉소방서(구리방향)	전용차로 위반	50,000
2,240	15버1624	한**	서울특별시	2019-11-12 19:07	성산동 성산1교~성산2교 교차로	전용차로 위반	50,000
2,241	35소3595	한**	서울특별시	2019-10-24 08:36	서초동 반포IC 하행	전용차로 위반	50,000
2,242	17다5819	한**	서울특별시	2019-11-11 19:01	송파구 올림픽회관앞	전용차로 위반	50,000

구분	차량 소유주			위반 내역			처분내역
연번	최초차량번호	성 명	주 소	단속일시	단속장소	위반내용	금 액
2,243	27서7394	한**	서울특별시	2019-10-23 07:52	남태령~사당역 방향	전용차로 위반	50,000
2,244	50부5026	한**	서울특별시	2019-11-08 19:08	태릉강릉(서울방향)	전용차로 위반	50,000
2,245	45나7875	한**	인천광역시	2019-11-11 11:03	롯데백화점 잠실점앞	전용차로 위반	50,000
2,246	26우3630	한**	경기도 안산시	2019-11-09 17:38	서초동 반포IC 하행	전용차로 위반	50,000
2,247	26우3630	한**	경기도 안산시	2019-11-17 16:52	서초동 반포IC 하행	전용차로 위반	50,000
2,248	26우3630	한**	경기도 안산시	2019-11-12 17:39	서초동 반포IC 하행	전용차로 위반	50,000
2,249	43모6939	한**	경기도 고양시	2019-11-15 20:53	LG에클라트 정관장 앞 이정표	전용차로 위반	50,000
2,250	57호4218	한**	서울특별시	2019-09-10 13:02	롯데백화점 잠실점앞	전용차로 위반	50,000
2,251	363누8247	한**	서울특별시	2019-11-01 17:10	화랑대주유소(서울방향)	전용차로 위반	50,000
2,252	09고7932	한**	서울특별시	2019-11-15 20:27	공릉소방서(구리방향)	전용차로 위반	50,000
2,253	12거9254	한**	서울특별시	2019-11-25 18:50	상계동 상계백병원	전용차로 위반	50,000
2,254	14로5476	한**	서울특별시	2019-10-15 18:21	내곡동 GS파크주유소 건너편	전용차로 위반	50,000
2,255	41소2783	한**	서울특별시	2019-10-16 18:51	상계동 상계백병원	전용차로 위반	50,000
2,256	45로4071	한**	경기도 과천시	2019-11-14 14:40	남현동 남태령고개 시외	전용차로 위반	50,000
2,257	22우3541	한**	인천광역시	2019-11-06 20:06	송파구 올림픽회관앞	전용차로 위반	50,000
2,258	60하8335	한**	서울특별시	2019-09-11 21:07	양재동 양재IC 상행	전용차로 위반	50,000
2,259	14가7891	한**	서울특별시	2019-10-14 08:00	상계동 마들역 7번출구	전용차로 위반	50,000
2,260	16루9520	한**	경기도 의왕시	2019-11-12 17:01	남현동 남태령고개 시외	전용차로 위반	50,000
2,261	45누4595	한**	서울특별시	2019-10-16 18:21	태릉강릉(서울방향)	전용차로 위반	50,000
2,262	07러7639	한**	서울특별시	2019-11-12 09:27	송파구 올림픽회관앞	전용차로 위반	50,000
2,263	40부8791	한**	경기도 안양시	2019-10-15 16:16	LG에클라트 정관장 앞 이정표	전용차로 위반	50,000
2,264	49조3303	한**	서울특별시	2019-10-14 18:24	태릉강릉(서울방향)	전용차로 위반	50,000
2,265	286마2414	한**	서울특별시	2019-10-23 13:14	롯데백화점 잠실점앞	전용차로 위반	50,000
2,266	286마2414	한**	서울특별시	2019-10-31 18:53	롯데백화점 잠실점앞	전용차로 위반	50,000
2,267	04로3531	함**	전라북도 전주시	2019-09-11 21:37	서초동 반포IC 하행	전용차로 위반	50,000
2,268	49모1909	함**	경기도 남양주시	2019-11-27 09:19	태릉강릉(서울방향)	전용차로 위반	50,000
2,269	22고0881	함**	서울특별시	2019-10-25 17:24	롯데백화점 잠실점앞	전용차로 위반	50,000
2,270	38모6088	함**	서울특별시	2019-11-14 07:42	개봉동 영화아파트 SK충전소앞	전용차로 위반	50,000
2,271	67버2955	허**	서울특별시	2019-10-30 20:34	화랑대주유소(서울방향)	전용차로 위반	50,000
2,272	67버2955	허**	서울특별시	2019-10-30 20:29	태릉강릉(서울방향)	전용차로 위반	50,000
2,273	24루1183	허**	서울특별시	2019-11-13 07:24	대치동 개포우성2차아파트 12동	전용차로 위반	50,000
2,274	43저8637	허**	경기도 하남시	2019-11-14 10:43	롯데백화점 잠실점앞	전용차로 위반	50,000
2,275	18저9434	허**	경기도 성남시	2019-11-14 17:24	대치동 개포우성2차아파트 12동	전용차로 위반	50,000
2,276	서울91자1420	허**	서울특별시	2019-10-30 19:52	공릉소방서(구리방향)	전용차로 위반	50,000
2,277	56누4794	허**	서울특별시	2019-11-14 18:41	롯데백화점 잠실점앞	전용차로 위반	50,000
2,278	36수7627	허**	인천광역시	2019-11-05 17:08	롯데백화점 잠실점앞	전용차로 위반	50,000
2,279	39소0349	허**	서울특별시	2019-10-24 18:03	롯데백화점 잠실점앞	전용차로 위반	50,000
2,280	45고3586	현**	경기도 시흥시	2019-11-15 18:11	상계동 마들역 7번출구	전용차로 위반	50,000
2,281	57저9425	현**	경기도 구리시	2019-11-15 19:16	공릉소방서(구리방향)	전용차로 위반	50,000
2,282	13가9172	현**	경기도 남양주시	2019-11-21 17:07	롯데백화점 잠실점앞	전용차로 위반	50,000
2,283	10라3324	현**	충청남도 천안시	2019-11-22 19:55	내곡동 시립어린이병원 건너편	전용차로 위반	50,000
2,284	16더1595	현**	서울특별시	2019-10-23 19:47	삼육대학교(구리방향)	전용차로 위반	50,000
2,285	37어3545	형**	서울특별시	2019-11-16 13:51	LG에클라트 정관장 앞 이정표	전용차로 위반	50,000
2,286	353로9104	홍**	서울특별시	2019-10-23 12:01	롯데백화점 잠실점앞	전용차로 위반	50,000
2,287	08나0555	홍**	서울특별시	2019-11-11 19:38	롯데백화점 잠실점앞	전용차로 위반	50,000
2,288	46조9908	홍**	서울특별시	2019-11-12 10:18	LG에클라트 정관장 앞 이정표	전용차로 위반	50,000
2,289	14도9705	홍**	경기도 성남시	2019-11-11 09:11	공릉소방서(구리방향)	전용차로 위반	50,000

구분	차량 소유주			위반 내역			처분내역
연번	최초차량번호	성 명	주 소	단속일시	단속장소	위반내용	금 액
2,290	62라3836	홍**	서울특별시	2019-11-12 08:44	LG에클라트 정관장 앞 이정표	전용차로 위반	50,000
2,291	46고1714	홍**	경기도 의정부시	2019-11-08 08:45	롯데백화점 잠실점앞	전용차로 위반	50,000
2,292	47머0164	홍**	서울특별시	2019-11-13 07:32	공릉소방서(구리방향)	전용차로 위반	50,000
2,293	25호1768	홍**	경기도 화성시	2019-09-23 20:26	내곡동 GS파크주유소 건너편	전용차로 위반	50,000
2,294	서울80배5271	홍**	서울특별시	2019-10-28 17:15	공릉소방서(구리방향)	전용차로 위반	50,000
2,295	49두6996	홍**	서울특별시	2019-11-14 12:34	롯데백화점 잠실점앞	전용차로 위반	50,000
2,296	69보0294	홍**	서울특별시	2019-10-29 18:17	대치동 개포우성2차아파트 12동	전용차로 위반	50,000
2,297	18호3144	황**	경기도 광주시	2019-08-30 18:56	서초동 반포IC 하행	전용차로 위반	50,000
2,298	84구0316	황**	서울특별시	2019-11-13 18:30	성산동 SK성산대교주유소 건너편	전용차로 위반	50,000
2,299	32머3904	황**	전라남도 고흥군	2019-11-15 09:01	중계동 중계그린아파트 109동	전용차로 위반	50,000
2,300	36모3277	황**	서울특별시	2019-11-10 12:41	서초동 반포IC 상행	전용차로 위반	50,000
2,301	69구1656	황**	서울특별시	2019-11-11 18:58	송파구 올림픽회관앞	전용차로 위반	50,000
2,302	30무4776	황**	경기도 고양시	2019-11-07 09:38	롯데백화점 잠실점앞	전용차로 위반	50,000
2,303	94노8129	황**	서울특별시	2019-11-15 08:50	화랑대주유소(서울방향)	전용차로 위반	50,000
2,304	경기87바9347	황**	경기도 고양시	2019-11-09 18:05	LG에클라트 정관장 앞 이정표	전용차로 위반	60,000
2,305	35거8788	황**	대전광역시	2019-10-22 16:11	잠실동 엘스아파트 111동	전용차로 위반	50,000
2,306	35서9633	황**	경상북도 포항시	2019-11-11 18:31	서초동 반포IC 하행	전용차로 위반	50,000
2,307	38버3241	황**	서울특별시	2019-10-29 08:49	롯데백화점 잠실점앞	전용차로 위반	50,000
2,308	06조0455	황**	경기도 의정부시	2019-11-19 17:40	공릉소방서(구리방향)	전용차로 위반	50,000
2,309	87두8541	황**	서울특별시	2019-11-22 19:06	상계동 마들역 7번출구	전용차로 위반	50,000
2,310	34부1778	황**	서울특별시	2019-11-14 07:24	개봉동 영화아파트 SK충전소앞	전용차로 위반	50,000
2,311	27마0746	황**	서울특별시	2019-11-10 20:29	서초동 반포IC 상행	전용차로 위반	50,000
2,312	22더0537	황**	서울특별시	2019-11-07 10:11	남현동 남태령고개 시외	전용차로 위반	25,000
2,313	47조1086	황**	경기도 용인시	2019-11-21 09:31	서초동 반포IC 하행	전용차로 위반	50,000
2,314	64수8685	황**	서울특별시	2019-11-14 16:03	롯데백화점 잠실점앞	전용차로 위반	50,000
2,315	29무0582	황**	경상북도 구미시	2019-10-31 14:28	양재동 양재IC 상행	전용차로 위반	50,000
2,316	22머0622	황**	대전광역시	2019-11-11 11:21	서초동 서초IC 하행	전용차로 위반	50,000
2,317	22머0622	황**	대전광역시	2019-11-11 11:22	서초동 양재IC 하행	전용차로 위반	50,000
2,318	23누0233	황**	서울특별시	2019-11-08 19:53	행당동 한양대전철역 1번 출구	전용차로 위반	50,000

◈ **서울특별시공고 제2020-348호**

녹색교통지역 운행제한 위반 과태료 사전통지서 공시송달 공고

「지속가능 교통물류 발전법」 제30조, 같은 법 시행령 제48조, 같은 법 시행규칙 제7조에 따라 녹색교통지역 운행제한 위반차량 소유주에게 과태료 사전통지서를 발송하였으나, 수취인 부재, 수취인 불명, 이사, 주소불명, 폐문부재 등 송달 불가능한 반송분에 대하여 다음과 같이 공시송달(공고)합니다.

2020년 2월 6일

서 울 특 별 시 장

1. 건 명: 녹색교통지역 운행제한 위반 과태료 사전통지서 반송분에 대한 공시송달
2. 근 거: 지속가능 교통물류 발전법 제30조(자동차 운행의 제한), 같은 법 시행령 제48조(과태료의 부과기준), 같은 법 시행규칙 제7조(자동차의 운행의 제한), 질서위반행위규제법 제16조(사전통지 및 의견제출 등), 지방세기본법 제33조(공시송달), 행정절차법 제14조(송달)
3. 공시송달 대상 및 내용: <붙임> 참조
4. 공고기간: 2020. 2. 6. ~ 2020. 2. 20.
5. 의견제출 안내
   가. 의견제출기간: 2020. 2. 6 ~ 2020. 2. 20.
   나. 의견제출기간 내에 의견을 제출할 수 있으며(서식은 별첨 '의견진술서 작성예시' 참조), 의견제출시 증빙서류를 첨부하여 서울특별시 교통지도과로 제출하여 주시기 바랍니다.
   ※ 제출기간 내에 의견제출이 없을 경우 의견이 없는 것으로 간주 됩니다.
   다. 의견제출처 및 의견제출방법
   (의견제출처)
   - 주 소: 서울시 중구 덕수궁길 15(서울시청 서소문별관 5동 1층 교통지도과 녹색교통과 징팀)
   - 전화번호 : 02-2133-1335~1336,
   (의견제출 방법)
   - 팩스 제출 : 02-2133-1446
   - 이메일 제출 : greenseoul5@seoul.go.kr
   - 인터넷 제출 : https://oksign.seoul.go.kr

붙임 : 1. 공시송달 대상자 명단 1부.
2. 주요 의견제출 대상 및 의견제출서 작성서식 1부.

공시송달(사전통지)명단

연번	과태료	차량번호	성명	주소	단속일시	단속장소	과태료금액(원)
1	녹색교통지역 운행제한 위반	86부6903	심**	경기도남양주시	2019-12-20 08:19	혜화문(창경궁로, 진입)	200,000
2	녹색교통지역 운행제한 위반	85러2891	최**	서울특별시	2019-12-20 08:44	남산1호터널(삼일대로)	200,000
3	녹색교통지역 운행제한 위반	38오8395	KULMATOV ********	경기도안성시	2019-12-20 09:28	남산1호터널(삼일대로)	200,000
4	녹색교통지역 운행제한 위반	06거1711	최**	경기도남양주시	2019-12-20 11:29	흥인지문(종로, 진입)	200,000
5	녹색교통지역 운행제한 위반	95머1975	정**	서울특별시	2019-12-20 12:28	사직터널 북측(사직로, 진입)	200,000
6	녹색교통지역 운행제한 위반	95머1975	정**	서울특별시	2019-12-22 13:53	사직터널 북측(사직로, 진입)	200,000
7	녹색교통지역 운행제한 위반	90머6308	김**	경기도여주시	2019-12-20 10:38	흥인지문(종로, 진입)	200,000
8	녹색교통지역 운행제한 위반	14도2171	이**	경기도남양주시	2019-12-20 12:02	시청역 2호선(서소문로, 진입)	200,000
9	녹색교통지역 운행제한 위반	86부8186	서**	경기도평택시	2019-12-20 13:13	흥인지문 북측(율곡로, 진입)	200,000
10	녹색교통지역 운행제한 위반	38마3967	김**	강원도속초시	2019-12-20 14:39	경찰박물관(새문안로, 진입)	200,000
11	녹색교통지역 운행제한 위반	58다8020	류**	대전광역시	2019-12-20 15:28	흥인지문 북측(율곡로, 진입)	200,000
12	녹색교통지역 운행제한 위반	76조4728	TEODOSIO *******	서울특별시	2019-12-20 12:13	동대문역사문화공원역(퇴계로, 진입)	200,000
13	녹색교통지역 운행제한 위반	76조4728	TEODOSIO *******	서울특별시	2019-12-25 16:06	시청역 2호선(서소문로, 진입)	200,000
14	녹색교통지역 운행제한 위반	69마5478	JIN ******	경기도안산시	2019-12-20 15:34	남산3호터널(녹사평대로)	200,000
15	녹색교통지역 운행제한 위반	07머1243	최**	서울특별시	2019-12-20 15:42	흥인지문 북측(율곡로, 진입)	200,000
16	녹색교통지역 운행제한 위반	04러1931	이***1*(***)	서울특별시	2019-12-20 15:55	시청역 2호선(서소문로, 진입)	200,000
17	녹색교통지역 운행제한 위반	04러1931	이***1*(***)	서울특별시	2019-12-23 13:29	흥인지문(종로, 진입)	200,000
18	녹색교통지역 운행제한 위반	41조5376	김**	서울특별시	2019-12-20 16:35	흥인지문(청계천로, 진입)	200,000
19	녹색교통지역 운행제한 위반	16루5372	이**	인천광역시	2019-12-20 16:47	사직터널 북측(사직로, 진입)	200,000
20	녹색교통지역 운행제한 위반	26저5885	김**	경기도광주시	2019-12-20 17:38	동대문역사문화공원역 (퇴계로, 진입)	200,000
21	녹색교통지역 운행제한 위반	02모7107	유**	서울특별시	2019-12-20 16:54	동대문역사문화공원역 (을지로, 진입)	200,000
22	녹색교통지역 운행제한 위반	09머8506	정**(***)	서울특별시	2019-12-20 18:37	동대문역사문화공원 북측(마장로)	200,000
23	녹색교통지역 운행제한 위반	02다5175	이**	경기도고양시	2019-12-20 20:22	경찰박물관(새문안로, 진입)	200,000
24	녹색교통지역 운행제한 위반	92두5301	황**	인천광역시	2019-12-20 19:55	남산1호터널(삼일대로)	200,000
25	녹색교통지역 운행제한 위반	80무9356	김**	서울특별시	2019-12-23 08:12	장충체육관(동호로, 진입)	200,000
26	녹색교통지역 운행제한 위반	01너9168	이*	경기도남양주시	2019-12-23 10:03	혜화문(창경궁로, 진입)	200,000
27	녹색교통지역 운행제한 위반	76허2297	GRASMIK *******	충청북도청주시	2019-12-20 20:24	남산1호터널(삼일대로)	200,000
28	녹색교통지역 운행제한 위반	90주4287	CUI *******	대전광역시	2019-12-20 20:29	흥인지문 북측(율곡로, 진입)	200,000
29	녹색교통지역 운행제한 위반	92소3969	김**	경기도성남시	2019-12-21 07:20	남산1호터널(삼일대로)	200,000
30	녹색교통지역 운행제한 위반	92소3969	김**	경기도성남시	2019-12-23 07:31	장충체육관(동호로, 진입)	200,000
31	녹색교통지역 운행제한 위반	92소3969	김**	경기도성남시	2019-12-24 06:39	남산1호터널(삼일대로)	200,000
32	녹색교통지역 운행제한 위반	28러4297	박**	경기도부천시	2019-12-20 07:23	시청역 2호선(서소문로, 진입)	200,000
33	녹색교통지역 운행제한 위반	08마9126	노**	서울특별시	2019-12-20 06:57	동대문역사문화공원역 (을지로, 진입)	200,000
34	녹색교통지역 운행제한 위반	40버3079	최**	인천광역시	2019-12-25 16:04	동대문역사문화공원역(을지로, 진입)	200,000

연번	과태료	차량번호	성명	주소	단속일시	단속장소	과태료금액(원)
35	녹색교통지역 운행제한 위반	80우1084	장**	서울특별시	2019-12-24 13:01	시청역 2호선(서소문로, 진입)	200,000
36	녹색교통지역 운행제한 위반	70조3199	김**	충청남도천안시	2019-12-24 13:06	시청역 2호선(서소문로, 진입)	200,000
37	녹색교통지역 운행제한 위반	80너4834	윤**	경기도안산시	2019-12-24 13:15	흥인지문(청계천로, 진입)	200,000
38	녹색교통지역 운행제한 위반	53서7234	황**	인천광역시	2019-12-24 13:22	사직터널 북측(사직로, 진입)	200,000
39	녹색교통지역 운행제한 위반	11가8255	서**	경기도고양시	2019-12-24 12:55	사직터널 북측(사직로, 진입)	200,000
40	녹색교통지역 운행제한 위반	45머7987	김**	경기도파주시	2019-12-24 13:22	남산3호터널(녹사평대로)	200,000
41	녹색교통지역 운행제한 위반	45머7987	김**	경기도파주시	2019-12-25 20:32	삼청공원(삼청로)	200,000
42	녹색교통지역 운행제한 위반	70구4846	정**	인천광역시	2019-12-24 13:36	반얀트리(장충단로, 진입)	200,000
43	녹색교통지역 운행제한 위반	80무5136	안**	서울특별시	2019-12-24 16:01	숭례문 서측(세종대로, 진입)	200,000
44	녹색교통지역 운행제한 위반	90우6447	김**	경기도김포시	2019-12-24 16:13	장충체육관(동호로, 진입)	200,000
45	녹색교통지역 운행제한 위반	91구2646	함**	경기도안양시	2019-12-24 16:37	사직터널 북측(사직로, 진입)	200,000
46	녹색교통지역 운행제한 위반	64머4991	강**	경상남도진주시	2019-12-24 16:44	반얀트리(장충단로, 진입)	200,000
47	녹색교통지역 운행제한 위반	77소6203	남**	경기도부천시	2019-12-24 11:44	서울교육청(송월길)	200,000
48	녹색교통지역 운행제한 위반	37누1595	MOHAMED **** ***** ******	경기도안산시	2019-12-24 16:26	경향신문사(정동길)	200,000
49	녹색교통지역 운행제한 위반	70조3713	김**	경기도평택시	2019-12-24 16:42	남산3호터널(녹사평대로)	200,000
50	녹색교통지역 운행제한 위반	03모3474	배**	강원도원주시	2019-12-24 16:46	동대문역사문화공원역(을지로, 진입)	200,000
51	녹색교통지역 운행제한 위반	72다8456	박**	서울특별시	2019-12-24 16:58	동대문역사문화공원 북측(마장로)	200,000
52	녹색교통지역 운행제한 위반	81러9498	김**	경기도양평군	2019-12-24 17:14	사직터널 북측(사직로, 진입)	200,000
53	녹색교통지역 운행제한 위반	86부5973	오**	서울특별시	2019-12-24 17:23	경찰박물관(새문안로, 진입)	200,000
54	녹색교통지역 운행제한 위반	80머6456	한**	경기도동두천시	2019-12-24 18:20	흥인지문(청계천로, 진입)	200,000
55	녹색교통지역 운행제한 위반	서울37더1701	강**	서울특별시	2019-12-24 18:48	혜화문(창경궁로, 진입)	200,000
56	녹색교통지역 운행제한 위반	80너8855	하**	서울특별시	2019-12-24 20:09	백범광장(소월로3길)	200,000
57	녹색교통지역 운행제한 위반	53도0582	이**	경기도광명시	2019-12-24 18:54	시청역 2호선(서소문로, 진입)	200,000
58	녹색교통지역 운행제한 위반	27머6694	김**	경기도시흥시	2019-12-24 19:01	남산1호터널(삼일대로)	200,000
59	녹색교통지역 운행제한 위반	12우1541	김**	경기도수원시	2019-12-24 19:02	사직터널 북측(사직로, 진입)	200,000
60	녹색교통지역 운행제한 위반	12우1541	김**	경기도수원시	2019-12-25 13:02	혜화문(창경궁로, 진입)	200,000
61	녹색교통지역 운행제한 위반	05도6122	임**	서울특별시	2019-12-24 19:41	동대문역사문화공원역(을지로, 진입)	200,000
62	녹색교통지역 운행제한 위반	80마4762	김**	서울특별시	2019-12-20 07:24	흥인지문(종로, 진입)	200,000
63	녹색교통지역 운행제한 위반	80마4762	김**	서울특별시	2019-12-24 09:59	사직터널 북측(사직로, 진입)	200,000
64	녹색교통지역 운행제한 위반	92소3969	김**	경기도성남시	2019-12-25 06:17	남산1호터널(삼일대로)	200,000
65	녹색교통지역 운행제한 위반	82구3545	윤**	서울특별시	2019-12-21 07:24	흥인지문(종로, 진입)	200,000
66	녹색교통지역 운행제한 위반	91나8041	오**	경기도부천시	2019-12-21 08:52	사직터널 북측(사직로, 진입)	200,000
67	녹색교통지역 운행제한 위반	26두2364	공**	경기도동두천시	2019-12-25 09:57	혜화문(창경궁로, 진입)	200,000
68	녹색교통지역 운행제한 위반	50두1436	김**	경기도부천시	2019-12-25 10:12	혜화문(창경궁로, 진입)	200,000
69	녹색교통지역 운행제한 위반	25구2681	심**	인천광역시	2019-12-25 09:08	남산3호터널(녹사평대로)	200,000
70	녹색교통지역 운행제한 위반	91나9759	김**	경기도의정부시	2019-12-25 09:56	와룡공원(와룡공원길)	200,000
71	녹색교통지역 운행제한 위반	36노8830	오**	서울특별시	2019-12-25 11:07	혜화문(창경궁로, 진입)	200,000
72	녹색교통지역 운행제한 위반	05소8604	전**	경기도화성시	2019-12-25 11:38	남산1호터널(삼일대로)	200,000
73	녹색교통지역 운행제한 위반	92나7455	정**	경기도파주시	2019-12-25 12:05	반얀트리(장충단로, 진입)	200,000
74	녹색교통지역 운행제한 위반	75루5659	김**	경기도시흥시	2019-12-25 12:25	반얀트리(장충단로, 진입)	200,000
75	녹색교통지역 운행제한 위반	05노1386	김**	서울특별시	2019-12-25 12:44	사직터널 북측(사직로, 진입)	200,000
76	녹색교통지역 운행제한 위반	30소4640	권**	서울특별시	2019-12-25 13:06	남산1호터널(삼일대로)	200,000
77	녹색교통지역 운행제한 위반	73나2775	이*******	서울특별시	2019-12-25 13:18	남산1호터널(삼일대로)	200,000
78	녹색교통지역 운행제한 위반	09머6782	손**	경기도화성시	2019-12-25 13:40	남산1호터널(삼일대로)	200,000
79	녹색교통지역 운행제한 위반	76너7383	이**	인천광역시	2019-12-25 13:52	사직터널 북측(사직로, 진입)	200,000

연번	과태료	차량번호	성명	주소	단속일시	단속장소	과태료금액(원)
80	녹색교통지역 운행제한 위반	21어7479	정**	경기도부천시	2019-12-25 14:05	남산1호터널(삼일대로)	200,000
81	녹색교통지역 운행제한 위반	18나2640	한**	경기도화성시	2019-12-25 14:09	반얀트리(장충단로, 진입)	200,000
82	녹색교통지역 운행제한 위반	21나5885	SAMBUU **********	대구광역시	2019-12-25 14:16	혜화문(창경궁로, 진입)	200,000
83	녹색교통지역 운행제한 위반	70소2762	임**	서울특별시	2019-12-25 14:29	혜화문(창경궁로, 진입)	200,000
84	녹색교통지역 운행제한 위반	30다6417	이**	인천광역시	2019-12-25 14:22	숭례문 서측(세종대로, 진입)	200,000
85	녹색교통지역 운행제한 위반	48가8315	이**	경기도의정부시	2019-12-25 15:33	자하문터널 남측(자하문로)	200,000
86	녹색교통지역 운행제한 위반	35어0640	송**	인천광역시	2019-12-25 14:51	혜화문(창경궁로, 진입)	200,000
87	녹색교통지역 운행제한 위반	52보7259	황**	경기도고양시	2019-12-25 15:04	숭례문 서측(세종대로, 진입)	200,000
88	녹색교통지역 운행제한 위반	76조3789	KAN ******	인천광역시	2019-12-25 16:54	경찰박물관(새문안로, 진입)	200,000
89	녹색교통지역 운행제한 위반	76조5980	김**	경기도부천시	2019-12-25 17:40	장충체육관(동호로, 진입)	200,000
90	녹색교통지역 운행제한 위반	21더9014	이**	대구광역시	2019-12-25 18:02	남산1호터널(삼일대로)	200,000
91	녹색교통지역 운행제한 위반	75서1125	조**	경기도부천시	2019-12-25 20:27	흥인지문(종로, 진입)	200,000
92	녹색교통지역 운행제한 위반	62우1880	박**	경기도안양시	2019-12-25 16:52	경찰박물관(새문안로, 진입)	200,000
93	녹색교통지역 운행제한 위반	50가6313	NGUYEN *** ***	경기도시흥시	2019-12-25 17:26	경찰박물관(새문안로, 진입)	200,000
94	녹색교통지역 운행제한 위반	86부1369	현**	세종특별자치시	2019-12-25 17:53	숭례문 서측(세종대로, 진입)	200,000
95	녹색교통지역 운행제한 위반	49거4445	이**	경기도안양시	2019-12-25 18:20	남산3호터널(녹사평대로)	200,000
96	녹색교통지역 운행제한 위반	69누9114	이**	서울특별시	2019-12-25 18:43	시청역 2호선(서소문로, 진입)	200,000
97	녹색교통지역 운행제한 위반	73오6049	정**	경기도수원시	2019-12-25 08:58	남산1호터널(삼일대로)	200,000
98	녹색교통지역 운행제한 위반	92두5947	유**	경기도의정부시	2019-12-25 08:11	흥인지문(청계천로, 진입)	200,000
99	녹색교통지역 운행제한 위반	11러2605	이**	대전광역시	2019-12-21 11:32	남산1호터널(삼일대로)	200,000
100	녹색교통지역 운행제한 위반	21다5494	남**	인천광역시	2019-12-21 13:26	동대문역사문화공원역(퇴계로, 진입)	200,000
101	녹색교통지역 운행제한 위반	07다9794	전**	경기도안양시	2019-12-21 13:57	동대문역사문화공원역(을지로, 진입)	200,000
102	녹색교통지역 운행제한 위반	25라8834	WANG ********	인천광역시	2019-12-21 14:55	남산3호터널(녹사평대로)	200,000
103	녹색교통지역 운행제한 위반	86소3619	박**	경기도남양주시	2019-12-21 15:11	시청역 2호선(서소문로, 진입)	200,000
104	녹색교통지역 운행제한 위반	86소3619	박**	경기도남양주시	2019-12-24 15:16	흥인지문 북측(율곡로, 진입)	200,000
105	녹색교통지역 운행제한 위반	70노5999	BATSAIKHAN ******	경기도평택시	2019-12-21 15:22	동대문역사문화공원역(을지로, 진입)	200,000
106	녹색교통지역 운행제한 위반	08가9627	정**	충청남도천안시	2019-12-21 16:45	동대문역사문화공원역(을지로, 진입)	200,000
107	녹색교통지역 운행제한 위반	01저7094	이**	경기도남양주시	2019-12-21 17:08	자하문터널 남측(자하문로)	200,000
108	녹색교통지역 운행제한 위반	04누4230	전**	경기도화성시	2019-12-21 18:00	사직터널 북측(사직로, 진입)	200,000
109	녹색교통지역 운행제한 위반	80도7150	김**	서울특별시	2019-12-21 20:27	남산1호터널(삼일대로)	200,000
110	녹색교통지역 운행제한 위반	34모8597	이**	서울특별시	2019-12-21 20:56	혜화문(창경궁로, 진입)	200,000
111	녹색교통지역 운행제한 위반	02보2334	ODAMBOEV *******	전라남도순천시	2019-12-22 09:19	동대문역사문화공원역(퇴계로, 진입)	200,000
112	녹색교통지역 운행제한 위반	09부2330	SHEN ******	경기도안산시	2019-12-22 11:29	남산1호터널(삼일대로)	200,000
113	녹색교통지역 운행제한 위반	36마6109	이**	서울특별시	2019-12-22 11:32	남산1호터널(삼일대로)	200,000
114	녹색교통지역 운행제한 위반	72누8499	김**	전라남도광양시	2019-12-22 13:50	남산1호터널(삼일대로)	200,000
115	녹색교통지역 운행제한 위반	03로4593	최**	서울특별시	2019-12-22 14:07	남산1호터널(삼일대로)	200,000
116	녹색교통지역 운행제한 위반	03로4593	최**	서울특별시	2019-12-25 14:10	숭례문 서측(세종대로, 진입)	200,000
117	녹색교통지역 운행제한 위반	56러7839	LU ******	인천광역시	2019-12-22 15:07	사직터널 북측(사직로, 진입)	200,000
118	녹색교통지역 운행제한 위반	05러1051	박**	서울특별시	2019-12-22 16:30	동대문역사문화공원역(퇴계로, 진입)	200,000
119	녹색교통지역 운행제한 위반	03조3610	김***1(***)*****	인천광역시	2019-12-22 17:00	남산1호터널(삼일대로)	200,000
120	녹색교통지역 운행제한 위반	68조1079	NGUYEN **** *****	경기도오산시	2019-12-22 18:09	남대문시장입구 교차로(퇴계로, 진입)	200,000
121	녹색교통지역 운행제한 위반	70오3531	오**	서울특별시	2019-12-22 18:33	백범광장(소월로3길)	200,000

연번	과태료	차량번호	성명	주소	단속일시	단속장소	과태료금액(원)
122	녹색교통지역 운행제한 위반	02가2958	김***1*(***)	서울특별시	2019-12-21 10:58	숭례문 서측(세종대로, 진입)	200,000
123	녹색교통지역 운행제한 위반	02가2958	김***1*(***)	서울특별시	2019-12-25 10:04	숭례문 서측(세종대로, 진입)	200,000
124	녹색교통지역 운행제한 위반	10보6415	유**	경기도안양시	2019-12-22 19:35	동대문역사문화공원역 (퇴계로, 진입)	200,000
125	녹색교통지역 운행제한 위반	74소5915	ROISAENG ********	경기도화성시	2019-12-22 20:23	남산3호터널(녹사평대로)	200,000
126	녹색교통지역 운행제한 위반	50부6384	고**	인천광역시	2019-12-22 20:23	동대문역사문화공원역(퇴계로, 진입)	200,000
127	녹색교통지역 운행제한 위반	01구3328	엄**	경기도성남시	2019-12-25 09:02	남대문시장입구 교차로 (퇴계로, 진입)	200,000
128	녹색교통지역 운행제한 위반	86부7383	이**	서울특별시	2019-12-25 06:32	남산3호터널(녹사평대로)	200,000
129	녹색교통지역 운행제한 위반	05로1511	민**	강원도원주시	2019-12-24 12:41	동대문역사문화공원역 (을지로, 진입)	200,000
130	녹색교통지역 운행제한 위반	10두9814	이**	경기도용인시	2019-12-24 12:18	백범광장(소월로3길)	200,000
131	녹색교통지역 운행제한 위반	04고2283	김**	서울특별시	2019-12-23 12:35	동대문역사문화공원 북측(마장로)	200,000
132	녹색교통지역 운행제한 위반	04고2283	김**	서울특별시	2019-12-24 12:22	동대문역사문화공원 북측(마장로)	200,000
133	녹색교통지역 운행제한 위반	04고2283	김**	서울특별시	2019-12-25 13:55	경찰박물관(새문안로, 진입)	200,000
134	녹색교통지역 운행제한 위반	90루3872	제*	경상남도거제시	2019-12-21 17:43	경찰박물관(새문안로, 진입)	200,000
135	녹색교통지역 운행제한 위반	90루3872	제*	경상남도거제시	2019-12-22 20:27	남대문시장입구 교차로(퇴계로, 진입)	200,000
136	녹색교통지역 운행제한 위반	36라3842	변**	경기도남양주시	2019-12-23 11:17	흥인지문(종로, 진입)	200,000
137	녹색교통지역 운행제한 위반	서울90바2727	김**	서울특별시	2019-12-20 12:58	남산3호터널(녹사평대로)	200,000
138	녹색교통지역 운행제한 위반	80너8807	이**	경기도파주시	2019-12-20 18:40	남산3호터널(녹사평대로)	200,000
139	녹색교통지역 운행제한 위반	80너8807	이**	경기도파주시	2019-12-23 17:57	남산1호터널(삼일대로)	200,000
140	녹색교통지역 운행제한 위반	89다6563	이**	서울특별시	2019-12-23 12:25	흥인지문(종로, 진입)	200,000
141	녹색교통지역 운행제한 위반	69너5384	ALQAHTANI *** ******** *	서울특별시	2019-12-24 10:05	사직터널 북측(사직로, 진입)	200,000
142	녹색교통지역 운행제한 위반	73구8213	심**	경기도양평군	2019-12-23 12:08	경찰박물관(새문안로, 진입)	200,000
143	녹색교통지역 운행제한 위반	70가2391	양**	서울특별시	2019-12-20 13:06	남산1호터널(삼일대로)	200,000
144	녹색교통지역 운행제한 위반	76노7098	구**	서울특별시	2019-12-22 18:37	사직터널 북측(사직로, 진입)	200,000
145	녹색교통지역 운행제한 위반	92어4787	신**	경기도남양주시	2019-12-20 08:37	사직터널 북측(사직로, 진입)	200,000
146	녹색교통지역 운행제한 위반	94거1851	NAGIBINA ****	서울특별시	2019-12-24 19:06	남산3호터널(녹사평대로)	200,000
147	녹색교통지역 운행제한 위반	03노2248	오**	경상북도영천시	2019-12-21 14:00	숭례문 서측(세종대로, 진입)	200,000
148	녹색교통지역 운행제한 위반	04누2753	박**	서울특별시	2019-12-23 20:36	혜화문(창경궁로, 진입)	200,000
149	녹색교통지역 운행제한 위반	80너7686	정***1*(***)	서울특별시	2019-12-22 12:38	시청역 2호선(서소문로, 진입)	200,000
150	녹색교통지역 운행제한 위반	01주2736	공**	서울특별시	2019-12-24 07:37	경찰박물관(새문안로, 진입)	200,000
151	녹색교통지역 운행제한 위반	92나5969	전**	서울특별시	2019-12-21 15:33	흥인지문(종로, 진입)	200,000
152	녹색교통지역 운행제한 위반	64버4190	고**	전라남도나주시	2019-12-25 15:10	장충체육관(동호로, 진입)	200,000
153	녹색교통지역 운행제한 위반	70저5853	박**	서울특별시	2019-12-20 08:13	경찰박물관(새문안로, 진입)	200,000
154	녹색교통지역 운행제한 위반	79가7098	최**	서울특별시	2019-12-24 11:05	남산2호터널 북측(녹사평대로58길)	200,000
155	녹색교통지역 운행제한 위반	76라2016	이**	경기도안양시	2019-12-24 11:31	장충체육관(동호로, 진입)	200,000
156	녹색교통지역 운행제한 위반	75너6607	임**	인천광역시	2019-12-20 09:11	경찰박물관(새문안로, 진입)	200,000
157	녹색교통지역 운행제한 위반	01버8449	김**	서울특별시	2019-12-23 19:57	반얀트리(장충단로, 진입)	200,000
158	녹색교통지역 운행제한 위반	76가7393	김**	서울특별시	2019-12-24 15:30	흥인지문(청계천로, 진입)	200,000
159	녹색교통지역 운행제한 위반	서울83사6951	조**	서울특별시	2019-12-21 08:19	경찰박물관(새문안로, 진입)	200,000
160	녹색교통지역 운행제한 위반	06부0327	최**	경기도부천시	2019-12-20 18:57	경찰박물관(새문안로, 진입)	200,000
161	녹색교통지역 운행제한 위반	36보5140	NANTHACHAMROON ********	세종특별자치시	2019-12-20 13:10	경찰박물관(새문안로, 진입)	200,000
162	녹색교통지역 운행제한 위반	84더7780	박**	경상남도김해시	2019-12-22 13:11	남산1호터널(삼일대로)	200,000
163	녹색교통지역 운행제한 위반	46다7550	한**	경기도고양시	2019-12-23 13:20	사직터널 북측(사직로, 진입)	200,000

연번	과태료	차량번호	성명	주소	단속일시	단속장소	과태료금액(원)
164	녹색교통지역 운행제한 위반	06무7198	김***1*(***)	경기도고양시	2019-12-24 16:12	사직터널 북측(사직로, 진입)	200,000
165	녹색교통지역 운행제한 위반	90러5809	신**	경기도포천시	2019-12-25 12:04	흥인지문 북측(율곡로, 진입)	200,000
166	녹색교통지역 운행제한 위반	30수3531	황**	인천광역시	2019-12-23 11:58	숭례문 서측(세종대로, 진입)	200,000
167	녹색교통지역 운행제한 위반	30수3531	황**	인천광역시	2019-12-25 09:55	숭례문 서측(세종대로, 진입)	200,000
168	녹색교통지역 운행제한 위반	80러5467	김**	서울특별시	2019-12-25 11:43	혜화문(창경궁로, 진입)	200,000
169	녹색교통지역 운행제한 위반	92두6490	김**	경기도구리시	2019-12-23 10:02	동대문역사문화공원역(을지로, 진입)	200,000
170	녹색교통지역 운행제한 위반	70고6259	LI ******	서울특별시	2019-12-24 06:09	남산3호터널(녹사평대로)	200,000
171	녹색교통지역 운행제한 위반	02루6828	서**	경기도연천군	2019-12-20 19:25	흥인지문(종로, 진입)	200,000
172	녹색교통지역 운행제한 위반	90우2354	오**	서울특별시	2019-12-24 17:07	동대문역사문화공원역 (퇴계로, 진입)	200,000
173	녹색교통지역 운행제한 위반	09러6787	김**	경기도광주시	2019-12-23 15:26	반얀트리(장충단로, 진입)	200,000
174	녹색교통지역 운행제한 위반	52너9117	이**	경기도양평군	2019-12-22 08:19	시청역 2호선(서소문로, 진입)	200,000
175	녹색교통지역 운행제한 위반	31너3030	한**	인천광역시	2019-12-22 17:26	혜화문(창경궁로, 진입)	200,000
176	녹색교통지역 운행제한 위반	75루5339	LE **** ****	서울특별시	2019-12-20 12:26	동대문역사문화공원역 (을지로, 진입)	200,000
177	녹색교통지역 운행제한 위반	80라2897	전**	경기도광주시	2019-12-23 13:40	흥인지문 북측(율곡로, 진입)	200,000
178	녹색교통지역 운행제한 위반	80무1991	박**	서울특별시	2019-12-24 18:07	남산1호터널(삼일대로)	200,000
179	녹색교통지역 운행제한 위반	03주3001	ENKHTUR *******	충청남도천안시	2019-12-23 12:15	반얀트리(장충단로, 진입)	200,000
180	녹색교통지역 운행제한 위반	03주3001	ENKHTUR *******	충청남도천안시	2019-12-24 20:42	시청역 2호선(서소문로, 진입)	200,000
181	녹색교통지역 운행제한 위반	36고4834	ENKHTAIVAN ********	경기도안산시	2019-12-23 18:47	동대문역사문화공원역 (퇴계로, 진입)	200,000
182	녹색교통지역 운행제한 위반	70두7568	김**	경기도의정부시	2019-12-24 08:17	혜화문(창경궁로, 진입)	200,000
183	녹색교통지역 운행제한 위반	90부3623	남**	경기도안양시	2019-12-20 16:34	혜화문(창경궁로, 진입)	200,000
184	녹색교통지역 운행제한 위반	36러7510	손**	경기도고양시	2019-12-25 08:39	광화문아트홀(인왕산로1길)	200,000
185	녹색교통지역 운행제한 위반	47러6010	BAYARSAIKHAN *********	서울특별시	2019-12-22 12:25	흥인지문(종로, 진입)	200,000
186	녹색교통지역 운행제한 위반	경기81배1409	김**	경기도성남시	2019-12-23 12:49	남대문시장입구 교차로 (퇴계로, 진입)	200,000
187	녹색교통지역 운행제한 위반	경기81배1409	김**	경기도성남시	2019-12-24 08:44	남대문시장입구 교차로 (퇴계로, 진입)	200,000
188	녹색교통지역 운행제한 위반	04머3806	YANG ********	강원도원주시	2019-12-24 14:44	백범광장(소월로3길)	200,000
189	녹색교통지역 운행제한 위반	04머3806	YANG ********	강원도원주시	2019-12-25 14:35	숭례문 서측(세종대로, 진입)	200,000
190	녹색교통지역 운행제한 위반	80너7653	천**	서울특별시	2019-12-22 17:47	동대문역사문화공원역 (퇴계로, 진입)	200,000
191	녹색교통지역 운행제한 위반	72가9921	신**	서울특별시	2019-12-25 20:30	사직터널 북측(사직로, 진입)	200,000
192	녹색교통지역 운행제한 위반	69조2655	김**	경기도용인시	2019-12-23 10:45	남산1호터널(삼일대로)	200,000
193	녹색교통지역 운행제한 위반	06부0327	최**	경기도부천시	2019-12-24 14:36	경찰박물관(새문안로, 진입)	200,000
194	녹색교통지역 운행제한 위반	05우4904	이**	충청남도천안시	2019-12-23 07:55	남산1호터널(삼일대로)	200,000
195	녹색교통지역 운행제한 위반	06거3485	신**	경기도양주시	2019-12-25 09:10	자하문터널 남측(자하문로)	200,000
196	녹색교통지역 운행제한 위반	39무3117	박**	인천광역시	2019-12-22 20:52	경찰박물관(새문안로, 진입)	200,000
197	녹색교통지역 운행제한 위반	80수2663	이**	경기도고양시	2019-12-23 06:33	자하문터널 남측(자하문로)	200,000
198	녹색교통지역 운행제한 위반	90러3541	금**	경기도수원시	2019-12-23 10:18	반얀트리(장충단로, 진입)	200,000
199	녹색교통지역 운행제한 위반	97모9324	신**	경기도수원시	2019-12-23 10:52	남산1호터널(삼일대로)	200,000
200	녹색교통지역 운행제한 위반	26더3221	NGUYEN *** **** *****	경기도광명시	2019-12-23 11:52	남산3호터널(녹사평대로)	200,000
201	녹색교통지역 운행제한 위반	52머3643	MAUNG ** ** ****	인천광역시	2019-12-23 11:53	남산1호터널(삼일대로)	200,000
202	녹색교통지역 운행제한 위반	80너5639	이***	경기도구리시	2019-12-23 11:55	흥인지문(청계천로, 진입)	200,000
203	녹색교통지역 운행제한 위반	76가3263	조**	서울특별시	2019-12-23 14:30	경찰박물관(새문안로, 진입)	200,000

연번	과태료	차량번호	성명	주소	단속일시	단속장소	과태료금액(원)
204	녹색교통지역 운행제한 위반	78조5085	하**	경기도남양주시	2019-12-23 14:55	흥인지문(청계천로, 진입)	200,000
205	녹색교통지역 운행제한 위반	54러3365	정**	서울특별시	2019-12-23 15:04	동대문역사문화공원역(을지로, 진입)	200,000
206	녹색교통지역 운행제한 위반	75부6246	석**	경상남도창원시	2019-12-23 15:13	시청역 2호선(서소문로, 진입)	200,000
207	녹색교통지역 운행제한 위반	60부2100	최**	서울특별시	2019-12-23 16:29	경찰박물관(새문안로, 진입)	200,000
208	녹색교통지역 운행제한 위반	92나9463	김**	서울특별시	2019-12-23 17:27	혜화문(창경궁로, 진입)	200,000
209	녹색교통지역 운행제한 위반	46무2895	황**	경기도남양주시	2019-12-23 18:24	사직터널 북측(사직로, 진입)	200,000
210	녹색교통지역 운행제한 위반	93부5908	이**	서울특별시	2019-12-23 15:26	경찰박물관(새문안로, 진입)	200,000
211	녹색교통지역 운행제한 위반	서울30머6405	김**	서울특별시	2019-12-23 16:07	시청역 2호선(서소문로, 진입)	200,000
212	녹색교통지역 운행제한 위반	15루8223	서**	서울특별시	2019-12-23 16:10	혜화문(창경궁로, 진입)	200,000
213	녹색교통지역 운행제한 위반	15루8223	서**	서울특별시	2019-12-24 14:19	장충체육관(동호로, 진입)	200,000
214	녹색교통지역 운행제한 위반	02나8127	이**	서울특별시	2019-12-23 16:57	시청역 2호선(서소문로, 진입)	200,000
215	녹색교통지역 운행제한 위반	97수8451	신**	서울특별시	2019-12-23 17:40	사직터널 북측(사직로, 진입)	200,000
216	녹색교통지역 운행제한 위반	79서9408	김**	서울특별시	2019-12-23 17:46	숭례문 서측(세종대로, 진입)	200,000
217	녹색교통지역 운행제한 위반	48로5101	박**	경기도남양주시	2019-12-23 19:38	사직터널 북측(사직로, 진입)	200,000
218	녹색교통지역 운행제한 위반	82구8330	김**	서울특별시	2019-12-24 09:49	장충체육관(동호로, 진입)	200,000
219	녹색교통지역 운행제한 위반	27루9782	손**	인천광역시	2019-12-24 10:03	혜화문(창경궁로, 진입)	200,000
220	녹색교통지역 운행제한 위반	04구5589	김**	서울특별시	2019-12-24 11:16	흥인지문(종로, 진입)	200,000
221	녹색교통지역 운행제한 위반	92소3874	봉**	경기도안양시	2019-12-24 07:17	남산3호터널(녹사평대로)	200,000
222	녹색교통지역 운행제한 위반	01무6480	우**	서울특별시	2019-12-24 09:24	경찰박물관(새문안로, 진입)	200,000
223	녹색교통지역 운행제한 위반	80라7340	이**	경기도부천시	2019-12-24 10:37	사직터널 북측(사직로, 진입)	200,000
224	녹색교통지역 운행제한 위반	65더1256	유**	경기도부천시	2019-12-24 11:19	남산3호터널(녹사평대로)	200,000
225	녹색교통지역 운행제한 위반	75부7793	JIN ********	경기도안산시	2019-12-24 11:53	반얀트리(장충단로, 진입)	200,000
226	녹색교통지역 운행제한 위반	63머9422	배**	서울특별시	2019-12-20 15:43	사직터널 북측(사직로, 진입)	200,000
227	녹색교통지역 운행제한 위반	08저6701	김**	경기도부천시	2019-12-20 09:20	시청역 2호선(서소문로, 진입)	200,000
228	녹색교통지역 운행제한 위반	02거3662	이**	경기도광주시	2019-12-21 07:20	흥인지문(청계천로, 진입)	200,000
229	녹색교통지역 운행제한 위반	02거3662	이**	경기도광주시	2019-12-24 09:37	동대문역사문화공원역(을지로, 진입)	200,000
230	녹색교통지역 운행제한 위반	02두5857	이**	서울특별시	2019-12-25 09:47	경찰박물관(새문안로, 진입)	200,000
231	녹색교통지역 운행제한 위반	94서0295	최**	서울특별시	2019-12-21 09:39	남산3호터널(녹사평대로)	200,000
232	녹색교통지역 운행제한 위반	94서0295	최**	서울특별시	2019-12-24 14:47	남산3호터널(녹사평대로)	200,000
233	녹색교통지역 운행제한 위반	01러6649	김**	서울특별시	2019-12-25 13:07	흥인지문(청계천로, 진입)	200,000
234	녹색교통지역 운행제한 위반	19로5468	하**	충청북도청주시	2019-12-24 13:30	사직터널 북측(사직로, 진입)	200,000
235	녹색교통지역 운행제한 위반	18수4106	신**	서울특별시	2019-12-24 17:25	남산3호터널(녹사평대로)	200,000
236	녹색교통지역 운행제한 위반	18수4106	신**	서울특별시	2019-12-25 17:40	흥인지문(종로, 진입)	200,000
237	녹색교통지역 운행제한 위반	11버6112	방**	경기도성남시	2019-12-25 15:59	장충체육관(동호로, 진입)	200,000
238	녹색교통지역 운행제한 위반	32주4887	황*	서울특별시	2019-12-23 18:14	흥인지문(종로, 진입)	200,000
239	녹색교통지역 운행제한 위반	75노3455	IBRAHEEM **********	서울특별시	2019-12-22 17:19	백범광장(소월로3길)	200,000
240	녹색교통지역 운행제한 위반	75노3455	IBRAHEEM **********	서울특별시	2019-12-25 19:22	백범광장(소월로3길)	200,000
241	녹색교통지역 운행제한 위반	46나8273	김**	서울특별시	2019-12-20 06:54	흥인지문(종로, 진입)	200,000
242	녹색교통지역 운행제한 위반	09너4545	김**	서울특별시	2019-12-21 10:59	자하문터널 남측(자하문로)	200,000
243	녹색교통지역 운행제한 위반	09너4545	김**	서울특별시	2019-12-23 11:50	흥인지문(청계천로, 진입)	200,000
244	녹색교통지역 운행제한 위반	89다7327	ZHANG *********	경기도오산시	2019-12-24 10:14	경찰박물관(새문안로, 진입)	200,000
245	녹색교통지역 운행제한 위반	89다7327	ZHANG *********	경기도오산시	2019-12-22 08:15	경찰박물관(새문안로, 진입)	200,000
246	녹색교통지역 운행제한 위반	77고3003	이**	경기도고양시	2019-12-24 20:50	장충체육관(동호로, 진입)	200,000
247	녹색교통지역 운행제한 위반	77고3003	이**	경기도고양시	2019-12-23 19:20	시청역 2호선(서소문로, 진입)	200,000
248	녹색교통지역 운행제한 위반	60다9250	박**	인천광역시	2019-12-22 12:09	시청역 2호선(서소문로, 진입)	200,000

연번	과태료	차량번호	성명	주소	단속일시	단속장소	과태료금액(원)
249	녹색교통지역 운행제한 위반	74어3346	김**	부산광역시	2019-12-21 11:42	대금빌딩(장충단로8길)	200,000
250	녹색교통지역 운행제한 위반	89우5108	정**	경기도광명시	2019-12-23 08:53	시청역 2호선(서소문로, 진입)	200,000
251	녹색교통지역 운행제한 위반	89우5108	정**	경기도광명시	2019-12-20 12:38	남산1호터널(삼일대로)	200,000
252	녹색교통지역 운행제한 위반	경기81배1115	김**	경기도파주시	2019-12-23 20:30	숭례문 서측(세종대로, 진입)	200,000
253	녹색교통지역 운행제한 위반	39어3180	PIAO *****	서울특별시	2019-12-25 08:30	동대문역사문화공원역(퇴계로, 진입)	200,000
254	녹색교통지역 운행제한 위반	50부5976	박**	서울특별시	2019-12-22 20:39	숭례문 서측(세종대로, 진입)	200,000
255	녹색교통지역 운행제한 위반	08소2082	박**	서울특별시	2019-12-25 16:43	대금빌딩(장충단로8길)	200,000
256	녹색교통지역 운행제한 위반	08소2082	박**	서울특별시	2019-12-20 11:57	대금빌딩(장충단로8길)	200,000
257	녹색교통지역 운행제한 위반	70누4082	나**	서울특별시	2019-12-20 19:39	흥인지문 북측(율곡로, 진입)	200,000
258	녹색교통지역 운행제한 위반	75노9455	(주)대신고에프씨	서울특별시	2019-12-27 11:22	사직터널 북측(사직로, 진입)	200,000
259	녹색교통지역 운행제한 위반	29다2476	김**	경기도고양시	2019-12-21 14:56	흥인지문(청계천로, 진입)	200,000
260	녹색교통지역 운행제한 위반	92가6628	김**	경기도부천시	2019-12-26 06:42	반얀트리(장충단로, 진입)	200,000
261	녹색교통지역 운행제한 위반	04머3806	YANG ********	강원도원주시	2019-12-22 19:53	숭례문 서측(세종대로, 진입)	200,000
262	녹색교통지역 운행제한 위반	70버2643	김**	경기도양주시	2019-12-26 13:07	남산1호터널(삼일대로)	200,000
263	녹색교통지역 운행제한 위반	90머6157	박**	경기도용인시	2019-12-26 07:08	장충체육관(동호로, 진입)	200,000
264	녹색교통지역 운행제한 위반	03모9451	남***1*(***)	서울특별시	2019-12-26 17:29	숭례문 서측(세종대로, 진입)	200,000
265	녹색교통지역 운행제한 위반	91도2031	이**	경기도시흥시	2019-12-26 20:11	남산1호터널(삼일대로)	200,000
266	녹색교통지역 운행제한 위반	07노9501	이**	경기도남양주시	2019-12-29 11:34	흥인지문(종로, 진입)	200,000
267	녹색교통지역 운행제한 위반	61두5402	김**	서울특별시	2019-12-26 06:11	동대문역사문화공원역(을지로, 진입)	200,000
268	녹색교통지역 운행제한 위반	36마9590	바****	경기도김포시	2019-12-28 11:19	시청역 2호선(서소문로, 진입)	200,000
269	녹색교통지역 운행제한 위반	80라7345	유**	서울특별시	2019-12-28 10:56	남산1호터널(삼일대로)	200,000
270	녹색교통지역 운행제한 위반	52라3477	송**	제주특별자치도제주시	2019-12-22 10:57	남산1호터널(삼일대로)	200,000
271	녹색교통지역 운행제한 위반	04고2283	김**	서울특별시	2019-12-28 14:29	사직터널 북측(사직로, 진입)	200,000
272	녹색교통지역 운행제한 위반	39어8648	김**	경기도남양주시	2019-12-27 11:57	혜화문(창경궁로, 진입)	200,000
273	녹색교통지역 운행제한 위반	80루8437	강**	경기도군포시	2019-12-29 06:54	남산3호터널(녹사평대로)	200,000
274	녹색교통지역 운행제한 위반	05거5510	(주)인트윈	서울특별시	2019-12-21 13:38	남산1호터널(삼일대로)	200,000
275	녹색교통지역 운행제한 위반	07머7359	이**	경기도시흥시	2019-12-26 08:42	혜화문(창경궁로, 진입)	200,000
276	녹색교통지역 운행제한 위반	10우3912	박**	부산광역시	2019-12-22 16:43	남산1호터널(삼일대로)	200,000
277	녹색교통지역 운행제한 위반	05나7994	(주)위덱	경기도평택시	2019-12-23 10:31	혜화문(창경궁로, 진입)	200,000
278	녹색교통지역 운행제한 위반	47러6010	BAYARSAIKHAN *********	서울특별시	2019-12-27 17:21	장충체육관(동호로, 진입)	200,000
279	녹색교통지역 운행제한 위반	09보2512	민**	경기도남양주시	2019-12-28 17:49	흥인지문(종로, 진입)	200,000
280	녹색교통지역 운행제한 위반	09부8775	유**	서울특별시	2019-12-27 16:12	시청역 2호선(서소문로, 진입)	200,000
281	녹색교통지역 운행제한 위반	04라6169	전**	경기도의정부시	2019-12-21 19:19	흥인지문(청계천로, 진입)	200,000
282	녹색교통지역 운행제한 위반	52누6146	장**	경기도구리시	2019-12-29 11:55	동대문역사문화공원역(을지로, 진입)	200,000
283	녹색교통지역 운행제한 위반	80마5068	정*	경기도고양시	2019-12-27 15:29	동대문역사문화공원역(을지로, 진입)	200,000
284	녹색교통지역 운행제한 위반	33머8151	CAO ******	경기도시흥시	2019-12-21 18:29	숭례문 서측(세종대로, 진입)	200,000
285	녹색교통지역 운행제한 위반	28모7070	윤**	서울특별시	2019-12-27 16:19	사직터널 북측(사직로, 진입)	200,000
286	녹색교통지역 운행제한 위반	07가2055	JIN ********	서울특별시	2019-12-23 06:51	자하문터널 남측(자하문로)	200,000
287	녹색교통지역 운행제한 위반	60서6203	강**	서울특별시	2019-12-28 20:37	장충체육관(동호로, 진입)	200,000
288	녹색교통지역 운행제한 위반	80루6042	새서울기아판매주식회사	경기도시흥시	2019-12-23 12:11	시청역 2호선(서소문로, 진입)	200,000
289	녹색교통지역 운행제한 위반	75노8100	사회복지법인기쁜우리월드	서울특별시	2019-12-24 16:28	동대문역사문화공원역(을지로, 진입)	200,000

연번	과태료	차량번호	성명	주소	단속일시	단속장소	과태료금액(원)
290	녹색교통지역 운행제한 위반	06소7835	SHEN ******	서울특별시	2019-12-28 08:17	남대문시장입구 교차로 (퇴계로, 진입)	200,000
291	녹색교통지역 운행제한 위반	02서6555	각시농업회사법인합자회사	부산광역시	2019-12-22 16:27	혜화문(창경궁로, 진입)	200,000
292	녹색교통지역 운행제한 위반	97라6563	김**	경상북도고령군	2019-12-26 06:01	남산1호터널(삼일대로)	200,000
293	녹색교통지역 운행제한 위반	05나4869	MUGHAL *****	인천광역시	2019-12-29 11:22	경찰박물관(새문안로, 진입)	200,000
294	녹색교통지역 운행제한 위반	94도7370	김**	대전광역시	2019-12-26 13:46	백범광장(소월로3길)	200,000
295	녹색교통지역 운행제한 위반	07너5789	인**	경기도양주시	2019-12-21 08:56	사직터널 북측(사직로, 진입)	200,000
296	녹색교통지역 운행제한 위반	69두6017	(주)호이드연구소	서울특별시	2019-12-27 14:20	남산1호터널(삼일대로)	200,000
297	녹색교통지역 운행제한 위반	23다0407	KUT *****	경기도의정부시	2019-12-22 14:04	남산3호터널(녹사평대로)	200,000
298	녹색교통지역 운행제한 위반	64가3122	(주)아우산업	서울특별시	2019-12-29 09:29	시청역 2호선(서소문로, 진입)	200,000
299	녹색교통지역 운행제한 위반	경기90자3654	(주)세진물류	경기도여주시	2019-12-24 12:35	반얀트리(장충단로, 진입)	200,000
300	녹색교통지역 운행제한 위반	95보6831	최**	전라남도영암군	2019-12-29 09:13	시청역 2호선(서소문로, 진입)	200,000
301	녹색교통지역 운행제한 위반	36부4655	주식회사 소망전국스카이	경기도화성시	2019-12-28 10:10	남산1호터널(삼일대로)	200,000
302	녹색교통지역 운행제한 위반	67머1734	(주)굿인베스트먼트	서울특별시	2019-12-26 17:20	숭례문 서측(세종대로, 진입)	200,000
303	녹색교통지역 운행제한 위반	43우3836	이**	경기도성남시	2019-12-22 06:28	남산1호터널(삼일대로)	200,000
304	녹색교통지역 운행제한 위반	04서8017	오**	경기도군포시	2019-12-27 17:03	시청역 2호선(서소문로, 진입)	200,000
305	녹색교통지역 운행제한 위반	82부9035	(주)유진개발	서울특별시	2019-12-25 13:23	사직터널 북측(사직로, 진입)	200,000
306	녹색교통지역 운행제한 위반	36러4737	김**,***	경기도남양주시	2019-12-26 11:49	혜화문(창경궁로, 진입)	200,000
307	녹색교통지역 운행제한 위반	80노8362	원**	경기도구리시	2019-12-26 09:41	남산3호터널(녹사평대로)	200,000
308	녹색교통지역 운행제한 위반	02노4711	김**	서울특별시	2019-12-20 13:20	동대문역사문화공원역 (퇴계로, 진입)	200,000
309	녹색교통지역 운행제한 위반	90머3244	주식회사 담터안심먹거리조합	경기도시흥시	2019-12-20 06:31	흥인지문 북측(율곡로, 진입)	200,000
310	녹색교통지역 운행제한 위반	06두1678	(주)유니크대성	경기도남양주시	2019-12-27 18:44	흥인지문 북측(율곡로, 진입)	200,000
311	녹색교통지역 운행제한 위반	49거9793	고**	경기도오산시	2019-12-28 18:34	남산1호터널(삼일대로)	200,000
312	녹색교통지역 운행제한 위반	67머1734	(주)굿인베스트먼트	서울특별시	2019-12-27 15:25	사직터널 북측(사직로, 진입)	200,000
313	녹색교통지역 운행제한 위반	75머1112	정**	경기도부천시	2019-12-20 06:01	혜화문(창경궁로, 진입)	200,000
314	녹색교통지역 운행제한 위반	인천84배1426	이**	인천광역시	2019-12-28 10:31	백범광장(소월로3길)	200,000
315	녹색교통지역 운행제한 위반	80다8059	주식회사 대림푸드서비스	서울특별시	2019-12-20 13:17	숭례문 서측(세종대로, 진입)	200,000
316	녹색교통지역 운행제한 위반	01누9246	이**	서울특별시	2019-12-29 11:34	낙산공원입구(낙산성곽서길)	200,000
317	녹색교통지역 운행제한 위반	39라4430	김**	서울특별시	2019-12-26 09:30	남산3호터널(녹사평대로)	200,000
318	녹색교통지역 운행제한 위반	68두4442	홍**	서울특별시	2019-12-27 16:18	동대문역사문화공원역 (퇴계로, 진입)	200,000
319	녹색교통지역 운행제한 위반	97두8128	주식회사 주영에프엔씨	경기도고양시	2019-12-28 16:29	사직터널 북측(사직로, 진입)	200,000
320	녹색교통지역 운행제한 위반	76고6295	(주)네오에프피아	서울특별시	2019-12-29 17:19	반얀트리(장충단로, 진입)	200,000
321	녹색교통지역 운행제한 위반	75조6300	노**	서울특별시	2019-12-21 17:25	윤동주문학관(창의문로)	200,000
322	녹색교통지역 운행제한 위반	75노8100	사회복지법인 기쁜우리월드	서울특별시	2019-12-23 06:59	흥인지문(종로, 진입)	200,000
323	녹색교통지역 운행제한 위반	64수3873	(주)에스피아이테크	서울특별시	2019-12-24 17:41	숭례문 서측(세종대로, 진입)	200,000
324	녹색교통지역 운행제한 위반	92노4666	(주)대광건설	경기도시흥시	2019-12-27 16:45	시청역 2호선(서소문로, 진입)	200,000
325	녹색교통지역 운행제한 위반	04머4681	구**	경기도군포시	2019-12-21 16:58	흥인지문 북측(율곡로, 진입)	200,000
326	녹색교통지역 운행제한 위반	인천84배1426	이**	인천광역시	2019-12-27 11:06	백범광장(소월로3길)	200,000
327	녹색교통지역 운행제한 위반	05러3432	AKRAM ***** ***** ******* *****	인천광역시	2019-12-23 10:42	시청역 2호선(서소문로, 진입)	200,000
328	녹색교통지역 운행제한 위반	05도4330	라**	서울특별시	2019-12-23 08:50	흥인지문 북측(율곡로, 진입)	200,000

연번	과태료	차량번호	성명	주소	단속일시	단속장소	과태료금액(원)
329	녹색교통지역 운행제한 위반	92모6630	한**	경기도김포시	2019-12-22 06:56	흥인지문 북측(율곡로, 진입)	200,000
330	녹색교통지역 운행제한 위반	88조3771	(주)하나식자재	서울특별시	2019-12-27 06:49	대금빌딩(장충단로8길)	200,000
331	녹색교통지역 운행제한 위반	80버7993	염**	경기도구리시	2019-12-26 07:11	자하문터널 남측(자하문로)	200,000
332	녹색교통지역 운행제한 위반	80거7919	문**	경기도김포시	2019-12-29 09:25	시청역 2호선(서소문로, 진입)	200,000
333	녹색교통지역 운행제한 위반	97라6563	김**	경상북도고령군	2019-12-29 06:07	남산1호터널(삼일대로)	200,000
334	녹색교통지역 운행제한 위반	91다5978	(주)그린피아킹	경기도화성시	2019-12-25 06:38	남산1호터널(삼일대로)	200,000
335	녹색교통지역 운행제한 위반	76루9698	이**	경상남도진주시	2019-12-21 14:56	남산1호터널(삼일대로)	200,000
336	녹색교통지역 운행제한 위반	80무1991	박**	서울특별시	2019-12-26 08:42	남산1호터널(삼일대로)	200,000
337	녹색교통지역 운행제한 위반	01버4561	이**	서울특별시	2019-12-23 08:47	혜화문(창경궁로, 진입)	200,000
338	녹색교통지역 운행제한 위반	13로6617	이**	서울특별시	2019-12-27 16:12	반얀트리(장충단로, 진입)	200,000
339	녹색교통지역 운행제한 위반	40다1910	이**	서울특별시	2019-12-29 15:27	숭례문 서측(세종대로, 진입)	200,000
340	녹색교통지역 운행제한 위반	65모5453	윤***1*(***)	경상남도거창군	2019-12-27 14:34	남대문시장입구 교차로 (퇴계로, 진입)	200,000
341	녹색교통지역 운행제한 위반	94저1316	김**	대전광역시	2019-12-26 08:59	남산1호터널(삼일대로)	200,000
342	녹색교통지역 운행제한 위반	64수3873	(주)에스피아이테크	서울특별시	2019-12-25 18:16	사직터널 북측(사직로, 진입)	200,000
343	녹색교통지역 운행제한 위반	91버2198	주식회사 청화공영	경기도하남시	2019-12-22 12:05	시청역 2호선(서소문로, 진입)	200,000
344	녹색교통지역 운행제한 위반	47주4336	이**	경기도고양시	2019-12-28 08:28	남대문시장입구 교차로 (퇴계로, 진입)	200,000
345	녹색교통지역 운행제한 위반	04러1931	이***1*(***)	서울특별시	2019-12-26 16:53	사직터널 북측(사직로, 진입)	200,000
346	녹색교통지역 운행제한 위반	60너4774	곽**	경기도여주시	2019-12-29 19:16	자하문터널 남측(자하문로)	200,000
347	녹색교통지역 운행제한 위반	01두0622	남**	경기도수원시	2019-12-22 10:52	남산3호터널(녹사평대로)	200,000
348	녹색교통지역 운행제한 위반	80노3331	사우스트레이드 유한회사	경기도이천시	2019-12-20 15:16	흥인지문(청계천로, 진입)	200,000
349	녹색교통지역 운행제한 위반	80라4462	장**	전라남도함평군	2019-12-26 14:17	동대문역사문화공원역 (을지로, 진입)	200,000
350	녹색교통지역 운행제한 위반	08소2082	박**	서울특별시	2019-12-27 11:49	대금빌딩(장충단로8길)	200,000
351	녹색교통지역 운행제한 위반	80거5739	주식회사선우이엔지	서울특별시	2019-12-24 08:27	백범광장(소월로3길)	200,000
352	녹색교통지역 운행제한 위반	서울55노5149	서***1*(***)	서울특별시	2019-12-21 20:02	동대문역사문화공원역 (퇴계로, 진입)	200,000
353	녹색교통지역 운행제한 위반	88조3771	(주)하나식자재	서울특별시	2019-12-23 07:24	동대문역사문화공원역(을지로, 진입)	200,000
354	녹색교통지역 운행제한 위반	73두5795	주**	경기도광주시	2019-12-22 18:57	장충체육관(동호로, 진입)	200,000
355	녹색교통지역 운행제한 위반	70도3981	신**	서울특별시	2019-12-22 14:14	경찰박물관(새문안로, 진입)	200,000
356	녹색교통지역 운행제한 위반	34나5522	함**	경기도안양시	2019-12-28 11:12	남산3호터널(녹사평대로)	200,000
357	녹색교통지역 운행제한 위반	75모8619	심**	경기도안산시	2019-12-22 16:24	숭례문 서측(세종대로, 진입)	200,000
358	녹색교통지역 운행제한 위반	02두5857	이**	서울특별시	2019-12-21 12:57	사직터널 북측(사직로, 진입)	200,000
359	녹색교통지역 운행제한 위반	80루5698	(주)대광건설	경기도시흥시	2019-12-29 15:03	시청역 2호선(서소문로, 진입)	200,000
360	녹색교통지역 운행제한 위반	75노8100	사회복지법인 기쁜우리월드	서울특별시	2019-12-28 06:38	흥인지문(종로, 진입)	200,000
361	녹색교통지역 운행제한 위반	97다4102	강**	광주광역시	2019-12-19 20:41	경찰박물관(새문안로, 진입)	200,000
362	녹색교통지역 운행제한 위반	14노6022	김**	경기도구리시	2019-12-21 14:07	동대문역사문화공원 북측(마장로)	200,000
363	녹색교통지역 운행제한 위반	80도8468	주식회사 아이유토스페이스	경기도하남시	2019-12-23 08:53	남산3호터널(녹사평대로)	200,000
364	녹색교통지역 운행제한 위반	76너2467	윤**	경기도파주시	2019-12-27 12:31	사직터널 북측(사직로, 진입)	200,000
365	녹색교통지역 운행제한 위반	92다7240	이**	인천광역시	2019-12-23 06:23	숭례문 서측(세종대로, 진입)	200,000
366	녹색교통지역 운행제한 위반	36가1806	장**	서울특별시	2019-12-29 14:43	장충체육관(동호로, 진입)	200,000
367	녹색교통지역 운행제한 위반	39머3180	PIAO *****	서울특별시	2019-12-21 06:03	동대문역사문화공원역 (퇴계로, 진입)	200,000
368	녹색교통지역 운행제한 위반	52버5240	정**	경상북도경산시	2019-12-26 12:19	남산2호터널 북측(녹사평대로58길)	200,000
369	녹색교통지역 운행제한 위반	02오4029	정**	서울특별시	2019-12-28 19:58	남산2호터널 북측(녹사평대로58길)	200,000

연번	과태료	차량번호	성명	주소	단속일시	단속장소	과태료금액(원)
370	녹색교통지역 운행제한 위반	95오8650	국제화물자동차(주)	전라남도무안군	2019-12-20 09:33	남산1호터널(삼일대로)	200,000
371	녹색교통지역 운행제한 위반	43무6460	이**	인천광역시	2019-12-27 17:34	숭례문 서측(세종대로, 진입)	200,000
372	녹색교통지역 운행제한 위반	91다8904	에스오티(주)	인천광역시	2019-12-20 07:10	동대문역사문화공원역(퇴계로, 진입)	200,000
373	녹색교통지역 운행제한 위반	경기95자1217	피엠물류(주)	경기도부천시	2019-12-23 10:27	반얀트리(장충단로, 진입)	200,000
374	녹색교통지역 운행제한 위반	17나7351	(주)경완개발	경상남도진주시	2019-12-28 14:48	남산1호터널(삼일대로)	200,000
375	녹색교통지역 운행제한 위반	50라8727	이**	서울특별시	2019-12-29 13:59	반얀트리(장충단로, 진입)	200,000
376	녹색교통지역 운행제한 위반	90루3872	제*	경상남도거제시	2019-12-27 20:24	남대문시장입구 교차로(퇴계로, 진입)	200,000
377	녹색교통지역 운행제한 위반	39마3805	손**	경기도안양시	2019-12-28 16:59	장충체육관(동호로, 진입)	200,000
378	녹색교통지역 운행제한 위반	02주6852	이**	경기도김포시	2019-12-29 11:53	혜화문(창경궁로, 진입)	200,000
379	녹색교통지역 운행제한 위반	46나8273	김**	서울특별시	2019-12-22 06:49	혜화문(창경궁로, 진입)	200,000
380	녹색교통지역 운행제한 위반	10루3634	손**	서울특별시	2019-12-26 08:54	흥인지문(청계천로, 진입)	200,000
381	녹색교통지역 운행제한 위반	50도2347	신**	대전광역시	2019-12-27 08:13	장충체육관(동호로, 진입)	200,000
382	녹색교통지역 운행제한 위반	22저5466	주**	경기도평택시	2019-12-21 13:08	남산3호터널(녹사평대로)	200,000
383	녹색교통지역 운행제한 위반	86소6365	조**	인천광역시	2019-12-26 06:31	시청역 2호선(서소문로, 진입)	200,000
384	녹색교통지역 운행제한 위반	89우5217	이**	경기도화성시	2019-12-26 10:37	남산1호터널(삼일대로)	200,000
385	녹색교통지역 운행제한 위반	90오6003	노**	충청남도천안시	2019-12-27 08:13	장충체육관(동호로, 진입)	200,000
386	녹색교통지역 운행제한 위반	69누9114	이**	서울특별시	2019-12-28 09:55	흥인지문(청계천로, 진입)	200,000
387	녹색교통지역 운행제한 위반	43소3673	정**	경상남도진주시	2019-12-22 08:32	시청역 2호선(서소문로, 진입)	200,000
388	녹색교통지역 운행제한 위반	경기81배1409	김**	경기도성남시	2019-12-27 08:35	남대문시장입구 교차로(퇴계로, 진입)	200,000
389	녹색교통지역 운행제한 위반	80라1252	이**	서울특별시	2019-12-22 10:23	와룡공원(와룡공원길)	200,000
390	녹색교통지역 운행제한 위반	32소5050	김**	경기도김포시	2019-12-28 14:43	동대문역사문화공원역(퇴계로, 진입)	200,000
391	녹색교통지역 운행제한 위반	10저4193	김**	경기도김포시	2019-12-28 17:50	경찰박물관(새문안로, 진입)	200,000
392	녹색교통지역 운행제한 위반	경기81배1409	김**	경기도성남시	2019-12-21 15:04	동대문역사문화공원역(퇴계로, 진입)	200,000
393	녹색교통지역 운행제한 위반	19노4964	회문컨설팅 주식회사	서울특별시	2019-12-29 10:51	삼청공원(삼청로)	200,000
394	녹색교통지역 운행제한 위반	35거4264	(주)탑코리아임업	경기도용인시	2019-12-28 06:50	남산3호터널(녹사평대로)	200,000
395	녹색교통지역 운행제한 위반	25루7424	나**	경기도수원시	2019-12-28 18:35	남산2호터널 북측(녹사평대로58길)	200,000
396	녹색교통지역 운행제한 위반	91머8628	박**	광주광역시	2019-12-28 06:32	시청역 2호선(서소문로, 진입)	200,000
397	녹색교통지역 운행제한 위반	91구7316	김**	경기도김포시	2019-12-21 15:44	사직터널 북측(사직로, 진입)	200,000
398	녹색교통지역 운행제한 위반	92소4891	(주)엔케이로지스	경기도남양주시	2019-12-20 13:39	흥인지문(종로, 진입)	200,000
399	녹색교통지역 운행제한 위반	27어6463	이**	경기도성남시	2019-12-28 10:47	남산1호터널(삼일대로)	200,000
400	녹색교통지역 운행제한 위반	80라7345	유**	서울특별시	2019-12-26 06:41	남산1호터널(삼일대로)	200,000
401	녹색교통지역 운행제한 위반	42나8158	최**	경기도평택시	2019-12-22 20:01	자하문터널 남측(자하문로)	200,000
402	녹색교통지역 운행제한 위반	19구3389	길**	경기도고양시	2019-12-28 16:53	남산1호터널(삼일대로)	200,000
403	녹색교통지역 운행제한 위반	21로9051	박**	서울특별시	2019-12-29 20:11	남산1호터널(삼일대로)	200,000
404	녹색교통지역 운행제한 위반	46나8273	김**	서울특별시	2019-12-21 06:58	흥인지문(종로, 진입)	200,000
405	녹색교통지역 운행제한 위반	06무7198	김***1*(***)	경기도고양시	2019-12-28 20:53	자하문터널 남측(자하문로)	200,000
406	녹색교통지역 운행제한 위반	90라6951	김**	서울특별시	2019-12-28 07:56	남산3호터널(녹사평대로)	200,000
407	녹색교통지역 운행제한 위반	37부2528	정**	서울특별시	2019-12-28 10:33	동대문역사문화공원역(을지로, 진입)	200,000
408	녹색교통지역 운행제한 위반	07모5203	이**	서울특별시	2019-12-26 20:31	자하문터널 남측(자하문로)	200,000
409	녹색교통지역 운행제한 위반	96부8000	김**	경상남도창녕군	2019-12-27 14:57	남대문시장입구 교차로(퇴계로, 진입)	200,000
410	녹색교통지역 운행제한 위반	80거5739	주식회사선우이엔지	서울특별시	2019-12-20 08:23	흥인지문 북측(율곡로, 진입)	200,000
411	녹색교통지역 운행제한 위반	05우4904	이**	충청남도천안시	2019-12-26 06:52	남산1호터널(삼일대로)	200,000
412	녹색교통지역 운행제한 위반	서울33머3221	박**	서울특별시	2019-12-29 14:06	혜화문(창경궁로, 진입)	200,000
413	녹색교통지역 운행제한 위반	80나4509	민**	경기도수원시	2019-12-28 10:11	남산3호터널(녹사평대로)	200,000

연번	과태료	차량번호	성명	주소	단속일시	단속장소	과태료금액(원)
414	녹색교통지역 운행제한 위반	45나2875	백*	대전광역시	2019-12-28 18:03	남산3호터널(녹사평대로)	200,000
415	녹색교통지역 운행제한 위반	46라6498	윤**	서울특별시	2019-12-28 13:28	장충체육관(동호로, 진입)	200,000
416	녹색교통지역 운행제한 위반	67머4757	이**	서울특별시	2019-12-29 12:09	자하문터널 남측(자하문로)	200,000
417	녹색교통지역 운행제한 위반	11가6026	JIN ***	울산광역시	2019-12-28 15:57	남산2호터널 북측(녹사평대로58길)	200,000
418	녹색교통지역 운행제한 위반	01라6109	N**********	경기도부천시	2019-12-25 14:45	시청역 2호선(서소문로, 진입)	200,000
419	녹색교통지역 운행제한 위반	64저3342	김**	서울특별시	2019-12-27 16:04	흥인지문(청계천로, 진입)	200,000
420	녹색교통지역 운행제한 위반	80나3847	함**	서울특별시	2019-12-22 10:14	와룡공원(와룡공원길)	200,000
421	녹색교통지역 운행제한 위반	01서1071	이**	경기도용인시	2019-12-29 16:41	혜화문(창경궁로, 진입)	200,000
422	녹색교통지역 운행제한 위반	97마6555	김**	인천광역시	2019-12-27 08:21	반얀트리(장충단로, 진입)	200,000
423	녹색교통지역 운행제한 위반	90머2001	민**	경기도용인시	2019-12-23 16:09	동대문역사문화공원역 (을지로, 진입)	200,000
424	녹색교통지역 운행제한 위반	31소6554	김**	경기도성남시	2019-12-28 11:07	장충체육관(동호로, 진입)	200,000
425	녹색교통지역 운행제한 위반	70도5064	주식회사 씨엔케이글로벌	경기도오산시	2019-12-25 13:20	장충체육관(동호로, 진입)	200,000
426	녹색교통지역 운행제한 위반	21더9014	이**	대구광역시	2019-12-27 10:28	숭례문 서측(세종대로, 진입)	200,000
427	녹색교통지역 운행제한 위반	06거6565	최**	경기도안양시	2019-12-22 12:03	경찰박물관(새문안로, 진입)	200,000
428	녹색교통지역 운행제한 위반	60다4763	이**	경기도부천시	2019-12-23 10:17	시청역 2호선(서소문로, 진입)	200,000
429	녹색교통지역 운행제한 위반	04머3806	YANG ********	강원도원주시	2019-12-27 12:39	숭례문 서측(세종대로, 진입)	200,000
430	녹색교통지역 운행제한 위반	80나3847	함**	서울특별시	2019-12-21 12:45	혜화문(창경궁로, 진입)	200,000
431	녹색교통지역 운행제한 위반	04부7822	JIN ******	서울특별시	2019-12-28 20:28	남대문시장입구 교차로 (퇴계로, 진입)	200,000
432	녹색교통지역 운행제한 위반	70너3002	펀스토리(주)	서울특별시	2019-12-25 20:59	흥인지문(청계천로, 진입)	200,000
433	녹색교통지역 운행제한 위반	30라5898	김**	경기도파주시	2019-12-26 10:22	윤동주문학관(창의문로)	200,000
434	녹색교통지역 운행제한 위반	67러7037	박**	서울특별시	2019-12-21 06:09	동대문역사문화공원역 (을지로, 진입)	200,000
435	녹색교통지역 운행제한 위반	39버7075	이**	경기도고양시	2019-12-28 17:02	동대문역사문화공원역 (퇴계로, 진입)	200,000
436	녹색교통지역 운행제한 위반	92나2759	조**	인천광역시	2019-12-26 17:39	사직터널 북측(사직로, 진입)	200,000
437	녹색교통지역 운행제한 위반	92노4666	(주)대광건설	경기도시흥시	2019-12-22 13:17	혜화문(창경궁로, 진입)	200,000
438	녹색교통지역 운행제한 위반	84너6751	최**	서울특별시	2019-12-22 08:13	시청역 2호선(서소문로, 진입)	200,000
439	녹색교통지역 운행제한 위반	80오9901	주식회사 정은엔피	경기도파주시	2019-12-27 09:47	사직터널 북측(사직로, 진입)	200,000
440	녹색교통지역 운행제한 위반	03다6406	진**	충청남도천안시	2019-12-21 18:35	시청역 2호선(서소문로, 진입)	200,000
441	녹색교통지역 운행제한 위반	90머3244	주식회사 담터안심먹거리조합	경기도시흥시	2019-12-24 06:11	반얀트리(장충단로, 진입)	200,000
442	녹색교통지역 운행제한 위반	02모1235	(주)유토플러스	서울특별시	2019-12-21 15:39	남산1호터널(삼일대로)	200,000
443	녹색교통지역 운행제한 위반	26너2803	이**	인천광역시	2019-12-26 15:16	장충체육관(동호로, 진입)	200,000
444	녹색교통지역 운행제한 위반	64수3873	(주)에스피아이테크	서울특별시	2019-12-29 12:14	자하문터널 남측(자하문로)	200,000
445	녹색교통지역 운행제한 위반	91부6284	안**	경기도성남시	2019-12-26 16:47	동대문역사문화공원역 (을지로, 진입)	200,000
446	녹색교통지역 운행제한 위반	84모2899	천**	광주광역시	2019-12-22 09:06	동대문역사문화공원 북측(마장로)	200,000
447	녹색교통지역 운행제한 위반	89다2229	허**	서울특별시	2019-12-29 12:07	혜화문(창경궁로, 진입)	200,000
448	녹색교통지역 운행제한 위반	10조3754	김**	경기도시흥시	2019-12-21 12:17	시청역 2호선(서소문로, 진입)	200,000
449	녹색교통지역 운행제한 위반	69두6017	(주)호이드연구소	서울특별시	2019-12-21 13:47	남산1호터널(삼일대로)	200,000
450	녹색교통지역 운행제한 위반	80도3003	김**	경기도용인시	2019-12-28 07:53	혜화문(창경궁로, 진입)	200,000
451	녹색교통지역 운행제한 위반	90루3872	제*	경상남도거제시	2019-12-25 12:57	흥인지문(종로, 진입)	200,000
452	녹색교통지역 운행제한 위반	86누2829	신**	경기도파주시	2019-12-27 17:41	시청역 2호선(서소문로, 진입)	200,000
453	녹색교통지역 운행제한 위반	04머1134	박**	경기도남양주시	2019-12-28 08:37	남산1호터널(삼일대로)	200,000
454	녹색교통지역 운행제한 위반	서울37러1982	김**	강원도양구군	2019-12-27 12:43	흥인지문(종로, 진입)	200,000
455	녹색교통지역 운행제한 위반	87러2574	최**	광주광역시	2019-12-22 15:51	사직터널 북측(사직로, 진입)	200,000

연번	과태료	차량번호	성명	주소	단속일시	단속장소	과태료금액(원)
456	녹색교통지역 운행제한 위반	91오6528	민**	서울특별시	2019-12-28 09:21	숭례문 서측(세종대로, 진입)	200,000
457	녹색교통지역 운행제한 위반	46로9369	김**	전라남도해남군	2019-12-21 11:18	혜화문(창경궁로, 진입)	200,000
458	녹색교통지역 운행제한 위반	03조8010	김**	충청북도영동군	2019-12-28 06:06	숭례문 서측(세종대로, 진입)	200,000
459	녹색교통지역 운행제한 위반	86부7383	이**	서울특별시	2019-12-29 06:48	흥인지문 북측(율곡로, 진입)	200,000
460	녹색교통지역 운행제한 위반	14오9863	PHAM *** **** ***	경기도안양시	2019-12-28 10:49	흥인지문(종로, 진입)	200,000
461	녹색교통지역 운행제한 위반	75조6300	노**	서울특별시	2019-12-29 12:37	사직터널 상단 남측(송월1길, 진입)	200,000
462	녹색교통지역 운행제한 위반	08모3242	XU **********	서울특별시	2019-12-21 18:12	사직터널 북측(사직로, 진입)	200,000
463	녹색교통지역 운행제한 위반	78조5085	하**	경기도남양주시	2019-12-22 07:50	동대문역사문화공원역(을지로, 진입)	200,000
464	녹색교통지역 운행제한 위반	90머3244	주식회사 담터안심먹거리조합	경기도시흥시	2019-12-26 06:24	반얀트리(장충단로, 진입)	200,000
465	녹색교통지역 운행제한 위반	23다0407	KUT *****	경기도의정부시	2019-12-29 13:25	동대문역사문화공원역(퇴계로, 진입)	200,000
466	녹색교통지역 운행제한 위반	03머2412	한**	경기도수원시	2019-12-26 14:15	혜화문(창경궁로, 진입)	200,000
467	녹색교통지역 운행제한 위반	75노8100	사회복지법인 기쁜우리월드	서울특별시	2019-12-22 16:00	남산1호터널(삼일대로)	200,000
468	녹색교통지역 운행제한 위반	86누3740	주식회사 한스시설관리	서울특별시	2019-12-27 07:31	남대문시장입구 교차로(퇴계로, 진입)	200,000
469	녹색교통지역 운행제한 위반	96조0426	김**	서울특별시	2019-12-26 17:45	반얀트리(장충단로, 진입)	200,000
470	녹색교통지역 운행제한 위반	45나3677	주)스타맥스	서울특별시	2019-12-21 11:38	남산3호터널(녹사평대로)	200,000
471	녹색교통지역 운행제한 위반	92어5991	문**	경기도안양시	2019-12-29 15:53	동대문역사문화공원역(퇴계로, 진입)	200,000
472	녹색교통지역 운행제한 위반	46나8273	김**	서울특별시	2019-12-23 06:56	흥인지문(종로, 진입)	200,000
473	녹색교통지역 운행제한 위반	70나1203	송**	서울특별시	2019-12-22 10:34	경찰박물관(새문안로, 진입)	200,000
474	녹색교통지역 운행제한 위반	09두1720	강**	경상남도창원시	2019-12-28 14:48	장충체육관(동호로, 진입)	200,000
475	녹색교통지역 운행제한 위반	서울33머3221	박**	서울특별시	2019-12-28 08:36	숭례문 서측(세종대로, 진입)	200,000
476	녹색교통지역 운행제한 위반	서울89자4447	주식회사 서른세살	서울특별시	2019-12-28 07:52	남산1호터널(삼일대로)	200,000
477	녹색교통지역 운행제한 위반	88조3771	(주)하나식자재	서울특별시	2019-12-21 07:41	동대문역사문화공원역(을지로, 진입)	200,000
478	녹색교통지역 운행제한 위반	73가8495	PASTORFIDE ***** ******	인천광역시	2019-12-26 12:04	흥인지문 북측(율곡로, 진입)	200,000
479	녹색교통지역 운행제한 위반	81러3224	(주)명보산업	경상북도경산시	2019-12-22 14:06	경찰박물관(새문안로, 진입)	200,000
480	녹색교통지역 운행제한 위반	90머3244	주식회사 담터안심먹거리조합	경기도시흥시	2019-12-23 06:24	반얀트리(장충단로, 진입)	200,000
481	녹색교통지역 운행제한 위반	01소5544	장**	경기도안양시	2019-12-29 18:01	경찰박물관(새문안로, 진입)	200,000
482	녹색교통지역 운행제한 위반	02부6778	정**	경상북도영천시	2019-12-29 10:39	혜화문(창경궁로, 진입)	200,000
483	녹색교통지역 운행제한 위반	80어2116	주식회사 삼부종합전력	서울특별시	2019-12-24 08:40	사직터널 북측(사직로, 진입)	200,000
484	녹색교통지역 운행제한 위반	72저3530	안**	경기도고양시	2019-12-28 17:12	남산1호터널(삼일대로)	200,000
485	녹색교통지역 운행제한 위반	54다5399	박**	충청남도논산시	2019-12-22 16:59	남산1호터널(삼일대로)	200,000
486	녹색교통지역 운행제한 위반	80다8059	주식회사 대림푸드서비스	서울특별시	2019-12-27 06:11	남대문시장입구 교차로(퇴계로, 진입)	200,000
487	녹색교통지역 운행제한 위반	92러5106	황**	경기도의정부시	2019-12-27 14:19	백범광장(소월로3길)	200,000
488	녹색교통지역 운행제한 위반	경기86바2850	럭키운수(주)	경기도안산시	2019-12-26 07:26	동대문역사문화공원역(퇴계로, 진입)	200,000
489	녹색교통지역 운행제한 위반	64수3873	(주)에스피아이테크	서울특별시	2019-12-27 09:18	흥인지문(청계천로, 진입)	200,000
490	녹색교통지역 운행제한 위반	84너6751	최**	서울특별시	2019-12-26 10:52	숭례문 서측(세종대로, 진입)	200,000
491	녹색교통지역 운행제한 위반	01라2654	박**	경기도안성시	2019-12-28 08:54	자하문터널 남측(자하문로)	200,000
492	녹색교통지역 운행제한 위반	77너7858	LI *******	경기도수원시	2019-12-27 06:17	반얀트리(장충단로, 진입)	200,000

연번	과태료	차량번호	성명	주소	단속일시	단속장소	과태료금액(원)
493	녹색교통지역 운행제한 위반	20구9201	이**	서울특별시	2019-12-22 14:20	흥인지문(종로, 진입)	200,000
494	녹색교통지역 운행제한 위반	32주4887	황*	서울특별시	2019-12-26 18:43	흥인지문(종로, 진입)	200,000
495	녹색교통지역 운행제한 위반	29모2151	손**	경기도시흥시	2019-12-26 07:02	반얀트리(장충단로, 진입)	200,000
496	녹색교통지역 운행제한 위반	73우6695	이**	충청북도청주시	2019-12-29 14:21	사직터널 북측(사직로, 진입)	200,000
497	녹색교통지역 운행제한 위반	07노9501	이**	경기도남양주시	2019-12-28 12:56	흥인지문(종로, 진입)	200,000
498	녹색교통지역 운행제한 위반	75버8370	강**	경기도남양주시	2019-12-21 06:39	남산1호터널(삼일대로)	200,000
499	녹색교통지역 운행제한 위반	49무8156	유**	경기도고양시	2019-12-29 15:39	반얀트리(장충단로, 진입)	200,000
500	녹색교통지역 운행제한 위반	39러6117	신흥테크(주)	경기도남양주시	2019-12-28 18:29	남산3호터널(녹사평대로)	200,000
501	녹색교통지역 운행제한 위반	전남88바6069	(유)전라통운	전라남도무안군	2019-12-23 10:06	사직터널 북측(사직로, 진입)	200,000
502	녹색교통지역 운행제한 위반	33더5272	전**	경기도이천시	2019-12-28 14:59	흥인지문(종로, 진입)	200,000
503	녹색교통지역 운행제한 위반	80부6732	길**	인천광역시	2019-12-28 17:02	시청역 2호선(서소문로, 진입)	200,000
504	녹색교통지역 운행제한 위반	96머1186	이**	경상북도예천군	2019-12-29 12:07	남산1호터널(삼일대로)	200,000
505	녹색교통지역 운행제한 위반	04머3806	YANG ********	강원도원주시	2019-12-28 08:42	남대문시장입구 교차로 (퇴계로, 진입)	200,000
506	녹색교통지역 운행제한 위반	85너1855	박**	경기도고양시	2019-12-28 11:00	동대문역사문화공원 북측(마장로)	200,000
507	녹색교통지역 운행제한 위반	52소8197	김**	서울특별시	2019-12-26 11:21	남대문시장입구 교차로 (퇴계로, 진입)	200,000
508	녹색교통지역 운행제한 위반	75노8100	사회복지법인 기쁜우리월드	서울특별시	2019-12-25 14:47	동대문역사문화공원역 (을지로, 진입)	200,000
509	녹색교통지역 운행제한 위반	92가9783	(주)스캐폴드	경기도광주시	2019-12-22 08:39	남산1호터널(삼일대로)	200,000
510	녹색교통지역 운행제한 위반	80루8476	정**	서울특별시	2019-12-27 09:01	혜화문(창경궁로, 진입)	200,000
511	녹색교통지역 운행제한 위반	83노6333	석**	경기도파주시	2019-12-28 16:19	사직터널 북측(사직로, 진입)	200,000
512	녹색교통지역 운행제한 위반	02부6626	이**	서울특별시	2019-12-28 06:27	숭례문 서측(세종대로, 진입)	200,000
513	녹색교통지역 운행제한 위반	26노4595	심**	서울특별시	2019-12-28 11:43	혜화문(창경궁로, 진입)	200,000
514	녹색교통지역 운행제한 위반	02소2097	LAWRENCE *******	경기도고양시	2019-12-28 07:33	흥인지문(종로, 진입)	200,000
515	녹색교통지역 운행제한 위반	03노1178	장**	서울특별시	2019-12-21 13:53	경찰박물관(새문안로, 진입)	200,000
516	녹색교통지역 운행제한 위반	90머2713	주식회사 세븐시즈	경기도하남시	2019-12-28 08:01	반얀트리(장충단로, 진입)	200,000
517	녹색교통지역 운행제한 위반	69두6017	(주)호이드연구소	서울특별시	2019-12-29 12:29	남산1호터널(삼일대로)	200,000
518	녹색교통지역 운행제한 위반	10노3761	임***1*(***)	서울특별시	2019-12-19 17:27	숭례문 서측(세종대로, 진입)	200,000
519	녹색교통지역 운행제한 위반	74가1067	정**	인천광역시	2019-12-29 14:48	시청역 2호선(서소문로, 진입)	200,000
520	녹색교통지역 운행제한 위반	05부9194	공**	경기도파주시	2019-12-28 16:52	숭례문 서측(세종대로, 진입)	200,000
521	녹색교통지역 운행제한 위반	02루3133	황**	경기도고양시	2019-12-26 11:42	숭례문 서측(세종대로, 진입)	200,000
522	녹색교통지역 운행제한 위반	02두5857	이**	서울특별시	2019-12-29 10:24	경찰박물관(새문안로, 진입)	200,000
523	녹색교통지역 운행제한 위반	92모6630	한**	경기도김포시	2019-12-28 08:02	시청역 2호선(서소문로, 진입)	200,000
524	녹색교통지역 운행제한 위반	21마6004	CUI ******	부산광역시	2019-12-28 11:37	장충체육관(동호로, 진입)	200,000
525	녹색교통지역 운행제한 위반	86부5451	조광설비(주)	인천광역시	2019-12-26 12:00	동대문역사문화공원역 (을지로, 진입)	200,000
526	녹색교통지역 운행제한 위반	05도1095	신***1*(***)	경기도용인시	2019-12-29 06:57	남산1호터널(삼일대로)	200,000
527	녹색교통지역 운행제한 위반	46마7346	주식회사 성은문화	서울특별시	2019-12-28 08:25	남대문시장입구 교차로 (퇴계로, 진입)	200,000
528	녹색교통지역 운행제한 위반	80구8446	나**	서울특별시	2019-12-28 11:09	자하문터널 남측(자하문로)	200,000
529	녹색교통지역 운행제한 위반	09부8320	주식회사 돌쇠	서울특별시	2019-12-21 12:16	시청역 2호선(서소문로, 진입)	200,000
530	녹색교통지역 운행제한 위반	50나4558	윤**	인천광역시	2019-12-21 10:45	동대문역사문화공원 북측(마장로)	200,000
531	녹색교통지역 운행제한 위반	75우2408	CUI *******	경기도안산시	2019-12-21 07:09	남산3호터널(녹사평대로)	200,000
532	녹색교통지역 운행제한 위반	70버2643	김**	경기도양주시	2019-12-28 11:21	사직터널 북측(사직로, 진입)	200,000
533	녹색교통지역 운행제한 위반	70소2020	정**	경기도양주시	2019-12-23 06:08	흥인지문(청계천로, 진입)	200,000
534	녹색교통지역 운행제한 위반	01거4057	김**	서울특별시	2019-12-22 17:44	백범광장(소월로3길)	200,000
535	녹색교통지역 운행제한 위반	01러2698	바이탈아이발란스(주)	경기도광주시	2019-12-25 07:27	혜화문(창경궁로, 진입)	200,000

연번	과태료	차량번호	성명	주소	단속일시	단속장소	과태료금액(원)
536	녹색교통지역 운행제한 위반	25조6640	한**	충청남도예산군	2019-12-27 12:14	숭례문 서측(세종대로, 진입)	200,000
537	녹색교통지역 운행제한 위반	08버1120	(주)로만자	서울특별시	2019-12-23 14:53	반얀트리(장충단로, 진입)	200,000
538	녹색교통지역 운행제한 위반	92러1288	문**	경기도하남시	2019-12-26 12:15	장충체육관(동호로, 진입)	200,000
539	녹색교통지역 운행제한 위반	76주1401	장**	경기도오산시	2019-12-22 19:20	자하문터널 남측(자하문로)	200,000
540	녹색교통지역 운행제한 위반	05거5859	조**	충청남도천안시	2019-12-21 17:50	남산1호터널(삼일대로)	200,000
541	녹색교통지역 운행제한 위반	83무4207	이**	경기도부천시	2019-12-21 06:55	시청역 2호선(서소문로, 진입)	200,000
542	녹색교통지역 운행제한 위반	10버4497	하**	충청남도천안시	2019-12-27 16:55	남대문시장입구 교차로(퇴계로, 진입)	200,000
543	녹색교통지역 운행제한 위반	02어2824	조*	경기도시흥시	2019-12-29 13:12	장충체육관(동호로, 진입)	200,000
544	녹색교통지역 운행제한 위반	04마8388	(주)한국카이클	서울특별시	2019-12-22 17:09	흥인지문 북측(율곡로, 진입)	200,000
545	녹색교통지역 운행제한 위반	04서8017	오**	경기도군포시	2019-12-26 16:51	남대문시장입구 교차로(퇴계로, 진입)	200,000
546	녹색교통지역 운행제한 위반	80루6036	주식회사 삼차버너	서울특별시	2019-12-20 13:57	사직터널 북측(사직로, 진입)	200,000
547	녹색교통지역 운행제한 위반	80다8059	주식회사 대림푸드서비스	서울특별시	2019-12-26 06:14	남대문시장입구 교차로(퇴계로, 진입)	200,000
548	녹색교통지역 운행제한 위반	25조4412	김**	서울특별시	2019-12-29 16:57	경향신문사(정동길)	200,000
549	녹색교통지역 운행제한 위반	52서8340	윤**	경기도안산시	2019-12-29 13:24	시청역 2호선(서소문로, 진입)	200,000
550	녹색교통지역 운행제한 위반	77다8285	박**	서울특별시	2019-12-26 11:29	백범광장(소월로3길)	200,000
551	녹색교통지역 운행제한 위반	50주4175	김**	경기도남양주시	2019-12-22 17:07	동대문역사문화공원역(퇴계로, 진입)	200,000
552	녹색교통지역 운행제한 위반	01누4026	김**	경기도오산시	2019-12-26 12:08	남산1호터널(삼일대로)	200,000
553	녹색교통지역 운행제한 위반	70조2637	김**	경기도의정부시	2019-12-21 11:04	혜화문(창경궁로, 진입)	200,000
554	녹색교통지역 운행제한 위반	70고3658	박**	인천광역시	2019-12-28 08:41	남대문시장입구 교차로(퇴계로, 진입)	200,000
555	녹색교통지역 운행제한 위반	83버2680	정**	강원도원주시	2019-12-21 12:30	동대문역사문화공원역(을지로, 진입)	200,000
556	녹색교통지역 운행제한 위반	02두5857	이**	서울특별시	2019-12-22 08:24	경찰박물관(새문안로, 진입)	200,000
557	녹색교통지역 운행제한 위반	94두2697	윤**	서울특별시	2019-12-21 12:46	남산1호터널(삼일대로)	200,000
558	녹색교통지역 운행제한 위반	43서2929	강**	서울특별시	2019-12-21 14:48	남산1호터널(삼일대로)	200,000
559	녹색교통지역 운행제한 위반	80고8111	한**	경기도안산시	2019-12-21 07:34	남산1호터널(삼일대로)	200,000
560	녹색교통지역 운행제한 위반	31더1056	곽**	대전광역시	2019-12-26 13:16	시청역 2호선(서소문로, 진입)	200,000
561	녹색교통지역 운행제한 위반	99가6819	주식회사 삼부종합전력	경기도가평군	2019-12-23 11:10	혜화문(창경궁로, 진입)	200,000
562	녹색교통지역 운행제한 위반	52서8681	김**	서울특별시	2019-12-26 09:04	혜화문(창경궁로, 진입)	200,000
563	녹색교통지역 운행제한 위반	경기46두9813	(주)금석특수연마	경기도양주시	2019-12-24 10:41	혜화문(창경궁로, 진입)	200,000
564	녹색교통지역 운행제한 위반	94거1851	NAGIBINA ****	서울특별시	2019-12-27 10:53	반얀트리(장충단로, 진입)	200,000
565	녹색교통지역 운행제한 위반	76너2467	윤**	경기도파주시	2019-12-26 15:32	사직터널 북측(사직로, 진입)	200,000
566	녹색교통지역 운행제한 위반	27두6902	김***1*(***)******	서울특별시	2019-12-27 09:30	경찰박물관(새문안로, 진입)	200,000
567	녹색교통지역 운행제한 위반	36마9590	바****	경기도김포시	2019-12-29 09:23	숭례문 서측(세종대로, 진입)	200,000
568	녹색교통지역 운행제한 위반	37구6130	문**	경기도남양주시	2019-12-27 15:55	장충체육관(동호로, 진입)	200,000
569	녹색교통지역 운행제한 위반	15루8223	서**	서울특별시	2019-12-26 17:18	장충체육관(동호로, 진입)	200,000
570	녹색교통지역 운행제한 위반	71조5889	경북북부의류소매업협동조합	경상북도영주시	2019-12-23 20:45	장충체육관(동호로, 진입)	200,000
571	녹색교통지역 운행제한 위반	46마7346	주식회사 성은문화	서울특별시	2019-12-23 13:44	반얀트리(장충단로, 진입)	200,000
572	녹색교통지역 운행제한 위반	94모3515	(주)다원글로벌	인천광역시	2019-12-23 19:36	시청역 2호선(서소문로, 진입)	200,000
573	녹색교통지역 운행제한 위반	41마3190	이**	경기도양평군	2019-12-22 13:14	시청역 2호선(서소문로, 진입)	200,000
574	녹색교통지역 운행제한 위반	97라6563	김**	경상북도고령군	2019-12-28 06:21	남산1호터널(삼일대로)	200,000
575	녹색교통지역 운행제한 위반	08거2876	유**	경기도남양주시	2019-12-22 15:44	흥인지문(종로, 진입)	200,000
576	녹색교통지역 운행제한 위반	인천84배1426	이**	인천광역시	2019-12-26 10:22	백범광장(소월로3길)	200,000

연번	과태료	차량번호	성명	주소	단속일시	단속장소	과태료금액(원)
577	녹색교통지역 운행제한 위반	94무4832	이**	경기도포천시	2019-12-21 17:24	동대문역사문화공원역(을지로, 진입)	200,000
578	녹색교통지역 운행제한 위반	89다7327	ZHANG *********	경기도오산시	2019-12-23 06:33	남산1호터널(삼일대로)	200,000
579	녹색교통지역 운행제한 위반	92소3969	김**	경기도성남시	2019-12-29 06:59	남산1호터널(삼일대로)	200,000
580	녹색교통지역 운행제한 위반	80루6042	새서울기아판매주식회사	경기도시흥시	2019-12-20 12:02	시청역 2호선(서소문로, 진입)	200,000
581	녹색교통지역 운행제한 위반	33러9429	DENG *******	울산광역시	2019-12-28 12:39	남산1호터널(삼일대로)	200,000
582	녹색교통지역 운행제한 위반	70소3092	강**	서울특별시	2019-12-29 12:11	남산1호터널(삼일대로)	200,000
583	녹색교통지역 운행제한 위반	91노1001	임**	경기도안산시	2019-12-27 09:47	숭례문 서측(세종대로, 진입)	200,000
584	녹색교통지역 운행제한 위반	49가5931	박**	서울특별시	2019-12-28 13:22	남산2호터널 북측(녹사평대로58길)	200,000
585	녹색교통지역 운행제한 위반	69두6017	(주)호이드연구소	서울특별시	2019-12-25 13:20	남산3호터널(녹사평대로)	200,000
586	녹색교통지역 운행제한 위반	80루6042	새서울기아판매주식회사	경기도시흥시	2019-12-24 12:17	시청역 2호선(서소문로, 진입)	200,000
587	녹색교통지역 운행제한 위반	73오7016	ZHUZZHASSAROV *********	광주광역시	2019-12-26 18:57	동대문역사문화공원역(을지로, 진입)	200,000
588	녹색교통지역 운행제한 위반	60모8749	최**	서울특별시	2019-12-29 19:10	사직터널 북측(사직로, 진입)	200,000
589	녹색교통지역 운행제한 위반	80루6042	새서울기아판매주식회사	경기도시흥시	2019-12-27 12:12	시청역 2호선(서소문로, 진입)	200,000
590	녹색교통지역 운행제한 위반	52러2663	고**	경기도안산시	2019-12-26 15:11	남산3호터널(녹사평대로)	200,000
591	녹색교통지역 운행제한 위반	75노3455	IBRAHEEM **********	서울특별시	2019-12-27 16:21	남산2호터널 북측(녹사평대로58길)	200,000
592	녹색교통지역 운행제한 위반	92다3853	박**	경기도고양시	2019-12-20 10:50	다남타워(소월로)	200,000
593	녹색교통지역 운행제한 위반	경기89바3934	(주)동산물류	경기도시흥시	2019-12-24 12:16	남산1호터널(삼일대로)	200,000
594	녹색교통지역 운행제한 위반	경기93자8487	(주)그린	경기도여주시	2019-12-20 10:07	숭례문 서측(세종대로, 진입)	200,000
595	녹색교통지역 운행제한 위반	49거9192	강**	경기도고양시	2019-12-28 15:31	남산1호터널(삼일대로)	200,000
596	녹색교통지역 운행제한 위반	80너8807	이**	경기도파주시	2019-12-21 17:07	흥인지문(청계천로, 진입)	200,000
597	녹색교통지역 운행제한 위반	04가3425	오**	서울특별시	2019-12-28 07:01	장충체육관(동호로, 진입)	200,000
598	녹색교통지역 운행제한 위반	70나1203	송**	서울특별시	2019-12-28 11:08	사직터널 북측(사직로, 진입)	200,000
599	녹색교통지역 운행제한 위반	60수7858	황**	대구광역시	2019-12-21 19:11	숭례문 서측(세종대로, 진입)	200,000
600	녹색교통지역 운행제한 위반	92소4747	김**	경기도남양주시	2019-12-21 12:42	흥인지문(청계천로, 진입)	200,000
601	녹색교통지역 운행제한 위반	91가4669	김**	경기도부천시	2019-12-29 12:44	시청역 2호선(서소문로, 진입)	200,000
602	녹색교통지역 운행제한 위반	76어2294	PIAO *******	서울특별시	2019-12-28 20:06	사직터널 북측(사직로, 진입)	200,000
603	녹색교통지역 운행제한 위반	17머4425	주식회사 비케이패밀리	서울특별시	2019-12-23 13:45	시청역 2호선(서소문로, 진입)	200,000
604	녹색교통지역 운행제한 위반	76부2250	김**	전라남도장성군	2019-12-26 17:44	반얀트리(장충단로, 진입)	200,000
605	녹색교통지역 운행제한 위반	96어2107	정**	강원도정선군	2019-12-21 09:13	시청역 2호선(서소문로, 진입)	200,000
606	녹색교통지역 운행제한 위반	61수2496	이**	서울특별시	2019-12-21 13:59	사직터널 북측(사직로, 진입)	200,000
607	녹색교통지역 운행제한 위반	04러6071	최**	경기도남양주시	2019-12-29 15:30	시청역 2호선(서소문로, 진입)	200,000
608	녹색교통지역 운행제한 위반	50어2368	주식회사 피닉스건설	경상남도사천시	2019-12-29 09:04	시청역 2호선(서소문로, 진입)	200,000
609	녹색교통지역 운행제한 위반	97구5318	주식회사 제이알케이엔터프라이즈	인천광역시	2019-12-20 09:45	경찰박물관(새문안로, 진입)	200,000
610	녹색교통지역 운행제한 위반	35모9787	손**	경기도오산시	2019-12-21 13:50	흥인지문(종로, 진입)	200,000
611	녹색교통지역 운행제한 위반	60주4151	손**	경기도안산시	2019-12-27 06:19	사직터널 북측(사직로, 진입)	200,000
612	녹색교통지역 운행제한 위반	80조6296	주-드림오피스	서울특별시	2019-12-24 10:05	장충체육관(동호로, 진입)	200,000
613	녹색교통지역 운행제한 위반	84너6751	최**	서울특별시	2019-12-21 08:46	숭례문 서측(세종대로, 진입)	200,000
614	녹색교통지역 운행제한 위반	35거4264	(주)탑코리아임업	경기도용인시	2019-12-21 06:53	남산3호터널(녹사평대로)	200,000
615	녹색교통지역 운행제한 위반	49가5931	박**	서울특별시	2019-12-22 17:43	흥인지문(청계천로, 진입)	200,000
616	녹색교통지역 운행제한 위반	80조5071	신**	경상남도창원시	2019-12-27 10:21	대금빌딩(장충단로8길)	200,000

연번	과태료	차량번호	성명	주소	단속일시	단속장소	과태료금액(원)
617	녹색교통지역 운행제한 위반	39모7871	장**	경기도양주시	2019-12-29 20:16	동대문역사문화공원역(을지로, 진입)	200,000
618	녹색교통지역 운행제한 위반	54주7183	AYUB ****	경기도양주시	2019-12-29 14:58	동대문역사문화공원역(을지로, 진입)	200,000
619	녹색교통지역 운행제한 위반	82구6191	신**	경기도고양시	2019-12-28 18:06	사직터널 북측(사직로, 진입)	200,000
620	녹색교통지역 운행제한 위반	19노4964	회문컨설팅 주식회사	서울특별시	2019-12-26 10:41	자하문터널 남측(자하문로)	200,000
621	녹색교통지역 운행제한 위반	34가7091	김**	경기도안양시	2019-12-29 19:59	남산2호터널 북측(녹사평대로58길)	200,000
622	녹색교통지역 운행제한 위반	40나1145	박**	경기도고양시	2019-12-22 16:52	흥인지문(종로, 진입)	200,000
623	녹색교통지역 운행제한 위반	05나4869	MUGHAL *****	인천광역시	2019-12-22 18:27	흥인지문(종로, 진입)	200,000
624	녹색교통지역 운행제한 위반	92소3969	김**	경기도성남시	2019-12-28 07:10	남산1호터널(삼일대로)	200,000
625	녹색교통지역 운행제한 위반	35고6848	정**	경기도포천시	2019-12-22 10:28	남산3호터널(녹사평대로)	200,000
626	녹색교통지역 운행제한 위반	30수3531	황**	인천광역시	2019-12-21 18:22	경찰박물관(새문안로, 진입)	200,000
627	녹색교통지역 운행제한 위반	경기92사4706	성남운수 주식회사	경기도수원시	2019-12-25 09:49	자하문터널 남측(자하문로)	200,000
628	녹색교통지역 운행제한 위반	서울87아6787	(주)금호물류	서울특별시	2019-12-27 07:11	남산1호터널(삼일대로)	200,000
629	녹색교통지역 운행제한 위반	03구3801	김**(***)	서울특별시	2019-12-26 11:40	자하문터널 남측(자하문로)	200,000
630	녹색교통지역 운행제한 위반	04러1931	이***1*(***)	서울특별시	2019-12-27 17:01	남산1호터널(삼일대로)	200,000
631	녹색교통지역 운행제한 위반	10나4411	(주)구성창호건설	경기도고양시	2019-12-25 17:04	장충체육관(동호로, 진입)	200,000
632	녹색교통지역 운행제한 위반	92소3969	김**	경기도성남시	2019-12-27 06:47	남산1호터널(삼일대로)	200,000
633	녹색교통지역 운행제한 위반	89나4987	LI *******	경기도수원시	2019-12-22 08:13	흥인지문(종로, 진입)	200,000
634	녹색교통지역 운행제한 위반	06도8951	이**	경기도의정부시	2019-12-28 16:09	혜화문(창경궁로, 진입)	200,000
635	녹색교통지역 운행제한 위반	50부9569	WANG ****	경기도수원시	2019-12-19 09:56	남대문시장입구 교차로(퇴계로, 진입)	200,000
636	녹색교통지역 운행제한 위반	90무8060	(주)이정애드	서울특별시	2019-12-26 16:25	반얀트리(장충단로, 진입)	200,000
637	녹색교통지역 운행제한 위반	86부7383	이**	서울특별시	2019-12-26 06:30	흥인지문 북측(율곡로, 진입)	200,000
638	녹색교통지역 운행제한 위반	89우5108	정**	경기도광명시	2019-12-27 07:50	시청역 2호선(서소문로, 진입)	200,000
639	녹색교통지역 운행제한 위반	86부5451	조광설비(주)	인천광역시	2019-12-19 13:00	남대문시장입구 교차로(퇴계로, 진입)	200,000
640	녹색교통지역 운행제한 위반	88조3771	(주)하나식자재	서울특별시	2019-12-22 14:46	혜화문(창경궁로, 진입)	200,000
641	녹색교통지역 운행제한 위반	03구4296	주**	서울특별시	2019-12-28 18:34	사직터널 북측(사직로, 진입)	200,000
642	녹색교통지역 운행제한 위반	86서8677	윤**	경기도하남시	2019-12-28 09:58	남산1호터널(삼일대로)	200,000
643	녹색교통지역 운행제한 위반	08소2082	박**	서울특별시	2019-12-26 10:33	장충체육관(동호로, 진입)	200,000
644	녹색교통지역 운행제한 위반	70러2439	주식회사 아이알시스템	서울특별시	2019-12-23 13:52	동대문역사문화공원역(퇴계로, 진입)	200,000
645	녹색교통지역 운행제한 위반	91저4982	커뮤니티하우스협동조합	경기도성남시	2019-12-21 20:13	남산1호터널(삼일대로)	200,000
646	녹색교통지역 운행제한 위반	03구1900	(주)이례테크	서울특별시	2019-12-24 08:30	반얀트리(장충단로, 진입)	200,000
647	녹색교통지역 운행제한 위반	08소5381	장**	서울특별시	2019-12-26 11:28	흥인지문(종로, 진입)	200,000
648	녹색교통지역 운행제한 위반	71조5889	경북북부의류소매업협동조합	경상북도영주시	2019-12-28 14:41	동대문역사문화공원역(을지로, 진입)	200,000
649	녹색교통지역 운행제한 위반	충남80바2345	진흥운수(주)	충청남도천안시	2019-12-27 15:32	혜화문(창경궁로, 진입)	200,000
650	녹색교통지역 운행제한 위반	88어2907	손**	경기도남양주시	2019-12-27 16:00	자하문터널 남측(자하문로)	200,000
651	녹색교통지역 운행제한 위반	02로3495	오**	경기도고양시	2019-12-26 18:28	사직터널 북측(사직로, 진입)	200,000
652	녹색교통지역 운행제한 위반	86주3458	주식회사 장원엔지니어링	경기도시흥시	2019-12-28 06:56	숭례문 서측(세종대로, 진입)	200,000
653	녹색교통지역 운행제한 위반	80저6569	강**	경기도광명시	2019-12-22 17:53	반얀트리(장충단로, 진입)	200,000
654	녹색교통지역 운행제한 위반	서울83사1209	김**	서울특별시	2019-12-27 09:17	혜화문(창경궁로, 진입)	200,000
655	녹색교통지역 운행제한 위반	68다6575	황***1*(***)	서울특별시	2019-12-26 10:46	혜화문(창경궁로, 진입)	200,000
656	녹색교통지역 운행제한 위반	39다1060	(주)파스컴인프라	서울특별시	2019-12-24 14:54	반얀트리(장충단로, 진입)	200,000
657	녹색교통지역 운행제한 위반	01서1071	이**	경기도용인시	2019-12-28 20:59	흥인지문(청계천로, 진입)	200,000
658	녹색교통지역 운행제한 위반	78더1422	정**	경기도광주시	2019-12-29 12:18	반얀트리(장충단로, 진입)	200,000

연번	과태료	차량번호	성명	주소	단속일시	단속장소	과태료금액(원)
659	녹색교통지역 운행제한 위반	80너8807	이**	경기도파주시	2019-12-28 16:52	삼청공원(삼청로)	200,000
660	녹색교통지역 운행제한 위반	09소3821	권**	서울특별시	2019-12-22 10:46	동대문역사문화공원역 (을지로, 진입)	200,000
661	녹색교통지역 운행제한 위반	31도2144	BYAMBAJAV ******	서울특별시	2019-12-28 20:08	동대문역사문화공원역 (퇴계로, 진입)	200,000
662	녹색교통지역 운행제한 위반	34마9262	임**	서울특별시	2019-12-29 13:43	남산1호터널(삼일대로)	200,000
663	녹색교통지역 운행제한 위반	97소7152	UZUN ******	경기도의정부시	2019-12-26 10:20	혜화문(창경궁로, 진입)	200,000
664	녹색교통지역 운행제한 위반	75우2408	CUI *******	경기도안산시	2019-12-26 07:05	남산3호터널(녹사평대로)	200,000
665	녹색교통지역 운행제한 위반	70도3013	(주)이정애드	서울특별시	2019-12-26 20:45	시청역 2호선(서소문로, 진입)	200,000
666	녹색교통지역 운행제한 위반	17가8229	한**	대전광역시	2019-12-29 14:14	흥인지문(종로, 진입)	200,000
667	녹색교통지역 운행제한 위반	88다7193	임**	경기도성남시	2019-12-26 11:28	시청역 2호선(서소문로, 진입)	200,000
668	녹색교통지역 운행제한 위반	80우1084	장**	서울특별시	2019-12-27 20:08	동대문역사문화공원역 (을지로, 진입)	200,000
669	녹색교통지역 운행제한 위반	01나8095	HALE ****** ******	서울특별시	2019-12-26 14:45	남산3호터널(녹사평대로)	200,000
670	녹색교통지역 운행제한 위반	08우5853	이**	경상북도포항시	2019-12-22 17:13	동대문역사문화공원역 (퇴계로, 진입)	200,000
671	녹색교통지역 운행제한 위반	46마5771	이**	경기도화성시	2019-12-25 18:13	백범광장(소월로3길)	200,000
672	녹색교통지역 운행제한 위반	01버7237	주식회사 한스시설관리	서울특별시	2019-12-27 17:31	동대문역사문화공원 북측(마장로)	200,000
673	녹색교통지역 운행제한 위반	서울82바2315	(주)금호물류	서울특별시	2019-12-27 07:11	남산1호터널(삼일대로)	200,000
674	녹색교통지역 운행제한 위반	09누6806	KHAN *****	서울특별시	2019-12-22 17:09	동대문역사문화공원역 (퇴계로, 진입)	200,000
675	녹색교통지역 운행제한 위반	80보5574	정**	서울특별시	2019-12-28 06:13	숭례문 서측(세종대로, 진입)	200,000
676	녹색교통지역 운행제한 위반	91다2134	(주)우리씨엔지	경기도부천시	2019-12-26 17:37	혜화문(창경궁로, 진입)	200,000
677	녹색교통지역 운행제한 위반	90루6405	방**	경기도고양시	2019-12-21 09:14	혜화문(창경궁로, 진입)	200,000
678	녹색교통지역 운행제한 위반	90어8728	김**	부산광역시	2019-12-21 08:10	경찰박물관(새문안로, 진입)	200,000
679	녹색교통지역 운행제한 위반	80노3331	사우스트레이드 유한회사	경기도이천시	2019-12-24 12:42	남산3호터널(녹사평대로)	200,000
680	녹색교통지역 운행제한 위반	80오8955	김**	서울특별시	2019-12-29 19:48	남산3호터널(녹사평대로)	200,000
681	녹색교통지역 운행제한 위반	80우1084	장**	서울특별시	2019-12-26 10:29	사직터널 북측(사직로, 진입)	200,000
682	녹색교통지역 운행제한 위반	01더1234	문***1*(***)	서울특별시	2019-12-21 13:32	흥인지문 북측(율곡로, 진입)	200,000
683	녹색교통지역 운행제한 위반	80거5739	주식회사선우이엔지	서울특별시	2019-12-28 06:45	남산1호터널(삼일대로)	200,000
684	녹색교통지역 운행제한 위반	91다2894	영화산업전기(주)	경기도부천시	2019-12-26 12:33	숭례문 서측(세종대로, 진입)	200,000
685	녹색교통지역 운행제한 위반	80라7345	유**	서울특별시	2019-12-22 07:54	남산1호터널(삼일대로)	200,000
686	녹색교통지역 운행제한 위반	79저2789	오**	경기도고양시	2019-12-27 20:20	시청역 2호선(서소문로, 진입)	200,000
687	녹색교통지역 운행제한 위반	37구6130	문**	경기도남양주시	2019-12-29 08:33	흥인지문(종로, 진입)	200,000
688	녹색교통지역 운행제한 위반	75노8100	사회복지법인 기쁜우리월드	서울특별시	2019-12-20 06:49	흥인지문(종로, 진입)	200,000
689	녹색교통지역 운행제한 위반	34오7963	(주)골프솔루션	서울특별시	2019-12-22 16:47	숭례문 서측(세종대로, 진입)	200,000
690	녹색교통지역 운행제한 위반	08버1120	(주)로만자	서울특별시	2019-12-20 16:10	사직터널 북측(사직로, 진입)	200,000
691	녹색교통지역 운행제한 위반	37구6130	문**	경기도남양주시	2019-12-26 15:04	장충체육관(동호로, 진입)	200,000
692	녹색교통지역 운행제한 위반	29서7321	이**	전라남도함평군	2019-12-22 13:12	동대문역사문화공원역 (퇴계로, 진입)	200,000
693	녹색교통지역 운행제한 위반	49거9714	(주)탐라코리아	경기도구리시	2019-12-25 09:38	흥인지문(종로, 진입)	200,000
694	녹색교통지역 운행제한 위반	40버3079	최**	인천광역시	2019-12-22 20:49	남산1호터널(삼일대로)	200,000
695	녹색교통지역 운행제한 위반	48수4228	강**	경기도고양시	2019-12-29 12:36	사직터널 북측(사직로, 진입)	200,000
696	녹색교통지역 운행제한 위반	31소2495	최***1*(***)	서울특별시	2019-12-22 19:18	남산1호터널(삼일대로)	200,000
697	녹색교통지역 운행제한 위반	15수4884	강**	인천광역시	2019-12-21 15:11	동대문역사문화공원역 (을지로, 진입)	200,000

연번	과태료	차량번호	성명	주소	단속일시	단속장소	과태료금액(원)
698	녹색교통지역 운행제한 위반	52루6632	이**	강원도동해시	2019-12-27 13:45	남산1호터널(삼일대로)	200,000
699	녹색교통지역 운행제한 위반	43우3836	이**	경기도성남시	2019-12-21 06:31	남산1호터널(삼일대로)	200,000
700	녹색교통지역 운행제한 위반	08오7314	금**	서울특별시	2019-12-27 15:30	반얀트리(장충단로, 진입)	200,000
701	녹색교통지역 운행제한 위반	14러6986	(주)원스탑투어	서울특별시	2019-12-24 12:45	백범광장(소월로3길)	200,000
702	녹색교통지역 운행제한 위반	96수5115	AL **** ****** ****** *****	인천광역시	2019-12-29 20:15	반얀트리(장충단로, 진입)	200,000
703	녹색교통지역 운행제한 위반	69두6017	(주)호이드연구소	서울특별시	2019-12-26 15:04	남산1호터널(삼일대로)	200,000
704	녹색교통지역 운행제한 위반	80러5621	김**	경기도남양주시	2019-12-23 09:25	경찰박물관(새문안로, 진입)	200,000
705	녹색교통지역 운행제한 위반	96머1186	이**	경상북도예천군	2019-12-26 12:55	장충체육관(동호로, 진입)	200,000
706	녹색교통지역 운행제한 위반	28머8202	조**	인천광역시	2019-12-29 20:01	사직터널 북측(사직로, 진입)	200,000
707	녹색교통지역 운행제한 위반	90루3872	제*	경상남도거제시	2019-12-26 16:58	숭례문 서측(세종대로, 진입)	200,000
708	녹색교통지역 운행제한 위반	63머9422	배**	서울특별시	2019-12-26 15:49	사직터널 북측(사직로, 진입)	200,000
709	녹색교통지역 운행제한 위반	52고6350	김**	서울특별시	2019-12-22 12:40	흥인지문 북측(율곡로, 진입)	200,000
710	녹색교통지역 운행제한 위반	03주1906	LI *******	서울특별시	2019-12-28 15:51	남대문시장입구 교차로 (퇴계로, 진입)	200,000
711	녹색교통지역 운행제한 위반	01로1012	주식회사 내진탱크	경기도군포시	2019-12-24 16:46	남산1호터널(삼일대로)	200,000
712	녹색교통지역 운행제한 위반	27수9525	박**	경기도안양시	2019-12-28 18:38	남대문시장입구 교차로 (퇴계로, 진입)	200,000
713	녹색교통지역 운행제한 위반	49가5931	박**	서울특별시	2019-12-21 19:03	흥인지문(청계천로, 진입)	200,000
714	녹색교통지역 운행제한 위반	94가6787	이**	충청북도진천군	2019-12-21 08:41	남산1호터널(삼일대로)	200,000
715	녹색교통지역 운행제한 위반	경기38더1268	정**	경기도파주시	2019-12-29 15:57	남산1호터널(삼일대로)	200,000
716	녹색교통지역 운행제한 위반	대구80아9605	건영화물(주)	대구광역시	2019-12-24 06:04	흥인지문(종로, 진입)	200,000
717	녹색교통지역 운행제한 위반	49마5953	방**	경기도구리시	2019-12-27 19:51	장충체육관(동호로, 진입)	200,000
718	녹색교통지역 운행제한 위반	01주2736	공**	서울특별시	2019-12-29 11:43	시청역 2호선(서소문로, 진입)	200,000
719	녹색교통지역 운행제한 위반	70라5051	주식회사 사르맛	서울특별시	2019-12-26 06:42	반얀트리(장충단로, 진입)	200,000
720	녹색교통지역 운행제한 위반	36러3020	한국부강산업 주식회사	경기도하남시	2019-12-24 16:50	흥인지문(종로, 진입)	200,000
721	녹색교통지역 운행제한 위반	73우2545	이**	경기도시흥시	2019-12-22 11:56	사직터널 북측(사직로, 진입)	200,000
722	녹색교통지역 운행제한 위반	서울98바6606	손**	서울특별시	2019-12-28 08:04	사직터널 북측(사직로, 진입)	200,000
723	녹색교통지역 운행제한 위반	25너6430	MUHAMAD ****** *** ******	서울특별시	2019-12-26 20:19	남산1호터널(삼일대로)	200,000
724	녹색교통지역 운행제한 위반	04머3806	YANG ********	강원도원주시	2019-12-26 06:55	남대문시장입구 교차로 (퇴계로, 진입)	200,000
725	녹색교통지역 운행제한 위반	05나7994	(주)위덱	경기도평택시	2019-12-22 18:47	남산1호터널(삼일대로)	200,000
726	녹색교통지역 운행제한 위반	07주8844	세움실내건축(주)	서울특별시	2019-12-20 15:33	사직터널 북측(사직로, 진입)	200,000
727	녹색교통지역 운행제한 위반	52마5499	조**	서울특별시	2019-12-29 17:07	흥인지문(종로, 진입)	200,000
728	녹색교통지역 운행제한 위반	76수4291	김**	경기도양주시	2019-12-27 19:14	남산1호터널(삼일대로)	200,000
729	녹색교통지역 운행제한 위반	73오2356	송**	경기도고양시	2019-12-22 08:55	사직터널 북측(사직로, 진입)	200,000
730	녹색교통지역 운행제한 위반	05나7994	(주)위덱	경기도평택시	2019-12-27 19:04	남산1호터널(삼일대로)	200,000
731	녹색교통지역 운행제한 위반	36러3020	한국부강산업 주식회사	경기도하남시	2019-12-23 14:09	혜화문(창경궁로, 진입)	200,000
732	녹색교통지역 운행제한 위반	75노8100	사회복지법인 기쁜우리월드	서울특별시	2019-12-27 17:33	남대문시장입구 교차로 (퇴계로, 진입)	200,000
733	녹색교통지역 운행제한 위반	25가4752	이**	인천광역시	2019-12-22 17:35	사직터널 북측(사직로, 진입)	200,000
734	녹색교통지역 운행제한 위반	31도2144	BYAMBAJAV ******	서울특별시	2019-12-26 20:14	동대문역사문화공원역 (퇴계로, 진입)	200,000
735	녹색교통지역 운행제한 위반	78오7718	최**	경상남도거제시	2019-12-29 09:41	남산1호터널(삼일대로)	200,000
736	녹색교통지역 운행제한 위반	68누1612	최**	경기도부천시	2019-12-21 20:11	사직터널 북측(사직로, 진입)	200,000
737	녹색교통지역 운행제한 위반	04루5160	고**	전라남도함평군	2019-12-27 17:15	흥인지문(종로, 진입)	200,000

연번	과태료	차량번호	성명	주소	단속일시	단속장소	과태료금액(원)
738	녹색교통지역 운행제한 위반	08서2383	LI ******	서울특별시	2019-12-22 13:36	시청역 2호선(서소문로, 진입)	200,000
739	녹색교통지역 운행제한 위반	07다8888	구**	경상남도창원시	2019-12-28 14:21	남산1호터널(삼일대로)	200,000
740	녹색교통지역 운행제한 위반	55나9255	김**	경기도안양시	2019-12-22 15:53	남산3호터널(녹사평대로)	200,000
741	녹색교통지역 운행제한 위반	80두9545	유한회사 그린에버	서울특별시	2019-12-23 09:51	시청역 2호선(서소문로, 진입)	200,000
742	녹색교통지역 운행제한 위반	93두6816	조**	경기도성남시	2019-12-29 10:27	자하문터널 남측(자하문로)	200,000
743	녹색교통지역 운행제한 위반	09주7980	김**	경기도오산시	2019-12-20 15:25	남산1호터널(삼일대로)	200,000
744	녹색교통지역 운행제한 위반	02두7036	이**	경기도안산시	2019-12-21 17:26	남산3호터널(녹사평대로)	200,000
745	녹색교통지역 운행제한 위반	36고4834	ENKHTAIVAN ********	경기도안산시	2019-12-28 12:14	흥인지문(청계천로, 진입)	200,000
746	녹색교통지역 운행제한 위반	01노8679	(주)인씨엠플래닝	서울특별시	2019-12-23 17:35	시청역 2호선(서소문로, 진입)	200,000
747	녹색교통지역 운행제한 위반	64수3873	(주)에스피아이테크	서울특별시	2019-12-21 20:56	자하문터널 남측(자하문로)	200,000
748	녹색교통지역 운행제한 위반	21마6004	CUI ******	부산광역시	2019-12-27 13:24	반얀트리(장충단로, 진입)	200,000
749	녹색교통지역 운행제한 위반	70두7568	김**	경기도의정부시	2019-12-27 08:35	혜화문(창경궁로, 진입)	200,000
750	녹색교통지역 운행제한 위반	01나6061	(주) 굿웰인포텍	서울특별시	2019-12-23 13:49	혜화문(창경궁로, 진입)	200,000
751	녹색교통지역 운행제한 위반	05두1822	(주)에스피엔에스	서울특별시	2019-12-22 16:44	운동주문학관(창의문로)	200,000
752	녹색교통지역 운행제한 위반	87러9198	주식회사 인포유	광주광역시	2019-12-27 17:20	백범광장(소월로3길)	200,000
753	녹색교통지역 운행제한 위반	73나1197	김**	강원도철원군	2019-12-27 16:42	시청역 2호선(서소문로, 진입)	200,000
754	녹색교통지역 운행제한 위반	경기80바2123	한**	경기도이천시	2019-12-27 06:07	장충체육관(동호로, 진입)	200,000
755	녹색교통지역 운행제한 위반	39우1195	박**	경기도수원시	2019-12-26 06:07	남산1호터널(삼일대로)	200,000
756	녹색교통지역 운행제한 위반	43나2404	(주)호인	충청북도제천시	2019-12-26 16:35	동대문역사문화공원역 (퇴계로, 진입)	200,000
757	녹색교통지역 운행제한 위반	80나1638	아미눌 **	경기도안양시	2019-12-29 16:32	남산3호터널(녹사평대로)	200,000
758	녹색교통지역 운행제한 위반	43다5856	SHALKAR ********	광주광역시	2019-12-29 17:30	시청역 2호선(서소문로, 진입)	200,000
759	녹색교통지역 운행제한 위반	90수3001	김**	경기도광주시	2019-12-22 16:57	흥인지문 북측(율곡로, 진입)	200,000
760	녹색교통지역 운행제한 위반	93다5132	박**	강원도철원군	2019-12-26 16:53	흥인지문(종로, 진입)	200,000
761	녹색교통지역 운행제한 위반	66마3195	김**	경기도고양시	2019-12-29 11:08	사직터널 북측(사직로, 진입)	200,000
762	녹색교통지역 운행제한 위반	36보7656	서**	부산광역시	2019-12-20 15:47	숭례문 서측(세종대로, 진입)	200,000
763	녹색교통지역 운행제한 위반	70가2391	양**	서울특별시	2019-12-27 11:36	남산1호터널(삼일대로)	200,000
764	녹색교통지역 운행제한 위반	10무6120	오**	경상남도양산시	2019-12-27 10:10	장충체육관(동호로, 진입)	200,000
765	녹색교통지역 운행제한 위반	04마8388	(주)한국카이클	서울특별시	2019-12-26 17:16	남산1호터널(삼일대로)	200,000
766	녹색교통지역 운행제한 위반	36부4655	주식회사 소망전국스카이	경기도화성시	2019-12-21 09:50	남산1호터널(삼일대로)	200,000
767	녹색교통지역 운행제한 위반	97다4460	(*)*****	경기도안양시	2019-12-29 10:54	남산2호터널 북측(녹사평대로58길)	200,000
768	녹색교통지역 운행제한 위반	80도8468	주식회사 아이유토스페이스	경기도하남시	2019-12-21 08:09	동대문역사문화공원역 (을지로, 진입)	200,000
769	녹색교통지역 운행제한 위반	01로1012	주식회사 내진탱크	경기도군포시	2019-12-22 10:46	남산1호터널(삼일대로)	200,000
770	녹색교통지역 운행제한 위반	73거9513	이**	경기도파주시	2019-12-22 16:31	혜화문(창경궁로, 진입)	200,000
771	녹색교통지역 운행제한 위반	19노4964	회문컨설팅 주식회사	서울특별시	2019-12-28 17:00	경찰박물관(새문안로, 진입)	200,000
772	녹색교통지역 운행제한 위반	01로1012	주식회사 내진탱크	경기도군포시	2019-12-21 16:11	경찰박물관(새문안로, 진입)	200,000
773	녹색교통지역 운행제한 위반	05고8099	안**	서울특별시	2019-12-21 08:43	서울과학고(혜화로)	200,000
774	녹색교통지역 운행제한 위반	06두4233	안**	대구광역시	2019-12-26 13:26	시청역 2호선(서소문로, 진입)	200,000
775	녹색교통지역 운행제한 위반	70고5059	은빛토건(주)	인천광역시	2019-12-27 06:35	사직터널 북측(사직로, 진입)	200,000
776	녹색교통지역 운행제한 위반	09두9295	김**	인천광역시	2019-12-26 19:13	반얀트리(장충단로, 진입)	200,000
777	녹색교통지역 운행제한 위반	70소2902	BATMUNGUNZAYA *******	서울특별시	2019-12-22 18:47	동대문역사문화공원역 (퇴계로, 진입)	200,000
778	녹색교통지역 운행제한 위반	80나4509	민**	경기도수원시	2019-12-21 10:54	남산3호터널(녹사평대로)	200,000
779	녹색교통지역 운행제한 위반	49어7705	한**	경기도양주시	2019-12-28 18:46	반얀트리(장충단로, 진입)	200,000
780	녹색교통지역 운행제한 위반	70가2524	김**	경기도파주시	2019-12-26 11:32	남산3호터널(녹사평대로)	200,000
781	녹색교통지역 운행제한 위반	92가9783	(주)스캐폴드	경기도광주시	2019-12-23 20:52	남산1호터널(삼일대로)	200,000

연번	과태료	차량번호	성명	주소	단속일시	단속장소	과태료금액(원)
782	녹색교통지역 운행제한 위반	34오7963	(주)골프솔루션	서울특별시	2019-12-21 09:56	남산3호터널(녹사평대로)	200,000
783	녹색교통지역 운행제한 위반	76조4728	TEODOSIO *******	서울특별시	2019-12-29 12:58	남산3호터널(녹사평대로)	200,000
784	녹색교통지역 운행제한 위반	70머3021	대영종합통상(주)	서울특별시	2019-12-20 13:11	남산3호터널(녹사평대로)	200,000
785	녹색교통지역 운행제한 위반	46마7346	주식회사 성은문화	서울특별시	2019-12-21 17:29	시청역 2호선(서소문로, 진입)	200,000
786	녹색교통지역 운행제한 위반	30수3531	황**	인천광역시	2019-12-28 16:22	경찰박물관(새문안로, 진입)	200,000
787	녹색교통지역 운행제한 위반	34소7038	황**	인천광역시	2019-12-22 14:27	숭례문 서측(세종대로, 진입)	200,000
788	녹색교통지역 운행제한 위반	39머3180	PIAO *****	서울특별시	2019-12-26 08:46	동대문역사문화공원역 (퇴계로, 진입)	200,000
789	녹색교통지역 운행제한 위반	04머6657	김**	서울특별시	2019-12-27 16:12	흥인지문(종로, 진입)	200,000
790	녹색교통지역 운행제한 위반	90라6951	김**	서울특별시	2019-12-29 06:04	흥인지문 북측(율곡로, 진입)	200,000
791	녹색교통지역 운행제한 위반	71러1138	(주)대영미트	경기도광주시	2019-12-26 18:06	반얀트리(장충단로, 진입)	200,000
792	녹색교통지역 운행제한 위반	04로8171	김**	경기도화성시	2019-12-22 17:51	백범광장(소월로3길)	200,000
793	녹색교통지역 운행제한 위반	80라7345	유**	서울특별시	2019-12-23 10:59	남산1호터널(삼일대로)	200,000
794	녹색교통지역 운행제한 위반	03조8010	김**	충청북도영동군	2019-12-27 06:03	숭례문 서측(세종대로, 진입)	200,000
795	녹색교통지역 운행제한 위반	91도2031	이**	경기도시흥시	2019-12-29 13:48	남산1호터널(삼일대로)	200,000
796	녹색교통지역 운행제한 위반	62모3093	최**	서울특별시	2019-12-26 11:30	백범광장(소월로3길)	200,000
797	녹색교통지역 운행제한 위반	경기89바3934	(주)동산물류	경기도시흥시	2019-12-23 13:40	장충체육관(동호로, 진입)	200,000
798	녹색교통지역 운행제한 위반	70나1203	송**	서울특별시	2019-12-26 16:09	경찰박물관(새문안로, 진입)	200,000
799	녹색교통지역 운행제한 위반	02오4656	최*	서울특별시	2019-12-27 19:07	남산3호터널(녹사평대로)	200,000
800	녹색교통지역 운행제한 위반	31소2495	최***1*(***)	서울특별시	2019-12-29 18:42	남산1호터널(삼일대로)	200,000
801	녹색교통지역 운행제한 위반	97구5318	주식회사 제이알케이엔터 프라이즈	인천광역시	2019-12-24 09:53	경찰박물관(새문안로, 진입)	200,000
802	녹색교통지역 운행제한 위반	02가4745	이**	서울특별시	2019-12-28 11:50	동대문역사문화공원역 (을지로, 진입)	200,000
803	녹색교통지역 운행제한 위반	95보6831	최**	전라남도영암군	2019-12-27 07:47	남산3호터널(녹사평대로)	200,000
804	녹색교통지역 운행제한 위반	07가2055	JIN ********	서울특별시	2019-12-22 06:48	자하문터널 남측(자하문로)	200,000
805	녹색교통지역 운행제한 위반	17나7351	(주)경완개발	경상남도진주시	2019-12-29 14:13	숭례문 서측(세종대로, 진입)	200,000
806	녹색교통지역 운행제한 위반	45라1888	김**	인천광역시	2019-12-26 12:20	남산3호터널(녹사평대로)	200,000
807	녹색교통지역 운행제한 위반	22부5713	DIOUF **** ******	서울특별시	2019-12-29 19:05	반얀트리(장충단로, 진입)	200,000
808	녹색교통지역 운행제한 위반	74로8792	안**	서울특별시	2019-12-26 19:09	남산2호터널 북측(녹사평대로58길)	200,000
809	녹색교통지역 운행제한 위반	89조7253	장**	경기도부천시	2019-12-29 15:26	사직터널 북측(사직로, 진입)	200,000
810	녹색교통지역 운행제한 위반	40거9997	조**	광주광역시	2019-12-28 15:35	반얀트리(장충단로, 진입)	200,000
811	녹색교통지역 운행제한 위반	88조3771	(주)하나식자재	서울특별시	2019-12-24 08:57	동대문역사문화공원역 (을지로, 진입)	200,000
812	녹색교통지역 운행제한 위반	67마7243	주식회사 대원건설	강원도동해시	2019-12-26 11:05	남대문시장입구 교차로 (퇴계로, 진입)	200,000
813	녹색교통지역 운행제한 위반	11러3771	(주)오성토건	대전광역시	2019-12-24 14:11	삼청공원(삼청로)	200,000
814	녹색교통지역 운행제한 위반	26너1266	정**	경상북도고령군	2019-12-29 14:47	남산1호터널(삼일대로)	200,000
815	녹색교통지역 운행제한 위반	80다8059	주식회사 대림푸드서비스	서울특별시	2019-12-28 06:00	남대문시장입구 교차로 (퇴계로, 진입)	200,000
816	녹색교통지역 운행제한 위반	47러6010	BAYARSAIKHAN *********	서울특별시	2019-12-26 14:16	동대문역사문화공원역 (을지로, 진입)	200,000
817	녹색교통지역 운행제한 위반	92어4062	주식회사 비젼코리아	경기도김포시	2019-12-20 17:08	남산1호터널(삼일대로)	200,000
818	녹색교통지역 운행제한 위반	26더3221	NGUYEN *** **** *****	경기도광명시	2019-12-29 11:42	사직터널 북측(사직로, 진입)	200,000
819	녹색교통지역 운행제한 위반	91노1001	임**	경기도안산시	2019-12-26 10:13	숭례문 서측(세종대로, 진입)	200,000
820	녹색교통지역 운행제한 위반	경남82사4530	천양운수(주)	경상남도양산시	2019-12-21 07:31	남산1호터널(삼일대로)	200,000
821	녹색교통지역 운행제한 위반	54수8813	백**	경기도고양시	2019-12-27 11:19	백범광장(소월로3길)	200,000

연번	과태료	차량번호	성명	주소	단속일시	단속장소	과태료금액(원)
822	녹색교통지역 운행제한 위반	09누9039	ZHANG *******	충청남도천안시	2019-12-29 13:44	숭례문 서측(세종대로, 진입)	200,000
823	녹색교통지역 운행제한 위반	경기81배1409	김**	경기도성남시	2019-12-26 08:41	남대문시장입구 교차로 (퇴계로, 진입)	200,000
824	녹색교통지역 운행제한 위반	72모7755	김**	서울특별시	2019-12-22 09:05	시청역 2호선(서소문로, 진입)	200,000
825	녹색교통지역 운행제한 위반	42무4239	차**	경기도남양주시	2019-12-29 14:40	동대문역사문화공원역 (을지로, 진입)	200,000
826	녹색교통지역 운행제한 위반	21주9362	NYAM **** ********	충청남도금산군	2019-12-29 19:03	장충체육관(동호로, 진입)	200,000
827	녹색교통지역 운행제한 위반	48서4001	양**	경기도고양시	2019-12-27 14:31	경찰박물관(새문안로, 진입)	200,000
828	녹색교통지역 운행제한 위반	88다7193	임**	경기도성남시	2019-12-27 11:29	장충체육관(동호로, 진입)	200,000
829	녹색교통지역 운행제한 위반	경기83바2513	전**	경기도의정부시	2019-12-28 12:39	흥인지문(종로, 진입)	200,000
830	녹색교통지역 운행제한 위반	62조7531	임**	인천광역시	2019-12-22 19:01	시청역 2호선(서소문로, 진입)	200,000
831	녹색교통지역 운행제한 위반	69두6017	(주)호이드연구소	서울특별시	2019-12-24 16:11	숭례문 서측(세종대로, 진입)	200,000
832	녹색교통지역 운행제한 위반	05나7994	(주)위덱	경기도평택시	2019-12-28 10:07	혜화문(창경궁로, 진입)	200,000
833	녹색교통지역 운행제한 위반	01버6393	오**	경기도남양주시	2019-12-21 11:04	흥인지문(종로, 진입)	200,000
834	녹색교통지역 운행제한 위반	30무6726	YANG ********	강원도원주시	2019-12-26 12:38	남산3호터널(녹사평대로)	200,000
835	녹색교통지역 운행제한 위반	04가3425	오**	서울특별시	2019-12-27 07:37	장충체육관(동호로, 진입)	200,000
836	녹색교통지역 운행제한 위반	02노3091	이**	인천광역시	2019-12-29 15:48	흥인지문(종로, 진입)	200,000
837	녹색교통지역 운행제한 위반	90오6556	유진조경(주)	서울특별시	2019-12-20 08:38	삼청공원(삼청로)	200,000
838	녹색교통지역 운행제한 위반	11가8252	JIN ********	서울특별시	2019-12-29 06:03	남대문시장입구 교차로 (퇴계로, 진입)	200,000
839	녹색교통지역 운행제한 위반	37라6089	김**	광주광역시	2019-12-29 13:35	흥인지문(종로, 진입)	200,000
840	녹색교통지역 운행제한 위반	34오7963	(주)골프솔루션	서울특별시	2019-12-25 07:47	남대문시장입구 교차로 (퇴계로, 진입)	200,000
841	녹색교통지역 운행제한 위반	55오6113	(주)티엠에너지	경기도포천시	2019-12-22 08:24	사직터널 북측(사직로, 진입)	200,000
842	녹색교통지역 운행제한 위반	56무9000	오**	서울특별시	2019-12-26 15:27	경찰박물관(새문안로, 진입)	200,000
843	녹색교통지역 운행제한 위반	01나6061	(주) 굿웰인포텍	서울특별시	2019-12-28 18:42	경찰박물관(새문안로, 진입)	200,000
844	녹색교통지역 운행제한 위반	90두5669	김**	경기도고양시	2019-12-26 15:26	자하문터널 남측(자하문로)	200,000
845	녹색교통지역 운행제한 위반	72고6908	금풍건설(주)	서울특별시	2019-12-29 18:25	경찰박물관(새문안로, 진입)	200,000
846	녹색교통지역 운행제한 위반	70조4596	권**	서울특별시	2019-12-28 16:48	경찰박물관(새문안로, 진입)	200,000
847	녹색교통지역 운행제한 위반	46너9347	박**	서울특별시	2019-12-27 12:02	사직터널 북측(사직로, 진입)	200,000
848	녹색교통지역 운행제한 위반	08구9554	(주)경향건설	인천광역시	2019-12-23 13:03	사직터널 북측(사직로, 진입)	200,000
849	녹색교통지역 운행제한 위반	80루6042	새서울기아판매 주식회사	경기도시흥시	2019-12-26 12:14	시청역 2호선(서소문로, 진입)	200,000
850	녹색교통지역 운행제한 위반	29거1086	주식회사 이산친환경연구원	전라남도담양군	2019-12-25 12:17	백범광장(소월로3길)	200,000
851	녹색교통지역 운행제한 위반	36보5140	NANTHACHAMROON ********	세종특별자치시	2019-12-28 20:02	시청역 2호선(서소문로, 진입)	200,000
852	녹색교통지역 운행제한 위반	61러6037	최**	전라북도김제시	2019-12-29 13:57	자하문터널 남측(자하문로)	200,000
853	녹색교통지역 운행제한 위반	77너7858	LI *******	경기도수원시	2019-12-29 12:50	숭례문 서측(세종대로, 진입)	200,000
854	녹색교통지역 운행제한 위반	08구9554	(주)경향건설	인천광역시	2019-12-27 08:32	사직터널 북측(사직로, 진입)	200,000
855	녹색교통지역 운행제한 위반	64버4190	고**	전라남도나주시	2019-12-29 13:01	서울과학고(혜화로)	200,000
856	녹색교통지역 운행제한 위반	91다5978	(주)그린피아킹	경기도화성시	2019-12-26 06:43	남산1호터널(삼일대로)	200,000
857	녹색교통지역 운행제한 위반	02무9216	송**	충청북도청주시	2019-12-28 16:49	백범광장(소월로3길)	200,000
858	녹색교통지역 운행제한 위반	52주1319	INDER ***** ********* *****	서울특별시	2019-12-27 09:43	남산2호터널 북측(녹사평대로58길)	200,000
859	녹색교통지역 운행제한 위반	80너8581	맹**	경기도남양주시	2019-12-21 10:38	흥인지문(종로, 진입)	200,000
860	녹색교통지역 운행제한 위반	14보6770	이**	제주특별자치도서귀포시	2019-12-22 17:06	남대문시장입구 교차로 (퇴계로, 진입)	200,000
861	녹색교통지역 운행제한 위반	87보5357	한**	인천광역시	2019-12-22 16:37	흥인지문 북측(율곡로, 진입)	200,000

연번	과태료	차량번호	성명	주소	단속일시	단속장소	과태료금액(원)
862	녹색교통지역 운행제한 위반	38다8736	(주)경기자동차공업사	경기도의왕시	2019-12-27 15:52	혜화문(창경궁로, 진입)	200,000
863	녹색교통지역 운행제한 위반	서울50도1057	정**	서울특별시	2019-12-27 19:48	백범광장(소월로3길)	200,000
864	녹색교통지역 운행제한 위반	04루6348	김**	제주특별자치도서귀포시	2019-12-26 11:28	백범광장(소월로3길)	200,000
865	녹색교통지역 운행제한 위반	광주90바2362	유한회사 남동물류	광주광역시	2019-12-22 12:02	동대문역사문화공원역(퇴계로, 진입)	200,000
866	녹색교통지역 운행제한 위반	09다2762	(주)엠데칼	서울특별시	2019-12-20 07:43	남산1호터널(삼일대로)	200,000
867	녹색교통지역 운행제한 위반	04루8836	신**	경기도고양시	2020-01-01 14:27	사직터널 북측(사직로, 진입)	200,000
868	녹색교통지역 운행제한 위반	99버2823	조**	서울특별시	2019-12-30 06:05	경찰박물관(새문안로, 진입)	200,000
869	녹색교통지역 운행제한 위반	경기81배1409	김**	경기도성남시	2019-12-31 08:57	남대문시장입구 교차로(퇴계로, 진입)	200,000
870	녹색교통지역 운행제한 위반	28러4297	박**	경기도부천시	2020-01-01 14:21	사직터널 북측(사직로, 진입)	200,000
871	녹색교통지역 운행제한 위반	43무6437	김**	인천광역시	2019-12-30 17:38	남산1호터널(삼일대로)	200,000
872	녹색교통지역 운행제한 위반	03무9545	김**	강원도동해시	2019-12-31 16:58	남산1호터널(삼일대로)	200,000
873	녹색교통지역 운행제한 위반	80나4509	민**	경기도수원시	2020-01-01 18:56	남산3호터널(녹사평대로)	200,000
874	녹색교통지역 운행제한 위반	02루3133	황**	경기도고양시	2019-12-31 10:17	숭례문 서측(세종대로, 진입)	200,000
875	녹색교통지역 운행제한 위반	02부6626	이**	서울특별시	2019-12-30 15:53	동대문역사문화공원역(을지로, 진입)	200,000
876	녹색교통지역 운행제한 위반	경기31고2490	엄**	경기도수원시	2019-12-31 14:05	반얀트리(장충단로, 진입)	200,000
877	녹색교통지역 운행제한 위반	29마0804	AUKKAPAT *********	경기도화성시	2020-01-01 14:34	남산3호터널(녹사평대로)	200,000
878	녹색교통지역 운행제한 위반	70머3457	이**	서울특별시	2020-01-02 17:31	사직터널 북측(사직로, 진입)	200,000
879	녹색교통지역 운행제한 위반	53다3563	김**	경기도남양주시	2019-12-31 12:32	혜화문(창경궁로, 진입)	200,000
880	녹색교통지역 운행제한 위반	07나3563	김***1*(***)	경기도하남시	2020-01-02 13:21	남산3호터널(녹사평대로)	200,000
881	녹색교통지역 운행제한 위반	74모1778	정**	서울특별시	2019-12-31 16:09	사직터널 북측(사직로, 진입)	200,000
882	녹색교통지역 운행제한 위반	03주1906	LI *******	서울특별시	2019-12-31 18:59	남대문시장입구 교차로(퇴계로, 진입)	200,000
883	녹색교통지역 운행제한 위반	73구4208	YUNUSSOV ******	충청남도서산시	2020-01-01 17:15	장충체육관(동호로, 진입)	200,000
884	녹색교통지역 운행제한 위반	78모9266	김**	경기도안산시	2020-01-02 16:39	장충체육관(동호로, 진입)	200,000
885	녹색교통지역 운행제한 위반	27머5289	이**	인천광역시	2020-01-01 13:29	경찰박물관(새문안로, 진입)	200,000
886	녹색교통지역 운행제한 위반	71너2400	김**	경기도안양시	2020-01-02 11:38	남산2호터널 북측(녹사평대로58길)	200,000
887	녹색교통지역 운행제한 위반	10조2446	ANWAR ******** ******	경기도시흥시	2020-01-01 14:44	남산1호터널(삼일대로)	200,000
888	녹색교통지역 운행제한 위반	38다3875	남**	경기도수원시	2019-12-31 16:05	반얀트리(장충단로, 진입)	200,000
889	녹색교통지역 운행제한 위반	02머3005	이*	서울특별시	2019-12-30 08:36	경찰박물관(새문안로, 진입)	200,000
890	녹색교통지역 운행제한 위반	97라6563	김**	경상북도고령군	2019-12-31 16:39	경찰박물관(새문안로, 진입)	200,000
891	녹색교통지역 운행제한 위반	46마7346	주식회사 성은문화	서울특별시	2019-12-29 18:14	시청역 2호선(서소문로, 진입)	200,000
892	녹색교통지역 운행제한 위반	54가2148	이**	충청남도천안시	2020-01-01 10:46	반얀트리(장충단로, 진입)	200,000
893	녹색교통지역 운행제한 위반	04누2753	박**	서울특별시	2019-12-31 14:32	사직터널 북측(사직로, 진입)	200,000
894	녹색교통지역 운행제한 위반	91부6284	안**	경기도성남시	2019-12-30 17:04	동대문역사문화공원역(을지로, 진입)	200,000
895	녹색교통지역 운행제한 위반	68머2025	하**	인천광역시	2020-01-02 15:35	사직터널 북측(사직로, 진입)	200,000
896	녹색교통지역 운행제한 위반	95모2889	문**	서울특별시	2019-12-31 15:58	동대문역사문화공원 북측(마장로)	200,000
897	녹색교통지역 운행제한 위반	02너7968	임**	서울특별시	2019-12-30 13:12	동대문역사문화공원 북측(마장로)	200,000
898	녹색교통지역 운행제한 위반	인천84배1426	이**	인천광역시	2019-12-30 09:44	백범광장(소월로3길)	200,000
899	녹색교통지역 운행제한 위반	42무4239	차**	경기도남양주시	2020-01-01 13:52	혜화문(창경궁로, 진입)	200,000
900	녹색교통지역 운행제한 위반	25조9718	윤**	전라남도해남군	2020-01-02 14:53	장충체육관(동호로, 진입)	200,000
901	녹색교통지역 운행제한 위반	63우1744	이**	경기도파주시	2019-12-31 06:56	남산1호터널(삼일대로)	200,000
902	녹색교통지역 운행제한 위반	06누5950	함**	대전광역시	2019-12-31 06:51	남산1호터널(삼일대로)	200,000

연번	과태료	차량번호	성명	주소	단속일시	단속장소	과태료금액(원)
903	녹색교통지역 운행제한 위반	36너9182	박**	경기도남양주시	2019-12-31 10:45	자하문터널 남측(자하문로)	200,000
904	녹색교통지역 운행제한 위반	59보4144	나**	서울특별시	2019-12-31 13:32	장충체육관(동호로, 진입)	200,000
905	녹색교통지역 운행제한 위반	52루4916	황***1****	경기도고양시	2020-01-01 15:35	남산1호터널(삼일대로)	200,000
906	녹색교통지역 운행제한 위반	41마6972	WEN ********	경기도수원시	2020-01-02 10:38	반얀트리(장충단로, 진입)	200,000
907	녹색교통지역 운행제한 위반	10러1193	이**	서울특별시	2019-12-31 16:51	반얀트리(장충단로, 진입)	200,000
908	녹색교통지역 운행제한 위반	25나2764	강***	인천광역시	2020-01-01 06:35	남대문시장입구 교차로 (퇴계로, 진입)	200,000
909	녹색교통지역 운행제한 위반	80거8082	김**	경기도남양주시	2019-12-30 06:51	백범광장(소월로3길)	200,000
910	녹색교통지역 운행제한 위반	40가5179	문**	경기도남양주시	2019-12-30 11:28	흥인지문(청계천로, 진입)	200,000
911	녹색교통지역 운행제한 위반	90루7008	민**	경기도수원시	2019-12-31 11:05	사직터널 북측(사직로, 진입)	200,000
912	녹색교통지역 운행제한 위반	76가7301	홍**	경기도시흥시	2020-01-01 15:21	남산2호터널 북측(녹사평대로58길)	200,000
913	녹색교통지역 운행제한 위반	02마2116	김**	경기도남양주시	2020-01-02 13:03	장충체육관(동호로, 진입)	200,000
914	녹색교통지역 운행제한 위반	인천84배1426	이**	인천광역시	2020-01-02 09:58	백범광장(소월로3길)	200,000
915	녹색교통지역 운행제한 위반	08라3428	YE ***** ***	경기도광주시	2019-12-31 16:21	백범광장(소월로3길)	200,000
916	녹색교통지역 운행제한 위반	02러2689	BAT ***** *******	서울특별시	2019-12-31 17:09	흥인지문(청계천로, 진입)	200,000
917	녹색교통지역 운행제한 위반	48도5059	CALIMAG *****	서울특별시	2020-01-01 13:39	남산2호터널 북측(녹사평대로58길)	200,000
918	녹색교통지역 운행제한 위반	29누6041	서**	경기도김포시	2019-12-30 18:42	숭례문 서측(세종대로, 진입)	200,000
919	녹색교통지역 운행제한 위반	83주5401	김**	충청북도음성군	2019-12-30 07:35	남산1호터널(삼일대로)	200,000
920	녹색교통지역 운행제한 위반	04너5901	박**	경기도의정부시	2019-12-31 15:41	사직터널 북측(사직로, 진입)	200,000
921	녹색교통지역 운행제한 위반	08마9126	노**	서울특별시	2019-12-30 06:20	동대문역사문화공원역 (을지로, 진입)	200,000
922	녹색교통지역 운행제한 위반	01나5571	이**	서울특별시	2019-12-31 16:28	장충체육관(동호로, 진입)	200,000
923	녹색교통지역 운행제한 위반	서울33러3444	김**	서울특별시	2020-01-02 10:10	흥인지문(종로, 진입)	200,000
924	녹색교통지역 운행제한 위반	54우5341	JIN *******	강원도춘천시	2019-12-31 15:44	남산1호터널(삼일대로)	200,000
925	녹색교통지역 운행제한 위반	73오2356	송**	경기도고양시	2019-12-31 15:29	사직터널 북측(사직로, 진입)	200,000
926	녹색교통지역 운행제한 위반	02너1786	리******	경기도구리시	2020-01-01 11:53	동대문역사문화공원역(퇴계로, 진입)	200,000
927	녹색교통지역 운행제한 위반	92주7930	염**(*****:***)	강원도춘천시	2020-01-02 18:32	경찰박물관(새문안로, 진입)	200,000
928	녹색교통지역 운행제한 위반	84너6751	최**	서울특별시	2020-01-01 12:04	숭례문 서측(세종대로, 진입)	200,000
929	녹색교통지역 운행제한 위반	80가4631	이**	경기도성남시	2020-01-02 13:21	남산1호터널(삼일대로)	200,000
930	녹색교통지역 운행제한 위반	70저5853	박**	서울특별시	2019-12-30 09:33	경찰박물관(새문안로, 진입)	200,000
931	녹색교통지역 운행제한 위반	04머3806	YANG ********	강원도원주시	2020-01-02 15:11	남대문시장입구 교차로 (퇴계로, 진입)	200,000
932	녹색교통지역 운행제한 위반	65다4596	임**.***	경상남도진주시	2019-12-31 11:39	반얀트리(장충단로, 진입)	200,000
933	녹색교통지역 운행제한 위반	84너6751	최**	서울특별시	2020-01-02 08:08	백범광장(소월로3길)	200,000
934	녹색교통지역 운행제한 위반	89우5108	정**	경기도광명시	2020-01-02 09:04	시청역 2호선(서소문로, 진입)	200,000
935	녹색교통지역 운행제한 위반	서울37러2280	허**	서울특별시	2020-01-01 12:58	동대문역사문화공원역 (을지로, 진입)	200,000
936	녹색교통지역 운행제한 위반	92러1288	문**	경기도하남시	2019-12-30 09:35	장충체육관(동호로, 진입)	200,000
937	녹색교통지역 운행제한 위반	03마8494	김**	경기도부천시	2019-12-31 13:13	남산3호터널(녹사평대로)	200,000
938	녹색교통지역 운행제한 위반	90러5809	신**	경기도포천시	2019-12-30 09:16	흥인지문 북측(율곡로, 진입)	200,000
939	녹색교통지역 운행제한 위반	90우6149	신**	경기도하남시	2020-01-01 12:19	남산1호터널(삼일대로)	200,000
940	녹색교통지역 운행제한 위반	01로8822	김**	경기도광명시	2019-12-31 17:02	장충체육관(동호로, 진입)	200,000
941	녹색교통지역 운행제한 위반	05수6266	김**	경기도고양시	2020-01-01 20:41	사직터널 북측(사직로, 진입)	200,000
942	녹색교통지역 운행제한 위반	96머2758	유**(***)	경상남도사천시	2019-12-30 16:01	반얀트리(장충단로, 진입)	200,000
943	녹색교통지역 운행제한 위반	09저4751	조**	서울특별시	2020-01-01 14:12	남대문시장입구 교차로 (퇴계로, 진입)	200,000
944	녹색교통지역 운행제한 위반	27가1423	BALASOORIYA ********** *******	인천광역시	2019-12-30 14:12	남산1호터널(삼일대로)	200,000

연번	과태료	차량번호	성명	주소	단속일시	단속장소	과태료금액(원)
945	녹색교통지역 운행제한 위반	인천84배1426	이**	인천광역시	2019-12-31 11:03	백범광장(소월로3길)	200,000
946	녹색교통지역 운행제한 위반	48라3402	조**	경기도양주시	2020-01-02 06:42	자하문터널 남측(자하문로)	200,000
947	녹색교통지역 운행제한 위반	92소3969	김**	경기도성남시	2019-12-31 06:51	남산1호터널(삼일대로)	200,000
948	녹색교통지역 운행제한 위반	80보4698	성**	서울특별시	2020-01-02 10:48	남산1호터널(삼일대로)	200,000
949	녹색교통지역 운행제한 위반	서울83사9779	정**	서울특별시	2019-12-30 10:46	장충체육관(동호로, 진입)	200,000
950	녹색교통지역 운행제한 위반	03도8500	이**	경기도남양주시	2019-12-31 14:30	흥인지문(청계천로, 진입)	200,000
951	녹색교통지역 운행제한 위반	89다1429	이**	경기도고양시	2020-01-02 11:32	남대문시장입구 교차로(퇴계로, 진입)	200,000
952	녹색교통지역 운행제한 위반	75더6318	LI ******	강원도속초시	2019-12-30 20:36	남대문시장입구 교차로(퇴계로, 진입)	200,000
953	녹색교통지역 운행제한 위반	60서6203	강**	서울특별시	2020-01-01 16:30	흥인지문(청계천로, 진입)	200,000
954	녹색교통지역 운행제한 위반	97다4102	강**	광주광역시	2020-01-02 16:42	남산1호터널(삼일대로)	200,000
955	녹색교통지역 운행제한 위반	90러5809	신**	경기도포천시	2019-12-31 12:13	흥인지문(종로, 진입)	200,000
956	녹색교통지역 운행제한 위반	01소9791	이**	서울특별시	2020-01-02 18:39	반얀트리(장충단로, 진입)	200,000
957	녹색교통지역 운행제한 위반	02누6118	CAI ******	경기도화성시	2019-12-31 08:00	남산1호터널(삼일대로)	200,000
958	녹색교통지역 운행제한 위반	서울40누2371	최**	서울특별시	2020-01-02 11:49	사직터널 북측(사직로, 진입)	200,000
959	녹색교통지역 운행제한 위반	07무4223	김**	서울특별시	2019-12-31 13:41	사직터널 북측(사직로, 진입)	200,000
960	녹색교통지역 운행제한 위반	73오7016	ZHUZZHASSAROV *********	광주광역시	2019-12-30 16:18	동대문역사문화공원역(을지로, 진입)	200,000
961	녹색교통지역 운행제한 위반	80노8362	원**	경기도구리시	2019-12-30 07:23	남산3호터널(녹사평대로)	200,000
962	녹색교통지역 운행제한 위반	32우8382	안**	경기도양평군	2020-01-02 12:44	경찰박물관(새문안로, 진입)	200,000
963	녹색교통지역 운행제한 위반	30수3531	황**	인천광역시	2019-12-30 11:42	경찰박물관(새문안로, 진입)	200,000
964	녹색교통지역 운행제한 위반	10두3208	강**	경기도부천시	2019-12-31 14:52	와룡공원(와룡공원길)	200,000
965	녹색교통지역 운행제한 위반	04마4600	김**	서울특별시	2019-12-30 19:24	반얀트리(장충단로, 진입)	200,000
966	녹색교통지역 운행제한 위반	30수3531	황**	인천광역시	2020-01-02 15:11	남산3호터널(녹사평대로)	200,000
967	녹색교통지역 운행제한 위반	10루2466	남**	경기도양주시	2019-12-31 18:52	혜화문(창경궁로, 진입)	200,000
968	녹색교통지역 운행제한 위반	04소4043	서**	경상남도창원시	2020-01-02 11:22	장충체육관(동호로, 진입)	200,000
969	녹색교통지역 운행제한 위반	52저6873	김**	경기도남양주시	2020-01-02 17:56	남산1호터널(삼일대로)	200,000
970	녹색교통지역 운행제한 위반	34너7295	김**	경기도파주시	2019-12-30 16:47	흥인지문 북측(율곡로, 진입)	200,000
971	녹색교통지역 운행제한 위반	27더1240	김**	서울특별시	2019-12-31 17:57	시청역 2호선(서소문로, 진입)	200,000
972	녹색교통지역 운행제한 위반	01저8639	김**	경기도의정부시	2019-12-30 16:26	경찰박물관(새문안로, 진입)	200,000
973	녹색교통지역 운행제한 위반	92모6630	한**	경기도김포시	2020-01-02 06:52	동대문역사문화공원역(퇴계로, 진입)	200,000
974	녹색교통지역 운행제한 위반	60가8717	안**	경기도수원시	2019-12-31 06:40	반얀트리(장충단로, 진입)	200,000
975	녹색교통지역 운행제한 위반	73오2356	송**	경기도고양시	2019-12-30 18:00	사직터널 북측(사직로, 진입)	200,000
976	녹색교통지역 운행제한 위반	43수9290	이**	서울특별시	2020-01-01 17:34	흥인지문 북측(율곡로, 진입)	200,000
977	녹색교통지역 운행제한 위반	충북82자2438	석**	충청북도충주시	2019-12-30 12:14	동대문역사문화공원역(퇴계로, 진입)	200,000
978	녹색교통지역 운행제한 위반	02로7701	강**	서울특별시	2019-12-31 17:37	흥인지문 북측(율곡로, 진입)	200,000
979	녹색교통지역 운행제한 위반	75가8281	이**	서울특별시	2020-01-01 12:43	장충체육관(동호로, 진입)	200,000
980	녹색교통지역 운행제한 위반	37구6130	문**	경기도남양주시	2020-01-02 15:25	장충체육관(동호로, 진입)	200,000
981	녹색교통지역 운행제한 위반	10무6120	오**	경상남도양산시	2020-01-02 09:40	장충체육관(동호로, 진입)	200,000
982	녹색교통지역 운행제한 위반	24거5766	박**	서울특별시	2019-12-31 08:03	사직터널 북측(사직로, 진입)	200,000
983	녹색교통지역 운행제한 위반	10무6120	오**	경상남도양산시	2019-12-31 10:13	장충체육관(동호로, 진입)	200,000
984	녹색교통지역 운행제한 위반	04머3806	YANG ********	강원도원주시	2019-12-31 15:23	백범광장(소월로3길)	200,000
985	녹색교통지역 운행제한 위반	25조4412	김**	서울특별시	2019-12-30 11:28	숭례문 서측(세종대로, 진입)	200,000
986	녹색교통지역 운행제한 위반	32소5050	김**	경기도김포시	2019-12-31 17:37	사직터널 북측(사직로, 진입)	200,000
987	녹색교통지역 운행제한 위반	28라7143	안**	경기도하남시	2019-12-30 10:01	동대문역사문화공원역(을지로, 진입)	200,000

연번	과태료	차량번호	성명	주소	단속일시	단속장소	과태료금액(원)
988	녹색교통지역 운행제한 위반	90러5809	신**	경기도포천시	2020-01-02 07:21	흥인지문(청계천로, 진입)	200,000
989	녹색교통지역 운행제한 위반	06머7451	김**	경기도김포시	2019-12-30 11:52	사직터널 북측(사직로, 진입)	200,000
990	녹색교통지역 운행제한 위반	04마1863	BAI *******	경기도수원시	2020-01-02 20:00	남산3호터널(녹사평대로)	200,000
991	녹색교통지역 운행제한 위반	10보5591	PIAO *********	서울특별시	2020-01-02 11:22	사직터널 북측(사직로, 진입)	200,000
992	녹색교통지역 운행제한 위반	80두8590	강***1*(***)	경기도남양주시	2019-12-31 13:40	남산2호터널 북측(녹사평대로58길)	200,000
993	녹색교통지역 운행제한 위반	80저8686	김**	서울특별시	2020-01-02 08:32	반얀트리(장충단로, 진입)	200,000
994	녹색교통지역 운행제한 위반	79저2923	ULZIITOGTOKH **********	경기도안산시	2020-01-02 16:24	남산1호터널(삼일대로)	200,000
995	녹색교통지역 운행제한 위반	05서1224	YANG *******	서울특별시	2020-01-02 14:24	백범광장(소월로3길)	200,000
996	녹색교통지역 운행제한 위반	86두6999	박**	대전광역시	2019-12-31 07:14	숭례문 서측(세종대로, 진입)	200,000
997	녹색교통지역 운행제한 위반	92오5871	손**	경기도남양주시	2019-12-30 16:09	남산2호터널 북측(녹사평대로58길)	200,000
998	녹색교통지역 운행제한 위반	17가8229	한**	대전광역시	2020-01-02 20:15	반얀트리(장충단로, 진입)	200,000
999	녹색교통지역 운행제한 위반	20두8563	이**	경기도평택시	2020-01-02 11:04	장충체육관(동호로, 진입)	200,000
1000	녹색교통지역 운행제한 위반	85러2259	김**	서울특별시	2019-12-30 14:58	숭례문 서측(세종대로, 진입)	200,000
1001	녹색교통지역 운행제한 위반	39머8544	배**	서울특별시	2020-01-02 09:49	백범광장(소월로3길)	200,000
1002	녹색교통지역 운행제한 위반	19모9602	이**	경기도고양시	2020-01-02 08:06	사직터널 북측(사직로, 진입)	200,000
1003	녹색교통지역 운행제한 위반	04머3806	YANG ********	강원도원주시	2020-01-01 12:48	남산3호터널(녹사평대로)	200,000
1004	녹색교통지역 운행제한 위반	73우4431	서**	경기도시흥시	2019-12-30 11:50	백범광장(소월로3길)	200,000
1005	녹색교통지역 운행제한 위반	84너6751	최**	서울특별시	2019-12-30 06:31	숭례문 서측(세종대로, 진입)	200,000
1006	녹색교통지역 운행제한 위반	07소6595	이**	경기도안양시	2020-01-01 13:02	흥인지문(종로, 진입)	200,000
1007	녹색교통지역 운행제한 위반	27머6463	이**	경기도성남시	2019-12-31 11:40	장충체육관(동호로, 진입)	200,000
1008	녹색교통지역 운행제한 위반	11라5102	김**	경기도고양시	2020-01-01 20:45	동대문역사문화공원역 (퇴계로, 진입)	200,000
1009	녹색교통지역 운행제한 위반	50부5976	박**	서울특별시	2020-01-01 15:38	시청역 2호선(서소문로, 진입)	200,000
1010	녹색교통지역 운행제한 위반	90루3872	제*	경상남도거제시	2020-01-02 14:34	남산1호터널(삼일대로)	200,000
1011	녹색교통지역 운행제한 위반	21나7709	이**	경기도평택시	2019-12-30 06:55	혜화문(창경궁로, 진입)	200,000
1012	녹색교통지역 운행제한 위반	38마3967	김**	강원도속초시	2019-12-31 15:32	경찰박물관(새문안로, 진입)	200,000
1013	녹색교통지역 운행제한 위반	04고2283	김**	서울특별시	2019-12-30 16:44	동대문역사문화공원역 (퇴계로, 진입)	200,000
1014	녹색교통지역 운행제한 위반	37구6130	문**	경기도남양주시	2020-01-01 08:31	장충체육관(동호로, 진입)	200,000
1015	녹색교통지역 운행제한 위반	97너3560	한**	서울특별시	2019-12-30 14:24	흥인지문(종로, 진입)	200,000
1016	녹색교통지역 운행제한 위반	26노4595	심**	서울특별시	2019-12-31 06:55	장충체육관(동호로, 진입)	200,000
1017	녹색교통지역 운행제한 위반	86구5004	박**	강원도고성군	2020-01-02 10:17	장충체육관(동호로, 진입)	200,000
1018	녹색교통지역 운행제한 위반	01노3269	유**	경기도양주시	2020-01-02 17:05	동대문역사문화공원역 (퇴계로, 진입)	200,000
1019	녹색교통지역 운행제한 위반	52모2612	오**	경기도화성시	2020-01-01 13:30	남산1호터널(삼일대로)	200,000
1020	녹색교통지역 운행제한 위반	95무3402	박**	서울특별시	2019-12-30 19:03	남산1호터널(삼일대로)	200,000
1021	녹색교통지역 운행제한 위반	02저6145	박**	서울특별시	2020-01-02 08:22	숭례문 서측(세종대로, 진입)	200,000
1022	녹색교통지역 운행제한 위반	03가5260	이**	경기도평택시	2019-12-30 15:02	남대문시장입구 교차로 (퇴계로, 진입)	200,000
1023	녹색교통지역 운행제한 위반	04너5901	박**	경기도의정부시	2020-01-02 07:20	자하문터널 남측(자하문로)	200,000
1024	녹색교통지역 운행제한 위반	36러4737	김**,***	경기도남양주시	2019-12-30 12:01	흥인지문 북측(율곡로, 진입)	200,000
1025	녹색교통지역 운행제한 위반	48서4001	양**	경기도고양시	2019-12-30 16:23	경찰박물관(새문안로, 진입)	200,000
1026	녹색교통지역 운행제한 위반	90나9635	백**	경기도용인시	2019-12-31 10:35	경찰박물관(새문안로, 진입)	200,000
1027	녹색교통지역 운행제한 위반	37부2528	정**	서울특별시	2020-01-01 15:06	대금빌딩(장충단로8길)	200,000
1028	녹색교통지역 운행제한 위반	30수3531	황**	인천광역시	2020-01-01 15:46	남산3호터널(녹사평대로)	200,000
1029	녹색교통지역 운행제한 위반	93구4657	김**	충청북도충주시	2019-12-31 11:34	장충체육관(동호로, 진입)	200,000
1030	녹색교통지역 운행제한 위반	04오8361	박**	경기도남양주시	2019-12-31 08:43	반얀트리(장충단로, 진입)	200,000
1031	녹색교통지역 운행제한 위반	84너6751	최**	서울특별시	2019-12-31 09:21	흥인지문(종로, 진입)	200,000

연번	과태료	차량번호	성명	주소	단속일시	단속장소	과태료금액(원)
1032	녹색교통지역 운행제한 위반	49어5889	신**	경기도양주시	2020-01-01 11:47	혜화문(창경궁로, 진입)	200,000
1033	녹색교통지역 운행제한 위반	94서0295	최**	서울특별시	2019-12-31 12:28	동대문역사문화공원역 (을지로, 진입)	200,000
1034	녹색교통지역 운행제한 위반	76너3199	강**	서울특별시	2019-12-31 07:22	혜화문(창경궁로, 진입)	200,000
1035	녹색교통지역 운행제한 위반	86누2829	신**	경기도파주시	2019-12-31 13:55	사직터널 북측(사직로, 진입)	200,000
1036	녹색교통지역 운행제한 위반	43다5856	SHALKAR ********	광주광역시	2020-01-01 15:25	장충체육관(동호로, 진입)	200,000
1037	녹색교통지역 운행제한 위반	47저6321	문**	부산광역시	2020-01-01 14:20	남산1호터널(삼일대로)	200,000
1038	녹색교통지역 운행제한 위반	46다7550	한**	경기도고양시	2020-01-02 13:37	사직터널 북측(사직로, 진입)	200,000
1039	녹색교통지역 운행제한 위반	72고5323	조**	서울특별시	2020-01-02 10:41	경찰박물관(새문안로, 진입)	200,000
1040	녹색교통지역 운행제한 위반	84소4737	김**	서울특별시	2020-01-02 11:32	남대문시장입구 교차로 (퇴계로, 진입)	200,000
1041	녹색교통지역 운행제한 위반	83고4524	서**	서울특별시	2019-12-31 10:50	남대문시장입구 교차로 (퇴계로, 진입)	200,000
1042	녹색교통지역 운행제한 위반	46라6498	윤**	서울특별시	2020-01-01 16:27	남산1호터널(삼일대로)	200,000
1043	녹색교통지역 운행제한 위반	70누4082	나**	서울특별시	2019-12-31 15:47	흥인지문(종로, 진입)	200,000
1044	녹색교통지역 운행제한 위반	26조5054	김**	인천광역시	2019-12-31 12:21	반얀트리(장충단로, 진입)	200,000
1045	녹색교통지역 운행제한 위반	38라7455	구**	경기도광주시	2020-01-02 13:51	동대문역사문화공원역 (을지로, 진입)	200,000
1046	녹색교통지역 운행제한 위반	88노8944	김**	충청북도청주시	2019-12-31 17:05	남산1호터널(삼일대로)	200,000
1047	녹색교통지역 운행제한 위반	04저1262	CUI ***	서울특별시	2020-01-01 14:03	흥인지문(종로, 진입)	200,000
1048	녹색교통지역 운행제한 위반	21주9362	NYAM **** ********	충청남도금산군	2019-12-30 13:02	남산1호터널(삼일대로)	200,000
1049	녹색교통지역 운행제한 위반	32주4887	황*	서울특별시	2019-12-30 17:43	흥인지문(종로, 진입)	200,000
1050	녹색교통지역 운행제한 위반	69노9465	안**	서울특별시	2020-01-02 11:46	삼청공원(삼청로)	200,000
1051	녹색교통지역 운행제한 위반	27루5425	양**	서울특별시	2019-12-30 15:32	혜화문(창경궁로, 진입)	200,000
1052	녹색교통지역 운행제한 위반	94라4577	최**	강원도양구군	2019-12-30 17:17	백범광장(소월로3길)	200,000
1053	녹색교통지역 운행제한 위반	충남32로9010	김**	충청남도공주시	2019-12-30 09:34	반얀트리(장충단로, 진입)	200,000
1054	녹색교통지역 운행제한 위반	89우5108	정**	경기도광명시	2019-12-30 08:31	경찰박물관(새문안로, 진입)	200,000
1055	녹색교통지역 운행제한 위반	80구8446	나**	서울특별시	2019-12-31 14:34	자하문터널 남측(자하문로)	200,000
1056	녹색교통지역 운행제한 위반	86부4434	정**	경기도파주시	2020-01-02 11:49	사직터널 북측(사직로, 진입)	200,000
1057	녹색교통지역 운행제한 위반	63버8167	박**	경기도의정부시	2020-01-01 16:40	사직터널 북측(사직로, 진입)	200,000
1058	녹색교통지역 운행제한 위반	03저7010	김**	서울특별시	2019-12-31 16:21	동대문역사문화공원역 (을지로, 진입)	200,000
1059	녹색교통지역 운행제한 위반	28러4297	박**	경기도부천시	2019-12-30 14:03	장충체육관(동호로, 진입)	200,000
1060	녹색교통지역 운행제한 위반	09서4106	성**	인천광역시	2019-12-30 10:39	삼청공원(삼청로)	200,000
1061	녹색교통지역 운행제한 위반	80마6715	최**	경기도김포시	2019-12-31 11:06	숭례문 서측(세종대로, 진입)	200,000
1062	녹색교통지역 운행제한 위반	경기81배1409	김**	경기도성남시	2019-12-30 10:10	남대문시장입구 교차로 (퇴계로, 진입)	200,000
1063	녹색교통지역 운행제한 위반	80루3294	조**	서울특별시	2020-01-02 07:10	남산2호터널 북측(녹사평대로58길)	200,000
1064	녹색교통지역 운행제한 위반	89가3861	마**	경기도고양시	2019-12-31 15:01	흥인지문(청계천로, 진입)	200,000
1065	녹색교통지역 운행제한 위반	08저6701	김**	경기도부천시	2019-12-30 09:14	시청역 2호선(서소문로, 진입)	200,000
1066	녹색교통지역 운행제한 위반	75노8337	이**	서울특별시	2020-01-02 18:48	남산1호터널(삼일대로)	200,000
1067	녹색교통지역 운행제한 위반	73부7339	유**	인천광역시	2019-12-31 13:59	시청역 2호선(서소문로, 진입)	200,000
1068	녹색교통지역 운행제한 위반	69러5094	원**	서울특별시	2019-12-30 07:04	흥인지문(종로, 진입)	200,000
1069	녹색교통지역 운행제한 위반	45노2450	홍**	인천광역시	2020-01-01 15:38	남산3호터널(녹사평대로)	200,000
1070	녹색교통지역 운행제한 위반	75가8281	이**	서울특별시	2020-01-02 12:40	장충체육관(동호로, 진입)	200,000
1071	녹색교통지역 운행제한 위반	33거1399	BATGEREL ********	서울특별시	2019-12-31 15:08	흥인지문 북측(율곡로, 진입)	200,000
1072	녹색교통지역 운행제한 위반	80누7969	김***1*(***)	서울특별시	2020-01-02 11:43	흥인지문(종로, 진입)	200,000

연번	과태료	차량번호	성명	주소	단속일시	단속장소	과태료금액(원)
1073	녹색교통지역 운행제한 위반	02마2457	김**	서울특별시	2019-12-30 20:45	장충체육관(동호로, 진입)	200,000
1074	녹색교통지역 운행제한 위반	69노4766	김**	서울특별시	2020-01-01 16:01	경찰박물관(새문안로, 진입)	200,000
1075	녹색교통지역 운행제한 위반	82구8716	홍**	대전광역시	2019-12-30 15:51	시청역 2호선(서소문로, 진입)	200,000
1076	녹색교통지역 운행제한 위반	08무1122	김**	서울특별시	2019-12-30 09:55	장충체육관(동호로, 진입)	200,000
1077	녹색교통지역 운행제한 위반	60부4855	이**	강원도횡성군	2020-01-01 16:30	장충체육관(동호로, 진입)	200,000
1078	녹색교통지역 운행제한 위반	86소2134	김**	인천광역시	2020-01-02 06:13	경향신문사(정동길)	200,000
1079	녹색교통지역 운행제한 위반	83주5401	김**	충청북도음성군	2019-12-31 10:35	사직터널 북측(사직로, 진입)	200,000
1080	녹색교통지역 운행제한 위반	13두6528	김**	서울특별시	2020-01-01 08:50	동대문역사문화공원 북측(마장로)	200,000
1081	녹색교통지역 운행제한 위반	92어3679	김**	경기도의정부시	2019-12-31 08:26	혜화문(창경궁로, 진입)	200,000
1082	녹색교통지역 운행제한 위반	22머7418	남**	경상남도통영시	2020-01-01 18:37	장충체육관(동호로, 진입)	200,000
1083	녹색교통지역 운행제한 위반	75루5911	이**	경기도평택시	2020-01-01 20:04	남산1호터널(삼일대로)	200,000
1084	녹색교통지역 운행제한 위반	81마5116	이**	경기도양평군	2019-12-30 15:11	흥인지문(종로, 진입)	200,000
1085	녹색교통지역 운행제한 위반	51도6261	이**	경기도구리시	2019-12-30 09:04	남산3호터널(녹사평대로)	200,000
1086	녹색교통지역 운행제한 위반	01고2614	이**	서울특별시	2020-01-01 10:47	동대문역사문화공원역 (을지로, 진입)	200,000
1087	녹색교통지역 운행제한 위반	90라3000	안**	경기도성남시	2019-12-31 10:35	남산1호터널(삼일대로)	200,000
1088	녹색교통지역 운행제한 위반	15루8223	서**	서울특별시	2020-01-02 12:10	장충체육관(동호로, 진입)	200,000
1089	녹색교통지역 운행제한 위반	47러6010	BAYARSAIKHAN *********	서울특별시	2019-12-30 15:11	사직터널 북측(사직로, 진입)	200,000
1090	녹색교통지역 운행제한 위반	27버3914	정**	대전광역시	2020-01-01 11:46	남산1호터널(삼일대로)	200,000
1091	녹색교통지역 운행제한 위반	30소4640	권**	서울특별시	2019-12-31 18:04	남대문시장입구 교차로 (퇴계로, 진입)	200,000
1092	녹색교통지역 운행제한 위반	80나4509	민**	경기도수원시	2020-01-02 10:04	숭례문 서측(세종대로, 진입)	200,000
1093	녹색교통지역 운행제한 위반	75조6300	노**	서울특별시	2020-01-02 17:23	윤동주문학관(창의문로)	200,000
1094	녹색교통지역 운행제한 위반	80라7345	유**	서울특별시	2019-12-30 10:03	남산1호터널(삼일대로)	200,000
1095	녹색교통지역 운행제한 위반	02루3133	황**	경기도고양시	2020-01-02 17:10	시청역 2호선(서소문로, 진입)	200,000
1096	녹색교통지역 운행제한 위반	경기42루8780	이**	경기도안산시	2020-01-01 08:35	남산1호터널(삼일대로)	200,000
1097	녹색교통지역 운행제한 위반	28서8289	심**	경기도군포시	2019-12-31 16:05	남대문시장입구 교차로 (퇴계로, 진입)	200,000
1098	녹색교통지역 운행제한 위반	89구2368	박**	경기도남양주시	2020-01-01 11:24	백범광장(소월로3길)	200,000
1099	녹색교통지역 운행제한 위반	92다7240	이**	인천광역시	2019-12-30 06:40	숭례문 서측(세종대로, 진입)	200,000
1100	녹색교통지역 운행제한 위반	80라7345	유**	서울특별시	2020-01-01 06:58	남산1호터널(삼일대로)	200,000
1101	녹색교통지역 운행제한 위반	58도6069	이**	서울특별시	2020-01-01 12:47	백범광장(소월로3길)	200,000
1102	녹색교통지역 운행제한 위반	63머9422	배**	서울특별시	2020-01-02 15:42	사직터널 북측(사직로, 진입)	200,000
1103	녹색교통지역 운행제한 위반	서울40로6825	서**	서울특별시	2020-01-02 11:16	반얀트리(장충단로, 진입)	200,000
1104	녹색교통지역 운행제한 위반	75더6318	LI ******	강원도속초시	2019-12-31 15:12	남산1호터널(삼일대로)	200,000
1105	녹색교통지역 운행제한 위반	경기34모2736	김**	경기도의정부시	2020-01-01 12:49	혜화문(창경궁로, 진입)	200,000
1106	녹색교통지역 운행제한 위반	04마1863	BAI *******	경기도수원시	2020-01-01 11:24	남산3호터널(녹사평대로)	200,000
1107	녹색교통지역 운행제한 위반	86무7635	권**	충청남도천안시	2019-12-30 07:21	남산1호터널(삼일대로)	200,000
1108	녹색교통지역 운행제한 위반	80거8105	김**	서울특별시	2019-12-30 13:10	장충체육관(동호로, 진입)	200,000
1109	녹색교통지역 운행제한 위반	97라6563	김**	경상북도고령군	2020-01-02 06:07	남산1호터널(삼일대로)	200,000
1110	녹색교통지역 운행제한 위반	26구4641	이**	경기도광주시	2019-12-31 08:43	사직터널 북측(사직로, 진입)	200,000
1111	녹색교통지역 운행제한 위반	92두4831	전**	서울특별시	2020-01-02 15:46	장충체육관(동호로, 진입)	200,000
1112	녹색교통지역 운행제한 위반	39너3169	전**	경기도양평군	2019-12-31 13:58	시청역 2호선(서소문로, 진입)	200,000
1113	녹색교통지역 운행제한 위반	03오9372	김**	서울특별시	2019-12-31 17:14	남산3호터널(녹사평대로)	200,000
1114	녹색교통지역 운행제한 위반	70고3887	손**	부산광역시	2020-01-01 14:11	시청역 2호선(서소문로, 진입)	200,000
1115	녹색교통지역 운행제한 위반	75루4588	전**	경기도안산시	2020-01-01 12:20	장충체육관(동호로, 진입)	200,000
1116	녹색교통지역 운행제한 위반	31마8843	김**	대전광역시	2020-01-01 18:32	흥인지문(청계천로, 진입)	200,000
1117	녹색교통지역 운행제한 위반	61서9094	김**	경기도용인시	2020-01-01 15:00	동대문역사문화공원역(퇴계로, 진입)	200,000

연번	과태료	차량번호	성명	주소	단속일시	단속장소	과태료금액(원)
1118	녹색교통지역 운행제한 위반	10로2436	지**	경기도고양시	2020-01-02 12:32	사직터널 북측(사직로, 진입)	200,000
1119	녹색교통지역 운행제한 위반	78오6346	이**	경기도오산시	2019-12-31 18:22	백범광장(소월로3길)	200,000
1120	녹색교통지역 운행제한 위반	39우1195	박**	경기도수원시	2019-12-30 13:30	남산3호터널(녹사평대로)	200,000
1121	녹색교통지역 운행제한 위반	90우7372	정**	경기도남양주시	2019-12-30 06:39	자하문터널 남측(자하문로)	200,000
1122	녹색교통지역 운행제한 위반	76도6523	김**	경기도고양시	2020-01-01 16:44	사직터널 북측(사직로, 진입)	200,000
1123	녹색교통지역 운행제한 위반	64버4190	고**	전라남도나주시	2020-01-01 19:30	동대문역사문화공원역 (퇴계로, 진입)	200,000
1124	녹색교통지역 운행제한 위반	78부4126	이**	서울특별시	2019-12-30 12:02	남산2호터널 북측(녹사평대로58길)	200,000
1125	녹색교통지역 운행제한 위반	91도2031	이**	경기도시흥시	2020-01-02 19:58	남산1호터널(삼일대로)	200,000
1126	녹색교통지역 운행제한 위반	70누6678	서**	충청남도태안군	2020-01-01 12:46	남산3호터널(녹사평대로)	200,000
1127	녹색교통지역 운행제한 위반	60무7928	김**	경기도고양시	2019-12-30 11:20	사직터널 북측(사직로, 진입)	200,000
1128	녹색교통지역 운행제한 위반	08마9126	노**	서울특별시	2019-12-31 06:11	동대문역사문화공원역 (을지로, 진입)	200,000
1129	녹색교통지역 운행제한 위반	06소7835	SHEN ******	서울특별시	2020-01-02 17:42	동대문역사문화공원역 (퇴계로, 진입)	200,000
1130	녹색교통지역 운행제한 위반	96고1561	BURENSUREN ******* *****	경기도시흥시	2020-01-02 17:54	남산2호터널 북측(녹사평대로58길)	200,000
1131	녹색교통지역 운행제한 위반	97소8596	서**	인천광역시	2019-12-31 07:03	사직터널 북측(사직로, 진입)	200,000
1132	녹색교통지역 운행제한 위반	93부5908	이**	서울특별시	2019-12-31 06:08	경향신문사(정동길)	200,000
1133	녹색교통지역 운행제한 위반	경남80다8007	박**(****)	경상남도창원시	2020-01-02 15:37	장충체육관(동호로, 진입)	200,000
1134	녹색교통지역 운행제한 위반	01나8095	HALE ****** ******	서울특별시	2019-12-30 13:57	백범광장(소월로3길)	200,000
1135	녹색교통지역 운행제한 위반	39두1362	최**	서울특별시	2020-01-04 19:36	남산2호터널 북측(녹사평대로58길)	200,000
1136	녹색교통지역 운행제한 위반	03머3074	최**	서울특별시	2020-01-03 17:35	혜화문(창경궁로, 진입)	200,000
1137	녹색교통지역 운행제한 위반	03주1906	LI *******	서울특별시	2020-01-03 18:43	시청역 2호선(서소문로, 진입)	200,000
1138	녹색교통지역 운행제한 위반	22라3994	권**	서울특별시	2020-01-04 10:31	남대문시장입구 교차로 (퇴계로, 진입)	200,000
1139	녹색교통지역 운행제한 위반	인천84배1426	이**	인천광역시	2020-01-03 10:55	백범광장(소월로3길)	200,000
1140	녹색교통지역 운행제한 위반	04고7128	이**	경기도오산시	2020-01-05 10:12	시청역 2호선(서소문로, 진입)	200,000
1141	녹색교통지역 운행제한 위반	01우6291	임**	경상남도창원시	2020-01-03 14:29	장충체육관(동호로, 진입)	200,000
1142	녹색교통지역 운행제한 위반	75부7615	조**	경기도시흥시	2020-01-03 17:14	흥인지문(종로, 진입)	200,000
1143	녹색교통지역 운행제한 위반	76러2687	허**	대전광역시	2020-01-05 09:33	남산1호터널(삼일대로)	200,000
1144	녹색교통지역 운행제한 위반	75가8281	이**	서울특별시	2020-01-03 17:36	장충체육관(동호로, 진입)	200,000
1145	녹색교통지역 운행제한 위반	91도2031	이**	경기도시흥시	2020-01-05 14:24	남산1호터널(삼일대로)	200,000
1146	녹색교통지역 운행제한 위반	05너9425	최*	서울특별시	2020-01-05 15:41	백범광장(소월로3길)	200,000
1147	녹색교통지역 운행제한 위반	94거1851	NAGIBINA ****	서울특별시	2020-01-04 12:30	반얀트리(장충단로, 진입)	200,000
1148	녹색교통지역 운행제한 위반	36로6757	김**	서울특별시	2020-01-05 12:39	남대문시장입구 교차로 (퇴계로, 진입)	200,000
1149	녹색교통지역 운행제한 위반	80저5895	이**	충청북도옥천군	2020-01-04 10:35	반얀트리(장충단로, 진입)	200,000
1150	녹색교통지역 운행제한 위반	08소2082	박**	서울특별시	2020-01-05 09:24	장충체육관(동호로, 진입)	200,000
1151	녹색교통지역 운행제한 위반	인천80머2142	정**	인천광역시	2020-01-03 06:06	남산1호터널(삼일대로)	200,000
1152	녹색교통지역 운행제한 위반	80루3294	조**	서울특별시	2020-01-04 07:29	남산2호터널 북측(녹사평대로58길)	200,000
1153	녹색교통지역 운행제한 위반	서울37러2280	허**	서울특별시	2020-01-04 07:36	흥인지문 북측(율곡로, 진입)	200,000
1154	녹색교통지역 운행제한 위반	92소3969	김**	경기도성남시	2020-01-05 07:03	남산1호터널(삼일대로)	200,000
1155	녹색교통지역 운행제한 위반	80너7686	정***1*(***)	서울특별시	2020-01-05 09:20	경찰박물관(새문안로, 진입)	200,000
1156	녹색교통지역 운행제한 위반	38우0634	김**	서울특별시	2020-01-04 10:25	동대문역사문화공원역 (퇴계로, 진입)	200,000
1157	녹색교통지역 운행제한 위반	30마0580	HUANG *******	경기도평택시	2020-01-04 06:19	반얀트리(장충단로, 진입)	200,000
1158	녹색교통지역 운행제한 위반	34마9262	임**	서울특별시	2020-01-03 13:47	시청역 2호선(서소문로, 진입)	200,000

연번	과태료	차량번호	성명	주소	단속일시	단속장소	과태료금액(원)
1159	녹색교통지역 운행제한 위반	인천84배1426	이**	인천광역시	2020-01-04 10:51	백범광장(소월로3길)	200,000
1160	녹색교통지역 운행제한 위반	85도6324	김**	대전광역시	2020-01-04 16:44	경찰박물관(새문안로, 진입)	200,000
1161	녹색교통지역 운행제한 위반	92러5106	황**	경기도의정부시	2020-01-04 07:00	혜화문(창경궁로, 진입)	200,000
1162	녹색교통지역 운행제한 위반	86구5004	박**	강원도고성군	2020-01-03 06:47	혜화문(창경궁로, 진입)	200,000
1163	녹색교통지역 운행제한 위반	08거7500	이**	서울특별시	2020-01-04 11:26	숭례문 서측(세종대로, 진입)	200,000
1164	녹색교통지역 운행제한 위반	경기91바9735	김**	경기도안산시	2020-01-05 12:36	남산1호터널(삼일대로)	200,000
1165	녹색교통지역 운행제한 위반	06수1829	이**	광주광역시	2020-01-04 20:21	삼청공원(삼청로)	200,000
1166	녹색교통지역 운행제한 위반	92모6630	한**	경기도김포시	2020-01-05 06:30	동대문역사문화공원역 (을지로, 진입)	200,000
1167	녹색교통지역 운행제한 위반	10노3408	김**	서울특별시	2020-01-05 10:32	시청역 2호선(서소문로, 진입)	200,000
1168	녹색교통지역 운행제한 위반	10무1469	김**	경기도안산시	2020-01-04 13:08	남산1호터널(삼일대로)	200,000
1169	녹색교통지역 운행제한 위반	06머6637	김**	경상남도창원시	2020-01-05 14:33	반얀트리(장충단로, 진입)	200,000
1170	녹색교통지역 운행제한 위반	52머4737	PAK **** ***	경기도안산시	2020-01-03 13:38	반얀트리(장충단로, 진입)	200,000
1171	녹색교통지역 운행제한 위반	52저9989	박**	경기도남양주시	2020-01-04 11:02	혜화문(창경궁로, 진입)	200,000
1172	녹색교통지역 운행제한 위반	46모2834	문**	경기도하남시	2020-01-03 12:12	남산2호터널 북측(녹사평대로58길)	200,000
1173	녹색교통지역 운행제한 위반	26조5054	김**	인천광역시	2020-01-03 09:52	반얀트리(장충단로, 진입)	200,000
1174	녹색교통지역 운행제한 위반	79저2923	ULZIITOGTOKH **********	경기도안산시	2020-01-05 09:00	장충체육관(동호로, 진입)	200,000
1175	녹색교통지역 운행제한 위반	42버1324	유**	경상북도울진군	2020-01-05 13:12	시청역 2호선(서소문로, 진입)	200,000
1176	녹색교통지역 운행제한 위반	68마2826	박**	강원도춘천시	2020-01-04 17:14	숭례문 서측(세종대로, 진입)	200,000
1177	녹색교통지역 운행제한 위반	87라3012	명*****(***)	대전광역시	2020-01-04 14:40	남산1호터널(삼일대로)	200,000
1178	녹색교통지역 운행제한 위반	15루8223	서**	서울특별시	2020-01-05 13:58	남산1호터널(삼일대로)	200,000
1179	녹색교통지역 운행제한 위반	37구6064	김**	서울특별시	2020-01-04 14:45	흥인지문(청계천로, 진입)	200,000
1180	녹색교통지역 운행제한 위반	04머3806	YANG ********	강원도원주시	2020-01-04 14:05	남대문시장입구 교차로 (퇴계로, 진입)	200,000
1181	녹색교통지역 운행제한 위반	80라7345	유**	서울특별시	2020-01-03 07:49	남산1호터널(삼일대로)	200,000
1182	녹색교통지역 운행제한 위반	52로8341	박**	경기도남양주시	2020-01-03 14:48	흥인지문(종로, 진입)	200,000
1183	녹색교통지역 운행제한 위반	43나8779	김**	경기도광주시	2020-01-04 11:48	남산1호터널(삼일대로)	200,000
1184	녹색교통지역 운행제한 위반	10무6120	오**	경상남도양산시	2020-01-03 08:46	장충체육관(동호로, 진입)	200,000
1185	녹색교통지역 운행제한 위반	52나9385	유**	경기도군포시	2020-01-03 06:59	남산1호터널(삼일대로)	200,000
1186	녹색교통지역 운행제한 위반	05구8313	오**	경기도성남시	2020-01-03 14:08	숭례문 서측(세종대로, 진입)	200,000
1187	녹색교통지역 운행제한 위반	19고6288	ALIMOV ******	경상남도김해시	2020-01-03 14:59	남산2호터널 북측(녹사평대로58길)	200,000
1188	녹색교통지역 운행제한 위반	70누4082	나**	서울특별시	2020-01-04 17:54	반얀트리(장충단로, 진입)	200,000
1189	녹색교통지역 운행제한 위반	80누2616	성*********(***)	경기도성남시	2020-01-04 09:14	혜화문(창경궁로, 진입)	200,000
1190	녹색교통지역 운행제한 위반	92다3417	조**	경기도수원시	2020-01-03 08:12	반얀트리(장충단로, 진입)	200,000
1191	녹색교통지역 운행제한 위반	92소3969	김**	경기도성남시	2020-01-03 15:47	남산1호터널(삼일대로)	200,000
1192	녹색교통지역 운행제한 위반	86구5004	박**	강원도고성군	2020-01-04 07:01	혜화문(창경궁로, 진입)	200,000
1193	녹색교통지역 운행제한 위반	41나7662	YAN ****	충청북도진천군	2020-01-05 15:57	반얀트리(장충단로, 진입)	200,000
1194	녹색교통지역 운행제한 위반	04부7822	JIN ******	서울특별시	2020-01-04 18:35	동대문역사문화공원역 (퇴계로, 진입)	200,000
1195	녹색교통지역 운행제한 위반	89우5217	이**	경기도화성시	2020-01-05 09:36	남산1호터널(삼일대로)	200,000
1196	녹색교통지역 운행제한 위반	75로2514	박**	서울특별시	2020-01-04 06:35	장충체육관(동호로, 진입)	200,000
1197	녹색교통지역 운행제한 위반	09누6806	KHAN *****	서울특별시	2020-01-05 15:46	반얀트리(장충단로, 진입)	200,000
1198	녹색교통지역 운행제한 위반	52오4111	박**	대구광역시	2020-01-04 16:42	남산3호터널(녹사평대로)	200,000
1199	녹색교통지역 운행제한 위반	48오3146	김**	경기도김포시	2020-01-04 13:44	시청역 2호선(서소문로, 진입)	200,000
1200	녹색교통지역 운행제한 위반	18두2125	김**	인천광역시	2020-01-05 14:37	숭례문 서측(세종대로, 진입)	200,000
1201	녹색교통지역 운행제한 위반	06보7493	김**	서울특별시	2020-01-05 17:18	흥인지문(종로, 진입)	200,000
1202	녹색교통지역 운행제한 위반	70라1498	박**	서울특별시	2020-01-05 16:22	숭례문 서측(세종대로, 진입)	200,000
1203	녹색교통지역 운행제한 위반	서울37너3334	고**	서울특별시	2020-01-04 20:50	동대문역사문화공원역(퇴계로, 진입)	200,000

연번	과태료	차량번호	성명	주소	단속일시	단속장소	과태료금액(원)
1204	녹색교통지역 운행제한 위반	46더2365	남**	서울특별시	2020-01-05 14:27	흥인지문(청계천로, 진입)	200,000
1205	녹색교통지역 운행제한 위반	10모4124	김**	경상남도김해시	2020-01-03 07:28	남산1호터널(삼일대로)	200,000
1206	녹색교통지역 운행제한 위반	77소5023	임*****(***)	충청북도충주시	2020-01-03 14:06	남산1호터널(삼일대로)	200,000
1207	녹색교통지역 운행제한 위반	04머3806	YANG ********	강원도원주시	2020-01-05 13:32	숭례문 서측(세종대로, 진입)	200,000
1208	녹색교통지역 운행제한 위반	92어4206	김**	서울특별시	2020-01-04 06:15	흥인지문(종로, 진입)	200,000
1209	녹색교통지역 운행제한 위반	25나3946	이**	서울특별시	2020-01-03 15:47	사직터널 북측(사직로, 진입)	200,000
1210	녹색교통지역 운행제한 위반	91고7596	이**	경기도화성시	2020-01-05 10:39	남산1호터널(삼일대로)	200,000
1211	녹색교통지역 운행제한 위반	27두6902	김***1*(***)******	서울특별시	2020-01-04 09:29	경찰박물관(새문안로, 진입)	200,000
1212	녹색교통지역 운행제한 위반	83주5401	김**	충청북도음성군	2020-01-03 10:45	남산1호터널(삼일대로)	200,000
1213	녹색교통지역 운행제한 위반	86구7064	임**	경기도가평군	2020-01-04 17:01	혜화문(창경궁로, 진입)	200,000
1214	녹색교통지역 운행제한 위반	21너1268	정**	대구광역시	2020-01-04 13:32	장충체육관(동호로, 진입)	200,000
1215	녹색교통지역 운행제한 위반	90수4515	정**	경기도고양시	2020-01-03 10:41	남대문시장입구 교차로 (퇴계로, 진입)	200,000
1216	녹색교통지역 운행제한 위반	03보6160	전**	경기도시흥시	2020-01-05 14:38	남대문시장입구 교차로 (퇴계로, 진입)	200,000
1217	녹색교통지역 운행제한 위반	80오6832	유**	서울특별시	2020-01-05 10:30	남산1호터널(삼일대로)	200,000
1218	녹색교통지역 운행제한 위반	04루5160	고**	전라남도함평군	2020-01-05 09:40	남대문시장입구 교차로 (퇴계로, 진입)	200,000
1219	녹색교통지역 운행제한 위반	서울88바2143	문**	서울특별시	2020-01-03 11:54	경찰박물관(새문안로, 진입)	200,000
1220	녹색교통지역 운행제한 위반	70누4420	전**	서울특별시	2020-01-05 13:45	동대문역사문화공원역 (퇴계로, 진입)	200,000
1221	녹색교통지역 운행제한 위반	65구2986	권**	경기도성남시	2020-01-05 10:14	남산1호터널(삼일대로)	200,000
1222	녹색교통지역 운행제한 위반	70나1203	송**	서울특별시	2020-01-05 18:55	흥인지문(종로, 진입)	200,000
1223	녹색교통지역 운행제한 위반	05서1224	YANG *******	서울특별시	2020-01-05 20:18	남대문시장입구 교차로 (퇴계로, 진입)	200,000
1224	녹색교통지역 운행제한 위반	15도3870	최**	전라남도해남군	2020-01-05 12:05	경찰박물관(새문안로, 진입)	200,000
1225	녹색교통지역 운행제한 위반	04모5105	황**	경기도김포시	2020-01-04 10:14	시청역 2호선(서소문로, 진입)	200,000
1226	녹색교통지역 운행제한 위반	서울33러3444	김**	서울특별시	2020-01-05 06:51	흥인지문(종로, 진입)	200,000
1227	녹색교통지역 운행제한 위반	80누9588	정**	경기도양평군	2020-01-03 13:03	장충체육관(동호로, 진입)	200,000
1228	녹색교통지역 운행제한 위반	39모9839	이**	경기도고양시	2020-01-05 17:19	남산3호터널(녹사평대로)	200,000
1229	녹색교통지역 운행제한 위반	34가7091	김**	경기도안양시	2020-01-05 19:50	남산2호터널 북측(녹사평대로58길)	200,000
1230	녹색교통지역 운행제한 위반	31구8400	김**	경기도안산시	2020-01-04 10:47	남산3호터널(녹사평대로)	200,000
1231	녹색교통지역 운행제한 위반	73오6453	이**	경기도평택시	2020-01-03 09:26	반얀트리(장충단로, 진입)	200,000
1232	녹색교통지역 운행제한 위반	06소2957	하**	경기도부천시	2020-01-04 10:17	반얀트리(장충단로, 진입)	200,000
1233	녹색교통지역 운행제한 위반	49너1975	강**	경기도구리시	2020-01-03 16:48	사직터널 북측(사직로, 진입)	200,000
1234	녹색교통지역 운행제한 위반	65부3276	서**	전라북도전주시	2020-01-03 18:47	남산2호터널 북측(녹사평대로58길)	200,000
1235	녹색교통지역 운행제한 위반	46서8273	CAO ********	울산광역시	2020-01-05 09:45	장충체육관(동호로, 진입)	200,000
1236	녹색교통지역 운행제한 위반	85조7916	오**	경기도남양주시	2020-01-03 10:55	장충체육관(동호로, 진입)	200,000
1237	녹색교통지역 운행제한 위반	36모6114	김**	경기도화성시	2020-01-05 12:06	남대문시장입구 교차로 (퇴계로, 진입)	200,000
1238	녹색교통지역 운행제한 위반	80무5136	안**	서울특별시	2020-01-05 07:20	시청역 2호선(서소문로, 진입)	200,000
1239	녹색교통지역 운행제한 위반	89무6421	허**	서울특별시	2020-01-03 08:33	백범광장(소월로3길)	200,000
1240	녹색교통지역 운행제한 위반	55러7537	양**	서울특별시	2020-01-04 19:31	남대문시장입구 교차로 (퇴계로, 진입)	200,000
1241	녹색교통지역 운행제한 위반	14노6022	김**	경기도구리시	2020-01-03 12:02	동대문역사문화공원역 (을지로, 진입)	200,000
1242	녹색교통지역 운행제한 위반	49너1975	강**	경기도구리시	2020-01-04 15:22	혜화문(창경궁로, 진입)	200,000
1243	녹색교통지역 운행제한 위반	75로2514	박**	서울특별시	2020-01-05 09:33	경찰박물관(새문안로, 진입)	200,000
1244	녹색교통지역 운행제한 위반	55러8809	이**	경기도광주시	2020-01-03 17:38	장충체육관(동호로, 진입)	200,000

연번	과태료	차량번호	성명	주소	단속일시	단속장소	과태료금액(원)
1245	녹색교통지역 운행제한 위반	25나3946	이**	서울특별시	2020-01-04 12:00	시청역 2호선(서소문로, 진입)	200,000
1246	녹색교통지역 운행제한 위반	92러5106	황**	경기도의정부시	2020-01-03 06:19	혜화문(창경궁로, 진입)	200,000
1247	녹색교통지역 운행제한 위반	09더5217	임**	경기도의정부시	2020-01-05 10:27	혜화문(창경궁로, 진입)	200,000
1248	녹색교통지역 운행제한 위반	39러7272	정**	경상남도김해시	2020-01-03 10:46	남대문시장입구 교차로 (퇴계로, 진입)	200,000
1249	녹색교통지역 운행제한 위반	80노4150	이**	서울특별시	2020-01-04 09:47	남산2호터널 북측(녹사평대로58길)	200,000
1250	녹색교통지역 운행제한 위반	61나6466	조**	충청남도태안군	2020-01-04 12:37	흥인지문 북측(율곡로, 진입)	200,000
1251	녹색교통지역 운행제한 위반	60주3923	김**	경기도남양주시	2020-01-03 13:15	남산1호터널(삼일대로)	200,000
1252	녹색교통지역 운행제한 위반	86소2134	김**	인천광역시	2020-01-03 16:22	혜화문(창경궁로, 진입)	200,000
1253	녹색교통지역 운행제한 위반	75가8281	이**	서울특별시	2020-01-04 11:30	흥인지문(종로, 진입)	200,000
1254	녹색교통지역 운행제한 위반	52더3581	김**	서울특별시	2020-01-04 17:06	동대문역사문화공원 북측(마장로)	200,000
1255	녹색교통지역 운행제한 위반	31소2495	최***1*(***)	서울특별시	2020-01-05 19:02	남산1호터널(삼일대로)	200,000
1256	녹색교통지역 운행제한 위반	90머6157	박**	경기도용인시	2020-01-05 07:52	남산1호터널(삼일대로)	200,000
1257	녹색교통지역 운행제한 위반	90수3055	김**	경상남도진주시	2020-01-04 19:00	남대문시장입구 교차로 (퇴계로, 진입)	200,000
1258	녹색교통지역 운행제한 위반	79저2789	오**	경기도고양시	2020-01-05 20:59	남산1호터널(삼일대로)	200,000
1259	녹색교통지역 운행제한 위반	04루7623	김**	서울특별시	2020-01-05 14:50	백범광장(소월로3길)	200,000
1260	녹색교통지역 운행제한 위반	95고3314	한**	광주광역시	2020-01-04 09:27	숭례문 서측(세종대로, 진입)	200,000
1261	녹색교통지역 운행제한 위반	83라9736	이**	서울특별시	2020-01-04 07:25	남대문시장입구 교차로 (퇴계로, 진입)	200,000
1262	녹색교통지역 운행제한 위반	72더1623	육**	충청남도천안시	2020-01-05 13:49	반얀트리(장충단로, 진입)	200,000
1263	녹색교통지역 운행제한 위반	11라5102	김**	경기도고양시	2020-01-05 19:15	동대문역사문화공원역 (을지로, 진입)	200,000
1264	녹색교통지역 운행제한 위반	90러5809	신**	경기도포천시	2020-01-03 07:09	흥인지문(청계천로, 진입)	200,000
1265	녹색교통지역 운행제한 위반	29마2626	신**	광주광역시	2020-01-04 11:59	장충체육관(동호로, 진입)	200,000
1266	녹색교통지역 운행제한 위반	80나4509	민**	경기도수원시	2020-01-04 10:50	남산3호터널(녹사평대로)	200,000
1267	녹색교통지역 운행제한 위반	09주4603	백**	경기도안양시	2020-01-05 15:26	남산3호터널(녹사평대로)	200,000
1268	녹색교통지역 운행제한 위반	80버7702	이**	충청북도괴산군	2020-01-04 13:32	장충체육관(동호로, 진입)	200,000
1269	녹색교통지역 운행제한 위반	50부5976	박**	서울특별시	2020-01-05 19:57	시청역 2호선(서소문로, 진입)	200,000
1270	녹색교통지역 운행제한 위반	17러3071	최**	서울특별시	2020-01-05 15:46	숭례문 서측(세종대로, 진입)	200,000
1271	녹색교통지역 운행제한 위반	80보3539	장**	강원도양양군	2020-01-04 15:18	흥인지문(종로, 진입)	200,000
1272	녹색교통지역 운행제한 위반	25나6245	김**	경기도안산시	2020-01-04 12:48	흥인지문(청계천로, 진입)	200,000
1273	녹색교통지역 운행제한 위반	52저9526	최**	경기도용인시	2020-01-04 17:33	장충체육관(동호로, 진입)	200,000
1274	녹색교통지역 운행제한 위반	45보4307	전**	경기도고양시	2020-01-05 17:15	동대문역사문화공원 북측(마장로)	200,000
1275	녹색교통지역 운행제한 위반	70구5904	김**	경기도남양주시	2020-01-04 08:41	남산1호터널(삼일대로)	200,000
1276	녹색교통지역 운행제한 위반	26조5054	김**	인천광역시	2020-01-05 09:24	남산1호터널(삼일대로)	200,000
1277	녹색교통지역 운행제한 위반	80루3294	조**	서울특별시	2020-01-03 07:10	동대문역사문화공원 북측(마장로)	200,000
1278	녹색교통지역 운행제한 위반	84너6751	최**	서울특별시	2020-01-04 09:17	숭례문 서측(세종대로, 진입)	200,000
1279	녹색교통지역 운행제한 위반	89버1287	ALSUBHI ****** ******* ******	서울특별시	2020-01-05 14:56	흥인지문(청계천로, 진입)	200,000
1280	녹색교통지역 운행제한 위반	80보4437	스*******	인천광역시	2020-01-05 13:18	장충체육관(동호로, 진입)	200,000
1281	녹색교통지역 운행제한 위반	92모2898	윤**	경기도의정부시	2020-01-03 07:26	자하문터널 남측(자하문로)	200,000
1282	녹색교통지역 운행제한 위반	01도1034	홍**	경기도성남시	2020-01-05 17:27	남산1호터널(삼일대로)	200,000
1283	녹색교통지역 운행제한 위반	89다6563	이**	서울특별시	2020-01-04 10:03	흥인지문(종로, 진입)	200,000
1284	녹색교통지역 운행제한 위반	59무1400	정**	경기도구리시	2020-01-03 10:08	흥인지문(종로, 진입)	200,000
1285	녹색교통지역 운행제한 위반	39어8648	김**	경기도남양주시	2020-01-03 16:52	동대문역사문화공원역(퇴계로, 진입)	200,000
1286	녹색교통지역 운행제한 위반	70조4193	조**	서울특별시	2020-01-05 16:55	숭례문 서측(세종대로, 진입)	200,000
1287	녹색교통지역 운행제한 위반	70다2133	손**	서울특별시	2020-01-04 19:52	동대문역사문화공원역(퇴계로, 진입)	200,000

연번	과태료	차량번호	성명	주소	단속일시	단속장소	과태료금액(원)
1288	녹색교통지역 운행제한 위반	80오8955	김**	서울특별시	2020-01-04 06:59	경찰박물관(새문안로, 진입)	200,000
1289	녹색교통지역 운행제한 위반	23다0407	KUT *****	경기도의정부시	2020-01-04 15:08	반얀트리(장충단로, 진입)	200,000
1290	녹색교통지역 운행제한 위반	19로5468	하**	충청북도청주시	2020-01-05 12:06	남대문시장입구 교차로 (퇴계로, 진입)	200,000
1291	녹색교통지역 운행제한 위반	84너6751	최**	서울특별시	2020-01-03 11:09	흥인지문(종로, 진입)	200,000
1292	녹색교통지역 운행제한 위반	80노4150	이**	서울특별시	2020-01-03 17:38	백범광장(소월로3길)	200,000
1293	녹색교통지역 운행제한 위반	01가2183	박**	서울특별시	2020-01-05 13:07	흥인지문(청계천로, 진입)	200,000
1294	녹색교통지역 운행제한 위반	01주9402	한**	서울특별시	2020-01-03 06:27	혜화문(창경궁로, 진입)	200,000
1295	녹색교통지역 운행제한 위반	03머3074	최**	서울특별시	2020-01-05 10:37	혜화문(창경궁로, 진입)	200,000
1296	녹색교통지역 운행제한 위반	45러6428	정**	충청남도금산군	2020-01-05 12:05	반얀트리(장충단로, 진입)	200,000
1297	녹색교통지역 운행제한 위반	68라1117	이**	서울특별시	2020-01-03 16:23	반얀트리(장충단로, 진입)	200,000
1298	녹색교통지역 운행제한 위반	서울33러3444	김**	서울특별시	2020-01-03 08:13	흥인지문(종로, 진입)	200,000
1299	녹색교통지역 운행제한 위반	36모6114	김**	경기도화성시	2020-01-04 15:31	시청역 2호선(서소문로, 진입)	200,000
1300	녹색교통지역 운행제한 위반	90러5809	신**	경기도포천시	2020-01-05 09:44	동대문역사문화공원역 (을지로, 진입)	200,000
1301	녹색교통지역 운행제한 위반	75가8281	이**	서울특별시	2020-01-05 20:48	경찰박물관(새문안로, 진입)	200,000
1302	녹색교통지역 운행제한 위반	58버7163	김**	서울특별시	2020-01-04 12:54	흥인지문(종로, 진입)	200,000
1303	녹색교통지역 운행제한 위반	43수5134	QUAN ** *****	경기도안산시	2020-01-03 18:07	반얀트리(장충단로, 진입)	200,000
1304	녹색교통지역 운행제한 위반	07머1243	최**	서울특별시	2020-01-03 08:34	혜화문(창경궁로, 진입)	200,000
1305	녹색교통지역 운행제한 위반	48서6487	BAYASGALANTUYA **********	강원도춘천시	2020-01-03 18:00	장충체육관(동호로, 진입)	200,000
1306	녹색교통지역 운행제한 위반	80구8446	나**	서울특별시	2020-01-03 15:30	남산1호터널(삼일대로)	200,000
1307	녹색교통지역 운행제한 위반	92소3969	김**	경기도성남시	2020-01-04 07:20	남산1호터널(삼일대로)	200,000
1308	녹색교통지역 운행제한 위반	02나4749	천**	서울특별시	2020-01-03 10:19	경찰박물관(새문안로, 진입)	200,000
1309	녹색교통지역 운행제한 위반	광주82아1004	최**	광주광역시	2020-01-03 07:08	남산1호터널(삼일대로)	200,000
1310	녹색교통지역 운행제한 위반	33고2194	고**	서울특별시	2020-01-04 17:27	신당동성당(장충단로4길)	200,000
1311	녹색교통지역 운행제한 위반	90러5809	신**	경기도포천시	2020-01-04 07:20	흥인지문 북측(율곡로, 진입)	200,000
1312	녹색교통지역 운행제한 위반	92나6632	신**	경기도고양시	2020-01-04 07:25	와룡공원(와룡공원길)	200,000
1313	녹색교통지역 운행제한 위반	89다6563	이**	서울특별시	2020-01-03 14:39	흥인지문(종로, 진입)	200,000
1314	녹색교통지역 운행제한 위반	36다7865	PIAO ******	경기도안산시	2020-01-03 17:42	시청역 2호선(서소문로, 진입)	200,000
1315	녹색교통지역 운행제한 위반	04가3425	오**	서울특별시	2020-01-03 07:03	장충체육관(동호로, 진입)	200,000
1316	녹색교통지역 운행제한 위반	01누6699	최**	서울특별시	2020-01-04 13:21	남산1호터널(삼일대로)	200,000
1317	녹색교통지역 운행제한 위반	30마0580	HUANG *******	경기도평택시	2020-01-03 06:24	반얀트리(장충단로, 진입)	200,000
1318	녹색교통지역 운행제한 위반	60나6227	김**	울산광역시	2020-01-03 18:14	숭례문 서측(세종대로, 진입)	200,000
1319	녹색교통지역 운행제한 위반	80라7345	유**	서울특별시	2020-01-05 07:30	남산1호터널(삼일대로)	200,000
1320	녹색교통지역 운행제한 위반	서울33러3444	김**	서울특별시	2020-01-04 07:09	흥인지문(종로, 진입)	200,000
1321	녹색교통지역 운행제한 위반	25보6199	한**	서울특별시	2020-01-05 19:55	경찰박물관(새문안로, 진입)	200,000
1322	녹색교통지역 운행제한 위반	08마8669	모**	광주광역시	2020-01-05 13:38	남산3호터널(녹사평대로)	200,000
1323	녹색교통지역 운행제한 위반	31거8637	SAELEE ****	경기도김포시	2020-01-04 10:36	동대문역사문화공원역 (을지로, 진입)	200,000
1324	녹색교통지역 운행제한 위반	80도7150	김**	서울특별시	2020-01-04 17:56	남산1호터널(삼일대로)	200,000
1325	녹색교통지역 운행제한 위반	70누4082	나**	서울특별시	2020-01-05 14:24	흥인지문 북측(율곡로, 진입)	200,000
1326	녹색교통지역 운행제한 위반	37구6130	문**	경기도남양주시	2020-01-05 08:40	장충체육관(동호로, 진입)	200,000
1327	녹색교통지역 운행제한 위반	03조8010	김**	충청북도영동군	2020-01-04 06:05	숭례문 서측(세종대로, 진입)	200,000
1328	녹색교통지역 운행제한 위반	43서6081	조**	경기도안양시	2020-01-05 07:50	남산1호터널(삼일대로)	200,000
1329	녹색교통지역 운행제한 위반	92어4213	정**	경기도의정부시	2020-01-04 12:12	흥인지문 북측(율곡로, 진입)	200,000
1330	녹색교통지역 운행제한 위반	90바8728	김**	부산광역시	2020-01-03 13:05	경찰박물관(새문안로, 진입)	200,000
1331	녹색교통지역 운행제한 위반	31고7273	김**	서울특별시	2020-01-03 14:55	숭례문 서측(세종대로, 진입)	200,000
1332	녹색교통지역 운행제한 위반	70서2238	김**	경기도평택시	2020-01-03 12:22	혜화문(창경궁로, 진입)	200,000

연번	과태료	차량번호	성명	주소	단속일시	단속장소	과태료금액(원)
1333	녹색교통지역 운행제한 위반	70어1914	이**	경기도김포시	2020-01-03 11:21	경찰박물관(새문안로, 진입)	200,000
1334	녹색교통지역 운행제한 위반	95고3314	한**	광주광역시	2020-01-03 08:56	숭례문 서측(세종대로, 진입)	200,000
1335	녹색교통지역 운행제한 위반	02나4749	천**	서울특별시	2020-01-04 10:14	경찰박물관(새문안로, 진입)	200,000
1336	녹색교통지역 운행제한 위반	10보4124	사회복지법인 선덕원	서울특별시	2019-12-30 07:19	남산1호터널(삼일대로)	200,000
1337	녹색교통지역 운행제한 위반	경기93아9850	에이치케이운송(주)	경기도안성시	2019-12-30 09:12	남산3호터널(녹사평대로)	200,000
1338	녹색교통지역 운행제한 위반	92나5969	전**	서울특별시	2020-01-07 16:50	숭례문 서측(세종대로, 진입)	200,000
1339	녹색교통지역 운행제한 위반	80거5076	주식회사 진흥축산	서울특별시	2020-01-04 10:43	동대문역사문화공원역 (퇴계로, 진입)	200,000
1340	녹색교통지역 운행제한 위반	08저2312	구**	인천광역시	2020-01-07 14:32	사직터널 북측(사직로, 진입)	200,000
1341	녹색교통지역 운행제한 위반	74저1863	LI *******	서울특별시	2020-01-06 06:59	경찰박물관(새문안로, 진입)	200,000
1342	녹색교통지역 운행제한 위반	86소5672	김**	서울특별시	2020-01-09 11:36	남산1호터널(삼일대로)	200,000
1343	녹색교통지역 운행제한 위반	10무6120	오**	경상남도양산시	2020-01-06 08:35	장충체육관(동호로, 진입)	200,000
1344	녹색교통지역 운행제한 위반	인천84배1426	이**	인천광역시	2020-01-08 11:25	백범광장(소월로3길)	200,000
1345	녹색교통지역 운행제한 위반	37구6130	문**	경기도남양주시	2020-01-08 16:31	장충체육관(동호로, 진입)	200,000
1346	녹색교통지역 운행제한 위반	86누3740	주식회사 한스시설관리	서울특별시	2020-01-03 06:50	시청역 2호선(서소문로, 진입)	200,000
1347	녹색교통지역 운행제한 위반	57수5903	임**	경기도남양주시	2020-01-06 09:13	시청역 2호선(서소문로, 진입)	200,000
1348	녹색교통지역 운행제한 위반	86부4850	송**	대전광역시	2020-01-06 13:28	혜화문(창경궁로, 진입)	200,000
1349	녹색교통지역 운행제한 위반	88조3771	(주)하나식자재	서울특별시	2019-12-30 07:07	동대문역사문화공원역 (을지로, 진입)	200,000
1350	녹색교통지역 운행제한 위반	80두7185	정**	경기도광명시	2020-01-09 06:22	반얀트리(장충단로, 진입)	200,000
1351	녹색교통지역 운행제한 위반	84조4900	이**	서울특별시	2020-01-07 20:40	흥인지문(종로, 진입)	200,000
1352	녹색교통지역 운행제한 위반	80라6892	(유)합천상사	서울특별시	2020-01-08 13:51	혜화문(창경궁로, 진입)	200,000
1353	녹색교통지역 운행제한 위반	90무8470	서**	경기도안양시	2020-01-07 17:40	남대문시장입구 교차로 (퇴계로, 진입)	200,000
1354	녹색교통지역 운행제한 위반	08구2256	주식회사 정은	경기도의왕시	2020-01-05 16:07	반얀트리(장충단로, 진입)	200,000
1355	녹색교통지역 운행제한 위반	경기93아8005	에이치케이운송주식회사	경기도안성시	2019-12-30 17:51	반얀트리(장충단로, 진입)	200,000
1356	녹색교통지역 운행제한 위반	89우5108	정**	경기도광명시	2020-01-09 08:07	시청역 2호선(서소문로, 진입)	200,000
1357	녹색교통지역 운행제한 위반	10노3408	김**	서울특별시	2020-01-07 08:25	숭례문 서측(세종대로, 진입)	200,000
1358	녹색교통지역 운행제한 위반	82누3369	이**	서울특별시	2020-01-08 12:51	남산1호터널(삼일대로)	200,000
1359	녹색교통지역 운행제한 위반	76노7098	구**	서울특별시	2020-01-08 08:40	흥인지문 북측(율곡로, 진입)	200,000
1360	녹색교통지역 운행제한 위반	76버1840	전**	경기도하남시	2020-01-08 10:04	흥인지문 북측(율곡로, 진입)	200,000
1361	녹색교통지역 운행제한 위반	80거5739	주식회사선우이엔지	서울특별시	2020-01-06 07:00	남산1호터널(삼일대로)	200,000
1362	녹색교통지역 운행제한 위반	인천84배1426	이**	인천광역시	2020-01-06 10:07	백범광장(소월로3길)	200,000
1363	녹색교통지역 운행제한 위반	02저3803	손**	경기도부천시	2020-01-08 12:23	시청역 2호선(서소문로, 진입)	200,000
1364	녹색교통지역 운행제한 위반	06거3485	신**	경기도양주시	2020-01-07 11:40	자하문터널 남측(자하문로)	200,000
1365	녹색교통지역 운행제한 위반	80라6892	(유)합천상사	서울특별시	2020-01-03 15:31	장충체육관(동호로, 진입)	200,000
1366	녹색교통지역 운행제한 위반	10루6747	이**	부산광역시	2020-01-08 09:09	경찰박물관(새문안로, 진입)	200,000
1367	녹색교통지역 운행제한 위반	86구7783	주**	경상북도울진군	2020-01-08 14:29	사직터널 북측(사직로, 진입)	200,000
1368	녹색교통지역 운행제한 위반	95러0311	구**	인천광역시	2020-01-06 16:18	남산1호터널(삼일대로)	200,000
1369	녹색교통지역 운행제한 위반	87로8231	마이더스케이 주식회사	충청북도제천시	2020-01-08 18:11	백범광장(소월로3길)	200,000
1370	녹색교통지역 운행제한 위반	04저1262	CUI ***	서울특별시	2020-01-07 16:31	사직터널 북측(사직로, 진입)	200,000
1371	녹색교통지역 운행제한 위반	03주1906	LI *******	서울특별시	2020-01-06 18:17	남대문시장입구 교차로 (퇴계로, 진입)	200,000
1372	녹색교통지역 운행제한 위반	80거5739	주식회사선우이엔지	서울특별시	2020-01-08 06:50	남산1호터널(삼일대로)	200,000
1373	녹색교통지역 운행제한 위반	92소1036	(주)강동산업개발	서울특별시	2020-01-02 16:51	장충체육관(동호로, 진입)	200,000
1374	녹색교통지역 운행제한 위반	06오5144	서***1*(***)	서울특별시	2020-01-07 13:22	혜화문(창경궁로, 진입)	200,000

연번	과태료	차량번호	성명	주소	단속일시	단속장소	과태료금액(원)
1375	녹색교통지역 운행제한 위반	90러5809	신**	경기도포천시	2020-01-06 11:07	흥인지문(청계천로, 진입)	200,000
1376	녹색교통지역 운행제한 위반	05누4232	(주)종합채널씨비엠	서울특별시	2020-01-07 11:17	혜화문(창경궁로, 진입)	200,000
1377	녹색교통지역 운행제한 위반	서울84자6096	이**	서울특별시	2020-01-08 09:12	팔각정(인왕산로)	200,000
1378	녹색교통지역 운행제한 위반	86누2883	홍**	인천광역시	2020-01-08 12:25	사직터널 북측(사직로, 진입)	200,000
1379	녹색교통지역 운행제한 위반	서울37러2280	허**	서울특별시	2020-01-06 06:53	동대문역사문화공원역(을지로, 진입)	200,000
1380	녹색교통지역 운행제한 위반	79저2923	ULZIITOGTOKH **********	경기도안산시	2020-01-08 13:04	장충체육관(동호로, 진입)	200,000
1381	녹색교통지역 운행제한 위반	94도7370	김**	대전광역시	2020-01-08 13:32	남대문시장입구 교차로(퇴계로, 진입)	200,000
1382	녹색교통지역 운행제한 위반	경기95자1217	피엠물류(주)	경기도부천시	2020-01-07 11:21	반얀트리(장충단로, 진입)	200,000
1383	녹색교통지역 운행제한 위반	86부5451	조광설비(주)	인천광역시	2020-01-08 13:59	동대문역사문화공원역(을지로, 진입)	200,000
1384	녹색교통지역 운행제한 위반	80두6722	(주)특수건설	서울특별시	2020-01-03 10:24	자하문터널 남측(자하문로)	200,000
1385	녹색교통지역 운행제한 위반	03더8506	(주)달구벌플랜트	울산광역시	2020-01-07 15:24	혜화문(창경궁로, 진입)	200,000
1386	녹색교통지역 운행제한 위반	18로5821	박***1*(***)	경기도의정부시	2020-01-08 09:34	혜화문(창경궁로, 진입)	200,000
1387	녹색교통지역 운행제한 위반	09러9600	주식회사 에이엔엘	충청북도진천군	2019-12-30 13:08	흥인지문(종로, 진입)	200,000
1388	녹색교통지역 운행제한 위반	87러0821	박**	경기도안산시	2020-01-08 07:38	반얀트리(장충단로, 진입)	200,000
1389	녹색교통지역 운행제한 위반	90머2001	민**	경기도용인시	2020-01-08 16:20	장충체육관(동호로, 진입)	200,000
1390	녹색교통지역 운행제한 위반	46마7346	주식회사 성은문화	서울특별시	2020-01-01 16:13	시청역 2호선(서소문로, 진입)	200,000
1391	녹색교통지역 운행제한 위반	85어7317	김**	경기도의왕시	2020-01-06 09:18	대한통운(통일로2길)	200,000
1392	녹색교통지역 운행제한 위반	30수3531	황**	인천광역시	2020-01-07 10:37	백범광장(소월로3길)	200,000
1393	녹색교통지역 운행제한 위반	92나8456	오**	경기도광명시	2020-01-06 17:27	장충체육관(동호로, 진입)	200,000
1394	녹색교통지역 운행제한 위반	90머3369	김**	서울특별시	2020-01-09 13:02	혜화문(창경궁로, 진입)	200,000
1395	녹색교통지역 운행제한 위반	69두6017	(주)호이드연구소	서울특별시	2020-01-02 15:58	숭례문 서측(세종대로, 진입)	200,000
1396	녹색교통지역 운행제한 위반	05서1224	YANG *******	서울특별시	2020-01-08 20:15	남대문시장입구 교차로(퇴계로, 진입)	200,000
1397	녹색교통지역 운행제한 위반	10무6120	오**	경상남도양산시	2020-01-09 08:38	장충체육관(동호로, 진입)	200,000
1398	녹색교통지역 운행제한 위반	서울82도3731	조**	서울특별시	2020-01-07 09:53	동대문역사문화공원역(을지로, 진입)	200,000
1399	녹색교통지역 운행제한 위반	70저2909	YENI ******	경상남도진주시	2020-01-07 10:21	장충체육관(동호로, 진입)	200,000
1400	녹색교통지역 운행제한 위반	90수4093	(주)메르나드	경기도이천시	2020-01-06 11:39	흥인지문(종로, 진입)	200,000
1401	녹색교통지역 운행제한 위반	38거4923	(주)프라이드컴퍼니	경기도부천시	2020-01-01 14:29	반얀트리(장충단로, 진입)	200,000
1402	녹색교통지역 운행제한 위반	43가8433	여*********(***)	경기도광명시	2020-01-08 12:07	삼청공원(삼청로)	200,000
1403	녹색교통지역 운행제한 위반	41루8423	(주)동호	경기도수원시	2020-01-05 15:17	남산1호터널(삼일대로)	200,000
1404	녹색교통지역 운행제한 위반	80저6831	고**	경기도시흥시	2020-01-08 14:19	시청역 2호선(서소문로, 진입)	200,000
1405	녹색교통지역 운행제한 위반	01다8628	정**	경기도용인시	2020-01-07 07:16	시청역 2호선(서소문로, 진입)	200,000
1406	녹색교통지역 운행제한 위반	09서4887	ZHAO *******	경기도시흥시	2020-01-09 11:44	백범광장(소월로3길)	200,000
1407	녹색교통지역 운행제한 위반	80나4509	민**	경기도수원시	2020-01-09 15:19	시청역 2호선(서소문로, 진입)	200,000
1408	녹색교통지역 운행제한 위반	66버6534	주식회사 비즈플	서울특별시	2019-12-31 10:27	반얀트리(장충단로, 진입)	200,000
1409	녹색교통지역 운행제한 위반	05다1974	(주)창성콤프레샤	경기도김포시	2019-12-30 09:50	사직터널 북측(사직로, 진입)	200,000
1410	녹색교통지역 운행제한 위반	86소2134	김**	인천광역시	2020-01-09 14:52	혜화문(창경궁로, 진입)	200,000
1411	녹색교통지역 운행제한 위반	48나3921	대흥코리아-주	서울특별시	2020-01-03 14:10	남산1호터널(삼일대로)	200,000
1412	녹색교통지역 운행제한 위반	02부2218	이**	서울특별시	2020-01-06 10:38	동대문역사문화공원역(을지로, 진입)	200,000
1413	녹색교통지역 운행제한 위반	87서1327	주식회사 케이티	경기도성남시	2019-12-30 09:33	흥인지문(종로, 진입)	200,000
1414	녹색교통지역 운행제한 위반	03주1743	HUANG ****	서울특별시	2020-01-08 06:21	사직터널 북측(사직로, 진입)	200,000
1415	녹색교통지역 운행제한 위반	경기99사2052	주식회사 명림특수화물	경기도포천시	2020-01-08 10:10	장충체육관(동호로, 진입)	200,000
1416	녹색교통지역 운행제한 위반	76노6790	주식회사99컴퍼니	서울특별시	2020-01-07 17:24	혜화문(창경궁로, 진입)	200,000

연번	과태료	차량번호	성명	주소	단속일시	단속장소	과태료금액(원)
1417	녹색교통지역 운행제한 위반	40라7908	(주)코메트콤	경기도성남시	2020-01-03 14:49	백범광장(소월로3길)	200,000
1418	녹색교통지역 운행제한 위반	33라2369	LING ****	울산광역시	2020-01-08 13:56	장충체육관(동호로, 진입)	200,000
1419	녹색교통지역 운행제한 위반	01나3396	권**	서울특별시	2020-01-06 12:01	백범광장(소월로3길)	200,000
1420	녹색교통지역 운행제한 위반	92어4206	김**	서울특별시	2020-01-07 06:00	흥인지문(청계천로, 진입)	200,000
1421	녹색교통지역 운행제한 위반	02로3495	오**	경기도고양시	2020-01-08 18:32	경찰박물관(새문안로, 진입)	200,000
1422	녹색교통지역 운행제한 위반	84보5599	임**	경기도광명시	2020-01-08 10:19	경찰박물관(새문안로, 진입)	200,000
1423	녹색교통지역 운행제한 위반	97라5656	이**	경기도광명시	2020-01-07 12:21	남산2호터널 북측(녹사평대로58길)	200,000
1424	녹색교통지역 운행제한 위반	80마3602	주)태승고무롤	경기도양주시	2020-01-02 14:33	윤동주문학관(창의문로)	200,000
1425	녹색교통지역 운행제한 위반	38더3088	이**	대전광역시	2020-01-09 10:23	반얀트리(장충단로, 진입)	200,000
1426	녹색교통지역 운행제한 위반	90머1621	채**	경기도광주시	2020-01-09 09:11	혜화문(창경궁로, 진입)	200,000
1427	녹색교통지역 운행제한 위반	39더5156	김**	강원도횡성군	2020-01-08 12:25	남산1호터널(삼일대로)	200,000
1428	녹색교통지역 운행제한 위반	79저2923	ULZIITOGTOKH **********	경기도안산시	2020-01-09 07:32	반얀트리(장충단로, 진입)	200,000
1429	녹색교통지역 운행제한 위반	서울85자8105	김**	서울특별시	2020-01-09 08:27	남대문시장입구 교차로 (퇴계로, 진입)	200,000
1430	녹색교통지역 운행제한 위반	41나1765	(주)한국모비스텍	서울특별시	2020-01-04 18:01	흥인지문 북측(율곡로, 진입)	200,000
1431	녹색교통지역 운행제한 위반	68조1079	NGUYEN **** *****	경기도오산시	2020-01-07 17:20	남대문시장입구 교차로 (퇴계로, 진입)	200,000
1432	녹색교통지역 운행제한 위반	97구5318	주식회사 제이알케이엔터프라이즈	인천광역시	2019-12-31 10:34	남대문시장입구 교차로 (퇴계로, 진입)	200,000
1433	녹색교통지역 운행제한 위반	90수2062	재단법인 송암스페이스센터	경기도양주시	2020-01-06 13:02	서울과학고(혜화로)	200,000
1434	녹색교통지역 운행제한 위반	05다1974	(주)창성콤프레샤	경기도김포시	2020-01-02 10:32	사직터널 북측(사직로, 진입)	200,000
1435	녹색교통지역 운행제한 위반	72고6908	금풍건설(주)	서울특별시	2020-01-08 19:55	사직터널 북측(사직로, 진입)	200,000
1436	녹색교통지역 운행제한 위반	72구7119	이**	대전광역시	2020-01-08 12:12	남산1호터널(삼일대로)	200,000
1437	녹색교통지역 운행제한 위반	01주9402	한**	서울특별시	2020-01-08 06:35	혜화문(창경궁로, 진입)	200,000
1438	녹색교통지역 운행제한 위반	서울33러3444	김**	서울특별시	2020-01-06 07:08	흥인지문(종로, 진입)	200,000
1439	녹색교통지역 운행제한 위반	전남80바1823	주식회사 동일특수	전라남도목포시	2019-12-31 07:05	남산1호터널(삼일대로)	200,000
1440	녹색교통지역 운행제한 위반	04누2753	박**	서울특별시	2020-01-06 08:13	서울과학고(혜화로)	200,000
1441	녹색교통지역 운행제한 위반	49거9714	(주)탐라코리아	경기도구리시	2020-01-08 10:19	흥인지문(종로, 진입)	200,000
1442	녹색교통지역 운행제한 위반	37로4896	유**	경기도안성시	2020-01-06 10:36	남산1호터널(삼일대로)	200,000
1443	녹색교통지역 운행제한 위반	경기93아9850	에이치케이운송(주)	경기도안성시	2020-01-03 08:27	남산3호터널(녹사평대로)	200,000
1444	녹색교통지역 운행제한 위반	35거4264	(주)탑코리아임업	경기도용인시	2020-01-04 06:38	남산3호터널(녹사평대로)	200,000
1445	녹색교통지역 운행제한 위반	86부5451	조광설비(주)	인천광역시	2019-12-31 07:59	반얀트리(장충단로, 진입)	200,000
1446	녹색교통지역 운행제한 위반	19구2885	WEI *******	경기도수원시	2020-01-08 13:57	남산1호터널(삼일대로)	200,000
1447	녹색교통지역 운행제한 위반	80다8059	주식회사 대림푸드서비스	서울특별시	2020-01-06 06:37	남대문시장입구 교차로 (퇴계로, 진입)	200,000
1448	녹색교통지역 운행제한 위반	02오5128	(사)한국도시재생연구원	서울특별시	2020-01-05 10:36	남산3호터널(녹사평대로)	200,000
1449	녹색교통지역 운행제한 위반	01서1844	주식회사 뭉치고수산유통	경기도남양주시	2020-01-08 13:15	동대문역사문화공원역 (퇴계로, 진입)	200,000
1450	녹색교통지역 운행제한 위반	32더4200	SHI ********	경기도광명시	2020-01-07 11:36	남대문시장입구 교차로 (퇴계로, 진입)	200,000
1451	녹색교통지역 운행제한 위반	80소3910	한국상생전략연구소(주)	서울특별시	2020-01-08 12:27	남산1호터널(삼일대로)	200,000
1452	녹색교통지역 운행제한 위반	38조0664	권**	경기도고양시	2020-01-09 10:27	자하문터널 남측(자하문로)	200,000
1453	녹색교통지역 운행제한 위반	80러4360	양**	강원도양양군	2020-01-07 12:26	장충체육관(동호로, 진입)	200,000
1454	녹색교통지역 운행제한 위반	80로9371	RANA ***** *******	경기도부천시	2020-01-08 15:35	경향신문사(정동길)	200,000
1455	녹색교통지역 운행제한 위반	48나3921	대흥코리아-주	서울특별시	2020-01-08 12:19	남산1호터널(삼일대로)	200,000

연번	과태료	차량번호	성명	주소	단속일시	단속장소	과태료금액(원)
1456	녹색교통지역 운행제한 위반	80루6042	새서울기아판매 주식회사	경기도시흥시	2019-12-30 11:57	시청역 2호선(서소문로, 진입)	200,000
1457	녹색교통지역 운행제한 위반	28수4784	주식회사 낙원	경기도성남시	2019-12-31 12:41	동대문역사문화공원역 (을지로, 진입)	200,000
1458	녹색교통지역 운행제한 위반	89우4013	진호실업(주)	서울특별시	2020-01-08 10:38	경찰박물관(새문안로, 진입)	200,000
1459	녹색교통지역 운행제한 위반	80라7345	유**	서울특별시	2020-01-07 07:27	남산1호터널(삼일대로)	200,000
1460	녹색교통지역 운행제한 위반	01너8273	(주)부명종합건설	경기도김포시	2020-01-03 12:48	서울과학고(혜화로)	200,000
1461	녹색교통지역 운행제한 위반	42우6890	최**	경기도양주시	2020-01-07 12:25	혜화문(창경궁로, 진입)	200,000
1462	녹색교통지역 운행제한 위반	86누3740	주식회사 한스시설관리	서울특별시	2020-01-07 06:45	시청역 2호선(서소문로, 진입)	200,000
1463	녹색교통지역 운행제한 위반	03구6336	이**	경기도성남시	2020-01-07 16:32	장충체육관(동호로, 진입)	200,000
1464	녹색교통지역 운행제한 위반	06모9615	임**	울산광역시	2020-01-06 13:50	남대문시장입구 교차로 (퇴계로, 진입)	200,000
1465	녹색교통지역 운행제한 위반	서울98바8554	이**	서울특별시	2020-01-08 11:34	남산2호터널 북측(녹사평대로58길)	200,000
1466	녹색교통지역 운행제한 위반	92소4891	(주)엔케이로지스	경기도남양주시	2020-01-03 17:42	동대문역사문화공원역 (퇴계로, 진입)	200,000
1467	녹색교통지역 운행제한 위반	대구80아9605	건영화물(주)	대구광역시	2020-01-06 16:35	장충체육관(동호로, 진입)	200,000
1468	녹색교통지역 운행제한 위반	43가8433	여*********(***)	경기도광명시	2020-01-09 09:36	숭례문 서측(세종대로, 진입)	200,000
1469	녹색교통지역 운행제한 위반	02너5169	이**	서울특별시	2020-01-09 09:09	흥인지문(청계천로, 진입)	200,000
1470	녹색교통지역 운행제한 위반	10서7516	김**	인천광역시	2020-01-08 20:44	흥인지문(종로, 진입)	200,000
1471	녹색교통지역 운행제한 위반	83누7832	최**	경기도부천시	2020-01-08 12:26	남대문시장입구 교차로 (퇴계로, 진입)	200,000
1472	녹색교통지역 운행제한 위반	02러2689	BAT ***** *******	서울특별시	2020-01-09 15:53	흥인지문(종로, 진입)	200,000
1473	녹색교통지역 운행제한 위반	76라2016	이**	경기도안양시	2020-01-06 08:06	장충체육관(동호로, 진입)	200,000
1474	녹색교통지역 운행제한 위반	02고7530	(주) 아주레이져테크	서울특별시	2020-01-03 09:15	혜화문(창경궁로, 진입)	200,000
1475	녹색교통지역 운행제한 위반	94보4696	이**	충청남도태안군	2020-01-06 14:59	남산2호터널 북측(녹사평대로58길)	200,000
1476	녹색교통지역 운행제한 위반	80누7969	김***1*(***)	서울특별시	2020-01-08 12:09	동대문역사문화공원역 (을지로, 진입)	200,000
1477	녹색교통지역 운행제한 위반	02고7530	(주) 아주레이져테크	서울특별시	2019-12-30 14:52	혜화문(창경궁로, 진입)	200,000
1478	녹색교통지역 운행제한 위반	42마6197	김**	전라남도나주시	2020-01-03 19:10	남산1호터널(삼일대로)	200,000
1479	녹색교통지역 운행제한 위반	49우4267	김**	경기도남양주시	2020-01-06 15:51	남산2호터널 북측(녹사평대로58길)	200,000
1480	녹색교통지역 운행제한 위반	80버7773	이**	경기도김포시	2020-01-07 10:41	흥인지문 북측(율곡로, 진입)	200,000
1481	녹색교통지역 운행제한 위반	38어4254	양**	경상북도영천시	2020-01-06 09:13	남산1호터널(삼일대로)	200,000
1482	녹색교통지역 운행제한 위반	86저5843	(주)영화사울림	서울특별시	2020-01-09 07:30	흥인지문 북측(율곡로, 진입)	200,000
1483	녹색교통지역 운행제한 위반	89다6563	이**	서울특별시	2020-01-08 15:05	흥인지문(종로, 진입)	200,000
1484	녹색교통지역 운행제한 위반	92두5977	유**	서울특별시	2020-01-09 20:05	동대문역사문화공원역 (퇴계로, 진입)	200,000
1485	녹색교통지역 운행제한 위반	경기93아9850	에이치케이운송(주)	경기도안성시	2020-01-02 08:27	남산3호터널(녹사평대로)	200,000
1486	녹색교통지역 운행제한 위반	79저2079	오**	경기도광명시	2020-01-06 15:53	사직터널 북측(사직로, 진입)	200,000
1487	녹색교통지역 운행제한 위반	02오4708	공**	경기도남양주시	2020-01-09 20:50	흥인지문(청계천로, 진입)	200,000
1488	녹색교통지역 운행제한 위반	03조8010	김**	충청북도영동군	2020-01-06 06:08	숭례문 서측(세종대로, 진입)	200,000
1489	녹색교통지역 운행제한 위반	80버7702	이**	충청북도괴산군	2020-01-08 06:07	경찰박물관(새문안로, 진입)	200,000
1490	녹색교통지역 운행제한 위반	05도4330	라**	서울특별시	2020-01-06 08:42	혜화문(창경궁로, 진입)	200,000
1491	녹색교통지역 운행제한 위반	91도2031	이**	경기도시흥시	2020-01-07 20:19	남산1호터널(삼일대로)	200,000
1492	녹색교통지역 운행제한 위반	70너3658	양**	경기도남양주시	2020-01-08 15:17	사직터널 북측(사직로, 진입)	200,000
1493	녹색교통지역 운행제한 위반	38다5079	이**	경기도부천시	2020-01-06 13:34	시청역 2호선(서소문로, 진입)	200,000
1494	녹색교통지역 운행제한 위반	75서3311	오**	경기도성남시	2020-01-03 19:47	남산1호터널(삼일대로)	200,000
1495	녹색교통지역 운행제한 위반	90무8513	문**	경기도안산시	2020-01-06 13:39	남산1호터널(삼일대로)	200,000
1496	녹색교통지역 운행제한 위반	서울55로8183	대모스틸-주	서울특별시	2020-01-08 14:47	남산1호터널(삼일대로)	200,000

연번	과태료	차량번호	성명	주소	단속일시	단속장소	과태료금액(원)
1497	녹색교통지역 운행제한 위반	서울82바2724	일신상운(주)	서울특별시	2020-01-04 07:36	남산1호터널(삼일대로)	200,000
1498	녹색교통지역 운행제한 위반	90라6087	하**	경기도여주시	2020-01-07 09:18	혜화문(창경궁로, 진입)	200,000
1499	녹색교통지역 운행제한 위반	80보5574	정**	서울특별시	2020-01-09 06:01	숭례문 서측(세종대로, 진입)	200,000
1500	녹색교통지역 운행제한 위반	11더3471	최**	경기도김포시	2020-01-06 19:57	장충체육관(동호로, 진입)	200,000
1501	녹색교통지역 운행제한 위반	39무9941	신**	서울특별시	2020-01-07 09:46	사직터널 북측(사직로, 진입)	200,000
1502	녹색교통지역 운행제한 위반	32더4200	SHI ********	경기도광명시	2020-01-09 12:26	숭례문 서측(세종대로, 진입)	200,000
1503	녹색교통지역 운행제한 위반	95다7369	김**	서울특별시	2020-01-09 18:39	혜화문(창경궁로, 진입)	200,000
1504	녹색교통지역 운행제한 위반	서울82바2724	일신상운(주)	서울특별시	2020-01-05 07:01	남산1호터널(삼일대로)	200,000
1505	녹색교통지역 운행제한 위반	64수3873	(주)에스피아이테크	서울특별시	2020-01-01 10:55	자하문터널 남측(자하문로)	200,000
1506	녹색교통지역 운행제한 위반	26마8460	(주)알파메드	경기도안양시	2019-12-31 12:25	숭례문 서측(세종대로, 진입)	200,000
1507	녹색교통지역 운행제한 위반	80거5076	주식회사 진흥축산	서울특별시	2020-01-02 11:20	동대문역사문화공원역(퇴계로, 진입)	200,000
1508	녹색교통지역 운행제한 위반	86부5451	조광설비(주)	인천광역시	2020-01-06 11:30	숭례문 서측(세종대로, 진입)	200,000
1509	녹색교통지역 운행제한 위반	01주9402	한**	서울특별시	2020-01-09 06:37	혜화문(창경궁로, 진입)	200,000
1510	녹색교통지역 운행제한 위반	78오6346	이**	경기도오산시	2020-01-09 10:53	남산2호터널 북측(녹사평대로58길)	200,000
1511	녹색교통지역 운행제한 위반	80머5977	조**	서울특별시	2020-01-08 08:10	자하문터널 남측(자하문로)	200,000
1512	녹색교통지역 운행제한 위반	05수5583	서**	경기도김포시	2020-01-09 18:10	혜화문(창경궁로, 진입)	200,000
1513	녹색교통지역 운행제한 위반	10머3238	한**	서울특별시	2020-01-07 10:00	시청역 2호선(서소문로, 진입)	200,000
1514	녹색교통지역 운행제한 위반	14러6986	(주)원스탑투어	서울특별시	2020-01-06 15:05	남산1호터널(삼일대로)	200,000
1515	녹색교통지역 운행제한 위반	08구9554	(주)경향건설	인천광역시	2020-01-06 15:10	사직터널 북측(사직로, 진입)	200,000
1516	녹색교통지역 운행제한 위반	경기93아9850	에이치케이운송(주)	경기도안성시	2020-01-05 08:36	남산3호터널(녹사평대로)	200,000
1517	녹색교통지역 운행제한 위반	91구7137	정**	경기도안산시	2020-01-06 16:07	시청역 2호선(서소문로, 진입)	200,000
1518	녹색교통지역 운행제한 위반	89소4644	이**	경기도안성시	2020-01-07 12:17	반얀트리(장충단로, 진입)	200,000
1519	녹색교통지역 운행제한 위반	55러8809	이**	경기도광주시	2020-01-06 15:05	대금빌딩(장충단로8길)	200,000
1520	녹색교통지역 운행제한 위반	14모5369	박**	대전광역시	2020-01-06 12:52	남산1호터널(삼일대로)	200,000
1521	녹색교통지역 운행제한 위반	43가8433	여*********(***)	경기도광명시	2020-01-06 09:30	숭례문 서측(세종대로, 진입)	200,000
1522	녹색교통지역 운행제한 위반	49서4467	윤**	서울특별시	2020-01-09 08:36	동대문역사문화공원역(퇴계로, 진입)	200,000
1523	녹색교통지역 운행제한 위반	75가8281	이**	서울특별시	2020-01-08 12:35	장충체육관(동호로, 진입)	200,000
1524	녹색교통지역 운행제한 위반	39어3180	PIAO *****	서울특별시	2020-01-07 08:14	동대문역사문화공원역(퇴계로, 진입)	200,000
1525	녹색교통지역 운행제한 위반	14러6986	(주)원스탑투어	서울특별시	2020-01-05 16:55	백범광장(소월로3길)	200,000
1526	녹색교통지역 운행제한 위반	20로4907	(주)마타디자인	서울특별시	2020-01-07 09:42	반얀트리(장충단로, 진입)	200,000
1527	녹색교통지역 운행제한 위반	75노8100	사회복지법인 기쁜우리월드	서울특별시	2020-01-03 15:45	동대문역사문화공원역(을지로, 진입)	200,000
1528	녹색교통지역 운행제한 위반	75노9455	(주)대신고에프씨	서울특별시	2020-01-03 07:49	남대문시장입구 교차로(퇴계로, 진입)	200,000
1529	녹색교통지역 운행제한 위반	03부9442	김**	충청남도천안시	2020-01-01 07:31	남산1호터널(삼일대로)	200,000
1530	녹색교통지역 운행제한 위반	31가1287	장**	경기도파주시	2020-01-07 16:45	자하문터널 남측(자하문로)	200,000
1531	녹색교통지역 운행제한 위반	08소2082	박**	서울특별시	2020-01-09 20:44	장충체육관(동호로, 진입)	200,000
1532	녹색교통지역 운행제한 위반	70저5598	구**	경기도김포시	2020-01-09 07:05	남산2호터널 북측(녹사평대로58길)	200,000
1533	녹색교통지역 운행제한 위반	05나7994	(주)위덱	경기도평택시	2020-01-07 08:13	흥인지문 북측(율곡로, 진입)	200,000
1534	녹색교통지역 운행제한 위반	80다8059	주식회사 대림푸드서비스	서울특별시	2020-01-02 06:42	남대문시장입구 교차로(퇴계로, 진입)	200,000
1535	녹색교통지역 운행제한 위반	73오6146	(주)아빅스	경기도안양시	2020-01-04 15:25	남산1호터널(삼일대로)	200,000
1536	녹색교통지역 운행제한 위반	42우6890	최**	경기도양주시	2020-01-09 20:50	삼청공원(삼청로)	200,000
1537	녹색교통지역 운행제한 위반	광주96사3757	통일화물자동차(주)	광주광역시	2020-01-06 06:35	반얀트리(장충단로, 진입)	200,000
1538	녹색교통지역 운행제한 위반	90루3872	제*	경상남도거제시	2020-01-06 19:47	사직터널 북측(사직로, 진입)	200,000
1539	녹색교통지역 운행제한 위반	39어3180	PIAO *****	서울특별시	2020-01-06 06:20	동대문역사문화공원역(퇴계로, 진입)	200,000

연번	과태료	차량번호	성명	주소	단속일시	단속장소	과태료금액(원)
1540	녹색교통지역 운행제한 위반	10서5419	송**	경기도성남시	2020-01-09 12:43	흥인지문(종로, 진입)	200,000
1541	녹색교통지역 운행제한 위반	서울57나3876	시아종합건설-주	서울특별시	2019-12-31 12:27	흥인지문 북측(율곡로, 진입)	200,000
1542	녹색교통지역 운행제한 위반	08무1200	최**	서울특별시	2020-01-07 16:34	흥인지문 북측(율곡로, 진입)	200,000
1543	녹색교통지역 운행제한 위반	경기99사2052	주식회사 명림특수화물	경기도포천시	2020-01-09 09:18	흥인지문(종로, 진입)	200,000
1544	녹색교통지역 운행제한 위반	07노1306	박**	충청북도충주시	2020-01-06 18:21	장충체육관(동호로, 진입)	200,000
1545	녹색교통지역 운행제한 위반	92서9137	송**	경기도안산시	2020-01-06 11:04	흥인지문(종로, 진입)	200,000
1546	녹색교통지역 운행제한 위반	91부6083	주식회사 골리앗	경기도수원시	2020-01-08 15:20	남산2호터널 북측(녹사평대로58길)	200,000
1547	녹색교통지역 운행제한 위반	80라6892	(유)합천상사	서울특별시	2020-01-06 15:20	동대문역사문화공원역 (퇴계로, 진입)	200,000
1548	녹색교통지역 운행제한 위반	68다6786	김**	경기도고양시	2020-01-07 14:18	사직터널 북측(사직로, 진입)	200,000
1549	녹색교통지역 운행제한 위반	경기99사2052	주식회사 명림특수화물	경기도포천시	2019-12-31 13:32	자하문터널 남측(자하문로)	200,000
1550	녹색교통지역 운행제한 위반	92서1504	고**	서울특별시	2020-01-06 18:24	백범광장(소월로3길)	200,000
1551	녹색교통지역 운행제한 위반	64수3873	(주)에스피아이테크	서울특별시	2019-12-30 12:33	사직터널 북측(사직로, 진입)	200,000
1552	녹색교통지역 운행제한 위반	08버1120	(주)로만자	서울특별시	2020-01-02 15:04	경찰박물관(새문안로, 진입)	200,000
1553	녹색교통지역 운행제한 위반	16거4759	황**	서울특별시	2020-01-08 16:53	반얀트리(장충단로, 진입)	200,000
1554	녹색교통지역 운행제한 위반	10너8006	김**	세종특별자치시	2020-01-09 08:10	삼청공원(삼청로)	200,000
1555	녹색교통지역 운행제한 위반	09머1307	전**	경기도남양주시	2020-01-09 11:35	동대문역사문화공원역(퇴계로, 진입)	200,000
1556	녹색교통지역 운행제한 위반	02머3005	이*	서울특별시	2020-01-07 15:45	흥인지문(종로, 진입)	200,000
1557	녹색교통지역 운행제한 위반	63로0707	최**	인천광역시	2020-01-06 20:51	숭례문 서측(세종대로, 진입)	200,000
1558	녹색교통지역 운행제한 위반	31라2310	김**	대전광역시	2020-01-07 16:13	동대문역사문화공원역 (퇴계로, 진입)	200,000
1559	녹색교통지역 운행제한 위반	02버1741	김**	경기도남양주시	2020-01-06 19:33	장충체육관(동호로, 진입)	200,000
1560	녹색교통지역 운행제한 위반	70라5051	주식회사 사르맛	서울특별시	2019-12-30 06:20	반얀트리(장충단로, 진입)	200,000
1561	녹색교통지역 운행제한 위반	05서1840	임**	서울특별시	2020-01-06 09:34	백범광장(소월로3길)	200,000
1562	녹색교통지역 운행제한 위반	90러5809	신**	경기도포천시	2020-01-07 07:18	흥인지문(청계천로, 진입)	200,000
1563	녹색교통지역 운행제한 위반	74로8792	안**	서울특별시	2020-01-06 11:43	장충체육관(동호로, 진입)	200,000
1564	녹색교통지역 운행제한 위반	01주9402	한**	서울특별시	2020-01-07 06:27	혜화문(창경궁로, 진입)	200,000
1565	녹색교통지역 운행제한 위반	69부8621	주식회사 엠디오산업개발	서울특별시	2020-01-06 13:04	혜화문(창경궁로, 진입)	200,000
1566	녹색교통지역 운행제한 위반	38루4839	양**	서울특별시	2020-01-07 12:43	동대문역사문화공원역 (퇴계로, 진입)	200,000
1567	녹색교통지역 운행제한 위반	91고1625	김**	경기도안산시	2020-01-09 12:02	남대문시장입구 교차로 (퇴계로, 진입)	200,000
1568	녹색교통지역 운행제한 위반	73오7016	ZHUZZHASSAROV *********	광주광역시	2020-01-09 17:52	흥인지문(청계천로, 진입)	200,000
1569	녹색교통지역 운행제한 위반	64수3873	(주)에스피아이테크	서울특별시	2020-01-06 12:53	혜화문(창경궁로, 진입)	200,000
1570	녹색교통지역 운행제한 위반	경기81배1409	김**	경기도성남시	2020-01-09 08:51	남대문시장입구 교차로 (퇴계로, 진입)	200,000
1571	녹색교통지역 운행제한 위반	80거5739	주식회사선우이엔지	서울특별시	2020-01-02 09:34	사직터널 북측(사직로, 진입)	200,000
1572	녹색교통지역 운행제한 위반	71러1138	(주)대영미트	경기도광주시	2019-12-31 18:07	반얀트리(장충단로, 진입)	200,000
1573	녹색교통지역 운행제한 위반	01어5024	주-대화에너지	경기도성남시	2020-01-08 08:59	동대문역사문화공원역 (을지로, 진입)	200,000
1574	녹색교통지역 운행제한 위반	72러5434	(주)이원정공	부산광역시	2020-01-04 12:00	남산1호터널(삼일대로)	200,000
1575	녹색교통지역 운행제한 위반	64수3873	(주)에스피아이테크	서울특별시	2020-01-02 13:09	경찰박물관(새문안로, 진입)	200,000
1576	녹색교통지역 운행제한 위반	대구80아9605	건영화물(주)	대구광역시	2020-01-04 07:49	남산1호터널(삼일대로)	200,000
1577	녹색교통지역 운행제한 위반	80머3756	김**	경기도수원시	2020-01-09 06:58	남산1호터널(삼일대로)	200,000
1578	녹색교통지역 운행제한 위반	90머3369	김**	서울특별시	2020-01-07 13:42	혜화문(창경궁로, 진입)	200,000

연번	과태료	차량번호	성명	주소	단속일시	단속장소	과태료금액(원)
1579	녹색교통지역 운행제한 위반	08저2312	구**	인천광역시	2020-01-09 16:37	숭례문 서측(세종대로, 진입)	200,000
1580	녹색교통지역 운행제한 위반	89조3767	성**	경기도평택시	2020-01-06 12:13	동대문역사문화공원역(퇴계로, 진입)	200,000
1581	녹색교통지역 운행제한 위반	50어2368	주식회사 피닉스건설	경상남도사천시	2020-01-03 17:35	백범광장(소월로3길)	200,000
1582	녹색교통지역 운행제한 위반	02무6496	BAYARAA *********	인천광역시	2020-01-06 13:42	흥인지문 북측(율곡로, 진입)	200,000
1583	녹색교통지역 운행제한 위반	04머3806	YANG ********	강원도원주시	2020-01-09 07:06	남대문시장입구 교차로(퇴계로, 진입)	200,000
1584	녹색교통지역 운행제한 위반	91라2368	조**	서울특별시	2020-01-09 19:57	백범광장(소월로3길)	200,000
1585	녹색교통지역 운행제한 위반	75노9455	(주)대신고에프씨	서울특별시	2020-01-02 19:14	사직터널 북측(사직로, 진입)	200,000
1586	녹색교통지역 운행제한 위반	80다8059	주식회사 대림푸드서비스	서울특별시	2019-12-30 06:45	남대문시장입구 교차로(퇴계로, 진입)	200,000
1587	녹색교통지역 운행제한 위반	26노4595	심**	서울특별시	2020-01-06 19:28	장충체육관(동호로, 진입)	200,000
1588	녹색교통지역 운행제한 위반	08버1120	(주)로만자	서울특별시	2019-12-30 16:57	서울과학고(혜화로)	200,000
1589	녹색교통지역 운행제한 위반	92러1288	문**	경기도하남시	2020-01-09 12:07	장충체육관(동호로, 진입)	200,000
1590	녹색교통지역 운행제한 위반	19로5468	하**	충청북도청주시	2020-01-08 12:07	사직터널 북측(사직로, 진입)	200,000
1591	녹색교통지역 운행제한 위반	69모7849	유**	서울특별시	2020-01-06 15:20	반얀트리(장충단로, 진입)	200,000
1592	녹색교통지역 운행제한 위반	60무3087	강**	대구광역시	2020-01-07 11:58	장충체육관(동호로, 진입)	200,000
1593	녹색교통지역 운행제한 위반	69두6017	(주)호이드연구소	서울특별시	2020-01-08 16:14	숭례문 서측(세종대로, 진입)	200,000
1594	녹색교통지역 운행제한 위반	80라7345	유**	서울특별시	2020-01-09 11:32	남산1호터널(삼일대로)	200,000
1595	녹색교통지역 운행제한 위반	65오1609	주식회사 보영씨앤피	서울특별시	2020-01-08 08:35	남대문시장입구 교차로(퇴계로, 진입)	200,000
1596	녹색교통지역 운행제한 위반	91도2031	이**	경기도시흥시	2020-01-09 20:06	남산1호터널(삼일대로)	200,000
1597	녹색교통지역 운행제한 위반	23다0407	KUT *****	경기도의정부시	2020-01-08 11:36	남산2호터널 북측(녹사평대로58길)	200,000
1598	녹색교통지역 운행제한 위반	70라5051	주식회사 사르맛	서울특별시	2020-01-03 06:39	반얀트리(장충단로, 진입)	200,000
1599	녹색교통지역 운행제한 위반	02저2489	고**	경기도성남시	2020-01-08 20:36	남대문시장입구 교차로(퇴계로, 진입)	200,000
1600	녹색교통지역 운행제한 위반	84너9928	(주)민투개발	서울특별시	2020-01-06 12:47	백범광장(소월로3길)	200,000
1601	녹색교통지역 운행제한 위반	97모0919	한국통운(주)	경기도여주시	2020-01-02 08:56	남대문시장입구 교차로(퇴계로, 진입)	200,000
1602	녹색교통지역 운행제한 위반	33러2369	LING ****	울산광역시	2020-01-06 15:30	남산1호터널(삼일대로)	200,000
1603	녹색교통지역 운행제한 위반	75노8100	사회복지법인 기쁜우리월드	서울특별시	2020-01-02 14:47	동대문역사문화공원역(을지로, 진입)	200,000
1604	녹색교통지역 운행제한 위반	80거5739	주식회사선우이엔지	서울특별시	2020-01-07 07:20	남산1호터널(삼일대로)	200,000
1605	녹색교통지역 운행제한 위반	72고6908	금풍건설(주)	서울특별시	2020-01-06 15:37	반얀트리(장충단로, 진입)	200,000
1606	녹색교통지역 운행제한 위반	04라3780	KYAW *** *****	인천광역시	2020-01-09 16:17	시청역 2호선(서소문로, 진입)	200,000
1607	녹색교통지역 운행제한 위반	35서8899	KALDYBEKOV *******	인천광역시	2020-01-07 11:34	시청역 2호선(서소문로, 진입)	200,000
1608	녹색교통지역 운행제한 위반	52조3624	김**	경기도평택시	2020-01-06 10:57	반얀트리(장충단로, 진입)	200,000
1609	녹색교통지역 운행제한 위반	09누6806	KHAN *****	서울특별시	2020-01-06 14:19	백범광장(소월로3길)	200,000
1610	녹색교통지역 운행제한 위반	80거5076	주식회사 진흥축산	서울특별시	2020-01-07 11:26	백범광장(소월로3길)	200,000
1611	녹색교통지역 운행제한 위반	31노9906	(주) 파워렙	서울특별시	2020-01-06 17:56	반얀트리(장충단로, 진입)	200,000
1612	녹색교통지역 운행제한 위반	84너6751	최**	서울특별시	2020-01-06 08:42	숭례문 서측(세종대로, 진입)	200,000
1613	녹색교통지역 운행제한 위반	89나5731	(주)대진주류	서울특별시	2019-12-31 12:20	남산1호터널(삼일대로)	200,000
1614	녹색교통지역 운행제한 위반	46서2521	JIN ********	경기도안산시	2020-01-09 10:27	남산1호터널(삼일대로)	200,000
1615	녹색교통지역 운행제한 위반	80다2402	한**	경기도이천시	2020-01-06 09:24	흥인지문(청계천로, 진입)	200,000
1616	녹색교통지역 운행제한 위반	53마7762	박**	경상남도김해시	2020-01-06 14:32	남산1호터널(삼일대로)	200,000
1617	녹색교통지역 운행제한 위반	62조8298	박**	경기도과천시	2020-01-06 12:41	남산1호터널(삼일대로)	200,000
1618	녹색교통지역 운행제한 위반	91라2368	조**	서울특별시	2020-01-08 15:45	백범광장(소월로3길)	200,000

연번	과태료	차량번호	성명	주소	단속일시	단속장소	과태료금액(원)
1619	녹색교통지역 운행제한 위반	89다3365	유**	경기도광주시	2020-01-06 09:57	시청역 2호선(서소문로, 진입)	200,000
1620	녹색교통지역 운행제한 위반	64수3873	(주)에스피아이테크	서울특별시	2020-01-03 17:01	장충체육관(동호로, 진입)	200,000
1621	녹색교통지역 운행제한 위반	대구80아9605	건영화물(주)	대구광역시	2020-01-07 06:35	반얀트리(장충단로, 진입)	200,000
1622	녹색교통지역 운행제한 위반	38머0718	이**	경기도남양주시	2020-01-08 12:37	자하문터널 남측(자하문로)	200,000
1623	녹색교통지역 운행제한 위반	80다8059	주식회사 대림푸드서비스	서울특별시	2020-01-04 06:42	남대문시장입구 교차로 (퇴계로, 진입)	200,000
1624	녹색교통지역 운행제한 위반	38다2211	원토스 주식회사	서울특별시	2019-12-31 11:39	삼청공원(삼청로)	200,000
1625	녹색교통지역 운행제한 위반	21다3813	(주)승진조경	서울특별시	2020-01-06 15:17	혜화문(창경궁로, 진입)	200,000
1626	녹색교통지역 운행제한 위반	92다7958	한**	서울특별시	2020-01-07 10:23	팔각정(인왕산로)	200,000
1627	녹색교통지역 운행제한 위반	02고7530	(주) 아주레이져테크	서울특별시	2020-01-08 16:22	혜화문(창경궁로, 진입)	200,000
1628	녹색교통지역 운행제한 위반	09두8861	이**	인천광역시	2020-01-09 10:31	사직터널 북측(사직로, 진입)	200,000
1629	녹색교통지역 운행제한 위반	86소6902	김**	경기도부천시	2020-01-06 08:45	남산3호터널(녹사평대로)	200,000
1630	녹색교통지역 운행제한 위반	97무1986	(주)로벤텍	경기도남양주시	2019-12-31 15:21	흥인지문(종로, 진입)	200,000
1631	녹색교통지역 운행제한 위반	73오6146	(주)아빅스	경기도안양시	2019-12-31 07:47	남산1호터널(삼일대로)	200,000
1632	녹색교통지역 운행제한 위반	대구80아9605	건영화물(주)	대구광역시	2019-12-31 06:26	장충체육관(동호로, 진입)	200,000
1633	녹색교통지역 운행제한 위반	90더6298	유**	서울특별시	2020-01-09 12:54	시청역 2호선(서소문로, 진입)	200,000
1634	녹색교통지역 운행제한 위반	02도4612	이*	서울특별시	2020-01-07 11:45	사직터널 북측(사직로, 진입)	200,000
1635	녹색교통지역 운행제한 위반	15루8223	서**	서울특별시	2020-01-09 13:24	동대문역사문화공원 북측(마장로)	200,000
1636	녹색교통지역 운행제한 위반	06수1829	이**	광주광역시	2020-01-08 08:03	사직터널 북측(사직로, 진입)	200,000
1637	녹색교통지역 운행제한 위반	41모3919	심**	광주광역시	2020-01-08 20:27	반얀트리(장충단로, 진입)	200,000
1638	녹색교통지역 운행제한 위반	서울85자6033	이**	서울특별시	2020-01-08 14:56	반얀트리(장충단로, 진입)	200,000
1639	녹색교통지역 운행제한 위반	80두2616	성*********(***)	경기도성남시	2020-01-09 09:34	혜화문(창경궁로, 진입)	200,000
1640	녹색교통지역 운행제한 위반	대구80아9605	건영화물(주)	대구광역시	2020-01-03 06:40	남산2호터널 북측(녹사평대로58길)	200,000
1641	녹색교통지역 운행제한 위반	80구8446	나**	서울특별시	2020-01-08 13:56	장충체육관(동호로, 진입)	200,000
1642	녹색교통지역 운행제한 위반	01로1012	주식회사 내진탱크	경기도군포시	2020-01-04 11:56	남산3호터널(녹사평대로)	200,000
1643	녹색교통지역 운행제한 위반	70소4797	김**	경기도남양주시	2019-12-31 20:42	장충체육관(동호로, 진입)	200,000
1644	녹색교통지역 운행제한 위반	20로4907	(주)마타디자인	서울특별시	2020-01-03 09:25	남산1호터널(삼일대로)	200,000
1645	녹색교통지역 운행제한 위반	서울44구7124	오**	경기도김포시	2020-01-08 15:45	사직터널 북측(사직로, 진입)	200,000
1646	녹색교통지역 운행제한 위반	15루8223	서**	서울특별시	2020-01-08 17:55	장충체육관(동호로, 진입)	200,000
1647	녹색교통지역 운행제한 위반	92소2911	박**	경기도광주시	2020-01-07 11:13	장충체육관(동호로, 진입)	200,000
1648	녹색교통지역 운행제한 위반	02다1203	안**	서울특별시	2020-01-08 13:12	혜화문(창경궁로, 진입)	200,000
1649	녹색교통지역 운행제한 위반	86부5451	조광설비(주)	인천광역시	2020-01-09 07:14	남대문시장입구 교차로 (퇴계로, 진입)	200,000
1650	녹색교통지역 운행제한 위반	경기91바7320	신명자동차 주식회사	경기도부천시	2020-01-08 07:29	혜화문(창경궁로, 진입)	200,000
1651	녹색교통지역 운행제한 위반	85거5261	최**	서울특별시	2020-01-06 15:20	시청역 2호선(서소문로, 진입)	200,000
1652	녹색교통지역 운행제한 위반	75우2412	주식회사 젤럭시스포츠 매니지먼트	서울특별시	2020-01-02 12:20	사직터널 북측(사직로, 진입)	200,000
1653	녹색교통지역 운행제한 위반	26조5054	김**	인천광역시	2020-01-06 09:46	시청역 2호선(서소문로, 진입)	200,000
1654	녹색교통지역 운행제한 위반	46마7346	주식회사 성은문화	서울특별시	2020-01-05 20:02	시청역 2호선(서소문로, 진입)	200,000
1655	녹색교통지역 운행제한 위반	09두3278	위**	서울특별시	2020-01-07 11:36	사직터널 북측(사직로, 진입)	200,000
1656	녹색교통지역 운행제한 위반	서울57다9117	임**	서울특별시	2020-01-08 15:08	사직터널 북측(사직로, 진입)	200,000
1657	녹색교통지역 운행제한 위반	97너3560	한**	서울특별시	2020-01-08 14:11	반얀트리(장충단로, 진입)	200,000
1658	녹색교통지역 운행제한 위반	인천84배1426	이**	인천광역시	2020-01-07 12:17	백범광장(소월로3길)	200,000
1659	녹색교통지역 운행제한 위반	80어2116	주식회사 삼부종합전력	서울특별시	2020-01-02 16:37	시청역 2호선(서소문로, 진입)	200,000
1660	녹색교통지역 운행제한 위반	05우4865	김**	경기도고양시	2020-01-08 11:05	동대문역사문화공원역 (퇴계로, 진입)	200,000
1661	녹색교통지역 운행제한 위반	경기86사7431	(주) 다다앤코로넷	경기도이천시	2020-01-08 07:35	남산1호터널(삼일대로)	200,000

연번	과태료	차량번호	성명	주소	단속일시	단속장소	과태료금액(원)
1662	녹색교통지역 운행제한 위반	서울87아9504	신동운수 주식회사	서울특별시	2020-01-05 11:18	숭례문 서측(세종대로, 진입)	200,000
1663	녹색교통지역 운행제한 위반	92다1808	김**	경기도수원시	2020-01-09 10:26	남대문시장입구 교차로 (퇴계로, 진입)	200,000
1664	녹색교통지역 운행제한 위반	02고7530	(주) 아주레이져테크	서울특별시	2020-01-06 07:55	숭례문 서측(세종대로, 진입)	200,000
1665	녹색교통지역 운행제한 위반	15루8223	서**	서울특별시	2020-01-06 18:53	동대문역사문화공원 북측(마장로)	200,000
1666	녹색교통지역 운행제한 위반	80어2116	주식회사 삼부종합전력	서울특별시	2020-01-03 12:20	시청역 2호선(서소문로, 진입)	200,000
1667	녹색교통지역 운행제한 위반	89오5659	김**	서울특별시	2020-01-03 20:40	남대문시장입구 교차로 (퇴계로, 진입)	200,000
1668	녹색교통지역 운행제한 위반	01버5210	한**	서울특별시	2020-01-09 13:32	남산2호터널 북측(녹사평대로58길)	200,000
1669	녹색교통지역 운행제한 위반	33소5883	김**	경기도하남시	2020-01-09 19:37	삼성생명빌딩(동호로20가길)	200,000
1670	녹색교통지역 운행제한 위반	21버4074	김**	서울특별시	2020-01-08 08:33	동대문역사문화공원역 (퇴계로, 진입)	200,000
1671	녹색교통지역 운행제한 위반	10저4193	김**	경기도김포시	2020-01-08 14:25	혜화문(창경궁로, 진입)	200,000
1672	녹색교통지역 운행제한 위반	서울37러2280	허**	서울특별시	2020-01-09 06:57	동대문역사문화공원역 (을지로, 진입)	200,000
1673	녹색교통지역 운행제한 위반	91저4982	커뮤니티하우스협동조합	경기도성남시	2019-12-30 14:51	남산1호터널(삼일대로)	200,000
1674	녹색교통지역 운행제한 위반	36머4496	이**	인천광역시	2020-01-06 19:17	장충체육관(동호로, 진입)	200,000
1675	녹색교통지역 운행제한 위반	27루8135	전**	경기도시흥시	2020-01-09 13:34	반얀트리(장충단로, 진입)	200,000
1676	녹색교통지역 운행제한 위반	80보6064	천**	서울특별시	2020-01-08 08:53	남산1호터널(삼일대로)	200,000
1677	녹색교통지역 운행제한 위반	06수1829	이**	광주광역시	2020-01-07 19:53	사직터널 북측(사직로, 진입)	200,000
1678	녹색교통지역 운행제한 위반	80나4509	민**	경기도수원시	2020-01-08 19:48	흥인지문(종로, 진입)	200,000
1679	녹색교통지역 운행제한 위반	60무7928	김**	경기도고양시	2020-01-07 12:03	시청역 2호선(서소문로, 진입)	200,000
1680	녹색교통지역 운행제한 위반	42노2526	조***1:***	부산광역시	2020-01-08 11:39	백범광장(소월로3길)	200,000
1681	녹색교통지역 운행제한 위반	75노8100	사회복지법인 기쁜우리월드	서울특별시	2020-01-07 11:12	흥인지문(청계천로, 진입)	200,000
1682	녹색교통지역 운행제한 위반	05거5510	(주)인트윈	서울특별시	2020-01-02 14:36	시청역 2호선(서소문로, 진입)	200,000
1683	녹색교통지역 운행제한 위반	89우5108	정**	경기도광명시	2020-01-08 08:18	남산3호터널(녹사평대로)	200,000
1684	녹색교통지역 운행제한 위반	86누3740	주식회사 한스시설관리	서울특별시	2020-01-02 07:06	시청역 2호선(서소문로, 진입)	200,000
1685	녹색교통지역 운행제한 위반	50구5936	이**	서울특별시	2020-01-07 07:42	동대문역사문화공원역 (퇴계로, 진입)	200,000
1686	녹색교통지역 운행제한 위반	10보6420	방**	서울특별시	2020-01-07 19:00	경찰박물관(새문안로, 진입)	200,000
1687	녹색교통지역 운행제한 위반	86보7290	윤**	경기도김포시	2020-01-07 18:15	사직터널 북측(사직로, 진입)	200,000
1688	녹색교통지역 운행제한 위반	08저6701	김**	경기도부천시	2020-01-06 09:31	시청역 2호선(서소문로, 진입)	200,000
1689	녹색교통지역 운행제한 위반	97마1182	김**	경기도용인시	2020-01-06 17:40	반얀트리(장충단로, 진입)	200,000
1690	녹색교통지역 운행제한 위반	04가7911	김**	경기도수원시	2020-01-07 12:08	혜화문(창경궁로, 진입)	200,000
1691	녹색교통지역 운행제한 위반	75수2138	송**	경기도시흥시	2020-01-09 10:49	시청역 2호선(서소문로, 진입)	200,000
1692	녹색교통지역 운행제한 위반	43나8261	이**	부산광역시	2020-01-08 13:12	남대문시장입구 교차로 (퇴계로, 진입)	200,000
1693	녹색교통지역 운행제한 위반	75가8709	김**	경기도김포시	2020-01-07 14:21	시청역 2호선(서소문로, 진입)	200,000
1694	녹색교통지역 운행제한 위반	49우7959	에프씨산업주식회사	충청남도천안시	2020-01-04 17:10	반얀트리(장충단로, 진입)	200,000
1695	녹색교통지역 운행제한 위반	80도7150	김**	서울특별시	2020-01-03 19:35	남산1호터널(삼일대로)	200,000
1696	녹색교통지역 운행제한 위반	92구4709	박**	경기도광명시	2020-01-06 15:41	숭례문 서측(세종대로, 진입)	200,000
1697	녹색교통지역 운행제한 위반	86부5451	조광설비(주)	인천광역시	2020-01-02 09:48	시청역 2호선(서소문로, 진입)	200,000
1698	녹색교통지역 운행제한 위반	30수3531	황**	인천광역시	2020-01-09 13:47	동대문역사문화공원역 (을지로, 진입)	200,000
1699	녹색교통지역 운행제한 위반	92어9444	최**	서울특별시	2020-01-08 15:07	혜화문(창경궁로, 진입)	200,000
1700	녹색교통지역 운행제한 위반	80러6316	(주)예스홈서비스	서울특별시	2020-01-08 09:40	혜화문(창경궁로, 진입)	200,000

연번	과태료	차량번호	성명	주소	단속일시	단속장소	과태료금액(원)
1701	녹색교통지역 운행제한 위반	52어0327	신**	울산광역시	2020-01-03 20:14	흥인지문(종로, 진입)	200,000
1702	녹색교통지역 운행제한 위반	37저8221	신*	서울특별시	2020-01-07 15:43	사직터널 북측(사직로, 진입)	200,000
1703	녹색교통지역 운행제한 위반	46서2521	JIN ********	경기도안산시	2020-01-08 16:11	숭례문 서측(세종대로, 진입)	200,000
1704	녹색교통지역 운행제한 위반	92어5400	(주)삼복아이앤씨	경기도하남시	2020-01-06 12:28	남대문시장입구 교차로 (퇴계로, 진입)	200,000
1705	녹색교통지역 운행제한 위반	60다9250	박**	인천광역시	2020-01-08 20:45	시청역 2호선(서소문로, 진입)	200,000
1706	녹색교통지역 운행제한 위반	80다8059	주식회사 대림푸드서비스	서울특별시	2020-01-07 06:39	남대문시장입구 교차로 (퇴계로, 진입)	200,000
1707	녹색교통지역 운행제한 위반	충남30더1158	홍***1*	충청남도천안시	2020-01-09 13:13	백범광장(소월로3길)	200,000
1708	녹색교통지역 운행제한 위반	33러2369	LING ****	울산광역시	2020-01-07 13:21	남산3호터널(녹사평대로)	200,000
1709	녹색교통지역 운행제한 위반	경남36다9517	천**	경상남도통영시	2020-01-06 16:13	동대문역사문화공원역 (퇴계로, 진입)	200,000
1710	녹색교통지역 운행제한 위반	70나1203	송**	서울특별시	2020-01-06 11:40	흥인지문(종로, 진입)	200,000
1711	녹색교통지역 운행제한 위반	75노3455	IBRAHEEM ****** *****	서울특별시	2020-01-06 13:45	백범광장(소월로3길)	200,000
1712	녹색교통지역 운행제한 위반	82조7862	이**	서울특별시	2020-01-09 14:56	장충체육관(동호로, 진입)	200,000
1713	녹색교통지역 운행제한 위반	25나3946	이**	서울특별시	2020-01-08 18:17	백범광장(소월로3길)	200,000
1714	녹색교통지역 운행제한 위반	80수2663	이**	경기도고양시	2020-01-09 06:35	자하문터널 남측(자하문로)	200,000
1715	녹색교통지역 운행제한 위반	04주4137	GALBADRAKH **********	경기도포천시	2020-01-09 20:22	흥인지문(청계천로, 진입)	200,000
1716	녹색교통지역 운행제한 위반	80다8059	주식회사 대림푸드서비스	서울특별시	2020-01-09 06:39	남대문시장입구 교차로 (퇴계로, 진입)	200,000
1717	녹색교통지역 운행제한 위반	90무8836	김**	경기도광명시	2020-01-08 07:08	사직터널 북측(사직로, 진입)	200,000
1718	녹색교통지역 운행제한 위반	03우2792	TEN *********	경기도안산시	2020-01-08 12:20	남대문시장입구 교차로 (퇴계로, 진입)	200,000
1719	녹색교통지역 운행제한 위반	02머6237	(주)유빅	경기도부천시	2020-01-08 16:58	장충체육관(동호로, 진입)	200,000
1720	녹색교통지역 운행제한 위반	47거4142	피**	서울특별시	2020-01-07 08:42	흥인지문(청계천로, 진입)	200,000
1721	녹색교통지역 운행제한 위반	79서9408	김**	서울특별시	2020-01-06 17:50	숭례문 서측(세종대로, 진입)	200,000
1722	녹색교통지역 운행제한 위반	경기81배1409	김**	경기도성남시	2020-01-08 12:47	남대문시장입구 교차로 (퇴계로, 진입)	200,000
1723	녹색교통지역 운행제한 위반	경기92자5233	대성특수운송(주)	경기도연천군	2020-01-06 07:49	남산3호터널(녹사평대로)	200,000
1724	녹색교통지역 운행제한 위반	03보5550	조**	충청북도청주시	2020-01-09 09:12	사직터널 북측(사직로, 진입)	200,000
1725	녹색교통지역 운행제한 위반	30서6684	(주)삼광티앤씨	서울특별시	2020-01-03 16:46	시청역 2호선(서소문로, 진입)	200,000
1726	녹색교통지역 운행제한 위반	43서7728	이**	서울특별시	2020-01-07 13:55	사직터널 북측(사직로, 진입)	200,000
1727	녹색교통지역 운행제한 위반	86부5451	조광설비(주)	인천광역시	2020-01-04 07:07	시청역 2호선(서소문로, 진입)	200,000
1728	녹색교통지역 운행제한 위반	경기92자5233	대성특수운송(주)	경기도연천군	2020-01-07 17:21	남산1호터널(삼일대로)	200,000
1729	녹색교통지역 운행제한 위반	86부5451	조광설비(주)	인천광역시	2020-01-03 07:25	반얀트리(장충단로, 진입)	200,000
1730	녹색교통지역 운행제한 위반	80라6892	(유)합천상사	서울특별시	2020-01-02 14:25	동대문역사문화공원역 (퇴계로, 진입)	200,000
1731	녹색교통지역 운행제한 위반	80다8059	주식회사 대림푸드서비스	서울특별시	2020-01-08 06:42	남대문시장입구 교차로 (퇴계로, 진입)	200,000
1732	녹색교통지역 운행제한 위반	80다8059	주식회사 대림푸드서비스	서울특별시	2019-12-31 06:39	남대문시장입구 교차로 (퇴계로, 진입)	200,000
1733	녹색교통지역 운행제한 위반	17러5353	염**	부산광역시	2019-12-30 17:02	남산3호터널(녹사평대로)	200,000
1734	녹색교통지역 운행제한 위반	50어2368	주식회사 피닉스건설	경상남도사천시	2020-01-02 13:39	장충체육관(동호로, 진입)	200,000
1735	녹색교통지역 운행제한 위반	08저6701	김**	경기도부천시	2020-01-09 09:23	시청역 2호선(서소문로, 진입)	200,000
1736	녹색교통지역 운행제한 위반	92구9471	조**	서울특별시	2020-01-06 18:34	장충체육관(동호로, 진입)	200,000
1737	녹색교통지역 운행제한 위반	37머8039	손**	경기도평택시	2020-01-07 20:01	남산1호터널(삼일대로)	200,000
1738	녹색교통지역 운행제한 위반	36부4655	주식회사 소망전국스카이	경기도화성시	2020-01-04 09:24	남산3호터널(녹사평대로)	200,000

연번	과태료	차량번호	성명	주소	단속일시	단속장소	과태료금액(원)
1739	녹색교통지역 운행제한 위반	전남80바1823	주식회사 동일특수	전라남도목포시	2020-01-07 11:41	남산1호터널(삼일대로)	200,000
1740	녹색교통지역 운행제한 위반	04머3806	YANG ********	강원도원주시	2020-01-06 09:30	남대문시장입구 교차로 (퇴계로, 진입)	200,000
1741	녹색교통지역 운행제한 위반	02버4251	LI ******	서울특별시	2020-01-09 17:07	남산2호터널 북측(녹사평대로58길)	200,000
1742	녹색교통지역 운행제한 위반	77조9732	허**	충청남도공주시	2020-01-09 12:42	남대문시장입구 교차로 (퇴계로, 진입)	200,000
1743	녹색교통지역 운행제한 위반	96오2847	(주)비젼환경산업	경기도시흥시	2019-12-31 07:02	자하문터널 남측(자하문로)	200,000
1744	녹색교통지역 운행제한 위반	67저9998	박**	경기도안양시	2020-01-09 14:20	남산3호터널(녹사평대로)	200,000
1745	녹색교통지역 운행제한 위반	48부9391	최**	서울특별시	2020-01-06 17:37	장충체육관(동호로, 진입)	200,000
1746	녹색교통지역 운행제한 위반	경기89바8701	(주)정통인화물	경기도성남시	2020-01-05 11:12	남산2호터널 북측(녹사평대로58길)	200,000
1747	녹색교통지역 운행제한 위반	83주5401	김**	충청북도음성군	2020-01-07 10:40	사직터널 북측(사직로, 진입)	200,000
1748	녹색교통지역 운행제한 위반	19로5468	하**	충청북도청주시	2020-01-07 12:01	사직터널 북측(사직로, 진입)	200,000
1749	녹색교통지역 운행제한 위반	70어4489	에이치앤에스 코퍼레이션-주	서울특별시	2020-01-06 14:16	남산1호터널(삼일대로)	200,000
1750	녹색교통지역 운행제한 위반	91부6284	안**	경기도성남시	2020-01-09 16:28	동대문역사문화공원역 (을지로, 진입)	200,000
1751	녹색교통지역 운행제한 위반	90소9789	전**	경기도안산시	2020-01-08 11:44	동대문역사문화공원 북측(마장로)	200,000
1752	녹색교통지역 운행제한 위반	02서1246	심**	서울특별시	2020-01-07 17:34	흥인지문(종로, 진입)	200,000
1753	녹색교통지역 운행제한 위반	01너8273	(주)부명종합건설	경기도김포시	2020-01-02 14:10	혜화문(창경궁로, 진입)	200,000
1754	녹색교통지역 운행제한 위반	51가5200	김**	대구광역시	2020-01-09 07:17	혜화문(창경궁로, 진입)	200,000
1755	녹색교통지역 운행제한 위반	87구9842	최**	서울특별시	2020-01-09 06:02	반얀트리(장충단로, 진입)	200,000
1756	녹색교통지역 운행제한 위반	91라2368	조**	서울특별시	2020-01-07 19:31	백범광장(소월로3길)	200,000
1757	녹색교통지역 운행제한 위반	11마2938	서**	인천광역시	2020-01-09 10:51	남산2호터널 북측(녹사평대로58길)	200,000
1758	녹색교통지역 운행제한 위반	46나7672	정**	경기도고양시	2020-01-06 13:33	경찰박물관(새문안로, 진입)	200,000
1759	녹색교통지역 운행제한 위반	93루1618	금호산업주식회사	충청남도천안시	2020-01-08 16:51	반얀트리(장충단로, 진입)	200,000
1760	녹색교통지역 운행제한 위반	27소6960	임**	경기도남양주시	2020-01-08 14:17	남대문시장입구 교차로 (퇴계로, 진입)	200,000
1761	녹색교통지역 운행제한 위반	서울33러3444	김**	서울특별시	2020-01-07 07:12	흥인지문(종로, 진입)	200,000
1762	녹색교통지역 운행제한 위반	84머3977	전**	충청북도제천시	2020-01-07 11:37	사직터널 북측(사직로, 진입)	200,000
1763	녹색교통지역 운행제한 위반	경기93아9850	에이치케이운송(주)	경기도안성시	2020-01-04 08:26	남산3호터널(녹사평대로)	200,000
1764	녹색교통지역 운행제한 위반	04너7024	해인에이치아이에스(주)	서울특별시	2019-12-30 19:39	숭례문 서측(세종대로, 진입)	200,000
1765	녹색교통지역 운행제한 위반	경기93아9850	에이치케이운송(주)	경기도안성시	2019-12-31 06:57	남산3호터널(녹사평대로)	200,000
1766	녹색교통지역 운행제한 위반	인천83사9536	이**	인천광역시	2020-01-09 13:05	경향신문사(정동길)	200,000
1767	녹색교통지역 운행제한 위반	38다2211	원토스 주식회사	서울특별시	2020-01-08 15:10	동대문역사문화공원 북측(마장로)	200,000
1768	녹색교통지역 운행제한 위반	60서6203	강**	서울특별시	2020-01-09 17:30	장충체육관(동호로, 진입)	200,000
1769	녹색교통지역 운행제한 위반	81무8774	(주)벽성그린산업	서울특별시	2019-12-30 06:55	남산3호터널(녹사평대로)	200,000
1770	녹색교통지역 운행제한 위반	02고7530	(주) 아주레이져테크	서울특별시	2020-01-01 09:07	숭례문 서측(세종대로, 진입)	200,000
1771	녹색교통지역 운행제한 위반	70고6003	(주)상록원	경기도포천시	2020-01-03 14:08	흥인지문(종로, 진입)	200,000
1772	녹색교통지역 운행제한 위반	63우1138	김**	경기도남양주시	2020-01-09 12:00	숭례문 서측(세종대로, 진입)	200,000
1773	녹색교통지역 운행제한 위반	경기95자4846	(주)그린	경기도여주시	2019-12-31 07:50	남대문시장입구 교차로 (퇴계로, 진입)	200,000
1774	녹색교통지역 운행제한 위반	31라2310	김**	대전광역시	2020-01-08 17:57	동대문역사문화공원역 (퇴계로, 진입)	200,000
1775	녹색교통지역 운행제한 위반	61조2184	PYAE **** ****	인천광역시	2020-01-09 11:37	숭례문 서측(세종대로, 진입)	200,000
1776	녹색교통지역 운행제한 위반	43나5342	안**	서울특별시	2020-01-06 11:45	반얀트리(장충단로, 진입)	200,000
1777	녹색교통지역 운행제한 위반	80다9770	주식회사 재승그룹	경기도고양시	2019-12-30 13:44	사직터널 북측(사직로, 진입)	200,000
1778	녹색교통지역 운행제한 위반	80거5076	주식회사 진흥축산	서울특별시	2020-01-03 10:42	동대문역사문화공원역 (퇴계로, 진입)	200,000
1779	녹색교통지역 운행제한 위반	75노8100	사회복지법인기쁜우리월드	서울특별시	2019-12-31 17:50	남대문시장입구 교차로(퇴계로, 진입)	200,000

연번	과태료	차량번호	성명	주소	단속일시	단속장소	과태료금액(원)
1780	녹색교통지역 운행제한 위반	91부6284	안**	경기도성남시	2020-01-08 16:39	동대문역사문화공원역(을지로, 진입)	200,000
1781	녹색교통지역 운행제한 위반	64수3873	(주)에스피아이테크	서울특별시	2019-12-31 14:10	숭례문 서측(세종대로, 진입)	200,000
1782	녹색교통지역 운행제한 위반	38거4923	(주)프라이드컴퍼니	경기도부천시	2020-01-05 16:06	남산1호터널(삼일대로)	200,000
1783	녹색교통지역 운행제한 위반	94모3515	(주)다원글로벌	인천광역시	2019-12-30 20:36	시청역 2호선(서소문로, 진입)	200,000
1784	녹색교통지역 운행제한 위반	70구5904	김**	경기도남양주시	2020-01-07 16:41	남산1호터널(삼일대로)	200,000
1785	녹색교통지역 운행제한 위반	43라6537	주식회사 우리씨엔지	경기도부천시	2019-12-31 14:41	삼청공원(삼청로)	200,000
1786	녹색교통지역 운행제한 위반	64버4190	고**	전라남도나주시	2020-01-09 08:04	동대문역사문화공원역(퇴계로, 진입)	200,000
1787	녹색교통지역 운행제한 위반	93고6638	송**	인천광역시	2020-01-06 08:46	남대문시장입구 교차로(퇴계로, 진입)	200,000
1788	녹색교통지역 운행제한 위반	경기93아8005	에이치케이운송주식회사	경기도안성시	2019-12-31 17:45	동대문역사문화공원역(을지로, 진입)	200,000
1789	녹색교통지역 운행제한 위반	80거5739	주식회사선우이엔지	서울특별시	2020-01-09 06:51	남산1호터널(삼일대로)	200,000
1790	녹색교통지역 운행제한 위반	85거5261	최**	서울특별시	2020-01-08 20:25	시청역 2호선(서소문로, 진입)	200,000
1791	녹색교통지역 운행제한 위반	54소2694	유**	경기도부천시	2020-01-08 13:22	경찰박물관(새문안로, 진입)	200,000
1792	녹색교통지역 운행제한 위반	80루8476	정**	서울특별시	2020-01-06 10:18	남산2호터널 북측(녹사평대로58길)	200,000
1793	녹색교통지역 운행제한 위반	37머1697	JIN *******	경상북도안동시	2020-01-09 08:54	백범광장(소월로3길)	200,000
1794	녹색교통지역 운행제한 위반	05나7994	(주)위덱	경기도평택시	2020-01-01 08:44	혜화문(창경궁로, 진입)	200,000
1795	녹색교통지역 운행제한 위반	91다3436	(주)스마일매직컴퍼니	서울특별시	2019-12-30 12:52	남산1호터널(삼일대로)	200,000
1796	녹색교통지역 운행제한 위반	32가2893	CHANACHAI *******	인천광역시	2020-01-09 14:27	백범광장(소월로3길)	200,000
1797	녹색교통지역 운행제한 위반	13주3629	BENTON *****	강원도원주시	2020-01-09 13:16	흥인지문(종로, 진입)	200,000

주요 의견제출 대상 및 의견제출서 작성서식

☐ 주요 의견제출 대상(미세먼지 저감 및 관리에 관한 특별법 시행령 제9조 준거)

구 분	증빙서류
「대기환경보전법」 제2조제17호 또는 제18호에 해당하는 저공해 조치를 취한 차량	인증시험 확인서
「도로교통법」 제2조제22호에 따른 긴급자동차(소방차, 구급차, 혈액공급차량, 생명이 위급한 환자 또는 부상자나 수혈을 위한 혈액을 운송중인 자동차)	긴급자동차 지정증
「장애인복지법」 제39조에 따라 장애인이 사용하는 자동차 등임을 알아볼 수 있는 표지를 발급받은 자동차	복지카드(장애인증명서) 장애인사용자동차 표지
다음 각 목의 어느 하나에 해당하는 사람이 보철용(補綴用)·생업활동용으로 사용하는 자동차 가. 「국가유공자 등 예우 및 지원에 관한 법률」에 따른 국가유공자로서 상이등급 1급부터 7급까지의 판정을 받은 사람 나. 「보훈보상대상자 지원에 관한 법률」에 따른 보훈보상대상자로서 상이등급 1급부터 7급까지의 판정을 받은 사람 다. 「5·18민주유공자예우에 관한 법률」에 따라 등록된 5·18민주화운동부상자로서 신체장해등급 1급부터 14급까지의 판정을 받은 사람 라. 「고엽제후유의증 등 환자지원 및 단체설립에 관한 법률」에 따른 고엽제후유의증환자로서 경도(輕度) 장애 이상의 장애등급 판정을 받은 사람	관련법령에 따른 증명서 (국가유공자 확인서 등) 국가유공자사용자동차 표지
경찰·소방·군용 및 경호업무용 등 국가의 특수한 공용 목적으로 사용하기 위한 자동차	기관장 확인서 (해당기관 공문)
주한 외국공관 또는 외교관이나 그 밖에 이에 준하는 대우를 받는 사람이 공용 목적으로 사용하기 위한 자동차로서 외교부장관의 확인을 받은 자동차	기관장 확인서 (해당기관 공문)
주한 외국군대의 구성원이 공용 목적으로 사용하기 위한 자동차	기관장 확인서 (해당기관 공문)
환경친화적 자동차의 개발 및 보급 촉진에 관한 법률」 제2조제2호에 따른 환경친화적 자동차 중 같은 조 제3호부터 제6호까지의 규정에 따른 전기자동차, 태양광자동차, 하이브리드자동차 및 연료전지자동차	기관장 확인서 (해당기관 공문)
그 밖에 운행 제한 대상에서 제외할 필요가 있다고 환경부장관이 특별시장·광역시장·특별자치시장·도지사 또는 특별자치도지사(이하 "시·도지사"라 한다)와 협의하여 정하는 자동차	기관장 확인서 (해당기관 공문)
2019.10.31일까지 저공해 조치를 신청한 자동차(2020.6.30일까지 적용 보류) ※ '저공해 조치를 신청한 자동차' 라 함은 각 지자체의 저공해 사업 지침에 따라 각 지자체에서 저공해 조치 신청 완료를 통보받은 차량을 의미함	기관장 확인서 (해당기관 공문)
배출가스 저감장치 또는 저공해 엔진이 인증·보급되지 않은 자동차와 저감장치 장착불가 확인서를 발급받은 자동차는 2020.12.31.일까지 적용보류(단, 「서울특별시 미세먼지 저감 및 관리에 관한 조례」에 따라 고농도 미세먼지 비상저감조치 운행제한을 시행하는 경우에는 적용을 보류하지 않는다.) ※ '저감장치 장착불가확인서' 이라 함은 저감장치 제작사가 발급하는 확인서를 의미함	기관장 확인서 (해당기관 공문)

□ 의견제출서 작성서식(예시)

의 견 제 출 서

차량번호	위반일시	위반장소
	20 년 월 일 시 분	

제출의견 (단속된 사안 및 과태료 부과 사전통지에 대하여 이의가 있는 내용을 기재)

※의견제출방법

1. 팩스 2133-1446
2. 이메일 greenseoul5@seoul.go.kr
3. 인터넷 https://oksign.seoul.go.kr

제 출 자

○ 성 명 :

○ 주 소 :

○ 연락처(휴대전화번호) :

○ 제출일 :

서울특별시장 귀하

◈ 서울특별시공고 제2020-373호

녹색교통진흥특별대책지역 자동차 운행제한 공고 개정 공고안 행정예고

「녹색교통진흥특별대책지역 자동차 운행제한 공고」를 개정함에 있어 그 개정 내용과 취지를 이해관계인 및 시민들에게 미리 알려 의견을 듣고자 「행정절차법」 제46조에 따라 다음과 같이 행정예고 합니다.

2020년 2월 6일
서 울 특 별 시 장

1. 개정이유

「지속가능 교통물류 발전법 시행령」(이하 “시행령”) 개정이 추진되어 녹색교통진흥특별대책지역에서 자동차 운행의 제한을 위반한 경우 과태료 금액을 인하할 수 있는 근거가 마련될 예정임. 이에 따라, 타 법령에 따른 운행제도와의 형평성을 고려하여 배출등급 5등급 자동차의 운행제한 위반 과태료의 금액을 인하하고자 함. 다만, 상습적으로 자동차 운행제한을 위반하는 경우에는 과태료 금액을 달리 적용하고자 함.

2. 주요내용

가. 배출등급 5등급 자동차의 녹색교통진흥특별대책지역 운행제한 위반 시 과태료의 금액을 현행 “25만원”에서 시행령 상의 과태료 금액(20만원)의 1/2을 감액하여 “10만원”으로 함.

나. 다만, 누적 위반횟수 3회 이상부터는 1/2을 감액하지 않고 20만원을 부과함.

다. 상위법령인 시행령이 현재 개정 중이므로, 과태료 부과기준액을 하향조정하는 시행령이 시행되는 날부터 개정공고안을 시행함.

3. 의견제출

이 공고의 개정안에 대한 의견이 있는 법인·단체 또는 개인은 2020년 2월 10일까지 다음 사항을 기재한 의견서를 작성하여 서울특별시장(참조: 교통정책과장, 서울특별시 중구 덕수궁길 15 서소문청사 1동 7층)에게 제출하여 주시기 바라며, 그 밖에 자세한 사항은 교통정책과(전화: 02-2133-2229, 팩스: 02-2133-1048, E-mail: beom91@seoul.go.kr)로 문의하여 주시기 바랍니다.

가. 행정예고 사항에 대한 항목별 의견(찬·반 여부와 그 이유)

나. 성명(법인, 단체의 경우 그 명칭과 대표자의 성명, 주소 및 전화번호)

※ 이 공고의 개정안은 서울특별시 법무행정서비스 홈페이지(http://legal.seoul.go.kr)에 게재되어 있습니다.

◈ 서울특별시공고 제2020-379호

서울특별시의회 부의안건 공고

지방자치법 제46조(부의안건의 공고) 규정에 의하여 서울특별시의회에 부의할 안건을 다음과 같이 공고합니다.

2020년 2월 6일
서 울 특 별 시 장

구분	연번	부의 안건명	실 · 본부 · 국
조례안 (9건)	1	서울특별시 공무원 적극행정 지원에 관한 조례안	감사위원회 (감사담당관)
	2	서울특별시 시정고문단 및 정책자문특별보좌관단 운영 조례안	기획조정실 (기획담당관)
	3	서울특별시 행정기구 설치 조례 일부개정조례안	기획조정실 (조직담당관)
	4	서울특별시 공무원 정원 조례 일부개정조례안	기획조정실 (조직담당관)
	5	서울특별시 열린시정을 위한 행정정보 공개 조례 일부개정조례안	행정국 (정보공개정책과)
	6	서울특별시 환경 기본 조례 일부개정조례안	기후환경본부 (환경정책과)
	7	서울특별시 자원회수관련시설 주변지역 지원기금 조례 일부개정조례안	기후환경본부 (자원순환과)
	8	서울특별시 보건환경에 관한 검사시험의뢰 및 처리에 관한 조례 일부개정조례안	보건환경연구원 (연구지원부)
	9	서울특별시 수출용 승강기 안전부품 및 승강기 안전인증 면제 확인에 관한 조례안	주택건축본부 (건축기획과)
동의안 (8건)	1	서울특별시 강북구 거점형 마을활력소 건립 (영구시설물 축조)동의안	서울민주주의위원회 (지역공동체담당관)
	2	서울특별시 2020년도 제1차 수시분 공유재산 관리계획안	재무국 (자산관리과)
동의안 (8건)	3	행복실현 지방정부 협의회 규약 동의안	기획조정실 (평가담당관)
	4	서울특별시 저소득층 음악영재 발굴 및 교육 기회확대 민간위탁 동의안	문화본부 (문화예술과)
	5	서울특별시 피해장애인쉼터 설치 · 운영 민간위탁 동의안	복지정책실 (장애인복지정책과)
	6	서울특별시 고양정신병원 민간위탁 동의안	시민건강국 (보건의료정책과)
	7	서울특별시 자동자전용도로(강남순환로, 서부간선) 관리업무 서울시설공단 대행 동의안	안전총괄실 (도로시설과)
	8	수세역세권 공공주택지구 조성사업 공동시행 참여 동의안	서울주택도시공사
의견청취안 (2건)	1	서울특별시 도시계획시설(녹지, 광장, 공원) 결정(변경)을 위한 의견청취안	도시계획국 (시설계획과)
	2	서울특별시 도시 · 주거환경정비기본계획 변경 의견청취안	주택건축본부 (공동주택과)

구 고 시

◈ 용산구고시 제2020-23호

도시관리계획(도시계획시설:공공청사, 청소년수련시설) 결정(변경) 및 지형도면고시

서울특별시고시 제187호(1977.06.13.)호로 최초 결정되고, 서울특별시고시 제327호(1978.07.03.), 서울특별시고시 제406호(1978.08.12.)호로 변경결정 및 서울특별시 용산구고시 제2016-34호(2016.04.07.)로 중복결정 된 도시계획시설(공공청사, 청소년수련시설)에 대하여, 「국토의 계획 및 이용에 관한 법」 제30조 및 동법 시행령 제25조, 「서울특별시 도시계획조례」 제68조 규정에 의거 도시관리계획(도시계획시설(공공청사, 청소년수련시설))을 결정(변경)하고, 「국토의 계획 및 이용에 관한 법률」 제32조와 「토지이용규제기본법」 제8조 및 동법 시행령 제7조의 규정에 의거 지형도면을 고시합니다.

2020년 2월 6일
용 산 구 청 장

1. 결정(변경) 취지
   ○ 도시계획시설 부지 내 미집행 사유지에 대하여, 「국토의 계획 및 이용에 관한 법률」 제48조의2(도시·군계획시설결정의 해제 신청 등) 법률에 의거 도시계획시설 해제

2. 도시관리계획(도시계획시설) 결정(변경) 결정조서
   (1) 도시계획시설(공공청사, 청소년수련시설) 결정(변경) 조서

구분	도면표시번호	시설명	시설의 종 류	위 치	면 적(㎡)			최 초 결정일	비 고
					기정	변경	변경후		
변경	-	공공청사 청소년 수련시설	공공청사 청소년 수련시설	백범로 329 일대	9,939.2	감)31.6	9,907.6	1977. 6. 13. -	

(2) 도시계획시설(공공청사, 청소년수련시설) 결정(변경) 사유서

시 설 명	내 용	변 경 사 유
공공청사, 청소년 수련시설	도시계획시설 부지면적 감)31.6㎡	- 서울특별시고시 제187호(1977.06.13.)로 도시계획시설(공용의 청사) 최초 결정되고, 서울특별시고시 제327호(1978.07.03.), 제406호(1978.08.12.)로 도시계획시설 변경결정되고, 및 서울특별시 용산구고시 제2016-34호(2016.04.07.)호로 중복결정된 도시계획시설(공공청사, 청소년수련시설) 부지 내 미집행된 사유지를 해제

3. 관계도면 : 붙임 지형도면 참조
   ※ 첨부된 지형도면은 참고용 도면이므로 측량, 그 밖의 용도로 사용할 수 없음.

4. 열람장소: 시민의 열람편의를 위하여 용산구청 도시계획과(☎2199-7393)에 관계도서를 비치하고 있습니다.
   ※ 고시문 및 지형도면은 토지이용규제정보서비스(http://luris.mltm.go.kr)에 게시할 예정이오니 참고하시기 바랍니다.

▌ 도시계획시설(공공청사, 청소년수련시설) 결정(경미한 변경) 지형도면

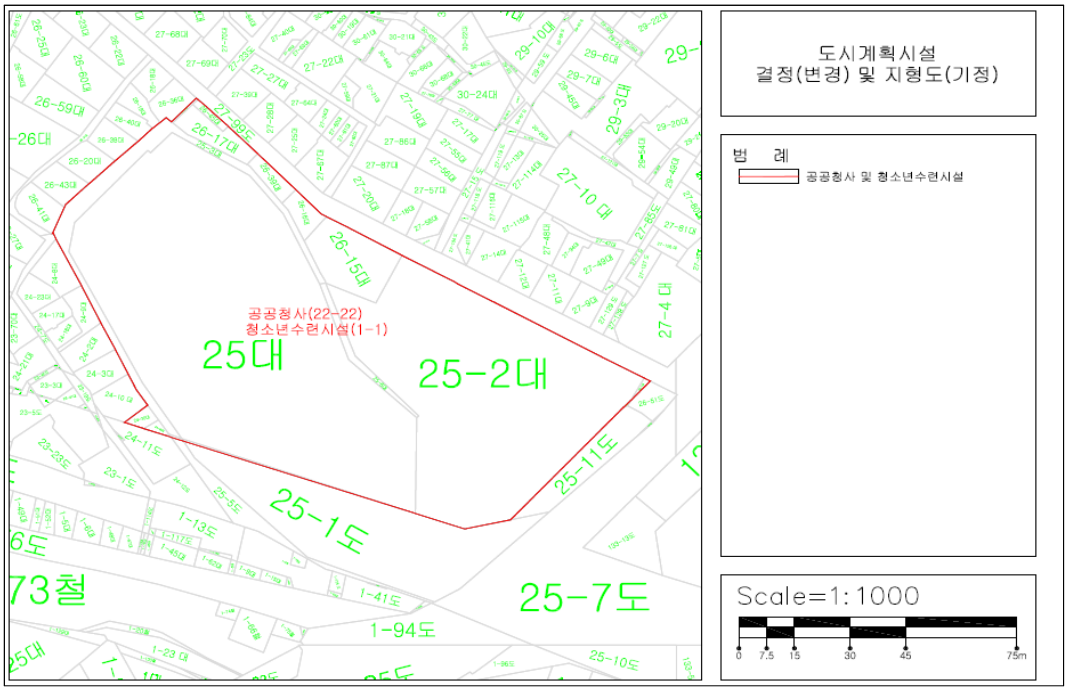

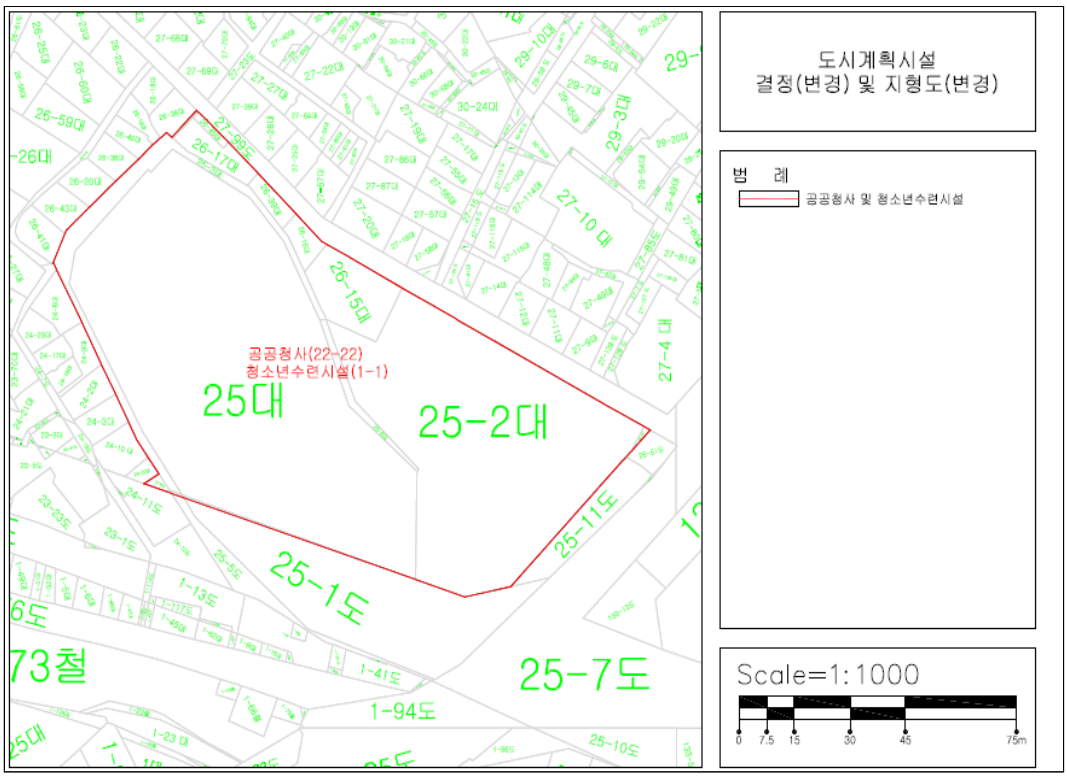

◈ 광진구고시 제2020-9호

도시계획시설(도로)사업 실시계획인가 고시

1. 서울특별시고시 제89호(1972.7.6.)로 도시계획시설(도로) 결정 및 지형도면 고시되고, 광진구 공고 제1009호(2019.12.12.)로 도시계획시설(도로)사업 실시계획인가를 위한 열람 및 사업인정에 관한 의견 청취 공고한 「능동 397-2∽420간 도로개설공사」에 대하여 「국토의 계획 및 이용에 관한 법률」 제88조 및 같은 법 시행령 제97조의 규정에 의거 도시계획시설(도로)사업 실시계획인가 하고, 같은 법 제91조 및 같은 법 시행령 제100조의 규정에 의거 이를 고시합니다.
2. 관계서류는 광진구청 도로과(☎450-7852)에 비치하고 토지·건물 소유자 및 이해관계인 등 일반인에게 보입니다.

2020년 2월 6일
광 진 구 청 장

가. 사업시행지의 위치: 서울특별시 광진구 능동 397-2∽420
나. 사업의 종류 및 명칭
  1) 사업의 종류: 도시계획시설(도로)사업
  2) 사업의 명칭: 능동 397-2∽420간 도로개설공사
다. 사업시행 규모: 도로 폭 6m, 연장 135m
라. 사업시행자의 성명 및 주소
  1) 성 명: 서울특별시 광진구청장
  2) 주 소: 서울특별시 광진구 자양로 117
마. 사업의 착수 및 준공예정일: 실시계획인가 고시일로부터 2년
바. 수용 또는 사용할 토지 또는 건물의 소재지·지번·지목 및 면적, 소유권과 소유권외의 권리의 명세 및 그 소유자·권리자의 성명·주소: 별첨
사. 기타 자세한 사항은 광진구청 도로과(☎450-7852)로 문의하시기 바랍니다.

토 지 조 서

□ 사업시행자 : 광진구청장

□ 사 업 명 : 능동 397-2~420간 도로개설공사

연번	소재지지번 (원래지번)	지목	전체 면적 (㎡)	편입 면적 (㎡)	소 유 자			이해관계인			비고
					지분	성 명	주 소	성 명	주 소	소유권 이외의 권리내용	
1	능동 389-10	대	102	102	1	이수옥	서울시 광진구 능동로24길 51 (능동)				
2	능동 392-1 (능동 392)	대	82	82	1	황옥자	경기도 남양주시 오남읍 진건오남로 596-18, 104동 1001호 (파라다이스-빌아파트)				
3	능동 393-2	대	116	116	1	장강훈	경기도 용인시 기흥구 덕영대로 2077번길 33, 112동 2003호 (영덕동, 효성해링턴플레이스)	서울시 광진구청	서울시 광진구 자양로 117(자양동) 세무1과	압류	
4	능동 416-10	도로	10	10	1	조영심	경기도 수원시 영통구 매영로310번길 12, 554동 406호 영통동, 신나무실 진흥아파트)				
5	능동 394-1 (능동 394)	대	21	21	1/2	김용태	서울시 광진구 능동로28길 23 (능동)	주식회사 하나은행	서울시 중구 을지로 66(을지로2가)	근저당권	
					1/2	신혜정	서울시 광진구 능동로28길 23 (능동)				
6	능동 395-1 (능동 395)	대	5	5	1	손유자	서울시 광진구 능동로28길 23-3 (능동)				
7	능동 313-13 (능동 313-1)	대	7.6	7.6	1/2	심범섭	서울시 광진구 능동로28길 22 (능동)	주식회사 신한은행	서울시 중구 세종대로9길 20 (태평로2가)	근저당권 지상권	
					1/2	이옥진	서울시 광진구 능동로28길 22 (능동)				
8	능동 396-5 (능동 396-3)	대	81	81	71.429 7/83	최태성	서울시 광진구 아차산로78길 10, 101동 1001호 (광장동, 워커힐푸르지오)				
					11.570 3/83	손유자	서울시 광진구 능동로28길 23-3 (능동)				

물 건 조 서

□ 사업시행자 : 광진구청장

□ 사 업 명 : 광장동257-2∽281-4간 도로개설공사

연번	소재지지번 (건축물지번)	물건의 종 류	구조 및 규격	수량	층별	실제 이용 상황	소 유 자			이해관계인			비고
							지분	성 명	주 소	성 명	주 소	소유권 이외의 권리내용	
1	능동 389-10 (능동 389-6)	화단 수목 담장	감나무	5㎡ 1주 1식		화단 수목 담장	1/2	김정수	서울시 광진구 능동로24길 51 (능동)				
							1/2	김인범	서울시 광진구 능동로24길 51 (능동)				
2	능동 389-10 (능동 389-5)	화단 수목 수목	회양나무	2㎡ 22주 3주		화단 수목 수목	1/2	이원철	서울시 강남구 언주로146길 18, 3동 203호 (논현동, 동현아파트)				
							1/2	이현정	서울시 성동구 송정길 10-11 (송정동)				
3	능동 392-1 (능동 392)	철제 출입문		2㎡		출입문	1	황옥자	경기도 남양주시 오남읍 진건오남로 596-18, 104동 1001호 (파라다이스-빌아파트)				
4	능동 393-2 (능동 393-1)	계단		1㎡		계단	1/2	정종수	서울시 광진구 능동로28길 27 (능동)				
							1/2	김강자	서울시 광진구 능동로28길 27 (능동)				
5	능동 394-1 (능동 394)	담장		1식		담장	1/2	김용태	서울시 광진구 능동로28길 23 (능동)				
							1/2	신혜정	서울시 광진구 능동로28길 23 (능동)				
6	능동 396-5 (능동 396-1)	화단 수목 담장	회양나무	1㎡ 5주 1식		화단 수목 담장	1	전금순	서울시 광진구 능동로28길 21, 가동 201호 (능동)				가동 201
							1	윤지성	서울시 광진구 능동로28길 21, 가동 202호 (능동)				가동 202
							1	김복순	서울시 동작구 동작대로9가길 24-3 (사당동)				가동 301
							1	오수정	서울시 광진구 능동로28길 21, 가동 302호 (능동)				가동 302

물 건 조 서

□ 사업시행자 : 광진구청장

□ 사 업 명 : 광장동257-2~281-4간 도로개설공사

연번	소재지지번 (건축물지번)	물건의 종 류	구조 및 규격	수량	층별	실제 이용 상황	소 유 자			이해관계인			비고
							지분	성 명	주 소	성 명	주 소	소유권 이외의 권리내용	
6	능동 396-5 (능동 396-1)	〃	〃	〃		〃	1	문정순	서울시 광진구 능동로28길 21, 가동 401호 (능동)				가동 401
							1	김연이	서울시 광진구 능동로28길 21, 가동 402호 (능동)				가동 402
							1/2	권순혁	서울시 광진구 능동로28길 21, 가동 501호 (능동)				가동 501
							1/2	박경선	서울시 광진구 능동로28길 21, 가동 501호 (능동)				〃
							1	채영경	서울시 광진구 능동로28길 21, 가동 502호 (능동)				가동 502
							1	박진호	서울시 광진구 능동로28길 21, 나동 201호 (능동)				나동 201
							1	박상미	서울시 광진구 광나루로16길 18, 501호 (화양동, KY 동부빌(A동))				나동 202
							1	박미경	서울시 광진구 능동로28길 21, 나동 301호 (능동)				나동 301
							1	김해순	경상북도 봉화군 봉성면 다덕로 848				나동 302
							1	고은주	서울시 광진구 능동로28길 21, 나동 401호 (능동)				나동 401
							1	김영미	서울시 광진구 능동로28길 21, 나동 402호 (능동)				나동 402
							1	김성욱	서울시 용산구 한남대로36길 6, 402호 (한남동, 한남오피스텔)				나동 501
							1	김민지	서울시 광진구 능동로28길 21, 나동 502호 (능동)				나동 502

◈ 마포구고시 제2020-11호

아현3구역재정비촉진계획 근린공원 조성계획결정(변경) 고시(경미한변경)

1. 서울특별시고시 제2005-443호(2005.12.29.)로 도시계획시설(공원) 결정되고, 서울특별시 마포구고시 제2019-181호(2019.11.21.)로 공원조성계획결정 및 지형도면 고시된 아현3구역재정비촉진계획 근린공원에 대하여,
2. 『도시공원 및 녹지 등에 관한 법률』 제16조의2 규정에 따라 다음과 같이 공원조성계획을 결정(경미한 변경) 고시합니다.

2020년 2월 6일
마 포 구 청 장

1. 결정취지
   ○ 『도시공원 및 녹지 등에 관한 법률』 제16조의2 규정에 의한 근린공원 조성계획 변경에 관한 사항으로, 아현3구역재정비촉진계획구역 내 근린공원 조성계획을 변경결정하고자 함
2. 위 치: 서울특별시 마포구 아현동 768번지 일대
3. 면 적: 9,657.1㎡ (아현3구역 5,791.2㎡ + 염리3구역 3,865.9㎡)
4. 조성계획 결정(변경) 조서 및 도면 : 따로 붙임
   ※ 첨부된 도면 등(그 외 세부 관계도면은 첨부 생략)은 참고용 도면이므로 측량 또는 그 밖의 용도로 사용할 수 없음
5. 열람 장소: 마포구청 공원녹지과(☎ 3153-9553)

도시계획시설(염리3근린공원) 조성계획결정(변경)조서

1. 총괄표 (위치 : 마포구 염리동 24-1일대)

구 분		변경전						변경후						비 고
		부지면적 (㎡)	시설면적 (㎡)	건축물			공작물 (기)	부지면적 (㎡)	시설면적 (㎡)	건축물			공작물 (기)	
				동수 (동)	바닥면적 (㎡)	연면적 (㎡)				동수 (동)	바닥면적 (㎡)	연면적 (㎡)		
계		9,757.10	2,908.17				26	9,657.10	2,908.17				26	
기반시설	소 계	2,231.06	2,231.06					2,231.06	2,231.06					
	도 로	1,613.69	1,613.69					1,613.69	1,613.69					
	광 장	617.37	617.37					617.37	617.37					
조경시설		312.68	312.68				1	312.68	312.68				1	
유희시설														
휴양시설		317.47	317.47				24	317.47	317.47				24	
편익시설														
관리시설														
운동시설		46.96	46.96				1	46.96	46.96				1	
교양시설														
녹지 및 기타		6,848.93						6,748.93						감 100.0㎡
시설율 (법정 40%)		(2,908.17 / 9,757.10) x 100 = 29.81%						(2,908.17 / 9,657.10) x 100 = 30.11%						
건폐율 (법정 10%)		-						-						

2. 시설조서

구 분		변경 전									변경 후									비 고
		부호	위 치	부지면적 (㎡)	시설면적 (㎡)	구조	규모	건축물 (㎡) 바닥면적	건축물 (㎡) 연면적	공작물 (기)	부호	위 치	부지면적 (㎡)	시설면적 (㎡)	구조	규모	건축물 (㎡) 바닥면적	건축물 (㎡) 연면적	공작물 (기)	
합 계			염리동 24-1일대	9,757.10	2,908.17					26		염리동 24-1일대	9,657.10	2,908.17					26	
기반시설	소 계		염리동 24-1일대	2,231.06	2,231.06							염리동 24-1일대	2,231.06	2,231.06						
	도로	소로-1	〃	390.30	390.30						소로-1	〃	390.30	390.30						
		소로-2	〃	121.16	121.16						소로-2	〃	121.16	121.16						
		소로-3	〃	206.55	206.55						소로-3	〃	206.55	206.55						
		소로-4	〃	107.28	107.28						소로-4	〃	107.28	107.28						
		소로-5	〃	98.60	98.60						소로-5	〃	98.60	98.60						
		소로-6	〃	65.00	65.00						소로-6	〃	65.00	65.00						
		소로-7	〃	233.71	233.71						소로-7	〃	233.71	233.71						
		소로-8	〃	101.37	101.37						소로-8	〃	101.37	101.37						
		소로-9	〃	46.21	46.21						소로-9	〃	46.21	46.21						
		소로-10	〃	119.40	119.40						소로-10	〃	119.40	119.40						
		소로-11	〃	26.90	26.90						소로-11	〃	26.90	26.90						
		소로-12	〃	18.90	18.90						소로-12	〃	18.90	18.90						
		소로-13	〃	78.31	78.31						소로-13	〃	78.31	78.31						
	광장	가		617.37	617.37						가		617.37	617.37						
조경시설	소 계		염리동 24-1일대	312.68	312.68					1		염리동 24-1일대	312.68	312.68					1	
	하늘다리	나	〃	244.36	244.36					1	나	〃	244.36	244.36					1	
	장식가벽	①	〃	6.06	6.06						①	〃	6.06	6.06						
	계단-1	②	〃	30.25	30.25						②	〃	30.25	30.25						
	계단-2	③	〃	22.50	22.50						③	〃	22.50	22.50						
	계단-3	④	〃	9.51	9.51						④	〃	9.51	9.51						
휴양시설	소 계		염리동 24-1일대	317.47	317.47					24		염리동 24-1일대	317.47	317.47					24	
	쉼터	다	〃	239.06	239.06						다	〃	239.06	239.06						
	파고라 (플랜터형)	⑤	〃							1	⑤	〃							1	
	파고라 (게이트형)	⑥								1	⑥								1	
	전망데크	라									라									
	기능성 평상	⑦								3	⑦								3	
	연식벤치 (선형A)	⑧								3	⑧								3	

구 분		변경 전									변경 후									비 고
		부호	위 치	부지면적 (㎡)	시설면적 (㎡)	구조	규모	건축물 (㎡) 바닥면적	건축물 (㎡) 연면적	공작물 (기)	부호	위 치	부지면적 (㎡)	시설면적 (㎡)	구조	규모	건축물 (㎡) 바닥면적	건축물 (㎡) 연면적	공작물 (기)	
휴양시설	연식벤치 (선형B)	⑨								3	⑨								3	
	연식벤치 (포트형)	⑩								6	⑩								6	
	연식벤치 (곡선형)																			
	전통정자	⑪		30.03	30.03					1	⑪		30.03	30.03					1	
	등의자	⑫		-	-					6	⑫		-	-					6	
운동시설	소계		염리동 24-1일대							1		염리동 24-1일대							1	
	멀티코트		〃									〃								
	운동쉼터																			
	운동기구(트리플트위스트)																			
	운동기구 (백스트레칭)																			
	운동기구 (워밍암)																			
	운동기구 (풀마운트)																			
	운동공간	마		46.96	46.96						마		46.96	46.96						
	체력단련시설	⑬		-	-					1	⑬		-	-					1	
녹지 및 기타	소 계		염리동 24-1일대	6,848.93								염리동 24-1일대	6,748.93							
	녹지 및 기타		〃	6,848.93								〃	6,748.93							감 100.0㎡

3. 도로조서 (변경없음)

◈ 구로구고시 제2020-16호

도시계획시설(도로)사업 실시계획 인가 고시

서울시특별시고시 제2014-17호(2014.01.16.)로 도시계획시설(도로) 변경결정 고시되고, 구로구공고 제2019-1820호(2019.11.28.)로 실시계획인가를 위해 열람 공고한『고척동 85-41호 주변 도로개설공사』에 대하여 국토의 계획 및 이용에 관한 법률 제88조·제91조 및 같은 법률 시행령 제97조·제100조, 서울특별시도시계획조례 제68조의 규정에 의하여 아래와 같이 도시계획시설(도로)사업 실시계획 인가 고시하고자 합니다.

2020년 2월 6일
구 로 구 청 장

가. 사업시행지: 서울특별시 구로구 고척동 85-41~87-2호
나. 사업의 종류 및 명칭
  · 종 류: 도시계획시설(도로)
  · 명 칭: 고척동 85-41호 주변 도로개설공사
다. 사업규모: 도로개설 폭6m, 연장94m
라. 사업시행자의 성명·주소
  · 성 명: 서울특별시 구로구청장
  · 주 소: 서울특별시 구로구 구로동 가마산로 245
마. 사업착수 및 준공예정일: 실시계획인가일로부터 3년간
바. 수용 또는 사용할 토지 또는 건물의 소재지·지번·지목 및 면적, 소유권과 소유권 외의 권리의 명세 및 그 소유자·권리자의 성명·주소: 별 첨
사. 공공시설 등의 귀속 및 양도에 관한 사항: 해당없음
아. 기타 자세한 사항은 구로구청 도로과(☎860-3126)로 문의하시기 바랍니다.

토 지 조 서

◯ 사업시행자 : 구로구청장

◯ 사업의명칭 : 고척동 85-41호 주변 도로개설공사

일련번호	소재지 지번	지목	지적(㎡)	편입면적(㎡)	소 유 자		이해관계인		소유권 이외의 권리내용	비고
					성 명	주 소	성 명	주 소		
1	고척동 85-41	대	353	353	주식회사 무궁화신탁	서울시 강남구 테헤란로 534, 19층 (글라스타워빌딩)				
2	고척동 86-4	대	145	145	주식회사 무궁화신탁	서울시 강남구 테헤란로 534, 19층 (글라스타워빌딩)				
3	고척동 100-6	대	34	34	엔에이치 투자증권 주식회사	서울시 영등포구 여의대로 60				
4	고척동 72-108	대	15	15	박동순	서울시 구로구 개봉로5길 64	경서농협 협동조합	서울시 양천구 신월로 313 (개봉지점)	근저당권	
5	고척동 72-84	전	4	4	기획재정부					

물 건 조 서

◯ 사업시행자 : 구로구청장

◯ 사업의명칭 : 고척동 85-41호 주변 도로개설공사

일련번호	소재지 지 번	물건의 종 류	구조 및 규격	수 량 (㎡)	실 제 이 용 상 황	소 유 자		관 계 인		소유권 이외의 권리 내용	비고
						성 명	주 소	성 명	주 소		
1	고척동 85-41	담장	시멘트 블록조	1식	담장	주식회사 무궁화 신탁	서울시 강남구 테헤란로 534, 19층 (글라스타워빌딩)				
		지붕	함석	1식	건물 지붕						
		대문 및 간판	철제	1식	대문 및 간판						
2	고척동 86-4	가건물	철제 천막	59	창고	주식회사 무궁화 신탁	서울시 강남구 테헤란로 534, 19층 (글라스타워빌딩)				
		창고 및 냉동고	판넬	1식	창고 및 냉동고						
3	고척동 72-22	건물	백화블록	43	사무소	박동순	서울시 구로구 개봉로5길 64	경서농협 협동조합	서울시 양천구 신월로 313 (개봉지점)	근저당권	

◈ 관악구고시 제2020-15호

도시계획시설(공원)사업 실시계획 변경 인가 고시

1. 「건설부고시 제369호(1980.11.15.)」로 도시계획시설(공원) 결정되고, 「서울시고시 제2018-56호(2018.03.02.)」로 공원조성계획 결정(변경) 및 지형도면 고시된 관악산도시자연공원에 대하여 도시계획시설사업(공원)을 시행하고자,
2. 서울특별시 관악구 공고 제2019-292호(2019.03.07.) 열람공고, 관악구 고시 제2019-62호(2019.06.07.) 인가고시, 관악구 고시 제2019-144호(2019.12.26.) 변경인가고시한 사항에 대해 토지조서 변경 사유로 「국토의 계획 및 이용에 관한 법률」 제88조, 제91조, 같은 법 시행령 제97조, 제100조의 규정에 따라 실시계획을 변경 인가 고시합니다.
3. 저촉 토지 및 지장물 소유자에게는 개별통지할 예정이나, 이해관계인 및 미수령자에 대하여는 본 고시로 갈음합니다.
4. 관계서류는 관악구청 공원녹지과(☎02-879-6522)에 비치하여 이해관계인 및 일반인에게 보입니다.

2020년 2월 6일
관 악 구 청 장

가. 사업위치: 관악구 신림동 산134-1 일대
나. 사업의 종류 및 명칭
  1) 종　　류: 도시계획시설(공원)사업
  2) 명　　칭: 장기미집행 도시공원 보상사업[관악산도시자연공원(관악4]
  3) 사업내용: 장기미집행 공원용지 보상
  4) 면　　적: 9,837㎡
다. 사업시행자: 관악구청장(서울시 관악구 관악로 145)
라. 시설관리청: 서울특별시장
마. 사업기간: 실시계획인가일로부터 3년
바. 사용 또는 수용할 토지조서: 붙임참조(토지 조서 고시 오류 내용 삭제)
사. 공고방법: 서울시보 게재
아. 기타 궁금하신 내용은 관악구청 공원녹지과(☎02-879-6522)로 문의하시기 바랍니다.

사용 또는 수용할 토지조서

○ 사 업 명 : 2019년 장기미집행 도시공원 보상사업 - 관악산도시자연공원(관악4)

구분	소재지	지목	면적(㎡)			실이용사항	소유자			소유권 이외의 권리			비고
			지적		편입면적		성명	공유지분	주소	성명	주소	권리의 종류 및 내용	
			분할전	분할후									
	합계		50,399		9,837								
1	신림동 산134	임	47,200	40,562	0	임	우봉이씨**공파종중	단독	서울시 관악구				필지분할
	신림동 산 134-13			6,638	6,638								
						무허가1동	이*구	단독	경기도 하남시 감묵동				
						무허가1동	박*점	단독	서울시 관악구				
2	신림동 산 134-1	임	1,302		1,302	임	우봉이씨**공파종중	단독	서울시 관악구				
3	신림동 산 134-2	임	598		598	임	우봉이씨**공파종중	단독	서울시 관악구				
4	신림동 산 134-3	임	1,299		1,299	임	우봉이씨**공파종중	단독	서울시 관악구				

◈ 관악구고시 제2020-16호

도시관리계획(신림지구중심 지구단위계획) 결정(변경) 및 지형도면 정정 고시

서울특별시 관악구 고시 제2020-20호(2020.01.23.)호로 우리구 「신림지구중심 지구단위계획」에 대한 도시관리계획 결정(변경)과 지형도면을 고시하였으나, 일부내용에 오기가 있어 「국토의 계획 및 이용에 관한 법률」 제30조 및 같은 법 시행령 제25조와 「토지이용규제기본법」 제8조에서 제9조, 같은 법 시행령 제7조 및 「서울특별시 도시계획조례」 제68조 규정에 따라 아래와 같이 정정 고시합니다.

2020년 2월 6일
관 악 구 청 장

1. 결정(변경) 취지
   ○ 「신림지구중심 지구단위계획구역」 내 신림동 1457-25호외 2필지 관련 지구단위계획 결정(변경) 사항에 대한 일부오기 사항 정정
2. 도시관리계획(신림지구중심 지구단위계획) 결정(변경)조서
   ○ 가구 및 획지에 관한 결정(변경)조서 (정정 전)

가구 번호	기 정			변 경			비 고
	지 번	면적(㎡)	계획내용	지 번	면적(㎡)	계획내용	
5 (신림동) (도곽B)	신림동 1457-23	218.4	공동개발 (지정)	신림동 1457-23	140.8	공동개발 (지정)	
	신림동 1457-24			신림동 1457-24			
	신림동 1457-25			신림동 1428- 9	195.6	공동개발 (지정)	
	신림동 1457-27	118	공동개발 (지정)	신림동 1457-27			
	신림동 1457-28			신림동 1457-28			

   ○ 가구 및 획지에 관한 결정(변경)조서 (정정 후)

가구 번호	기 정			변 경			비 고
	지 번	면적(㎡)	계획내용	지 번	면적(㎡)	계획내용	
5 (신림동) (도곽B)	신림동 1457-23	218.4	공동개발 (지정)	신림동 1457-23	140.8	공동개발 (지정)	
	신림동 1457-24			신림동 1457-24			
	신림동 1457-25			신림동 1457-25	195.6	공동개발 (지정)	
	신림동 1457-27	118	공동개발 (지정)	신림동 1457-27			
	신림동 1457-28			신림동 1457-28			

   ※ 기타 지구단위계획 내용 : 변경 없음

3. 관계도면 : 붙임 지형도면 참조
   ※ 첨부된 지형도면은 참고용 도면이므로 측량, 그 밖의 용도로 사용 할 수 없음.
4. 관계도서는 관악구청 도시계획과(☎02-879-6361)에 비치하고 토지소유자 및 이해관계인에게 보입니다.
   ※ 고시문 및 지형도면 등은 서울시도시계획포털 (http://urban.seoul.go.kr) 및 토지이용규제정보 서비스(http://luris.mltm.go.kr) 에 게시할 예정이오니 참고하시기 바랍니다.

참 고 용

[신림동 1457-25호외 2필지(1457-23,24,)]

〈 획지에 관한 결정(기정)도 〉

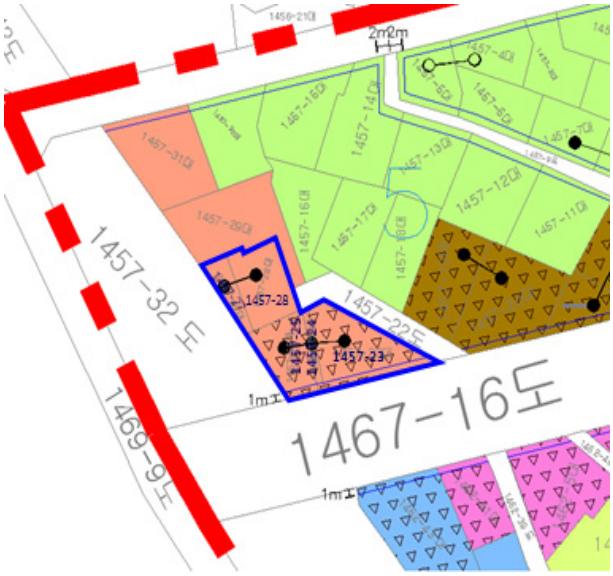

범 례

	60 기준 200 허용 300	35m U5/6
	60 기준 200 허용 250	20m U5

〈 획지에 관한 결정(변경)도 〉

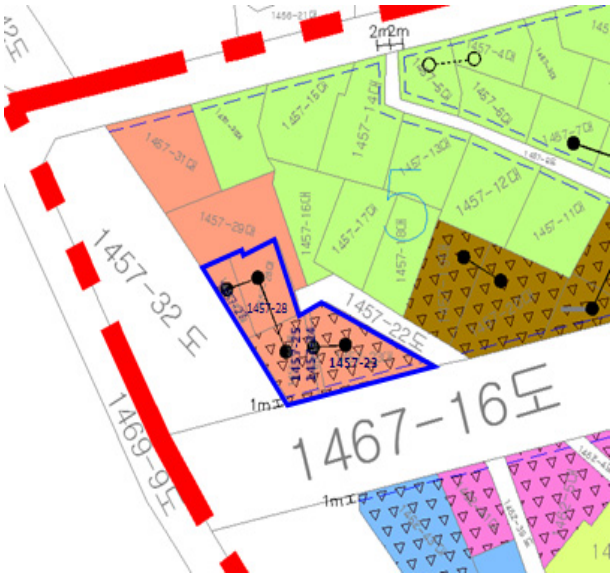

범 례

	60 기준 200 허용 300	35m U5/6
	60 기준 200 허용 250	20m U5

◈ 관악구고시 제2020-19호

도시계획시설(공원)사업 시행자 지정 및 실시계획인가 고시

1. 「건설부고시 제369호(1980.11.15.)」로 도시계획시설(공원) 결정되고, 「서울시고시 제2018-56호(2018. 3. 2.)」로 공원조성계획 결정(변경) 및 지형도면 고시된 관악산도시자연공원에 대하여 도시계획시설사업(공원)을 시행하고자,
2. 「서울특별시 관악구 공고 제2019-306호(2019. 3. 14.)」로 사업시행자 지정 및 실시계획인가를 위한 열람공고를 완료하고, 「국토의 계획 및 이용에 관한 법률」 제86조, 제88조, 제91조, 같은 법 시행령 제96조, 제97조, 제100조의 규정에 따라 시행자 지정 및 실시계획을 인가 고시합니다.
3. 저촉 토지 및 지장물 소유자에게는 개별통지할 예정이나, 이해관계인 및 미수령자에 대하여는 본 고시로 갈음합니다.
4. 관계서류는 관악구청 공원녹지과(☎02-879-6524)에 비치하여 이해관계인 및 일반인에게 보입니다.

2020년 2월 6일
관 악 구 청 장

가. 사업위치: 관악구 신림동 산24-8번지 일대
나. 사업의 종류 및 명칭
  1) 종　류: 도시계획시설(공원)사업
  2) 명　칭: 장기미집행 도시공원 보상사업[관악산도시자연공원(관악8)]
  3) 사업내용: 장기미집행 도시공원 토지 보상
  4) 면　적: 6,035㎡
다. 사업시행자: 관악구청장(서울특별시 관악구 관악로 145)
라. 시설관리청: 서울특별시장(서울특별시 중구 세종대로 110)
마. 사 업 기 간: 실시계획인가일 ~ 2021. 12. 31.
바. 사용 또는 수용할 토지조서: 붙임참조
사. 공고방법: 서울시보 게재
아. 기타 궁금하신 내용은 관악구청 공원녹지과(☎02-879-6524)로 문의하시기 바랍니다.

사용 또는 수용할 토지 및 물건조서

○ 사 업 명 : 장기미집행 도시공원 보상사업[관악산도시자연공원(관악8)]

연번	소재지	지목	면 적(㎡)		소 유 자			소유권 이외의 권리			비고
			지적	편입 면적	성 명	공유 지분	주 소	성명	주소	권리의 종류 및 내용	
합계			6,035	6,035							
1	신림동 산24-8	임	5,072	5,072	안동김씨 **********	단독	서울시 강북구 ***				
2	신림동 산24-5	임	572	572	안동김씨 **********	단독	서울시 강북구 ***				
3	신림동 244-185	임	98	98	홍*진	단독	서울시 관악구 대학7길 ***				
4	신림동 244-184	임	92	92	전*진	단독	서울시 관악구 대학7길 ***				
5	신림동 244-186	임	201	201	염*순	43/61	서울시 관악구 대학7길 ***				
					최*화	18/61	서울시 관악구 대학7길 ***				

구 공 고

◈ 종로구공고 제2020-164호

도시계획시설 변경결정(안) 열람공고

1. 국토교통부고시 제2018-932호(2018.12.31.)에 도시계획시설(일반철도)이 최초 결정되고, 국토교통부고시 제2019-284호(2019.06.17.)에 의해 최종 결정된 일반철도 부지 일부에 도시계획시설(주차장) 중복결정(안)에 대해「국토의 계획 및 이용에 관한 법률」 제28조, 같은 법 시행령 제22조,「서울특별시 도시계획조례」 제7조, 제68조와 「토지이용규제 기본법」 제8조, 같은 법 시행령 제6조의 규정에 따라 주민의견을 청취하고자 다음과 같이 열람공고 합니다.
2. 본 도시계획시설 중복결정(안)에 대하여 의견이 있을 경우 열람기간 내 서면으로 의견서를 제출하여 주시기 바랍니다.

2020년 2월 6일
종 로 구 청 장

가. 열람기간: 2020.02.06. ∽ 02.20.(공고일 익일부터 14일간)
나. 열람장소: 종로구청 도시개발과 (☎02-2148-2666), 주차관리과(☎02-2148-3345)
다. 열람내용
□ 도시계획시설(일반철도, 주차장) 중복결정(안) 조서

■ 도시계획시설(일반철도) 결정 조서

구분	도면표시번호	시설명	시설의 종류	위 치			연장(m)	면적(㎡)	최초 결정일	비 고
				기 점	종 점	주요경과지				
기정	1	철도	일반철도	은평구 갈현동 산131-1	강남구 삼성동 111-8	연신내역 서울역	20,515.0	319,127.4	국토교통부고시 제2018-932호 2018.12.31	주차장 일부 중복결정 (438㎡)

■ 도시계획시설(주차장) 결정 조서

구분	도면표시번호	시설명	위 치	면 적(㎡)			최초 결정일	비 고
				기 정	변 경	변경후		
신설	-	주차장	종로구 옥인동 47-16일대	-	증)1,109.3	1,109.3	-	일반철도 일부 중복결정 (438㎡)

■ 도시계획시설(주차장) 결정 사유서

도면표시번호	시설명	결 정 내 용	결 정 사 유
-	주차장	• 위치 : 종로구 옥인동 47-16 일대 • 주차장 : 지하4층, 지상1층 • 체육센터 : 지상2층 • 일반철도 일부(438㎡)와 중복결정	• 대상지 주변지역의 주택가는 심각한 주차난을 겪고 있어 공영주차장을 건설하여 주차난을 완화하고, 사업부지 일부에 체육센터를 건설하여 구민의 건강증진을 도모하는데 있음.

라. 관련도서 : 생략(종로구청 도시개발과 및 주차관리과 비치 도서와 같음).

마. 기타 사항

○ 자세한 내용은 열람장소에 비치된 도시관리계획(안) 도서를 참고하시기 바라며, 궁금한 사항은 종로구 도시개발과(☎02-2148-2666)로 문의하여 주시기 바랍니다.

○ 본 도시관리계획(안)은 최종결정 사항이 아니며, 향후 결정과정에서 변경될 수 있습니다. 끝.

◈ 용산구공고 제2020-101호

도시계획시설(도로)사업 실시계획인가를 위한 열람공고 및 사업인정에 관한 의견 청취 공고

1. 총독부 고시 제722호(1936. 3. 26.)로 결정 고시된『한남동 76-28∽한남동 655-7 도시계획시설(도로)』에 대하여 도시계획시설(도로)사업 실시계획인가에 앞서 『국토의 계획 및 이용에 관한 법률』 제90조 제1항 및 같은 법 시행령 제99조 제1항의 규정에 의거 관계서류를 열람공고 합니다.
2. 『국토의 계획 및 이용에 관한 법률』제96조와『공익사업을 위한 토지 등의 취득 및 보상에 관한 법률』제21조제1항 및 같은 법 시행령 제11조에 따라 사업인정에 관한 의견 청취 공고를 합니다.
3. 토지 소유자와 이해관계인에게는 개별 통지할 것이나 미수령자에 대하여는 본 공고로 갈음합니다.

2020년 2월 6일
용 산 구 청 장

가. 사업 시행지: 서울특별시 용산구 한남동 76-28∽한남동 655-7

나. 사업의 종류: 도시계획시설(도로)사업

다. 사업의 명칭: 한남동 76-28∽한남동 655-7간 도시계획시설(도로)사업

라. 사업의 규모: 도시계획사업 폭 15m, 연장 300m

마. 사업 시행자: 서울특별시 용산구청장(서울특별시 용산구 녹사평대로 150)

바. 사 업 기 간: 실시계획인가 고시일로부터 2년

사. 수용 또는 사용할 토지·건물의 소재지, 지번, 지목 및 소유권 이외의 권리의 명세
: 별첨

※ 단, 토지 및 물건내역은 추후 도시계획시설(도로)사업 실시계획인가시 변동될 수 있음.

아. 공공시설 등의 귀속 및 양도에 관한 사항: 해당없음

자. 관계서류는 용산구청 도로과에 비치하여 공고일 다음날부터 14일간 이해관계인에게 열람하오니, 열람 내용에 의견 있으신 분은 열람기간 내 의견서를 열람장소에 서면으로 제출하시기 바랍니다.

토 지 조 서

▣ 사업시행자 주소 및 성명 : 서울특별시 용산구 녹사평대로 150, 용산구청장

▣ 사업명칭 : 한남동 76-28∽한남동 655-7간 도시계획시설(도로)사업

연번	소재지 (위치)	지목	지적 면적 (㎡)	편입 면적 (㎡)	소유자		이해관계인			비고
					성명	주소	성명	주소	소유권이외의 권리	
1	한남동 633-1	대	463	463	공무원 연금공단	제주특별자치도 서귀포시 서호중앙로 63				
2	한남동 641-1	대	36	36						

토 지 조 서

▣ 사업시행자 주소 및 성명 : 서울특별시 용산구 녹사평대로 150, 용산구청장

▣ 사업명칭 : 한남동 76-28∽한남동 655-7간 도시계획시설(도로)사업

연번	소재지 (위치)	지목	지적 면적 (㎡)	편입 면적 (㎡)	소유자		이해관계인			비고
					성명	주소	성명	주소	소유권이외의 권리	
1	한남동 633-1	대	463	463	공무원 연금공단	제주특별자치도 서귀포시 서호중앙로 63				
2	한남동 641-1	대	36	36						

위치도 및 현황사진

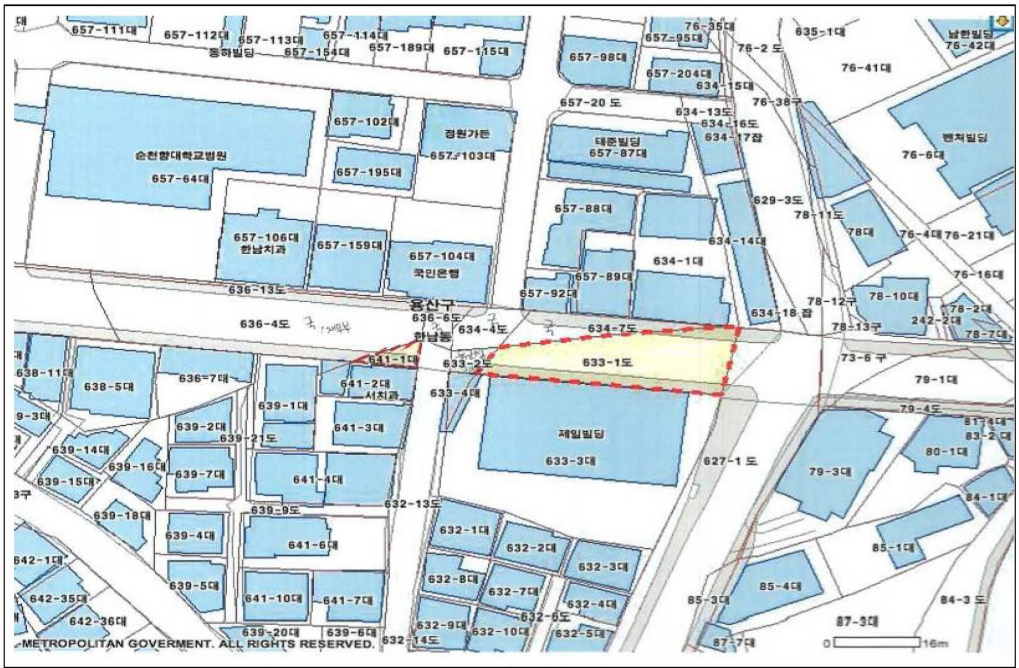

한남동 641-1(대지)	한남동 633-1(도로)

◈ 용산구공고 제2020-114호

도시계획시설(도로)사업 실시계획 인가를 위한 열람공고(안)(정정)

1. 건교부 고시 제1963-560(1963. 09. 19.)호로 결정 고시된『이태원동 254-11 ~ 240간 도시계획시설(도로)』에 대하여 도시계획시설(도로)사업 실시계획인가에 앞서 『국토의 계획 및 이용에 관한 법률』 제90조제1항 및 같은 법 시행령 제99조 제1항의 규정에 의거 관계서류를 열람공고 합니다.

2. 『국토의 계획 및 이용에 관한 법률』제96조와『공익사업을 위한 토지 등의 취득 및 보상에 관한 법률』제21조제1항 및 같은 법 시행령 제11조에 따라 사업인정에 관한 의견 청취 공고를 합니다.

3. 토지, 물건 및 영업권 이해관계인에게는 개별 통지할 것이나 미수령자에 대하여는 본 공고로 갈음합니다.

2020년 2월 6일
용 산 구 청 장

가. 사업 시행지: 서울특별시 용산구 이태원동 254-11 ∽ 240
나. 사업의 종류: 도시계획시설(도로)사업
다. 사업의 명칭: 이태원동 254-11∽240간 도로개설공사
라. 사업의 규모: 도로확장 폭 6m, 연장 246m
마. 사업 시행자: 서울특별시 용산구청장(서울특별시 용산구 녹사평대로 150)
바. 사 업 기 간: 실시계획인가 고시일로부터 2년
사. 수용 또는 사용할 토지·건물의 소재지, 지번, 지목 및 소유권 이외의 권리의 명세
: 별첨
※ 단, 토지,물건 및 영업권 내역은 추후 도시계획시설(도로)사업 실시계획인가시 변동될 수 있음.
아. 공공시설 등의 귀속 및 양도에 관한 사항: 해당없음
자. 관계서류는 용산구청 도로과에 비치하여 공고일 다음날부터 14일간 이해관계인에게 열람하오니, 열람 내용에 의견 있으신 분은 열람기간 내 의견서를 열람장소에 서면으로 제출하시기 바랍니다.

위치도 및 현장사진

빌트바이
카페보케
이태원맨션
이태원빌라
회나무로13나길
옥탑방
맥시아틀리에
클라우프
116밀
H라운지
에이플랫
ERA컨설팅
알레판떼
떤띤
독특
얼리버드홈
소월집
워터스트리트
월하정인
향수공방
지엔퍼퓸스튜디오
메시야
CU
드로잉
이마트24
버클리
커피소셜
블루밍런던
소우정
장진우거리
카라스갤러리
문오리
OK마트
베델빌라
그랑블루
구루
정은스카이빌
레이다
스앤젠틀맨
중업주택
미술소품
베이크하우스
모란모란
대영파크빌
회나무로13가길
카키스터프
용이하
이초빌라
더센토
유성어린이집
인디비앤
뉴휴먼빌
다원아파트
아트247
유성고등
공민학교
삼영빌라
일각빌딩
서울
이태원교회
한우리한의원
식스먼스오픈
마오
볼류트
은행연립
타우러스
시스템조코리아
빙봉
회나무로
창덕아파트
세희네김밥
세광교회
비스테까
회여빌딩
그레트힐란

주차금지

토 지 조 서

▣ 사업시행자 주소 및 성명 : 서울특별시 용산구 녹사평대로 150, 용산구청장

▣ 사업명칭 : 이태원동 254-11 ~ 240간 도로개설공사

연번	소재지 (위치)	지목	지적 면적 (㎡)	편입 면적 (㎡)	소유자		이해관계인			비고
					성명	주소	성명	주소	소유권이외의 권리	
1	이태원동 247-9	대	65	1	오순이	서울특별시 용산구 회나무로13가길 42(이태원동)				
2	이태원동 247-29	대	17	3	오순이	서울특별시 용산구 회나무로13가길 42(이태원동)				
3	이태원동 249-29	대	49	34	이정순	서울특별시 용산구 이태원동 258-344				
					박용열	서울특별시 용산구 회나무로13가길 49(이태원동)				
4	이태원동 251-2	대	46	4	이근성	서울특별시 용산구 이태원동 251-4				
5	이태원동 251-15	대	86	13	한경실	서울특별시 용산구 회나무로13가길30(이태원동)				
6	이태원동 251-39	대	165	10	이경윤	서울특별시 용산구 녹사평대로32길 14, 401호 (이태원동)	㈜하나은행	서울특별시 중구 을지로66(을지로2가)	근저당권	
7	이태원동 251-63	대	426	28	최순천	서울특별시 용산구 서빙고로 413, 102동 403호(한남동, 현대하이페리온)	㈜하나은행	서울특별시 중구 을지로35(을지로1가)	근저당권	공동담보 [건물] (이태원동 251-63) [토지](이태원동 255-37)
8	이태원동 251-65	대	106	20	박준상	경기도 안양시 동안구 시민대로 280, 1107호(관양동)	㈜신한은행	서울특별시 중구 태평로2가 120 (흥인동지점)	근저당권	공동담보 건물 (이태원동 251-65)
					오수현	서울특별시 중구 난계로 11길30, 102동 1801호 (황학동, 황학동코아루)				
9	이태원동 251-99	대	27	17	양병순	서울특별시 마포구 새창로 52., 111동 705호 (도화동, 현대아파트)				
10	이태원동 253-7	대	1,797	19	국제 자산 신탁(주)	서울특별시 강남구 테헤란로 419, 20층(삼성동)				

연번	소재지 (위치)	지목	지적 면적 (㎡)	편입 면적 (㎡)	소유자		이해관계인			비고
					성명	주소	성명	주소	소유권이외의 권리	
11	이태원동 254-10	대	893	7	김양중	서울특별시 용산구 녹사평대로 254, 115동 504호 (이태원동)				
					정철수	경기도 양평군 양평읍 남산마을길 29-3				
					전우숙	서울특별시 용산구 녹사평대로 254, 115동 302호 (이태원동)				
					안숙자	서울특별시 용산구 회나무로13가길 6, 301호 (이태원동)				
					최신원	서울특별시 용산구 회나무로13가길 6, 1층동 101호(이태원동)				
					김영란	서울특별시 용산구 녹사평대로 254, 115동 504호 (이태원동)				
					진병훈	경기도 용인시 기흥구 구성3로 38, 508동 1801호 (청덕동, 휴먼시아 물푸레마을)				
					육은규	경기도 성남시 분당구 정자로76번길 10, 202동 305호(정자동, 상록마을)				
					김추성	서울특별시 용산구 이태원동 229-14				
					최준성	경기도 수원시 영통구 법조로 149번길 104(하동)				
12	이태원동 260-169	대	383	19	신향순	서울특별시 용산구 회나무로13가길 41(이태원동)				
					김형문	서울특별시 용산구 회나무로13가길 41(이태원동)				
13	이태원동 247-31	대	1	1	이성만	서울특별시 서대문구 통일로 34길 43, 105동 204호				
					박인숙	서울특별시 용산구 소월로 2길 21-13, 402호 (후암동)				
					박희숙	서울특별시 종로구 통일로18길 9, 101동 302호 (무악동, 인왕산 아이파크)				
14	이태원동 247-32	대	21	21	권용현	서울특별시 용산구 회나무로13가길 46-9(이태원동)				

물 건 조 서

연번	소재지 (위치)	물건의 종류	규격 및구조	수량	단위	물건소유자		이해관계인			비고 (대지권 비율)
						성명	주소	성명	주소	소유권이외의 권리	
1	이태원동 254-10	화단	무근콘크리트	24	㎡	최신원	서울특별시 용산구 회나무로13가길 6, 1층동 101호(다원아파트)	㈜우리은행	서울특별시 중구 회현동1가 203 (충정로지점)	근저당권	91.5/946
						김추성	서울특별시 용산구 소월로30길 19, 1층 101호(용산동2가)	중소기업 은행	서울특별시 중구 을지로2가 50 (용산중앙지점)	근저당권	91.5/946
						전우숙	서울특별시 용산구 녹사평대로 254, 115동 302호(이태원동, 남산대림APT)				99.25/946
						최준성	경기도 수원시 영통구 법조로149번길 104(하동)				91.5/946
						안숙자	서울특별시 용산구 회나무로 13가길 6,301호(이태원동, 다원아파트)				99.25/946
						무니러알리프외1명	서울특별시 용산구 회나무로13가길 6,302호(이태원동, 다원아파트)	㈜한국스탠다드차타드은행	서울특별시 종로구 종로47(연희동지점)	근저당권	91.5/946
						정철수	경기도 양평군 양평읍 남산마을길 29-3	㈜제일은행	서울 종로구 공명동 100(씨에스씨여신운용팀)	근저당권	99.25/946
						김영란	서울특별시 용산구 이태원동 254-10, 1층 101호	㈜국민은행	서울특별시 중구 남대문로84(을지로2가) 방이동지점	근저당권	91.5/946
						김양중	서울특별시 용산구 녹사평대로 254, 115동 504호(이태원동, 남산대림아파트)				99.25/946
						육은규	경기도 성남시 분당구 정자로76번길 10, 202동 305호(정자동, 상록마을)				91.5/946
2	이태원동 253-7	1층 건물	철근콘크리트	1	㎡	국제자산신탁(주)	서울특별시 강남구 테헤란로 419, 20층 (삼성동)				
		2층 건물	철근콘크리트	1	㎡						
		3층 건물	철근콘크리트	1	㎡						
		주차장 대문	목조	1	식						
		담장	무근콘크리트	1	식						
3	이태원동 251-65	계단 및 데크	무근콘크리트	6	㎡	박준상	경기도 안양시 동안구 시민대로 280, 1107호(관양동)	㈜신한은행	서울특별시 중구 태평로2가 120 (흥인동지점)	근저당권	

연번	소재지 (위치)	물건의 종류	규격 및구조	수량	단위	물건소유자		이해관계인			비고 (대지권 비율)
						성명	주소	성명	주소	소유권이외의 권리	
						오수현	서울특별시 중구 난계로 11길30, 102동 1801호(황학동, 황학동코아루)				
4	이태원동 251-63	전기 시설 가건물	목재	1	㎡	최순천	서울특별시 용산구 서빙고로 413, 102동 403호(한남동, 현대하이페리온)	㈜하나은행	서울특별시 중구 을지로35(을지로1가)	근저당권	
5	이태원동 251-99	계단 및 데크	철제	3	㎡	양병순	서울특별시 마포구 새창로 52, 111동 705호(도화동, 현대아파트)	경인 북부 수산업협동조합	인천광역시 강화군 강화읍 강화대로 383(주사무소)	근저당권	공동담보 [토지] (이태원동 251-49 이태원동 251-99
		1층건물	연와조	1	㎡						
		화장실	세면벽돌	1	㎡						
6	이태원동 251-15	대문	철제	1	식	한경실	서울특별시 용산구 회나무로13가길 30 (이태원동)				
		1층건물	세면벽돌	24	㎡						
		2층건물	세면벽돌	18	㎡						
		2층샷시	세면벽돌	1	㎡						
7	이태원동 251-1	가건물	철근콘크리트	27	㎡	황영근	서울특별시 용산구 회나무로21길 21-20(이태원동)				위반 건축물 (1층천막 구조물 무단증축 : 13.4㎡)
8	이태원동 249-17	1층건물	철근콘크리트	12	㎡	전길자	서울특별시 용산구 회나무로13가길 38 (이태원동)	이태원2동 새마을금고	서울특별시 용산구 회나무로30 (이태원동)		공동담보 [토지] (이태원동 249-17 이태원동 249-26 이태원동 249-28
		2층건물	연와조	12	㎡						
9	이태원동 250-1	경계석	무근크리트	1	식	박종세	서울특별시 용산구 회나무로13가길36 (이태원동)				

연번	소재지 (위치)	물건의 종류	규격 및구조	수량	단위	물건소유자		이해관계인			비고 (대지권 비율)
						성명	주소	성명	주소	소유권이외의 권리	
10	이태원동 247-9	계단	무근콘크리트	23	㎡	오순이	서울특별시 용산구 회나무로13가길42 (이태원동)				
		데크	목재	6	㎡						
11	이태원동 247-32	경계석	무근콘크리트	1	식	권용현	서울특별시 용산구 회나무로13가길 46-9(이태원동)				

영 업 권 조 서

연번	소재지 (위치)	영업의 종류	상호명	수량	영업자		이해관계인		소유권이외의 권리	비고
					성명	주소	성명	주소		
1	이태원동 251-65	일반 음식점	메나스타	1식	박준상	경기도 안양시 동안구 시민대로 280, 1107호 (관양동)				
2	이태원동 251-63	일반 음식점	베이크 하우스 (coffee&dessert)	1식	최순천	서울특별시 용산구 서빙고로 413, 102동 403호(한남동 현대하이페리온)				
3	이태원동 251-99	일반 음식점	블루밍 (영국 가정식)	1식	양병순	서울특별시 마포구 새창로 52, 111동 705호(도화동, 현대아파트)				
		소매점	현우 부동산							
4	이태원동 251-15	소매점	신흥철물	1식	한경실	서울특별시 용산구 회나무로13가길30(이태원동)				
		일반 음식점	로로탕	1식						
5	이태원동 251-1	소매점	ok마트 정육점	1식	황영근	서울특별시 용산구 회나무로21길 21-20 (이태원동)				
6	이태원동 249-17	부동산중개사 무소	프라임넷 부동산	1식	전길자	서울특별시 용산구 회나무로13가길38(이태원동)				
7	이태원동 247-9	제조업	the sandy cafe& pub	1식	오순이	서울특별시 용산구 회나무로13가길42(이태원동				

◈ 광진구공고 제2020-88호

도시계획시설(도로)사업 실시계획인가 열람 및사업인정에 관한 의견 청취 공고

1. 서울특별시고시 제3호(1969. 1. 18.)로 도시계획시설(도로) 최초 결정 고시되고 서울특별시고시 제1993-260호(1993. 8. 21.)로 도시계획시설(도로) 결정 재고시된 후 서울특별시 성동구고시 제1993-45호(1993. 9. 2.)로 지적승인 재고시된 「화양동 499-53∽500-3」간 도시계획시설(도로)에 대하여 도시계획시설(도로)사업을 시행하고자 「국토의 계획 및 이용에 관한 법률」 제90조 및 같은 법 시행령 제99조에 따라 열람 공고하고,
2. 「국토의 계획 및 이용에 관한 법률」 제96조와 「공익사업을 위한 토지 등의 취득 및 보상에 관한 법률」 제21조 제2항 및 같은 법 시행령 제11조에 따라 사업인정에 관한 의견청취에 대해 공고합니다.
3. 토지·건물 등의 소유자 및 이해관계인에게는 개별 통지할 것이나 미수령자에 대하여는 본 공고로 갈음합니다.
4. 관계도서는 광진구청 도로과에 비치하여 공고일(시보게재일) 다음날부터 14일간 일반인에게 열람하고 있으며, 본 사업시행에 따른 의견이 있을 경우 열람기간 내에 열람장소로 서면 제출하여 주시기 바랍니다.

2020년 2월 6일
광 진 구 청 장

가. 사업 시행지: 서울특별시 광진구 화양동 499-53∽500-3
나. 사 업 종 류: 도시계획시설(도로)사업
다. 사 업 명: 화양동 499-53∽500-3간 도로개설공사
라. 사 업 규 모: 도로 폭 6m, 연장 125m
마. 사업시행자의 성명 및 주소
- 성 명: 서울특별시 광진구청장
- 주 소: 서울특별시 광진구 자양로 117
바. 사업의 착수 및 준공예정일: 실시계획인가 고시일로부터 2년
사. 사용 또는 수용할 토지 또는 물건의 지번, 소유권 및 소유권 이외의 권리명세: 별첨
아. 열람기간: 공고일 다음날부터 14일간
자. 열람장소: 광진구청 도로과(☎450-7857)

토 지 조 서

1. 사 업 명: 화양동 499-53~500-3 도로개설공사
2. 사업시행자: 광진구청장
3. 시행자주소: 서울특별시 광진구 자양로 117(자양동 777)
4. 사업의종류: 도시계획시설사업(도로)

연번	지번	지목	면 적(㎡)		소 유 자			이해관계인			비고
			공부상면적	편입면적	지 분	성 명	주 소	성 명	주 소	권리의 종 류	
1	화양동 393-6	대	370	370		학교법인 건국대학교	서울특별시 광진구 능동로 120				
2	화양동 393-25	대	13	13		최원재	서울특별시 광진구 능동로16길 30 (화양동)				
3	화양동 393-26	대	13	13		라윤홍	서울특별시 광진구 화양동 393-10				
4	화양동 393-27	대	15	15		손윤현	서울특별시 광진구 화양동393-11				
5	화양동 393-28	대	2	2		이윤순	서울특별시 광진구 화양동 417-12				
6	화양동 393-29	대	2	2	1/2	박효선	서울특별시 광진구 광나루로12길 3 (화양동)				
					1/2	손혜원	서울특별시 광진구 광나루로12길 3 (화양동)				
7	화양동 426-10	대	1	1		오현교	서울특별시 광진구 화양동 426-3	국민은행	서울특별시 중구 남대문로2가 9-1	근저당권	
8	화양동 426-11	대	38	38	1/2	김형진	서울특별시 강남구 선릉로 7, 125동 106호 (개포동, 주공아파트)				
					1/2	홍정숙	서울특별시 강남구 선릉로 7, 125동 106호 (개포동, 주공아파트)				
9	화양동 499-118	대	38	38		전태영	서울특별시 광진구 화양동 499-52				

물 건 조 서

1. 사 업 명: 화양동 499-53~500-3 도로개설공사
2. 사업시행자: 광진구청장
3. 시행자주소: 서울특별시 광진구 자양로 117(자양동 777)
4. 사업의종류: 도시계획시설사업(도로)

연번	지 번	물건의 종 류	구 조 및 규 격	수량	소 유 자			이해관계인			비고
					지 분	성 명	주 소	성 명	주 소	권리의 종 류	
1	화양동 499-53	방 (1층)	벽돌조 평슬래브지붕	1㎡		윤기철	경기도 부천시 옥산로 83, 1009동 1303호 (중동, 꿈마을)	화양동 새마을금고	서울특별시 광진구 화양동 22-5	근저당권	
		방 (2층)	벽돌조 평슬래브지붕	1㎡							
		통로 (2층)	철근콘크리트	6㎡							
		계단	철근큰크리트	9㎡							
		담장	벽돌, 콘크리트 (높이 2m)	17.3m							
		대문	철재 (폭 2.7m)	1식							
2	화양동 499-52	담장	목재, 콘크리트 (높이 1.6m)	9.1m		전태영	서울특별시 광진구 화양동 499-52				
3	화양동 393-10	담장	벽돌, 콘크리트 (높이 1.8m)	10.5m	1/2	라윤홍	서울특별시 광진구 화양동 393-10				
		대문	철재 (폭 1m)	1식	1/2	라성근	서울특별시 광진구 능동로 16길 38 (화양동)				
		대문	철재 (폭 0.9m)	1식							

◈ 구로구공고 제2020-219호

도시계획시설사업[온수도시자연공원(온수근린 7)] 실시계획 인가를 위한 재열람공고

1. 온수도시자연공원은 건설부고시 제465호(1971.8.6)로 최초 결정 고시되고, 건설부고시 제528호(1986.11.3)로 최종 변경 결정사항은 고시되었으며, 공원의 조성계획은 서울특별시고시 제2015-266호(2015.9.10)로 고시되었습니다.
2. 온수도시자연공원 일부인 오류동 산5-8번지 일대에 대해 도시계획시설(공원)사업 시행을 위하여 「국토의 계획 및 이용에 관한 법률」 제88조 및 같은 법 시행령 제97조에 의거 실시계획 인가 하고자, 「국토의 계획 및 이용에 관한 법률」 제90조 및 같은 법 시행령 제99조와 「공익사업을 위한 토지 등의 취득 및 보상에 관한 법률」 제21조 제1항 및 동법 시행령 제11조에 의거 다음과 같이 열람공고 합니다.
3. 관계도서는 구로구청 녹색녹지과에 비치하여 열람하고 있으니 본 사업시행 및 사업인정에 관한 의견이 있을 경우 열람기간 내에 서면으로 의견서를 제출하여 주시기 바랍니다.

2020년 2월 6일
구 로 구 청 장

가. 실시계획의 주요내용
 1) 사업시행지의 위치 : 서울특별시 구로구 오류동 산5-8번지 일대
 2) 사업의 종류, 명칭 및 사업내용
  ◯ 사업의 종류 : 도시계획시설(공원)사업
  ◯ 사업의 명칭 : 온수도시자연공원(온수근린 7) 조성사업
  ◯ 사 업 내 용 : 토지보상
 3) 사업의 면적 : 13,640㎡(측량결과 등 여건에 따른 사업면적 조정 가능)
 4) 사업시행자 등의 성명 및 주소
  ◯ 사업 시행자 ┌ 성 명 : 구로구청장 」
  └ 주 소 : 서울특별시 구로구 가마산로 245 (구로동 435)
 5) 사업 착수·준공 예정일: 실시계획 인가일로부터 2년간
 6) 시설관리청: 서울특별시
 7) 사용 또는 수용할 토지 및 물건조서: 따로 붙임
나. 열람기간: 공고일 익일부터 14일간
다. 재열람 사유: 토지보상법 추가 기재 및 물건 추가
라. 열람장소: 구로구청 녹색도시과(☎02-860-2321)
※ 기타 자세한 사항은 위 열람 장소로 문의하시기 바랍니다.

수용 또는 사용할 토지조서

□ 사 업 명: 온수도시자연공원(온수근린 7) 조성

□ 사업 시행자: 구로구청장

연번	소재지번	지목	지적 면적 (㎡)	편입 면적 (㎡)	소 유 자		관 계 인			비고
					성 명	주 소	성 명	주 소	소유권 이외의 권리	
계			18,865	13,640						
1	구로구 오류동 산5-8	임야	5,575	5,481	○○건설주식회사	충청남도 연기군 동면 응암리 ○○-○○				
2	구로구 오류동 산5-63	임야	2,733	2,733	김원○	경북 의성군 안평면 월안길 ○○-○○				
					조기○	경기도 동두천시 어수로 29-16, 상패주공아파트 ○동 ○호	구로 세무서	서울시 영등포구 경인로 778	압류	
							구로구 세무1과	서울시 구로구 가마산로 245	압류	
					서천○	서울시 강서구 양천로 73가길 52, 트윈텔 ○동 ○호				
					김경○	서울시 구로구 신도림동 637 우성아파트 ○동 ○호				
					임대○	서울시 구로구 고척로 49, 동부골든아파트 ○동 ○호				
					임병○	경기도 과천시 별양로 12 래미안 슈르 ○동 ○호	이우○	경기도 과천시 별양로 12 래미안 슈르 ○동 ○호	배우자	
					김래○	서울시 광진구 광나루로56길 29 현대프라임아파트 ○동 ○호	강서 세무서	서울시 강서구 마곡서1로 60	압류	
							신용보증 기금	서울시 마포구 마포대로 122	채권자	

연번	소재지번	지목	지적 면적 (㎡)	편입 면적 (㎡)	소 유 자		관 계 인			비고
					성 명	주 소	성 명	주 소	소유권 이외의 권리	
							국민행복 기금	서울시 중구 세종대로 124 (태평로1가)	채권자	
					박동○	경기도 용인시 수지구 수풍로 38 수지2차삼성아파트 ○동 ○호				
					장춘○	경기도 안산시 상록구 웃말6길 21, 104호(일동)				
					박준○	서울시 도봉구 해등로25길 36, 한양아파트 ○동 ○호	정래○	서울시 양천구 오목로30길 ○○-○○(신정동)	근저당권자	
							최윤○	서울시 강서구 가양동 1486(15/5) 가양주공 아파트 ○동 ○호	근저당권자	
					김인○	서울시 서초구 잠원로 37-48, 신반포4차아파트 ○동 ○호				
					권병○	서울시 강북구 솔샘로 159, 벽산라이브파크아파트 ○동 ○호				
					홍○	경기도 성남시 분당구 분당동 39(9/2) 샛별마을 ○동 ○호				
					박석○	경기도 용인시 기흥구 이현로29번길 86-26 대림아파트 ○동 ○호				
					박은○	경기도 용인시 기흥구 이현로29 번길 86-26, 206동 202호 (보정동, 대림아파트)				
					장명○	서울시 영등포구 여의동로3길 10, 여의도 자이 ○동 ○호				
					전성○	서울시 용산구 새창로 70, 삼성 래미안아파트 ○동 ○호				

연번	소재지번	지목	지적 면적 (㎡)	편입 면적 (㎡)	소 유 자		관 계 인			비고
					성 명	주 소	성 명	주 소	소유권 이외의 권리	
3	구로구 오류동 산5-59	임야	2,296	2,296	김효○	경기도 의정부시 금신로382번길 36-17, 202호(금오동, 금오다세대)				
					서동○	서울시 강남구 남부순환로 373길 21, 401호 (도곡동, 이니그마빌-Ⅲ)				
					한주○	서울시 송파구 방이동 09-23	삼성 세무서	서울시 강남구 테헤란로 114	압류	
							강남 구청	서울시 강남구 학동로 426	압류	
					김복○	경상북도 의성군 안평면 월안길 281-3	안동 세무서	경북 안동시 서동문로 208	압류	
							구로구 징수과	서울시 구로구 가마산로 245	압류	
					정광○	경기도 안산시 상록구 해양로 16, 안산고잔9차푸르지오 ○동 ○호				
					이은○	충청남도 서산시 호수공원11로 11, 서산예천푸르지오 ○동 ○호				
					조희○	서울시 영등포구 선유동2로 56, 유원제일2차아파트 ○동 ○호				
					박홍○	경기도 과천시 관문로 143, 래미안 에코팰리스 ○동 ○호				
					신문○	충청도 아산시 배방읍 광장로 210 요진와이시티 ○동 ○호				

연번	소재지번	지목	지적 면적 (㎡)	편입 면적 (㎡)	소 유 자		관 계 인			비고
					성 명	주 소	성 명	주 소	소유권 이외의 권리	
					박지○	서울시 구로구 고척로 49, 동부골든아파트 ○동 ○호				
					김요○	서울시 구로구 경인로40길 11, 영화아파트 ○동 ○호				
					김매○	인천시 남동구 인주대로 604번길 89-8 서보빌라 ○동 ○호				
4	구로구 오류동 산5-46	임야	1,587	1,587	이치○	경기도 부천시 범안로 98 6층 (범박동)				
					이규○	서울시 은평구 불광로2길 33 북한산힐스테이트 1차아파트 ○동 ○호				
					김연○	경기도 부천시 계남로 196 중흥마을 ○동 ○호	부천시 징수과	경기 부천시 길주로 210	압류	
					송춘○	충청북도 괴산군 사리면 사리로 522				
					김수○	경기도 광명시 목감로 58, 광명해모로이연아파트 ○동○호				
					안정○	경기도 부천시 평천로 616, 다정한마을 ○동 ○호				
					조창○	경기도 부천시 성주로 158, 이편한세상부천심곡 ○동 ○호				
					조경○	경상남도 함안군 가야읍 도항2길 55, 동신아파트○동 ○호				
					김승○	경기도 수원시 장안구 정자로42번길 52, ○동○호 (비단마을베스트타운)				

연번	소재지번	지목	지적 면적 (㎡)	편입 면적 (㎡)	소유자		관계인			비고
					성명	주소	성명	주소	소유권 이외의 권리	
					허재○	서울 강서구 화곡로13길 107, 화곡푸르지오 ○동 ○호				
					강일○	강원도 홍천국 북방면 팔봉산로 2420-58	윤형○	서울시 송파구 오금로32길 5, 가락심익맨숀 ○동 ○호	근저당권자	
							현대 캐피탈 주식회사	서울시 영등포구 의사당대로 3	압류	
							국민은행 (여신관리 센터)	서울시 중구 남대문로 84		
							괴산군 재무과	충북 괴산군 괴산읍 임꺽정로 90		
							동청주 세무서	충북 청주시 청원구 1 순환로 44		
							신한카드주식회사	서울시 중구 소공로 70		
							포천시 세정과	경기도 포천시 중앙로 87		
							홍천군 재무과	강원도 홍천군 홍천읍 석화로 93		
5	구로구 오류동 산5-19	임야	6,027	965	박석○	경기도 용인시 기흥구 이현로29번길 86-26, 대림아파트 ○동 ○호	최윤○	서울시 강서구 가양동 ○○	근저당권자	
					박은○	경기도 용인시 기흥구 이현로29번길 86-26, 대림아파트 ○동 ○호				

연번	소재지번	지목	지적 면적 (㎡)	편입 면적 (㎡)	소 유 자		관 계 인			비고
					성 명	주 소	성 명	주 소	소유권 이외의 권리	
6	구로구 오류동 산5-44	임야	260	260	한효○	경기도 파주시 조리읍 고봉로 1016, 동문아파트 ○동 ○호				
					안순○	대전시 유성구 학하남로 10, 오투그란데 미학 ○동 ○호				
					안덕○	서울시 송파구 올림픽로 435, 파크리오 ○동 ○호				
					주식회사○○베스트먼트	서울 서초구 서운로 160, 팔레스빌딩 ○호				
					이현○	서울시 서초구 동광로39길 93, 효성빌라 ○동 ○호				
					오범○	서울 관악구 인헌3길 20				
					김태○	서울시 영등포구 국제금융로7길 27, ○동 ○호 (여의도동, 삼부아파트)				
					김계○	경기도 부천시 원미구 도약로82 진달래마을 ○동 ○호	김영○	인천시 부평구 동수천로 118 주공아파트 ○동 ○호	자녀	
							김영○	서울시 중랑구 용마산로 252 면목현대아파트 ○동 ○호	자녀	
							김영○	경기도 부천시 도약로 82 진달래마을 ○동 ○호	자녀	
							김영○	경기도 부천시 호현로 ○○	자녀	
							김영○	경기도 성남시 분당구 양현로 192 이매촌삼성아파트 ○동 ○호	자녀	
							김영○	경기도 부천시 마니로24번길 25 왕궁빌라 ○동 ○호	자녀	

연번	소재지번	지목	지적 면적 (㎡)	편입 면적 (㎡)	소 유 자		관 계 인			비고
					성 명	주 소	성 명	주 소	소유권 이외의 권리	
7	구로구 오류동 산5-35	임야	213	213	박정○	경기도 성남시 분당구 이매로 54, 이매촌 ○동 ○호				
					김응○	서울시 구로구 고척로 49, 동부골든아파트 ○동 ○호				
8	구로구 오류동 산5-70	임야	88	88	서동○	서울시 강남구 남부순환로 373길 21, 401호 (도곡동, 이니그마빌-Ⅲ)	삼성 세무서	서울시 강남구 테헤란로 114		
9	구로구 오류동 4-104	대	86	17	남병○	경기도 광명시 광명동 146-7(11/6) 우원빌라 202호				
					채상○	인천시 서구 서달로 158, 명성아트빌라 ○동 ○호				

수용 또는 사용할 물건조서

□ 사 업 명 : 온수도시자연공원(온수근린 7) 조성

□ 사업 시행자 : 구로구청장

연번	지번	물건의 종 류	구조	면적(㎡)	소 유 자		이 해 관 계 인			비고
					성 명	주 소	성 명	주 소	소유권 이외의 권리내용	
계				59.50						
1	구로구 오류동 산 5-46	건물	세멘조	59.50	최선○	서울시 구로구 고척로3길 6 ○-○(오류동)				

용 지 도

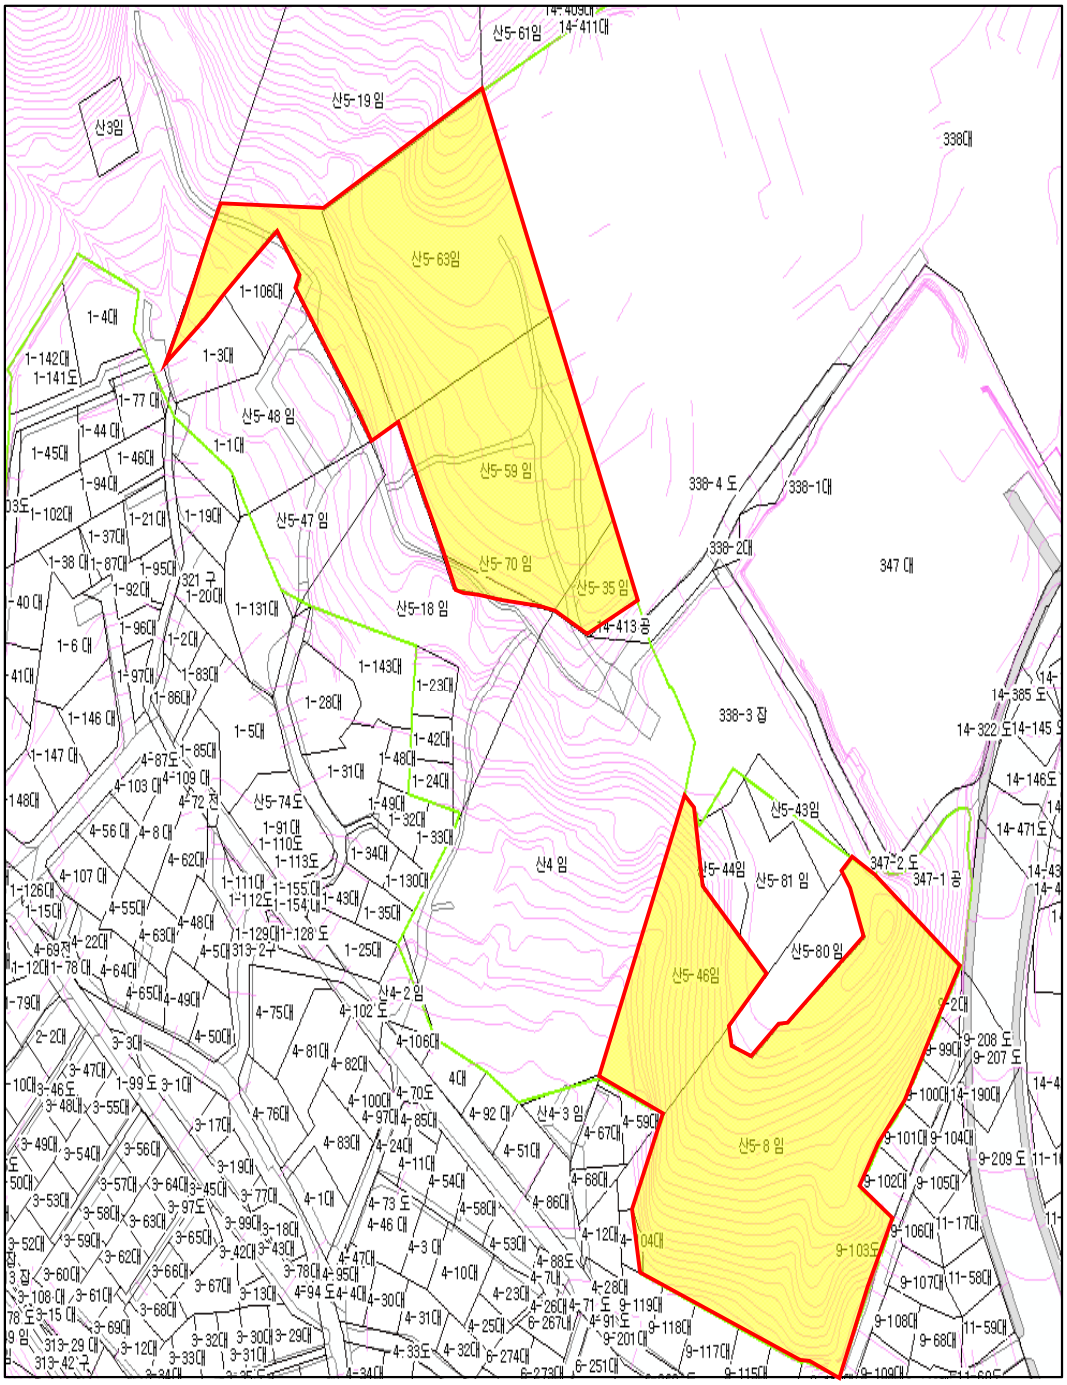
산5-61임
14-411대
산5-19 임
산3임
338대
산5-63임
1-106대
1-4대
1-3대
1-142대
1-141도
산5-48 임
1-1대
산5-59 임
338-4 도
338-1대
산5-47 임
338-2대
347 대
산5-70 임
산5-35 임
산5-18 임
14-413 공
1-131대
1-143대
1-23대
1-28대
338-3 잡
14-385 도
14-322 도
14-145 도
1-5대
1-42대
1-48대
1-31대
1-24대
산5-74도
1-49대
1-32대
1-33대
산5-43임
14-146도
14-471도
산4 임
산5-44임
산5-81 임
347-2 도
347-1 공
1-34대
1-130대
1-43대
1-35대
산5-80 임
산5-46임
1-25대
산4-2 임
1-102 도
1-106대
4대
산4-3 임
산5-8 임
9-208 도
9-207 도
9-209 도
9-103도
9-102대
9-105대
9-106대
9-107대
9-108대
9-68대
11-17대
11-58대
11-59대
9-190대
9-104대
9-101대
9-100대
9-99대

◈ 구로구공고 제2020-220호

도시계획시설사업[(온수도시자연공원(온수근린 7-1)] 실시계획 인가를 위한 재열람공고

1. 온수도시자연공원은 건설부고시 제465호(1971.8.6)로 최초 결정 고시되고, 건설부고시 제528호(1986.11.3)로 최종 변경 결정사항은 고시되었으며, 공원의 조성계획은 서울특별시고시 제2015-266호(2015.9.10)로 고시되었습니다.
2. 온수도시자연공원 일부인 오류동 산5-47번지 등 4필지에 대해 도시계획시설(공원)사업 시행을 위하여 「국토의 계획 및 이용에 관한 법률」 제88조 및 같은 법 시행령 제97조에 의거 실시계획 인가 하고자, 「국토의 계획 및 이용에 관한 법률」 제90조 및 같은 법 시행령 제99조와 「공익사업을 위한 토지 등의 취득 및 보상에 관한 법률」 제21조 제1항 및 동법 시행령 제11조에 의거 다음과 같이 열람공고 합니다.
3. 관계도서는 구로구청 녹색녹지과에 비치하여 열람하고 있으니 본 사업시행 및 사업인정에 관한의견이 있을 경우 열람기간 내에 서면으로 의견서를 제출하여 주시기 바랍니다.

2020년 2월 6일
구 로 구 청 장

가. 실시계획의 주요내용
 1) 사업시행지의 위치 : 서울특별시 구로구 오류동 산5-47번지 등 4필지
 2) 사업의 종류, 명칭 및 사업내용
  ◯ 사업의 종류 : 도시계획시설(공원)사업
  ◯ 사업의 명칭 : 온수도시자연공원(온수근린 7-1) 조성사업
  ◯ 사 업 내 용 : 토지보상
 3) 사업의 면적 : 4,464㎡(측량결과 등 여건에 따른 사업면적 조정 가능)
 4) 사업시행자 등의 성명 및 주소
  ◯ 사업 시행자 ┌ 성 명 : 구로구청장
  └ 주 소 : 서울특별시 구로구 가마산로 245 (구로동 435)
 5) 사업 착수·준공 예정일: 실시계획 인가일로부터 2년간
 6) 시설관리청: 서울특별시
 7) 사용 또는 수용할 토지 및 물건조서: 따로 붙임
나. 열람기간: 공고일 익일부터 14일간
다. 재열람 사유: 토지보상법 추가 기재
라. 열람장소: 구로구청 녹색도시과(☎02-860-2321)
 ※ 기타 자세한 사항은 위 열람 장소로 문의하시기 바랍니다.

수용 또는 사용할 토지조서

□ 사 업 명: 온수도시자연공원(온수근린 7-1) 조성

□ 사업 시행자: 구로구청장

연번	소재지번	지목	지적 면적 (㎡)	편입 면적 (㎡)	소 유 자		관 계 인			비고
					성 명	주 소	성 명	주 소	소유권 이외의 권리	
계			31,701	4,464						
1	구로구 오류동 산5-47	임야	560	548	박진○	경기도 용인시 기흥구 이현로29번길 86-26, ○동 ○호(보정동, 대림아파트)				
2	구로구 오류동 산5-48	임야	1,289	1,274	박동○	경기도 용인시 수지구 수풍로 38 수지2차삼성아파트 ○동 ○호				
					박경○	서울특별시 성동구 금호로 15 서울숲푸르지오 ○동 ○호				
					박경○	경기도 수원시 영통구 청명북로 81 청명마을주공아파트 ○동 ○호				
3	구로구 오류동 산5-18	임야	1,885	1,875	서동○	서울시 강남구 남부순환로 373길 21, ○호 (도곡동, 이니그마빌-III)				
4	구로구 오류동 산5-20	임야	27,967	767	박동○	경기도 용인시 수지구 수풍로 38 수지2차삼성아파트 ○동 ○호				
					김세○	서울 성동구 금호로 15, ○동 ○호 (금호동4가, 서울숲푸르지오)				
					박경○	서울 성동구 금호로 15, ○동 ○호 (금호동4가, 서울숲푸르지오)				
					박경○	경기도 수원시 영통구 청명북로 81 청명마을주공아파트 ○동 ○호				

연번	소재지번	지목	지적 면적 (㎡)	편입 면적 (㎡)	소 유 자		관 계 인			비고
					성 명	주 소	성 명	주 소	소유권 이외의 권리	
					박석○	경기도 용인시 기흥구 이현로29번길 86-26, ○동 ○호(보정동, 대림아파트)				
					박은○	경기도 용인시 기흥구 이현로29번길 86-26, ○동 ○호(보정동, 대림아파트)				
					박진○	경기도 용인시 기흥구 이현로29번길 86-26, ○동 ○호(보정동, 대림아파트)				
					최승○	서울 영등포구 국제금융로7길 32, ○동 ○호 (여의도동, 장미아파트)				
					박은○	서울 영등포구 국제금융로7길 32, ○동 ○호 (여의도동, 장미아파트)				
					최종○	서울 마포구 마포대로7길 22, ○동 ○호 (공덕동, 래미안 공덕3차아파트)				
					최종○	서울 마포구 마포대로 195, ○동 ○호 (아현동, 마포래미안푸르지오)				

용 지 도

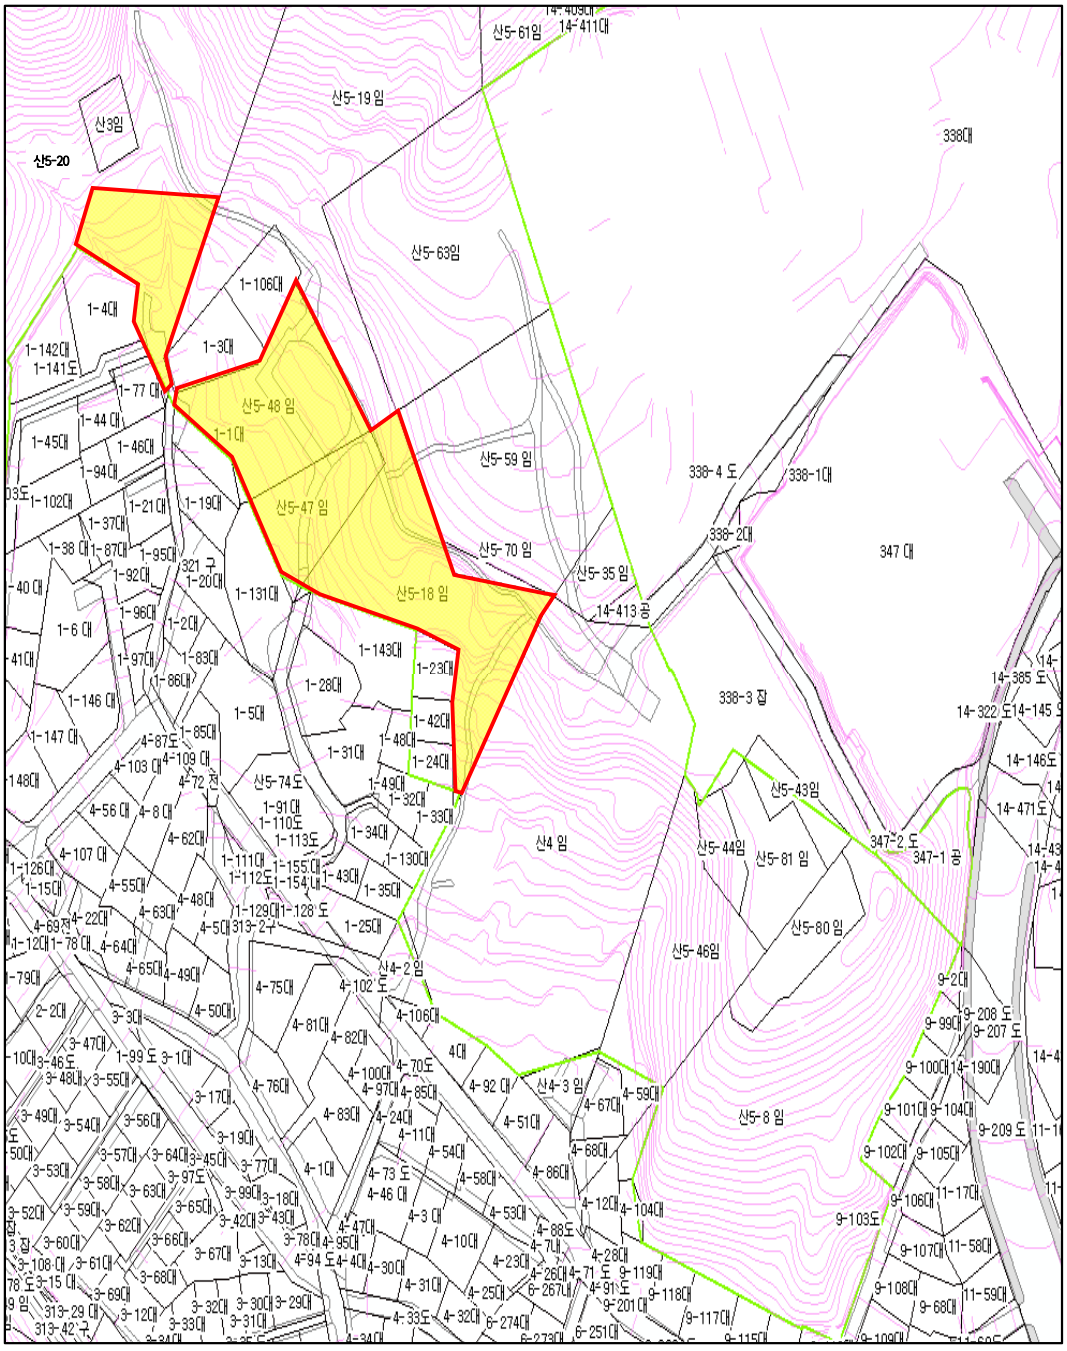

※ 측량결과에 따라 변경될 수 있음

◈ 영등포구공고 제2020-186호

도시관리계획(강남성심병원 지구단위계획) 결정(변경)(안) 열람공고

서울특별시고시 제2017-123호(2017.4.13)로 결정되고 서울특별시 영등포구고시 제2019-36호(2019.2.21.)로 변경 결정된 강남성심병원 지구단위계획에 대하여「국토의 계획 및 이용에 관한 법률」제28조, 같은 법 시행령 제22조 및 「서울특별시 도시계획 조례」제7조의 규정에 따라 관련 도서를 열람합니다. 본 도시관리계획 결정(변경)(안)에 대하여 의견이 있을 경우 열람기간 내 열람장소에 서면으로 의견을 제출하실 수 있습니다.

2020년 2월 6일
영 등 포 구 청 장

1. 열람기간: 공고일 다음날로부터 14일간
2. 열람장소: 서울특별시 영등포구청 도시계획과(☎02-2670-3541)
3. 열람내용: 도시관리계획(강남성심병원 지구단위계획) 결정(변경)(안)

가. 지구단위계획구역 결정조서(변경없음)

구분	구역명	위 치	면적(㎡)			비 고
			기정	변경	변경후	
기정	강남성심병원 지구단위계획구역	대림동 964-10번지 일대	5,635	-	5,635	

나. 용도지역·지구에 관한 결정조서(변경없음)

○ 용도지역 결정조서(변경없음)

구 분	면 적(㎡)			구성비 (%)	비 고
	기 정	변 경	변경후		
합 계	5,635	-	5,635	100.0	
제2종일반주거지역	5,635	-	5,635	100.0	

○ 용도지구 결정조서(변경없음)

지구 세분	지구명	위 치	연장 (m)	폭원 (m)	면적 (㎡)	최초 결정일	비 고
중심	영등포 지구	영등포시장로타리 ~역전 구청앞광장	1,650	양측 15~25	57,500	서고194호 (87.4.17)	구역내 254㎡포함

다. 도시기반시설에 관한 결정조서(변경없음)

○ 도로 결정조서(변경없음)

구분	규 모				기능	연장 (m)	기 점	종 점	사용 형태	주요 경과지	최 초 결정일	비고
	등급	류별	번호	폭원 (m)								
기정	소로	2	-	8	국지 도로	145	대림동 962-1	대림동 967-8	일반 도로	-	서고 (69.1.18)	공간적 범위 결정 L=76.7m, 결정조서별도

○ 공간적범위 결정조서(변경없음)

구분	시설명	위치	공간적 범위 규모		최 초 결정일	비 고
			구분	규 모		
기정	도로	대림동 964-9 일원	길이	76.7m	영등포고시 (2014.4.10)	◦공간적 범위 - 최저점 해발고도 12.3m부터 상부 전체
			폭	8m		
			높이	해발고도 12.3m이상		

라. 가구 및 획지의 규모와 조성에 관한 결정조서(변경없음)

가구 번호	면 적(㎡)	획 지			비 고
		번호	위 치	면 적(㎡)	
-	5,078	①	대림동 964-10번지 일대	5,078	

마. 건축물의 주용도·건폐율·용적률·높이·건축선에 관한 결정조서

도면 번호	위 치	구 분		계 획 내 용	비 고
-	①-Ⅰ	용 도	기정	◦지정용도 - 의료시설 중 병원, 교육연구시설 ◦불허용도 - 지정용도 이외의 용도	
			변경	◦지정용도 - 의료시설 중 병원, 교육연구시설, 제1종근린생활시설 ◦불허용도 - 지정용도 이외의 용도	
		건폐율		◦ 60% 이하	
		용적률		◦기준/허용용적률 : 200%/200% ◦상한용적률 212% 이하 - 용적률 산정식 : (조례로 정하는 용적률)X{1+1.3X가중치X(공공시설 등의 부지로 제공하는 면적/공공시설등의 부지 제공 후 대지면적)} - 200%X{1+1.3X0.97X(214/4,465)}=212.1%	계획 용적률 :195.23%
		높 이		◦최고높이 50m/최고층수 7층 이하	
		건축한계선 및 벽면한계선		◦북측 경계부 : 2~4m 폭원 건축한계선 설정 ◦소로2류(8m) 북측면 : 3m 폭원 벽면한계선(지상 6m이하)설정 ◦대지내 공개공지와 연계된 안전하고 쾌적한 보행환경 조성	
		도로상부 연결통로		◦ 지상부로부터 6m이상 유효높이 확보	

기 정	변 경
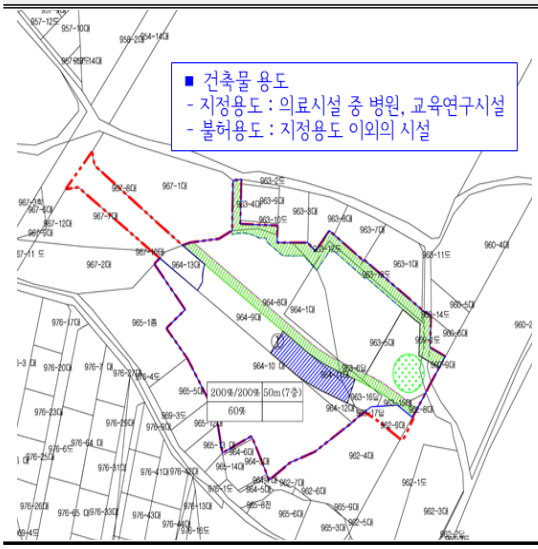	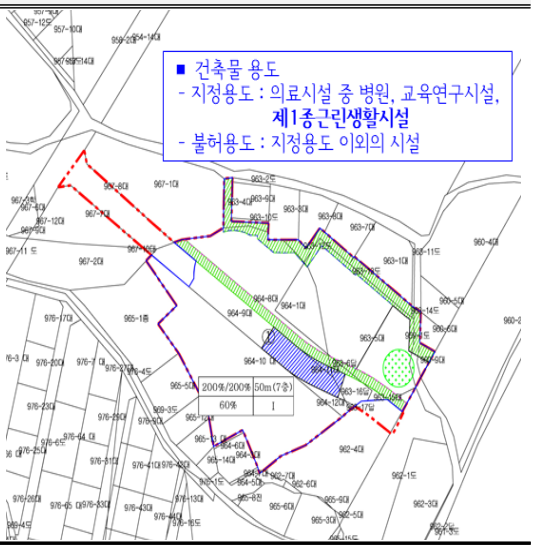

바. 기타사항에 관한 결정조서(변경없음)

4. 열람도서: 게재생략(열람장소에 비치 및 구청 홈페이지(고시/공고)와 같음)
5. 기타 자세한 사항은 영등포구청 도시계획과(☎02-2670-3541)로 문의하시기 바랍니다.

◈ 서초구공고 제2020-189호

도시계획시설(녹지)사업 실시계획인가를 위한 열람공고

1. 건설부고시 제642호(1978.03.29.)에 의하여 도시계획시설(녹지) 결정되고, 서울특별시고시 제375호(1979.08.22.)로 지적승인되고, 서울특별시 서초구 고시 제2019-243호(2019.12.26.)로 실시계획인가된 경부간선도로변 시설녹지(한남I.C∽양재I.C 만남의 광장간 6.9㎞)에 대하여,
2. 도시계획시설(녹지)조성사업 실시계획인가를 위하여 「국토의 계획 및 이용에 관한 법률」 제90조 및 같은법 시행령 제99조에 의거 관련서류를 아래와 같이 열람공고하고자 합니다.
3. 토지소유자 및 이해관계인에게 개별통지 할 것이나, 미수령자에 대하여는 본 공고로 갈음합니다.
4. 관계서류는 서울특별시 서초구청 공원녹지과(☎02-2155-6898)에 비치하여 일반인에게 보이고 있으니 본 실시계획(안)에 대하여 의견이 있으신 분은 열람기간 내에 의견서를 서초구청(공원녹지과)에 서면으로 제출하여 주시기 바랍니다.

2020년 2월 6일
서 초 구 청 장

가. 실시계획의 주요내용

1) 사업 시행지의 위치: 잠원동 6-3번지 외 4필지

2) 사업의 종류 및 명칭

가) 사업의 종류: 도시계획시설(녹지) 조성사업

나) 사업의 명칭: 경부간선도로변 녹지 조성

3) 사업의 면적 및 규모

가) 면　적: 2,608.6㎡

나) 내　용: 토지보상

4) 사업시행자의 성명 및 주소

가) 성　명: 서울특별시 서초구청장

나) 주　소: 서울특별시 서초구 남부순환로 2584번지

5) 사업의 착수예정일 및 준공예정일: 실시계획고시일부터 2021년 12월 31일까지

6) 수용 또는 수용할 토지 및 건물의 소재지·지번·지목 및 면적, 소유권과 소유권외의 권리의 명세 그 소유자·권리자의 성명·주소: 따로붙임

나. 열람기간: 열람공고일로부터 14일간(열람시간 09:00~18:00)

다. 열람장소: 서초구청 공원녹지과(☎02-2155-6898)

라. 기타 상세한 사항은 열람장소로 문의하시기 바랍니다.

사용 또는 수용할 토지조서

연번	소재지 지 번	지목	면 적(㎡)		소 유 자			소유권 이외의 권리		
			지적	편입 면적	주 소	성 명	지분	성명	주소	권리의 종류및내용
합 계			9,866.5	2,608.6						
1	잠원동 6-3	대	130	130	서울시 송파구 오금로 62(신천동)	수협은행				
2	잠원동 7-1	대	1,594	1,594	서울시 송파구 오금로 62(신천동)	수협은행				
3	양재동 216-6	주	138.5	138.5	서울시 서초구 방배로28길 62, ***호 (방배동 방배롯데캐슬포레스트)	권정*	5637.5/8290.4			
					서울시 서초구 사평대로 138(반포동)	대신석유 주식회사	2652.9/8290.4	하나은행	서울시중구을지로66(을지로 2가)	근저당권
4	양재동 산70-4	임	7,832	682	캐나다 온타리오주 버링톤 크로스윈즈 코트2***	신충*	1/2			
					캐나다 온타리오주 버링톤 크로스윈즈 코트2***	신재*	1/2			
5	양재동 산71-34	임야	172	64.1	서울시 동작구 사당로29가길 36, 1층(사당동)	충효개발 주식회사	21/42			
					안산시 선부동 983-6	김종*	7/42			
					서울 동작구 사당동 240-15 제일아파트 3동 ***호	김남*	7/42			
					서울시 서초구 양재동 154-2 우성아파트 101동 ***호	조병*	7/42			

◈ 강남구공고 제2020-165호

도시계획시설사업(한티근린공원 조성) 실시계획 인가를 위한 열람 및 사업인정에 관한 의견 청취 공고

1. 건설부 고시 제1977-138호(1977.7.9)로 도시계획시설(공원) 결정, 서울특별시 고시 제1997-378호(1997.12.4)로 공원조성계획결정(변경)된 한티근린공원에 대하여, 도시계획시설사업(한티근린공원 조성) 실시계획 인가를 위해, 「국토의 계획 및 이용에 관한 법률」 제90조, 같은 법 시행령 제99조에 따라 다음과 같이 열람공고합니다.
2. 아울러, 「공익사업을 위한 토지 등의 취득 및 보상에 관한 법률」 제21조 제2항 및 같은 법 시행령 제11조에 따라, 사업인정에 관한 이해관계자 등의 의견을 듣고자 하오니 의견이 있으신 분은 열람기간(공고일 다음날로부터 14일간) 내 의견서를 열람장소인 강남구청 공원녹지과에 서면으로 제출하여 주시기 바랍니다.
3. 수용 또는 사용할 토지 및 물건의 소유자와 이해관계인에게는 개별통지 할 예정이나, 송달불능 등 미수령자에 대하여는 본 공고로 갈음합니다.

2020년 2월 6일
강 남 구 청 장

가. 사업위치: 서울특별시 강남구 대치동 598-3
나. 사업의 종류 및 명칭
  ○ 종　류: 도시계획시설(공원)사업
  ○ 명　칭: 한티근린공원 조성사업
다. 사업의 규모 및 내용
  ○ 면　적: 246.4㎡(추후 감정평가 결과에 따라 사업면적의 조정이 있을 수 있음)
  ○ 내　용: 공원 조성을 위한 토지 보상
라. 사업시행자
  ○ 성　명: 강남구청장
  ○ 주　소: 서울특별시 강남구 학동로 426
마. 사업 착수예정일 및 준공예정일: 실시계획인가일로부터 2년
바. 수용 또는 사용할 토지 또는 물건의 소재지·지번·지목 및 면적, 소유권과 소유권외의 권리의 명세 및 그 소유자·권리자의 성명·주소, 사업구역도: 별도 첨부

수용 또는 사용할 토지조서

연번	소재지 지 번	지목	지적 (㎡)	수용 또는 사용 면적 (㎡)	소 유 자			이 해 관 계 인			비고
					성 명	주 소	지분	성 명	주 소	소유권 외의 권리명세	
1	대치동 598-3	답	246.4	246.4	김*학	서울특별시 용산구 이촌동 430, 엘지한강자이아파트 109-***		-	-	-	

수용 또는 사용할 물건조서

연번	위치	물건종류	구조규격	수량(면적)	단위	소유자	주소	비고
1	대치동 598-3	컨테이너	3m*5m	15	㎡	미상	-	
2	〃	주차 부스	2m*2m	4	㎡	미상	-	

사업구역도

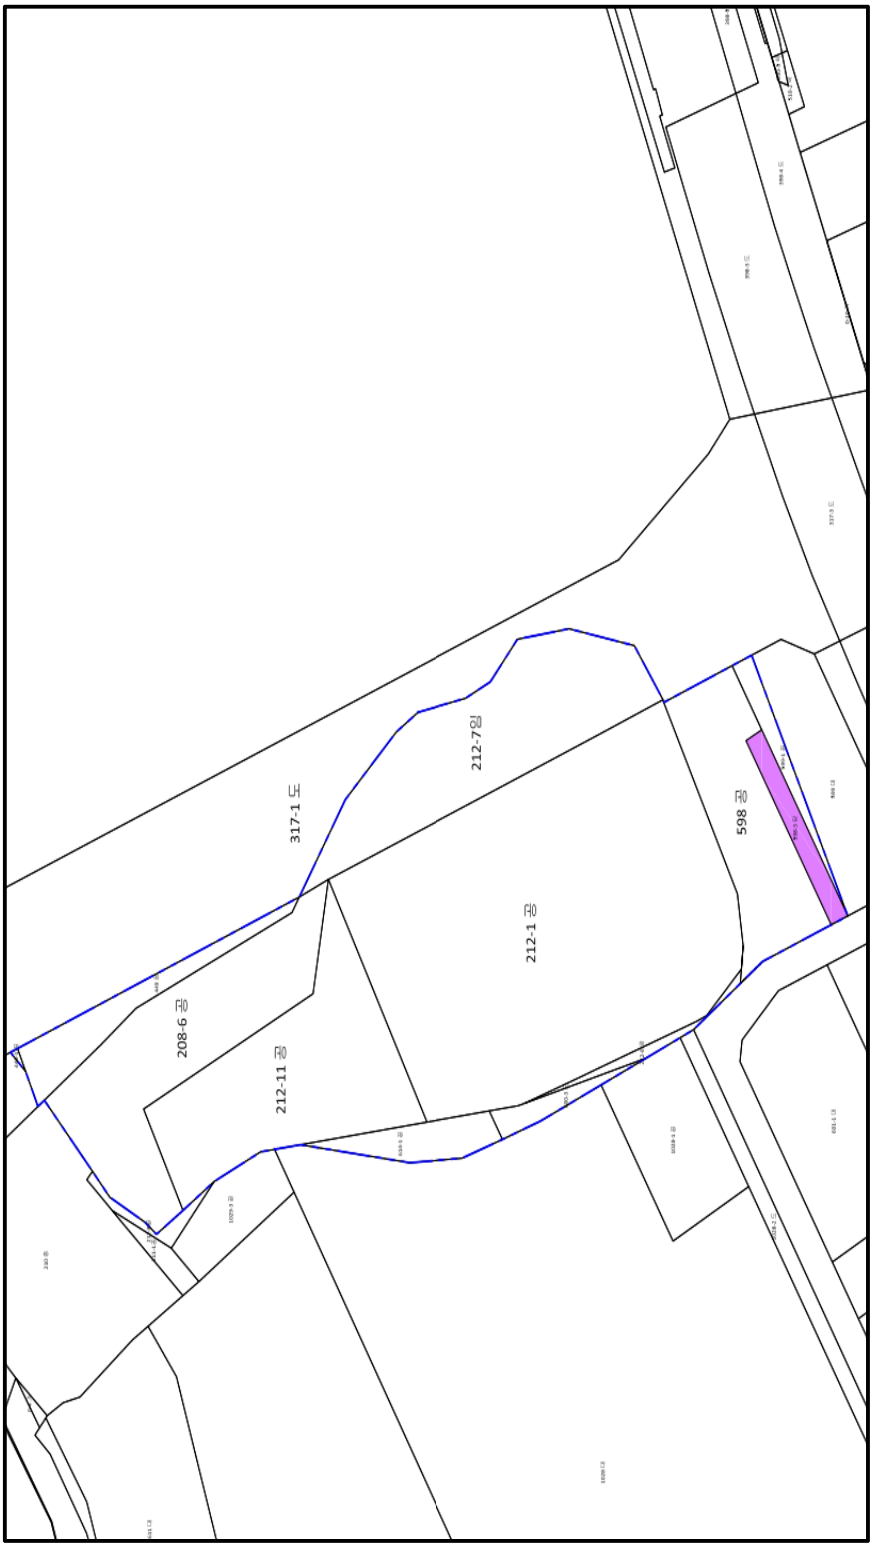

◈ 강남구공고 제2020-198호

분 묘 개 장 공 고 (2차)

「장사 등에 관한 법률」 제27조 및 동법시행규칙 제18조의 규정에 의거 다음과 같이 개장공고 하오니 연고자 및 관리인은 공고 기간 내 신고하시기 바라며 동 공고 기간 내 신고자가 없을시는 무연분묘로 간주하여 법률에 의하여 사업시행자가 다음의 이장 장소로 개장함을 공고합니다.

2020년 2월 6일
강 남 구 청 장

○ 분묘위치: 서울특별시 강남구 일원동 산 54-1, 산 55
○ 분묘기수: 무연분묘 7기(2기-일원동 산 54-1, 5기 - 일원동 산 55)
○ 개장사유: 대모산도시자연공원 조성사업 부지에 편입
○ 공고기간: 2차 공고일로부터 7일
○ 개장방법
- 유연분묘: 연고자 확인시 연고자가 개장 후 이장비 지급 (단, 연고자의 이장지연으로 사업진행상 차질이 예상되는 경우 사업시행자 임의 개장함)
- 무연분묘: 공고기간 만료 후 사업시행자가 임의 개장(화장 후 납골당 10년 안치)
○ 개장 후 안치장소 (예정): 경기도 평택시 청북면 고렴리 527-10 서호추모공원
○ 신 고 처: 강남구청 공원녹지과 제1별관 3층 (☏ 02-3423-6993)
○ 신고방법: 신고자는 사전에 분묘위치를 확인(사진촬영)하고 신고시에는 매장된 분묘와의 관계증명서류(족보, 제적등본, 사실 확인서류, 인감증명 등)를 구비하여 상기 신고처에 신고
○ 기타사항: 상기 분묘 이외에 사업지구 지번에서 식별이 곤란하여 조사시 누락된 분묘에 대하여 공고기간 중 신고가 없을 때에는 무연분묘로 간주되며 별도의 개장공고 없이 본 공고로서 갈음하고 공고인이 임의개장 조치함.

◈ 강남구공고 제2020-204호

도시계획시설사업(세곡동사거리 공공공지 조성) 실시계획 인가를 위한 열람 및 사업인정에 관한 의견 청취 공고

1. 서울특별시 고시 제1979-360호(1979.8.9)로 도시계획시설(공공공지) 최초 결정, 서울특별시 고시 제2020-2호(2020.1.16)로 결정(변경)된 세곡동사거리 공공공지에 대하여, 도시계획시설사업(세곡동사거리 공공공지 조성) 실시계획 인가를 위해, 「국토의 계획 및 이용에 관한 법률」 제90조, 같은 법 시행령 제99조에 따라 다음과 같이 열람공고합니다.
2. 아울러, 「공익사업을 위한 토지 등의 취득 및 보상에 관한 법률」 제21조 제2항 및 같은 법 시행령 제11조에 따라, 사업인정에 관한 이해관계자 등의 의견을 듣고자 하오니 의견이 있으

신 분은 열람기간(공고일 다음날로부터 14일간) 내 의견서를 열람장소인 강남구청 공원녹지과에 서면으로 제출하여 주시기 바랍니다.

3. 수용 또는 사용할 토지 및 물건의 소유자와 이해관계인에게는 개별통지 할 예정이나, 송달불능 등 미수령자에 대하여는 본 공고로 갈음합니다.

2020년 2월 6일
강 남 구 청 장

가. 사업위치 : 서울특별시 강남구 세곡동 76-6, 96-3

나. 사업의 종류 및 명칭

◯ 종 류: 도시계획시설(공공공지)사업

◯ 명 칭: 세곡동사거리 공공공지 조성사업

다. 사업의 규모 및 내용

◯ 면 적: 226㎡

◯ 내 용: 공공공지 조성을 위한 토지 보상

라. 사업시행자

◯ 성 명: 강남구청장

◯ 주 소: 서울특별시 강남구 학동로 426

마. 사업 착수예정일 및 준공예정일: 실시계획인가일로부터 2년

바. 수용 또는 사용할 토지 또는 물건의 소재지·지번·지목 및 면적, 소유권과 소유권외의 권리의 명세 및 그 소유자·권리자의 성명·주소, 사업구역도 : 별도 첨부

수용 또는 사용할 토지조서

연번	소재지 지 번	지목	지적 (㎡)	수용 또는 사용 면적 (㎡)	소 유 자			이 해 관 계 인			비고
					성 명	주 소	지분	성 명	주 소	소유권 외의 권리명세	
1	세곡동 76-6	대지	301	209	김*곤	서울특별시 강남구 신사동 607-**		-	-	-	
2	세곡동 96-3	대지	72	17	왕*헌	경기도 용인시 구성읍 보정리 1177 연원마을삼성명가타운 아파트 109동 ***호		-	-	-	

사업구역도

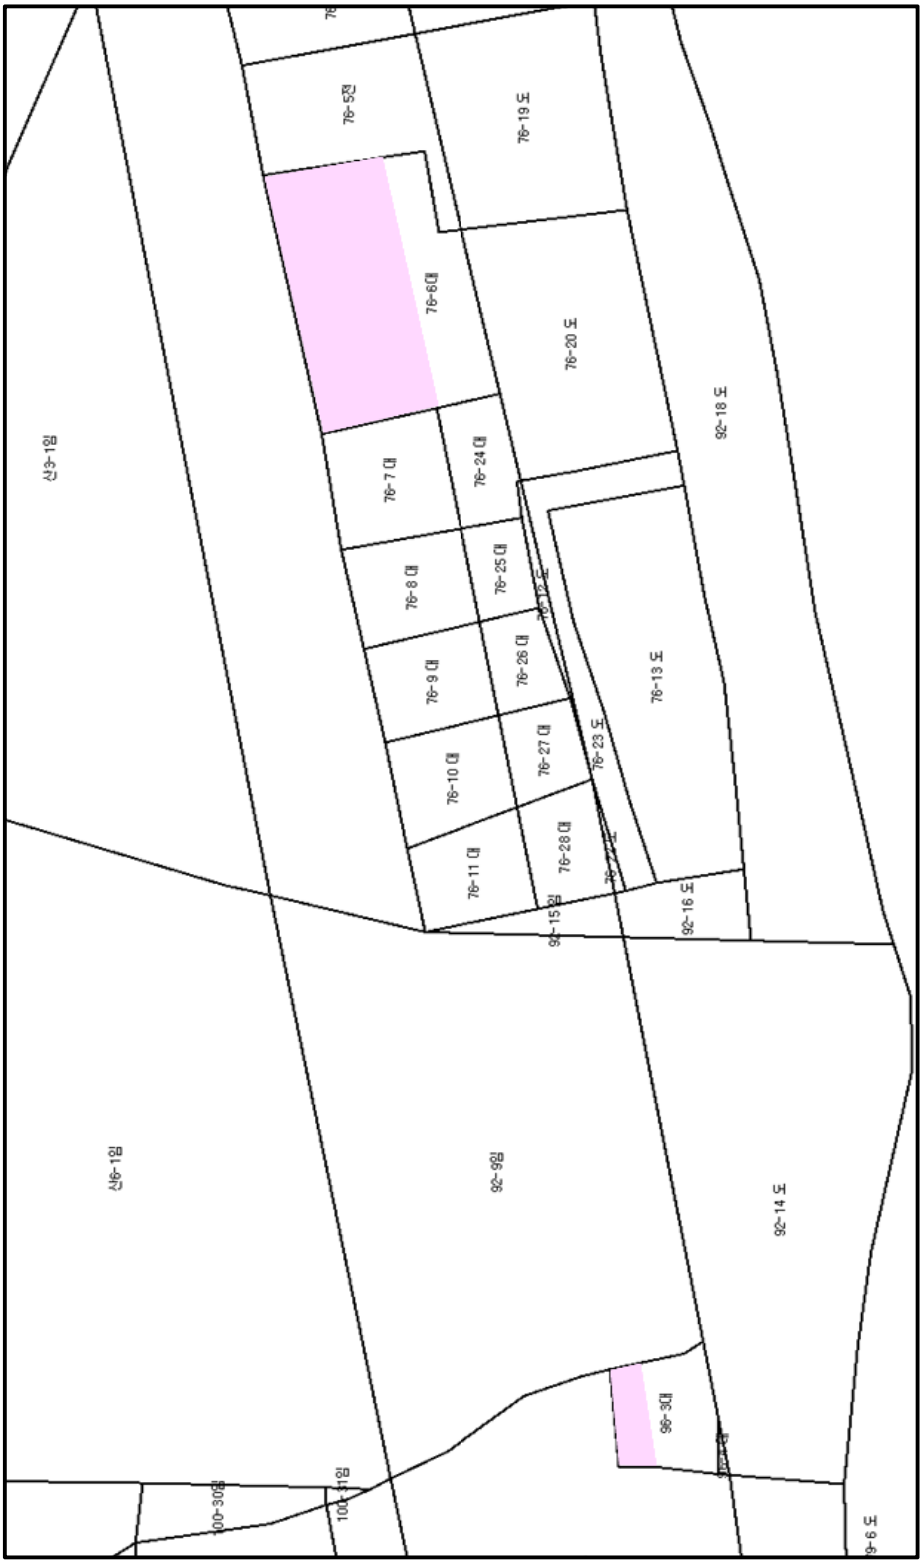
76-5전
76-19 도
76-6대
76-20 도
92-18 도
산3-1임
76-7 대
76-24 대
76-8 대
76-25 대
76-9 대
76-26 대
76-10 대
76-27 대
76-11 대
76-28 대
76-13 도
76-23 도
92-15임
92-16 도
산6-1임
92-9임
92-14 도
96-3대
100-30대
100-31임
도 9-96

◈ 강남구공고 제2020-219호

도시계획시설사업(도곡근린공원 조성) 실시계획 인가를 위한 열람 및 사업인정에 관한 의견 청취 공고

1. 건설부 고시 제138호(1977.7.9) 및 서울시 고시 제2008-451호(2008.12.18)로 도시계획시설(공원) 결정, 서울특별시 고시 제2017-136호(2017.4.20)로 공원조성계획결정(변경)된 도곡근린공원에 대하여, 도시계획시설사업(도곡근린공원 조성) 실시계획 인가를 위해, 「국토의 계획 및 이용에 관한 법률」 제90조, 같은 법 시행령 제99조에 따라 다음과 같이 열람공고합니다.
2. 아울러, 「공익사업을 위한 토지 등의 취득 및 보상에 관한 법률」 제21조 제2항 및 같은 법 시행령 제11조에 따라, 사업인정에 관한 이해관계자 등의 의견을 듣고자 하오니 의견이 있으신 분은 열람기간(공고일 다음날로부터 14일간) 내 의견서를 열람장소인 강남구청 공원녹지과에 서면으로 제출하여 주시기 바랍니다.

2020년 2월 6일
강 남 구 청 장

가. 사업위치: 서울특별시 강남구 도곡동 산0-1
나. 사업의 종류 및 명칭
◯ 종 류: 도시계획시설(공원)사업
◯ 명 칭: 도곡근린공원 조성사업
다. 사업의 규모 및 내용
◯ 면 적: 109㎡(추후 감정평가 결과에 따라 사업면적의 조정이 있을 수 있음)
◯ 내 용: 공원 조성을 위한 토지 보상
라. 사업시행자
◯ 성 명: 강남구청장
◯ 주 소: 서울특별시 강남구 학동로 426
마. 사업 착수예정일 및 준공예정일: 실시계획인가일로부터 2년
바. 수용 또는 사용할 토지 또는 물건의 소재지·지번·지목 및 면적, 소유권과 소유권외의 권리의 명세 및 그 소유자·권리자의 성명·주소, 무상귀속 및 무상양도 토지 등의 조서, 사업구역도: 별도 첨부

※ 해당 필지 신규 등록 결과 국공유지일 경우 무상귀속, 사유지일 경우 보상협의 시행 예정

수용 또는 사용할 토지조서

연번	소재지 지 번	지목	지적 (㎡)	수용 또는 사용 면적 (㎡)	소 유 자			이 해 관 계 인			비고
					성 명	주 소	지분	성 명	주 소	소유권 외의 권리명세	
1	도곡동 산0-1 (신규등록 예정지)	-	-	109	-	-	-				

무상귀속 및 무상양도 토지 등의 조서

연번	소재지 지 번	지 목	면 적(㎡)		소 유 자		비 고
			공부상	편 입	귀속 전	귀속 후	
1	도곡동 산0-1 (신규등록 예정지)	-	-	109	-	서울특별시 또는 서울특별시 강남구	

사 업 구 역 도

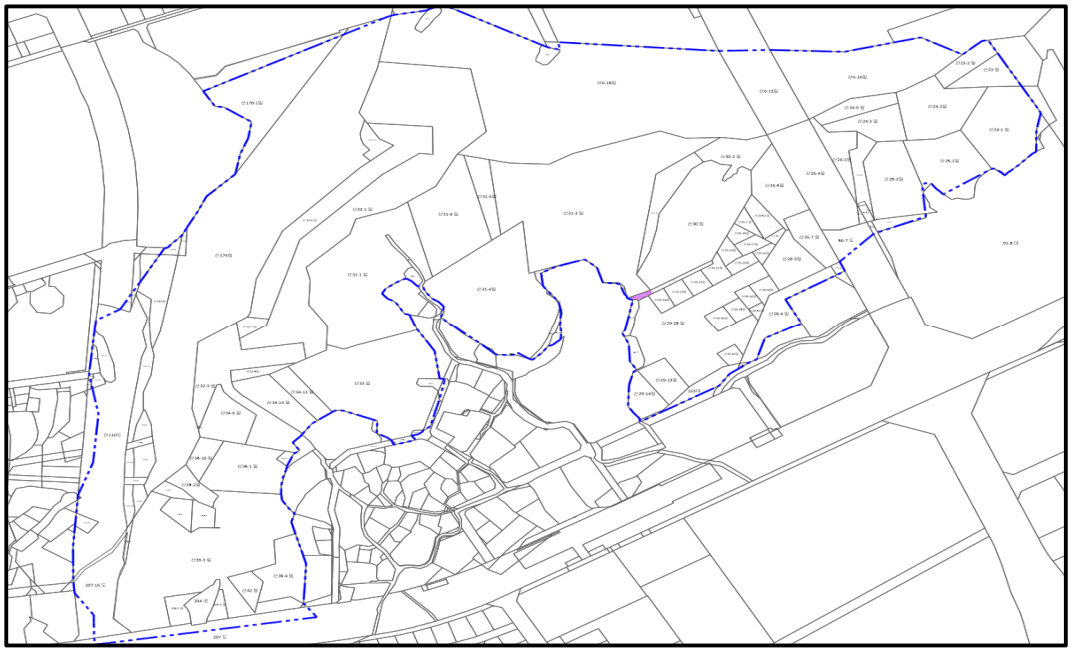

◈ 송파구공고 제2020-158호

도시계획시설사업(장지근린공원) 실시계획인가를 위한 열람공고

1. 건설부고시 제138호(1977.7.9.)로 최초 도시계획시설(공원) 결정되고 서울특별시고시 제2019-171호(2019.5.30.)로 공원조성계획 결정(변경)된 서울특별시 송파구 거여동 145-32번지 장지근린공원에 대하여
2. 도시계획시설(공원)사업 시행을 위하여 「국토의 계획 및 이용에 관한 법률」 제90조 및 같은 법 시행령 제99조에 의거 관련서류를 다음과 같이 열람 공고하고자 합니다.
3. 토지소유자 및 이해관계인에게 개별통지 할 것이나, 미수령자에 대하여는 본 공고로 갈음합니다.
4. 관계도서는 서울특별시 송파구청 공원녹지과(☎02-2147-3392)에 비치하여 일반인에게 열람하고 있으며 본 실시계획(안)에 대하여 의견이 있을 경우 열람기간 내 의견서를 열람 장소에 서면으로 제출하여 주시기 바랍니다.

2020년 2월 6일
송 파 구 청 장

가. 사업 시행지의 위치 : 서울특별시 송파구 거여동 145-32번지
나. 사업의 종류 및 명칭
  1) 종 류: 도시계획시설(공원)사업
  2) 명 칭: 장지근린공원 조성
  3) 내 용: 장기미집행 도시공원 토지보상
다. 사업의 면적: 3,300㎡
라. 사업시행자의 성명 및 주소
  1) 시행자: 서울특별시 송파구청장
  2) 주 소: 서울특별시 송파구 올림픽로 326번지
마. 시설관리청: 서울특별시장
바. 사업의 착수예정일 및 준공예정일: 실시계획인가 고시일부터 2021년 12월 31일까지
사. 열람기간: 공고일로부터 14일간
아. 열람장소: 송파구청(공원녹지과 ☎2147-3392)
자. 수용 또는 사용할 토지의 소재지·지번·지목 및 면적, 소유권과 소유권외의 권리의 명세 및 그 소유자·권리자의 성명·주소 : 붙임
차. 기타 자세한 내용은 열람장소로 문의하시기 바랍니다.

수용 또는 사용할 토지조서

○ 사업명 : 장지근린공원 조성
○ 사업시행자 : 송파구청장

연번	소재 지번	지목	지적 면적 (㎡)	편입 면적 (㎡)	소 유 자		관 계 인			비고
					성명	주소	성명	주소	소유권 이외의 권리	
1	송파구 거여동 145-32	전	3,300	3,300	국*과학연구소	대전광역시 유성구 북유성대로 488번길 ***(수남동)				

◈ 강동구공고 제2020-244호

도시계획시설(암사역사공원)사업 실시계획 인가를 위한 열람 및 사업인정에 관한 의견 청취 열람공고

1. 서울특별시고시 제2006-185호(2006.5.18)로 도시계획시설(공원) 결정되고, 서울특별시고시 제2006-329호(2006.9.28)로 공원조성계획 결정 및 지형도면 고시된 암사역사공원에 대하여 「국토의 계획 및 이용에 관한 법률」 제88조 및 같은법 시행령 제97조에 의거 도시계획시설(공원)사업 실시계획을 작성하고, 같은 법 제90조 및 같은 법 시행령 제99조 규정에 의거 관계서류를 다음과 같이 열람 공고합니다.
2. 「공익사업을 위한 토지 등의 취득 및 보상에 관한 법률」 제21조 2항 및 같은 법 시행령 제11조의 규정에 의거 사업인정에 관한 주민, 소유자, 이해관계자 등의 의견을 청취하고자 하며, 같은 법 제9조 제3항에 따라 사업준비를 위한 토지측량 및 조사를 하고자 합니다.
3. 본 공고 내용에 대해 의견이 있으신 분은 열람기간 내에 의견서를 열람장소에 제출하여 주시기 바라며, 토지소유자 및 이해관계인에게 개별통지 할 것이나, 미 수령자에 대해서는 행정절차법 제14조에 의거 본 공고로 갈음합니다.

2020년 2월 6일
강 동 구 청 장

가. 사업시행지: 서울특별시 강동구 암사동 135번지
나. 사업시행자: 강동구청장(서울특별시 강동구 성내로 25)
다. 사업의 종류 및 명칭: 도시계획시설(암사역사공원) 사업
라. 사업의내용: 공원조성(토지보상)
마. 규　　모: 토지보상 1,080㎡
바. 사업기간: 실시계획인가일로부터 2022. 12. 31일까지
사. 사용 또는 수용할 토지: 별첨
아. 열람기간: 공고일로부터 14일간
자. 열람장소: 강동구청 푸른도시과
차. 기타 상세한 사항은 강동구청 푸른도시과(☎02-3425-6443)로 문의하시기 바랍니다.

수용 또는 사용할 토지조서

소재지: 서울특별시 강동구 암사동

연번	소재지	지목	지적 (㎡)	편입 면적 (㎡)	소 유 자			이해관계인			비고
					성명	주 소	지분	성명	주 소	소유권이외권리명세	
계	1필지		1,555	1,080							
1	135	전	1,555	1,080	정*임	경기도 광명시 ***로 **, ***동 ***호 (**동, **********아파트)	761.17 /2885				
					조*희	경기도 광명시 ***로 **, ***동 ***호 (**동, **********아파트)	799.83 /2885				
					정*기	서울특별시 강남구 **로 ***, ***호 (**동, ******아파트)	662 /2885				
					정*욱	서울특별시 강동구 **로**길 **, ***호 (**동, ****아파트)	662 /2885				

사업소고시

◈ 한강사업본부고시 제2020-30호

하천점용허가 고시

하천법 제33조 제1항 및 같은 법 시행령 제37조에 따라 아래와 같이 하천점용허가 하고, 하천법 제33조 제6항 및 같은 법 시행령 제38조에 따라 이를 고시합니다.

2020년 2월 6일
서울특별시한강사업본부장

허가 받은자		점용허가(사용) 개요				허 가 연월일
성 명	주 소	운항구역	점용면적	점용목적	점용기간	
㈜이랜드크루즈 (대표 최**)	서울특별시 영등포구 여의도동 ***	-	• 수상 3,040.2㎡ • 육상 1,000㎡	유선장 철거공사 (야적장 포함)	2020.2.1. ~ 2020.3.31.	2020. 1.30.

◈ 한강사업본부고시 제2020-34호

하천점용허가 고시

하천법 제33조 제1항 및 같은 법 시행령 제37조에 따라 아래와 같이 하천점용허가 하고, 하천법 제33조 제6항 및 같은 법 시행령 제38조에 따라 이를 고시합니다.

2020년 2월 6일
서울특별시한강사업본부장

허가 받은자		점용허가(사용) 개요				허 가 연월일
성 명	주 소	허가구역	점용면적	점용목적	점용기간	
한수개발	서울특별시 마포구 양화로 156 LG펠리스 1905호	서울특별시 마포구 상암동 496-119	선박 35척 (기선8척,부선27척)	공사투입 대기를 위한 수상 정박대기	'20.2.1. ~ '20.2.29.	'20. 1.31.

◈ 한강사업본부고시 제2020-35호

하천점용허가 고시

하천법 제33조 제1항 및 같은 법 시행령 제37조에 따라 아래와 같이 하천점용허가 하고, 하천법 제33조 제7항 및 같은 법 시행령 제38조에 따라 이를 고시합니다.

2020년 2월 6일
서울특별시한강사업본부장

허가 받은자		점용허가(사용) 개요				허 가 연월일
성 명	주 소	점용위치	점용면적	점용목적	점용기간	
㈜로잉코리아 (대표:김태석)	서울시 송파구 풍성로 25길 9(풍납동)	서울특별시 광진구 자양동 126-1	동력선 1척, 조정5대	수상레저사업	2020.2.1. ~ 2020.6.30.	2020. 1.31.

◈ 한강사업본부고시 제2020-36호

하천점용허가 고시

하천법 제33조 제1항 및 같은 법 시행령 제37조에 따라 아래와 같이 하천점용허가 하고, 하천법 제33조 제6항 및 같은 법 시행령 제38조에 따라 이를 고시합니다.

2020년 2월 6일
서울특별시한강사업본부장

허가 받은자		점용허가(사용) 개요				허 가 연월일
성 명	주 소	점용위치	점용면적	점용목적	점용기간	
대한불교 방생법회 (회장:이건호)	서울특별시 광진구 강변북로 50	서울특별시 광진구 자양4동 131번지(한강)	· 수상시설물(699㎡)	방생법회 (수상법당)	2020.2.1. ~ 2020.2.29.	2020. 2.3.

사업소공고

◈ 서울역사박물관공고 제2020-2호

유 물 구 입 공 고

서울특별시박물관자료수집및관리조례에 따라 유물구입계획을 아래와 같이 공고하오니 유물 소장자 여러분의 많은 참여를 바랍니다.

2020년 2월 6일
서울역사박물관장

1. 구입 분야 및 대상 유물

번호	구입 분야(주제)	구입 대상 유물
1	일반 서울 자료	○ 조선시대 - 궁궐(별궁), 종묘, 성균관, 임진왜란·병자호란 관련 자료 - 한양지도, 도성도, 경국대전, 대전통편, 대전회통, 만기요람, 준천사실 - 제천정, 탁영정, 읍청루 등 한강의 정자, 별서 관련 자료 - 18세기 한양 거주 인물 자료: 경화사족, 여항인, 군인, 하급관리, 상인, 공인, 천민 등 - 세시풍속 자료: 경도잡지, 한경지략, 동국세시기, 세화(歲畫), 투호, 놀이도구 등 - 성저십리 자료: 상업, 농업, 어업, 나루터 관련 도구 등 자료 - 중인 자료: 의관, 역관, 화원, 천문관, 음양관 등 - 북학 자료: 연행록, 자명종 등 - 건축 자료: 건축 부재, 가옥과 관련된 회화, 서적, 도판 등 ○ 서울 인물 초상화·어진 및 서화류(산수화, 계회도, 기록화, 민화, 풍속화 등) ○ 의복, 장신구류(조선~근대) : 입전 및 모자 관련 서적 회화, 판화, 회화, 사진, 신문기사 등 ○ 대한제국기: 생활사 자료, 서울지도 등 ○ 일제강점기: 독립운동 관련 자료 등 ○ 광복이후: 서울시장 및 시정 관련 자료, 대중교통, 서울 문학 관련 자료, 서울지도 등
2	조선 초 한양	○ 조선 초 한양사람들의 생활상을 보여 줄 수 있는 자료 ○ 조선 초 한양(14~16세기)을 보여줄 수 있는 기록물, 회화 자료 ○ 동월(董越)의 〈조선부〉 등 중국 사신 관련자료 및 조선 초기 한중 대외교섭 관련 자료 ○ 사신 관련 연회 등을 보여주는 자료 ○ 사신들이 행차하는 길인 의주로와 관련된 자료
3	한양도성	○ 조선시대: 한양도성 건설·운영·관리·변화·방어 자료, 훈련도감, 하도감·염초청·훈련원 관련 자료, 군복·무기류·무예도보통지·무과방목 등 군사훈련 자료 ○ 대한제국기: 한양도성 수리, 성벽처리위원회, 전차노선, 훈련원공원 관련 자료 ○ 일제강점기: 한양도성 훼철·파괴, 수리 및 주변 근대시설물 ○ 광복 이후: 한양도성 발굴·정비, 사대문 및 도성 복원 자료 ○ 흥인지문~광희문 일대, 이간수문, 치 관련 자료 ○ 광희문 관련 자료, 조선시대 장례 관련 물품

번호	구입 분야(주제)	구입 대상 유물
4	의정부, 육조	○ 의정부와 육조, 한성부, 기로소, 사헌부 관련 자료 (입안, 교지, 고신, 인장, 사목, 반차도, 계회도, 진연도 등) ○ 광화문과 육조거리가 그려진 지도, 그림 ○ 한성판윤, 판관, 주부, 참군 등 관직자 관련 자료 ○ 의정부와 육조 등 관원 생활사 자료 ○ 대한제국기 육조거리 사진 및 스케치 자료
5	삼군영	○ 훈련도감, 어영청, 금위영의 운영과 관련된 자료(도성수비, 군사훈련, 군량 등) ○ 군영과 관련된 조총 등 무기(도검류), 깃발, 복식 등 ○ 한양 거주 군인들과 관련된 자료(거주, 상업, 활자 제조, 일기류) ○ 18세기 이후 한양의 인구 급증을 보여줄 수 있는 자료 ○ 한양 또는 인근 전투와 관련된 기록물, 회화 자료 등
6	동대문운동장	○ 일제강점기: 경성운동장 조성 및 운영 · 경기 · 체육인 자료, 주변지역 생활사 자료 ○ 광복이후: 서울운동장 행사, 집회, 경기대회, 풍물시장 등
7	청계천	○ 조선시대~광복 이후: 청계천 다리 관련 자료 ○ 대한제국기: 청계천변 관련 문헌 및 생활 자료 ○ 일제강점기: 청계천 사진 및 영상 자료 ○ 광복이후: 황학동, 세운상가, 기계공구상가 관련 자료
8	여의도	○ 조선시대 여의도 관련 문집자료 ○ 여의도 개발 관련 자료(지도, 도면, 사진 등) ○ 여의도 비행장, 여의도 광장, 63빌딩, KBS 등 방송국, 여의도 아파트, 국회의사당 관련 자료 ○ 선거유세, 국군의 날 행사, 국풍 81, 각종 종교행사, 불꽃놀이, 각종 축제, 한강공원 등 관련 자료
9	서울 생활사	○ 서울 생활사(현대): 라디오 관련 유물 및 사진 자료 (제작, 뉴스, 스포츠 중계, 드라마, 교육용 교재, DJ 등) ○ 50~80년대 서울의 생활사 자료 ○ 60년대 대학생활 및 입학 관련 자료 ○ 70년대 결혼생활 관련 유물 및 사진 자료

2. 참가 자격: 문화재매매업자 및 법인, 개인소장자 등

※ 문화재매매업자는 반드시 등록된 상호명으로 신청해야 합니다.

※ 문화재 관련사범은 참가할 수 없으며, 소유나 출처가 불분명한 유물 및 불법문화재는 매도 신청이 불가합니다.

3. 접수 기간: 2020년 2월 10일(월) ~ 2월 28일(금)까지

※ 종료일에 임박하여 접수가 집중되는 경향이 있으니 되도록 미리 접수하여 주시기 바랍니다.

4. 접수 방법 : 홈페이지 접수 또는 이메일 접수 중 택일

가. 홈페이지 접수: www.museum.seoul.kr(매도접수 페이지)

나. 이메일 접수: wlvkf@seoul.go.kr

※ 접수완료 후 담당자에게 접수여부를 확인하여 주시기 바랍니다.

5. 제출 서류

가. 홈페이지 접수: 매도신청 페이지에서 자료입력 및 유물사진 첨부

나. 이메일 접수: ①, ②, ③번 서식을 다운로드하여 작성 후 ④유물사진과 함께 송부

① 매도신청서 1통

- 신청서에 서명 또는 날인하여 스캔 이미지 파일 송부
- 매도신청 유물목록은 ②번 양식에 별도 작성
  ② 유물목록 1통
  ③ 개인정보 이용 동의서 1통: 서식에 서명 또는 날인하여 스캔 이미지 파일 송부
  ④ 유물사진파일
- 파일명을 유물번호와 동일하게 변경하여 송부
- 파일형식: JPG, GIF, PNG(1점 당 1파일 이상, 1파일 5MB 이하)

※ 사진파일이 많을 경우 압축파일로 변환하여 송부해주세요.

6. 실물 접수: 서류 심사 후 평가대상으로 선정된 유물에 대해 개별 통지하여 실물 접수
   가. 실물 접수 시 제출 서류
   - 문화재매매업자: 문화재매매업허가증, 사업자등록증 사본 각 1통
   - 법인 또는 단체: 유물매도위임장, 법인등기부 등본 또는 단체등록증 사본 각 1통
   - 개인: 신분증 지참 또는 사본 제출(사본 제출 시 주민등록번호 뒷자리 가림)
   - 대리접수 시 위임인이 작성한 위임장 1부와 위임인 및 대리인의 신분증 지참
7. 유물 구입 가격: 유물평가위원회 평가에 의함
8. 구입 결정
   가. 유물평가위원회 및 운영자문위원회의 평가·심의에 의해 구입 유물 선정
   나. 선정 유물에 대해서 인터넷 공개를 통해 불법문화재 여부 검증
   다. 최종 선정된 유물의 평가금액에 매도신청자가 동의할 경우 매매계약 체결
9. 소유권 이전: 계약체결 이후 대금 지급과 함께 유물의 소유권은 서울역사박물관으로 이전
10. 기타 사항
   가. 제출된 서류는 일체 반환하지 않음
   나. 출처 및 취득 경로가 불분명하거나 소유 관계가 불분명한 자료는 구입하지 않음
   다. 구입대상에서 제외된 유물은 본인에게 통보하여 소정의 절차에 의해 반환
   라. 유물 접수 및 반환으로 발생하는 운송비 및 제반 비용은 매도신청자 부담
   마. 기타 자세한 사항은 서울역사박물관 유물관리과(02-724-0162)로 문의

기 타

◈ 서울지방국토관리청고시 제2020-19호

하천점용허가 고시

하천법 제33조의 규정에 의거, 다음과 같이 하천점용허가 하였기에 고시합니다.

2020년 2월 6일
서울지방국토관리청장

1. 하천의 명칭: 한강(국가하천)
2. 점용자의 성명 및 주소
   - 성　명: 서울특별시한강사업본부장
   - 주　소: 서울특별시 성동구 강변북로 257
3. 점용지역의 위치 및 면적
   - 위　치: 서울특별시 강남구 압구정동 374-2번지 일원
   - 면　적: 95.1㎡
4. 점용의 목적 및 개요
   - 목　적: 한강교량과 한강공원연결 승강기 설치공사
   - 내　역: 승강기 및 비상계단(B=1.5m) 1개소
5. 점용기간(공사기간): 2020.1.30.~2025.06.30(허가일로부터 6개월)

• 안전한 서울 • 따뜻한 서울
• 꿈꾸는 서울 • 숨쉬는 서울

기관의 장	공람									
선람										

발행인 서울특별시장 편집인 시민소통기획관 서울시 중구 세종대로 110 ☎ 02-2133-6441 문의 : ☎120