I·SEOUL·U
너와 나의 서울

서울시보

시보는 공문서의 효력을 갖습니다.

www.seoul.go.kr
제3545호
2019. 10. 4.(금)

서울특별시

목 차

◈ 서울특별시고시

제2019-329호 도시관리계획[용도지역, 올림픽로(잠실광역중심 제2지구) 지구단위계획] 결정(변경)(송파구 잠실동 187-10번지 일원 역세권 청년주택) 및 지형도면 고시 ····· 4
제2019-332호 마곡 도시개발구역 변경지정·개발계획 변경수립·실시계획 변경인가 및 지형도면 고시 ····· 13
제2019-333호 도시계획시설(공공공지)사업 실시계획인가 고시 ····· 302
제2019-334호 순화구역 및 순화구역 제1-2지구 도시정비형 재개발구역 정비구역·정비계획 결정(변경) 및 지형도면 고시 ····· 302
제2019-335호 도시계획시설(공원, 도로, 유수지, 자동차정류장)사업 실시계획 (경미한 변경) 고시 ····· 311

◈ 서울특별시공고

제2019-2531호 회계관계공무원 직인등록 ····· 324
제2019-2570호 동작구 노량진동 128-2번지 역세권 청년주택 지구단위계획 결정(변경)을 위한 열람공고 ····· 324
제2019-2590호 『2030 서울시 공원녹지기본계획 변경』 공고 ····· 331
제2019-2591호 측량업 등록 공고 ····· 332
제2019-2597호 전용차로 위반 과태료 사전통지서 공시송달 공고 ····· 333
제2019-2604호 2025 서울특별시 도시·주거환경정비기본계획 [도시정비형 재개발사업 부문] 변경(안) 공람공고 ····· 356

◈ 구 고 시

제2019-145호 도시계획시설(도로)사업 실시계획 변경인가 고시(용산구) ····· 358
제2019-129호 도시계획시설[둘리(쌍문)근린공원]사업 실시계획 변경고시(도봉구) ····· 360

제2019-130호 도시계획시설(초안산근린공원)사업 실시계획 변경고시(도봉구) ····· 363
제2019-110호 도시계획시설사업(수락산도시자연공원) 실시계획(변경) 인가 고시
(노원구) ····· 365
제2019-111호 도시계획시설사업(초안산근린공원 조성) 실시계획 인가 고시
(노원구) ····· 367
제2019-145호 도시관리계획(도시계획시설:도로) 변경결정 및 지형도면 고시
(마포구) ····· 368
제2019-119호 도시계획시설(봉제산근린공원)사업 실시계획 인가(3차)(강서구) ····· 370
제2019-1609호 도시계획시설(철도:도시철도)사업시행자 지정 및 실시계획인가를
위한 열람공고(안)(영등포구) ····· 372
제2019-107호 도시계획시설(공원)사업 시행자 지정 및 실시계획인가 고시
(관악구) ····· 376
제2019-108호 도시계획시설(공원)사업 시행자 지정 및 실시계획인가 고시
(관악구) ····· 378
제2019-146호 도시계획시설(도로)사업 실시계획변경인가 고시(강남구) ····· 380

◈ 구 공 고

제2019-971호 이화동 일대 지구단위계획 결정(변경)(안) 열람공고(종로구) ····· 382
제2019-972호 혜화·명륜동 지구단위계획 결정(변경)(안) 열람공고(종로구) ····· 383
제2019-979호 경복궁서측 지구단위계획 결정(변경)(안) 열람공고(종로구) ····· 384
제2019-999호 경복궁서측 지구단위계획 결정(변경)(안) 열람공고(종로구) ····· 385
제2019-921호 도시계획시설(공원)사업 실시계획 인가를 위한 열람공고(용산구) ····· 386
제2019-963호 도시계획시설사업(영축산근린공원 조성) 실시계획인가를 위한 열람
및 사업인정에 관한 의견(노원구) ····· 392
제2019-1210호 도시계획시설(도로)사업 실시계획인가를 위한 열람공고(양천구) ····· 394
제2019-1509호 도시계획시설(도로)사업 시행자 지정 및 실시계획인가를 위한
열람공고(강서구) ····· 396
제2019-1480호 도시계획시설(도로)사업 실시계획 인가를 위한 열람 및 사업인정에
관한 의견 청취 공고(구로구) ····· 397
제2019-1585호 도시계획시설(도로)사업 실시계획인가를 위한 열람공고(영등포구) ···· 399
제2019-1586호 도시계획시설(도로)사업 실시계획인가를 위한 열람공고(영등포구) ···· 403

제2019-1587호 도시계획시설(도로)사업 실시계획인가를 위한 열람공고(영등포구) ···· 406
제2019-1588호 도시계획시설(도로)사업 실시계획인가를 위한 열람공고(영등포구) ···· 410
제2019-1261호 도시계획시설(공원)사업 완료 공고(관악구) ···· 414
제2019-1283호 도시계획시설(도로)사업 주민의견 청취(관악구) ···· 415
제2019-1467호 도시계획시설(녹지)사업 실시계획인가를 위한 열람공고(안)
(서초구) ···· 421

◈ 사업소고시

제2019-234호 하천점용허가 고시(한강사업본부) ···· 429
제2019-236호 하천점용허가 고시(한강사업본부) ···· 429
제2019-237호 하천점용허가 고시(한강사업본부) ···· 430
제2019-238호 하천점용허가 고시(한강사업본부) ···· 430

◈ 사업소공고

제2019-2호 소방시설관리업 등록 공고(안)(도봉소방서) ···· 431

◈ 기 타

제2019-309호 하천점용허가 및 실시계획인가 고시(서울지방국토관리청) ···· 432
제2019-310호 하천점용허가 및 실시계획인가 고시(서울지방국토관리청) ···· 432
제2019-311호 하천점용허가 및 실시계획인가 고시(서울지방국토관리청) ···· 433
제2019-312호 하천점용허가 및 실시계획인가 고시(서울지방국토관리청) ···· 434
제2019-313호 하천점용허가 및 실시계획인가 고시(서울지방국토관리청) ···· 434
제2019-314호 하천점용허가 및 실시계획인가 고시(서울지방국토관리청) ···· 435

고 시

◈ 서울특별시고시 제2019-329호

도시관리계획[용도지역, 올림픽로(잠실광역중심 제2지구) 지구단위계획] 결정(변경)(송파구 잠실동 187-10번지 일원 역세권 청년주택) 및 지형도면 고시

서울특별시 송파구 잠실동 187-10 외 4필지(187-11, 187-17, 187-18, 187-19)에 역세권 청년주택(공공지원 민간임대주택)사업 관련 『도시관리계획[용도지역, 올림픽로(잠실광역중심 제2지구 지구단위계획)] 결정(변경)』에 대하여 「민간임대주택에 관한 특별법」 제29조 및 「서울특별시 역세권 청년주택 공급 지원에 관한 조례」 제9조에 따라 2019년 제2차 서울특별시 도시계획위원회(2019.07.11.) 심의 및 2019년 제8차 서울특별시 도시·건축공동위원회(2019. 09. 05.) 심의를 거쳐 「국토의 계획 및 이용에 관한 법률」 제30조 및 같은 법 시행령 제25조 규정에 따라 결정(변경)하고 「토지이용규제 기본법」 제8조 및 같은 법 시행령 제7조에 따라 지형도면을 고시합니다.

2019년 10월 4일
서 울 특 별 시 장

Ⅰ. 역세권 청년주택 사업개요 및 결정(변경)취지

○ 위 치 : 송파구 잠실동 187-10, 187-11, 187-17, 187-18, 187-19
○ 면 적 : 1,511.1㎡
○ 결정취지 : 대상지는 지하철2호선 잠실새내역 역세권으로서 청년층의 주거안정을 위한 공공지원 민간임대주택 공급과 더불어 계획적인 개발을 유도하기 위해 도시관리계획[용도지역, 올림픽로(잠실광역중심 제2지구 지구단위계획)]을 결정(변경)하고자 함.

Ⅱ. 도시관리계획(용도지역) 결정(변경) 사항

[1] 용도지역에 관한 결정(변경)

1. 용도지역 총괄(변경)조서

구 분		면 적(㎡)			구성비(%)	비 고
		기정	변경	변경후		
합 계		367,687.0	-	367,687.0	100.0	
주거지역	소계	311,387.1	감) 1,511.1	309,876.0	84.3	
	제1종일반주거지역	9,406.0	-	9,406.0	2.6	
	제2종일반주거지역(7층이하)	104,648.0	-	104,648.0	28.5	
	제2종일반주거지역	57,086.0	-	57,086.0	15.5	
	제3종일반주거지역	137,615.1	감) 1,511.1	136,104.0	37.0	
	준주거지역	2,632.0	-	2,632.0	0.7	
상업지역	소계	56,299.9	증) 1,511.1	57,811.0	15.7	
	일반상업지역	56,299.9	증) 1,511.1	57,811.0	15.7	

2. 용도지역 결정(변경)조서

구 분		면 적(㎡)			구성비(%)	비 고
		기정	변경	변경후		
합 계		1,511.1	-	1,511.1	100.0	잠실동 187-10, 187-11, 187-17, 187-18, 187-19
주거지역	소계	1,511.1	감) 1,511.1	-	-	
	제3종일반주거지역	1,511.1	감) 1,511.1	-	-	
상업지역	소계	-	증) 1,511.1	1,511.1	100.0	
	일반상업지역	-	증) 1,511.1	1,511.1	100.0	

3. 용도지역 결정(변경) 사유서

도면표시 번 호	위 치	용도지역		면 적(㎡)	결정(변경)사유
		기정	변경		
-	송파구 잠실동 187-10 일원	제3종 일반주거 지역	일반상업 지역	1,511.1	•용도지역 변경 - 제3종일반주거지역 → 일반상업지역 •청년층 주거안정 실현을 위한 역세권 청년주택 건립을 위한 「서울특별시 역세권 청년주택 건립 및 운영기준」에 의거 용도지역을 변경하고자 함

Ⅲ. 도시관리계획[올림픽로(잠실광역중심 제2지구) 지구단위계획] 결정(변경) 사항

1 지구단위계획구역에 관한 결정(변경없음)

구 분	구 역 명	위 치	면 적(㎡)			최초결정일	비 고
			기정	변경	변경후		
기정	올림픽로 (잠실광역중심 제2지구) 지구단위계획	송파구 잠실동, 올림픽로 주변	367,687.0 (1,511.1)	-	367,687.0 (1,511.1)	1984.07.04. (서고시 제1984-397호)	

※ 항목 중( )의 숫자는 송파구 잠실동 187-10 외 4필지(187-11, 187-17, 187-18, 187-19)에 대한 역세권 청년주택 사업대상지 면적임

2 토지이용 및 시설에 관한 결정(변경없음)

1. 용도지역에 관한 결정조서(변경없음)
2. 용도지구에 관한 결정조서(변경없음)
3. 도시기반시설에 관한 결정조서(변경없음)

3 획지 및 건축물 등에 관한 결정(변경)

1. 가구 및 획지에 관한 결정(변경)조서

가. 최대개발규모(변경없음)

나. 가구 및 획지계획(변경)

■ 공동개발 및 맞벽건축 등에 관한 결정(변경)조서

구분	가구번호	위 치	면 적(㎡)	계획내용	비 고
기정	B5-2	• 잠실동 187-10, 187-17	883.0	• 공동개발 지정	
변경		• 잠실동 187-10, 187-11, 187-17, 187-18, 187-19	1,511.1	• 공동개발 확대 지정	

나. 공동개발 및 맞벽건축 등에 관한 결정(변경) 사유서

가구번호	계획내용	결정(변경)사유
B5-2	• 공동개발 확대 지정 - 기정 : 잠실동 187-10, 187-17 - 변경 : 잠실동 187-10, 187-11, 187-17, 187-18, 187-19	• 역세권 청년주택 건립을 위한 공동개발 확대 지정

2. 건축물에 대한 용도·건폐율·용적률·높이·배치·형태·색채·건축선에 관한 결정(변경)조서

가. 건축물의 용도

■ 건축물의 지정용도(신설)

구 분	기정	변경(가)	비 고
지정용도	-	• 공동주택(주거복합) 주1)	• 송파구 잠실동 187-10 일원 역세권 청년주택에 한함

주1) 공동주택은 「서울특별시 역세권 청년주택 공급 지원에 관한 조례」 제2조 제2호의 역세권 청년주택에 한함

■ 건축물의 불허용도(전층)(변경)

구분	기정(C)	변경(D)	비고
불허용도	•건축법 시행령 별표1 제1호의 단독주택 및 건축법 시행령 별표1 제2호의 공동주택 -다만, 다음의 각 호에 해당되는 경우에는 허용 1. 일반주거지역인 경우 허용 2. 준주거지역은 비주거용도가 용적률의 10% 이상인 주거복합건물인 경우 허용 •한국표준산업분류 상 기타 갬블링 및 베팅업 •한국표준산업분류 상 전자 게임장 운영업 중 성인오락실(전자오락) •한국표준산업분류 상 기타 오락장 운영업 중 전화방 •한국표준산업분류 상 그 외 분류안된 상품 전문 소매업 중 성인용품 소매 •건축법 시행령 별표1 제4호의 제2종근린생활시설 중 안마시술소, 단란주점, 옥외에 철탑이 있는 골프연습장 •건축법 시행령 별표1 제13호의 운동시설 중 옥외에 철탑이 있는 골프연습장 •건축법 시행령 별표1 제17호의 공장 •건축법 시행령 별표1 제18호의 창고시설 •건축법 시행령 별표1 제9호의 의료시설 중 정신병원, 격리병원 •건축법 시행령 별표1 제28호의 장례식장(의료시설의 부수시설(「의료법」 제36조제1호에 따른 의료기관의 종류에 따른 시설)에 해당하는 것 포함) •건축법 시행령 별표1 제19호의 위험물저장 및 처리시설(주유소 포함) •건축법 시행령 별표1 제20호의 자동차 관련시설(주차장 제외)	•단독주택 및 공동주택(복합용도 제외) •한국표준산업분류 상 기타 갬블링 및 베팅업 •한국표준산업분류 상 전자 게임장 운영업 중 성인오락실(전자오락) •한국표준산업분류 상 기타 오락장 운영업 중 전화방 •한국표준산업분류 상 그 외 분류안된 상품 전문 소매업 중 성인용품 소매 •건축법 시행령 별표1 제4호의 제2종근린생활시설 중 안마시술소, 단란주점, 옥외에 철탑이 있는 골프연습장 •건축법 시행령 별표1 제13호의 운동시설 중 옥외에 철탑이 있는 골프연습장 •건축법 시행령 별표1 제17호의 공장 •건축법 시행령 별표1 제18호의 창고시설 •건축법 시행령 별표1 제9호의 의료시설 중 정신병원, 격리병원 •건축법 시행령 별표1 제28호의 장례식장(의료시설의 부수시설(「의료법」 제36조제1호에 따른 의료기관의 종류에 따른 시설)에 해당하는 것 포함) •건축법 시행령 별표1 제19호의 위험물저장 및 처리시설(주유소 포함) •건축법 시행령 별표1 제20호의 자동차 관련시설(주차장 제외)	송파구 잠실동 187-10 일원 역세권 청년주택에 한함

■ 건축물의 권장용도(변경)

구 분	기정(b)		변경		비 고
	전층	1층	전층	1층	
권장용도	•건축법 시행령 별표1 제5호의 문화 및 집회시설 중 전시장, 공연장 •건축법 시행령 별표1 제14호의 업무시설(오피스텔 및 1층의 금융업소(ATM기 제외) 제외) •건축법 시행령 별표1 제11호의 노유자시설 중 아동관련시설, 노인복지시설 •소로 3-37도로변('새마을시장' 가로변) 시장상가기능 유지 -건축법 시행령 별표1 제3호의 제1종근린생활시설 중 소매점, 휴게음식점, 제과점 등 이와 유사한 것 -건축법 시행령 별표1 제4호의 제2종근린생활시설 중 휴게음식점, 제과점 등 이와 유사한 것	-	-	-	송파구 잠실동 187-10 일원 역세권 청년주택에 한함

■ 건축물의 용도에 관한 결정(변경)사유서

도면표시번호	계획내용	결정(변경)사유
-	• 지정용도 신설 - 공동주택(주거복합) 주1)	• 청년층 주거안정 실현을 위한 역세권 청년주택 건립을 위한 「역세권 청년주택 건립 및 운영기준」에 의거 지정용도 신설
-	• 불허 및 권장용도 변경	• 역세권 청년주택 건립에 따른 불허용도 변경 및 권장용도 폐지

주1) 공동주택은 「서울특별시 역세권 청년주택 공급 지원에 관한 조례」 제2조 제2호의 역세권 청년주택에 한함

나. 건축물의 개발밀도(건폐율, 용적률, 높이)

■ 건폐율계획(변경)

구 분	기정	변경	비고
건폐율	• 50% 이하	• 70% 이하	• 송파구 잠실동 187-10 일원 역세권 청년주택에 한함

■ 건폐율계획에 대한 결정(변경)사유서

도면표시번호	계획내용	결정사유
-	• 70% 이하	• 청년층 주거안정 실현을 위한 역세권 청년주택 건립을 위한 「서울특별시 역세권 청년주택 건립 및 운영기준」에 의거 도시·건축공동위원회 심의를 통해 결정함

■ 용적률계획(변경)

구 분	기정	변경	비고
용적률	• 기준용적률 : 250% 이하 (250%이하) • 허용용적률 : 250% 이하 (350%이하) • 상한용적률 : 법적용적률의 2배 이하 (400%이하)	• 기본용적률 : 680% 이하 • 상한용적률 : 법적용적률 이하	• 송파구 잠실동 187-10 일원 역세권 청년 주택에 한함

※ ( )는 준주거지역으로 용도지역 상향시 적용사항

■ 용적률계획에 대한 결정(변경)사유서

도면표시번호	계획내용	결정사유
-	• 기본용적률 : 680% 이하 • 상한용적률 : 법적용적률 이하	• 청년층 주거안정 실현을 위한 역세권 청년주택 건립을 위한 「서울특별시 역세권 청년주택 건립 및 운영기준」에 의거 적용함

· 용적률 적용기준(의무사항)(신설)

사업조건 항목		적용기준	계획내용	완화 내용	비 고
공공 기여율	공공시설 등 설차제공 비율	• 기본공공기여율 – 대지면적의 25% 이상	• 공공임대주택 부지 제공면적 : 377.95㎡(25.01%) – 377.95㎡(25.01%) ≥ 377.78㎡(25.00%)	기본 용적률 680% 부여	모든 항목을 충족 하여야 함 (송파구 잠실동 187-10 일원 역세권 청년주택에 한함)
건축물 용도 구분	비주거 비율	• 비주거비율 10%이상 20%미만 (가로변 비주거 설치 의무)	• 비주거비율(용적률기준) : 11.05%(1,134.61㎡)		
주택 건설 비중	주택규모	• 공공임대주택 : • 전용 45㎡이하 • 공공지원민간임대주택 : 전용 60㎡이하	• 주거 : 비주거 (용적률기준) – 9,132.02㎡(88.95%) : 1,134.61㎡(11.05%) • 공공임대 : 공공지원민간임대 = 32.72% : 67.28% (71세대) (146세대) (세대수 비율) • 공공임대주택 – 전용 17㎡, 21㎡, 34㎡, 35㎡, 43㎡ 계획 • 공공지원민간임대주택 – 전용 17㎡, 21㎡, 34㎡, 35㎡, 43㎡ 계획		
건축물 형태	21세기 미래형 주거환경 조성을 위한 주요정책	• 리모델링이 쉬운 구조, 커뮤니티지원 시설의 설치계획, 에너지효율건축물, 친환경 건축물 중 2가지 이상 목적으로 이행	• 에너지 효율 건축물, 친환경 건축물 이행 적용		
주민 공동 이용 시설	커뮤니티 시설	• 주민공동체 활성화를 위해 100㎡ 이상의 주민커뮤니티시설 설치	• 지상 2층 : 159.07㎡ 계획		

※ 「서울특별시 역세권 청년주택 건립 및 운영기준」 3-2-1 준용

※ 비주거 비율은 용적률기준으로 하되, 비주거시설은 지하2층~지상2층에서만 설치하여야 한다.

■ 높이계획(변경)

위치	기정	변경	비고
이면부	• 20m이하 (35m이하)	• 50m이하	• 송파구 잠실동 187-10 일원 역세권 청년주택에 한함

※ ( )는 준주거지역으로 용도지역 상향시 적용사항

■ 높이계획에 관한 결정(변경)사유서

도면표시번호	계획내용	결정사유
–	• 50m 이하	• 청년층 주거안정 실현을 위한 역세권 청년주택 건립을 위한 「서울특별시 역세권 청년주택 건립 및 운영기준」에 의거 도시·건축공동 위원회 심의를 통해 결정함

다. 건축물의 건축선·배치·형태(변경)

■ 건축물의 건축선·배치·형태 결정(변경)조서

구 분		계 획 내 용		비 고
		기 정	변 경	
배치	건축 한계선	•건축한계선이 지정된 대지는 건축한계선 수직면을 넘어서 건축물 벽면과 부속시설이 설치될 수 없음 –대상지 동측도로변(백제고분로7길) 1.5m –대상지 서측도로변(백제고분로7길) 1.5m –대상지 북측도로변(백제고분로7길) 1.5m	•건축한계선이 지정된 대지는 건축한계선 수직면을 넘어서 건축물 벽면과 부속시설이 설치될 수 없음 –대상지 동측도로변(백제고분로7길) 1.5m –대상지 서측도로변(백제고분로7길) 2.0m –대상지 북측도로변(백제고분로7길) 1.5m	결정도 참조

3. 기타 사항에 관한 결정(변경)조서

가. 대지내공지 및 통로 등에 관한 결정(변경)조서

구 분		제 어 기 준		비고
		기 정	변 경	
대지내 공지	전면 공지	•보도형 및 차도형 전면공지를 구분하여 지정 -대상지 동측도로변(1.5m) : 차도형 전면공지 -대상지 서측도로변(1.5m) : 차도형 전면공지 -대상지 북측도로변(1.5m) : 보도형 전면공지	•보도형 및 차도형 전면공지를 구분하여 지정 -대상지 동측도로변(1.5m) : 차도형 전면공지 -대상지 서측도로변(2.0m) : 차도형 전면공지 -대상지 북측도로변(1.5m) : 보도형 전면공지	결정도 참조

나. 차량동선 및 주차계획에 관한 결정조서(변경없음)

다. 경관 및 환경친화적인 요소에 관한 결정조서(변경없음)

라. 공공기여계획(신설)

구 분	기본 용적률	상한 용적률	공공기여율	계획내용	비 고
제3종 일반주거지역 → 일반상업 지역	680% 이하	법정 용적률	•기본공공기여율 : 대지면적의 25% 이상 주1) - 377.78㎡ (25.00%)	•공공임대주택 부속토지 면적 - 377.95㎡(25.01%)	•송파구 잠실동 187-10일원 역세권 청년주택에 한함

주1)「서울특별시 역세권 청년주택 건립 및 운영기준」 3-2-1 적용

※ 공공기여하는 공공임대주택의 건축비는 시장이 표준건축비로 매입하고 공공임대주택 부속토지는 시장에게 기부채납 하여야 함

4. 용도지역 상향가능지 지구단위계획 내용(변경없음)

5. 인센티브 항목(변경없음)

4 경미한 변경에 관한 결정사항(변경없음)

Ⅲ. 관계도면 : 붙임 참고(기타 자세한 내용은 열람장소에 비치된 도면 참조)

○ 첨부된 결정도면 등은 참고용 도면이므로 측량, 또는 그 밖의 용도로 사용할 수 없습니다.

Ⅳ. 기타 자세한 내용은 결정도서(관계도면 포함) 참고

Ⅴ. 관계서류 열람방법

○ 관계서류는 서울시청 3층 주택공급과(☎02-2133-6296)와 송파구청 도시계획과(☎02-2147-3000)에 비치하여 열람하고 있습니다.

※ 고시문 및 지형도면은 토지이용규제서비스(http://luris.mltm.go.kr)에 게시할 예정입니다.

Ⅵ. 청년주택 건립계획 및 운영 등에 관한 사항

○ 청년주택 건립계획 및 임대료 등 운영에 관한 사항을 규정한 “역세권 청년주택 건립계획에 대한 표준 협약서”는 사업계획승인(건축허가) 전에 서울특별시장과 사업시행자간 협약체결을 하여야 하며, 허가권자(구청장)는 이를 사업계획승인(건축허가) 조건으로 부여하여야 함

■ 첨부 : 결정도면

1 지구단위계획구역 결정도 : 변경없음

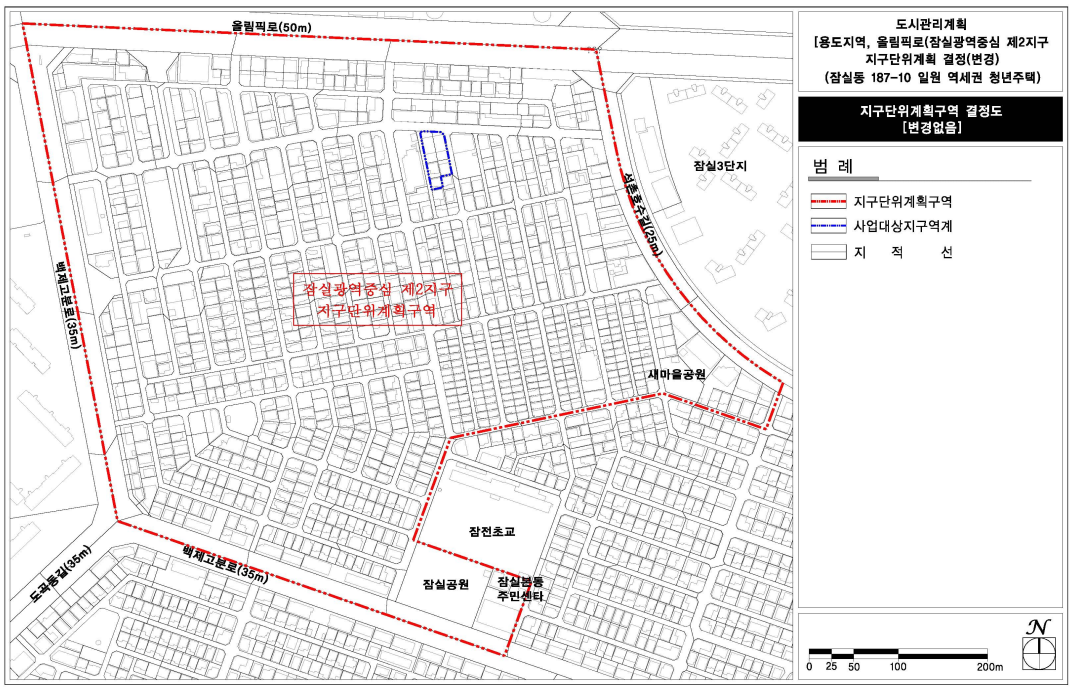

2 용도지역 결정(변경)도

1) 용도지역에 관한 결정도(기정)

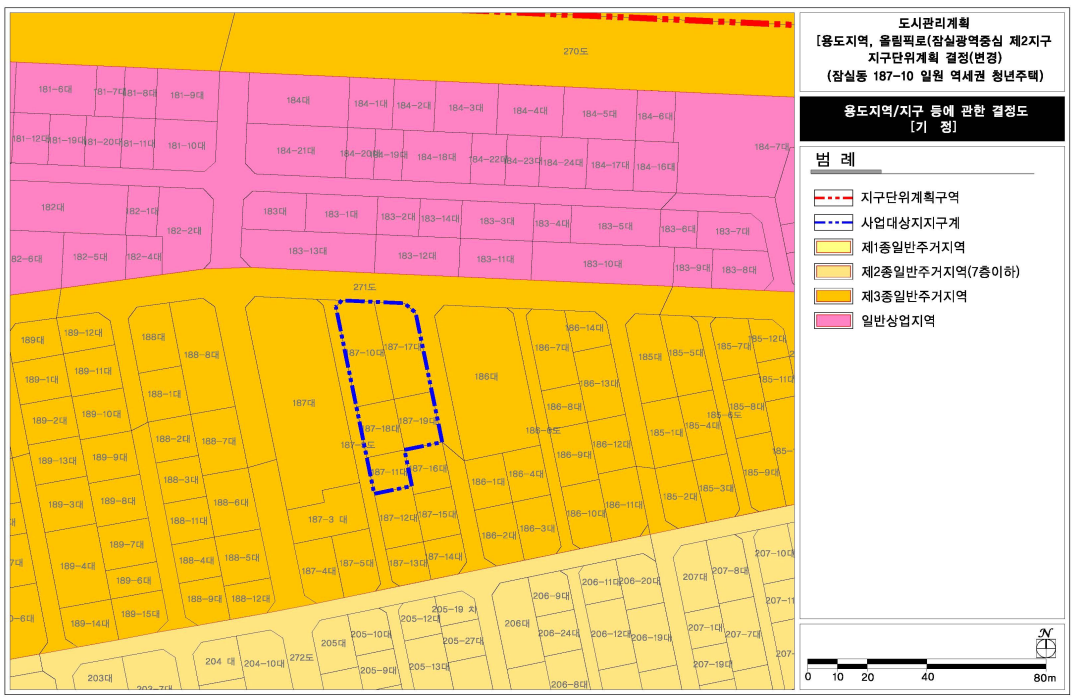

2) 용도지역에 관한 결정도(변경)

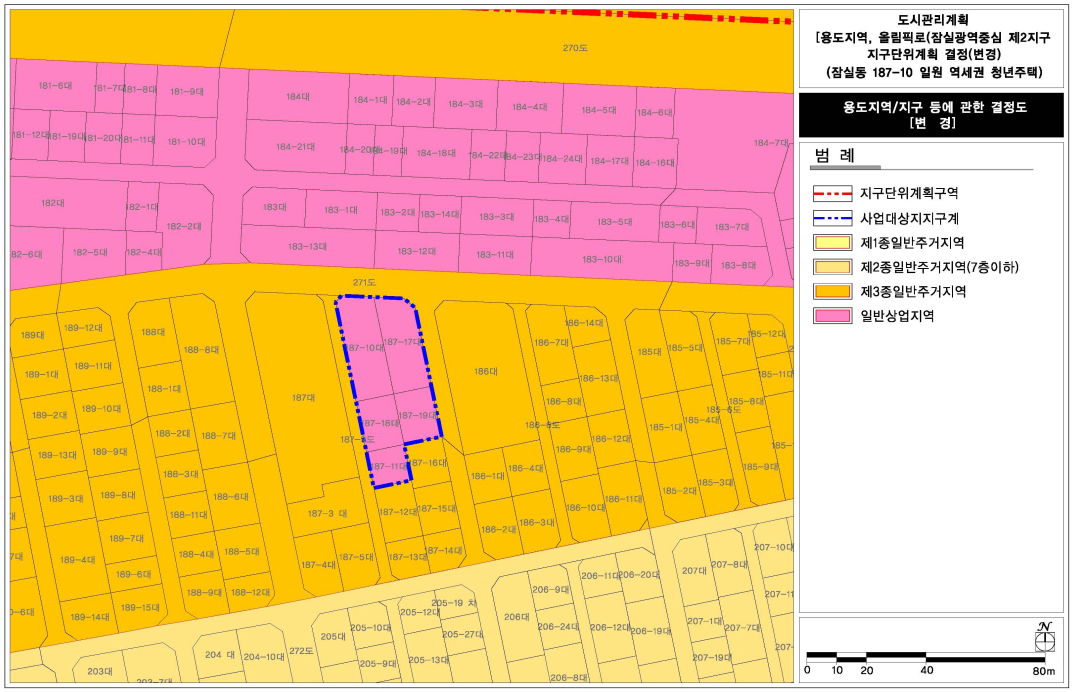

3 도시기반시설등에 관한 결정도 : 변경없음

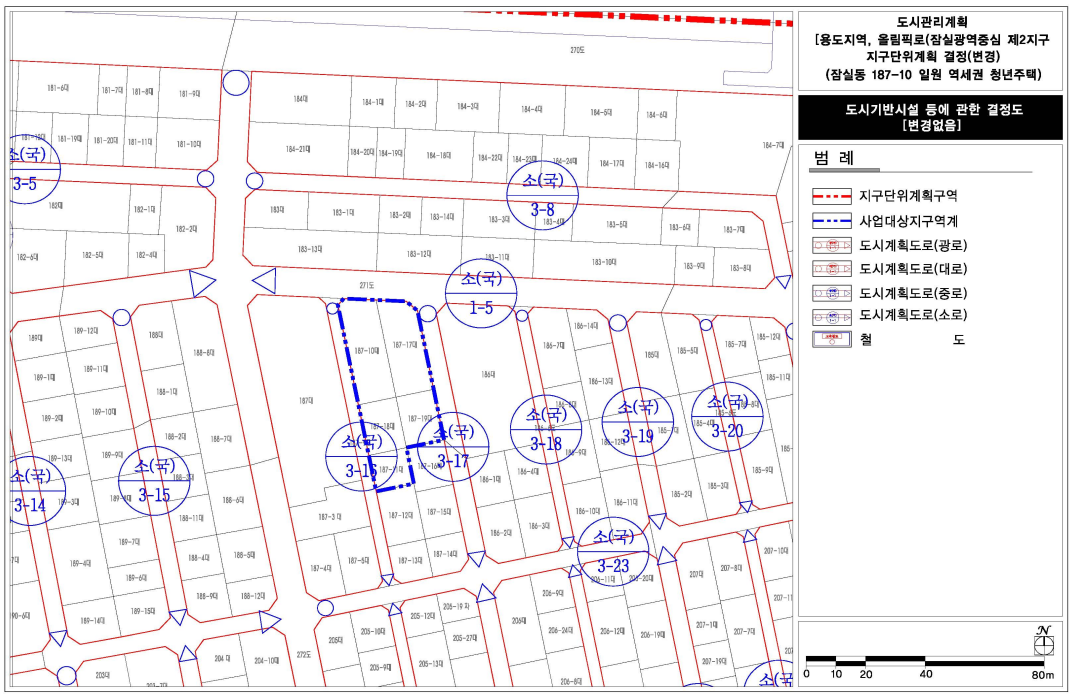

4 획지 및 건축물 등에 관한 결정(변경)도

1) 획지 및 건축물 등에 관한 결정도(기정)

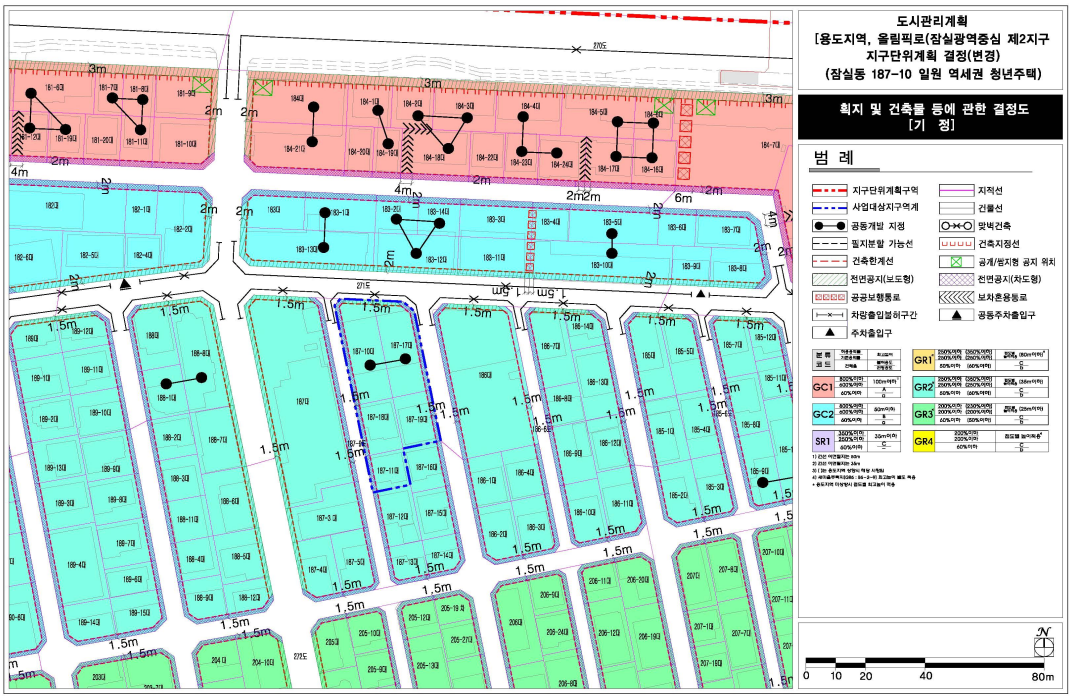

2) 획지 및 건축물 등에 관한 결정도(변경)

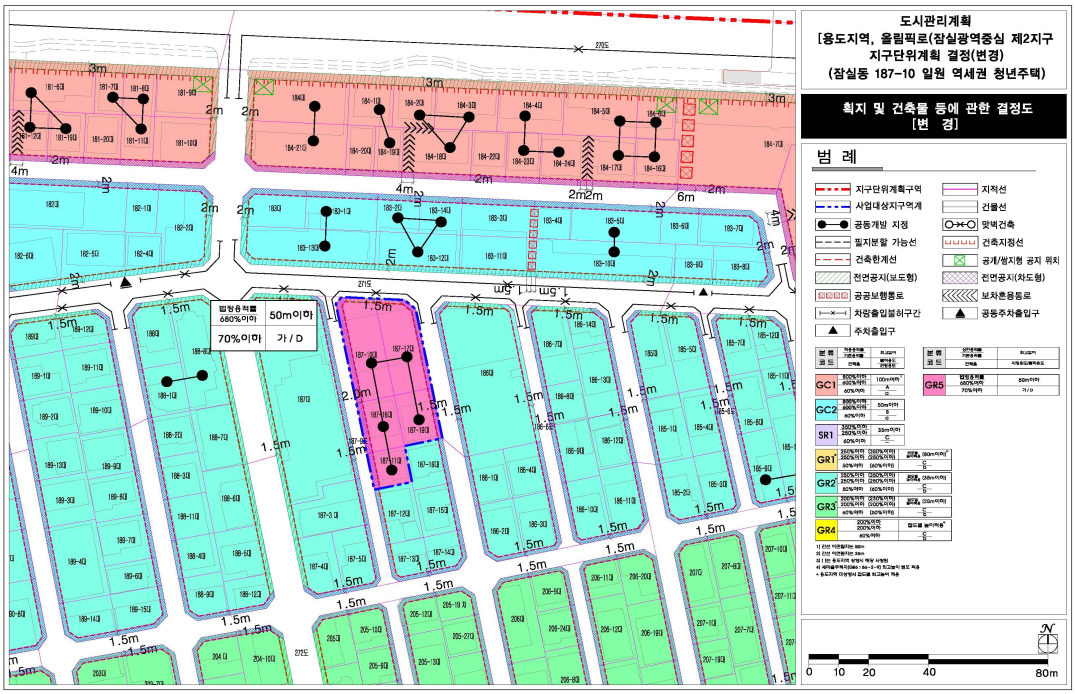

◈ 서울특별시고시 제2019-332호

마곡 도시개발구역 변경지정 · 개발계획 변경수립 · 실시계획 변경인가 및 지형도면 고시

서울특별시고시 제2007-491호(2007.12.28.)로 도시개발구역지정 및 개발계획 수립되고, 서울특별시고시 제2008-498호(2008.12.30.)로 도시개발구역 변경지정, 개발계획 변경수립 및 실시계획인가 되고, 서울특별시고시 제2019-278호(2019.8.22.)로 개발계획 변경 수립 및 실시계획 변경인가 된 마곡 도시개발구역에 대하여, 「도시개발법」 제4조·제17조에 따라 도시개발구역 변경지정, 개발계획 변경수립 및 실시계획 변경인가하고, 같은 법 제9조·제18조 및 같은 법 시행령 제15조·제40조에 따라 이를 고시하며, 「국토의 계획 및 이용에 관한 법률」 제32조 및 같은 법 시행령 제27조와 「토지이용규제 기본법」 제8조 및 같은 법 시행령 제7조에 따라 지형도면을 고시합니다.

2019년 10월 4일
서 울 특 별 시 장

1. 마곡 도시개발구역 개발계획 수립(변경)

가. 도시개발구역의 명칭 : 변경없음

1) 마곡 도시개발구역

나. 도시개발구역의 위치 및 면적 : 변경

구역명	위 치	면 적(㎡)			비 고
		기정	변경	변경 후	
마곡 도시개발사업	서울특별시 마곡동 일원	3,665,783	감) 27	3,665,756	지적측량성과 반영에 따른 면적 변경

다. 도시개발구역의 지정목적 : 변경없음

1) 대기업, 중소기업이 상생하는 신경제 거점 및 전문성과 창의성으로 육성하는 특화도시로서 누구에게나 열려 있는 동북아 관문도시 조성
2) 차세대 서울 경제를 견인하는 융합산업의 전초지로서 첨단기술과 산업이 융합되는 지식산업 혁신기지 조성
3) 친환경, 자연과 산업이 어우러진 지속가능한 가치를 지향하는 미래의 녹색도시 조성

라. 시행자(시행자가 지정이 되지 아니한 경우에는 제안자를 말한다)와 그 주된 사무소의 소재지 : 변경없음

1) 사업시행자 : 서울주택도시공사 사장 김세용
2) 사무소 소재지 : 서울특별시 강남구 개포로 621

마. 도시개발사업의 시행기간 및 시행방법 : 변경없음

1) 사업시행 기간 : 2007년 12월 28일~2020년 12월 31일

2) 시 행 방 법 : 수용 또는 사용방식

바. 지구분할 : 변경

1) 지구내 공구 분할

(단위 : ㎡)

구 분	합계		1지구				2지구				3지구			
	기정	변경	1공구		2공구		1공구		2공구		1공구		2공구	
			기정	변경	기정	변경	기정	변경	기정	변경	기정	변경	기정	변경
사업지구 분할	3,665,783	3,665,756	771,279	771,252	294,920	294,920	1,388,701	1,389,176	513,787	513,787	381,979	384,305	315,117	312,316

사. 토지이용계획 및 기반시설계획 : 변경

1) 토지이용계획

가) 기정

구 분		면 적(㎡)							구성비 (%)	비고
		계	1지구		2지구		3지구			
			1공구	2공구	1공구	2공구	1공구	2공구		
합 계		3,665,783	771,279	294,920	1,388,701	513,787	381,979	315,117	100.0	
주거용지	소 계	595,340	503,161	92,179					16.2	
	단독주택용지	4,250	4,250	-					0.1	
	공동주택용지	591,090	498,911	92,179					16.1	
상업용지	일 반 상 업	82,814	10,341	-	72,473	-			2.3	
업무용지	업 무 용 지	305,328			183,554	121,774			8.3	
산업시설용지	산업시설용지	729,785			539,211	190,574			19.9	
지원시설용지	지원시설용지	81,326			41,986	39,340			2.2	
도시 기반시설용지	소 계	1,802,541	253,298	179,733	545,877	139,349	381,979	302,305	49.2	
	도 로	650,010 (1,727)	67,840	90,381	373,602	87,356	-	30,831 (1,727)	17.7	
	보행자도로	1,205	650	-	555	-			0.0	
	철도용지	16,729			-	7,329	-	9,400	0.5	
	의 료 시 설	33,360			33,360	-			0.9	
	공 공 청 사	47,018	21,677	24,280	-	1,061			1.6	
	학 교	110,003	47,741	41,063	21,199	-			2.7	
	보육사설	990			990	-			0.0	
	사회복지사설	1,700	-	1,700					0.0	
	광 장	12,979			12,979	-			0.4	
	근 린 공 원	545,892	24,597	17,283			381,979	122,033	14.9	
	어린이공원/소공원	16,643	13,985	2,658					0.5	
	문화공원	20,382			12,084	8,298			0.6	
	경 관 녹 지	2,747	1,581	-	559	369	-	238	0.1	
	연 결 녹 지	175,092 (175,690)	69,756	-	70,400 (70,998)	34,936 (34,936)			4.7	
	주 차 장	25,620	5,471	-	20,149	-			0.7	
	열공급설비	24,140					-	24,140	0.7	
	전기공급설비	2,034					-	2,034	0.1	
	방 수 설 비	8,615 (16,500)	-	2,368	-		-	6,247 (14,132)	0.2	

구 분		면 적(㎡) 계	1지구 1공구	1지구 2공구	2지구 1공구	2지구 2공구	3지구 1공구	3지구 2공구	구성비 (%)	비고
	유수지	107,382					-	107,382	2.9	
	저류지	(50,000)						(50,000)	0.0	
기타시설용지	소계	68,649	4,479	23,008	5,600	22,750	-	12,812	1.9	
	주유소	3,200	-	800	1,600	-	-	800	0.1	
	가스충전소	4,000			4,000	-			0.1	
	종교시설	2,947	2,947	-					0.1	
	편익시설	48,497	1,532	22,208	-	12,745	-	12,012	1.3	
	택시차고지	10,005			-	10,005			0.3	

※ 저류지 및 공동구관리사무소(공동구) 근린공원 내 중복결정

※ 도로 일부는(중로2-37, 소로2-3) 유수지 및 근린공원과 중복결정[( ) 면적 : 중복 결정된 면적임]

※ 연결녹지 일부는 산업시설용지(연DP3)내 일부구간 상부를 입체도시계획시설(연결녹지) 결정(면적 : 598㎡)

[( ) 면적 : 지상부 연결녹지 입체적 도시계획시설 포함 면적]

※ 근린공원내 가스정압기(근린2), 변전소(근린3) 점용

※ 방수설비2 일부는 유수지와 중복결정(면적:7,885㎡)[( ) 면적 : 중복 결정된 면적을 포함]

나) 변경

구 분		면 적(㎡) 계	1지구 1공구	1지구 2공구	2지구 1공구	2지구 2공구	3지구 1공구	3지구 2공구	구성비 (%)	비고 (증감)
합 계		3,665,756	771,252	294,920	1,389,176	513,787	384,305	312,316	100.0	△27
주거용지	소 계	595,340	503,161	92,179					16.2	
	단독주택용지	4,250	4,250	-					0.1	
	공동주택용지	591,090	498,911	92,179					16.1	
상업용지	일 반 상 업	82,814	10,341	-	72,473	-			2.3	
업무용지	업 무 용 지	305,328			183,554	121,774			8.3	
산업시설용지	산업시설용지	729,785			539,211	190,574			19.9	
지원시설용지	지원시설용지	81,326			41,986	39,340			2.2	
도시 기반시설용지	소 계	1,802,726	253,288	179,733	546,352	139,349	384,305	299,699	49.2	185
	도 로	649,380 (1,727)	67,836	90,381	374,077	87,468	-	29,618 (1,727)	17.7	△630
	보행자도로	1,205	650	-	555	-			0.0	
	철도용지	16,729			-	7,329	-	9,400	0.5	
	의 료 시 설	33,360			33,360	-			0.9	
	공 공 청 사	46,900	21,671	24,280	-	949			1.6	△118
	학 교	110,003	47,741	41,063	21,199	-			2.7	
	보육시설	990			990	-			0.0	
	사회복지시설	1,700	-	1,700					0.0	
	광 장	12,979			12,979	-			0.4	
	근 린 공 원	547,244	24,597	17,283			384,305	121,059	14.9	1,352
	어린이공원/소공원	16,643	13,985	2,658					0.5	
	문화공원	20,382			12,084	8,298			0.6	
	가로공원	2,617			2,617					2,617
	경 관 녹 지	2,827	1,581	-	559	369	-	318	0.1	80
	연 결 녹 지	172,475 (173,373)	69,756	-	67,783 (68,681)	34,936 (34,936)			4.7	△2,617 (300)
	주 차 장	25,620	5,471	-	20,149	-			0.7	
	열공급설비	24,140					-	24,140	0.7	

구 분		면 적(㎡) 계	1지구 1공구	1지구 2공구	2지구 1공구	2지구 2공구	3지구 1공구	3지구 2공구	구성비 (%)	비고 (증감)
	전기공급설비	2,034					-	2,034	0.1	
	방 수 설 비	8,615 (16,500)	-	2,368	-		-	6,247 (14,132)	0.2	
	유수지	106,883					-	106,883	2.9	△499
	저류지	(50,000)						(50,000)	0.0	
기타시설용지	소계	68,437	4,462	23,008	5,600	22,750	-	12,617	1.9	△212
	주유소	3,200	-	800	1,600	-	-	800	0.1	
	가스충전소	4,000			4,000	-			0.1	
	종교시설	2,947	2,947	-					0.1	
	편익시설	48,285	1,515	22,208	-	12,745	-	11,817	1.3	△212
	택시차고지	10,005			-	10,005			0.3	

※ 저류지 및 공동구관리사무소(공동구) 근린공원 내 중복결정

※ 도로 일부는(중로2-37, 소로2-3) 근린공원 및 유수지와 중복결정[( ) 면적 : 중복 결정된 면적임]

※ 연결녹지 일부는 산업시설용지(산DP3)내 일부구간 상부(면적 : 598㎡), 산업시설용지(산D22·25)내 일부구간 상부(면적 : 300㎡를) 입체도시계획시설(연결녹지) 결정 [( ) 면적 : 지상부 연결녹지 입체적 도시계획시설 포함 면적]

※ 근린공원내 가스정압기(근린2), 변전소(근린3) 점용

※ 방수설비2 일부는 유수지와 중복결정(면적:7,885㎡)[( ) 면적 : 중복 결정된 면적을 포함]

2) 인구 및 주택건설계획 (변경)

가) 인구 및 주택별 계획

구 분	1지구 면 적(㎡)	가구수(호) 기정	가구수(호) 증감	가구수(호) 변경	인구수(인) 기정	인구수(인) 증감	인구수(인) 변경
합 계	595,340	12,030	감)194	11,836	33,683	감)543	33,140
단독주택용지	4,250	15	-	15	42	-	42
공동주택용지	591,090	12,015	감)194	11,821	33,641	감)543	33,098

나) 주택규모별 계획

구 분		면적 (㎡)	수용호수(호) 임대 기정	임대 증감	임대 변경	분양 기정	분양 증감	분양 변경	수용인구(인) 임대 기정	임대 증감	임대 변경	분양 기정	분양 증감	분양 변경	비 고
1지구	합계	595,340	6,007 (3,513)	감)97	5,910 (3,207)	6,023	감)97	5,926	16,819 (9,836)	감)271	16,548 (8,980)	16,864	감)272	16,592	
	단독주택	4,250	-	-	-	15	-	15	-	-	-	42	-	42	230~330㎡
	공동주택	591,090	6,007 (3,513)	감)97	5,910 (3,207)	6,008	감)97	5,911	16,819 (9,836)	감)271	16,548 (6,314)	16,822	감)272	16,550	60㎡이하: 60~85㎡: 85㎡초과 =52%:35% :13%
	60㎡ 이하	309,707	5,055 (2,561)	감)97	4,958 (2,255)	1,434	증)33	1,467	14,154 (7,171)	감)272	13,882 (6,314)	4,015	증)92	4,107	
	60㎡ ~85㎡	207,395	904 (904)	-	904 (904)	3,310	감)130	3,180	2,531 (2,531)	-	2,531 (2,531)	9,268	감)364	8,904	
	85㎡ 초과	73,988	48 (48)	-	48 (48)	1,264	-	1,264	134 (134)	-	134 (134)	3,539	-	3,539	

※ ( )는 장기전세주택(시프트) 사항임.

3) 기반시설계획

가) 본 고시 조서 중 「마곡 도시개발구역 개발계획 수립(변경), 타. 도시관리계획(지구단위계획을 포함한다)의 결정(변경) 내용, 4) 도시계획시설결정(변경) 조서」에 따른다.

아. 국토교통부령으로 정하는 토지명세 : 별첨 1.

자. 도시개발구역의 이용에 제공되는 「국토의 계획 및 이용에 관한 법률」 제2조제6호에 따른 기반시설을 도시개발구역 밖에 설치할 필요가 있는 경우 도시개발구역 밖의 기반시설계획에 관한 사항 : 변경없음

차. 법 제11조제8항제4호에 따른 실시계획의 인가신청기간 : 해당없음

카. 관계 도서의 공람방법

1) 시민의 공람 편의를 위하여 다음의 장소에 관계도서를 비치하고 고시한 날로부터 이해관계인 및 일반인의 공람이 가능합니다.

가) 공람기간 : 고시일로부터 30일간 공람

나) 공람장소

○ 서울특별시 서남권사업과 (☎ 02) 2133-1539)

○ 강서구청 스마트도시과 (☎ 02) 2600-5284)

○ 서울주택도시공사 마곡사업부 (☎ 02) 3410-7682)

타. 도시관리계획에 관한 사항(법 제9조제2항에 따라 도시지역 및 지구단위계획구역으로 결정된 것으로 보는 사항을 포함한다)

※ 본 항은 「도시개발법」 제18조 규정에 의한 실시계획인가(변경) 고시가 있는 경우, 「국토의 계획 및 이용에 관한 법률」에 의한 도시관리계획으로 결정고시된 것으로 보게 됨

1) 용도지역 결정(변경) 조서 (변경)

가) 결정(변경) 조서

구 분			면 적(㎡) 합계	1지구 1공구	1지구 2공구	2지구 1공구	2지구 2공구	3지구 1공구	3지구 2공구	비고
합 계		기정	3,665,783	771,279	294,920	1,389,176	513,787	384,305	312,316	
		변경	3,665,756	771,252	294,920	1,388,701	513,787	381,979	315,117	
주거지역	소계	기정	1,288,897	752,121	291,160	183,832	37,644	-	24,140	
		변경	1,288,870	752,094	291,160	183,832	37,644	-	24,140	
	제1종일반주거지역		10,611	8,147	2,464	-	-	-	-	
	제2종일반주거지역		24,140	-	-	-	-	-	24,140	
	제3종일반주거지역	기정	778,476	573,981	132,172	39,520	32,803	-	-	
		변경	778,449	573,954	132,172	39,520	32,803	-	-	
	준주거지역		475,670	169,993	156,524	144,312	4,841	-	-	
일 반 상 업 지 역			559,599	19,158	3,760	303,789	232,892	-	-	
준 공 업 지 역			1,110,805	-	-	867,554	243,251	-	-	
녹지지역	자연녹지지역		706,482	-	-	34,001	-	381,979	288,176	

2) 용도지구 결정 조서 (변경없음)

가) 공항시설보호지구

구 분		도면표시 번호	지구명	지구의 세분	위 치	면적 (㎡)	최초 결정일	비고
1지구	1공구	-	김포국제공항주변 공항시설보호지구	공항시설보호지구	김포국제공항주변 지역	57,931,000 (771,279)	서고제120호 (1977.4.22)	
	2공구	-	김포국제공항주변 공항시설보호지구	공항시설보호지구	김포국제공항주변 지역	57,931,000 (294,920)		
2지구	1공구	-	김포국제공항주변 공항시설보호지구	공항시설보호지구	김포국제공항주변 지역	57,931,000 (1,387,056)		
	2공구	-	김포국제공항주변 공항시설보호지구	공항시설보호지구	김포국제공항주변 지역	57,931,000 (515,432)		
3지구	1공구	-	김포국제공항주변 공항시설보호지구	공항시설보호지구	김포국제공항주변 지역	57,931,000 (381,979)		
	2공구	-	김포국제공항주변 공항시설보호지구	공항시설보호지구	김포국제공항주변 지역	57,931,000 (315,177)		

※ ( )는 마곡 도시개발구역내 사항임

3) 지구단위계획구역 결정(변경) 조서 (변경)

구역명	위 치	면 적(㎡)			비 고
		기정	변경	변경 후	
마곡 도시개발사업 지구단위계획구역	서울특별시 마곡동 일원	3,665,783	감) 27	3,665,756	지적측량성과 반영에 따른 면적 변경

4) 도시계획시설 결정(변경) 조서

가) 교통시설 (변경)

(1) 도로 (변경)

(가) 도로 총괄표

구분 류별			폭원 (m)	합계			1지구						2지구						3지구					
							1공구			2공구			1공구			2공구			1공구			2공구		
				노선수	연장 (m)	면적 (㎡)	노선수	연장 (m)	면적 (㎡)	노선수	연장 (m)	면적 (㎡)	노선수	연장 (m)	면적 (㎡)	노선수	연장 (m)	면적 (㎡)	노선수	연장 (m)	면적 (㎡)	노선수	연장 (m)	면적 (㎡)
총 계		변경	-	115(6)	31,637	652,942	26(3)	4,223	75,202	8(1)	2,822	83,669	71(3)	20,730	368,135	12(3)	2,722	93,378	-	-	-	3(1)	1,138	32,558
일반 도로	계	변경	-	3(1)	1,850	99,037	-	-	-	2	618	32,428	-	-	-	1(1)	1,232	66,609	-	-	-	-	-	-
	광로 3류	변경	45~50	3(1)	1,850	99,037	-	-	-	2	618	32,428	-	-	-	1(1)	1,232	66,609	-	-	-	-	-	-
	계	변경	-	6(2)	5,052	170,166	-	-	-	1(1)	703	23,302	3	3,175	103,860	3(2)	260	12,173	-	-	-	1(1)	914	30,831
	대로 1류	변경	36	1	1,427	54,217	-	-	-	-	-	-	1	1,427	54,217	-	-	-	-	-	-	-	-	-
	대로 2류	변경	30~53	3(2)	1,877	66,306	-	-	-	1(1)	703	23,302	-	-	-	3(2)	260	12,173	-	-	-	1(1)	914	30,831
	대로 3류	변경	25~31	2	1,748	49,643	-	-	-	-	-	-	2	1,748	49,643	-	-	-	-	-	-	-	-	-
	계	변경	-	83(3)	22,469	366,022	16(3)	3,466	68,605	4	1,478	27,779	61(3)	16,625	257,858	4	823	10611	-	-	-	1	77	1,169
	중로 1류	변경	20~23	13(3)	6,092	130,311	6(3)	1,881	42,752	1	661	14,957	8(3)	3,307	67,675	1	243	4927	-	-	-	-	-	-
	중로 2류	변경	15~18	28	6,845	117,506	8	1,504	25,075	1	314	6,601	17	4,679	82,983	1	271	1678	-	-	-	1	77	1,169
	중로 3류	변경	12~14	42	9,532	118,205	2	81	778	2	503	6,221	36	8,639	107,200	2	309	4006	-	-	-	-	-	-
	계	변경	-	19	2,065	16,512	7	604	5947	1	23	160	6	884	5862	4	407	3985	-	-	-	1	147	558
	소로 1류	변경	10	6	777	8,098	4	428	4,438	-	-	-	-	-	-	2	349	3,660	-	-	-	-	-	-
	소로 2류	변경	8~10	9	1,113	7,300	3	176	1,509	-	-	-	5	790	5,233	-	-	-	-	-	-	1	147	558
	소로 3류	변경	4~6.5	4	175	1,114	-	-	-	1	23	160	1	94	629	2	58	325	-	-	-	-	-	-
보행자 전용 도로	계	변경	-	1	46	555	-	-	-	-	-	-	1	46	555	-	-	-	-	-	-	-	-	-
	중로 3류	변경	12	1	46	555	-	-	-	-	-	-	1	46	555	-	-	-	-	-	-	-	-	-
	계	변경	-	3	155	650	3	155	650	-	-	-	-	-	-	-	-	-	-	-	-	-	-	-
	소로 3류	변경	1.5~5	3	155	650	3	155	650	-	-	-	-	-	-	-	-	-	-	-	-	-	-	-

※ ( ) : 지구간 중복 노선수

(나) 도로결정(변경) 조서

구분	규모				기능	기점	종점	사용형태	주요경과지	연장(m)							최초결정일	비고
	등급	류별	번호	폭원(m)						합계	1지구		2지구		3지구			
											1공구	2공구	1공구	2공구	1공구	2공구		
기정	광	3	16	45~50	주간선도로	제2한강교남단 마곡동730-62	김포공항 마곡동727-1222	일반도로	마곡구역내	8,890 (1,850)	-	8,890 (618)	-	8,890 (1,232)	-	-	서고제603호 (1978.11.15)	( )사업 구역내
기정	광	3	19	40	주간선도로	샘천동	방화동	일반도로	마곡구역내	35,306	35,306	-	-	-	-	-		사업 구역외
기정	대	1	1	36	주간선도로	광3-16 마곡동 727-928	양천길 마곡동 229-4	일반도로	마곡구역내	1,427	-	-	1,427	-	-	-	서고제2008-498호 (2008.12.30)	지하공공보도시설 1 포함
기정	대	2	2	31~53	보조간선도로	대1-1 마곡동 278-6	방화로 마곡동 731-169	일반도로	마곡구역내	963	-	703	-	260	-	-	서고제2008-498호 (2008.12.30)	
기정	대	2	38	30	보조간선도로	내발산동 644-2 (가양동 709)	고척동 76-148 (가양동 1130)	일반도로	마곡구역내	7,250	-	-	7,250	-	-	-	`71. 4. 7	사업 구역외
기정	대	2	41	30~35	보조간선도로	양화교-광16 마곡동 55-15	개화동사계 마곡동 727-184	일반도로	마곡구역내	6,500 (914)	-	-	-	-	-	6,500 (914)	서고제1984-333호 (1984.6.5)	
변경	**대**	**2**	**41**	**30~35**	**보조간선도로**	**양화교-광16 마곡동 55-15**	**개화동사계 마곡동 727-184**	**일반도로**	**마곡구역내**	**6,500 (914)**	**-**	**-**	**-**	**-**	**-**	**6,500 (914)**	**서고제1984-333호 (1984.6.5)**	**구역내 선행변경**
기정	대	3	1	25~31	보조간선도로	광3-16 마곡동 728-106	마곡동 728-67	일반도로	마곡구역내	419	-	-	419	-	-	-	서고제2008-498호 (2008.12.30)	
기정	대	3	2	28	보조간선도로	광3-16 마곡동 727-1169	양천길 마곡동 727-183	일반도로	마곡구역내	1,329	-	-	1,329	-	-	-	서고제2008-498호 (2008.12.30)	
변경	**대**	**3**	**2**	**28**	**보조간선도로**	**광3-16 마곡동 727-1169**	**양천길 마곡동 727-183**	**일반도로**	**마곡구역내**	**1,329**	**-**	**-**	**1,329**	**-**	**-**	**-**	**서고제2008-498호 (2008.12.30)**	**구역내 선행변경**
기정	중	1	1	20	집산도로	양천길 마곡동 224-7	대2-2 마곡동363-8	일반도로	마곡구역내	643	-	-	643	-	-	-	서고제2008-498호 (2008.12.30)	
기정	중	1	7	20	집산도로	광3-16 마곡동 730-275	대2-2 마곡동 731-193	일반도로	마곡구역내	790	790	-	-	-	-	-	서고제2008-498호 (2008.12.30)	
기정	중	1	8	20	집산도로	광3-16 마곡동 727-727	대2-2 마곡동 363-5	일반도로	마곡구역내	743	-	-	743	-	-	-	서고제2008-498호 (2008.12.30)	
기정	중	1	11	20	집산도로	방화로 마곡동 730-7	중1-7 마곡동 730-35	일반도로	마곡구역내	353	353	-	-	-	-	-	서고제2008-498호 (2008.12.30)	
기정	중	1	12	20	집산도로	중1-7 마곡동 730-197	중1-8 마곡동 727-647	일반도로	마곡구역내	266	266	-	-	-	-	-	서고제2008-498호 (2008.12.30)	
기정	중	1	13	20	집산도로	대1-1 마곡동 727-802	중1-8 마곡동 727-657	일반도로	마곡구역내	243	-	-	-	243	-	-	서고제2008-498호 (2008.12.30)	지하공공보도시설 3 포함
기정	중	1	16	20	집산도로	대2-38 마곡동 727-1268	대3-2 마곡동 727-503	일반도로	마곡구역내	446	-	-	446	-	-	-	서고제2008-498호 (2008.12.30)	
기정	중	1	17	20~23	집산도로	방화로 마곡동 730-226	광3-16 마곡동 730-334	일반도로	마곡구역내	661	-	661	-	-	-	-	서고제2008-498호 (2008.12.30)	
기정	중	1	18	20	집산도로	광3-16 마곡동 730-171	소1-6 마곡동 730-611	일반도로	마곡구역내	645	472	-	173	-	-	-	서고제2008-498호 (2008.12.30)	
기정	중	1	29	20	집산도로	대3-1 마곡동 728-67	중2-16 마곡동 728-51	일반도로	마곡구역내	166	-	-	166	-	-	-	서고제2008-498호 (2008.12.30)	
기정	중	1	30	20	집산도로	대1-1 마곡동 727-803	대3-2 마곡동 727-584	일반도로	마곡구역내	536	-	-	536	-	-	-	서고제2012-270호 (2012.10.11)	
기정	중	1	31	20	보조간선도로	대1-1 마곡동 727-840	대3-2 마곡동 727-532	일반도로	마곡구역내	541	-	-	541	-	-	-	서고제2008-498호 (2008.12.30)	
변경	**중**	**1**	**31**	**20**	**국지도로**	**대1-1 마곡동 727-840**	**대3-2 마곡동 727-532**	**일반도로**	**마곡구역내**	**541**	**-**	**-**	**541**	**-**	**-**	**-**	**서고제2008-498호 (2008.12.30)**	
기정	중	1	32	22	집산도로	우측지구계 마곡동 727-1273	중2-28 마곡동 727-1267	일반도로	마곡구역내	59	-	-	59	-	-	-	서고제2008-498호 (2008.12.30)	
기정	중	2	2	18	집산도로	대2-2 마곡동 731-194	중3-45 마곡동 731-217	일반도로	마곡구역내	291	291	-	-	-	-	-	서고제2008-498호 (2008.12.30)	
기정	중	2	3	18	집산도로	중2-2 마곡동 731-226	마곡동 731-30	일반도로	마곡구역내	240	240	-	-	-	-	-	서고제2008-498호 (2008.12.30)	
기정	중	2	4	18	집산도로	중1-1 마곡동 365-8	마곡동 353	일반도로	마곡구역내	97	97	-	-	-	-	-	서고제2008-498호 (2008.12.30)	

구분	규모				기능	기점	종점	사용형태	주요경과지	연장(m)							최초결정일	비고
	등급	류별	번호	폭원(m)						합계	1지구		2지구		3지구			
											1공구	2공구	1공구	2공구	1공구	2공구		
변경	**중**	**2**	**4**	**18**	**국지도로**	**중1-1 마곡동 365-8**	**마곡동 353**	**일반도로**	**마곡구역내**	**97**	**97**	**-**	**-**	**-**	**-**	**-**	**서고제2008-498호 (2008.12.30)**	
기정	중	2	5	18	집산도로	방화로 마곡동 731-111	중1-7 마곡동 731-96	일반도로	마곡구역내	193	193	-	-	-	-	-	서고제2008-498호 (2008.12.30)	
기정	중	2	8	15	집산도로	중1-7 마곡동 731-99	방화뉴타운 마곡동 731-161	일반도로	마곡구역내	95	95	-	-	-	-	-	서고제2008-498호 (2008.12.30)	
변경	**중**	**2**	**8**	**15**	**국지도로**	**중1-7 마곡동 731-99**	**방화뉴타운 마곡동 731-161**	**일반도로**	**마곡구역내**	**95**	**95**	**-**	**-**	**-**	**-**	**-**	**서고제2008-498호 (2008.12.30)**	
기정	중	2	15	18	집산도로	광3-16 마곡동 728-158	마곡동 728-351	일반도로	마곡구역내	426	-	-	426	-	-	-	서고제2008-498호 (2008.12.30)	
기정	중	2	16	18	집산도로	광3-16 마곡동 728-11	마곡동 726-49	일반도로	마곡구역내	412	-	-	412	-	-	-	서고제2008-498호 (2008.12.30)	
기정	중	2	17	18	집산도로	방화로 마곡동 730-85	중1-17 마곡동 730-426	일반도로	마곡구역내	314	-	314	-	-	-	-	서고제2008-498호 (2008.12.30)	
기정	중	2	18	18	집산도로	중1-17 마곡동 730-429	중1-18 마곡동 730-679	일반도로	마곡구역내	271	271	-	-	-	-	-	서고제2008-498호 (2008.12.30)	
기정	중	2	19	18	집산도로	중1-18 마곡동 730-684	발산택지개발지구 마곡동 728-264	일반도로	마곡구역내	243	-	-	243	-	-	-	서고제2008-498호 (2008.12.30)	
기정	중	2	20	18	집산도로	발산택지개발지구 마곡동 728-271	중2-15 마곡동 728-283	일반도로	마곡구역내	233	-	-	233	-	-	-	서고제2008-498호 (2008.12.30)	
기정	중	2	21	18	집산도로	대3-1 마곡동 728-88	중2-15 마곡동 728-283	일반도로	마곡구역내	276	-	-	276	-	-	-	서고제2008-498호 (2008.12.30)	
기정	중	2	22	18	집산도로	대3-1 마곡동 728-84	중2-16 마곡동 728-35	일반도로	마곡구역내	166	-	-	166	-	-	-	서고제2008-498호 (2008.12.30)	
기정	중	2	23	18	집산도로	중1-1 마곡동 365-25	중3-12 마곡동 365-18	일반도로	마곡구역내	96	-	-	96	-	-	-	서고제2012-270호 (2012.10.11)	
기정	중	2	24	18	집산도로	대1-1 마곡동 286	중3-12 마곡동 365-14	일반도로	마곡구역내	131	-	-	131	-	-	-	서고제2012-270호 (2012.10.11)	
기정	중	2	25	16	집산도로	대1-1 마곡동 727-923	중2-26 마곡동 727-1040	일반도로	마곡구역내	245	-	-	245	-	-	-	서고제2012-270호 (2012.10.11)	
기정	중	2	26	18	집산도로	광3-16 마곡동 727-1118	중1-30 마곡동 727-1023	일반도로	마곡구역내	210	-	-	210	-	-	-	서고제2012-270호 (2012.10.11)	
기정	중	2	27	16	집산도로	대3-2 마곡동 727-589	중2-26 마곡동 727-1042	일반도로	마곡구역내	275	-	-	275	-	-	-	서고제2012-270호 (2012.10.11)	
기정	중	2	28	16	집산도로	대3-2 마곡동 727-596	중1-32 마곡동 727-1265	일반도로	마곡구역내	376	-	-	376	-	-	-	서고제2012-270호 (2012.10.11)	
기정	중	2	29	16	집산도로	중2-28 마곡동 727-1182	중3-36 마곡동 727-1180	일반도로	마곡구역내	53	-	-	53	-	-	-	서고제2012-270호 (2012.10.11)	
변경	**중**	**2**	**29**	**16**	**국지도로**	**중2-28 마곡동 727-1182**	**중3-36 마곡동 727-1180**	**일반도로**	**마곡구역내**	**53**	**-**	**-**	**53**	**-**	**-**	**-**	**서고제2012-270호 (2012.10.11)**	
기정	중	2	30	16	집산도로	중1-16 마곡동 727-484	중2-28 마곡동 727-1188	일반도로	마곡구역내	85	-	-	85	-	-	-	서고제2012-270호 (2012.10.11)	
변경	**중**	**2**	**30**	**16**	**국지도로**	**중1-16 마곡동 727-484**	**중2-28 마곡동 727-1188**	**일반도로**	**마곡구역내**	**85**	**-**	**-**	**85**	**-**	**-**	**-**	**서고제2012-270호 (2012.10.11)**	
기정	중	2	31	16	집산도로	중1-16 마곡동727-478	중2-32 마곡동 727-457	일반도로	마곡구역내	266	-	-	266	-	-	-	서고제2012-270호 (2012.10.11)	
변경	**중**	**2**	**31**	**16**	**국지도로**	**중1-16 마곡동727-478**	**중2-32 마곡동 727-457**	**일반도로**	**마곡구역내**	**266**	**-**	**-**	**266**	**-**	**-**	**-**	**서고제2012-270호 (2012.10.11)**	
기정	중	2	32	18	보조간선도로	강서로 마곡동 727-1242	대3-2 마곡동 727-515	일반도로	마곡구역내	481	-	-	481	-	-	-	서고제2008-498호 (2008.12.30)	
변경	**중**	**2**	**32**	**18**	**집산도로**	**강서로 마곡동 727-1242**	**대3-2 마곡동 727-515**	**일반도로**	**마곡구역내**	**481**	**-**	**-**	**481**	**-**	**-**	**-**	**서고제2008-498호 (2008.12.30)**	
기정	중	2	33	16	집산도로	양천길 마곡동 727-202	중2-32 마곡동 727-457	일반도로	마곡구역내	705	-	-	705	-	-	-	서고제2012-270호 (2012.10.11)	
변경	**중**	**2**	**33**	**16**	**국지도로**	**양천길 마곡동 727-202**	**중2-32 마곡동 727-457**	**일반도로**	**마곡구역내**	**705**	**-**	**-**	**705**	**-**	**-**	**-**	**서고제2012-270호 (2012.10.11)**	

구분	규모				기능	기점	종점	사용형태	주요경과지	연장(m)							최초결정일	비고
	등급	류별	번호	폭원(m)						합계	1지구		2지구		3지구			
											1공구	2공구	1공구	2공구	1공구	2공구		
기정	중	2	34	18	집산도로	중2-2 마곡동 731-226	중3-47 마곡동 731-232	일반도로	마곡구역내	91	91	-	-	-	-	-	서고제2013-248호 (2013.07.25)	
기정	중	2	35	18(3)	집산도로	발산택지개발지구 마곡동 728-356	중2-15 마곡동 728-348	일반도로	마곡구역내	226	226	-	-	-	-	-	서고제2008-498호 (2008.12.30)	( )사업구역내
기정	중	2	36	18(3)	집산도로	중2-15 마곡동 728-351	대3-1 마곡동 728-67	일반도로	마곡구역내	271	-	-	-	271	-	-	서고제2008-498호 (2008.12.30)	( )사업구역내
기정	중	2	37	15	집산도로	대2-41 마곡동 55-3	열공급설비 마곡동 56-22	일반도로	마곡구역내	77	-	-	-	-	-	77	서고제2013-248호 (2013.07.25)	근린공원1 중복결정
변경	**중**	**2**	**37**	**15**	**집산도로**	**대2-41 마곡동 55-3**	**열공급설비 마곡동 56-22**	**일반도로**	**마곡구역내**	**77**	**-**	**-**	**-**	**-**	**-**	**77**	**서고제2013-248호 (2013.07.25)**	**근린공원1 중복결정 구역내 선행변경**
기정	중	3	1	12	집산도로	중1-11 마곡동 730-2	방화뉴타운 마곡동 730-2	일반도로	마곡구역내	30	30	-	-	-	-	-	서고제2008-498호 (2008.12.30)	
변경	**중**	**3**	**1**	**12**	**국지도로**	**중1-11 마곡동 730-2**	**방화뉴타운 마곡동 730-2**	**일반도로**	**마곡구역내**	**30**	**30**	**-**	**-**	**-**	**-**	**-**	**서고제2008-498호 (2008.12.30)**	
기정	중	3	2	13	집산도로	중2-16 마곡동 728-49	소2-2 마곡동 728-29	일반도로	마곡구역내	116	-	-	116	-	-	-	서고제2008-498호 (2008.12.30)	
기정	중	3	4	12	집산도로	중2-16 마곡동 728-41	소2-2 마곡동 728-31	일반도로	마곡구역내	130	-	-	130	-	-	-	서고제2008-498호 (2008.12.30)	
변경	**중**	**3**	**4**	**12**	**국지도로**	**중2-16 마곡동 728-41**	**소2-2 마곡동 728-31**	**일반도로**	**마곡구역내**	**130**	**-**	**-**	**130**	**-**	**-**	**-**	**서고제2008-498호 (2008.12.30)**	
기정	중	3	5	14	집산도로	대3-1 마곡동 728-68	마곡동 728-65	일반도로	마곡구역내	67	-	-	-	67	-	-	서고제2010-339호 (2010.9.30)	
변경	**중**	**3**	**5**	**14**	**집산도로**	**대3-1 마곡동 728-68**	**마곡동 728-65**	**일반도로**	**마곡구역내**	**67**	**-**	**-**	**-**	**67**	**-**	**-**	**서고제2010-339호 (2010.9.30)**	**구역내 선행변경**
기정	중	3	10	12	집산도로	대1-1 마곡동 302	중1-1 마곡동 320	일반도로	마곡구역내	238	-	-	238	-	-	-	서고제2012-270호 (2012.10.11)	
변경	**중**	**3**	**10**	**12**	**국지도로**	**대1-1 마곡동 302**	**중1-1 마곡동 320**	**일반도로**	**마곡구역내**	**238**	**-**	**-**	**238**	**-**	**-**	**-**	**서고제2012-270호 (2012.10.11)**	
기정	중	3	11	12	집산도로	대1-1 마곡동 302	중3-14 마곡동 245-2	일반도로	마곡구역내	194	-	-	194	-	-	-	서고제2012-270호 (2012.10.11)	
변경	**중**	**3**	**11**	**12**	**국지도로**	**대1-1 마곡동 302**	**중3-14 마곡동 245-2**	**일반도로**	**마곡구역내**	**194**	**-**	**-**	**194**	**-**	**-**	**-**	**서고제2012-270호 (2012.10.11)**	
기정	중	3	12	12	집산도로	대2-2 마곡동 367-3	중3-10 마곡동 239-1	일반도로	마곡구역내	560	-	-	560	-	-	-	서고제2012-270호 (2012.10.11)	
변경	**중**	**3**	**12**	**12**	**국지도로**	**대2-2 마곡동 367-3**	**중3-10 마곡동 239-1**	**일반도로**	**마곡구역내**	**560**	**-**	**-**	**560**	**-**	**-**	**-**	**서고제2012-270호 (2012.10.11)**	
기정	중	3	13	12	집산도로	중3-17 마곡동 269-3	중3-11 마곡동 245-4	일반도로	마곡구역내	400	-	-	400	-	-	-	서고제2012-270호 (2012.10.11)	
변경	**중**	**3**	**13**	**12**	**국지도로**	**중3-17 마곡동 269-3**	**중3-11 마곡동 245-4**	**일반도로**	**마곡구역내**	**400**	**-**	**-**	**400**	**-**	**-**	**-**	**서고제2012-270호 (2012.10.11)**	
기정	중	3	14	12	집산도로	대1-1 마곡동 279-3	대2-41 마곡동 52-1	일반도로	마곡구역내	769	-	-	769	-	-	-	서고제2012-270호 (2012.10.11)	
변경	**중**	**3**	**14**	**12**	**국지도로**	**대1-1 마곡동 279-3**	**대2-41 마곡동 52-1**	**일반도로**	**마곡구역내**	**769**	**-**	**-**	**769**	**-**	**-**	**-**	**서고제2012-270호 (2012.10.11)**	
기정	중	3	15	12	집산도로	중1-1 마곡동 315-8	중3-12 마곡동 313-1	일반도로	마곡구역내	95	-	-	95	-	-	-	서고제2012-270호 (2012.10.11)	
변경	**중**	**3**	**15**	**12**	**국지도로**	**중1-1 마곡동 315-8**	**중3-12 마곡동 313-1**	**일반도로**	**마곡구역내**	**95**	**-**	**-**	**95**	**-**	**-**	**-**	**서고제2012-270호 (2012.10.11)**	
기정	중	3	16	12	집산도로	대1-1 마곡동 288-4	중3-12 마곡동 365-24	일반도로	마곡구역내	132	-	-	132	-	-	-	서고제2012-270호 (2012.10.11)	
변경	**중**	**3**	**16**	**12**	**국지도로**	**대1-1 마곡동 288-4**	**중3-12 마곡동 365-24**	**일반도로**	**마곡구역내**	**132**	**-**	**-**	**132**	**-**	**-**	**-**	**서고제2012-270호 (2012.10.11)**	
기정	중	3	17	12	집산도로	대1-1 마곡동 268-2	중3-14 마곡동 272-1	일반도로	마곡구역내	195	-	-	195	-	-	-	서고제2012-270호 (2012.10.11)	

구분	규모				기능	기점	종점	사용형태	주요경과지	연장(m)							최초결정일	비고
	등급	류별	번호	폭원(m)						합계	1지구		2지구		3지구			
											1공구	2공구	1공구	2공구	1공구	2공구		
변경	**중**	**3**	**17**	**12**	**국지도로**	**대1-1 마곡동 269-2**	**중3-14 마곡동 272-1**	**일반도로**	**마곡구역내**	**195**	**-**	**-**	**195**	**-**	**-**	**-**	**서고제2012-270호 (2012.10.11)**	
기정	중	3	18	12	잡산도로	대1-1 마곡동 727-798	중1-8 마곡동 387-3	일반도로	마곡구역내	242	-	-	-	242	-	-	서고제2012-270호 (2012.10.11)	지하공공보도시설 2 포함
변경	**중**	**3**	**18**	**12**	**국지도로**	**대1-1 마곡동 727-798**	**중1-8 마곡동 387-3**	**일반도로**	**마곡구역내**	**242**	**-**	**-**	**-**	**242**	**-**	**-**	**서고제2012-270호 (2012.10.11)**	**지하공공보도시설 2 포함**
기정	중	3	19	12	잡산도로	대3-2 마곡동 727-225	중2-33 마곡동 727-214	일반도로	마곡구역내	166	-	-	166	-	-	-	서고제2012-270호 (2012.10.11)	
변경	**중**	**3**	**19**	**12**	**국지도로**	**대3-2 마곡동 727-225**	**중2-33 마곡동 727-214**	**일반도로**	**마곡구역내**	**166**	**-**	**-**	**166**	**-**	**-**	**-**	**서고제2012-270호 (2012.10.11)**	
기정	중	3	20	12	잡산도로	중2-33 마곡동 727-214	중2-32 마곡동 727-1235	일반도로	마곡구역내	679	-	-	679	-	-	-	서고제2012-270호 (2012.10.11)	
변경	**중**	**3**	**20**	**12**	**국지도로**	**중2-33 마곡동 727-214**	**중2-32 마곡동 727-1235**	**일반도로**	**마곡구역내**	**679**	**-**	**-**	**679**	**-**	**-**	**-**	**서고제2012-270호 (2012.10.11)**	
기정	중	3	21	12	잡산도로	중2-20 마곡동 727-69	중3-23 마곡동 727-68	일반도로	마곡구역내	155	-	-	155	-	-	-	서고제2012-270호 (2012.10.11)	
변경	**중**	**3**	**21**	**12**	**국지도로**	**중2-20 마곡동 727-69**	**중3-23 마곡동 727-68**	**일반도로**	**마곡구역내**	**155**	**-**	**-**	**155**	**-**	**-**	**-**	**서고제2012-270호 (2012.10.11)**	
기정	중	3	22	12	잡산도로	대3-2 마곡동 727-286	중2-33 마곡동 727-231	일반도로	마곡구역내	194	-	-	194	-	-	-	서고제2012-270호 (2012.10.11)	
변경	**중**	**3**	**22**	**12**	**국지도로**	**대3-2 마곡동 727-286**	**중2-33 마곡동 727-231**	**일반도로**	**마곡구역내**	**194**	**-**	**-**	**194**	**-**	**-**	**-**	**서고제2012-270호 (2012.10.11)**	
기정	중	3	23	12	잡산도로	중2-23 마곡동 727-231	중3-20 마곡동 727-28	일반도로	마곡구역내	234	-	-	234	-	-	-	서고제2012-270호 (2012.10.11)	
변경	**중**	**3**	**23**	**12**	**국지도로**	**중2-23 마곡동 727-231**	**중3-20 마곡동 727-28**	**일반도로**	**마곡구역내**	**234**	**-**	**-**	**234**	**-**	**-**	**-**	**서고제2012-270호 (2012.10.11)**	
기정	중	3	24	12	잡산도로	중3-28 마곡동 727-441	중3-23 마곡동 727-216	일반도로	마곡구역내	213	-	-	213	-	-	-	서고제2012-270호 (2012.10.11)	
변경	**중**	**3**	**24**	**12**	**국지도로**	**중3-28 마곡동 727-441**	**중3-23 마곡동 727-216**	**일반도로**	**마곡구역내**	**213**	**-**	**-**	**213**	**-**	**-**	**-**	**서고제2012-270호 (2012.10.11)**	
기정	중	3	25	12	잡산도로	중3-28 마곡동 727-432	중3-23 마곡동 727-217	일반도로	마곡구역내	189	-	-	189	-	-	-	서고제2012-270호 (2012.10.11)	
변경	**중**	**3**	**25**	**12**	**국지도로**	**중3-28 마곡동 727-432**	**중3-23 마곡동 727-217**	**일반도로**	**마곡구역내**	**189**	**-**	**-**	**189**	**-**	**-**	**-**	**서고제2012-270호 (2012.10.11)**	
기정	중	3	26	12	잡산도로	동측구역계 마곡동 727-30	중3-20 마곡동 727-30	일반도로	마곡구역내	45	-	-	45	-	-	-	서고제2012-270호 (2012.10.11)	
변경	**중**	**3**	**26**	**12**	**국지도로**	**동측구역계 마곡동 727-30**	**중3-20 마곡동 727-30**	**일반도로**	**마곡구역내**	**45**	**-**	**-**	**45**	**-**	**-**	**-**	**서고제2012-270호 (2012.10.11)**	
기정	중	3	27	12	잡산도로	대3-2 마곡동 727-412	중2-33 마곡동 727-430	일반도로	마곡구역내	169	-	-	169	-	-	-	서고제2012-270호 (2012.10.11)	
변경	**중**	**3**	**27**	**12**	**국지도로**	**대3-2 마곡동 727-412**	**중2-33 마곡동 727-430**	**일반도로**	**마곡구역내**	**169**	**-**	**-**	**169**	**-**	**-**	**-**	**서고제2012-270호 (2012.10.11)**	
기정	중	3	28	12	잡산도로	중2-33 마곡동 727-430	중3-20 마곡동 727-1229	일반도로	마곡구역내	265	-	-	265	-	-	-	서고제2012-270호 (2012.10.11)	
변경	**중**	**3**	**28**	**12**	**국지도로**	**중2-33 마곡동 727-430**	**중3-20 마곡동 727-1229**	**일반도로**	**마곡구역내**	**265**	**-**	**-**	**265**	**-**	**-**	**-**	**서고제2012-270호 (2012.10.11)**	
기정	중	3	29	12	잡산도로	중2-32 마곡동 727-460	중3-28 마곡동 727-450	일반도로	마곡구역내	180	-	-	180	-	-	-	서고제2012-270호 (2012.10.11)	
변경	**중**	**3**	**29**	**12**	**국지도로**	**중2-32 마곡동 727-460**	**중3-28 마곡동 727-450**	**일반도로**	**마곡구역내**	**180**	**-**	**-**	**180**	**-**	**-**	**-**	**서고제2012-270호 (2012.10.11)**	
기정	중	3	30	12	잡산도로	중2-32 마곡동 727-460	중3-28 마곡동 727-444	일반도로	마곡구역내	180	-	-	180	-	-	-	서고제2012-270호 (2012.10.11)	
변경	**중**	**3**	**30**	**12**	**국지도로**	**중2-32 마곡동 727-460**	**중3-28 마곡동 727-444**	**일반도로**	**마곡구역내**	**180**	**-**	**-**	**180**	**-**	**-**	**-**	**서고제2012-270호 (2012.10.11)**	
기정	중	3	31	12	잡산도로	중1-16 마곡동 727-1190	중2-32 마곡동 727-457	일반도로	마곡구역내	266	-	-	266	-	-	-	서고제2012-270호 (2012.10.11)	

구분	규모				기능	기점	종점	사용형태	주요경과지	연장(m)							최초결정일	비고
	등급	류별	번호	폭원(m)						합계	1지구		2지구		3지구			
											1공구	2공구	1공구	2공구	1공구	2공구		
변경	중	3	31	12	국지도로	중1-16 마곡동 727-1190	중2-32 마곡동 727-457	일반도로	마곡구역내	266	-	-	266	-	-	-	서고제2012-270호 (2012.10.11)	
기정	중	3	32	12	집산도로	중1-16 마곡동 727-1195	중2-32 마곡동 727-460	일반도로	마곡구역내	265	-	-	265	-	-	-	서고제2012-270호 (2012.10.11)	
변경	중	3	32	12	국지도로	중1-16 마곡동 727-1195	중2-32 마곡동 727-460	일반도로	마곡구역내	265	-	-	265	-	-	-	서고제2012-270호 (2012.10.11)	
기정	중	3	33	12	집산도로	중1-16 마곡동 727-1264	중2-32 마곡동 727-1235	일반도로	마곡구역내	265	-	-	265	-	-	-	서고제2012-270호 (2012.10.11)	
변경	중	3	33	12	국지도로	중1-16 마곡동 727-1264	중2-32 마곡동 727-1235	일반도로	마곡구역내	265	-	-	265	-	-	-	서고제2012-270호 (2012.10.11)	
기정	중	3	34	12	집산도로	중1-16 마곡동 727-1267	중1-32 마곡동 727-1267	일반도로	마곡구역내	102	-	-	102	-	-	-	서고제2012-270호 (2012.10.11)	
변경	중	3	34	12	국지도로	중1-16 마곡동 727-1267	중1-32 마곡동 727-1267	일반도로	마곡구역내	102	-	-	102	-	-	-	서고제2012-270호 (2012.10.11)	
기정	중	3	35	12	집산도로	대3-2 마곡동 727-1145	중2-26 마곡동 727-1076	일반도로	마곡구역내	273	-	-	273	-	-	-	서고제2012-270호 (2012.10.11)	
변경	중	3	35	12	국지도로	대3-2 마곡동 727-1145	중2-26 마곡동 727-1076	일반도로	마곡구역내	273	-	-	273	-	-	-	서고제2012-270호 (2012.10.11)	
기정	중	3	36	12	집산도로	대3-2 마곡동 727-1165	소3-2 마곡동 727-1215	일반도로	마곡구역내	365	-	-	365	-	-	-	서고제2012-270호 (2012.10.11)	
변경	중	3	36	12	국지도로	대3-2 마곡동 727-1165	소3-2 마곡동 727-1215	일반도로	마곡구역내	365	-	-	365	-	-	-	서고제2012-270호 (2012.10.11)	
기정	중	3	37	12	집산도로	발산택지지구 마곡동 728-245	중1-18 마곡동 730-654	일반도로	마곡구역내	234	-	-	234	-	-	-	서고제2012-270호 (2012.10.11)	
변경	중	3	37	12	국지도로	발산택지지구 마곡동 728-245	중1-18 마곡동 730-654	일반도로	마곡구역내	234	-	-	234	-	-	-	서고제2012-270호 (2012.10.11)	
기정	중	3	38	12	집산도로	발산택지지구 마곡동 728-250	중2-15 마곡동 728-211	일반도로	마곡구역내	237	-	-	237	-	-	-	서고제2012-270호 (2012.10.11)	
변경	중	3	38	12	국지도로	발산택지지구 마곡동 728-250	중2-15 마곡동 728-211	일반도로	마곡구역내	237	-	-	237	-	-	-	서고제2012-270호 (2012.10.11)	
기정	중	3	39	12	집산도로	대3-1 마곡동 728-100	중2-15 마곡동 728-157	일반도로	마곡구역내	274	-	-	274	-	-	-	서고제2012-270호 (2012.10.11)	
변경	중	3	39	12	국지도로	대3-1 마곡동 728-100	중2-15 마곡동 728-157	일반도로	마곡구역내	274	-	-	274	-	-	-	서고제2012-270호 (2012.10.11)	
기정	중	3	40	12	집산도로	대3-1 마곡동 728-111	중2-16 마곡동 728-15	일반도로	마곡구역내	168	-	-	168	-	-	-	서고제2012-270호 (2012.10.11)	
변경	중	3	40	12	국지도로	대3-1 마곡동 728-111	중2-16 마곡동 728-15	일반도로	마곡구역내	168	-	-	168	-	-	-	서고제2012-270호 (2012.10.11)	
기정	중	3	41	12	집산도로	중2-15 마곡동 728-292	중3-42 마곡동 728-288	일반도로	마곡구역내	45	-	-	45	-	-	-	서고제2012-270호 (2012.10.11)	
변경	중	3	41	12	국지도로	중2-15 마곡동 728-292	중3-42 마곡동 728-288	일반도로	마곡구역내	45	-	-	45	-	-	-	서고제2012-270호 (2012.10.11)	
기정	중	3	42	12	집산도로	중2-21 마곡동 728-153	남측구역계 마곡동 728-352	일반도로	마곡구역내	259	-	-	259	-	-	-	서고제2012-270호 (2012.10.11)	
변경	중	3	42	12	국지도로	중2-21 마곡동 728-153	남측구역계 마곡동 728-352	일반도로	마곡구역내	259	-	-	259	-	-	-	서고제2012-270호 (2012.10.11)	
기정	중	3	43	12	집산도로	대3-1 마곡동 728-76	중3-42 마곡동 728-289	일반도로	마곡구역내	218	-	-	218	-	-	-	서고제2012-270호 (2012.10.11)	
변경	중	3	43	12	국지도로	대3-1 마곡동 728-76	중3-42 마곡동 728-289	일반도로	마곡구역내	218	-	-	218	-	-	-	서고제2012-270호 (2012.10.11)	
기정	중	3	44	12	집산도로	대3-1 마곡동 728-76	중2-16 마곡동 728-40	일반도로	마곡구역내	170	-	-	170	-	-	-	서고제2012-270호 (2012.10.11)	
변경	중	3	44	12	국지도로	대3-1 마곡동 728-76	중2-16 마곡동 728-40	일반도로	마곡구역내	170	-	-	170	-	-	-	서고제2012-270호 (2012.10.11)	
기정	중	3	45	12	집산도로	중2-2 마곡동 731-7	북측구역계 마곡동 731-273	일반도로	마곡구역내	258	-	258	-	-	-	-	서고제2013-248호 (2013.07.25)	
기정	중	3	46	12	집산도로	중2-2 마곡동 731-14	동측구역계 마곡동 731-235	일반도로	마곡구역내	245	-	245	-	-	-	-	서고제2013-248호 (2013.07.25)	
기정	중	3	47	12	집산도로	중2-34 마곡동 731-233	중3-46 마곡동 731-245	일반도로	마곡구역내	51	51	-	-	-	-	-	서고제2013-248호 (2013.07.25)	
기정	소	1	1	10	국지도로	양천길 마곡동 222-30	마곡동 222-20	일반도로	마곡구역내	27	-	-	-	27	-	-	서고제2008-498호 (2008.12.30)	

구분	규모				기능	기점	종점	사용형태	주요경과지	연장(m)							최초결정일	비고
	등급	류별	번호	폭원(m)						합계	1지구		2지구		3지구			
											1공구	2공구	1공구	2공구	1공구	2공구		
가정	소	1	2	10	국지도로	중1-1 마곡동 317	양천길 마곡동222-41	일반도로	마곡구역내	322	-	-	-	322	-	-	서고제2008-498호 (2008.12.30)	
가정	소	1	6	10	국지도로	중1-18 마곡동 730-611	중1-17 마곡동 730-547	일반도로	마곡구역내	137	137	-	-	-	-	-	서고제2008-498호 (2008.12.30)	
가정	소	1	7	10	국지도로	중1-7 마곡동 731-189	중2-5 마곡동 731-111	일반도로	마곡구역내	188	188	-	-	-	-	-	서고제2012-270호 (2012.10.11)	
가정	소	1	8	10	국지도로	대2-2 마곡동 731-48	마곡동731-444	일반도로	마곡구역내	52	52	-	-	-	-	-	서고제2008-498호 (2008.12.30)	
가정	소	1	9	10	국지도로	중1-7 마곡동 730-263	공공청사6-3 마곡동 730-260	일반도로	마곡구역내	51	51	-	-	-	-	-	서고제2017-161호 (2017.05.04)	
가정	소	2	2	8 (5)	국지도로	광3-16 마곡동 728-6	마곡동 728-29	일반도로	마곡구역내	414	-	-	414	-	-	-	-	( )사업구역내
가정	소	2	3	8 (5)	국지도로	마곡동 37-13	마곡동 33-3	일반도로	마곡구역내	370 (147)	-	-	-	-	-	370 (147)	1988. 6. 4	( )사업구역내 근린공원1과 중복결정
가정	소	2	21	8	국지도로	중1-1 마곡동 322-1	소1-2 마곡동 325-1	일반도로	마곡구역내	160	-	-	160	-	-	-	서고제2012-270호 (2012.10.11)	
가정	소	2	22	8	국지도로	중1-1 마곡동 319-1	소1-2 마곡동 323-6	일반도로	마곡구역내	127	-	-	127	-	-	-	서고제2012-270호 (2012.10.11)	
가정	소	2	23	8~10	국지도로	소1-2 마곡동 325-8	소1-1 마곡동 222-12	일반도로	마곡구역내	89	-	-	89	-	-	-	서고제2012-270호 (2012.10.11)	
가정	소	2	25	9	국지도로	소로1-8 마곡동 731-38	소로3-6 마곡동 731-62	일반도로	마곡구역내	74	74	-	-	-	-	-	서고제2013-248호 (2013.07.25)	
가정	소	2	26	9	국지도로	소로1-8 마곡동 360-4	소로3-17 마곡동 360-4	일반도로	마곡구역내	57	57	-	-	-	-	-	서고제2013-248호 (2013.07.25)	
가정	소	3	2	6.5	국지도로	광3-16 마곡동 727-1277	중로1-32 마곡동 727-1275	일반도로	마곡구역내	94	-	-	94	-	-	-	서고제2008-498호 (2008.12.30)	
가정	소	2	27	8	국지도로	대2-2 마곡동361-6	마곡동360-1	일반도로	마곡구역내	32	32	-	-	-	-	-	서고제2010-339호 (2010.9.30)	
가정	소	3	4	4	국지도로	소1-1 마곡동 222-12	마곡동 221-18	일반도로	마곡구역내	32	-	-	-	32	-	-	서고제2008-498호 (2008.12.30)	
가정	소	3	5	6	국지도로	소2-23 마곡동 325-9	마곡동 327-96	일반도로	마곡구역내	26	-	-	-	26	-	-	서고제2012-270호 (2012.10.11)	
가정	소	3	7	6	국지도로	편익10	편익10	일반도로	마곡구역내	23	-	23	-	-	-	-	서고제2014-183호 (2014.05.08)	
가정	중	3	1	12	특수도로	동측구역계 마곡동 727-1229	중3-20 마곡동 727-1229	보행자도로	마곡구역내	46	-	-	46	-	-	-	서고제2012-270호 (2012.10.11)	
가정	소	3	1	5	특수도로	대2-2 마곡동 731-123	소1-7 마곡동 731-123	보행자도로	마곡구역내	30	30	-	-	-	-	-	서고제2008-498호 (2008.12.30)	
가정	소	3	2	5	특수도로	중2-34 마곡동 731-233	경관녹지10 마곡동 731-245	보행자도로	마곡구역내	88	88	-	-	-	-	-	서고제2013-248호 (2013.07.25)	
가정	소	3	3	1.5~2.3 (1.5)	특수도로	중2-4 마곡동 426	한솔솔파크APT 마곡동 341-9	보행자도로	마곡구역내	62 (37)	62 (37)	-	-	-	-	-	서고제2017-161호 (2017.05.04)	구역밖 도로포함한 연장

(다) 도로변경 사유서

변경전 도로명	변경후 도로명	변경내용	변경사유
중로 1-31	중로 1-31	• 기능변경 - 보조간선도로→국지도로	• 조서 및 도면 오기정정 (도로 실질적 기능 반영)
중로 2-4	중로 2-4	• 기능변경 - 집산도로→국지도로	• 조서 및 도면 오기정정 (도로 실질적 기능 반영)
중로 2-8	중로 2-8	• 기능변경 - 집산도로→국지도로	• 조서 및 도면 오기정정 (도로 실질적 기능 반영)
중로 2-29	중로 2-29	• 기능변경 - 집산도로→국지도로	• 조서 및 도면 오기정정 (도로 실질적 기능 반영)
중로 2-30	중로 2-30	• 기능변경 - 집산도로→국지도로	• 조서 및 도면 오기정정 (도로 실질적 기능 반영)

변경전 도로명	변경후 도로명	변경내용	변경사유
중로 2-31	중로 2-31	• 기능변경 – 집산도로→국지도로	• 조서 및 도면 오기정정 (도로 실질적 기능 반영)
중로 2-32	중로 2-32	• 기능변경 – 보조간선도로→집산도로	• 조서 및 도면 오기정정 (도로 실질적 기능 반영)
중로 2-33	중로 2-33	• 기능변경 – 집산도로→국지도로	• 조서 및 도면 오기정정 (도로 실질적 기능 반영)
중로 3-1	중로 3-1	• 기능변경 – 집산도로→국지도로	• 조서 및 도면 오기정정 (도로 실질적 기능 반영)
중로 3-4	중로 3-4	• 기능변경 – 집산도로→국지도로	• 조서 및 도면 오기정정 (도로 실질적 기능 반영)
중로 3-10	중로 3-10	• 기능변경 – 집산도로→국지도로	• 조서 및 도면 오기정정 (도로 실질적 기능 반영)
중로 3-11	중로 3-11	• 기능변경 – 집산도로→국지도로	• 조서 및 도면 오기정정 (도로 실질적 기능 반영)
중로 3-12	중로 3-12	• 기능변경 – 집산도로→국지도로	• 조서 및 도면 오기정정 (도로 실질적 기능 반영)
중로 3-13	중로 3-13	• 기능변경 – 집산도로→국지도로	• 조서 및 도면 오기정정 (도로 실질적 기능 반영)
중로 3-14	중로 3-14	• 기능변경 – 집산도로→국지도로	• 조서 및 도면 오기정정 (도로 실질적 기능 반영)
중로 3-15	중로 3-15	• 기능변경 – 집산도로→국지도로	• 조서 및 도면 오기정정 (도로 실질적 기능 반영)
중로 3-16	중로 3-16	• 기능변경 – 집산도로→국지도로	• 조서 및 도면 오기정정 (도로 실질적 기능 반영)
중로 3-17	중로 3-17	• 기능변경 – 집산도로→국지도로	• 조서 및 도면 오기정정 (도로 실질적 기능 반영)
중로 3-18	중로 3-18	• 기능변경 – 집산도로→국지도로	• 조서 및 도면 오기정정 (도로 실질적 기능 반영)
중로 3-19	중로 3-19	• 기능변경 – 집산도로→국지도로	• 조서 및 도면 오기정정 (도로 실질적 기능 반영)
중로 3-20	중로 3-20	• 기능변경 – 집산도로→국지도로	• 조서 및 도면 오기정정 (도로 실질적 기능 반영)
중로 3-21	중로 3-21	• 기능변경 – 집산도로→국지도로	• 조서 및 도면 오기정정 (도로 실질적 기능 반영)
중로 3-22	중로 3-22	• 기능변경 – 집산도로→국지도로	• 조서 및 도면 오기정정 (도로 실질적 기능 반영)
중로 3-23	중로 3-23	• 기능변경 – 집산도로→국지도로	• 조서 및 도면 오기정정 (도로 실질적 기능 반영)
중로 3-24	중로 3-24	• 기능변경 – 집산도로→국지도로	• 조서 및 도면 오기정정 (도로 실질적 기능 반영)
중로 3-25	중로 3-25	• 기능변경 – 집산도로→국지도로	• 조서 및 도면 오기정정 (도로 실질적 기능 반영)
중로 3-26	중로 3-26	• 기능변경 – 집산도로→국지도로	• 조서 및 도면 오기정정 (도로 실질적 기능 반영)
중로 3-27	중로 3-27	• 기능변경 – 집산도로→국지도로	• 조서 및 도면 오기정정 (도로 실질적 기능 반영)
중로 3-28	중로 3-28	• 기능변경 – 집산도로→국지도로	• 조서 및 도면 오기정정 (도로 실질적 기능 반영)
중로 3-29	중로 3-29	• 기능변경 – 집산도로→국지도로	• 조서 및 도면 오기정정 (도로 실질적 기능 반영)
중로 3-30	중로 3-30	• 기능변경 – 집산도로→국지도로	• 조서 및 도면 오기정정 (도로 실질적 기능 반영)

변경전 도로명	변경후 도로명	변경내용	변경사유
중로 3-31	중로 3-31	• 기능변경 – 집산도로→국지도로	• 조서 및 도면 오기정정 (도로 실질적 기능 반영)
중로 3-32	중로 3-32	• 기능변경 – 집산도로→국지도로	• 조서 및 도면 오기정정 (도로 실질적 기능 반영)
중로 3-33	중로 3-33	• 기능변경 – 집산도로→국지도로	• 조서 및 도면 오기정정 (도로 실질적 기능 반영)
중로 3-34	중로 3-34	• 기능변경 – 집산도로→국지도로	• 조서 및 도면 오기정정 (도로 실질적 기능 반영)
중로 3-35	중로 3-35	• 기능변경 – 집산도로→국지도로	• 조서 및 도면 오기정정 (도로 실질적 기능 반영)
중로 3-36	중로 3-36	• 기능변경 – 집산도로→국지도로	• 조서 및 도면 오기정정 (도로 실질적 기능 반영)
중로 3-37	중로 3-37	• 기능변경 – 집산도로→국지도로	• 조서 및 도면 오기정정 (도로 실질적 기능 반영)
중로 3-38	중로 3-38	• 기능변경 – 집산도로→국지도로	• 조서 및 도면 오기정정 (도로 실질적 기능 반영)
중로 3-39	중로 3-39	• 기능변경 – 집산도로→국지도로	• 조서 및 도면 오기정정 (도로 실질적 기능 반영)
중로 3-40	중로 3-40	• 기능변경 – 집산도로→국지도로	• 조서 및 도면 오기정정 (도로 실질적 기능 반영)
중로 3-41	중로 3-41	• 기능변경 – 집산도로→국지도로	• 조서 및 도면 오기정정 (도로 실질적 기능 반영)
중로 3-42	중로 3-42	• 기능변경 – 집산도로→국지도로	• 조서 및 도면 오기정정 (도로 실질적 기능 반영)
중로 3-43	중로 3-43	• 기능변경 – 집산도로→국지도로	• 조서 및 도면 오기정정 (도로 실질적 기능 반영)
중로 3-44	중로 3-44	• 기능변경 – 집산도로→국지도로	• 조서 및 도면 오기정정 (도로 실질적 기능 반영)
대로2-41	대로2-41	• 구역내 경미한 도로선형변경	• 양천로 경계측량 반영
대로3-2	대로3-2	• 구역내 경미한 도로선형변경	• 서울식물원 진출입계획 변경 반영
중로2-37	중로2-37	• 구역내 경미한 도로선형변경	• 양천로 경계측량 반영
중로3-5	중로3-5	• 구역내 경미한 도로선형변경	• 교차로 우회전 차량 시야확보를 우한 가각부 조정

(2) 도로(지하도로) (변경없음)

(가) 도로(지하도로) 결정 조서

구분	도면 표시 번호	규 모		연장	기점	종점	사용 형태	면적 (㎡)							최초 결정일	비고
		폭원 (m)	기능					합계	1지구		2지구		3지구			
									1공구	2공구	1공구	2공구	1공구	2공구		
기정	총 계	–	–	356.8	–	–	–	16,009	–	–	14,978	384	647	–	–	
기정	1	14~102	특수도로	324.8	마곡동 369-10	마곡동 375-5답	지하공공보도시설	15,625	–	–	14,978	–	647	–	서고제2012-270호 (2012.10.11)	광장1,근공1 연녹5, 대1-1과 중복결정
기정	2	12	특수도로	12	마곡동 727-689	마곡동 727-689	지하공공보도시설	144	–	–	–	144	–	–	서고제2012-270호 (2012.10.11)	중3-18과 중복결정
기정	3	12	특수도로	20	마곡동 727-771	마곡동 727-771	지하공공보도시설	240	–	–	–	240	–	–	서고제2012-270호 (2012.10.11)	중1-13과 중복결정

(3) 주차장 (변경없음)

(가) 주차장 결정 조서

구분	도면표시 번호	시설명	위치	면적 (㎡)							최초결정일	비고
				합계	1지구		2지구		3지구			
					1공구	2공구	1공구	2공구	1공구	2공구		
기정	총 계	-	-	25,620	5,471	-	20,149	-	-	-	-	
기정	1	주차장	마곡동 354 일원	2,835	2,835	-	-	-	-	-	서고제2008-498호 (2008.12.30)	
기정	2	주차장	마곡동 731-123일원	2,636	2,636	-	-	-	-	-	서고제2008-498호 (2008.12.30)	
기정	3	주차장	마곡동 251-2 일원	1,163	-	-	1,163	-	-	-	서고제2013-248호 (2013.07.25)	
기정	4	주차장	마곡동 727-26 일원	2,206	-	-	2,206	-	-	-	서고제2013-248호 (2013.07.25)	
기정	5	주차장	마곡동 727-453 일원	2,064	-	-	2,064	-	-	-	서고제2013-248호 (2013.07.25)	
기정	6	주차장	마곡동 727-1213 일원	2,344	-	-	2,344	-	-	-	서고제2013-248호 (2013.07.25)	
기정	7	주차장	마곡동 727-634 일원	7,584	-	-	7,584	-	-	-	서고제2012-270호 (2012.10.11)	
기정	8	주차장	마곡동 727-1087 일원	3,445	-	-	3,445	-	-	-	서고제2012-270호 (2012.10.11)	
기정	9	주차장	마곡동 728-13 일원	1,343	-	-	1,343	-	-	-	서고제2013-248호 (2013.07.25)	

(4) 철도 (변경)

(가) 철도 결정(변경) 조서

구분	도면표시번호	시설명	시설의 종류	위 치			합계		1지구		2지구		3지구		최초 결정일	비고
									1공구		1공구		1공구			
				기점	종점	주요 경과지	연장 (m)	면적 (㎡)	연장 (m)	면적 (㎡)	연장 (m)	면적 (㎡)	연장 (m)	면적 (㎡)		
기정	1	철도	일반철도 (인천공항철도 본선)	서울시 중구 의주로27가59 (강서구 마곡동421)	서울시 강서구 과해동143-1 (강서구 과해동143-1)	강서구:마곡동, 가양동,공항동, 방화동,과해동	23,417 (2,484)	350,000.61 (44,343)	23,417 (765)	350,000.61 (10,815)	23,417 (394)	350,000.61 (7,269)	23,417 (1,325)	350,000.61 (26,259)	건고 제233호 (1997.7.11)	( )는 마곡지구 내 구간임
기정	2	철도	도시철도 (지하철9호선 본선)	강서구과해동 83-1호	강남구 역삼동 800-1호	김포공항, 당산역 여의도역,노량진역, 등작역,고속버스터 미널역	26,185 (1,905)	325,289 (30,210)	26,185 (565)	325,289 (8,612)	26,185 (585)	325,289 (6,991)	26,185 (755)	325,289 (14,607)	서고 제2002-5 (2002.1.9)	
기정	2	철도	904정거장 (신방화역)	마곡동 731-122			-	9,145 (5,628)	-	9,145 (5,628)	-	-	-	-	서고 제2002-5 (2002.1.9)	
기정	2	철도	905정거장 (마곡나루역)	마곡동 367-6 일원			-	18,767 (18,767)	-	-	-	18,767 (9,182)	-	18,767 (9,585)	서고 제2002-5 (2002.1.9)	
기정	2	철도	906정거장 (양천향교역)	강서구 가양동158번지 일대			-	8,476 (6)	-	-	-	8,476 (6)	-	-	서고 제2002-5 (2002.1.9)	
기정	3	철도	도시철도 (제5호선 본선 방화-고덕)	강서구 개화동 306일대	강동구 하일동 579일대		47,400 (1,891)	- (27,002)	47,400 (862)	- (7,176)	47,400 (1,029)	- (19,826)	-	-	건고 제695호 (`90.10.13)	
기정	3	철도	마곡정거장 (마곡역)	마곡동 727-717 일대			-	9,986	-	-	-	9,986	-	-	건고 제92-148	
기정	3	철도	발산정거장 (발산역)	마곡동 727-1212 일대			-	5,531 (3,134)	-	-	-	5,531 (3,134)	-	-	건고 제92-148	
변경	3	철도	발산정거장 (발산역)	마곡동 727-1212 일대			-	5,613 (3,216)	-	-	-	5,613 (3,216)	-	-	건고 제92-148	

구분	도면표시번호	시설명	시설의 종류	위 치			합계		1지구		2지구		3지구		최초결정일	비고
				기점	종점	주요경과지			1공구		1공구		1공구			
							연장(m)	면적(㎡)	연장(m)	면적(㎡)	연장(m)	면적(㎡)	연장(m)	면적(㎡)		
기정	3	철도	환기구	마곡동 730-621 일대			-	124	-	124	-	-	-	-	건고 제92-148	
기정	3	철도	환기구	마곡동 727-707 일대			-	209	-	-	-	209	-	-	건고 제92-148	
기정	3	철도	환기구	마곡동 727-1046 일대			-	248	-	-	-	248	-	-	건고 제92-148	
기정	3	철도	환기구	마곡동 727-1187 일대			-	209	-	-	-	209	-	-	건고 제92-148	

(나) 철도 변경 사유서

시설명	시설의종류	변경내용	변경사유
철 도	도시철도 (지하철5호선발산역)	• 면적증가 : 82㎡ - E/S 및 E/L설치에 따른 면적 증가	• 지하철 이동편의시설 확충에 대한 지속적인 사회적 요구가 증대함에 따라 교통약자와 지하철 이용시민에게 편의를 제공하고자 하는 사안으로 발산역 1번 출입구에 에스컬레이터와 엘리베이터를 설치하고자 함.

(다) 철도 입체적도시계획시설 결정 조서

구분	도면표시번호	시설명	위 치		구분	합계	1지구	2지구	3지구	최초결정일	비고
			기점	종점			1공구	1공구	1공구		
기정	1-1	일반철도 (인천공항철도 본선)	마곡동 730-62	마곡동20-3	길이 폭 높이	2,079m 11~63m 해발고도 최저-1.8~ 최고14.1m이하	699m 11~63m 해발고도 최저-1.8~ 최고14.1m이하	402m 11~31m 해발고도 최저-11.2~ 최고13.5m이하	978m 11~21m 해발고도 최저8.5~최고13.8m이하	서고제2008-498 (2008.12.30)	정거장, 출입구, 환기구 포함
기정	2-1	도시철도 (지하철9호선 본선)	마곡동 731-169	마곡동 727-124	길이 폭 높이	2,143m 11~37m 해발고도 최저-5.2~ 최고11.7m이하	639m 12m 해발고도 최저-5.2~ 최고11.7m이하	928m 11~34m 해발고도 최저-4.7~ 최고11.7m이하	576m 11~37m 해발고도 최저8.5~최고11.2m이하	서고제2008-498 (2008.12.30)	정거장, 출입구, 환기구 포함
기정	3-1	도시철도 (제5호선 본선 방화-고덕)	마곡동 730-62	마곡동 727-717	길이 폭 높이	639m 12m 해발고도 최저-5.2~ 최고11.7m이하	639m 12m 해발고도 최저-5.2~ 최고11.7m이하	-	-	서고제2008-498 (2008.12.30)	정거장, 출입구, 환기구 포함
기정	3-2	도시철도 (제5호선 본선 방화-고덕)	마곡동 544	마곡동 728-6	길이 폭 높이	1,153m 12m~34m 해발고도 최저1.5~ 최고12.8m이하	-	1,153m 12m~34m 해발고도 최저1.5~ 최고12.8m이하	-	서고제2008-498 (2008.12.30)	정거장, 출입구, 환기구 포함

나) 도시공간시설

(1) 광장 (변경없음)

(가) 광장 결정 조서

구분	도면표시번호	시설명	위치	면적(㎡)							최초결정일	비고
				합계	1지구		2지구		3지구			
					1공구	2공구	1공구	2공구	1공구	2공구		
기정	총 계	-	-	12,979	-	-	12,979	-	-	-	-	
기정	1	광장	마곡동 368-3 일원	12,979	-	-	12,979	-	-	-	서고제2008-498호 (2008.12.30)	지하공공보도시설 1 포함

(2) 공원 (변경)

(가) 공원 결정(변경) 조서

구분	도면표시 번호	시설명	위치	면적 (㎡)							최초결정일	비고
				합계	1지구		2지구		3지구			
					1공구	2공구	1공구	2공구	1공구	2공구		
기정	총계	-	-	582,917	38,582	19,941	12,084	8,298	381,979	122,033	-	
변경		-	-	586,886	38,582	19,941	14,701	8,298	384,305	121,059		
기정	계	근린공원	-	545,892	24,597	17,283	-	-	381,979	122,033	-	
변경		근린공원	-	547,244	24,597	17,283	-	-	384,305	121,059		
기정	1	근린공원	마곡동 255-1 일원	504,012	-	-	-	-	381,979	122,033	서고제2008-498호 (2008.12.30)	열공급설비 진입도로 및 유수지2 포함 지하공공보도 시설1 포함.
변경	1	근린공원	마곡동 255-1 일원	505,364	-	-	-	-	384,305	121,059	서고제2008-498호 (2008.12.30)	
기정	2	근린공원	마곡동 731-52일원	17,283	-	17,283	-	-	-	-	서고제2008-498호 (2008.12.30)	가스정압기 점용
기정	3	근린공원	마곡동 730-561원	24,597	24,597	-	-	-	-	-	서고제2008-498호 (2008.12.30)	변전소 점용
기정	계	어린이공원/ 소공원	-	16,643	13,985	2,658	-	-	-	-	-	
기정	1	어린이공원	마곡동 729-76 일원	2,000	2,000	-	-	-	-	-	서고제2008-498호 (2008.12.30)	
기정	2	어린이공원	마곡동 728-356 일원	2,066	2,066	-	-	-	-	-	서고제2008-498호 (2008.12.30)	
기정	3	어린이공원	마곡동 316-1 일원	1,500	1,500	-	-	-	-	-	서고제2008-498호 (2008.12.30)	
기정	4	어린이공원	마곡동 731-105 일원	2,014	2,014	-	-	-	-	-	서고제2008-498호 (2008.12.30)	
기정	5	어린이공원	마곡동 730-40 일원	511	511	-	-	-	-	-	서고제2008-498호 (2008.12.30)	
기정	6	어린이공원	마곡동 397-1 일원	2,864	2,864	-	-	-	-	-	서고제2008-498호 (2008.12.30)	
기정	7	어린이공원	마곡동 730-60 일원	2,658	-	2,658	-	-	-	-	서고제2008-498호 (2008.12.30)	
기정	8	어린이공원	마곡동 730-216 일원	1,945	1,945	-	-	-	-	-	서고제2008-498호 (2008.12.30)	
기정	1	소공원	마곡동 731-62 일원	1,085	1,085	-	-	-	-	-	서고제2013-248호 (2013.07.25)	
기정	계	문화공원	-	20,382	-	-	12,084	8,298	-	-	-	
기정	1	문화공원	마곡동 728-153 일원	3,838	-	-	3,838	-	-	-	서고제2012-270호 (2012.10.11)	
기정	2	문화공원	마곡동 727-1038 일원	8,298	-	-	-	8,298	-	-	서고제2012-270호 (2012.10.11)	
기정	3	문화공원	마곡동 727-474 일원	2,574	-	-	2,574	-	-	-	서고제2012-270호 (2012.10.11)	
기정	4	문화공원	마곡동 295-1 일원	3,090	-	-	3,090	-	-	-	서고제2012-270호 (2012.10.11)	
기정	5	문화공원	마곡동 727-56 일원	2,582	-	-	2,582	-	-	-	서고제2012-270호 (2012.10.11)	
산설	계	가로공원	-	2,617	-	-	2,617	-	-	-	-	
산설	1	가로공원	마곡동 727-1212 일원	2,617	-	-	2,617	-	-	-	-	

(나) 공원변경 사유서

도면표시번호	공 원 명	변 경 내 용	변경사유
1	근린공원	• 변경 (면적) - 504,012㎡ → 505,364㎡ 증)1,352㎡	• 양천로 경계측량 및 서울식물원 진·출입 계획 반영
1	가로공원	• 신설 - A : 2,617㎡	• 발산역 출입구변 장소적 특성상 공원으로 변경하여 시민의 휴식과 경관의 개선을 도모하고자 함

(3) 녹지 (변경)

(가) 녹지 결정(변경) 조서

구분	도면표시번호	시설명	위치	면적 (㎡)							최초결정일	비고
				합계	1지구		2지구		3지구			
					1공구	2공구	1공구	2공구	1공구	2공구		
기정	총계	-	-	177,839	71,337	-	70,959	35,305	-	238	-	
변경		**-**	**-**	**175,302**	**71,337**	**-**	**68,342**	**35,305**		**318**		
기정	계	연결녹지	-	175,092	69,756	-	70,400	34,936	-	-	-	
변경		**연결녹지**	**-**	**172,475**	**69,756**	**-**	**67,783**	**34,936**	**-**	**-**		
기정	1	연결녹지	마곡동 730-456 일원	6,902	6,902	-	-	-	-	-	서고제2008-498호 (2008.12.30)	
기정	2	연결녹지	마곡동 730-355 일원	8,904	8,904	-	-	-	-	-	서고제2008-498호 (2008.12.30)	
기정	3	연결녹지	마곡동 730-302 일원	15,688	15,688	-	-	-	-	-	서고제2008-498호 (2008.12.30)	
기정	4	연결녹지	마곡동 382-2 일원	22,414	22,414	-	-	-	-	-	서고제2008-498호 (2008.12.30)	
기정	5	연결녹지	마곡동 374-1 일원	23,297	-	-		23,297	-	-	서고제2008-498호 (2008.12.30)	지하공공보도시설 1 포함
기정	6	연결녹지	마곡동 727-558 일원	2,185	-	-	2,185	-	-	-	서고제2012-270호 (2012.10.11)	
기정	7	연결녹지	마곡동 727-286 일원	5,518	-	-	5,518	-	-	-	서고제2012-270호 (2012.10.11)	
기정	8	연결녹지	마곡동 727-226 일원	7,117	-	-	7,117	-	-	-	서고제2012-270호 (2012.10.11)	
기정	9	연결녹지	마곡동 727-224 일원	2,565	-	-	2,565	-	-	-	서고제2012-270호 (2012.10.11)	
기정	10	연결녹지	마곡동 727-135 일원	2,196	-	-	2,196	-	-	-	서고제2012-270호 (2012.10.11)	
기정	11	연결녹지	마곡동 727-48 일원	1,721	-	-	1,721	-	-	-	서고제2012-270호 (2012.10.11)	
기정	12	연결녹지	마곡동 727-29 일원	500	-	-	500	-	-	-	서고제2012-270호 (2012.10.11)	
기정	13	연결녹지	마곡동 727-325 일원	2,462	-	-	2,462	-	-	-	서고제2012-270호 (2012.10.11)	
기정	14	연결녹지	마곡동 727-460 일원	2,123	-	-	2,123	-	-	-	서고제2012-270호 (2012.10.11)	
기정	15	연결녹지	마곡동 727-1193 일원	3,582	-	-	3,582	-	-	-	서고제2012-270호 (2012.10.11)	
기정	16	연결녹지	마곡동 727-1200 일원	1,021	-	-	1,021	-	-	-	서고제2012-270호 (2012.10.11)	
기정	17	연결녹지	마곡동 727-507 일원	630	-	-	630	-		-	서고제2012-270호 (2012.10.11)	
기정	51	연결녹지	마곡동 727-472 일원	624	-	-	624	-	-	-	서고제2012-270호 (2012.10.11)	
기정	52	연결녹지	마곡동 727-475 일원	474	-	-	474	-	-	-	서고제2012-270호 (2012.10.11)	

구분	도면표시 번호	시설명	위치	면적 (㎡)							최초결정일	비고
				합계	1지구		2지구		3지구			
					1공구	2공구	1공구	2공구	1공구	2공구		
기정	18	연결녹지	마곡동 727-474 일원	725	-	-	725	-	-	-	서고제2012-270호 (2012.10.11)	
기정	19	연결녹지	마곡동 727-1256 일원	1,119	-	-	1,119	-	-	-	서고제2012-270호 (2012.10.11)	
기정	20	연결녹지	마곡동 727-1226 일원	525	-	-	525	-	-	-	서고제2012-270호 (2012.10.11)	
기정	21	연결녹지	마곡동 727-708 일원	3,778	-	-	-	3,778	-	-	서고제2012-270호 (2012.10.11)	
기정	22	연결녹지	마곡동 727-1099 일원	6,026	-	-	6,026	-	-	-	서고제2012-270호 (2012.10.11)	
기정	23	연결녹지	마곡동 727-1075 일원	895	-	-	895	-	-	-	서고제2012-270호 (2012.10.11)	
기정	24	연결녹지	마곡동 727-592 일원	5,020	-	-	5,020	-	-	-	서고제2012-270호 (2012.10.11)	
기정	25	연결녹지	마곡동 727-497 일원	3,811	-	-	3,811	-	-	-	서고제2012-270호 (2012.10.11)	
기정	26	연결녹지	마곡동 727-1187 일원	514	-	-	514	-	-	-	서고제2012-270호 (2012.10.11)	
기정	27	연결녹지	마곡동 727-1187 일원	2,268	-	-	2,268	-	-	-	서고제2012-270호 (2012.10.11)	
기정	28	연결녹지	마곡동 727-1212 일원	2,617	-	-	2,617	-	-	-	서고제2012-270호 (2012.10.11)	
폐지	**28**	**연결녹지**	**마곡동 727-1212 일원**	**-**	**-**	**-**	**-**	**-**	**-**	**-**	**서고제2012-270호 (2012.10.11)**	
기정	29	연결녹지	마곡동 727-1121 일원	526	-	-	526	-	-	-	서고제2012-270호 (2012.10.11)	
기정	30	연결녹지	마곡동 728-157 일원	561	-	-	561	-	-	-	서고제2012-270호 (2012.10.11)	
기정	31	연결녹지	마곡동 728-293 일원	1,685	-	-	1,685	-	-	-	서고제2012-270호 (2012.10.11)	
기정	32	연결녹지	마곡동 728-350 일원	1,555	-	-	1,555	-	-	-	서고제2012-270호 (2012.10.11)	
기정	33	연결녹지	마곡동 729-47 일원	9,064	9,064	-	-	-	-	-	서고제2008-498호 (2008.12.30)	
기정	34	연결녹지	마곡동 728-343 일원	4,722	4,722	-	-	-	-	-	서고제2008-498호 (2008.12.30)	
기정	35	연결녹지	마곡동 728-62 일원	2,044	-	-	2,044	-	-	-	서고제2012-270호 (2012.10.11)	
기정	36	연결녹지	마곡동 728-64 일원	1,645	-	-	1,645	-	-	-	서고제2008-498호 (2008.12.30)	
기정	37	연결녹지	마곡동 730-119 일원	2,062	2,062	-	-	-	-	-	서고제2011-418호 (2011.12.29)	
기정	38	연결녹지	마곡동 222-41 일원	1,642	-	-	-	1,642	-	-	서고제2008-498호 (2008.12.30)	
기정	39	연결녹지	마곡동 327-98 일원	1,189	-	-	-	1,189	-	-	서고제2012-270호 (2012.10.11)	
기정	40	연결녹지	마곡동 324-14 일원	1,307	-	-	-	1,307	-	-	서고제2012-270호 (2012.10.11)	
기정	41	연결녹지	마곡동 323-5 일원	2,883	-	-	-	2,883	-	-	서고제2012-270호 (2012.10.11)	
기정	42	연결녹지	마곡동 308-5 일원	1,135	-	-	1,135	-	-	-	서고제2012-270호 (2012.10.11)	
기정	43	연결녹지	마곡동 298-3 일원	785	-	-	785	-	-	-	서고제2012-270호 (2012.10.11)	
기정	44	연결녹지	마곡동 244 일원	420	-	-		420	-	-	서고제2013-248호 (2013.07.25)	
기정	45	연결녹지	마곡동 252-1 일원	792	-	-	792	-	-	-	서고제2012-270호 (2012.10.11)	

구분	도면표시 번호	시설명	위치	면적 (㎡) 합계	1지구 1공구	1지구 2공구	2지구 1공구	2지구 2공구	3지구 1공구	3지구 2공구	최초결정일	비고
기정	46	연결녹지	마곡동 253-6 일원	420	-	-		420	-	-	서고제2012-270호 (2012.10.11)	
기정	49	연결녹지	마곡동 727-566 일원	1,283	-	-	1,283	-	-	-	서고제2012-270호 (2012.10.11)	
기정	50	연결녹지	마곡동 727-572 일원	2,151	-	-	2,151	-	-	-	서고제2012-270호 (2012.10.11)	
기정	계	경관녹지	-	2,747	1,581	-	559	369	-	238	-	
변경		**경관녹지**	**-**	**2,827**	**1,581**	**-**	**559**	**369**	**-**	**318**		
기정	2	경관녹지	마곡동 222-15 일원	369	-	-	-	369	-	-	서고제2008-498호 (2008.12.30)	
기정	4	경관녹지	마곡동 731-245 일원	553	553	-	-	-	-	-	서고제2013-248호 (2013.07.25)	
기정	5	경관녹지	마곡동 728-28 일원	559	-	-	559	-	-	-	서고제2008-498호 (2008.12.30)	
기정	6	경관녹지	마곡동 727-608 일원	238	-	-	-	-	-	238	서고제2012-270호 (2012.10.11)	
변경	6	경관녹지	마곡동 727-608 일원	318	-	-	-	-	-	318	서고제2012-270호 (2012.10.11)	
기정	7	경관녹지	마곡동 731-62 일원	616	616	-	-	-	-	-	서고제2014-183호 (2014.05.08)	
기정	8	경관녹지	마곡동 361-5 일원	412	412	-	-	-	-	-	서고제2014-183호 (2014.05.08)	

(나) 녹지변경 사유서

도면표시번호	녹 지 명	변 경 내 용	변경사유
28	연결녹지	• 폐지 - 감)2,617㎡	• 발산역 출입구변 장소적 특성상 공원으로 변경하여 시민의 휴식과 경관의 개선을 도모하고자 함(가로공원 신설)
6	경관녹지	• 변경 - 238㎡→318㎡ 증)80㎡	• 양천로 경계측량 및 서울식물원 진·출입 계획 반영

(다) 연결녹지 입체적 도시계획시설 결정(변경) 조서

구분	도면표시 번호	시설명	위치	면적 (㎡) 합계	1지구 1공구	1지구 2공구	2지구 1공구	2지구 2공구	3지구 1공구	3지구 2공구	최초결정일	비고
기정	6-1	연결녹지	마곡동 727-558	길이 폭 높이	12.5m 23.9m 해발고도 8.3m이상	-	12.5m 23.9m 해발고도 8.3m이상	-	-	-	서고제2015-150호 (2015.05.28)	DP3내 포함
기정	6-2	연결녹지	마곡동 727-571	길이 폭 높이	12.5m 23.9m 해발고도 8.3m이상	-	12.5m 23.9m 해발고도 8.3m이상	-	-	-	서고제2015-150호 (2015.05.28)	DP3내 포함
신설	17-1	연결녹지	마곡동 727-508	길이 폭 높이	12m 12.5m 해발고도 8.3m이상	-	12m 12.5m 해발고도 8.3m이상	-	-	-	-	D22내 포함
신설	17-2	연결녹지	마곡동 727-475	길이 폭 높이	12m 12.5m 해발고도 8.3m이상 ~ 19.1m이하	-	12m 12.5m 해발고도 8.3m이상 ~ 19.1m이하	-	-	-	-	D25내 포함

다) 유통 및 공급시설

(1) 열공급설비 (변경없음)

(가) 열공급설비 결정 조서

구분	도면표시 번호	시설명	위치	면적 (㎡)							최초결정일	비고
				합계	1지구		2지구		3지구			
					1공구	2공구	1공구	2공구	1공구	2공구		
기정	총 계		-	24,140	-	-	-	-	-	24,140	-	
기정	1	열공급설비	마곡동 72일원	24,140	-	-	-	-	-	24,140	서고제2008-498호 (2008.12.30)	

(2) 전기공급설비 (변경없음)

(가) 전기공급설비 결정 조서

구분	도면표시 번호	시설명	시설의 세분	위치	면적 (㎡)							최초결정일	비고
					합계	1지구		2지구		3지구			
						1공구	2공구	1공구	2공구	1공구	2공구		
기정	총 계		-	-	2,034	-	-	-	-	-	2,034		-
기정	1	전기공급설비	변전시설	마곡동 727-141일원	2,034	-	-	-	-	-	2,034	서고제1988-15호 (1988. 1. 9)	

(3) 공동구 (변경없음)

(가) 공동구 결정 조서

구분	도면 표시 번호	시설명	위치			합계		1지구		2지구		3지구		최초결정일	비고
								1공구		1공구		1공구			
			기점	종점	주요 경과지	연장 (km)	면적 (㎡)	연장 (km)	면적 (㎡)	연장 (km)	면적 (㎡)	연장 (km)	면적 (㎡)		
기정	총 계	-	-	-	-	2.66	24,657.8	1.16	9,307	1.50	14,274.8	-	1,076	-	
기정	1	공동구	마곡동730-470 일원	마곡동 731-196 일원	중로1-7, 중로1-17	1.16	9,307	1.16	9,307	-	-	-	-	서고제2010-339호 (2010.9.30)	
기정	2	공동구	마곡동 727-162 일원	마곡동 727-503 일원	대로3-2	1.05	11,038.8	-	-	1.05	9,962.8	-	1,076	서고제2010-339호 (2010.9.30)	
기정	3	공동구	마곡동 727-589 일원	마곡동 728-76 일원	대로3-1, 대로3-2	0.45	4,312	-	-	0.45	4,312	-	-	서고제2010-339호 (2010.9.30)	

라) 공공·문화체육시설

(1) 공공청사 (변경)

(가) 공공청사 결정(변경) 조서

구분	도면표시 번호	시설명	시설의 종류	위치	면적 (㎡)							최초결정일	비고
					합계	1지구		2지구		3지구			
						1공구	2공구	1공구	2공구	1공구	2공구		
	총 계		-	-	46,900	21,671	24,280	-	949	-	-	-	
기정	1	공공청사	강서통합관제센터	마곡동731-272 일원	528	-	528	-	-	-	-	서고제2013-248호 (2013.07.25)	
기정	2	공공청사	피출소	마곡동 362-3일원	759	759	-	-	-	-	-	서고제2008-498호 (2008.12.30)	
변경	2	공공청사	피출소	마곡동 362-3일원	753	753	-	-	-	-	-	서고제2008-498호 (2008.12.30)	

구분	도면표시번호	시설명	시설의 종류	위치	면적 (㎡)							최초결정일	비고
					합계	1지구		2지구		3지구			
						1공구	2공구	1공구	2공구	1공구	2공구		
기정	3	공공청사	주민센터	마곡동 731-268일원	947	-	947	-	-	-	-	서고제2008-498호 (2008.12.30)	
기정	4	공공청사	우체국	마곡동 363-1일원	1,061	-	1,061	-	-	-	-	서고제2008-498호 (2008.12.30)	
기정	5	공공청사	강서세무서	마곡동 730-260일원	4,828	4,828	-	-	-	-	-	서고제2008-498호 (2008.12.30)	
기정	6-1	공공청사	출입국 관리사무소	마곡동 730-289일원	11,570	11,570	-	-	-	-	-	서고제2008-498호 (2008.12.30)	
기정	6-2	공공청사	-	마곡동 730-260일원	2,000	2,000	-	-	-	-	-	서고제2008-498호 (2008.12.30)	
기정	6-3	공공청사	-	마곡동 730-260일원	1,457	1,457	-	-	-	-	-	서고제2008-498호 (2008.12.30)	
기정	7	공공청사	강서구청	마곡동 727-661일원	20,256	-	20,256	-	-	-	-	서고제2008-498호 (2008.12.30)	
기정	9	공공청사	주민센터	마곡동 730-604일원	744	-	744	-	-	-	-	서고제2008-498호 (2008.12.30)	
기정	10	공공청사	파출소	마곡동 730-604일원	744	-	744	-	-	-	-	서고제2008-498호 (2008.12.30)	
기정	11	공공청사	강서소방서	마곡동 730-610일원	1,063	1,063	-	-	-	-	-	서고제2008-498호 (2008.12.30)	
기정	12	공공청사	-	마곡동 728-68일원	1,061	-	-	-	1,061	-	-	서고제2010-339호 (2010.9.30)	
변경	12	공공청사	-	마곡동 728-68일원	949	-	-	-	949	-	-	서고제2010-339호 (2010.9.30)	

(나) 공공청사 변경 사유서

도면표시번호	시설명	변 경 내 용	변경사유
2	공공청사	• 면적감소 - 759㎡→753㎡, 감) 6㎡	• 확정측량 결과 반영에 따른 면적 감소
12	공공청사	• 면적감소 - 1,061㎡→949㎡, 감) 112㎡	• 공공청사 앞 교차로(중로3-5호) 우회전 차량 시야 확보를 위한 가각부 조정

(2) 학교 (변경)

(가) 학교 결정(변경) 조서

구분	도면 표시 번호	시설명	시설의 종류	위치	면적 (㎡)							최초결정일	비고
					합계	1지구		2지구		3지구			
						1공구	2공구	1공구	2공구	1공구	2공구		
	총 계	-	-	-	110,003	47,741	41,063	21,199	-	-	-	-	
기정	1	학교	고등학교	마곡동 731-263 일원	10,921	-	10,921	-	-	-	-	서고제196호 (1982.5.14.)	서울항공비즈니스고등학교
기정	2	학교	초등학교	마곡동 731-229 일원	16,752	-	16,752	-	-	-	-	서고제504호 (1988.6.4.)	송화초등학교
변경	2	학교	초등학교	마곡동 731-229 일원	16,752	-	16,752	-	-	-	-	서고제504호 (1988.6.4.)	송화초등학교
기정	3	학교	중학교	마곡동 731-34 일원	10,490	10,490	-	-	-	-	-	서고제2008-498호 (2008.12.30)	마곡중학교

구분	도면표시번호	시설명	시설의 종류	위치	면적 (㎡)							최초결정일	비고
					합계	1지구		2지구		3지구			
						1공구	2공구	1공구	2공구	1공구	2공구		
기정	4	학교	초등학교	마곡동 397-2 일원	11,554	11,554	-	-	-	-	-	서고제2008-498호 (2008.12.30)	공항초등학교
기정	5	학교	유치원	마곡동 731-245 일원	1,500	1,500	-	-	-	-	-	서고제2013-248호 (2013.07.25)	마곡유치원
기정	6	학교	초등학교	마곡동 730-590 일원	11,995	11,995	-	-	-	-	-	서고제2008-498호 (2008.12.30)	공진초등학교
기정	7	학교	초등학교	마곡동 728-28일원	11,282	-	-	11,282	-	-	-	서울특별시교육청고시 (90.10.18)	가곡초등학교
기정	8	학교	대학교	마곡동 728-32 일원	9,917	-	-	9,917	-	-	-	서고제2013-248호 (2013.07.25)	이화여자대학교 의과대학
기정	9	학교	고등학교	마곡동 731-265 일원	13,390	-	13,390	-	-	-	-	-	공항고등학교
기정	10	학교	중학교	마곡동 730-459 일원	12,202	12,202	-	-	-	-	-	-	마곡2중학교

(나) 학교 변경 사유서

도면표시번호	시설명	변 경 내 용	변경사유
2	학교	• 구역계 선형 변경	• 확정측량 결과 반영에 따른 구역계 선형 변경

(3) 사회복지시설 (변경없음)

(가) 사회복지시설 결정 조서

구분	도면표시번호	시설명	위치	면적 (㎡)							최초결정일	비고
				합계	1지구		2지구		3지구			
					1공구	2공구	1공구	2공구	1공구	2공구		
기정	총 계	-	-	1,700	-	1,700	-	-	-	-	-	
기정	1	사회복지시설	마곡동 731-53일원	1,700	-	1,700	-	-	-	-	서고제2008-498호 (2008.12.30)	

마) 방재시설

(1) 방수설비 (변경없음)

(가) 방수설비 결정 조서

구분	도면표시번호	시설명	위치	면적 (㎡)							최초결정일	비고
				합계	1지구		2지구		3지구			
					1공구	2공구	1공구	2공구	1공구	2공구		
기정	총 계	-	-	16,500	-	2,368	-	-	-	14,132	-	
기정	1	방수설비	마곡동 730-222일원	2,368	-	2,368	-	-	-	-	서고제1993-186호 (1993.6.18)	
기정	2	방수설비	마곡동 45-8일원	14,132	-	-	-	-	-	14,132	서고제2010-339호 (2010.9.30)	유수지내 7,885㎡ 중복결정

(2) 유수지 (변경)

(가) 유수지 결정(변경) 조서

구분	도면표시번호	시설명	시설의 종류	위치	면적 (㎡) 합계	1지구 1공구	1지구 2공구	2지구 1공구	2지구 2공구	3지구 1공구	3지구 2공구	최초결정일	비고
기정	총 계		-	-	157,382	-	-	-	-	-	157,382	-	
기정	1	유수지	유수시설	마곡동 32-18일원	107,382 (41,547.8)	-	-	-	-	-	107,382 (41,547.8)	서고제506호 (88.6.4)	
변경	1	유수지	유수시설	마곡동 32-18일원	106,883 (52,263.0)	-	-	-	-	-	106,883 (52,263.0)	서고제506호 (88.6.4)	
기정	2	유수지	저류시설	마곡동 70-2일원	50,000	-	-	-	-	-	50,000	서고제2012-270호 (2012.10.11)	근린공원1과 중복결정

(나) 유수지 변경 사유서

도면표시번호	시설명	변 경 내 용	변경사유
1	유수지	• 면적감소 - 107,382㎡→106,883㎡, 감) 499㎡ • 복개면적 증가 - 41,547.8㎡→52,263.0㎡, 증) 10,715.2㎡	• 양천로 도로선형 및 경계측량에 따른 면적 조정 • 유수지 복개면적 조정

바) 보건위생시설

(1) 종합의료시설 (변경없음)

(가) 종합의료시설 결정 조서

구분	도면표시번호	시설명	위치	면적 (㎡) 합계	1지구 1공구	1지구 2공구	2지구 1공구	2지구 2공구	3지구 1공구	3지구 2공구	최초결정일	비고
기정	총 계	-	-	33,360	-	-	33,360	-	-	-	-	
기정	1	종합의료시설	마곡동 728-24일원	33,360	-	-	33,360	-	-	-	서고제2008-498호 (2008.12.30)	

사) 환경기초시설

(1) 하수도(간선하수도) (변경없음)

(가) 하수도(간선하수도) 결정 조서

구분	도면표시번호	시설명	위치 기점	위치 종점	합계 연장 (m)	합계 면적 (㎡)	1지구 1공구 연장 (m)	1지구 1공구 면적 (㎡)	2지구 1공구 연장 (m)	2지구 1공구 면적 (㎡)	3지구 1공구 연장 (m)	3지구 1공구 면적 (㎡)	최초결정일	비고
기정	총 계	-	-	-	15,272	160,517	4,501	47,557	8,409	52,533	2,362	60,427	-	
기정	1	하수도	마곡동 730-456일원	마곡동 20-3일원	2,213	73,429	759	25,178	351	11,685	1,103	36,566	서고제2010-339호 (2010.9.30)	
기정	2	하수도	마곡동 731-169일원	마곡동 396-1일원	881	6,612	881	6,612	-	-	-	-	서고제2010-339호 (2010.9.30)	
기정	3	하수도	마곡동 728-375일원	마곡동 727-700일원	765	7,435	-	-	765	7,435	-	-	서고제2013-248호 (2013.07.25)	
기정	4	하수도	마곡동 730-218일원	마곡동 730-456일원	451	4,767	451	4,767	-	-	-	-	서고제2010-339호 (2010.9.30)	
기정	5	하수도	마곡동 729-96일원	마곡동 730-457일원	321	3,239	321	3,239	-	-	-	-	서고제2010-339호 (2010.9.30)	
기정	6	하수도	마곡동 729-75일원	마곡동 730-696일원	470	2,286	470	2,286	-	-	-	-	서고제2013-248호 (2013.07.25)	

구분	도면표시 번호	시설명	위치		합계		1지구 1공구		2지구 1공구		3지구 1공구		최초결정일	비고
			기점	종점	연장 (m)	면적 (㎡)	연장 (m)	면적 (㎡)	연장 (m)	면적 (㎡)	연장 (m)	면적 (㎡)		
기정	7	하수도	마곡동 727-20일원	마곡동 727-838일원	1,081	3,563	101	210	980	3,353	-	-	서고제2013-248호 (2013.07.25)	
기정	8	하수도	마곡동 727-695일원	마곡동 727-695일원	262	550	-	-	262	550	-	-	서고제2013-248호 (2013.07.25)	
기정	9	하수도	마곡동 730-427일원	마곡동 730-293일원	357	852	357	852	-	-	-	-	서고제2013-248호 (2013.07.25)	
기정	10	하수도	마곡동 731-92일원	마곡동 730-237일원	337	729	337	729	-	-	-	-	서고제2013-248호 (2013.07.25)	
기정	11	하수도	마곡동 727-697일원	마곡동 69-20일원	1,915	34,995	-	-	935	12,975	980	22,020	서고제2012-270호 (2012.10.11)	
기정	12	하수도	마곡동 727-657일원	마곡동 727-802일원	261	677	-	-	261	677	-	-	서고제2012-270호 (2012.10.11)	
기정	13	하수도	마곡동 731-14일원	마곡동 731-195일원	314	673	314	673	-	-	-	-	서고제2013-248호 (2013.07.25)	
기정	14	하수도	마곡동 278-6일원	마곡동 294-1일원	436	915	-	-	436	915	-	-	서고제2013-248호 (2013.07.25)	
기정	15	하수도	마곡동 728-49일원	마곡동 727-534일원	1,679	6,545	-	-	1,679	6,545	-	-	서고제2012-270호 (2012.10.11)	
기정	16	하수도	마곡동 727-1229일원	마곡동 727-415일원	465	1,109	-	-	465	1,109	-	-	서고제2012-270호 (2012.10.11)	
기정	17	하수도	마곡동 727-460일원	마곡동 727-415일원	505	1,291	-	-	505	1,291	-	-	서고제2013-248호 (2013.07.25)	
기정	18	하수도	마곡동 382-10일원	마곡동 237-3일원	1,522	5,860	-	-	1,392	5,093	130	767	서고제2012-270호 (2012.10.11)	
기정	19	하수도	마곡동 730-7일원	마곡동 727-627일원	510	3,011	510	3,011	-	-	-	-	서고제2012-270호 (2012.10.11)	
기정	20	하수도	마곡동 727-415일원	마곡동 727-954일원	170	1,228	-	-	21	154	149	1,074	서고제2013-248호 (2013.07.25)	
기정	21	하수도	마곡동 727-286일원	마곡동 727-415일원	357	751	-	-	357	751	-	-	서고제2013-248호 (2013.07.25)	

파. 기타 개발계획(도시관리계획 포함) 사항은 「2. 마곡 도시개발사업 실시계획변경인가」, 아. 도시관리계획(지구단위계획을 포함한다)의 결정(변경) 내용을 따른다.

2. 마곡 도시개발사업 실시계획변경인가

가. 사업의 명칭 : 변경없음

1) 마곡 도시개발사업

나. 사업의 목적 : 변경없음

1) 대기업, 중소기업이 상생하는 신경제 거점 및 전문성과 창의성으로 육성하는 특화도시로서 누구에게나 열려 있는 동북아 관문도시 조성

2) 차세대 서울 경제를 견인하는 융합산업의 전초지로서 첨단기술과 산업이 융합되는 지식산업 혁신기지 조성

3) 친환경, 자연과 산업이 어우러진 지속가능한 가치를 지향하는 미래의 녹색도시 조성

다. 도시개발구역의 위치 및 면적 : 변경

구역명	위 치	면 적(㎡)			비 고
		기정	변경	변경 후	
마곡 도시개발사업	서울특별시 마곡동 일원	3,665,783	감) 27	3,665,756	지적측량성과 반영에 따른 면적 변경

라. 시행자 : 변경없음

1) 서울주택도시공사 사장 김세용

마. 시행기간 : 변경없음

1) 2007년 12월 28일~2020년 12월 31일

바. 시행방식 : 변경없음

1) 수용 또는 사용방식

사. 지구분할 : 변경

(단위 : ㎡)

구 분	합계		1지구				2지구				3지구			
	기정	변경	1공구		2공구		1공구		2공구		1공구		2공구	
			기정	변경	기정	변경	기정	변경	기정	변경	기정	변경	기정	변경
사업지구 분할	3,665,783	3,665,756	771,279	771,252	294,920	294,920	1,388,701	1,389,176	513,787	513,787	381,979	384,305	315,117	312,316

※ 변경사유 : 측량성과반영에 따른 지구면적 변경 (감 27㎡)

※ 변경사유 : 교통영향평가(2015.04) 변경 시 식물원 진·출입 계획 변경에 따라 지구를 분할하는 도로선형의 변경

아. 도시관리계획(지구단위계획을 포함한다)의 결정(변경) 내용

1) 용도지역 결정(변경) 조서 (변경)

가) 결정(변경) 조서

구 분			면적(㎡)							비고
			합계	1지구		2지구		3지구		
				1공구	2공구	1공구	2공구	1공구	2공구	
합 계		기정	3,665,783	771,279	294,920	1,389,176	513,787	384,305	312,316	
		변경	3,665,756	771,252	294,920	1,388,701	513,787	381,979	315,117	
주거지역	소계	기정	1,288,897	752,121	291,160	183,832	37,644	–	24,140	
		변경	1,288,870	752,094	291,160	183,832	37,644	–	24,140	
	제1종일반주거지역		10,611	8,147	2,464	–	–	–	–	
	제2종일반주거지역		24,140	–	–	–	–	–	24,140	
	제3종일반주거지역	기정	778,476	573,981	132,172	39,520	32,803	–	–	
		변경	778,449	573,954	132,172	39,520	32,803	–	–	
	준주거지역		475,670	169,993	156,524	144,312	4,841	–	–	
일 반 상 업 지 역			559,599	19,158	3,760	303,789	232,892	–	–	
준 공 업 지 역			1,110,805	–	–	867,554	243,251	–	–	
녹지지역	자연녹지지역		706,482	–	–	34,001	–	381,979	288,176	

2) 용도지구 결정 조서 (변경없음)

가) 공항시설보호지구

구 분		도면 표시 번호	지구명	지구의 세분	위 치	면적 (㎡)	최초 결정일	비고
1지구	1공구	–	김포국제공항주변 공항시설보호지구	공항시설보호지구	김포국제공항주변 지역	57,931,000 (771,279)	서고제120호 (1977.4.22)	
	2공구	–	김포국제공항주변 공항시설보호지구	공항시설보호지구	김포국제공항주변 지역	57,931,000 (294,920)		
2지구	1공구	–	김포국제공항주변 공항시설보호지구	공항시설보호지구	김포국제공항주변 지역	57,931,000 (1,387,056)		
	2공구	–	김포국제공항주변 공항시설보호지구	공항시설보호지구	김포국제공항주변 지역	57,931,000 (515,432)		

구 분		도면 표시 번호	지구명	지구의 세분	위 치	면적 (㎡)	최초 결정일	비고
3지구	1공구	-	김포국제공항주변 공항시설보호지구	공항시설보호지구	김포국제공항주변 지역	57,931,000 (381,979)		
	2공구	-	김포국제공항주변 공항시설보호지구	공항시설보호지구	김포국제공항주변 지역	57,931,000 (315,177)		

※ ( )는 마곡 도시개발구역내 사항임

3) 지구단위계획구역 결정 조서 (변경)

구역명	위 치	면 적(㎡)			비 고
		기 정	변경	변경후	
마곡 도시개발사업 지구단위계획구역	서울특별시 마곡동 일원	3,665,783	감) 27	3,665,756	

※ 변경사유 : 확정측량 결과 반영에 따른 면적 감소

4) 도시계획시설 결정(변경) 조서

가) 교통시설

(1) 도로 (변경)

(가) 도로 총괄표

구분 류별				폭원 (m)	합계			1지구						2지구						3지구					
								1공구			2공구			1공구			2공구			1공구			2공구		
					노선수	연장 (m)	면적 (㎡)	노선수	연장 (m)	면적 (㎡)	노선수	연장 (m)	면적 (㎡)	노선수	연장 (m)	면적 (㎡)	노선수	연장 (m)	면적 (㎡)	노선수	연장 (m)	면적 (㎡)	노선수	연장 (m)	면적 (㎡)
총 계			변경	-	115(6)	31,637	652,942	26(3)	4,225	75,202	8(1)	2,822	83,669	71(3)	20,730	368,135	12(3)	2,722	93,378	-	-	-	3(1)	1,138	32,558
일반도로	계		변경	-	3(1)	1,850	99,037	-	-	-	2	618	32,428	-	-	-	1(1)	1,232	66,609	-	-	-	-	-	-
	광로	3류	변경	45~50	3(1)	1,850	99,037	-	-	-	2	618	32,428	-	-	-	1(1)	1,232	66,609	-	-	-	-	-	-
	계		변경	-	6(2)	5,062	170,166	-	-	-	1(1)	703	23,302	3	3,175	103,860	3(2)	260	12,173	-	-	-	1(1)	914	30,831
	대로	1류	변경	36	1	1,427	54,217	-	-	-	-	-	-	1	1,427	54,217	-	-	-	-	-	-	-	-	-
		2류	변경	30~35	3(2)	1,877	66,306	-	-	-	1(1)	703	23,302	-	-	-	3(2)	260	12,173	-	-	-	1(1)	914	30,831
		3류	변경	25~31	2	1,748	49,643	-	-	-	-	-	-	2	1,748	49,643	-	-	-	-	-	-	-	-	-
	계		변경	-	83(3)	22,469	366,022	16(3)	3,466	68,605	4	1,478	27,779	61(3)	16,625	257,858	4	823	10611	-	-	-	1	77	1,169
	중로	1류	변경	20~23	13(3)	6,092	130,311	6(3)	1,881	42,752	1	661	14,957	8(3)	3,307	67,675	1	243	4927	-	-	-	-	-	-
		2류	변경	15~18	28	6,845	117,506	8	1,504	25,075	1	314	6,601	17	4,679	82,983	1	271	1678	-	-	-	1	77	1,169
		3류	변경	12~14	42	9,532	118,205	2	81	778	2	503	6,221	36	8,639	107,200	2	309	4006	-	-	-	-	-	-
	계		변경	-	19	2,065	16,512	7	604	5947	1	23	160	6	884	5862	4	407	3985	-	-	-	1	147	558
	소로	1류	변경	10	6	777	8,098	4	428	4,438	-	-	-	-	-	-	2	349	3,660	-	-	-	-	-	-
		2류	변경	8~10	9	1,113	7,300	3	176	1,509	-	-	-	5	790	5,233	-	-	-	-	-	-	1	147	558
		3류	변경	4~6.5	4	175	1,114	-	-	-	1	23	160	1	94	629	2	58	325	-	-	-	-	-	-
보행자전용도로	계		변경	-	1	46	555	-	-	-	-	-	-	1	46	555	-	-	-	-	-	-	-	-	-
	중로	3류	변경	12	1	46	555	-	-	-	-	-	-	1	46	555	-	-	-	-	-	-	-	-	-
	계		변경	-	3	155	650	3	155	650	-	-	-	-	-	-	-	-	-	-	-	-	-	-	-
	소로	3류	변경	1.5~5	3	155	650	3	155	650	-	-	-	-	-	-	-	-	-	-	-	-	-	-	-

※ ( ) : 지구간 중복 노선수

(나) 도로결정(변경) 조서

구분	규모				기능	기점	종점	사용형태	주요경과지	연장(m)							최초결정일	비고
	등급	류별	번호	폭원(m)						합계	1지구		2지구		3지구			
											1공구	2공구	1공구	2공구	1공구	2공구		
기정	광	3	16	45~50	주간선도로	제2한강교남단 마곡동730-62	김포공항 마곡동727-1222	일반도로	마곡구역내	8,890 (1,850)	-	8,890 (618)	-	8,890 (1,232)	-	-	서고제603호 (1978.11.15)	( )사업 구역내
기정	광	3	19	40	주간선도로	삼전동	방화동	일반도로	마곡구역내	35,306	35,306	-	-	-	-	-		사업 구역외
기정	대	1	1	36	주간선도로	광3-16 마곡동 727-928	양천길 마곡동 229-4	일반도로	마곡구역내	1,427	-	-	1,427	-	-	-	서고제2008-498호 (2008.12.30)	지하공공보도시설 1 포함
기정	대	2	2	31~53	보조간선도로	대1-1 마곡동 278-6	방화로 마곡동 731-169	일반도로	마곡구역내	963	-	703	-	260	-	-	서고제2008-498호 (2008.12.30)	
기정	대	2	38	30	보조간선도로	내발산동 644-2 (가양동 709)	고척동 76-148 (가양동 1130)	일반도로	마곡구역내	7,250	-	-	7,250	-	-	-	`71. 4. 7	사업 구역외
기정	대	2	41	30~35	보조간선도로	양화교-광16 마곡동 55-15	개화동시계 마곡동 727-184	일반도로	마곡구역내	6,500 (914)	-	-	-	-	-	6,500 (914)	서고제1984-333호 (1984.6.5)	
변경	대	2	41	30~35	보조간선도로	양화교-광16 마곡동 55-15	개화동시계 마곡동 727-184	일반도로	마곡구역내	6,500 (914)	-	-	-	-	-	6,500 (914)	서고제1984-333호 (1984.6.5)	구역내 선행변경
기정	대	3	1	25~31	보조간선도로	광3-16 마곡동 728-106	마곡동 728-67	일반도로	마곡구역내	419	-	-	419	-	-	-	서고제2008-498호 (2008.12.30)	
기정	대	3	2	28	보조간선도로	광3-16 마곡동 727-1169	양천길 마곡동 727-183	일반도로	마곡구역내	1,329	-	-	1,329	-	-	-	서고제2008-498호 (2008.12.30)	
변경	대	3	2	28	보조간선도로	광3-16 마곡동 727-1169	양천길 마곡동 727-183	일반도로	마곡구역내	1,329	-	-	1,329	-	-	-	서고제2008-498호 (2008.12.30)	구역내 선행변경
기정	중	1	1	20	집산도로	양천길 마곡동 224-7	대2-2 마곡동363-8	일반도로	마곡구역내	643	-	-	643	-	-	-	서고제2008-498호 (2008.12.30)	
기정	중	1	7	20	집산도로	광3-16 마곡동 730-275	대2-2 마곡동 731-193	일반도로	마곡구역내	790	790	-	-	-	-	-	서고제2008-498호 (2008.12.30)	
기정	중	1	8	20	집산도로	광3-16 마곡동 727-727	대2-2 마곡동 363-5	일반도로	마곡구역내	743	-	-	743	-	-	-	서고제2008-498호 (2008.12.30)	
기정	중	1	11	20	집산도로	방화로 마곡동 730-7	중1-7 마곡동 730-35	일반도로	마곡구역내	353	353	-	-	-	-	-	서고제2008-498호 (2008.12.30)	
기정	중	1	12	20	집산도로	중1-7 마곡동 730-197	중1-8 마곡동 727-647	일반도로	마곡구역내	266	266	-	-	-	-	-	서고제2008-498호 (2008.12.30)	
기정	중	1	13	20	집산도로	대1-1 마곡동 727-802	중1-8 마곡동 727-657	일반도로	마곡구역내	243	-	-	-	243	-	-	서고제2008-498호 (2008.12.30)	지하공공보도시설 3 포함
기정	중	1	16	20	집산도로	대2-38 마곡동 727-1268	대3-2 마곡동 727-503	일반도로	마곡구역내	446	-	-	446	-	-	-	서고제2008-498호 (2008.12.30)	
기정	중	1	17	20~23	집산도로	방화로 마곡동 730-226	광3-16 마곡동 730-334	일반도로	마곡구역내	661	-	661	-	-	-	-	서고제2008-498호 (2008.12.30)	
기정	중	1	18	20	집산도로	광3-16 마곡동 730-171	소1-6 마곡동 730-611	일반도로	마곡구역내	645	472	-	173	-	-	-	서고제2008-498호 (2008.12.30)	
기정	중	1	29	20	집산도로	대3-1 마곡동 728-67	중2-16 마곡동 728-51	일반도로	마곡구역내	166	-	-	166	-	-	-	서고제2008-498호 (2008.12.30)	
기정	중	1	30	20	집산도로	대1-1 마곡동 727-803	대3-2 마곡동 727-584	일반도로	마곡구역내	536	-	-	536	-	-	-	서고제2012-270호 (2012.10.11)	
기정	중	1	31	20	보조간선도로	대1-1 마곡동 727-840	대3-2 마곡동 727-532	일반도로	마곡구역내	541	-	-	541	-	-	-	서고제2008-498호 (2008.12.30)	
변경	중	1	31	20	국지도로	대1-1 마곡동 727-840	대3-2 마곡동 727-532	일반도로	마곡구역내	541	-	-	541	-	-	-	서고제2008-498호 (2008.12.30)	
기정	중	1	32	22	집산도로	우측지구계 마곡동 727-1273	중2-28 마곡동 727-1267	일반도로	마곡구역내	59	-	-	59	-	-	-	서고제2008-498호 (2008.12.30)	
기정	중	2	2	18	집산도로	대2-2 마곡동 731-194	중3-45 마곡동 731-217	일반도로	마곡구역내	291	291	-	-	-	-	-	서고제2008-498호 (2008.12.30)	

구분	규모				기능	기점	종점	사용형태	주요경과지	연장(m)							최초결정일	비고
	등급	류별	번호	폭원(m)						합계	1지구		2지구		3지구			
											1공구	2공구	1공구	2공구	1공구	2공구		
기정	중	2	3	18	집산도로	중2-2 마곡동 731-226	마곡동 731-30	일반도로	마곡구역내	240	240	-	-	-	-	-	서고제2008-498호 (2008.12.30)	
기정	중	2	4	18	집산도로	중1-1 마곡동 365-8	마곡동 353	일반도로	마곡구역내	97	97	-	-	-	-	-	서고제2008-498호 (2008.12.30)	
변경	중	2	4	18	국지도로	중1-1 마곡동 365-8	마곡동 353	일반도로	마곡구역내	97	97	-	-	-	-	-	서고제2008-498호 (2008.12.30)	
기정	중	2	5	18	집산도로	방화로 마곡동 731-111	중1-7 마곡동 731-96	일반도로	마곡구역내	193	193	-	-	-	-	-	서고제2008-498호 (2008.12.30)	
기정	중	2	8	15	집산도로	중1-7 마곡동 731-99	방화뉴타운 마곡동 731-161	일반도로	마곡구역내	95	95	-	-	-	-	-	서고제2008-498호 (2008.12.30)	
변경	중	2	8	15	국지도로	중1-7 마곡동 731-99	방화뉴타운 마곡동 731-161	일반도로	마곡구역내	95	95	-	-	-	-	-	서고제2008-498호 (2008.12.30)	
기정	중	2	15	18	집산도로	광3-16 마곡동 728-158	마곡동 728-351	일반도로	마곡구역내	426	-	-	426	-	-	-	서고제2008-498호 (2008.12.30)	
기정	중	2	16	18	집산도로	광3-16 마곡동 728-11	마곡동 726-49	일반도로	마곡구역내	412	-	-	412	-	-	-	서고제2008-498호 (2008.12.30)	
기정	중	2	17	18	집산도로	방화로 마곡동 730-85	중1-17 마곡동 730-426	일반도로	마곡구역내	314	-	314	-	-	-	-	서고제2008-498호 (2008.12.30)	
기정	중	2	18	18	집산도로	중1-17 마곡동 730-429	중1-18 마곡동 730-679	일반도로	마곡구역내	271	271	-	-	-	-	-	서고제2008-498호 (2008.12.30)	
기정	중	2	19	18	집산도로	중1-18 마곡동 730-684	발산택지개발지구 마곡동 728-264	일반도로	마곡구역내	243	-	-	243	-	-	-	서고제2008-498호 (2008.12.30)	
기정	중	2	20	18	집산도로	발산택지개발지구 마곡동 728-271	중2-15 마곡동 728-283	일반도로	마곡구역내	233	-	-	233	-	-	-	서고제2008-498호 (2008.12.30)	
기정	중	2	21	18	집산도로	대3-1 마곡동 728-88	중2-15 마곡동 728-283	일반도로	마곡구역내	276	-	-	276	-	-	-	서고제2008-498호 (2008.12.30)	
기정	중	2	22	18	집산도로	대3-1 마곡동 728-84	중2-16 마곡동 728-35	일반도로	마곡구역내	166	-	-	166	-	-	-	서고제2008-498호 (2008.12.30)	
기정	중	2	23	18	집산도로	중1-1 마곡동 365-25	중3-12 마곡동 365-18	일반도로	마곡구역내	96	-	-	96	-	-	-	서고제2012-270호 (2012.10.11)	
기정	중	2	24	18	집산도로	대1-1 마곡동 286	중3-12 마곡동 365-14	일반도로	마곡구역내	131	-	-	131	-	-	-	서고제2012-270호 (2012.10.11)	
기정	중	2	25	16	집산도로	대1-1 마곡동 727-923	중2-26 마곡동 727-1040	일반도로	마곡구역내	245	-	-	245	-	-	-	서고제2012-270호 (2012.10.11)	
기정	중	2	26	18	집산도로	광3-16 마곡동 727-1118	중1-30 마곡동 727-1023	일반도로	마곡구역내	210	-	-	210	-	-	-	서고제2012-270호 (2012.10.11)	
기정	중	2	27	16	집산도로	대3-2 마곡동 727-589	중2-26 마곡동 727-1042	일반도로	마곡구역내	275	-	-	275	-	-	-	서고제2012-270호 (2012.10.11)	
기정	중	2	28	16	집산도로	대3-2 마곡동 727-596	중1-32 마곡동 727-1265	일반도로	마곡구역내	376	-	-	376	-	-	-	서고제2012-270호 (2012.10.11)	
기정	중	2	29	16	집산도로	중2-28 마곡동 727-1182	중3-36 마곡동 727-1180	일반도로	마곡구역내	53	-	-	53	-	-	-	서고제2012-270호 (2012.10.11)	
변경	중	2	29	16	국지도로	중2-28 마곡동 727-1182	중3-36 마곡동 727-1180	일반도로	마곡구역내	53	-	-	53	-	-	-	서고제2012-270호 (2012.10.11)	
기정	중	2	30	16	집산도로	중1-16 마곡동 727-484	중2-28 마곡동 727-1188	일반도로	마곡구역내	85	-	-	85	-	-	-	서고제2012-270호 (2012.10.11)	
변경	중	2	30	16	국지도로	중1-16 마곡동 727-484	중2-28 마곡동 727-1188	일반도로	마곡구역내	85	-	-	85	-	-	-	서고제2012-270호 (2012.10.11)	
기정	중	2	31	16	집산도로	중1-16 마곡동727-478	중2-32 마곡동 727-457	일반도로	마곡구역내	266	-	-	266	-	-	-	서고제2012-270호 (2012.10.11)	
변경	중	2	31	16	국지도로	중1-16 마곡동727-478	중2-32 마곡동 727-457	일반도로	마곡구역내	266	-	-	266	-	-	-	서고제2012-270호 (2012.10.11)	
기정	중	2	32	18	보조간선도로	강서로 마곡동 727-1242	대3-2 마곡동 727-515	일반도로	마곡구역내	481	-	-	481	-	-	-	서고제2008-498호 (2008.12.30)	

구분	규모				기능	기점	종점	사용형태	주요경과지	연장(m)							최초결정일	비고
	등급	류별	번호	폭원(m)						합계	1지구		2지구		3지구			
											1공구	2공구	1공구	2공구	1공구	2공구		
변경	중	2	32	18	집산도로	강서로 마곡동 727-1242	대3-2 마곡동 727-515	일반도로	마곡구역내	481	-	-	481	-	-	-	서고제2008-498호 (2008.12.30)	
기정	중	2	33	16	집산도로	양천길 마곡동 727-202	중2-32 마곡동 727-457	일반도로	마곡구역내	705	-	-	705	-	-	-	서고제2012-270호 (2012.10.11)	
변경	중	2	33	16	국지도로	양천길 마곡동 727-202	중2-32 마곡동 727-457	일반도로	마곡구역내	705	-	-	705	-	-	-	서고제2012-270호 (2012.10.11)	
기정	중	2	34	18	집산도로	중2-2 마곡동 731-226	중3-47 마곡동 731-232	일반도로	마곡구역내	91	91	-	-	-	-	-	서고제2013-248호 (2013.07.25)	
기정	중	2	35	18(3)	집산도로	발산택지개발지구 마곡동 728-356	중2-15 마곡동 728-348	일반도로	마곡구역내	226	226	-	-	-	-	-	서고제2008-498호 (2008.12.30)	( )사업 구역내
기정	중	2	36	18(3)	집산도로	중2-15 마곡동 728-351	대3-1 마곡동 728-67	일반도로	마곡구역내	271	-	-	-	271	-	-	서고제2008-498호 (2008.12.30)	( )사업 구역내
기정	중	2	37	15	집산도로	대2-41 마곡동 55-3	열공급설비 마곡동 56-22	일반도로	마곡구역내	77	-	-	-	-	-	77	서고제2013-248호 (2013.07.25)	근린공원 중복결정
변경	중	2	37	15	집산도로	대2-41 마곡동 55-3	열공급설비 마곡동 56-22	일반도로	마곡구역내	77	-	-	-	-	-	77	서고제2013-248호 (2013.07.25)	근린공원 중복결정 구역내 선행변경
기정	중	3	1	12	집산도로	중1-11 마곡동 730-2	방화뉴타운 마곡동 730-2	일반도로	마곡구역내	30	30	-	-	-	-	-	서고제2008-498호 (2008.12.30)	
변경	중	3	1	12	국지도로	중1-11 마곡동 730-2	방화뉴타운 마곡동 730-2	일반도로	마곡구역내	30	30	-	-	-	-	-	서고제2008-498호 (2008.12.30)	
기정	중	3	2	13	집산도로	중2-16 마곡동 728-49	소2-2 마곡동 728-29	일반도로	마곡구역내	116	-	-	116	-	-	-	서고제2008-498호 (2008.12.30)	
기정	중	3	4	12	집산도로	중2-16 마곡동 728-41	소2-2 마곡동 728-31	일반도로	마곡구역내	130	-	-	130	-	-	-	서고제2008-498호 (2008.12.30)	
변경	중	3	4	12	국지도로	중2-16 마곡동 728-41	소2-2 마곡동 728-31	일반도로	마곡구역내	130	-	-	130	-	-	-	서고제2008-498호 (2008.12.30)	
기정	중	3	5	14	집산도로	대3-1 마곡동 728-68	마곡동 728-65	일반도로	마곡구역내	67	-	-	-	67	-	-	서고제2010-339호 (2010.9.30)	
변경	중	3	5	14	집산도로	대3-1 마곡동 728-68	마곡동 728-65	일반도로	마곡구역내	67	-	-	-	67	-	-	서고제2010-339호 (2010.9.30)	구역내 선행변경
기정	중	3	10	12	집산도로	대1-1 마곡동 302	중1-1 마곡동 320	일반도로	마곡구역내	238	-	-	238	-	-	-	서고제2012-270호 (2012.10.11)	
변경	중	3	10	12	국지도로	대1-1 마곡동 302	중1-1 마곡동 320	일반도로	마곡구역내	238	-	-	238	-	-	-	서고제2012-270호 (2012.10.11)	
기정	중	3	11	12	집산도로	대1-1 마곡동 302	중3-14 마곡동 245-2	일반도로	마곡구역내	194	-	-	194	-	-	-	서고제2012-270호 (2012.10.11)	
변경	중	3	11	12	국지도로	대1-1 마곡동 302	중3-14 마곡동 245-2	일반도로	마곡구역내	194	-	-	194	-	-	-	서고제2012-270호 (2012.10.11)	
기정	중	3	12	12	집산도로	대2-2 마곡동 367-3	중3-10 마곡동 299-1	일반도로	마곡구역내	560	-	-	560	-	-	-	서고제2012-270호 (2012.10.11)	
변경	중	3	12	12	국지도로	대2-2 마곡동 367-3	중3-10 마곡동 299-1	일반도로	마곡구역내	560	-	-	560	-	-	-	서고제2012-270호 (2012.10.11)	
기정	중	3	13	12	집산도로	중3-17 마곡동 269-3	중3-11 마곡동 245-4	일반도로	마곡구역내	400	-	-	400	-	-	-	서고제2012-270호 (2012.10.11)	
변경	중	3	13	12	국지도로	중3-17 마곡동 269-3	중3-11 마곡동 245-4	일반도로	마곡구역내	400	-	-	400	-	-	-	서고제2012-270호 (2012.10.11)	
기정	중	3	14	12	집산도로	대1-1 마곡동 279-3	대2-41 마곡동 52-1	일반도로	마곡구역내	769	-	-	769	-	-	-	서고제2012-270호 (2012.10.11)	
변경	중	3	14	12	국지도로	대1-1 마곡동 279-3	대2-41 마곡동 52-1	일반도로	마곡구역내	769	-	-	769	-	-	-	서고제2012-270호 (2012.10.11)	
기정	중	3	15	12	집산도로	중1-1 마곡동 315-8	중3-12 마곡동 313-1	일반도로	마곡구역내	95	-	-	95	-	-	-	서고제2012-270호 (2012.10.11)	

구분	규모				기능	기점	종점	사용형태	주요경과지	연장(m)							최초결정일	비고
	등급	류별	번호	폭원(m)						합계	1지구		2지구		3지구			
											1공구	2공구	1공구	2공구	1공구	2공구		
변경	중	3	15	12	국지도로	중1-1 마곡동 315-8	중3-12 마곡동 313-1	일반도로	마곡구역내	95	-	-	95	-	-	-	서고제2012-270호 (2012.10.11)	
기정	중	3	16	12	집산도로	대1-1 마곡동 288-4	중3-12 마곡동 365-24	일반도로	마곡구역내	132	-	-	132	-	-	-	서고제2012-270호 (2012.10.11)	
변경	중	3	16	12	국지도로	대1-1 마곡동 288-4	중3-12 마곡동 365-24	일반도로	마곡구역내	132	-	-	132	-	-	-	서고제2012-270호 (2012.10.11)	
기정	중	3	17	12	집산도로	대1-1 마곡동 268-2	중3-14 마곡동 272-1	일반도로	마곡구역내	195	-	-	195	-	-	-	서고제2012-270호 (2012.10.11)	
변경	중	3	17	12	국지도로	대1-1 마곡동 268-2	중3-14 마곡동 272-1	일반도로	마곡구역내	195	-	-	195	-	-	-	서고제2012-270호 (2012.10.11)	
기정	중	3	18	12	집산도로	대1-1 마곡동 727-798	중1-8 마곡동 387-3	일반도로	마곡구역내	242	-	-	-	242	-	-	서고제2012-270호 (2012.10.11)	지하공공보도시설 2 포함
변경	중	3	18	12	국지도로	대1-1 마곡동 727-798	중1-8 마곡동 387-3	일반도로	마곡구역내	242	-	-	-	242	-	-	서고제2012-270호 (2012.10.11)	지하공공보도시설 2 포함
기정	중	3	19	12	집산도로	대3-2 마곡동 727-225	중2-33 마곡동 727-214	일반도로	마곡구역내	166	-	-	166	-	-	-	서고제2012-270호 (2012.10.11)	
변경	중	3	19	12	국지도로	대3-2 마곡동 727-225	중2-33 마곡동 727-214	일반도로	마곡구역내	166	-	-	166	-	-	-	서고제2012-270호 (2012.10.11)	
기정	중	3	20	12	집산도로	중2-33 마곡동 727-214	중2-32 마곡동 727-1235	일반도로	마곡구역내	679	-	-	679	-	-	-	서고제2012-270호 (2012.10.11)	
변경	중	3	20	12	국지도로	중2-33 마곡동 727-214	중2-32 마곡동 727-1235	일반도로	마곡구역내	679	-	-	679	-	-	-	서고제2012-270호 (2012.10.11)	
기정	중	3	21	12	집산도로	중2-20 마곡동 727-69	중3-23 마곡동 727-68	일반도로	마곡구역내	155	-	-	155	-	-	-	서고제2012-270호 (2012.10.11)	
변경	중	3	21	12	국지도로	중2-20 마곡동 727-69	중3-23 마곡동 727-68	일반도로	마곡구역내	155	-	-	155	-	-	-	서고제2012-270호 (2012.10.11)	
기정	중	3	22	12	집산도로	대3-2 마곡동 727-286	중2-33 마곡동 727-231	일반도로	마곡구역내	194	-	-	194	-	-	-	서고제2012-270호 (2012.10.11)	
변경	중	3	22	12	국지도로	대3-2 마곡동 727-286	중2-33 마곡동 727-231	일반도로	마곡구역내	194	-	-	194	-	-	-	서고제2012-270호 (2012.10.11)	
기정	중	3	23	12	집산도로	중2-23 마곡동 727-231	중3-20 마곡동 727-28	일반도로	마곡구역내	234	-	-	234	-	-	-	서고제2012-270호 (2012.10.11)	
변경	중	3	23	12	국지도로	중2-23 마곡동 727-231	중3-20 마곡동 727-28	일반도로	마곡구역내	234	-	-	234	-	-	-	서고제2012-270호 (2012.10.11)	
기정	중	3	24	12	집산도로	중3-28 마곡동 727-441	중3-23 마곡동 727-216	일반도로	마곡구역내	213	-	-	213	-	-	-	서고제2012-270호 (2012.10.11)	
변경	중	3	24	12	국지도로	중3-28 마곡동 727-441	중3-23 마곡동 727-216	일반도로	마곡구역내	213	-	-	213	-	-	-	서고제2012-270호 (2012.10.11)	
기정	중	3	25	12	집산도로	중3-28 마곡동 727-432	중3-23 마곡동 727-217	일반도로	마곡구역내	189	-	-	189	-	-	-	서고제2012-270호 (2012.10.11)	
변경	중	3	25	12	국지도로	중3-28 마곡동 727-432	중3-23 마곡동 727-217	일반도로	마곡구역내	189	-	-	189	-	-	-	서고제2012-270호 (2012.10.11)	
기정	중	3	26	12	집산도로	동측구역계 마곡동 727-30	중3-20 마곡동 727-30	일반도로	마곡구역내	45	-	-	45	-	-	-	서고제2012-270호 (2012.10.11)	
변경	중	3	26	12	국지도로	동측구역계 마곡동 727-30	중3-20 마곡동 727-30	일반도로	마곡구역내	45	-	-	45	-	-	-	서고제2012-270호 (2012.10.11)	
기정	중	3	27	12	집산도로	대3-2 마곡동 727-412	중2-33 마곡동 727-430	일반도로	마곡구역내	169	-	-	169	-	-	-	서고제2012-270호 (2012.10.11)	
변경	중	3	27	12	국지도로	대3-2 마곡동 727-412	중2-33 마곡동 727-430	일반도로	마곡구역내	169	-	-	169	-	-	-	서고제2012-270호 (2012.10.11)	
기정	중	3	28	12	집산도로	중2-33 마곡동 727-430	중3-20 마곡동 727-1229	일반도로	마곡구역내	265	-	-	265	-	-	-	서고제2012-270호 (2012.10.11)	

구분	규모				기능	기점	종점	사용형태	주요경과지	연장(m)							최초결정일	비고
	등급	류별	번호	폭원(m)						합계	1지구		2지구		3지구			
											1공구	2공구	1공구	2공구	1공구	2공구		
변경	중	3	28	12	국지도로	중2-33 마곡동 727-430	중3-20 마곡동 727-1229	일반도로	마곡구역내	265	-	-	265	-	-	-	서고제2012-270호 (2012.10.11)	
기정	중	3	29	12	집산도로	중2-32 마곡동 727-460	중3-28 마곡동 727-450	일반도로	마곡구역내	180	-	-	180	-	-	-	서고제2012-270호 (2012.10.11)	
변경	중	3	29	12	국지도로	중2-32 마곡동 727-460	중3-28 마곡동 727-450	일반도로	마곡구역내	180	-	-	180	-	-	-	서고제2012-270호 (2012.10.11)	
기정	중	3	30	12	집산도로	중2-32 마곡동 727-460	중3-28 마곡동 727-444	일반도로	마곡구역내	180	-	-	180	-	-	-	서고제2012-270호 (2012.10.11)	
변경	중	3	30	12	국지도로	중2-32 마곡동 727-460	중3-28 마곡동 727-444	일반도로	마곡구역내	180	-	-	180	-	-	-	서고제2012-270호 (2012.10.11)	
기정	중	3	31	12	집산도로	중1-16 마곡동 727-1190	중2-32 마곡동 727-457	일반도로	마곡구역내	266	-	-	266	-	-	-	서고제2012-270호 (2012.10.11)	
변경	중	3	31	12	국지도로	중1-16 마곡동 727-1190	중2-32 마곡동 727-457	일반도로	마곡구역내	266	-	-	266	-	-	-	서고제2012-270호 (2012.10.11)	
기정	중	3	32	12	집산도로	중1-16 마곡동 727-1195	중2-32 마곡동 727-460	일반도로	마곡구역내	265	-	-	265	-	-	-	서고제2012-270호 (2012.10.11)	
변경	중	3	32	12	국지도로	중1-16 마곡동 727-1195	중2-32 마곡동 727-460	일반도로	마곡구역내	265	-	-	265	-	-	-	서고제2012-270호 (2012.10.11)	
기정	중	3	33	12	집산도로	중1-16 마곡동 727-1264	중2-32 마곡동 727-1235	일반도로	마곡구역내	265	-	-	265	-	-	-	서고제2012-270호 (2012.10.11)	
변경	중	3	33	12	국지도로	중1-16 마곡동 727-1264	중2-32 마곡동 727-1235	일반도로	마곡구역내	265	-	-	265	-	-	-	서고제2012-270호 (2012.10.11)	
기정	중	3	34	12	집산도로	중1-16 마곡동 727-1267	중1-32 마곡동 727-1267	일반도로	마곡구역내	102	-	-	102	-	-	-	서고제2012-270호 (2012.10.11)	
변경	중	3	34	12	국지도로	중1-16 마곡동 727-1267	중1-32 마곡동 727-1267	일반도로	마곡구역내	102	-	-	102	-	-	-	서고제2012-270호 (2012.10.11)	
기정	중	3	35	12	집산도로	대3-2 마곡동 727-1145	중2-26 마곡동 727-1076	일반도로	마곡구역내	273	-	-	273	-	-	-	서고제2012-270호 (2012.10.11)	
변경	중	3	35	12	국지도로	대3-2 마곡동 727-1145	중2-26 마곡동 727-1076	일반도로	마곡구역내	273	-	-	273	-	-	-	서고제2012-270호 (2012.10.11)	
기정	중	3	36	12	집산도로	대3-2 마곡동 727-1165	소3-2 마곡동 727-1215	일반도로	마곡구역내	365	-	-	365	-	-	-	서고제2012-270호 (2012.10.11)	
변경	중	3	36	12	국지도로	대3-2 마곡동 727-1165	소3-2 마곡동 727-1215	일반도로	마곡구역내	365	-	-	365	-	-	-	서고제2012-270호 (2012.10.11)	
기정	중	3	37	12	집산도로	발산택지지구 마곡동 728-245	중1-18 마곡동 730-654	일반도로	마곡구역내	234	-	-	234	-	-	-	서고제2012-270호 (2012.10.11)	
변경	중	3	37	12	국지도로	발산택지지구 마곡동 728-245	중1-18 마곡동 730-654	일반도로	마곡구역내	234	-	-	234	-	-	-	서고제2012-270호 (2012.10.11)	
기정	중	3	38	12	집산도로	발산택지지구 마곡동 728-250	중2-15 마곡동 728-211	일반도로	마곡구역내	237	-	-	237	-	-	-	서고제2012-270호 (2012.10.11)	
변경	중	3	38	12	국지도로	발산택지지구 마곡동 728-250	중2-15 마곡동 728-211	일반도로	마곡구역내	237	-	-	237	-	-	-	서고제2012-270호 (2012.10.11)	
기정	중	3	39	12	집산도로	대3-1 마곡동 728-100	중2-15 마곡동 728-157	일반도로	마곡구역내	274	-	-	274	-	-	-	서고제2012-270호 (2012.10.11)	
변경	중	3	39	12	국지도로	대3-1 마곡동 728-100	중2-15 마곡동 728-157	일반도로	마곡구역내	274	-	-	274	-	-	-	서고제2012-270호 (2012.10.11)	
기정	중	3	40	12	집산도로	대3-1 마곡동 728-111	중2-16 마곡동 728-15	일반도로	마곡구역내	168	-	-	168	-	-	-	서고제2012-270호 (2012.10.11)	
변경	중	3	40	12	국지도로	대3-1 마곡동 728-111	중2-16 마곡동 728-15	일반도로	마곡구역내	168	-	-	168	-	-	-	서고제2012-270호 (2012.10.11)	
기정	중	3	41	12	집산도로	중2-15 마곡동 728-292	중3-42 마곡동 728-288	일반도로	마곡구역내	45	-	-	45	-	-	-	서고제2012-270호 (2012.10.11)	
변경	중	3	41	12	국지도로	중2-15 마곡동 728-292	중3-42 마곡동 728-288	일반도로	마곡구역내	45	-	-	45	-	-	-	서고제2012-270호 (2012.10.11)	

구분	규모				기능	기점	종점	사용형태	주요경과지	연장(m)							최초결정일	비고
	등급	류별	번호	폭원(m)						합계	1지구		2지구		3지구			
											1공구	2공구	1공구	2공구	1공구	2공구		
가정	중	3	42	12	집산도로	중2-21 마곡동 728-153	남측구역계 마곡동 728-352	일반도로	마곡구역내	259	-	-	259	-	-	-	서고제2012-270호 (2012.10.11)	
변경	중	3	42	12	국지도로	중2-21 마곡동 728-153	남측구역계 마곡동 728-352	일반도로	마곡구역내	259	-	-	259	-	-	-	서고제2012-270호 (2012.10.11)	
가정	중	3	43	12	집산도로	대3-1 마곡동 728-76	중3-42 마곡동 728-289	일반도로	마곡구역내	218	-	-	218	-	-	-	서고제2012-270호 (2012.10.11)	
변경	중	3	43	12	국지도로	대3-1 마곡동 728-76	중3-42 마곡동 728-289	일반도로	마곡구역내	218	-	-	218	-	-	-	서고제2012-270호 (2012.10.11)	
가정	중	3	44	12	집산도로	대3-1 마곡동 728-76	중2-16 마곡동 728-40	일반도로	마곡구역내	170	-	-	170	-	-	-	서고제2012-270호 (2012.10.11)	
변경	중	3	44	12	국지도로	대3-1 마곡동 728-76	중2-16 마곡동 728-40	일반도로	마곡구역내	170	-	-	170	-	-	-	서고제2012-270호 (2012.10.11)	
가정	중	3	45	12	집산도로	중2-2 마곡동 731-7	북측구역계 마곡동 731-273	일반도로	마곡구역내	258	-	258	-	-	-	-	서고제2013-248호 (2013.07.25)	
가정	중	3	46	12	집산도로	중2-2 마곡동 731-14	동측구역계 마곡동 731-235	일반도로	마곡구역내	245	-	245	-	-	-	-	서고제2013-248호 (2013.07.25)	
가정	중	3	47	12	집산도로	중2-34 마곡동 731-233	중3-46 마곡동 731-245	일반도로	마곡구역내	51	51	-	-	-	-	-	서고제2013-248호 (2013.07.25)	
가정	소	1	1	10	국지도로	양천길 마곡동 222-30	마곡동 222-20	일반도로	마곡구역내	27	-	-	-	27	-	-	서고제2008-498호 (2008.12.30)	
가정	소	1	2	10	국지도로	중1-1 마곡동 317	양천길 마곡동222-41	일반도로	마곡구역내	322	-	-	-	322	-	-	서고제2008-498호 (2008.12.30)	
가정	소	1	6	10	국지도로	중1-18 마곡동 730-611	중1-17 마곡동 730-547	일반도로	마곡구역내	137	137	-	-	-	-	-	서고제2008-498호 (2008.12.30)	
가정	소	1	7	10	국지도로	중1-7 마곡동 731-189	중2-5 마곡동 731-111	일반도로	마곡구역내	188	188	-	-	-	-	-	서고제2012-270호 (2012.10.11)	
가정	소	1	8	10	국지도로	대2-2 마곡동 731-48	마곡동731-444	일반도로	마곡구역내	52	52	-	-	-	-	-	서고제2008-498호 (2008.12.30)	
가정	소	1	9	10	국지도로	중1-7 마곡동 730-263	공공청사6-3 마곡동 730-260	일반도로	마곡구역내	51	51	-	-	-	-	-	서고제2017-161호 (2017.05.04)	
가정	소	2	2	8 (5)	국지도로	광3-16 마곡동 728-6	마곡동 728-29	일반도로	마곡구역내	414	-	-	414	-	-	-	-	( )사업 구역내
가정	소	2	3	8 (5)	국지도로	마곡동 37-13	마곡동 33-3	일반도로	마곡구역내	370 (147)	-	-	-	-	-	370 (147)	1988. 6. 4	( )사업 구역내 근린공원과 중복결정
가정	소	2	21	8	국지도로	중1-1 마곡동 322-1	소1-2 마곡동 325-1	일반도로	마곡구역내	160	-	-	160	-	-	-	서고제2012-270호 (2012.10.11)	
가정	소	2	22	8	국지도로	중1-1 마곡동 319-1	소1-2 마곡동 323-6	일반도로	마곡구역내	127	-	-	127	-	-	-	서고제2012-270호 (2012.10.11)	
가정	소	2	23	8-10	국지도로	소1-2 마곡동 325-8	소1-1 마곡동 222-12	일반도로	마곡구역내	89	-	-	89	-	-	-	서고제2012-270호 (2012.10.11)	
가정	소	2	25	9	국지도로	소로1-8 마곡동 731-38	소로3-6 마곡동 731-62	일반도로	마곡구역내	74	74	-	-	-	-	-	서고제2013-248호 (2013.07.25)	
가정	소	2	26	9	국지도로	소로1-8 마곡동 360-4	소로3-17 마곡동 360-4	일반도로	마곡구역내	57	57	-	-	-	-	-	서고제2013-248호 (2013.07.25)	
가정	소	3	2	6.5	국지도로	광3-16 마곡동 727-1277	중로1-32 마곡동 727-1275	일반도로	마곡구역내	94	-	-	94	-	-	-	서고제2008-498호 (2008.12.30)	
가정	소	2	27	8	국지도로	대2-2 마곡동361-6	마곡동360-1	일반도로	마곡구역내	32	32	-	-	-	-	-	서고제2010-339호 (2010.9.30)	
가정	소	3	4	4	국지도로	소1-1 마곡동 222-12	마곡동 221-18	일반도로	마곡구역내	32	-	-	-	32	-	-	서고제2008-498호 (2008.12.30)	
가정	소	3	5	6	국지도로	소2-23 마곡동 325-9	마곡동 327-96	일반도로	마곡구역내	26	-	-	-	26	-	-	서고제2012-270호 (2012.10.11)	

구분	규모				기능	기점	종점	사용형태	주요경과지	연장(m)							최초결정일	비고
	등급	류별	번호	폭원(m)						합계	1지구		2지구		3지구			
											1공구	2공구	1공구	2공구	1공구	2공구		
가정	소	3	7	6	국지도로	편악10	편악10	일반도로	마곡구역내	23	-	23	-	-	-	-	서고제2014-183호 (2014.05.08)	
가정	중	3	1	12	특수도로	동측구역계 마곡동 727-1229	중3-20 마곡동 727-1229	보행자도로	마곡구역내	46	-	-	46	-	-	-	서고제2012-270호 (2012.10.11)	
가정	소	3	1	5	특수도로	대2-2 마곡동 731-123	소1-7 마곡동 731-123	보행자도로	마곡구역내	30	30	-	-	-	-	-	서고제2008-498호 (2008.12.30)	
가정	소	3	2	5	특수도로	중2-34 마곡동 731-233	경관녹지10 마곡동 731-245	보행자도로	마곡구역내	88	88	-	-	-	-	-	서고제2013-248호 (2013.07.25)	
가정	소	3	3	1.5~2.3 (1.5)	특수도로	중2-4 마곡동 426	한솔솔파크APT 마곡동 341-9	보행자도로	마곡구역내	62 (37)	62 (37)	-	-	-	-	-	서고제2017-161호 (2017.05.04)	구역밖 도로포함한 연장

(다) 도로변경 사유서

변경전 도로명	변경후 도로명	변경내용	변경사유
중로 1-31	중로 1-31	• 기능변경 - 보조간선도로→국지도로	조서 및 도면 오기정정 (도로 실질적 기능 반영)
중로 2-4	중로 2-4	• 기능변경 - 집산도로→국지도로	조서 및 도면 오기정정 (도로 실질적 기능 반영)
중로 2-8	중로 2-8	• 기능변경 - 집산도로→국지도로	조서 및 도면 오기정정 (도로 실질적 기능 반영)
중로 2-29	중로 2-29	• 기능변경 - 집산도로→국지도로	조서 및 도면 오기정정 (도로 실질적 기능 반영)
중로 2-30	중로 2-30	• 기능변경 - 집산도로→국지도로	조서 및 도면 오기정정 (도로 실질적 기능 반영)
중로 2-31	중로 2-31	• 기능변경 - 집산도로→국지도로	조서 및 도면 오기정정 (도로 실질적 기능 반영)
중로 2-32	중로 2-32	• 기능변경 - 보조간선도로→집산도로	조서 및 도면 오기정정 (도로 실질적 기능 반영)
중로 2-33	중로 2-33	• 기능변경 - 집산도로→국지도로	조서 및 도면 오기정정 (도로 실질적 기능 반영)
중로 3-1	중로 3-1	• 기능변경 - 집산도로→국지도로	조서 및 도면 오기정정 (도로 실질적 기능 반영)
중로 3-4	중로 3-4	• 기능변경 - 집산도로→국지도로	조서 및 도면 오기정정 (도로 실질적 기능 반영)
중로 3-10	중로 3-10	• 기능변경 - 집산도로→국지도로	조서 및 도면 오기정정 (도로 실질적 기능 반영)
중로 3-11	중로 3-11	• 기능변경 - 집산도로→국지도로	조서 및 도면 오기정정 (도로 실질적 기능 반영)
중로 3-12	중로 3-12	• 기능변경 - 집산도로→국지도로	조서 및 도면 오기정정 (도로 실질적 기능 반영)
중로 3-13	중로 3-13	• 기능변경 - 집산도로→국지도로	조서 및 도면 오기정정 (도로 실질적 기능 반영)
중로 3-14	중로 3-14	• 기능변경 - 집산도로→국지도로	조서 및 도면 오기정정 (도로 실질적 기능 반영)
중로 3-15	중로 3-15	• 기능변경 - 집산도로→국지도로	조서 및 도면 오기정정 (도로 실질적 기능 반영)
중로 3-16	중로 3-16	• 기능변경 - 집산도로→국지도로	조서 및 도면 오기정정 (도로 실질적 기능 반영)

변경전 도로명	변경후 도로명	변경내용	변경사유
중로 3-17	중로 3-17	• 기능변경 – 집산도로→국지도로	조서 및 도면 오기정정 (도로 실질적 기능 반영)
중로 3-18	중로 3-18	• 기능변경 – 집산도로→국지도로	조서 및 도면 오기정정 (도로 실질적 기능 반영)
중로 3-19	중로 3-19	• 기능변경 – 집산도로→국지도로	조서 및 도면 오기정정 (도로 실질적 기능 반영)
중로 3-20	중로 3-20	• 기능변경 – 집산도로→국지도로	조서 및 도면 오기정정 (도로 실질적 기능 반영)
중로 3-21	중로 3-21	• 기능변경 – 집산도로→국지도로	조서 및 도면 오기정정 (도로 실질적 기능 반영)
중로 3-22	중로 3-22	• 기능변경 – 집산도로→국지도로	조서 및 도면 오기정정 (도로 실질적 기능 반영)
중로 3-23	중로 3-23	• 기능변경 – 집산도로→국지도로	조서 및 도면 오기정정 (도로 실질적 기능 반영)
중로 3-24	중로 3-24	• 기능변경 – 집산도로→국지도로	조서 및 도면 오기정정 (도로 실질적 기능 반영)
중로 3-25	중로 3-25	• 기능변경 – 집산도로→국지도로	조서 및 도면 오기정정 (도로 실질적 기능 반영)
중로 3-26	중로 3-26	• 기능변경 – 집산도로→국지도로	조서 및 도면 오기정정 (도로 실질적 기능 반영)
중로 3-27	중로 3-27	• 기능변경 – 집산도로→국지도로	조서 및 도면 오기정정 (도로 실질적 기능 반영)
중로 3-28	중로 3-28	• 기능변경 – 집산도로→국지도로	조서 및 도면 오기정정 (도로 실질적 기능 반영)
중로 3-29	중로 3-29	• 기능변경 – 집산도로→국지도로	조서 및 도면 오기정정 (도로 실질적 기능 반영)
중로 3-30	중로 3-30	• 기능변경 – 집산도로→국지도로	조서 및 도면 오기정정 (도로 실질적 기능 반영)
중로 3-31	중로 3-31	• 기능변경 – 집산도로→국지도로	조서 및 도면 오기정정 (도로 실질적 기능 반영)
중로 3-32	중로 3-32	• 기능변경 – 집산도로→국지도로	조서 및 도면 오기정정 (도로 실질적 기능 반영)
중로 3-33	중로 3-33	• 기능변경 – 집산도로→국지도로	조서 및 도면 오기정정 (도로 실질적 기능 반영)
중로 3-34	중로 3-34	• 기능변경 – 집산도로→국지도로	조서 및 도면 오기정정 (도로 실질적 기능 반영)
중로 3-35	중로 3-35	• 기능변경 – 집산도로→국지도로	조서 및 도면 오기정정 (도로 실질적 기능 반영)
중로 3-36	중로 3-36	• 기능변경 – 집산도로→국지도로	조서 및 도면 오기정정 (도로 실질적 기능 반영)
중로 3-37	중로 3-37	• 기능변경 – 집산도로→국지도로	조서 및 도면 오기정정 (도로 실질적 기능 반영)
중로 3-38	중로 3-38	• 기능변경 – 집산도로→국지도로	조서 및 도면 오기정정 (도로 실질적 기능 반영)
중로 3-39	중로 3-39	• 기능변경 – 집산도로→국지도로	조서 및 도면 오기정정 (도로 실질적 기능 반영)
중로 3-40	중로 3-40	• 기능변경 – 집산도로→국지도로	조서 및 도면 오기정정 (도로 실질적 기능 반영)
중로 3-41	중로 3-41	• 기능변경 – 집산도로→국지도로	조서 및 도면 오기정정 (도로 실질적 기능 반영)

변경전 도로명	변경후 도로명	변경내용	변경사유
중로 3-42	중로 3-42	• 기능변경 – 집산도로→국지도로	조서 및 도면 오기정정 (도로 실질적 기능 반영)
중로 3-43	중로 3-43	• 기능변경 – 집산도로→국지도로	조서 및 도면 오기정정 (도로 실질적 기능 반영)
중로 3-44	중로 3-44	• 기능변경 – 집산도로→국지도로	조서 및 도면 오기정정 (도로 실질적 기능 반영)
대로2-41	대로2-41	• 구역내 경미한 도로선형변경	• 양천로 경계측량 반영
대로3-2	대로3-2	• 구역내 경미한 도로선형변경	• 서울식물원 진출입계획 변경 반영
중로2-37	중로2-37	• 구역내 경미한 도로선형변경	• 양천로 경계측량 반영
중로3-5	중로3-5	• 구역내 경미한 도로선형변경	• 교차로 우회전 차량 시야확보를 우한 가각부 조정

(2) 도로(지하도로) (변경없음)

(가) 도로(지하도로) 결정 조서

구분	도면표시번호	규모		연장	기점	종점	사용형태	면적(㎡)							최초결정일	비고
		폭원(m)	기능					합계	1지구		2지구		3지구			
									1공구	2공구	1공구	2공구	1공구	2공구		
기정	총계	–	–	356.8	–	–	–	16,009	–	–	14,978	384	647	–	–	
기정	1	14~102	특수도로	324.8	마곡동369-10	마곡동375-5답	지하공공보도시설	15,625	–	–	14,978	–	647	–	서고제2012-270호 (2012.10.11)	광장1,근린1 연속5,대1-1과 중복결정
기정	2	12	특수도로	12	마곡동727-689	마곡동727-689	지하공공보도시설	144	–	–	–	144	–	–	서고제2012-270호 (2012.10.11)	중3-18과 중복결정
기정	3	12	특수도로	20	마곡동727-771	마곡동727-771	지하공공보도시설	240	–	–	–	240	–	–	서고제2012-270호 (2012.10.11)	중1-13과 중복결정

(3) 주차장 (변경없음)

(가) 주차장 결정 조서

구분	도면표시번호	시설명	위치	면적(㎡)							최초결정일	비고
				합계	1지구		2지구		3지구			
					1공구	2공구	1공구	2공구	1공구	2공구		
기정	총계	–	–	25,620	5,471	–	20,149	–	–	–	–	
기정	1	주차장	마곡동 354 일원	2,835	2,835	–	–	–	–	–	서고제2008-498호 (2008.12.30)	
기정	2	주차장	마곡동 731-123일원	2,636	2,636	–	–	–	–	–	서고제2008-498호 (2008.12.30)	
기정	3	주차장	마곡동 251-2 일원	1,163	–	–	1,163	–	–	–	서고제2013-248호 (2013.07.25)	
기정	4	주차장	마곡동 727-26 일원	2,206	–	–	2,206	–	–	–	서고제2013-248호 (2013.07.25)	
기정	5	주차장	마곡동 727-453 일원	2,064	–	–	2,064	–	–	–	서고제2013-248호 (2013.07.25)	
기정	6	주차장	마곡동 727-1213 일원	2,344	–	–	2,344	–	–	–	서고제2013-248호 (2013.07.25)	
기정	7	주차장	마곡동 727-634 일원	7,584	–	–	7,584	–	–	–	서고제2012-270호 (2012.10.11)	
기정	8	주차장	마곡동 727-1087 일원	3,445	–	–	3,445	–	–	–	서고제2012-270호 (2012.10.11)	
기정	9	주차장	마곡동 728-13 일원	1,343	–	–	1,343	–	–	–	서고제2013-248호 (2013.07.25)	

(4) 철도 (변경)

(가) 철도 결정(변경) 조서

구분	도면표시번호	시설명	시설의 종류	위치			합계		1지구		2지구		3지구		최초결정일	비고
									1공구		1공구		1공구			
				기점	종점	주요경과지	연장(m)	면적(㎡)	연장(m)	면적(㎡)	연장(m)	면적(㎡)	연장(m)	면적(㎡)		
기정	1	철도	일반철도(인천공항철도 본선)	서울시 중구 의주로2가159(강서구 마곡동421)	서울시 강서구 과해동143-1(강서구 과해동143-1)	강서구:마곡동, 가양동, 공항동, 방화동, 과해동	23,417(2,484)	350,000.61(44,343)	23,417(765)	350,000.61(10,815)	23,417(394)	350,000.61(7,269)	23,417(1,325)	350,000.61(26,259)	건고 제233호(1997.7.11)	( )는 마곡지구 내 구간임
기정	2	철도	도시철도(지하철9호선 본선)	강서구과해동 83-1호	강남구 역삼동 800-1호	김포공항, 당산역 여의도역, 노량진역, 동작역, 고속버스터미널역	26,185(1,905)	325,289(30,210)	26,185(565)	325,289(8,612)	26,185(585)	325,289(6,991)	26,185(755)	325,289(14,607)	서고 제2002-5(2002.1.9)	
기정	2	철도	904정거장(신방화역)	마곡동 731-122			-	9,145(5,628)	-	9,145(5,628)	-	-	-	-	서고 제2002-5(2002.1.9)	
기정	2	철도	905정거장(마곡나루역)	마곡동 367-6 일원			-	18,767(18,767)	-	-	-	18,767(9,182)	-	18,767(9,585)	서고 제2002-5(2002.1.9)	
기정	2	철도	906정거장(양천향교역)	강서구 가양동158번지 일대			-	8,476(6)	-	-	-	8,476(6)	-	-	서고 제2002-5(2002.1.9)	
기정	3	철도	도시철도(제5호선 본선 방화-고덕)	강서구 개화동 306일대	강동구 하일동 579일대		47,400(1,891)	-(27,002)	47,400(862)	-(7,176)	47,400(1,029)	-(19,826)	-	-	건고 제695호(`90.10.13)	
기정	3	철도	마곡정거장(마곡역)	마곡동 727-717 일대			-	9,986	-	-	-	9,986	-	-	건고 제92-148	
기정	3	철도	발산정거장(발산역)	마곡동 727-1212 일대			-	5,531(3,134)	-	-	-	5,531(3,134)	-	-	건고 제92-148	
변경	3	철도	발산정거장(발산역)	마곡동 727-1212 일대			-	5,613(3,216)	-	-	-	5,613(3,216)	-	-	건고 제92-148	
기정	3	철도	환기구	마곡동 730-621 일대			-	124	-	124	-	-	-	-	건고 제92-148	
기정	3	철도	환기구	마곡동 727-707 일대			-	209	-	-	-	209	-	-	건고 제92-148	
기정	3	철도	환기구	마곡동 727-1046 일대			-	248	-	-	-	248	-	-	건고 제92-148	
기정	3	철도	환기구	마곡동 727-1187 일대			-	209	-	-	-	209	-	-	건고 제92-148	

(나) 철도 변경 사유서

시설명	시설의종류	변경내용	변경사유
철 도	도시철도(지하철5호선발산역)	• 면적증가 : 82㎡ - E/S 및 E/L설치에 따른 면적 증가	• 지하철 이동편의시설 확충에 대한 지속적인 사회적 요구가 증대함에 따라 교통약자와 지하철 이용시민에게 편의를 제공하고자 하는 사안으로 발산역 1번 출입구에 에스컬레이터와 엘리베이터를 설치하고자 함.

(다) 철도 입체적도시계획시설 결정 조서

구분	도면표시 번호	시설명	위 치		구분	합계	1지구	2지구	3지구	최초결정일	비고
			기점	종점			1공구	1공구	1공구		
기정	1-1	일반철도 (인천공항철도 본선)	마곡동 730-62	마곡동20-3	길이 폭 높이	2,079m 11~63m 해발고도 최저-1.8~ 최고14.1m이하	699m 11~63m 해발고도 최저-1.8~ 최고14.1m이하	402m 11~31m 해발고도 최저-11.2~ 최고13.5m이하	978m 11~21m 해발고도 최저8.5~ 최고13.8m이하	서고제2008-498 (2008.12.30)	정거장, 출입구, 환기구 포함
기정	2-1	도시철도 (지하철9호선 본선)	마곡동 731-169	마곡동 727-124	길이 폭 높이	2,143m 11~37m 해발고도 최저-5.2~ 최고11.7m이하	639m 12m 해발고도 최저-5.2~ 최고11.7m이하	928m 11~34m 해발고도 최저-4.7~ 최고11.7m이하	576m 11~37m 해발고도 최저8.5~ 최고11.2m이하	서고제2008-498 (2008.12.30)	정거장, 출입구, 환기구 포함
기정	3-1	도시철도 (제5호선 본선 방화-고덕)	마곡동 730-62	마곡동 727-717	길이 폭 높이	639m 12m 해발고도 최저-5.2~ 최고11.7m이하	639m 12m 해발고도 최저-5.2~ 최고11.7m이하	-	-	서고제2008-498 (2008.12.30)	정거장, 출입구, 환기구 포함
기정	3-2	도시철도 (제5호선 본선 방화-고덕)	마곡동 544	마곡동 728-6	길이 폭 높이	1,153m 12m~34m 해발고도 최저1.5~ 최고12.8m이하	-	1,153m 12m~34m 해발고도 최저1.5~ 최고12.8m이하	-	서고제2008-498 (2008.12.30)	정거장, 출입구, 환기구 포함

나) 도시공간시설

(1) 광장 (변경없음)

(가) 광장 결정 조서

구분	도면표시 번호	시설명	위치	면적 (㎡)							최초결정일	비고
				합계	1지구		2지구		3지구			
					1공구	2공구	1공구	2공구	1공구	2공구		
기정	총 계	-	-	12,979	-	-	12,979	-	-	-	-	
기정	1	광장	마곡동 368-3 일원	12,979	-	-	12,979	-	-	-	서고제2008-498호 (2008.12.30)	지하공공보도시설 1 포함

(2) 공원 (변경)

(가) 공원 결정(변경) 조서

구분	도면표시 번호	시설명	위치	면적 (㎡)							최초결정일	비고
				합계	1지구		2지구		3지구			
					1공구	2공구	1공구	2공구	1공구	2공구		
기정	총계	-	-	582,917	38,582	19,941	12,084	8,298	381,979	122,033	-	
변경		-	-	586,886	38,582	19,941	14,701	8,298	384,305	121,059		
기정	계	근린공원	-	545,892	24,597	17,283	-	-	381,979	122,033	-	
변경		근린공원	-	547,244	24,597	17,283	-	-	384,305	121,059		
기정	1	근린공원	마곡동 255-1 일원	504,012	-	-	-	-	381,979	122,033	서고제2008-498호 (2008.12.30)	열공급설비 진입도로 및 유수지2 포함
변경	1	근린공원	마곡동 255-1 일원	505,364	-	-	-	-	384,305	121,059	서고제2008-498호 (2008.12.30)	지하공공보도시설1 포함.
기정	2	근린공원	마곡동 731-52일원	17,283	-	17,283	-	-	-	-	서고제2008-498호 (2008.12.30)	가스정압기 점용
기정	3	근린공원	마곡동 730-561원	24,597	24,597	-	-	-	-	-	서고제2008-498호 (2008.12.30)	변전소 점용
기정	계	어린이공원/소공원	-	16,643	13,985	2,658	-	-	-	-	-	
기정	1	어린이공원	마곡동 729-76 일원	2,000	2,000	-	-	-	-	-	서고제2008-498호 (2008.12.30)	
기정	2	어린이공원	마곡동 728-356 일원	2,066	2,066	-	-	-	-	-	서고제2008-498호 (2008.12.30)	
기정	3	어린이공원	마곡동 316-1 일원	1,500	1,500	-	-	-	-	-	서고제2008-498호 (2008.12.30)	
기정	4	어린이공원	마곡동 731-105 일원	2,014	2,014	-	-	-	-	-	서고제2008-498호	

구분	도면표시 번호	시설명	위치	면적 (㎡)							최초결정일	비고
				합계	1지구		2지구		3지구			
					1공구	2공구	1공구	2공구	1공구	2공구		
											(2008.12.30)	
기정	5	어린이공원	마곡동 730-40 일원	511	511	-	-	-	-	-	서고제2008-498호 (2008.12.30)	
기정	6	어린이공원	마곡동 397-1 일원	2,864	2,864	-	-	-	-	-	서고제2008-498호 (2008.12.30)	
기정	7	어린이공원	마곡동 730-60 일원	2,658	-	2,658	-	-	-	-	서고제2008-498호 (2008.12.30)	
기정	8	어린이공원	마곡동 730-216 일원	1,945	1,945	-	-	-	-	-	서고제2008-498호 (2008.12.30)	
기정	1	소공원	마곡동 731-62 일원	1,085	1,085	-	-	-	-	-	서고제2013-248호 (2013.07.25)	
기정	계	문화공원	-	20,382	-	-	12,084	8,298	-	-	-	
기정	1	문화공원	마곡동 728-153 일원	3,838	-	-	3,838	-	-	-	서고제2012-270호 (2012.10.11)	
기정	2	문화공원	마곡동 727-1038 일원	8,298	-	-	-	8,298	-	-	서고제2012-270호 (2012.10.11)	
기정	3	문화공원	마곡동 727-474 일원	2,574	-	-	2,574	-	-	-	서고제2012-270호 (2012.10.11)	
기정	4	문화공원	마곡동 295-1 일원	3,090	-	-	3,090	-	-	-	서고제2012-270호 (2012.10.11)	
기정	5	문화공원	마곡동 727-56 일원	2,582	-	-	2,582	-	-	-	서고제2012-270호 (2012.10.11)	
신설	계	가로공원	-	2,617	-	-	2,617	-	-	-	-	
신설	1	가로공원	마곡동 727-1212 일원	2,617	-	-	2,617	-	-	-	-	

(나) 공원변경 사유서

도면표시번호	공 원 명	변 경 내 용	변경사유
1	근린공원	• 변경 (면적) - 504,012㎡ → 505,364㎡ 증)1,352㎡	• 양천로 경계측량 및 서울식물원 진·출입 계획 반영
1	가로공원	• 신설 - A : 2,617㎡	• 발산역 출입구변 장소적 특성상 공원으로 변경하여 시민의 휴식과 경관의 개선을 도모하고자 함

(3) 녹지 (변경)

(가) 녹지 결정(변경) 조서

구분	도면표시 번호	시설명	위치	면적 (㎡)							최초결정일	비고
				합계	1지구		2지구		3지구			
					1공구	2공구	1공구	2공구	1공구	2공구		
기정	총계	-	-	177,839	71,337	-	70,959	35,305	-	238	-	
변경		-	-	175,302	71,337	-	68,342	35,305		318		
기정	계	연결녹지	-	175,092	69,756	-	70,400	34,936	-	-	-	
변경		연결녹지	-	172,475	69,756	-	67,783	34,936	-	-		
기정	1	연결녹지	마곡동 730-456 일원	6,902	6,902	-	-	-	-	-	서고제2008-498호 (2008.12.30)	
기정	2	연결녹지	마곡동 730-355 일원	8,904	8,904	-	-	-	-	-	서고제2008-498호 (2008.12.30)	
기정	3	연결녹지	마곡동 730-302 일원	15,688	15,688	-	-	-	-	-	서고제2008-498호 (2008.12.30)	
기정	4	연결녹지	마곡동 382-2 일원	22,414	22,414	-	-	-	-	-	서고제2008-498호 (2008.12.30)	
기정	5	연결녹지	마곡동 374-1 일원	23,297	-	-		23,297	-	-	서고제2008-498호 (2008.12.30)	지하공공보도시설 1 포함
기정	6	연결녹지	마곡동 727-558 일원	2,185	-	-	2,185	-	-	-	서고제2012-270호 (2012.10.11)	

구분	도면표시 번호	시설명	위치	면적 (㎡)							최초결정일	비고
				합계	1지구		2지구		3지구			
					1공구	2공구	1공구	2공구	1공구	2공구		
가정	7	연결녹지	마곡동 727-286 일원	5,518	-	-	5,518	-	-	-	서고제2012-270호 (2012.10.11)	
가정	8	연결녹지	마곡동 727-226 일원	7,117	-	-	7,117	-	-	-	서고제2012-270호 (2012.10.11)	
가정	9	연결녹지	마곡동 727-224 일원	2,565	-	-	2,565	-	-	-	서고제2012-270호 (2012.10.11)	
가정	10	연결녹지	마곡동 727-135 일원	2,196	-	-	2,196	-	-	-	서고제2012-270호 (2012.10.11)	
가정	11	연결녹지	마곡동 727-48 일원	1,721	-	-	1,721	-	-	-	서고제2012-270호 (2012.10.11)	
가정	12	연결녹지	마곡동 727-29 일원	500	-	-	500	-	-	-	서고제2012-270호 (2012.10.11)	
가정	13	연결녹지	마곡동 727-325 일원	2,462	-	-	2,462	-	-	-	서고제2012-270호 (2012.10.11)	
가정	14	연결녹지	마곡동 727-460 일원	2,123	-	-	2,123	-	-	-	서고제2012-270호 (2012.10.11)	
가정	15	연결녹지	마곡동 727-1193 일원	3,582	-	-	3,582	-	-	-	서고제2012-270호 (2012.10.11)	
가정	16	연결녹지	마곡동 727-1200 일원	1,021	-	-	1,021	-	-	-	서고제2012-270호 (2012.10.11)	
가정	17	연결녹지	마곡동 727-507 일원	630	-	-	630	-		-	서고제2012-270호 (2012.10.11)	
가정	51	연결녹지	마곡동 727-472 일원	624	-	-	624	-	-	-	서고제2012-270호 (2012.10.11)	
가정	52	연결녹지	마곡동 727-475 일원	474	-	-	474	-	-	-	서고제2012-270호 (2012.10.11)	
가정	18	연결녹지	마곡동 727-474 일원	725	-	-	725	-	-	-	서고제2012-270호 (2012.10.11)	
가정	19	연결녹지	마곡동 727-1256 일원	1,119	-	-	1,119	-	-	-	서고제2012-270호 (2012.10.11)	
가정	20	연결녹지	마곡동 727-1226 일원	525	-	-	525	-	-	-	서고제2012-270호 (2012.10.11)	
가정	21	연결녹지	마곡동 727-708 일원	3,778	-	-	-	3,778	-	-	서고제2012-270호 (2012.10.11)	
가정	22	연결녹지	마곡동 727-1099 일원	6,026	-	-	6,026	-	-	-	서고제2012-270호 (2012.10.11)	
가정	23	연결녹지	마곡동 727-1075 일원	895	-	-	895	-	-	-	서고제2012-270호 (2012.10.11)	
가정	24	연결녹지	마곡동 727-592 일원	5,020	-	-	5,020	-	-	-	서고제2012-270호 (2012.10.11)	
가정	25	연결녹지	마곡동 727-497 일원	3,811	-	-	3,811	-	-	-	서고제2012-270호 (2012.10.11)	
가정	26	연결녹지	마곡동 727-1187 일원	514	-	-	514	-	-	-	서고제2012-270호 (2012.10.11)	
가정	27	연결녹지	마곡동 727-1187 일원	2,268	-	-	2,268	-	-	-	서고제2012-270호 (2012.10.11)	
가정	28	연결녹지	마곡동 727-1212 일원	2,617	-	-	2,617	-	-	-	서고제2012-270호 (2012.10.11)	
폐지	28	연결녹지	마곡동 727-1212 일원	-	-	-	-	-	-	-	서고제2012-270호 (2012.10.11)	
가정	29	연결녹지	마곡동 727-1121 일원	526	-	-	526	-	-	-	서고제2012-270호 (2012.10.11)	
가정	30	연결녹지	마곡동 728-157 일원	561	-	-	561	-	-	-	서고제2012-270호 (2012.10.11)	
가정	31	연결녹지	마곡동 728-293 일원	1,685	-	-	1,685	-	-	-	서고제2012-270호	

구분	도면표시 번호	시설명	위치	면적 (㎡)							최초결정일	비고
				합계	1지구		2지구		3지구			
					1공구	2공구	1공구	2공구	1공구	2공구		
											(2012.10.11)	
기정	32	연결녹지	마곡동 728-350 일원	1,555	-	-	1,555	-	-	-	서고제2012-270호 (2012.10.11)	
기정	33	연결녹지	마곡동 729-47 일원	9,064	9,064	-	-	-	-	-	서고제2008-498호 (2008.12.30)	
기정	34	연결녹지	마곡동 728-343 일원	4,722	4,722	-	-	-	-	-	서고제2008-498호 (2008.12.30)	
기정	35	연결녹지	마곡동 728-62 일원	2,044	-	-	2,044	-	-	-	서고제2012-270호 (2012.10.11)	
기정	36	연결녹지	마곡동 728-64 일원	1,645	-	-	1,645	-	-	-	서고제2008-498호 (2008.12.30)	
기정	37	연결녹지	마곡동 730-119 일원	2,062	2,062	-	-	-	-	-	서고제2011-418호 (2011.12.29)	
기정	38	연결녹지	마곡동 222-41 일원	1,642	-	-	-	1,642	-	-	서고제2008-498호 (2008.12.30)	
기정	39	연결녹지	마곡동 327-98 일원	1,189	-	-	-	1,189	-	-	서고제2012-270호 (2012.10.11)	
기정	40	연결녹지	마곡동 324-14 일원	1,307	-	-	-	1,307	-	-	서고제2012-270호 (2012.10.11)	
기정	41	연결녹지	마곡동 323-5 일원	2,883	-	-	-	2,883	-	-	서고제2012-270호 (2012.10.11)	
기정	42	연결녹지	마곡동 308-5 일원	1,135	-	-	1,135	-	-	-	서고제2012-270호 (2012.10.11)	
기정	43	연결녹지	마곡동 298-3 일원	785	-	-	785	-	-	-	서고제2012-270호 (2012.10.11)	
기정	44	연결녹지	마곡동 244 일원	420	-	-		420	-	-	서고제2013-248호 (2013.07.25)	
기정	45	연결녹지	마곡동 252-1 일원	792	-	-	792	-	-	-	서고제2012-270호 (2012.10.11)	
기정	46	연결녹지	마곡동 253-6 일원	420	-	-		420	-	-	서고제2012-270호 (2012.10.11)	
기정	49	연결녹지	마곡동 727-566 일원	1,283	-	-	1,283	-	-	-	서고제2012-270호 (2012.10.11)	
기정	50	연결녹지	마곡동 727-572 일원	2,151	-	-	2,151	-	-	-	서고제2012-270호 (2012.10.11)	
기정	계	경관녹지	-	2,747	1,581	-	559	369	-	238	-	
변경		경관녹지	-	2,827	1,581	-	559	369	-	318		
기정	2	경관녹지	마곡동 222-15 일원	369	-	-	-	369	-	-	서고제2008-498호 (2008.12.30)	
기정	4	경관녹지	마곡동 731-245 일원	553	553	-	-	-	-	-	서고제2013-248호 (2013.07.25)	
기정	5	경관녹지	마곡동 728-28 일원	559	-	-	559	-	-	-	서고제2008-498호 (2008.12.30)	
기정	6	경관녹지	마곡동 727-608 일원	238	-	-	-	-	-	238	서고제2012-270호 (2012.10.11)	
변경	6	경관녹지	마곡동 727-608 일원	318	-	-	-	-	-	318	서고제2012-270호 (2012.10.11)	
기정	7	경관녹지	마곡동 731-62 일원	616	616	-	-	-	-	-	서고제2014-183호 (2014.05.08)	
기정	8	경관녹지	마곡동 361-5 일원	412	412	-	-	-	-	-	서고제2014-183호 (2014.05.08)	

(나) 녹지변경 사유서

도면표시번호	녹 지 명	변 경 내 용	변경사유
28	연결녹지	• 폐지 – 감)2,617㎡	• 발산역 출입구변 장소적 특성상 공원으로 변경하여 시민의 휴식과 경관의 개선을 도모하고자 함(가로공원 신설)
6	경관녹지	• 변경 – 238㎡→318㎡ 증)80㎡	• 양천로 경계측량 및 서울식물원 진·출입 계획 반영

(다) 연결녹지 입체적 도시계획시설 결정(변경) 조서

구분	도면표시번호	시설명	위치	면적 (㎡) 합계	1지구 1공구	1지구 2공구	2지구 1공구	2지구 2공구	3지구 1공구	3지구 2공구	최초결정일	비고
기정	6-1	연결녹지	마곡동 727-568	길이 폭 높이	12.5m 23.9m 해발고도 8.3m이상	–	12.5m 23.9m 해발고도 8.3m이상	–	–	–	서고제2015-150호 (2015.05.28)	DP3내 포함
기정	6-2	연결녹지	마곡동 727-571	길이 폭 높이	12.5m 23.9m 해발고도 8.3m이상	–	12.5m 23.9m 해발고도 8.3m이상	–	–	–	서고제2015-150호 (2015.05.28)	DP3내 포함
신설	17-1	연결녹지	마곡동 727-508	길이 폭 높이	12m 12.5m 해발고도 8.3m이상	–	12m 12.5m 해발고도 8.3m이상	–	–	–	–	D22내 포함
신설	17-2	연결녹지	마곡동 727-475	길이 폭 높이	12m 12.5m 해발고도 8.3m이상 ~ 19.1m이하	–	12m 12.5m 해발고도 8.3m이상 ~ 19.1m이하	–	–	–	–	D25내 포함

다) 유통 및 공급시설

(1) 열공급설비 (변경없음)

(가) 열공급설비 결정 조서

구분	도면표시번호	시설명	위치	면적 (㎡) 합계	1지구 1공구	1지구 2공구	2지구 1공구	2지구 2공구	3지구 1공구	3지구 2공구	최초결정일	비고
기정	총 계		–	24,140	–	–	–	–	–	24,140	–	
기정	1	열공급설비	마곡동 72일원	24,140	–	–	–	–	–	24,140	서고제2008-498호 (2008.12.30)	

(2) 전기공급설비 (변경없음)

(가) 전기공급설비 결정 조서

구분	도면표시번호	시설명	시설의 세분	위치	면적 (㎡) 합계	1지구 1공구	1지구 2공구	2지구 1공구	2지구 2공구	3지구 1공구	3지구 2공구	최초결정일	비고
기정	총 계		–	–	2,034	–	–	–	–	–	2,034		–
기정	1	전기공급설비	변전시설	마곡동 727-141일원	2,034	–	–	–	–	–	2,034	서고제1988-15호 (1988. 1. 9)	

(3) 공동구 (변경없음)

(가) 공동구 결정 조서

구분	도면표시번호	사설명	위치			합계		1지구		2지구		3지구		최초결정일	비고
								1공구		1공구		1공구			
			기점	종점	주요경과지	연장(km)	면적(㎡)	연장(km)	면적(㎡)	연장(km)	면적(㎡)	연장(km)	면적(㎡)		
기정	총계	-	-	-	-	2.66	24,657.8	1.16	9,307	1.50	14,274.8	-	1,076	-	
기정	1	공동구	마곡동730-470 일원	마곡동 731-196 일원	중로1-7, 중로1-17	1.16	9,307	1.16	9,307	-	-	-	-	서고제2010-339호 (2010.9.30)	
기정	2	공동구	마곡동 727-162 일원	마곡동 727-503 일원	대로3-2	1.05	11,038.8	-	-	1.05	9,962.8	-	1,076	서고제2010-339호 (2010.9.30)	
기정	3	공동구	마곡동 727-589 일원	마곡동 728-76 일원	대로3-1, 대로3-2	0.45	4,312	-	-	0.45	4,312	-	-	서고제2010-339호 (2010.9.30)	

라) 공공·문화체육시설

(1) 공공청사 (변경)

(가) 공공청사 결정(변경) 조서

구분	도면표시번호	사설명	사설의 종류	위치	면적(㎡)							최초결정일	비고
					합계	1지구		2지구		3지구			
						1공구	2공구	1공구	2공구	1공구	2공구		
	총계		-	-	46,900	21,671	24,280	-	949	-	-	-	
기정	1	공공청사	강서통합관제센터	마곡동731-272 일원	528	-	528	-	-	-	-	서고제2013-248호 (2013.07.25)	
기정	2	공공청사	파출소	마곡동 362-3일원	759	759	-	-	-	-	-	서고제2008-498호 (2008.12.30)	
변경	2	공공청사	파출소	마곡동 362-3일원	753	753	-	-	-	-	-	서고제2008-498호 (2008.12.30)	
기정	3	공공청사	주민센터	마곡동 731-268일원	947	-	947	-	-	-	-	서고제2008-498호 (2008.12.30)	
기정	4	공공청사	우체국	마곡동 363-1일원	1,061	-	1,061	-	-	-	-	서고제2008-498호 (2008.12.30)	
기정	5	공공청사	강서세무서	마곡동 730-260일원	4,828	4,828	-	-	-	-	-	서고제2008-498호 (2008.12.30)	
기정	6-1	공공청사	출입국 관리사무소	마곡동 730-289일원	11,570	11,570	-	-	-	-	-	서고제2008-498호 (2008.12.30)	
기정	6-2	공공청사	-	마곡동 730-260일원	2,000	2,000	-	-	-	-	-	서고제2008-498호 (2008.12.30)	
기정	6-3	공공청사	-	마곡동 730-260일원	1,457	1,457	-	-	-	-	-	서고제2008-498호 (2008.12.30)	
기정	7	공공청사	강서구청	마곡동 727-661일원	20,256	-	20,256	-	-	-	-	서고제2008-498호 (2008.12.30)	
기정	9	공공청사	주민센터	마곡동 730-604일원	744	-	744	-	-	-	-	서고제2008-498호 (2008.12.30)	
기정	10	공공청사	파출소	마곡동 730-604일원	744	-	744	-	-	-	-	서고제2008-498호 (2008.12.30)	
기정	11	공공청사	강서소방서	마곡동 730-610일원	1,063	1,063	-	-	-	-	-	서고제2008-498호 (2008.12.30)	
기정	12	공공청사	-	마곡동 728-68일원	1,061	-	-	-	1,061	-	-	서고제2010-339호 (2010.9.30)	
변경	12	공공청사	-	마곡동 728-68일원	949	-	-	-	949	-	-	서고제2010-339호 (2010.9.30)	

(나) 공공청사 변경 사유서

도면표시번호	시설명	변 경 내 용	변경사유
2	-	• 면적감소 - 759㎡→753㎡, 감) 6㎡	• 확정측량 결과 반영에 따른 면적 감소
12	-	• 면적감소 - 1,061㎡→949㎡, 감) 112㎡	• 공공청사 앞 교차로(중로3-5호) 우회전 차량 시야 확보를 위한 가각부 조정

(2) 학교 (변경)

(가) 학교 결정(변경) 조서

구분	도면표시번호	시설명	시설의 종류	위치	면적 (㎡) 합계	1지구 1공구	1지구 2공구	2지구 1공구	2지구 2공구	3지구 1공구	3지구 2공구	최초결정일	비고
	총 계	-	-	-	110,003	47,741	41,063	21,199	-	-	-	-	
기정	1	학교	고등학교	마곡동 731-263 일원	10,921	-	10,921	-	-	-	-	서고제196호 (1982.5.14.)	서울항공비즈니스고등학교
기정	2	학교	초등학교	마곡동 731-229 일원	16,752	-	16,752	-	-	-	-	서고제504호 (1988.6.4.)	송화초등학교
변경	2	학교	초등학교	마곡동 731-229 일원	16,752	-	16,752	-	-	-	-	서고제504호 (1988.6.4.)	송화초등학교
기정	3	학교	중학교	마곡동 731-34 일원	10,490	10,490	-	-	-	-	-	서고제2008-498호 (2008.12.30)	마곡중학교
기정	4	학교	초등학교	마곡동 397-2 일원	11,554	11,554	-	-	-	-	-	서고제2008-498호 (2008.12.30)	공항초등학교
기정	5	학교	유치원	마곡동 731-245 일원	1,500	1,500	-	-	-	-	-	서고제2013-248호 (2013.07.25)	마곡유치원
기정	6	학교	초등학교	마곡동 730-590 일원	11,995	11,995	-	-	-	-	-	서고제2008-498호 (2008.12.30)	공진초등학교
기정	7	학교	초등학교	마곡동 728-28일원	11,282	-	-	11,282	-	-	-	서울특별시교육청고시 (90.10.18)	가곡초등학교
기정	8	학교	대학교	마곡동 728-32 일원	9,917	-	-	9,917	-	-	-	서고제2013-248호 (2013.07.25)	이화여자대학교 의과대학
기정	9	학교	고등학교	마곡동 731-265 일원	13,390	-	13,390	-	-	-	-	-	공항고등학교
기정	10	학교	중학교	마곡동 730-459 일원	12,202	12,202	-	-	-	-	-	-	마곡2중학교

(나) 학교 변경 사유서

도면표시번호	시설명	변 경 내 용	변경사유
2	학교	• 구역계 선형 변경	• 확정측량 결과 반영에 따른 구역계 선형 변경

(3) 사회복지시설 (변경없음)

(가) 사회복지시설 결정 조서

구분	도면표시번호	시설명	위치	면적 (㎡) 합계	1지구 1공구	1지구 2공구	2지구 1공구	2지구 2공구	3지구 1공구	3지구 2공구	최초결정일	비고
기정	총 계	-	-	1,700	-	1,700	-	-	-	-	-	
기정	1	사회복지시설	마곡동 731-53일원	1,700	-	1,700	-	-	-	-	서고제2008-498호 (2008.12.30)	

마) 방재시설

(1) 방수설비 (변경없음)

(가) 방수설비 결정 조서

구분	도면표시번호	시설명	위치	면적 (㎡) 합계	1지구 1공구	1지구 2공구	2지구 1공구	2지구 2공구	3지구 1공구	3지구 2공구	최초결정일	비고
기정	총 계	-	-	16,500	-	2,368	-	-	-	14,132	-	
기정	1	방수설비	마곡동 730-222일원	2,368	-	2,368	-	-	-	-	서고제1993-186호 (1993.6.18)	
기정	2	방수설비	마곡동 45-8일원	14,132	-	-	-	-	-	14,132	서고제2010-339호 (2010.9.30)	유수지내 7,885㎡ 중복결정

(2) 유수지 (변경)

(가) 유수지 결정(변경) 조서

구분	도면표시번호	시설명	시설의 종류	위치	면적 (㎡) 합계	1지구 1공구	1지구 2공구	2지구 1공구	2지구 2공구	3지구 1공구	3지구 2공구	최초결정일	비고
기정	총 계		-	-	157,382	-	-	-	-	-	157,382	-	
기정	1	유수지	유수시설	마곡동 32-18일원	107,382 (41,547.8)	-	-	-	-	-	107,382 (41,547.8)	서고제506호 (88.6.4)	
변경	1	유수지	유수시설	마곡동 32-18일원	106,883 (52,263.0)	-	-	-	-	-	106,883 (52,263.0)	서고제506호 (88.6.4)	
기정	2	유수지	저류시설	마곡동 70-2일원	50,000	-	-	-	-	-	50,000	서고제2012-270호 (2012.10.11)	근린공원1과 중복결정

(나) 유수지 변경 사유서

도면표시번호	시설명	변 경 내 용	변경사유
1	유수지	• 면적감소 - 107,382㎡→106,883㎡, 감) 499㎡ • 복개면적 증가 - 41,547.8㎡→52,263.0㎡, 증) 10,715.2㎡	• 양천로 도로선형 및 경계측량에 따른 면적 조정 • 유수지 복개면적 조정

바) 보건위생시설

(1) 종합의료시설 (변경없음)

(가) 종합의료시설 결정 조서

구분	도면표시번호	시설명	위치	면적 (㎡) 합계	1지구 1공구	1지구 2공구	2지구 1공구	2지구 2공구	3지구 1공구	3지구 2공구	최초결정일	비고
기정	총 계	-	-	33,360	-	-	33,360	-	-	-	-	
기정	1	종합의료시설	마곡동 728-24일원	33,360	-	-	33,360	-	-	-	서고제2008-498호 (2008.12.30)	

사) 환경기초시설

(1) 하수도(간선하수도) (변경없음)

(가) 하수도(간선하수도) 결정 조서

구분	도면표시 번호	시설명	위치		합계		1지구		2지구		3지구		최초결정일	비고
							1공구		1공구		1공구			
			기점	종점	연장 (m)	면적 (㎡)	연장 (m)	면적 (㎡)	연장 (m)	면적 (㎡)	연장 (m)	면적 (㎡)		
기정	총 계	-	-	-	15,272	160,517	4,501	47,557	8,409	52,533	2,362	60,427	-	
기정	1	하수도	마곡동 730-456일원	마곡동 20-3일원	2,213	73,429	759	25,178	351	11,685	1,103	36,566	서고제2010-339호 (2010.9.30)	
기정	2	하수도	마곡동 731-169일원	마곡동 396-1일원	881	6,612	881	6,612	-	-	-	-	서고제2010-339호 (2010.9.30)	
기정	3	하수도	마곡동 728-375일원	마곡동 727-700일원	765	7,435	-	-	765	7,435	-	-	서고제2013-248호 (2013.07.25)	
기정	4	하수도	마곡동 730-218일원	마곡동 730-456일원	451	4,767	451	4,767	-	-	-	-	서고제2010-339호 (2010.9.30)	
기정	5	하수도	마곡동 729-96일원	마곡동 730-457일원	321	3,239	321	3,239	-	-	-	-	서고제2010-339호 (2010.9.30)	
기정	6	하수도	마곡동 729-75일원	마곡동 730-696일원	470	2,286	470	2,286	-	-	-	-	서고제2013-248호 (2013.07.25)	
기정	7	하수도	마곡동 727-20일원	마곡동 727-838일원	1,081	3,563	101	210	980	3,353	-	-	서고제2013-248호 (2013.07.25)	
기정	8	하수도	마곡동 727-695일원	마곡동 727-695일원	262	550	-	-	262	550	-	-	서고제2013-248호 (2013.07.25)	
기정	9	하수도	마곡동 730-427일원	마곡동 730-293일원	357	852	357	852	-	-	-	-	서고제2013-248호 (2013.07.25)	
기정	10	하수도	마곡동 731-92일원	마곡동 730-237일원	337	729	337	729	-	-	-	-	서고제2013-248호 (2013.07.25)	
기정	11	하수도	마곡동 727-697일원	마곡동 69-20일원	1,915	34,995	-	-	935	12,975	980	22,020	서고제2012-270호 (2012.10.11)	
기정	12	하수도	마곡동 727-657일원	마곡동 727-802일원	261	677	-	-	261	677	-	-	서고제2012-270호 (2012.10.11)	
기정	13	하수도	마곡동 731-14일원	마곡동 731-195일원	314	673	314	673	-	-	-	-	서고제2013-248호 (2013.07.25)	
기정	14	하수도	마곡동 278-6일원	마곡동 294-1일원	436	915	-	-	436	915	-	-	서고제2013-248호 (2013.07.25)	
기정	15	하수도	마곡동 728-49일원	마곡동 727-534일원	1,679	6,545	-	-	1,679	6,545	-	-	서고제2012-270호 (2012.10.11)	
기정	16	하수도	마곡동 727-1229일원	마곡동 727-415일원	465	1,109	-	-	465	1,109	-	-	서고제2012-270호 (2012.10.11)	
기정	17	하수도	마곡동 727-460일원	마곡동 727-415일원	505	1,291	-	-	505	1,291	-	-	서고제2013-248호 (2013.07.25)	
기정	18	하수도	마곡동 382-10일원	마곡동 237-3일원	1,522	5,860	-	-	1,392	5,093	130	767	서고제2012-270호 (2012.10.11)	
기정	19	하수도	마곡동 730-7일원	마곡동 727-627일원	510	3,011	510	3,011	-	-	-	-	서고제2012-270호 (2012.10.11)	
기정	20	하수도	마곡동 727-415일원	마곡동 727-954일원	170	1,228	-	-	21	154	149	1,074	서고제2013-248호 (2013.07.25)	
기정	21	하수도	마곡동 727-286일원	마곡동 727-415일원	357	751	-	-	357	751	-	-	서고제2013-248호 (2013.07.25)	

5) 획지 및 건축물에 관한 도시관리계획 결정(변경)조서

가) 가구 및 필지의 규모와 조성에 관한 도시관리계획 결정 조서

- 마곡 도시개발구역내 획지계획은 필지계획으로 대체

(1) 단독주택용지(변경없음)

구분		가구번호		면적(㎡)	필 지			비고
					위치		면적(㎡)	
1지구	1공구	기정	R1	1,320	기정	R1-1	330	
					기정	R1-2	330	
					기정	R1-3	330	
					기정	R1-4	330	
		기정	R2	790	기정	R2-1	330	
					기정	R2-2	230	
					기정	R2-3	230	
		기정	R3	1,350	기정	R3-1	330	
					기정	R3-2	230	
					기정	R3-3	230	
					기정	R3-4	330	
					기정	R3-5	230	
		기정	R4	790	기정	R4-1	230	
					기정	R4-2	330	
					기정	R4-3	230	
		계		4,250	기정	-	4,250	
	2공구	-		-	-		-	
2지구		-		-	-		-	
3지구		-		-	-		-	

(2) 공동주택용지(변경)

구분		가구번호		면적(㎡)	필 지			비고
					위치		면적(㎡)	
1지구	1공구	기정	A1	12,988	기정	A1	12,988	선형 변경
		변경	A1	12,988	기정	A1	12,988	
		A2		23,228	기정	A2	23,228	
		A3		20,523	기정	A3	20,523	
		A4		25,014	기정	A4	25,014	
		A5		27,708	기정	A5	27,708	
		A6		75,041	기정	A6	75,041	
		AC7		56,336	기정	AC7	56,336	
		A8		28,671	기정	A8	28,671	
		AC10-1		23,212	기정	AC10-1	23,212	
		AC11		14,864	기정	AC11	14,864	
		AC12		15,263	기정	AC12	15,263	
		A13		58,827	기정	A13	58,827	
		A14		62,517	기정	A14	62,517	
		A15		54,719	기정	A15	54,719	
		계		498,911	-	-	498,911	
	2공구	AC9		69,122	기정	AC9	69,122	
		AC10-2		23,057	기정	AC10-2	23,057	
		계		92,179	-	-	92,179	
2지구		-		-	-		-	
3지구		-		-	-		-	

※ 변경사유 : 확정측량 결과 반영에 따라 학교용지 G2와 면적 증감이 없는 선형 조정

(3) 상업용지(변경)

구분		가구번호	면적(㎡)	필지						비고
				기정			변경			
				위치		면적(㎡)	위치		면적(㎡)	
1지구	1공구	B1	3,005	기정	B1	3,005	기정	B1	3,005	
		B2	4,713	기정	B2-1	2,344	기정	B2-1	2,344	
				기정	B2-2	2,369	기정	B2-2	2,369	
		B3	2,623	기정	B3	2,623	기정	B3	2,623	
		계	10,341	-	-	10,341	-	-	10,341	
	2공구	-	-	-	-	-	-	-	-	
2지구	1공구	B4	17,063	기정	B4-1	4,076	기정	B4-1	4,076	
				기정	B4-2	4,259	기정	B4-2	4,259	
				기정	B4-3	8,728	기정	B4-3	8,728	
		B5	6,830	기정	B5-1	3,610	기정	B5-1	3,610	
				기정	B5-2	3,220	기정	B5-2	3,220	
		B6	6,233	기정	B6	6,233	기정	B6	6,233	
		B7	20,368	기정	B7-1	2,041	변경	B7-1	5,134	B7-1, B7-2 합필
				기정	B7-2	3,093				
				기정	B7-3	4,179	변경	B7-3	9,989	B7-3, B7-4 합필
				기정	B7-4	5,810				
				기정	B7-5	1,776	변경	B7-5	3,556	B7-5, B7-6 합필
				기정	B7-6	1,780				
				기정	B7-7	1,689	기정	B7-7	1,689	
		B8	10,493	기정	B8-1	1,601	기정	B8-1	1,601	
				기정	B8-2	1,635	변경	B8-2	3,549	B8-2, B8-3 합필
				기정	B8-3	1,914				
				기정	B8-4	1,609	기정	B8-4	1,609	
				기정	B8-5	1,789	기정	B8-5	1,789	
				기정	B8-6	1,945	기정	B8-6	1,945	
		B9	4,327	기정	B9-1	1,480	기정	B9-1	1,480	
				기정	B9-2	2,847	기정	B9-2	2,847	
		B10	3,251	기정	B10-1	1,765	기정	B10-1	1,765	
				기정	B10-2	1,486	기정	B10-2	1,486	
		B11	3,908	기정	B11-1	1,963	변경	B11-1	3,908	B11-1, B11-2 합필
				기정	B11-2	1,945				
		계	72,473	-	-	72,473	-	-	72,473	
	2공구	-	-	-		-	-		-	
3지구		-	-	-		-	-		-	

※ 변경사유 : 지구 내 2개 필지 이상으로 건축인허가 및 사용 승인된 토지에 대한 1개 필지로 필지합병 내용 반영

(4) 업무용지(변경)

구분		가구번호	면적(㎡)	필 지						비고
				기 정			변경			
				위치		면적(㎡)	위치		면적(㎡)	
1지구		–	–	–		–	–		–	
2지구	1공구	C1	10,392	기정	C1-1	1,755	기정	C1-1	1,755	
				기정	C1-2	1,676	기정	C1-2	1,676	
				기정	C1-4	1,757	기정	C1-4	1,757	
				기정	C1-5	1,675	기정	C1-5	1,675	
				기정	C1-3	1,766	변경	C1-3	3,529	C1-3, C1-6 합필
				기정	C1-6	1,763				
		C2	13,875	기정	C2-1	2,296	기정	C2-1	2,296	
				기정	C2-3	2,316	기정	C2-3	2,316	
				기정	C2-4	2,312	기정	C2-4	2,312	
				기정	C2-2	2,328	변경	C2-2	4,656	C2-2, C2-5 합필
				기정	C2-5	2,328				
				기정	C2-6	2,295	기정	C2-6	2,295	
		C3	14,271	기정	C3-1	2,389	변경	C3-1	7,095	C3-1, C3-2, C3-5 합필
				기정	C3-2	2,351				
				기정	C3-5	2,355				
				기정	C3-3	2,399	기정	C3-3	2,399	
				기정	C3-4	2,393	기정	C3-4	2,393	
				기정	C3-6	2,384	기정	C3-6	2,384	
		C4	9,799	기정	C4-1	1,110	기정	C4-1	1,110	
				기정	C4-2	1,131	기정	C4-2	1,131	
				기정	C4-3	1,101	기정	C4-3	1,101	
				기정	C4-4	1,332	기정	C4-4	1,332	
				기정	C4-5	1,530	변경	C4-5	3,282	C4-5, C4-6 합필
				기정	C4-6	1,752				
				기정	C4-7	1,843	기정	C4-7	1,843	
		C5	8,777	기정	C5-1	1,833	기정	C5-1	1,833	
				기정	C5-2	1,703	변경	C5-2	3,401	C5-2, C5-3 합필
				기정	C5-3	1,698				
				기정	C5-4	1,705	기정	C5-4	1,705	
				기정	C5-5	1,838	기정	C5-5	1,838	

※ 변경사유 : 지구 내 2개 필지 이상으로 건축인허가 및 사용 승인된 토지에 대한 1개 필지로 필지합병 내용 반영

구분		가구번호	면적(㎡)	필지						비고
				기정			변경			
				위치		면적(㎡)	위치		면적(㎡)	
2지구	1공구	C6	9,463	기정	C6-1	2,059	기정	C6-1	2,059	
				기정	C6-2	2,013	기정	C6-2	2,013	
				기정	C6-3	2,675	기정	C6-3	2,675	
				기정	C6-4	2,716	기정	C6-4	2,716	
		C7	9,327	기정	C7-1	2,335	기정	C7-1	2,335	
				기정	C7-2	2,272	변경	C7-2	6,992	C7-2, C7-3, C7-4 합필
				기정	C7-3	2,309				
				기정	C7-4	2,411				
		C8	10,299	기정	C8-1	2,946	변경	C8-1	5,515	C8-1, C8-2 합필
				기정	C8-2	2,569				
				기정	C8-3	2,296	기정	C8-3	2,296	
				기정	C8-4	2,488	기정	C8-4	2,488	
		C9	10,952	기정	C9-1	2,108	기정	C9-1	2,108	
				기정	C9-2	2,680	기정	C9-2	2,680	
				기정	C9-3	2,013	기정	C9-3	2,013	
				기정	C9-4	2,033	기정	C9-4	2,033	
				기정	C9-5	2,118	기정	C9-5	2,118	
		C10	11,041	기정	C10-1	2,278	변경	C10-1	4,561	C10-1, C10-2 합필
				기정	C10-2	2,283				
				기정	C10-3	2,082	기정	C10-3	2,082	
				기정	C10-4	2,069	기정	C10-4	2,069	
				기정	C10-5	2,329	기정	C10-5	2,329	
		C11	8,709	기정	C11-1	2,928	기정	C11-1	2,928	
				기정	C11-2	2,859	기정	C11-2	2,859	
				기정	C11-3	2,922	기정	C11-3	2,922	
		C12	20,827	기정	C12-1	1,366	기정	C12-1	1,366	
				기정	C12-3	1,290	변경	C12-3	2,580	C12-3, C12-4 합필
				기정	C12-4	1,290				
				기정	C12-5	1,281	기정	C12-5	1,281	
				기정	C12-6	1,281	기정	C12-6	1,281	
				기정	C12-7	1,282	기정	C12-7	1,282	
				기정	C12-9	1,390	기정	C12-9	1,390	
				기정	C12-2	1,290	변경	C12-2	2,605	C12-2, C12-10 합필
				기정	C12-10	1,315				
				기정	C12-11	1,310	변경	C12-11	2,616	C12-11, C12-12 합필
				기정	C12-12	1,306				
				기정	C12-13	1,292	기정	C12-13	1,292	
				기정	C12-14	1,287	기정	C12-14	1,287	
				기정	C12-15	1,283	기정	C12-15	1,283	
				기정	C12-8	1,258	변경	C12-8	2,564	C12-8, C12-16 합필
				기정	C12-16	1,306				

※ 변경사유 : 지구 내 2개 필지 이상으로 건축인허가 및 사용 승인된 토지에 대한 1개 필지로 필지합병 내용 반영

구분		가구번호	면적(㎡)	필지						비고
				기정			변경			
				위치		면적(㎡)	위치		면적(㎡)	
2지구	1공구	C13	19,943	기정	C13-1	1,240	변경	C13-1	2,412	C13-1, C13-9 합필
				기정	C13-9	1,172				
				기정	C13-2	1,204	변경	C13-2	2,388	C13-2, C13-10 합필
				기정	C13-10	1,184				
				기정	C13-3	1,204	변경	C13-3	2,408	C13-3, C13-4 합필
				기정	C13-4	1,204				
				기정	C13-5	1,264	변경	C13-5	2,528	C13-5, C13-6 합필
				기정	C13-6	1,264				
				기정	C13-7	1,265	변경	C13-7	5,397	C13-7, C13-8, C13-15, C13-16 합필
				기정	C13-8	1,485				
				기정	C13-15	1,221				
				기정	C13-16	1,426				
				기정	C13-11	1,180	기정	C13-11	1,180	
				기정	C13-12	1,175	기정	C13-12	1,175	
				기정	C13-13	1,230	변경	C13-13	2,455	C13-13, C13-14 합필
				기정	C13-14	1,225				
		C14	6,997	기정	C14-1	791	변경	C14-1	2,072	C14-1, C14-2 합필
				기정	C14-2	1,281				
				기정	C14-3	1,227	기정	C14-3	1,227	
				기정	C14-4	1,227	변경	C14-4	2,453	C14-4, C14-5 합필
				기정	C14-5	1,226				
				기정	C14-6	1,245	기정	C14-6	1,245	
		C15	7,956	기정	C15-1	1,467	기정	C15-1	1,467	
				기정	C15-2	1,351	변경	C15-2	2,623	C15-2, C15-3 합필
				기정	C15-3	1,272				
				기정	C15-4	1,267	변경	C15-4	2,536	C15-4, C15-5 합필
				기정	C15-5	1,269				
				기정	C15-6	1,330	기정	C15-6	1,330	
		C16	5,700	기정	C16-1	1,155	변경	C16-1	2,295	C16-1, C16-2 합필
				기정	C16-2	1,140				
				기정	C16-3	1,137	기정	C16-3	1,137	
				기정	C16-4	1,132	기정	C16-4	1,132	
				기정	C16-5	1,136	기정	C16-5	1,136	
		C17	5,226	기정	C17-1	1,345	기정	C17-1	1,345	
				기정	C17-2	1,285	기정	C17-2	1,285	
				기정	C17-3	1,259	기정	C17-3	1,259	
				기정	C17-4	1,337	기정	C17-4	1,337	
		계	183,554	–	–	183,554	–	–	183,554	
	2공구	CP1	31,827	기정	CP1-1	14,401	기정	CP1-1	14,401	
				기정	CP1-2	17,426	기정	CP1-2	17,426	
		CP2	20,812	기정	CP2-1	6,357	기정	CP2-1	6,357	
				기정	CP2-2	14,455	기정	CP2-2	14,455	
		CP3	30,085	기정	CP3-1	15,238	기정	CP3-1	15,238	
				기정	CP3-2	14,847	기정	CP3-2	14,847	
		CP4	39,050	기정	CP4-1	19,796	기정	CP4-1	19,796	
				기정	CP4-2	19,254	기정	CP4-2	19,254	
		계	121,774	–	–	121,774	–	–	121,774	
3지구		–	–	–		–	–		–	

※ 변경사유 : 지구 내 2개 필지 이상으로 건축인허가 및 사용 승인된 토지에 대한 1개 필지로 필지합병 내용 반영

(5) 산업시설용지(변경)

구분		가구번호	면적(㎡)	필 지						비고
				기정			변경			
				위치		면적(㎡)	위치		면적(㎡)	
1지구		–	–	–		–	–		–	
2지구	1공구	D3	15,639	기정	D3-1	4,434	변경	D3-1	15,639	D3-1, D3-2, D3-3 합필
				기정	D3-2	3,826				
				기정	D3-3	7,379				
		D4	13,078	기정	D4-1	2,150	변경	D4-1	4,300	D4-1, D4-4 합필
				기정	D4-4	2,150				
				기정	D4-2	2,163	기정	D4-2	2,163	
				기정	D4-3	2,226	기정	D4-3	2,226	
				기정	D4-5	2,163	기정	D4-5	2,163	
				기정	D4-6	2,226	기정	D4-6	2,226	
		D5	17,105	기정	D5-1	2,500	변경	D5-1	17,105	D5-1, D5-2, D5-3, D5-4 합필
				기정	D5-2	3,120				
				기정	D5-3	3,386				
				기정	D5-4	8,099				
		D7	16,209	기정	D7-1	3,906	기정	D7-1	3,906	
				기정	D7-2	3,482	기정	D7-2	3,482	
				기정	D7-3	8,821	기정	D7-3	8,821	
		D9	30,512	기정	D9-1	7,853	기정	D9-1	7,853	
				기정	D9-2	7,490	기정	D9-2	7,490	
				기정	D9-3	7,485	기정	D9-3	7,485	
				기정	D9-4	4,079	기정	D9-4	4,079	
				기정	D9-5	3,605	기정	D9-5	3,605	
		D10	16,089	기정	D10-1	1,197	기정	D10-1	1,197	
				기정	D10-2	1,072	기정	D10-2	1,072	
				기정	D10-3	1,073	기정	D10-3	1,073	
				기정	D10-4	1,074	기정	D10-4	1,074	
				기정	D10-5	1,074	기정	D10-5	1,074	
				기정	D10-6	1,075	기정	D10-6	1,075	
				기정	D10-7	1,076	기정	D10-7	1,076	
				기정	D10-8	1,128	기정	D10-8	1,128	
				기정	D10-9	1,041	기정	D10-9	1,041	
				기정	D10-10	1,040	기정	D10-10	1,040	
				기정	D10-11	1,039	기정	D10-11	1,039	
				기정	D10-12	1,039	기정	D10-12	1,039	
				기정	D10-13	1,038	기정	D10-13	1,038	
				기정	D10-14	1,037	기정	D10-14	1,037	
				기정	D10-15	1,086	기정	D10-15	1,086	

※ 변경사유 : 지구 내 2개 필지 이상으로 건축인허가 및 사용 승인된 토지에 대한 1개 필지로 필지합병 내용 반영

구분		가구번호	면적(㎡)	필 지						비고
				기정			변경			
				위치		면적(㎡)	위치		면적(㎡)	
2지구	1공구	D11	14,511	기정	D11-1	4,560	변경	D11-1	14,511	D11-1, D11-2, D11-3, D11-4 합필
				기정	D11-2	4,637				
				기정	D11-3	2,938				
				기정	D11-4	2,376				
		D12	10,528	기정	D12-1	5,470	변경	D12-1	10,528	D12-1, D12-2 합필
				기정	D12-2	5,058				
		D14	7,665	기정	D14-1	1,313	변경	D14-1	7,665	D14-1, D14-2, D14-3, D14-4, D14-5 합필
				기정	D14-2	1,277				
				기정	D14-3	2,500				
				기정	D14-4	1,298				
				기정	D14-5	1,277				
		D16	49,722	기정	D16-1	8,796	기정	D16-1	8,796	
				기정	D16-2	8,495	기정	D16-2	8,495	
				기정	D16-4	4,915	기정	D16-4	4,915	
				기정	D16-5	4,946	기정	D16-5	4,946	
				기정	D16-6	4,951	기정	D16-6	4,951	
				기정	D16-3	9,114	변경	D16-3	17,619	D16-3, D16-7, D16-8 합필
				기정	D16-7	4,339				
				기정	D16-8	4,166				
		D17	15,036	기정	D17-1	1,235	기정	D17-1	1,235	
				기정	D17-2	1,251	기정	D17-2	1,251	
				기정	D17-3	1,250	기정	D17-3	1,250	
				기정	D17-4	1,196	기정	D17-4	1,196	
				기정	D17-5	1,070	기정	D17-5	1,070	
				기정	D17-6	1,184	기정	D17-6	1,184	
				기정	D17-7	951	기정	D17-7	951	
				기정	D17-8	1,045	기정	D17-8	1,045	
				기정	D17-9	1,061	기정	D17-9	1,061	
				기정	D17-10	1,061	기정	D17-10	1,061	
				기정	D17-11	929	기정	D17-11	929	
				기정	D17-12	799	기정	D17-12	799	
				기정	D17-13	1,054	기정	D17-13	1,054	
				기정	D17-14	950	기정	D17-14	950	

※ 변경사유 : 지구 내 2개 필지 이상으로 건축인허가 및 사용 승인된 토지에 대한 1개 필지로 필지합병 내용 반영

구분		가구번호	면적(㎡)	필지						비고
				기정			변경			
				위치		면적(㎡)	위치		면적(㎡)	
2지구	1공구	D19	18,250	기정	D19-1	6,770	변경	D19-1	18,484	D19-1, DP1 합필
				기정	D19-2	4,098	변경	D19-2	11,480	D19-2, D19-3, D19-4 합필
				기정	D19-3	3,664				
				기정	D19-4	3,718				
		D20	8,722	기정	D20-1	1,045	기정	D20-1	1,045	
				기정	D20-2	1,045	기정	D20-2	1,045	
				기정	D20-3	1,046	기정	D20-3	1,046	
				기정	D20-4	1,225	기정	D20-4	1,225	
				기정	D20-5	1,045	기정	D20-5	1,045	
				기정	D20-6	1,045	기정	D20-6	1,045	
				기정	D20-7	1,046	기정	D20-7	1,046	
				기정	D20-8	1,225	기정	D20-8	1,225	
		D21	22,312	기정	D21-1	2,966	기정	D21-1	2,966	
				기정	D21-2	2,982	기정	D21-2	2,982	
				기정	D21-3	2,982	변경	D21-3	5,949	D21-3, D21-4 합필
				기정	D21-4	2,967				
				기정	D21-5	2,979	기정	D21-5	2,979	
				기정	D21-6	2,747	기정	D21-6	2,747	
				기정	D21-7	2,487	기정	D21-7	2,487	
				기정	D21-8	2,202	기정	D21-8	2,202	
		D22	21,768	기정	D22-1	6,688	변경	D22-1	21,768	D22-1, D22-2, D22-3, D22-4 합필
				기정	D22-2	6,721				
				기정	D22-3	4,286				
				기정	D22-4	4,073				
		D23	7,848	기정	D23-1	1,387	기정	D23-1	1,387	
				기정	D23-2	1,268	기정	D23-2	1,268	
				기정	D23-3	1,269	기정	D23-3	1,269	
				기정	D23-4	1,387	기정	D23-4	1,387	
				기정	D23-5	1,268	기정	D23-5	1,268	
				기정	D23-6	1,269	기정	D23-6	1,269	
		D24	13,290	기정	D24-1	2,028	기정	D24-1	2,028	
				기정	D24-3	2,065	기정	D24-3	2,065	
				기정	D24-4	2,597	기정	D24-4	2,597	
				기정	D24-2	2,045	변경	D24-2	4,430	D24-2, D24-5 합필
				기정	D24-5	2,385				
				기정	D24-6	2,170	기정	D24-6	2,170	

※ 변경사유 : 지구 내 2개 필지 이상으로 건축인허가 및 사용 승인된 토지에 대한 1개 필지로 필지합병 내용 반영

구분		가구번호	면적(㎡)	필지						비고
				기정			변경			
				위치		면적(㎡)	위치		면적(㎡)	
2지구	1공구	D25	21,045	기정	D25-1	6,659	기정	D25-1	6,659	
				기정	D25-2	6,309	기정	D25-2	6,309	
				기정	D25-3	4,222	기정	D25-3	4,222	
				기정	D25-4	3,855	기정	D25-4	3,855	
		D26	4,542	기정	D26-1	1,146	기정	D26-1	1,146	
				기정	D26-2	1,122	기정	D26-2	1,122	
				기정	D26-3	1,145	기정	D26-3	1,145	
				기정	D26-4	1,129	기정	D26-4	1,129	
		D27	10,239	기정	D27-1	1,662	기정	D27-1	1,662	
				기정	D27-2	1,662	기정	D27-2	1,662	
				기정	D27-3	1,720	기정	D27-3	1,720	
				기정	D27-4	1,937	기정	D27-4	1,937	
				기정	D27-5	1,732	기정	D27-5	1,732	
				기정	D27-6	1,526	기정	D27-6	1,526	
		D28	17,007	기정	D28-1	9,900	기정	D28-1	9,900	
				기정	D28-2	3,528	기정	D28-2	3,528	
				기정	D28-3	3,579	기정	D28-3	3,579	
		D29	3,025	기정	D29-1	3,025	기정	D29-1	3,025	
		D30	4,906	기정	D30-1	2,468	변경	D30-1	4,906	D30-1, D30-2 합필
				기정	D30-2	2,438				
		D31	5,591	기정	D31-1	2,991	기정	D31-1	2,991	
				기정	D31-2	2,600	기정	D31-2	2,600	
		D32	16,209	기정	D32-1	2,507	기정	D32-1	2,507	
				기정	D32-2	1,240	기정	D32-2	1,240	
				기정	D32-3	1,377	기정	D32-3	1,377	
				기정	D32-4	1,371	기정	D32-4	1,371	
				기정	D32-5	1,364	기정	D32-5	1,364	
				기정	D32-6	1,453	기정	D32-6	1,453	
				기정	D32-7	1,479	기정	D32-7	1,479	
				기정	D32-8	1,388	기정	D32-8	1,388	
				기정	D32-9	1,389	기정	D32-9	1,389	
				기정	D32-10	1,389	기정	D32-10	1,389	
				기정	D32-11	1,252	기정	D32-11	1,252	
		D33	12,477	기정	D33-1	1,335	기정	D33-1	1,335	
				기정	D33-2	1,374	기정	D33-2	1,374	
				기정	D33-3	1,368	기정	D33-3	1,368	
				기정	D33-4	1,361	기정	D33-4	1,361	
				기정	D33-5	1,397	기정	D33-5	1,397	
				기정	D33-6	1,422	기정	D33-6	1,422	
				기정	D33-7	1,422	기정	D33-7	1,422	
				기정	D33-8	1,422	기정	D33-8	1,422	
				기정	D33-9	1,376	기정	D33-9	1,376	

※ 변경사유 : 지구 내 2개 필지 이상으로 건축인허가 및 사용 승인된 토지에 대한 1개 필지로 필지합병 내용 반영

구분		가구번호	면적(㎡)	필 지			필 지			비고
				위치		면적(㎡)	위치		면적(㎡)	
2지구	1공구	DP1	11,714	기정	DP1	11,714	폐지	-	11,714	D19-1와 합필
		DP2	68,216	기정	DP2	68,216	기정	DP2	68,216	
		DP3	65,956	기정	DP3	65,956	기정	DP3	65,956	
		계	539,211	-	-	539,211	-	-	539,211	
	2공구	D1	15,385	기정	D1-1	1,663	기정	D1-1	1,663	
				기정	D1-2	4,401	기정	D1-2	4,401	
				기정	D1-3	4,503	기정	D1-3	4,503	
				기정	D1-4	4,818	기정	D1-4	4,818	
		D2	11,868	기정	D2-1	3,010	기정	D2-1	3,010	
				기정	D2-2	2,924	기정	D2-2	2,924	
				기정	D2-3	3,010	기정	D2-3	3,010	
				기정	D2-4	2,924	기정	D2-4	2,924	
		D6	13,005	기정	D6-1	5,321	기정	D6-1	5,321	
				기정	D6-2	5,638	기정	D6-2	5,638	
				기정	D6-3	2,046	기정	D6-3	2,046	
		D8	-	기정	D8-1	1,402	폐지	-	-	
				기정	D8-2	1,403	폐지	-	-	
				기정	D8-3	1,404	폐지	-	-	
				기정	D8-4	1,370	폐지	-	-	
				기정	D8-5	1,370	폐지	-	-	
				기정	D8-6	1,369	폐지	-	-	
		D13	15,018	기정	D13-1	6,514	기정	D13-1	6,514	
				기정	D13-2	8,504	기정	D13-2	8,504	
		D15	9,317	기정	D15-1	2,206	기정	D15-1	2,206	
				기정	D15-2	2,565	기정	D15-2	2,565	
				기정	D15-3	2,083	기정	D15-3	2,083	
				기정	D15-4	2,463	기정	D15-4	2,463	
		D18	21,765	기정	D18-1	2,257	기정	D18-1	2,257	
				기정	D18-2	2,761	기정	D18-2	2,761	
				기정	D18-3	2,933	기정	D18-3	2,933	
				기정	D18-4	2,931	기정	D18-4	2,931	
				기정	D18-5	2,271	기정	D18-5	2,271	
				기정	D18-6	2,797	기정	D18-6	2,797	
				기정	D18-7	2,900	기정	D18-7	2,900	
				기정	D18-8	2,915	기정	D18-8	2,915	

※ 변경사유 : 지구 내 2개 필지 이상으로 건축인허가 및 사용 승인된 토지에 대한 1개 필지로 필지합병 내용 반영

구분		가구번호	면적(㎡)	필 지			비고
				위치		면적(㎡)	
2지구	2공구	D29	4,495	기정	D29-2	2,233	
				기정	D29-3	2,262	
		D34	28,933	기정	D34-1	3,508	
				기정	D34-2	3,510	
				기정	D34-3	3,510	
				기정	D34-4	3,378	
				기정	D34-5	3,260	
				기정	D34-6	3,459	
				기정	D34-7	3,948	
				기정	D34-8	4,360	
		D35	21,147	기정	D35-1	2,684	
				기정	D35-2	2,706	
				기정	D35-3	2,703	
				기정	D35-4	2,643	
				기정	D35-5	2,569	
				기정	D35-6	2,615	
				기정	D35-7	2,618	
				기정	D35-8	2,609	
		D36	20,539	기정	D36-1	3,600	
				기정	D36-2	3,879	
				기정	D36-3	6,665	
				기정	D36-4	6,395	
		D37	14,900	기정	D37-1	5,105	
				기정	D37-2	4,840	
				기정	D37-3	4,955	
		D38	5,884	기정	D38	5,884	
		DP4	8,318	신설	DP4-1	1,402	
				신설	DP4-2	1,403	
				신설	DP4-3	1,404	
				신설	DP4-4	1,370	
				신설	DP4-5	1,370	
				신설	DP4-6	1,369	
		계	190,574	-	-	190,574	
3지구		-	-	-	-	-	

※ 산업시설용지(연DP3)내 일부는 입체도시계획시설 결정을 통하여 지상부 연결녹지(6-1, 6-2)로 결정(각각
299㎡ 합계 면적 : 598㎡)

※ 산업시설용지(산D22)내 일부는 입체도시계획시설 결정을 통하여 지상부 연결녹지(17-1)로 결정(150㎡)<신설>

※ 산업시설용지(산D25)내 일부는 입체도시계획시설 결정을 통하여 지상부 연결녹지(17-2)로 결정(150㎡)<신설>

※ 변경사유 : 지구 내 2개 필지 이상으로 건축인허가 및 사용 승인된 토지에 대한 1개 필지로 필지합병 내용 반영

(6) 지원시설용지(변경)

구분		가구번호	면적(㎡)	필 지						비고
				기 정			변 경			
				위치		면적(㎡)	위치		면적(㎡)	
1지구		–	–	–		–	–		–	
2지구	1공구	Ds3	7,326	기정	Ds3-1	3,772	변경	Ds3-1	7,326	Ds3-1, Ds3-2 합필
				기정	Ds3-2	3,554				
		Ds4	6,923	기정	Ds4-1	3,419	기정	Ds4-1	3,419	
				기정	Ds4-2	3,504	기정	Ds4-2	3,504	
		Ds5	4,553	기정	Ds5-1	1,224	변경	Ds5-1	3,384	
				기정	Ds5-2	1,013				
				기정	Ds5-3	1,147				
				기정	Ds5-4	1,169	기정	Ds5-4	1,169	
		Ds6	5,513	기정	Ds6-1	1,237	변경	Ds6-1	2,408	Ds6-1, Ds6-2 합필
				기정	Ds6-2	1,171				
				기정	Ds6-3	1,073	기정	Ds6-3	1,073	
				기정	Ds6-4	1,012	기정	Ds6-4	1,012	
				기정	Ds6-5	1,020	기정	Ds6-5	1,020	
		Ds7	949	기정	Ds7	949	기정	Ds7	949	
		Ds8	1,783	기정	Ds8	1,783	기정	Ds8	1,783	
		Ds9	1,916	기정	Ds9	1,916	기정	Ds9	1,916	
		Ds10	2,515	기정	Ds10	2,515	기정	Ds10	2,515	
		Ds14	6,474	기정	Ds14-1	918	변경	Ds14-1	1,852	Ds14-1, Ds14-2 합필
				기정	Ds14-2	934				
				기정	Ds14-3	934	기정	Ds14-3	934	
				기정	Ds14-4	972	기정	Ds14-4	972	
				기정	Ds14-5	968	기정	Ds14-5	968	
				기정	Ds14-6	830	기정	Ds14-6	830	
				기정	Ds14-7	918	기정	Ds14-7	918	
		Ds17	4,034	기정	Ds17-1	799	변경	Ds17-1	1,611	Ds17-1, Ds17-2 합필
				기정	Ds17-2	812				
				기정	Ds17-3	812	변경	Ds17-3	1,624	Ds17-3, Ds17-4 합필
				기정	Ds17-4	812				
				기정	Ds17-5	799	기정	Ds17-5	799	
		계	41,986	–	–	41,986	–	–	41,986	

※ 변경사유 : 지구 내 2개 필지 이상으로 건축인허가 및 사용 승인된 토지에 대한 1개 필지로 필지합병 내용 반영

구분		가구번호	면적(㎡)	필 지						비고
				기정			변경			
				위치		면적(㎡)	위치		면적(㎡)	
2지구	2공구	Ds1	7,310	기정	Ds1-1	1,482	폐지	-	-	
				기정	Ds1-2	1,400	폐지	-	-	
				기정	Ds1-3	1,487	폐지	-	-	
				기정	Ds1-4	1,470	폐지	-	-	
				기정	Ds1-5	1,471	폐지	-	-	
		Ds2	10,439	기정	Ds2-1	1,506	기정	Ds2-1	1,506	
				기정	Ds2-2	1,506	기정	Ds2-2	1,506	
				기정	Ds2-3	1,602	기정	Ds2-3	1,602	
				기정	Ds2-4	1,435	기정	Ds2-4	1,435	
				기정	Ds2-5	1,435	기정	Ds2-5	1,435	
				기정	Ds2-6	1,433	기정	Ds2-6	1,433	
				기정	Ds2-7	1,522	기정	Ds2-7	1,522	
		Ds11	4,688	기정	Ds11-1	945	기정	Ds11-1	945	
				기정	Ds11-2	934	기정	Ds11-2	934	
				기정	Ds11-3	934	기정	Ds11-3	934	
				기정	Ds11-4	934	기정	Ds11-4	934	
				기정	Ds11-5	941	기정	Ds11-5	941	
		Ds12	3,101	기정	Ds12-1	767	기정	Ds12-1	767	
				기정	Ds12-2	776	기정	Ds12-2	776	
				기정	Ds12-3	776	기정	Ds12-3	776	
				기정	Ds12-4	782	기정	Ds12-4	782	
		Ds13	3,632	기정	Ds13	3,632	기정	Ds13	3,632	
		Ds15	5,894	기정	Ds15-1	969	기정	Ds15-1	969	
				기정	Ds15-2	984	기정	Ds15-2	984	
				기정	Ds15-3	984	기정	Ds15-3	984	
				기정	Ds15-4	984	기정	Ds15-4	984	
				기정	Ds15-5	985	기정	Ds15-5	985	
				기정	Ds15-6	988	기정	Ds15-6	988	
		Ds16	4,276	기정	Ds16-1	857	기정	Ds16-1	857	
				기정	Ds16-2	858	기정	Ds16-2	858	
				기정	Ds16-3	858	기정	Ds16-3	858	
				기정	Ds16-4	858	기정	Ds16-4	858	
				기정	Ds16-5	845	기정	Ds16-5	845	
		DsP1	7,310	-	-	-	신설	DsP1-1	1,482	
				-	-	-	신설	DsP1-2	1,400	
				-	-	-	신설	DsP1-3	1,487	
				-	-	-	신설	DsP1-4	1,470	
				-	-	-	신설	DsP1-5	1,471	
		계	39,340	기정	-	39,340	변경	-	39,340	
3지구										

※ 변경사유 : 지구 내 2개 필지 이상으로 건축인허가 및 사용 승인된 토지에 대한 1개 필지로 필지합병 내용 반영

(7) 종합의료시설(변경없음)

구분		가구번호		면적(㎡)	필 지			비고
					위치		면적(㎡)	
1지구		–		–	–		–	
2지구	1공구	기정	E1	33,360	기정	E1	33,360	
		계		33,360	–	–	33,360	
	2공구	–		–	–	–	–	
3지구		–		–	–	–	–	

(8) 공공청사(변경)

구분		가구번호		면적(㎡)	필 지			비고
					위치		면적(㎡)	
1지구	1공구	F2	기정	759	기정	F2	759	파출소
			변경	753	기정	F2	753	파출소
		F5		4,828	기정	F5	4,828	강서세무서
		F6-1		11,570	기정	F6-1	11,570	출입국관리사무소
		F6-2		2,000	기정	F6-2	2,000	
		F6-3		1,457	기정	F6-3	1,457	
		F11		1,063	기정	F11	1,063	강서소방서
		계	기정	21,677	기정	–	21,677	
			변경	21,671	기정	–	21,671	
	2공구	F1		528	기정	F1	528	강서통합관제센터
		F3		947	기정	F3	947	주민센터
		F4		1,061	기정	F4	1,061	우체국
		F7		20,256	기정	F7	20,256	강서구청
		F9		744	기정	F9	744	주민센터
		F10		744	기정	F10	744	파출소
		계		24,280	–	–	24,280	
2지구	1공구	–		–	–	–	–	
	2공구	기정	F12	1,061	기정	F12	1,061	
		변경		949	기정	F12	949	
		기정	계	1,061	–	–	1,061	
		변경		949	기정	F12	949	
3지구		–		–	–	–	–	

※ 변경사유(F2) : 확정측량 결과 반영에 따른 면적 감소

※ 변경사유(F12) : 공공청사 앞 교차로(중로3-5호) 우회전 차량 시야확보를 위한 가각부 조정

(9) 학교(변경)

구분		가구번호		면적(㎡)	필 지			비고
					위치		면적(㎡)	
1지구	1공구	G3		10,490	기정	G3	10,490	마곡중학교
		G4		11,554	기정	G4	11,554	공항초등학교
		G5		1,500	기정	G5	1,500	마곡유치원
		G6		11,995	기정	G6	11,995	공진초등학교
		G10		12,202	기정	G10	12,202	마곡2중학교(가칭)
		계		47,741	기정	-	47,741	
	2공구	G1		10,921	기정	G1	10,921	서울항공비즈니스 고등학교
		G2	기정	16,752	기정	G2	16,752	송화초등학교
			변경	16,752	기정	G2	16,752	송화초등학교
		G9		13,390	기정	G9	13,390	공항고등학교
		계	기정	41,063	-	-	41,063	
			변경	41,063	-	-	41,063	
2지구	1공구	G7		11,282	기정	G7	11,282	가곡초등학교
		G8		9,917	기정	G8	9,917	이화여자대학교 의과대학
		계		21,199	기정	-	21,199	
	2공구	-		-	-	-	-	
3지구		-		-	-	-	-	

※ 변경사유 : 확정측량 결과 반영에 따라 공동주택용지 A1과 면적 증감이 없는 선형 조정

(10) 사회복지시설(변경없음)

구분		가구번호		면적(㎡)	필 지			비고
					위치		면적(㎡)	
1지구	1공구	-		-	-		-	
	2공구	기정	H1	1,700	기정	H1	1,700	
		계		1,700	-	-	1,700	
2지구		-		-	-		-	
3지구		-		-	-		-	

(11) 주차장(변경)

구분		가구번호	면적(㎡)	필 지						비고
				기 정			변 경			
				위치		면적(㎡)	위치		면적(㎡)	
1지구	1공구	I1	2,835	기정	I1	2,835	기정	I1	2,835	
		I2	2,636	기정	I2	2,636	기정	I2	2,636	
		계	5,471	-	-	5,471	-	-	5,471	
	2공구	-	-	-	-	-	-	-	-	
2지구	1공구	I3	1,163	기정	I3	1,163	기정	I3	1,163	
		I4	2,206	기정	I4	2,206	기정	I4	2,206	
		I5	2,064	기정	I5	2,064	기정	I5	2,064	
		I6	2,344	기정	I6	2,344	기정	I6	2,344	
		I7	7,584	기정	I7-1	1,500	기정	I7-1	7,584	
				기정	I7-2	6,084				
		I8	3,445	기정	I8	3,445	기정	I8	3,445	
		I9	1,343	기정	I9	1,343	기정	I9	1,343	
		계	20,149	-	-	20,149	-	-	20,149	
	2공구	-	-	-	-	-	-	-	-	
3지구		-	-	-	-	-	-	-	-	

※ 변경사유 : 지구 내 2개 필지 이상으로 건축인허가 및 사용 승인된 토지에 대한 1개 필지로 필지합병 내용 반영

(12) 열공급설비(변경없음)

구분		가구번호		면적(㎡)	필 지			비고
					위치		면적(㎡)	
1지구		-		-	-	-	-	
2지구		-		-	-	-	-	
3지구	1공구	-		-	-	-	-	
	2공구	기정	J1	24,140	기정	J1	24,140	
		계		24,140	-	-	24,140	

(13) 전기공급설비(변경없음)

구분		가구번호		면적(㎡)	필 지			비고
					위치		면적(㎡)	
1지구		-		-	-		-	
2지구		-		-	-		-	
3지구	1공구	-		-	-		-	
	2공구	기정	K1	2,034	기정	K1	2,034	
		계		2,034	-	-	2,034	

(14) 방수설비(변경없음)

구분		가구번호	면적(㎡)	필 지			비고
				위치		면적(㎡)	
1지구	1공구	–	–	–	–	–	
	2공구	기정 M1	2,368	기정	M1	2,368	
		계	2,368	–	–	2,368	
2지구		–	–	–	–	–	
3지구	1공구	–	–	–	–	–	
	2공구	기정 M2	14,132	기정	M2	14,132	방수설비2진입도로, 유수지내 마곡1 빗물펌프장 편입(중복결정)
		계	14,132	–	–	14,132	

(15) 종교시설(변경없음)

구분		가구번호	면적(㎡)	필 지			비고
				위치		면적(㎡)	
1지구	1공구	기정 N1	667	기정	N1	667	
		기정 N2	650	기정	N2	650	
		기정 N3	979	기정	N3	979	
		기정 N4	651	기정	N4	651	
		계	2,947	–	–	2,947	
	2공구						
2지구		–	–	–		–	
3지구		–	–	–		–	

(16) 위험물저장 및 처리시설(변경없음)

구분		가구번호	면적(㎡)	필 지			비고
				위치		면적(㎡)	
1지구	1공구	–	–	–	–	–	주유소
	2공구	기정 P2	800	기정	P2	800	
		계	800	–	–	800	
2지구	1공구	기정 P3	800	기정	P3	800	
		기정 P4	800	기정	P4	800	
		계	1,600	–	–	1,600	
	2공구	–	–	–	–	–	
3지구	1공구	–	–	–	–	–	
	2공구	기정 P1	800	기정	P1	800	
		계	800	–	–	800	
1지구		–	–	–	–	–	가스 충전소
2지구	1공구	기정 Q1	2,000	기정	Q1	2,000	
		기정 Q2	2,000	기정	Q2	2,000	
		계	4,000	–	–	4,000	
	2공구	–	–	–	–	–	
3지구		–	–	–	–	–	

(17) 편익시설(변경)

구분		가구번호		면적(㎡)	필 지			비고
					위치		면적(㎡)	
1지구	1공구	S4	기정	1,532	기정	S4	1,532	
			변경	1,532	기정	S4	1,515	
		계	기정	1,532	-	-	1,532	
			변경	1,532	-	-	1,515	
	2공구	S2		6,709	기정	S2	6,709	
		S3		6,473	기정	S3	6,473	
		S6		5,277	기정	S6	5,277	
		S9		2,645	기정	S9	2,645	
		S10		304	기정	S10	304	
		S11		800	기정	S11	800	
		계		22,208	-	-	22,208	
2지구	1공구	-		-	-	-	-	
	2공구	기정	S7	7,873	기정	S7-1	2,689	
					기정	S7-2	2,592	
					기정	S7-3	2,592	
		기정	S8	4,872	기정	S8-1	2,427	
					기정	S8-2	2,445	
		계		12,745	-	-	12,745	
3지구	1공구	-		-	-	-	-	
	2공구	기정	S5	12,012	기정	S5	12,012	
		변경		11,817	기정	S5	11,817	
		기정	계	12,012	-	-	12,012	
		변경		11,817	-	-	11,817	

※ 변경사유(S4) : 확정측량 결과 반영에 따른 면적 조정

※ 변경사유(S5) : 서울식물원 진출입계획 변경에 따른 면적 조정

(18) 택시차고지(변경없음)

구분		가구번호		면적(㎡)	필 지			비고
					위치		면적(㎡)	
1지구		-		-	-		-	
2지구	1공구	-		-	-		-	
	2공구	기정	T1	5,021	기정	T1-1	1,386	
					기정	T1-2	1,307	
					기정	T1-3	1,449	
					기정	T1-4	879	
		기정	T2	4,984	기정	T2-1	1,527	
					기정	T2-2	1,400	
					기정	T2-3	2,057	
		계		10,005	-	-	10,005	
3지구		-		-	-	-	-	

(19) 보육시설(변경없음)

구분		가구번호		면적(㎡)	필 지			비고
					위치		면적(㎡)	
1지구		–		–	–		–	
2지구	1공구	기정	V1	330	기정	V1	330	
		기정	V2	330	기정	V2	330	
		기정	V3	330	기정	V3	330	
		계		990	–	–	990	
	2공구	–		–	–	–	–	
3지구		–		–	–	–	–	

나) 건축물 용도·건폐율·용적률·높이·배치·형태·색채·건축선에 관한 도시관리계획 결정(변경) 조서

(1) 단독주택용지(변경없음)

도면번호	위 치	구분		계 획 내 용
R	R1~R4	1지구	1공구	R1~R4
			2공구	–
		2지구	1공구	–
			2공구	–
		3지구	1공구	–
			2공구	–
		허용용도		• 단독주택(다중주택 제외, 다가구주택) –다가구주택(3가구) : R2-2, R3-3~4, R4-1~2 –다가구주택(5가구) : R1-1~3, R1-4, R2-1, R2-3, R3-1, R3-2, R3-5, R4-3
		불허용도		• 허용용도 이외의 용도
		건폐율		60%이하
		용적률		150%이하
		높이		3층이하
		배치		–
		건축선		• 건축한계선 – 도로변(소1-8, 소2-25, 소2-26) : 1m – 경관녹지변(경관녹지 7, 8) : 1m – 구역경계변 : 1m – 소공원변 : 1m – 편익시설용지(S4) : 1m
		형태		• 경관에 관한 사항은 시행지침 “제1편 제10장” 을 따른다. • 건축물 및 가로경관 가이드라인에 관한 사항은 시행지침 “제1편 제1장 제2조 제9항” 을 따른다.

(2) 공동주택용지(변경)

도면번호	위 치	구분		계 획 내 용
A	A1~A6, A8, A13~A15	1지구	1공구	A1~A6, A8, A13~A15
			2공구	-
		2지구	1공구	-
			2공구	-
		3지구	1공구	-
			2공구	-
		허용용도		• 아파트 및 부대복리시설 • 부대복리시설은 『주택법』 제2조의 제8호, 제9호와 『주택건설기준 등에 관한 규정』 제4조, 제5조의 부대복리시설과 주택건설 사업계획 승인권자가 요구하는 주민공동시설을 포함하여야 한다.
		불허용도		• 허용용도 이외의 용도
		건폐율		• 건축물의 건폐율은 <별표1>에 규정된 내용을 초과하여 건축할 수 없다.
		용적률		• 건축물의 용적률은 <별표1>에 규정된 내용을 초과하여 건축할 수 없다.
		높이		최고고도지구(해발57.86m) 미만<기정> 공항시설보호지구(해발57.86m) 미만<변경>
		주택의 규모 및 세대수		• 주택의 규모 및 세대수는 <별표1>에 규정된 규모 이내로 한다.
		배치		• 공동주택용지 내 배치구간의 위치와 폭은 지침도를 따른다. • 중정형아파트 권장구간 : A1, A2, A3, A6, A8, A13~A15 • 통경 구간 - 권장 - A6, A13~A15 : 10m • 부대복리시설 배치구간 - A1, A3, A5, A6, A13 : 20m - A14~A15 : 10m
		건축선		• 건축한계선 - 도로변(광3-19, 대2-2, 중2-8, 중2-17, 중2-19, 중2-20) : 5m - 도로변(광3-19 중1-1, 중1-7, 중1-11, 중1-17, 중1-18, 중2-2, 중2-3, 중2-4, 중2-5, 중2-15, 중2-34) : 3m - 연결녹지변(연결녹지4, 발산지구 완충녹지 : 3m, 연결녹지37: 5m) - 공원변(근린공원2, 어린이공원4, 어린이공원6) : 3m - 학교변((학교2) : 5m, (학교3, 학교4) : 3m) • 외곽녹지 - A2 : 5m이내 - A4, A5, A8 : 5m - A13 : 5~10m • 공공조경 - A1 : 5m이내 - A13~A15 : 5m
		형태		• 융통형구조를 권장한다. • 경관에 관한 사항은 시행지침 "제1편 제10장"을 따른다. • 건축물 및 가로경관 가이드라인에 관한 사항은 시행지침 "제1편 제1장 제2조 제9항"을 따른다.
AC	AC7, AC9~AC12	1지구	1공구	AC7, AC10-1, A11, AC12
			2공구	AC9, AC10-2
		2지구	1공구	-
			2공구	-
		3지구	1공구	-

도면 번호	위 치	구분	계 획 내 용
		2공구	-
		허용용도	• 공동주택 (아파트 및 부대복리시설에 한함) • 제1종 근린생활시설 (변전소, 양수장, 정수장 제외) • 제2종 근린생활시설 (장의사, 총포판매소, 단란주점, 안마시술소, 옥외골프연습장 제외) • 문화 및 집회시설 (공연장, 전시장에 한함) • 판매시설(상점 중 『게임산업진흥에 관한 법률』에 의한 일반게임제공업의 시설 및 복합유통게임제공업의 시설 제외) • 교육연구시설 • 노유자시설 • 운동시설 (옥외골프연습장 제외) • 업무시설 (오피스텔 제외) 주) 주상복합용지에서 건축물의 비주거용도(공동주택, 오피스텔 및 준주택 제외) 비율은 용적률의 10% 이상으로 계획한다. ※ 용적률 10%이상 설치는 지상부 설치를 의미 ※ (2013.11.14 마곡 도시개발사업 개발계획 변경수립 및 실시계획 변경인가 고시(서고제2013-379호)이전 협의완료 혹은 승인, 인가(변경승인, 인가 등 포함)된 건축물은 기정 지침을 적용한다.
		불허용도	• 허용용도 이외의 용도
		건폐율	• 건축물의 건폐율은 <별표1>에 규정된 내용을 초과하여 건축할 수 없다.
		용적률	• 건축물의 용적률은 <별표1>에 규정된 내용을 초과하여 건축할 수 없다.
		높이	최고고도지구(해발57.86m) 미만<기정> 공항시설보호지구(해발57.86m) 미만<변경>
		주택의 규모 및 세대수	• 주택의 규모 및 세대수는 <별표1>에 규정된 규모 이내로 한다.
		배치	• 주거와 주거외 용도를 복합 건축하는 경우 제1, 2종 근린생활시설 및 판매시설은 3층(지하는 2층까지만 허용)까지만 설치하는 것을 원칙으로 한다. • 탑상형 권장구간 : AC9, AC10-1, AC10-2, AC11, AC12
		건축선	• 건축한계선 - 도로변(광3-19, 광3-16, 대2-2, 중2-17, 중2-18) : 5m - 도로변(중1-7, 중1-8, 중1-11, 중1-17, 중1-18) : 3m - 연결녹지변, 공원변(연결녹지2, 연결녹지4, 근린공원2) : 3m • 공공보행통로 : - AC7 : 10m - AC10-1, AC10-2 : 5m - AC9 : 15m • 공개공지 : AC9
		형태 및 외관	• 융통형구조를 권장한다. • 경관에 관한 사항은 시행지침 "제1편 제10장"을 따른다. • 건축물 및 가로경관 가이드라인에 관한 사항은 시행지침 "제1편 제1장 제2조 제9항"을 따른다.

주) 제2종근린생활시설, 판매시설 중 성인용품판매점, 실내경마장 및 이와 유사한 실내사행행위업, 성인전용전화방, 성인전용PC방 및 이와 유사한 성인전용업 용도 불허

주) 『학교보건법』에 의한 학교환경위생정화구역(상대 및 절대정화구역) 내 불허용도 불허 (단, 상대정화구역은 환경위생정화위원회 심의를 득한 경우는 제외)

< 별표 1> 공동주택용지의 규모·가구수·건폐율·용적률·세대수 <변경>

구분	도면표시	면 적(㎡)	건설호수(호)		용적률(%)	건폐율(%)
	합계	591,090	12,015		–	–
기정	A1	12,988	소 계	237	230	50
			60㎡ 이하	130		
			60㎡ 초과 ~85㎡ 이하	107		
			85㎡ 초과	–		
변경	A1	12,988	소 계	237	230	50
			60㎡ 이하	130		
			60㎡ 초과 ~85㎡ 이하	107		
			85㎡ 초과	–		
기정	A2	23,228	소 계	408	230	50
			60㎡ 이하	183		
			60㎡ 초과 ~85㎡ 이하	129		
			85㎡ 초과	96		
기정	A3	20,523	소 계	315	230	50
			60㎡ 이하	153		
			60㎡ 초과 ~85㎡ 이하	72		
			85㎡ 초과	90		
기정	A4	25,014	소 계	420	230	50
			60㎡ 이하	258		
			60㎡ 초과 ~85㎡ 이하	78		
			85㎡ 초과	84		
기정	A5	27,708	소 계	439	230	50
			60㎡ 이하	103		
			60㎡ 초과 ~85㎡ 이하	137		
			85㎡ 초과	199		
기정	A6	75,041	소 계	1,466	230	50
			60㎡ 이하	675		
			60㎡ 초과 ~85㎡ 이하	588		
			85㎡ 초과	203		
기정	AC7	56,336	소 계	1,004	300	60
			60㎡ 이하	191		
			60㎡ 초과 ~85㎡ 이하	325		
			85㎡ 초과	488		
기정	A8	28,671	소 계	531	230	50
			60㎡ 이하	345		
			60㎡ 초과 ~85㎡ 이하	186		
			85㎡ 초과	–		
기정	AC9	69,122	소 계	1,597	300	60
			60㎡ 이하	1,000		
			60㎡ 초과 ~85㎡ 이하	597		
			85㎡ 초과	–		
변경	AC9	69,122	소 계	1,529	300	60
			60㎡ 이하	1,000		
			60㎡ 초과 ~85㎡ 이하	529		
			85㎡ 초과	–		

구분	도면표시	면 적(㎡)	건설호수(호)		용적률(%)	건폐율(%)
기정	AC10-1	23,212	소 계	550	300	60
			60㎡ 이하	492		
			60㎡ 초과 ~85㎡ 이하	58		
			85㎡ 초과	-		
기정	AC10-2	23,057	소 계	577	300	60
			60㎡ 이하	534		
			60㎡ 초과 ~85㎡ 이하	43		
			85㎡ 초과	-		
변경	AC10-2	23,057	소 계	577	300	60
			60㎡ 이하	577		
			60㎡ 초과 ~85㎡ 이하	-		
			85㎡ 초과	-		
기정	AC11	14,864	소 계	347	300	60
			60㎡ 이하	295		
			60㎡ 초과 ~85㎡ 이하	52		
			85㎡ 초과	-		
기정	AC12	15,263	소 계	363	300	60
			60㎡ 이하	319		
			60㎡ 초과 ~85㎡ 이하	44		
			85㎡ 초과	-		
기정	A13	58,827	소 계	1,320	230	50
			60㎡ 이하	500		
			60㎡ 초과 ~85㎡ 이하	820		
			85㎡ 초과	-		
변경	A13	58,827	소 계	1,194	230	50
			60㎡ 이하	393		
			60㎡ 초과 ~85㎡ 이하	801		
			85㎡ 초과	-		
기정	A14	62,517	소 계	1,270	230	50
			60㎡ 이하	582		
			60㎡ 초과 ~85㎡ 이하	600		
			85㎡ 초과	88		
기정	A15	54,719	소 계	1,171	230	50
			60㎡ 이하	729		
			60㎡ 초과 ~85㎡ 이하	378		
			85㎡ 초과	64		

주) 용적률은 부대복리시설이 포함된 것임

(3) 산업시설용지(변경)

도면번호	위 치	구분		계 획 내 용
D DP	D1~D38 〈기정〉 D1~D7, D9~D38 〈변경〉	1지구	1공구	-
			2공구	-
		2지구	1공구	D3~D5, D7, D9~D12, D14, D16, D17, D19~D29-1, D30~D33, DP1~DP3
			2공구	D1, D2, D6, D8〈삭제〉, D13, D15, D18, D29-2, D29-3, D34~38
		3지구	1공구	-
			2공구	-

도면 번호	위 치	구분	계 획 내 용
	DP1~ DP3	지정용도	• 『마곡 일반산업단지 관리기본계획』의 '구역별 건축할 건축물의 범위'에서 정한 바에 따른다
		건폐율	60%이하
		용적률	350%이하
		높이	최고고도지구(해발57.86m) 미만<기정> 공항시설보호지구(해발57.86m) 미만<변경>
		배치	• 저층배치구간(D2-2, D2-4, D3-2, D4-1, D4-4, D5-1, D7-3, D8-3<삭제>, D8-6<삭제>, D9-1, D10-1, D13-2, D22-2<기정>, D22-1<변경>, D22-4<기정>, D22-1<변경>, D23-3, D23-6, D24-3, D24-6, D25-1, D25-3<삭제>, D27-1, D27-4, D31, DP2, DP3): 10m • 부속시설은 가로변·연결녹지 변 및 공공보행통로 변에 배치한다. • 건축물의 지하층 형성에 관한 사항은 시행지침 "제1편 제5장 제19조"를 따른다. • 산업시설용지 내 보행활성화 용도 등의 배치에 관한 사항은 시행지침 "제1편 제5장 제18조"를 따른다.
		건축선	• 건축한계선 - 도로변(대1-1, 대3-2, 대2-41, 대3-1, 중2-16, 중2-21, 중2-22, 중3-43, 중3-44): 5m - 도로변(중1-1, 중1-16, 중1-30, 중1-31, 중2-25, 중2-26, 중2-28, 중2-30, 중2-31, 중2-32, 중2-33, 중3-10, 중3-11, 중3-12, 중3-13, 중3-14, 중3-15, 중3-16, 중3-17, 중3-19, 중3-20, 중3-21, 중3-22, 중3-23, 중3-24, 중3-25, 중3-27, 중3-28, 중3-29, 중3-30, 중3-31, 중3-32, 중3-33, 중3-39, 중3-40, 중3-42) : 3m - 연결녹지변(연결녹지6, 연결녹지7~연결녹지9, 연결녹지16~연결녹지19, 연결녹지24~연결녹지26, 연결녹지42~연결녹지43, 연결녹지45, 연결녹지 49~52) : 3m - 공원변(문화공원1~5) : 3m - 공공보행통로변(D7-3, D9-1, DP2, DP3) : 3m - 공공보행통로변(D9-2, D9-3, D10-4, D10-5, D10-11, D10-12, D32-2, D32-3, D32-10, D32-11) - 인접대지경계(V1, V2, V3) : 3m • 공공조경 - D12, D35-4, D35-5, D37-3 : 5m • 공공보행통로 - D7-3 : 12m - D9-2, D9-3, D10-4, D10-5, D10-11, D10-12, D32-2, D32-3, D32-10, D32-11 : 3m - DP2, DP3 : 6m • 공개공지 - D3-3<기정>, D3-1<변경>, D5-4<기정>, D5-1<변경>, D7-3, D9-1, D9-2, D9-3, D12-1, D16-3, D19-1, D22-1, D22-2<삭제>, D25-1, D25-2<삭제>, D28-1, D36-4, D37-1, DP1, DP2, DP3 • 저층부 건축지정선 - D1-4, D3-3<기정>, D3-1<변경>, D5-4<기정>, D5-1<변경>, D6-1, D7-1, D7-3, D9-1, D9-2, D9-3, D9-4, D11-1 : 5m
	형태 및 외관		• 형태에 관한 사항은 시행지침 "제1편 제6장 제20조"를 따른다. • 경관에 관한 사항은 시행지침 "제1편 제10장"을 따른다. • 건축물 및 가로경관 가이드라인에 관한 사항은 시행지침 "제1편 제1장 제2조 제9항"을 따른다. • DP2·DP3의 건축물 배치 시 중로2-26과 연접한 연결녹지축에서 서울식물원으로의 통경축 확보를 고려하여 건축물을 배치한다. 단, 연결녹지6의 위치이동 등 변경 시 서울식물원으로의 시각적 개방감 및 보행연계성을 고려한 건축물을 배치한다.

(4) 상업용지(변경)

도면 번호	위 치	구분		계 획 내 용	
B	B1~B11	1지구	1공구	B1~B3	
			2공구	–	
		2지구	1공구	B4~B11	
			2공구	–	
		3지구	1공구	–	
			2공구	–	
		허용용도		B1~B3 (주거지변)	• 제1종 근린생활시설(변전소, 양수장, 정수장 제외) • 제2종 근린생활시설 (장의사, 총포판매소, 단란주점, 안마시술소, 옥외골프연습장 제외) • 문화 및 집회시설 (공연장, 전시장에 한함) • 판매시설 (상점 및 이와 유사한 용도에 한함. 단, 상점 중 『게임산업진흥에 관한 법률』에 의한 일반게임제공업의 시설 및 복합유통게임제공업의 시설 제외) • 의료시설 (정신병원 및 요양소, 격리병원, 장례식장 제외) • 교육연구시설 • 노유자시설 • 운동시설(옥외골프연습장 제외) • 업무시설
				B4~B11	• 불허용도 이외의 용도
		불허용도		B1~B3 (주거지변)	• 허용용도 이외의 용도
				B4~B7, B9, (역세권 및 간선가로변)	• 단독주택, 공동주택 • 제1종 근린생활시설 중 변전소, 양수장, 정수장 • 제2종 근린생활시설 중 장의사, 총포판매소, 단란주점, 안마시술소, 옥외골프연습장 • 문화 및 집회시설 중 마권 장외 발매소, 마권 전화투표소, 경마장, 경륜장, 경정장 • 종교시설 • 판매시설(상점 중 『게임산업진흥에 관한 법률』에 의한 일반게임제공업의 시설 및 복합유통게임제공업의 시설에 한함) • 운수시설 • 수련시설 • 운동시설(옥외골프연습장에 한함) • 숙박시설(생활숙박시설, 『관광진흥법』에 의한 호텔 제외) • 공장, 창고시설 • 위험물저장 및 처리시설 • 자동차관련시설 • 동물 및 식물관련시설 • 자원순환 관련시설 • 교정 및 군사시설 • 발전시설 • 묘지관련시설 • 위락시설 • 장례식장

도면 번호	위 치	구분	계 획 내 용	
			B8, B10, B11 (이면부)	• 단독주택, 공동주택 • 제1종근린생활시설 중 변전소, 양수장, 정수장 • 제2종근린생활시설 중 장의사, 총포판매소, 단란주점, 안마시술소, 옥외골프연습장 • 문화 및 집회시설 중 마권 장외 발매소, 마권 전화투표소, 경마장, 경륜장, 경정장 • 판매시설(상점 중 『게임산업진흥에 관한 법률』에 의한 일반게임제공업의 시설 및 복합유통게임제공업의 시설에 한함) • 공장 • 창고시설 위험물저장 및 처리시설 • 자동차관련시설 • 동물 및 식물관련시설 • 묘지관련시설 • 자원순환 관련시설 • 수련시설 • 운동시설(옥외골프연습장에 한함) • 교정 및 군사시설 • 발전시설 • 장례식장
		건폐율	60%이하	
		용적률	600%이하	
		높이	최고고도지구(해발57.86m) 미만<기정> 공항시설보호지구(해발57.86m) 미만<변경>	
		배치	• 건축물의 지하층 형성에 관한 사항은 시행지침 “제1편 제5장 제19조”를 따른다. • 저층 배치구간 – B8-1, B8-4 : 10m • 지하연결통로 – B4-3 : 9호선 마곡나루역과 연결	
		건축선	• 건축한계선 – 도로변(대1-1, 광3-19, 대2-2, 대2-38, 대2-41): 5m – 도로변(대2-2, 중1-7, 중1-16, 중1-32, 중2-5, 중2-24, 중2-25, 중2-26, 중2-28, 중2-29, 중2-33, 중3-12, 중3-20, 중3-34, 중3-36, 소3-2) : 3m – 연결녹지변(연결녹지10, 연결녹지12, 연결녹지16, 연결녹지22, 연결녹지27) : 3m – 공공보행통로변(B7-2<기정>, B7-1<변경>, B7-3) • 고층부 건축한계선 – B6, B10 : 6m • 공개공지 – B4-2, B4-3, B5-1, B6, B7-3~B7-7<기정>, B7-3, B7-5, B7-7<변경>, B9 • 저층부 건축지정선 – B4-2, B4-3, B6 : 5m – B10-1 : 3m • 공공보행통로 – B7-2<기정>, B7-1<변경>, B7-3 : 3m	
		형태 및 외관	• 형태에 관한 사항은 시행지침 “제1편 제6장 제20조”를 따른다.	

도면 번호	위 치	구분	계 획 내 용
			• 경관에 관한 사항은 시행지침 “제1편 제10장” 을 따른다. • 건축물 및 가로경관 가이드라인에 관한 사항은 시행지침 “제1편 제1장 제2조 제9항” 을 따른다.

주) 제2종근린생활시설, 판매시설 중 성인용품판매점, 실내경마장 및 이와 유사한 실내사행행위업, 성인전용전화방, 성인전용PC방 및 이와 유사한 성인전용업 용도 불허

주) 『학교보건법』에 의한 학교환경위생정화구역(상대 및 절대정화구역) 내 불허용도 불허 (단, 상대정화구역은 환경위생정화위원회 심의를 득한 경우는 제외)

주) 상업용지에서 건축물의 비주거용도(공동주택 및 오피스텔 등 준주택 제외) 비율은 용적률의 10% 이상으로 계획한다.

※ 용적률 10%이상 설치는 지상부 설치를 의미

※ (2013.11.14 마곡 도시개발사업 개발계획 변경수립 및 실시계획 변경인가 고시(서고제2013-379호)이전 협의완료 혹은 승인, 인가(변경승인, 인가 등 포함)된 건축물은 기정 지침을 적용한다.

주) 상업용지 내 일반숙박시설과 위락시설은 건축법 제11조 제4항 제1호 및 서울시 도시계획조례 제32조 제2항에 따라 건축을 제한될 수 있다.

(5) 업무용지(변경)

<table>
<tr><th>도면 번호</th><th>위 치</th><th colspan="3">구분</th><th colspan="3">계 획 내 용</th></tr>
<tr><td rowspan="13">C</td><td rowspan="13">C1~C17</td><td rowspan="2">1지구</td><td>1공구</td><td colspan="3">-</td></tr>
<tr><td>2공구</td><td colspan="3">-</td></tr>
<tr><td rowspan="2">2지구</td><td>1공구</td><td colspan="3">C1~C17</td></tr>
<tr><td>2공구</td><td colspan="3">-</td></tr>
<tr><td rowspan="2">3지구</td><td>1공구</td><td colspan="3">-</td></tr>
<tr><td>2공구</td><td colspan="3">-</td></tr>
<tr><td colspan="2" rowspan="4">지정용도</td><td rowspan="3">전층</td><td>C3, C6~C11</td><td>• 업무시설(오피스텔 제외)</td></tr>
<tr><td>C2, C4, C5</td><td>• 업무시설(오피스텔 제외) 또는 호텔</td></tr>
<tr><td>C1,
C12~C17</td><td>• 업무시설(오피스텔 제외)</td></tr>
<tr><td>1층</td><td>C4~C13</td><td>• 1층 가로활성화 용도 (시행지침 “제1편 제3장 제8조”)</td></tr>
<tr><td colspan="2">허용용도</td><td colspan="3">• 불허용도 이외의 용도</td></tr>
<tr><td colspan="2">불허용도</td><td colspan="3">• 단독주택, 공동주택
• 제1종 근린생활시설 중 변전소, 양수장, 정수장
• 제2종 근린생활시설 중 장의사, 총포판매소, 단란주점, 안마시술소, 옥외골프연습장
• 문화 및 집회시설 중 마권 장외 발매소, 마권 전화투표소, 경마장, 경륜장, 경정장
• 종교시설
• 판매시설(상점 중 『게임산업진흥에 관한 법률』에 의한 일반게임제공업의 시설 및 복합유통게임제공업의 시설에 한함)
• 운수시설
• 수련시설
• 운동시설(옥외골프연습장에 한함)
• 업무시설 중 오피스텔
• 숙박시설(『관광진흥법』에 의한 호텔 제외)
• 위락시설</td></tr>
</table>

도면 번호	위 치	구분	계 획 내 용	
			• 공장, 창고시설 • 위험물저장 및 처리시설 • 자동차관련시설 • 동물 및 식물관련시설 • 자원순환 관련시설 • 교정 및 군사시설 • 발전시설 • 묘지관련시설 • 관광휴게시설 • 장례식장	
		건폐율	60%이하	
		용적률	C1~C11	600%이하
			C12~C17	400%이하
		높이	최고고도지구(해발57.86m) 미만<기정> 공항시설보호지구(해발57.86m) 미만<변경>	
		배치	• 건축물의 지하층 형성에 관한 사항은 시행지침 “제1편 제5장 제19조”를 따른다.	
		건축선	• 건축한계선 – 도로변(대1-1, 대2-2, 대3-2, 대2-38, 대3-1, 중2-16, 중2-19, 중2-20) : 5m – 도로변(중1-1, 중2-15, 중1-16, 중1-18, 중2-23, 중2-24, 중2-29, 중2-32, 중3-1, 중3-12, 중3-15, 중3-16, 중3-20, 중3-26, 중3-33, 중3-35, 중3-36, 중3-37, 중3-38, 중3-39, 중3-40) : 3m – 연결녹지변(연결녹지20, 연결녹지23) : 3m • 고층부 건축한계선 – C4~C7, C8-1, C8-4, C9~C11 : 6m – C8-2, C8-3 : 3~6m • 공공보행통로 – C4-3, C4-4, C6-2, C6-3, C7-3<기정>, C7-2<변경>, C7-4<기정>, C7-2<변경>, C8-2<기정>, C8-1<변경>, C8-3, C9-2, C9-3, C10-2<기정>, C10-1<변경>, C10-3, C12-4<기정>, C12-3<변경>, C12-5, C12-12<기정>, C12-11<변경>, C12-13, C13-4<기정>, C13-3<변경>, C13-5, C13-12, C13-13 : 3m • 공개공지 – C2-3, C2-6, C3-3, C3-6, C4-3, C4-4, C4-7, C5-1, C6-2, C6-3, C6-4, C7-1, C7-3<기정>, C7-2<변경>, C7-4<기정>, C7-2<변경>, C8, C9-1, C9-2, C9-3, C9-5, C10-2<기정>, C10-1<변경>, C10-3, C10-5, C11-1, C11-3, C12-4<기정>, C12-3<변경>, C12-5, C12-8, C12-12<기정>, C12-11<변경>, C12-13, C12-16<기정>, C12-8<변경>, C13-1, C13-4<기정>, C13-3<변경>, C13-5, C13-9<삭제>, C13-12, C13-13, C14-6, C15-1, C15-6, C16-1, C17-4 • 저층부 건축지정선 – C2-3, C2-6, C3-3, C3-6 : 5m • 저층부 건축지정선(1층 전면지정용도) – C6~C11(C8-3제외) : 5m – C4, C5, C6-2, C6-3, C7-3<기정>, C7-2<변경>, C7-4<기정>, C7-2<변경>, C8-2<기정>, C8-1<변경>, C8-3, C9-2, C9-3, C10-2<기정>, C10-1<변경>, C10-3, C12-4<기정>, C12-3<변경>, C12-5, C12-12<기정, C12-11<변경>, C12-13,	

도면번호	위 치	구분	계 획 내 용
			C13-4〈기정〉, C13-3〈변경〉, C13-5, C13-12, C13-13 : 3m
		형태 및 외관	• 형태에 관한 사항은 시행지침 “제1편 제6장 제20조”를 따른다. • 경관에 관한 사항은 시행지침 “제1편 제10장”을 따른다. • 건축물 및 가로경관 가이드라인에 관한 사항은 시행지침 “제1편 제1장 제2조 제9항”을 따른다.

주) 지정용도로 쓰이는 해당용도의 바닥면적 합계가 건축연면적의 50%이상을 확보하여야 한다.(단, 2개 이상의 용도가 지정된 경우에는 그 합이 50% 이상일 경우도 인정하며, 호텔과 전시장·컨벤션 등 복합개발 시에는 해당 인·허가권자와 협의하여 그 비율을 조정할 수 있다.)

주) 제2종근린생활시설, 판매시설 중 성인용품판매점, 실내경마장 및 이와 유사한 실내사행행위업, 성인전용전화방, 성인전용PC방 및 이와 유사한 성인전용업 용도 불허

주) 『학교보건법』에 의한 학교환경위생정화구역(상대 및 절대정화구역) 내 불허용도 불허 (단, 상대정화구역은 환경위생정화위원회 심의를 득한 경우는 제외)

주) 업무용지에서 건축물의 비주거용도(공동주택, 오피스텔 및 준주택 제외) 비율은 용적률의 10% 이상으로 계획한다.

※ 용적률 10%이상 설치는 지상부 설치를 의미

※ (2013.11.14 마곡 도시개발사업 개발계획 변경수립 및 실시계획 변경인가 고시(서고제2013-379호)이전 협의완료 혹은 승인, 인가(변경승인, 인가 등 포함)된 건축물은 기정 지침을 적용한다.

주) 업무용지 내 일반숙박시설과 위락시설은 건축법 제11조 제4항 제1호 및 서울시 도시계획조례 제32조 제2항에 따라 건축을 제한될 수 있다.

(6) 지원시설용지(변경)

도면번호	위 치	구분				
DS	DS1~DS17 〈기정〉 DS2~DS17 〈변경〉	1지구	1공구	계 획 내 용		–
			2공구			–
		2지구	1공구			DS3~DS10, DS14, DS17
			2공구			DS1〈삭제〉, DS2, DS11~13, DS15, DS16
		3지구	1공구			–
			2공구			–
		지정용도		1층	DS1〈삭제〉, DS2 DS5, DS6 DS8, DS9 DS11, DS12 DS14~DS17	• 1층 가로활성화 용도(시행지침 “제1편 제3장 제8조”)
		허용용도		주거복합시설	DS3, DS4, DS10, DS13	• 공동주택(기숙사 및 임대주택에 한함) • 제1종 근린생활시설(변전소, 양수장, 정수장 제외) • 제2종 근린생활시설(장의사, 총포판매소, 단란주점, 안마시술소, 옥외골프연습장 제외) • 문화 및 집회시설(마권 장외 발매소, 마권 전화투표소, 경마장, 경륜장, 경정장, 동·식물원 제외) • 판매시설(해당 준공업지역에 소재하는 공장에서 생산되는 제품을 판매하는 시설에 한함) • 운동시설(옥외골프연습장 제외) • 업무시설(오피스텔 제외) • 숙박시설(『관광진흥법』에 의한 호텔에 한함)
					DS5~DS7, DS11, DS12, DS14~DS17	• 제1종 근린생활시설(변전소, 양수장, 정수장 제외) • 제2종 근린생활시설(장의사, 총포판매소, 단란주점, 안마시술소, 옥외골프연습장 제외) • 문화 및 집회시설(마권 장외 발매소, 마권

도면 번호	위 치	구분	계 획 내 용		
					전화투표소, 경마장, 경륜장, 경정장, 동·식물원 제외) • 운동시설(옥외골프연습장 제외)
			상업 복합 시설	DS8, DS9	• 제1종 근린생활시설(변전소, 양수장, 정수장 제외) • 제2종 근린생활시설(장의사, 총포판매소, 단란주점, 안마시술소, 옥외골프연습장 제외) • 문화 및 집회시설(마권 장외 발매소, 마권 전화투표소, 경마장, 경륜장, 경정장, 동·식물원 제외) • 판매시설(해당 준공업지역에 소재하는 공장에서 생산되는 제품을 판매하는 시설에 한함) • 의료시설(격리병원 제외) • 교육연구시설(학교 및 산업시설구역에서 허용하는 연구시설 제외) • 노유자시설(『주택법』 제16조에 따른 사업계획승인 대상이 되는 노인복지주택 제외) • 운동시설(옥외골프연습장 제외) • 업무시설(오피스텔 제외) • 숙박시설(『관광진흥법』에 의한 호텔에 한함)
			근린 생활 시설	DS1〈삭제〉, DS2	• 제1종 근린생활시설(수퍼마켓과 일용품 등의 소매점, 휴게음식점 또는 제과점에 한함) • 제2종 근린생활시설(일반음식점, 휴게음식점 또는 제과점, 서점, 공연장에 한함) • 문화 및 집회시설(공연장, 전시장에 한함)
		불허용도	• 허용용도 이외의 용도		
		건폐율	DS1~DS2〈기정〉, DS2〈변경〉		50%이하〈기정〉, 60%이하〈변경〉
			DS3~DS17		60%이하
		용적률	DS1~DS2〈기정〉, DS2〈변경〉		150%이하〈기정〉, 200%이하〈변경〉
			DS5~DS7 DS11, DS12 DS14~DS17		300%이하
			DS3, DS4 DS8~DS10 DS13		400%이하
		높이	DS1〈삭제〉, DS2		3층이하〈기정〉, 계획고로부터 15m이하〈변경〉
			DS11, DS12 DS14~DS17		5층이하
			DS3~DS10 DS13		최고고도지구(해발57.86m) 미만〈기정〉 공항시설보호지구(해발57.86m) 미만〈변경〉
		배치	• 건축물의 지하층 형성에 관한 사항은 시행지침 “제1편 제5장 제19조” 를 따른다.		
		건축선	• 건축한계선 – 도로변(대1-1, 중2-21, 중3-41, 대2-41〈삭제〉, 대3-2) : 5m – 도로변(중1-16, 중3-23, 중2-25, 중2-26, 중2-27, 중2-28, 중2-32, 중3-14, 중3-21, 중3-25, 중3-28, 중3-30〈삭제〉, 중3-32, 중3-35, 중3-39, 중3-42) : 3m – 연결녹지변(연결녹지11, 연결녹지23, 연결녹지24, 연결녹지25, 연결녹지29, 연결녹지30, 연결녹지44, 연결녹지46) : 3m – 공원변(근린공원1, 문화공원1) : 3m – 공공보행통로변(DS2-3, DS2-4) • 고층부 건축한계선 – DS8, DS9 : 6m • 저층부 건축지정선		

도면번호	위 치	구분	계 획 내 용
			– DS3-1 : 5m • 저층부 건축지정선(1층 전면지정용도) – DS1<삭제>, DS2, DS8, DS9 : 5m – DS5, DS6, DS11, DS12, DS14, DS14~DS17 : 3m • 저층배치구간 – DS13 : 10m • 공공보행통로 – DS2-3, DS2-4 : 3m • 공개공지 – DS3-1
		형태 및 외관	• 형태에 관한 사항은 시행지침 “제1편 제6장 제20조”를 따른다. • 경관에 관한 사항은 시행지침 “제1편 제10장”을 따른다. • 건축물 및 가로경관 가이드라인에 관한 사항은 시행지침 “제1편 제1장 제2조 제9항”을 따른다.

주) 지원시설용지(DS3, DS4, DS10, DS13)에서 거주용도의 비율(당해 건축물의 연면적 합계에 대한 비율임)은 50% 이상을 권장한다. 또한 임대주택 건축 시 임대주택법 제16조에 따른 의무임대기간이 경과하더라도 분양 전환 불가하다.
※ 거주용도 : 준공업지역에서 허용하는 용도 중 공동주택(기숙사임대주택), 숙박시설(『관광진흥법』상 호텔에 한함)

주) 지원시설용지에 공동주택(기숙사 포함)을 건축하는 경우 『서울시 도시계획조례』 제55조 제4항에 따라 용적률 250% 이하(임대주택 건축시 300% 이하)로 계획하여야 한다.

주) 제2종근린생활시설 중 성인용품판매점, 실내경마장 및 이와 유사한 실내사행행위업, 성인전용전화방, 성인전용PC방 및 이와 유사한 성인전용업 용도 불허

(7) 도시계획시설 용지(변경)

(가) 종합의료시설(변경)

도면번호	위 치	구분		계 획 내 용
E	E1	1지구	1공구	–
			2공구	–
		2지구	1공구	E1
			2공구	–
		3지구	1공구	–
			2공구	–
		지정용도		–
		허용용도		–
		건폐율		60%이하
		용적률		400%이하
		높이		최고고도지구(해발57.86m) 미만<기정> 공항시설보호지구(해발57.86m) 미만<변경>
		건축선		• 건축한계선 – 도로변(광3-16, 소2-2) : 5m • 공공조경 : E1 : 5m • 공개공지 : 도로변(광3-16)
		형태 및 외관		• 형태에 관한 사항은 시행지침 “제1편 제6장 제20조”를 따른다. • 경관에 관한 사항은 시행지침 “제1편 제10장”을 따른다. • 건축물 및 가로경관 가이드라인에 관한 사항은 시행지침 “제1편 제1장 제2조 제9항”을 따른다.

(나) 공공청사(변경)

도면 번호	위 치	구분		계 획 내 용
F	F1~F4, F9~F12	1지구	1공구	F2, F11
			2공구	F1, F3, F4, F9, F10
		2지구	1공구	–
			2공구	F12
		3지구	1공구	–
			2공구	–
		건폐율		50%이하
		용적률		250%이하
		높이		F1~F4, F9~F12 : 5층이하
		배치		• 인접하고 있는 용지의 공공건축물은 건축선을 일치할 수 있는 건축형태를 권장한다. • 인접하는 공공청사는 2개 이상 단위로 공동주차출입과 공동주차시설 공간의 확보를 권장한다.
		건축선		• 건축한계선 – 도로변(중2-18) : 5m – 도로변(광3-19, 대2-2, 중1-1, 중2-36, 중3-5, 중3-45, 중1-18, 소1-6) : 3m – 도로변(소2-27) : 1m – 구역경계 변 : 1m • 공공보행통로변 : 1m
	F5~F7	1지구	1공구	F5, F6
			2공구	F7
		2지구	1공구	–
			2공구	
		3지구	1공구	–
			2공구	
		건폐율		60%이하
		용적률		400%이하
		높이		최고고도지구(해발57.86m) 미만<기정> 공항시설보호지구(해발57.86m) 미만<변경>
		배치		• 인접하고 있는 용지의 공공건축물은 건축선을 일치할 수 있는 건축형태를 권장한다. • 인접하는 공공청사는 2개 이상 단위로 공동주차출입과 공동주차시설 공간의 확보를 권장한다. • 공개공지변으로 개방된 외부공간이 조성될 수 있도록 건축물을 배치한다. • 건축물의 지하층 형성에 관한 사항은 시행지침 “제1편 제5장 제19조”를 따른다.
		건축선		• 건축한계선 – 도로변(중1-7, 중1-12, 중1-8) : 3m – 연결녹지변(연결녹지3) : 3m • 공공보행통로변(F2, F4) : 2m • 공개공지(F5~F6-1)
	형태 및 외관			• 형태에 관한 사항은 시행지침 “제1편 제6장 제20조”를 따른다. • 경관에 관한 사항은 시행지침 “제1편 제10장”을 따른다. • 건축물 및 가로경관 가이드라인에 관한 사항은 시행지침 “제1편 제1장 제2조 제9항”을 따른다.

(다) 학교(변경)

도면번호	위 치	구분		계 획 내 용	
G	G1~G10	1지구	1공구	G3~G6, G10	
			2공구	G1, G2, G9	
		2지구	1공구	G7~G8	
			2공구	–	
		3지구	1공구	–	
			2공구	–	
		건폐율		G1~G4, G6~G7, G9~G10	50%이하
				G5, G8	60%이하
		용적률		G1~G7, G9~G10	200%이하
				G8	400%이하
		높이		G1~G7, G9~G10	5층이하
				G8	최고고도지구(해발57.86m) 미만<기정> 공항시설보호지구(해발57.86m) 미만<변경>
		배치		• 교육시설의 경우 건축물은 가급적 남향배치를 권장한다. • 공이 넘어가는 것을 방지하기 위한 안전망을 설치하도록 한다. • 건축한계선으로 형성된 전면공지는 '보도 부속형'으로 조성한다.	
		건축선		• 건축한계선 – 도로변(광3-19, 대2-2, 중3-4, 소2-2) : 5m – 도로변(중1-7, 중1-12, 중1-17, 중1-18, 중2-3, 중3-45, 중3-46, 중3-47, 소3-2) : 3m – 연결녹지변(연결녹지1, 연결녹지4) : 3m – 경관녹지변(경관녹지5) : 5m – 경관녹지변(경관녹지4) : 3m – 공원변(어린이공원6) : 3m – 인접대지경계(A1, A3, F1, F3, G1, G9): 3m • 공공조경 : G4, G6, G7, G8, G10 : 5m • 외곽녹지 : G3 : 3m	
		형태 및 외관		• 형태에 관한 사항은 시행지침 "제1편 제6장 제20조"를 따른다. • 경관에 관한 사항은 시행지침 "제1편 제10장"을 따른다. • 건축물 및 가로경관 가이드라인에 관한 사항은 시행지침 "제1편 제1장 제2조 제9항"을 따른다.	

주) G5(유치원용지)는 유아교육을 위한 공간의 효율적 배치를 위해 적정한 건폐율을 고려하여, 『국토의 계획 및 이용에 관한 법률』 제52조 제3항 및 동시행령 제46조 제4항에 따라 건폐율을 완화하여 적용함.

(라) 사회복지시설(변경없음)

도면번호	위 치	구분		계 획 내 용
H	H1	1지구	1공구	–
			2공구	H1
		2지구	1공구	–
			2공구	–
		3지구	1공구	–
			2공구	–
		건폐율		50%이하
		용적률		200%이하
		높이		5층이하

도면 번호	위 치	구분	계 획 내 용
		배치	-
		건축선	• 건축한계선 - 도로변(대2-2) : 5m
		형태 및 외관	• 형태에 관한 사항은 시행지침 "제1편 제6장 제20조"를 따른다. • 경관에 관한 사항은 시행지침 "제1편 제10장"을 따른다.

(마) 주차장(변경)

도면 번호	위 치	구분		계 획 내 용	
I	I1~I9	1지구	1공구	I1~I2	
			2공구	-	
		2지구	1공구	I3~I9	
			2공구	-	
		3지구	1공구	-	
			2공구	-	
		허용용도		• 『주차장법』 제2조 규정에 의한 노외주차장(주차전용건축물 및 부속용도) • 주차전용건축물의 경우 해당 용도지역에서 건축할 수 있는 건축물 중 다음의 용도와 복합적으로 건축할 수 있으며, 건축연면적의 30% 이내의 범위에서 적용 - 제1종 근린생활시설(변전소, 양수장, 정수장 제외) - 제2종 근린생활시설(장의사, 총포판매소, 단란주점, 안마시술소, 옥외골프연습장 제외) - 문화 및 집회시설(마권 장외 발매소, 마권 전화투표소, 경마장, 경륜장, 경정장, 동·식물원 제외) - 종교시설 - 판매시설(상점에 한함. 단, 상점 중 『게임산업진흥에 관한 법률』에 의한 일반게임제공업의 시설 및 복합유통게임제공업의 시설 제외) - 운수시설 - 운동시설(옥외골프연습장 제외) - 업무시설(오피스텔 제외) - 자동차관련시설(주차장에 한함)	
		불허용도		• 허용용도 이외의 용도	
		건폐율		90%이하	
		용적률		I1,I3~I5,I9	400%이하
				I2, I6~I8	600%이하
		높이		I1,I3~I5,I9	5층이하
				I2, I7~I8	8층이하
				I6	최고고도지구(해발57.86m) 미만<기정> 공항시설보호지구(해발57.86m) 미만<변경>
		배치		• 근린생활시설 등의 배치는 지상1층~2층, 최상층에 우선 배치하여야 한다. • 건축물의 지하층 형성에 관한 사항은 시행지침 "제1편 제5장 제19조"를 따른다.	

도면 번호	위 치	구분	계 획 내 용
			• 저층 배치구간 – I3, I4 : 10m
		건축선	• 건축한계선 – 도로변(중2-16) : 5m – 도로변(중1-1, 중1-8, 중1-12, 중2-4, 중2-5, 중2-25, 중2-33, 중3-14, 중3-20, 중3-28, 중3-29, 중3-36, 중3-40) : 3m – 연결녹지변(연결녹지4, 연결녹지11, 연결녹지22, 연결녹지28, 연결녹지45) : 3m – 구역경계 변 : 3m • 고층부 건축한계선 – I6 : 6m • 저층부 건축지정선 – I6 : 5m • 공공조경(I7) : 3m
		형태 및 외관	• 주차장과 인접한 부분의 쾌적한 보행환경 조성과 자동차 불빛에 의한 인접대지의 피해를 방지하기 위하여 근린생활이 위치하지 않는 2,3층 이상의 상층부에는 차폐시설을 설치하도록 한다. • 형태에 관한 사항은 시행지침 “제1편 제6장 제20조” 를 따른다. • 경관에 관한 사항은 시행지침 “제1편 제10장” 을 따른다. • 건축물 및 가로경관 가이드라인에 관한 사항은 시행지침 “제1편 제1장 제2조 제9항” 을 따른다.

주) 제2종근린생활시설, 판매시설 중 성인용품판매점, 실내경마장 및 이와 유사한 실내사행행위업, 성인전용전화방, 성인전용PC방 및 이와 유사한 성인전용업 용도 불허

주) 『학교보건법』에 의한 학교환경위생정화구역(상대 및 절대정화구역) 내 불허용도 불허 (단, 상대정화구역은 환경위생정화위원회 심의를 득한 경우는 제외)

(바) 열공급설비(변경)

도면 번호	위 치	구분		계 획 내 용
J	J1	1지구	1공구	–
			2공구	–
		2지구	1공구	–
			2공구	–
		3지구	1공구	–
			2공구	J1
		건폐율		60%이하
		용적률		200%이하
		높이		최고고도지구(해발57.86m) 미만<기정> 공항시설보호지구(해발57.86m) 미만<변경>
		건축선		• 건축한계선 – 공원변(근린공원1) : 3m
		형태 및 외관		• 근린공원에서의 조망을 고려하여 공원변으로 설비시설 등이 노출되지 않도록 차폐시설 또는 차폐조경 등을 설치한다. • 건축물 및 가로경관 가이드라인에 관한 사항은 시행지침 “제1편 제1장 제2조 제9항” 에 따른다.

(사) 전기공급설비(변경없음)

도면 번호	위 치	구분		계 획 내 용	
K	K1	1지구	1공구	–	
			2공구	–	
		2지구	1공구	–	
			2공구	–	
		3지구	1공구	–	
			2공구	K1	
		건폐율		K1	20%이하
		용적률		K1	50%이하
		높이		K1	4층이하
		건축선		–	
		형태 및 외관		• 건축물 및 가로경관 가이드라인에 관한 사항은 시행지침 “제1편 제1장 제2조 제9항” 에 따른다.	

(아) 방수설비(변경없음)

도면 번호	위 치	구분		계 획 내 용	
M	M1 M2	1지구	1공구	–	
			2공구	M1	
		2지구	1공구	–	
			2공구	–	
		3지구	1공구	–	
			2공구	M2	
		건폐율		M1	50%이하
				M2	20%이하
		용적률		M1	100%이하
				M2	50%이하
		높이		2층이하	
		형태 및 외관		• 건축물 및 가로경관 가이드라인에 관한 사항은 시행지침 “제1편 제1장 제2조 제9항” 에 따른다.	

(8) 기타시설 용지(변경)

(가) 종교시설용지(변경없음)

도면 번호	위 치	구분		계 획 내 용
N	N1~N4	1지구	1공구	N1, N2, N3, N4
			2공구	–
		2지구	1공구	–
			2공구	–
		3지구	1공구	–
			2공구	–
		허용용도		• 제2종근린생활시설(종교집회장에 한함)

도면 번호	위 치	구분	계 획 내 용
			• 종교시설(종교집회장에 한함)
		불허용도	• 허용용도 이외의 용도
		건폐율	50%이하
		용적률	200%이하
		높이	5층이하
		배치	• 특정일의 이용객 증가에 대비하여 건축물의 주 출입구에 면한 대지경계선에서 2미터 이상 건축선을 후퇴하여 '보도 부속형 전면공지'를 조성하도록 권장한다.
		건축선	• 건축한계선 – 도로변(중1-1, 중1-11, 중1-17, 중3-46) : 3m – 도로변(중3-1) : 1m – 구역경계 변 : 3m(N3) – 구역경계 변 : 1m(N2)
		형태 및 외관	• 형태에 관한 사항은 시행지침 "제1편 제6장 제20조"를 따른다. • 경관에 관한 사항은 시행지침 "제1편 제10장"을 따른다.

(나) 편익시설(변경)

도면 번호	위 치	구분			계 획 내 용
S	S2~S11	1지구	1공구		S4
			2공구		S2, S3, S6, S9~S11
		2지구	1공구		–
			2공구		S7, S8
		3지구	1공구		–
			2공구		S5
		허용 용도		S2~S4, S6~S11	• 제1종 근린생활시설(변전소, 양수장, 정수장 제외) • 제2종 근린생활시설 (장의사, 총포판매소, 단란주점, 안마시술소, 옥외골프연습장 제외) • 문화 및 집회시설 (마권 장외 발매소, 마권 전화투표소, 경마장, 경륜장, 경정장 제외) • 판매시설(상점 중 『게임산업진흥에 관한 법률』에 의한 일반게임제공업의 시설 및 복합유통게임제공업의 시설 제외) • 의료시설 중 병원 • 교육연구시설 • 운동시설(옥외골프연습장 제외) • 업무시설(오피스텔 제외)
				S5	• 제1종 근린생활시설(변전소, 양수장, 정수장 제외) • 제2종 근린생활시설 (장의사, 총포판매소, 단란주점, 안마시술소, 옥외골프연습장 제외) • 문화 및 집회시설 (마권 장외 발매소, 마권 전화투표소, 경마장, 경륜장, 경정장 제외)

도면 번호	위 치	구분	계 획 내 용	
				• 의료시설 중 병원 • 교육연구시설 • 운동시설(옥외골프연습장 제외)
		불허용도	• 허용용도 이외의 용도	
		건폐율	S2~S4, S6~S11	50%이하
			S5	20%이하
		용적률	S2~S4, S6~S11	250%이하
			S5	50%이하
		높이	S3, S6	7층이하
			S4	6층이하
			S5, S10~S11	4층이하
			S2, S7~S9	최고고도지구(해발57.86m) 미만<기정> 공항시설보호지구(해발57.86m) 미만<변경>
		배치	• 건축물의 지하층 형성에 관한 사항은 시행지침 “제1편 제5장 제19조” 를 따른다.	
		건축선	• 건축한계선 – 도로변(광3-19, 대2-41, 대3-2, 중2-17) : 5m – 도로변(대2-2, 중1-1, 중1-11, 중1-17, 중1-18, 중2-2, 중2-34, 중3-45, 중3-46, 중3-47, 소2-22, 소2-27, 소1-6) : 3m – 녹지변(연결녹지40, 연결녹지41, 경관녹지8) : 3m – 인접대지경계(T2, R2, R4, G1, F1, F3, K1) : 3m – 공원변(근린공원1, 3) : 3m – 구역경계 변 : 3m(S3) – 구역경계 변 : 1m(S4)	
		형태 및 외관	• 형태에 관한 사항은 시행지침 “제1편 제6장 제20조” 를 따른다. • 경관에 관한 사항은 시행지침 “제1편 제10장” 을 따른다. • 건축물 및 가로경관 가이드라인에 관한 사항은 시행지침 “제1편 제1장 제2조 제9항” 을 따른다.	

주) 제2종근린생활시설, 판매시설 중 성인용품판매점, 실내경마장 및 이와 유사한 실내사행행위업, 성인전용전화방, 성인전용PC방 및 이와 유사한 성인전용업 용도 불허

주) 『학교보건법』에 의한 학교환경위생정화구역(상대 및 절대정화구역) 내 불허용도 불허 (단, 상대정화구역은 환경위생정화위원회 심의를 득한 경우는 제외)

(다) 위험물 저장 및 처리시설(변경없음)

도면 번호	위 치	구분		계 획 내 용	
P (주유소)	P1~P4	1지구	1공구	–	
			2공구	P2	
		2지구	1공구	P3, P4	
			2공구	–	
		3지구	1공구	–	
			2공구	P1	
		허용용도		• 주유소 및 부대시설(『위험물안전관리법 시행규칙』 별표13호에 한함)	
		불허용도		• 허용용도 이외의 용도	
		건폐율		P1	20%이하
				P2~P4	50%이하
		용적률		P1	50%이하
				P2~P4	100%이하
		높이		3층이하	
		건축선		• 건축한계선 – 도로변(광3-19, 대2-41, 대2-38, 중1-11, 중3-26, 소1-2) : 3m	
		형태 및 외관		• 건축물 및 가로경관 가이드라인에 관한 사항은 시행지침 “제1편 제1장 제2조 제9항” 에 따른다.	
Q (가스충전소)	Q1, Q2	1지구	1공구	–	
			2공구	–	
		2지구	1공구	Q1, Q2	
			2공구	–	
		3지구	1공구	–	
			2공구	–	
		허용용도		• 액화석유가스 충전소, 판매소, 저장소(기계식 세차설비 포함)	
		불허용도		• 허용용도 이외의 용도	
		건폐율		20%이하	
		용적률		50%이하	
		높이		3층이하	
		형태 및 외관		• 건축물 및 가로경관 가이드라인에 관한 사항은 시행지침 “제1편 제1장 제2조 제9항” 에 따른다.	

주) 가스충전소 사업허가 신청시 액화석유가스의안전관리및사업법 제3조 및 서울특별시 강서구 가스사업등의 허가기준에 관한 규칙을 준수하도록 한다.

(라) 택시차고지(변경없음)

도면 번호	위 치	구분		계 획 내 용
T	T1 T2	1지구	1공구	-
			2공구	-
		2지구	1공구	-
			2공구	T1, T2
		3지구	1공구	-
			2공구	-
		허용용도		• 자동차관련시설(『여객자동차운수사업법』에 의한 택시차고에 한함)
		불허용도		• 허용용도 이외의 용도
		건폐율		50%이하
		용적률		100%이하
		높이		2층이하
		건축선		• 건축한계선 - 도로변(대2-41, 중1-1, 소1-2, 소2-21) : 3m - 연결녹지변(연결녹지40) : 3m - 인접대지경계(S7) : 3m
		형태 및 외관		• 형태에 관한 사항은 시행지침 “제1편 제6장 제20조” 를 따른다. • 경관에 관한 사항은 시행지침 “제1편 제10장” 을 따른다. • 건축물 및 가로경관 가이드라인에 관한 사항은 시행지침 “제1편 제1장 제2조 제9항” 을 따른다.

(마) 보육시설(변경없음)

도면 번호	위 치	구분		계 획 내 용
V	V1~V3	1지구	1공구	-
			2공구	-
		2지구	1공구	V1~V3
			2공구	-
		3지구	1공구	-
			2공구	-
		허용용도		• 노유자시설 중 아동관련시설(어린이집)
		불허용도		• 허용용도 이외의 용도
		건폐율		60%이하
		용적률		200%이하
		높이		5층이하
		형태 및 외관		• 건축물 및 가로경관 가이드라인에 관한 사항은 시행지침 “제1편 제1장 제2조 제9항” 을 따른다.

※ 건축물 용도·건폐율·용적률·높이·배치·형태·색채·건축선에 관한 도시관리계획 결정 조서의 건축물 용도 변경과 관련하여 기 매각부지(2016.7.28. 기준)는 종전 규정에 따른다.

- 기매각부지 현황
(업무용지: C1-1~1-6, C14-1~C14-6, C15-1~C15-6, C16-1~C16-5, C17-1~C17-4, 지원시설용지: Ds3-1, Ds3-2, Ds5-1~Ds5-4, Ds6-1~Ds6-5, Ds7)

(9) 건축심의(자문) 시 자문의견 제시

(가) 해당 심의기관이 건축심의(자문) 단계에서 서울시 서남권사업과로 업무협의시 서남권사업과 자문을 거쳐 검토의견을 제시한다.

(10) 건축물 및 가로경관 가이드라인 준수

(가) 쾌적하고 정돈된 가로경관 형성 및 건축물 등의 질서 있고 조화로운 외부공간 및 외관 형성을 위하여 별도로 작성하는 「건축물 및 가로경관 가이드라인」의 내용을 준수한다.

(11) 에너지사용계획

(가) 국내 최저 에너지소비형 도시, 저탄소 배출의 친환경도시, 에너지 자립도시 건설을 위하여 에너지 저소비 도시설계로 에너지 수요를 최소화하고 신재생에너지 이용을 극대화하여 계획한다.

(나) 에너지사용계획에 관한 세부사항은 본 지구단위계획「민간부문 지구단위계획 시행지침」을 따른다.

(12) 기타사항

· 상기 명기되지 않은 기타 사항에 대해서는 본 지구단위계획「민간부문 지구단위계획 시행지침」및「공공부문 지구단위계획 시행지침」을 따른다.

다) 특별계획구역에 관한 도시관리계획 결정조서

(1) 특별계획구역 I (변경)

(가) 구역결정에 관한 계획

구역명	위치	면적(㎡)	비고
특별계획구역 Ⅰ	CP1	31,827	

(나) 가구 및 필지 조성에 관한 계획

구역명	가구번호	필지		비고
		위치	면적(㎡)	
특별계획구역 Ⅰ	CP1	CP1-1	14,401	
		CP1-2	17,426	

(다) 건축물의 용도·건폐율·용적률·높이에 관한 계획(변경)

구분		내용	비고
용도	지정용도	• 문화 및 집회시설 중 전시장 · 집회장(전시·컨벤션) 전용면적 20,000㎡ 이상 (CP2~CP3에서 조성 시 예외가능) 〈신설〉 • 「관광진흥법」에 따른 관광호텔 (4성급) 400실 이상 (CP2~CP3에서 조성 시 예외가능) 〈신설〉 • 문화 및 집회시설 연면적 5,000㎡이상 (CP2~CP3에서 조성 시 예외가능) 〈신설〉 • 업무시설(원스톱지원시설) 연면적 3,000㎡이상(CP2~CP3에서 조성 시 예외가능)〈신설〉	
	허용용도	• 불허용도 이외의 용도	
	불허용도	• 단독주택, 공동주택 • 종교시설 • 운수시설 • 수련시설 • 운동시설 (옥외골프연습장에 한함) • 업무시설 중 오피스텔 • 숙박시설(관광진흥법에 의한 호텔 및 공중위생관리법에 의한 생활숙박시설은 제외)〈변경〉 • 위락시설 • 공장, 창고시설 • 위험물저장 및 처리시설 • 자동차관련시설 • 동물 및 식물관련시설 • 자원순환 관련시설 • 교정 및 군사시설, 발전시설 • 묘지관련시설 • 관광휴게시설 • 장례식장	
건폐율		60% 이하	
용적률		600% 이하	
높이		공항시설보호지구(해발57.86m) 미만〈변경〉	

주) 전시·컨벤션 전용면적 20,000㎡이상 중 단일층에 전용면적 7,500㎡을 확보하여야 한다.<변경>

주) 생활숙박시설 설치는 서울특별시 도시계획조례 제32조제2항에 따르며, 설치가능 면적은 마곡 MICE 복합단지(CP1~CP3) 전체 지상연면적의 20% 이내로 제한한다.<변경>

※ 건축물용도, 건폐율, 용적률, 높이에 관한 사항은 향후 특별계획구역 세부개발계획 수립을 통해 세부사항 계획 후 반영 예정임<신설>

(라) 건축물의 배치 • 형태 • 색채 등에 관한 계획

구분		내용	비고
배치	지하철연계 보행공간	• 지하층 기준바닥레벨 – CP1 : 지하1층 또는 지하2층 : EL+0.0 • 지하층의 형성 및 지하보행통로 등에 대한 사항은 별도로 작성된 「지하철연계 보행통로 계획 가이드라인」의 내용을 준수한다.	
	건축한계선	• 도로변(중1-8) : 3m • 공공보행통로변(CP1-1, CP1-2) : 5m	
	저층부 건축지정선	• 도로변(대2-2) : 5m • 연결녹지변(연결녹지5) : 3m • 광장변(광장1) : 3m	
	공공보행통로	• CP1-1, CP1-2 : 5m	
	건축물간 지하연결통로	• CP1-1과 CP1-2 연계	
	지하연결통로	• CP1-1과 지하공공보도1 연계 • CP1-2와 지하공공보도1 연계	
형태 및 색채		• 형태에 관한 사항은 시행지침 “제1편 제6장 제20조”를 따른다. • 경관에 관한 사항은 시행지침 “제1편 제10장”을 따른다. • 건축물 및 가로경관 가이드라인에 관한 사항은 시행지침 “제1편 제1장 제2조 제9항”을 따른다.	

(마) 기타사항에 관한 계획

① 대지내 공지

구분	내용	비고
공개공지	• 도로(대로2-2, 중로1-8) 및 공공보행통로변으로 위치지정	
공공보행통로	• 광장(광장1) 및 주거지(AC7)내 공공보행통로와 연계하여 조성	

(2) 특별계획구역Ⅱ(변경)

(가) 구역결정에 관한 계획

구역명	위치	면적(㎡)	비고
특별계획구역Ⅱ	CP2	20,812	

(나) 가구 및 필지 조성에 관한 계획

구역명	가구번호	필지		비고
		위치	면적(㎡)	
특별계획구역 Ⅱ	CP2	CP2-1	6,357	
		CP2-2	14,455	

(다) 건축물의 용도·건폐율·용적률·높이에 관한 계획(변경)

구분		내용	비고
용도	지정용도	• 1층 가로활성화 용도	시행지침 제3장 제8조
		• 문화 및 집회시설 중 전시장 · 집회장(전시·컨벤션) 전용면적 20,000㎡ 이상 (CP1, CP3에서 조성 시 예외가능) 〈신설〉 • 「관광진흥법」에 따른 관광호텔 (4성급) 400실 이상 (CP1, CP3에서 조성 시 예외가능) 〈신설〉 • 문화 및 집회시설 연면적 5,000㎡이상 (CP1, CP3에서 조성 시 예외가능) 〈신설〉 • 업무시설(원스톱지원시설) 연면적 3,000㎡이상(CP1, CP3에서 조성 시 예외가능) 〈신설〉	
	허용용도	• 불허용도 이외의 용도	
	불허용도	• 단독주택, 공동주택 • 종교시설 • 운수시설 • 수련시설 • 운동시설 (옥외골프연습장에 한함) • 업무시설 중 오피스텔 • 숙박시설(관광진흥법에 의한 호텔 및 공중위생관리법에 의한 생활숙박시설은 제외)〈변경〉 • 위락시설 • 공장, 창고시설 • 위험물저장 및 처리시설 • 자동차관련시설 • 동물 및 식물관련시설 • 자원순환 관련시설 • 교정 및 군사시설, 발전시설 • 묘지관련시설 • 관광휴게시설 • 장례식장	
건폐율		60% 이하	
용적율		600% 이하	
높이		공항시설보호지구(해발57.86m) 미만〈변경〉	

주) 전시·컨벤션 전용면적 20,000㎡이상 중 단일층에 전용면적 7,500㎡을 확보하여야 한다.<변경>

주) 생활숙박시설 설치는 서울특별시 도시계획조례 제32조제2항에 따르며, 설치가능 면적은 마곡 MICE 복합단지(CP1~CP3) 전체 지상연면적의 20% 이내로 제한한다.<변경>

. (라) 건축물의 배치·형태·색채 등에 관한 계획

구분		내용	비고
배치	지하철연계 보행공간	• 지하층 기준바닥레벨 – CP2 : 지하1층 : EL+0.0 • 지하1층 층고(9.0m)내에서 건축물 지하보행로 및 건축물간 지하연결통로 형성 구간을 제외하고 중층형 구조의 도입이 가능하다. • 지하층의 형성 및 지하보행통로 등에 대한 사항은 별도로 작성된 「지하철연계 보행통로계획 가이드라인」의 내용을 준수한다.	
	건축한계선	• 도로변(대1-1) : 5m • 도로변(중3-18) : 3m	
	저층부 건축지정선	• 연결녹지변(연결녹지5) : 3m	
	저층부 건축지정선 (1층 전면지정용도)	• 지하공공보행통로변 : 5m, 10m	
	공공보행통로	• CP2-2 : 10m	
	지하공공보행통로	• CP2-1, CP2-2 : 12m	
	지하공동개발(권장)	• CP2-1, CP2-2	
형태 및 색채		• 형태에 관한 사항은 시행지침 “제1편 제6장 제20조”를 따른다. • 경관에 관한 사항은 시행지침 “제1편 제10장”을 따른다. • 건축물 및 가로경관 가이드라인에 관한 사항은 시행지침 “제1편 제1장 제2조 제9항”을 따른다.	

(마) 기타사항에 관한 계획

① 대지내 공지

구분	내용	비고
공개공지	• 도로(대로1-1)와 공공보행통로 및 연결녹지(연결녹지5)변으로 위치지정	
공공보행통로	• 공개공지 및 지하공공보행통로와 연계하여 조성	
지하공공보행통로	• 공개공지·공공보행통로 및 지하공공보도(1, 2)와 연계하여 조성	

(3) 특별계획구역Ⅲ(변경)

(가) 구역결정에 관한 계획

구역명	위치	면적(㎡)	비고
특별계획구역Ⅲ	CP3	30,085	

(나) 가구 및 필지 조성에 관한 계획

구역명	가구번호	필지		비고
		위치	면적(㎡)	
특별계획구역Ⅲ	CP3	CP3-1	15,238	대지분할가능선에 의해 2개의 필지로 분할가능
		CP3-2	14,847	대지분할가능선에 의해 2개의 필지로 분할가능

(다) 건축물의 용도·건폐율·용적률·높이에 관한 계획(변경)

구분		내용	비고
용도	지정용도	• 1층 가로활성화 용도	시행지침 제3장 제8조
		• 문화 및 집회시설 중 전시장 · 집회장(전시·컨벤션) 전용면적 20,000㎡ 이상 (CP1, CP3에서 조성 시 예외가능) 〈신설〉 • 「관광진흥법」에 따른 관광호텔 (4성급) 400실 이상 (CP1, CP3에서 조성 시 예외가능) 〈신설〉 • 문화 및 집회시설 연면적 5,000㎡이상 (CP1, CP3에서 조성 시 예외가능) 〈신설〉 • 업무시설(원스톱지원시설) 연면적 3,000㎡이상(CP1, CP3에서 조성 시 예외가능) 〈신설〉	
	허용용도	• 불허용도 이외의 용도	
	불허용도	• 단독주택, 공동주택 • 종교시설 • 운수시설 • 수련시설 • 운동시설 (옥외골프연습장에 한함) • 업무시설 중 오피스텔 • 숙박시설(관광진흥법에 의한 호텔 및 공중위생관리법에 의한 생활숙박시설은 제외)〈변경〉 • 위락시설 • 공장, 창고시설 • 위험물저장 및 처리시설 • 자동차관련시설 • 동물 및 식물관련시설 • 자원순환 관련시설 • 교정 및 군사시설, 발전시설 • 묘지관련시설 • 관광휴게시설 • 장례식장	
건폐율		60% 이하	
용적율		600% 이하	
높이		공항시설보호지구(해발57.86m) 미만〈변경〉	

주) 전시·컨벤션 전용면적 20,000㎡이상 중 단일층에 전용면적 7,500㎡을 확보하여야 한다.<변경>

주) 생활숙박시설 설치는 서울특별시 도시계획조례 제32조제2항에 따르며, 설치가능 면적은 마곡 MICE 복합단지(CP1~CP3) 전체 지상연면적의 20% 이내로 제한한다.<변경>

(라) 건축물의 배치 • 형태 • 색채 등에 관한 계획

구분		내용	비고
배치	지하철연계 보행공간	• 지하층 기준바닥레벨 – CP3 : 지하1층 : EL+0.0 • 지하1층 층고(9.0m)내에서 건축물 지하보행로 및 건축물간 지하연결통로 형성 구간을 제외하고 중층형 구조의 도입이 가능하다. • 지하층의 형성 및 지하보행통로 등에 대한 사항은 별도로 작성된 「지하철연계 보행통로계획 가이드라인」의 내용을 준수한다.	
	건축한계선	• 도로변(대1-1) : 5m • 도로변(중1-8, 중1-13, 중3-18) : 3m	
	저층부 건축지정선 (1층 전면 지정용도)	• 지하공공보행통로변 : 5m, 10m	
	공공보행통로	• CP3-2 : 10m	
	지하공공보행통로	• CP3-1 : 12m	
	건축물간 지하연결통로	• CP3-2와 지하공공보행통로 연계 • 대지분할가능선에 의한 필지분할시 개별필지 내 건축물간 지하연결통로 조성	
	지하공동개발(권장)	• CP3-1, CP3-2	
형태 및 색채		• 형태에 관한 사항은 시행지침 “제1편 제6장 제20조”를 따른다. • 경관에 관한 사항은 시행지침 “제1편 제10장”을 따른다. • 건축물 및 가로경관 가이드라인에 관한 사항은 시행지침 “제1편 제1장 제2조 제9항”을 따른다.	

(마) 기타사항에 관한 계획

① 대지내 공지

구분	내용	비고
공개공지	• 도로(대로1-1)변으로 위치지정	
공공보행통로	• 지하공공보행통로와 연계하여 조성	
지하공공보행통로	• 공공보행통로 및 지하공공보도(2, 3)과 연계하여 조성	

(4)특별계획구역Ⅳ(변경)

(가) 구역결정에 관한 계획

구역명	위치	면적(㎡)	비고
특별계획구역Ⅳ	CP4	39,050	

(나) 가구 및 필지 조성에 관한 계획

구역명	가구번호	필지		비고
		위치	면적(㎡)	
특별계획구역Ⅳ	CP4	CP4-1	19,796	대지분할가능선에 의해 2개의 필지로 분할가능
		CP4-2	19,254	

(다) 건축물의 용도·건폐율·용적률·높이에 관한 계획(변경)

구분		내용	비고
용도	지정용도	• 1층 가로활성화 용도	시행지침 제3장 제8조
	허용용도	• 불허용도 이외의 용도	
	불허용도	• 단독주택, 공동주택 • 종교시설 • 운수시설 • 수련시설 • 운동시설 (옥외골프연습장에 한함) • 업무시설 중 오피스텔 • 숙박시설(『관광진흥법』에 의한 호텔 제외) • 위락시설 • 공장, 창고시설 • 위험물저장 및 처리시설 • 자동차관련시설 • 동물 및 식물관련시설 • 자원순환 관련시설 • 교정 및 군사시설, 발전시설 • 묘지관련시설 • 관광휴게시설 • 장례식장	
건폐율		60% 이하	
용적률		600% 이하	
높이		공항시설보호지구(해발57.86m) 미만<변경>	

(라) 건축물의 배치·형태·색채 등에 관한 계획

구분		내용	비고
배치	지하철연계 보행공간	• 지하층 기준바닥레벨 – CP4 : 지하1층 : EL+0.0 • 지하1층 층고(9.0m)내에서 건축물 지하보행로 및 건축물간 지하연결통로 형성 구간을 제외하고 중층형 구조의 도입이 가능하다. • 지하층의 형성 및 지하보행통로 등에 대한 사항은 별도로 작성된 「지하철연계 보행통로계획 가이드라인」의 내용을 준수한다.	
	건축한계선	• 도로변(대1-1) : 5m • 도로변(중1-8, 중1-13) : 3m • 연결녹지변(연결녹지21) : 3m	
	저층부 건축지정선 (1층 전면 지정용도)	• 지하공공보행통로변 : 5m, 10m	
	공공보행통로	• CP4-2 : 10m	
	지하공공보행통로	• CP4-1 : 12m	
	건축물간 지하연결통로	• CP4-2와 지하공공보행통로 연계 • 대지분할가능선에 의한 필지분할시 개별필지 내 건축물간 지하연결통로 조성	
	지하연결통로 및 지하철 출입구	• CP4-1과 5호선 마곡역 연계 • CP4-1, CP4-2 : CP4-1의 지하공공보행통로와 연계하여 각 필지 내 5호선 마곡역 출입구를 1개소씩 설치하되, 지하철 이용동선이 최단거리가 되도록 조성한다.	
	지하공동개발(권장)	• CP4-1, CP4-2	
형태 및 색채		• 형태에 관한 사항은 시행지침 “제1편 제6장 제20조”를 따른다. • 경관에 관한 사항은 시행지침 “제1편 제10장”을 따른다. • 건축물 및 가로경관 가이드라인에 관한 사항은 시행지침 “제1편 제1장 제2조 제9항”을 따른다.	

(마) 기타사항에 관한 계획

① 대지내공지

구분	내용	비고
공개공지	• 도로(대로1-1)변으로 위치지정	
공공보행통로	• 지하공공보행통로와 연계하여 조성	
지하공공보행통로	• 공공보행통로·지하연결통로 및 지하공공보도3과 연계하여 조성	

(5) 특별계획구역Ⅴ : (신설)

(가) 구역결정에 관한 계획

구역명	위치	면적(㎡)	비고
특별계획구역Ⅴ	DsP1	7,310	

(나) 가구 및 필지 조성에 관한 계획

구역명	가구번호	필지		비고
		위치	면적(㎡)	
특별계획구역Ⅴ	DsP1	DsP1-1	1,482	
		DsP1-2	1,400	
		DsP1-3	1,487	
		DsP1-4	1,470	
		DsP1-5	1,471	

(다) 건축물의 용도·건폐율·용적률·높이에 관한 계획

구분		내용	비고
용도	지정용도	• 1층 가로활성화 용도	시행지침 제3장 제8조
	허용용도	• 공동주택(기숙사 및 임대주택에 한함) • 제1종 근린생활시설(변전소, 양수장, 정수장 제외) • 제2종 근린생활시설(장의사, 총포판매소, 단란주점, 안마시술, 옥외골프연습장 제외) • 문화 및 집회시설(공연장, 전시장, 동·식물원에 한함) • 판매시설(도매시장 제외) • 교육연구시설 • 업무시설(오피스텔 제외) • 숙박시설(「관광진흥법」에 의한 호텔에 한함) • 방송통신시설 • 운동시설(옥외골프연습장 제외) • 위락시설(「관광진흥법」에 의한 유원시설업의 시설에 한함)	
	불허용도	• 허용용도 이외의 용도	
건폐율		60% 이하	
용적률		200% 이하	
높이		계획고로부터 25m이하	

(라) 건축물의 배치·형태·색채 등에 관한 계획

구분		내용	비고
배치	건축한계선	• 도로변(대2-41) : 5m • 도로변(중3-14) : 3m • 연결녹지변(연결녹지44, 46) : 3m • 공원변(근린공원1) : 3m	
형태 및 색채		• 형태에 관한 사항은 시행지침 “제1편 제6장 제20조” 를 따른다. • 경관에 관한 사항은 시행지침 “제1편 제10장” 을 따른다. • 건축물 및 가로경관 가이드라인에 관한 사항은 시행지침 “제1편 제1장 제2조 제9항” 을 따른다.	

(6)특별계획구역Ⅵ : (신설)

(가) 구역결정에 관한 계획

구역명	위치	면적(㎡)	비고
특별계획구역Ⅶ	DP4	8,318	

(나) 가구 및 필지 조성에 관한 계획

구역명	가구번호	필지		비고
		위치	면적(㎡)	
특별계획구역Ⅶ	DP4	DP4-1	1,402	
		DP4-2	1,403	
		DP4-3	1,404	
		DP4-4	1,370	
		DP4-5	1,370	
		DP4-6	1,369	

(다) 건축물의 용도·건폐율·용적률·높이에 관한 계획

구분		내용	비고
용도	지정용도	• 1층 가로활성화 용도	시행지침 제3장 제8조
	허용용도	• 공동주택(기숙사 및 임대주택에 한함) • 제1종 근린생활시설(변전소, 양수장, 정수장 제외) • 제2종 근린생활시설(장의사, 총포판매소, 단란주점, 안마시술, 옥외골프연습장 제외) • 문화 및 집회시설(공연장, 전시장, 동·식물원에 한함) • 판매시설(도매시장 제외) • 교육연구시설 • 업무시설(오피스텔 제외) • 숙박시설(「관광진흥법」에 의한 호텔에 한함) • 방송통신시설 • 운동시설(옥외골프연습장 제외) • 위락시설(「관광진흥법」에 의한 유원시설업의 시설에 한함)	
	불허용도	• 허용용도 이외의 용도	
건폐율		60% 이하	
용적률		350% 이하	
높이		공항시설보호지구(해발57.86m) 미만	

(라) 건축물의 배치 • 형태 • 색채 등에 관한 계획

구분		내용	비고
배치	건축한계선	• 도로변(중3-11, 중3-13, 중3-14) : 3m • 연결녹지변(연결녹지45) : 3m	
	저층배치구간	• 10m	
형태 및 색채		• 형태에 관한 사항은 시행지침 “제1편 제6장 제20조” 를 따른다. • 경관에 관한 사항은 시행지침 “제1편 제10장” 을 따른다. • 건축물 및 가로경관 가이드라인에 관한 사항은 시행지침 “제1편 제1장 제2조 제9항” 을 따른다.	

(5) 지구단위계획과의 관계

· 승인권자(인가권자)의 협의 등을 통해 세부개발계획을 작성하고, 도시개발사업 준공 이후 세부개발계획 수립시에는 도시건축공동위원회 심의 등 법정절차 등을 거쳐 지구단위계획으로 결정한다.

(6) 건축심의(자문) 시 자문의견 제시

(가) 해당 심의기관이 건축심의(자문) 단계에서 서울시 서남권사업과로 업무협의시 서남권사업과에서 자문을 거쳐 검토의견을 제시한다.

(7) 건축물 및 가로경관 가이드라인 준수

(가) 쾌적하고 정돈된 가로경관 형성 및 건축물 등의 질서 있고 조화로운 외부공간 및 외관 형성을 위하여 별도로 작성하는 「건축물 및 가로경관 가이드라인」의 내용을 준수한다.

(8) 에너지사용계획

(가) 국내 최저 에너지소비형 도시, 저탄소 배출의 친환경도시, 에너지 자립도시 건설을 위하여 에너지 저소비 도시설계로 에너지 수요를 최소화하고 신재생에너지 이용을 극대화하여 계획한다.

(나) 에너지사용계획에 관한 세부사항은 본 지구단위계획「민간부문 지구단위계획 시행지침」을 따른다.

(9) 기타사항

· 상기 명기되지 않은 기타 사항에 대해서는 본 지구단위계획「민간부문 지구단위계획 시행지침」및「공공부문 지구단위계획 시행지침」을 따른다.

자. 무상귀속 및 대체에 대한 공공시설물 및 토지 등의 조성 총괄

1) 사업의 시행자 귀속분 (변경)

가) 기정

구분 (지목)	합계		국유지						공유지					
			소계		국토해양부		농림수산식품부		소계		서울시		강서구	
	필지수	면적	필지수	면적	필지수	면적	필지수	면적	필지수	면적	필지수	면적	필지수	면적
합계	945	463,453	520	289,860	519	289,850	1	10	425	173,593	368	158,051	57	15,542
전	30	4,894	14	3,684	14	3,684	–	–	16	1,210	16	1,210	–	–
답	225	52,772	65	22,986	65	22,986	–	–	160	29,786	156	29,421	4	365
대지	4	530	3	484	3	484	–	–	1	46	1	46	–	–
도로	286	168,838	166	104,115	166	104,115	–	–	120	64,723	84	56,610	36	8,113
임야	4	117	2	106	2	106	–	–	2	11	2	11	–	–
하천	27	28,850	25	24,124	25	24,124	–	–	2	4,726	1	212	1	4,514
제방	58	20,797	51	19,345	51	19,345	–	–	7	1,452	6	1,412	1	40
구거	185	47,498	151	44,073	150	44,063	1	10	34	3,425	31	3,119	3	306
공원	57	25,043	12	1,275	12	1,275	–	–	45	23,768	44	23,589	1	179
잡종지	17	1,954	7	688	7	688	–	–	10	1,266	8	1,142	2	124
유지	47	112,117	24	68,980	24	68,980	–	–	23	43,137	17	41,243	6	1,894
학교용지	2	4	–	–	–	–	–	–	2	4	1	–	1	4
묘지	1	36	–	–	–	–	–	–	1	36	1	36	–	–
공장용지	2	3	–	–	–	–	–	–	2	3	0	0	2	3

나) 변경

구분 (지목)	합계		국유지						공유지					
			소계		국토교통부		농림수산식품부		소계		서울시		강서구	
	필지수	면적	필지수	면적	필지수	면적	필지수	면적	필지수	면적	필지수	면적	필지수	면적
합계	1,337	503,256	737	301,711	736	301,701	1	10	600	201,545	533	187,793	67	13,752
전	43	4,952	19	3,455	19	3,455	–	–	24	1,497	24	1,497	–	–
답	324	76,531	62	28,354	62	28,354	–	–	262	48,177	256	47,812	6	365
대지	5	344	4	298	4	298	–	–	1	46	1	46	–	–
도로	383	170,663	277	105,701	277	105,701	–	–	106	64,962	67	57,430	39	7,532
임야	3	20	1	9	1	9	–	–	2	11	2	11	–	–
하천	57	28,850	44	24,124	44	24,124	–	–	13	4,726	2	212	11	4,514
제방	81	21,781	76	20,891	76	20,891	–	–	5	890	4	850	1	40
구거	242	48,873	195	45,514	194	45,504	1	10	47	3,359	44	3,139	3	220
공원	113	31,496	15	1,275	15	1,275	–	–	98	30,221	97	30,042	1	179
잡종지	24	2,850	13	1,576	13	1,576	–	–	11	1,274	10	1,245	1	29
유지	52	116,536	29	70,511	29	70,511	–	–	23	46,025	20	45,156	3	869
학교용지	7	321	–	–	–	–	–	–	7	321	5	317	2	4
묘지	1	36	–	–	–	–	–	–	1	36	1	36	–	–
공장용지	2	3	2	3	2	3	–	–	–	–	–	–	–	–

2) 지방자치단체 귀속분 (변경)

가) 기정

시설구분		폭원(m)	노선수/개수			연 장(m)			면 적(㎡)			비고
			1지구	2지구	3지구	1지구	2지구	3지구	1지구	2지구	3지구	
합 계		-	-	-	-	-	-	-	291,099	601,138	550,940	
도 로	일반도로	4~53	33	83	3	6,892	23,406	1,138	158,221	460,958	32,558	
	보행자전용도로	5~12	3	1	-	55	46	-	650	555	-	
공원 녹지	근린공원	-	2	-	1	-	-	-	41,880	-	504,012	
	어린이공원/소공원	-	9	-	-	-	-	-	16,643	-	-	
	문화공원		-	5	-	-	-	-	-	20,382	-	
	경관녹지	-	3	2	1	-	-	-	1,581	928	238	
	연결녹지	-	7	43	-	-	-	-	69,756	105,336	-	
광 장		-	-	1	-	-	-	-	-	12,979	-	
방수설비		-	1	-	1	-	-	-	2,368	-	14,132	

나) 변경

시설구분		폭원(m)	노선수/개수			연 장(m)			면 적(㎡)			비고
			1지구	2지구	3지구	1지구	2지구	3지구	1지구	2지구	3지구	
합 계		-	-	-	-	-	-	-	291,099	601,138	550,940	
도 로	일반도로	4~53	33	83	3	6,892	23,406	1,138	158,221	460,958	32,558	
	보행자전용도로	5~12	3	1	-	55	46	-	650	555	-	
공원 녹지	근린공원	-	2	-	1	-	-	-	41,880	-	504,012	
	어린이공원/소공원	-	9	-	-	-	-	-	16,643	-	-	
	문화공원		-	5	-	-	-	-	-	20,382	-	
	경관녹지	-	3	2	1	-	-	-	1,581	928	238	
	연결녹지	-	7	43	-	-	-	-	69,756	105,336	-	
광 장		-	-	1	-	-	-	-	-	12,979	-	
방수설비		-	1	-	1	-	-	-	2,368	-	14,132	

3) 대체시설을 시행할 자 및 시행방법 (변경없음)

가) 시행할자 : 서울주택도시공사 사장 김세용

나) 시행방법 : 도시개발법에 의한 도시개발사업으로 시행

4) 대체시설을 관리할 자 : 서울특별시장, 강서구청장 (변경없음)

5) 무상귀속 조서(변경)

-국방부

연번	기정			변경			지목	공부상 면적 (㎡)	편입 면적 (㎡)	실제이용현황		소유자	비고
	소재지	지번		소재지	지번					공공시설	공공시설외		
		본번	부번		본번	부번							
1	공항동	6	3	마곡동	730	51	답	157	157	-	157	국방부	용도폐지
2	공항동	6	16	마곡동	730	58	답	58	58	-	58	국방부	용도폐지
3	공항동	36	15	마곡동	730	83	도로	486	486	-	486	국방부	용도폐지
4	공항동	36	20	마곡동	730	84	잡종지	609	609	-	609	국방부	용도폐지
5	공항동	36	23	마곡동	730	85	잡종지	2,349	2,349	-	2,349	국방부	용도폐지
6	공항동	36	24	마곡동	730	86	답	2,472	2,472	-	2,472	국방부	용도폐지
7	공항동	36	25	마곡동	730	87	잡종지	2,748	2,748	-	2,748	국방부	용도폐지
8	공항동	37	1	마곡동	730	94	대지	4,155	4,155	-	4,155	국방부	용도폐지
9	공항동	산65		마곡동	산13	8	임야	180	180	-	180	국방부	용도폐지

-국토교통부(강서구 공원녹지과)

연번	기정			변경			지목	공부상 면적 (㎡)	편입 면적 (㎡)	실제이용현황		소유자	비고
	소재지	지번		소재지	지번					공공 사설	공공 사설외		
		본번	부번		본번	부번							
1	가양동	779	1	마곡동	727	1063	공원	32	32	32	-	국토교통부	용도폐지
2	가양동	800		마곡동	727	1089	공원	10	10	10	-	국토교통부	용도폐지
3	가양동	826		마곡동	727	1115	공원	30	30	30	-	국토교통부	용도폐지
4	가양동	877	1	마곡동	727	1149	공원	184	184	184	-	국토교통부	용도폐지
5	공항동	36	53	마곡동	730	93	공원	24	24	24	-	국토교통부	용도폐지
6	내발산동	195	9	마곡동	728	97	공원	104	104	104	-	국토교통부	용도폐지
7	내발산동	217	8	마곡동	728	135	공원	15	15	15	-	국토교통부	용도폐지
8	내발산동	599	2	마곡동	728	360	공원	49	49	49	-	국토교통부	용도폐지
9	내발산동	599	3	마곡동	728	361	공원	74	74	74	-	국토교통부	용도폐지
10	내발산동	606	5	마곡동	728	367	공원	498	498	498	-	국토교통부	용도폐지
11				마곡동	728	506	공원	134	134	134	-	국토교통부	용도폐지
12	내발산동	609	3	마곡동	728	370	공원	58	58	58	-	국토교통부	용도폐지
13				마곡동	728	517	공원	4	4	4	-	국토교통부	용도폐지
14	내발산동	609	4	마곡동	728	371	공원	57	57	57	-	국토교통부	용도폐지
15				마곡동	728	518	공원	2	2	2	-	국토교통부	용도폐지

-국토교통부(서울시 하천관리과)

연번	기정			변경			지목	공부상 면적 (㎡)	편입 면적 (㎡)	실제이용현황		소유자	비고
	소재지	지번		소재지	지번					공공 사설	공공 사설외		
		본번	부번		본번	부번							
1	가양동	301	1	마곡동	727	248	구거	9	9	9	-	국토교통부	용도폐지
2	가양동	301	3	마곡동	727	250	구거	43	43	43	-	국토교통부	용도폐지
3	가양동	301	4	마곡동	727	251	구거	21	21	-	21	국토교통부	용도폐지
4	가양동	303	2	마곡동	727	261	구거	240	240	240	-	국토교통부	용도폐지
5	가양동	303	6	마곡동	727	265	구거	160	160	160	-	국토교통부	용도폐지
6	가양동	305	2	마곡동	727	275	구거	13	13	13	-	국토교통부	용도폐지
7	가양동	305	3	마곡동	727	276	구거	115	115	115	-	국토교통부	용도폐지
8	가양동	305	6	마곡동	727	279	구거	136	136	136	-	국토교통부	용도폐지
9	가양동	336	2	마곡동	727	381	구거	315	315	315	-	국토교통부	용도폐지
10	가양동	336	7	마곡동	727	386	구거	89	89	89	-	국토교통부	용도폐지
11	가양동	336	8	마곡동	727	387	구거	697	697	458	239	국토교통부	용도폐지
12	가양동	342	2	마곡동	727	399	구거	66	66	-	66	국토교통부	용도폐지
13	가양동	342	3	마곡동	727	400	구거	919	919	486	433	국토교통부	용도폐지
14	가양동	408	3	마곡동	727	559	구거	214	214	214	-	국토교통부	용도폐지
15				마곡동	727	564	구거	123	123	123	-	국토교통부	용도폐지
16	가양동	409	2	마곡동	727	567	구거	245	245	69	176	국토교통부	용도폐지
17	가양동	410	2	마곡동	727	574	구거	117	117	117	-	국토교통부	용도폐지
18				마곡동	727	1521	구거	310	310	310	-	국토교통부	용도폐지
19				마곡동	727	1522	구거	363	363	363	-	국토교통부	용도폐지
20	가양동	427		마곡동	727	610	하천	325	325	-	325	국토교통부	용도폐지
21	가양동	427	1	마곡동	727	611	하천	33	33	33	-	국토교통부	용도폐지
22	가양동	427	2	마곡동	727	612	하천	436	436	436	-	국토교통부	용도폐지
23	가양동	427	3	마곡동	727	613	하천	37	37	37	-	국토교통부	용도폐지
24	가양동	427	4	마곡동	727	614	하천	176	176	176	-	국토교통부	용도폐지
25	가양동	427	5	마곡동	727	615	하천	5	5	5	-	국토교통부	용도폐지
26	가양동	428		마곡동	727	616	구거	393	393	393	-	국토교통부	용도폐지
27	가양동	429		마곡동	727	617	구거	144	144	144	-	국토교통부	용도폐지
28				마곡동	727	1413	구거	1	1	1	-	국토교통부	용도폐지
29				마곡동	727	618	구거	215	215	215	-	국토교통부	용도폐지
30	가양동	430		마곡동	727	619	구거	499	499	499	-	국토교통부	용도폐지
31	가양동	431	1	마곡동	727	621	하천	6	6	6	-	국토교통부	용도폐지

연번	기정			변경			지목	공부상 면적 (㎡)	편입 면적 (㎡)	실제이용현황		소유자	비고
	소재지	지번		소재지	지번					공공시설	공공시설외		
		본번	부번		본번	부번							
32	가양동	431		마곡동	727	620	하천	262	262	262	-	국토교통부	용도폐지
33	가양동	432		마곡동	727	622	하천	374	374	251	123	국토교통부	용도폐지
34	가양동	490	1	마곡동	727	687	하천	3	3	3	-	국토교통부	용도폐지
35	가양동	490	2	마곡동	727	688	하천	155	155	155	-	국토교통부	용도폐지
36	가양동	490		마곡동	727	686	하천	116	116	116	-	국토교통부	용도폐지
37				마곡동	727	1423	하천	205	205	205	-	국토교통부	용도폐지
38				마곡동	727	1519	하천	231	231	231	-	국토교통부	용도폐지
39				마곡동	727	689	하천	190	190	190	-	국토교통부	용도폐지
40				마곡동	727	1424	하천	1,283	1,283	1,283	-	국토교통부	용도폐지
41				마곡동	727	1425	하천	4,507	4,507	4,507	-	국토교통부	용도폐지
42				마곡동	727	690	하천	2,130	2,130	2,130	-	국토교통부	용도폐지
43	가양동	525		마곡동	727	704	구거	33	33	33	-	국토교통부	용도폐지
44	가양동	607	1	마곡동	727	857	구거	4	4	4	-	국토교통부	용도폐지
45	가양동	607		마곡동	727	856	구거	72	72	72	-	국토교통부	용도폐지
46	가양동	609		마곡동	727	861	구거	93	93	93	-	국토교통부	용도폐지
47	가양동	619	1	마곡동	727	876	구거	30	30	30	-	국토교통부	용도폐지
48	가양동	619	2	마곡동	727	877	구거	49	49	49	-	국토교통부	용도폐지
49	가양동	619		마곡동	727	875	구거	1,141	1,141	1,141	-	국토교통부	용도폐지
50	가양동	620	1	마곡동	727	879	구거	6	6	6	-	국토교통부	용도폐지
51	가양동	620		마곡동	727	878	구거	50	50	50	-	국토교통부	용도폐지
52	가양동	667	1	마곡동	727	934	하천	2	2	2	-	국토교통부	용도폐지
53	가양동	667		마곡동	727	933	하천	193	193	193	-	국토교통부	용도폐지
54	가양동	668	1	마곡동	727	936	구거	13	13	13	-	국토교통부	용도폐지
55	가양동	668		마곡동	727	935	구거	962	962	962	-	국토교통부	용도폐지
56	가양동	673		마곡동	727	948	하천	139	139	87	52	국토교통부	용도폐지
57	가양동	679		마곡동	727	954	구거	1,779	1,779	1,249	530	국토교통부	용도폐지
58	가양동	685		마곡동	727	960	구거	73	73	73	-	국토교통부	용도폐지
59	가양동	688		마곡동	727	963	하천	995	995	995	-	국토교통부	용도폐지
60	가양동	689		마곡동	727	964	구거	119	119	119	-	국토교통부	용도폐지
61	가양동	690		마곡동	727	965	구거	76	76	76	-	국토교통부	용도폐지
62	가양동	700		마곡동	727	975	구거	532	532	532	-	국토교통부	용도폐지
63	가양동	703		마곡동	727	978	하천	380	380	380	-	국토교통부	용도폐지
64	가양동	714		마곡동	727	991	구거	374	374	374	-	국토교통부	용도폐지
65	가양동	715		마곡동	727	992	하천	489	489	489	-	국토교통부	용도폐지
66	가양동	716		마곡동	727	993	구거	26	26	-	26	국토교통부	용도폐지
67	가양동	732		마곡동	727	1010	하천	605	605	196	409	국토교통부	용도폐지
68	가양동	733		마곡동	727	1011	구거	390	390	390	-	국토교통부	용도폐지
69	가양동	736		마곡동	727	1014	구거	13	13	13	-	국토교통부	용도폐지
70	가양동	738		마곡동	727	1016	구거	456	456	456	-	국토교통부	용도폐지
71	가양동	772	1	마곡동	727	1051	구거	3	3	3	-	국토교통부	용도폐지
72	가양동	772		마곡동	727	1050	구거	73	73	73	-	국토교통부	용도폐지
73	가양동	773	1	마곡동	727	1053	구거	213	213	213	-	국토교통부	용도폐지
74	가양동	773	2	마곡동	727	1054	구거	351	351	351	-	국토교통부	용도폐지
75	가양동	773		마곡동	727	1052	구거	130	130	130	-	국토교통부	용도폐지
76	가양동	779		마곡동	727	1062	구거	1,158	1,158	1,158	-	국토교통부	용도폐지
77	가양동	868		마곡동	727	1138	구거	3	3	3	-	국토교통부	용도폐지
78	가양동	870		마곡동	727	1140	구거	139	139	139	-	국토교통부	용도폐지
79	가양동	872		마곡동	727	1142	구거	40	40	40	-	국토교통부	용도폐지
80	가양동	877		마곡동	727	1148	구거	223	223	223	-	국토교통부	용도폐지
81	가양동	908		마곡동	727	1161	하천	93	93	93	-	국토교통부	용도폐지
82				마곡동	727	1475	하천	1,253	1,253	1,253	-	국토교통부	용도폐지
83	공항동	6	5	마곡동	730	52	구거	17	17	-	17	국토교통부	용도폐지
84	공항동	993		마곡동	730	309	구거	30	30	30	-	국토교통부	용도폐지
85	공항동	1221	1	마곡동	730	568	구거	24	24	24	-	국토교통부	용도폐지
86	공항동	1244		마곡동	730	602	구거	1	1	-	1	국토교통부	용도폐지
87	공항동	1245		마곡동	730	603	구거	7	7	-	7	국토교통부	용도폐지

연번	기정			변경			지목	공부상 면적 (㎡)	편입 면적 (㎡)	실제이용현황		소유자	비고
	소재지	지번		소재지	지번					공공시설	공공시설외		
		본번	부번		본번	부번							
88	공항동	1247		마곡동	730	605	구거	7	7	-	7	국토교통부	용도폐지
89	공항동	1249		마곡동	730	607	구거	17	17	17	-	국토교통부	용도폐지
90	공항동	1251		마곡동	730	610	구거	70	70	50	20	국토교통부	용도폐지
91				마곡동	730	823	구거	464	464	334	130	국토교통부	용도폐지
92	공항동	1253		마곡동	730	613	구거	17	17	-	17	국토교통부	용도폐지
93				마곡동	730	825	구거	12	12	-	12	국토교통부	용도폐지
94	공항동	1295		마곡동	730	622	구거	1	1	1	-	국토교통부	용도폐지
95				마곡동	730	826	구거	16	16	16	-	국토교통부	용도폐지
96	공항동	1328		마곡동	730	685	답	86	86	45	41	국토교통부	용도폐지
97	공항동	1331		마곡동	730	690	답	44	44	11	33	국토교통부	용도폐지
98				마곡동	730	691	답	125	125	31	94	국토교통부	용도폐지
99	공항동	1334		마곡동	730	696	구거	3,749	3,749	3,749	-	국토교통부	용도폐지
100	공항동	산12	4	마곡동	산13	2	구거	50	50	-	50	국토교통부	용도폐지
101	내발산동	92	2	마곡동	728	12	구거	165	165	-	165	국토교통부	용도폐지
102	내발산동	158	1	마곡동	728	34	구거	33	33	-	33	국토교통부	용도폐지
103	내발산동	158	3	마곡동	728	36	구거	46	46	-	46	국토교통부	용도폐지
104	내발산동	191	1	마곡동	728	81	구거	7	7	-	7	국토교통부	용도폐지
105	내발산동	194	1	마곡동	728	86	구거	60	60	-	60	국토교통부	용도폐지
106	내발산동	195	1	마곡동	728	89	구거	18	18	-	18	국토교통부	용도폐지
107	내발산동	195	3	마곡동	728	91	구거	317	317	266	51	국토교통부	용도폐지
108	내발산동	195	6	마곡동	728	94	구거	13	13	-	13	국토교통부	용도폐지
109	내발산동	195	7	마곡동	728	95	구거	2	2	-	2	국토교통부	용도폐지
110	내발산동	196	1	마곡동	728	99	구거	499	499	499	-	국토교통부	용도폐지
111	내발산동	196	3	마곡동	728	101	구거	99	99	99	-	국토교통부	용도폐지
112	내발산동	197	1	마곡동	728	103	구거	271	271	-	271	국토교통부	용도폐지
113	내발산동	198	2	마곡동	728	104	구거	50	50	-	50	국토교통부	용도폐지
114	내발산동	199	2	마곡동	728	108	구거	142	142	-	142	국토교통부	용도폐지
115	내발산동	200	2	마곡동	728	110	구거	10	10	-	10	국토교통부	용도폐지
116	내발산동	201	2	마곡동	728	112	구거	139	139	63	76	국토교통부	용도폐지
117	내발산동	217	1	마곡동	728	129	구거	68	68	51	17	국토교통부	용도폐지
118	내발산동	217	2	마곡동	728	130	구거	17	17	6	11	국토교통부	용도폐지
119	내발산동	218	1	마곡동	728	137	구거	76	76	26	50	국토교통부	용도폐지
120	내발산동	218	3	마곡동	728	139	구거	29	29	24	5	국토교통부	용도폐지
121				마곡동	728	436	구거	1,131	1,131	946	185	국토교통부	용도폐지
122	내발산동	218	9	마곡동	728	145	구거	89	89	21	68	국토교통부	용도폐지
123	내발산동	344	2	마곡동	728	289	구거	502	502	502	-	국토교통부	용도폐지
124				마곡동	728	477	구거	20	20	20	-	국토교통부	용도폐지
125				마곡동	728	478	구거	187	187	187	-	국토교통부	용도폐지
126				마곡동	728	476	구거	22	22	22	-	국토교통부	용도폐지
127	내발산동	345	2	마곡동	728	291	구거	87	87	87	-	국토교통부	용도폐지
128				마곡동	728	479	구거	1	1	1	-	국토교통부	용도폐지
129				마곡동	728	534	구거	358	358	358	-	국토교통부	용도폐지
130	내발산동	346	2	마곡동	728	295	구거	12	12	12	-	국토교통부	용도폐지
131				마곡동	728	297	구거	253	253	253	-	국토교통부	용도폐지
132	내발산동	347	2	마곡동	728	299	구거	132	132	132	-	국토교통부	용도폐지
133	내발산동	350	3	마곡동	728	308	구거	499	499	309	190	국토교통부	용도폐지
134	내발산동	352	2	마곡동	728	311	구거	301	301	116	185	국토교통부	용도폐지
135	내발산동	352	6	마곡동	728	315	구거	60	60	60	-	국토교통부	용도폐지
136	내발산동	352	7	마곡동	728	316	구거	33	33	33	-	국토교통부	용도폐지
137	내발산동	352	9	마곡동	728	318	구거	370	370	303	67	국토교통부	용도폐지
138	내발산동	352	12	마곡동	728	320	구거	410	410	327	83	국토교통부	용도폐지
139	내발산동	353	1	마곡동	728	324	구거	1	1	-	1	국토교통부	용도폐지
140	내발산동	353	2	마곡동	728	325	구거	10	10	-	10	국토교통부	용도폐지
141	내발산동	355	4	마곡동	728	335	구거	238	238	238	-	국토교통부	용도폐지
142	내발산동	355	5	마곡동	728	336	구거	231	231	76	155	국토교통부	용도폐지
143	내발산동	356	2	마곡동	728	340	구거	17	17	-	17	국토교통부	용도폐지

연번	기정			변경			지목	공부상 면적 (㎡)	편입 면적 (㎡)	실제이용현황		소유자	비고
	소재지	지번		소재지	지번					공공시설	공공시설외		
		본번	부번		본번	부번							
144	내발산동	606	4	마곡동	728	366	하천	295	295	169	126	국토교통부	용도폐지
145	내발산동	606		마곡동	728	364	하천	4,477	4,477	1,630	2,847	국토교통부	용도폐지
146				마곡동	728	505	하천	178	178	65	113	국토교통부	용도폐지
147	내발산동	623		마곡동	728	373	구거	304	304	144	160	국토교통부	용도폐지
148				마곡동	728	374	구거	488	488	232	256	국토교통부	용도폐지
149				마곡동	728	529	구거	152	152	72	80	국토교통부	용도폐지
150				마곡동	728	530	구거	571	571	272	299	국토교통부	용도폐지
151				마곡동	728	531	구거	437	437	208	229	국토교통부	용도폐지
152				마곡동	728	532	구거	360	360	171	189	국토교통부	용도폐지
153				마곡동	728	533	구거	114	114	54	60	국토교통부	용도폐지
154	내발산동	624		마곡동	728	375	구거	458	458	458	-	국토교통부	용도폐지
155	마곡동	24	1	마곡동	24	1	구거	45	45	45	-	국토교통부	용도폐지
156	마곡동	24	4	마곡동	24	4	구거	11	11	11	-	국토교통부	용도폐지
157	마곡동	24	5	마곡동	24	5	구거	142	142	142	-	국토교통부	용도폐지
158	마곡동	24	6	마곡동	24	6	구거	76	76	-	76	국토교통부	용도폐지
159	마곡동	25	6	마곡동	25	6	구거	182	182	182	-	국토교통부	용도폐지
160	마곡동	25	17	마곡동	25	17	구거	124	124	124	-	국토교통부	용도폐지
161	마곡동	25	18	마곡동	25	18	구거	687	687	360	327	국토교통부	용도폐지
162	마곡동	25	19	마곡동	25	19	구거	2	2	2	-	국토교통부	용도폐지
163	마곡동	25	20	마곡동	25	20	구거	562	562	562	-	국토교통부	용도폐지
164	마곡동	25	21	마곡동	25	21	구거	88	88	88	-	국토교통부	용도폐지
165	마곡동	25	22	마곡동	25	22	구거	40	40	40	-	국토교통부	용도폐지
166	마곡동	50	2	마곡동	50	2	제방	53	53	53	-	국토교통부	용도폐지
167				마곡동	50	36	제방	96	96	96	-	국토교통부	용도폐지
168	마곡동	50	31	마곡동	50	31	제방	28	28	28	-	국토교통부	용도폐지
169				마곡동	50	37	제방	77	77	77	-	국토교통부	용도폐지
170	마곡동	50	32	마곡동	50	32	제방	1	1	1	-	국토교통부	용도폐지
171	마곡동	52	1	마곡동	52	1	제방	40	40	25	15	국토교통부	용도폐지
172				마곡동	52	16	제방	251	251	157	94	국토교통부	용도폐지
173				마곡동	52	14	제방	2,083	2,083	1,301	782	국토교통부	용도폐지
174				마곡동	52	20	제방	3	3	2	1	국토교통부	용도폐지
175	마곡동	52	10	마곡동	52	10	제방	524	524	84	440	국토교통부	용도폐지
176				마곡동	52	18	제방	179	179	28	151	국토교통부	용도폐지
177				마곡동	52	19	제방	1	1	-	1	국토교통부	용도폐지
178	마곡동	55	7	마곡동	55	7	제방	2	2	2	-	국토교통부	용도폐지
179	마곡동	223	24	마곡동	223	24	제방	464	464	18	446	국토교통부	용도폐지
180	마곡동	223	45	마곡동	223	45	제방	29	29	9	20	국토교통부	용도폐지
181	마곡동	223	55	마곡동	223	55	제방	217	217	163	54	국토교통부	용도폐지
182	마곡동	223	56	마곡동	223	56	제방	65	65	65	-	국토교통부	용도폐지
183	마곡동	225	1	마곡동	225	1	제방	142	142	-	142	국토교통부	용도폐지
184	마곡동	226	1	마곡동	226	1	제방	563	563	62	501	국토교통부	용도폐지
185	마곡동	226	3	마곡동	226	3	제방	47	47	-	47	국토교통부	용도폐지
186	마곡동	228	1	마곡동	228	1	제방	48	48	3	45	국토교통부	용도폐지
187				마곡동	228	11	제방	170	170	10	160	국토교통부	용도폐지
188	마곡동	228	7	마곡동	228	7	제방	130	130	130	-	국토교통부	용도폐지
189				마곡동	228	12	제방	132	132	132	-	국토교통부	용도폐지
190				마곡동	228	10	제방	7	7	7	-	국토교통부	용도폐지
191	마곡동	229	8	마곡동	229	8	제방	594	594	216	378	국토교통부	용도폐지
192				마곡동	229	17	제방	5	5	2	3	국토교통부	용도폐지
193				마곡동	229	18	제방	818	818	297	521	국토교통부	용도폐지
194				마곡동	229	10	제방	26	26	9	17	국토교통부	용도폐지
195	마곡동	230	6	마곡동	230	6	제방	102	102	102	-	국토교통부	용도폐지
196	마곡동	230	9	마곡동	230	9	제방	115	115	115	-	국토교통부	용도폐지
197				마곡동	230	13	제방	306	306	306	-	국토교통부	용도폐지
198				마곡동	230	14	제방	1,358	1,358	1,358	-	국토교통부	용도폐지
199				마곡동	230	10	제방	31	31	31	-	국토교통부	용도폐지

연번	기정			변경			지목	공부상 면적 (㎡)	편입 면적 (㎡)	실제이용현황		소유자	비고
	소재지	지번		소재지	지번					공공시설	공공시설외		
		본번	부번		본번	부번							
200	마곡동	232	1	마곡동	232	1	제방	279	279	279	–	국토교통부	용도폐지
201				마곡동	232	8	제방	38	38	38	–	국토교통부	용도폐지
202	마곡동	233	4	마곡동	233	4	제방	260	260	260	–	국토교통부	용도폐지
203				마곡동	233	8	제방	186	186	186	–	국토교통부	용도폐지
204				마곡동	233	7	제방	1	1	1	–	국토교통부	용도폐지
205	마곡동	233	5	마곡동	233	5	제방	36	36	36	–	국토교통부	용도폐지
206	마곡동	237	1	마곡동	237	1	구거	251	251	251	–	국토교통부	용도폐지
207	마곡동	238	2	마곡동	238	2	구거	668	668	668	–	국토교통부	용도폐지
208	마곡동	238	4	마곡동	238	4	구거	168	168	168	–	국토교통부	용도폐지
209	마곡동	238	5	마곡동	238	5	구거	10	10	10	–	국토교통부	용도폐지
210	마곡동	239	1	마곡동	239	1	구거	274	274	274	–	국토교통부	용도폐지
211	마곡동	241	1	마곡동	241	1	구거	13	13	–	13	국토교통부	용도폐지
212	마곡동	259	3	마곡동	259	3	구거	2,452	2,452	2,452	–	국토교통부	용도폐지
213	마곡동	259	6	마곡동	259	6	구거	26	26	26	–	국토교통부	용도폐지
214	마곡동	259	7	마곡동	259	7	구거	709	709	709	–	국토교통부	용도폐지
215	마곡동	259	9	마곡동	259	9	구거	208	208	208	–	국토교통부	용도폐지
216	마곡동	259	19	마곡동	259	19	구거	203	203	203	–	국토교통부	용도폐지
217	마곡동	259	20	마곡동	259	20	구거	1,528	1,528	1,528	–	국토교통부	용도폐지
218	마곡동	259	23	마곡동	259	23	구거	612	612	612	–	국토교통부	용도폐지
219	마곡동	259	24	마곡동	259	24	구거	189	189	–	189	국토교통부	용도폐지
220	마곡동	276	3	마곡동	276	3	구거	4	4	–	4	국토교통부	용도폐지
221				마곡동	276	13	구거	23	23	–	23	국토교통부	용도폐지
222	마곡동	276	10	마곡동	276	10	구거	32	32	32	–	국토교통부	용도폐지
223	마곡동	276	11	마곡동	276	11	구거	4	4	–	4	국토교통부	용도폐지
224	마곡동	278	4	마곡동	278	4	구거	218	218	29	189	국토교통부	용도폐지
225				마곡동	278	12	구거	126	126	17	109	국토교통부	용도폐지
226	마곡동	278	5	마곡동	278	5	구거	19	19	19	–	국토교통부	용도폐지
227				마곡동	278	17	구거	114	114	112	2	국토교통부	용도폐지
228				마곡동	278	18	구거	254	254	250	4	국토교통부	용도폐지
229				마곡동	278	13	구거	311	311	307	4	국토교통부	용도폐지
230	마곡동	361	7	마곡동	361	7	구거	33	33	–	33	국토교통부	용도폐지
231	마곡동	366	3	마곡동	366	3	구거	73	73	–	73	국토교통부	용도폐지
232	마곡동	367	2	마곡동	367	2	구거	70	70	9	61	국토교통부	용도폐지
233				마곡동	367	18	구거	29	29	4	25	국토교통부	용도폐지
234	마곡동	368	1	마곡동	368	1	구거	20	20	20	–	국토교통부	용도폐지
235	마곡동	369	1	마곡동	369	1	구거	17	17	17	–	국토교통부	용도폐지
236	마곡동	369	3	마곡동	369	3	구거	10	10	10	–	국토교통부	용도폐지
237				마곡동	369	24	구거	162	162	162	–	국토교통부	용도폐지
238				마곡동	369	20	구거	139	139	139	–	국토교통부	용도폐지
239	마곡동	369	13	마곡동	369	13	구거	132	132	132	–	국토교통부	용도폐지
240	마곡동	370	1	마곡동	370	1	구거	174	174	32	142	국토교통부	용도폐지
241				마곡동	370	11	구거	86	86	16	70	국토교통부	용도폐지
242				마곡동	370	12	구거	186	186	35	151	국토교통부	용도폐지
243	마곡동	371	2	마곡동	371	2	구거	6	6	–	6	국토교통부	용도폐지
244	마곡동	371	3	마곡동	371	3	구거	582	582	381	201	국토교통부	용도폐지
245	마곡동	371	7	마곡동	371	7	구거	88	88	88	–	국토교통부	용도폐지
246	마곡동	371	8	마곡동	371	8	구거	2	2	–	2	국토교통부	용도폐지
247	마곡동	372	1	마곡동	372	1	구거	222	222	222	–	국토교통부	용도폐지
248	마곡동	372	15	마곡동	372	15	구거	27	27	27	–	국토교통부	용도폐지
249	마곡동	376	16	마곡동	376	16	구거	111	111	111	–	국토교통부	용도폐지
250	마곡동	376	18	마곡동	376	18	구거	28	28	28	–	국토교통부	용도폐지
251				마곡동	376	35	구거	2	2	2	–	국토교통부	용도폐지
252	마곡동	380	3	마곡동	380	3	구거	53	53	53	–	국토교통부	용도폐지
253	마곡동	381	4	마곡동	381	4	구거	82	82	82	–	국토교통부	용도폐지
254	마곡동	390	2	마곡동	390	2	구거	228	228	90	138	국토교통부	용도폐지
255	마곡동	391	2	마곡동	391	2	구거	13	13	13	–	국토교통부	용도폐지

연번	기정			변경			지목	공부상 면적 (㎡)	편입 면적 (㎡)	실제이용현황		소유자	비고
	소재지	지번		소재지	지번					공공시설	공공시설외		
		본번	부번		본번	부번							
256	마곡동	391	5	마곡동	391	5	구거	483	483	483	–	국토교통부	용도폐지
257	마곡동	409	1	마곡동	409	1	하천	28	28	–	28	국토교통부	용도폐지
258	마곡동	409	2	마곡동	409	2	하천	5	5	5	–	국토교통부	용도폐지
259	마곡동	409		마곡동	409		하천	902	902	902	–	국토교통부	용도폐지
260	마곡동	410		마곡동	410		하천	3,617	3,617	1,884	1,733	국토교통부	용도폐지
261				마곡동	410	1	하천	500	500	260	240	국토교통부	용도폐지
262				마곡동	410	6	하천	12	12	7	5	국토교통부	용도폐지
263				마곡동	410	7	하천	1,256	1,256	654	602	국토교통부	용도폐지
264				마곡동	410	8	하천	262	262	136	126	국토교통부	용도폐지
265				마곡동	410	9	하천	2,607	2,607	1,358	1,249	국토교통부	용도폐지
266				마곡동	410	10	하천	210	210	109	101	국토교통부	용도폐지
267				마곡동	410	2	하천	390	390	203	187	국토교통부	용도폐지
268				마곡동	410	11	하천	1,135	1,135	591	544	국토교통부	용도폐지
269				마곡동	410	3	하천	1,079	1,079	562	517	국토교통부	용도폐지
270				마곡동	410	7	하천	317	317	165	152	국토교통부	용도폐지
271				마곡동	410	5	하천	2,744	2,744	1,429	1,315	국토교통부	용도폐지
272	마곡동	413	1	마곡동	413	1	구거	64	64	64	–	국토교통부	용도폐지
273	마곡동	413	2	마곡동	413	2	구거	2	2	2	–	국토교통부	용도폐지
274	마곡동	413		마곡동	413		구거	71	71	65	6	국토교통부	용도폐지
275				마곡동	413	4	구거	31	31	28	3	국토교통부	용도폐지
276				마곡동	413	5	구거	343	343	313	30	국토교통부	용도폐지
277				마곡동	413	6	구거	282	282	257	25	국토교통부	용도폐지
278				마곡동	413	3	구거	3,247	3,247	2,965	282	국토교통부	용도폐지
279	마곡동	414		마곡동	414		하천	281	281	281	–	국토교통부	용도폐지
280	방화동	759	1	마곡동	731	281	구거	325	325	325	–	국토교통부	용도폐지
281	방화동	759	2	마곡동	731	282	구거	5	5	5	–	국토교통부	용도폐지
282	방화동	759	3	마곡동	731	283	구거	9	9	9	–	국토교통부	용도폐지
283	방화동	759	4	마곡동	731	284	구거	43	43	43	–	국토교통부	용도폐지
284	방화동	759		마곡동	731	280	구거	8	8	8	–	국토교통부	용도폐지
285	외발산동	38	2	마곡동	729		구거	5	5	5	–	국토교통부	용도폐지
286				마곡동	729	103	구거	8	8	8	–	국토교통부	용도폐지
287	외발산동	59	2	마곡동	729	38	구거	112	112	112	–	국토교통부	용도폐지
288	외발산동	59	4	마곡동	729	40	구거	1	1	1	–	국토교통부	용도폐지
289	외발산동	59	19	마곡동	729	48	구거	1	1	1	–	국토교통부	용도폐지
290	외발산동	60	2	마곡동	729	54	구거	73	73	73	–	국토교통부	용도폐지
291	외발산동	60	8	마곡동	729	57	구거	54	54	54	–	국토교통부	용도폐지
292	외발산동	60	9	마곡동	729	58	구거	13	13	13	–	국토교통부	용도폐지
293	외발산동	65	2	마곡동	729	68	구거	222	222	222	–	국토교통부	용도폐지
294	외발산동	66	2	마곡동	729	70	구거	175	175	175	–	국토교통부	용도폐지
295	외발산동	70	1	마곡동	729	78	구거	23	23	23	–	국토교통부	용도폐지
296	외발산동	71	1	마곡동	729	83	구거	119	119	119	–	국토교통부	용도폐지
297	외발산동	301	1	마곡동	729	93	구거	63	63	63	–	국토교통부	용도폐지
298	외발산동	301	2	마곡동	729	94	구거	7	7	–	7	국토교통부	용도폐지
299	외발산동	401	2	마곡동	729	99	구거	289	289	289	–	국토교통부	용도폐지
300	외발산동	401	6	마곡동	729	100	구거	329	329	329	–	국토교통부	용도폐지
301				마곡동	729	107	구거	132	132	132	–	국토교통부	용도폐지
302	외발산동	402		마곡동	729	101	구거	1,151	1,151	1,151	–	국토교통부	용도폐지
303	외발산동	403		마곡동	729	102	구거	426	426	426	–	국토교통부	용도폐지
304	내발산동	606	3	마곡동	728	365	하천	1	1	–	1	국토교통부	용도폐지

-국토교통부(서울지방항공청)

연번	기정			변경			지목	공부상 면적 (㎡)	편입 면적 (㎡)	실제이용현황		소유자	비고
	소재지	지번		소재지	지번					공공시설	공공시설외		
		본번	부번		본번	부번							
1	공항동	4	7	마곡동	730	12	잡종지	2,623	2,623	-	2,623	국토교통부	용도폐지
2				마곡동	730	706	잡종지	3,338	3,338	-	3,338	국토교통부	용도폐지

-국토교통부(강서구 토목과)

연번	기정			변경			지목	공부상 면적 (㎡)	편입 면적 (㎡)	실제이용현황		소유자	비고
	소재지	지번		소재지	지번					공공시설	공공시설외		
		본번	부번		본번	부번							
1	가양동	159	4	마곡동	727	2	도로	40	40	40	-	국토교통부	용도폐지
2	가양동	160	1	마곡동	727	10	도로	7	7	7	-	국토교통부	용도폐지
3	가양동	160	10	마곡동	727	14	도로	9	9	9	-	국토교통부	용도폐지
4	가양동	175	1	마곡동	727	93	도로	26	26	26	-	국토교통부	용도폐지
5	가양동	175	7	마곡동	727	97	도로	33	33	33	-	국토교통부	용도폐지
6	가양동	175	10	마곡동	727	100	도로	33	33	33	-	국토교통부	용도폐지
7	가양동	177	1	마곡동	727	114	도로	99	99	81	18	국토교통부	용도폐지
8	가양동	177	2	마곡동	727	115	도로	26	26	26	-	국토교통부	용도폐지
9	가양동	177	3	마곡동	727	116	도로	26	26	26	-	국토교통부	용도폐지
10	가양동	178	6	마곡동	727	129	도로	36	36	15	21	국토교통부	용도폐지
11	가양동	178	7	마곡동	727	130	도로	43	43	19	24	국토교통부	용도폐지
12	가양동	181	2	마곡동	727	134	도로	63	63	51	12	국토교통부	용도폐지
13	가양동	259	30	마곡동	727	151	도로	16	16	16	-	국토교통부	용도폐지
14	가양동	268	4	마곡동	727	168	도로	73	73	73	-	국토교통부	용도폐지
15	가양동	269	4	마곡동	727	172	도로	23	23	23	-	국토교통부	용도폐지
16	가양동	272	27	마곡동	727	179	도로	10	10	-	10	국토교통부	용도폐지
17	가양동	272	28	마곡동	727	180	도로	33	33	-	33	국토교통부	용도폐지
18	가양동	272	29	마곡동	727	181	도로	7	7	-	7	국토교통부	용도폐지
19	가양동	272	30	마곡동	727	182	도로	26	26	26	-	국토교통부	용도폐지
20	가양동	279	7	마곡동	727	189	도로	13	13	-	13	국토교통부	용도폐지
21	가양동	280	4	마곡동	727	194	도로	17	17	17	-	국토교통부	용도폐지
22	가양동	281	5	마곡동	727	199	도로	76	76	76	-	국토교통부	용도폐지
23	가양동	283	2	마곡동	727	203	도로	10	10	5	5	국토교통부	용도폐지
24	가양동	283	3	마곡동	727	204	도로	73	73	23	50	국토교통부	용도폐지
25	가양동	284	1	마곡동	727	206	대지	23	23	23	-	국토교통부	용도폐지
26	가양동	422	61	마곡동	727	599	도로	5,712	5,712	1,704	4,008	국토교통부	용도폐지
27				마곡동	727	1401	도로	16	16	5	11	국토교통부	용도폐지
28				마곡동	727	1402	도로	121	121	36	85	국토교통부	용도폐지
29				마곡동	727	1403	도로	272	272	81	191	국토교통부	용도폐지
30				마곡동	727	1404	도로	69	69	20	49	국토교통부	용도폐지
31				마곡동	727	1405	도로	658	658	196	462	국토교통부	용도폐지
32				마곡동	727	1406	도로	43	43	13	30	국토교통부	용도폐지
33				마곡동	727	605	도로	497	497	148	349	국토교통부	용도폐지
34				마곡동	727	1409	도로	53	53	15	38	국토교통부	용도폐지
35				마곡동	727	606	도로	1,822	1,822	545	1,277	국토교통부	용도폐지
36	가양동	422	83	마곡동	727	600	도로	10	10	10	-	국토교통부	용도폐지
37	가양동	422	84	마곡동	727	601	도로	138	138	138	-	국토교통부	용도폐지
38	가양동	422	85	마곡동	727	602	도로	63	63	63	-	국토교통부	용도폐지

연번	기정			변경			지목	공부상 면적 (㎡)	편입 면적 (㎡)	실제이용현황		소유자	비고
	소재지	지번		소재지	지번					공공시설	공공시설외		
		본번	부번		본번	부번							
39	가양동	422	88	마곡동	727	603	도로	4,079	4,079	2,840	1,239	국토교통부	용도폐지
40				마곡동	727	1407	도로	30	30	21	9	국토교통부	용도폐지
41				마곡동	727	1408	도로	386	386	269	117	국토교통부	용도폐지
42				마곡동	727	607	도로	813	813	566	247	국토교통부	용도폐지
43				마곡동	727	1410	도로	1	1	1	-	국토교통부	용도폐지
44				마곡동	727	1411	도로	15	15	10	5	국토교통부	용도폐지
45				마곡동	727	1412	도로	541	541	377	164	국토교통부	용도폐지
46				마곡동	727	608	도로	559	559	389	170	국토교통부	용도폐지
47				마곡동	727	609	도로	14	14	10	4	국토교통부	용도폐지
48	가양동	460		마곡동	727	630	도로	310	310	194	116	국토교통부	용도폐지
49				마곡동	727	1414	도로	1	1	1	-	국토교통부	용도폐지
50				마곡동	727	1509	도로	296	296	186	110	국토교통부	용도폐지
51				마곡동	727	1510	도로	21	21	13	8	국토교통부	용도폐지
52	가양동	469		마곡동	727	642	도로	436	436	436	-	국토교통부	용도폐지
53				마곡동	727	643	도로	191	191	191	-	국토교통부	용도폐지
54				마곡동	727	1416	도로	401	401	401	-	국토교통부	용도폐지
55	가양동	488		마곡동	727	684	도로	10	10	10	-	국토교통부	용도폐지
56	가양동	489		마곡동	727	685	도로	3	3	3	-	국토교통부	용도폐지
57	가양동	491		마곡동	727	691	도로	76	76	76	-	국토교통부	용도폐지
58	가양동	492		마곡동	727	692	도로	8	8	8	-	국토교통부	용도폐지
59				마곡동	727	1426	도로	18	18	18	-	국토교통부	용도폐지
60	가양동	494		마곡동	727	694	도로	5	5	5	-	국토교통부	용도폐지
61				마곡동	727	1427	도로	142	142	142	-	국토교통부	용도폐지
62				마곡동	727	695	도로	47	47	47	-	국토교통부	용도폐지
63				마곡동	727	1428	도로	6,583	6,583	6,583	-	국토교통부	용도폐지
64	가양동	512		마곡동	727	698	도로	20	20	20	-	국토교통부	용도폐지
65	가양동	517		마곡동	727	700	도로	255	255	255	-	국토교통부	용도폐지
66	가양동	524		마곡동	727	703	도로	10	10	10	-	국토교통부	용도폐지
67	가양동	526		마곡동	727	705	도로	7	7	7	-	국토교통부	용도폐지
68	가양동	571	1	마곡동	727	793	도로	81	81	81	-	국토교통부	용도폐지
69				마곡동	727	1444	도로	139	139	139	-	국토교통부	용도폐지
70	가양동	571	2	마곡동	727	794	도로	235	235	235	-	국토교통부	용도폐지
71				마곡동	727	1445	도로	230	230	230	-	국토교통부	용도폐지
72	가양동	571	3	마곡동	727	795	도로	6	6	6	-	국토교통부	용도폐지
73	가양동	571	4	마곡동	727	796	도로	2,120	2,120	2,120	-	국토교통부	용도폐지
74				마곡동	727	1524	도로	409	409	409	-	국토교통부	용도폐지
75				마곡동	727	1525	도로	332	332	332	-	국토교통부	용도폐지
76				마곡동	727	1446	도로	1,042	1,042	1,042	-	국토교통부	용도폐지
77				마곡동	727	1447	도로	890	890	890	-	국토교통부	용도폐지
78				마곡동	727	797	도로	421	421	421	-	국토교통부	용도폐지
79	가양동	571		마곡동	727	792	도로	7	7	7	-	국토교통부	용도폐지
80	가양동	802		마곡동	727	1091	도로	847	847	847	-	국토교통부	용도폐지
81				마곡동	727	1463	도로	3,025	3,025	3,025	-	국토교통부	용도폐지
82	가양동	803		마곡동	727	1092	도로	116	116	116	-	국토교통부	용도폐지
83	가양동	804		마곡동	727	1093	도로	60	60	60	-	국토교통부	용도폐지
84	가양동	814		마곡동	727	1108	도로	2,782	2,782	2,782	-	국토교통부	용도폐지
85	가양동	815		마곡동	727	1109	도로	46	46	46	-	국토교통부	용도폐지
86	가양동	840		마곡동	727	1120	도로	291	291	291	-	국토교통부	용도폐지
87				마곡동	727	1468	도로	2,820	2,820	2,820	-	국토교통부	용도폐지
88	가양동	865		마곡동	727	1136	도로	204	204	204	-	국토교통부	용도폐지
89				마곡동	727	1471	도로	3,619	3,619	3,619	-	국토교통부	용도폐지
90	가양동	895		마곡동	727	1156	도로	83	83	83	-	국토교통부	용도폐지
91	가양동	904		마곡동	727	1158	도로	49	49	49	-	국토교통부	용도폐지
92	가양동	909		마곡동	727	1162	도로	3,782	3,782	3,782	-	국토교통부	용도폐지

연번	기정			변경			지목	공부상 면적 (㎡)	편입 면적 (㎡)	실제이용현황		소유자	비고
	소재지	지번		소재지	지번					공공시설	공공시설외		
		본번	부번		본번	부번							
93	가양동	928	2	마곡동	727	1173	도로	46	46	46	-	국토교통부	용도폐지
94				마곡동	727	1487	도로	48	48	48	-	국토교통부	용도폐지
95				마곡동	727	1488	도로	5	5	5	-	국토교통부	용도폐지
96				마곡동	727	1489	도로	256	256	256	-	국토교통부	용도폐지
97	가양동	928	3	마곡동	727	1174	도로	53	53	53	-	국토교통부	용도폐지
98				마곡동	727	1490	도로	2	2	2	-	국토교통부	용도폐지
99				마곡동	727	1491	도로	151	151	151	-	국토교통부	용도폐지
100	가양동	928		마곡동	727	1172	도로	83	83	8	75	국토교통부	용도폐지
101				마곡동	727	1481	도로	430	430	43	387	국토교통부	용도폐지
102				마곡동	727	1482	도로	70	70	7	63	국토교통부	용도폐지
103				마곡동	727	1483	도로	1,394	1,394	141	1,253	국토교통부	용도폐지
104				마곡동	727	1484	도로	317	317	32	285	국토교통부	용도폐지
105				마곡동	727	1485	도로	38	38	4	34	국토교통부	용도폐지
106				마곡동	727	1486	도로	44	44	5	39	국토교통부	용도폐지
107	가양동	935		마곡동	727	1183	도로	2,165	2,165	2,165	-	국토교통부	용도폐지
108	가양동	947		마곡동	727	1185	도로	479	479	479	-	국토교통부	용도폐지
109	가양동	971		마곡동	727	1220	도로	3	3	3	-	국토교통부	용도폐지
110	가양동	972		마곡동	727	1221	도로	86	86	86	-	국토교통부	용도폐지
111				마곡동	727	1499	도로	1,806	1,806	1,806	-	국토교통부	용도폐지
112	공항동	4	176	마곡동	730	33	도로	1,023	1,023	1,023	-	국토교통부	용도폐지
113				마곡동	730	709	도로	195	195	195	-	국토교통부	용도폐지
114				마곡동	730	710	도로	746	746	746	-	국토교통부	용도폐지
115	공항동	6	1	마곡동	730	50	도로	959	959	959	-	국토교통부	용도폐지
116	공항동	6	21	마곡동	730	62	도로	2,715	2,715	2,715	-	국토교통부	용도폐지
117	공항동	6	22	마곡동	730	63	도로	1,131	1,131	1,131	-	국토교통부	용도폐지
118	공항동	7	3	마곡동	730	65	도로	20	20	10	10	국토교통부	용도폐지
119	공항동	9	11	마곡동	730	74	도로	139	139	72	67	국토교통부	용도폐지
120	공항동	9	14	마곡동	730	75	도로	34	34	34	-	국토교통부	용도폐지
121	공항동	36	48	마곡동	730	89	도로	754	754	754	-	국토교통부	용도폐지
122	공항동	428		마곡동	730	95	도로	215	215	215	-	국토교통부	용도폐지
123	공항동	429		마곡동	730	96	도로	132	132	132	-	국토교통부	용도폐지
124	공항동	430		마곡동	730	97	도로	172	172	172	-	국토교통부	용도폐지
125	공항동	607		마곡동	730	202	도로	86	86	86	-	국토교통부	용도폐지
126	공항동	940	5	마곡동	730	239	도로	9	9	9	-	국토교통부	용도폐지
127	공항동	940	8	마곡동	730	242	대지	30	30	30	-	국토교통부	용도폐지
128	공항동	947	1	마곡동	730	252	도로	12	12	12	-	국토교통부	용도폐지
129	공항동	947	2	마곡동	730	253	도로	19	19	12	7	국토교통부	용도폐지
130				마곡동	730	254	도로	287	287	177	110	국토교통부	용도폐지
131	공항동	947		마곡동	730	251	도로	389	389	237	152	국토교통부	용도폐지
132				마곡동	730	728	도로	111	111	68	43	국토교통부	용도폐지
133				마곡동	730	827	도로	21	21	13	8	국토교통부	용도폐지
134				마곡동	730	828	도로	311	311	190	121	국토교통부	용도폐지
135	공항동	961		마곡동	730	269	답	10	10	10	-	국토교통부	용도폐지
136	공항동	962		마곡동	730	270	도로	7	7	7	-	국토교통부	용도폐지
137	공항동	979		마곡동	730	306	도로	1,104	1,104	1,104	-	국토교통부	용도폐지
138				마곡동	730	735	도로	8,070	8,070	8,070	-	국토교통부	용도폐지
139	공항동	991		마곡동	730	307	도로	7	7	7	-	국토교통부	용도폐지
140	공항동	992		마곡동	730	308	도로	496	496	496	-	국토교통부	용도폐지
141	공항동	산12	9	마곡동	13	3	임야	9	9	9	-	국토교통부	용도폐지
142	내발산동	228	2	마곡동	728	156	도로	9	9	9	-	국토교통부	용도폐지
143				마곡동	728	448	도로	9	9	9	-	국토교통부	용도폐지
144	내발산동	311	5	마곡동	728	183	도로	30	30	30	-	국토교통부	용도폐지
145	내발산동	320	5	마곡동	728	194	도로	820	820	820	-	국토교통부	용도폐지
146	내발산동	320	7	마곡동	728	195	도로	99	99	99	-	국토교통부	용도폐지
147	내발산동	322	4	마곡동	728	201	도로	293	293	293	-	국토교통부	용도폐지
148				마곡동	728	463	도로	15	15	15	-	국토교통부	용도폐지

연번	기정			변경			지목	공부상 면적 (㎡)	편입 면적 (㎡)	실제이용현황		소유자	비고
	소재지	지번		소재지	지번					공공시설	공공시설외		
		본번	부번		본번	부번							
149	내발산동	323	1	마곡동	728	205	도로	38	38	38	-	국토교통부	용도폐지
150				마곡동	728	464	도로	83	83	83	-	국토교통부	용도폐지
151	내발산동	323	2	마곡동	728	206	도로	42	42	42	-	국토교통부	용도폐지
152				마곡동	728	465	도로	10	10	10	-	국토교통부	용도폐지
153	내발산동	324	1	마곡동	728	209	도로	1	1	1	-	국토교통부	용도폐지
154	내발산동	328	1	마곡동	728	217	도로	116	116	116	-	국토교통부	용도폐지
155	내발산동	329	1	마곡동	728	220	도로	7	7	7	-	국토교통부	용도폐지
156	내발산동	330	3	마곡동	728	224	도로	43	43	43	-	국토교통부	용도폐지
157	내발산동	330	5	마곡동	728	226	도로	231	231	231	-	국토교통부	용도폐지
158	내발산동	330	6	마곡동	728	227	도로	103	103	103	-	국토교통부	용도폐지
159	내발산동	330	8	마곡동	728	229	도로	126	126	126	-	국토교통부	용도폐지
160	내발산동	331	8	마곡동	728	237	도로	33	33	33	-	국토교통부	용도폐지
161	내발산동	331	10	마곡동	728	239	도로	72	72	72	-	국토교통부	용도폐지
162	내발산동	331	11	마곡동	728	240	도로	426	426	426	-	국토교통부	용도폐지
163	내발산동	331	13	마곡동	728	242	도로	596	596	596	-	국토교통부	용도폐지
164	내발산동	331	21	마곡동	728	248	도로	35	35	35	-	국토교통부	용도폐지
165	내발산동	331	22	마곡동	728	249	도로	90	90	90	-	국토교통부	용도폐지
166	내발산동	331	29	마곡동	728	250	도로	525	525	525	-	국토교통부	용도폐지
167	내발산동	331	31	마곡동	728	251	도로	508	508	508	-	국토교통부	용도폐지
168	내발산동	332	3	마곡동	728	255	도로	188	188	188	-	국토교통부	용도폐지
169	내발산동	332	4	마곡동	728	256	도로	64	64	64	-	국토교통부	용도폐지
170	내발산동	332	6	마곡동	728	258	도로	643	643	643	-	국토교통부	용도폐지
171	내발산동	599	1	마곡동	728	359	도로	108	108	-	108	국토교통부	용도폐지
172	내발산동	599		마곡동	728	358	도로	207	207	-	207	국토교통부	용도폐지
173	내발산동	609	12	마곡동	728	372	도로	1,123	1,123	558	565	국토교통부	용도폐지
174				마곡동	728	519	도로	505	505	251	254	국토교통부	용도폐지
175				마곡동	728	520	도로	51	51	25	26	국토교통부	용도폐지
176				마곡동	728	521	도로	14	14	7	7	국토교통부	용도폐지
177				마곡동	728	522	도로	48	48	24	24	국토교통부	용도폐지
178				마곡동	728	523	도로	48	48	24	24	국토교통부	용도폐지
179				마곡동	728	524	도로	143	143	71	72	국토교통부	용도폐지
180				마곡동	728	525	도로	723	723	359	364	국토교통부	용도폐지
181				마곡동	728	526	도로	542	542	269	273	국토교통부	용도폐지
182				마곡동	728	527	도로	4	4	2	2	국토교통부	용도폐지
183				마곡동	728	528	도로	4	4	2	2	국토교통부	용도폐지
184	내발산동	609		마곡동	728	369	도로	600	600	361	239	국토교통부	용도폐지
185	내발산동	625	4	마곡동	728	377	도로	411	411	-	411	국토교통부	용도폐지
186	내발산동	625	5	마곡동	728	378	도로	7	7	7	-	국토교통부	용도폐지
187	내발산동	625		마곡동	728	376	도로	14	14	11	3	국토교통부	용도폐지
188				마곡동	728	379	도로	214	214	167	47	국토교통부	용도폐지
189				마곡동	728	380	도로	455	455	356	99	국토교통부	용도폐지
190	마곡동	22	1	마곡동	22	1	도로	23	23	8	15	국토교통부	용도폐지
191	마곡동	222	12	마곡동	222	12	도로	330	330	181	149	국토교통부	용도폐지
192	마곡동	222	21	마곡동	222	21	도로	24	24	20	4	국토교통부	용도폐지
193	마곡동	222	37	마곡동	222	37	도로	76	76	76	-	국토교통부	용도폐지
194	마곡동	223	13	마곡동	223	13	도로	139	139	71	68	국토교통부	용도폐지
195	마곡동	223	15	마곡동	223	15	도로	3	3	-	3	국토교통부	용도폐지
196	마곡동	223	16	마곡동	223	16	도로	913	913	678	235	국토교통부	용도폐지
197	마곡동	223	17	마곡동	223	17	도로	3	3	-	3	국토교통부	용도폐지
198	마곡동	223	18	마곡동	223	18	도로	248	248	248	-	국토교통부	용도폐지
199	마곡동	223	65	마곡동	223	65	도로	5	5	4	1	국토교통부	용도폐지
200				마곡동	223	71	도로	437	437	377	60	국토교통부	용도폐지
201	마곡동	223	67	마곡동	223	67	도로	34	34	-	34	국토교통부	용도폐지
202				마곡동	223	72	도로	63	63	-	63	국토교통부	용도폐지
203	마곡동	224	4	마곡동	224	4	도로	56	56	56	-	국토교통부	용도폐지
204	마곡동	224	5	마곡동	224	5	도로	10	10	10	-	국토교통부	용도폐지

연번	기정			변경			지목	공부상 면적 (㎡)	편입 면적 (㎡)	실제이용현황		소유자	비고
	소재지	지번		소재지	지번					공공시설	공공시설외		
		본번	부번		본번	부번							
205	마곡동	224	6	마곡동	224	6	도로	93	93	81	12	국토교통부	용도폐지
206				마곡동	224	16	도로	489	489	423	66	국토교통부	용도폐지
207	마곡동	225	3	마곡동	225	3	도로	45	45	-	45	국토교통부	용도폐지
208	마곡동	407	23	마곡동	407	23	도로	13	13	13	-	국토교통부	용도폐지
209	마곡동	407	26	마곡동	407	26	도로	497	497	392	105	국토교통부	용도폐지
210	마곡동	407	28	마곡동	407	28	도로	72	72	72	-	국토교통부	용도폐지
211				마곡동	407	50	도로	190	190	190	-	국토교통부	용도폐지
212	마곡동	407	29	마곡동	407	29	도로	1,543	1,543	1,543	-	국토교통부	용도폐지
213				마곡동	407	51	도로	4	4	4	-	국토교통부	용도폐지
214				마곡동	407	40	도로	370	370	370	-	국토교통부	용도폐지
215				마곡동	407	56	도로	79	79	79	-	국토교통부	용도폐지
216				마곡동	407	57	도로	297	297	297	-	국토교통부	용도폐지
217				마곡동	407	58	도로	57	57	57	-	국토교통부	용도폐지
218				마곡동	407	59	도로	46	46	46	-	국토교통부	용도폐지
219				마곡동	407	60	도로	1,488	1,488	1,488	-	국토교통부	용도폐지
220				마곡동	407	61	도로	1,436	1,436	1,436	-	국토교통부	용도폐지
221				마곡동	407	62	도로	133	133	133	-	국토교통부	용도폐지
222				마곡동	407	63	도로	277	277	277	-	국토교통부	용도폐지
223				마곡동	407	41	도로	184	184	184	-	국토교통부	용도폐지
224				마곡동	407	64	도로	200	200	200	-	국토교통부	용도폐지
225				마곡동	407	42	도로	26	26	26	-	국토교통부	용도폐지
226	마곡동	407	31	마곡동	407	31	도로	61	61	61	-	국토교통부	용도폐지
227				마곡동	407	52	도로	94	94	94	-	국토교통부	용도폐지
228				마곡동	407	43	도로	310	310	310	-	국토교통부	용도폐지
229	마곡동	407	32	마곡동	407	32	도로	24	24	24	-	국토교통부	용도폐지
230				마곡동	407	53	도로	1,213	1,213	1,213	-	국토교통부	용도폐지
231	마곡동	411		마곡동	411		도로	921	921	921	-	국토교통부	용도폐지
232				마곡동	411	1	도로	70	70	70	-	국토교통부	용도폐지
233				마곡동	411	2	도로	1,515	1,515	1,515	-	국토교통부	용도폐지
234	방화동	758	14	마곡동	731	278	도로	337	337	66	271	국토교통부	용도폐지
235				마곡동	731	361	도로	139	139	27	112	국토교통부	용도폐지
236	방화동	758	15	마곡동	731	279	도로	82	82	82	-	국토교통부	용도폐지
237				마곡동	731	362	도로	103	103	103	-	국토교통부	용도폐지
238				마곡동	731	363	도로	189	189	189	-	국토교통부	용도폐지
239	방화동	767	29	마곡동	731	287	도로	190	190	190	-	국토교통부	용도폐지
240	외발산동	38	4	마곡동	729	1	도로	236	236	139	97	국토교통부	용도폐지
241				마곡동	729	104	도로	12	12	7	5	국토교통부	용도폐지
242	외발산동	41	5	마곡동	729	2	도로	188	188	188	-	국토교통부	용도폐지
243	외발산동	41	6	마곡동	729	3	도로	1,845	1,845	1,630	215	국토교통부	용도폐지
244	외발산동	42	3	마곡동	729	4	도로	1,303	1,303	1,303	-	국토교통부	용도폐지
245	외발산동	42	8	마곡동	729	6	도로	84	84	84	-	국토교통부	용도폐지
246	외발산동	42	9	마곡동	729	7	도로	87	87	87	-	국토교통부	용도폐지
247	외발산동	45	4	마곡동	729	8	도로	142	142	142	-	국토교통부	용도폐지
248	외발산동	45	5	마곡동	729	9	도로	10	10	10	-	국토교통부	용도폐지
249	외발산동	52	3	마곡동	729	10	도로	165	165	165	-	국토교통부	용도폐지
250	외발산동	52	6	마곡동	729	11	도로	26	26	26	-	국토교통부	용도폐지
251	외발산동	52	7	마곡동	729	12	도로	223	223	223	-	국토교통부	용도폐지
252				마곡동	729	14	도로	412	412	412	-	국토교통부	용도폐지
253	외발산동	54	4	마곡동	729	17	도로	1,025	1,025	1,025	-	국토교통부	용도폐지
254	외발산동	56	2	마곡동	729	20	도로	1,316	1,316	1,316	-	국토교통부	용도폐지
255	외발산동	56	4	마곡동	729	21	도로	23	23	23	-	국토교통부	용도폐지
256	외발산동	57	1	마곡동	729	22	도로	647	647	647	-	국토교통부	용도폐지
257				마곡동	729	29	도로	358	358	358	-	국토교통부	용도폐지
258	외발산동	57	2	마곡동	729	23	도로	150	150	150	-	국토교통부	용도폐지
259				마곡동	729	30	도로	62	62	62	-	국토교통부	용도폐지
260	외발산동	57	3	마곡동	729	24	도로	7	7	7	-	국토교통부	용도폐지

연번	기정			변경			지목	공부상 면적 (㎡)	편입 면적 (㎡)	실제이용현황		소유자	비고
	소재지	지번		소재지	지번					공공시설	공공시설외		
		본번	부번		본번	부번							
261	외발산동	58	4	마곡동	729	32	도로	993	993	993	-	국토교통부	용도폐지
262	외발산동	58	9	마곡동	729	34	도로	2	2	2	-	국토교통부	용도폐지
263	외발산동	59	6	마곡동	729	41	도로	281	281	281	-	국토교통부	용도폐지
264	외발산동	77	1	마곡동	729	91	도로	23	23	23	-	국토교통부	용도폐지
265	외발산동	301	26	마곡동	729	95	도로	2,209	2,209	2,209	-	국토교통부	용도폐지
266				마곡동	729	105	도로	5	5	5	-	국토교통부	용도폐지
267				마곡동	729	106	도로	56	56	56	-	국토교통부	용도폐지
268	외발산동	400		마곡동	729	97	도로	163	163	163	-	국토교통부	용도폐지
269				마곡동	729	98	도로	113	113	113	-	국토교통부	용도폐지
270	마곡동	25	6	마곡동	25	6	구거	182	182	182	-	국토교통부	용도폐지
271	방화동	204	1	마곡동	731	31	도로	266	266	-	266	국토교통부	용도폐지

-국토교통부(한국철도시설관리공단)

연번	기정			변경			지목	공부상 면적 (㎡)	편입 면적 (㎡)	실제이용현황		소유자	비고
	소재지	지번		소재지	지번					공공시설	공공시설외		
		본번	부번		본번	부번							
1	공항동	6	18	마곡동	730	60	답	1,686	1,686	-	1,686	국토교통부	용도폐지
2	마곡동	25	15	마곡동	25	15	잡종지	203	203	-	203	국토교통부	용도폐지
3	마곡동	25	23	마곡동	25	23	잡종지	7	7	-	5	국토교통부	개인(2.3339)과 공유, 용도폐지
4	마곡동	25	24	마곡동	25	24	잡종지	31	31	-	21	국토교통부	개인(2.3339)과 공유, 용도폐지
5	마곡동	52	12	마곡동	52	12	임야	97	97	-	97	국토교통부	용도폐지
6	마곡동	53	2	마곡동	53	2	답	371	371	-	371	국토교통부	용도폐지
7	마곡동	237	5	마곡동	237	5	대지	431	431	-	431	국토교통부	용도폐지
8	마곡동	239	5	마곡동	239	5	전	766	766	-	766	국토교통부	용도폐지
9	마곡동	240	5	마곡동	240	5	전	476	476	-	476	국토교통부	용도폐지
10	마곡동	253	10	마곡동	253	10	답	64	64	-	64	국토교통부	용도폐지
11	마곡동	258	9	마곡동	258	9	답	1,991	1,991	-	1,991	국토교통부	용도폐지
12	마곡동	258	11	마곡동	258	11	답	75	75	-	75	국토교통부	용도폐지
13	마곡동	258	12	마곡동	258	12	답	265	265	-	265	국토교통부	용도폐지
14	마곡동	258	14	마곡동	258	14	답	442	442	-	442	국토교통부	용도폐지
15	마곡동	258	16	마곡동	258	16	답	65	65	-	65	국토교통부	용도폐지
16	마곡동	260	6	마곡동	260	6	답	357	357	-	357	국토교통부	용도폐지
17	마곡동	260	8	마곡동	260	8	답	43	43	-	43	국토교통부	용도폐지
18	마곡동	261	10	마곡동	261	10	답	1,071	1,071	-	1,071	국토교통부	용도폐지
19	마곡동	262	6	마곡동	262	6	답	351	351	-	351	국토교통부	용도폐지
20	마곡동	273	3	마곡동	273	3	답	310	310	-	310	국토교통부	용도폐지
21	마곡동	273	5	마곡동	273	5	답	257	257	-	257	국토교통부	용도폐지
22	마곡동	274	1	마곡동	274	1	답	51	51	-	51	국토교통부	용도폐지
23	마곡동	276	8	마곡동	276	8	답	912	912	-	912	국토교통부	용도폐지
24	마곡동	369	14	마곡동	369	14	답	327	327	-	327	국토교통부	용도폐지
25	마곡동	369	16	마곡동	369	16	답	9	9	-	9	국토교통부	용도폐지
26	마곡동	369	23	마곡동	369	23	답	81	81	-	81	국토교통부	용도폐지
27	마곡동	369	17	마곡동	369	17	답	2	2	-	2	국토교통부	용도폐지
28	마곡동	369	18	마곡동	369	18	답	31	31	-	31	국토교통부	용도폐지
29	마곡동	370	7	마곡동	370	7	답	766	766	-	766	국토교통부	용도폐지
30	마곡동	370	10	마곡동	370	10	답	11	11	-	11	국토교통부	용도폐지
31	마곡동	371	9	마곡동	371	9	답	487	487	-	487	국토교통부	용도폐지
32	마곡동	372	16	마곡동	372	16	답	346	346	-	346	국토교통부	용도폐지
33	마곡동	372	24	마곡동	372	24	답	9	9	-	9	국토교통부	용도폐지
34	마곡동	372	18	마곡동	372	18	답	1	1	-	1	국토교통부	용도폐지
35	마곡동	372	19	마곡동	372	19	답	217	217	-	217	국토교통부	용도폐지

연번	기정			변경			지목	공부상 면적 (㎡)	편입 면적 (㎡)	실제이용현황		소유자	비고
	소재지	지번		소재지	지번					공공시설	공공시설외		
		본번	부번		본번	부번							
36	마곡동	373	9	마곡동	373	9	답	10	10	-	10	국토교통부	용도폐지
37				마곡동	373	17	답	76	76	-	76	국토교통부	용도폐지
38				마곡동	373	18	답	22	22	-	22	국토교통부	용도폐지
39				마곡동	373	19	답	302	302	-	302	국토교통부	용도폐지
40	마곡동	373	11	마곡동	373	11	답	61	61	-	61	국토교통부	용도폐지
41				마곡동	373	22	답	957	957	-	957	국토교통부	용도폐지
42	마곡동	375	4	마곡동	375	4	답	1,235	1,235	-	1,235	국토교통부	용도폐지
43	마곡동	376	20	마곡동	376	20	답	84	84	-	84	국토교통부	용도폐지
44				마곡동	376	36	답	1,945	1,945	-	1,945	국토교통부	용도폐지
45	마곡동	382	5	마곡동	382	5	답	2	2	-	2	국토교통부	용도폐지
46				마곡동	382	11	답	170	170	-	170	국토교통부	용도폐지
47	마곡동	382	7	마곡동	382	7	답	360	360	-	360	국토교통부	용도폐지
48	마곡동	384	3	마곡동	384	3	답	23	23	-	23	국토교통부	용도폐지
49	마곡동	385	6	마곡동	385	6	답	23	23	-	23	국토교통부	용도폐지
50	마곡동	385	7	마곡동	385	7	답	254	254	-	254	국토교통부	용도폐지
51	마곡동	385	9	마곡동	385	9	답	685	685	-	685	국토교통부	용도폐지
52	마곡동	387	13	마곡동	387	13	답	86	86	-	86	국토교통부	용도폐지
53				마곡동	387	24	답	83	83	-	83	국토교통부	용도폐지
54	마곡동	387	15	마곡동	387	15	답	309	309	-	309	국토교통부	용도폐지
55	마곡동	387	21	마곡동	387	21	답	225	225	-	225	국토교통부	용도폐지
56				마곡동	387	25	답	1	1	-	1	국토교통부	용도폐지
57	마곡동	387	17	마곡동	387	17	답	557	557	-	557	국토교통부	용도폐지
58	마곡동	396	1	마곡동	396	1	답	422	422	-	422	국토교통부	용도폐지
59	마곡동	396	2	마곡동	396	2	답	31	31	-	31	국토교통부	용도폐지
60	마곡동	397	4	마곡동	397	4	답	482	482	-	482	국토교통부	용도폐지
61	마곡동	397	5	마곡동	397	5	답	276	276	-	276	국토교통부	용도폐지
62	마곡동	398	1	마곡동	398	1	답	1,226	1,226	-	1,226	국토교통부	용도폐지

-기상청

연번	기정			변경			지목	공부상 면적 (㎡)	편입 면적 (㎡)	실제이용현황		소유자	비고
	소재지	지번		소재지	지번					공공시설	공공시설외		
		본번	부번		본번	부번							
1	공항동	4	5	마곡동	730	11	구거	565	565	-	565	기상청	용도폐지
2	공항동	538		마곡동	730	139	구거	3,709	3,709	-	3,709	기상청	용도폐지

-기획재정부

연번	기정			변경			지목	공부상 면적 (㎡)	편입 면적 (㎡)	실제이용현황		소유자	비고
	소재지	지번		소재지	지번					공공시설	공공시설외		
		본번	부번		본번	부번							
1	가양동	795		마곡동	727	1083	공원	36	36	-	36	기획재정부	용도폐지
2	가양동	262		마곡동	727	159	묘지	109	109	-	109	기획재정부	용도폐지
3	공항동	6	17	마곡동	730	59	답	16	16	-	16	기획재정부	용도폐지
4	공항동	940	3	마곡동	730	238	대지	33	33	-	33	기획재정부	용도폐지
5	공항동	940	6	마곡동	730	240	대지	7	7	-	7	기획재정부	용도폐지
6	방화동	226	8	마곡동	731	204	답	538	538	-	538	기획재정부	용도폐지
7	가양동	378	2	마곡동	727	471	답	4,073	4,073	-	4,073	기획재정부	용도폐지
8	가양동	394		마곡동	727	517	묘지	350	350	-	350	기획재정부	용도폐지
9	공항동	4	4	마곡동	730	10	전	3	3	-	3	기획재정부	용도폐지
10	공항동	4	177	마곡동	730	34	잡종지	1,985	1,985	-	1,985	기획재정부	용도폐지
11				마곡동	730	711	잡종지	271	271	-	271	기획재정부	용도폐지

연번	기정			변경			지목	공부상 면적(㎡)	편입 면적(㎡)	실제이용현황		소유자	비고
	소재지	지번		소재지	지번					공공시설	공공시설외		
		본번	부번		본번	부번							
12	공항동	4	178	마곡동	730	35	잡종지	470	470	-	470	기획재정부	용도폐지
13				마곡동	730	712	잡종지	625	625	-	625	기획재정부	용도폐지
14	공항동	6	6	마곡동	730	53	답	27	27	-	27	기획재정부	용도폐지
15	공항동	940	9	마곡동	730	243	대지	80	80	-	80	기획재정부	용도폐지
16	공항동	940	10	마곡동	730	244	대지	7	7	-	7	기획재정부	용도폐지
17	공항동	940	11	마곡동	730	245	대지	1	1	-	1	기획재정부	용도폐지
18	공항동	940	14	마곡동	730	246	대지	1	1	-	1	기획재정부	용도폐지
19	공항동	1148	1	마곡동	730	460	답	4,309	4,309	-	4,309	기획재정부	용도폐지
20	공항동	1148	3	마곡동	730	462	답	90	90	-	90	기획재정부	용도폐지
21	공항동	1311		마곡동	730	639	답	548	548	-	548	기획재정부	용도폐지
22				마곡동	730	643	답	311	311	-	311	기획재정부	용도폐지
23	공항동	1311	2	마곡동	730	641	답	47	47	-	47	기획재정부	용도폐지
24	공항동	산142		마곡동	산13	4	임야	1,686	1,686	-	1,686	기획재정부	용도폐지
25	마곡동	25	5	마곡동	25	5	답	99	99	-	99	기획재정부	용도폐지
26	마곡동	230	3	마곡동	230	3	답	174	174	-	174	기획재정부	용도폐지
27				마곡동	230	11	답	2,557	2,557	-	2,557	기획재정부	용도폐지
28	마곡동	230	4	마곡동	230	4	답	17	17	-	17	기획재정부	용도폐지
29	마곡동	230	5	마곡동	230	5	답	833	833	-	833	기획재정부	용도폐지
30	마곡동	230	8	마곡동	230	8	답	220	220	-	220	기획재정부	용도폐지
31				마곡동	230	12	답	24	24	-	24	기획재정부	용도폐지
32	마곡동	245	4	마곡동	245	4	답	1,978	1,978	-	1,978	기획재정부	용도폐지
33				마곡동	245	19	답	587	587	-	587	기획재정부	용도폐지
34				마곡동	245	20	답	559	559	-	559	기획재정부	용도폐지
35	마곡동	385	4	마곡동	385	4	답	1,963	1,963	-	1,963	기획재정부	용도폐지

-농림축산식품부

연번	기정			변경			지목	공부상 면적(㎡)	편입 면적(㎡)	실제이용현황		소유자	비고
	소재지	지번		소재지	지번					공공시설	공공시설외		
		본번	부번		본번	부번							
1	마곡동	290	1	마곡동	290	1	구거	10	10	10	-	농림축산식품부	용도폐지
2	가양동	368	3	마곡동	727	461	답	50	50	-	50	농림축산식품부	용도폐지
3	공항동	1221		마곡동	730	567	답	19	19	-	19	농림축산식품부	용도폐지

-서울시(교통정책과)

연번	기정			변경			지목	공부상 면적(㎡)	편입 면적(㎡)	실제이용현황		소유자	비고
	소재지	지번		소재지	지번					공공시설	공공시설외		
		본번	부번		본번	부번							
1	가양동	306	10	마곡동	727	293	답	48	48	-	48	서울시	용도폐지
2	가양동	327	3	마곡동	727	344	답	628	628	19	609	서울시	용도폐지
3	가양동	328	6	마곡동	727	350	구거	82	82	21	61	서울시	용도폐지
4	가양동	328	8	마곡동	727	352	답	4	4	-	4	서울시	용도폐지
5	마곡동	278	6	마곡동	278	6	답	187	187	187	-	서울시	용도폐지
6				마곡동	278	19	답	616	616	616	-	서울시	용도폐지
7	마곡동	278	7	마곡동	278	7	답	69	69	69	-	서울시	용도폐지
8	마곡동	278	9	마곡동	278	9	답	6	6	6	-	서울시	용도폐지
9				마곡동	278	14	답	62	62	62	-	서울시	용도폐지
10	마곡동	278	10	마곡동	278	10	답	140	140	111	29	서울시	용도폐지
11				마곡동	278	15	답	31	31	24	7	서울시	용도폐지
12				마곡동	278	20	답	26	26	21	5	서울시	용도폐지
13				마곡동	278	16	답	422	422	333	89	서울시	용도폐지

연번	기정			변경			지목	공부상 면적 (㎡)	편입 면적 (㎡)	실제이용현황		소유자	비고
	소재지	지번		소재지	지번					공공시설	공공시설외		
		본번	부번		본번	부번							
14	마곡동	279	5	마곡동	279	5	구거	16	16	14	2	서울시	용도폐지
15				마곡동	279	6	구거	84	84	74	10	서울시	용도폐지
16	마곡동	280	8	마곡동	280	8	답	45	45	–	45	서울시	용도폐지
17	마곡동	282	8	마곡동	282	8	답	102	102	85	17	서울시	용도폐지
18	마곡동	364	11	마곡동	364	11	구거	10	10	–	10	서울시	용도폐지
19	마곡동	366	9	마곡동	366	9	답	125	125	16	109	서울시	용도폐지
20	마곡동	366	10	마곡동	366	10	답	8	8	–	8	서울시	용도폐지
21	마곡동	366	11	마곡동	366	11	답	15	15	–	15	서울시	용도폐지
22	마곡동	367	6	마곡동	367	6	답	350	350	350	–	서울시	용도폐지
23				마곡동	367	22	답	1,293	1,293	1,293	–	서울시	용도폐지
24	마곡동	367	11	마곡동	367	11	답	363	363	341	22	서울시	용도폐지
25				마곡동	367	23	답	1,506	1,506	1,416	90	서울시	용도폐지
26	마곡동	367	12	마곡동	367	12	답	129	129	84	45	서울시	용도폐지
27				마곡동	367	24	답	1,049	1,049	679	370	서울시	용도폐지
28	마곡동	367	14	마곡동	367	14	답	87	87	45	42	서울시	용도폐지
29				마곡동	367	25	답	9	9	5	4	서울시	용도폐지
30				마곡동	367	26	답	10	10	5	5	서울시	용도폐지
31				마곡동	367	17	답	8	8	4	4	서울시	용도폐지
32	마곡동	367	16	마곡동	367	16	답	521	521	454	67	서울시	용도폐지
33				마곡동	367	27	답	21	21	18	3	서울시	용도폐지
34				마곡동	367	28	답	2,286	2,286	1,995	291	서울시	용도폐지
35	마곡동	368	5	마곡동	368	5	답	1	1	1	–	서울시	용도폐지
36	마곡동	368	7	마곡동	368	7	답	321	321	321	–	서울시	용도폐지
37	마곡동	369	10	마곡동	369	10	답	856	856	552	304	서울시	용도폐지
38	마곡동	369	11	마곡동	369	11	구거	278	278	237	41	서울시	용도폐지
39	마곡동	369	12	마곡동	369	12	답	633	633	563	70	서울시	용도폐지
40				마곡동	369	25	답	364	364	324	40	서울시	용도폐지
41				마곡동	369	22	답	1,413	1,413	1,258	155	서울시	용도폐지
42	마곡동	369	19	마곡동	369	19	답	227	227	227	–	서울시	용도폐지
43	마곡동	370	4	마곡동	370	4	답	104	104	104	–	서울시	용도폐지
44	마곡동	370	5	마곡동	370	5	답	66	66	–	66	서울시	용도폐지
45	마곡동	370	9	마곡동	370	9	답	71	71	71	–	서울시	용도폐지
46	마곡동	371	5	마곡동	371	5	답	450	450	–	450	서울시	용도폐지
47	마곡동	372	13	마곡동	372	13	답	276	276	264	12	서울시	용도폐지
48	마곡동	372	14	마곡동	372	14	답	131	131	131	–	서울시	용도폐지
49	마곡동	373	8	마곡동	373	8	답	15	15	15	–	서울시	용도폐지
50				마곡동	373	16	답	1	1	1	–	서울시	용도폐지
51	마곡동	376	6	마곡동	376	6	답	65	65	65	–	서울시	용도폐지
52	마곡동	376	12	마곡동	376	12	답	79	79	79	–	서울시	용도폐지
53				마곡동	376	32	답	7	7	7	–	서울시	용도폐지
54	마곡동	376	13	마곡동	376	13	답	97	97	97	–	서울시	용도폐지
55				마곡동	376	33	답	33	33	33	–	서울시	용도폐지
56	마곡동	376	14	마곡동	376	14	구거	2	2	2	–	서울시	용도폐지
57	마곡동	376	15	마곡동	376	15	답	17	17	17	–	서울시	용도폐지
58				마곡동	376	34	답	149	149	149	–	서울시	용도폐지
59	방화동	209	3	마곡동	731	49	답	100	100	9	91	서울시	용도폐지
60	방화동	210	11	마곡동	731	60	답	42	42	22	20	서울시	용도폐지
61	방화동	217	35	마곡동	731	110	학교용지	2	2	2	–	서울시	용도폐지
62				마곡동	731	307	학교용지	9	9	9	–	서울시	용도폐지
63	방화동	217	189	마곡동	731	122	답	864	864	864	–	서울시	용도폐지
64	방화동	217	191	마곡동	731	124	답	97	97	97	–	서울시	용도폐지
65	방화동	217	193	마곡동	731	126	답	267	267	267	–	서울시	용도폐지
66	방화동	217	220	마곡동	731	134	답	80	80	80	–	서울시	용도폐지
67	방화동	217	222	마곡동	731	135	답	30	30	30	–	서울시	용도폐지
68	방화동	217	267	마곡동	731	142	전	60	60	60	–	서울시	용도폐지
69	방화동	217	268	마곡동	731	143	전	9	9	9	–	서울시	용도폐지

연번	기정			변경			지목	공부상 면적 (㎡)	편입 면적 (㎡)	실제이용현황		소유자	비고
	소재지	지번		소재지	지번					공공시설	공공시설외		
		본번	부번		본번	부번							
70	방화동	217	269	마곡동	731	144	전	15	15	15	-	서울시	용도폐지
71	방화동	217	271	마곡동	731	146	답	299	299	155	144	서울시	용도폐지
72	방화동	217	272	마곡동	731	147	답	66	66	10	56	서울시	용도폐지
73	방화동	217	273	마곡동	731	148	답	108	108	82	26	서울시	용도폐지
74	방화동	217	274	마곡동	731	149	답	90	90	90	-	서울시	용도폐지
75	방화동	217	276	마곡동	731	150	답	4	4	-	4	서울시	용도폐지
76	방화동	217	277	마곡동	731	151	답	528	528	528	-	서울시	용도폐지
77	방화동	217	279	마곡동	731	153	답	150	150	105	45	서울시	용도폐지
78				마곡동	731	312	답	362	362	254	108	서울시	용도폐지
79	방화동	225	4	마곡동	731	197	답	162	162	162	-	서울시	용도폐지
80	방화동	225	5	마곡동	731	198	답	131	131	102	29	서울시	용도폐지
81				마곡동	731	332	답	584	584	456	128	서울시	용도폐지
82	방화동	226	10	마곡동	731	206	답	27	27	27	-	서울시	용도폐지
83	방화동	226	11	마곡동	731	207	답	470	470	470	-	서울시	용도폐지
84	방화동	226	5	마곡동	731	202	답	9	9	9	-	서울시	용도폐지
85	방화동	226	6	마곡동	731	203	답	5	5	5	-	서울시	용도폐지
86	방화동	226	9	마곡동	731	205	답	54	54	54	-	서울시	용도폐지
87	방화동	238	2	마곡동	731	230	학교용지	13	13	13	-	서울시	용도폐지
88				마곡동	731	348	학교용지	112	112	112	-	서울시	용도폐지
89				마곡동	731	349	학교용지	181	181	181	-	서울시	용도폐지

-서울시(도로계획담당관)

연번	기정			변경			지목	공부상 면적 (㎡)	편입 면적 (㎡)	실제이용현황		소유자	비고
	소재지	지번		소재지	지번					공공시설	공공시설외		
		본번	부번		본번	부번							
1	공항동	7	9	마곡동	730	68	전	263	263	74	189	서울시	용도폐지
2	공항동	9	8	마곡동	730	73	전	36	36	36	-	서울시	용도폐지
3	내발산동	81	10	마곡동	728	6	공원	56	56	56	-	서울시	용도폐지
4				마곡동	728	383	공원	34	34	34	-	서울시	용도폐지

-서울시(도로행정과)

연번	기정			변경			지목	공부상 면적 (㎡)	편입 면적 (㎡)	실제이용현황		소유자	비고
	소재지	지번		소재지	지번					공공시설	공공시설외		
		본번	부번		본번	부번							
1	가양동	259	10	마곡동	727	144	도로	27	27	9	-	서울시	용도폐지
2				마곡동	727	152	도로	29	29	10	-	서울시	용도폐지
3	가양동	259	29	마곡동	727	150	도로	40	40	40	-	서울시	용도폐지
4				마곡동	727	154	도로	341	341	341	-	서울시	용도폐지
5	가양동	269	2	마곡동	727	170	대지	46	46	46	-	서울시	용도폐지
6	가양동	271	26	마곡동	727	176	전	1	1	-	1	서울시	용도폐지
7	가양동	271	36	마곡동	727	177	도로	94	94	83	11	서울시	용도폐지
8	가양동	272	62	마곡동	727	183	도로	683	683	683	-	서울시	용도폐지
9				마곡동	727	185	도로	1	1	1	-	서울시	용도폐지
10	가양동	495		마곡동	727	696	도로	381	381	381	-	서울시	용도폐지
11				마곡동	727	697	도로	9,767	9,767	9,767	-	서울시	용도폐지
12	가양동	514		마곡동	727	699	도로	195	195	195	-	서울시	용도폐지
13	가양동	520		마곡동	727	701	도로	715	715	715	-	서울시	용도폐지
14	가양동	530	2	마곡동	727	714	답	57	57	-	38	서울시	용도폐지
15	가양동	533	8	마곡동	727	726	답	22	22	22	-	서울시	용도폐지
16	가양동	662	1	마곡동	727	926	답	422	422	422	-	서울시	용도폐지
17	가양동	664	1	마곡동	727	930	답	1	1	1	-	서울시	용도폐지

연번	기정			변경			지목	공부상 면적 (㎡)	편입 면적 (㎡)	실제이용현황		소유자	비고
	소재지	지번		소재지	지번					공공시설	공공시설외		
		본번	부번		본번	부번							
18	가양동	664		마곡동	727	929	답	19	19	19	-	서울시	용도폐지
19				마곡동	727	1460	답	7	7	7	-	서울시	용도폐지
20	가양동	816		마곡동	727	1110	도로	1,390	1,390	1,390	-	서울시	용도폐지
21	가양동	824		마곡동	727	1114	도로	46	46	46	-	서울시	용도폐지
22	가양동	832		마곡동	727	1116	도로	80	80	80	-	서울시	용도폐지
23	가양동	856		마곡동	727	1126	도로	119	119	119	-	서울시	용도폐지
24	가양동	879	1	마곡동	727	1152	공원	296	296	296	-	서울시	용도폐지
25				마곡동	727	1474	공원	14	14	14	-	서울시	용도폐지
26	가양동	885		마곡동	727	1153	도로	212	212	212	-	서울시	용도폐지
27	가양동	886		마곡동	727	1154	도로	3,560	3,560	3,560	-	서울시	용도폐지
28	가양동	910		마곡동	727	1163	도로	5,748	5,748	5,748	-	서울시	용도폐지
29				마곡동	727	1476	도로	17	17	17	-	서울시	용도폐지
30	가양동	936		마곡동	727	1184	도로	406	406	406	-	서울시	용도폐지
31				마곡동	727	1495	도로	4,625	4,625	4,625	-	서울시	용도폐지
32	가양동	974		마곡동	727	1222	도로	53	53	53	-	서울시	용도폐지
33				마곡동	727	1500	도로	2,816	2,816	2,816	-	서울시	용도폐지
34	가양동	976		마곡동	727	1223	답	128	128	128	-	서울시	용도폐지
35	가양동	979		마곡동	727	1224	도로	52	52	52	-	서울시	용도폐지
36	가양동	1454	15	마곡동	727	1276	도로	449	449	449	-	서울시	용도폐지
37	공항동	2	106	마곡동	730	8	도로	205	205	205	-	서울시	용도폐지
38	공항동	2	107	마곡동	730	9	도로	1	1	1	-	서울시	용도폐지
39	공항동	832	5	마곡동	730	228	구거	11	11	11	-	서울시	용도폐지
40	공항동	833	3	마곡동	730	230	구거	80	80	80	-	서울시	용도폐지
41	공항동	995		마곡동	730	310	도로	184	184	184	-	서울시	용도폐지
42				마곡동	730	736	도로	4,391	4,391	4,391	-	서울시	용도폐지
43	공항동	1000		마곡동	730	314	도로	9,405	9,405	9,405	-	서울시	용도폐지
44	공항동	1031	1	마곡동	730	326	공원	442	442	442	-	서울시	용도폐지
45				마곡동	730	744	공원	10	10	10	-	서울시	용도폐지
46	공항동	1149	2	마곡동	730	466	답	80	80	80	-	서울시	용도폐지
47	공항동	1150	2	마곡동	730	469	답	87	87	87	-	서울시	용도폐지
48	공항동	1151	2	마곡동	730	472	답	123	123	123	-	서울시	용도폐지
49				마곡동	730	807	답	14	14	14	-	서울시	용도폐지
50	공항동	1152	2	마곡동	730	475	답	40	40	40	-	서울시	용도폐지
51				마곡동	730	810	답	62	62	62	-	서울시	용도폐지
52	공항동	1153	2	마곡동	730	478	답	81	81	81	-	서울시	용도폐지
53	공항동	1193	2	마곡동	730	520	답	83	83	83	-	서울시	용도폐지
54	공항동	1197	2	마곡동	730	531	답	71	71	71	-	서울시	용도폐지
55	공항동	1198	2	마곡동	730	534	잡종지	52	52	52	-	서울시	용도폐지
56	공항동	1201	2	마곡동	730	537	답	42	42	42	-	서울시	용도폐지
57	공항동	1202	2	마곡동	730	540	답	66	66	66	-	서울시	용도폐지
58	공항동	1203	2	마곡동	730	543	답	72	72	72	-	서울시	용도폐지
59	공항동	1210	2	마곡동	730	550	답	293	293	293	-	서울시	용도폐지
60	공항동	1211	2	마곡동	730	553	답	152	152	152	-	서울시	용도폐지
61	공항동	1214		마곡동	730	554	답	63	63	63	-	서울시	용도폐지
62	공항동	1219		마곡동	730	557	답	3	3	3	-	서울시	용도폐지
63	공항동	1220	3	마곡동	730	564	답	77	77	77	-	서울시	용도폐지
64	공항동	1220	4	마곡동	730	565	답	551	551	551	-	서울시	용도폐지
65	공항동	1223	5	마곡동	730	575	답	460	460	422	38	서울시	용도폐지
66	공항동	1223	9	마곡동	730	579	답	327	327	21	306	서울시	용도폐지
67	공항동	1223	12	마곡동	730	582	답	127	127	127	-	서울시	용도폐지
68	공항동	1223	13	마곡동	730	583	답	377	377	377	-	서울시	용도폐지
69	공항동	1250	1	마곡동	730	609	답	44	44	44	-	서울시	용도폐지
70	공항동	1301		마곡동	730	623	도로	33	33	33	-	서울시	용도폐지
71	공항동	1308		마곡동	730	636	도로	344	344	344	-	서울시	용도폐지
72	공항동	1332	2	마곡동	730	694	답	235	235	189	46	서울시	용도폐지
73	공항동	1333		마곡동	730	695	답	357	357	357	-	서울시	용도폐지

연번	기정			변경			지목	공부상 면적 (㎡)	편입 면적 (㎡)	실제이용현황		소유자	비고
	소재지	지번		소재지	지번					공공시설	공공시설외		
		본번	부번		본번	부번							
74	내발산동	323	4	마곡동	728	207	도로	1,400	1,400	1,400	-	서울시	용도폐지
75				마곡동	728	466	도로	24	24	24	-	서울시	용도폐지
76	내발산동	327	3	마곡동	728	216	공원	3	3	3	-	서울시	용도폐지
77	마곡동	25	12	마곡동	25	12	대지	8	8	-	8	서울시	용도폐지
78	마곡동	52	4	마곡동	52	4	답	229	229	42	187	서울시	용도폐지
79	마곡동	52	5	마곡동	52	5	답	254	254	36	218	서울시	용도폐지
80	마곡동	52	11	마곡동	52	11	답	6	6	-	6	서울시	용도폐지
81	마곡동	221	18	마곡동	221	18	도로	111	111	-	111	서울시	용도폐지
82	마곡동	222	15	마곡동	222	15	도로	146	146	146	-	서울시	용도폐지
83	마곡동	222	16	마곡동	222	16	도로	146	146	141	5	서울시	용도폐지
84	마곡동	222	18	마곡동	222	18	도로	127	127	68	59	서울시	용도폐지
85	마곡동	222	20	마곡동	222	20	도로	85	85	21	64	서울시	용도폐지
86	마곡동	222	22	마곡동	222	22	도로	258	258	122	136	서울시	용도폐지
87	마곡동	222	40	마곡동	222	40	도로	40	40	40	-	서울시	용도폐지
88	마곡동	222	41	마곡동	222	41	도로	794	794	149	645	서울시	용도폐지
89				마곡동	222	42	도로	688	688	129	559	서울시	용도폐지
90				마곡동	222	43	도로	166	166	31	135	서울시	용도폐지
91	마곡동	324	6	마곡동	324	6	전	601	601	-	601	서울시	용도폐지
92	마곡동	324	15	마곡동	324	15	전	46	46	30	16	서울시	용도폐지
93	마곡동	327	97	마곡동	327	97	도로	86	86	86	-	서울시	용도폐지
94	방화동	186	37	마곡동	731	14	도로	105	105	105	-	서울시	용도폐지
95	방화동	186	40	마곡동	731	17	전	29	29	29	-	서울시	용도폐지
96	방화동	202	3	마곡동	731	23	도로	8	8	-	8	서울시	용도폐지
97	방화동	204	1	마곡동	731	31	도로	266	266	-	266	서울시	용도폐지
98	방화동	210	6	마곡동	731	55	도로	141	141	141	-	서울시	용도폐지
99				마곡동	731	297	도로	40	40	40	-	서울시	용도폐지
100	방화동	217	228	마곡동	731	136	도로	39	39	39	-	서울시	용도폐지
101	방화동	217	296	마곡동	731	169	도로	118	118	118	-	서울시	용도폐지
102				마곡동	731	313	도로	213	213	213	-	서울시	용도폐지
103	방화동	217	297	마곡동	731	170	도로	21	21	21	-	서울시	용도폐지
104				마곡동	731	314	도로	1,676	1,676	1,676	-	서울시	용도폐지
105	방화동	217	298	방화동	217	298	임야	4	4	4	-	서울시	용도폐지
106	방화동	233	2	마곡동	731	216	도로	20	20	20	-	서울시	용도폐지
107				마곡동	731	336	도로	109	109	109	-	서울시	용도폐지
108	방화동	233	4	마곡동	731	218	도로	6	6	6	-	서울시	용도폐지
109				마곡동	731	338	도로	73	73	73	-	서울시	용도폐지
110	방화동	233	5	마곡동	731	219	답	1	1	1	-	서울시	용도폐지
111				마곡동	731	339	답	29	29	29	-	서울시	용도폐지
112	방화동	240	9	마곡동	731	238	답	43	43	43	-	서울시	용도폐지
113	방화동	240	10	마곡동	731	239	답	51	51	51	-	서울시	용도폐지
114	방화동	240	12	마곡동	731	241	답	6	6	6	-	서울시	용도폐지
115	방화동	241	3	마곡동	731	243	도로	212	212	212	-	서울시	용도폐지
116	방화동	241	4	마곡동	731	244	답	30	30	30	-	서울시	용도폐지
117	방화동	241	6	마곡동	731	246	답	380	380	380	-	서울시	용도폐지
118	방화동	242	3	마곡동	731	248	도로	813	813	813	-	서울시	용도폐지
119	방화동	242	4	마곡동	731	249	답	260	260	260	-	서울시	용도폐지
120	방화동	242	7	마곡동	731	252	답	419	419	419	-	서울시	용도폐지
121	방화동	258	6	마곡동	731	277	구거	26	26	26	-	서울시	용도폐지
122	외발산동	303	9	마곡동	729	96	도로	88	88	88	-	서울시	용도폐지
123	공항동	1207	3	마곡동	730	547	답	81	81	81	-	서울시	용도폐지
124				마곡동	730	818	답	18	18	18	-	서울시	용도폐지

-서울시(도시기반시설본부)

연번	기정			변경			지목	공부상 면적 (㎡)	편입 면적 (㎡)	실제이용현황		소유자	비고
	소재지	지번		소재지	지번					공공 시설	공공 시설외		
		본번	부번		본번	부번							
1	내발산동	81	7	마곡동	728	3	답	4	4	4	-	서울시	용도폐지

-서울시(재무과)

연번	기정			변경			지목	공부상 면적 (㎡)	편입 면적 (㎡)	실제이용현황		소유자	비고
	소재지	지번		소재지	지번					공공 시설	공공 시설외		
		본번	부번		본번	부번							
1	내발산동	198	3	마곡동	728	105	답	2,681	2,681	9	2,672	서울시	용도폐지
2	내발산동	198	5	마곡동	728	106	공원	2,686	2,686	2,686	-	서울시	용도폐지
3				마곡동	728	427	공원	91	91	91	-	서울시	용도폐지
4	방화동	204		마곡동	731	30	답	9,912	9,912	749	9,163	서울시	용도폐지
5	가양동	159	22	마곡동	727	9	대지	86	86	-	86	서울시	용도폐지
6	가양동	554		마곡동	727	757	잡종지	686	686	-	686	서울시	용도폐지
7	외발산동	42	7	마곡동	729	5	답	1	1	-	1	서울시	용도폐지
8	가양동	554	1	마곡동	727	758	잡종지	510	510	510	-	서울시	용도폐지

-서울시(조경과)

연번	기정			변경			지목	공부상 면적 (㎡)	편입 면적 (㎡)	실제이용현황		소유자	비고
	소재지	지번		소재지	지번					공공 시설	공공 시설외		
		본번	부번		본번	부번							
1	가양동	780	1	마곡동	727	1065	공원	65	65	65	-	서울시	용도폐지
2	가양동	788	1	마곡동	727	1073	공원	269	269	269	-	서울시	용도폐지
3	가양동	794	2	마곡동	727	1082	공원	466	466	466	-	서울시	용도폐지
4	가양동	801		마곡동	727	1090	공원	2	2	2	-	서울시	용도폐지
5	가양동	813		마곡동	727	1106	공원	202	202	202	-	서울시	용도폐지
6				마곡동	727	1465	공원	29	29	29	-	서울시	용도폐지
7				마곡동	727	1466	공원	259	259	259	-	서울시	용도폐지
8	가양동	839		마곡동	727	1117	공원	826	826	826	-	서울시	용도폐지
9	가양동	861	3	마곡동	727	1131	공원	431	431	88	344	서울시	용도폐지
10				마곡동	727	1469	공원	18	18	4	14	서울시	용도폐지
11	가양동	861	4	마곡동	727	1132	공원	67	67	67	-	서울시	용도폐지
12				마곡동	727	1470	공원	9	9	9	-	서울시	용도폐지
13	가양동	876	1	마곡동	727	1147	공원	1,358	1,358	1,358	-	서울시	용도폐지
14				마곡동	727	1472	공원	305	305	305	-	서울시	용도폐지
15	가양동	920		마곡동	727	1168	공원	196	196	196	-	서울시	용도폐지
16				마곡동	727	1477	공원	178	178	178	-	서울시	용도폐지
17	가양동	920	1	마곡동	727	1169	공원	338	338	338	-	서울시	용도폐지
18				마곡동	727	1478	공원	23	23	23	-	서울시	용도폐지
19	가양동	933	1	마곡동	727	1181	공원	1,152	1,152	1,152	-	서울시	용도폐지
20				마곡동	727	1494	공원	163	163	163	-	서울시	용도폐지
21	가양동	970	4	마곡동	727	1218	공원	88	88	88	-	서울시	용도폐지
22	공항동	967	2	마곡동	730	276	공원	61	61	61	-	서울시	용도폐지
23				마곡동	730	732	공원	282	282	282	-	서울시	용도폐지
24	공항동	968	2	마곡동	730	278	공원	41	41	41	-	서울시	용도폐지
25	공항동	969	2	마곡동	730	280	공원	137	137	137	-	서울시	용도폐지
26	공항동	969	3	마곡동	730	281	공원	177	177	177	-	서울시	용도폐지
27	공항동	969	10	마곡동	730	288	공원	29	29	15	15	서울시	용도폐지
28	공항동	1025	1	마곡동	730	321	공원	191	191	191	-	서울시	용도폐지
29				마곡동	730	740	공원	754	754	754	-	서울시	용도폐지
30	공항동	1028	1	마곡동	730	323	공원	53	53	53	-	서울시	용도폐지

연번	기정			변경			지목	공부상 면적 (㎡)	편입 면적 (㎡)	실제이용현황		소유자	비고
	소재지	지번		소재지	지번					공공시설	공공시설외		
		본번	부번		본번	부번							
31	공항동	1032	1	마곡동	730	328	공원	661	661	661	-	서울시	용도폐지
32	공항동	1032	2	마곡동	730	329	공원	811	811	462	349	서울시	용도폐지
33				마곡동	730	745	공원	27	27	15	12	서울시	용도폐지
34	공항동	1035	1	마곡동	730	332	공원	579	579	579	-	서울시	용도폐지
35				마곡동	730	747	공원	57	57	57	-	서울시	용도폐지
36	공항동	1036	1	마곡동	730	334	공원	77	77	77	-	서울시	용도폐지
37				마곡동	730	749	공원	198	198	198	-	서울시	용도폐지
38				마곡동	730	750	공원	870	870	870	-	서울시	용도폐지
39	공항동	1038	1	마곡동	730	337	공원	553	553	553	-	서울시	용도폐지
40				마곡동	730	752	공원	107	107	107	-	서울시	용도폐지
41	공항동	1038	2	마곡동	730	338	공원	412	412	412	-	서울시	용도폐지
42				마곡동	730	753	공원	104	104	104	-	서울시	용도폐지
43	공항동	1038	5	마곡동	730	341	공원	514	514	514	-	서울시	용도폐지
44				마곡동	730	755	공원	8	8	8	-	서울시	용도폐지
45	공항동	1038	6	마곡동	730	342	공원	779	779	779	-	서울시	용도폐지
46	공항동	1044		마곡동	730	347	답	1	1	1	-	서울시	용도폐지
47	공항동	1304	2	마곡동	730	626	공원	632	632	632	-	서울시	용도폐지
48	공항동	1304	4	마곡동	730	627	공원	114	114	114	-	서울시	용도폐지
49	공항동	1313	6	마곡동	730	651	공원	2	2	2	-	서울시	용도폐지
50	내발산동	81	11	마곡동	728	7	공원	681	681	681	-	서울시	용도폐지
51				마곡동	728	384	공원	14	14	14	-	서울시	용도폐지
52	내발산동	90	4	마곡동	728	8	공원	23	23	23	-	서울시	용도폐지
53	내발산동	91	5	마곡동	728	10	공원	1,397	1,397	901	496	서울시	용도폐지
54	내발산동	91	6	마곡동	728	11	공원	1,978	1,978	1,978	-	서울시	용도폐지
55	내발산동	195	10	마곡동	728	98	공원	20	20	20	-	서울시	용도폐지
56	내발산동	202	19	마곡동	728	115	공원	180	180	180	-	서울시	용도폐지
57				마곡동	728	428	공원	97	97	97	-	서울시	용도폐지
58	내발산동	214	20	마곡동	728	121	공원	701	701	351	351	서울시	용도폐지
59				마곡동	728	431	공원	116	116	58	58	서울시	용도폐지
60	내발산동	214	21	마곡동	728	122	공원	1,421	1,421	1,421	-	서울시	용도폐지
61				마곡동	728	432	공원	136	136	136	-	서울시	용도폐지
62	내발산동	217	3	마곡동	728	131	구거	6	6	6	-	서울시	용도폐지
63	내발산동	217	9	마곡동	728	136	공원	46	46	46	-	서울시	용도폐지
64				마곡동	728	435	공원	12	12	12	-	서울시	용도폐지
65	내발산동	228	6	마곡동	728	158	공원	807	807	807	-	서울시	용도폐지
66				마곡동	728	449	공원	57	57	57	-	서울시	용도폐지
67	내발산동	306	9	마곡동	728	163	공원	339	339	339	-	서울시	용도폐지
68				마곡동	728	451	공원	435	435	435	-	서울시	용도폐지
69	내발산동	306	12	마곡동	728	166	공원	199	199	199	-	서울시	용도폐지
70	내발산동	306	13	마곡동	728	167	공원	628	628	628	-	서울시	용도폐지
71				마곡동	728	454	공원	400	400	400	-	서울시	용도폐지
72	내발산동	306	14	마곡동	728	168	공원	286	286	286	-	서울시	용도폐지
73				마곡동	728	455	공원	541	541	541	-	서울시	용도폐지
74	내발산동	306	15	마곡동	728	169	공원	260	260	260	-	서울시	용도폐지
75	내발산동	306	16	마곡동	728	170	공원	155	155	155	-	서울시	용도폐지
76	내발산동	309	6	마곡동	728	178	공원	36	36	36	-	서울시	용도폐지
77	내발산동	312	16	마곡동	728	189	공원	267	267	134	134	서울시	용도폐지
78	내발산동	312	21	마곡동	728	190	공원	343	343	172	172	서울시	용도폐지
79				마곡동	728	459	공원	408	408	204	204	서울시	용도폐지
80	내발산동	312	22	마곡동	728	191	공원	43	43	41	2	서울시	용도폐지
81	내발산동	312	23	마곡동	728	192	공원	107	107	107	-	서울시	용도폐지
82				마곡동	728	460	공원	55	55	55	-	서울시	용도폐지
83	내발산동	320	12	마곡동	728	198	공원	543	543	543	-	서울시	용도폐지
84				마곡동	728	461	공원	175	175	175	-	서울시	용도폐지
85	내발산동	320	13	마곡동	728	199	공원	129	129	123	6	서울시	용도폐지

연번	기정			변경			지목	공부상 면적 (㎡)	편입 면적 (㎡)	실제이용현황		소유자	비고
	소재지	지번		소재지	지번					공공 시설	공공 시설외		
		본번	부번		본번	부번							
86	내발산동	320	14	마곡동	728	200	공원	140	140	140	-	서울시	용도폐지
87				마곡동	728	462	공원	60	60	60	-	서울시	용도폐지
88	내발산동	322	6	마곡동	728	203	공원	77	77	77	-	서울시	용도폐지
89	내발산동	322	7	마곡동	728	204	공원	470	470	470	-	서울시	용도폐지
90	내발산동	323	5	마곡동	728	208	답	224	224	224	-	서울시	용도폐지

-서울시(하천관리과)

연번	기정			변경			지목	공부상 면적 (㎡)	편입 면적 (㎡)	실제이용현황		소유자	비고
	소재지	지번		소재지	지번					공공 시설	공공 시설외		
		본번	부번		본번	부번							
1	가양동	259	28	마곡동	727	149	구거	69	69	-	-	서울시	용도폐지
2				마곡동	727	153	구거	405	405	-	-	서울시	용도폐지
3				마곡동	727	1318	구거	1	1	-	-	서울시	용도폐지
4				마곡동	727	1319	구거	1	1	-	-	서울시	용도폐지
5	가양동	269	8	마곡동	727	174	구거	121	121	-	-	서울시	용도폐지
6	가양동	481	1	마곡동	727	667	답	38	38	-	-	서울시	용도폐지
7	가양동	482	1	마곡동	727	670	답	99	99	-	-	서울시	용도폐지
8				마곡동	727	671	답	89	89	-	-	서울시	용도폐지
9	가양동	483		마곡동	727	672	구거	86	86	-	-	서울시	용도폐지
10				마곡동	727	673	구거	67	67	-	-	서울시	용도폐지
11	가양동	484	1	마곡동	727	675	답	385	385	-	-	서울시	용도폐지
12				마곡동	727	676	답	10	10	-	-	서울시	용도폐지
13	가양동	486	2	마곡동	727	679	답	34	34	-	-	서울시	용도폐지
14	가양동	486	4	마곡동	727	681	답	132	132	-	-	서울시	용도폐지
15	가양동	487	2	마곡동	727	683	구거	8	8	-	-	서울시	용도폐지
16	가양동	533	2	마곡동	727	722	답	12	12	-	-	서울시	용도폐지
17				마곡동	727	1434	답	1	1	-	-	서울시	용도폐지
18				마곡동	727	728	답	21	21	-	-	서울시	용도폐지
19	가양동	533	6	마곡동	727	724	답	66	66	-	-	서울시	용도폐지
20	가양동	533		마곡동	727	721	답	68	68	-	-	서울시	용도폐지
21	가양동	533	7	마곡동	727	725	답	66	66	-	-	서울시	용도폐지
22	가양동	533	9	마곡동	727	727	답	29	29	-	-	서울시	용도폐지
23	가양동	534	2	마곡동	727	731	구거	8	8	-	-	서울시	용도폐지
24	가양동	534		마곡동	727	729	구거	80	80	-	-	서울시	용도폐지
25	가양동	536	2	마곡동	727	734	답	157	157	-	-	서울시	용도폐지
26				마곡동	727	1435	답	141	141	-	-	서울시	용도폐지
27	가양동	536	3	마곡동	727	735	답	46	46	-	-	서울시	용도폐지
28				마곡동	727	1436	답	118	118	-	-	서울시	용도폐지
29	가양동	536	4	마곡동	727	736	답	1	1	1	-	서울시	용도폐지
30				마곡동	727	1437	답	186	186	186	-	서울시	용도폐지
31	가양동	536	5	마곡동	727	737	답	3	3	-	-	서울시	용도폐지
32	가양동	538	1	마곡동	727	740	전	15	15	-	-	서울시	용도폐지
33				마곡동	727	1438	전	533	533	-	-	서울시	용도폐지
34	가양동	538	2	마곡동	727	741	전	105	105	-	-	서울시	용도폐지
35	가양동	554	2	마곡동	727	759	잡종지	108	108	-	-	서울시	용도폐지
36	가양동	554	3	마곡동	727	760	잡종지	32	32	-	-	서울시	용도폐지
37	가양동	555	1	마곡동	727	762	구거	35	35	-	-	서울시	용도폐지
38	가양동	555		마곡동	727	761	구거	67	67	-	-	서울시	용도폐지
39				마곡동	727	1443	구거	278	278	-	-	서울시	용도폐지

연번	기정			변경			지목	공부상 면적 (㎡)	편입 면적 (㎡)	실제이용현황		소유자	비고
	소재지	지번		소재지	지번								
		본번	부번		본번	부번				공공시설	공공시설외		
40	공항동	706	8	마곡동	730	222	유지	1,141	1,141	-	-	서울시	용도폐지
41	공항동	832	4	마곡동	730	227	답	11	11	-	-	서울시	용도폐지
42	공항동	833	1	마곡동	730	229	답	84	84	-	-	서울시	용도폐지
43	공항동	834	1	마곡동	730	231	답	111	111	-	-	서울시	용도폐지
44	공항동	835	1	마곡동	730	232	답	103	103	-	-	서울시	용도폐지
45	공항동	836	1	마곡동	730	233	답	170	170	-	-	서울시	용도폐지
46	공항동	998	1	마곡동	730	313	구거	167	167	-	-	서울시	용도폐지
47				마곡동	730	737	구거	295	295	-	-	서울시	용도폐지
48	공항동	1024	1	마곡동	730	318	공원	109	109	-	-	서울시	용도폐지
49	공항동	1024	2	마곡동	730	319	구거	150	150	-	-	서울시	용도폐지
50	공항동	1059	1	마곡동	730	357	구거	19	19	-	-	서울시	용도폐지
51	공항동	1060	1	마곡동	730	359	답	139	139	-	-	서울시	용도폐지
52	공항동	1061	1	마곡동	730	361	답	125	125	-	-	서울시	용도폐지
53	공항동	1062		마곡동	730	362	구거	69	69	-	-	서울시	용도폐지
54	공항동	1063	1	마곡동	730	364	구거	9	9	-	-	서울시	용도폐지
55	공항동	1064	1	마곡동	730	366	구거	32	32	-	-	서울시	용도폐지
56	공항동	1139	1	마곡동	730	433	답	71	71	71	-	서울시	용도폐지
57	공항동	1140	1	마곡동	730	435	답	14	14	14	-	서울시	용도폐지
58	공항동	1141		마곡동	730	436	구거	13	13	-	-	서울시	용도폐지
59	공항동	1142	1	마곡동	730	438	구거	1	1	-	-	서울시	용도폐지
60	공항동	1142		마곡동	730	437	구거	264	264	-	-	서울시	용도폐지
61	공항동	1143		마곡동	730	439	답	228	228	-	-	서울시	용도폐지
62	공항동	1144	1	마곡동	730	441	답	2	2	-	-	서울시	용도폐지
63	공항동	1144		마곡동	730	440	답	1,178	1,178	-	-	서울시	용도폐지
64	공항동	1145	4	마곡동	730	446	답	807	807	-	-	서울시	용도폐지
65	공항동	1145	5	마곡동	730	447	답	706	706	-	-	서울시	용도폐지
66	공항동	1145	6	마곡동	730	448	답	620	620	-	-	서울시	용도폐지
67	공항동	1145	7	마곡동	730	449	답	555	555	-	-	서울시	용도폐지
68	공항동	1145	8	마곡동	730	450	답	71	71	-	-	서울시	용도폐지
69	공항동	1145	9	마곡동	730	451	답	55	55	-	-	서울시	용도폐지
70	공항동	1145	10	마곡동	730	452	답	64	64	-	-	서울시	용도폐지
71	공항동	1145	11	마곡동	730	453	답	50	50	-	-	서울시	용도폐지
72	공항동	1146	1	마곡동	730	455	답	23	23	23	-	서울시	용도폐지
73	공항동	1147	1	마곡동	730	457	답	890	890	146	-	서울시	용도폐지
74	공항동	1147	2	마곡동	730	458	답	65	65	-	-	서울시	용도폐지
75	공항동	1148	2	마곡동	730	461	답	119	119	72	-	서울시	용도폐지
76	공항동	1148	4	마곡동	730	463	답	440	440	4	-	서울시	용도폐지
77	공항동	1149	1	마곡동	730	465	답	178	178	-	-	서울시	용도폐지
78	공항동	1150	1	마곡동	730	468	답	182	182	-	-	서울시	용도폐지
79	공항동	1151	1	마곡동	730	471	답	272	272	-	-	서울시	용도폐지
80				마곡동	730	806	답	18	18	-	-	서울시	용도폐지
81	공항동	1152	1	마곡동	730	474	답	25	25	-	-	서울시	용도폐지
82				마곡동	730	809	답	226	226	-	-	서울시	용도폐지
83	공항동	1153	1	마곡동	730	477	답	86	86	-	-	서울시	용도폐지
84				마곡동	730	811	답	154	154	-	-	서울시	용도폐지
85	공항동	1193	1	마곡동	730	519	답	1	1	-	-	서울시	용도폐지
86				마곡동	730	812	답	493	493	-	-	서울시	용도폐지
87	공항동	1195	1	마곡동	730	523	답	71	71	-	-	서울시	용도폐지
88				마곡동	730	836	답	314	314	-	-	서울시	용도폐지
89	공항동	1195	2	마곡동	730	524	유지	125	125	-	-	서울시	용도폐지

연번	기정			변경			지목	공부상 면적 (㎡)	편입 면적 (㎡)	실제이용현황		소유자	비고
	소재지	지번		소재지	지번					공공시설	공공시설외		
		본번	부번		본번	부번							
90	공항동	1195	3	마곡동	730	525	유지	119	119	-	-	서울시	용도폐지
91	공항동	1197	1	마곡동	730	530	답	260	260	-	-	서울시	용도폐지
92	공항동	1198	1	마곡동	730	533	잡종지	13	13	-	-	서울시	용도폐지
93				마곡동	730	835	잡종지	176	176	-	-	서울시	용도폐지
94	공항동	1201	1	마곡동	730	536	답	45	45	-	-	서울시	용도폐지
95				마곡동	730	814	답	110	110	-	-	서울시	용도폐지
96	공항동	1202	1	마곡동	730	539	답	74	74	-	-	서울시	용도폐지
97				마곡동	730	815	답	153	153	-	-	서울시	용도폐지
98	공항동	1203	1	마곡동	730	542	답	80	80	-	-	서울시	용도폐지
99				마곡동	730	816	답	160	160	-	-	서울시	용도폐지
100	공항동	1206	1	마곡동	730	544	답	114	114	-	-	서울시	용도폐지
101	공항동	1207	1	마곡동	730	546	답	21	21	-	-	서울시	용도폐지
102				마곡동	730	817	답	381	381	-	-	서울시	용도폐지
103	공항동	1207	3	마곡동	730	547	답	81	81	-	-	서울시	용도폐지
104				마곡동	730	818	답	18	18	-	-	서울시	용도폐지
105	공항동	1210	1	마곡동	730	549	답	401	401	-	-	서울시	용도폐지
106	공항동	1211	1	마곡동	730	552	답	231	231	-	-	서울시	용도폐지
107	공항동	1214	1	마곡동	730	555	답	188	188	-	-	서울시	용도폐지
108	공항동	1215		마곡동	730	556	답	33	33	-	-	서울시	용도폐지
109	공항동	1219	1	마곡동	730	558	답	20	20	-	-	서울시	용도폐지
110	공항동	1219	2	마곡동	730	559	답	81	81	-	-	서울시	용도폐지
111	공항동	1219	3	마곡동	730	560	답	61	61	-	-	서울시	용도폐지
112	공항동	1220	1	마곡동	730	562	답	34	34	-	-	서울시	용도폐지
113	공항동	1220	2	마곡동	730	563	답	639	639	-	-	서울시	용도폐지
114	공항동	1220	5	마곡동	730	566	답	14	14	-	-	서울시	용도폐지
115	공항동	1223	1	마곡동	730	571	답	128	128	55	-	서울시	용도폐지
116	공항동	1223	2	마곡동	730	572	답	20	20	-	-	서울시	용도폐지
117	공항동	1223	3	마곡동	730	573	답	6	6	-	-	서울시	용도폐지
118	공항동	1223	4	마곡동	730	574	답	62	62	-	-	서울시	용도폐지
119	공항동	1223	7	마곡동	730	577	답	35	35	35	-	서울시	용도폐지
120	공항동	1223	8	마곡동	730	578	답	109	109	19	-	서울시	용도폐지
121	공항동	1223	10	마곡동	730	580	답	1	1	-	-	서울시	용도폐지
122	공항동	1223	11	마곡동	730	581	답	5	5	-	-	서울시	용도폐지
123	공항동	1223	14	마곡동	730	584	답	35	35	35	-	서울시	용도폐지
124	공항동	1223	15	마곡동	730	585	답	159	159	107	-	서울시	용도폐지
125	공항동	1224	1	마곡동	730	587	답	1,430	1,430	-	-	서울시	용도폐지
126	공항동	1224	2	마곡동	730	588	답	73	73	10	-	서울시	용도폐지
127	공항동	1224	3	마곡동	730	589	답	10	10	6	-	서울시	용도폐지
128	공항동	1225	1	마곡동	730	591	답	713	713	-	-	서울시	용도폐지
129	공항동	1225	2	마곡동	730	592	답	189	189	-	-	서울시	용도폐지
130	공항동	1225	3	마곡동	730	593	답	57	57	-	-	서울시	용도폐지
131	공항동	1227	1	마곡동	730	594	답	390	390	-	-	서울시	용도폐지
132	공항동	1228	1	마곡동	730	595	답	356	356	-	-	서울시	용도폐지
133	공항동	1234	1	마곡동	730	596	답	153	153	-	-	서울시	용도폐지
134	공항동	1236	1	마곡동	730	597	답	123	123	-	-	서울시	용도폐지
135	공항동	1238	1	마곡동	730	598	답	109	109	-	-	서울시	용도폐지
136	공항동	1239	1	마곡동	730	599	답	167	167	-	-	서울시	용도폐지
137	공항동	1241	1	마곡동	730	600	답	192	192	-	-	서울시	용도폐지
138	공항동	1304	1	마곡동	730	625	답	14	14	-	-	서울시	용도폐지
139	공항동	1305		마곡동	730	628	구거	92	92	-	-	서울시	용도폐지

연번	기정			변경			지목	공부상 면적(㎡)	편입 면적(㎡)	실제이용현황		소유자	비고
	소재지	지번		소재지	지번					공공시설	공공시설외		
		본번	부번		본번	부번							
140	공항동	1306		마곡동	730	630	구거	56	56	-	-	서울시	용도폐지
141	공항동	1307	1	마곡동	730	633	답	722	722	-	-	서울시	용도폐지
142	공항동	1307	2	마곡동	730	634	답	50	50	-	-	서울시	용도폐지
143	공항동	1307	3	마곡동	730	635	답	16	16	-	-	서울시	용도폐지
144	공항동	1307		마곡동	730	632	답	2	2	-	-	서울시	용도폐지
145	공항동	1310		마곡동	730	638	구거	76	76	-	-	서울시	용도폐지
146	공항동	1311	1	마곡동	730	640	답	1,221	1,221	-	-	서울시	용도폐지
147	공항동	1311	3	마곡동	730	642	답	19	19	-	-	서울시	용도폐지
148	공항동	1312		마곡동	730	644	구거	20	20	-	-	서울시	용도폐지
149	공항동	1313	1	마곡동	730	646	답	1,051	1,051	-	-	서울시	용도폐지
150	공항동	1313	4	마곡동	730	649	답	219	219	-	-	서울시	용도폐지
151	공항동	1313	5	마곡동	730	650	답	10	10	-	-	서울시	용도폐지
152	공항동	1321	1	마곡동	730	662	구거	34	34	-	-	서울시	용도폐지
153	공항동	1321	3	마곡동	730	664	구거	2	2	-	-	서울시	용도폐지
154	공항동	1322	1	마곡동	730	667	답	526	526	526	-	서울시	용도폐지
155	공항동	1322	3	마곡동	730	669	답	133	133	133	-	서울시	용도폐지
156	공항동	1322	4	마곡동	730	670	답	6	6	6	-	서울시	용도폐지
157	공항동	1323	1	마곡동	730	672	답	45	45	45	-	서울시	용도폐지
158	공항동	1323	3	마곡동	730	674	답	1	1	1	-	서울시	용도폐지
159	공항동	1324	1	마곡동	730	677	답	4	4	4	-	서울시	용도폐지
160	공항동	1324	2	마곡동	730	678	답	6	6	6	-	서울시	용도폐지
161	공항동	1332	1	마곡동	730	693	답	304	304	304	-	서울시	용도폐지
162	내발산동	290	9	마곡동	728	160	답	20	20	20	-	서울시	용도폐지
163				마곡동	728	450	답	11	11	11	-	서울시	용도폐지
164	내발산동	290	10	마곡동	728	161	답	6	6	6	-	서울시	용도폐지
165	마곡동	25	1	마곡동	25	1	제방	112	112	-	112	서울시	용도폐지
166	마곡동	52	2	마곡동	52	2	임야	41	41	7	34	서울시	용도폐지
167	마곡동	54	2	마곡동	54	2	임야	8	8	-	8	서울시	용도폐지
168	방화동	242	9	마곡동	731	254	구거	64	64	64	-	서울시	용도폐지
169	방화동	761	19	마곡동	731	286	하천	65	65	18	47	서울시	용도폐지
170				마곡동	731	364	하천	685	685	194	491	서울시	용도폐지
171	외발산동	77	2	마곡동	729	92	구거	13	13	13	-	서울시	용도폐지

-강서구(공원녹지과)

연번	기정			변경			지목	공부상 면적(㎡)	편입 면적(㎡)	실제이용현황		소유자	비고
	소재지	지번		소재지	지번					공공시설	공공시설외		
		본번	부번		본번	부번							
1	내발산동	202	18	마곡동	728	114	공원	179	179	179	-	강서구	용도폐지

-강서구(치수방재과)

연번	기정			변경			지목	공부상 면적(㎡)	편입 면적(㎡)	실제이용현황		소유자	비고
	소재지	지번		소재지	지번					공공시설	공공시설외		
		본번	부번		본번	부번							
1	공항동	706	2	마곡동	730	218	답	285	285	285	-	강서구	용도폐지
2	공항동	706	3	마곡동	730	219	답	39	39	39	-	강서구	용도폐지
3	공항동	706	6	마곡동	730	220	유지	5	5	5	-	강서구	용도폐지

연번	기정			변경			지목	공부상 면적 (㎡)	편입 면적 (㎡)	실제이용현황		소유자	비고
	소재지	지번		소재지	지번					공공 시설	공공 시설외		
		본번	부번		본번	부번							
4	공항동	706	7	마곡동	730	221	답	103	103	6	97	강서구	용도폐지
5				마곡동	730	723	답	417	417	22	395	강서구	용도폐지
6	공항동	706	9	마곡동	730	223	유지	452	452	452	-	강서구	용도폐지
7	공항동	706	10	마곡동	730	224	유지	412	412	412	-	강서구	용도폐지
8	공항동	707	3	마곡동	730	226	구거	100	100	100	-	강서구	용도폐지
9	내발산동	607		마곡동	728	368	하천	843	843	694	149	강서구	용도폐지
10				마곡동	728	507	하천	116	116	95	21	강서구	용도폐지
11				마곡동	728	508	하천	59	59	49	10	강서구	용도폐지
12				마곡동	728	509	하천	376	376	309	67	강서구	용도폐지
13				마곡동	728	510	하천	519	519	427	92	강서구	용도폐지
14				마곡동	728	511	하천	29	29	24	5	강서구	용도폐지
15				마곡동	728	512	하천	1,681	1,681	1,384	297	강서구	용도폐지
16				마곡동	728	513	하천	741	741	610	131	강서구	용도폐지
17				마곡동	728	514	하천	228	228	188	40	강서구	용도폐지
18				마곡동	728	515	하천	222	222	183	39	강서구	용도폐지
19				마곡동	728	516	하천	670	670	551	119	강서구	용도폐지
20	마곡동	25	8	마곡동	25	8	구거	2	2	-	2	강서구	용도폐지
21	마곡동	25	13	마곡동	25	13	구거	115	115	115	-	강서구	용도폐지
22				마곡동	25	25	구거	5	5	5	-	강서구	용도폐지
23	마곡동	25	14	마곡동	25	14	구거	199	199	-	199	강서구	용도폐지
24				마곡동	25	26	구거	43	43	-	43	강서구	용도폐지
25	마곡동	50	10	마곡동	50	10	제방	69	69	-	69	강서구	용도폐지
26	마곡동	50	33	마곡동	50	33	제방	40	40	40	-	강서구	용도폐지

-강서구(토목과)

연번	기정			변경			지목	공부상 면적 (㎡)	편입 면적 (㎡)	실제이용현황		소유자	비고
	소재지	지번		소재지	지번					공공 시설	공공 시설외		
		본번	부번		본번	부번							
1	가양동	159	8	마곡동	727	4	도로	304	304	304	-	강서구	용도폐지
2	가양동	259	10	마곡동	727	144	도로	27	27	27	-	강서구	용도폐지
3				마곡동	727	152	도로	29	29	29	-	강서구	용도폐지
4	가양동	280	1	마곡동	727	192	도로	17	17	17	-	강서구	용도폐지
5	가양동	281	2	마곡동	727	197	도로	36	36	22	14	강서구	용도폐지
6	가양동	281	4	마곡동	727	198	도로	17	17	4	13	강서구	용도폐지
7	가양동	281	8	마곡동	727	201	도로	86	86	71	15	강서구	용도폐지
8	가양동	1454	16	마곡동	727	1277	도로	337	337	337	-	강서구	용도폐지
9	가양동	1454		마곡동	727	1275	도로	135	135	135	-	강서구	용도폐지
10	공항동	4	169	마곡동	730	31	도로	1,355	1,355	1,355	-	강서구	용도폐지
11	공항동	4	183	마곡동	730	40	도로	388	388	388	-	강서구	용도폐지
12				마곡동	730	714	도로	260	260	260	-	강서구	용도폐지
13	공항동	1369	15	마곡동	730	697	도로	6	6	6	-	강서구	용도폐지
14	내발산동	603	2	마곡동	728	363	도로	138	138	-	138	강서구	용도폐지
15				마곡동	728	501	도로	23	23	-	23	강서구	용도폐지
16				마곡동	728	502	도로	54	54	-	54	강서구	용도폐지
17				마곡동	728	503	도로	407	407	-	407	강서구	용도폐지
18				마곡동	728	504	도로	209	209	-	209	강서구	용도폐지
19	내발산동	603		마곡동	728	362	도로	241	241	-	241	강서구	용도폐지
20	마곡동	324	8	마곡동	324	8	도로	269	269	237	32	강서구	용도폐지
21	마곡동	324	14	마곡동	324	14	도로	51	51	33	18	강서구	용도폐지
22	마곡동	327	66	마곡동	327	66	도로	36	36	25	11	강서구	용도폐지
23	마곡동	327	101	마곡동	327	101	도로	1	1	1	-	강서구	용도폐지
24	마곡동	327	102	마곡동	327	102	도로	7	7	7	-	강서구	용도폐지

연번	기정			변경			지목	공부상 면적 (㎡)	편입 면적 (㎡)	실제이용현황		소유자	비고
	소재지	지번		소재지	지번					공공시설	공공시설외		
		본번	부번		본번	부번							
25	마곡동	327	103	마곡동	327	103	도로	46	46	46	-	강서구	용도폐지
26				마곡동	327	105	도로	1,027	1,027	1,027	-	강서구	용도폐지
27	마곡동	332	1	마곡동	332	1	도로	370	370	361	9	강서구	용도폐지
28	마곡동	335	4	마곡동	335	4	도로	184	184	133	51	강서구	용도폐지
29	마곡동	359	19	마곡동	359	19	도로	20	20	20	-	강서구	용도폐지
30	마곡동	425	1	마곡동	425	1	도로	26	26	26	-	강서구	용도폐지
31	마곡동	425	2	마곡동	425	2	도로	7	7	7	-	강서구	용도폐지
32	방화동	183	7	마곡동	731	2	도로	151	151	142	9	강서구	용도폐지
33	방화동	186	21	마곡동	731	10	도로	36	36	36	-	강서구	용도폐지
34	방화동	186	32	마곡동	731	13	답	22	22	7	15	강서구	용도폐지
35				마곡동	731	292	답	18	18	6	12	강서구	용도폐지
36	방화동	210	8	마곡동	731	57	도로	7	7	7	-	강서구	용도폐지
37	방화동	211	11	마곡동	731	70	도로	6	6	6	-	강서구	용도폐지
38	방화동	215	1	마곡동	731	80	도로	10	10	10	-	강서구	용도폐지
39	방화동	216	3	마곡동	731	85	도로	2	2	2	-	강서구	용도폐지
40	방화동	217	219	마곡동	731	133	학교용지	3	3	3	-	강서구	용도폐지
41				마곡동	731	311	학교용지	1	1	1	-	강서구	용도폐지
42	방화동	217	255	마곡동	731	138	잡종지	29	29	29	-	강서구	용도폐지
43	방화동	217	256	마곡동	731	139	도로	541	541	541	-	강서구	용도폐지
44	방화동	217	257	마곡동	731	140	잡종지	43	43	-	43	강서구	용도폐지
45	방화동	217	258	마곡동	731	141	도로	216	216	216	-	강서구	용도폐지
46	방화동	220	1	마곡동	731	178	도로	493	493	493	-	강서구	용도폐지
47				마곡동	731	318	도로	219	219	219	-	강서구	용도폐지
48	방화동	233	6	마곡동	731	220	도로	14	14	14	-	강서구	용도폐지
49				마곡동	731	340	도로	54	54	54	-	강서구	용도폐지
50	방화동	240	4	마곡동	731	235	도로	122	122	122	-	강서구	용도폐지
51	방화동	257	25	마곡동	731	274	도로	792	792	792	-	강서구	용도폐지

-국토교통부(서울시 하천관리과_폐천부지)

연번	기정			변경			지목	공부상 면적 (㎡)	편입 면적 (㎡)	실제이용현황		소유자	비고
	소재지	지번		소재지	지번					공공시설	공공시설외		
		본번	부번		본번	부번							
1	가양동	258	5	마곡동	727	137	제방	44	44	44	-	국토교통부	용도폐지
2	가양동	258	8	마곡동	727	139	유지	1,863	1,863	1,863	-	국토교통부	용도폐지
3	가양동	259	6	마곡동	727	142	제방	149	149	149	-	국토교통부	용도폐지
4	가양동	259	27	마곡동	727	148	유지	1	1	1	-	국토교통부	용도폐지
5	가양동	422	8	마곡동	727	597	도로	338	338	338	-	국토교통부	용도폐지
6				마곡동	727	1396	도로	2	2	2	-	국토교통부	용도폐지
7	가양동	422	90	마곡동	727	604	도로	66	66	66	-	국토교통부	용도폐지
8	마곡동	1	2	마곡동	1	2	유지	2	2	-	2	국토교통부	용도폐지
9	마곡동	1	3	마곡동	1	3	유지	35	35	35	-	국토교통부	용도폐지
10	마곡동	2	20	마곡동	2	20	공장용지	2	2	2	-	국토교통부	용도폐지
11	마곡동	2	21	마곡동	2	21	공장용지	1	1	1	-	국토교통부	용도폐지
12	마곡동	16	4	마곡동	16	4	제방	104	104	104	-	국토교통부	용도폐지
13	마곡동	17	1	마곡동	17	1	유지	60	60	60	-	국토교통부	용도폐지
14	마곡동	17	14	마곡동	17	14	제방	18	18	18	-	국토교통부	용도폐지
15	마곡동	17	15	마곡동	17	15	제방	337	337	337	-	국토교통부	용도폐지
16	마곡동	17	17	마곡동	17	17	유지	1	1	1	-	국토교통부	용도폐지
17	마곡동	18	1	마곡동	18	1	제방	225	225	225	-	국토교통부	용도폐지
18	마곡동	18	5	마곡동	18	5	도로	83	83	83	-	국토교통부	용도폐지
19	마곡동	18	6	마곡동	18	6	도로	588	588	588	-	국토교통부	용도폐지
20	마곡동	19	4	마곡동	19	4	유지	45	45	45	-	국토교통부	용도폐지
21	마곡동	19	5	마곡동	19	5	제방	15	15	15	-	국토교통부	용도폐지

연번	기정			변경			지목	공부상 면적 (㎡)	편입 면적 (㎡)	실제이용현황		소유자	비고
	소재지	지번		소재지	지번					공공시설	공공시설외		
		본번	부번		본번	부번							
22	마곡동	19	6	마곡동	19	6	유지	19	19	19	-	국토교통부	용도폐지
23	마곡동	20	1	마곡동	20	1	제방	1,560	1,560	1,560	-	국토교통부	용도폐지
24	마곡동	20	3	마곡동	20	3	유지	17,460	17,460	17,460	-	국토교통부	용도폐지
25	마곡동	21	1	마곡동	21	1	도로	182	182	182	-	국토교통부	용도폐지
26	마곡동	21	2	마곡동	21	2	도로	40	40	40	-	국토교통부	용도폐지
27	마곡동	22	2	마곡동	22	2	도로	36	36	36	-	국토교통부	용도폐지
28	마곡동	22	5	마곡동	22	5	도로	66	66	66	-	국토교통부	용도폐지
29	마곡동	27	13	마곡동	27	13	도로	13	13	13	-	국토교통부	용도폐지
30	마곡동	27	14	마곡동	27	14	도로	20	20	20	-	국토교통부	용도폐지
31	마곡동	29	1	마곡동	29	1	답	89	89	89	-	국토교통부	용도폐지
32	마곡동	30	1	마곡동	30	1	유지	717	717	717	-	국토교통부	용도폐지
33	마곡동	30	7	마곡동	30	7	답	51	51	51	-	국토교통부	용도폐지
34	마곡동	30	8	마곡동	30	8	답	1,498	1,498	1,498	-	국토교통부	용도폐지
35	마곡동	30	9	마곡동	30	9	답	58	58	58	-	국토교통부	용도폐지
36	마곡동	31	1	마곡동	31	1	답	26	26	15	11	국토교통부	용도폐지
37	마곡동	31	2	마곡동	31	2	구거	5	5	-	5	국토교통부	용도폐지
38	마곡동	31	4	마곡동	31	4	구거	6	6	6	-	국토교통부	용도폐지
39	마곡동	31	9	마곡동	31	9	답	412	412	389	23	국토교통부	용도폐지
40	마곡동	31	10	마곡동	31	10	답	3	3	3	-	국토교통부	용도폐지
41	마곡동	32	9	마곡동	32	9	유지	2,483	2,483	2,483	-	국토교통부	용도폐지
42	마곡동	32	11	마곡동	32	11	답	1,564	1,564	1,564	-	국토교통부	용도폐지
43	마곡동	32	12	마곡동	32	12	답	1,542	1,542	1,542	-	국토교통부	용도폐지
44	마곡동	32	13	마곡동	32	13	구거	43	43	43	-	국토교통부	용도폐지
45	마곡동	32	15	마곡동	32	15	유지	266	266	266	-	국토교통부	용도폐지
46	마곡동	32	16	마곡동	32	16	유지	5,619	5,619	5,619	-	국토교통부	용도폐지
47	마곡동	32	17	마곡동	32	17	유지	12,076	12,076	12,076	-	국토교통부	용도폐지
48	마곡동	32	21	마곡동	32	21	답	76	76	76	-	국토교통부	용도폐지
49	마곡동	35	5	마곡동	35	5	답	14	14	14	-	국토교통부	용도폐지
50	마곡동	35	8	마곡동	35	8	유지	5,141	5,141	5,141	-	국토교통부	용도폐지
51	마곡동	37	9	마곡동	37	9	대지	50	50	50	-	국토교통부	용도폐지
52	마곡동	37	11	마곡동	37	11	유지	5	5	5	-	국토교통부	용도폐지
53	마곡동	37	17	마곡동	37	17	대지	195	195	195	-	국토교통부	용도폐지
54	마곡동	38	1	마곡동	38	1	전	3,213	3,213	249	2,964	국토교통부	용도폐지
55	마곡동	38	2	마곡동	38	2	구거	10	10	-	10	국토교통부	용도폐지
56	마곡동	38	5	마곡동	38	5	구거	190	190	-	190	국토교통부	용도폐지
57	마곡동	38	6	마곡동	38	6	전	2,136	2,136	6	2,130	국토교통부	용도폐지
58	마곡동	38	7	마곡동	38	7	구거	1,669	1,669	-	1,669	국토교통부	용도폐지
59	마곡동	38	8	마곡동	38	8	구거	15	15	15	-	국토교통부	용도폐지
60	마곡동	38	9	마곡동	38	9	구거	661	661	-	661	국토교통부	용도폐지
61	마곡동	38	10	마곡동	38	10	답	314	314	7	307	국토교통부	용도폐지
62	마곡동	38	11	마곡동	38	11	구거	3	3	-	3	국토교통부	용도폐지
63	마곡동	38	12	마곡동	38	12	전	171	171	1	170	국토교통부	용도폐지
64	마곡동	38	13	마곡동	38	13	답	302	302	302	-	국토교통부	용도폐지
65	마곡동	38	17	마곡동	38	17	답	167	167	167	-	국토교통부	용도폐지
66	마곡동	38	18	마곡동	38	18	구거	205	205	205	-	국토교통부	용도폐지
67	마곡동	38	21	마곡동	38	21	구거	341	341	341	-	국토교통부	용도폐지
68	마곡동	38	27	마곡동	38	27	전	60	60	52	8	국토교통부	용도폐지
69	마곡동	38	39	마곡동	38	39	구거	50	50	3	47	국토교통부	용도폐지
70	마곡동	38	41	마곡동	38	41	구거	849	849	762	87	국토교통부	용도폐지
71	마곡동	38	42	마곡동	38	42	구거	38	38	38	-	국토교통부	용도폐지
72	마곡동	38	43	마곡동	38	43	구거	298	298	66	232	국토교통부	용도폐지
73	마곡동	38	44	마곡동	38	44	구거	621	621	566	55	국토교통부	용도폐지
74	마곡동	38	45	마곡동	38	45	구거	710	710	521	189	국토교통부	용도폐지
75	마곡동	38	46	마곡동	38	46	구거	1	1	1	-	국토교통부	용도폐지
76	마곡동	38	47	마곡동	38	47	전	209	209	69	140	국토교통부	용도폐지
77	마곡동	38	48	마곡동	38	48	답	1,106	1,106	1,106	-	국토교통부	용도폐지

연번	기정			변경			지목	공부상 면적 (㎡)	편입 면적 (㎡)	실제이용현황		소유자	비고
	소재지	지번		소재지	지번					공공시설	공공시설외		
		본번	부번		본번	부번							
78	마곡동	38	49	마곡동	38	49	답	43	43	15	28	국토교통부	용도폐지
79	마곡동	38	50	마곡동	38	50	답	1,322	1,322	1,313	9	국토교통부	용도폐지
80	마곡동	38	51	마곡동	38	51	전	189	189	189	-	국토교통부	용도폐지
81	마곡동	39	2	마곡동	39	2	구거	98	98	98	-	국토교통부	용도폐지
82	마곡동	39	3	마곡동	39	3	전	3,592	3,592	274	3,318	국토교통부	용도폐지
83	마곡동	39	6	마곡동	39	6	구거	255	255	255	-	국토교통부	용도폐지
84	마곡동	39	7	마곡동	39	7	전	1,380	1,380	1,110	270	국토교통부	용도폐지
85	마곡동	39	8	마곡동	39	8	전	37	37	37	-	국토교통부	용도폐지
86	마곡동	40	1	마곡동	40	1	전	1,270	1,270	62	1,208	국토교통부	용도폐지
87	마곡동	40	2	마곡동	40	2	전	79	79	-	79	국토교통부	용도폐지
88	마곡동	40	4	마곡동	40	4	전	748	748	565	183	국토교통부	용도폐지
89	마곡동	40	5	마곡동	40	5	전	243	243	243	-	국토교통부	용도폐지
90	마곡동	41	5	마곡동	41	5	전	693	693	31	662	국토교통부	용도폐지
91	마곡동	41	6	마곡동	41	6	유지	169	169	169	-	국토교통부	용도폐지
92	마곡동	41	45	마곡동	41	45	답	141	141	-	141	국토교통부	용도폐지
93	마곡동	41	49	마곡동	41	49	전	276	276	73	203	국토교통부	용도폐지
94	마곡동	41	86	마곡동	41	86	유지	269	269	263	6	국토교통부	용도폐지
95	마곡동	41	95	마곡동	41	95	전	250	250	227	23	국토교통부	용도폐지
96	마곡동	41	96	마곡동	41	96	답	867	867	590	277	국토교통부	용도폐지
97	마곡동	41	99	마곡동	41	99	답	437	437	300	137	국토교통부	용도폐지
98	마곡동	41	100	마곡동	41	100	답	53	53	27	26	국토교통부	용도폐지
99	마곡동	41	101	마곡동	41	101	전	50	50	46	4	국토교통부	용도폐지
100	마곡동	41	103	마곡동	41	103	유지	4	4	1	3	국토교통부	용도폐지
101	마곡동	41	106	마곡동	41	106	전	627	627	-	627	국토교통부	용도폐지
102	마곡동	41	107	마곡동	41	107	전	505	505	-	505	국토교통부	용도폐지
103	마곡동	44	1	마곡동	44	1	답	9	9	1	8	국토교통부	용도폐지
104	마곡동	45	7	마곡동	45	7	답	1,895	1,895	46	1,849	국토교통부	용도폐지
105	마곡동	45	8	마곡동	45	8	답	3,027	3,027	341	2,686	국토교통부	용도폐지
106	마곡동	46	0	마곡동	46		답	522	522	76	446	국토교통부	용도폐지
107	마곡동	47	1	마곡동	47	1	답	3,422	3,422	-	3,422	국토교통부	용도폐지
108	마곡동	48	3	마곡동	48	3	답	5,002	5,002	-	5,002	국토교통부	용도폐지
109	마곡동	48	4	마곡동	48	4	답	429	429	-	429	국토교통부	용도폐지
110	마곡동	48	5	마곡동	48	5	답	731	731	-	731	국토교통부	용도폐지
111	마곡동	49	1	마곡동	49	1	잡종지	813	813	119	694	국토교통부	용도폐지
112	마곡동	49	2	마곡동	49	2	답	1,825	1,825	10	1,815	국토교통부	용도폐지
113	마곡동	49	6	마곡동	49	6	잡종지	3,306	3,306	137	3,169	국토교통부	용도폐지
114	마곡동	49	9	마곡동	49	9	답	2,313	2,313	103	2,210	국토교통부	용도폐지
115	마곡동	49	10	마곡동	49	10	답	1,098	1,098	159	939	국토교통부	용도폐지
116	마곡동	49	11	마곡동	49	11	잡종지	833	833	273	560	국토교통부	용도폐지
117	마곡동	49	12	마곡동	49	12	잡종지	833	833	146	687	국토교통부	용도폐지
118	마곡동	49	13	마곡동	49	13	잡종지	833	833	-	833	국토교통부	용도폐지
119	마곡동	49	14	마곡동	49	14	잡종지	833	833	160	673	국토교통부	용도폐지
120	마곡동	49	15	마곡동	49	15	잡종지	833	833	-	833	국토교통부	용도폐지
121	마곡동	49	16	마곡동	49	16	잡종지	833	833	-	833	국토교통부	용도폐지
122	마곡동	49	17	마곡동	49	17	잡종지	833	833	-	833	국토교통부	용도폐지
123	마곡동	49	18	마곡동	49	18	잡종지	833	833	83	750	국토교통부	용도폐지
124	마곡동	49	19	마곡동	49	19	잡종지	833	833	31	802	국토교통부	용도폐지
125	마곡동	49	20	마곡동	49	20	잡종지	20	20	9	11	국토교통부	용도폐지
126	마곡동	49	24	마곡동	49	24	잡종지	532	532	500	32	국토교통부	용도폐지
127	마곡동	49	25	마곡동	49	25	잡종지	29	29	29	-	국토교통부	용도폐지
128	마곡동	49	26	마곡동	49	26	답	265	265	27	238	국토교통부	용도폐지
129	마곡동	49	27	마곡동	49	27	답	957	957	64	893	국토교통부	용도폐지
130	마곡동	50	1	마곡동	50	1	구거	109	109	-	109	국토교통부	용도폐지
131	마곡동	50	3	마곡동	50	3	제방	26	26	26	-	국토교통부	용도폐지
132	마곡동	50	4	마곡동	50	4	제방	443	443	443	-	국토교통부	용도폐지
133	마곡동	50	5	마곡동	50	5	답	2,349	2,349	678	1,671	국토교통부	용도폐지

연번	기정			변경			지목	공부상 면적 (㎡)	편입 면적 (㎡)	실제이용현황		소유자	비고
	소재지	지번		소재지	지번					공공시설	공공시설외		
		본번	부번		본번	부번							
134	마곡동	50	6	마곡동	50	6	유지	46	46	46	-	국토교통부	용도폐지
135	마곡동	50	12	마곡동	50	12	답	2,013	2,013	64	1,949	국토교통부	용도폐지
136	마곡동	50	13	마곡동	50	13	답	87	87	10	77	국토교통부	용도폐지
137	마곡동	50	16	마곡동	50	16	구거	991	991	86	905	국토교통부	용도폐지
138	마곡동	50	20	마곡동	50	20	유지	6,455	6,455	6,455	-	국토교통부	용도폐지
139	마곡동	50	25	마곡동	50	25	유지	641	641	641	-	국토교통부	용도폐지
140	마곡동	50	26	마곡동	50	26	제방	12	12	12	-	국토교통부	용도폐지
141	마곡동	50	27	마곡동	50	27	제방	82	82	82	-	국토교통부	용도폐지
142	마곡동	50	28	마곡동	50	28	유지	850	850	474	376	국토교통부	용도폐지
143	마곡동	50	30	마곡동	50	30	유지	550	550	215	335	국토교통부	용도폐지
144	마곡동	50	34	마곡동	50	34	제방	377	377	377	-	국토교통부	용도폐지
145	마곡동	52	9	마곡동	52	9	제방	5	5	5	-	국토교통부	용도폐지
146				마곡동	52	17	제방	14	14	14	-	국토교통부	용도폐지
147				마곡동	52	15	제방	22	22	22	-	국토교통부	용도폐지
148				마곡동	52	21	제방	91	91	91	-	국토교통부	용도폐지
149	마곡동	55	1	마곡동	55	1	제방	94	94	94	-	국토교통부	용도폐지
150	마곡동	55	3	마곡동	55	3	제방	366	366	366	-	국토교통부	용도폐지
151	마곡동	55	4	마곡동	55	4	제방	356	356	356	-	국토교통부	용도폐지
152	마곡동	55	6	마곡동	55	6	제방	114	114	114	-	국토교통부	용도폐지
153	마곡동	55	8	마곡동	55	8	제방	2	2	2	-	국토교통부	용도폐지
154	마곡동	55	11	마곡동	55	11	제방	15	15	15	-	국토교통부	용도폐지
155	마곡동	55	13	마곡동	55	13	제방	3	3	3	-	국토교통부	용도폐지
156	마곡동	55	14	마곡동	55	14	제방	4,617	4,617	4,617	-	국토교통부	용도폐지
157	마곡동	55	15	마곡동	55	15	제방	560	560	560	-	국토교통부	용도폐지
158	마곡동	55	16	마곡동	55	16	제방	3,540	3,540	3,540	-	국토교통부	용도폐지
159	마곡동	56	2	마곡동	56	2	유지	96	96	96	-	국토교통부	용도폐지
160	마곡동	56	4	마곡동	56	4	답	641	641	-	641	국토교통부	용도폐지
161	마곡동	56	5	마곡동	56	5	답	366	366	-	366	국토교통부	용도폐지
162	마곡동	56	16	마곡동	56	16	유지	873	873	873	-	국토교통부	용도폐지
163	마곡동	56	17	마곡동	56	17	답	1,676	1,676	1,676	-	국토교통부	용도폐지
164	마곡동	56	18	마곡동	56	18	답	3	3	3	-	국토교통부	용도폐지
165	마곡동	56	22	마곡동	56	22	답	4,745	4,745	4,745	-	국토교통부	용도폐지
166	마곡동	56	23	마곡동	56	23	답	123	123	123	-	국토교통부	용도폐지
167	마곡동	56	24	마곡동	56	24	답	1,938	1,938	1,938	-	국토교통부	용도폐지
168	마곡동	57	1	마곡동	57	1	답	856	856	856	-	국토교통부	용도폐지
169	마곡동	60	9	마곡동	60	9	답	51	51	51	-	국토교통부	용도폐지
170	마곡동	60	10	마곡동	60	10	답	18	18	18	-	국토교통부	용도폐지
171	마곡동	61	5	마곡동	61	5	답	169	169	169	-	국토교통부	용도폐지
172	마곡동	63	5	마곡동	63	5	답	13	13	13	-	국토교통부	용도폐지
173	마곡동	66	3	마곡동	66	3	답	662	662	-	662	국토교통부	용도폐지
174	마곡동	66	4	마곡동	66	4	답	662	662	-	662	국토교통부	용도폐지
175	마곡동	66	5	마곡동	66	5	답	596	596	596	-	국토교통부	용도폐지
176	마곡동	66	6	마곡동	66	6	답	293	293	-	293	국토교통부	용도폐지
177	마곡동	66	7	마곡동	66	7	답	3,812	3,812	-	3,812	국토교통부	용도폐지
178	마곡동	67	2	마곡동	67	2	제방	33	33	33	-	국토교통부	용도폐지
179	마곡동	67	3	마곡동	67	3	제방	7	7	7	-	국토교통부	용도폐지
180	마곡동	67	4	마곡동	67	4	답	29	29	29	-	국토교통부	용도폐지
181	마곡동	67	5	마곡동	67	5	답	1,537	1,537	1,537	-	국토교통부	용도폐지
182	마곡동	67	6	마곡동	67	6	답	45	45	-	45	국토교통부	용도폐지
183	마곡동	68	1	마곡동	68	1	답	996	996	996	-	국토교통부	용도폐지
184	마곡동	68	2	마곡동	68	2	답	612	612	-	612	국토교통부	용도폐지
185	마곡동	68	5	마곡동	68	5	답	958	958	523	435	국토교통부	용도폐지
186	마곡동	68	6	마곡동	68	6	답	1,323	1,323	1,323	-	국토교통부	용도폐지
187	마곡동	68	7	마곡동	68	7	답	659	659	659	-	국토교통부	용도폐지
188	마곡동	68	8	마곡동	68	8	답	662	662	662	-	국토교통부	용도폐지
189	마곡동	68	9	마곡동	68	9	답	9	9	9	-	국토교통부	용도폐지

연번	기정			변경			지목	공부상 면적 (㎡)	편입 면적 (㎡)	실제이용현황		소유자	비고
	소재지	지번		소재지	지번					공공시설	공공시설외		
		본번	부번		본번	부번							
190	마곡동	68	10	마곡동	68	10	답	2	2	2	-	국토교통부	용도폐지
191	마곡동	68	11	마곡동	68	11	답	1,315	1,315	1,315	-	국토교통부	용도폐지
192	마곡동	69	1	마곡동	69	1	답	1,719	1,719	-	1,719	국토교통부	용도폐지
193	마곡동	69	4	마곡동	69	4	도로	7	7	7	-	국토교통부	용도폐지
194	마곡동	69	13	마곡동	69	13	잡종지	6	6	6	-	국토교통부	용도폐지
195	마곡동	69	18	마곡동	69	18	잡종지	50	50	50	-	국토교통부	용도폐지
196	마곡동	69	19	마곡동	69	19	잡종지	33	33	33	-	국토교통부	용도폐지
197	마곡동	69	20	마곡동	69	20	유지	1,222	1,222	1,222	-	국토교통부	용도폐지
198	마곡동	69	21	마곡동	69	21	도로	20	20	20	-	국토교통부	용도폐지
199	마곡동	70	2	마곡동	70	2	답	3,461	3,461	8	3,453	국토교통부	용도폐지
200	마곡동	71	3	마곡동	71	3	답	2,798	2,798	-	2,798	국토교통부	용도폐지
201	마곡동	71	4	마곡동	71	4	답	1,438	1,438	-	1,438	국토교통부	용도폐지
202	마곡동	71	11	마곡동	71	11	답	78	78	78	-	국토교통부	용도폐지
203	마곡동	71	12	마곡동	71	12	답	1,419	1,419	-	1,419	국토교통부	용도폐지
204	마곡동	71	13	마곡동	71	13	답	1,246	1,246	-	1,246	국토교통부	용도폐지
205	마곡동	71	14	마곡동	71	14	답	99	99	-	99	국토교통부	용도폐지
206	마곡동	71	15	마곡동	71	15	답	5	5	-	5	국토교통부	용도폐지
207	마곡동	72	0	마곡동	72		답	1,498	1,498	-	1,498	국토교통부	용도폐지
208	마곡동	73	19	마곡동	73	19	답	2,491	2,491	-	2,491	국토교통부	용도폐지
209	마곡동	73	20	마곡동	73	20	답	1,392	1,392	-	1,392	국토교통부	용도폐지
210	마곡동	73	21	마곡동	73	21	답	2	2	-	2	국토교통부	용도폐지
211	마곡동	76	1	마곡동	76	1	답	1,858	1,858	120	1,738	국토교통부	용도폐지
212	마곡동	77	1	마곡동	77	1	답	576	576	22	554	국토교통부	용도폐지
213	마곡동	87	11	마곡동	87	11	답	55	55	-	55	국토교통부	용도폐지
214	마곡동	168	7	마곡동	168	7	도로	76	76	76	-	국토교통부	용도폐지
215	마곡동	227	16	마곡동	227	16	전	25	25	25	-	국토교통부	용도폐지
216				마곡동	227	21	전	151	151	151	-	국토교통부	용도폐지
217	마곡동	227	17	마곡동	227	17	전	45	45	45	-	국토교통부	용도폐지
218	마곡동	228	2	마곡동	228	2	제방	149	149	149	-	국토교통부	용도폐지
219	마곡동	228	5	마곡동	228	5	제방	212	212	212	-	국토교통부	용도폐지
220	마곡동	228	9	마곡동	228	9	제방	69	69	69	-	국토교통부	용도폐지
221	마곡동	229	1	마곡동	229	1	제방	78	78	78	-	국토교통부	용도폐지
222	마곡동	229	2	마곡동	229	2	제방	625	625	625	-	국토교통부	용도폐지
223	마곡동	229	5	마곡동	229	5	제방	40	40	40	-	국토교통부	용도폐지
224	마곡동	230	1	마곡동	230	1	제방	329	329	329	-	국토교통부	용도폐지
225	마곡동	230	2	마곡동	230	2	제방	5	5	5	-	국토교통부	용도폐지
226	마곡동	230	7	마곡동	230	7	제방	375	375	375	-	국토교통부	용도폐지
227	마곡동	233	1	마곡동	233	1	제방	89	89	89	-	국토교통부	용도폐지
228	마곡동	406	1	마곡동	406	1	유지	16,535	16,535	13,820	2,715	국토교통부	용도폐지
229	마곡동	406	8	마곡동	406	8	유지	9	9	9	-	국토교통부	용도폐지
230	마곡동	407	3	마곡동	407	3	유지	436	436	436	-	국토교통부	용도폐지
231	마곡동	407	4	마곡동	407	4	도로	20	20	-	20	국토교통부	용도폐지
232	마곡동	407	18	마곡동	407	18	도로	41	41	29	12	국토교통부	용도폐지
233	마곡동	407	19	마곡동	407	19	도로	7	7	7	-	국토교통부	용도폐지
234	마곡동	407	20	마곡동	407	20	도로	461	461	461	-	국토교통부	용도폐지
235	마곡동	407	24	마곡동	407	24	도로	1,335	1,335	947	388	국토교통부	용도폐지
236				마곡동	407	49	도로	550	550	390	160	국토교통부	용도폐지
237	마곡동	407	36	마곡동	407	36	도로	818	818	22	796	국토교통부	용도폐지
238	마곡동	407	37	마곡동	407	37	도로	823	823	646	177	국토교통부	용도폐지
239	마곡동	407	38	마곡동	407	38	도로	1,510	1,510	257	1,253	국토교통부	용도폐지
240	마곡동	407	39	마곡동	407	39	도로	3,501	3,501	3,501	-	국토교통부	용도폐지
241				마곡동	407	54	도로	91	91	91	-	국토교통부	용도폐지

-국토교통부(서울지방국토관리청_폐천부지)

연번	기정			변경			지목	공부상 면적 (㎡)	편입 면적 (㎡)	실제이용현황		소유자	비고
	소재지	지번		소재지	지번					공공 시설	공공 시설외		
		본번	부번		본번	부번							
1	마곡동	56	1	마곡동	56	1	답	710	710	81	629	국토교통부	용도폐지

-서울시(하천관리과_폐천부지)

연번	기정			변경			지목	공부상 면적 (㎡)	편입 면적 (㎡)	실제이용현황		소유자	비고
	소재지	지번		소재지	지번					공공 시설	공공 시설외		
		본번	부번		본번	부번							
1	가양동	258	7	마곡동	727	138	유지	925	925	925	-	서울시	용도폐지
2	가양동	259	1	마곡동	727	140	구거	5	5	5	-	서울시	용도폐지
3	마곡동	15	9	마곡동	15	9	유지	947	947	947	-	서울시	용도폐지
4	마곡동	16	2	마곡동	16	2	유지	965	965	965	-	서울시	용도폐지
5	마곡동	17	4	마곡동	17	4	유지	221	221	221	-	서울시	용도폐지
6	마곡동	17	10	마곡동	17	10	제방	162	162	162	-	서울시	용도폐지
7	마곡동	17	13	마곡동	17	13	제방	23	23	23	-	서울시	용도폐지
8	마곡동	26	6	마곡동	26	6	제방	212	212	212	-	서울시	용도폐지
9	마곡동	26	7	마곡동	26	7	제방	453	453	453	-	서울시	용도폐지
10	마곡동	27	22	마곡동	27	22	유지	1,674	1,674	1,674	-	서울시	용도폐지
11	마곡동	28	4	마곡동	28	4	유지	2,890	2,890	2,890	-	서울시	용도폐지
12	마곡동	32	10	마곡동	32	10	유지	5,099	5,099	5,099	-	서울시	용도폐지
13	마곡동	32	18	마곡동	32	18	유지	26,744	26,744	26,744	-	서울시	용도폐지
14	마곡동	37	3	마곡동	37	3	구거	5	5	5	-	서울시	용도폐지
15	마곡동	37	5	마곡동	37	5	유지	1	1	1	-	서울시	용도폐지
16	마곡동	37	13	마곡동	37	13	구거	54	54	54	-	서울시	용도폐지
17	마곡동	37	15	마곡동	37	15	구거	2	2	2	-	서울시	용도폐지
18	마곡동	41	84	마곡동	41	84	유지	1,828	1,828	1,802	26	서울시	용도폐지
19	마곡동	41	102	마곡동	41	102	유지	36	36	14	22	서울시	용도폐지
20	마곡동	51	1	마곡동	51	1	유지	603	603	603	-	서울시	용도폐지
21	마곡동	51	2	마곡동	51	2	유지	30	30	30	-	서울시	용도폐지
22	마곡동	51	3	마곡동	51	3	유지	22	22	22	-	서울시	용도폐지

-서울시(물재생시설과_폐천부지)

연번	기정			변경			지목	공부상 면적 (㎡)	편입 면적 (㎡)	실제이용현황		소유자	비고
	소재지	지번		소재지	지번					공공 시설	공공 시설외		
		본번	부번		본번	부번							
1	마곡동	32	3	마곡동	32	3	답	96	96	96	-	서울시	용도폐지
2	마곡동	32	7	마곡동	32	7	답	34	34	34	-	서울시	용도폐지
3	마곡동	32	19	마곡동	32	19	답	44	44	44	-	서울시	용도폐지
4	마곡동	32	20	마곡동	32	20	답	16	16	16	-	서울시	용도폐지
5	마곡동	38	3	마곡동	38	3	전	69	69	69	-	서울시	용도폐지
6	마곡동	38	6	마곡동	38	6	전	2,136	2,136	6	2,130	서울시	용도폐지
7	마곡동	38	14	마곡동	38	14	답	2,255	2,255	165	2,090	서울시	용도폐지
8	마곡동	38	15	마곡동	38	15	답	1,973	1,973	29	1,944	서울시	용도폐지
9	마곡동	38	16	마곡동	38	16	답	4,136	4,136	-	4,136	서울시	용도폐지
10	마곡동	38	23	마곡동	38	23	전	26	26	18	8	서울시	용도폐지
11	마곡동	38	24	마곡동	38	24	답	2	2	-	2	서울시	용도폐지
12	마곡동	38	25	마곡동	38	25	전	106	106	97	9	서울시	용도폐지
13	마곡동	38	26	마곡동	38	26	답	43	43	13	30	서울시	용도폐지
14	마곡동	38	28	마곡동	38	28	전	347	347	82	265	서울시	용도폐지
15	마곡동	38	29	마곡동	38	29	답	836	836	392	444	서울시	용도폐지
16	마곡동	38	40	마곡동	38	40	전	54	54	54	-	서울시	용도폐지

연번	기정			변경			지목	공부상 면적 (㎡)	편입 면적 (㎡)	실제이용현황		소유자	비고
	소재지	지번		소재지	지번					공공시설	공공시설외		
		본번	부번		본번	부번							
17	마곡동	41	7	마곡동	41	7	답	2,140	2,140	41	2,099	서울시	용도폐지
18	마곡동	41	10	마곡동	41	10	전	1,045	1,045	-	1,045	서울시	용도폐지
19	마곡동	41	11	마곡동	41	11	전	831	831	1	830	서울시	용도폐지
20	마곡동	41	48	마곡동	41	48	전	436	436	90	346	서울시	용도폐지
21	마곡동	41	67	마곡동	41	67	답	380	380	152	228	서울시	용도폐지
22	마곡동	41	68	마곡동	41	68	전	572	572	26	546	서울시	용도폐지
23	마곡동	41	69	마곡동	41	69	전	2	2	1	1	서울시	용도폐지
24	마곡동	41	97	마곡동	41	97	답	7	7	-	7	서울시	용도폐지
25	마곡동	41	98	마곡동	41	98	답	8	8	8	-	서울시	용도폐지
26	마곡동	43	9	마곡동	43	9	전	143	143	-	143	서울시	용도폐지
27	마곡동	43	10	마곡동	43	10	답	209	209	-	209	서울시	용도폐지
28	마곡동	43	11	마곡동	43	11	전	456	456	-	456	서울시	용도폐지
29	마곡동	43	12	마곡동	43	12	전	274	274	-	274	서울시	용도폐지
30	마곡동	45	1	마곡동	45	1	전	1,653	1,653	53	1,600	서울시	용도폐지
31	마곡동	45	2	마곡동	45	2	답	2,443	2,443	364	2,079	서울시	용도폐지
32	마곡동	45	5	마곡동	45	5	전	179	179	6	173	서울시	용도폐지
33	마곡동	45	6	마곡동	45	6	전	9	9	9	-	서울시	용도폐지
34	마곡동	49	2	마곡동	49	2	답	1,825	1,825	10	1,815	서울시	용도폐지
35	마곡동	49	3	마곡동	49	3	답	655	655	-	655	서울시	용도폐지
36	마곡동	49	4	마곡동	49	4	전	79	79	-	79	서울시	용도폐지
37	마곡동	49	5	마곡동	49	5	잡종지	176	176	-	176	서울시	용도폐지
38	마곡동	49	21	마곡동	49	21	잡종지	20	20	20	-	서울시	용도폐지
39	마곡동	49	22	마곡동	49	22	잡종지	231	231	231	-	서울시	용도폐지
40	마곡동	49	23	마곡동	49	23	잡종지	8	8	8	-	서울시	용도폐지
41	마곡동	50	11	마곡동	50	11	잡종지	191	191	95	96	서울시	용도폐지
42	마곡동	50	12	마곡동	50	12	답	2,013	2,013	64	1,949	서울시	용도폐지
43	마곡동	50	14	마곡동	50	14	답	172	172	40	132	서울시	용도폐지
44	마곡동	50	29	마곡동	50	29	답	1	1	1	-	서울시	용도폐지
45	마곡동	69	2	마곡동	69	2	유지	119	119	119	-	서울시	용도폐지
46	마곡동	69	11	마곡동	69	11	유지	148	148	48	100	서울시	용도폐지
47	마곡동	69	12	마곡동	69	12	답	492	492	492	-	서울시	용도폐지
48	마곡동	69	14	마곡동	69	14	답	693	693	39	654	서울시	용도폐지
49	마곡동	69	17	마곡동	69	17	답	14	14	14	-	서울시	용도폐지
50	마곡동	69	22	마곡동	69	22	유지	1,667	1,667	1,667	-	서울시	용도폐지
51	마곡동	69	26	마곡동	69	26	답	814	814	814	-	서울시	용도폐지
52	마곡동	70	3	마곡동	70	3	답	1,778	1,778	78	1,700	서울시	용도폐지
53	마곡동	71	13	마곡동	71	13	답	1,246	1,246	-	1,246	서울시	용도폐지
54	마곡동	71	16	마곡동	71	16	답	3,433	3,433	-	3,433	서울시	용도폐지

-서울시(도로계획과_폐천부지)

연번	기정			변경			지목	공부상 면적 (㎡)	편입 면적 (㎡)	실제이용현황		소유자	비고
	소재지	지번		소재지	지번					공공시설	공공시설외		
		본번	부번		본번	부번							
1	가양동	259	7	마곡동	727	143	도로	2,290	2,290	2,290	-	서울시	용도폐지
2	가양동	272	63	마곡동	727	184	도로	820	820	820	-	서울시	용도폐지
3	마곡동	17	5	마곡동	17	5	도로	40	40	40	-	서울시	용도폐지
4	마곡동	18	3	마곡동	18	3	답	268	268	268	-	서울시	용도폐지
5	마곡동	27	28	마곡동	27	28	도로	1,101	1,101	1,101	-	서울시	용도폐지
6	마곡동	27	30	마곡동	27	30	전	79	79	79	-	서울시	용도폐지
7	마곡동	27	31	마곡동	27	31	도로	98	98	98	-	서울시	용도폐지
8	마곡동	27	32	마곡동	27	32	도로	238	238	238	-	서울시	용도폐지
9	마곡동	27	33	마곡동	27	33	묘지	36	36	36	-	서울시	용도폐지
10	마곡동	37	1	마곡동	37	1	도로	415	415	415	-	서울시	용도폐지

연번	기정			변경			지목	공부상 면적 (㎡)	편입 면적 (㎡)	실제이용현황		소유자	비고
	소재지	지번		소재지	지번					공공시설	공공시설외		
		본번	부번		본번	부번							
11	마곡동	37	8	마곡동	37	8	도로	37	37	37	-	서울시	용도폐지
12	마곡동	50	24	마곡동	50	24	답	18	18	18	-	서울시	용도폐지
3	가양동	301	4	마곡동	727	251	구거	21	21	-	21	서울시	용도폐지

차. 인가된 실시계획에 관한 도서의 공람기간 및 공람장소

1) 인가된 실시계획에 관한 도서 공람의 편의를 위하여 다음의 장소에 관계도서를 비치하고 고시한 날부터 이해관계인 및 일반인의 공람이 가능합니다.

가) 공람기간 : 고시일로부터 30일간 공람

나) 공람장소

○ 서울특별시 서남권사업과 (☎ 02) 2133-1539)

○ 강서구청 스마트도시과 (☎ 02) 2600-5284)

○ 서울주택도시공사 마곡사업부 (☎ 02) 3410-7682)

카. 법 제19조에 따라 실시계획의 고시로 의제되는 인·허가등의 고시 또는 공고사항 {관계기관(부서)과 사전협의사항 이행}

1) 「산업입지 및 개발에 관한 법률」 제6조, 제7조 및 제7조의2에 따른 산업단지의 지정(도시개발사업의 일부로 산업단지를 개발하는 경우만 해당한다), 같은 법 제17조, 제18조 및 제18조의2에 따른 실시계획의 승인

가) 일반산업단지 변경지정

(1) 산업단지의 명칭·위치 및 면적 (변경없음)

(가) 명 칭 : 마곡 일반산업단지

(나) 위 치 : 서울특별시 강서구 마곡동 일원

(다) 면 적 : 1,123,784㎡

(2) 산업단지의 지정목적 (변경없음)

(가) 서울의 경쟁력 회복과 세계도시로 도약을 위하여 R&D 및 신기술산업의 인큐베이터로서 차세대 성장동력 산업 육성에 목적이 있음

(나) 산업단지 내 입주기관 및 기업의 활발한 연구개발 활동을 통해 신기술 창출 및 그 결과의 확산과 사업화를 촉진할 수 있는 물리적 환경을 조성

(다) 산업단지 내 토지의 효율적 이용·관리 및 계획 취지에 부합하는 개발 유도

(라) 지식산업생태계 조성을 통해 서울특별시 및 국가의 산업·기술 발전을 도모하고 세계적인 융합산업 클러스터로 성장할 수 있도록 지원

(3) 산업단지개발사업의 시행자 (변경없음)

(가) 서울주택도시공사 사장 김세용

(4) 산업단지의 개발기간 및 방법 (변경없음)

(가) 개발기간 : 2008년 12월 30일~2020년 12월 31일

(나) 개발방법 : 수용 또는 사용방식

(5) 유치업종 배치계획 (변경없음)

(가) 입주업종 : 마곡 일반산업단지 관리기본계획에 따른다.

(나) 입주업종별 배치계획

- 업종별 배치는 융복합 트랜드와 산업변화에 따른 탄력적 대응 및 기업입주수요를 최대한 반영할 수 있도록 권역(거점)별 배치
- 클러스터는 지하철역, 도보생활권 등을 고려해 배치하고 클러스터별 특화산업의 분산배치를 통해 입주 업종별 거점화와 융복합화가 가능하도록 배치

  · 코어 클러스터는 마곡지구의 가장 중심지인 공항철도 및 9호선 환승역세권 지역에 배치

  · InT 클러스터는 기술발전단계를 고려하여 IT 기술중심의 복합단지 조성을 위해 코어클러스터 인근 배치

  · BiT 클러스터는 생명공학 연구와 IT기술 연계가 가능한 중앙공원과 환승역세권지역에 배치

  · GeT 클러스터는 주변 자연환경(저류지, 물재생센터, 공원 등)의 활용이 용이한 양천향교역 지역에 배치

  · BmT 클러스터는 의료, 제약 산업집적이 용이하도록 종합병원과 의과대학이 입주하는 지역 주변에 배치

- 각 클러스터는 코어클러스터를 중심으로 유기적으로 배치

(6) 토지이용계획 및 주요기반시설계획

구 분		면 적(㎡)						구성비(%)	비고
		계		2자구					
				1공구		2공구			
		기정	변경	기정	변경	기정	변경		
합 계		1,123,784	1,124,259	880,042	880,517	243,742	243,742	100.0	
산업시설용지	산업시설용지	729,785	729,785	539,211	539,211	190,574	190,574	64.9	
지원시설용지	지원시설용지	81,326	81,326	41,986	41,986	39,340	39,340	7.2	
녹지시설용지	소계	76,469	76,469	67,331	67,331	9,138	9,138	6.8	
	문화공원	20,382	20,382	12,084	12,084	8,298	8,298	1.8	
	녹지	56,087 (56,685)	56,087 (56,985)	55,247 (55,845)	55,247 (56,145)	840 (840)	840 (840)	5.0	입체적 도시계획시설 (연결녹지)결정
공공시설용지	소계	224,438	224,913	219,748	219,273	4,690	4,690	20.0	
	도로	211,459	211,934	206,769	207,244	4,690	4,690	18.8	
	광장	12,979	12,979	12,979	12,979	-	-	1.2	
기타시설용지	소계	11,766	11,766	11,766	11,766	-	-	1.1	
	주차장	6,776	6,776	6,776	6,776	-	-	0.6	
	가스 충전소	4,000	4,000	4,000	4,000	-	-	0.4	
	보육시설	990	990	990	990	-	-	0.1	

※ 연결녹지 일부는 산업시설용지(DP3, D22, D25)내 일부구간 상부를 입체도시계획시설(연결녹지6-1·6-2(면적:598㎡), 연결녹지17-1·17-2(면적:300㎡)) 결정 [( ) 면적 : 지상부 연결녹지 입체적 도시계획시설 포함 면적]

(7) 산업단지의 개발을 위한 주요시설지원계획 (변경없음)

(가) 마곡 도시개발구역 개발계획 변경수립 도서 중「1. 마곡 도시개발구역 개발계획 변경수립 13 도시개발구역 밖의 지역에 기반시설을 설치하여야 하는 경우에는 그 시설의 설치에 필요한 비용의 부담 계획」내용에 포함

(8) 토지 등의 세목 및 그 소유자 등에 관한 사항 (변경) : 토지조서 참조

나) 일반산업단지 실시계획변경 승인

(1) 사업의 명칭 : 마곡 일반산업단지 (변경없음)

(2) 사업시행자의 성명 : 서울주택도시공사 사장 김세용 (변경없음)

(3) 사업의 목적 및 개요 (변경없음)

(가) 서울의 경쟁력 회복과 세계도시로 도약을 위하여 R&D 및 신기술산업의 인큐베이터로서 차세대 성장동력 산업 육성에 목적이 있음

(나) 산업단지 내 입주기관 및 기업의 활발한 연구개발 활동을 통해 신기술 창출 및 그 결과의 확산과 사업화를 촉진할 수 있는 물리적 환경을 조성

(다) 산업단지 내 토지의 효율적 이용·관리 및 계획 취지에 부합하는 개발 유도

(라) 지식산업생태계 조성을 통해 서울특별시 및 국가의 산업·기술 발전을 도모하고 세계적인 융합산업 클러스터로 성장할 수 있도록 지원

(4) 사업시행지역의 위치 및 면적 (변경없음)

(가) 위치 : 서울특별시 강서구 마곡동 일원

(나) 면적 : 1,123,784㎡

(5) 사업시행기간 (변경없음)

(가) 시행방법 : 수용 또는 사용방식

(나) 시행기간 : 2008년 12월 30일~2020년 12월 31일

(6) 도시관리계획 결정에 대한「국토의 계획 및 이용에 관한 법률 시행령」제25조 제5항 각호의 사항

(가) 용도지역 결정 조서(변경없음)

구 분	면적(㎡)			구성비 (%)	비 고
	계	2지구			
		1공구	2공구		
합 계	1,123,784	880,042	243,742	100.0	
준 공 업 지 역	1,110,805	867,063	243,742	98.8	
일 반 상 업 지 역	12,979	12,979	-	1.2	

(나) 용도지구의 결정 조서(변경없음)

<1> 공항시설보호지구

구 분		도면표시 번호	지구명	지구의 세분	위 치	면적 (㎡)	최초 결정일	비고
2지구	1공구	-	김포국제공항주변 공항시설보호지구	공항시설보호지구	김포국제공항주변 지역	1,902,494 (1,110,885)	서고제120호 (1977.4.22)	

(다) 지구단위계획구역 결정 조서(변경)

구역명	위 치	면 적(㎡)			비 고
		기 정	변 경	변경후	
마곡 도시개발사업 지구단위계획구역	서울특별시 마곡동 일원	3,665,783 (1,123,784)	감) 27 (-)	3,665,756 (1,123,784)	( )는 산업단지 면적임

(라) 도시계획시설 결정 조서

<1> 교통시설

<가> 도로 (변경)

① 도로 총괄표

구 분				폭원(m)	노선수 2지구		연장(m) 2지구		면적(㎡) 2지구	
					1공구	2공구	1공구	2공구	1공구	2공구
총 계			기정	-	49	3	11,774	330	206,769	4,690
일반도로	계		기정	-	-	1	-	59	-	2,934
	광로	3 류	기정	40	-	1	-	59	-	2,934
	계		기정	-	3	1	2,038	-	69,528	491
	대로	1류	기정	36	1	-	1,319	-	48,627	-
		2 류	기정	30	-	1	-	-	-	491
		3 류	기정	25~28	2	-	719	-	20,901	-
	계		기정	-	46	1	9,736	271	137,241	1,265
	중로	1 류	기정	20	5	-	1,539	-	25,955	-
		2 류	기정	16~18	12	1	2,688	271	34,075	1,265
		3 류	기정	12	29	-	5,509	-	77,211	-

② 도로결정(변경) 조서

구분	규 모				기능	연장(m) 2지구		기점	종점	사용 형태	주요 경과	최초결정일	비고
	등급	류별	번호	폭원 (m)		1공구	2공구						
기정	광	3	16	45	주간선 도로	-	1,232 (59)	제2한강교남단 마곡동730-62	김포공항 마곡동727-1222	일반 도로	마곡구역내	서고제603호 (1978.11.15)	( ) 산업단지내
기정	대	1	1	36	주간선 도로	1,427 (1,319)	-	광3-16 가양동 663답	양천길 마곡동 229-4답	일반 도로	마곡구역내	서고제2008-498호 (2008.12.30)	
기정	대	3	2	28	보조간선 도로	1,329 (365)	-	광3-16 마곡동 727-1169	양천길 마곡동 727-183	일반 도로	마곡구역내	서고제2008-498호 (2008.12.30)	( ) 산업단지내
변경	대	3	2	28	보조간선 도로	1,329 (365)	-	광3-16 마곡동 727-1169	양천길 마곡동 727-183	일반 도로	마곡구역내	서고제2008-498호 (2008.12.30)	( ) 산업단지내
기정	대	2	41	30	보조간선 도로	-	-	양화교-광16 마곡동 55-15	개화동시계 마곡동 727-184	일반 도로	마곡구역내	서고제1984-333호 (1984.6.5)	
기정	대	3	1	25	보조간선 도로	419 (354)	-	광3-16 마곡동 728-106	마곡동 728-67	일반 도로	마곡구역내	서고제2008-498호 (2008.12.30)	
기정	중	1	1	20	집산 도로	643 (360)	-	양천길 마곡동 224-7전	대2-2 마곡동363-8	일반 도로	마곡구역내	서고제2008-498호 (2008.12.30)	

구분	규모				기능	연장(m)		기점	종점	사용형태	주요경과	최초결정일	비고
	등급	류별	번호	폭원(m)		2지구							
						1공구	2공구						
기정	중	1	16	20	집산도로	446(390)	-	대2-38 마곡동 727-1268	대3-2 마곡동 727-503	일반도로	마곡구역내	서고제2008-498호(2008.12.30)	
기정	중	2	36	18(3)	집산도로	-	271(271)	중2-15 마곡동 728-351	대3-1 마곡동 728-67	일반도로	마곡구역내	서고제2012-270호(2012.10.11)	
기정	중	1	29	20	집산도로	166(166)	-	대3-1 마곡동 728-67	중2-16 마곡동 728-51	일반도로	마곡구역내	서고제2008-498호(2008.12.30)	
기정	중	1	30	20	집산도로	536(536)	-	대1-1 마곡동 727-803	대3-2 마곡동 727-584	일반도로	마곡구역내	서고제2012-270호(2012.10.11)	
기정	중	1	31	20	보조간선도로	541(87)	-	대1-1 마곡동 727-840	대3-2 마곡동 727-532	일반도로	마곡구역내	서고제2008-498호(2008.12.30)	
변경	중	1	31	20	국지도로	541(87)	-	대1-1 마곡동 727-840	대3-2 마곡동 727-532	일반도로	마곡구역내	서고제2008-498호(2008.12.30)	
기정	중	2	15	18	집산도로	426(426)	-	광3-16 마곡동 728-158	마곡동 728-351	일반도로	마곡구역내	서고제2008-498호(2008.12.30)	
기정	중	2	16	18	집산도로	412(347)	-	광3-16 마곡동 728-11	마곡동 726-49	일반도로	마곡구역내	서고제2008-498호(2008.12.30)	
기정	중	2	21	18	집산도로	276(276)	-	대3-1 마곡동 728-88	중2-15 마곡동 728-283	일반도로	마곡구역내	서고제2008-498호(2008.12.30)	
기정	중	2	22	18	집산도로	166(166)	-	대3-1 마곡동 728-84	중2-16 마곡동 728-35	일반도로	마곡구역내	서고제2008-498호(2008.12.30)	
기정	중	2	25	16	집산도로	245(-)	-	대1-1 마곡동 727-923	중2-26 마곡동 727-1040	일반도로	마곡구역내	서고제2012-270호(2012.10.11)	
기정	중	2	26	18	집산도로	210(210)	-	광3-16 마곡동 727-1118	중1-30 마곡동 727-1023	일반도로	마곡구역내	서고제2012-270호(2012.10.11)	
기정	중	2	27	16	집산도로	275(50)	-	대3-2 마곡동 727-589	중2-26 마곡동 727-1042	일반도로	마곡구역내	서고제2012-270호(2012.10.11)	
기정	중	2	28	16	집산도로	376(-)	-	대3-2 마곡동 727-596	중1-32 마곡동 727-1265	일반도로	마곡구역내	서고제2012-270호(2012.10.11)	
기정	중	2	30	16	집산도로	85(85)	-	중1-16 마곡동 727-484	중2-28 마곡동 727-1188	일반도로	마곡구역내	서고제2012-270호(2012.10.11)	
변경	중	2	30	16	국지도로	85(85)	-	중1-16 마곡동 727-484	중2-28 마곡동 727-1188	일반도로	마곡구역내	서고제2012-270호(2012.10.11)	
기정	중	2	31	16	집산도로	266(266)	-	중1-16 마곡동727-478	중2-32 마곡동 727-457	일반도로	마곡구역내	서고제2012-270호(2012.10.11)	
변경	중	2	31	16	국지도로	266(266)	-	중1-16 마곡동727-478	중2-32 마곡동 727-457	일반도로	마곡구역내	서고제2012-270호(2012.10.11)	
기정	중	2	32	18	보조간선도로	481(425)	-	강서로 마곡동 727-1242	대3-2 마곡동 727-515	일반도로	마곡구역내	서고제2008-498호(2008.12.30)	
변경	중	2	32	18	집산도로	481(425)	-	강서로 마곡동 727-1242	대3-2 마곡동 727-515	일반도로	마곡구역내	서고제2008-498호(2008.12.30)	
기정	중	2	33	16	집산도로	705(705)	-	양천길 마곡동 727-202	중2-32 마곡동 727-457	일반도로	마곡구역내	서고제2012-270호(2012.10.11)	
변경	중	2	33	16	국지도로	705(705)	-	양천길 마곡동 727-202	중2-32 마곡동 727-457	일반도로	마곡구역내	서고제2012-270호(2012.10.11)	
기정	중	3	10	12	집산도로	238(238)	-	대1-1 마곡동 302답	중1-1 마곡동 320전	일반도로	마곡구역내	서고제2012-270호(2012.10.11)	
변경	중	3	10	12	국지도로	238(238)	-	대1-1 마곡동 302답	중1-1 마곡동 320전	일반도로	마곡구역내	서고제2012-270호(2012.10.11)	
기정	중	3	11	12	집산도로	194(194)	-	대1-1 마곡동 302답	중3-14 마곡동 245-2답	일반도로	마곡구역내	서고제2012-270호(2012.10.11)	
변경	중	3	11	12	국지도로	194(194)	-	대1-1 마곡동 302답	중3-14 마곡동 245-2답	일반도로	마곡구역내	서고제2012-270호(2012.10.11)	
기정	중	3	12	12	집산도로	560(276)	-	대2-2 마곡동 367-3답	중3-10 마곡동 299-1답	일반도로	마곡구역내	서고제2012-270호(2012.10.11)	
변경	중	3	12	12	국지도로	560(276)	-	대2-2 마곡동 367-3답	중3-10 마곡동 299-1답	일반도로	마곡구역내	서고제2012-270호(2012.10.11)	
기정	중	3	13	12	집산	400	-	중3-17	중3-11	일반	마곡구역내	서고제2012-270호	

구분	규모				기능	연장(m)		기점	종점	사용형태	주요경과	최초결정일	비고
	등급	류별	번호	폭원(m)		2지구 1공구	2지구 2공구						
					도로	(400)		마곡동 269-3답	마곡동 245-4답	도로		(2012.10.11)	
변경	중	3	13	12	국지 도로	400 (400)	-	중3-17 마곡동 269-3답	중3-11 마곡동 245-4답	일반 도로	마곡구역내	서고제2012-270호 (2012.10.11)	
기정	중	3	14	12	집산 도로	769 (769)	-	대1-1 마곡동 279-3답	대2-41 마곡동 52-1제	일반 도로	마곡구역내	서고제2012-270호 (2012.10.11)	
변경	중	3	14	12	국지 도로	769 (769)	-	대1-1 마곡동 279-3답	대2-41 마곡동 52-1제	일반 도로	마곡구역내	서고제2012-270호 (2012.10.11)	
기정	중	3	15	12	집산 도로	95 (-)	-	중1-1 마곡동 315-8	중3-12 마곡동 313-1	일반 도로	마곡구역내	서고제2012-270호 (2012.10.11)	
변경	중	3	15	12	국지 도로	95 (-)	-	중1-1 마곡동 315-8	중3-12 마곡동 313-1	일반 도로	마곡구역내	서고제2012-270호 (2012.10.11)	
기정	중	3	16	12	집산 도로	132 (-)	-	대1-1 마곡동 288-4	중3-12 마곡동 365-24	일반 도로	마곡구역내	서고제2012-270호 (2012.10.11)	
변경	중	3	16	12	국지 도로	132 (-)	-	대1-1 마곡동 288-4	중3-12 마곡동 365-24	일반 도로	마곡구역내	서고제2012-270호 (2012.10.11)	
기정	중	3	17	12	집산 도로	195 (195)	-	대1-1 마곡동 268-2답	중3-14 마곡동 272-1답	일반 도로	마곡구역내	서고제2012-270호 (2012.10.11)	
변경	중	3	17	12	국지 도로	195 (195)	-	대1-1 마곡동 268-2답	중3-14 마곡동 272-1답	일반 도로	마곡구역내	서고제2012-270호 (2012.10.11)	
기정	중	3	19	12	집산 도로	166 (166)	-	대3-2 마곡동 727-225	중2-33 마곡동 727-214	일반 도로	마곡구역내	서고제2012-270호 (2012.10.11)	
변경	중	3	19	12	국지 도로	166 (166)	-	대3-2 마곡동 727-225	중2-33 마곡동 727-214	일반 도로	마곡구역내	서고제2012-270호 (2012.10.11)	
기정	중	3	20	12	집산 도로	679 (169)	-	중2-33 마곡동 727-214	중2-32 마곡동 727-1235	일반 도로	마곡구역내	서고제2012-270호 (2012.10.11)	
변경	중	3	20	12	국지 도로	679 (169)	-	중2-33 마곡동 727-214	중2-32 마곡동 727-1235	일반 도로	마곡구역내	서고제2012-270호 (2012.10.11)	
기정	중	3	21	12	집산 도로	155 (155)	-	중2-20 마곡동 727-69	중3-23 마곡동 727-68	일반 도로	마곡구역내	서고제2012-270호 (2012.10.11)	
변경	중	3	21	12	국지 도로	155 (155)	-	중2-20 마곡동 727-69	중3-23 마곡동 727-68	일반 도로	마곡구역내	서고제2012-270호 (2012.10.11)	
기정	중	3	22	12	집산 도로	194 (194)	-	대3-2 마곡동 727-286	중2-33 마곡동 727-231	일반 도로	마곡구역내	서고제2012-270호 (2012.10.11)	
변경	중	3	22	12	국지 도로	194 (194)	-	대3-2 마곡동 727-286	중2-33 마곡동 727-231	일반 도로	마곡구역내	서고제2012-270호 (2012.10.11)	
기정	중	3	23	12	집산 도로	234 (234)	-	중2-23 마곡동 727-231	중3-20 마곡동 727-28	일반 도로	마곡구역내	서고제2012-270호 (2012.10.11)	
변경	중	3	23	12	국지 도로	234 (234)	-	중2-23 마곡동 727-231	중3-20 마곡동 727-28	일반 도로	마곡구역내	서고제2012-270호 (2012.10.11)	
기정	중	3	24	12	집산 도로	213 (213)	-	중3-28 마곡동 727-441	중3-23 마곡동 727-216	일반 도로	마곡구역내	서고제2012-270호 (2012.10.11)	
변경	중	3	24	12	국지 도로	213 (213)	-	중3-28 마곡동 727-441	중3-23 마곡동 727-216	일반 도로	마곡구역내	서고제2012-270호 (2012.10.11)	
기정	중	3	25	12	집산 도로	189 (189)	-	중3-28 마곡동 727-432	중3-23 마곡동 727-217	일반 도로	마곡구역내	서고제2012-270호 (2012.10.11)	
변경	중	3	25	12	국지 도로	189 (189)	-	중3-28 마곡동 727-432	중3-23 마곡동 727-217	일반 도로	마곡구역내	서고제2012-270호 (2012.10.11)	
기정	중	3	27	12	집산 도로	339 (169)	-	대3-2 마곡동 727-412	중2-33 마곡동 727-430	일반 도로	마곡구역내	서고제2012-270호 (2012.10.11)	
변경	중	3	27	12	국지 도로	339 (169)	-	대3-2 마곡동 727-412	중2-33 마곡동 727-430	일반 도로	마곡구역내	서고제2012-270호 (2012.10.11)	
기정	중	3	28	12	집산 도로	265 (265)	-	중2-33 마곡동 727-430	중3-20 마곡동 727-1229	일반 도로	마곡구역내	서고제2012-270호 (2012.10.11)	
변경	중	3	28	12	국지 도로	265 (265)	-	중2-33 마곡동 727-430	중3-20 마곡동 727-1229	일반 도로	마곡구역내	서고제2012-270호 (2012.10.11)	
기정	중	3	29	12	집산 도로	180 (180)	-	중2-32 마곡동 727-460	중3-28 마곡동 727-450	일반 도로	마곡구역내	서고제2012-270호 (2012.10.11)	

구분	규모				기능	연장(m)		기점	종점	사용형태	주요경과	최초결정일	비고
	등급	류별	번호	폭원(m)		2지구							
						1공구	2공구						
변경	중	3	29	12	국지도로	180 (180)	-	중2-32 마곡동 727-460	중3-28 마곡동 727-450	일반도로	마곡구역내	서고제2012-270호 (2012.10.11)	
기정	중	3	30	12	집산도로	180 (180)	-	중2-32 마곡동 727-460	중3-28 마곡동 727-444	일반도로	마곡구역내	서고제2012-270호 (2012.10.11)	
변경	중	3	30	12	국지도로	180 (180)	-	중2-32 마곡동 727-460	중3-28 마곡동 727-444	일반도로	마곡구역내	서고제2012-270호 (2012.10.11)	
기정	중	3	31	12	집산도로	266 (266)	-	중1-16 마곡동 727-1190	중2-32 마곡동 727-457	일반도로	마곡구역내	서고제2012-270호 (2012.10.11)	
변경	중	3	31	12	국지도로	266 (266)	-	중1-16 마곡동 727-1190	중2-32 마곡동 727-457	일반도로	마곡구역내	서고제2012-270호 (2012.10.11)	
기정	중	3	32	12	집산도로	265 (265)	-	중1-16 마곡동 727-1195	중2-32 마곡동 727-460	일반도로	마곡구역내	서고제2012-270호 (2012.10.11)	
변경	중	3	32	12	국지도로	265 (265)	-	중1-16 마곡동 727-1195	중2-32 마곡동 727-460	일반도로	마곡구역내	서고제2012-270호 (2012.10.11)	
기정	중	3	33	12	집산도로	265 (-)	-	중1-16 마곡동 727-1264	중2-32 마곡동 727-1235	일반도로	마곡구역내	서고제2012-270호 (2012.10.11)	
변경	중	3	33	12	국지도로	265 (-)	-	중1-16 마곡동 727-1264	중2-32 마곡동 727-1235	일반도로	마곡구역내	서고제2012-270호 (2012.10.11)	
기정	중	3	35	12	집산도로	273 (50)	-	대3-2 마곡동 727-1145	중2-26 마곡동 727-1076	일반도로	마곡구역내	서고제2012-270호 (2012.10.11)	
변경	중	3	35	12	국지도로	273 (50)	-	대3-2 마곡동 727-1145	중2-26 마곡동 727-1076	일반도로	마곡구역내	서고제2012-270호 (2012.10.11)	
기정	중	3	39	12	집산도로	274 (50)	-	대3-1 마곡동 728-100	중2-15 마곡동 728-157	일반도로	마곡구역내	서고제2012-270호 (2012.10.11)	
변경	중	3	39	12	국지도로	274 (50)	-	대3-1 마곡동 728-100	중2-15 마곡동 728-157	일반도로	마곡구역내	서고제2012-270호 (2012.10.11)	
기정	중	3	40	12	집산도로	168 (-)	-	대3-1 마곡동 728-111	중2-16 마곡동 728-15	일반도로	마곡구역내	서고제2012-270호 (2012.10.11)	
변경	중	3	40	12	국지도로	168 (-)	-	대3-1 마곡동 728-111	중2-16 마곡동 728-15	일반도로	마곡구역내	서고제2012-270호 (2012.10.11)	
기정	중	3	41	12	집산도로	45 (45)	-	중2-15 마곡동 728-292	중3-42 마곡동 728-288	일반도로	마곡구역내	서고제2012-270호 (2012.10.11)	
변경	중	3	41	12	국지도로	45 (45)	-	중2-15 마곡동 728-292	중3-42 마곡동 728-288	일반도로	마곡구역내	서고제2012-270호 (2012.10.11)	
기정	중	3	42	12	집산도로	259 (259)	-	중2-21 마곡동 728-153	남측구역계 마곡동 728-352	일반도로	마곡구역내	서고제2012-270호 (2012.10.11)	
변경	중	3	42	12	국지도로	259 (259)	-	중2-21 마곡동 728-153	남측구역계 마곡동 728-352	일반도로	마곡구역내	서고제2012-270호 (2012.10.11)	
기정	중	3	43	12	집산도로	218 (218)	-	대3-1 마곡동 728-76	중3-42 마곡동 728-289	일반도로	마곡구역내	서고제2012-270호 (2012.10.11)	
변경	중	3	43	12	국지도로	218 (218)	-	대3-1 마곡동 728-76	중3-42 마곡동 728-289	일반도로	마곡구역내	서고제2012-270호 (2012.10.11)	
기정	중	3	44	12	집산도로	170 (170)	-	대3-1 마곡동 728-76	중2-16 마곡동 728-40	일반도로	마곡구역내	서고제2012-270호 (2012.10.11)	
변경	중	3	44	12	국지도로	170 (170)	-	대3-1 마곡동 728-76	중2-16 마곡동 728-40	일반도로	마곡구역내	서고제2012-270호 (2012.10.11)	

② 도로변경 사유서

변경전 도로명	변경후 도로명	변경내용	변경사유
중로 1-31	중로 1-31	• 기능변경 - 보조간선도로→국지도로	조서 및 도면 오기정정 (도로 실질적 기능 반영)
중로 2-30	중로 2-30	• 기능변경 - 집산도로→국지도로	조서 및 도면 오기정정 (도로 실질적 기능 반영)
중로 2-31	중로 2-31	• 기능변경 - 집산도로→국지도로	조서 및 도면 오기정정 (도로 실질적 기능 반영)

변경전 도로명	변경후 도로명	변경내용	변경사유
중로 2-32	중로 2-32	• 기능변경 – 보조간선도로→집산도로	조서 및 도면 오기정정 (도로 실질적 기능 반영)
중로 2-33	중로 2-33	• 기능변경 – 집산도로→국지도로	조서 및 도면 오기정정 (도로 실질적 기능 반영)
중로 3-10	중로 3-10	• 기능변경 – 집산도로→국지도로	조서 및 도면 오기정정 (도로 실질적 기능 반영)
중로 3-11	중로 3-11	• 기능변경 – 집산도로→국지도로	조서 및 도면 오기정정 (도로 실질적 기능 반영)
중로 3-12	중로 3-12	• 기능변경 – 집산도로→국지도로	조서 및 도면 오기정정 (도로 실질적 기능 반영)
중로 3-13	중로 3-13	• 기능변경 – 집산도로→국지도로	조서 및 도면 오기정정 (도로 실질적 기능 반영)
중로 3-14	중로 3-14	• 기능변경 – 집산도로→국지도로	조서 및 도면 오기정정 (도로 실질적 기능 반영)
중로 3-15	중로 3-15	• 기능변경 – 집산도로→국지도로	조서 및 도면 오기정정 (도로 실질적 기능 반영)
중로 3-16	중로 3-16	• 기능변경 – 집산도로→국지도로	조서 및 도면 오기정정 (도로 실질적 기능 반영)
중로 3-17	중로 3-17	• 기능변경 – 집산도로→국지도로	조서 및 도면 오기정정 (도로 실질적 기능 반영)
중로 3-19	중로 3-19	• 기능변경 – 집산도로→국지도로	조서 및 도면 오기정정 (도로 실질적 기능 반영)
중로 3-20	중로 3-20	• 기능변경 – 집산도로→국지도로	조서 및 도면 오기정정 (도로 실질적 기능 반영)
중로 3-21	중로 3-21	• 기능변경 – 집산도로→국지도로	조서 및 도면 오기정정 (도로 실질적 기능 반영)
중로 3-22	중로 3-22	• 기능변경 – 집산도로→국지도로	조서 및 도면 오기정정 (도로 실질적 기능 반영)
중로 3-23	중로 3-23	• 기능변경 – 집산도로→국지도로	조서 및 도면 오기정정 (도로 실질적 기능 반영)
중로 3-24	중로 3-24	• 기능변경 – 집산도로→국지도로	조서 및 도면 오기정정 (도로 실질적 기능 반영)
중로 3-25	중로 3-25	• 기능변경 – 집산도로→국지도로	조서 및 도면 오기정정 (도로 실질적 기능 반영)
중로 3-27	중로 3-27	• 기능변경 – 집산도로→국지도로	조서 및 도면 오기정정 (도로 실질적 기능 반영)
중로 3-28	중로 3-28	• 기능변경 – 집산도로→국지도로	조서 및 도면 오기정정 (도로 실질적 기능 반영)
중로 3-29	중로 3-29	• 기능변경 – 집산도로→국지도로	조서 및 도면 오기정정 (도로 실질적 기능 반영)
중로 3-30	중로 3-30	• 기능변경 – 집산도로→국지도로	조서 및 도면 오기정정 (도로 실질적 기능 반영)
중로 3-31	중로 3-31	• 기능변경 – 집산도로→국지도로	조서 및 도면 오기정정 (도로 실질적 기능 반영)
중로 3-32	중로 3-32	• 기능변경 – 집산도로→국지도로	조서 및 도면 오기정정 (도로 실질적 기능 반영)
중로 3-33	중로 3-33	• 기능변경 – 집산도로→국지도로	조서 및 도면 오기정정 (도로 실질적 기능 반영)
중로 3-35	중로 3-35	• 기능변경 – 집산도로→국지도로	조서 및 도면 오기정정 (도로 실질적 기능 반영)
중로 3-39	중로 3-39	• 기능변경 – 집산도로→국지도로	조서 및 도면 오기정정 (도로 실질적 기능 반영)
중로 3-40	중로 3-40	• 기능변경	조서 및 도면 오기정정

변경전 도로명	변경후 도로명	변경내용	변경사유
		– 집산도로→국지도로	(도로 실질적 기능 반영)
중로 3-41	중로 3-41	• 기능변경 – 집산도로→국지도로	조서 및 도면 오기정정 (도로 실질적 기능 반영)
중로 3-42	중로 3-42	• 기능변경 – 집산도로→국지도로	조서 및 도면 오기정정 (도로 실질적 기능 반영)
중로 3-43	중로 3-43	• 기능변경 – 집산도로→국지도로	조서 및 도면 오기정정 (도로 실질적 기능 반영)
중로 3-44	중로 3-44	• 기능변경 – 집산도로→국지도로	조서 및 도면 오기정정 (도로 실질적 기능 반영)
대로3-2	대로3-2	• 구역내 경미한 도로선형변경	• 서울식물원 진출입계획 변경 반영

<나> 도로(지하도로) (변경없음)

① 도로(지하도로) 결정 조서

구분	도면표시번호	규모		연장(m)	기점	종점	사용형태	면적(㎡)				최초결정일	비고
		폭원(m)	기능					합계	1지구	2지구	3지구		
가정	1	14~102	특수도로	324.8	마곡동 369-10	마곡동 375-5	지하공공보도시설	15,625	-	14,978	647	서고제2012-270호 (2012.10.11)	광장1, 근공1, 연녹5, 대로1-1과 중복결정

<다> 주차장 (변경없음)

① 주차장 결정 조서

구분	도면표시번호	시설명	위치	면적 (㎡)	최초결정일	비고
총계		-	-	6,776	-	
가정	3	주차장	마곡동 251-2 일원	1,163		
가정	4	주차장	마곡동 727-26 일원	2,206		
가정	5	주차장	마곡동 727-453 일원	2,064		
가정	9	주차장	마곡동 728-13 일원	1,343		

<라> 철도 (변경없음)

① 철도 결정 조서

구분	도면표시번호	시설명	시설의 종류	위치			연장 (m)	면적 (㎡)	최초 결정일	비고
				기점	종점	주요경과지				
가정	2	철도	도시철도 (지하철9호선 본선)	강서구 과해동 83-1호	강남구 역삼동 800-1호	김포공항, 당산역 여의도역, 노량진역, 동작역, 고속버스 터미널역	585 (504)	6,991 (6,560)	서고제2002-5 (2002.1.9)	
가정	3	철도	도시철도 (제5호선 본선 방화-고덕)	강서구 개화동 306일대	강동구 하일동 579일대		1,029 (531)	16,954 (6,262)	건고제696호 (`90.10.13)	

② 철도 입체적도시계획시설 결정 조서

구분	도면 표시 번호	시설명	위 치		구분	내용	최초결정일	비고
			기점	종점				
기정	2-1	도시철도 (지하철9호선 본선)	마곡동 731-169	마곡동 727-124	길이 폭 높이	928m(504m) 11~34m 해발고도 최저-4.7~최고11.7m이하	서고제2008-498 (2008.12.30)	
기정	3-2	도시철도 (제5호선 본선 방화-고덕)	마곡동 544	마곡동 728-6	길이 폭 높이	1,153m(531m) 12m~34m 해발고도 최저1.5~최고12.8m이하	서고제2008-498 (2008.12.30)	

<2> 공간시설

<가> 녹지 (변경)

① 녹지 결정 조서

구분	도면표시 번호	시설명	시설의 종류	위치	면적 (㎡)	최초결정일	비고
계		-	-	-	56,087	-	
기정	6	연결녹지	-	마곡동 727-558 일원	2,185	서고제2012-270호 (2012.10.11)	
기정	7	연결녹지	-	마곡동 727-286 일원	5,518	서고제2012-270호 (2012.10.11)	
기정	8	연결녹지	-	마곡동 727-226 일원	7,117	서고제2012-270호 (2012.10.11)	
기정	9	연결녹지	-	마곡동 727-224 일원	2,565	서고제2012-270호 (2012.10.11)	
기정	11	연결녹지	-	마곡동 727-48 일원	1,721	서고제2012-270호 (2012.10.11)	
기정	13	연결녹지	-	마곡동 727-325 일원	2,462	서고제2012-270호 (2012.10.11)	
기정	14	연결녹지	-	마곡동 727-460 일원	2,123	서고제2012-270호 (2012.10.11)	
기정	15	연결녹지	-	마곡동 727-1193 일원	3,582	서고제2012-270호 (2012.10.11)	
기정	18	연결녹지	-	마곡동 727-474 일원	725	서고제2012-270호 (2012.10.11)	
기정	19	연결녹지	-	마곡동 727-1256 일원	1,119	서고제2012-270호 (2012.10.11)	
기정	23	연결녹지	-	마곡동 727-1075 일원	895	서고제2012-270호 (2012.10.11)	
기정	24	연결녹지	-	마곡동 727-592 일원	5,020	서고제2012-270호 (2012.10.11)	
기정	25	연결녹지	-	마곡동 727-497 일원	3,811	서고제2012-270호 (2012.10.11)	
기정	26	연결녹지	-	마곡동 727-1187 일원	514	서고제2012-270호 (2012.10.11)	
기정	29	연결녹지	-	마곡동 727-1121 일원	526	서고제2012-270호 (2012.10.11)	
기정	30	연결녹지	-	마곡동 728-157 일원	561	서고제2012-270호 (2012.10.11)	
기정	31	연결녹지	-	마곡동 728-293 일원	1,685	서고제2012-270호 (2012.10.11)	
기정	32	연결녹지	-	마곡동 728-350 일원	1,555	서고제2012-270호 (2012.10.11)	
기정	35	연결녹지	-	마곡동 728-62 일원	2,044	서고제2012-270호 (2012.10.11)	

기정	36	연결녹지	-	마곡동 728-64 일원	1,645	서고제2008-498호 (2008.12.30)	
기정	42	연결녹지	-	마곡동 308-5일원	1,135	서고제2012-270호 (2012.10.11)	
기정	43	연결녹지	-	마곡동 298-3일원	785	서고제2012-270호 (2012.10.11)	
기정	44	연결녹지	-	마곡동 244 일원	420	서고제2013-248호 (2013.07.25)	
기정	45	연결녹지	-	마곡동 252-1일원	792	서고제2012-270호 (2012.10.11)	
기정	46	연결녹지	-	마곡동 253-6일원	420	서고제2012-270호 (2012.10.11)	
기정	49	연결녹지	-	마곡동 727-566 일원	1,283	서고제2012-270호 (2012.10.11)	
기정	50	연결녹지		마곡동 727-572 일원	2,151	서고제2012-270호 (2012.10.11)	
기정	51	연결녹지	-	마곡동 727-472 일원	624	서고제2012-270호 (2012.10.11)	
기정	52	연결녹지	-	마곡동 727-475 일원	474	서고제2012-270호 (2012.10.11)	

② 녹지 연결녹지 입체적 도시계획시설 결정(변경) 조서

구분	도면표시 번호	시설명	위 치	구분	합계	1지구	2지구	3지구	최초결정일	비3
기정	6-1	연결녹지	마곡동 727-568	길이 폭 높이	12.5m 23.9m 해발고도 8.3m이상	-	12.5m 23.9m 해발고도 8.3m이상	-	서고제2015-150호 (2015.05.28)	DP3내 포함
기정	6-2	연결녹지	마곡동 727-571	길이 폭 높이	12.5m 23.9m 해발고도 8.3m이상	-	12.5m 23.9m 해발고도 8.3m이상	-	서고제2015-150호 (2015.05.28)	DP3내 포함
신규	17-1	연결녹지	마곡동 727-508	길이 폭 높이	12m 12.5m 해발고도 8.3m이상	-	12m 12.5m 해발고도 8.3m이상	-	-	D22내 포함
신규	17-2	연결녹지	마곡동 727-475	길이 폭 높이	12m 12.5m 해발고도 8.3m이상 ~ 19.1m이하	-	12m 12.5m 해발고도 8.3m이상 ~ 19.1m이하		-	D25내 포함

<나> 공원 (변경없음)

① 공원 결정 조서

구분	도면표시 번호	시설의 종류	위치	면적 (㎡)	최초결정일	비고
기정	총계	-	-	20,382	-	
기정	계	문화공원	-	20,382	-	
기정	1	문화공원	마곡동 728-153 일원	3,838	서고제2012-270호 (2012.10.11)	
기정	2	문화공원	마곡동 727-1038 일원	8,298	서고제2012-270호 (2012.10.11)	
기정	3	문화공원	마곡동 727-474 일원	2,574	서고제2012-270호 (2012.10.11)	
기정	4	문화공원	마곡동 295-1일원	3,090	서고제2012-270호 (2012.10.11)	
기정	5	문화공원	마곡동 727-56 일원	2,582	서고제2012-270호 (2012.10.11)	

<다> 광장 (변경없음)

① 광장 결정 조서

구분	도면표시 번호	시설명	위치	면적 (㎡)				최초결정일	비고
				합계	1지구	2지구	3지구		
기정	1	광장	마곡동 368-3 일원	12,979	-	12,979	-	서고제2008-498호 (2008.12.30)	지하공공보도시설 1 포함

<3> 유통 및 공급시설

<가> 공동구 (변경없음)

① 공동구 결정 조서

구분	도면표시 번호	시설명	위치		연장 (km)	면적 (㎡)	최초결정일	비고
			기점	종점				
기정	1	공동구	마곡동 730-470 일원	마곡동 731-196 일원	1.16 (0.45)	9,307 (4,387.6)		
기정	2	공동구	마곡동 727-162 일원	마곡동 727-503 일원	1.05 (0.25)	11,038.8 (2,372.6)	서고제2010-339호 (2010.9.30)	( ) 산업단지내
기정	3	공동구	마곡동 727-589 일원	마곡동 728-76 일원	0.45 (0.20)	4,312.0 (2,015)		

<4> 환경기초시설

<가> 하수도(간선하수도) (변경없음)

① 하수도(간선하수도) 결정 조서

구분	도면표시 번호	시설명	위치		연장	면적	최초결정일	비고
			기점	종점				
기정	총 계	-	-	-	6,120 (3,503)	40,364 (15,748)		
기정	1	하수도	마곡동 730-456일원	마곡동 20-3일원	351 (36)	11,685 (1,209)	서고제2010-339호 (2010.9.30)	
기정	11	하수도	마곡동 727-697일원	마곡동 69-20일원	935 (484)	12,975 (6,227)	서고제2012-270호 (2012.10.11)	
기정	14	하수도	마곡동 278-6일원	마곡동 294-1일원	436 (436)	915 (915)	서고제2013-248호 (2013.07.25)	
기정	15	하수도	마곡동 728-49일원	마곡동 727-534일원	1,679 (558)	6,545 (2,895)	서고제2012-270호 (2012.10.11)	
기정	16	하수도	마곡동 727-1229일원	마곡동 727-415일원	465 (465)	1,109 (1,109)	서고제2012-270호 (2012.10.11)	
기정	17	하수도	마곡동 727-460일원	마곡동 727-415일원	505 (505)	1,291 (1,291)	서고제2013-248호 (2013.07.25)	
기정	18	하수도	마곡동 382-10일원	마곡동 237-3일원	1,392 (662)	5,093 (1,351)	서고제2012-270호 (2012.10.11)	
기정	21	하수도	마곡동 727-286일원	마곡동 727-415일원	357 (357)	751 (751)	서고제2013-248호 (2013.07.25)	

(마) 획지 및 건축물에 관한 도시관리계획 결정(변경)조서

<1> 가구 및 필지의 규모와 조성에 관한 도시관리계획 결정(변경)조서

<가> 마곡 도시개발구역내 획지계획 폐지(필지계획으로 대체 계획)

① 산업시설용지(변경)

구분		가구번호	면적(㎡)	필지						비고
				기정			변경			
				위치		면적(㎡)	위치		면적(㎡)	
1지구		–	–	–		–	–		–	
2지구	1공구	D3	15,639	기정	D3-1	4,434	변경	D3-1	15,639	D3-1, D3-2, D3-3 합필
				기정	D3-2	3,826				
				기정	D3-3	7,379				
		D4	13,078	기정	D4-1	2,150	변경	D4-1	4,300	D4-1, D4-4 합필
				기정	D4-4	2,150				
				기정	D4-2	2,163	기정	D4-2	2,163	
				기정	D4-3	2,226	기정	D4-3	2,226	
				기정	D4-5	2,163	기정	D4-5	2,163	
				기정	D4-6	2,226	기정	D4-6	2,226	
		D5	17,105	기정	D5-1	2,500	변경	D5-1	17,105	D5-1, D5-2, D5-3, D5-4 합필
				기정	D5-2	3,120				
				기정	D5-3	3,386				
				기정	D5-4	8,099				
		D7	16,209	기정	D7-1	3,906	기정	D7-1	3,906	
				기정	D7-2	3,482	기정	D7-2	3,482	
				기정	D7-3	8,821	기정	D7-3	8,821	
		D9	30,512	기정	D9-1	7,853	기정	D9-1	7,853	
				기정	D9-2	7,490	기정	D9-2	7,490	
				기정	D9-3	7,485	기정	D9-3	7,485	
				기정	D9-4	4,079	기정	D9-4	4,079	
				기정	D9-5	3,605	기정	D9-5	3,605	
		D10	16,089	기정	D10-1	1,197	기정	D10-1	1,197	
				기정	D10-2	1,072	기정	D10-2	1,072	
				기정	D10-3	1,073	기정	D10-3	1,073	
				기정	D10-4	1,074	기정	D10-4	1,074	
				기정	D10-5	1,074	기정	D10-5	1,074	
				기정	D10-6	1,075	기정	D10-6	1,075	
				기정	D10-7	1,076	기정	D10-7	1,076	
				기정	D10-8	1,128	기정	D10-8	1,128	
				기정	D10-9	1,041	기정	D10-9	1,041	
				기정	D10-10	1,040	기정	D10-10	1,040	
				기정	D10-11	1,039	기정	D10-11	1,039	
				기정	D10-12	1,039	기정	D10-12	1,039	
				기정	D10-13	1,038	기정	D10-13	1,038	
				기정	D10-14	1,037	기정	D10-14	1,037	
				기정	D10-15	1,086	기정	D10-15	1,086	

※ 변경사유 : 지구 내 2개 필지 이상으로 건축인허가 및 사용 승인된 토지에 대한 1개 필지로 필지합병 내용 반영

구분		가구번호	면적(㎡)	필지						비고
				기정			변경			
				위치		면적(㎡)	위치		면적(㎡)	
2지구	1공구	D11	14,511	기정	D11-1	4,560	변경	D11-1	14,511	D11-1, D11-2, D11-3, D11-4 합필
				기정	D11-2	4,637				
				기정	D11-3	2,938				
				기정	D11-4	2,376				
		D12	10,528	기정	D12-1	5,470	변경	D12-1	10,528	D12-1, D12-2 합필
				기정	D12-2	5,058				
		D14	7,665	기정	D14-1	1,313	변경	D14-1	7,665	D14-1, D14-2, D14-3, D14-4, D14-5 합필
				기정	D14-2	1,277				
				기정	D14-3	2,500				
				기정	D14-4	1,298				
				기정	D14-5	1,277				
		D16	49,722	기정	D16-1	8,796	기정	D16-1	8,796	
				기정	D16-2	8,495	기정	D16-2	8,495	

구분		가구번호	면적(㎡)	필지						비고
				기정			변경			
				위치		면적(㎡)	위치		면적(㎡)	
				기정	D16-4	4,915	기정	D16-4	4,915	
				기정	D16-5	4,946	기정	D16-5	4,946	
				기정	D16-6	4,951	기정	D16-6	4,951	
				기정	D16-3	9,114	변경	D16-3	17,619	D16-3, D16-7, D16-8 합필
				기정	D16-7	4,339				
				기정	D16-8	4,166				
		D17	15,036	기정	D17-1	1,235	기정	D17-1	1,235	
				기정	D17-2	1,251	기정	D17-2	1,251	
				기정	D17-3	1,250	기정	D17-3	1,250	
				기정	D17-4	1,196	기정	D17-4	1,196	
				기정	D17-5	1,070	기정	D17-5	1,070	
				기정	D17-6	1,184	기정	D17-6	1,184	
				기정	D17-7	951	기정	D17-7	951	
				기정	D17-8	1,045	기정	D17-8	1,045	
				기정	D17-9	1,061	기정	D17-9	1,061	
				기정	D17-10	1,061	기정	D17-10	1,061	
				기정	D17-11	929	기정	D17-11	929	
				기정	D17-12	799	기정	D17-12	799	
				기정	D17-13	1,054	기정	D17-13	1,054	
				기정	D17-14	950	기정	D17-14	950	

※ 변경사유 : 지구 내 2개 필지 이상으로 건축인허가 및 사용 승인된 토지에 대한 1개 필지로 필지합병 내용 반영

구분		가구번호	면적(㎡)	필지						비고
				기정			변경			
				위치		면적(㎡)	위치		면적(㎡)	
2지구	1공구	D19	18,250	기정	D19-1	6,770	변경	D19-1	18,484	DP1과 합필
				기정	D19-2	4,098	변경	D19-2	11,480	D19-2, D19-3, D19-4 합필
				기정	D19-3	3,664				
				기정	D19-4	3,718				
		D20	8,722	기정	D20-1	1,045	기정	D20-1	1,045	
				기정	D20-2	1,045	기정	D20-2	1,045	
				기정	D20-3	1,046	기정	D20-3	1,046	
				기정	D20-4	1,225	기정	D20-4	1,225	
				기정	D20-5	1,045	기정	D20-5	1,045	
				기정	D20-6	1,045	기정	D20-6	1,045	
				기정	D20-7	1,046	기정	D20-7	1,046	
				기정	D20-8	1,225	기정	D20-8	1,225	
		D21	22,312	기정	D21-1	2,966	기정	D21-1	2,966	
				기정	D21-2	2,982	기정	D21-2	2,982	
				기정	D21-3	2,982	변경	D21-3	5,949	D21-3, D21-4 합필
				기정	D21-4	2,967				
				기정	D21-5	2,979	기정	D21-5	2,979	
				기정	D21-6	2,747	기정	D21-6	2,747	
				기정	D21-7	2,487	기정	D21-7	2,487	
				기정	D21-8	2,202	기정	D21-8	2,202	
		D22	21,768	기정	D22-1	6,688	변경	D22-1	21,768	D22-1, D22-2, D22-3, D22-4 합필
				기정	D22-2	6,721				
				기정	D22-3	4,286				
				기정	D22-4	4,073				
		D23	7,848	기정	D23-1	1,387	기정	D23-1	1,387	
				기정	D23-2	1,268	기정	D23-2	1,268	
				기정	D23-3	1,269	기정	D23-3	1,269	
				기정	D23-4	1,387	기정	D23-4	1,387	
				기정	D23-5	1,268	기정	D23-5	1,268	
				기정	D23-6	1,269	기정	D23-6	1,269	

구분		가구번호	면적(㎡)	필지						비고
				기정			변경			
				위치		면적(㎡)	위치		면적(㎡)	
		D24	13,290	기정	D24-1	2,028	기정	D24-1	2,028	
				기정	D24-3	2,065	기정	D24-3	2,065	
				기정	D24-4	2,597	기정	D24-4	2,597	
				기정	D24-2	2,045	변경	D24-2	4,430	D24-2, D24-5 합필
				기정	D24-5	2,385				
				기정	D24-6	2,170	기정	D24-6	2,170	

※ 변경사유 : 지구 내 2개 필지 이상으로 건축인허가 및 사용 승인된 토지에 대한 1개 필지로 필지합병 내용 반영

구분		가구번호	면적(㎡)	필 지						비고
				기 정			변 경			
				위치		면적(㎡)	위치		면적(㎡)	
2지구	1공구	D25	21,045	기정	D25-1	6,659	기정	D25-1	6,659	
				기정	D25-2	6,309	기정	D25-2	6,309	
				기정	D25-3	4,222	기정	D25-3	4,222	
				기정	D25-4	3,855	기정	D25-4	3,855	
		D26	4,542	기정	D26-1	1,146	기정	D26-1	1,146	
				기정	D26-2	1,122	기정	D26-2	1,122	
				기정	D26-3	1,145	기정	D26-3	1,145	
				기정	D26-4	1,129	기정	D26-4	1,129	
		D27	10,239	기정	D27-1	1,662	기정	D27-1	1,662	
				기정	D27-2	1,662	기정	D27-2	1,662	
				기정	D27-3	1,720	기정	D27-3	1,720	
				기정	D27-4	1,937	기정	D27-4	1,937	
				기정	D27-5	1,732	기정	D27-5	1,732	
				기정	D27-6	1,526	기정	D27-6	1,526	
		D28	17,007	기정	D28-1	9,900	기정	D28-1	9,900	
				기정	D28-2	3,528	기정	D28-2	3,528	
				기정	D28-3	3,579	기정	D28-3	3,579	
		D29	3,025	기정	D29-1	3,025	기정	D29-1	3,025	
		D30	4,906	기정	D30-1	2,468	변경	D30-1	4,906	D30-1, D30-2 합필
				기정	D30-2	2,438				
		D31	5,591	기정	D31-1	2,991	기정	D31-1	2,991	
				기정	D31-2	2,600	기정	D31-2	2,600	
		D32	16,209	기정	D32-1	2,507	기정	D32-1	2,507	
				기정	D32-2	1,240	기정	D32-2	1,240	
				기정	D32-3	1,377	기정	D32-3	1,377	
				기정	D32-4	1,371	기정	D32-4	1,371	
				기정	D32-5	1,364	기정	D32-5	1,364	
				기정	D32-6	1,453	기정	D32-6	1,453	
				기정	D32-7	1,479	기정	D32-7	1,479	
				기정	D32-8	1,388	기정	D32-8	1,388	
				기정	D32-9	1,389	기정	D32-9	1,389	
				기정	D32-10	1,389	기정	D32-10	1,389	
				기정	D32-11	1,252	기정	D32-11	1,252	
		D33	12,477	기정	D33-1	1,335	기정	D33-1	1,335	
				기정	D33-2	1,374	기정	D33-2	1,374	
				기정	D33-3	1,368	기정	D33-3	1,368	
				기정	D33-4	1,361	기정	D33-4	1,361	
				기정	D33-5	1,397	기정	D33-5	1,397	
				기정	D33-6	1,422	기정	D33-6	1,422	
				기정	D33-7	1,422	기정	D33-7	1,422	
				기정	D33-8	1,422	기정	D33-8	1,422	
				기정	D33-9	1,376	기정	D33-9	1,376	

※ 변경사유 : 지구 내 2개 필지 이상으로 건축인허가 및 사용 승인된 토지에 대한 1개 필지로 필지합병 내용 반영

구분		가구번호	면적(㎡)	필지 위치		필지 면적(㎡)	필지 위치		필지 면적(㎡)	비고
2지구	1공구	DP1	11,714	기정	DP1	11,714	폐지	–	11,714	D19-1와 합필
		DP2	68,216	기정	DP2	68,216	기정	DP2	68,216	
		DP3	65,956	기정	DP3	65,956	기정	DP3	65,956	
		계	539,211	–	–	539,211	–	–	539,211	
	2공구	D1	15,385	기정	D1-1	1,663	기정	D1-1	1,663	
				기정	D1-2	4,401	기정	D1-2	4,401	
				기정	D1-3	4,503	기정	D1-3	4,503	
				기정	D1-4	4,818	기정	D1-4	4,818	
		D2	11,868	기정	D2-1	3,010	기정	D2-1	3,010	
				기정	D2-2	2,924	기정	D2-2	2,924	
				기정	D2-3	3,010	기정	D2-3	3,010	
				기정	D2-4	2,924	기정	D2-4	2,924	
		D6	13,005	기정	D6-1	5,321	기정	D6-1	5,321	
				기정	D6-2	5,638	기정	D6-2	5,638	
				기정	D6-3	2,046	기정	D6-3	2,046	
		D8	–	기정	D8-1	1,402	폐지	–	–	
				기정	D8-2	1,403	폐지	–	–	
				기정	D8-3	1,404	폐지	–	–	
				기정	D8-4	1,370	폐지	–	–	
				기정	D8-5	1,370	폐지	–	–	
				기정	D8-6	1,369	폐지	–	–	
		D13	15,018	기정	D13-1	6,514	기정	D13-1	6,514	
				기정	D13-2	8,504	기정	D13-2	8,504	
		D15	9,317	기정	D15-1	2,206	기정	D15-1	2,206	
				기정	D15-2	2,565	기정	D15-2	2,565	
				기정	D15-3	2,083	기정	D15-3	2,083	
				기정	D15-4	2,463	기정	D15-4	2,463	
		D18	21,765	기정	D18-1	2,257	기정	D18-1	2,257	
				기정	D18-2	2,761	기정	D18-2	2,761	
				기정	D18-3	2,933	기정	D18-3	2,933	
				기정	D18-4	2,931	기정	D18-4	2,931	
				기정	D18-5	2,271	기정	D18-5	2,271	
				기정	D18-6	2,797	기정	D18-6	2,797	
				기정	D18-7	2,900	기정	D18-7	2,900	
				기정	D18-8	2,915	기정	D18-8	2,915	

※ 변경사유 : 지구 내 2개 필지 이상으로 건축인허가 및 사용 승인된 토지에 대한 1개 필지로 필지합병 내용 반영

구분		가구번호	면적(㎡)	필지 위치		필지 면적(㎡)	비고
2지구	2공구	D29	4,495	기정	D29-2	2,233	
				기정	D29-3	2,262	
		D34	28,933	기정	D34-1	3,508	
				기정	D34-2	3,510	
				기정	D34-3	3,510	
				기정	D34-4	3,378	
				기정	D34-5	3,260	
				기정	D34-6	3,459	
				기정	D34-7	3,948	
				기정	D34-8	4,360	
		D35	21,147	기정	D35-1	2,684	
				기정	D35-2	2,706	
				기정	D35-3	2,703	
				기정	D35-4	2,643	
				기정	D35-5	2,569	
				기정	D35-6	2,615	
				기정	D35-7	2,618	

구분		가구번호	면적(㎡)	필지 위치		필지 면적(㎡)	비고
				기정	D35-8	2,609	
		D36	20,539	기정	D36-1	3,600	
				기정	D36-2	3,879	
				기정	D36-3	6,665	
				기정	D36-4	6,395	
		D37	14,900	기정	D37-1	5,105	
				기정	D37-2	4,840	
				기정	D37-3	4,955	
		D38	5,884	기정	D38	5,884	
		DP4	8,318	신설	DP4-1	1,402	
				신설	DP4-2	1,403	
				신설	DP4-3	1,404	
				신설	DP4-4	1,370	
				신설	DP4-5	1,370	
				신설	DP4-6	1,369	
		계	190,574	-	-	190,574	
3지구		-	-	-	-	-	

※ 산업시설용지(연DP3)내 일부는 입체도시계획시설 결정을 통하여 지상부 연결녹지(6-1, 6-2)로 결정(각각 299㎡ 합계 면적 : 598㎡)

※ 산업시설용지(산D22)내 일부는 입체도시계획시설 결정을 통하여 지상부 연결녹지(17-1)로 결정(150㎡)

※ 산업시설용지(산D25)내 일부는 입체도시계획시설 결정을 통하여 지상부 연결녹지(17-2)로 결정(150㎡)

※ 변경사유 : 지구 내 2개 필지 이상으로 건축인허가 및 사용 승인된 토지에 대한 1개 필지로 필지합병 내용 반영

② 지원시설용지(Ds)(변경)

구분		가구번호	면적(㎡)	필지 기정 위치		필지 기정 면적(㎡)	필지 변경 위치		필지 변경 면적(㎡)	비고
1지구		-	-	-		-	-		-	
2지구	1공구	Ds3	7,326	기정	Ds3-1	3,772	변경	Ds3-1	7,26	Ds3-1, Ds3-2 합필
				기정	Ds3-2	3,554				
		Ds4	6,923	기정	Ds4-1	3,419	기정	Ds4-1	3,419	
				기정	Ds4-2	3,504	기정	Ds4-2	3,504	
		Ds5	4,553	기정	Ds5-1	1,224	변경	Ds5-1	3,384	
				기정	Ds5-2	1,013				
				기정	Ds5-3	1,147				
				기정	Ds5-4	1,169	기정	Ds5-4	1,169	
		Ds6	5,513	기정	Ds6-1	1,237	변경	Ds6-1	2,408	Ds6-1, Ds6-2 합필
				기정	Ds6-2	1,171				
				기정	Ds6-3	1,073	기정	Ds6-3	1,073	
				기정	Ds6-4	1,012	기정	Ds6-4	1,012	
				기정	Ds6-5	1,020	기정	Ds6-5	1,020	
		Ds7	949	기정	Ds7	949	기정	Ds7	949	
		Ds8	1,783	기정	Ds8	1,783	기정	Ds8	1,783	
		Ds9	1,916	기정	Ds9	1,916	기정	Ds9	1,916	
		Ds10	2,515	기정	Ds10	2,515	기정	Ds10	2,515	
		Ds14	6,474	기정	Ds14-1	918	변경	Ds14-1	1,852	Ds14-1, Ds14-2 합필
				기정	Ds14-2	934				
				기정	Ds14-3	934	기정	Ds14-3	934	
				기정	Ds14-4	972	기정	Ds14-4	972	
				기정	Ds14-5	968	기정	Ds14-5	968	

				기정	Ds14-6	830	기정	Ds14-6	830	
				기정	Ds14-7	918	기정	Ds14-7	918	
		Ds17	4,034	기정	Ds17-1	799	변경	Ds17-1	1,611	Ds17-1, Ds17-2 합필
				기정	Ds17-2	812				
				기정	Ds17-3	812	변경	Ds17-3	1,624	Ds17-3, Ds17-4 합필
				기정	Ds17-4	812				
				기정	Ds17-5	799	기정	Ds17-5	799	
		계	41,986	–	–	41,986	–	–	41,986	

※ 변경사유 : 지구 내 2개 필지 이상으로 건축인허가 및 사용 승인된 토지에 대한 1개 필지로 필지합병 내용 반영

구분		가구번호		면적(㎡)	필지			비고
					위치		면적(㎡)	
2지구	2공구	기정	Ds1	7,310	기정	Ds1-1	1,482	
					기정	Ds1-2	1,400	
					기정	Ds1-3	1,487	
					기정	Ds1-4	1,470	
					기정	Ds1-5	1,471	
		폐지	Ds1	–	폐지	–	–	
					폐지	–	–	
					폐지	–	–	
					폐지	–	–	
					폐지	–	–	
		기정	Ds2	10,439	기정	Ds2-1	1,506	
					기정	Ds2-2	1,506	
					기정	Ds2-3	1,602	
					기정	Ds2-4	1,435	
					기정	Ds2-5	1,435	
					기정	Ds2-6	1,433	
					기정	Ds2-7	1,522	
		기정	Ds11	4,688	기정	Ds11-1	945	
					기정	Ds11-2	934	
					기정	Ds11-3	934	
					기정	Ds11-4	934	
					기정	Ds11-5	941	
		기정	Ds12	3,101	기정	Ds12-1	767	
					기정	Ds12-2	776	
					기정	Ds12-3	776	
					기정	Ds12-4	782	
		기정	Ds13	3,632	기정	Ds13	3,632	
		기정	Ds15	5,894	기정	Ds15-1	969	
					기정	Ds15-2	984	
					기정	Ds15-3	984	
					기정	Ds15-4	984	
					기정	Ds15-5	985	
					기정	Ds15-6	988	
		기정	Ds16	4,276	기정	Ds16-1	857	
					기정	Ds16-2	858	
					기정	Ds16-3	858	
					기정	Ds16-4	858	
					기정	Ds16-5	845	
		신설	DsP1	7,310	신설	DsP1-1	1,482	
					신설	DsP1-2	1,400	
					신설	DsP1-3	1,487	
					신설	DsP1-4	1,470	
					신설	DsP1-5	1,471	
		기정	계	39,340	–	–	39,340	

※ 변경사유 : 지구 내 2개 필지 이상으로 건축인허가 및 사용 승인된 토지에 대한 1개 필지로 필지합병 내용 반영

③ 주차장(변경없음)

구분		가구번호		면적(㎡)	필 지			비고
					위치		면적(㎡)	
2지구	1공구	기정	I3	1,163	기정	I3	1,163	
		기정	I4	2,206	기정	I4	2,206	
		기정	I5	2,064	기정	I5	2,064	
		기정	I9	1,343	기정	I9	1,343	
		계		20,149	-	-	20,149	

④ 위험물저장 및 처리시설(변경없음)

구분		가구번호		면적(㎡)	필 지			비고
					위치		면적(㎡)	
2지구	1공구	기정	Q1	2,000	기정	Q1	2,000	가스 충전소
		기정	Q2	2,000	기정	Q2	2,000	
		계		4,000	-	-	4,000	

⑤ 보육시설(변경없음)

구분		가구번호		면적(㎡)	필 지			비고
					위치		면적(㎡)	
2지구	1공구	기정	V1	330	기정	V1	330	
		기정	V2	330	기정	V2	330	
		기정	V3	330	기정	V3	330	
		계		990	-	-	990	

<2> 건축물 용도·건폐율·용적률·높이·배치·형태·색채·건축선에 관한 도시관리계획 결정(변경) 조서

<가> 본 고시 조서 중『2. 마곡 도시개발사업 실시계획변경인가, 아. 도시관리계획(지구단위계획을 포함한다)의 결정내용, 5) 획지 및 건축물에 관한 도시관리계획 결정(변경)조서, 나) 건축물 용도·건폐율·용적률·높이·배치·형태·색채·건축선에 관한 도시관리계획 결정조서」에 따른다.

3)「수도법」제17조와 제49조에 따른 수도사업의 인가, 같은 법 제52조와 제54조에 따른 전용상수도설치의 인가

4)「하수도법」제16조에 따른 공공하수도 공사시행의 허가

5)「도로법」제34조에 따른 도로공사 시행의 허가, 같은 법 제38조에 따른 도로점용의 허가

6)「농지법」제34조에 따른 농지전용의 허가 또는 협의, 같은 법 제35조에 따른 농지의 전용신고, 같은 법 제36조에 따른 농지의 타용도 일시사용허가·협의 및 같은 법 제40조에 따른 용도변경의 승인

7)「국유재산법」제30조에 따른 사용허가

※ 계획평면도 및 개략설계도(변경) * 세부내용은 관련도서(공람) 참고

1. 서울식물원 조성계획(변경)

• 서울식물원 조성계획 시설조서

구 분		부호	위 치	시설면적 (㎡)	구조	규모	건축물 (㎡)		비고
							건축면적	연면적	
LG 아트 센터	기정	6	진입 광장	15,153.94	RC+철골	지상4층, 지하3층	11,500.75	41,205.61	
	변경	6	진입 광장	15,153.94	RC+철골	지상4층, 지하3층	11,500.75	41,205.61	

※ LG아트센터 관련 사업시행자 :LG컨소시엄(서울특별시고시 제2017-209, 2017.6.15.)

• 계획도

기정	변경
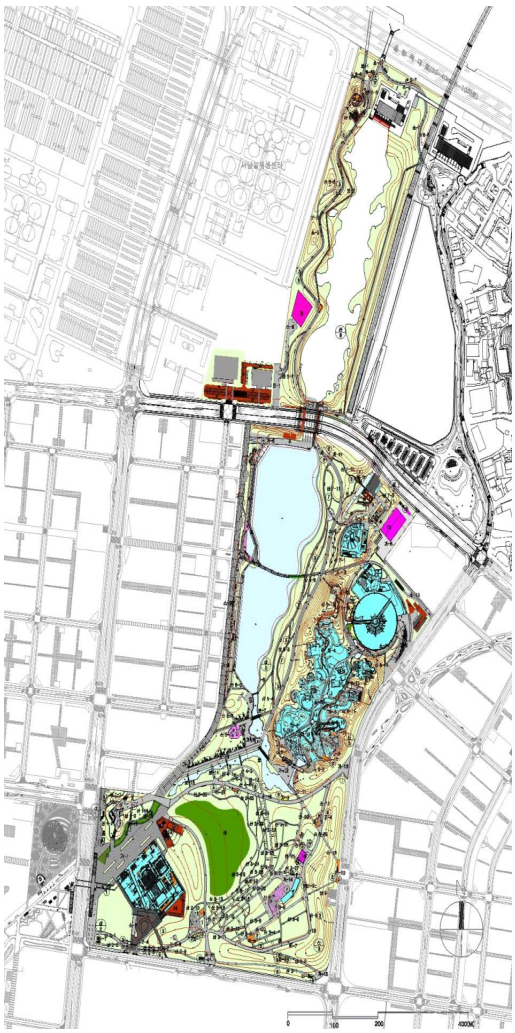	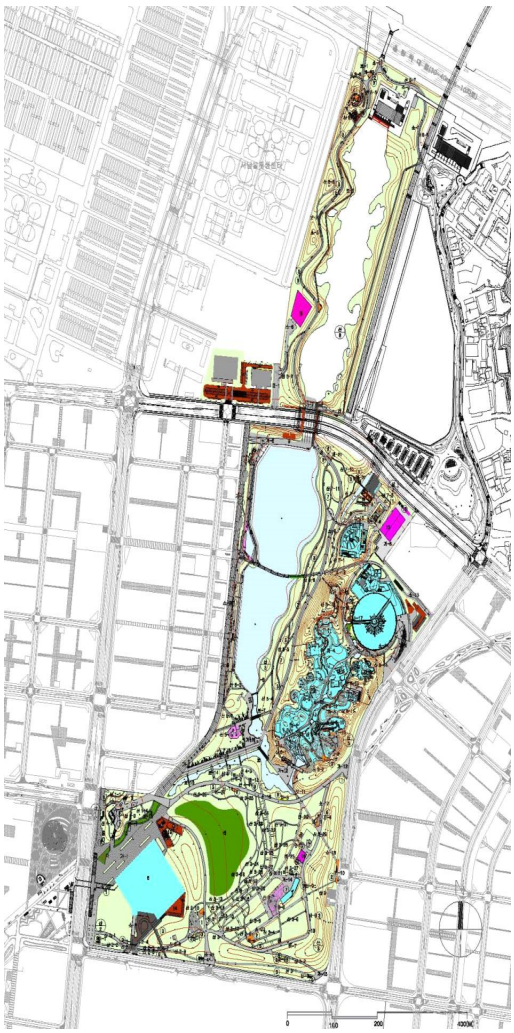

2. 철도시설 변경(발산역 1번출구)

• 철도 결정(변경) 조서

구분	도면표시 번호	시설명	시설의 종류	위 치			합계		1지구		2지구		3지구		최초 결정일	비고
				기점	종점	주요경과지			1공구		1공구		1공구			
							연장 (m)	면적 (㎡)	연장 (m)	면적 (㎡)	연장 (m)	면적 (㎡)	연장 (m)	면적 (㎡)		
기정	3	철도	발산정거장 (발산역)	마곡동 727-1212 일대			-	5,531 (3,134)	-	-	-	5,531 (3,134)	-	-	건고 제92-148	
변경	3	철도	발산정거장 (발산역)	마곡동 727-1212 일대			-	5,613 (3,216)	-	-	-	5,613 (3,216)	-	-	건고 제92-148	

※ 발산역 1번 출구 엘리베이터 및 에스컬레이터 추가설치

• 계획도

기정	변경
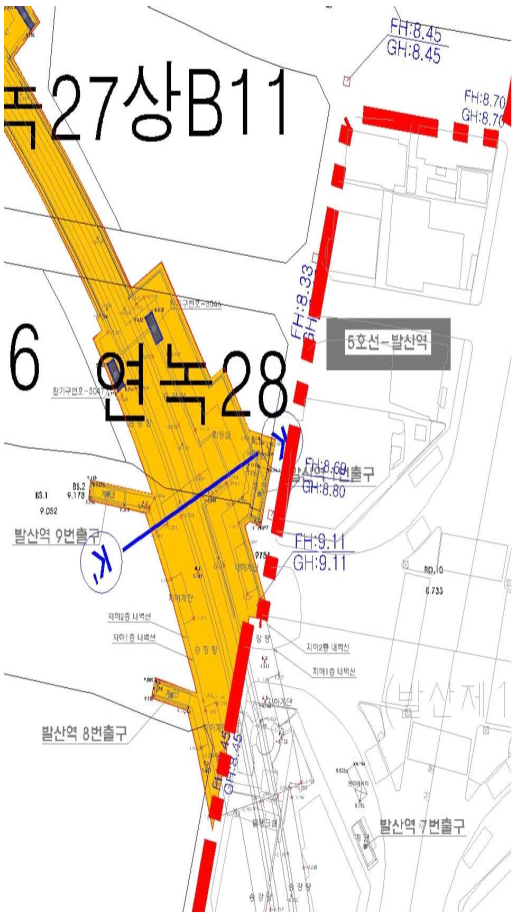	

3. 유수지 복개시설 결정(변경)

• 유수시설 결정(변경) 조서

구분	시설내용	부호		부지면적(㎡)		비고
				기정	변경	
유수시설	계			107,382.0	106,883.0	
	복개	①	소계	41,547.8	52,263.0	증)10,715.2
			구조물	25,653.0	36,275.2	
			뒤채움	15,894.8	15,987.8	
	비복개	②		54,073.9	42,859.7	감)11,214.2
	기타	③		11,760.3	11,760.3	

※ 양천로 47길 도로확장 및 유수지 복개구간 추가(10,715㎡)

• 계획도

기정

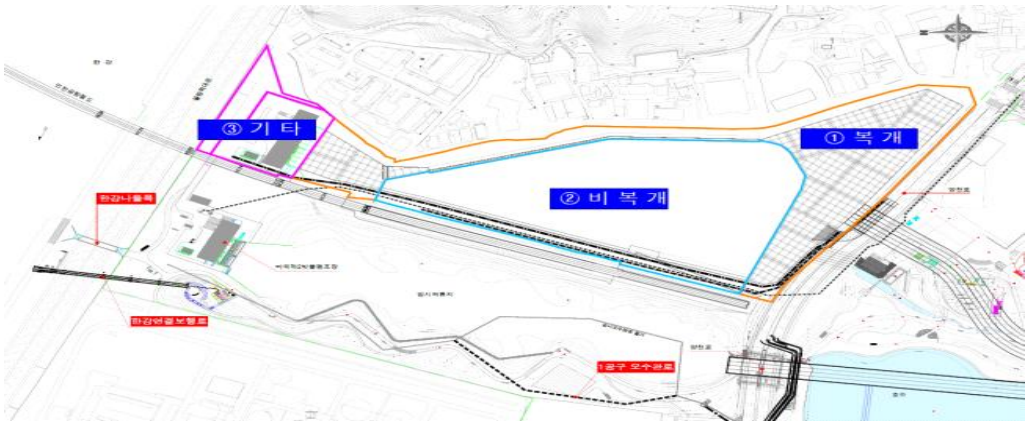

변경

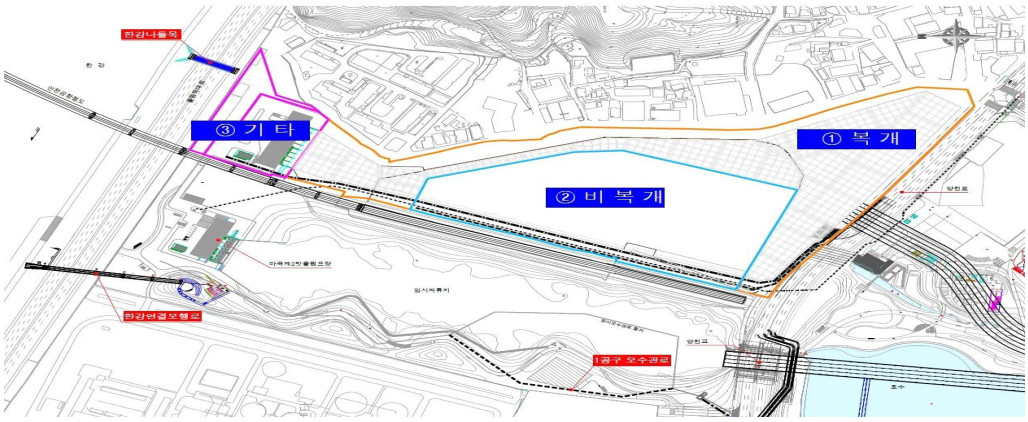

4. 공원조성계획 변경(가로공원1)

• 결정조서 총괄표

구분		시설내용	부지면적 (㎡)	시설면적 (㎡)	건축물			공작물 (기)	비고
					동수 (동)	건축면적 (㎡)	연면적 (㎡)		
계			2,617.00	1,342.00				15	시설률 51.2%
도로 및 광장	소계		1,342.00	1,342.00	-	-	-	-	
	도로		761.00	761.00	-	-	-	-	
	광장		581.00	581.00	-	-	-	-	
조경시설		-	-	-	-	-	-	-	
휴양시설		앉음벽	-	-	-	-	-	43m	
유희시설		-	-	-	-	-	-	-	
운동시설		-	-	-	-	-	-	-	
편익시설		-	-	-	-	-	-	-	
관리시설		공원명안내판 외 4종	-	-	-	-	-	15	
기타		-	-	-	-	-	-	-	
녹지		녹지	1,275.00	-	-	-	-	-	

※ 발산역 연결녹지 폐지후 가로공원 신설 조성계획 반영

• 계획도

조성계획도

위 치 도

김포시
고양시
자유로
강변북로
개화산
올림픽대로
폐전부지
궁산
방화뉴타운
사업지구
사업대상지
김포공항
남북순환로
발산택지
개발지구
1.5Km
등촌동
우장산
3.0Km
수명산
4.5Km
신정동
부천

항 공 사 진

토 지 이 용 계 획 도 (기정)

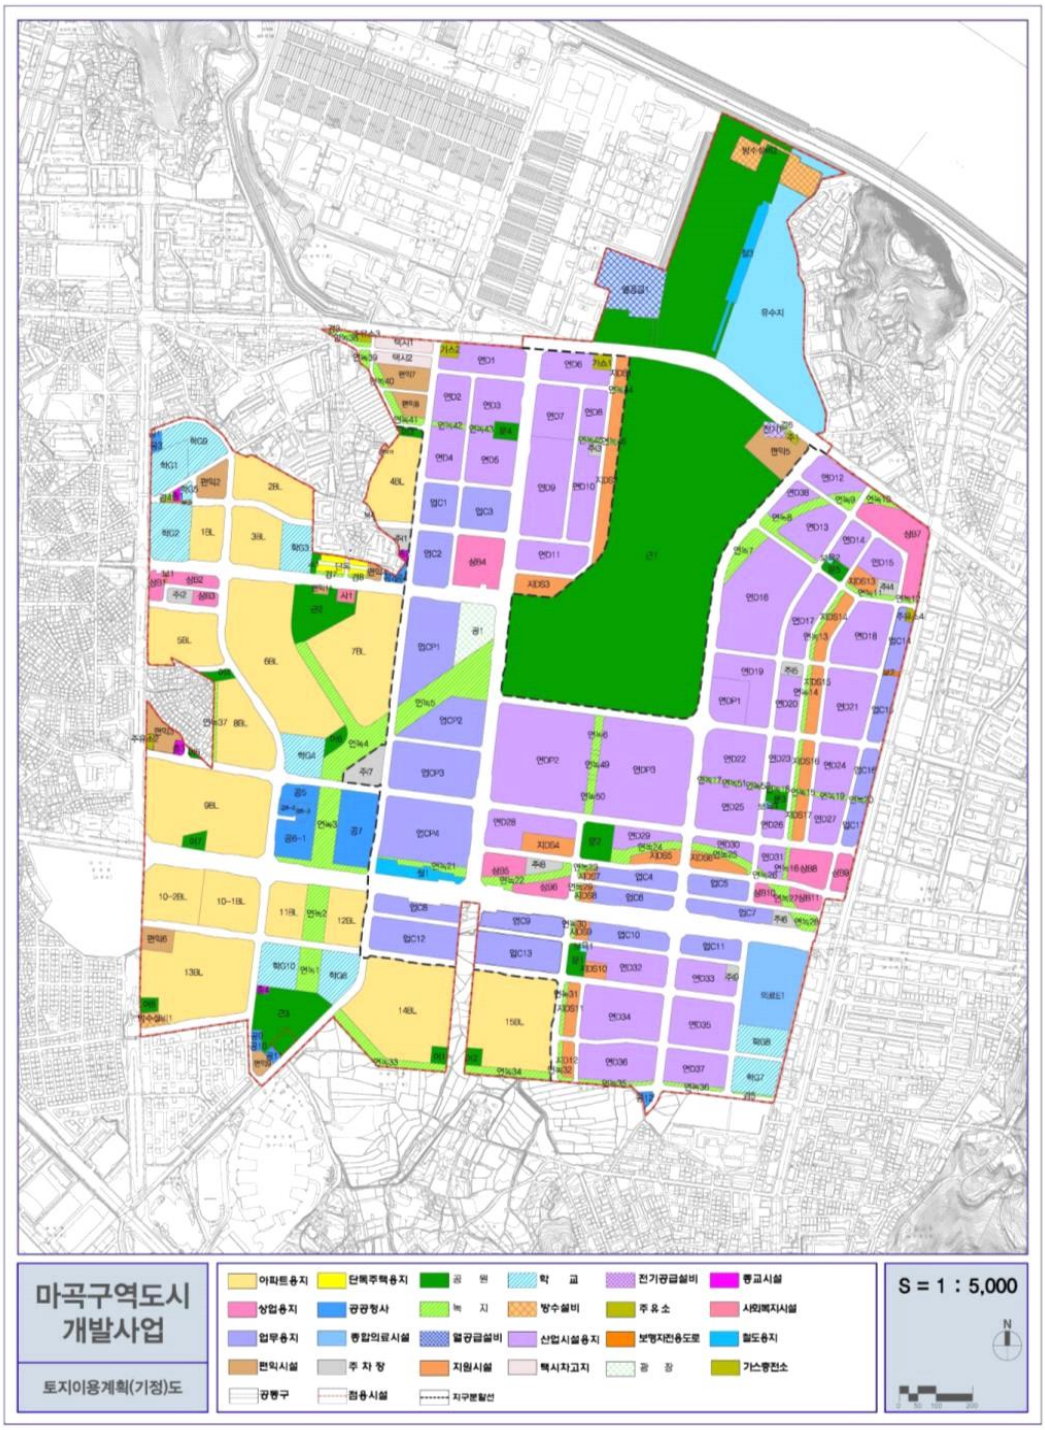
마곡구역도시
개발사업
토지이용계획(기정)도
아파트용지
단독주택용지
공 원
학 교
전기공급설비
종교시설
상업용지
관공청사
녹 지
방수설비
주 유 소
사회복지시설
업무용지
종합의료시설
열공급설비
산업시설용지
보행자전용도로
철도용지
편익시설
주 차 장
지원시설
택시차고지
광 장
가스충전소
공항구
접용시설
지구분할선
S = 1 : 5,000
N

토 지 이 용 계 획 도 (변경)

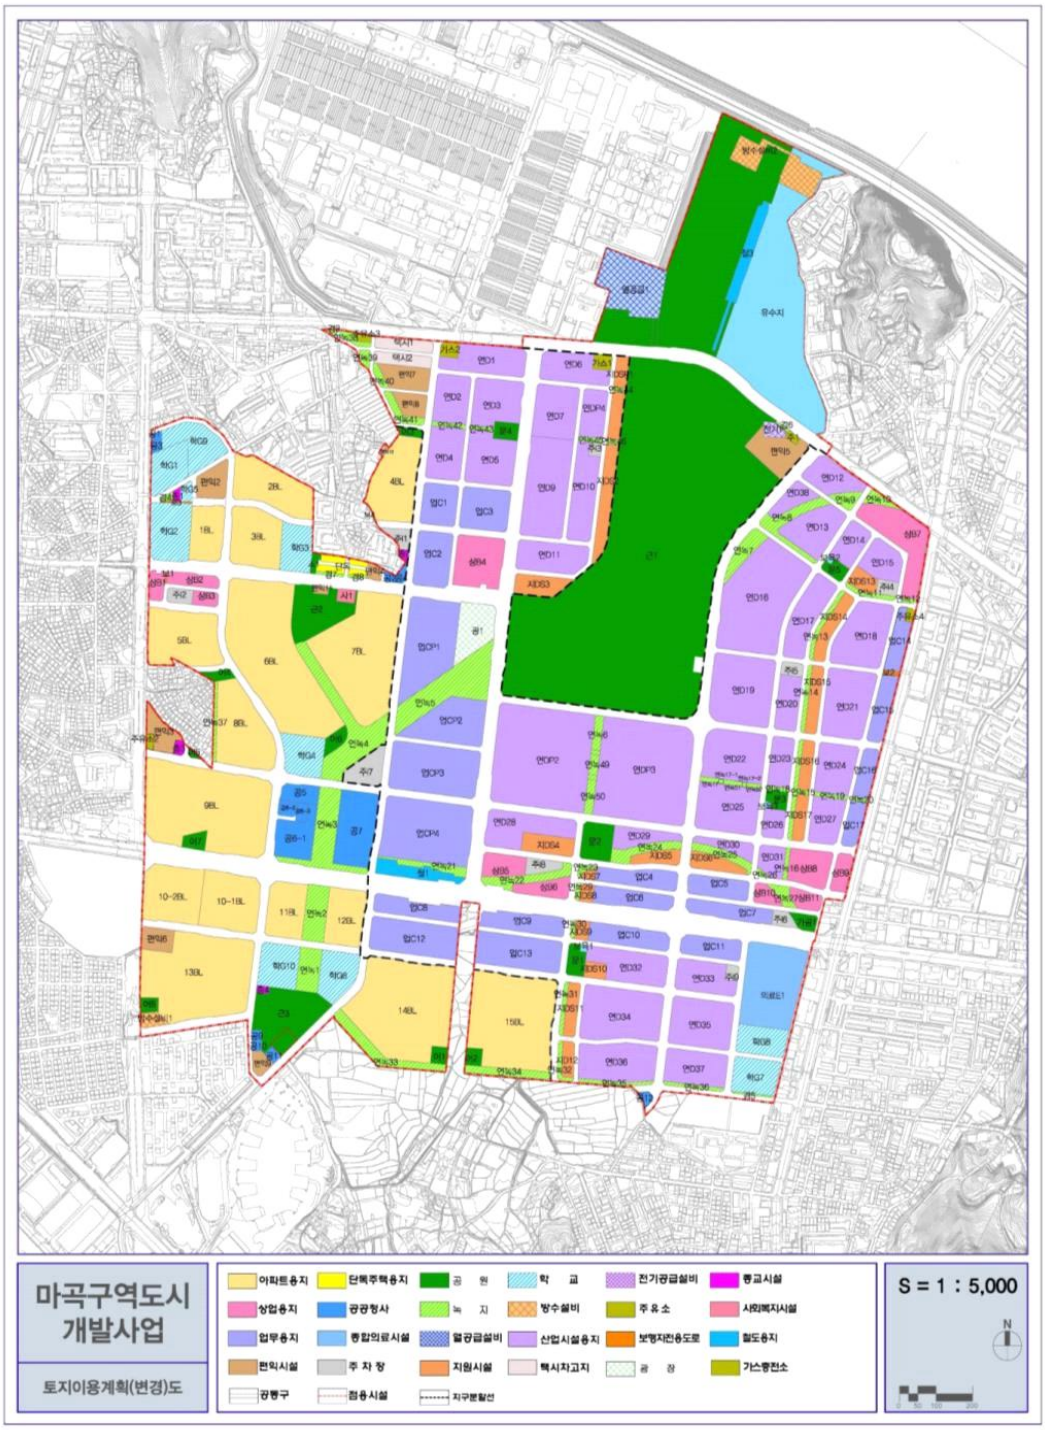
마곡구역도시
개발사업
토지이용계획(변경)도
아파트용지
단독주택용지
공 원
학 교
전기공급설비
종교시설
상업용지
공공청사
녹 지
방수설비
주 유 소
사회복지시설
업무용지
종합의료시설
열공급설비
산업시설용지
보행자전용도로
철도용지
편익시설
주 차 장
지원시설
택시차고지
광 장
가스충전소
공항구
접용시설
지구분할선
S = 1 : 5,000
N

용 도 지 역 · 지 구 결 정 도 (기정)

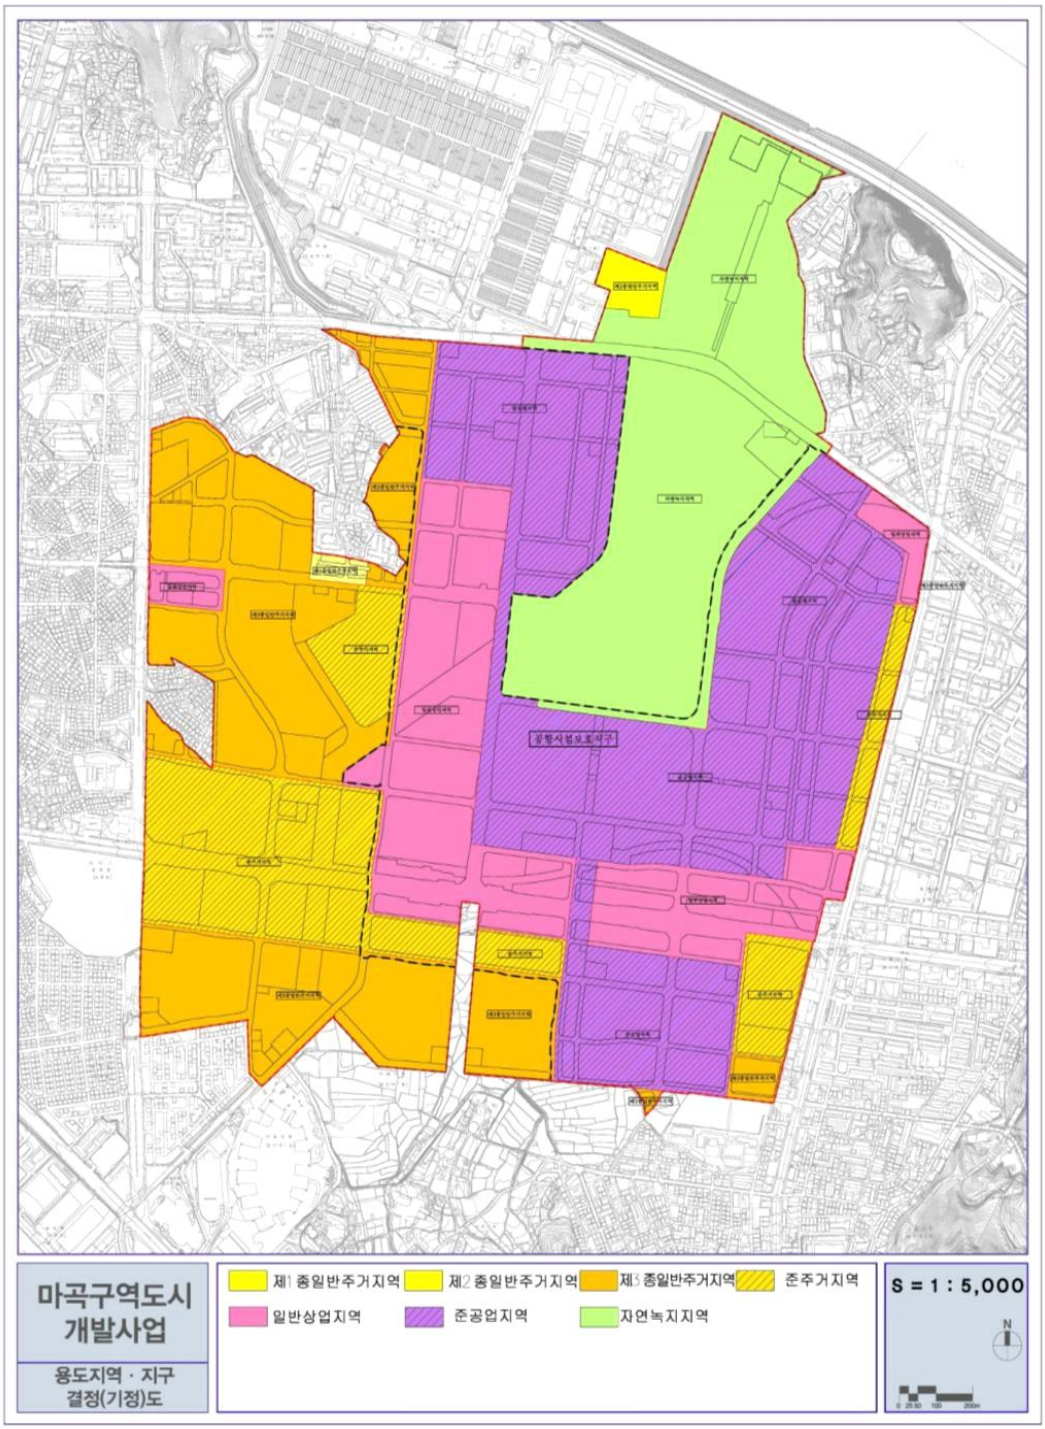

용 도 지 역 · 지 구 결 정 도 (변경)

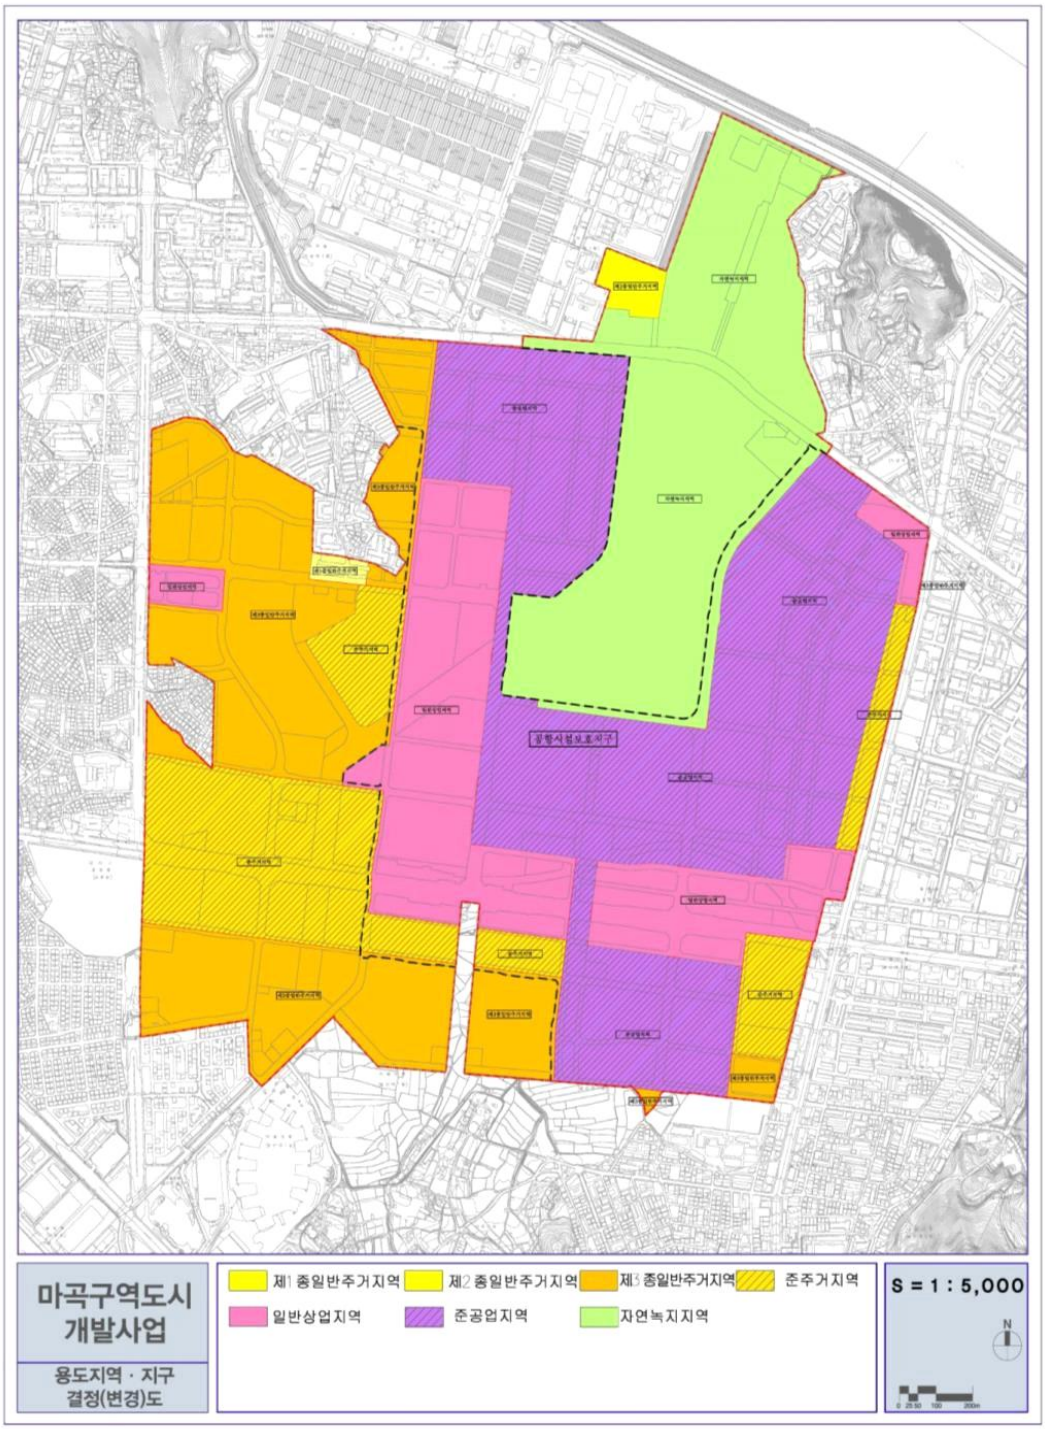

가구 및 획지의 규모와 조성에 관한 결정도(기정)

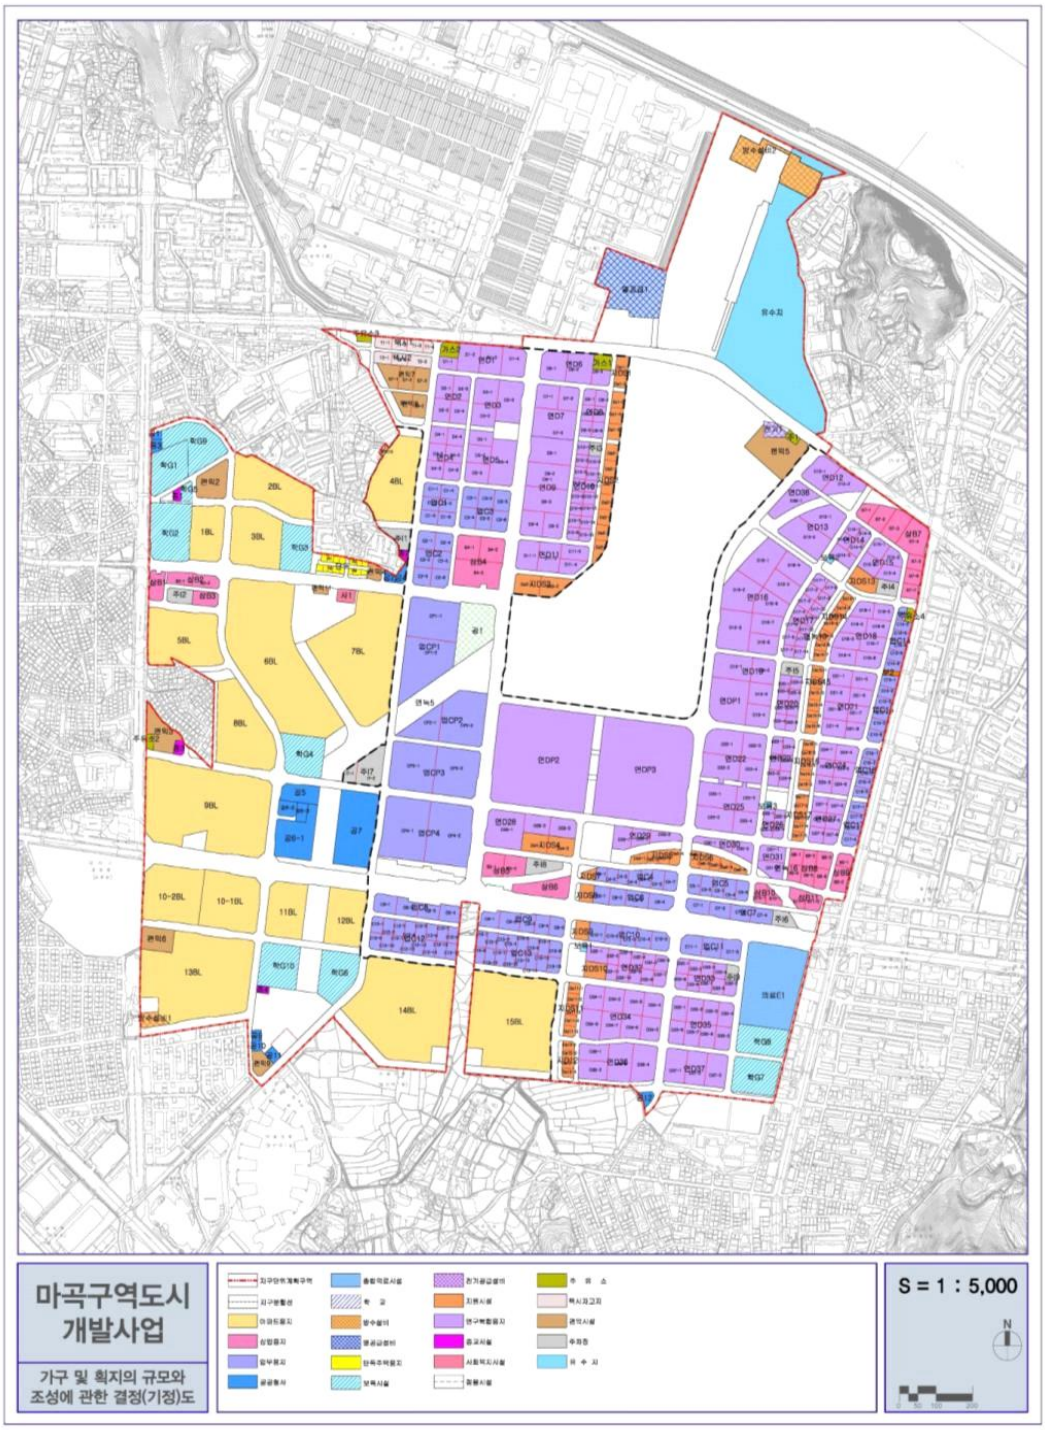

가구 및 획지의 규모와 조성에 관한 결정도(변경)

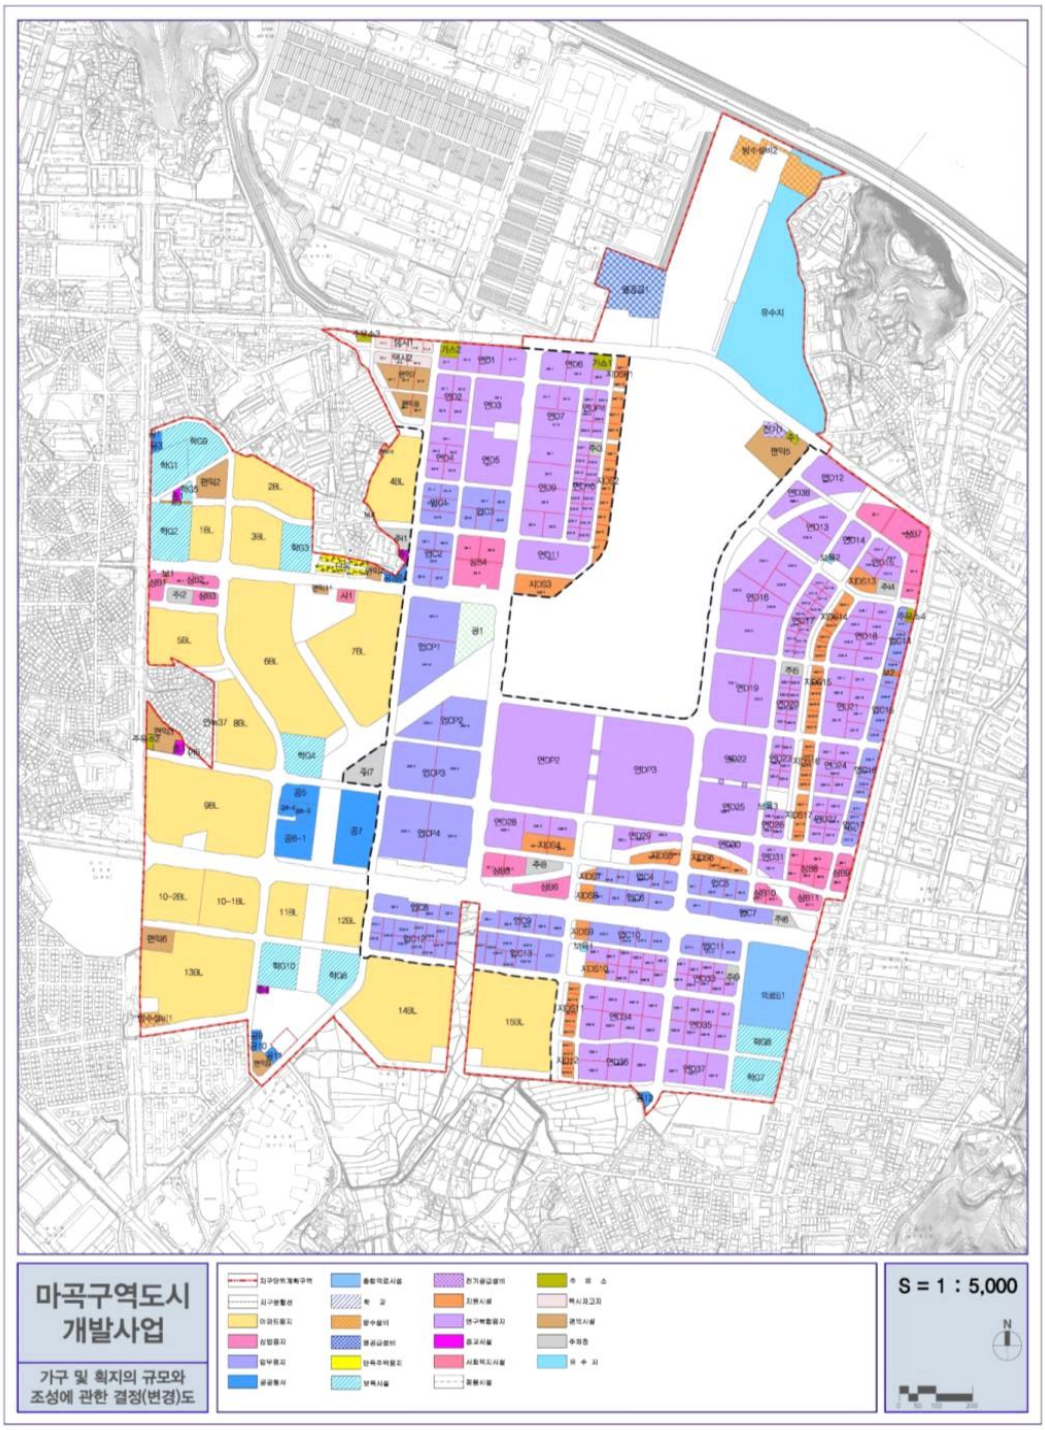

건축물 및 기타사항에 관한 결정도 (기정)

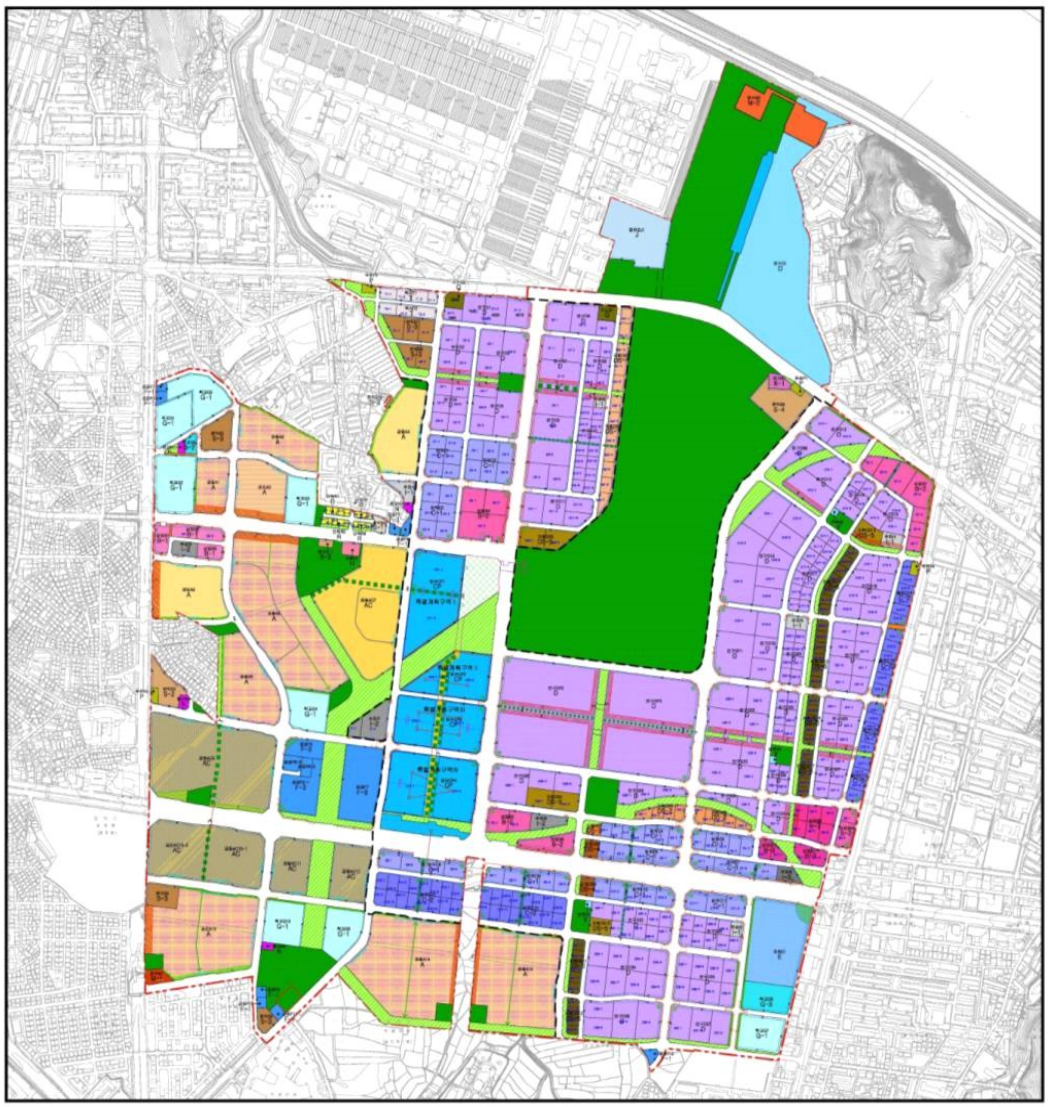

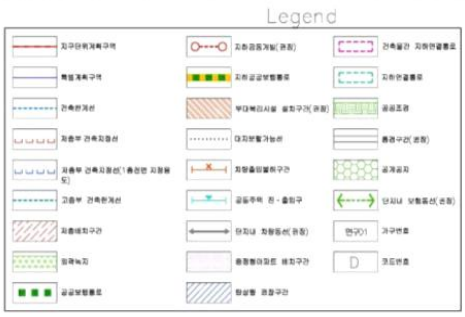

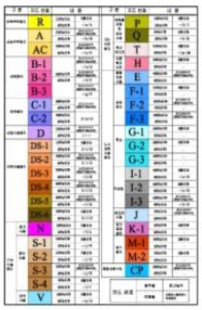

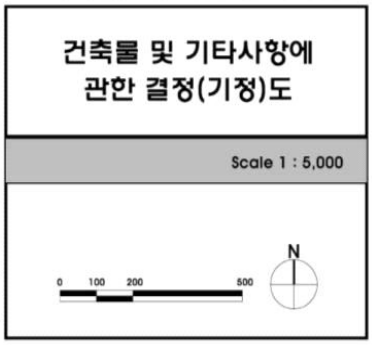

건축물 및 기타사항에 관한 결정도 (변경)

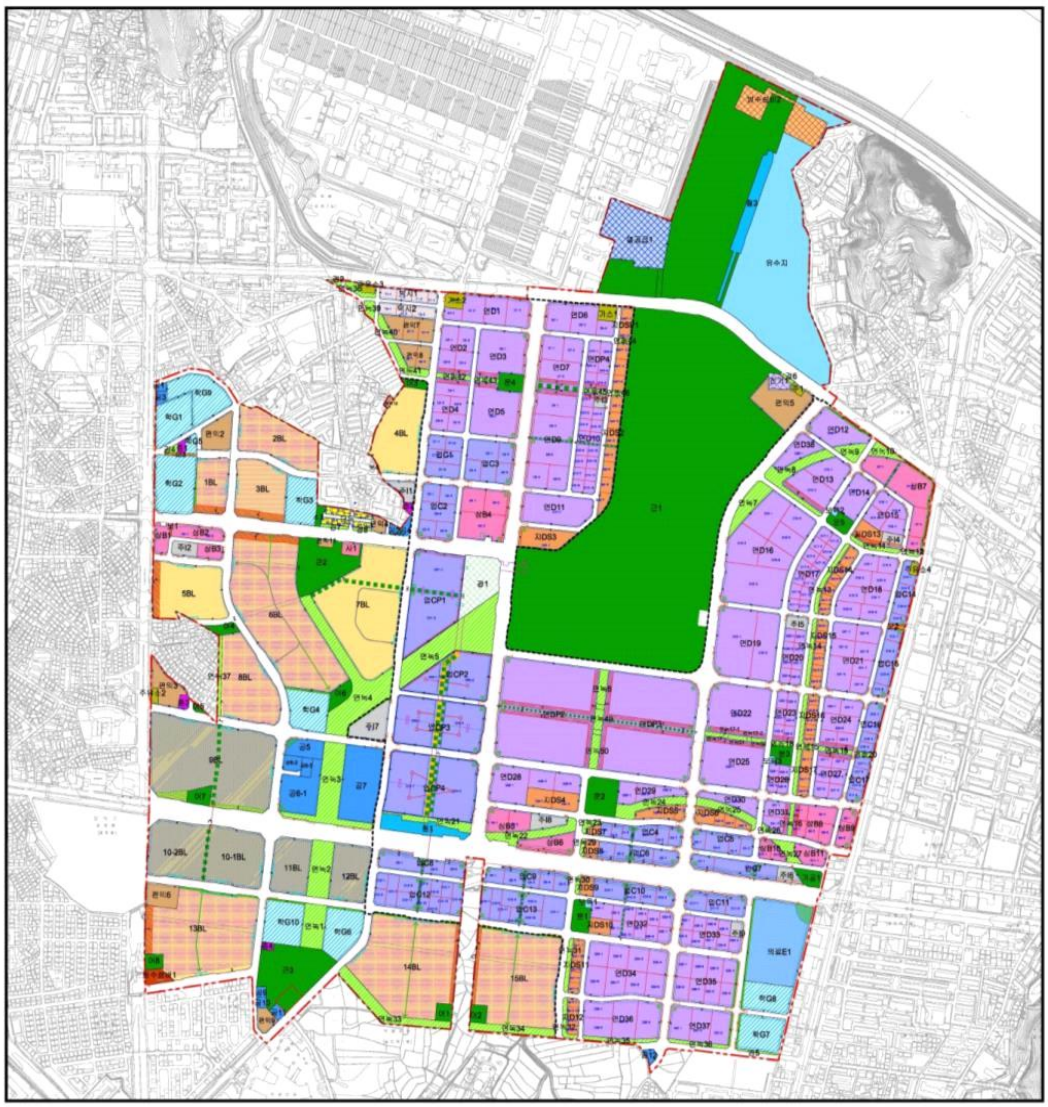

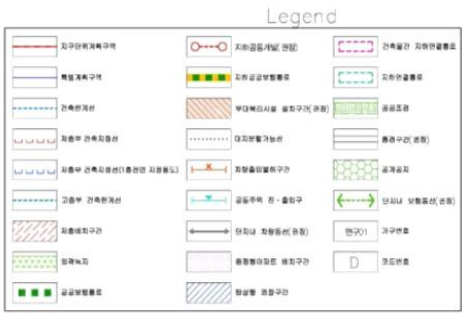

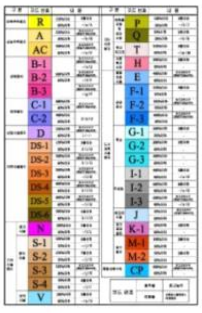

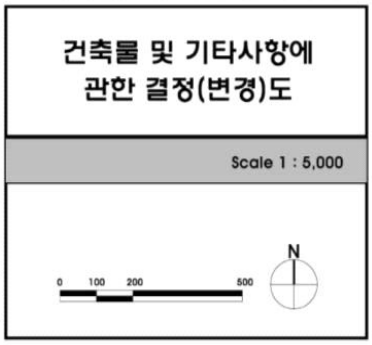

도 시 계 획 시 설 결 정 도 (기정)

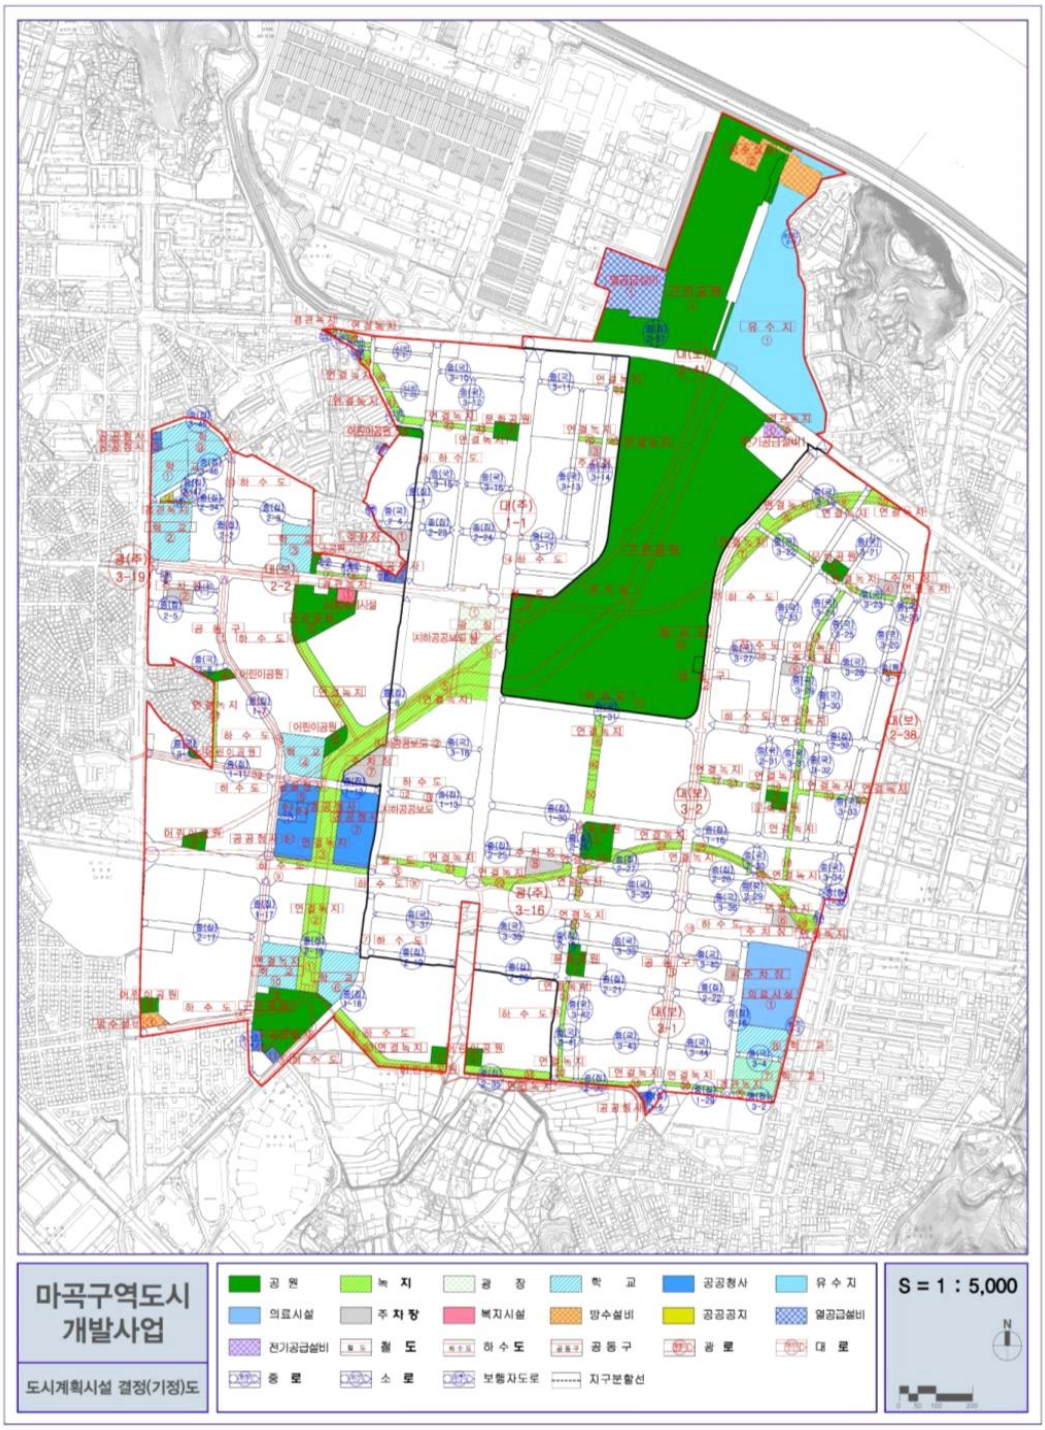

도 시 계 획 시 설 결 정 도 (변경)

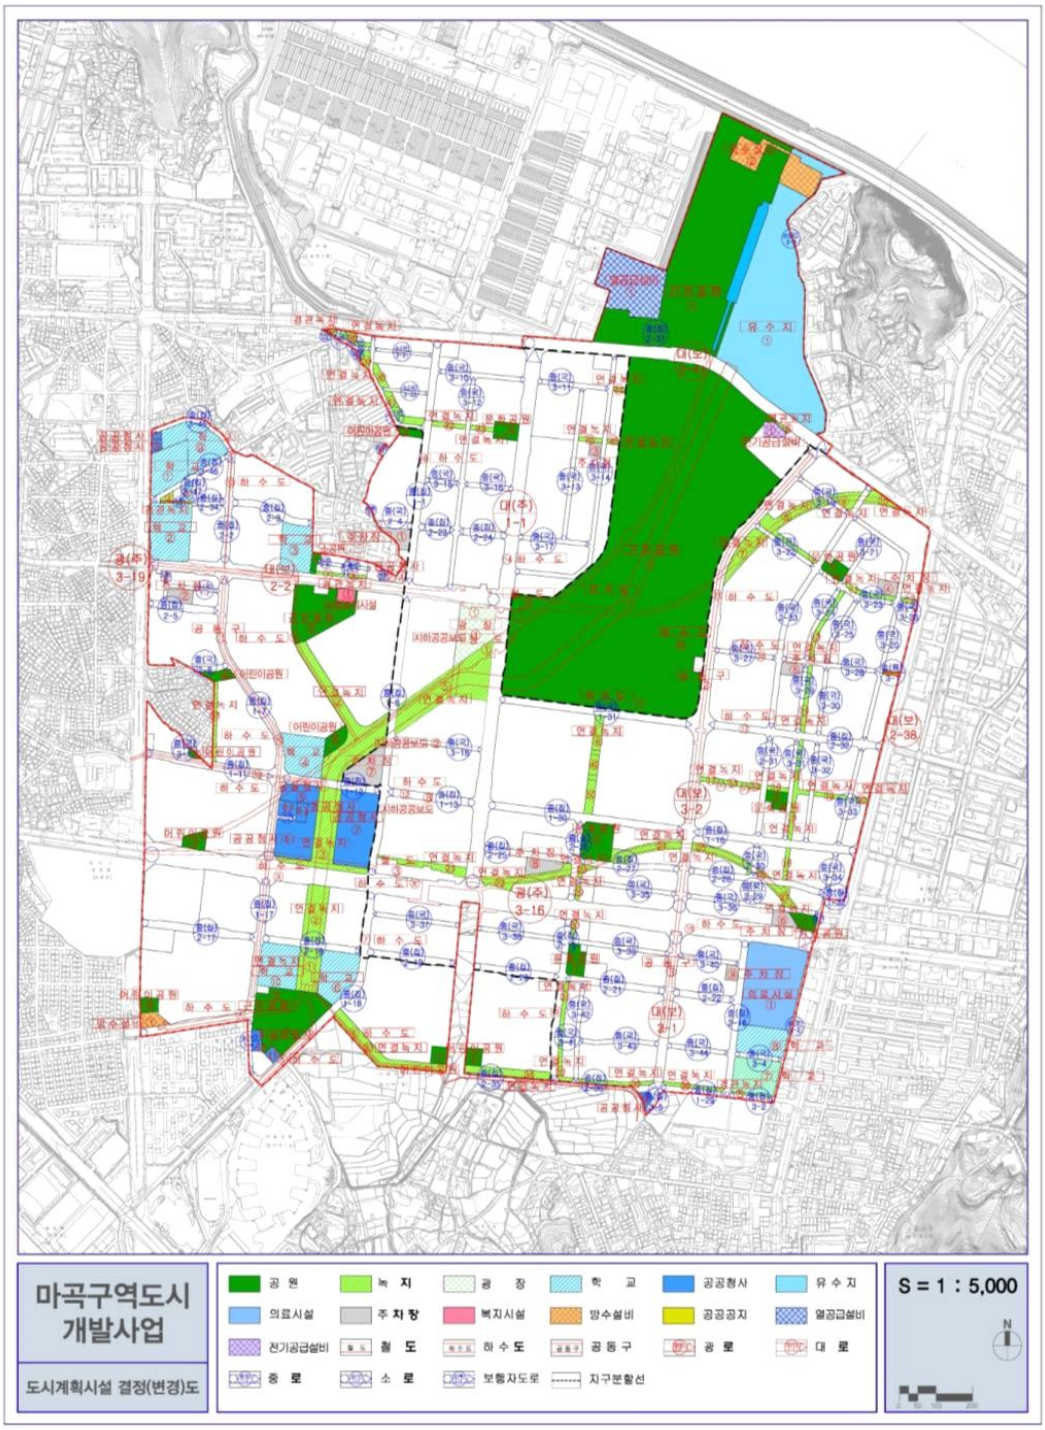

산 업 단 지 토 지 이 용 계 획 도(기정)

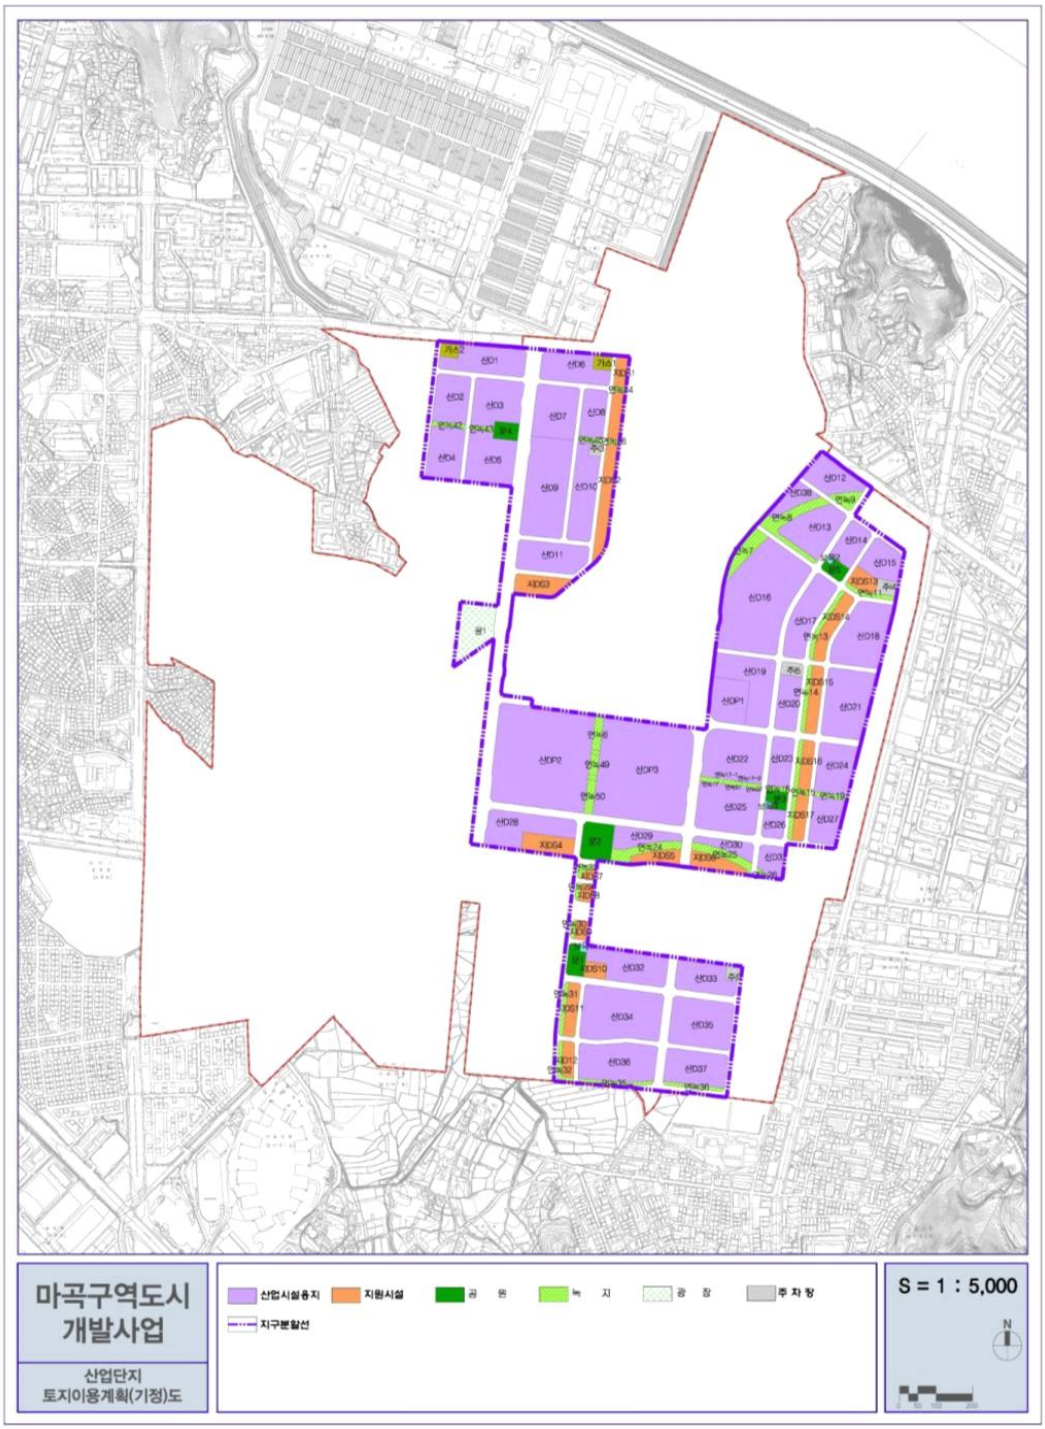

산 업 단 지 토 지 이 용 계 획 도(변경)

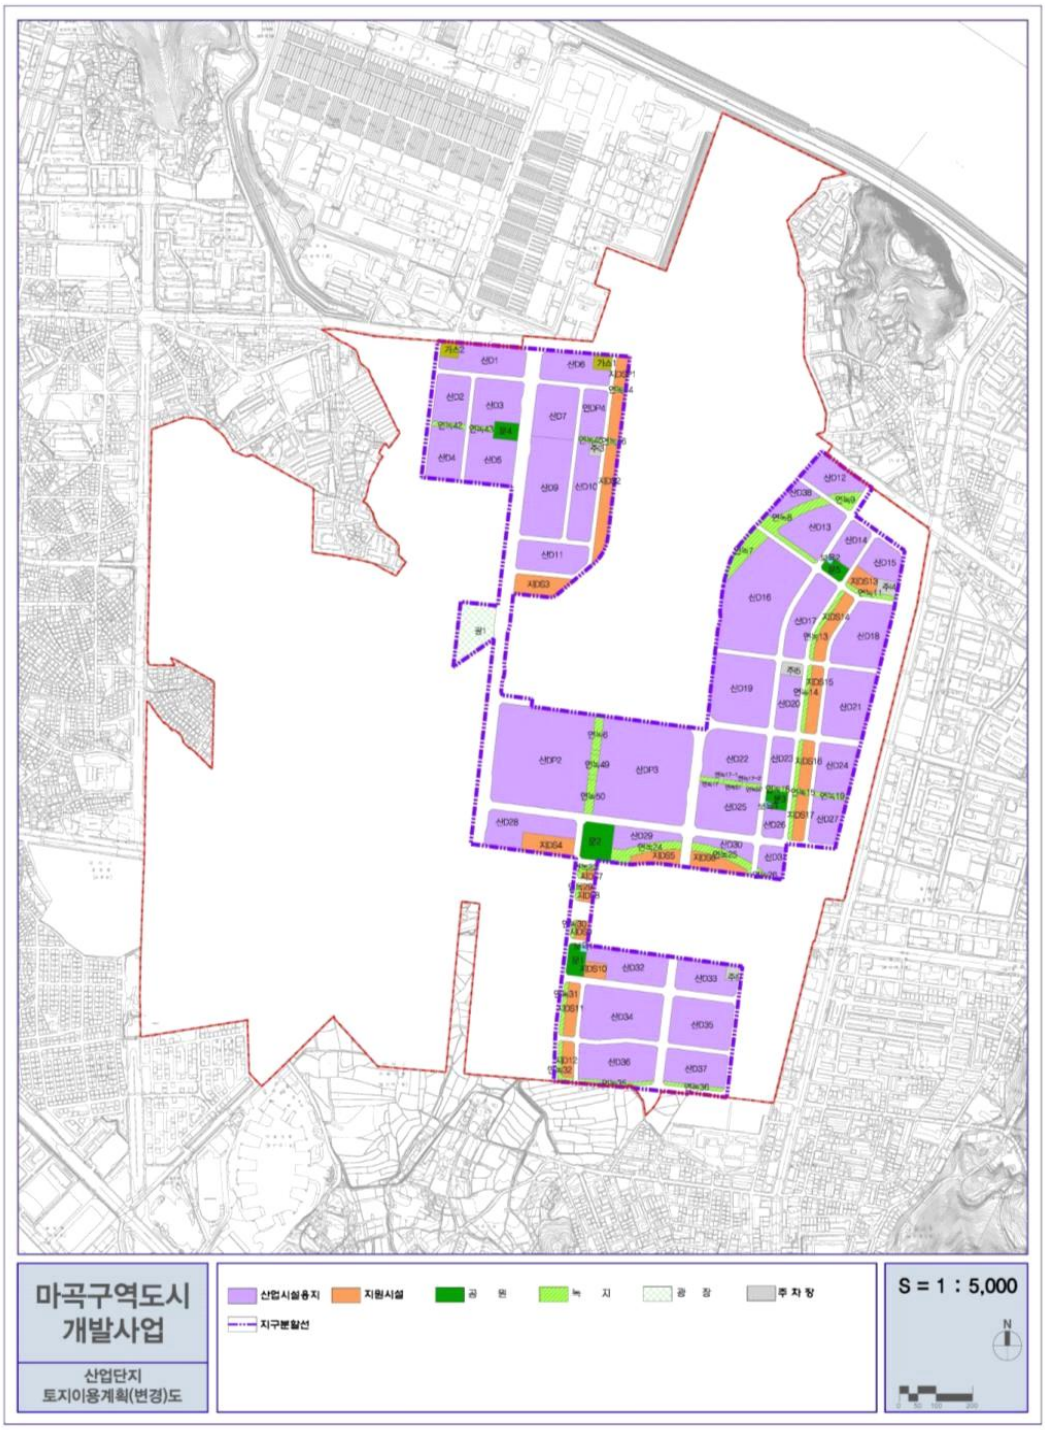

산 업 단 지 용 도 지 역 · 지 구 결 정 도 (변경없음)

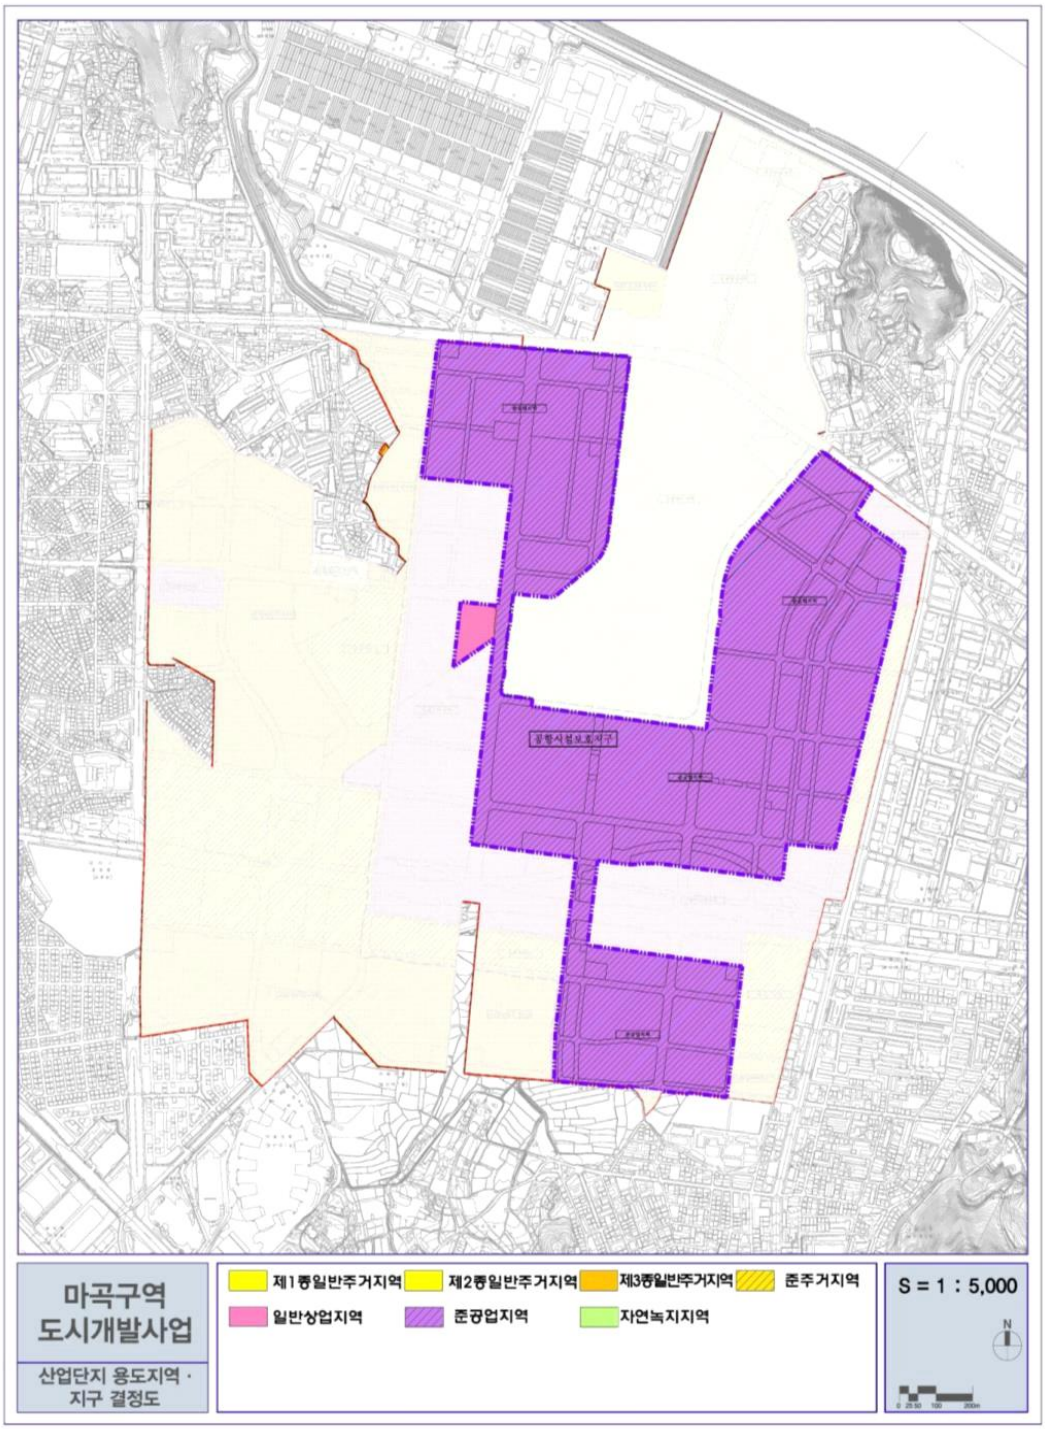

산 업 단 지 도 시 계 획 시 설 결 정 도(기정)

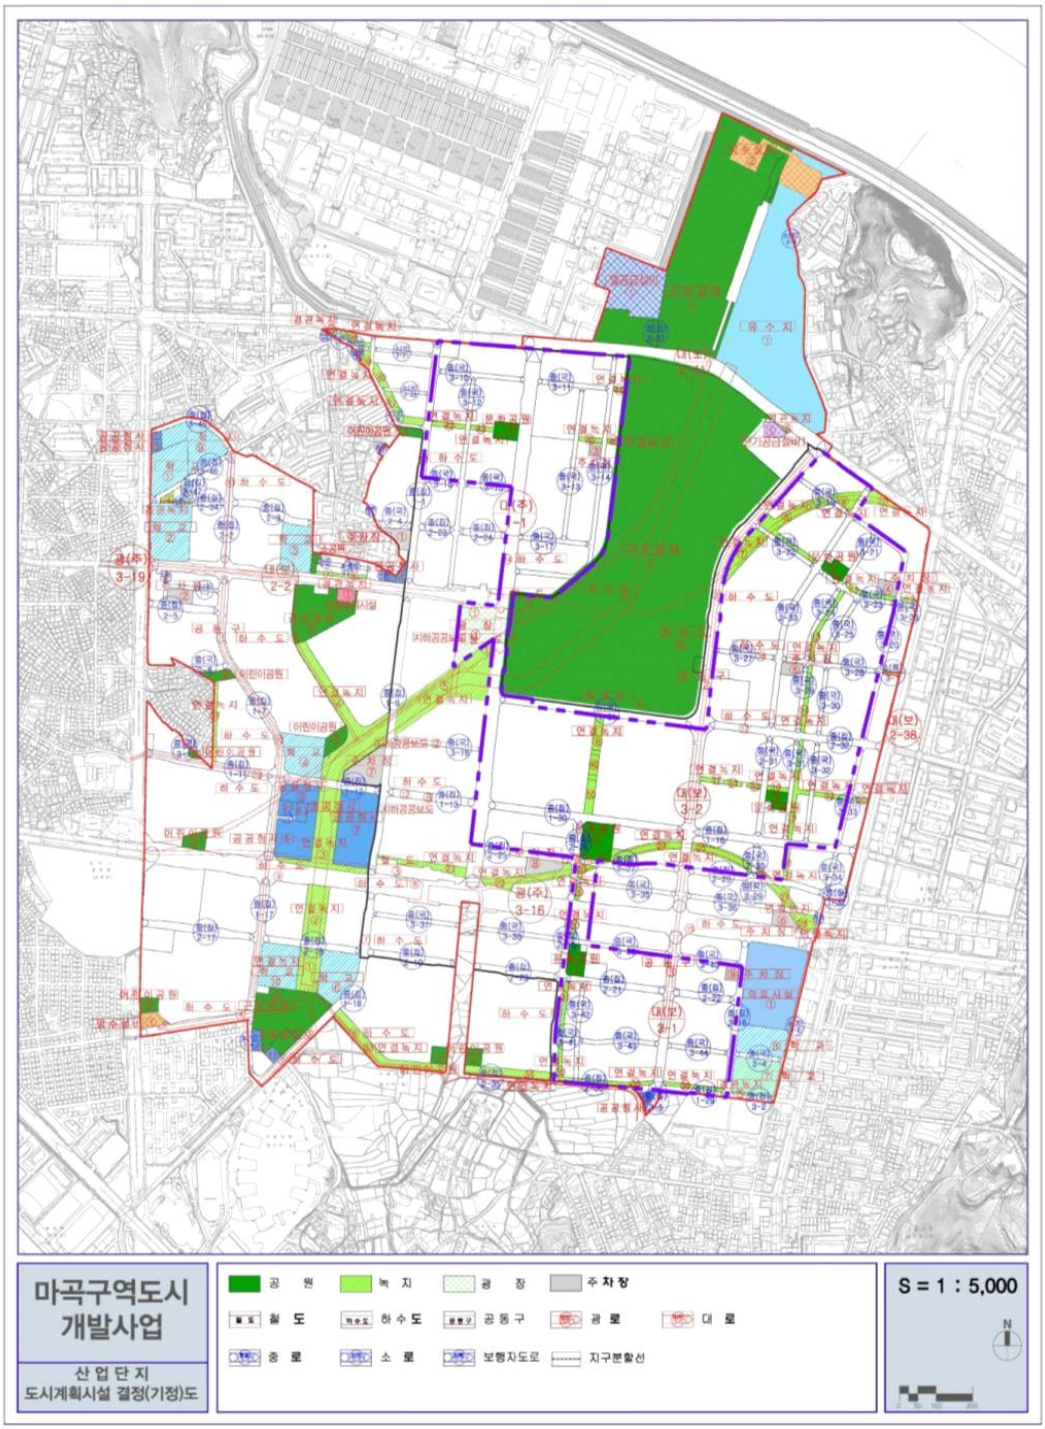

산 업 단 지 도 시 계 획 시 설 결 정 도(변경)

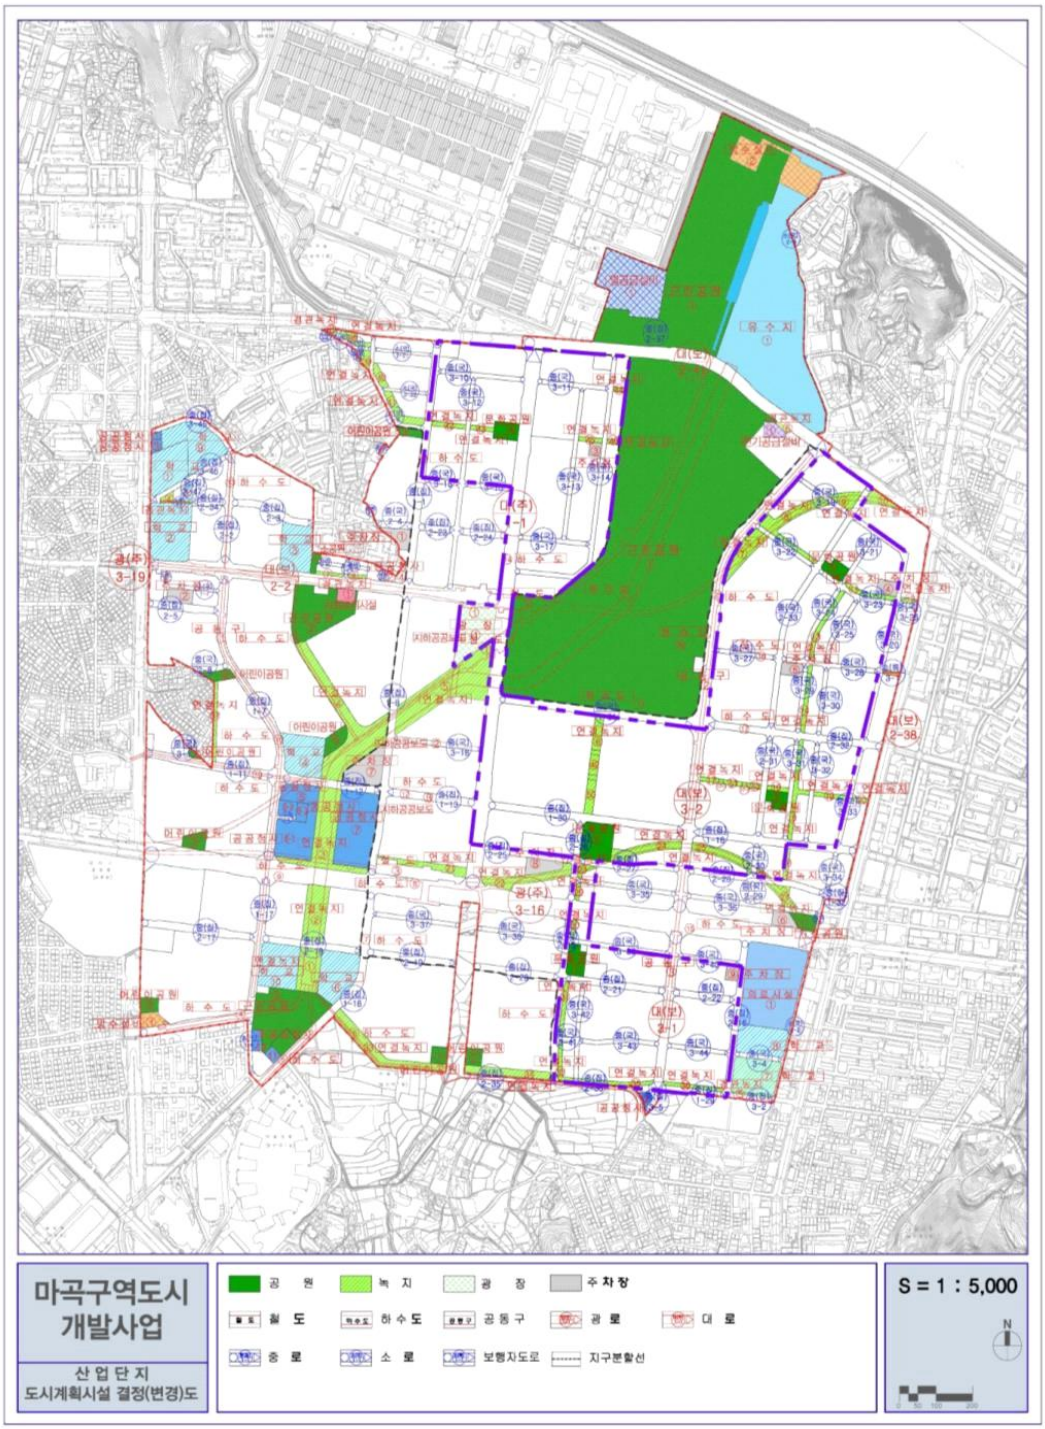

지 구 분 할 도(기정)

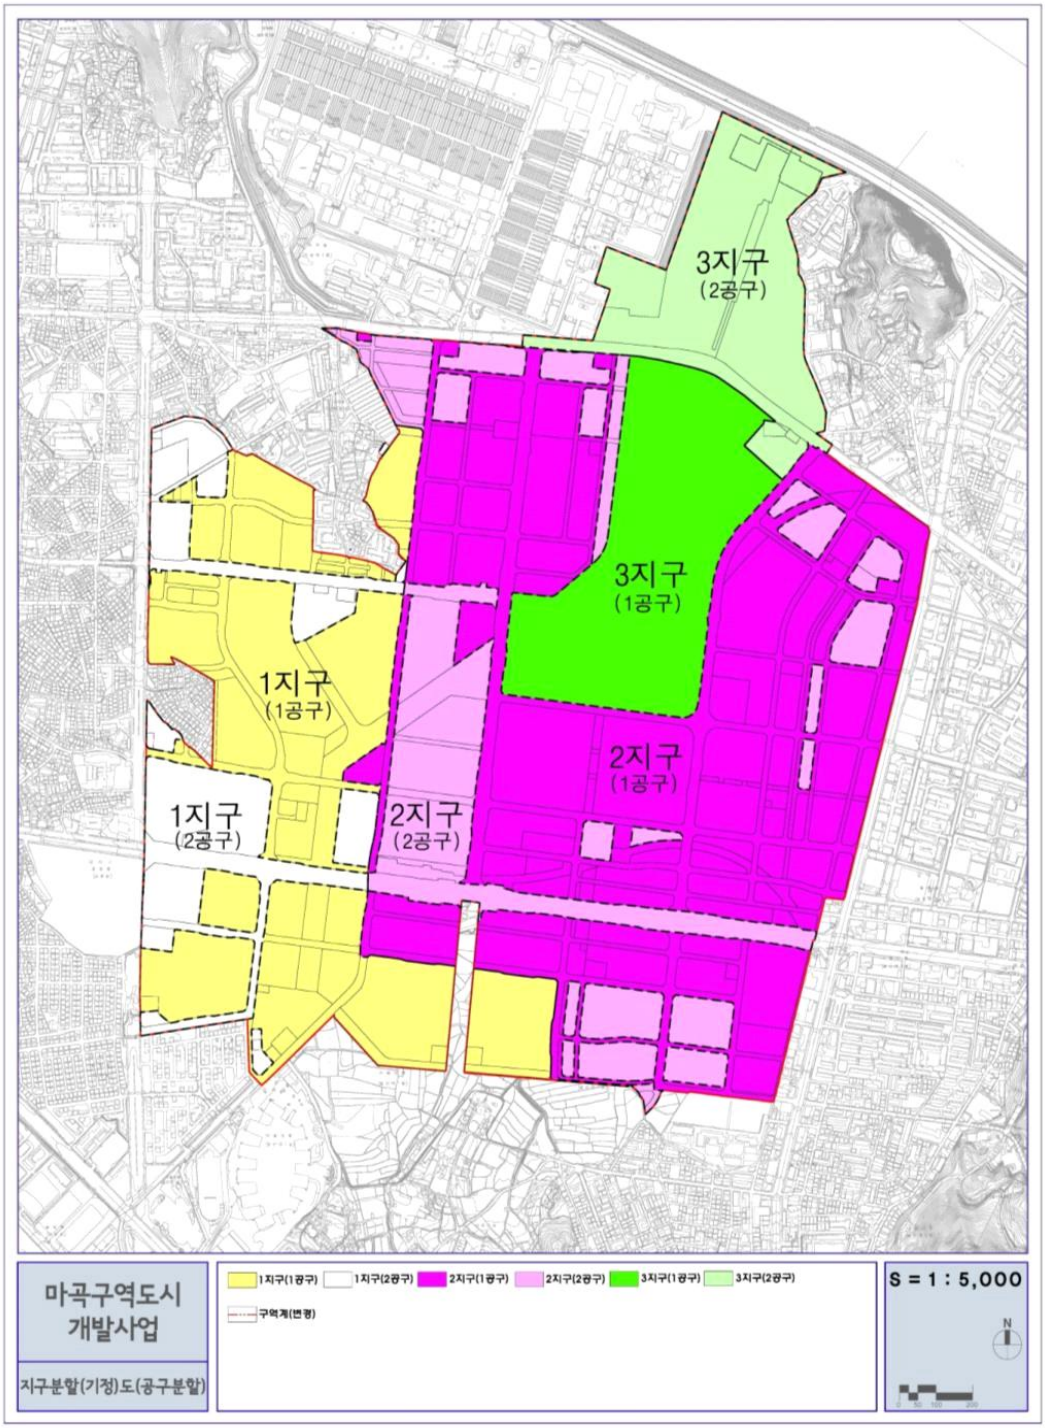
3지구
(2공구)
3지구
(1공구)
1지구
(1공구)
2지구
(1공구)
1지구
(2공구)
2지구
(2공구)
마곡구역도시
개발사업
지구분할(기정)도(공구분할)
1지구(1공구)
1지구(2공구)
2지구(1공구)
2지구(2공구)
3지구(1공구)
3지구(2공구)
구역계(변경)
S = 1 : 5,000
N

지 구 분 할 도(변경)

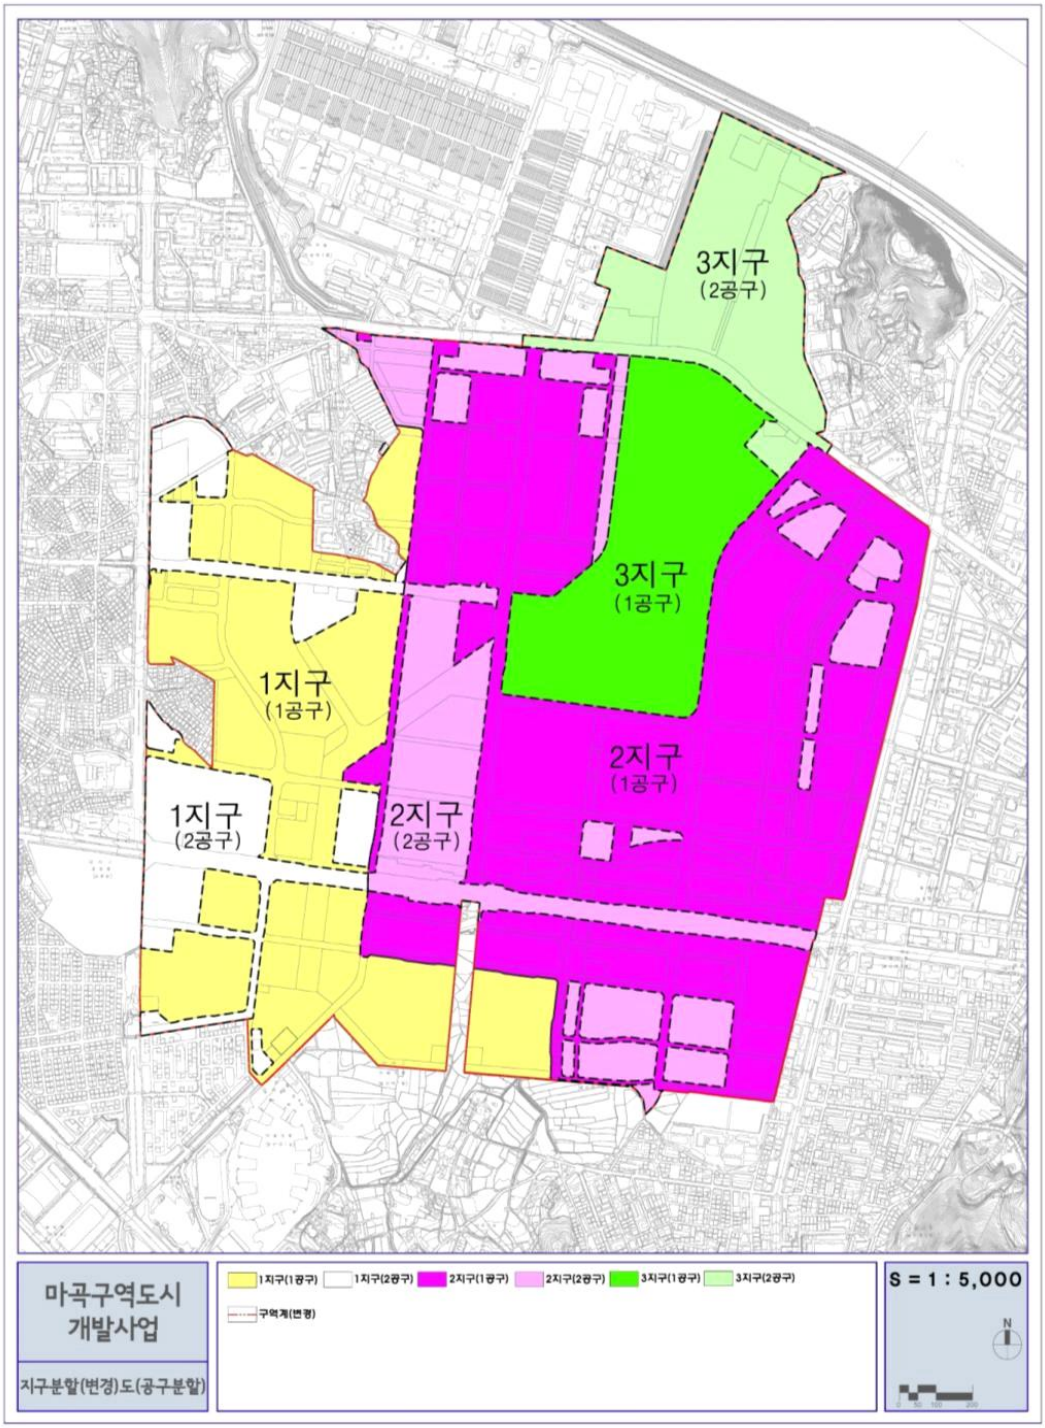
3지구
(2공구)
3지구
(1공구)
1지구
(1공구)
2지구
(1공구)
1지구
(2공구)
2지구
(2공구)
마곡구역도시
개발사업
지구분할(변경)도(공구분할)
1지구(1공구)
1지구(2공구)
2지구(1공구)
2지구(2공구)
3지구(1공구)
3지구(2공구)
구역계(변경)
S = 1 : 5,000
N

국토교통부령으로 정하는 토지명세

구분	기정		변경				지구별 면적(㎡)			소유자		비고
	위치	면적(㎡)	위치	지목	공부상면적(㎡)	편입면적(㎡)	1지구	2지구	3지구	성명	주소	
1	가양동1043	1,185	마곡동727-1226	구거	1,185.0	1,185.0		1,185.0		에스에이치공사	서울특별시 강남구 개포로621	
2	가양동1068	683	마곡동727-1227	구거	680.0	680.0		680.0		에스에이치공사	서울특별시 강남구 개포로621	
3			마곡동727-1501	구거	3.0	3.0		3.0		에스에이치공사	서울특별시 강남구 개포로621	
4	가양동1069	8,192	마곡동727-1228	대	4,309.0	4,309.0		4,309.0		에스에이치공사	서울특별시 강남구 개포로621	
5			마곡동727-1502	대	3,883.0	3,883.0		3,883.0		에스에이치공사	서울특별시 강남구 개포로621	
6	가양동1070	3,554	마곡동727-1229	답	3,084.0	3,084.0		3,084.0		에스에이치공사	서울특별시 강남구 개포로621	
7			마곡동727-1503	답	470.0	470.0		470.0		에스에이치공사	서울특별시 강남구 개포로621	
8	가양동1071	575	마곡동727-1230	구거	575.0	575.0		575.0		에스에이치공사	서울특별시 강남구 개포로621	
9	가양동1073	1,742	마곡동727-1231	답	1,742.0	1,742.0		1,742.0		에스에이치공사	서울특별시 강남구 개포로621	
10	가양동1074	66	마곡동727-1232	답	66.0	66.0		66.0		에스에이치공사	서울특별시 강남구 개포로621	
11	가양동1075	3,673	마곡동727-1233	잡종지	3,367.0	3,367.0		3,367.0		에스에이치공사	서울특별시 강남구 개포로621	
12			마곡동727-1504	잡종지	306.0	306.0		306.0		에스에이치공사	서울특별시 강남구 개포로621	
13	가양동1075-1	1,883	마곡동727-1234	대	1,883.0	1,883.0		1,883.0		에스에이치공사	서울특별시 강남구 개포로621	
14	가양동1075-2	2,882	마곡동727-1235	잡종지	2,882.0	2,882.0		2,882.0		에스에이치공사	서울특별시 강남구 개포로621	
15	가양동1076	2,562	마곡동727-1236	답	2,562.0	2,562.0		2,562.0		에스에이치공사	서울특별시 강남구 개포로621	
16	가양동1079	2,251	마곡동727-1237	답	2,251.0	2,251.0		2,251.0		에스에이치공사	서울특별시 강남구 개포로621	
17	가양동1080	3,236	마곡동727-1238	답	3,236.0	3,236.0		3,236.0		에스에이치공사	서울특별시 강남구 개포로621	
18	가양동1081	1,035	마곡동727-1239	답	1,035.0	1,035.0		1,035.0		에스에이치공사	서울특별시 강남구 개포로621	
19	가양동1082	899	마곡동727-1240	답	899.0	899.0		899.0		에스에이치공사	서울특별시 강남구 개포로621	
20	가양동1083	3,653	마곡동727-1241	답	3,653.0	3,653.0		3,653.0		에스에이치공사	서울특별시 강남구 개포로621	
21	가양동1084	912	마곡동727-1242	답	912.0	912.0		912.0		에스에이치공사	서울특별시 강남구 개포로621	
22	가양동1086	522	마곡동727-1243	답	522.0	522.0		522.0		에스에이치공사	서울특별시 강남구 개포로621	
23	가양동1088	674	마곡동727-1244	답	674.0	674.0		674.0		에스에이치공사	서울특별시 강남구 개포로621	
24	가양동1091	668	마곡동727-1245	구거	668.0	668.0		668.0		에스에이치공사	서울특별시 강남구 개포로621	
25	가양동1093	26	마곡동727-1246	답	26.0	26.0		26.0		에스에이치공사	서울특별시 강남구 개포로621	
26	가양동1094	1,071	마곡동727-1247	임야	1,071.0	1,071.0		1,071.0		에스에이치공사	서울특별시 강남구 개포로621	
27	가양동1095	496	마곡동727-1248	도로	496.0	496.0		496.0		에스에이치공사	서울특별시 강남구 개포로621	
28	가양동1099	136	마곡동727-1249	답	136.0	136.0		136.0		에스에이치공사	서울특별시 강남구 개포로621	
29	가양동1100	1,071	마곡동727-1250	답	1,071.0	1,071.0		1,071.0		에스에이치공사	서울특별시 강남구 개포로621	
30	가양동1101	360	마곡동727-1251	잡종지	360.0	360.0		360.0		에스에이치공사	서울특별시 강남구 개포로621	
31	가양동1102	294	마곡동727-1252	도로	294.0	294.0		294.0		에스에이치공사	서울특별시 강남구 개포로621	
32	가양동1103	387	마곡동727-1253	잡종지	387.0	387.0		387.0		에스에이치공사	서울특별시 강남구 개포로621	
33	가양동1106	2,278	마곡동727-1254	답	2,278.0	2,278.0		2,278.0		에스에이치공사	서울특별시 강남구 개포로621	
34	가양동1107	5,924	마곡동727-1255	답	5,627.0	5,627.0		5,627.0		에스에이치공사	서울특별시 강남구 개포로621	
35			마곡동727-1505	답	297.0	297.0		297.0		에스에이치공사	서울특별시 강남구 개포로621	
36	가양동1108	4,318	마곡동727-1256	대	4,318.0	4,318.0		4,318.0		에스에이치공사	서울특별시 강남구 개포로621	
37	가양동1111	311	마곡동727-1257	답	311.0	311.0		311.0		에스에이치공사	서울특별시 강남구 개포로621	
38	가양동1114	245	마곡동727-1258	구거	240.0	240.0		240.0		에스에이치공사	서울특별시 강남구 개포로621	

구분	기정		변경				지구별 면적(㎡)			소유자		비고
	위치	면적(㎡)	위치	지목	공부상면적(㎡)	편입면적(㎡)	1지구	2지구	3지구	성명	주소	
39			마곡동727-1506	구거	5.0	5.0		5.0		에스에이치공사	서울특별시 강남구 개포로621	
40	가양동1116	152	마곡동727-1259	대	152.0	152.0		152.0		에스에이치공사	서울특별시 강남구 개포로621	
41	가양동1117	413	마곡동727-1260	임야	413.0	413.0		413.0		에스에이치공사	서울특별시 강남구 개포로621	
42	가양동1118	2,744	마곡동727-1261	답	2,744.0	2,744.0		2,744.0		에스에이치공사	서울특별시 강남구 개포로621	
43	가양동1119	2,407	마곡동727-1262	답	2,407.0	2,407.0		2,407.0		에스에이치공사	서울특별시 강남구 개포로621	
44	가양동1120	2,850	마곡동727-1263	전	2,850.0	2,850.0		2,850.0		에스에이치공사	서울특별시 강남구 개포로621	
45	가양동1121	3,653	마곡동727-1264	답	3,653.0	3,653.0		3,653.0		에스에이치공사	서울특별시 강남구 개포로621	
46	가양동1122	2,202	마곡동727-1265	답	2,202.0	2,202.0		2,202.0		에스에이치공사	서울특별시 강남구 개포로621	
47	가양동1123	36	마곡동727-1266	답	36.0	36.0		36.0		에스에이치공사	서울특별시 강남구 개포로621	
48	가양동1124	4,163	마곡동727-1267	답	4,163.0	4,163.0		4,163.0		에스에이치공사	서울특별시 강남구 개포로621	
49	가양동1125	615	마곡동727-1268	대	615.0	615.0		615.0		에스에이치공사	서울특별시 강남구 개포로621	
50	가양동1126	152	마곡동727-1269	대	152.0	152.0		152.0		에스에이치공사	서울특별시 강남구 개포로621	
51	가양동1127	357	마곡동727-1270	대	357.0	357.0		357.0		에스에이치공사	서울특별시 강남구 개포로621	
52	가양동1128	1,587	마곡동727-1271	대	1,587.0	1,587.0		1,587.0		에스에이치공사	서울특별시 강남구 개포로621	
53	가양동1129	258	마곡동727-1272	대	258.0	258.0		258.0		에스에이치공사	서울특별시 강남구 개포로621	
54	가양동1130	453	마곡동727-1273	답	453.0	453.0		453.0		에스에이치공사	서울특별시 강남구 개포로621	
55	가양동1131	1,081	마곡동727-1274	대	1,081.0	1,081.0		1,081.0		에스에이치공사	서울특별시 강남구 개포로621	
56	가양동126-4	36	마곡동727	구거	36.0	36.0		36.0		에스에이치공사	서울특별시 강남구 개포로621	
57	가양동1454	135	마곡동727-1275	도로	135.3	135.3		135.3		서울특별시강서구	서울특별시 강서구 화곡로 302	
58	가양동1454-15	449	마곡동727-1276	도로	448.6	448.6		448.6		서울특별시	서울특별시 중구 세종대로 110	
59	가양동1454-16	337	마곡동727-1277	도로	337.1	337.1		337.1		서울특별시강서구	서울특별시 강서구 화곡로 302	
60	가양동159-15	563	마곡동727-6	대	563.0	563.0		563.0		에스에이치공사	서울특별시 강남구 개포로621	
61	가양동159-2	10	마곡동727-1	대	10.0	10.0		10.0		에스에이치공사	서울특별시 강남구 개포로621	
62	가양동159-20	5	마곡동727-7	대	5.0	5.0		5.0		에스에이치공사	서울특별시 강남구 개포로621	
63	가양동159-21	2	마곡동727-8	대	2.0	2.0		2.0		에스에이치공사	서울특별시 강남구 개포로621	
64	가양동159-22	86	마곡동727-9	대	86.0	86.0		86.0		에스에이치공사	서울특별시 강남구 개포로621	
65	가양동159-4	40	마곡동727-2	도로	40.0	40.0		40.0		국(국토교통부)	세종특별자치시 도움6로 11	
66	가양동159-7	175	마곡동727-3	대	175.0	175.0		175.0		에스에이치공사	서울특별시 강남구 개포로621	
67	가양동159-8	304	마곡동727-4	도로	304.0	304.0		304.0		서울특별시강서구	서울특별시 강서구 화곡로 302	
68	가양동159-9	139	마곡동727-5	대	139.0	139.0		139.0		에스에이치공사	서울특별시 강남구 개포로621	
69	가양동160-1	7	마곡동727-10	도로	7.0	7.0		7.0		국(국토교통부)	세종특별자치시 도움6로 11	
70	가양동160-10	9	마곡동727-14	도로	9.0	9.0		9.0		국(국토교통부)	세종특별자치시 도움6로 11	
71	가양동160-13	123	마곡동727-15	대	123.0	123.0		123.0		에스에이치공사	서울특별시 강남구 개포로621	
72	가양동160-14	1,126	마곡동727-16	대	1,126.0	1,126.0		1,126.0		에스에이치공사	서울특별시 강남구 개포로621	
73	가양동160-15	85	마곡동727-17	대	85.0	85.0		85.0		에스에이치공사	서울특별시 강남구 개포로621	
74	가양동160-16	5	마곡동727-18	답	5.0	5.0		5.0		에스에이치공사	서울특별시 강남구 개포로621	
75	가양동160-22	5	마곡동727-19	구거	5.0	5.0		5.0		에스에이치공사	서울특별시 강남구 개포로621	
76	가양동160-23	17	마곡동727-20	대	17.0	17.0		17.0		에스에이치공사	서울특별시 강남구 개포로621	
77	가양동160-24	4	마곡동727-21	대	4.0	4.0		4.0		에스에이치공사	서울특별시 강남구 개포로621	
78	가양동160-5	315	마곡동727-11	구거	315.0	315.0		315.0		에스에이치공사	서울특별시 강남구 개포로621	
79	가양동160-6	605	마곡동727-12	대	605.0	605.0		605.0		에스에이치공사	서울특별시 강남구 개포로621	
80	가양동160-9	10	마곡동727-13	답	10.0	10.0		10.0		에스에이치공사	서울특별시 강남구 개포로621	

구분	기정		변경				지구별 면적(㎡)			소유자		비고
	위치	면적(㎡)	위치	지목	공부상면적(㎡)	편입면적(㎡)	1지구	2지구	3지구	성명	주소	
81	가양동161-7	23	마곡동727-22	답	23.0	23.0		23.0		에스에이치공사	서울특별시 강남구 개포로621	
82	가양동162-1	1,688	마곡동727-23	답	1,688.0	1,688.0		1,688.0		에스에이치공사	서울특별시 강남구 개포로621	
83	가양동163-2	939	마곡동727-24	답	939.0	939.0		939.0		에스에이치공사	서울특별시 강남구 개포로621	
84	가양동164-2	2,797	마곡동727-25	답	1,065.0	1,065.0		1,065.0		에스에이치공사	서울특별시 강남구 개포로621	
85			마곡동727-1280	답	20.0	20.0		20.0		에스에이치공사	서울특별시 강남구 개포로621	
86			마곡동727-1281	답	1,712.0	1,712.0		1,712.0		에스에이치공사	서울특별시 강남구 개포로621	
87	가양동165-1	6,204	마곡동727-26	답	5,246.0	5,246.0		5,246.0		에스에이치공사	서울특별시 강남구 개포로621	
88			마곡동727-1282	답	958.0	958.0		958.0		에스에이치공사	서울특별시 강남구 개포로621	
89	가양동165-3	1,307	마곡동727-27	답	1,307.0	1,307.0		1,307.0		에스에이치공사	서울특별시 강남구 개포로621	
90	가양동165-4	1,050	마곡동727-28	답	734.0	734.0		734.0		에스에이치공사	서울특별시 강남구 개포로621	
91			마곡동727-1283	답	316.0	316.0		316.0		에스에이치공사	서울특별시 강남구 개포로621	
92	가양동166	471	마곡동727-29	답	471.0	471.0		471.0		에스에이치공사	서울특별시 강남구 개포로621	
93	가양동166-1	458	마곡동727-30	답	458.0	458.0		458.0		에스에이치공사	서울특별시 강남구 개포로621	
94	가양동167-1	4,146	마곡동727-31	대	3,639.0	3,639.0		3,639.0		에스에이치공사	서울특별시 강남구 개포로621	
95			마곡동727-1284	대	507.0	507.0		507.0		에스에이치공사	서울특별시 강남구 개포로621	
96	가양동167-2	1,451	마곡동727-32	구거	505.0	505.0		505.0		에스에이치공사	서울특별시 강남구 개포로621	
97			마곡동727-1285	구거	946.0	946.0		946.0		에스에이치공사	서울특별시 강남구 개포로621	
98	가양동168-1	1,008	마곡동727-33	답	1,008.0	1,008.0		1,008.0		에스에이치공사	서울특별시 강남구 개포로621	
99	가양동168-3	585	마곡동727-34	답	585.0	585.0		585.0		에스에이치공사	서울특별시 강남구 개포로621	
100	가양동169	1,040	마곡동727-35	답	795.0	795.0		795.0		에스에이치공사	서울특별시 강남구 개포로621	
101			마곡동727-1286	답	245.0	245.0		245.0		에스에이치공사	서울특별시 강남구 개포로621	
102	가양동169-1	544	마곡동727-36	답	321.0	321.0		321.0		에스에이치공사	서울특별시 강남구 개포로621	
103			마곡동727-1287	답	223.0	223.0		223.0		에스에이치공사	서울특별시 강남구 개포로621	
104	가양동170	1,065	마곡동727-37	답	1,065.0	1,065.0		1,065.0		에스에이치공사	서울특별시 강남구 개포로621	
105	가양동171	1,148	마곡동727-38	답	1,148.0	1,148.0		1,148.0		에스에이치공사	서울특별시 강남구 개포로621	
106	가양동171-1	36	마곡동727-39	답	36.0	36.0		36.0		에스에이치공사	서울특별시 강남구 개포로621	
107	가양동172-10	139	마곡동727-46	전	139.0	139.0		139.0		에스에이치공사	서울특별시 강남구 개포로621	
108	가양동172-11	1,048	마곡동727-47	대	96.0	96.0		96.0		에스에이치공사	서울특별시 강남구 개포로621	
109			마곡동727-1290	대	952.0	952.0		952.0		에스에이치공사	서울특별시 강남구 개포로621	
110	가양동172-12	883	마곡동727-48	전	113.0	113.0		113.0		에스에이치공사	서울특별시 강남구 개포로621	
111			마곡동727-1291	전	770.0	770.0		770.0		에스에이치공사	서울특별시 강남구 개포로621	
112	가양동172-13	436	마곡동727-49	전	410.0	410.0		410.0		에스에이치공사	서울특별시 강남구 개포로621	
113			마곡동727-1292	전	26.0	26.0		26.0		에스에이치공사	서울특별시 강남구 개포로621	
114	가양동172-14	284	마곡동727-50	전	67.0	67.0		67.0		에스에이치공사	서울특별시 강남구 개포로621	
115			마곡동727-1293	전	217.0	217.0		217.0		에스에이치공사	서울특별시 강남구 개포로621	
116	가양동172-15	182	마곡동727-51	전	182.0	182.0		182.0		에스에이치공사	서울특별시 강남구 개포로621	
117	가양동172-16	387	마곡동727-52	전	156.0	156.0		156.0		에스에이치공사	서울특별시 강남구 개포로621	
118			마곡동727-1294	전	231.0	231.0		231.0		에스에이치공사	서울특별시 강남구 개포로621	
119	가양동172-17	307	마곡동727-53	전	1.0	1.0		1.0		에스에이치공사	서울특별시 강남구 개포로621	
120			마곡동727-1295	전	306.0	306.0		306.0		에스에이치공사	서울특별시 강남구 개포로621	
121	가양동172-18	122	마곡동727-54	대	64.0	64.0		64.0		에스에이치공사	서울특별시 강남구 개포로621	
122			마곡동727-1296	대	58.0	58.0		58.0		에스에이치공사	서울특별시 강남구 개포로621	

구분	기정		변경				지구별 면적(㎡)			소유자		비고
	위치	면적(㎡)	위치	지목	공부상면적(㎡)	편입면적(㎡)	1지구	2지구	3지구	성명	주소	
123	가양동172-19	122	마곡동727-55	전	100.0	100.0		100.0		에스에이치공사	서울특별시 강남구 개포로621	
124			마곡동727-1297	전	22.0	22.0		22.0		에스에이치공사	서울특별시 강남구 개포로621	
125	가양동172-20	2,298	마곡동727-56	전	2,286.0	2,286.0		2,286.0		에스에이치공사	서울특별시 강남구 개포로621	
126			마곡동727-1298	전	12.0	12.0		12.0		에스에이치공사	서울특별시 강남구 개포로621	
127	가양동172-21	66	마곡동727-57	전	57.0	57.0		57.0		에스에이치공사	서울특별시 강남구 개포로621	
128			마곡동727-1299	전	9.0	9.0		9.0		에스에이치공사	서울특별시 강남구 개포로621	
129	가양동172-22	89	마곡동727-58	전	76.0	76.0		76.0		에스에이치공사	서울특별시 강남구 개포로621	
130			마곡동727-1300	전	13.0	13.0		13.0		에스에이치공사	서울특별시 강남구 개포로621	
131	가양동172-23	152	마곡동727-59	전	139.0	139.0		139.0		에스에이치공사	서울특별시 강남구 개포로621	
132			마곡동727-1301	전	13.0	13.0		13.0		에스에이치공사	서울특별시 강남구 개포로621	
133	가양동172-24	66	마곡동727-60	전	64.0	64.0		64.0		에스에이치공사	서울특별시 강남구 개포로621	
134			마곡동727-1302	전	2.0	2.0		2.0		에스에이치공사	서울특별시 강남구 개포로621	
135	가양동172-25	99	마곡동727-61	전	98.0	98.0		98.0		에스에이치공사	서울특별시 강남구 개포로621	
136			마곡동727-1303	전	1.0	1.0		1.0		에스에이치공사	서울특별시 강남구 개포로621	
137	가양동172-26	136	마곡동727-62	전	136.0	136.0		136.0		에스에이치공사	서울특별시 강남구 개포로621	
138	가양동172-27	126	마곡동727-63	전	126.0	126.0		126.0		에스에이치공사	서울특별시 강남구 개포로621	
139	가양동172-28	36	마곡동727-64	전	36.0	36.0		36.0		에스에이치공사	서울특별시 강남구 개포로621	
140	가양동172-29	529	마곡동727-65	전	529.0	529.0		529.0		에스에이치공사	서울특별시 강남구 개포로621	
141	가양동172-30	212	마곡동727-66	전	212.0	212.0		212.0		에스에이치공사	서울특별시 강남구 개포로621	
142	가양동172-31	179	마곡동727-67	전	179.0	179.0		179.0		에스에이치공사	서울특별시 강남구 개포로621	
143	가양동172-32	575	마곡동727-68	전	519.0	519.0		519.0		에스에이치공사	서울특별시 강남구 개포로621	
144			마곡동727-1304	전	56.0	56.0		56.0		에스에이치공사	서울특별시 강남구 개포로621	
145	가양동172-34	493	마곡동727-69	대	298.0	298.0		298.0		에스에이치공사	서울특별시 강남구 개포로621	
146			마곡동727-1305	대	195.0	195.0		195.0		에스에이치공사	서울특별시 강남구 개포로621	
147	가양동172-35	169	마곡동727-70	대	58.0	58.0		58.0		에스에이치공사	서울특별시 강남구 개포로621	
148			마곡동727-1306	대	111.0	111.0		111.0		에스에이치공사	서울특별시 강남구 개포로621	
149	가양동172-38	76	마곡동727-71	전	76.0	76.0		76.0		에스에이치공사	서울특별시 강남구 개포로621	
150	가양동172-39	301	마곡동727-72	전	210.0	210.0		210.0		에스에이치공사	서울특별시 강남구 개포로621	
151			마곡동727-1307	전	91.0	91.0		91.0		에스에이치공사	서울특별시 강남구 개포로621	
152	가양동172-4	727	마곡동727-40	답	727.0	727.0		727.0		에스에이치공사	서울특별시 강남구 개포로621	
153	가양동172-40	314	마곡동727-73	전	314.0	314.0		314.0		에스에이치공사	서울특별시 강남구 개포로621	
154	가양동172-41	377	마곡동727-74	전	377.0	377.0		377.0		에스에이치공사	서울특별시 강남구 개포로621	
155	가양동172-42	152	마곡동727-75	전	114.0	114.0		114.0		에스에이치공사	서울특별시 강남구 개포로621	
156			마곡동727-1308	전	38.0	38.0		38.0		에스에이치공사	서울특별시 강남구 개포로621	
157	가양동172-43	225	마곡동727-76	대	225.0	225.0		225.0		에스에이치공사	서울특별시 강남구 개포로621	
158	가양동172-45	139	마곡동727-77	대	139.0	139.0		139.0		에스에이치공사	서울특별시 강남구 개포로621	
159	가양동172-46	142	마곡동727-78	대	142.0	142.0		142.0		에스에이치공사	서울특별시 강남구 개포로621	
160	가양동172-47	7	마곡동727-79	대	7.0	7.0		7.0		에스에이치공사	서울특별시 강남구 개포로621	
161	가양동172-48	26	마곡동727-80	대	26.0	26.0		26.0		에스에이치공사	서울특별시 강남구 개포로621	
162	가양동172-49	7	마곡동727-81	대	7.0	7.0		7.0		에스에이치공사	서울특별시 강남구 개포로621	
163	가양동172-5	833	마곡동727-41	전	791.0	791.0		791.0		에스에이치공사	서울특별시 강남구 개포로621	
164			마곡동727-1288	전	42.0	42.0		42.0		에스에이치공사	서울특별시 강남구 개포로621	

구분	기정		변경				지구별 면적(㎡)			소유자		비고
	위치	면적(㎡)	위치	지목	공부상면적(㎡)	편입면적(㎡)	1지구	2지구	3지구	성명	주소	
165	가양동172-50	152	마곡동727-82	대	152.0	152.0		152.0		에스에이치공사	서울특별시 강남구 개포로621	
166	가양동172-51	16	마곡동727-83	전	16.0	16.0		16.0		에스에이치공사	서울특별시 강남구 개포로621	
167	가양동172-52	169	마곡동727-84	대	169.0	169.0		169.0		에스에이치공사	서울특별시 강남구 개포로621	
168	가양동172-6	255	마곡동727-42	전	255.0	255.0		255.0		에스에이치공사	서울특별시 강남구 개포로621	
169	가양동172-7	175	마곡동727-43	전	175.0	175.0		175.0		에스에이치공사	서울특별시 강남구 개포로621	
170	가양동172-8	317	마곡동727-44	대	247.0	247.0		247.0		에스에이치공사	서울특별시 강남구 개포로621	
171			마곡동727-1289	대	70.0	70.0		70.0		에스에이치공사	서울특별시 강남구 개포로621	
172	가양동172-9	377	마곡동727-45	전	377.0	377.0		377.0		에스에이치공사	서울특별시 강남구 개포로621	
173	가양동173-1	271	마곡동727-85	전	197.0	197.0		197.0		에스에이치공사	서울특별시 강남구 개포로621	
174			마곡동727-1309	전	74.0	74.0		74.0		에스에이치공사	서울특별시 강남구 개포로621	
175	가양동173-2	99	마곡동727-86	전	62.0	62.0		62.0		에스에이치공사	서울특별시 강남구 개포로621	
176			마곡동727-1310	전	37.0	37.0		37.0		에스에이치공사	서울특별시 강남구 개포로621	
177	가양동174-1	99	마곡동727-87	대	99.0	99.0		99.0		에스에이치공사	서울특별시 강남구 개포로621	
178	가양동174-10	112	마곡동727-90	대	53.0	53.0		53.0		에스에이치공사	서울특별시 강남구 개포로621	
179			마곡동727-1312	대	59.0	59.0		59.0		에스에이치공사	서울특별시 강남구 개포로621	
180	가양동174-11	66	마곡동727-91	대	66.0	66.0		66.0		에스에이치공사	서울특별시 강남구 개포로621	
181	가양동174-12	251	마곡동727-92	대	251.0	251.0		251.0		에스에이치공사	서울특별시 강남구 개포로621	
182	가양동174-3	17	마곡동727-88	잡종지	17.0	17.0		17.0		에스에이치공사	서울특별시 강남구 개포로621	
183	가양동174-9	493	마곡동727-89	대	478.0	478.0		478.0		에스에이치공사	서울특별시 강남구 개포로621	
184			마곡동727-1311	대	15.0	15.0		15.0		에스에이치공사	서울특별시 강남구 개포로621	
185	가양동175-1	26	마곡동727-93	도로	26.0	26.0		26.0		국(국토교통부)	세종특별자치시 도움6로 11	
186	가양동175-10	33	마곡동727-100	도로	33.0	33.0		33.0		국(국토교통부)	세종특별자치시 도움6로 11	
187	가양동175-11	93	마곡동727-101	대	93.0	93.0		93.0		에스에이치공사	서울특별시 강남구 개포로621	
188	가양동175-12	271	마곡동727-102	대	271.0	271.0		271.0		에스에이치공사	서울특별시 강남구 개포로621	
189	가양동175-13	645	마곡동727-103	전	645.0	645.0		645.0		에스에이치공사	서울특별시 강남구 개포로621	
190	가양동175-14	516	마곡동727-104	대	516.0	516.0		516.0		에스에이치공사	서울특별시 강남구 개포로621	
191	가양동175-17	416	마곡동727-105	대	416.0	416.0		416.0		에스에이치공사	서울특별시 강남구 개포로621	
192	가양동175-18	40	마곡동727-106	대	40.0	40.0		40.0		에스에이치공사	서울특별시 강남구 개포로621	
193	가양동175-19	23	마곡동727-107	대	23.0	23.0		23.0		에스에이치공사	서울특별시 강남구 개포로621	
194	가양동175-20	159	마곡동727-108	대	159.0	159.0		159.0		에스에이치공사	서울특별시 강남구 개포로621	
195	가양동175-21	360	마곡동727-109	대	360.0	360.0		360.0		에스에이치공사	서울특별시 강남구 개포로621	
196	가양동175-22	135	마곡동727-110	대	135.0	135.0		135.0		에스에이치공사	서울특별시 강남구 개포로621	
197	가양동175-3	1,154	마곡동727-94	구거	674.0	674.0		674.0		에스에이치공사	서울특별시 강남구 개포로621	
198			마곡동727-1313	구거	174.0	174.0		174.0		에스에이치공사	서울특별시 강남구 개포로621	
199			마곡동727-1314	구거	306.0	306.0		306.0		에스에이치공사	서울특별시 강남구 개포로621	
200	가양동175-4	43	마곡동727-95	전	43.0	43.0		43.0		에스에이치공사	서울특별시 강남구 개포로621	
201	가양동175-6	215	마곡동727-96	대	122.0	122.0		122.0		에스에이치공사	서울특별시 강남구 개포로621	
202			마곡동727-1315	대	93.0	93.0		93.0		에스에이치공사	서울특별시 강남구 개포로621	
203	가양동175-7	33	마곡동727-97	도로	33.0	33.0		33.0		국(국토교통부)	세종특별자치시 도움6로 11	
204	가양동175-8	505	마곡동727-98	대	505.0	505.0		505.0		에스에이치공사	서울특별시 강남구 개포로621	
205	가양동175-9	146	마곡동727-99	대	146.0	146.0		146.0		에스에이치공사	서울특별시 강남구 개포로621	
206	가양동176-1	542	마곡동727-111	전	542.0	542.0		542.0		에스에이치공사	서울특별시 강남구 개포로621	

구분	기정		변경				지구별 면적(㎡)			소유자		비고
	위치	면적(㎡)	위치	지목	공부상면적(㎡)	편입면적(㎡)	1지구	2지구	3지구	성명	주소	
207	가양동176-2	373	마곡동727-112	대	373.0	373.0		373.0		에스에이치공사	서울특별시 강남구 개포로621	
208	가양동176-3	36	마곡동727-113	전	36.0	36.0		36.0		에스에이치공사	서울특별시 강남구 개포로621	
209	가양동177-1	99	마곡동727-114	도로	99.0	99.0		99.0		에스에이치공사	서울특별시 강남구 개포로621	
210	가양동177-10	221	마곡동727-123	대	221.0	221.0		221.0		에스에이치공사	서울특별시 강남구 개포로621	
211	가양동177-2	26	마곡동727-115	도로	26.0	26.0		26.0		국(국토교통부)	세종특별자치시 도움6로 11	
212	가양동177-3	26	마곡동727-116	도로	26.0	26.0		26.0		국(국토교통부)	세종특별자치시 도움6로 11	
213	가양동177-4	7	마곡동727-117	도로	7.0	7.0		7.0		에스에이치공사	서울특별시 강남구 개포로621	
214	가양동177-5	79	마곡동727-118	대	79.0	79.0		79.0		에스에이치공사	서울특별시 강남구 개포로621	
215	가양동177-6	109	마곡동727-119	대	109.0	109.0		109.0		에스에이치공사	서울특별시 강남구 개포로621	
216	가양동177-7	493	마곡동727-120	대	493.0	493.0		493.0		에스에이치공사	서울특별시 강남구 개포로621	
217	가양동177-8	96	마곡동727-121	대	96.0	96.0		96.0		에스에이치공사	서울특별시 강남구 개포로621	
218	가양동177-9	50	마곡동727-122	대	50.0	50.0		50.0		에스에이치공사	서울특별시 강남구 개포로621	
219	가양동178-1	262	마곡동727-124	대	262.0	262.0		262.0		에스에이치공사	서울특별시 강남구 개포로621	
220	가양동178-2	265	마곡동727-125	대	265.0	265.0		265.0		에스에이치공사	서울특별시 강남구 개포로621	
221	가양동178-3	7	마곡동727-126	도로	7.0	7.0		7.0		에스에이치공사	서울특별시 강남구 개포로621	
222	가양동178-4	198	마곡동727-127	대	198.0	198.0		198.0		에스에이치공사	서울특별시 강남구 개포로621	
223	가양동178-5	388	마곡동727-128	대	388.0	388.0		388.0		에스에이치공사	서울특별시 강남구 개포로621	
224	가양동178-6	36	마곡동727-129	도로	36.0	36.0		36.0		에스에이치공사	서울특별시 강남구 개포로621	
225	가양동178-7	43	마곡동727-130	도로	43.0	43.0		43.0		에스에이치공사	서울특별시 강남구 개포로621	
226	가양동178-9	279	마곡동727-131	대	279.0	279.0		279.0		에스에이치공사	서울특별시 강남구 개포로621	
227	가양동179-12	17	마곡동727-133	대	17.0	17.0		17.0		에스에이치공사	서울특별시 강남구 개포로621	
228	가양동179-7	85	마곡동727-132	대	85.0	85.0		85.0		에스에이치공사	서울특별시 강남구 개포로621	
229	가양동181-2	63	마곡동727-134	도로	63.0	63.0		63.0		에스에이치공사	서울특별시 강남구 개포로621	
230	가양동182-1	420	마곡동727-135	대	420.0	420.0		420.0		에스에이치공사	서울특별시 강남구 개포로621	
231	가양동182-3	130	마곡동727-136	대	130.0	130.0		130.0		에스에이치공사	서울특별시 강남구 개포로621	
232	가양동258-5	44	마곡동727-137	제방	44.0	44.0			44.0	국(국토해양부)	세종특별자치시 도움6로 11	
233	가양동258-7	925	마곡동727-138	유지	925.0	925.0			925.0	서울특별시	서울특별시 중구 세종대로 110	
234	가양동258-8	1,863	마곡동727-139	유지	1,863.0	1,863.0			1,863.0	국(국토교통부)	세종특별자치시 도움6로 11	
235	가양동259-1	5	마곡동727-140	구거	5.0	5.0			5.0	서울특별시	서울특별시 중구 세종대로 110	
236	가양동259-10	56	마곡동727-144	도로	27.0	27.0		27.0		서울특별시	서울특별시 중구 세종대로 110	
237			마곡동727-152	도로	29.0	29.0			29.0	서울특별시	서울특별시 중구 세종대로 110	
238	가양동259-11	1	마곡동727-145	도로	1.0	1.0			1.0	국(국토교통부)	세종특별자치시 도움6로 11	
239	가양동259-14	1,365	마곡동727-146	전	1,325.0	1,325.0			1,325.0	에스에이치공사	서울특별시 강남구 개포로621	
240			마곡동727-1316	전	40.0	40.0			40.0	에스에이치공사	서울특별시 강남구 개포로621	
241	가양동259-15	1,316	마곡동727-147	전	750.0	750.0			750.0	에스에이치공사	서울특별시 강남구 개포로621	
242			마곡동727-1317	전	566.0	566.0			566.0	에스에이치공사	서울특별시 강남구 개포로621	
243	가양동259-27	1	마곡동727-148	유지	1.0	1.0			1.0	국(국토해양부)	세종특별자치시 도움6로 11	
244	가양동259-28	476	마곡동727-149	구거	69.0	69.0		69.0		서울특별시	서울특별시 중구 세종대로 110	
245			마곡동727-153	구거	405.0	405.0			405.0	서울특별시	서울특별시 중구 세종대로 110	
246			마곡동727-1318	구거	1.0	1.0			1.0	서울특별시	서울특별시 중구 세종대로 110	
247			마곡동727-1319	구거	1.0	1.0			1.0	서울특별시	서울특별시 중구 세종대로 110	
248	가양동259-29	381	마곡동727-150	도로	40.0	40.0		40.0		서울특별시	서울특별시 중구 세종대로 110	

구분	기정		변경				지구별 면적(㎡)			소유자		비고
	위치	면적(㎡)	위치	지목	공부상면적(㎡)	편입면적(㎡)	1지구	2지구	3지구	성명	주소	
249			마곡동727-154	도로	341.0	341.0			341.0	서울특별시	서울특별시 중구 세종대로 110	
250	가양동259-30	16	마곡동727-151	도로	16.0	16.0			16.0	국(국토교통부)	세종특별자치시 도움6로 11	
251	가양동259-4	1,984	마곡동727-141	대	1,984.0	1,984.0			1,984.0	한국전력공사	전라남도 나주시 전력로 55	
252	가양동259-6	149	마곡동727-142	제방	149.0	149.0			149.0	국(국토해양부)	세종특별자치시 도움6로 11	
253	가양동259-7	2,290	마곡동727-143	도로	2,290.0	2,290.0			2,290.0	서울특별시	서울특별시 중구 세종대로 110	
254	가양동260	694	마곡동727-155	전	694.0	694.0			694.0	에스에이치공사	서울특별시 강남구 개포로621	
255	가양동261-1	307	마곡동727-156	전	307.0	307.0			307.0	에스에이치공사	서울특별시 강남구 개포로621	
256	가양동261-2	519	마곡동727-157	구거	519.0	519.0			519.0	에스에이치공사	서울특별시 강남구 개포로621	
257	가양동261-3	66	마곡동727-158	답	66.0	66.0			66.0	에스에이치공사	서울특별시 강남구 개포로621	
258	가양동262	109	마곡동727-159	묘지	109.0	109.0			109.0	에스에이치공사	서울특별시 강남구 개포로621	
259	가양동263	453	마곡동727-160	묘지	420.0	420.0			420.0	에스에이치공사	서울특별시 강남구 개포로621	
260			마곡동727-1320	묘지	33.0	33.0			33.0	에스에이치공사	서울특별시 강남구 개포로621	
261	가양동264	1,474	마곡동727-161	전	66.0	66.0			66.0	에스에이치공사	서울특별시 강남구 개포로621	
262			마곡동727-1321	전	8.0	8.0			8.0	에스에이치공사	서울특별시 강남구 개포로621	
263			마곡동727-1322	전	1,400.0	1,400.0			1,400.0	에스에이치공사	서울특별시 강남구 개포로621	
264	가양동265	9,157	마곡동727-162	답	1,488.0	1,488.0		1,488.0		에스에이치공사	서울특별시 강남구 개포로621	
265			마곡동727-164	답	7,591.0	7,591.0			7,591.0	에스에이치공사	서울특별시 강남구 개포로621	
266			마곡동727-1323	답	78.0	78.0			78.0	에스에이치공사	서울특별시 강남구 개포로621	
267	가양동265-1	50	마곡동727-163	답	50.0	50.0			50.0	한국전력공사	전라남도 나주시 전력로 55	
268	가양동266	1,626	마곡동727-165	답	1,626.0	1,626.0		1,626.0		에스에이치공사	서울특별시 강남구 개포로621	
269	가양동267	463	마곡동727-166	답	463.0	463.0		463.0		에스에이치공사	서울특별시 강남구 개포로621	
270	가양동268-3	962	마곡동727-167	대	962.0	962.0		962.0		에스에이치공사	서울특별시 강남구 개포로621	
271	가양동268-4	73	마곡동727-168	도로	73.0	73.0		73.0		국(국토교통부)	세종특별자치시 도움6로 11	
272	가양동269-1	507	마곡동727-169	구거	507.0	507.0		507.0		에스에이치공사	서울특별시 강남구 개포로621	
273	가양동269-2	46	마곡동727-170	대	46.0	46.0		46.0		서울특별시	서울특별시 중구 세종대로 110	
274	가양동269-3	913	마곡동727-171	대	913.0	913.0		913.0		에스에이치공사	서울특별시 강남구 개포로621	
275	가양동269-4	23	마곡동727-172	도로	23.0	23.0		23.0		국(국토교통부)	세종특별자치시 도움6로 11	
276	가양동269-6	264	마곡동727-173	대	264.0	264.0		264.0		에스에이치공사	서울특별시 강남구 개포로621	
277	가양동269-8	121	마곡동727-174	구거	121.0	121.0		121.0		서울특별시	서울특별시 중구 세종대로 110	
278	가양동271-18	50	마곡동727-175	전	50.0	50.0		50.0		에스에이치공사	서울특별시 강남구 개포로621	
279	가양동271-26	1	마곡동727-176	전	1.0	1.0		1.0		에스에이치공사	서울특별시 강남구 개포로621	
280	가양동271-36	94	마곡동727-177	도로	94.0	94.0		94.0		에스에이치공사	서울특별시 강남구 개포로621	
281	가양동272-27	10	마곡동727-179	도로	10.0	10.0		10.0		에스에이치공사	서울특별시 강남구 개포로621	
282	가양동272-28	33	마곡동727-180	도로	33.0	33.0		33.0		에스에이치공사	서울특별시 강남구 개포로621	
283	가양동272-29	7	마곡동727-181	도로	7.0	7.0		7.0		에스에이치공사	서울특별시 강남구 개포로621	
284	가양동272-30	26	마곡동727-182	도로	26.0	26.0		26.0		국(국토교통부)	세종특별자치시 도움6로 11	
285	가양동272-62	684	마곡동727-183	도로	683.0	683.0		683.0		서울특별시	서울특별시 중구 세종대로 110	
286			마곡동727-185	도로	1.0	1.0			1.0	서울특별시	서울특별시 중구 세종대로 110	
287	가양동272-63	820	마곡동727-184	도로	820.0	820.0			820.0	서울특별시	서울특별시 중구 세종대로 110	
288	가양동272-7	23	마곡동727-178	임야	23.0	23.0		23.0		에스에이치공사	서울특별시 강남구 개포로621	
289	가양동279-1	210	마곡동727-186	대	210.0	210.0		210.0		에스에이치공사	서울특별시 강남구 개포로621	
290	가양동279-3	103	마곡동727-187	답	103.0	103.0		103.0		에스에이치공사	서울특별시 강남구 개포로621	

구분	기정		변경				지구별 면적(㎡)			소유자		비고
	위치	면적(㎡)	위치	지목	공부상면적(㎡)	편입면적(㎡)	1지구	2지구	3지구	성명	주소	
291	가양동279-6	83	마곡동727-188	도로	83.0	83.0		83.0		에스에이치공사	서울특별시 강남구 개포로621	
292	가양동279-7	13	마곡동727-189	도로	13.0	13.0		13.0		에스에이치공사	서울특별시 강남구 개포로621	
293	가양동279-8	133	마곡동727-190	대	133.0	133.0		133.0		에스에이치공사	서울특별시 강남구 개포로621	
294	가양동279-9	226	마곡동727-191	대	226.0	226.0		226.0		에스에이치공사	서울특별시 강남구 개포로621	
295	가양동280-1	17	마곡동727-192	도로	17.0	17.0		17.0		서울특별시강서구	서울특별시 강서구 화곡로 302	
296	가양동280-3	1,755	마곡동727-193	답	1,755.0	1,755.0		1,755.0		에스에이치공사	서울특별시 강남구 개포로621	
297	가양동280-4	17	마곡동727-194	도로	17.0	17.0		17.0		국(국토교통부)	세종특별자치시 도움6로 11	
298	가양동280-5	340	마곡동727-195	대	340.0	340.0		340.0		에스에이치공사	서울특별시 강남구 개포로621	
299	가양동281-1	765	마곡동727-196	대	765.0	765.0		765.0		에스에이치공사	서울특별시 강남구 개포로621	
300	가양동281-2	36	마곡동727-197	도로	36.0	36.0		36.0		에스에이치공사	서울특별시 강남구 개포로621	
301	가양동281-4	17	마곡동727-198	도로	17.0	17.0		17.0		에스에이치공사	서울특별시 강남구 개포로621	
302	가양동281-5	76	마곡동727-199	도로	76.0	76.0		76.0		국(국토교통부)	세종특별자치시 도움6로 11	
303	가양동281-6	231	마곡동727-200	대	231.0	231.0		231.0		에스에이치공사	서울특별시 강남구 개포로621	
304	가양동281-8	86	마곡동727-201	도로	86.0	86.0		86.0		에스에이치공사	서울특별시 강남구 개포로621	
305	가양동283-1	631	마곡동727-202	대	631.0	631.0		631.0		에스에이치공사	서울특별시 강남구 개포로621	
306	가양동283-2	10	마곡동727-203	도로	10.0	10.0		10.0		에스에이치공사	서울특별시 강남구 개포로621	
307	가양동283-3	73	마곡동727-204	도로	73.0	73.0		73.0		에스에이치공사	서울특별시 강남구 개포로621	
308	가양동283-4	17	마곡동727-205	대	17.0	17.0		17.0		에스에이치공사	서울특별시 강남구 개포로621	
309	가양동284-1	23	마곡동727-206	도로	23.0	23.0		23.0		국(국토교통부)	세종특별자치시 도움6로 11	
310	가양동284-2	294	마곡동727-207	대	294.0	294.0		294.0		에스에이치공사	서울특별시 강남구 개포로621	
311	가양동285-1	251	마곡동727-208	대	251.0	251.0		251.0		에스에이치공사	서울특별시 강남구 개포로621	
312	가양동285-4	337	마곡동727-209	전	337.0	337.0		337.0		에스에이치공사	서울특별시 강남구 개포로621	
313	가양동285-7	1,025	마곡동727-210	전	1,025.0	1,025.0		1,025.0		에스에이치공사	서울특별시 강남구 개포로621	
314	가양동286-1	721	마곡동727-211	전	721.0	721.0		721.0		에스에이치공사	서울특별시 강남구 개포로621	
315	가양동286-3	311	마곡동727-212	전	311.0	311.0		311.0		에스에이치공사	서울특별시 강남구 개포로621	
316	가양동287-1	79	마곡동727-213	전	79.0	79.0		79.0		에스에이치공사	서울특별시 강남구 개포로621	
317	가양동287-3	7,583	마곡동727-214	대	5,957.0	5,957.0		5,957.0		에스에이치공사	서울특별시 강남구 개포로621	
318			마곡동727-1324	대	1,626.0	1,626.0		1,626.0		에스에이치공사	서울특별시 강남구 개포로621	
319	가양동288-4	1,479	마곡동727-215	답	155.0	155.0		155.0		에스에이치공사	서울특별시 강남구 개포로621	
320			마곡동727-1325	답	1,324.0	1,324.0		1,324.0		에스에이치공사	서울특별시 강남구 개포로621	
321	가양동288-6	608	마곡동727-216	답	608.0	608.0		608.0		에스에이치공사	서울특별시 강남구 개포로621	
322	가양동288-7	1,328	마곡동727-217	답	1,138.0	1,138.0		1,138.0		에스에이치공사	서울특별시 강남구 개포로621	
323			마곡동727-1326	답	94.0	94.0		94.0		에스에이치공사	서울특별시 강남구 개포로621	
324			마곡동727-1327	답	96.0	96.0		96.0		에스에이치공사	서울특별시 강남구 개포로621	
325	가양동289-2	2,173	마곡동727-218	답	452.0	452.0		452.0		에스에이치공사	서울특별시 강남구 개포로621	
326			마곡동727-1328	답	1,721.0	1,721.0		1,721.0		에스에이치공사	서울특별시 강남구 개포로621	
327	가양동289-3	1,087	마곡동727-219	답	1,087.0	1,087.0		1,087.0		에스에이치공사	서울특별시 강남구 개포로621	
328	가양동289-4	1,087	마곡동727-220	답	1,087.0	1,087.0		1,087.0		에스에이치공사	서울특별시 강남구 개포로621	
329	가양동290	1,117	마곡동727-221	답	3.0	3.0		3.0		에스에이치공사	서울특별시 강남구 개포로621	
330			마곡동727-1329	답	1,114.0	1,114.0		1,114.0		에스에이치공사	서울특별시 강남구 개포로621	
331	가양동291	2,152	마곡동727-222	답	124.0	124.0		124.0		에스에이치공사	서울특별시 강남구 개포로621	
332			마곡동727-1330	답	2,028.0	2,028.0		2,028.0		에스에이치공사	서울특별시 강남구 개포로621	

구분	기정		변경				지구별 면적(㎡)			소유자		비고
	위치	면적(㎡)	위치	지목	공부상면적(㎡)	편입면적(㎡)	1지구	2지구	3지구	성명	주소	
333	가양동292	4,767	마곡동727-223	답	1,721.0	1,721.0		1,721.0		에스에이치공사	서울특별시 강남구 개포로621	
334			마곡동727-1331	답	577.0	577.0		577.0		에스에이치공사	서울특별시 강남구 개포로621	
335			마곡동727-1332	답	2,469.0	2,469.0		2,469.0		에스에이치공사	서울특별시 강남구 개포로621	
336	가양동292-1	3,448	마곡동727-224	답	3,131.0	3,131.0		3,131.0		에스에이치공사	서울특별시 강남구 개포로621	
337			마곡동727-1333	답	317.0	317.0		317.0		에스에이치공사	서울특별시 강남구 개포로621	
338	가양동293	1,901	마곡동727-225	답	351.0	351.0		351.0		에스에이치공사	서울특별시 강남구 개포로621	
339			마곡동727-1334	답	82.0	82.0		82.0		에스에이치공사	서울특별시 강남구 개포로621	
340			마곡동727-1335	답	1,468.0	1,468.0		1,468.0		에스에이치공사	서울특별시 강남구 개포로621	
341	가양동294	5,554	마곡동727-226	답	2,134.0	2,134.0		2,134.0		에스에이치공사	서울특별시 강남구 개포로621	
342			마곡동727-1336	답	1,853.0	1,853.0		1,853.0		에스에이치공사	서울특별시 강남구 개포로621	
343			마곡동727-1337	답	1,567.0	1,567.0		1,567.0		에스에이치공사	서울특별시 강남구 개포로621	
344	가양동295	2,033	마곡동727-227	답	2,033.0	2,033.0		2,033.0		에스에이치공사	서울특별시 강남구 개포로621	
345	가양동296-1	3,587	마곡동727-228	답	361.0	361.0		361.0		에스에이치공사	서울특별시 강남구 개포로621	
346			마곡동727-1338	답	1,356.0	1,356.0		1,356.0		에스에이치공사	서울특별시 강남구 개포로621	
347			마곡동727-1339	답	123.0	123.0		123.0		에스에이치공사	서울특별시 강남구 개포로621	
348			마곡동727-1340	답	1,747.0	1,747.0		1,747.0		에스에이치공사	서울특별시 강남구 개포로621	
349	가양동296-2	2,532	마곡동727-229	구거	2,224.0	2,224.0		2,224.0		에스에이치공사	서울특별시 강남구 개포로621	
350			마곡동727-1341	구거	27.0	27.0		27.0		에스에이치공사	서울특별시 강남구 개포로621	
351			마곡동727-1342	구거	281.0	281.0		281.0		에스에이치공사	서울특별시 강남구 개포로621	
352	가양동296-3	129	마곡동727-230	전	129.0	129.0		129.0		에스에이치공사	서울특별시 강남구 개포로621	
353	가양동296-4	2,552	마곡동727-231	답	78.0	78.0		78.0		에스에이치공사	서울특별시 강남구 개포로621	
354			마곡동727-1343	답	2,474.0	2,474.0		2,474.0		에스에이치공사	서울특별시 강남구 개포로621	
355	가양동297-1	2,179	마곡동727-232	답	294.0	294.0		294.0		에스에이치공사	서울특별시 강남구 개포로621	
356			마곡동727-236	답	1,884.0	1,884.0			1,884.0	에스에이치공사	서울특별시 강남구 개포로621	
357			마곡동727-1347	답	1.0	1.0			1.0	에스에이치공사	서울특별시 강남구 개포로621	
358	가양동297-2	661	마곡동727-233	구거	261.0	261.0		261.0		에스에이치공사	서울특별시 강남구 개포로621	
359			마곡동727-1344	구거	146.0	146.0		146.0		에스에이치공사	서울특별시 강남구 개포로621	
360			마곡동727-1345	구거	191.0	191.0		191.0		에스에이치공사	서울특별시 강남구 개포로621	
361			마곡동727-237	구거	63.0	63.0			63.0	에스에이치공사	서울특별시 강남구 개포로621	
362	가양동297-3	50	마곡동727-234	전	50.0	50.0		50.0		에스에이치공사	서울특별시 강남구 개포로621	
363	가양동297-4	2,175	마곡동727-235	답	1,234.0	1,234.0		1,234.0		에스에이치공사	서울특별시 강남구 개포로621	
364			마곡동727-1346	답	936.0	936.0		936.0		에스에이치공사	서울특별시 강남구 개포로621	
365			마곡동727-238	답	5.0	5.0			5.0	에스에이치공사	서울특별시 강남구 개포로621	
366	가양동298	780	마곡동727-239	답	193.0	193.0		193.0		에스에이치공사	서울특별시 강남구 개포로621	
367			마곡동727-242	답	206.0	206.0			206.0	에스에이치공사	서울특별시 강남구 개포로621	
368			마곡동727-1350	답	381.0	381.0			381.0	에스에이치공사	서울특별시 강남구 개포로621	
369	가양동298-1	780	마곡동727-240	답	693.0	693.0		693.0		에스에이치공사	서울특별시 강남구 개포로621	
370			마곡동727-1348	답	5.0	5.0		5.0		에스에이치공사	서울특별시 강남구 개포로621	
371			마곡동727-243	답	43.0	43.0			43.0	에스에이치공사	서울특별시 강남구 개포로621	
372			마곡동727-1351	답	39.0	39.0			39.0	에스에이치공사	서울특별시 강남구 개포로621	
373	가양동298-2	781	마곡동727-241	답	477.0	477.0		477.0		에스에이치공사	서울특별시 강남구 개포로621	
374			마곡동727-1349	답	304.0	304.0		304.0		에스에이치공사	서울특별시 강남구 개포로621	

구분	기정		변경				지구별 면적(㎡)			소유자		비고
	위치	면적(㎡)	위치	지목	공부상면적(㎡)	편입면적(㎡)	1지구	2지구	3지구	성명	주소	
375	가양동299-1	5,012	마곡동727-244	답	3,674.0	3,674.0			3,674.0	에스에이치공사	서울특별시 강남구 개포로621	
376			마곡동727-1352	답	1,338.0	1,338.0			1,338.0	에스에이치공사	서울특별시 강남구 개포로621	
377	가양동299-2	251	마곡동727-245	구거	251.0	251.0			251.0	에스에이치공사	서울특별시 강남구 개포로621	
378	가양동300-1	565	마곡동727-246	답	565.0	565.0			565.0	에스에이치공사	서울특별시 강남구 개포로621	
379	가양동300-2	380	마곡동727-247	구거	380.0	380.0			380.0	에스에이치공사	서울특별시 강남구 개포로621	
380	가양동301-1	9	마곡동727-248	구거	9.0	9.0			9.0	국(국토교통부)	세종특별자치시 도움6로 11	
381	가양동301-2	271	마곡동727-249	답	271.0	271.0			271.0	에스에이치공사	서울특별시 강남구 개포로621	
382	가양동301-3	43	마곡동727-250	구거	43.0	43.0			43.0	국(국토교통부)	세종특별자치시 도움6로 11	
383	가양동301-4	21	마곡동727-251	구거	21.0	21.0			21.0	에스에이치공사	서울특별시 강남구 개포로621	
384	가양동302-1	73	마곡동727-252	전	73.0	73.0			73.0	에스에이치공사	서울특별시 강남구 개포로621	
385	가양동302-2	2,522	마곡동727-253	구거	150.0	150.0		150.0		에스에이치공사	서울특별시 강남구 개포로621	
386			마곡동727-259	구거	2,372.0	2,372.0			2,372.0	에스에이치공사	서울특별시 강남구 개포로621	
387	가양동302-3	2,711	마곡동727-254	답	2,711.0	2,711.0			2,711.0	에스에이치공사	서울특별시 강남구 개포로621	
388	가양동302-4	420	마곡동727-255	답	420.0	420.0			420.0	에스에이치공사	서울특별시 강남구 개포로621	
389	가양동302-5	8,155	마곡동727-256	답	8,155.0	8,155.0			8,155.0	에스에이치공사	서울특별시 강남구 개포로621	
390	가양동302-6	1,947	마곡동727-257	답	1,947.0	1,947.0			1,947.0	에스에이치공사	서울특별시 강남구 개포로621	
391	가양동302-7	60	마곡동727-258	답	60.0	60.0			60.0	에스에이치공사	서울특별시 강남구 개포로621	
392	가양동303-1	56	마곡동727-260	답	56.0	56.0			56.0	에스에이치공사	서울특별시 강남구 개포로621	
393	가양동303-2	240	마곡동727-261	구거	240.0	240.0			240.0	국(국토교통부)	세종특별자치시 도움6로 11	
394	가양동303-3	890	마곡동727-262	구거	149.0	149.0		149.0		에스에이치공사	서울특별시 강남구 개포로621	
395			마곡동727-267	구거	741.0	741.0			741.0	에스에이치공사	서울특별시 강남구 개포로621	
396	가양동303-4	3,054	마곡동727-263	답	3,054.0	3,054.0			3,054.0	에스에이치공사	서울특별시 강남구 개포로621	
397	가양동303-5	3,686	마곡동727-264	답	3,686.0	3,686.0			3,686.0	에스에이치공사	서울특별시 강남구 개포로621	
398	가양동303-6	160	마곡동727-265	구거	160.0	160.0			160.0	국(국토교통부)	세종특별자치시 도움6로 11	
399	가양동303-7	27	마곡동727-266	답	27.0	27.0			27.0	에스에이치공사	서울특별시 강남구 개포로621	
400	가양동304-1	20	마곡동727-268	답	20.0	20.0			20.0	에스에이치공사	서울특별시 강남구 개포로621	
401	가양동304-10	80	마곡동727-273	답	80.0	80.0			80.0	에스에이치공사	서울특별시 강남구 개포로621	
402	가양동304-5	367	마곡동727-269	답	367.0	367.0			367.0	에스에이치공사	서울특별시 강남구 개포로621	
403	가양동304-6	3	마곡동727-270	답	3.0	3.0			3.0	에스에이치공사	서울특별시 강남구 개포로621	
404	가양동304-7	2,569	마곡동727-271	전	2,569.0	2,569.0			2,569.0	에스에이치공사	서울특별시 강남구 개포로621	
405	가양동304-9	2,581	마곡동727-272	답	2,581.0	2,581.0			2,581.0	에스에이치공사	서울특별시 강남구 개포로621	
406	가양동305-1	15	마곡동727-274	답	15.0	15.0			15.0	에스에이치공사	서울특별시 강남구 개포로621	
407	가양동305-10	429	마곡동727-283	답	429.0	429.0			429.0	에스에이치공사	서울특별시 강남구 개포로621	
408	가양동305-11	56	마곡동727-284	답	56.0	56.0			56.0	에스에이치공사	서울특별시 강남구 개포로621	
409	가양동305-12	542	마곡동727-285	답	542.0	542.0			542.0	에스에이치공사	서울특별시 강남구 개포로621	
410	가양동305-2	13	마곡동727-275	구거	13.0	13.0			13.0	국(국토교통부)	세종특별자치시 도움6로 11	
411	가양동305-3	115	마곡동727-276	구거	115.0	115.0			115.0	국(국토교통부)	세종특별자치시 도움6로 11	
412	가양동305-4	20	마곡동727-277	답	20.0	20.0			20.0	에스에이치공사	서울특별시 강남구 개포로621	
413	가양동305-5	17	마곡동727-278	답	17.0	17.0			17.0	에스에이치공사	서울특별시 강남구 개포로621	
414	가양동305-6	136	마곡동727-279	구거	136.0	136.0			136.0	국(국토교통부)	세종특별자치시 도움6로 11	
415	가양동305-7	80	마곡동727-280	답	80.0	80.0			80.0	에스에이치공사	서울특별시 강남구 개포로621	
416	가양동305-8	407	마곡동727-281	답	407.0	407.0			407.0	에스에이치공사	서울특별시 강남구 개포로621	

구분	기정		변경				지구별 면적(㎡)			소유자		비고
	위치	면적(㎡)	위치	지목	공부상면적(㎡)	편입면적(㎡)	1지구	2지구	3지구	성명	주소	
417	가양동305-9	80	마곡동727-282	답	80.0	80.0			80.0	에스에이치공사	서울특별시 강남구 개포로621	
418	가양동306-10	48	마곡동727-293	답	48.0	48.0		48.0		에스에이치공사	서울특별시 강남구 개포로621	
419	가양동306-2	5,466	마곡동727-286	답	5,447.0	5,447.0		5,447.0		에스에이치공사	서울특별시 강남구 개포로621	
420			마곡동727-294	답	19.0	19.0			19.0	에스에이치공사	서울특별시 강남구 개포로621	
421	가양동306-4	1,569	마곡동727-287	답	1,569.0	1,569.0			1,569.0	에스에이치공사	서울특별시 강남구 개포로621	
422	가양동306-5	2,876	마곡동727-288	답	204.0	204.0		204.0		에스에이치공사	서울특별시 강남구 개포로621	
423			마곡동727-295	답	2,672.0	2,672.0			2,672.0	에스에이치공사	서울특별시 강남구 개포로621	
424	가양동306-6	566	마곡동727-289	답	566.0	566.0			566.0	에스에이치공사	서울특별시 강남구 개포로621	
425	가양동306-7	84	마곡동727-290	답	84.0	84.0			84.0	에스에이치공사	서울특별시 강남구 개포로621	
426	가양동306-8	1,266	마곡동727-291	답	1,266.0	1,266.0			1,266.0	에스에이치공사	서울특별시 강남구 개포로621	
427	가양동306-9	611	마곡동727-292	답	611.0	611.0			611.0	에스에이치공사	서울특별시 강남구 개포로621	
428	가양동307-1	2,605	마곡동727-296	전	305.0	305.0		305.0		에스에이치공사	서울특별시 강남구 개포로621	
429			마곡동727-298	전	2,300.0	2,300.0			2,300.0	에스에이치공사	서울특별시 강남구 개포로621	
430	가양동307-3	17	마곡동727-297	답	17.0	17.0			17.0	에스에이치공사	서울특별시 강남구 개포로621	
431	가양동308-2	5,660	마곡동727-299	답	263.0	263.0		263.0		에스에이치공사	서울특별시 강남구 개포로621	
432			마곡동727-300	답	5,397.0	5,397.0			5,397.0	에스에이치공사	서울특별시 강남구 개포로621	
433	가양동309	661	마곡동727-301	답	661.0	661.0			661.0	에스에이치공사	서울특별시 강남구 개포로621	
434	가양동309-1	661	마곡동727-302	답	227.0	227.0		227.0		에스에이치공사	서울특별시 강남구 개포로621	
435			마곡동727-304	답	434.0	434.0			434.0	에스에이치공사	서울특별시 강남구 개포로621	
436	가양동309-2	1,062	마곡동727-303	답	817.0	817.0		817.0		에스에이치공사	서울특별시 강남구 개포로621	
437			마곡동727-305	답	245.0	245.0			245.0	에스에이치공사	서울특별시 강남구 개포로621	
438	가양동310	430	마곡동727-306	답	430.0	430.0		430.0		에스에이치공사	서울특별시 강남구 개포로621	
439	가양동311-2	3,256	마곡동727-307	답	3,256.0	3,256.0		3,256.0		에스에이치공사	서울특별시 강남구 개포로621	
440	가양동312	1,223	마곡동727-308	답	1,223.0	1,223.0		1,223.0		에스에이치공사	서울특별시 강남구 개포로621	
441	가양동313-1	4,235	마곡동727-309	답	4,235.0	4,235.0		4,235.0		에스에이치공사	서울특별시 강남구 개포로621	
442	가양동314-2	1,812	마곡동727-310	답	1,812.0	1,812.0		1,812.0		에스에이치공사	서울특별시 강남구 개포로621	
443	가양동315-1	565	마곡동727-311	답	565.0	565.0		565.0		에스에이치공사	서울특별시 강남구 개포로621	
444	가양동316-1	344	마곡동727-312	답	344.0	344.0		344.0		에스에이치공사	서울특별시 강남구 개포로621	
445	가양동316-3	330	마곡동727-313	답	330.0	330.0		330.0		에스에이치공사	서울특별시 강남구 개포로621	
446	가양동316-4	330	마곡동727-314	답	330.0	330.0		330.0		에스에이치공사	서울특별시 강남구 개포로621	
447	가양동316-5	887	마곡동727-315	답	864.0	864.0		864.0		에스에이치공사	서울특별시 강남구 개포로621	
448			마곡동727-1353	답	23.0	23.0		23.0		에스에이치공사	서울특별시 강남구 개포로621	
449	가양동317-1	139	마곡동727-316	답	139.0	139.0		139.0		에스에이치공사	서울특별시 강남구 개포로621	
450	가양동317-2	5,240	마곡동727-317	구거	3,732.0	3,732.0		3,732.0		에스에이치공사	서울특별시 강남구 개포로621	
451			마곡동727-1354	구거	1,508.0	1,508.0		1,508.0		에스에이치공사	서울특별시 강남구 개포로621	
452	가양동317-3	2,946	마곡동727-318	답	5.0	5.0		5.0		에스에이치공사	서울특별시 강남구 개포로621	
453			마곡동727-1355	답	109.0	109.0		109.0		에스에이치공사	서울특별시 강남구 개포로621	
454			마곡동727-1356	답	2,832.0	2,832.0		2,832.0		에스에이치공사	서울특별시 강남구 개포로621	
455	가양동318-1	635	마곡동727-319	답	13.0	13.0		13.0		에스에이치공사	서울특별시 강남구 개포로621	
456			마곡동727-1357	답	622.0	622.0		622.0		에스에이치공사	서울특별시 강남구 개포로621	
457	가양동318-3	76	마곡동727-320	답	76.0	76.0		76.0		에스에이치공사	서울특별시 강남구 개포로621	
458	가양동319	5,108	마곡동727-321	잡종지	4,052.0	4,052.0		4,052.0		에스에이치공사	서울특별시 강남구 개포로621	

구분	기정		변경				지구별 면적(㎡)			소유자		비고
	위치	면적(㎡)	위치	지목	공부상면적(㎡)	편입면적(㎡)	1지구	2지구	3지구	성명	주소	
459			마곡동727-1358	잡종지	1,056.0	1,056.0		1,056.0		에스에이치공사	서울특별시 강남구 개포로621	
460	가양동320-10	946	마곡동727-326	답	946.0	946.0		946.0		에스에이치공사	서울특별시 강남구 개포로621	
461	가양동320-2	4,995	마곡동727-322	답	4,995.0	4,995.0		4,995.0		에스에이치공사	서울특별시 강남구 개포로621	
462	가양동320-4	912	마곡동727-323	답	912.0	912.0		912.0		에스에이치공사	서울특별시 강남구 개포로621	
463	가양동320-5	1,272	마곡동727-324	답	1,272.0	1,272.0		1,272.0		에스에이치공사	서울특별시 강남구 개포로621	
464	가양동320-9	1,005	마곡동727-325	답	1,005.0	1,005.0		1,005.0		에스에이치공사	서울특별시 강남구 개포로621	
465	가양동321-1	1,296	마곡동727-327	전	1,296.0	1,296.0		1,296.0		에스에이치공사	서울특별시 강남구 개포로621	
466	가양동322	2,063	마곡동727-328	답	2,063.0	2,063.0		2,063.0		에스에이치공사	서울특별시 강남구 개포로621	
467	가양동322-1	469	마곡동727-329	답	469.0	469.0		469.0		에스에이치공사	서울특별시 강남구 개포로621	
468	가양동322-2	10	마곡동727-330	답	10.0	10.0		10.0		에스에이치공사	서울특별시 강남구 개포로621	
469	가양동323-1	2,672	마곡동727-331	답	2,672.0	2,672.0		2,672.0		에스에이치공사	서울특별시 강남구 개포로621	
470	가양동323-3	1,102	마곡동727-332	답	1,102.0	1,102.0		1,102.0		에스에이치공사	서울특별시 강남구 개포로621	
471	가양동323-4	1,522	마곡동727-333	답	1,522.0	1,522.0		1,522.0		에스에이치공사	서울특별시 강남구 개포로621	
472	가양동324-1	1,355	마곡동727-334	답	1,355.0	1,355.0		1,355.0		에스에이치공사	서울특별시 강남구 개포로621	
473	가양동324-3	567	마곡동727-335	답	567.0	567.0		567.0		에스에이치공사	서울특별시 강남구 개포로621	
474	가양동324-4	9	마곡동727-336	답	9.0	9.0		9.0		에스에이치공사	서울특별시 강남구 개포로621	
475	가양동324-6	19	마곡동727-337	구거	19.0	19.0		19.0		에스에이치공사	서울특별시 강남구 개포로621	
476	가양동325-1	340	마곡동727-338	구거	340.0	340.0		340.0		에스에이치공사	서울특별시 강남구 개포로621	
477	가양동325-2	1,719	마곡동727-339	답	1,719.0	1,719.0		1,719.0		에스에이치공사	서울특별시 강남구 개포로621	
478	가양동325-4	1,336	마곡동727-340	답	1,336.0	1,336.0		1,336.0		에스에이치공사	서울특별시 강남구 개포로621	
479	가양동325-5	1,282	마곡동727-341	답	1,282.0	1,282.0		1,282.0		에스에이치공사	서울특별시 강남구 개포로621	
480	가양동326-1	1,888	마곡동727-342	답	1,888.0	1,888.0		1,888.0		에스에이치공사	서울특별시 강남구 개포로621	
481	가양동327-2	949	마곡동727-343	답	949.0	949.0		949.0		에스에이치공사	서울특별시 강남구 개포로621	
482	가양동327-3	628	마곡동727-344	답	628.0	628.0		628.0		에스에이치공사	서울특별시 강남구 개포로621	
483	가양동328-1	251	마곡동727-345	구거	251.0	251.0		251.0		에스에이치공사	서울특별시 강남구 개포로621	
484	가양동328-2	4,169	마곡동727-346	답	4,169.0	4,169.0		4,169.0		에스에이치공사	서울특별시 강남구 개포로621	
485	가양동328-3	3,686	마곡동727-347	답	3,686.0	3,686.0		3,686.0		에스에이치공사	서울특별시 강남구 개포로621	
486	가양동328-4	528	마곡동727-348	답	528.0	528.0		528.0		에스에이치공사	서울특별시 강남구 개포로621	
487	가양동328-5	479	마곡동727-349	답	479.0	479.0		479.0		에스에이치공사	서울특별시 강남구 개포로621	
488	가양동328-6	82	마곡동727-350	구거	82.0	82.0		82.0		에스에이치공사	서울특별시 강남구 개포로621	
489	가양동328-7	14	마곡동727-351	구거	14.0	14.0		14.0		에스에이치공사	서울특별시 강남구 개포로621	
490	가양동328-8	4	마곡동727-352	답	4.0	4.0		4.0		에스에이치공사	서울특별시 강남구 개포로621	
491	가양동329	361	마곡동727-353	전	361.0	361.0		361.0		에스에이치공사	서울특별시 강남구 개포로621	
492	가양동329-1	479	마곡동727-354	전	479.0	479.0		479.0		에스에이치공사	서울특별시 강남구 개포로621	
493	가양동330	375	마곡동727-355	답	333.0	333.0		333.0		에스에이치공사	서울특별시 강남구 개포로621	
494			마곡동727-358	답	42.0	42.0			42.0	에스에이치공사	서울특별시 강남구 개포로621	
495	가양동330-1	1,058	마곡동727-356	답	685.0	685.0		685.0		에스에이치공사	서울특별시 강남구 개포로621	
496			마곡동727-359	답	373.0	373.0			373.0	에스에이치공사	서울특별시 강남구 개포로621	
497	가양동330-2	1,238	마곡동727-357	답	753.0	753.0		753.0		에스에이치공사	서울특별시 강남구 개포로621	
498			마곡동727-360	답	485.0	485.0			485.0	에스에이치공사	서울특별시 강남구 개포로621	
499	가양동331	3,365	마곡동727-361	답	1,027.0	1,027.0		1,027.0		에스에이치공사	서울특별시 강남구 개포로621	
500			마곡동727-362	답	2,338.0	2,338.0			2,338.0	에스에이치공사	서울특별시 강남구 개포로621	

구분	기정		변경				지구별 면적(㎡)			소유자		비고
	위치	면적(㎡)	위치	지목	공부상면적(㎡)	편입면적(㎡)	1지구	2지구	3지구	성명	주소	
501	가양동332	3,957	마곡동727-363	답	3,957.0	3,957.0			3,957.0	에스에이치공사	서울특별시 강남구 개포로621	
502	가양동333	991	마곡동727-364	답	225.0	225.0		225.0		에스에이치공사	서울특별시 강남구 개포로621	
503			마곡동727-367	답	766.0	766.0			766.0	에스에이치공사	서울특별시 강남구 개포로621	
504	가양동333-1	430	마곡동727-365	답	430.0	430.0			430.0	에스에이치공사	서울특별시 강남구 개포로621	
505	가양동333-2	77	마곡동727-366	답	77.0	77.0			77.0	에스에이치공사	서울특별시 강남구 개포로621	
506	가양동334	1,380	마곡동727-368	답	1,380.0	1,380.0			1,380.0	에스에이치공사	서울특별시 강남구 개포로621	
507	가양동334-1	767	마곡동727-369	답	767.0	767.0			767.0	에스에이치공사	서울특별시 강남구 개포로621	
508	가양동334-2	289	마곡동727-370	답	289.0	289.0			289.0	에스에이치공사	서울특별시 강남구 개포로621	
509	가양동335	9	마곡동727-371	답	9.0	9.0			9.0	에스에이치공사	서울특별시 강남구 개포로621	
510	가양동335-1	2	마곡동727-372	답	2.0	2.0			2.0	에스에이치공사	서울특별시 강남구 개포로621	
511	가양동335-3	18	마곡동727-373	답	18.0	18.0			18.0	에스에이치공사	서울특별시 강남구 개포로621	
512	가양동335-4	8	마곡동727-374	답	8.0	8.0			8.0	에스에이치공사	서울특별시 강남구 개포로621	
513	가양동335-5	149	마곡동727-375	답	149.0	149.0			149.0	에스에이치공사	서울특별시 강남구 개포로621	
514	가양동335-6	11	마곡동727-376	답	11.0	11.0			11.0	에스에이치공사	서울특별시 강남구 개포로621	
515	가양동335-7	11	마곡동727-377	답	11.0	11.0			11.0	에스에이치공사	서울특별시 강남구 개포로621	
516	가양동335-8	40	마곡동727-378	답	40.0	40.0			40.0	에스에이치공사	서울특별시 강남구 개포로621	
517	가양동335-9	3,877	마곡동727-379	답	3,877.0	3,877.0			3,877.0	에스에이치공사	서울특별시 강남구 개포로621	
518	가양동336-1	65	마곡동727-380	답	65.0	65.0			65.0	에스에이치공사	서울특별시 강남구 개포로621	
519	가양동336-10	82	마곡동727-389	답	82.0	82.0			82.0	에스에이치공사	서울특별시 강남구 개포로621	
520	가양동336-11	13	마곡동727-390	답	13.0	13.0			13.0	에스에이치공사	서울특별시 강남구 개포로621	
521	가양동336-2	315	마곡동727-381	구거	315.0	315.0			315.0	국(국토교통부)	세종특별자치시 도움6로 11	
522	가양동336-3	35	마곡동727-382	답	35.0	35.0			35.0	에스에이치공사	서울특별시 강남구 개포로621	
523	가양동336-4	86	마곡동727-383	답	86.0	86.0			86.0	에스에이치공사	서울특별시 강남구 개포로621	
524	가양동336-5	138	마곡동727-384	답	138.0	138.0			138.0	에스에이치공사	서울특별시 강남구 개포로621	
525	가양동336-6	2,779	마곡동727-385	답	2,779.0	2,779.0			2,779.0	에스에이치공사	서울특별시 강남구 개포로621	
526	가양동336-7	89	마곡동727-386	구거	89.0	89.0			89.0	국(국토교통부)	세종특별자치시 도움6로 11	
527	가양동336-8	697	마곡동727-387	구거	697.0	697.0			697.0	에스에이치공사	서울특별시 강남구 개포로621	
528	가양동336-9	38	마곡동727-388	답	38.0	38.0			38.0	에스에이치공사	서울특별시 강남구 개포로621	
529	가양동337	1,815	마곡동727-391	답	1,815.0	1,815.0			1,815.0	에스에이치공사	서울특별시 강남구 개포로621	
530	가양동338	3,544	마곡동727-392	답	3,544.0	3,544.0			3,544.0	에스에이치공사	서울특별시 강남구 개포로621	
531	가양동339	2,132	마곡동727-393	전	2,132.0	2,132.0			2,132.0	에스에이치공사	서울특별시 강남구 개포로621	
532	가양동340	2,585	마곡동727-394	답	2,585.0	2,585.0			2,585.0	에스에이치공사	서울특별시 강남구 개포로621	
533	가양동341	1,441	마곡동727-395	잡종지	1,441.0	1,441.0			1,441.0	에스에이치공사	서울특별시 강남구 개포로621	
534	가양동341-1	496	마곡동727-396	답	496.0	496.0			496.0	에스에이치공사	서울특별시 강남구 개포로621	
535	가양동341-2	694	마곡동727-397	답	694.0	694.0			694.0	에스에이치공사	서울특별시 강남구 개포로621	
536	가양동342-1	337	마곡동727-398	답	337.0	337.0			337.0	에스에이치공사	서울특별시 강남구 개포로621	
537	가양동342-2	66	마곡동727-399	구거	66.0	66.0			66.0	에스에이치공사	서울특별시 강남구 개포로621	
538	가양동342-3	919	마곡동727-400	구거	919.0	919.0			919.0	에스에이치공사	서울특별시 강남구 개포로621	
539	가양동342-4	417	마곡동727-401	답	417.0	417.0			417.0	에스에이치공사	서울특별시 강남구 개포로621	
540	가양동342-5	1,746	마곡동727-402	답	1,746.0	1,746.0			1,746.0	에스에이치공사	서울특별시 강남구 개포로621	
541	가양동343	2,384	마곡동727-403	답	2,384.0	2,384.0			2,384.0	에스에이치공사	서울특별시 강남구 개포로621	
542	가양동344	231	마곡동727-404	답	231.0	231.0			231.0	에스에이치공사	서울특별시 강남구 개포로621	

구분	기정		변경				지구별 면적(㎡)			소유자		비고
	위치	면적(㎡)	위치	지목	공부상면적(㎡)	편입면적(㎡)	1지구	2지구	3지구	성명	주소	
543	가양동345	4,744	마곡동727-405	답	4,744.0	4,744.0			4,744.0	에스에이치공사	서울특별시 강남구 개포로621	
544	가양동346-1	572	마곡동727-406	답	572.0	572.0			572.0	에스에이치공사	서울특별시 강남구 개포로621	
545	가양동346-2	1,984	마곡동727-407	답	1,984.0	1,984.0			1,984.0	에스에이치공사	서울특별시 강남구 개포로621	
546	가양동347	4,235	마곡동727-408	답	4,235.0	4,235.0			4,235.0	에스에이치공사	서울특별시 강남구 개포로621	
547	가양동348	1,276	마곡동727-409	답	1,276.0	1,276.0			1,276.0	에스에이치공사	서울특별시 강남구 개포로621	
548	가양동349-1	10,727	마곡동727-410	전	5,259.0	5,259.0		5,259.0		에스에이치공사	서울특별시 강남구 개포로621	
549			마곡동727-414	전	5,468.0	5,468.0			5,468.0	에스에이치공사	서울특별시 강남구 개포로621	
550	가양동349-2	750	마곡동727-411	전	750.0	750.0		750.0		에스에이치공사	서울특별시 강남구 개포로621	
551	가양동349-3	460	마곡동727-412	전	460.0	460.0		460.0		에스에이치공사	서울특별시 강남구 개포로621	
552	가양동349-4	1,008	마곡동727-413	전	1,008.0	1,008.0		1,008.0		에스에이치공사	서울특별시 강남구 개포로621	
553	가양동350	4,863	마곡동727-415	답	2,438.0	2,438.0		2,438.0		에스에이치공사	서울특별시 강남구 개포로621	
554			마곡동727-416	답	2,425.0	2,425.0			2,425.0	에스에이치공사	서울특별시 강남구 개포로621	
555	가양동351-1	3,812	마곡동727-417	답	3,812.0	3,812.0		3,812.0		에스에이치공사	서울특별시 강남구 개포로621	
556	가양동351-2	2,787	마곡동727-418	답	2,787.0	2,787.0		2,787.0		에스에이치공사	서울특별시 강남구 개포로621	
557	가양동352	347	마곡동727-419	전	347.0	347.0		347.0		에스에이치공사	서울특별시 강남구 개포로621	
558	가양동353	873	마곡동727-420	답	873.0	873.0		873.0		에스에이치공사	서울특별시 강남구 개포로621	
559	가양동353-1	873	마곡동727-421	답	873.0	873.0		873.0		에스에이치공사	서울특별시 강남구 개포로621	
560	가양동353-2	872	마곡동727-422	답	872.0	872.0		872.0		에스에이치공사	서울특별시 강남구 개포로621	
561	가양동354-2	10	마곡동727-423	답	10.0	10.0		10.0		에스에이치공사	서울특별시 강남구 개포로621	
562	가양동354-3	1,201	마곡동727-424	답	1,201.0	1,201.0		1,201.0		에스에이치공사	서울특별시 강남구 개포로621	
563	가양동354-4	869	마곡동727-425	답	869.0	869.0		869.0		에스에이치공사	서울특별시 강남구 개포로621	
564	가양동354-5	869	마곡동727-426	답	869.0	869.0		869.0		에스에이치공사	서울특별시 강남구 개포로621	
565	가양동355-1	751	마곡동727-427	구거	751.0	751.0		751.0		에스에이치공사	서울특별시 강남구 개포로621	
566	가양동355-2	2,728	마곡동727-428	답	2,728.0	2,728.0		2,728.0		에스에이치공사	서울특별시 강남구 개포로621	
567	가양동355-3	826	마곡동727-429	답	826.0	826.0		826.0		에스에이치공사	서울특별시 강남구 개포로621	
568	가양동356-2	3,531	마곡동727-430	답	3,531.0	3,531.0		3,531.0		에스에이치공사	서울특별시 강남구 개포로621	
569	가양동357-1	443	마곡동727-431	임야	443.0	443.0		443.0		에스에이치공사	서울특별시 강남구 개포로621	
570	가양동358	1,927	마곡동727-432	답	1,462.0	1,462.0		1,462.0		에스에이치공사	서울특별시 강남구 개포로621	
571			마곡동727-1359	답	465.0	465.0		465.0		에스에이치공사	서울특별시 강남구 개포로621	
572	가양동358-1	63	마곡동727-433	답	21.0	21.0		21.0		에스에이치공사	서울특별시 강남구 개포로621	
573			마곡동727-1360	답	42.0	42.0		42.0		에스에이치공사	서울특별시 강남구 개포로621	
574	가양동359-1	583	마곡동727-434	답	583.0	583.0		583.0		에스에이치공사	서울특별시 강남구 개포로621	
575	가양동359-2	1,086	마곡동727-435	잡종지	1,086.0	1,086.0		1,086.0		에스에이치공사	서울특별시 강남구 개포로621	
576	가양동359-3	918	마곡동727-436	답	918.0	918.0		918.0		에스에이치공사	서울특별시 강남구 개포로621	
577	가양동359-4	1,092	마곡동727-437	잡종지	1,092.0	1,092.0		1,092.0		에스에이치공사	서울특별시 강남구 개포로621	
578	가양동359-5	12	마곡동727-438	잡종지	12.0	12.0		12.0		에스에이치공사	서울특별시 강남구 개포로621	
579	가양동360-2	68	마곡동727-439	잡종지	1.0	1.0		1.0		에스에이치공사	서울특별시 강남구 개포로621	
580			마곡동727-1361	잡종지	67.0	67.0		67.0		에스에이치공사	서울특별시 강남구 개포로621	
581	가양동361-1	2,727	마곡동727-440	답	2,181.0	2,181.0		2,181.0		에스에이치공사	서울특별시 강남구 개포로621	
582			마곡동727-1362	답	546.0	546.0		546.0		에스에이치공사	서울특별시 강남구 개포로621	
583	가양동361-2	2,215	마곡동727-441	답	1,007.0	1,007.0		1,007.0		에스에이치공사	서울특별시 강남구 개포로621	
584			마곡동727-1363	답	25.0	25.0		25.0		에스에이치공사	서울특별시 강남구 개포로621	

구분	기정		변경				지구별 면적(㎡)			소유자		비고
	위치	면적(㎡)	위치	지목	공부상면적(㎡)	편입면적(㎡)	1지구	2지구	3지구	성명	주소	
585			마곡동727-1364	답	1,183.0	1,183.0		1,183.0		에스에이치공사	서울특별시 강남구 개포로621	
586	가양동361-3	273	마곡동727-442	잡종지	19.0	19.0		19.0		에스에이치공사	서울특별시 강남구 개포로621	
587			마곡동727-1365	잡종지	254.0	254.0		254.0		에스에이치공사	서울특별시 강남구 개포로621	
588	가양동361-4	81	마곡동727-443	잡종지	81.0	81.0		81.0		에스에이치공사	서울특별시 강남구 개포로621	
589	가양동361-5	1,703	마곡동727-444	답	1,335.0	1,335.0		1,335.0		에스에이치공사	서울특별시 강남구 개포로621	
590			마곡동727-1366	답	40.0	40.0		40.0		에스에이치공사	서울특별시 강남구 개포로621	
591			마곡동727-1367	답	328.0	328.0		328.0		에스에이치공사	서울특별시 강남구 개포로621	
592	가양동362-1	2,364	마곡동727-445	전	2,254.0	2,254.0		2,254.0		에스에이치공사	서울특별시 강남구 개포로621	
593			마곡동727-1368	전	110.0	110.0		110.0		에스에이치공사	서울특별시 강남구 개포로621	
594	가양동362-2	1,230	마곡동727-446	답	878.0	878.0		878.0		에스에이치공사	서울특별시 강남구 개포로621	
595			마곡동727-1369	답	352.0	352.0		352.0		에스에이치공사	서울특별시 강남구 개포로621	
596	가양동362-3	2,367	마곡동727-447	전	2,367.0	2,367.0		2,367.0		에스에이치공사	서울특별시 강남구 개포로621	
597	가양동363-1	1,084	마곡동727-448	답	630.0	630.0		630.0		에스에이치공사	서울특별시 강남구 개포로621	
598			마곡동727-1370	답	454.0	454.0		454.0		에스에이치공사	서울특별시 강남구 개포로621	
599	가양동363-3	1,283	마곡동727-449	답	454.0	454.0		454.0		에스에이치공사	서울특별시 강남구 개포로621	
600			마곡동727-1371	답	3.0	3.0		3.0		에스에이치공사	서울특별시 강남구 개포로621	
601			마곡동727-1372	답	826.0	826.0		826.0		에스에이치공사	서울특별시 강남구 개포로621	
602	가양동364-1	3,041	마곡동727-450	답	2,586.0	2,586.0		2,586.0		에스에이치공사	서울특별시 강남구 개포로621	
603			마곡동727-1373	답	455.0	455.0		455.0		에스에이치공사	서울특별시 강남구 개포로621	
604	가양동364-3	486	마곡동727-451	답	473.0	473.0		473.0		에스에이치공사	서울특별시 강남구 개포로621	
605			마곡동727-1374	답	13.0	13.0		13.0		에스에이치공사	서울특별시 강남구 개포로621	
606	가양동365-1	116	마곡동727-452	답	116.0	116.0		116.0		에스에이치공사	서울특별시 강남구 개포로621	
607	가양동365-3	5,359	마곡동727-453	답	5,359.0	5,359.0		5,359.0		에스에이치공사	서울특별시 강남구 개포로621	
608	가양동366-1	2,155	마곡동727-454	답	2,155.0	2,155.0		2,155.0		에스에이치공사	서울특별시 강남구 개포로621	
609	가양동366-2	8,013	마곡동727-455	답	8,013.0	8,013.0		8,013.0		에스에이치공사	서울특별시 강남구 개포로621	
610	가양동366-3	288	마곡동727-456	답	288.0	288.0		288.0		에스에이치공사	서울특별시 강남구 개포로621	
611	가양동367-1	24,625	마곡동727-457	대	22,732.0	22,732.0		22,732.0		에스에이치공사	서울특별시 강남구 개포로621	
612			마곡동727-1375	대	944.0	944.0		944.0		에스에이치공사	서울특별시 강남구 개포로621	
613			마곡동727-1376	대	949.0	949.0		949.0		에스에이치공사	서울특별시 강남구 개포로621	
614	가양동367-2	856	마곡동727-458	답	856.0	856.0		856.0		에스에이치공사	서울특별시 강남구 개포로621	
615	가양동367-3	3,306	마곡동727-459	대	3,306.0	3,306.0		3,306.0		에스에이치공사	서울특별시 강남구 개포로621	
616	가양동367-4	10,205	마곡동727-460	대	7,689.0	7,689.0		7,689.0		에스에이치공사	서울특별시 강남구 개포로621	
617			마곡동727-1377	대	1,962.0	1,962.0		1,962.0		에스에이치공사	서울특별시 강남구 개포로621	
618			마곡동727-1378	대	554.0	554.0		554.0		에스에이치공사	서울특별시 강남구 개포로621	
619	가양동368-3	50	마곡동727-461	답	50.0	50.0		50.0		에스에이치공사	서울특별시 강남구 개포로621	
620	가양동369-3	757	마곡동727-462	구거	680.0	680.0		680.0		에스에이치공사	서울특별시 강남구 개포로621	
621			마곡동727-1379	구거	2.0	2.0		2.0		에스에이치공사	서울특별시 강남구 개포로621	
622			마곡동727-1380	구거	75.0	75.0		75.0		에스에이치공사	서울특별시 강남구 개포로621	
623	가양동371-1	1,865	마곡동727-463	답	1,865.0	1,865.0		1,865.0		에스에이치공사	서울특별시 강남구 개포로621	
624	가양동371-2	1,048	마곡동727-464	구거	448.0	448.0		448.0		에스에이치공사	서울특별시 강남구 개포로621	
625			마곡동727-1381	구거	376.0	376.0		376.0		에스에이치공사	서울특별시 강남구 개포로621	
626			마곡동727-1382	구거	224.0	224.0		224.0		에스에이치공사	서울특별시 강남구 개포로621	

구분	기정		변경				지구별 면적(㎡)			소유자		비고
	위치	면적(㎡)	위치	지목	공부상면적(㎡)	편입면적(㎡)	1지구	2지구	3지구	성명	주소	
627	가양동372-1	919	마곡동727-465	답	919.0	919.0		919.0		에스에이치공사	서울특별시 강남구 개포로621	
628	가양동372-2	212	마곡동727-466	구거	212.0	212.0		212.0		에스에이치공사	서울특별시 강남구 개포로621	
629	가양동373-1	1,484	마곡동727-467	답	847.0	847.0		847.0		에스에이치공사	서울특별시 강남구 개포로621	
630			마곡동727-1507	답	637.0	637.0		637.0		에스에이치공사	서울특별시 강남구 개포로621	
631	가양동373-2	1,286	마곡동727-468	답	1,286.0	1,286.0		1,286.0		에스에이치공사	서울특별시 강남구 개포로621	
632	가양동374-1	1,422	마곡동727-469	답	555.0	555.0		555.0		에스에이치공사	서울특별시 강남구 개포로621	
633			마곡동727-1383	답	8.0	8.0		8.0		에스에이치공사	서울특별시 강남구 개포로621	
634			마곡동727-1384	답	859.0	859.0		859.0		에스에이치공사	서울특별시 강남구 개포로621	
635	가양동375-1	2,790	마곡동727-470	답	2,022.0	2,022.0		2,022.0		에스에이치공사	서울특별시 강남구 개포로621	
636			마곡동727-1385	답	768.0	768.0		768.0		에스에이치공사	서울특별시 강남구 개포로621	
637	가양동378-2	4,073	마곡동727-471	답	4,073.0	4,073.0		4,073.0		에스에이치공사	서울특별시 강남구 개포로621	
638	가양동379-2	1,253	마곡동727-472	구거	1,253.0	1,253.0		1,253.0		에스에이치공사	서울특별시 강남구 개포로621	
639	가양동379-3	192	마곡동727-473	답	192.0	192.0		192.0		에스에이치공사	서울특별시 강남구 개포로621	
640	가양동379-4	2,717	마곡동727-474	답	2,656.0	2,656.0		2,656.0		에스에이치공사	서울특별시 강남구 개포로621	
641			마곡동727-1386	답	61.0	61.0		61.0		에스에이치공사	서울특별시 강남구 개포로621	
642	가양동380-1	4,195	마곡동727-475	답	4,195.0	4,195.0		4,195.0		에스에이치공사	서울특별시 강남구 개포로621	
643	가양동381-10	1,514	마곡동727-482	답	1,514.0	1,514.0		1,514.0		에스에이치공사	서울특별시 강남구 개포로621	
644	가양동381-4	3,349	마곡동727-476	답	3,349.0	3,349.0		3,349.0		에스에이치공사	서울특별시 강남구 개포로621	
645	가양동381-5	1,114	마곡동727-477	구거	1,114.0	1,114.0		1,114.0		에스에이치공사	서울특별시 강남구 개포로621	
646	가양동381-6	1,240	마곡동727-478	답	1,240.0	1,240.0		1,240.0		에스에이치공사	서울특별시 강남구 개포로621	
647	가양동381-7	1,831	마곡동727-479	임야	1,831.0	1,831.0		1,831.0		에스에이치공사	서울특별시 강남구 개포로621	
648	가양동381-8	731	마곡동727-480	답	731.0	731.0		731.0		에스에이치공사	서울특별시 강남구 개포로621	
649	가양동381-9	1,775	마곡동727-481	답	1,775.0	1,775.0		1,775.0		에스에이치공사	서울특별시 강남구 개포로621	
650	가양동382-1	1,907	마곡동727-483	답	1,907.0	1,907.0		1,907.0		에스에이치공사	서울특별시 강남구 개포로621	
651	가양동382-3	2,152	마곡동727-484	임야	2,152.0	2,152.0		2,152.0		에스에이치공사	서울특별시 강남구 개포로621	
652	가양동383-2	1,124	마곡동727-485	답	1,124.0	1,124.0		1,124.0		에스에이치공사	서울특별시 강남구 개포로621	
653	가양동383-3	1,947	마곡동727-486	임야	1,947.0	1,947.0		1,947.0		에스에이치공사	서울특별시 강남구 개포로621	
654	가양동383-5	2,246	마곡동727-487	답	2,246.0	2,246.0		2,246.0		에스에이치공사	서울특별시 강남구 개포로621	
655	가양동383-6	972	마곡동727-488	답	972.0	972.0		972.0		에스에이치공사	서울특별시 강남구 개포로621	
656	가양동383-7	756	마곡동727-489	답	756.0	756.0		756.0		에스에이치공사	서울특별시 강남구 개포로621	
657	가양동383-8	443	마곡동727-490	답	443.0	443.0		443.0		에스에이치공사	서울특별시 강남구 개포로621	
658	가양동384-1	625	마곡동727-491	답	625.0	625.0		625.0		에스에이치공사	서울특별시 강남구 개포로621	
659	가양동384-2	125	마곡동727-492	구거	125.0	125.0		125.0		에스에이치공사	서울특별시 강남구 개포로621	
660	가양동384-3	275	마곡동727-493	답	275.0	275.0		275.0		에스에이치공사	서울특별시 강남구 개포로621	
661	가양동384-4	159	마곡동727-494	답	159.0	159.0		159.0		에스에이치공사	서울특별시 강남구 개포로621	
662	가양동384-5	220	마곡동727-495	구거	220.0	220.0		220.0		에스에이치공사	서울특별시 강남구 개포로621	
663	가양동384-6	250	마곡동727-496	구거	250.0	250.0		250.0		에스에이치공사	서울특별시 강남구 개포로621	
664	가양동384-7	788	마곡동727-497	답	788.0	788.0		788.0		에스에이치공사	서울특별시 강남구 개포로621	
665	가양동384-8	3,178	마곡동727-498	답	3,178.0	3,178.0		3,178.0		에스에이치공사	서울특별시 강남구 개포로621	
666	가양동385-1	3	마곡동727-499	답	3.0	3.0		3.0		에스에이치공사	서울특별시 강남구 개포로621	
667	가양동385-3	3,066	마곡동727-500	답	3,066.0	3,066.0		3,066.0		에스에이치공사	서울특별시 강남구 개포로621	
668	가양동385-5	4	마곡동727-501	답	4.0	4.0		4.0		에스에이치공사	서울특별시 강남구 개포로621	

구분	기정		변경				지구별 면적(㎡)			소유자		비고
	위치	면적(㎡)	위치	지목	공부상면적(㎡)	편입면적(㎡)	1지구	2지구	3지구	성명	주소	
669	가양동385-6	8	마곡동727-502	답	8.0	8.0		8.0		에스에이치공사	서울특별시 강남구 개포로621	
670	가양동386-1	3,292	마곡동727-503	답	3,292.0	3,292.0		3,292.0		에스에이치공사	서울특별시 강남구 개포로621	
671	가양동386-2	2,254	마곡동727-504	답	2,254.0	2,254.0		2,254.0		에스에이치공사	서울특별시 강남구 개포로621	
672	가양동387	5,184	마곡동727-505	답	5,184.0	5,184.0		5,184.0		에스에이치공사	서울특별시 강남구 개포로621	
673	가양동388	4,390	마곡동727-506	답	4,390.0	4,390.0		4,390.0		에스에이치공사	서울특별시 강남구 개포로621	
674	가양동389-3	5,246	마곡동727-507	답	5,246.0	5,246.0		5,246.0		에스에이치공사	서울특별시 강남구 개포로621	
675	가양동389-4	3,022	마곡동727-508	답	3,022.0	3,022.0		3,022.0		에스에이치공사	서울특별시 강남구 개포로621	
676	가양동390-1	2,730	마곡동727-509	답	2,730.0	2,730.0		2,730.0		에스에이치공사	서울특별시 강남구 개포로621	
677	가양동390-2	959	마곡동727-510	구거	959.0	959.0		959.0		에스에이치공사	서울특별시 강남구 개포로621	
678	가양동390-3	66	마곡동727-511	답	66.0	66.0		66.0		에스에이치공사	서울특별시 강남구 개포로621	
679	가양동390-4	1,289	마곡동727-512	전	1,289.0	1,289.0		1,289.0		에스에이치공사	서울특별시 강남구 개포로621	
680	가양동390-5	1,855	마곡동727-513	답	1,855.0	1,855.0		1,855.0		에스에이치공사	서울특별시 강남구 개포로621	
681	가양동391	5,164	마곡동727-514	답	5,164.0	5,164.0		5,164.0		에스에이치공사	서울특별시 강남구 개포로621	
682	가양동392	3,055	마곡동727-515	답	3,055.0	3,055.0		3,055.0		에스에이치공사	서울특별시 강남구 개포로621	
683	가양동393	4,073	마곡동727-516	답	4,073.0	4,073.0		4,073.0		에스에이치공사	서울특별시 강남구 개포로621	
684	가양동394	350	마곡동727-517	묘지	350.0	350.0		350.0		에스에이치공사	서울특별시 강남구 개포로621	
685	가양동395	4,519	마곡동727-518	답	4,519.0	4,519.0		4,519.0		에스에이치공사	서울특별시 강남구 개포로621	
686	가양동396	2,305	마곡동727-519	답	2,305.0	2,305.0		2,305.0		에스에이치공사	서울특별시 강남구 개포로621	
687	가양동396-1	1,983	마곡동727-520	답	1,983.0	1,983.0		1,983.0		에스에이치공사	서울특별시 강남구 개포로621	
688	가양동397	3,868	마곡동727-521	답	1,091.0	1,091.0		1,091.0		에스에이치공사	서울특별시 강남구 개포로621	
689			마곡동727-522	답	2,777.0	2,777.0			2,777.0	에스에이치공사	서울특별시 강남구 개포로621	
690	가양동398-1	995	마곡동727-523	전	155.0	155.0		155.0		에스에이치공사	서울특별시 강남구 개포로621	
691			마곡동727-526	전	840.0	840.0			840.0	에스에이치공사	서울특별시 강남구 개포로621	
692	가양동398-2	3,226	마곡동727-524	답	1,780.0	1,780.0		1,780.0		에스에이치공사	서울특별시 강남구 개포로621	
693			마곡동727-527	답	1,446.0	1,446.0			1,446.0	에스에이치공사	서울특별시 강남구 개포로621	
694	가양동398-3	1,035	마곡동727-525	전	1,035.0	1,035.0		1,035.0		에스에이치공사	서울특별시 강남구 개포로621	
695	가양동399	4,469	마곡동727-528	답	4,469.0	4,469.0			4,469.0	에스에이치공사	서울특별시 강남구 개포로621	
696	가양동400	3,018	마곡동727-529	답	3,018.0	3,018.0			3,018.0	에스에이치공사	서울특별시 강남구 개포로621	
697	가양동401-1	2,222	마곡동727-530	답	374.0	374.0		374.0		에스에이치공사	서울특별시 강남구 개포로621	
698			마곡동727-535	답	1,848.0	1,848.0			1,848.0	에스에이치공사	서울특별시 강남구 개포로621	
699	가양동401-2	2,856	마곡동727-531	답	285.0	285.0		285.0		에스에이치공사	서울특별시 강남구 개포로621	
700			마곡동727-536	답	2,571.0	2,571.0			2,571.0	에스에이치공사	서울특별시 강남구 개포로621	
701	가양동401-3	2,311	마곡동727-532	답	2,158.0	2,158.0		2,158.0		에스에이치공사	서울특별시 강남구 개포로621	
702			마곡동727-537	답	153.0	153.0			153.0	에스에이치공사	서울특별시 강남구 개포로621	
703	가양동401-4	3,306	마곡동727-533	답	1,901.0	1,901.0		1,901.0		에스에이치공사	서울특별시 강남구 개포로621	
704			마곡동727-538	답	1,405.0	1,405.0			1,405.0	에스에이치공사	서울특별시 강남구 개포로621	
705	가양동401-5	2,000	마곡동727-534	답	374.0	374.0		374.0		에스에이치공사	서울특별시 강남구 개포로621	
706			마곡동727-539	답	1,626.0	1,626.0			1,626.0	에스에이치공사	서울특별시 강남구 개포로621	
707	가양동402-1	3,474	마곡동727-540	답	3,474.0	3,474.0		3,474.0		에스에이치공사	서울특별시 강남구 개포로621	
708	가양동402-2	83	마곡동727-541	구거	83.0	83.0		83.0		에스에이치공사	서울특별시 강남구 개포로621	
709	가양동403-2	3,703	마곡동727-542	답	3,703.0	3,703.0		3,703.0		에스에이치공사	서울특별시 강남구 개포로621	
710	가양동404	3,445	마곡동727-543	답	3,445.0	3,445.0		3,445.0		에스에이치공사	서울특별시 강남구 개포로621	

구분	기정		변경				지구별 면적(㎡)			소유자		비고
	위치	면적(㎡)	위치	지목	공부상면적(㎡)	편입면적(㎡)	1지구	2지구	3지구	성명	주소	
711	가양동404-1	1,355	마곡동727-544	답	1,355.0	1,355.0		1,355.0		에스에이치공사	서울특별시 강남구 개포로621	
712	가양동405-1	380	마곡동727-545	답	380.0	380.0		380.0		에스에이치공사	서울특별시 강남구 개포로621	
713	가양동405-2	1,517	마곡동727-546	구거	1,502.0	1,502.0		1,502.0		에스에이치공사	서울특별시 강남구 개포로621	
714			마곡동727-553	구거	15.0	15.0			15.0	에스에이치공사	서울특별시 강남구 개포로621	
715	가양동405-3	7,326	마곡동727-547	답	7,326.0	7,326.0		7,326.0		에스에이치공사	서울특별시 강남구 개포로621	
716	가양동405-4	2,288	마곡동727-548	답	2,288.0	2,288.0		2,288.0		에스에이치공사	서울특별시 강남구 개포로621	
717	가양동405-5	4,172	마곡동727-549	답	4,172.0	4,172.0		4,172.0		에스에이치공사	서울특별시 강남구 개포로621	
718	가양동405-6	2,235	마곡동727-550	답	2,235.0	2,235.0		2,235.0		에스에이치공사	서울특별시 강남구 개포로621	
719	가양동405-7	3,775	마곡동727-551	답	3,775.0	3,775.0		3,775.0		에스에이치공사	서울특별시 강남구 개포로621	
720	가양동405-8	3,567	마곡동727-552	답	3,231.0	3,231.0		3,231.0		에스에이치공사	서울특별시 강남구 개포로621	
721			마곡동727-1387	답	336.0	336.0		336.0		에스에이치공사	서울특별시 강남구 개포로621	
722	가양동406-2	2,605	마곡동727-554	답	2,605.0	2,605.0		2,605.0		에스에이치공사	서울특별시 강남구 개포로621	
723	가양동407-1	711	마곡동727-555	답	711.0	711.0			711.0	에스에이치공사	서울특별시 강남구 개포로621	
724	가양동407-4	674	마곡동727-556	답	674.0	674.0			674.0	에스에이치공사	서울특별시 강남구 개포로621	
725	가양동408-1	453	마곡동727-557	구거	15.0	15.0		15.0		에스에이치공사	서울특별시 강남구 개포로621	
726			마곡동727-562	구거	438.0	438.0			438.0	에스에이치공사	서울특별시 강남구 개포로621	
727	가양동408-2	3,997	마곡동727-558	답	3,677.0	3,677.0		3,677.0		에스에이치공사	서울특별시 강남구 개포로621	
728			마곡동727-563	답	320.0	320.0			320.0	에스에이치공사	서울특별시 강남구 개포로621	
729	가양동408-3	337	마곡동727-559	구거	214.0	214.0		214.0		국(국토교통부)	세종특별자치시 도움6로 11	
730			마곡동727-564	구거	123.0	123.0			123.0	국(국토교통부)	세종특별자치시 도움6로 11	
731	가양동408-4	1,983	마곡동727-560	답	1,967.0	1,967.0		1,967.0		에스에이치공사	서울특별시 강남구 개포로621	
732			마곡동727-565	답	16.0	16.0			16.0	에스에이치공사	서울특별시 강남구 개포로621	
733	가양동408-5	2,017	마곡동727-561	답	2,017.0	2,017.0		2,017.0		에스에이치공사	서울특별시 강남구 개포로621	
734	가양동409-1	909	마곡동727-566	답	909.0	909.0		909.0		에스에이치공사	서울특별시 강남구 개포로621	
735	가양동409-2	245	마곡동727-567	구거	245.0	245.0		245.0		에스에이치공사	서울특별시 강남구 개포로621	
736	가양동409-3	413	마곡동727-568	답	413.0	413.0		413.0		에스에이치공사	서울특별시 강남구 개포로621	
737	가양동409-4	532	마곡동727-569	답	532.0	532.0		532.0		에스에이치공사	서울특별시 강남구 개포로621	
738	가양동409-5	132	마곡동727-570	답	132.0	132.0		132.0		에스에이치공사	서울특별시 강남구 개포로621	
739	가양동409-6	3,174	마곡동727-571	답	3,174.0	3,174.0		3,174.0		에스에이치공사	서울특별시 강남구 개포로621	
740	가양동409-7	1,557	마곡동727-572	답	1,557.0	1,557.0		1,557.0		에스에이치공사	서울특별시 강남구 개포로621	
741	가양동410-1	1,240	마곡동727-573	답	1,240.0	1,240.0		1,240.0		에스에이치공사	서울특별시 강남구 개포로621	
742	가양동410-2	790	마곡동727-574	구거	117.0	117.0		117.0		국(국토교통부)	세종특별자치시 도움6로 11	
743			마곡동727-1521	구거	310.0	310.0		310.0		국(국토교통부)	세종특별자치시 도움6로 11	
744			마곡동727-1522	구거	363.0	363.0		363.0		국(국토교통부)	세종특별자치시 도움6로 11	
745	가양동410-3	53	마곡동727-575	답	53.0	53.0		53.0		에스에이치공사	서울특별시 강남구 개포로621	
746	가양동410-5	2,420	마곡동727-576	답	2,360.0	2,360.0		2,360.0		에스에이치공사	서울특별시 강남구 개포로621	
747			마곡동727-1523	답	60.0	60.0		60.0		에스에이치공사	서울특별시 강남구 개포로621	
748	가양동411	2,946	마곡동727-577	답	2,890.0	2,890.0		2,890.0		에스에이치공사	서울특별시 강남구 개포로621	
749			마곡동727-1388	답	56.0	56.0		56.0		에스에이치공사	서울특별시 강남구 개포로621	
750	가양동412-1	2,992	마곡동727-578	답	2,992.0	2,992.0		2,992.0		에스에이치공사	서울특별시 강남구 개포로621	
751	가양동412-2	1,941	마곡동727-579	답	1,402.0	1,402.0		1,402.0		에스에이치공사	서울특별시 강남구 개포로621	
752			마곡동727-1389	답	539.0	539.0		539.0		에스에이치공사	서울특별시 강남구 개포로621	

구분	기정		변경				지구별 면적(㎡)			소유자		비고
	위치	면적(㎡)	위치	지목	공부상면적(㎡)	편입면적(㎡)	1지구	2지구	3지구	성명	주소	
753	가양동413	1,405	마곡동727-580	답	1,405.0	1,405.0		1,405.0		에스에이치공사	서울특별시 강남구 개포로621	
754	가양동413-1	595	마곡동727-581	답	595.0	595.0		595.0		에스에이치공사	서울특별시 강남구 개포로621	
755	가양동413-2	595	마곡동727-582	답	595.0	595.0		595.0		에스에이치공사	서울특별시 강남구 개포로621	
756	가양동413-3	879	마곡동727-583	답	879.0	879.0		879.0		에스에이치공사	서울특별시 강남구 개포로621	
757	가양동414-1	2,371	마곡동727-584	답	1,972.0	1,972.0		1,972.0		에스에이치공사	서울특별시 강남구 개포로621	
758			마곡동727-1390	답	399.0	399.0		399.0		에스에이치공사	서울특별시 강남구 개포로621	
759	가양동414-3	1,275	마곡동727-585	답	1,275.0	1,275.0		1,275.0		에스에이치공사	서울특별시 강남구 개포로621	
760	가양동414-4	398	마곡동727-586	답	398.0	398.0		398.0		에스에이치공사	서울특별시 강남구 개포로621	
761	가양동415-1	1,705	마곡동727-587	답	406.0	406.0		406.0		에스에이치공사	서울특별시 강남구 개포로621	
762			마곡동727-1391	답	281.0	281.0		281.0		에스에이치공사	서울특별시 강남구 개포로621	
763			마곡동727-1392	답	1,018.0	1,018.0		1,018.0		에스에이치공사	서울특별시 강남구 개포로621	
764	가양동415-11	965	마곡동727-595	답	965.0	965.0		965.0		에스에이치공사	서울특별시 강남구 개포로621	
765	가양동415-2	833	마곡동727-588	구거	833.0	833.0		833.0		에스에이치공사	서울특별시 강남구 개포로621	
766	가양동415-3	2,215	마곡동727-589	답	2,215.0	2,215.0		2,215.0		에스에이치공사	서울특별시 강남구 개포로621	
767	가양동415-4	1,117	마곡동727-590	답	218.0	218.0		218.0		에스에이치공사	서울특별시 강남구 개포로621	
768			마곡동727-1393	답	899.0	899.0		899.0		에스에이치공사	서울특별시 강남구 개포로621	
769	가양동415-5	141	마곡동727-591	답	1.0	1.0		1.0		에스에이치공사	서울특별시 강남구 개포로621	
770			마곡동727-1394	답	23.0	23.0		23.0		에스에이치공사	서울특별시 강남구 개포로621	
771			마곡동727-1395	답	117.0	117.0		117.0		에스에이치공사	서울특별시 강남구 개포로621	
772	가양동415-6	555	마곡동727-592	답	555.0	555.0		555.0		에스에이치공사	서울특별시 강남구 개포로621	
773	가양동415-7	1,299	마곡동727-593	답	1,299.0	1,299.0		1,299.0		에스에이치공사	서울특별시 강남구 개포로621	
774	가양동415-9	121	마곡동727-594	답	121.0	121.0		121.0		에스에이치공사	서울특별시 강남구 개포로621	
775	가양동416	2,793	마곡동727-596	답	2,793.0	2,793.0		2,793.0		에스에이치공사	서울특별시 강남구 개포로621	
776	가양동422-30	642	마곡동727-598	학교용지	60.0	60.0		60.0		에스에이치공사	서울특별시 강남구 개포로621	
777			마곡동727-1397	학교용지	149.0	149.0		149.0		에스에이치공사	서울특별시 강남구 개포로621	
778			마곡동727-1398	학교용지	126.0	126.0		126.0		에스에이치공사	서울특별시 강남구 개포로621	
779			마곡동727-1399	학교용지	225.0	225.0		225.0		에스에이치공사	서울특별시 강남구 개포로621	
780			마곡동727-1400	학교용지	82.0	82.0		82.0		에스에이치공사	서울특별시 강남구 개포로621	
781	가양동422-61	9,263	마곡동727-599	도로	5,712.0	5,712.0		5,712.0		에스에이치공사	서울특별시 강남구 개포로621	
782			마곡동727-1401	도로	16.0	16.0		16.0		에스에이치공사	서울특별시 강남구 개포로621	
783			마곡동727-1402	도로	121.0	121.0		121.0		에스에이치공사	서울특별시 강남구 개포로621	
784			마곡동727-1403	도로	272.0	272.0		272.0		에스에이치공사	서울특별시 강남구 개포로621	
785			마곡동727-1404	도로	69.0	69.0		69.0		에스에이치공사	서울특별시 강남구 개포로621	
786			마곡동727-1405	도로	658.0	658.0		658.0		에스에이치공사	서울특별시 강남구 개포로621	
787			마곡동727-1406	도로	43.0	43.0		43.0		에스에이치공사	서울특별시 강남구 개포로621	
788			마곡동727-605	도로	497.0	497.0		497.0		에스에이치공사	서울특별시 강남구 개포로621	
789			마곡동727-1409	도로	53.0	53.0		53.0		에스에이치공사	서울특별시 강남구 개포로621	
790			마곡동727-606	도로	1,822.0	1,822.0			1,822.0	에스에이치공사	서울특별시 강남구 개포로621	
791	가양동422-8	340	마곡동727-597	도로	338.0	338.0			338.0	국(국토교통부)	세종특별자치시 도움6로 11	
792			마곡동727-1396	도로	2.0	2.0			2.0	국(국토교통부)	세종특별자치시 도움6로 11	
793	가양동422-83	10	마곡동727-600	도로	10.0	10.0			10.0	국(국토교통부)	세종특별자치시 도움6로 11	
794	가양동422-84	138	마곡동727-601	도로	138.0	138.0			138.0	국(국토교통부)	세종특별자치시 도움6로 11	

구분	기정		변경				지구별 면적(㎡)			소유자		비고
	위치	면적(㎡)	위치	지목	공부상면적(㎡)	편입면적(㎡)	1지구	2지구	3지구	성명	주소	
795	가양동422-85	63	마곡동727-602	도로	63.0	63.0			63.0	국(국토교통부)	세종특별자치시 도움6로 11	
796	가양동422-88	6,438	마곡동727-603	도로	4,079.0	4,079.0		4,079.0		에스에이치공사	서울특별시 강남구 개포로621	
797			마곡동727-1407	도로	30.0	30.0		30.0		에스에이치공사	서울특별시 강남구 개포로621	
798			마곡동727-1408	도로	386.0	386.0		386.0		에스에이치공사	서울특별시 강남구 개포로621	
799			마곡동727-607	도로	813.0	813.0			813.0	에스에이치공사	서울특별시 강남구 개포로621	
800			마곡동727-1410	도로	1.0	1.0			1.0	에스에이치공사	서울특별시 강남구 개포로621	
801			마곡동727-1411	도로	15.0	15.0			15.0	에스에이치공사	서울특별시 강남구 개포로621	
802			마곡동727-1412	도로	541.0	541.0			541.0	에스에이치공사	서울특별시 강남구 개포로621	
803			마곡동727-608	도로	559.0	559.0			559.0	에스에이치공사	서울특별시 강남구 개포로621	
804			마곡동727-609	도로	14.0	14.0			14.0	에스에이치공사	서울특별시 강남구 개포로621	
805	가양동422-90	66	마곡동727-604	도로	66.0	66.0			66.0	국(국토교통부)	세종특별자치시 도움6로 11	
806	가양동427	325	마곡동727-610	하천	325.0	325.0			325.0	에스에이치공사	서울특별시 강남구 개포로621	
807	가양동427-1	33	마곡동727-611	하천	33.0	33.0			33.0	국(국토교통부)	세종특별자치시 도움6로 11	
808	가양동427-2	436	마곡동727-612	하천	436.0	436.0			436.0	국(국토교통부)	세종특별자치시 도움6로 11	
809	가양동427-3	37	마곡동727-613	하천	37.0	37.0			37.0	국(국토교통부)	세종특별자치시 도움6로 11	
810	가양동427-4	176	마곡동727-614	하천	176.0	176.0			176.0	국(국토교통부)	세종특별자치시 도움6로 11	
811	가양동427-5	5	마곡동727-615	하천	5.0	5.0			5.0	국(국토교통부)	세종특별자치시 도움6로 11	
812	가양동428	393	마곡동727-616	구거	393.0	393.0			393.0	국(국토교통부)	세종특별자치시 도움6로 11	
813	가양동429	360	마곡동727-617	구거	144.0	144.0		144.0		국(국토교통부)	세종특별자치시 도움6로 11	
814			마곡동727-1413	구거	1.0	1.0		1.0		국(국토교통부)	세종특별자치시 도움6로 11	
815			마곡동727-618	구거	215.0	215.0			215.0	국(국토교통부)	세종특별자치시 도움6로 11	
816	가양동430	499	마곡동727-619	구거	499.0	499.0		499.0		국(국토교통부)	세종특별자치시 도움6로 11	
817	가양동431	262	마곡동727-620	하천	262.0	262.0			262.0	국(국토교통부)	세종특별자치시 도움6로 11	
818	가양동431-1	6	마곡동727-621	하천	6.0	6.0			6.0	국(국토교통부)	세종특별자치시 도움6로 11	
819	가양동432	374	마곡동727-622	하천	374.0	374.0			374.0	에스에이치공사	서울특별시 강남구 개포로621	
820	가양동452	331	마곡동727-623	전	331.0	331.0	331.0			에스에이치공사	서울특별시 강남구 개포로621	
821	가양동453	331	마곡동727-624	전	331.0	331.0	331.0			에스에이치공사	서울특별시 강남구 개포로621	
822	가양동454	310	마곡동727-625	구거	310.0	310.0	310.0			에스에이치공사	서울특별시 강남구 개포로621	
823	가양동455	1,293	마곡동727-626	전	1,293.0	1,293.0	1,293.0			에스에이치공사	서울특별시 강남구 개포로621	
824	가양동458	7,296	마곡동727-627	답	6,349.0	6,349.0	6,349.0			에스에이치공사	서울특별시 강남구 개포로621	
825			마곡동727-1508	답	335.0	335.0	335.0			에스에이치공사	서울특별시 강남구 개포로621	
826			마곡동727-628	답	612.0	612.0		612.0		에스에이치공사	서울특별시 강남구 개포로621	
827	가양동459	2,265	마곡동727-629	답	2,265.0	2,265.0	2,265.0			에스에이치공사	서울특별시 강남구 개포로621	
828	가양동460	628	마곡동727-630	도로	310.0	310.0	310.0			에스에이치공사	서울특별시 강남구 개포로621	
829			마곡동727-1414	도로	1.0	1.0	1.0			에스에이치공사	서울특별시 강남구 개포로621	
830			마곡동727-1509	도로	296.0	296.0	296.0			에스에이치공사	서울특별시 강남구 개포로621	
831			마곡동727-1510	도로	21.0	21.0	21.0			에스에이치공사	서울특별시 강남구 개포로621	
832	가양동461	3,372	마곡동727-631	답	174.0	174.0	174.0			에스에이치공사	서울특별시 강남구 개포로621	
833			마곡동727-1511	답	3,198.0	3,198.0	3,198.0			에스에이치공사	서울특별시 강남구 개포로621	
834	가양동462	4,430	마곡동727-632	답	42.0	42.0	42.0			에스에이치공사	서울특별시 강남구 개포로621	
835			마곡동727-633	답	620.0	620.0	620.0			에스에이치공사	서울특별시 강남구 개포로621	
836			마곡동727-1512	답	601.0	601.0	601.0			에스에이치공사	서울특별시 강남구 개포로621	

구분	기정		변경				지구별 면적(㎡)			소유자		비고
	위치	면적(㎡)	위치	지목	공부상면적(㎡)	편입면적(㎡)	1지구	2지구	3지구	성명	주소	
837			마곡동727-634	답	3,167.0	3,167.0		3,167.0		에스에이치공사	서울특별시 강남구 개포로621	
838	가양동463	3,157	마곡동727-635	답	738.0	738.0	738.0			에스에이치공사	서울특별시 강남구 개포로621	
839			마곡동727-636	답	132.0	132.0	132.0			에스에이치공사	서울특별시 강남구 개포로621	
840			마곡동727-637	답	2,287.0	2,287.0		2,287.0		에스에이치공사	서울특별시 강남구 개포로621	
841	가양동464	1,997	마곡동727-638	답	1,946.0	1,946.0	1,946.0			에스에이치공사	서울특별시 강남구 개포로621	
842			마곡동727-639	답	51.0	51.0		51.0		에스에이치공사	서울특별시 강남구 개포로621	
843	가양동465	437	마곡동727-640	구거	404.0	404.0	404.0			에스에이치공사	서울특별시 강남구 개포로621	
844			마곡동727-641	구거	31.0	31.0		31.0		에스에이치공사	서울특별시 강남구 개포로621	
845			마곡동727-1415	구거	2.0	2.0		2.0		에스에이치공사	서울특별시 강남구 개포로621	
846	가양동469	1,028	마곡동727-642	도로	436.0	436.0	436.0			국(국토교통부)	세종특별자치시 도움6로 11	
847			마곡동727-643	도로	191.0	191.0		191.0		국(국토교통부)	세종특별자치시 도움6로 11	
848			마곡동727-1416	도로	401.0	401.0		401.0		국(국토교통부)	세종특별자치시 도움6로 11	
849	가양동470	1,623	마곡동727-644	답	499.0	499.0		499.0		에스에이치공사	서울특별시 강남구 개포로621	
850			마곡동727-1417	답	1,124.0	1,124.0		1,124.0		에스에이치공사	서울특별시 강남구 개포로621	
851	가양동470-1	2,975	마곡동727-645	답	1,920.0	1,920.0		1,920.0		에스에이치공사	서울특별시 강남구 개포로621	
852			마곡동727-1418	답	1,055.0	1,055.0		1,055.0		에스에이치공사	서울특별시 강남구 개포로621	
853	가양동470-2	1,653	마곡동727-646	답	530.0	530.0	530.0			에스에이치공사	서울특별시 강남구 개포로621	
854			마곡동727-1513	답	416.0	416.0	416.0			에스에이치공사	서울특별시 강남구 개포로621	
855			마곡동727-648	답	707.0	707.0		707.0		에스에이치공사	서울특별시 강남구 개포로621	
856	가양동470-3	1,653	마곡동727-647	답	548.0	548.0	548.0			에스에이치공사	서울특별시 강남구 개포로621	
857			마곡동727-1514	답	411.0	411.0	411.0			에스에이치공사	서울특별시 강남구 개포로621	
858			마곡동727-649	답	688.0	688.0		688.0		에스에이치공사	서울특별시 강남구 개포로621	
859			마곡동727-1419	답	6.0	6.0		6.0		에스에이치공사	서울특별시 강남구 개포로621	
860	가양동471	1,600	마곡동727-650	답	1,600.0	1,600.0		1,600.0		에스에이치공사	서울특별시 강남구 개포로621	
861	가양동471-1	1,071	마곡동727-651	답	1,071.0	1,071.0		1,071.0		에스에이치공사	서울특별시 강남구 개포로621	
862	가양동472	275	마곡동727-652	구거	275.0	275.0		275.0		에스에이치공사	서울특별시 강남구 개포로621	
863	가양동474	1,104	마곡동727-653	답	1,104.0	1,104.0		1,104.0		에스에이치공사	서울특별시 강남구 개포로621	
864	가양동474-1	427	마곡동727-654	답	427.0	427.0		427.0		에스에이치공사	서울특별시 강남구 개포로621	
865	가양동475	2,400	마곡동727-655	답	13.0	13.0	13.0			에스에이치공사	서울특별시 강남구 개포로621	
866			마곡동727-1515	답	142.0	142.0	142.0			에스에이치공사	서울특별시 강남구 개포로621	
867			마곡동727-657	답	731.0	731.0		731.0		에스에이치공사	서울특별시 강남구 개포로621	
868			마곡동727-1420	답	1,514.0	1,514.0		1,514.0		에스에이치공사	서울특별시 강남구 개포로621	
869	가양동475-1	493	마곡동727-656	답	493.0	493.0		493.0		에스에이치공사	서울특별시 강남구 개포로621	
870	가양동477	2,930	마곡동727-658	답	2,018.0	2,018.0	2,018.0			에스에이치공사	서울특별시 강남구 개포로621	
871			마곡동727-660	답	798.0	798.0		798.0		에스에이치공사	서울특별시 강남구 개포로621	
872			마곡동727-1422	답	114.0	114.0		114.0		에스에이치공사	서울특별시 강남구 개포로621	
873	가양동477-1	260	마곡동727-659	답	52.0	52.0		52.0		에스에이치공사	서울특별시 강남구 개포로621	
874			마곡동727-1421	답	208.0	208.0		208.0		에스에이치공사	서울특별시 강남구 개포로621	
875	가양동478	2,562	마곡동727-661	답	2,288.0	2,288.0	2,288.0			에스에이치공사	서울특별시 강남구 개포로621	
876			마곡동727-663	답	274.0	274.0		274.0		에스에이치공사	서울특별시 강남구 개포로621	
877	가양동478-1	30	마곡동727-662	답	30.0	30.0		30.0		에스에이치공사	서울특별시 강남구 개포로621	
878	가양동479	374	마곡동727-664	구거	346.0	346.0	346.0			에스에이치공사	서울특별시 강남구 개포로621	

구분	기정		변경				지구별 면적(㎡)			소유자		비고
	위치	면적(㎡)	위치	지목	공부상면적(㎡)	편입면적(㎡)	1지구	2지구	3지구	성명	주소	
879			마곡동727-665	구거	28.0	28.0		28.0		에스에이치공사	서울특별시 강남구 개포로621	
880	가양동481	937	마곡동727-666	답	896.0	896.0	896.0			에스에이치공사	서울특별시 강남구 개포로621	
881			마곡동727-668	답	41.0	41.0		41.0		에스에이치공사	서울특별시 강남구 개포로621	
882	가양동481-1	38	마곡동727-667	답	38.0	38.0		38.0		서울특별시	서울특별시 중구 세종대로 110	
883	가양동482	1,511	마곡동727-669	답	1,511.0	1,511.0	1,511.0			에스에이치공사	서울특별시 강남구 개포로621	
884	가양동482-1	188	마곡동727-670	답	99.0	99.0	99.0			서울특별시	서울특별시 중구 세종대로 110	
885			마곡동727-671	답	89.0	89.0		89.0		서울특별시	서울특별시 중구 세종대로 110	
886	가양동483	153	마곡동727-672	구거	86.0	86.0	86.0			서울특별시	서울특별시 중구 세종대로 110	
887			마곡동727-673	구거	67.0	67.0		67.0		서울특별시	서울특별시 중구 세종대로 110	
888	가양동484	1,222	마곡동727-674	답	1,222.0	1,222.0	1,222.0			에스에이치공사	서울특별시 강남구 개포로621	
889	가양동484-1	395	마곡동727-675	답	385.0	385.0	385.0			서울특별시	서울특별시 중구 세종대로 110	
890			마곡동727-676	답	10.0	10.0		10.0		서울특별시	서울특별시 중구 세종대로 110	
891	가양동486	119	마곡동727-677	답	119.0	119.0	119.0			에스에이치공사	서울특별시 강남구 개포로621	
892	가양동486-1	36	마곡동727-678	답	1.0	1.0	1.0			에스에이치공사	서울특별시 강남구 개포로621	
893			마곡동727-1516	답	35.0	35.0	35.0			에스에이치공사	서울특별시 강남구 개포로621	
894	가양동486-2	34	마곡동727-679	답	34.0	34.0	34.0			서울특별시	서울특별시 중구 세종대로 110	
895	가양동486-3	152	마곡동727-680	답	47.0	47.0	47.0			에스에이치공사	서울특별시 강남구 개포로621	
896			마곡동727-1517	답	105.0	105.0	105.0			에스에이치공사	서울특별시 강남구 개포로621	
897	가양동486-4	132	마곡동727-681	답	132.0	132.0	132.0			서울특별시	서울특별시 중구 세종대로 110	
898	가양동487-1	25	마곡동727-682	구거	7.0	7.0	7.0			에스에이치공사	서울특별시 강남구 개포로621	
899			마곡동727-1518	구거	18.0	18.0	18.0			에스에이치공사	서울특별시 강남구 개포로621	
900	가양동487-2	8	마곡동727-683	구거	8.0	8.0	8.0			서울특별시	서울특별시 중구 세종대로 110	
901	가양동488	10	마곡동727-684	도로	10.0	10.0	10.0			국(국토교통부)	세종특별자치시 도움6로 11	
902	가양동489	3	마곡동727-685	도로	3.0	3.0	3.0			국(국토교통부)	세종특별자치시 도움6로 11	
903	가양동490	8,662	마곡동727-686	하천	116.0	116.0	116.0			국(국토교통부)	세종특별자치시 도움6로 11	
904			마곡동727-1423	하천	205.0	205.0	205.0			국(국토교통부)	세종특별자치시 도움6로 11	
905			마곡동727-1519	하천	231.0	231.0	231.0			국(국토교통부)	세종특별자치시 도움6로 11	
906			마곡동727-689	하천	190.0	190.0		190.0		국(국토교통부)	세종특별자치시 도움6로 11	
907			마곡동727-1424	하천	1,283.0	1,283.0		1,283.0		국(국토교통부)	세종특별자치시 도움6로 11	
908			마곡동727-1425	하천	4,507.0	4,507.0		4,507.0		국(국토교통부)	세종특별자치시 도움6로 11	
909			마곡동727-690	하천	2,130.0	2,130.0			2,130.0	국(국토교통부)	세종특별자치시 도움6로 11	
910	가양동490-1	3	마곡동727-687	하천	3.0	3.0			3.0	국(국토교통부)	세종특별자치시 도움6로 11	
911	가양동490-2	155	마곡동727-688	하천	155.0	155.0		155.0		국(국토교통부)	세종특별자치시 도움6로 11	
912	가양동491	76	마곡동727-691	도로	76.0	76.0	76.0			국(국토교통부)	세종특별자치시 도움6로 11	
913	가양동492	26	마곡동727-692	도로	8.0	8.0	8.0			국(국토교통부)	세종특별자치시 도움6로 11	
914			마곡동727-1426	도로	18.0	18.0	18.0			국(국토교통부)	세종특별자치시 도움6로 11	
915	가양동493	1	마곡동727-693	구거	1.0	1.0	1.0			에스에이치공사	서울특별시 강남구 개포로621	
916	가양동494	6,777	마곡동727-694	도로	5.0	5.0	5.0			국(국토교통부)	세종특별자치시 도움6로 11	
917			마곡동727-1427	도로	142.0	142.0	142.0			국(국토교통부)	세종특별자치시 도움6로 11	
918			마곡동727-695	도로	47.0	47.0		47.0		국(국토교통부)	세종특별자치시 도움6로 11	
919			마곡동727-1428	도로	6,583.0	6,583.0		6,583.0		국(국토교통부)	세종특별자치시 도움6로 11	
920	가양동495	10,148	마곡동727-696	도로	381.0	381.0	381.0			서울특별시	서울특별시 중구 세종대로 110	

구분	기정		변경				지구별 면적(㎡)			소유자		비고
	위치	면적(㎡)	위치	지목	공부상면적(㎡)	편입면적(㎡)	1지구	2지구	3지구	성명	주소	
921			마곡동727-697	도로	9,767.0	9,767.0		9,767.0		서울특별시	서울특별시 중구 세종대로 110	
922	가양동512	20	마곡동727-698	도로	20.0	20.0		20.0		국(국토교통부)	세종특별자치시 도움6로 11	
923	가양동514	195	마곡동727-699	도로	195.0	195.0		195.0		서울특별시	서울특별시 중구 세종대로 110	
924	가양동517	255	마곡동727-700	도로	255.0	255.0		255.0		국(국토교통부)	세종특별자치시 도움6로 11	
925	가양동520	715	마곡동727-701	도로	715.0	715.0		715.0		서울특별시	서울특별시 중구 세종대로 110	
926	가양동522	365	마곡동727-702	구거	365.0	365.0		365.0		에스에이치공사	서울특별시 강남구 개포로621	
927	가양동524	10	마곡동727-703	도로	10.0	10.0		10.0		국(국토교통부)	세종특별자치시 도움6로 11	
928	가양동525	33	마곡동727-704	구거	33.0	33.0		33.0		국(국토교통부)	세종특별자치시 도움6로 11	
929	가양동526	7	마곡동727-705	도로	7.0	7.0		7.0		국(국토교통부)	세종특별자치시 도움6로 11	
930	가양동527	75	마곡동727-706	공원	75.0	75.0		75.0		에스에이치공사	서울특별시 강남구 개포로621	
931	가양동527-3	81	마곡동727-707	공원	70.0	70.0		70.0		서울특별시도시철도공사	서울특별시 성동구 천호대로 346	
932			마곡동727-1429	공원	1.0	1.0		1.0		서울특별시도시철도공사	서울특별시 성동구 천호대로 346	
933			마곡동727-1430	공원	10.0	10.0		10.0		서울특별시도시철도공사	서울특별시 성동구 천호대로 346	
934	가양동528	1,005	마곡동727-708	답	1,005.0	1,005.0		1,005.0		에스에이치공사	서울특별시 강남구 개포로621	
935	가양동528-2	55	마곡동727-709	답	55.0	55.0		55.0		서울특별시도시철도공사	서울특별시 성동구 천호대로 346	
936	가양동528-4	169	마곡동727-710	공원	169.0	169.0		169.0		에스에이치공사	서울특별시 강남구 개포로621	
937	가양동529	1,484	마곡동727-711	답	1,484.0	1,484.0		1,484.0		에스에이치공사	서울특별시 강남구 개포로621	
938	가양동530	479	마곡동727-712	답	479.0	479.0		479.0		에스에이치공사	서울특별시 강남구 개포로621	
939	가양동530-1	80	마곡동727-713	철도용지	3.0	3.0	3.0			에스에이치공사	서울특별시 강남구 개포로621	
940			마곡동727-718	철도용지	77.0	77.0		77.0		에스에이치공사	서울특별시 강남구 개포로621	
941	가양동530-2	57	마곡동727-714	답	57.0	57.0		57.0		에스에이치공사	서울특별시 강남구 개포로621	
942	가양동530-4	1,132	마곡동727-715	공원	122.0	122.0		122.0		서울특별시도시철도공사	서울특별시 성동구 천호대로 346	
943			마곡동727-1431	공원	12.0	12.0		12.0		서울특별시도시철도공사	서울특별시 성동구 천호대로 346	
944			마곡동727-1432	공원	998.0	998.0		998.0		서울특별시도시철도공사	서울특별시 성동구 천호대로 346	
945	가양동530-5	60	마곡동727-716	철도용지	60.0	60.0		60.0		에스에이치공사	서울특별시 강남구 개포로621	
946	가양동530-6	6,285	마곡동727-717	철도용지	173.0	173.0		173.0		서울특별시도시철도공사	서울특별시 성동구 천호대로 346	
947			마곡동727-1433	철도용지	6,112.0	6,112.0		6,112.0		서울특별시도시철도공사	서울특별시 성동구 천호대로 346	
948	가양동532	680	마곡동727-719	답	680.0	680.0		680.0		에스에이치공사	서울특별시 강남구 개포로621	
949	가양동532-2	66	마곡동727-720	답	66.0	66.0		66.0		에스에이치공사	서울특별시 강남구 개포로621	
950	가양동533	68	마곡동727-721	답	68.0	68.0		68.0		서울특별시	서울특별시 중구 세종대로 110	
951	가양동533-2	34	마곡동727-722	답	12.0	12.0	12.0			서울특별시	서울특별시 중구 세종대로 110	
952			마곡동727-1434	답	1.0	1.0	1.0			서울특별시	서울특별시 중구 세종대로 110	
953			마곡동727-728	답	21.0	21.0		21.0		서울특별시	서울특별시 중구 세종대로 110	
954	가양동533-5	4	마곡동727-723	답	4.0	4.0		4.0		에스에이치공사	서울특별시 강남구 개포로621	
955	가양동533-6	66	마곡동727-724	답	66.0	66.0		66.0		서울특별시	서울특별시 중구 세종대로 110	
956	가양동533-7	66	마곡동727-725	답	66.0	66.0		66.0		서울특별시	서울특별시 중구 세종대로 110	
957	가양동533-8	22	마곡동727-726	답	22.0	22.0		22.0		서울특별시	서울특별시 중구 세종대로 110	
958	가양동533-9	29	마곡동727-727	답	29.0	29.0		29.0		서울특별시	서울특별시 중구 세종대로 110	
959	가양동534	80	마곡동727-729	구거	80.0	80.0		80.0		서울특별시	서울특별시 중구 세종대로 110	
960	가양동534-1	21	마곡동727-730	구거	7.0	7.0	7.0			에스에이치공사	서울특별시 강남구 개포로621	
961			마곡동727-1520	구거	2.0	2.0	2.0			에스에이치공사	서울특별시 강남구 개포로621	
962			마곡동727-732	구거	12.0	12.0		12.0		에스에이치공사	서울특별시 강남구 개포로621	

구분	기정		변경				지구별 면적(㎡)			소유자		비고
	위치	면적(㎡)	위치	지목	공부상면적(㎡)	편입면적(㎡)	1지구	2지구	3지구	성명	주소	
963	가양동534-2	8	마곡동727-731	구거	8.0	8.0	8.0			서울특별시	서울특별시 중구 세종대로 110	
964	가양동536	1,659	마곡동727-733	답	1,659.0	1,659.0		1,659.0		에스에이치공사	서울특별시 강남구 개포로621	
965	가양동536-2	298	마곡동727-734	답	157.0	157.0		157.0		서울특별시	서울특별시 중구 세종대로 110	
966			마곡동727-1435	답	141.0	141.0		141.0		서울특별시	서울특별시 중구 세종대로 110	
967	가양동536-3	164	마곡동727-735	답	46.0	46.0		46.0		서울특별시	서울특별시 중구 세종대로 110	
968			마곡동727-1436	답	118.0	118.0		118.0		서울특별시	서울특별시 중구 세종대로 110	
969	가양동536-4	187	마곡동727-736	답	1.0	1.0		1.0		에스에이치공사	서울특별시 강남구 개포로621	
970			마곡동727-1437	답	186.0	186.0		186.0		에스에이치공사	서울특별시 강남구 개포로621	
971	가양동536-5	3	마곡동727-737	답	3.0	3.0		3.0		서울특별시	서울특별시 중구 세종대로 110	
972	가양동537	397	마곡동727-738	전	397.0	397.0		397.0		에스에이치공사	서울특별시 강남구 개포로621	
973	가양동538	560	마곡동727-739	전	560.0	560.0		560.0		에스에이치공사	서울특별시 강남구 개포로621	
974	가양동538-1	548	마곡동727-740	전	15.0	15.0		15.0		서울특별시	서울특별시 중구 세종대로 110	
975			마곡동727-1438	전	533.0	533.0		533.0		서울특별시	서울특별시 중구 세종대로 110	
976	가양동538-2	105	마곡동727-741	전	105.0	105.0		105.0		서울특별시	서울특별시 중구 세종대로 110	
977	가양동539	264	마곡동727-742	전	264.0	264.0		264.0		에스에이치공사	서울특별시 강남구 개포로621	
978	가양동540	965	마곡동727-743	답	965.0	965.0		965.0		에스에이치공사	서울특별시 강남구 개포로621	
979	가양동541	929	마곡동727-744	답	929.0	929.0		929.0		에스에이치공사	서울특별시 강남구 개포로621	
980	가양동542	3,964	마곡동727-745	답	3,964.0	3,964.0		3,964.0		에스에이치공사	서울특별시 강남구 개포로621	
981	가양동543	2,754	마곡동727-746	답	2,754.0	2,754.0		2,754.0		에스에이치공사	서울특별시 강남구 개포로621	
982	가양동544	1,324	마곡동727-747	답	827.0	827.0		827.0		에스에이치공사	서울특별시 강남구 개포로621	
983			마곡동727-1439	답	497.0	497.0		497.0		에스에이치공사	서울특별시 강남구 개포로621	
984	가양동545	106	마곡동727-748	답	106.0	106.0		106.0		에스에이치공사	서울특별시 강남구 개포로621	
985	가양동546	942	마곡동727-749	전	767.0	767.0		767.0		에스에이치공사	서울특별시 강남구 개포로621	
986			마곡동727-1440	전	175.0	175.0		175.0		에스에이치공사	서울특별시 강남구 개포로621	
987	가양동547	1,143	마곡동727-750	전	1,077.0	1,077.0		1,077.0		에스에이치공사	서울특별시 강남구 개포로621	
988			마곡동727-1441	전	66.0	66.0		66.0		에스에이치공사	서울특별시 강남구 개포로621	
989	가양동548	4,546	마곡동727-751	답	159.0	159.0		159.0		에스에이치공사	서울특별시 강남구 개포로621	
990			마곡동727-1442	답	4,387.0	4,387.0		4,387.0		에스에이치공사	서울특별시 강남구 개포로621	
991	가양동549	2,674	마곡동727-752	답	2,674.0	2,674.0		2,674.0		에스에이치공사	서울특별시 강남구 개포로621	
992	가양동550	1,260	마곡동727-753	답	1,260.0	1,260.0		1,260.0		에스에이치공사	서울특별시 강남구 개포로621	
993	가양동551	1,082	마곡동727-754	답	1,082.0	1,082.0		1,082.0		에스에이치공사	서울특별시 강남구 개포로621	
994	가양동552	916	마곡동727-755	답	916.0	916.0		916.0		에스에이치공사	서울특별시 강남구 개포로621	
995	가양동553	853	마곡동727-756	답	853.0	853.0		853.0		에스에이치공사	서울특별시 강남구 개포로621	
996	가양동554	686	마곡동727-757	잡종지	686.0	686.0		686.0		에스에이치공사	서울특별시 강남구 개포로621	
997	가양동554-1	510	마곡동727-758	잡종지	510.0	510.0		510.0		서울특별시	서울특별시 중구 세종대로 110	
998	가양동554-2	108	마곡동727-759	잡종지	108.0	108.0		108.0		서울특별시	서울특별시 중구 세종대로 110	
999	가양동554-3	32	마곡동727-760	잡종지	32.0	32.0		32.0		서울특별시	서울특별시 중구 세종대로 110	
1000	가양동555	345	마곡동727-761	구거	67.0	67.0		67.0		서울특별시	서울특별시 중구 세종대로 110	
1001			마곡동727-1443	구거	278.0	278.0		278.0		서울특별시	서울특별시 중구 세종대로 110	
1002	가양동555-1	35	마곡동727-762	구거	35.0	35.0		35.0		서울특별시	서울특별시 중구 세종대로 110	
1003	가양동557	404	마곡동727-763	답	404.0	404.0		404.0		에스에이치공사	서울특별시 강남구 개포로621	
1004	가양동557-1	9	마곡동727-764	답	9.0	9.0		9.0		에스에이치공사	서울특별시 강남구 개포로621	

구분	기정		변경				지구별 면적(㎡)			소유자		비고
	위치	면적(㎡)	위치	지목	공부상면적(㎡)	편입면적(㎡)	1지구	2지구	3지구	성명	주소	
1005	가양동557-2	270	마곡동727-765	답	270.0	270.0		270.0		에스에이치공사	서울특별시 강남구 개포로621	
1006	가양동557-3	2,021	마곡동727-766	답	2,021.0	2,021.0		2,021.0		에스에이치공사	서울특별시 강남구 개포로621	
1007	가양동559	2,416	마곡동727-767	답	2,416.0	2,416.0		2,416.0		에스에이치공사	서울특별시 강남구 개포로621	
1008	가양동559-1	546	마곡동727-768	답	546.0	546.0		546.0		에스에이치공사	서울특별시 강남구 개포로621	
1009	가양동560	2,000	마곡동727-769	답	2,000.0	2,000.0		2,000.0		에스에이치공사	서울특별시 강남구 개포로621	
1010	가양동560-1	665	마곡동727-770	답	665.0	665.0		665.0		에스에이치공사	서울특별시 강남구 개포로621	
1011	가양동561	3,782	마곡동727-771	답	3,782.0	3,782.0		3,782.0		에스에이치공사	서울특별시 강남구 개포로621	
1012	가양동562	3,917	마곡동727-772	답	3,917.0	3,917.0		3,917.0		에스에이치공사	서울특별시 강남구 개포로621	
1013	가양동563	1,382	마곡동727-773	답	1,382.0	1,382.0		1,382.0		에스에이치공사	서울특별시 강남구 개포로621	
1014	가양동564	2,737	마곡동727-774	답	2,737.0	2,737.0		2,737.0		에스에이치공사	서울특별시 강남구 개포로621	
1015	가양동564-1	47	마곡동727-775	답	47.0	47.0		47.0		에스에이치공사	서울특별시 강남구 개포로621	
1016	가양동565	194	마곡동727-776	답	194.0	194.0		194.0		에스에이치공사	서울특별시 강남구 개포로621	
1017	가양동565-1	1,171	마곡동727-777	답	1,171.0	1,171.0		1,171.0		에스에이치공사	서울특별시 강남구 개포로621	
1018	가양동565-2	265	마곡동727-778	답	265.0	265.0		265.0		에스에이치공사	서울특별시 강남구 개포로621	
1019	가양동568	2,269	마곡동727-779	답	2,269.0	2,269.0		2,269.0		에스에이치공사	서울특별시 강남구 개포로621	
1020	가양동568-1	642	마곡동727-780	답	642.0	642.0		642.0		에스에이치공사	서울특별시 강남구 개포로621	
1021	가양동568-2	48	마곡동727-781	답	48.0	48.0		48.0		에스에이치공사	서울특별시 강남구 개포로621	
1022	가양동569	133	마곡동727-782	구거	133.0	133.0		133.0		에스에이치공사	서울특별시 강남구 개포로621	
1023	가양동569-1	178	마곡동727-783	구거	178.0	178.0		178.0		에스에이치공사	서울특별시 강남구 개포로621	
1024	가양동569-2	88	마곡동727-784	구거	88.0	88.0		88.0		에스에이치공사	서울특별시 강남구 개포로621	
1025	가양동569-3	67	마곡동727-785	구거	67.0	67.0		67.0		에스에이치공사	서울특별시 강남구 개포로621	
1026	가양동570	26	마곡동727-786	답	26.0	26.0		26.0		에스에이치공사	서울특별시 강남구 개포로621	
1027	가양동570-1	58	마곡동727-787	답	58.0	58.0		58.0		에스에이치공사	서울특별시 강남구 개포로621	
1028	가양동570-2	86	마곡동727-788	답	86.0	86.0		86.0		에스에이치공사	서울특별시 강남구 개포로621	
1029	가양동570-3	2,817	마곡동727-789	답	2,817.0	2,817.0		2,817.0		에스에이치공사	서울특별시 강남구 개포로621	
1030	가양동570-4	135	마곡동727-790	답	135.0	135.0		135.0		에스에이치공사	서울특별시 강남구 개포로621	
1031	가양동570-5	210	마곡동727-791	답	210.0	210.0		210.0		에스에이치공사	서울특별시 강남구 개포로621	
1032	가양동571	7	마곡동727-792	도로	7.0	7.0		7.0		국(국토교통부)	세종특별자치시 도움6로 11	
1033	가양동571-1	220	마곡동727-793	도로	81.0	81.0		81.0		국(국토교통부)	세종특별자치시 도움6로 11	
1034			마곡동727-1444	도로	139.0	139.0		139.0		국(국토교통부)	세종특별자치시 도움6로 11	
1035	가양동571-2	465	마곡동727-794	도로	235.0	235.0		235.0		국(국토교통부)	세종특별자치시 도움6로 11	
1036			마곡동727-1445	도로	230.0	230.0		230.0		국(국토교통부)	세종특별자치시 도움6로 11	
1037	가양동571-3	6	마곡동727-795	도로	6.0	6.0		6.0		국(국토교통부)	세종특별자치시 도움6로 11	
1038	가양동571-4	5,214	마곡동727-796	도로	2,120.0	2,120.0		2,120.0		국(국토교통부)	세종특별자치시 도움6로 11	
1039			마곡동727-1524	도로	409.0	409.0		409.0		국(국토교통부)	세종특별자치시 도움6로 11	
1040			마곡동727-1525	도로	332.0	332.0		332.0		국(국토교통부)	세종특별자치시 도움6로 11	
1041			마곡동727-1446	도로	1,042.0	1,042.0		1,042.0		국(국토교통부)	세종특별자치시 도움6로 11	
1042			마곡동727-1447	도로	890.0	890.0		890.0		국(국토교통부)	세종특별자치시 도움6로 11	
1043			마곡동727-797	도로	421.0	421.0			421.0	국(국토교통부)	세종특별자치시 도움6로 11	
1044	가양동572	6,592	마곡동727-798	답	1,597.0	1,597.0		1,597.0		에스에이치공사	서울특별시 강남구 개포로621	
1045			마곡동727-1448	답	4,995.0	4,995.0		4,995.0		에스에이치공사	서울특별시 강남구 개포로621	
1046	가양동573	1,626	마곡동727-799	답	503.0	503.0		503.0		에스에이치공사	서울특별시 강남구 개포로621	

구분	기정		변경				지구별 면적(㎡)			소유자		비고
	위치	면적(㎡)	위치	지목	공부상면적(㎡)	편입면적(㎡)	1지구	2지구	3지구	성명	주소	
1047			마곡동727-1449	답	1,123.0	1,123.0		1,123.0		에스에이치공사	서울특별시 강남구 개포로621	
1048	가양동574	1,397	마곡동727-800	답	1,397.0	1,397.0		1,397.0		에스에이치공사	서울특별시 강남구 개포로621	
1049	가양동575	144	마곡동727-801	답	144.0	144.0		144.0		에스에이치공사	서울특별시 강남구 개포로621	
1050	가양동576	2,843	마곡동727-802	답	2,613.0	2,613.0		2,613.0		에스에이치공사	서울특별시 강남구 개포로621	
1051			마곡동727-1450	답	230.0	230.0		230.0		에스에이치공사	서울특별시 강남구 개포로621	
1052	가양동577	2,181	마곡동727-803	답	2,181.0	2,181.0		2,181.0		에스에이치공사	서울특별시 강남구 개포로621	
1053	가양동578	2,357	마곡동727-804	답	2,357.0	2,357.0		2,357.0		에스에이치공사	서울특별시 강남구 개포로621	
1054	가양동579	2	마곡동727-805	답	2.0	2.0		2.0		에스에이치공사	서울특별시 강남구 개포로621	
1055	가양동580	873	마곡동727-806	답	873.0	873.0		873.0		에스에이치공사	서울특별시 강남구 개포로621	
1056	가양동581	776	마곡동727-807	답	776.0	776.0		776.0		에스에이치공사	서울특별시 강남구 개포로621	
1057	가양동582	2,610	마곡동727-808	답	2,610.0	2,610.0		2,610.0		에스에이치공사	서울특별시 강남구 개포로621	
1058	가양동583	567	마곡동727-809	답	567.0	567.0		567.0		에스에이치공사	서울특별시 강남구 개포로621	
1059	가양동584	177	마곡동727-810	답	177.0	177.0		177.0		에스에이치공사	서울특별시 강남구 개포로621	
1060	가양동585	156	마곡동727-811	답	156.0	156.0		156.0		에스에이치공사	서울특별시 강남구 개포로621	
1061	가양동586	595	마곡동727-812	답	595.0	595.0		595.0		에스에이치공사	서울특별시 강남구 개포로621	
1062	가양동586-1	595	마곡동727-813	답	595.0	595.0		595.0		에스에이치공사	서울특별시 강남구 개포로621	
1063	가양동586-2	1,635	마곡동727-814	답	1,635.0	1,635.0		1,635.0		에스에이치공사	서울특별시 강남구 개포로621	
1064	가양동586-3	595	마곡동727-815	답	595.0	595.0		595.0		에스에이치공사	서울특별시 강남구 개포로621	
1065	가양동586-4	595	마곡동727-816	답	595.0	595.0		595.0		에스에이치공사	서울특별시 강남구 개포로621	
1066	가양동587	92	마곡동727-817	답	92.0	92.0		92.0		에스에이치공사	서울특별시 강남구 개포로621	
1067	가양동588	2,371	마곡동727-818	답	2,371.0	2,371.0		2,371.0		에스에이치공사	서울특별시 강남구 개포로621	
1068	가양동589	1,874	마곡동727-819	답	1,874.0	1,874.0		1,874.0		에스에이치공사	서울특별시 강남구 개포로621	
1069	가양동590	2,288	마곡동727-820	답	2,288.0	2,288.0		2,288.0		에스에이치공사	서울특별시 강남구 개포로621	
1070	가양동591	3,306	마곡동727-821	답	2,677.0	2,677.0		2,677.0		에스에이치공사	서울특별시 강남구 개포로621	
1071			마곡동727-1451	답	629.0	629.0		629.0		에스에이치공사	서울특별시 강남구 개포로621	
1072	가양동591-1	737	마곡동727-822	답	737.0	737.0		737.0		에스에이치공사	서울특별시 강남구 개포로621	
1073	가양동591-2	741	마곡동727-823	답	741.0	741.0		741.0		에스에이치공사	서울특별시 강남구 개포로621	
1074	가양동592	4,868	마곡동727-824	답	177.0	177.0		177.0		에스에이치공사	서울특별시 강남구 개포로621	
1075			마곡동727-1452	답	4,691.0	4,691.0		4,691.0		에스에이치공사	서울특별시 강남구 개포로621	
1076	가양동592-1	167	마곡동727-825	답	167.0	167.0		167.0		에스에이치공사	서울특별시 강남구 개포로621	
1077	가양동593	288	마곡동727-826	답	288.0	288.0		288.0		에스에이치공사	서울특별시 강남구 개포로621	
1078	가양동593-1	420	마곡동727-827	답	420.0	420.0		420.0		에스에이치공사	서울특별시 강남구 개포로621	
1079	가양동593-2	2,796	마곡동727-828	답	2,796.0	2,796.0		2,796.0		에스에이치공사	서울특별시 강남구 개포로621	
1080	가양동594	841	마곡동727-829	구거	125.0	125.0		125.0		에스에이치공사	서울특별시 강남구 개포로621	
1081			마곡동727-1453	구거	578.0	578.0		578.0		에스에이치공사	서울특별시 강남구 개포로621	
1082			마곡동727-833	구거	138.0	138.0			138.0	에스에이치공사	서울특별시 강남구 개포로621	
1083	가양동594-1	6	마곡동727-830	구거	6.0	6.0			6.0	에스에이치공사	서울특별시 강남구 개포로621	
1084	가양동594-2	264	마곡동727-831	구거	122.0	122.0		122.0		에스에이치공사	서울특별시 강남구 개포로621	
1085			마곡동727-1454	구거	74.0	74.0		74.0		에스에이치공사	서울특별시 강남구 개포로621	
1086			마곡동727-834	구거	68.0	68.0			68.0	에스에이치공사	서울특별시 강남구 개포로621	
1087	가양동594-3	26	마곡동727-832	구거	26.0	26.0		26.0		에스에이치공사	서울특별시 강남구 개포로621	
1088	가양동597	1,712	마곡동727-835	답	996.0	996.0		996.0		에스에이치공사	서울특별시 강남구 개포로621	

구분	기정		변경				지구별 면적(㎡)			소유자		비고
	위치	면적(㎡)	위치	지목	공부상면적(㎡)	편입면적(㎡)	1지구	2지구	3지구	성명	주소	
1089			마곡동727-1455	답	324.0	324.0		324.0		에스에이치공사	서울특별시 강남구 개포로621	
1090			마곡동727-837	답	392.0	392.0			392.0	에스에이치공사	서울특별시 강남구 개포로621	
1091	가양동597-1	129	마곡동727-836	답	68.0	68.0		68.0		에스에이치공사	서울특별시 강남구 개포로621	
1092			마곡동727-1456	답	61.0	61.0		61.0		에스에이치공사	서울특별시 강남구 개포로621	
1093	가양동598	2,413	마곡동727-838	답	989.0	989.0		989.0		에스에이치공사	서울특별시 강남구 개포로621	
1094			마곡동727-1457	답	6.0	6.0		6.0		에스에이치공사	서울특별시 강남구 개포로621	
1095			마곡동727-839	답	1,418.0	1,418.0			1,418.0	에스에이치공사	서울특별시 강남구 개포로621	
1096	가양동599	3,812	마곡동727-840	답	1,117.0	1,117.0		1,117.0		에스에이치공사	서울특별시 강남구 개포로621	
1097			마곡동727-841	답	2,695.0	2,695.0			2,695.0	에스에이치공사	서울특별시 강남구 개포로621	
1098	가양동600	2,236	마곡동727-842	답	2,056.0	2,056.0		2,056.0		에스에이치공사	서울특별시 강남구 개포로621	
1099			마곡동727-845	답	180.0	180.0			180.0	에스에이치공사	서울특별시 강남구 개포로621	
1100	가양동600-1	1,002	마곡동727-843	답	1,002.0	1,002.0		1,002.0		에스에이치공사	서울특별시 강남구 개포로621	
1101	가양동600-2	651	마곡동727-844	답	651.0	651.0		651.0		에스에이치공사	서울특별시 강남구 개포로621	
1102	가양동601	529	마곡동727-846	답	128.0	128.0		128.0		에스에이치공사	서울특별시 강남구 개포로621	
1103			마곡동727-847	답	401.0	401.0			401.0	에스에이치공사	서울특별시 강남구 개포로621	
1104	가양동602	1,820	마곡동727-848	답	1,820.0	1,820.0			1,820.0	에스에이치공사	서울특별시 강남구 개포로621	
1105	가양동603	100	마곡동727-849	답	100.0	100.0			100.0	에스에이치공사	서울특별시 강남구 개포로621	
1106	가양동604	2,053	마곡동727-850	답	2,053.0	2,053.0			2,053.0	에스에이치공사	서울특별시 강남구 개포로621	
1107	가양동605	66	마곡동727-851	답	66.0	66.0			66.0	에스에이치공사	서울특별시 강남구 개포로621	
1108	가양동606	1	마곡동727-852	답	1.0	1.0			1.0	에스에이치공사	서울특별시 강남구 개포로621	
1109	가양동606-1	188	마곡동727-853	답	2.0	2.0		2.0		에스에이치공사	서울특별시 강남구 개포로621	
1110			마곡동727-855	답	186.0	186.0			186.0	에스에이치공사	서울특별시 강남구 개포로621	
1111	가양동606-2	1,543	마곡동727-854	답	1,543.0	1,543.0			1,543.0	에스에이치공사	서울특별시 강남구 개포로621	
1112	가양동607	72	마곡동727-856	구거	72.0	72.0			72.0	국(국토교통부)	세종특별자치시 도움6로 11	
1113	가양동607-1	4	마곡동727-857	구거	4.0	4.0			4.0	국(국토교통부)	세종특별자치시 도움6로 11	
1114	가양동608	4	마곡동727-858	답	4.0	4.0			4.0	에스에이치공사	서울특별시 강남구 개포로621	
1115	가양동608-1	36	마곡동727-859	답	36.0	36.0			36.0	에스에이치공사	서울특별시 강남구 개포로621	
1116	가양동608-2	24	마곡동727-860	답	24.0	24.0			24.0	에스에이치공사	서울특별시 강남구 개포로621	
1117	가양동609	93	마곡동727-861	구거	93.0	93.0			93.0	국(국토교통부)	세종특별자치시 도움6로 11	
1118	가양동610	31	마곡동727-862	답	31.0	31.0			31.0	에스에이치공사	서울특별시 강남구 개포로621	
1119	가양동610-1	241	마곡동727-863	답	241.0	241.0			241.0	에스에이치공사	서울특별시 강남구 개포로621	
1120	가양동610-2	2,754	마곡동727-864	답	2,754.0	2,754.0			2,754.0	에스에이치공사	서울특별시 강남구 개포로621	
1121	가양동611	1,785	마곡동727-865	답	1,785.0	1,785.0			1,785.0	에스에이치공사	서울특별시 강남구 개포로621	
1122	가양동612	1,217	마곡동727-866	답	1,217.0	1,217.0			1,217.0	에스에이치공사	서울특별시 강남구 개포로621	
1123	가양동613	1,426	마곡동727-867	답	1,426.0	1,426.0			1,426.0	에스에이치공사	서울특별시 강남구 개포로621	
1124	가양동614	106	마곡동727-868	답	106.0	106.0			106.0	에스에이치공사	서울특별시 강남구 개포로621	
1125	가양동615	1,388	마곡동727-869	답	1,388.0	1,388.0			1,388.0	에스에이치공사	서울특별시 강남구 개포로621	
1126	가양동616	481	마곡동727-870	답	481.0	481.0			481.0	에스에이치공사	서울특별시 강남구 개포로621	
1127	가양동617	1,073	마곡동727-871	답	1,073.0	1,073.0			1,073.0	에스에이치공사	서울특별시 강남구 개포로621	
1128	가양동618	127	마곡동727-872	답	127.0	127.0			127.0	에스에이치공사	서울특별시 강남구 개포로621	
1129	가양동618-1	574	마곡동727-873	답	574.0	574.0			574.0	에스에이치공사	서울특별시 강남구 개포로621	
1130	가양동618-2	866	마곡동727-874	답	866.0	866.0			866.0	에스에이치공사	서울특별시 강남구 개포로621	

구분	기정		변경				지구별 면적(㎡)			소유자		비고
	위치	면적(㎡)	위치	지목	공부상면적(㎡)	편입면적(㎡)	1지구	2지구	3지구	성명	주소	
1131	가양동619	1,141	마곡동727-875	구거	1,141.0	1,141.0			1,141.0	국(국토교통부)	세종특별자치시 도움6로 11	
1132	가양동619-1	30	마곡동727-876	구거	30.0	30.0			30.0	국(국토교통부)	세종특별자치시 도움6로 11	
1133	가양동619-2	49	마곡동727-877	구거	49.0	49.0			49.0	국(국토교통부)	세종특별자치시 도움6로 11	
1134	가양동620	50	마곡동727-878	구거	50.0	50.0			50.0	국(국토교통부)	세종특별자치시 도움6로 11	
1135	가양동620-1	6	마곡동727-879	구거	6.0	6.0			6.0	국(국토교통부)	세종특별자치시 도움6로 11	
1136	가양동621	1	마곡동727-880	답	1.0	1.0			1.0	에스에이치공사	서울특별시 강남구 개포로621	
1137	가양동621-1	40	마곡동727-881	답	40.0	40.0			40.0	에스에이치공사	서울특별시 강남구 개포로621	
1138	가양동621-2	8	마곡동727-882	답	8.0	8.0			8.0	에스에이치공사	서울특별시 강남구 개포로621	
1139	가양동622	118	마곡동727-883	답	118.0	118.0			118.0	에스에이치공사	서울특별시 강남구 개포로621	
1140	가양동622-1	54	마곡동727-884	답	54.0	54.0			54.0	에스에이치공사	서울특별시 강남구 개포로621	
1141	가양동623	840	마곡동727-885	답	840.0	840.0			840.0	에스에이치공사	서울특별시 강남구 개포로621	
1142	가양동624	879	마곡동727-886	답	879.0	879.0			879.0	에스에이치공사	서울특별시 강남구 개포로621	
1143	가양동625	130	마곡동727-887	답	130.0	130.0			130.0	에스에이치공사	서울특별시 강남구 개포로621	
1144	가양동626	542	마곡동727-888	답	542.0	542.0			542.0	에스에이치공사	서울특별시 강남구 개포로621	
1145	가양동627	944	마곡동727-889	답	944.0	944.0			944.0	에스에이치공사	서울특별시 강남구 개포로621	
1146	가양동628	254	마곡동727-890	답	254.0	254.0			254.0	에스에이치공사	서울특별시 강남구 개포로621	
1147	가양동629	785	마곡동727-891	답	785.0	785.0			785.0	에스에이치공사	서울특별시 강남구 개포로621	
1148	가양동630	1,094	마곡동727-892	답	1,094.0	1,094.0			1,094.0	에스에이치공사	서울특별시 강남구 개포로621	
1149	가양동631	224	마곡동727-893	답	224.0	224.0			224.0	에스에이치공사	서울특별시 강남구 개포로621	
1150	가양동632	139	마곡동727-894	답	139.0	139.0			139.0	에스에이치공사	서울특별시 강남구 개포로621	
1151	가양동632-1	48	마곡동727-895	답	48.0	48.0			48.0	에스에이치공사	서울특별시 강남구 개포로621	
1152	가양동633	32	마곡동727-896	구거	32.0	32.0			32.0	에스에이치공사	서울특별시 강남구 개포로621	
1153	가양동633-1	39	마곡동727-897	구거	39.0	39.0			39.0	에스에이치공사	서울특별시 강남구 개포로621	
1154	가양동633-2	1,090	마곡동727-898	구거	1,090.0	1,090.0			1,090.0	에스에이치공사	서울특별시 강남구 개포로621	
1155	가양동638	26	마곡동727-899	답	26.0	26.0			26.0	에스에이치공사	서울특별시 강남구 개포로621	
1156	가양동639	147	마곡동727-900	답	147.0	147.0			147.0	에스에이치공사	서울특별시 강남구 개포로621	
1157	가양동640	434	마곡동727-901	답	434.0	434.0			434.0	에스에이치공사	서울특별시 강남구 개포로621	
1158	가양동641	601	마곡동727-902	답	1.0	1.0		1.0		에스에이치공사	서울특별시 강남구 개포로621	
1159			마곡동727-903	답	600.0	600.0			600.0	에스에이치공사	서울특별시 강남구 개포로621	
1160	가양동642	700	마곡동727-904	답	549.0	549.0		549.0		에스에이치공사	서울특별시 강남구 개포로621	
1161			마곡동727-905	답	151.0	151.0			151.0	에스에이치공사	서울특별시 강남구 개포로621	
1162	가양동643	144	마곡동727-906	답	144.0	144.0		144.0		에스에이치공사	서울특별시 강남구 개포로621	
1163	가양동644	116	마곡동727-907	답	116.0	116.0		116.0		에스에이치공사	서울특별시 강남구 개포로621	
1164	가양동645	663	마곡동727-908	답	663.0	663.0		663.0		에스에이치공사	서울특별시 강남구 개포로621	
1165	가양동646	516	마곡동727-909	답	516.0	516.0		516.0		에스에이치공사	서울특별시 강남구 개포로621	
1166	가양동647	315	마곡동727-910	답	315.0	315.0		315.0		에스에이치공사	서울특별시 강남구 개포로621	
1167	가양동648	190	마곡동727-911	답	190.0	190.0		190.0		에스에이치공사	서울특별시 강남구 개포로621	
1168	가양동649	421	마곡동727-912	답	421.0	421.0		421.0		에스에이치공사	서울특별시 강남구 개포로621	
1169	가양동650	535	마곡동727-913	답	535.0	535.0		535.0		에스에이치공사	서울특별시 강남구 개포로621	
1170	가양동651	587	마곡동727-914	답	587.0	587.0		587.0		에스에이치공사	서울특별시 강남구 개포로621	
1171	가양동652	48	마곡동727-915	답	48.0	48.0		48.0		에스에이치공사	서울특별시 강남구 개포로621	
1172	가양동653	785	마곡동727-916	답	785.0	785.0		785.0		에스에이치공사	서울특별시 강남구 개포로621	

구분	기정		변경				지구별 면적(㎡)			소유자		비고
	위치	면적(㎡)	위치	지목	공부상면적(㎡)	편입면적(㎡)	1지구	2지구	3지구	성명	주소	
1173	가양동654	134	마곡동727-917	답	134.0	134.0		134.0		에스에이치공사	서울특별시 강남구 개포로621	
1174	가양동655	1,183	마곡동727-918	답	1,183.0	1,183.0		1,183.0		에스에이치공사	서울특별시 강남구 개포로621	
1175	가양동656	372	마곡동727-919	답	372.0	372.0		372.0		에스에이치공사	서울특별시 강남구 개포로621	
1176	가양동657	24	마곡동727-920	답	24.0	24.0		24.0		에스에이치공사	서울특별시 강남구 개포로621	
1177	가양동658	595	마곡동727-921	답	595.0	595.0		595.0		에스에이치공사	서울특별시 강남구 개포로621	
1178	가양동659	1,099	마곡동727-922	답	1,099.0	1,099.0		1,099.0		에스에이치공사	서울특별시 강남구 개포로621	
1179	가양동660	200	마곡동727-923	전	200.0	200.0		200.0		에스에이치공사	서울특별시 강남구 개포로621	
1180	가양동661	1,166	마곡동727-924	전	1,166.0	1,166.0		1,166.0		에스에이치공사	서울특별시 강남구 개포로621	
1181	가양동662	1,122	마곡동727-925	답	1,122.0	1,122.0		1,122.0		에스에이치공사	서울특별시 강남구 개포로621	
1182	가양동662-1	422	마곡동727-926	답	422.0	422.0		422.0		서울특별시	서울특별시 중구 세종대로 110	
1183	가양동662-2	102	마곡동727-927	답	101.0	101.0		101.0		에스에이치공사	서울특별시 강남구 개포로621	
1184			마곡동727-1458	답	1.0	1.0		1.0		에스에이치공사	서울특별시 강남구 개포로621	
1185	가양동663	92	마곡동727-928	답	31.0	31.0		31.0		에스에이치공사	서울특별시 강남구 개포로621	
1186			마곡동727-1459	답	61.0	61.0		61.0		에스에이치공사	서울특별시 강남구 개포로621	
1187	가양동664	26	마곡동727-929	답	19.0	19.0		19.0		서울특별시	서울특별시 중구 세종대로 110	
1188			마곡동727-1460	답	7.0	7.0		7.0		서울특별시	서울특별시 중구 세종대로 110	
1189	가양동664-1	1	마곡동727-930	답	1.0	1.0		1.0		서울특별시	서울특별시 중구 세종대로 110	
1190	가양동665	129	마곡동727-931	답	129.0	129.0			129.0	에스에이치공사	서울특별시 강남구 개포로621	
1191	가양동666	53	마곡동727-932	하천	53.0	53.0			53.0	에스에이치공사	서울특별시 강남구 개포로621	
1192	가양동667	193	마곡동727-933	하천	193.0	193.0			193.0	국(국토교통부)	세종특별자치시 도움6로 11	
1193	가양동667-1	2	마곡동727-934	하천	2.0	2.0			2.0	국(국토교통부)	세종특별자치시 도움6로 11	
1194	가양동668	962	마곡동727-935	구거	962.0	962.0			962.0	국(국토교통부)	세종특별자치시 도움6로 11	
1195	가양동668-1	13	마곡동727-936	구거	13.0	13.0			13.0	국(국토교통부)	세종특별자치시 도움6로 11	
1196	가양동669	4	마곡동727-937	답	4.0	4.0			4.0	에스에이치공사	서울특별시 강남구 개포로621	
1197	가양동669-1	19	마곡동727-938	답	19.0	19.0			19.0	에스에이치공사	서울특별시 강남구 개포로621	
1198	가양동669-2	7	마곡동727-939	답	7.0	7.0			7.0	에스에이치공사	서울특별시 강남구 개포로621	
1199	가양동670	17	마곡동727-940	답	17.0	17.0			17.0	에스에이치공사	서울특별시 강남구 개포로621	
1200	가양동670-1	80	마곡동727-941	답	80.0	80.0			80.0	에스에이치공사	서울특별시 강남구 개포로621	
1201	가양동670-2	263	마곡동727-942	답	263.0	263.0			263.0	에스에이치공사	서울특별시 강남구 개포로621	
1202	가양동671	31	마곡동727-943	답	31.0	31.0			31.0	에스에이치공사	서울특별시 강남구 개포로621	
1203	가양동671-1	257	마곡동727-944	답	257.0	257.0			257.0	에스에이치공사	서울특별시 강남구 개포로621	
1204	가양동671-2	3,267	마곡동727-945	답	3,267.0	3,267.0			3,267.0	에스에이치공사	서울특별시 강남구 개포로621	
1205	가양동672	89	마곡동727-946	하천	89.0	89.0			89.0	에스에이치공사	서울특별시 강남구 개포로621	
1206	가양동672-1	10	마곡동727-947	하천	10.0	10.0			10.0	에스에이치공사	서울특별시 강남구 개포로621	
1207	가양동673	139	마곡동727-948	하천	139.0	139.0			139.0	에스에이치공사	서울특별시 강남구 개포로621	
1208	가양동674	3,278	마곡동727-949	답	3,278.0	3,278.0			3,278.0	에스에이치공사	서울특별시 강남구 개포로621	
1209	가양동675	944	마곡동727-950	답	944.0	944.0			944.0	에스에이치공사	서울특별시 강남구 개포로621	
1210	가양동676	942	마곡동727-951	답	942.0	942.0			942.0	에스에이치공사	서울특별시 강남구 개포로621	
1211	가양동677	5,584	마곡동727-952	답	5,584.0	5,584.0			5,584.0	에스에이치공사	서울특별시 강남구 개포로621	
1212	가양동678	2,479	마곡동727-953	답	2,479.0	2,479.0			2,479.0	에스에이치공사	서울특별시 강남구 개포로621	
1213	가양동679	1,779	마곡동727-954	구거	1,779.0	1,779.0			1,779.0	에스에이치공사	서울특별시 강남구 개포로621	
1214	가양동680	79	마곡동727-955	하천	79.0	79.0			79.0	에스에이치공사	서울특별시 강남구 개포로621	

구분	기정		변경				지구별 면적(㎡)			소유자		비고
	위치	면적(㎡)	위치	지목	공부상면적(㎡)	편입면적(㎡)	1지구	2지구	3지구	성명	주소	
1215	가양동681	112	마곡동727-956	답	112.0	112.0			112.0	에스에이치공사	서울특별시 강남구 개포로621	
1216	가양동682	63	마곡동727-957	하천	63.0	63.0			63.0	에스에이치공사	서울특별시 강남구 개포로621	
1217	가양동683	231	마곡동727-958	답	231.0	231.0			231.0	에스에이치공사	서울특별시 강남구 개포로621	
1218	가양동684	129	마곡동727-959	답	129.0	129.0			129.0	에스에이치공사	서울특별시 강남구 개포로621	
1219	가양동685	73	마곡동727-960	구거	73.0	73.0			73.0	국(국토교통부)	세종특별자치시 도움6로 11	
1220	가양동686	268	마곡동727-961	답	268.0	268.0			268.0	에스에이치공사	서울특별시 강남구 개포로621	
1221	가양동687	149	마곡동727-962	답	149.0	149.0			149.0	에스에이치공사	서울특별시 강남구 개포로621	
1222	가양동688	995	마곡동727-963	하천	995.0	995.0			995.0	국(국토교통부)	세종특별자치시 도움6로 11	
1223	가양동689	119	마곡동727-964	구거	119.0	119.0			119.0	국(국토교통부)	세종특별자치시 도움6로 11	
1224	가양동690	76	마곡동727-965	구거	76.0	76.0			76.0	국(국토교통부)	세종특별자치시 도움6로 11	
1225	가양동691	79	마곡동727-966	하천	79.0	79.0			79.0	에스에이치공사	서울특별시 강남구 개포로621	
1226	가양동692	1,924	마곡동727-967	답	1,924.0	1,924.0			1,924.0	에스에이치공사	서울특별시 강남구 개포로621	
1227	가양동693	5,752	마곡동727-968	답	5,752.0	5,752.0			5,752.0	에스에이치공사	서울특별시 강남구 개포로621	
1228	가양동694	2,172	마곡동727-969	답	2,172.0	2,172.0			2,172.0	에스에이치공사	서울특별시 강남구 개포로621	
1229	가양동695	3,736	마곡동727-970	답	3,736.0	3,736.0			3,736.0	에스에이치공사	서울특별시 강남구 개포로621	
1230	가양동696	2,486	마곡동727-971	답	2,486.0	2,486.0			2,486.0	에스에이치공사	서울특별시 강남구 개포로621	
1231	가양동697	109	마곡동727-972	답	109.0	109.0			109.0	에스에이치공사	서울특별시 강남구 개포로621	
1232	가양동698	2,377	마곡동727-973	답	2,377.0	2,377.0			2,377.0	에스에이치공사	서울특별시 강남구 개포로621	
1233	가양동699	2,451	마곡동727-974	답	2,451.0	2,451.0			2,451.0	에스에이치공사	서울특별시 강남구 개포로621	
1234	가양동700	532	마곡동727-975	구거	532.0	532.0			532.0	국(국토교통부)	세종특별자치시 도움6로 11	
1235	가양동701	30	마곡동727-976	하천	30.0	30.0			30.0	에스에이치공사	서울특별시 강남구 개포로621	
1236	가양동702	215	마곡동727-977	하천	215.0	215.0			215.0	에스에이치공사	서울특별시 강남구 개포로621	
1237	가양동703	380	마곡동727-978	하천	380.0	380.0			380.0	국(국토교통부)	세종특별자치시 도움6로 11	
1238	가양동705	674	마곡동727-979	구거	674.0	674.0			674.0	에스에이치공사	서울특별시 강남구 개포로621	
1239	가양동706	372	마곡동727-980	답	372.0	372.0			372.0	에스에이치공사	서울특별시 강남구 개포로621	
1240	가양동707	182	마곡동727-981	답	182.0	182.0			182.0	에스에이치공사	서울특별시 강남구 개포로621	
1241	가양동708	2,673	마곡동727-982	답	327.0	327.0		327.0		에스에이치공사	서울특별시 강남구 개포로621	
1242			마곡동727-983	답	2,346.0	2,346.0			2,346.0	에스에이치공사	서울특별시 강남구 개포로621	
1243	가양동709	1,249	마곡동727-984	답	866.0	866.0		866.0		에스에이치공사	서울특별시 강남구 개포로621	
1244			마곡동727-985	답	383.0	383.0			383.0	에스에이치공사	서울특별시 강남구 개포로621	
1245	가양동710	860	마곡동727-986	답	860.0	860.0		860.0		에스에이치공사	서울특별시 강남구 개포로621	
1246	가양동711	384	마곡동727-987	답	384.0	384.0		384.0		에스에이치공사	서울특별시 강남구 개포로621	
1247	가양동712	2,152	마곡동727-988	답	2,152.0	2,152.0		2,152.0		에스에이치공사	서울특별시 강남구 개포로621	
1248	가양동713	856	마곡동727-989	답	395.0	395.0		395.0		에스에이치공사	서울특별시 강남구 개포로621	
1249			마곡동727-990	답	461.0	461.0			461.0	에스에이치공사	서울특별시 강남구 개포로621	
1250	가양동714	374	마곡동727-991	구거	374.0	374.0		374.0		국(국토교통부)	세종특별자치시 도움6로 11	
1251	가양동715	489	마곡동727-992	하천	489.0	489.0		489.0		국(국토교통부)	세종특별자치시 도움6로 11	
1252	가양동716	26	마곡동727-993	구거	26.0	26.0		26.0		에스에이치공사	서울특별시 강남구 개포로621	
1253	가양동717	1,838	마곡동727-994	답	1,838.0	1,838.0		1,838.0		에스에이치공사	서울특별시 강남구 개포로621	
1254	가양동718	1,256	마곡동727-995	답	1,256.0	1,256.0		1,256.0		에스에이치공사	서울특별시 강남구 개포로621	
1255	가양동719	1,984	마곡동727-996	답	1,984.0	1,984.0		1,984.0		에스에이치공사	서울특별시 강남구 개포로621	
1256	가양동720	4,185	마곡동727-997	답	4,185.0	4,185.0		4,185.0		에스에이치공사	서울특별시 강남구 개포로621	

구분	기정		변경				지구별 면적(㎡)			소유자		비고
	위치	면적(㎡)	위치	지목	공부상면적(㎡)	편입면적(㎡)	1지구	2지구	3지구	성명	주소	
1257	가양동721	1,411	마곡동727-998	답	1,411.0	1,411.0		1,411.0		에스에이치공사	서울특별시 강남구 개포로621	
1258	가양동722	1,141	마곡동727-999	답	1,141.0	1,141.0		1,141.0		에스에이치공사	서울특별시 강남구 개포로621	
1259	가양동723	1,886	마곡동727-1000	답	1,886.0	1,886.0		1,886.0		에스에이치공사	서울특별시 강남구 개포로621	
1260	가양동723-1	1,005	마곡동727-1001	답	1,005.0	1,005.0		1,005.0		에스에이치공사	서울특별시 강남구 개포로621	
1261	가양동724	2,204	마곡동727-1002	답	2,204.0	2,204.0		2,204.0		에스에이치공사	서울특별시 강남구 개포로621	
1262	가양동725	1,507	마곡동727-1003	답	1,507.0	1,507.0		1,507.0		에스에이치공사	서울특별시 강남구 개포로621	
1263	가양동726	92	마곡동727-1004	답	92.0	92.0		92.0		에스에이치공사	서울특별시 강남구 개포로621	
1264	가양동727	864	마곡동727-1005	답	864.0	864.0		864.0		에스에이치공사	서울특별시 강남구 개포로621	
1265	가양동728	3,418	마곡동727-1006	답	3,418.0	3,418.0		3,418.0		에스에이치공사	서울특별시 강남구 개포로621	
1266	가양동729	4,040	마곡동727-1007	답	4,040.0	4,040.0		4,040.0		에스에이치공사	서울특별시 강남구 개포로621	
1267	가양동730	532	마곡동727-1008	답	532.0	532.0		532.0		에스에이치공사	서울특별시 강남구 개포로621	
1268	가양동731	317	마곡동727-1009	답	317.0	317.0		317.0		에스에이치공사	서울특별시 강남구 개포로621	
1269	가양동732	605	마곡동727-1010	하천	605.0	605.0		605.0		에스에이치공사	서울특별시 강남구 개포로621	
1270	가양동733	390	마곡동727-1011	구거	390.0	390.0		390.0		국(국토교통부)	세종특별자치시 도움6로 11	
1271	가양동734	46	마곡동727-1012	답	46.0	46.0		46.0		에스에이치공사	서울특별시 강남구 개포로621	
1272	가양동735	93	마곡동727-1013	답	93.0	93.0		93.0		에스에이치공사	서울특별시 강남구 개포로621	
1273	가양동736	13	마곡동727-1014	구거	13.0	13.0		13.0		국(국토교통부)	세종특별자치시 도움6로 11	
1274	가양동737	69	마곡동727-1015	답	69.0	69.0		69.0		에스에이치공사	서울특별시 강남구 개포로621	
1275	가양동738	456	마곡동727-1016	구거	456.0	456.0		456.0		국(국토교통부)	세종특별자치시 도움6로 11	
1276	가양동739	60	마곡동727-1017	답	60.0	60.0		60.0		에스에이치공사	서울특별시 강남구 개포로621	
1277	가양동740	10	마곡동727-1018	답	10.0	10.0		10.0		에스에이치공사	서울특별시 강남구 개포로621	
1278	가양동741	205	마곡동727-1019	답	1.0	1.0		1.0		에스에이치공사	서울특별시 강남구 개포로621	
1279			마곡동727-1526	답	204.0	204.0		204.0		에스에이치공사	서울특별시 강남구 개포로621	
1280	가양동742	516	마곡동727-1020	답	162.0	162.0		162.0		에스에이치공사	서울특별시 강남구 개포로621	
1281			마곡동727-1527	답	354.0	354.0		354.0		에스에이치공사	서울특별시 강남구 개포로621	
1282	가양동743	3,051	마곡동727-1021	답	1,517.0	1,517.0		1,517.0		에스에이치공사	서울특별시 강남구 개포로621	
1283			마곡동727-1528	답	1,534.0	1,534.0		1,534.0		에스에이치공사	서울특별시 강남구 개포로621	
1284	가양동744	2,188	마곡동727-1022	답	1,322.0	1,322.0		1,322.0		에스에이치공사	서울특별시 강남구 개포로621	
1285			마곡동727-1529	답	866.0	866.0		866.0		에스에이치공사	서울특별시 강남구 개포로621	
1286	가양동745	4,836	마곡동727-1023	답	4,836.0	4,836.0		4,836.0		에스에이치공사	서울특별시 강남구 개포로621	
1287	가양동746	2,450	마곡동727-1024	답	2,450.0	2,450.0		2,450.0		에스에이치공사	서울특별시 강남구 개포로621	
1288	가양동747	2,119	마곡동727-1025	답	2,119.0	2,119.0		2,119.0		에스에이치공사	서울특별시 강남구 개포로621	
1289	가양동748	298	마곡동727-1026	답	298.0	298.0		298.0		에스에이치공사	서울특별시 강남구 개포로621	
1290	가양동748-1	476	마곡동727-1027	답	476.0	476.0		476.0		에스에이치공사	서울특별시 강남구 개포로621	
1291	가양동748-2	480	마곡동727-1028	답	480.0	480.0		480.0		에스에이치공사	서울특별시 강남구 개포로621	
1292	가양동748-3	331	마곡동727-1029	답	331.0	331.0		331.0		에스에이치공사	서울특별시 강남구 개포로621	
1293	가양동748-4	462	마곡동727-1030	답	462.0	462.0		462.0		에스에이치공사	서울특별시 강남구 개포로621	
1294	가양동749	2,581	마곡동727-1031	답	2,581.0	2,581.0		2,581.0		에스에이치공사	서울특별시 강남구 개포로621	
1295	가양동750	1,337	마곡동727-1032	답	1,337.0	1,337.0		1,337.0		에스에이치공사	서울특별시 강남구 개포로621	
1296	가양동751	1,464	마곡동727-1033	답	1,464.0	1,464.0		1,464.0		에스에이치공사	서울특별시 강남구 개포로621	
1297	가양동752	1,855	마곡동727-1034	답	1,855.0	1,855.0		1,855.0		에스에이치공사	서울특별시 강남구 개포로621	
1298	가양동753	3,739	마곡동727-1035	답	3,739.0	3,739.0		3,739.0		에스에이치공사	서울특별시 강남구 개포로621	

구분	기정		변경				지구별 면적(㎡)			소유자		비고
	위치	면적(㎡)	위치	지목	공부상면적(㎡)	편입면적(㎡)	1지구	2지구	3지구	성명	주소	
1299	가양동754	6,476	마곡동727-1036	답	6,476.0	6,476.0		6,476.0		에스에이치공사	서울특별시 강남구 개포로621	
1300	가양동755	2,714	마곡동727-1037	답	2,459.0	2,459.0		2,459.0		에스에이치공사	서울특별시 강남구 개포로621	
1301			마곡동727-1530	답	255.0	255.0		255.0		에스에이치공사	서울특별시 강남구 개포로621	
1302	가양동757	319	마곡동727-1038	구거	70.0	70.0		70.0		에스에이치공사	서울특별시 강남구 개포로621	
1303			마곡동727-1531	구거	249.0	249.0		249.0		에스에이치공사	서울특별시 강남구 개포로621	
1304	가양동760	7	마곡동727-1039	답	7.0	7.0		7.0		에스에이치공사	서울특별시 강남구 개포로621	
1305	가양동763	205	마곡동727-1040	답	205.0	205.0		205.0		에스에이치공사	서울특별시 강남구 개포로621	
1306	가양동764	1,726	마곡동727-1041	답	815.0	815.0		815.0		에스에이치공사	서울특별시 강남구 개포로621	
1307			마곡동727-1532	답	911.0	911.0		911.0		에스에이치공사	서울특별시 강남구 개포로621	
1308	가양동765	1,516	마곡동727-1042	답	256.0	256.0		256.0		에스에이치공사	서울특별시 강남구 개포로621	
1309			마곡동727-1533	답	1,260.0	1,260.0		1,260.0		에스에이치공사	서울특별시 강남구 개포로621	
1310	가양동766	277	마곡동727-1043	답	9.0	9.0		9.0		에스에이치공사	서울특별시 강남구 개포로621	
1311			마곡동727-1534	답	268.0	268.0		268.0		에스에이치공사	서울특별시 강남구 개포로621	
1312	가양동766-2	1,617	마곡동727-1044	답	1,617.0	1,617.0		1,617.0		에스에이치공사	서울특별시 강남구 개포로621	
1313	가양동768	1,064	마곡동727-1045	답	216.0	216.0		216.0		에스에이치공사	서울특별시 강남구 개포로621	
1314			마곡동727-1535	답	848.0	848.0		848.0		에스에이치공사	서울특별시 강남구 개포로621	
1315	가양동768-1	1,065	마곡동727-1046	답	19.0	19.0		19.0		에스에이치공사	서울특별시 강남구 개포로621	
1316			마곡동727-1536	답	896.0	896.0		896.0		에스에이치공사	서울특별시 강남구 개포로621	
1317			마곡동727-1537	답	150.0	150.0		150.0		에스에이치공사	서울특별시 강남구 개포로621	
1318	가양동768-2	331	마곡동727-1047	답	330.0	330.0		330.0		에스에이치공사	서울특별시 강남구 개포로621	
1319			마곡동727-1538	답	1.0	1.0		1.0		에스에이치공사	서울특별시 강남구 개포로621	
1320	가양동769	930	마곡동727-1048	답	570.0	570.0		570.0		에스에이치공사	서울특별시 강남구 개포로621	
1321			마곡동727-1539	답	360.0	360.0		360.0		에스에이치공사	서울특별시 강남구 개포로621	
1322	가양동770	126	마곡동727-1049	답	126.0	126.0		126.0		에스에이치공사	서울특별시 강남구 개포로621	
1323	가양동772	73	마곡동727-1050	구거	73.0	73.0		73.0		국(국토교통부)	세종특별자치시 도움6로 11	
1324	가양동772-1	3	마곡동727-1051	구거	3.0	3.0		3.0		국(국토교통부)	세종특별자치시 도움6로 11	
1325	가양동773	130	마곡동727-1052	구거	130.0	130.0		130.0		국(국토교통부)	세종특별자치시 도움6로 11	
1326	가양동773-1	213	마곡동727-1053	구거	213.0	213.0		213.0		국(국토교통부)	세종특별자치시 도움6로 11	
1327	가양동773-2	351	마곡동727-1054	구거	351.0	351.0		351.0		국(국토교통부)	세종특별자치시 도움6로 11	
1328	가양동774-1	524	마곡동727-1055	답	524.0	524.0		524.0		에스에이치공사	서울특별시 강남구 개포로621	
1329	가양동775	1,254	마곡동727-1056	답	547.0	547.0		547.0		에스에이치공사	서울특별시 강남구 개포로621	
1330			마곡동727-1461	답	707.0	707.0		707.0		에스에이치공사	서울특별시 강남구 개포로621	
1331	가양동775-2	243	마곡동727-1057	답	243.0	243.0		243.0		에스에이치공사	서울특별시 강남구 개포로621	
1332	가양동776	414	마곡동727-1058	답	99.0	99.0		99.0		에스에이치공사	서울특별시 강남구 개포로621	
1333			마곡동727-1462	답	315.0	315.0		315.0		에스에이치공사	서울특별시 강남구 개포로621	
1334	가양동776-2	1,096	마곡동727-1059	답	1,096.0	1,096.0		1,096.0		에스에이치공사	서울특별시 강남구 개포로621	
1335	가양동777	3	마곡동727-1060	구거	3.0	3.0		3.0		에스에이치공사	서울특별시 강남구 개포로621	
1336	가양동778	301	마곡동727-1061	구거	301.0	301.0		301.0		에스에이치공사	서울특별시 강남구 개포로621	
1337	가양동779	1,158	마곡동727-1062	구거	1,158.0	1,158.0		1,158.0		국(국토교통부)	세종특별자치시 도움6로 11	
1338	가양동779-1	32	마곡동727-1063	공원	32.0	32.0		32.0		국(국토교통부)	세종특별자치시 도움6로 11	
1339	가양동780	759	마곡동727-1064	구거	759.0	759.0		759.0		에스에이치공사	서울특별시 강남구 개포로621	
1340	가양동780-1	65	마곡동727-1065	공원	65.0	65.0		65.0		서울특별시	서울특별시 중구 세종대로 110	

구분	기정		변경				지구별 면적(㎡)			소유자		비고
	위치	면적(㎡)	위치	지목	공부상면적(㎡)	편입면적(㎡)	1지구	2지구	3지구	성명	주소	
1341	가양동781	50	마곡동727-1066	답	50.0	50.0		50.0		에스에이치공사	서울특별시 강남구 개포로621	
1342	가양동782	476	마곡동727-1067	답	476.0	476.0		476.0		에스에이치공사	서울특별시 강남구 개포로621	
1343	가양동783	79	마곡동727-1068	답	79.0	79.0		79.0		에스에이치공사	서울특별시 강남구 개포로621	
1344	가양동783-2	442	마곡동727-1069	답	442.0	442.0		442.0		에스에이치공사	서울특별시 강남구 개포로621	
1345	가양동784	314	마곡동727-1070	답	314.0	314.0		314.0		에스에이치공사	서울특별시 강남구 개포로621	
1346	가양동787	641	마곡동727-1071	답	641.0	641.0		641.0		에스에이치공사	서울특별시 강남구 개포로621	
1347	가양동788	1,113	마곡동727-1072	구거	1,090.0	1,090.0		1,090.0		에스에이치공사	서울특별시 강남구 개포로621	
1348			마곡동727-1540	구거	23.0	23.0		23.0		에스에이치공사	서울특별시 강남구 개포로621	
1349	가양동788-1	269	마곡동727-1073	공원	269.0	269.0		269.0		서울특별시	서울특별시 중구 세종대로 110	
1350	가양동790	401	마곡동727-1074	답	401.0	401.0		401.0		에스에이치공사	서울특별시 강남구 개포로621	
1351	가양동790-1	2,734	마곡동727-1075	답	2,671.0	2,671.0		2,671.0		에스에이치공사	서울특별시 강남구 개포로621	
1352			마곡동727-1541	답	63.0	63.0		63.0		에스에이치공사	서울특별시 강남구 개포로621	
1353	가양동790-2	1,509	마곡동727-1076	답	1,509.0	1,509.0		1,509.0		에스에이치공사	서울특별시 강남구 개포로621	
1354	가양동791	83	마곡동727-1077	답	83.0	83.0		83.0		에스에이치공사	서울특별시 강남구 개포로621	
1355	가양동792	2,514	마곡동727-1078	답	2,514.0	2,514.0		2,514.0		에스에이치공사	서울특별시 강남구 개포로621	
1356	가양동792-2	79	마곡동727-1079	답	79.0	79.0		79.0		에스에이치공사	서울특별시 강남구 개포로621	
1357	가양동793	813	마곡동727-1080	답	813.0	813.0		813.0		에스에이치공사	서울특별시 강남구 개포로621	
1358	가양동794	727	마곡동727-1081	답	727.0	727.0		727.0		에스에이치공사	서울특별시 강남구 개포로621	
1359	가양동794-2	466	마곡동727-1082	공원	466.0	466.0		466.0		서울특별시	서울특별시 중구 세종대로 110	
1360	가양동795	36	마곡동727-1083	공원	36.0	36.0		36.0		국(기획재정부)	세종특별자치시 갈매로 477	
1361	가양동796	3,774	마곡동727-1084	전	3,774.0	3,774.0		3,774.0		에스에이치공사	서울특별시 강남구 개포로621	
1362	가양동796-1	487	마곡동727-1085	전	487.0	487.0		487.0		에스에이치공사	서울특별시 강남구 개포로621	
1363	가양동796-2	213	마곡동727-1086	전	213.0	213.0		213.0		에스에이치공사	서울특별시 강남구 개포로621	
1364	가양동797	1,666	마곡동727-1087	답	1,666.0	1,666.0		1,666.0		에스에이치공사	서울특별시 강남구 개포로621	
1365	가양동798	711	마곡동727-1088	답	711.0	711.0		711.0		에스에이치공사	서울특별시 강남구 개포로621	
1366	가양동800	10	마곡동727-1089	공원	10.0	10.0		10.0		국(국토교통부)	세종특별자치시 도움6로 11	
1367	가양동801	2	마곡동727-1090	공원	2.0	2.0		2.0		서울특별시	서울특별시 중구 세종대로 110	
1368	가양동802	3,872	마곡동727-1091	도로	847.0	847.0		847.0		국(국토교통부)	세종특별자치시 도움6로 11	
1369			마곡동727-1463	도로	3,025.0	3,025.0		3,025.0		국(국토교통부)	세종특별자치시 도움6로 11	
1370	가양동803	116	마곡동727-1092	도로	116.0	116.0		116.0		국(국토교통부)	세종특별자치시 도움6로 11	
1371	가양동804	60	마곡동727-1093	도로	60.0	60.0		60.0		국(국토교통부)	세종특별자치시 도움6로 11	
1372	가양동805	53	마곡동727-1094	도로	53.0	53.0		53.0		에스에이치공사	서울특별시 강남구 개포로621	
1373	가양동808	90	마곡동727-1095	답	90.0	90.0		90.0		에스에이치공사	서울특별시 강남구 개포로621	
1374	가양동808-1	534	마곡동727-1096	답	534.0	534.0		534.0		에스에이치공사	서울특별시 강남구 개포로621	
1375	가양동808-2	103	마곡동727-1097	답	103.0	103.0		103.0		에스에이치공사	서울특별시 강남구 개포로621	
1376	가양동808-3	33	마곡동727-1098	공원	33.0	33.0		33.0		에스에이치공사	서울특별시 강남구 개포로621	
1377	가양동808-4	1,114	마곡동727-1099	공원	860.0	860.0		860.0		에스에이치공사	서울특별시 강남구 개포로621	
1378			마곡동727-1464	공원	254.0	254.0		254.0		에스에이치공사	서울특별시 강남구 개포로621	
1379	가양동809	983	마곡동727-1100	전	983.0	983.0		983.0		에스에이치공사	서울특별시 강남구 개포로621	
1380	가양동810	2	마곡동727-1101	전	2.0	2.0		2.0		에스에이치공사	서울특별시 강남구 개포로621	
1381	가양동811	550	마곡동727-1102	답	550.0	550.0		550.0		에스에이치공사	서울특별시 강남구 개포로621	
1382	가양동811-1	554	마곡동727-1103	답	554.0	554.0		554.0		에스에이치공사	서울특별시 강남구 개포로621	

구분	기정		변경				지구별 면적(㎡)			소유자		비고
	위치	면적(㎡)	위치	지목	공부상면적(㎡)	편입면적(㎡)	1지구	2지구	3지구	성명	주소	
1383	가양동811-2	519	마곡동727-1104	공원	519.0	519.0		519.0		에스에이치공사	서울특별시 강남구 개포로621	
1384	가양동812	2,605	마곡동727-1105	답	2,605.0	2,605.0		2,605.0		에스에이치공사	서울특별시 강남구 개포로621	
1385	가양동813	490	마곡동727-1106	공원	202.0	202.0		202.0		서울특별시	서울특별시 중구 세종대로 110	
1386			마곡동727-1465	공원	29.0	29.0		29.0		서울특별시	서울특별시 중구 세종대로 110	
1387			마곡동727-1466	공원	259.0	259.0		259.0		서울특별시	서울특별시 중구 세종대로 110	
1388	가양동813-2	87	마곡동727-1107	공원	71.0	71.0		71.0		에스에이치공사	서울특별시 강남구 개포로621	
1389			마곡동727-1467	공원	16.0	16.0		16.0		에스에이치공사	서울특별시 강남구 개포로621	
1390	가양동814	2,782	마곡동727-1108	도로	2,782.0	2,782.0		2,782.0		국(국토교통부)	세종특별자치시 도움6로 11	
1391	가양동815	46	마곡동727-1109	도로	46.0	46.0		46.0		국(국토교통부)	세종특별자치시 도움6로 11	
1392	가양동816	1,390	마곡동727-1110	도로	1,390.0	1,390.0		1,390.0		서울특별시	서울특별시 중구 세종대로 110	
1393	가양동818	103	마곡동727-1111	도로	103.0	103.0		103.0		에스에이치공사	서울특별시 강남구 개포로621	
1394	가양동819	152	마곡동727-1112	도로	152.0	152.0		152.0		에스에이치공사	서울특별시 강남구 개포로621	
1395	가양동820	18	마곡동727-1113	도로	18.0	18.0		18.0		에스에이치공사	서울특별시 강남구 개포로621	
1396	가양동824	46	마곡동727-1114	도로	46.0	46.0		46.0		서울특별시	서울특별시 중구 세종대로 110	
1397	가양동826	30	마곡동727-1115	공원	30.0	30.0		30.0		국(국토교통부)	세종특별자치시 도움6로 11	
1398	가양동832	80	마곡동727-1116	도로	80.0	80.0		80.0		서울특별시	서울특별시 중구 세종대로 110	
1399	가양동839	826	마곡동727-1117	공원	826.0	826.0		826.0		서울특별시	서울특별시 중구 세종대로 110	
1400	가양동839-1	1,296	마곡동727-1118	공원	1,296.0	1,296.0		1,296.0		에스에이치공사	서울특별시 강남구 개포로621	
1401	가양동839-2	557	마곡동727-1119	공원	557.0	557.0		557.0		에스에이치공사	서울특별시 강남구 개포로621	
1402	가양동840	3,111	마곡동727-1120	도로	291.0	291.0		291.0		국(국토교통부)	세종특별자치시 도움6로 11	
1403			마곡동727-1468	도로	2,820.0	2,820.0		2,820.0		국(국토교통부)	세종특별자치시 도움6로 11	
1404	가양동841	1,081	마곡동727-1121	답	1,081.0	1,081.0		1,081.0		에스에이치공사	서울특별시 강남구 개포로621	
1405	가양동842	1,253	마곡동727-1122	답	1,253.0	1,253.0		1,253.0		에스에이치공사	서울특별시 강남구 개포로621	
1406	가양동843	382	마곡동727-1123	답	382.0	382.0		382.0		에스에이치공사	서울특별시 강남구 개포로621	
1407	가양동848	26	마곡동727-1124	도로	26.0	26.0		26.0		에스에이치공사	서울특별시 강남구 개포로621	
1408	가양동849	103	마곡동727-1125	도로	103.0	103.0		103.0		에스에이치공사	서울특별시 강남구 개포로621	
1409	가양동856	119	마곡동727-1126	도로	119.0	119.0		119.0		서울특별시	서울특별시 중구 세종대로 110	
1410	가양동859	321	마곡동727-1127	답	321.0	321.0		321.0		에스에이치공사	서울특별시 강남구 개포로621	
1411	가양동861	2,314	마곡동727-1128	답	2,314.0	2,314.0		2,314.0		에스에이치공사	서울특별시 강남구 개포로621	
1412	가양동861-1	896	마곡동727-1129	공원	896.0	896.0		896.0		에스에이치공사	서울특별시 강남구 개포로621	
1413	가양동861-2	749	마곡동727-1130	공원	749.0	749.0		749.0		에스에이치공사	서울특별시 강남구 개포로621	
1414	가양동861-3	449	마곡동727-1131	공원	431.0	431.0		431.0		에스에이치공사	서울특별시 강남구 개포로621	
1415			마곡동727-1469	공원	18.0	18.0		18.0		에스에이치공사	서울특별시 강남구 개포로621	
1416	가양동861-4	76	마곡동727-1132	공원	67.0	67.0		67.0		서울특별시	서울특별시 중구 세종대로 110	
1417			마곡동727-1470	공원	9.0	9.0		9.0		서울특별시	서울특별시 중구 세종대로 110	
1418	가양동862	1,650	마곡동727-1133	답	1,650.0	1,650.0		1,650.0		에스에이치공사	서울특별시 강남구 개포로621	
1419	가양동863	91	마곡동727-1134	답	91.0	91.0		91.0		에스에이치공사	서울특별시 강남구 개포로621	
1420	가양동864	1,101	마곡동727-1135	답	1,101.0	1,101.0		1,101.0		에스에이치공사	서울특별시 강남구 개포로621	
1421	가양동865	3,823	마곡동727-1136	도로	204.0	204.0		204.0		국(국토교통부)	세종특별자치시 도움6로 11	
1422			마곡동727-1471	도로	3,619.0	3,619.0		3,619.0		국(국토교통부)	세종특별자치시 도움6로 11	
1423	가양동867	36	마곡동727-1137	도로	36.0	36.0		36.0		에스에이치공사	서울특별시 강남구 개포로621	
1424	가양동868	3	마곡동727-1138	구거	3.0	3.0		3.0		국(국토교통부)	세종특별자치시 도움6로 11	

구분	기정		변경				지구별 면적(㎡)			소유자		비고
	위치	면적(㎡)	위치	지목	공부상면적(㎡)	편입면적(㎡)	1지구	2지구	3지구	성명	주소	
1425	가양동869	106	마곡동727-1139	구거	106.0	106.0		106.0		에스에이치공사	서울특별시 강남구 개포로621	
1426	가양동870	139	마곡동727-1140	구거	139.0	139.0		139.0		국(국토교통부)	세종특별자치시 도움6로 11	
1427	가양동871	188	마곡동727-1141	답	188.0	188.0		188.0		에스에이치공사	서울특별시 강남구 개포로621	
1428	가양동872	40	마곡동727-1142	구거	40.0	40.0		40.0		국(국토교통부)	세종특별자치시 도움6로 11	
1429	가양동873	1,273	마곡동727-1143	답	1,273.0	1,273.0		1,273.0		에스에이치공사	서울특별시 강남구 개포로621	
1430	가양동874	2,588	마곡동727-1144	답	2,588.0	2,588.0		2,588.0		에스에이치공사	서울특별시 강남구 개포로621	
1431	가양동875	2,565	마곡동727-1145	답	2,565.0	2,565.0		2,565.0		에스에이치공사	서울특별시 강남구 개포로621	
1432	가양동876	918	마곡동727-1146	답	918.0	918.0		918.0		에스에이치공사	서울특별시 강남구 개포로621	
1433	가양동876-1	1,663	마곡동727-1147	공원	1,358.0	1,358.0		1,358.0		서울특별시	서울특별시 중구 세종대로 110	
1434			마곡동727-1472	공원	305.0	305.0		305.0		서울특별시	서울특별시 중구 세종대로 110	
1435	가양동877	223	마곡동727-1148	구거	223.0	223.0		223.0		국(국토교통부)	세종특별자치시 도움6로 11	
1436	가양동877-1	184	마곡동727-1149	공원	184.0	184.0		184.0		국(국토교통부)	세종특별자치시 도움6로 11	
1437	가양동878	53	마곡동727-1150	공원	51.0	51.0		51.0		에스에이치공사	서울특별시 강남구 개포로621	
1438			마곡동727-1473	공원	2.0	2.0		2.0		에스에이치공사	서울특별시 강남구 개포로621	
1439	가양동879	57	마곡동727-1151	답	57.0	57.0		57.0		에스에이치공사	서울특별시 강남구 개포로621	
1440	가양동879-1	310	마곡동727-1152	공원	296.0	296.0		296.0		서울특별시	서울특별시 중구 세종대로 110	
1441			마곡동727-1474	공원	14.0	14.0		14.0		서울특별시	서울특별시 중구 세종대로 110	
1442	가양동885	212	마곡동727-1153	도로	212.0	212.0		212.0		서울특별시	서울특별시 중구 세종대로 110	
1443	가양동886	3,560	마곡동727-1154	도로	3,560.0	3,560.0		3,560.0		서울특별시	서울특별시 중구 세종대로 110	
1444	가양동894	89	마곡동727-1155	도로	89.0	89.0		89.0		에스에이치공사	서울특별시 강남구 개포로621	
1445	가양동895	83	마곡동727-1156	도로	83.0	83.0		83.0		국(국토교통부)	세종특별자치시 도움6로 11	
1446	가양동902	112	마곡동727-1157	도로	112.0	112.0		112.0		에스에이치공사	서울특별시 강남구 개포로621	
1447	가양동904	49	마곡동727-1158	도로	49.0	49.0		49.0		국(국토교통부)	세종특별자치시 도움6로 11	
1448	가양동905	7	마곡동727-1159	구거	7.0	7.0		7.0		에스에이치공사	서울특별시 강남구 개포로621	
1449	가양동907	5	마곡동727-1160	구거	5.0	5.0		5.0		에스에이치공사	서울특별시 강남구 개포로621	
1450	가양동908	1,346	마곡동727-1161	하천	93.0	93.0		93.0		국(국토교통부)	세종특별자치시 도움6로 11	
1451			마곡동727-1475	하천	1,253.0	1,253.0		1,253.0		국(국토교통부)	세종특별자치시 도움6로 11	
1452	가양동909	3,782	마곡동727-1162	도로	3,782.0	3,782.0		3,782.0		국(국토교통부)	세종특별자치시 도움6로 11	
1453	가양동910	5,765	마곡동727-1163	도로	5,748.0	5,748.0		5,748.0		서울특별시	서울특별시 중구 세종대로 110	
1454			마곡동727-1476	도로	17.0	17.0		17.0		서울특별시	서울특별시 중구 세종대로 110	
1455	가양동913	407	마곡동727-1164	답	407.0	407.0		407.0		에스에이치공사	서울특별시 강남구 개포로621	
1456	가양동917	2,723	마곡동727-1165	답	2,723.0	2,723.0		2,723.0		에스에이치공사	서울특별시 강남구 개포로621	
1457	가양동918	1,946	마곡동727-1166	답	1,946.0	1,946.0		1,946.0		에스에이치공사	서울특별시 강남구 개포로621	
1458	가양동919	1,492	마곡동727-1167	답	1,492.0	1,492.0		1,492.0		에스에이치공사	서울특별시 강남구 개포로621	
1459	가양동920	374	마곡동727-1168	공원	196.0	196.0		196.0		서울특별시	서울특별시 중구 세종대로 110	
1460			마곡동727-1477	공원	178.0	178.0		178.0		서울특별시	서울특별시 중구 세종대로 110	
1461	가양동920-1	361	마곡동727-1169	공원	338.0	338.0		338.0		서울특별시	서울특별시 중구 세종대로 110	
1462			마곡동727-1478	공원	23.0	23.0		23.0		서울특별시	서울특별시 중구 세종대로 110	
1463	가양동920-2	695	마곡동727-1170	공원	483.0	483.0		483.0		에스에이치공사	서울특별시 강남구 개포로621	
1464			마곡동727-1479	공원	212.0	212.0		212.0		에스에이치공사	서울특별시 강남구 개포로621	
1465	가양동920-3	849	마곡동727-1171	공원	606.0	606.0		606.0		에스에이치공사	서울특별시 강남구 개포로621	
1466			마곡동727-1480	공원	243.0	243.0		243.0		에스에이치공사	서울특별시 강남구 개포로621	

구분	기정		변경				지구별 면적(㎡)			소유자		비고
	위치	면적(㎡)	위치	지목	공부상면적(㎡)	편입면적(㎡)	1지구	2지구	3지구	성명	주소	
1467	가양동928	2,376	마곡동727-1172	도로	83.0	83.0		83.0		에스에이치공사	서울특별시 강남구 개포로621	
1468			마곡동727-1481	도로	430.0	430.0		430.0		에스에이치공사	서울특별시 강남구 개포로621	
1469			마곡동727-1482	도로	70.0	70.0		70.0		에스에이치공사	서울특별시 강남구 개포로621	
1470			마곡동727-1483	도로	1,394.0	1,394.0		1,394.0		에스에이치공사	서울특별시 강남구 개포로621	
1471			마곡동727-1484	도로	317.0	317.0		317.0		에스에이치공사	서울특별시 강남구 개포로621	
1472			마곡동727-1485	도로	38.0	38.0		38.0		에스에이치공사	서울특별시 강남구 개포로621	
1473			마곡동727-1486	도로	44.0	44.0		44.0		에스에이치공사	서울특별시 강남구 개포로621	
1474	가양동928-2	355	마곡동727-1173	도로	46.0	46.0		46.0		국(국토교통부)	세종특별자치시 도움6로 11	
1475			마곡동727-1487	도로	48.0	48.0		48.0		국(국토교통부)	세종특별자치시 도움6로 11	
1476			마곡동727-1488	도로	5.0	5.0		5.0		국(국토교통부)	세종특별자치시 도움6로 11	
1477			마곡동727-1489	도로	256.0	256.0		256.0		국(국토교통부)	세종특별자치시 도움6로 11	
1478	가양동928-3	206	마곡동727-1174	도로	53.0	53.0		53.0		국(국토교통부)	세종특별자치시 도움6로 11	
1479			마곡동727-1490	도로	2.0	2.0		2.0		국(국토교통부)	세종특별자치시 도움6로 11	
1480			마곡동727-1491	도로	151.0	151.0		151.0		국(국토교통부)	세종특별자치시 도움6로 11	
1481	가양동929	1,375	마곡동727-1175	답	1,375.0	1,375.0		1,375.0		에스에이치공사	서울특별시 강남구 개포로621	
1482	가양동930	3,969	마곡동727-1176	답	3,969.0	3,969.0		3,969.0		에스에이치공사	서울특별시 강남구 개포로621	
1483	가양동931-1	746	마곡동727-1177	공원	594.0	594.0		594.0		에스에이치공사	서울특별시 강남구 개포로621	
1484			마곡동727-1492	공원	152.0	152.0		152.0		에스에이치공사	서울특별시 강남구 개포로621	
1485	가양동931-2	45	마곡동727-1178	공원	45.0	45.0		45.0		에스에이치공사	서울특별시 강남구 개포로621	
1486	가양동931-3	1,260	마곡동727-1179	공원	1,090.0	1,090.0		1,090.0		에스에이치공사	서울특별시 강남구 개포로621	
1487			마곡동727-1493	공원	170.0	170.0		170.0		에스에이치공사	서울특별시 강남구 개포로621	
1488	가양동933	2,942	마곡동727-1180	답	2,942.0	2,942.0		2,942.0		에스에이치공사	서울특별시 강남구 개포로621	
1489	가양동933-1	1,315	마곡동727-1181	공원	1,152.0	1,152.0		1,152.0		서울특별시	서울특별시 중구 세종대로 110	
1490			마곡동727-1494	공원	163.0	163.0		163.0		서울특별시	서울특별시 중구 세종대로 110	
1491	가양동934	5,261	마곡동727-1182	답	5,261.0	5,261.0		5,261.0		에스에이치공사	서울특별시 강남구 개포로621	
1492	가양동935	2,165	마곡동727-1183	도로	2,165.0	2,165.0		2,165.0		국(국토교통부)	세종특별자치시 도움6로 11	
1493	가양동936	5,031	마곡동727-1184	도로	406.0	406.0		406.0		서울특별시	서울특별시 중구 세종대로 110	
1494			마곡동727-1495	도로	4,625.0	4,625.0		4,625.0		서울특별시	서울특별시 중구 세종대로 110	
1495	가양동947	479	마곡동727-1185	도로	479.0	479.0		479.0		국(국토교통부)	세종특별자치시 도움6로 11	
1496	가양동948	2,669	마곡동727-1186	답	2,669.0	2,669.0		2,669.0		에스에이치공사	서울특별시 강남구 개포로621	
1497	가양동948-1	2,440	마곡동727-1187	답	2,440.0	2,440.0		2,440.0		에스에이치공사	서울특별시 강남구 개포로621	
1498	가양동948-2	237	마곡동727-1188	답	237.0	237.0		237.0		에스에이치공사	서울특별시 강남구 개포로621	
1499	가양동949	2,482	마곡동727-1189	답	2,482.0	2,482.0		2,482.0		에스에이치공사	서울특별시 강남구 개포로621	
1500	가양동950	4,112	마곡동727-1190	답	4,112.0	4,112.0		4,112.0		에스에이치공사	서울특별시 강남구 개포로621	
1501	가양동951	1,471	마곡동727-1191	구거	1,471.0	1,471.0		1,471.0		에스에이치공사	서울특별시 강남구 개포로621	
1502	가양동952	790	마곡동727-1192	답	790.0	790.0		790.0		에스에이치공사	서울특별시 강남구 개포로621	
1503	가양동954	1,088	마곡동727-1193	답	1,088.0	1,088.0		1,088.0		에스에이치공사	서울특별시 강남구 개포로621	
1504	가양동955	2,010	마곡동727-1194	답	2,010.0	2,010.0		2,010.0		에스에이치공사	서울특별시 강남구 개포로621	
1505	가양동958	2,198	마곡동727-1195	답	2,198.0	2,198.0		2,198.0		에스에이치공사	서울특별시 강남구 개포로621	
1506	가양동959	2,426	마곡동727-1196	답	2,426.0	2,426.0		2,426.0		에스에이치공사	서울특별시 강남구 개포로621	
1507	가양동959-1	2,149	마곡동727-1197	답	2,149.0	2,149.0		2,149.0		에스에이치공사	서울특별시 강남구 개포로621	
1508	가양동960	2,770	마곡동727-1198	답	2,770.0	2,770.0		2,770.0		에스에이치공사	서울특별시 강남구 개포로621	

구분	기정		변경				지구별 면적(㎡)			소유자		비고
	위치	면적(㎡)	위치	지목	공부상면적(㎡)	편입면적(㎡)	1지구	2지구	3지구	성명	주소	
1509	가양동961	2,638	마곡동727-1199	답	2,638.0	2,638.0		2,638.0		에스에이치공사	서울특별시 강남구 개포로621	
1510	가양동962	2,579	마곡동727-1200	답	2,579.0	2,579.0		2,579.0		에스에이치공사	서울특별시 강남구 개포로621	
1511	가양동963	2,393	마곡동727-1201	답	2,393.0	2,393.0		2,393.0		에스에이치공사	서울특별시 강남구 개포로621	
1512	가양동964	1,377	마곡동727-1202	답	1,377.0	1,377.0		1,377.0		에스에이치공사	서울특별시 강남구 개포로621	
1513	가양동964-2	1,257	마곡동727-1203	답	1,257.0	1,257.0		1,257.0		에스에이치공사	서울특별시 강남구 개포로621	
1514	가양동965	1,153	마곡동727-1204	답	1,153.0	1,153.0		1,153.0		에스에이치공사	서울특별시 강남구 개포로621	
1515	가양동965-2	696	마곡동727-1205	답	696.0	696.0		696.0		에스에이치공사	서울특별시 강남구 개포로621	
1516	가양동966	1,302	마곡동727-1206	답	1,302.0	1,302.0		1,302.0		에스에이치공사	서울특별시 강남구 개포로621	
1517	가양동966-2	589	마곡동727-1207	답	589.0	589.0		589.0		에스에이치공사	서울특별시 강남구 개포로621	
1518	가양동966-3	2	마곡동727-1208	답	2.0	2.0		2.0		에스에이치공사	서울특별시 강남구 개포로621	
1519	가양동967	263	마곡동727-1209	답	263.0	263.0		263.0		에스에이치공사	서울특별시 강남구 개포로621	
1520	가양동967-1	1,044	마곡동727-1210	철도용지	1,044.0	1,044.0		1,044.0		에스에이치공사	서울특별시 강남구 개포로621	
1521	가양동967-2	1,307	마곡동727-1211	답	1,307.0	1,307.0		1,307.0		에스에이치공사	서울특별시 강남구 개포로621	
1522	가양동967-3	874	마곡동727-1212	철도용지	842.0	842.0		842.0		에스에이치공사	서울특별시 강남구 개포로621	
1523			마곡동727-1496	철도용지	32.0	32.0		32.0		에스에이치공사	서울특별시 강남구 개포로621	
1524	가양동967-4	403	마곡동727-1213	공원	395.0	395.0		395.0		에스에이치공사	서울특별시 강남구 개포로621	
1525			마곡동727-1497	공원	8.0	8.0		8.0		에스에이치공사	서울특별시 강남구 개포로621	
1526	가양동967-5	638	마곡동727-1214	공원	565.0	565.0		565.0		에스에이치공사	서울특별시 강남구 개포로621	
1527			마곡동727-1498	공원	73.0	73.0		73.0		에스에이치공사	서울특별시 강남구 개포로621	
1528	가양동968	1,302	마곡동727-1215	답	1,302.0	1,302.0		1,302.0		에스에이치공사	서울특별시 강남구 개포로621	
1529	가양동968-2	54	마곡동727-1216	답	54.0	54.0		54.0		에스에이치공사	서울특별시 강남구 개포로621	
1530	가양동970	10	마곡동727-1217	답	10.0	10.0		10.0		에스에이치공사	서울특별시 강남구 개포로621	
1531	가양동970-4	88	마곡동727-1218	공원	88.0	88.0		88.0		서울특별시	서울특별시 중구 세종대로 110	
1532	가양동970-5	21	마곡동727-1219	공원	21.0	21.0		21.0		에스에이치공사	서울특별시 강남구 개포로621	
1533	가양동971	3	마곡동727-1220	도로	3.0	3.0		3.0		국(국토교통부)	세종특별자치시 도움6로 11	
1534	가양동972	1,892	마곡동727-1221	도로	86.0	86.0		86.0		국(국토교통부)	세종특별자치시 도움6로 11	
1535			마곡동727-1499	도로	1,806.0	1,806.0		1,806.0		국(국토교통부)	세종특별자치시 도움6로 11	
1536	가양동974	2,869	마곡동727-1222	도로	53.0	53.0		53.0		서울특별시	서울특별시 중구 세종대로 110	
1537			마곡동727-1500	도로	2,816.0	2,816.0		2,816.0		서울특별시	서울특별시 중구 세종대로 110	
1538	가양동976	128	마곡동727-1223	답	128.0	128.0		128.0		서울특별시	서울특별시 중구 세종대로 110	
1539	가양동979	52	마곡동727-1224	도로	52.0	52.0		52.0		서울특별시	서울특별시 중구 세종대로 110	
1540	가양동981	2	마곡동727-1225	답	2.0	2.0		2.0		에스에이치공사	서울특별시 강남구 개포로621	
1541	공항동1000	9,405	마곡동730-314	도로	9,405.0	9,405.0	9,405.0			서울특별시	서울특별시 중구 세종대로 110	
1542	공항동1019	136	마곡동730-315	도로	121.0	121.0	121.0			에스에이치공사	서울특별시 강남구 개포로621	
1543			마곡동730-738	도로	15.0	15.0	15.0			에스에이치공사	서울특별시 강남구 개포로621	
1544	공항동1021	2	마곡동730-316	답	2.0	2.0	2.0			에스에이치공사	서울특별시 강남구 개포로621	
1545	공항동1024	525	마곡동730-317	구거	312.0	312.0	312.0			에스에이치공사	서울특별시 강남구 개포로621	
1546			마곡동730-739	구거	213.0	213.0	213.0			에스에이치공사	서울특별시 강남구 개포로621	
1547	공항동1024-1	109	마곡동730-318	공원	109.0	109.0	109.0			서울특별시	서울특별시 중구 세종대로 110	
1548	공항동1024-2	150	마곡동730-319	구거	150.0	150.0	150.0			서울특별시	서울특별시 중구 세종대로 110	
1549	공항동1025	153	마곡동730-320	답	153.0	153.0	153.0			에스에이치공사	서울특별시 강남구 개포로621	
1550	공항동1025-1	945	마곡동730-321	공원	191.0	191.0	191.0			서울특별시	서울특별시 중구 세종대로 110	

구분	기정		변경				지구별 면적(㎡)			소유자		비고
	위치	면적(㎡)	위치	지목	공부상면적(㎡)	편입면적(㎡)	1지구	2지구	3지구	성명	주소	
1551			마곡동730-740	공원	754.0	754.0	754.0			서울특별시	서울특별시 중구 세종대로 110	
1552	공항동1028	1,259	마곡동730-322	대	604.0	604.0	604.0			에스에이치공사	서울특별시 강남구 개포로621	
1553			마곡동730-741	대	655.0	655.0	655.0			에스에이치공사	서울특별시 강남구 개포로621	
1554	공항동1028-1	53	마곡동730-323	공원	53.0	53.0	53.0			서울특별시	서울특별시 중구 세종대로 110	
1555	공항동1029	793	마곡동730-324	전	494.0	494.0	494.0			에스에이치공사	서울특별시 강남구 개포로621	
1556			마곡동730-742	전	299.0	299.0	299.0			에스에이치공사	서울특별시 강남구 개포로621	
1557	공항동1031	3,930	마곡동730-325	답	3,576.0	3,576.0	3,576.0			에스에이치공사	서울특별시 강남구 개포로621	
1558			마곡동730-743	답	354.0	354.0	354.0			에스에이치공사	서울특별시 강남구 개포로621	
1559	공항동1031-1	452	마곡동730-326	공원	442.0	442.0	442.0			에스에이치공사	서울특별시 강남구 개포로621	
1560			마곡동730-744	공원	10.0	10.0	10.0			에스에이치공사	서울특별시 강남구 개포로621	
1561	공항동1032	2,747	마곡동730-327	답	2,747.0	2,747.0	2,747.0			에스에이치공사	서울특별시 강남구 개포로621	
1562	공항동1032-1	661	마곡동730-328	공원	661.0	661.0	661.0			서울특별시	서울특별시 중구 세종대로 110	
1563	공항동1032-2	838	마곡동730-329	공원	811.0	811.0	811.0			에스에이치공사	서울특별시 강남구 개포로621	
1564			마곡동730-745	공원	27.0	27.0	27.0			에스에이치공사	서울특별시 강남구 개포로621	
1565	공항동1033	3,003	마곡동730-330	답	3,003.0	3,003.0	3,003.0			에스에이치공사	서울특별시 강남구 개포로621	
1566	공항동1035	918	마곡동730-727	도로	172.0	172.0	172.0			에스에이치공사	서울특별시 강남구 개포로621	
1567			마곡동730-331	도로	902.0	902.0	902.0			에스에이치공사	서울특별시 강남구 개포로621	
1568			마곡동730-746	답	16.0	16.0	16.0			에스에이치공사	서울특별시 강남구 개포로621	
1569	공항동1035-1	636	마곡동730-332	공원	579.0	579.0	579.0			서울특별시	서울특별시 중구 세종대로 110	
1570			마곡동730-747	공원	57.0	57.0	57.0			서울특별시	서울특별시 중구 세종대로 110	
1571	공항동1036	574	마곡동730-333	답	68.0	68.0	68.0			에스에이치공사	서울특별시 강남구 개포로621	
1572			마곡동730-748	답	506.0	506.0	506.0			에스에이치공사	서울특별시 강남구 개포로621	
1573	공항동1036-1	1,145	마곡동730-334	공원	77.0	77.0	77.0			서울특별시	서울특별시 중구 세종대로 110	
1574			마곡동730-749	공원	198.0	198.0	198.0			서울특별시	서울특별시 중구 세종대로 110	
1575			마곡동730-750	공원	870.0	870.0	870.0			서울특별시	서울특별시 중구 세종대로 110	
1576	공항동1037	400	마곡동730-335	답	73.0	73.0	73.0			에스에이치공사	서울특별시 강남구 개포로621	
1577			마곡동730-751	답	327.0	327.0	327.0			에스에이치공사	서울특별시 강남구 개포로621	
1578	공항동1038	107	마곡동730-336	답	107.0	107.0	107.0			에스에이치공사	서울특별시 강남구 개포로621	
1579	공항동1038-1	660	마곡동730-337	공원	553.0	553.0	553.0			서울특별시	서울특별시 중구 세종대로 110	
1580			마곡동730-752	공원	107.0	107.0	107.0			서울특별시	서울특별시 중구 세종대로 110	
1581	공항동1038-2	516	마곡동730-338	공원	412.0	412.0	412.0			서울특별시	서울특별시 중구 세종대로 110	
1582			마곡동730-753	공원	104.0	104.0	104.0			서울특별시	서울특별시 중구 세종대로 110	
1583	공항동1038-3	163	마곡동730-339	공원	163.0	163.0	163.0			에스에이치공사	서울특별시 강남구 개포로621	
1584	공항동1038-4	435	마곡동730-340	공원	376.0	376.0	376.0			에스에이치공사	서울특별시 강남구 개포로621	
1585			마곡동730-754	공원	59.0	59.0	59.0			에스에이치공사	서울특별시 강남구 개포로621	
1586	공항동1038-5	522	마곡동730-341	공원	514.0	514.0	514.0			서울특별시	서울특별시 중구 세종대로 110	
1587			마곡동730-755	공원	8.0	8.0	8.0			서울특별시	서울특별시 중구 세종대로 110	
1588	공항동1038-6	779	마곡동730-342	공원	779.0	779.0	779.0			서울특별시	서울특별시 중구 세종대로 110	
1589	공항동1040	2,928	마곡동730-343	답	202.0	202.0	202.0			에스에이치공사	서울특별시 강남구 개포로621	
1590			마곡동730-756	답	2,125.0	2,125.0	2,125.0			에스에이치공사	서울특별시 강남구 개포로621	
1591			마곡동730-757	답	601.0	601.0	601.0			에스에이치공사	서울특별시 강남구 개포로621	
1592	공항동1041	507	마곡동730-344	답	507.0	507.0	507.0			에스에이치공사	서울특별시 강남구 개포로621	

구분	기정		변경				지구별 면적(㎡)			소유자		비고
	위치	면적(㎡)	위치	지목	공부상면적(㎡)	편입면적(㎡)	1지구	2지구	3지구	성명	주소	
1593	공항동1042	424	마곡동730-345	답	424.0	424.0	424.0			에스에이치공사	서울특별시 강남구 개포로621	
1594	공항동1043	285	마곡동730-346	답	285.0	285.0	285.0			에스에이치공사	서울특별시 강남구 개포로621	
1595	공항동1044	1	마곡동730-347	답	1.0	1.0	1.0			홍윤전	동대문구청량리동203	
1596	공항동1045	1,115	마곡동730-348	구거	252.0	252.0	252.0			에스에이치공사	서울특별시 강남구 개포로621	
1597			마곡동730-758	구거	650.0	650.0	650.0			에스에이치공사	서울특별시 강남구 개포로621	
1598			마곡동730-759	구거	213.0	213.0	213.0			에스에이치공사	서울특별시 강남구 개포로621	
1599	공항동1046	188	마곡동730-349	답	188.0	188.0	188.0			에스에이치공사	서울특별시 강남구 개포로621	
1600	공항동1047	1,296	마곡동730-350	답	740.0	740.0	740.0			에스에이치공사	서울특별시 강남구 개포로621	
1601			마곡동730-760	답	85.0	85.0	85.0			에스에이치공사	서울특별시 강남구 개포로621	
1602			마곡동730-761	답	471.0	471.0	471.0			에스에이치공사	서울특별시 강남구 개포로621	
1603	공항동1050	542	마곡동730-351	답	472.0	472.0	472.0			에스에이치공사	서울특별시 강남구 개포로621	
1604			마곡동730-762	답	70.0	70.0	70.0			에스에이치공사	서울특별시 강남구 개포로621	
1605	공항동1051	7	마곡동730-352	답	7.0	7.0	7.0			에스에이치공사	서울특별시 강남구 개포로621	
1606	공항동1053	162	마곡동730-353	답	162.0	162.0	162.0			에스에이치공사	서울특별시 강남구 개포로621	
1607	공항동1056	1,719	마곡동730-354	답	1,719.0	1,719.0	1,719.0			에스에이치공사	서울특별시 강남구 개포로621	
1608	공항동1057	4,136	마곡동730-355	답	4,136.0	4,136.0	4,136.0			에스에이치공사	서울특별시 강남구 개포로621	
1609	공항동1059	374	마곡동730-356	구거	374.0	374.0	374.0			에스에이치공사	서울특별시 강남구 개포로621	
1610	공항동1059-1	19	마곡동730-357	구거	19.0	19.0	19.0			서울특별시	서울특별시 중구 세종대로 110	
1611	공항동1060	1,173	마곡동730-358	답	1,173.0	1,173.0	1,173.0			에스에이치공사	서울특별시 강남구 개포로621	
1612	공항동1060-1	139	마곡동730-359	답	139.0	139.0	139.0			서울특별시	서울특별시 중구 세종대로 110	
1613	공항동1061	883	마곡동730-360	답	883.0	883.0	883.0			에스에이치공사	서울특별시 강남구 개포로621	
1614	공항동1061-1	125	마곡동730-361	답	125.0	125.0	125.0			서울특별시	서울특별시 중구 세종대로 110	
1615	공항동1062	69	마곡동730-362	구거	69.0	69.0	69.0			서울특별시	서울특별시 중구 세종대로 110	
1616	공항동1063	176	마곡동730-363	구거	176.0	176.0	176.0			에스에이치공사	서울특별시 강남구 개포로621	
1617	공항동1063-1	9	마곡동730-364	구거	9.0	9.0	9.0			서울특별시	서울특별시 중구 세종대로 110	
1618	공항동1064	566	마곡동730-365	구거	566.0	566.0	566.0			에스에이치공사	서울특별시 강남구 개포로621	
1619	공항동1064-1	32	마곡동730-366	구거	32.0	32.0	32.0			서울특별시	서울특별시 중구 세종대로 110	
1620	공항동1065	1,528	마곡동730-367	구거	824.0	824.0	824.0			에스에이치공사	서울특별시 강남구 개포로621	
1621			마곡동730-763	구거	1.0	1.0	1.0			에스에이치공사	서울특별시 강남구 개포로621	
1622			마곡동730-764	구거	176.0	176.0	176.0			에스에이치공사	서울특별시 강남구 개포로621	
1623			마곡동730-765	구거	527.0	527.0	527.0			에스에이치공사	서울특별시 강남구 개포로621	
1624	공항동1069	129	마곡동730-368	대	101.0	101.0	101.0			에스에이치공사	서울특별시 강남구 개포로621	
1625			마곡동730-766	대	28.0	28.0	28.0			에스에이치공사	서울특별시 강남구 개포로621	
1626	공항동1070	238	마곡동730-369	대	238.0	238.0	238.0			에스에이치공사	서울특별시 강남구 개포로621	
1627	공항동1071	235	마곡동730-370	대	235.0	235.0	235.0			에스에이치공사	서울특별시 강남구 개포로621	
1628	공항동1072	245	마곡동730-371	대	245.0	245.0	245.0			에스에이치공사	서울특별시 강남구 개포로621	
1629	공항동1073	185	마곡동730-372	대	185.0	185.0	185.0			에스에이치공사	서울특별시 강남구 개포로621	
1630	공항동1074	188	마곡동730-373	대	188.0	188.0	188.0			에스에이치공사	서울특별시 강남구 개포로621	
1631	공항동1075	341	마곡동730-374	대	171.0	171.0	171.0			에스에이치공사	서울특별시 강남구 개포로621	
1632			마곡동730-767	대	170.0	170.0	170.0			에스에이치공사	서울특별시 강남구 개포로621	
1633	공항동1076	264	마곡동730-375	대	237.0	237.0	237.0			에스에이치공사	서울특별시 강남구 개포로621	
1634			마곡동730-768	대	27.0	27.0	27.0			에스에이치공사	서울특별시 강남구 개포로621	

구분	기정		변경				지구별 면적(㎡)			소유자		비고
	위치	면적(㎡)	위치	지목	공부상면적(㎡)	편입면적(㎡)	1지구	2지구	3지구	성명	주소	
1635	공항동1077	182	마곡동730-376	대	182.0	182.0	182.0			에스에이치공사	서울특별시 강남구 개포로621	
1636	공항동1078	231	마곡동730-377	답	231.0	231.0	231.0			에스에이치공사	서울특별시 강남구 개포로621	
1637	공항동1079	185	마곡동730-378	대	178.0	178.0	178.0			에스에이치공사	서울특별시 강남구 개포로621	
1638			마곡동730-769	대	7.0	7.0	7.0			에스에이치공사	서울특별시 강남구 개포로621	
1639	공항동1080	175	마곡동730-379	대	136.0	136.0	136.0			에스에이치공사	서울특별시 강남구 개포로621	
1640			마곡동730-770	대	39.0	39.0	39.0			에스에이치공사	서울특별시 강남구 개포로621	
1641	공항동1081	165	마곡동730-380	대	165.0	165.0	165.0			에스에이치공사	서울특별시 강남구 개포로621	
1642	공항동1082	142	마곡동730-381	대	142.0	142.0	142.0			에스에이치공사	서울특별시 강남구 개포로621	
1643	공항동1086	165	마곡동730-382	대	165.0	165.0	165.0			에스에이치공사	서울특별시 강남구 개포로621	
1644	공항동1087	132	마곡동730-383	대	132.0	132.0	132.0			에스에이치공사	서울특별시 강남구 개포로621	
1645	공항동1088	152	마곡동730-384	대	123.0	123.0	123.0			에스에이치공사	서울특별시 강남구 개포로621	
1646			마곡동730-771	대	29.0	29.0	29.0			에스에이치공사	서울특별시 강남구 개포로621	
1647	공항동1089	109	마곡동730-385	대	94.0	94.0	94.0			에스에이치공사	서울특별시 강남구 개포로621	
1648			마곡동730-772	대	15.0	15.0	15.0			에스에이치공사	서울특별시 강남구 개포로621	
1649	공항동1090	145	마곡동730-386	대	145.0	145.0	145.0			에스에이치공사	서울특별시 강남구 개포로621	
1650	공항동1091	826	마곡동730-387	도로	23.0	23.0	23.0			에스에이치공사	서울특별시 강남구 개포로621	
1651			마곡동730-773	도로	75.0	75.0	75.0			에스에이치공사	서울특별시 강남구 개포로621	
1652			마곡동730-774	도로	1.0	1.0	1.0			에스에이치공사	서울특별시 강남구 개포로621	
1653			마곡동730-775	도로	34.0	34.0	34.0			에스에이치공사	서울특별시 강남구 개포로621	
1654			마곡동730-776	도로	122.0	122.0	122.0			에스에이치공사	서울특별시 강남구 개포로621	
1655			마곡동730-777	도로	571.0	571.0	571.0			에스에이치공사	서울특별시 강남구 개포로621	
1656	공항동1092	397	마곡동730-388	대	375.0	375.0	375.0			에스에이치공사	서울특별시 강남구 개포로621	
1657			마곡동730-778	대	22.0	22.0	22.0			에스에이치공사	서울특별시 강남구 개포로621	
1658	공항동1093	629	마곡동730-389	대	119.0	119.0	119.0			에스에이치공사	서울특별시 강남구 개포로621	
1659			마곡동730-779	대	510.0	510.0	510.0			에스에이치공사	서울특별시 강남구 개포로621	
1660	공항동1094	2	마곡동730-390	도로	1.0	1.0	1.0			에스에이치공사	서울특별시 강남구 개포로621	
1661			마곡동730-780	도로	1.0	1.0	1.0			에스에이치공사	서울특별시 강남구 개포로621	
1662	공항동1095	813	마곡동730-391	대	308.0	308.0	308.0			에스에이치공사	서울특별시 강남구 개포로621	
1663			마곡동730-781	대	27.0	27.0	27.0			에스에이치공사	서울특별시 강남구 개포로621	
1664			마곡동730-782	대	478.0	478.0	478.0			에스에이치공사	서울특별시 강남구 개포로621	
1665	공항동1096	631	마곡동730-392	대	164.0	164.0	164.0			에스에이치공사	서울특별시 강남구 개포로621	
1666			마곡동730-783	대	467.0	467.0	467.0			에스에이치공사	서울특별시 강남구 개포로621	
1667	공항동1097	622	마곡동730-393	대	385.0	385.0	385.0			에스에이치공사	서울특별시 강남구 개포로621	
1668			마곡동730-784	대	237.0	237.0	237.0			에스에이치공사	서울특별시 강남구 개포로621	
1669	공항동1098	810	마곡동730-394	대	294.0	294.0	294.0			에스에이치공사	서울특별시 강남구 개포로621	
1670			마곡동730-785	대	11.0	11.0	11.0			에스에이치공사	서울특별시 강남구 개포로621	
1671			마곡동730-786	대	505.0	505.0	505.0			에스에이치공사	서울특별시 강남구 개포로621	
1672	공항동1099	142	마곡동730-395	대	74.0	74.0	74.0			에스에이치공사	서울특별시 강남구 개포로621	
1673			마곡동730-787	대	68.0	68.0	68.0			에스에이치공사	서울특별시 강남구 개포로621	
1674	공항동1100	169	마곡동730-396	대	169.0	169.0	169.0			에스에이치공사	서울특별시 강남구 개포로621	
1675	공항동1101	965	마곡동730-397	도로	109.0	109.0	109.0			에스에이치공사	서울특별시 강남구 개포로621	
1676			마곡동730-788	도로	818.0	818.0	818.0			에스에이치공사	서울특별시 강남구 개포로621	

구분	기정		변경				지구별 면적(㎡)			소유자		비고
	위치	면적(㎡)	위치	지목	공부상면적(㎡)	편입면적(㎡)	1지구	2지구	3지구	성명	주소	
1677			마곡동730-789	도로	24.0	24.0	24.0			에스에이치공사	서울특별시 강남구 개포로621	
1678			마곡동730-790	도로	14.0	14.0	14.0			에스에이치공사	서울특별시 강남구 개포로621	
1679	공항동1102	139	마곡동730-398	대	139.0	139.0	139.0			에스에이치공사	서울특별시 강남구 개포로621	
1680	공항동1103	139	마곡동730-399	대	139.0	139.0	139.0			에스에이치공사	서울특별시 강남구 개포로621	
1681	공항동1104	139	마곡동730-400	대	139.0	139.0	139.0			에스에이치공사	서울특별시 강남구 개포로621	
1682	공항동1105	139	마곡동730-401	대	139.0	139.0	139.0			에스에이치공사	서울특별시 강남구 개포로621	
1683	공항동1106	139	마곡동730-402	대	139.0	139.0	139.0			에스에이치공사	서울특별시 강남구 개포로621	
1684	공항동1107	215	마곡동730-403	대	147.0	147.0	147.0			에스에이치공사	서울특별시 강남구 개포로621	
1685			마곡동730-791	대	68.0	68.0	68.0			에스에이치공사	서울특별시 강남구 개포로621	
1686	공항동1108	79	마곡동730-404	대	7.0	7.0	7.0			에스에이치공사	서울특별시 강남구 개포로621	
1687			마곡동730-792	대	72.0	72.0	72.0			에스에이치공사	서울특별시 강남구 개포로621	
1688	공항동1109	155	마곡동730-405	대	155.0	155.0	155.0			에스에이치공사	서울특별시 강남구 개포로621	
1689	공항동1110	307	마곡동730-406	대	304.0	304.0	304.0			에스에이치공사	서울특별시 강남구 개포로621	
1690			마곡동730-793	대	3.0	3.0	3.0			에스에이치공사	서울특별시 강남구 개포로621	
1691	공항동1112	195	마곡동730-407	대	195.0	195.0	195.0			에스에이치공사	서울특별시 강남구 개포로621	
1692	공항동1113	145	마곡동730-408	대	145.0	145.0	145.0			에스에이치공사	서울특별시 강남구 개포로621	
1693	공항동1114	145	마곡동730-409	대	145.0	145.0	145.0			에스에이치공사	서울특별시 강남구 개포로621	
1694	공항동11-14	23	마곡동730-79	도로	23.0	23.0	23.0			에스에이치공사	서울특별시 강남구 개포로621	
1695	공항동1115	145	마곡동730-410	대	145.0	145.0	145.0			에스에이치공사	서울특별시 강남구 개포로621	
1696	공항동1116	145	마곡동730-411	대	145.0	145.0	145.0			에스에이치공사	서울특별시 강남구 개포로621	
1697	공항동1117	145	마곡동730-412	대	145.0	145.0	145.0			에스에이치공사	서울특별시 강남구 개포로621	
1698	공항동1118	165	마곡동730-413	대	165.0	165.0	165.0			에스에이치공사	서울특별시 강남구 개포로621	
1699	공항동1119	165	마곡동730-414	대	165.0	165.0	165.0			에스에이치공사	서울특별시 강남구 개포로621	
1700	공항동11-2	324	마곡동730-76	대	324.0	324.0	324.0			에스에이치공사	서울특별시 강남구 개포로621	
1701	공항동1120	3,339	마곡동730-415	전	3,339.0	3,339.0	3,339.0			에스에이치공사	서울특별시 강남구 개포로621	
1702	공항동1121	2,208	마곡동730-416	전	2,208.0	2,208.0	2,208.0			에스에이치공사	서울특별시 강남구 개포로621	
1703	공항동1122	162	마곡동730-417	대	162.0	162.0	162.0			에스에이치공사	서울특별시 강남구 개포로621	
1704	공항동1123	188	마곡동730-418	대	2.0	2.0	2.0			에스에이치공사	서울특별시 강남구 개포로621	
1705			마곡동730-794	대	186.0	186.0	186.0			에스에이치공사	서울특별시 강남구 개포로621	
1706	공항동1124	145	마곡동730-419	대	65.0	65.0	65.0			에스에이치공사	서울특별시 강남구 개포로621	
1707			마곡동730-795	대	80.0	80.0	80.0			에스에이치공사	서울특별시 강남구 개포로621	
1708	공항동1125	238	마곡동730-420	대	238.0	238.0	238.0			에스에이치공사	서울특별시 강남구 개포로621	
1709	공항동1126-2	400	마곡동730-421	대	400.0	400.0	400.0			에스에이치공사	서울특별시 강남구 개포로621	
1710	공항동1129	179	마곡동730-422	대	179.0	179.0	179.0			에스에이치공사	서울특별시 강남구 개포로621	
1711	공항동11-3	126	마곡동730-77	도로	126.0	126.0	126.0			에스에이치공사	서울특별시 강남구 개포로621	
1712	공항동1130	258	마곡동730-423	대	258.0	258.0	258.0			에스에이치공사	서울특별시 강남구 개포로621	
1713	공항동1131	119	마곡동730-424	대	119.0	119.0	119.0			에스에이치공사	서울특별시 강남구 개포로621	
1714	공항동1132	1,987	마곡동730-425	답	1,987.0	1,987.0	1,987.0			에스에이치공사	서울특별시 강남구 개포로621	
1715	공항동1133	3,993	마곡동730-426	답	1,325.0	1,325.0	1,325.0			에스에이치공사	서울특별시 강남구 개포로621	
1716			마곡동730-796	답	1,033.0	1,033.0	1,033.0			에스에이치공사	서울특별시 강남구 개포로621	
1717			마곡동730-797	답	1,635.0	1,635.0	1,635.0			에스에이치공사	서울특별시 강남구 개포로621	
1718	공항동1134	1,987	마곡동730-427	답	957.0	957.0	957.0			에스에이치공사	서울특별시 강남구 개포로621	

구분	기정		변경				지구별 면적(㎡)			소유자		비고
	위치	면적(㎡)	위치	지목	공부상면적(㎡)	편입면적(㎡)	1지구	2지구	3지구	성명	주소	
1719			마곡동730-798	답	73.0	73.0	73.0			에스에이치공사	서울특별시 강남구 개포로621	
1720			마곡동730-799	답	957.0	957.0	957.0			에스에이치공사	서울특별시 강남구 개포로621	
1721	공항동1135	1,831	마곡동730-428	답	1,157.0	1,157.0	1,157.0			에스에이치공사	서울특별시 강남구 개포로621	
1722			마곡동730-800	답	278.0	278.0	278.0			에스에이치공사	서울특별시 강남구 개포로621	
1723			마곡동730-801	답	396.0	396.0	396.0			에스에이치공사	서울특별시 강남구 개포로621	
1724	공항동1136	2,658	마곡동730-429	답	1,900.0	1,900.0	1,900.0			에스에이치공사	서울특별시 강남구 개포로621	
1725			마곡동730-802	답	758.0	758.0	758.0			에스에이치공사	서울특별시 강남구 개포로621	
1726			마곡동730-820	구거	6.0	6.0	6.0			에스에이치공사	서울특별시 강남구 개포로621	
1727	공항동1137	2,506	마곡동730-430	답	2,506.0	2,506.0	2,506.0			에스에이치공사	서울특별시 강남구 개포로621	
1728	공항동1138	3,355	마곡동730-431	답	3,355.0	3,355.0	3,355.0			에스에이치공사	서울특별시 강남구 개포로621	
1729	공항동1139	1,638	마곡동730-432	답	1,638.0	1,638.0	1,638.0			에스에이치공사	서울특별시 강남구 개포로621	
1730	공항동1139-1	71	마곡동730-433	답	71.0	71.0	71.0			에스에이치공사	서울특별시 강남구 개포로621	
1731	공항동11-4	99	마곡동730-78	도로	99.0	99.0	99.0			에스에이치공사	서울특별시 강남구 개포로621	
1732	공항동1140	1,183	마곡동730-434	답	1,183.0	1,183.0	1,183.0			에스에이치공사	서울특별시 강남구 개포로621	
1733	공항동1140-1	14	마곡동730-435	답	14.0	14.0	14.0			에스에이치공사	서울특별시 강남구 개포로621	
1734	공항동1141	13	마곡동730-436	구거	13.0	13.0	13.0			서울특별시	서울특별시 중구 세종대로 110	
1735	공항동1142	264	마곡동730-437	구거	264.0	264.0	264.0			서울특별시	서울특별시 중구 세종대로 110	
1736	공항동1142-1	1	마곡동730-438	구거	1.0	1.0	1.0			서울특별시	서울특별시 중구 세종대로 110	
1737	공항동1143	228	마곡동730-439	답	228.0	228.0	228.0			서울특별시	서울특별시 중구 세종대로 110	
1738	공항동11-43	134	마곡동730-80	대	134.0	134.0	134.0			에스에이치공사	서울특별시 강남구 개포로621	
1739	공항동1144	1,178	마곡동730-440	답	1,178.0	1,178.0	1,178.0			서울특별시	서울특별시 중구 세종대로 110	
1740	공항동11-44	10	마곡동730-81	답	10.0	10.0	10.0			에스에이치공사	서울특별시 강남구 개포로621	
1741	공항동1144-1	2	마곡동730-441	답	2.0	2.0	2.0			서울특별시	서울특별시 중구 세종대로 110	
1742	공항동1145	62	마곡동730-442	답	62.0	62.0	62.0			에스에이치공사	서울특별시 강남구 개포로621	
1743	공항동1145-1	179	마곡동730-443	답	179.0	179.0	179.0			에스에이치공사	서울특별시 강남구 개포로621	
1744	공항동1145-10	64	마곡동730-452	답	64.0	64.0	64.0			서울특별시	서울특별시 중구 세종대로 110	
1745	공항동1145-11	50	마곡동730-453	답	50.0	50.0	50.0			서울특별시	서울특별시 중구 세종대로 110	
1746	공항동1145-2	256	마곡동730-444	답	256.0	256.0	256.0			에스에이치공사	서울특별시 강남구 개포로621	
1747	공항동1145-3	334	마곡동730-445	답	334.0	334.0	334.0			에스에이치공사	서울특별시 강남구 개포로621	
1748	공항동1145-4	807	마곡동730-446	답	807.0	807.0	807.0			서울특별시	서울특별시 중구 세종대로 110	
1749	공항동1145-5	706	마곡동730-447	답	706.0	706.0	706.0			서울특별시	서울특별시 중구 세종대로 110	
1750	공항동1145-6	620	마곡동730-448	답	620.0	620.0	620.0			서울특별시	서울특별시 중구 세종대로 110	
1751	공항동1145-7	555	마곡동730-449	답	555.0	555.0	555.0			서울특별시	서울특별시 중구 세종대로 110	
1752	공항동1145-8	71	마곡동730-450	답	71.0	71.0	71.0			서울특별시	서울특별시 중구 세종대로 110	
1753	공항동1145-9	55	마곡동730-451	답	55.0	55.0	55.0			서울특별시	서울특별시 중구 세종대로 110	
1754	공항동1146	704	마곡동730-454	답	704.0	704.0	704.0			에스에이치공사	서울특별시 강남구 개포로621	
1755	공항동1146-1	23	마곡동730-455	답	23.0	23.0	23.0			에스에이치공사	서울특별시 강남구 개포로621	
1756	공항동1147	3,233	마곡동730-456	답	3,233.0	3,233.0	3,233.0			에스에이치공사	서울특별시 강남구 개포로621	
1757	공항동1147-1	890	마곡동730-457	답	890.0	890.0	890.0			에스에이치공사	서울특별시 강남구 개포로621	
1758	공항동1147-2	65	마곡동730-458	답	65.0	65.0	65.0			서울특별시	서울특별시 중구 세종대로 110	
1759	공항동1148	2,926	마곡동730-459	답	2,926.0	2,926.0	2,926.0			에스에이치공사	서울특별시 강남구 개포로621	
1760	공항동1148-1	4,309	마곡동730-460	답	4,309.0	4,309.0	4,309.0			에스에이치공사	서울특별시 강남구 개포로621	

구분	기정		변경				지구별 면적(㎡)			소유자		비고
	위치	면적(㎡)	위치	지목	공부상면적(㎡)	편입면적(㎡)	1지구	2지구	3지구	성명	주소	
1761	공항동1148-2	119	마곡동730-461	답	119.0	119.0	119.0			에스에이치공사	서울특별시 강남구 개포로621	
1762	공항동1148-3	90	마곡동730-462	답	90.0	90.0	90.0			에스에이치공사	서울특별시 강남구 개포로621	
1763	공항동1148-4	440	마곡동730-463	답	440.0	440.0	440.0			에스에이치공사	서울특별시 강남구 개포로621	
1764	공항동1149	2,912	마곡동730-464	답	2,912.0	2,912.0	2,912.0			에스에이치공사	서울특별시 강남구 개포로621	
1765	공항동1149-1	178	마곡동730-465	답	178.0	178.0	178.0			서울특별시	서울특별시 중구 세종대로 110	
1766	공항동1149-2	80	마곡동730-466	답	80.0	80.0	80.0			서울특별시	서울특별시 중구 세종대로 110	
1767	공항동1150	3,225	마곡동730-467	답	3,084.0	3,084.0	3,084.0			에스에이치공사	서울특별시 강남구 개포로621	
1768			마곡동730-803	답	141.0	141.0	141.0			에스에이치공사	서울특별시 강남구 개포로621	
1769	공항동1150-1	182	마곡동730-468	답	182.0	182.0	182.0			서울특별시	서울특별시 중구 세종대로 110	
1770	공항동1150-2	87	마곡동730-469	답	87.0	87.0	87.0			서울특별시	서울특별시 중구 세종대로 110	
1771	공항동1151	5,024	마곡동730-470	답	1,097.0	1,097.0	1,097.0			에스에이치공사	서울특별시 강남구 개포로621	
1772			마곡동730-804	답	1,840.0	1,840.0	1,840.0			에스에이치공사	서울특별시 강남구 개포로621	
1773			마곡동730-805	답	2,087.0	2,087.0	2,087.0			에스에이치공사	서울특별시 강남구 개포로621	
1774	공항동1151-1	290	마곡동730-471	답	272.0	272.0	272.0			서울특별시	서울특별시 중구 세종대로 110	
1775			마곡동730-806	답	18.0	18.0	18.0			서울특별시	서울특별시 중구 세종대로 110	
1776	공항동1151-2	137	마곡동730-472	답	123.0	123.0	123.0			서울특별시	서울특별시 중구 세종대로 110	
1777			마곡동730-807	답	14.0	14.0	14.0			서울특별시	서울특별시 중구 세종대로 110	
1778	공항동1152	3,293	마곡동730-473	답	2,887.0	2,887.0	2,887.0			에스에이치공사	서울특별시 강남구 개포로621	
1779			마곡동730-808	답	406.0	406.0	406.0			에스에이치공사	서울특별시 강남구 개포로621	
1780	공항동1152-1	251	마곡동730-474	답	25.0	25.0	25.0			서울특별시	서울특별시 중구 세종대로 110	
1781			마곡동730-809	답	226.0	226.0	226.0			서울특별시	서울특별시 중구 세종대로 110	
1782	공항동1152-2	102	마곡동730-475	답	40.0	40.0	40.0			서울특별시	서울특별시 중구 세종대로 110	
1783			마곡동730-810	답	62.0	62.0	62.0			서울특별시	서울특별시 중구 세종대로 110	
1784	공항동1153	3,272	마곡동730-476	답	3,272.0	3,272.0	3,272.0			에스에이치공사	서울특별시 강남구 개포로621	
1785	공항동1153-1	240	마곡동730-477	답	86.0	86.0	86.0			서울특별시	서울특별시 중구 세종대로 110	
1786			마곡동730-811	답	154.0	154.0	154.0			서울특별시	서울특별시 중구 세종대로 110	
1787	공항동1153-2	81	마곡동730-478	답	81.0	81.0	81.0			서울특별시	서울특별시 중구 세종대로 110	
1788	공항동1154	139	마곡동730-479	대	139.0	139.0	139.0			에스에이치공사	서울특별시 강남구 개포로621	
1789	공항동1155	188	마곡동730-480	대	188.0	188.0	188.0			에스에이치공사	서울특별시 강남구 개포로621	
1790	공항동1156	159	마곡동730-481	종교용지	159.0	159.0	159.0			에스에이치공사	서울특별시 강남구 개포로621	
1791	공항동1157	155	마곡동730-482	종교용지	155.0	155.0	155.0			에스에이치공사	서울특별시 강남구 개포로621	
1792	공항동1158	420	마곡동730-483	대	420.0	420.0	420.0			에스에이치공사	서울특별시 강남구 개포로621	
1793	공항동1158-1	215	마곡동730-484	대	215.0	215.0	215.0			에스에이치공사	서울특별시 강남구 개포로621	
1794	공항동1160	360	마곡동730-485	대	360.0	360.0	360.0			에스에이치공사	서울특별시 강남구 개포로621	
1795	공항동1161	2,188	마곡동730-486	도로	2,188.0	2,188.0	2,188.0			에스에이치공사	서울특별시 강남구 개포로621	
1796	공항동1162	347	마곡동730-487	대	347.0	347.0	347.0			에스에이치공사	서울특별시 강남구 개포로621	
1797	공항동1165	463	마곡동730-488	대	463.0	463.0	463.0			에스에이치공사	서울특별시 강남구 개포로621	
1798	공항동1165-1	330	마곡동730-489	대	330.0	330.0	330.0			에스에이치공사	서울특별시 강남구 개포로621	
1799	공항동1166	314	마곡동730-490	대	314.0	314.0	314.0			에스에이치공사	서울특별시 강남구 개포로621	
1800	공항동1166-1	314	마곡동730-491	대	314.0	314.0	314.0			에스에이치공사	서울특별시 강남구 개포로621	
1801	공항동1167	212	마곡동730-492	대	212.0	212.0	212.0			에스에이치공사	서울특별시 강남구 개포로621	
1802	공항동1168	175	마곡동730-493	대	175.0	175.0	175.0			에스에이치공사	서울특별시 강남구 개포로621	

구분	기정		변경				지구별 면적(㎡)			소유자		비고
	위치	면적(㎡)	위치	지목	공부상면적(㎡)	편입면적(㎡)	1지구	2지구	3지구	성명	주소	
1803	공항동1169	651	마곡동730-494	대	651.0	651.0	651.0			에스에이치공사	서울특별시 강남구 개포로621	
1804	공항동1170	612	마곡동730-495	대	612.0	612.0	612.0			에스에이치공사	서울특별시 강남구 개포로621	
1805	공항동1171	46	마곡동730-496	대	46.0	46.0	46.0			에스에이치공사	서울특별시 강남구 개포로621	
1806	공항동1172	46	마곡동730-497	대	46.0	46.0	46.0			에스에이치공사	서울특별시 강남구 개포로621	
1807	공항동1173	182	마곡동730-498	대	182.0	182.0	182.0			에스에이치공사	서울특별시 강남구 개포로621	
1808	공항동1174	198	마곡동730-499	대	198.0	198.0	198.0			에스에이치공사	서울특별시 강남구 개포로621	
1809	공항동1175	192	마곡동730-500	대	192.0	192.0	192.0			에스에이치공사	서울특별시 강남구 개포로621	
1810	공항동1176	612	마곡동730-501	대	612.0	612.0	612.0			에스에이치공사	서울특별시 강남구 개포로621	
1811	공항동1177	192	마곡동730-502	대	192.0	192.0	192.0			에스에이치공사	서울특별시 강남구 개포로621	
1812	공항동1178	202	마곡동730-503	대	202.0	202.0	202.0			에스에이치공사	서울특별시 강남구 개포로621	
1813	공항동1179	321	마곡동730-504	대	321.0	321.0	321.0			에스에이치공사	서울특별시 강남구 개포로621	
1814	공항동1180	545	마곡동730-505	대	545.0	545.0	545.0			에스에이치공사	서울특별시 강남구 개포로621	
1815	공항동1181	942	마곡동730-506	대	942.0	942.0	942.0			에스에이치공사	서울특별시 강남구 개포로621	
1816	공항동1182	602	마곡동730-507	대	602.0	602.0	602.0			에스에이치공사	서울특별시 강남구 개포로621	
1817	공항동1183	155	마곡동730-508	대	155.0	155.0	155.0			에스에이치공사	서울특별시 강남구 개포로621	
1818	공항동1184	139	마곡동730-509	대	139.0	139.0	139.0			에스에이치공사	서울특별시 강남구 개포로621	
1819	공항동1185	139	마곡동730-510	대	139.0	139.0	139.0			에스에이치공사	서울특별시 강남구 개포로621	
1820	공항동1186	139	마곡동730-511	대	139.0	139.0	139.0			에스에이치공사	서울특별시 강남구 개포로621	
1821	공항동1187	132	마곡동730-512	대	132.0	132.0	132.0			에스에이치공사	서울특별시 강남구 개포로621	
1822	공항동1188	142	마곡동730-513	대	142.0	142.0	142.0			에스에이치공사	서울특별시 강남구 개포로621	
1823	공항동1189	139	마곡동730-514	대	139.0	139.0	139.0			에스에이치공사	서울특별시 강남구 개포로621	
1824	공항동1190	149	마곡동730-515	대	149.0	149.0	149.0			에스에이치공사	서울특별시 강남구 개포로621	
1825	공항동1191	142	마곡동730-516	대	142.0	142.0	142.0			에스에이치공사	서울특별시 강남구 개포로621	
1826	공항동1192	142	마곡동730-517	대	142.0	142.0	142.0			에스에이치공사	서울특별시 강남구 개포로621	
1827	공항동1193	2,101	마곡동730-518	답	2,101.0	2,101.0	2,101.0			에스에이치공사	서울특별시 강남구 개포로621	
1828	공항동1193-1	494	마곡동730-519	답	1.0	1.0	1.0			서울특별시	서울특별시 중구 세종대로 110	
1829			마곡동730-812	답	493.0	493.0	493.0			서울특별시	서울특별시 중구 세종대로 110	
1830	공항동1193-2	83	마곡동730-520	답	83.0	83.0	83.0			서울특별시	서울특별시 중구 세종대로 110	
1831	공항동1194	879	마곡동730-521	답	879.0	879.0	879.0			에스에이치공사	서울특별시 강남구 개포로621	
1832	공항동1195	1,130	마곡동730-522	답	1,130.0	1,130.0	1,130.0			에스에이치공사	서울특별시 강남구 개포로621	
1833	공항동1195-1	385	마곡동730-523	답	71.0	71.0	71.0			서울특별시	서울특별시 중구 세종대로 110	
1834			마곡동730-836	답	314.0	314.0	314.0			서울특별시	서울특별시 중구 세종대로 110	
1835	공항동1195-2	125	마곡동730-524	유지	125.0	125.0	125.0			서울특별시	서울특별시 중구 세종대로 110	
1836	공항동1195-3	119	마곡동730-525	유지	119.0	119.0	119.0			서울특별시	서울특별시 중구 세종대로 110	
1837	공항동1196	2,482	마곡동730-526	구거	867.0	867.0	867.0			에스에이치공사	서울특별시 강남구 개포로621	
1838			마곡동730-813	구거	1,615.0	1,615.0	1,615.0			에스에이치공사	서울특별시 강남구 개포로621	
1839	공항동1196-1	166	마곡동730-527	구거	166.0	166.0	166.0			에스에이치공사	서울특별시 강남구 개포로621	
1840	공항동1196-2	35	마곡동730-528	구거	35.0	35.0	35.0			에스에이치공사	서울특별시 강남구 개포로621	
1841	공항동1197	1,388	마곡동730-529	답	1,388.0	1,388.0	1,388.0			에스에이치공사	서울특별시 강남구 개포로621	
1842	공항동1197-1	260	마곡동730-530	답	260.0	260.0	260.0			서울특별시	서울특별시 중구 세종대로 110	
1843	공항동1197-2	71	마곡동730-531	답	71.0	71.0	71.0			서울특별시	서울특별시 중구 세종대로 110	
1844	공항동1198	900	마곡동730-532	잡종지	900.0	900.0	900.0			에스에이치공사	서울특별시 강남구 개포로621	

구분	기정		변경				지구별 면적(㎡)			소유자		비고
	위치	면적(㎡)	위치	지목	공부상면적(㎡)	편입면적(㎡)	1지구	2지구	3지구	성명	주소	
1845	공항동1198-1	189	마곡동730-533	잡종지	13.0	13.0	13.0			서울특별시	서울특별시 중구 세종대로 110	
1846			마곡동730-835	잡종지	176.0	176.0	176.0			서울특별시	서울특별시 중구 세종대로 110	
1847	공항동1198-2	52	마곡동730-534	잡종지	52.0	52.0	52.0			서울특별시	서울특별시 중구 세종대로 110	
1848	공항동1-2	1,544	마곡동730	답	1,544.0	1,544.0	1,544.0			에스에이치공사	서울특별시 강남구 개포로621	
1849	공항동1201	831	마곡동730-535	답	831.0	831.0	831.0			에스에이치공사	서울특별시 강남구 개포로621	
1850	공항동1201-1	155	마곡동730-536	답	45.0	45.0	45.0			서울특별시	서울특별시 중구 세종대로 110	
1851			마곡동730-814	답	110.0	110.0	110.0			서울특별시	서울특별시 중구 세종대로 110	
1852	공항동1201-2	42	마곡동730-537	답	42.0	42.0	42.0			서울특별시	서울특별시 중구 세종대로 110	
1853	공항동1202	1,522	마곡동730-538	답	1,522.0	1,522.0	1,522.0			에스에이치공사	서울특별시 강남구 개포로621	
1854	공항동1202-1	227	마곡동730-539	답	74.0	74.0	74.0			서울특별시	서울특별시 중구 세종대로 110	
1855			마곡동730-815	답	153.0	153.0	153.0			서울특별시	서울특별시 중구 세종대로 110	
1856	공항동1202-2	66	마곡동730-540	답	66.0	66.0	66.0			서울특별시	서울특별시 중구 세종대로 110	
1857	공항동1203	1,748	마곡동730-541	답	1,748.0	1,748.0	1,748.0			에스에이치공사	서울특별시 강남구 개포로621	
1858	공항동1203-1	240	마곡동730-542	답	80.0	80.0	80.0			서울특별시	서울특별시 중구 세종대로 110	
1859			마곡동730-816	답	160.0	160.0	160.0			서울특별시	서울특별시 중구 세종대로 110	
1860	공항동1203-2	72	마곡동730-543	답	72.0	72.0	72.0			서울특별시	서울특별시 중구 세종대로 110	
1861	공항동1206-1	114	마곡동730-544	답	114.0	114.0	114.0			서울특별시	서울특별시 중구 세종대로 110	
1862	공항동1207	178	마곡동730-545	답	178.0	178.0	178.0			에스에이치공사	서울특별시 강남구 개포로621	
1863	공항동1207-1	402	마곡동730-546	답	21.0	21.0	21.0			서울특별시	서울특별시 중구 세종대로 110	
1864			마곡동730-817	답	381.0	381.0	381.0			서울특별시	서울특별시 중구 세종대로 110	
1865	공항동1207-3	99	마곡동730-547	답	81.0	81.0	81.0			서울특별시	서울특별시 중구 세종대로 110	
1866			마곡동730-818	답	18.0	18.0	18.0			서울특별시	서울특별시 중구 세종대로 110	
1867	공항동1210	423	마곡동730-548	답	423.0	423.0	423.0			에스에이치공사	서울특별시 강남구 개포로621	
1868	공항동1210-1	401	마곡동730-549	답	401.0	401.0	401.0			서울특별시	서울특별시 중구 세종대로 110	
1869	공항동1210-2	293	마곡동730-550	답	293.0	293.0	293.0			서울특별시	서울특별시 중구 세종대로 110	
1870	공항동1211	43	마곡동730-551	답	43.0	43.0	43.0			에스에이치공사	서울특별시 강남구 개포로621	
1871	공항동1211-1	231	마곡동730-552	답	231.0	231.0	231.0			서울특별시	서울특별시 중구 세종대로 110	
1872	공항동1211-2	152	마곡동730-553	답	152.0	152.0	152.0			서울특별시	서울특별시 중구 세종대로 110	
1873	공항동1214	63	마곡동730-554	답	63.0	63.0	63.0			서울특별시	서울특별시 중구 세종대로 110	
1874	공항동1214-1	188	마곡동730-555	답	188.0	188.0	188.0			서울특별시	서울특별시 중구 세종대로 110	
1875	공항동1215	33	마곡동730-556	답	33.0	33.0	33.0			서울특별시	서울특별시 중구 세종대로 110	
1876	공항동1219	3	마곡동730-557	답	3.0	3.0	3.0			서울특별시	서울특별시 중구 세종대로 110	
1877	공항동1219-1	20	마곡동730-558	답	20.0	20.0	20.0			서울특별시	서울특별시 중구 세종대로 110	
1878	공항동1219-2	81	마곡동730-559	답	81.0	81.0	81.0			서울특별시	서울특별시 중구 세종대로 110	
1879	공항동1219-3	61	마곡동730-560	답	61.0	61.0	61.0			서울특별시	서울특별시 중구 세종대로 110	
1880	공항동1220	2,143	마곡동730-561	답	2,143.0	2,143.0	2,143.0			에스에이치공사	서울특별시 강남구 개포로621	
1881	공항동1220-1	34	마곡동730-562	답	34.0	34.0	34.0			서울특별시	서울특별시 중구 세종대로 110	
1882	공항동1220-2	639	마곡동730-563	답	639.0	639.0	639.0			서울특별시	서울특별시 중구 세종대로 110	
1883	공항동1220-3	77	마곡동730-564	답	77.0	77.0	77.0			서울특별시	서울특별시 중구 세종대로 110	
1884	공항동1220-4	551	마곡동730-565	답	551.0	551.0	551.0			서울특별시	서울특별시 중구 세종대로 110	
1885	공항동1220-5	14	마곡동730-566	답	14.0	14.0	14.0			서울특별시	서울특별시 중구 세종대로 110	
1886	공항동1221	19	마곡동730-567	답	19.0	19.0	19.0			에스에이치공사	서울특별시 강남구 개포로621	

구분	기정		변경				지구별 면적(㎡)			소유자		비고
	위치	면적(㎡)	위치	지목	공부상면적(㎡)	편입면적(㎡)	1지구	2지구	3지구	성명	주소	
1887	공항동1221-1	24	마곡동730-568	구거	24.0	24.0	24.0			국(국토교통부)	세종특별자치시 도움6로 11	
1888	공항동1222	1,415	마곡동730-569	답	1,415.0	1,415.0	1,415.0			에스에이치공사	서울특별시 강남구 개포로621	
1889	공항동1223	190	마곡동730-570	답	190.0	190.0	190.0			에스에이치공사	서울특별시 강남구 개포로621	
1890	공항동1223-1	128	마곡동730-571	답	128.0	128.0	128.0			에스에이치공사	서울특별시 강남구 개포로621	
1891	공항동1223-10	1	마곡동730-580	답	1.0	1.0	1.0			서울특별시	서울특별시 중구 세종대로 110	
1892	공항동1223-11	5	마곡동730-581	답	5.0	5.0	5.0			서울특별시	서울특별시 중구 세종대로 110	
1893	공항동1223-12	127	마곡동730-582	답	127.0	127.0	127.0			서울특별시	서울특별시 중구 세종대로 110	
1894	공항동1223-13	377	마곡동730-583	답	377.0	377.0	377.0			서울특별시	서울특별시 중구 세종대로 110	
1895	공항동1223-14	35	마곡동730-584	답	35.0	35.0	35.0			에스에이치공사	서울특별시 강남구 개포로621	
1896	공항동1223-15	159	마곡동730-585	답	159.0	159.0	159.0			에스에이치공사	서울특별시 강남구 개포로621	
1897	공항동1223-2	20	마곡동730-572	답	20.0	20.0	20.0			서울특별시	서울특별시 중구 세종대로 110	
1898	공항동1223-3	6	마곡동730-573	답	6.0	6.0	6.0			서울특별시	서울특별시 중구 세종대로 110	
1899	공항동1223-4	62	마곡동730-574	답	62.0	62.0	62.0			서울특별시	서울특별시 중구 세종대로 110	
1900	공항동1223-5	460	마곡동730-575	답	460.0	460.0	460.0			에스에이치공사	서울특별시 강남구 개포로621	
1901	공항동1223-6	276	마곡동730-576	답	276.0	276.0	276.0			에스에이치공사	서울특별시 강남구 개포로621	
1902	공항동1223-7	35	마곡동730-577	답	35.0	35.0	35.0			에스에이치공사	서울특별시 강남구 개포로621	
1903	공항동1223-8	109	마곡동730-578	답	109.0	109.0	109.0			에스에이치공사	서울특별시 강남구 개포로621	
1904	공항동1223-9	327	마곡동730-579	답	327.0	327.0	327.0			에스에이치공사	서울특별시 강남구 개포로621	
1905	공항동1224	21	마곡동730-586	답	21.0	21.0	21.0			에스에이치공사	서울특별시 강남구 개포로621	
1906	공항동1224-1	1,430	마곡동730-587	답	1,430.0	1,430.0	1,430.0			서울특별시	서울특별시 중구 세종대로 110	
1907	공항동1224-2	73	마곡동730-588	답	73.0	73.0	73.0			에스에이치공사	서울특별시 강남구 개포로621	
1908	공항동1224-3	10	마곡동730-589	답	10.0	10.0	10.0			에스에이치공사	서울특별시 강남구 개포로621	
1909	공항동1225	2,591	마곡동730-590	답	2,591.0	2,591.0	2,591.0			에스에이치공사	서울특별시 강남구 개포로621	
1910	공항동1225-1	713	마곡동730-591	답	713.0	713.0	713.0			서울특별시	서울특별시 중구 세종대로 110	
1911	공항동1225-2	189	마곡동730-592	답	189.0	189.0	189.0			서울특별시	서울특별시 중구 세종대로 110	
1912	공항동1225-3	57	마곡동730-593	답	57.0	57.0	57.0			서울특별시	서울특별시 중구 세종대로 110	
1913	공항동1227-1	390	마곡동730-594	답	390.0	390.0	390.0			서울특별시	서울특별시 중구 세종대로 110	
1914	공항동1228-1	356	마곡동730-595	답	356.0	356.0	356.0			서울특별시	서울특별시 중구 세종대로 110	
1915	공항동1234-1	153	마곡동730-596	답	153.0	153.0	153.0			서울특별시	서울특별시 중구 세종대로 110	
1916	공항동1236-1	123	마곡동730-597	답	123.0	123.0	123.0			서울특별시	서울특별시 중구 세종대로 110	
1917	공항동1238-1	109	마곡동730-598	답	109.0	109.0	109.0			서울특별시	서울특별시 중구 세종대로 110	
1918	공항동1239-1	167	마곡동730-599	답	167.0	167.0	167.0			서울특별시	서울특별시 중구 세종대로 110	
1919	공항동1241-1	192	마곡동730-600	답	192.0	192.0	192.0			서울특별시	서울특별시 중구 세종대로 110	
1920	공항동1242	852	마곡동730-601	답	670.0	670.0	670.0			에스에이치공사	서울특별시 강남구 개포로621	
1921			마곡동730-819	답	182.0	182.0	182.0			에스에이치공사	서울특별시 강남구 개포로621	
1922	공항동1244	1	마곡동730-602	구거	1.0	1.0	1.0			에스에이치공사	서울특별시 강남구 개포로621	
1923	공항동1245	7	마곡동730-603	구거	7.0	7.0	7.0			에스에이치공사	서울특별시 강남구 개포로621	
1924	공항동1246	4,304	마곡동730-604	답	2,200.0	2,200.0	2,200.0			에스에이치공사	서울특별시 강남구 개포로621	
1925			마곡동730-821	답	2,104.0	2,104.0	2,104.0			에스에이치공사	서울특별시 강남구 개포로621	
1926	공항동1247	7	마곡동730-605	구거	7.0	7.0	7.0			에스에이치공사	서울특별시 강남구 개포로621	
1927	공항동1248	1,871	마곡동730-606	답	1,638.0	1,638.0	1,638.0			에스에이치공사	서울특별시 강남구 개포로621	
1928			마곡동730-822	답	233.0	233.0	233.0			에스에이치공사	서울특별시 강남구 개포로621	

구분	기정		변경				지구별 면적(㎡)			소유자		비고
	위치	면적(㎡)	위치	지목	공부상면적(㎡)	편입면적(㎡)	1지구	2지구	3지구	성명	주소	
1929	공항동1249	17	마곡동730-607	구거	17.0	17.0	17.0			국(국토교통부)	세종특별자치시 도움6로 11	
1930	공항동1250	2,310	마곡동730-608	답	2,310.0	2,310.0	2,310.0			에스에이치공사	서울특별시 강남구 개포로621	
1931	공항동1250-1	44	마곡동730-609	답	44.0	44.0	44.0			서울특별시	서울특별시 중구 세종대로 110	
1932	공항동1251	534	마곡동730-610	구거	70.0	70.0	70.0			에스에이치공사	서울특별시 강남구 개포로621	
1933			마곡동730-823	구거	464.0	464.0	464.0			에스에이치공사	서울특별시 강남구 개포로621	
1934	공항동1252	1,230	마곡동730-611	답	532.0	532.0	532.0			에스에이치공사	서울특별시 강남구 개포로621	
1935			마곡동730-824	답	698.0	698.0	698.0			에스에이치공사	서울특별시 강남구 개포로621	
1936	공항동1252-1	1,198	마곡동730-612	답	1,198.0	1,198.0	1,198.0			에스에이치공사	서울특별시 강남구 개포로621	
1937	공항동1253	29	마곡동730-613	구거	17.0	17.0	17.0			에스에이치공사	서울특별시 강남구 개포로621	
1938			마곡동730-825	구거	12.0	12.0	12.0			에스에이치공사	서울특별시 강남구 개포로621	
1939	공항동1290	350	마곡동730-614	전	224.0	224.0	224.0			에스에이치공사	서울특별시 강남구 개포로621	
1940			마곡동730-832	전	126.0	126.0	126.0			에스에이치공사	서울특별시 강남구 개포로621	
1941	공항동1291	734	마곡동730-615	전	84.0	84.0	84.0			에스에이치공사	서울특별시 강남구 개포로621	
1942			마곡동730-833	전	650.0	650.0	650.0			에스에이치공사	서울특별시 강남구 개포로621	
1943	공항동1292	770	마곡동730-616	대	770.0	770.0	770.0			에스에이치공사	서울특별시 강남구 개포로621	
1944	공항동1293	667	마곡동730-617	답	667.0	667.0	667.0			에스에이치공사	서울특별시 강남구 개포로621	
1945	공항동1293-1	61	마곡동730-618	답	61.0	61.0	61.0			에스에이치공사	서울특별시 강남구 개포로621	
1946	공항동1293-2	146	마곡동730-619	공원	146.0	146.0	146.0			에스에이치공사	서울특별시 강남구 개포로621	
1947	공항동1293-4	10	마곡동730-620	답	10.0	10.0	10.0			에스에이치공사	서울특별시 강남구 개포로621	
1948	공항동1293-5	372	마곡동730-621	공원	133.0	133.0	133.0			에스에이치공사	서울특별시 강남구 개포로621	
1949			마곡동730-834	공원	239.0	239.0	239.0			에스에이치공사	서울특별시 강남구 개포로621	
1950	공항동1295	17	마곡동730-622	도로	1.0	1.0	1.0			국(국토교통부)	세종특별자치시 도움6로 11	
1951			마곡동730-826	도로	16.0	16.0	16.0			국(국토교통부)	세종특별자치시 도움6로 11	
1952	공항동1301	33	마곡동730-623	도로	33.0	33.0	33.0			홍윤전	동대문구청량리동203	
1953	공항동1304	37	마곡동730-624	답	37.0	37.0	37.0			에스에이치공사	서울특별시 강남구 개포로621	
1954	공항동1304-1	14	마곡동730-625	답	14.0	14.0	14.0			서울특별시	서울특별시 중구 세종대로 110	
1955	공항동1304-2	632	마곡동730-626	공원	632.0	632.0	632.0			서울특별시	서울특별시 중구 세종대로 110	
1956	공항동1304-4	114	마곡동730-627	공원	114.0	114.0	114.0			서울특별시	서울특별시 중구 세종대로 110	
1957	공항동1305	92	마곡동730-628	구거	92.0	92.0	92.0			서울특별시	서울특별시 중구 세종대로 110	
1958	공항동1305-1	113	마곡동730-629	구거	113.0	113.0	113.0			에스에이치공사	서울특별시 강남구 개포로621	
1959	공항동1306	56	마곡동730-630	구거	56.0	56.0	56.0			서울특별시	서울특별시 중구 세종대로 110	
1960	공항동1306-1	27	마곡동730-631	구거	27.0	27.0	27.0			에스에이치공사	서울특별시 강남구 개포로621	
1961	공항동1307	2	마곡동730-632	답	2.0	2.0	2.0			서울특별시	서울특별시 중구 세종대로 110	
1962	공항동1307-1	722	마곡동730-633	답	722.0	722.0	722.0			서울특별시	서울특별시 중구 세종대로 110	
1963	공항동1307-2	50	마곡동730-634	답	50.0	50.0	50.0			서울특별시	서울특별시 중구 세종대로 110	
1964	공항동1307-3	16	마곡동730-635	답	16.0	16.0	16.0			서울특별시	서울특별시 중구 세종대로 110	
1965	공항동1308	344	마곡동730-636	도로	344.0	344.0	344.0			서울특별시	서울특별시 중구 세종대로 110	
1966	공항동1309	1	마곡동730-637	도로	1.0	1.0	1.0			에스에이치공사	서울특별시 강남구 개포로621	
1967	공항동1310	76	마곡동730-638	구거	76.0	76.0	76.0			서울특별시	서울특별시 중구 세종대로 110	
1968	공항동1311	859	마곡동730-639	답	548.0	548.0	548.0			에스에이치공사	서울특별시 강남구 개포로621	
1969			마곡동730-643	답	311.0	311.0		311.0		에스에이치공사	서울특별시 강남구 개포로621	
1970	공항동1311-1	1,221	마곡동730-640	답	1,221.0	1,221.0	1,221.0			서울특별시	서울특별시 중구 세종대로 110	

구분	기정		변경				지구별 면적(㎡)			소유자		비고
	위치	면적(㎡)	위치	지목	공부상면적(㎡)	편입면적(㎡)	1지구	2지구	3지구	성명	주소	
1971	공항동1311-2	47	마곡동730-641	답	47.0	47.0	47.0			에스에이치공사	서울특별시 강남구 개포로621	
1972	공항동1311-3	19	마곡동730-642	답	19.0	19.0	19.0			서울특별시	서울특별시 중구 세종대로 110	
1973	공항동1312	20	마곡동730-644	구거	20.0	20.0	20.0			서울특별시	서울특별시 중구 세종대로 110	
1974	공항동1313	1,762	마곡동730-645	답	1,054.0	1,054.0	1,054.0			에스에이치공사	서울특별시 강남구 개포로621	
1975			마곡동730-652	답	708.0	708.0		708.0		에스에이치공사	서울특별시 강남구 개포로621	
1976	공항동1313-1	1,051	마곡동730-646	답	1,051.0	1,051.0	1,051.0			서울특별시	서울특별시 중구 세종대로 110	
1977	공항동1313-2	572	마곡동730-647	공원	80.0	80.0	80.0			에스에이치공사	서울특별시 강남구 개포로621	
1978			마곡동730-653	공원	492.0	492.0		492.0		에스에이치공사	서울특별시 강남구 개포로621	
1979	공항동1313-3	42	마곡동730-648	답	42.0	42.0	42.0			에스에이치공사	서울특별시 강남구 개포로621	
1980	공항동1313-4	219	마곡동730-649	답	219.0	219.0	219.0			서울특별시	서울특별시 중구 세종대로 110	
1981	공항동1313-5	10	마곡동730-650	답	10.0	10.0	10.0			서울특별시	서울특별시 중구 세종대로 110	
1982	공항동1313-6	2	마곡동730-651	공원	2.0	2.0		2.0		서울특별시	서울특별시 중구 세종대로 110	
1983	공항동1314	2,246	마곡동730-654	답	2,246.0	2,246.0		2,246.0		에스에이치공사	서울특별시 강남구 개포로621	
1984	공항동1317	681	마곡동730-655	답	681.0	681.0		681.0		에스에이치공사	서울특별시 강남구 개포로621	
1985	공항동1318	493	마곡동730-656	답	2.0	2.0	2.0			에스에이치공사	서울특별시 강남구 개포로621	
1986			마곡동730-657	답	491.0	491.0		491.0		에스에이치공사	서울특별시 강남구 개포로621	
1987	공항동1320	1,321	마곡동730-658	답	449.0	449.0	449.0			에스에이치공사	서울특별시 강남구 개포로621	
1988			마곡동730-660	답	872.0	872.0		872.0		에스에이치공사	서울특별시 강남구 개포로621	
1989	공항동1320-1	5	마곡동730-659	답	5.0	5.0	5.0			에스에이치공사	서울특별시 강남구 개포로621	
1990	공항동1321	865	마곡동730-661	구거	330.0	330.0	330.0			에스에이치공사	서울특별시 강남구 개포로621	
1991			마곡동730-665	구거	535.0	535.0		535.0		에스에이치공사	서울특별시 강남구 개포로621	
1992	공항동1321-1	34	마곡동730-662	구거	34.0	34.0	34.0			서울특별시	서울특별시 중구 세종대로 110	
1993	공항동1321-2	31	마곡동730-663	구거	31.0	31.0	31.0			에스에이치공사	서울특별시 강남구 개포로621	
1994	공항동1321-3	2	마곡동730-664	구거	2.0	2.0	2.0			서울특별시	서울특별시 중구 세종대로 110	
1995	공항동1322	997	마곡동730-666	답	997.0	997.0	997.0			에스에이치공사	서울특별시 강남구 개포로621	
1996	공항동1322-1	526	마곡동730-667	답	526.0	526.0	526.0			서울특별시	서울특별시 중구 세종대로 110	
1997	공항동1322-2	50	마곡동730-668	답	50.0	50.0	50.0			에스에이치공사	서울특별시 강남구 개포로621	
1998	공항동1322-3	133	마곡동730-669	답	133.0	133.0	133.0			서울특별시	서울특별시 중구 세종대로 110	
1999	공항동1322-4	6	마곡동730-670	답	6.0	6.0	6.0			서울특별시	서울특별시 중구 세종대로 110	
2000	공항동1323	460	마곡동730-671	답	356.0	356.0	356.0			에스에이치공사	서울특별시 강남구 개포로621	
2001			마곡동730-675	답	104.0	104.0		104.0		에스에이치공사	서울특별시 강남구 개포로621	
2002	공항동1323-1	45	마곡동730-672	답	45.0	45.0	45.0			서울특별시	서울특별시 중구 세종대로 110	
2003	공항동1323-2	20	마곡동730-673	답	20.0	20.0	20.0			에스에이치공사	서울특별시 강남구 개포로621	
2004	공항동1323-3	1	마곡동730-674	답	1.0	1.0	1.0			서울특별시	서울특별시 중구 세종대로 110	
2005	공항동1324	5,002	마곡동730-676	답	5,002.0	5,002.0	5,002.0			에스에이치공사	서울특별시 강남구 개포로621	
2006	공항동1324-1	4	마곡동730-677	답	4.0	4.0	4.0			서울특별시	서울특별시 중구 세종대로 110	
2007	공항동1324-2	6	마곡동730-678	답	6.0	6.0	6.0			서울특별시	서울특별시 중구 세종대로 110	
2008	공항동1325	4,506	마곡동730-679	답	3,596.0	3,596.0	3,596.0			에스에이치공사	서울특별시 강남구 개포로621	
2009			마곡동730-680	답	910.0	910.0		910.0		에스에이치공사	서울특별시 강남구 개포로621	
2010	공항동1326	1,696	마곡동730-681	답	612.0	612.0	612.0			에스에이치공사	서울특별시 강남구 개포로621	
2011			마곡동730-682	답	1,084.0	1,084.0		1,084.0		에스에이치공사	서울특별시 강남구 개포로621	
2012	공항동1327	3,445	마곡동730-683	답	1,775.0	1,775.0	1,775.0			에스에이치공사	서울특별시 강남구 개포로621	

구분	기정		변경				지구별 면적(㎡)			소유자		비고
	위치	면적(㎡)	위치	지목	공부상면적(㎡)	편입면적(㎡)	1지구	2지구	3지구	성명	주소	
2013			마곡동730-684	답	1,670.0	1,670.0		1,670.0		에스에이치공사	서울특별시 강남구 개포로621	
2014	공항동1328	86	마곡동730-685	답	86.0	86.0	86.0			국(국토교통부)	세종특별자치시 도움6로 11	
2015	공항동1329	3,699	마곡동730-686	답	46.0	46.0	46.0			에스에이치공사	서울특별시 강남구 개포로621	
2016			마곡동730-687	답	3,653.0	3,653.0		3,653.0		에스에이치공사	서울특별시 강남구 개포로621	
2017	공항동1330	598	마곡동730-688	답	111.0	111.0	111.0			에스에이치공사	서울특별시 강남구 개포로621	
2018			마곡동730-689	답	487.0	487.0		487.0		에스에이치공사	서울특별시 강남구 개포로621	
2019	공항동1331	169	마곡동730-690	답	44.0	44.0	44.0			대한민국(국토교통부)	세종특별자치시 도움6로 11	
2020			마곡동730-691	답	125.0	125.0		125.0		대한민국(국토교통부)	세종특별자치시 도움6로 11	
2021	공항동1332	714	마곡동730-692	답	714.0	714.0	714.0			에스에이치공사	서울특별시 강남구 개포로621	
2022	공항동1332-1	304	마곡동730-693	답	304.0	304.0	304.0			서울특별시	서울특별시 중구 세종대로 110	
2023	공항동1332-2	235	마곡동730-694	답	235.0	235.0	235.0			에스에이치공사	서울특별시 강남구 개포로621	
2024	공항동1333	357	마곡동730-695	답	357.0	357.0	357.0			서울특별시	서울특별시 중구 세종대로 110	
2025	공항동1334	3,749	마곡동730-696	구거	3,749.0	3,749.0	3,749.0			국(국토교통부)	세종특별자치시 도움6로 11	
2026	공항동2-100	391	마곡동730-5	구거	391.0	391.0	391.0			에스에이치공사	서울특별시 강남구 개포로621	
2027	공항동2-101	38	마곡동730-6	구거	38.0	38.0	38.0			에스에이치공사	서울특별시 강남구 개포로621	
2028	공항동2-105	2,338	마곡동730-7	답	479.0	479.0	479.0			에스에이치공사	서울특별시 강남구 개포로621	
2029			마곡동730-704	답	16.0	16.0	16.0			에스에이치공사	서울특별시 강남구 개포로621	
2030			마곡동730-705	답	1,843.0	1,843.0	1,843.0			에스에이치공사	서울특별시 강남구 개포로621	
2031	공항동2-106	205	마곡동730-8	도로	205.0	205.0	205.0			서울특별시	서울특별시 중구 세종대로 110	
2032	공항동2-107	1	마곡동730-9	도로	1.0	1.0	1.0			서울특별시	서울특별시 중구 세종대로 110	
2033	공항동2-11	2,805	마곡동730-1	답	671.0	671.0	671.0			에스에이치공사	서울특별시 강남구 개포로621	
2034			마곡동730-698	답	319.0	319.0	319.0			에스에이치공사	서울특별시 강남구 개포로621	
2035			마곡동730-699	답	877.0	877.0	877.0			에스에이치공사	서울특별시 강남구 개포로621	
2036			마곡동730-700	답	938.0	938.0	938.0			에스에이치공사	서울특별시 강남구 개포로621	
2037	공항동2-12	5,058	마곡동730-2	답	2,238.0	2,238.0	2,238.0			에스에이치공사	서울특별시 강남구 개포로621	
2038			마곡동730-701	답	58.0	58.0	58.0			에스에이치공사	서울특별시 강남구 개포로621	
2039			마곡동730-702	답	2,762.0	2,762.0	2,762.0			에스에이치공사	서울특별시 강남구 개포로621	
2040	공항동2-94	710	마곡동730-3	답	710.0	710.0	710.0			에스에이치공사	서울특별시 강남구 개포로621	
2041	공항동2-95	2,145	마곡동730-4	답	2,127.0	2,127.0	2,127.0			에스에이치공사	서울특별시 강남구 개포로621	
2042			마곡동730-703	답	18.0	18.0	18.0			에스에이치공사	서울특별시 강남구 개포로621	
2043	공항동36	4,979	마곡동730-82	대	4,979.0	4,979.0	4,979.0			에스에이치공사	서울특별시 강남구 개포로621	
2044	공항동36-15	486	마곡동730-83	도로	486.0	486.0	486.0			국(국방부)	서울특별시 용산구 이태원로 22	
2045	공항동36-20	609	마곡동730-84	잡종지	609.0	609.0	609.0			국(국방부)	서울특별시 용산구 이태원로 22	
2046	공항동36-23	2,349	마곡동730-85	잡종지	2,349.0	2,349.0	2,349.0			국(국방부)	서울특별시 용산구 이태원로 22	
2047	공항동36-24	2,472	마곡동730-86	답	2,472.0	2,472.0	2,472.0			국(국방부)	서울특별시 용산구 이태원로 22	
2048	공항동36-25	2,748	마곡동730-87	잡종지	2,748.0	2,748.0	2,748.0			국(국방부)	서울특별시 용산구 이태원로 22	
2049	공항동36-47	1,470	마곡동730-88	대	1,470.0	1,470.0	1,470.0			에스에이치공사	서울특별시 강남구 개포로621	
2050	공항동36-48	754	마곡동730-89	도로	754.0	754.0	754.0			국(국토교통부)	세종특별자치시 도움6로 11	
2051	공항동36-49	4,789	마곡동730-90	대	4,789.0	4,789.0	4,789.0			에스에이치공사	서울특별시 강남구 개포로621	
2052	공항동36-50	301	마곡동730-91	도로	301.0	301.0	301.0			에스에이치공사	서울특별시 강남구 개포로621	
2053	공항동36-52	150	마곡동730-92	도로	150.0	150.0	150.0			에스에이치공사	서울특별시 강남구 개포로621	
2054	공항동36-53	24	마곡동730-93	공원	24.0	24.0	24.0			국(국토교통부)	세종특별자치시 도움6로 11	

구분	기정		변경				지구별 면적(㎡)			소유자		비고
	위치	면적(㎡)	위치	지목	공부상면적(㎡)	편입면적(㎡)	1지구	2지구	3지구	성명	주소	
2055	공항동37-1	4,155	마곡동730-94	대	4,155.0	4,155.0	4,155.0			국(국방부)	서울특별시 용산구 이태원로 22	
2056	공항동4-101	79	마곡동730-18	도로	79.0	79.0	79.0			에스에이치공사	서울특별시 강남구 개포로621	
2057	공항동4-105	83	마곡동730-19	대	83.0	83.0	83.0			에스에이치공사	서울특별시 강남구 개포로621	
2058	공항동4-112	182	마곡동730-20	대	182.0	182.0	182.0			에스에이치공사	서울특별시 강남구 개포로621	
2059	공항동4-113	116	마곡동730-21	대	116.0	116.0	116.0			에스에이치공사	서울특별시 강남구 개포로621	
2060	공항동4-114	155	마곡동730-22	대	155.0	155.0	155.0			에스에이치공사	서울특별시 강남구 개포로621	
2061	공항동4-115	179	마곡동730-23	대	179.0	179.0	179.0			에스에이치공사	서울특별시 강남구 개포로621	
2062	공항동4-125	106	마곡동730-24	대	106.0	106.0	106.0			에스에이치공사	서울특별시 강남구 개포로621	
2063	공항동4-126	341	마곡동730-25	대	341.0	341.0	341.0			에스에이치공사	서울특별시 강남구 개포로621	
2064	공항동4-142	634	마곡동730-26	답	634.0	634.0	634.0			에스에이치공사	서울특별시 강남구 개포로621	
2065	공항동4-144	1,409	마곡동730-27	대	577.0	577.0	577.0			에스에이치공사	서울특별시 강남구 개포로621	
2066			마곡동730-708	대	832.0	832.0	832.0			에스에이치공사	서울특별시 강남구 개포로621	
2067	공항동4-153	969	마곡동730-28	대	969.0	969.0	969.0			에스에이치공사	서울특별시 강남구 개포로621	
2068	공항동4-156	2,714	마곡동730-29	대	2,714.0	2,714.0	2,714.0			에스에이치공사	서울특별시 강남구 개포로621	
2069	공항동4-158	707	마곡동730-30	잡종지	707.0	707.0	707.0			에스에이치공사	서울특별시 강남구 개포로621	
2070	공항동4-169	1,355	마곡동730-31	도로	1,355.0	1,355.0	1,355.0			서울특별시강서구	서울특별시 강서구 화곡로 302	
2071	공항동4-173	431	마곡동730-32	대	431.0	431.0	431.0			에스에이치공사	서울특별시 강남구 개포로621	
2072	공항동4-176	1,964	마곡동730-33	도로	1,023.0	1,023.0	1,023.0			국(국토교통부)	세종특별자치시 도움6로 11	
2073			마곡동730-709	도로	195.0	195.0	195.0			국(국토교통부)	세종특별자치시 도움6로 11	
2074			마곡동730-710	도로	746.0	746.0	746.0			국(국토교통부)	세종특별자치시 도움6로 11	
2075	공항동4-177	2,256	마곡동730-34	잡종지	1,985.0	1,985.0	1,985.0			에스에이치공사	서울특별시 강남구 개포로621	
2076			마곡동730-711	잡종지	271.0	271.0	271.0			에스에이치공사	서울특별시 강남구 개포로621	
2077	공항동4-178	1,095	마곡동730-35	잡종지	470.0	470.0	470.0			에스에이치공사	서울특별시 강남구 개포로621	
2078			마곡동730-712	잡종지	625.0	625.0	625.0			에스에이치공사	서울특별시 강남구 개포로621	
2079	공항동4-179	280	마곡동730-36	대	131.0	131.0	131.0			에스에이치공사	서울특별시 강남구 개포로621	
2080			마곡동730-713	대	149.0	149.0	149.0			에스에이치공사	서울특별시 강남구 개포로621	
2081	공항동4-180	154	마곡동730-37	도로	154.0	154.0	154.0			에스에이치공사	서울특별시 강남구 개포로621	
2082	공항동4-181	1	마곡동730-38	대	1.0	1.0	1.0			에스에이치공사	서울특별시 강남구 개포로621	
2083	공항동4-182	107	마곡동730-39	대	107.0	107.0	107.0			에스에이치공사	서울특별시 강남구 개포로621	
2084	공항동4-183	648	마곡동730-40	도로	388.0	388.0	388.0			서울특별시강서구	서울특별시 강서구 화곡로 302	
2085			마곡동730-714	도로	260.0	260.0	260.0			서울특별시강서구	서울특별시 강서구 화곡로 302	
2086	공항동4-184	6	마곡동730-41	도로	6.0	6.0	6.0			에스에이치공사	서울특별시 강남구 개포로621	
2087	공항동4-185	23	마곡동730-42	대	23.0	23.0	23.0			에스에이치공사	서울특별시 강남구 개포로621	
2088	공항동4-186	152	마곡동730-43	대	152.0	152.0	152.0			에스에이치공사	서울특별시 강남구 개포로621	
2089	공항동4-187	38	마곡동730-44	대	38.0	38.0	38.0			에스에이치공사	서울특별시 강남구 개포로621	
2090	공항동4-188	117	마곡동730-45	대	117.0	117.0	117.0			에스에이치공사	서울특별시 강남구 개포로621	
2091	공항동4-189	35	마곡동730-46	도로	35.0	35.0	35.0			에스에이치공사	서울특별시 강남구 개포로621	
2092	공항동428	215	마곡동730-95	도로	215.0	215.0	215.0			국(국토교통부)	세종특별자치시 도움6로 11	
2093	공항동429	132	마곡동730-96	도로	132.0	132.0	132.0			국(국토교통부)	세종특별자치시 도움6로 11	
2094	공항동430	172	마곡동730-97	도로	172.0	172.0	172.0			국(국토교통부)	세종특별자치시 도움6로 11	
2095	공항동4-38	297	마곡동730-13	대	297.0	297.0	297.0			에스에이치공사	서울특별시 강남구 개포로621	
2096	공항동4-4	3	마곡동730-10	전	3.0	3.0	3.0			에스에이치공사	서울특별시 강남구 개포로621	

구분	기정		변경				지구별 면적(㎡)			소유자		비고
	위치	면적(㎡)	위치	지목	공부상면적(㎡)	편입면적(㎡)	1지구	2지구	3지구	성명	주소	
2097	공항동4-40	222	마곡동730-14	대	222.0	222.0	222.0			에스에이치공사	서울특별시 강남구 개포로621	
2098	공항동4-41	188	마곡동730-15	대	188.0	188.0	188.0			에스에이치공사	서울특별시 강남구 개포로621	
2099	공항동4-5	565	마곡동730-11	전	565.0	565.0	565.0			에스에이치공사	서울특별시 강남구 개포로621	
2100	공항동461-1	81	마곡동730-98	전	81.0	81.0	81.0			에스에이치공사	서울특별시 강남구 개포로621	
2101	공항동463-1	202	마곡동730-99	전	202.0	202.0	202.0			에스에이치공사	서울특별시 강남구 개포로621	
2102	공항동4-7	5,961	마곡동730-12	잡종지	2,623.0	2,623.0	2,623.0			에스에이치공사	서울특별시 강남구 개포로621	
2103			마곡동730-706	잡종지	3,338.0	3,338.0	3,338.0			에스에이치공사	서울특별시 강남구 개포로621	
2104	공항동4-78	129	마곡동730-16	대	69.0	69.0	69.0			에스에이치공사	서울특별시 강남구 개포로621	
2105			마곡동730-707	대	60.0	60.0	60.0			에스에이치공사	서울특별시 강남구 개포로621	
2106	공항동481-1	81	마곡동730-100	대	81.0	81.0	81.0			에스에이치공사	서울특별시 강남구 개포로621	
2107	공항동482	146	마곡동730-101	전	146.0	146.0	146.0			에스에이치공사	서울특별시 강남구 개포로621	
2108	공항동483	119	마곡동730-102	대	119.0	119.0	119.0			에스에이치공사	서울특별시 강남구 개포로621	
2109	공항동484	278	마곡동730-103	대	278.0	278.0	278.0			에스에이치공사	서울특별시 강남구 개포로621	
2110	공항동487	80	마곡동730-104	구거	80.0	80.0	80.0			에스에이치공사	서울특별시 강남구 개포로621	
2111	공항동488	48	마곡동730-105	도로	48.0	48.0	48.0			에스에이치공사	서울특별시 강남구 개포로621	
2112	공항동489	30	마곡동730-106	도로	30.0	30.0	30.0			에스에이치공사	서울특별시 강남구 개포로621	
2113	공항동490	13	마곡동730-107	대	13.0	13.0	13.0			에스에이치공사	서울특별시 강남구 개포로621	
2114	공항동491	103	마곡동730-108	전	103.0	103.0	103.0			에스에이치공사	서울특별시 강남구 개포로621	
2115	공항동492	129	마곡동730-109	대	129.0	129.0	129.0			에스에이치공사	서울특별시 강남구 개포로621	
2116	공항동493	112	마곡동730-110	대	112.0	112.0	112.0			에스에이치공사	서울특별시 강남구 개포로621	
2117	공항동494-1	99	마곡동730-111	대	99.0	99.0	99.0			에스에이치공사	서울특별시 강남구 개포로621	
2118	공항동495-1	27	마곡동730-112	대	27.0	27.0	27.0			에스에이치공사	서울특별시 강남구 개포로621	
2119	공항동4-98	225	마곡동730-17	대	225.0	225.0	225.0			에스에이치공사	서울특별시 강남구 개포로621	
2120	공항동508-1	52	마곡동730-113	대	52.0	52.0	52.0			에스에이치공사	서울특별시 강남구 개포로621	
2121	공항동509	94	마곡동730-114	전	94.0	94.0	94.0			에스에이치공사	서울특별시 강남구 개포로621	
2122	공항동509-2	71	마곡동730-115	전	71.0	71.0	71.0			에스에이치공사	서울특별시 강남구 개포로621	
2123	공항동5-1	19,520	마곡동730-47	학교용지	487.0	487.0	487.0			에스에이치공사	서울특별시 강남구 개포로621	
2124			마곡동730-715	학교용지	19,033.0	19,033.0	19,033.0			에스에이치공사	서울특별시 강남구 개포로621	
2125	공항동5-117	17	마곡동730-48	학교용지	17.0	17.0	17.0			에스에이치공사	서울특별시 강남구 개포로621	
2126	공항동513-1	82	마곡동730-116	대	82.0	82.0	82.0			에스에이치공사	서울특별시 강남구 개포로621	
2127	공항동514	145	마곡동730-117	대	145.0	145.0	145.0			에스에이치공사	서울특별시 강남구 개포로621	
2128	공항동515	3,707	마곡동730-118	답	3,707.0	3,707.0	3,707.0			에스에이치공사	서울특별시 강남구 개포로621	
2129	공항동516-1	181	마곡동730-119	대	181.0	181.0	181.0			에스에이치공사	서울특별시 강남구 개포로621	
2130	공항동517-1	245	마곡동730-120	대	245.0	245.0	245.0			에스에이치공사	서울특별시 강남구 개포로621	
2131	공항동518-1	73	마곡동730-121	대	73.0	73.0	73.0			에스에이치공사	서울특별시 강남구 개포로621	
2132	공항동520	165	마곡동730-122	대	165.0	165.0	165.0			에스에이치공사	서울특별시 강남구 개포로621	
2133	공항동521	152	마곡동730-123	대	152.0	152.0	152.0			에스에이치공사	서울특별시 강남구 개포로621	
2134	공항동522	212	마곡동730-124	대	212.0	212.0	212.0			에스에이치공사	서울특별시 강남구 개포로621	
2135	공항동523	202	마곡동730-125	대	202.0	202.0	202.0			에스에이치공사	서울특별시 강남구 개포로621	
2136	공항동524	30	마곡동730-126	도로	30.0	30.0	30.0			에스에이치공사	서울특별시 강남구 개포로621	
2137	공항동525	139	마곡동730-127	대	139.0	139.0	139.0			에스에이치공사	서울특별시 강남구 개포로621	
2138	공항동526	231	마곡동730-128	대	231.0	231.0	231.0			에스에이치공사	서울특별시 강남구 개포로621	

구분	기정		변경				지구별 면적(㎡)			소유자		비고
	위치	면적(㎡)	위치	지목	공부상면적(㎡)	편입면적(㎡)	1지구	2지구	3지구	성명	주소	
2139	공항동527	46	마곡동730-129	대	46.0	46.0	46.0			에스에이치공사	서울특별시 강남구 개포로621	
2140	공항동528	149	마곡동730-130	대	149.0	149.0	149.0			에스에이치공사	서울특별시 강남구 개포로621	
2141	공항동530	26	마곡동730-131	도로	26.0	26.0	26.0			에스에이치공사	서울특별시 강남구 개포로621	
2142	공항동531	188	마곡동730-132	대	188.0	188.0	188.0			에스에이치공사	서울특별시 강남구 개포로621	
2143	공항동532	188	마곡동730-133	대	188.0	188.0	188.0			에스에이치공사	서울특별시 강남구 개포로621	
2144	공항동533	179	마곡동730-134	대	179.0	179.0	179.0			에스에이치공사	서울특별시 강남구 개포로621	
2145	공항동534	192	마곡동730-135	대	192.0	192.0	192.0			에스에이치공사	서울특별시 강남구 개포로621	
2146	공항동535	175	마곡동730-136	대	175.0	175.0	175.0			에스에이치공사	서울특별시 강남구 개포로621	
2147	공항동536	182	마곡동730-137	대	182.0	182.0	182.0			에스에이치공사	서울특별시 강남구 개포로621	
2148	공항동537	23	마곡동730-138	도로	23.0	23.0	23.0			에스에이치공사	서울특별시 강남구 개포로621	
2149	공항동538	3,709	마곡동730-139	대	3,709.0	3,709.0	3,709.0			에스에이치공사	서울특별시 강남구 개포로621	
2150	공항동539	113	마곡동730-140	대	113.0	113.0	113.0			에스에이치공사	서울특별시 강남구 개포로621	
2151	공항동540	909	마곡동730-141	대	909.0	909.0	909.0			에스에이치공사	서울특별시 강남구 개포로621	
2152	공항동541	192	마곡동730-142	대	192.0	192.0	192.0			에스에이치공사	서울특별시 강남구 개포로621	
2153	공항동542	205	마곡동730-143	대	205.0	205.0	205.0			에스에이치공사	서울특별시 강남구 개포로621	
2154	공항동543	188	마곡동730-144	대	188.0	188.0	188.0			에스에이치공사	서울특별시 강남구 개포로621	
2155	공항동544	179	마곡동730-145	대	179.0	179.0	179.0			에스에이치공사	서울특별시 강남구 개포로621	
2156	공항동545	23	마곡동730-146	전	23.0	23.0	23.0			에스에이치공사	서울특별시 강남구 개포로621	
2157	공항동546	192	마곡동730-147	대	192.0	192.0	192.0			에스에이치공사	서울특별시 강남구 개포로621	
2158	공항동547	215	마곡동730-148	대	215.0	215.0	215.0			에스에이치공사	서울특별시 강남구 개포로621	
2159	공항동548	221	마곡동730-149	대	221.0	221.0	221.0			에스에이치공사	서울특별시 강남구 개포로621	
2160	공항동550	228	마곡동730-150	대	228.0	228.0	228.0			에스에이치공사	서울특별시 강남구 개포로621	
2161	공항동552	272	마곡동730-151	대	272.0	272.0	272.0			에스에이치공사	서울특별시 강남구 개포로621	
2162	공항동553	202	마곡동730-152	대	202.0	202.0	202.0			에스에이치공사	서울특별시 강남구 개포로621	
2163	공항동554	218	마곡동730-153	대	218.0	218.0	218.0			에스에이치공사	서울특별시 강남구 개포로621	
2164	공항동555	225	마곡동730-154	대	225.0	225.0	225.0			에스에이치공사	서울특별시 강남구 개포로621	
2165	공항동557	301	마곡동730-155	대	301.0	301.0	301.0			에스에이치공사	서울특별시 강남구 개포로621	
2166	공항동558	218	마곡동730-156	대	218.0	218.0	218.0			에스에이치공사	서울특별시 강남구 개포로621	
2167	공항동559	208	마곡동730-157	대	208.0	208.0	208.0			에스에이치공사	서울특별시 강남구 개포로621	
2168	공항동560	212	마곡동730-158	대	212.0	212.0	212.0			에스에이치공사	서울특별시 강남구 개포로621	
2169	공항동561	36	마곡동730-159	대	36.0	36.0	36.0			에스에이치공사	서울특별시 강남구 개포로621	
2170	공항동562	218	마곡동730-160	대	218.0	218.0	218.0			에스에이치공사	서울특별시 강남구 개포로621	
2171	공항동563	202	마곡동730-161	대	202.0	202.0	202.0			에스에이치공사	서울특별시 강남구 개포로621	
2172	공항동564	149	마곡동730-162	대	149.0	149.0	149.0			에스에이치공사	서울특별시 강남구 개포로621	
2173	공항동565	221	마곡동730-163	대	221.0	221.0	221.0			에스에이치공사	서울특별시 강남구 개포로621	
2174	공항동566	257	마곡동730-164	대	257.0	257.0	257.0			에스에이치공사	서울특별시 강남구 개포로621	
2175	공항동568	129	마곡동730-165	대	129.0	129.0	129.0			에스에이치공사	서울특별시 강남구 개포로621	
2176	공항동569	129	마곡동730-166	대	129.0	129.0	129.0			에스에이치공사	서울특별시 강남구 개포로621	
2177	공항동570	136	마곡동730-167	대	136.0	136.0	136.0			에스에이치공사	서울특별시 강남구 개포로621	
2178	공항동571	982	마곡동730-168	전	982.0	982.0	982.0			에스에이치공사	서울특별시 강남구 개포로621	
2179	공항동572	99	마곡동730-169	대	99.0	99.0	99.0			에스에이치공사	서울특별시 강남구 개포로621	
2180	공항동573	132	마곡동730-170	대	132.0	132.0	132.0			에스에이치공사	서울특별시 강남구 개포로621	

구분	기정		변경				지구별 면적(㎡)			소유자		비고
	위치	면적(㎡)	위치	지목	공부상면적(㎡)	편입면적(㎡)	1지구	2지구	3지구	성명	주소	
2181	공항동574	122	마곡동730-171	대	122.0	122.0	122.0			에스에이치공사	서울특별시 강남구 개포로621	
2182	공항동575	119	마곡동730-172	대	119.0	119.0	119.0			에스에이치공사	서울특별시 강남구 개포로621	
2183	공항동576	1,577	마곡동730-173	종교용지	1,577.0	1,577.0	1,577.0			에스에이치공사	서울특별시 강남구 개포로621	
2184	공항동577	122	마곡동730-174	대	122.0	122.0	122.0			에스에이치공사	서울특별시 강남구 개포로621	
2185	공항동578	132	마곡동730-175	대	132.0	132.0	132.0			에스에이치공사	서울특별시 강남구 개포로621	
2186	공항동579	40	마곡동730-176	대	40.0	40.0	40.0			에스에이치공사	서울특별시 강남구 개포로621	
2187	공항동580	126	마곡동730-177	대	126.0	126.0	126.0			에스에이치공사	서울특별시 강남구 개포로621	
2188	공항동581	132	마곡동730-178	대	132.0	132.0	132.0			에스에이치공사	서울특별시 강남구 개포로621	
2189	공항동582	122	마곡동730-179	대	122.0	122.0	122.0			에스에이치공사	서울특별시 강남구 개포로621	
2190	공항동583	142	마곡동730-180	대	142.0	142.0	142.0			에스에이치공사	서울특별시 강남구 개포로621	
2191	공항동584	149	마곡동730-181	대	149.0	149.0	149.0			에스에이치공사	서울특별시 강남구 개포로621	
2192	공항동585	119	마곡동730-182	대	119.0	119.0	119.0			에스에이치공사	서울특별시 강남구 개포로621	
2193	공항동586	106	마곡동730-183	대	106.0	106.0	106.0			에스에이치공사	서울특별시 강남구 개포로621	
2194	공항동587	129	마곡동730-184	대	129.0	129.0	129.0			에스에이치공사	서울특별시 강남구 개포로621	
2195	공항동588	132	마곡동730-185	대	132.0	132.0	132.0			에스에이치공사	서울특별시 강남구 개포로621	
2196	공항동589	179	마곡동730-186	대	179.0	179.0	179.0			에스에이치공사	서울특별시 강남구 개포로621	
2197	공항동590	152	마곡동730-187	대	152.0	152.0	152.0			에스에이치공사	서울특별시 강남구 개포로621	
2198	공항동593	142	마곡동730-188	대	142.0	142.0	142.0			에스에이치공사	서울특별시 강남구 개포로621	
2199	공항동594	132	마곡동730-189	대	132.0	132.0	132.0			에스에이치공사	서울특별시 강남구 개포로621	
2200	공항동595	136	마곡동730-190	대	136.0	136.0	136.0			에스에이치공사	서울특별시 강남구 개포로621	
2201	공항동596	122	마곡동730-191	대	122.0	122.0	122.0			에스에이치공사	서울특별시 강남구 개포로621	
2202	공항동597	126	마곡동730-192	대	126.0	126.0	126.0			에스에이치공사	서울특별시 강남구 개포로621	
2203	공항동598	119	마곡동730-193	대	119.0	119.0	119.0			에스에이치공사	서울특별시 강남구 개포로621	
2204	공항동599	109	마곡동730-194	대	109.0	109.0	109.0			에스에이치공사	서울특별시 강남구 개포로621	
2205	공항동6	4,299	마곡동730-49	답	4,299.0	4,299.0	4,299.0			에스에이치공사	서울특별시 강남구 개포로621	
2206	공항동600	122	마곡동730-195	대	122.0	122.0	122.0			에스에이치공사	서울특별시 강남구 개포로621	
2207	공항동601	116	마곡동730-196	대	116.0	116.0	116.0			에스에이치공사	서울특별시 강남구 개포로621	
2208	공항동602	145	마곡동730-197	대	145.0	145.0	145.0			에스에이치공사	서울특별시 강남구 개포로621	
2209	공항동603	112	마곡동730-198	대	112.0	112.0	112.0			에스에이치공사	서울특별시 강남구 개포로621	
2210	공항동604	188	마곡동730-199	대	188.0	188.0	188.0			에스에이치공사	서울특별시 강남구 개포로621	
2211	공항동605	208	마곡동730-200	대	208.0	208.0	208.0			에스에이치공사	서울특별시 강남구 개포로621	
2212	공항동606	153	마곡동730-201	대	153.0	153.0	153.0			에스에이치공사	서울특별시 강남구 개포로621	
2213	공항동607	86	마곡동730-202	도로	86.0	86.0	86.0			국(국토교통부)	세종특별자치시 도움6로 11	
2214	공항동6-1	959	마곡동730-50	도로	959.0	959.0	959.0			국(국토교통부)	세종특별자치시 도움6로 11	
2215	공항동6-13	1,442	마곡동730-55	답	1,442.0	1,442.0	1,442.0			에스에이치공사	서울특별시 강남구 개포로621	
2216	공항동6-14	461	마곡동730-56	답	461.0	461.0	461.0			에스에이치공사	서울특별시 강남구 개포로621	
2217	공항동6-15	576	마곡동730-57	답	576.0	576.0	576.0			에스에이치공사	서울특별시 강남구 개포로621	
2218	공항동6-16	58	마곡동730-58	답	58.0	58.0	58.0			국(국방부)	서울특별시 용산구 이태원로 22	
2219	공항동6-17	16	마곡동730-59	답	16.0	16.0	16.0			에스에이치공사	서울특별시 강남구 개포로621	
2220	공항동6-18	1,686	마곡동730-60	답	1,686.0	1,686.0	1,686.0			에스에이치공사	서울특별시 강남구 개포로621	
2221	공항동6-19	317	마곡동730-61	답	317.0	317.0	317.0			에스에이치공사	서울특별시 강남구 개포로621	
2222	공항동6-21	2,715	마곡동730-62	도로	2,715.0	2,715.0	2,715.0			국(국토교통부)	세종특별자치시 도움6로 11	

구분	기정		변경				지구별 면적(㎡)			소유자		비고
	위치	면적(㎡)	위치	지목	공부상면적(㎡)	편입면적(㎡)	1지구	2지구	3지구	성명	주소	
2223	공항동6-22	1,131	마곡동730-63	도로	1,131.0	1,131.0	1,131.0			국(국토해양부)	세종특별자치시 도움6로 11	
2224	공항동629	299	마곡동730-203	구거	296.0	296.0	296.0			에스에이치공사	서울특별시 강남구 개포로621	
2225			마곡동730-716	구거	1.0	1.0	1.0			에스에이치공사	서울특별시 강남구 개포로621	
2226			마곡동730-717	구거	2.0	2.0	2.0			에스에이치공사	서울특별시 강남구 개포로621	
2227	공항동6-3	157	마곡동730-51	답	157.0	157.0	157.0			국(국방부)	서울특별시 용산구 이태원로 22	
2228	공항동632	856	마곡동730-204	대	856.0	856.0	856.0			에스에이치공사	서울특별시 강남구 개포로621	
2229	공항동633	142	마곡동730-205	대	120.0	120.0	120.0			에스에이치공사	서울특별시 강남구 개포로621	
2230			마곡동730-718	대	22.0	22.0	22.0			에스에이치공사	서울특별시 강남구 개포로621	
2231	공항동634	142	마곡동730-206	대	58.0	58.0	58.0			에스에이치공사	서울특별시 강남구 개포로621	
2232			마곡동730-719	대	84.0	84.0	84.0			에스에이치공사	서울특별시 강남구 개포로621	
2233	공항동635	142	마곡동730-207	대	2.0	2.0	2.0			에스에이치공사	서울특별시 강남구 개포로621	
2234			마곡동730-720	대	140.0	140.0	140.0			에스에이치공사	서울특별시 강남구 개포로621	
2235	공항동636	165	마곡동730-208	대	165.0	165.0	165.0			에스에이치공사	서울특별시 강남구 개포로621	
2236	공항동637	165	마곡동730-209	대	165.0	165.0	165.0			에스에이치공사	서울특별시 강남구 개포로621	
2237	공항동638	165	마곡동730-210	대	165.0	165.0	165.0			에스에이치공사	서울특별시 강남구 개포로621	
2238	공항동639	10	마곡동730-211	도로	10.0	10.0	10.0			에스에이치공사	서울특별시 강남구 개포로621	
2239	공항동640	3,683	마곡동730-212	답	3,245.0	3,245.0	3,245.0			에스에이치공사	서울특별시 강남구 개포로621	
2240			마곡동730-721	답	438.0	438.0	438.0			에스에이치공사	서울특별시 강남구 개포로621	
2241	공항동641	2,688	마곡동730-213	답	2,577.0	2,577.0	2,577.0			에스에이치공사	서울특별시 강남구 개포로621	
2242			마곡동730-722	답	111.0	111.0	111.0			에스에이치공사	서울특별시 강남구 개포로621	
2243	공항동642	1,960	마곡동730-214	답	1,960.0	1,960.0	1,960.0			에스에이치공사	서울특별시 강남구 개포로621	
2244	공항동643	292	마곡동730-215	답	292.0	292.0	292.0			에스에이치공사	서울특별시 강남구 개포로621	
2245	공항동6-5	17	마곡동730-52	구거	17.0	17.0	17.0			에스에이치공사	서울특별시 강남구 개포로621	
2246	공항동6-6	27	마곡동730-53	답	27.0	27.0	27.0			에스에이치공사	서울특별시 강남구 개포로621	
2247	공항동6-9	4,297	마곡동730-54	답	4,297.0	4,297.0	4,297.0			에스에이치공사	서울특별시 강남구 개포로621	
2248	공항동7	208	마곡동730-64	도로	208.0	208.0	208.0			에스에이치공사	서울특별시 강남구 개포로621	
2249	공항동704-1	1,641	마곡동730-216	답	1,641.0	1,641.0	1,641.0			에스에이치공사	서울특별시 강남구 개포로621	
2250	공항동705-1	1,362	마곡동730-217	답	1,362.0	1,362.0	1,362.0			에스에이치공사	서울특별시 강남구 개포로621	
2251	공항동706-10	412	마곡동730-224	유지	412.0	412.0	412.0			서울특별시강서구	서울특별시 강서구 화곡로 302	
2252	공항동706-2	285	마곡동730-218	답	285.0	285.0	285.0			서울특별시강서구	서울특별시 강서구 화곡로 302	
2253	공항동706-3	39	마곡동730-219	답	39.0	39.0	39.0			서울특별시강서구	서울특별시 강서구 화곡로 302	
2254	공항동706-6	5	마곡동730-220	유지	5.0	5.0	5.0			서울특별시강서구	서울특별시 강서구 화곡로 302	
2255	공항동706-7	520	마곡동730-221	답	103.0	103.0	103.0			서울특별시강서구	서울특별시 강서구 화곡로 302	
2256			마곡동730-723	답	417.0	417.0	417.0			서울특별시강서구	서울특별시 강서구 화곡로 302	
2257	공항동706-8	1,141	마곡동730-222	유지	1,141.0	1,141.0	1,141.0			서울특별시	서울특별시 중구 세종대로 110	
2258	공항동706-9	452	마곡동730-223	유지	452.0	452.0	452.0			서울특별시강서구	서울특별시 강서구 화곡로 302	
2259	공항동707-1	132	마곡동730-225	구거	132.0	132.0	132.0			에스에이치공사	서울특별시 강남구 개포로621	
2260	공항동707-3	100	마곡동730-226	구거	100.0	100.0	100.0			서울특별시강서구	서울특별시 강서구 화곡로 302	
2261	공항동7-3	20	마곡동730-65	도로	20.0	20.0	20.0			에스에이치공사	서울특별시 강남구 개포로621	
2262	공항동7-5	565	마곡동730-66	대	565.0	565.0	565.0			에스에이치공사	서울특별시 강남구 개포로621	
2263	공항동7-8	195	마곡동730-67	대	195.0	195.0	195.0			에스에이치공사	서울특별시 강남구 개포로621	
2264	공항동7-9	263	마곡동730-68	전	263.0	263.0	263.0			서울특별시	서울특별시 중구 세종대로 110	

구분	기정		변경				지구별 면적(㎡)			소유자		비고
	위치	면적(㎡)	위치	지목	공부상면적(㎡)	편입면적(㎡)	1지구	2지구	3지구	성명	주소	
2265	공항동8-22	108	마곡동730-69	답	108.0	108.0	108.0			에스에이치공사	서울특별시 강남구 개포로621	
2266	공항동8-23	92	마곡동730-70	전	92.0	92.0	92.0			에스에이치공사	서울특별시 강남구 개포로621	
2267	공항동8-26	148	마곡동730-71	답	148.0	148.0	148.0			에스에이치공사	서울특별시 강남구 개포로621	
2268	공항동8-27	3	마곡동730-72	답	3.0	3.0	3.0			에스에이치공사	서울특별시 강남구 개포로621	
2269	공항동832-4	11	마곡동730-227	답	11.0	11.0	11.0			서울특별시	서울특별시 중구 세종대로 110	
2270	공항동832-5	11	마곡동730-228	구거	11.0	11.0	11.0			서울특별시	서울특별시 중구 세종대로 110	
2271	공항동833-1	84	마곡동730-229	답	84.0	84.0	84.0			서울특별시	서울특별시 중구 세종대로 110	
2272	공항동833-3	80	마곡동730-230	구거	80.0	80.0	80.0			서울특별시	서울특별시 중구 세종대로 110	
2273	공항동834-1	111	마곡동730-231	답	111.0	111.0	111.0			서울특별시	서울특별시 중구 세종대로 110	
2274	공항동835-1	103	마곡동730-232	답	103.0	103.0	103.0			서울특별시	서울특별시 중구 세종대로 110	
2275	공항동836-1	170	마곡동730-233	답	170.0	170.0	170.0			서울특별시	서울특별시 중구 세종대로 110	
2276	공항동9-11	139	마곡동730-74	도로	139.0	139.0	139.0			에스에이치공사	서울특별시 강남구 개포로621	
2277	공항동9-14	34	마곡동730-75	도로	34.0	34.0	34.0			국(국토교통부)	세종특별자치시 도움6로 11	
2278	공항동937	334	마곡동730-234	대	334.0	334.0	334.0			에스에이치공사	서울특별시 강남구 개포로621	
2279	공항동938	334	마곡동730-235	대	334.0	334.0	334.0			에스에이치공사	서울특별시 강남구 개포로621	
2280	공항동939	257	마곡동730-236	대	1.0	1.0	1.0			에스에이치공사	서울특별시 강남구 개포로621	
2281			마곡동730-724	대	256.0	256.0	256.0			에스에이치공사	서울특별시 강남구 개포로621	
2282	공항동940	373	마곡동730-237	대	363.0	363.0	363.0			에스에이치공사	서울특별시 강남구 개포로621	
2283			마곡동730-725	대	10.0	10.0	10.0			에스에이치공사	서울특별시 강남구 개포로621	
2284	공항동940-10	7	마곡동730-244	대	7.0	7.0	7.0			에스에이치공사	서울특별시 강남구 개포로621	
2285	공항동940-11	1	마곡동730-245	대	1.0	1.0	1.0			에스에이치공사	서울특별시 강남구 개포로621	
2286	공항동940-14	1	마곡동730-246	대	1.0	1.0	1.0			에스에이치공사	서울특별시 강남구 개포로621	
2287	공항동940-3	33	마곡동730-238	대	33.0	33.0	33.0			에스에이치공사	서울특별시 강남구 개포로621	
2288	공항동940-5	9	마곡동730-239	도로	9.0	9.0	9.0			국(국토교통부)	세종특별자치시 도움6로 11	
2289	공항동940-6	7	마곡동730-240	대	7.0	7.0	7.0			에스에이치공사	서울특별시 강남구 개포로621	
2290	공항동940-7	22	마곡동730-241	대	22.0	22.0	22.0			에스에이치공사	서울특별시 강남구 개포로621	
2291	공항동940-8	30	마곡동730-242	대	30.0	30.0	30.0			국(국토교통부)	세종특별자치시 도움6로 11	
2292	공항동940-9	80	마곡동730-243	대	80.0	80.0	80.0			에스에이치공사	서울특별시 강남구 개포로621	
2293	공항동941	331	마곡동730-247	대	331.0	331.0	331.0			에스에이치공사	서울특별시 강남구 개포로621	
2294	공항동942	99	마곡동730-248	대	60.0	60.0	60.0			에스에이치공사	서울특별시 강남구 개포로621	
2295			마곡동730-726	대	39.0	39.0	39.0			에스에이치공사	서울특별시 강남구 개포로621	
2296	공항동943	331	마곡동730-249	도로	159.0	159.0	159.0			에스에이치공사	서울특별시 강남구 개포로621	
2297	공항동944	1,180	마곡동730-250	대	1,180.0	1,180.0	1,180.0			에스에이치공사	서울특별시 강남구 개포로621	
2298	공항동947	832	마곡동730-251	도로	389.0	389.0	389.0			에스에이치공사	서울특별시 강남구 개포로621	
2299			마곡동730-728	도로	111.0	111.0	111.0			에스에이치공사	서울특별시 강남구 개포로621	
2300			마곡동730-827	도로	21.0	21.0	21.0			에스에이치공사	서울특별시 강남구 개포로621	
2301			마곡동730-828	도로	311.0	311.0	311.0			에스에이치공사	서울특별시 강남구 개포로621	
2302	공항동947-1	12	마곡동730-252	도로	12.0	12.0	12.0			국(국토교통부)	세종특별자치시 도움6로 11	
2303	공항동947-2	306	마곡동730-253	도로	19.0	19.0	19.0			에스에이치공사	서울특별시 강남구 개포로621	
2304			마곡동730-254	도로	287.0	287.0		287.0		에스에이치공사	서울특별시 강남구 개포로621	
2305	공항동948	2,869	마곡동730-255	답	2,869.0	2,869.0	2,869.0			에스에이치공사	서울특별시 강남구 개포로621	
2306	공항동949	103	마곡동730-256	답	103.0	103.0	103.0			에스에이치공사	서울특별시 강남구 개포로621	

구분	기정		변경				지구별 면적(㎡)			소유자		비고
	위치	면적(㎡)	위치	지목	공부상면적(㎡)	편입면적(㎡)	1지구	2지구	3지구	성명	주소	
2307	공항동950	893	마곡동730-257	전	893.0	893.0	893.0			에스에이치공사	서울특별시 강남구 개포로621	
2308	공항동951	942	마곡동730-258	전	942.0	942.0	942.0			에스에이치공사	서울특별시 강남구 개포로621	
2309	공항동952	347	마곡동730-259	답	347.0	347.0	347.0			에스에이치공사	서울특별시 강남구 개포로621	
2310	공항동953	5,888	마곡동730-260	답	5,888.0	5,888.0	5,888.0			에스에이치공사	서울특별시 강남구 개포로621	
2311	공항동954	261	마곡동730-261	답	261.0	261.0	261.0			에스에이치공사	서울특별시 강남구 개포로621	
2312	공항동955	2,569	마곡동730-262	답	1,092.0	1,092.0	1,092.0			에스에이치공사	서울특별시 강남구 개포로621	
2313			마곡동730-729	답	1,477.0	1,477.0	1,477.0			에스에이치공사	서울특별시 강남구 개포로621	
2314	공항동956	7,544	마곡동730-263	답	2,070.0	2,070.0	2,070.0			에스에이치공사	서울특별시 강남구 개포로621	
2315			마곡동730-730	답	5,474.0	5,474.0	5,474.0			에스에이치공사	서울특별시 강남구 개포로621	
2316	공항동957	4,668	마곡동730-264	대	4,668.0	4,668.0	4,668.0			에스에이치공사	서울특별시 강남구 개포로621	
2317	공항동957-1	59	마곡동730-265	공원	59.0	59.0	59.0			에스에이치공사	서울특별시 강남구 개포로621	
2318	공항동957-2	625	마곡동730-266	공원	625.0	625.0	625.0			에스에이치공사	서울특별시 강남구 개포로621	
2319	공항동958	596	마곡동730-267	구거	596.0	596.0	596.0			에스에이치공사	서울특별시 강남구 개포로621	
2320	공항동960	575	마곡동730-268	대	575.0	575.0	575.0			에스에이치공사	서울특별시 강남구 개포로621	
2321	공항동961	10	마곡동730-269	답	10.0	10.0	10.0			국(국토교통부)	세종특별자치시 도움6로 11	
2322	공항동962	7	마곡동730-270	도로	7.0	7.0	7.0			국(국토교통부)	세종특별자치시 도움6로 11	
2323	공항동963	1,299	마곡동730-271	대	1,299.0	1,299.0	1,299.0			에스에이치공사	서울특별시 강남구 개포로621	
2324	공항동964	843	마곡동730-272	답	843.0	843.0	843.0			에스에이치공사	서울특별시 강남구 개포로621	
2325	공항동966	178	마곡동730-273	답	178.0	178.0	178.0			에스에이치공사	서울특별시 강남구 개포로621	
2326	공항동967	587	마곡동730-274	답	587.0	587.0	587.0			에스에이치공사	서울특별시 강남구 개포로621	
2327	공항동967-1	2,386	마곡동730-275	공원	1,975.0	1,975.0	1,975.0			에스에이치공사	서울특별시 강남구 개포로621	
2328			마곡동730-731	공원	411.0	411.0	411.0			에스에이치공사	서울특별시 강남구 개포로621	
2329	공항동967-2	343	마곡동730-276	공원	61.0	61.0	61.0			서울특별시	서울특별시 중구 세종대로 110	
2330			마곡동730-732	공원	282.0	282.0	282.0			서울특별시	서울특별시 중구 세종대로 110	
2331	공항동968	1,015	마곡동730-277	답	186.0	186.0	186.0			에스에이치공사	서울특별시 강남구 개포로621	
2332			마곡동730-733	답	829.0	829.0	829.0			에스에이치공사	서울특별시 강남구 개포로621	
2333	공항동968-2	41	마곡동730-278	공원	41.0	41.0	41.0			서울특별시	서울특별시 중구 세종대로 110	
2334	공항동969	2,454	마곡동730-279	답	2,439.0	2,439.0	2,439.0			에스에이치공사	서울특별시 강남구 개포로621	
2335			마곡동730-734	답	15.0	15.0	15.0			에스에이치공사	서울특별시 강남구 개포로621	
2336	공항동969-10	29	마곡동730-288	공원	29.0	29.0	29.0			에스에이치공사	서울특별시 강남구 개포로621	
2337	공항동969-2	137	마곡동730-280	공원	137.0	137.0	137.0			서울특별시	서울특별시 중구 세종대로 110	
2338	공항동969-3	177	마곡동730-281	공원	177.0	177.0	177.0			서울특별시	서울특별시 중구 세종대로 110	
2339	공항동969-4	134	마곡동730-282	공원	134.0	134.0	134.0			에스에이치공사	서울특별시 강남구 개포로621	
2340	공항동969-5	72	마곡동730-283	공원	72.0	72.0	72.0			에스에이치공사	서울특별시 강남구 개포로621	
2341	공항동969-6	120	마곡동730-284	공원	120.0	120.0	120.0			에스에이치공사	서울특별시 강남구 개포로621	
2342	공항동969-7	84	마곡동730-285	공원	84.0	84.0	84.0			에스에이치공사	서울특별시 강남구 개포로621	
2343	공항동969-8	29	마곡동730-286	공원	29.0	29.0	29.0			에스에이치공사	서울특별시 강남구 개포로621	
2344	공항동969-9	38	마곡동730-287	공원	38.0	38.0	38.0			에스에이치공사	서울특별시 강남구 개포로621	
2345	공항동970	2,124	마곡동730-289	답	2,124.0	2,124.0	2,124.0			에스에이치공사	서울특별시 강남구 개포로621	
2346	공항동971	292	마곡동730-290	답	292.0	292.0	292.0			에스에이치공사	서울특별시 강남구 개포로621	
2347	공항동972	1,793	마곡동730-291	답	1,793.0	1,793.0	1,793.0			에스에이치공사	서울특별시 강남구 개포로621	
2348	공항동972-3	954	마곡동730-292	답	954.0	954.0	954.0			에스에이치공사	서울특별시 강남구 개포로621	

구분	기정		변경				지구별 면적(㎡)			소유자		비고
	위치	면적(㎡)	위치	지목	공부상면적(㎡)	편입면적(㎡)	1지구	2지구	3지구	성명	주소	
2349	공항동973	343	마곡동730-293	대	343.0	343.0	343.0			에스에이치공사	서울특별시 강남구 개포로621	
2350	공항동973-1	64	마곡동730-294	전	3.0	3.0	3.0			에스에이치공사	서울특별시 강남구 개포로621	
2351			마곡동730-829	전	61.0	61.0	61.0			에스에이치공사	서울특별시 강남구 개포로621	
2352	공항동973-2	203	마곡동730-295	공원	203.0	203.0	203.0			에스에이치공사	서울특별시 강남구 개포로621	
2353	공항동973-4	1,325	마곡동730-296	공원	930.0	930.0	930.0			에스에이치공사	서울특별시 강남구 개포로621	
2354			마곡동730-830	공원	395.0	395.0	395.0			에스에이치공사	서울특별시 강남구 개포로621	
2355	공항동973-5	344	마곡동730-297	대	344.0	344.0	344.0			에스에이치공사	서울특별시 강남구 개포로621	
2356	공항동974	20	마곡동730-298	공원	20.0	20.0	20.0			에스에이치공사	서울특별시 강남구 개포로621	
2357	공항동974-1	10	마곡동730-299	공원	10.0	10.0	10.0			에스에이치공사	서울특별시 강남구 개포로621	
2358	공항동975	245	마곡동730-300	답	245.0	245.0	245.0			에스에이치공사	서울특별시 강남구 개포로621	
2359	공항동976	438	마곡동730-301	대	438.0	438.0	438.0			에스에이치공사	서울특별시 강남구 개포로621	
2360	공항동976-1	438	마곡동730-302	대	438.0	438.0	438.0			에스에이치공사	서울특별시 강남구 개포로621	
2361	공항동977	998	마곡동730-303	전	998.0	998.0	998.0			에스에이치공사	서울특별시 강남구 개포로621	
2362	공항동978	3,896	마곡동730-304	대	1,853.0	1,853.0	1,853.0			에스에이치공사	서울특별시 강남구 개포로621	
2363			마곡동730-831	대	2,043.0	2,043.0	2,043.0			에스에이치공사	서울특별시 강남구 개포로621	
2364	공항동978-2	358	마곡동730-305	공원	358.0	358.0	358.0			에스에이치공사	서울특별시 강남구 개포로621	
2365	공항동979	9,174	마곡동730-306	도로	1,104.0	1,104.0	1,104.0			국(국토교통부)	세종특별자치시 도움6로 11	
2366			마곡동730-735	도로	8,070.0	8,070.0	8,070.0			국(국토교통부)	세종특별자치시 도움6로 11	
2367	공항동9-8	36	마곡동730-73	전	36.0	36.0	36.0			서울특별시	서울특별시 중구 세종대로 110	
2368	공항동991	7	마곡동730-307	도로	7.0	7.0	7.0			국(국토교통부)	세종특별자치시 도움6로 11	
2369	공항동992	496	마곡동730-308	도로	496.0	496.0	496.0			국(국토교통부)	세종특별자치시 도움6로 11	
2370	공항동993	30	마곡동730-309	도로	30.0	30.0	30.0			국(국토교통부)	세종특별자치시 도움6로 11	
2371	공항동995	4,575	마곡동730-310	도로	184.0	184.0	184.0			서울특별시	서울특별시 중구 세종대로 110	
2372			마곡동730-736	도로	4,391.0	4,391.0	4,391.0			서울특별시	서울특별시 중구 세종대로 110	
2373	공항동997	83	마곡동730-311	도로	83.0	83.0	83.0			에스에이치공사	서울특별시 강남구 개포로621	
2374	공항동998	340	마곡동730-312	구거	340.0	340.0	340.0			에스에이치공사	서울특별시 강남구 개포로621	
2375	공항동998-1	462	마곡동730-313	구거	167.0	167.0	167.0			서울특별시	서울특별시 중구 세종대로 110	
2376			마곡동730-737	구거	295.0	295.0	295.0			서울특별시	서울특별시 중구 세종대로 110	
2377	공항동산12-1	198	마곡동산13-1	구거	198.0	198.0	198.0			에스에이치공사	서울특별시 강남구 개포로621	
2378	공항동산12-4	50	마곡동산13-2	구거	50.0	50.0	50.0			에스에이치공사	서울특별시 강남구 개포로621	
2379	공항동산12-9	9	마곡동산13-3	임야	9.0	9.0	9.0			국(국토교통부)	세종특별자치시 도움6로 11	
2380	공항동산142	1,686	마곡동산13-4	임야	1,686.0	1,686.0	1,686.0			에스에이치공사	서울특별시 강남구 개포로621	
2381	공항동산142-1	3	마곡동산13-5	임야	3.0	3.0	3.0			에스에이치공사	서울특별시 강남구 개포로621	
2382	공항동산144	992	마곡동산13-6	임야	495.0	495.0	495.0			에스에이치공사	서울특별시 강남구 개포로621	
2383			마곡동산13-10	임야	497.0	497.0	497.0			에스에이치공사	서울특별시 강남구 개포로621	
2384	공항동산145	298	마곡동산13-7	구거	42.0	42.0	42.0			에스에이치공사	서울특별시 강남구 개포로621	
2385			마곡동산13-11	구거	256.0	256.0	256.0			에스에이치공사	서울특별시 강남구 개포로621	
2386	공항동산165	180	마곡동산13-8	임야	180.0	180.0	180.0			국(국방부)	서울특별시 용산구 이태원로 22	
2387	공항동산165-1	118	마곡동산13-9	임야	118.0	118.0	118.0			에스에이치공사	서울특별시 강남구 개포로621	
2388	공항동산2-3	360	마곡동산13	임야	360.0	360.0	360.0			에스에이치공사	서울특별시 강남구 개포로621	
2389	내발산동144	2,364	마곡동728-24	답	2,364.0	2,364.0		2,364.0		에스에이치공사	서울특별시 강남구 개포로621	
2390	내발산동145-1	896	마곡동728-25	답	896.0	896.0		896.0		에스에이치공사	서울특별시 강남구 개포로621	

구분	기정		변경				지구별 면적(㎡)			소유자		비고
	위치	면적(㎡)	위치	지목	공부상면적(㎡)	편입면적(㎡)	1지구	2지구	3지구	성명	주소	
2391	내발산동145-3	5,428	마곡동728-26	답	5,428.0	5,428.0		5,428.0		에스에이치공사	서울특별시 강남구 개포로621	
2392	내발산동145-6	49	마곡동728-27	답	49.0	49.0		49.0		에스에이치공사	서울특별시 강남구 개포로621	
2393	내발산동153-15	864	마곡동728-29	답	864.0	864.0		864.0		에스에이치공사	서울특별시 강남구 개포로621	
2394	내발산동153-7	9,346	마곡동728-28	학교용지	8,374.0	8,374.0		8,374.0		서울특별시(교육감)	서울특별시 종로구 송월길 48	
2395	내발산동154-4	2	마곡동728-30	답	2.0	2.0		2.0		에스에이치공사	서울특별시 강남구 개포로621	
2396	내발산동155-2	2,756	마곡동728-31	답	2,756.0	2,756.0		2,756.0		에스에이치공사	서울특별시 강남구 개포로621	
2397	내발산동156	1,635	마곡동728-32	답	1,635.0	1,635.0		1,635.0		에스에이치공사	서울특별시 강남구 개포로621	
2398	내발산동157	1,716	마곡동728-33	답	1,716.0	1,716.0		1,716.0		에스에이치공사	서울특별시 강남구 개포로621	
2399	내발산동158-1	33	마곡동728-34	구거	33.0	33.0		33.0		에스에이치공사	서울특별시 강남구 개포로621	
2400	내발산동158-2	5,673	마곡동728-35	답	5,625.0	5,625.0		5,625.0		에스에이치공사	서울특별시 강남구 개포로621	
2401			마곡동728-385	답	48.0	48.0		48.0		에스에이치공사	서울특별시 강남구 개포로621	
2402	내발산동158-3	46	마곡동728-36	구거	46.0	46.0		46.0		에스에이치공사	서울특별시 강남구 개포로621	
2403	내발산동159	4,840	마곡동728-37	답	4,079.0	4,079.0		4,079.0		에스에이치공사	서울특별시 강남구 개포로621	
2404			마곡동728-386	답	761.0	761.0		761.0		에스에이치공사	서울특별시 강남구 개포로621	
2405	내발산동160-1	2,109	마곡동728-38	답	2,109.0	2,109.0		2,109.0		에스에이치공사	서울특별시 강남구 개포로621	
2406	내발산동160-2	810	마곡동728-39	답	810.0	810.0		810.0		에스에이치공사	서울특별시 강남구 개포로621	
2407	내발산동160-3	3,111	마곡동728-40	답	2,174.0	2,174.0		2,174.0		에스에이치공사	서울특별시 강남구 개포로621	
2408			마곡동728-387	답	788.0	788.0		788.0		에스에이치공사	서울특별시 강남구 개포로621	
2409			마곡동728-388	답	149.0	149.0		149.0		에스에이치공사	서울특별시 강남구 개포로621	
2410	내발산동160-4	3,577	마곡동728-41	답	2,428.0	2,428.0		2,428.0		에스에이치공사	서울특별시 강남구 개포로621	
2411			마곡동728-389	답	1,149.0	1,149.0		1,149.0		에스에이치공사	서울특별시 강남구 개포로621	
2412	내발산동160-5	1,807	마곡동728-42	답	1,807.0	1,807.0		1,807.0		에스에이치공사	서울특별시 강남구 개포로621	
2413	내발산동160-6	1,806	마곡동728-43	답	1,806.0	1,806.0		1,806.0		에스에이치공사	서울특별시 강남구 개포로621	
2414	내발산동161	1,760	마곡동728-44	답	1,064.0	1,064.0		1,064.0		에스에이치공사	서울특별시 강남구 개포로621	
2415			마곡동728-390	답	696.0	696.0		696.0		에스에이치공사	서울특별시 강남구 개포로621	
2416	내발산동161-1	1,760	마곡동728-45	답	1,112.0	1,112.0		1,112.0		에스에이치공사	서울특별시 강남구 개포로621	
2417			마곡동728-391	답	18.0	18.0		18.0		에스에이치공사	서울특별시 강남구 개포로621	
2418			마곡동728-392	답	630.0	630.0		630.0		에스에이치공사	서울특별시 강남구 개포로621	
2419	내발산동161-2	1,494	마곡동728-46	답	1,375.0	1,375.0		1,375.0		에스에이치공사	서울특별시 강남구 개포로621	
2420			마곡동728-393	답	119.0	119.0		119.0		에스에이치공사	서울특별시 강남구 개포로621	
2421	내발산동161-4	402	마곡동728-47	답	402.0	402.0		402.0		에스에이치공사	서울특별시 강남구 개포로621	
2422	내발산동161-6	7	마곡동728-48	답	7.0	7.0		7.0		에스에이치공사	서울특별시 강남구 개포로621	
2423	내발산동162	908	마곡동728-49	답	908.0	908.0		908.0		에스에이치공사	서울특별시 강남구 개포로621	
2424	내발산동162-3	330	마곡동728-50	답	330.0	330.0		330.0		에스에이치공사	서울특별시 강남구 개포로621	
2425	내발산동163	266	마곡동728-51	답	266.0	266.0		266.0		에스에이치공사	서울특별시 강남구 개포로621	
2426	내발산동167-1	105	마곡동728-52	답	105.0	105.0		105.0		에스에이치공사	서울특별시 강남구 개포로621	
2427	내발산동168-1	86	마곡동728-53	답	86.0	86.0		86.0		에스에이치공사	서울특별시 강남구 개포로621	
2428	내발산동169	112	마곡동728-54	답	112.0	112.0		112.0		에스에이치공사	서울특별시 강남구 개포로621	
2429	내발산동172	42	마곡동728-55	답	42.0	42.0		42.0		에스에이치공사	서울특별시 강남구 개포로621	
2430	내발산동173-1	5,593	마곡동728-56	답	244.0	244.0		244.0		에스에이치공사	서울특별시 강남구 개포로621	
2431			마곡동728-394	답	924.0	924.0		924.0		에스에이치공사	서울특별시 강남구 개포로621	
2432			마곡동728-395	답	4,425.0	4,425.0		4,425.0		에스에이치공사	서울특별시 강남구 개포로621	

구분	기정		변경				지구별 면적(㎡)			소유자		비고
	위치	면적(㎡)	위치	지목	공부상면적(㎡)	편입면적(㎡)	1지구	2지구	3지구	성명	주소	
2433	내발산동173-2	2,645	마곡동728-57	답	528.0	528.0		528.0		에스에이치공사	서울특별시 강남구 개포로621	
2434			마곡동728-396	답	2,054.0	2,054.0		2,054.0		에스에이치공사	서울특별시 강남구 개포로621	
2435			마곡동728-535	답	63.0	63.0		63.0		에스에이치공사	서울특별시 강남구 개포로621	
2436	내발산동173-3	124	마곡동728-58	답	124.0	124.0		124.0		에스에이치공사	서울특별시 강남구 개포로621	
2437	내발산동173-4	512	마곡동728-59	답	512.0	512.0		512.0		에스에이치공사	서울특별시 강남구 개포로621	
2438	내발산동173-5	212	마곡동728-60	답	43.0	43.0		43.0		에스에이치공사	서울특별시 강남구 개포로621	
2439			마곡동728-397	답	169.0	169.0		169.0		에스에이치공사	서울특별시 강남구 개포로621	
2440	내발산동173-6	56	마곡동728-61	답	14.0	14.0		14.0		에스에이치공사	서울특별시 강남구 개포로621	
2441			마곡동728-398	답	42.0	42.0		42.0		에스에이치공사	서울특별시 강남구 개포로621	
2442	내발산동173-8	3,870	마곡동728-62	답	1,765.0	1,765.0		1,765.0		에스에이치공사	서울특별시 강남구 개포로621	
2443			마곡동728-399	답	515.0	515.0		515.0		에스에이치공사	서울특별시 강남구 개포로621	
2444			마곡동728-400	답	549.0	549.0		549.0		에스에이치공사	서울특별시 강남구 개포로621	
2445			마곡동728-401	답	1,041.0	1,041.0		1,041.0		에스에이치공사	서울특별시 강남구 개포로621	
2446	내발산동174-2	1,228	마곡동728-63	답	364.0	364.0		364.0		에스에이치공사	서울특별시 강남구 개포로621	
2447			마곡동728-402	답	864.0	864.0		864.0		에스에이치공사	서울특별시 강남구 개포로621	
2448	내발산동175-2	2,434	마곡동728-64	답	834.0	834.0		834.0		에스에이치공사	서울특별시 강남구 개포로621	
2449			마곡동728-403	답	1,600.0	1,600.0		1,600.0		에스에이치공사	서울특별시 강남구 개포로621	
2450	내발산동179-4	467	마곡동728-65	답	467.0	467.0		467.0		에스에이치공사	서울특별시 강남구 개포로621	
2451	내발산동180-2	537	마곡동728-66	답	537.0	537.0		537.0		에스에이치공사	서울특별시 강남구 개포로621	
2452	내발산동181-2	1,030	마곡동728-67	답	974.0	974.0		974.0		에스에이치공사	서울특별시 강남구 개포로621	
2453			마곡동728-404	답	56.0	56.0		56.0		에스에이치공사	서울특별시 강남구 개포로621	
2454	내발산동181-3	1,458	마곡동728-68	답	64.0	64.0		64.0		에스에이치공사	서울특별시 강남구 개포로621	
2455			마곡동728-405	답	1,394.0	1,394.0		1,394.0		에스에이치공사	서울특별시 강남구 개포로621	
2456	내발산동182	2,502	마곡동728-69	답	406.0	406.0		406.0		에스에이치공사	서울특별시 강남구 개포로621	
2457			마곡동728-406	답	2,096.0	2,096.0		2,096.0		에스에이치공사	서울특별시 강남구 개포로621	
2458	내발산동183	2,268	마곡동728-70	답	95.0	95.0		95.0		에스에이치공사	서울특별시 강남구 개포로621	
2459			마곡동728-407	답	2,173.0	2,173.0		2,173.0		에스에이치공사	서울특별시 강남구 개포로621	
2460	내발산동184	972	마곡동728-71	답	972.0	972.0		972.0		에스에이치공사	서울특별시 강남구 개포로621	
2461	내발산동185	1,699	마곡동728-72	답	217.0	217.0		217.0		에스에이치공사	서울특별시 강남구 개포로621	
2462			마곡동728-408	답	19.0	19.0		19.0		에스에이치공사	서울특별시 강남구 개포로621	
2463			마곡동728-409	답	1,463.0	1,463.0		1,463.0		에스에이치공사	서울특별시 강남구 개포로621	
2464	내발산동185-1	674	마곡동728-73	답	184.0	184.0		184.0		에스에이치공사	서울특별시 강남구 개포로621	
2465			마곡동728-410	답	490.0	490.0		490.0		에스에이치공사	서울특별시 강남구 개포로621	
2466	내발산동186	1,597	마곡동728-74	답	272.0	272.0		272.0		에스에이치공사	서울특별시 강남구 개포로621	
2467			마곡동728-411	답	1,147.0	1,147.0		1,147.0		에스에이치공사	서울특별시 강남구 개포로621	
2468			마곡동728-412	답	178.0	178.0		178.0		에스에이치공사	서울특별시 강남구 개포로621	
2469	내발산동186-1	198	마곡동728-75	답	198.0	198.0		198.0		에스에이치공사	서울특별시 강남구 개포로621	
2470	내발산동187	6,770	마곡동728-76	답	2,512.0	2,512.0		2,512.0		에스에이치공사	서울특별시 강남구 개포로621	
2471			마곡동728-413	답	2,200.0	2,200.0		2,200.0		에스에이치공사	서울특별시 강남구 개포로621	
2472			마곡동728-414	답	1,437.0	1,437.0		1,437.0		에스에이치공사	서울특별시 강남구 개포로621	
2473			마곡동728-415	답	13.0	13.0		13.0		에스에이치공사	서울특별시 강남구 개포로621	
2474			마곡동728-416	답	608.0	608.0		608.0		에스에이치공사	서울특별시 강남구 개포로621	

구분	기정		변경				지구별 면적(㎡)			소유자		비고
	위치	면적(㎡)	위치	지목	공부상면적(㎡)	편입면적(㎡)	1지구	2지구	3지구	성명	주소	
2475	내발산동188	2,129	마곡동728-77	답	344.0	344.0		344.0		에스에이치공사	서울특별시 강남구 개포로621	
2476			마곡동728-417	답	1,364.0	1,364.0		1,364.0		에스에이치공사	서울특별시 강남구 개포로621	
2477			마곡동728-418	답	421.0	421.0		421.0		에스에이치공사	서울특별시 강남구 개포로621	
2478	내발산동189	89	마곡동728-78	답	89.0	89.0		89.0		에스에이치공사	서울특별시 강남구 개포로621	
2479	내발산동190-1	4,645	마곡동728-79	답	1,081.0	1,081.0		1,081.0		에스에이치공사	서울특별시 강남구 개포로621	
2480			마곡동728-419	답	517.0	517.0		517.0		에스에이치공사	서울특별시 강남구 개포로621	
2481			마곡동728-420	답	3,047.0	3,047.0		3,047.0		에스에이치공사	서울특별시 강남구 개포로621	
2482	내발산동190-2	4,410	마곡동728-80	답	4,410.0	4,410.0		4,410.0		에스에이치공사	서울특별시 강남구 개포로621	
2483	내발산동191-1	7	마곡동728-81	구거	7.0	7.0		7.0		에스에이치공사	서울특별시 강남구 개포로621	
2484	내발산동191-2	2,155	마곡동728-82	답	91.0	91.0		91.0		에스에이치공사	서울특별시 강남구 개포로621	
2485			마곡동728-421	답	621.0	621.0		621.0		에스에이치공사	서울특별시 강남구 개포로621	
2486			마곡동728-422	답	1,443.0	1,443.0		1,443.0		에스에이치공사	서울특별시 강남구 개포로621	
2487	내발산동191-3	2,314	마곡동728-83	답	178.0	178.0		178.0		에스에이치공사	서울특별시 강남구 개포로621	
2488			마곡동728-423	답	2,136.0	2,136.0		2,136.0		에스에이치공사	서울특별시 강남구 개포로621	
2489	내발산동192	13,039	마곡동728-84	답	7,953.0	7,953.0		7,953.0		에스에이치공사	서울특별시 강남구 개포로621	
2490			마곡동728-424	답	8.0	8.0		8.0		에스에이치공사	서울특별시 강남구 개포로621	
2491			마곡동728-425	답	5,078.0	5,078.0		5,078.0		에스에이치공사	서울특별시 강남구 개포로621	
2492	내발산동193-2	202	마곡동728-85	구거	202.0	202.0		202.0		에스에이치공사	서울특별시 강남구 개포로621	
2493	내발산동194-1	60	마곡동728-86	구거	60.0	60.0		60.0		에스에이치공사	서울특별시 강남구 개포로621	
2494	내발산동194-2	415	마곡동728-87	답	415.0	415.0		415.0		에스에이치공사	서울특별시 강남구 개포로621	
2495	내발산동194-3	2,011	마곡동728-88	답	2,000.0	2,000.0		2,000.0		에스에이치공사	서울특별시 강남구 개포로621	
2496			마곡동728-426	답	11.0	11.0		11.0		에스에이치공사	서울특별시 강남구 개포로621	
2497	내발산동195-1	18	마곡동728-89	구거	18.0	18.0		18.0		에스에이치공사	서울특별시 강남구 개포로621	
2498	내발산동195-10	20	마곡동728-98	공원	20.0	20.0		20.0		서울특별시	서울특별시 중구 세종대로 110	
2499	내발산동195-2	175	마곡동728-90	답	175.0	175.0		175.0		에스에이치공사	서울특별시 강남구 개포로621	
2500	내발산동195-3	317	마곡동728-91	구거	317.0	317.0		317.0		에스에이치공사	서울특별시 강남구 개포로621	
2501	내발산동195-4	30	마곡동728-92	답	30.0	30.0		30.0		에스에이치공사	서울특별시 강남구 개포로621	
2502	내발산동195-5	212	마곡동728-93	답	212.0	212.0		212.0		에스에이치공사	서울특별시 강남구 개포로621	
2503	내발산동195-6	13	마곡동728-94	구거	13.0	13.0		13.0		에스에이치공사	서울특별시 강남구 개포로621	
2504	내발산동195-7	2	마곡동728-95	구거	2.0	2.0		2.0		에스에이치공사	서울특별시 강남구 개포로621	
2505	내발산동195-8	724	마곡동728-96	답	724.0	724.0		724.0		에스에이치공사	서울특별시 강남구 개포로621	
2506	내발산동195-9	104	마곡동728-97	공원	104.0	104.0		104.0		국(국토교통부)	세종특별자치시 도움6로 11	
2507	내발산동196-1	499	마곡동728-99	구거	499.0	499.0		499.0		국(국토교통부)	세종특별자치시 도움6로 11	
2508	내발산동196-2	2,906	마곡동728-100	답	2,906.0	2,906.0		2,906.0		에스에이치공사	서울특별시 강남구 개포로621	
2509	내발산동196-3	99	마곡동728-101	구거	99.0	99.0		99.0		국(국토교통부)	세종특별자치시 도움6로 11	
2510	내발산동196-4	79	마곡동728-102	답	79.0	79.0		79.0		에스에이치공사	서울특별시 강남구 개포로621	
2511	내발산동197-1	271	마곡동728-103	구거	271.0	271.0		271.0		에스에이치공사	서울특별시 강남구 개포로621	
2512	내발산동198-2	50	마곡동728-104	구거	50.0	50.0		50.0		에스에이치공사	서울특별시 강남구 개포로621	
2513	내발산동198-3	2,681	마곡동728-105	답	2,681.0	2,681.0		2,681.0		에스에이치공사	서울특별시 강남구 개포로621	
2514	내발산동198-5	2,777	마곡동728-106	공원	2,686.0	2,686.0		2,686.0		서울특별시	서울특별시 중구 세종대로 110	
2515			마곡동728-427	공원	91.0	91.0		91.0		서울특별시	서울특별시 중구 세종대로 110	
2516	내발산동199-1	2,932	마곡동728-107	답	2,932.0	2,932.0		2,932.0		에스에이치공사	서울특별시 강남구 개포로621	

구분	기정		변경				지구별 면적(㎡)			소유자		비고
	위치	면적(㎡)	위치	지목	공부상면적(㎡)	편입면적(㎡)	1지구	2지구	3지구	성명	주소	
2517	내발산동199-2	142	마곡동728-108	구거	142.0	142.0		142.0		에스에이치공사	서울특별시 강남구 개포로621	
2518	내발산동200-1	1,219	마곡동728-109	답	1,219.0	1,219.0		1,219.0		에스에이치공사	서울특별시 강남구 개포로621	
2519	내발산동200-2	10	마곡동728-110	구거	10.0	10.0		10.0		에스에이치공사	서울특별시 강남구 개포로621	
2520	내발산동200-3	2,800	마곡동728-111	답	2,800.0	2,800.0		2,800.0		에스에이치공사	서울특별시 강남구 개포로621	
2521	내발산동201-2	139	마곡동728-112	구거	139.0	139.0		139.0		에스에이치공사	서울특별시 강남구 개포로621	
2522	내발산동201-3	513	마곡동728-113	답	513.0	513.0		513.0		에스에이치공사	서울특별시 강남구 개포로621	
2523	내발산동202-18	179	마곡동728-114	공원	179.0	179.0		179.0		서울특별시강서구	서울특별시 강서구 화곡로 302	
2524	내발산동202-19	277	마곡동728-115	공원	180.0	180.0		180.0		서울특별시	서울특별시 중구 세종대로 110	
2525			마곡동728-428	공원	97.0	97.0		97.0		서울특별시	서울특별시 중구 세종대로 110	
2526	내발산동214-13	89	마곡동728-116	답	89.0	89.0		89.0		에스에이치공사	서울특별시 강남구 개포로621	
2527	내발산동214-14	552	마곡동728-117	공원	471.0	471.0		471.0		에스에이치공사	서울특별시 강남구 개포로621	
2528			마곡동728-429	공원	81.0	81.0		81.0		에스에이치공사	서울특별시 강남구 개포로621	
2529	내발산동214-15	226	마곡동728-118	답	226.0	226.0		226.0		에스에이치공사	서울특별시 강남구 개포로621	
2530	내발산동214-18	199	마곡동728-119	공원	199.0	199.0		199.0		에스에이치공사	서울특별시 강남구 개포로621	
2531	내발산동214-19	396	마곡동728-120	공원	386.0	386.0		386.0		에스에이치공사	서울특별시 강남구 개포로621	
2532			마곡동728-430	공원	10.0	10.0		10.0		에스에이치공사	서울특별시 강남구 개포로621	
2533	내발산동214-20	817	마곡동728-121	공원	701.0	701.0		701.0		에스에이치공사	서울특별시 강남구 개포로621	
2534			마곡동728-431	공원	116.0	116.0		116.0		에스에이치공사	서울특별시 강남구 개포로621	
2535	내발산동214-21	1,557	마곡동728-122	공원	1,421.0	1,421.0		1,421.0		서울특별시	서울특별시 중구 세종대로 110	
2536			마곡동728-432	공원	136.0	136.0		136.0		서울특별시	서울특별시 중구 세종대로 110	
2537	내발산동215-1	2,241	마곡동728-123	답	2,241.0	2,241.0		2,241.0		에스에이치공사	서울특별시 강남구 개포로621	
2538	내발산동215-2	1,157	마곡동728-124	답	782.0	782.0		782.0		에스에이치공사	서울특별시 강남구 개포로621	
2539			마곡동728-433	답	375.0	375.0		375.0		에스에이치공사	서울특별시 강남구 개포로621	
2540	내발산동215-4	833	마곡동728-125	답	833.0	833.0		833.0		에스에이치공사	서울특별시 강남구 개포로621	
2541	내발산동215-5	833	마곡동728-126	답	833.0	833.0		833.0		에스에이치공사	서울특별시 강남구 개포로621	
2542	내발산동216-1	2,797	마곡동728-127	답	2,797.0	2,797.0		2,797.0		에스에이치공사	서울특별시 강남구 개포로621	
2543	내발산동216-2	3,260	마곡동728-128	답	3,253.0	3,253.0		3,253.0		에스에이치공사	서울특별시 강남구 개포로621	
2544			마곡동728-434	답	7.0	7.0		7.0		에스에이치공사	서울특별시 강남구 개포로621	
2545	내발산동217-1	68	마곡동728-129	구거	68.0	68.0		68.0		에스에이치공사	서울특별시 강남구 개포로621	
2546	내발산동217-2	17	마곡동728-130	구거	17.0	17.0		17.0		에스에이치공사	서울특별시 강남구 개포로621	
2547	내발산동217-3	6	마곡동728-131	구거	6.0	6.0		6.0		서울특별시	서울특별시 중구 세종대로 110	
2548	내발산동217-5	446	마곡동728-132	답	446.0	446.0		446.0		에스에이치공사	서울특별시 강남구 개포로621	
2549	내발산동217-6	469	마곡동728-133	답	469.0	469.0		469.0		에스에이치공사	서울특별시 강남구 개포로621	
2550	내발산동217-7	6,605	마곡동728-134	답	6,605.0	6,605.0		6,605.0		에스에이치공사	서울특별시 강남구 개포로621	
2551	내발산동217-8	15	마곡동728-135	공원	15.0	15.0		15.0		국(국토교통부)	세종특별자치시 도움6로 11	
2552	내발산동217-9	58	마곡동728-136	공원	46.0	46.0		46.0		서울특별시	서울특별시 중구 세종대로 110	
2553			마곡동728-435	공원	12.0	12.0		12.0		서울특별시	서울특별시 중구 세종대로 110	
2554	내발산동218-1	76	마곡동728-137	구거	76.0	76.0		76.0		에스에이치공사	서울특별시 강남구 개포로621	
2555	내발산동218-10	5,131	마곡동728-146	답	1,544.0	1,544.0		1,544.0		에스에이치공사	서울특별시 강남구 개포로621	
2556			마곡동728-440	답	3,587.0	3,587.0		3,587.0		에스에이치공사	서울특별시 강남구 개포로621	
2557	내발산동218-2	707	마곡동728-138	답	707.0	707.0		707.0		에스에이치공사	서울특별시 강남구 개포로621	
2558	내발산동218-3	1,160	마곡동728-139	구거	29.0	29.0		29.0		에스에이치공사	서울특별시 강남구 개포로621	

구분	기정		변경				지구별 면적(㎡)			소유자		비고
	위치	면적(㎡)	위치	지목	공부상면적(㎡)	편입면적(㎡)	1지구	2지구	3지구	성명	주소	
2559			마곡동728-436	구거	1,131.0	1,131.0		1,131.0		에스에이치공사	서울특별시 강남구 개포로621	
2560	내발산동218-4	60	마곡동728-140	답	7.0	7.0		7.0		에스에이치공사	서울특별시 강남구 개포로621	
2561			마곡동728-437	답	53.0	53.0		53.0		에스에이치공사	서울특별시 강남구 개포로621	
2562	내발산동218-5	89	마곡동728-141	답	89.0	89.0		89.0		에스에이치공사	서울특별시 강남구 개포로621	
2563	내발산동218-6	2,906	마곡동728-142	답	746.0	746.0		746.0		에스에이치공사	서울특별시 강남구 개포로621	
2564			마곡동728-438	답	2,160.0	2,160.0		2,160.0		에스에이치공사	서울특별시 강남구 개포로621	
2565	내발산동218-7	1,722	마곡동728-143	답	458.0	458.0		458.0		에스에이치공사	서울특별시 강남구 개포로621	
2566			마곡동728-439	답	1,264.0	1,264.0		1,264.0		에스에이치공사	서울특별시 강남구 개포로621	
2567	내발산동218-8	1,785	마곡동728-144	답	1,785.0	1,785.0		1,785.0		에스에이치공사	서울특별시 강남구 개포로621	
2568	내발산동218-9	89	마곡동728-145	구거	89.0	89.0		89.0		에스에이치공사	서울특별시 강남구 개포로621	
2569	내발산동219	317	마곡동728-147	답	317.0	317.0		317.0		에스에이치공사	서울특별시 강남구 개포로621	
2570	내발산동220	830	마곡동728-148	답	288.0	288.0		288.0		에스에이치공사	서울특별시 강남구 개포로621	
2571			마곡동728-441	답	416.0	416.0		416.0		에스에이치공사	서울특별시 강남구 개포로621	
2572			마곡동728-442	답	126.0	126.0		126.0		에스에이치공사	서울특별시 강남구 개포로621	
2573	내발산동225	4,668	마곡동728-149	답	386.0	386.0		386.0		에스에이치공사	서울특별시 강남구 개포로621	
2574			마곡동728-443	답	193.0	193.0		193.0		에스에이치공사	서울특별시 강남구 개포로621	
2575			마곡동728-444	답	4,089.0	4,089.0		4,089.0		에스에이치공사	서울특별시 강남구 개포로621	
2576	내발산동226-1	116	마곡동728-150	답	116.0	116.0		116.0		에스에이치공사	서울특별시 강남구 개포로621	
2577	내발산동226-2	314	마곡동728-151	답	314.0	314.0		314.0		에스에이치공사	서울특별시 강남구 개포로621	
2578	내발산동226-3	1,752	마곡동728-152	답	1,501.0	1,501.0		1,501.0		에스에이치공사	서울특별시 강남구 개포로621	
2579			마곡동728-445	답	251.0	251.0		251.0		에스에이치공사	서울특별시 강남구 개포로621	
2580	내발산동226-4	3,431	마곡동728-153	답	2,862.0	2,862.0		2,862.0		에스에이치공사	서울특별시 강남구 개포로621	
2581			마곡동728-446	답	406.0	406.0		406.0		에스에이치공사	서울특별시 강남구 개포로621	
2582			마곡동728-447	답	163.0	163.0		163.0		에스에이치공사	서울특별시 강남구 개포로621	
2583	내발산동227-1	486	마곡동728-154	답	486.0	486.0		486.0		에스에이치공사	서울특별시 강남구 개포로621	
2584	내발산동227-2	724	마곡동728-155	답	724.0	724.0		724.0		에스에이치공사	서울특별시 강남구 개포로621	
2585	내발산동228-2	18	마곡동728-156	도로	9.0	9.0		9.0		국(국토교통부)	세종특별자치시 도움6로 11	
2586			마곡동728-448	도로	9.0	9.0		9.0		국(국토교통부)	세종특별자치시 도움6로 11	
2587	내발산동228-5	2,252	마곡동728-157	답	2,252.0	2,252.0		2,252.0		에스에이치공사	서울특별시 강남구 개포로621	
2588	내발산동228-6	864	마곡동728-158	공원	807.0	807.0		807.0		서울특별시	서울특별시 중구 세종대로 110	
2589			마곡동728-449	공원	57.0	57.0		57.0		서울특별시	서울특별시 중구 세종대로 110	
2590	내발산동229-8	84	마곡동728-159	답	84.0	84.0		84.0		에스에이치공사	서울특별시 강남구 개포로621	
2591	내발산동290-10	6	마곡동728-161	답	6.0	6.0	6.0			서울특별시	서울특별시 중구 세종대로 110	
2592	내발산동290-9	31	마곡동728-160	답	20.0	20.0	20.0			서울특별시	서울특별시 중구 세종대로 110	
2593			마곡동728-450	답	11.0	11.0	11.0			서울특별시	서울특별시 중구 세종대로 110	
2594	내발산동306-10	287	마곡동728-164	공원	29.0	29.0	29.0			에스에이치공사	서울특별시 강남구 개포로621	
2595			마곡동728-452	공원	14.0	14.0	14.0			에스에이치공사	서울특별시 강남구 개포로621	
2596			마곡동728-171	공원	205.0	205.0		205.0		에스에이치공사	서울특별시 강남구 개포로621	
2597			마곡동728-456	공원	39.0	39.0		39.0		에스에이치공사	서울특별시 강남구 개포로621	
2598	내발산동306-11	774	마곡동728-165	공원	690.0	690.0		690.0		에스에이치공사	서울특별시 강남구 개포로621	
2599			마곡동728-453	공원	84.0	84.0		84.0		에스에이치공사	서울특별시 강남구 개포로621	
2600	내발산동306-12	199	마곡동728-166	공원	199.0	199.0		199.0		서울특별시	서울특별시 중구 세종대로 110	

구분	기정		변경				지구별 면적(㎡)			소유자		비고
	위치	면적(㎡)	위치	지목	공부상면적(㎡)	편입면적(㎡)	1지구	2지구	3지구	성명	주소	
2601	내발산동306-13	1,028	마곡동728-167	공원	628.0	628.0		628.0		서울특별시	서울특별시 중구 세종대로 110	
2602			마곡동728-454	공원	400.0	400.0		400.0		서울특별시	서울특별시 중구 세종대로 110	
2603	내발산동306-14	827	마곡동728-168	공원	286.0	286.0		286.0		서울특별시	서울특별시 중구 세종대로 110	
2604			마곡동728-455	공원	541.0	541.0		541.0		서울특별시	서울특별시 중구 세종대로 110	
2605	내발산동306-15	260	마곡동728-169	공원	260.0	260.0		260.0		서울특별시	서울특별시 중구 세종대로 110	
2606	내발산동306-16	155	마곡동728-170	공원	155.0	155.0		155.0		서울특별시	서울특별시 중구 세종대로 110	
2607	내발산동306-8	122	마곡동728-162	답	122.0	122.0		122.0		에스에이치공사	서울특별시 강남구 개포로621	
2608	내발산동306-9	774	마곡동728-163	공원	339.0	339.0		339.0		서울특별시	서울특별시 중구 세종대로 110	
2609			마곡동728-451	공원	435.0	435.0		435.0		서울특별시	서울특별시 중구 세종대로 110	
2610	내발산동307-5	126	마곡동728-172	답	126.0	126.0		126.0		에스에이치공사	서울특별시 강남구 개포로621	
2611	내발산동308-4	56	마곡동728-173	답	56.0	56.0		56.0		에스에이치공사	서울특별시 강남구 개포로621	
2612	내발산동309-1	3,775	마곡동728-174	답	3,775.0	3,775.0		3,775.0		에스에이치공사	서울특별시 강남구 개포로621	
2613	내발산동309-2	1,229	마곡동728-175	구거	1,220.0	1,220.0		1,220.0		에스에이치공사	서울특별시 강남구 개포로621	
2614			마곡동728-457	구거	9.0	9.0		9.0		에스에이치공사	서울특별시 강남구 개포로621	
2615	내발산동309-3	60	마곡동728-176	답	60.0	60.0		60.0		에스에이치공사	서울특별시 강남구 개포로621	
2616	내발산동309-4	2,555	마곡동728-177	답	2,555.0	2,555.0		2,555.0		에스에이치공사	서울특별시 강남구 개포로621	
2617	내발산동309-6	36	마곡동728-178	공원	36.0	36.0		36.0		서울특별시	서울특별시 중구 세종대로 110	
2618	내발산동310	641	마곡동728-179	답	641.0	641.0		641.0		에스에이치공사	서울특별시 강남구 개포로621	
2619	내발산동311-1	73	마곡동728-180	답	73.0	73.0		73.0		에스에이치공사	서울특별시 강남구 개포로621	
2620	내발산동311-3	1,811	마곡동728-181	답	1,811.0	1,811.0		1,811.0		에스에이치공사	서울특별시 강남구 개포로621	
2621	내발산동311-4	2	마곡동728-182	도로	2.0	2.0		2.0		에스에이치공사	서울특별시 강남구 개포로621	
2622	내발산동311-5	30	마곡동728-183	도로	30.0	30.0		30.0		국(국토교통부)	세종특별자치시 도움6로 11	
2623	내발산동311-6	24	마곡동728-184	답	24.0	24.0		24.0		에스에이치공사	서울특별시 강남구 개포로621	
2624	내발산동311-7	41	마곡동728-185	도로	41.0	41.0		41.0		에스에이치공사	서울특별시 강남구 개포로621	
2625	내발산동312-11	1	마곡동728-186	답	1.0	1.0		1.0		에스에이치공사	서울특별시 강남구 개포로621	
2626	내발산동312-13	127	마곡동728-187	답	46.0	46.0		46.0		에스에이치공사	서울특별시 강남구 개포로621	
2627			마곡동728-458	답	81.0	81.0		81.0		에스에이치공사	서울특별시 강남구 개포로621	
2628	내발산동312-15	103	마곡동728-188	답	103.0	103.0		103.0		에스에이치공사	서울특별시 강남구 개포로621	
2629	내발산동312-16	267	마곡동728-189	공원	267.0	267.0		267.0		에스에이치공사	서울특별시 강남구 개포로621	
2630	내발산동312-21	751	마곡동728-190	공원	343.0	343.0		343.0		에스에이치공사	서울특별시 강남구 개포로621	
2631			마곡동728-459	공원	408.0	408.0		408.0		에스에이치공사	서울특별시 강남구 개포로621	
2632	내발산동312-22	43	마곡동728-191	공원	43.0	43.0		43.0		에스에이치공사	서울특별시 강남구 개포로621	
2633	내발산동312-23	162	마곡동728-192	공원	107.0	107.0		107.0		서울특별시	서울특별시 중구 세종대로 110	
2634			마곡동728-460	공원	55.0	55.0		55.0		서울특별시	서울특별시 중구 세종대로 110	
2635	내발산동320-11	1,144	마곡동728-197	답	1,144.0	1,144.0		1,144.0		에스에이치공사	서울특별시 강남구 개포로621	
2636	내발산동320-12	718	마곡동728-198	공원	543.0	543.0		543.0		서울특별시	서울특별시 중구 세종대로 110	
2637			마곡동728-461	공원	175.0	175.0		175.0		서울특별시	서울특별시 중구 세종대로 110	
2638	내발산동320-13	129	마곡동728-199	공원	129.0	129.0		129.0		에스에이치공사	서울특별시 강남구 개포로621	
2639	내발산동320-14	200	마곡동728-200	공원	140.0	140.0		140.0		서울특별시	서울특별시 중구 세종대로 110	
2640			마곡동728-462	공원	60.0	60.0		60.0		서울특별시	서울특별시 중구 세종대로 110	
2641	내발산동320-4	27	마곡동728-193	도로	27.0	27.0		27.0		에스에이치공사	서울특별시 강남구 개포로621	
2642	내발산동320-5	820	마곡동728-194	도로	820.0	820.0		820.0		국(국토교통부)	세종특별자치시 도움6로 11	

구분	기정		변경				지구별 면적(㎡)			소유자		비고
	위치	면적(㎡)	위치	지목	공부상면적(㎡)	편입면적(㎡)	1지구	2지구	3지구	성명	주소	
2643	내발산동320-7	99	마곡동728-195	도로	99.0	99.0		99.0		국(국토교통부)	세종특별자치시 도움6로 11	
2644	내발산동320-8	1,636	마곡동728-196	답	1,636.0	1,636.0		1,636.0		에스에이치공사	서울특별시 강남구 개포로621	
2645	내발산동322-4	308	마곡동728-201	도로	293.0	293.0		293.0		국(국토교통부)	세종특별자치시 도움6로 11	
2646			마곡동728-463	도로	15.0	15.0		15.0		국(국토교통부)	세종특별자치시 도움6로 11	
2647	내발산동322-5	66	마곡동728-202	공원	66.0	66.0		66.0		에스에이치공사	서울특별시 강남구 개포로621	
2648	내발산동322-6	77	마곡동728-203	공원	77.0	77.0		77.0		서울특별시	서울특별시 중구 세종대로 110	
2649	내발산동322-7	470	마곡동728-204	공원	470.0	470.0		470.0		서울특별시	서울특별시 중구 세종대로 110	
2650	내발산동323-1	121	마곡동728-205	도로	38.0	38.0		38.0		국(국토교통부)	세종특별자치시 도움6로 11	
2651			마곡동728-464	도로	83.0	83.0		83.0		국(국토교통부)	세종특별자치시 도움6로 11	
2652	내발산동323-2	52	마곡동728-206	도로	42.0	42.0		42.0		국(국토교통부)	세종특별자치시 도움6로 11	
2653			마곡동728-465	도로	10.0	10.0		10.0		국(국토교통부)	세종특별자치시 도움6로 11	
2654	내발산동323-4	1,424	마곡동728-207	도로	1,400.0	1,400.0		1,400.0		서울특별시	서울특별시 중구 세종대로 110	
2655			마곡동728-466	도로	24.0	24.0		24.0		서울특별시	서울특별시 중구 세종대로 110	
2656	내발산동323-5	224	마곡동728-208	답	224.0	224.0		224.0		서울특별시	서울특별시 중구 세종대로 110	
2657	내발산동324-1	1	마곡동728-209	도로	1.0	1.0		1.0		국(국토교통부)	세종특별자치시 도움6로 11	
2658	내발산동324-2	2,231	마곡동728-210	답	2,231.0	2,231.0		2,231.0		에스에이치공사	서울특별시 강남구 개포로621	
2659	내발산동325-1	3,226	마곡동728-211	답	3,226.0	3,226.0		3,226.0		에스에이치공사	서울특별시 강남구 개포로621	
2660	내발산동325-2	1,250	마곡동728-212	답	1,250.0	1,250.0		1,250.0		에스에이치공사	서울특별시 강남구 개포로621	
2661	내발산동326	2,076	마곡동728-213	답	2,076.0	2,076.0		2,076.0		에스에이치공사	서울특별시 강남구 개포로621	
2662	내발산동327-1	3,104	마곡동728-214	답	3,104.0	3,104.0		3,104.0		에스에이치공사	서울특별시 강남구 개포로621	
2663	내발산동327-2	975	마곡동728-215	답	975.0	975.0		975.0		에스에이치공사	서울특별시 강남구 개포로621	
2664	내발산동327-3	3	마곡동728-216	공원	3.0	3.0		3.0		서울특별시	서울특별시 중구 세종대로 110	
2665	내발산동328-1	116	마곡동728-217	도로	116.0	116.0		116.0		국(국토교통부)	세종특별자치시 도움6로 11	
2666	내발산동328-2	2,103	마곡동728-218	답	2,103.0	2,103.0		2,103.0		에스에이치공사	서울특별시 강남구 개포로621	
2667	내발산동328-3	1,101	마곡동728-219	답	1,101.0	1,101.0		1,101.0		에스에이치공사	서울특별시 강남구 개포로621	
2668	내발산동329-1	7	마곡동728-220	도로	7.0	7.0		7.0		국(국토교통부)	세종특별자치시 도움6로 11	
2669	내발산동329-2	2,301	마곡동728-221	답	2,301.0	2,301.0		2,301.0		에스에이치공사	서울특별시 강남구 개포로621	
2670	내발산동329-3	2,942	마곡동728-222	답	2,942.0	2,942.0		2,942.0		에스에이치공사	서울특별시 강남구 개포로621	
2671	내발산동330-1	629	마곡동728-223	답	629.0	629.0		629.0		에스에이치공사	서울특별시 강남구 개포로621	
2672	내발산동330-14	367	마곡동728-231	답	367.0	367.0		367.0		에스에이치공사	서울특별시 강남구 개포로621	
2673	내발산동330-16	2,089	마곡동728-232	답	2,089.0	2,089.0		2,089.0		에스에이치공사	서울특별시 강남구 개포로621	
2674	내발산동330-19	1,088	마곡동728-233	답	1,088.0	1,088.0		1,088.0		에스에이치공사	서울특별시 강남구 개포로621	
2675	내발산동330-3	43	마곡동728-224	도로	43.0	43.0		43.0		국(국토교통부)	세종특별자치시 도움6로 11	
2676	내발산동330-4	582	마곡동728-225	도로	530.0	530.0		530.0		에스에이치공사	서울특별시 강남구 개포로621	
2677			마곡동728-467	도로	52.0	52.0		52.0		에스에이치공사	서울특별시 강남구 개포로621	
2678	내발산동330-5	231	마곡동728-226	도로	231.0	231.0		231.0		국(국토교통부)	세종특별자치시 도움6로 11	
2679	내발산동330-6	103	마곡동728-227	도로	103.0	103.0		103.0		국(국토교통부)	세종특별자치시 도움6로 11	
2680	내발산동330-7	2	마곡동728-228	답	2.0	2.0		2.0		에스에이치공사	서울특별시 강남구 개포로621	
2681	내발산동330-8	126	마곡동728-229	도로	126.0	126.0		126.0		국(국토교통부)	세종특별자치시 도움6로 11	
2682	내발산동330-9	249	마곡동728-230	답	249.0	249.0		249.0		에스에이치공사	서울특별시 강남구 개포로621	
2683	내발산동331-10	72	마곡동728-239	도로	72.0	72.0		72.0		국(국토교통부)	세종특별자치시 도움6로 11	
2684	내발산동331-11	426	마곡동728-240	도로	426.0	426.0		426.0		국(국토교통부)	세종특별자치시 도움6로 11	

구분	기정		변경				지구별 면적(㎡)			소유자		비고
	위치	면적(㎡)	위치	지목	공부상면적(㎡)	편입면적(㎡)	1지구	2지구	3지구	성명	주소	
2685	내발산동331-12	764	마곡동728-241	답	764.0	764.0		764.0		에스에이치공사	서울특별시 강남구 개포로621	
2686	내발산동331-13	596	마곡동728-242	도로	596.0	596.0		596.0		국(국토교통부)	세종특별자치시 도움6로 11	
2687	내발산동331-14	618	마곡동728-243	답	618.0	618.0		618.0		에스에이치공사	서울특별시 강남구 개포로621	
2688	내발산동331-15	99	마곡동728-244	답	99.0	99.0		99.0		에스에이치공사	서울특별시 강남구 개포로621	
2689	내발산동331-17	1,056	마곡동728-245	답	1,056.0	1,056.0		1,056.0		에스에이치공사	서울특별시 강남구 개포로621	
2690	내발산동331-18	40	마곡동728-246	답	40.0	40.0		40.0		에스에이치공사	서울특별시 강남구 개포로621	
2691	내발산동331-19	533	마곡동728-247	답	533.0	533.0		533.0		에스에이치공사	서울특별시 강남구 개포로621	
2692	내발산동331-2	315	마곡동728-234	답	315.0	315.0		315.0		에스에이치공사	서울특별시 강남구 개포로621	
2693	내발산동331-21	35	마곡동728-248	도로	35.0	35.0		35.0		국(국토교통부)	세종특별자치시 도움6로 11	
2694	내발산동331-22	90	마곡동728-249	도로	90.0	90.0		90.0		국(국토교통부)	세종특별자치시 도움6로 11	
2695	내발산동331-29	525	마곡동728-250	도로	525.0	525.0		525.0		국(국토교통부)	세종특별자치시 도움6로 11	
2696	내발산동331-31	508	마곡동728-251	도로	508.0	508.0		508.0		국(국토교통부)	세종특별자치시 도움6로 11	
2697	내발산동331-35	263	마곡동728-252	답	169.0	169.0		169.0		에스에이치공사	서울특별시 강남구 개포로621	
2698			마곡동728-468	답	94.0	94.0		94.0		에스에이치공사	서울특별시 강남구 개포로621	
2699	내발산동331-6	1,517	마곡동728-235	답	1,517.0	1,517.0		1,517.0		에스에이치공사	서울특별시 강남구 개포로621	
2700	내발산동331-7	61	마곡동728-236	도로	61.0	61.0		61.0		에스에이치공사	서울특별시 강남구 개포로621	
2701	내발산동331-8	33	마곡동728-237	도로	33.0	33.0		33.0		국(국토교통부)	세종특별자치시 도움6로 11	
2702	내발산동331-9	289	마곡동728-238	도로	289.0	289.0		289.0		에스에이치공사	서울특별시 강남구 개포로621	
2703	내발산동332-1	103	마곡동728-253	답	103.0	103.0		103.0		에스에이치공사	서울특별시 강남구 개포로621	
2704	내발산동332-2	93	마곡동728-254	도로	93.0	93.0		93.0		에스에이치공사	서울특별시 강남구 개포로621	
2705	내발산동332-3	188	마곡동728-255	도로	188.0	188.0		188.0		국(국토교통부)	세종특별자치시 도움6로 11	
2706	내발산동332-4	64	마곡동728-256	도로	64.0	64.0		64.0		국(국토교통부)	세종특별자치시 도움6로 11	
2707	내발산동332-5	201	마곡동728-257	답	201.0	201.0		201.0		에스에이치공사	서울특별시 강남구 개포로621	
2708	내발산동332-6	643	마곡동728-258	도로	643.0	643.0		643.0		국(국토교통부)	세종특별자치시 도움6로 11	
2709	내발산동332-7	2,338	마곡동728-259	답	223.0	223.0	223.0			에스에이치공사	서울특별시 강남구 개포로621	
2710			마곡동728-261	답	2,115.0	2,115.0		2,115.0		에스에이치공사	서울특별시 강남구 개포로621	
2711	내발산동332-8	6	마곡동728-260	도로	6.0	6.0		6.0		에스에이치공사	서울특별시 강남구 개포로621	
2712	내발산동333	1,054	마곡동728-262	답	185.0	185.0	185.0			에스에이치공사	서울특별시 강남구 개포로621	
2713			마곡동728-264	답	869.0	869.0		869.0		에스에이치공사	서울특별시 강남구 개포로621	
2714	내발산동333-2	67	마곡동728-263	답	9.0	9.0	9.0			에스에이치공사	서울특별시 강남구 개포로621	
2715			마곡동728-265	답	58.0	58.0		58.0		에스에이치공사	서울특별시 강남구 개포로621	
2716	내발산동334-1	1,435	마곡동728-266	답	1,325.0	1,325.0	1,325.0			에스에이치공사	서울특별시 강남구 개포로621	
2717			마곡동728-268	답	110.0	110.0		110.0		에스에이치공사	서울특별시 강남구 개포로621	
2718	내발산동334-2	405	마곡동728-267	답	405.0	405.0	405.0			에스에이치공사	서울특별시 강남구 개포로621	
2719	내발산동335	588	마곡동728-269	답	487.0	487.0	487.0			에스에이치공사	서울특별시 강남구 개포로621	
2720			마곡동728-271	답	101.0	101.0		101.0		에스에이치공사	서울특별시 강남구 개포로621	
2721	내발산동335-2	10	마곡동728-270	답	10.0	10.0	10.0			에스에이치공사	서울특별시 강남구 개포로621	
2722	내발산동336	918	마곡동728-272	답	918.0	918.0	918.0			에스에이치공사	서울특별시 강남구 개포로621	
2723	내발산동337	2,565	마곡동728-273	답	650.0	650.0	650.0			에스에이치공사	서울특별시 강남구 개포로621	
2724			마곡동728-274	답	1,915.0	1,915.0		1,915.0		에스에이치공사	서울특별시 강남구 개포로621	
2725	내발산동338	2,314	마곡동728-275	답	820.0	820.0	820.0			에스에이치공사	서울특별시 강남구 개포로621	
2726			마곡동728-276	답	1,494.0	1,494.0		1,494.0		에스에이치공사	서울특별시 강남구 개포로621	

구분	기정		변경				지구별 면적(㎡)			소유자		비고
	위치	면적(㎡)	위치	지목	공부상면적(㎡)	편입면적(㎡)	1지구	2지구	3지구	성명	주소	
2727	내발산동339-1	1,982	마곡동728-277	답	1,982.0	1,982.0	1,982.0			에스에이치공사	서울특별시 강남구 개포로621	
2728	내발산동339-2	3,524	마곡동728-278	답	3,524.0	3,524.0	3,524.0			에스에이치공사	서울특별시 강남구 개포로621	
2729	내발산동339-3	2,370	마곡동728-279	답	2,370.0	2,370.0	2,370.0			에스에이치공사	서울특별시 강남구 개포로621	
2730	내발산동339-4	1,608	마곡동728-280	답	1,566.0	1,566.0	1,566.0			에스에이치공사	서울특별시 강남구 개포로621	
2731			마곡동728-281	답	42.0	42.0		42.0		에스에이치공사	서울특별시 강남구 개포로621	
2732	내발산동340	5,200	마곡동728-282	답	3,219.0	3,219.0	3,219.0			에스에이치공사	서울특별시 강남구 개포로621	
2733			마곡동728-283	답	1,879.0	1,879.0		1,879.0		에스에이치공사	서울특별시 강남구 개포로621	
2734			마곡동728-469	답	102.0	102.0		102.0		에스에이치공사	서울특별시 강남구 개포로621	
2735	내발산동341	1,184	마곡동728-284	답	532.0	532.0		532.0		에스에이치공사	서울특별시 강남구 개포로621	
2736			마곡동728-470	답	652.0	652.0		652.0		에스에이치공사	서울특별시 강남구 개포로621	
2737	내발산동342	2,387	마곡동728-285	답	601.0	601.0		601.0		에스에이치공사	서울특별시 강남구 개포로621	
2738			마곡동728-471	답	2.0	2.0		2.0		에스에이치공사	서울특별시 강남구 개포로621	
2739			마곡동728-472	답	1,105.0	1,105.0		1,105.0		에스에이치공사	서울특별시 강남구 개포로621	
2740			마곡동728-473	답	679.0	679.0		679.0		에스에이치공사	서울특별시 강남구 개포로621	
2741	내발산동343-1	1,788	마곡동728-286	답	1,788.0	1,788.0		1,788.0		에스에이치공사	서울특별시 강남구 개포로621	
2742	내발산동343-2	360	마곡동728-287	구거	360.0	360.0		360.0		에스에이치공사	서울특별시 강남구 개포로621	
2743	내발산동344-1	2,436	마곡동728-288	답	715.0	715.0		715.0		에스에이치공사	서울특별시 강남구 개포로621	
2744			마곡동728-474	답	957.0	957.0		957.0		에스에이치공사	서울특별시 강남구 개포로621	
2745			마곡동728-475	답	764.0	764.0		764.0		에스에이치공사	서울특별시 강남구 개포로621	
2746	내발산동344-2	731	마곡동728-289	구거	502.0	502.0		502.0		국(국토교통부)	세종특별자치시 도움6로 11	
2747			마곡동728-477	구거	20.0	20.0		20.0		국(국토교통부)	세종특별자치시 도움6로 11	
2748			마곡동728-478	구거	187.0	187.0		187.0		국(국토교통부)	세종특별자치시 도움6로 11	
2749			마곡동728-476	구거	22.0	22.0		22.0		국(국토교통부)	세종특별자치시 도움6로 11	
2750	내발산동345-1	2,846	마곡동728-290	답	297.0	297.0	297.0			에스에이치공사	서울특별시 강남구 개포로621	
2751			마곡동728-293	답	2,055.0	2,055.0		2,055.0		에스에이치공사	서울특별시 강남구 개포로621	
2752			마곡동728-482	답	494.0	494.0		494.0		에스에이치공사	서울특별시 강남구 개포로621	
2753	내발산동345-2	446	마곡동728-291	구거	87.0	87.0		87.0		국(국토교통부)	세종특별자치시 도움6로 11	
2754			마곡동728-479	구거	1.0	1.0		1.0		국(국토교통부)	세종특별자치시 도움6로 11	
2755			마곡동728-534	구거	358.0	358.0		358.0		국(국토교통부)	세종특별자치시 도움6로 11	
2756	내발산동345-3	1,666	마곡동728-292	답	941.0	941.0		941.0		에스에이치공사	서울특별시 강남구 개포로621	
2757			마곡동728-480	답	598.0	598.0		598.0		에스에이치공사	서울특별시 강남구 개포로621	
2758			마곡동728-481	답	127.0	127.0		127.0		에스에이치공사	서울특별시 강남구 개포로621	
2759	내발산동346-1	3,551	마곡동728-294	답	2,279.0	2,279.0	2,279.0			에스에이치공사	서울특별시 강남구 개포로621	
2760			마곡동728-296	답	1,272.0	1,272.0		1,272.0		에스에이치공사	서울특별시 강남구 개포로621	
2761	내발산동346-2	265	마곡동728-295	구거	12.0	12.0	12.0			국(국토교통부)	세종특별자치시 도움6로 11	
2762			마곡동728-297	구거	253.0	253.0		253.0		국(국토교통부)	세종특별자치시 도움6로 11	
2763	내발산동347-1	1,885	마곡동728-298	답	1,885.0	1,885.0	1,885.0			에스에이치공사	서울특별시 강남구 개포로621	
2764	내발산동347-2	132	마곡동728-299	구거	132.0	132.0	132.0			국(국토교통부)	세종특별자치시 도움6로 11	
2765	내발산동347-3	1,884	마곡동728-300	답	1,884.0	1,884.0	1,884.0			에스에이치공사	서울특별시 강남구 개포로621	
2766	내발산동348	1,898	마곡동728-301	답	1,898.0	1,898.0	1,898.0			에스에이치공사	서울특별시 강남구 개포로621	
2767	내발산동349	1,276	마곡동728-302	답	1,276.0	1,276.0	1,276.0			에스에이치공사	서울특별시 강남구 개포로621	
2768	내발산동349-1	4,707	마곡동728-303	답	4,672.0	4,672.0	4,672.0			에스에이치공사	서울특별시 강남구 개포로621	

구분	기정		변경				지구별 면적(㎡)			소유자		비고
	위치	면적(㎡)	위치	지목	공부상면적(㎡)	편입면적(㎡)	1지구	2지구	3지구	성명	주소	
2769			마곡동728-304	답	34.0	34.0		34.0		에스에이치공사	서울특별시 강남구 개포로621	
2770			마곡동728-305	답	1.0	1.0		1.0		에스에이치공사	서울특별시 강남구 개포로621	
2771	내발산동350-1	2,317	마곡동728-306	답	2,317.0	2,317.0	2,317.0			에스에이치공사	서울특별시 강남구 개포로621	
2772	내발산동350-2	397	마곡동728-307	구거	397.0	397.0	397.0			에스에이치공사	서울특별시 강남구 개포로621	
2773	내발산동350-3	499	마곡동728-308	구거	499.0	499.0	499.0			에스에이치공사	서울특별시 강남구 개포로621	
2774	내발산동350-4	1,342	마곡동728-309	답	1,342.0	1,342.0	1,342.0			에스에이치공사	서울특별시 강남구 개포로621	
2775	내발산동352-1	2,298	마곡동728-310	답	2,298.0	2,298.0	2,298.0			에스에이치공사	서울특별시 강남구 개포로621	
2776	내발산동352-10	3	마곡동728-319	답	3.0	3.0	3.0			에스에이치공사	서울특별시 강남구 개포로621	
2777	내발산동352-12	410	마곡동728-320	구거	410.0	410.0	410.0			에스에이치공사	서울특별시 강남구 개포로621	
2778	내발산동352-13	591	마곡동728-321	답	591.0	591.0	591.0			에스에이치공사	서울특별시 강남구 개포로621	
2779	내발산동352-14	946	마곡동728-322	답	946.0	946.0	946.0			에스에이치공사	서울특별시 강남구 개포로621	
2780	내발산동352-15	946	마곡동728-323	답	946.0	946.0	946.0			에스에이치공사	서울특별시 강남구 개포로621	
2781	내발산동352-2	301	마곡동728-311	구거	301.0	301.0	301.0			에스에이치공사	서울특별시 강남구 개포로621	
2782	내발산동352-3	576	마곡동728-312	답	576.0	576.0	576.0			에스에이치공사	서울특별시 강남구 개포로621	
2783	내발산동352-4	2,727	마곡동728-313	답	2,727.0	2,727.0	2,727.0			에스에이치공사	서울특별시 강남구 개포로621	
2784	내발산동352-5	518	마곡동728-314	답	518.0	518.0	518.0			에스에이치공사	서울특별시 강남구 개포로621	
2785	내발산동352-6	60	마곡동728-315	구거	60.0	60.0	60.0			국(국토교통부)	세종특별자치시 도움6로 11	
2786	내발산동352-7	33	마곡동728-316	구거	33.0	33.0	33.0			국(국토교통부)	세종특별자치시 도움6로 11	
2787	내발산동352-8	2,746	마곡동728-317	답	2,746.0	2,746.0	2,746.0			에스에이치공사	서울특별시 강남구 개포로621	
2788	내발산동352-9	370	마곡동728-318	구거	370.0	370.0	370.0			에스에이치공사	서울특별시 강남구 개포로621	
2789	내발산동353-1	1	마곡동728-324	구거	1.0	1.0	1.0			에스에이치공사	서울특별시 강남구 개포로621	
2790	내발산동353-2	10	마곡동728-325	구거	10.0	10.0	10.0			에스에이치공사	서울특별시 강남구 개포로621	
2791	내발산동353-3	760	마곡동728-326	답	760.0	760.0	760.0			에스에이치공사	서울특별시 강남구 개포로621	
2792	내발산동353-4	760	마곡동728-327	답	760.0	760.0	760.0			에스에이치공사	서울특별시 강남구 개포로621	
2793	내발산동353-5	760	마곡동728-328	답	760.0	760.0	760.0			에스에이치공사	서울특별시 강남구 개포로621	
2794	내발산동353-6	758	마곡동728-329	답	758.0	758.0	758.0			에스에이치공사	서울특별시 강남구 개포로621	
2795	내발산동354-1	1,180	마곡동728-330	답	1,180.0	1,180.0	1,180.0			에스에이치공사	서울특별시 강남구 개포로621	
2796	내발산동354-4	67	마곡동728-331	답	67.0	67.0	67.0			서울특별시도시개발공사	서울특별시 강남구 개포로621	
2797	내발산동355-1	69	마곡동728-332	답	69.0	69.0	69.0			에스에이치공사	서울특별시 강남구 개포로621	
2798	내발산동355-2	298	마곡동728-333	하천	298.0	298.0	298.0			에스에이치공사	서울특별시 강남구 개포로621	
2799	내발산동355-3	222	마곡동728-334	하천	174.0	174.0	174.0			에스에이치공사	서울특별시 강남구 개포로621	
2800			마곡동728-338	하천	48.0	48.0		48.0		에스에이치공사	서울특별시 강남구 개포로621	
2801	내발산동355-4	238	마곡동728-335	구거	238.0	238.0	238.0			국(국토교통부)	세종특별자치시 도움6로 11	
2802	내발산동355-5	231	마곡동728-336	구거	231.0	231.0	231.0			에스에이치공사	서울특별시 강남구 개포로621	
2803	내발산동355-6	23	마곡동728-337	답	23.0	23.0	23.0			에스에이치공사	서울특별시 강남구 개포로621	
2804	내발산동356-1	5,190	마곡동728-339	답	2,275.0	2,275.0	2,275.0			에스에이치공사	서울특별시 강남구 개포로621	
2805			마곡동728-344	답	1,459.0	1,459.0		1,459.0		에스에이치공사	서울특별시 강남구 개포로621	
2806			마곡동728-483	답	40.0	40.0		40.0		에스에이치공사	서울특별시 강남구 개포로621	
2807			마곡동728-484	답	1,416.0	1,416.0		1,416.0		에스에이치공사	서울특별시 강남구 개포로621	
2808	내발산동356-2	17	마곡동728-340	구거	17.0	17.0	17.0			에스에이치공사	서울특별시 강남구 개포로621	
2809	내발산동356-3	69	마곡동728-341	구거	69.0	69.0	69.0			에스에이치공사	서울특별시 강남구 개포로621	
2810	내발산동356-4	1,081	마곡동728-342	답	1,081.0	1,081.0	1,081.0			에스에이치공사	서울특별시 강남구 개포로621	

구분	기정		변경				지구별 면적(㎡)			소유자		비고
	위치	면적(㎡)	위치	지목	공부상면적(㎡)	편입면적(㎡)	1지구	2지구	3지구	성명	주소	
2811	내발산동356-5	1,137	마곡동728-343	답	1,137.0	1,137.0	1,137.0			에스에이치공사	서울특별시 강남구 개포로621	
2812	내발산동357	4,334	마곡동728-345	답	460.0	460.0		460.0		에스에이치공사	서울특별시 강남구 개포로621	
2813			마곡동728-485	답	43.0	43.0		43.0		에스에이치공사	서울특별시 강남구 개포로621	
2814			마곡동728-486	답	58.0	58.0		58.0		에스에이치공사	서울특별시 강남구 개포로621	
2815			마곡동728-487	답	3,773.0	3,773.0		3,773.0		에스에이치공사	서울특별시 강남구 개포로621	
2816	내발산동357-1	258	마곡동728-346	답	78.0	78.0		78.0		에스에이치공사	서울특별시 강남구 개포로621	
2817			마곡동728-488	답	180.0	180.0		180.0		에스에이치공사	서울특별시 강남구 개포로621	
2818	내발산동357-2	774	마곡동728-347	답	57.0	57.0		57.0		에스에이치공사	서울특별시 강남구 개포로621	
2819			마곡동728-489	답	717.0	717.0		717.0		에스에이치공사	서울특별시 강남구 개포로621	
2820	내발산동358	652	마곡동728-348	답	313.0	313.0	313.0			에스에이치공사	서울특별시 강남구 개포로621	
2821			마곡동728-351	답	326.0	326.0		326.0		에스에이치공사	서울특별시 강남구 개포로621	
2822			마곡동728-494	답	13.0	13.0		13.0		에스에이치공사	서울특별시 강남구 개포로621	
2823	내발산동358-1	3,378	마곡동728-349	답	329.0	329.0		329.0		에스에이치공사	서울특별시 강남구 개포로621	
2824			마곡동728-490	답	13.0	13.0		13.0		에스에이치공사	서울특별시 강남구 개포로621	
2825			마곡동728-491	답	3,036.0	3,036.0		3,036.0		에스에이치공사	서울특별시 강남구 개포로621	
2826	내발산동358-2	1,101	마곡동728-350	답	546.0	546.0		546.0		에스에이치공사	서울특별시 강남구 개포로621	
2827			마곡동728-492	답	496.0	496.0		496.0		에스에이치공사	서울특별시 강남구 개포로621	
2828			마곡동728-493	답	59.0	59.0		59.0		에스에이치공사	서울특별시 강남구 개포로621	
2829	내발산동359-1	1,533	마곡동728-352	답	630.0	630.0		630.0		에스에이치공사	서울특별시 강남구 개포로621	
2830			마곡동728-495	답	715.0	715.0		715.0		에스에이치공사	서울특별시 강남구 개포로621	
2831			마곡동728-496	답	188.0	188.0		188.0		에스에이치공사	서울특별시 강남구 개포로621	
2832	내발산동359-2	445	마곡동728-353	답	278.0	278.0		278.0		서울특별시도시개발공사	서울특별시 강남구 개포로621	
2833			마곡동728-497	답	10.0	10.0		10.0		에스에이치공사	서울특별시 강남구 개포로621	
2834			마곡동728-498	답	157.0	157.0		157.0		에스에이치공사	서울특별시 강남구 개포로621	
2835	내발산동361-1	1,283	마곡동728-354	답	229.0	229.0		229.0		에스에이치공사	서울특별시 강남구 개포로621	
2836			마곡동728-499	답	990.0	990.0		990.0		에스에이치공사	서울특별시 강남구 개포로621	
2837			마곡동728-500	답	64.0	64.0		64.0		에스에이치공사	서울특별시 강남구 개포로621	
2838	내발산동382-2	704	마곡동728-355	답	704.0	704.0	704.0			에스에이치공사	서울특별시 강남구 개포로621	
2839	내발산동384-2	2,788	마곡동728-356	답	2,788.0	2,788.0	2,788.0			에스에이치공사	서울특별시 강남구 개포로621	
2840	내발산동385-1	4	마곡동728-357	답	4.0	4.0	4.0			에스에이치공사	서울특별시 강남구 개포로621	
2841	내발산동599	207	마곡동728-358	도로	207.0	207.0		207.0		에스에이치공사	서울특별시 강남구 개포로621	
2842	내발산동599-1	108	마곡동728-359	도로	108.0	108.0		108.0		에스에이치공사	서울특별시 강남구 개포로621	
2843	내발산동599-2	49	마곡동728-360	공원	49.0	49.0		49.0		국(국토교통부)	세종특별자치시 도움6로 11	
2844	내발산동599-3	74	마곡동728-361	공원	74.0	74.0		74.0		국(국토교통부)	세종특별자치시 도움6로 11	
2845	내발산동603	241	마곡동728-362	도로	241.0	241.0		241.0		에스에이치공사	서울특별시 강남구 개포로621	
2846	내발산동603-2	831	마곡동728-363	도로	138.0	138.0		138.0		에스에이치공사	서울특별시 강남구 개포로621	
2847			마곡동728-501	도로	23.0	23.0		23.0		에스에이치공사	서울특별시 강남구 개포로621	
2848			마곡동728-502	도로	54.0	54.0		54.0		에스에이치공사	서울특별시 강남구 개포로621	
2849			마곡동728-503	도로	407.0	407.0		407.0		에스에이치공사	서울특별시 강남구 개포로621	
2850			마곡동728-504	도로	209.0	209.0		209.0		에스에이치공사	서울특별시 강남구 개포로621	
2851	내발산동606	4,655	마곡동728-364	하천	4,477.0	4,477.0		4,477.0		에스에이치공사	서울특별시 강남구 개포로621	
2852			마곡동728-505	하천	178.0	178.0		178.0		에스에이치공사	서울특별시 강남구 개포로621	

구분	기정		변경				지구별 면적(㎡)			소유자		비고
	위치	면적(㎡)	위치	지목	공부상면적(㎡)	편입면적(㎡)	1지구	2지구	3지구	성명	주소	
2853	내발산동606-3	1	마곡동728-365	하천	1.0	1.0		1.0		국(국토교통부)	세종특별자치시 도움6로 11	
2854	내발산동606-4	295	마곡동728-366	하천	295.0	295.0		295.0		에스에이치공사	서울특별시 강남구 개포로621	
2855	내발산동606-5	632	마곡동728-367	공원	498.0	498.0		498.0		국(국토교통부)	세종특별자치시 도움6로 11	
2856			마곡동728-506	공원	134.0	134.0		134.0		국(국토교통부)	세종특별자치시 도움6로 11	
2857	내발산동607	5,484	마곡동728-368	하천	843.0	843.0		843.0		에스에이치공사	서울특별시 강남구 개포로621	
2858			마곡동728-507	하천	116.0	116.0		116.0		에스에이치공사	서울특별시 강남구 개포로621	
2859			마곡동728-508	하천	59.0	59.0		59.0		에스에이치공사	서울특별시 강남구 개포로621	
2860			마곡동728-509	하천	376.0	376.0		376.0		에스에이치공사	서울특별시 강남구 개포로621	
2861			마곡동728-510	하천	519.0	519.0		519.0		에스에이치공사	서울특별시 강남구 개포로621	
2862			마곡동728-511	하천	29.0	29.0		29.0		에스에이치공사	서울특별시 강남구 개포로621	
2863			마곡동728-512	하천	1,681.0	1,681.0		1,681.0		에스에이치공사	서울특별시 강남구 개포로621	
2864			마곡동728-513	하천	741.0	741.0		741.0		에스에이치공사	서울특별시 강남구 개포로621	
2865			마곡동728-514	하천	228.0	228.0		228.0		에스에이치공사	서울특별시 강남구 개포로621	
2866			마곡동728-515	하천	222.0	222.0		222.0		에스에이치공사	서울특별시 강남구 개포로621	
2867			마곡동728-516	하천	670.0	670.0		670.0		에스에이치공사	서울특별시 강남구 개포로621	
2868	내발산동609	600	마곡동728-369	도로	600.0	600.0		600.0		에스에이치공사	서울특별시 강남구 개포로621	
2869	내발산동609-12	3,205	마곡동728-372	도로	1,123.0	1,123.0		1,123.0		에스에이치공사	서울특별시 강남구 개포로621	
2870			마곡동728-519	도로	505.0	505.0		505.0		에스에이치공사	서울특별시 강남구 개포로621	
2871			마곡동728-520	도로	51.0	51.0		51.0		에스에이치공사	서울특별시 강남구 개포로621	
2872			마곡동728-521	도로	14.0	14.0		14.0		에스에이치공사	서울특별시 강남구 개포로621	
2873			마곡동728-522	도로	48.0	48.0		48.0		에스에이치공사	서울특별시 강남구 개포로621	
2874			마곡동728-523	도로	48.0	48.0		48.0		에스에이치공사	서울특별시 강남구 개포로621	
2875			마곡동728-524	도로	143.0	143.0		143.0		에스에이치공사	서울특별시 강남구 개포로621	
2876			마곡동728-525	도로	723.0	723.0		723.0		에스에이치공사	서울특별시 강남구 개포로621	
2877			마곡동728-526	도로	542.0	542.0		542.0		에스에이치공사	서울특별시 강남구 개포로621	
2878			마곡동728-527	도로	4.0	4.0		4.0		에스에이치공사	서울특별시 강남구 개포로621	
2879			마곡동728-528	도로	4.0	4.0		4.0		에스에이치공사	서울특별시 강남구 개포로621	
2880	내발산동609-3	62	마곡동728-370	공원	58.0	58.0		58.0		국(국토교통부)	세종특별자치시 도움6로 11	
2881			마곡동728-517	공원	4.0	4.0		4.0		국(국토교통부)	세종특별자치시 도움6로 11	
2882	내발산동609-4	59	마곡동728-371	공원	57.0	57.0		57.0		국(국토교통부)	세종특별자치시 도움6로 11	
2883			마곡동728-518	공원	2.0	2.0		2.0		국(국토교통부)	세종특별자치시 도움6로 11	
2884	내발산동623	2,426	마곡동728-373	구거	304.0	304.0	304.0			에스에이치공사	서울특별시 강남구 개포로621	
2885			마곡동728-374	구거	488.0	488.0		488.0		에스에이치공사	서울특별시 강남구 개포로621	
2886			마곡동728-529	구거	152.0	152.0		152.0		에스에이치공사	서울특별시 강남구 개포로621	
2887			마곡동728-530	구거	571.0	571.0		571.0		에스에이치공사	서울특별시 강남구 개포로621	
2888			마곡동728-531	구거	437.0	437.0		437.0		에스에이치공사	서울특별시 강남구 개포로621	
2889			마곡동728-532	구거	360.0	360.0		360.0		에스에이치공사	서울특별시 강남구 개포로621	
2890			마곡동728-533	구거	114.0	114.0		114.0		에스에이치공사	서울특별시 강남구 개포로621	
2891	내발산동624	458	마곡동728-375	구거	458.0	458.0	458.0			국(국토교통부)	세종특별자치시 도움6로 11	
2892	내발산동625	683	마곡동728-376	도로	14.0	14.0	14.0			에스에이치공사	서울특별시 강남구 개포로621	
2893			마곡동728-379	도로	214.0	214.0	214.0			에스에이치공사	서울특별시 강남구 개포로621	
2894			마곡동728-380	도로	455.0	455.0		455.0		에스에이치공사	서울특별시 강남구 개포로621	

구분	기정		변경				지구별 면적(㎡)			소유자		비고
	위치	면적(㎡)	위치	지목	공부상면적(㎡)	편입면적(㎡)	1지구	2지구	3지구	성명	주소	
2895	내발산동625-4	411	마곡동728-377	도로	411.0	411.0	411.0			에스에이치공사	서울특별시 강남구 개포로621	
2896	내발산동625-5	7	마곡동728-378	도로	7.0	7.0	7.0			국(국토교통부)	세종특별자치시 도움6로 11	
2897	내발산동81-10	90	마곡동728-6	공원	56.0	56.0		56.0		서울특별시	서울특별시 중구 세종대로 110	
2898			마곡동728-383	공원	34.0	34.0		34.0		서울특별시	서울특별시 중구 세종대로 110	
2899	내발산동81-11	695	마곡동728-7	공원	681.0	681.0		681.0		서울특별시	서울특별시 중구 세종대로 110	
2900			마곡동728-384	공원	14.0	14.0		14.0		서울특별시	서울특별시 중구 세종대로 110	
2901	내발산동81-2	1,196	마곡동728	답	1,196.0	1,196.0		1,196.0		에스에이치공사	서울특별시 강남구 개포로621	
2902	내발산동81-3	28	마곡동728-1	답	28.0	28.0		28.0		에스에이치공사	서울특별시 강남구 개포로621	
2903	내발산동81-5	158	마곡동728-2	공원	98.0	98.0		98.0		에스에이치공사	서울특별시 강남구 개포로621	
2904			마곡동728-382	공원	60.0	60.0		60.0		에스에이치공사	서울특별시 강남구 개포로621	
2905	내발산동81-7	4	마곡동728-3	답	4.0	4.0		4.0		서울특별시	서울특별시 중구 세종대로 110	
2906	내발산동81-8	678	마곡동728-4	공원	678.0	678.0		678.0		에스에이치공사	서울특별시 강남구 개포로621	
2907	내발산동81-9	2	마곡동728-5	공원	2.0	2.0		2.0		에스에이치공사	서울특별시 강남구 개포로621	
2908	내발산동90-4	23	마곡동728-8	공원	23.0	23.0		23.0		서울특별시	서울특별시 중구 세종대로 110	
2909	내발산동91-4	2,325	마곡동728-9	답	2,325.0	2,325.0		2,325.0		에스에이치공사	서울특별시 강남구 개포로621	
2910	내발산동91-5	1,397	마곡동728-10	공원	1,397.0	1,397.0		1,397.0		에스에이치공사	서울특별시 강남구 개포로621	
2911	내발산동91-6	1,978	마곡동728-11	공원	1,978.0	1,978.0		1,978.0		서울특별시	서울특별시 중구 세종대로 110	
2912	내발산동92-2	165	마곡동728-12	구거	165.0	165.0		165.0		에스에이치공사	서울특별시 강남구 개포로621	
2913	내발산동92-3	2,453	마곡동728-13	답	2,453.0	2,453.0		2,453.0		에스에이치공사	서울특별시 강남구 개포로621	
2914	내발산동92-4	2,546	마곡동728-14	답	2,546.0	2,546.0		2,546.0		에스에이치공사	서울특별시 강남구 개포로621	
2915	내발산동92-5	4,868	마곡동728-15	답	4,868.0	4,868.0		4,868.0		에스에이치공사	서울특별시 강남구 개포로621	
2916	내발산동93	1,541	마곡동728-16	답	1,541.0	1,541.0		1,541.0		에스에이치공사	서울특별시 강남구 개포로621	
2917	내발산동94	347	마곡동728-17	답	347.0	347.0		347.0		에스에이치공사	서울특별시 강남구 개포로621	
2918	내발산동95-1	2,443	마곡동728-18	답	2,443.0	2,443.0		2,443.0		에스에이치공사	서울특별시 강남구 개포로621	
2919	내발산동95-3	145	마곡동728-19	답	145.0	145.0		145.0		에스에이치공사	서울특별시 강남구 개포로621	
2920	내발산동96-2	1,141	마곡동728-20	답	1,141.0	1,141.0		1,141.0		에스에이치공사	서울특별시 강남구 개포로621	
2921	내발산동96-28	126	마곡동728-21	답	126.0	126.0		126.0		에스에이치공사	서울특별시 강남구 개포로621	
2922	내발산동97-5	337	마곡동728-22	답	337.0	337.0		337.0		에스에이치공사	서울특별시 강남구 개포로621	
2923	내발산동97-6	129	마곡동728-23	답	129.0	129.0		129.0		에스에이치공사	서울특별시 강남구 개포로621	
2924	마곡동1-2	2	마곡동1-2	유지	2.0	2.0			2.0	서울주택도시공사	서울특별시 강남구 개포로621	
2925	마곡동1-3	35	마곡동1-3	유지	35.0	35.0			35.0	대한민국(국토교통부)	세종특별자치시 도움6로 11	
2926	마곡동15-9	947	마곡동15-9	유지	947.0	947.0			947.0	서울특별시	서울특별시 중구 세종대로 110	
2927	마곡동16-2	965	마곡동16-2	유지	965.0	965.0			965.0	서울특별시	서울특별시 중구 세종대로 110	
2928	마곡동16-4	104	마곡동16-4	제방	104.0	104.0			104.0	국(국토교통부)	세종특별자치시 도움6로 11	
2929	마곡동168-7	76	마곡동168-7	도로	76.0	76.0			76.0	국(국토교통부)	세종특별자치시 도움6로 11	
2930	마곡동17-1	60	마곡동17-1	유지	60.0	60.0			60.0	국(국토교통부)	세종특별자치시 도움6로 11	
2931	마곡동17-10	162	마곡동17-10	제방	162.0	162.0			162.0	서울특별시	서울특별시 중구 세종대로 110	
2932	마곡동17-13	23	마곡동17-13	제방	23.0	23.0			23.0	서울특별시	서울특별시 중구 세종대로 110	
2933	마곡동17-14	18	마곡동17-14	제방	18.0	18.0			18.0	국(국토교통부)	세종특별자치시 도움6로 11	
2934	마곡동17-15	337	마곡동17-15	제방	337.0	337.0			337.0	서울특별시	서울특별시 중구 세종대로 110	
2935	마곡동17-17	1	마곡동17-17	유지	1.0	1.0			1.0	국(국토교통부)	세종특별자치시 도움6로 11	
2936	마곡동17-4	221	마곡동17-4	유지	221.0	221.0			221.0	서울특별시	서울특별시 중구 세종대로 110	

구분	기정		변경				지구별 면적(㎡)			소유자		비고
	위치	면적(㎡)	위치	지목	공부상면적(㎡)	편입면적(㎡)	1지구	2지구	3지구	성명	주소	
2937	마곡동17-5	40	마곡동17-5	도로	40.0	40.0			40.0	서울특별시	서울특별시 중구 세종대로 110	
2938	마곡동18-1	225	마곡동18-1	제방	225.0	225.0			225.0	서울특별시	서울특별시 중구 세종대로 110	
2939	마곡동18-2	60	마곡동18-2	구거	60.0	60.0			60.0	에스에이치공사	서울특별시 강남구 개포로621	
2940	마곡동18-3	268	마곡동18-3	답	268.0	268.0			268.0	서울특별시	서울특별시 중구 세종대로 110	
2941	마곡동18-4	486	마곡동18-4	답	486.0	486.0			486.0	에스에이치공사	서울특별시 강남구 개포로621	
2942	마곡동18-5	83	마곡동18-5	도로	83.0	83.0			83.0	대한민국(국토교통부)	세종특별자치시 도움6로 11	
2943	마곡동18-6	588	마곡동18-6	도로	588.0	588.0			588.0	강서구	서울특별시 강서구 화곡로 302	
2944	마곡동19-4	45	마곡동19-4	유지	45.0	45.0			45.0	서울특별시	서울특별시 중구 세종대로 110	
2945	마곡동19-5	15	마곡동19-5	제방	15.0	15.0			15.0	서영자	경기도 김포시 김포대로926번길 137, 222동1204호	
2946	마곡동19-6	19	마곡동19-6	유지	19.0	19.0			19.0	서울특별시	서울특별시 중구 세종대로 110	
2947	마곡동20-1	1,560	마곡동20-1	제방	1,560.0	1,560.0			1,560.0	대한민국(국토교통부)	세종특별자치시 도움6로 11	
2948	마곡동20-3	17,460	마곡동20-3	유지	17,460.0	17,460.0			17,460.0	국(국토교통부)	세종특별자치시 도움6로 11	
2949	마곡동21-1	182	마곡동21-1	도로	182.0	182.0			182.0	국(국토교통부)	세종특별자치시 도움6로 11	
2950	마곡동21-2	40	마곡동21-2	도로	40.0	40.0			40.0	국(국토교통부)	세종특별자치시 도움6로 11	
2951	마곡동2-20	2	마곡동2-20	공장용지	2.0	2.0			2.0	서울특별시강서구	서울특별시 강서구 화곡로 302	
2952	마곡동22-1	23	마곡동22-1	도로	23.0	23.0			23.0	에스에이치공사	서울특별시 강남구 개포로621	
2953	마곡동2-21	1	마곡동2-21	공장용지	1.0	1.0			1.0	서울특별시강서구	서울특별시 강서구 화곡로 302	
2954	마곡동221-18	111	마곡동221-18	도로	111.0	111.0		111.0		에스에이치공사	서울특별시 강남구 개포로621	
2955	마곡동22-2	36	마곡동22-2	도로	36.0	36.0			36.0	강서구	서울특별시 강서구 화곡로 302	
2956	마곡동222-12	330	마곡동222-12	도로	330.0	330.0		330.0		에스에이치공사	서울특별시 강남구 개포로621	
2957	마곡동222-15	146	마곡동222-15	도로	146.0	146.0		146.0		서울특별시	서울특별시 중구 세종대로 110	
2958	마곡동222-16	146	마곡동222-16	도로	146.0	146.0		146.0		에스에이치공사	서울특별시 강남구 개포로621	
2959	마곡동222-18	127	마곡동222-18	도로	127.0	127.0		127.0		에스에이치공사	서울특별시 강남구 개포로621	
2960	마곡동222-20	85	마곡동222-20	도로	85.0	85.0		85.0		에스에이치공사	서울특별시 강남구 개포로621	
2961	마곡동222-21	24	마곡동222-21	도로	24.0	24.0		24.0		에스에이치공사	서울특별시 강남구 개포로621	
2962	마곡동222-22	258	마곡동222-22	도로	258.0	258.0		258.0		에스에이치공사	서울특별시 강남구 개포로621	
2963	마곡동222-37	76	마곡동222-37	도로	76.0	76.0		76.0		국(국토교통부)	세종특별자치시 도움6로 11	
2964	마곡동222-40	40	마곡동222-40	도로	40.0	40.0		40.0		서울특별시	서울특별시 중구 세종대로 110	
2965	마곡동222-41	1,648	마곡동222-41	도로	794.0	794.0		794.0		에스에이치공사	서울특별시 강남구 개포로621	
2966			마곡동222-42	도로	688.0	688.0		688.0		에스에이치공사	서울특별시 강남구 개포로621	
2967			마곡동222-43	도로	166.0	166.0		166.0		에스에이치공사	서울특별시 강남구 개포로621	
2968	마곡동22-3	53	마곡동22-3	구거	53.0	53.0			53.0	에스에이치공사	서울특별시 강남구 개포로621	
2969	마곡동223-13	139	마곡동223-13	도로	139.0	139.0		139.0		에스에이치공사	서울특별시 강남구 개포로621	
2970	마곡동223-14	3	마곡동223-14	도로	3.0	3.0		3.0		에스에이치공사	서울특별시 강남구 개포로621	
2971	마곡동223-15	3	마곡동223-15	도로	3.0	3.0		3.0		에스에이치공사	서울특별시 강남구 개포로621	
2972	마곡동223-16	913	마곡동223-16	도로	913.0	913.0		913.0		에스에이치공사	서울특별시 강남구 개포로621	
2973	마곡동223-17	3	마곡동223-17	도로	3.0	3.0		3.0		에스에이치공사	서울특별시 강남구 개포로621	
2974	마곡동223-18	248	마곡동223-18	도로	248.0	248.0		248.0		국(국토교통부)	세종특별자치시 도움6로 11	
2975	마곡동223-19	56	마곡동223-19	임야	56.0	56.0		56.0		에스에이치공사	서울특별시 강남구 개포로621	
2976	마곡동223-24	464	마곡동223-24	제방	464.0	464.0		464.0		에스에이치공사	서울특별시 강남구 개포로621	
2977	마곡동223-25	23	마곡동223-25	임야	23.0	23.0		23.0		에스에이치공사	서울특별시 강남구 개포로621	
2978	마곡동223-41	1,185	마곡동223-41	임야	1,185.0	1,185.0		1,185.0		에스에이치공사	서울특별시 강남구 개포로621	

구분	기정		변경				지구별 면적(㎡)			소유자		비고
	위치	면적(㎡)	위치	지목	공부상면적(㎡)	편입면적(㎡)	1지구	2지구	3지구	성명	주소	
2979	마곡동223-42	129	마곡동223-42	임야	129.0	129.0		129.0		에스에이치공사	서울특별시 강남구 개포로621	
2980	마곡동223-45	29	마곡동223-45	제방	29.0	29.0		29.0		에스에이치공사	서울특별시 강남구 개포로621	
2981	마곡동223-46	1,696	마곡동223-46	대	1,479.0	1,479.0		1,479.0		에스에이치공사	서울특별시 강남구 개포로621	
2982			마곡동223-70	대	217.0	217.0		217.0		에스에이치공사	서울특별시 강남구 개포로621	
2983	마곡동223-55	217	마곡동223-55	제방	217.0	217.0		217.0		국(국토교통부)	세종특별자치시 도움6로 11	
2984	마곡동223-56	65	마곡동223-56	제방	65.0	65.0		65.0		국(국토교통부)	세종특별자치시 도움6로 11	
2985	마곡동223-65	442	마곡동223-65	도로	5.0	5.0		5.0		에스에이치공사	서울특별시 강남구 개포로621	
2986			마곡동223-71	도로	437.0	437.0		437.0		에스에이치공사	서울특별시 강남구 개포로621	
2987	마곡동223-67	97	마곡동223-67	도로	34.0	34.0		34.0		에스에이치공사	서울특별시 강남구 개포로621	
2988			마곡동223-72	도로	63.0	63.0		63.0		에스에이치공사	서울특별시 강남구 개포로621	
2989	마곡동22-4	1,968	마곡동22-4	주유소용지	1,968.0	1,968.0			1,968.0	에스에이치공사	서울특별시 강남구 개포로621	
2990	마곡동224-13	25	마곡동224-13	전	25.0	25.0		25.0		에스에이치공사	서울특별시 강남구 개포로621	
2991	마곡동224-3	34	마곡동224-3	도로	34.0	34.0		34.0		에스에이치공사	서울특별시 강남구 개포로621	
2992	마곡동224-4	56	마곡동224-4	도로	56.0	56.0		56.0		대한민국(국토교통부)	세종특별자치시 도움6로 11	
2993	마곡동224-5	10	마곡동224-5	도로	10.0	10.0		10.0		국(국토교통부)	세종특별자치시 도움6로 11	
2994	마곡동224-6	582	마곡동224-6	도로	93.0	93.0		93.0		에스에이치공사	서울특별시 강남구 개포로621	
2995			마곡동224-16	도로	489.0	489.0		489.0		에스에이치공사	서울특별시 강남구 개포로621	
2996	마곡동224-7	717	마곡동224-7	대	112.0	112.0		112.0		에스에이치공사	서울특별시 강남구 개포로621	
2997			마곡동224-17	대	605.0	605.0		605.0		에스에이치공사	서울특별시 강남구 개포로621	
2998	마곡동224-8	66	마곡동224-8	전	66.0	66.0		66.0		에스에이치공사	서울특별시 강남구 개포로621	
2999	마곡동22-5	66	마곡동22-5	도로	66.0	66.0			66.0	국(국토교통부)	세종특별자치시 도움6로 11	
3000	마곡동225-1	142	마곡동225-1	제방	142.0	142.0		142.0		에스에이치공사	서울특별시 강남구 개포로621	
3001	마곡동225-3	45	마곡동225-3	도로	45.0	45.0		45.0		에스에이치공사	서울특별시 강남구 개포로621	
3002	마곡동225-4	473	마곡동225-4	전	135.0	135.0		135.0		에스에이치공사	서울특별시 강남구 개포로621	
3003			마곡동225-7	전	338.0	338.0		338.0		에스에이치공사	서울특별시 강남구 개포로621	
3004	마곡동225-5	192	마곡동225-5	전	192.0	192.0		192.0		에스에이치공사	서울특별시 강남구 개포로621	
3005	마곡동22-6	945	마곡동22-6	답	945.0	945.0			945.0	에스에이치공사	서울특별시 강남구 개포로621	
3006	마곡동226-1	563	마곡동226-1	제방	563.0	563.0		563.0		에스에이치공사	서울특별시 강남구 개포로621	
3007	마곡동226-2	251	마곡동226-2	전	251.0	251.0		251.0		에스에이치공사	서울특별시 강남구 개포로621	
3008	마곡동226-3	47	마곡동226-3	제방	47.0	47.0		47.0		에스에이치공사	서울특별시 강남구 개포로621	
3009	마곡동226-4	10	마곡동226-4	전	10.0	10.0		10.0		에스에이치공사	서울특별시 강남구 개포로621	
3010	마곡동227-16	176	마곡동227-16	전	25.0	25.0		25.0		대한민국(국토교통부)	세종특별자치시 도움6로 11	
3011			마곡동227-21	전	151.0	151.0		151.0		대한민국(국토교통부)	세종특별자치시 도움6로 11	
3012	마곡동227-17	45	마곡동227-17	전	45.0	45.0		45.0		대한민국(국토교통부)	세종특별자치시 도움6로 11	
3013	마곡동228-1	218	마곡동228-1	제방	48.0	48.0		48.0		에스에이치공사	서울특별시 강남구 개포로621	
3014			마곡동228-11	제방	170.0	170.0		170.0		에스에이치공사	서울특별시 강남구 개포로621	
3015	마곡동228-2	149	마곡동228-2	제방	149.0	149.0			149.0	국(국토교통부)	세종특별자치시 도움6로 11	
3016	마곡동228-3	86	마곡동228-3	답	86.0	86.0		86.0		에스에이치공사	서울특별시 강남구 개포로621	
3017	마곡동228-4	519	마곡동228-4	답	519.0	519.0		519.0		에스에이치공사	서울특별시 강남구 개포로621	
3018	마곡동228-5	212	마곡동228-5	제방	212.0	212.0			212.0	대한민국(국토교통부)	세종특별자치시 도움6로 11	
3019	마곡동228-6	906	마곡동228-6	답	906.0	906.0		906.0		에스에이치공사	서울특별시 강남구 개포로621	
3020			마곡동228-7	제방	130.0	130.0		130.0		대한민국(국토교통부)	세종특별자치시 도움6로 11	

구분	기정		변경				지구별 면적(㎡)			소유자		비고
	위치	면적(㎡)	위치	지목	공부상면적(㎡)	편입면적(㎡)	1지구	2지구	3지구	성명	주소	
3021	마곡동228-7	269	마곡동228-12	제방	132.0	132.0		132.0		대한민국(국토교통부)	세종특별자치시 도움6로 11	
3022			마곡동228-10	제방	7.0	7.0			7.0	대한민국(국토교통부)	세종특별자치시 도움6로 11	
3023	마곡동228-9	69	마곡동228-9	제방	69.0	69.0			69.0	대한민국(국토교통부)	세종특별자치시 도움6로 11	
3024	마곡동229-1	78	마곡동229-1	제방	78.0	78.0			78.0	대한민국(국토교통부)	세종특별자치시 도움6로 11	
3025	마곡동229-2	625	마곡동229-2	제방	625.0	625.0			625.0	국(국토교통부)	세종특별자치시 도움6로 11	
3026	마곡동229-3	3,068	마곡동229-3	답	1,158.0	1,158.0		1,158.0		에스에이치공사	서울특별시 강남구 개포로621	
3027			마곡동229-11	답	1,910.0	1,910.0		1,910.0		에스에이치공사	서울특별시 강남구 개포로621	
3028	마곡동229-4	926	마곡동229-4	답	554.0	554.0		554.0		에스에이치공사	서울특별시 강남구 개포로621	
3029			마곡동229-12	답	256.0	256.0		256.0		에스에이치공사	서울특별시 강남구 개포로621	
3030			마곡동229-13	답	116.0	116.0		116.0		에스에이치공사	서울특별시 강남구 개포로621	
3031	마곡동229-5	40	마곡동229-5	제방	40.0	40.0			40.0	대한민국(국토교통부)	세종특별자치시 도움6로 11	
3032	마곡동229-6	1,825	마곡동229-6	답	84.0	84.0		84.0		에스에이치공사	서울특별시 강남구 개포로621	
3033			마곡동229-14	답	1,741.0	1,741.0		1,741.0		에스에이치공사	서울특별시 강남구 개포로621	
3034	마곡동229-7	3,309	마곡동229-7	답	1,232.0	1,232.0		1,232.0		에스에이치공사	서울특별시 강남구 개포로621	
3035			마곡동229-15	답	2,012.0	2,012.0		2,012.0		에스에이치공사	서울특별시 강남구 개포로621	
3036			마곡동229-16	답	65.0	65.0		65.0		에스에이치공사	서울특별시 강남구 개포로621	
3037	마곡동229-8	1,443	마곡동229-8	제방	594.0	594.0		594.0		국(국토교통부)	세종특별자치시 도움6로 11	
3038			마곡동229-17	제방	5.0	5.0		5.0		국(국토교통부)	세종특별자치시 도움6로 11	
3039			마곡동229-18	제방	818.0	818.0		818.0		국(국토교통부)	세종특별자치시 도움6로 11	
3040			마곡동229-10	제방	26.0	26.0			26.0	국(국토교통부)	세종특별자치시 도움6로 11	
3041	마곡동229-9	654	마곡동229-9	답	654.0	654.0		654.0		에스에이치공사	서울특별시 강남구 개포로621	
3042	마곡동230-1	329	마곡동230-1	제방	329.0	329.0			329.0	대한민국(국토교통부)	세종특별자치시 도움6로 11	
3043	마곡동230-2	5	마곡동230-2	제방	5.0	5.0			5.0	대한민국(국토교통부)	세종특별자치시 도움6로 11	
3044	마곡동230-3	2,731	마곡동230-3	답	174.0	174.0		174.0		에스에이치공사	서울특별시 강남구 개포로621	
3045			마곡동230-11	답	2,557.0	2,557.0		2,557.0		에스에이치공사	서울특별시 강남구 개포로621	
3046	마곡동230-4	17	마곡동230-4	답	17.0	17.0		17.0		에스에이치공사	서울특별시 강남구 개포로621	
3047	마곡동230-5	833	마곡동230-5	답	833.0	833.0		833.0		에스에이치공사	서울특별시 강남구 개포로621	
3048	마곡동230-6	102	마곡동230-6	제방	102.0	102.0		102.0		대한민국(국토교통부)	세종특별자치시 도움6로 11	
3049	마곡동230-7	375	마곡동230-7	제방	375.0	375.0			375.0	대한민국(국토교통부)	세종특별자치시 도움6로 11	
3050	마곡동230-8	244	마곡동230-8	답	220.0	220.0		220.0		에스에이치공사	서울특별시 강남구 개포로621	
3051			마곡동230-12	답	24.0	24.0		24.0		에스에이치공사	서울특별시 강남구 개포로621	
3052	마곡동230-9	1,810	마곡동230-9	제방	115.0	115.0		115.0		대한민국(국토교통부)	세종특별자치시 도움6로 11	
3053			마곡동230-13	제방	306.0	306.0		306.0		대한민국(국토교통부)	세종특별자치시 도움6로 11	
3054			마곡동230-14	제방	1,358.0	1,358.0		1,358.0		대한민국(국토교통부)	세종특별자치시 도움6로 11	
3055			마곡동230-10	제방	31.0	31.0			31.0	대한민국(국토교통부)	세종특별자치시 도움6로 11	
3056	마곡동231	398	마곡동231	답	1.0	1.0		1.0		에스에이치공사	서울특별시 강남구 개포로621	
3057			마곡동231-2	답	397.0	397.0		397.0		에스에이치공사	서울특별시 강남구 개포로621	
3058	마곡동231-1	247	마곡동231-1	답	247.0	247.0		247.0		에스에이치공사	서울특별시 강남구 개포로621	
3059	마곡동23-2	899	마곡동23-2	구거	899.0	899.0			899.0	에스에이치공사	서울특별시 강남구 개포로621	
3060	마곡동232-1	317	마곡동232-1	제방	279.0	279.0		279.0		대한민국(국토교통부)	세종특별자치시 도움6로 11	
3061			마곡동232-8	제방	38.0	38.0		38.0		대한민국(국토교통부)	세종특별자치시 도움6로 11	
3062	마곡동232-2	2,543	마곡동232-2	답	764.0	764.0		764.0		에스에이치공사	서울특별시 강남구 개포로621	

구분	기정		변경				지구별 면적(㎡)			소유자		비고
	위치	면적(㎡)	위치	지목	공부상면적(㎡)	편입면적(㎡)	1지구	2지구	3지구	성명	주소	
3063			마곡동232-9	답	610.0	610.0		610.0		에스에이치공사	서울특별시 강남구 개포로621	
3064			마곡동232-10	답	1,085.0	1,085.0		1,085.0		에스에이치공사	서울특별시 강남구 개포로621	
3065			마곡동232-6	답	84.0	84.0			84.0	에스에이치공사	서울특별시 강남구 개포로621	
3066	마곡동232-3	782	마곡동232-3	답	457.0	457.0		457.0		에스에이치공사	서울특별시 강남구 개포로621	
3067			마곡동232-11	답	313.0	313.0		313.0		에스에이치공사	서울특별시 강남구 개포로621	
3068			마곡동232-7	답	12.0	12.0			12.0	에스에이치공사	서울특별시 강남구 개포로621	
3069	마곡동232-4	241	마곡동232-4	답	60.0	60.0		60.0		에스에이치공사	서울특별시 강남구 개포로621	
3070			마곡동232-12	답	181.0	181.0		181.0		에스에이치공사	서울특별시 강남구 개포로621	
3071	마곡동232-5	5	마곡동232-5	답	5.0	5.0		5.0		에스에이치공사	서울특별시 강남구 개포로621	
3072	마곡동23-3	99	마곡동23-3	답	99.0	99.0			99.0	에스에이치공사	서울특별시 강남구 개포로621	
3073	마곡동233-1	89	마곡동233-1	제방	89.0	89.0			89.0	대한민국(국토교통부)	세종특별자치시 도움6로 11	
3074	마곡동233-2	955	마곡동233-2	답	955.0	955.0			955.0	에스에이치공사	서울특별시 강남구 개포로621	
3075	마곡동233-3	255	마곡동233-3	답	77.0	77.0		77.0		에스에이치공사	서울특별시 강남구 개포로621	
3076			마곡동233-6	답	178.0	178.0			178.0	에스에이치공사	서울특별시 강남구 개포로621	
3077	마곡동233-4	447	마곡동233-4	제방	260.0	260.0		260.0		대한민국(국토교통부)	세종특별자치시 도움6로 11	
3078			마곡동233-8	제방	186.0	186.0		186.0		대한민국(국토교통부)	세종특별자치시 도움6로 11	
3079			마곡동233-7	제방	1.0	1.0			1.0	대한민국(국토교통부)	세종특별자치시 도움6로 11	
3080	마곡동233-5	36	마곡동233-5	제방	36.0	36.0		36.0		대한민국(국토교통부)	세종특별자치시 도움6로 11	
3081	마곡동234	1,970	마곡동234	답	10.0	10.0		10.0		에스에이치공사	서울특별시 강남구 개포로621	
3082			마곡동234-1	답	1,960.0	1,960.0			1,960.0	에스에이치공사	서울특별시 강남구 개포로621	
3083	마곡동235	1,941	마곡동235	답	1,941.0	1,941.0			1,941.0	에스에이치공사	서울특별시 강남구 개포로621	
3084	마곡동235-1	178	마곡동235-1	답	178.0	178.0			178.0	에스에이치공사	서울특별시 강남구 개포로621	
3085	마곡동237-1	251	마곡동237-1	구거	251.0	251.0			251.0	국(국토교통부)	세종특별자치시 도움6로 11	
3086	마곡동237-2	362	마곡동237-2	대	362.0	362.0			362.0	에스에이치공사	서울특별시 강남구 개포로621	
3087	마곡동237-3	859	마곡동237-3	대	859.0	859.0			859.0	에스에이치공사	서울특별시 강남구 개포로621	
3088	마곡동237-4	1,854	마곡동237-4	대	1,854.0	1,854.0			1,854.0	에스에이치공사	서울특별시 강남구 개포로621	
3089	마곡동237-5	431	마곡동237-5	대	431.0	431.0			431.0	에스에이치공사	서울특별시 강남구 개포로621	
3090	마곡동237-6	1,476	마곡동237-6	대	1,476.0	1,476.0			1,476.0	에스에이치공사	서울특별시 강남구 개포로621	
3091	마곡동238-1	318	마곡동238-1	답	318.0	318.0			318.0	에스에이치공사	서울특별시 강남구 개포로621	
3092	마곡동238-2	668	마곡동238-2	구거	668.0	668.0			668.0	국(국토교통부)	세종특별자치시 도움6로 11	
3093	마곡동238-3	6	마곡동238-3	답	6.0	6.0			6.0	에스에이치공사	서울특별시 강남구 개포로621	
3094	마곡동238-4	168	마곡동238-4	구거	168.0	168.0			168.0	국(국토교통부)	세종특별자치시 도움6로 11	
3095	마곡동238-5	10	마곡동238-5	구거	10.0	10.0			10.0	국(국토교통부)	세종특별자치시 도움6로 11	
3096	마곡동239-1	274	마곡동239-1	구거	274.0	274.0			274.0	국(국토교통부)	세종특별자치시 도움6로 11	
3097	마곡동239-2	2,081	마곡동239-2	전	2,081.0	2,081.0			2,081.0	에스에이치공사	서울특별시 강남구 개포로621	
3098	마곡동239-3	2,634	마곡동239-3	구거	1,312.0	1,312.0		1,312.0		에스에이치공사	서울특별시 강남구 개포로621	
3099			마곡동239-8	구거	149.0	149.0		149.0		에스에이치공사	서울특별시 강남구 개포로621	
3100			마곡동239-7	구거	1,173.0	1,173.0			1,173.0	에스에이치공사	서울특별시 강남구 개포로621	
3101	마곡동239-4	91	마곡동239-4	대	91.0	91.0			91.0	에스에이치공사	서울특별시 강남구 개포로621	
3102	마곡동239-5	766	마곡동239-5	전	766.0	766.0			766.0	에스에이치공사	서울특별시 강남구 개포로621	
3103	마곡동239-6	1,809	마곡동239-6	전	1,809.0	1,809.0			1,809.0	에스에이치공사	서울특별시 강남구 개포로621	
3104	마곡동240-1	2,120	마곡동240-1	전	2,120.0	2,120.0			2,120.0	에스에이치공사	서울특별시 강남구 개포로621	

구분	기정		변경				지구별 면적(㎡)			소유자		비고
	위치	면적(㎡)	위치	지목	공부상면적(㎡)	편입면적(㎡)	1지구	2지구	3지구	성명	주소	
3105	마곡동240-3	290	마곡동240-3	전	290.0	290.0			290.0	에스에이치공사	서울특별시 강남구 개포로621	
3106	마곡동240-4	4	마곡동240-4	답	4.0	4.0			4.0	에스에이치공사	서울특별시 강남구 개포로621	
3107	마곡동240-5	476	마곡동240-5	전	476.0	476.0			476.0	에스에이치공사	서울특별시 강남구 개포로621	
3108	마곡동240-6	465	마곡동240-6	전	465.0	465.0			465.0	에스에이치공사	서울특별시 강남구 개포로621	
3109	마곡동24-1	45	마곡동24-1	구거	45.0	45.0			45.0	국(국토교통부)	세종특별자치시 도움6로 11	
3110	마곡동241-1	13	마곡동241-1	구거	13.0	13.0			13.0	에스에이치공사	서울특별시 강남구 개포로621	
3111	마곡동241-3	3,807	마곡동241-3	답	3,807.0	3,807.0			3,807.0	에스에이치공사	서울특별시 강남구 개포로621	
3112	마곡동241-4	580	마곡동241-4	답	580.0	580.0			580.0	에스에이치공사	서울특별시 강남구 개포로621	
3113	마곡동241-5	3	마곡동241-5	답	3.0	3.0			3.0	에스에이치공사	서울특별시 강남구 개포로621	
3114	마곡동241-6	1,058	마곡동241-6	답	11.0	11.0		11.0		에스에이치공사	서울특별시 강남구 개포로621	
3115			마곡동241-7	답	1,047.0	1,047.0			1,047.0	에스에이치공사	서울특별시 강남구 개포로621	
3116	마곡동242	2,056	마곡동242	답	2,056.0	2,056.0			2,056.0	에스에이치공사	서울특별시 강남구 개포로621	
3117	마곡동24-2	793	마곡동24-2	답	793.0	793.0			793.0	에스에이치공사	서울특별시 강남구 개포로621	
3118	마곡동243	1,957	마곡동243	답	96.0	96.0		96.0		에스에이치공사	서울특별시 강남구 개포로621	
3119			마곡동243-1	답	1,861.0	1,861.0			1,861.0	에스에이치공사	서울특별시 강남구 개포로621	
3120	마곡동24-3	132	마곡동24-3	구거	132.0	132.0			132.0	에스에이치공사	서울특별시 강남구 개포로621	
3121	마곡동244	2,932	마곡동244	답	2,293.0	2,293.0		2,293.0		에스에이치공사	서울특별시 강남구 개포로621	
3122			마곡동244-1	답	638.0	638.0			638.0	에스에이치공사	서울특별시 강남구 개포로621	
3123			마곡동244-2	답	1.0	1.0			1.0	에스에이치공사	서울특별시 강남구 개포로621	
3124	마곡동24-4	11	마곡동24-4	구거	11.0	11.0			11.0	국(국토교통부)	세종특별자치시 도움6로 11	
3125	마곡동24-5	142	마곡동24-5	구거	142.0	142.0			142.0	국(국토교통부)	세종특별자치시 도움6로 11	
3126	마곡동245-1	3,795	마곡동245-1	답	1,139.0	1,139.0		1,139.0		에스에이치공사	서울특별시 강남구 개포로621	
3127			마곡동245-11	답	520.0	520.0		520.0		에스에이치공사	서울특별시 강남구 개포로621	
3128			마곡동245-12	답	2,136.0	2,136.0		2,136.0		에스에이치공사	서울특별시 강남구 개포로621	
3129	마곡동245-10	854	마곡동245-10	답	854.0	854.0		854.0		에스에이치공사	서울특별시 강남구 개포로621	
3130	마곡동245-2	1,119	마곡동245-2	답	564.0	564.0		564.0		에스에이치공사	서울특별시 강남구 개포로621	
3131			마곡동245-13	답	30.0	30.0		30.0		에스에이치공사	서울특별시 강남구 개포로621	
3132			마곡동245-14	답	59.0	59.0		59.0		에스에이치공사	서울특별시 강남구 개포로621	
3133			마곡동245-15	답	466.0	466.0		466.0		에스에이치공사	서울특별시 강남구 개포로621	
3134	마곡동245-3	4,238	마곡동245-3	답	487.0	487.0		487.0		에스에이치공사	서울특별시 강남구 개포로621	
3135			마곡동245-16	답	248.0	248.0		248.0		에스에이치공사	서울특별시 강남구 개포로621	
3136			마곡동245-17	답	1.0	1.0		1.0		에스에이치공사	서울특별시 강남구 개포로621	
3137			마곡동245-18	답	3,502.0	3,502.0		3,502.0		에스에이치공사	서울특별시 강남구 개포로621	
3138	마곡동245-4	3,124	마곡동245-4	답	1,978.0	1,978.0		1,978.0		에스에이치공사	서울특별시 강남구 개포로621	
3139			마곡동245-19	답	587.0	587.0		587.0		에스에이치공사	서울특별시 강남구 개포로621	
3140			마곡동245-20	답	559.0	559.0		559.0		에스에이치공사	서울특별시 강남구 개포로621	
3141	마곡동245-5	404	마곡동245-5	답	169.0	169.0		169.0		에스에이치공사	서울특별시 강남구 개포로621	
3142			마곡동245-21	답	235.0	235.0		235.0		에스에이치공사	서울특별시 강남구 개포로621	
3143	마곡동245-6	265	마곡동245-6	답	265.0	265.0		265.0		에스에이치공사	서울특별시 강남구 개포로621	
3144	마곡동245-9	1,712	마곡동245-9	답	1,264.0	1,264.0		1,264.0		에스에이치공사	서울특별시 강남구 개포로621	
3145			마곡동245-22	답	448.0	448.0		448.0		에스에이치공사	서울특별시 강남구 개포로621	
3146	마곡동246	1,296	마곡동246	답	1,296.0	1,296.0		1,296.0		에스에이치공사	서울특별시 강남구 개포로621	

구분	기정		변경				지구별 면적(㎡)			소유자		비고
	위치	면적(㎡)	위치	지목	공부상면적(㎡)	편입면적(㎡)	1지구	2지구	3지구	성명	주소	
3147	마곡동24-6	76	마곡동24-6	구거	76.0	76.0			76.0	에스에이치공사	서울특별시 강남구 개포로621	
3148	마곡동247	2,050	마곡동247	답	2,050.0	2,050.0		2,050.0		에스에이치공사	서울특별시 강남구 개포로621	
3149	마곡동248	79	마곡동248	답	79.0	79.0		79.0		에스에이치공사	서울특별시 강남구 개포로621	
3150	마곡동248-1	1,475	마곡동248-1	답	1,475.0	1,475.0		1,475.0		에스에이치공사	서울특별시 강남구 개포로621	
3151	마곡동249	946	마곡동249	답	946.0	946.0		946.0		에스에이치공사	서울특별시 강남구 개포로621	
3152	마곡동249-1	3,887	마곡동249-1	답	3,887.0	3,887.0		3,887.0		에스에이치공사	서울특별시 강남구 개포로621	
3153	마곡동250	2,234	마곡동250	답	2,234.0	2,234.0		2,234.0		에스에이치공사	서울특별시 강남구 개포로621	
3154	마곡동250-1	781	마곡동250-1	답	781.0	781.0		781.0		에스에이치공사	서울특별시 강남구 개포로621	
3155	마곡동25-1	112	마곡동25-1	제방	112.0	112.0			112.0	에스에이치공사	서울특별시 강남구 개포로621	
3156	마곡동25-10	15	마곡동25-10	주유소용지	15.0	15.0			15.0	에스에이치공사	서울특별시 강남구 개포로621	
3157	마곡동25-11	88	마곡동25-11	주유소용지	88.0	88.0			88.0	에스에이치공사	서울특별시 강남구 개포로621	
3158	마곡동251-12	2,006	마곡동251-12	답	2,006.0	2,006.0		2,006.0		에스에이치공사	서울특별시 강남구 개포로621	
3159	마곡동251-13	820	마곡동251-13	답	820.0	820.0		820.0		에스에이치공사	서울특별시 강남구 개포로621	
3160	마곡동251-14	138	마곡동251-14	구거	138.0	138.0		138.0		에스에이치공사	서울특별시 강남구 개포로621	
3161	마곡동251-15	1,019	마곡동251-15	답	1,019.0	1,019.0		1,019.0		에스에이치공사	서울특별시 강남구 개포로621	
3162	마곡동251-16	479	마곡동251-16	답	479.0	479.0		479.0		에스에이치공사	서울특별시 강남구 개포로621	
3163	마곡동251-17	825	마곡동251-17	답	825.0	825.0		825.0		에스에이치공사	서울특별시 강남구 개포로621	
3164	마곡동251-18	276	마곡동251-18	답	276.0	276.0		276.0		에스에이치공사	서울특별시 강남구 개포로621	
3165	마곡동251-19	242	마곡동251-19	답	242.0	242.0		242.0		에스에이치공사	서울특별시 강남구 개포로621	
3166	마곡동251-2	3,792	마곡동251-2	답	2,905.0	2,905.0		2,905.0		에스에이치공사	서울특별시 강남구 개포로621	
3167			마곡동251-23	답	229.0	229.0		229.0		에스에이치공사	서울특별시 강남구 개포로621	
3168			마곡동251-24	답	558.0	558.0		558.0		에스에이치공사	서울특별시 강남구 개포로621	
3169			마곡동251-25	답	100.0	100.0		100.0		에스에이치공사	서울특별시 강남구 개포로621	
3170	마곡동25-12	8	마곡동25-12	대	8.0	8.0			8.0	에스에이치공사	서울특별시 강남구 개포로621	
3171	마곡동251-20	496	마곡동251-20	답	496.0	496.0		496.0		에스에이치공사	서울특별시 강남구 개포로621	
3172	마곡동251-21	896	마곡동251-21	답	896.0	896.0		896.0		에스에이치공사	서울특별시 강남구 개포로621	
3173	마곡동251-22	899	마곡동251-22	답	689.0	689.0		689.0		에스에이치공사	서울특별시 강남구 개포로621	
3174			마곡동251-28	답	210.0	210.0		210.0		에스에이치공사	서울특별시 강남구 개포로621	
3175	마곡동251-3	580	마곡동251-3	구거	580.0	580.0		580.0		에스에이치공사	서울특별시 강남구 개포로621	
3176	마곡동25-13	120	마곡동25-13	구거	115.0	115.0			115.0	서울특별시 강서구	서울특별시 강서구 화곡로 302	
3177			마곡동25-25	구거	5.0	5.0			5.0	서울특별시 강서구	서울특별시 강서구 화곡로 302	
3178	마곡동251-4	3,282	마곡동251-4	답	3,282.0	3,282.0		3,282.0		에스에이치공사	서울특별시 강남구 개포로621	
3179	마곡동25-14	242	마곡동25-14	구거	199.0	199.0			199.0	에스에이치공사	서울특별시 강남구 개포로621	
3180			마곡동25-26	구거	43.0	43.0			43.0	에스에이치공사	서울특별시 강남구 개포로621	
3181	마곡동25-15	203	마곡동25-15	잡종지	203.0	203.0			203.0	서울특별시 강서구	서울특별시 강남구 개포로621	
3182	마곡동25-16	1,431	마곡동25-16	잡종지	1,431.0	1,431.0			1,431.0	에스에이치공사	서울특별시 강남구 개포로621	
3183	마곡동251-7	1,544	마곡동251-7	답	1,544.0	1,544.0		1,544.0		에스에이치공사	서울특별시 강남구 개포로621	
3184	마곡동25-17	124	마곡동25-17	구거	124.0	124.0			124.0	국(국토교통부)	세종특별자치시 도움6로 11	
3185	마곡동251-8	409	마곡동251-8	구거	343.0	343.0		343.0		에스에이치공사	서울특별시 강남구 개포로621	
3186			마곡동251-26	구거	32.0	32.0		32.0		에스에이치공사	서울특별시 강남구 개포로621	
3187			마곡동251-27	구거	34.0	34.0		34.0		에스에이치공사	서울특별시 강남구 개포로621	
3188	마곡동25-18	687	마곡동25-18	구거	687.0	687.0			687.0	에스에이치공사	서울특별시 강남구 개포로621	

구분	기정		변경				지구별 면적(㎡)			소유자		비고
	위치	면적(㎡)	위치	지목	공부상면적(㎡)	편입면적(㎡)	1지구	2지구	3지구	성명	주소	
3189	마곡동25-19	2	마곡동25-19	구거	2.0	2.0			2.0	국(국토교통부)	세종특별자치시 도움6로 11	
3190	마곡동25-2	1,314	마곡동25-2	주유소용지	1,314.0	1,314.0			1,314.0	에스에이치공사	서울특별시 강남구 개포로621	
3191	마곡동25-20	562	마곡동25-20	구거	562.0	562.0			562.0	국(국토교통부)	세종특별자치시 도움6로 11	
3192	마곡동252-1	3,382	마곡동252-1	답	2,478.0	2,478.0		2,478.0		에스에이치공사	서울특별시 강남구 개포로621	
3193			마곡동252-3	답	904.0	904.0		904.0		에스에이치공사	서울특별시 강남구 개포로621	
3194	마곡동25-21	88	마곡동25-21	구거	88.0	88.0			88.0	국(국토교통부)	세종특별자치시 도움6로 11	
3195	마곡동25-22	40	마곡동25-22	구거	40.0	40.0			40.0	국(국토교통부)	세종특별자치시 도움6로 11	
3196	마곡동25-23	7	마곡동25-23	잡종지	7.0	7.0			7.0	에스에이치공사	서울특별시 강남구 개포로621	
3197	마곡동25-24	31	마곡동25-24	잡종지	31.0	31.0			31.0	에스에이치공사	서울특별시 강남구 개포로621	
3198	마곡동253-1	1,348	마곡동253-1	답	1,348.0	1,348.0			1,348.0	에스에이치공사	서울특별시 강남구 개포로621	
3199	마곡동253-10	64	마곡동253-10	답	64.0	64.0			64.0	에스에이치공사	서울특별시 강남구 개포로621	
3200	마곡동253-3	1,435	마곡동253-3	답	1,435.0	1,435.0			1,435.0	에스에이치공사	서울특별시 강남구 개포로621	
3201	마곡동253-4	2,261	마곡동253-4	답	2,261.0	2,261.0			2,261.0	에스에이치공사	서울특별시 강남구 개포로621	
3202	마곡동253-5	2,683	마곡동253-5	답	2,683.0	2,683.0			2,683.0	에스에이치공사	서울특별시 강남구 개포로621	
3203	마곡동253-6	1,587	마곡동253-6	답	204.0	204.0		204.0		에스에이치공사	서울특별시 강남구 개포로621	
3204			마곡동253-12	답	1,173.0	1,173.0		1,173.0		에스에이치공사	서울특별시 강남구 개포로621	
3205			마곡동253-11	답	210.0	210.0			210.0	에스에이치공사	서울특별시 강남구 개포로621	
3206	마곡동253-7	558	마곡동253-7	답	558.0	558.0			558.0	에스에이치공사	서울특별시 강남구 개포로621	
3207	마곡동253-8	243	마곡동253-8	답	243.0	243.0			243.0	에스에이치공사	서울특별시 강남구 개포로621	
3208	마곡동253-9	86	마곡동253-9	답	86.0	86.0			86.0	에스에이치공사	서울특별시 강남구 개포로621	
3209	마곡동254	3,038	마곡동254	답	184.0	184.0		184.0		에스에이치공사	서울특별시 강남구 개포로621	
3210			마곡동254-2	답	1,753.0	1,753.0		1,753.0		에스에이치공사	서울특별시 강남구 개포로621	
3211			마곡동254-1	답	1,101.0	1,101.0			1,101.0	에스에이치공사	서울특별시 강남구 개포로621	
3212	마곡동25-4	608	마곡동25-4	구거	608.0	608.0			608.0	에스에이치공사	서울특별시 강남구 개포로621	
3213	마곡동25-5	99	마곡동25-5	답	99.0	99.0			99.0	에스에이치공사	서울특별시 강남구 개포로621	
3214	마곡동255-1	3,353	마곡동255-1	답	3,353.0	3,353.0			3,353.0	에스에이치공사	서울특별시 강남구 개포로621	
3215	마곡동255-3	1,246	마곡동255-3	답	48.0	48.0		48.0		에스에이치공사	서울특별시 강남구 개포로621	
3216			마곡동255-7	답	896.0	896.0		896.0		에스에이치공사	서울특별시 강남구 개포로621	
3217			마곡동255-6	답	302.0	302.0			302.0	에스에이치공사	서울특별시 강남구 개포로621	
3218	마곡동255-4	905	마곡동255-4	답	905.0	905.0			905.0	에스에이치공사	서울특별시 강남구 개포로621	
3219	마곡동255-5	142	마곡동255-5	답	142.0	142.0			142.0	에스에이치공사	서울특별시 강남구 개포로621	
3220	마곡동25-6	182	마곡동25-6	구거	182.0	182.0			182.0	국(국토교통부)	세종특별자치시 도움6로 11	
3221	마곡동256-3	1,065	마곡동256-3	답	1,065.0	1,065.0		1,065.0		에스에이치공사	서울특별시 강남구 개포로621	
3222	마곡동256-4	1,064	마곡동256-4	답	986.0	986.0		986.0		에스에이치공사	서울특별시 강남구 개포로621	
3223			마곡동256-7	답	78.0	78.0		78.0		에스에이치공사	서울특별시 강남구 개포로621	
3224	마곡동256-5	1,064	마곡동256-5	답	17.0	17.0		17.0		에스에이치공사	서울특별시 강남구 개포로621	
3225			마곡동256-8	답	775.0	775.0		775.0		에스에이치공사	서울특별시 강남구 개포로621	
3226			마곡동256-6	답	272.0	272.0			272.0	에스에이치공사	서울특별시 강남구 개포로621	
3227	마곡동25-7	36	마곡동25-7	제방	36.0	36.0			36.0	에스에이치공사	서울특별시 강남구 개포로621	
3228	마곡동257-1	1,967	마곡동257-1	답	20.0	20.0		20.0		에스에이치공사	서울특별시 강남구 개포로621	
3229			마곡동257-5	답	1,947.0	1,947.0			1,947.0	에스에이치공사	서울특별시 강남구 개포로621	
3230	마곡동257-3	2,231	마곡동257-3	답	2,231.0	2,231.0			2,231.0	에스에이치공사	서울특별시 강남구 개포로621	

구분	기정		변경				지구별 면적(㎡)			소유자		비고
	위치	면적(㎡)	위치	지목	공부상면적(㎡)	편입면적(㎡)	1지구	2지구	3지구	성명	주소	
3231	마곡동257-4	1,819	마곡동257-4	답	1,819.0	1,819.0			1,819.0	에스에이치공사	서울특별시 강남구 개포로621	
3232	마곡동25-8	2	마곡동25-8	구거	2.0	2.0			2.0	에스에이치공사	서울특별시 강남구 개포로621	
3233	마곡동258-1	1,179	마곡동258-1	답	1,179.0	1,179.0			1,179.0	에스에이치공사	서울특별시 강남구 개포로621	
3234	마곡동258-10	661	마곡동258-10	답	661.0	661.0			661.0	에스에이치공사	서울특별시 강남구 개포로621	
3235	마곡동258-11	75	마곡동258-11	답	75.0	75.0			75.0	에스에이치공사	서울특별시 강남구 개포로621	
3236	마곡동258-12	265	마곡동258-12	답	265.0	265.0			265.0	에스에이치공사	서울특별시 강남구 개포로621	
3237	마곡동258-13	256	마곡동258-13	답	256.0	256.0			256.0	에스에이치공사	서울특별시 강남구 개포로621	
3238	마곡동258-14	442	마곡동258-14	답	442.0	442.0			442.0	에스에이치공사	서울특별시 강남구 개포로621	
3239	마곡동258-15	97	마곡동258-15	답	97.0	97.0			97.0	에스에이치공사	서울특별시 강남구 개포로621	
3240	마곡동258-16	65	마곡동258-16	답	65.0	65.0			65.0	에스에이치공사	서울특별시 강남구 개포로621	
3241	마곡동258-17	77	마곡동258-17	답	77.0	77.0			77.0	에스에이치공사	서울특별시 강남구 개포로621	
3242	마곡동258-2	3,049	마곡동258-2	답	3,049.0	3,049.0			3,049.0	에스에이치공사	서울특별시 강남구 개포로621	
3243	마곡동258-4	966	마곡동258-4	답	380.0	380.0		380.0		에스에이치공사	서울특별시 강남구 개포로621	
3244			마곡동258-18	답	586.0	586.0			586.0	에스에이치공사	서울특별시 강남구 개포로621	
3245	마곡동258-5	374	마곡동258-5	답	374.0	374.0			374.0	에스에이치공사	서울특별시 강남구 개포로621	
3246	마곡동258-6	1,790	마곡동258-6	답	57.0	57.0		57.0		에스에이치공사	서울특별시 강남구 개포로621	
3247			마곡동258-19	답	1,733.0	1,733.0			1,733.0	에스에이치공사	서울특별시 강남구 개포로621	
3248	마곡동258-7	515	마곡동258-7	답	515.0	515.0			515.0	에스에이치공사	서울특별시 강남구 개포로621	
3249	마곡동258-8	76	마곡동258-8	답	76.0	76.0			76.0	에스에이치공사	서울특별시 강남구 개포로621	
3250	마곡동258-9	1,991	마곡동258-9	답	1,991.0	1,991.0			1,991.0	에스에이치공사	서울특별시 강남구 개포로621	
3251	마곡동25-9	4	마곡동25-9	잡종지	4.0	4.0			4.0	에스에이치공사	서울특별시 강남구 개포로621	
3252	마곡동259-1	4,030	마곡동259-1	답	4,030.0	4,030.0			4,030.0	에스에이치공사	서울특별시 강남구 개포로621	
3253	마곡동259-10	628	마곡동259-10	답	628.0	628.0			628.0	에스에이치공사	서울특별시 강남구 개포로621	
3254	마곡동259-13	1,237	마곡동259-13	답	1,237.0	1,237.0			1,237.0	에스에이치공사	서울특별시 강남구 개포로621	
3255	마곡동259-14	116	마곡동259-14	답	116.0	116.0			116.0	에스에이치공사	서울특별시 강남구 개포로621	
3256	마곡동259-15	7	마곡동259-15	답	7.0	7.0			7.0	에스에이치공사	서울특별시 강남구 개포로621	
3257	마곡동259-16	1,667	마곡동259-16	답	1,667.0	1,667.0			1,667.0	에스에이치공사	서울특별시 강남구 개포로621	
3258	마곡동259-17	415	마곡동259-17	답	415.0	415.0			415.0	에스에이치공사	서울특별시 강남구 개포로621	
3259	마곡동259-18	885	마곡동259-18	답	885.0	885.0			885.0	에스에이치공사	서울특별시 강남구 개포로621	
3260	마곡동259-19	203	마곡동259-19	구거	203.0	203.0			203.0	국(국토교통부)	세종특별자치시 도움6로 11	
3261	마곡동259-2	842	마곡동259-2	답	842.0	842.0			842.0	에스에이치공사	서울특별시 강남구 개포로621	
3262	마곡동259-20	1,528	마곡동259-20	구거	1,528.0	1,528.0			1,528.0	국(국토교통부)	세종특별자치시 도움6로 11	
3263	마곡동259-21	885	마곡동259-21	답	885.0	885.0			885.0	에스에이치공사	서울특별시 강남구 개포로621	
3264	마곡동259-22	884	마곡동259-22	답	884.0	884.0			884.0	에스에이치공사	서울특별시 강남구 개포로621	
3265	마곡동259-23	612	마곡동259-23	구거	612.0	612.0			612.0	국(국토교통부)	세종특별자치시 도움6로 11	
3266	마곡동259-24	189	마곡동259-24	구거	189.0	189.0			189.0	에스에이치공사	서울특별시 강남구 개포로621	
3267	마곡동259-25	165	마곡동259-25	답	165.0	165.0			165.0	에스에이치공사	서울특별시 강남구 개포로621	
3268	마곡동259-26	573	마곡동259-26	답	573.0	573.0			573.0	에스에이치공사	서울특별시 강남구 개포로621	
3269	마곡동259-27	3	마곡동259-27	답	3.0	3.0			3.0	에스에이치공사	서울특별시 강남구 개포로621	
3270	마곡동259-28	3	마곡동259-28	답	3.0	3.0			3.0	에스에이치공사	서울특별시 강남구 개포로621	
3271	마곡동259-29	6	마곡동259-29	답	6.0	6.0			6.0	에스에이치공사	서울특별시 강남구 개포로621	
3272	마곡동259-3	2,452	마곡동259-3	구거	2,452.0	2,452.0			2,452.0	국(국토교통부)	세종특별자치시 도움6로 11	

구분	기정		변경				지구별 면적(㎡)			소유자		비고
	위치	면적(㎡)	위치	지목	공부상면적(㎡)	편입면적(㎡)	1지구	2지구	3지구	성명	주소	
3273	마곡동259-4	4,212	마곡동259-4	답	4,212.0	4,212.0			4,212.0	에스에이치공사	서울특별시 강남구 개포로621	
3274	마곡동259-5	40	마곡동259-5	구거	40.0	40.0			40.0	에스에이치공사	서울특별시 강남구 개포로621	
3275	마곡동259-6	26	마곡동259-6	구거	26.0	26.0			26.0	국(국토교통부)	세종특별자치시 도움6로 11	
3276	마곡동259-7	709	마곡동259-7	구거	709.0	709.0			709.0	국(국토교통부)	세종특별자치시 도움6로 11	
3277	마곡동259-8	85	마곡동259-8	답	85.0	85.0			85.0	에스에이치공사	서울특별시 강남구 개포로621	
3278	마곡동259-9	208	마곡동259-9	구거	208.0	208.0			208.0	국(국토교통부)	세종특별자치시 도움6로 11	
3279	마곡동260	1,113	마곡동260	답	754.0	754.0		754.0		에스에이치공사	서울특별시 강남구 개포로621	
3280			마곡동260-9	답	359.0	359.0			359.0	에스에이치공사	서울특별시 강남구 개포로621	
3281	마곡동260-1	367	마곡동260-1	답	367.0	367.0			367.0	에스에이치공사	서울특별시 강남구 개포로621	
3282	마곡동260-2	365	마곡동260-2	답	365.0	365.0			365.0	에스에이치공사	서울특별시 강남구 개포로621	
3283	마곡동260-3	2,531	마곡동260-3	답	2,531.0	2,531.0			2,531.0	에스에이치공사	서울특별시 강남구 개포로621	
3284	마곡동260-4	218	마곡동260-4	답	218.0	218.0			218.0	에스에이치공사	서울특별시 강남구 개포로621	
3285	마곡동260-5	254	마곡동260-5	답	254.0	254.0			254.0	에스에이치공사	서울특별시 강남구 개포로621	
3286	마곡동260-6	357	마곡동260-6	답	357.0	357.0			357.0	에스에이치공사	서울특별시 강남구 개포로621	
3287	마곡동260-7	94	마곡동260-7	답	94.0	94.0			94.0	에스에이치공사	서울특별시 강남구 개포로621	
3288	마곡동260-8	43	마곡동260-8	답	43.0	43.0			43.0	에스에이치공사	서울특별시 강남구 개포로621	
3289	마곡동261-1	2,331	마곡동261-1	답	591.0	591.0		591.0		에스에이치공사	서울특별시 강남구 개포로621	
3290			마곡동261-14	답	1,352.0	1,352.0		1,352.0		에스에이치공사	서울특별시 강남구 개포로621	
3291			마곡동261-12	답	388.0	388.0			388.0	에스에이치공사	서울특별시 강남구 개포로621	
3292	마곡동261-10	1,071	마곡동261-10	답	1,071.0	1,071.0			1,071.0	에스에이치공사	서울특별시 강남구 개포로621	
3293	마곡동261-11	2,355	마곡동261-11	답	2,355.0	2,355.0			2,355.0	에스에이치공사	서울특별시 강남구 개포로621	
3294	마곡동261-3	125	마곡동261-3	답	125.0	125.0		125.0		에스에이치공사	서울특별시 강남구 개포로621	
3295	마곡동261-4	2,230	마곡동261-4	답	86.0	86.0		86.0		에스에이치공사	서울특별시 강남구 개포로621	
3296			마곡동261-13	답	2,144.0	2,144.0			2,144.0	에스에이치공사	서울특별시 강남구 개포로621	
3297	마곡동261-9	7	마곡동261-9	답	7.0	7.0		7.0		에스에이치공사	서울특별시 강남구 개포로621	
3298	마곡동262-2	438	마곡동262-2	답	75.0	75.0		75.0		에스에이치공사	서울특별시 강남구 개포로621	
3299			마곡동262-8	답	363.0	363.0			363.0	에스에이치공사	서울특별시 강남구 개포로621	
3300	마곡동262-3	1,342	마곡동262-3	답	49.0	49.0		49.0		에스에이치공사	서울특별시 강남구 개포로621	
3301			마곡동262-10	답	639.0	639.0		639.0		에스에이치공사	서울특별시 강남구 개포로621	
3302			마곡동262-9	답	654.0	654.0			654.0	에스에이치공사	서울특별시 강남구 개포로621	
3303	마곡동262-4	292	마곡동262-4	답	292.0	292.0			292.0	에스에이치공사	서울특별시 강남구 개포로621	
3304	마곡동262-5	127	마곡동262-5	답	127.0	127.0		127.0		에스에이치공사	서울특별시 강남구 개포로621	
3305	마곡동262-6	351	마곡동262-6	답	351.0	351.0			351.0	에스에이치공사	서울특별시 강남구 개포로621	
3306	마곡동262-7	531	마곡동262-7	답	531.0	531.0			531.0	에스에이치공사	서울특별시 강남구 개포로621	
3307	마곡동26-3	23	마곡동26-3	구거	23.0	23.0			23.0	에스에이치공사	서울특별시 강남구 개포로621	
3308	마곡동263-1	415	마곡동263-1	답	415.0	415.0		415.0		에스에이치공사	서울특별시 강남구 개포로621	
3309	마곡동263-3	534	마곡동263-3	답	534.0	534.0		534.0		에스에이치공사	서울특별시 강남구 개포로621	
3310	마곡동264-1	4,644	마곡동264-1	답	4,644.0	4,644.0		4,644.0		에스에이치공사	서울특별시 강남구 개포로621	
3311	마곡동264-3	1,217	마곡동264-3	답	1,217.0	1,217.0		1,217.0		에스에이치공사	서울특별시 강남구 개포로621	
3312	마곡동264-4	66	마곡동264-4	답	66.0	66.0		66.0		에스에이치공사	서울특별시 강남구 개포로621	
3313	마곡동264-5	204	마곡동264-5	구거	204.0	204.0		204.0		에스에이치공사	서울특별시 강남구 개포로621	
3314	마곡동265-2	3,664	마곡동265-2	답	3,664.0	3,664.0		3,664.0		에스에이치공사	서울특별시 강남구 개포로621	

구분	기정		변경				지구별 면적(㎡)			소유자		비고
	위치	면적(㎡)	위치	지목	공부상면적(㎡)	편입면적(㎡)	1지구	2지구	3지구	성명	주소	
3315	마곡동265-4	138	마곡동265-4	답	138.0	138.0		138.0		에스에이치공사	서울특별시 강남구 개포로621	
3316	마곡동266	724	마곡동266	답	724.0	724.0		724.0		에스에이치공사	서울특별시 강남구 개포로621	
3317	마곡동26-6	212	마곡동26-6	제방	212.0	212.0			212.0	서울특별시	서울특별시 중구 세종대로 110	
3318	마곡동267	1,666	마곡동267	답	1,666.0	1,666.0		1,666.0		에스에이치공사	서울특별시 강남구 개포로621	
3319	마곡동26-7	453	마곡동26-7	제방	453.0	453.0			453.0	서울특별시	서울특별시 중구 세종대로 110	
3320	마곡동268-1	1,362	마곡동268-1	답	1,362.0	1,362.0		1,362.0		에스에이치공사	서울특별시 강남구 개포로621	
3321	마곡동268-2	3,306	마곡동268-2	답	3,306.0	3,306.0		3,306.0		에스에이치공사	서울특별시 강남구 개포로621	
3322	마곡동268-3	1,041	마곡동268-3	답	1,041.0	1,041.0		1,041.0		에스에이치공사	서울특별시 강남구 개포로621	
3323	마곡동268-4	1,934	마곡동268-4	답	1,934.0	1,934.0		1,934.0		에스에이치공사	서울특별시 강남구 개포로621	
3324	마곡동269-1	20	마곡동269-1	답	20.0	20.0		20.0		에스에이치공사	서울특별시 강남구 개포로621	
3325	마곡동269-3	4,988	마곡동269-3	답	4,988.0	4,988.0		4,988.0		에스에이치공사	서울특별시 강남구 개포로621	
3326	마곡동269-4	698	마곡동269-4	답	698.0	698.0		698.0		에스에이치공사	서울특별시 강남구 개포로621	
3327	마곡동270	1,777	마곡동270	답	1,777.0	1,777.0		1,777.0		에스에이치공사	서울특별시 강남구 개포로621	
3328	마곡동270-1	1,185	마곡동270-1	답	1,185.0	1,185.0		1,185.0		에스에이치공사	서울특별시 강남구 개포로621	
3329	마곡동271-1	850	마곡동271-1	답	850.0	850.0		850.0		에스에이치공사	서울특별시 강남구 개포로621	
3330	마곡동271-3	641	마곡동271-3	답	641.0	641.0		641.0		에스에이치공사	서울특별시 강남구 개포로621	
3331	마곡동27-13	13	마곡동27-13	도로	13.0	13.0			13.0	국(국토교통부)	세종특별자치시 도움6로 11	
3332	마곡동27-14	20	마곡동27-14	도로	20.0	20.0			20.0	국(국토교통부)	세종특별자치시 도움6로 11	
3333	마곡동272-1	6,479	마곡동272-1	답	4,874.0	4,874.0		4,874.0		에스에이치공사	서울특별시 강남구 개포로621	
3334			마곡동272-3	답	1,565.0	1,565.0		1,565.0		에스에이치공사	서울특별시 강남구 개포로621	
3335			마곡동272-2	답	40.0	40.0			40.0	에스에이치공사	서울특별시 강남구 개포로621	
3336	마곡동27-22	1,674	마곡동27-22	유지	1,674.0	1,674.0			1,674.0	서울특별시	서울특별시 중구 세종대로 110	
3337	마곡동27-28	1,101	마곡동27-28	도로	1,101.0	1,101.0			1,101.0	서울특별시	서울특별시 중구 세종대로 110	
3338	마곡동273	1,571	마곡동273	답	255.0	255.0		255.0		에스에이치공사	서울특별시 강남구 개포로621	
3339			마곡동273-8	답	763.0	763.0		763.0		에스에이치공사	서울특별시 강남구 개포로621	
3340			마곡동273-7	답	553.0	553.0			553.0	에스에이치공사	서울특별시 강남구 개포로621	
3341	마곡동27-30	79	마곡동27-30	전	79.0	79.0			79.0	서울특별시	서울특별시 중구 세종대로 110	
3342	마곡동273-1	17	마곡동273-1	답	17.0	17.0			17.0	에스에이치공사	서울특별시 강남구 개포로621	
3343	마곡동27-31	98	마곡동27-31	도로	98.0	98.0			98.0	서울특별시	서울특별시 중구 세종대로 110	
3344	마곡동273-2	36	마곡동273-2	답	36.0	36.0			36.0	에스에이치공사	서울특별시 강남구 개포로621	
3345	마곡동27-32	238	마곡동27-32	도로	238.0	238.0			238.0	서울특별시	서울특별시 중구 세종대로 110	
3346	마곡동273-3	310	마곡동273-3	답	310.0	310.0			310.0	에스에이치공사	서울특별시 강남구 개포로621	
3347	마곡동27-33	36	마곡동27-33	묘지	36.0	36.0			36.0	서울특별시	서울특별시 중구 세종대로 110	
3348	마곡동273-4	57	마곡동273-4	답	57.0	57.0			57.0	에스에이치공사	서울특별시 강남구 개포로621	
3349	마곡동273-5	257	마곡동273-5	답	257.0	257.0			257.0	에스에이치공사	서울특별시 강남구 개포로621	
3350	마곡동273-6	496	마곡동273-6	답	496.0	496.0			496.0	에스에이치공사	서울특별시 강남구 개포로621	
3351	마곡동274	3,066	마곡동274	답	2,534.0	2,534.0		2,534.0		에스에이치공사	서울특별시 강남구 개포로621	
3352			마곡동274-3	답	4.0	4.0		4.0		에스에이치공사	서울특별시 강남구 개포로621	
3353			마곡동274-2	답	528.0	528.0			528.0	에스에이치공사	서울특별시 강남구 개포로621	
3354	마곡동274-1	51	마곡동274-1	답	51.0	51.0			51.0	에스에이치공사	서울특별시 강남구 개포로621	
3355	마곡동275-1	2,347	마곡동275-1	답	2,345.0	2,345.0		2,345.0		에스에이치공사	서울특별시 강남구 개포로621	
3356			마곡동275-2	답	2.0	2.0			2.0	에스에이치공사	서울특별시 강남구 개포로621	

구분	기정		변경				지구별 면적(㎡)			소유자		비고
	위치	면적(㎡)	위치	지목	공부상면적(㎡)	편입면적(㎡)	1지구	2지구	3지구	성명	주소	
3357	마곡동276-1	539	마곡동276-1	답	108.0	108.0		108.0		에스에이치공사	서울특별시 강남구 개포로621	
3358			마곡동276-12	답	431.0	431.0			431.0	에스에이치공사	서울특별시 강남구 개포로621	
3359	마곡동276-10	32	마곡동276-10	구거	32.0	32.0			32.0	국(국토교통부)	세종특별자치시 도움6로 11	
3360	마곡동276-11	4	마곡동276-11	구거	4.0	4.0			4.0	에스에이치공사	서울특별시 강남구 개포로621	
3361	마곡동276-2	137	마곡동276-2	구거	137.0	137.0			137.0	에스에이치공사	서울특별시 강남구 개포로621	
3362	마곡동276-3	27	마곡동276-3	구거	4.0	4.0		4.0		에스에이치공사	서울특별시 강남구 개포로621	
3363			마곡동276-13	구거	23.0	23.0			23.0	에스에이치공사	서울특별시 강남구 개포로621	
3364	마곡동276-4	517	마곡동276-4	답	517.0	517.0			517.0	에스에이치공사	서울특별시 강남구 개포로621	
3365	마곡동276-5	229	마곡동276-5	답	229.0	229.0			229.0	에스에이치공사	서울특별시 강남구 개포로621	
3366	마곡동276-6	258	마곡동276-6	구거	258.0	258.0			258.0	에스에이치공사	서울특별시 강남구 개포로621	
3367	마곡동276-7	35	마곡동276-7	구거	35.0	35.0			35.0	에스에이치공사	서울특별시 강남구 개포로621	
3368	마곡동276-8	912	마곡동276-8	답	912.0	912.0			912.0	에스에이치공사	서울특별시 강남구 개포로621	
3369	마곡동276-9	788	마곡동276-9	답	788.0	788.0			788.0	에스에이치공사	서울특별시 강남구 개포로621	
3370	마곡동277-1	1,081	마곡동277-1	답	1,081.0	1,081.0		1,081.0		에스에이치공사	서울특별시 강남구 개포로621	
3371	마곡동277-3	2,036	마곡동277-3	답	2,036.0	2,036.0		2,036.0		에스에이치공사	서울특별시 강남구 개포로621	
3372	마곡동278-1	997	마곡동278-1	답	966.0	966.0		966.0		에스에이치공사	서울특별시 강남구 개포로621	
3373			마곡동278-11	답	31.0	31.0			31.0	에스에이치공사	서울특별시 강남구 개포로621	
3374	마곡동278-10	619	마곡동278-10	답	140.0	140.0		140.0		에스에이치공사	서울특별시 강남구 개포로621	
3375			마곡동278-15	답	31.0	31.0		31.0		에스에이치공사	서울특별시 강남구 개포로621	
3376			마곡동278-20	답	26.0	26.0		26.0		에스에이치공사	서울특별시 강남구 개포로621	
3377			마곡동278-16	답	422.0	422.0			422.0	에스에이치공사	서울특별시 강남구 개포로621	
3378	마곡동278-3	284	마곡동278-3	답	284.0	284.0		284.0		에스에이치공사	서울특별시 강남구 개포로621	
3379	마곡동278-4	344	마곡동278-4	구거	218.0	218.0		218.0		에스에이치공사	서울특별시 강남구 개포로621	
3380			마곡동278-12	구거	126.0	126.0			126.0	에스에이치공사	서울특별시 강남구 개포로621	
3381	마곡동278-5	698	마곡동278-5	구거	19.0	19.0		19.0		에스에이치공사	서울특별시 강남구 개포로621	
3382			마곡동278-17	구거	114.0	114.0		114.0		에스에이치공사	서울특별시 강남구 개포로621	
3383			마곡동278-18	구거	254.0	254.0		254.0		에스에이치공사	서울특별시 강남구 개포로621	
3384			마곡동278-13	구거	311.0	311.0			311.0	에스에이치공사	서울특별시 강남구 개포로621	
3385	마곡동278-6	803	마곡동278-6	답	187.0	187.0		187.0		서울특별시	서울특별시 중구 세종대로 110	
3386			마곡동278-19	답	616.0	616.0		616.0		서울특별시	서울특별시 중구 세종대로 110	
3387	마곡동278-7	69	마곡동278-7	답	69.0	69.0		69.0		서울특별시	서울특별시 중구 세종대로 110	
3388	마곡동278-9	68	마곡동278-9	답	6.0	6.0		6.0		서울특별시	서울특별시 중구 세종대로 110	
3389			마곡동278-14	답	62.0	62.0			62.0	서울특별시	서울특별시 중구 세종대로 110	
3390	마곡동279-1	949	마곡동279-1	답	949.0	949.0		949.0		에스에이치공사	서울특별시 강남구 개포로621	
3391	마곡동279-2	373	마곡동279-2	구거	373.0	373.0		373.0		에스에이치공사	서울특별시 강남구 개포로621	
3392	마곡동279-3	5,150	마곡동279-3	답	5,150.0	5,150.0		5,150.0		에스에이치공사	서울특별시 강남구 개포로621	
3393	마곡동279-4	334	마곡동279-4	답	334.0	334.0		334.0		에스에이치공사	서울특별시 강남구 개포로621	
3394	마곡동279-5	100	마곡동279-5	구거	16.0	16.0		16.0		에스에이치공사	서울특별시 강남구 개포로621	
3395			마곡동279-6	구거	84.0	84.0			84.0	에스에이치공사	서울특별시 강남구 개포로621	
3396	마곡동280-1	646	마곡동280-1	답	646.0	646.0		646.0		에스에이치공사	서울특별시 강남구 개포로621	
3397	마곡동280-2	1,524	마곡동280-2	답	1,524.0	1,524.0		1,524.0		에스에이치공사	서울특별시 강남구 개포로621	
3398	마곡동280-3	691	마곡동280-3	답	691.0	691.0		691.0		에스에이치공사	서울특별시 강남구 개포로621	

구분	기정		변경				지구별 면적(㎡)			소유자		비고
	위치	면적(㎡)	위치	지목	공부상면적(㎡)	편입면적(㎡)	1지구	2지구	3지구	성명	주소	
3399	마곡동280-4	691	마곡동280-4	답	691.0	691.0		691.0		에스에이치공사	서울특별시 강남구 개포로621	
3400	마곡동280-5	691	마곡동280-5	답	691.0	691.0		691.0		에스에이치공사	서울특별시 강남구 개포로621	
3401	마곡동280-8	45	마곡동280-8	답	45.0	45.0		45.0		에스에이치공사	서울특별시 강남구 개포로621	
3402	마곡동281-1	1,597	마곡동281-1	답	1,597.0	1,597.0		1,597.0		에스에이치공사	서울특별시 강남구 개포로621	
3403	마곡동282-1	3,310	마곡동282-1	답	3,310.0	3,310.0		3,310.0		에스에이치공사	서울특별시 강남구 개포로621	
3404	마곡동282-2	1,392	마곡동282-2	답	1,392.0	1,392.0		1,392.0		에스에이치공사	서울특별시 강남구 개포로621	
3405	마곡동282-3	450	마곡동282-3	답	450.0	450.0		450.0		에스에이치공사	서울특별시 강남구 개포로621	
3406	마곡동282-4	370	마곡동282-4	답	370.0	370.0		370.0		에스에이치공사	서울특별시 강남구 개포로621	
3407	마곡동282-5	56	마곡동282-5	답	56.0	56.0		56.0		에스에이치공사	서울특별시 강남구 개포로621	
3408	마곡동282-8	102	마곡동282-8	답	102.0	102.0		102.0		에스에이치공사	서울특별시 강남구 개포로621	
3409	마곡동283-1	10	마곡동283-1	답	10.0	10.0		10.0		에스에이치공사	서울특별시 강남구 개포로621	
3410	마곡동283-2	1,055	마곡동283-2	답	1,055.0	1,055.0		1,055.0		에스에이치공사	서울특별시 강남구 개포로621	
3411	마곡동28-4	2,890	마곡동28-4	유지	2,890.0	2,890.0			2,890.0	서울특별시	서울특별시 중구 세종대로 110	
3412	마곡동284-1	228	마곡동284-1	답	228.0	228.0		228.0		에스에이치공사	서울특별시 강남구 개포로621	
3413	마곡동284-2	638	마곡동284-2	답	638.0	638.0		638.0		에스에이치공사	서울특별시 강남구 개포로621	
3414	마곡동285-2	757	마곡동285-2	답	757.0	757.0		757.0		에스에이치공사	서울특별시 강남구 개포로621	
3415	마곡동285-3	350	마곡동285-3	답	350.0	350.0		350.0		에스에이치공사	서울특별시 강남구 개포로621	
3416	마곡동286	2,499	마곡동286	답	2,499.0	2,499.0		2,499.0		에스에이치공사	서울특별시 강남구 개포로621	
3417	마곡동287	1,157	마곡동287	답	1,157.0	1,157.0		1,157.0		에스에이치공사	서울특별시 강남구 개포로621	
3418	마곡동287-1	1,157	마곡동287-1	답	1,157.0	1,157.0		1,157.0		에스에이치공사	서울특별시 강남구 개포로621	
3419	마곡동287-2	1,157	마곡동287-2	답	1,157.0	1,157.0		1,157.0		에스에이치공사	서울특별시 강남구 개포로621	
3420	마곡동287-3	1,157	마곡동287-3	답	1,157.0	1,157.0		1,157.0		에스에이치공사	서울특별시 강남구 개포로621	
3421	마곡동288-1	1,984	마곡동288-1	답	1,984.0	1,984.0		1,984.0		에스에이치공사	서울특별시 강남구 개포로621	
3422	마곡동288-2	1,980	마곡동288-2	답	1,980.0	1,980.0		1,980.0		에스에이치공사	서울특별시 강남구 개포로621	
3423	마곡동288-3	1,977	마곡동288-3	답	1,977.0	1,977.0		1,977.0		에스에이치공사	서울특별시 강남구 개포로621	
3424	마곡동288-4	2,648	마곡동288-4	답	2,648.0	2,648.0		2,648.0		에스에이치공사	서울특별시 강남구 개포로621	
3425	마곡동289-1	1,765	마곡동289-1	답	1,765.0	1,765.0		1,765.0		에스에이치공사	서울특별시 강남구 개포로621	
3426	마곡동289-2	129	마곡동289-2	답	129.0	129.0		129.0		에스에이치공사	서울특별시 강남구 개포로621	
3427	마곡동289-3	354	마곡동289-3	답	354.0	354.0		354.0		에스에이치공사	서울특별시 강남구 개포로621	
3428	마곡동290-1	10	마곡동290-1	구거	10.0	10.0		10.0		국(농림축산식품부)	세종특별자치시 다솜2로 94	
3429	마곡동290-2	251	마곡동290-2	답	251.0	251.0		251.0		에스에이치공사	서울특별시 강남구 개포로621	
3430	마곡동290-3	1,656	마곡동290-3	답	1,656.0	1,656.0		1,656.0		에스에이치공사	서울특별시 강남구 개포로621	
3431	마곡동290-4	136	마곡동290-4	답	136.0	136.0		136.0		에스에이치공사	서울특별시 강남구 개포로621	
3432	마곡동290-5	119	마곡동290-5	답	119.0	119.0		119.0		에스에이치공사	서울특별시 강남구 개포로621	
3433	마곡동290-6	321	마곡동290-6	답	321.0	321.0		321.0		에스에이치공사	서울특별시 강남구 개포로621	
3434	마곡동29-1	89	마곡동29-1	답	89.0	89.0			89.0	김종규	가양리272	
3435	마곡동291-1	2,341	마곡동291-1	답	2,341.0	2,341.0		2,341.0		에스에이치공사	서울특별시 강남구 개포로621	
3436	마곡동292-1	1,790	마곡동292-1	답	1,790.0	1,790.0		1,790.0		에스에이치공사	서울특별시 강남구 개포로621	
3437	마곡동292-3	1,759	마곡동292-3	답	1,759.0	1,759.0		1,759.0		에스에이치공사	서울특별시 강남구 개포로621	
3438	마곡동292-4	170	마곡동292-4	답	170.0	170.0		170.0		에스에이치공사	서울특별시 강남구 개포로621	
3439	마곡동293	1,398	마곡동293	답	1,398.0	1,398.0		1,398.0		에스에이치공사	서울특별시 강남구 개포로621	
3440	마곡동294-1	1,476	마곡동294-1	답	1,476.0	1,476.0		1,476.0		에스에이치공사	서울특별시 강남구 개포로621	

구분	기정		변경				지구별 면적(㎡)			소유자		비고
	위치	면적(㎡)	위치	지목	공부상면적(㎡)	편입면적(㎡)	1지구	2지구	3지구	성명	주소	
3441	마곡동294-3	407	마곡동294-3	답	407.0	407.0		407.0		에스에이치공사	서울특별시 강남구 개포로621	
3442	마곡동294-4	99	마곡동294-4	구거	99.0	99.0		99.0		에스에이치공사	서울특별시 강남구 개포로621	
3443	마곡동294-5	84	마곡동294-5	답	84.0	84.0		84.0		에스에이치공사	서울특별시 강남구 개포로621	
3444	마곡동295-1	1,239	마곡동295-1	전	1,239.0	1,239.0		1,239.0		에스에이치공사	서울특별시 강남구 개포로621	
3445	마곡동295-3	2,533	마곡동295-3	묘지	2,533.0	2,533.0		2,533.0		에스에이치공사	서울특별시 강남구 개포로621	
3446	마곡동295-4	265	마곡동295-4	구거	265.0	265.0		265.0		에스에이치공사	서울특별시 강남구 개포로621	
3447	마곡동296-1	124	마곡동296-1	답	124.0	124.0		124.0		에스에이치공사	서울특별시 강남구 개포로621	
3448	마곡동296-3	970	마곡동296-3	답	970.0	970.0		970.0		에스에이치공사	서울특별시 강남구 개포로621	
3449	마곡동296-4	433	마곡동296-4	답	433.0	433.0		433.0		에스에이치공사	서울특별시 강남구 개포로621	
3450	마곡동297	3,213	마곡동297	답	3,213.0	3,213.0		3,213.0		에스에이치공사	서울특별시 강남구 개포로621	
3451	마곡동298-1	5,186	마곡동298-1	답	5,186.0	5,186.0		5,186.0		에스에이치공사	서울특별시 강남구 개포로621	
3452	마곡동298-3	806	마곡동298-3	답	806.0	806.0		806.0		에스에이치공사	서울특별시 강남구 개포로621	
3453	마곡동298-4	210	마곡동298-4	답	210.0	210.0		210.0		에스에이치공사	서울특별시 강남구 개포로621	
3454	마곡동299-1	1,584	마곡동299-1	답	912.0	912.0		912.0		에스에이치공사	서울특별시 강남구 개포로621	
3455			마곡동299-7	답	221.0	221.0		221.0		에스에이치공사	서울특별시 강남구 개포로621	
3456			마곡동299-8	답	451.0	451.0		451.0		에스에이치공사	서울특별시 강남구 개포로621	
3457	마곡동299-2	1,688	마곡동299-2	답	1,688.0	1,688.0		1,688.0		에스에이치공사	서울특별시 강남구 개포로621	
3458	마곡동299-4	6	마곡동299-4	답	6.0	6.0		6.0		에스에이치공사	서울특별시 강남구 개포로621	
3459	마곡동299-5	400	마곡동299-5	답	400.0	400.0		400.0		에스에이치공사	서울특별시 강남구 개포로621	
3460	마곡동299-6	157	마곡동299-6	답	157.0	157.0		157.0		에스에이치공사	서울특별시 강남구 개포로621	
3461	마곡동300	3,455	마곡동300	답	3,455.0	3,455.0		3,455.0		에스에이치공사	서울특별시 강남구 개포로621	
3462	마곡동301	3,819	마곡동301	답	3,819.0	3,819.0		3,819.0		에스에이치공사	서울특별시 강남구 개포로621	
3463	마곡동30-1	717	마곡동30-1	유지	717.0	717.0			717.0	국(국토교통부)	세종특별자치시 도움6로 11	
3464	마곡동301-1	569	마곡동301-1	답	569.0	569.0		569.0		에스에이치공사	서울특별시 강남구 개포로621	
3465	마곡동301-2	3,903	마곡동301-2	답	3,903.0	3,903.0		3,903.0		에스에이치공사	서울특별시 강남구 개포로621	
3466	마곡동301-3	3,057	마곡동301-3	답	3,057.0	3,057.0		3,057.0		에스에이치공사	서울특별시 강남구 개포로621	
3467	마곡동301-4	348	마곡동301-4	답	348.0	348.0		348.0		에스에이치공사	서울특별시 강남구 개포로621	
3468	마곡동302	3,666	마곡동302	답	3,161.0	3,161.0		3,161.0		에스에이치공사	서울특별시 강남구 개포로621	
3469			마곡동302-1	답	505.0	505.0		505.0		에스에이치공사	서울특별시 강남구 개포로621	
3470	마곡동303	2,294	마곡동303	답	1,646.0	1,646.0		1,646.0		에스에이치공사	서울특별시 강남구 개포로621	
3471			마곡동303-1	답	648.0	648.0		648.0		에스에이치공사	서울특별시 강남구 개포로621	
3472	마곡동304	3,907	마곡동304	답	3,817.0	3,817.0		3,817.0		에스에이치공사	서울특별시 강남구 개포로621	
3473			마곡동304-2	답	90.0	90.0		90.0		에스에이치공사	서울특별시 강남구 개포로621	
3474	마곡동305	2,855	마곡동305	답	2,427.0	2,427.0		2,427.0		에스에이치공사	서울특별시 강남구 개포로621	
3475			마곡동305-3	답	428.0	428.0		428.0		에스에이치공사	서울특별시 강남구 개포로621	
3476	마곡동305-1	529	마곡동305-1	답	66.0	66.0		66.0		에스에이치공사	서울특별시 강남구 개포로621	
3477			마곡동305-4	답	463.0	463.0		463.0		에스에이치공사	서울특별시 강남구 개포로621	
3478	마곡동305-2	4	마곡동305-2	답	4.0	4.0		4.0		에스에이치공사	서울특별시 강남구 개포로621	
3479	마곡동306-1	30	마곡동306-1	답	30.0	30.0		30.0		에스에이치공사	서울특별시 강남구 개포로621	
3480	마곡동306-2	853	마곡동306-2	전	853.0	853.0		853.0		에스에이치공사	서울특별시 강남구 개포로621	
3481	마곡동306-3	561	마곡동306-3	답	561.0	561.0		561.0		에스에이치공사	서울특별시 강남구 개포로621	
3482	마곡동306-4	357	마곡동306-4	답	357.0	357.0		357.0		에스에이치공사	서울특별시 강남구 개포로621	

구분	기정		변경				지구별 면적(㎡)			소유자		비고
	위치	면적(㎡)	위치	지목	공부상면적(㎡)	편입면적(㎡)	1지구	2지구	3지구	성명	주소	
3483	마곡동306-5	338	마곡동306-5	답	338.0	338.0		338.0		에스에이치공사	서울특별시 강남구 개포로621	
3484	마곡동30-7	51	마곡동30-7	답	51.0	51.0			51.0	국(국토교통부)	세종특별자치시 도움6로 11	
3485	마곡동307-1	661	마곡동307-1	답	284.0	284.0		284.0		에스에이치공사	서울특별시 강남구 개포로621	
3486			마곡동307-3	답	294.0	294.0		294.0		에스에이치공사	서울특별시 강남구 개포로621	
3487			마곡동307-4	답	83.0	83.0		83.0		에스에이치공사	서울특별시 강남구 개포로621	
3488	마곡동307-2	2,631	마곡동307-2	답	194.0	194.0		194.0		에스에이치공사	서울특별시 강남구 개포로621	
3489			마곡동307-5	답	1.0	1.0		1.0		에스에이치공사	서울특별시 강남구 개포로621	
3490			마곡동307-6	답	2,436.0	2,436.0		2,436.0		에스에이치공사	서울특별시 강남구 개포로621	
3491	마곡동30-8	1,498	마곡동30-8	답	1,498.0	1,498.0			1,498.0	국(국토교통부)	세종특별자치시 도움6로 11	
3492	마곡동308-1	15	마곡동308-1	답	15.0	15.0		15.0		에스에이치공사	서울특별시 강남구 개포로621	
3493	마곡동308-2	377	마곡동308-2	답	377.0	377.0		377.0		에스에이치공사	서울특별시 강남구 개포로621	
3494	마곡동308-3	1,168	마곡동308-3	답	118.0	118.0		118.0		에스에이치공사	서울특별시 강남구 개포로621	
3495			마곡동308-7	답	1,050.0	1,050.0		1,050.0		에스에이치공사	서울특별시 강남구 개포로621	
3496	마곡동308-4	1,510	마곡동308-4	답	374.0	374.0		374.0		에스에이치공사	서울특별시 강남구 개포로621	
3497			마곡동308-8	답	1,136.0	1,136.0		1,136.0		에스에이치공사	서울특별시 강남구 개포로621	
3498	마곡동308-5	4,449	마곡동308-5	답	2,681.0	2,681.0		2,681.0		에스에이치공사	서울특별시 강남구 개포로621	
3499			마곡동308-9	답	1,768.0	1,768.0		1,768.0		에스에이치공사	서울특별시 강남구 개포로621	
3500	마곡동308-6	210	마곡동308-6	답	210.0	210.0		210.0		에스에이치공사	서울특별시 강남구 개포로621	
3501	마곡동309	1,015	마곡동309	답	1,015.0	1,015.0		1,015.0		에스에이치공사	서울특별시 강남구 개포로621	
3502	마곡동30-9	58	마곡동30-9	답	58.0	58.0			58.0	국(국토교통부)	세종특별자치시 도움6로 11	
3503	마곡동309-1	670	마곡동309-1	답	670.0	670.0		670.0		에스에이치공사	서울특별시 강남구 개포로621	
3504	마곡동309-2	1,727	마곡동309-2	답	435.0	435.0		435.0		에스에이치공사	서울특별시 강남구 개포로621	
3505			마곡동309-3	답	8.0	8.0		8.0		에스에이치공사	서울특별시 강남구 개포로621	
3506			마곡동309-4	답	1,284.0	1,284.0		1,284.0		에스에이치공사	서울특별시 강남구 개포로621	
3507	마곡동310-1	782	마곡동310-1	답	765.0	765.0		765.0		에스에이치공사	서울특별시 강남구 개포로621	
3508			마곡동310-5	답	17.0	17.0		17.0		에스에이치공사	서울특별시 강남구 개포로621	
3509	마곡동310-3	595	마곡동310-3	답	299.0	299.0		299.0		에스에이치공사	서울특별시 강남구 개포로621	
3510			마곡동310-6	답	3.0	3.0		3.0		에스에이치공사	서울특별시 강남구 개포로621	
3511			마곡동310-7	답	293.0	293.0		293.0		에스에이치공사	서울특별시 강남구 개포로621	
3512	마곡동310-4	1,598	마곡동310-4	답	1,157.0	1,157.0		1,157.0		에스에이치공사	서울특별시 강남구 개포로621	
3513			마곡동310-8	답	15.0	15.0		15.0		에스에이치공사	서울특별시 강남구 개포로621	
3514			마곡동310-9	답	381.0	381.0		381.0		에스에이치공사	서울특별시 강남구 개포로621	
3515			마곡동310-10	답	45.0	45.0		45.0		에스에이치공사	서울특별시 강남구 개포로621	
3516	마곡동31-1	26	마곡동31-1	답	26.0	26.0			26.0	서울주택도시공사	서울특별시 강남구 개포로621	
3517	마곡동31-10	3	마곡동31-10	답	3.0	3.0			3.0	국(국토교통부)	세종특별자치시 도움6로 11	
3518	마곡동311-1	3,121	마곡동311-1	답	3,121.0	3,121.0		3,121.0		에스에이치공사	서울특별시 강남구 개포로621	
3519	마곡동311-3	516	마곡동311-3	전	516.0	516.0		516.0		에스에이치공사	서울특별시 강남구 개포로621	
3520	마곡동31-2	5	마곡동31-2	구거	5.0	5.0			5.0	서울주택도시공사	서울특별시 강남구 개포로621	
3521	마곡동312-1	909	마곡동312-1	구거	909.0	909.0		909.0		에스에이치공사	서울특별시 강남구 개포로621	
3522	마곡동312-2	632	마곡동312-2	구거	632.0	632.0		632.0		에스에이치공사	서울특별시 강남구 개포로621	
3523	마곡동312-5	60	마곡동312-5	답	60.0	60.0		60.0		에스에이치공사	서울특별시 강남구 개포로621	
3524	마곡동312-6	387	마곡동312-6	답	387.0	387.0		387.0		에스에이치공사	서울특별시 강남구 개포로621	

구분	기정		변경				지구별 면적(㎡)			소유자		비고
	위치	면적(㎡)	위치	지목	공부상면적(㎡)	편입면적(㎡)	1지구	2지구	3지구	성명	주소	
3525	마곡동312-7	562	마곡동312-7	전	562.0	562.0		562.0		에스에이치공사	서울특별시 강남구 개포로621	
3526	마곡동312-8	661	마곡동312-8	전	661.0	661.0		661.0		에스에이치공사	서울특별시 강남구 개포로621	
3527	마곡동313-1	668	마곡동313-1	답	668.0	668.0		668.0		에스에이치공사	서울특별시 강남구 개포로621	
3528	마곡동313-3	678	마곡동313-3	답	678.0	678.0		678.0		에스에이치공사	서울특별시 강남구 개포로621	
3529	마곡동31-4	6	마곡동31-4	구거	6.0	6.0			6.0	국(국토교통부)	세종특별자치시 도움6로 11	
3530	마곡동314-1	185	마곡동314-1	대	185.0	185.0		185.0		에스에이치공사	서울특별시 강남구 개포로621	
3531	마곡동314-2	1,283	마곡동314-2	전	192.0	192.0	192.0			에스에이치공사	서울특별시 강남구 개포로621	
3532			마곡동314-3	전	1,091.0	1,091.0		1,091.0		에스에이치공사	서울특별시 강남구 개포로621	
3533	마곡동315-1	823	마곡동315-1	전	823.0	823.0	823.0			에스에이치공사	서울특별시 강남구 개포로621	
3534	마곡동315-2	4,085	마곡동315-2	임야	536.0	536.0	536.0			에스에이치공사	서울특별시 강남구 개포로621	
3535			마곡동315-8	임야	3,549.0	3,549.0		3,549.0		에스에이치공사	서울특별시 강남구 개포로621	
3536	마곡동315-3	284	마곡동315-3	전	284.0	284.0		284.0		에스에이치공사	서울특별시 강남구 개포로621	
3537	마곡동315-4	136	마곡동315-4	대	122.0	122.0	122.0			에스에이치공사	서울특별시 강남구 개포로621	
3538			마곡동315-9	대	14.0	14.0		14.0		에스에이치공사	서울특별시 강남구 개포로621	
3539	마곡동315-5	533	마곡동315-5	임야	322.0	322.0	322.0			에스에이치공사	서울특별시 강남구 개포로621	
3540			마곡동315-10	임야	15.0	15.0	15.0			에스에이치공사	서울특별시 강남구 개포로621	
3541			마곡동315-11	임야	196.0	196.0		196.0		에스에이치공사	서울특별시 강남구 개포로621	
3542	마곡동315-6	288	마곡동315-6	임야	284.0	284.0	284.0			에스에이치공사	서울특별시 강남구 개포로621	
3543			마곡동315-12	임야	4.0	4.0		4.0		에스에이치공사	서울특별시 강남구 개포로621	
3544	마곡동315-7	13	마곡동315-7	임야	11.0	11.0	11.0			에스에이치공사	서울특별시 강남구 개포로621	
3545			마곡동315-13	임야	2.0	2.0		2.0		에스에이치공사	서울특별시 강남구 개포로621	
3546	마곡동316-1	5,141	마곡동316-1	전	744.0	744.0	744.0			에스에이치공사	서울특별시 강남구 개포로621	
3547			마곡동316-3	전	420.0	420.0		420.0		에스에이치공사	서울특별시 강남구 개포로621	
3548			마곡동316-4	전	3,977.0	3,977.0		3,977.0		에스에이치공사	서울특별시 강남구 개포로621	
3549	마곡동317	2,407	마곡동317	전	40.0	40.0	40.0			에스에이치공사	서울특별시 강남구 개포로621	
3550			마곡동317-1	전	1,378.0	1,378.0		1,378.0		에스에이치공사	서울특별시 강남구 개포로621	
3551			마곡동317-2	전	989.0	989.0		989.0		에스에이치공사	서울특별시 강남구 개포로621	
3552	마곡동318	1,762	마곡동318	전	1,211.0	1,211.0		1,211.0		에스에이치공사	서울특별시 강남구 개포로621	
3553			마곡동318-1	전	551.0	551.0		551.0		에스에이치공사	서울특별시 강남구 개포로621	
3554	마곡동319	1,260	마곡동319	답	528.0	528.0		528.0		에스에이치공사	서울특별시 강남구 개포로621	
3555			마곡동319-3	답	649.0	649.0		649.0		에스에이치공사	서울특별시 강남구 개포로621	
3556			마곡동319-4	답	83.0	83.0		83.0		에스에이치공사	서울특별시 강남구 개포로621	
3557	마곡동31-9	412	마곡동31-9	답	412.0	412.0			412.0	서울주택도시공사	서울특별시 강남구 개포로621	
3558	마곡동319-1	961	마곡동319-1	답	110.0	110.0		110.0		에스에이치공사	서울특별시 강남구 개포로621	
3559			마곡동319-5	답	851.0	851.0		851.0		에스에이치공사	서울특별시 강남구 개포로621	
3560	마곡동319-2	797	마곡동319-2	답	797.0	797.0		797.0		에스에이치공사	서울특별시 강남구 개포로621	
3561	마곡동320	1,395	마곡동320	전	673.0	673.0		673.0		에스에이치공사	서울특별시 강남구 개포로621	
3562			마곡동320-1	전	444.0	444.0		444.0		에스에이치공사	서울특별시 강남구 개포로621	
3563			마곡동320-2	전	278.0	278.0		278.0		에스에이치공사	서울특별시 강남구 개포로621	
3564	마곡동32-10	5,099	마곡동32-10	유지	5,099.0	5,099.0			5,099.0	서울특별시	서울특별시 중구 세종대로 110	
3565	마곡동321-1	1,015	마곡동321-1	전	1,015.0	1,015.0		1,015.0		에스에이치공사	서울특별시 강남구 개포로621	
3566	마곡동32-11	1,564	마곡동32-11	답	1,564.0	1,564.0			1,564.0	국(국토교통부)	세종특별자치시 도움6로 11	

구분	기정		변경				지구별 면적(㎡)			소유자		비고
	위치	면적(㎡)	위치	지목	공부상면적(㎡)	편입면적(㎡)	1지구	2지구	3지구	성명	주소	
3567	마곡동321-2	1,653	마곡동321-2	전	356.0	356.0		356.0		에스에이치공사	서울특별시 강남구 개포로621	
3568			마곡동321-3	전	1,297.0	1,297.0		1,297.0		에스에이치공사	서울특별시 강남구 개포로621	
3569	마곡동32-12	1,542	마곡동32-12	답	1,542.0	1,542.0			1,542.0	국(국토교통부)	세종특별자치시 도움6로 11	
3570	마곡동32-13	43	마곡동32-13	구거	43.0	43.0			43.0	오창환	-	
3571	마곡동32-15	266	마곡동32-15	유지	266.0	266.0			266.0	국(국토교통부)	세종특별자치시 도움6로 11	
3572	마곡동32-16	5,619	마곡동32-16	유지	5,619.0	5,619.0			5,619.0	국(국토교통부)	세종특별자치시 도움6로 11	
3573	마곡동32-17	12,076	마곡동32-17	유지	12,076.0	12,076.0			12,076.0	국(국토교통부)	세종특별자치시 도움6로 11	
3574	마곡동32-18	26,744	마곡동32-18	유지	26,744.0	26,744.0			26,744.0	서울특별시	서울특별시 중구 세종대로 110	
3575	마곡동32-19	44	마곡동32-19	답	44.0	44.0			44.0	서울특별시	서울특별시 중구 세종대로 110	
3576	마곡동32-20	16	마곡동32-20	답	16.0	16.0			16.0	서울특별시	서울특별시 중구 세종대로 110	
3577	마곡동322-1	1,531	마곡동322-1	전	744.0	744.0		744.0		에스에이치공사	서울특별시 강남구 개포로621	
3578			마곡동322-10	전	767.0	767.0		767.0		에스에이치공사	서울특별시 강남구 개포로621	
3579			마곡동322-11	전	19.0	19.0		19.0		에스에이치공사	서울특별시 강남구 개포로621	
3580			마곡동322-12	전	1.0	1.0		1.0		에스에이치공사	서울특별시 강남구 개포로621	
3581	마곡동32-21	76	마곡동32-21	답	76.0	76.0			76.0	국(국토교통부)	세종특별자치시 도움6로 11	
3582	마곡동322-2	20	마곡동322-2	전	20.0	20.0		20.0		에스에이치공사	서울특별시 강남구 개포로621	
3583	마곡동322-3	179	마곡동322-3	답	179.0	179.0		179.0		에스에이치공사	서울특별시 강남구 개포로621	
3584	마곡동322-4	20	마곡동322-4	답	20.0	20.0		20.0		에스에이치공사	서울특별시 강남구 개포로621	
3585	마곡동322-5	53	마곡동322-5	전	53.0	53.0		53.0		에스에이치공사	서울특별시 강남구 개포로621	
3586	마곡동322-6	43	마곡동322-6	전	43.0	43.0		43.0		에스에이치공사	서울특별시 강남구 개포로621	
3587	마곡동322-7	615	마곡동322-7	대	615.0	615.0		615.0		에스에이치공사	서울특별시 강남구 개포로621	
3588	마곡동322-8	2,612	마곡동322-8	답	465.0	465.0		465.0		에스에이치공사	서울특별시 강남구 개포로621	
3589			마곡동322-13	답	1,914.0	1,914.0		1,914.0		에스에이치공사	서울특별시 강남구 개포로621	
3590			마곡동322-14	답	233.0	233.0		233.0		에스에이치공사	서울특별시 강남구 개포로621	
3591	마곡동322-9	172	마곡동322-9	전	172.0	172.0		172.0		에스에이치공사	서울특별시 강남구 개포로621	
3592	마곡동32-3	96	마곡동32-3	답	96.0	96.0			96.0	서울특별시	서울특별시 중구 세종대로 110	
3593	마곡동323-1	264	마곡동323-1	전	264.0	264.0		264.0		에스에이치공사	서울특별시 강남구 개포로621	
3594	마곡동323-2	1,582	마곡동323-2	답	1,582.0	1,582.0		1,582.0		에스에이치공사	서울특별시 강남구 개포로621	
3595	마곡동323-3	196	마곡동323-3	전	196.0	196.0		196.0		에스에이치공사	서울특별시 강남구 개포로621	
3596	마곡동323-4	959	마곡동323-4	답	959.0	959.0		959.0		에스에이치공사	서울특별시 강남구 개포로621	
3597	마곡동323-5	8,307	마곡동323-5	대	455.0	455.0	455.0			에스에이치공사	서울특별시 강남구 개포로621	
3598			마곡동323-6	대	7,852.0	7,852.0		7,852.0		에스에이치공사	서울특별시 강남구 개포로621	
3599	마곡동324-12	651	마곡동324-12	전	651.0	651.0		651.0		에스에이치공사	서울특별시 강남구 개포로621	
3600	마곡동324-13	104	마곡동324-13	전	104.0	104.0		104.0		에스에이치공사	서울특별시 강남구 개포로621	
3601	마곡동324-14	51	마곡동324-14	도로	51.0	51.0		51.0		에스에이치공사	서울특별시 강남구 개포로621	
3602	마곡동324-15	46	마곡동324-15	전	46.0	46.0		46.0		에스에이치공사	서울특별시 강남구 개포로621	
3603	마곡동324-2	635	마곡동324-2	전	635.0	635.0		635.0		에스에이치공사	서울특별시 강남구 개포로621	
3604	마곡동324-3	2,311	마곡동324-3	전	2,311.0	2,311.0		2,311.0		에스에이치공사	서울특별시 강남구 개포로621	
3605	마곡동324-4	247	마곡동324-4	전	247.0	247.0		247.0		에스에이치공사	서울특별시 강남구 개포로621	
3606	마곡동324-6	601	마곡동324-6	전	601.0	601.0		601.0		에스에이치공사	서울특별시 강남구 개포로621	
3607	마곡동324-7	350	마곡동324-7	전	350.0	350.0		350.0		에스에이치공사	서울특별시 강남구 개포로621	
3608	마곡동324-8	269	마곡동324-8	도로	269.0	269.0		269.0		에스에이치공사	서울특별시 강남구 개포로621	

구분	기정		변경				지구별 면적(㎡)			소유자		비고
	위치	면적(㎡)	위치	지목	공부상면적(㎡)	편입면적(㎡)	1지구	2지구	3지구	성명	주소	
3609	마곡동324-9	145	마곡동324-9	전	145.0	145.0		145.0		에스에이치공사	서울특별시 강남구 개포로621	
3610	마곡동325-1	752	마곡동325-1	전	752.0	752.0		752.0		에스에이치공사	서울특별시 강남구 개포로621	
3611	마곡동325-2	36	마곡동325-2	전	36.0	36.0		36.0		에스에이치공사	서울특별시 강남구 개포로621	
3612	마곡동325-3	7	마곡동325-3	전	7.0	7.0		7.0		에스에이치공사	서울특별시 강남구 개포로621	
3613	마곡동325-6	65	마곡동325-6	전	65.0	65.0		65.0		에스에이치공사	서울특별시 강남구 개포로621	
3614	마곡동325-8	181	마곡동325-8	전	181.0	181.0		181.0		에스에이치공사	서울특별시 강남구 개포로621	
3615	마곡동325-9	814	마곡동325-9	전	814.0	814.0		814.0		에스에이치공사	서울특별시 강남구 개포로621	
3616	마곡동326-41	4	마곡동326-41	전	4.0	4.0		4.0		에스에이치공사	서울특별시 강남구 개포로621	
3617	마곡동32-7	34	마곡동32-7	답	34.0	34.0			34.0	서울특별시	서울특별시 중구 세종대로 110	
3618	마곡동327-101	1	마곡동327-101	도로	1.0	1.0		1.0		서울특별시강서구	서울특별시 강서구 화곡로 302	
3619	마곡동327-102	7	마곡동327-102	도로	7.0	7.0		7.0		서울특별시강서구	서울특별시 강서구 화곡로 302	
3620	마곡동327-103	1,073	마곡동327-103	도로	46.0	46.0	46.0			서울특별시강서구	서울특별시 강서구 화곡로 302	
3621			마곡동327-105	도로	1,027.0	1,027.0		1,027.0		서울특별시강서구	서울특별시 강서구 화곡로 302	
3622	마곡동327-25	259	마곡동327-25	전	259.0	259.0		259.0		에스에이치공사	서울특별시 강남구 개포로621	
3623	마곡동327-65	204	마곡동327-65	전	204.0	204.0		204.0		에스에이치공사	서울특별시 강남구 개포로621	
3624	마곡동327-66	36	마곡동327-66	도로	36.0	36.0		36.0		에스에이치공사	서울특별시 강남구 개포로621	
3625	마곡동327-78	84	마곡동327-78	임야	23.0	23.0	23.0			에스에이치공사	서울특별시 강남구 개포로621	
3626			마곡동327-104	임야	61.0	61.0		61.0		에스에이치공사	서울특별시 강남구 개포로621	
3627	마곡동327-96	179	마곡동327-96	유지	179.0	179.0		179.0		에스에이치공사	서울특별시 강남구 개포로621	
3628	마곡동327-97	86	마곡동327-97	도로	86.0	86.0		86.0		서울특별시	서울특별시 중구 세종대로 110	
3629	마곡동327-98	520	마곡동327-98	전	520.0	520.0		520.0		에스에이치공사	서울특별시 강남구 개포로621	
3630	마곡동327-99	27	마곡동327-99	전	27.0	27.0		27.0		에스에이치공사	서울특별시 강남구 개포로621	
3631	마곡동32-9	2,483	마곡동32-9	유지	2,483.0	2,483.0			2,483.0	국(국토교통부)	세종특별자치시 도움6로 11	
3632	마곡동332-1	370	마곡동332-1	도로	370.0	370.0	370.0			에스에이치공사	서울특별시 강남구 개포로621	
3633	마곡동333	64	마곡동333	대	64.0	64.0	64.0			에스에이치공사	서울특별시 강남구 개포로621	
3634	마곡동334-1	314	마곡동334-1	대	314.0	314.0	314.0			에스에이치공사	서울특별시 강남구 개포로621	
3635	마곡동334-2	122	마곡동334-2	전	122.0	122.0	122.0			에스에이치공사	서울특별시 강남구 개포로621	
3636	마곡동334-3	215	마곡동334-3	대	215.0	215.0	215.0			에스에이치공사	서울특별시 강남구 개포로621	
3637	마곡동334-4	167	마곡동334-4	대	167.0	167.0	167.0			에스에이치공사	서울특별시 강남구 개포로621	
3638	마곡동334-8	244	마곡동334-8	대	244.0	244.0	244.0			에스에이치공사	서울특별시 강남구 개포로621	
3639	마곡동335	216	마곡동335	대	216.0	216.0	216.0			에스에이치공사	서울특별시 강남구 개포로621	
3640	마곡동335-3	430	마곡동335-3	대	430.0	430.0	430.0			에스에이치공사	서울특별시 강남구 개포로621	
3641	마곡동335-4	184	마곡동335-4	도로	184.0	184.0	184.0			에스에이치공사	서울특별시 강남구 개포로621	
3642	마곡동336	175	마곡동336	대	175.0	175.0	175.0			에스에이치공사	서울특별시 강남구 개포로621	
3643	마곡동336-1	195	마곡동336-1	대	195.0	195.0	195.0			에스에이치공사	서울특별시 강남구 개포로621	
3644	마곡동337-1	688	마곡동337-1	대	688.0	688.0	688.0			에스에이치공사	서울특별시 강남구 개포로621	
3645	마곡동337-10	73	마곡동337-10	대	73.0	73.0	73.0			에스에이치공사	서울특별시 강남구 개포로621	
3646	마곡동337-11	143	마곡동337-11	대	143.0	143.0	143.0			에스에이치공사	서울특별시 강남구 개포로621	
3647	마곡동337-12	361	마곡동337-12	대	361.0	361.0	361.0			에스에이치공사	서울특별시 강남구 개포로621	
3648	마곡동337-2	436	마곡동337-2	대	436.0	436.0	436.0			에스에이치공사	서울특별시 강남구 개포로621	
3649	마곡동337-3	774	마곡동337-3	전	661.0	661.0	661.0			에스에이치공사	서울특별시 강남구 개포로621	
3650			마곡동337-15	전	113.0	113.0		113.0		에스에이치공사	서울특별시 강남구 개포로621	

구분	기정		변경				지구별 면적(㎡)			소유자		비고
	위치	면적(㎡)	위치	지목	공부상면적(㎡)	편입면적(㎡)	1지구	2지구	3지구	성명	주소	
3651	마곡동337-4	165	마곡동337-4	대	165.0	165.0	165.0			에스에이치공사	서울특별시 강남구 개포로621	
3652	마곡동337-5	282	마곡동337-5	대	282.0	282.0	282.0			에스에이치공사	서울특별시 강남구 개포로621	
3653	마곡동337-6	66	마곡동337-6	대	66.0	66.0	66.0			에스에이치공사	서울특별시 강남구 개포로621	
3654	마곡동337-7	493	마곡동337-7	대	493.0	493.0	493.0			에스에이치공사	서울특별시 강남구 개포로621	
3655	마곡동337-9	222	마곡동337-9	대	222.0	222.0	222.0			에스에이치공사	서울특별시 강남구 개포로621	
3656	마곡동338-2	1,203	마곡동338-2	답	1,203.0	1,203.0	1,203.0			에스에이치공사	서울특별시 강남구 개포로621	
3657	마곡동338-3	139	마곡동338-3	답	139.0	139.0	139.0			에스에이치공사	서울특별시 강남구 개포로621	
3658	마곡동338-6	2,883	마곡동338-6	답	2,883.0	2,883.0	2,883.0			에스에이치공사	서울특별시 강남구 개포로621	
3659	마곡동339-1	235	마곡동339-1	답	235.0	235.0	235.0			에스에이치공사	서울특별시 강남구 개포로621	
3660	마곡동339-2	165	마곡동339-2	답	165.0	165.0	165.0			에스에이치공사	서울특별시 강남구 개포로621	
3661	마곡동340-1	579	마곡동340-1	답	579.0	579.0	579.0			에스에이치공사	서울특별시 강남구 개포로621	
3662	마곡동340-2	3,481	마곡동340-2	답	3,481.0	3,481.0	3,481.0			에스에이치공사	서울특별시 강남구 개포로621	
3663	마곡동340-3	552	마곡동340-3	답	552.0	552.0	552.0			에스에이치공사	서울특별시 강남구 개포로621	
3664	마곡동341-1	36	마곡동341-1	대	36.0	36.0	36.0			에스에이치공사	서울특별시 강남구 개포로621	
3665	마곡동341-2	12	마곡동341-2	대	12.0	12.0	12.0			에스에이치공사	서울특별시 강남구 개포로621	
3666	마곡동342-6	76	마곡동342-6	전	76.0	76.0	76.0			에스에이치공사	서울특별시 강남구 개포로621	
3667	마곡동351	489	마곡동351	답	489.0	489.0	489.0			에스에이치공사	서울특별시 강남구 개포로621	
3668	마곡동352	741	마곡동352	답	741.0	741.0	741.0			에스에이치공사	서울특별시 강남구 개포로621	
3669	마곡동353	2,701	마곡동353	답	2,701.0	2,701.0	2,701.0			에스에이치공사	서울특별시 강남구 개포로621	
3670	마곡동354	3,653	마곡동354	답	3,653.0	3,653.0	3,653.0			에스에이치공사	서울특별시 강남구 개포로621	
3671	마곡동35-5	14	마곡동35-5	답	14.0	14.0			14.0	국(국토교통부)	세종특별자치시 도움6로 11	
3672	마곡동35-8	5,141	마곡동35-8	유지	5,141.0	5,141.0			5,141.0	서울특별시	서울특별시 중구 세종대로 110	
3673	마곡동359-18	75	마곡동359-18	임야	75.0	75.0	75.0			에스에이치공사	서울특별시 강남구 개포로621	
3674	마곡동359-19	20	마곡동359-19	도로	20.0	20.0	20.0			서울특별시강서구	서울특별시 강서구 화곡로 302	
3675	마곡동360-4	1,598	마곡동360-4	대	1,598.0	1,598.0	1,598.0			에스에이치공사	서울특별시 강남구 개포로621	
3676	마곡동360-5	987	마곡동360-5	대	987.0	987.0	987.0			에스에이치공사	서울특별시 강남구 개포로621	
3677	마곡동361-1	1,501	마곡동361-1	구거	940.0	940.0	940.0			에스에이치공사	서울특별시 강남구 개포로621	
3678			마곡동361-11	구거	282.0	282.0	282.0			에스에이치공사	서울특별시 강남구 개포로621	
3679			마곡동361-9	구거	91.0	91.0		91.0		에스에이치공사	서울특별시 강남구 개포로621	
3680			마곡동361-18	구거	188.0	188.0		188.0		에스에이치공사	서울특별시 강남구 개포로621	
3681	마곡동361-4	407	마곡동361-4	구거	50.0	50.0	50.0			에스에이치공사	서울특별시 강남구 개포로621	
3682			마곡동361-12	구거	357.0	357.0	357.0			에스에이치공사	서울특별시 강남구 개포로621	
3683	마곡동361-5	393	마곡동361-5	답	302.0	302.0	302.0			에스에이치공사	서울특별시 강남구 개포로621	
3684			마곡동361-13	답	91.0	91.0	91.0			에스에이치공사	서울특별시 강남구 개포로621	
3685	마곡동361-6	3,775	마곡동361-6	답	856.0	856.0	856.0			에스에이치공사	서울특별시 강남구 개포로621	
3686			마곡동361-14	답	718.0	718.0	718.0			에스에이치공사	서울특별시 강남구 개포로621	
3687			마곡동361-15	답	2,201.0	2,201.0	2,201.0			에스에이치공사	서울특별시 강남구 개포로621	
3688	마곡동361-7	33	마곡동361-7	구거	33.0	33.0	33.0			에스에이치공사	서울특별시 강남구 개포로621	
3689	마곡동361-8	3,703	마곡동361-8	답	7.0	7.0	7.0			에스에이치공사	서울특별시 강남구 개포로621	
3690			마곡동361-16	답	2,406.0	2,406.0	2,406.0			에스에이치공사	서울특별시 강남구 개포로621	
3691			마곡동361-17	답	1,290.0	1,290.0	1,290.0			에스에이치공사	서울특별시 강남구 개포로621	
3692			마곡동361-10	답	3.0	3.0		3.0		에스에이치공사	서울특별시 강남구 개포로621	

구분	기정		변경				지구별 면적(㎡)			소유자		비고
	위치	면적(㎡)	위치	지목	공부상면적(㎡)	편입면적(㎡)	1지구	2지구	3지구	성명	주소	
3693	마곡동362-3	175	마곡동362-3	답	175.0	175.0	175.0			에스에이치공사	서울특별시 강남구 개포로621	
3694	마곡동363-1	1,642	마곡동363-1	답	736.0	736.0	736.0			에스에이치공사	서울특별시 강남구 개포로621	
3695			마곡동363-8	답	864.0	864.0		864.0		에스에이치공사	서울특별시 강남구 개포로621	
3696			마곡동363-15	답	42.0	42.0		42.0		에스에이치공사	서울특별시 강남구 개포로621	
3697	마곡동363-3	33	마곡동363-3	구거	33.0	33.0		33.0		에스에이치공사	서울특별시 강남구 개포로621	
3698	마곡동363-5	2,681	마곡동363-5	답	306.0	306.0	306.0			에스에이치공사	서울특별시 강남구 개포로621	
3699			마곡동363-12	답	495.0	495.0	495.0			에스에이치공사	서울특별시 강남구 개포로621	
3700			마곡동363-9	답	54.0	54.0		54.0		에스에이치공사	서울특별시 강남구 개포로621	
3701			마곡동363-16	답	943.0	943.0		943.0		에스에이치공사	서울특별시 강남구 개포로621	
3702			마곡동363-17	답	883.0	883.0		883.0		에스에이치공사	서울특별시 강남구 개포로621	
3703	마곡동363-6	132	마곡동363-6	답	2.0	2.0	2.0			에스에이치공사	서울특별시 강남구 개포로621	
3704			마곡동363-10	답	90.0	90.0		90.0		에스에이치공사	서울특별시 강남구 개포로621	
3705			마곡동363-18	답	40.0	40.0		40.0		에스에이치공사	서울특별시 강남구 개포로621	
3706	마곡동363-7	599	마곡동363-7	답	269.0	269.0	269.0			에스에이치공사	서울특별시 강남구 개포로621	
3707			마곡동363-13	답	25.0	25.0	25.0			에스에이치공사	서울특별시 강남구 개포로621	
3708			마곡동363-14	답	23.0	23.0	23.0			에스에이치공사	서울특별시 강남구 개포로621	
3709			마곡동363-11	답	154.0	154.0		154.0		에스에이치공사	서울특별시 강남구 개포로621	
3710			마곡동363-19	답	128.0	128.0		128.0		에스에이치공사	서울특별시 강남구 개포로621	
3711	마곡동364-1	1,521	마곡동364-1	구거	1,370.0	1,370.0		1,370.0		에스에이치공사	서울특별시 강남구 개포로621	
3712			마곡동364-12	구거	151.0	151.0		151.0		에스에이치공사	서울특별시 강남구 개포로621	
3713	마곡동364-10	312	마곡동364-10	답	312.0	312.0		312.0		에스에이치공사	서울특별시 강남구 개포로621	
3714	마곡동364-11	10	마곡동364-11	구거	10.0	10.0		10.0		에스에이치공사	서울특별시 강남구 개포로621	
3715	마곡동364-2	817	마곡동364-2	구거	817.0	817.0		817.0		에스에이치공사	서울특별시 강남구 개포로621	
3716	마곡동364-6	1,328	마곡동364-6	답	1,128.0	1,128.0		1,128.0		에스에이치공사	서울특별시 강남구 개포로621	
3717			마곡동364-13	답	200.0	200.0		200.0		에스에이치공사	서울특별시 강남구 개포로621	
3718	마곡동364-7	678	마곡동364-7	답	678.0	678.0		678.0		에스에이치공사	서울특별시 강남구 개포로621	
3719	마곡동364-8	188	마곡동364-8	답	188.0	188.0		188.0		에스에이치공사	서울특별시 강남구 개포로621	
3720	마곡동364-9	103	마곡동364-9	답	103.0	103.0		103.0		에스에이치공사	서울특별시 강남구 개포로621	
3721	마곡동365-1	63	마곡동365-1	구거	63.0	63.0		63.0		에스에이치공사	서울특별시 강남구 개포로621	
3722	마곡동365-10	2,621	마곡동365-10	답	2,621.0	2,621.0		2,621.0		에스에이치공사	서울특별시 강남구 개포로621	
3723	마곡동365-11	2,344	마곡동365-11	답	1,680.0	1,680.0		1,680.0		에스에이치공사	서울특별시 강남구 개포로621	
3724			마곡동365-26	답	664.0	664.0		664.0		에스에이치공사	서울특별시 강남구 개포로621	
3725	마곡동365-12	1,435	마곡동365-12	답	1,435.0	1,435.0		1,435.0		에스에이치공사	서울특별시 강남구 개포로621	
3726	마곡동365-13	2,678	마곡동365-13	답	2,678.0	2,678.0		2,678.0		에스에이치공사	서울특별시 강남구 개포로621	
3727	마곡동365-14	3,051	마곡동365-14	답	3,051.0	3,051.0		3,051.0		에스에이치공사	서울특별시 강남구 개포로621	
3728	마곡동365-15	2,787	마곡동365-15	답	2,787.0	2,787.0		2,787.0		에스에이치공사	서울특별시 강남구 개포로621	
3729	마곡동365-16	463	마곡동365-16	답	463.0	463.0		463.0		에스에이치공사	서울특별시 강남구 개포로621	
3730	마곡동365-17	258	마곡동365-17	답	258.0	258.0		258.0		에스에이치공사	서울특별시 강남구 개포로621	
3731	마곡동365-18	3,187	마곡동365-18	답	3,187.0	3,187.0		3,187.0		에스에이치공사	서울특별시 강남구 개포로621	
3732	마곡동365-19	3,071	마곡동365-19	답	3,071.0	3,071.0		3,071.0		에스에이치공사	서울특별시 강남구 개포로621	
3733	마곡동365-20	2,496	마곡동365-20	답	2,496.0	2,496.0		2,496.0		에스에이치공사	서울특별시 강남구 개포로621	
3734	마곡동365-21	208	마곡동365-21	답	208.0	208.0		208.0		에스에이치공사	서울특별시 강남구 개포로621	

구분	기정		변경				지구별 면적(㎡)			소유자		비고
	위치	면적(㎡)	위치	지목	공부상면적(㎡)	편입면적(㎡)	1지구	2지구	3지구	성명	주소	
3735	마곡동365-22	198	마곡동365-22	답	198.0	198.0	198.0			에스에이치공사	서울특별시 강남구 개포로621	
3736	마곡동365-23	469	마곡동365-23	답	469.0	469.0		469.0		에스에이치공사	서울특별시 강남구 개포로621	
3737	마곡동365-24	3,244	마곡동365-24	답	3,244.0	3,244.0		3,244.0		에스에이치공사	서울특별시 강남구 개포로621	
3738	마곡동365-8	10,777	마곡동365-8	답	3,247.0	3,247.0	3,247.0			에스에이치공사	서울특별시 강남구 개포로621	
3739			마곡동365-25	답	7,530.0	7,530.0		7,530.0		에스에이치공사	서울특별시 강남구 개포로621	
3740	마곡동365-9	271	마곡동365-9	답	271.0	271.0		271.0		에스에이치공사	서울특별시 강남구 개포로621	
3741	마곡동366-1	278	마곡동366-1	답	278.0	278.0		278.0		에스에이치공사	서울특별시 강남구 개포로621	
3742	마곡동366-10	8	마곡동366-10	답	8.0	8.0		8.0		에스에이치공사	서울특별시 강남구 개포로621	
3743	마곡동366-11	15	마곡동366-11	답	15.0	15.0		15.0		에스에이치공사	서울특별시 강남구 개포로621	
3744	마곡동366-2	1,654	마곡동366-2	답	333.0	333.0		333.0		에스에이치공사	서울특별시 강남구 개포로621	
3745			마곡동366-12	답	1,321.0	1,321.0		1,321.0		에스에이치공사	서울특별시 강남구 개포로621	
3746	마곡동366-3	73	마곡동366-3	구거	73.0	73.0		73.0		에스에이치공사	서울특별시 강남구 개포로621	
3747	마곡동366-4	565	마곡동366-4	답	565.0	565.0		565.0		에스에이치공사	서울특별시 강남구 개포로621	
3748	마곡동366-5	202	마곡동366-5	답	202.0	202.0		202.0		에스에이치공사	서울특별시 강남구 개포로621	
3749	마곡동366-6	684	마곡동366-6	답	684.0	684.0		684.0		에스에이치공사	서울특별시 강남구 개포로621	
3750	마곡동366-7	112	마곡동366-7	답	112.0	112.0		112.0		에스에이치공사	서울특별시 강남구 개포로621	
3751	마곡동366-8	662	마곡동366-8	답	662.0	662.0		662.0		에스에이치공사	서울특별시 강남구 개포로621	
3752	마곡동366-9	125	마곡동366-9	답	125.0	125.0		125.0		에스에이치공사	서울특별시 강남구 개포로621	
3753	마곡동367-1	116	마곡동367-1	답	116.0	116.0		116.0		에스에이치공사	서울특별시 강남구 개포로621	
3754	마곡동367-10	24	마곡동367-10	답	24.0	24.0		24.0		에스에이치공사	서울특별시 강남구 개포로621	
3755	마곡동367-11	1,869	마곡동367-11	답	363.0	363.0		363.0		에스에이치공사	서울특별시 강남구 개포로621	
3756			마곡동367-23	답	1,506.0	1,506.0		1,506.0		에스에이치공사	서울특별시 강남구 개포로621	
3757	마곡동367-12	1,178	마곡동367-12	답	129.0	129.0		129.0		에스에이치공사	서울특별시 강남구 개포로621	
3758			마곡동367-24	답	1,049.0	1,049.0		1,049.0		에스에이치공사	서울특별시 강남구 개포로621	
3759	마곡동367-13	2	마곡동367-13	답	2.0	2.0		2.0		에스에이치공사	서울특별시 강남구 개포로621	
3760	마곡동367-14	114	마곡동367-14	답	87.0	87.0		87.0		에스에이치공사	서울특별시 강남구 개포로621	
3761			마곡동367-25	답	9.0	9.0		9.0		에스에이치공사	서울특별시 강남구 개포로621	
3762			마곡동367-26	답	10.0	10.0		10.0		에스에이치공사	서울특별시 강남구 개포로621	
3763			마곡동367-17	답	8.0	8.0			8.0	에스에이치공사	서울특별시 강남구 개포로621	
3764	마곡동367-15	2	마곡동367-15	답	2.0	2.0		2.0		에스에이치공사	서울특별시 강남구 개포로621	
3765	마곡동367-16	2,828	마곡동367-16	답	521.0	521.0		521.0		에스에이치공사	서울특별시 강남구 개포로621	
3766			마곡동367-27	답	21.0	21.0		21.0		에스에이치공사	서울특별시 강남구 개포로621	
3767			마곡동367-28	답	2,286.0	2,286.0		2,286.0		에스에이치공사	서울특별시 강남구 개포로621	
3768	마곡동367-2	99	마곡동367-2	구거	70.0	70.0		70.0		에스에이치공사	서울특별시 강남구 개포로621	
3769			마곡동367-18	구거	29.0	29.0		29.0		에스에이치공사	서울특별시 강남구 개포로621	
3770	마곡동367-3	1,468	마곡동367-3	답	1,311.0	1,311.0		1,311.0		에스에이치공사	서울특별시 강남구 개포로621	
3771			마곡동367-19	답	156.0	156.0		156.0		에스에이치공사	서울특별시 강남구 개포로621	
3772			마곡동367-20	답	1.0	1.0		1.0		에스에이치공사	서울특별시 강남구 개포로621	
3773	마곡동367-4	19	마곡동367-4	답	19.0	19.0		19.0		에스에이치공사	서울특별시 강남구 개포로621	
3774	마곡동367-5	1,206	마곡동367-5	답	1,161.0	1,161.0		1,161.0		에스에이치공사	서울특별시 강남구 개포로621	
3775			마곡동367-21	답	45.0	45.0		45.0		에스에이치공사	서울특별시 강남구 개포로621	
3776	마곡동367-6	1,643	마곡동367-6	답	350.0	350.0		350.0		서울특별시	서울특별시 중구 세종대로 110	

구분	기정		변경				지구별 면적(㎡)			소유자		비고
	위치	면적(㎡)	위치	지목	공부상면적(㎡)	편입면적(㎡)	1지구	2지구	3지구	성명	주소	
3777			마곡동367-22	답	1,293.0	1,293.0		1,293.0		서울특별시	서울특별시 중구 세종대로 110	
3778	마곡동367-7	746	마곡동367-7	답	746.0	746.0		746.0		에스에이치공사	서울특별시 강남구 개포로621	
3779	마곡동368-1	20	마곡동368-1	구거	20.0	20.0		20.0		국(국토교통부)	세종특별자치시 도움6로 11	
3780	마곡동368-3	1,118	마곡동368-3	답	1,118.0	1,118.0		1,118.0		에스에이치공사	서울특별시 강남구 개포로621	
3781	마곡동368-4	672	마곡동368-4	답	672.0	672.0		672.0		에스에이치공사	서울특별시 강남구 개포로621	
3782	마곡동368-5	1	마곡동368-5	답	1.0	1.0		1.0		서울특별시	서울특별시 중구 세종대로 110	
3783	마곡동368-7	321	마곡동368-7	답	321.0	321.0		321.0		서울특별시	서울특별시 중구 세종대로 110	
3784	마곡동369-1	17	마곡동369-1	구거	17.0	17.0			17.0	국(국토교통부)	세종특별자치시 도움6로 11	
3785	마곡동369-10	856	마곡동369-10	답	856.0	856.0			856.0	에스에이치공사	서울특별시 강남구 개포로621	
3786	마곡동369-11	278	마곡동369-11	구거	278.0	278.0			278.0	에스에이치공사	서울특별시 강남구 개포로621	
3787	마곡동369-12	2,410	마곡동369-12	답	633.0	633.0		633.0		에스에이치공사	서울특별시 강남구 개포로621	
3788			마곡동369-25	답	364.0	364.0		364.0		에스에이치공사	서울특별시 강남구 개포로621	
3789			마곡동369-22	답	1,413.0	1,413.0			1,413.0	에스에이치공사	서울특별시 강남구 개포로621	
3790	마곡동369-13	132	마곡동369-13	구거	132.0	132.0			132.0	국(국토교통부)	세종특별자치시 도움6로 11	
3791	마곡동369-14	327	마곡동369-14	답	327.0	327.0			327.0	에스에이치공사	서울특별시 강남구 개포로621	
3792	마곡동369-15	38	마곡동369-15	답	38.0	38.0			38.0	에스에이치공사	서울특별시 강남구 개포로621	
3793	마곡동369-16	90	마곡동369-16	답	9.0	9.0		9.0		에스에이치공사	서울특별시 강남구 개포로621	
3794			마곡동369-23	답	81.0	81.0			81.0	에스에이치공사	서울특별시 강남구 개포로621	
3795	마곡동369-17	2	마곡동369-17	답	2.0	2.0			2.0	에스에이치공사	서울특별시 강남구 개포로621	
3796	마곡동369-18	31	마곡동369-18	답	31.0	31.0			31.0	에스에이치공사	서울특별시 강남구 개포로621	
3797	마곡동369-19	227	마곡동369-19	답	227.0	227.0			227.0	서울특별시	서울특별시 중구 세종대로 110	
3798	마곡동369-2	139	마곡동369-2	구거	139.0	139.0			139.0	에스에이치공사	서울특별시 강남구 개포로621	
3799	마곡동369-3	311	마곡동369-3	구거	10.0	10.0		10.0		국(국토교통부)	세종특별자치시 도움6로 11	
3800			마곡동369-24	구거	162.0	162.0		162.0		국(국토교통부)	세종특별자치시 도움6로 11	
3801			마곡동369-20	구거	139.0	139.0			139.0	국(국토교통부)	세종특별자치시 도움6로 11	
3802	마곡동369-4	105	마곡동369-4	답	105.0	105.0			105.0	에스에이치공사	서울특별시 강남구 개포로621	
3803	마곡동369-5	1,123	마곡동369-5	답	621.0	621.0		621.0		에스에이치공사	서울특별시 강남구 개포로621	
3804			마곡동369-21	답	502.0	502.0			502.0	에스에이치공사	서울특별시 강남구 개포로621	
3805	마곡동369-6	12	마곡동369-6	답	12.0	12.0			12.0	에스에이치공사	서울특별시 강남구 개포로621	
3806	마곡동369-7	2	마곡동369-7	답	2.0	2.0			2.0	에스에이치공사	서울특별시 강남구 개포로621	
3807	마곡동370-1	446	마곡동370-1	구거	174.0	174.0		174.0		에스에이치공사	서울특별시 강남구 개포로621	
3808			마곡동370-11	구거	86.0	86.0			86.0	에스에이치공사	서울특별시 강남구 개포로621	
3809			마곡동370-12	구거	186.0	186.0			186.0	에스에이치공사	서울특별시 강남구 개포로621	
3810	마곡동370-10	11	마곡동370-10	답	11.0	11.0			11.0	에스에이치공사	서울특별시 강남구 개포로621	
3811	마곡동370-3	966	마곡동370-3	답	40.0	40.0		40.0		에스에이치공사	서울특별시 강남구 개포로621	
3812			마곡동370-13	답	926.0	926.0			926.0	에스에이치공사	서울특별시 강남구 개포로621	
3813	마곡동370-4	104	마곡동370-4	답	104.0	104.0			104.0	서울특별시	서울특별시 중구 세종대로 110	
3814	마곡동370-5	66	마곡동370-5	답	66.0	66.0			66.0	에스에이치공사	서울특별시 강남구 개포로621	
3815	마곡동370-6	37	마곡동370-6	답	37.0	37.0			37.0	에스에이치공사	서울특별시 강남구 개포로621	
3816	마곡동370-7	766	마곡동370-7	답	766.0	766.0			766.0	에스에이치공사	서울특별시 강남구 개포로621	
3817	마곡동370-8	35	마곡동370-8	답	35.0	35.0			35.0	에스에이치공사	서울특별시 강남구 개포로621	
3818	마곡동370-9	71	마곡동370-9	답	71.0	71.0			71.0	서울특별시	서울특별시 중구 세종대로 110	

구분	기정		변경				지구별 면적(㎡)			소유자		비고
	위치	면적(㎡)	위치	지목	공부상면적(㎡)	편입면적(㎡)	1지구	2지구	3지구	성명	주소	
3819	마곡동37-1	415	마곡동37-1	도로	415.0	415.0			415.0	서울특별시	서울특별시 중구 세종대로 110	
3820	마곡동371-1	50	마곡동371-1	구거	50.0	50.0			50.0	에스에이치공사	서울특별시 강남구 개포로621	
3821	마곡동37-11	5	마곡동37-11	유지	5.0	5.0			5.0	국(국토교통부)	세종특별자치시 도움6로 11	
3822	마곡동371-2	6	마곡동371-2	구거	6.0	6.0			6.0	에스에이치공사	서울특별시 강남구 개포로621	
3823	마곡동371-3	582	마곡동371-3	구거	582.0	582.0			582.0	에스에이치공사	서울특별시 강남구 개포로621	
3824	마곡동37-13	54	마곡동37-13	구거	54.0	54.0			54.0	서울특별시	서울특별시 중구 세종대로 110	
3825	마곡동371-4	1,156	마곡동371-4	답	1,156.0	1,156.0			1,156.0	에스에이치공사	서울특별시 강남구 개포로621	
3826	마곡동371-5	450	마곡동371-5	답	450.0	450.0			450.0	에스에이치공사	서울특별시 강남구 개포로621	
3827	마곡동37-15	2	마곡동37-15	구거	2.0	2.0			2.0	서울특별시	서울특별시 중구 세종대로 110	
3828	마곡동371-6	1,312	마곡동371-6	답	1,312.0	1,312.0			1,312.0	에스에이치공사	서울특별시 강남구 개포로621	
3829	마곡동371-7	88	마곡동371-7	구거	88.0	88.0			88.0	국(국토교통부)	세종특별자치시 도움6로 11	
3830	마곡동37-17	195	마곡동37-17	대	195.0	195.0			195.0	국(국토교통부)	세종특별자치시 도움6로 11	
3831	마곡동371-8	2	마곡동371-8	구거	2.0	2.0			2.0	에스에이치공사	서울특별시 강남구 개포로621	
3832	마곡동371-9	487	마곡동371-9	답	487.0	487.0			487.0	에스에이치공사	서울특별시 강남구 개포로621	
3833	마곡동372-1	222	마곡동372-1	구거	222.0	222.0			222.0	국(국토교통부)	세종특별자치시 도움6로 11	
3834	마곡동372-10	515	마곡동372-10	답	14.0	14.0		14.0		에스에이치공사	서울특별시 강남구 개포로621	
3835			마곡동372-23	답	501.0	501.0			501.0	에스에이치공사	서울특별시 강남구 개포로621	
3836	마곡동372-13	276	마곡동372-13	답	276.0	276.0		276.0		에스에이치공사	서울특별시 강남구 개포로621	
3837	마곡동372-14	131	마곡동372-14	답	131.0	131.0		131.0		서울특별시	서울특별시 중구 세종대로 110	
3838	마곡동372-15	27	마곡동372-15	구거	27.0	27.0			27.0	국(국토교통부)	세종특별자치시 도움6로 11	
3839	마곡동372-16	355	마곡동372-16	답	346.0	346.0		346.0		에스에이치공사	서울특별시 강남구 개포로621	
3840			마곡동372-24	답	9.0	9.0			9.0	에스에이치공사	서울특별시 강남구 개포로621	
3841	마곡동372-17	84	마곡동372-17	답	84.0	84.0		84.0		에스에이치공사	서울특별시 강남구 개포로621	
3842	마곡동372-18	1	마곡동372-18	답	1.0	1.0		1.0		에스에이치공사	서울특별시 강남구 개포로621	
3843	마곡동372-19	217	마곡동372-19	답	217.0	217.0			217.0	에스에이치공사	서울특별시 강남구 개포로621	
3844	마곡동372-4	135	마곡동372-4	구거	71.0	71.0		71.0		에스에이치공사	서울특별시 강남구 개포로621	
3845			마곡동372-20	구거	64.0	64.0			64.0	에스에이치공사	서울특별시 강남구 개포로621	
3846	마곡동372-5	2,144	마곡동372-5	답	2,144.0	2,144.0		2,144.0		에스에이치공사	서울특별시 강남구 개포로621	
3847	마곡동372-6	3,384	마곡동372-6	답	1,492.0	1,492.0		1,492.0		에스에이치공사	서울특별시 강남구 개포로621	
3848			마곡동372-25	답	1,222.0	1,222.0		1,222.0		에스에이치공사	서울특별시 강남구 개포로621	
3849			마곡동372-21	답	670.0	670.0			670.0	에스에이치공사	서울특별시 강남구 개포로621	
3850	마곡동372-7	2,200	마곡동372-7	답	2,200.0	2,200.0			2,200.0	에스에이치공사	서울특별시 강남구 개포로621	
3851	마곡동372-8	595	마곡동372-8	구거	209.0	209.0		209.0		에스에이치공사	서울특별시 강남구 개포로621	
3852			마곡동372-26	구거	132.0	132.0		132.0		에스에이치공사	서울특별시 강남구 개포로621	
3853			마곡동372-22	구거	254.0	254.0			254.0	에스에이치공사	서울특별시 강남구 개포로621	
3854	마곡동372-9	101	마곡동372-9	답	101.0	101.0		101.0		에스에이치공사	서울특별시 강남구 개포로621	
3855	마곡동37-3	5	마곡동37-3	구거	5.0	5.0			5.0	서울특별시	서울특별시 중구 세종대로 110	
3856	마곡동373-1	374	마곡동373-1	답	330.0	330.0		330.0		에스에이치공사	서울특별시 강남구 개포로621	
3857			마곡동373-13	답	44.0	44.0		44.0		에스에이치공사	서울특별시 강남구 개포로621	
3858	마곡동373-10	1,117	마곡동373-10	답	1,103.0	1,103.0		1,103.0		에스에이치공사	서울특별시 강남구 개포로621	
3859			마곡동373-20	답	3.0	3.0		3.0		에스에이치공사	서울특별시 강남구 개포로621	
3860			마곡동373-21	답	11.0	11.0		11.0		에스에이치공사	서울특별시 강남구 개포로621	

구분	기정		변경				지구별 면적(㎡)			소유자		비고
	위치	면적(㎡)	위치	지목	공부상면적(㎡)	편입면적(㎡)	1지구	2지구	3지구	성명	주소	
3861	마곡동373-11	1,018	마곡동373-11	답	61.0	61.0		61.0		에스에이치공사	서울특별시 강남구 개포로621	
3862			마곡동373-22	답	957.0	957.0		957.0		에스에이치공사	서울특별시 강남구 개포로621	
3863	마곡동373-12	666	마곡동373-12	답	23.0	23.0		23.0		에스에이치공사	서울특별시 강남구 개포로621	
3864			마곡동373-23	답	643.0	643.0		643.0		에스에이치공사	서울특별시 강남구 개포로621	
3865	마곡동373-3	294	마곡동373-3	답	294.0	294.0		294.0		에스에이치공사	서울특별시 강남구 개포로621	
3866	마곡동373-5	228	마곡동373-5	답	167.0	167.0		167.0		에스에이치공사	서울특별시 강남구 개포로621	
3867			마곡동373-14	답	61.0	61.0		61.0		에스에이치공사	서울특별시 강남구 개포로621	
3868	마곡동373-6	3,192	마곡동373-6	답	3,158.0	3,158.0		3,158.0		에스에이치공사	서울특별시 강남구 개포로621	
3869			마곡동373-15	답	34.0	34.0		34.0		에스에이치공사	서울특별시 강남구 개포로621	
3870	마곡동373-7	10	마곡동373-7	답	10.0	10.0		10.0		에스에이치공사	서울특별시 강남구 개포로621	
3871	마곡동373-8	16	마곡동373-8	답	15.0	15.0		15.0		서울특별시	서울특별시 중구 세종대로 110	
3872			마곡동373-16	답	1.0	1.0		1.0		서울특별시	서울특별시 중구 세종대로 110	
3873	마곡동373-9	410	마곡동373-9	답	10.0	10.0		10.0		에스에이치공사	서울특별시 강남구 개포로621	
3874			마곡동373-17	답	76.0	76.0		76.0		에스에이치공사	서울특별시 강남구 개포로621	
3875			마곡동373-18	답	22.0	22.0		22.0		에스에이치공사	서울특별시 강남구 개포로621	
3876			마곡동373-19	답	302.0	302.0		302.0		에스에이치공사	서울특별시 강남구 개포로621	
3877	마곡동374-1	3,078	마곡동374-1	답	3,078.0	3,078.0		3,078.0		에스에이치공사	서울특별시 강남구 개포로621	
3878	마곡동374-2	1,018	마곡동374-2	답	1,018.0	1,018.0		1,018.0		에스에이치공사	서울특별시 강남구 개포로621	
3879	마곡동374-3	238	마곡동374-3	답	238.0	238.0		238.0		에스에이치공사	서울특별시 강남구 개포로621	
3880	마곡동37-5	1	마곡동37-5	유지	1.0	1.0			1.0	서울특별시	서울특별시 중구 세종대로 110	
3881	마곡동375-1	420	마곡동375-1	답	420.0	420.0		420.0		에스에이치공사	서울특별시 강남구 개포로621	
3882	마곡동375-3	1,507	마곡동375-3	답	1,507.0	1,507.0		1,507.0		에스에이치공사	서울특별시 강남구 개포로621	
3883	마곡동375-4	1,235	마곡동375-4	답	1,235.0	1,235.0		1,235.0		에스에이치공사	서울특별시 강남구 개포로621	
3884	마곡동375-5	2,871	마곡동375-5	답	2,871.0	2,871.0		2,871.0		에스에이치공사	서울특별시 강남구 개포로621	
3885	마곡동376-1	102	마곡동376-1	답	102.0	102.0		102.0		에스에이치공사	서울특별시 강남구 개포로621	
3886	마곡동376-10	1,554	마곡동376-10	답	793.0	793.0		793.0		에스에이치공사	서울특별시 강남구 개포로621	
3887			마곡동376-30	답	761.0	761.0		761.0		에스에이치공사	서울특별시 강남구 개포로621	
3888	마곡동376-11	1,166	마곡동376-11	답	640.0	640.0		640.0		에스에이치공사	서울특별시 강남구 개포로621	
3889			마곡동376-31	답	526.0	526.0		526.0		에스에이치공사	서울특별시 강남구 개포로621	
3890	마곡동376-12	86	마곡동376-12	답	79.0	79.0		79.0		서울특별시	서울특별시 중구 세종대로 110	
3891			마곡동376-32	답	7.0	7.0		7.0		서울특별시	서울특별시 중구 세종대로 110	
3892	마곡동376-13	130	마곡동376-13	답	97.0	97.0		97.0		서울특별시	서울특별시 중구 세종대로 110	
3893			마곡동376-33	답	33.0	33.0		33.0		서울특별시	서울특별시 중구 세종대로 110	
3894	마곡동376-14	2	마곡동376-14	구거	2.0	2.0		2.0		서울특별시	서울특별시 중구 세종대로 110	
3895	마곡동376-15	166	마곡동376-15	답	17.0	17.0		17.0		서울특별시	서울특별시 중구 세종대로 110	
3896			마곡동376-34	답	149.0	149.0		149.0		서울특별시	서울특별시 중구 세종대로 110	
3897	마곡동376-16	111	마곡동376-16	구거	111.0	111.0		111.0		국(국토교통부)	세종특별자치시 도움6로 11	
3898	마곡동376-17	476	마곡동376-17	구거	174.0	174.0		174.0		에스에이치공사	서울특별시 강남구 개포로621	
3899			마곡동376-22	구거	302.0	302.0			302.0	에스에이치공사	서울특별시 강남구 개포로621	
3900	마곡동376-18	30	마곡동376-18	구거	28.0	28.0		28.0		국(국토교통부)	세종특별자치시 도움6로 11	
3901			마곡동376-35	구거	2.0	2.0		2.0		국(국토교통부)	세종특별자치시 도움6로 11	
3902	마곡동376-19	98	마곡동376-19	구거	44.0	44.0		44.0		에스에이치공사	서울특별시 강남구 개포로621	

구분	기정		변경				지구별 면적(㎡)			소유자		비고
	위치	면적(㎡)	위치	지목	공부상면적(㎡)	편입면적(㎡)	1지구	2지구	3지구	성명	주소	
3903			마곡동376-23	구거	54.0	54.0			54.0	에스에이치공사	서울특별시 강남구 개포로621	
3904	마곡동376-2	1,163	마곡동376-2	구거	873.0	873.0		873.0		에스에이치공사	서울특별시 강남구 개포로621	
3905			마곡동376-24	구거	264.0	264.0		264.0		에스에이치공사	서울특별시 강남구 개포로621	
3906			마곡동376-25	구거	26.0	26.0		26.0		에스에이치공사	서울특별시 강남구 개포로621	
3907	마곡동376-20	2,029	마곡동376-20	답	84.0	84.0		84.0		에스에이치공사	서울특별시 강남구 개포로621	
3908			마곡동376-36	답	1,945.0	1,945.0		1,945.0		에스에이치공사	서울특별시 강남구 개포로621	
3909	마곡동376-21	1,142	마곡동376-21	답	1,142.0	1,142.0		1,142.0		에스에이치공사	서울특별시 강남구 개포로621	
3910	마곡동376-3	312	마곡동376-3	구거	226.0	226.0		226.0		에스에이치공사	서울특별시 강남구 개포로621	
3911			마곡동376-26	구거	73.0	73.0		73.0		에스에이치공사	서울특별시 강남구 개포로621	
3912			마곡동376-27	구거	13.0	13.0		13.0		에스에이치공사	서울특별시 강남구 개포로621	
3913	마곡동376-5	1,091	마곡동376-5	답	1,091.0	1,091.0		1,091.0		에스에이치공사	서울특별시 강남구 개포로621	
3914	마곡동376-6	65	마곡동376-6	답	65.0	65.0		65.0		서울특별시	서울특별시 중구 세종대로 110	
3915	마곡동376-7	288	마곡동376-7	답	288.0	288.0		288.0		에스에이치공사	서울특별시 강남구 개포로621	
3916	마곡동376-8	3,263	마곡동376-8	답	22.0	22.0		22.0		에스에이치공사	서울특별시 강남구 개포로621	
3917			마곡동376-28	답	3,241.0	3,241.0		3,241.0		에스에이치공사	서울특별시 강남구 개포로621	
3918	마곡동376-9	2,304	마곡동376-9	답	222.0	222.0		222.0		에스에이치공사	서울특별시 강남구 개포로621	
3919			마곡동376-29	답	2,082.0	2,082.0		2,082.0		에스에이치공사	서울특별시 강남구 개포로621	
3920	마곡동377-1	327	마곡동377-1	답	327.0	327.0		327.0		에스에이치공사	서울특별시 강남구 개포로621	
3921	마곡동377-2	13	마곡동377-2	구거	13.0	13.0		13.0		에스에이치공사	서울특별시 강남구 개포로621	
3922	마곡동377-3	1,564	마곡동377-3	답	91.0	91.0		91.0		에스에이치공사	서울특별시 강남구 개포로621	
3923			마곡동377-5	답	1,473.0	1,473.0		1,473.0		에스에이치공사	서울특별시 강남구 개포로621	
3924	마곡동377-4	1,157	마곡동377-4	답	299.0	299.0		299.0		에스에이치공사	서울특별시 강남구 개포로621	
3925			마곡동377-6	답	858.0	858.0		858.0		에스에이치공사	서울특별시 강남구 개포로621	
3926	마곡동37-8	37	마곡동37-8	도로	37.0	37.0			37.0	서울특별시	서울특별시 중구 세종대로 110	
3927	마곡동378-1	665	마곡동378-1	답	665.0	665.0		665.0		에스에이치공사	서울특별시 강남구 개포로621	
3928	마곡동378-2	73	마곡동378-2	구거	73.0	73.0		73.0		에스에이치공사	서울특별시 강남구 개포로621	
3929	마곡동37-9	50	마곡동37-9	대	50.0	50.0			50.0	국(국토교통부)	세종특별자치시 도움6로 11	
3930	마곡동379-1	34	마곡동379-1	구거	34.0	34.0		34.0		에스에이치공사	서울특별시 강남구 개포로621	
3931	마곡동379-2	341	마곡동379-2	답	341.0	341.0		341.0		에스에이치공사	서울특별시 강남구 개포로621	
3932	마곡동379-3	139	마곡동379-3	답	17.0	17.0		17.0		에스에이치공사	서울특별시 강남구 개포로621	
3933			마곡동379-4	답	122.0	122.0		122.0		에스에이치공사	서울특별시 강남구 개포로621	
3934	마곡동380-2	2,331	마곡동380-2	답	15.0	15.0	15.0			에스에이치공사	서울특별시 강남구 개포로621	
3935			마곡동380-5	답	540.0	540.0		540.0		에스에이치공사	서울특별시 강남구 개포로621	
3936			마곡동380-7	답	1,776.0	1,776.0		1,776.0		에스에이치공사	서울특별시 강남구 개포로621	
3937	마곡동380-3	53	마곡동380-3	구거	53.0	53.0	53.0			국(국토교통부)	세종특별자치시 도움6로 11	
3938	마곡동380-4	3,379	마곡동380-4	답	2,572.0	2,572.0	2,572.0			에스에이치공사	서울특별시 강남구 개포로621	
3939			마곡동380-6	답	807.0	807.0		807.0		에스에이치공사	서울특별시 강남구 개포로621	
3940	마곡동38-1	3,213	마곡동38-1	전	3,213.0	3,213.0			3,213.0	서울주택도시공사	서울특별시 강남구 개포로621	
3941	마곡동38-10	314	마곡동38-10	답	314.0	314.0			314.0	서울주택도시공사	서울특별시 강남구 개포로621	
3942	마곡동381-1	591	마곡동381-1	구거	591.0	591.0		591.0		에스에이치공사	서울특별시 강남구 개포로621	
3943	마곡동38-11	3	마곡동38-11	구거	3.0	3.0			3.0	서울주택도시공사	서울특별시 강남구 개포로621	
3944	마곡동381-2	3,104	마곡동381-2	답	151.0	151.0	151.0			에스에이치공사	서울특별시 강남구 개포로621	

구분	기정		변경				지구별 면적(㎡)			소유자		비고
	위치	면적(㎡)	위치	지목	공부상면적(㎡)	편입면적(㎡)	1지구	2지구	3지구	성명	주소	
3945			마곡동381-6	답	1,048.0	1,048.0		1,048.0		에스에이치공사	서울특별시 강남구 개포로621	
3946			마곡동381-9	답	1,905.0	1,905.0		1,905.0		에스에이치공사	서울특별시 강남구 개포로621	
3947	마곡동38-12	171	마곡동38-12	전	171.0	171.0			171.0	서울주택도시공사	서울특별시 강남구 개포로621	
3948	마곡동381-3	4,777	마곡동381-3	답	895.0	895.0	895.0			에스에이치공사	서울특별시 강남구 개포로621	
3949			마곡동381-7	답	1,183.0	1,183.0		1,183.0		에스에이치공사	서울특별시 강남구 개포로621	
3950			마곡동381-10	답	2,699.0	2,699.0		2,699.0		에스에이치공사	서울특별시 강남구 개포로621	
3951	마곡동38-13	302	마곡동38-13	답	302.0	302.0			302.0	김광제	-	
3952	마곡동381-4	82	마곡동381-4	구거	82.0	82.0		82.0		국(국토교통부)	세종특별자치시 도움6로 11	
3953	마곡동38-14	2,255	마곡동38-14	답	2,255.0	2,255.0			2,255.0	서울주택도시공사	서울특별시 강남구 개포로621	
3954	마곡동381-5	584	마곡동381-5	구거	8.0	8.0		8.0		에스에이치공사	서울특별시 강남구 개포로621	
3955			마곡동381-8	구거	576.0	576.0		576.0		에스에이치공사	서울특별시 강남구 개포로621	
3956	마곡동38-15	1,973	마곡동38-15	답	1,973.0	1,973.0			1,973.0	윤상종 외 21인	도봉구 쌍유동 605-339	
3957	마곡동38-16	4,136	마곡동38-16	답	4,136.0	4,136.0			4,136.0	에스에이치공사	서울특별시 강남구 개포로621	
3958	마곡동38-17	167	마곡동38-17	답	167.0	167.0			167.0	국(국토교통부)	세종특별자치시 도움6로 11	
3959	마곡동38-18	205	마곡동38-18	구거	205.0	205.0			205.0	국(국토교통부)	세종특별자치시 도움6로 11	
3960	마곡동38-2	10	마곡동38-2	구거	10.0	10.0			10.0	서울주택도시공사	서울특별시 강남구 개포로621	
3961	마곡동38-21	341	마곡동38-21	구거	341.0	341.0			341.0	국(국토교통부)	세종특별자치시 도움6로 11	
3962	마곡동382-2	3,375	마곡동382-2	답	3,030.0	3,030.0	3,030.0			에스에이치공사	서울특별시 강남구 개포로621	
3963			마곡동382-9	답	298.0	298.0		298.0		에스에이치공사	서울특별시 강남구 개포로621	
3964			마곡동382-12	답	47.0	47.0		47.0		에스에이치공사	서울특별시 강남구 개포로621	
3965	마곡동382-3	3,565	마곡동382-3	답	514.0	514.0	514.0			에스에이치공사	서울특별시 강남구 개포로621	
3966			마곡동382-10	답	1,500.0	1,500.0		1,500.0		에스에이치공사	서울특별시 강남구 개포로621	
3967			마곡동382-13	답	1,551.0	1,551.0		1,551.0		에스에이치공사	서울특별시 강남구 개포로621	
3968	마곡동38-23	26	마곡동38-23	전	26.0	26.0			26.0	서울주택도시공사	서울특별시 강남구 개포로621	
3969	마곡동38-24	2	마곡동38-24	답	2.0	2.0			2.0	서울특별시	서울특별시 중구 세종대로 110	
3970	마곡동382-5	172	마곡동382-5	답	2.0	2.0		2.0		에스에이치공사	서울특별시 강남구 개포로621	
3971			마곡동382-11	답	170.0	170.0		170.0		에스에이치공사	서울특별시 강남구 개포로621	
3972	마곡동38-25	106	마곡동38-25	전	106.0	106.0			106.0	서울특별시	서울특별시 중구 세종대로 110	
3973	마곡동382-6	261	마곡동382-6	답	261.0	261.0		261.0		에스에이치공사	서울특별시 강남구 개포로621	
3974	마곡동38-26	43	마곡동38-26	답	43.0	43.0			43.0	서울특별시	서울특별시 중구 세종대로 110	
3975	마곡동382-7	360	마곡동382-7	답	360.0	360.0		360.0		에스에이치공사	서울특별시 강남구 개포로621	
3976	마곡동38-27	60	마곡동38-27	전	60.0	60.0			60.0	서울주택도시공사	서울특별시 강남구 개포로621	
3977	마곡동382-8	148	마곡동382-8	답	148.0	148.0		148.0		에스에이치공사	서울특별시 강남구 개포로621	
3978	마곡동38-28	347	마곡동38-28	전	347.0	347.0			347.0	서울주택도시공사	서울특별시 강남구 개포로621	
3979	마곡동38-29	836	마곡동38-29	답	836.0	836.0			836.0	서울주택도시공사	서울특별시 강남구 개포로621	
3980	마곡동38-3	69	마곡동38-3	전	69.0	69.0			69.0	서울특별시	서울특별시 중구 세종대로 110	
3981	마곡동383-2	1,157	마곡동383-2	답	1,157.0	1,157.0		1,157.0		에스에이치공사	서울특별시 강남구 개포로621	
3982	마곡동38-39	50	마곡동38-39	구거	50.0	50.0			50.0	서울주택도시공사	서울특별시 강남구 개포로621	
3983	마곡동38-40	54	마곡동38-40	전	54.0	54.0			54.0	서울특별시	서울특별시 중구 세종대로 110	
3984	마곡동384-1	932	마곡동384-1	답	932.0	932.0		932.0		에스에이치공사	서울특별시 강남구 개포로621	
3985	마곡동38-41	849	마곡동38-41	구거	849.0	849.0			849.0	서울주택도시공사	서울특별시 강남구 개포로621	
3986	마곡동38-42	38	마곡동38-42	구거	38.0	38.0			38.0	국(국토교통부)	세종특별자치시 도움6로 11	

구분	기정		변경				지구별 면적(㎡)			소유자		비고
	위치	면적(㎡)	위치	지목	공부상면적(㎡)	편입면적(㎡)	1지구	2지구	3지구	성명	주소	
3987	마곡동384-3	23	마곡동384-3	답	23.0	23.0		23.0		에스에이치공사	서울특별시 강남구 개포로621	
3988	마곡동38-43	298	마곡동38-43	구거	298.0	298.0			298.0	서울주택도시공사	서울특별시 강남구 개포로621	
3989	마곡동38-44	621	마곡동38-44	구거	621.0	621.0			621.0	서울주택도시공사	서울특별시 강남구 개포로621	
3990	마곡동38-45	710	마곡동38-45	구거	710.0	710.0			710.0	서울주택도시공사	서울특별시 강남구 개포로621	
3991	마곡동38-46	1	마곡동38-46	구거	1.0	1.0			1.0	국(국토교통부)	세종특별자치시 도움6로 11	
3992	마곡동38-47	209	마곡동38-47	전	209.0	209.0			209.0	서울주택도시공사	서울특별시 강남구 개포로621	
3993	마곡동38-48	1,106	마곡동38-48	답	1,106.0	1,106.0			1,106.0	국(국토교통부)	세종특별자치시 도움6로 11	
3994	마곡동38-49	43	마곡동38-49	답	43.0	43.0			43.0	서울주택도시공사	서울특별시 강남구 개포로621	
3995	마곡동38-5	190	마곡동38-5	구거	190.0	190.0			190.0	서울주택도시공사	서울특별시 강남구 개포로621	
3996	마곡동38-50	1,322	마곡동38-50	답	1,322.0	1,322.0			1,322.0	서울주택도시공사	서울특별시 강남구 개포로621	
3997	마곡동385-1	620	마곡동385-1	답	620.0	620.0		620.0		에스에이치공사	서울특별시 강남구 개포로621	
3998	마곡동38-51	189	마곡동38-51	전	189.0	189.0			189.0	국(국토교통부)	세종특별자치시 도움6로 11	
3999	마곡동385-10	1,574	마곡동385-10	답	1,574.0	1,574.0		1,574.0		에스에이치공사	서울특별시 강남구 개포로621	
4000	마곡동385-2	797	마곡동385-2	답	797.0	797.0		797.0		에스에이치공사	서울특별시 강남구 개포로621	
4001	마곡동385-4	1,963	마곡동385-4	답	1,963.0	1,963.0		1,963.0		에스에이치공사	서울특별시 강남구 개포로621	
4002	마곡동385-6	23	마곡동385-6	답	23.0	23.0		23.0		에스에이치공사	서울특별시 강남구 개포로621	
4003	마곡동385-7	254	마곡동385-7	답	254.0	254.0		254.0		에스에이치공사	서울특별시 강남구 개포로621	
4004	마곡동385-8	2,911	마곡동385-8	답	2,911.0	2,911.0		2,911.0		에스에이치공사	서울특별시 강남구 개포로621	
4005	마곡동385-9	685	마곡동385-9	답	685.0	685.0		685.0		에스에이치공사	서울특별시 강남구 개포로621	
4006	마곡동38-6	2,136	마곡동38-6	전	2,136.0	2,136.0			2,136.0	서울주택도시공사	서울특별시 강남구 개포로621	
4007	마곡동386-2	2,554	마곡동386-2	답	2,554.0	2,554.0		2,554.0		에스에이치공사	서울특별시 강남구 개포로621	
4008	마곡동386-3	646	마곡동386-3	답	646.0	646.0		646.0		에스에이치공사	서울특별시 강남구 개포로621	
4009	마곡동38-7	1,669	마곡동38-7	구거	1,669.0	1,669.0			1,669.0	서울주택도시공사	서울특별시 강남구 개포로621	
4010	마곡동387-10	6,033	마곡동387-10	답	6,033.0	6,033.0	6,033.0			에스에이치공사	서울특별시 강남구 개포로621	
4011	마곡동387-13	169	마곡동387-13	답	86.0	86.0		86.0		에스에이치공사	서울특별시 강남구 개포로621	
4012			마곡동387-24	답	83.0	83.0		83.0		에스에이치공사	서울특별시 강남구 개포로621	
4013	마곡동387-14	395	마곡동387-14	답	395.0	395.0		395.0		에스에이치공사	서울특별시 강남구 개포로621	
4014	마곡동387-15	535	마곡동387-15	답	309.0	309.0	309.0			에스에이치공사	서울특별시 강남구 개포로621	
4015			마곡동387-21	답	225.0	225.0		225.0		에스에이치공사	서울특별시 강남구 개포로621	
4016			마곡동387-25	답	1.0	1.0		1.0		에스에이치공사	서울특별시 강남구 개포로621	
4017	마곡동387-16	1,663	마곡동387-16	답	113.0	113.0	113.0			에스에이치공사	서울특별시 강남구 개포로621	
4018			마곡동387-22	답	599.0	599.0		599.0		에스에이치공사	서울특별시 강남구 개포로621	
4019			마곡동387-26	답	951.0	951.0		951.0		에스에이치공사	서울특별시 강남구 개포로621	
4020	마곡동387-17	557	마곡동387-17	답	557.0	557.0	557.0			에스에이치공사	서울특별시 강남구 개포로621	
4021	마곡동387-18	2,017	마곡동387-18	답	1,300.0	1,300.0	1,300.0			에스에이치공사	서울특별시 강남구 개포로621	
4022			마곡동387-23	답	609.0	609.0		609.0		에스에이치공사	서울특별시 강남구 개포로621	
4023			마곡동387-27	답	108.0	108.0		108.0		에스에이치공사	서울특별시 강남구 개포로621	
4024	마곡동387-3	2,426	마곡동387-3	답	2,426.0	2,426.0		2,426.0		에스에이치공사	서울특별시 강남구 개포로621	
4025	마곡동387-5	467	마곡동387-5	답	315.0	315.0	315.0			에스에이치공사	서울특별시 강남구 개포로621	
4026			마곡동387-19	답	152.0	152.0		152.0		에스에이치공사	서울특별시 강남구 개포로621	
4027	마곡동387-6	1,379	마곡동387-6	답	1,347.0	1,347.0	1,347.0			에스에이치공사	서울특별시 강남구 개포로621	
4028			마곡동387-20	답	32.0	32.0		32.0		에스에이치공사	서울특별시 강남구 개포로621	

구분	기정		변경				지구별 면적(㎡)			소유자		비고
	위치	면적(㎡)	위치	지목	공부상면적(㎡)	편입면적(㎡)	1지구	2지구	3지구	성명	주소	
4029	마곡동387-7	603	마곡동387-7	답	603.0	603.0	603.0			에스에이치공사	서울특별시 강남구 개포로621	
4030	마곡동387-8	2,549	마곡동387-8	답	2,549.0	2,549.0	2,549.0			에스에이치공사	서울특별시 강남구 개포로621	
4031	마곡동387-9	4,169	마곡동387-9	답	4,169.0	4,169.0	4,169.0			에스에이치공사	서울특별시 강남구 개포로621	
4032	마곡동38-8	15	마곡동38-8	구거	15.0	15.0			15.0	국(국토교통부)	세종특별자치시 도움6로 11	
4033	마곡동388-1	4,314	마곡동388-1	답	4,314.0	4,314.0	4,314.0			에스에이치공사	서울특별시 강남구 개포로621	
4034	마곡동388-3	760	마곡동388-3	답	760.0	760.0	760.0			에스에이치공사	서울특별시 강남구 개포로621	
4035	마곡동388-4	3,306	마곡동388-4	답	3,306.0	3,306.0	3,306.0			에스에이치공사	서울특별시 강남구 개포로621	
4036	마곡동389	4,437	마곡동389	답	4,437.0	4,437.0	4,437.0			에스에이치공사	서울특별시 강남구 개포로621	
4037	마곡동38-9	661	마곡동38-9	구거	661.0	661.0			661.0	서울주택도시공사	서울특별시 강남구 개포로621	
4038	마곡동390-1	3,236	마곡동390-1	답	2,606.0	2,606.0	2,606.0			에스에이치공사	서울특별시 강남구 개포로621	
4039			마곡동390-5	답	630.0	630.0	630.0			에스에이치공사	서울특별시 강남구 개포로621	
4040	마곡동390-2	228	마곡동390-2	구거	228.0	228.0	228.0			에스에이치공사	서울특별시 강남구 개포로621	
4041	마곡동390-4	3,236	마곡동390-4	답	2,649.0	2,649.0	2,649.0			에스에이치공사	서울특별시 강남구 개포로621	
4042			마곡동390-6	답	587.0	587.0	587.0			에스에이치공사	서울특별시 강남구 개포로621	
4043	마곡동391-10	1,891	마곡동391-10	답	1,891.0	1,891.0	1,891.0			에스에이치공사	서울특별시 강남구 개포로621	
4044	마곡동391-2	13	마곡동391-2	구거	13.0	13.0	13.0			국(국토교통부)	세종특별자치시 도움6로 11	
4045	마곡동391-3	360	마곡동391-3	구거	322.0	322.0	322.0			에스에이치공사	서울특별시 강남구 개포로621	
4046			마곡동391-11	구거	38.0	38.0	38.0			에스에이치공사	서울특별시 강남구 개포로621	
4047	마곡동391-4	3,269	마곡동391-4	답	3,183.0	3,183.0	3,183.0			에스에이치공사	서울특별시 강남구 개포로621	
4048			마곡동391-12	답	86.0	86.0	86.0			에스에이치공사	서울특별시 강남구 개포로621	
4049	마곡동391-5	483	마곡동391-5	구거	483.0	483.0	483.0			국(국토교통부)	세종특별자치시 도움6로 11	
4050	마곡동391-6	116	마곡동391-6	답	116.0	116.0	116.0			에스에이치공사	서울특별시 강남구 개포로621	
4051	마곡동391-7	36	마곡동391-7	답	36.0	36.0	36.0			에스에이치공사	서울특별시 강남구 개포로621	
4052	마곡동391-9	3,263	마곡동391-9	답	3,237.0	3,237.0	3,237.0			에스에이치공사	서울특별시 강남구 개포로621	
4053			마곡동391-13	답	26.0	26.0	26.0			에스에이치공사	서울특별시 강남구 개포로621	
4054	마곡동39-2	98	마곡동39-2	구거	98.0	98.0			98.0	국(국토교통부)	세종특별자치시 도움6로 11	
4055	마곡동39-3	3,592	마곡동39-3	전	3,592.0	3,592.0			3,592.0	서울주택도시공사	서울특별시 강남구 개포로621	
4056	마곡동393-3	112	마곡동393-3	구거	112.0	112.0	112.0			에스에이치공사	서울특별시 강남구 개포로621	
4057	마곡동393-4	3,058	마곡동393-4	답	3,058.0	3,058.0	3,058.0			에스에이치공사	서울특별시 강남구 개포로621	
4058	마곡동394-1	3,736	마곡동394-1	답	3,736.0	3,736.0	3,736.0			에스에이치공사	서울특별시 강남구 개포로621	
4059	마곡동394-3	1,653	마곡동394-3	답	1,653.0	1,653.0	1,653.0			에스에이치공사	서울특별시 강남구 개포로621	
4060	마곡동395-1	6,737	마곡동395-1	답	6,737.0	6,737.0	6,737.0			에스에이치공사	서울특별시 강남구 개포로621	
4061	마곡동396	2,982	마곡동396	답	2,982.0	2,982.0	2,982.0			에스에이치공사	서울특별시 강남구 개포로621	
4062	마곡동39-6	255	마곡동39-6	구거	255.0	255.0			255.0	국(국토교통부)	세종특별자치시 도움6로 11	
4063	마곡동396-1	422	마곡동396-1	답	422.0	422.0	422.0			에스에이치공사	서울특별시 강남구 개포로621	
4064	마곡동396-2	31	마곡동396-2	답	31.0	31.0	31.0			에스에이치공사	서울특별시 강남구 개포로621	
4065	마곡동39-7	1,380	마곡동39-7	전	1,380.0	1,380.0			1,380.0	서울주택도시공사	서울특별시 강남구 개포로621	
4066	마곡동397-1	3,354	마곡동397-1	답	3,354.0	3,354.0	3,354.0			에스에이치공사	서울특별시 강남구 개포로621	
4067	마곡동397-2	4,817	마곡동397-2	답	4,817.0	4,817.0	4,817.0			에스에이치공사	서울특별시 강남구 개포로621	
4068	마곡동397-3	3,861	마곡동397-3	답	3,861.0	3,861.0	3,861.0			에스에이치공사	서울특별시 강남구 개포로621	
4069	마곡동397-4	482	마곡동397-4	답	482.0	482.0	482.0			에스에이치공사	서울특별시 강남구 개포로621	
4070	마곡동397-5	276	마곡동397-5	답	276.0	276.0	276.0			에스에이치공사	서울특별시 강남구 개포로621	

구분	기정		변경				지구별 면적(㎡)			소유자		비고
	위치	면적(㎡)	위치	지목	공부상면적(㎡)	편입면적(㎡)	1지구	2지구	3지구	성명	주소	
4071	마곡동398	2,872	마곡동398	답	2,872.0	2,872.0	2,872.0			에스에이치공사	서울특별시 강남구 개포로621	
4072	마곡동39-8	37	마곡동39-8	전	37.0	37.0			37.0	국(국토교통부)	세종특별자치시 도움6로 11	
4073	마곡동398-1	1,226	마곡동398-1	답	1,226.0	1,226.0	1,226.0			에스에이치공사	서울특별시 강남구 개포로621	
4074	마곡동398-2	643	마곡동398-2	답	643.0	643.0	643.0			에스에이치공사	서울특별시 강남구 개포로621	
4075	마곡동399	2,155	마곡동399	전	2,155.0	2,155.0	2,155.0			에스에이치공사	서울특별시 강남구 개포로621	
4076	마곡동400-1	2,146	마곡동400-1	답	2,146.0	2,146.0	2,146.0			에스에이치공사	서울특별시 강남구 개포로621	
4077	마곡동400-2	149	마곡동400-2	대	149.0	149.0	149.0			에스에이치공사	서울특별시 강남구 개포로621	
4078	마곡동400-3	2,211	마곡동400-3	답	2,211.0	2,211.0	2,211.0			에스에이치공사	서울특별시 강남구 개포로621	
4079	마곡동401	3,203	마곡동401	답	3,203.0	3,203.0	3,203.0			에스에이치공사	서울특별시 강남구 개포로621	
4080	마곡동40-1	1,270	마곡동40-1	전	1,270.0	1,270.0			1,270.0	서울주택도시공사	서울특별시 강남구 개포로621	
4081	마곡동40-2	79	마곡동40-2	전	79.0	79.0			79.0	서울주택도시공사	서울특별시 강남구 개포로621	
4082	마곡동402-1	2,235	마곡동402-1	답	2,235.0	2,235.0	2,235.0			에스에이치공사	서울특별시 강남구 개포로621	
4083	마곡동402-2	3,408	마곡동402-2	답	3,408.0	3,408.0	3,408.0			에스에이치공사	서울특별시 강남구 개포로621	
4084	마곡동402-3	4,341	마곡동402-3	답	4,341.0	4,341.0	4,341.0			에스에이치공사	서울특별시 강남구 개포로621	
4085	마곡동403-1	681	마곡동403-1	구거	681.0	681.0	681.0			에스에이치공사	서울특별시 강남구 개포로621	
4086	마곡동403-2	2,608	마곡동403-2	답	2,608.0	2,608.0	2,608.0			에스에이치공사	서울특별시 강남구 개포로621	
4087	마곡동403-3	2,499	마곡동403-3	답	2,499.0	2,499.0	2,499.0			에스에이치공사	서울특별시 강남구 개포로621	
4088	마곡동40-4	748	마곡동40-4	전	748.0	748.0			748.0	서울주택도시공사	서울특별시 강남구 개포로621	
4089	마곡동40-5	243	마곡동40-5	전	243.0	243.0			243.0	국(국토교통부)	세종특별자치시 도움6로 11	
4090	마곡동406-1	16,535	마곡동406-1	유지	16,535.0	16,535.0			16,535.0	서울주택도시공사	서울특별시 강남구 개포로621	
4091	마곡동406-8	9	마곡동406-8	유지	9.0	9.0			9.0	국(국토교통부)	세종특별자치시 도움6로 11	
4092	마곡동407-18	41	마곡동407-18	도로	41.0	41.0			41.0	서울주택도시공사	서울특별시 강남구 개포로621	
4093	마곡동407-19	7	마곡동407-19	도로	7.0	7.0			7.0	국(국토교통부)	세종특별자치시 도움6로 11	
4094	마곡동407-20	461	마곡동407-20	도로	461.0	461.0			461.0	국(국토교통부)	세종특별자치시 도움6로 11	
4095	마곡동407-23	13	마곡동407-23	도로	13.0	13.0			13.0	국(국토교통부)	세종특별자치시 도움6로 11	
4096	마곡동407-24	1,885	마곡동407-24	도로	1,335.0	1,335.0			1,335.0	서울주택도시공사	서울특별시 강남구 개포로621	
4097			마곡동407-49	도로	550.0	550.0			550.0	에스에이치공사	서울특별시 강남구 개포로621	
4098	마곡동407-26	497	마곡동407-26	도로	497.0	497.0			497.0	에스에이치공사	서울특별시 강남구 개포로621	
4099	마곡동407-28	262	마곡동407-28	도로	72.0	72.0	72.0			국(국토교통부)	세종특별자치시 도움6로 11	
4100			마곡동407-50	도로	190.0	190.0	190.0			국(국토교통부)	세종특별자치시 도움6로 11	
4101	마곡동407-29	6,140	마곡동407-29	도로	1,543.0	1,543.0	1,543.0			국(국토교통부)	세종특별자치시 도움6로 11	
4102			마곡동407-51	도로	4.0	4.0	4.0			국(국토교통부)	세종특별자치시 도움6로 11	
4103			마곡동407-40	도로	370.0	370.0		370.0		국(국토교통부)	세종특별자치시 도움6로 11	
4104			마곡동407-56	도로	79.0	79.0		79.0		국(국토교통부)	세종특별자치시 도움6로 11	
4105			마곡동407-57	도로	297.0	297.0		297.0		국(국토교통부)	세종특별자치시 도움6로 11	
4106			마곡동407-58	도로	57.0	57.0		57.0		국(국토교통부)	세종특별자치시 도움6로 11	
4107			마곡동407-59	도로	46.0	46.0		46.0		국(국토교통부)	세종특별자치시 도움6로 11	
4108			마곡동407-60	도로	1,488.0	1,488.0		1,488.0		국(국토교통부)	세종특별자치시 도움6로 11	
4109			마곡동407-61	도로	1,436.0	1,436.0		1,436.0		국(국토교통부)	세종특별자치시 도움6로 11	
4110			마곡동407-62	도로	133.0	133.0		133.0		국(국토교통부)	세종특별자치시 도움6로 11	
4111			마곡동407-63	도로	277.0	277.0		277.0		국(국토교통부)	세종특별자치시 도움6로 11	
4112			마곡동407-41	도로	184.0	184.0		184.0		국(국토교통부)	세종특별자치시 도움6로 11	

구분	기정		변경				지구별 면적(㎡)			소유자		비고
	위치	면적(㎡)	위치	지목	공부상면적(㎡)	편입면적(㎡)	1지구	2지구	3지구	성명	주소	
4113			마곡동407-64	도로	200.0	200.0		200.0		국(국토교통부)	세종특별자치시 도움6로 11	
4114			마곡동407-42	도로	26.0	26.0			26.0	국(국토교통부)	세종특별자치시 도움6로 11	
4115	마곡동407-3	436	마곡동407-3	유지	436.0	436.0			436.0	국(국토교통부)	세종특별자치시 도움6로 11	
4116	마곡동407-31	465	마곡동407-31	도로	61.0	61.0		61.0		국(국토교통부)	세종특별자치시 도움6로 11	
4117			마곡동407-52	도로	94.0	94.0		94.0		국(국토교통부)	세종특별자치시 도움6로 11	
4118			마곡동407-43	도로	310.0	310.0			310.0	국(국토교통부)	세종특별자치시 도움6로 11	
4119	마곡동407-32	1,237	마곡동407-32	도로	24.0	24.0			24.0	국(국토교통부)	세종특별자치시 도움6로 11	
4120			마곡동407-53	도로	1,213.0	1,213.0			1,213.0	국(국토교통부)	세종특별자치시 도움6로 11	
4121	마곡동407-36	818	마곡동407-36	도로	818.0	818.0			818.0	서울주택도시공사	서울특별시 강남구 개포로621	
4122	마곡동407-37	823	마곡동407-37	도로	823.0	823.0			823.0	에스에이치공사	서울특별시 강남구 개포로621	
4123	마곡동407-38	1,510	마곡동407-38	도로	1,510.0	1,510.0			1,510.0	에스에이치공사	서울특별시 강남구 개포로621	
4124	마곡동407-39	3,592	마곡동407-39	도로	3,501.0	3,501.0			3,501.0	국(국토교통부)	세종특별자치시 도움6로 11	
4125			마곡동407-54	도로	91.0	91.0			91.0	국(국토교통부)	세종특별자치시 도움6로 11	
4126	마곡동407-4	20	마곡동407-4	도로	20.0	20.0			20.0	서울주택도시공사	서울특별시 강남구 개포로621	
4127	마곡동409	902	마곡동409	하천	902.0	902.0			902.0	국(국토교통부)	세종특별자치시 도움6로 11	
4128	마곡동409-1	28	마곡동409-1	하천	28.0	28.0			28.0	에스에이치공사	서울특별시 강남구 개포로621	
4129	마곡동409-2	5	마곡동409-2	하천	5.0	5.0			5.0	국(국토교통부)	세종특별자치시 도움6로 11	
4130	마곡동410	14,129	마곡동410	하천	3,617.0	3,617.0	3,617.0			에스에이치공사	서울특별시 강남구 개포로621	
4131			마곡동410-1	하천	500.0	500.0		500.0		에스에이치공사	서울특별시 강남구 개포로621	
4132			마곡동410-6	하천	12.0	12.0		12.0		에스에이치공사	서울특별시 강남구 개포로621	
4133			마곡동410-7	하천	1,256.0	1,256.0		1,256.0		에스에이치공사	서울특별시 강남구 개포로621	
4134			마곡동410-8	하천	262.0	262.0		262.0		에스에이치공사	서울특별시 강남구 개포로621	
4135			마곡동410-9	하천	2,607.0	2,607.0		2,607.0		에스에이치공사	서울특별시 강남구 개포로621	
4136			마곡동410-10	하천	210.0	210.0		210.0		에스에이치공사	서울특별시 강남구 개포로621	
4137			마곡동410-2	하천	390.0	390.0		390.0		에스에이치공사	서울특별시 강남구 개포로621	
4138			마곡동410-11	하천	1,135.0	1,135.0		1,135.0		에스에이치공사	서울특별시 강남구 개포로621	
4139			마곡동410-3	하천	1,079.0	1,079.0		1,079.0		에스에이치공사	서울특별시 강남구 개포로621	
4140			마곡동410-4	하천	317.0	317.0			317.0	에스에이치공사	서울특별시 강남구 개포로621	
4141			마곡동410-5	하천	2,744.0	2,744.0			2,744.0	에스에이치공사	서울특별시 강남구 개포로621	
4142	마곡동411	2,506	마곡동411	도로	921.0	921.0	921.0			국(국토교통부)	세종특별자치시 도움6로 11	
4143			마곡동411-1	도로	70.0	70.0		70.0		국(국토교통부)	세종특별자치시 도움6로 11	
4144			마곡동411-2	도로	1,515.0	1,515.0		1,515.0		국(국토교통부)	세종특별자치시 도움6로 11	
4145	마곡동41-10	1,045	마곡동41-10	전	1,045.0	1,045.0			1,045.0	서울주택도시공사	서울특별시 강남구 개포로621	
4146	마곡동41-100	53	마곡동41-100	답	53.0	53.0			53.0	서울주택도시공사	서울특별시 강남구 개포로621	
4147	마곡동41-101	50	마곡동41-101	전	50.0	50.0			50.0	서울주택도시공사	서울특별시 강남구 개포로621	
4148	마곡동41-102	36	마곡동41-102	유지	36.0	36.0			36.0	서울주택도시공사	서울특별시 강남구 개포로621	
4149	마곡동41-103	4	마곡동41-103	유지	4.0	4.0			4.0	서울주택도시공사	서울특별시 강남구 개포로621	
4150	마곡동41-106	627	마곡동41-106	전	627.0	627.0			627.0	서울주택도시공사	서울특별시 강남구 개포로621	
4151	마곡동41-107	505	마곡동41-107	전	505.0	505.0			505.0	서울주택도시공사	서울특별시 강남구 개포로621	
4152	마곡동41-11	831	마곡동41-11	전	831.0	831.0			831.0	서울주택도시공사	서울특별시 강남구 개포로621	
4153	마곡동413	3,974	마곡동413	구거	71.0	71.0		71.0		에스에이치공사	서울특별시 강남구 개포로621	
4154			마곡동413-4	구거	31.0	31.0		31.0		에스에이치공사	서울특별시 강남구 개포로621	

구분	기정		변경				지구별 면적(㎡)			소유자		비고
	위치	면적(㎡)	위치	지목	공부상면적(㎡)	편입면적(㎡)	1지구	2지구	3지구	성명	주소	
4155			마곡동413-5	구거	343.0	343.0		343.0		에스에이치공사	서울특별시 강남구 개포로621	
4156			마곡동413-6	구거	282.0	282.0		282.0		에스에이치공사	서울특별시 강남구 개포로621	
4157			마곡동413-3	구거	3,247.0	3,247.0			3,247.0	에스에이치공사	서울특별시 강남구 개포로621	
4158	마곡동413-1	64	마곡동413-1	구거	64.0	64.0			64.0	국(국토교통부)	세종특별자치시 도움6로 11	
4159	마곡동413-2	2	마곡동413-2	구거	2.0	2.0			2.0	국(국토교통부)	세종특별자치시 도움6로 11	
4160	마곡동414	281	마곡동414	하천	281.0	281.0			281.0	국(국토교통부)	세종특별자치시 도움6로 11	
4161	마곡동41-45	141	마곡동41-45	답	141.0	141.0			141.0	서울주택도시공사	서울특별시 강남구 개포로621	
4162	마곡동41-48	436	마곡동41-48	전	436.0	436.0			436.0	서울주택도시공사	서울특별시 강남구 개포로621	
4163	마곡동41-49	276	마곡동41-49	전	276.0	276.0			276.0	서울주택도시공사	서울특별시 강남구 개포로621	
4164	마곡동41-5	693	마곡동41-5	전	693.0	693.0			693.0	서울주택도시공사	서울특별시 강남구 개포로621	
4165	마곡동41-6	169	마곡동41-6	유지	169.0	169.0			169.0	서울특별시강서구	서울특별시 강서구 화곡로 302	
4166	마곡동41-67	380	마곡동41-67	답	380.0	380.0			380.0	서울주택도시공사	서울특별시 강남구 개포로621	
4167	마곡동41-68	572	마곡동41-68	전	572.0	572.0			572.0	서울주택도시공사	서울특별시 강남구 개포로621	
4168	마곡동41-69	2	마곡동41-69	전	2.0	2.0			2.0	서울주택도시공사	서울특별시 강남구 개포로621	
4169	마곡동41-7	2,140	마곡동41-7	답	2,140.0	2,140.0			2,140.0	서울주택도시공사	서울특별시 강남구 개포로621	
4170	마곡동41-84	1,828	마곡동41-84	유지	1,828.0	1,828.0			1,828.0	서울주택도시공사	서울특별시 강남구 개포로621	
4171	마곡동41-86	269	마곡동41-86	유지	269.0	269.0			269.0	서울주택도시공사	서울특별시 강남구 개포로621	
4172	마곡동41-95	250	마곡동41-95	전	250.0	250.0			250.0	서울주택도시공사	서울특별시 강남구 개포로621	
4173	마곡동41-96	867	마곡동41-96	답	867.0	867.0			867.0	서울주택도시공사	서울특별시 강남구 개포로621	
4174	마곡동41-97	7	마곡동41-97	답	7.0	7.0			7.0	서울주택도시공사	서울특별시 강남구 개포로621	
4175	마곡동41-98	8	마곡동41-98	답	8.0	8.0			8.0	서울특별시	서울특별시 중구 세종대로 110	
4176	마곡동41-99	437	마곡동41-99	답	437.0	437.0			437.0	서울주택도시공사	서울특별시 강남구 개포로621	
4177	마곡동425-1	26	마곡동425-1	도로	25.5	25.5	25.5			서울특별시강서구	서울특별시 강서구 화곡로 302	
4178	마곡동425-2	7	마곡동425-2	도로	6.6	6.6	6.6			서울특별시강서구	서울특별시 강서구 화곡로 302	
4179	마곡동43-10	209	마곡동43-10	답	209.0	209.0			209.0	서울주택도시공사	서울특별시 강남구 개포로621	
4180	마곡동43-11	456	마곡동43-11	전	456.0	456.0			456.0	서울주택도시공사	서울특별시 강남구 개포로621	
4181	마곡동43-12	274	마곡동43-12	전	274.0	274.0			274.0	서울주택도시공사	서울특별시 강남구 개포로621	
4182	마곡동43-9	143	마곡동43-9	전	143.0	143.0			143.0	서울주택도시공사	서울특별시 강남구 개포로621	
4183	마곡동44-1	9	마곡동44-1	답	9.0	9.0			9.0	서울주택도시공사	서울특별시 강남구 개포로621	
4184	마곡동45-1	1,653	마곡동45-1	전	1,653.0	1,653.0			1,653.0	서울주택도시공사	서울특별시 강남구 개포로621	
4185	마곡동45-2	2,443	마곡동45-2	답	2,443.0	2,443.0			2,443.0	서울주택도시공사	서울특별시 강남구 개포로621	
4186	마곡동45-5	179	마곡동45-5	전	179.0	179.0			179.0	서울주택도시공사	서울특별시 강남구 개포로621	
4187	마곡동45-6	9	마곡동45-6	전	9.0	9.0			9.0	서울특별시	서울특별시 중구 세종대로 110	
4188	마곡동45-7	1,895	마곡동45-7	답	1,895.0	1,895.0			1,895.0	서울주택도시공사	서울특별시 강남구 개포로621	
4189	마곡동45-8	3,027	마곡동45-8	답	3,027.0	3,027.0			3,027.0	김귀운 외 32인	-	
4190	마곡동46	522	마곡동46	답	522.0	522.0			522.0	서울주택도시공사	서울특별시 강남구 개포로621	
4191	마곡동47-1	3,422	마곡동47-1	답	3,422.0	3,422.0			3,422.0	서울주택도시공사	서울특별시 강남구 개포로621	
4192	마곡동48-3	5,002	마곡동48-3	답	5,002.0	5,002.0			5,002.0	이종규 외 10인	강남구개포동656시영아파트21동208호	
4193	마곡동48-4	429	마곡동48-4	답	429.0	429.0			429.0	국(국토교통부)	세종특별자치시 도움6로 11	
4194	마곡동48-5	731	마곡동48-5	답	731.0	731.0			731.0	국(국토교통부)	세종특별자치시 도움6로 11	
4195	마곡동49-1	813	마곡동49-1	잡종지	813.0	813.0			813.0	서울주택도시공사	서울특별시 강남구 개포로621	
4196	마곡동49-10	1,098	마곡동49-10	답	1,098.0	1,098.0			1,098.0	에스에이치공사	서울특별시 강남구 개포로621	

구분	기정		변경				지구별 면적(㎡)			소유자		비고
	위치	면적(㎡)	위치	지목	공부상면적(㎡)	편입면적(㎡)	1지구	2지구	3지구	성명	주소	
4197	마곡동49-11	833	마곡동49-11	잡종지	833.0	833.0			833.0	서울주택도시공사	서울특별시 강남구 개포로621	
4198	마곡동49-12	833	마곡동49-12	잡종지	833.0	833.0			833.0	서울주택도시공사	서울특별시 강남구 개포로621	
4199	마곡동49-13	833	마곡동49-13	잡종지	833.0	833.0			833.0	서울주택도시공사	서울특별시 강남구 개포로621	
4200	마곡동49-14	833	마곡동49-14	잡종지	833.0	833.0			833.0	서울주택도시공사	서울특별시 강남구 개포로621	
4201	마곡동49-15	833	마곡동49-15	잡종지	833.0	833.0			833.0	서울주택도시공사	서울특별시 강남구 개포로621	
4202	마곡동49-16	833	마곡동49-16	잡종지	833.0	833.0			833.0	서울주택도시공사	서울특별시 강남구 개포로621	
4203	마곡동49-17	833	마곡동49-17	잡종지	833.0	833.0			833.0	서울주택도시공사	서울특별시 강남구 개포로621	
4204	마곡동49-18	833	마곡동49-18	잡종지	833.0	833.0			833.0	서울주택도시공사	서울특별시 강남구 개포로621	
4205	마곡동49-19	833	마곡동49-19	잡종지	833.0	833.0			833.0	서울주택도시공사	서울특별시 강남구 개포로621	
4206	마곡동49-2	1,825	마곡동49-2	답	1,825.0	1,825.0			1,825.0	에스에이치공사	서울특별시 강남구 개포로621	
4207	마곡동49-20	20	마곡동49-20	잡종지	20.0	20.0			20.0	서울주택도시공사	서울특별시 강남구 개포로621	
4208	마곡동49-21	20	마곡동49-21	잡종지	20.0	20.0			20.0	서울특별시	서울특별시 중구 세종대로 110	
4209	마곡동49-22	231	마곡동49-22	잡종지	231.0	231.0			231.0	서울특별시	서울특별시 중구 세종대로 110	
4210	마곡동49-23	8	마곡동49-23	잡종지	8.0	8.0			8.0	서울특별시	서울특별시 중구 세종대로 110	
4211	마곡동49-24	532	마곡동49-24	잡종지	532.0	532.0			532.0	서울주택도시공사	서울특별시 강남구 개포로621	
4212	마곡동49-25	29	마곡동49-25	잡종지	29.0	29.0			29.0	국(국토교통부)	세종특별자치시 도움6로 11	
4213	마곡동49-26	265	마곡동49-26	답	265.0	265.0			265.0	서울주택도시공사	서울특별시 강남구 개포로621	
4214	마곡동49-27	957	마곡동49-27	답	957.0	957.0			957.0	서울주택도시공사	서울특별시 강남구 개포로621	
4215	마곡동49-3	655	마곡동49-3	답	655.0	655.0			655.0	에스에이치공사	서울특별시 강남구 개포로621	
4216	마곡동49-4	79	마곡동49-4	전	79.0	79.0			79.0	에스에이치공사	서울특별시 강남구 개포로621	
4217	마곡동49-5	176	마곡동49-5	잡종지	176.0	176.0			176.0	서울주택도시공사	서울특별시 강남구 개포로621	
4218	마곡동49-6	3,306	마곡동49-6	잡종지	3,306.0	3,306.0			3,306.0	에스에이치공사	서울특별시 강남구 개포로621	
4219	마곡동49-9	2,313	마곡동49-9	답	2,313.0	2,313.0			2,313.0	서울특별시	서울특별시 중구 세종대로 110	
4220	마곡동50-1	109	마곡동50-1	구거	109.0	109.0			109.0	서울주택도시공사	서울특별시 강남구 개포로621	
4221	마곡동50-10	69	마곡동50-10	제방	69.0	69.0			69.0	에스에이치공사	서울특별시 강남구 개포로621	
4222	마곡동50-11	191	마곡동50-11	잡종지	191.0	191.0			191.0	에스에이치공사	서울특별시 강남구 개포로621	
4223	마곡동50-12	2,013	마곡동50-12	답	2,013.0	2,013.0			2,013.0	에스에이치공사	서울특별시 강남구 개포로621	
4224	마곡동50-13	87	마곡동50-13	답	87.0	87.0			87.0	에스에이치공사	서울특별시 강남구 개포로621	
4225	마곡동50-14	172	마곡동50-14	답	172.0	172.0			172.0	에스에이치공사	서울특별시 강남구 개포로621	
4226	마곡동50-16	991	마곡동50-16	구거	991.0	991.0			991.0	서울주택도시공사	서울특별시 강남구 개포로621	
4227	마곡동50-18	3	마곡동50-18	제방	3.0	3.0			3.0	에스에이치공사	서울특별시 강남구 개포로621	
4228	마곡동50-2	149	마곡동50-2	제방	53.0	53.0			53.0	국(국토교통부)	세종특별자치시 도움6로 11	
4229			마곡동50-36	제방	96.0	96.0			96.0	국(국토교통부)	세종특별자치시 도움6로 11	
4230	마곡동50-20	6,455	마곡동50-20	유지	6,455.0	6,455.0			6,455.0	국(국토교통부)	세종특별자치시 도움6로 11	
4231	마곡동50-24	18	마곡동50-24	답	18.0	18.0			18.0	서울특별시	서울특별시 중구 세종대로 110	
4232	마곡동50-25	641	마곡동50-25	유지	641.0	641.0			641.0	서울특별시강서구	서울특별시 강서구 화곡로 302	
4233	마곡동50-26	12	마곡동50-26	제방	12.0	12.0			12.0	대한민국(국토교통부)	세종특별자치시 도움6로 11	
4234	마곡동50-27	82	마곡동50-27	제방	82.0	82.0			82.0	대한민국(국토교통부)	세종특별자치시 도움6로 11	
4235	마곡동50-28	850	마곡동50-28	유지	850.0	850.0			850.0	서울주택도시공사	서울특별시 강남구 개포로621	
4236	마곡동50-29	1	마곡동50-29	답	1.0	1.0			1.0	서울특별시	서울특별시 중구 세종대로 110	
4237	마곡동50-3	26	마곡동50-3	제방	26.0	26.0			26.0	대한민국(국토교통부)	세종특별자치시 도움6로 11	
4238	마곡동50-30	550	마곡동50-30	유지	550.0	550.0			550.0	서울주택도시공사	서울특별시 강남구 개포로621	

구분	기정		변경				지구별 면적(㎡)			소유자		비고
	위치	면적(㎡)	위치	지목	공부상면적(㎡)	편입면적(㎡)	1지구	2지구	3지구	성명	주소	
4239	마곡동50-31	105	마곡동50-31	제방	28.0	28.0			28.0	국(국토교통부)	세종특별자치시 도움6로 11	
4240			마곡동50-37	제방	77.0	77.0			77.0	국(국토교통부)	세종특별자치시 도움6로 11	
4241	마곡동50-32	1	마곡동50-32	제방	1.0	1.0			1.0	국(국토교통부)	세종특별자치시 도움6로 11	
4242	마곡동50-33	40	마곡동50-33	제방	40.0	40.0			40.0	서울특별시 강서구	서울특별시 강서구 화곡로 302	
4243	마곡동50-34	377	마곡동50-34	제방	377.0	377.0			377.0	대한민국(국토교통부)	세종특별자치시 도움6로 11	
4244	마곡동50-35	2	마곡동50-35	제방	2.0	2.0			2.0	대한민국(국토교통부)	세종특별자치시 도움6로 11	
4245	마곡동50-4	443	마곡동50-4	제방	443.0	443.0			443.0	대한민국(국토교통부)	세종특별자치시 도움6로 11	
4246	마곡동50-5	2,349	마곡동50-5	답	2,349.0	2,349.0			2,349.0	에스에이치공사	서울특별시 강남구 개포로621	
4247	마곡동50-6	46	마곡동50-6	유지	46.0	46.0			46.0	국(국토교통부)	세종특별자치시 도움6로 11	
4248	마곡동51-1	603	마곡동51-1	유지	603.0	603.0			603.0	서울특별시	서울특별시 중구 세종대로 110	
4249	마곡동51-2	30	마곡동51-2	유지	30.0	30.0			30.0	서울특별시	서울특별시 중구 세종대로 110	
4250	마곡동51-3	22	마곡동51-3	유지	22.0	22.0			22.0	서울특별시	서울특별시 중구 세종대로 110	
4251	마곡동52-1	2,377	마곡동52-1	제방	40.0	40.0		40.0		에스에이치공사	서울특별시 강남구 개포로621	
4252			마곡동52-16	제방	251.0	251.0		251.0		에스에이치공사	서울특별시 강남구 개포로621	
4253			마곡동52-14	제방	2,083.0	2,083.0			2,083.0	에스에이치공사	서울특별시 강남구 개포로621	
4254			마곡동52-20	제방	3.0	3.0			3.0	에스에이치공사	서울특별시 강남구 개포로621	
4255	마곡동52-10	704	마곡동52-10	제방	524.0	524.0			524.0	에스에이치공사	서울특별시 강남구 개포로621	
4256			마곡동52-18	제방	179.0	179.0			179.0	에스에이치공사	서울특별시 강남구 개포로621	
4257			마곡동52-19	제방	1.0	1.0			1.0	에스에이치공사	서울특별시 강남구 개포로621	
4258	마곡동52-11	6	마곡동52-11	답	6.0	6.0			6.0	에스에이치공사	서울특별시 강남구 개포로621	
4259	마곡동52-12	97	마곡동52-12	임야	97.0	97.0			97.0	에스에이치공사	서울특별시 강남구 개포로621	
4260	마곡동52-13	5	마곡동52-13	임야	5.0	5.0			5.0	에스에이치공사	서울특별시 강남구 개포로621	
4261	마곡동52-2	41	마곡동52-2	임야	41.0	41.0			41.0	에스에이치공사	서울특별시 강남구 개포로621	
4262	마곡동52-3	662	마곡동52-3	답	662.0	662.0			662.0	에스에이치공사	서울특별시 강남구 개포로621	
4263	마곡동52-4	229	마곡동52-4	답	229.0	229.0			229.0	에스에이치공사	서울특별시 강남구 개포로621	
4264	마곡동52-5	254	마곡동52-5	답	254.0	254.0			254.0	에스에이치공사	서울특별시 강남구 개포로621	
4265	마곡동52-7	558	마곡동52-7	임야	558.0	558.0			558.0	에스에이치공사	서울특별시 강남구 개포로621	
4266	마곡동52-8	727	마곡동52-8	답	727.0	727.0			727.0	에스에이치공사	서울특별시 강남구 개포로621	
4267	마곡동52-9	132	마곡동52-9	제방	5.0	5.0		5.0		대한민국(국토교통부)	세종특별자치시 도움6로 11	
4268			마곡동52-17	제방	14.0	14.0		14.0		대한민국(국토교통부)	세종특별자치시 도움6로 11	
4269			마곡동52-15	제방	22.0	22.0			22.0	대한민국(국토교통부)	세종특별자치시 도움6로 11	
4270			마곡동52-21	제방	91.0	91.0			91.0	대한민국(국토교통부)	세종특별자치시 도움6로 11	
4271	마곡동53	1,195	마곡동53	답	1,195.0	1,195.0			1,195.0	에스에이치공사	서울특별시 강남구 개포로621	
4272	마곡동53-1	53	마곡동53-1	답	53.0	53.0			53.0	에스에이치공사	서울특별시 강남구 개포로621	
4273	마곡동53-2	371	마곡동53-2	답	371.0	371.0			371.0	에스에이치공사	서울특별시 강남구 개포로621	
4274	마곡동53-3	586	마곡동53-3	답	586.0	586.0			586.0	에스에이치공사	서울특별시 강남구 개포로621	
4275	마곡동54-2	8	마곡동54-2	임야	8.0	8.0			8.0	에스에이치공사	서울특별시 강남구 개포로621	
4276	마곡동54-3	333	마곡동54-3	임야	333.0	333.0			333.0	에스에이치공사	서울특별시 강남구 개포로621	
4277	마곡동54-4	452	마곡동54-4	임야	452.0	452.0			452.0	에스에이치공사	서울특별시 강남구 개포로621	
4278	마곡동55-1	94	마곡동55-1	제방	94.0	94.0			94.0	대한민국(국토교통부)	세종특별자치시 도움6로 11	
4279	마곡동55-11	15	마곡동55-11	제방	15.0	15.0			15.0	국(국토교통부)	세종특별자치시 도움6로 11	
4280	마곡동55-13	3	마곡동55-13	제방	3.0	3.0			3.0	국(국토교통부)	세종특별자치시 도움6로 11	

구분	기정		변경				지구별 면적(㎡)			소유자		비고
	위치	면적(㎡)	위치	지목	공부상면적(㎡)	편입면적(㎡)	1지구	2지구	3지구	성명	주소	
4281	마곡동55-14	4,617	마곡동55-14	제방	4,617.0	4,617.0			4,617.0	국(국토교통부)	세종특별자치시 도움6로 11	
4282	마곡동55-15	560	마곡동55-15	제방	560.0	560.0			560.0	국(국토교통부)	세종특별자치시 도움6로 11	
4283	마곡동55-16	3,540	마곡동55-16	제방	3,540.0	3,540.0			3,540.0	국(국토교통부)	세종특별자치시 도움6로 11	
4284	마곡동55-3	366	마곡동55-3	제방	366.0	366.0			366.0	대한민국(국토교통부)	세종특별자치시 도움6로 11	
4285	마곡동55-4	356	마곡동55-4	제방	356.0	356.0			356.0	국(국토교통부)	세종특별자치시 도움6로 11	
4286	마곡동55-6	114	마곡동55-6	제방	114.0	114.0			114.0	국(국토교통부)	세종특별자치시 도움6로 11	
4287	마곡동55-7	2	마곡동55-7	제방	2.0	2.0		2.0		국(국토교통부)	세종특별자치시 도움6로 11	
4288	마곡동55-8	2	마곡동55-8	제방	2.0	2.0			2.0	국(국토교통부)	세종특별자치시 도움6로 11	
4289	마곡동56-1	710	마곡동56-1	답	710.0	710.0			710.0	에스에이치공사	서울특별시 강남구 개포로621	
4290	마곡동56-16	873	마곡동56-16	유지	873.0	873.0			873.0	국(국토교통부)	세종특별자치시 도움6로 11	
4291	마곡동56-17	1,676	마곡동56-17	답	1,676.0	1,676.0			1,676.0	국(국토교통부)	세종특별자치시 도움6로 11	
4292	마곡동56-18	3	마곡동56-18	답	3.0	3.0			3.0	국(국토교통부)	세종특별자치시 도움6로 11	
4293	마곡동56-19	667	마곡동56-19	답	667.0	667.0			667.0	에스에이치공사	서울특별시 강남구 개포로621	
4294	마곡동56-2	96	마곡동56-2	유지	96.0	96.0			96.0	국(국토교통부)	세종특별자치시 도움6로 11	
4295	마곡동56-20	53	마곡동56-20	답	53.0	53.0			53.0	에스에이치공사	서울특별시 강남구 개포로621	
4296	마곡동56-21	936	마곡동56-21	답	936.0	936.0			936.0	에스에이치공사	서울특별시 강남구 개포로621	
4297	마곡동56-22	4,745	마곡동56-22	답	4,745.0	4,745.0			4,745.0	국(국토교통부)	세종특별자치시 도움6로 11	
4298	마곡동56-23	123	마곡동56-23	답	123.0	123.0			123.0	국(국토교통부)	세종특별자치시 도움6로 11	
4299	마곡동56-24	1,938	마곡동56-24	답	1,938.0	1,938.0			1,938.0	국(국토교통부)	세종특별자치시 도움6로 11	
4300	마곡동56-4	641	마곡동56-4	답	641.0	641.0			641.0	에스에이치공사	서울특별시 강남구 개포로621	
4301	마곡동56-5	366	마곡동56-5	답	366.0	366.0			366.0	에스에이치공사	서울특별시 강남구 개포로621	
4302	마곡동56-9	661	마곡동56-9	답	661.0	661.0			661.0	에스에이치공사	서울특별시 강남구 개포로621	
4303	마곡동57-1	856	마곡동57-1	답	856.0	856.0			856.0	국(국토교통부)	세종특별자치시 도움6로 11	
4304	마곡동58-3	777	마곡동58-3	답	777.0	777.0			777.0	에스에이치공사	서울특별시 강남구 개포로621	
4305	마곡동60-10	18	마곡동60-10	답	18.0	18.0			18.0	국(국토교통부)	세종특별자치시 도움6로 11	
4306	마곡동60-9	51	마곡동60-9	답	51.0	51.0			51.0	국(국토교통부)	세종특별자치시 도움6로 11	
4307	마곡동61-5	169	마곡동61-5	답	169.0	169.0			169.0	국(국토교통부)	세종특별자치시 도움6로 11	
4308	마곡동63-5	13	마곡동63-5	답	13.0	13.0			13.0	국(국토교통부)	세종특별자치시 도움6로 11	
4309	마곡동66-3	662	마곡동66-3	답	662.0	662.0			662.0	에스에이치공사	서울특별시 강남구 개포로621	
4310	마곡동66-4	662	마곡동66-4	답	662.0	662.0			662.0	에스에이치공사	서울특별시 강남구 개포로621	
4311	마곡동66-5	596	마곡동66-5	답	596.0	596.0			596.0	국(국토교통부)	세종특별자치시 도움6로 11	
4312	마곡동66-6	293	마곡동66-6	답	293.0	293.0			293.0	에스에이치공사	서울특별시 강남구 개포로621	
4313	마곡동66-7	3,812	마곡동66-7	답	3,812.0	3,812.0			3,812.0	에스에이치공사	서울특별시 강남구 개포로621	
4314	마곡동67-2	33	마곡동67-2	제방	33.0	33.0			33.0	대한민국(국토교통부)	세종특별자치시 도움6로 11	
4315	마곡동67-3	7	마곡동67-3	제방	7.0	7.0			7.0	대한민국(국토교통부)	세종특별자치시 도움6로 11	
4316	마곡동67-4	29	마곡동67-4	답	29.0	29.0			29.0	국(국토교통부)	세종특별자치시 도움6로 11	
4317	마곡동67-5	1,537	마곡동67-5	답	1,537.0	1,537.0			1,537.0	국(국토교통부)	세종특별자치시 도움6로 11	
4318	마곡동67-6	45	마곡동67-6	답	45.0	45.0			45.0	에스에이치공사	서울특별시 강남구 개포로621	
4319	마곡동68-1	996	마곡동68-1	답	996.0	996.0			996.0	국(국토교통부)	세종특별자치시 도움6로 11	
4320	마곡동68-10	2	마곡동68-10	답	2.0	2.0			2.0	국(국토교통부)	세종특별자치시 도움6로 11	
4321	마곡동68-11	1,315	마곡동68-11	답	1,315.0	1,315.0			1,315.0	국(국토교통부)	세종특별자치시 도움6로 11	
4322	마곡동68-2	612	마곡동68-2	답	612.0	612.0			612.0	에스에이치공사	서울특별시 강남구 개포로621	

구분	기정		변경				지구별 면적(㎡)			소유자		비고
	위치	면적(㎡)	위치	지목	공부상면적(㎡)	편입면적(㎡)	1지구	2지구	3지구	성명	주소	
4323	마곡동68-5	958	마곡동68-5	답	958.0	958.0			958.0	에스에이치공사	서울특별시 강남구 개포로621	
4324	마곡동68-6	1,323	마곡동68-6	답	1,323.0	1,323.0			1,323.0	국(국토교통부)	세종특별자치시 도움6로 11	
4325	마곡동68-7	659	마곡동68-7	답	659.0	659.0			659.0	국(국토교통부)	세종특별자치시 도움6로 11	
4326	마곡동68-8	662	마곡동68-8	답	662.0	662.0			662.0	국(국토교통부)	세종특별자치시 도움6로 11	
4327	마곡동68-9	9	마곡동68-9	답	9.0	9.0			9.0	국(국토교통부)	세종특별자치시 도움6로 11	
4328	마곡동69-1	1,719	마곡동69-1	답	1,719.0	1,719.0			1,719.0	에스에이치공사	서울특별시 강남구 개포로621	
4329	마곡동69-11	148	마곡동69-11	유지	148.0	148.0			148.0	서울주택도시공사	서울특별시 강남구 개포로621	
4330	마곡동69-12	492	마곡동69-12	답	492.0	492.0			492.0	서울특별시	서울특별시 중구 세종대로 110	
4331	마곡동69-13	6	마곡동69-13	잡종지	6.0	6.0			6.0	국(국토교통부)	세종특별자치시 도움6로 11	
4332	마곡동69-14	693	마곡동69-14	답	693.0	693.0			693.0	에스에이치공사	서울특별시 강남구 개포로621	
4333	마곡동69-15	39	마곡동69-15	답	39.0	39.0			39.0	에스에이치공사	서울특별시 강남구 개포로621	
4334	마곡동69-17	14	마곡동69-17	답	14.0	14.0			14.0	서울특별시	서울특별시 중구 세종대로 110	
4335	마곡동69-18	50	마곡동69-18	잡종지	50.0	50.0			50.0	박원덕 외 5인	강동구고덕동670시영아파트3동205호	
4336	마곡동69-19	33	마곡동69-19	잡종지	33.0	33.0			33.0	박원덕 외 5인	강동구고덕동670시영아파트3동205호	
4337	마곡동69-2	119	마곡동69-2	유지	119.0	119.0			119.0	서울특별시	서울특별시 중구 세종대로 110	
4338	마곡동69-20	1,222	마곡동69-20	유지	1,222.0	1,222.0			1,222.0	국(국토교통부)	세종특별자치시 도움6로 11	
4339	마곡동69-21	20	마곡동69-21	도로	20.0	20.0			20.0	국(국토교통부)	세종특별자치시 도움6로 11	
4340	마곡동69-22	1,667	마곡동69-22	유지	1,667.0	1,667.0			1,667.0	서울특별시	서울특별시 중구 세종대로 110	
4341	마곡동69-26	814	마곡동69-26	답	814.0	814.0			814.0	서울특별시	서울특별시 중구 세종대로 110	
4342	마곡동69-4	7	마곡동69-4	도로	7.0	7.0			7.0	국(국토교통부)	세종특별자치시 도움6로 11	
4343	마곡동69-6	73	마곡동69-6	답	73.0	73.0			73.0	에스에이치공사	서울특별시 강남구 개포로621	
4344	마곡동70-2	3,461	마곡동70-2	답	3,461.0	3,461.0			3,461.0	에스에이치공사	서울특별시 강남구 개포로621	
4345	마곡동70-3	1,778	마곡동70-3	답	1,778.0	1,778.0			1,778.0	에스에이치공사	서울특별시 강남구 개포로621	
4346	마곡동71-11	78	마곡동71-11	답	78.0	78.0			78.0	국(국토교통부)	세종특별자치시 도움6로 11	
4347	마곡동71-12	1,419	마곡동71-12	답	1,419.0	1,419.0			1,419.0	에스에이치공사	서울특별시 강남구 개포로621	
4348	마곡동71-13	1,246	마곡동71-13	답	1,246.0	1,246.0			1,246.0	에스에이치공사	서울특별시 강남구 개포로621	
4349	마곡동71-14	99	마곡동71-14	답	99.0	99.0			99.0	에스에이치공사	서울특별시 강남구 개포로621	
4350	마곡동71-15	5	마곡동71-15	답	5.0	5.0			5.0	에스에이치공사	서울특별시 강남구 개포로621	
4351	마곡동71-16	3,433	마곡동71-16	답	3,433.0	3,433.0			3,433.0	에스에이치공사	서울특별시 강남구 개포로621	
4352	마곡동71-3	2,798	마곡동71-3	답	2,798.0	2,798.0			2,798.0	에스에이치공사	서울특별시 강남구 개포로621	
4353	마곡동71-4	1,438	마곡동71-4	답	1,438.0	1,438.0			1,438.0	에스에이치공사	서울특별시 강남구 개포로621	
4354	마곡동72	1,498	마곡동72	답	1,498.0	1,498.0			1,498.0	에스에이치공사	서울특별시 강남구 개포로621	
4355	마곡동73-19	2,491	마곡동73-19	답	2,491.0	2,491.0			2,491.0	에스에이치공사	서울특별시 강남구 개포로621	
4356	마곡동73-20	1,392	마곡동73-20	답	1,392.0	1,392.0			1,392.0	에스에이치공사	서울특별시 강남구 개포로621	
4357	마곡동73-21	2	마곡동73-21	답	2.0	2.0			2.0	에스에이치공사	서울특별시 강남구 개포로621	
4358	마곡동76-1	1,858	마곡동76-1	답	1,858.0	1,858.0			1,858.0	에스에이치공사	서울특별시 강남구 개포로621	
4359	마곡동77-1	576	마곡동77-1	답	576.0	576.0			576.0	에스에이치공사	서울특별시 강남구 개포로621	
4360	마곡동87-11	55	마곡동87-11	답	55.0	55.0			55.0	김영각 외 6인	광주직할시 서구 광천동 122-19	
4361	방화동183-2	474	마곡동731	전	474.0	474.0	474.0			에스에이치공사	서울특별시 강남구 개포로621	
4362	방화동183-3	6	마곡동731-1	전	6.0	6.0	6.0			에스에이치공사	서울특별시 강남구 개포로621	
4363	방화동183-7	151	마곡동731-2	도로	151.0	151.0	151.0			에스에이치공사	서울특별시 강남구 개포로621	
4364	방화동184-50	26	마곡동731-4	전	26.0	26.0	26.0			에스에이치공사	서울특별시 강남구 개포로621	

구분	기정		변경				지구별 면적(㎡)			소유자		비고
	위치	면적(㎡)	위치	지목	공부상면적(㎡)	편입면적(㎡)	1지구	2지구	3지구	성명	주소	
4365	방화동184-76	455	마곡동731-5	답	455.0	455.0	455.0			에스에이치공사	서울특별시 강남구 개포로621	
4366	방화동184-77	5	마곡동731-6	대	5.0	5.0	5.0			에스에이치공사	서울특별시 강남구 개포로621	
4367	방화동184-8	1,019	마곡동731-3	답	1,019.0	1,019.0	1,019.0			에스에이치공사	서울특별시 강남구 개포로621	
4368	방화동186-20	86	마곡동731-9	답	86.0	86.0	86.0			에스에이치공사	서울특별시 강남구 개포로621	
4369	방화동186-21	36	마곡동731-10	도로	36.0	36.0	36.0			강서구	서울특별시 강서구 화곡로 302	
4370	방화동186-23	700	마곡동731-11	전	700.0	700.0	700.0			에스에이치공사	서울특별시 강남구 개포로621	
4371	방화동186-26	17	마곡동731-12	답	17.0	17.0	17.0			에스에이치공사	서울특별시 강남구 개포로621	
4372	방화동186-32	40	마곡동731-13	답	22.0	22.0	22.0			에스에이치공사	서울특별시 강남구 개포로621	
4373			마곡동731-292	답	18.0	18.0	18.0			에스에이치공사	서울특별시 강남구 개포로621	
4374	방화동186-37	105	마곡동731-14	도로	105.0	105.0	105.0			서울특별시	서울특별시 중구 세종대로 110	
4375	방화동186-38	755	마곡동731-15	전	755.0	755.0	755.0			에스에이치공사	서울특별시 강남구 개포로621	
4376	방화동186-39	94	마곡동731-16	전	94.0	94.0	94.0			에스에이치공사	서울특별시 강남구 개포로621	
4377	방화동186-40	29	마곡동731-17	전	29.0	29.0	29.0			서울특별시	서울특별시 중구 세종대로 110	
4378	방화동186-6	72	마곡동731-7	답	20.0	20.0	20.0			에스에이치공사	서울특별시 강남구 개포로621	
4379			마곡동731-291	답	52.0	52.0	52.0			에스에이치공사	서울특별시 강남구 개포로621	
4380	방화동186-8	447	마곡동731-8	전	447.0	447.0	447.0			에스에이치공사	서울특별시 강남구 개포로621	
4381	방화동187-57	70	마곡동731-18	전	70.0	70.0	70.0			에스에이치공사	서울특별시 강남구 개포로621	
4382	방화동187-58	359	마곡동731-19	전	359.0	359.0	359.0			에스에이치공사	서울특별시 강남구 개포로621	
4383	방화동187-60	5	마곡동731-20	전	5.0	5.0	5.0			에스에이치공사	서울특별시 강남구 개포로621	
4384	방화동187-63	490	마곡동731-21	전	490.0	490.0	490.0			에스에이치공사	서울특별시 강남구 개포로621	
4385	방화동201-9	389	마곡동731-22	전	389.0	389.0	389.0			에스에이치공사	서울특별시 강남구 개포로621	
4386	방화동202-3	8	마곡동731-23	도로	8.0	8.0	8.0			에스에이치공사	서울특별시 강남구 개포로621	
4387	방화동202-4	9	마곡동731-24	전	9.0	9.0	9.0			에스에이치공사	서울특별시 강남구 개포로621	
4388	방화동203-1	3,081	마곡동731-25	답	3,081.0	3,081.0	3,081.0			에스에이치공사	서울특별시 강남구 개포로621	
4389	방화동203-10	195	마곡동731-29	답	195.0	195.0	195.0			에스에이치공사	서울특별시 강남구 개포로621	
4390	방화동203-2	367	마곡동731-26	답	367.0	367.0	367.0			에스에이치공사	서울특별시 강남구 개포로621	
4391	방화동203-3	328	마곡동731-27	답	328.0	328.0	328.0			에스에이치공사	서울특별시 강남구 개포로621	
4392	방화동203-9	221	마곡동731-28	답	221.0	221.0	221.0			에스에이치공사	서울특별시 강남구 개포로621	
4393	방화동204	9,912	마곡동731-30	답	9,912.0	9,912.0	9,912.0			에스에이치공사	서울특별시 강남구 개포로621	
4394	방화동204-1	266	마곡동731-31	도로	266.0	266.0	266.0			에스에이치공사	서울특별시 강남구 개포로621	
4395	방화동206-1	4,175	마곡동731-32	답	4,175.0	4,175.0	4,175.0			에스에이치공사	서울특별시 강남구 개포로621	
4396	방화동206-3	99	마곡동731-33	답	99.0	99.0	99.0			에스에이치공사	서울특별시 강남구 개포로621	
4397	방화동207-1	3,196	마곡동731-34	답	3,196.0	3,196.0	3,196.0			에스에이치공사	서울특별시 강남구 개포로621	
4398	방화동207-3	1,689	마곡동731-35	답	1,689.0	1,689.0	1,689.0			에스에이치공사	서울특별시 강남구 개포로621	
4399	방화동207-8	325	마곡동731-36	답	325.0	325.0	325.0			에스에이치공사	서울특별시 강남구 개포로621	
4400	방화동208-12	519	마곡동731-37	전	519.0	519.0	519.0			에스에이치공사	서울특별시 강남구 개포로621	
4401	방화동208-13	879	마곡동731-38	대	879.0	879.0	879.0			에스에이치공사	서울특별시 강남구 개포로621	
4402	방화동208-29	11	마곡동731-39	전	11.0	11.0	11.0			에스에이치공사	서울특별시 강남구 개포로621	
4403	방화동208-30	152	마곡동731-40	전	152.0	152.0	152.0			에스에이치공사	서울특별시 강남구 개포로621	
4404	방화동208-31	7	마곡동731-41	전	7.0	7.0	7.0			에스에이치공사	서울특별시 강남구 개포로621	
4405	방화동208-34	56	마곡동731-42	전	56.0	56.0	56.0			에스에이치공사	서울특별시 강남구 개포로621	
4406	방화동208-36	170	마곡동731-43	전	170.0	170.0	170.0			에스에이치공사	서울특별시 강남구 개포로621	

구분	기정		변경				지구별 면적(㎡)			소유자		비고
	위치	면적(㎡)	위치	지목	공부상면적(㎡)	편입면적(㎡)	1지구	2지구	3지구	성명	주소	
4407	방화동208-37	13	마곡동731-44	전	13.0	13.0	13.0			에스에이치공사	서울특별시 강남구 개포로621	
4408	방화동208-38	83	마곡동731-45	전	83.0	83.0	83.0			에스에이치공사	서울특별시 강남구 개포로621	
4409	방화동208-39	14	마곡동731-46	전	14.0	14.0	14.0			에스에이치공사	서울특별시 강남구 개포로621	
4410	방화동209-1	1,478	마곡동731-47	구거	1,478.0	1,478.0	1,478.0			에스에이치공사	서울특별시 강남구 개포로621	
4411	방화동209-2	2,221	마곡동731-48	답	515.0	515.0	515.0			에스에이치공사	서울특별시 강남구 개포로621	
4412			마곡동731-293	답	1,706.0	1,706.0	1,706.0			에스에이치공사	서울특별시 강남구 개포로621	
4413	방화동209-3	100	마곡동731-49	답	100.0	100.0	100.0			에스에이치공사	서울특별시 강남구 개포로621	
4414	방화동210-1	388	마곡동731-50	답	388.0	388.0	388.0			에스에이치공사	서울특별시 강남구 개포로621	
4415	방화동210-10	1,611	마곡동731-59	답	1,611.0	1,611.0	1,611.0			에스에이치공사	서울특별시 강남구 개포로621	
4416	방화동210-11	42	마곡동731-60	답	42.0	42.0	42.0			에스에이치공사	서울특별시 강남구 개포로621	
4417	방화동210-2	59	마곡동731-51	구거	7.0	7.0	7.0			에스에이치공사	서울특별시 강남구 개포로621	
4418			마곡동731-294	구거	52.0	52.0	52.0			에스에이치공사	서울특별시 강남구 개포로621	
4419	방화동210-3	2,625	마곡동731-52	답	2,625.0	2,625.0	2,625.0			에스에이치공사	서울특별시 강남구 개포로621	
4420	방화동210-4	3,210	마곡동731-53	답	261.0	261.0	261.0			에스에이치공사	서울특별시 강남구 개포로621	
4421			마곡동731-295	답	2,949.0	2,949.0	2,949.0			에스에이치공사	서울특별시 강남구 개포로621	
4422	방화동210-5	2,988	마곡동731-54	답	1,083.0	1,083.0	1,083.0			에스에이치공사	서울특별시 강남구 개포로621	
4423			마곡동731-296	답	1,905.0	1,905.0	1,905.0			에스에이치공사	서울특별시 강남구 개포로621	
4424	방화동210-6	181	마곡동731-55	도로	141.0	141.0	141.0			서울특별시	서울특별시 중구 세종대로 110	
4425			마곡동731-297	도로	40.0	40.0	40.0			서울특별시	서울특별시 중구 세종대로 110	
4426	방화동210-7	1	마곡동731-56	구거	1.0	1.0	1.0			에스에이치공사	서울특별시 강남구 개포로621	
4427	방화동210-8	7	마곡동731-57	도로	7.0	7.0	7.0			강서구	서울특별시 강서구 화곡로 302	
4428	방화동210-9	479	마곡동731-58	답	479.0	479.0	479.0			에스에이치공사	서울특별시 강남구 개포로621	
4429	방화동211-1	26	마곡동731-61	답	26.0	26.0	26.0			에스에이치공사	서울특별시 강남구 개포로621	
4430	방화동211-10	34	마곡동731-69	구거	18.0	18.0	18.0			에스에이치공사	서울특별시 강남구 개포로621	
4431			마곡동731-302	구거	16.0	16.0	16.0			에스에이치공사	서울특별시 강남구 개포로621	
4432	방화동211-11	6	마곡동731-70	도로	6.0	6.0	6.0			강서구	서울특별시 강서구 화곡로 302	
4433	방화동211-3	7,623	마곡동731-62	답	3,962.0	3,962.0	3,962.0			에스에이치공사	서울특별시 강남구 개포로621	
4434			마곡동731-298	답	3,661.0	3,661.0	3,661.0			에스에이치공사	서울특별시 강남구 개포로621	
4435	방화동211-4	1	마곡동731-63	구거	1.0	1.0	1.0			에스에이치공사	서울특별시 강남구 개포로621	
4436	방화동211-5	329	마곡동731-64	답	329.0	329.0	329.0			에스에이치공사	서울특별시 강남구 개포로621	
4437	방화동211-6	1,607	마곡동731-65	답	240.0	240.0	240.0			에스에이치공사	서울특별시 강남구 개포로621	
4438			마곡동731-299	답	1,367.0	1,367.0	1,367.0			에스에이치공사	서울특별시 강남구 개포로621	
4439	방화동211-7	393	마곡동731-66	답	387.0	387.0	387.0			에스에이치공사	서울특별시 강남구 개포로621	
4440			마곡동731-300	답	6.0	6.0	6.0			에스에이치공사	서울특별시 강남구 개포로621	
4441	방화동211-8	2,531	마곡동731-67	답	2.0	2.0	2.0			에스에이치공사	서울특별시 강남구 개포로621	
4442			마곡동731-301	답	2,529.0	2,529.0	2,529.0			에스에이치공사	서울특별시 강남구 개포로621	
4443	방화동211-9	45	마곡동731-68	구거	45.0	45.0	45.0			에스에이치공사	서울특별시 강남구 개포로621	
4444	방화동212-1	453	마곡동731-71	답	453.0	453.0	453.0			에스에이치공사	서울특별시 강남구 개포로621	
4445	방화동212-2	362	마곡동731-72	답	362.0	362.0	362.0			에스에이치공사	서울특별시 강남구 개포로621	
4446	방화동212-4	2,507	마곡동731-73	답	2,507.0	2,507.0	2,507.0			에스에이치공사	서울특별시 강남구 개포로621	
4447	방화동212-5	669	마곡동731-74	답	597.0	597.0	597.0			에스에이치공사	서울특별시 강남구 개포로621	
4448			마곡동731-303	답	72.0	72.0	72.0			에스에이치공사	서울특별시 강남구 개포로621	

구분	기정		변경				지구별 면적(㎡)			소유자		비고
	위치	면적(㎡)	위치	지목	공부상면적(㎡)	편입면적(㎡)	1지구	2지구	3지구	성명	주소	
4449	방화동212-6	3,376	마곡동731-75	답	150.0	150.0	150.0			에스에이치공사	서울특별시 강남구 개포로621	
4450			마곡동731-304	답	3,226.0	3,226.0	3,226.0			에스에이치공사	서울특별시 강남구 개포로621	
4451	방화동212-7	48	마곡동731-76	답	48.0	48.0	48.0			에스에이치공사	서울특별시 강남구 개포로621	
4452	방화동213-1	20	마곡동731-77	구거	20.0	20.0	20.0			에스에이치공사	서울특별시 강남구 개포로621	
4453	방화동213-2	2,017	마곡동731-78	답	2,017.0	2,017.0	2,017.0			에스에이치공사	서울특별시 강남구 개포로621	
4454	방화동214	2,972	마곡동731-79	답	2,972.0	2,972.0	2,972.0			에스에이치공사	서울특별시 강남구 개포로621	
4455	방화동215-1	10	마곡동731-80	도로	10.0	10.0	10.0			강서구	서울특별시 강서구 화곡로 302	
4456	방화동215-2	3,752	마곡동731-81	답	3,752.0	3,752.0	3,752.0			에스에이치공사	서울특별시 강남구 개포로621	
4457	방화동215-3	3	마곡동731-82	구거	3.0	3.0	3.0			에스에이치공사	서울특별시 강남구 개포로621	
4458	방화동216-1	40	마곡동731-83	구거	40.0	40.0	40.0			에스에이치공사	서울특별시 강남구 개포로621	
4459	방화동216-2	2,401	마곡동731-84	답	2,401.0	2,401.0	2,401.0			에스에이치공사	서울특별시 강남구 개포로621	
4460	방화동216-3	2	마곡동731-85	도로	2.0	2.0	2.0			강서구	서울특별시 강서구 화곡로 302	
4461	방화동217-1	14	마곡동731-86	구거	14.0	14.0	14.0			에스에이치공사	서울특별시 강남구 개포로621	
4462	방화동217-10	3	마곡동731-94	답	3.0	3.0	3.0			에스에이치공사	서울특별시 강남구 개포로621	
4463	방화동217-13	1,716	마곡동731-95	답	1,716.0	1,716.0	1,716.0			에스에이치공사	서울특별시 강남구 개포로621	
4464	방화동217-14	2,727	마곡동731-96	답	2,727.0	2,727.0	2,727.0			에스에이치공사	서울특별시 강남구 개포로621	
4465	방화동217-15	23	마곡동731-97	구거	23.0	23.0	23.0			에스에이치공사	서울특별시 강남구 개포로621	
4466	방화동217-151	2,172	마곡동731-114	대	2,172.0	2,172.0	2,172.0			에스에이치공사	서울특별시 강남구 개포로621	
4467	방화동217-166	168	마곡동731-115	도로	168.0	168.0	168.0			에스에이치공사	서울특별시 강남구 개포로621	
4468	방화동217-17	16	마곡동731-98	답	16.0	16.0	16.0			에스에이치공사	서울특별시 강남구 개포로621	
4469	방화동217-172	286	마곡동731-116	대	286.0	286.0	286.0			에스에이치공사	서울특별시 강남구 개포로621	
4470	방화동217-173	909	마곡동731-117	대	909.0	909.0	909.0			에스에이치공사	서울특별시 강남구 개포로621	
4471	방화동217-175	3,272	마곡동731-118	잡종지	3,272.0	3,272.0	3,272.0			에스에이치공사	서울특별시 강남구 개포로621	
4472	방화동217-18	787	마곡동731-99	답	787.0	787.0	787.0			에스에이치공사	서울특별시 강남구 개포로621	
4473	방화동217-180	638	마곡동731-119	잡종지	638.0	638.0	638.0			에스에이치공사	서울특별시 강남구 개포로621	
4474	방화동217-182	2,232	마곡동731-120	전	2,232.0	2,232.0	2,232.0			에스에이치공사	서울특별시 강남구 개포로621	
4475	방화동217-187	56	마곡동731-121	도로	56.0	56.0	56.0			에스에이치공사	서울특별시 강남구 개포로621	
4476	방화동217-189	864	마곡동731-122	답	864.0	864.0	864.0			서울특별시	서울특별시 중구 세종대로 110	
4477	방화동217-19	96	마곡동731-100	답	96.0	96.0	96.0			에스에이치공사	서울특별시 강남구 개포로621	
4478	방화동217-190	2,122	마곡동731-123	답	2,024.0	2,024.0	2,024.0			에스에이치공사	서울특별시 강남구 개포로621	
4479			마곡동731-308	답	98.0	98.0	98.0			에스에이치공사	서울특별시 강남구 개포로621	
4480	방화동217-191	97	마곡동731-124	답	97.0	97.0	97.0			서울특별시	서울특별시 중구 세종대로 110	
4481	방화동217-192	1,379	마곡동731-125	답	1,357.0	1,357.0	1,357.0			에스에이치공사	서울특별시 강남구 개포로621	
4482			마곡동731-309	답	22.0	22.0	22.0			에스에이치공사	서울특별시 강남구 개포로621	
4483	방화동217-193	267	마곡동731-126	답	267.0	267.0	267.0			서울특별시	서울특별시 중구 세종대로 110	
4484	방화동217-194	2,081	마곡동731-127	답	2,056.0	2,056.0	2,056.0			에스에이치공사	서울특별시 강남구 개포로621	
4485			마곡동731-310	답	25.0	25.0	25.0			에스에이치공사	서울특별시 강남구 개포로621	
4486	방화동217-195	5	마곡동731-128	답	5.0	5.0	5.0			에스에이치공사	서울특별시 강남구 개포로621	
4487	방화동217-196	3,419	마곡동731-129	답	3,419.0	3,419.0	3,419.0			에스에이치공사	서울특별시 강남구 개포로621	
4488	방화동217-2	783	마곡동731-87	답	663.0	663.0	663.0			에스에이치공사	서울특별시 강남구 개포로621	
4489			마곡동731-305	답	120.0	120.0	120.0			에스에이치공사	서울특별시 강남구 개포로621	
4490	방화동217-20	30	마곡동731-101	구거	30.0	30.0	30.0			에스에이치공사	서울특별시 강남구 개포로621	

구분	기정		변경				지구별 면적(㎡)			소유자		비고
	위치	면적(㎡)	위치	지목	공부상면적(㎡)	편입면적(㎡)	1지구	2지구	3지구	성명	주소	
4491	방화동217-203	218	마곡동731-130	전	218.0	218.0	218.0			에스에이치공사	서울특별시 강남구 개포로621	
4492	방화동217-204	331	마곡동731-131	대	331.0	331.0	331.0			에스에이치공사	서울특별시 강남구 개포로621	
4493	방화동217-21	60	마곡동731-102	구거	60.0	60.0	60.0			에스에이치공사	서울특별시 강남구 개포로621	
4494	방화동217-214	1,710	마곡동731-132	임야	1,710.0	1,710.0	1,710.0			에스에이치공사	서울특별시 강남구 개포로621	
4495	방화동217-219	4	마곡동731-133	학교용지	3.0	3.0	3.0			서울특별시강서구	서울특별시 강서구 화곡로 302	
4496			마곡동731-311	학교용지	1.0	1.0	1.0			서울특별시강서구	서울특별시 강서구 화곡로 302	
4497	방화동217-220	80	마곡동731-134	답	80.0	80.0	80.0			서울특별시	서울특별시 중구 세종대로 110	
4498	방화동217-222	30	마곡동731-135	답	30.0	30.0	30.0			서울특별시	서울특별시 중구 세종대로 110	
4499	방화동217-228	39	마곡동731-136	도로	39.0	39.0	39.0			서울특별시	서울특별시 중구 세종대로 110	
4500	방화동217-237	121	마곡동731-137	대	121.0	121.0	121.0			에스에이치공사	서울특별시 강남구 개포로621	
4501	방화동217-24	357	마곡동731-103	전	357.0	357.0	357.0			에스에이치공사	서울특별시 강남구 개포로621	
4502	방화동217-25	73	마곡동731-104	답	73.0	73.0	73.0			에스에이치공사	서울특별시 강남구 개포로621	
4503	방화동217-255	29	마곡동731-138	잡종지	29.0	29.0	29.0			서울특별시강서구	서울특별시 강서구 화곡로 302	
4504	방화동217-256	541	마곡동731-139	도로	541.0	541.0	541.0			서울특별시강서구	서울특별시 강서구 화곡로 302	
4505	방화동217-257	43	마곡동731-140	잡종지	43.0	43.0	43.0			에스에이치공사	서울특별시 강남구 개포로621	
4506	방화동217-258	216	마곡동731-141	도로	216.0	216.0	216.0			서울시강서구	서울특별시 강서구 화곡로 302	
4507	방화동217-26	615	마곡동731-105	대	615.0	615.0	615.0			에스에이치공사	서울특별시 강남구 개포로621	
4508	방화동217-267	60	마곡동731-142	전	60.0	60.0	60.0			서울시	서울특별시 중구 세종대로 110	
4509	방화동217-268	9	마곡동731-143	전	9.0	9.0	9.0			서울특별시	서울특별시 중구 세종대로 110	
4510	방화동217-269	15	마곡동731-144	전	15.0	15.0	15.0			서울특별시	서울특별시 중구 세종대로 110	
4511	방화동217-270	10	마곡동731-145	답	10.0	10.0	10.0			에스에이치공사	서울특별시 강남구 개포로621	
4512	방화동217-271	299	마곡동731-146	답	299.0	299.0	299.0			에스에이치공사	서울특별시 강남구 개포로621	
4513	방화동217-272	66	마곡동731-147	답	66.0	66.0	66.0			에스에이치공사	서울특별시 강남구 개포로621	
4514	방화동217-273	108	마곡동731-148	답	108.0	108.0	108.0			에스에이치공사	서울특별시 강남구 개포로621	
4515	방화동217-274	90	마곡동731-149	답	90.0	90.0	90.0			서울특별시	서울특별시 중구 세종대로 110	
4516	방화동217-276	4	마곡동731-150	답	4.0	4.0	4.0			에스에이치공사	서울특별시 강남구 개포로621	
4517	방화동217-277	528	마곡동731-151	답	528.0	528.0	528.0			서울특별시	서울특별시 중구 세종대로 110	
4518	방화동217-278	1	마곡동731-152	답	1.0	1.0	1.0			에스에이치공사	서울특별시 강남구 개포로621	
4519	방화동217-279	512	마곡동731-153	답	150.0	150.0	150.0			에스에이치공사	서울특별시 강남구 개포로621	
4520			마곡동731-312	답	362.0	362.0	362.0			에스에이치공사	서울특별시 강남구 개포로621	
4521	방화동217-28	600	마곡동731-106	대	600.0	600.0	600.0			에스에이치공사	서울특별시 강남구 개포로621	
4522	방화동217-280	386	마곡동731-154	대	386.0	386.0	386.0			에스에이치공사	서울특별시 강남구 개포로621	
4523	방화동217-281	10	마곡동731-155	대	10.0	10.0	10.0			에스에이치공사	서울특별시 강남구 개포로621	
4524	방화동217-282	55	마곡동731-156	대	55.0	55.0	55.0			에스에이치공사	서울특별시 강남구 개포로621	
4525	방화동217-283	1	마곡동731-157	도로	1.0	1.0	1.0			에스에이치공사	서울특별시 강남구 개포로621	
4526	방화동217-284	106	마곡동731-158	도로	106.0	106.0	106.0			에스에이치공사	서울특별시 강남구 개포로621	
4527	방화동217-285	87	마곡동731-159	도로	87.0	87.0	87.0			에스에이치공사	서울특별시 강남구 개포로621	
4528	방화동217-287	447	마곡동731-161	대	447.0	447.0	447.0			에스에이치공사	서울특별시 강남구 개포로621	
4529	방화동217-288	217	마곡동731-162	대	217.0	217.0	217.0			에스에이치공사	서울특별시 강남구 개포로621	
4530	방화동217-289	29	마곡동731-163	대	29.0	29.0	29.0			에스에이치공사	서울특별시 강남구 개포로621	
4531	방화동217-290	59	마곡동731-164	대	59.0	59.0	59.0			에스에이치공사	서울특별시 강남구 개포로621	
4532	방화동217-291	16	마곡동731-165	대	16.0	16.0	16.0			에스에이치공사	서울특별시 강남구 개포로621	

구분	기정		변경				지구별 면적(㎡)			소유자		비고
	위치	면적(㎡)	위치	지목	공부상면적(㎡)	편입면적(㎡)	1지구	2지구	3지구	성명	주소	
4533	방화동217-292	131	마곡동731-166	대	131.0	131.0	131.0			에스에이치공사	서울특별시 강남구 개포로621	
4534	방화동217-293	76	마곡동731-167	대	76.0	76.0	76.0			에스에이치공사	서울특별시 강남구 개포로621	
4535	방화동217-294	11	마곡동731-168	대	11.0	11.0	11.0			에스에이치공사	서울특별시 강남구 개포로621	
4536	방화동217-296	331	마곡동731-169	도로	118.0	118.0	118.0			서울특별시	서울특별시 중구 세종대로 110	
4537			마곡동731-313	도로	213.0	213.0	213.0			서울특별시	서울특별시 중구 세종대로 110	
4538	방화동217-297	1,697	마곡동731-170	도로	21.0	21.0	21.0			서울특별시	서울특별시 중구 세종대로 110	
4539			마곡동731-314	도로	1,676.0	1,676.0	1,676.0			서울특별시	서울특별시 중구 세종대로 110	
4540	방화동217-32	1,507	마곡동731-107	전	1,507.0	1,507.0	1,507.0			에스에이치공사	서울특별시 강남구 개포로621	
4541	방화동217-33	7,273	마곡동731-108	대	7,273.0	7,273.0	7,273.0			에스에이치공사	서울특별시 강남구 개포로621	
4542	방화동217-34	40	마곡동731-109	잡종지	40.0	40.0	40.0			에스에이치공사	서울특별시 강남구 개포로621	
4543	방화동217-35	11	마곡동731-110	학교용지	2.0	2.0	2.0			서울특별시	서울특별시 중구 세종대로 110	
4544			마곡동731-307	학교용지	9.0	9.0	9.0			서울특별시	서울특별시 중구 세종대로 110	
4545	방화동217-36	2,486	마곡동731-111	전	2,486.0	2,486.0	2,486.0			에스에이치공사	서울특별시 강남구 개포로621	
4546	방화동217-38	900	마곡동731-112	잡종지	900.0	900.0	900.0			에스에이치공사	서울특별시 강남구 개포로621	
4547	방화동217-4	2,845	마곡동731-88	답	2,845.0	2,845.0	2,845.0			에스에이치공사	서울특별시 강남구 개포로621	
4548	방화동217-5	364	마곡동731-89	답	338.0	338.0	338.0			에스에이치공사	서울특별시 강남구 개포로621	
4549			마곡동731-306	답	26.0	26.0	26.0			에스에이치공사	서울특별시 강남구 개포로621	
4550	방화동217-6	5,465	마곡동731-90	답	5,465.0	5,465.0	5,465.0			에스에이치공사	서울특별시 강남구 개포로621	
4551	방화동217-7	3,187	마곡동731-91	답	3,187.0	3,187.0	3,187.0			에스에이치공사	서울특별시 강남구 개포로621	
4552	방화동217-73	209	마곡동731-113	대	209.0	209.0	209.0			에스에이치공사	서울특별시 강남구 개포로621	
4553	방화동217-8	1,071	마곡동731-92	답	1,071.0	1,071.0	1,071.0			에스에이치공사	서울특별시 강남구 개포로621	
4554	방화동217-9	2,625	마곡동731-93	답	2,625.0	2,625.0	2,625.0			에스에이치공사	서울특별시 강남구 개포로621	
4555	방화동218-1	885	마곡동731-171	답	500.0	500.0	500.0			에스에이치공사	서울특별시 강남구 개포로621	
4556			마곡동731-315	답	385.0	385.0	385.0			에스에이치공사	서울특별시 강남구 개포로621	
4557	방화동218-2	126	마곡동731-172	구거	126.0	126.0	126.0			에스에이치공사	서울특별시 강남구 개포로621	
4558	방화동218-3	2,575	마곡동731-173	답	2,575.0	2,575.0	2,575.0			에스에이치공사	서울특별시 강남구 개포로621	
4559	방화동219-1	1,422	마곡동731-174	답	1,414.0	1,414.0	1,414.0			에스에이치공사	서울특별시 강남구 개포로621	
4560			마곡동731-316	답	4.0	4.0	4.0			에스에이치공사	서울특별시 강남구 개포로621	
4561			마곡동731-317	답	4.0	4.0	4.0			에스에이치공사	서울특별시 강남구 개포로621	
4562	방화동219-3	2,030	마곡동731-175	답	2,030.0	2,030.0	2,030.0			에스에이치공사	서울특별시 강남구 개포로621	
4563	방화동219-4	3,726	마곡동731-176	답	3,726.0	3,726.0	3,726.0			에스에이치공사	서울특별시 강남구 개포로621	
4564	방화동220	3,268	마곡동731-177	답	3,268.0	3,268.0	3,268.0			에스에이치공사	서울특별시 강남구 개포로621	
4565	방화동220-1	712	마곡동731-178	도로	493.0	493.0	493.0			강서구	서울특별시 강서구 화곡로 302	
4566			마곡동731-318	도로	219.0	219.0	219.0			강서구	서울특별시 강서구 화곡로 302	
4567	방화동220-2	946	마곡동731-179	답	602.0	602.0	602.0			에스에이치공사	서울특별시 강남구 개포로621	
4568			마곡동731-319	답	344.0	344.0	344.0			에스에이치공사	서울특별시 강남구 개포로621	
4569	방화동221	76	마곡동731-180	답	22.0	22.0	22.0			에스에이치공사	서울특별시 강남구 개포로621	
4570			마곡동731-320	답	54.0	54.0	54.0			에스에이치공사	서울특별시 강남구 개포로621	
4571	방화동221-1	3,308	마곡동731-181	답	3,252.0	3,252.0	3,252.0			에스에이치공사	서울특별시 강남구 개포로621	
4572			마곡동731-321	답	56.0	56.0	56.0			에스에이치공사	서울특별시 강남구 개포로621	
4573	방화동221-3	983	마곡동731-182	답	63.0	63.0	63.0			에스에이치공사	서울특별시 강남구 개포로621	
4574			마곡동731-322	답	920.0	920.0	920.0			에스에이치공사	서울특별시 강남구 개포로621	

구분	기정		변경				지구별 면적(㎡)			소유자		비고
	위치	면적(㎡)	위치	지목	공부상면적(㎡)	편입면적(㎡)	1지구	2지구	3지구	성명	주소	
4575	방화동222	10	마곡동731-183	답	10.0	10.0	10.0			에스에이치공사	서울특별시 강남구 개포로621	
4576	방화동222-1	552	마곡동731-184	답	359.0	359.0	359.0			에스에이치공사	서울특별시 강남구 개포로621	
4577			마곡동731-323	답	193.0	193.0	193.0			에스에이치공사	서울특별시 강남구 개포로621	
4578	방화동222-2	2,650	마곡동731-185	답	2,221.0	2,221.0	2,221.0			에스에이치공사	서울특별시 강남구 개포로621	
4579			마곡동731-324	답	429.0	429.0	429.0			에스에이치공사	서울특별시 강남구 개포로621	
4580	방화동222-4	328	마곡동731-186	답	328.0	328.0	328.0			에스에이치공사	서울특별시 강남구 개포로621	
4581	방화동223	391	마곡동731-187	답	391.0	391.0	391.0			에스에이치공사	서울특별시 강남구 개포로621	
4582	방화동223-1	906	마곡동731-188	답	614.0	614.0	614.0			에스에이치공사	서울특별시 강남구 개포로621	
4583			마곡동731-325	답	292.0	292.0	292.0			에스에이치공사	서울특별시 강남구 개포로621	
4584	방화동223-2	3,117	마곡동731-189	답	2,132.0	2,132.0	2,132.0			에스에이치공사	서울특별시 강남구 개포로621	
4585			마곡동731-326	답	985.0	985.0	985.0			에스에이치공사	서울특별시 강남구 개포로621	
4586	방화동223-5	7	마곡동731-190	답	7.0	7.0	7.0			에스에이치공사	서울특별시 강남구 개포로621	
4587	방화동224	2,424	마곡동731-191	답	2,424.0	2,424.0	2,424.0			에스에이치공사	서울특별시 강남구 개포로621	
4588	방화동224-1	593	마곡동731-192	답	263.0	263.0	263.0			에스에이치공사	서울특별시 강남구 개포로621	
4589			마곡동731-327	답	330.0	330.0	330.0			에스에이치공사	서울특별시 강남구 개포로621	
4590	방화동224-2	627	마곡동731-193	답	257.0	257.0	257.0			에스에이치공사	서울특별시 강남구 개포로621	
4591			마곡동731-328	답	370.0	370.0	370.0			에스에이치공사	서울특별시 강남구 개포로621	
4592	방화동225	812	마곡동731-194	답	802.0	802.0	802.0			에스에이치공사	서울특별시 강남구 개포로621	
4593			마곡동731-329	답	10.0	10.0	10.0			에스에이치공사	서울특별시 강남구 개포로621	
4594	방화동225-1	1,006	마곡동731-195	답	80.0	80.0	80.0			에스에이치공사	서울특별시 강남구 개포로621	
4595			마곡동731-330	답	926.0	926.0	926.0			에스에이치공사	서울특별시 강남구 개포로621	
4596	방화동225-2	2,254	마곡동731-196	답	1,504.0	1,504.0	1,504.0			에스에이치공사	서울특별시 강남구 개포로621	
4597			마곡동731-331	답	750.0	750.0	750.0			에스에이치공사	서울특별시 강남구 개포로621	
4598	방화동225-4	162	마곡동731-197	답	162.0	162.0	162.0			서울특별시	서울특별시 중구 세종대로 110	
4599	방화동225-5	715	마곡동731-198	답	131.0	131.0	131.0			에스에이치공사	서울특별시 강남구 개포로621	
4600			마곡동731-332	답	584.0	584.0	584.0			에스에이치공사	서울특별시 강남구 개포로621	
4601	방화동226-10	27	마곡동731-206	답	27.0	27.0	27.0			서울특별시	서울특별시 중구 세종대로 110	
4602	방화동226-11	470	마곡동731-207	답	470.0	470.0	470.0			서울특별시	서울특별시 중구 세종대로 110	
4603	방화동226-2	1,522	마곡동731-199	답	1,455.0	1,455.0	1,455.0			에스에이치공사	서울특별시 강남구 개포로621	
4604			마곡동731-333	답	67.0	67.0	67.0			에스에이치공사	서울특별시 강남구 개포로621	
4605	방화동226-3	7,493	마곡동731-200	답	7,485.0	7,485.0	7,485.0			에스에이치공사	서울특별시 강남구 개포로621	
4606			마곡동731-334	답	8.0	8.0	8.0			에스에이치공사	서울특별시 강남구 개포로621	
4607	방화동226-4	118	마곡동731-201	답	118.0	118.0	118.0			에스에이치공사	서울특별시 강남구 개포로621	
4608	방화동226-5	9	마곡동731-202	답	9.0	9.0	9.0			서울특별시	서울특별시 중구 세종대로 110	
4609	방화동226-6	5	마곡동731-203	답	5.0	5.0	5.0			서울특별시	서울특별시 중구 세종대로 110	
4610	방화동226-8	538	마곡동731-204	답	538.0	538.0	538.0			에스에이치공사	서울특별시 강남구 개포로621	
4611	방화동226-9	54	마곡동731-205	답	54.0	54.0	54.0			서울특별시	서울특별시 중구 세종대로 110	
4612	방화동227-2	2,753	마곡동731-208	답	2,753.0	2,753.0	2,753.0			에스에이치공사	서울특별시 강남구 개포로621	
4613	방화동227-3	992	마곡동731-209	답	992.0	992.0	992.0			에스에이치공사	서울특별시 강남구 개포로621	
4614	방화동228-2	4,001	마곡동731-210	답	4,001.0	4,001.0	4,001.0			에스에이치공사	서울특별시 강남구 개포로621	
4615	방화동229-2	2,235	마곡동731-211	답	2,235.0	2,235.0	2,235.0			에스에이치공사	서울특별시 강남구 개포로621	
4616	방화동230-2	2,267	마곡동731-212	답	2,267.0	2,267.0	2,267.0			에스에이치공사	서울특별시 강남구 개포로621	

구분	기정		변경				지구별 면적(㎡)			소유자		비고
	위치	면적(㎡)	위치	지목	공부상면적(㎡)	편입면적(㎡)	1지구	2지구	3지구	성명	주소	
4617	방화동231-1	3,359	마곡동731-213	답	3,359.0	3,359.0	3,359.0			에스에이치공사	서울특별시 강남구 개포로621	
4618	방화동232-1	4,265	마곡동731-214	답	4,265.0	4,265.0	4,265.0			에스에이치공사	서울특별시 강남구 개포로621	
4619	방화동233-1	906	마곡동731-215	답	1.0	1.0	1.0			에스에이치공사	서울특별시 강남구 개포로621	
4620			마곡동731-335	답	905.0	905.0	905.0			에스에이치공사	서울특별시 강남구 개포로621	
4621	방화동233-2	129	마곡동731-216	도로	20.0	20.0	20.0			서울특별시	서울특별시 중구 세종대로 110	
4622			마곡동731-336	도로	109.0	109.0	109.0			서울특별시	서울특별시 중구 세종대로 110	
4623	방화동233-3	676	마곡동731-217	답	541.0	541.0	541.0			에스에이치공사	서울특별시 강남구 개포로621	
4624			마곡동731-337	답	135.0	135.0	135.0			에스에이치공사	서울특별시 강남구 개포로621	
4625	방화동233-4	79	마곡동731-218	도로	6.0	6.0	6.0			서울특별시	서울특별시 중구 세종대로 110	
4626			마곡동731-338	도로	73.0	73.0	73.0			서울특별시	서울특별시 중구 세종대로 110	
4627	방화동233-5	30	마곡동731-219	답	1.0	1.0	1.0			서울특별시	서울특별시 중구 세종대로 110	
4628			마곡동731-339	답	29.0	29.0	29.0			서울특별시	서울특별시 중구 세종대로 110	
4629	방화동233-6	68	마곡동731-220	도로	14.0	14.0	14.0			강서구	서울특별시 강서구 화곡로 302	
4630			마곡동731-340	도로	54.0	54.0	54.0			강서구	서울특별시 강서구 화곡로 302	
4631	방화동234-1	1,081	마곡동731-221	답	704.0	704.0	704.0			에스에이치공사	서울특별시 강남구 개포로621	
4632			마곡동731-341	답	377.0	377.0	377.0			에스에이치공사	서울특별시 강남구 개포로621	
4633	방화동234-3	7	마곡동731-222	답	7.0	7.0	7.0			에스에이치공사	서울특별시 강남구 개포로621	
4634	방화동235-1	86	마곡동731-223	답	86.0	86.0	86.0			에스에이치공사	서울특별시 강남구 개포로621	
4635	방화동235-3	231	마곡동731-224	답	231.0	231.0	231.0			에스에이치공사	서울특별시 강남구 개포로621	
4636	방화동236	2,566	마곡동731-225	답	2,536.0	2,536.0	2,536.0			에스에이치공사	서울특별시 강남구 개포로621	
4637			마곡동731-342	답	30.0	30.0	30.0			에스에이치공사	서울특별시 강남구 개포로621	
4638	방화동237-1	2,122	마곡동731-226	답	2,122.0	2,122.0	2,122.0			에스에이치공사	서울특별시 강남구 개포로621	
4639	방화동237-2	385	마곡동731-227	답	318.0	318.0	318.0			에스에이치공사	서울특별시 강남구 개포로621	
4640			마곡동731-343	답	67.0	67.0	67.0			에스에이치공사	서울특별시 강남구 개포로621	
4641	방화동238	1,749	마곡동731-228	답	1,569.0	1,569.0	1,569.0			에스에이치공사	서울특별시 강남구 개포로621	
4642			마곡동731-344	답	45.0	45.0	45.0			에스에이치공사	서울특별시 강남구 개포로621	
4643			마곡동731-345	답	135.0	135.0	135.0			에스에이치공사	서울특별시 강남구 개포로621	
4644	방화동238-1	16,212	마곡동731-229	학교용지	16,153.0	16,153.0	16,153.0			서울특별시(교육감)	서울특별시 종로구 송월길 48	
4645			마곡동731-346	학교용지	7.0	7.0	7.0			서울특별시(교육감)	서울특별시 종로구 송월길 48	
4646			마곡동731-347	학교용지	1.0	1.0	1.0			서울특별시(교육감)	서울특별시 종로구 송월길 48	
4647	방화동238-2	306	마곡동731-230	학교용지	13.0	13.0	13.0			서울특별시	서울특별시 중구 세종대로 110	
4648			마곡동731-348	학교용지	112.0	112.0	112.0			서울특별시	서울특별시 중구 세종대로 110	
4649			마곡동731-349	학교용지	181.0	181.0	181.0			서울특별시	서울특별시 중구 세종대로 110	
4650	방화동239-2	2,500	마곡동731-231	대	93.0	93.0	93.0			에스에이치공사	서울특별시 강남구 개포로621	
4651			마곡동731-350	대	2,407.0	2,407.0	2,407.0			에스에이치공사	서울특별시 강남구 개포로621	
4652	방화동239-4	1,948	마곡동731-232	답	857.0	857.0	857.0			에스에이치공사	서울특별시 강남구 개포로621	
4653			마곡동731-351	답	228.0	228.0	228.0			에스에이치공사	서울특별시 강남구 개포로621	
4654			마곡동731-352	답	76.0	76.0	76.0			에스에이치공사	서울특별시 강남구 개포로621	
4655			마곡동731-353	답	787.0	787.0	787.0			에스에이치공사	서울특별시 강남구 개포로621	
4656	방화동239-5	1,216	마곡동731-233	전	372.0	372.0	372.0			에스에이치공사	서울특별시 강남구 개포로621	

구분	기정		변경				지구별 면적(㎡)			소유자		비고
	위치	면적(㎡)	위치	지목	공부상면적(㎡)	편입면적(㎡)	1지구	2지구	3지구	성명	주소	
4657			마곡동731-354	전	213.0	213.0	213.0			에스에이치공사	서울특별시 강남구 개포로621	
4658			마곡동731-355	전	631.0	631.0	631.0			에스에이치공사	서울특별시 강남구 개포로621	
4659	방화동240-1	23	마곡동731-234	답	11.0	11.0	11.0			에스에이치공사	서울특별시 강남구 개포로621	
4660			마곡동731-356	답	12.0	12.0	12.0			에스에이치공사	서울특별시 강남구 개포로621	
4661	방화동240-10	51	마곡동731-239	답	51.0	51.0	51.0			서울특별시	서울특별시 중구 세종대로 110	
4662	방화동240-11	55	마곡동731-240	답	55.0	55.0	55.0			에스에이치공사	서울특별시 강남구 개포로621	
4663	방화동240-12	6	마곡동731-241	학교용지	6.0	6.0	6.0			서울특별시(교육감)	서울특별시 종로구 송월길 48	
4664	방화동240-4	122	마곡동731-235	도로	122.0	122.0	122.0			강서구	서울특별시 강서구 화곡로 302	
4665	방화동240-7	1,785	마곡동731-236	전	933.0	933.0	933.0			에스에이치공사	서울특별시 강남구 개포로621	
4666			마곡동731-357	전	276.0	276.0	276.0			에스에이치공사	서울특별시 강남구 개포로621	
4667			마곡동731-358	전	576.0	576.0	576.0			에스에이치공사	서울특별시 강남구 개포로621	
4668	방화동240-8	51	마곡동731-237	답	51.0	51.0	51.0			에스에이치공사	서울특별시 강남구 개포로621	
4669	방화동240-9	43	마곡동731-238	답	43.0	43.0	43.0			서울특별시	서울특별시 중구 세종대로 110	
4670	방화동241-1	240	마곡동731-242	구거	41.0	41.0	41.0			에스에이치공사	서울특별시 강남구 개포로621	
4671			마곡동731-359	구거	199.0	199.0	199.0			에스에이치공사	서울특별시 강남구 개포로621	
4672	방화동241-3	212	마곡동731-243	도로	212.0	212.0	212.0			서울특별시	서울특별시 중구 세종대로 110	
4673	방화동241-4	30	마곡동731-244	답	30.0	30.0	30.0			서울특별시	서울특별시 중구 세종대로 110	
4674	방화동241-5	3,726	마곡동731-245	전	2,218.0	2,218.0	2,218.0			에스에이치공사	서울특별시 강남구 개포로621	
4675			마곡동731-360	전	1,508.0	1,508.0	1,508.0			에스에이치공사	서울특별시 강남구 개포로621	
4676	방화동241-6	380	마곡동731-246	답	380.0	380.0	380.0			서울특별시	서울특별시 중구 세종대로 110	
4677	방화동242-1	40	마곡동731-247	구거	40.0	40.0	40.0			에스에이치공사	서울특별시 강남구 개포로621	
4678	방화동242-3	813	마곡동731-248	도로	813.0	813.0	813.0			서울특별시	서울특별시 중구 세종대로 110	
4679	방화동242-4	260	마곡동731-249	답	260.0	260.0	260.0			서울특별시	서울특별시 중구 세종대로 110	
4680	방화동242-5	1,118	마곡동731-250	답	1,118.0	1,118.0	1,118.0			에스에이치공사	서울특별시 강남구 개포로621	
4681	방화동242-6	150	마곡동731-251	답	150.0	150.0	150.0			에스에이치공사	서울특별시 강남구 개포로621	
4682	방화동242-7	419	마곡동731-252	답	419.0	419.0	419.0			서울특별시	서울특별시 중구 세종대로 110	
4683	방화동242-8	2,666	마곡동731-253	답	2,636.0	2,636.0	2,636.0			학교법인세민학원	서울특별시 강서구 방화대로34길 13(방화동)	
4684	방화동242-9	64	마곡동731-254	구거	64.0	64.0	64.0			서울특별시	서울특별시 중구 세종대로 110	
4685	방화동243-1	93	마곡동731-255	구거	93.0	93.0	93.0			에스에이치공사	서울특별시 강남구 개포로621	
4686	방화동243-3	1,098	마곡동731-256	답	1,098.0	1,098.0	1,098.0			에스에이치공사	서울특별시 강남구 개포로621	
4687	방화동243-4	1,386	마곡동731-257	답	1,386.0	1,386.0	1,386.0			학교법인세민학원	서울특별시 강서구 방화대로34길 13(방화동)	
4688	방화동244-1	76	마곡동731-258	구거	76.0	76.0	76.0			에스에이치공사	서울특별시 강남구 개포로621	
4689	방화동244-2	837	마곡동731-259	답	837.0	837.0	837.0			에스에이치공사	서울특별시 강남구 개포로621	
4690	방화동244-3	1,200	마곡동731-260	답	1,200.0	1,200.0	1,200.0			학교법인세민학원	서울특별시 강서구 방화대로34길 13(방화동)	
4691	방화동253-1	172	마곡동731-261	구거	172.0	172.0	172.0			에스에이치공사	서울특별시 강남구 개포로621	
4692	방화동253-2	1,435	마곡동731-262	답	1,435.0	1,435.0	1,435.0			에스에이치공사	서울특별시 강남구 개포로621	
4693	방화동253-3	2,643	마곡동731-263	답	2,643.0	2,643.0	2,643.0			학교법인세민학원	서울특별시 강서구 방화대로34길 13(방화동)	
4694	방화동254-1	129	마곡동731-264	구거	129.0	129.0	129.0			에스에이치공사	서울특별시 강남구 개포로621	
4695	방화동254-2	1,187	마곡동731-265	답	1,187.0	1,187.0	1,187.0			에스에이치공사	서울특별시 강남구 개포로621	
4696	방화동254-3	2,588	마곡동731-266	답	2,588.0	2,588.0	2,588.0			학교법인세민학원	서울특별시 강서구 방화대로34길 13(방화동)	
4697	방화동255-1	76	마곡동731-267	구거	76.0	76.0	76.0			에스에이치공사	서울특별시 강남구 개포로621	
4698	방화동255-2	2,647	마곡동731-268	답	2,647.0	2,647.0	2,647.0			에스에이치공사	서울특별시 강남구 개포로621	

구분	기정		변경				지구별 면적(㎡)			소유자		비고
	위치	면적(㎡)	위치	지목	공부상면적(㎡)	편입면적(㎡)	1지구	2지구	3지구	성명	주소	
4699	방화동257-1	76	마곡동731-269	구거	76.0	76.0	76.0			에스에이치공사	서울특별시 강남구 개포로621	
4700	방화동257-18	255	마곡동731-273	답	255.0	255.0	255.0			에스에이치공사	서울특별시 강남구 개포로621	
4701	방화동257-25	792	마곡동731-274	도로	792.0	792.0	792.0			서울특별시강서구	서울특별시 강서구 화곡로 302	
4702	방화동257-26	7	마곡동731-275	대	7.0	7.0	7.0			에스에이치공사	서울특별시 강남구 개포로621	
4703	방화동257-3	2,818	마곡동731-270	대	2,818.0	2,818.0	2,818.0			에스에이치공사	서울특별시 강남구 개포로621	
4704	방화동257-4	210	마곡동731-271	전	210.0	210.0	210.0			에스에이치공사	서울특별시 강남구 개포로621	
4705	방화동257-7	1,322	마곡동731-272	답	1,322.0	1,322.0	1,322.0			에스에이치공사	서울특별시 강남구 개포로621	
4706	방화동258-5	36	마곡동731-276	대	36.0	36.0	36.0			에스에이치공사	서울특별시 강남구 개포로621	
4707	방화동258-6	26	마곡동731-277	구거	26.0	26.0	26.0			서울특별시	서울특별시 중구 세종대로 110	
4708	방화동758-14	476	마곡동731-278	도로	337.0	337.0	337.0			에스에이치공사	서울특별시 강남구 개포로621	
4709			마곡동731-361	도로	139.0	139.0	139.0			에스에이치공사	서울특별시 강남구 개포로621	
4710	방화동758-15	374	마곡동731-279	도로	82.0	82.0	82.0			국(국토교통부)	세종특별자치시 도움6로 11	
4711			마곡동731-362	도로	103.0	103.0	103.0			국(국토교통부)	세종특별자치시 도움6로 11	
4712			마곡동731-363	도로	189.0	189.0	189.0			국(국토교통부)	세종특별자치시 도움6로 11	
4713	방화동759	8	마곡동731-280	구거	8.0	8.0	8.0			국(국토교통부)	세종특별자치시 도움6로 11	
4714	방화동759-1	325	마곡동731-281	구거	325.0	325.0	325.0			국(국토교통부)	세종특별자치시 도움6로 11	
4715	방화동759-2	5	마곡동731-282	구거	5.0	5.0	5.0			국(국토교통부)	세종특별자치시 도움6로 11	
4716	방화동759-3	9	마곡동731-283	구거	9.0	9.0	9.0			국(국토교통부)	세종특별자치시 도움6로 11	
4717	방화동759-4	43	마곡동731-284	구거	43.0	43.0	43.0			국(국토교통부)	세종특별자치시 도움6로 11	
4718	방화동761-11	133	마곡동731-285	하천	133.0	133.0	133.0			서울특별시	서울특별시 중구 세종대로 110	
4719	방화동761-19	608	마곡동731-286	하천	53.0	53.0	53.0			에스에이치공사	서울특별시 강남구 개포로621	
4720			마곡동731-364	하천	555.0	555.0	555.0			에스에이치공사	서울특별시 강남구 개포로621	
4721	방화동767-29	190	마곡동731-287	도로	190.0	190.0	190.0			국(국토교통부)	세종특별자치시 도움6로 11	
4722	방화동산72-1	3,174	마곡동산14	임야	3,174.0	3,174.0	3,174.0			국(국토교통부)	세종특별자치시 도움6로 11	
4723	방화동산72-3	397	마곡동산14-1	구거	397.0	397.0	397.0			국(국토교통부)	세종특별자치시 도움6로 11	
4724	방화동산75-9	741	마곡동산14-2	임야	741.0	741.0	741.0			국(국토교통부)	세종특별자치시 도움6로 11	
4725	외발산동301-1	63	마곡동729-93	도로	63.0	63.0	63.0			국(국토교통부)	세종특별자치시 도움6로 11	
4726	외발산동301-2	7	마곡동729-94	구거	7.0	7.0	7.0			에스에이치공사	서울특별시 강남구 개포로621	
4727	외발산동301-26	2,270	마곡동729-95	도로	2,209.0	2,209.0	2,209.0			국(국토교통부)	세종특별자치시 도움6로 11	
4728			마곡동729-105	도로	5.0	5.0	5.0			국(국토교통부)	세종특별자치시 도움6로 11	
4729			마곡동729-106	도로	56.0	56.0	56.0			국(국토교통부)	세종특별자치시 도움6로 11	
4730	외발산동303-9	88	마곡동729-96	도로	88.0	88.0	88.0			서울특별시	서울특별시 중구 세종대로 110	
4731	외발산동38-2	13	마곡동729	구거	5.0	5.0	5.0			국(국토교통부)	세종특별자치시 도움6로 11	
4732			마곡동729-103	구거	8.0	8.0	8.0			국(국토교통부)	세종특별자치시 도움6로 11	
4733	외발산동38-4	248	마곡동729-1	도로	236.0	236.0	236.0			에스에이치공사	서울특별시 강남구 개포로621	
4734			마곡동729-104	도로	12.0	12.0	12.0			에스에이치공사	서울특별시 강남구 개포로621	
4735	외발산동400	276	마곡동729-97	도로	163.0	163.0	163.0			국(국토교통부)	세종특별자치시 도움6로 11	
4736			마곡동729-98	도로	113.0	113.0		113.0		국(국토교통부)	세종특별자치시 도움6로 11	
4737	외발산동401-2	289	마곡동729-99	구거	289.0	289.0	289.0			국(국토교통부)	세종특별자치시 도움6로 11	
4738	외발산동401-6	461	마곡동729-100	구거	329.0	329.0	329.0			국(국토교통부)	세종특별자치시 도움6로 11	
4739			마곡동729-107	구거	132.0	132.0	132.0			국(국토교통부)	세종특별자치시 도움6로 11	
4740	외발산동402	1,151	마곡동729-101	구거	1,151.0	1,151.0	1,151.0			국(국토교통부)	세종특별자치시 도움6로 11	

구분	기정		변경				지구별 면적(㎡)			소유자		비고
	위치	면적(㎡)	위치	지목	공부상면적(㎡)	편입면적(㎡)	1지구	2지구	3지구	성명	주소	
4741	외발산동403	426	마곡동729-102	구거	426.0	426.0	426.0			국(국토교통부)	세종특별자치시 도움6로 11	
4742	외발산동41-5	188	마곡동729-2	도로	188.0	188.0	188.0			대한민국(국토교통부)	세종특별자치시 도움6로 11	
4743	외발산동41-6	1,845	마곡동729-3	도로	1,845.0	1,845.0	1,845.0			에스에이치공사	서울특별시 강남구 개포로621	
4744	외발산동42-3	1,303	마곡동729-4	도로	1,303.0	1,303.0	1,303.0			국(국토교통부)	세종특별자치시 도움6로 11	
4745	외발산동42-7	1	마곡동729-5	답	1.0	1.0	1.0			에스에이치공사	서울특별시 강남구 개포로621	
4746	외발산동42-8	84	마곡동729-6	도로	84.0	84.0	84.0			국(국토교통부)	세종특별자치시 도움6로 11	
4747	외발산동42-9	87	마곡동729-7	도로	87.0	87.0	87.0			국(국토교통부)	세종특별자치시 도움6로 11	
4748	외발산동45-4	142	마곡동729-8	도로	142.0	142.0	142.0			국(국토교통부)	세종특별자치시 도움6로 11	
4749	외발산동45-5	10	마곡동729-9	도로	10.0	10.0	10.0			국(국토교통부)	세종특별자치시 도움6로 11	
4750	외발산동52-3	165	마곡동729-10	도로	165.0	165.0		165.0		국(국토교통부)	세종특별자치시 도움6로 11	
4751	외발산동52-6	26	마곡동729-11	도로	26.0	26.0		26.0		국(국토교통부)	세종특별자치시 도움6로 11	
4752	외발산동52-7	635	마곡동729-12	도로	223.0	223.0	223.0			대한민국(국토교통부)	세종특별자치시 도움6로 11	
4753			마곡동729-14	도로	412.0	412.0		412.0		대한민국(국토교통부)	세종특별자치시 도움6로 11	
4754	외발산동52-8	2,579	마곡동729-13	답	2,085.0	2,085.0	2,085.0			에스에이치공사	서울특별시 강남구 개포로621	
4755			마곡동729-15	답	494.0	494.0		494.0		에스에이치공사	서울특별시 강남구 개포로621	
4756	외발산동54-3	20	마곡동729-16	도로	20.0	20.0	20.0			에스에이치공사	서울특별시 강남구 개포로621	
4757	외발산동54-4	1,025	마곡동729-17	도로	1,025.0	1,025.0	1,025.0			국(국토교통부)	세종특별자치시 도움6로 11	
4758	외발산동54-5	33	마곡동729-18	답	33.0	33.0	33.0			에스에이치공사	서울특별시 강남구 개포로621	
4759	외발산동56-1	1,150	마곡동729-19	답	1,150.0	1,150.0	1,150.0			에스에이치공사	서울특별시 강남구 개포로621	
4760	외발산동56-2	1,316	마곡동729-20	도로	1,316.0	1,316.0	1,316.0			국(국토교통부)	세종특별자치시 도움6로 11	
4761	외발산동56-4	23	마곡동729-21	도로	23.0	23.0	23.0			국(국토교통부)	세종특별자치시 도움6로 11	
4762	외발산동57-1	1,005	마곡동729-22	도로	647.0	647.0	647.0			국(국토교통부)	세종특별자치시 도움6로 11	
4763			마곡동729-29	도로	358.0	358.0		358.0		국(국토교통부)	세종특별자치시 도움6로 11	
4764	외발산동57-2	212	마곡동729-23	도로	150.0	150.0	150.0			국(국토교통부)	세종특별자치시 도움6로 11	
4765			마곡동729-30	도로	62.0	62.0		62.0		국(국토교통부)	세종특별자치시 도움6로 11	
4766	외발산동57-3	7	마곡동729-24	도로	7.0	7.0	7.0			국(국토교통부)	세종특별자치시 도움6로 11	
4767	외발산동57-4	2,903	마곡동729-25	답	2,541.0	2,541.0	2,541.0			에스에이치공사	서울특별시 강남구 개포로621	
4768			마곡동729-31	답	362.0	362.0		362.0		에스에이치공사	서울특별시 강남구 개포로621	
4769	외발산동57-5	3,580	마곡동729-26	답	3,580.0	3,580.0	3,580.0			에스에이치공사	서울특별시 강남구 개포로621	
4770	외발산동57-6	126	마곡동729-27	답	126.0	126.0	126.0			에스에이치공사	서울특별시 강남구 개포로621	
4771	외발산동57-7	274	마곡동729-28	답	274.0	274.0	274.0			에스에이치공사	서울특별시 강남구 개포로621	
4772	외발산동58-10	267	마곡동729-35	답	267.0	267.0	267.0			에스에이치공사	서울특별시 강남구 개포로621	
4773	외발산동58-11	80	마곡동729-36	답	80.0	80.0	80.0			에스에이치공사	서울특별시 강남구 개포로621	
4774	외발산동58-4	993	마곡동729-32	도로	993.0	993.0	993.0			국(국토교통부)	세종특별자치시 도움6로 11	
4775	외발산동58-5	1,614	마곡동729-33	답	1,614.0	1,614.0	1,614.0			에스에이치공사	서울특별시 강남구 개포로621	
4776	외발산동58-9	2	마곡동729-34	도로	2.0	2.0	2.0			국(국토교통부)	세종특별자치시 도움6로 11	
4777	외발산동59-1	3,984	마곡동729-37	답	3,984.0	3,984.0	3,984.0			에스에이치공사	서울특별시 강남구 개포로621	
4778	외발산동59-10	1,217	마곡동729-45	답	1,217.0	1,217.0	1,217.0			에스에이치공사	서울특별시 강남구 개포로621	
4779	외발산동59-11	2,296	마곡동729-46	답	2,296.0	2,296.0	2,296.0			에스에이치공사	서울특별시 강남구 개포로621	
4780	외발산동59-12	413	마곡동729-47	답	413.0	413.0	413.0			에스에이치공사	서울특별시 강남구 개포로621	
4781	외발산동59-19	1	마곡동729-48	구거	1.0	1.0	1.0			국(국토교통부)	세종특별자치시 도움6로 11	
4782	외발산동59-2	112	마곡동729-38	구거	112.0	112.0	112.0			국(국토교통부)	세종특별자치시 도움6로 11	

구분	기정		변경				지구별 면적(㎡)			소유자		비고
	위치	면적(㎡)	위치	지목	공부상면적(㎡)	편입면적(㎡)	1지구	2지구	3지구	성명	주소	
4783	외발산동59-20	73	마곡동729-49	답	73.0	73.0	73.0			에스에이치공사	서울특별시 강남구 개포로621	
4784	외발산동59-21	15	마곡동729-50	답	15.0	15.0	15.0			에스에이치공사	서울특별시 강남구 개포로621	
4785	외발산동59-22	149	마곡동729-51	답	149.0	149.0	149.0			에스에이치공사	서울특별시 강남구 개포로621	
4786	외발산동59-23	42	마곡동729-52	답	42.0	42.0	42.0			에스에이치공사	서울특별시 강남구 개포로621	
4787	외발산동59-3	10	마곡동729-39	답	10.0	10.0	10.0			에스에이치공사	서울특별시 강남구 개포로621	
4788	외발산동59-4	1	마곡동729-40	구거	1.0	1.0	1.0			국(국토교통부)	세종특별자치시 도움6로 11	
4789	외발산동59-6	281	마곡동729-41	도로	281.0	281.0	281.0			국(국토교통부)	세종특별자치시 도움6로 11	
4790	외발산동59-7	3,418	마곡동729-42	답	3,418.0	3,418.0	3,418.0			에스에이치공사	서울특별시 강남구 개포로621	
4791	외발산동59-8	3,775	마곡동729-43	답	3,775.0	3,775.0	3,775.0			에스에이치공사	서울특별시 강남구 개포로621	
4792	외발산동59-9	1,993	마곡동729-44	답	1,993.0	1,993.0	1,993.0			에스에이치공사	서울특별시 강남구 개포로621	
4793	외발산동60-1	1,856	마곡동729-53	답	1,856.0	1,856.0	1,856.0			에스에이치공사	서울특별시 강남구 개포로621	
4794	외발산동60-10	26	마곡동729-59	답	26.0	26.0	26.0			에스에이치공사	서울특별시 강남구 개포로621	
4795	외발산동60-11	10	마곡동729-60	답	10.0	10.0	10.0			에스에이치공사	서울특별시 강남구 개포로621	
4796	외발산동60-2	73	마곡동729-54	구거	73.0	73.0	73.0			국(국토교통부)	세종특별자치시 도움6로 11	
4797	외발산동60-3	8	마곡동729-55	답	8.0	8.0	8.0			에스에이치공사	서울특별시 강남구 개포로621	
4798	외발산동60-7	15	마곡동729-56	답	15.0	15.0	15.0			에스에이치공사	서울특별시 강남구 개포로621	
4799	외발산동60-8	54	마곡동729-57	구거	54.0	54.0	54.0			국(국토교통부)	세종특별자치시 도움6로 11	
4800	외발산동60-9	13	마곡동729-58	구거	13.0	13.0	13.0			국(국토교통부)	세종특별자치시 도움6로 11	
4801	외발산동61	5,745	마곡동729-61	답	5,745.0	5,745.0	5,745.0			에스에이치공사	서울특별시 강남구 개포로621	
4802	외발산동62	1,141	마곡동729-62	답	1,141.0	1,141.0	1,141.0			에스에이치공사	서울특별시 강남구 개포로621	
4803	외발산동63	1,420	마곡동729-63	답	1,420.0	1,420.0	1,420.0			에스에이치공사	서울특별시 강남구 개포로621	
4804	외발산동63-1	198	마곡동729-64	답	198.0	198.0	198.0			에스에이치공사	서울특별시 강남구 개포로621	
4805	외발산동63-4	85	마곡동729-65	답	85.0	85.0	85.0			에스에이치공사	서울특별시 강남구 개포로621	
4806	외발산동64	4,707	마곡동729-66	답	4,707.0	4,707.0	4,707.0			에스에이치공사	서울특별시 강남구 개포로621	
4807	외발산동65-1	3,934	마곡동729-67	답	3,934.0	3,934.0	3,934.0			에스에이치공사	서울특별시 강남구 개포로621	
4808	외발산동65-2	222	마곡동729-68	구거	222.0	222.0	222.0			국(국토교통부)	세종특별자치시 도움6로 11	
4809	외발산동65-3	4,036	마곡동729-69	답	4,036.0	4,036.0	4,036.0			에스에이치공사	서울특별시 강남구 개포로621	
4810	외발산동66-2	175	마곡동729-70	구거	175.0	175.0	175.0			국(국토교통부)	세종특별자치시 도움6로 11	
4811	외발산동66-3	1,002	마곡동729-71	답	1,002.0	1,002.0	1,002.0			에스에이치공사	서울특별시 강남구 개포로621	
4812	외발산동66-4	614	마곡동729-72	답	614.0	614.0	614.0			에스에이치공사	서울특별시 강남구 개포로621	
4813	외발산동66-5	308	마곡동729-73	구거	308.0	308.0	308.0			에스에이치공사	서울특별시 강남구 개포로621	
4814	외발산동66-6	896	마곡동729-74	답	896.0	896.0	896.0			에스에이치공사	서울특별시 강남구 개포로621	
4815	외발산동67-1	1,445	마곡동729-75	전	1,445.0	1,445.0	1,445.0			에스에이치공사	서울특별시 강남구 개포로621	
4816	외발산동69-1	1,541	마곡동729-76	답	1,541.0	1,541.0	1,541.0			에스에이치공사	서울특별시 강남구 개포로621	
4817	외발산동69-2	688	마곡동729-77	답	688.0	688.0	688.0			서울특별시도시개발공사	서울특별시 강남구 개포로621	
4818	외발산동70-1	23	마곡동729-78	구거	23.0	23.0	23.0			국(국토교통부)	세종특별자치시 도움6로 11	
4819	외발산동70-2	353	마곡동729-79	답	353.0	353.0	353.0			에스에이치공사	서울특별시 강남구 개포로621	
4820	외발산동70-3	30	마곡동729-80	제방	30.0	30.0	30.0			에스에이치공사	서울특별시 강남구 개포로621	
4821	외발산동70-4	871	마곡동729-81	답	871.0	871.0	871.0			에스에이치공사	서울특별시 강남구 개포로621	
4822	외발산동70-5	994	마곡동729-82	답	994.0	994.0	994.0			에스에이치공사	서울특별시 강남구 개포로621	
4823	외발산동71-1	119	마곡동729-83	구거	119.0	119.0	119.0			국(국토교통부)	세종특별자치시 도움6로 11	
4824	외발산동71-2	665	마곡동729-84	답	665.0	665.0	665.0			에스에이치공사	서울특별시 강남구 개포로621	

구분	기정		변경				지구별 면적(㎡)			소유자		비고
	위치	면적(㎡)	위치	지목	공부상면적(㎡)	편입면적(㎡)	1지구	2지구	3지구	성명	주소	
4825	외발산동72	929	마곡동729-85	답	929.0	929.0	929.0			에스에이치공사	서울특별시 강남구 개포로621	
4826	외발산동72-1	468	마곡동729-86	답	468.0	468.0	468.0			에스에이치공사	서울특별시 강남구 개포로621	
4827	외발산동72-10	11	마곡동729-90	답	11.0	11.0	11.0			에스에이치공사	서울특별시 강남구 개포로621	
4828	외발산동72-7	65	마곡동729-87	답	65.0	65.0	65.0			에스에이치공사	서울특별시 강남구 개포로621	
4829	외발산동72-8	15	마곡동729-88	답	15.0	15.0	15.0			에스에이치공사	서울특별시 강남구 개포로621	
4830	외발산동72-9	44	마곡동729-89	답	44.0	44.0	44.0			에스에이치공사	서울특별시 강남구 개포로621	
4831	외발산동77-1	23	마곡동729-91	도로	23.0	23.0	23.0			대한민국(국토교통부)	세종특별자치시 도움6로 11	
4832	외발산동77-2	13	마곡동729-92	구거	13.0	13.0	13.0			서울특별시	서울특별시 중구 세종대로 110	
4833			마곡동727-1279	학교용지	136.2	136.2		136.2		에스에이치공사	서울특별시 강남구 개포로621	
4834			마곡동335-2	대	36.0	36.0	36.0			에스에이치공사	서울특별시 강남구 개포로621	
4835			마곡동338-4	답	6.0	6.0	6.0			에스에이치공사	서울특별시 강남구 개포로621	
4836			마곡동342-1	대	165.0	165.0	165.0			에스에이치공사	서울특별시 강남구 개포로621	
4837			마곡동342-3	대	165.0	165.0	165.0			에스에이치공사	서울특별시 강남구 개포로621	
4838			마곡동342-4	전	35.0	35.0	35.0			에스에이치공사	서울특별시 강남구 개포로621	
4839			마곡동407-34	도로	33.0	33.0	33.0			국(국토교통부)	세종특별자치시 도움6로 11	
4840			마곡동731-290	답	3.0	3.0	3.0			국(국토교통부)	세종특별자치시 도움6로 11	
4841			마곡동731-160	도로	2.0	2.0	2.0			에스에이치공사	서울특별시 강남구 개포로621	
4842			마곡동338-7	답	43.0	43.0	43.0			에스에이치공사	서울특별시 강남구 개포로621	
4843			마곡동731-288	답	30.0	30.0	30.0			학교법인세민학원	서울특별시 강서구 방화대로34길 13(방화동)	
4844			마곡동731-289	학교용지	51.0	51.0	51.0			에스에이치공사	서울특별시 강남구 개포로621	
4845			마곡동728-381	학교용지	972.0	972.0		972.0		서울특별시(교육감)	서울특별시 종로구 송월길 48	
4846			마곡동727-1278	하천	939.0	939.0			939.0	국(국토해양부)	세종특별자치시 도움6로 11	

◈ 서울특별시고시 제2019-333호

도시계획시설(공공공지)사업 실시계획인가 고시

서울특별시 중구 고시 제2019-67호(2019.6.7.) 및 95호(2019.8.1.)로 도시계획시설(공공공지) 결정(변경) 및 지형도면 고시되어 서울특별시공고 제2019-2194호(2019.8.16.)로 열람공고한 "정동지역 한양도성 순성길 연결공사"에 대하여 도시계획시설(공공공지)사업을 시행하고자 「국토의 계획 및 이용에 관한 법률」 제88조 및 같은법 시행령 제97조에 의거 실시계획을 작성하고 같은법 제91조 및 같은법 시행령 제100조의 규정에 의거 다음과 같이 고시합니다.

2019년 10월 4일
서 울 특 별 시 장

가. 도시계획시설(공공공지)사업 계획

1) 사업의 종류 및 명칭
   ○ 사업의 종류 : 도시계획시설(공공공지)사업
   ○ 사업의 명칭 : 정동지역 한양도성 순성길 연결공사
2) 사업시행위치 : 중구 정동 27-45
3) 사업의 규모 : 한양도성 잔존유구 정비(31.2㎡)
4) 사업시행자의 성명 및 주소 : 서울특별시장(서울특별시 중구 세종대로110)
5) 사업의 착수예정일 및 준공예정일 : 실시계획고시일로부터 2019.12.31.까지
6) 수용 또는 사용할 토지 또는 물건의 소재지·지번·지목 및 면적, 소유권과 소유권 외의 권리의 명세 및 그 소유자·권리자의 성명·주소

연번	지번	지목	면적 (㎡)	편입면적 (㎡)	소유자		이해관계인			비고
					성명	주소	성명	주소	권리관계	
1	중구 정동 27-45	학	31.2	31.2	서울특별시 (교육감)					

나. 기타 자세한 사항은 서울특별시 역사도심재생과(☎02-2133-8496)로 문의하시기 바랍니다.

◈ 서울특별시고시 제2019-334호

순화구역 및 순화구역 제1-2지구 도시정비형 재개발구역 정비구역·정비계획 결정(변경) 및 지형도면 고시

- 마포로 5구역 제9-1지구 도시정비형 재개발 정비계획 결정(변경) 포함 -

서울특별시 고시제2003-298호(2003.10.10.)로 정비구역 지정된 순화구역 및 순화구역 제1-2지구 도시정비형 재개발구역에 대하여 「도시 및 주거환경정비법」 제16조 규정에 따라 정비구역 변경 지정 및 정비계획 변경 결정하고, 「토지이용규제 기본법」 제8조 규정에 따라 지형도면을 고시합니다.

2019년 10월 4일
서 울 특 별 시 장

1. 정비구역 지정(변경)

가. 정비사업의 명칭 : 순화 도시정비형 재개발구역

나. 정비구역 지정(변경) 조서

구분	구역명	위 치	면 적(㎡)			비 고
			기정	변경	변경후	
변경	순화 도시정비형 재개발구역	중구 순화동 1-24 일대	14,723.1	증) 369.7	15,092.8	서울시 고시 제2003-298호 ('03.10.10)

- 정비구역 변경사유서

구역명	변경내용	변경사유
순화 도시정비형 재개발구역 제1-2지구	• 재개발구역 면적 변경 4,723.1㎡→15,092.8㎡(369.7㎡증가)	• 마포로5구역 9-1지구내 동화약품 소유토지 일부 추가편입에 따른 순화구역 면적 증가

다. 지구지정(변경) 조서

구분	지구명	위 치	시행면적(㎡)	구 분		비고
				획지(㎡)	정비기반시설(㎡)	
기정	순화 도시환경정비구역 제1-2지구	중구 순화동 5-1 일대	1,610.2	1,290.0	320.2	-
변경	순화 도시정비형 재개발구역 제1-2지구	중구 순화동 5-1 일대	1,979.9	1,637.2	342.7	-

※ 추가 기반시설 부담(토지환산면적 228.2㎡)은 지상2층부 건축물 기부채납으로 하며, 정비기반시설 면적산정에서 제외함

- 향후 사업시행인가시 대상지 감정평가를 통해 면적 최종확정

2. 정비계획 결정(변경)

가. 토지이용계획(변경)

구분	명칭	면적(㎡)			비율 (%)	비 고
		기정	증감	변경		
합 계		1,610.2	증) 369.7	1,979.9	100.0	-
정비 기반 시설	소 계	320.2	증) 22.5	342.7	17.3	-
	공공공지	320.2	증) 14.2	334.4	16.9	-
	도 로	-	증) 8.3	8.3	0.4	-
택 지 (획 지)	소 계	1,290.0	증) 347.2	1,637.2	82.7	-
	대 지	1,290.0	증) 347.2	1,637.2	82.7	-

※ 추가 기반시설 부담(토지환산면적 228.2㎡)은 지상2층부 건축물 기부채납으로 하며, 정비기반시설 면적산정에서 제외함

- 향후 사업시행인가시 대상지 감정평가를 통해 면적 최종확정

나. 용도지역·지구 결정(변경) 조서 (변경없음)

1) 용도지역

구 분	면적(㎡)			비율 (%)	비 고
	기정	증감	변경		
계	1,610.2	증) 369.7	1,979.9	100.0	-
준주거지역	1,610.2	증) 46.7	1,656.9	83.7	-
일반상업지역	-	증) 323.0	323.0	16.3	-

※ 금회 도시정비형 재개발구역의 지구계 변경 및 편입필지(1-207도)의 면적조정에 따른 사항으로 용도지역의 변경사항 없음

2) 용도지구 (해당없음)

다. 정비기반시설 결정(변경) 조서

1) 도로 결정(변경) 조서

구분	규 모				기능	사용 형태	연장 (m)	기점	종점	주 요 경과지	최 초 결정일	비고
	등급	류별	번호	폭원 (m)								
기정	소로	1	3	10	집산 도로	일반 도로	186	순화동 1-98	순화동 1-89	-	건설부고시제429호 (1979.1.6.)	-
변경	소로	1	3	10~11	집산 도로	일반 도로	186	순화동 214-2	순화동 1-171	-	건설부고시제429호 (1979.1.6.)	-

- 도로변경 사유서

변경전 도로명	변경후 도로명	변경내용	변경사유
소로1-3	소로1-3	• 도로 선형 및 폭원변경 - 폭원 : 10m → 10~11m	• 합리적인 도로횡단 구성을 위해 도로선형 일부 변경 • 도로폭원 및 시종점 정정

2) 공공공지 결정(변경) 조서

구분	도면 표시번호	시설명	위치	면적(㎡)			최초 결정일	비고
				기정	증감	변경		
변경	2	공공공지	순화동 1-27번지 일대	926.4 (320.2)	증) 14.2	940.6 (334.4)	서울시고시 제2003-298호 (2003.10.10.)	-

※ ( )는 순화 제1-2지구에서 부담하는 면적임

- 공공공지 변경 사유서

도면 표시번호	시설명	변경내용	변경사유
2	공공공지	• 공공공지 편입면적 정정 -320.2㎡ ⇒ 334.4㎡(증)14.2㎡) -926.4㎡ ⇒ 940.6㎡	• 금회 부담하는 잔여공공공지 편입면적 정정

3) 정비기반시설의 설치(부담)계획

가) 정비기반시설 부담계획

사업지구	시행지구 면적(㎡)	대지 면적(㎡)	정비기반 시설면적(㎡)	계획기반 시설내 기존공공 용지(㎡)	대지내 폐지 국공유지(㎡)	추가부담 건축물 환산부지면적(㎡)	순부담률(%)			비고
							기반시설(토지)	추가부담(㎡,건축물)	합계	
제1-2지구	1,979.9	1,637.2	342.7	-	58.7	228.2	13.2	10.6	23.8	기결정 부담률 19.9%

※ 추가 기반시설 부담(토지환산면적 228.2㎡)은 지상2층부 건축물 기부채납으로 하며, 정비기반시설 면적산정에서 제외함

- 향후 사업시행인가시 대상지 감정평가를 통해 면적 최종확정

※ 순부담률 산출

= [(정비기반시설+추가기반시설부담)-기존국공유지] / [시행지구(대지+정비기반시설+추가기반시설부담) - 기존국공유지]

= [(342.7 + 228.2) - 58.7] / [(1,637.2 + 342.7 + 228.2) - 58.7] = 23.8%

※ 획지내 국공유지 1개필지[순화동 1-207도(중구청)]는 무상양도

※ 획지내 국공유지 1개필지[순화동 4-23대(재정경제원 일부 소유)]는 유상매입

나) 정비기반시설 설치(확보)계획

▶ 정비기반시설 부담량 : 570.9㎡[23.8%, 기결정 부담량 320.2㎡(부담률19.9%)이상 계획]

① 정비기반시설(공공공지, 도로) 부담 : 342.7㎡

- 기결정 도시계획시설(북측 공공공지) 잔여부지 부담 : 334.4㎡
- 대상지 서측 획지 일부 도로로 부담 : 8.3㎡

② 지상2층부 건축물 기부채납 : 228.2㎡(실제 토지환산면적 272.8㎡)

- 연면적 환산시 717.0㎡(전용339.6㎡+공용477.4㎡), 토지지분 73.3㎡
- 도입시설 : 문화시설(정동(가칭)역사정보관 조성예정)
- 문화시설(지분 및 건축물)은 서울특별시로 귀속되며, 서울특별시장이 운영 및 관리
- 향후 토지가 및 건축계획 변경 등에 따라 면적 조정될 수 있으며 복합개발 등을 포함한 세부용도에 대해서는 서울시 기부채납 통합관리시스템에 의해 추후 확정

구분	시설명	위치	면적(㎡)	비고(관리청)
신설	문화시설	서울시 중구 순화동 5-1번지	연면적 : 717.0 토지지분 : 73.3	복합설치 (서울특별시장)

③ 획지내 국공유지 무상양도 : 58.7㎡

- 획지내 중구청 소관필지 : 1-207번지(도)

구 분		면적(㎡) 기 정	증 감	변 경	비율(%)	비 고
계		320.2	증) 250.7	570.9	100.0	순부담량 512.2㎡
토지	소 계	320.2	증) 22.5	342.7	60.0	-
	공공공지	320.2	증) 14.2	334.4	58.6	-
	도로	-	증) 8.3	8.3	1.4	-
건축물		-	증) 228.2	228.2	40.0	토지환산면적

라. 건축시설계획

구분	구 역 구 분		가구 또는 획지 구분		위 치	주용도	건폐율 (%)	용적률 (%)	높이 (m)	층수 (지상/지하)	비고
	명 칭	면 적 (㎡)	명 칭	면 적 (㎡)							
기정	순화 도시환경 정비구역 제1-2지구	1,610.2	-	1,290.0	순화동 5-1일대	업무	55이하	445이하	50이하	10/3이하	-
변경	순화 도시정비형 재개발구역 제1-2지구	1,979.9	-	1,637.2	순화동 5-1일대	업무	60이하	625이하	70이하	15/5이하	-

<table>
<tr><th rowspan="2">구분</th><th colspan="2">구 역 구 분</th><th colspan="2">가구 또는 획지 구분</th><th rowspan="2">위 치</th><th rowspan="2">주용도</th><th rowspan="2">건폐율 (%)</th><th rowspan="2">용적률 (%)</th><th rowspan="2">높이 (m)</th><th rowspan="2">층수 (지상/지하)</th><th rowspan="2">비고</th></tr>
<tr><th>명 칭</th><th>면 적 (㎡)</th><th>명 칭</th><th>면 적 (㎡)</th></tr>
<tr><td>건축물 용적률 완화에 관한 계획</td><td colspan="11">· 용적률 : 625.0%이하 적용
① 기준용적률 : 359.2%, 용도지역 가중평균(준주거+일반상업)
② 허용용적률 : 85.4%
<table>
<tr><th>목 적</th><th>인센티브 완화 요건</th><th>산정방식</th><th>완화량</th></tr>
<tr><td rowspan="3">친환경개발</td><td>녹색건축물 인증(그린 2등급)</td><td rowspan="3">기준등급 준수시 허용용적률 총량의1/2부여</td><td rowspan="3">50%</td></tr>
<tr><td>건축물에너지소비총량제(260(kWh/㎡ · y이하)</td></tr>
<tr><td>신재생에너지 이용시설(10%이상)</td></tr>
<tr><td>역사보전</td><td>역사적 가치가 있는 건축물(시설물 포함) 및 지역 유래 등 스토리텔링을 위한 전시공간유치 등 위원회에서 보전가치가 있다고 인정하는 경우</td><td>정률부여</td><td>5.4%</td></tr>
<tr><td>보행가로 활성화</td><td>가로활성화 용도 도입시</td><td>정량부여</td><td>30.0%</td></tr>
</table>
③ 상한용적률 : 180.8%
<table>
<tr><th>구 분</th><th>인센티브 산식</th><th>적용내용</th><th>완화량</th></tr>
<tr><td>토지(도로, 공공공지) 및 건축물 부담</td><td>허용용적률×1.3×α (α=부담면적/대지면적)</td><td>444.6%×1.3×0.3128</td><td>180.8%</td></tr>
<tr><td colspan="2">계</td><td>-</td><td>180.8%</td></tr>
</table></td></tr>
<tr><td>건축물의 건축선에 관한 계획</td><td colspan="11">· 건축한계선 : 서소문로9길변 3m</td></tr>
<tr><td>건축물 용도에 관한 계획</td><td colspan="11">· 지정용도 : 저층부 가로활성화용도 [근린생활시설(소매점, 휴게음식점, 일반음식점 등)]</td></tr>
<tr><td>기타사항에 관한 계획</td><td colspan="11">· 대지내 공지 : 이면가로변(서소문로9길) 공개공지 및 대지내 조경 배치</td></tr>
</table>

※ 마포로5 도시정비형 재개발구역 변경지정

1) 마포로5 도시정비형 재개발구역 제9-1지구 지정(변경) 조서

구분	지구명	위 치	시행면적(㎡)	구 분		비 고
				획지(㎡)	정비기반시설(㎡)	
기정	마포로5 도시환경 정비구역 9-1지구	중구 순화동 6-12 일대	2,323.2	1,939.0	384.2	순부담률 16.5%
변경	마포로5 도시정비형 재개발구역 9-1지구	중구 순화동 6-12 일대	1,936.3	1,616.0	320.3	

- 정비구역 변경사유서

도면 표시번호	위 치	변경내용	변경사유
-	중구 순화동 6-12 일대	• 지구(획지) 면적 변경 1,939.0㎡→1,616.0㎡(323.0㎡감소)	• 마포로5구역 9-1지구내 동화약품 소유토지 일부 제척에 따른 지구경계 조정

3. 관계도면 : 붙임참조

가. 정비계획 결정도(기정/변경)

나. 용도지역·지구 결정도(변경없음)

다. 정비기반시설 결정도(기정/변경)

라. 정비기반시설 부담 결정도

※ 첨부된 도면은 참고용이므로 측량, 그 밖의 용도로 사용할 수 없음

4. 열람장소

- 고시 관련 세부내용에 대하여 시민의 열람편의를 위하여 서울특별시 도시활성화과(☎2133-4633) 및 중구 도심재생과(☎3396-5772)에 관계서류를 비치하고 있습니다.

※ 고시문 및 지형도면은 토지이용규제정보서비스(http://luris.molit.go.kr)에 게시할 예정이오니 참고하시기 바랍니다.

〈 정비계획 결정도(기정) 〉

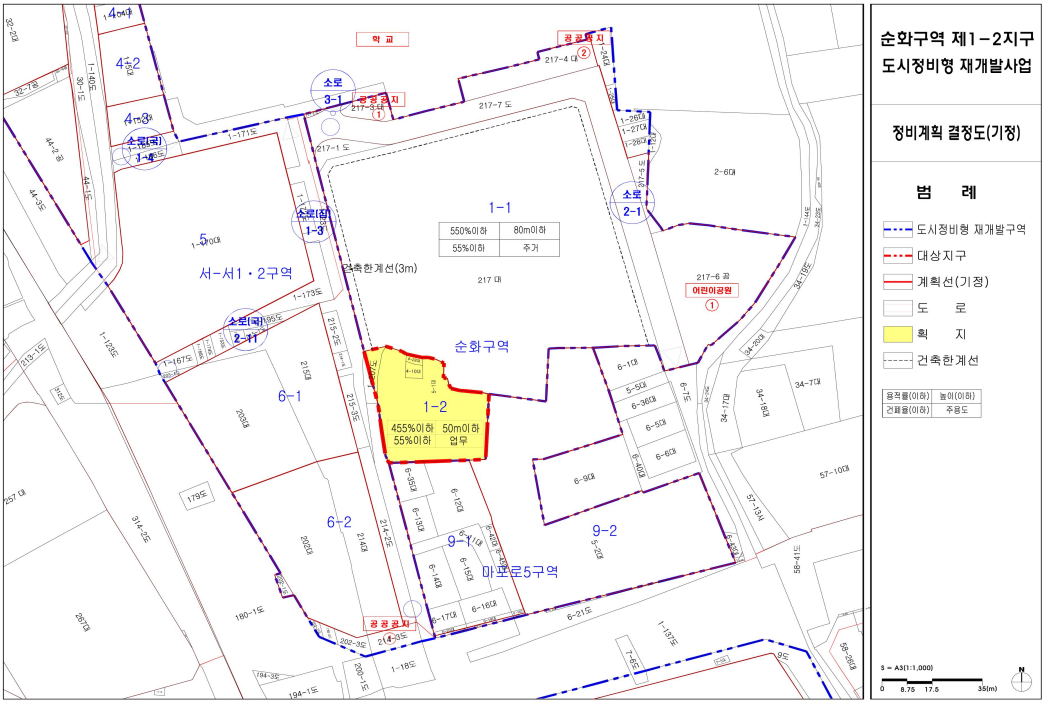

〈 정비계획 결정도(변경) 〉

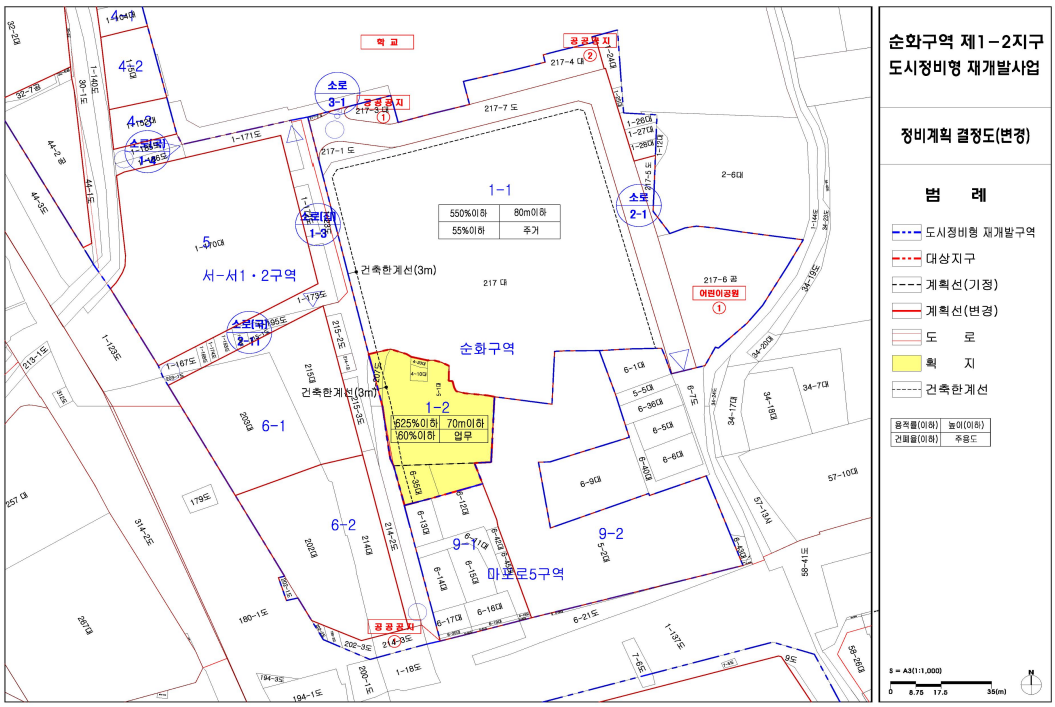

〈 용도지역 및 지구결정도 (변경없음) 〉

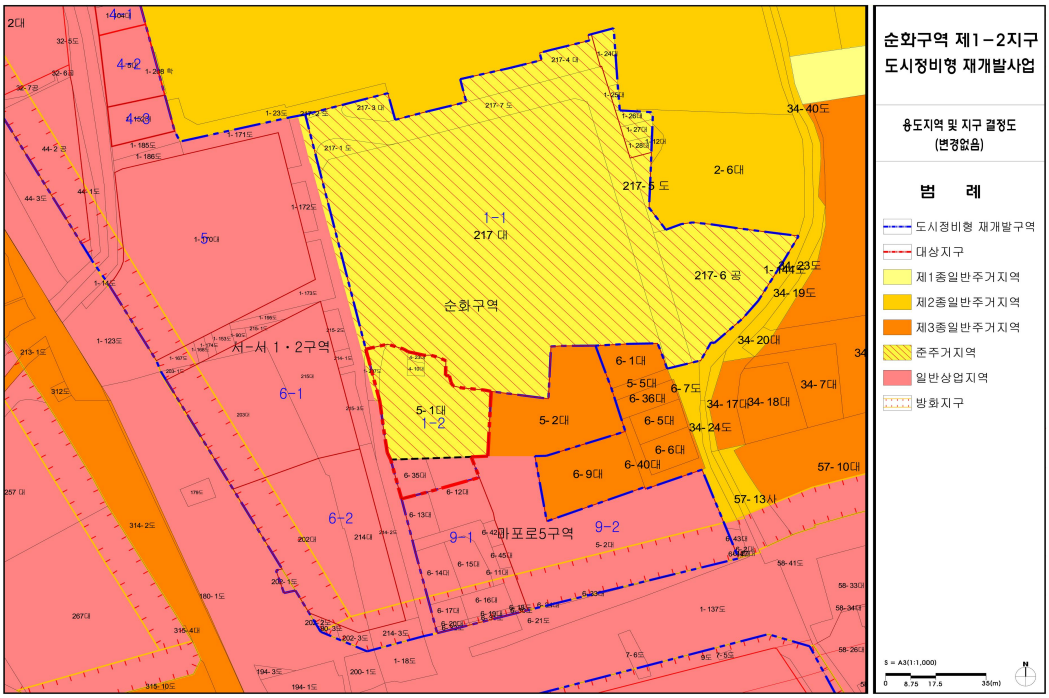

〈 정비기반시설 결정도(기정) 〉

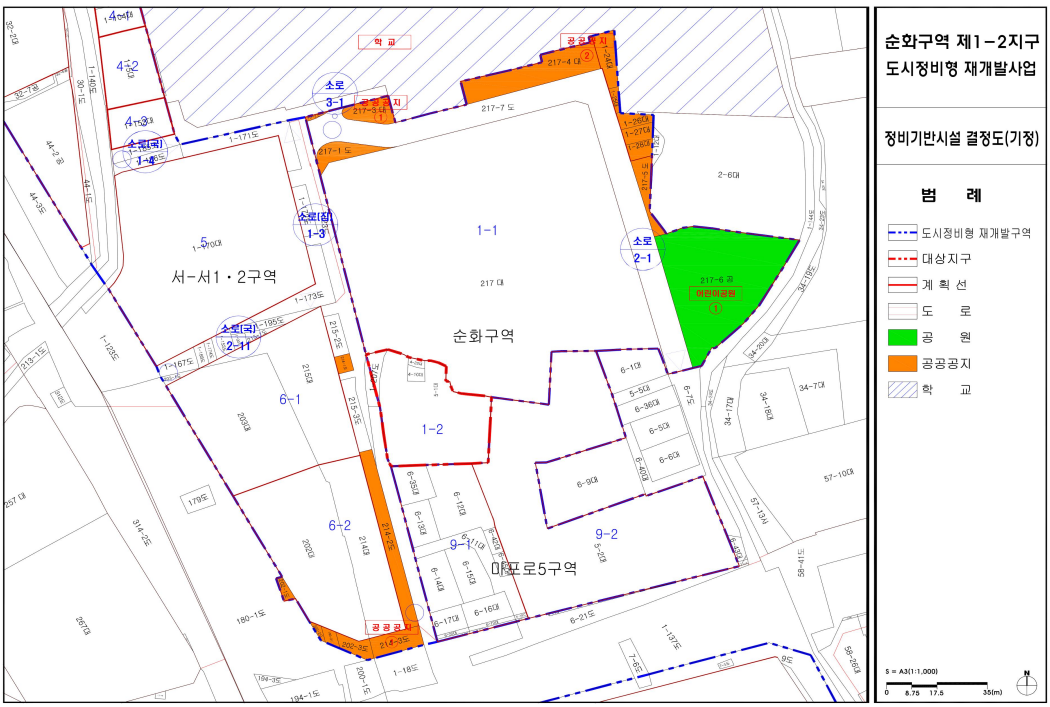

〈 정비기반시설 결정도(변경) 〉

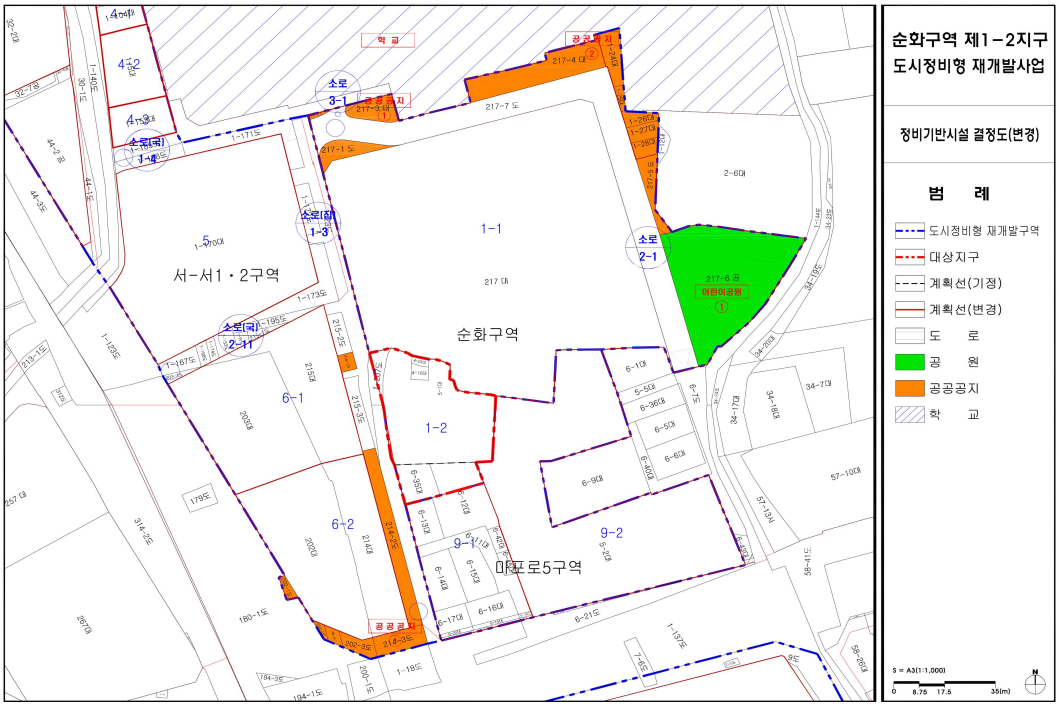

〈 정비기반시설부담 결정도 〉

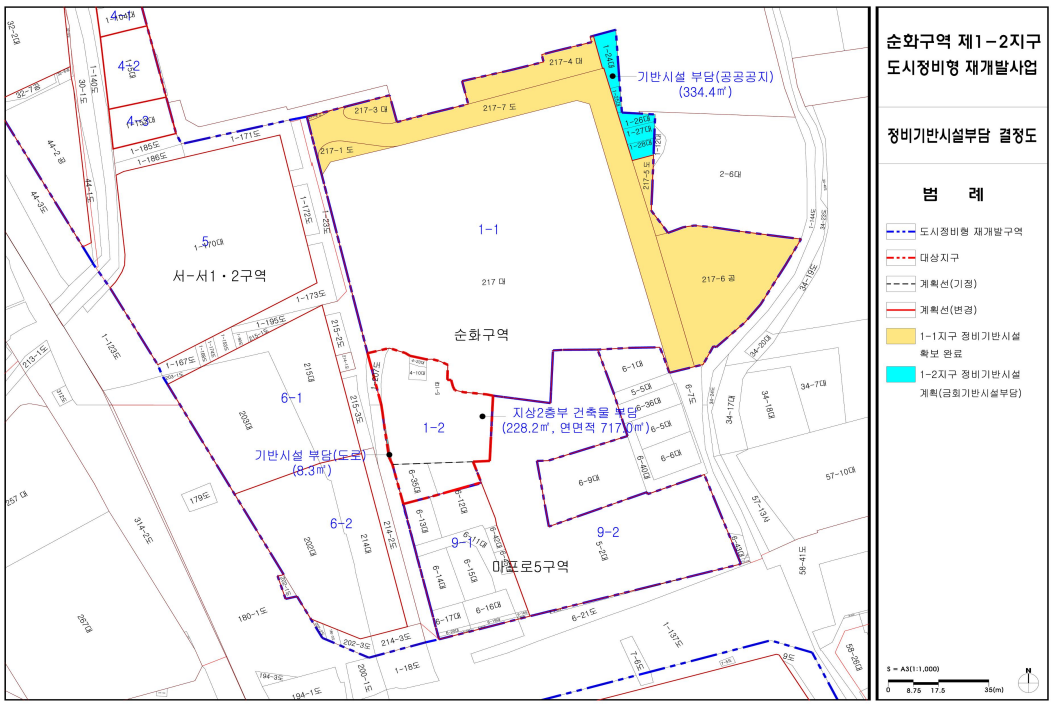

◈ 서울특별시고시 제2019-335호

도시계획시설(공원, 도로, 유수지, 자동차정류장)사업 실시계획(경미한 변경) 고시

서울특별시고시 제2016-65호(2016.3.10.)호로 도시계획시설(공원, 도로, 유수지, 자동차정류장) 결정 및 지형도면 고시되고, 서울특별시고시 제2016-296호(2016.9.29.)호로 실시계획인가 고시되고, 서울특별시고시 제2019-286호(2019.8.29.)로 실시계획(변경) 고시되고, 서울특별시고시 제2019-311호(2019.9.19.)로 실시계획(경미한변경) 고시된 『신림공영차고지(저류조포함)건설공사』에 대하여, 면적 오기에 의한 경미한 변경 사항이 발생하여 「국토의 계획 및 이용에 관한법률」 제88조, 제99조, 동법 시행령 제25조, 시행규칙 제16조 규정에 의거 도시계획시설(공원, 도로, 유수지, 자동차정류장)사업 실시계획(경미한변경)하고, 동법 제91조, 동법 시행령 제100조에 따라 아래와 같이 고시 하고자 합니다.

관계서류는 서울특별시 주차계획과, 도시기반시설본부 토목부 및 관악구청 건설관리과에 비치하여 토지, 건물 등 소유자 및 이해관계인에게 보입니다.

2019년 10월 4일
서 울 특 별 시 장

가. 사업위치 : 서울특별시 관악구 신림동 140-2 일대(변경 없음)

나. 사업의 종류 및 명칭
- 종 류 : 도시계획시설(공원, 도로, 유수지, 자동차정류장)
- 명 칭 : 신림공영차고지(저류조포함)건설공사

다. 사업규모 : 면적 (당초 : 14,349㎡, 변경 : 14,391㎡), 박차면수 101대, 저류조 35,000㎥

라. 사업시행자 : 서울특별시장(서울특별시 도시기반시설본부)
서울특별시 중구 청계천로 8, 프리미어플레이스빌딩 12층

마. 사업착수 및 준공예정일 : 실시계획인가 고시일로부터 3년

바. 수용 또는 사용할 토지 지번·지목 및 면적, 소유권과 소유권 이외의 권리의 명세 : 별첨

사. 기타 자세한 사항은 서울특별시청 주차관리과(☎02-2133-2375) 및 서울특별시 도시기반시설본부 토목부(☎02-3708-2588)로 문의하시기 바랍니다. 끝.

수용 또는 사용할 토지조서

□ 사업의 명칭 : 신림공영차고지(저류조포함)건설공사

□ 사업의 종류 : 도시계획시설사업(공원, 도로, 자동차정류장, 유수지)

연번	소재지 지번	지목	지적 (㎡)	편입 면적 (㎡)	공유 지분	소 유 자		이 해 관 계 인			비고
						주소	성명	주소	성명	관리의 내 용	
1	신림동산7-11	임야	289	289			서울특별시				
2	신림동산7-12	임야	14	14			서울특별시				
3	신림동산7-13	임야	7	7			서울특별시				
4	신림동산7-14	임야	8	8			서울특별시				
5	신림동산8-1	임야	7	7			서울특별시				
6	신림동산9-11	임야	515	515			서울특별시				
7	신림동산9-12	임야	37	37			서울특별시				
8	신림동산9-13	임야	293	293			서울특별시				
9	신림동산9-14	임야	157	157			서울특별시				
10	신림동산9-15	임야	389	389			서울특별시				
11	신림동산9-16	임야	313	313			서울특별시				
12	신림동136-16	전	17	17			서울특별시				
13	신림동136-17	전	117	117			관악구				
14	신림동136-18	전	80	80			국(기획재정부)				
15	신림동136-19	대	452	452			서울특별시				
16	신림동136-20	전	4	4			서울특별시				
17	신림동137-4	대	286	286			서울특별시				
18	신림동138-1	대	43	43	7 분의 3	인천광역시 중구 하늘달빛로 113, 759동2702호(중산동, 하늘도시우미린2단지)	김춘희				
					7 분의 2	경기도 용인시 기흥구 언남로15, 208동1302호(언남동,하마비마을동일하이빌2차(아))	김정희				
					7 분의 2	인천광역시 중구 하늘달빛로 113, 759동2702호(중산동, 하늘도시우미린2단지)	김태완				
19	신림동138-64	대	7	7	7 분의 3	인천광역시 중구 하늘달빛로 113, 759동2702호(중산동, 하늘도시우미린2단지)	김춘희				

연번	소재지 지번	지목	지적 (㎡)	편입 면적 (㎡)	공유 지분	소 유 자		이 해 관 계 인			비고
						주소	성명	주소	성명	관리의 내 용	
					7 분의 2	경기도 용인시 기흥구 언남로15, 208동1302호(언남동,하마비마을동일하이빌2차아파트)	김정희				
					7 분의 2	인천광역시 중구 하늘달빛로 113, 759동2702호(중산동, 하늘도시우미린2단지)	김태완				
20	신림동138-65	전	6	6			서울특별시				
21	신림동138-67	잡종지	64	64			국(기획재정부)				
22	신림동138-68	전	104	104			국(기획재정부)				
23	신림동138-69	잡종지	26	26			서울특별시				
24	신림동138-22	대	133	133			서울특별시				
25	신림동138-23	잡종지	76	76			서울특별시				
26	신림동138-24	전	150	150			서울특별시				
27	신림동138-29	잡종지	170	170			서울특별시				
28	신림동138-30	잡종지	228	228			서울특별시				
29	신림동138-35	잡종지	37	37			서울특별시				
30	신림동138-47	잡종지	125	125			서울특별시				
31	신림동138-48	잡종지	21	21			서울특별시				
32	신림동138-76	잡종지	37	37			서울특별시				
33	신림동138-77	잡종지	39	39			서울특별시				
34	신림동138-78	잡종지	106	106			서울특별시				
35	신림동138-79	잡종지	62	62			서울특별시				
36	신림동 140-18	대	176	176			서울특별시				
37	신림동 140-19	대	25	25			서울특별시				
38	신림동 140-2	답	2,253	2,253			서울특별시				
39	신림동 140-20	도로	2	2			서울특별시				
40	신림동140-3	답	3,196	3,196			서울특별시				
41	신림동140-37	잡종지	124	124			서울특별시				
42	신림동 140-27	답	10	10			서울특별시				
43	신림동144-7	답	110	110			서울특별시				
44	신림동808-709	하천	64	64			국(기획재정부)				
45	신림동808-710	하천	8	8			국(기획재정부)				
46	신림동808-711	하천	4	4			국(기획재정부)				

연번	소재지 지번	지목	지적 (㎡)	편입 면적 (㎡)	공유 지분	소 유 자		이 해 관 계 인			비고
						주소	성명	주소	성명	관리의 내 용	
47	신림동809-3	도로	11	11			국(국토교통부)				
48	신림동136-5	전	6	6	11 분의 1	서울특별시 관악구 상도동 363-118	변옥순				
					11 분의 10		서울특별시				
49	신림동136-10	대	53	53			서울특별시				
50	신림동136-15	전	3	3			서울특별시				
51	신림동138-4	대	13	13			서울특별시				
52	신림동138-21	잡종지	175	175			서울특별시				
53	신림동138-25	잡종지	159	159			서울특별시				
54	신림동138-26	잡종지	179	179	15 분의 5	서울특별시 중랑구 동일로118길 19, 403호(상봉동)	최지아				
					15 분의 5	경기도 양주시 옥정동로162,1309동1001호(옥정동, 율정마을13단지아파트)	최정아				
					15 분의 3	서울특별시 노원구 상계로23길 57-23,301호(상계동, 미소홈타운)	장동이				
					15 분의 2	서울특별시 노원구 상계로23길 57-23,301호(상계동, 미소홈타운)	최다니엘				
55	신림동138-27	잡종지	225	225			서울특별시				
56	신림동138-28	잡종지	152	152		서울시 서대문구 충정로1가 281-36	김명란				
57	신림동138-45	잡종지	198	198			서울특별시				
58	신림동138-46	잡종지	119	119			서울특별시				
59	신림동140-5	대	185	185			서울특별시				
60	신림동140-24	답	102	102			서울특별시				
61	신림동140-25	답	66	66			서울특별시				
62	신림동140-26	답	46	46			서울특별시				
63	신림동140-34	답	49	49			서울특별시				

연번	소재지 지번	지목	지적 (㎡)	편입 면적 (㎡)	공유 지분	소 유 자		이 해 관 계 인			비고
						주소	성명	주소	성명	관리의 내 용	
64	신림동141	전	188	188			서울특별시				
65	신림동산9-4	임야	5596	59	12397 분의 991.5	경기도 화성시 시청로 50, 806호(아이리스오피스텔)	박재우		서울특별시 (강남순화도고속도로)	구분지상권설정 (1045m2)	산9-4
					12397 분의 1983.5	서울특별시 강남구 압구정동486 한양아파트 41-305	김경자		서울특별시 (신림-봉천터널)	구분지상권설정 (588m2)	산9-4
					136367 분의 1182.5	부산광역시 해운대구 좌동 1307 대원아파트 102-801	이경자				
					136367 분의 1182.5	서울특별시 강북구 수유동 282-22 신건영빌라 10-202	이경주				
					136367 분의 1182.5	서울특별시 강북구 삼양로139가길 8 (우이동)	이경미				
					136367 분의 1182.5	서울특별시 강북구 삼양로139가길 8 (우이동)	이준용				
					12 분의 4	서울특별시 노원구 상계동 721 주공아파트 515-201	유형석				
					12 분의 1	07024 뉴저지 포트리 해밋에버뉴 2467	미합중국 유명자				
					12 분의 1	서울특별시 서초구 반포동 30-18 삼호가든맨션 마-503	유명숙				
65	신림동산9-4	임야	5596	59	12397 분의 496	경기도 오산시 오산동 922-2 현대아파트 101-1001	이돈구				
					12397 분의 1322.5	경기도 화성시 동탄중앙로 200, 디동 2306호 (반송동,메타폴리스)	임종옥				

연번	소재지 지번	지목	지적 (㎡)	편입 면적 (㎡)	공유 지분	소 유 자		이 해 관 계 인			비고
						주소	성명	주소	성명	관리의 내 용	
					12397 분의 330.5	서울특별시 송파구 잠실로 62, 333동 1602호 (잠실동,트리지움)	최은종				
					12397 분의 330.5	서울특별시 송파구 백제고분로34길 6, 501호 (석촌동)	최덕균				
					12397 분의 78.5	서울특별시 도봉구 노해로70길 12, 2동 1101호 (창동,동아아파트)	성종현	서울특별시 강남구 역삼동 814	한마음금융주 식회사	지분 압류	
					12397 분의 78.5	서울특별시 강동구 고덕동 281	성문옥				
					12397 분의 78.5	서울특별시 도봉구 시루봉로 107, 22동 1002호 (방학동,신동아아파트)	성호열				
					12397 분의 78.5	서울특별시 성북구 성북동 113-1 1층	성문선		국 도봉세무서	지분 가압류	
66	신림동산9-8	임야	6412	68			서울특별시				
67	신림동141-1	전	129	38			서울특별시				
68	신림동140-29	답	364	148			서울특별시				
69	신림동140-35	답	15	15			서울특별시				
70	신림동144-12	답	10	2			서울특별시				
71	신림동136-14	전	1	1			서울특별시				
72	신림동136-2	전	68	68	11 분의 2	서울 강남구 반포동 235 신반포2지구아파트 111동 105호	이영협				
					11 분의 2	서울 강남구 반포동 235 신반포2지구아파트 111동 105호	이영수				
					11 분의 1	서울 동작구 상도동 산5	이승은				

연번	소재지 지번	지목	지적 (㎡)	편입 면적 (㎡)	공유 지분	소 유 자		이 해 관 계 인			비고
						주소	성명	주소	성명	관리의 내 용	
					88 분의 9	서울 서초구 서초동 569 진흥아파트 8동 1403호	이종효				
					88 분의 9	서울 서초구 서초동 569 진흥아파트 8동 1403호	이진아				
					88 분의 6	서울 서초구 서초동 569 진흥아파트 8동 1403호	이희용				
72	신림동136-2	전	68	68	385 분의 3	성남시 분당구 서현동 92 현대아파트 423-401	이종효				
					385 분의 2	성남시 분당구 서현동 92 현대아파트 423-401	이희용				
					385 분의 2	성남시 분당구 서현동 92 현대아파트 423-401	이진아				
					385 분의 7	미합중국 90703 켈리포니아주 세리토스시 케리트 에베뉴 17222	이영협				
					385 분의 7	카나다 브이3이 3씨3 브리티쉬 칼럼비아주 코퀴틀램시 할램코트 3167	이영수				
					385 분의 7	인천 부평구 산곡동 307 현대아파트 121-1206	이승은				
72	신림동136-2	전	68	68	3080 분의 264	경기도 성남시 분당구 탄천로 95, 406동 602호(이매동,아름마을)	이승자				
					3080 분의 176	서울특별시 강남구 도곡로7길 22, 101동 903호(역삼동,금호어울림아파트)	이진경				

연번	소재지 지번	지목	지적 (㎡)	편입 면적 (㎡)	공유 지분	소 유 자		이 해 관 계 인			비고
						주소	성명	주소	성명	관리의 내 용	
					3080 분의 176	경기도 성남시 분당구 동판교로 156, 910동 1102호(삼평동,봇들마을)	이관준				
73	신림동136-1	전	355	355	11 분의 2	서울 강남구 반포동 235 신반포2지구 아파트 111동 105호	이영협				
					11 분의 2	서울 강남구 반포동 235 신반포2지구 아파트 111동 105호	이영수				
					11 분의 1	서울 동작구 상도동 산5	이승은				
73	신림동136-1	전	355	355	88 분의 9	서울 서초구 서초동 569 진흥아파트 8동 1403호	이종효				
					88 분의 9	서울 서초구 서초동 569 진흥아파트 8동 1403호	이진아				
					88 분의 6	서울 서초구 서초동 569 진흥아파트 8동 1403호	이희용				
					385 분의 3	성남시 분당구 서현동 92 현대아파트 423-401	이종효				
					385 분의 2	성남시 분당구 서현동 92 현대아파트 423-401	이희용				
					385 분의 2	성남시 분당구 서현동 92 현대아파트 423-401	이진아				
73	신림동136-1	전	355	355	385 분의 7	미합중국 90703 켈리포니아주 세리토스시 케리트 에베뉴 17222	이영협				

연번	소재지 지번	지목	지적 (㎡)	편입 면적 (㎡)	공유 지분	소 유 자		이 해 관 계 인			비고
						주소	성명	주소	성명	관리의 내 용	
					385 분의 7	카나다 브이3이 3씨 3브리티쉬 칼럼비아주 코퀴틀램시 할램코트 3167	이영수				
					385 분의 7	인천 부평구 산곡동 307 현대아파트 121-1206	이승은				
					3080 분의 264	경기도 성남시 분당구 탄천로 95, 406동 602호(이매동,아름마을)	이승자				
					3080 분의 176	서울특별시 강남구 도곡로7길 22, 101동 903호(역삼동,금호어울림아파트)	이진경				
					3080 분의 176	경기도 성남시 분당구 동판교로 156, 910동 1102호(삼평동,봇들마을)	이관준				
74	신림동136-4	전	214	78			관악구				
75	신림동136-6	전	115	26			국(기획재정부)				
76	신림동136-9	대	319	101			서울특별시				
77	신림동137-2	대	42	42	11 분의 2	서울 강남구 반포동 235 신반포2지구 아파트 111동 105호	이영협				
					11 분의 2	서울 강남구 반포동 235 신반포2지구 아파트 111동 105호	이영수				
					11 분의 1	서울 동작구 상도동 산5	이승은				
77	신림동137-2	대	42	42	88 분의 9	서울 서초구 서초동 569 진흥아파트 8동 1403호	이종효				
					88 분의 9	서울 서초구 서초동 569 진흥아파트 8동 1403호	이진아				
					88 분의 6	서울 서초구 서초동 569 진흥아파트 8동 1403호	이희용				

연번	소재지 지번	지목	지적 (㎡)	편입 면적 (㎡)	공유 지분	소 유 자		이 해 관 계 인			비고
						주소	성명	주소	성명	관리의 내 용	
					385 분의 3	성남시 분당구 서현동 92 현대아파트 423-401	이종효				
					385 분의 2	성남시 분당구 서현동 92 현대아파트 423-401	이희용				
					385 분의 2	성남시 분당구 서현동 92 현대아파트 423-401	이진아				
					385 분의 7	미합중국 90703 켈리포니아주 세리토스시 케리트 에베뉴 17222	이영협				
					385 분의 7	카나다 브이3이 3씨3 브리티쉬 칼럼비아주 코퀴틀램시 할램코트3167	이영수				
77	신림동137-2	대	42	42	385 분의 7	인천 부평구 산곡동 307 현대아파트 121-1206	이승은				
					3080 분의 264	경기도 성남시 분당구 탄천로 95, 406동 602호(이매동,아름마을)	이승자				
					3080 분의176	서울특별시 강남구 도곡로7길 22, 101동 903호(역삼동,금호어울림아파트)	이진경				
					3080 분의 176	경기도 성남시 분당구 동판교로 156, 910동 1102호(삼평동,봇들마을)	이관준				
78	신림동137-5	대	13	13			서울특별시				
79	신림동137-1	대	632	175			서울특별시				
80	신림동808-708	하천	28	28			국(기획재정부)				
81	신림동 산7-6	임	213	48	2 분의 1	서울 관악구 봉천동 468-4	안성우				
					2 분의 1	서울 관악구 봉천동 468-4	안성균				

연번	소재지 지번	지목	지적 (㎡)	편입 면적 (㎡)	공유 지분	소 유 자		이 해 관 계 인			비고
						주소	성명	주소	성명	관리의 내 용	
82	신림동 산7-1	임	32,516	193	6188 분의 577	서울특별시 서대문구 연희로28길 62, 301호 (연희동, 청학빌라)	김준기				
					6188 분의 729	서울특별시 서대문구 연희동 85-13	김혜선				
					6188 분의 486	서울특별시 종로구 사직로8길 34, 702호 (내수동, 경희궁의아침3단지아파트)	김준희				
					6188 분의 188	서울특별시 은평구 연서로38길 7-8, 201호 (불광동, 청나맨션)	김정선				
					6188 분의 94	인천광역시 연수구 해돋이로 107, 1동 4203호 (송도동, 송도 더샵퍼스트월드)	엄지현				
					6188 분의 94	인천광역시 연수구 해돋이로 107, 1동 4203호 (송도동, 송도 더샵퍼스트월드)	엄태익				
					6188 분의 742	경기도 성남시 분당구 정자로 143, 204동 504호 (정자동, 한솔마을)	김정현				
					6188 분의 296	서울특별시 노원구 상계동 주공아파트 318-407	김정철				
82	신림동 산7-1	임	32,516	193	6188 분의 445.2	서울특별시 서초구 식유촌길 84-0 (우면동)	김정일				
					6188 분의 296.8	미합중국 뉴욕 11361, 베이사이드 46애비뉴 202-40	김정호				
					6188 분의 1792	서울특별시 서초구 서초중앙로 15, 씨동 1003호 (서초동, 현대슈퍼빌)	김형숙				
					129948 분의 3136	대전광역시 유성구 엑스포로 448,209동 1706호(전민동,엑스포아파트)	박순희				

연번	소재지 지번	지목	지적 (㎡)	편입 면적 (㎡)	공유 지분	소 유 자		이 해 관 계 인			비고
						주소	성명	주소	성명	관리의 내 용	
					129948 분의 1344	126 써브 할로우 로드, 로슬린 뉴욕 11576, 미국	미국인 윤신강				
					129948 분의 896	10455 93로드 에비뉴, 리치몬드힐, 뉴욕 11418, 미국	미국인 애니헤린아리아스				
					129948 분의 896	1619 더블유, 르모인 스트리트 아파트 3, 시카고 아이엘 60622, 미국	박혜원				
					129948 분의 3136	서울특별시 용산구 이촌로 347,1동 702로(서빙고동, 신동아아파트)	박상현				
83	신림동 산8	임	1,183	79		서울 강서구 방화동 831 방화아파트 410동 602호	이숙자				
84	신림동 산9-1	임	88,030	324	92331 분의 69715	서울 관악구 신림동 산56-1	재단법인서울대학교발전기금		서울특별시 (강남순화도고속도로)	지상권설정 (12269m2)	산9-1
					92331 분의 22616	서울특별시 관악구 관악로 1(신림동)	국립대학법인서울대학교		서울특별시 (신림-봉천터널)	구분지상권설정	산9-1
85	신림동 산9-10	임	2,225	64			서울특별시				
86	신림동808-721	임	139	101			국(기획재정부)				
87	신림동808-380	천	801	26			국(기획재정부)				
88	신림동138-34	잡	102	19	2 분의 1	서울특별시 서대문구 현저동 7-231	조용식				
					2 분의 1	서울특별시 송파구 송파동 98-7 4층	김학성				

용 지 도

용 지 도

SCALE = 1 : 400

공 사 명	시 행 청	용 역 회 사	측 적	설계일자	사업책임자	지정참여자 / 분야별 책임자	설계자	도 면 명	도면번호
신림공영차고지(저류조포함) 건설공사 기본 및 실시설계	서울특별시	(주) 유 신 DOHWA (주)도화엔지니어링 DOHWA ENGINEERING CO.,LTD. (주)조우엔지니어링 종합건축사사무소		2019. 07	정공래	남경대	양준열 양준열		

공 고

◈ 서울특별시공고 제2019-2531호

회계관계공무원 직인등록

서울특별시회계관계공무원 직인규칙 제7조 규정에 의거 직인을 등록하고 동 규칙 제11조의 규정에 의하여 이를 공고합니다.

2019년 10월 4일
서 울 특 별 시 장

1. 직인등록 사유

○ 서울특별시회계관계공무원직인규칙(서울특별시규칙제3823호,2011.10.09시행) 제7조 및 11조

2. 등록직인 및 등록일자

회계직 인명	서체 및 규격	등록인영	등록일자	사 유
강서소방서 마곡119안전센터 일상경비출납원인	훈민정음 창제 당시의자체 1.8㎝*1.8㎝		2019.9.24.	마곡센터 신설로 인한 신규 등록
강서소방서 마곡119안전센터 분임물품출납원인	훈민정음 창제 당시의자체 1.8㎝*1.8㎝		2019.9.24.	마곡센터 신설로 인한 신규 등록

◈ 서울특별시공고 제2019-2570호

동작구 노량진동 128-2번지 역세권 청년주택 지구단위계획 결정(변경)을 위한 열람공고

1. 서울특별시고시 제2019-59호(2019.02.14.)로 결정 고시된 서울특별시 동작구 노량진동 128-2번지 역세권 청년주택 사업 관련 도시관리계획(지구단위계획) 결정(변경)을 위하여 「국토의 계획 및 이용에 관한 법률」 제28조, 같은 법 시행령 제22조와 「서울특별시

도시계획조례」 제7조 및 「서울특별시 역세권 청년주택 공급 지원에 관한 조례」 제8조에 따라 주민 및 이해관계인의 의견을 청취하고자 아래와 같이 열람 공고합니다.

2. 본 도시관리계획 결정(변경)(안)에 대하여 의견이 있으신 주민 및 이해관계인은 열람 기간 내 서면으로 의견서를 제출하여 주시기 바랍니다.

2019년 10월 4일
서 울 특 별 시 장

Ⅰ. 열람 기간 : 2019. 10. 04. ~ 2019. 10. 18. (공고일 다음날부터 14일 간)

Ⅱ. 열람 및 의견서 제출 장소 : 서울시청 주택공급과 역세권사업1팀 (☎02-2133-6296)

Ⅲ. 도시관리계획(지구단위계획) 결정(변경)(안)

1 지구단위계획구역에 관한 결정

1. 지구단위계획구역 결정조서 : 변경 없음

구분	도면표시번호	구역명	위치	면적(㎡)			비고
				기정	변경	변경후	
기정	-	동작구 노량진동 128-2번지 역세권 청년주택 지구단위계획구역	동작구 노량진동 128-2번지	3,790.0	-	3,790.0	서고 제2019-59호 (2019.02.14.)

2 토지이용 및 시설에 관한 결정

1. 용도지역·지구에 관한 결정조서 : 변경 없음

구분		면적(㎡)			구성비(%)	비고
		기정	변경	변경후		
주거지역	소계	3,790.0	-	3,790.0	100.0	-
	준주거지역	3,790.0	-	3,790.0	100.0	-

3 획지 및 건축물 등에 관한 결정

1. 가구 및 획지의 규모와 조성에 관한 결정조서 : 변경 없음

가. 획지에 관한 결정조서

도면번호	가구번호	면적(㎡)	획지		비고
			위치	면적(㎡)	
-	-	3,790.0	동작구 노량진동 128-2번지	3,790.0	

2. 건축물 등에 관한 결정(변경)조서

가. 건축물의 용도에 관한 결정(변경)조서

[기정]

도면번호	위치	구분		계획내용	비고
-	동작구 노량진동 128-2 번지	용도	지정용도 (1)	•공동주택(주거복합)주) ※ 단, 지하2층에서 지상2층은 비주거용도 및 부대복리시설 설치 가능	
			불허용도 (A)	•단독주택 및 공동주택(단, 주거복합 제외) •제2종근린생활시설 중 총포판매소, 다중생활시설, 단란주점, 안마시술소 •운수시설 •의료시설 중 정신병원, 요양병원, 격리병원 •운동시설 중 옥외철탑이 설치된 골프연습장 •업무시설(단, 공공업무시설 제외) •창고시설 •위험물 저장 및 처리 시설(단, 주유소 제외) •자동차 관련 시설(단, 주차장 제외) •교정 및 군사시설 •장례시설 •야영장 시설 •관련법에 따른 불허용도	

주) 「서울특별시 역세권 청년주택 공급지원에 관한 조례」 제2조제3호, 제4호 및 제5호의 공공임대주택 및 민간임대주택에 한하며, 오피스텔 등 준주택 및 단기임대주택 제외

[변경]

도면번호	위치	구분		계획내용	비고
-	동작구 노량진동 128-2 번지	용도	지정용도 (1)	•공동주택(주거복합)주) ※ 단, 지하2층에서 지상3층은 비주거용도 및 부대복리시설 설치 가능	
			불허용도 (A)	•단독주택 및 공동주택(단, 주거복합 제외) •제2종근린생활시설 중 총포판매소, 다중생활시설, 단란주점, 안마시술소 •운수시설 •의료시설 중 정신병원, 요양병원, 격리병원 •운동시설 중 옥외철탑이 설치된 골프연습장 •업무시설(단, 공공업무시설 제외) •창고시설 •위험물 저장 및 처리 시설(단, 주유소 제외) •자동차 관련 시설(단, 주차장 제외) •교정 및 군사시설 •장례시설 •야영장 시설 •관련법에 따른 불허용도	

주) 「서울특별시 역세권 청년주택 공급지원에 관한 조례」 제2조제2호에 따른 공공임대주택 및 공공지원민간임대주택에 한함

□ 결정(변경)사유서

구분	결정내용	결정사유
-	• 건축물의 용도에 관한 사항 변경	• 『서울특별시 역세권 청년주택 공급 지원에 관한 조례』 제2조(정의) 전문개정(2018.10.04.)에 따른 "청년주택" 건축물의 용도 개정사항 반영 및 『건축법 시행령』 제119조제1항제9호 동일층 내 다른 층수 산정방법에 따른 비주거용도 범위 변경

나. 건축물의 규모에 관한 결정(변경)조서

[기정]

도면번호	위치	구분		계획내용	비고
-	동작구 노량진동 128-2 번지	건폐율		•60% 이하	
		용적률	기본용적률	•400% 이하	
			상한용적률	•법적용적률 이하 ※ 공공시설 제공 시 → 기본용적률 x (1 + 1.3α) x 가중치	
		높이		•60m 이하	

※ 상한용적률은 「서울특별시 역세권 청년주택 건립 및 운영기준」 내 상한용적률 산정기준 적용

[변경]

도면번호	위치	구분		계획내용	비고
-	동작구 노량진동 128-2 번지	건폐율		•60% 이하	
		용적률	기본용적률	•400% 이하	
			상한용적률	•430% 이하 ※ 완화용적률의 50% 범위 공공임대주택 제공	
		높이		•60m 이하	

※ 상한용적률은 「서울특별시 역세권 청년주택 건립 및 운영기준」 내 상한용적률 산정기준 적용

□ 결정(변경)사유서

구분	결정내용	결정사유
-	• 건축물의 규모에 관한 사항 변경	• 『서울특별시 역세권 청년주택 건립 및 운영기준』 내 상한용적률 산정기준에 의거 공공임대주택 추가 제공에 따른 상한용적률 완화사항 반영

다. 건축물의 규모에 관한 계획 적용기준

[기정]

구분		적용기준	계획내용	완화내용	비고
공공기여율		•공공임대주택 부속토지 10% 이상	•공공임대주택 대지지분 = 386.92㎡ (10.21%)	기본용적률 400% 부여	모든 항목을 충족하여야 함
비주거비율		•15% 미만(가로변 비주거 설치 의무)	•주거 : 비주거 = 85.02% : 14.98%		
주택 건설 기준	공공임대 : 민간임대	•10 : 90	•공공임대주택 = 전용면적 18형 /32형 •민간임대주택 = 전용면적 18형 / 19형 / 29형 / 32형 / 35형 / 48형		
	주택규모	•공공임대주택 : 전용 45㎡ 이하 •민간임대주택 : 전용 60㎡ 이하			
건축물 형태	21세기 미래형 주거환경 조성을 위한 주요정책	•리모델링이 쉬운 구조, 커뮤니티 지원시설의 설치계획, 에너지 효율 건축물, 친환경 건축물 중 2가지 사항 이상 의무적으로 이행	•에너지 효율 건축물 •친환경 건축물		
주민 공동 시설	커뮤니티 시설	•주민공동체 활성화를 위해 100㎡ 이상 설치	•지상1층에 청년층을 위한 문화공간 489.80㎡ 조성 계획		

※ 「서울특별시 역세권 청년주택 건립 및 운영기준」 적용

※ 상기 계획사항은 관련법 및 지침 내에서 건축 인·허가 시 변동될 수 있음

[변경]

구분		적용기준	계획내용	완화내용	비고
공공기여율		•공공임대주택 부속토지 10% 이상	•공공임대주택 부속토지면적 : 386.62㎡(10.20%)	기본용적률 400% 부여 상한용적률 430%부여	모든 항목을 충족하여야 함
		•완화용적률의 50% 공공임대주택 제공 (15%)	•공공임대주택 용적률산정용 연면적 : 573.55㎡(15.13%)		
비주거비율		•15% 미만(가로변 비주거 설치 의무)	•주거 : 비주거 = 85.76% : 14.24%		
주택 건설 기준	주택규모	•공공임대주택 : 전용 45㎡ 이하 •민간임대주택 : 전용 60㎡ 이하	•공공임대주택 = 전용면적 19형 /33형 •민간임대주택 = 전용면적 19형 / 22형 / 33형 / 59형		
건축물 형태	21세기 미래형 주거환경 조성을 위한 주요정책	•리모델링이 쉬운 구조, 커뮤니티 지원시설의 설치계획, 에너지 효율 건축물, 친환경 건축물 중 2가지 사항 이상 의무적으로 이행	•에너지 효율 건축물 •친환경 건축물		
주민 공동 시설	커뮤니티 시설	•주민공동체 활성화를 위해 100㎡ 이상 설치	•지상1층에 청년층을 위한 문화공간 489.80㎡ 조성 계획		

※ 「서울특별시 역세권 청년주택 건립 및 운영기준」 적용

※ 상기 계획사항은 관련 지침 적용기준 범위 내에서 변동될 수 있음

□ 결정(변경)사유서

구분	결정내용	결정사유
-	• 용적률 완화항목 및 내용 변경	• 『서울특별시 역세권 청년주택 건립 및 운영기준』을 준용하여 공공임대주택 제공에 따른 상한용적률 완화사항 및 주택규모 변경사항 반영

라. 건축물의 배치에 관한 결정조서 : 변경 없음

도면번호	위치	계획내용		비고
-	동작구 노량진동 128-2번지	건축한계선	•만양로 18길변 : 3m	도면참조

3. 기타사항에 관한 결정조서

가. 대지 내 공지에 관한 계획 : 변경 없음

도면번호	위치	계획내용			비고
-	동작구 노량진동 128-2번지	대지내 공지	전면공지	• 보도부속형 전면공지 - 건축한계선 후퇴부분 공지	만양로 18길
		대지내 통로	공공 보행통로	• 만양로18길과 만양로14나길을 연결하는 남북측 1개소(폭3m 이상) - 필로티 구조로 설치가 가능하며, 이 경우 유효높이를 2개 층 이상 확보 단, 근린생활시설 2층부의 기능적 연계성을 위해 연결통로(복도 등)를 설치가능 ※ 인접지역에서 시민이 자유롭게 출입할 수 있도록 24시간 개방을 원칙으로 하나, 보안 및 건물의 관리 등의 사유로 인하여 불가피한 경우 결정권자와 협의하여 일정시간 폐쇄할 수 있음	도면참조

나. 공공기여에 관한 계획

1) 공공임대주택

[기정]

구분	건축연면적	기부채납 내용	총 제공면적	비고
공공임대주택	2,170.64㎡	공공임대주택 부속토지	386.92㎡	용도지역 변경 부지면적의 10.21%

※ 공공임대주택의 건축비는 시장이 표준건축비로 매입하고, 공공임대주택 부속토지는 시장에게 기부채납 하여야 함

[변경]

구분	용적률	공공기여 기준	공공기여 계획	비고
공공임대주택 [제3종일반주거지역 → 준주거지역]	기본용적률 : 400%	용도지역 변경 부지면적의 10% 이상 [379.0㎡]	공공임대주택 부속토지지분 [386.62㎡(10.20%)]	19형 22세대 33형 19세대
공공임대주택 완화용적률의 50% [지상연면적 15%]	상한용적률 : 법적용적률 이하 [430%]	완화용적률의 50% [568.5㎡]	공공임대주택 용적률산정용연면적 [573.55㎡(15.13%)]	19형 5세대 33형 8세대

※ 공공임대주택의 건축비는 시장이 표준건축비로 매입하고, 공공임대주택 부속토지는 시장에게 기부채납 하여야 함

※ 상기 계획사항은 관련 지침 적용기준 범위 내에서 변동될 수 있음

Ⅳ. 관계도면

■ 지구단위계획구역에 관한 결정(기정)도

■ 용도지역·지구에 관한 결정(기정)도

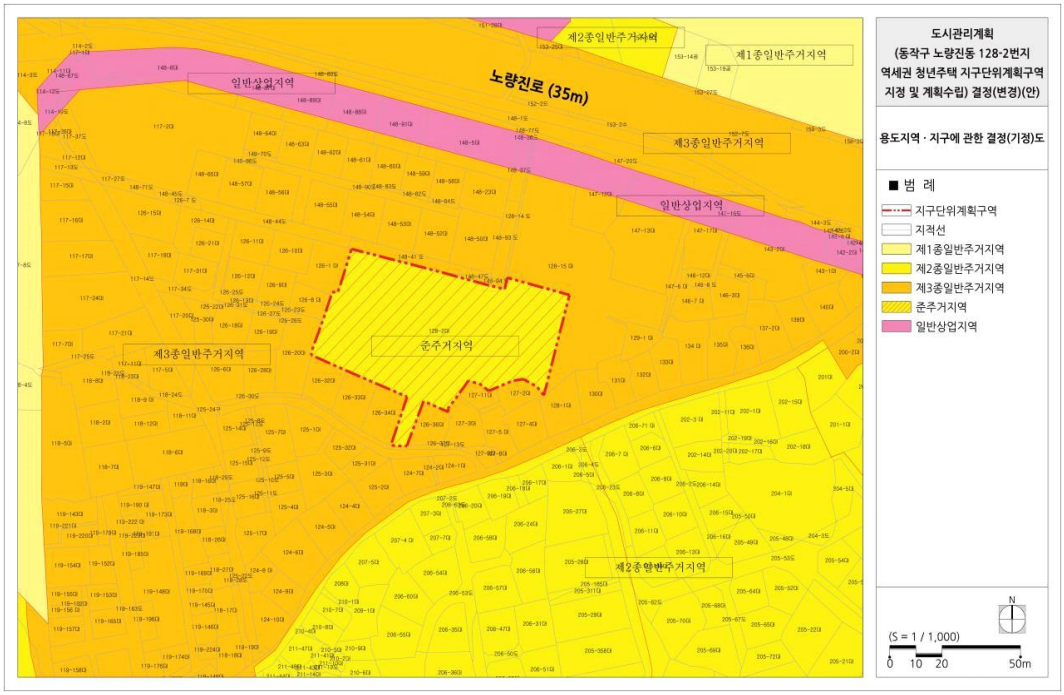

■ 획지 및 건축물 등에 관한 결정(기정)도

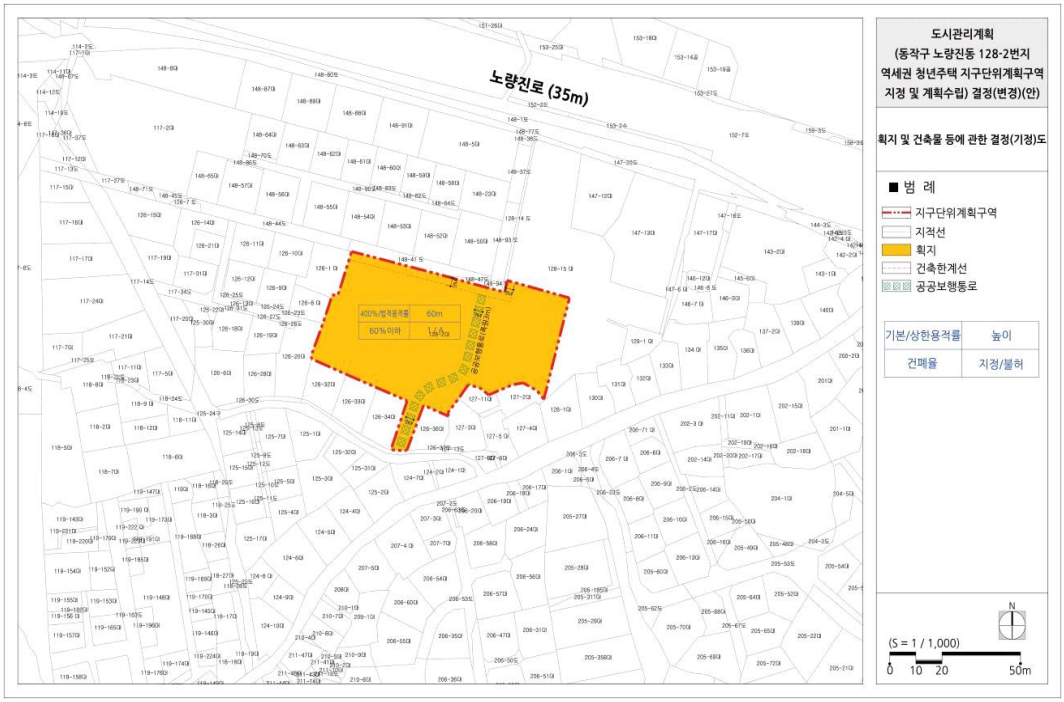

■ 획지 및 건축물 등에 관한 결정(변경)도(안)

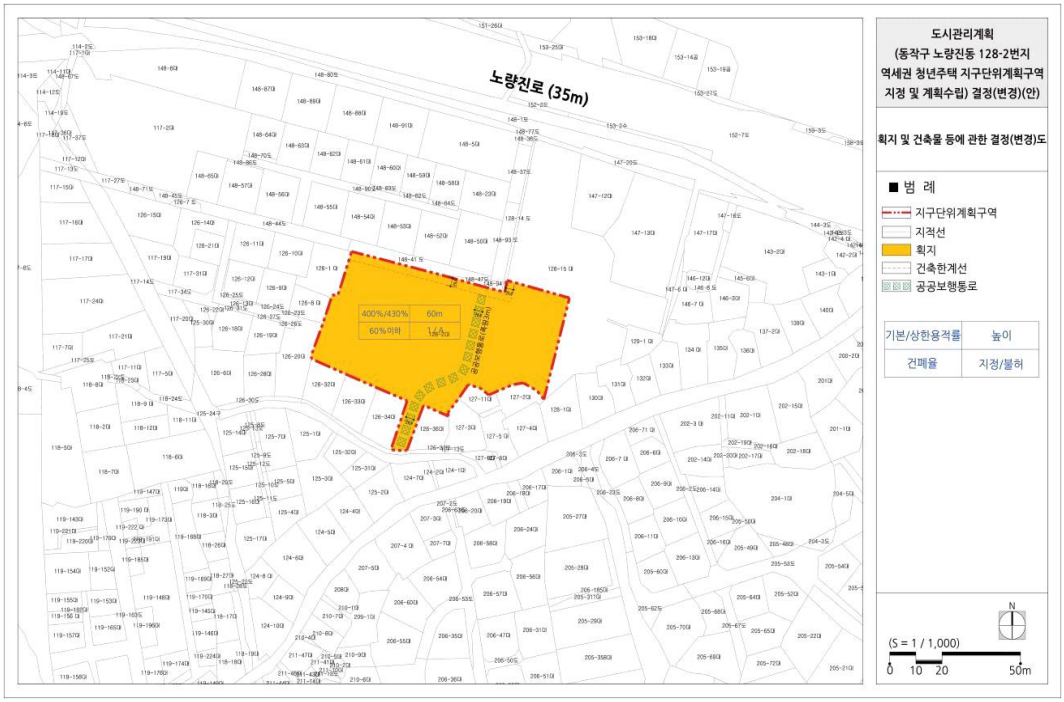

Ⅴ. 관계도서 : 생략 (열람 장소에 비치)

◈ 서울특별시공고 제2019-2590호

『2030 서울시 공원녹지기본계획 변경』 공고

「도시공원 및 녹지 등에 관한 법률」제9조에 의거「2030 서울시 공원녹지기본계획 변경(안)」을 수립하고, 같은법 제9조 및 같은법 시행령 제8조에 따라 다음과 같이 공고하고자 합니다.

2019년 10월 4일
서 울 특 별 시 장

1. 2030 서울시 공원녹지기본계획 변경(안) 주요내용

가. 변경내용 : 2030 서울시 공원녹지기본계획 부분별 계획중
도시자연공원구역 기본계획 변경
나. 주요 변경사항 (‘도시자연공원구역’은 ‘공원구역’으로 표기)

구 분	현 행	변경안
대상공원	도시자연공원에 한하여 공원구역으로 지정	도시자연공원 및 근린공원 등에 대하여 필요시 공원구역 지정
GB 제외여부	도시자연공원중 개발제한구역을 제외한 면적을 공원구역으로 지정(481만㎡를 공원으로 계획)	도시자연공원 및 근린공원 등에 대하여 필요한 경우, 개발제한구역을 포함하여 공원구역으로 지정
신 설	-	시장은 다음 사항에 대하여 노력하여야 함 가. 공원구역 내 재산세 적정수준 감면 나. 공원구역 내 토지의 보상 다. 공원구역 내 행위제한 완화

2. 공람기간 : 공고일로부터 30일간

3. 공람장소

가. 서울특별시 푸른도시국 공원녹지정책과

나. 각구 공원녹지과(푸른도시과, 녹색도시과)

4. 관련도서 : '서울의 산과 공원' 포털사이트 (http://parks.seoul.go.kr/park/)에 게재

※ '2030 서울시 공원녹지기본계획(변경)'에 대한 자세한 내용은 '서울의 산과 공원'포털사이트(http://parks.seoul.go.kr/park/)에 게재되어 있으며, 기타 문의사항은 서울시청 공원녹지정책과(02-2133-2022)로 문의하시기 바랍니다.

◈ 서울특별시공고 제2019-2591호

측량업 등록 공고

「공간정보의 구축 및 관리 등에 관한 법률」 제44조 및 같은 법 시행령 제35조제6항의 규정에 의하여 측량업의 등록을 다음과 같이 공고합니다.

2019년 10월 4일

서울특별시장

■ 측량업 등록 신고사항

업 종 (등록번호)	상 호 (사업자등록번호)	대 표 자	소 재 지	등록일자
공공측량업 (03-001113)	㈜무한정보기술 (873-88-00217)	이명화 배경록	서울특별시 영등포구 당산로2길 12, 706호 (문래동3가, 에이스테크노타워)	2019. 9. 30

※ 기타 자세한 사항은 서울특별시 시민봉사담당관(☎ 02-2133-7914) 또는 토지관리과(☎ 02-2133-4684)로 문의하시기 바랍니다.

◈ 서울특별시공고 제2019-2597호

전용차로 위반 과태료 사전통지서 공시송달 공고

도로교통법 제15조 제3항(전용차로의 설치) 및 제160조 제3항에 따라 전용차로 위반차량 소유주에게 질서위반행위규제법 제16조(사전통지 및 의견제출 등) 제1항의 규정에 의거 과태료 사전통지서(의견진술)를 등기 발송하였으나, 수취인 부재, 수취인 불명, 이사, 주소불명, 폐문부재 등 송달 불가능한 반송분에 대하여 지방세기본법 제33조(공시송달) 및 행정절차법 제14조(송달) 제4항에 의거 다음과 같이 공시송달(공고)합니다.

2019년 10월 4일
서 울 특 별 시 장

1. 건 명 : 전용차로 위반 과태료 사전통지서 반송분에 대한 공시송달

2. 근 거 : 도로교통법 제15조 제3항 및 제160조 제3항, 질서위반행위규제법 제16조 제1항, 지방세기본법 제33조, 행정절차법 제14조 제4항

3. 공시송달 대상 및 내용 : (사)예술로여는복된세상 등 1,281명 〈붙임 참조〉

4. 공고기간 : '19. 10. 04 ~ '19. 10. 18

5. 의견제출 안내

가. 의견제출 기한 : 2019. 10. 19 ~ 2019. 10. 30

나. 의견제출 기한 내에 의견을 제출할 수 있으며(서식은 별첨 '의견진술서 작성예시' 참조), 의견제출시 증빙서류와 함께 인터넷(http://cartax.seoul.go.kr)또는 서울특별시 교통지도과로 제출하여 주시기 바랍니다.
의견제출 기한 내에 의견제출이 없을 경우 의견이 없는 것으로 간주 됩니다.

다. 국민기초생활수급자, 한부모가족 보호대상자, 장애인(3급 이상), 국가유공자(상이등급 3급 이상), 미성년자는 의견제출 기한 내에 질서위반행위 규제법 시행령 제2조의2에 따른 과태료 감경 50%에 필요한 자료를 제출할 수 있습니다.
단 공동명의 및 과태료를 체납하고 있는 경우는 감경 대상에서 제외됩니다.

라. 의견제출처
- 주 소 : 서울시 중구 덕수궁길 15(서울시청 서소문별관 2층 교통지도과 전용차로과징팀)
- 전화번호 : 02-2133-4570~76, 팩스번호 : 02-2133-4904

※ 인터넷(http://cartax.seoul.go.kr)통하여 제출하셔도 됩니다.

붙임 : 1. 공시송달 대상자 명단 1부.
2. 주요 의견제출 대상 및 기타 참고사항 1부.

공시송달(사전통지서)명단

구분	차량 소유주						
연번	최초차량번호	성 명	단속일시	주 소	단속장소	위반내용	금 액
1	04어9220	(사)예술로여는복된세상	2019-08-19 21:51	서울특별시	영등포구신송빌딩	전용차로위반	50,000
2	97저7771	(유)중앙종합주류	2019-08-22 14:04	서울특별시	영등포구롯데캐슬아이비	전용차로위반	50,000
3	66호1773	(재)경인렌트카주안영업소	2019-08-27 19:38	인천광역시	성산동 성산1교~성산2교 교차로	전용차로위반	50,000
4	33가3067	(주)SH투자방송	2019-08-09 19:51	서울특별시	서초동 양재IC 하행	전용차로위반	50,000
5	33가3067	(주)SH투자방송	2019-08-09 19:48	서울특별시	서초동 반포IC 하행	전용차로위반	50,000
6	54루8842	(주)굿모닝코퍼레이션	2019-08-21 08:56	서울특별시	잠실동 엘스아파트 111동	전용차로위반	50,000
7	25머4255	(주)동국지앤에이	2019-08-28 14:22	서울특별시	롯데백화점 잠실점앞	전용차로위반	50,000
8	48호6058	(주)동원에프앤비	2019-07-19 18:13	경기도 과천시	대치동 은마아파트1동	전용차로위반	50,000
9	04고7350	(주)마운틴조인	2019-08-20 19:53	인천광역시	송파구 올림픽회관앞	전용차로위반	50,000
10	서울34사7578	(주)서초택시	2019-08-23 09:11	서울특별시	대치동 은마아파트1동	전용차로위반	50,000
11	50주3352	(주)셀라네츄럴코스메틱	2019-08-30 17:47	경기도 고양시	태릉강릉(서울방향)	전용차로위반	50,000
12	서울40바1094	(주)스카이의전	2019-08-23 08:20	서울특별시	서초동 양재IC 하행	전용차로위반	50,000
13	12호4444	(주)스타렌트카	2019-08-30 19:09	충청북도 청주시	서초동 서초IC 상행	전용차로위반	50,000
14	69마4023	(주)아이엠에스커뮤니케이션	2019-08-20 19:18	서울특별시	태릉강릉(서울방향)	전용차로위반	50,000
15	90거1750	(주)아트컬쳐	2019-08-20 18:08	부산광역시	송파구 올림픽회관앞	전용차로위반	50,000
16	68머5891	(주)어카운트코리아	2019-06-21 16:34	서울특별시	롯데백화점 잠실점앞	전용차로위반	50,000
17	22나7825	(주)엑스엔티	2019-08-26 20:19	서울특별시	내곡동 시립어린이병원 건너편	전용차로위반	50,000
18	09하6627	(주)엠앤에스포유	2018-12-17 15:53	대전광역시	삼성동 경기고등학교	전용차로위반	50,000
19	91오9200	(주)엘로플라스틱	2019-08-22 08:23	서울특별시	양재동 양재IC 상행	전용차로위반	50,000
20	91오9200	(주)엘로플라스틱	2019-08-30 09:12	서울특별시	서초동 반포IC 상행	전용차로위반	50,000
21	91오9200	(주)엘로플라스틱	2019-08-24 12:49	서울특별시	서초동 반포IC 상행	전용차로위반	50,000
22	91오9200	(주)엘로플라스틱	2019-08-22 08:25	서울특별시	서초동 반포IC 상행	전용차로위반	50,000
23	91오9200	(주)엘로플라스틱	2019-08-20 08:07	서울특별시	양재동 양재IC 상행	전용차로위반	50,000
24	91오9200	(주)엘로플라스틱	2019-08-30 09:10	서울특별시	양재동 양재IC 상행	전용차로위반	50,000
25	91오9200	(주)엘로플라스틱	2019-08-20 08:09	서울특별시	서초동 반포IC 상행	전용차로위반	50,000
26	91오9200	(주)엘로플라스틱	2019-08-20 18:20	서울특별시	서초동 반포IC 하행	전용차로위반	50,000
27	91오9200	(주)엘로플라스틱	2019-08-27 08:55	서울특별시	서초동 반포IC 상행	전용차로위반	50,000
28	68호6752	(주)위너미트	2019-07-29 11:49	경기도 광명시	롯데백화점 잠실점앞	전용차로위반	50,000
29	57호3579	(주)위드림컴퍼니	2019-06-14 18:53	서울특별시	롯데백화점 잠실점앞	전용차로위반	50,000
30	60하6532	(주)제너럴테크놀러지	2019-08-05 11:02	서울특별시	롯데백화점 잠실점앞	전용차로위반	50,000
31	44호8593	(주)프레시	2019-06-26 17:06	인천광역시	롯데백화점 잠실점앞	전용차로위반	50,000
32	33오1417	(주)피와이에이치	2019-08-26 20:05	서울특별시	양재동 양재IC 상행	전용차로위반	50,000
33	33오1417	(주)피와이에이치	2019-08-26 20:07	서울특별시	서초동 서초IC 상행	전용차로위반	50,000
34	33오1417	(주)피와이에이치	2019-08-26 10:55	서울특별시	서초동 반포IC 하행	전용차로위반	50,000
35	33오1417	(주)피와이에이치	2019-08-26 10:58	서울특별시	서초동 양재IC 하행	전용차로위반	50,000
36	10하1347	(주)하나로렌트카	2019-08-27 13:20	경상북도 경산시	롯데백화점 잠실점앞	전용차로위반	50,000
37	94노8830	(주)한국클린산업	2019-08-25 16:49	경상남도 창원시	서초동 반포IC 하행	전용차로위반	50,000
38	94노8830	(주)한국클린산업	2019-08-25 16:51	경상남도 창원시	서초동 서초IC 입구 하행	전용차로위반	50,000
39	27러2274	(주)항우산업	2019-06-20 17:19	서울특별시	서초동 반포IC 상행	전용차로위반	50,000
40	27러2274	(주)항우산업	2019-06-19 10:39	서울특별시	서초동 서초IC 입구 하행	전용차로위반	50,000
41	27러2274	(주)항우산업	2019-06-20 17:17	서울특별시	양재동 양재IC 상행	전용차로위반	50,000
42	64도6494	24엑스포코리아주식회사	2019-08-30 17:36	서울특별시	영등포구 한국교직원공제회관	전용차로위반	50,000
43	20호6542	LJ물산	2019-07-29 20:34	경기도 남양주시	태릉강릉(서울방향)	전용차로위반	50,000
44	43보9885	구진바이오주식회사	2019-08-23 14:29	전라남도 완도군	양재동 양재IC 상행	전용차로위반	50,000
45	43보9885	구진바이오주식회사	2019-08-23 14:31	전라남도 완도군	서초동 반포IC 상행	전용차로위반	50,000
46	42너8894	국제수출입홀딩스(주)	2019-08-30 20:45	충청남도 아산시	태릉강릉(서울방향)	전용차로위반	50,000
47	55하5212	나이스평가정보주식회사	2019-07-17 14:19	서울특별시	영등포구롯데캐슬엠파이어	전용차로위반	50,000
48	22두4193	농업회사법인꿈동산주식회사	2019-08-30 16:54	경기도 양평군	서초동 서초IC 입구 하행	전용차로위반	50,000
49	28라9269	대성코리아(주)	2019-08-19 18:25	서울특별시	롯데백화점 잠실점앞	전용차로위반	50,000
50	65호2292	듀플렉스코리아주식회사	2019-06-12 10:24	서울특별시	서초동 서초IC 하행	전용차로위반	50,000
51	65호2292	듀플렉스코리아주식회사	2019-06-12 10:23	서울특별시	서초동 반포IC 하행	전용차로위반	50,000
52	27하3535	럭키씨앤엘주식회사	2019-07-17 15:09	경기도 남양주시	영등포구 공작아파트 건너편	전용차로위반	50,000
53	44하0694	로담건축(주)	2019-08-02 19:47	서울특별시	중계동 중계그린아파트 109동	전용차로위반	50,000
54	57호5230	로얄파트너스주식회사	2019-06-14 08:48	경기도 광명시	상계동 마들역 7번출구	전용차로위반	50,000
55	44호8633	롯데백화점미아크록스(정창환)	2019-06-27 20:34	서울특별시	월계동 월계주공아파트1단지 건너편	전용차로위반	50,000

구분	차량 소유주						
연번	최초차량번호	성 명	단속일시	주 소	단속장소	위반내용	금 액
56	497l0568	마르쾌르트코리아유한회사	2019-08-23 18:37	서울특별시	삼성동 경기고등학교	전용차로위반	50,000
57	62버0699	만들영농조합법인	2019-08-22 18:42	전라남도 나주시	송파구 올림픽회관앞	전용차로위반	50,000
58	07모5967	사-한국인터넷기반진흥협회	2019-08-28 10:55	서울특별시	롯데백화점 잠실점앞	전용차로위반	50,000
59	51하8135	삼우정밀(김평택)	2019-07-19 19:28	서울특별시	행당동 한양대전철역 1번 출구	전용차로위반	50,000
60	56호3640	세등전기	2019-06-17 14:00	경기도 용인시	영등포구 공작아파트 건너편	전용차로위반	50,000
61	40하1970	싸우전드프로그스인큐베이터주식회사	2019-06-11 18:45	서울특별시	상계동 상계백병원	전용차로위반	50,000
62	55도6963	썬시	2019-08-22 17:43	경기도 성남시	대치동 은마아파트1동	전용차로위반	50,000
63	39호0742	아모래(가선순)	2018-12-31 15:59	인천광역시	서초동 서초IC 상행	전용차로위반	50,000
64	02도9184	아시	2019-08-31 17:46	서울특별시	서초동 반포IC 하행	전용차로위반	50,000
65	64너7637	에스지케이블(주)	2019-08-30 09:19	충청북도 음성군	영등포구롯데캐슬아이비	전용차로위반	50,000
66	서울06하8943	에이원건설(주)	2019-08-19 09:12	경기도 남양주시	서울여대(구리방향)	전용차로위반	60,000
67	34호4873	엘지화학/마곡1	2019-08-06 20:08	서울특별시	성산동 성산1교~성산2교 교차로	전용차로위반	50,000
68	64호9805	엠비테크	2019-07-31 19:33	대구광역시	행당동 한양대전철역 1번 출구	전용차로위반	50,000
69	18호0242	연남빈티지(한정열)	2019-06-11 17:57	서울특별시	성산동 SK성산대교주유소 건너편	전용차로위반	50,000
70	26하0750	예감파트너스(조원주)	2019-06-24 17:37	서울특별시	성산동 SK성산대교주유소 건너편	전용차로위반	50,000
71	230허2725	정한함덕개발(주)	2019-08-07 13:38	서울특별시	롯데백화점 잠실점앞	전용차로위반	50,000
72	230허2725	정한함덕개발(주)	2019-08-08 15:33	서울특별시	롯데백화점 잠실점앞	전용차로위반	50,000
73	89주4738	주)태성종합건축	2019-08-21 11:58	경기도 파주시	영등포구 공작아파트 건너편	전용차로위반	50,000
74	02하5792	주식회사건기획	2019-08-02 12:21	서울특별시	롯데백화점 잠실점앞	전용차로위반	50,000
75	66하0196	주식회사금토씨앤디	2019-08-11 10:30	서울특별시	양재동 양재IC 상행	전용차로위반	50,000
76	66하0196	주식회사금토씨앤디	2019-08-11 10:32	서울특별시	서초동 반포IC 상행	전용차로위반	50,000
77	19나8301	주식회사뉴로메카	2019-07-25 20:28	서울특별시	공릉소방서(구리방향)	전용차로위반	50,000
78	54주1742	주식회사대평원	2019-08-20 18:33	서울특별시	송파구 올림픽회관앞	전용차로위반	50,000
79	597허8432	주식회사디엠비물산	2019-08-28 15:55	서울특별시	잠실동 잠실역 중앙정류소 시외	전용차로위반	50,000
80	43다6568	주식회사미다스컨설팅	2019-08-19 15:09	부산광역시	롯데백화점 잠실점앞	전용차로위반	50,000
81	21하7057	주식회사미래저널	2019-08-12 17:21	울산광역시	서초동 반포IC 상행	전용차로위반	50,000
82	21하7057	주식회사미래저널	2019-08-13 14:47	울산광역시	서초동 반포IC 하행	전용차로위반	50,000
83	21하7057	주식회사미래저널	2019-08-12 17:19	울산광역시	양재동 양재IC 상행	전용차로위반	50,000
84	67하6418	주식회사브로스텍	2019-06-24 18:44	서울특별시	대치동 은마아파트1동	전용차로위반	50,000
85	507l5133	주식회사세연이엔에스	2019-08-29 11:51	대전광역시	잠실동 엘스아파트 111동	전용차로위반	50,000
86	59나3949	주식회사스마트파워서플라이	2019-08-21 19:44	서울특별시	행당동 한양대전철역 1번 출구	전용차로위반	50,000
87	69호7421	주식회사쏘카	2019-08-31 11:41	경기도 성남시	서초동 반포IC 상행	전용차로위반	50,000
88	44호3454	주식회사쏘카	2019-08-31 16:13	경기도 수원시	양재동 양재IC 상행	전용차로위반	50,000
89	49하4220	주식회사쏘카	2019-08-31 18:13	경기도 용인시	서초동 반포IC 상행	전용차로위반	50,000
90	69호9980	주식회사쏘카	2019-08-19 20:03	경기도 의정부시	상계동 상계백병원	전용차로위반	50,000
91	21하7205	주식회사에이컴퍼니	2019-07-29 20:42	경기도 용인시	공릉소방서(구리방향)	전용차로위반	50,000
92	46하5130	주식회사엘젠아이씨티	2019-07-19 20:29	충청남도 홍성군	서초동 양재IC 하행	전용차로위반	50,000
93	45구8033	주식회사영우미트	2019-08-30 18:54	인천광역시	행당동 한양대전철역 1번 출구	전용차로위반	50,000
94	94마3213	주식회사원기산삼	2019-08-24 16:55	경기도 고양시	서초동 반포IC 하행	전용차로위반	50,000
95	14수1794	주식회사유나미스토리황토	2019-08-23 17:26	서울특별시	잠실동 엘스아파트 111동	전용차로위반	50,000
96	01나6522	주식회사이글픽쳐스	2019-08-31 12:50	서울특별시	영등포구롯데캐슬엠파이어	전용차로위반	50,000
97	49구1108	주식회사제이앤에이치넥스트	2019-08-07 19:51	서울특별시	잠실동 33 신천역	전용차로위반	50,000
98	56라3344	주식회사지오레이저	2019-08-30 20:36	서울특별시	대치동 은마아파트1동	전용차로위반	50,000
99	90고2358	주식회사창성패밀리	2019-08-30 11:45	인천광역시	남현동 남태령고개 시외	전용차로위반	50,000
100	327l5574	주식회사컴파스시	2019-08-23 11:45	서울특별시	서초동 양재IC 하행	전용차로위반	50,000
101	327l5574	주식회사컴파스시	2019-08-23 11:42	서울특별시	서초동 반포IC 하행	전용차로위반	50,000
102	49호0186	주식회사코어프렌즈	2019-06-21 20:13	서울특별시	행당동 한양대전철역 1번 출구	전용차로위반	50,000
103	64도6124	주식회사클라이매쓰	2019-08-28 17:57	서울특별시	대치동 은마아파트1동	전용차로위반	50,000
104	82소7840	주식회사태원씨앤씨	2019-08-26 18:01	경기도 화성시	서초동 반포IC 하행	전용차로위반	50,000
105	82소7840	주식회사태원씨앤씨	2019-08-26 18:03	경기도 화성시	서초동 서초IC 입구 하행	전용차로위반	50,000
106	16수6966	주식회사포닝스	2019-08-22 19:16	서울특별시	송파구 올림픽회관앞	전용차로위반	50,000
107	18하2302	주식회사화한국제물류	2019-06-21 19:33	서울특별시	성산동 SK성산대교주유소 건너편	전용차로위반	50,000
108	03모3848	주-원진건업	2019-08-24 17:46	서울특별시	동양미래대학 구로성심병원 정류소앞 시외	전용차로위반	50,000
109	64호2130	진팩키지	2019-08-01 20:34	서울특별시	회랑대주유소(서울방향)	전용차로위반	50,000
110	51호0194	태경영화(주)	2019-06-19 16:15	전라북도 전주시	잠실동 181-4	전용차로위반	50,000
111	51호0194	태경영화(주)	2019-06-18 20:32	전라북도 전주시	롯데백화점 잠실점앞	전용차로위반	50,000
112	85노9452	태인건설주식회사	2019-08-26 08:29	인천광역시	태릉강릉(서울방향)	전용차로위반	50,000
113	49라7286	투에이치종합건설(주)	2019-08-29 17:56	서울특별시	대치동 은마아파트1동	전용차로위반	50,000

구분	차량 소유주						
연번	최초차량번호	성 명	단속일시	주 소	단속장소	위반내용	금 액
114	59마4755	피지씨티빌(주)	2019-08-28 17:36	서울특별시	대치동 은마아파트1동	전용차로위반	50,000
115	67호1028	B**	2019-06-13 19:38	서울특별시	서초동 반포IC 하행	전용차로위반	50,000
116	05노6472	C**	2019-08-20 07:45	경기도 남양주시	대치동 성지빌딩~대치우성 아파트교차로 방향	전용차로위반	50,000
117	17허8366	C**	2019-07-21 01:54	경기도 광명시	동양미래대학 구로성심병원 정류소앞 시외	전용차로위반	50,000
118	16우5358	F**	2019-08-21 13:51	경기도 수원시	서초동 반포IC 하행	전용차로위반	50,000
119	65거4863	H**	2019-08-30 11:53	경상북도 경산시	서초동 반포IC 상행	전용차로위반	50,000
120	65거4863	H**	2019-08-30 11:51	경상북도 경산시	양재동 양재IC 상행	전용차로위반	50,000
121	23머3395	H**	2019-08-30 19:12	경기도 안산시	서초동 반포IC 하행	전용차로위반	50,000
122	50오2752	J**	2019-08-29 11:46	경기도 수원시	서초동 반포IC 하행	전용차로위반	50,000
123	50오2752	J**	2019-08-28 17:25	경기도 수원시	서초동 양재IC 하행	전용차로위반	50,000
124	50오2752	J**	2019-08-28 17:24	경기도 수원시	서초동 서초IC 입구 하행	전용차로위반	50,000
125	47저4295	J**	2019-08-31 16:57	서울특별시	서초동 반포IC 하행	전용차로위반	50,000
126	47저4295	J**	2019-08-31 16:59	서울특별시	서초동 서초IC 입구 하행	전용차로위반	50,000
127	26무6921	J**	2019-08-21 11:03	서울특별시	압구정로데오역 ~ 성수대교 남단 방향	전용차로위반	50,000
128	05우1528	J**	2019-08-26 17:06	경기도 평택시	서초동 양재IC 하행	전용차로위반	50,000
129	59노7842	J**	2019-08-25 11:48	경기도 용인시	잠실동 잠실역 중앙정류소 시외	전용차로위반	50,000
130	51호6763	L**	2019-07-24 19:47	경기도 성남시	중계동 중계그린아파트 109동	전용차로위반	50,000
131	38로2343	L**	2019-08-24 16:51	경기도 시흥시	방배동 남태령고개 시내	전용차로위반	50,000
132	61보9845	L**	2019-08-29 17:18	서울특별시	잠실동 엘스아파트 111동	전용차로위반	50,000
133	26서5105	L**	2019-08-30 10:51	경기도 시흥시	서초동 서초IC 입구 하행	전용차로위반	50,000
134	26서5105	L**	2019-08-30 10:52	경기도 시흥시	서초동 양재IC 하행	전용차로위반	50,000
135	55우2306	L**	2019-08-24 10:59	경기도 오산시	서초동 반포IC 하행	전용차로위반	50,000
136	55우2306	L**	2019-08-24 11:01	경기도 오산시	서초동 서초IC 입구 하행	전용차로위반	50,000
137	21저0397	L**	2019-08-19 18:43	경기도 군포시	삼성동 경기고등학교	전용차로위반	50,000
138	83머9279	L**	2019-08-23 09:48	서울특별시	양재동 양재IC 상행	전용차로위반	50,000
139	83머9279	L**	2019-08-23 09:50	서울특별시	서초동 반포IC 상행	전용차로위반	50,000
140	62주0538	L**	2019-08-19 18:34	서울특별시	서초동 반포IC 하행	전용차로위반	50,000
141	30주0631	L**	2019-08-27 11:54	서울특별시	롯데백화점 잠실점앞	전용차로위반	50,000
142	69소3684	L**	2019-08-22 19:24	서울특별시	성산동 SK성산대교주유소 건너편	전용차로위반	50,000
143	04호2460	N**	2019-07-26 11:21	충청남도 아산시	서초동 서초IC 상행	전용차로위반	50,000
144	30고7352	N**	2019-08-22 19:58	경기도 부천시	롯데백화점 잠실점앞	전용차로위반	50,000
145	20도9500	N**	2019-08-21 20:13	서울특별시	상계동 마들역 7번출구	전용차로위반	50,000
146	22버2313	P**	2019-08-29 09:00	서울특별시	송파구 올림픽회관앞	전용차로위반	50,000
147	32우8839	P**	2019-08-31 18:18	경상북도 김천시	서초동 반포IC 하행	전용차로위반	50,000
148	32우8839	P**	2019-08-20 20:03	경상북도 김천시	양재동 양재IC 상행	전용차로위반	50,000
149	32우8839	P**	2019-08-31 18:20	경상북도 김천시	서초동 서초IC 하행	전용차로위반	50,000
150	46더1263	P**	2019-08-26 12:20	경기도 광주시	남현동 남태령고개 시외	전용차로위반	50,000
151	68고0619	P**	2019-08-22 18:05	서울특별시	성산동 SK성산대교주유소 건너편	전용차로위반	50,000
152	41저4406	P**	2019-08-19 19:11	경기도 군포시	서초동 반포IC 하행	전용차로위반	50,000
153	66나0683	Q**	2019-08-19 10:14	경기도 수원시	서초동 양재IC 하행	전용차로위반	50,000
154	37수2785	R**	2019-08-29 15:59	경기도 평택시	서초동 양재IC 하행	전용차로위반	50,000
155	11무7905	S**	2019-08-25 12:16	경기도 안산시	서초동 서초IC 하행	전용차로위반	50,000
156	11무7905	S**	2019-08-25 12:17	경기도 안산시	서초동 양재IC 하행	전용차로위반	50,000
157	49루8155	S**	2019-08-24 16:42	서울특별시	서초동 양재IC 하행	전용차로위반	50,000
158	49루8155	S**	2019-08-24 16:40	서울특별시	서초동 서초IC 하행	전용차로위반	50,000
159	48누5332	S**	2019-08-22 17:47	서울특별시	회랑대주유소(서울방향)	전용차로위반	50,000
160	52부2982	W**	2019-08-22 15:42	서울특별시	양재동 양재IC 상행	전용차로위반	50,000
161	43소0486	W**	2019-08-20 07:59	경기도 시흥시	서초동 반포IC 상행	전용차로위반	50,000
162	43소0486	W**	2019-08-24 07:50	경기도 시흥시	양재동 양재IC 상행	전용차로위반	50,000
163	43소0486	W**	2019-08-27 07:11	경기도 시흥시	서초동 반포IC 상행	전용차로위반	50,000
164	43소0486	W**	2019-08-24 07:52	경기도 시흥시	서초동 반포IC 상행	전용차로위반	50,000
165	43소0486	W**	2019-08-20 07:57	경기도 시흥시	양재동 양재IC 상행	전용차로위반	50,000
166	43소0486	W**	2019-08-27 07:10	경기도 시흥시	서초동 서초IC 상행	전용차로위반	50,000
167	27고1914	X**	2019-08-20 18:35	서울특별시	송파구 올림픽회관앞	전용차로위반	50,000
168	37나2854	X**	2019-08-26 17:48	서울특별시	내곡동 시립어린이병원 건너편	전용차로위반	50,000
169	53라5455	Y**	2019-08-27 10:38	경기도 수원시	양재동 양재IC 상행	전용차로위반	50,000
170	25마6449	Z**	2019-08-30 12:56	충청북도 진천군	롯데백화점 잠실점앞	전용차로위반	50,000
171	40모7124	Z**	2019-08-23 08:49	경기도 김포시	성산동 성산1교~성산2교 교차로	전용차로위반	50,000

구분	차량 소유주						
연번	최초차량번호	성 명	단속일시	주 소	단속장소	위반내용	금 액
172	63호8085	Z**	2019-07-25 21:43	서울특별시	종각역 10번출구	전용차로위반	50,000
173	56주9366	Z**	2019-08-22 20:07	경기도 수원시	성산동 성산1교~성산2교 교차로	전용차로위반	50,000
174	서울320아5315	강**	2019-08-25 13:12	서울특별시	영등포구 한국교직원공제회관	전용차로위반	50,000
175	28우3650	강**	2019-08-24 09:29	서울특별시	서초동 반포IC 하행	전용차로위반	50,000
176	55호8108	강**	2019-07-24 12:38	서울특별시	롯데백화점 잠실점앞	전용차로위반	50,000
177	서울89자2298	강**	2019-08-30 18:59	서울특별시	월계동 월계주공아파트1단지 건너편	전용차로위반	50,000
178	67저4069	강**	2019-08-20 17:21	서울특별시	회랑대주유소(서울방향)	전용차로위반	50,000
179	39보4268	강**	2019-08-31 18:47	인천광역시	영등포구 공작아파트 건너편	전용차로위반	50,000
180	39보4268	강**	2019-08-31 13:55	인천광역시	영등포구 공작아파트 건너편	전용차로위반	50,000
181	89저8398	강**	2019-08-23 09:41	경기도 성남시	잠실동 엘스아파트 111동	전용차로위반	50,000
182	49두5867	강**	2019-08-20 09:55	서울특별시	롯데백화점 잠실점앞	전용차로위반	50,000
183	47머6555	강**	2019-08-28 19:43	서울특별시	성산동 SK성산대교주유소 건너편	전용차로위반	50,000
184	65서5080	강**	2019-08-29 17:36	서울특별시	롯데백화점 잠실점앞	전용차로위반	50,000
185	66러0409	강**	2019-08-23 17:52	대구광역시	송파구 올림픽회관앞	전용차로위반	50,000
186	18무7052	강**	2019-08-22 17:45	경기도 고양시	대치동 은마아파트1동	전용차로위반	50,000
187	95조8912	강**	2019-08-30 08:59	경기도 광주시	대치동 은마아파트1동	전용차로위반	50,000
188	40구7314	강**	2019-08-25 14:59	서울특별시	남산1호터널 ~ 퇴계로2가 교차로 방향	전용차로위반	50,000
189	47모3881	강**	2019-08-24 17:42	경기도 시흥시	동양미래대학 구로성심병원 정류소앞 시외	전용차로위반	50,000
190	서울89자9586	강**	2019-08-30 15:50	서울특별시	롯데백화점 잠실점앞	전용차로위반	50,000
191	서울31사8655	강**	2019-08-28 14:14	서울특별시	한국무역보험공사	전용차로위반	50,000
192	서울31바6667	강**	2019-08-26 12:23	서울특별시	LG에클라트 정관장 앞 이정표	전용차로위반	50,000
193	25라9464	강**	2019-08-29 10:26	경기도 안산시	롯데백화점 잠실점앞	전용차로위반	50,000
194	16고4513	강**	2019-08-28 19:46	서울특별시	대치동 은마아파트1동	전용차로위반	50,000
195	28고0419	강**	2019-08-19 13:20	경기도 남양주시	잠실동 엘스아파트 111동	전용차로위반	50,000
196	65호3450	고**	2019-08-01 18:54	경기도 화성시	롯데백화점 잠실점앞	전용차로위반	50,000
197	09저9359	고**	2019-08-29 19:52	서울특별시	롯데백화점 잠실점앞	전용차로위반	50,000
198	서울31아7915	고**	2019-08-27 18:17	서울특별시	롯데백화점 잠실점앞	전용차로위반	50,000
199	69하4586	고**	2019-06-28 18:37	제주특별자치도 제주시	송파구 올림픽회관앞	전용차로위반	50,000
200	62거7003	고**	2019-08-28 17:22	서울특별시	상계동 상계백병원	전용차로위반	50,000
201	60나3719	고**	2019-08-20 20:20	경기도 남양주시	서초동 반포IC 상행	전용차로위반	50,000
202	31허7345	고**	2019-08-14 19:58	인천광역시	내곡동 GS파크주유소 건너편	전용차로위반	50,000
203	29무6588	공**	2019-08-29 19:20	경기도 남양주시	삼육대학교(구리방향)	전용차로위반	50,000
204	24루6864	공**	2019-08-27 08:48	서울특별시	양재동 양재IC 상행	전용차로위반	50,000
205	64수1256	공**	2019-08-20 11:05	전라남도 순천시	롯데백화점 잠실점앞	전용차로위반	50,000
206	서울32바9686	공**	2019-08-29 18:25	서울특별시	송파구 올림픽회관앞	전용차로위반	50,000
207	36부4286	곽**	2019-08-26 20:10	서울특별시	태릉강릉(서울방향)	전용차로위반	50,000
208	서울86자6050	구**	2019-08-27 18:54	서울특별시	태릉강릉(서울방향)	전용차로위반	50,000
209	51로1110	구**	2019-08-27 17:45	서울특별시	행당동 한양대전철역 1번 출구	전용차로위반	50,000
210	24부6548	구**	2019-08-28 17:35	서울특별시	롯데백화점 잠실점앞	전용차로위반	50,000
211	43소1267	구**	2019-08-07 18:41	서울특별시	잠실동 22-6 리센츠	전용차로위반	50,000
212	43소1267	구**	2019-08-08 18:31	서울특별시	잠실동 33 신천역	전용차로위반	50,000
213	40구7743	구**	2019-08-28 17:36	서울특별시	대치동 은마아파트1동	전용차로위반	50,000
214	56저9600	구**	2019-08-31 11:22	경기도 남양주시	상일IC~길동생태공원 방향	전용차로위반	50,000
215	32나2196	구**	2019-08-20 20:44	서울특별시	행당동 한양대전철역 1번 출구	전용차로위반	50,000
216	14허8527	구**	2019-07-22 13:35	대전광역시	잠실동 엘스아파트 111동	전용차로위반	50,000
217	39두0833	구**	2019-08-26 18:17	서울특별시	롯데백화점 잠실점앞	전용차로위반	50,000
218	서울종로아5513	국**	2019-08-27 17:17	경기도 고양시	충정로역~애오개역 방향	전용차로위반	40,000
219	27노7818	권**	2019-08-23 18:54	서울특별시	서초동 반포IC 하행	전용차로위반	50,000
220	64구9105	권**	2019-08-27 17:14	충청북도 충주시	서초동 서초IC 입구 하행	전용차로위반	50,000
221	67호1086	권**	2019-06-30 08:25	서울특별시	서초동 반포IC 하행	전용차로위반	50,000
222	61너7596	권**	2019-08-31 14:38	서울특별시	서초동 반포IC 하행	전용차로위반	50,000
223	61너7596	권**	2019-08-27 19:08	서울특별시	서초동 서초IC 입구 하행	전용차로위반	50,000
224	61너7596	권**	2019-08-31 18:41	서울특별시	서초동 서초IC 상행	전용차로위반	50,000
225	61너7596	권**	2019-08-27 19:09	서울특별시	서초동 양재IC 하행	전용차로위반	50,000
226	61너7596	권**	2019-08-31 14:40	서울특별시	서초동 서초IC 입구 하행	전용차로위반	50,000
227	서울32사9629	권**	2019-08-20 20:31	서울특별시	대치동 은마아파트1동	전용차로위반	50,000
228	87수5098	권**	2019-08-21 07:32	서울특별시	서울여대(구리방향)	전용차로위반	50,000
229	25기6727	권**	2019-08-21 10:53	경기도 의정부시	옥천동 영천시장 중앙정류소 시내	전용차로위반	50,000

구분	차량 소유주						
연번	최초차량번호	성 명	단속일시	주 소	단속장소	위반내용	금 액
230	서울85자8441	권**	2019-08-23 17:29	서울특별시	회랑대주유소(서울방향)	전용차로위반	50,000
231	35거8442	권**	2019-08-22 14:08	서울특별시	영등포구롯데캐슬아이비	전용차로위반	50,000
232	60도3310	권**	2019-08-22 16:06	경기도 시흥시	롯데백화점 잠실점앞	전용차로위반	50,000
233	37우1338	권**	2019-08-23 11:25	경기도 성남시	롯데백화점 잠실점앞	전용차로위반	50,000
234	33조4675	권**	2019-08-27 19:11	서울특별시	성산동 성산1교~성산2교 교차로	전용차로위반	50,000
235	56부4545	권**	2019-08-23 09:44	경기도 남양주시	상계동 상계백병원	전용차로위반	50,000
236	09모1360	길**	2019-08-30 19:35	대전광역시	내곡동 시립어린이병원 건너편	전용차로위반	50,000
237	14허5035	김**	2019-07-19 09:40	서울특별시	삼육대학교(구리방향)	전용차로위반	50,000
238	37러6524	김**	2019-08-29 14:11	서울특별시	롯데백화점 잠실점앞	전용차로위반	50,000
239	50마2487	김**	2019-08-29 20:28	서울특별시	내곡동 시립어린이병원 건너편	전용차로위반	50,000
240	14오9491	김**	2019-08-30 11:05	충청북도 청주시	잠실동 엘스아파트 111동	전용차로위반	50,000
241	46러6991	김**	2019-08-23 11:50	경기도 수원시	잠실동 엘스아파트 111동	전용차로위반	50,000
242	서울89자3839	김**	2019-08-28 10:42	서울특별시	롯데백화점 잠실점앞	전용차로위반	50,000
243	18도5007	김**	2019-08-20 09:21	서울특별시	롯데백화점 잠실점앞	전용차로위반	50,000
244	23모1665	김**	2019-08-28 09:35	경기도 하남시	잠실동 엘스아파트 111동	전용차로위반	50,000
245	32다8662	김**	2019-08-20 20:54	서울특별시	육사삼거리~회랑대역 방향	전용차로위반	50,000
246	63두6154	김**	2019-08-30 19:49	서울특별시	내곡동 시립어린이병원 건너편	전용차로위반	50,000
247	65우5124	김**	2019-08-22 19:53	경기도 고양시	성산동 SK성산대교주유소 건너편	전용차로위반	50,000
248	04모2001	김**	2019-08-23 19:57	서울특별시	삼육대학교(구리방향)	전용차로위반	50,000
249	57루3244	김**	2019-08-23 20:13	서울특별시	회랑대주유소(서울방향)	전용차로위반	50,000
250	49무0546	김**	2019-08-19 19:09	제주특별자치도 제주시	송파구 올림픽회관앞	전용차로위반	50,000
251	23두5386	김**	2019-08-28 20:11	서울특별시	서초동 반포IC 하행	전용차로위반	50,000
252	02러8619	김**	2019-08-29 20:38	경기도 화성시	행당동 한양대전철역 1번 출구	전용차로위반	50,000
253	97수3325	김**	2019-08-20 07:30	서울특별시	월계동 월계주공아파트1단지 건너편	전용차로위반	50,000
254	87머6375	김**	2019-08-24 10:15	경기도 부천시	서초동 반포IC 하행	전용차로위반	50,000
255	18러6579	김**	2019-08-23 19:28	경기도 부천시	서울여대(구리방향)	전용차로위반	50,000
256	52하9155	김**	2019-07-15 07:47	서울특별시	학여울역~삼성역방향	전용차로위반	50,000
257	60무3559	김**	2019-08-22 19:18	서울특별시	상계동 상계백병원	전용차로위반	50,000
258	14누2557	김**	2019-08-24 13:37	서울특별시	영등포구 공작아파트 건너편	전용차로위반	50,000
259	05머5250	김**	2019-08-27 17:46	서울특별시	월계동 월계주공아파트1단지 건너편	전용차로위반	50,000
260	41허0220	김**	2019-08-06 07:59	서울특별시	송파구 올림픽회관앞	전용차로위반	50,000
261	31수0319	김**	2019-08-27 20:12	인천광역시	내곡동 시립어린이병원 건너편	전용차로위반	50,000
262	03머2781	김**	2019-08-28 19:51	경기도 군포시	서초동 서초IC 입구 하행	전용차로위반	50,000
263	87누7494	김**	2019-08-28 17:37	경기도 군포시	양재동 양재IC 상행	전용차로위반	50,000
264	47다0516	김**	2019-08-19 13:12	서울특별시	잠실동 잠실역 중앙정류소 시외	전용차로위반	50,000
265	40머2904	김**	2019-08-30 19:33	경기도 하남시	송파구 올림픽회관앞	전용차로위반	50,000
266	20나7492	김**	2019-08-20 11:08	인천광역시	롯데백화점 잠실점앞	전용차로위반	50,000
267	06머8224	김**	2019-08-20 15:27	서울특별시	잠실동 잠실역 중앙정류소 시외	전용차로위반	50,000
268	29고6033	김**	2019-08-28 18:48	서울특별시	회랑대주유소(서울방향)	전용차로위반	50,000
269	66조1621	김**	2019-08-27 17:23	서울특별시	회랑대주유소(서울방향)	전용차로위반	50,000
270	29호5016	김**	2019-08-09 19:55	서울특별시	롯데백화점 잠실점앞	전용차로위반	50,000
271	64마2143	김**	2019-08-29 17:43	서울특별시	태릉강릉(서울방향)	전용차로위반	50,000
272	09우9699	김**	2019-08-21 12:48	서울특별시	롯데백화점 잠실점앞	전용차로위반	50,000
273	09머0581	김**	2019-08-23 14:00	서울특별시	영등포구 공작아파트 건너편	전용차로위반	50,000
274	56로9647	김**	2019-08-28 09:49	서울특별시	대치동 개포우성2차아파트 12동	전용차로위반	50,000
275	46오6170	김**	2019-08-19 11:46	경기도 안성시	롯데백화점 잠실점앞	전용차로위반	50,000
276	42버2493	김**	2019-08-21 07:59	경기도 김포시	성산동 성산1교~성산2교 교차로	전용차로위반	50,000
277	24로5891	김**	2019-08-23 18:10	서울특별시	대치동 은마아파트1동	전용차로위반	50,000
278	24로5891	김**	2019-08-22 17:52	서울특별시	대치동 개포우성2차아파트 12동	전용차로위반	50,000
279	서울31사8219	김**	2019-08-24 11:26	서울특별시	LG에클라트 정관장 앞 이정표	전용차로위반	50,000
280	21고2914	김**	2019-08-26 16:47	서울특별시	중화동 메디렌느 산부인과	전용차로위반	50,000
281	02도9172	김**	2019-08-24 16:23	서울특별시	영등포구 공작아파트 건너편	전용차로위반	50,000
282	24저5869	김**	2019-08-25 18:49	경기도 남양주시	서초동 반포IC 하행	전용차로위반	50,000
283	서울06차7674	김**	2019-08-30 17:30	서울특별시	행당동 한양대전철역 1번 출구	전용차로위반	60,000
284	17오0398	김**	2019-08-28 15:50	전라남도 완도군	잠실동 잠실역 중앙정류소 시외	전용차로위반	50,000
285	02라3545	김**	2019-08-20 20:40	경기도 하남시	송파구 올림픽회관앞	전용차로위반	50,000
286	13거6340	김**	2019-08-27 17:15	경기도 안산시	행당동 한양대전철역 1번 출구	전용차로위반	50,000
287	62더7579	김**	2019-08-28 18:42	경기도 하남시	태릉강릉(서울방향)	전용차로위반	50,000

구분	차량 소유주						
연번	최초차량번호	성 명	단속일시	주 소	단속장소	위반내용	금 액
288	66구0288	김**	2019-08-23 19:44	경기도 양주시	행당동 한양대전철역 1번 출구	전용차로위반	50,000
289	34우5634	김**	2019-08-26 08:07	서울특별시	월계동 월계주공아파트1단지 건너편	전용차로위반	50,000
290	40호6001	김**	2019-07-05 07:41	서울특별시	공릉소방서(구리방향)	전용차로위반	50,000
291	39고2678	김**	2019-08-27 18:51	서울특별시	서초동 반포IC 상행	전용차로위반	50,000
292	39고2678	김**	2019-08-27 18:50	서울특별시	서초동 서초IC 상행	전용차로위반	50,000
293	61부7991	김**	2019-08-29 22:32	서울특별시	동양미래대학 구로성심병원 정류소앞 시외	전용차로위반	50,000
294	54조2754	김**	2019-08-24 17:08	경기도 화성시	양재동 양재IC 상행	전용차로위반	50,000
295	54조2754	김**	2019-08-24 17:10	경기도 화성시	서초동 서초IC 상행	전용차로위반	50,000
296	36호6108	김**	2019-08-18 02:05	서울특별시	동양미래대학 구로성심병원 정류소앞 시외	전용차로위반	50,000
297	55도1426	김**	2019-08-22 17:19	서울특별시	롯데백화점 잠실점앞	전용차로위반	50,000
298	06호5052	김**	2019-07-30 20:38	제주특별자치도 제주시	송파구 올림픽회관앞	전용차로위반	50,000
299	08누3289	김**	2019-08-21 13:06	경기도 광주시	롯데백화점 잠실점앞	전용차로위반	50,000
300	42고6473	김**	2019-08-26 17:37	서울특별시	대치동 은마아파트1동	전용차로위반	50,000
301	47러8253	김**	2019-08-27 11:28	서울특별시	롯데백화점 잠실점앞	전용차로위반	50,000
302	35조4085	김**	2019-08-27 20:32	서울특별시	내곡동 시립어린이병원 건너편	전용차로위반	50,000
303	20주3661	김**	2019-08-26 08:04	인천광역시	회랑대주유소(서울방향)	전용차로위반	50,000
304	20조3357	김**	2019-08-22 08:46	경기도 광주시	서초동 반포IC 상행	전용차로위반	50,000
305	70서3114	김**	2019-08-28 09:03	경기도 고양시	영등포구 샛강역 1번출구 앞	전용차로위반	60,000
306	49하7496	김**	2019-07-12 19:03	서울특별시	중계동 중계그린아파트 109동	전용차로위반	50,000
307	26보4355	김**	2019-08-24 19:45	경기도 이천시	양재동 양재IC 상행	전용차로위반	50,000
308	서울31아8077	김**	2019-08-13 19:48	서울특별시	행당동 한양대전철역 1번 출구	전용차로위반	50,000
309	67하1470	김**	2019-07-24 15:28	서울특별시	서초동 서초IC 상행	전용차로위반	50,000
310	86거7399	김**	2019-08-23 17:59	경기도 양주시	성산동 성산1교~성산2교 교차로	전용차로위반	50,000
311	45가1000	김**	2019-08-31 17:04	경기도 안양시	서초동 반포IC 하행	전용차로위반	50,000
312	12더1823	김**	2019-08-25 12:57	서울특별시	종각역 10번출구	전용차로위반	50,000
313	65다7614	김**	2019-08-30 10:11	경기도 성남시	서초동 반포IC 상행	전용차로위반	50,000
314	65다7614	김**	2019-08-30 10:09	경기도 성남시	양재동 양재IC 상행	전용차로위반	50,000
315	32누0929	김**	2019-08-26 16:55	강원도 속초시	잠실동 엘스아파트 111동	전용차로위반	50,000
316	23머1105	김**	2019-08-21 08:16	서울특별시	성산동 SK성산대교주유소 건너편	전용차로위반	50,000
317	35마5485	김**	2019-08-23 19:36	서울특별시	성산동 SK성산대교주유소 건너편	전용차로위반	50,000
318	01수0111	김**	2019-08-24 15:52	서울특별시	영등포구 공작아파트 건너편	전용차로위반	50,000
319	50나1644	김**	2019-08-27 12:37	서울특별시	잠실동 엘스아파트 111동	전용차로위반	50,000
320	24두7166	김**	2019-08-20 18:44	서울특별시	월계동 월계주공아파트1단지 건너편	전용차로위반	50,000
321	64버9939	김**	2019-08-28 07:49	충청남도 보령시	서초동 서초IC 상행	전용차로위반	50,000
322	52머7837	김**	2019-08-28 09:17	경기도 안양시	서초동 서초IC 상행	전용차로위반	50,000
323	52머7837	김**	2019-08-20 09:08	경기도 안양시	양재동 양재IC 상행	전용차로위반	50,000
324	52머7837	김**	2019-08-20 09:10	경기도 안양시	서초동 반포IC 상행	전용차로위반	50,000
325	52머7837	김**	2019-08-22 09:20	경기도 안양시	서초동 서초IC 상행	전용차로위반	50,000
326	52머7837	김**	2019-08-21 09:12	경기도 안양시	양재동 양재IC 상행	전용차로위반	50,000
327	52머7837	김**	2019-08-27 09:18	경기도 안양시	양재동 양재IC 상행	전용차로위반	50,000
328	52머7837	김**	2019-08-21 09:14	경기도 안양시	서초동 반포IC 상행	전용차로위반	50,000
329	52머7837	김**	2019-08-28 09:19	경기도 안양시	서초동 반포IC 상행	전용차로위반	50,000
330	52머7837	김**	2019-08-22 09:19	경기도 안양시	양재동 양재IC 상행	전용차로위반	50,000
331	52머7837	김**	2019-08-27 09:19	경기도 안양시	서초동 서초IC 상행	전용차로위반	50,000
332	26구7343	김**	2019-08-29 16:19	서울특별시	논현역~반포역 방향	전용차로위반	50,000
333	56소8896	김**	2019-08-20 19:46	서울특별시	롯데백화점 잠실점앞	전용차로위반	50,000
334	36루9730	김**	2019-08-20 19:54	경기도 군포시	LG에클라트 정관장 앞 이정표	전용차로위반	50,000
335	85조3380	김**	2019-08-26 11:45	경기도 남양주시	남현동 남태령고개 시외	전용차로위반	50,000
336	66고4725	김**	2019-08-22 08:13	경기도 시흥시	양재동 양재IC 상행	전용차로위반	50,000
337	67두6927	김**	2019-08-21 14:39	서울특별시	영등포구롯데캐슬아이비	전용차로위반	50,000
338	53머5159	김**	2019-08-28 09:24	서울특별시	잠실동 엘스아파트 111동	전용차로위반	50,000
339	67다6024	김**	2019-08-20 08:53	경기도 김포시	성산동 성산1교~성산2교 교차로	전용차로위반	50,000
340	22소4224	김**	2019-08-23 14:15	서울특별시	롯데백화점 잠실점앞	전용차로위반	50,000
341	47조8031	김**	2019-08-30 17:54	경기도 성남시	내곡동 시립어린이병원 건너편	전용차로위반	50,000
342	18누5199	김**	2019-08-23 12:34	서울특별시	논현동 극동빌딩~신사역 방향	전용차로위반	50,000
343	서울83사4520	김**	2019-08-20 16:22	서울특별시	롯데백화점 잠실점앞	전용차로위반	50,000
344	35로0375	김**	2019-08-27 18:01	서울특별시	송파구 올림픽회관앞	전용차로위반	50,000
345	52마2389	김**	2019-08-30 20:22	서울특별시	서초동 반포IC 하행	전용차로위반	50,000

구분	차량 소유주						
연번	최초차량번호	성 명	단속일시	주 소	단속장소	위반내용	금 액
346	29나0650	김**	2019-08-28 19:55	경기도 남양주시	삼육대학교(구리방향)	전용차로위반	50,000
347	37루2636	김**	2019-08-23 07:33	서울특별시	서초동 반포IC 하행	전용차로위반	50,000
348	48모0455	김**	2019-08-24 17:31	서울특별시	동양미래대학 구로성심병원 정류소앞 시외	전용차로위반	50,000
349	29호6410	김**	2019-07-04 17:24	경기도 고양시	내곡동 GS파크주유소 건너편	전용차로위반	50,000
350	52머0735	김**	2019-08-27 02:33	전라남도 순천시	동양미래대학 구로성심병원 정류소앞 시외	전용차로위반	50,000
351	16로6804	김**	2019-08-22 20:19	경기도 광명시	성산동 성산1교~성산2교 교차로	전용차로위반	50,000
352	66버0892	김**	2019-08-28 17:44	경기도 동두천시	롯데백화점 잠실점앞	전용차로위반	50,000
353	95소3016	김**	2019-08-31 15:22	충청북도 청주시	양재동 양재IC 상행	전용차로위반	50,000
354	서울31사4817	김**	2019-08-22 20:44	경기도 의정부시	회랑대주유소(서울방향)	전용차로위반	50,000
355	67나8205	김**	2019-08-20 07:57	서울특별시	성신여대입구역~성북구청입구 교차로 방향	전용차로위반	50,000
356	45우0931	김**	2019-08-21 18:27	인천광역시	행당동 한양대전철역 1번 출구	전용차로위반	50,000
357	05버2164	김**	2019-08-28 18:02	서울특별시	태릉강릉(서울방향)	전용차로위반	50,000
358	20허0851	김**	2019-07-22 03:02	서울특별시	홍은동 산골고개 중앙정류소 시외	전용차로위반	50,000
359	47조7954	김**	2019-08-21 17:54	경기도 고양시	성산동 성산1교~성산2교 교차로	전용차로위반	50,000
360	57노4800	김**	2019-08-20 20:26	서울특별시	회랑대주유소(서울방향)	전용차로위반	50,000
361	66로4142	김**	2019-08-22 16:21	경기도 광주시	롯데백화점 잠실점앞	전용차로위반	50,000
362	20호0731	김**	2019-07-17 19:11	경기도 성남시	내곡동 시립어린이병원 건너편	전용차로위반	50,000
363	23고0893	김**	2019-08-20 19:46	경기도 광주시	롯데백화점 잠실점앞	전용차로위반	50,000
364	12수4790	김**	2019-08-31 17:33	경기도 남양주시	영등포구롯데캐슬아이비	전용차로위반	50,000
365	12나9171	김**	2019-08-29 19:47	경기도 광주시	롯데백화점 잠실점앞	전용차로위반	50,000
366	06부9264	김**	2019-08-20 13:39	인천광역시	영등포구 공작아파트 건너편	전용차로위반	50,000
367	39호9464	김**	2019-07-17 19:56	경기도 파주시	성산동 SK성산대교주유소 건너편	전용차로위반	50,000
368	61조5364	김**	2019-08-19 17:38	서울특별시	반포역~논현역 방향	전용차로위반	50,000
369	29버8488	김**	2019-08-30 17:43	경기도 남양주시	롯데백화점 잠실점앞	전용차로위반	50,000
370	87두7655	김**	2019-08-22 16:28	서울특별시	롯데백화점 잠실점앞	전용차로위반	50,000
371	48모0630	김**	2019-08-26 16:09	서울특별시	잠실동 엘스아파트 111동	전용차로위반	50,000
372	27모1525	김**	2019-08-23 09:23	서울특별시	행당동 한양대전철역 1번 출구	전용차로위반	50,000
373	서울85자8558	김**	2019-08-22 19:50	서울특별시	롯데백화점 잠실점앞	전용차로위반	50,000
374	37고7366	김**	2019-08-31 17:05	서울특별시	방배동 남태령고개 시내	전용차로위반	50,000
375	37노6248	김**	2019-08-23 17:20	경상남도 창원시	롯데백화점 잠실점앞	전용차로위반	50,000
376	59다7568	김**	2019-08-21 18:48	서울특별시	성산동 SK성산대교주유소 건너편	전용차로위반	50,000
377	27나4321	김**	2019-08-29 11:55	전라남도 장흥군	서초동 반포IC 상행	전용차로위반	50,000
378	27나4321	김**	2019-08-29 11:53	전라남도 장흥군	양재동 양재IC 상행	전용차로위반	50,000
379	01고8889	김**	2019-08-28 18:26	경기도 양주시	회랑대주유소(서울방향)	전용차로위반	50,000
380	09고3549	김**	2019-08-29 14:11	서울특별시	롯데백화점 잠실점앞	전용차로위반	50,000
381	09고0111	김**	2019-08-25 09:58	서울특별시	영등포구롯데캐슬아이비	전용차로위반	50,000
382	64하8948	김**	2019-07-18 17:24	경기도 고양시	공릉소방서(구리방향)	전용차로위반	50,000
383	37고7591	김**	2019-08-22 20:14	경기도 광주시	잠실동 엘스아파트 111동	전용차로위반	50,000
384	59루9097	김**	2019-08-21 10:15	경기도 광주시	서초동 반포IC 하행	전용차로위반	50,000
385	38우1854	김**	2019-08-24 14:51	경기도 안양시	서초동 반포IC 상행	전용차로위반	50,000
386	38우1854	김**	2019-08-24 14:48	경기도 안양시	양재동 양재IC 상행	전용차로위반	50,000
387	51노6707	김**	2019-08-25 17:32	경기도 이천시	양재동 양재IC 상행	전용차로위반	50,000
388	81버3434	김**	2019-08-23 15:23	경기도 부천시	LG에클라트 정관장 앞 이정표	전용차로위반	50,000
389	35나0341	김**	2019-08-24 16:39	경기도 광주시	영등포구 공작아파트 건너편	전용차로위반	50,000
390	08도1981	김**	2019-08-29 09:08	경기도 성남시	대치동 은마아파트1동	전용차로위반	50,000
391	65부3761	김**	2019-08-30 17:14	서울특별시	행당동 한양대전철역 1번 출구	전용차로위반	50,000
392	02주2875	김**	2019-08-29 17:21	서울특별시	태릉강릉(서울방향)	전용차로위반	50,000
393	61노0777	김**	2019-08-28 09:52	서울특별시	롯데백화점 잠실점앞	전용차로위반	50,000
394	03부7460	김**	2019-08-22 17:40	대구광역시	서초동 반포IC 하행	전용차로위반	50,000
395	37모6582	김**	2019-08-20 08:08	서울특별시	영등포구롯데캐슬아이비	전용차로위반	50,000
396	39보3617	김**	2019-08-26 13:23	서울특별시	남현동 남태령고개 시외	전용차로위반	50,000
397	11도3727	김**	2019-08-23 15:32	인천광역시	영등포구 공작아파트 건너편	전용차로위반	50,000
398	41노6266	김**	2019-08-22 20:28	경기도 구리시	롯데백화점 잠실점앞	전용차로위반	50,000
399	54다8288	김**	2019-08-24 14:05	서울특별시	중구 동부빌딩~남산1호터널 방향	전용차로위반	50,000
400	16도2566	김**	2019-08-22 09:55	서울특별시	롯데백화점 잠실점앞	전용차로위반	50,000
401	01소6381	김**	2019-08-26 15:26	경기도 남양주시	잠실동 엘스아파트 111동	전용차로위반	50,000
402	67저3261	김**	2019-08-25 13:17	서울특별시	LG에클라트 정관장 앞 이정표	전용차로위반	50,000
403	57누8093	김**	2019-08-19 19:00	서울특별시	행당동 한양대전철역 1번 출구	전용차로위반	50,000

구분	차량 소유주						
연번	최초차량번호	성 명	단속일시	주 소	단속장소	위반내용	금 액
404	43구7721	김**	2019-08-22 17:14	경기도 광주시	송파구 올림픽회관앞	전용차로위반	50,000
405	65도5276	김**	2019-08-21 20:05	전라남도 여수시	롯데백화점 잠실점앞	전용차로위반	50,000
406	01거9825	김**	2019-08-26 10:31	전라북도 정읍시	양재동 양재IC 상행	전용차로위반	50,000
407	01소3625	김**	2019-08-29 10:26	충청남도 태안군	롯데백화점 잠실점앞	전용차로위반	50,000
408	48우0183	김**	2019-08-30 18:25	서울특별시	삼성역~종합운동장역 방향	전용차로위반	50,000
409	94러8671	김**	2019-08-30 20:02	인천광역시	내곡동 시립어린이병원 건너편	전용차로위반	50,000
410	95거2369	김**	2019-08-26 16:24	서울특별시	강동역~길동사거리	전용차로위반	50,000
411	28누8637	김**	2019-08-29 17:17	경기도 부천시	송파구 올림픽회관앞	전용차로위반	50,000
412	53로6191	김**	2019-08-27 15:29	인천광역시	롯데백화점 잠실점앞	전용차로위반	50,000
413	04누1681	김**	2019-08-30 18:01	서울특별시	대치동 은마아파트1동	전용차로위반	50,000
414	28서2660	김**	2019-08-29 17:51	서울특별시	월계동 월계주공아파트1단지 건너편	전용차로위반	50,000
415	60누6103	김**	2019-08-29 09:12	경기도 구리시	상계동 상계백병원	전용차로위반	50,000
416	67로0485	김**	2019-08-30 19:14	경상남도 거제시	잠실동 엘스아파트 111동	전용차로위반	50,000
417	74루2850	김**	2019-08-28 08:41	경기도 남양주시	화랑타운 아파트~화랑대 사거리 방향	전용차로위반	60,000
418	49조5685	김**	2019-08-22 20:05	서울특별시	성산동 성산1교~성산2교 교차로	전용차로위반	50,000
419	43도8756	김**	2019-08-28 08:17	경기도 광명시	롯데백화점 잠실점앞	전용차로위반	50,000
420	64저4765	김**	2019-08-27 19:05	서울특별시	대치동 개포우성2차아파트 12동	전용차로위반	50,000
421	51나6050	김**	2019-08-30 18:21	충청북도 음성군	태릉강릉(서울방향)	전용차로위반	50,000
422	51나6050	김**	2019-08-28 18:14	충청북도 음성군	태릉강릉(서울방향)	전용차로위반	50,000
423	54고6870	김**	2019-08-20 13:36	경기도 용인시	방배동 남태령고개 시내	전용차로위반	50,000
424	18호8273	김**	2019-07-03 20:40	경기도 안산시	내곡동 시립어린이병원 건너편	전용차로위반	50,000
425	85마7687	김**	2019-08-28 19:46	서울특별시	서울여대(구리방향)	전용차로위반	50,000
426	40보6901	김**	2019-08-23 20:48	서울특별시	회랑대주유소(서울방향)	전용차로위반	50,000
427	49버3973	김**	2019-08-27 12:18	울산광역시	서초동 반포IC 하행	전용차로위반	50,000
428	49버3973	김**	2019-08-27 12:20	울산광역시	서초동 서초IC 입구 하행	전용차로위반	50,000
429	33도5446	김**	2019-08-28 18:29	경기도 성남시	롯데백화점 잠실점앞	전용차로위반	50,000
430	52서8957	김**	2019-08-28 15:55	경기도 안양시	롯데백화점 잠실점앞	전용차로위반	50,000
431	80다2024	김**	2019-08-21 16:21	서울특별시	서울글로벌센터	전용차로위반	50,000
432	29러9633	김**	2019-08-24 17:43	서울특별시	동양미래대학 구로성심병원 정류소앞 시외	전용차로위반	50,000
433	20호3786	김**	2019-08-16 09:09	서울특별시	상계동 상계백병원	전용차로위반	50,000
434	29두1016	김**	2019-08-20 14:34	경기도 하남시	서초동 반포IC 상행	전용차로위반	50,000
435	16노9825	김**	2019-08-23 18:18	서울특별시	송파구 올림픽회관앞	전용차로위반	50,000
436	86모9895	김**	2019-08-19 07:35	서울특별시	월계동 월계주공아파트1단지 건너편	전용차로위반	50,000
437	31보4331	김**	2019-08-19 18:17	서울특별시	성산동 SK성산대교주유소 건너편	전용차로위반	50,000
438	36조6314	김**	2019-08-21 10:35	제주특별자치도 서귀포시	서초동 반포IC 상행	전용차로위반	50,000
439	36조6314	김**	2019-08-21 10:33	제주특별자치도 서귀포시	양재동 양재IC 상행	전용차로위반	50,000
440	12수1588	김**	2019-08-28 20:01	경기도 수원시	서초동 반포IC 하행	전용차로위반	50,000
441	55나9370	김**	2019-08-19 14:51	서울특별시	롯데백화점 잠실점앞	전용차로위반	50,000
442	83고1596	김**	2019-08-22 09:21	서울특별시	영등포구신송빌딩	전용차로위반	50,000
443	66어3317	김**	2019-08-30 18:24	경기도 고양시	성산동 성산1교~성산2교 교차로	전용차로위반	50,000
444	26나8030	김**	2019-08-27 18:04	서울특별시	태릉강릉(서울방향)	전용차로위반	50,000
445	24노5345	김**	2019-08-23 20:33	서울특별시	대치동 개포우성2차아파트 12동	전용차로위반	50,000
446	49호2571	김**	2019-08-19 18:53	경기도 고양시	성산동 SK성산대교주유소 건너편	전용차로위반	50,000
447	49호2571	김**	2019-08-12 18:36	경기도 고양시	성산동 SK성산대교주유소 건너편	전용차로위반	50,000
448	32우4312	김**	2019-08-26 08:21	서울특별시	서울여대(구리방향)	전용차로위반	50,000
449	50나9283	김**	2019-08-24 10:34	서울특별시	서초동 서초IC 상행	전용차로위반	50,000
450	50나9283	김**	2019-08-24 10:35	서울특별시	서초동 반포IC 상행	전용차로위반	50,000
451	95나0510	김**	2019-08-28 11:51	서울특별시	NH투자증권 빌딩 앞	전용차로위반	50,000
452	48우1818	김**	2019-08-21 11:54	서울특별시	LG에클라트 정관장 앞 이정표	전용차로위반	50,000
453	26어2849	김**	2019-08-28 09:51	서울특별시	서초동 반포IC 상행	전용차로위반	50,000
454	04수4308	김**	2019-08-27 16:14	경기도 안산시	한국무역보험공사	전용차로위반	50,000
455	12무3346	김**	2019-08-31 18:53	서울특별시	영등포구롯데캐슬아이비	전용차로위반	50,000
456	서울36바1715	김**	2019-08-22 07:23	서울특별시	영등포구롯데캐슬아이비	전용차로위반	50,000
457	51조8305	김**	2019-08-29 17:36	대구광역시	성산동 성산1교~성산2교 교차로	전용차로위반	50,000
458	51조8305	김**	2019-08-23 17:20	대구광역시	성산동 성산1교~성산2교 교차로	전용차로위반	50,000
459	18하1176	김**	2019-06-14 10:34	대구광역시	서초동 서초IC 상행	전용차로위반	50,000
460	20소2436	김**	2019-08-27 19:16	서울특별시	성산동 성산1교~성산2교 교차로	전용차로위반	50,000
461	39주8159	김**	2019-08-22 09:38	서울특별시	상계동 마들역 7번출구	전용차로위반	50,000

구분	차량 소유주						
연번	최초차량번호	성 명	단속일시	주 소	단속장소	위반내용	금 액
462	66우1260	김**	2019-08-01 09:43	경상북도 포항시	롯데백화점 잠실점앞	전용차로위반	50,000
463	17하3141	김**	2019-07-12 19:47	서울특별시	중계동 중계그린아파트 109동	전용차로위반	50,000
464	16러3263	김**	2019-08-20 20:28	서울특별시	송파구 올림픽회관앞	전용차로위반	50,000
465	40호3739	김**	2019-06-18 13:02	경기도 고양시	서초동 반포IC 하행	전용차로위반	50,000
466	40저1109	김**	2019-08-25 15:18	경기도 안산시	종각역 10번출구	전용차로위반	50,000
467	51나1058	김**	2019-01-18 17:55	서울특별시	롯데백화점 잠실점앞	전용차로위반	50,000
468	67호1087	김**	2019-07-22 14:21	경기도 의정부시	롯데백화점 잠실점앞	전용차로위반	50,000
469	55고2311	김**	2019-08-28 19:34	경기도 부천시	성산동 성산1교~성산2교 교차로	전용차로위반	50,000
470	32소3686	김**	2019-08-26 15:17	서울특별시	영등포구롯데캐슬아이비	전용차로위반	50,000
471	39머0779	김**	2019-08-20 20:27	서울특별시	상계동 상계백병원	전용차로위반	50,000
472	55머8198	김**	2019-08-29 18:08	인천광역시	롯데백화점 잠실점앞	전용차로위반	50,000
473	05호0745	김**	2019-07-22 19:51	서울특별시	롯데백화점 잠실점앞	전용차로위반	50,000
474	50오6832	김**	2019-08-26 17:40	서울특별시	성산동 성산1교~성산2교 교차로	전용차로위반	50,000
475	86소9770	김**	2019-08-22 20:02	경기도 남양주시	송파구 올림픽회관앞	전용차로위반	50,000
476	02거2191	김**	2019-08-20 19:08	경기도 의정부시	육사삼거리~화랑대역 방향	전용차로위반	50,000
477	53저0787	김**	2019-08-20 09:30	서울특별시	성산동 SK성산대교주유소 건너편	전용차로위반	50,000
478	53저0787	김**	2019-08-22 09:38	서울특별시	성산동 SK성산대교주유소 건너편	전용차로위반	50,000
479	40우8007	김**	2019-08-29 09:03	경상북도 문경시	양재동 양재IC 상행	전용차로위반	50,000
480	40우8007	김**	2019-08-29 09:04	경상북도 문경시	서초동 서초IC 상행	전용차로위반	50,000
481	60모5845	김**	2019-08-29 18:15	경기도 안양시	남현동 남태령고개 시외	전용차로위반	50,000
482	44하9096	김**	2019-07-19 20:17	대전광역시	내곡동 GS파크주유소 건너편	전용차로위반	50,000
483	20소6871	나**	2019-08-21 16:05	충청남도 천안시	롯데백화점 잠실점앞	전용차로위반	50,000
484	서울31아2390	나**	2019-08-20 21:23	서울특별시	영등포구 한국교직원공제회관	전용차로위반	50,000
485	43라0566	나**	2019-08-30 18:24	경기도 성남시	삼성역~종합운동장역 방향	전용차로위반	50,000
486	47도3583	나**	2019-08-23 20:40	서울특별시	송파구 올림픽회관앞	전용차로위반	50,000
487	24구3880	나**	2019-08-20 07:47	경기도 고양시	대치동 성지빌딩~대치우성 아파트교차로 방향	전용차로위반	50,000
488	42모2107	남**	2019-08-19 11:14	경기도 평택시	잠실동 엘스아파트 111동	전용차로위반	50,000
489	30두4468	남**	2019-08-19 15:46	강원도 횡성군	롯데백화점 잠실점앞	전용차로위반	50,000
490	35머0946	남**	2019-08-29 10:13	경기도 남양주시	LG에클라트 정관장 앞 이정표	전용차로위반	50,000
491	26누2069	남**	2019-08-21 20:27	경기도 광주시	양재동 양재IC 상행	전용차로위반	50,000
492	68오4846	남**	2019-08-25 10:08	서울특별시	LG에클라트 정관장 앞 이정표	전용차로위반	50,000
493	10누4221	남**	2019-08-31 15:11	서울특별시	양재동 양재IC 상행	전용차로위반	50,000
494	40로7978	남**	2019-08-22 17:21	경기도 수원시	상계동 상계백병원	전용차로위반	50,000
495	20노4349	남**	2019-08-23 17:51	서울특별시	성산동 SK성산대교주유소 건너편	전용차로위반	50,000
496	22주1227	남**	2019-08-30 20:11	서울특별시	롯데백화점 잠실점앞	전용차로위반	50,000
497	서울32자1535	남**	2019-08-19 21:50	서울특별시	LG에클라트 정관장 앞 이정표	전용차로위반	50,000
498	19우2772	남**	2019-08-22 10:49	경기도 김포시	서초동 반포IC 하행	전용차로위반	50,000
499	62버4174	노**	2019-08-24 09:28	경기도 안성시	방배동 남태령고개 시내	전용차로위반	50,000
500	67너7334	노**	2019-08-30 19:17	경기도 남양주시	서울여대(구리방향)	전용차로위반	50,000
501	39러4672	노**	2019-08-24 16:24	전라북도 전주시	서초동 서초IC 하행	전용차로위반	50,000
502	18루9953	노**	2019-08-27 08:18	서울특별시	서울여대(구리방향)	전용차로위반	50,000
503	57거0671	노**	2019-08-28 19:32	충청남도 태안군	송파구 올림픽회관앞	전용차로위반	50,000
504	45더6182	노**	2019-08-30 13:29	서울특별시	잠실동 엘스아파트 111동	전용차로위반	50,000
505	58러7393	노**	2019-08-24 16:02	인천광역시	영등포구 공작아파트 건너편	전용차로위반	50,000
506	49하4423	노**	2019-06-14 20:27	인천광역시	행당동 한양대전철역 1번 출구	전용차로위반	50,000
507	82로8900	노**	2019-08-20 17:11	서울특별시	삼육대학교(구리방향)	전용차로위반	50,000
508	06조9711	노**	2019-08-20 19:11	서울특별시	송파구 올림픽회관앞	전용차로위반	50,000
509	39수6714	도**	2019-08-28 11:17	서울특별시	롯데백화점 잠실점앞	전용차로위반	50,000
510	58조0789	도**	2019-08-31 14:11	서울특별시	서초동 반포IC 하행	전용차로위반	50,000
511	53서8832	동**	2019-08-29 09:43	인천광역시	롯데백화점 잠실점앞	전용차로위반	50,000
512	24노0498	류**	2019-08-11 19:54	서울특별시	서초동 양재IC 하행	전용차로위반	50,000
513	67구1364	류**	2019-07-19 20:03	서울특별시	롯데백화점 잠실점앞	전용차로위반	50,000
514	01마9415	류**	2019-08-23 08:46	경기도 남양주시	태릉강릉(서울방향)	전용차로위반	50,000
515	63우9885	류**	2019-08-30 20:27	경기도 성남시	내곡동 시립어린이병원 건너편	전용차로위반	50,000
516	22버1613	맹**	2019-08-30 07:32	서울특별시	상계동 상계백병원	전용차로위반	50,000
517	53모8709	명**	2019-08-23 18:47	경기도 안양시	롯데백화점 잠실점앞	전용차로위반	50,000
518	36호6089	모**	2019-08-12 15:35	경기도 안산시	롯데백화점 잠실점앞	전용차로위반	50,000
519	01기0790	문**	2019-08-31 19:31	충청남도 서산시	양재동 양재IC 상행	전용차로위반	50,000

구분	차량 소유주						
연번	최초차량번호	성 명	단속일시	주 소	단속장소	위반내용	금 액
520	480허7747	문**	2019-08-27 19:53	서울특별시	성산동 성산1교~성산2교 교차로	전용차로위반	50,000
521	서울32사8867	문**	2019-08-19 20:26	서울특별시	행당동 한양대전철역 1번 출구	전용차로위반	50,000
522	63보0665	문**	2019-08-27 11:11	서울특별시	롯데백화점 잠실점앞	전용차로위반	50,000
523	89주3955	문**	2019-08-30 09:34	충청북도 음성군	내곡동 시립어린이병원 건너편	전용차로위반	50,000
524	22소0175	문**	2019-08-27 18:49	경기도 군포시	삼성동 경기고등학교	전용차로위반	50,000
525	03도8155	문**	2019-08-30 19:50	서울특별시	월계동 월계주공아파트1단지 건너편	전용차로위반	50,000
526	14고3053	문**	2019-08-19 19:38	전라남도 광양시	롯데백화점 잠실점앞	전용차로위반	50,000
527	88로3182	문**	2019-08-28 18:03	서울특별시	태릉강릉(서울방향)	전용차로위반	50,000
528	18나1150	민**	2019-08-27 19:37	경기도 성남시	송파구 올림픽회관앞	전용차로위반	50,000
529	55부8693	민**	2019-08-26 09:40	경기도 여주시	성산동 SK성산대교주유소 건너편	전용차로위반	50,000
530	18우2390	민**	2019-08-21 12:56	서울특별시	잠실동 엘스아파트 111동	전용차로위반	50,000
531	32러4434	민**	2019-08-22 18:14	서울특별시	서초동 반포IC 하행	전용차로위반	50,000
532	49무8407	민**	2019-08-29 11:36	경기도 고양시	서초동 반포IC 하행	전용차로위반	50,000
533	67소4834	민**	2019-08-30 17:59	서울특별시	태릉강릉(서울방향)	전용차로위반	50,000
534	29호0657	박**	2019-06-12 19:08	서울특별시	중계동 중계그린아파트 109동	전용차로위반	50,000
535	20노3676	박**	2019-08-22 17:52	서울특별시	월계동 월계주공아파트1단지 건너편	전용차로위반	50,000
536	69러9229	박**	2019-08-26 17:41	경기도 이천시	롯데백화점 잠실점앞	전용차로위반	50,000
537	서울32아5049	박**	2019-08-29 08:53	경기도 양주시	상계동 상계백병원	전용차로위반	50,000
538	15보0482	박**	2019-08-26 19:29	서울특별시	내곡동 시립어린이병원 건너편	전용차로위반	50,000
539	28서5690	박**	2019-08-19 20:33	인천광역시	행당동 한양대전철역 1번 출구	전용차로위반	50,000
540	51라4360	박**	2019-08-29 13:58	강원도 원주시	서초동 반포IC 하행	전용차로위반	50,000
541	08버1463	박**	2019-08-26 14:49	서울특별시	LG에클라트 정관장 앞 이정표	전용차로위반	50,000
542	55거4376	박**	2019-08-28 16:18	서울특별시	잠실동 엘스아파트 111동	전용차로위반	50,000
543	20부3540	박**	2019-08-30 19:57	서울특별시	남현동 남태령고개 시외	전용차로위반	50,000
544	31더3821	박**	2019-08-24 11:42	충청남도 당진시	서초동 반포IC 하행	전용차로위반	50,000
545	29호6765	박**	2019-08-14 08:49	서울특별시	상계동 상계주공아파트 10단지	전용차로위반	50,000
546	32러5804	박**	2019-08-20 15:59	서울특별시	롯데백화점 잠실점앞	전용차로위반	50,000
547	43더4927	박**	2019-08-21 08:33	서울특별시	서초동 반포IC 하행	전용차로위반	50,000
548	43더4927	박**	2019-08-21 08:35	서울특별시	서초동 서초IC 입구 하행	전용차로위반	50,000
549	30머4153	박**	2019-08-27 11:32	충청북도 제천시	방배동 남태령고개 시내	전용차로위반	50,000
550	52하0797	박**	2019-06-13 15:53	경기도 남양주시	중화동 메디렌느 산부인과	전용차로위반	50,000
551	240허3679	박**	2019-08-19 07:10	서울특별시	LG에클라트 정관장 앞 이정표	전용차로위반	50,000
552	32우2534	박**	2019-08-26 20:18	경기도 구리시	행당동 한양대전철역 1번 출구	전용차로위반	50,000
553	05머6187	박**	2019-08-22 08:44	경기도 남양주시	삼육대학교(구리방향)	전용차로위반	50,000
554	39호8838	박**	2019-06-27 19:56	서울특별시	성산동 SK성산대교주유소 건너편	전용차로위반	50,000
555	49하4479	박**	2019-06-11 19:49	인천광역시	성산동 SK성산대교주유소 건너편	전용차로위반	50,000
556	35구1019	박**	2019-08-19 18:00	경기도 고양시	성산동 SK성산대교주유소 건너편	전용차로위반	50,000
557	20호0695	박**	2019-06-14 17:49	경기도 용인시	내곡동 시립어린이병원 건너편	전용차로위반	50,000
558	46머0269	박**	2019-08-23 19:41	서울특별시	대치동 개포우성2차아파트 12동	전용차로위반	50,000
559	37도0466	박**	2019-08-02 17:57	경기도 구리시	성산동 SK성산대교주유소 건너편	전용차로위반	50,000
560	26다8963	박**	2019-08-29 11:34	경기도 광주시	롯데백화점 잠실점앞	전용차로위반	50,000
561	24머4258	박**	2019-08-28 20:12	서울특별시	송파구 올림픽회관앞	전용차로위반	50,000
562	62수6234	박**	2019-08-26 19:29	서울특별시	내곡동 시립어린이병원 건너편	전용차로위반	50,000
563	39호1489	박**	2019-07-22 20:08	경기도 남양주시	롯데백화점 잠실점앞	전용차로위반	50,000
564	47보0228	박**	2019-08-28 20:14	서울특별시	내곡동 시립어린이병원 건너편	전용차로위반	50,000
565	53가9869	박**	2019-08-24 17:39	강원도 동해시	영등포구 공작아파트 건너편	전용차로위반	50,000
566	20다9241	박**	2019-08-22 18:50	경기도 군포시	서초동 반포IC 상행	전용차로위반	50,000
567	44하4402	박**	2019-08-05 13:09	경기도 광주시	롯데백화점 잠실점앞	전용차로위반	50,000
568	01버7000	박**	2019-08-26 15:42	서울특별시	서초동 서초IC 입구 하행	전용차로위반	50,000
569	59더4636	박**	2019-08-24 15:42	서울특별시	영등포구롯데캐슬아이비	전용차로위반	50,000
570	55우4378	박**	2019-07-25 10:53	서울특별시	롯데백화점 잠실점앞	전용차로위반	50,000
571	28서9716	박**	2019-08-25 10:34	서울특별시	양재동 양재IC 상행	전용차로위반	50,000
572	40버6152	박**	2019-08-28 11:04	대전광역시	남현동 남태령고개 시외	전용차로위반	50,000
573	43고1975	박**	2019-08-25 14:47	경상남도 김해시	서초동 서초IC 상행	전용차로위반	50,000
574	43고1975	박**	2019-08-25 14:46	경상남도 김해시	양재동 양재IC 상행	전용차로위반	50,000
575	02나8503	박**	2019-08-26 19:48	경기도 남양주시	태릉강릉(서울방향)	전용차로위반	50,000
576	경기32바4817	박**	2019-08-22 18:26	경기도 성남시	롯데백화점 잠실점앞	전용차로위반	50,000
577	26거6879	박**	2019-08-19 18:46	서울특별시	회량대주유소(서울방향)	전용차로위반	50,000

구분	차량 소유주						
연번	최초차량번호	성 명	단속일시	주 소	단속장소	위반내용	금 액
578	56구6496	박**	2019-08-24 17:47	경기도 부천시	동양미래대학 구로성심병원 정류소앞 시외	전용차로위반	50,000
579	91더2585	박**	2019-08-22 08:21	경기도 남양주시	태릉강릉(서울방향)	전용차로위반	50,000
580	16우2057	박**	2019-08-23 07:57	서울특별시	서초동 반포IC 하행	전용차로위반	50,000
581	18거9936	박**	2019-08-20 19:48	서울특별시	롯데백화점 잠실점앞	전용차로위반	50,000
582	42부0480	박**	2019-08-20 17:40	서울특별시	대치동 은마아파트1동	전용차로위반	50,000
583	08너4082	박**	2019-08-22 19:29	서울특별시	롯데백화점 잠실점앞	전용차로위반	50,000
584	서울80배9619	박**	2019-08-28 18:49	서울특별시	내곡동 시립어린이병원 건너편	전용차로위반	50,000
585	53도4756	박**	2019-08-25 07:47	서울특별시	서초동 반포IC 하행	전용차로위반	50,000
586	22러2614	박**	2019-08-23 17:22	서울특별시	서울여대(구리방향)	전용차로위반	50,000
587	39소0819	박**	2019-08-22 18:57	서울특별시	성산동 SK성산대교주유소 건너편	전용차로위반	50,000
588	33누3341	박**	2019-08-20 12:22	충청남도 태안군	롯데백화점 잠실점앞	전용차로위반	50,000
589	03보4214	박**	2019-08-21 09:25	경기도 안산시	잠실동 엘스아파트 111동	전용차로위반	50,000
590	05기0683	박**	2019-08-27 19:44	서울특별시	성산동 성산1교~성산2교 교차로	전용차로위반	50,000
591	62서6783	박**	2019-08-30 10:32	서울특별시	서초동 반포IC 상행	전용차로위반	50,000
592	49무6776	박**	2019-08-31 14:40	서울특별시	영등포구롯데캐슬아이비	전용차로위반	50,000
593	61러5046	박**	2019-08-30 07:13	경기도 안산시	롯데백화점 잠실점앞	전용차로위반	50,000
594	50두4257	박**	2019-08-26 08:47	서울특별시	잠실동 엘스아파트 111동	전용차로위반	50,000
595	43어8545	박**	2019-08-30 08:57	서울특별시	영등포구롯데캐슬아이비	전용차로위반	50,000
596	인천32바1713	박**	2019-08-20 19:58	인천광역시	수색동 수색역	전용차로위반	50,000
597	54너6125	박**	2019-08-24 09:29	경기도 오산시	서초동 반포IC 상행	전용차로위반	50,000
598	64서3868	박**	2019-08-28 20:53	인천광역시	LG에클라트 정관장 앞 이정표	전용차로위반	50,000
599	07머9929	박**	2019-08-20 19:08	서울특별시	상계동 마들역 7번출구	전용차로위반	50,000
600	13너0650	박**	2019-08-21 13:58	서울특별시	신길동 95-62	전용차로위반	50,000
601	52하6403	박**	2019-08-05 20:38	서울특별시	공릉소방서(구리방향)	전용차로위반	50,000
602	45더1253	박**	2019-08-20 18:39	서울특별시	상계동 상계백병원	전용차로위반	50,000
603	83거5070	박**	2019-08-30 18:41	경기도 남양주시	잠실동 엘스아파트 111동	전용차로위반	50,000
604	20고9041	박**	2019-08-23 19:39	서울특별시	성산동 성산1교~성산2교 교차로	전용차로위반	50,000
605	20거7262	박**	2019-08-26 19:37	서울특별시	서초동 반포IC 하행	전용차로위반	50,000
606	31누3707	박**	2019-08-30 18:42	서울특별시	종합운동장 사거리~잠실새내역 방향	전용차로위반	50,000
607	14더7778	박**	2019-08-27 19:36	서울특별시	송파구 올림픽회관앞	전용차로위반	50,000
608	58마0544	박**	2019-08-21 17:21	서울특별시	상계동 마들역 7번출구	전용차로위반	50,000
609	31서3129	박**	2019-08-27 13:37	인천광역시	롯데백화점 잠실점앞	전용차로위반	50,000
610	서울89자3995	박**	2019-08-22 12:17	서울특별시	롯데백화점 잠실점앞	전용차로위반	50,000
611	52라3397	박**	2019-08-27 17:10	경기도 남양주시	태릉강릉(서울방향)	전용차로위반	50,000
612	49가5750	박**	2019-08-19 15:41	경기도 남양주시	롯데백화점 잠실점앞	전용차로위반	50,000
613	18가1576	박**	2019-08-19 18:24	경기도 남양주시	행당동 한양대전철역 1번 출구	전용차로위반	50,000
614	46하0226	박**	2019-06-11 19:51	서울특별시	성산동 SK성산대교주유소 건너편	전용차로위반	50,000
615	21하3477	박**	2019-07-24 07:15	세종특별자치시	내곡동 GS파크주유소 건너편	전용차로위반	50,000
616	21구9828	박**	2019-08-21 18:45	강원도 원주시	행당동 한양대전철역 1번 출구	전용차로위반	50,000
617	서울31사1793	방**	2019-08-30 09:53	경기도 고양시	YBM빌딩	전용차로위반	50,000
618	44호8357	배**	2019-06-29 14:19	인천광역시	서초동 서초IC 입구 하행	전용차로위반	50,000
619	01수4945	배**	2019-08-27 17:17	서울특별시	상계동 상계백병원	전용차로위반	50,000
620	23오8586	배**	2019-08-26 19:11	서울특별시	성산동 SK성산대교주유소 건너편	전용차로위반	50,000
621	35보7452	배**	2019-08-22 18:15	서울특별시	거리공원입구교차로~구로지하차도 방향	전용차로위반	50,000
622	53나7321	배**	2019-08-21 17:47	경기도 의정부시	롯데백화점 잠실점앞	전용차로위반	50,000
623	45조3697	배**	2019-08-21 18:12	서울특별시	서초동 반포IC 상행	전용차로위반	50,000
624	60부4634	배**	2019-08-24 12:46	경기도 양주시	양재동 양재IC 상행	전용차로위반	50,000
625	60부4634	배**	2019-08-24 12:48	경기도 양주시	서초동 반포IC 상행	전용차로위반	50,000
626	55루2093	백**	2019-08-19 17:25	서울특별시	성산동 SK성산대교주유소 건너편	전용차로위반	50,000
627	34노8404	백**	2019-08-21 19:19	서울특별시	성산동 SK성산대교주유소 건너편	전용차로위반	50,000
628	04더6148	백**	2019-08-23 17:35	서울특별시	태릉강릉(서울방향)	전용차로위반	50,000
629	46도6765	백**	2019-08-26 18:15	경기도 남양주시	서울여대(구리방향)	전용차로위반	50,000
630	42나2802	변**	2019-08-26 08:25	서울특별시	송파구 올림픽회관앞	전용차로위반	50,000
631	32수8066	변**	2019-08-21 08:28	서울특별시	성산동 SK성산대교주유소 건너편	전용차로위반	50,000
632	27나0853	변**	2019-08-28 18:39	경기도 남양주시	행당동 한양대전철역 1번 출구	전용차로위반	50,000
633	81노6845	변**	2019-08-28 11:28	경기도 시흥시	롯데백화점 잠실점앞	전용차로위반	50,000
634	06너0943	봉**	2019-08-30 20:20	서울특별시	행당동 한양대전철역 1번 출구	전용차로위반	50,000
635	37두5780	사**	2019-08-30 07:43	서울특별시	송파구 올림픽회관앞	전용차로위반	50,000

구분	차량 소유주						
연번	최초차량번호	성 명	단속일시	주 소	단속장소	위반내용	금 액
636	67부1724	서**	2019-08-24 10:49	전라남도 순천시	서초동 서초IC 상행	전용차로위반	50,000
637	04버0702	서**	2019-08-26 18:12	서울특별시	남현동 남태령고개 시외	전용차로위반	50,000
638	21저4318	서**	2019-08-23 08:50	경기도 수원시	서초동 반포IC 상행	전용차로위반	50,000
639	51도9495	서**	2019-08-27 19:00	경기도 고양시	성산동 SK성산대교주유소 건너편	전용차로위반	50,000
640	23무4018	서**	2019-08-21 12:08	서울특별시	서초동 반포IC 하행	전용차로위반	50,000
641	15로8920	서**	2019-08-26 14:11	서울특별시	영등포구롯데캐슬엠파이어	전용차로위반	50,000
642	08루6893	서**	2019-08-25 16:39	경기도 안양시	서초동 반포IC 하행	전용차로위반	50,000
643	33마0485	서**	2019-08-21 18:00	서울특별시	회랑대주유소(서울방향)	전용차로위반	50,000
644	42부3775	서**	2019-08-30 10:31	인천광역시	롯데백화점 잠실점앞	전용차로위반	50,000
645	38주6029	서**	2019-08-19 18:34	경기도 광주시	성산동 성산1교~성산2교 교차로	전용차로위반	50,000
646	22조0240	서**	2019-08-20 16:35	서울특별시	롯데백화점 잠실점앞	전용차로위반	50,000
647	25로6878	서**	2019-08-29 17:38	경기도 양주시	롯데백화점 잠실점앞	전용차로위반	50,000
648	12나0223	석**	2019-08-20 17:28	서울특별시	상계동 마들역 7번출구	전용차로위반	50,000
649	경기85아4150	선**	2019-08-27 10:43	경기도 광주시	롯데백화점 잠실점앞	전용차로위반	50,000
650	57거3399	성**	2019-08-20 17:39	전라북도 군산시	대치동 은마아파트1동	전용차로위반	50,000
651	93도0153	성**	2019-08-19 07:14	서울특별시	영등포구 한국교직원공제회관	전용차로위반	50,000
652	30고8744	성**	2019-08-06 13:26	경기도 부천시	롯데백화점 잠실점앞	전용차로위반	50,000
653	21거9839	소**	2019-08-27 13:22	전라북도 전주시	서초동 반포IC 상행	전용차로위반	50,000
654	21거9839	소**	2019-08-27 13:21	전라북도 전주시	양재동 양재IC 상행	전용차로위반	50,000
655	21거9839	소**	2019-08-30 18:00	전라북도 전주시	서초동 서초IC 하행	전용차로위반	50,000
656	35나3090	손**	2019-08-20 19:16	인천광역시	서초동 반포IC 상행	전용차로위반	50,000
657	35나3090	손**	2019-08-20 19:14	인천광역시	양재동 양재IC 상행	전용차로위반	50,000
658	10허2695	손**	2019-07-11 11:19	서울특별시	봉천동 884-46	전용차로위반	50,000
659	57버4054	손**	2019-08-30 12:19	충청남도 아산시	롯데백화점 잠실점앞	전용차로위반	50,000
660	42다0308	손**	2019-08-26 08:00	서울특별시	잠실동 엘스아파트 111동	전용차로위반	50,000
661	07거4330	손**	2019-08-29 11:45	서울특별시	롯데백화점 잠실점앞	전용차로위반	50,000
662	24소6497	손**	2019-08-29 09:27	서울특별시	행당동 한양대전철역 1번 출구	전용차로위반	50,000
663	40서6276	손**	2019-08-24 16:13	전라남도 보성군	서초동 양재IC 하행	전용차로위반	50,000
664	40서6276	손**	2019-08-24 16:09	전라남도 보성군	서초동 반포IC 하행	전용차로위반	50,000
665	서울32사5548	손**	2019-08-28 19:29	서울특별시	잠실동 엘스아파트 111동	전용차로위반	50,000
666	62노6423	손**	2019-08-31 10:28	인천광역시	영등포구 공작아파트 건너편	전용차로위반	50,000
667	42호7032	손**	2019-07-18 18:02	부산광역시	대치동 은마아파트1동	전용차로위반	50,000
668	06로3155	손**	2019-08-25 17:56	서울특별시	서초동 반포IC 상행	전용차로위반	50,000
669	48수3602	손**	2019-08-27 17:32	서울특별시	대치동 은마아파트1동	전용차로위반	50,000
670	53라1492	송**	2019-08-22 13:59	인천광역시	LG에클라트 정관장 앞 이정표	전용차로위반	50,000
671	07무0196	송**	2019-08-22 08:17	서울특별시	서초동 서초IC 입구 하행	전용차로위반	50,000
672	11루1044	송**	2019-08-21 20:09	대전광역시	롯데백화점 잠실점앞	전용차로위반	50,000
673	24호6249	송**	2019-08-05 13:09	제주특별자치도 서귀포시	서초동 서초IC 하행	전용차로위반	50,000
674	24호6249	송**	2019-08-05 13:08	제주특별자치도 서귀포시	서초동 반포IC 하행	전용차로위반	50,000
675	39나6289	송**	2019-07-30 15:22	서울특별시	롯데백화점 잠실점앞	전용차로위반	50,000
676	65저9416	송**	2019-08-21 20:27	서울특별시	행당동 한양대전철역 1번 출구	전용차로위반	50,000
677	92러5173	송**	2019-08-29 17:41	서울특별시	서울여대(구리방향)	전용차로위반	50,000
678	08호8736	송**	2019-07-24 18:00	서울특별시	중계동 중계그린아파트 109동	전용차로위반	50,000
679	58어3814	송**	2019-08-30 19:33	경기도 고양시	성산동 성산1교~성산2교 교차로	전용차로위반	50,000
680	32나6637	송**	2019-08-26 18:12	서울특별시	강서구청~화곡역 방향	전용차로위반	50,000
681	92모8102	송**	2019-08-28 16:29	경기도 용인시	롯데백화점 잠실점앞	전용차로위반	50,000
682	38저8803	송**	2019-08-26 19:45	경기도 부천시	성산동 SK성산대교주유소 건너편	전용차로위반	50,000
683	37도5665	송**	2019-08-30 17:47	서울특별시	태릉강릉(서울방향)	전용차로위반	50,000
684	45저0850	송**	2019-08-23 17:20	서울특별시	삼성동 경기고등학교	전용차로위반	50,000
685	40하0372	송**	2019-06-21 15:01	경기도 성남시	롯데백화점 잠실점앞	전용차로위반	50,000
686	46구7567	송**	2019-08-30 20:32	서울특별시	대치동 개포우성2차아파트 12동	전용차로위반	50,000
687	50수9928	송**	2019-08-28 19:54	서울특별시	영등포구 샛강역 1번출구 앞	전용차로위반	50,000
688	18하8633	송**	2019-06-26 18:37	서울특별시	내곡동 시립어린이병원 건너편	전용차로위반	50,000
689	69호1497	송**	2019-07-25 17:02	충청북도 청주시	종각역 10번출구	전용차로위반	50,000
690	62오4547	송**	2019-08-23 12:19	서울특별시	롯데백화점 잠실점앞	전용차로위반	50,000
691	전남14바1615	송**	2019-08-29 13:04	전라남도 순천시	39-이대후문 중앙정류소 시외	전용차로위반	50,000
692	35루7685	송**	2019-08-22 15:57	경기도 남양주시	잠실동 엘스아파트 111동	전용차로위반	50,000
693	23가6067	송**	2019-08-21 20:23	서울특별시	상계동 마들역 7번출구	전용차로위반	50,000

구분	차량 소유주						
연번	최초차량번호	성 명	단속일시	주 소	단속장소	위반내용	금 액
694	28도3763	송**	2019-08-23 09:39	서울특별시	상계동 상계백병원	전용차로위반	50,000
695	28가1123	신**	2019-08-26 19:30	경기도 남양주시	송파구 올림픽회관앞	전용차로위반	50,000
696	32고3377	신**	2019-08-28 08:08	경기도 안양시	방배동 남태령고개 시내	전용차로위반	50,000
697	92로7127	신**	2019-08-27 07:56	경기도 부천시	서초동 반포IC 상행	전용차로위반	50,000
698	92로7127	신**	2019-08-27 16:47	경기도 부천시	서초동 서초IC 입구 하행	전용차로위반	50,000
699	48나0108	신**	2019-08-19 19:39	인천광역시	성산동 SK성산대교주유소 건너편	전용차로위반	50,000
700	47저4902	신**	2019-08-30 09:11	경기도 가평군	대치동 은마아파트1동	전용차로위반	50,000
701	17보4163	신**	2019-08-26 20:32	서울특별시	롯데백화점 잠실점앞	전용차로위반	50,000
702	30러4333	신**	2019-08-27 08:38	경기도 광주시	회랑대주유소(서울방향)	전용차로위반	50,000
703	14나3649	신**	2019-08-22 15:25	서울특별시	롯데백화점 잠실점앞	전용차로위반	50,000
704	69호9849	신**	2019-07-23 19:25	서울특별시	성산동 SK성산대교주유소 건너편	전용차로위반	50,000
705	41나5675	신**	2019-08-22 18:22	서울특별시	상계동 상계백병원	전용차로위반	50,000
706	32조4130	신**	2019-08-19 20:02	경기도 오산시	롯데백화점 잠실점앞	전용차로위반	50,000
707	14버3336	신**	2019-08-29 19:02	서울특별시	롯데백화점 잠실점앞	전용차로위반	50,000
708	89수3110	신**	2019-08-20 12:58	경기도 의정부시	상계동 666-3 숯고집	전용차로위반	50,000
709	경기96자6940	심**	2019-08-22 15:30	경기도 파주시	영등포구신송빌딩	전용차로위반	50,000
710	01너7225	심**	2019-08-22 16:41	경기도 하남시	롯데백화점 잠실점앞	전용차로위반	50,000
711	34너5927	심**	2019-08-30 19:18	경기도 구리시	대치동 개포우성2차아파트 12동	전용차로위반	50,000
712	경기83사7061	안**	2019-08-29 09:35	경기도 부천시	성산동 성산1교~성산2교 교차로	전용차로위반	50,000
713	82노7886	안**	2019-08-31 13:46	서울특별시	영등포구롯데캐슬아이비	전용차로위반	50,000
714	89가0726	안**	2019-08-22 13:31	서울특별시	LG에클라트 정관장 앞 이정표	전용차로위반	50,000
715	80모7172	안**	2019-08-27 15:42	경기도 평택시	서초동 반포IC 상행	전용차로위반	50,000
716	서울32아1432	안**	2019-08-23 17:36	서울특별시	대치동 은마아파트1동	전용차로위반	50,000
717	35도8418	안**	2019-08-28 19:49	경기도 김포시	내곡동 시립어린이병원 건너편	전용차로위반	50,000
718	23더7622	안**	2019-08-25 10:48	서울특별시	LG에클라트 정관장 앞 이정표	전용차로위반	50,000
719	62무7477	안**	2019-08-30 09:08	서울특별시	서울여대(구리방향)	전용차로위반	50,000
720	87부7477	안**	2019-08-19 07:33	인천광역시	월계동 월계주공아파트1단지 건너편	전용차로위반	50,000
721	34저1479	안**	2019-08-23 07:37	서울특별시	상계동 상계백병원	전용차로위반	50,000
722	04소0527	안**	2019-08-30 10:27	전라남도 순천시	롯데백화점 잠실점앞	전용차로위반	50,000
723	24주2357	안**	2019-08-27 18:22	경기도 남양주시	롯데백화점 잠실점앞	전용차로위반	50,000
724	12주8060	안**	2019-08-21 20:05	경기도 남양주시	회랑대주유소(서울방향)	전용차로위반	50,000
725	69거5567	안**	2019-08-19 19:14	경기도 남양주시	잠실동 엘스아파트 111동	전용차로위반	50,000
726	15부4217	안**	2019-08-21 18:52	서울특별시	태릉~화랑대사거리 방향	전용차로위반	50,000
727	67루5998	안**	2019-08-21 19:44	서울특별시	태릉강릉(서울방향)	전용차로위반	50,000
728	48부1528	양**	2019-08-22 17:20	인천광역시	롯데백화점 잠실점앞	전용차로위반	50,000
729	서울31아5461	양**	2019-08-20 11:27	서울특별시	잠실역~송파구청 방향	전용차로위반	50,000
730	68고0790	양**	2019-08-31 16:49	서울특별시	영등포구 공작아파트 건너편	전용차로위반	50,000
731	01주4218	양**	2019-08-21 17:18	서울특별시	태릉강릉(서울방향)	전용차로위반	50,000
732	32모4324	양**	2019-08-22 20:24	서울특별시	행당동 한양대전철역 1번 출구	전용차로위반	50,000
733	59미0276	양**	2019-08-23 07:49	경기도 수원시	대치동 은마아파트1동	전용차로위반	50,000
734	49로8041	양**	2019-08-26 08:32	서울특별시	송파구 올림픽회관앞	전용차로위반	50,000
735	50부4115	양**	2019-08-30 19:53	서울특별시	롯데백화점 잠실점앞	전용차로위반	50,000
736	56다9011	양**	2019-08-31 11:02	서울특별시	영등포구 공작아파트 건너편	전용차로위반	50,000
737	40하9864	양**	2019-07-18 20:58	서울특별시	종각역 10번출구	전용차로위반	50,000
738	23더4496	양**	2019-08-27 17:43	서울특별시	회랑대주유소(서울방향)	전용차로위반	50,000
739	38고7109	양**	2019-08-27 17:20	서울특별시	삼성동 경기고등학교	전용차로위반	50,000
740	58머9182	엄**	2019-08-26 18:43	서울특별시	삼성동 경기고등학교	전용차로위반	50,000
741	130러3176	엄**	2019-08-30 07:43	서울특별시	월계동 월계주공아파트1단지 건너편	전용차로위반	50,000
742	07우9411	엄**	2019-08-31 15:30	서울특별시	방배동 남태령고개 시내	전용차로위반	50,000
743	57하4452	엄**	2019-07-22 16:24	서울특별시	롯데백화점 잠실점앞	전용차로위반	50,000
744	30다0838	엄**	2019-08-28 09:30	경기도 광주시	잠실동 엘스아파트 111동	전용차로위반	50,000
745	31러7062	여**	2019-08-21 19:03	서울특별시	송파구 올림픽회관앞	전용차로위반	50,000
746	09소0188	여**	2019-08-20 20:08	서울특별시	서울여대(구리방향)	전용차로위반	50,000
747	68러6321	여**	2019-08-30 18:23	경기도 남양주시	월계동 월계주공아파트1단지 건너편	전용차로위반	50,000
748	29호4080	여**	2019-07-18 17:35	서울특별시	상계동 상계주공아파트 10단지	전용차로위반	50,000
749	38구8292	연**	2019-08-08 19:13	서울특별시	대치동 개포우성2차아파트 12동	전용차로위반	50,000
750	62저0205	염**	2019-08-20 17:30	경기도 성남시	대치동 은마아파트1동	전용차로위반	50,000
751	62수3268	오**	2019-08-27 23:43	서울특별시	동양미래대학 구로성심병원 정류소앞 시외	전용차로위반	50,000

구분	차량 소유주						
연번	최초차량번호	성 명	단속일시	주 소	단속장소	위반내용	금 액
752	01라5287	오**	2019-08-28 17:58	서울특별시	월계동 월계주공아파트1단지 건너편	전용차로위반	50,000
753	37저2938	오**	2019-08-23 11:19	경기도 과천시	롯데백화점 잠실점앞	전용차로위반	50,000
754	12로7614	오**	2019-08-28 09:54	서울특별시	롯데백화점 잠실점앞	전용차로위반	50,000
755	69주6452	오**	2019-08-21 20:33	경기도 성남시	롯데백화점 잠실점앞	전용차로위반	50,000
756	84모1523	오**	2019-08-25 15:27	서울특별시	서초동 반포IC 하행	전용차로위반	50,000
757	충남800마3218	오**	2019-08-20 13:44	충청남도 천안시	롯데백화점 잠실점앞	전용차로위반	50,000
758	43마3749	오**	2019-08-28 18:28	경기도 남양주시	태릉강릉(서울방향)	전용차로위반	50,000
759	03로1445	오**	2019-08-27 17:16	경기도 양주시	월계동 월계주공아파트1단지 건너편	전용차로위반	50,000
760	59구0814	오**	2019-08-29 12:45	세종특별자치시	서초동 반포IC 상행	전용차로위반	50,000
761	26다2104	오**	2019-08-30 17:21	서울특별시	성산동 성산1교~성산2교 교차로	전용차로위반	50,000
762	68버6858	옥**	2019-08-28 18:20	서울특별시	상계동 상계백병원	전용차로위반	50,000
763	34호5304	왕**	2019-07-24 20:24	서울특별시	대치동 개포우성2차아파트 12동	전용차로위반	50,000
764	06버9463	우**	2019-08-26 08:39	경기도 남양주시	회랑대주유소(서울방향)	전용차로위반	50,000
765	86머1417	우**	2019-08-29 09:33	경기도 남양주시	내곡동 시립어린이병원 건너편	전용차로위반	50,000
766	33보9744	우**	2019-08-29 19:28	서울특별시	송파구 올림픽회관앞	전용차로위반	50,000
767	24구3327	원**	2019-08-21 09:35	서울특별시	대치동 은마아파트1동	전용차로위반	50,000
768	32오4607	원**	2019-08-29 08:06	경기도 남양주시	태릉~화랑대역 방향	전용차로위반	50,000
769	16부8565	위**	2019-08-27 08:44	서울특별시	잠실새내역~종합운동장 사거리 방향	전용차로위반	50,000
770	56루4968	위**	2019-08-27 17:56	경기도 부천시	내곡동 시립어린이병원 건너편	전용차로위반	50,000
771	81다6530	위**	2019-08-29 09:11	경기도 남양주시	대치동 은마아파트1동	전용차로위반	50,000
772	40호3588	유**	2019-06-22 23:23	인천광역시	중화동 메디렌느 산부인과	전용차로위반	50,000
773	05다2560	유**	2019-08-20 14:47	서울특별시	롯데백화점 잠실점앞	전용차로위반	50,000
774	66고2836	유**	2019-08-26 07:50	서울특별시	성산동 성산1교~성산2교 교차로	전용차로위반	50,000
775	65호8273	유**	2019-07-12 17:10	인천광역시	성산동 SK성산대교주유소 건너편	전용차로위반	50,000
776	14구2410	유**	2019-08-20 19:19	경기도 고양시	성산동 SK성산대교주유소 건너편	전용차로위반	50,000
777	14허4939	유**	2019-06-21 15:42	서울특별시	진관동 구파발역 중앙정류소 시내	전용차로위반	50,000
778	33구7519	유**	2019-08-30 18:24	경기도 성남시	삼성역~종합운동장역 방향	전용차로위반	50,000
779	63주6044	유**	2019-08-20 08:02	서울특별시	월계동 월계주공아파트 1단지 107동	전용차로위반	50,000
780	46머3341	유**	2019-07-25 18:26	경기도 남양주시	롯데백화점 잠실점앞	전용차로위반	50,000
781	51조4827	유**	2019-08-22 18:27	서울특별시	송파구 올림픽회관앞	전용차로위반	50,000
782	95무3570	유**	2019-08-22 14:14	울산광역시	서초동 반포IC 하행	전용차로위반	50,000
783	08루5644	유**	2019-08-30 08:29	서울특별시	양화대교북단~남단 방향	전용차로위반	50,000
784	01아9799	유**	2019-08-22 09:55	경기도 부천시	롯데백화점 잠실점앞	전용차로위반	50,000
785	13버7132	유**	2019-08-22 16:30	경상북도 경주시	서초동 서초IC 상행	전용차로위반	50,000
786	42거1249	유**	2019-08-28 20:31	서울특별시	롯데백화점 잠실점앞	전용차로위반	50,000
787	12무3628	유**	2019-08-29 19:47	서울특별시	롯데백화점 잠실점앞	전용차로위반	50,000
788	16버8750	유**	2019-08-29 12:19	서울특별시	롯데백화점 잠실점앞	전용차로위반	50,000
789	18러6856	유**	2019-08-23 13:09	서울특별시	교보타워사거리 ~ 논현역 방향	전용차로위반	50,000
790	57너1872	유**	2019-08-27 15:03	서울특별시	압구정로데오역~성수대교남단 방향	전용차로위반	50,000
791	86로1486	유**	2019-08-11 17:11	경기도 하남시	서초동 양재IC 하행	전용차로위반	50,000
792	02루2535	윤**	2019-08-29 07:18	경기도 남양주시	행당동 한양대전철역 1번 출구	전용차로위반	50,000
793	36우0361	윤**	2019-08-28 20:36	서울특별시	행당동 한양대전철역 1번 출구	전용차로위반	50,000
794	33저5224	윤**	2019-08-21 19:15	경기도 의정부시	상계동 마들역 7번출구	전용차로위반	50,000
795	45라3920	윤**	2019-08-21 20:01	경기도 파주시	행당동 한양대전철역 1번 출구	전용차로위반	50,000
796	38허6034	윤**	2019-07-15 09:47	서울특별시	상계동 마들역 7번출구	전용차로위반	50,000
797	50고7802	윤**	2019-08-29 18:21	서울특별시	송파구 올림픽회관앞	전용차로위반	50,000
798	63다7113	윤**	2019-08-20 20:32	서울특별시	삼육대학교(구리방향)	전용차로위반	50,000
799	68오1639	윤**	2019-08-29 09:23	경기도 성남시	내곡동 시립어린이병원 건너편	전용차로위반	50,000
800	25나4494	윤**	2019-08-29 20:18	경기도 하남시	송파구 올림픽회관앞	전용차로위반	50,000
801	11수1360	윤**	2019-08-19 16:27	서울특별시	롯데백화점 잠실점앞	전용차로위반	50,000
802	36누1920	윤**	2019-08-28 14:21	서울특별시	양재동 양재IC 상행	전용차로위반	50,000
803	45너1918	윤**	2019-08-27 12:36	서울특별시	서초동 반포IC 하행	전용차로위반	50,000
804	46나2235	윤**	2019-08-24 11:14	서울특별시	LG에클라트 정관장 앞 이정표	전용차로위반	50,000
805	69부0825	윤**	2019-08-29 09:48	경기도 화성시	롯데백화점 잠실점앞	전용차로위반	50,000
806	34호3605	윤**	2019-07-24 18:45	경기도 의왕시	롯데백화점 잠실점앞	전용차로위반	50,000
807	13고8036	윤**	2019-08-19 19:16	경기도 김포시	성산동 SK성산대교주유소 건너편	전용차로위반	50,000
808	59허4593	이**	2019-07-19 20:41	경기도 부천시	내곡동 시립어린이병원 건너편	전용차로위반	50,000
809	14허4364	이**	2019-06-19 19:19	인천광역시	영등포구신송빌딩	전용차로위반	50,000

구분	차량 소유주						
연번	최초차량번호	성 명	단속일시	주 소	단속장소	위반내용	금 액
810	44호2402	이**	2019-07-01 01:09	서울특별시	개봉동 영화아파트 SK충전소앞	전용차로위반	50,000
811	69로6561	이**	2019-08-26 18:31	서울특별시	회량대주유소(서울방향)	전용차로위반	50,000
812	22호5662	이**	2019-07-02 17:32	서울특별시	내곡동 시립어린이병원 건너편	전용차로위반	50,000
813	46하8528	이**	2019-07-10 19:00	경기도 김포시	성산동 SK성산대교주유소 건너편	전용차로위반	50,000
814	18오5423	이**	2019-08-27 15:29	전라북도 전주시	롯데백화점 잠실점앞	전용차로위반	50,000
815	서울31자6295	이**	2019-08-23 09:33	서울특별시	상계동 상계백병원	전용차로위반	50,000
816	52라4648	이**	2019-08-30 10:04	서울특별시	롯데백화점 잠실점앞	전용차로위반	50,000
817	서울32사5318	이**	2019-08-23 07:24	서울특별시	행당동 한양대전철역 1번 출구	전용차로위반	50,000
818	64누9273	이**	2019-08-22 15:55	서울특별시	영등포구 공작아파트 건너편	전용차로위반	50,000
819	31다1592	이**	2019-08-21 18:07	서울특별시	태릉강릉(서울방향)	전용차로위반	50,000
820	15주7235	이**	2019-08-24 17:36	서울특별시	동양미래대학 구로성심병원 정류소앞 시외	전용차로위반	50,000
821	90두9574	이**	2019-08-31 14:27	서울특별시	영등포구 한국교직원공제회관	전용차로위반	50,000
822	서울31바3266	이**	2019-08-22 19:12	경기도 의정부시	송파구 올림픽회관앞	전용차로위반	50,000
823	경기83사4319	이**	2019-08-28 14:54	경기도 안산시	롯데백화점 잠실점앞	전용차로위반	50,000
824	65러8360	이**	2019-08-31 16:10	서울특별시	양재동 양재IC 상행	전용차로위반	50,000
825	65러8360	이**	2019-08-31 16:13	서울특별시	서초동 반포IC 상행	전용차로위반	50,000
826	65러8360	이**	2019-08-31 11:28	서울특별시	서초동 서초IC 입구 하행	전용차로위반	50,000
827	65러8360	이**	2019-08-31 11:26	서울특별시	서초동 반포IC 하행	전용차로위반	50,000
828	24구1724	이**	2019-08-20 20:07	서울특별시	월계동 월계주공아파트1단지 건너편	전용차로위반	50,000
829	01소5579	이**	2019-08-28 12:13	서울특별시	롯데백화점 잠실점앞	전용차로위반	50,000
830	14로0397	이**	2019-08-31 18:14	경기도 시흥시	양재동 양재IC 상행	전용차로위반	50,000
831	63저2992	이**	2019-08-23 09:33	서울특별시	성산동 SK성산대교주유소 건너편	전용차로위반	50,000
832	49머7156	이**	2019-08-27 18:03	경기도 하남시	롯데백화점 잠실점앞	전용차로위반	50,000
833	65머3041	이**	2019-08-22 19:47	서울특별시	행당동 한양대전철역 1번 출구	전용차로위반	50,000
834	68거9662	이**	2019-08-30 20:34	서울특별시	내곡동 시립어린이병원 건너편	전용차로위반	50,000
835	40우1547	이**	2019-08-30 09:38	경기도 남양주시	상계동 상계백병원	전용차로위반	50,000
836	서울80자8691	이**	2019-08-23 15:18	경기도 고양시	롯데백화점 잠실점앞	전용차로위반	50,000
837	59서1326	이**	2019-08-30 08:16	서울특별시	대치동 은마아파트1동	전용차로위반	50,000
838	59서1326	이**	2019-08-28 17:36	서울특별시	대치동 은마아파트1동	전용차로위반	50,000
839	25다5199	이**	2019-08-29 12:32	강원도 강릉시	잠실동 엘스아파트 111동	전용차로위반	50,000
840	18다3230	이**	2019-08-25 15:40	경기도 고양시	양재동 양재IC 상행	전용차로위반	50,000
841	18다3230	이**	2019-08-25 15:42	경기도 고양시	서초동 반포IC 상행	전용차로위반	50,000
842	16누3280	이**	2019-08-23 20:10	인천광역시	성산동 SK성산대교주유소 건너편	전용차로위반	50,000
843	28서2729	이**	2019-08-27 20:01	서울특별시	월계동 월계주공아파트1단지 건너편	전용차로위반	50,000
844	66나0461	이**	2019-08-22 19:00	서울특별시	롯데백화점 잠실점앞	전용차로위반	50,000
845	63수3111	이**	2019-08-26 17:54	서울특별시	성산동 성산1교~성산2교 교차로	전용차로위반	50,000
846	18노8587	이**	2019-08-19 09:31	서울특별시	롯데백화점 잠실점앞	전용차로위반	50,000
847	48우6915	이**	2019-08-30 19:55	경기도 남양주시	성산동 성산1교~성산2교 교차로	전용차로위반	50,000
848	53마1742	이**	2019-08-02 19:21	경기도 고양시	잠실동 엘스아파트 111동	전용차로위반	50,000
849	51루1361	이**	2019-08-22 09:19	서울특별시	롯데백화점 잠실점앞	전용차로위반	50,000
850	04보0341	이**	2019-08-29 08:45	경기도 수원시	롯데백화점 잠실점앞	전용차로위반	50,000
851	09러8727	이**	2019-08-30 17:33	경기도 용인시	서초동 반포IC 하행	전용차로위반	50,000
852	39라1235	이**	2019-08-21 13:56	충청남도 당진시	서초동 반포IC 상행	전용차로위반	50,000
853	34마0236	이**	2019-08-25 11:20	광주광역시	LG에클라트 정관장 앞 이정표	전용차로위반	50,000
854	69거6929	이**	2019-08-29 07:44	대전광역시	태릉강릉(서울방향)	전용차로위반	50,000
855	22조1827	이**	2019-08-22 00:10	경기도 광주시	동양미래대학 구로성심병원 정류소앞 시외	전용차로위반	50,000
856	53마3054	이**	2019-08-27 18:19	서울특별시	송파구 올림픽회관앞	전용차로위반	50,000
857	26다0340	이**	2019-08-29 11:04	서울특별시	롯데백화점 잠실점앞	전용차로위반	50,000
858	92머1655	이**	2019-08-20 17:18	서울특별시	태릉강릉(서울방향)	전용차로위반	50,000
859	107버4417	이**	2019-08-23 17:14	서울특별시	월계동 월계주공아파트1단지 건너편	전용차로위반	50,000
860	63조0153	이**	2019-08-21 17:25	서울특별시	상계동 마들역 7번출구	전용차로위반	50,000
861	90부5722	이**	2019-08-22 10:55	서울특별시	롯데백화점 잠실점앞	전용차로위반	50,000
862	87루8042	이**	2019-08-21 18:15	서울특별시	서초동 반포IC 상행	전용차로위반	50,000
863	39수4947	이**	2019-08-22 11:15	경기도 성남시	롯데백화점 잠실점앞	전용차로위반	50,000
864	65누1957	이**	2019-08-27 19:04	서울특별시	내곡동 시립어린이병원 건너편	전용차로위반	50,000
865	48누1770	이**	2019-08-20 17:55	서울특별시	행당동 한양대전철역 1번 출구	전용차로위반	50,000
866	13다8801	이**	2019-08-23 20:01	서울특별시	성산동 SK성산대교주유소 건너편	전용차로위반	50,000
867	36고7450	이**	2019-08-24 18:21	경기도 안양시	양재동 양재IC 상행	전용차로위반	50,000

구분	차량 소유주						
연번	최초차량번호	성 명	단속일시	주 소	단속장소	위반내용	금 액
868	36고7450	이**	2019-08-24 18:24	경기도 안양시	서초동 반포IC 상행	전용차로위반	50,000
869	28너5965	이**	2019-08-26 08:36	서울특별시	월계동 월계주공아파트1단지 건너편	전용차로위반	50,000
870	60더6121	이**	2019-08-27 08:38	서울특별시	양화대교북단~남단 방향	전용차로위반	50,000
871	08버5564	이**	2019-08-23 12:49	경기도 의왕시	대치우성아파트 교차로~휘문고교 사거리 방향	전용차로위반	50,000
872	83나3684	이**	2019-08-19 18:30	서울특별시	태릉강릉(서울방향)	전용차로위반	50,000
873	13가9910	이**	2019-08-28 17:55	경기도 과천시	서초동 반포IC 상행	전용차로위반	50,000
874	55러6078	이**	2019-08-23 18:34	서울특별시	성산동 성산1교~성산2교 교차로	전용차로위반	50,000
875	68거6670	이**	2019-08-22 19:19	서울특별시	행당동 한양대전철역 1번 출구	전용차로위반	50,000
876	20호3280	이**	2019-07-17 12:46	경기도 고양시	롯데백화점 잠실점앞	전용차로위반	50,000
877	54로5556	이**	2019-08-30 20:23	서울특별시	월계동 월계주공아파트1단지 건너편	전용차로위반	50,000
878	43로7412	이**	2019-08-28 13:50	서울특별시	롯데백화점 잠실점앞	전용차로위반	50,000
879	45우9345	이**	2019-08-29 18:33	경기도 남양주시	송파구 올림픽회관앞	전용차로위반	50,000
880	64나2004	이**	2019-08-26 08:58	서울특별시	대치동 은마아파트1동	전용차로위반	50,000
881	28구3383	이**	2019-08-25 15:36	서울특별시	영등포구 공작아파트 건너편	전용차로위반	50,000
882	52나4740	이**	2019-08-24 18:08	서울특별시	서초동 양재IC 하행	전용차로위반	50,000
883	52나4740	이**	2019-08-24 18:06	서울특별시	서초동 서초IC 하행	전용차로위반	50,000
884	경기14모7385	이**	2019-08-29 09:37	경기도 남양주시	회랑대주유소(서울방향)	전용차로위반	60,000
885	47우9488	이**	2019-08-28 20:09	경기도 안산시	행당동 한양대전철역 1번 출구	전용차로위반	50,000
886	64더6378	이**	2019-08-22 18:36	인천광역시	성산동 SK성산대교주유소 건너편	전용차로위반	50,000
887	61나0979	이**	2019-08-21 19:14	서울특별시	LG에클라트 정관장 앞 이정표	전용차로위반	50,000
888	23나2263	이**	2019-08-29 15:48	경기도 수원시	롯데백화점 잠실점앞	전용차로위반	50,000
889	23나2263	이**	2019-08-30 10:45	경기도 수원시	롯데백화점 잠실점앞	전용차로위반	50,000
890	28나9785	이**	2019-08-28 19:09	서울특별시	서초동 반포IC 상행	전용차로위반	50,000
891	28나9785	이**	2019-08-28 19:08	서울특별시	서초동 서초IC 상행	전용차로위반	50,000
892	46허6286	이**	2019-08-17 09:00	인천광역시	서초동 반포IC 하행	전용차로위반	50,000
893	03소4616	이**	2019-08-23 18:02	서울특별시	롯데백화점 잠실점앞	전용차로위반	50,000
894	24머0874	이**	2019-08-27 09:25	서울특별시	종합운동장역~강남소방서 방향	전용차로위반	50,000
895	29호0664	이**	2019-07-18 11:33	서울특별시	서초동 반포IC 하행	전용차로위반	50,000
896	11주3099	이**	2019-08-30 18:27	서울특별시	성산동 성산1교~성산2교 교차로	전용차로위반	50,000
897	46마6648	이**	2019-08-27 19:52	경기도 이천시	송파구 올림픽회관앞	전용차로위반	50,000
898	38머7567	이**	2019-08-29 20:40	경기도 하남시	송파구 올림픽회관앞	전용차로위반	50,000
899	82머0306	이**	2019-08-29 09:44	경기도 성남시	내곡동 시립어린이병원 건너편	전용차로위반	50,000
900	경기53마8583	이**	2019-08-28 17:47	경기도 의왕시	롯데백화점 잠실점앞	전용차로위반	50,000
901	40더1681	이**	2019-08-23 19:45	서울특별시	대치동 개포우성2차아파트 12동	전용차로위반	50,000
902	53머5318	이**	2019-08-29 14:13	서울특별시	롯데백화점 잠실점앞	전용차로위반	50,000
903	15두1537	이**	2019-08-22 19:07	경기도 성남시	서초동 반포IC 상행	전용차로위반	50,000
904	16더1522	이**	2019-08-27 08:32	경기도 남양주시	행당동 한양대전철역 1번 출구	전용차로위반	50,000
905	65모6874	이**	2019-08-30 17:23	서울특별시	행당동 한양대전철역 1번 출구	전용차로위반	50,000
906	14저4872	이**	2019-08-30 17:15	경기도 광주시	송파구 올림픽회관앞	전용차로위반	50,000
907	97무6501	이**	2019-08-29 15:56	부산광역시	롯데백화점 잠실점앞	전용차로위반	50,000
908	94머4791	이**	2019-08-20 08:04	서울특별시	성산동 성산1교~성산2교 교차로	전용차로위반	50,000
909	54더5612	이**	2019-08-27 15:05	경기도 성남시	서초동 반포IC 하행	전용차로위반	50,000
910	20호4711	이**	2019-08-07 17:59	서울특별시	공릉소방서(구리방향)	전용차로위반	50,000
911	47로0341	이**	2019-08-20 20:14	서울특별시	행당동 한양대전철역 1번 출구	전용차로위반	50,000
912	93로5670	이**	2019-08-30 17:52	충청남도 천안시	월계동 월계주공아파트1단지 건너편	전용차로위반	50,000
913	55버5342	이**	2019-08-21 08:12	서울특별시	송파구 올림픽회관앞	전용차로위반	50,000
914	07나2238	이**	2019-08-23 20:24	서울특별시	송파구 올림픽회관앞	전용차로위반	50,000
915	14저2609	이**	2019-08-20 11:52	서울특별시	서초동 반포IC 하행	전용차로위반	50,000
916	서울32자4576	이**	2019-08-24 16:11	서울특별시	서초동 양재IC 하행	전용차로위반	50,000
917	02루8411	이**	2019-08-19 18:49	서울특별시	월계동 월계주공아파트1단지 건너편	전용차로위반	50,000
918	14저6927	이**	2019-08-26 07:49	서울특별시	월계동 월계주공아파트1단지 건너편	전용차로위반	50,000
919	05마9764	이**	2019-08-28 16:47	서울특별시	롯데백화점 잠실점앞	전용차로위반	50,000
920	65고4116	이**	2019-08-21 09:47	경기도 의정부시	태릉강릉(서울방향)	전용차로위반	50,000
921	57라1334	이**	2019-08-22 10:06	전라북도 전주시	롯데백화점 잠실점앞	전용차로위반	50,000
922	86모5166	이**	2019-08-24 12:00	서울특별시	양재동 양재IC 상행	전용차로위반	50,000
923	86모5166	이**	2019-08-24 12:02	서울특별시	서초동 반포IC 상행	전용차로위반	50,000
924	45구9325	이**	2019-08-30 19:14	서울특별시	월계동 월계주공아파트1단지 건너편	전용차로위반	50,000
925	51고9158	이**	2019-08-29 20:11	서울특별시	행당동 한양대전철역 1번 출구	전용차로위반	50,000

구분	차량 소유주						
연번	최초차량번호	성 명	단속일시	주 소	단속장소	위반내용	금 액
926	350허8095	이**	2019-08-20 18:47	서울특별시	송파구 올림픽회관앞	전용차로위반	50,000
927	35소7432	이**	2019-08-20 17:55	서울특별시	성산동 성산1교~성산2교 교차로	전용차로위반	50,000
928	60다5993	이**	2019-08-24 17:46	경기도 부천시	동양미래대학 구로성심병원 정류소앞 시외	전용차로위반	50,000
929	48고2381	이**	2019-08-22 11:00	서울특별시	잠실동 엘스아파트 111동	전용차로위반	50,000
930	39로1596	이**	2019-08-23 18:31	서울특별시	성산동 SK성산대교주유소 건너편	전용차로위반	50,000
931	66두2106	이**	2019-08-30 20:48	경기도 성남시	서초동 서초IC 입구 하행	전용차로위반	50,000
932	66두2106	이**	2019-08-30 20:45	경기도 성남시	서초동 반포IC 하행	전용차로위반	50,000
933	32조7031	이**	2019-08-27 18:04	인천광역시	회랑대주유소(서울방향)	전용차로위반	50,000
934	85노0852	이**	2019-08-22 07:15	경기도 부천시	서울여대(구리방향)	전용차로위반	50,000
935	27마1383	이**	2019-08-23 18:04	서울특별시	대치동 은마아파트1동	전용차로위반	50,000
936	64호9563	이**	2019-07-19 20:18	충청북도 청주시	내곡동 GS파크주유소 건너편	전용차로위반	50,000
937	58부0474	이**	2019-08-24 17:03	경기도 부천시	영등포구 샛강역 1번출구 앞	전용차로위반	50,000
938	69고6477	이**	2019-08-20 20:16	서울특별시	월계동 월계주공아파트 1단지 107동	전용차로위반	50,000
939	49러9091	이**	2019-08-28 18:05	서울특별시	행당동 한양대전철역 1번 출구	전용차로위반	50,000
940	55모6226	이**	2019-08-30 17:21	서울특별시	송파구 올림픽회관앞	전용차로위반	50,000
941	28다0279	이**	2019-08-19 18:08	전라북도 임실군	송파구 올림픽회관앞	전용차로위반	50,000
942	45마7627	이**	2019-08-22 17:16	경기도 하남시	송파구 올림픽회관앞	전용차로위반	50,000
943	25다0148	이**	2019-08-21 08:22	경기도 남양주시	태릉강릉(서울방향)	전용차로위반	50,000
944	67조2915	이**	2019-08-26 11:50	경기도 평택시	롯데백화점 잠실점앞	전용차로위반	50,000
945	12호1817	이**	2019-07-22 20:28	충청북도 청주시	롯데백화점 잠실점앞	전용차로위반	50,000
946	96다9393	이**	2019-08-30 19:19	경기도 남양주시	서초동 반포IC 상행	전용차로위반	50,000
947	55호3009	이**	2019-06-19 19:54	경기도 화성시	내곡동 GS파크주유소 건너편	전용차로위반	50,000
948	35다3862	이**	2019-08-23 19:59	광주광역시	상계동 상계백병원	전용차로위반	50,000
949	12버7974	이**	2019-08-21 16:54	경기도 화성시	서초동 서초IC 하행	전용차로위반	50,000
950	12버7974	이**	2019-08-21 16:53	경기도 화성시	서초동 반포IC 하행	전용차로위반	50,000
951	10호2714	이**	2019-08-05 13:56	경기도 수원시	롯데백화점 잠실점앞	전용차로위반	50,000
952	서울06타5838	이**	2019-08-22 17:14	서울특별시	월계동 월계주공아파트1단지 건너편	전용차로위반	60,000
953	서울32사5217	이**	2019-08-23 09:44	서울특별시	대치동 은마아파트1동	전용차로위반	50,000
954	서울31자8314	이**	2019-08-23 21:57	서울특별시	LG에클라트 정관장 앞 이정표	전용차로위반	50,000
955	18다7738	이**	2019-08-30 11:25	서울특별시	영등포구롯데캐슬엠파이어	전용차로위반	50,000
956	54수2033	이**	2019-08-29 20:42	서울특별시	내곡동 시립어린이병원 건너편	전용차로위반	50,000
957	64오3758	이**	2019-08-26 08:28	서울특별시	성산동 SK성산대교주유소 건너편	전용차로위반	50,000
958	05버8377	이**	2019-08-26 17:31	인천광역시	성산동 성산1교~성산2교 교차로	전용차로위반	50,000
959	69버9687	이**	2019-08-29 20:30	서울특별시	롯데백화점 잠실점앞	전용차로위반	50,000
960	25보9823	이**	2019-08-22 17:11	서울특별시	태릉강릉(서울방향)	전용차로위반	50,000
961	150허2153	이**	2019-08-30 14:53	서울특별시	잠실동 엘스아파트 111동	전용차로위반	50,000
962	40구0102	이**	2019-08-26 19:29	경기도 하남시	영등포구롯데캐슬아이비	전용차로위반	50,000
963	서울31바3256	이**	2019-08-29 09:48	서울특별시	태릉강릉(서울방향)	전용차로위반	50,000
964	15저9819	이**	2019-08-27 19:21	서울특별시	성산동 성산1교~성산2교 교차로	전용차로위반	50,000
965	08모0317	이**	2019-08-26 18:16	경기도 광주시	삼성역~종합운동장역 방향	전용차로위반	50,000
966	010허2649	이**	2019-08-09 19:33	경기도 의정부시	서초동 양재IC 하행	전용차로위반	50,000
967	630허3701	이**	2019-08-28 18:41	경기도 남양주시	회랑대주유소(서울방향)	전용차로위반	50,000
968	48무5016	이**	2019-08-20 17:29	서울특별시	종각역 10번출구	전용차로위반	50,000
969	25서6521	이**	2019-08-22 19:21	서울특별시	상계동 마들역 7번출구	전용차로위반	50,000
970	37머1642	이**	2019-08-21 19:44	경기도 고양시	성산동 SK성산대교주유소 건너편	전용차로위반	50,000
971	020허3483	이**	2019-08-19 12:41	서울특별시	잠실동 엘스아파트 111동	전용차로위반	50,000
972	82구8043	이**	2019-08-30 18:37	서울특별시	몽촌토성역~강동구청역 방향	전용차로위반	50,000
973	09우5867	이**	2019-08-28 19:49	서울특별시	월계동 월계주공아파트1단지 건너편	전용차로위반	50,000
974	20허4588	이**	2019-06-21 17:46	서울특별시	회랑대주유소(서울방향)	전용차로위반	50,000
975	237허8261	이**	2019-08-25 14:33	인천광역시	영등포구롯데캐슬아이비	전용차로위반	50,000
976	43라0272	이**	2019-08-25 13:24	경기도 용인시	서초동 반포IC 상행	전용차로위반	50,000
977	43라0272	이**	2019-08-26 09:19	경기도 용인시	서초동 반포IC 상행	전용차로위반	50,000
978	43라0272	이**	2019-08-26 09:18	경기도 용인시	서초동 서초IC 상행	전용차로위반	50,000
979	43라0272	이**	2019-08-25 13:22	경기도 용인시	양재동 양재IC 상행	전용차로위반	50,000
980	44호8015	이**	2019-07-27 12:09	경기도 안산시	서초동 반포IC 상행	전용차로위반	50,000
981	44호8015	이**	2019-07-27 12:08	경기도 안산시	서초동 서초IC 상행	전용차로위반	50,000
982	33모7335	이**	2019-08-19 11:47	경기도 광주시	롯데백화점 잠실점앞	전용차로위반	50,000
983	61오6946	이**	2019-08-26 08:33	서울특별시	하계역 교차로~월계1교 방향	전용차로위반	50,000

구분	차량 소유주						
연번	최초차량번호	성 명	단속일시	주 소	단속장소	위반내용	금 액
984	67두1832	이**	2019-08-21 19:23	경기도 부천시	성산동 성산1교~성산2교 교차로	전용차로위반	50,000
985	17우2286	이**	2019-08-28 19:29	경기도 구리시	롯데백화점 잠실점앞	전용차로위반	50,000
986	35구1155	이**	2019-08-19 10:33	경기도 시흥시	LG에클라트 정관장 앞 이정표	전용차로위반	50,000
987	29고4489	인**	2019-08-30 10:50	서울특별시	롯데백화점 잠실점앞	전용차로위반	50,000
988	43나6326	임**	2019-08-19 07:13	인천광역시	롯데백화점 잠실점앞	전용차로위반	50,000
989	서울32바6193	임**	2019-08-30 20:20	경기도 의정부시	행당동 한양대전철역 1번 출구	전용차로위반	50,000
990	58마9347	임**	2019-08-21 09:38	서울특별시	삼육대학교(구리방향)	전용차로위반	50,000
991	56구6823	임**	2019-08-27 08:57	서울특별시	강동구청역~풍납사거리 방향	전용차로위반	50,000
992	31거0492	임**	2019-08-29 16:10	경상남도 김해시	방배동 남태령고개 시내	전용차로위반	50,000
993	27두1435	임**	2019-08-22 16:03	인천광역시	롯데백화점 잠실점앞	전용차로위반	50,000
994	59라7148	임**	2019-08-30 13:21	서울특별시	영등포구 공작아파트 건너편	전용차로위반	50,000
995	56다9431	임**	2019-08-21 09:36	서울특별시	롯데백화점 잠실점앞	전용차로위반	50,000
996	서울31자7137	임**	2019-08-21 15:15	서울특별시	삼성동 경기고등학교	전용차로위반	50,000
997	45머9791	임**	2019-08-25 18:45	서울특별시	영등포구 샛강역 1번출구 앞	전용차로위반	50,000
998	33보0893	임**	2019-08-26 08:01	서울특별시	삼성역~봉은사역 방향	전용차로위반	50,000
999	94보0193	임**	2019-08-28 19:37	서울특별시	삼육대학교(구리방향)	전용차로위반	50,000
1,000	33나6909	임**	2019-08-30 13:15	경기도 남양주시	잠실동 엘스아파트 111동	전용차로위반	50,000
1,001	63누0102	임**	2019-08-28 15:45	서울특별시	롯데백화점 잠실점앞	전용차로위반	50,000
1,002	19고7862	임**	2019-08-28 15:27	대구광역시	잠실동 잠실역 중앙정류소 시외	전용차로위반	50,000
1,003	63호1479	임**	2019-06-20 08:33	서울특별시	성산동 SK성산대교주유소 건너편	전용차로위반	50,000
1,004	35루7424	임**	2019-08-23 20:14	경기도 남양주시	상계동 상계백병원	전용차로위반	50,000
1,005	86우3189	임**	2019-08-20 19:21	경기도 남양주시	송파구 올림픽회관앞	전용차로위반	50,000
1,006	38더9714	임**	2019-08-26 08:33	서울특별시	잠실동 엘스아파트 111동	전용차로위반	50,000
1,007	17두4313	임**	2019-08-26 19:28	경기도 광주시	서초동 반포IC 상행	전용차로위반	50,000
1,008	53허6291	임**	2019-07-18 08:30	서울특별시	행당동 한양대전철역 1번 출구	전용차로위반	50,000
1,009	21부6502	임**	2019-08-20 19:53	경기도 수원시	송파구 올림픽회관앞	전용차로위반	50,000
1,010	66소5092	임**	2019-08-31 15:46	서울특별시	영등포구 공작아파트 건너편	전용차로위반	50,000
1,011	21조0236	임**	2019-08-19 12:17	경기도 파주시	서초동 양재IC 하행	전용차로위반	50,000
1,012	95우8471	임**	2019-08-09 20:00	서울특별시	서초동 양재IC 하행	전용차로위반	50,000
1,013	69라1224	장**	2019-08-19 17:08	서울특별시	서초동 반포IC 상행	전용차로위반	50,000
1,014	92로4580	장**	2019-08-30 15:30	서울특별시	영등포구롯데캐슬아이비	전용차로위반	50,000
1,015	92로4580	장**	2019-08-19 17:14	서울특별시	영등포구롯데캐슬아이비	전용차로위반	50,000
1,016	92로4580	장**	2019-08-19 14:48	서울특별시	영등포구롯데캐슬아이비	전용차로위반	50,000
1,017	64러7876	장**	2019-08-26 19:10	서울특별시	성산동 SK성산대교주유소 건너편	전용차로위반	50,000
1,018	64호4508	장**	2019-06-16 11:53	경기도 부천시	개봉동 영화아파트 SK충전소앞	전용차로위반	50,000
1,019	57부7720	장**	2019-08-24 19:16	강원도 삼척시	서초동 반포IC 하행	전용차로위반	50,000
1,020	95노5711	장**	2019-08-19 18:39	인천광역시	성산동 SK성산대교주유소 건너편	전용차로위반	50,000
1,021	47마3151	장**	2019-08-20 19:41	서울특별시	성산동 SK성산대교주유소 건너편	전용차로위반	50,000
1,022	서울89자7838	장**	2019-08-26 11:15	서울특별시	롯데백화점 잠실점앞	전용차로위반	50,000
1,023	18다2594	장**	2019-08-26 17:03	경기도 오산시	서초동 반포IC 하행	전용차로위반	50,000
1,024	14마7958	장**	2019-08-29 07:18	인천광역시	롯데백화점 잠실점앞	전용차로위반	50,000
1,025	68호5639	장**	2019-07-26 20:40	서울특별시	삼육대학교(구리방향)	전용차로위반	50,000
1,026	58도9705	장**	2019-08-23 19:17	서울특별시	영등포구 공작아파트 건너편	전용차로위반	50,000
1,027	51누6093	장**	2019-08-21 14:00	강원도 영월군	잠실동 잠실역 중앙정류소 시외	전용차로위반	50,000
1,028	02서0940	장**	2019-08-29 15:31	서울특별시	롯데백화점 잠실점앞	전용차로위반	50,000
1,029	51더0327	장**	2019-08-20 09:24	서울특별시	성산동 성산1교~성산2교 교차로	전용차로위반	50,000
1,030	서울31자2412	장**	2019-08-20 13:15	서울특별시	롯데백화점 잠실점앞	전용차로위반	50,000
1,031	28루2547	장**	2019-08-20 14:47	울산광역시	롯데백화점 잠실점앞	전용차로위반	50,000
1,032	20호1022	장**	2019-08-16 19:46	서울특별시	롯데백화점 잠실점앞	전용차로위반	50,000
1,033	35도3090	장**	2019-08-23 10:13	서울특별시	서초동 반포IC 하행	전용차로위반	50,000
1,034	69저7121	장**	2019-08-21 08:58	서울특별시	성산동 SK성산대교주유소 건너편	전용차로위반	50,000
1,035	22저8713	장**	2019-08-29 10:56	서울특별시	롯데백화점 잠실점앞	전용차로위반	50,000
1,036	34러0925	장**	2019-08-28 19:53	서울특별시	송파구 올림픽회관앞	전용차로위반	50,000
1,037	33로9422	장**	2019-08-26 17:22	충청남도 천안시	월계동 월계주공아파트1단지 건너편	전용차로위반	50,000
1,038	19루3862	장**	2019-08-21 15:43	서울특별시	롯데백화점 잠실점앞	전용차로위반	50,000
1,039	67조2140	전**	2019-08-29 13:11	경기도 화성시	롯데백화점 잠실점앞	전용차로위반	50,000
1,040	24호5417	전**	2019-08-05 20:32	경기도 고양시	롯데백화점 잠실점앞	전용차로위반	50,000
1,041	39다6387	전**	2019-08-28 12:10	서울특별시	롯데백화점 잠실점앞	전용차로위반	50,000

구분	차량 소유주						
연번	최초차량번호	성 명	단속일시	주 소	단속장소	위반내용	금 액
1,042	64도4244	전**	2019-08-30 11:11	서울특별시	롯데백화점 잠실점앞	전용차로위반	50,000
1,043	40소6724	전**	2019-08-26 14:38	강원도 원주시	서초동 반포IC 하행	전용차로위반	50,000
1,044	경기92바6871	전**	2019-08-21 08:07	경기도 화성시	롯데백화점 잠실점앞	전용차로위반	50,000
1,045	서울31사2537	전**	2019-08-20 20:00	경기도 의정부시	태릉강릉(서울방향)	전용차로위반	50,000
1,046	33머7409	전**	2019-08-23 07:22	서울특별시	대치동 은마아파트1동	전용차로위반	50,000
1,047	67무2262	전**	2019-08-29 17:35	경기도 광주시	잠실동 엘스아파트 111동	전용차로위반	50,000
1,048	37호7426	전**	2019-08-09 19:40	경기도 부천시	공릉소방서(구리방향)	전용차로위반	50,000
1,049	37호7426	전**	2019-08-08 19:53	경기도 부천시	공릉소방서(구리방향)	전용차로위반	50,000
1,050	37호7426	전**	2019-08-07 19:16	경기도 부천시	공릉소방서(구리방향)	전용차로위반	50,000
1,051	37호7426	전**	2019-08-06 19:27	경기도 부천시	공릉소방서(구리방향)	전용차로위반	50,000
1,052	31두5516	전**	2019-08-22 20:10	경기도 남양주시	롯데백화점 잠실점앞	전용차로위반	50,000
1,053	53가0223	전**	2019-08-30 16:52	서울특별시	롯데백화점 잠실점앞	전용차로위반	50,000
1,054	41도5693	전**	2019-08-29 09:06	서울특별시	상계동 상계백병원	전용차로위반	50,000
1,055	21머1904	전**	2019-08-31 20:48	인천광역시	양재동 양재IC 상행	전용차로위반	50,000
1,056	23다1626	전**	2019-08-21 18:52	경기도 파주시	성산동 SK성산대교주유소 건너편	전용차로위반	50,000
1,057	57호7204	전**	2019-07-25 14:12	서울특별시	롯데백화점 잠실점앞	전용차로위반	50,000
1,058	62누4730	전**	2019-08-28 20:14	대구광역시	상계동 상계백병원	전용차로위반	50,000
1,059	59노2287	전**	2019-08-27 14:18	서울특별시	영등포구롯데캐슬아이비	전용차로위반	50,000
1,060	35조0222	전**	2019-08-22 08:45	경기도 안양시	롯데백화점 잠실점앞	전용차로위반	50,000
1,061	60보4506	전**	2019-08-28 17:25	서울특별시	대치동 은마아파트1동	전용차로위반	50,000
1,062	48노3465	전**	2019-08-27 09:21	서울특별시	행당동 한양대전철역 1번 출구	전용차로위반	50,000
1,063	84누1986	전**	2019-08-27 17:42	서울특별시	태릉강릉(서울방향)	전용차로위반	50,000
1,064	48머1116	정**	2019-08-26 19:42	서울특별시	성산동 SK성산대교주유소 건너편	전용차로위반	50,000
1,065	37다8728	정**	2019-08-19 14:01	서울특별시	LG에클라트 정관장 앞 이정표	전용차로위반	50,000
1,066	51허1944	정**	2019-07-22 12:59	경기도 안양시	롯데백화점 잠실점앞	전용차로위반	50,000
1,067	41호7984	정**	2019-07-08 18:13	서울특별시	대치동 은마아파트1동	전용차로위반	50,000
1,068	13조5610	정**	2019-08-30 18:00	서울특별시	잠실동 엘스아파트 111동	전용차로위반	50,000
1,069	51로9704	정**	2019-08-27 11:26	경기도 광주시	서초동 서초IC 입구 하행	전용차로위반	50,000
1,070	51로9704	정**	2019-08-27 11:25	경기도 광주시	서초동 서초IC 하행	전용차로위반	50,000
1,071	경남11바1297	정**	2019-08-22 19:26	경상남도 창원시	롯데백화점 잠실점앞	전용차로위반	50,000
1,072	45너7012	정**	2019-08-27 18:37	경기도 고양시	성산동 성산1교~성산2교 교차로	전용차로위반	50,000
1,073	19누6785	정**	2019-08-25 12:13	서울특별시	LG에클라트 정관장 앞 이정표	전용차로위반	50,000
1,074	20모6161	정**	2019-08-19 14:50	경기도 과천시	롯데백화점 잠실점앞	전용차로위반	50,000
1,075	서울31자8834	정**	2019-08-26 12:49	서울특별시	LG에클라트 정관장 앞 이정표	전용차로위반	50,000
1,076	19구4515	정**	2019-08-30 17:12	서울특별시	성산동 성산1교~성산2교 교차로	전용차로위반	50,000
1,077	15보7273	정**	2019-08-27 20:01	전라남도 영광군	서초동 반포IC 상행	전용차로위반	50,000
1,078	서울06카8986	정**	2019-08-21 08:16	경기도 남양주시	삼육대학교(구리방향)	전용차로위반	60,000
1,079	30조4490	정**	2019-08-30 17:24	전라북도 전주시	롯데백화점 잠실점앞	전용차로위반	50,000
1,080	08고6627	정**	2019-08-26 18:56	서울특별시	성산동 성산1교~성산2교 교차로	전용차로위반	50,000
1,081	69호6405	정**	2019-07-17 14:04	경기도 군포시	롯데백화점 잠실점앞	전용차로위반	50,000
1,082	04라1538	정**	2019-08-26 20:34	서울특별시	송파구 올림픽회관앞	전용차로위반	50,000
1,083	60호2004	정**	2019-07-23 18:31	경기도 고양시	성산동 SK성산대교주유소 건너편	전용차로위반	50,000
1,084	서울32자5869	정**	2019-08-20 09:35	경기도 하남시	대치동 은마아파트1동	전용차로위반	50,000
1,085	27두0396	정**	2019-08-23 10:18	경기도 포천시	서초동 서초IC 입구 하행	전용차로위반	50,000
1,086	27두0396	정**	2019-08-23 10:19	경기도 포천시	서초동 양재IC 하행	전용차로위반	50,000
1,087	13우1488	정**	2019-08-29 19:30	서울특별시	송파구 올림픽회관앞	전용차로위반	50,000
1,088	31나9618	정**	2019-08-22 19:31	경기도 성남시	롯데백화점 잠실점앞	전용차로위반	50,000
1,089	27머7282	정**	2019-08-29 20:22	경기도 남양주시	송파구 올림픽회관앞	전용차로위반	50,000
1,090	경기35바4094	정**	2019-08-27 17:31	경기도 안양시	대치동 은마아파트1동	전용차로위반	50,000
1,091	05부3867	정**	2019-08-29 20:07	경기도 성남시	내곡동 시립어린이병원 건너편	전용차로위반	50,000
1,092	25다8863	정**	2019-08-19 08:33	서울특별시	잠실동 엘스아파트 111동	전용차로위반	50,000
1,093	52나0622	정**	2019-08-20 17:33	경기도 광주시	성산동 SK성산대교주유소 건너편	전용차로위반	50,000
1,094	22노8244	정**	2019-08-23 18:32	서울특별시	성산동 SK성산대교주유소 건너편	전용차로위반	50,000
1,095	40버2082	정**	2019-08-19 16:31	경기도 남양주시	롯데백화점 잠실점앞	전용차로위반	50,000
1,096	06오5212	정**	2019-08-27 09:10	서울특별시	송파구 올림픽회관앞	전용차로위반	50,000
1,097	03서3991	정**	2019-08-28 17:37	경기도 부천시	내곡동 시립어린이병원 건너편	전용차로위반	50,000
1,098	41누8733	정**	2019-08-22 16:29	대전광역시	롯데백화점 잠실점앞	전용차로위반	50,000
1,099	57호3678	정**	2019-06-18 14:43	서울특별시	삼성동 경기고등학교	전용차로위반	50,000

구분	차량 소유주						
연번	최초차량번호	성 명	단속일시	주 소	단속장소	위반내용	금 액
1,100	47머0235	정**	2019-08-30 17:15	서울특별시	성산동 성산1교~성산2교 교차로	전용차로위반	50,000
1,101	67머3703	정**	2019-08-19 11:51	서울특별시	롯데백화점 잠실점앞	전용차로위반	50,000
1,102	14다3898	정**	2019-08-30 12:17	경기도 성남시	롯데백화점 잠실점앞	전용차로위반	50,000
1,103	81노8346	정**	2019-08-29 17:17	인천광역시	서울여대(구리방향)	전용차로위반	50,000
1,104	82모9150	정**	2019-08-19 07:15	서울특별시	대치동 은마아파트1동	전용차로위반	50,000
1,105	34서0228	정**	2019-08-28 20:09	서울특별시	성산동 성산1교~성산2교 교차로	전용차로위반	50,000
1,106	247ㅍ5446	정**	2019-08-30 19:33	서울특별시	송파구 올림픽회관앞	전용차로위반	50,000
1,107	24모8789	정**	2019-08-31 23:18	인천광역시	동양미래대학 구로성심병원 정류소앞 시외	전용차로위반	50,000
1,108	30소2959	정**	2019-08-21 20:41	서울특별시	상계동 마들역 7번출구	전용차로위반	50,000
1,109	46너4870	정**	2019-08-22 11:47	서울특별시	잠실동 엘스아파트 111동	전용차로위반	50,000
1,110	10도2352	정**	2019-08-21 17:19	서울특별시	양재동 양재IC 상행	전용차로위반	50,000
1,111	10도2352	정**	2019-08-21 17:20	서울특별시	서초동 반포IC 상행	전용차로위반	50,000
1,112	51하6008	정**	2019-07-25 19:40	서울특별시	YBM빌딩	전용차로위반	50,000
1,113	43러5952	정**	2019-08-24 14:59	서울특별시	영등포구롯데캐슬아이비	전용차로위반	50,000
1,114	서울36바302	정**	2019-08-20 11:12	서울특별시	롯데백화점 잠실점앞	전용차로위반	50,000
1,115	14다1548	정**	2019-08-28 16:32	서울특별시	영등포구 공작아파트 건너편	전용차로위반	50,000
1,116	30로9407	정**	2019-08-23 09:09	서울특별시	롯데백화점 잠실점앞	전용차로위반	50,000
1,117	10호7576	정**	2019-08-05 17:40	경기도 성남시	내곡동 시립어린이병원 건너편	전용차로위반	50,000
1,118	09보4609	정**	2019-08-22 20:54	인천광역시	영등포구 공작아파트 건너편	전용차로위반	50,000
1,119	56우4185	정**	2019-08-19 07:46	서울특별시	동작역~흑석역 방향	전용차로위반	50,000
1,120	69서1149	조**	2019-08-22 18:51	경기도 남양주시	서울여대(구리방향)	전용차로위반	50,000
1,121	07소8535	조**	2019-08-30 09:44	경기도 광명시	성산동 성산1교~성산2교 교차로	전용차로위반	50,000
1,122	10호2583	조**	2019-07-19 20:14	충청남도 서산시	성산동 SK성산대교주유소 건너편	전용차로위반	50,000
1,123	서울31바4780	조**	2019-08-20 16:40	서울특별시	롯데백화점 잠실점앞	전용차로위반	50,000
1,124	61러9915	조**	2019-08-27 17:50	서울특별시	대치동 은마아파트1동	전용차로위반	50,000
1,125	65저5316	조**	2019-08-27 07:48	서울특별시	대치동 개포우성2차아파트 12동	전용차로위반	50,000
1,126	25저2795	조**	2019-08-22 17:50	경기도 성남시	대치동 은마아파트1동	전용차로위반	50,000
1,127	67수0771	조**	2019-08-23 19:47	서울특별시	대치동 개포우성2차아파트 12동	전용차로위반	50,000
1,128	09너0953	조**	2019-08-26 11:46	경기도 성남시	롯데백화점 잠실점앞	전용차로위반	50,000
1,129	81다3211	조**	2019-08-28 11:28	인천광역시	영등포구롯데캐슬아이비	전용차로위반	50,000
1,130	37너0486	조**	2019-08-25 15:03	대전광역시	남산1호터널 ~ 퇴계로2가 교차로 방향	전용차로위반	50,000
1,131	67무8309	조**	2019-08-22 14:11	경기도 시흥시	롯데백화점 잠실점앞	전용차로위반	50,000
1,132	35호9821	조**	2019-06-10 15:50	인천광역시	잠실동 184	전용차로위반	50,000
1,133	서울32아4593	조**	2019-08-22 15:03	서울특별시	롯데백화점 잠실점앞	전용차로위반	50,000
1,134	20하0988	조**	2019-06-13 17:11	서울특별시	저동1가 삼일로 영락교회	전용차로위반	50,000
1,135	85너7747	조**	2019-08-20 10:54	경상북도 성주군	홍은동 산골고개 중앙정류소 시외	전용차로위반	50,000
1,136	49무9025	조**	2019-08-28 20:10	서울특별시	성산동 SK성산대교주유소 건너편	전용차로위반	50,000
1,137	23버7881	조**	2019-08-20 07:45	서울특별시	대치동 성지빌딩~대치우성 아파트교차로 방향	전용차로위반	50,000
1,138	04호8026	조**	2019-07-25 15:53	경기도 성남시	롯데백화점 잠실점앞	전용차로위반	50,000
1,139	18부8583	조**	2019-08-21 18:44	경기도 남양주시	태릉강릉(서울방향)	전용차로위반	50,000
1,140	07노3557	조**	2019-08-26 16:46	서울특별시	영등포구 한국교직원공제회관	전용차로위반	50,000
1,141	22누9705	조**	2019-08-28 19:27	서울특별시	행당동 한양대전철역 1번 출구	전용차로위반	50,000
1,142	46도0101	주**	2019-08-19 13:56	서울특별시	롯데백화점 잠실점앞	전용차로위반	50,000
1,143	31나8653	주**	2019-08-30 20:35	서울특별시	내곡동 시립어린이병원 건너편	전용차로위반	50,000
1,144	59하0583	주**	2019-08-07 18:54	서울특별시	서울여대(구리방향)	전용차로위반	50,000
1,145	09조9759	지**	2019-08-29 12:10	경기도 광주시	롯데백화점 잠실점앞	전용차로위반	50,000
1,146	87소6966	지**	2019-08-26 09:23	경기도 수원시	양재동 양재IC 상행	전용차로위반	50,000
1,147	40나7568	지**	2019-08-19 20:01	서울특별시	성산동 SK성산대교주유소 건너편	전용차로위반	50,000
1,148	22수7625	지**	2019-08-30 13:09	서울특별시	영등포구 공작아파트 건너편	전용차로위반	50,000
1,149	54주3018	진**	2019-08-28 19:09	인천광역시	영등포구 공작아파트 건너편	전용차로위반	50,000
1,150	20나8922	진**	2019-08-30 17:27	경기도 의정부시	월계동 월계주공아파트1단지 건너편	전용차로위반	50,000
1,151	62마6864	차**	2019-08-20 19:22	서울특별시	상계동 상계백병원	전용차로위반	50,000
1,152	34두5316	차**	2019-08-22 17:18	경상북도 포항시	성산동 SK성산대교주유소 건너편	전용차로위반	50,000
1,153	43나3525	채**	2019-08-29 13:03	서울특별시	롯데백화점 잠실점앞	전용차로위반	50,000
1,154	경기32바6100	채**	2019-08-26 09:11	경기도 성남시	롯데백화점 잠실점앞	전용차로위반	50,000
1,155	68조6318	천**	2019-08-31 16:21	경기도 용인시	영등포구 공작아파트 건너편	전용차로위반	50,000
1,156	22하5555	천**	2019-07-25 13:41	서울특별시	서초동 서초IC 상행	전용차로위반	50,000
1,157	36오0441	최**	2019-08-21 17:32	경기도 남양주시	롯데백화점 잠실점앞	전용차로위반	50,000

구분	차량 소유주						
연번	최초차량번호	성 명	단속일시	주 소	단속장소	위반내용	금 액
1,158	84거7384	최**	2019-08-26 18:35	서울특별시	잠실동 엘스아파트 111동	전용차로위반	50,000
1,159	11호2181	최**	2019-08-04 14:57	서울특별시	LG에클라트 정관장 앞 이정표	전용차로위반	50,000
1,160	56부1143	최**	2019-08-26 19:57	대구광역시	서초동 반포IC 하행	전용차로위반	50,000
1,161	81보5480	최**	2019-08-29 14:25	서울특별시	롯데백화점 잠실점앞	전용차로위반	50,000
1,162	14허8527	최**	2019-07-17 20:35	경기도 고양시	행당동 한양대전철역 1번 출구	전용차로위반	50,000
1,163	18더9179	최**	2019-08-31 15:56	경기도 김포시	영등포구롯데캐슬아이비	전용차로위반	50,000
1,164	48누4332	최**	2019-08-21 17:23	서울특별시	잠실동 엘스아파트 111동	전용차로위반	50,000
1,165	86모6477	최**	2019-08-23 11:58	서울특별시	롯데백화점 잠실점앞	전용차로위반	50,000
1,166	65더6520	최**	2019-08-28 19:46	서울특별시	태릉강릉(서울방향)	전용차로위반	50,000
1,167	36로6027	최**	2019-08-21 16:59	서울특별시	삼성동 경기고등학교	전용차로위반	50,000
1,168	25부9873	최**	2019-08-23 18:31	서울특별시	월계동 월계주공아파트1단지 건너편	전용차로위반	50,000
1,169	55로0881	최**	2019-08-19 18:06	서울특별시	태릉강릉(서울방향)	전용차로위반	50,000
1,170	59고0594	최**	2019-08-24 20:33	서울특별시	서초동 서초IC 상행	전용차로위반	50,000
1,171	80고6023	최**	2019-08-20 13:06	서울특별시	영등포구 공작아파트 건너편	전용차로위반	50,000
1,172	80고6023	최**	2019-08-23 14:16	서울특별시	영등포구 공작아파트 건너편	전용차로위반	50,000
1,173	29너6463	최**	2019-08-21 09:55	서울특별시	롯데백화점 잠실점앞	전용차로위반	50,000
1,174	90주3178	최**	2019-08-21 14:46	경기도 평택시	롯데백화점 잠실점앞	전용차로위반	50,000
1,175	20허8129	최**	2019-08-13 18:22	서울특별시	상계동 상계백병원	전용차로위반	50,000
1,176	50노0929	최**	2019-08-28 19:54	서울특별시	잠실동 엘스아파트 111동	전용차로위반	50,000
1,177	28부0510	최**	2019-08-26 15:36	전라북도 익산시	서초동 반포IC 하행	전용차로위반	50,000
1,178	28부0510	최**	2019-08-26 15:40	전라북도 익산시	서초동 양재IC 하행	전용차로위반	50,000
1,179	58루0254	최**	2019-08-26 07:53	경기도 안산시	성산동 SK성산대교주유소 건너편	전용차로위반	50,000
1,180	15더5748	최**	2019-08-28 08:47	서울특별시	성산동 성산1교~성산2교 교차로	전용차로위반	50,000
1,181	11도5220	최**	2019-08-28 19:39	서울특별시	내곡동 시립어린이병원 건너편	전용차로위반	50,000
1,182	69허4886	최**	2019-07-25 19:05	서울특별시	내곡동 GS파크주유소 건너편	전용차로위반	50,000
1,183	51다3900	최**	2019-08-23 11:56	서울특별시	롯데백화점 잠실점앞	전용차로위반	50,000
1,184	55누6329	최**	2019-08-25 11:27	서울특별시	LG에클라트 정관장 앞 이정표	전용차로위반	50,000
1,185	43모7953	최**	2019-08-20 07:45	경기도 남양주시	대치동 성지빌딩~대치우성 아파트교차로 방향	전용차로위반	50,000
1,186	45어5681	최**	2019-08-30 18:50	경기도 성남시	롯데백화점 잠실점앞	전용차로위반	50,000
1,187	22로3476	최**	2019-08-21 17:47	경상남도 김해시	성산동 SK성산대교주유소 건너편	전용차로위반	50,000
1,188	10우3018	최**	2019-08-29 17:26	서울특별시	양재동 양재IC 상행	전용차로위반	50,000
1,189	10우3018	최**	2019-08-29 17:28	서울특별시	서초동 반포IC 상행	전용차로위반	50,000
1,190	34호8103	최**	2019-07-17 11:32	강원도 삼척시	서초동 반포IC 하행	전용차로위반	50,000
1,191	34호8103	최**	2019-07-17 11:33	강원도 삼척시	서초동 서초IC 하행	전용차로위반	50,000
1,192	14거7449	최**	2019-08-19 20:01	서울특별시	성산동 SK성산대교주유소 건너편	전용차로위반	50,000
1,193	서울31자1816	최**	2019-08-21 20:03	서울특별시	상계동 마들역 7번출구	전용차로위반	50,000
1,194	35루5926	최**	2019-08-22 08:28	서울특별시	상계동 상계백병원	전용차로위반	50,000
1,195	06루1993	최**	2019-08-30 20:17	서울특별시	내곡동 시립어린이병원 건너편	전용차로위반	50,000
1,196	인천84배1859	최**	2019-08-19 15:49	인천광역시	NH투자증권 빌딩 앞	전용차로위반	50,000
1,197	68라9307	최**	2019-08-24 17:42	서울특별시	동양미래대학 구로성심병원 정류소앞 시외	전용차로위반	50,000
1,198	03두0513	최**	2019-08-30 18:46	서울특별시	월계동 월계주공아파트1단지 건너편	전용차로위반	50,000
1,199	36노1612	최**	2019-08-26 07:27	서울특별시	롯데백화점 잠실점앞	전용차로위반	50,000
1,200	45어6695	최**	2019-08-21 18:55	경기도 남양주시	대치동 은마아파트1동	전용차로위반	50,000
1,201	62머2513	최**	2019-08-28 07:44	경기도 하남시	대치동 은마아파트1동	전용차로위반	50,000
1,202	62구4469	최**	2019-08-24 07:47	서울특별시	서초동 반포IC 하행	전용차로위반	50,000
1,203	51마9266	최**	2019-08-23 16:51	경기도 안산시	영등포구롯데캐슬엠파이어	전용차로위반	50,000
1,204	35주4023	최**	2019-08-27 20:10	서울특별시	내곡동 시립어린이병원 건너편	전용차로위반	50,000
1,205	49허8009	최**	2019-07-18 12:35	충청북도 충주시	서초동 반포IC 하행	전용차로위반	50,000
1,206	87거3391	최**	2019-08-19 20:02	경기도 성남시	성산동 성산1교~성산2교 교차로	전용차로위반	50,000
1,207	07거0875	최**	2019-08-23 19:03	경기도 고양시	성산동 SK성산대교주유소 건너편	전용차로위반	50,000
1,208	33호8916	최**	2019-07-19 17:42	경기도 남양주시	중계동 중계그린아파트 109동	전용차로위반	50,000
1,209	28라9777	최**	2019-08-29 20:05	경기도 성남시	롯데백화점 잠실점앞	전용차로위반	50,000
1,210	66주3536	추**	2019-08-22 08:03	서울특별시	행당동 한양대전철역 1번 출구	전용차로위반	50,000
1,211	20무6255	탁**	2019-08-30 19:07	서울특별시	행당동 한양대전철역 1번 출구	전용차로위반	50,000
1,212	01조2524	하**	2019-08-22 20:17	경기도 고양시	연희IC~모래내고가차도 방향	전용차로위반	50,000
1,213	57호3966	하**	2019-06-22 16:42	인천광역시	서초동 서초IC 상행	전용차로위반	50,000
1,214	57호3966	하**	2019-07-19 13:10	인천광역시	서초동 반포IC 하행	전용차로위반	50,000
1,215	21모4690	하**	2019-08-22 07:40	서울특별시	송파구 올림픽회관앞	전용차로위반	50,000

구분	차량 소유주						
연번	최초차량번호	성 명	단속일시	주 소	단속장소	위반내용	금 액
1,216	37모3691	한**	2019-08-29 14:02	서울특별시	롯데백화점 잠실점앞	전용차로위반	50,000
1,217	49하6437	한**	2019-07-01 09:45	충청남도 보령시	상계동 마들역 7번출구	전용차로위반	50,000
1,218	48우1158	한**	2019-08-28 20:02	서울특별시	성산동 성산1교~성산2교 교차로	전용차로위반	50,000
1,219	서울31자2953	한**	2019-08-22 19:40	서울특별시	송파구 올림픽회관앞	전용차로위반	50,000
1,220	56저9110	한**	2019-08-30 08:43	경기도 성남시	롯데백화점 잠실점앞	전용차로위반	50,000
1,221	44호4273	한**	2019-07-11 20:38	서울특별시	공릉소방서(구리방향)	전용차로위반	50,000
1,222	68구5767	한**	2019-08-26 19:53	서울특별시	성산동 성산1교~성산2교 교차로	전용차로위반	50,000
1,223	21누6620	한**	2019-08-26 17:33	서울특별시	롯데백화점 잠실점앞	전용차로위반	50,000
1,224	29우3148	한**	2019-08-27 18:07	서울특별시	월계동 월계주공아파트1단지 건너편	전용차로위반	50,000
1,225	53로7527	한**	2019-08-31 16:34	경기도 안산시	영등포구 공작아파트 건너편	전용차로위반	50,000
1,226	03다6752	한**	2019-08-22 17:14	서울특별시	태릉강릉(서울방향)	전용차로위반	50,000
1,227	30나5654	한**	2019-08-27 14:20	인천광역시	양재동 양재IC 상행	전용차로위반	50,000
1,228	30나5654	한**	2019-08-27 14:22	인천광역시	서초동 반포IC 상행	전용차로위반	50,000
1,229	92도5602	한**	2019-08-29 10:59	경기도 고양시	서초동 반포IC 상행	전용차로위반	50,000
1,230	44호4218	한**	2019-07-18 18:08	서울특별시	송파구 올림픽회관앞	전용차로위반	50,000
1,231	05서6565	한**	2019-08-31 08:10	충청북도 괴산군	서초동 반포IC 하행	전용차로위반	50,000
1,232	05서6565	한**	2019-08-31 08:12	충청북도 괴산군	서초동 서초IC 하행	전용차로위반	50,000
1,233	09하8475	한**	2019-07-29 18:05	서울특별시	회령대주유소(서울방향)	전용차로위반	50,000
1,234	09하8475	한**	2019-07-17 17:55	서울특별시	회령대주유소(서울방향)	전용차로위반	50,000
1,235	09하8475	한**	2019-07-17 18:10	서울특별시	서울여대(구리방향)	전용차로위반	50,000
1,236	26무0927	한**	2019-08-29 08:20	서울특별시	회령대주유소(서울방향)	전용차로위반	50,000
1,237	17두1326	한**	2019-08-21 12:06	충청남도 천안시	양재동 양재IC 상행	전용차로위반	50,000
1,238	50고3197	한**	2019-08-31 12:11	경기도 남양주시	영등포구 샛강역 1번출구 앞	전용차로위반	50,000
1,239	31부1599	한**	2019-08-26 09:20	충청남도 아산시	행당동 한양대전철역 1번 출구	전용차로위반	50,000
1,240	50다3478	함**	2019-08-13 19:24	서울특별시	행당동 한양대전철역 1번 출구	전용차로위반	50,000
1,241	서울31사2124	함**	2019-08-30 16:05	서울특별시	삼성동 경기고등학교	전용차로위반	50,000
1,242	54무4373	허**	2019-08-19 08:26	서울특별시	성산동 SK성산대교주유소 건너편	전용차로위반	50,000
1,243	34저1956	허**	2019-08-24 17:48	서울특별시	양재동 양재IC 상행	전용차로위반	50,000
1,244	34저1956	허**	2019-08-24 17:50	서울특별시	서초동 반포IC 상행	전용차로위반	50,000
1,245	58도6968	허**	2019-08-27 17:41	서울특별시	롯데백화점 잠실점앞	전용차로위반	50,000
1,246	31거7144	허**	2019-08-22 14:08	서울특별시	잠실동 엘스아파트 111동	전용차로위반	50,000
1,247	45서0942	허**	2019-08-29 14:52	경상북도 포항시	서초동 반포IC 하행	전용차로위반	50,000
1,248	64노4621	현**	2019-08-22 18:30	서울특별시	송파구 올림픽회관앞	전용차로위반	50,000
1,249	39마2286	홍**	2019-08-25 18:07	서울특별시	종각역 10번출구	전용차로위반	50,000
1,250	90부5459	홍**	2019-08-23 15:23	서울특별시	잠실동 엘스아파트 111동	전용차로위반	50,000
1,251	44하7502	홍**	2019-06-11 17:41	서울특별시	성산동 SK성산대교주유소 건너편	전용차로위반	50,000
1,252	52두9352	홍**	2019-08-20 19:07	서울특별시	상계동 상계백병원	전용차로위반	50,000
1,253	경기51로4963	홍**	2019-08-29 20:05	경기도 의왕시	롯데백화점 잠실점앞	전용차로위반	50,000
1,254	58다4029	홍**	2019-08-23 17:52	서울특별시	월계동 월계주공아파트1단지 건너편	전용차로위반	50,000
1,255	서울31바9196	홍**	2019-08-20 20:01	서울특별시	상계동 마들역 7번출구	전용차로위반	50,000
1,256	58두7681	홍**	2019-08-23 20:47	서울특별시	대치동 은마아파트1동	전용차로위반	50,000
1,257	28나5176	홍**	2019-08-21 17:39	서울특별시	성산동 SK성산대교주유소 건너편	전용차로위반	50,000
1,258	08나2251	홍**	2019-08-29 15:42	서울특별시	롯데백화점 잠실점앞	전용차로위반	50,000
1,259	85주0254	홍**	2019-08-24 11:05	서울특별시	영등포구 공작아파트 건너편	전용차로위반	50,000
1,260	55허3408	홍**	2019-08-20 19:41	서울특별시	상계동 마들역 7번출구	전용차로위반	50,000
1,261	서울32바4360	황**	2019-08-29 09:53	경기도 남양주시	롯데백화점 잠실점앞	전용차로위반	50,000
1,262	52수3918	황**	2019-08-20 17:42	강원도 속초시	서초동 반포IC 상행	전용차로위반	50,000
1,263	53거1069	황**	2019-08-27 18:13	서울특별시	롯데백화점 잠실점앞	전용차로위반	50,000
1,264	16나6472	황**	2019-08-27 09:07	경기도 성남시	대치동 은마아파트1동	전용차로위반	50,000
1,265	45라6318	황**	2019-08-22 17:32	경기도 의정부시	월계동 월계주공아파트1단지 건너편	전용차로위반	50,000
1,266	35허0408	황**	2019-07-25 17:30	서울특별시	회령대주유소(서울방향)	전용차로위반	50,000
1,267	68러0663	황**	2019-08-28 15:56	경기도 안산시	롯데백화점 잠실점앞	전용차로위반	50,000
1,268	20호0282	황**	2019-07-20 13:32	서울특별시	YBM빌딩	전용차로위반	50,000
1,269	서울32자4797	황**	2019-08-29 14:21	서울특별시	롯데백화점 잠실점앞	전용차로위반	50,000
1,270	14구2453	황**	2019-08-27 19:51	경기도 남양주시	행당동 한양대전철역 1번 출구	전용차로위반	50,000
1,271	26저6260	황**	2019-08-29 20:21	서울특별시	송파구 올림픽회관앞	전용차로위반	50,000
1,272	53나9634	황**	2019-08-22 12:47	경상북도 예천군	롯데백화점 잠실점앞	전용차로위반	50,000
1,273	08서9508	황**	2019-08-22 09:49	경기도 하남시	상계동 상계백병원	전용차로위반	50,000

구분	차량 소유주						
연번	최초차량번호	성 명	단속일시	주 소	단속장소	위반내용	금 액
1,274	서울83자4919	황**	2019-08-20 17:47	서울특별시	대치동 은마아파트1동	전용차로위반	50,000
1,275	66소5018	황**	2019-08-30 20:32	경기도 안산시	롯데백화점 잠실점앞	전용차로위반	50,000
1,276	54거1568	황**	2019-08-21 17:47	서울특별시	롯데백화점 잠실점앞	전용차로위반	50,000
1,277	34거2919	황**	2019-08-27 09:36	경기도 고양시	서초동 양재IC 하행	전용차로위반	50,000
1,278	34거2919	황**	2019-08-27 09:33	경기도 고양시	서초동 반포IC 하행	전용차로위반	50,000
1,279	05거1658	황**	2019-08-19 15:29	서울특별시	롯데백화점 잠실점앞	전용차로위반	50,000
1,280	57호4291	황**	2019-07-20 14:42	서울특별시	영등포구롯데캐슬엠파이어	전용차로위반	50,000
1,281	39기2890	황**	2019-08-23 18:31	서울특별시	대치동 은마아파트1동	전용차로위반	50,000

◈ **서울특별시공고 제2019-2604호**

2025 서울특별시 도시·주거환경정비기본계획 [도시정비형 재개발사업 부문] 변경(안) 공람공고

「도시 및 주거환경정비법」 제4조의 규정에 의거 '2025 서울특별시 도시·주거환경정비기본계획 [도시정비형 재개발사업 부문] 변경(안)을 마련하여 주민의견을 청취코자 같은법률 제6조 및 같은법률 시행령 제6조에 의거 다음과 같이 공람공고합니다.

2019년 10월 4일
서 울 특 별 시 장

1. 공람명칭 : 2025 서울특별시 도시·주거환경정비기본계획[도시정비형 재개발사업부문] 변경(안)

2. 공람기간 : 2019.10.4. ~ 2019.10.18.(공고일 다음날로부터 14일간)

3. 공람장소 및 의견제출처
○ 서울시 홈페이지, 서울특별시 도시재생실 도시활성화과(☎2133-4635)
○ 각 자치구 홈페이지 및 담당부서(별첨 참조)

4. 공간적 범위
○ 도심, 마포, 부도심지역과 지역중심, 주요역세권 및 일부 준공업지역 등

5. 목표연도 : 2025년

6. 공람 주요 내용
○ 역세권 활성화사업 요건을 만족하는 지역에 대해서는 도시정비형 정비예정구역으로 의제

7. 기본계획 도서 : 게재생략(공람장소에 비치된 도서 참조)

붙임 : 공람장소 및 의견제출처, 의견서(양식) 각 1부.

붙임1) 공람장소 및 의견제출처

공람장소	전화번호	공람장소	전화번호
종로구 도시개발과	02)2148-2673	중 구 도심재생과	02)3396-5772
용산구 도시계획과	02)2199-7403	성동구 주거정비과	02)2286-6559
광진구 주택과	02)450-1380	동대문구 도시계획과	02)2127-4293
중랑구 도시개발과	02)2094-2202	성북구 주거정비과	02)2241-3123
강북구 도시계획과	02)901-6852	도봉구 주택과	02)2091-3522
노원구 도시관리과	02)2116-3861	은평구 도시계획과	02)351-7405
서대문구 도시관리과	02)330-1614	마포구 도시계획과	02)3153-9362
양천구 도시계획과	02)2620-3513	강서구 주택과	02)2600-6150
구로구 주택과	02)860-2962	금천구 도시계획과	02)2627-1553
영등포구 도시계획과	02)2670-3538	동작구 도시개발과	02)820-9265
관악구 도시계획과	02)879-6353	서초구 주거개선과	02)2155-7349
강남구 도시계획과	02)3423-6103	송파구 주거사업과	02)2147-2899
강동구 도시계획과	02)3425-6052		

붙임2) 2025서울특별시 도시·주거환경정비기본계획[도시정비형 재개발사업부문]변경(안) 공람에 따른 의견서

성 명	(인)	연락처	
거주지 주소			
의 견			
제출일	년 월 일		

구 고 시

◈ 용산구고시 제2019-145호

도시계획시설(도로)사업 실시계획 변경인가 고시

1. 건교부 고시 제1963-560(1963.09.19.)호로 결정 고시, 용산구 고시 제 2019-24(2019.03.14)호로 실시계획 인가된『이태원동 150 ~ 159-3간 도시계획시설(도로)』에 대하여 『국토의 계획 및 이용에 관한 법률』제88조 및 같은 법 시행령 제97조 규정에 따라 실시계획을 작성하고 『국토의 계획 및 이용에 관한 법률』제91조 및 같은 법 시행령 제100조 규정에 의거 아래와 같이 실시계획 변경인가를 고시합니다.

2. 관련도서는 서울특별시 용산구청(도로과:☎02-2199-7856)에 비치하고 토지소유자와 이해관계인에게 보입니다.

2019년 10월 4일
용 산 구 청 장

가. 사업의 종류 및 명칭

사 업 의 종 류 및 명 칭	사 업 구 간	사업규모	사업시행자	도시계획시설(도로) 결정 및 지적고시
종류 : 도시계획시설(도로)사업 명칭 : 이태원동 150 ~ 159-3간 도로개설공사	이태원동 150~159-3간	도로개설 B = 4m L = 176m	용산구청장	건교부 고시 제1963-560 (1963.09.19.)

나. 사업의 착수 및 준공예정일 : 실시계획인가 고시일로부터 2년

다. 수용 또는 사용할 토지 또는 건물의 소재지·지번 및 지목과 소유권 이외의 권리에 관한 명세 : 별첨

라. 토지소유자와 『공익사업을 위한 토지 등의 취득 및 보상에 관한 법률』 제22조 제1항의 규정에 의한 이해관계인의 주소 및 성명 : 별첨

붙임 : 토지조서 1부. 끝.

토 지 조 서

▣ 사업시행자 주소 및 성명 : 서울특별시 용산구 녹사평대로 150,용산구청장

▣ 사업명칭 : 이태원동150 ~ 159-3 간 도로확장공사

연번	소재지 (위치)	지목	지적면적 (㎡)	편입면적 (㎡)	소유자		이해관계인			비고
					성명	주소	성명	주소	소유권이외의 권리	
1	이태원동 151-1	대	575	6	장윤선	서울시 용산구 이태원로19길 52				
2	이태원동 151-18	대	10	10	장윤근	서울시 용산구 이태원동 154-5	용산구	서울시 용산구 녹사평대로 150	압류 (세무1과-1506)	
3	이태원동 151-6	대	173	1	위안균	서울시 용산구 이태원로19길 48	국(용산세무서)	서울특별시 용산구 서빙고로24길 15	근저당권자	납세담보 제공계약 (위수정)
							국(용산세무서)	서울특별시 용산구 서빙고로24길 15	근저당권자	납세담보 제공계약
							국(용산세무서)	서울특별시 용산구 서빙고로24길 15	근저당권자	납세담보 제공계약 (위수경)
							㈜신한은행	서울시 중구 세종대로9길 20	근저당권자	
4	이태원동 122-19	도	10	10	김원식	서울특별시 용산구 갈월동 1-2				
					김덕기	서울특별시 서초구 강남대로6길 142, 2층 동(양재동, 한신빌라)				
5	이태원동 151-15	도	1	1	이맹희	부산광역시 해운대구 해운대해변로 326(중동)				
6	이태원동 159-4	도	26	26	중앙개발(주)	서울특별시 중구 을지로1가 50				
					삼성물산(주)	서울특별시 중구 을지로1가 50				
					제일모직공업(주)	대구시 북구 칠산동 105				
					제일제당공업(주)	서울특별시 중구 을지로1가 50				
7	이태원동 120-16	대	2	2	박희순	서울특별시 용산구 이태원로19길 28-7				
8	이태원동 159-5	도	17	17	중앙개발(주)	서울특별시 중구 을지로1가 50				
					삼성물산(주)	서울특별시 중구 을지로1가 50				
					제일모직공업(주)	대구광역시 북구 칠산동 105				
					제일제당공업(주)	서울특별시 중구 을지로1가 50				

◈ 도봉구고시 제2019-129호

도시계획시설[둘리(쌍문)근린공원]사업 실시계획 변경고시

1. 건설부 고시 제465호(1971.8.6.)로 도시관리계획(도시계획시설:공원) 최초 결정, 서울특별시 고시 제2017-22호(2017.01.26.)로 공원조성계획 결정(변경), 도봉구고시 제2019-39호(2019.4.4.)호로 실시계획 고시된 서울특별시 도봉구 쌍문동 산75-4번지 일대 둘리(쌍문)근린공원에 대하여 도시계획시설(공원)사업을 시행하고자 『국토의 계획 및 이용에 관한 법률』 제88조 및 같은법 시행령 제97조의 규정에 따라 도시계획시설(공원)사업 실시계획을 변경하고자 『국토의 계획 및 이용에 관한 법률』 제91조 및 같은법 시행령 제100조의 규정에 따라 이를 고시합니다.

2. 관계서류는 서울특별시 도봉구청 공원녹지과(☎2091-3753)에 비치하고 일반인에게 보입니다.

2019년 10월 4일
도 봉 구 청 장

가. 사업시행지 : 서울특별시 도봉구 쌍문동 산75-4번지 일대

나. 사업시행자 : 서울특별시 도봉구청장

다. 사업의 종류 및 명칭
- 사업의 종류 : 도시계획시설(공원)사업
- 사업의 명칭 : 둘리(쌍문)근린공원 조성

라. 사업의 규모 및 내용
- 면 적 ┌ 기정 13,722.4㎡
  └ 변경 13,909.0㎡
- 내 용 : 공원조성을 위한 토지의 보상

마. 사업기간 : 실시계획 고시일로부터 2년간

바. 수용 또는 사용할 토지 조서 등 : 따로 붙임

사. 기타 자세한 내용이 궁금하신 경우 서울특별시 도봉구청 공원녹지과(☎2091-3753)로 문의하시기 바랍니다.

토지조서

연번	변경구분	소재지 지 번	지목	면 적(㎡)		소 유 자			이 해 관 계 인			비고
				지적 (㎡)	편입면적 (㎡)	성 명	주 소	지 분	성명	주소	권리의 종류 및 내용	
합계	기정			42,545	13,722.4							
	변경			13,909	13,909.0							
1	기정	쌍문동 산75-4	임야	4,990	4,940.1	학교법인*** *학원	서울특별시 도봉구 시루봉로 **(쌍문동)		한국전력공사	서울특별시 강남구 영동대로512(삼성동)	구분지상권 설정	
	변경	쌍문동 산75-4	임야	4,990	4,990							
2	기정	쌍문동 산81	임야	793	655.8	홍성*	서울 종로구 명륜2가 *-*					
	변경	쌍문동 산81	임야	793	793							
3	기정	쌍문동 산83-2	임야	19,799	4,913	김관*	경기도 남양주시 와부읍 수레로1번길 *	18.889 /200				
						김소*	경기도 화성시 동탄순환대로 881-10, ***-***(영천동, 동탄역 푸르지오)	6.2962 /200				
						김유*	경기도 남양주시 다산지금로163번길 9-18, ***호(다산동)	6.2962 /200				
	변경	쌍문동 산83-30	임야	4,913	4,913	이규*	경기도 구리시 장자호수길 77, ***동 ****호 (수택동,금호아파트)	12.5926 /200				
						이지*	서울특별시 강동구 아리수로50길 50, ***-***(고덕동, 래미안 힐스테이트 고덕)	12.5926 /200				
						김인*	경기도 남양주시 별내4로 63, ****-****(별내동, 별내 신일유토빌)	31.4816 /200				
						윤정*	서울특별시 서초구 서초대로32길 *-**,***호(방배동)	10.074 /200				
						양민*	서울특별시 중구 청구로1길 23, ***동 ***호(신당동,신당동삼성아파트)	2.5188 /200				
						최선*	경기도 남양주시 경춘로 460, ***호(다산동)	15/200	옥과농업협동조합	전라남도 곡성군 옥과면 대학로 142	근저당권 설정	

연번	변경구분	소재지 지 번	지목	면 적(㎡)		소 유 자			이 해 관 계 인			비고
				지적 (㎡)	편입면적 (㎡)	성 명	주 소	지 분	성명	주소	권리의 종류 및 내용	
						류영*	경기도 남양주시 다산지금로16번길 88, ****-***(다산동, 다산 센트럴 에일린의 뜰)	15/200	이현*	경기도 남양주시 진건읍 금강로 361번길 72-28,*층 *호	가압류	
						정동*	경기도 하남시 미사강변한강로 270, ***-****(망월동,미사강변 호반 써밋)	6.2962 /200				
						장영*	경기도 하남시 미사강변한강로 270, **-****(망월동,미사강변 호반 써밋)	6.2962 /200				
						조준*	서울특별시 노원구 공릉로46길 32, ***동 ***호 (공릉동, 삼익아파트)	6.2962 /200				
						방희*	서울특별시 노원구 공릉로46길 32, ***동 ***호 (공릉동, 삼익아파트)	6.2962 /200				
						조재*	서울특별시 송파구 송파대로 567, ***-***(잠실동, 아파트)	15.7408 /200				
						유재*	서울특별시 송파구 송이로 88, 3동 ***호(가락동, 가락 대림아파트)	15.7408 /200				
						김금*	경기도 남양주시 와부읍 도곡길 **	12.5926 /200				
4	기정	쌍문동 산83-3	임야	8,585	668.2	이*	서울 중구 동호로20가길 38, ***호 (장충동1가, 장충동라임카운티)					
	변경	쌍문동 산83-32	임야	668	668.0							
5	변경없음	쌍문동 산238-15	임야	1,730	1,730	홍성*	서울 강남구 압구정로29길 71, **동 ***호(압구정동, 현대아파트)					
6	기정	쌍문동 산282-1	임야	6,648	815.3	최덕*	서울 동대문구 회기동 **					
	변경	쌍문동 산282-3	임야	815	815.0							

◈ 도봉구고시 제2019-130호

도시계획시설(초안산근린공원)사업 실시계획 변경고시

1. 건설부고시 제138호(1977. 7. 9.)로 도시관리계획(도시계획시설:공원) 최초 결정, 서울특별시고시 제2018-219호(2018.7.19.)로 공원조성계획 결정(변경), 도봉구고시 제2019-39호(2019.4.4.)호로 실시계획 고시된 서울특별시 도봉구 창동 산137-7번지 일대 초안산근린공원에 대하여 도시계획시설(공원)사업을 시행하고자 『국토의 계획 및 이용에 관한 법률』 제88조 및 같은법 시행령 제97조의 규정에 따라 도시계획시설(공원)사업 실시계획을 변경하고자 『국토의 계획 및 이용에 관한 법률』 제91조 및 같은법 시행령 제100조의 규정에 따라 이를 고시합니다.

2. 관계도서는 서울특별시 도봉구청 공원녹지과(☎2091-3753)에 비치하여 일반인에게 보입니다.

2019년 10월 4일
도 봉 구 청 장

가. 사업시행지 : 서울특별시 도봉구 창동 산137-7번지 일대

나. 사업시행자 : 서울특별시 도봉구청장

다. 사업의 종류 및 명칭
- 사업의 종류 : 도시계획시설(공원)사업
- 사업의 명칭 : 초안산근린공원 조성

라. 사업의 규모 및 내용
- 면 적 ┌ 기정 11,545㎡
  └ 변경 12,106㎡
- 내 용 : 공원조성을 위한 토지의 보상

마. 사업기간 : 실시계획 고시일로부터 2년

바. 수용 또는 사용할 토지 조서 등 : 따로붙임

사. 기타 자세한 내용이 궁금하신 경우 서울특별시 도봉구청 공원녹지과(☎2091-3753)로 문의하시기 바랍니다.

토지조서

연번	변경 구분	소재지 지 번	지목	면 적(㎡)		소 유 자			이 해 관 계 인			비고
				지적 (㎡)	편입면적 (㎡)	성 명	주 소	지 분	성명	주소	권리의 종류 및 내용	
합계	당초			22,504	11,545							
	변경			12,106	12,106							
1	당초	창동 산137-7	임야	11,107	6,467	유호*	미합중국 캘리포니아주 노드릿지시 **** 외이 *****		서울시 도봉구	서울시 도봉구 마들로 656(징수과-19994)	압류	
	변경	창동 산137-62	임야	6,961	6,961							
2	당초	창동 산160-1	임야	9,089	2,837	안희*	서울특별시 강남구 삼성로51길 37, ***-****(대치동, 래미안대치팰리스)	1514.83 /9089				
						안재*	서울특별시 강남구 도곡로78길 22, ***-***(대치동, 대치삼성아파트)	757.42 /9089				
						안나*	서울특별시 강남구 도곡로78길 22, ***-***(대치동, 대치삼성아파트)	757.42 /9089				
	변경	창동 산160-5	임야	2,837	2,837	안기*	캐나다 브리티시 콜롬비아 노스 뱅쿠버 **** 로드 ****	1514.83 /9089				
						안이*	캐나다 마니토바 위니팩 90 ****** ***	1514.83 /9089				
						안기*	서울 성북구 동소문로34길 24, ***-***(돈암동, 삼성아파트)	3029.67 /9089				
3	당초	창동 산179-2	임야	2,308	2,241	한연*	서울특별시 강북구 수유로 **-** (수유동)					
	변경	창동 산179-2	임야	2,308	2,308							

◈ 노원구고시 제2019-110호

도시계획시설사업(수락산도시자연공원) 실시계획(변경) 인가 고시

1. 건설부고시 제138호(1977.7.9.)로 도시계획시설(공원) 결정되고 서울특별시고시 제2016-256호(2016.8.25.)로 공원조성(변경)결정된 서울시 노원구 상계동 138-235번지 일원 수락산 도시자연공원 조성 실시계획(변경) 인가를 위하여 「국토의 계획 및 이용에 관한 법률」 제88조 및 같은 법 시행령 제97조, 제100조의 규정에 따라 붙임과 같이 고시합니다.

2. 편입 토지의 소유자 및 이해관계인에게는 개별적으로 통지할 것이나 미수령자에 대하여는 본 고시로 갈음합니다.

3. 관련서류는 노원구 푸른도시과에 비치하여 토지 소유자 및 이해관계인에게 보입니다.

2019년 10월 4일
노 원 구 청 장

가. 사업시행위치 : 서울특별시 노원구 상계동 138-235번지 일대

나. 사업의 종류 및 명칭
1) 종 류 : 도시계획시설(공원) 사업
2) 명 칭 : 수락산도시자연공원 조성
3) 사업내용 : 토지보상

다. 사업면적 : 17,303㎡

라. 사업시행자 : 노원구청장

마. 시설관리청 : 서울특별시장

바. 사업기간 : 실시계획인가 고시일로부터 2년간

사. 고시방법 : 시보게재

아. 열람장소 : 노원구청 푸른도시과(☎02-2116-3966)

자. 수용 또는 사용할 토지 및 소유자 등 권리명세 : 붙임

토 지 조 서

□ 사업명 : 도시계획시설사업(수락산도시자연공원)

연번	소재지 지 번	지목	이용 상황	지적 (㎡)	편입면적 (공유지분)	소 유 자		이 해 관 계 인			비고
						성 명	주 소	성명	주소	권리의 종류 및 내용	
1	상계동 138-235	도로		109	109	김건철	서울특별시 강남구 학동로11길 29, 102동 302호 (논현동)				
2	상계동 138-172	잡종지		149	149	김건철	서울특별시 강남구 학동로11길 29, 102동 302호 (논현동)	노원구		압류	
3	상계동 138-173	잡종지		149	149	김건철	서울특별시 강남구 학동로11길 29, 102동 302호 (논현동)				
4	상계동 138-174	잡종지		149	149	김건철	서울특별시 강남구 학동로11길 29, 102동 302호 (논현동)				
5	상계동 산150-18	임야		1,843	1,756 (1/3)	윤옥희	서울특별시 광진구 아차산로 637, 51동 1302호 (광장동, 워커힐아파트)				
					1,756 (1/3)	밋셀 원희윤	서울특별시 광진구 광장동 362 워커힐아파트 51동 1302호				
					1,756 (1/3)	쉴라 경희윤	서울특별시 광진구 광장동 362 워커힐아파트 51동 1302호				
6	상계동 산150-5	임야		2,583	2,583 (1/2)	배윤순	인천광역시 남동구 선수촌로 75, 102동 1403호 (구월동, 구월유승한내들퍼스티지)				
					2,583 (1/2)	지경숙	서울특별시 강남구 언주로30길 13, B동 1301호 (도곡동, 대림아크로빌)				
7	상계동 산149-7	임야		5,124	5,124 (1/4)	김동준	서울특별시 강남구 압구정로 201, 83동 1002호 (압구정동, 현대아파트)				
					5,124 (1/4)	김동언	서울특별시 용산구 이촌로64길15,109동 1203호 (이촌동, 엘지한강자이아파트)				
					5,124 (1/4)	김동욱	서울특별시 강남구 학동로11길 23,B동 201호 (논현동, 롯데빌리지)				
					5,124 (1/4)	김동연	서울특별시 용산구 이촌로 347, 3동 1006호 (서빙고동, 신동아아파트)				
8	상계동 산145-14	임야		7,258	7,258 (65/100)	김영우	경기도 이천시 호법면 중부대로947번길 34-1(유산리)				
					7,258 (35/100)	김영심	경기도 여주시 세종로 254-6, 101동 105호 (교동, 강남아파트)				
9	상계동 112-93	임야		26	26	강석규	경기도 남양주시 퇴계원면 경춘북로613번길 15, 105동 1704호 (퇴계원리, 퇴계원쌍용예가)				

◈ 노원구고시 제2019-111호

도시계획시설사업(초안산근린공원 조성) 실시계획 인가 고시

건설부고시 제138호(1977.7.9.)로 도시계획시설(공원) 결정되고 서울특별시고시 제2018-219호(2018.7.19.)로 공원조성(변경) 결정되고 서울특별시 노원구 공고 제2019-802호(2019.08.16.)에 따라 열람공고 완료한 서울시 노원구 월계동 산13 외 1필지 토지보상에 대하여 「국토의 계획 및 이용에 관한 법률」 제88조 및 같은법 시행령 제97조 규정에 따라 도시계획시설사업 실시계획을 인가하고 「국토의 계획 및 이용에 관한 법률」 제91조 및 같은 법 시행령 제100조 규정에 따라 고시하고자 합니다.

2019년 10월 4일
노 원 구 청 장

가. 사업시행지의 위치 : 서울특별시 노원구 월계동 산13 외 1필지
나. 사업종류 및 명칭
1) 종 류 : 도시계획시설(공원) 사업
2) 명 칭 : 초안산근린공원 조성
3) 사업내용 : 토지보상
다. 사업규모 : 8,955㎡
라. 사업시행자
○ 성 명 : 서울특별시 노원구청장
○ 주 소 : 서울특별시 노원구 노해로 437(상계동)
마. 사업착수 및 준공년월일 : 실시계획인가일로부터 2년
바. 수용 또는 사용할 토지 소유자 등 권리명세 : "별첨"
사. 고시방법 : 공보(시보)게재
아. 토지 등의 소유자 및 이해관계인에게는 개별 통지할 것이나, 미수령자에 대하여는 본 고시로 갈음합니다. 또한 관련내용은 노원구청 문화예술과에 비치하여 토지소유자 및 이해관계인에게 보입니다.
자. 기타 자세한 사항은 노원구청 문화예술과(☎2116-3787)로 문의하여 주시기 바랍니다.

토지조서 (2019 초안산 근린공원 내 사유지 토지보상)

연번	소재지	지번	지목	공부상 전체면적 (㎡)	편입면적 (㎡)	소유자 성명	주 소	이해관계인 성명	주소	권리의 종류와 내용	비고
1	월계동	산13	임야	2,899	2,899	이철	서울특별시 노원구 마들로 31, 101동 603호(월계동, 그랑빌 아파트)				
2	월계동	산47-1	임야	6,056	6,056	김정심	서울시 강서구 양천로 67가길 56, 301동 203호(염창동, 이너스내안에아파트)				
						류창수	서울시 용산구 이촌로 64길 15, 109동 1003호 (이촌동, 엘지한강자이아파트)				
						유세준	서울시 용산구 서빙고로 67, 103동 2801호 (용산동5가, 파크타워)				
						은영례	인천시 연수구 해송로 30번길 19, 309동 303호 (송도동, 송도웰카운티3단지아파트)				

◈ 마포구고시 제2019-145호

도시관리계획(도시계획시설:도로) 변경결정 및 지형도면 고시

서울특별시고시 제115호(1972. 8. 11.)로 시설 결정되고 서울특별시고시 제2015-133호(2015. 5. 21.)로 변경결정된 도시계획시설(도로)에 대하여 「국토의 계획 및 이용에 관한 법률」 제30조와 같은법 시행령 제25조 및 「서울특별시 도시계획 조례」 제68조 규정에 의거 변경결정하고, 「국토의 계획 및 이용에 관한 법률」 제32조와 같은법 시행령 제27조 및 「토지이용규제기본법」 제8조와 같은법 시행령 제7조의 규정에 의거 지형도면을 작성하고 이를 고시합니다.

2019년 10월 4일
마 포 구 청 장

1. 변경결정 사유

도로의 기능을 유지하는 범위 내에서 도시계획시설(도로) 저촉 필지를 조정하여 도시계획시설(도로)을 변경함으로써 부분 보상으로 인한 민원발생 소지를 해소하고 구 재정의 건전성 제고 및 도로 관리에 만전을 기하고자 함

2. 도시계획시설(도로) 변경결정 조서

구분	규 모				기능	연장 (m)	기 점	종 점	사용형태	최초 결정일	최종 변경결정일	비고
	등급	류별	번호	폭원 (m)								
기정	소로	1	-	10	국지도로	250	염리동 148-9	염리동 128-19	일반도로	1972.8.11. (서고 115호)	2015.5.21. (서고2015 -133호)	
변경	소로	1	-	10	국지도로	250	염리동 148-9	염리동 128-19	일반도로	1972.8.11. (서고 115호)	2015.5.21. (서고2015 -133호)	선형 변경

3. 관계도면은 마포구 도로과(☎3153-9754)에 비치하여 열람하고 있습니다.

※ 첨부된 지형도면은 참고용 도면으로 측량, 그 밖의 용도로 사용할 수 없습니다.

▣ 도시계획시설(도로) 변경결정 지형도면

○ 기정

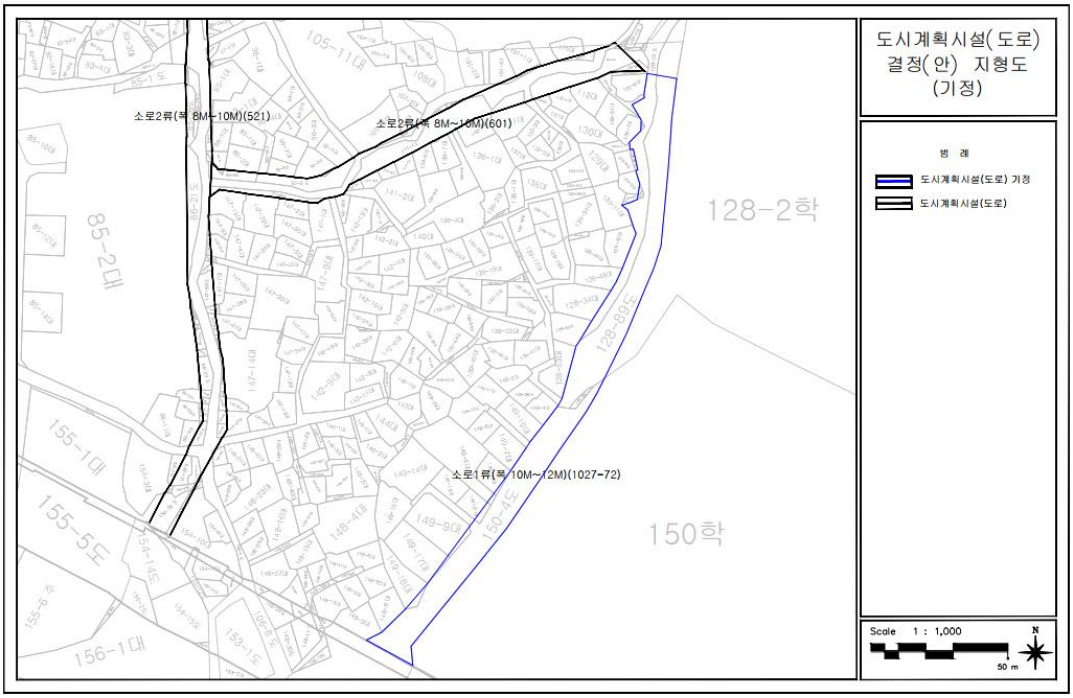

○ 변경

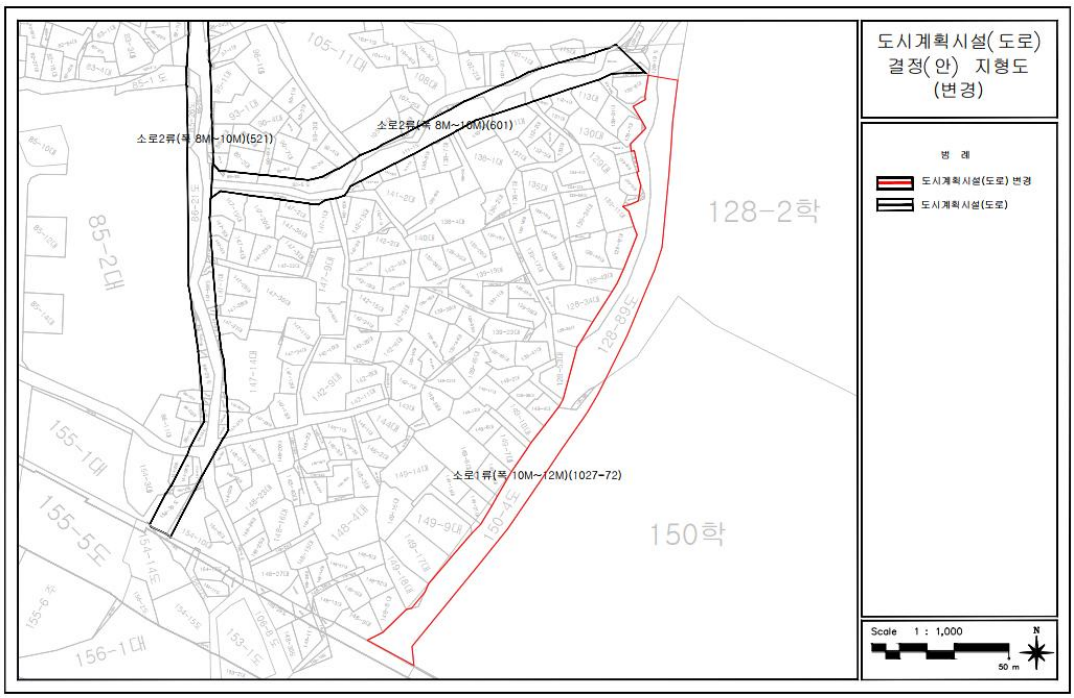

◈ 강서구고시 제2019-119호

도시계획시설(봉제산근린공원)사업 실시계획 인가(3차)

1. 건설부 고시 제138호('77.7.14)로 최초 도시계획시설(공원) 결정되고, 서울특별시 고시 제193호(2001.6.11)로 최초 공원조성계획 결정, 서울특별시 고시 제2013-107호(2013.4.4.)로 공원조성계획 변경 및 지형도면 고시된 도시계획시설 봉제산 근린공원에 대하여 공원조성사업을 시행하고자,

2. 「국토의 계획 및 이용에 관한 법률 제88조 및 같은법 시행령 제97조」 규정에 의거 실시계획 인가하고,「국토의 계획 및 이용에 관한 법률 제91조 및 같은법 시행령 제100조」에 의거 다음과 같이 고시합니다.

2019년 10월 4일
강 서 구 청 장

가. 사업의 종류 및 명칭
1) 사업의 종류 : 도시계획시설(공원)사업
2) 사업의 명칭 : 봉제산근린공원 조성
나. 사업시행지 : 화곡동 산54-5번지 등 4필지
다. 사업의규모 : 25,450㎡
라. 사업의내용 : 토지보상, 공원조성
마. 사업시행자 : 서울특별시 강서구청장
바. 시설관리청 : 서울특별시장
사. 사업기간 : 실시계획인가일로부터 ~ 2021.12.31.
아. 수용 또는 사용할 토지조서 : 별도첨부
자. 고시방법 : 서울시보 및 구 홈페이지 게재

수용 또는 사용할 토지조서

□ 사업명 : 봉제산근린공원 조성
□ 사업시행자 : 강서구청장

일련번호	소재지	지목	면적		공유지분	소유자		관계인			비고
			공부상(㎡)	편입(㎡)		성명 또는 명칭	주소	성명 또는 명칭	주소	권리의 종류 및 내용	
계	4필지		25,450	25,450							
1	강서구 화곡동 산54-5	임야	9,282	9,282	-	학교법인 한국그리스도의 교회학원	서울 강서구 까치산로 24길 47				
2	강서구 화곡동 산204-3	임야	11,701	11,701	-	학교법인 한국그리스도의 교회학원	서울 강서구 까치산로 24길 47				
3	강서구 화곡동 산206-2	임야	3,872	3,872	-	학교법인 한국그리스도의 교회학원	서울 강서구 까치산로 24길 47				
4	강서구 화곡동 산54-2	임야	595	595	-	학교법인 한국그리스도의 교회학원	서울 강서구 까치산로 24길 47				

□ 수용 또는 사용할 토지위치

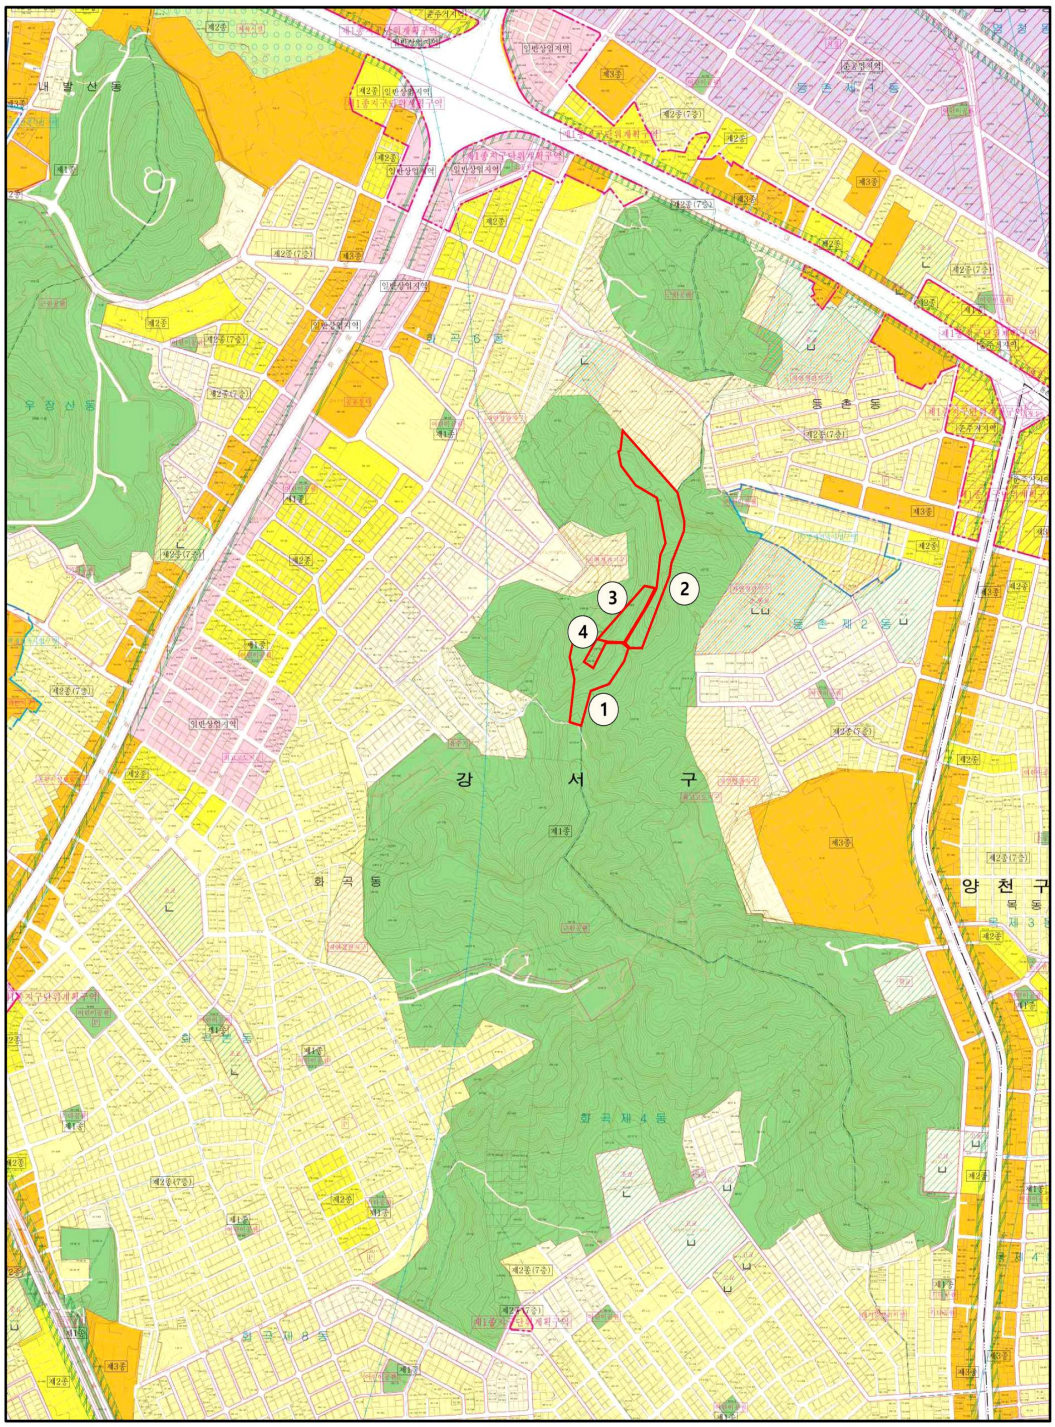

◈ 영등포구고시 제2019 -1609호

도시계획시설(철도:도시철도) 사업시행자 지정 및 실시계획인가를 위한 열람공고(안)

1. 서울특별시고시 제1993-77호('93.3.24.)로 최초 결정되고, 서울특별시고시 제1999-225호('99.7.28.) 및 영등포구고시 제2019-63호('19.4.18.)로 (변경)결정된 도시철도 7호선 대림정거장(도시계획시설(철도:도시철도)에 대하여 「국토의 계획 및 이용에 관한 법률」 제86조, 제88조, 제90조 및 같은법 시행령 제96조, 제97조, 제99조 규정에 따라 사업시행자 지정 및 실시계획인가를 위한 관계서류를 아래와 같이 열람공고 합니다.

2. 본 도시계획시설(철도:도시철도)사업 시행자 지정 및 실시계획인가(안)에 대하여 열람기간 내 서울특별시 영등포구청 도시계획과(☎2670-3539)에 비치하여 이해관계인에게 보입니다.

2019년 10월 4일
영 등 포 구 청 장

1) 열람기간 : 2019. 10. 2. ~ 2019. 10. 16.(공고일 다음날로부터 14일간)

2) 열람장소 : 영등포구청 도시계획과(☎02-2670-3539)

3) 열람내용

가. 사업의 위치 : 서울특별시 영등포구 대림동 706-1 일대

나. 사업의 종류 및 명칭

◯ 종 류 : 도시계획시설(철도:도시철도) 사업

◯ 명 칭 : 대림동 88월드타워 신축관련 지하철출입구(#11) 개선 및 환기구이설공사

다. 사업의 규모 및 면적

◯ 사업 규모 : 면적 191.01㎡, 연장: 51.825m, 폭: 3.2~5.672m

- 출입구(#11) : 191.01㎡

- 환기구(#7291) : 191.01㎡에 포함 (13.662㎡)

라. 사업시행자의 성명 및 주소

가) 성 명 : 케이차이나월드(주) (대표자: 박병기)

나) 주 소 : 서울특별시 영등포구 대림로 157, 3층(대림로)

마 실시계획인가 신청일 : 2019년 8월 28일

바 실시계획인가 신청요지

- 시민의 안전하고 편안한 보행환경 조성 및 지하공간의 효율적인 활용 도모

사. 사업의 착수예정일 및 준공예정일

◯ 착수예정일 : 실시계획인가 고시일로부터 8개월

◯ 준공예정일 : 착수일로부터 12개월

아. 수용 또는 사용할 토지 및 소유권 이외의 권리의 명세

번호	위치	지번	지목	면적(㎡)		소 유 자		비고
				공부	편입	성 명	주 소	
1	대림동	697-2	도	15,137.8㎡	162.65㎡	서울특별시		
2	대림동	706-1	대	807.7㎡	15.81㎡	케이차이나월드(주)	서울시 영등포구 대림로 157, 3층	
3	대림동	706-2	대	666.5㎡	5.82㎡	케이차이나월드(주)	서울시 영등포구 대림로 157, 3층	
4	대림동	706-24	대	19.6㎡	6.73㎡	서울교통공사	서울시 성동구 천호대로 346	
합 계				16,611.7㎡	191.01㎡			

자. 공공시설 등의 귀속 및 양도에 관한 사항 : 해당없음

- 도시계획시설(철도) 구역 내 모든 철도시설물은 교통공사로 무상귀속
- 사유지에 설치되는 도시계획시설(철도)에 대하여 구분지상권 설정(지료 무상)

차. 공사 구간 및 도시계획시설(철도:도시철도) 변경 결정: 붙임 1 참조

4) 관계도서 : 생략(열람장소에 비치한 도서로 갈음)

5) 기타 자세한 사항은 영등포구청 도시계획과(☎ 2670-3539)에 문의하시기 바랍니다.

□ 도시계획시설(철도: 도시철도) 결정도(기정)

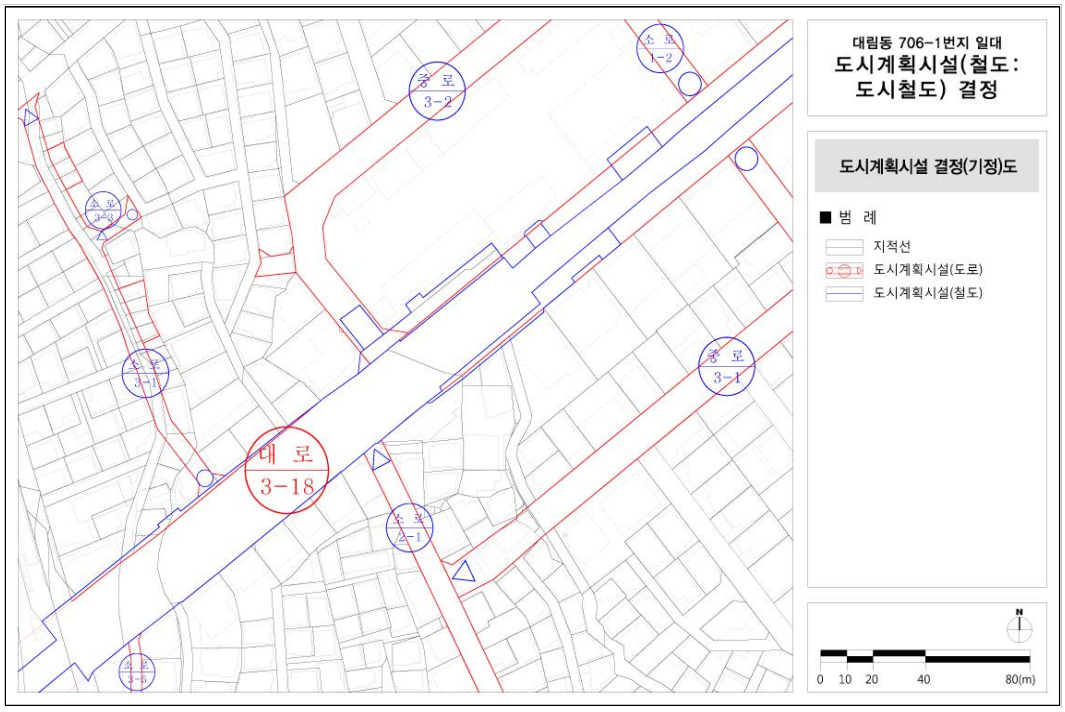

□ 도시계획시설(철도: 도시철도) 결정도(변경)

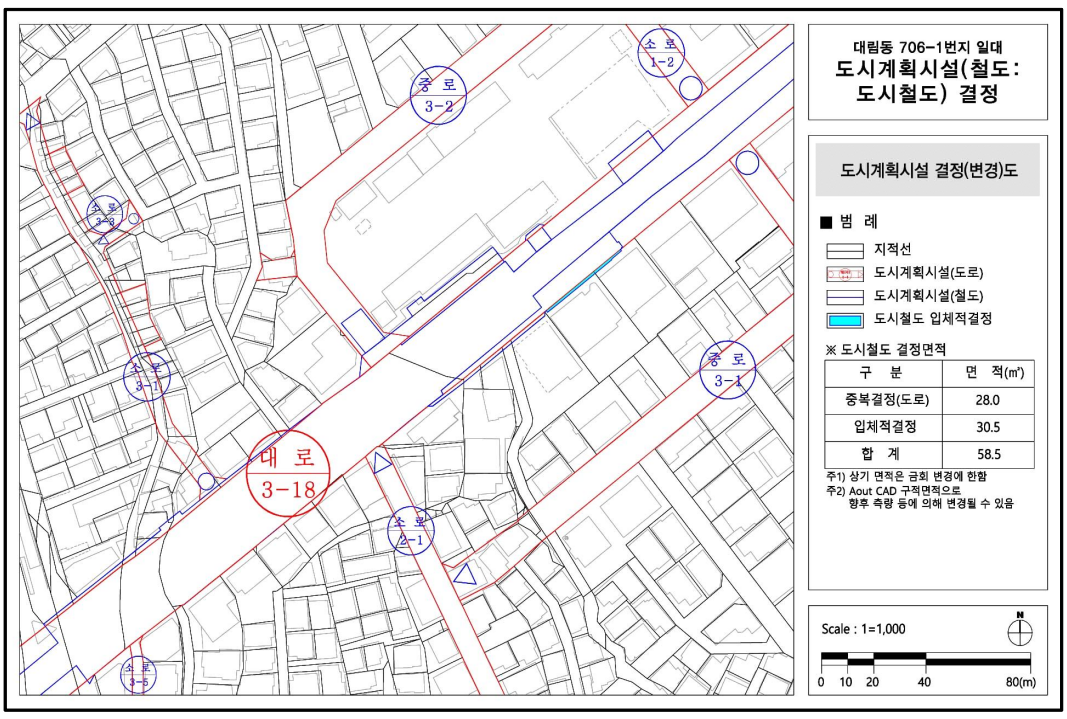

□ 도시계획시설(철도: 도시철도) 입체적 결정도

○ 평면도/단면도

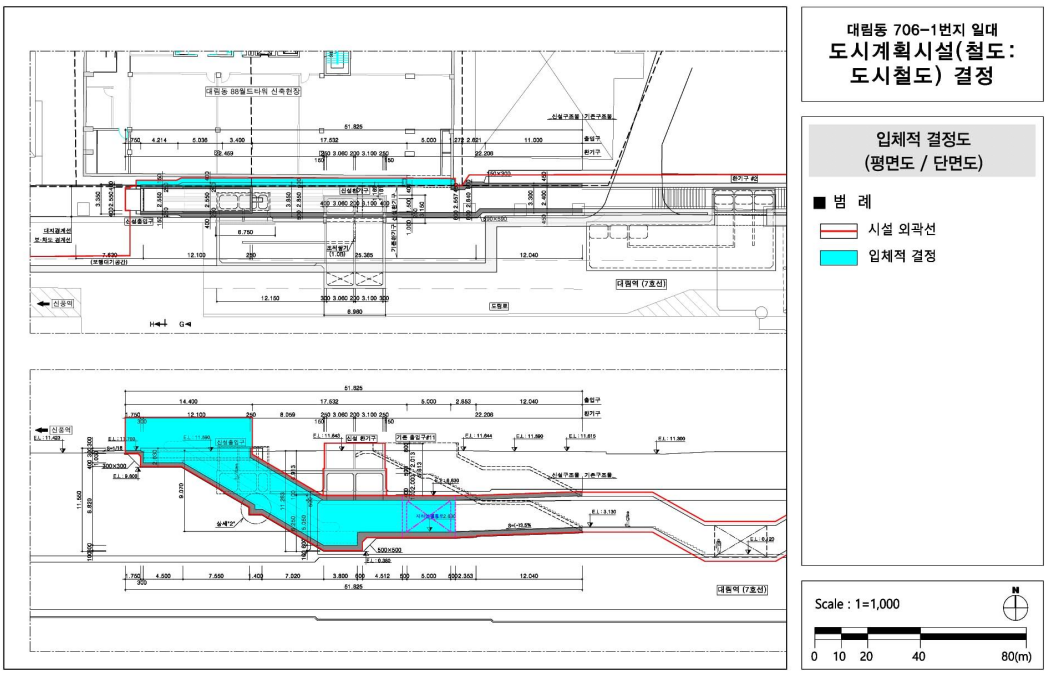

○ 단면도

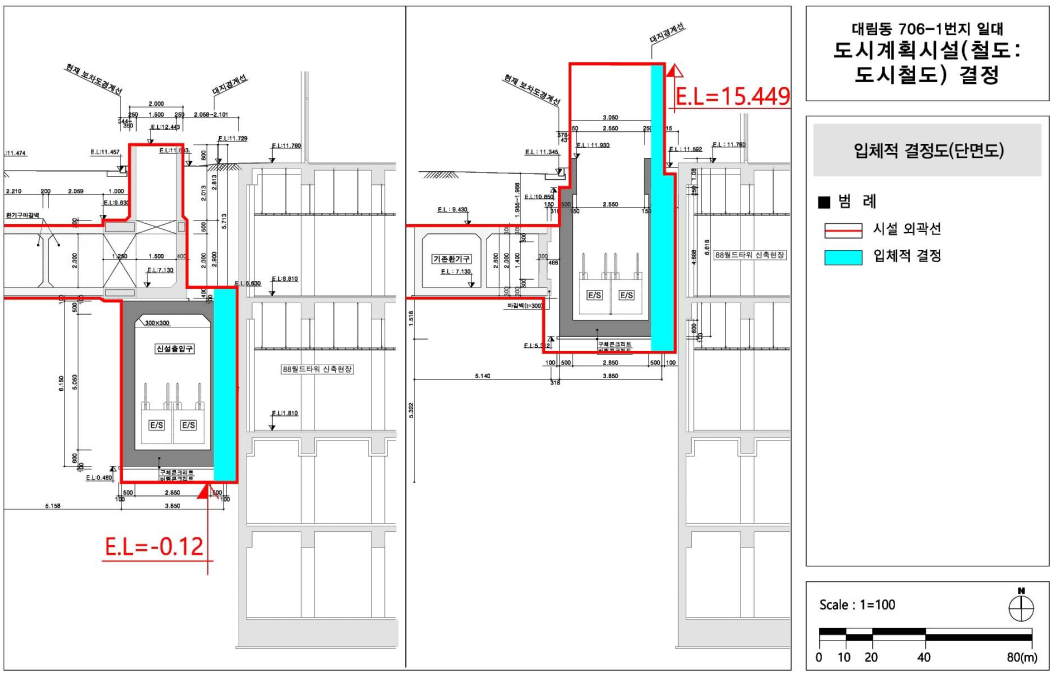

◈ 관악구고시 제2019-107호

도시계획시설(공원)사업 시행자 지정 및 실시계획인가 고시

1. 「건설부고시 제369호(1980.11.15.)」로 도시계획시설(공원) 결정되고, 「서울시고시 제2018-56호(2018. 3. 2.)」로 공원조성계획 결정(변경) 및 지형도면 고시된 관악산도시자연공원에 대하여 도시계획시설사업(공원)을 시행하고자,
2. 「서울특별시 관악구 공고 제2019-454호(2019. 4. 4.)」로 사업시행자 지정 및 실시계획인가를 위한 열람공고를 완료하고, 「국토의 계획 및 이용에 관한 법률」 제86조, 제88조, 제91조, 같은 법 시행령 제96조, 제97조, 제100조의 규정에 따라 시행자 지정 및 실시계획을 인가 고시합니다.
3. 저촉 토지 및 지장물 소유자에게는 개별통지할 예정이나, 이해관계인 및 미수령자에 대하여는 본 고시로 갈음합니다.
4. 관계서류는 관악구청 공원녹지과(☎02-879-6522)에 비치하여 이해관계인 및 일반인에게 보입니다.

2019년 10월 4일
관 악 구 청 장

가. 사업위치 : 관악구 봉천동 산46-1일대
나. 사업의 종류 및 명칭
1) 종 류 : 도시계획시설(공원)사업
2) 명 칭 : 장기미집행 도시공원 보상사업[관악산도시자연공원(관악11-9)]
3) 사업내용 : 장기미집행 공원용지 보상
4) 면 적 : 2,479㎡
다. 사업시행자 : 관악구청장(서울시 관악구 관악로 145)
라. 시설관리청 : 서울특별시장
마. 사업기간 : 실시계획인가일 ~ 2021. 12. 31.
바. 사용 또는 수용할 토지조서 : 붙임참조
사. 공고방법 : 서울시보 게재
아. 기타 궁금하신 내용은 관악구청 공원녹지과(☎02-879-6522)로 문의하시기 바랍니다.

□ **사 업 명** : 2019년 장기미집행 도시공원 보상사업 - 관악산도시자연공원(관악11-9)

구분	소재지	지목	면 적(㎡)		실 이용 사항	소 유 자			소유권 이외의 권리			비고
			지적	편입 면적		성 명	공유 지분	주 소	성명	주소	권리의 종류 및 내용	
	합계		2,479	2,479								
1	봉천동 산46-1	임	1,516	1,516	임	손0호	단독	경기도 남양주시 도농로 **				
2	봉천동 산24-34	임	192	192	임	김0규	단독	경기도 성남시 분당구 정자일로 ***				

구분	소재지	지목	면 적(㎡)		실 이용 사항	소 유 자			소유권 이외의 권리			비고
			지적	편입 면적		성 명	공유 지분	주 소	성명	주소	권리의 종류 및 내용	
3	봉천동 산24-33	임	268	268	임	최0	단독	서울시 강남구 압구정로 ***				
4	봉천동 산24-32	임	248	248	임	박0주	단독	서울특별시 관악구 남부순환로246길 **-**				
5	봉천동 산24-31	임	255	255	임	김0선	단독	서울특별시 도봉구 마들로 ***-**				

□ 보상 대상지 현황도

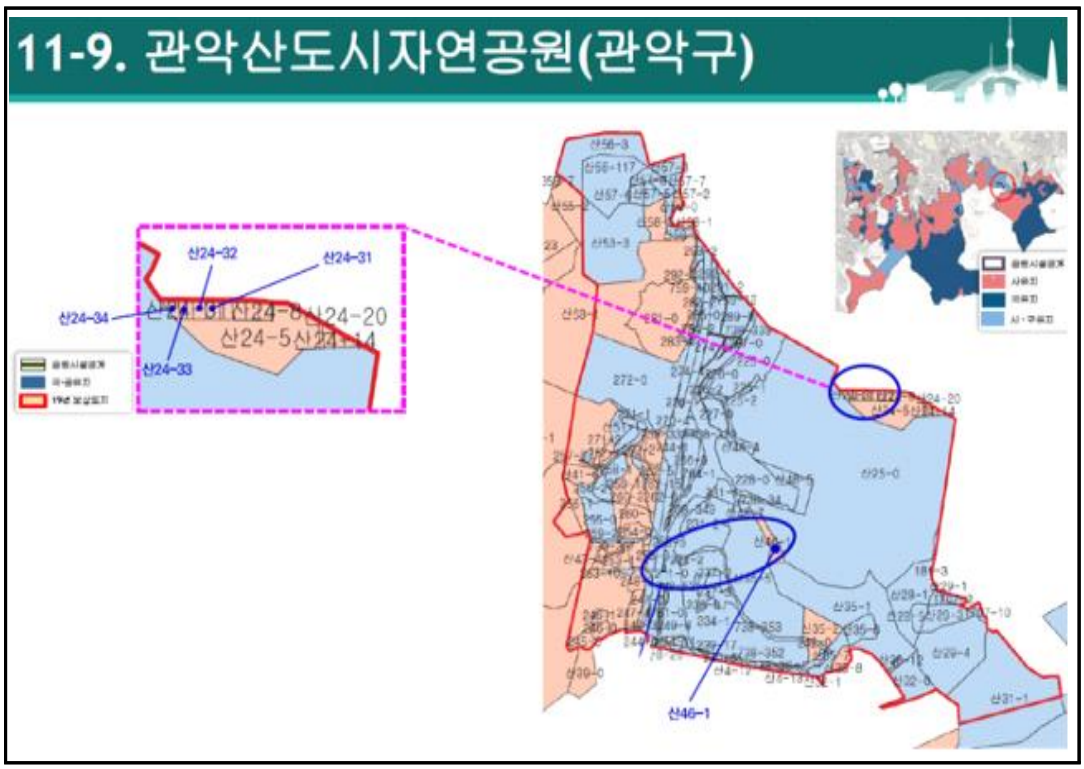

◈ 관악구고시 제2019-108호

도시계획시설(공원)사업 시행자 지정 및 실시계획인가 고시

1. 「건설부고시 제369호(1980.11.15.)」로 도시계획시설(공원) 결정되고, 「서울시고시 제2018-56호(2018. 3. 2.)」로 공원조성계획 결정(변경) 및 지형도면 고시된 관악산도시자연공원에 대하여 도시계획시설사업(공원)을 시행하고자,
2. 「서울특별시 관악구 공고 제2019-454호(2019. 4. 4.)」로 사업시행자 지정 및 실시계획인가를 위한 열람공고를 완료하고, 「국토의 계획 및 이용에 관한 법률」 제86조, 제88조, 제91조, 같은 법 시행령 제96조, 제97조, 제100조의 규정에 따라 시행자 지정 및 실시계획을 인가 고시합니다.
3. 저촉 토지 및 지장물 소유자에게는 개별통지할 예정이나, 이해관계인 및 미수령자에 대하여는 본 고시로 갈음합니다.
4. 관계서류는 관악구청 공원녹지과(☎02-879-6522)에 비치하여 이해관계인 및 일반인에게 보입니다.

2019년 10월 4일
관 악 구 청 장

가. 사업위치 : 관악구 봉천동 산24-5 일대
나. 사업의 종류 및 명칭
1) 종 류 : 도시계획시설(공원)사업
2) 명 칭 : 장기미집행 도시공원 보상사업[관악산도시자연공원(관악11-10)]
3) 사업내용 : 장기미집행 공원용지 보상
4) 면 적 : 6,066㎡
다. 사업시행자 : 관악구청장(서울시 관악구 관악로 145)
라. 시설관리청 : 서울특별시장
마. 사업기간 : 실시계획인가일 ~ 2021. 12. 31.
바. 사용 또는 수용할 토지조서 : 붙임참조
사. 공고방법 : 서울시보 게재
아. 기타 궁금하신 내용은 관악구청 공원녹지과(☎02-879-6522)로 문의하시기 바랍니다.

□ **사 업 명** : 2019년 장기미집행 도시공원 보상사업 - 관악산도시자연공원(관악11-10)

구분	소재지	지목	면 적(㎡)		실 이용 사항	소 유 자			소유권 이외의 권리			비고
			지적	편입 면적		성 명	공유지분	주 소	성명	주소	권리의 종류 및 내용	
	합계		6,416	6,.066								
1	봉천동 산24-30	임	258	258	임	조0영	단독	경기도 부천시 소사로160번길 **	농협	서울시 중구 통일로 ***	근거당설정	

구분	소재지	지목	면 적(㎡)		실 이용 사항	소 유 자			소유권 이외의 권리			비고
			지적	편입 면적		성 명	공유지분	주 소	성명	주소	권리의 종류 및 내용	
2	봉천동 산24-29	임	271	271	임	김0영	단독	서울시 용산구 한강대로 **				
3	봉천동 산24-35	임	218	218	임	이*	단독	경기도 용인시 기흥구 향린2로 ***				
4	봉천동 산24-8	임	274	274	임	이0현	3분의1	종로구명륜동4가***-**				
						이0경	3분의1	종로구명륜동4가***-**				
						이0성	3분의1	강남구삼성동**				
5	봉천동 산24-5	임	5,157	4,942	임	이0용	단독	서울시 관악구 봉천동 ***-***				
6	봉천동 산24-20	임	238	103	임	이0도	4분의1	서울시 강동구 성안로7길 **				
						강0장	4분의1	서울시 관악구 봉천동 **-***				
						서0석	4분의1	서울시 용산구 도원동 *-***				
						윤0병	4분의1	서울시 종로구 삼청동 **-**				

□ 보상 대상지 현황도

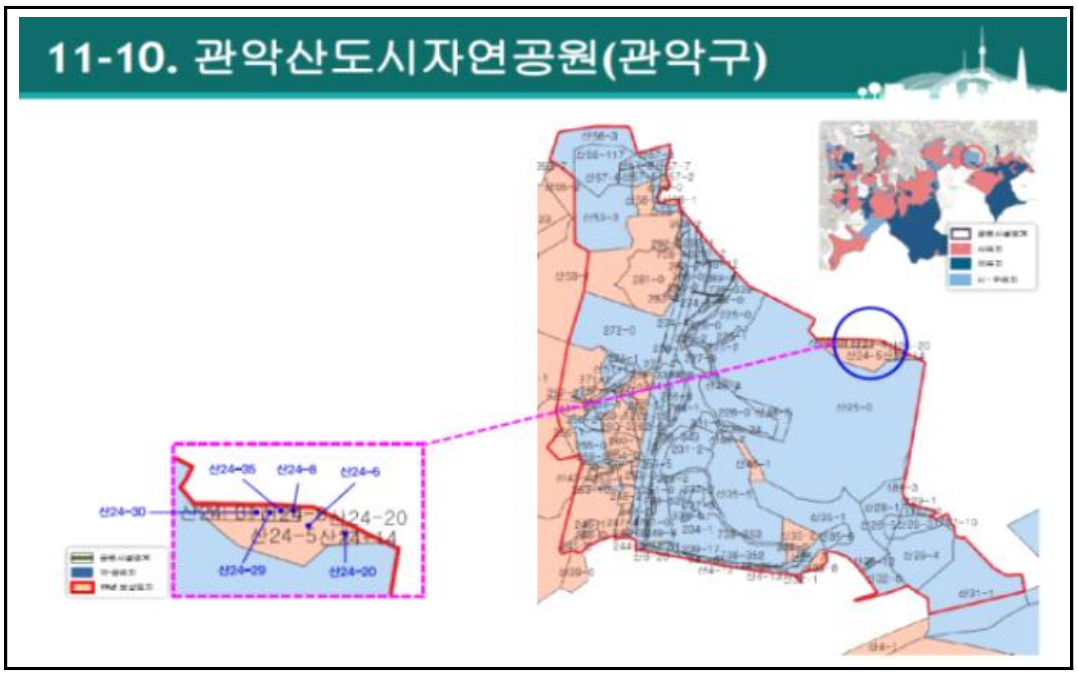

◈ 강남구고시 제2019-146호

도시계획시설(도로)사업 실시계획변경인가 고시

1. 강남구고시 제2014-36호('14.04.10)로 도시계획시설(도로) 결정되고 강남구고시 제2015-134호('15.10.15)로 도시계획시설(도로)사업 시행자 지정 및 실시계획인가 고시되고 강남구고시 제2018-62호('18.04.12)로 도시계획시설(도로)사업 실시계획변경인가 고시한 서울특별시 강남구 세곡동 일대의 도시계획시설(도로)에 대하여「국토의 계획 및 이용에 관한 법률」제88조 및 같은법 시행령 제97조의 규정에 따라 도시계획시설(도로)사업 실시계획 변경인가하고,「국토의 계획 및 이용에 관한 법률」제91조, 같은법 시행령 제100조의 규정에 의거 고시합니다.

2. 관계서류는 서울특별시 강남구청 도시계획과(☎02-3423-6103)에 비치하여, 토지 및 물건 소유자와 이해관계인에게 보입니다.

2019년 10월 4일
강 남 구 청 장

가. 사업시행지의 위치(변경없음)
○ 시점 : 서울특별시 강남구 세곡동 13-4
○ 종점 : 서울특별시 강남구 세곡동 2-1

나. 사업의 종류 및 명칭(변경없음)
○ 사업의 종류 : 도시계획시설(도로)사업
○ 사업의 명칭 : 위례신도시 탄천변도로 건설사업

다. 면적 및 규모(변경)
○ 면적
- 당초 : 12,372㎡
- 변경 : 12,601 ㎡

○ 연장
- 당초 : 0.5km
- 변경 : 0.47 ㎡

○ 폭원 : 18~20m

라. 사업시행자의 성명 및 주소(변경없음)
○ 성명 : 한국토지주택공사 사장
○ 주소 : 경상남도 진주시 충의로 19

마. 사업의 착수예정일 및 준공예정일(변경)
○ 착수예정일 : 2015.10.15.
○ 준공예정일
- 당초 : 2018. 12. 31.
- 변경 : 2019. 12. 31.

바. 수용 또는 사용할 토지, 건물의 소재지, 지번, 지목 및 면적, 소유권과 소유권외의 권리의 명세 및 그 소유자·권리자의 성명·주소(변경)

※ 붙임 참조

사. 기타 자세한 사항은 강남구청 도시계획과(☎02-3423-6103)로 문의하시기 바랍니다.

붙임: 토지 조서

- 수용 또는 사용할 토지의 소재지·지번·지목 및 면적, 소유권 외의 권리명세 및 그 소유자 및 권리자의 성명 및 주소

일련번호	소재지	본번	부번	지목	공부면적(㎡)	편입면적(㎡)			소유자		비고
						기경	증감	변경	성명	주소	
1	서울특별시 강남구 세곡동	1	11	도	2.00	2.00	-	2.00	한국토지주택공사	경상남도 진주시 충의로 19 (충무공동)	
2	서울특별시 강남구 세곡동	1	13	임	1.00	1.00	-	1.00	한국토지주택공사	경상남도 진주시 충의로 19 (충무공동)	
3	서울특별시 강남구 세곡동	1	14	도	1.00	1.00	-	1.00	한국토지주택공사	경상남도 진주시 충의로 19 (충무공동)	
4	서울특별시 강남구 세곡동	1	15	천	4,004.00	4,004.00	-	4,004.00	서울특별시	서울특별시 중구 세종대로 110	무상사용
5	서울특별시 강남구 세곡동	1	17	천	1,133.00	1,133.00	-	1,133.00	서울특별시	서울특별시 중구 세종대로 110	무상사용
6	서울특별시 강남구 세곡동	1	18	천	1,962.00	-	증) 67.00	67.00	서울특별시	서울특별시 중구 세종대로 110	무상사용
7	서울특별시 강남구 세곡동	1	19	도	106.00	106.00	-	106.00	서울특별시 강남구	서울특별시 강남구 학동로 426 (삼성동, 강남구청)	무상사용
8	서울특별시 강남구 세곡동	2	1	천	78.00	78.00	-	78.00	한국토지주택공사	경상남도 진주시 충의로 19 (충무공동)	
9	서울특별시 강남구 세곡동	2	2	도	202.00	202.00	-	202.00	한국토지주택공사	경상남도 진주시 충의로 19 (충무공동)	
10	서울특별시 강남구 세곡동	2	4	제	241.00	241.00	-	241.00	한국토지주택공사	경상남도 진주시 충의로 19 (충무공동)	
11	서울특별시 강남구 세곡동	2	8	도	119.00	119.00	-	119.00	서울특별시 강남구	서울특별시 강남구 학동로 426 (삼성동, 강남구청)	무상사용
12	서울특별시 강남구 세곡동	2	11	잡	150.00	150.00	-	150.00	한국토지주택공사	경상남도 진주시 충의로 19 (충무공동)	
13	서울특별시 강남구 세곡동	2	12	천	552.00	552.00	-	552.00	서울특별시	서울특별시 중구 세종대로 110	무상사용
14	서울특별시 강남구 세곡동	2	13	도	45.00	45.00	-	45.00	서울특별시 강남구	서울특별시 강남구 학동로 426 (삼성동, 강남구청)	무상사용
15	서울특별시 강남구 세곡동	3	1	천	30.00	30.00	-	30.00	한국토지주택공사	경상남도 진주시 충의로 19 (충무공동)	
16	서울특별시 강남구 세곡동	3	8	도	52.00	52.00	-	52.00	한국토지주택공사	경상남도 진주시 충의로 19 (충무공동)	
17	서울특별시 강남구 세곡동	3	9	도	9.00	9.00	-	9.00	서울특별시	서울특별시 중구 세종대로 110	무상사용
18	서울특별시 강남구 세곡동	4	4	도	718.00	-	증) 2.00	2.00	서울특별시 강남구	서울특별시 강남구 학동로 426 (삼성동, 강남구청)	무상사용
19	서울특별시 강남구 세곡동	4	6	잡	871.00	-	증) 18.00	18.00	동양특송주식회사	성동구 광장동 320-6	
20	서울특별시 강남구 세곡동	4	12	도	155.00	-	증) 3.00	3.00	김춘자 외 2인	경기도 의정부시 범골로29번길 34, 601동 605호	
21	서울특별시 강남구 세곡동	4	15	도	33.00	33.00	-	33.00	서울특별시 강남구	서울특별시 강남구 학동로 426 (삼성동, 강남구청)	무상사용
22	서울특별시 강남구 세곡동	4	16	잡	86.00	86.00	-	86.00	한국토지주택공사	경상남도 진주시 충의로 19 (충무공동)	
23	서울특별시 강남구 세곡동	4	17	도	16.00	16.00	-	16.00	한국토지주택공사	경상남도 진주시 충의로 19 (충무공동)	
24	서울특별시 강남구 세곡동	11	1	임	37.00	37.00	-	37.00	한국토지주택공사	경상남도 진주시 충의로 19 (충무공동)	
25	서울특별시 강남구 세곡동	12		임	393.00	-	증) 20.00	20.00	천마콘크리트공업주식회사	서울특별시 강남구 세곡동19-1	
26	서울특별시 강남구 세곡동	12	1	잡	157.00	-	증) 26.00	26.00	한국토지주택공사	경상남도 진주시 충의로 19 (충무공동)	
27	서울특별시 강남구 세곡동	12	5	잡	1,222.00	1,222.00	-	1,222.00	한국토지주택공사	경상남도 진주시 충의로 19 (충무공동)	
28	서울특별시 강남구 세곡동	12	7	임	163.00	1,425.00	-	163.00	한국토지주택공사	경상남도 진주시 충의로 19 (충무공동)	정정
29	서울특별시 강남구 세곡동	12	8	임	1,244.00		-	1,244.00	한국토지주택공사	경상남도 진주시 충의로 19 (충무공동)	
30	서울특별시 강남구 세곡동	13	2	천	20,369.00	-	증) 87.00	87.00	이희연 외 10인	경기도 하남시 더우개로 6-0, 은행한신(아)110-1401(장우동,은행뉴서울아파트)	
31	서울특별시 강남구 세곡동	13	4	천	14,584.00	-	증) 10.00	10.00	서울특별시	서울특별시 중구 세종대로 110	무상사용
32	서울특별시 강남구 세곡동	13	5	천	2,654.00	2,654.00	-	2,654.00	한국토지주택공사 외 15인	서울특별시 중구 세종대로 110	
33	서울특별시 강남구 세곡동	13	7	천	34.00	34.00	-	34.00	서울특별시	서울특별시 중구 세종대로 110	무상사용
34	서울특별시 강남구 세곡동	14		천	134.00	-	증) 14.00	14.00	(국)기획재정부		무상귀속
35	서울특별시 강남구 세곡동	14	1	천	140.00	140.00	-	140.00	(국)기획재정부		무상귀속
소계						12,372.00	증) 247.00	12,601.00			

구 공 고

◈ 종로구공고 제2019-971호

이화동 일대 지구단위계획 결정(변경)(안) 열람공고

서울특별시고시 제2018-416호(2018.12.20.)로 결정고시 된 「이화동 일대 지구단위계획구역」 내 종로구 이화동 9-7번지를 도시계획시설(공공공지)로 결정하고자 하는 사항에 대해 「국토의 계획 및 이용에 관한 법률」 제28조, 같은법 시행령 제22조 및 「서울특별시 도시계획조례」 제7조, 제68조, 「토지이용규제 기본법」 제8조 규정에 의거 주민의견을 청취하고자 아래와 같이 공고합니다.

2019년 10월 4일
종 로 구 청 장

1. 지구단위계획에 관한 도시관리계획 결정(변경) 조서

가. 지구단위계획에 관한 결정 : 변경없음

나. 토지이용 및 시설에 관한 결정 : 변경

1) 도시기반시설 결정(변경)(안) 조서

(가) 공공공지 결정(변경) 조서

구분	도면 표시	시설명	위치	면적			최초 결정일	비고
				기정	변경	변경 후		
신설	③	공공공지	이화동 9-7	-	증)337.1	337.1	-	

- 공공공지 결정(변경) 사유서

도면 표시	시설명	변경내용	변경사유
③	공공공지	• 신설 - 위치 : 이화동 9-7 - 면적 : 337.1㎡	• 낙산 구릉지의 과도한 주거 밀집지역내 노후화된 건축물과 대지를 매입하여 주거환경을 개선하고자 함 • 낙후된 주거환경에 휴식을 위한 녹지공간 조성 및 범죄예방 환경을 조성하여 지역주민들에게 쾌적하고 안전한 공간을 확보·제공하고자 공공공지로 결정

다. 획지 및 건축물 등에 관한 결정 : 변경없음

2. 관계도면 : 게재생략(열람 장소 비치)

3. 열람기간 : 신문게재 다음날부터 14일간

4. 열람장소 : 종로구청 건축과(☎2148-2812)

5. 기타 자세한 사항은 종로구청 건축과(☎02-2148-2812)로 문의하시기 바랍니다.

※ 의견제출 : 공고내용에 대한 의견이 있으신 분은 열람기간 내에 의견서를 서면으로 열람장소에 제출하여 주시기 바랍니다.

◈ 종로구공고 제2019-972호

혜화·명륜동 지구단위계획 결정(변경)(안) 열람공고

서울특별시고시 제2017-110호(2017.3.30.)로 결정고시 된 「혜화·명륜동 지구단위계획구역」 내 종로구 혜화동 23번지 외 1필지를 도시계획시설(공공공지)로 결정하고자 하는 사항에 대해 「국토의 계획 및 이용에 관한 법률」 제28조, 같은법 시행령 제22조 및 「서울특별시 도시계획조례」 제7조, 제68조, 「토지이용규제 기본법」 제8조 규정에 의거 주민의견을 청취하고자 아래와 같이 공고합니다.

2019년 10월 4일
종 로 구 청 장

1. 지구단위계획에 관한 도시관리계획 결정(변경) 조서

가. 지구단위계획에 관한 결정 : 변경없음

나. 토지이용 및 시설에 관한 결정 : 변경

1) 도시기반시설 결정(변경)(안) 조서

(가) 공공공지 결정(변경) 조서

구분	도면표시	시설명	위치	면적			최초 결정일	비고
				기정	변경	변경 후		
신설	①	공공공지	혜화동 23 외 1필지	-	증)764.6	764.6	-	

- 공공공지 결정(변경) 사유서

도면표시	시설명	변경내용	변경사유
①	공공공지	• 신설 - 위치 : 혜화동 23 외 1필지 - 면적 : 764.6㎡	• 한양도성 성벽 일부 위험구간의 사유지를 매입하여 문화재에 대한 지속성 보존·관리 및 지역 경관 향상 • 해당 토지에 인접한 '한양도성 혜화동 전시안내센터(옛 시장공관)'와 연계하여 지역주민들에게 쾌적하고 안전한 휴식 공간을 확보·제공하고자 공공공지로 결정

다. 획지 및 건축물 등에 관한 결정 : 변경없음

2. 관계도면 : 게재생략(열람 장소 비치)

3. 열람기간 : 신문게재 다음날부터 14일간

4. 열람장소 : 종로구청 건축과(☏2148-2812)

5. 기타 자세한 사항은 종로구청 건축과(☎02-2148-2812)로 문의하시기 바랍니다.

※ 의견제출 : 공고내용에 대한 의견이 있으신 분은 열람기간 내에 의견서를 서면으로 열람장소에 제출하여 주시기 바랍니다.

◈ 종로구공고 제2019-979호

경복궁서측 지구단위계획 결정(변경)(안) 열람공고

서울특별시고시 제2016-201호(2016. 7.14.)로 결정고시 된 「경복궁서측 지구단위계획구역」 내 종로구 필운동 165번지 외 1필지를 도시계획시설(공공청사)로 결정하고자 하는 사항에 대해 「국토의 계획 및 이용에 관한 법률」 제28조, 같은법 시행령 제22조 및 「서울특별시 도시계획조례」 제7조, 제68조, 「토지이용규제 기본법」 제8조 규정에 의거 주민의견을 청취하고자 아래와 같이 공고합니다.

2019년 10월 4일
종 로 구 청 장

1. 지구단위계획에 관한 도시관리계획 결정(변경) 조서

가. 지구단위계획구역에 관한 결정 : 변경없음

나. 토지이용 및 시설에 관한 결정 : 변경

1) 도시기반시설 결정(변경)(안) 조서

(가) 공공청사 결정(변경) 조서

구분	도면표시	시설명	위치	면적			최초 결정일	비고
				기정	변경	변경 후		
신설	④	공공청사	필운동 165 일대	-	증)315.5	315.5	-	사직파출소

- 공공청사 결정(변경) 사유서

도면표시	시설명	변경내용	변경사유
④	공공청사	• 신설 - 위치 : 필운동 165번지 일대 - 면적 : 315.5㎡	• 사직파출소 신축을 통해 기존 파출소 이전에 따른 사직동 일대 치안유지 및 민생안전을 담당할 수 있도록 하고자 함.

(나) 건축물의 규모

구분	도면표시	시설명	건축물의 규모			최초 결정일
			건폐율	용적률	높이	
신설	④	공공청사	60%이하	200%이하	2층(7+0.65a)m이하	기존 한옥지정구역의 지침에 따라 한옥의 높이를 2층(7+0.65a)m이하로 완화

- 건축물의 규모 결정(변경) 사유서

도면표시	시설명	변경내용	변경사유
④	공공청사	• 건폐율 · 용적률 · 높이 결정	• 공공청사 신축시 건축물의 건폐율, 용적률, 높이에 대한 기준을 결정함

다. 획지 및 건축물 등에 관한 결정 : 변경없음

2. 관계도면 : 게재생략(열람 장소 비치)

3. 열람기간 : 신문게재 다음날부터 14일간

4. 열람장소 : 종로구청 건축과(☎2148-2813)

5. 기타 자세한 사항은 종로구청 건축과(☎02-2148-2813)로 문의하시기 바랍니다.

※ 의견제출 : 공고내용에 대한 의견이 있으신 분은 열람기간 내에 의견서를 서면으로 열람장소에 제출하여 주시기 바랍니다.

◈ 종로구공고 제2019-999호

경복궁서측 지구단위계획 결정(변경)(안) 열람공고

서울특별시고시 제2016-201호(2016. 7.14.)로 결정고시 된 「경복궁서측 지구단위계획」 구역 내 종로구 창성동117-6번지를 도시계획시설(공공청사)로 결정하고자 하는 사항에 대해 「국토의 계획 및 이용에 관한 법률」 제28조, 같은법 시행령 제22조 및 「서울특별시 도시계획조례」 제7조, 제68조, 「토지이용규제 기본법」 제8조 규정에 의거 주민의견을 청취하고자 아래와 같이 공고합니다.

2019년 10월 4일
종 로 구 청 장

1. 지구단위계획에 관한 도시관리계획 결정(변경) 조서

가. 지구단위계획구역에 관한 결정 : 변경없음

나. 토지이용 및 시설에 관한 결정 : 변경

1) 도시기반시설 결정(변경)(안) 조서

(가) 공공청사 결정(변경) 조서

구분	도면표시	시설명	위치	면적(㎡)			최초 결정일	비고
				기정	변경	변경 후		
신설	④	공공청사	창성동 117-6	-	증)4,236	4,236	-	정부서울청사 창성동 별관

- 공공청사 결정(변경) 사유서

도면표시	시설명	변경내용	변경사유
④	공공청사	• 신설 - 위치 : 창성동 117-6번지 일대 - 면적 : 4,236.0㎡	• 노후가 심하고 내진성능이 미비한 정부서울청사 창성동 별관을 철거 후 도시계획시설로 결정·신축하여 정부청사의 안전성 확보 및 계획적 도시관리 도모

(나) 건축물의 규모

구분	도면표시	시설명	건축물의 규모			최초 결정일
			건폐율	용적률	높이	
신설	④	공공청사	60%이하	194%이하	3층(12m)이하	공공기여도에 따라 도시·건축공동위원회 심의를 통해 건축물 높이를 4층(16m) 이하로 설치계획

※ 공공기여도 : 역사문화유산의 보호 및 개발, 주민지원시설의 확충, 건축물 내·외의 공공개방공간 확충 등

- 건축물의 규모 결정(변경) 사유서

도면표시	시설명	변경내용	변경사유
④	공공청사	• 건폐율·용적률·높이 결정	• 경복궁서측 전체의 경관을 고려하여 신축시 건축물의 건폐율, 용적률, 높이에 대한 기준을 결정함

(다) 건축물의 높이 완화

구 분	기 정	변 경
높이	3층(12m)이하	4층(16m)이하
완화 규정	**- 경복궁서측 지구단위계획 공공부문 시행지침 제13조(도시계획시설의 건축물 높이)** ① 신규 지정(신축)도시계획시설의 건축물 높이는 3층(12m)이하로 하되, 역사문화유산의 보호 및 개방, 주민지원시설의 확충, 건축물 내·외의 공공개방공간 확충 등 해당 도시계획시설의 공공기여 정도에 따라 서울특별시 도시·건축공동위원회 심의를 통해 건축물 높이를 4층(16m) 이하로 완화할 수 있다.	

다. 획지 및 건축물 등에 관한 결정 : 변경없음

2. 관계도면 : 게재생략(열람 장소 비치)

3. 열람기간 : 신문게재 다음날부터 14일간

4. 열람장소 : 종로구청 건축과(☏2148-2813)

5. 기타 자세한 사항은 종로구청 건축과(☎02-2148-2813)로 문의하시기 바랍니다.

※ 의견제출 : 공고내용에 대한 의견이 있으신 분은 열람기간 내에 의견서를 서면으로 열람장소에 제출하여 주시기 바랍니다.

◈ 용산구공고 제2019-921호

도시계획시설(공원)사업 실시계획 인가를 위한 열람공고

1. 서울특별시 고시 제2006-142호(2006.4.20.)로 도시계획시설(공원) 결정되고, 서울특별시 고시 제2019-275호(2019.8.16.)로 공원조성계획 결정(변경)된 '버들개문화공원'에 대한 도시계획시설(공원) 조성(변경) 사업실시계획인가를 위하여
2. 「국토의 계획 및 이용에 관한 법률」 제88조 및 같은법 시행령 제97조 규정에 의거 도시계획시설(공원)사업 실시계획(안)을 작성하고, 같은법 제90조 및 같은법 시행령 제99조 규정에 의거 다음과 같이 열람공고 합니다.
3. 관계도서는 서울특별시 용산구 도시계획과에 비치하여 공고일로부터 15일간 이해관계인에게 열람하오니 의견이 있으시면 열람기간 이내에 열람장소에 의견서를 제출하여 주시기 바랍니다.

2019년 10월 4일
용 산 구 청 장

가. 사업시행지 : 서울특별시 용산구 한강로3가 63-70번지 북측 일대

나. 사업의 종류 및 명칭

○ 종류 : 도시계획시설(공원) 조성(변경) 사업

○ 명칭 : 버들개문화공원

다. 사업의 규모 및 내용

○ 면적 : 17,635.3㎡

○ 내용 : 문화공원 조성(식재공사, 시설물/구조물공사, 포장공사 등)

라. 시행자의 성명(명칭) 및 주소

○ 성명(명칭) : 국제빌딩주변 제4구역 도시환경정비사업조합 조합장 최규동

○ 주소 : 서울특별시 용산구 새창로 2-37, 토투밸리 904호

마. 사업의 착수예정일 및 준공예정일

○ 착수예정일 : 실시계획인가일

○ 준공예정일 : 2020년 8월

바. 수용 또는 사용할 토지 : 따로붙임

사. 관계서류 비치 : 용산구청 도시계획과(☎02-2199-7402)

붙임 : 수용 또는 사용할 토지조서 1부.

토 지 조 서

일련번호	소재지	지번	지목	소유자	공부상면적(㎡)	편입면적(㎡)	비 고
1	한강로3가	63-1	대	주식회사세계일보 재단법인세계기독교 통일신령협회유지재단	3,564.7	2,552.3	주식회사세계일보39/50 재단법인세계기독교 통일신령협회유지재단11/50
2	한강로3가	63-3	대	양승훈 이순이 유한회사장진기업	436.7	385.2	양승훈130.09/436.7 이순이91.61/436.7 유한회사장진기업215.0/436.7
3	한강로3가	63-4	대	김홍균	19.2	6.0	
4	한강로3가	63-8	대	윤우선	314.1	276.0	
5	한강로3가	63-8	대	박광수 장덕수	88.3	88.3	박광수1/2 장덕수1/2
6	한강로3가	63-10	대	고원식 고영동	187.4	187.4	고원식1/2 고영동1/2
7	한강로3가	63-11	대	김재경	187.4	187.4	
8	한강로3가	63-12	대	김옥희	117.0	117.0	
9	한강로3가	63-13	대	배철수 정재현	253.7	211.8	배철수217.5/253.7 정재현36.2/253.7
10	한강로3가	63-20	대	강천석	55.2	38.4	
11	한강로3가	63-21	대	김종완 전승아	98.2	81.0	김종완1/2 전승아1/2
12	한강로3가	63-22	대	최원석 강경림	36.4	36.4	최원석1/2 강경림1/2
13	한강로3가	63-23	대	최재석	144.1	144.1	
14	한강로3가	63-24	대	김정환	66.1	66.1	
15	한강로3가	63-25	대	주식회사세계일보 재단법인세계기독교 통일신령협회유지재단	187.3	187.3	주식회사세계일보39/50 재단법인세계기독교 통일신령협회유지재단11/50
16	한강로3가	63-26	대	주식회사세계일보 재단법인세계기독교 통일신령협회유지재단	322.9	88.6	주식회사세계일보39/50 재단법인세계기독교 통일신령협회유지재단11/50
17	한강로3가	63-29	대	송정화	142.1	142.1	
18	한강로3가	63-30	대	강순이	119.0	64.4	
19	한강로3가	63-33	대	엄보경	73.4	73.4	

일련번호	소재지	지번	지목	소유자	공부상면적(㎡)	편입면적(㎡)	비 고
20	한강로3가	63-37	대	유한길 유은연 유민수	124.6	124.6	유한길1/3 유은연1/3 유민수1/3
21	한강로3가	63-38	대	정승남	209.2	209.2	
22	한강로3가	63-39	대	이상운	83.3	58.5	
23	한강로3가	63-42	대	이기형	217.2	217.2	
24	한강로3가	63-43	대	김연삼	182.8	122.0	
25	한강로3가	63-46	대	전주이씨 임영대군파 오산군계종중	516.7	233.5	
26	한강로3가	63-131	대	김상택 송정인	132.2	114.9	김상택1/2 송정인1/2
27	한강로3가	63-132	대	김상택 송정인	133.2	116.6	김상택1/2 송정인1/2
28	한강로3가	63-133	대	김영숙 박기찬 권재은	498.8	498.8	김영숙2/4 박기찬1/4 권재은1/4
29	한강로3가	63-134	대	국제빌딩주변제4구역 도시환경정비사업조합	148.8	148.8	
30	한강로3가	63-135	대	국제빌딩주변제4구역 도시환경정비사업조합	14.2	14.2	
31	한강로3가	63-136	대	이수월	44.0	44.0	
32	한강로3가	63-137	대	홍두승 조영현	77.0	77.0	홍두승2/3 조영현1/3
33	한강로3가	63-138	대	송희성	144.5	144.5	
34	한강로3가	63-142	철	국제빌딩주변제4구역 도시환경정비사업조합	6.0	6.0	
35	한강로3가	63-144	대	박상규 양혜욱	72.7	72.7	박상규1/2 양혜욱1/2
36	한강로3가	63-146	대	박광연	180.5	180.5	
37	한강로3가	63-147	대	하준봉	128.9	128.9	
38	한강로3가	63-149	대	권태익 김지훈 노승숙 국제빌딩주변제4구역 도시환경정비사업조합 채승희	174.2	174.2	권태익331/1742 김지훈418/1742 노승숙331/1742 국제빌딩주변제4구역 도시환경정비사업조합331/1742 채승희331/1742
39	한강로3가	63-150	대	권주영	86.0	86.0	
40	한강로3가	63-151	대	주식회사세계일보 재단법인세계기독교 통일신령협회유지재단	23.1	23.1	주식회사세계일보39/50 재단법인세계기독교 통일신령협회유지재단11/50
41	한강로3가	63-152	대	주식회사세계일보 재단법인세계기독교 통일신령협회유지재단	62.8	62.8	주식회사세계일보39/50 재단법인세계기독교 통일신령협회유지재단11/50
42	한강로3가	63-153	대	배종화	115.7	115.7	
43	한강로3가	63-154	대	김용주	60.5	60.5	
44	한강로3가	63-155	대	강효석 안미혜	55.2	55.2	강효석1/2 안미혜1/2
45	한강로3가	63-156	대	윤분이	142.1	50.9	
46	한강로3가	63-158	대	박근식	63.8	63.8	
47	한강로3가	63-159	대	신덕희	68.4	68.4	
48	한강로3가	63-160	대	김미양	63.8	40.3	
49	한강로3가	63-214	대	서부원 이정숙	92.6	76.3	서부원1/2 이정숙1/2

일련번호	소재지	지번	지목	소유자	공부상면적(㎡)	편입면적(㎡)	비 고
50	한강로3가	63-228	대	국제빌딩주변제4구역 도시환경정비사업조합	63.5	63.5	
51	한강로3가	63-229	대	국제빌딩주변제4구역 도시환경정비사업조합	9.3	3.0	장한규1/2 손병규1/2
52	한강로3가	63-232	대	김홍균	95.5	95.5	
53	한강로3가	63-233	대	주식회사세계일보 재단법인세계기독교 통일신령협회유지재단	66.1	66.1	주식회사세계일보39/50 재단법인세계기독교 통일신령협회유지재단11/50
54	한강로3가	63-235	대	엄보경	63.5	63.5	
55	한강로3가	63-252	도	국	8.9	8.9	
56	한강로3가	63-261	대	윤주웅 김현진	43.0	43.0	윤주웅1/2 김현진1/2
57	한강로3가	63-263	대	한유식 조순근	96.9	96.9	한유식1/2 조순근1/2
58	한강로3가	63-270	대	주식회사세계일보 재단법인세계기독교 통일신령협회유지재단	67.1	67.1	주식회사세계일보39/50 재단법인세계기독교 통일신령협회유지재단11/50
59	한강로3가	63-271	대	박창수 박창숙 이문혜	309.4	309.4	박창수4/12 박창숙4/12 이문혜4/12
60	한강로3가	63-277	대	주식회사세계일보 재단법인세계기독교 통일신령협회유지재단	96.0	0.5	주식회사세계일보39/50 재단법인세계기독교 통일신령협회유지재단11/50
61	한강로3가	63-288	대	김호섭	63.8	63.8	
62	한강로3가	63-289	대	김웅래 강승희	46.3	34.8	김웅래1/2 강승희1/2
63	한강로3가	63-290	대	정기돈	127.9	95.0	
64	한강로3가	63-305	대	박성규 유태연	77.4	77.4	박성규1/2 유태연1/2
65	한강로3가	63-317	대	정재호 진유림	27.6	13.1	정재호1/2 진유림1/2
66	한강로3가	63-323	대	심숙보	9.2	3.4	
67	한강로3가	63-324	대	이성탁 박경희	9.2	9.2	이성탁1/2 박경희1/2
68	한강로3가	63-325	대	김명자	104.1	72.2	
69	한강로3가	63-363	대	주식회사세계일보 재단법인세계기독교 통일신령협회유지재단	158.7	153.6	주식회사세계일보39/50 재단법인세계기독교 통일신령협회유지재단11/50
70	한강로3가	63-364	대	주식회사세계일보 재단법인세계기독교 통일신령협회유지재단	137.6	132.4	주식회사세계일보39/50 재단법인세계기독교 통일신령협회유지재단11/50
71	한강로3가	63-365	대	주식회사세계일보 재단법인세계기독교 통일신령협회유지재단	144.6	105.8	주식회사세계일보39/50 재단법인세계기독교 통일신령협회유지재단11/50
72	한강로3가	63-391	도	강원준 강태욱 국 국제빌딩주변제4구역 도시환경정비사업조합 김경애 김민준 김봉규 박규정	10,977.3	1,656.4	강원준3820/12707400 강태욱7640/12707400 국12543367/12707400 국제빌딩주변제4구역 도시환경정비사업조합 25352/12707400 김경애3820/12707400 김민준30561/12707400 김봉규54639/12707400

일련번호	소재지	지번	지목	소유자	공부상면적(㎡)	편입면적(㎡)	비 고
				정재현(매매)			박규정33802/12707400 정재현4399/12707400
73	한강로3가	64-1	도	국 국제빌딩주변제4구역 도시환경정비사업조합	2,275.5	786.5	국22344/22755 국제빌딩주변제4구역 도시환경정비사업조합 411/22755
74	한강로2가	192-0	대	최규동	311.7	305.5	
75	한강로2가	193-1	대	김용득 김용근 김용주	79.3	72.4	김용득3/9 김용근3/9 김용주3/9
76	한강로2가	193-2	대	국제빌딩주변제4구역 도시환경정비사업조합	75.0	75.0	
77	한강로2가	193-3	대	정정희 이철승	157.3	157.3	정정희1/2 이철승1/2
78	한강로2가	194-1	대	주식회사위너스컨설팅	258.2	258.2	
79	한강로2가	194-2	대	정태식	127.3	127.3	
80	한강로2가	196-0	대	강사노 강석일 강인숙 지현숙 강현숙 국제빌딩주변제4구역 도시환경정비사업조합 권여진 김귀숙 이상천 정호직 김병준 김봉철 권종준 김영호 이영숙 김진일 김은영 김호창 류현진,김동규 조형주,박달문 이헌구,윤남이 서동수,성두용 신봉금,신창호	1,032.7	547.5	강사노1536/206540 강석일136080/206540 강인숙8622/206540 지현숙1676/206540 강현숙1728/206540 국제빌딩주변제4구역 도시환경정비사업조합 2148/206540 권여진867/206540 김귀숙1008/206540 이상천1008/206540 정호직740/206540 김병준2006/206540 김봉철717/206540 권종준1738/206540 김영호2432/206540 이영숙480/206540 김진일480/206540 김은영1588/206540 김호창498/206540 류현진2578/206540, 김동규1909/206540 조형주1909/206540, 박달문808/206540 이헌구928/206540, 윤남이2836/206540 서동수498/206540, 성두용1418/206540 신봉금1616/206540, 신창호1738/206540
81		196-0	대	이금순 김미경 이승환 박성준 한승희 최미숙			이금순808/206540 김미경838/206540 이승환1582/206540 박성준1289/206540 한승희1289/206540 최미숙978/206540

일련번호	소재지	지번	지목	소유자	공부상면적(㎡)	편입면적(㎡)	비 고
				이일홍 이정인 이주연 임승택 정상규 정연성 조종묵 조춘자 차명혜 최건욱 최경영 최숙자 최정식 고희광 임동인 황문현			이일홍724/206540 이정인1052/206540 이주연724/206540 임승택928/206540 정상규867/206540 정연성1582/206540 조종묵812/206540 조춘자1448/206540 차명혜1108/206540 최건욱1274//206540 최경영1392/206540 최숙자1418/206540 최정식717/206540 고희광838/206540 임동인1586/206540 황문현1686/206540
82	한강로2가	225-1	대	임민성 안현옥 황영명 김경숙	329.2	310.1	임민성1/4 안현옥1/4 황영명1/4 김경숙1/4
83	한강로2가	225-3	대	이대현	61.8	61.8	
84	한강로2가	225-4	대	김상균 우다에쯔꼬	69.7	69.7	김샹균1/2 우다에쯔꼬1/2
85	한강로2가	225-7	대	고영준	75.4	75.4	
86	한강로2가	411-1	도	국 국제빌딩주변제4구역 도시환경정비사업조합 김용득 김용근 김용주	265.7	105.1	국766545/920340 국제빌딩주변제4구역 도시환경정비사업조합 71010/920340 김용근27595/920340 김용득27595/920340 김용주27595/920340
83	한강로2가	222-2	대	이원모	44.0	44.0	
84	한강로2가	222-3	대	이용건	59.5	59.5	
85	한강로2가	222-5	대	장석영	68.0	68.0	
86	한강로2가	223-2	대	황인서	86.0	86.0	
87	한강로2가	223-3	대	김수진	60.5	60.5	
88	한강로2가	223-7	대	고원식	59.5	59.5	
89	한강로2가	223-4	대	고영창	30.9	30.9	
90	한강로2가	223-4	대	고윤기	30.9	30.9	
91	한강로2가	223-5	대	문헌일	64.8	64.8	
92	한강로2가	223-6	대	성재환	35.8	35.8	
93	한강로2가	223-6	대	송기한	28.6	28.6	
94	한강로2가	223-6	대	김윤정	21.5	21.5	
95	한강로2가	223-8	대	박찬영	147.7	147.7	
96	한강로2가	224-1	대	정균태	168.6	168.6	
97	한강로2가	224-1	대	최미화	27.4	27.4	
98	한강로2가	224-2	대	고주영	44.6	44.6	
99	한강로2가	224-2	대	최영호	44.6	44.6	
100	한강로2가	255-6	대	김병수	148.7	148.7	
101	한강로2가	411-2	도로	국토교통부	605.0	482.6	
102	한강로3가	94	공원	용산구	1,472.5	1,472.5	
합계					31,506.8	17,635.3	

◈ 노원구공고 제2019-963호

도시계획시설사업(영축산근린공원 조성)
실시계획인가를 위한 열람 및 사업인정에 관한 의견청취 공고

1. 건설부고시 제138호(1977.7.9)로 도시계획시설(공원) 결정되고 서울특별시고시 제2016-186호(2016.7.7)로 공원조성계획 변경 결정된 노원구 월계동 산125-7번지 일원 영축산근린공원 조성 실시계획인가를 위하여 「국토의 계획 및 이용에 관한 법률」 제90조 및 같은 법 시행령 제99조의 규정에 따라 다음과 같이 열람 공고하고,

2. 「공익사업을 위한 토지 등의 취득 및 보상에 관한 법률」 제21조 제2항 및 같은 법 시행령 제11조에 따라 토지소유자 및 관계인, 그 밖에 사업인정에 관하여 이해관계가 있는 자의 의견을 청취하고자 합니다.

3. 편입 토지의 소유자 및 이해관계인에게는 개별적으로 통지할 것이나 미수령자에 대하여는 본 공고로 갈음합니다.

4. 관련서류는 노원구 푸른도시과에 비치하여 공고일 다음날부터 14일간 토지 소유자 및 이해관계인에게 열람하오니 이 사업시행에 대하여 의견이 있으시면 열람공고 기한 내 열람장소에 서면으로 제출하여 주시기 바랍니다.

2019년 10월 4일
노 원 구 청 장

가. 사업시행위치 : 서울특별시 노원구 월계동 산125-7번지 일원
나. 사업의 종류 및 명칭
  1) 종　　류 : 도시계획시설(공원) 사업
  2) 명　　칭 : 영축산근린공원 조성
  3) 사업내용 : 토지보상 및 공원조성
다. 사업규모 : 4,277㎡
라. 사업시행자 : 노원구청장
마. 사업기간 : 실시계획인가일로부터 2년간
바. 공고방법 : 시보게재
사. 열람기간 : 공고일 다음날부터 14일간
아. 열람장소 : 노원구청 푸른도시과(☎02-2116-3946)
자. 수용 또는 사용할 토지 및 소유자 등 권리명세 : 별첨

토 지 조 서

▣ 사 업 명 : 영축산근린공원 조성

연번	소재지 지 번	지목	이용 상황	지적 (㎡)	편입면적 (공유지분)	소 유 자		관 계 인			비고
						성 명	주 소	성명	주소	권리의 종류와 내용	
1	월계동 산125-7	임야	임야	784	784	최상락	서울시 성북구 성북로 176, 101동 101호				
2	월계동 산125-1	임야	임야	3,856	133	최상락	서울시 성북구 성북로 176, 101동 101호	백자현	서울시 성북구 성북로 176, 101동 101호	가압류	
3	월계동 산125-4	임야	임야	1,981	1,344	최상락	서울시 성북구 성북로 176, 101동 101호				
4	월계동 산125-10	임야	임야	3,661	70	최상락	서울시 성북구 성북로 176, 101동 101호				
5	월계동 산114-1	임야	임야	3,967	329 (1/3)	서문희	서울시 은평구 녹번로 40, 101동 311호				
					329 (1/3)	서경현	서울시 노원구 광운로 46, 102동 702호				
					329 (1/3)	서재현	성남시 분당구 양현로 166번길 20, 904동 503호				
6	월계동 산108-4	임야	임야	5,179	560 (1/2)	이선	용인시 기흥구 연원로42번길 33, 201동 1205호				
					560 (1/2)	이바네 사지안	미구 뉴욕주 뉴욕시 웨스트 엔트 에비뉴 75아파트 씨14비				
7	월계동 산107	임야	임야	595	280 (1/2)	김중환	서울시 성북구 아리랑로 117-5				
					280 (1/2)	김기혁	서울시 서대문구 연희로41길 152, 502호				
8	월계동 산108-21	임야	임야	4,619	497	(주)이십일세기개발	서울시 노원구 석계로 25				
9	월계동 산106-2	임야	임야	2,218	280	비아이건설(주)	서울시 성북구 보문로26길 37	더케이저축은행	서울시 강남구 테헤란로 323	근저당권, 지상권 설정	

◈ 양천구공고 제2019-1210호

도시계획시설(도로)사업 실시계획인가를 위한 열람공고

1. 서울특별시 양천구고시 제2001-15호(2001.03.26.)로 최초 결정되고 서울특별시 양천구고시 제2019-51호(2019.07.11.) 및 서울특별시 양천구고시 제2019-55호(2019.07.25.)로 도시계획시설(도로) 결정(변경)된 「남명초등학교 앞 도로개설 공사」에 대하여 「국토의 계획 및 이용에 관한 법률」 제88조 및 같은 법 시행령 제97조의 규정에 의거 도시계획시설(도로)사업 실시계획인가를 하고자 「국토의 계획 및 이용에 관한 법률」 제90조 및 같은 법 시행령 제99조, 「서울특별시 도시계획 조례」 제68조의 규정에 의하여 아래와 같이 열람공고 합니다.

2. 관련서류는 서울특별시 양천구청 도로과(☎2620-3631)에 비치하고 본 열람공고 내용에 의견이 있으신 분은 열람기간 내에 의견서를 열람 장소에 서면으로 제출하시기 바라며, 토지 및 물건소유자와 이해관계인에게는 개별 통지할 것이나 미 수령자에 대해서는 행정절차법 제14조에 의거 본 공고로 갈음합니다.

2019년 10월 4일
양 천 구 청 장

가. 사업시행지의 위치 : 서울특별시 양천구 신정동 1152-31번지 일원

나. 사업의 종류 및 명칭

1) 종류 : 도시계획시설(도로)사업

2) 명칭 : 남명초등학교 앞 도로개설 공사

다. 사업의 규모 : 도로개설[폭 8~10m, 연장 132m, 면적 1,250.9㎡(공원 내 법면부 포함)]

라. 시행자의 성명 및 주소

1) 성 명 : 서울특별시 양청구청장

2) 주 소 : 서울특별시 양천구 목동동로 105(신정동)

마. 사업의 착수예정일 및 준공예정일 : 실시계획인가 고시일로부터 2021. 12. 31. 까지

바. 수용 또는 사용할 토지 또는 건물의 소재지·지번·지목 및 면적, 소유권과 소유권외의 권리의 명세 및 그 소유자·권리자의 성명·주소 : 따로 붙임

사. 「국토의 계획 및 이용에 관한 법률」 제99조의 규정에 의한 공공시설 등의 귀속 및 양도에 관한 사항 : 해당없음

아. 열람기간 : 공고일 익일로부터 14일간

자. 열람장소 : 양천구청 도로과(☎02-2620-3631)

차. 기타 상세한 사항은 위 열람 장소로 문의하시기 바랍니다.

수용 또는 사용할 토지조서

□ 사 업 명 : 남명초등학교 앞 도로개설 공사

□ 사업시행자 : 양천구청장

일련번호	소재지지번(신정동)	지목	면적(㎡)		소유자		이해관계인		소유권 이외의 권리내용	비고
			대장면적	편입면적	성명	주소	성명	주소		
1	1152-38	대	243.1	173.5	최*	서울특별시 관악구 난곡로 30, 10*동 10*호				
					김*순	서울특별시 동작구 등용로 37, 10*동 1*0*호				
2	1152-36	대	150.5	128.5	최*	서울특별시 관악구 난곡로 30, 10*동 10*호				
					김*순	서울특별시 동작구 등용로 37, 10*동 1*0*호				
3	653-6	임	203.0	128.0	최*	서울특별시 관악구 난곡로 30, 10*동 10*호				
					김*순	서울특별시 동작구 등용로 37, 10*동 1*0*호				
4	1152-30	대	653.0	6.2	정*수	충청남도 천안시 동남구 서부대로 252, 20*-1*0*	주식회사 조흥은행 (채무자 정선웅)	서울시 중구 남대문로 1가 14	근저당권 설정	
					정*수	경기도 수원시 권선구 경수대로 235번길 62-14, *동 *0*호				
					정*혜	경기도 수원시 권선구 경수대로 235번길 62-14, *동 *0*호				
					정*수	서울특별시 구로구 고척로 1*4-*0				
					정*자	경기도 수원시 권선구 경수대로 235번길 62-14, *동 *0*호				
5	1152-31	대	428.4	190.5	서울특별시					
6	1152-37	대	44.0	44.0	서울특별시					
7	653-7	도	666.0	39.0	서울특별시 교육감					
8	521-9	임	1,568.0	216.0	서울특별시					기타 도로
9	521-10	공	760.0	216.0	서울특별시					
10	653-5	학	11,624.0	49.5	서울특별시 교육감					학교 용지
11	521	공	240,571.0	3.9	서울특별시					
12	1225	도	3,856.6	55.8	양천구 외 1					기타 도로

지 장 물 조 서

일련번호	지 번	물건의 종 류	구조 및 규 격	편입면적 및 수량(㎡)	소 유 자		이해관계인		비고
					성 명	주 소	성명	주소	
1	양천구 신정동 1152-30	창고	세멘벽돌조	2.91㎡	기독교대한성결교회 신서소망교회	서울특별시 양천구 중앙로23길 13(신정동)			
2	양천구 신정동 1152-36	놀이 기구	플라스틱	28㎡	기독교대한성결교회 신서소망교회	서울특별시 양천구 중앙로23길 13(신정동)			

위 치 도

◈ 강서구공고 제2019-1509호

도시계획시설(도로)사업 시행자 지정 및 실시계획인가를 위한 열람공고

1. 서울특별시 강서구고시 제2006-18호(2006.03.16)로 도시계획시설(도로) 결정 및 지형도면승인 고시된 강서구 외발산동 268-4 외 1필지 도로개설사업에 따른 도시계획시설(도로)에 대하여 사업시행자 지정 및 실시계획인가를 위해「국토의 계획 및 이용에 관한 법률」 제86조, 제88조, 동법 시행령 제96조, 제97조에 따라 도시계획시설(도로)사업 시행자 지정 및 실시계획을 작성하고, 동법 제90조, 동법 시행령 제99조 규정에 따라 관계도서를 아래와 같이 열람공고 합니다.

2. 관계도서는 강서구청 도로과에 비치하여 공고일로부터 14일간 일반인에게 열람하고 있으며, 본 사업시행에 따른 의견이 있을 경우 열람기간 이내에 열람 장소로 서면 제출하여 주시기 바랍니다.

2019년 10월 4일
강 서 구 청 장

가. 사업시행지 : 강서구 외발산동 268-4 외 1필지
(강서구 외발산동 268-4, 268-5)
나. 사 업 종 류 : 도시계획시설(도로)사업
다. 사 업 명 : 강서구 외발산동 268-4 외 1필지 도로개설공사
라. 사 업시행면적 또는 규모
○ 시설 결정면적 : 330㎡(금회 시행면적 : 95㎡)
○ 규 모 : 도로개설(B=6m, L=18.7m)
마. 사업시행자
○ 주 소 : 서울특별시 강서구 외발산동 ***-*
○ 성 명 : 박*수
바. 사업착공 및 준공예정일 : 인가일로부터 ~ 2019.12.31.
사. 사용 또는 수용할 토지(물건)의 지번, 소유권 및 소유권 이외의 권리명세 : 따로붙임
아. 국토의 계획 및 이용에 관한 법률 제99조 규정에 의한 공공시설 등의 귀속에 관한 사항
○ 새로이 설치하는 도로에 대하여 도로관리청(강서구)에 무상 기부채납
자. 열람기간 : 공고일로부터 14일간
차. 열람장소 : 강서구청 도로과(☎2600-6935)

수용 또는 사용할 토지조서

연번	소재지	지번	지목	면적	수용 또는 사용할 면적 (㎡)	소 유 자		소유권외의 권리명세 및 소유자,권리자 성명주소		
						성 명	주 소	성명	주소	권리내용
1	외발산동	268-4	대	350	24	박*수	서울 강서구 외발산동 ***-*	주식회사 하나은행	서울 중구 을지로 66	자상권, 근저당권
2	외발산동	268-5	대	423	71	박*수	서울 강서구 외발산동 ***-*	주식회사 하나은행	서울 중구 을지로 66	자상권, 근저당권
	계				95					

◈ 구로구공고 제2019-1480호

도시계획시설(도로)사업 실시계획 인가를 위한 열람 및 사업인정에 관한 의견 청취 공고

1. 서울시특별시고시 제440호(1979.10.15)로 도시계획시설(도로) 결정 고시된『구로5동 밤동산마을 진입로 개설공사(4차)』에 대하여 국토의 계획 및 이용에 관한 법률 제88조 및 같은 법률 시행령 제97조 규정에 의거 도시계획시설(도로)사업 실시계획 인가하고자, 국토의 계획 및 이용에 관한 법률 제90조 및 같은 법률 시행령 제99조, 서울특별시도시계획조례 제68조의 규정에 의하여 아래와 같이 열람공고 하며,

2. 국토의 계획 및 이용에 관한 법률 제96조와 공익사업을 위한 토지 등의 취득 및 보상에 관한 법률 제21조 및 같은 법률 시행령 제11조에 따라 사업인정에 관한 의견청취 공고를 합니다.

3. 토지 및 건물 등의 소유자와 이해관계인에게는 개별 통지할 것이나, 미 수령자에 대하여는 이 공고로 갈음합니다.

4. 관련서류는 서울특별시 구로구청 도로과(☎860-3126)에 비치하고 공고일 다음날로부터 14일간 토지 및 건물소유자와 이해관계인에게 보여 드리며, 본 공고 내용에 의견이 있으실 경우 열람기간 내에 의견서를 열람장소에 서면으로 제출하시기 바랍니다.

2019년 10월 4일
구 로 구 청 장

가. 사업시행지 : 서울특별시 구로구 구로동 551-209~571-57호
나. 사업의 종류 및 명칭
 · 종 류 : 도시계획시설(도로)
 · 명 칭 : 구로5동 밤동산마을 진입로 개설공사(4차)
다. 사업규모 : 도로개설 폭8m, 연장35m
라. 사업시행자의 성명·주소
 · 성 명 : 서울특별시 구로구청장
 · 주 소 : 서울특별시 구로구 구로동 가마산로 245
마. 사업착수 및 준공예정일 : 실시계획인가일로부터 2년간
바. 열람기간 : 공보게재일 익일로부터 14일간
사. 수용 또는 사용할 토지 또는 건물의 소재지·지번·지목 및 면적, 소유권과 소유권 외의 권리의 명세 및 그 소유자·권리자의 성명·주소 : 별 첨
아. 공공시설 등의 귀속 및 양도에 관한 사항 : 해당없음.

토 지 조 서

○ 사 업 시 행 자 : 구로구청장
○ 사 업 의 명 칭 : 구로5동 밤동산마을 진입로 개설공사(4차)

일련번호	소재지 지번	지목	지적(㎡)	편입면적(㎡)	소 유 자		이해관계인		소유권 이외의 권리내용	비고
					성 명	주 소	성 명	주 소		
1	구로동 551-209	대	70	70	박종길	서울시 구로구 공원로6가길 67, 구로우성아파트 2-801				

◈ 영등포구공고 제2019-1585호

도시계획시설(도로)사업 실시계획인가를 위한 열람공고

건설교통부고시 제768호('64.01.24)로 도시계획시설(도로)로 결정되고, 서울특별시고시 2014-제248호('14.07.03)로 도시계획시설(도로) 변경결정 및 지형도면 고시된『신길동 325-1 ~ 320-8간 및 신길동 315-35 ~ 318-1간 도로개설공사』에 대하여 국토의 계획 및 이용에 관한 법률 제90조(서류의 열람 등) 및 동법률 시행령 제99조(서류의 열람 등)에 의거 도시계획시설(도로)사업 실시계획인가를 위해 관계서류를 열람공고 합니다.

2019년 10월 4일
영 등 포 구 청 장

가. 사업의 종류 및 명칭

1) 사업의 종류 : 도시계획시설(도로)사업
2) 사업의 명칭 : 신길동 325-1 ~ 320-8간 및 신길동 315-35 ~ 318-1간 도로개설공사

나. 사업의 개요

연 번	사업 위치	사 업 규 모	비 고
1	신길동 325-53 ~ 319-43	도로개설 폭 6m, 연장 156m	
2	신길동 315-72 ~ 318-2	도로개설 폭 8m, 연장 158m	

다. 사업시행자의 성명 및 주소

1) 성 명 : 영등포구청장
2) 주 소 : 서울특별시 영등포구 당산로 123

마. 사업의 기간 : 실시계획 인가고시일로부터 5년

바. 열람공고기간 : 공고게재일 익일부터 14일간

사. 수용 또는 사용할 토지·건물의 소재지, 지번, 지목 및 소유권 이외의 권리의 명세 : 별첨

아. 영등포구청 도로과에 관계서류 비치하여 이해관계인에게 보이며, 의견 있으실 때에는 열람공고기간 내 영등포구청 도로과(☎ 2670-3811)로 서면제출하시기 바랍니다.

위치도 및 현황사진

위치도	
현황사진	
	신길동 325-53 ~319-43
	신길동315-72 ~ 318-2

토 지 조 서

■ 사업시행자 주소 및 성명 : 서울특별시 영등포구 당산로123 영등포구청장
■ 사업의 명칭 : 신길동 325-1 ~ 320-8간 도로개설공사

연번	소재지	지목	공부면적(㎡)	편입면적(㎡)	소 유 자		소유권외 권리종류 및 내용			비 고
					성명	주 소	권리종류	성 명	주 소	
1	신길동 325-58	답	347	347	왕흥식 외 9인	서울특별시 관악구 신림동569-4				
2	신길동 325-53	답	126	126	왕희숙 외 8인	서울특별시 강서구 화곡로31다길9, 101동 402호				
3	신길동 324-18	도	337	249	서울특별시	서울특별시 중구 세종대로 110				
4	신길동 324-1	도	175	175	영등포구	서울특별시 영등포구 당산로123				
5	신길동 263-92	도	900	56	영등포구	서울특별시 영등포구 당산로123				
6	신길동 320-20	도	256	256	영등포구	서울특별시 영등포구 당산로123				
7	신길동 263-95	도	500	12	영등포구	서울특별시 영등포구 당산로123				
8	신길동 319-43	도	938	27	서울특별시	서울특별시 중구 세종대로 110				

토 지 조 서

■ 사업시행자 주소 및 성명 : 서울특별시 영등포구 당산로123 영등포구청장

■ 사업의 명칭 : 신길동 315-35 ~ 318-1간 도로개설공사

연번	소재지	지목	공부 면적 (㎡)	편입 면적 (㎡)	소 유 자		소유권외 권리종류 및 내용			비 고
					성명	주 소	권리종류	성 명	주 소	
1	신길동 315-72	전	1022	710.4	서울특별시 영등포구	서울특별시 중구 세종대로 110 서울특별시 영등포구 당산로 123				
2	신길동 315-93	도	9	9	영등포구	서울특별시 영등포구 당산로 123				
3	신길동 315-94	도	70	70	영등포구	서울특별시 영등포구 당산로 123				
4	신길동 315-95	도	21	21	영등포구	서울특별시 영등포구 당산로 123				
5	신길동 315-77	도	33	6	김영호	경기도 고양시 일산서구 대화동2213 성저마을 406-902				
6	신길동 315-91	도	182	182	영등포구	서울특별시 영등포구 당산로 123				
7	신길동 316-8	도	49	49	국(기획재정부)	세종특별자치시 갈매로 477				
8	신길동 317-6	도	26	26	영등포구	서울특별시 영등포구 당산로 123				
9	신길동 289-3	도	539	50	영등포구	서울특별시 영등포구 당산로 123				
10	신길동 318-11	도	66	66	영등포구	서울특별시 영등포구 당산로 123				
11	신길동 318-12	도	341	69	서울특별시 영등포구	서울특별시 영등포구 당산로 123 서울특별시 영등포구 당산로 123				

◈ 영등포구공고 제2019-1586호

도시계획시설(도로)사업 실시계획인가를 위한 열람공고

건설교통부고시 제768호('64.01.28)로 도시계획시설(도로)로 결정되고, 서울특별시고시 제2014-442호('14.12.11)로 도시계획시설(도로) 변경결정 및 지형도면 고시된『신길동 196-6 ~ 205-69간 도로개설공사』에 대하여 국토의 계획 및 이용에 관한 법률 제90조(서류의 열람 등) 및 동법률 시행령 제99조(서류의 열람 등)에 의거 도시계획시설(도로)사업 실시계획인가를 위해 관계서류를 열람공고 합니다.

2019년 10월 4일
영 등 포 구 청 장

가. 사업시행지의 위치 : 신길동 196-6 ~ 205-69

나. 사업의 종류 및 명칭
1) 사업의 종류 : 도시계획시설(도로)사업
2) 사업의 명칭 : 신길동 196-6 ~ 205-69간 도로개설공사

다. 사업의 규모 : 도로개설 폭 6m, 연장 246m

라. 사업시행자의 성명 및 주소
1) 성 명 : 영등포구청장
2) 주 소 : 서울특별시 영등포구 당산로 123

마. 사업의 기간 : 실시계획 인가고시일로부터 5년

바. 열람공고기간 : 공고게재일 익일부터 14일간

사. 수용 또는 사용할 토지·건물의 소재지, 지번, 지목 및 소유권 이외의 권리의 명세 : 별첨

아. 영등포구청 도로과에 관계서류 비치하여 이해관계인에게 보이며, 의견 있으실 때에는 열람공고기간 내 영등포구청 도로과(☎ 2670-3811)로 서면제출하시기 바랍니다.

위치도 및 현황사진

위치도	
현황사진	

토 지 조 서

■ 사업시행자 주소 및 성명 : 서울특별시 영등포구 당산로123 영등포구청장
■ 사업의 명칭 : 신길동 196-6 ~ 205-69간 도로개설공사

연번	소재지	지목	공부 면적 (㎡)	편입 면적 (㎡)	소 유 자		소유권외 권리종류 및 내용			비 고
					성명	주 소	권리종류	성 명	주 소	
1	신길동 159-57	도	7388	23	서울특별시					
2	신길동 196-53	도	298	298	영등포구	서울특별시 영등포구 당산로 123				
3	신길동 196-55	도	294	158	서울특별시					
4	신길동 204-29	대	291	291	이정란 외 5인	서울특별시 영등포구 양평동3가 93				
5	신길동 206-9	대	46	46	이정란 외 5인	서울특별시 영등포구 양평동3가 93				
6	신길동 205-206	도	3261	560	영등포구	서울특별시 영등포구 당산로 123				

◈ 영등포구공고 제2019-1587호

도시계획시설(도로)사업 실시계획인가를 위한 열람공고

서울특별시고시 제1969-3호('69.01.18)로 도시계획시설(도로)로 결정되고, 영등포구고시 제2014-32호('14.04.10)로 도시계획시설(도로) 변경결정 및 지형도면 고시된『대림동 967-8~962-1간 도로개설공사』에 대하여 국토의 계획 및 이용에 관한 법률 제90조(서류의 열람 등) 및 동법률 시행령 제99조(서류의 열람 등)에 의거 도시계획시설(도로)사업 실시계획인가를 위해 관계서류를 열람공고 합니다.

2019년 10월 4일
영 등 포 구 청 장

가. 사업시행지의 위치 : 대림동 967-7번지 일대

나. 사업의 종류 및 명칭
1) 사업의 종류 : 도시계획시설(도로)사업
2) 사업의 명칭 : 대림동 967-8 ~ 962-1간 도로개설공사

다. 사업의 규모 : 도로개설 폭 8m, 연장 40m

라. 사업시행자의 성명 및 주소
1) 성 명 : 영등포구청장
2) 주 소 : 서울특별시 영등포구 당산로 123

마. 사업의 기간 : 실시계획 인가고시일로부터 5년

바. 열람공고기간 : 공고게재일 익일부터 14일간

사. 수용 또는 사용할 토지·건물의 소재지, 지번, 지목 및 소유권 이외의 권리의 명세 : 별첨

아. 영등포구청 도로과에 관계서류 비치하여 이해관계인에게 보이며, 의견 있으실 때에는 열람공고기간 내 영등포구청 도로과(☎ 2670-3811)로 서면제출하시기 바랍니다.

위치도 및 현황사진

위치도	
현황사진	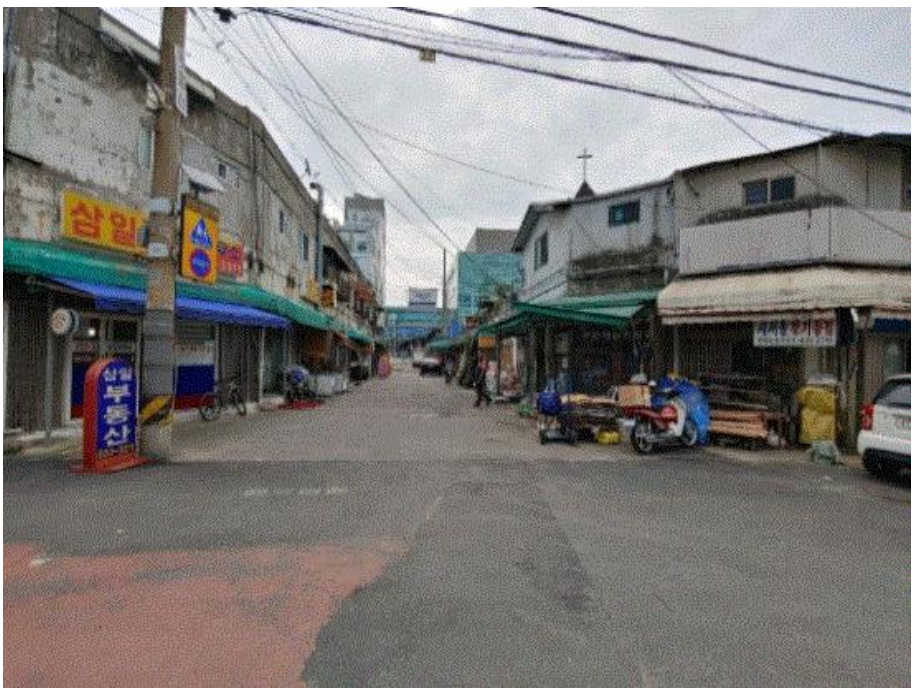

토 지 조 서

■ 사업시행자 주소 및 성명 : 서울특별시 영등포구 당산로123 영등포구청장
■ 사업의 명칭 : 대림동 967-8 ~ 962-1간 도로개설공사

연번	소재지	지목	공부 면적 (㎡)	편입 면적 (㎡)	소 유 자		소유권외 권리종류 및 내용			비 고
					성명	주 소	권리종류	성 명	주 소	
1	대림동 967-8	대	367	367	함갑선	서울특별시 영등포구 대림동 414-2				
					영등포구	서울특별시 영등포구 당산로 123				
2	대림동 967-10	대	5	5	이요섭 외 4인	서울시 영등포구 대림동 922-27				

물 건 조 서

■ 사업시행자 주소 및 성명 : 서울특별시 영등포구 당산로123 영등포구청장
■ 사업의 명칭 : 대림동 967-8 ~ 962-1간 도로개설공사

연번	소재지	물건의 종류	구조 및 규격	수량 (면적) (㎡)	소 유 자		소유권이외권리종류및내용			비고
					성 명	주 소	권리종류	성 명	주 소	
1	대림동 967-7	점포 (1층)	철근콘크리트 슬래브 지붕	3	이강일 외 1인	서울특별시 구로구 개봉동 477 대상아파트 102-1301				
2	대림동 967-7	출입구통로	철근콘크리트 슬래브 지붕	1	이연복 외 13인	서울특별시 영등포구 대림동 967				
3	대림동 967-7	점포 (1층)	철근콘크리트 슬래브 지붕	2	박준영 외 1인	경기도 고양시 덕양구 화신로 76, 109동 702호(행신동, 샘터마을)				
4	대림동 967-7	점포 (1층)	철근콘크리트 슬래브 지붕	2	오정순	서울특별시 영등포구 대림동 967-1				
5	대림동 967-7	출입구통로	철근콘크리트 슬래브 지붕	1	이연복 외 13인	서울특별시 영등포구 대림동 967				
6	대림동 967-7	점포 (1층)	철근콘크리트 슬래브 지붕	4	전맹진	서울특별시 영등포구 대림동 976-3				
7	대림동 967-7	출입구통로	철근콘크리트 슬래브 지붕	1	이연복 외 13인	서울특별시 영등포구 대림동 967				
8	대림동 967-7	점포 (1층)	철근콘크리트 슬래브 지붕	2	송득순	서울특별시 영등포구 대림동 964-3				
9	대림동 967-7	점포 (1층)	철근콘크리트 슬래브 지붕	8	이금미	서울특별시 영등포구 대림동 954-2				

◈ 영등포구공고 제2019-1588호

도시계획시설(도로)사업 실시계획인가를 위한 열람공고

서울특별시고시 제1970-32호('70.07.25)로 도시계획시설(도로)로 결정 고시된『대림동 1116-15 ~ 705-2간 도로개설공사』에 대하여 국토의 계획 및 이용에 관한 법률 제90조(서류의 열람 등) 및 동법률 시행령 제99조(서류의 열람 등)에 의거 도시계획시설(도로)사업 실시계획인가를 위해 관계서류를 열람공고 합니다.

2019년 10월 4일
영 등 포 구 청 장

가. 사업시행지의 위치 : 대림동 1059-53 ~ 1047-3번지 일대

나. 사업의 종류 및 명칭
1) 사업의 종류 : 도시계획시설(도로)사업
2) 사업의 명칭 : 대림동 1116-15 ~ 705-2간 도로개설공사

다. 사업의 규모 : 도로개설 폭 8m, 연장 270m

라. 사업시행자의 성명 및 주소
1) 성 명 : 영등포구청장
2) 주 소 : 서울특별시 영등포구 당산로 123

마. 사업의 기간 : 실시계획 인가고시일로부터 5년

바. 열람공고기간 : 공고게재일 익일부터 14일간

사. 수용 또는 사용할 토지·건물의 소재지, 지번, 지목 및 소유권 이외의 권리의 명세 : 별첨

아. 영등포구청 도로과에 관계서류 비치하여 이해관계인에게 보이며, 의견 있으실 때에는 열람공고기간 내 영등포구청 도로과(☎ 2670-3811)로 서면제출하시기 바랍니다.

위치도 및 현황사진

위치도	
현황사진	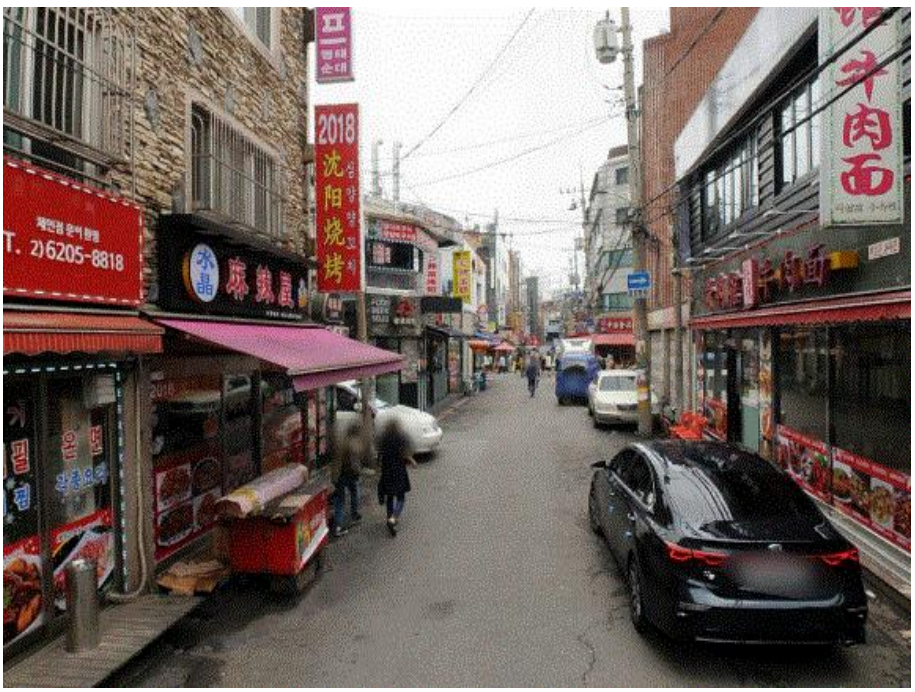

토 지 조 서

■ 사업시행자 주소 및 성명 : 서울특별시 영등포구 당산로123 영등포구청장
■ 사업의 명칭 : 대림동 1116-15 ~ 705-2간 도로개설공사

연번	소재지	지목	공부 면적 (㎡)	편입 면적 (㎡)	소 유 자		소유권외 권리종류 및 내용			비 고
					성명	주 소	권리종류	성 명	주 소	
1	대림동 1059-53	도	525	525	영등포구	서울특별시 영등포구 당산로 123				
2	대림동 1056-4	답	248	248	이강학 영등포구	서울특별시 영등포구 대림동739-4 서울특별시 영등포구 당산로 123				
3	대림동 1057-36	답	7	7	박미화	서울특별시 영등포구 대림동1057-10				
4	대림동 1057-9	대	175	8	최원홍 외 1인	서울특별시 영등포구 대림동1057-10	근저당권	주식회사 하나은행	서울특별시 중구 을지로 66	
5	대림동 1057-37	대	89	89	윤묘분	서울특별시 영등포구 신길동197-7				
6	대림동 1057-80	대	45	45	이원만 외 1인	서울특별시 서초구 청두곶4길 21-4(방배동)				
7	대림동 1057-7	대	215	32	박홍점	경기도 부천시 범안로 220, 104동 503호(옥길동, 옥길호반베르디움)	근저당권	대창신용 협동조합	서울특별시 영등포구 도림로 159(대림동)	
8	대림동 1057-19	답	304	299	조진구	서울특별시 영등포구 신도림동 865-2	권리자	영등포구 (세무관리과)	서울특별시 영등포구 당산로 123	압류
9	대림동 1058-4	도	390	20	강신태	서울특별시 용산구 이촌동 300-262				
10	대림동 1058-32	잡	261	237	전영환	서울특별시 마포구 노고산동 57-16				
11	대림동 1048-7	답	33	33	김기희 외 1인	경기도 군포시 산본동 1151-5 수리아파트 822동 20505호				
12	대림동 1075-120	도	195	195	영등포구	서울특별시 영등포구 당산로 123				
13	대림동 1075-124	구거	1872	41	영등포구	서울특별시 영등포구 당산로 123				
14	대림동 1047-3	도	198	198	서울특별시					

물 건 조 서

■ 사업시행자 주소 및 성명 : 서울특별시 영등포구 당산로123 영등포구청장
■ 사업의 명칭 : 대림동 1116-15 ~ 705-2간 도로개설공사

연번	소재지	물건의 종류	구조 및 규격	수량 (면적) (㎡)	소 유 자		소유권이외권리종류및내용			비고
					성 명	주 소	권리종류	성 명	주 소	
1	대림동 1059-36	근린생활시설,주택 (1층)	연와조	4	김홍재	서울특별시 영등포구 대림동1059-36				
2	대림동 1056-13	근린생활시설,주택 (1층)	연와조	4	백호진	전라남도 여수시 월내동 1050 엘지정유사택 26				
		주택 (2층)	연와조	3						
		대문		1식						
3	대림동 1057-10	주택 (1층)	연와조	6	김덕원	서울특별시 영등포구 도림천로 11길 14(대림동)	근저당권	주식회사 한국스탠다드 차타드 제일은행	서울특별시 종로구 공평동 100	
		주택 (2층)	연와조	1						
		담장		4						
		대문		1식						
4	대림동 1057-9	철기둥 및 간판		1식	최원홍 외 1인	서울특별시 영등포구 대림로 23가길 14(대림동)	근저당권	주식회사 하나은행	서울특별시 중구 을지로 66	
5	대림동 1057-7	제2종 근린생활시설 (1층)	연와조	14	박홍점	서울특별시 영등포구 도림천로 11길 18(대림동)	근저당권	대창신용협동조합	서울특별시 영등포구 도림로 159(대림동)	
		제2종 근린생활시설 (2층)	연와조	11						
		철계단 및 대문		1식						
6	대림동 1057-20 외 1필지	제2종 근린생활시설(2층)	철근콘크리트	1	장영인	서울특별시 영등포구 대림동1057-20				
		제2종 근린생활시설(3층)	철근콘크리트	1						
		제2종 근린생활시설(4층)	철근콘크리트	1						

◈ 관악구공고 제2019-1261호

도시계획시설(공원)사업 완료 공고

1. 건설부 고시 제369호(1980.11.15.)로 도시계획시설(공원) 결정되고, 서울시 고시 제2018-56호(2018.03.02.)로 공원조성계획결정(변경) 및 지형도면 고시, 관악구 고시 제2017-8호(2017.02.16.)로 도시계획시설(공원)사업 실시계획인가고시 및 관악구 고시 제2018-104호(2018.12.20.)로 도시계획시설(공원)사업 실시계획변경인가된 관악산도시자연공원에 대한 동네뒷산공원조성 사업이 완료됨에 따라 『국토의 계획 및 이용에 관한 법률』 제98조 및 같은법 시행령 제102조의 규정에 의거 공고합니다.

2. 관계서류는 서울특별시 관악구청 공원녹지과에 비치하여 이해관계인 및 일반인에게 보입니다.

2019년 10월 4일
관 악 구 청 장

가. 사업시행지의 위치 : 서울특별시 관악구 신림동 산86-6번지 일대

나. 사업의 종류 및 명칭
- ○ 종류 : 도시계획시설(공원) 사업
- ○ 명칭 : 관악산도시자연공원 삼성동 동네뒷산공원화사업

다. 사업면적 및 내용
- ○ 면적 : 15,000㎡
- ○ 내용 : 토지 보상 및 공원 조성

라. 사업시행자의 성명 및 주소
- ○ 성명 : 관악구청장
- ○ 주소 : 서울특별시 관악구 관악로 145

마. 사업기간 : 2017. 2. 16. ~ 2019. 7. 31.

바. 관계도서 : 생략 (서울특별시 관악구청 공원녹지과 비치 ☎02-879-6571)

◈ 관악구공고 제2019-1283호

도시계획시설(도로)사업 주민의견 청취

1. 서울특별시 관악구 고시 제2018-114호(2018.12.27)로 관악구 봉천동 457 주변 도시관리계획(도시계획시설 : 도로) 결정 및 지형도면 승인 고시되고, 서울특별시 관악구 공고 제2019-471호(2019.04.04) 및 서울특별시 관악구 공고 제2019-1210호(2019. 09.19)로 도시계획시설(도로)사업 실시계획 인가를 위해 열람 공고한『은천로24길 주변 도로개설(1, 2차 구간)』에 대하여 『공익사업을 위한 토지 등의 취득 및 보상에 관한 법률 제21조 제2항』 및 같은 법 시행령 제11조의 규정에 따라 사업인정에 관한 주민, 이해관계자 등의 의견을 청취하고자 아래와 같이 열람공고 하고자 합니다.

2. 토지소유자 등 이해관계인에게는 개별통지할 것이나, 미수령자에 대하여는 이 공고로 갈음하며 관계도서는 관악구청 도로관리(☏879-6753)에 비치하며, 본 사업에 따른 의견서는 열람기간 내 열람장소로 제출하여 주시기 바랍니다.

2019년 10월 4일
관 악 구 청 장

가. 사업시행지의 위치 : 서울특별시 관악구 봉천동 457-440～봉천동 457-125
나. 사업의 종류 및 명칭
  ○ 종 류 : 도시계획시설(도로) 사업
  ○ 명 칭 : 은천로24길 주변 도로개설(1,2 차 구간)
다. 총사업규모 : 폭원 6m, 연장 155m
라. 사업시행자의 성명 및 주소
  ○ 성 명 : 관악구청장
  ○ 주 소 : 서울특별시 관악구 관악로 145(청룡동 1570-1)
마. 열람기간 : 공고일로부터 14일간
바. 사업의 착수 및 준공예정일 : 인가일로부터 24개월
사. 수용 또는 사용할 토지 또는 건물의 소재지·지번 및 지목과 소유권 이외의 권리의 명세 : 별첨
아. 토지 또는 건물의 소유자와 「공익사업을 위한 토지의 취득 및 보상에 관한 법률」제2조 5항의 규정에 의한 관계인의 주소 및 성명 : 별첨
자. 공공시설 등의 귀속 및 양도에 관한사항 :「국토의 계획 및 이용에 관한 법률」제99조의 규정에 의함.

위 치 도

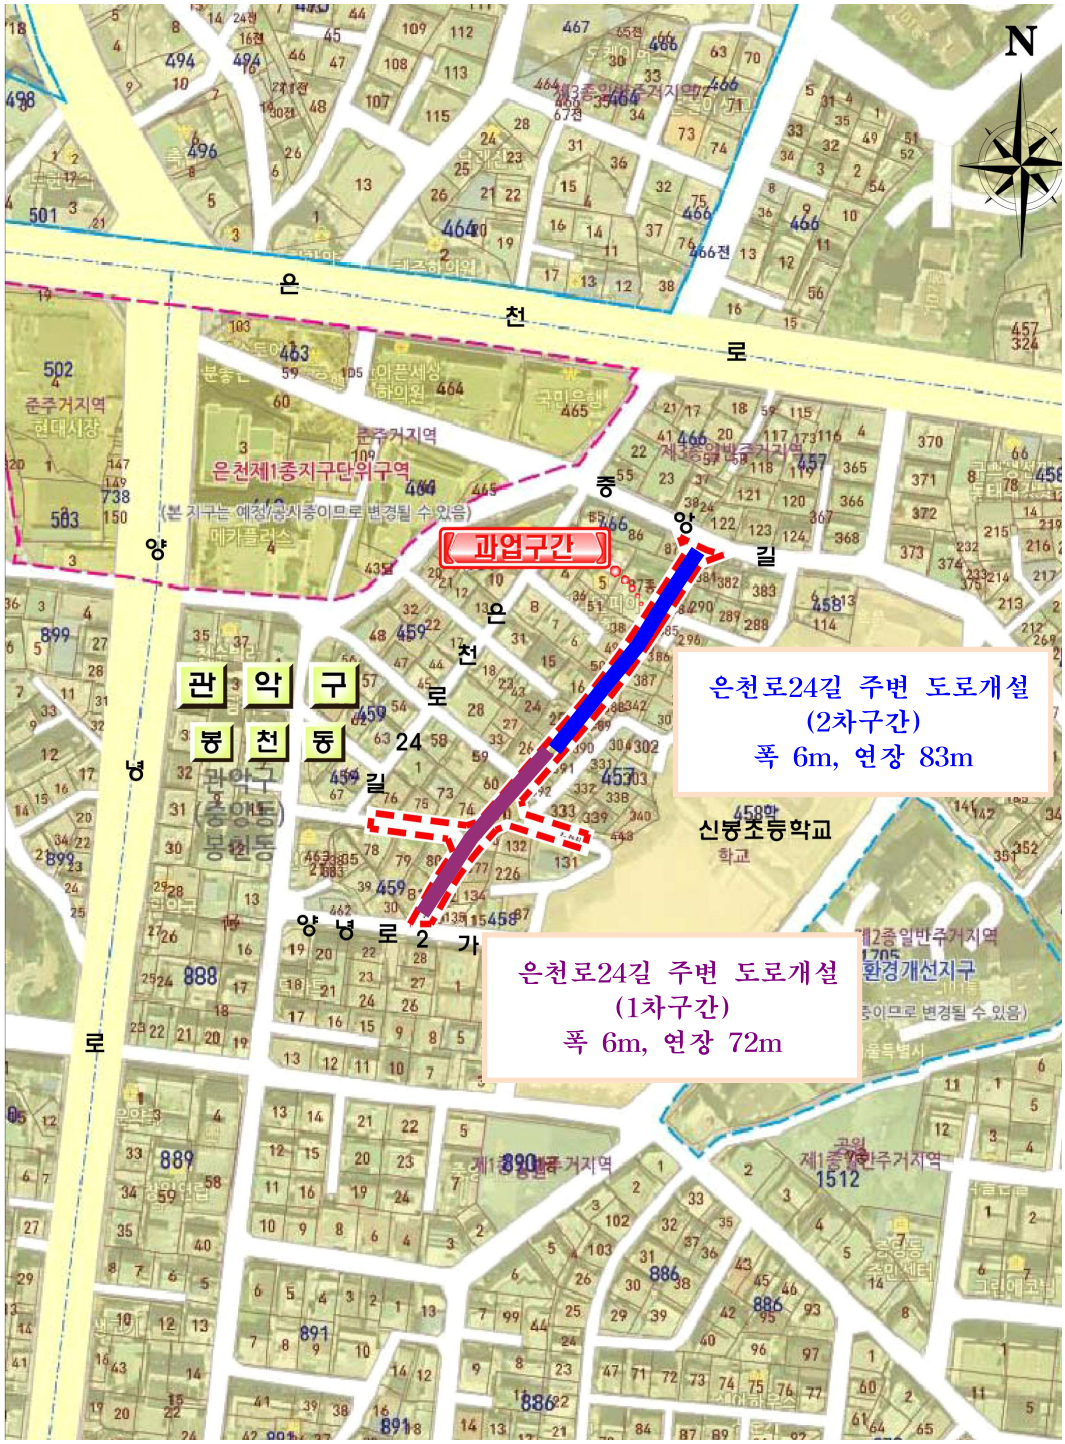
N
은천로
은천제1종지구단위구역
(본 지구는 예천공시중이므로 변경될 수 있음)
과업구간
양지길
관악구봉천동
양녕로2가
은천로24길 주변 도로개설
(2차구간)
폭 6m, 연장 83m
은천로24길 주변 도로개설
(1차구간)
폭 6m, 연장 72m
신봉초등학교
환경개선지구

토 지 조 서

○ 사업시행지의 위치 : 서울특별시 관악구 봉천동 457-440 ~ 봉천동 457-125

○ 사업의 종류 및 명칭 : 도시계획사업(도로), 은천로24길 주변 도로개설(1,2차 구간)

○ 총사업규모 : 폭원 6m, 연장 155m

○ 사업시행자의 주소 및 성명 : 서울특별시 관악구 145(청룡동 1570-1) 관악구청장

연번	소재지		지목	지적 (㎡)	편입 면적 (㎡)	실제 이용 상황	소유자		이해관계인			지분율	비고
	동	지번					성명	주소	성명	주소	기타 권리		
1	봉천	459-91	대	131	131	현황 도로	권*옥	동작구 상도로 **	-	-	공유자	1.5 / 7	노선1
							채*진	송파구 양재대로 **	-	-	공유자	1 / 7	
							서울시 관악구	관악구 관악로 145	-	-	공유자	4.5 / 7	
2	봉천	457-440	대	19	19	나대지	최*수	관악구 은천로 **	-	-	-	-	노선1
3	봉천	457-442	대	25	25	현황 도로	서울시 관악구	관악구 관악로 145	-	-	-	-	노선1
4	봉천	457-133	도	30	30	주택	김*균	관악구 양녕로27길 **	-	-	-	-	노선1
5	봉천	457-168	대	73	53	나대지	서울시관악구	관악구 관악로 145	-	-	-	-	노선1
6	봉천	457-439	대	2	2	나대지	서울시 관악구	관악구 관악로 145	-	-	-	-	노선1
7	봉천	457-270	대	119	119	나대지	임*호	관악구 인헌16다길 **	-	-	공유자	1 / 2	노선1
							서울시 관악구	관악구 관악로 145	-	-	공유자	1 / 2	
8	봉천	457-447	대	8	8	나대지	김*회	관악구 봉천동 **	-	-	공유자	1 / 2	노선1
							심*선	수원시 팔달구 덕영대로 735번길 **	-	-	공유자	1 / 2	
9	봉천	457-446	대	124	124	나대지	박*련	동작구 서달로1길 **	주식회사 신한은행	중구 세종대로9길 20	근저당 지상권	-	노선1
10	봉천	457-285	대	47	47	주택	정*진	광진구 용마산로3길 **	대림동 새마을금고	영등포구 디지털로 **	근저 당권	-	노선1
11	봉천	457-266	대	47	47	주택	오*한	용산구 청파로85길 **	대림동 새마을금고	영등포구 디지털로 **	근저 당권	-	노선1
									이*원	송파구 중대로 **	근저 당권	-	
12	봉천	457-234	대	73	73	주택	오*임	관악구 양녕로67길 **	-	-	-	-	노선1
13	봉천	457-348	대	86	86	주택	김*자	강남구 도산대로68길 **	-	-	-	-	노선1
14	봉천	457-347	대	13	13	주택	김*길	송파구 충민로**	풍납동 새마을금고	송파구 풍성로 **	근저 당권	-	노선1
15	봉천	457-130	대	18	18	주택	김*주	전라북도 전주시 완산구 용머리로 **	서울축산업 협동조합	강서구 양천로 **	근저 당권	-	노선1
16	봉천	457-345	대	56	56	주택	장*숙	관악구 양녕로67길 **	-	-	-	-	노선1
17	봉천	457-297	대	78	78	주택	김*호	강남구 개포로109길9 **	-	-	-	-	노선1
18	봉천	457-128	대	90	90	주택	조*래	관악구 중앙길 **	-	-	-	-	노선1
19	봉천	466-26	도	31	31	주택 상가	유*례	전라북도 완주군 산례읍 버드리2길 **	-	-	-	-	노선1
20	봉천	457-125	도	169	11	도로	서울시 관악구	관악구 관악로 145	-	-	-	-	노선1

물 건 조 서

○ 사업시행지의 위치 : 서울특별시 관악구 봉천동 457-440 ~ 봉천동 457-125

○ 사업의 종류 및 명칭 : 도시계획사업(도로), 은천로24길 주변 도로개설(1,2차 구간)

○ 총사업규모 : 폭원 6m, 연장 155m

○ 사업시행자의 주소 및 성명 : 서울특별시 관악구 145(청룡동 1570-1) 관악구청장

연번	소재지 지 번 (봉천동)	물건의 종류	구조 및 규격	수량 (㎡)	실제 이용 상황	소 유 자		관 계 인		소유권 이외의 권리내용	비고
						성 명	주 소	성 명	주 소		
계											
1	457-440	주차장	철제프레임	19.00	주차장	최*수	관악구 은천로 **	-	-	-	
2	457-377	건물 (2층)	연와조 세멘와즙	48.60	주택	김*균	관악구 양녕로27길**	-	-	-	
		건물 (1층)	연와조 세멘와즙	49.92							
		건물 (지층)	연와조 세멘와즙	13.22							
		창고	연와조	2.0							
		장독대	연와조	4.0							
		담장	적벽돌	12m							
		출입문	철제	1식							
		수목	감나무(R10)	1주							
		화단	벽돌조(3*0.5)	1.5							
		바닥 포장	콘크리트(3*10)	30.00							
		차양	천막(4*2)	8.00							
3	459-74	담장	적벽돌	13m	주택	전*열	관악구 양녕로27길**	-	-	-	
		바닥 포장	콘키리트(1*7)	7							
		화단	벽돌조(1*7)	7							
		수목	감나무(R25)	1주							
		수목	대추나무(R20)	1주							
		수목	포도나무	1주							
		수목	동백나무	1주							
		수목	장미	1주							
4	459-60	담장	세멘블럭	14m	주택	임*연	관악구 은천로24길**				
		수목	감나무(R20)	2주							
		화단	벽돌조(1*7)	7.00							
		바닥 포장	콘크리트(2*10)	20.00							
5	457-446	견사	목조	5.29	나대지	박*련	동작구 서달로1길 **	주식회사 신한은행	중구 세종데로9길20	근저당 지상권	
		장독대	무근콘크리트(1.7*2.8)	4.76							
		화단	벽돌조(3.5*0.8)	2.80							
		바닥 포장	콘크리트 (3.0×5.0)	15.00							
		수목	감나무(R30)	4주							
		수목	감나무(R20)	1주							
		수목	감나무(R10)	1주							
		수목	석류(R10)	1주							
		수목	포도나무(R5)	1주							
		수목	함박꽃	2주							
		수목	국화꽃	10주							
		수목	장미	1주							
6	봉천동 457-285, 390	주건물	연와조세멘와즙	50.38	주택	정*진	광진구 용마산로3길 **	대림동새마을금고	영등포구 디지털로 **	근저당권	
		창고	연와조세멘와즙	9.42							
		화장실	연와조세멘와즙	3.39							
		담장	세멘블럭	4m							

연번	소재지 지 번 (봉천동)	물건 의 종류	구조 및 규격	수량 (㎡)	실제 이용 상황	소 유 자		관 계 인		소유권 이외의 권리내용	비고
						성 명	주 소	성 명	주 소		
		출입문	철제	1개							
7	봉천동 457-266 389	주건물	연와조세멘와즙	48.1	주택	오*한	용산구 청파로85길 **	대림동새 마을금고	영등포구 디지털로 **	근저 당권	
		창고 (회장실)	연와조세멘와즙	4.5							
		담장	세멘블럭	12m				이*원	송파구 중대로 **	근저 당권	
		출입문	철제	1개							
8	봉천동 457-234 388	주건물	연와조세멘와즙	43.2	주택	오*임	관악구 양녕로6가길 **	-	-	-	
		창고	조립식샌드위치판넬	2.56							
		회장실	연와조슬라브즙	2.875							
		담장	세멘블럭	6m							
		출입문	철제	1개							
		정화조		1개							
		계단	철근콘크리트B=0.5m	1.5m							
9	봉천동 457-387 347 348	주건물	연와조세멘와즙	57.52	주택	김*길	송파구 충민로 **	풍납동새 마을금고	송파구 풍성로 **	근저 당권	
		창고	연와조세멘와즙	11.8							
		회장실	연와조세멘와즙	2.9							
		담장	세멘블럭	4m							
		출입문	철제	1개							
		정화조		1개							
		수목	장미	1주							
10	봉천동 457-386 130 348	주건물	연와조세멘와즙	62.9	주택	김*주	전라북도 전주시 완산구 용머리로 **	서울축산 업 협동조합	강서구 양천로 **	근저 당권	
		창고	연와조세멘와즙	11.1							
		담장	세멘블럭	6m							
		출입문	철제	1개							
		정화조		1개							
		수목	감나무20	1주							
		수목	포도나무R5	1주							
11	봉천동 457-345 385	주건물	연와조세멘와즙	49.4	주택	장*숙	관악구 양녕로6가길 **	-	-	-	
		회장실	연와조세멘와즙	2.0							
		담장	세멘블럭	4m							
		출입문	철제	1개							
		정화조		1개							
		수목	보리수 R15	1주							
		수목	라일락 R10	1주							
		수목	주목나무 R5	1주							
12	봉천동 457-297 384	주건물	연와조세멘와즙	49.5	주택	김*호	강남구 개포로109길**	-	-	-	
		창고	연와조스라브즙	2.2							
		출입문	철제	1개							
13	봉천동 457-128 381	주건물	연와조스라브즙	67.66	주택 상가	조*래	관악구 중앙길 115	-	-	-	
		음식점	연와조스라브즙	12.77							
		창고	조립식샌드위치판넬	16.9							
		회장실		4.21							
		창고		10							
		담장	세멘블럭	17							
		출입문	철제	1개							
		정화조		1개							
		수목	감나무 R5	2주							
		수목	철쭉 H1.0	3주							
		수목	가시오갈피나무 H2.0	1주							
14	봉천동 466-26 87	주건물 (1층)	연와조스라브즙(주택)	5.98	주택 상가	유*례	전라북도 완주군 산례읍 버드리2길 **	-	-	-	
			연와조스라브즙(사무소)	18.96							
			연와조스라브즙(점포)	5.54							
		주건물 (2층)	연와조스라브즙(주택)	30.48							

영 업 권 조 서

○ 사업시행지의 위치 : 서울특별시 관악구 봉천동 457-440 ~ 봉천동 457-125
○ 사업의 종류 및 명칭 : 도시계획사업(도로), 은천로24길 주변 도로개설(1,2차 구간)
○ 총사업규모 : 폭원 6m, 연장 155m
○ 사업시행자의 주소 및 성명 : 서울특별시 관악구 145(청룡동 1570-1) 관악구청장

연번	소재지 지 번 (봉천동)	물건의 종류	상호	수량 (㎡)	영업권의 종류	소 유 자		비고
						성 명	주 소	
1	봉천동 466-26 87	건물1층	강남효재가장기 요양센터	18.96	요양업	서*숙	관악구 중앙길 **	
2	봉천동 466-26 87	건물1층	앙푸드	5.98	음식점	정*한	관악구 중앙길 **	

◈ 서초구공고 제2019-1467호

도시계획시설(녹지)사업 실시계획인가를 위한 열람공고(안)

1. 건설부고시 제64호(1978.03.29.)에 의하여 도시계획시설(녹지) 결정되고, 서울특별시고시 제375호(1979.08.22.)로 지적승인되고, 서울특별시고시 제2019-161호(2019.08.22.)로 실시계획인가된 경부간선도로변 시설녹지(한남I.C～양재I.C 만남의 광장간 6.9㎞)에 대하여,

2. 도시계획시설(녹지)조성사업 실시계획인가를 위하여 「국토의 계획 및 이용에 관한 법률」 제90조 및 같은법 시행령 제99조에 의거 관련서류를 아래와 같이 열람공고하고자 합니다.

3. 토지소유자 및 이해관계인에게 개별통지 할 것이나, 미수령자에 대하여는 본 공고로 갈음합니다.

4. 관계서류는 서울특별시 서초구청 공원녹지과(☎02-2155-6898)에 비치하여 일반인에게 보이고 있으니 본 실시계획(안)에 대하여 의견이 있으신 분은 열람기간 내에 의견서를 서초구청(공원녹지과)에 서면으로 제출하여 주시기 바랍니다.

2019년 10월 4일
서 초 구 청 장

가. 실시계획의 주요내용

1) 사업 시행지의 위치 : 잠원동 59-13번지 외 1필지
2) 사업의 종류 및 명칭
   가) 사업의 종류 : 도시계획시설(녹지) 조성사업
   나) 사업의 명칭 : 경부간선도로변 녹지 조성
3) 사업의 면적 및 규모
   가) 면　　적 : 238.4㎡
   나) 내　　용 : 토지보상
4) 사업시행자의 성명 및 주소
   가) 성　　명 : 서울특별시 서초구청장
   나) 주　　소 : 서울특별시 서초구 남부순환로 2584번지
5) 사업의 착수예정일 및 준공예정일 : 실시계획고시일부터 2021년 12월 31일까지
6) 수용 또는 수용할 토지 및 건물의 소재지·지번·지목 및 면적, 소유권과 소유권외의 권리의 명세 그 소유자·권리자의 성명·주소 : 따로붙임

나. 열람기간 : 열람공고일로부터 14일간(열람시간 09:00～18:00)
다. 열람장소 : 서초구청 공원녹지과(☎02-2155-6898)
라. 기타 상세한 사항은 열람장소로 문의하시기 바랍니다.

사용 또는 수용할 토지조서

연번	소재지 지 번	지목	면 적(㎡)		소 유 자			소유권 이외의 권리		
			지적	편입 면적	주 소	성 명	지분	성명	주소	권리의 종류및내용
합 계			519.4	238.4						
1	잠원동 59-13	대	327.3	46.3	서울시 서초구 신반포로 287, ***호(잠원동, 노블레스아파트)	구도*	27.285/327.3	㈜신한은행	서울특별시 중구 세종대로9길 20	근저당권설정
					서울시 서초구 신반포로 287, ***호(잠원동, 노블레스아파트)	김은*	27.285/327.3	㈜신한은행	서울특별시 중구 세종대로9길 20	근저당권설정
					서울시 서초구 신반포로 287, ***호(잠원동, 노블레스아파트)	이병*	27.285/327.3	㈜유리은행	서울특별시 중구 소공로 51	근저당권설정
					서울시 서초구 신반포로 287, ***호(잠원동, 노블레스아파트)	박성*	27.285/327.3	㈜유리은행	서울특별시 중구 소공로 51	근저당권설정
					서울시 서초구 신반포로 287, ***호(잠원동, 노블레스아파트)	이병*	27.285/327.3			
					서울시 서초구 신반포로 287, ***호(잠원동, 노블레스아파트)	박윤*	27.285/327.3			
					서울시 서초구 신반포로 287, ***호(잠원동, 노블레스아파트)	이정*	2.7461/327.3	농업협동조합중앙회	서울특별시 중구 새문안로 16 (충정로1가)	근저당권설정
					서울시 서초구 신반포로 287, ***호(잠원동, 노블레스아파트)	김현*	1.1769/327.3	농업협동조합중앙회	서울특별시 중구 새문안로 16 (충정로1가)	근저당권설정
					서울시 강남구 선릉로 138길 34, A동 ***호 (청담동, 아드리안빌라)	황원*	54.84/327.3	㈜하나은행	서울특별시 중구 을지로 35 하나은행	근저당권설정
					서울시 서초구 나루터로4길 49, 334동 ***호(잠원동, 신반포17차아파트)	박성*	54.57/327.3	농협은행(주)	서울특별시 중구 통일로 120(충정로1가) 압구정동지점	근저당권설정
								농업협동조합중앙회	서울특별시 중구 새문안로 16 (충정로1가)	근저당권설정
					경기도 양평군 양서면 청계길 ***	홍희*	50.257/327.3			
2	서초동 1311-8	대	192.1	192.1	경기도 안성시 양성면 이현배티길 **	강신*	833700/4075125600	서초삼호1차아파트주택재건축정비사업조합	서울시 서초구 서운로 207, 4층(서초동, 삼호상가)	가처분
					경기도 용인시 기흥구 동백죽전대로527번지길 67, 202동 ***호 (중동, 신동백롯데캐슬에코2단지)	고동*	5919270/4075125600	서초삼호1차아파트주택재건축정비사업조합	서울시 서초구 서운로 207, 4층(서초동, 삼호상가)	가처분
					서울시 서초구 잠원로 37-48, 210동 ***호 (잠원동, 신반포4차아파트)	고원*	421120/4075125600			
					경기도 성남시 분당구 산운로 121, 605동 ****호 (운중동, 산운마을)	김경*	2441550/4075125600	서초삼호1차아파트주택재건축정비사업조합	서울시 서초구 서운로 207, 4층(서초동, 삼호상가)	가처분
					전라북도 전주시 덕진구 태진로 101, 116동 ****호 (진북동, 진북동우성아파트)	김선*	1572120/4075125600	서초삼호1차아파트주택재건축정비사업조합	서울시 서초구 서운로 207, 4층(서초동, 삼호상가)	가처분

연번	소재지 지 번	지목	면 적(㎡)		소 유 자			소유권 이외의 권리		
			지적	편입 면적	주 소	성 명	지분	성명	주소	권리의 종류및내용
					서울시 서초구 서운로 197, 102동 ****호 (서초동, 롯데캐슬클래식아파트)	김수*	4740180/4075125600	서초삼호1차아파트주택재건축정비사업조합	서울시 서초구 서운로 207, 4층(서초동, 삼호상가)	가처분
					경기도 남양주시 와부읍 덕소로 180, 114동 ****호 (덕소두산위브아파트)	김순*	1155270/4075125600	서초삼호1차아파트주택재건축정비사업조합	서울시 서초구 서운로 207, 4층(서초동, 삼호상가)	가처분
					경기도 구리시 갈매중앙로 16, 702동 ***호 (갈매동, 푸르지오)	김영*	1220775/4075125600	서초삼호1차아파트주택재건축정비사업조합	서울시 서초구 서운로 207, 4층(서초동, 삼호상가)	가처분
					경기도 용인시 기흥구 연원로 60, 104동 ****호 (마북동, 연원마을현대아파트)	김영*	3144240/4075125600	서초삼호1차아파트주택재건축정비사업조합	서울시 서초구 서운로 207, 4층(서초동, 삼호상가)	가처분
					서울시 관악구 성현로 80, 144동 ***호 (봉천동, 관악드림타운)	김원*	2179530/4075125600	서초삼호1차아파트주택재건축정비사업조합	서울시 서초구 서운로 207, 4층(서초동, 삼호상가)	가처분
2	서초동 1311-8	대	192.1	192.1	서울시 서초구 서운로 107, 104동 ***호 (서초동, 래미안서초에스티지)	김인*	1220775/4075125600	서초삼호1차아파트주택재건축정비사업조합	서울시 서초구 서운로 207, 4층(서초동, 삼호상가)	가처분
					서울시 강서구 양천로 489, 103동 ****호 (가양동, 우성아파트)	김정*	1131450/4075125600	근로복지공단 대전지역본부	대전 서구 한밭대로 809 사학연금대전둔산회관	압류
								서초삼호1차아파트주택재건축정비사업조합	서울시 서초구 서운로 207, 4층(서초동, 삼호상가)	가처분
					서울시 서초구 사임당로 137, 2동 ***호 (서초동, 신동아아파트)	김진*	4501980/4075125600	서초삼호1차아파트주택재건축정비사업조합	서울시 서초구 서운로 207, 4층(서초동, 삼호상가)	가처분
					서울시 서초구 서초대로 385, 3동 ***호 (서초동, 진흥아파트)	김춘*	7134090/4075125600	서초삼호1차아파트주택재건축정비사업조합	서울시 서초구 서운로 207, 4층(서초동, 삼호상가)	가처분
					서울시 서초구 서운로 201, 102동 ****호 (서초동, 서초푸르지오써밋)	김한*	1560210/4075125600	서초삼호1차아파트주택재건축정비사업조합	서울시 서초구 서운로 207, 4층(서초동, 삼호상가)	가처분
					서울시 영등포구 여의나루로 12, 2동 ***호 (여의도동, 광장아파트)	김효*	1679310/4075125600	동안새마을금고	경기도 안양시 동안구 인덕원로24번길 46	근저당권설정
								서초삼호1차아파트주택재건축정비사업조합	서울시 서초구 서운로 207, 4층(서초동, 삼호상가)	가처분
					서울시 서초구 주흥길 35-13, B동 ***호 (반포동)	김흥*	1453020/4075125600	㈜우리은행	서울특별시 중구 소공로 51	근저당권설정
					전라남도 여수시 신월로 561-8, 17동 ***호 (신월동, 금호아파트)	남*	1131450/4075125600	서초삼호1차아파트주택재건축정비사업조합	서울시 서초구 서운로 207, 4층(서초동, 삼호상가)	가처분
					서울시 서초구 서운로 211, 8동 ***호(서초동, 삼호아파트)	남태*	1095720/4075125600	서초삼호1차아파트주택재건축정비사업조합	서울시 서초구 서운로 207, 4층(서초동, 삼호상가)	가처분
					서울시 서초구 서초대로1길 30, 105동 ****호(방배동, 방배1차현대아파트)	노경*	2441550/4075125600	서초삼호1차아파트주택재건축정비사업조합	서울시 서초구 서운로 207, 4층(서초동, 삼호상가)	가처분
					서울시 서초구 사임당로 137, 3동 ***호 (서초동, 신동아아파트)	문태*	1220775/4075125600	서초삼호1차아파트주택재건축정비사업조합	서울시 서초구 서운로 207, 4층(서초동, 삼호상가)	가처분

연번	소재지 지 번	지목	면 적(㎡)		소 유 자			소유권 이외의 권리		
			지적	편입 면적	주 소	성 명	지분	성명	주소	권리의 종류및내용
					경기도 고양시 일산서구 고봉로 351-17, 102동 ***호 (일산동, 삼성아파트)	박광*	2441550/4075125600	서초삼호1차아파트주택재건축정비사업조합	서울시 서초구 서운로 207, 4층(서초동, 삼호상가)	가처분
					서울시 서초구 서초중앙로 200, 2동 ***호(서초동, 신동아아파트)	박광*	917070/4075125600	서초삼호1차아파트주택재건축정비사업조합	서울시 서초구 서운로 207, 4층(서초동, 삼호상가)	가처분
					서울시 서초구 서운로 201, 105동 ****호 (서초동, 서초푸르지오써밋)	박란*	3489630/4075125600	서초삼호1차아파트주택재건축정비사업조합	서울시 서초구 서운로 207, 4층(서초동, 삼호상가)	가처분
					서울시 강남구 영동대로 220, 8동 ****호 (대치동, 쌍용아파트)	박병*	1131450/4075125600	서초삼호1차아파트주택재건축정비사업조합	서울시 서초구 서운로 207, 4층(서초동, 삼호상가)	가처분
					서울시 서초구 서운로 221, 102동 ****호 (서초동, 래미안서초스위트아파트)	박보*	2274810/4075125600	서초삼호1차아파트주택재건축정비사업조합	서울시 서초구 서운로 207, 4층(서초동, 삼호상가)	가처분
					경기도 성남시 분당구 서판교로 165, 1202동 ***호 (판교동, 판교원마을)	박상*	655050/4075125600	서초삼호1차아파트주택재건축정비사업조합	서울시 서초구 서운로 207, 4층(서초동, 삼호상가)	가처분
					서울시 서초구 서운로 197, 108동 ****호(서초동, 롯데캐슬클래식아파트)	박세*	3144240/4075125600	서초삼호1차아파트주택재건축정비사업조합	서울시 서초구 서운로 207, 4층(서초동, 삼호상가)	가처분
					서울시 서초구 주흥11길 35-7, 지1층 ***호 (반포동)	박용*	976620/4075125600			
2	서초동 1311-8	대	192.1	192.1	경기도 안양시 동안구 동안로 283, 1동 ***호 (비산동, 뉴타운아파트)	박재*	1155270/4075125600	동안새마을금고	경기도 안양시 동안구 안덕원로24번길 46	근저당권설정
								서초삼호1차아파트주택재건축정비사업조합	서울시 서초구 서운로 207, 4층(서초동, 삼호상가)	가처분
					경기도 용인시 수지구 성복2로 126, 312동 ***호 (성복동, 성동마을엘지빌리지3차)	박찬*	4501980/4075125600	서초삼호1차아파트주택재건축정비사업조합	서울시 서초구 서운로 207, 4층(서초동, 삼호상가)	가처분
					경기도 광주시 오포읍 새말길 200-2, 103동 ***호	박해*	559770/4075125600	㈜우리은행	서울특별시 중구 소공로 51	근저당권설정
								서초삼호1차아파트주택재건축정비사업조합	서울시 서초구 서운로 207, 4층(서초동, 삼호상가)	가처분
					서울시 성동구 독서당로 377, 105동 ***호 (응봉동, 현대아파트)	반연*	1869870/4075125600	서초삼호1차아파트주택재건축정비사업조합	서울시 서초구 서운로 207, 4층(서초동, 삼호상가)	가처분
					서울시 서초구 서운로 197, 108동 ****호(서초동, 롯데캐슬클래식아파트)	배상*	6288480/4075125600	서초삼호1차아파트주택재건축정비사업조합	서울시 서초구 서운로 207, 4층(서초동, 삼호상가)	가처분
					서울시 서초구 신반포로23길 41, 108동 ****호 (잠원동, 신반포2지구아파트)	서일*	25034820/4075125600	㈜우리은행	서울특별시 중구 소공로 51	근저당권설정
								서초삼호1차아파트주택재건축정비사업조합	서울시 서초구 서운로 207, 4층(서초동, 삼호상가)	가처분
					경기도 구리시 갈매중앙로 16, 702동 ***호 (갈매동, 푸르지오)	석옥*	1220775/4075125600	서초삼호1차아파트주택재건축정비사업조합	서울시 서초구 서운로 207, 4층(서초동, 삼호상가)	가처분
					서울시 강남구 언주로30길 56, B동 ****호 (도곡동, 타워팰리스아파트)	송성*	1584030/4075125600	서초삼호1차아파트주택재건축정비사업조합	서울시 서초구 서운로 207, 4층(서초동, 삼호상가)	가처분

연번	소재지 지 번	지목	면 적(㎡)		소 유 자			소유권 이외의 권리		
			지적	편입 면적	주 소	성 명	지분	성명	주소	권리의 종류및내용
					제주특별자치도 서귀포시 서호상로 46, A동 ***호 (서호동, 서호메디치)	송주*	1089765/4075125600	서초삼호1차아파트주택재건축정비사업조합	서울시 서초구 서운로 207, 4층(서초동, 삼호상가)	가처분
					경기도 안산시 상록구 충장로3안길 34, ***호 (본오동)	신옥*	1131450/4075125600	서초삼호1차아파트주택재건축정비사업조합	서울시 서초구 서운로 207, 4층(서초동, 삼호상가)	가처분
					서울시 성동구 무학봉22길 *-* (하왕십리동)	유강*	2250990/4075125600	서초삼호1차아파트주택재건축정비사업조합	서울시 서초구 서운로 207, 4층(서초동, 삼호상가)	가처분
					서울시 서초구 반포대로5길 65, 101동 ***호 (서초동, 아이파크빌)	윤미*	1155270/4075125600	서초삼호1차아파트주택재건축정비사업조합	서울시 서초구 서운로 207, 4층(서초동, 삼호상가)	가처분
					서울시 서초구 신반포로 270, 130동 ****호 (반포동, 반포자이아파트)	윤인*	1869870/4075125600	서초삼호1차아파트주택재건축정비사업조합	서울시 서초구 서운로 207, 4층(서초동, 삼호상가)	가처분
					서울시 서초구 신반포로 270, 140동 ****호 (반포동, 반포자이아파트)	윤효*	1524480/4075125600	서초삼호1차아파트주택재건축정비사업조합	서울시 서초구 서운로 207, 4층(서초동, 삼호상가)	가처분
					경기도 안양시 동안구 흥안대로223번길 47, 113동 ***호 (호계동, 샘마을아파트)	이윤*	3489630/4075125600	서초삼호1차아파트주택재건축정비사업조합	서울시 서초구 서운로 207, 4층(서초동, 삼호상가)	가처분
					경기도 수원시 장안구 금당로39번길 34, 206동 ****호 (조원동, 주공뉴타운)	이인*	2441550/4075125600	㈜우리은행	서울특별시 중구 소공로 51	근저당권설정
								서초삼호1차아파트주택재건축정비사업조합	서울시 서초구 서운로 207, 4층(서초동, 삼호상가)	가처분
					서울시 서초구 서초대로65길 13-10, 104동 ****호 (서초동, 서초래미안아파트)	이재*	5609610/4075125600	서초삼호1차아파트주택재건축정비사업조합	서울시 서초구 서운로 207, 4층(서초동, 삼호상가)	가처분
					서울시 강남구 대치동 511(44/4) 한보미도맨션 205동 ***호	이*	3715920/4075125600	서초삼호1차아파트주택재건축정비사업조합	서울시 서초구 서운로 207, 4층(서초동, 삼호상가)	가처분
					서울시 송파구 문정로 83, 109동 6층 ***호 (문정동, 문정래미안아파트)	이황*	1202910/4075125600	서초삼호1차아파트주택재건축정비사업조합	서울시 서초구 서운로 207, 4층(서초동, 삼호상가)	가처분
					서울시 서초구 서운로 201, 104동 ****호 (서초동, 서초푸르지오써밋)	임미*	1310100/4075125600	서초삼호1차아파트주택재건축정비사업조합	서울시 서초구 서운로 207, 4층(서초동, 삼호상가)	가처분
					전라북도 전주시 덕진구 태진로 101, 116동 ****호 (진북동, 진북동우성아파트)	임우*	1572120/4075125600	서초삼호1차아파트주택재건축정비사업조합	서울시 서초구 서운로 207, 4층(서초동, 삼호상가)	가처분
2	서초동 1311-8	대	192.1	192.1	서울시 서초구 서운로 212, 201동 ****호 (서초동, 서초푸르지오써밋)	장세*	1155270/4075125600	서초삼호1차아파트주택재건축정비사업조합	서울시 서초구 서운로 207, 4층(서초동, 삼호상가)	가처분
					경기도 광주시 남종면 태허정로534번길 **	장영*	2405820/4075125600	㈜우리은행	서울특별시 중구 소공로 51	근저당권설정
								서초삼호1차아파트주택재건축정비사업조합	서울시 서초구 서운로 207, 4층(서초동, 삼호상가)	가처분
					서울시 송파구 양재대로 1218, 256동 ***호 (방이동, 올림픽 선수,기자촌 아파트)	전나*	3144240/4075125600	서초삼호1차아파트주택재건축정비사업조합	서울시 서초구 서운로 207, 4층(서초동, 삼호상가)	가처분
					경기도 용인시 수지구 용구대로 2801번길 16,	정영*	928980/4075125600	서초삼호1차아파트주택재건	서울시 서초구 서운로 207, 4층(서초동,	가처분

연번	소재지 지 번	지목	면 적(㎡)		소 유 자			소유권 이외의 권리		
			지적	편입 면적	주 소	성 명	지분	성명	주소	권리의 종류및내용
					301동 ****호(죽전동, 벽산타운3단지아파트)			축정비사업조합	삼호상가)	
					인천광역시 미추홀구 주안로 171, 101동 ***호 (주안동, 광해리드빌)	정영*	6157470/4075125600	서초삼호1차아파트주택재건축정비사업조합	서울시 서초구 서운로 207, 4층(서초동, 삼호상가)	가처분
					경기도 용인시 기흥구 한보라1로 43번지길 22, 503동 ****호 (보라동, 한보라마을휴먼시아)	정옥*	2518965/4075125600	서초삼호1차아파트주택재건축정비사업조합	서울시 서초구 서운로 207, 4층(서초동, 삼호상가)	가처분
					서울시 송파구 동남로18길 9, 7동 ***호 (가락동, 극동아파트)	정주*	3567045/4075125600	서초삼호1차아파트주택재건축정비사업조합	서울시 서초구 서운로 207, 4층(서초동, 삼호상가)	가처분
					서울시 서초구 잠원로 37-48, 210동 ***호 (잠원동, 신반포4차아파트)	정현*	421120/4075125600			
					서울시 서초구 사평대로55길 **-* (반포동)	조공*	1584030/4075125600	㈜한국씨티은행	서울특별시 중구 청계천로 24	근저당권설정
								서초삼호1차아파트주택재건축정비사업조합	서울시 서초구 서운로 207, 4층(서초동, 삼호상가)	가처분
					서울시 서초구 사임당로19길 94-3, **호 (서초동, 삼호주택)	조성*	1089765/4075125600	서초삼호1차아파트주택재건축정비사업조합	서울시 서초구 서운로 207, 4층(서초동, 삼호상가)	가처분
					경기도 안양시 동안구 관양로227번길 34, 나동 ***호 (관양동, 목련아파트)	조진*	1202910/4075125600	서초삼호1차아파트주택재건축정비사업조합	서울시 서초구 서운로 207, 4층(서초동, 삼호상가)	가처분
					경기도 용인시 수지구 성복2로 220, 302동 ****호 (성복동, 버들치마을 힐스테이트 3차)	조채*	9932940/4075125600	서초삼호1차아파트주택재건축정비사업조합	서울시 서초구 서운로 207, 4층(서초동, 삼호상가)	가처분
2	서초동 1311-8	대	192.1	192.1	서울시 서초구 서운로 207, 4층(서초동, 삼호상가)	서초삼호1차아파트주택재건축정비사업조합	3808591710/4075125600	㈜국민은행	서울특별시 영등포구 국제금융로8길 26	임의경매개시결정
								농업협동조합중앙회	서울특별시 중구 새문안로 16	근저당권설정
								㈜유리은행 구 ㈜한일은행	서울특별시 중구 소공로 51	근저당권설정
								이문*	서울특별시 송파구 올림픽로 99, 130동 ****호(잠실동, 잠실엘스)	근저당권설정
								㈜하나은행	서울특별시 중구 을지로 35 하나은행	근저당권설정
								서울약사신용협동조합	서울특별시 관악구 남부순환로 1889 서울약사신용협동조합	근저당권설정
								동양생명보험(주)	서울시 종로구 종로33(청진동) 그랑서울	근저당권설정
								㈜국민은행 구 한국주택은행	서울특별시 영등포구 국제금융로8길 26	근저당권설정
								㈜유리은행 구 ㈜평화은행	서울특별시 중구 소공로 51	근저당권설정
								㈜신한은행	서울특별시 중구 세종대로9길 20	근저당권설정
								메리츠화재해상보험(주) 구 동양화재해상보험(주)	서울 강남구 강남대로 382 (역삼동) 메리츠타워	근저당권설정

연번	소재지 지 번	지목	면 적(㎡)		소 유 자			소유권 이외의 권리		
			지적	편입 면적	주 소	성 명	지분	성명	주소	권리의 종류및내용
								동대문상가새마을금고	서울특별시 종로구 종로 266	근저당권설정
								㈜신한은행 구 ㈜동화은행	서울특별시 중구 세종대로9길 20	근저당권설정
								㈜코오롱	경기도 과천시 코오롱로 11(별양동)	근저당권설정
								윤순*	서울특별시 강남구 자곡로 21, 204동 ***호(세곡동, 세곡푸르지오)	근저당권설정
								㈜엘지상사	서울특별시 종로구 새문안로 58(신문로2가, 엘지광화문빌딩)	근저당권설정
								㈜신한은행 구 ㈜조흥은행	서울특별시 중구 세종대로9길 20	근저당권설정
								(주)한국스탠다드차타드은행 구 ㈜제일은행	서울특별시 종로구 종로 47 SC제일은행본점	근저당권설정
								영동농업협동조합	서울시 서초구 동산로6길 3 (양재동 372)	근저당권설정
								㈜우리은행	서울특별시 중구 소공로 51	근저당권설정
								HSBC은행 구 홍콩상하이은행	서울특별시 중구 칠패로 37	근저당권설정
								㈜하나은행 구 ㈜한국외환은행	서울특별시 중구 을지로 35 하나은행	근저당권설정
								㈜국민은행 구 한국상호저축은행(주)	서울특별시 영등포구 국제금융로8길 26	근저당권설정
								㈜한국스탠다드차타드 제일은행	서울특별시 종로구 종로 47 SC제일은행본점	근저당권설정
								증권예탁결제원사내근로복지기금	부산광역시 남구 문현금융로 40 부산국제금융센터(BIFC)	근저당권설정
2	서초동 1311-8	대	192.1	192.1	인천광역시 남동구 미래로 ** (구월동)	주식회사삼호	48036400/4075125600			
					서울시 마포구 새창로 34, ***호 (도화동)	지준*	952800/4075125600	서초삼호1차아파트주택재건축정비사업조합	서울시 서초구 서운로 207, 4층(서초동, 삼호상가)	가처분
					경기도 성남시 분당구 산운로 98, 806동 ***호 (운중동, 산운마을)	최금*	655050/4075125600	서초삼호1차아파트주택재건축정비사업조합	서울시 서초구 서운로 207, 4층(서초동, 삼호상가)	가처분
					경기도 용인시 기흥구 금화로11번길 10, 305동 ***호 (상갈동, 금화마을주공그린빌)	최금*	1524480/4075125600	서초삼호1차아파트주택재건축정비사업조합	서울시 서초구 서운로 207, 4층(서초동, 삼호상가)	가처분
					서울시 서초구 서운로 212, 202동 ****호 (서초동, 서초푸르지오써밋)	최낙*	8307225/4075125600	서초삼호1차아파트주택재건축정비사업조합	서울시 서초구 서운로 207, 4층(서초동, 삼호상가)	가처분
					서울시 강남구 압구정로 151, 115동 ***호 (압구정동, 현대아파트)	최달*	3489630/4075125600	서초삼호1차아파트주택재건축정비사업조합	서울시 서초구 서운로 207, 4층(서초동, 삼호상가)	가처분

연번	소재지 지 번	지목	면 적(㎡)		소 유 자			소유권 이외의 권리		
			지적	편입 면적	주 소	성 명	지분	성명	주소	권리의 종류및내용
					경기도 성남시 분당구 수내로 148, 114동 ***호 (수내동, 파크타운)	최병*	7872510/4075125600	서초삼호1차아파트주택재건축정비사업조합	서울시 서초구 서운로 207, 4층(서초동, 삼호상가)	가처분
					경기도 용인시 기흥구 한보라1로43번지길 22, 503동 ****호 (보라동, 한보라마을휴먼시아)	최병*	2518965/4075125600	서초삼호1차아파트주택재건축정비사업조합	서울시 서초구 서운로 207, 4층(서초동, 삼호상가)	가처분
					서울시 서초구 주흥길 35-13, B동 ***호 (반포동)	최혜*	3013230/4075125600	서초삼호1차아파트주택재건축정비사업조합	서울시 서초구 서운로 207, 4층(서초동, 삼호상가)	가처분
					서울시 서초구 사임당로17길 90, 101동 ***호 (서초동, 서초롯데캐슬84)	최혜*	3144240/4075125600	㈜우리은행	서울특별시 중구 소공로 51	근저당권설정
								에스케이텔레콤주식회사	서울특별시 중구 을지로 65 SK T-타워	근저당권설정
								서초삼호1차아파트주택재건축정비사업조합	서울시 서초구 서운로 207, 4층(서초동, 삼호상가)	가처분
					서울시 서초구 신반포로 270, 136동 ****호 (반포동, 반포자이아파트)	한범*	1453020/4075125600	서초삼호1차아파트주택재건축정비사업조합	서울시 서초구 서운로 207, 4층(서초동, 삼호상가)	가처분
					서울시 관악구 성현로 80, 144동 ***호 (봉천동, 관악드림타운)	한용*	726510/4075125600	서초삼호1차아파트주택재건축정비사업조합	서울시 서초구 서운로 207, 4층(서초동, 삼호상가)	가처분
					경기도 고양시 일산동구 성현로 508, A동 ***호 (사리현동, 현대그린아파트)	허영*	3144240/4075125600			

※ 서울축산업협동조합(서울특별시 강서구 양천로 600, 등촌동): 김미자(등기부등본 갑구 기록 無) 지분 근저당권 설정기록 有

사업소고시

◈ 한강사업본부고시 제2019-234호

하천점용허가 고시

하천법 제33조 제1항 및 같은 법 시행령 제37조에 따라 아래와 같이 하천점용허가 하고, 하천법 제33조 제6항 및 같은 법 시행령 제38조에 따라 이를 고시합니다.

2019년 10월 4일
서울특별시한강사업본부장

허가 받은자		점용허가(사용) 개요				허 가 연월일
성 명	주 소	허가구역	점용면적	점용목적	점용기간	
㈜한화	서울특별시 중구 장교동 1	서울시계내 한강 (선유도 공원 앞, 여의도 시민공원 앞)	선박 36척 (기선2, 부선34)	2019 한강몽땅축제 불꽃행사	2019.9.26. ~ 2019.10.12.	2019. 9.26.

◈ 한강사업본부고시 제2019-236호

하천점용허가 고시

하천법 제33조 제1항 및 같은 법 시행령 제37조에 따라 아래와 같이 하천점용허가 하고, 하천법 제33조 제6항 및 같은 법 시행령 제38조에 따라 이를 고시합니다.

2019년 10월 4일
서울특별시한강사업본부장

허가 받은자		점용허가(사용) 개요				허 가 연월일
성 명	주 소	허가구역	점용면적	점용목적	점용기간	
㈜광장티엔비	서울시 강동구 선사로6길 54	서울시 강동구 고덕동 73-2번지상 한강, 서울시 강서구 개화동 657번지상 한강	선박 15척 (기선4척, 부선 11척)	공사 투입 대기를 위한 수상 정박대기	2019.10.1. ~ 2019.12.31.	2019. 9.30.

◈ 한강사업본부고시 제2019-237호

하천점용허가 고시

하천법 제33조 제1항 및 같은 법 시행령 제37조에 따라 아래와 같이 하천점용허가 하고, 하천법 제33조 제6항 및 같은 법 시행령 제38조에 따라 이를 고시합니다.

2019년 10월 4일
서울특별시한강사업본부장

허가 받은자		점용허가(사용) 개요				허 가 연월일
성 명	주 소	허가구역	점용면적	점용목적	점용기간	
한수개발	서울특별시 마포구 양화로 156 LG펠리스 1905호	서울특별시 마포구 상암동 496-119	선박 9척 (기선7척,부선2척)	공사투입 대기를 위한 수상 정박대기	'19.10.1. ~ '19.10.31.	'19. 9.30.

◈ 한강사업본부고시 제2019-238호

하천점용허가 고시

하천법 제33조 제1항 및 같은 법 시행령 제37조에 따라 아래와 같이 하천점용허가 하고, 하천법 제33조 제6항 및 같은 법 시행령 제38조에 따라 이를 고시합니다.

2019년 10월 4일
서울특별시한강사업본부장

허가 받은자		점용허가(사용) 개요				허 가 연월일
성 명	주 소	허가구역	점용면적	점용목적	점용기간	
한수개발	서울특별시 마포구 양화로 156 LG펠리스 1905호	서울특별시 마포구 상암동 496-119	선박 29척 (기선2척, 부선27척)	공사투입 대기를 위한 수상 정박대기	'19.10.13. ~ '19.10.31.	'19. 9.30.

사업소공고

◈ 도봉소방서공고 제2019-2호

소방시설관리업 등록 공고(안)

화재예방, 소방시설 설치·유지 및 안전관리에 관한 법률 제29조 규정에 의하여 다음과 같이 소방시설관리업을 등록하고 같은 법 시행규칙 제22조 제3항의 규정에 따라 이를 공고합니다.

2019년 10월 4일
도 봉 소 방 서 장

○ 등록대상

업 종 (등급 및 분야)	등록번호 등록년월일	상 호 (법인번호)	대표자 (생년월일)	영업소 소재지	전화번호
소방시설관리업	제서울도봉 2019-2호 (2019.9.24.)	㈜서울소방 (110111.7211602)	손주성 (63.01.01.)	서울특별시 도봉구 도봉로 851, 106동 307-6호 (도봉동, 럭키아파트상가)	02) 956-2776

※ 기타 자세한 사항은 도봉소방서 위험물안전팀(☎02-6981-8152)에 문의 하시기 바랍니다.

기 타

◈ 서울지방국토관리청고시 제2019-309호

하천점용허가 및 실시계획인가 고시

「하천법」 제33조의 규정에 의거, 다음과 같이 하천점용허가 및 실시계획인가 하였기에 고시합니다.

2019년 10월 4일
서울지방국토관리청장

1. 하천의 명칭 : 중랑천(국가하천)
2. 점용자의 성명 및 주소
- 성 명 : SK텔레콤(주)
- 주 소 : 서울특별시 관악구 보라매로5길1

3. 점용지역의 위치 및 면적
- 위 치 : 서울특별시 동대문구 장안동 24-2번지
- 면 적 : 영구점용 9.0㎡, 일시점용 104㎡

4. 점용의 목적 및 개요
- 목 적 : 이동통신용 통신주 등 설치
- 내 역 : 이동통신용 통신주(H=6.0m) 1개소, 방부목휀스(H=1.8m) 4경간, 줄떼식재 104㎡
  ELP관(∅50mm) L=100m

5. 점용기간(공사기간) : 2019.09.30.~2019.12.31.(2019.09.30.~2024.09.29.)

◈ 서울지방국토관리청고시 제2019-310호

하천점용허가 및 실시계획인가 고시

「하천법」 제33조의 규정에 의거, 다음과 같이 하천점용허가 및 실시계획인가 하였기에 고시합니다.

2019년 10월 4일
서울지방국토관리청장

1. 하천의 명칭 : 중랑천(국가하천)
2. 점용자의 성명 및 주소

- 성 명 : SK텔레콤(주)
- 주 소 : 서울특별시 관악구 보라매로5길1

3. 점용지역의 위치 및 면적

- 위 치 : 서울특별시 동대문구 장안동 8-3번지 외 8필지
- 면 적 : 영구점용 30.8㎡, 일시점용 436.3㎡

4. 점용의 목적 및 개요

- 목 적 : 이동통신용 통신주 등 설치
- 내 역 : 이동통신용 통신주(H=6.0m) 1개소, 방부목휀스(H=1.8m) 4경간, 줄떼식재 436.3㎡
  ELP관(∅50mm) L=540.3m, 투스콘 포장 3.5㎡

5. 점용기간(공사기간) : 2019.09.30.~2019.12.31.(2019.09.30.~2024.09.29.)

◈ 서울지방국토관리청고시 제2019-311호

하천점용허가 및 실시계획인가 고시

「하천법」 제33조의 규정에 의거, 다음과 같이 하천점용허가 및 실시계획인가 하였기에 고시합니다.

2019년 10월 4일
서울지방국토관리청장

1. 하천의 명칭 : 중랑천(국가하천)

2. 점용자의 성명 및 주소

- 성 명 : SK텔레콤(주)
- 주 소 : 서울특별시 관악구 보라매로5길1

3. 점용지역의 위치 및 면적

- 위 치 : 서울특별시 동대문구 휘경동 8-5번지 외 1필지
- 면 적 : 4.0㎡

4. 점용의 목적 및 개요

- 목 적 : 이동통신용 통신주 등 설치
- 내 역 : 소나무형 통신주(H=13.5m) 1개소, 줄떼식재 4㎡

5. 점용기간(공사기간) : 2019.09.30.~2019.12.31.(2019.09.30.~2024.09.29.)

◈ 서울지방국토관리청고시 제2019-312호

하천점용허가 및 실시계획인가 고시

「하천법」 제33조의 규정에 의거, 다음과 같이 하천점용허가 및 실시계획인가 하였기에 고시합니다.

2019년 10월 4일
서울지방국토관리청장

1. **하천의 명칭** : 중랑천(국가하천)
2. **점용자의 성명 및 주소**
   - 성 명 : SK텔레콤(주)
   - 주 소 : 서울특별시 관악구 보라매로5길1
3. **점용지역의 위치 및 면적**
   - 위 치 : 서울특별시 성북구 석관동 401-2번지
   - 면 적 : 4.0㎡
4. **점용의 목적 및 개요**
   - 목 적 : 이동통신용 통신주 등 설치
   - 내 역 : 이동통신용 통신주(H=6.0m) 1개소, 방부목휀스(H=1.8m) 4경간, 줄떼식재 4㎡
5. **점용기간(공사기간)** : 2019.09.30.~2019.12.31.(2019.09.30.~2024.09.29.)

◈ 서울지방국토관리청고시 제2019-313호

하천점용허가 및 실시계획인가 고시

「하천법」 제33조의 규정에 의거, 다음과 같이 하천점용허가 및 실시계획인가 하였기에 고시합니다.

2019년 10월 4일
서울지방국토관리청장

1. **하천의 명칭** : 중랑천(국가하천)
2. **점용자의 성명 및 주소**
   - 성 명 : SK텔레콤(주)
   - 주 소 : 서울특별시 관악구 보라매ㅜ로5길1
3. **점용지역의 위치 및 면적**
   - 위 치 : 서울특별시 중랑구 면목동 727-101번지
   - 면 적 : 5.0㎡

4. 점용의 목적 및 개요
   - 목　적 : 이동통신용 통신주 등 설치
   - 내　역 : 이동통신용 통신주(H=6.0m) 2개소, 방부목휀스(H=1.8m) 4경간, 줄떼식재 4㎡
5. 점용기간(공사기간) : 2019.09.30.~2019.12.31.(2019.09.30.~2024.09.29.)

◈ 서울지방국토관리청고시 제2019-314호

하천점용허가 및 실시계획인가 고시

「하천법」 제33조의 규정에 의거, 다음과 같이 하천점용허가 및 실시계획인가 하였기에 고시합니다.

2019년 10월 4일
서울지방국토관리청장

1. 하천의 명칭 : 중랑천(국가하천)
2. 점용자의 성명 및 주소
   - 성　명 : SK텔레콤(주)
   - 주　소 : 서울특별시 관악구 보라매로5길1
3. 점용지역의 위치 및 면적
   - 위　치 : 서울특별시 중랑구 면목동 1031-44번지
   - 면　적 : 4.0㎡
4. 점용의 목적 및 개요
   - 목　적 : 이동통신용 통신주 등 설치
   - 내　역 : 이동통신용 통신주(H=6.0m) 1개소, 방부목휀스(H=1.8m) 4경간, 줄떼식재 4㎡
5. 점용기간(공사기간) : 2019.09.30.~2019.12.31.(2019.09.30.~2024.09.29.)

• 안전한 서울 • 따뜻한 서울
• 꿈꾸는 서울 • 숨쉬는 서울

기관의 장	공									
선	람									

발행인 서울특별시장 편집인 시민소통기획관 서울시 중구 세종대로 110 ☎ 02-2133-6441 문의 : ☎120