동행·매력 특별시 서울

서울시보

시보는 공문서의 효력을 갖습니다.

www.seoul.go.kr

제3930호

2023. 11. 23.(목)



서울특별시

목 차

◈ 고 시

제2023-487호 물푸레근린공원 조성계획 결정(변경) 및 지형도면 고시 ····4
제2023-498호 서울특별시 시립 사회복지시설 명단 ····18
제2023-499호 망월천 하천기본계획(변경) 고시 ····25
제2023-500호 망월천 지방하천구역 결정 및 지형도면 고시 ····27
제2023-501호 오류시장정비사업 추진계획 승인 - 지구단위계획 결정 및 지형도면 고시 ····35
제2023-502호 시흥1동 864번지 일대 소규모주택정비 관리계획(모아타운 관리계획) 승인 및 지형도면 고시 ····48
제2023-503호 시흥3동 950번지 일대 소규모주택정비 관리계획(모아타운 관리계획) 승인 및 지형도면 고시 ····55
제2023-504호 주택등 건축물의 분양받을 권리의 산정 기준일 변경 고시 ····62
제2023-505호 석관동 334-69번지 일대소규모주택정비 관리계획(모아타운 관리계획) 승인 및 지형도면 고시 ····65
제2023-506호 석관동 261-22번지 일대 소규모주택정비 관리계획(모아타운 관리계획) 승인 및 지형도면 고시 ····72
제2023-507호 주택 등 건축물의 분양받을 권리의 산정 기준일 고시 ····79
제2023-510호 무교다동 도시정비형 재개발구역 제29지구 정비계획 결정(변경) 및 지형도면 고시 ····81
제2023-511호 도시관리계획(서울역북부 지구단위계획구역 및 계획) 결정 및 지형도면 고시 ····97
제2023-513호 도시관리계획(독산 지구단위계획, 신독산역 역세권 활성화사업 특별계획구역 세부개발계획) 결정(변경) 및 지형도면 고시 ····120
제2023-514호 도시관리계획(노량진지구 지구단위계획) 결정(경미한변경) 및 지형도면 고시 ····160
제2023-515호 주택건설사업계획 승인(변경) 고시 ····169
제2023-516호 도시관리계획(용도지구 : 아파트지구) 및 압구정아파트지구 개발기본계획 결정(변경) 및 지형도면 고시 ····171
제2023-517호 도시관리계획(압구정아파트지구 지구단위계획구역 지정 및 지구단위계획) 결정 및 지형도면 고시 ····185
제2023-519호 주택등 건축물의 분양받을 권리의 산정 기준일 고시 ····231
제2023-520호 서울아레나 복합문화시설 민간투자사업 실시계획승인 ····234

◈ 공 고

제2023-3158호 서울숲근린공원 조성계획결정(변경)(안) 열람공고 ·····237
제2023-3216호 정보통신공사업 신규 등록 공고 ·····266
제2023-3220호 종합공사시공업 행정처분(시정명령) 공시송달 공고 ·····267
제2023-3238호 철도안전법 위반 과태료 수시분 부과 공시송달 공고 ·····269
제2023-3239호 철도안전법 위반 과태료 처분 사전통지서 공시송달 공고 ·····275
제2023-3240호 철도안전법 위반 과태료 독촉고지 공시송달 공고 ·····281
제2023-3241호 차량운행제한위반 과태료 부과고지 공시송달 공고 ·····285
제2023-3242호 지방세 고액·상습체납자 명단공개 공고문 ·····287
제2023-3243호 공해차량 운행제한 위반 과태료 수시분 부과 공시송달 공고 ·····1107
제2023-3246호 「건설기술 진흥법」 위반(건설기술인 교육·훈련 미이수) 과태료 처분 사전통지 공시송달 공고 ·····1111
제2023-3247호 차량운행제한 위반 과태료 독촉고지 공시송달 공고 ·····1115
제2023-3248호 공유재산 변상금 사전통지 반송에 따른 공시송달 공고 ·····1117
제2023-3257호 2023년도 제11차 미술작품심의위원회 심의결과 공고 ·····1118
제2023-3263호 지방세 공시송달 ·····1122
제2023-3264호 지방세 공시송달 ·····1124
제2023-3265호 소비자생활협동조합 설립인가 취소 공고 ·····1126
제2023-3266호 정보통신공사업 신규 등록 공고 ·····1127
제2023-3273호 오금근린공원 조성계획 변경(안) 열람공고 ·····1128
제2023-3274호 전용차로 위반 과태료 사전통지서 공시송달 공고 ·····1141
제2023-3275호 과학관 신규등록 공고(한생연 3H키움과학관) ·····1193

◈ 서울특별시공직자윤리위원회

제2023-9호 2023년 수시 재산변동사항 공고 ·····1194

◈ 서울특별시교육청

[입법예고]

제2023-350호 서울특별시교육청 협상에 의한 계약 제안서평가위원회 구성 및 운영에 관한 규칙(일부개정규칙)안 입법예고 ·····1197

◈ 구 고 시

제2023-185호 이촌어린이공원 조성계획 결정(변경) 및 지형도면 고시(변경)(용산구) ·····1206

제2023-186호 꿈나무어린이공원 조성계획 결정(변경) 및 지형도면 고시(변경)
(용산구) ····1214
제2023-163호 도시계획시설사업(주차장) 실시계획인가 고시(성동구) ····1221
제2023-152호 도시계획시설(도로)사업 실시계획 변경 고시(은평구) ····1223
제2023-136호 도시관리계획(신촌지구일대 지구단위계획) 결정(경미한 변경) 지형도면 고시
(서대문구) ····1235
제2023-109호 도시계획시설(궁산근린공원)사업 실시계획(변경) 인가(강서구) ····1239
제2023-141호 도시계획시설(도로) 결정(변경) 및 실시계획(변경)인가 고시(송파구) ···1242
제2023-193호 강동일반산업단지 산업단지계획(변경) 승인 및 지형도면 고시
(강동구) ····1244

◈ 구 공 고

제2023-1038호 도시관리계획(도시계획시설:도로) 결정(변경)(안) 열람공고(중구) ····1285
제2023-1655호 도시계획시설사업(응봉근린공원 조성사업) 실시계획(변경) 열람공고
(성동구) ····1288
제2023-1400호 이문제3구역 공원조성계획(최초) 결정 주민의견청취 열람공고
(동대문구) ····1293
제2023-1892호 도시관리계획(연신내 지구단위계획) 결정(변경)(안) 재열람공고
(은평구) ····1305
제2023-2064호 도시계획시설(염창근린공원)사업 완료 공고(강서구) ····1306
제2023-2016호 도시계획시설(관악산근린공원) 조성계획(변경)결정(안) 열람공고
(관악구) ····1308
제2023-2018호 도시계획시설(상도근린공원) 조성계획(변경) 결정(안) 열람공고
(관악구) ····1327

◈ 사업소공고

제2023-93호 한강공원 보전 및 이용에 관한 기본조례 위반 (사전통지분) 과태료 부과
공시송달 공고(미래한강본부) ····1365
제2023-94호 한강공원 보전 및 이용에 관한 기본조례 위반 (수시분) 과태료 부과
공시송달 공고(미래한강본부) ····1375

◈ 기 타

제2023-366호 하천점용허가 고시(한강유역환경청) ····1385

고 시

◈ 서울특별시고시 제2023-487호

물푸레근린공원 조성계획 결정(변경) 및 지형도면 고시

서울시 고시 제2012-219호(2012. 8. 16.)로 도시계획시설(공원) 최초 결정되고, 서울시 고시 제2020-243호(2020. 6. 18.)로 결정(변경)된 물푸레근린공원에 대하여 반려견놀이터 조성을 위한 공원조성계획을 변경하고자

「국토의 계획 및 이용에 관한 법률」 제30조, 제32조, 같은 법 시행령 제25조 및 「도시공원 및 녹지 등에 관한 법률」 제16조의2에 따라 다음과 같이 공원조성계획 결정(최초) 및 지형도면을 고시합니다.

2023년 11월 23일
서 울 특 별 시 장

1. 결정취지
   물푸레근린공원 내 반려견놀이터 조성을 위해 공원조성계획을 결정(변경)하고자 함.

2. 위　　치 : 서울시 은평구 진관동 42번지 일대

3. 공원면적 : 총면적 137,723.20㎡

4. 조성계획결정(변경) 조서 및 도면 : 따로붙임
   ※ 첨부된 도면 등(그 외 세부 관계도면은 첨부 생략)은 참고용 도면이므로 측량 또는 그 밖의 용도로 사용할 수 없음

5. 열람장소
   서울특별시 공원조성과(☎2133-2067) 및 은평구청 공원녹지과(☏ 351-8017)에서 관련 도서를 열람할 수 있습니다.

물푸레근린공원 조성계획결정(변경)조서

1. 총괄표 (위치 : 은평구 진관동 42 일대)

구 분		변경 전						변경 후						비 고
		부지면적 (㎡)	시설면적 (㎡)	건축물 동수 (동)	건축물 바닥면적 (㎡)	건축물 연면적 (㎡)	공작물 (기)	부지면적 (㎡)	시설면적 (㎡)	건축물 동수 (동)	건축물 바닥면적 (㎡)	건축물 연면적 (㎡)	공작물 (기)	
계		147,207.20	10,216.35	2	41.93	41.93	56	137,723.20	10,445.60	2	41.93	41.93	41	시설면적 증가 증 229.25
기반시설	소 계	7,589.36	7,589.36					6,840.61	6,840.61					감 748.75
	도 로	5,607.78	5,607.78					4,803.03	4,803.03					감 804.75
	광 장	1,981.58	1,981.58					2,037.58	2,037.58					증 56.0
조경시설														
유희시설														
휴양시설		1,460.30	1,460.30				53	1,138.30	1,138.30				38	감 322.0
교양시설														
운동시설		983.41	983.41					983.41	983.41					
편익시설		183.28	183.28	2	41.93	41.93		183.28	183.28	2	41.93	41.93		
관리시설							3						3	
그밖의 시설								1,300.00	1,300.00					신설 증 1,300.0
녹지 및 기타		136,990.85	(299.81)					127,277.60	(299.81)					감9,713.25
시설율 (법정 40%)		(10,359.97/147,207.20) × 100 = 6.94%						(10,445.60/137,723.20) × 100 = 7.58%						
건폐율 (법정 10%)		(41.93/147,207.20) × 100 = 0.03%						(41.93/137,723.20) × 100 = 0.03%						

2.시설조서

구 분		변경 전									변경 후									비 고
		부호	위 치	부지면적 (㎡)	시설면적 (㎡)	구조	규모	건축물 (㎡)		공작물 (기)	부호	위 치	부지면적 (㎡)	시설면적 (㎡)	구조	규모	건축물 (㎡)		공작물 (기)	
								바닥면적	연면적								바닥면적	연면적		
합 계				147,207.20	10,216.35		2	41.93	41.93	56			137,723.20	10,445.64		2	41.93	41.93	41	시설면적 증 229.25
기반시설	소 계			7,589.36	7,589.36								6,840.61	6,840.61						감 748.75
	도 로			5,607.78	5,607.78								4,803.03	4,803.03						감 804.75
	광 장	가		1,981.58	1,981.58						가		2,037.58	2,037.58						증 56.0
		가-1									가-1									
		가-2	진관동 산110-17임	(1,362.69)	(1,362.69)						가-2	진관동 산110-17임	(1,362.69)	(1,362.69)						
		가-3	진관동 246-20수	(500.79)	(500.79)						가-3	진관동 246-20수	(500.79)	(500.79)						
		가-4	진관동 산101-44임	(94.80)	(94.80)						가-4	진관동 산101-44임	(94.80)	(94.80)						
		가-5	진관동 71전	(23.30)	(23.30)						가-5	진관동 71전	(23.30)	(23.30)						
											가-6		(56.0)	(56.0)						

구분		변경 전								변경 후							비고
	부호	위치	부지면적(㎡)	시설면적(㎡)	구조	규모	건축물(㎡) 바닥면적	건축물(㎡) 연면적	공작물(기)	부호	위치	부지면적(㎡)	시설면적(㎡)	구조	규모	건축물(㎡) 바닥면적	건축물(㎡) 연면적	공작물(기)	
도시계획시설	소계		1,460.30	1,460.30					53			1,138.30	1,138.30					38	감 332.0
휴게소	나		1,460.30	1,460.30					53	나		1,138.30	1,138.30					38	
	나-1	진관동 산110-17임	(64.65)	(64.65)					(3)	나-1	진관동 산110-17임	(64.65)	(64.65)					(3)	
	나-2	진관동 산110-17임	(29.87)	(29.87)					(2)	나-2	진관동 산110-17임	(29.87)	(29.87)					(2)	
	나-3	진관동 산100-27임	(72.50)	(72.50)					(4)	나-3	진관동 산100-27임	(72.50)	(72.50)					(4)	
	나-4	진관동 산100-27임	(334.10)	(334.10)					(9)	나-4	진관동 산100-27임	(334.10)	(334.10)					(9)	
	나-5	진관동 산101-19임	(189.40)	(189.40)					(7)	나-5	진관동 산101-19임	(189.40)	(189.40)					(7)	
	나-6	진관동 93-39대	(399.20)	(399.20)					(10)	나-6	진관동 93-39대	(399.20)	(399.20)					(10)	
	나-7	진관동 산110-44임	(48.58)	(48.58)					(3)	나-7	진관동 산110-44임	(48.58)	(48.58)					(3)	
	나-8	진관동 산100-36임	(129.00)	(129.00)					(6)										
	나-9	진관동 산100-36임	(63.00)	(63.00)					(6)										
	나-10	진관동 산100-36임	(130.00)	(130.00)					(3)										

구분		변경 전								변경 후								비고
		부호	위치	부지면적(㎡)	시설면적(㎡)	구조	규모	건축물(㎡) 바닥면적	건축물(㎡) 연면적	공작물(기)	부호	위치	부지면적(㎡)	시설면적(㎡)	구조	규모	건축물(㎡) 바닥면적	건축물(㎡) 연면적	공작물(기)	
운동시설	소계			983.41	983.41								983.41	983.41						
	풋살장	다	진관동 246-12전	983.41	983.41						다	진관동 246-12전	983.41	983.41						
편익시설	소계			183.28	183.28		2	41.93	41.93				183.28	183.28		2	41.93	41.93		
	화장실	라	진관동 산110-17임	183.28	183.28	EPS 판넬	2	41.93	41.93		라	진관동 산110-17임	183.28	183.28	EPS 판넬	2	41.93	41.93		
관리시설	소계									3									3	
	목재휀스	①								2	①								2	
	안전난간	②								1	②								1	
그밖의시설	소계												1,300.00							증1,300.00
	동물놀이터										마	진관동 42	1,300.00							
											마-1		1,300.00							

구분		변경 전										변경 후								비고
		부호	위치	부지면적(㎡)	시설면적(㎡)	구조	규모	건축물(㎡)		공작물(기)	부호	위치	부지면적(㎡)	시설면적(㎡)	구조	규모	건축물(㎡)		공작물(기)	
								바닥면적	연면적								바닥면적	연면적		
녹지 및 기타	소계			136,990.85									127,277.60							감9,713.25
	녹지 및 기타			136,990.85	(299.81)								127,277.60	(299.81)						

3. 도로조서


- 공원시설 계획도로

구분	등급	류별	번호	폭원(m)	연장(m)	면적(㎡)	기능	기점	종점	비고
당초	합 계				2,135.25	5,607.78				
변경					2,061.48	4,803.03				
당초	소로	소 계			318.77	2,231.40				
변경					116	1,142.00				
당초		3	1	7	318.77	2,231.40	진입로	공원경계	공원경계	2구역
변경				7	116	1,142.00	진입로	공원경계	공원경계	
당초	산책로	소 계			1,816.48	3,376.38				
변경					1,945.48	3,661.03				
당초		4	1	1.8	334.00	592.00	산책로	공원입구	나-5	
당초		4	2	1.8	313.90	589.65	산책로	소로3-1	나-6	2구역
변경		4	2	1.8	313.00	578.00	산책로	소로3-1	나-6	
당초		4	3	1.8	50.00	106.09	산책로	산책로4-2	산책로4-1	
당초		4	4	1.8	17.20	34.65	산책로	공원입구	산책로4-2	
당초		4	5	1.5	255.80	487.50	산책로	나-6	나-3	
당초		4	6	1.2	107.10	132.50	산책로	나-4	공원경계	
당초		4	7	1.2	64.70	92.00	산책로	나-3	산책로 4-8	
당초		4	8	1.2	118.60	142.80	산책로	공원입구	나-4	
당초		4	9	1.8	20.78	374.08	산책로	순환산책로		
당초		4	10	1.5	317.60	472.00	산책로	가-4	가-5	

구분	등급	류별	번호	폭원 (m)	연장 (m)	면적 (㎡)	기능	기점	종점	비고
당초		4	11	1.5	42.50	64.70	산책로	공원입구	나-8	1구역
변경				1.5	5.00	7.0	산책로	공원입구	산책로4-13	
당초		4	12	1.5	14.00	18.40	산책로	산책로4-11	나-9	1구역
변경				2.0	26.00	52.00	산책로	공원입구	산책로4-13	
당초		4	13	1.5	8.60	11.60	산책로	나-9	산책로4-14	1구역
변경				1.5~2.0	164.0	332.0	산책로	산책로4-12	가-6	
당초		4	14	1.5	60.70	93.80	산책로	나-8	나-10	
당초		4	15	1.5	23.00	36.40	산책로	공원입구	나-10	
당초		4	16	1.8	68.00	128.21	산책로	산책로4-2	나-5	

조성계획결정도(변경전)

물푸레근린공원

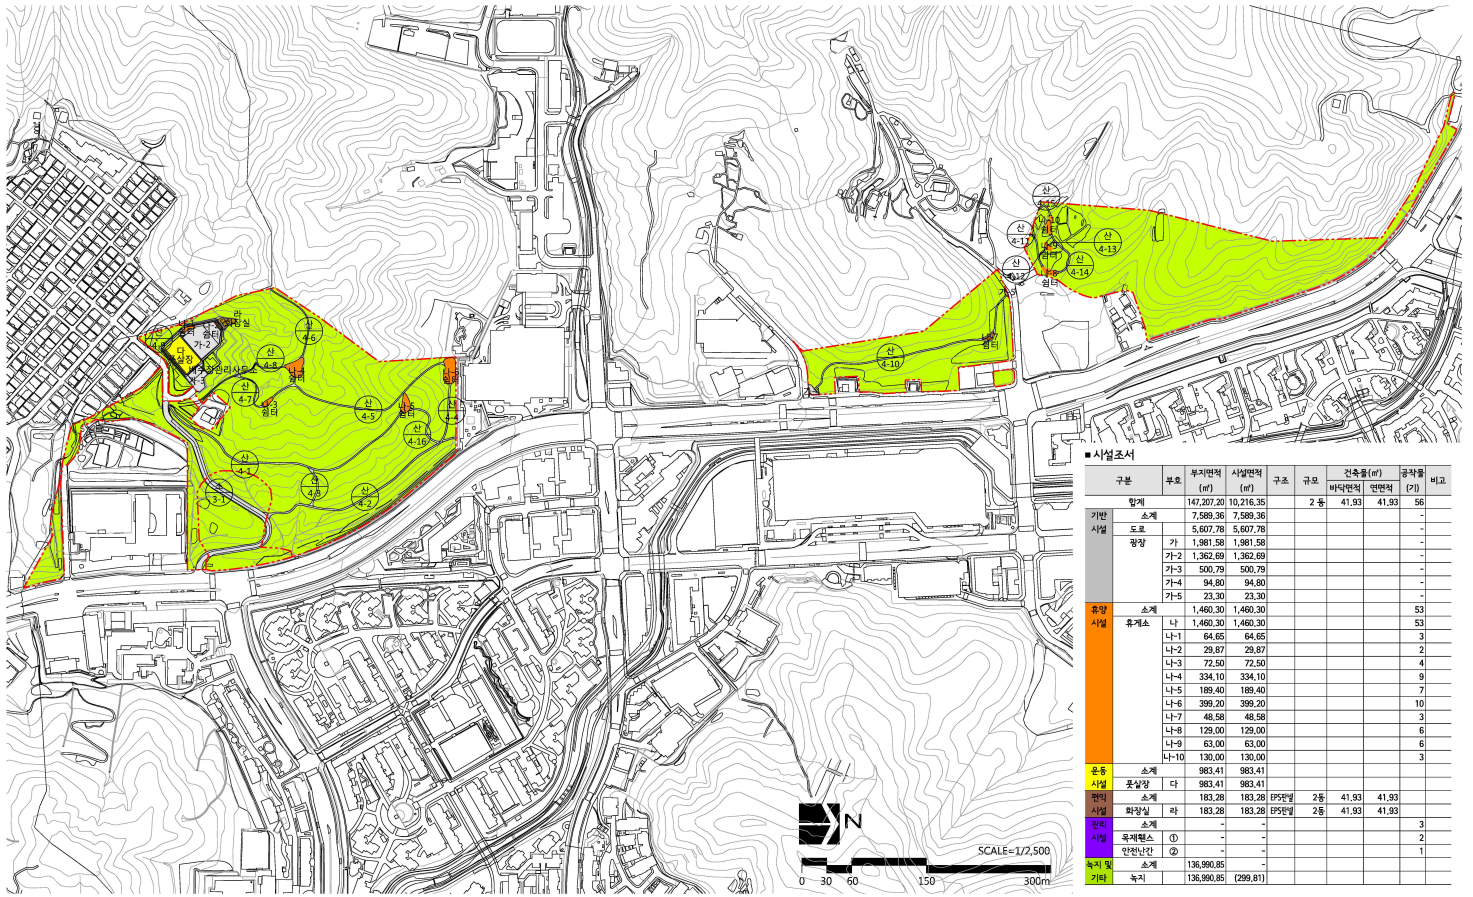


■ 시설조서

구분		부호	부지면적 (㎡)	시설면적 (㎡)	구조	규모	건축물(㎡) 바닥면적	건축물(㎡) 연면적	공작물 (기)	비고
합계			147,207.20	10,216.35		2 동	41.93	41.93	56	
기반시설	소계		7,589.36	7,589.36					-	
	도로		5,607.78	5,607.78					-	
	광장	가	1,981.58	1,981.58					-	
		가-2	1,362.69	1,362.69					-	
		가-3	500.79	500.79					-	
		가-4	94.80	94.80					-	
		가-5	23.30	23.30					-	
휴양시설	소계		1,460.30	1,460.30					53	
	휴게소	나	1,460.30	1,460.30					53	
		나-1	64.65	64.65					3	
		나-2	29.87	29.87					2	
		나-3	72.50	72.50					4	
		나-4	334.10	334.10					9	
		나-5	189.40	189.40					7	
		나-6	399.20	399.20					10	
		나-7	48.58	48.58					3	
		나-8	129.00	129.00					6	
		나-9	63.00	63.00					6	
		나-10	130.00	130.00					3	
운동시설	소계		983.41	983.41						
	풋살장	다	983.41	983.41						
편익시설	소계		183.28	183.28	EPS판넬	2동	41.93	41.93		
	화장실	라	183.28	183.28	EPS판넬	2동	41.93	41.93		
관리시설	소계		-	-					3	
	목재핸스	①	-	-					2	
	안전난간	②	-	-					1	
녹지 및 기타	소계		136,990.85	-						
	녹지		136,990.85	(299.81)						

조성계획결정도(변경후)

물푸레근린공원

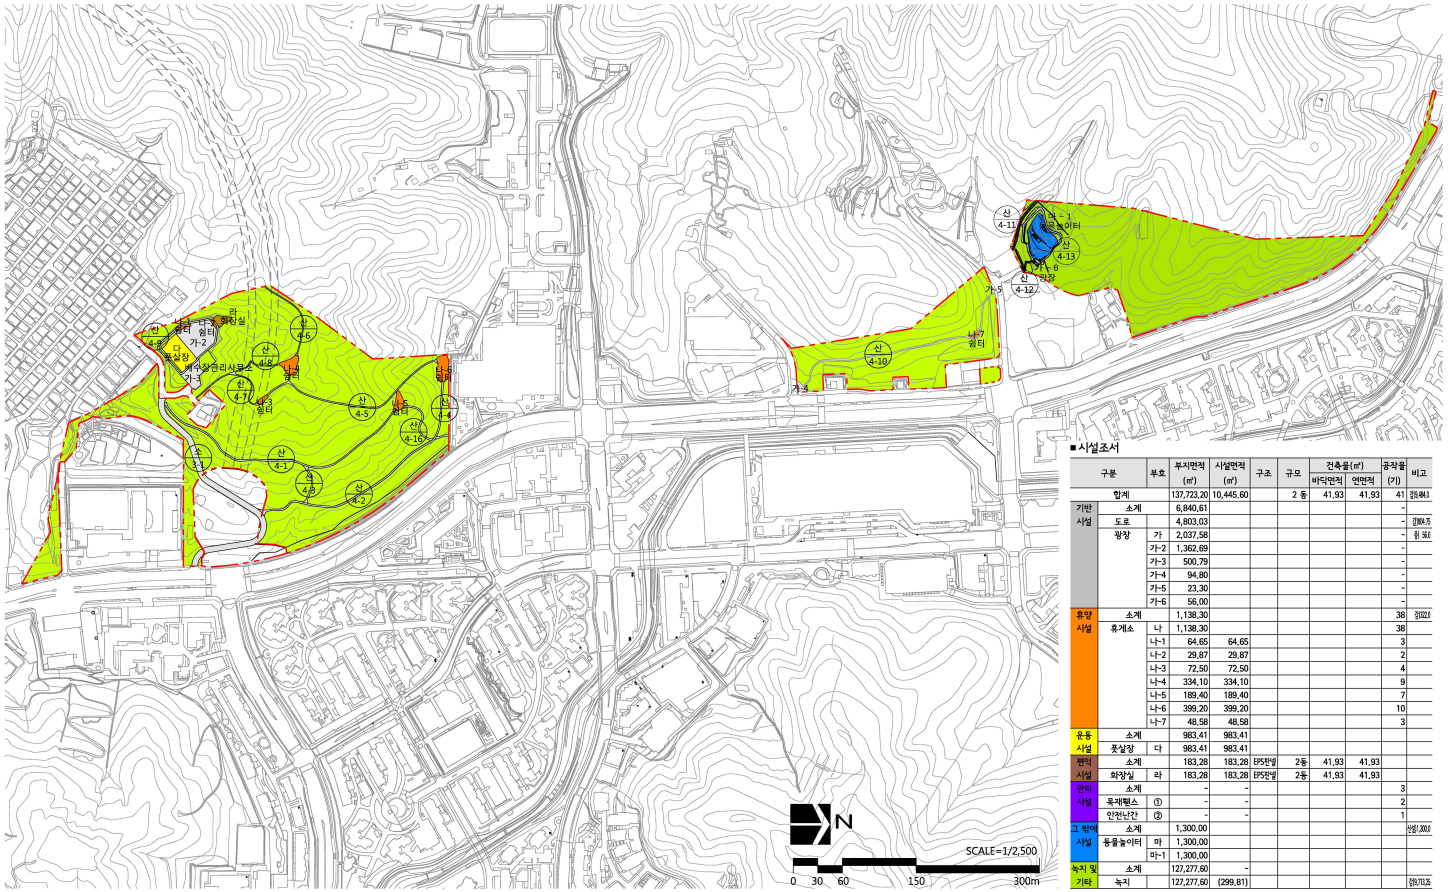


■ 시설조서

구분		부호	부지면적 (㎡)	시설면적 (㎡)	구조	규모	건축물(㎡) 바닥면적	건축물(㎡) 연면적	공작물 (기)	비고
합계			137,723.20	10,445.60		2 동	41.93	41.93	41	잔여녹지
기반시설	소계		6,840.61						-	
	도로		4,803.03						-	길폭4.5
	광장	가	2,037.58						-	휠 포장
		가-2	1,362.69						-	
		가-3	500.79						-	
		가-4	94.80						-	
		가-5	23.30						-	
		가-6	56.00						-	
휴양시설	소계		1,138.30						38	잔디2,0
	휴게소	나	1,138.30						38	
		나-1	64.65	64.65					3	
		나-2	29.87	29.87					2	
		나-3	72.50	72.50					4	
		나-4	334.10	334.10					9	
		나-5	189.40	189.40					7	
		나-6	399.20	399.20					10	
		나-7	48.58	48.58					3	
운동시설	소계		983.41	983.41						
	롯살장	다	983.41	983.41						
편익시설	소계		183.28	183.28	EP5판넬	2동	41.93	41.93		
	화장실	라	183.28	183.28	EP5판넬	2동	41.93	41.93		
관리시설	소계		-	-					3	
	목재펜스	①	-	-					2	
	안전난간	②	-	-					1	
그 밖에 시설	소계		1,300.00							식생1,300.0
	등물놀이터	마	1,300.00							
		마-1	1,300.00							
녹지 및 기타	소계		127,277.60	-						
	녹지		127,277.60	(299.81)						잔99,710.3

서울특별시
2023. 11. 23.(목)

조성계획결정도(변경전)

물푸레근린공원

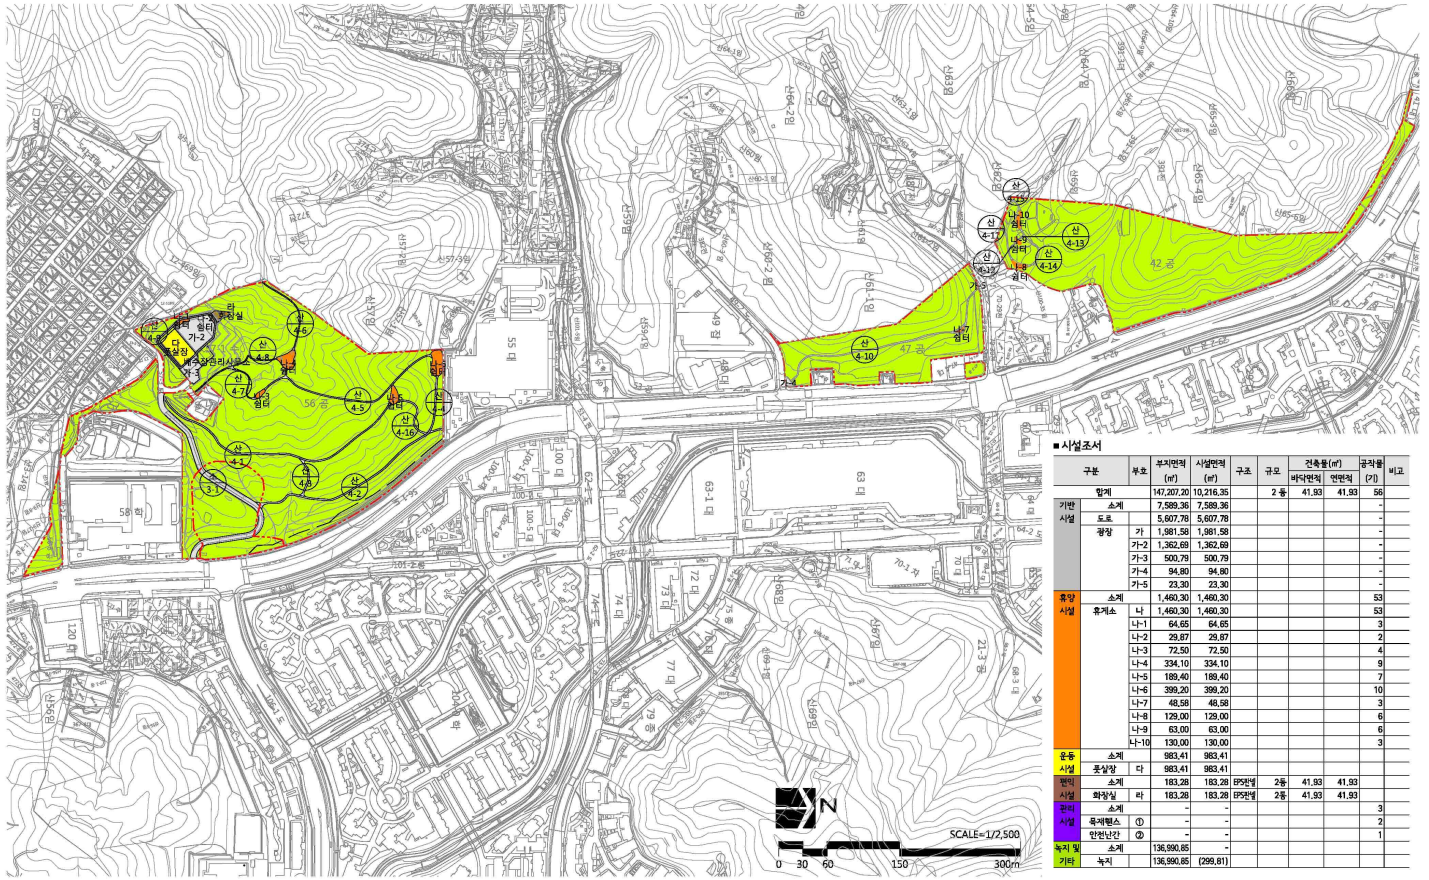


■ 시설조서

구분		부호	부지면적 (㎡)	시설면적 (㎡)	구조	규모	건축물(㎡) 바닥면적	건축물(㎡) 연면적	공작물 (기)	비고
합계			147,207.20	10,216.35		2 동	41.93	41.93	56	
기반시설	소계		7,589.36	7,589.36					-	
	도로		5,607.78	5,607.78					-	
	광장	가	1,981.58	1,981.58					-	
		가-2	1,362.69	1,362.69					-	
		가-3	500.79	500.79					-	
		가-4	94.80	94.80					-	
		가-5	23.30	23.30					-	
휴양시설	소계		1,460.30	1,460.30					53	
	휴게소	나	1,460.30	1,460.30					53	
		나-1	64.65	64.65					3	
		나-2	29.87	29.87					2	
		나-3	72.50	72.50					4	
		나-4	334.10	334.10					9	
		나-5	189.40	189.40					7	
		나-6	399.20	399.20					10	
		나-7	48.58	48.58					3	
		나-8	129.00	129.00					6	
		나-9	63.00	63.00					6	
		나-10	130.00	130.00					3	
운동시설	소계		983.41	983.41						
	롯실장	다	983.41	983.41						
편익시설	소계		183.28	183.28	EPS현넬	2동	41.93	41.93		
	화장실	라	183.28	183.28	EPS현넬	2동	41.93	41.93		
관리시설	소계		-	-					3	
	육재펜스	①	-	-					2	
	안전난간	②	-	-					1	
녹지 및 기타	소계		136,990.85	-						
	녹지		136,990.85	(299.81)						

조성계획결정도(변경후)

물푸레근린공원

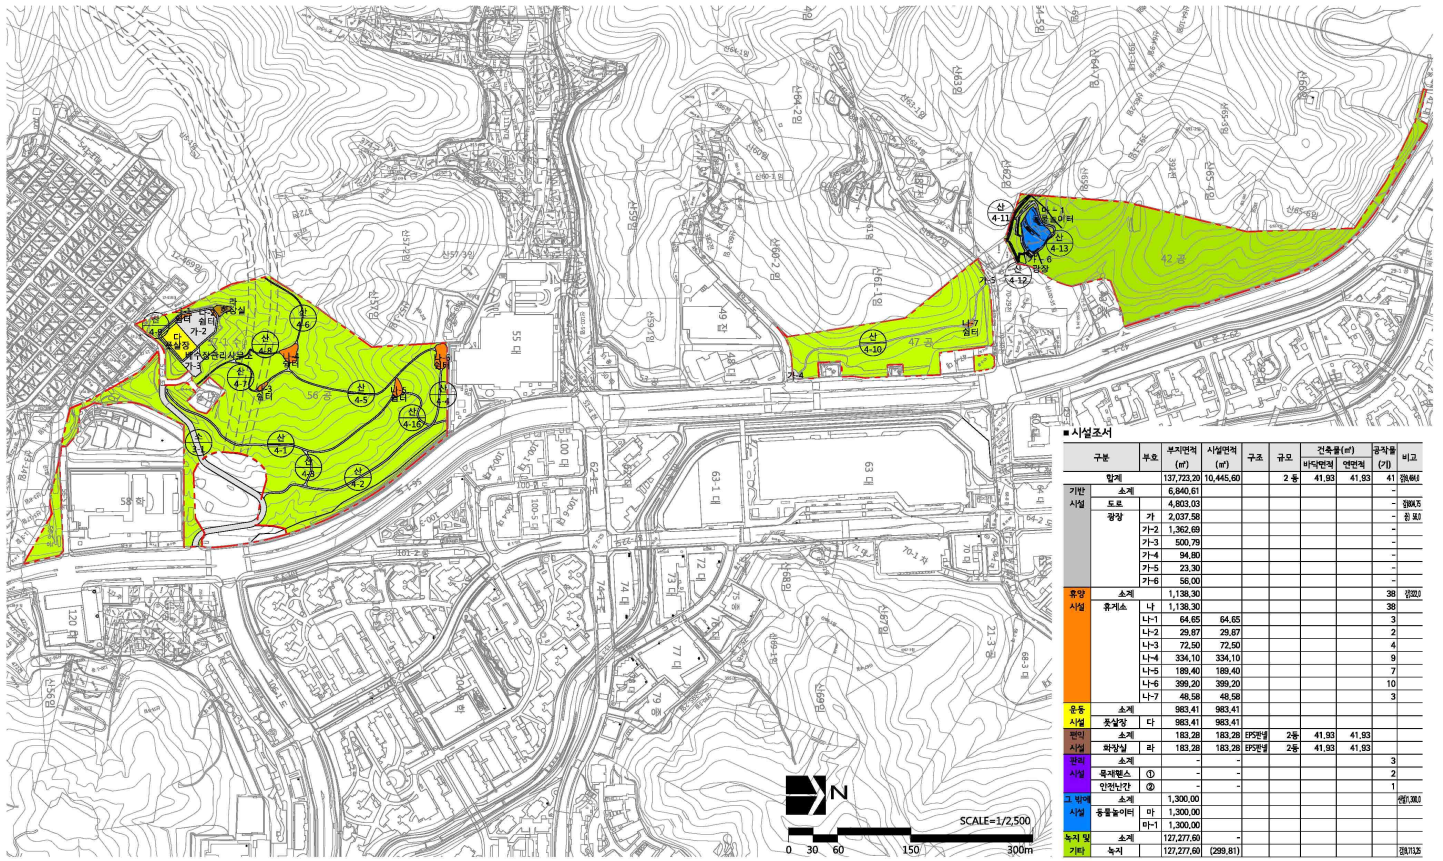

■ 시설조서


구분		부호	부지면적 (㎡)	시설면적 (㎡)	구조	규모	건축물(㎡) 바닥면적	건축물(㎡) 연면적	공작물 (기)	비고
합계			137,723.20	10,445.60		2 동	41.93	41.93	41	정66.6
기반시설	소계		6,840.61						-	
	도로		4,803.03						-	정88.75
	광장	가	2,037.58						-	정 56.0
		가-2	1,362.68						-	
		가-3	500.79						-	
		가-4	94.80						-	
		가-5	23.30						-	
		가-6	56.00						-	
휴양시설	소계		1,138.30						38	정20.0
	휴게소	나	1,138.30						38	
		나-1	64.65	64.65					3	
		나-2	29.87	29.87					2	
		나-3	72.50	72.50					4	
		나-4	334.10	334.10					9	
		나-5	189.40	189.40					7	
		나-6	399.20	399.20					10	
		나-7	48.58	48.58					3	
운동시설	소계		983.41	983.41						
	초실장	다	983.41	983.41						
편의시설	소계		183.28	183.28	EP5변넬	2동	41.93	41.93		
	화장실	라	183.28	183.28	EP5변넬	2동	41.93	41.93		
관리시설	소계		-	-					3	
	목재펜스	①	-	-					2	
	인천난간	②	-	-					1	
그 밖에	소계		1,300.00							정81.300
시설	동물놀이터	마	1,300.00							
		마-1	1,300.00							
녹지 및 기타	소계		127,277.60	-						
	녹지		127,277.60	(299.81)						정93.75

부분 조성계획도(변경전)

물푸레근린공원



Keymap

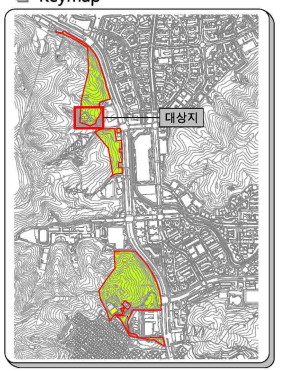

■ 시설조서


구분		부호	부지면적 (㎡)	시설면적 (㎡)	구조	규모	건축물(㎡) 바닥면적	건축물(㎡) 연면적	공작물 (개)	비고
합계			147,307.30	10,216.35		2 동	41.93	41.93	56	
기반 시설	소계		7,589.36	7,589.36					-	
	도로		5,607.78	5,607.78					-	
	광장	가	1,981.58	1,981.58					-	
		가-2	1,362.69	1,362.69					-	
		가-3	500.79	500.79					-	
		가-4	94.80	94.80					-	
		가-5	23.30	23.30					-	
휴양 시설	소계		1,460.30	1,460.30					53	
	휴게소	나	1,460.30	1,460.30					53	
		나-1	64.65	64.65					3	
		나-2	29.87	29.87					2	
		나-3	72.50	72.50					4	
		나-4	334.10	334.10					9	
		나-5	189.40	189.40					7	
		나-6	399.20	399.20					10	
		나-7	48.58	48.58					3	
		나-8	129.00	129.00					6	
		나-9	63.00	63.00					6	
		나-10	130.00	130.00					3	
유동 시설	소계		983.41	983.41						
	풋살장	다	983.41	983.41						
편익 시설	소계		183.28	183.28	EPS판넬	2동	41.93	41.93		
	화장실	라	183.28	183.28	EPS판넬	2동	41.93	41.93		
관리 시설	소계		-	-					3	
	목재펜스	①	-	-					2	
	한전난간	②	-	-					1	
녹지 및 기타	소계		136,990.85	-						
	녹지		136,990.85	(299.81)						

부분 조성계획도(변경후)

물푸레근린공원



Keymap

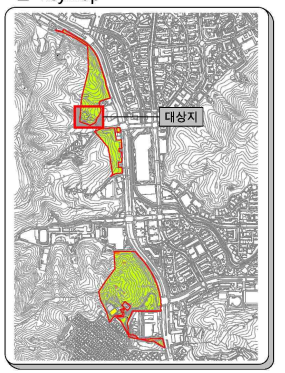

■ 시설조서

구분		부호	부지면적 (㎡)	시설면적 (㎡)	구조	규모	건축물(㎡) 바닥면적	건축물(㎡) 연면적	공작물 (기)	비고
합계			137,723.20	10,445.60		2 동	41.93	41.93	41	감:694
기반시설	소계		6,840.61						-	
	도로		4,803.03						-	감:804.75
	광장	가	2,037.58						-	신 :50.1
		가-2	1,362.69						-	
		가-3	500.79						-	
		가-4	94.80						-	
		가-5	23.30						-	
		가-6	56.00						-	
휴양시설	소계		1,138.30						38	감:100.9
	휴게소	나	1,138.30						38	
		나-1	64.65	64.65					3	
		나-2	29.87	29.87					2	
		나-3	72.50	72.50					4	
		나-4	334.10	334.10					9	
		나-5	189.40	189.40					7	
		나-6	399.20	399.20					10	
		나-7	48.58	48.58					3	
운동시설	소계		983.41	983.41						
	롯살장	다	983.41	983.41						
편익시설	소계		183.28	183.28	EPS판넬	2동	41.93	41.93		
	화장실	라	183.28	183.28	EPS판넬	2동	41.93	41.93		
관리시설	소계		-	-					3	
	목재펜스	①	-	-					2	
	안전난간	②	-	-					1	
그 밖에	소계		1,300.00							신:1,300.0
시설	등물놀이터	마	1,300.00							
		마-1	1,300.00							
녹지 및 기타	소계		127,277.60	-						
	녹지		127,277.60	(299.81)						감:71.5

◈ 서울특별시고시 제2023-498호

서울특별시 시립 사회복지시설 명단

「서울특별시 사회복지시설 설치 및 운영에 관한 조례」 제3조에 의거 서울특별시 시립 사회복지시설 명단을 아래와 같이 고시합니다.

2023년 11월 23일
서 울 특 별 시 장

1. 근거 및 대상

□ 근거 : 「서울특별시 사회복지시설 설치 및 운영에 관한 조례」 제3조

<서울특별시 사회복지시설 설치 및 운영에 관한 조례>

‣ 제3조(설치 등) 이 조례에 따라 설치·운영하는 사회복지시설의 명칭·위치 및 그 주요 기능은 **시장이 정하여 고시**한다.

□ 고시 대상 : 서울특별시 시립 사회복지시설 106개소

2. 서울특별시 시립 사회복지시설 명단

연번	담당 부서	시설명	위치	주요기능
1	안심돌봄복지과	시립신목종합사회복지관	양천구 신목로 5 (신정동)	주민복지 프로그램 운영
2	어르신복지과	시립수락양로원	노원구 동일로250길 44-142	저소득 어르신 보호
3	어르신복지과	시립고덕양로원	강동구 고덕로 199	저소득 어르신 보호
4	어르신복지과	시립동부노인전문요양센터	성동구 마장로23길 12 (홍익동)	치매 등 노인성 질병을가진 어르신 요양보호
5	어르신복지과	시립중랑노인전문요양원	중랑구 양원역로 38 (망우동)	치매 등 노인성 질병을가진 어르신 요양보호
6	어르신복지과	시립중계노인전문요양원	노원구 섬밭로 313 (중계동)	치매 등 노인성 질병을가진 어르신 요양보호
7	어르신복지과	시립서부노인전문요양센터	마포구 월드컵로36길 15 (성산동)	치매 등 노인성 질병을가진 어르신 요양보호
8	어르신복지과	시립남부노인전문요양원	경기도 군포시 고산로 589 (산본동)	치매 등 노인성 질병을가진 어르신 요양보호
9	어르신복지과	시립송파노인전문요양원	송파구 백제고분로32길 37 (삼전동)	치매 등 노인성 질병을가진 어르신 요양보호

연번	담당 부서	시설명	위치	주요기능
10	어르신복지과	시립영보노인요양원	경기도 용인시 처인구 이동읍 이원로 483	치매 등 노인성 질병을가진 어르신 요양보호
11	어르신복지과	시립동대문실버케어센터	동대문구 황물로 12	치매 등 노인성 질병을가진 어르신 요양보호
12	어르신복지과	시립마포실버케어센터	마포구 백범로31길 21	치매 등 노인성 질병을가진 어르신 요양보호
13	어르신복지과	시립강동실버케어센터	강동구 고덕로 199	치매 등 노인성 질병을가진 어르신 요양보호
14	어르신복지과	시립은평실버케어센터	은평구 수색동 354-10	치매 등 노인성 질병을가진 어르신 요양보호
15	어르신복지과	서울시 동부노인보호전문기관	강동구 올림픽로 703	노인학대 신고·조사 및 예방 기관
16	어르신복지과	서울시 서부노인보호전문기관	은평구 역말로10길 30-1	노인학대 신고·조사 및 예방 기관
17	어르신복지과	서울시 남부노인보호전문기관	서초구 남부순환로 2124	노인학대 신고·조사 및 예방 기관
18	어르신복지과	서울시 북부노인보호전문기관	강북구 노해로 69	노인학대 신고·조사 및 예방 기관
19	어르신복지과	시립강동노인종합복지관	강동구 동남로71길 32-5 (명일동)	어르신복지 프로그램 운영
20	어르신복지과	시립강북노인종합복지관	강북구 삼양로92길 40 (인수동)	어르신복지 프로그램 운영
21	어르신복지과	시립강서노인종합복지관	강서구 화곡로61길 85 (등촌동)	어르신복지 프로그램 운영
22	어르신복지과	시립관악노인종합복지관	관악구 보라매로 35 (봉천동)	어르신복지 프로그램 운영
23	어르신복지과	시립광진노인종합복지관	광진구 군자로 88 (군자동)	어르신복지 프로그램 운영
24	어르신복지과	시립구로노인종합복지관	구로구 새말로16길 7 (구로동)	어르신복지 프로그램 운영
25	어르신복지과	시립금천노인종합복지관	금천구 시흥대로51길 93-32 (시흥동)	어르신복지 프로그램 운영
26	어르신복지과	시립노원노인종합복지관	노원구 노원로16길 15 (하계동)	어르신복지 프로그램 운영
27	어르신복지과	시립도봉노인종합복지관	도봉구 도당로2길 12-13 (쌍문동)	어르신복지 프로그램 운영

연번	담당 부서	시설명	위치	주요기능
28	어르신복지과	시립동대문노인종합복지관	동대문구 제기로33길 25 (청량리동)	어르신복지 프로그램 운영
29	어르신복지과	시립동작노인종합복지관	동작구 상도로11길 7 (대방동)	어르신복지 프로그램 운영
30	어르신복지과	시립마포노인종합복지관	마포구 서강로 68 (서강동)	어르신복지 프로그램 운영
31	어르신복지과	시립서대문노인종합복지관	서대문구 독립문로8길 57 (천연동)	어르신복지 프로그램 운영
32	어르신복지과	시립서울노인복지센터	종로구 삼일대로 467 (경운동)	어르신복지 프로그램 운영
33	어르신복지과	시립성동노인종합복지관	성동구 마조로 77 (마장동)	어르신복지 프로그램 운영
34	어르신복지과	시립성북노인종합복지관	성북구 종암로15길 10 (종암동)	어르신복지 프로그램 운영
35	어르신복지과	시립용산노인종합복지관	용산구 독서당로11길 16 (한남동)	어르신복지 프로그램 운영
36	어르신복지과	시립은평노인종합복지관	은평구 연서로 415 (진관동)	어르신복지 프로그램 운영
37	어르신복지과	시립중랑노인종합복지관	중랑구 겸재로9길 45 (면목동)	어르신복지 프로그램 운영
38	장애인복지정책과	시립평화로운집	은평구 갈현로15길 27-1 (구산동)	중증장애인 보호
39	장애인복지정책과	시립서대문장애인단기거주시설	서대문구 증가로4길 58-16 (홍은동)	중중 여성장애인 일시보호
40	장애인복지정책과	시립중랑장애인단기거주시설	중랑구 겸재로61길 81 (망우동)	중중 여성장애인 일시보호
41	장애인복지정책과	서울시피해장애인쉼터	비공개	피해장애인 일시보호
42	장애인복지정책과	서울특별시 피해장애인쉼터(성북)	비공개	피해장애인의 임시보호 및 사회복귀 지원
43	장애인복지정책과	서울특별시 학대피해장애아동쉼터(남아)	비공개	피해장애아동 긴급돌봄 서비스 제공, 치료, 학업활동 지원
44	장애인복지정책과	서울특별시 학대피해장애아동쉼터(여아)	비공개	피해장애아동 긴급돌봄 서비스 제공, 치료, 학업활동 지원
45	장애인자립지원과	노원시각장애인복지관	노원구 덕릉로70가길 98 (상계동)	장애인복지 프로그램 운영

연번	담당 부서	시설명	위치	주요기능
46	장애인자립지원과	뇌성마비복지관	노원구 덕릉로70가길 96	장애인복지 프로그램 운영
47	장애인자립지원과	북부장애인복지관	노원구 덕릉로70가길 92	장애인복지 프로그램 운영
48	장애인자립지원과	상이군경복지관	노원구 덕릉로70가길 73 (상계동)	장애인복지 프로그램 운영
49	장애인자립지원과	서대문농아인복지관	서대문구 수색로4가길 23 (남가좌동)	장애인복지 프로그램 운영
50	장애인자립지원과	영등포장애인복지관	영등포구 버드나루로 22 (영등포동2가)	장애인복지 프로그램 운영
51	장애인자립지원과	남부장애인복지관	동작구 여의대방로20길 33 (신대방동)	장애인복지 프로그램 운영
52	장애인자립지원과	발달장애인복지관	동작구 여의대방로20길 33 (신대방동)	장애인복지 프로그램 운영
53	장애인자립지원과	서울장애인종합복지관	강동구 고덕로 201 (고덕동)	장애인복지 프로그램 운영
54	장애인자립지원과	서울곰두리체육센터	송파구 동남로 271	장애인의 신체적 기능회복과 삶의 질 향상을 위하여 재활프로그램 등 제공
55	장애인자립지원과	시립장애인생산품판매시설	양천구 목동서로 33 (목동)	장애인생산품판매
56	장애인자립지원과	시립홍은동미래형직업재활시설	서대문구 명지2길 14 (홍은동)	장애인 직업재활지원
57	장애인자립지원과	시립마천동미래형직업재활시설	송파구 마천로 226 (마천동)	장애인 직업재활지원
58	장애인자립지원과	행복플러스보호작업장	성북구 화랑로 134 1층 (하월곡동)	장애인 직업재활지원
59	장애인자립지원과	북서울장애인보호작업시설	강북구 한천로 115길 20, 501동 (번동)	장애인 직업재활지원
60	장애인자립지원과	번동보호작업장	강북구 한천로 115길 20, 501동 (번동)	장애인 직업재활지원
61	자활지원과	시립다시서기종합지원센터	용산구 한강대로92길 6	노숙인 종합지원센터 운영 및 거리노숙인 상담 일시보호, 기타 생활편의 서비스 제공
62	자활지원과	시립브릿지종합지원센터	서대문구 서소문로 57-1	노숙인 종합지원센터 운영 및 거리노숙인 상담 일시보호, 기타 생활편의 서비스 제공

연번	담당 부서	시설명	위치	주요기능
63	자활지원과	시립영등포보현종합지원센터	영등포구 버드나루로 24	노숙인 종합지원센터 운영 및 거리노숙인 상담 일시보호, 기타 생활편의 서비스 제공
64	자활지원과	시립24시간게스트하우스	성동구 가람길 125	노숙인 자활시설 운영 및 노동능력 있는 노숙인에게 자립지원 서비스 제공
65	자활지원과	시립양평쉼터	경기도 양평군 용문면 화전로 264	노숙인 자활시설 운영 및 노동능력 있는 노숙인에게 자립지원 서비스 제공
66	자활지원과	시립비전트레이닝센터	성동구 자동차시장길 48	노숙인 재활시설 운영 및 알코올의존증, 정신질환 노숙인 대상 자립기반 조성 지원
67	자활지원과	시립은평의마을	은평구 갈현로15길 27-1	노숙인 요양시설 운영 및 단기간 가정,사회 복귀 어려운 노숙인에게 상담,치료,요양 서비스 제공
68	자활지원과	시립돈의동쪽방상담소	종로구 돈화문로9가길 20-2	쪽방상담소 운영 및 쪽방주민생활안정지원
69	자활지원과	시립창신동쪽방상담소	종로구 종로54길 29-3	쪽방상담소 운영 및 쪽방주민생활안정지원
70	자활지원과	시립남대문쪽방상담소	중구 세종대로 30	쪽방상담소 운영 및 쪽방주민생활안정지원
71	자활지원과	시립서울역쪽방상담소	용산구 후암로57길 9-12	쪽방상담소 운영 및 쪽방주민생활안정지원
72	자활지원과	시립영등포쪽방상담소	영등포구 경인로 823-2	쪽방상담소 운영 및 쪽방주민생활안정지원
73	양성평등담당관	시립여성보호센터	강남구 광평로34길 124 (수서동)	노숙인 등 보호 및 자립지원
74	양성평등담당관	시립영보자애원	경기도 용인시 처인구 이동읍 이원로 483	노숙인 등 보호 및 자립지원
75	양성평등담당관	시립다시함께상담센터	동작구 여의대방로54길 18(대방동)	성매매 방지 및 피해자 지원
76	가족다문화담당관	서울이주여성디딤터	금천구 독산로50길 23 (시흥동)	폭력피해 이주여성 자활지원
77	가족다문화담당관	마리공동체	비공개	폭력피해 이주여성 주거지원 등

연번	담당 부서	시설명	위치	주요기능
78	가족다문화담당관	서울시가족센터	중구 소파로4길 6	건강가정교육 · 상담 지원 및 다문화가족 지원 서비스 제공
79	가족다문화담당관	여성긴급전화1366서울센터	동작구 여의대방로54길 18	가정폭력, 성폭력, 성매매, 데이트폭력, 디지털성범죄, 스토킹 등 폭력피해 여성에 대한 긴급전화상담 및 긴급보호
80	아동담당관	시립꿈나무마을 초록꿈터	은평구 백련산로14길 20-11	보호대상아동 보호조치
81	아동담당관	시립꿈나무마을 연두꿈터	은평구 백련산로14길 20-11	보호대상아동 보호조치
82	아동담당관	시립꿈나무마을 파란꿈터	은평구 백련산로14길 20-11	보호대상아동 보호조치
83	아동담당관	시립서부아동복지센터	은평구 백련산로14길 20-11	보호대상아동 보호조치
84	아동담당관	시립동부아동복지센터	동대문 답십리로69길 106	보호대상아동 보호조치
85	아동담당관	학대피해아동쉼터(중랑)	비공개	학대피해아동 보호 및 심리치료 지원
86	아동담당관	학대피해아동쉼터(관악)	비공개	학대피해아동 보호 및 심리치료 지원
87	아동담당관	학대피해아동쉼터(강서)	비공개	학대피해아동 보호 및 심리치료 지원
88	아동담당관	학대피해아동쉼터(동대문)	비공개	학대피해아동 보호 및 심리치료 지원
89	아동담당관	서울특별시동부아동보호전문기관	동대문구 답십리로69길 106, 별관 104호	아동학대예방업무, 학대피해아동 사례관리
90	아동담당관	서울마포아동보호전문기관	마포구 신수로 46 4층 401호	아동학대예방업무, 학대피해아동 사례관리
91	아동담당관	서울은평아동보호전문기관	은평구 은평로 210, 4층	아동학대예방업무, 학대피해아동 사례관리
92	아동담당관	서울북부아동보호전문기관	도봉구 노해로54길 84	아동학대예방업무, 학대피해아동 사례관리
93	아동담당관	서울영등포아동보호전문기관	영등포구 당산로2길12, 에이스테크노타워 407호	아동학대예방업무, 학대피해아동 사례관리
94	아동담당관	서울강서아동보호전문기관	강서구 양천로47가길 12, 시정헌 201호	아동학대예방업무, 학대피해아동 사례관리

연번	담당 부서	시설명	위치	주요기능
95	아동담당관	서울동남권아동보호전문기관	송파구 동남로 103, 청송빌딩 4층	아동학대예방업무, 학대피해아동 사례관리
96	아동담당관	서울특별시아동보호전문기관	강남구 광평로34길 124 (수서동)	아동학대예방업무, 학대피해아동 사례관리
97	아동담당관	서울특별시 자립지원전담기관	서울시 용산구 백범로99길 40	자립준비청년 자립지원
98	아이돌봄담당관	서울특별시 제1호 노원·도봉권 거점형 키움센터	노원구 동일로231다길 10	초등돌봄 프로그램 운영 및 일시돌봄 서비스 제공
99	아이돌봄담당관	서울특별시 제2호 동작 거점형 키움센터	동작구 노량진로 10 스페이스살림 內	초등돌봄 프로그램 운영 및 일시돌봄 서비스 제공
100	아이돌봄담당관	서울특별시 제3호 종로 거점형 키움센터	종로구 사직로 8	초등돌봄 프로그램 운영 및 일시돌봄 서비스 제공
101	아이돌봄담당관	서울특별시 제4호 구로 거점형 우리동네키움센터	구로구 서해안로 2329	초등돌봄 프로그램 운영 및 일시돌봄 서비스 제공
102	아이돌봄담당관	서울특별시 제5호 성북 거점형 우리동네키움센터	성북구 회기로3길 17	초등돌봄 프로그램 운영 및 일시돌봄 서비스 제공
103	아이돌봄담당관	시립 양천 거점형 우리동네키움센터, 서울형 키즈카페	양천구 안양천로 1131	초등돌봄 프로그램 운영 및 일시돌봄 서비스 제공, 아동의 놀이권 보장을 위한 프로그램 운영 및 안전한 놀이공간 운영
104	아이돌봄담당관	제1호 시립 서울형 키즈카페	동작구 노량진로 10	아동의 놀이권 보장을 위한 프로그램 운영 및 안전한 놀이공간 운영
105	정신건강과	시립영보정신요양원	경기도 용인시 처인구 이동읍 이원로 483	정신요양시설 운영
106	정신건강과	시립은혜로운집	은평구 갈현로15길 27-1	정신요양시설 운영

3. 문의처 : 서울특별시 복지정책과 (02-2133-7325)

◈ 서울특별시고시 제2023-499호

망월천 하천기본계획(변경) 고시

경기도 제2012-101호(2012.04.18.)로 기 고시된 망월천 하천기본계획 중 서울시 구간에 대하여 「하천법」 제25조 및 같은 법 시행령 제24조 규정에 따라 망월천 하천기본계획을 변경하고, 같은 법 시행규칙 제13조 규정에 따라 고시합니다.

2023년 11월 23일
서 울 특 별 시 장

1. 하천기본계획 변경 목적
 ○ 기수립「망월천 하천기본계획(변경)(2012.04, 서울특별시, 경기도, 한국토지주택공사)」이후 서울시 구간 망월천 정비공사 시행에 따라 변경되는 계획홍수위 및 계획하폭을 계획에 맞게 변경하여 하천관리에 지장이 없도록 하고자 함
2. 연평균 강우량, 수자원 부존량에 관한 사항 : 변경없음
3. 하천유역의 지역별 및 홍수방어시설별 홍수배분계획 : 변경없음
4. 하천의 주요 지점별 기본홍수량·계획홍수량·계획홍수위·계획하폭에 관한 사항
 ○ 기본홍수량, 계획홍수량 : 변경없음
 ○ 계획홍수위, 계획하폭 변경

측점 (No.)	누가거리 (m)	계획홍수량 (㎥/s)	계획홍수위 (EL.m)		하폭 (m)		비 고
			당초	변경	당초	변경	
0	0	135	14.50	14.50	17	17	고덕배수문
0+37	37	〃	-	-	17	17	도시철도암거
1	50	〃	-	-		-	
2	100	〃	-	-		-	
3	150	〃	-	-		-	
4	200	〃	-	-		-	
5	250	〃	-	-		-	
6	300	〃	-	-		-	고속도로암거
7	350	〃	-	-		-	
7+28	378	〃	-	-	19	19	
8	400	〃	15.61	14.88	67	79	
9	450	〃	15.61	14.88	52	63	
10	500	〃	15.61	14.88	36	37	

측점 (No.)	누가거리 (m)	계획홍수량 (㎥/s)	계획홍수위 (EL.m)		하폭 (m)		비 고
			당초	변경	당초	변경	
11	550	〃	15.62	14.88	33	33	
12	600	〃	15.62	15.04	30	40	
12+23	623	〃	15.62	15.13	30	30	망월교
12+48	648	〃	15.73	-	30	-	망월1교(철거)
13	650	〃	15.74	15.24	30	33	
14	700	〃	15.81	15.41	30	38	
15	750	〃	15.88	15.45	30	38	
16	800	〃	15.97	15.48	30	35	
17	850	〃	16.06	15.56	30	38	
17+37	887	〃	16.13	15.62	30	40	망월2교
18	900	〃	16.15	15.63	30	42	
19	950	〃	16.23	15.64	30	41	
20	1,000	〃	16.32	15.67	30	37	
21	1,050	〃	16.38	15.73	30	36	
22	1,100	〃	16.47	15.79	30	35	
23	1,150	〃	16.68	16.01	48	53	
24	1,200	〃	16.78	16.01	30	35	
24+37	1,237	〃	16.85	16.67	32	32	일자교

5. 보전지구·복원지구 또는 친수지구에 관한 사항 : 변경없음

6. 하천기본계획의 열람에 관한 사항

○ 시민 열람편의를 위하여 세부내용은 서울특별시 치수안전과(☎ 2133-3886) 및 강동구청 치수과(☎ 3425-6514)에 관계도서를 비치하여 열람하고 있습니다.

◈ 서울특별시고시 제2023-500호

망월천 지방하천구역 결정 및 지형도면 고시

「하천법」 제10조 규정에 따라 하천구역을 다음과 같이 결정하고 같은 법 시행규칙 제4조 규정에 따라 고시하며, 「토지이용규제기본법」 제8조제2항 및 같은 법 시행령 제7조 규정에 따라 지형도면 등을 고시합니다. 시민 열람편의를 위하여 관계서류(토지세목, 지형도면 등)은 서울특별시 치수안전과(☎ 2133-3886) 및 강동구청 치수과(☎ 3425-6514)에 관계도서를 비치하여 열람하고 있습니다.

2023년 11월 23일
서 울 특 별 시 장

1. 하천구역 결정

하천명	소재지	하천구역		
		필지수	지적면적(㎡)	편입면적(㎡)
망월천	서울특별시 강동구 강일동	109	111,846	42,310

2. 하천구역 지번조서

연번	토지소재지		지목	공부 면적 (㎡)	편입 면적 (㎡)	소 유 자	
	동	지 번				주소	성명
1	서울시 강동구 강일동	289-16	도	284	56	세종시 도움6로 11	국(국토교통부)
2	서울시 강동구 강일동	289-21	도	18	18	세종시 도움6로 11	국(국토교통부)
3	서울시 강동구 강일동	273-17	도	749	1	세종시 도움6로 11	국(국토교통부)
4	서울시 강동구 강일동	273-20	도	15	7	서울강남구개포동14-5	SH공사
5	서울시 강동구 강일동	278-4	천	24	24	세종시 도움6로 11	국(국토교통부)
6	서울시 강동구 강일동	278-5	천	214	9	서울중구세종대로 110	서울특별시
7	서울시 강동구 강일동	278-3	천	686	663	서울중구세종대로 110	서울특별시
8	서울시 강동구 강일동	278	전	3,561	57	서울강남구개포동14-5	SH공사
9	서울시 강동구 강일동	279-1	천	1,330	1,330	서울중구세종대로 110	서울특별시
10	서울시 강동구 강일동	279	답	2,885	173	서울강남구개포동14-5	SH공사

연번	토지소재지		지목	공부 면적 (㎡)	편입 면적 (㎡)	소 유 자	
	동	지 번				주소	성명
11	서울시 강동구 강일동	280-5	천	1,197	1,197	서울중구세종대로 110	서울특별시
12	서울시 강동구 강일동	280	대	1,957	36	서울강남구개포동14-5	SH공사
13	서울시 강동구 강일동	280-12	대	1,026	65	서울강남구개포동14-5	SH공사
14	서울시 강동구 강일동	280-11	대	317	19	서울강남구개포동14-5	SH공사
15	서울시 강동구 강일동	280-2	도	225	12	서울강남구개포동14-5	SH공사
16	서울시 강동구 강일동	280-7	천	102	97	서울중구세종대로 110	서울특별시
17	서울시 강동구 강일동	280-8	천	11	9	서울강남구개포동14-5	SH공사
18	서울시 강동구 강일동	280-6	천	13	11	서울강남구개포동14-5	SH공사
19	서울시 강동구 강일동	330-1	천	100	100	서울중구세종대로 110	서울특별시
20	서울시 강동구 강일동	332-6	천	590	590	서울중구세종대로 110	서울특별시
21	서울시 강동구 강일동	332-7	천	419	419	서울중구세종대로 110	서울특별시
22	서울시 강동구 강일동	332-8	천	382	382	서울중구세종대로 110	서울특별시
23	서울시 강동구 강일동	89-11	천	47	47	서울중구세종대로 110	서울특별시
24	서울시 강동구 강일동	89-21	천	63	28	세종시 도움6로 11	국(국토교통부)
25	서울시 강동구 강일동	89-22	천	99	99	세종시 도움6로 11	국(국토교통부)
26	서울시 강동구 강일동	218-30	도	9	5	세종시 도움6로 11	국(국토교통부)
27	서울시 강동구 강일동	220-4	천	28	28	세종시 도움6로 11	국(국토교통부)
28	서울시 강동구 강일동	218-31	도	51	51	세종시 도움6로 11	국(국토교통부)
29	서울시 강동구 강일동	220-2	도	68	68	세종시 도움6로 11	국(국토교통부)
30	서울시 강동구 강일동	218-22	도	20,402	233	세종시 도움6로 11	국(국토교통부)
31	서울시 강동구 강일동	220	답	1,340	1,223	서울강남구개포동14-5	SH공사
32	서울시 강동구 강일동	209-2	답	2,261	1,558	서울강남구개포동14-5	SH공사
33	서울시 강동구 강일동	220-3	천	1,147	1,147	서울중구세종대로 110	서울특별시
34	서울시 강동구 강일동	209-3	천	946	946	서울중구세종대로 110	서울특별시
35	서울시 강동구 강일동	208-1	천	459	459	서울중구세종대로 110	서울특별시
36	서울시 강동구 강일동	208	전	745	745	서울강남구개포동14-5	SH공사
37	서울시 강동구 강일동	207-3	답	655	14	서울강남구개포동14-5	SH공사
38	서울시 강동구 강일동	206-5	답	1,309	217	서울강남구개포로621	SH공사


연번	토지소재지		지목	공부 면적 (㎡)	편입 면적 (㎡)	소 유 자	
	동	지 번				주소	성명
39	서울시 강동구 강일동	89-16	천	6,351	6,351	서울중구세종대로 110	서울특별시
40	서울시 강동구 강일동	206-8	천	1,036	1,036	서울중구세종대로 110	서울특별시
41	서울시 강동구 강일동	206-7	답	1,830	745	서울강남구개포로621	SH공사
42	서울시 강동구 강일동	206-19	답	32	32	서울강남구개포동14-5	SH공사
43	서울시 강동구 강일동	89-5	천	1	1	서울강남구개포로621	SH공사
44	서울시 강동구 강일동	89-28	천	137	134	서울강남구개포로621	SH공사
45	서울시 강동구 강일동	206-18	답	109	16	서울강남구개포동14-5	SH공사
46	서울시 강동구 강일동	89-20	천	57	57	서울중구세종대로 110	서울특별시
47	서울시 강동구 강일동	206-10	도	1,162	124	서울강동구성내로 25	강동구
48	서울시 강동구 강일동	206-9	천	55	55	서울중구세종대로 110	서울특별시
49	서울시 강동구 강일동	93-1	도	2,634	15	서울강남구개포로621	SH공사
50	서울시 강동구 강일동	89-13	천	39	39	서울강남구개포동14-5	SH공사
51	서울시 강동구 강일동	89-3	전	811	149	서울강남구개포로621	SH공사
52	서울시 강동구 강일동	89-12	천	697	697	서울중구세종대로 110	서울특별시
53	서울시 강동구 강일동	89-17	천	75	75	서울중구세종대로 110	서울특별시
54	서울시 강동구 강일동	89-8	전	572	257	서울강남구개포동14-5	SH공사
55	서울시 강동구 강일동	89-14	천	5	5	서울강남구개포로621	SH공사
56	서울시 강동구 강일동	89-18	천	4	4	서울중구세종대로 110	서울특별시
57	서울시 강동구 강일동	89-15	천	25	25	서울강남구개포로621	SH공사
58	서울시 강동구 강일동	89-9	전	569	428	서울강남구개포로621	SH공사
59	서울시 강동구 강일동	89-19	천	82	82	서울중구세종대로 110	서울특별시
60	서울시 강동구 강일동	88-1	천	213	213	서울중구세종대로 110	서울특별시
61	서울시 강동구 강일동	63-12	전	29	29	서울강남구개포로621	SH공사
62	서울시 강동구 강일동	88-2	천	3	3	서울중구세종대로 110	서울특별시
63	서울시 강동구 강일동	63-13	전	8	8	서울강남구개포로621	SH공사
64	서울시 강동구 강일동	88	답	1,179	518	서울강남구개포로621	SH공사
65	서울시 강동구 강일동	88-3	천	579	579	서울중구세종대로 110	서울특별시
66	서울시 강동구 강일동	332-9	천	169	169	서울중구세종대로 110	서울특별시

연번	토지소재지		지목	공부 면적 (㎡)	편입 면적 (㎡)	소 유 자	
	동	지 번				주소	성명
67	서울시 강동구 강일동	332-10	천	1,316	1,295	서울강남구개포로621	SH공사
68	서울시 강동구 강일동	332-5	답	1,872	62	서울강남구개포동14-5	SH공사
69	서울시 강동구 강일동	340-4	천	979	943	서울강남구개포로621	SH공사
70	서울시 강동구 강일동	87-1	천	15	15	서울중구세종대로 110	서울특별시
71	서울시 강동구 강일동	63-14	천	7	7	서울중구세종대로 110	서울특별시
72	서울시 강동구 강일동	86	전	1,451	112	서울강남구개포로621	SH공사
73	서울시 강동구 강일동	86-1	천	27	27	서울중구세종대로 110	서울특별시
74	서울시 강동구 강일동	85-1	천	11	11	서울중구세종대로 110	서울특별시
75	서울시 강동구 강일동	85	전	4,168	116	서울강남구개포로621	SH공사
76	서울시 강동구 강일동	83-4	천	83	83	세종시 도움6로 11	국(국토교통부)
77	서울시 강동구 강일동	340	전	1,449	140	서울강남구개포동14-5	SH공사
78	서울시 강동구 강일동	83-3	답	2,602	595	서울강남구개포로621	SH공사
79	서울시 강동구 강일동	340-5	천	150	150	서울중구세종대로 110	서울특별시
80	서울시 강동구 강일동	83-5	천	1,200	1,200	서울중구세종대로 110	서울특별시
81	서울시 강동구 강일동	340-6	천	109	109	서울중구세종대로 110	서울특별시
82	서울시 강동구 강일동	340-7	천	78	78	서울중구세종대로 110	서울특별시
83	서울시 강동구 강일동	63-11	천	4,719	4,719	서울중구세종대로 110	서울특별시
84	서울시 강동구 강일동	342-3	천	2,856	2,856	서울중구세종대로 110	서울특별시
85	서울시 강동구 강일동	63-5	전	4,094	91	서울강남구개포로621	SH공사
86	서울시 강동구 강일동	342-1	전	4,080	151	서울강남구개포동14-5	SH공사
87	서울시 강동구 강일동	341	답	739	38	서울강남구개포로621	SH공사
88	서울시 강동구 강일동	341-1	천	2,729	2,729	서울중구세종대로 110	서울특별시
89	서울시 강동구 강일동	63-15	천	1,704	1,507	서울중구세종대로 110	서울특별시
90	서울시 강동구 강일동	343-3	전	2,146	85	서울강남구개포동14-5	SH공사
91	서울시 강동구 강일동	343-5	천	74	74	서울중구세종대로 110	서울특별시
92	서울시 강동구 강일동	63-6	도	169	15	서울강남구개포동14-5	SH공사
93	서울시 강동구 강일동	63-16	천	1	1	서울중구세종대로 110	서울특별시
94	서울시 강동구 강일동	346-5	전	1,411	276	서울 강남구 개포동 14-5	SH공사

연번	토지소재지		지목	공부 면적 (㎡)	편입 면적 (㎡)	소 유 자	
	동	지 번				주소	성명
95	서울시 강동구 강일동	346-3	천	202	69	서울중구세종대로 110	서울특별시
96	서울시 강동구 강일동	64-2	천	460	207	서울중구세종대로 110	서울특별시
97	서울시 강동구 강일동	64-2	천	460	371	서울중구세종대로 110	서울특별시
98	서울시 강동구 강일동	209-7	답	1,002	5	서울강남구개포동14-5	SH공사
99	서울시 강동구 강일동	210-5	답	651	0	서울강남구개포동14-5	SH공사
100	서울시 강동구 강일동	219	답	1,112	2	서울강남구개포동14-5	SH공사
101	서울시 강동구 강일동	330	전	230	42	서울강남구개포동14-5	SH공사
102	서울시 강동구 강일동	332	답	722	83	서울강남구개포동14-5	SH공사
103	서울시 강동구 강일동	332-1	답	569	37	서울강남구개포동14-5	SH공사
104	서울시 강동구 강일동	332-2	답	270	38	서울강남구개포동14-5	SH공사
105	서울시 강동구 강일동	332-4	답	493	7	서울강남구개포동14-5	SH공사
106	서울시 강동구 강일동	340-1	전	370	32	서울강남구개포동14-5	SH공사
107	서울시 강동구 강일동	340-2	전	467	29	서울강남구개포동14-5	SH공사
108	서울시 강동구 강일동	340-3	전	531	26	서울강남구개포동14-5	SH공사
109	서울시 강동구 강일동	89-2	전	273	3	서울강남구개포동14-5	SH공사


망월천 지형도면고시도

망월천 지형도면고시도(1/2)

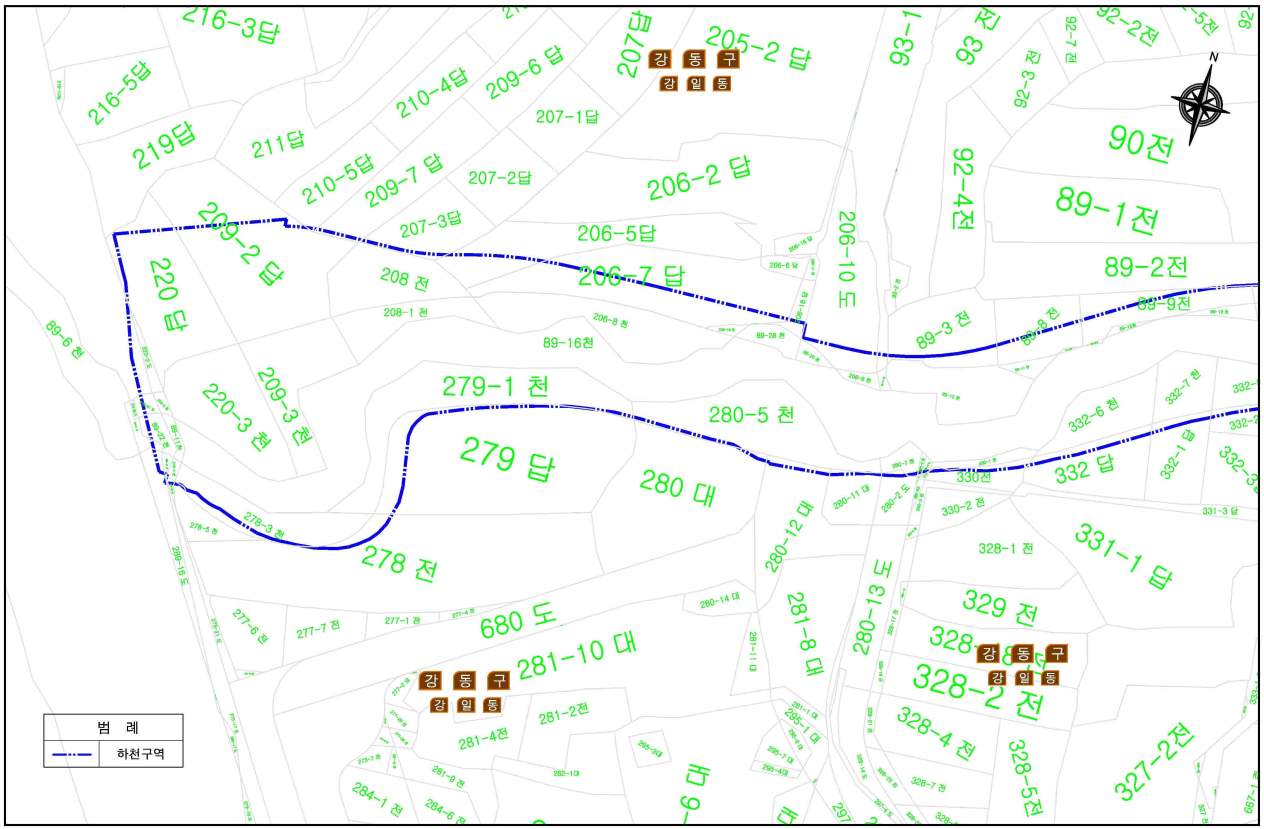

에스에이치 공사	
설계명 PROJECT TITLE	서울고덕강일 공공주택지구 조성공사 (망월천 하천정비공사)
추 기 NOTE	
설 계 변 경 DESCRIPTION OF REVISION	
일 자	설계업체 및 사업자명
설 계 DRAWN	검 토 CHECK
검 구	이희용
설 사 SUBMIT	승 인 APPROVE
이현재	참여
축 척 SCALE	S=1:600
일 자 DATE	2019.10
도면번호 SHEET NO	MW-H-087
도면명 SUBJECT TITLE	망월천 하천구역(1/2)
전문품역	
설계품역 PROJECT OFFICE	

망월천 지형도면고시도(2/2)

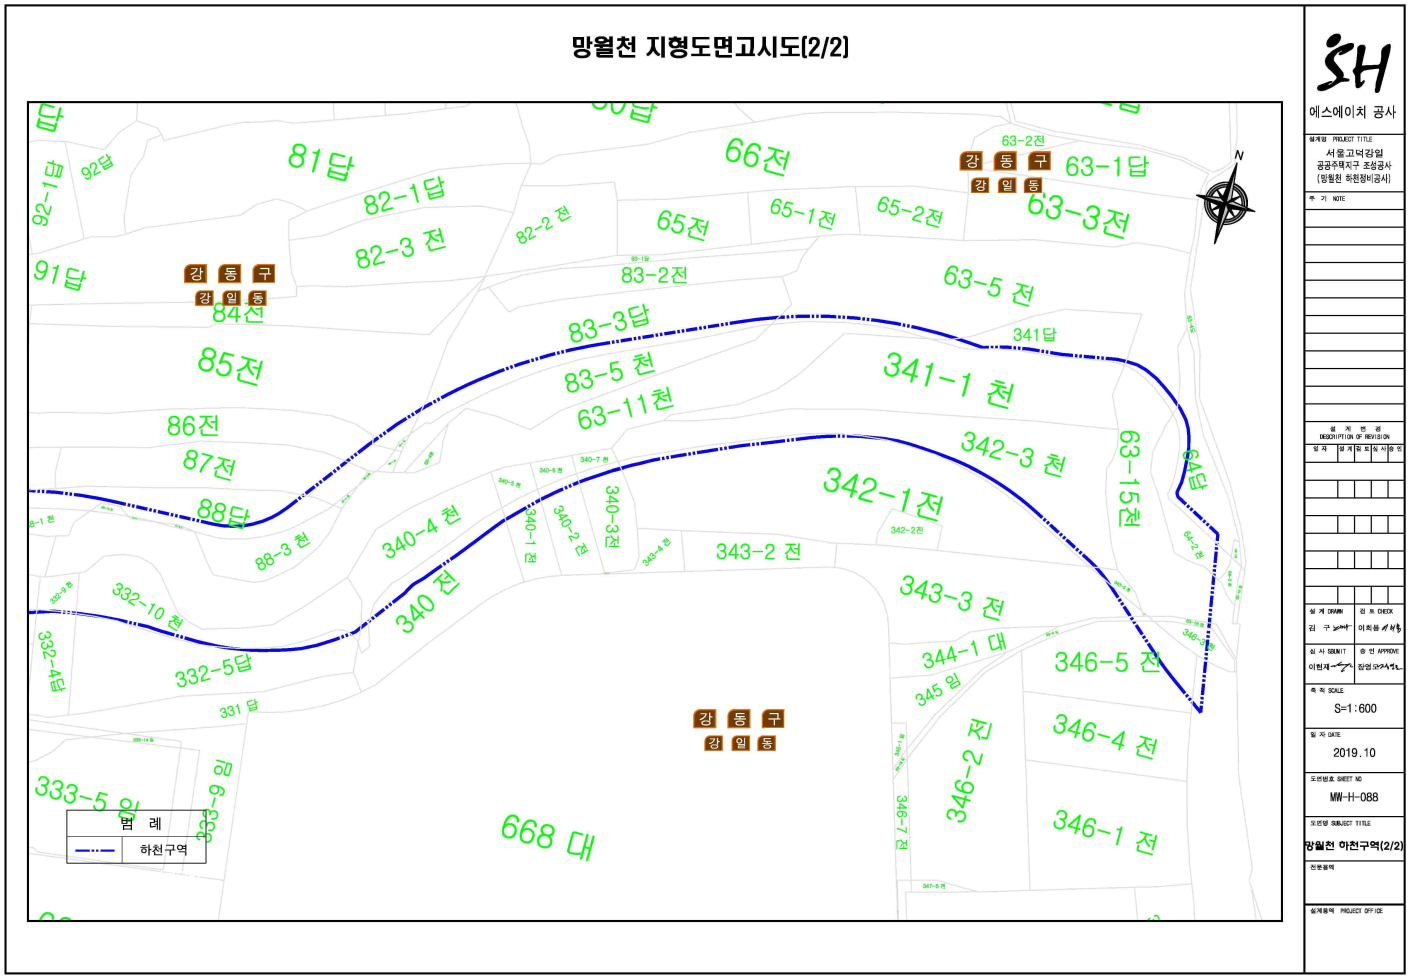

에스에이치 공사

설계명 PROJECT TITLE
서울고덕강일
공공주택지구 조성공사
(망월천 하천정비공사)

비 고 NOTE

설 계 변 경
DESCRIPTION OF REVISION

일 자	설 계	검 토	심 사	승 인

설 계 DRAWN 김 구
검 토 CHECK 이희용
심 사 SUBMIT 이현재
승 인 APPROVE 장영오

축 척 SCALE
S=1:600

일 자 DATE
2019.10

도면번호 SHEET NO
MW-H-088

도면명 SUBJECT TITLE
망월천 하천구역(2/2)

전문용역

설계용역 PROJECT OFFICE

◈ 서울특별시고시 제2023-501호

오류시장정비사업 추진계획 승인 - 지구단위계획 결정 및 지형도면 고시

서울특별시 구로구 오류동 38-7번지 일대 시장정비사업 시행을 위하여 「전통시장 및 상점가 육성을 위한 특별법」 제37조 및 「국토의 계획 및 이용에 관한 법률」 제30조에 따라 2023년 제3차 서울특별시 시장정비사업 심의위원회 심의(2023.07.13.)를 거쳐 추진계획 승인하고, 「도시 및 주거환경정비법」 제17조 및 「국토의 계획 및 이용에 관한 법률」 제50조에 따라 지구단위계획구역 및 지구단위계획으로 결정·고시하며, 「토지이용규제 기본법」 제8조에 따라 지형도면을 고시합니다.

2023년 11월 23일
서 울 특 별 시 장

Ⅰ. 시장정비사업 추진계획 승인 내역

가. 시장정비사업구역의 명칭 : 오류시장정비구역

나. 시장정비사업구역의 범위

구분	구 역 명	위 치	면 적 (㎡)	최초결정일	비고
신설	오류시장정비구역	구로구 오류동 38-7번지 일원	4,899	-	

다. 시장정비사업 시행자

1) 성명 : 오류시장정비사업 조합설립추진위원회 (위원장 김영선)

2) 주소 : 서울특별시 구로구 경인로 207, 3층(오류동)

라. 사업추진계획 승인일 : 승인 고시일

마. 사업추진계획 승인 사유

○ 구로구 오류시장은 1968년 시장개설허가 받은 노후한 시장으로, 시장 현대화 및 상업기반 시설 확충을 통한 경쟁력 확보를 위하여 시장정비사업을 추진하고자 함

바. 사업추진계획 승인 개요

1) 도시관리계획 결정 사항

가) 토지이용계획 결정 조서

구분	명칭	면적(㎡)	비율(%)	비고
합 계		4,899.0	100.0%	
기반시설 등	도로	1,087.0	22.2%	기부채납
획지	소 계	3,812.0	77.8%	
	획지1	3,245.0	66.2%	공동주택 및 판매시설
	획지2	567.0	11.6%	근린생활시설

나) 용도지역 및 용도지구 결정 조서

(1) 용도지역에 관한 사항(변경 없음)

구 분		면 적(㎡)			비 율(%)	비 고
		기정	변경	변경후		
합 계		4,899	-	4,899	100.0%	
주거지역	제3종일반주거지역	683	-	683	13.9%	
상업지역	일반상업지역	4,216	-	4,216	86.1%	

(2) 용도지구에 관한 사항 : 해당 없음

다) 도시계획시설에 관한 결정(변경) 조서

(1) 교통시설(도로)

○ 도로 결정(변경) 조서

구분	규 모				기능	연장 (m)	기 점	종 점	사용 형태	주 요 경과지	최 초 결정일	비고
	등급	류별	번호	폭원 (m)								
기정	소로	3	-	6	국지 도로	90	오류동 36-8	오류동 6-2	일반 도로	-	구로구고시 제2021-82호 (2021.04.22.)	
변경	소로	3	-	6	국지 도로	90	오류동 36-8	오류동 6-2	일반 도로	-	-	가각 확보
기정	소로	3	-	6	국지 도로	50	오류동 25-41	오류동 38-29	일반 도로	-	구로구고시 제2021-82호 (2021.04.22.)	
신설	소로	3	1	4	국지 도로	27	오류동 25-42	오류동 38-11	일반 도로	-	-	

○ 변경 사유서

변경전 도로명	변경후 도로명	변 경 내 용	변 경 사 유
소로3-	소로3-	•도로선형 변경 : B = 6m, L = 90m	•경인로 진출 시 안전성 확보를 위한 도로 가각부 확보
-	소로3-1	•도로신설 : B = 4m, L = 27m	•사업시행에 따른 인접필지의 진입도로 확보를 위하여 노선 신설

(2) 유통 및 공급시설(시장)

○ 시장 결정(변경) 조서

구분	도면표시 번 호	시설명	시설의 종 류	위 치	면적(㎡)			최 초 결정일	비고
					기정	변경	변경후		
폐지	-	시 장	-	오류동 25-10번지 일대	2,818	감) 2,818	-	서고 제86호 (1976.4.20)	오류 시장

○ 변경 사유서

도면표시번호	시장명	변경내용	변경사유
-	오류시장	• 시장 폐지 - 감) 2,818㎡	• 건축물 노후화로 시장의 기능 및 지역경쟁력을 상실하여, 새로운 상업복합공간으로의 효과적 활용을 위하여 도시계획시설(시장) 폐지

라) 건축물의 주용도 · 용적률 · 건폐율 · 높이 · 층수 및 연면적에 관한 결정 조서

구 분		주용도	용적률	건폐율	높이(층수)	연면적(㎡)
신설	획지1	공동주택 및 판매시설	800%이하	65%이하	84m이하 (26층 이하)	40,934.08㎡ (매장면적 5,263.68㎡)
	획지2	근린생활시설	250%이하	50%이하	10m이하 (3층 이하)	674.80㎡

※ 주거외 용도 비율 및 주거용 용적률(획지1)
· 주거용 외의 용도로 사용되는 부분의 면적(부대시설 면적 포함, 준주택 제외)은 전체 연면적의 20% 이상으로 한다.
· 주거용으로 사용되는 부분의 용적률(주거용 부대시설의 용적률을 포함한다)은 654.39% 이하로 한다.

마) 기타사항에 관한 결정 조서

(1) 공공기여시설 설치계획

구분	시설명	계획(안)	운영주체	비고
신설	도로	•도시계획시설(도로) 기부채납 : 1,087㎡ - 소로3- : 폭원 6m / 연장 90m - 소로3- : 폭원 6m / 연장 50m - 소로3-1: 폭원 4m / 연장 27m	구로구청	공공기여율 17.1%
신설	건축물	•청년활동지원센터(건축물) 기부채납 : 106.54㎡ (토지 지분면적 96.54㎡ + 건축물 환산부지면적 9.80㎡) - 위치 : 지상3층(획지2내 건축물 일부) - 규모 : 연면적114.9㎡(전용면적91.6㎡/비율17.03%)	구로구청	

※ 향후 관련부서 협의, 측량결과 등에 따라 변경될 수 있음(단, 건축물 기부채납 연면적 114.9㎡이상)
※ 공공기여율 = (도로 1,087㎡ + 건축물 106.54㎡ - 구역내 용도폐지되는 국공유지 354㎡) / 구역면적 4,899㎡ × 100

(2) 입점상인 보호 대책

○ 「전통시장 및 상점가 육성을 위한 특별법」 제49조에 의한 입점상인 보호 대책을 수립하여 시행

○ 관계 서류 참조

Ⅱ. 지구단위계획구역 결정 사항

가. 지구단위계획구역에 관한 결정

1) 지구단위계획구역 결정 조서

구분	구역명	위치	면적(㎡)	비고
신설	오류시장정비사업 지구단위계획구역	구로구 오류동 38-7번지 일원	4,899	제3종일반주거지역 일반상업지역

나. 토지이용 및 시설에 관한 결정

1) 용도지역 및 용도지구 결정 조서

(1) 용도지역에 관한 사항(변경 없음)

구 분		면 적(㎡)			비 율(%)	비 고
		기정	변경	변경후		
합 계		4,899	-	4,899	100.0%	
주거지역	제3종일반주거지역	683	-	683	13.9%	
상업지역	일반상업지역	4,216	-	4,216	86.1%	

(2) 용도지구에 관한 사항 : 해당 없음

다) 도시계획시설에 관한 결정(변경) 조서

(1) 교통시설(도로)

○ 도로 결정(변경) 조서

구분	규 모				기능	연장(m)	기 점	종 점	사용형태	주 요 경과지	최 초 결정일	비고
	등급	류별	번호	폭원(m)								
기정	소로	3	-	6	국지도로	90	오류동 36-8	오류동 6-2	일반도로	-	구로구고시 제2021-82호 (2021.04.22.)	
변경	소로	3	-	6	국지도로	90	오류동 36-8	오류동 6-2	일반도로	-	-	가각 확보
기정	소로	3	-	6	국지도로	50	오류동 25-41	오류동 38-29	일반도로	-	구로구고시 제2021-82호 (2021.04.22.)	
신설	소로	3	1	4	국지도로	27	오류동 25-42	오류동 38-11	일반도로	-	-	

○ 변경 사유서

변경전 도로명	변경후 도로명	변 경 내 용	변 경 사 유
소로3-	소로3-	•도로선형 변경 : B = 6m, L = 90m	•경인로 진출 시 안전성 확보를 위한 도로 가각부 확보
-	소로3-1	•도로신설 : B = 4m, L = 27m	•사업시행에 따른 인접필지의 진입도로 확보를 위하여 노선 신설

(2) 유통 및 공급시설(시장)

○ 시장 결정(변경) 조서

구분	도면표시 번 호	시설명	시설의 종 류	위 치	면적(㎡)			최 초 결정일	비고
					기정	변경	변경후		
폐지	-	시 장	-	오류동 25-10번지 일대	2,818	감) 2,818	-	서고 제86호 (1976.4.20)	오류 시장

○ 변경 사유서

도면표시번호	시장명	변경 내용	변경 사유
-	오류시장	• 시장 폐지 - 감) 2,818㎡	• 건축물 노후화로 시장의 기능 및 지역경쟁력을 상실하여, 새로운 상업복합공간으로의 효과적 활용을 위하여 도시계획시설(시장) 폐지

다. 획지 및 건축물 등에 관한 사항

1) 가구 및 획지에 관한 결정 조서

구 분	위 치	면 적 (㎡)	비 고
획지1	오류동 38-7번지 일대	3,245.0	공동주택 및 판매시설
획지2	오류동 38-30번지 일대	567.0	근린생활시설

2) 건축물의 용도·건폐율·용적률·높이·배치·형태·색채·건축선에 관한 결정 조서

구 분	획지1	획지2
위 치	•오류동 38-7번지 일대	•오류동 38-30번지 일대
면 적(㎡)	•3,245.0㎡	•567.0㎡
용도지역	•일반상업지역	•제3종일반주거지역
허용용도	•공동주택 및 판매시설 (단, 허용용도 외의 용도는 불허)	•근린생활시설 (단, 허용용도 외의 용도는 불허)
건폐율	•65% 이하	•50% 이하
용적률	•800% 이하	•250% 이하
높이	•최고 높이 84m 이하(26층 이하)	•최고 높이 10m 이하(3층 이하)
배치	•전면도로와 같은 방향으로 건축물 배치	-
형태	•고층부 탑상형 배치	-
공개공지	•1개소(이면부)	-
색채	•고층부 유리 재질 사용	-
건축선	•건축한계선 - 동측 도로변 : 5m - 남측 도로변, 북측 도로변 : 3m - 서측 도로 및 대지 경계 : 3m ~ 4m	•건축한계선 - 동측 도로변 : 3m - 남측 도로변 : 1m - 서측 대지 경계 : 4m

※ 주거외 용도 비율 및 주거용 용적률(획지1)
· 주거용 외의 용도로 사용되는 부분의 면적(부대시설 면적 포함, 준주택 제외)은 전체 연면적의 20% 이상으로 한다.
· 주거용으로 사용되는 부분의 용적률(주거용 부대시설의 용적률을 포함한다)은 654.39% 이하로 한다.

라. 기타 사항에 관한 결정 조서

1) 대지내 공지에 관한 결정 조서

구분	획지1	획지2	비고
공공보행통로	•서측 인접대지경계선을 따라 공공보행통로(폭4m, 연장 13m) 조성	-	결정도 및 건축 도면 참조
보차혼용통로	-	•서측 인접대지경계선을 따라 보차혼용통로(폭4m, 연장 5m) 조성	
공개공지	•보행동선을 고려하여 이면부 1개소 계획	-	
전면공지	•동측 도로 : 보도형 전면공지 5m •북측 도로 : 보도형 전면공지 3m •서측 도로 및 대지 경계 : 보도형 전면공지 3~4m •남측 도로(경인로) : 보도형 전면공지 3m	•동측 도로 : 보도형 전면공지 3m •서측 대지 경계 : 차도형 전면공지 4m •남측 도로 : 보도형 전면공지 1m	

Ⅲ. 2023년 제3차(2023.07.13.) 시장정비사업 심의위원회 심의결과 : 수정가결

구분	심의의견	반영계획	비고
1	[다음 사항은 건축위원회 심의 시, 심도 있게 검토·논의토록 조건부여] ○ 판매시설은 공개공지와 연계하여 활성화될 수 있도록 운영방안 마련 필요 ○ 획지1, 획지2 주차장은 안전성 및 실효성을 고려하여 주차면 배치 필요	○ 판매시설 및 공개공지에 관한 계획, 주차장 안정성·실효성에 관한 사항은 건축심의 시 검토될 수 있도록 조치하겠음	

Ⅳ. 관련도면 : 붙임 참조

가. 시장정비구역 결정도

나. 용도지역·지구에 관한 결정도

다. 도시계획시설에 관한 결정도(기정/변경)

라. 사업추진계획 결정도

마. 지구단위계획 결정도

※ 첨부된 정비구역 지정 및 지형도면 등(그 외 세부관계도면은 첨부 생략)은 참고용 도면이므로 측량, 그 밖의 용도로 사용할 수 없습니다.

Ⅴ. 시장정비사업 추진계획 승인 도서 : 생략

Ⅵ. 열람장소

시민의 열람 편의를 위하여 서울특별시 도시정비과(☎02-2133-8498)와 구로구 지역경제과(☎02-860-2858)에 관계 서류를 비치 및 열람하고 있습니다.


※ 고시문 및 지형도면은 토지이용규제정보서비스(https://luris.mltm.go.kr)에 게시할 예정이오니 참고 하시기 바랍니다.

Ⅶ. 붙임(관련도면)

■ 시장정비구역 결정도




■ 용도지역 · 지구에 관한 결정도

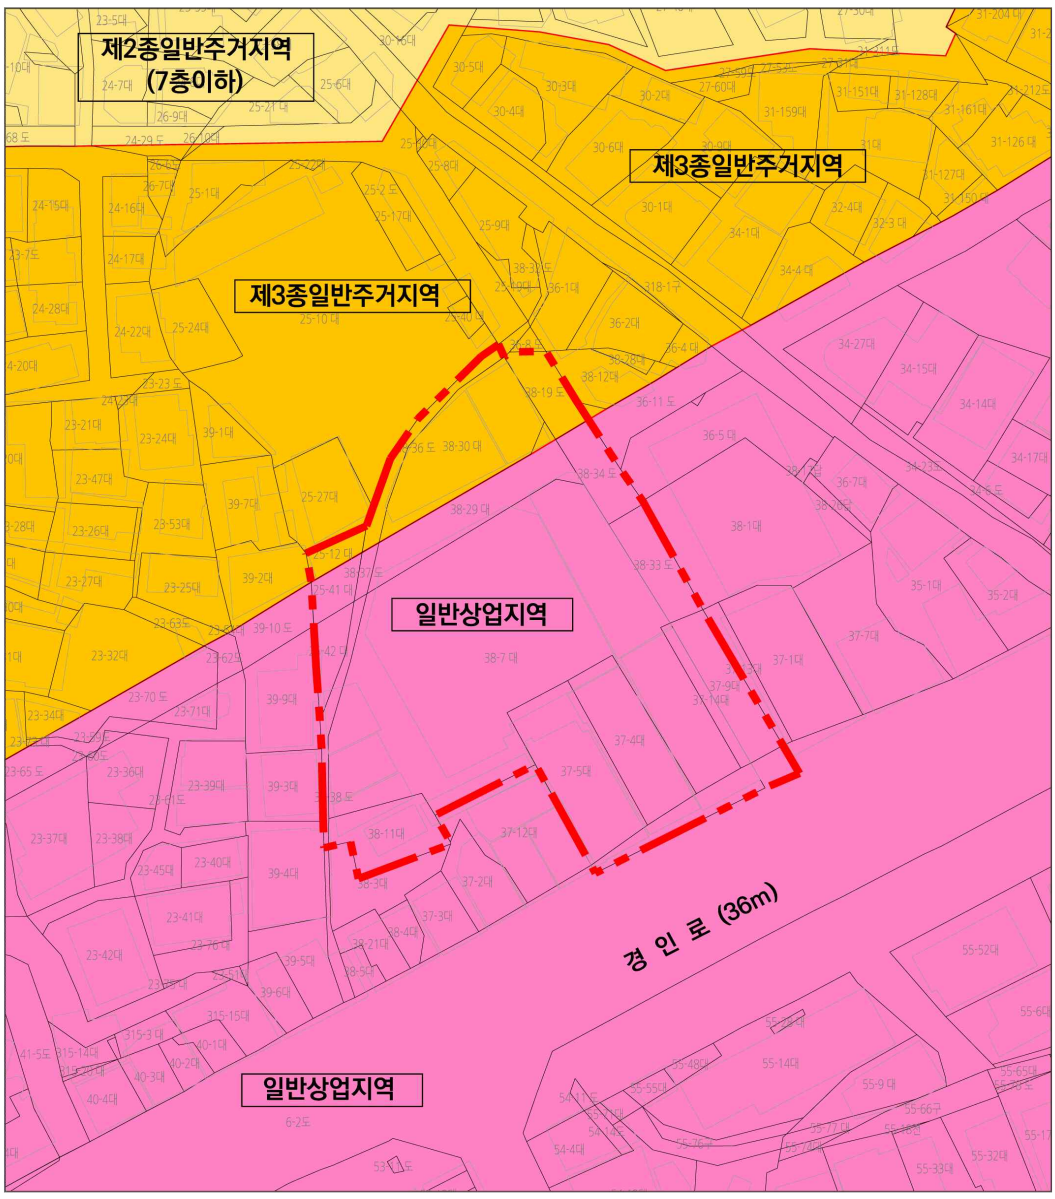

■ 도시계획시설에 관한 결정도(기정)



■ 도시계획시설에 관한 결정도(변경)

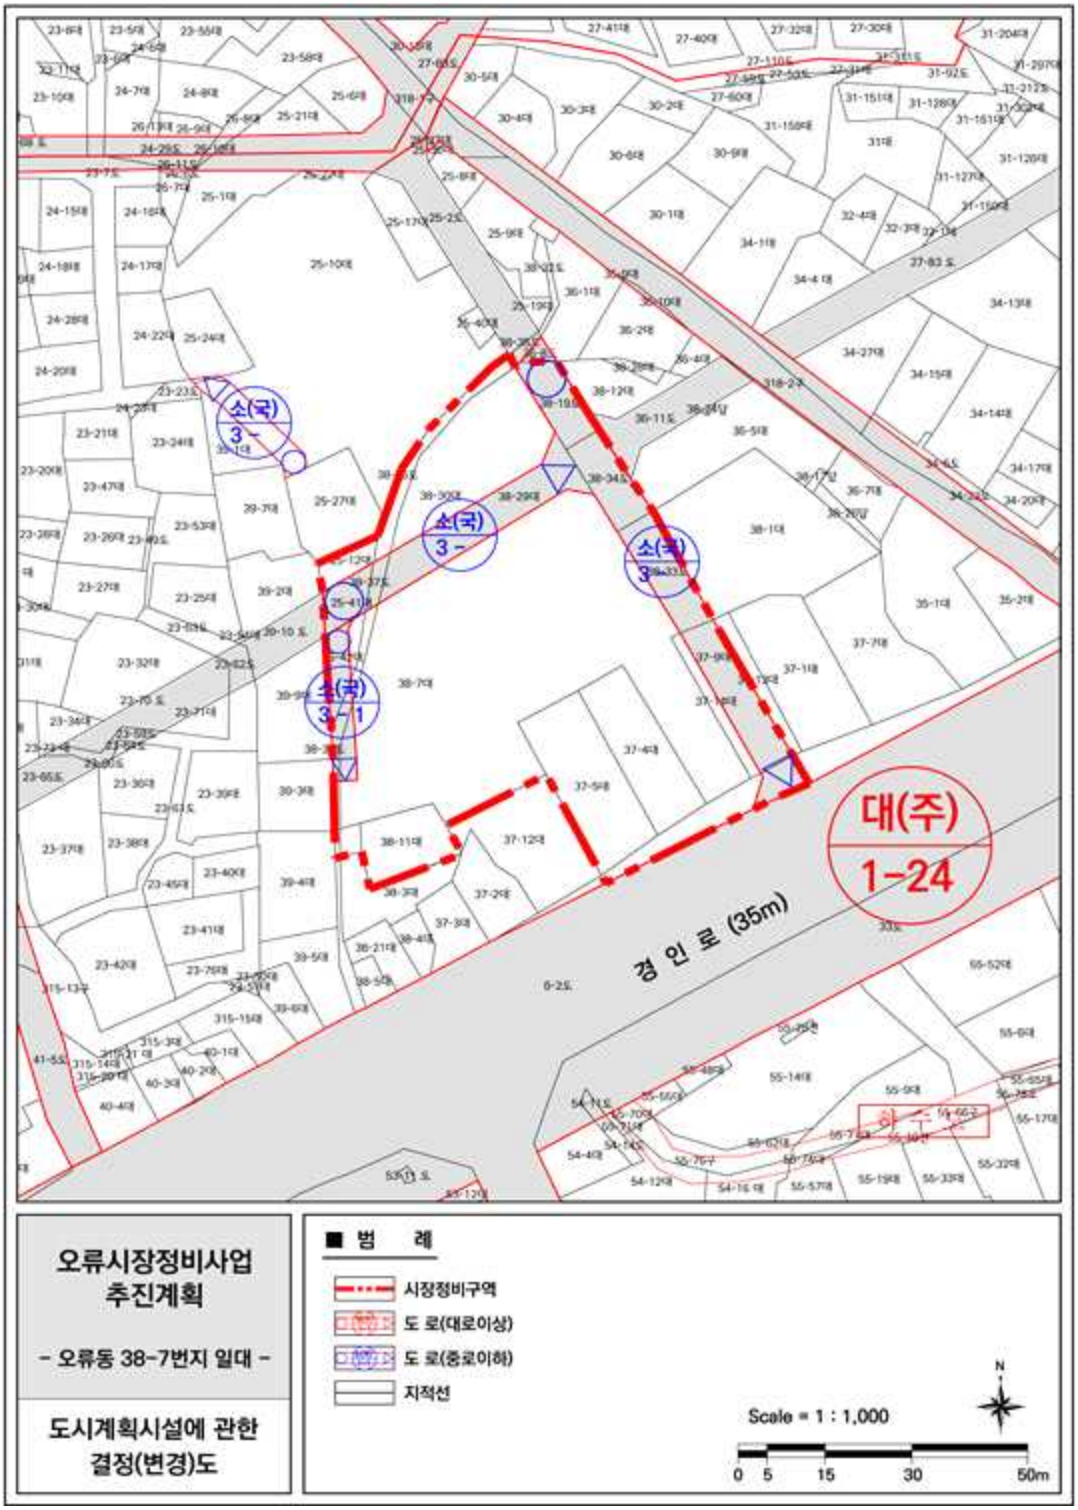

■ 사업추진계획 결정도


제2종일반주거지역
(7층이하)
제3종일반주거지역
제3종일반주거지역
획 지 2
250% 이하
근린생활시설
80% 이하
지상3층 이하
(최고높이 10m 이하)
소(국)
3-
일반상업지역
오류시장정비구역
획 지 1
800% 이하
공동주택 및
판매시설
65% 이하
지상26층 이하
(최고높이 84m 이하)
대(주)
1-24
경 인 로 (36m)
오류시장정비사업
추진계획
- 오류동 38-7번지 일대 -
시장정비계획 결정도
■ 범 례
시장정비구역
획지1(공동주택 및 판매시설)
획지2(공동주택 및 근린생활시설)
제2종일반주거지역(7층이하)
제3종일반주거지역
일반상업지역
공개공지
획지선
N
Scale = 1 : 1,000
0 5 15 30 50m

■ 지구단위계획 결정도


제2종일반주거지역
(7층이하)
제3종일반주거지역
제3종일반주거지역
일반상업지역
획 지 2
250% 이하
근린생활시설
50% 이하
지상3층 이하
(최고높이 10m 이하)
소(국)
3-
오류시장정비사업
지구단위계획구역
획 지 1
800% 이하
공동주택 및
판매시설
65% 이하
지상26층 이하
(최고높이 84m 이하)
소(국)
3-1
대(주)
1-24
경 인 로 (36m)
오류시장정비사업
지구단위계획
- 오류동 38-7번지 일대 -
지구단위계획 결정도
■ 범 례
Scale = 1 : 1,000
0 5 15 30 50m
N

◈ 서울특별시고시 제2023-502호

시흥1동 864번지 일대
소규모주택정비 관리계획(모아타운 관리계획) 승인 및 지형도면 고시

서울특별시 금천구 시흥1동 864번지 일대 모아타운(소규모주택정비 관리지역) 지정을 위하여 「빈집 및 소규모주택정비에 관한 특례법」 제43조의2에 따라 소규모주택정비 관리계획(모아타운 관리계획)승인 및 「토지이용규제기본법」 제8조 및 같은 법 시행령 제7조 규정에 따라 지형도면을 고시합니다.

2023년 11월 23일
서 울 특 별 시 장

1. 관리지역의 규모 및 정비방향

가. 관리지역의 명칭 : 시흥1동 864번지 일대 모아타운(소규모주택정비 관리지역)

나. 관리지역 지정요건 충족 여부

구분	위치	관리계획 요건	노후·불량건축물	비고
기준	시흥1동 864번지 일대	대상지역의 면적이 10만㎡ 미만일 것	노후·불량건축물 수가 해당 지역의 전체 건축물 수의 2분의 1 이상일 것	-
현황		80,429.67㎡	전체 : 302동 노후·불량 : 240동(79.47%)	-

다. 정비방향 : 소규모주택정비사업 활성화를 위한 정비기반시설 계획과 주민들의 생활편의를 위한 공동이용시설 계획을 통해 저층 노후주거지의 계획적 공동개발 유도

2. 관리지역의 지정 및 관리계획

가. 관리지역의 지정

○ 관리지역의 지정조서

구분	관리지역 명칭	위치	면적(㎡)			비고
			기정	변경	변경후	
-	시흥1동 864번지 일대 모아타운 (소규모주택정비 관리지역)	시흥1동 864번지 일대	-	증) 80,429.67	80,429.67	-

나. 토지이용계획(안) ※ 향후 소규모주택정비 관리계획 변경가능

○ 모아타운(소규모주택정비 관리지역)의 선 지정을 위해 연번부여 및 조합설립인가 현황 기준으로 작성하였으며, 본 계획 수립 시 관련부서 협의 및 심의 등을 통해 결정하고자 함

구분				면적(㎡)	구성비(%)	비고
합계				80,429.67	100.0	
시행구역	공동주택용지	소계		62,400.13	77.58	
		A-1	사업가능구역1 (가로주택정비사업)	17,599.08	21.88	
		A-2	사업가능구역2 (가로주택정비사업)	7,328.44	9.11	
		A-3	사업가능구역3 (가로주택정비사업)	19,468.95	24.21	결합개발포함
		A-4	사업가능구역4 (가로주택정비사업)	14,262.06	17.73	
		A-5	사업추진구역1 (가로주택정비사업)	3,741.60	4.65	
정비기반시설		도로		11,215.14	13.95	
시행구역 외		B-1	주택용지 등	6,814.40	8.46	

다. 정비기반시설・공동이용시설 설치계획(안) ※ 향후 소규모주택정비 관리계획 변경가능

■ 도로 결정(변경) 조서

○ 모아타운(소규모주택정비 관리지역)의 선 지정을 위해 기결정 도로에 대한 사항만을 고시하고자 함

○ 관리지역 내 기존 미지정 도로에 대한 도시계획시설 결정 및 도로의 설치계획(안)은 본 계획 수립 시 관련부서 협의 및 심의 등을 통해 결정하고자 함

구분	규모				기능	연장(m)	기점	종점	조성형태	비고
	등급	류별	번호	폭원(m)						
(기결정 도로 없음)										

■ 공원 계획(안)

○ 모아타운(소규모주택정비 관리지역)의 선 지정을 위해 기결정 공원에 대한 사항만을 고시하고자 함

○ 관리지역 내 공원의 설치계획(안)은 본 계획 수립 시 관련부서 협의 및 심의 등을 통해 결정하고자 함

구분	시설명	위치	면적			최초 결정일	비고
			기정	변경	변경후		
(기결정 공원 없음)							

■ 주차장 계획(안)

○ 모아타운(소규모주택정비 관리지역)의 선 지정을 위해 기결정 주차장에 대한 사항만을 고시하고자 함

○ 관리지역 내 주차장의 설치계획(안)은 본 계획 수립 시 관련부서 협의 및 심의 등을 통해 결정하고자 함

구분	시설명	위치	면적			최초 결정일	비고
			기정	변경	변경후		
(기결정 주차장 없음)							

■ 공동이용시설 설치계획(안)

○ 모아타운(소규모주택정비 관리지역) 내 공동이용시설의 설치계획(안)은 본 계획 수립 시 관련부서 협의 및 심의 등을 통해 결정하고자 함

라. 교통계획(안) ※ 향후 소규모주택정비 관리계획 변경가능

○ 모아타운(소규모주택정비 관리지역) 내 교통 계획(안)은 본 계획 수립 시 관련부서 협의 및 심의 등을 통해 결정하고자 함

마. 모아주택(소규모주택정비)사업에 대한 추진계획(안)

※ 향후 소규모주택정비 관리계획 변경가능

○ 모아주택(소규모주택정비)사업 5개 구역 추진 현황

○ 모아타운(소규모주택정비 관리지역) 내 모아주택(소규모주택정비)사업에 대한 추진계획 은 본 계획 수립 시 관련부서 협의 및 심의 등을 통해 결정하고자 함

도면표시	사업구역	위치	사업계획						비고
			면적(㎡)	토지등소유자	기존호수	시행자	추진단계	최초결정일	
합 계			62,400.13	877	1,556	-		-	
A-1	사업가능구역1 (가로주택정비사업)	시흥1동 861-32일대	17,599.08	253	467	조합 예정	동의서 징구중	-	

도면표시	사업구역	위치	사업계획						비고
			면적(㎡)	토지등소유자	기존호수	시행자	추진단계	최초결정일	
A-2	사업가능구역2 (가로주택정비사업)	시흥1동 859-1일대	7,328.44	123	202	조합 예정	동의서 징구중	-	
A-3	사업가능구역3 (가로주택정비사업)	시흥1동 857-1일대	19,468.95	228	458	조합 예정	동의서 징구중	-	결합개발 포함
A-4	사업가능구역4 (가로주택정비사업)	시흥1동 854-10일대	14,262.06	202	357	조합 예정	동의서 징구중	-	
A-5	사업추진구역1 (가로주택정비사업)	시흥1동 864	3,741.60	71	72	조합	조합 설립인가	21.06.11	

바. 건폐율·용적률 등 건축물의 밀도계획(안) ※ 향후 소규모주택정비 관리계획 변경가능

○ 건축물의 밀도계획은 현재 용도지역 현황을 바탕으로 수립함

구분	내용		비고
시행구역	건폐율	60% 이하	A-1 ~ A-5
	용적률	기준 200% / 상한 250%	
	높이	용도지역 층수 적용	
시행구역 외	건폐율	60% 이하	B-1
	용적률	기준 200% 이하	
	높이	건축법 및 건축조례 허용높이	

3. 관련도면

○ 붙임 참조 (세부 관계도면은 열람장소에 비치된 도면 참조)


4. 관계도서

○ 서울특별시 전략주택공급과(☎ 02-2133-8233) 및 금천구청 주거정비과 (☎ 02-2627-1874)에 비치·열람하고 있습니다.

※ 기타 자세한 내용은 열람 장소에 비치된 결정도서 참조
※ 첨부된 지형도면 등(그 외 세부관계도면은 첨부 생략)은 참고용 도면이므로 측량 또는 그 밖의 용도로 사용할 수 없습니다.
※ 고시문 및 지형도면은 토지이음(http://www.eum.go.kr)에 게시할 예정이오니 참고하시기 바랍니다.


5. 관리계획 및 관리지역 결정도

■ 관리지역 결정도

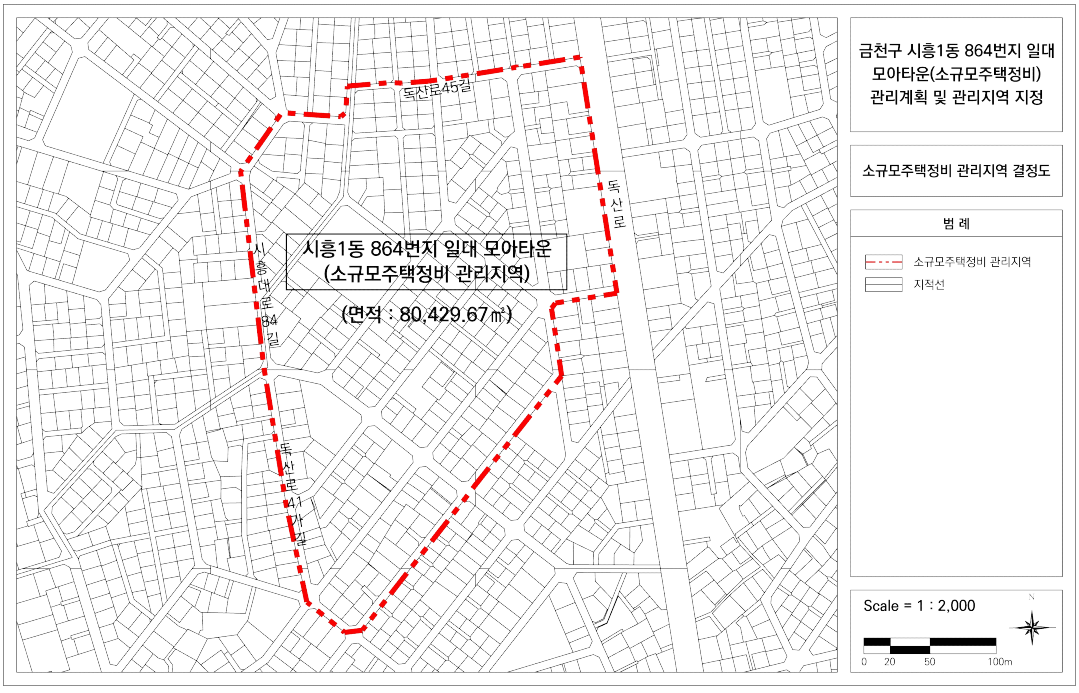


■ 토지이용계획(안)


※ 연번부여 및 조합설립인가 현황 기준으로 작성하였으며, 본 계획 수립 시 변경 가능함

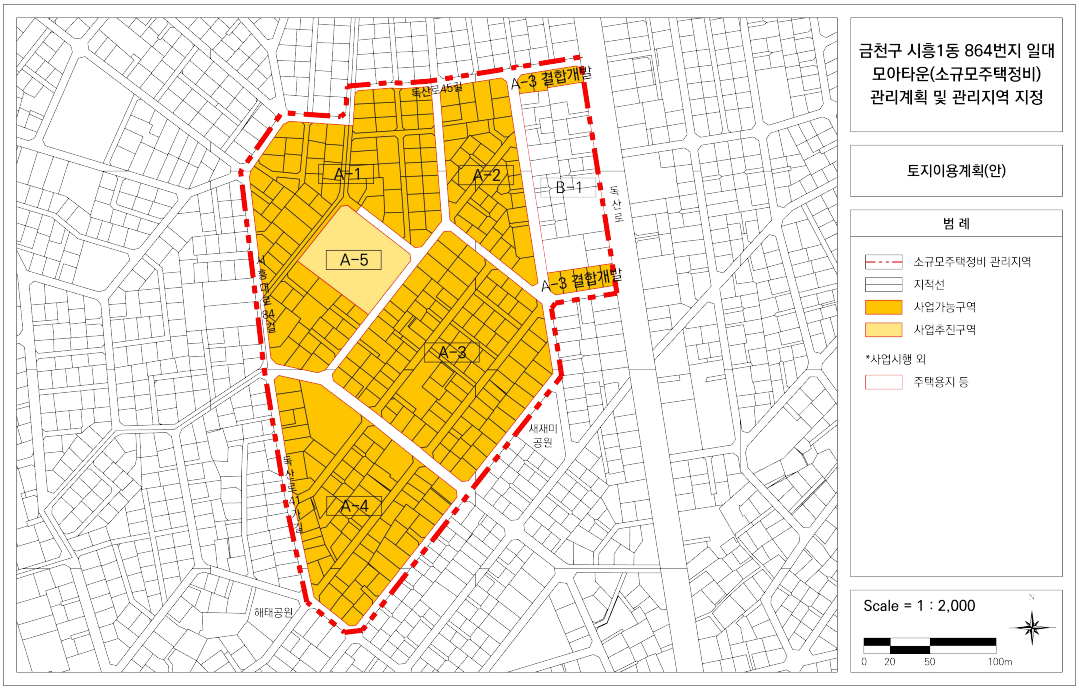

■ 정비기반시설(기정) _ 기결정 시설 없음

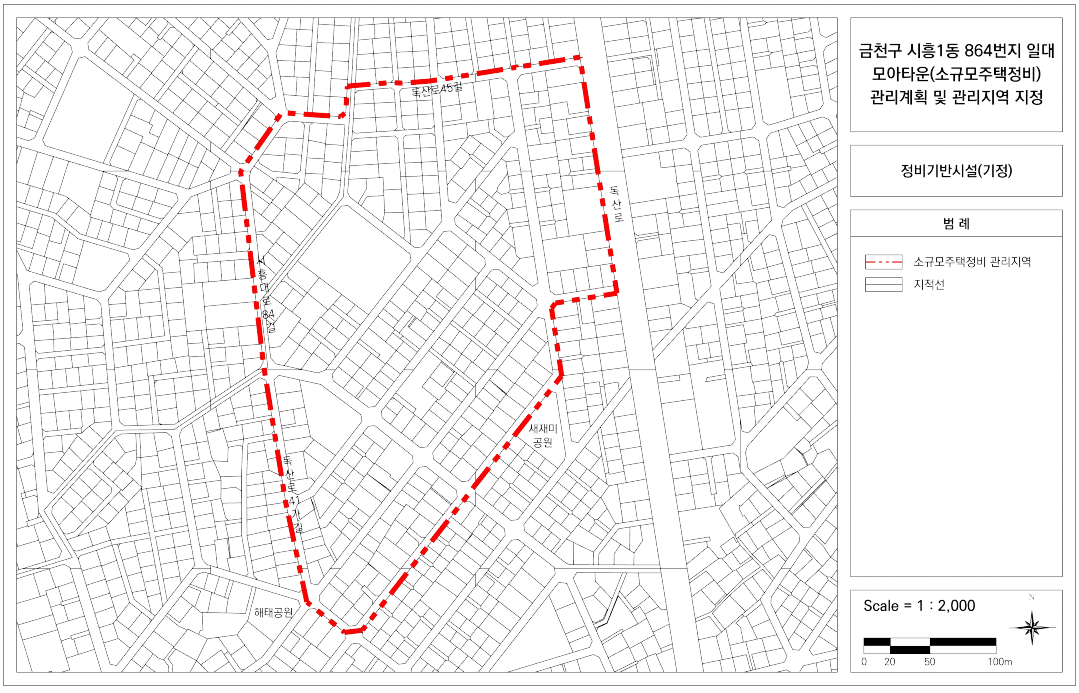

■ 건축물의 규모에 관한 계획(안)

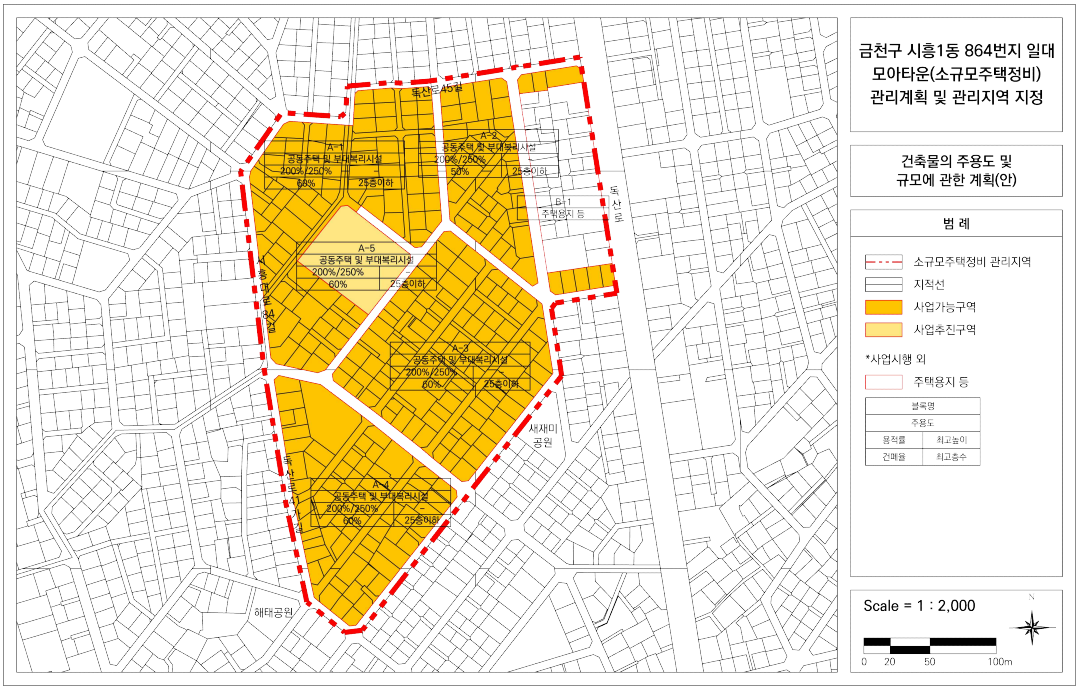

◈ 서울특별시고시 제2023-503호

시흥3동 950번지 일대
소규모주택정비 관리계획(모아타운 관리계획) 승인 및 지형도면 고시

서울특별시 금천구 시흥3동 950번지 일대 모아타운(소규모주택정비 관리지역) 지정을 위하여 「빈집 및 소규모주택정비에 관한 특례법」 제43조의2에 따라 소규모주택정비 관리계획(모아타운 관리계획) 승인 및 「토지이용규제기본법」 제8조 및 같은 법 시행령 제7조 규정에 따라 지형도면을 고시합니다.

2023년 11월 23일
서 울 특 별 시 장

1. 관리지역의 규모 및 정비방향
 가. 관리지역의 명칭 : 시흥3동 950번지 일대 모아타운(소규모주택정비 관리지역)
 나. 관리지역 지정요건 충족 여부

구분	위치	관리계획 요건	노후·불량건축물	비고
기준	시흥3동 950번지 일대	대상지역의 면적이 10만㎡ 미만일 것	노후·불량건축물 수가 해당 지역의 전체 건축물 수의 2분의 1 이상일 것	-
현황		97,042.23㎡	전체 : 169동 노후·불량 : 111동(65.68%)	-

 다. 정비방향 : 소규모주택정비사업 활성화를 위한 정비기반시설 계획과 주민들의 생활편의를 위한 공동이용시설 계획을 통해 저층 노후주거지의 계획적 공동개발 유도

2. 관리지역의 지정 및 관리계획
 가. 관리지역의 지정
  ○ 관리지역의 지정조서

구분	관리지역 명칭	위치	면적(㎡)			비고
			기정	변경	변경후	
-	시흥3동 950번지 일대 모아타운 (소규모주택정비 관리지역)	시흥3동 950번지 일대	-	증) 97,042.23	97,042.23	-

나. 토지이용계획(안) ※ 향후 소규모주택정비 관리계획 변경가능

○ 모아타운(소규모주택정비 관리지역)의 선 지정을 위해 현황 기준으로 작성하였으며, 본 계획 수립 시 관련부서 협의 및 심의 등을 통해 결정하고자 함

구분				면적(㎡)	구성비(%)	비고
합계				97,042.23	100.0	
시행구역	공동주택용지	소계		82,725.46	85.25	
		A-1	사업가능구역1 (가로주택정비사업)	7,504.70	7.73	
		A-2	사업가능구역2 (가로주택정비사업)	20,507.77	21.13	
		A-3	사업가능구역3 (가로주택정비사업)	19,871.97	20.48	공원포함 구역기준
		A-4	사업가능구역4 (가로주택정비사업)	4,314.50	4.45	
		A-5	사업가능구역5 (가로주택정비사업)	16,718.89	17.23	공원포함 구역기준
		A-6	사업가능구역6 (가로주택정비사업)	13,807.63	14.23	
정비기반시설		도로		7,228.67	7.45	
기타		주민센터		496.10	0.51	시흥3동 956-3
시행구역 외		B-1~B-3	주택용지 등	6,592.00	6.79	

다. 정비기반시설・공동이용시설 설치계획(안) ※ 향후 소규모주택정비 관리계획 변경가능

■ 도로 결정(변경) 조서

○ 모아타운(소규모주택정비 관리지역)의 선 지정을 위해 기결정 도로에 대한 사항만을 고시하고자 함

○ 관리지역 내 기존 미지정 도로에 대한 도시계획시설 결정 및 도로의 설치계획(안)은 본 계획 수립 시 관련부서 협의 및 심의 등을 통해 결정하고자 함

구분	규모				기능	연장(m)	기점	종점	조성형태	최초 결정일	비고
	등급	류별	번호	폭원(m)							
기정	소로	2	1	8	국지	111	시흥3동949	시흥3동949-8	일반	서울 특별시 공고 제 301호 (1980. 10.13.)	시흥토지 구획정리 사업
기정	소로	2	2	8	국지	607	시흥3동938-7	시흥3동960-12	일반		
기정	소로	2	4	8	국지	331	시흥3동 953-7	시흥3동960-5	일반		
기정	소로	2	5	8	국지	146	시흥3동950-14	시흥3동950-10	일반		
기정	소로	3	1	6	국지	142	시흥3동946-27	시흥3동946-17	일반		

구분	규모				기능	연장(m)	기점	종점	조성형태	최초 결정일	비고
	등급	류별	번호	폭원(m)							
기정	소로	3	2	6	국지	140	시흥3동947-4	시흥3동947-11	일반		
기정	소로	3	3	6	국지	126	시흥3동948-25	시흥3동948-26	일반		
기정	소로	3	4	6	국지	93	시흥3동957-3	시흥3동957-6	일반		
기정	소로	3	5	6	국지	402	시흥3동958-3	시흥3동630-4	일반		
기정	소로	3	11	6	국지	128	시흥3동953	시흥3동953-9	일반		
기정	소로	3	12	6	국지	133	시흥3동952-12	시흥3동952-13	일반		
기정	소로	3	13	6	국지	139	시흥3동951-14	시흥3동951-8	일반		
기정	소로	3	14	6	국지	151	시흥3동956	시흥3동956-4	일반		
기정	소로	3	15	6	국지	157	시흥3동959	시흥3동959-11	일반		

■ 공원 계획(안)

○ 모아타운(소규모주택정비 관리지역)의 선 지정을 위해 기결정 공원에 대한 사항만을 고시하고자 함

○ 관리지역 내 공원의 설치계획(안)은 본 계획 수립 시 관련부서 협의 및 심의 등을 통해 결정하고자 함

구분	시설명	위치	면적			최초결정일	비고
			기정	변경	변경후		
기정	비둘기 어린이공원	시흥동 947-4	985.18	-	985.18	1971.11.12. (건고 제98호)	
기정	까치 어린이공원	시흥동 959-2	925.33	-	925.33	1971.11.22. (건고 제98호)	

■ 주차장 계획(안)

○ 모아타운(소규모주택정비 관리지역)의 선 지정을 위해 기결정 주차장에 대한 사항만을 고시하고자 함

○ 관리지역 내 주차장의 설치계획(안)은 본 계획 수립 시 관련부서 협의 및 심의 등을 통해 결정하고자 함

구분	시설명	위치	면적			최초 결정일	비고
			기정	변경	변경후		
(기결정 주차장 없음)							

■ 공동이용시설 설치계획(안)

○ 모아타운(소규모주택정비 관리지역) 내 공동이용시설의 설치계획(안)은 본 계획 수립 시 관련부서 협의 및 심의 등을 통해 결정하고자 함

라. 교통계획(안) ※ 향후 소규모주택정비 관리계획 변경가능

○ 모아타운(소규모주택정비 관리지역) 내 교통 계획(안)은 본 계획 수립 시 관련부서 협의 및 심의 등을 통해 결정하고자 함

마. 모아주택(소규모주택정비)사업에 대한 추진계획(안)

※ 향후 소규모주택정비 관리계획 변경가능

○ 모아주택(소규모주택정비)사업 6개 구역 추진 현황

○ 모아타운(소규모주택정비 관리지역) 내 모아주택(소규모주택정비)사업에 대한 추진계획은 본 계획 수립 시 관련부서 협의 및 심의 등을 통해 결정하고자 함

도면표시	사업구역	위치	면적(㎡)	사업계획					비고
				토지등소유자	기존 호수	시행자	추진 단계	최초 결정일	
합 계			82,725.46	1,312	1,421	-	-	-	-
A-1	사업가능구역1 (가로주택정비사업)	시흥3동 954-21일대	7,504.70	19	61	-	-	-	-
A-2	사업가능구역2 (가로주택정비사업)	시흥3동 951일대	20,507.77	390	396	조합예정	동의서 징구중	-	-
A-3	사업가능구역3 (가로주택정비사업)	시흥3동 948일대	19,871.97	387	398	조합예정	동의서 징구중	-	-
A-4	사업가능구역4 (가로주택정비사업)	시흥3동 955-7일대	4,314.50	49	52	-	-	-	-
A-5	사업가능구역5 (가로주택정비사업)	시흥3동 959일대	16,718.89	283	305	조합예정	동의서 징구중	-	-
A-6	사업가능구역6 (가로주택정비사업)	시흥3동 957일대	13,807.63	184	209	조합예정	동의서 징구중	-	-

바. 건폐율·용적률 등 건축물의 밀도계획(안) ※ 향후 소규모주택정비 관리계획 변경가능

○ 건축물의 밀도계획은 현재 용도지역 현황을 바탕으로 수립함

구분	내용		비고
시행구역	건폐율	60% 이하	A-1 ~ A-6
	용적률	기준 200% 이하 / 상한 250%	

구분	내용		비고
	높이	용도지역 층수 적용	
시행구역 외	건폐율	60% 이하	B-1 ~ B-3
	용적률	기준 200% 이하	
	높이	건축법 및 건축조례 허용높이	

※ 시행구역 외 B-2, B-3에 관한 사항은 시흥박미사랑마을(Ⅱ단계) 지구단위계획을 따름

3. 관련도면

○ 붙임 참조 (세부 관계도면은 열람장소에 비치된 도면 참조)

4. 관계도서

○ 서울특별시 전략주택공급과(☎ 02-2133-8233) 및 금천구청 주거정비과(☎ 02-2627-1869)에 비치·열람하고 있습니다.


※ 기타 자세한 내용은 열람 장소에 비치된 결정도서 참조

※ 첨부된 지형도면 등(그 외 세부관계도면은 첨부 생략)은 참고용 도면이므로 측량 또는 그 밖의 용도로 사용할 수 없습니다.


※ 고시문 및 지형도면은 토지이음(http://www.eum.go.kr)에 게시할 예정이오니 참고하시기 바랍니다.

5. 관리계획 및 관리지역 결정도

■ 관리지역 결정도

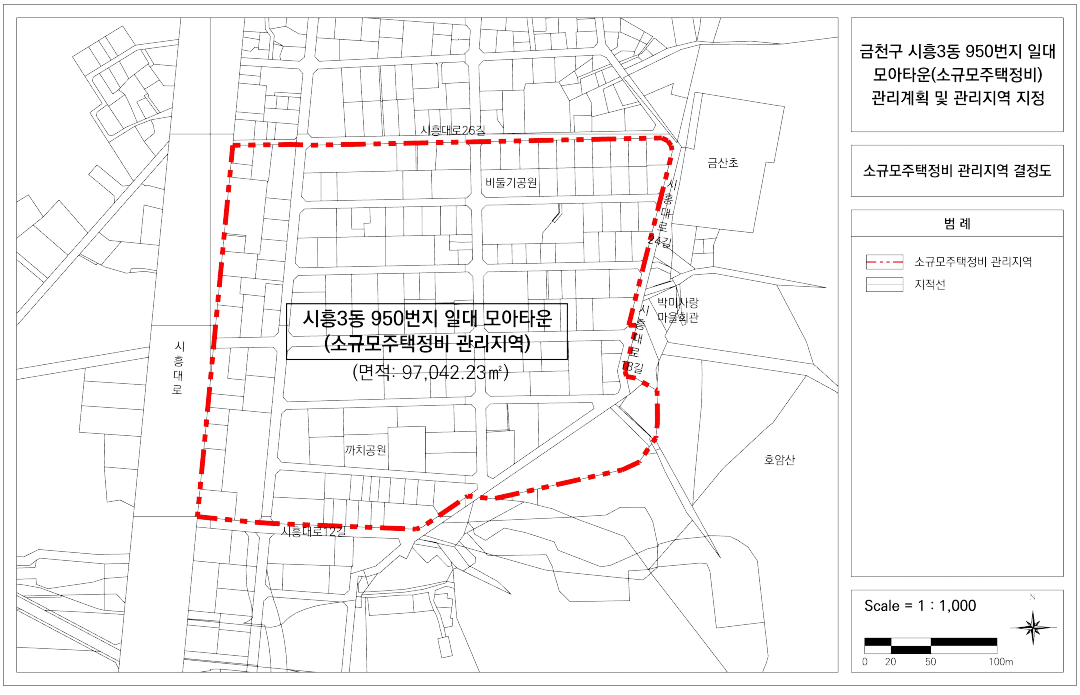


■ 토지이용계획(안) ※ 현황 기준으로 작성하였으며, 본 계획 수립 시 변경 가능함

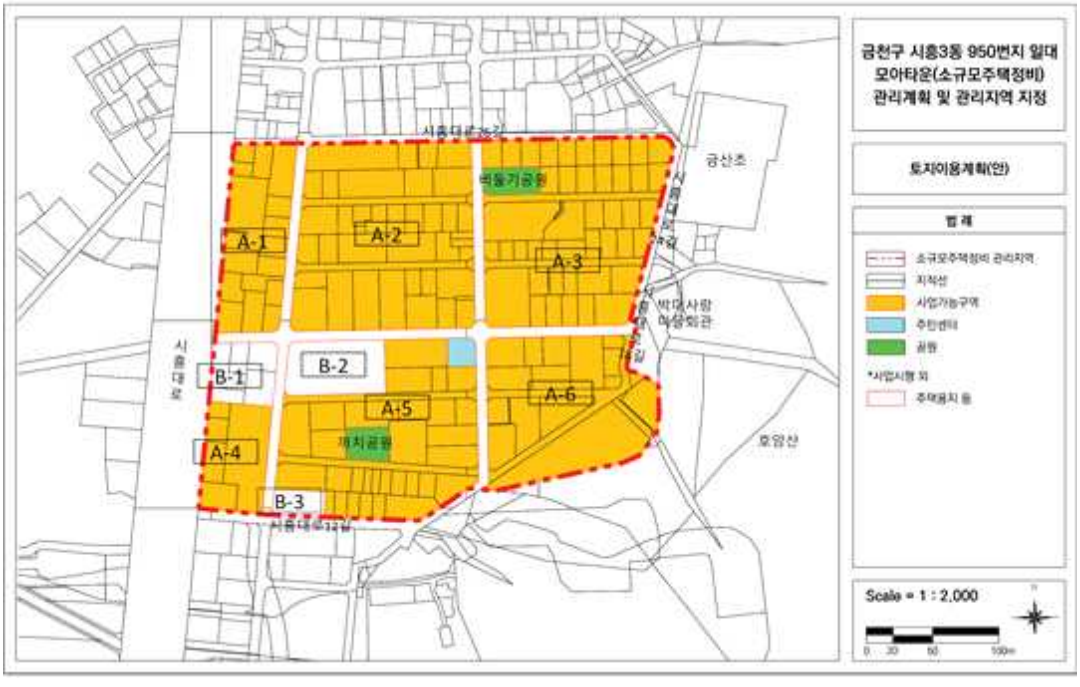

■ 정비기반시설(기정) _ 도로 / 공원



■ 건축물의 규모에 관한 계획(안)

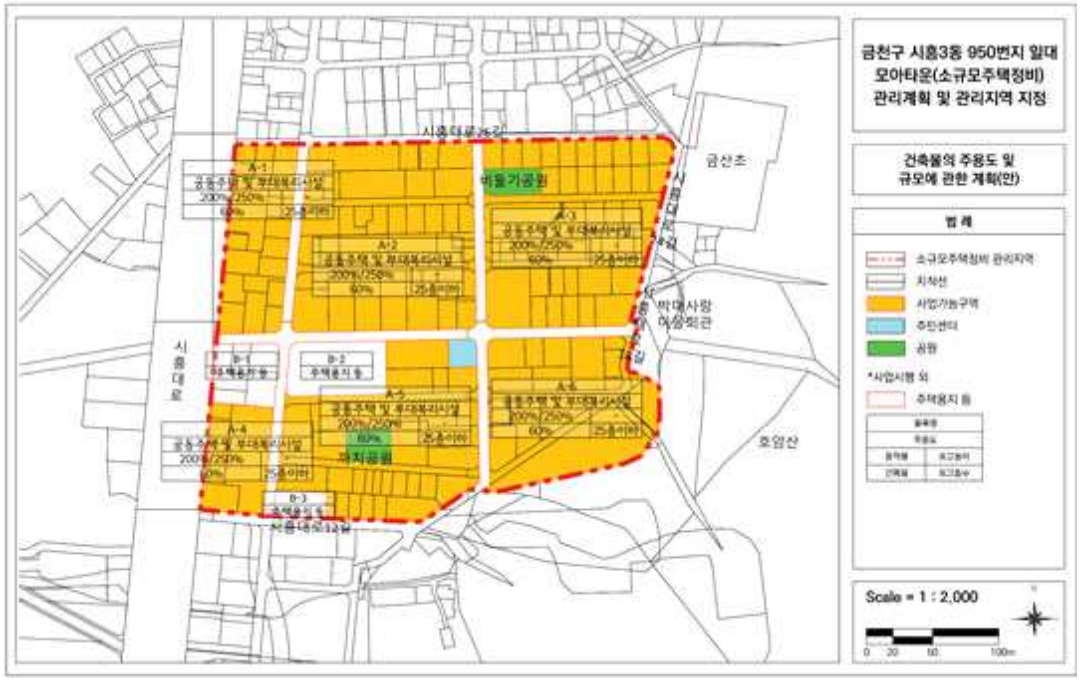

※ 시행구역 외 B-2, B-3에 관한 사항은 시흥박미사랑마을(Ⅱ단계) 지구단위계획을 따름

◈ 서울특별시고시 제2023-504호

주택등 건축물의 분양받을 권리의 산정 기준일 변경 고시

주택재개발사업 후보지 선정위원회(’ 22.12.29.)에서 주택재개발사업 후보지로 선정되고, 서울특별시고시 제2022-545호(’ 22.12.30.)로 ‘주택등 건축물의 분양받을 권리의 산정 기준일’ 고시된 서울특별시 구로구 고척동 253일대에 대하여 「도시 및 주거환경정비법」제77조 제1항의 규정에 따라 ‘주택등 건축물의 분양받을 권리의 산정 기준일’을 정하고 같은 법 같은 조 제2항의 규정에 따라 이를 변경 고시합니다.

2023년 11월 23일
서 울 특 별 시 장

1. 대상지(변경)

구분	자치구	명칭(가칭)	위 치	면적(㎡)	비 고
기정	구로구	고척동 253일대	고척동 253번지 일대	62,239	· 서울특별시 주택재개발사업 후보지로 선정된 고척동 253번지 일대에 대하여 효율적인 토지 이용계획 등을 위한 구역면적 변경
변경	구로구	고척동 253일대	고척동 253번지 일대	63,236.42	

2. 권리산정기준일 (변경)

구분	권리산정기준일	면적(㎡)	비 고
기정	2022. 1. 28.	62,239	· 기존 구역 권리산정기준일 변경없음 · 구역면적 변경으로 추가된 필지에 한하여 적용
변경	2022. 1. 28. (기존 구역) 2023. 11. 23. (추가 구역)	63,236.42	

3. 지정사유(변경 없음)

○ 기존 세대수가 증가될 경우 지역주민들의 사업비 부담 증가에 대한 피해 최소화 및 투기억제를 위하여 정비사업을 통하여 분양받을 건축물이 토지의 분할, 단독 · 다가구주택의 다세대주택 전환, 토지와 건축물의 분리취득, 건축물의 신축 어느 하나에 해당하는 경우에는 기준일

의 다음날을 기준으로 건축물을 분양받을 권리를 산정함

4. 건축물의 분양받을 권리의 산정기준 (변경 없음)

○ 「도시 및 주거환경정비법」 제77조제1항 및 「서울특별시 도시 및 주거환경정비 조례」 제36조 제2항 규정에 따름

※ 「도시 및 주거환경정비법」 제16조에 따라 정비구역 지정되는 필지에 한하여 적용하되, 구역지정에서 제외되는 필지에 대한 권리산정기준일은 자동 실효

5. 관계도면 : 붙임 참조


6. 기타 궁금하신 사항은 서울특별시 주거정비과(☎02-2133-7238) 또는 구로구 도시개발과(☎02-860-2964)로 문의하시기 바랍니다.

※ 본 고시는 향후 주택재개발사업 추진 시 「도시 및 주거환경정비법」 및 「서울특별시 도시 및 주거환경정비 조례」 상 분양받을 권리를 산정하기 위한 기준일만 정하되, 건축물의 신축, 토지분할 등의 행위를 제한하는 것이 아님

※ 첨부된 관계도면은 참고용이므로 측량, 그 밖의 용도로 사용할 수 없음

▣ 관계도면

○ 고척동 253 (구로구 고척동 253번지 일대)

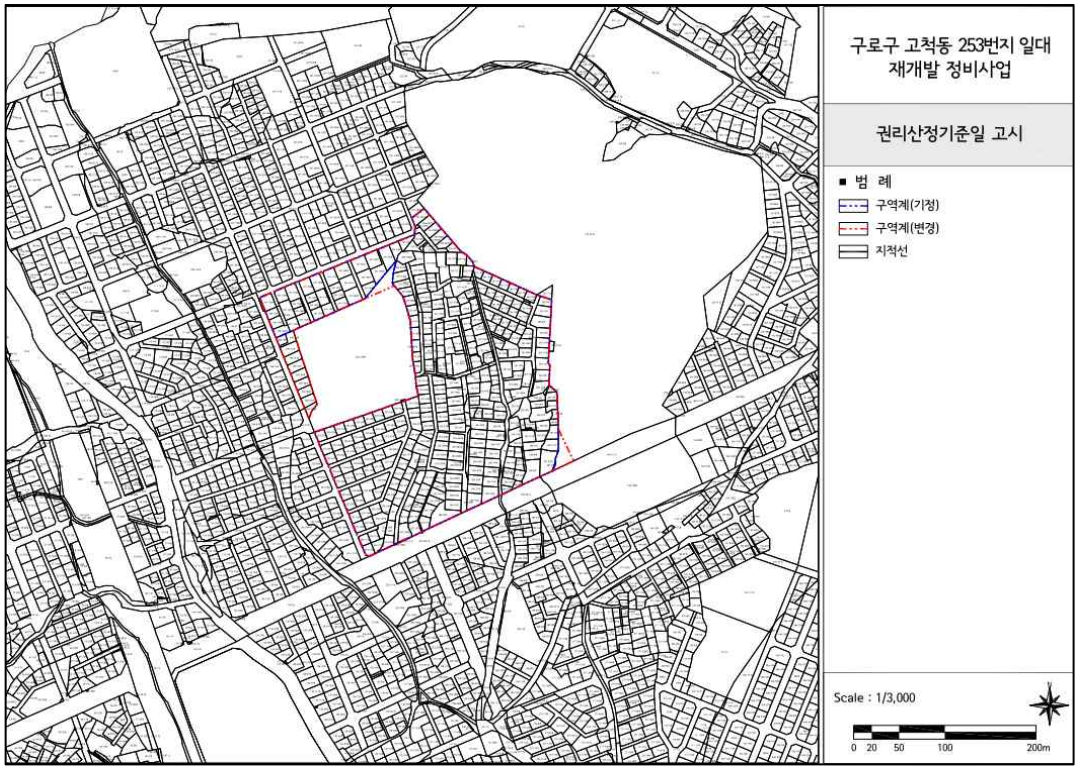

◈ 서울특별시고시 제2023-505호

석관동 334-69번지 일대 소규모주택정비 관리계획(모아타운 관리계획) 승인 및 지형도면 고시

서울특별시 석관동 344-69번지 일대 소규모주택정비 관리지역 지정을 위하여 「빈집 및 소규모주택 정비에 관한 특례법」 제43조의2에 따라 소규모주택정비 관리계획(모아타운 관리계획) 승인 및 「토지이용규제기본법」 제8조 및 같은법 시행령 제7조 규정에 따라 지형도면을 고시합니다.

2023년 11월 23일
서 울 특 별 시 장

1. 관리지역의 규모 및 정비방향
가. 관리지역의 명칭 : 석관동 344-69번지 일대 소규모주택정비 관리지역
나. 관리지역 지정요건 충족 여부

구분	위치	관리계획 요건	노후·불량건축물	비고
기준	성북구 석관동 334-69번지 일대	대상지역의 면적이 10만㎡ 미만일 것	노후·불량건축물 수가 해당 지역의 전체 건축물 수의 2분의 1 이상일 것	
현황		74,114.0㎡	전체 : 476동 노후·불량 : 402동(84.5%)	

다. 정비방향 : 소규모주택정비사업 활성화를 위한 정비기반시설 계획과 주민들의 생활 편의를 위한 공동이용시설 계획을 통해 저층 노후주거지의 계획적 공동개발 유도

2. 관리지역의 지정 및 관리계획
가. 관리지역의 지정
○ 관리지역의 지정 조서

구분	관리지역 명칭	위치	면적(㎡)			비고
			기정	변경	변경후	
신규	석관동 334-69번지 일대 소규모주택정비 관리지역	성북구 석관동 334-69번지 일대	-	증) 74,114.0	74,114.0	-

나. 토지이용계획(안) ※ 사업시행구역 내 개별 사업시행인가 시 결정

○ 소규모주택정비 관리지역의 선 지정을 위해 연번부여 및 조합설립인가 현황 기준으로 작성하였으며, 세부적인 계획 수립 및 관리계획 변경 시 관련부서 협의 및 심의 등을 통해 결정하고자 함

구 분				면적(㎡)	구성비(%)	비 고
합 계				74,114.0	100.0	
시행구역	공동주택 용지	소계		63,890.0	86.2	
		A1	사업추진구역1-1 (가로주택정비사업)	9,746.0	13.2	
		A2	사업추진구역1-2 (가로주택정비사업)	6,559.0	8.8	
		A3	사업추진구역1-3 (가로주택정비사업)	8,558.9	11.5	
		A4	사업추진구역1-4 (가로주택정비사업)	13,675.4	18.5	
		A5	사업추진구역1-5 (가로주택정비사업)	7,446.0	10.0	공공공지 (돌곶이공원) 포함
		A6	사업추진구역1-6 (가로주택정비사업)	7,271.2	9.8	
		A7	사업추진구역1-7 (가로주택정비사업)	10,633.5	14.3	
	정비기반시설	도로		6,745.3	9.1	
		소계		3,478.7	4.7	
시행구역 외		B1	주택, 근린생활시설	878.7	1.2	
		B2	주택, 근린생활시설, 종교시설	1,939.0	2.6	
		B3	근린생활시설	661.0	0.9	

다. 정비기반시설 · 공동이용시설 설치계획(안)

※ 사업시행구역 내 개별 사업시행인가 시 결정

■ 도로 결정(변경) 조서

○ 소규모주택정비 관리지역의 선 지정을 위해 기결정 도로에 대한 사항만을 고시하고자 함

○ 소규모주택정비 관리지역 내 기존 미지정 도로에 대한 도시계획시설 결정 및 도로의 설치계획(안)은 본 계획수립 시 관련부서 협의 및 심의 등을 통해 결정하고자 함

구분	규 모				기능	연장(m)	기 점	종 점	사용형태	최초 결정일	비고
	등급	류별	번호	폭원(m)							
기정	소로	2	36	8	국지도로	549 (213)	석관동 338-154	석관동 261-259	일반도로	서울시 제2020-268호	
기정	소로	3	255	6	구획도로	458 (393)	석관동 325-7	석관동 332-208	일반도로	서울시 제1990-354호	

■ 공공공지 계획(안)

○ 소규모주택정비 관리지역의 선 지정을 위해 기결정 공공공지에 대한 사항만을 고시하고자 함

○ 관리지역 내 공공공지의 설치계획(안)은 세부적인 계획 수립 및 관리계획 변경 시 관련부서 협의 및 심의 등을 통해 결정하고자 함

구분	시설명	시설의 종류	위치	면적(㎡)			최초 결정일	비고
				기정	변경	변경후		
기정	공공공지	공공공지	석관2동 257-2외 6필지	599	-	599	성북구고시 제1999-53호 (95.05.20.)	석관동 녹지쉼터

■ 공동이용시설 설치계획(안)

○ 소규모주택정비 관리지역 내 공동이용시설의 설치계획(안)은 세부적인 계획 수립 및 관리계획 변경 시 관련부서 협의 및 심의 등을 통해 결정하고자 함

라. 교통계획(안)

※ 사업시행구역 내 개별 사업시행인가 시 결정

○ 소규모주택정비 관리지역 내 교통계획(안)은 세부적인 계획 수립 및 관리계획 변경 시 관련부서 협의 및 심의 등을 통해 결정하고자 함

마. 거점사업 이외의 모아주택사업에 대한 추진계획(안)

※ 사업시행구역 내 개별 사업시행인가 시 결정

○ 모아주택(가로주택정비)사업 7개 구역 추진 현황

○ 소규모주택정비 관리지역 내 거점사업 이외의 소규모주택정비사업에 대한 추진계획은 세부적인 계획 수립 및 관리계획 변경 시 관련부서 협의 및 심의 등을 통해 결정하고자 함

도면표시	사업구역	위 치	면적(㎡)	사업계획			비 고
				토지등 소유자	시행자	추진단계	
합 계			58,061.7	754	-	-	-
A1	1-1	석관동334-69	9,746.0	127	조합	조합설립	-
A2	1-2	석관동332-113	6,559.0	79	조합(예정)	동의서 징구	-
A3	1-3	석관동261-98	8,558.9	152	조합	조합설립	-
A4	1-4	석관동340-132	8,932.5	67	조합(예정)	동의서 징구	-
A5	1-5	석관동334-35	7,398.7	81	조합(예정)	동의서 징구	
A6	1-6	석관동226-1	7,104.4	94	조합(예정)	동의서 징구	
A7	1-7	석관동332-46	9,762.2	154	조합	조합설립	

※ 개별 사업구역 면적은 연번부여 및 조합설립인가 현황 기준임

바. 건폐율·용적률 등 건축물의 밀도계획(안)

※ 사업시행구역 내 개별 사업시행인가 시 결정

○ 건축물의 밀도계획은 현재 용도지역을 바탕으로 수립함

구분	내용		비고
시행구역 내	건폐율	60% 이하	A1 ~ A7
	용적률	기준 200% 이하 / 상한 250% 이하	
	높이	용도지역 층수 적용	

※ 국가지정문화재구역(의릉)으로부터 100m 이내의 지역은 역사문화환경보존지역(1구역~4구역)임
지표에서 높이 7.5m를 기준하여 앙각27° 선 이내(7.5m~63m) 허용

사. 2023년 제10차 도시재생위원회 소규모주택 수권분과위원회(2023.10.30.)심의 결과: ‘조건부 가결’

사업구역 통합 시행시 동·서방향 통합하는 방안을 선 지정고시 내용에 포함하고 이 경우 도로 폐도 및 용도지역 상향 등 검토 가능 – (조건사항) 향후 관리계획 수립시 관리지역 내부 도로(돌곶이로23가길) 폐도 후 각 사업구역을 동·서방향으로 통합할 경우 용도지역 조정 검토 가능(제2종 일반주거지역 → 제3종 일반주거지역)

3. 관련도면

○ 붙임 참조(세부 관계도면은 열람장소에 비치된 도면 참조)

4. 관계도서

○ 서울특별시 전략주택공급과(☎ 02-2133-8228) 및 성북구 도시정비신속추진단(☎ 02-2241-2793)에 비치·열람하고 있습니다.


※ 기타 자세한 내용은 열람 장소에 비치된 결정도서 참조

※ 첨부된 지형도면 등(그 외 세부관계도면은 첨부 생략)은 참고용 도면이므로 측량 또는 그 밖의 용도로 사용할 수 없습니다.


※ 고시문 및 지형도면은 토지이음(http://www.eum.go.kr)에 게시할 예정이오니 참고하시기 바랍니다.

5. 관리계획 및 관리지역 결정도


■ 관리지역 결정도

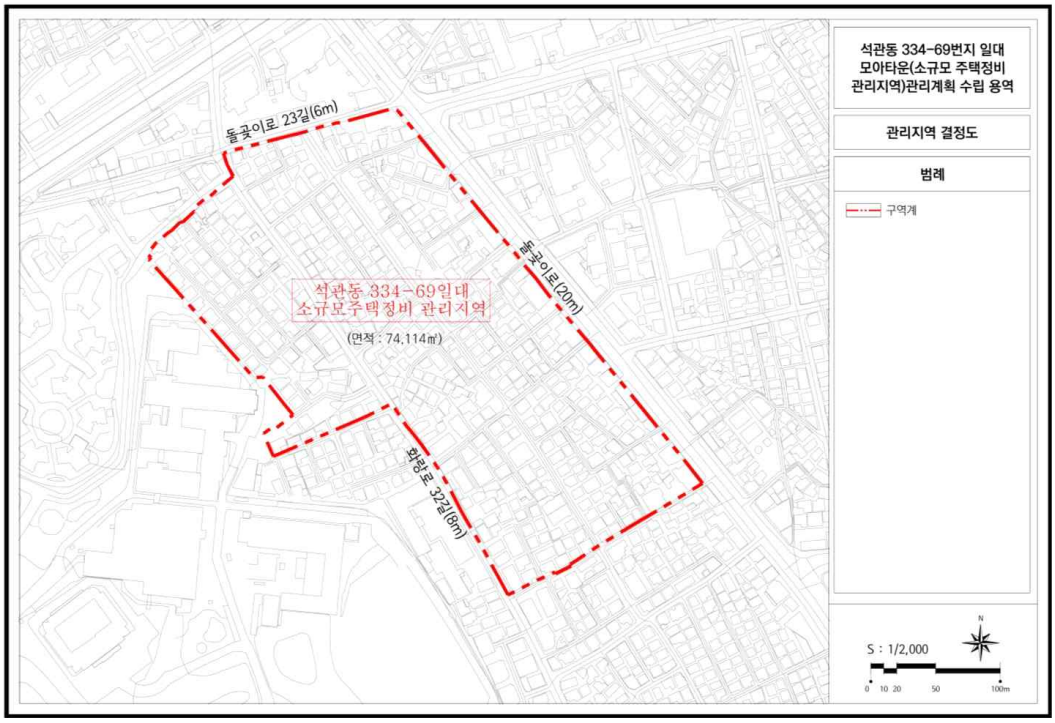


■ 토지이용계획(안) ※ 연번부여 및 조합설립인가 현황 기준으로 작성함 / 향후 관리계획 변경 가능

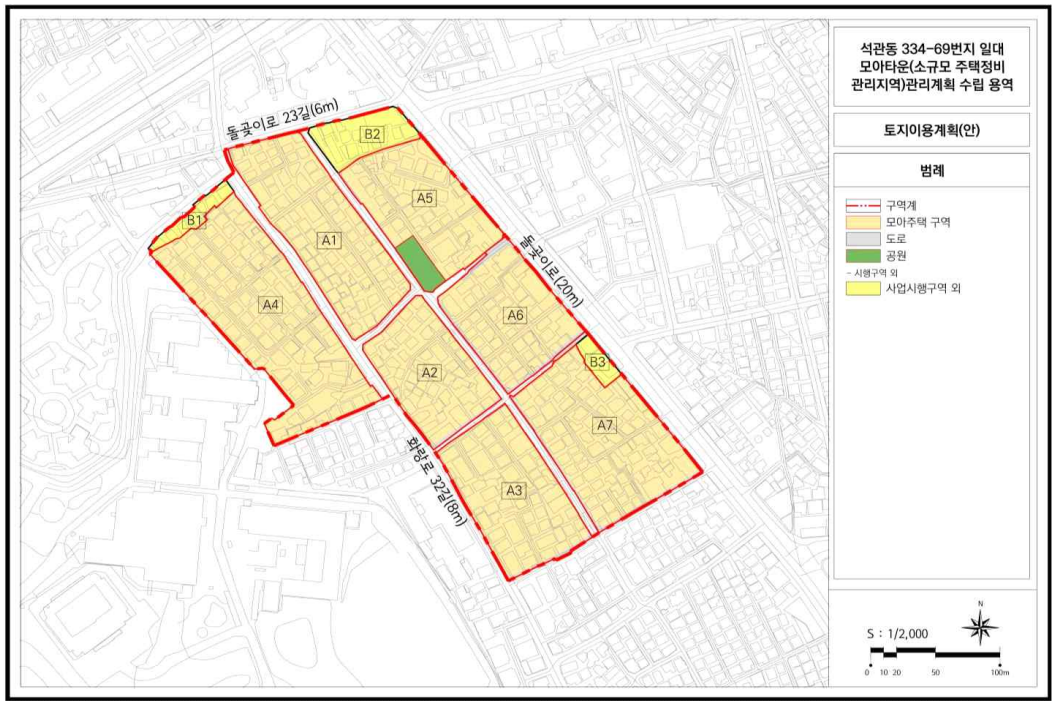

■ 정비기반시설(기정) _ 도로 / 공공공지

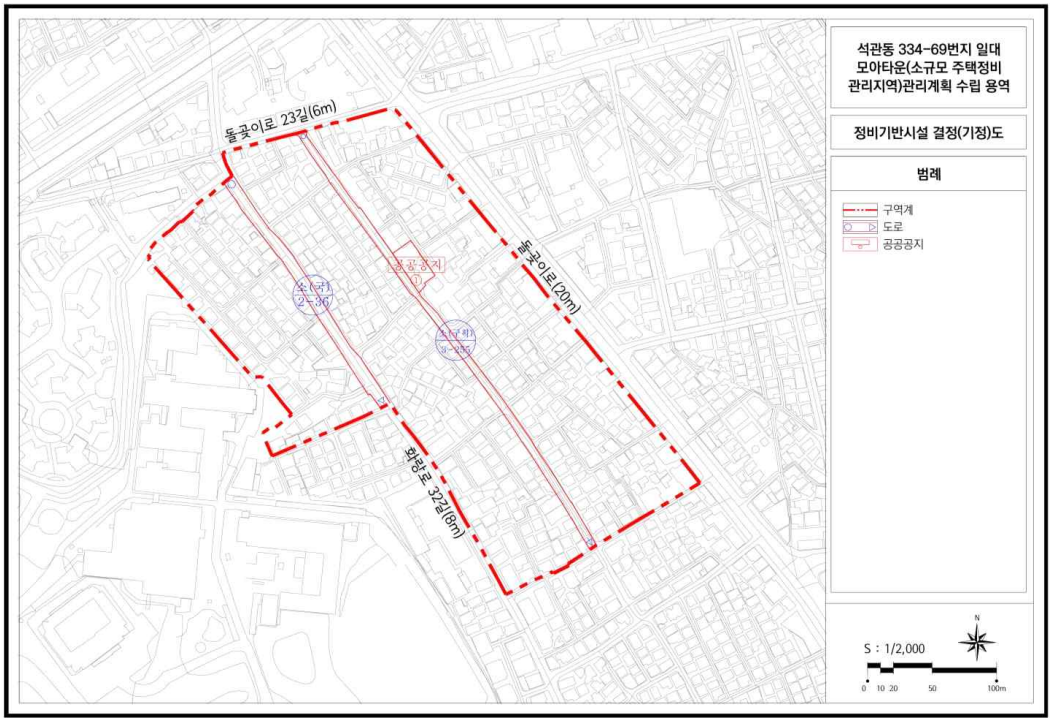

■ 건축물의 규모에 관한 계획(안)

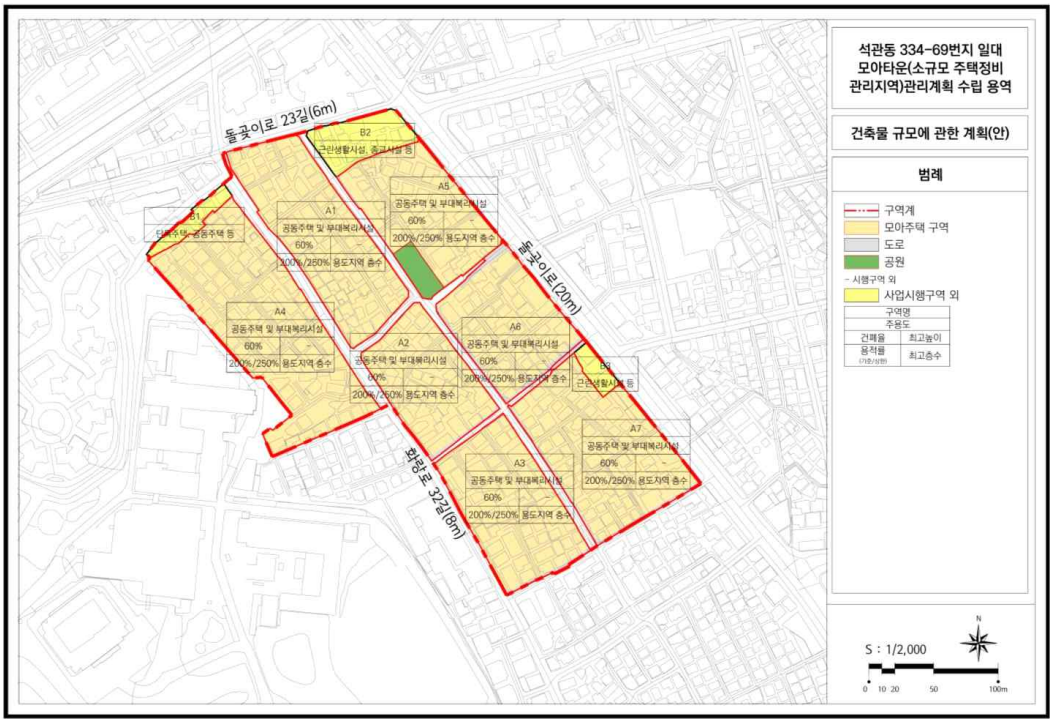

◈ 서울특별시고시 제2023-506호

석관동 261-22번지 일대 소규모주택정비 관리계획(모아타운 관리계획) 승인 및 지형도면 고시

서울특별시 석관동 261-22번지 일대 소규모주택정비 관리지역 지정을 위하여 「빈집 및 소규모주택 정비에 관한 특례법」 제43조의2에 따라 소규모주택정비 관리계획(모아타운 관리계획) 승인 및 「토지이용규제기본법」 제8조 및 같은법 시행령 제7조 규정에 따라 지형도면을 고시합니다.

2023년 11월 23일
서 울 특 별 시 장

1. 관리지역의 규모 및 정비방향

가. 관리지역의 명칭 : 석관동 261-22번지 일대 소규모주택정비 관리지역

나. 관리지역 지정요건 충족 여부

구분	위치	관리계획 요건	노후·불량건축물	비고
기준	성북구 석관동 261-22번지 일대	대상지역의 면적이 10만㎡ 미만일 것	노후·불량건축물 수가 해당 지역의 전체 건축물 수의 2분의 1 이상일 것	
현황		48,178.0㎡	전체 : 355동 노후·불량 : 316동(89.0%)	

다. 정비방향 : 소규모주택정비사업 활성화를 위한 정비기반시설 계획과 주민들의 생활 편의를 위한 공동이용시설 계획을 통해 저층 노후주거지의 계획적 공동개발 유도

2. 관리지역의 지정 및 관리계획

가. 관리지역의 지정

○ 관리지역의 지정 조서

구분	관리지역 명칭	위치	면적(㎡)			비고
			기정	변경	변경후	
신규	석관동 261-22번지 일대 소규모주택정비 관리지역	성북구 석관동 261-22번지 일대	-	증) 48,178	48,178.0	-

나. 토지이용계획(안)

※ 사업시행구역 내 개별 사업시행인가 시 결정

○ 소규모주택정비 관리지역의 선 지정을 위해 연번부여 및 조합설립인가 현황 기준으로 작성하였으며, 세부적인 계획 수립 및 관리계획 변경 시 관련부서 협의 및 심의 등을 통해 결정하고자 함

구 분				면적(㎡)	구성비(%)	비 고
합 계				48,178.0	100.0	
시행구역	공동주택 용지	소계		37,844.6	78.6	
		A1	사업추진구역1-8 (가로주택정비사업)	4,662.1	9.7	
		A2	사업추진구역2-1 (가로주택정비사업)	7,299.3	15.2	
		A3	사업추진구역2-2 (가로주택정비사업)	7,306.3	15.2	
		A4	사업추진구역2-3 (가로주택정비사업)	8,889.2	18.5	
		A5	사업추진구역2-4 (가로주택정비사업)	9,687.7	20.0	
	정비기반시설	도로		2,913.7	6.0	도시계획시설 주차장 제외
시행구역 외		소계		7,419.7	15.4	
		B1	주택, 근린생활시설	5,822.6	12.1	도시계획시설 주차장 포함
		B2	주택, 근린생활시설, 종교시설	1,597.1	3.3	

다. 정비기반시설 · 공동이용시설 설치계획(안)

※ 사업시행구역 내 개별 사업시행인가 시 결정

■ 도로 결정(변경) 조서

○ 소규모주택정비 관리지역의 선 지정을 위해 기결정 도로에 대한 사항만을 고시하고자 함

○ 관리지역 내 기존 미지정 도로에 대한 도시계획시설 결정 및 도로의 설치계획(안)은 세부적인 계획 수립 및 관리계획 변경 시 관련부서 협의 및 심의 등을 통해 결정하고자 함

구분	규 모				기능	연장(m)	기 점	종 점	사용형태	최초 결정일	비고
	등급	류별	번호	폭원(m)							
기정	소로	3	255	6	구획도로	458 (61)	석관동 325-7	석관동 332-208	일반도로	서울시 제1990-354호	
기정	소로	3	258	6	구획도로	196 (142)	석관동 332-391	석관동 332-565	일반도로	서울시 제1990-354호	
기정	소로	3	259	6	구획도로	50 (35)	석관동 361-39	석관동 261-43	일반도로	서울시 제1990-354호	
기정	소로	3	-	6	구획도로	26	석관동 332-21	석관동 332-24	일반도로	서울시 제1992-3호	

■ 주차장 계획(안)

○ 소규모주택정비 관리지역의 선 지정을 위해 기결정 주차장에 대한 사항만을 고시하고자 함

○ 관리지역 내 주차장의 설치계획(안)은 세부적인 계획 수립 및 관리계획 변경 시 관련부서 협의 및 심의 등을 통해 결정하고자 함

구분	시설명	시설의 종류	위치	면적(㎡)			최초 결정일	비고
				기정	변경	변경후		
기정	석관동 공영주차장	공영주차장	석관동 332-500등 (29필지)	2,436	-	2,436	성북구고시 제2020-124호 (20.07.16.)	

■ 공동이용시설 설치계획(안)

○ 소규모주택정비 관리지역 내 공동이용시설의 설치계획(안)은 세부적인 계획 수립 및 관리계획 변경 시 관련부서 협의 및 심의 등을 통해 결정하고자 함

라. 교통계획(안)

※ 사업시행구역 내 개별 사업시행인가 시 결정

○ 소규모주택정비 관리지역 내 교통계획(안)은 세부적인 계획 수립 및 관리계획 변경 시 관련부서 협의 및 심의 등을 통해 결정하고자 함

마. 거점사업 이외의 모아주택사업에 대한 추진계획(안)

※ 사업시행구역 내 개별 사업시행인가 시 결정

○ 모아주택(가로주택정비)사업 5개 구역 추진 현황

○ 소규모주택정비 관리지역 내 거점사업 이외의 소규모주택정비사업에 대한 추진계획은 세부적인 계획 수립 및 관리계획 변경 시 관련부서 협의 및 심의 등을 통해 결정하고자 함

도면 표시	사업구역	위 치	면적(㎡)	사업계획			비 고
				토지등 소유자	시행자	추진단계	
합 계			37,403.2	581	-	-	-
A1	1-8	석관동 332-179	4,662.1	110	조합	조합설립	-
A2	2-1	석관동 261-22	7,230.5	98	조합(예정)	동의서 징구	-
A3	2-2	석관동 332-366	6,933.7	95	조합(예정)	동의서 징구	-
A4	2-3	석관동 332-429	8,889.2	126	조합(예정)	동의서 징구	-
A5	2-4	석관동 332-286	9,687.7	152	조합(예정)	동의서 징구	-

※ 개별 사업구역 면적은 연번부여 및 조합설립인가 현황 기준임

바. 건폐율·용적률 등 건축물의 밀도계획(안)

※ 사업시행구역 내 개별 사업시행인가 시 결정

○ 건축물의 밀도계획은 현재 용도지역을 바탕으로 수립함

구분	내용		비고
시행구역 내	건폐율	60% 이하	A1 ~ A5
	용적률	기준 200% 이하 / 상한 250% 이하	
	높이	용도지역 층수 적용	

※ 국가지정문화재구역(의릉)으로부터 100m 이내의 지역은 역사문화환경보존지역(1구역, 2구역, 4구역, 8구역)임
지표에서 높이 7.5m를 기준하여 앙각27° 선 이내(7.5m~63m) 허용

사. 2023년 제10차 도시재생위원회 소규모주택 수권분과위원회(2023.10.30.)심의 결과: ‘조건부 가결’

사업구역 통합 시행시 동·서방향 통합하는 방안을 선 지정고시 내용에 포함하고 이 경우 도로 폐도 및 용도지역 상향 등 검토 가능 – (조건사항) 향후 관리계획 수립시 관리지역 내부 도로(돌곶이로23가길, 돌곶이로 9나길) 폐도 후 각 사업구역을 동·서 방향으로 통합할 경우 용도지역 조정 검토 가능(제2종 일반주거지역 → 제3종 일반주거지역)

3. 관련도면

○ 붙임 참조(세부 관계도면은 열람장소에 비치된 도면 참조)

4. 관계도서

○ 서울특별시 전략주택공급과(☎ 02-2133-8228) 및 성북구 도시정비신속추진단(☎ 02-2241-2793)에 비치·열람하고 있습니다.


※ 기타 자세한 내용은 열람 장소에 비치된 결정도서 참조

※ 첨부된 지형도면 등(그 외 세부관계도면은 첨부 생략)은 참고용 도면이므로 측량 또는 그 밖의 용도로 사용할 수 없습니다.


※ 고시문 및 지형도면은 토지이음(http://www.eum.go.kr)에 게시할 예정이오니 참고하시기 바랍니다.

5. 관리계획 및 관리지역 결정도


■ 관리지역 결정도

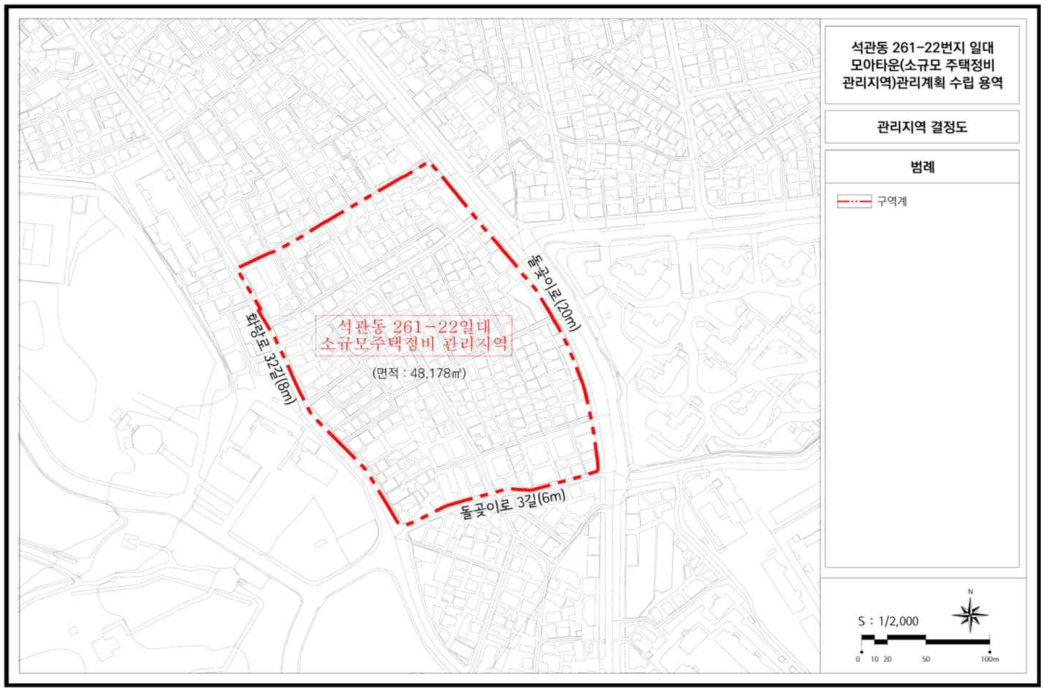


■ 토지이용계획(안) ※ 연번부여 및 조합설립인가 현황 기준으로 작성함 / 향후 관리계획 변경 가능

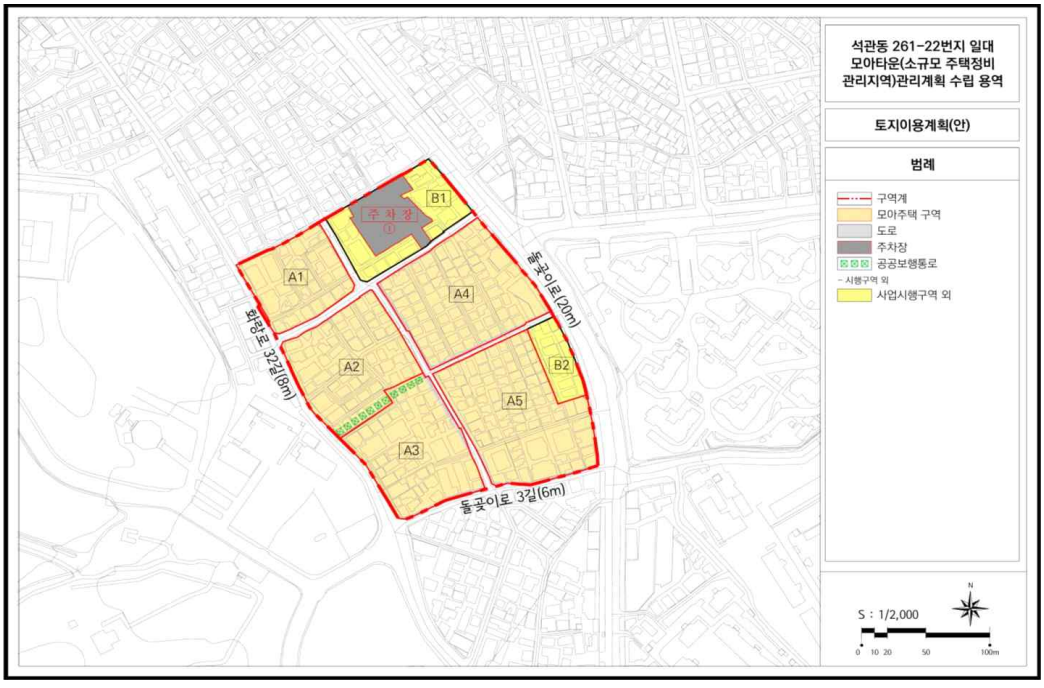

■ 정비기반시설(기정) _ 도로 / 주차장

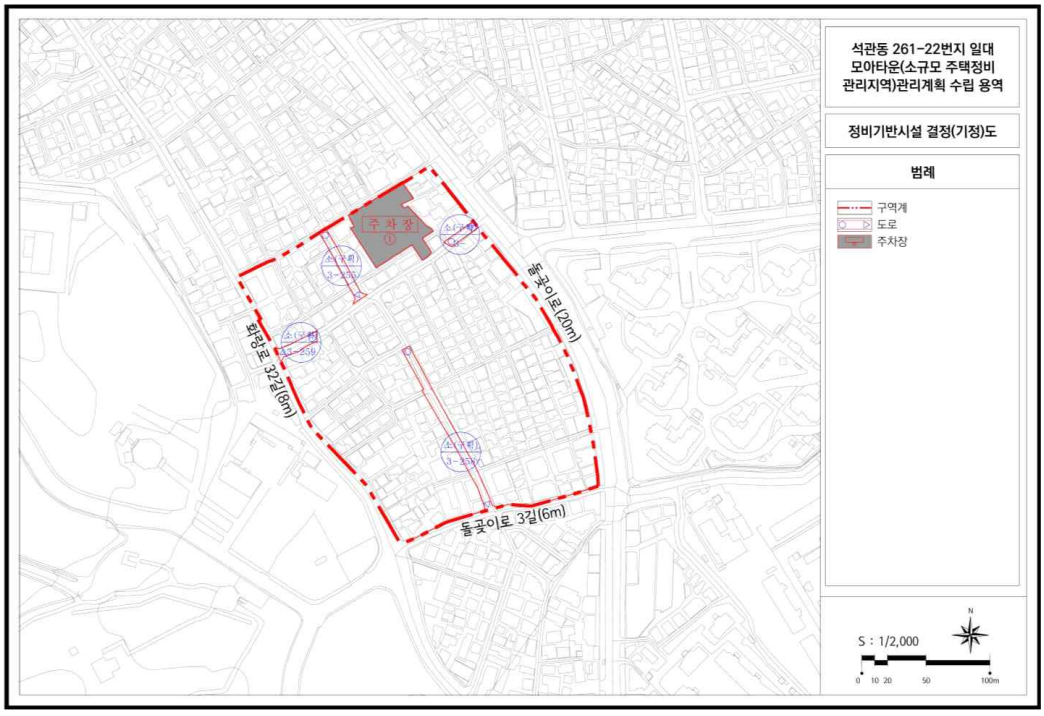

■ 건축물의 규모에 관한 계획(안)

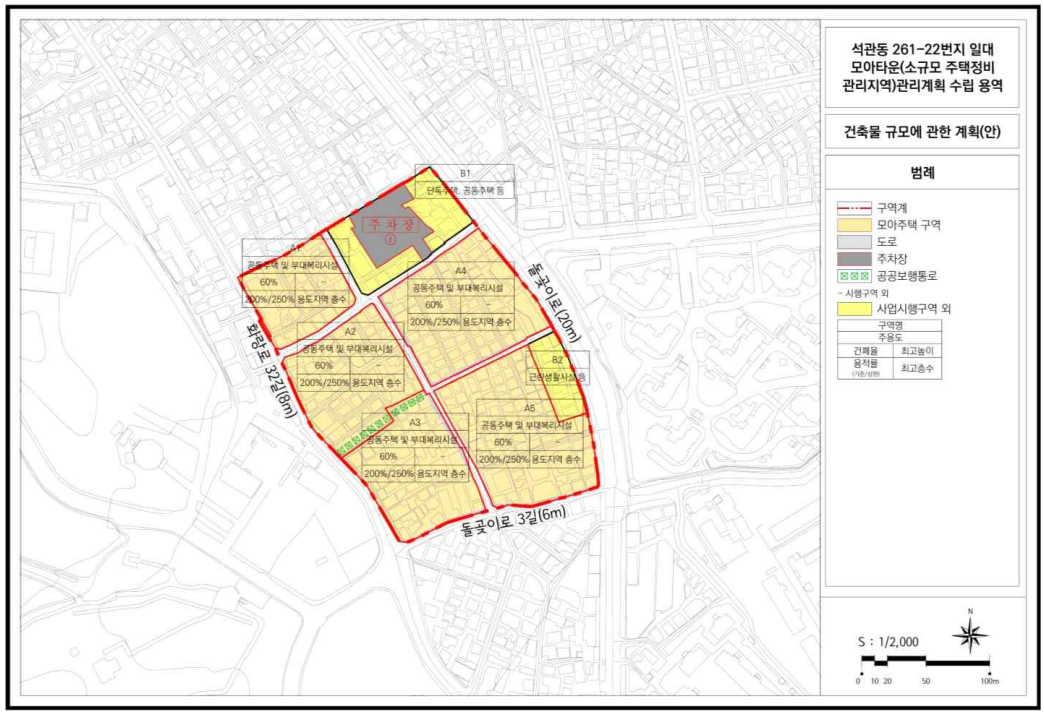

◈ 서울특별시고시 제2023-507호

주택 등 건축물의 분양받을 권리의 산정 기준일 고시

서울특별시 강동구 천호동 214-19번지 일대에 대하여「도시 및 주거환경정비법」제77조제1항의 규정에 따라 '주택 등 건축물의 분양받을 권리의 산정 기준일' 을 정하고 같은 법 같은 조 제2항의 규정에 따라 이를 고시합니다.

2023년 11월 23일
서 울 특 별 시 장

1. 대상지
가. 명 칭(가칭) : 천호동 214-19번지 일대 주택정비형 재개발정비사업구역
나. 위 치 : 서울특별시 강동구 천호동 214-19번지 일대
다. 면 적 : 26,630.4㎡

2. 권리산정기준일 : 2023. 11. 23.


3. 지정사유
○ 기존 세대수가 증가할 경우 지역주민들의 사업비 부담 증가에 의한 피해 최소화 및 투기 억제를 위하여 토지의 분할, 단독·다가구주택의 다세대주택 전환, 토지와 건축물의 분리취득, 건축물의 신축 등의 행위가 기준일 이후 발생하는 경우 주택 등 건축물의 분양받을 권리를 제한하기 위함.

4. 건축물의 분양받을 권리의 산정기준
○ 「도시 및 주거환경정비법」제77조제1항 및「서울특별시 도시 및 주거환경정비 조례」 제36조 제2항 규정에 따름.
※ 「도시 및 주거환경정비법」제16조에 따라 정비구역 지정되는 필지에 한하여 적용하되, 구역지정에서 제외되는 필지에 대한 권리산정기준일은 자동 실효.

5. 관계도면 : 붙임 참조

6. 안내사항
○ 고시 관련한 세부내용은 서울특별시 주거정비과(☎02-2133-7203) 및 강동구청 재건축재개발과(☎02-3425-5993)로 문의하여 주시기 바랍니다.
※ 본 고시는 향후 주택정비형 재개발사업 추진 시「도시 및 주거환경정비법」 및 「서울특별시 도시 및 주거환경정비 조례」상 분양받을 권리를 산정하기 위한 기준일만 정하되, 건축물의 신축, 토지분할 등의 행위를 제한하는 것이 아님.
※ 첨부된 관계도면은 참고용이므로 측량, 그 밖의 용도로 사업할 수 없음.

▣ 관계도면

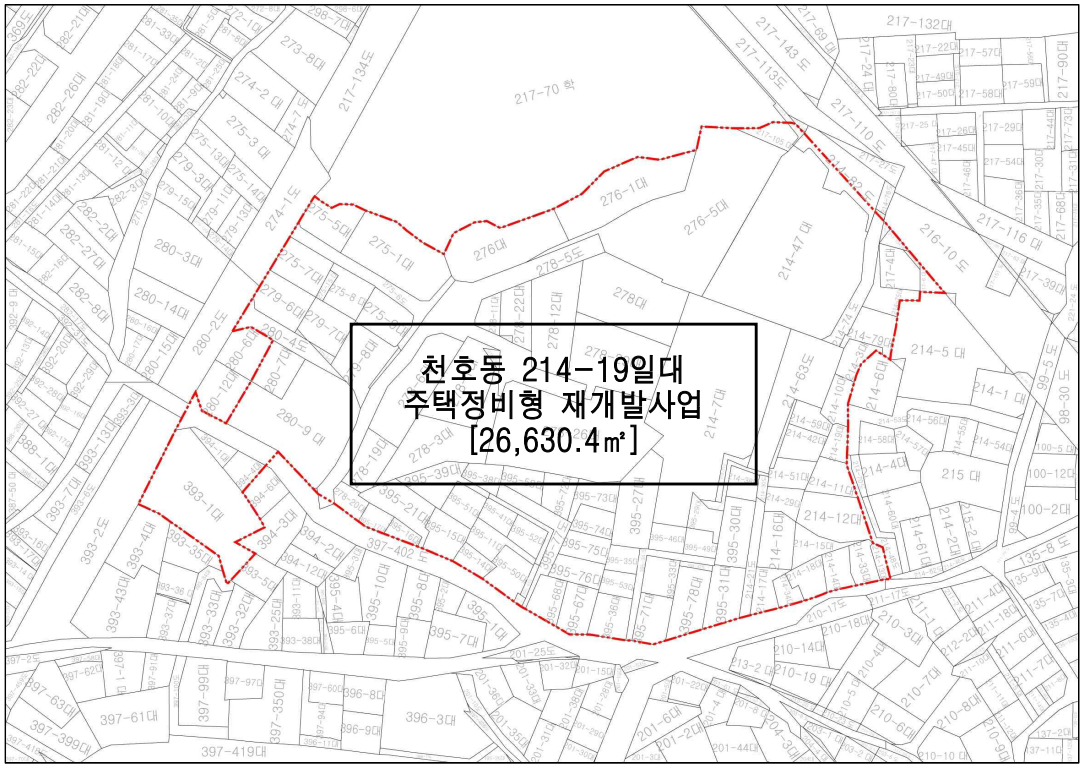

◈ 서울특별시고시 제2023-510호

무교다동 도시정비형 재개발구역 제29지구 정비계획 결정(변경) 및 지형도면 고시

건설부고시 제367호, 제368호(1973.9.6.)로 최초 정비구역 지정되고 서울특별시고시 제2022-116호(2022.3.17.)로 정비계획 변경 결정된 무교다동 도시정비형 재개발구역 제29지구에 대하여 「도시 및 주거환경정비법」 제16조에 따라 2023년 제13차(2023.9.6.) 서울특별시 도시계획위원회 심의를 거쳐 정비계획을 변경하고, 「토지이용규제 기본법」 제8조에 따라 지형도면을 고시합니다.

2023년 11월 23일
서 울 특 별 시 장

Ⅰ. 정비구역의 지정 및 정비계획 결정

1. 도시정비형 재개발구역 지정(변경)

가. 정비구역 지정 조서(변경없음)

구분	구역명	위치	면적(㎡)			비고
			기정	증감	변경	
기정	무교다동 도시정비형 재개발구역	무교동45, 다동115, 을지로1가 31일대	109,965.8	-	109,965.8	건설부고시 제367호, 제368호(`73.9.6.)

나. 정비지구 지정 조서(변경)

구분	지구명	위치	시행면적(㎡)	구분		비고
				획지(㎡)	정비기반시설(㎡)	
기정	무교다동구역 제29지구	을지로1가 16번지 일대	2,439.3	2,103.6	335.7	완료지구
변경	무교다동구역 제29지구	을지로1가 16번지 일대	2,208.4	2,103.6	104.8	일반정비지구 (재시행)

※ 변경사유 : 정비기반시설(도로) 기부채납 완료 후 금회 정비기반시설(도로) 확보

2. 도시정비형 재개발구역 정비계획(변경)

가. 토지이용계획(변경)

구분	지구명	항목		면적(㎡) 기정	면적(㎡) 증감	면적(㎡) 변경	비율(%)
변경	제29지구	합 계		2,439.3	감) 230.9	2,208.4	100.0
		정비기반시설	도로	335.7	감) 230.9	104.8	4.7
		획 지	대지	2,103.6	-	2,103.6	95.3

※ 변경사유 : 정비기반시설(도로) 기부채납 완료 후 금회 정비기반시설(도로) 확보

나. 용도지역 · 지구 결정조서(변경없음)

1) 용도지역 결정조서(변경없음)

구분	면적(㎡) 기정	면적(㎡) 변경	면적(㎡) 변경후	구성비(%)	비 고
계	109,965.8 (2,439.3)	-	109,965.8 (2,208.4)	100.0	-
일반상업지역	109,965.8 (2,439.3)	-	109,965.8 (2,208.4)	100.0	-

※ ( )는 제29지구의 면적임

2) 용도지구 결정조서(변경없음)

구분	도면표시 번호	지구명	지구의 세분	위치	면적(㎡)	최초 결정일	비고
기정	①	방화지구	-	종로1가, 서린동, 태평로1가, 무교동, 다동, 을지로1가	191,200 (2,208.4)	건설부고시 제216호 (`73.6.5.)	-
기정	②	특정개발 진흥지구	-	중구 삼각동 50-1번지 일대	281,330.7 (2,208.4)	서울특별시고시 제2010-21호 (`10.1.28.)	-

※ ( )는 제29지구의 면적임

다. 토지등소유자별 분담금 추산액 및 산출근거

1) 정비사업비(추산액) 산출근거

(단위: 천원)

구분	항목	금액	산출근거
소요비용추산액	소요비용 계	276,832,846	-
	토지비(종전 토지 등의 금액)	134,018,000	정비구역 내 토지·건물 종전자산(추산액) [도시정비법 제97조제2항무상양도 국공유지 제외]
	공사비	108,631,814	1식(철거/인입공사비 등 포함)
	설계/감리 등 각종 용역비	7,855,000	1식
	각종 분담금	4,797,000	1식
	부대경비	18,531,032	1식(금융비용 등)
	예비비	3,000,000	1식

※ 상기 정비사업비는 추산액으로 사업추진 일정 및 인허가 과정에서 변경될 수 있음

2) 개략적인 개별 분담금 산출(정비사업비 기준)

(단위: 천원)

구분		금액	비고
총 사업비 (종후평가금액)	종후 대지	147,551,907	①
	신축건축물시설 평가액	129,280,939	-
대지조성비		5,355,000	②
종전 토지 및 건축물 평가액		134,018,000	③
총 대지평가차액		8,178,907	①-②-③

※ 본 금액은 분담금 추산액 산정을 위한 것으로, 정비사업비(추산액)로 검토한 것임
※ 사업시행계획인가 후 도시정비법 제74조제4항에 따른 감정평가 금액으로 산출하여 추후 확정

3) 개략적인 개별 분담금 산출

(단위: 천원)

구분		토지등소유자 분양가 (전용 ㎡기준)	토지등소유자 분양가 (전용 33㎡기준)	개별 분양대상자 투자금액 (권리가액 상당액)	개별 분담금	비고
업무시설 (문화 등 포함)		21,599	714,029	1,061,028	346,999	수령
상가	22층	58,414	1,931,057	1,061,028	-870,029	지급
	1층	116,829	3,862,114	1,061,028	-2,801,086	지급

※ 토지등소유자가 분양받는 물건에 비해 토지등소유자의 권리가액 상당액이 높을 경우에는 개별 분담금인 청산금을 사업시행자로부터 수령(사업시행자 지급)하게 되고, 그 반대인 경우에는 사업시행자에게 청산금을 지급(사업시행자 징수)하는 것임

라. 도시계획시설 결정조서(변경)

1) 교통시설(도로)(변경없음)

구분	규모				기능	연장(m)	기점	종점	사용형태	주요경과지	최초 결정일	비고
	등급	류별	번호	폭원(m)								
기정	중로	3	155	12	집산도로	206	다동 39-1	다동 192-1	일반도로	-	건설부고시 제46호 (1980.2.12.)	-

2) 지하도로(중복결정) 결정조서(신설)

구분	도면표시번호	시설명	시설의 종류	위치	연장(m)	면적(㎡)			최초 결정일	비고
						기 정	증 감	변 경		
신설	①	도로	지하도로	을지로1가 16번지	27.2	-	증)75.0	75.0	-	-

※ 변경사유 : 기설치되어있는 지하도로를 금회 도시계획시설(지하도로)로 지정

3) 지하도로(입체적결정) 결정조서(신설)

구분	시설명	시설의 세분	위치	입체적결정 규모				최초 결정일	비고
				연장(m)	폭원(m)	높이(m)	면적(㎡)		
신설	도로	지하도로	을지로1가 16번지	35.2	3.4~5.2	24.4~28.6 (해수면기준)	184.2	-	사유지 내 지하층연결로

※ 변경사유 : 기설치된 출입구를 무교다동 제29지구 내에 설치하여 지상부의 보행환경 개선 도모

마. 정비기반시설등의 설치(부담) 계획(변경)

1) 정비기반시설등 부담계획(변경)

구분	사업지구	시행지구 면적 (㎡)	대지 면적 (㎡)	정비기반 시설면적 (㎡)	신설 정비기반 시설내 기존 국공유지(㎡)	획지내 용도폐지 국공유지 (㎡)	순부담 면적(㎡)	순부담률(%)	비고
기정	29	2,439.3	2,103.6	335.7	-	-	335.7	13.7	-
변경	29	2,208.4	2,103.6	104.8	-	-	104.8주1)	4.7주1)	-

주1) 정비기반시설 지하도로(184.2㎡)는 기부채납 하되 순부담에서 면적 제외
※ 순부담률 = 순부담면적 ÷ (시행지구면적 - 기반시설 내 기존 정비기반시설 - 획지내 용도폐지 국공유지)
※ 변경사유 : 정비기반시설(도로) 기부채납 완료 후 금회 정비기반시설(도로) 확보

2) 정비기반시설등 설치(확보) 계획(변경)

(1) 정비기반시설 등 부담면적(변경)

기정

구분	위치	시설의 종류	정비기반시설 부담면적(㎡)	비고
제29지구	을지로1가 46번지	도로	335.7	-

변경

구분	위치	시설의 종류	정비기반시설 부담면적(㎡)	비고
제29지구	다동 174번지	도로	104.8	-

(2) 신설 정비기반시설 내 기존 국·공유지 면적 : 해당 없음

(3) 획지 내 용도폐지되는 기존 국·공유지 면적 : 해당 없음

바. 건축물의 정비·개량 및 건축시설계획(변경)

1) 기존건축물의 정비·개량계획(변경)

구역 구분		가구 또는 획지 구분		위치	정비개량계획(동)					비고
명칭	면적(㎡)	명칭	면적(㎡)		계	존치	개수	철거후 신축	철거 이주	
무교다동구역 제29지구	2,208.4	획지	2,103.6	을지로1가 16번지 일원	2	-	-	1	1	-

2) 건축시설계획(변경)

구분	구역구분		가구 또는 획지 구분		위치	주용도	건폐율 (%)	용적률 (%)	높이(m) (층수)	비고
	명칭	면적(㎡)	명칭	면적(㎡)						
기정	무교다동 제29지구	2,439.3	29지구	2,103.6	을지로1가 16번지	업무시설	44.5	589	- (13/4)	완료 지구
변경	무교다동 제29지구	2,208.4	29지구	2,103.6	을지로1가 16번지	업무시설	50 이하	600/774.0/890.3 이하	113.6 이하	재 시행
건축물 용적률계획			• 용적률 : ① + ② + ③ = 890.3%이하 적용 ① 기준용적률 : 600% ② 허용용적률 : 774% (허용용적률 인센티브 174.0%) - 변경							-

<table>
<tr><th rowspan="2">구분</th><th colspan="2">구역구분</th><th colspan="2">가구 또는
획지 구분</th><th rowspan="2">위치</th><th rowspan="2">주용도</th><th rowspan="2">건폐율
(%)</th><th rowspan="2">용적률
(%)</th><th rowspan="2">높이(m)
(층수)</th><th rowspan="2">비고</th></tr>
<tr><th>명칭</th><th>면적(㎡)</th><th>명칭</th><th>면적(㎡)</th></tr>
<tr><td></td><td colspan="6">
<table>
<tr><th colspan="2">목적</th><th>인센티브 완화요건</th><th>산정방식</th><th>완화량</th></tr>
<tr><td rowspan="6">29지구</td><td>친환경개발</td><td>전기자동차 설치시</td><td>정량부여</td><td>20%</td></tr>
<tr><td>생활SOC</td><td>일자리창출공간 조성시</td><td>정률부여</td><td>50%</td></tr>
<tr><td rowspan="2">공익시설</td><td>최상층(특정층) 개방공간 조성시</td><td>정률부여</td><td>18.2%</td></tr>
<tr><td>저층부 개방공간 조성시</td><td>정률부여</td><td>15.8%</td></tr>
<tr><td>보행가로활성화</td><td>가로지장물 이전/지중화</td><td>정률부여</td><td>50%</td></tr>
<tr><td>안전방재</td><td>방재 관련시설</td><td>정량부여</td><td>20%</td></tr>
<tr><td colspan="3">합 계</td><td colspan="2">174.0%</td></tr>
</table>
③ 상한용적률 : 890.3% (상한용적률 인센티브 116.3%)
<table>
<tr><th colspan="2">구분</th><th>인센티브 산식</th><th>완화량</th></tr>
<tr><td rowspan="2">29지구</td><td>토지(도로)
기부채납</td><td>=허용용적률×{1+(1.3×가중치×α토지)+(1.2×α건축물)+(1.0×현금)}
=800%×{1+(1.3×1×0.0498)}
* α토지= 부담면적÷대지면적= 104.8㎡÷2,103.6㎡</td><td>51.8%</td></tr>
<tr><td>공개공지
초과조성</td><td>=허용용적률×(의무면적 초과 공개공지 면적÷대지면적)
=800%×(169.75㎡÷2,103.6㎡)
*공개공지 설치면적: 317.0㎡</td><td>64.5%</td></tr>
<tr><td colspan="2">합 계</td><td>116.3%</td></tr>
</table>
</td><td></td></tr>
<tr><td>건축물 높이계획</td><td colspan="6">
• 최고높이(①+②) : 113.6m 이하
① 기준높이 : 90m
② 개방형녹지에 따른 높이 : 23.6m
<table>
<tr><th colspan="2">구분</th><th>산식</th><th>적용</th></tr>
<tr><td rowspan="2">29지구</td><td>개방형녹지
의무기준 확보</td><td>개방형녹지 의무기준(30%) 확보에 따른 높이 20m</td><td>20m</td></tr>
<tr><td>공개공지
초과조성</td><td>=기준높이×(의무면적을 초과하는 공개공지(1/2)÷대지면적)
=90m×(169.75(1/2)÷2,103.6㎡)
*공개공지 설치면적: 317.0㎡</td><td>3.6m</td></tr>
<tr><td colspan="2">합 계</td><td>113.6m</td></tr>
</table>
</td><td>-</td></tr>
</table>

<table>
<tr><td colspan="2">개방형녹지 완화에 관한 계획</td><td>• 개방형녹지 : 3,000㎡미만의 토지 완화사항
- 면적에 관한 사항
: 개방형녹지 설치면적 696.0㎡(33.1%)>적용기준 631.0㎡(30.0%) → 30% 적용
- 토심에 관한 사항
<table>
<tr><th>구 분</th><th>토심(m)</th><th>면적(㎡)</th><th>비율(%)</th><th>비고</th></tr>
<tr><td>개방형녹지</td><td>3.0</td><td>456.0</td><td>21.7</td><td>-</td></tr>
<tr><td>개방형녹지</td><td>1.0</td><td>122.0</td><td>5.8</td><td>그 외 토심완화</td></tr>
<tr><td>개방형녹지</td><td>0.5</td><td>53.0</td><td>2.5</td><td>공공성 확보
토심완화</td></tr>
<tr><td colspan="2">소계</td><td>631.0</td><td>30.0</td><td>높이 산정 적용</td></tr>
<tr><td>개방형녹지</td><td>0.2</td><td>65.0</td><td>3.1</td><td>높이 산정 제외</td></tr>
<tr><td colspan="2">합계</td><td>696.0</td><td>33.1</td><td>-</td></tr>
</table>
- 폭원에 관한 사항
: 폭 5m 이상 → 주변보도와 연계하여 조성 시 폭 3m 완화
: 주변보도와 연계하여 폭원 완화
- 보도(개방형녹지 연계공간)를 포함한 사항
<table>
<tr><th>구분</th><th>면적(㎡)</th><th>비율(%)</th><th>비고</th></tr>
<tr><td>개방형녹지</td><td>696.0</td><td>39.2</td><td>-</td></tr>
<tr><td>보도(개방형녹지연계공간)</td><td>1,080.0</td><td>60.8</td><td>개방형녹지 연계조성</td></tr>
<tr><td>소계</td><td>1,776.0</td><td>100.0</td><td>-</td></tr>
</table></td><td>-</td></tr>
<tr><td colspan="2">건축물의 건축선에 관한 계획</td><td>• 건축한계선 : 을지로, 남대문로9길, 무교로, 세종대로20길, 세종대로22길, 다동길, 을지로1길, 을지로3길</td><td>-</td></tr>
<tr><td colspan="2">건축물 용도에 관한 계획</td><td>• 지정용도: 저층부 가로활성화용도[상업시설(의류, 잡화, 서적, 전시시설, 소매점 등)]</td><td>-</td></tr>
<tr><td rowspan="4">기타사항에 관한 계획</td><td>전면공지</td><td>• 건축한계선으로 확보되는 대지 내 전면공지는 개방형녹지와 연계하여 조성</td><td>-</td></tr>
<tr><td>공개공지</td><td>• 간선도로변(을지로, 무교로, 을지로1가길)에 설치하여 주변 지역과의 보행 연계 및 휴게공간 조성</td><td>-</td></tr>
<tr><td>개방형녹지</td><td>• 지구 남측 : 지하출입구와 연계하여 녹지 지정
• 지구 북동측 : 인근 지구 오픈스페이스와 연계하여 녹지 지정
• 주변보도와 개방형녹지를 연계하여 토심 및 폭 완화
※ 면적 산정시 개방형녹지 심의기준 2-2에 따라 실효성 없는 면적 제외
※ 개방형녹지는 ‘녹지생태도심 개방형녹지 심의기준’에 따르며 상세계획은 ‘녹지생태도심 디자인 가이드라인’에 적합하게 조성할 것</td><td>-</td></tr>
<tr><td>저층부 개방공간</td><td>• 지상부 개방형녹지 공간과 직접 연결이 가능한 위치에 조성
• 시민이 쉴 수 있는 의자 및 테이블 등 편의시설 설치
• 동선에 영향을 주지 않는 범위에서 소규모 상업시설 및 개방형화장실과 연계하여 운영</td><td>-</td></tr>
<tr><td>최상층 개방공간</td><td>• 최상층에 전망대나 근린생활시설 용도를 설치, 전망대 전용 엘리베이터 설치</td><td>-</td></tr>
</table>

※ 개방형녹지의 개략적 범위 및 위치를 정한 것으로, 추후 정비계획의 경미한 변경 범위 내에서 시 주관부서와 협의하에 녹지의 형상은 조정 가능

사. 환경보전, 재난방지에 관한 계획

구분	계획내용	비 고
도시경관	• '2030 서울시 도시주거환경정비기본계획' 도시경관에 적합하도록 계획 수립 • 주요 도로변에서의 조망분석으로 주변 시가지 및 자연환경과 조화로운 경관 유도	-
환경보전	• 절토량과 성토량의 적절한 배분으로 지형변동 및 토량 이동을 최소화 • 투수성 포장면적 비율을 높여 우수부하 저감	-
재난방지	• 기상이변에 의한 홍수 등을 대비한 계획구역 주변에 적정 우수관망 설치 • 구역내 화재 발생을 대비한 방화계획은 건축법의 방화에 관한 규정 및 관련 법규를 준수하여 종합적 방재계획 수립 • 진입로 등에서 발생할 수 있는 교통문제에 대한 처리방안 계획	-

아. 정비구역 주변의 교육환경 보호에 관한 계획(해당없음)

자. 세입자 주거대책(해당없음)

차. 정비사업시행 예정시기

기준년도 2022년, 목표년도 2024년

Ⅱ. 지구단위계획 결정

1. 지구단위계획구역에 관한 결정

가. 지구단위계획구역 결정조서(변경)

구분	지구명	위치	시행면적(㎡)	구 분		비고
				획지(㎡)	정비기반시설(㎡)	
기정	무교다동구역 제29지구	을지로1가 16번지 일대	2,439.3	2,103.6	335.7	완료지구
변경	무교다동구역 제29지구	을지로1가 16번지 일대	2,208.4	2,103.6	104.8	일반정비지구 (재시행)

※ 변경사유 : 정비기반시설(도로) 기부채납 완료 후 금회 정비기반시설(도로) 확보

나. 용도지역 · 지구 결정조서(변경없음)

1) 용도지역 결정조서(변경없음)

구분	면적(㎡)			구성비(%)	비 고
	기정	변경	변경후		
계	109,965.8 (2,439.3)	-	109,965.8 (2,208.4)	100.0	-
일반상업지역	109,965.8 (2,439.3)	-	109,965.8 (2,208.4)	100.0	-

※ ( )는 제29지구의 면적임

2) 용도지구 결정조서(변경없음)

구분	도면표시 번호	지구명	지구의 세분	위치	면적(㎡)	최초 결정일	비고
기정	①	방화지구	-	종로1가, 서린동, 태평로1가, 무교동, 다동, 을지로1가	191,200 (2,208.4)	건설부고시 제216호 (`73.6.5.)	-
기정	②	특정개발 진흥지구	-	중구 삼각동 50-1번지 일대	281,330.7 (2,208.4)	서울특별시고시 제2010-21호 (`10.1.28.)	-

※ ( )는 제29지구의 면적임

2. 도시계획시설 결정조서(변경)

1) 교통시설(도로)(변경없음)

구분	규모				기능	연장 (m)	기점	종점	사용 형태	주요 경과지	최초 결정일	비고
	등급	류별	번호	폭원 (m)								
기정	중로	3	155	12	집산 도로	206	다동 39-1	다동 192-1	일반 도로	-	건설부고시 제46호 (1980.2.12.)	-

2) 지하도로(중복결정) 결정조서(신설)

구분	도면표시 번호	시설명	시설의 종류	위치	연장 (m)	면 적(㎡)			최초 결정일	비고
						기 정	증 감	변 경		
신설	①	도로	지하 도로	을지로1가 16번지	27.2	-	증)75.0	75.0	-	-

※ 변경사유 : 기설치되어있는 지하도로를 금회 도시계획시설(지하도로)로 지정

3) 지하도로(입체적결정) 결정조서(신설)

구분	시설명	시설의 세분	위치	입체적결정 규모				최초 결정일	비고
				연장(m)	폭원(m)	높이(m)	면적(㎡)		
신설	도로	지하 도로	을지로1가 16번지	35.2	3.4~5.2	24.4~28.6 (해수면기준)	184.2	-	사유지 내 지하층연결로

※ 변경사유 : 기설치된 출입구를 무교다동 제29지구 내에 설치하여 지상부의 보행환경 개선 도모

3. 건축물의 용도 · 건폐율 · 용적률 · 높이에 관한 결정

가. 건축물 용도에 관한 결정 조서(변경없음)

구분		지구명	용도	비고
기정	허용용도	제29지구	• 서울특별시 도시계획 조례 제32조에 따라 일반상업지역에 허용되는 용도	허용용도 외의 용도는 불허

나. 건축물 건폐율에 관한 결정 조서(변경)

구분	지구명	계획 내용	비고
기정	제29지구	• 44.5%	-
변경	제29지구	• 50% 이하	-

다. 건축물 용적률에 관한 결정 조서(변경)

구분	지구명	계획 내용	비고
기정	제29지구	• 589%	-
변경	제29지구	• 600%이하 / 774.0%이하 / 890.3%이하	-

1) 허용용적률 인센티브 사항(제29지구)

구분	인센티브			비고
신설	친환경개발	전기차충전소 설치시	20%	-
	생활SOC	일자리창출공간 조성시	50%	
	공익시설	최상층(특정층) 개방공간 조성시	18.2%	
		저층부 개방공간 조성시	15.8%	
	보행가로활성화	가로지장물 이전/지중화	50%	
	안전방재	방재 관련시설	20%	
합계			174.0%	-

2) 상한용적률 인센티브 사항(제29지구)

구분	용적률 완화		비 고
	토지	공개공지 초과조성	
신설	51.8% *토지(도로) 기부채납 104.8㎡	64.5% *공개공지 계획 317.0㎡	-
합계	116.3%		-

라. 건축물 높이에 관한 결정 조서(변경)

구분	지구명	계획 내용	비고
기정	제29지구	• 13/4층	-
변경	제29지구	• 113.6m 이하	-

1) 높이 사항(제29지구)

구분	개방형녹지 의무기준(30%)	공개공지 초과 조성	비고
신설	20m *개방형녹지 631.0㎡ 적용	3.6m *공개공지 계획 317.0㎡	-
합계	23.6m		기준높이 90m

마. 건축물 건축선에 관한 결정 조서(변경없음)

구분	지구명	계획 내용	비고
기정	제29지구	• 건축한계선(3m) : 을지로, 무교로, 을지로1길	-

바. 기타사항에 관한 결정(변경)

1) 대지내 공지에 관한 결정 조서

구분	계획 내용		비고
신설	공개공지	• 적용위치 : 을지로변, 을지로1길변 • 계획내용 : 서울특별시 건축조례 제26조에 적합하게 조성 및 설치 주변 지역과의 보행 연계 및 휴게공간 조성	-
기정	전면공지	• 적용위치 : 을지로, 무교로, 을지로1길 • 계획내용 : 건축한계선으로 확보되는 대지 내 전면공지는 개방형녹지와 연계하여 조성	-

2) 개방형녹지에 관한 결정 조서

구분	적용 위치	면적	계획 내용	비고
개방형녹지	지구 남측 지구 북동측	696.0㎡	- 조성계획 : 지구 남측 및 북동측, 보도(개방형녹지 연계공간) 녹지 조성 - 유지관리 : 관리주체는 개방형녹지 기능이 유지될 수 있도록 지속적인 관리 실시(녹지생태도심 마스터플랜에 적합하게 운영·관리)	· 3,000㎡미만의 토지 완화 · 631.0㎡(30.0%) 인센티브 적용

※ 면적 산정시 개방형녹지 심의기준 2-2에 따라 실효성 없는 면적(공공보행통로 등) 제외
※ 개방형녹지는 '녹지생태도심 개방형녹지 심의기준' 에 따르며 상세계획은 '녹지생태도심 디자인 가이드라인' 에 적합하게 조성할 것
※ 개방형녹지의 개략적 범위 및 위치를 정한 것으로, 추후 정비계획의 경미한 변경 범위 내에서 시 주관부서와 협의하에 녹지의 형상은 조정 가능

Ⅲ. 2023년 제13차(`23.9.6.) 서울특별시 도시계획위원회 심의

구분	심의결과	의견사항	비고
제13차 서울특별시 도시계획위원회 (`23.9.6.)	수정가결	• 조건사항 - 향후 건축위원회 심의시 다음 사항 검토 필요 : 대상지가 을지로 시점부이자 보행량이 상당한 주요 지역에 입지한 바, 북측 입면계획을 보완하고, 건축위원회에서 적정성을 검토할 것. : 저층부 배치계획 관련 엘리베이터 및 로비의 계획 규모가 협소한 바, 향후 이용 측면에서 적정성을 검토할 것. • 권고사항 - 향후 개방형녹지 가이드라인 마련시 다음 사항 보완 필요 : 개방형녹지 토심완화는 '개방형녹지 외 지하보도 출입구 이설 등 공공성 확보시 적용' 및 '토심 완화의 최소기준' 등 세부기준 마련 필요.	-

Ⅳ. 관계도면 : 붙임 참조


※ 첨부된 도면은 참고용이므로 측량, 그 밖의 용도로 사용할 수 없음

Ⅴ. 열람장소


※ 고시 관련 세부사항에 대하여 시민의 열람편의를 위하여 서울특별시 도심재창조과(☎02-2133-4635) 및 중구청 도심정비과 (☎02-3396-5774)에 관계서류 비치 및 열람하고 있습니다.

※ 고시문 및 지형도면은 토지이음 고시정보(http://eum.go.kr)에 게시할 예정이오니 참고하시기 바랍니다.


■ 정비구역 결정도(변경없음)

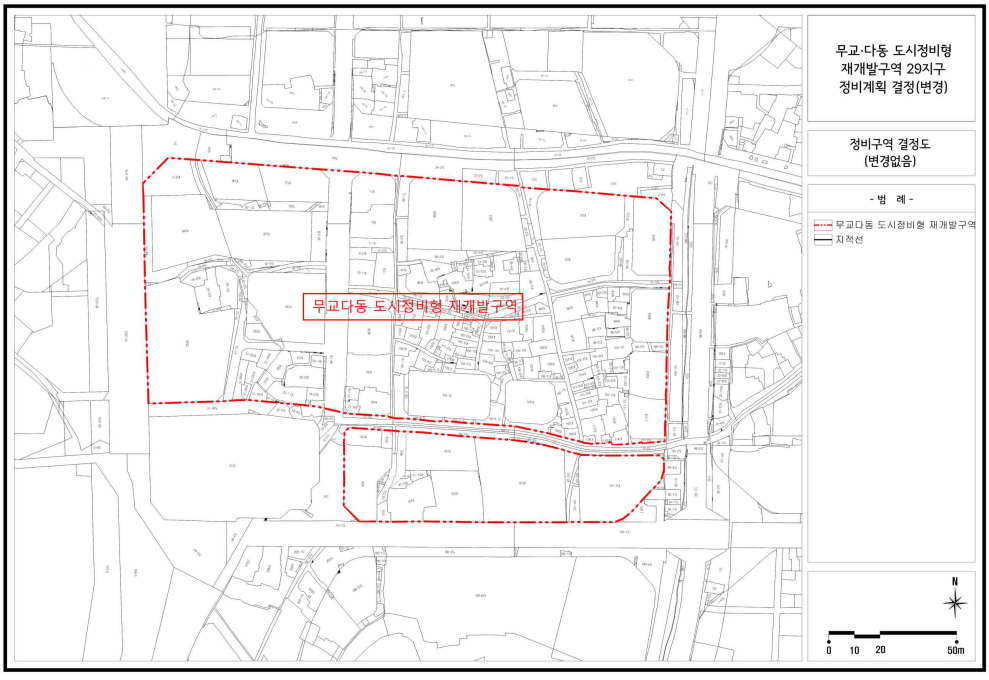

■ 용도지역 · 지구 결정도(변경없음)

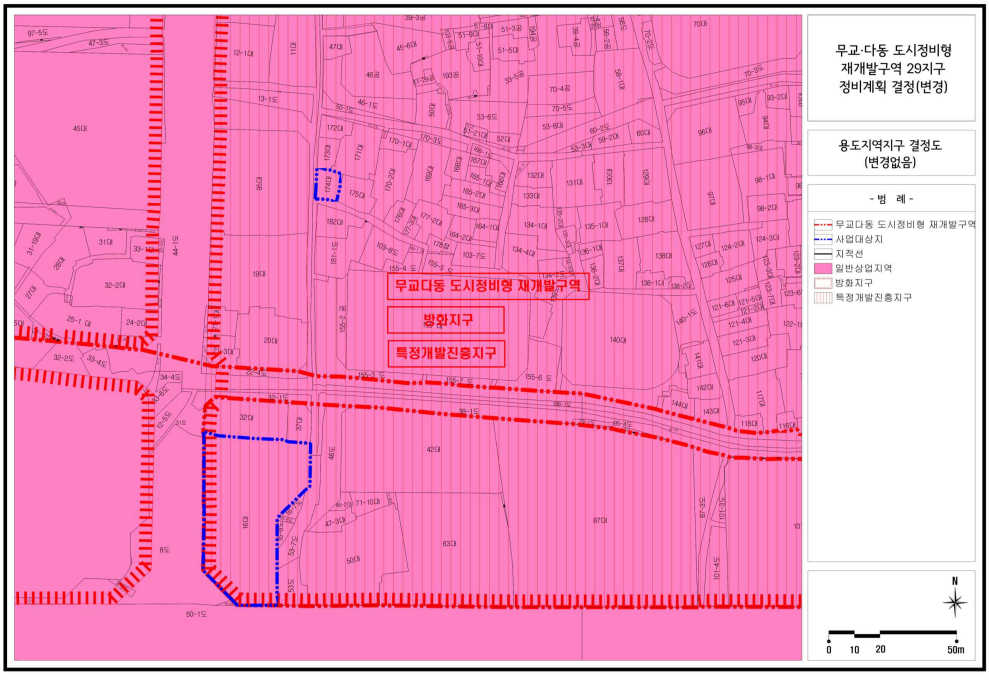


■ 도시계획시설 및 정비기반시설 결정도(기정)

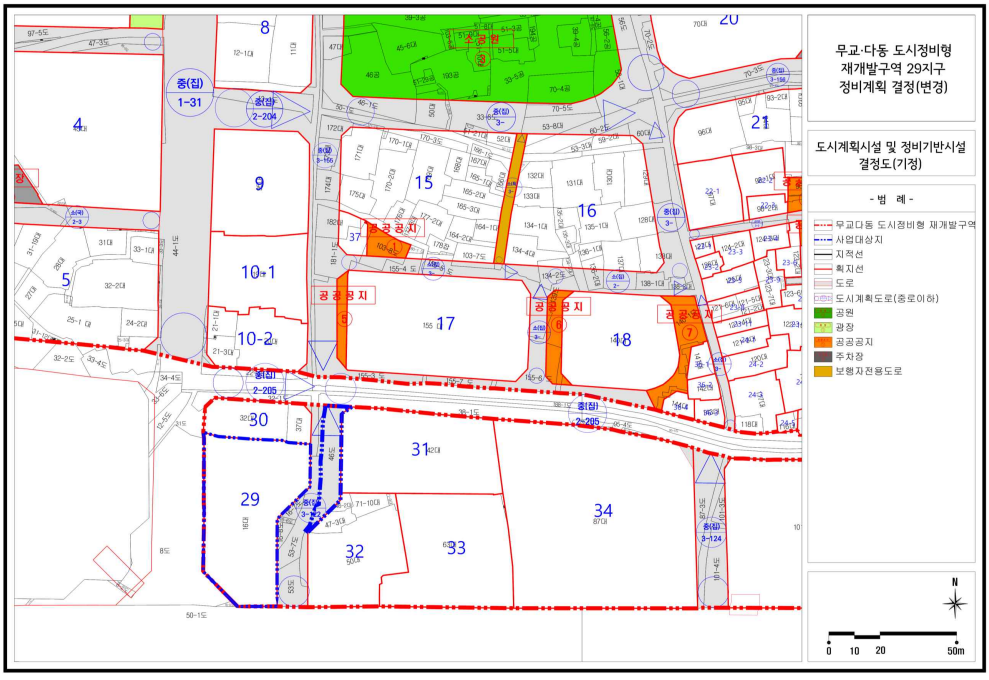


■ 도시계획시설 및 정비기반시설 결정도(변경)




■ 정비계획 결정도(기정)

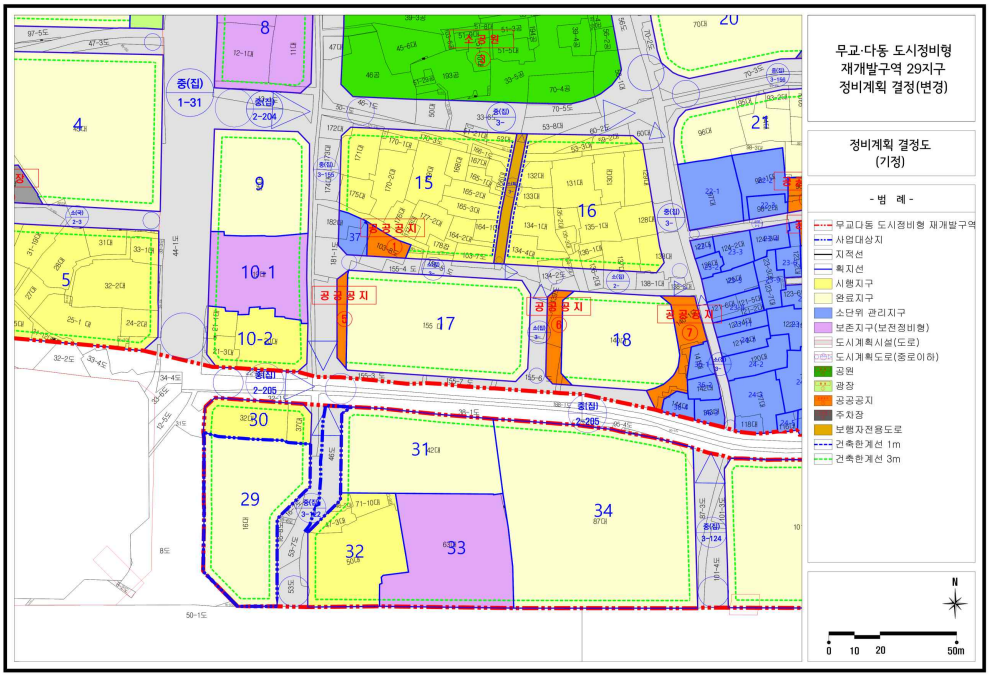

■ 정비계획 결정도(변경)

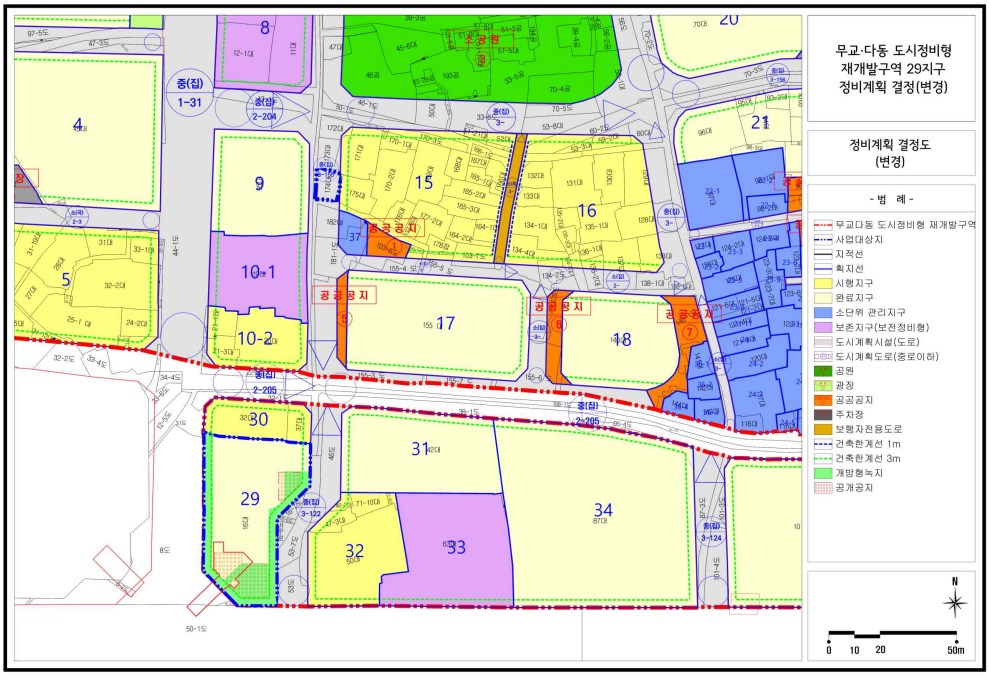

■ 지구단위계획 결정도(변경)

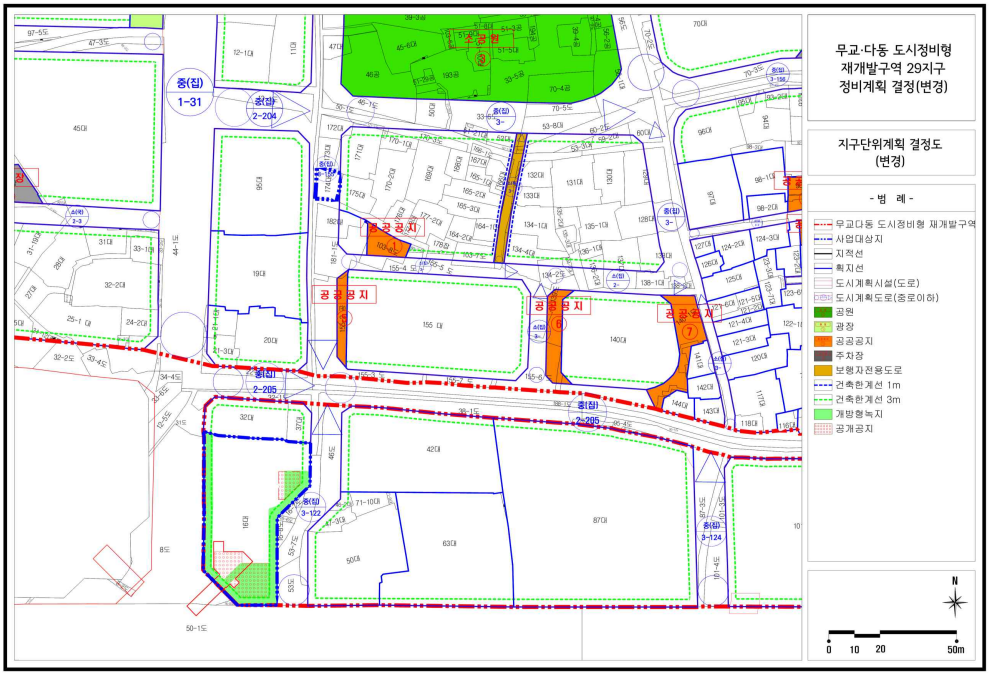

◈ 서울특별시고시 제2023-511호

도시관리계획(서울역북부 지구단위계획구역 및 계획) 결정 및 지형도면 고시

중구 봉래동 2가 122번지 일대 서울역북부 역세권 유휴부지에 대하여 2023년 제17차 서울특별시 도시·건축공동위원회 심의를 거쳐 「국토의 계획 및 이용에 관한 법률」 제30조 및 같은 법 시행령 제25조 규정에 따라 도시관리계획(서울역북부 지구단위계획구역 및 계획)을 결정하고, 「국토의 계획 및 이용에 관한 법률」 제 32조 및 같은 법 시행령 제27조, 「토지이용규제 기본법」 제8조 및 같은 법 시행령 제7조의 규정에 따라 지형도면을 고시합니다.

2023년 11월 23일
서 울 특 별 시 장

Ⅰ. 결정(변경) 취지

○ 서울역 북부역세권 유휴부지를 활용한 계획적 개발을 유도하기 위해 사전협상 완료 후 서울역북부 지구단위계획구역을 신설함에 따라 지구단위계획구역 및 계획을 결정하는 사항임

Ⅱ. 서울역북부 지구단위계획구역 및 계획 결정 조서

1 지구단위계획구역에 관한 결정사항


1. 지구단위계획구역에 관한 결정조서

구분	도면 표시번호	구역명	위치	면적(㎡)			최초 결정일	비고
				기정	변경	변경후		
신설	가	서울역북부 지구단위계획구역	중구 봉래동2가 122 일원	-	증)31,242.8	31,242.8	-	

○ 변경 사유서

구역명	변 경 내 용	변 경 사 유
서울역북부 지구단위계획구역	• 지구단위계획구역 신설 - 면적 : 31,242.8㎡ - 북부역세권 개발사업 부지	• 본 대상지는 국토계획법 제51조 제1항 8호의2, 8호의3, 같은 법 시행령 제43조 제1항, 제2항, 제3항에 해당하는 부지로서 • 서울특별시 도시계획변경 사전협상 운영에 관한 조례 제22조에 따른 '도시계획변경 사전협상 운영지침' 을 준용하여 사전협상 대상지 선정 및 협상 완료 • 토지이용의 합리화 및 도시관리의 효율성을 고려하여 용산 지구단위계획구역 내 서울역북부 특별계획구역을 별도의 지구단위계획구역으로 신설

■ 지구단위계획구역 결정도

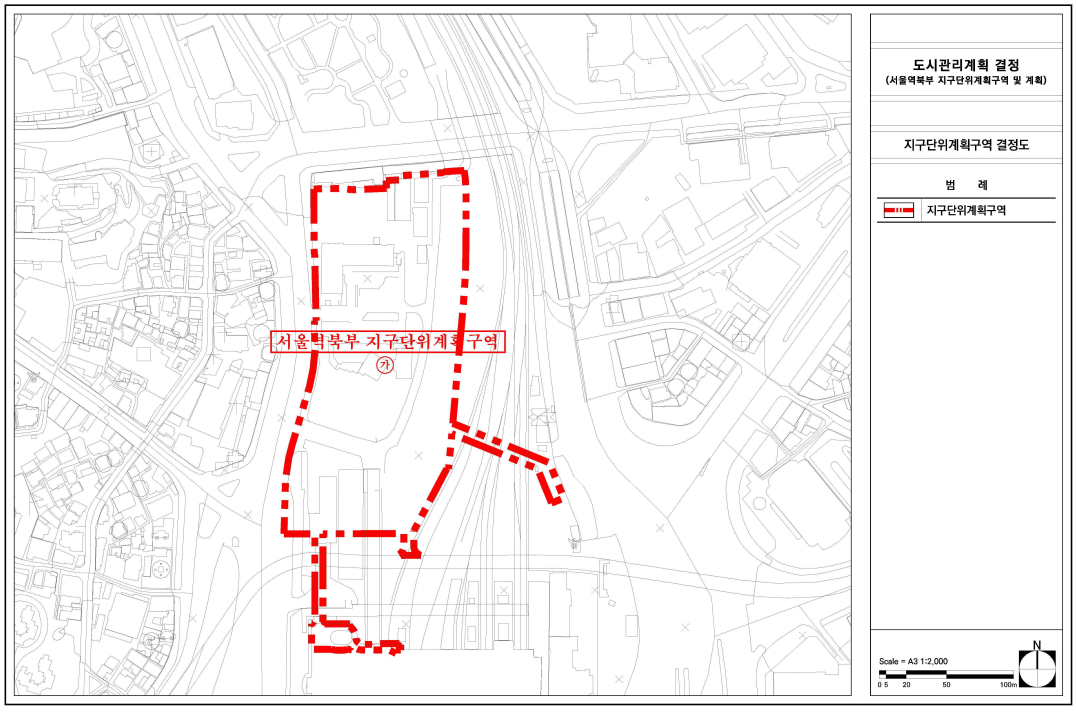

– 이 하 여 백 –

2 토지이용 및 시설에 관한 결정사항

1. 용도지역 · 지구에 관한 결정조서

가. 용도지역에 관한 결정(변경)조서


구 분		면 적(㎡)			구성비(%)	비 고
		기정	변경	변경후		
합 계		31,242.8	-	31,242.8	100.0	
주거지역	제3종일반주거지역	27,787.2	감)25,637.8	2,149.4	6.9	
상업지역	일반상업지역	3,455.6	증)25,637.8	29,093.4	93.1	

○ 변경 사유서


도면 표시 번호	위치	용도지역		면적(㎡)	용적률	결정(변경)사유
		기정	변경			
-	중구 봉래동2가 122-15번지 일대	제3종 일반주거지역	일반상업지역	25,637.8	800%	○상위 및 관련계획을 준용하여 서울역 북부역세권 유휴부지 개발사업을 통해 도심지원기능 도입과 서울역 일대 활성화를 위하여 효율적 토지이용 도모 ○서울역북부 특별계획구역 폐지에 따라 일반상업지역→제3종일반주거지역으로 변경된 지역을 금회 일반상업지역으로 변경

나. 용도지구에 관한 결정조서 (변경없음)

■ 용도지역 · 지구 결정(기정)도

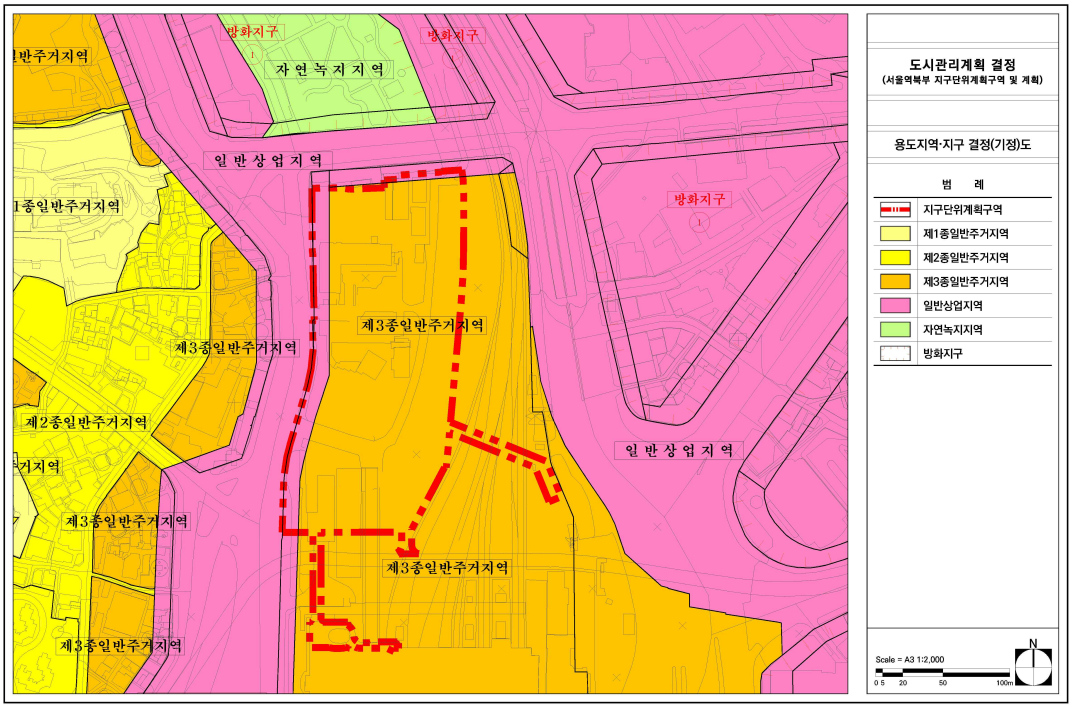

■ 용도지역 · 지구 결정(변경)도

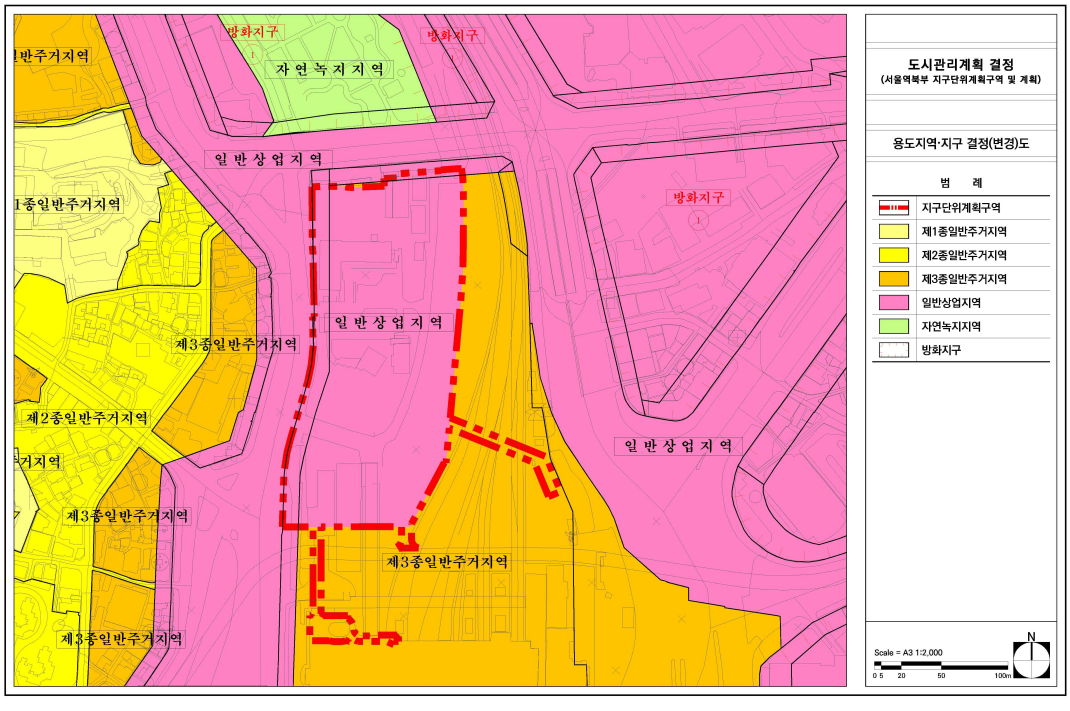

2. 기반시설의 배치와 규모에 관한 도시관리계획 결정(변경)조서

가. 교통시설

1) 도로 결정(변경)조서

구분	규 모				기능	연장 (m)	기점	종점	사용 형태	주요 경과지	최초 결정일	비고
	등급	류별	번호	폭원 (m)								
기정	소로	1	-	10.3	특수 도로	810	남대문로 5가 281	만리동 1가 83	보행자 전용도로	-	-	· 철도, 도로 중복결정 · 연결통로(일부 중복 결정) -중복결정 :철도③(서울역)과 3,054.42㎡ :철도②(인천국제공항철도)와 161.67㎡
변경	소로	1	-	10.3	특수 도로	810	남대문로 5가 281	만리동 1가 83	보행자 전용도로	-	-	· 철도, 도로 중복결정 · 연결통로 변경 (일부 중복 및 입체적 결정) ① 서울로7017~서울역북부 지구단위계획구역 -길이: 38.06m -폭: 7.5m -높이: 지상 0m~13.4m (-23.74m~13.4m) -면적: 315.98㎡ -입체적 결정 :서울역북부 지구단위계획구역 내 170.88㎡ -중복결정 :철도③(서울역)과 3,560.12㎡ :철도②(인천국제공항철도)와 161.67㎡
신설	소로	3	A	7.5	특수 도로	109.92	봉래동2가 122-17	봉래동2가 122-15	보행자 전용도로	-	-	· 서울역철도 중복결정 · 연결보행통로 신설 (일부 입체적 결정) ① 서울역북부 지구단위계획구역~통일로 -길이: 109.92m -폭: 7.5m -높이: 지상 0m~12.0m (-20.46m~12.0m) -면적: 888.71㎡ -입체적 결정 :서울역북부 지구단위계획구역과 64.28㎡ -중복결정 :철도③(서울역)과 824.43㎡

주) 1. 서울역북부 지구단위계획구역 해당 부분만 기재
2. ( )은 지하구조물을 포함한 값

○ 입체적 도시계획시설 결정(변경)조서

– 소로1(서울로7017)

구분	시설명	위치	구분	기정	변경	변경후	최초 결정일	비고
기정	연결통로 1	남대문로 5가 526일대	길이	3.15m	–	3.15m	–	변경없음 (대우재단빌딩)
			폭	6m	–	6m		
			높이 (지표면기준)	4.8~5.8m	–	4.8~5.8m		
			면적	18.3㎡	–	18.3㎡		
기정	연결통로 2	남대문로 5가 526일대	길이	12.25m	–	12.25m	–	변경없음 (호텔마누)
			폭	1.8~2.75m	–	1.8~2.75m		
			높이 (지표면기준)	0~5.62m	–	0~5.62m		
			면적	24.9㎡	–	24.9㎡		
기정	연결통로 3	남대문로 5가 537일대	길이	6.88m	–	6.88m	–	변경없음 (메트로타워)
			폭	4.15m	–	4.15m		
			높이 (지표면기준)	0~8.92m	–	0~8.92m		
			면적	28.56㎡	–	28.56㎡		
기정	연결통로 4	봉래동2가 122-11일대	길이	33.17m	–	33.17m	–	변경없음 (구서울역사)
			폭	6.0m	–	6.0m		
			높이 (지표면기준)	0~13.47m (-22.37~13.47)	–	0~13.47m (-22.37~13.47)		
			면적	286.36㎡	–	286.36㎡		
기정	연결통로 5	남대문로5가 84-17일대	길이	3.32m	–	3.32m	–	변경없음 (에너지플러스 서울로)
			폭	4m	–	4m		
			높이 (지표면기준)	0~8.05m (-1.95~8.05m)	–	0~8.05m (-1.95~8.05m)		
			면적	13.28㎡	–	13.28㎡		
신설	연결통로 ㉮	봉래동2가 122-31일대	길이	–	증)38.06m	38.06m	–	(서울로7017~ 서울역북부 지구단위계획구역)
			폭	–	증)7.5m	7.5m		
			높이 (지표면기준)	–	증)0m~13.4m (-23.74m~13.4m)	0m~13.4m (-23.74m~13.4m)		
			면적	–	증)315.98㎡ [315.98㎡]	315.98㎡ [315.98㎡]		

주) 1. ( )는 지하구조물을 포함한 값
주) 2. [ ] 부분은 서울역북부 지구단위계획구역 내 면적임

- 소로3-A

구분	시설명	위치	구분	기정	변경	변경후	최초 결정일	비고
신설	소로 3-A	봉래동2가 122-16일대	길이	-	증)109.92m	109.92m	-	(서울역북부 지구단위계획구역~통일로)
			폭	-	증)7.5m	7.5m		
			높이 (지표면기준)	-	증)0m~12.0m (-20.46m~12.0m)	0m~12.0m (-20.46m~12.0m)		
			면적	-	증)888.71㎡	888.71㎡		

주) 1. ( )는 지하구조물을 포함한 값


○ 변경 사유서

변경전도로명	변경후도로명	변 경 내 용	변 경 사 유
소로1	소로1	• 서울로7017~북부역세권 연결통로 신설 - 연장 : 38.06m - 폭원 : 7.5m - 높이 : 0m~13.4m(-23.74m~13.4m) - 면적 : 315.98㎡ • 서울역북부 지구단위계획구역과 입체적 결정 : 170.88㎡ • 중복결정 면적변경 ◦ 철도③(서울역) 3,054.42㎡ → 3,560.12㎡ 증)505.7㎡ - 서울로 7017 일부구간 : 360.6㎡ - 연결통로㉮ 신설구간 면적: 145.1㎡	• 서울로7017과 서울역북부 지구단위계획구역의 연결보행로 연결에 따른 도시계획시설 변경사항 반영
-	소로3-A	• 신설 - 연결보행통로 1개소 - 연장 : 109.92m - 폭원 : 7.5m - 높이 : 0m~12.0m(-20.46m~12.0m) - 면적 : 888.71㎡ - 기능 : 특수도로 - 서울역북부 지구단위계획구역과 입체적 결정 : 64.28㎡ - 철도③(서울역)과 중복결정 : 824.43㎡	• 서울역광장과 서울역북부 지구단위계획구역의 보행로 연결에 따른 도시계획도로 신설


- 이 하 여 백 -

■ 입체적 도시계획시설 결정(변경)도


소로1(서울로 7017) 연결통로㉮ 평면도

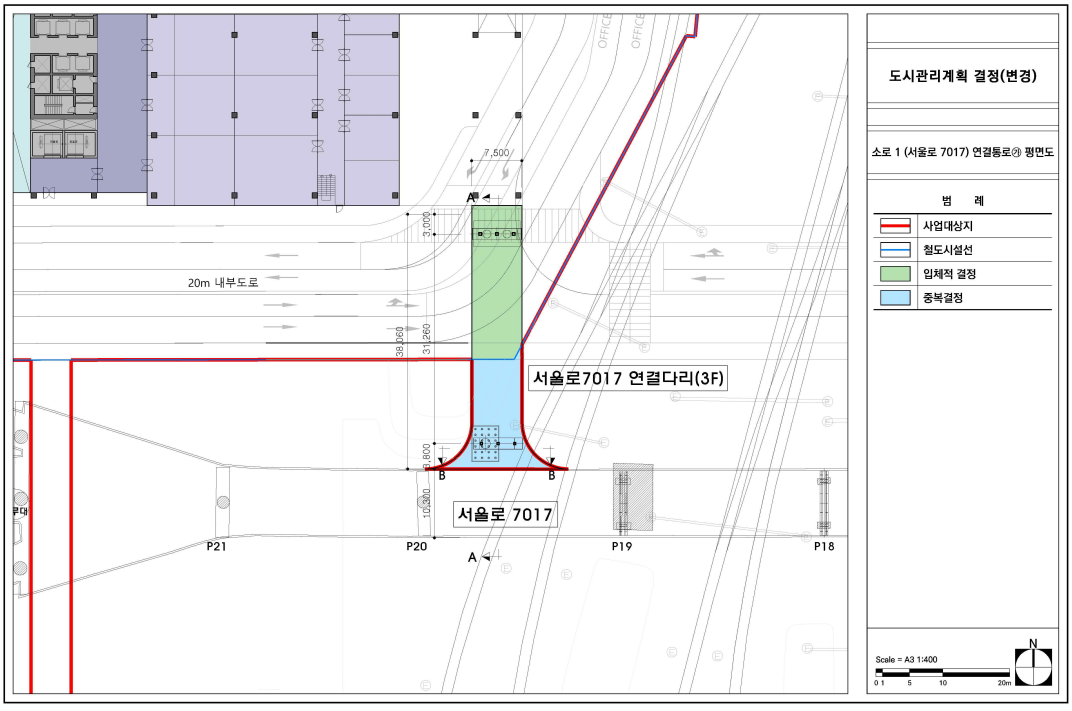


소로1(서울로 7017) 연결통로㉮ A-A' 단면도

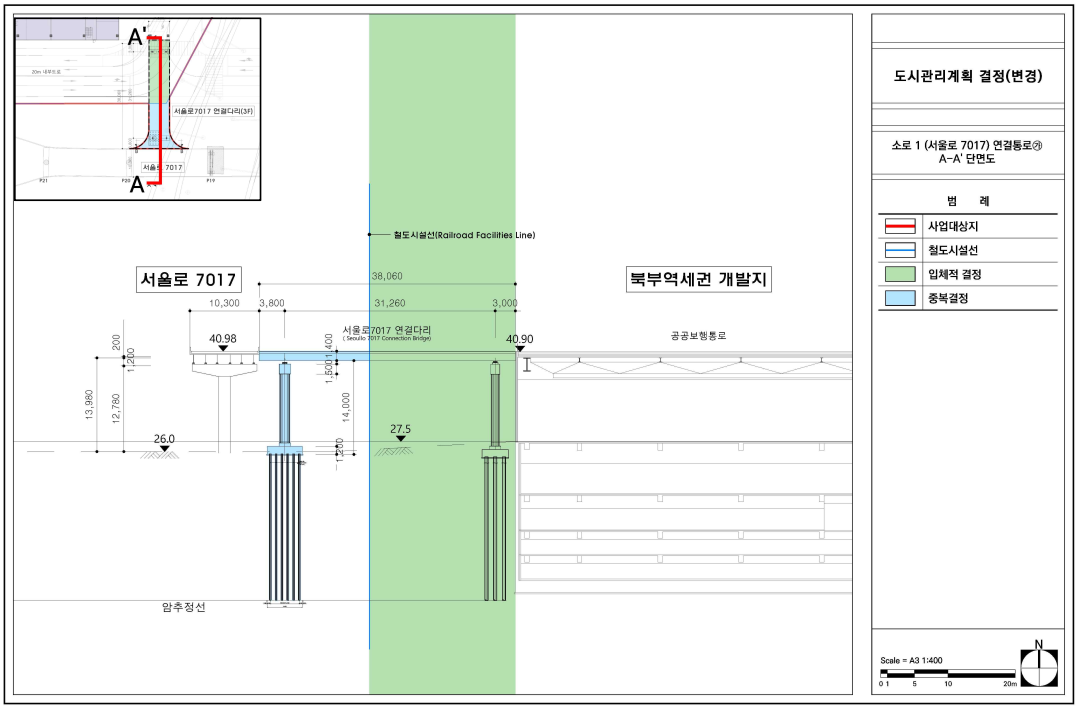


소로1(서울로 7017) 연결통로㉮ B-B' 단면도

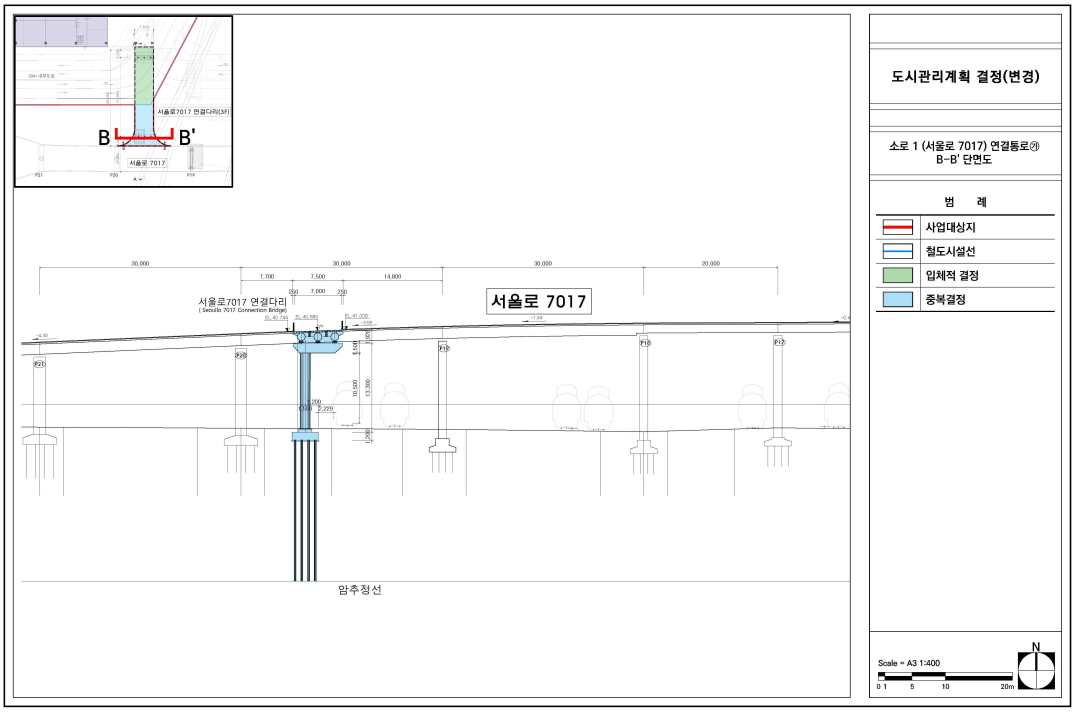


소로1(서울로 7017) 연결통로㉮ 횡단면도

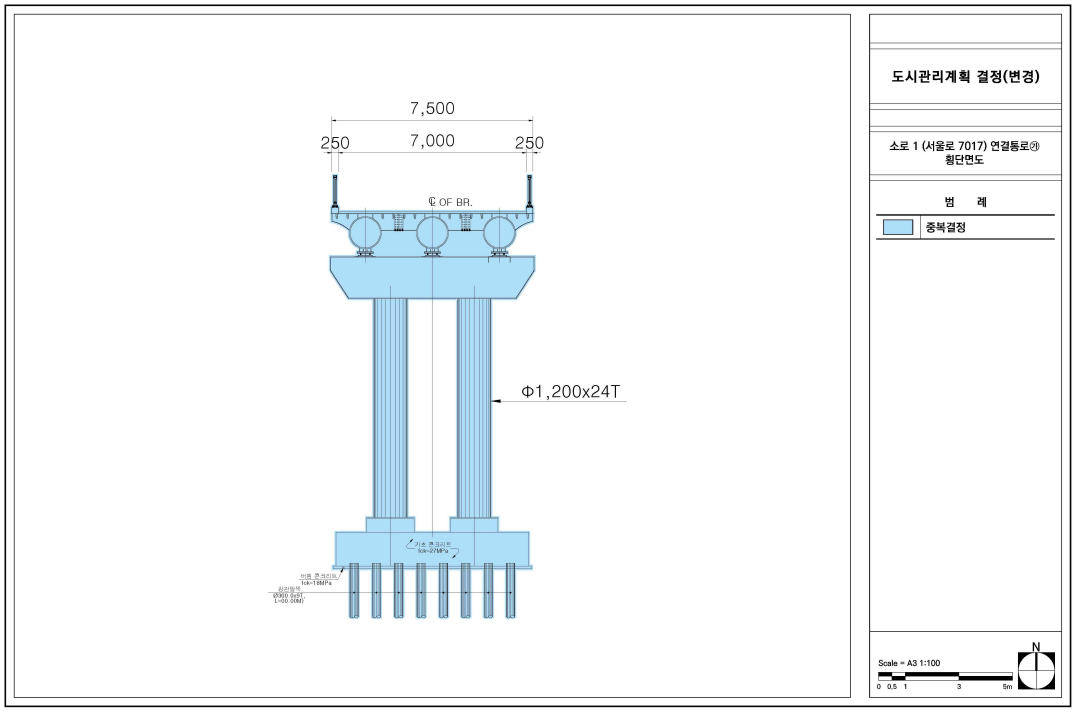


소로 3-A 평면도

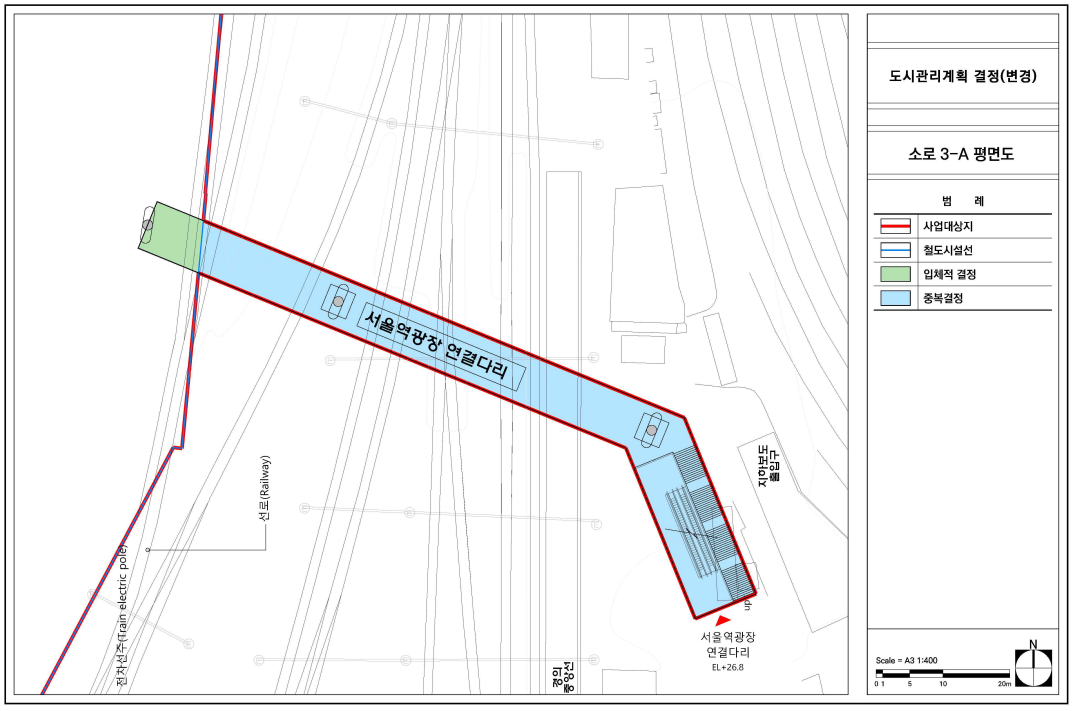

소로 3-A 단면도

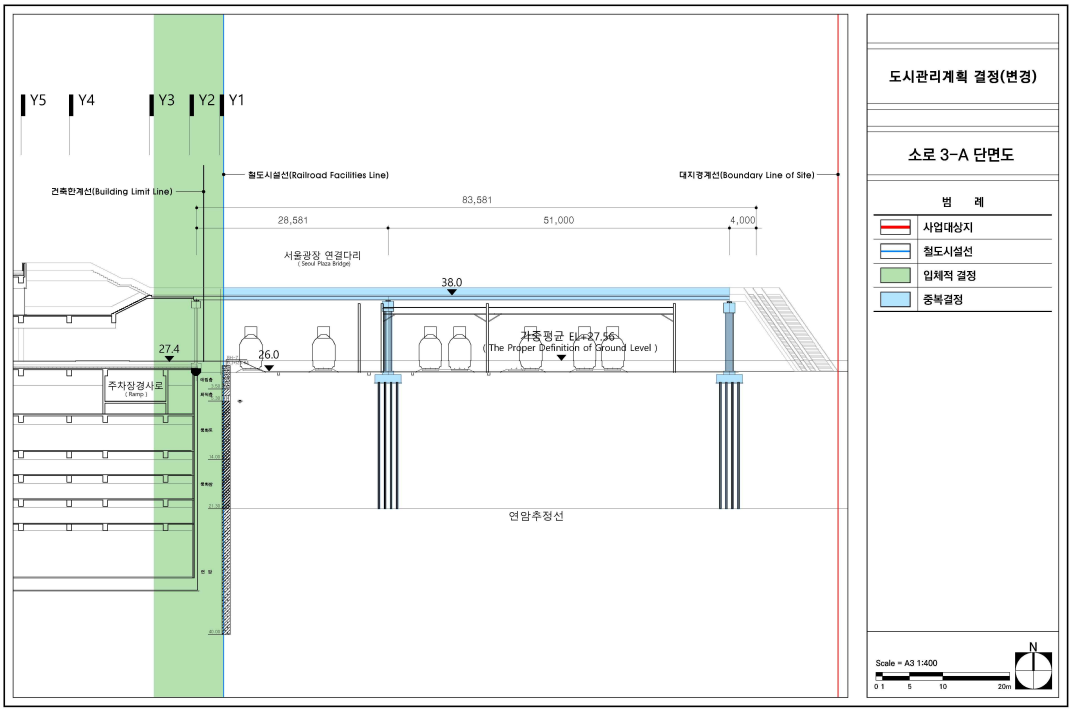

소로 3-A 횡단면도

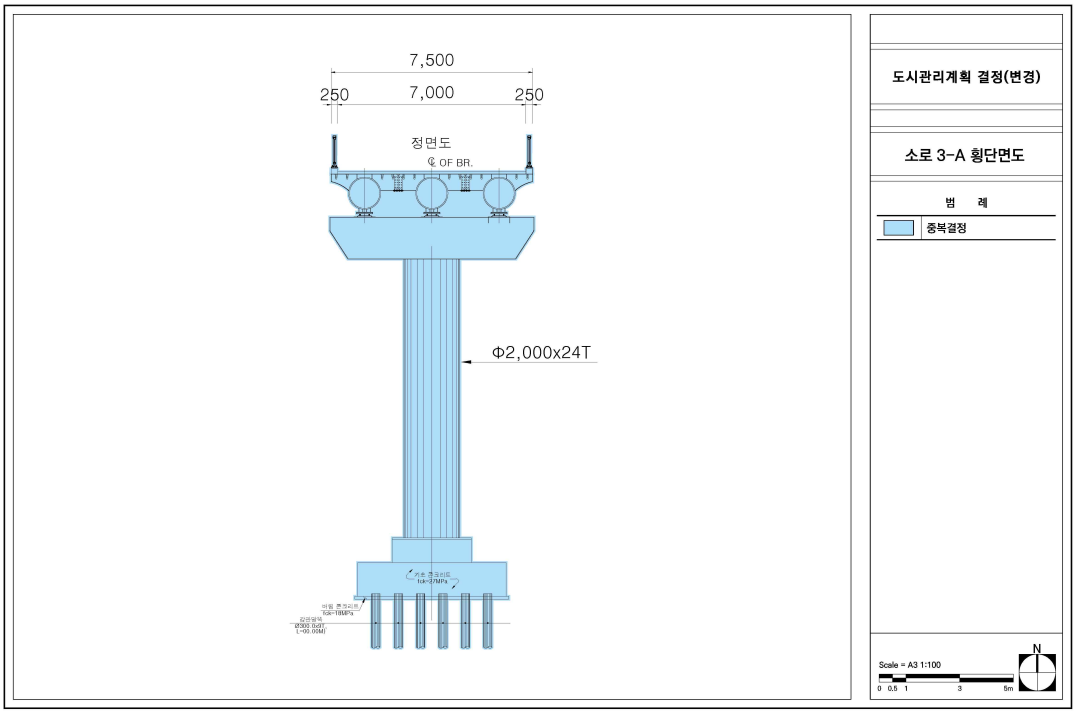

– 이 하 여 백 –

2) 철도 결정(변경)조서

– 공항철도

구분	도면표시번호	시설명	시설의 종류	위치			연장 (m)	면적 (㎡)	최초 결정일	비고
				기 점	종 점	중요경과지				
기정	②	철도	일반 철도 (본선)	서울특별시 중구 의주로 2가 159	서울특별시 강서구 과해동 143-1	중구:봉래동2가 용산구:동자동,서계동, 청파동1가,청파동2가, 청파동3가,원효로1가, 원효로2가,용문동,도원동 마포구:도화동,공덕동,신공덕동,노고산동, 대흥동,동교동,서교동,염리동, 신수동,창전동,연남동,성산동, 중동, 상암동 고양시:덕은동,현천동 강서구:마곡동,가양동,공항동, 방화동,과해동	23,417	353,620.61	철도청 고시 제2003-49호 (2004. 01.10.)	※ 입체구역 봉래동2가 122-14번지 -터널구간 : 지하 53m~지하43m -환기구조물 : 지하 53m~지하 4m 봉래동2가122-15번지 -환기구(34) : 지하 4m~지상 2m -환기구조물(500) : 지하 53m~지하 4m · 입체적결정 -북부역세권 · 중복결정 -철도③(서울역), 소로1류(서울로7017)
변경	②	철도	일반 철도 (본선)	서울특별시 중구 의주로 2가 159	서울특별시 강서구 과해동 143-1	중구:봉래동2가 용산구:동자동,서계동, 청파동1가,청파동2가, 청파동3가,원효로1가, 원효로2가,용문동,도원동 마포구:도화동,공덕동,신공덕동,노고산동, 대흥동,동교동,서교동,염리동, 신수동,창전동,연남동,성산동, 중동, 상암동 고양시:덕은동,현천동 강서구:마곡동,가양동,공항동, 방화동,과해동	23,417 [252]	353,620.61 [3,142.88]	철도청 고시 제2003-49호 (2004. 01.10.)	※ 입체구역 봉래동2가 122-14번지 -터널구간 : 지하 53m~지하 43m -환기구조물 : 지하 53m~지하 4m 봉래동2가 122-15번지 -환기구(34) : 지하 4m~지상 2m -환기구조물(500) : 지하 53m~지하 4m · 입체적결정 -서울역북부 지구단위계획구역 [3,142.88㎡] · 중복결정 -철도③(서울역), 소로1류(서울로7017)

주) 1. 금회 변경되는 철도만 기재

주) 2. [ ] 부분은 서울역북부 지구단위계획구역 내 면적임

– 서울역

구분	도면표시 번호	시설명	시설의 종류	위치	면적(㎡)	최초 결정일	비고
기정	③	철도	일반 철도	서울역 일대	248,763.3	–	· 철도②(공항철도), 대로3-13, 소로1(서울로7017), 광장① 중복결정
변경	③	철도	일반 철도	서울역 일대	219,669.9 [2,149.4]	–	· 철도②(공항철도), 대로3-13, 소로1(서울로7017), 광장①, 소3-A 중복결정

주) 1. [ ] 부분은 서울역북부 지구단위계획구역 내 면적임


○ 입체적 도시계획시설 결정(변경)조서

구분	시설명	위치	구분	기정	변경	변경후	최초 결정일	비고
변경	터널구간	봉래동2가 122-14번지	길이	240m	–	240m	–	(인천국제공항철도~서울역북부 지구단위계획구역)
			폭	10m	–	10m		
			높이 (지표면기준)	(-53m~-43m)	–	(-53m~-43m)		
			면적	2,400㎡	–	2,400㎡		
변경	환기 구조물	봉래동2가 122-14번지 122-15번지	길이	21.3m	–	21.3m	–	(인천국제공항철도~서울역북부 지구단위계획구역)
			폭	20m	–	20m		
			높이 (지표면기준)	(-53m~-4m)	–	(-53m~-4m)		
			면적	426㎡	–	426㎡		
변경	환기구	봉래동2가 122-15번지	길이	9.2m	–	9.2m	–	(인천국제공항철도~서울역북부 지구단위계획구역)
			폭	5.2m	–	5.2m		
			높이 (지표면기준)	(-4m~2m)	–	(-4m~2m)		
			면적	47.84㎡	–	47.84㎡		


○ 변경 사유서

도면표시 번호	시설명	변 경 내 용	변 경 사 유
②	철도	• 서울역북부 지구단위계획구역 내 연장 및 면적 표기 - 연장 : 252m, 면적 : 3,142.88㎡ • 입체적 결정 명칭 및 면적 반영 - 북부역세권 → 서울역북부 지구단위계획구역 - 면적 : 3,142.88㎡	• 서울역북부 지구단위계획구역 신설 반영
③	철도	• 철도시설 면적변경 - 248,763.3㎡ → 219,669.9㎡, 감)29,093.4㎡ • 서울역북부 지구단위계획구역 내 철도시설 편입면적 표기 - 연결보행로 등 : 2,149.4㎡	• 서울역북부 지구단위계획구역 신설에 따라 일부 철도시설 축소 • 서울역북부 지구단위계획구역에 편입되는 철도시설 면적 반영

■ 도시기반시설 결정(기정)도

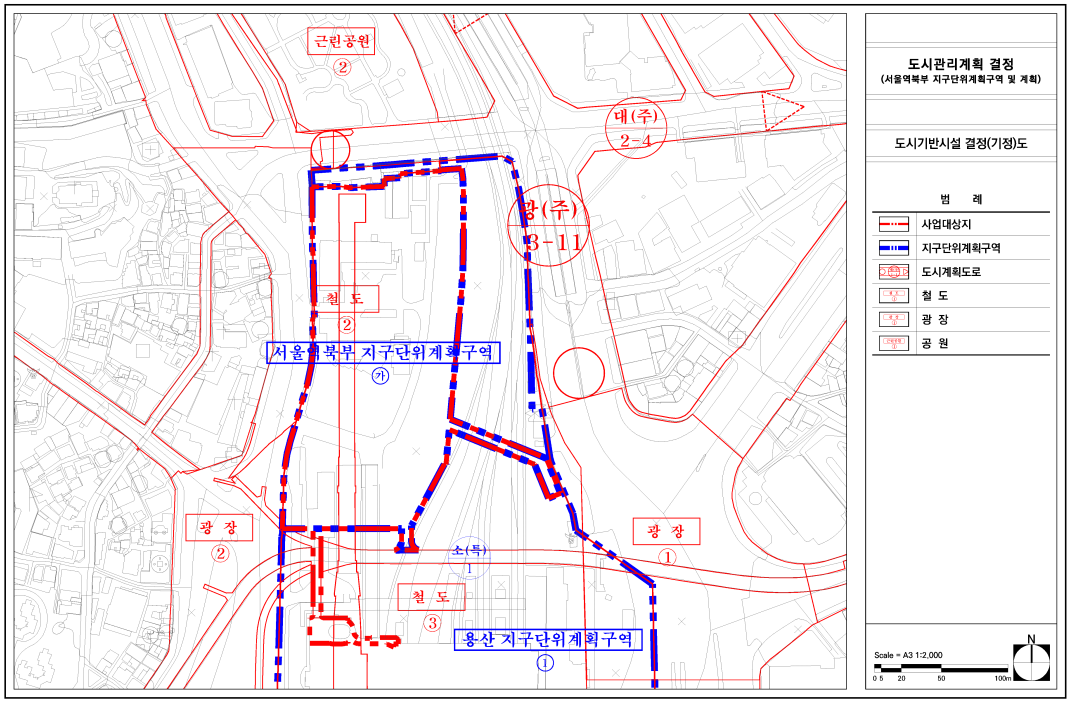

■ 도시기반시설 결정(변경)도

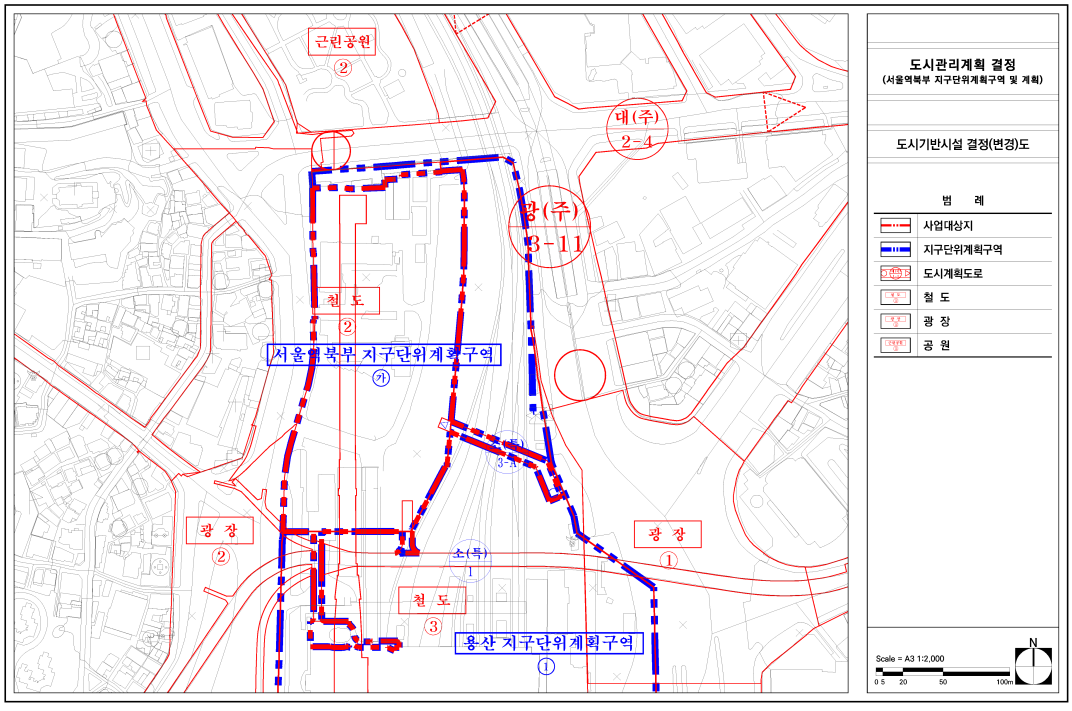

3 획지 및 건축물 등에 관한 결정사항

1. 가구 및 획지에 관한 결정조서


가. 가구 및 획지에 관한 결정조서

구분	구역명	도면표시번호	면적(㎡)		비고
			위치	면적	
신설	서울역북부 지구단위계획구역	가	중구 봉래동2가 122일원	29,093.4	

○ 변경 사유서

구분	도면표시번호	변 경 내 용	변 경 사 유
신설	가	• 복합용도 개발용지 지정 면적 : 29,093.4㎡	• 서울역북부 지구단위계획구역 신설에 따른 획지계획 수립

■ 가구 및 획지의 규모와 조성에 관한 결정도

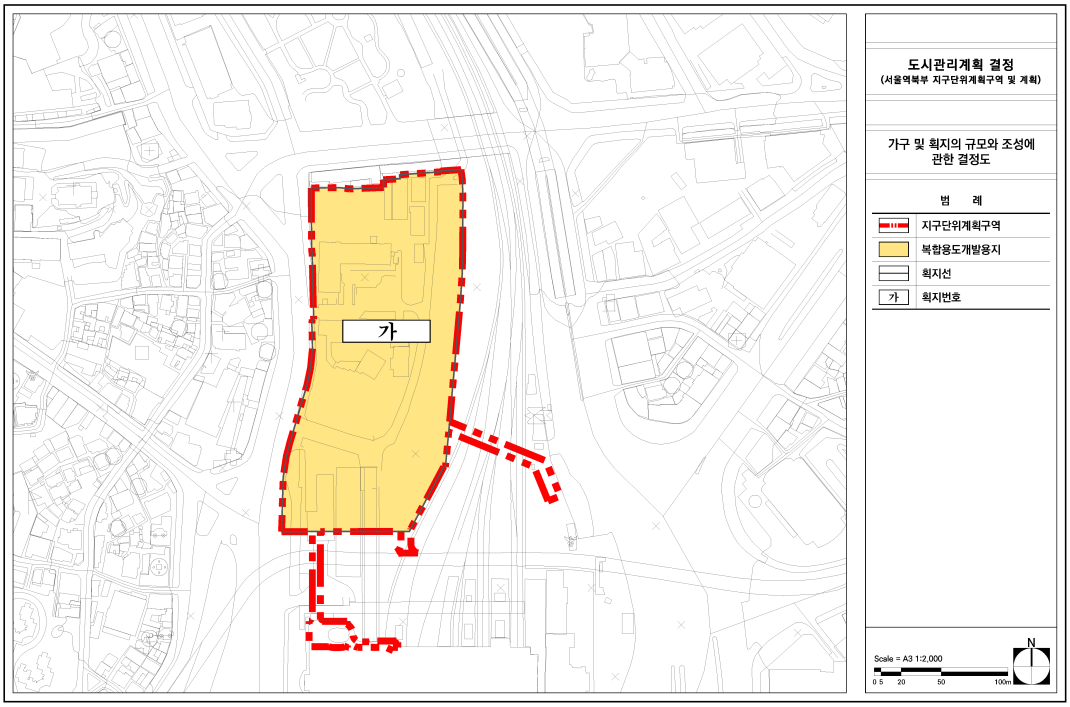

2. 건축물에 대한 용도 · 건폐율 · 용적률 · 높이 · 배치 · 형태 · 색채 · 건축선 등에 관한 결정조서

가. 건축물 용도에 관한 결정조서

위치	구분	계획내용	비고
획지㉮	불허용도	• 단독주택 • 공동주택 및 오피스텔 - 공공주택 특별법 제2조제1호 가목 공공임대주택 및 건축법 시행령 별표1 업무시설 중 오피스텔로서 전체연면적의 30%이내인 경우 제외 • 판매시설 중 소매시장(「유통산업발전법」 제2조제3항 대규모점포 중 대형마트로서 26,069㎡ 초과인 경우에 한함) • 제2종 근린생활시설 중 안마시술소 • 운동시설 중 옥외철탑이 설치된 골프연습장 • 동물 및 식물관련시설 • 장례시설 • 종교시설, 창고시설, 위험물저장 및 처리시설, 자동차관련시설	
	지정용도	• 업무시설 • 판매시설 • 숙박시설 중 관광숙박시설 • 문화 및 집회시설 중 집회장(전용면적 8,000㎡ 이상) ※ 지정용도는 전체 연면적의 50% 이상	

나. 건폐율에 관한 결정조서

위치	구분	계획내용	비고
획지㉮	건폐율	60% 이하	

다. 용적률에 관한 결정조서

위치	구분	계획내용	비 고
획지㉮	기준용적률	• 310% 이하	사전협상형 지구단위계획 수립기준 준용
	허용용적률	• 500% 이하	
	상한용적률	• 800% 이하	

주) 1. 사전협상형 지구단위계획 수립기준에 따른 용적률 체계 적용
- 기준 용적률 (용도지역 혼재에 따른 가중평균값 적용)
: (제3종일반주거지역 25,637.8㎡ x 250%) + (일반상업지역 3,455.6㎡ x 800%) / (29,093.4㎡) = 315.3% ≒ 310%
- 허용 용적률 : 기준용적률 310% + (800% - 310%) x 4/10 = 506% ≒ 500%
- 상한 용적률 : 일반상업지역 조례 용적률 800%

■ 용적률 인센티브 완화항목 및 내용

구분	세분		완화기준	비고
중점	건축물 용도	지정용도	기준용적률×(지정용도면적/연면적) ×3.0	· 북부역세권 입지 및 도입기능을 고려한 MICE용도 지정(면적은 전용면적 기준) · α=3.0
계획 유도	대기환경 (친환경)	저공해 자동차	기준용적률×0.1	· 전체 주차면수의 7%이상 전용 주차공간 제공 및 전체 주차면수의 7%이상 전기차충전기 설치시(법적 기준 5%, 5% 이상) · α=0.1
	건축물 용도	특정층(꼭대기) 개방	기준용적률×(설치면적/연면적)×5.0	· 일반인에게 개방이 가능한 구조의 경우에 한함 (면적은 전용면적 기준) · α=5.0
	지능형건축물인증		기준용적률×0.1	· 1등급~4등급으로 인증된 경우(5등급 제외) · α=0.1
	에너지 (친환경)	건축물 에너지효율등급	기준용적률×0.1	· 서울시 '건축물 에너지효율등급' 의무사항 초과 인증 시 – 에너지효율등급(서울시 기준: 1+ 등급) : 1++ 등급 적용 · α=0.1
	대지내 공지	공공보행통로	기준용적률×(조성면적/대지면적)×0.5	· 조성형태에 따라 계수 조정 가능 · 건물내 : α=0.5 · 옥상형 : α=0.5 · 개방형 : α=1.2
			기준용적률×(조성면적/대지면적)×0.5	
			기준용적률×(조성면적/대지면적)×1.2	
		보차혼용통로	기준용적률×(조성면적/대지면적)×1.2	· α=1.2

라. 높이에 관한 결정조서

위치	구 분	계획내용	비 고
획지㉮	높이	• 최고높이 150m 이하 (랜드마크 특화를 위한 1개동 180m이하 적용)	

마. 배치 및 건축선에 관한 결정조서

위치	구 분	계 획 내 용	비 고
획지㉮	건축한계선	• 청파로변 : 3m • 대상지 북측 : 경계로부터 3m • 대상지 남측 : 경계로부터 23m(보차혼용통로 지하구간은 건축 제한) • 대상지 서측 : 청파로변 버스정류장 부근 보행동선을 고려하여 경계로부터 3m~6.5m	
	주동배치구간	• 높이계획을 완화 받는 주동은 북동측 대상지 ¼구간에 입지할 수 있도록 계획	
	고층배치 금지구간	• 고층부 통경축 확보를 위해 고층배치금지구간 지정 (폭 23m이상 확보, 건축물 5층 초과 금지)	

바. 형태·색채에 관한 결정조서

위치	구 분	계 획 내 용	비 고
획지㉮	주변 건물과의 조화 및 개방감	• 주변 지역과 조화로운 건축물 입면계획 • 조망점을 고려하여 고층부 개방감 부여 • 경관상 위압감 저감을 위해 타워별 높이 변화 형성	
	저층부 형태	• 서울역광장, 서울로7017, 서소문역사공원을 대지내에서 연결할수 있도록 24시간 개방된 공공보행통로 형성 • 저층부 건물 높이 변화 형성	
	재료 / 색채	• 다채로운 입면 형성을 위해 저 · 고층부 Mass 분리가 구분되도록 색채 및 외장재 변화 계획 수립	
	자연친화적 공간	• 도시에서 자연을 느낄수 있도록 녹지공간 형성	
	1층 바닥높이	• 보도와 1층 바닥 높이를 맞추어 계획하여 일반인 및 장애인의 진출입에 불편이 없도록 계획	
	조명	• 공공보행로를 중심으로 가로변 외벽에 야간경관을 위한 조명설치	


■ 건축물 형태 · 외관 계획



■ 최상층 공간개방에 따른 설치 및 운영계획

구분	적용위치	운영계획	비고
최상층 공간	랜드마크동 최상층 (업무시설 38층)	• 세부시설 : 카페, 옥상정원 계획 및 전망대 활용(전용 엘리베이터 운영) • 운영시간 : 건물 운영시간 내	

■ 건축물에 대한 용도 · 건폐율 · 용적률 · 높이 · 배치 · 형태 · 색채 · 건축선 등에 관한 결정도

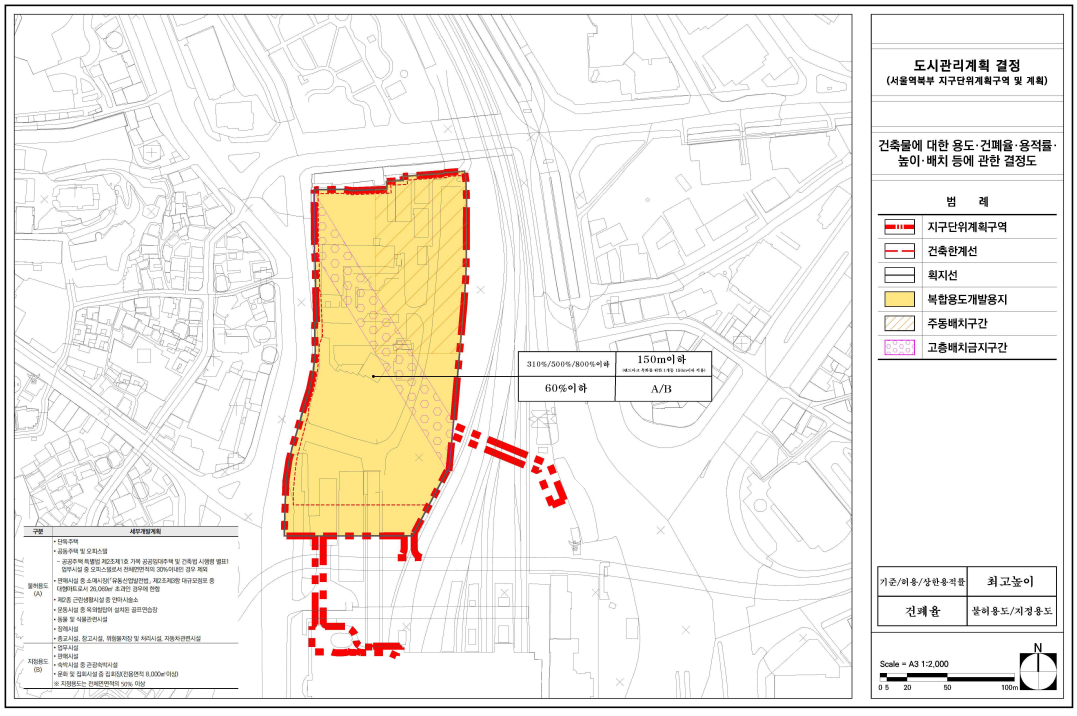

3. 기타사항에 관한 결정조서

가. 대지 내 공지 및 통로에 관한 결정조서

위치	구 분	계 획 내 용	비 고
획지㉮	전면공지	• 건축한계선 후퇴부 전면공지 조성	
	공개공지	• 관련법규를 준수하여 공개공지 설치 • 대지면적의 10% 이상 확보 • 보행동선의 연계성을 고려하여 북측 청파로변 휴게 및 커뮤니티 공간 지정	
	공공 보행통로	• 개방형(1층) : 청파로변 대중교통수단(버스정류장)과 건물 내 공공보행통로 연결 (폭 10m이상, 24시간 개방) • 건물내(1~3층) : 엘리베이터 및 에스컬레이터 등을 이용한 층간 이동이 가능한 구조로 설치(폭 5m이상, 높이 4m이상, 24시간 개방) • 옥상형(3층) : 서울역북부~서울로7017~서울역의 연계 보행로 확보 및 건물 내 공공보행통로와 연결체계 구축(폭 5m이상, 24시간 개방)	
	보차혼용 통로	• 청파로변 차량 진·출입구 설치 및 대지 내 폭원 20m의 보·차가 분리된 내부통행로를 조성하여 향후 철도지하화시 동서연결도로로 이용 • 일반 대중에게 상시개방하여 보행자와 차량 24시간 이용 가능 • 보행공간 : 좌우 포함 6.5m, 차도 : 5차로(16.5m) - 교통영향평가 협의결과 반영	

나. 교통처리계획에 관한 결정조서

위치	구 분	계 획 내 용	비 고
획지㉮	차량출입 불허구간	• 공공통행로 외 청파로변 차량 진·출입 불허 (단, 비상시 북측 청파로변은 비상차량 출구 허용)	

다. 공공기여계획

<table>
<tr><th>구 분</th><th>계 획 내 용</th><th>비 고</th></tr>
<tr><td>공공시설 부지 제공율</td><td>
• 도시계획 변경(용도지역 변경으로 인한 용적률의 증가 및 건축제한의 변경)에 따른 토지가치상승분 범위내 최고금액 3,332억원 적용('22.6. 감정평가)

• 공공시설 설치내역
- 구역 내(시설) : 689억원
① 서울역 공공성강화사업 (39억원) - 연결 브릿지 및 폐쇄램프 등
② 대상지~서울로7017 연결브릿지 (46억원)
③ 대상지~통일로(서울역광장) 연결브릿지 (241억원)
④ 북부역세권 내 건축물 (363억원)
<table>
<tr><th>위치</th><th>규모(㎡)</th><th>용도</th><th>금액</th><th>비고</th></tr>
<tr><td>업무시설2,
6,7층</td><td>- 전용면적: 3,831.42
- 연 면 적: 5,595.36</td><td>공공업무시설</td><td>363억원</td><td></td></tr>
</table>
- 구역 외(비용) : 2,643억원
⑤ 관할자치구 미집행(중구, 529억원, 20.0%)
⑥ 장기미집행(265억원, 10%)
⑦ 공공시설등 설치비용 (균형개발, 1,849억원)
- 소외낙후지역 내 광역철도 건설 및 생활체육시설
- 청파공원(도시정비과, 293억원)
- 청파로 89길 조성(304억원)
- 대상지~서소문공원 보행로 (5억원)


※ 주1) 시설설치제공시설, 공공시설등 설치비용 등은 사업추진과정에서 여건변화 및 협의 내용에 따라 조정·변동 될 수 있음
주2) ④ : 사업시행계획, 인·허가 단계에서 건축계획 변경에 따라 대상지 내 공공업무시설 규모 변동 가능
주3) ⑤ : 관할 자치구 장기미집행시설 설치비용은 자치구에 귀속됨
주4) ⑤, ⑥ : 장기미집행시설 집행은 서울시 및 관할 자치구의 단계별 집행계획에 따르며, 세부 시설의 종류는 변동될 수 있음
주5) 경미한 계획의 변경사항
- 사전협상 지침에 따라 감정평가 시점보정 등에 의한 공공기여 총량의 변경
- 공공기여에 관한 계획은 각 사업별 금액의 30%이내 범위내의 금액 변경
- 사업추진이 곤란한 경우 사업의 배제(삭제), 단계별집행계획에 따라 집행하고자하는 장기미집행시설의 변경
</td><td>용도지역 변경에 따른 공공기여량 산정기준 및 공공기여 제공금액 인정기준 준용 (감정평가 기준)</td></tr>
</table>

1) 「서울시 도시계획변경 사전협상 운영지침(4차 개정)(2018.11.13.)」에서 정한 '공공기여기준' 준수
2) 상기 사항은 「국토의 계획 및 이용에 관한 법률」 제52조의2(공공시설의 설치비용 등)와 사전협상 결과(도시계획과-4729, '21.04.05.) 및 전문가 자문회의('21.09.17.) 의견을 반영하여 계획함
※ 공공기여 총량은 감정평가 결과에 따라 변경 가능

○ 공공기여 내용

구 분			위치	면적 및 금액		비 고
합계					3,332억원	
구역 내 (시설)	소계				689억원	
	서울역 공공성강화사업		연결 브릿지 및 폐쇄램프 등	연결브릿지: 286.36㎡, 폐쇄램프: 1,378.2㎡	39억원	
	대상지~서울로7017 연결브릿지		대상지 남측	315.98㎡	46억원	
	대상지~통일로(서울역광장) 연결브릿지		대상지 동측	888.71㎡	241억원	
	북부역세권 내 건축물		업무시설2(6, 7층)	전용면적 : 3,831.42㎡, 연면적 : 5,595.36㎡	363억원	공공업무시설
구역 외 (비용)	소계				2,643억원	
	관할자치구 미집행		중구	20%	529억원	
	장기미집행		서울특별시	10%	265억원	
	공공시설등 설치비용(균형개발)		서울특별시	-	1,849억원	
		소외낙후지역 내 광역철도 건설 및 생활체육시설	서울특별시	-	1,247억원	
		청파공원	용산구 서계동	공원 : 4,013㎡ 지하주차장 : 2,680㎡ 도로 : 1,867㎡	293억원	도시정비과
		청파로 89길	용산구 서계동	총연장 332m(공사구간 216m) 폭원 15m	304억원	
		대상지~서소문공원 보행로	대상지 북측	404㎡	5억원	

■ 기타사항에 관한 결정도

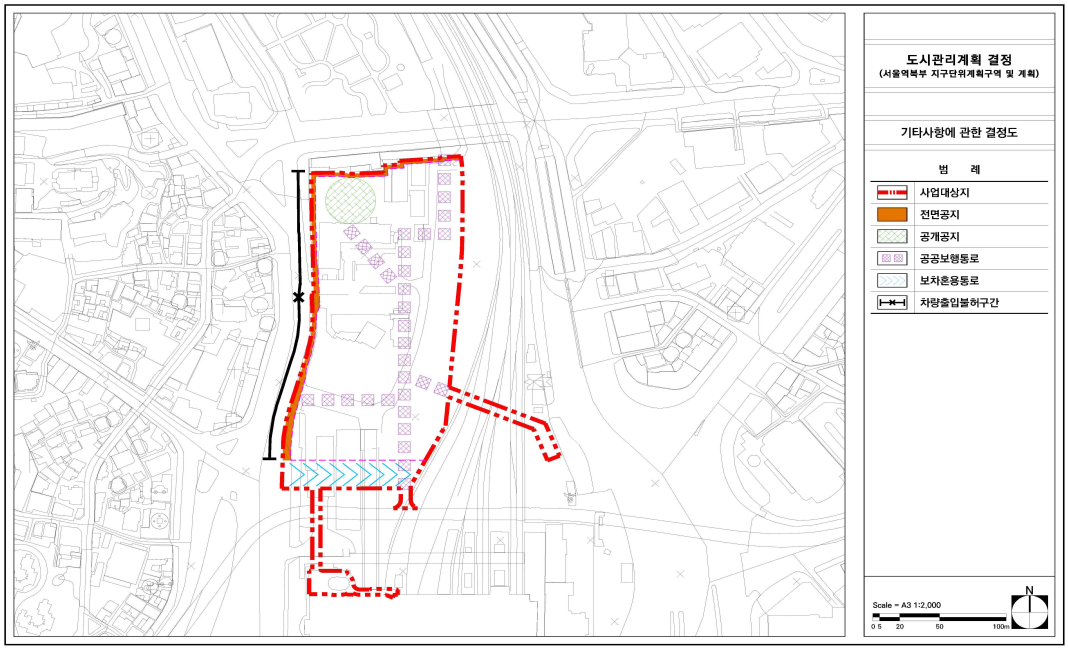

4 경미한 사항에 관한 결정사항

① 국토의 계획 및 이용에 관한 법률 시행령 제25조(도시 · 군관리계획의 결정) 제4항 및 서울특별시 도시 계획 조례 제18조(지구단위계획의 경미한 사항의 처리 등)의 규정에 의한다.

② 서울역북부 지구단위계획구역에 적용되는 경미한 사항은 다음 각 호와 같다.

1. 대지내 공지의 위치 및 조성방법의 변경(신설, 폐지 포함)
2. 대지내 · 외 통로(공공보행통로)의 위치 및 조성방법의 변경(신설, 폐지 포함)
3. 사전협상 지침에 따라 감정평가 시점보정 등에 의한 공공기여 총량의 변경
4. 공공기여에 관한 계획은 각 사업별 금액의 30%이내 범위내의 금액 변경
5. 사업추진이 곤란한 경우 사업의 배제(삭제), 단계별집행계획에 따라 집행하고자하는 장기미집행시설의 변경

5 서울역북부 지구단위계획에 관한 도시관리계획 결정(변경)도

1. 지구단위계획구역 결정도 (S=1:2,000)
2. 용도지역 · 지구 결정(기정)도 (S=1:2,000)
3. 용도지역 · 지구 결정(변경)도 (S=1:2,000)
4. 도시기반시설 결정(기정)도 (S=1:2,000)
5. 도시기반시설 결정(변경)도 (S=1:2,000)
6. 가구 및 획지의 규모와 조성에 관한 결정도 (S=1:2,000)
7. 건축물에 대한 용도 · 건폐율 · 용적률 · 높이 · 배치 · 형태 · 색채 · 건축선 등에 관한 결정도 (S=1:2,000)
8. 기타사항에 관한 결정도 (S=1:2,000)

◈ 서울특별시고시 제2023-513호

도시관리계획(독산 지구단위계획, 신독산역 역세권 활성화사업 특별계획구역 세부개발계획) 결정(변경) 및 지형도면 고시

서울특별시고시 제1988-232호(1988.07.02.)로 구역 결정하고, 금천구공고 제2000-17호(2000.01.25.)로 계획 확정공고, 서울특별시고시 제2008-183호(2008.05.29.), 서울특별시고시 제2011-297호(2011.10.06.), 서울특별시고시 제2018-42호(2018.02.19.), 서울특별시고시 제2021-544호(2021.09.30.)로 결정(변경)된 '독산 지구단위계획' 에 대하여 '신독산역 역세권 활성화사업' 을 위하여 2023년 제13차 서울시 도시·건축공동위원회 심의(23.08.22.)를 거쳐 『국토의 계획 및 이용에 관한 법률』 제30조 및 같은 법 시행령 제25조 규정에 의하여 도시관리계획을 결정(변경)하고, 『국토의 계획 및 이용에 관한 법률』 제32조 및 같은 법 시행령 제27조, 『토지이용규제 기본법』 제8조 및 같은 법 시행령 제7조 규정에 따라 지형도면을 고시합니다.

2023년 11월 23일
서 울 특 별 시 장

Ⅰ. 결정 취지

○ 독산 지구단위계획구역 내 개통예정인 신독산역(신안산선)의 역세권 기능강화와 독산지구 중심의 중심강화를 위해 서울시 역세권 활성화사업 대상지 선정 후 수립된 계획을 반영하고자 특별계획구역 지정 및 세부개발계획을 결정하는 사항임

Ⅱ. 독산 지구단위계획 결정조서

1. 지구단위계획구역에 관한 결정조서

가. 지구단위계획구역에 관한 결정조서 : 변경없음

구분	구역명	위치	면적(㎡)			비고
			기정	변경	변경후	
기정	독산 지구단위계획구역	금천구 독산동 1030번지 일대	198,388	-	198,388	서울특별시고시 제1998-232호('98.7.2)

2. 토지이용 및 시설에 관한 결정조서

가. 용도지역 · 지구 결정(변경)조서

1) 용도지역 결정(변경)조서

구 분			면적(㎡)			구성비(%)	비고
			기정	변경	변경후		
합 계			198,388	-	198,388	100.0	-
주거지역	소 계		71,283	-	71,283	35.9	-
	일반주거지역	제2종일반주거지역(7층이하)	5,997	-	5,997	3.0	-
		제2종일반주거지역	840	-	840	0.4	-
		제3종일반주거지역	64,446	-	64,446	32.5	-
상업지역	소 계		58,821	-	58,821	29.6	-
	일반상업지역		15,058.2	증)4,879.3	19,937.5	10.0	-
	근린상업지역		43,762.8	감)4,879.3	38,883.5	19.6	-
공업지역	소 계		68,284	-	68,284	34.4	-
	준공업지역		68,284	-	68,284	34.4	-

■ 결정(변경) 사유서

구분	위치	용도지역		변경사유
		기정	변경	
변경	금천구 독산동 1030-1번지 일대	근린상업지역	일반상업지역	• 신독산역 역세권 활성화사업 추진을 위해 「서울특별시 역세권 활성화사업 운영기준」에 의거 용도지역을 변경함

2) 용도지구 결정조서 : 해당없음

나. 도시기반시설에 관한 결정조서 : 변경없음

3. 획지 및 건축물 등에 관한 결정(변경)조서

가. 가구 및 획지에 관한 결정(변경)조서

1) 가구 결정조서 : 변경없음

2) 획지 결정(변경)조서

가) 단위대지의 최대개발규모 : 변경없음

나) 대지의 분할 : 변경없음

다) 획지의 규모와 조성에 관한 결정(변경)조서

■ 기정

가구 번호	가구 면적(㎡)	필지		계획내용	비 고
		위 치	면 적(㎡)		
A2	7,675.8	1030대	476.30	-	-
		1030-1대	4,461.00	-	-
		1030-2대	665.22	공동개발 지정 (기 공동개발, 개발제약요소 최소화)	-
		1030-3대			
		1030-6대			
		1030-4대	418.30	-	-
		1030-5대	324.00	-	-
		1030-7대	359.61	-	-
		1030-8대	488.00	-	-
		1030-10대	483.40	-	-

※ 신독산역 역세권 활성화사업 특별계획구역이 속한 A2만 명기

■ 변경

가구 번호	가구 면적(㎡)	필지		계획내용	비 고
		위 치	면 적(㎡)		
A2	7,675.8	1030대	476.30	-	-
		1030-1대	4,879.30	신독산역 역세권 활성화사업 특별계획구역	-
		1030-4대			
		1030-2대	665.22	공동개발 지정 (기 공동개발, 개발제약요소 최소화)	-
		1030-3대			
		1030-6대			
		1030-5대	324.00	-	-
		1030-7대	359.61	-	-
		1030-8대	488.00	-	-
		1030-10대	483.40	-	-

※ 신독산역 역세권 활성화사업 특별계획구역이 속한 A2만 명기

■ 결정(변경) 사유서

구분	변경내용	변경사유
변경	• 가구 A2 내 필지 1030-1, -4번지 특별계획구역 지정	• 신독산역 역세권 활성화사업 특별계획구역 지정에 따른 획지계획 변경

나. 건축물에 관한 결정(변경)조서

1) 건축물 불허용도 결정(변경)조서

■ 기정

구 분	전층 불허용도	저층부 불허용도	비 고
공통적용	• 건축법 시행령 별표1 제1호의 단독주택(주거복합 건축물 제외) • 건축법 시행령 별표1 제4호의 제2종 근린생활시설 중 장의사, 옥외에 철탑이 있는 골프연습장, 제조업소, 안마시술소, 다중생활시설(고시원), 수리점 • 건축법 시행령 별표1 제5호의 문화 및 집회시설 중 마권 장외 발매소, 마권 전화투표소 • 건축법 시행령 별표1 제8호의 운수시설 • 건축법 시행령 별표1 제9호의 의료시설 중 병원(정신병원 및 요양병원에 한함), 격리병원 • 건축법 시행령 별표1 제13호의 운동시설 중 옥외에 철탑이 있는 골프연습장 • 건축법 시행령 별표1 제17호의 공장 • 건축법 시행령 별표1 제18호의 창고시설 • 건축법 시행령 별표1 제28호의 장례식장	-	-
A 준공업지역 시흥대로변	• 건축법 시행령 별표1 제2호의 공동주택(임대주택[2] 제외) • 건축법 시행령 별표1 제19호의 위험물저장 및 처리시설(주유소, 액화가스충전소 제외) • 건축법 시행령 별표1 제20호의 자동차관련시설(주차장 제외)	-	-
B 준공업지역 이면가로변	• 건축법 시행령 별표1 제2호의 공동주택(임대주택[2] 제외) • 건축법 시행령 별표1 제4호의 제2종 근린생활시설 중 공연장(비디오물감상실, 비디오물소극장에 한함), 게임제공업소 • 건축법 시행령 별표1 제5호의 문화 및 집회시설 중 공연장(비디오물감상실, 비디오물소극장에 한함) • 건축법 시행령 별표1 제7호의 판매시설 중 게임제공업소 • 건축법 시행령 별표1 제19호의 위험물저장 및 처리시설(주유소,	-	-

구 분	전층 불허용도	저층부 불허용도	비 고
	액화가스충전소 제외) • 건축법 시행령 별표1 제20호의 자동차관련시설(주차장 제외)		
C 준주거지역 (독산3-1,3-2,4-1,4-2,5 특별계획구역)	• 건축법 시행령 별표1 제2호의 공동주택(주거복합 건축물 제외) • 건축법 시행령 별표1 제4호의 제2종 근린생활시설 중 공연장(비디오물감상실, 비디오물소극장에 한함) • 건축법 시행령 별표1 제5호의 문화 및 집회시설 중 공연장(비디오물감상실, 비디오물소극장에 한함) • 건축법 시행령 별표1 제19호의 위험물저장 및 처리시설 • 건축법 시행령 별표1 제20호의 자동차관련시설(주차장 제외)	-	-
D 근린상업지역 시흥대로변	• 건축법 시행령 별표1 제4호의 제2종 근린생활시설 중 단란주점 • 건축법 시행령 별표1 제15호의 숙박시설(관광숙박시설 제외) • 건축법 시행령 별표1 제16호의 위락시설 • 건축법 시행령 별표1 제19호의 위험물저장 및 처리시설(주유소 제외) • 건축법 시행령 별표1 제20호의 자동차관련시설(주차장 제외)	• 건축법 시행령 별표1 제4호의 제2종 근린생활시설 중 공연장(비디오물감상실, 비디오물소극장에 한함) • 건축법 시행령 별표1 제5호의 문화 및 집회시설 중 공연장(비디오물감상실, 비디오물소극장에 한함)	-
E 일반상업지역 범안로변	• 건축법 시행령 별표1 제4호의 제2종 근린생활시설 중 단란주점 • 건축법 시행령 별표1 제15호의 숙박시설(관광숙박시설 제외) • 건축법 시행령 별표1 제16호의 위락시설 • 건축법 시행령 별표1 제20호의 자동차관련시설(주차장 제외)	-	-
F 근린상업지역 (독산6 특별계획구역)	• 건축법 시행령 별표1 제4호의 제2종 근린생활시설 중 공연장(비디오물감상실, 비디오물소극장에 한함), 단란주점 • 건축법 시행령 별표1 제5호의 문화 및 집회시설 중 공연장(비디오물감상실, 비디오물소극장에 한함) • 건축법 시행령 별표1 제15호의 숙박시설(관광숙박시설 제외) • 건축법 시행령 별표1 제16호의 위락시설 • 건축법 시행령 별표1 제19호의 위험물저장 및 처리시설 • 건축법 시행령 별표1 제20호의 자동차관련시설	-	-

구 분	전층 불허용도	저층부 불허용도	비 고
G 일반상업지역 (독산2-1 특별계획구역)	• 건축법 시행령 별표1 제4호의 제2종 근린생활시설 중 공연장(비디오물감상실, 비디오물소극장에 한함), 단란주점 • 건축법 시행령 별표1 제5호의 문화 및 집회시설 중 공연장(비디오물감상실, 비디오물소극장에 한함) • 건축법 시행령 별표1 제15호의 숙박시설(관광숙박시설 제외) • 건축법 시행령 별표1 제16호의 위락시설 • 건축법 시행령 별표1 제19호의 위험물저장 및 처리시설 • 건축법 시행령 별표1 제20호의 자동차관련시설	-	-
H 독산동 292-6번지 일원	• 건축법 시행령 별표1 제4호의 제2종 근린생활시설 중 단란주점 및 안마시술소 • 건축법 시행령 별표1 제5호의 문화 및 집회시설 중 집회장 및 관람장 • 건축법 시행령 별표1 제6호의 종교시설 • 건축법 시행령 별표1 제7호의 판매시설 중 도매시장 • 건축법 시행령 별표1 제15호의 숙박시설 중 일반숙박시설, 생활숙박시설 및 다중생활시설 • 건축법 시행령 별표1 제16호의 위락시설 • 건축법 시행령 별표1 제19호의 위험물저장및처리시설 • 건축법 시행령 별표1 제20호의 자동차 관련 시설 • 건축법 시행령 별표1 제21호의 동물 및 식물 관련 시설 • 건축법 시행령 별표1 제22호의 자원순환 관련 시설 • 건축법 시행령 별표1 제23호의 교정 및 군사 시설 • 건축법 시행령 별표1 제25호의 발전시설 • 건축법 시행령 별표1 제26호의 묘지관련시설 • 건축법 시행령 별표1 제28호의 장례시설 • 건축법 시행령 별표1 제29호의 야영장 시설	-	-

주 1) 저층부 : 건축물 1층 바닥을 기준으로 1~3층 구간
2) 임대주택이라 함은 「공공주택 특별법」 제2조제1호가목의 공공임대주택, 「민간임대주택에 관한 특별법」 제2조제4호의 기업형임대주택 및 제5호의 준공공임대주택을 말함
3) 독산3-1,3-2,4-1,4-2,5 특별계획구역의 불허용도는 세부개발계획 수립시 변경되는 용도지역을 기준으로 함
4) 관계법령(용도지역, 미관지구)에 따른 불허용도는 원칙적으로 불허

■ 변경

구 분	전층 불허용도	저층부 불허용도	비 고
공통적용	• 건축법 시행령 별표1 제1호의 단독주택(주거복합 건축물 제외) • 건축법 시행령 별표1 제4호의 제2종 근린생활시설 중 장의사, 옥외에 철탑이 있는 골프연습장, 제조업소, 안마시술소, 다중생활시설(고시원), 수리점 • 건축법 시행령 별표1 제5호의 문화 및 집회시설 중 마권 장외 발매소, 마권 전화투표소 • 건축법 시행령 별표1 제8호의 운수시설 • 건축법 시행령 별표1 제9호의 의료시설 중 병원(정신병원 및 요양병원에 한함), 격리병원 • 건축법 시행령 별표1 제13호의 운동시설 중 옥외에 철탑이 있는 골프연습장 • 건축법 시행령 별표1 제17호의 공장 • 건축법 시행령 별표1 제18호의 창고시설 • 건축법 시행령 별표1 제28호의 장례식장	-	-
A 준공업지역 시흥대로변	• 건축법 시행령 별표1 제2호의 공동주택(임대주택[2] 제외) • 건축법 시행령 별표1 제19호의 위험물저장 및 처리시설(주유소, 액화가스 충전소 제외) • 건축법 시행령 별표1 제20호의 자동차관련시설(주차장 제외)	-	-
B 준공업지역 이면가로변	• 건축법 시행령 별표1 제2호의 공동주택(임대주택[2] 제외) • 건축법 시행령 별표1 제4호의 제2종 근린생활시설 중 공연장(비디오물감상실, 비디오물소극장에 한함), 게임제공업소 • 건축법 시행령 별표1 제5호의 문화 및 집회시설 중 공연장(비디오물감상실, 비디오물소극장에 한함) • 건축법 시행령 별표1 제7호의 판매시설 중 게임제공업소 • 건축법 시행령 별표1 제19호의 위험물저장 및 처리시설(주유소, 액화가스 충전소 제외) • 건축법 시행령 별표1 제20호의 자동차관련시설(주차장 제외)	-	-
C 준주거지역 (독산3-1,3-2,4-1,4-2,5 특별계획구역)	• 건축법 시행령 별표1 제2호의 공동주택(주거복합 건축물 제외) • 건축법 시행령 별표1 제4호의 제2종 근린생활시설 중 공연장(비디오물감상실, 비디오물소극장에 한함) • 건축법 시행령 별표1 제5호의 문화 및 집회시설 중 공연장(비디오물감상실, 비디오물소극장에 한함) • 건축법 시행령 별표1 제19호의 위험물저장 및 처리시설 • 건축법 시행령 별표1 제20호의 자동차관련시설(주차장 제외)	-	-

구 분	전층 불허용도	저층부 불허용도	비 고
D 근린상업지역 시흥대로변	• 건축법 시행령 별표1 제4호의 제2종 근린생활시설 중 단란주점 • 건축법 시행령 별표1 제15호의 숙박시설(관광숙박시설 제외) • 건축법 시행령 별표1 제16호의 위락시설 • 건축법 시행령 별표1 제19호의 위험물저장 및 처리시설(주유소 제외) • 건축법 시행령 별표1 제20호의 자동차관련시설(주차장 제외)	• 건축법 시행령 별표1 제4호의 제2종 근린생활시설 중 공연장(비디오물감상실, 비디오물소극장에 한함) • 건축법 시행령 별표1 제5호의 문화 및 집회시설 중 공연장(비디오물감상실, 비디오물소극장에 한함)	-
E 일반상업지역 범안로변	• 건축법 시행령 별표1 제4호의 제2종 근린생활시설 중 단란주점 • 건축법 시행령 별표1 제15호의 숙박시설(관광숙박시설 제외) • 건축법 시행령 별표1 제16호의 위락시설 • 건축법 시행령 별표1 제20호의 자동차관련시설(주차장 제외)	-	-
F 근린상업지역 (독산6 특별계획구역)	• 건축법 시행령 별표1 제4호의 제2종 근린생활시설 중 공연장(비디오물감상실, 비디오물소극장에 한함), 단란주점 • 건축법 시행령 별표1 제5호의 문화 및 집회시설 중 공연장(비디오물감상실, 비디오물소극장에 한함) • 건축법 시행령 별표1 제15호의 숙박시설(관광숙박시설 제외) • 건축법 시행령 별표1 제16호의 위락시설 • 건축법 시행령 별표1 제19호의 위험물저장 및 처리시설 • 건축법 시행령 별표1 제20호의 자동차관련시설	-	-
G 일반상업지역 (독산2-1 특별계획구역)	• 건축법 시행령 별표1 제4호의 제2종 근린생활시설 중 공연장(비디오물감상실, 비디오물소극장에 한함), 단란주점 • 건축법 시행령 별표1 제5호의 문화 및 집회시설 중 공연장(비디오물감상실, 비디오물소극장에 한함) • 건축법 시행령 별표1 제15호의 숙박시설(관광숙박시설 제외) • 건축법 시행령 별표1 제16호의 위락시설 • 건축법 시행령 별표1 제19호의 위험물저장 및 처리시설 • 건축법 시행령 별표1 제20호의 자동차관련시설	-	-

구 분	전층 불허용도	저층부 불허용도	비 고
H 독산동 292-6번지 일원	• 건축법 시행령 별표1 제4호의 제2종 근린생활시설 중 단란주점 및 안마시술소 • 건축법 시행령 별표1 제5호의 문화 및 집회시설 중 집회장 및 관람장 • 건축법 시행령 별표1 제6호의 종교시설 • 건축법 시행령 별표1 제7호의 판매시설 중 도매시장 • 건축법 시행령 별표1 제15호의 숙박시설 중 일반숙박시설, 생활숙박시설 및 다중생활시설 • 건축법 시행령 별표1 제16호의 위락시설 • 건축법 시행령 별표1 제19호의 위험물저장및처리시설 • 건축법 시행령 별표1 제20호의 자동차 관련 시설 • 건축법 시행령 별표1 제21호의 동물 및 식물 관련 시설 • 건축법 시행령 별표1 제22호의 자원순환 관련 시설 • 건축법 시행령 별표1 제23호의 교정 및 군사 시설 • 건축법 시행령 별표1 제25호의 발전시설 • 건축법 시행령 별표1 제26호의 묘지관련시설 • 건축법 시행령 별표1 제28호의 장례시설 • 건축법 시행령 별표1 제29호의 야영장 시설	-	-

주 1) 저층부 : 건축물 1층 바닥을 기준으로 1~3층 구간
2) 임대주택이라 함은 「공공주택 특별법」 제2조제1호가목의 공공임대주택, 「민간임대주택에 관한 특별법」 제2조제4호의 기업형임대주택 및 제5호의 준공공임대주택을 말함
3) 독산3-1,3-2,4-1,4-2,5 특별계획구역의 불허용도는 세부개발계획 수립시 변경되는 용도지역을 기준으로 함
4) 관계법령(용도지역, 미관지구)에 따른 불허용도는 원칙적으로 불허
5) 신독산역 역세권 활성화사업 특별계획구역은 특별계획구역 계획지침에 따름

■ 결정(변경) 사유서

구분	변경내용	변경사유
변경	• 불허용도 결정조서 단서조항 추가 - 주 5) 신독산역 역세권 활성화사업 특별계획구역은 특별계획구역 계획지침에 따름	• 신독산역 역세권 활성화사업 특별계획구역 지정 및 독산 지구단위계획 재정비(2022.08. 열람공고) 와의 정합성을 위해 특별계획구역만의 계획지침 별도 계획

2) 건축물의 권장용도 결정(변경)조서

■ 기정

구 분	전층 권장용도	저층부 권장용도	비 고
1 준공업지역 시흥대로변	• 건축법 시행령 별표1 제7호의 판매시설(게임제공업소 제외) • 건축법 시행령 별표1 제14호의 업무시설(오피스텔 제외)	• 건축법 시행령 별표1 제4호의 제2종 근린생활시설 중 공연장 • 건축법 시행령 별표1 제5호의 문화 및 집회시설 중 공연장, 전시장	-
2 준공업지역 이면가로변	• 건축법 시행령 별표1 제14호의 업무시설(오피스텔 제외)	-	-
3 준주거지역 (독산3-1,3-2,4-1, 4-2,5 특별계획구역)	• 건축법 시행령 별표1 제4호의 제2종 근린생활시설 중 학원 • 건축법 시행령 별표1 제10호의 교육연구시설 중 학원, 도서관 • 건축법 시행령 별표1 제11호의 노유자시설 중 아동 관련 시설, 노인복지시설(노인여가복지시설, 재가노인복지시설에 한함) • 건축법 시행령 별표1 제14호의 업무시설(오피스텔 제외)	• 건축법 시행령 별표1 제3호의 제1종 근린생활시설 중 소매점, 휴게음식점 • 건축법 시행령 별표1 제4호의 제2종 근린생활시설 중 휴게음식점, 일반음식점 • 건축법 시행령 별표1 제7호의 판매시설 중 상점	-
4 근린상업지역 시흥대로변	• 건축법 시행령 별표1 제7호의 판매시설(게임제공업소 제외) • 건축법 시행령 별표1 제14호의 업무시설(오피스텔 제외)	• 건축법 시행령 별표1 제4호의 제2종 근린생활시설 중 공연장 • 건축법 시행령 별표1 제5호의 문화 및 집회시설 중 공연장, 전시장	-
5 일반상업지역 범안로변	• 건축법 시행령 별표1 제7호의 판매시설 중 소매시장, 상점	-	-
6 근린상업지역 (독산6 특별계획구역)	• 건축법 시행령 별표1 제7호의 판매시설(게임제공업소 제외) • 건축법 시행령 별표1 제11호의 노유자시설 중 아동 관련 시설, 노인복지시설(노인여가복지시설, 재가노인복지시설에 한함) • 건축법 시행령 별표1 제14호의 업무시설(오피스텔 제외)	• 건축법 시행령 별표1 제3호의 제1종 근린생활시설 중 소매점, 휴게음식점 • 건축법 시행령 별표1 제4호의 제2종 근린생활시설 중 휴게음식점, 일반음식점, 공연장 • 건축법 시행령 별표1 제5호의 문화 및 집회시설 중 공연장, 전시장	-

7 일반상업지역 (독산2-1 특별계획구역)	• 건축법 시행령 별표1 제7호의 판매시설(게임제공업소 제외) • 건축법 시행령 별표1 제11호의 노유자시설 중 아동관련 시설, 노인복지시설(노인여가복지시설, 재가노인복지시설에 한함) • 건축법 시행령 별표1 제14호의 업무시설(오피스텔 제외)	• 건축법 시행령 별표1 제4호의 제2종 근린생활시설 중 공연장 • 건축법 시행령 별표1 제5호의 문화 및 집회시설 중 공연장, 전시장	–
8 근린상업지역 시흥대로 이면부	• 건축법 시행령 별표1 제11호의 노유자시설 중 아동관련 시설, 노인복지시설(노인여가복지시설, 재가노인복지시설에 한함)	• 건축법 시행령 별표1 제3호의 제1종 근린생활시설 중 소매점, 휴게음식점 • 건축법 시행령 별표1 제4호의 제2종 근린생활시설 중 휴게음식점, 일반음식점 • 건축법 시행령 별표1 제7호의 판매시설 중 상점	–

주 1) 저층부 : 건축물 1층 바닥을 기준으로 1~3층 구간

■ 변경

구 분	전층 권장용도	저층부 권장용도	비 고
1 준공업지역 시흥대로변	• 건축법 시행령 별표1 제7호의 판매시설(게임제공업소 제외) • 건축법 시행령 별표1 제14호의 업무시설(오피스텔 제외)	• 건축법 시행령 별표1 제4호의 제2종 근린생활시설 중 공연장 • 건축법 시행령 별표1 제5호의 문화 및 집회시설 중 공연장, 전시장	–
2 준공업지역 이면가로변	• 건축법 시행령 별표1 제14호의 업무시설(오피스텔 제외)	–	–
3 준주거지역 (독산3-1,3-2,4-1, 4-2,5 특별계획구역)	• 건축법 시행령 별표1 제4호의 제2종 근린생활시설 중 학원 • 건축법 시행령 별표1 제10호의 교육연구시설 중 학원, 도서관 • 건축법 시행령 별표1 제11호의 노유자시설 중 아동관련 시설, 노인복지시설(노인여가복지시설, 재가노인복지시설에 한함) • 건축법 시행령 별표1 제14호의 업무시설(오피스텔 제외)	• 건축법 시행령 별표1 제3호의 제1종 근린생활시설 중 소매점, 휴게음식점 • 건축법 시행령 별표1 제4호의 제2종 근린생활시설 중 휴게음식점, 일반음식점 • 건축법 시행령 별표1 제7호의 판매시설 중 상점	–
4	• 건축법 시행령 별표1 제7호의 판매시설(게임제공업소 제외)	• 건축법 시행령 별표1 제4호의 제2종 근린생활시설 중 공연장	–

근린상업지역 시흥대로변	• 건축법 시행령 별표1 제14호의 업무시설(오피스텔 제외)	• 건축법 시행령 별표1 제5호의 문화 및 집회시설 중 공연장, 전시장	
5 일반상업지역 범안로변	• 건축법 시행령 별표1 제7호의 판매시설 중 소매시장, 상점	–	–
6 근린상업지역 (독산6 특별계획구역)	• 건축법 시행령 별표1 제7호의 판매시설(게임제공업소 제외) • 건축법 시행령 별표1 제11호의 노유자시설 중 아동관련 시설, 노인복지시설(노인여가복지시설, 재가노인복지시설에 한함) • 건축법 시행령 별표1 제14호의 업무시설(오피스텔 제외)	• 건축법 시행령 별표1 제3호의 제1종 근린생활시설 중 소매점, 휴게음식점 • 건축법 시행령 별표1 제4호의 제2종 근린생활시설 중 휴게음식점, 일반음식점, 공연장 • 건축법 시행령 별표1 제5호의 문화 및 집회시설 중 공연장, 전시장	–
7 일반상업지역 (독산2-1 특별계획구역)	• 건축법 시행령 별표1 제7호의 판매시설(게임제공업소 제외) • 건축법 시행령 별표1 제11호의 노유자시설 중 아동관련 시설, 노인복지시설(노인여가복지시설, 재가노인복지시설에 한함) • 건축법 시행령 별표1 제14호의 업무시설(오피스텔 제외)	• 건축법 시행령 별표1 제4호의 제2종 근린생활시설 중 공연장 • 건축법 시행령 별표1 제5호의 문화 및 집회시설 중 공연장, 전시장	–
8 근린상업지역 시흥대로 이면부	• 건축법 시행령 별표1 제11호의 노유자시설 중 아동관련 시설, 노인복지시설(노인여가복지시설, 재가노인복지시설에 한함)	• 건축법 시행령 별표1 제3호의 제1종 근린생활시설 중 소매점, 휴게음식점 • 건축법 시행령 별표1 제4호의 제2종 근린생활시설 중 휴게음식점, 일반음식점 • 건축법 시행령 별표1 제7호의 판매시설 중 상점	–

주 1) 저층부 : 건축물 1층 바닥을 기준으로 1~3층 구간
2) 신독산역 역세권 활성화사업 특별계획구역은 특별계획구역 계획지침에 따름

■ 결정(변경) 사유서

구분	변경내용	변경사유
변경	• 권장용도 결정조서 단서조항 추가 - 주 2) 신독산역 역세권 활성화사업 특별계획구역은 특별계획구역 계획지침에 따름	• 신독산역 역세권 활성화사업 특별계획구역 지정 및 독산 지구단위계획 재정비(2022.08. 열람공고) 와의 정합성을 위해 특별계획구역만의 계획지침 별도 계획

3) 건축물의 지정용도 결정조서 : 변경없음

4) 건축물의 허용용도 결정조서 : 변경없음

5) 건축물의 밀도 결정(변경)조서

가) 건폐율 결정(변경)조서

■ 기정

구 분	건 폐 율	비 고
일반상업지역	60% 이하	서울특별시 도시계획조례 제54조 준용
근린상업지역	60% 이하	
준공업지역	60% 이하	
준주거지역	60% 이하	

■ 변경

구 분	건 폐 율	비 고
일반상업지역	60% 이하	서울특별시 도시계획조례 제54조 준용
근린상업지역	60% 이하	
준공업지역	60% 이하	
준주거지역	60% 이하	

※ 신독산역 역세권 활성화사업 특별계획구역은 특별계획구역 계획지침에 따름

■ 결정(변경) 사유서

구분	변경내용	변경사유
변경	• 건폐율 결정조서 단서조항 추가 - 신독산역 역세권 활성화사업 특별계획구역은 특별계획구역 계획지침에 따름	• 신독산역 역세권 활성화사업 특별계획구역 지정 및 독산 지구단위계획 재정비(2022.08. 열람공고) 와의 정합성을 위해 특별계획구역만의 계획지침 별도 계획

나) 용적률 결정(변경)조서

■ 기정

구분	종전용도지역	변경용도지역	기준용적률	허용용적률	상한용적률	비고
A	일반상업	일반상업	600%	800% 이하	서울시 도시계획조례 시행규칙 제7조 및 서울시 지구단위계획 수립기준	-
B	준공업	근린상업	400%	530% 이하		
C	일반주거	근린상업	300%	500% 이하		
D	준공업	준공업	300%	400% 이하		
E	3종일반주거	준주거	250%	350% 이하		
F	근린상업	일반상업	700%	-	1,000%이하	역세권 청년주택에 한함

주 1) 서울시 도시계획조례 시행규칙 제7조 및 서울특별시 지구단위계획 수립기준을 적용한다.
2) 역세권 장기전세주택 건립시 용적률 체계는 「서울특별시 지구단위계획 수립기준 내 역세권 장기전세주택 건립에 따른 지구단위계획」에 따른다.
3) 준공업지역 내 오피스텔, 노인복지주택, 공공임대주택, 기업형 임대주택, 준공공임대주택 건립시 용적률 체계는 「서울특별시 지구단위계획 수립기준 재정비(2015.08.28) 준공업지역 지구단위계획」 및 서울시 도시계획조례 제55조 제4항에 따른다.
4) 서울시 도시계획조례 제55조 제17항에 따른 관광숙박시설을 건축하고자 할 경우 「서울특별시 지구단위계획 수립기준 내 관광숙박시설 건립에 따른 지구단위계획」에 따른다.
5) 준공업지역 내 산업재생형, 주거재생형 등 준공업지역 관리계획의 재생유형에 해당하는 경우 용적률은 「서울시 2030 준공업지역 종합발전계획」에 따른다.

■ 변경

구분	종전용도지역	변경용도지역	기준용적률	허용용적률	상한용적률	비고
A	일반상업	일반상업	600%	800% 이하	서울시 도시계획조례 시행규칙 제7조 및 서울시 지구단위계획 수립기준	-
B	준공업	근린상업	400%	530% 이하		
C	일반주거	근린상업	300%	500% 이하		
D	준공업	준공업	300%	400% 이하		
E	3종일반주거	준주거	250%	350% 이하		
F	근린상업	일반상업	700%	-	1,000%이하	역세권 청년주택에 한함

주 1) 서울시 도시계획조례 시행규칙 제7조 및 서울특별시 지구단위계획 수립기준을 적용한다.
2) 역세권 장기전세주택 건립시 용적률 체계는 「서울특별시 지구단위계획 수립기준 내 역세권 장기전세주택 건립에 따른 지구단위계획」에 따른다.
3) 준공업지역 내 오피스텔, 노인복지주택, 공공임대주택, 기업형 임대주택, 준공공임대주택 건립시 용적률 체계는 「서울특별시 지구단위계획 수립기준 재정비(2015.08.28) 준공업지역 지구단위계획」 및 서울시 도시계획조례 제55조 제4항에 따른다.
4) 서울시 도시계획조례 제55조 제17항에 따른 관광숙박시설을 건축하고자 할 경우 「서울특별시 지구단위계획 수립기준 내 관광숙박시설 건립에 따른 지구단위계획」에 따른다.
5) 준공업지역 내 산업재생형, 주거재생형 등 준공업지역 관리계획의 재생유형에 해당하는 경우 용적률은 「서울시 2030 준공업지역 종합발전계획」에 따른다.
6) 신독산역 역세권 활성화사업 특별계획구역은 특별계획구역 계획지침에 따르며 역세권 활성화사업 건립시 용적률 체계는 「서울특별시 역세권 활성화사업 운영기준」을 따른다.

■ 결정(변경) 사유서

구분	변경내용	변경사유
변경	• 용적률 결정조서 단서조항 추가 - 주 6) 신독산역 역세권 활성화사업 특별계획구역은 특별계획구역 계획지침에 따르며 역세권 활성화사업 건립시 용적률 체계는 「서울특별시 역세권 활성화사업 운영기준」을 따른다.	• 신독산역 역세권 활성화사업 특별계획구역 지정 및 독산 지구단위계획 재정비(2022.08. 열람공고) 와의 정합성을 위해 특별계획구역만의 계획지침 별도 계획

다) 용적률 적용기준 : 변경

▣ 건축물의 용도에 따른 용적률 및 용도제한 적용기준 : 변경

○ 준주거지역으로 상향된 경우 : 변경없음

○ 주거복합 건축물 건립시 주거 대 비주거 용적률 배분방법 : 변경없음

○ 상업지역 내에서 주거복합건축물의 용적률 적용기준 : 변경없음

○ 신독산역 역세권 활성화사업 특별계획구역 내에서 주거복합건축물의 용적률 완화기준 : 신설

구분	적용기준	비고
임대주택 추가 확보시	• 「공공주택 특별법」 제2조제1호가목, 「민간임대주택에 관한 특별법」 제2조제4호 및 제5호에 따른 임대주택 추가 확보시(증가하는 용적률의 2분의1에 해당하는 용적률) 주거용으로 사용되는 부분의 용적률은 일반상업지역은 600퍼센트 이하, 근린상업지역은 500퍼센트 이하	도시계획 조례 [별표3] 2.나.
도시기본계획상의 중심지 육성방향 부합 용도	• 「국토의 계획 및 이용에 관한 법률」 제2조제3호에 따른 도시기본계획(생활권계획을 포함한다)상의 중심지 육성방향에 부합하는 용도로 시도시계획위원회, 시도시·건축공동위원회 등 도시계획 심의를 위한 해당 위원회에서 인정하는 용도	도시계획 조례 [별표3] 2.다.1)
지역의 전략적 육성 및 시 정책목적 달성 부합 용도	• 지역의 전략적 육성, 시 정책목적 달성 등을 위해 시도시계획위원회, 시도시·건축공동위원회 등 도시계획 심의를 위한 해당 위원회에서 필요하다고 인정하는 용도	도시계획 조례 [별표3] 2.다.2)

※ 「서울특별시 도시계획 조례」 [별표3] 제2호 나., 다. 적용

▣ 건축물의 비주거 용도 비율 적용기준 : 변경없음

▣ 지하철출입구 또는 환기구를 건물 또는 대지 내 설치하는 경우 상한용적률 완화 기준 : 변경없음

라) 용적률 완화항목 및 내용 : 변경없음

6) 건축물의 높이 결정(변경)조서

가) 건축물의 높이 결정(변경)조서

구 분			기 정		변 경		비 고
			기준	최고	기준	최고	
시흥대로 서측	간선부	역주변 대형필지	80m	100m	80m	100m	-
		근린상업지역	-	100m	-	100m	
		근린상업지역 (독산동 292-6일원)		106m	-	106m	독산동 292-6일원 역세권 청년주택에만 적용
		준공업지역	-	80m	-	80m	-
	이면부	일반상업지역	-	80m	-	80m	-
		근린상업지역	-	100m	-	80m	
		준공업지역	-	65m	-	65m	
시흥대로 동측	간선부	근린상업지역	-	100m	-	100m	-
	이면부	근린상업지역		40(48)m	-	40(48)m	개발규모 500㎡이상일 경우 최고높이 48m 적용
특별계획 구역	독산2-1 특별계획구역		-	120m	-	120m	-
	독산3-1,3-2,4-1,4-2,5 특별계획구역		-	80m	-	80m	-
	독산6 특별계획구역		-	100m	-	100m	-
	신독산역 역세권 활성화사업 특별계획구역		-	-	-	150m	특별계획구역 신설, 역세권 활성화사업 진행에 따른 높이 변경

■ 결정(변경) 사유서

구분	변경내용	변경사유
변경	• 신독산역 역세권 활성화사업 특별계획구역 최고높이 결정 - 최고높이 150m	• 신독산역 역세권 활성화사업 진행에 따른 「서울특별시 역세권 활성화사업 운영기준」의 높이계획 준용

나) 높이 완화항목 및 완화내용에 관한 결정조서 : 변경없음

7) 건축물의 배치 · 형태 · 색채 · 건축선에 관한 결정(변경)조서

가) 건축선에 관한 계획

■ 건축선에 관한 결정(변경)조서

가구 번호	계획내용		비고
	기 정	변 경	
A1	• 건축한계선 5m (북측 8m 도로변) • 건축한계선 3m (시흥대로변, 독산6특별계획구역 동 · 남측변) • 건축한계선 2m (남측 8m 도로변) • 건축한계선 1m (동측 8m 도로변)	변경없음	-
A2	• 건축한계선 3m (시흥대로변 및 범안로변) • 건축한계선 2m (북측 8m 도로변) • 건축한계선 1m (동측 8m 도로변)	• 건축한계선 3m (시흥대로변, 범안로변, 신독산역 역세권 활성화사업 특별계획구역 북 · 동측 도로변) • 건축한계선 2m (북측 8m 도로변) • 건축한계선 1m (동측 8m 도로변)	-
A3	• 건축한계선 3m (시흥대로변 및 범안로변) • 건축한계선 1m (8m 도로변) • 건축한계선 1m (6m 도로변)	변경없음	-
B1	• 건축한계선 3m (시흥대로변 및 가산로변) • 건축한계선 1m (8m, 10m 도로변)	변경없음	-
B2	• 건축한계선 3m (시흥대로변 및 가산로변) • 건축한계선 1m (서측 8m 도로변) • 건축한계선 1m (남측 8m 도로변)	변경없음	-
B3	• 건축한계선 3m (시흥대로변, 두산로변) • 건축한계선 1m (서측 11m 도로변) • 건축한계선 1m (북측 8m 도로변)	변경없음	-
B4	• 건축한계선 6m1) (두산로변) • 건축한계선 5m1) (시흥대로변) • 건축한계선 3m (서측 4m 및 남측 8m 도로변)	변경없음	-
B5	• 건축한계선 8m (범안로변) • 건축한계선 1m (6m, 8m 도로변) • 저층부 벽면지정선 2m (동측 8m 도로변)	변경없음	-
B6	• 건축한계선 3m (시흥대로변, 범안로변) • 건축한계선 1m (8m 도로변)	변경없음	-

C1	• 건축한계선 3m(시흥대로변, 범안로변) • 건축한계선 2m(북측 8m 도로변) • 건축한계선 1m(서측 8m 도로변) • 건축한계선 1~7m(보차혼용통로변) • 저층부 벽면지정선 2m(서측 8m 도로변)	변경없음	-
C 2-1	• 건축한계선 3m (시흥대로변, 범안로변) • 건축한계선 2m (북측 8m 도로변) • 건축한계선 1m (서측 8m 도로변) • 건축한계선 1~6m (보차혼용통로변) • 저층부 벽면지정선 2m (서측 8m 도로변)	변경없음	-
C3	• 건축한계선 3m (시흥대로변, 가산로변) • 건축한계선 1m (8m 도로변)	변경없음	-
C4	• 건축한계선 3m (시흥대로변, 가산로변) • 건축한계선 1m (6m, 8m 도로변)	변경없음	-
C5	• 건축한계선 5m (남측 8m 도로변) • 건축한계선 3m (시흥대로변) • 건축한계선 1m (6m 도로변, 동측 8m 도로변)	변경없음	-

주 1) 건축선은 대지경계선을 기준으로 한다. 다만, 독산동 291-6, 291-5는 도로(도시계획도로)경계선을 기준으로 한다.
2) 저층부 벽면지정선은 건축물(1~2층)의 외벽면이 벽면지정선에 50%이상 접하여야 한다.

■ 결정(변경) 사유서

구분	변경내용	변경사유
변경	• 가구번호 A2 건축한계선 변경 - 건축한계선 3m (신독산역 역세권 활성화사업 특별계획구역 북·동측 도로변 추가)	• 신독산역 역세권 활성화사업 진행에 따른 건축한계선 변경

나) 건축물 형태 및 외관 등에 관한 계획 : 변경없음

다. 기타사항에 관한 결정조서

1) 대지 내 공지 및 통로에 대한 계획 : 변경없음

가) 대지 내 공지 통로에 대한 결정조서 : 변경없음

2) 차량동선 및 주차계획에 관한 결정조서 : 변경없음

가) 차량출입불허구간에 관한 결정조서 : 변경없음

나) 공동주차출입구 및 주차출입구에 관한 결정조서 : 변경없음

4. 특별계획구역에 관한 결정(변경)조서

가. 특별계획구역 결정(변경)조서

구역명		위치	면적(㎡)			비고
			기정	변경	변경후	
기정	독산2-1	금천구 독산동 1007-19번지 일대	9,537.4	-	9,537.4	-
기정	독산3-1 특별계획구역	금천구 독산동 159-1번지 일대	3,977.3	-	3,977.3	-
기정	독산3-2 특별계획구역	금천구 독산동 159-22번지 일대	2,856.1	-	2,856.1	-
기정	독산4-1 특별계획구역	금천구 독산동 287-1번지 일대	2,407.9	-	2,407.9	-
기정	독산4-2 특별계획구역	금천구 독산동 287-6번지 일대	2,835.2	-	2,835.2	-
기정	독산5 특별계획구역	금천구 독산동 286-2번지 일대	4,335.8	-	4,335.8	-
기정	독산6 특별계획구역	금천구 독산동 1012번지 일대	4,735.9	-	4,735.9	-
신설	신독산역 역세권 활성화사업 특별계획구역	금천구 독산동 1030-1번지 일대	-	증)4,879.3	4,879.3	-

■ 결정(변경) 사유서

구분	구역명	위 치	면 적(㎡)	변경사유
신설	신독산역 역세권 활성화사업 특별계획구역	금천구 독산동 1030-1번지 일대	4,879.3	• 신독산역 신설 예정으로 역세권 기능 강화와 독산 지구중심 중심지 강화를 위한 역세권 활성화사업 진행에 따른 특별계획구역 지정

1) 독산2-1 특별계획구역 : 변경없음

2) 독산3-1 특별계획구역 : 변경없음

3) 독산3-2 특별계획구역 : 변경없음

4) 독산4-1 특별계획구역 : 변경없음

5) 독산4-2 특별계획구역 : 변경없음

6) 독산6 특별계획구역 : 변경없음

7) 신독산역 역세권 활성화사업 특별계획구역 : 신설

<table>
<tr><th colspan="3">구분</th><th>계획지침</th></tr>
<tr><td colspan="3">토지이용</td><td>• 신안산선 신독산역 예정에 따른 역세권 기능 강화
• 독산 지구중심 중심지 강화를 위한 고밀복합개발로 직주 근접 실현을 통한 도심 공동화 방지
• 시흥대로 활성화 및 이면부 주거기능 지원</td></tr>
<tr><td colspan="3">면 적(㎡)</td><td>• 4,879.3㎡</td></tr>
<tr><td colspan="3">용도지역</td><td>• 일반상업지역</td></tr>
<tr><td rowspan="2"></td><td colspan="2">기반시설
(공공시설)</td><td>• 역세권 활성화사업 운영기준(23.08)에 따라 순부담률 18.75%이상 기부채납</td></tr>
<tr><td colspan="2">공공기여시설
설치기준</td><td>• 역세권 활성화사업 운영기준(23.08)에 따라 중심지 체계, 입지 특성, 수요 등을 고려하여 위원회 심의를 통해 결정
※ 전체 공공기여량 중 공공주택(전용면적 85㎡이하)은 30% 이상 설치 권장하고, 한가지 유형의 시설은 50%를 초과하여 설치하지 않는 것을 권장하나 관련 위원회에서 인정하는 경우 초과 설치 가능</td></tr>
<tr><td rowspan="3">용도</td><td rowspan="2">권장
용도</td><td>전층
권장</td><td>• 건축법 시행령 별표1 제7호의 판매시설(게임제공업소 제외)
• 건축법 시행령 별표1 제11호의 노유자시설 중 아동 관련 시설
• 건축법 시행령 별표1 제14호의 업무시설(오피스텔 제외)</td></tr>
<tr><td>저층부[주1]
권장</td><td>• 건축법 시행령 별표1 제3호의 제1종 근린생활시설 중 소매점, 휴게음식점
• 건축법 시행령 별표1 제4호의 제2종 근린생활시설 중 휴게음식점, 일반음식점, 공연장
• 건축법 시행령 별표1 제5호의 문화 및 집회시설 중 공연장, 전시장
• 건축법 시행령 별표1 제7호의 판매시설 중 상점</td></tr>
<tr><td>불허
용도</td><td>전층불허</td><td>• 청소년 보호법 제2조제5호의 청소년유해업소
• 건축법 시행령 별표1 제1호의 단독주택(주거복합 건축물 제외)
• 건축법 시행령 별표1 제4호의 제2종 근린생활시설 중 장의사, 옥외에 철탑이 있는 골프연습장, 제조업소, 안마시술소, 다중생활시설(고시원), 수리점, 공연장
(비디오물감상실, 비디오물 소극장에 한함)
• 건축법 시행령 별표1 제5호의 문화 및 집회시설 중 마권장외 발매소, 마권 전화투표소, 공연장(비디오물감상실, 비디오물 소극장에 한함)
• 건축법 시행령 별표1 제8호의 운수시설
• 건축법 시행령 별표1 제9호의 의료시설 중 병원(정신병원 및 요양병원에 한함), 격리병원
• 건축법 시행령 별표1 제13호의 운동시설 중 옥외에 철탑이 있는 골프연습장</td></tr>
</table>

			• 건축법 시행령 별표1 제15호의 숙박시설(관광숙박시설 제외) • 건축법 시행령 별표1 제16호의 위락시설 • 건축법 시행령 별표1 제17호의 공장 • 건축법 시행령 별표1 제18호의 창고시설 • 건축법 시행령 별표1 제19호의 위험물 저장 및 처리시설(주유소 제외) • 건축법 시행령 별표1 제20호의 자동차 관련시설(주차장 제외) • 건축법 시행령 별표1 제28호의 장례식장	
밀도	건폐율		• 60% 이하	
	용적률	기준(허용)용적률	• 500%	
		상한용적률	• 800% 이하	
용도 비율 (도시계획 조례 [별표3])	비주거 비율		• 주거 외 용도 비율(부대시설의 면적 포함, 준주택 제외) 지상 10% 이상, 전체 연면적의 20% 이상(지상 1층 비주거 설치)	
	주거용 용적률		• 400% 이하 • 임대주택 추가 확보(증가용적률의 2분의1)시 일반상업지역은 600% 이하 • 전략용도 도입 시 관련 위원회에서 인정하는 경우 동일 비율의 주거용 용적률 추가 허용 ※ 도시기본계획(생활권계획 포함)상의 중심지 육성방향에 부합하는 용도, 지역의 전략적 육성, 시 정책목적 달성 등을 위해 관련 위원회에서 인정하는 용도	
최고높이			• 150m 이하	
기타	건축한계선[주2]	시흥대로변	3m 이상	
		북측 8m 도로변	3m 이상	
		동측 8m 도로변	3m 이상	
	차량출입불허구간		• 시흥대로변	
운용기준			• 기반시설의 설치 및 조성은 사업시행자 부담을 원칙으로 함 • 기반시설의 위치, 용도, 규모 등 공공시설 기부채납에 관한 구체적인 사항은 세부개발계획 수립 이전에 관련부서와 사전 협의하여 세부개발계획 수립시 결정되며, 변동될 수 있음 • 본 특별계획구역 계획지침은 사업추진을 위한 예시안으로서 계획지침 내용 변경에 대한 타당성이 인정될 경우에는 조정이 가능함	

주 1) 저층부 : 건축물 1층 바닥을 기준으로 1~3층 구간
주 2) 건축한계선의 전면공지는 보도형 전면공지로 조성

5. 특별계획가능구역에 관한 결정조서 : 변경없음

가. 특별계획가능구역 결정조서 : 변경없음

6. 경미한 변경에 관한 계획 : 변경없음

Ⅲ. 신독산역 역세권 활성화사업 특별계획구역 세부개발계획 결정조서

1. 특별계획구역에 관한 결정

가. 특별계획구역에 관한 결정조서

1) 특별계획구역에 관한 결정조서

구분	도면표시번호	구역명	위치	면적			비고
				기정	변경	변경후	
신설	①	신독산역 역세권 활성화사업 특별계획구역	금천구 독산동 1030-1번지 일대	-	증) 4,879.3	4,879.3	-

2. 토지이용 및 시설에 관한 결정

가. 용도지역·지구 결정(변경)조서

1) 용도지역 결정(변경)조서

구 분		면 적 (㎡)			구성비 (%)	비고
		기 정	변 경	변경후		
계		4,879.3	-	4,879.3	100.0	-
상업지역	일반상업지역	-	증)4,879.3	4,879.3	100.0	-
	근린상업지역	4,879.3	감)4,879.3	-	-	-

■ 결정(변경) 사유서

구분	위치	용도지역		변경사유
		기정	변경	
변경	금천구 독산동 1030-1번지 일대	근린상업지역	일반상업지역	• 역세권 활성화사업 추진을 위해 「서울특별시 역세권 활성화사업 운영기준」에 의거 용도지역을 변경함

2) 용도지구 결정조서 : 해당없음

3. 획지 및 건축물 등에 관한 결정

가. 가구 및 획지에 관한 결정조서

1) 가구 및 획지 결정조서

가구 번호	면적(㎡)	필지		비 고
		위 치	면 적(㎡)	
A2	4,879.30	1030-1대	4,461.00	획지
		1030-4대	418.30	

나. 건축물에 관한 결정조서

1) 건축물 불허 · 권장용도 결정조서

구분			특별계획구역 계획지침	세부개발계획	비고
건축물용도	불허 용도	전층 불허	• 청소년 보호법 제2조제5호의 청소년유해업소 • 건축법 시행령 별표1 제1호의 단독주택(주거복합 건축물 제외) • 건축법 시행령 별표1 제4호의 제2종 근린생활시설 중 장의사, 옥외에 철탑이 있는 골프연습장, 제조업소, 안마시술소, 다중생활시설(고시원), 수리점, 공연장(비디오물감상실, 비디오물 소극장에 한함) • 건축법 시행령 별표1 제5호의 문화 및 집회시설 중 마권장외 발매소, 마권 전화투표소, 공연장(비디오물감상실, 비디오물 소극장에 한함) • 건축법 시행령 별표1 제8호의 운수시설 • 건축법 시행령 별표1 제9호의 의료시설 중 병원(정신병원 및 요양병원에 한함), 격리병원 • 건축법 시행령 별표1 제13호의 운동시설 중 옥외에 철탑이 있는 골프연습장 • 건축법 시행령 별표1 제15호의 숙박시설(관광숙박시설 제외) • 건축법 시행령 별표1 제16호의 위락시설 • 건축법 시행령 별표1 제17호의 공장 • 건축법 시행령 별표1 제18호의 창고시설 • 건축법 시행령 별표1 제19호의 위험물 저장 및 처리시설(주유소 제외) • 건축법 시행령 별표1 제20호의 자동차 관련시설(주차장 제외) • 건축법 시행령 별표1 제28호의 장례식장	좌동	-
	권장 용도	전층 권장	• 건축법 시행령 별표1 제7호의 판매시설(게임제공업소 제외) • 건축법 시행령 별표1 제11호의 노유자시설 중 아동 관련 시설 • 건축법 시행령 별표1 제14호의 업무시설(오피스텔 제외)	좌동	-
		저층부[주1] 권장	• 건축법 시행령 별표1 제3호의 제1종 근린생활시설 중 소매점, 휴게음식점 • 건축법 시행령 별표1 제4호의 제2종 근린생활시설 중 휴게음식점, 일반음식점, 공연장 • 건축법 시행령 별표1 제5호의 문화 및 집회시설 중 공연장, 전시장 • 건축법 시행령 별표1 제7호의 판매시설 중 상점	좌동	-

주 1) 저층부 : 건축물 1층 바닥을 기준으로 1~3층 구간

2) 건축물 밀도 결정조서

구분		특별계획구역 계획지침		세부개발계획	비고
건축물 밀도	건폐율	• 60% 이하		좌동	-
	용적률	기준(허용)	• 500%	좌동	-
		상한	• 800% 이하	좌동	-
용도 비율	비주거 비율	• 주거 외 용도 비율(부대시설의 면적 포함, 준주택 제외) 지상 10% 이상, 전체 연면적의 20% 이상(지상 1층 비주거 설치)		• 용적률 10% 이상 - 주거 84.6% : 비주거 15.4% • 연면적 20% 이상 - 주거 80.0% : 비주거 20.0%	-
	주거용 용적률	• 400% 이하 • 임대주택 추가 확보(증가용적률의 2분의1)시 일반상업지역은 600% 이하 • 전략용도 도입 시 관련 위원회에서 인정하는 경우 동일 비율의 주거용 용적률 추가 허용 ※ 도시기본계획(생활권계획 포함)상의 중심지 육성방향에 부합하는 용도, 지역의 전략적 육성, 시 정책목적 달성 등을 위해 관련 위원회에서 인정하는 용도		• 주거용적률 651.1%로 계획	-

※ 계획내용은 현재 건축계획(안)에 의해 산출된 수치이며, 향후 건축 인·허가시 변경될 수 있음

3) 건축물 높이 결정(변경)조서

구분		특별계획구역 계획지침	세부개발계획	비고
건축물 높이	최고 높이	• 150m 이하	좌동	-

4) 건축물의 배치·형태·색채·건축선 결정조서

가) 건축선에 관한 결정조서

구분	특별계획구역 계획지침	세부개발계획	비고
건축 한계선	• 시흥대로변 3m 이상 • 북측 8m 도로변 3m 이상 • 동측 8m 도로변 3m 이상	좌동	-

나) 건축물 형태 및 외관 등에 관한 계획

구 분			특별계획구역 계획지침	세부개발계획	비 고
건축물 형 태	지붕층 및 옥상부		• 단순 박스형 슬라브 지붕 지양 • 건물 전체와 조화를 이룰 수 있도록 디자인 된 미관시설 이용 권장	좌동	-
	저층부 형태		• 폭20m이상 도로인접 건축물의 1층은 투시벽 및 투시형 셔터설치, 유색유리·반사유리·필름썬팅 등 사용금지 • 1층 개구부 높이는 인접건물과 조화유도 • 개구부 없는 벽면의 도로변 노출금지	좌동	-
건축물 외 관	재료/색채		• 외벽면의 재료, 의장, 색채는 주변건물과 조화 • 견고하고 표면오염이 잘되지 않는 재료의 사용 • 원색 계통사용 지양, 따뜻한 색, 무채색계통의 밝은색 권장	좌동	-
	설치시설 관련		• 폭20m이상 도로인접 건축물 건축설비 도로변 노출 금지 • 건물 입면에 건축설비 노출 자제, 옥상부에 설비설치 가능 공간 확보 권장	좌동	-
	측벽 이격공지		• 폭20m이상 도로에 인접하는 건축물의 측면공지의 경우 통로로 사용하지 않으며 이격거리 3m이상 일 때 조경, 담장 등으로 차폐	좌동	-
	야간조명		• 10층 이상의 건축물 건축 시 상향식 야간조명 설치 권장 • 옥외설치 미술작품의 야간조명 설치 권장	좌동	-
옥외 광고물	권장 사항	형태 및 재료	• 자연소재 중심의 재료와 재활용을 염두에 둔 재료의 사용을 권장 • 입체형간판 설치 권장	좌동	-
		크기	• 광고물크기 최소화 권장	좌동	-
		색채사용	• 원색적 적색 간판배경 사용 금지, 주변을 고려한 창의적 색상 사용	좌동	-
		표현방식	• 가독성, 디자인완성도등 고려 서체 선택, 광고물 서체 크기의 최소화 • 픽토그램 사용 및 광고물 내 업체명과 픽토그램만 표기 권장	좌동	-
	규제 사항	기타	• 옥외광고물 등 관리조례 등 관련규정 준수	좌동	-
기 타 사 항	담장 및 옹벽의 처리		• 담장 설치시 식재 담장 또는 투시형 담장 설치 권장 • 옹벽은 자연석, 조경석 등을 사용하여 계단식으로 조성, 개방성을 고려	좌동	-

다. 기타사항에 관한 결정조서

1) 대지 내 공지 및 통로에 대한 계획

구분	특별계획구역 계획지침	세부개발계획	비고
전면공지	• 보도형 전면공지 - 시흥대로변 3m - 북측 8m 도로변 3m - 동측 8m 도로변 3m	좌동	세부 개발계획 결정도 참조

2) 차량동선 및 주차계획

구분	특별계획구역 계획지침	세부개발계획	비고
차량출입 불허구간	• 시흥대로변	좌동	-

라. 공공기여에 관한 사항

구분		특별계획구역 계획지침	세부개발계획	비고
공공기여 (공공시설)		• 역세권 활성화사업 운영기준(23.08)에 따라 순부담률 18.75%이상 기부채납	• 순부담률 19.4% 계획	-
	공공기여시설 설치기준	• 역세권 활성화사업 운영기준(23.08)에 따라 중심지 체계, 입지 특성, 수요 등을 고려하여 위원회 심의를 통해 결정 ※ 전체 공공기여량 중 공공주택(전용면적 85㎡이하)은 30% 이상 설치 권장하고, 한가지 유형의 시설은 50%를 초과하여 설치하지 않는 것을 권장하나 관련 위원회에서 인정하는 경우 초과 설치 가능	• 공공주택(50%) : 35세대 - 76type : 7세대 - 79type : 7세대 - 84type : 21세대 • 지역필요시설(50%) : 청소년문화의 집	-

※ 향후 감정평가 결과 및 심의결과에 따라 순부담률 18.75%이상 범위에서 변경될 수 있음
※ 계획내용은 현재 건축계획(안)에 의해 산출된 수치이며, 향후 건축 인·허가시 변경될 수 있음


Ⅳ. 관계도면 : 붙임 참조(세부 관계도면은 열람장소에 비치된 도면 참조)

※ 첨부된 결정도면 등은 참고용 도면이므로 측량 또는 그 밖의 용도로 사용할 수 없습니다.


Ⅴ. 고시 관련 세부내용은 시민의 열람편의를 위하여 서울특별시 도시계획과(☎2133-2597) 및 금천구 도시계획과(☎2627-1553)에 관계 도서를 비치하여 열람하고 있습니다.

※ 고시문 및 지형도면은 토지이음(http://www.eum.go.kr) 및 서울 도시계획포털 (http://urban.seoul.go.kr)에 게시할 예정이오니 참고하시기 바랍니다.


■ 지구단위계획구역에 관한 결정도

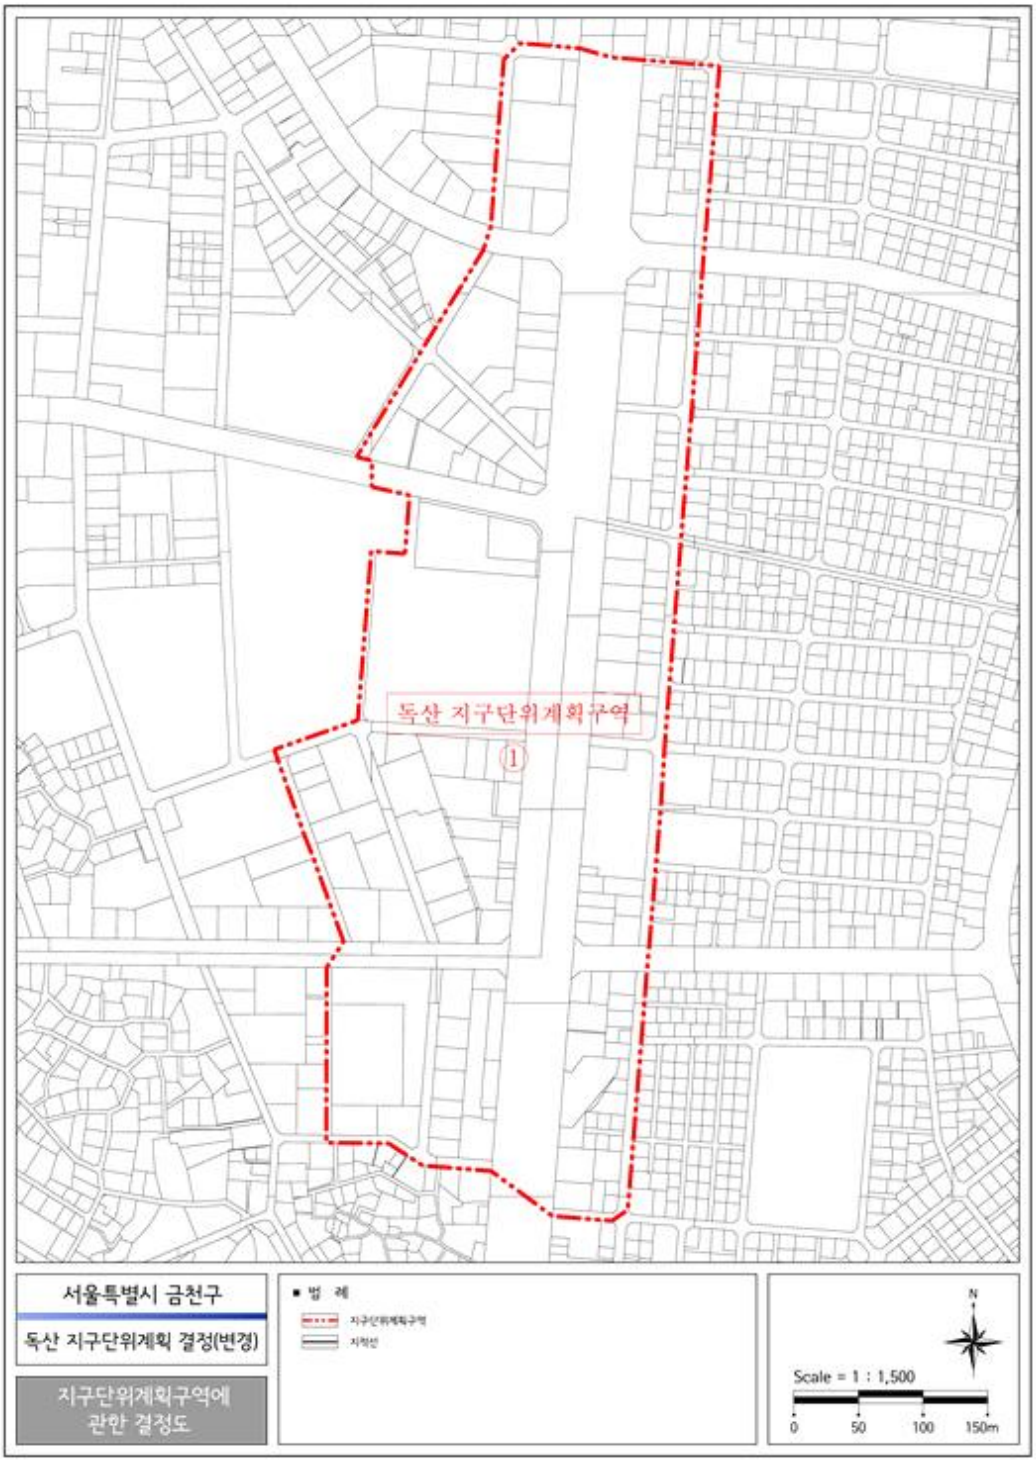


■ 용도지역 · 지구에 관한 결정(기정)도

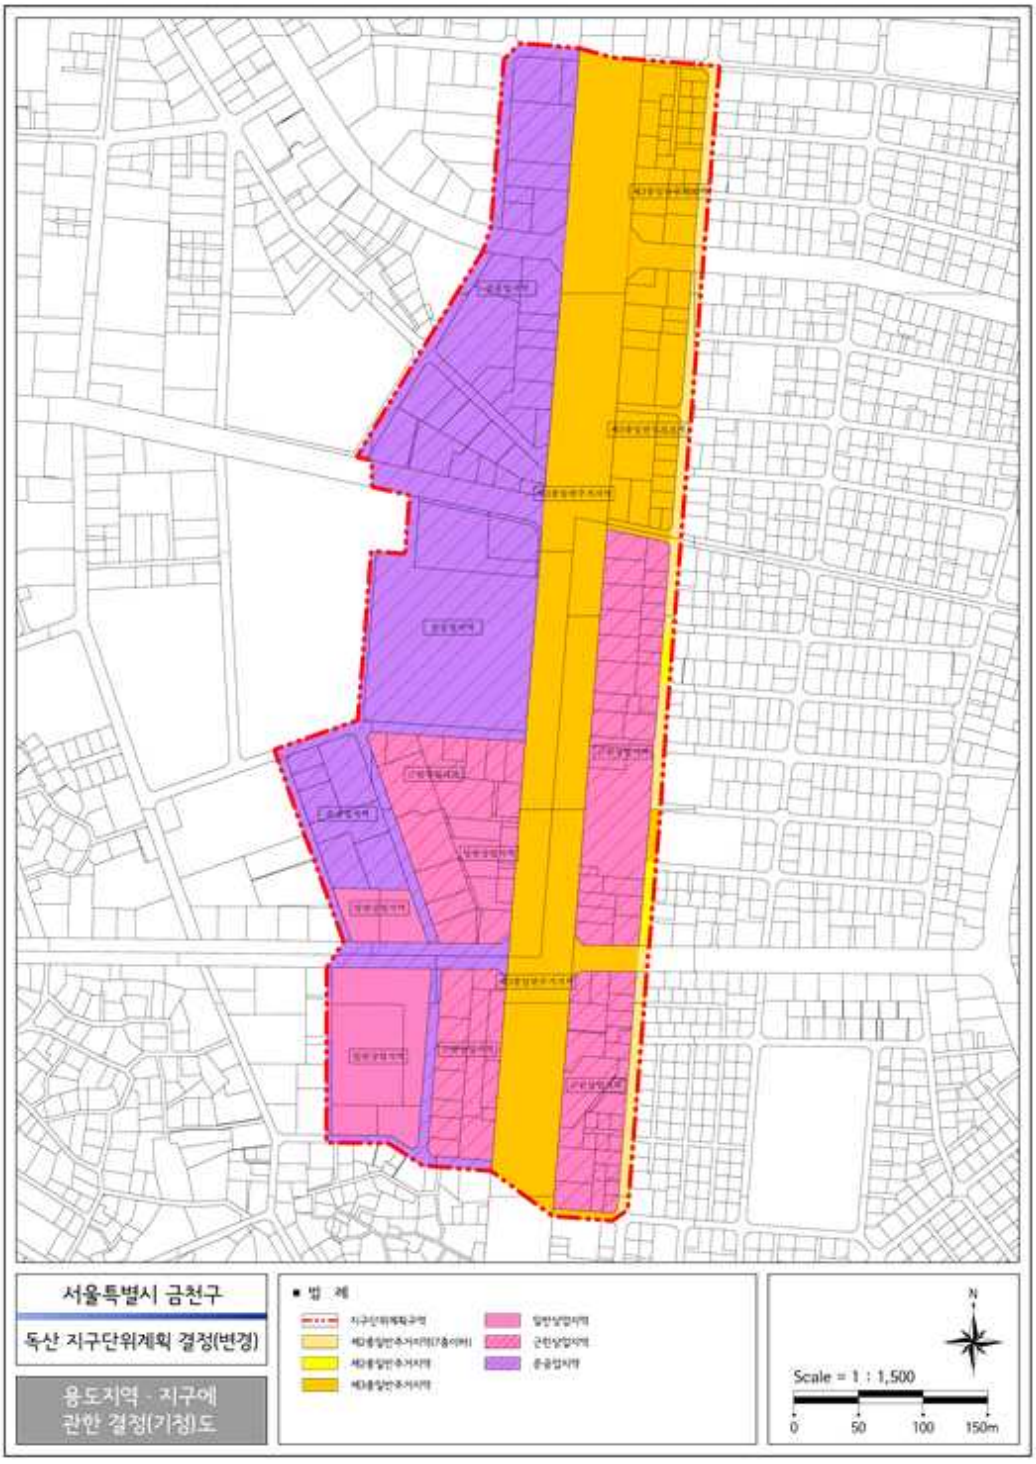


■ 용도지역 · 지구에 관한 결정(변경)도

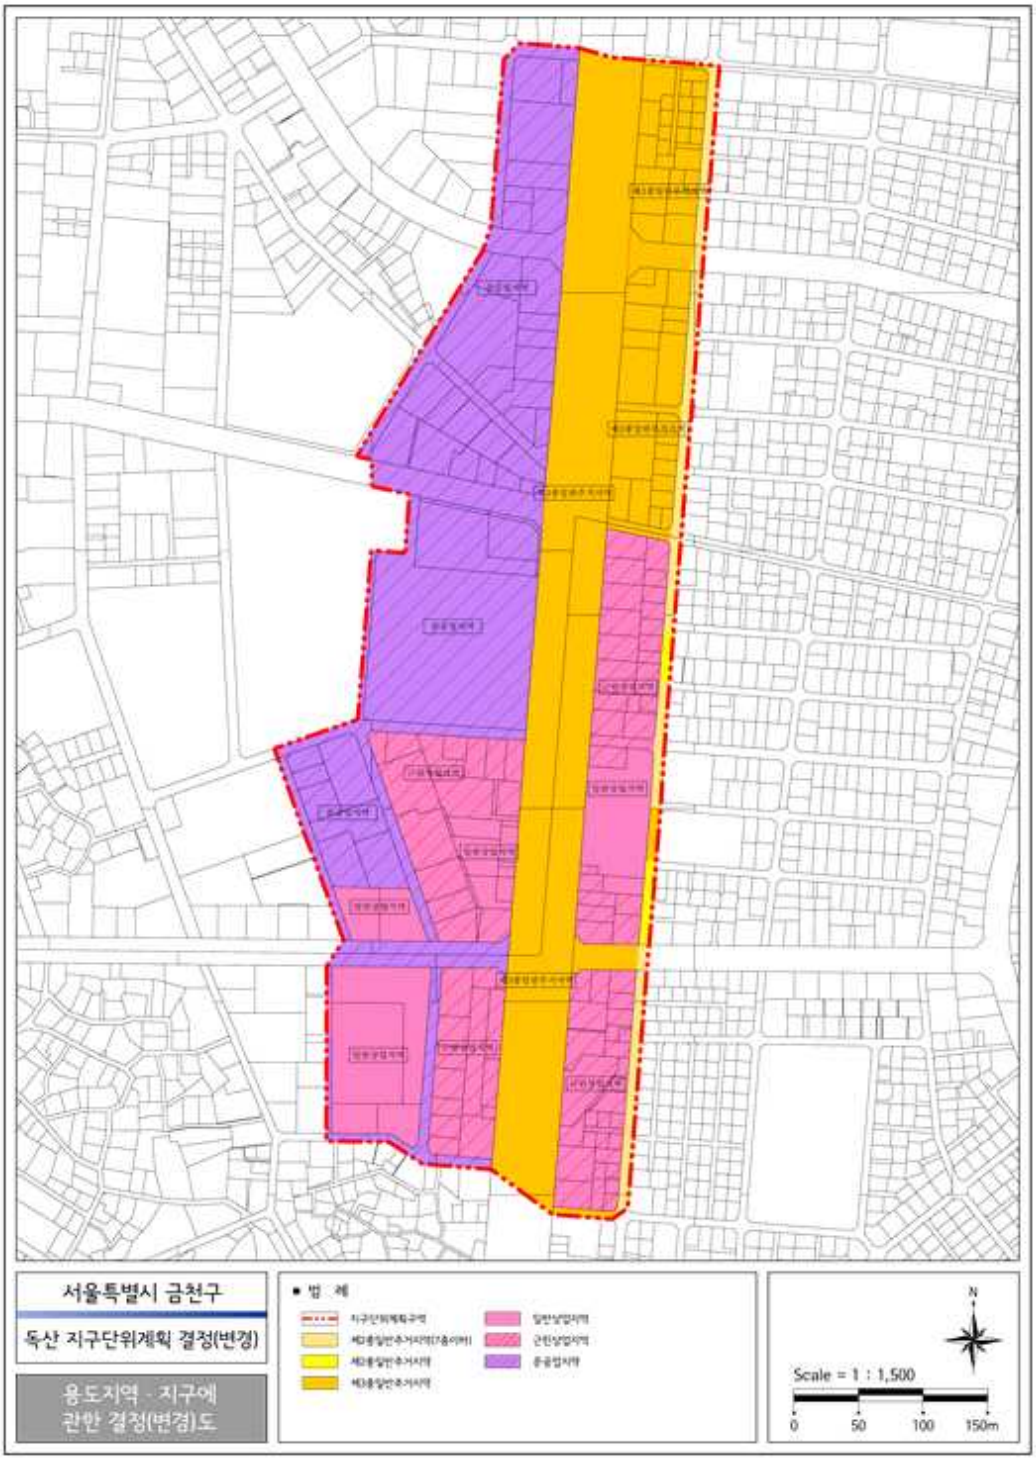


■ 도시기반시설에 관한 결정도

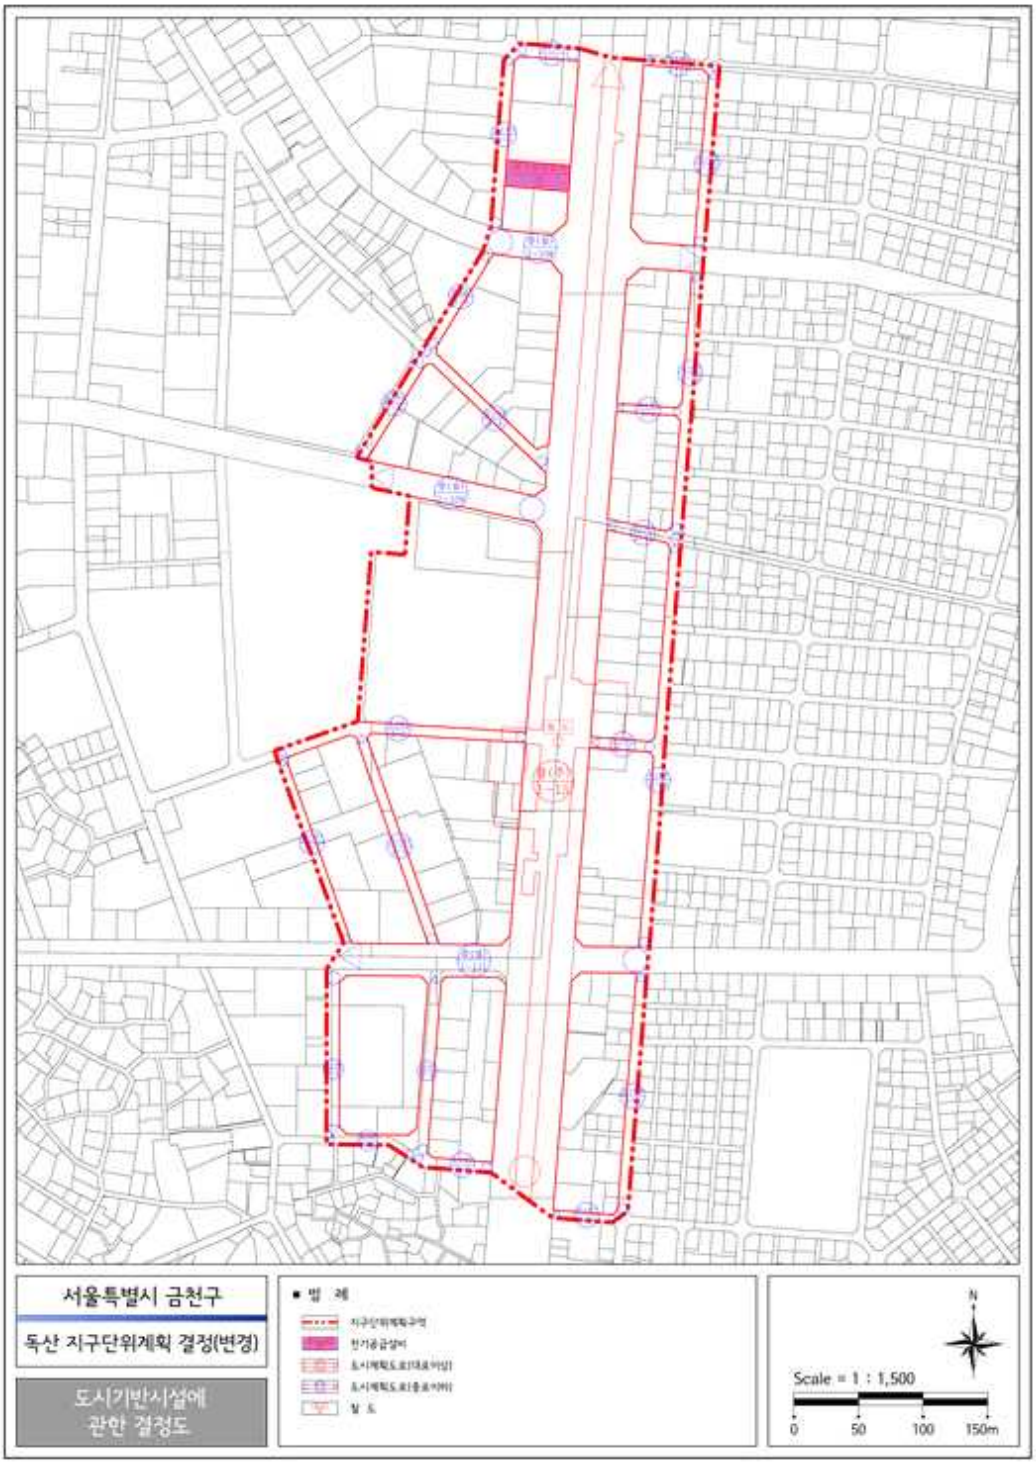


■ 가구 및 획지에 관한 결정(기정)도

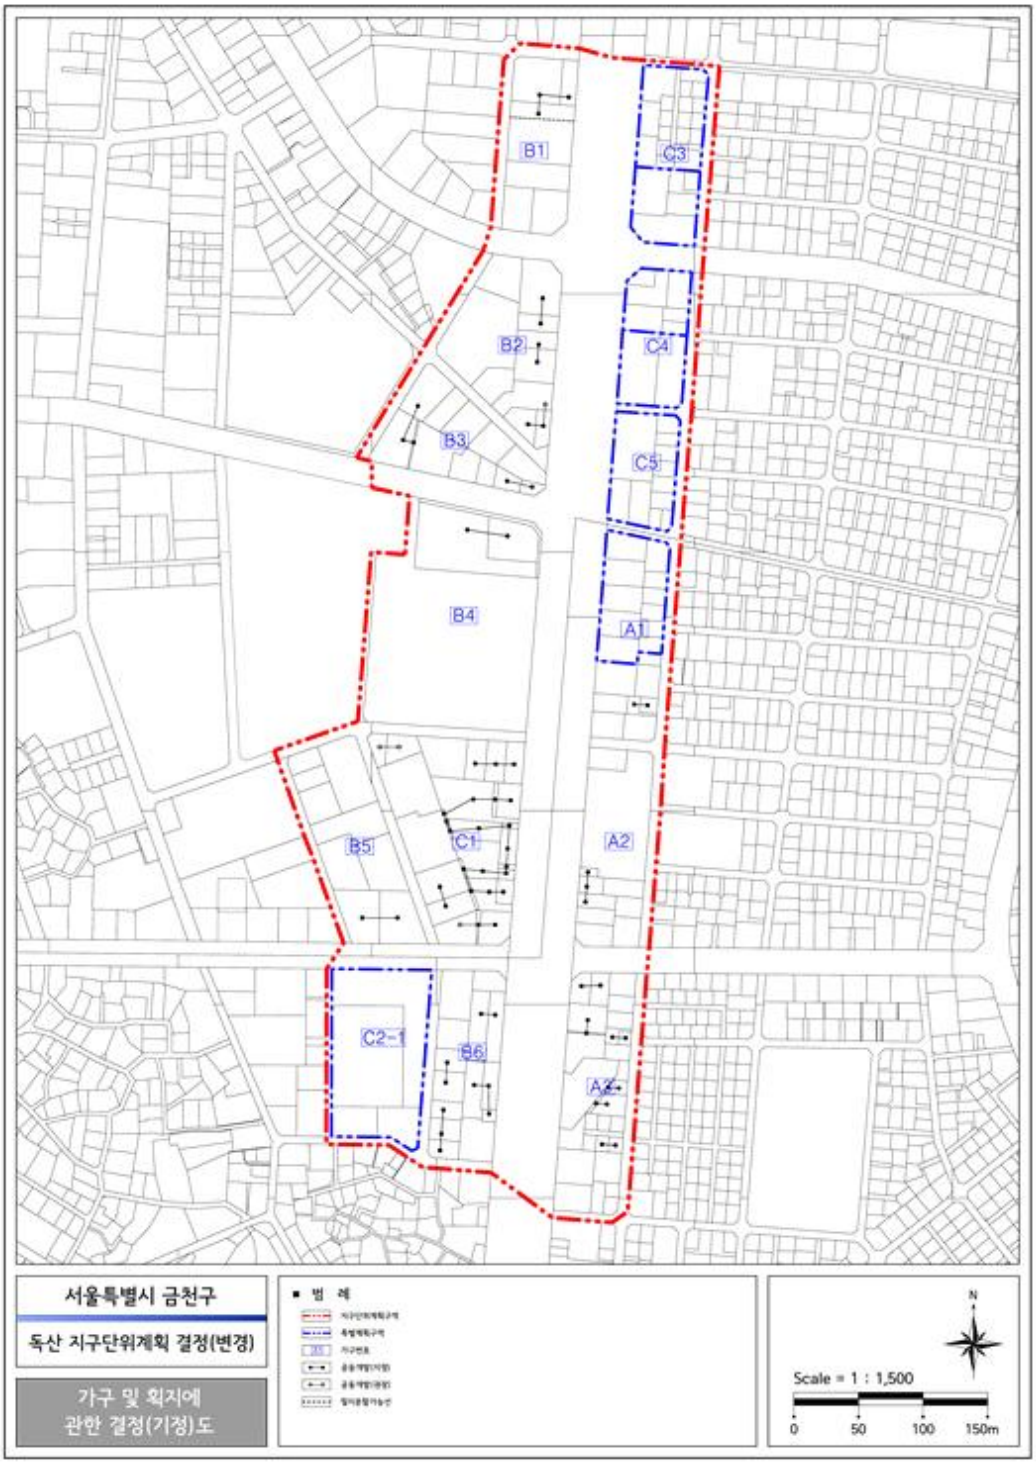


■ 가구 및 획지에 관한 결정(변경)도

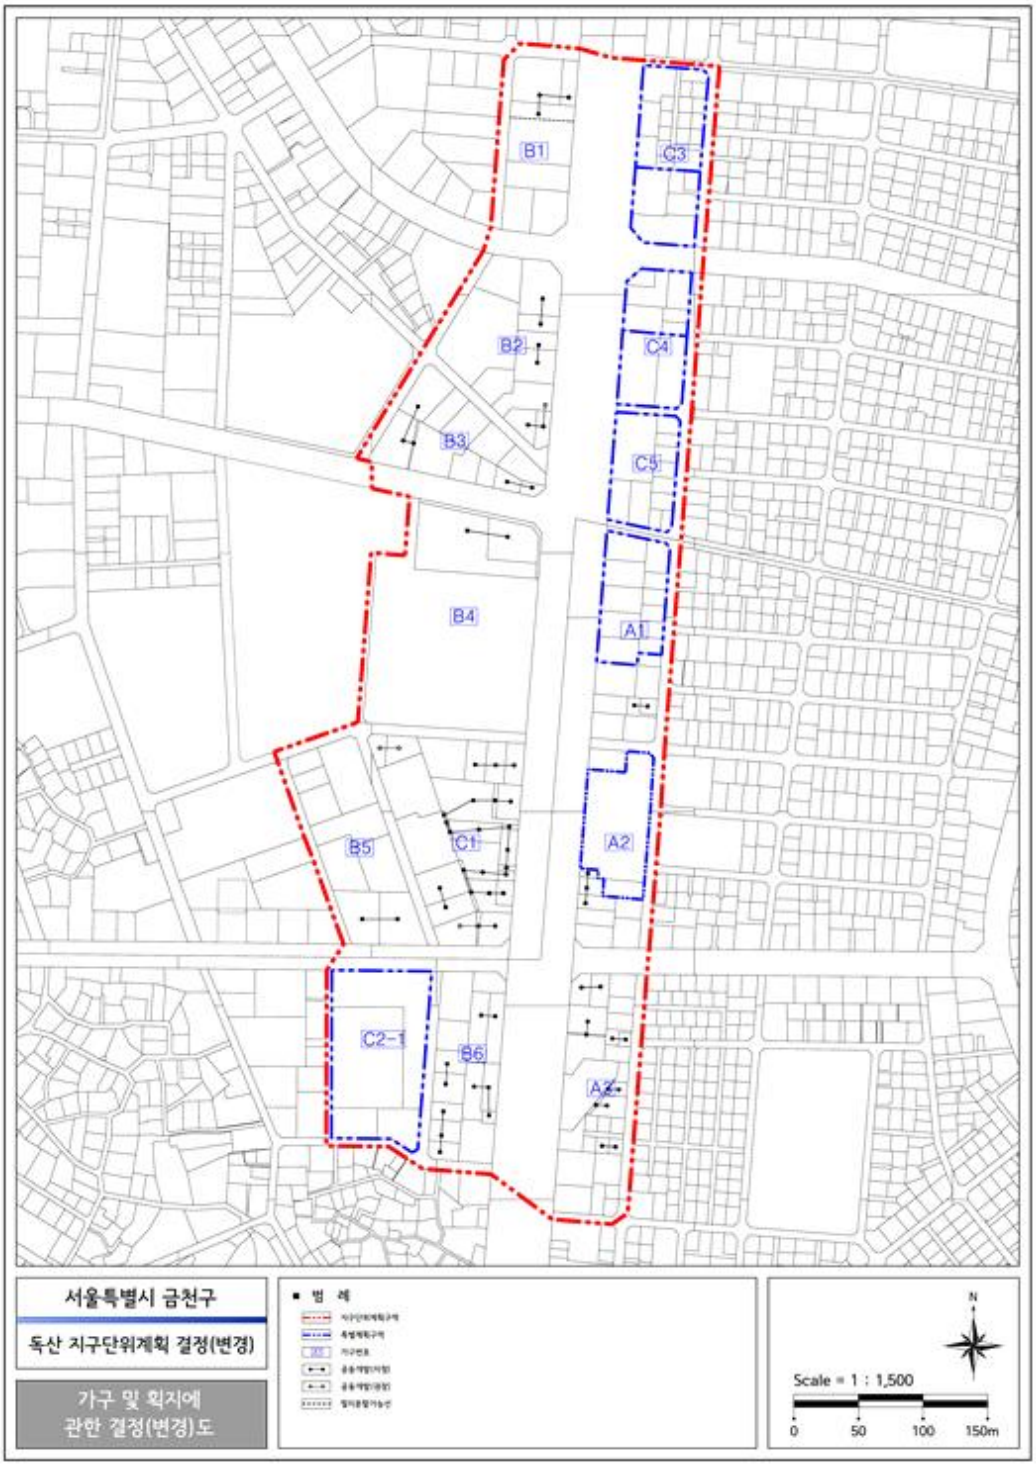


■ 건축물의 높이에 관한 결정(기정)도

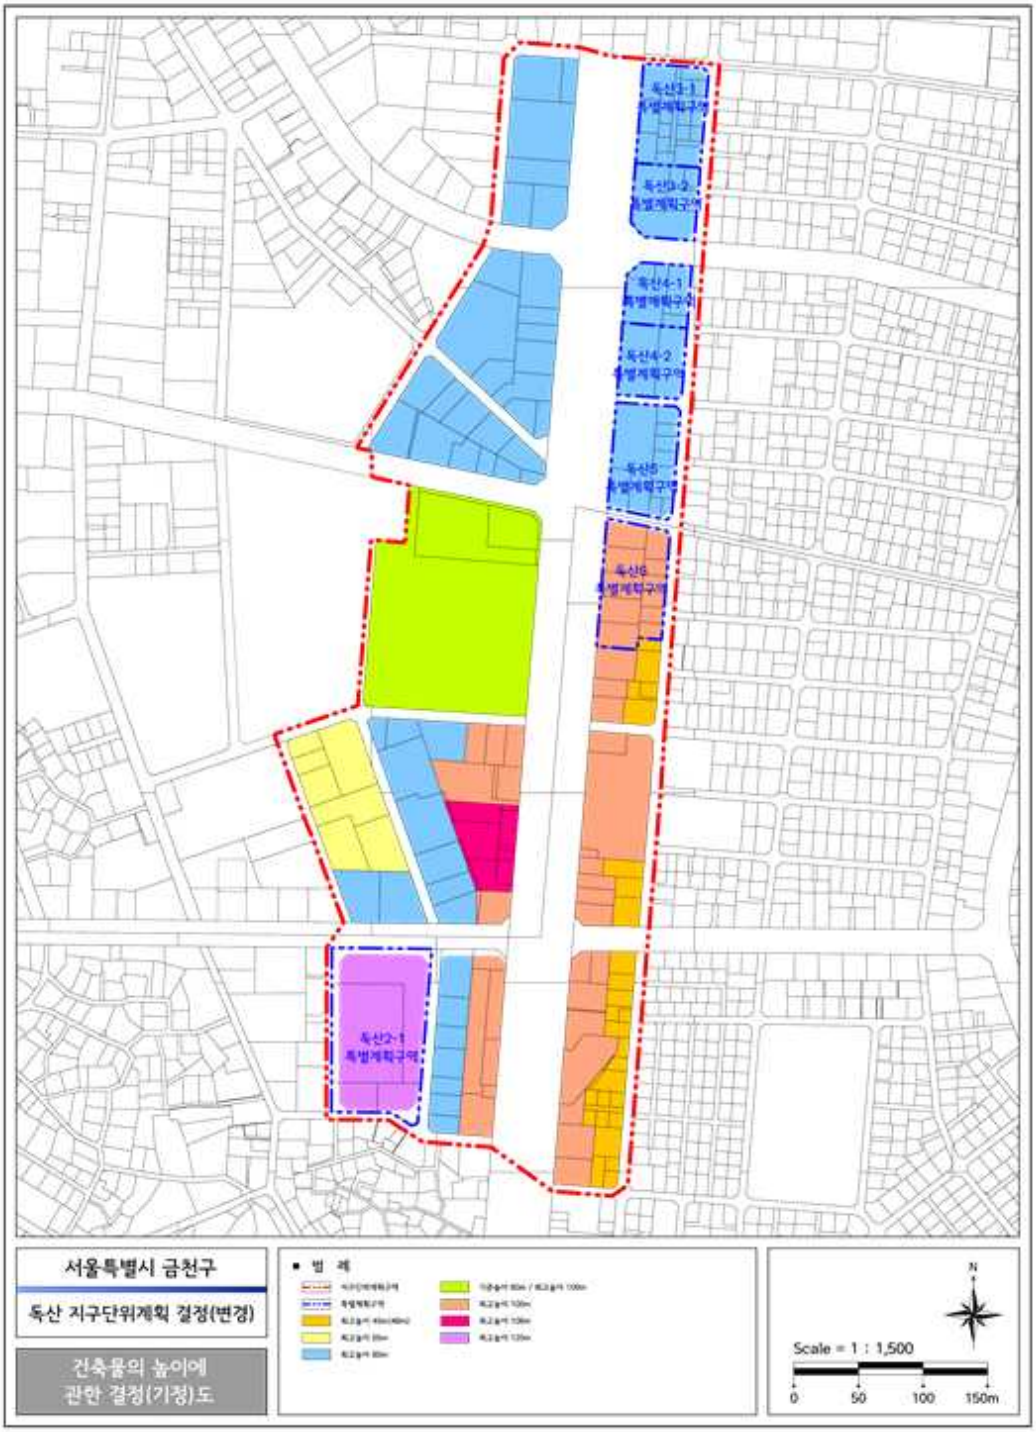


■ 건축물의 높이에 관한 결정(변경)도

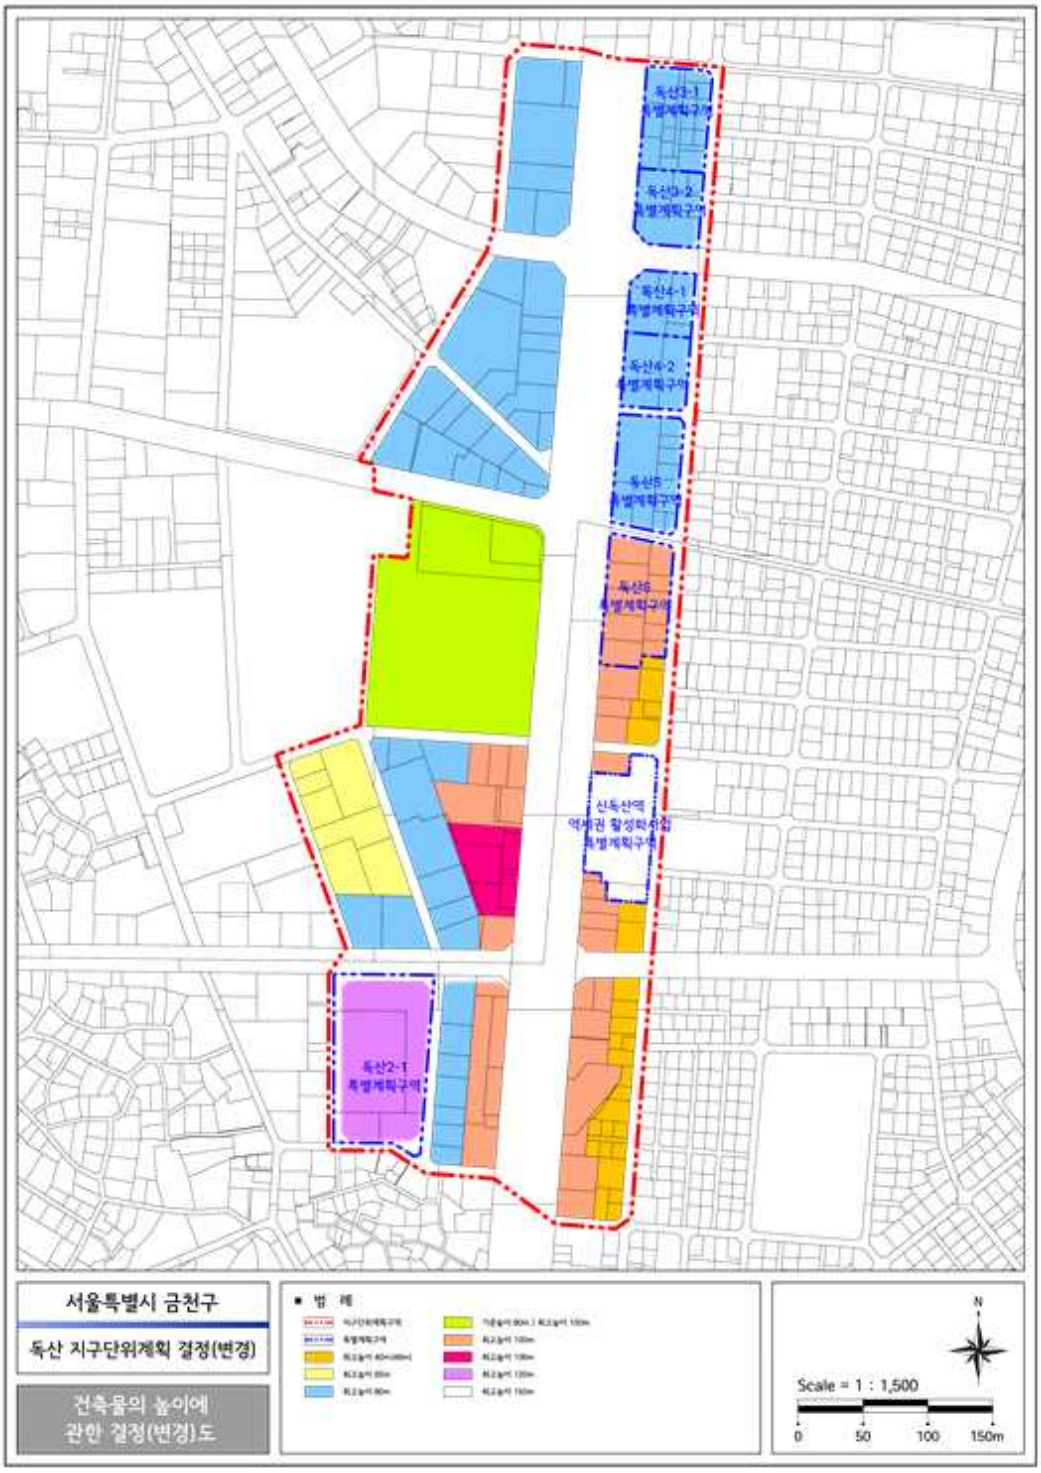


■ 획지 및 건축물 등에 관한 결정(기정)도

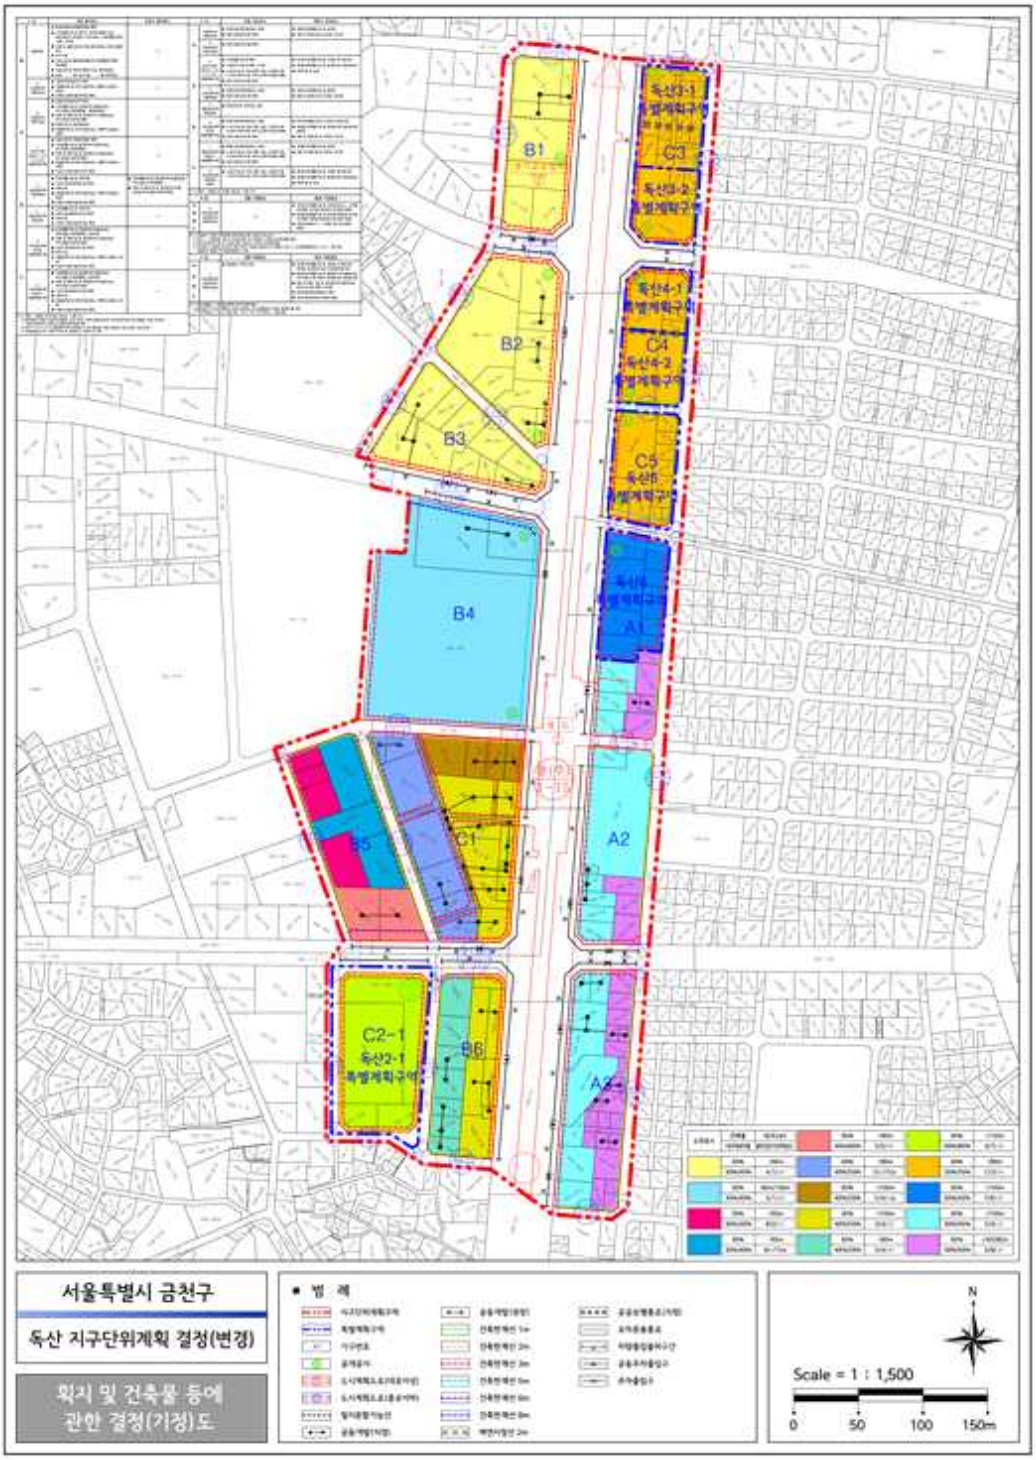


■ 획지 및 건축물 등에 관한 결정(변경)도

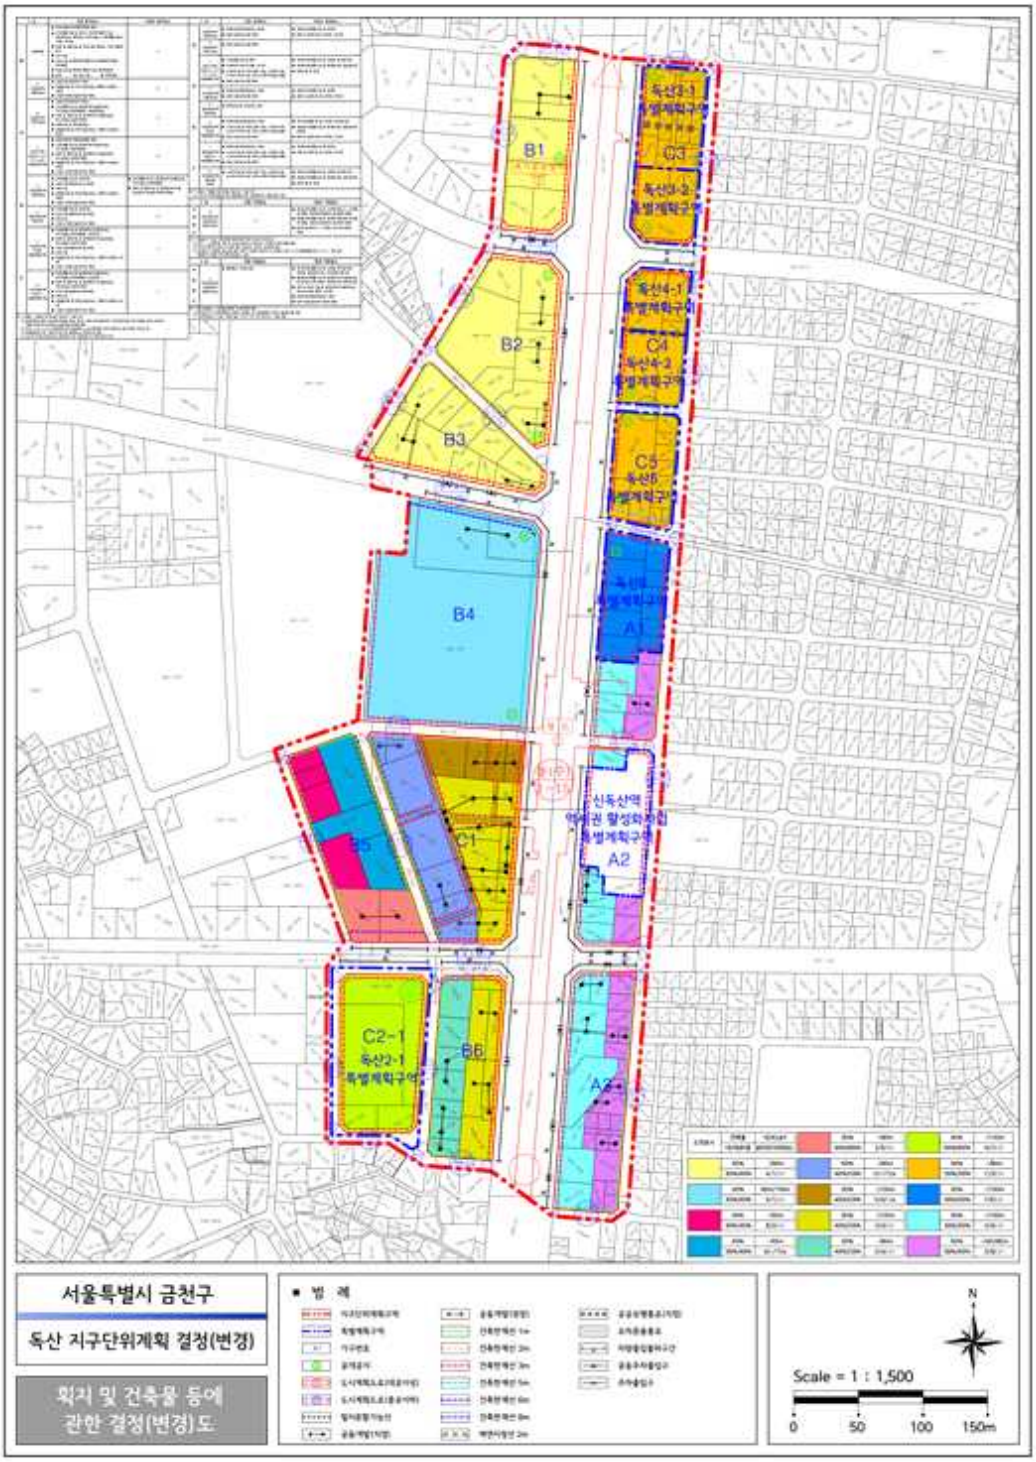

■ 특별계획구역에 관한 결정(기정)도

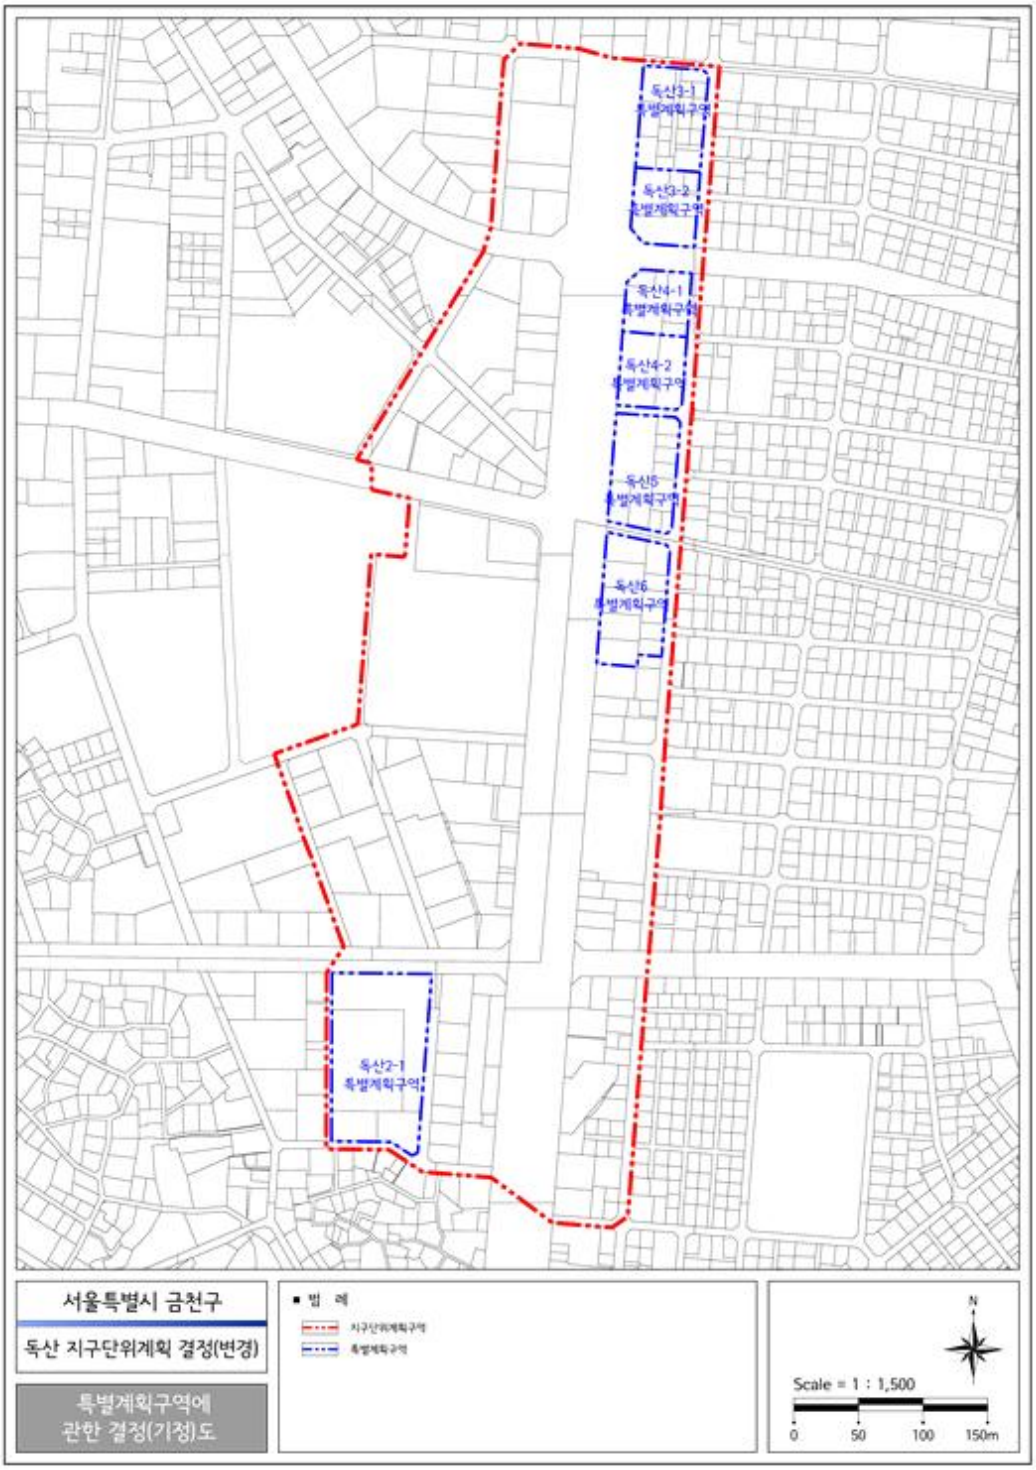


■ 특별계획구역에 관한 결정(변경)도

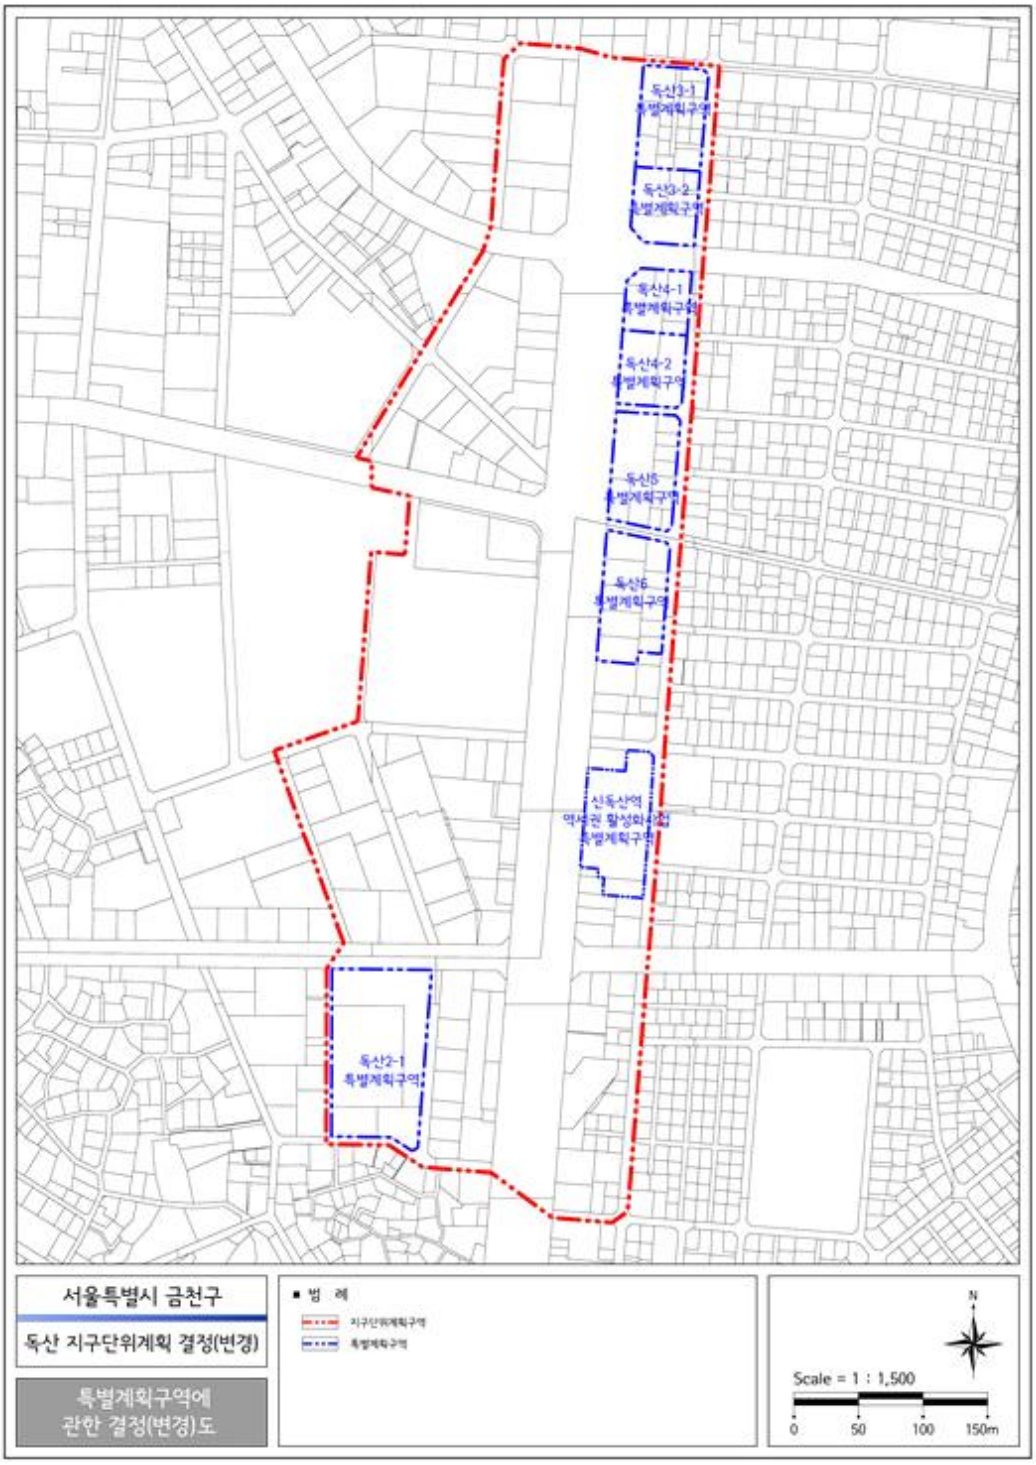


■ 신독산역 역세권 활성화사업 특별계획구역 결정도




■ 신독산역 역세권 활성화사업 특별계획구역 용도지역 · 지구 결정(기정)도

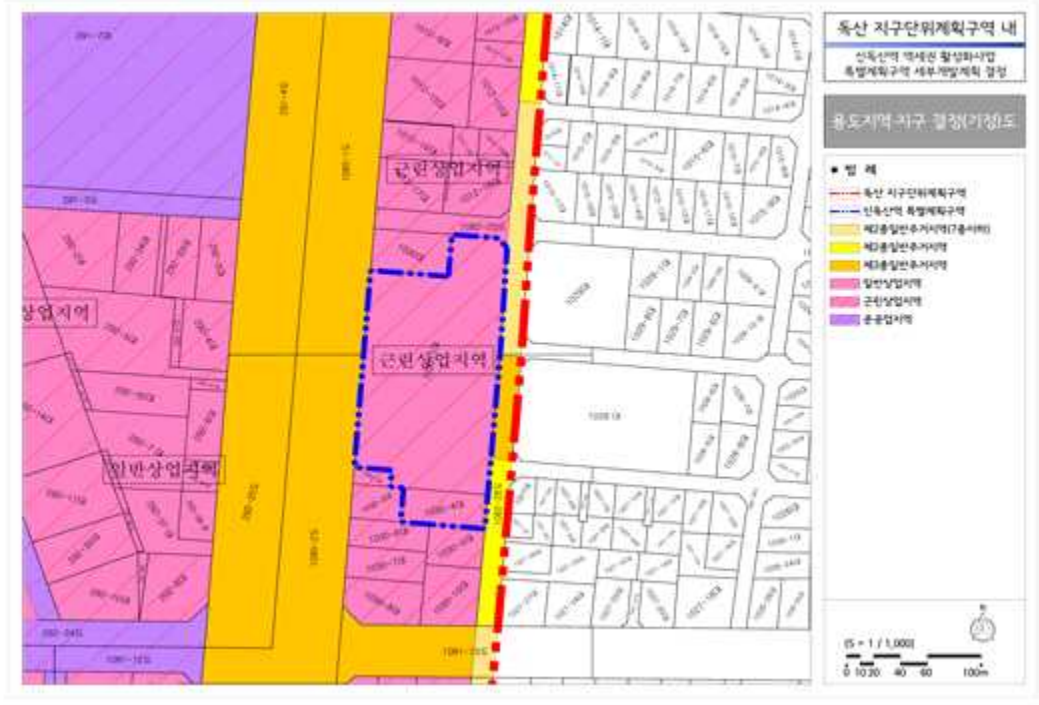

■ 신독산역 역세권 활성화사업 특별계획구역 용도지역 · 지구 결정(변경)도

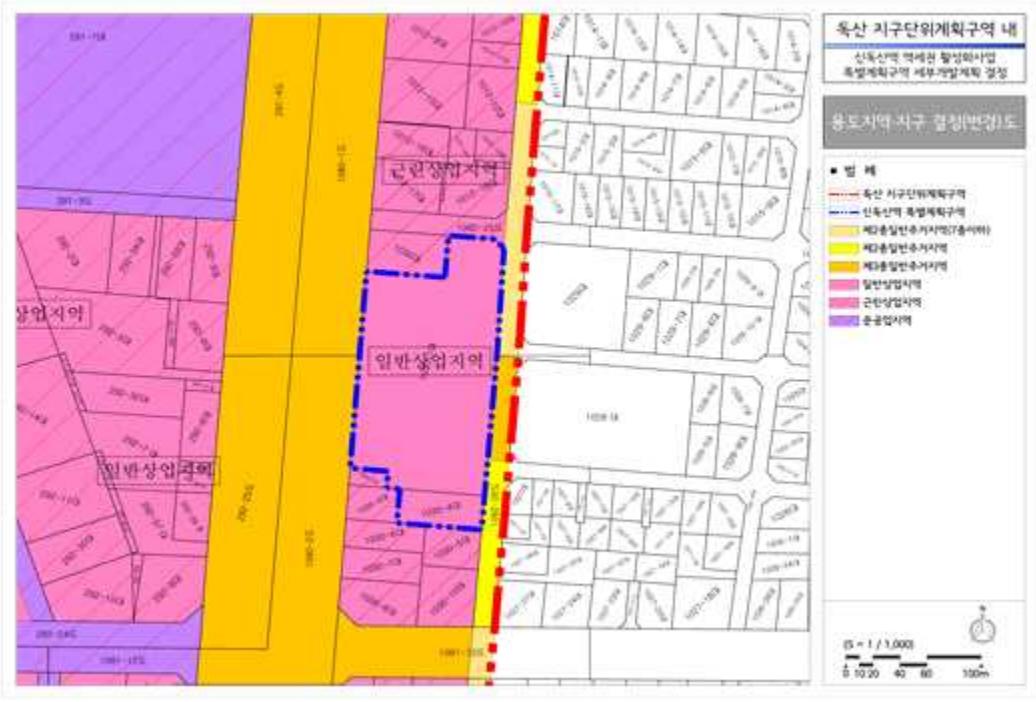

■ 신독산역 역세권 활성화사업 특별계획구역 세부개발계획 결정도

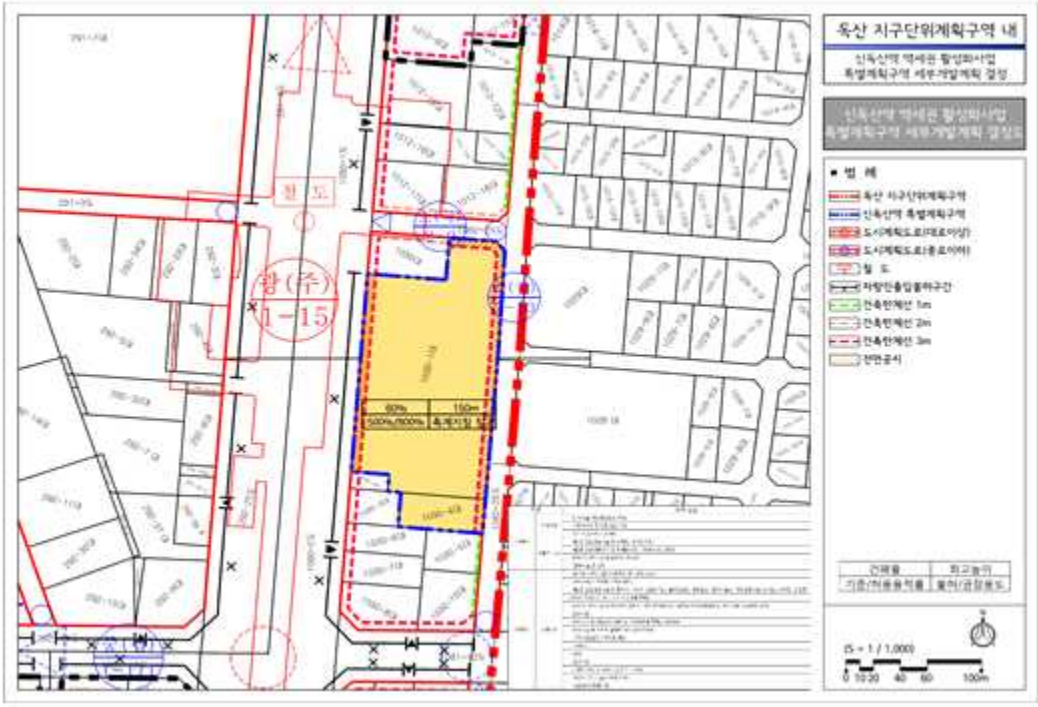

◈ 서울특별시고시 제2023-514호

도시관리계획(노량진지구 지구단위계획) 결정(경미한변경) 및 지형도면 고시

서울특별시고시 제2009-126호(2009.03.26.), 서울특별시고시 제2012-301호(2012.11.08.), 서울특별시고시 제2013-299호(2013.09.12.), 서울특별시고시 제2016-86호(2016.03.31.), 서울특별시고시 제2018-65(2018.03.08.), 서울특별시고시 제2019-186호(2019.06.13.), 서울특별시고시 제2019-212호(2019.07.04.), 서울특별시고시 제2019-312호, 313호(2019.09.19.), 서울특별시고시 제2019-434호(2019.12.26.), 서울특별시고시 제2020-268호(2020.06.25.), 서울특별시고시 제2022-51호(2022.02.17), 서울특별시고시 제2022-358호(2022.08.25), 서울특별시고시 제2023-26호(2023.01.19.)로 변경결정된 노량진지구 지구단위계획에 대하여 「국토의 계획 및 이용에 관한 법률」 제30조, 같은법 시행령 제25조 규정에 따라 도시관리계획(노량진지구 지구단위계획구역 및 지구단위계획)을 변경결정하고, 「토지이용규제 기본법」 제8조, 같은법 시행령 제7조의 규정에 따라 지형도면을 고시합니다.

2023년 11월 23일
서 울 특 별 시 장

Ⅰ. 결정(변경) 취지
: 서울특별시 고시 제2019-212호(2019. 7. 4.)로 변경 결정된 노량진동 54-1 일원 청년안심주택 지적측량결과에 따른 면적 변경

Ⅱ. 지구단위계획구역에 관한 결정(변경)
▌지구단위계획구역에 관한 결정조서(변경)

구분	구역명	위치	면적(㎡)			비고
			기정	변경	변경후	
기 정	노량진지구 지구단위계획구역	동작구 노량진동 46번지 일대	87,123 (1,335.38)	변경없음 (감2.38)	87,123 (1333.0)	최초결정일 서울특별시고시 제1996-317호 (1996.11.20)

※ 항목중( )의 숫자는 노량진동 54-1번지 외 8필지에 대한 청년안심주택 사업대상지 면적임

▌변경사유서

도면 표시번호	변경내용	변경사유
-	• 노량진동 54-1일원 청년안심주택 사업대상지 면적 변경 : 1,335.38㎡ → 1,333.0㎡ (감) 2.38) ※ 노량진지구 지구단위계획구역 면적 변경없음	• 노량진동 54-1일원 청년안심주택 사업대상지 지적측량결과 반영

Ⅲ. 도시관리계획 결정(변경)

1. 용도지역 결정(변경)

구 분		면 적(㎡)			구성비(%)	비 고
		기정	변경	변경후		
합 계		87,123	-	87,123	100.0	
주거지역	합 계	10,990	-	10,990	12.6	
	제1종일반주거지역	10,490	-	10,490	12.0	
	제3종일반주거지역	500	-	500	0.6	
상업지역	합 계	76,133	-	76,133	87.4	
	일반상업지역	76,133 (1,335.38)	변경없음 (감2.38)	76,133 (1,333.0)	87.4	

※ 항목중( )의 숫자는 노량진동 54-1번지 외 8필지에 대한 청년안심주택 사업대상지 면적임

▌변경사유서

도면 표시번호	변경내용	변경사유
-	• 노량진동 54-1일원 청년안심주택 사업대상지 면적 변경 : 1,335.38㎡ → 1,333.0㎡ (감) 2.38) ※ 용도지역 변경없음	• 노량진동 54-1일원 청년안심주택 사업대상지 지적측량결과 반영

2. 용도지구 결정(변경없음)

3. 도시계획시설 결정(변경없음)

4. 친환경 및 방재안전에 관한 결정(변경없음)

5. 지역(역사)자산 보전·활요에 관한 결정(변경없음)

6. 공공기여계획 결정(변경)

가. 노량진동 37-1일원 청년안심주택(변경없음)

나. 노량진동 54-1일원 청년안심주택(변경)

▌ 기정

구분	기본용적률	상한용적률	공공기여율	계획내용	비고
일반상업지역	900%이하	법정용적률(1,075.5%) 이하	• 공공기여 : 대지면적의12%이상 - 1,153.44㎡ × 12% = 138.41㎡	• 공공임대주택 부속토지 면적 : 142.14㎡ - 142.14㎡(12.32%) ≥ 138.41㎡(12.00%)	동작구 노량진동 54-1일원 청년안심주택에 한함

※「서울특별시 청년안심주택 건립 및 운영기준」 3-2-2적용

※ 공공기여하는 공공임대주택의 건축비는 시장이 표준건축비로 매입하고 공공임대주택 부속토지는 시장에게 기부채납하여야 함

▌ 변경

구분	기본용적률	상한용적률	공공기여율	계획내용	비고
일반상업지역	900%이하	법정용적률(1,063.80%) 이하	• 공공기여율 : 부지면적의 12% 이상 - 1,158.33㎡ × 12% = 139.00㎡	• 공공임대주택 부속토지 면적 : 143.33㎡(12.37%) - 143.33㎡(12.37%) ≥ 139.00㎡(12.00%)	동작구 노량진동 54-1일원 청년안심주택에 한함

※ 서울특별시 청년안심주택 건립 및 운영기준」 3-2-1 준용

※ 공공기여하는 공공임대주택의 건축비는 시장이 표준건축비로 매입하고 공공임대주택 부속토지는 시장에게 기부채납하여야 함

▌ 변경사유서

도면 표시번호	변경내용	변경사유
-	• 공공기여율 : 138.41㎡(12.00%) → 139.00㎡(12.00%) (증)0.59㎡) • 공공기여계획 : 142.14㎡(12.32%) → 143.33㎡(12.37%) (증)1.19㎡)	• 지적측량결과 반영(대지면적 및 기부채납면적 변경)

다. 노량진동 39-20일원 청년안심주택(변경없음)

라. 노량진동 56-1번지 청년안심주택(변경없음)

Ⅳ. 건축계획에 관한 결정(변경)

1. 획지에 관한 결정조서(변경없음)

2. 건축물 용도 결정조서(변경없음)

3. 건축물 건폐율·용적률·높이에 관한 결정(변경)조서

1) 건축물 밀도에 관한 결정(변경)조서

▮ 건폐율 결정조서(변경없음)

▮ 용적률 결정(변경)조서

기정

구분	기준 용적률	허용 용적률	기본 용적률	상한용적률	비고
• 간선도로변 (노량진로 및 장승배기길 등)	300% 이하	630% 이하	-	서울특별시 도시계획조례 시행규칙 제7조의 내용을 따름	
• 이면도로 (15m이하 도로)	-	-	-		
• 노량진동 37-1의 7필지 (37-4, 6, 7, 15, 39-13, 14, 39)	-	-	800% 이하	841.6% 이하 주1)	•서울특별시 청년안심주택공급 지원에 관한 조례 적용
• 노량진동 54-1외 8필지 (54-1, 3, 4, 5, 7, 13, 117, 19, 62-15)	-	-	900% 이하	1,075.5% 이하 주2)	
• 노량진동 39-20외 7필지 (39-20, 21, 23, 25, 30, 32, 33, 34)	-	-	900% 이하	960.24% 이하 주3)	
• 노량진동 56-1	-	-	1,000% 이하	법정용적률 이하	

주1) 도시계획시설로 지구단위계획 기 결정된 도로를 기부채납하여 상한용적률 산출
- • 상한용적률 산정식 : 기본용적률 X (1+ 1.3X0X가중치)
  - - α : 순부담 공공시설부지 면적 / 공공시설부지 제공후의 대지면적
  - - 기중치 : 공공시설제공부지 용적률/사업부지 용적률
- • 상한용적률 산정
  - - 800 X (1 + 1.3 X 0.04 X 1) = 841.6%
  - ※ α : 36.7/886.3 = 0.04
  - ※ 가중치 : 공공시설제공부지 용적률/사업부지 용적률

주2) 도시계획시설로 지구단위계획 기 결정된 도로를 기부채납하여 상한용적률 산출
- • 상한용적률 산정식 : 기본용적률 X (1+1.3X 0.x가중치)
  - - α : 순부담 공공시설부지 면적 / 공공시설부지 제공후의 대지면적
- • 기중치 : 공공시설제공부지 용적률/사업부지 용적률
- • 상한용적률 산정
  - - 900 X (1 + 1.3 X 0.15 X 1) = 1,075.5%
  - ※ α : 181.94/1,153.44 = 0.15
  - ※ 가중치 : 공공시설제공부지 용적률/사업부지 용적률

주3) ① 도시계획시설로 지구단위계획 기 결정된 도로 및 공공시설 기부채납을 통한 상한용적률 산출
- • 상한용적률 산정식 : 기본용적률 X (1 + 1.3 X α(토지) x 가중치 + 0.7 X α (현금건축물))
  - - α : 순부담 공공시설부지 면적 / 공공시설부지 제공후의 대지면적
  - - 기중치 : 공공시설제공부지 용적률/사업부지 용적률
- • 상한용적률 산정
  - - 900 X (1 + 1.3 X 0.56 X 0.06) = 941.98%

② 완화받은용적률(960.24% - 9414.98%)의 50%이상 공공임대주택 추가 공공기여를 통한 상한용적률 산출
- • 용적률 10.19%[3세대] 추가공공기여
- • 연면적 95.740㎡
- ※ 노량진로변 기존 일반상업지역(노선)과 일반상업지역에 걸치는 획지에 대하여 기준용적률 600%이하, 허용용적률 800% 이하를 편입면적에 대한 가중평균 용적률 적용
- ※ 상업지역 내 비주거용도(오피스텔 등 준주택 제외) 비율은 「서울특별시 지구단위계획 수립기준 관리운영기준 및 매뉴얼(2020.05)」의 "3-4-2.(3) 건축 물 용도에 따른 용적률 계획기준" 적용
- ※ 특별계획구역은 특별계획구역 계획지침에 따름

변경

구분	기준 용적률	허용 용적률	기본 용적률	상한용적률	비고
• 간선도로변 (노량진로 및 장승배기길 등)	300% 이하	630% 이하	-	서울특별시 도시계획조례 시행규칙 제7조의 내용을 따름	
• 이면도로 (15m이하 도로)	-	-	-		
• 노량진동 37-1의 7필지 (37-4, 6, 7, 15, 39-13, 14, 39)	-	-	800% 이하	841.6% 이하 주1)	•서울특별시 청년안심 주택공급 지원에 관한 조례 적용
• 노량진동 54-1외 8필지 (54-1, 3, 4, 5, 7, 13, 117, 19, 62-15)	-	-	900% 이하	1,063.8% 이하 주2)	
• 노량진동 39-20외 7필지 (39-20, 21, 23, 25, 30, 32, 33, 34)	-	-	900% 이하	960.24% 이하 주3)	
• 노량진동 56-1	-	-	1,000% 이하	법정용적률 이하	

주1) 도시계획시설로 지구단위계획 기 결정된 도로를 기부채납하여 상한용적률 산출
- 상한용적률 산정식 : 기본용적률 X (1+ 1.3X0X가중치)
  - α : 순부담 공공시설부지 면적 / 공공시설부지 제공후의 대지면적
  - 기중치 : 공공시설제공부지 용적률/사업부지 용적률
- 상한용적률 산정
  - 800 X (1 + 1.3 X 0.04 X 1) = 841.6%
  ※ α : 36.7/886.3 = 0.04
  ※ 가중치 : 공공시설제공부지 용적률/사업부지 용적률

주2) 도시계획시설로 지구단위계획 기 결정된 도로를 기부채납하여 상한용적률 산출
- 상한용적률 산정식 : 기본용적률 X (1+1.3X 0.x가중치)
  - α : 순부담 공공시설부지 면적 / 공공시설부지 제공후의 대지면적
- 기중치 : 공공시설제공부지 용적률/사업부지 용적률
- 상한용적률 산정
  - 900 X (1 + 1.3 X 0.14 X 1) = 1,063.8%
  ※ α : 169.00/1,158.33 = 0.14
  ※ 가중치 : 공공시설제공부지 용적률/사업부지 용적률

주3) ① 도시계획시설로 지구단위계획 기 결정된 도로 및 공공시설 기부채납을 통한 상한용적률 산출
- 상한용적률 산정식 : 기본용적률 X (1 + 1.3 X α(토지) x 가중치 + 0.7 X α (현금건축물))
  - α : 순부담 공공시설부지 면적 / 공공시설부지 제공후의 대지면적
  - 기중치 : 공공시설제공부지 용적률/사업부지 용적률
- 상한용적률 산정
  - 900 X (1 + 1.3 X 0.56 X 0.06) = 941.98%

② 완화받은용적률(960.24% - 9414.98%)의 50%이상 공공임대주택 추가 공공기여를 통한 상한용적률 산출
- 용적률 10.19%[3세대] 추가공공기여
- 연면적 95.740㎡

※ 노량진로변 기존 일반상업지역(노선)과 일반상업지역에 걸치는 획지에 대하여 기준용적률 600%이하, 허용용적률 800% 이하를 편입면적에 대한 가중평균 용적률 적용

※ 상업지역 내 비주거용도(오피스텔 등 준주택 제외) 비율은 「서울특별시 지구단위계획 수립기준 관리운영기준 및 매뉴얼(2020.05)」의 "3-4-2.(3) 건축 물 용도에 따른 용적률 계획기준" 적용

※ 특별계획구역은 특별계획구역 계획지침에 따름

변경사유서

도면 표시번호	변경내용	변경사유
-	• 상한용적률 : 1,075.5% → 1,063.8% (감)11.7%)	• 지적측량결과 반영(대지면적 및 기부채납면적 변경)

2) 건축물 높이에 관한 결정조서(변경없음)

3) 용적률 적용[의무사항] : 변경

▌ 노량진동 37-1 일원 청년안심주택(변경없음)

▌ 노량진동 54-1 일원 청년안심주택(변경)

기정

사업조건 항목		적용기준	계획내용	완화 내용	비고
공공 기여율	공공 시설 등 설치·제공 비율	• 공공기여율 : 부지면적의 12% 이상 - 1,153.44㎡ × 12% = 138.41㎡	• 공공임대주택 부지 제공면적 : 142.14㎡ (12.32%) - 142.14㎡(12.32%)≥138.41㎡(12.00%)	기본 용적률 900% 부여	모든 항목을 충족 하여야 함 (노량진동 54-1일원 청년안심주택에 한함)
건축물 용도 구분	비주거 비율	• 10%이상 20% 이하 (가로변 비주거설치의무)	• 비주거비율 10.75%(1,332.58㎡) - 용적률 기준		
주택 건설 비중	주택 규모	• 공공임대주택 - 전용 45㎡이하 • 공공지원민간임대주택 - 전용 60㎡이하	• 주거 : 비주거 = 89.25% : 10.75% • 공공임대 : 공공지원민간임대 = 13.71%(41세대) : 86.29%(258세대) • 공공임대주택 : 41세대 - 18.28A Type(18세대), 34.61A Type(10세대) 30.55B Tyep(13세대) • 공공지원민간임대주택 : 258세대 - 18.16A Type(30세대), 18.28A Type(87세대) 19.98A Type(15세대), 30.68A Type(16세대) 34.61A Type(35세대), 30.80B Type(10세대) 30.55B Type(20세대), 31.70B, Type(15세대) 32.29B Type(15세대), 34.42B Type(15세대)		
건축물 형태	21세기 미래형 주거환경 조성을 위한 주요정책	• 리모델링이 쉬운 구조, 커뮤니티 지원시설의 설치계획, 에너지 효율건축물, 친환경 건축물 중 2가지 이상 목적으로 이행	• 에너지 효율 건축물, 친환경 건축물 이행 적용		
주민 공동 이용 시설	커뮤 니티 시설	• 주민공동체 활성화를 위해 100㎡이상의 주민커뮤니티시설 설치	• 지상1층에 100.74㎡ 계획		

※ 「서울특별시 청년안심주택 건립 및 운영기준」 3-2-1 준용

※ 비주거 비율은 용적률 기준으로 하되, 비주거시설은 지하2층~지상3층에 한하여 설치하여야 함.

※ 상기 계획사항은 관련법 및 지침내에서 건축인허가시 변동될 수 있음.

변경

사업조건 항목		적용기준	계획내용	완화 내용	비고
공공 기여율	공공 시설 등 설치·제공 비율	• 공공기여율 : 부지면적의 12% 이상 - 1,158.33㎡ × 12% = 139.00㎡	• 공공임대주택 부지 제공면적 : 143.33㎡(12.37%) - 143.33㎡(12.37%)≥139.00㎡(12.00%)	기본 용적률 900% 부여	모든 항목을 충족 하여야 함 (노량진동 54-1일원 청년안심 주택에 한함)
건축물 용도 구분	비주거 비율	• 10%이상 20% 이하 (가로변 비주거설치의무)	• 비주거비율 10.61%(1,302.51㎡) - 용적률 기준		
주택 건설 비중	주택 규모	• 공공임대주택 - 전용 45㎡이하 • 공공지원민간임대주택 - 전용 60㎡이하	• 주거 : 비주거 = 89.39% : 10.61% • 공공임대 : 공공지원민간임대 = 13.38%(40세대) : 86.62%(259세대) • 공공임대주택 : 40세대 - 18.30A Type(18세대), 34.72A Type(10세대) 34.46B Tyep(12세대) • 공공지원민간임대주택 : 259세대 - 17.84A Type(30세대), 18.30A Type(87세대) 19.58A Type(15세대), 33.56A Type(16세대) 34.72A Type(35세대), 32.61B Type(8세대) 32.89B Type(12세대), 34.46B, Type(15세대) 34.98B Type(12세대), 36.48B Type(4세대) 42.02B Type(4세대), 45.96B Type(4세대) 17.78C Type(3세대), 18.08C Type(2세대) 18.71C Type(6세대), 18.84C Type(3세대) 19.58C Type(1세대), 22.22C Type(1세대) 24.38C Type(1세대)		
건축물 형태	21세기 미래형 주거환경 조성을 위한 주요정책	• 리모델링이 쉬운 구조, 커뮤니티 지원시설의 설치계획, 에너지효율 건축물,친환경 건축물 중 2가지 이상 목적으로 이행	• 에너지 효율 건축물, 친환경 건축물 이행 적용		
주민 공동 이용 시설	커뮤 니티 시설	• 주민공동체 활성화를 위해 100㎡이상의 주민커뮤니티시설 설치	• 지상 1층에 100.51㎡ 계획		

※ 「서울특별시 청년안심주택 건립 및 운영기준」 3-2-1 준용
※ 비주거 비율은 용적률 기준으로 하되, 비주거시설은 지하2층~지상3층에 한하여 설치하여야 함.

변경사유서

도면 표시번호	변경내용	변경사유
-	• 공공기여 : 142.14㎡(12.32%) → 143.33㎡(12.37%) (증)1.19㎡) • 비주거비율 : 10.75%(1,332.58㎡) → 10.61%(1,302.51㎡) (감)0.14%) • 주택건설비중(주거 : 비주거) : 89.25% : 10.75% → 89.39% : 10.61% • 커뮤니티시설면적 : 100.74㎡ → 100.51㎡ (감)0.23㎡)	• 지적측량결과 반영(대지면적 및 기부체납면적 변경)

▌노량진동 39-20 일원 청년안심주택(변경없음)
▌노량진동 56-1번지 청년안심주택(변경없음)


4. 건축물 배치형태경관계획에 관한 결정조서(변경없음)
5. 특별계획구역에 관한 결정조서(변경없음)
6. 인센티브계획 결정조서(변경없음)

Ⅴ. 기타사항에 관한 결정
1. 교통처리에 관한 결정조서
2. 지구단위계획의 경미한 사항에 관한 계획


Ⅵ. 관계도면 : 붙임참조(세부관계도면은 열람장소에 비치된 도면 참조
※ 첨부된 지형도면 등(그 외 세부관계도면은 첨부 생략)은 참고용 도면이므로 측량 또는 그 밖의 용도로 사용할 수 없습니다.

Ⅵ. 시민의 열람 편의를 위하여 서울특별시 전략주택공급과(☎02-2133-6297)와 동작구청 도시계획과(☎02-820-9734)에 관계도서를 비치하고 있습니다.
※ 고시문 및 지형도면 등은 토지이음(토지이음(http://www.eum.go.kr) 및 서울도시계획포털(http://urban.seoul.go.kr)에 게시할 예정이오니 참고하시기 바랍니다.

▌ 획지 및 건축물 등에 관한 결정도(기정)

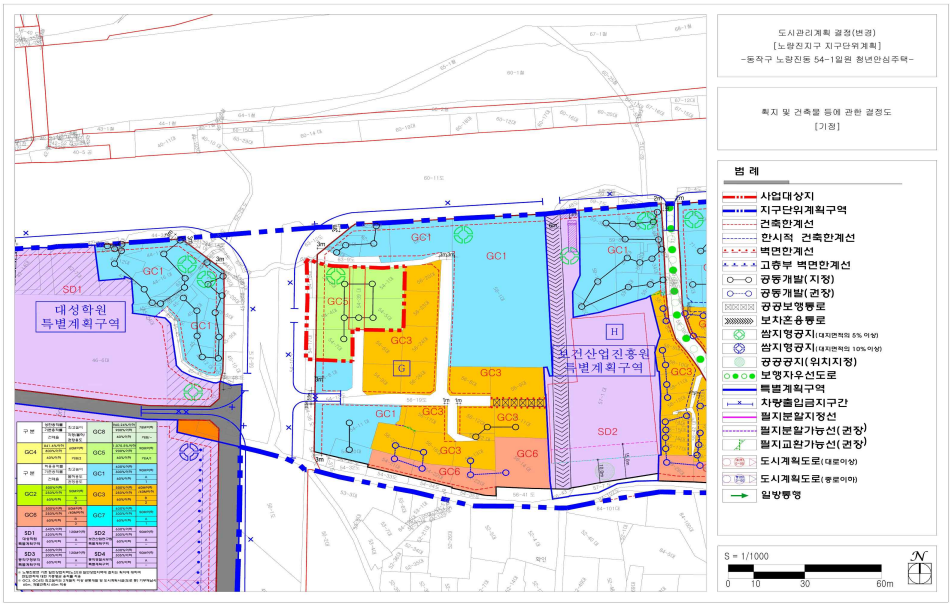

▌ 획지 및 건축물 등에 관한 결정도(변경)

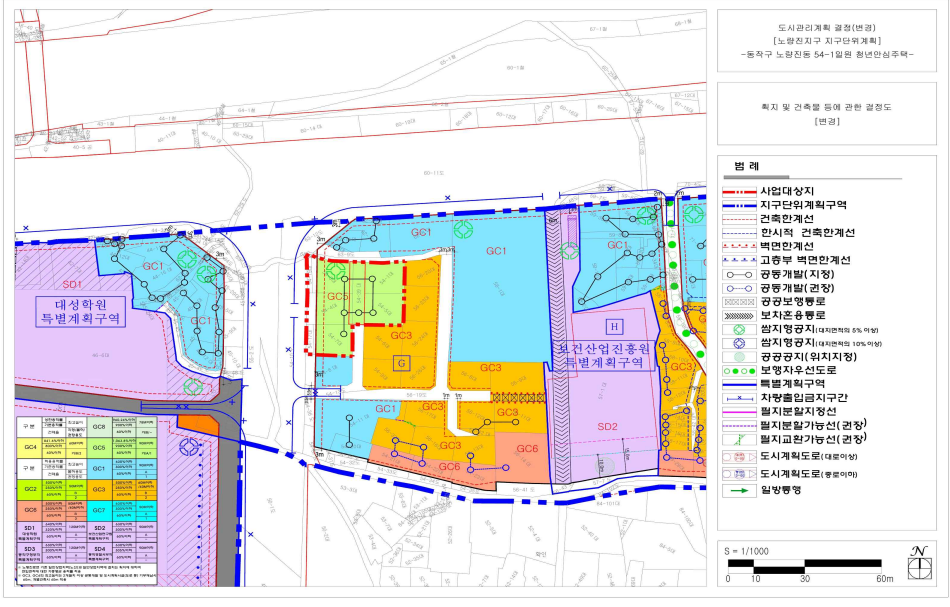

◈ 서울특별시고시 제2023-515호

주택건설사업계획 승인(변경) 고시

서울특별시고시 제2023-133호(2023.04.13.) 및 제2023-258호(2023.06.22.)로 주택건설사업계획 승인(변경) 고시된 강남구 역삼동 828-2번지 일원 공공지원민간임대주택 (청년안심주택) 신축공사에 대하여 「주택법」 제15조제4항에 따라 사업계획을 변경처리하고 같은조 제6항에 따라 아래와 같이 고시합니다.

2023년 11월 23일
서 울 특 별 시 장

1. 사업의 종류(변경없음) : 주택건설사업

2. 사업의 명칭(변경없음) : 강남구 역삼동 828-2번지 일원 공공지원민간임대주택 (청년안심주택) 신축공사

3. 사업주체의 명칭 및 주소(변경)

구 분	명 칭	대표자	주 소
기 정	주식회사 명현	박 승 문	서울특별시 강남구 헌릉로569길 39-3, 2층 (세곡동)
변 경	주식회사 하나자산신탁	민 관 식	서울특별시 강남구 테헤란로 127, 15층 (역삼동, 하나금융그룹 강남사옥)

4. 사업의 시행기간(변경없음) : 주택건설사업계획 승인일 ~ 2026년

5. 사업개요(변경없음)
가. 대지위치 : 서울특별시 강남구 역삼동 828-2 일원
나. 대지면적 : 2,919.0㎡
다. 건 폐 율 : 59.55% (건축면적 : 1,738.38㎡)
라. 용 적 률 : 999.52% (용적률산정용 연면적 : 29,175.97㎡)
마. 용 도
- 공동주택(공공임대 206세대/SH선매입 10세대/민간임대 350세대), 근린생활시설, 공공시설(노유자시설)
바. 규 모 : 2개동, 지하7층/지상20층, 연면적 45,481.89㎡
사. 의제처리사항 : 「건축법」 제11조 건축허가, 배수설비설치신고, 개인하수처리신고

6. 기타사항

가. 「서울특별시 역세권 청년주택 공급 지원에 관한 조례」 제10조에 따라 시장은 사업계획이 승인된 날로부터 2년 이내에 공사 착공을 하지 않은 경우와 같은 조례 제9조에 따른 사업계획 결정 시 부여된 조건을 이행하지 않는 경우에는 사업계획을 취소할 수 있음.

나. 사업계획이 승인된 날로부터 2년 이내에 공사 착공을 하지 않은 경우 등의 사유로 사업계획이 취소되는 경우에는 「국토의 계획 및 이용에 관한 법률」에 따른 용도지역 · 용도지구 · 용도구역, 지구단위계획구역 및 도시 · 군계획시설은 각각 지정 · 결정 전으로 환원된 것으로 봄.

◈ 서울특별시고시 제2023-516호

도시관리계획(용도지구 : 아파트지구) 및 압구정아파트지구 개발기본계획 결정(변경) 및 지형도면 고시

건설부고시 제131호(1976.8.21.)에 의거 아파트지구(용도지구)로 최초 지정 및 건설부 건축 4441-6149호(1977.3.29.)로 아파트지구 개발기본계획 승인되어, 서울특별시고시 제 2008-202호(2008.6.12.)로 개발기본계획(정비계획) 변경결정된 압구정아파트지구에 대하여, 서울특별시 도시계획위원회 심의(2023.1.18.)를 거쳐, 「국토의 계획 및 이용에 관한 법률」 제30조, 같은 법 시행령 제25조 및 「주택법(법률 제6916호)」 부칙 제9조, 「도시 및 주거환경정비법」 제16조, 「서울특별시 아파트지구 개발기본계획 수립에 관한 조례」 제6조에 따라 도시관리계획(용도지구 : 아파트지구) 및 압구정아파트지구 개발기본계획을 결정(변경) 고시하고, 「국토의 계획 및 이용에 관한 법률」 제32조와 「토지이용규제 기본법」 제8조의 규정에 따라 지형도면을 고시합니다.

2023년 11월 23일
서 울 특 별 시 장

Ⅰ. 압구정아파트지구 도시관리계획(용도지구) 결정(변경)조서

1. 용도지구(아파트지구)의 결정(변경) 조서

구분	도면 표시 번호	지구명	위치	면적(㎡)			비고
				기정	변경	변경 후	
변경	①	압구정 아파트지구	강남구 압구정동 일대	1,151,188.7	감) 314,732.2	836,456.5	1976.8.21. (건고 131호)

※ 압구정아파트지구 기정 면적은 현황 및 구적에 의거 정정

2. 변경 사유서

도면표시번호	지구명	변경내용	변경사유
①	압구정 아파트지구	아파트지구 면적변경 1,151,188.7㎡ → 836,456.5㎡	도시여건 및 제도 변화 등으로 실효성이 상실된 아파트지구를 지구단위계획구역으로 전환함에 따라 아파트지구를 변경(제척)함 (금번 아파트지구 제척시 재건축사업 추진에 지장이 있는 구역은 존치)

Ⅱ. 압구정아파트지구 개발기본계획 결정(변경)조서

1. 아파트지구 개발기본계획의 명칭 및 위치

가. 명칭 : 압구정아파트지구 개발기본계획

나. 위치 : 강남구 압구정동 일대

2. 압구정아파트지구 개발기본계획 결정(변경)조서

가. 아파트지구 면적에 관한 사항

1) 토지이용계획

가) 토지이용계획 총괄표(변경)

구 분		기 정		변경 후		비고	
		면적(㎡)	비율(%)	면적(㎡)	비율(%)		
합 계		1,151,188.7	100.0	836,456.5	100.0	감)	314,732.2
주거용지	소계	738,626.2	64.2	733,621.5	87.7	감)	5,004.7
	주택용지	738,626.2	64.2	733,621.5	87.7	감)	5,004.7
						존치	미성1,2차 현대9, 11, 12차 현대아파트 1, 2차(단일단지) 현대3, 4, 5차 현대아파트 6, 7차(단일단지) 현대10, 13, 14차 현대8차 한양3, 4, 6차 한양1, 2차 한양5, 7, 8차
중심시설용지	소계	50,729.2	4.4	18,900.1	2.3	감)	31,829.1
	주구중심	44,093.3	3.8	12,264.2	1.5	감)	31,829.1
	분구중심	6,635.9	0.6	6,635.9	0.8		-
도시계획시설용지	소계	361,833.3	31.4	83,934.9	10.0	감)	277,898.4
	학교용지	138,517.4	12.0	14,135.6	1.7	감)	124,381.8
	공원용지	75,449.6	6.6	19,539.0	2.3	감)	55,910.6
	도로용지	133,898.0	11.6	50,260.3	6.0	감)	83,637.7

구 분		기 정		변경 후		비고	
		면적(㎡)	비율(%)	면적(㎡)	비율(%)		
	공원 및 주차장용지	13,968.3	1.2	-	-	감)	13,968.3

※ 압구정아파트지구 기정 면적은 현황 및 구적에 의거 정정하고 주구간 간선도로 중심선을 기준으로 주구 경계구분
※ 존치 대상 단지의 재건축 사업구역 내 건축물도 함께 존치함

나) 주구별 토지이용계획(변경)

▸ 2-1주구 토지이용계획(변경)

구 분		기 정		변경 후		비고	
		면적(㎡)	비율(%)	면적(㎡)	비율(%)		
합 계		374,903.8	100.0	254,042.2	100.0	감)	120,861.6
주거용지	소계	229,999.7	61.3	229,999.7	90.5	-	
	주택용지	229,999.7	61.3	229,999.7	90.5	-	
중심시설용지	소계	14,372.2	3.8	3,899.1	1.5	감)	10,473.1
	주구중심	14,372.2	3.8	3,899.1	1.5	감)	10,473.1
도시계획시설용지	소계	130,531.9	34.8	20,143.4	8.0	감)	110,388.5
	학교용지	48,499.8	12.9	-	-	감)	48,499.8
	공원용지	29,501.0	7.9	6,800.0	2.7	감)	22,701.0
	도로용지	38,562.8	10.3	13,343.4	5.3	감)	25,219.4
	공원 및 주차장용지	13,968.3	3.7	-	-	감)	13,968.3

▸ 2-2주구 토지이용계획(변경)

구 분		기 정		변경 후		비고	
		면적(㎡)	비율(%)	면적(㎡)	비율(%)		
합 계		428,285.8	100.0	360,187.8	100.0	감)	68,098.0
주거용지	소계	292,517.5	68.3	292,517.5	81.2	-	

구 분		기 정		변경 후		비고	
		면적(㎡)	비율(%)	면적(㎡)	비율(%)		
	주택용지	292,517.5	68.3	292,517.5	81.2	-	
중심시설용지	소계	15,830.0	3.7	13,269.9	3.7	감)	2,560.1
	주구중심	10,925.2	2.6	8,365.1	2.3	감)	2,560.1
	분구중심	4,904.8	1.1	4,904.8	1.4	-	
도시계획시설용지	소계	119,938.3	28.0	54,400.4	15.1	감)	65,537.9
	학교용지	46,605.6	10.9	14,135.6	3.9	감)	32,470.0
	공원용지	10,703.0	2.5	5,007.0	1.4	감)	5,696.0
	도로용지	62,629.7	14.6	35,257.8	9.8	감)	27,371.9

▸ 2-3주구 토지이용계획(변경)

구 분		기 정		변경 후		비고	
		면적(㎡)	비율(%)	면적(㎡)	비율(%)		
합 계		224,597.9	100.0	173,786.4	100.0	감)	50,811.5
주거용지	소계	162,664.2	72.4	162,664.2	93.6	-	
	주택용지	162,664.2	72.4	162,664.2	93.6	-	
중심시설용지	소계	11,967.9	5.3	1,731.1	1.0	감)	10,236.8
	주구중심	10,236.8	4.6	-	-	감)	10,236.8
	분구중심	1,731.1	0.8	1,731.1	1.0	-	
도시계획시설용지	소계	49,965.8	22.2	9,391.1	5.4	감)	40,574.7
	공원용지	21,961.0	9.8	7,732.0	4.4	감)	14,229.0
	도로용지	28,004.8	12.5	1,659.1	1.0	감)	26,345.7

▸ 2-4주구 토지이용계획(변경)

구 분		기 정		변경 후		비고	
		면적(㎡)	비율(%)	면적(㎡)	비율(%)		
합 계		123,401.2	100.0	48,440.1	100.0	감)	74,961.1
주거용지	소계	53,444.8	43.3	48,440.1	100.0	감)	5,004.7
	주택용지	53,444.8	43.3	48,440.1	100.0	감)	5,004.7
중심시설용지	소계	8,559.1	6.9	-	-	감)	8,559.1
	주구중심	8,559.1	6.9	-	-	감)	8,559.1
도시계획시설용지	소계	61,397.3	49.8	-	-	감)	61,397.3
	학교용지	43,412.0	35.2	-	-	감)	43,412.0
	공원용지	13,284.6	10.8	-	-	감)	13,284.6
	도로용지	4,700.7	3.8	-	-	감)	4,700.7

나. 용도지역 · 지구 계획(변경)

1) 용도지역 결정조서(변경)

구 분	면적(㎡)			구성비 (%)	비고
	기 정	변 경	변 경 후		
계	1,151,188.7	감) 314,732.2	836,456.5	100.0	지구계 변경에 따른 면적 변경
제1종일반주거지역	43,833.5	감) 22,999.2	20,834.3	2.4	
제2종일반주거지역	29,709.6	감) 599.6	29,110.0	3.5	
제2종(7층)일반주거지역	181,844.1	감) 141,274.3	40,569.8	4.9	
제3종일반주거지역	831,221.6	감) 85,279.2	745,942.4	89.2	
자연녹지지역	64,579.9	감) 64,579.9	-	-	

2) 용도지구 결정조서(변경)

구분	도면 표시 번호	지구명	지구의 세분	위치	면적 (㎡)	폭원 (m)	최초 결정일	비고
기정	①	경관 지구	역사문화 특화경관지구	강남 도로	782,400 (40,470)	양측 12	서고 제2019-129호 (2019.04.17.)	지구계 변경에 따른 지구내 면적 및 연장 변경
변경	①	경관 지구	역사문화 특화경관지구	강남 도로	782,400 (8,978)	양측 12	서고 제2019-129호 (2019.04.17.)	
기정	②	경관 지구	조망가로 특화경관지구	한남IC~ 청담사거리	50,016 (41,350)	편측 18	서고 제2019-129호 (2019.04.17.)	
변경	②	경관 지구	조망가로 특화경관지구	한남IC~ 청담사거리	50,016 (15,479)	편측 18	서고 제2019-129호 (2019.04.17.)	

( ) 안은 지구 내 면적임

다. 도시계획시설 설치에 관한 계획(변경없음)

1) 도로 결정조서(변경없음)

구분	규모				기능	연장(m)	기점	종점	사용형태	최초 결정일	비고
	등급	류별	번호	폭원(m)							
기정	대로	2	30	30	주간선도로	7,250 (519)	압구정동	포이동 (광로27)	일반도로	건고 제503호 (1969.8.27.)	
기정	소로	-	-	10	-	0	대로2-28	압구정동 391	-	-	도로①
기정	중로	-	-	13	-	0	압구정동 391	압구정동 420	-	-	도로②
기정	중로	-	-	15	-	0	압구정동 434	중2-109	-	-	도로③
기정	중로	-	-	12	-	0	압구정동 475	중2-109	-	-	도로④
기정	중로	-	-	12	-	0	압구정동 469-1	중2-109	-	-	도로⑤
기정	중로	-	-	12	-	0	대 2-28	대 2-28	-	-	도로⑥
기정	중로	2	109	15	국지도로	4,100 (2,368)	신사동	영동교	일반도로	서고 제198호 (1971.4.7.)	

※( ) 안은 지구 내 연장임

2) 주차장 결정조서(변경없음)

3) 철도 결정조서(변경없음)

4) 녹지 결정조서(변경없음)

구분	도면표시번호	시설명	시설의 세분	위치	면적(㎡)			최초 결정일	비 고
					기정	변경	변경후		
기정	①	녹지	완충녹지	압구정동 390 일원	22,701	-	22,701 (2,727.6)	-	아파트지구에서 일부 제척

※( ) 안은 지구 내 면적임

5) 공원 결정조서(변경없음)

구분	도면표시번호	시설명	시설의 세분	위치	면적(㎡)			최초 결정일	비고
					기정	변경	변경후		
기정	①	공원	근린공원	압구정동 422 일원	6,800		6,800	2004.11.05. 서고2004-343	-
기정	①	공원	어린이공원	압구정동 459 일원	2,392	-	2,392	1995.05.20. 서고1995-141	-
기정	②	공원	어린이공원	압구정동 466 일원	2,615		2,615	1983.01.25. 서고 504	중복결정: 중로 2-109 (2,866㎡)
기정	③	공원	어린이공원	압구정동 480 일원	7,732	-	7,732	1994.01.08. 서고 1994-1	-

6) 광장 결정조서(변경없음)

7) 학교 결정조서(변경없음)

구분	도면표시번호	시설명	시설의 세분	학교명	위치	면적(㎡)			최초 결정일	비고
						기정	변경	변경후		
기정	①	학교	초교	압구정 초교	압구정동 469	14,000.0	-	14,000.0	서고 1975.12.08	

8) 유수지 결정조서(변경없음)

구분	도면표시번호	시설명	시설의 세분	위치	면적(㎡)	최초 결정일	비고
기정	①	유수지	유수시설	압구정동 422 일원(신사공원 일원)	6,732.2 (4,725.4)	-	공원, 녹지 및 도로 중복결정 (공원① : 3,300.4㎡ 녹지① : 2,006.8㎡ 중로2-109 : 1,425.0㎡)

※ 금회 아파트지구에서 제척되는 범위 내 도시계획시설계획은 지구단위계획으로 결정함

라. 건축물 규제사항 (변경)

1) 용도

※ 금회 아파트지구 변경(제척) 후 존치 범위에 해당하지 않는 사항은 삭제함

구분	건축범위		비 고
	기정	변경	
주택용지	공동주택, 유치원, 탁아소, 경로당, 공동주택 관리용 시설, 운동시설(건축물을 수반하는 운동시설 제외) 공급처리시설, 사회복지시설(종합사회복지관 포함), 어린이놀이터	변경없음	
주구중심	근린생활시설, 근린공공시설, 노유자시설, 의료시설, 교육 및 연구시설, 종교시설, 판매시설, 운동시설, 일반업무시설(금융업소 및 사무소에 한함) 및 사회복지시설(종합사회복지관 포함)	변경없음	
분구중심	일용품(식품, 일용잡화)의 소매점, 공동주택의 부대시설 및 복리시설, 사회복지관(종합사회복지관 포함)	변경없음	
학교용지	학교시설	변경없음	
공원용지	근린공원시설	변경없음	
도로용지	도로시설	변경없음	

2) 건폐율

구분	건폐율	비고
연립주택	40% 이하	
저층아파트	30% 이하	
고층아파트	25% 이하	
기타건축물	50% 이하	

3) 높이

구분	건폐율	비고
연립주택	3층 이하	
저층아파트	5층 이하	
고층아파트	6층 이상	
기타건축물	5층 이하	

4) 세대 밀도

구분	세대수/주구 면적 10,000㎡	비고
연립주택	60 ~ 150	
저층아파트	120 ~ 300	
고층아파트	200 ~ 450	

마. 주구중심의 건축계획(변경없음)

바. 기존건축물의 처리에 관한 사항

○ 기존건축물은 관련법 규정 및 개발기본계획지침에 따라 처리

사. 사업시행에 관한 사항

○ 존치되는 압구정아파트지구 내 기존 주택용지, 중심시설용지, 개발잔여지 등의 개발은 압구정아파트지구 지구단위계획에 의거 시행

Ⅲ. 관계도면 : 붙임 참조

IV. 기타사항


1. 존치되는 아파트지구 내 재건축사업구역은 「도시 및 주거환경정비법」 제9조에 따른 정비계획 결정(변경)시 사업시행자가 아파트지구를 개별 제척함. 다만, 별도의 정비계획 결정(변경) 없이 재건축을 추진 중인 구역은 향후 정비계획 결정(변경)을 통하여 사업시행자가 개별 제척(폐지)하거나 같은 법 제86조에 따른 이전고시 이후 서울시에서 일괄 폐지.
2. 아파트지구에서 제척되는 범위 내 도시계획시설계획 등 도시관리계획은 압구정아파트지구 지구단위계획을 따름.

V. 열람장소 : 서울특별시 공동주택지원과(☎02-2133-7146), 강남구 재건축사업과 (☎02-3423-6063) 및 도시계획과 (☎02-3423-6112)에 관계도서를 비치하고 있습니다.


※ 고시문 및 지형도면은 서울도시계획포털(http://urban.seoul.go.kr)에 게시할 예정이오니 참고하시기 바랍니다.

■ 용도지구(아파트지구)의 결정(변경)도

• 기정

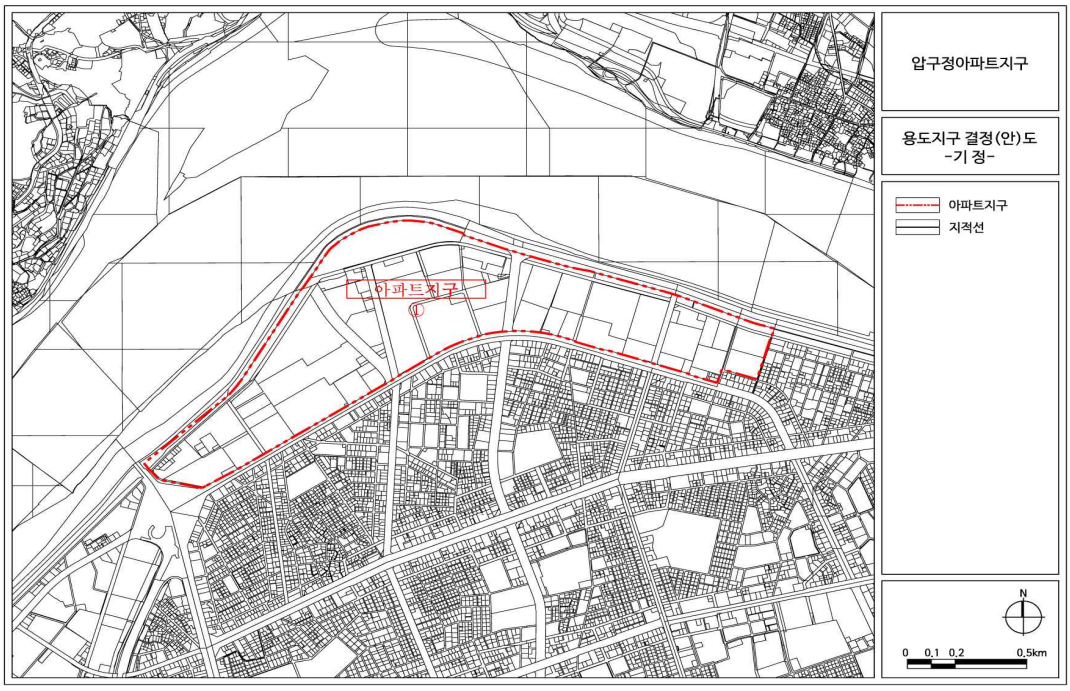


• 변경

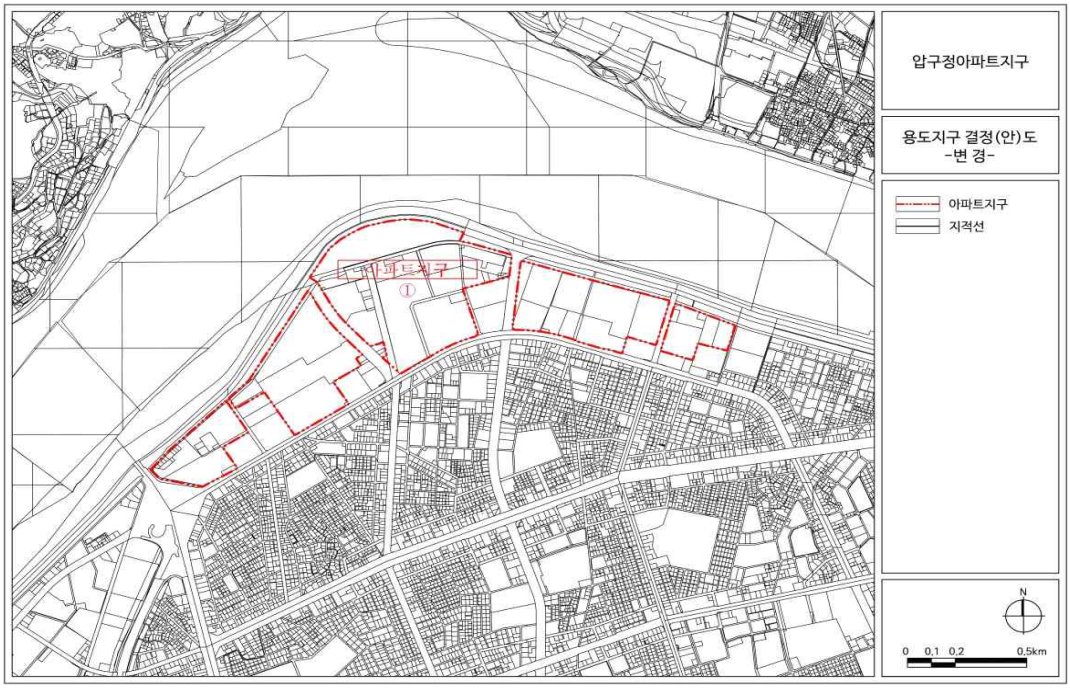


■ 토지이용계획 결정도(변경)

• 기정

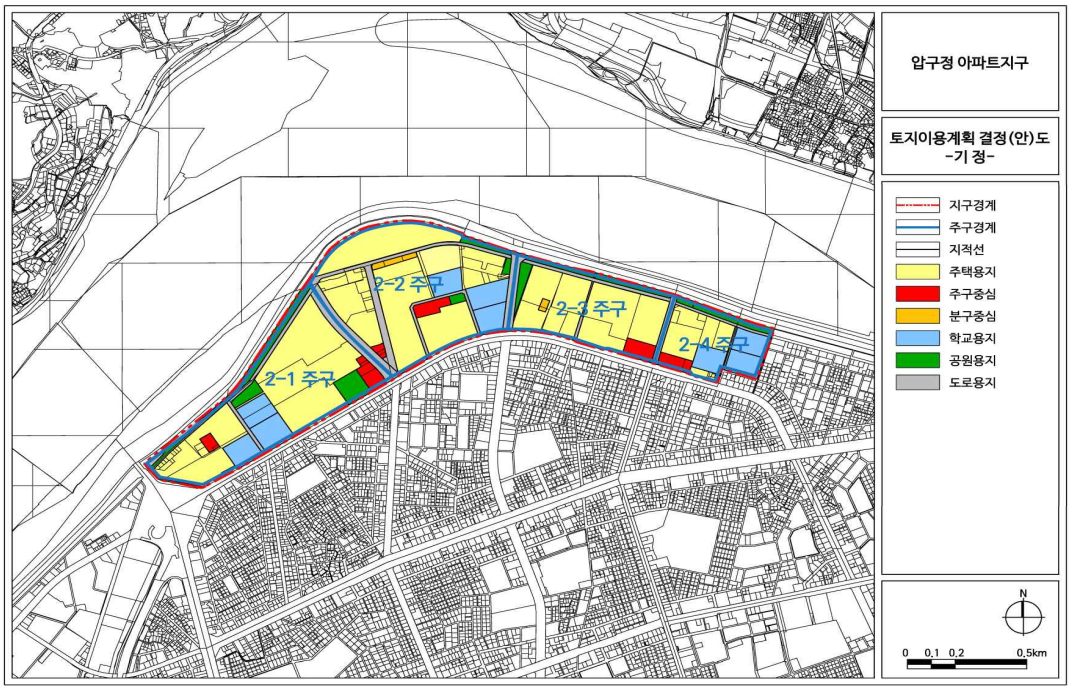


• 변경

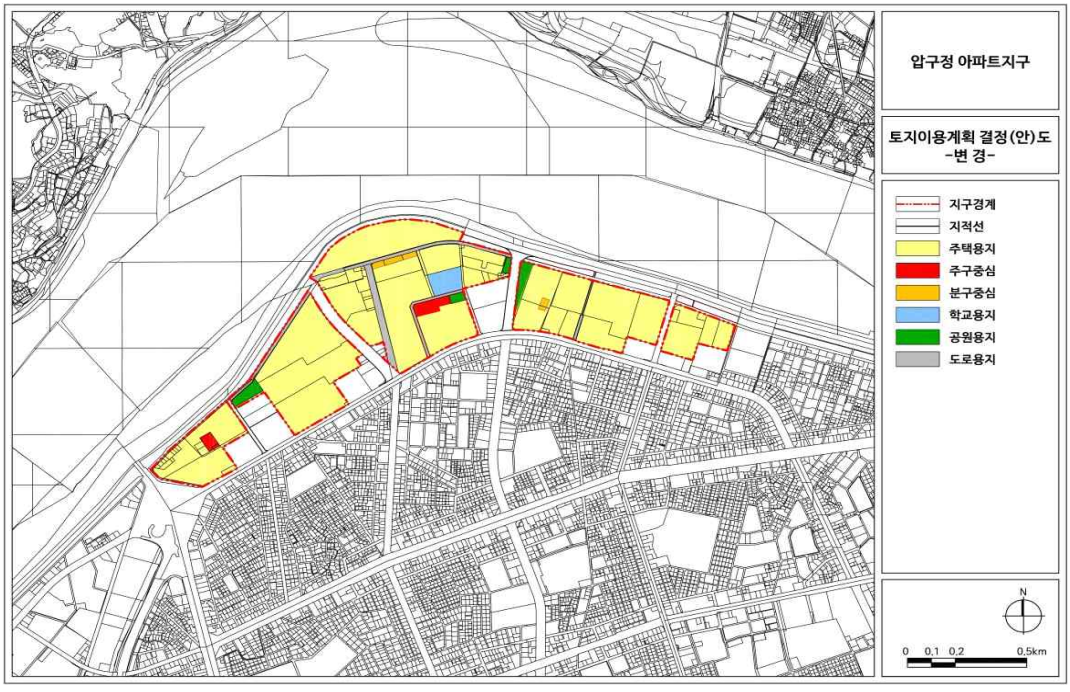


■ 용도지역 · 지구 결정도(변경)

• 기정

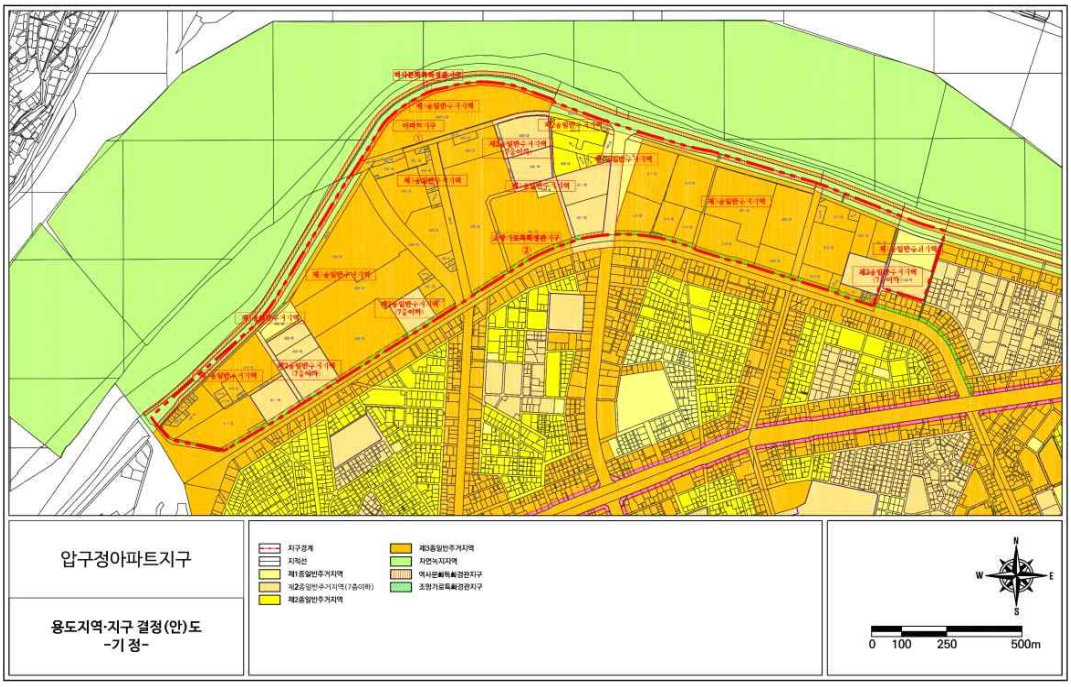


• 변경

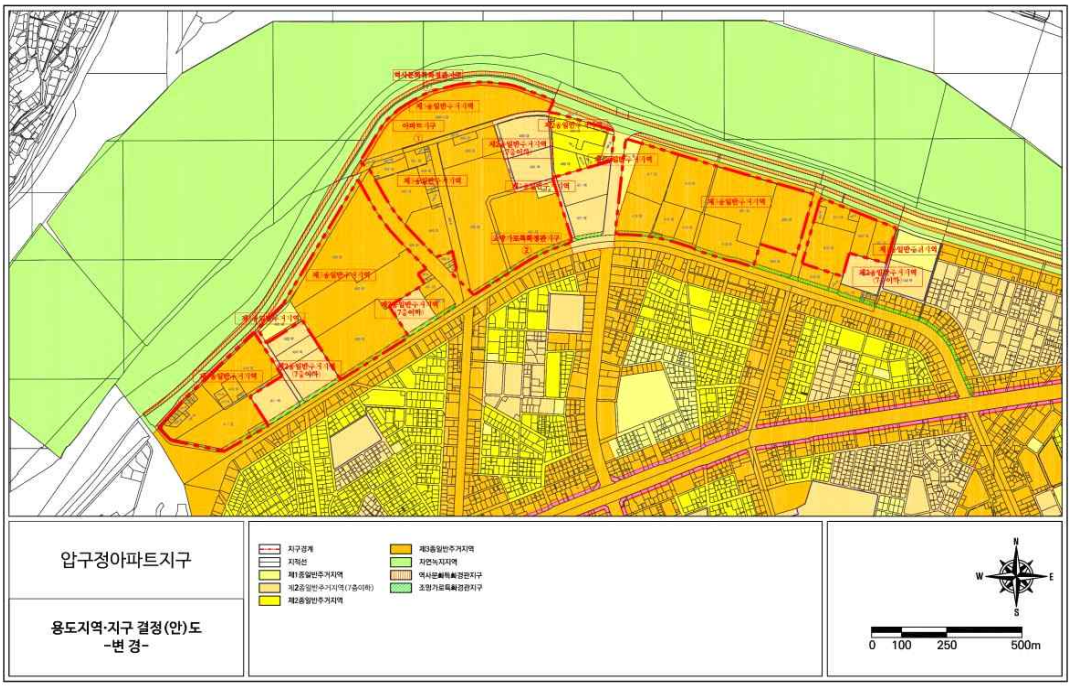

■ 도시계획시설 결정도(변경없음)

• 기정

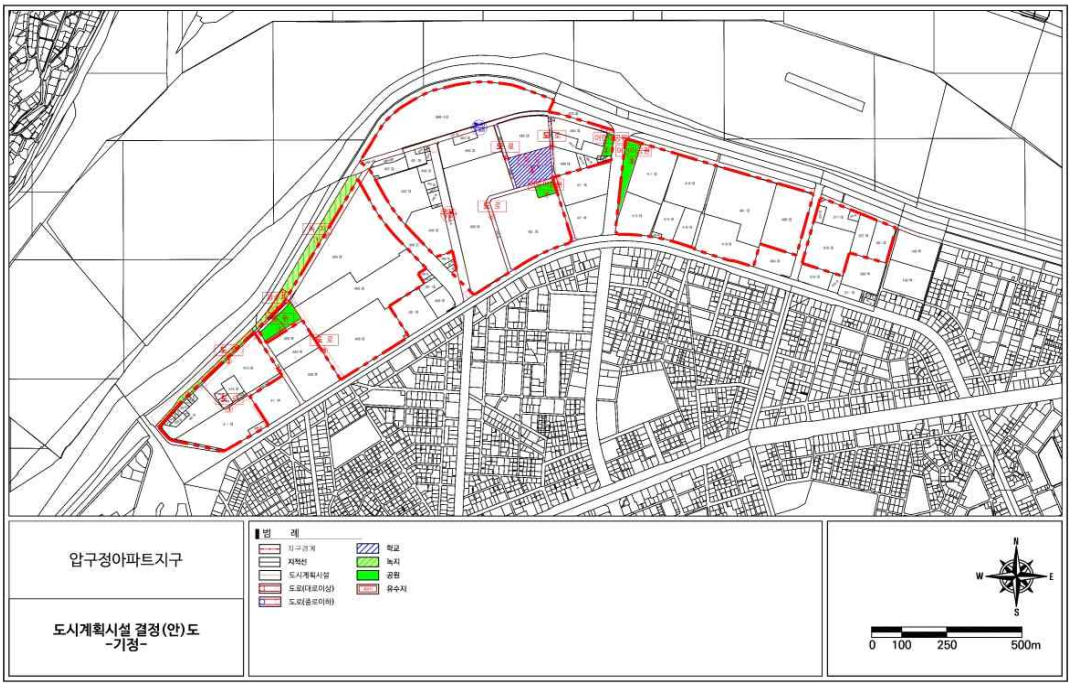

◈ 서울특별시고시 제2023-517호

도시관리계획(압구정아파트지구 지구단위계획구역 지정 및 지구단위계획) 결정 및 지형도면 고시

건설부고시 제131호(1976.8.21.)로 최초 지정된 서울특별시 강남구 압구정동, 청담동 일대 압구정아파트지구의 지구단위계획구역 지정 및 지구단위계획 결정(안)에 대하여 2023년 제14차 서울특별시 도시·건축공동위원회 심의(2023.9.13.)를 거쳐, 「국토의 계획 및 이용에 관한 법률」 제30조, 같은 법 시행령 제25조의 규정에 따라 도시관리계획을 결정하고, 같은 법 제32조 및 같은 법 시행령 제27조, 「토지이용규제 기본법」 제8조 및 같은 법 시행령 제7조의 규정에 따라 지형도면을 고시합니다.

2023년 11월 23일
서 울 특 별 시 장

Ⅰ. 결정 취지

○ 압구정아파트지구 아파트단지의 재건축 가능시기 단계별 도래에 따라 선제적 도시관리계획 수립을 위하여 지구단위계획구역 지정 및 지구단위계획을 결정하는 사항임

Ⅱ. 도시관리계획(지구단위계획구역 및 계획)에 관한 결정조서

1 지구단위계획구역에 관한 결정

1. 지구단위계획구역 결정조서

가. 지구단위계획구역 결정조서

구분	도면표시 번호	구역명	위치	면적(㎡)			비고
				기정	변경	변경후	
신설	①	압구정아파트지구 지구단위계획구역	강남구 압구정동, 청담동 일원	-	증)1,164,364.5	1,164,364.5	-

나. 지구단위계획구역 결정사유서

구분	구역명	면적(㎡)			결정사유
		기정	변경	변경후	
신설	압구정아파트지구 지구단위계획구역	-	증)1,164,364.5	1,164,364.5	• 아파트지구 관련 법령 등의 제도적 변화 및 대규모주거단지 재건축에 따른 광역차원의 체계적 관리방안 필요에 따라 지구단위계획구역 지정

2 도시관리계획에 관한 결정조서

1. 용도지역 · 지구 결정조서

가. 용도지역 결정조서 : 변경없음

구분			면적(㎡)	구성비(%)	비고
합계			1,164,364.5	100.0	-
주거지역	소계		1,099,784.6	94.4	-
	일반주거지역	제1종일반주거지역	43,833.5	3.8	-
		제2종일반주거지역(7층 이하)	181,844.1	15.6	-
		제2종일반주거지역	29,709.6	2.5	-
		제3종일반주거지역	844,397.4	72.5	-
녹지지역	소계		64,579.9	5.6	-
	자연녹지지역		64,579.9	5.6	-

나. 용도지구 결정조서 : 변경없음

구분	도면 표시 번호	지구명	지구의 세분	위치	면적 (㎡)	폭원 (m)	최초결정일	비고
기정	1	아파트지구	-	압구정동	836,456.5	-	건고 제1976-131호 (1971.8.21.)	압구정지구
기정	1	경관지구	역사문화 특화경관지구	강남도로	782,400 (40,470)	양측 12	서고 제2019-129호 (2019.4.17.)	올림픽대로
기정	2	경관지구	조망가로 특화경관지구	한남IC~ 청담사거리	50,016 (41,350)	편측 18	서고 제2019-129호 (2019.4.17.)	압구정로

※ ( )은 구역 내 해당 사항임

2. 도시계획시설 결정조서

가. 교통시설

1) 도로

▌ 도로 결정(변경)조서

구분	규모				기능	연장 (m)	기점	종점	사용 형태	최초결정일	비고
	등급	류별	번호	폭원							
기정	광로	2	18	40	주간선 도로	6,500 (369)	압구정동	포이동	일반도로	건고 제46호 (1976.4.7.)	언주로 (성수대교)
변경	광로	2	18	40 (41~43)	주간선 도로	6,500 (369)	압구정동	포이동	일반도로	건고 제46호 (1976.4.7.)	언주로 (성수대교)
기정	대로	2	28	30	보조간선 도로	4,300 (45)	청담동 (광로14)	잠원동	일반도로	건고 제503호 (1969.8.27.)	-
변경	대로	2	28	30~44	보조간선 도로	4,300 (2,557)	청담동 (광로14)	잠원동	일반도로	건고 제503호 (1969.8.27.)	-
기정	대로	2	30	30	주간선 도로	7,250 (935)	압구정동	포이동 (광로27)	일반도로	건고 제503호 (1969.8.27.)	-
변경	대로	2	30	30	주간선 도로	6,717 (402)	압구정동	포이동 (광로27)	일반도로	건고 제503호 (1969.8.27.)	-
기정	대로	2	63	30~65 (50)	주간선 도로	4,100 (584)	장충체육관	압구정동	일반도로	건고 제426호 (1978.12.29.)	논현로 (동호대교)
변경	대로	2	63	30~65 (52)	주간선 도로	4,100 (584)	장충체육관	압구정동	일반도로	건고 제426호 (1978.12.29.)	논현로 (동호대교)
기정	대로	3	71	25~27 (25)	보조간선 도로	4,900 (332)	압구정동	도곡동 (대로2-28)	일반도로	건고 제198호 (1971.4.7.)	중복결정: 철도②,③
신설	중로	1	2	23.5	국지도로	310	대로2-28	중로2-109	일반도로	-	-
신설	중로	1	4	21	국지도로	122	대로2-28	중로2-3	일반도로	-	-
신설	중로	1	6	23.5	국지도로	486	대로2-28	압구정 369-1	일반도로	-	-
신설	중로	1	10	20	집산도로	280	대로2-28	중로2-109	일반도로	-	-
신설	중로	2	1	18.5	국지도로	143	대로2-28	압구정 408	일반도로	-	-

구분	규모				기능	연장 (m)	기점	종점	사용 형태	최초결정일	비고
	등급	류별	번호	폭원							
신설	중로	2	3	15	국지도로	456	중로1-2	현대 백화점	일반도로	-	-
신설	중로	2	8	16.5	국지도로	420	대로2-28	중로2-109	일반도로	-	-
기정	중로	2	109	15	국지도로	4,100 (2,828)	신사동	영동교	일반도로	서고 제198호 (1971.4.7.)	중복결정: 공원④, 유수지①
변경	중로	2	109	11~ 29.5	국지도로	4,100 (2,828)	신사동	영동교	일반도로	서고 제198호 (1971.4.7.)	
신설	중로	2	15	15	국지도로	50	중로2-109	압구정 414	일반도로	-	-
신설	중로	3	5	12~15	국지도로	206	압구정 449	중로1-6	일반도로	-	-
신설	중로	3	7	12	국지도로	246	중로1-6	중로2-8	일반도로	-	-
신설	중로	3	9	12	국지도로	100	중로1-10	압구정 484	일반도로	-	-
신설	중로	3	11	12	국지도로	363	중로1-10	대로3-71	일반도로	-	-
신설	중로	3	12	12	국지도로	81	대로2-28	중로3-11	일반도로	-	-
신설	중로	3	13	12	국지도로	141	대로3-71	청담 고등학교	일반도로	-	-
신설	소로	1	14	10~12	국지도로	207	대로2-28	중로2-109	일반도로	-	-
폐지	소로	-	-	10	-	-	대로2-28	압구정동 391	-	-	도로①
폐지	중로	-	-	13	-	0	압구정동 391	압구정동 420	-	-	도로②
폐지	중로	-	-	15	-	0	압구정동 434	중2-109	-	-	도로③
폐지	중로	-	-	12	-	0	압구정동 475	중2-109	-	-	도로④
폐지	중로	-	-	12	-	0	압구정동 469-1	중2-109	-	-	도로⑤
폐지	중로	-	-	12	-	0	대 2-28	대 2-28	-	-	도로⑥

※ ( )는 구역 내 해당 사항임
※ 연번 22~27번 도로(①~⑥)은 도시계획시설 결정조서가 누락된 사항으로 금회 일괄 폐지

▌도로 결정(변경)사유서

변경전 도로명	변경후 도로명	변경내용	변경사유
광로 3-18	광로 3-18	• 기존도로 확폭 - 구역내 폭원 40m ⇒ 41~43m	• 자전거도로 설치 및 남측 교차로 정형화를 위한 사업구역 내 도로 확폭
대로 2-28	대로 2-28	• 기존도로 확폭 - 구역내 폭원 30m ⇒ 30~44m	• 압구정로 가감속차로 계획으로 인한 사업구역 내 도로 확폭
대로 2-30	대로 2-30	• 구역 내 일부구간 폐지 - 구역 내 연장 935m ⇒ 402m	• 압구정로 교차로 정형화를 위한 구역 내 일부 구간 폐지
대로 2-63	대로 2-63	• 기존도로 확폭 - 구역 내 폭원 50m ⇒ 52m	• 대규모 재건축사업에 따른 교통량 증가를 고려하여 기존도로 확폭
도로①	-	• 기존도로 폐지	• 효율적인 획지 정리를 위한 구역 내 일부 구간 폐지
도로②	-		
도로③	-		
도로④	-		
도로⑤	-		
도로⑥	-		
중로 2-109	중로 2-109	• 기존도로 확폭 - 폭원 15m(실폭원 15m 이하 구간 존재) ⇒ 11~29.5m	• 대규모 재건축사업에 따른 교통량 증가를 고려하여 도시계획도로 확폭 및 지하차도 계획으로 인한 선현변경
-	중로 1-2	• 도로 신설	• 대규모 재건축사업에 따른 교통량 증가를 고려하여 도시계획도로 신설
-	중로 1-4		
-	중로 1-6		
-	중로 1-10		
-	중로 2-1		
-	중로 2-3		
-	중로 2-8		
-	중로 2-15		
-	중로 3-5		
-	중로 3-7		

변경전 도로명	변경후 도로명	변경내용	변경사유
-	중로 3-9		
-	중로 3-11		
-	중로 3-12		
-	중로 3-13		
-	소로 1-14		

2) 주차장

▌주차장 결정(변경)조서

구분	도면표시 번호	시설명	위치	면적(㎡)			최초 결정일	비고
				기정	변경	변경후		
변경	①	주차장	압구정동 428	13,968.3	감)587.3	13,381.0	-	중복결정 : 공원②(지상)

▌주차장 결정(변경)사유서

도면 표시번호	시설명	변경내용	변경사유
①	주차장	• 주차장 면적 감소 - 면적 13,968.3㎡ ⇒ 13,381.0㎡	• 신설 연접도로 가각부 설치 및 압구정로 확폭으로 인한 면적 감소

3) 철도

▌철도 결정조서 : 변경없음

구분	도면표시 번호	시설명	시설의 세분	위치	면적(㎡)	최초 결정일	비고
기정	①	철도	지하철 역사 (3호선 압구정역)	압구정동 429-1 일원	5,800.0 (2,506.0)	서고 287호 (1981.7.30.)	중복결정: 대로 2-63 대로 2-30
기정	②	철도	지하철 역사 (분당선 압구정 로데오역)	청담동 84 일원	6,488 (2,489.0)	건고 87호 (2005.4.16.)	중복결정: 대로 3-71

구분	도면표시번호	시설명	시설의 세분	위치		연장 (m)	면적 (㎡)	최초 결정일	비고
				기점	종점				
기정	③	철도	일반철도 (분당선)	왕십리역	삼성동 172-20	6,830 (251)	190,795 (4,227)	건고 6호 (2007.1.18.)	중복결정: 대로3-71

※ ( )의 연장 및 면적은 구역 내 해당 사항임

나. 공간시설

1) 녹지

▌ 녹지 결정(변경)조서

구분	도면표시번호	시설명	시설의 세분	위치	면적(㎡)			최초 결정일	비고
					기정	변경	변경후		
변경	①	녹지	완충녹지	압구정동 390 일원	22,701	증)3,468	26,169	-	중복결정 :교통광장① 유수지①
기정	②	녹지	완충녹지	압구정동 479	5,696	-	5,696	-	-
변경	③	녹지	완충녹지	압구정동 497, 498	14,229	감)49	14,180	-	-
변경	④	녹지	완충녹지	압구정동 505,506,507,147	8,395	증)4,865	13,260	-	-

※ ( )의 면적은 구역 내 해당 사항임

▌녹지 결정(변경)사유서

도면 표시번호	시설명	변경내용	변경사유
①	완충녹지	• 녹지 면적 확장 - 면적 : 22,701㎡ ⇒ 26,169㎡	• 올림픽대로 변 소음 및 공해의 완충을 위하여 완충녹지 면적 확장
③	완충녹지	• 녹지 면적 감소 - 면적 : 14,229㎡ ⇒ 14,180㎡	• 원형교차로 설치로 인한 녹지 면적 감소
④	완충녹지	• 녹지 면적 확장 - 면적 : 8,395㎡ ⇒ 13,260㎡	• 기조성된 녹지 도시계획시설 결정(녹지 ④ 내 포함)

2) 공원

▌공원 결정(변경)조서

구분	도면 표시 번호	시설명	시설의 세분		위치	면적(㎡)			최초 결정일	비고
			기정	변경		기정	변경	변경후		
변경	①	공원	근린 공원	-	압구정동 422 일원	6,800	증)187	6,987	서고 제2004-343호 (2004.11.5.)	중복결정 유수지①
변경	②	공원	근린 공원	-	압구정동 428 일원	13,968.3	감)587.7	13,381	서고 제2004-343호 (2004.11.5.)	중복결정 주차장①
폐지	③	공원	어린이 공원	-	압구정동 459 일원	2,392	감)2,392	-	서고 제1995-141호 (1995.5.20.)	-
폐지	④	공원	어린이 공원	근린 공원	압구정동 466 일원	2,615	감)2,615	-	서고 제504호 (1983.1.25.)	-
폐지	⑤	공원	어린이 공원	근린 공원	압구정동 480 일원	7,732	감)7,732	-	서고 제1994-1호 (1994.1.8.)	-
신설	⑥	공원	-	소공원	압구정동 397 일원	-	증)4,400	4,400	-	-
신설	⑦	공원	-	소공원	압구정동 510 일원	-	증)5,030	5,030	-	-

▌공원 결정(변경)사유서

도면 표시번호	공원명	변경내용	변경사유
①	근린공원	• 공원 면적 증가 - 면적 : 6,800㎡ → 6,987㎡	• 연접도로 정형화에 따른 면적 증가
②	근린공원	• 공원 면적 감소 - 면적 : 13,968.3㎡ → 13,381.0㎡	• 신설 연접도로 가각부 설치 및 압구정로 확폭에 따른 면적 감소
③	어린이 공원	• 공원 폐지	• 향후 구역별 세부개발계획(정비계획) 수립 시 효율적인 획지 정리를 위해 공원 폐지
④	근린공원	• 공원 폐지	• 향후 구역별 세부개발계획(정비계획) 수립 시 효율적인 획지 정리를 위해 공원 폐지
⑤	근린공원	• 공원 폐지	• 향후 구역별 세부개발계획(정비계획) 수립 시 효율적인 획지 정리를 위해 공원 폐지
⑥	소공원	• 공원 신설 - 면적 : 4,400㎡	• 여가휴게공간 제공을 위한 공원 신설
⑦	소공원	• 공원 신설 - 면적 : 5,030㎡	• 한강접근시설과 연계하여 공원 및 문화 시설 설치

3) 광장

▌광장 결정조서 : 변경없음

구분	도면표시 번호	시설명	시설의 세분	위치	면적(㎡)	최초 결정일	비고
기정	①	광장 157호	교통광장	한남대교남단 (한강둔치일원)	216,218 (8,376)	서고 제1997-200호 (1997.6.17.)	중복결정 : 녹지① (중복면적 : 2,348㎡)

※ ( )의 면적은 구역 내 해당사항임

4) 공공공지

▌공공공지 결정(변경)조서

구분	도면표시 번호	시설명	시설의 세분	위치	면적(㎡)			최초 결정일	비고
					기정	변경	변경후		
신설	①	공공공지	-	압구정동 490일원	-	증)693	693	-	-

▌ 공공공지 결정(변경)사유서

도면 표시번호	시설명	변경내용	변경사유
①	공공공지	• 공공공지 신설 - 면적 : 693㎡	• 여가휴게공간 제공

다. 공공 · 문화체육시설

1) 학교시설

▌ 학교 결정(변경)조서

구분	도면표시 번호	시설명	시설의 세분	학교명	위치	면적(㎡)			최초 결정일	비고
						기정	변경	변경후		
기정	①	학교	중교	신사 중교	압구정동 410	15,000.0	-	15,000.0	서고 제256호 (1981.7.7.)	-
기정	②	학교	고교	현대 고교	압구정동 423,424,425	18,500.0	-	18,500.0	서고 제162호 (1978.4.17.)	-
기정	③	학교	초교	압구정 초교	압구정동 469	14,135.6	-	14,135.6	서고 (1975.12.8.)	-
기정	④	학교	중교	압구정 중교	압구정동 471	15,000.0	-	15,000.0	서고 (1991.12.31.)	-
변경	⑤	학교	고교	압구정 고교	압구정동 470	17,470.0	감)48	17,422.0	서고 (1991.12.31.)	-
기정	⑥	학교	초교	청담 초교	청담동 142	14,774.0	-	14,774.0	서고 (1991.12.31.)	-
기정	⑦	학교	중교	청담 중교	청담동 143	14,754.0	-	14,754.0	서고 (1991.12.31.)	-
기정	⑧	학교	고교	청담 고교	청담동 514, 526	13,884.0	-	13,884.0	서고 (1991.12.31.)	-
기정	⑨	학교	-	-	압구정동 423, 424	14,999.8	-	14,999.8	서고 (1991.12.31.)	-

▌학교 결정(변경)사유서

도면 표시번호	시설명	변경내용	변경사유
⑤	압구정 고등학교	· 면적감소 - 면적 : 17,470.0㎡→17,422.0㎡	• 연접도로 신설로 인한 면적 감소

2) 문화시설

▌문화시설 결정(변경)조서

구분	도면표시 번호	시설명	시설의 세분	위치	면적(㎡)			최초 결정일	비고
					기정	변경	변경후		
신설	①	문화시설	공연장 및 도서관	압구정동 414 일원	-	증)3,000	3,000	-	-

▌문화시설 결정(변경)사유서

도면 표시번호	시설명	변경내용	변경사유
①	문화시설	· 문화시설 신설 - 면적 : 3,000㎡	• 한강변 수변 복합문화공간 조성을 위한 문화시설 신설

라. 방재시설

1) 유수지

▌유수지 결정조서

구분	도면표시 번호	시설명	시설의 세분	위치	면적(㎡)	최초 결정일	비고
기정	①	유수지	유수시설	압구정동 422 일원 (신사공원 일원)	6,732.2	-	공원, 녹지 및 도로 중복결정 (공원① : 3,055.4㎡ 녹지① : 1,836.3㎡ 중로2-109 : 1,840.5㎡)

3 건축계획에 관한 결정

1. 가구 및 획지에 관한 계획

▌가구 및 획지 설정기준

구분	적용대상	계획내용	비고
가구	-	• 6m이상 도로로 구획되는 블록을 기준으로 가구 설정	10개소
계획단위	특별계획구역	• 정비사업 추진단지(추진위원회 승인 ~ 준공전) • 미추진 단지 중 부지면적 1만㎡이상 또는 200세대 이상	9개소
	특별계획가능구역	• 계획적으로 통합개발을 통해 도시기능 도입이 필요하나 다수의 이해 관계자로 구성되어 주민의 동의에 따라 추진이 필요한 구역	-
공동개발	공동개발(지정)	• 토지소유자가 서로 다른 필지이나 기 건축이 완료된 지역(과소필지)	-
	공동개발(권장)	• 기 건축된 필지 중 토지소유자가 동일한 필지 • 토지소유자가 서로 다른 필지이나 기 건축이 완료된 지역 ※ 도로에 의해 단절되지 않은 연접된 필지간 통합적 공동개발 가능	-
	자율적 공동개발	• 2필지 이상의 자율적 공동개발을 통하여 집단적으로 노후건축물의 정비를 유도하며, 자율주택정비사업 등 소규모주택정비사업을 권장함 • 자율적 공동개발을 통해 100세대 이상의 공동주택(도시형생활주택 150세대) 개발, 인근 단지와 통합 재건축시 RA-3코드 기준 적용 가능 - 연접된 아파트단지와의 상호 합의를 전제로 공동개발을 권장함	기존 개발잔여지

▌가구에 관한 결정조서

가구번호 (도면번호)	위 치	면적(㎡)	비 고
A	압구정동 414일원	93,576.5	특별계획구역 1
B	압구정동 434일원	216,458.2	특별계획구역 2, 7
C	압구정동 369-1일원	82,445.6	특별계획구역 3
D	압구정동 447일원	100,258.8	
E	압구정동 458일원	123,404.2	
F	압구정동 464일원	58,295.4	

가구번호 (도면번호)	위 치	면적(㎡)	비 고
G	압구정동 481일원	79,661.3	특별계획구역 4
H	압구정동 490일원	93,518.8	특별계획구역 4, 5, 8
I	압구정동 513일원	75,781.7	특별계획구역 6, 8, 9
J	압구정동 143일원	29,526.1	-

▮ 획지에 관한 결정조서

가구 번호	획지			비고
	획지번호 (도면번호)	위치	면적(㎡)	
A	A1	압구정동 414일원	60,580.0	특별계획구역 1 (미성1차,2차APT)
	A2	압구정동 408일원	5,982.8	
B	B1	압구정동 434일원	120,837.3	특별계획구역 2 (현대9,11,12차APT)
	B2	압구정동 426일원	12,120.0	
	B3	압구정동 429일원	10,473.1	특별계획구역 7 (현대백화점)
C	C1	압구정동 369-1일원	76,750.0	특별계획구역 3 (현대1,2,3,4,5,6,7,10,13,14차APT, 현대빌라트, 대림빌라트)
D	D1	압구정동 447일원	97,526.4	
E	E1	압구정동 455일원	96,148.0	
	E2	압구정동 458일원	10,035.6	
F	F1	압구정동 465일원	26,201.6	
G	G1	압구정동 481일원	76,661.3	특별계획구역 4 (현대8차, 한양3,4,6차APT)
H	H1	압구정동 489일원	8,556.4	
	H2	압구정동 490일원	55,395.0	특별계획구역 5 (한양1,2차APT)

가구 번호	획지			비고
	획지번호 (도면번호)	위치	면적(㎡)	
	H3	압구정동 489일원	7,725.9	특별계획구역 4 (현대8차, 한양3,4,6차APT)
	H4	압구정동 494일원	10,203.4	특별계획구역 8 (갤러리아백화점)
I	I1	압구정동 513일원	41,590.0	특별계획구역 6 (한양5,7,8차APT)
	I2	압구정동 515 일원	8,549.8	특별계획구역 8 (갤러리아백화점)
	I3	압구정동 518일원	2,986.1	특별계획구역 9 (기아자동차)
	I4	압구정동 521일원	1,579.6	기존 개발잔여지
J	-	-	-	-

※ 기존 도시계획시설 및 계획기반시설은 획지계획을 수립하지 아니함
※ 상기면적은 향후 측량결과에 따라 면적이 변경될 수 있음

2. 건축물 용도 결정조서

▌ 권장용도

구분	도면표시	전 층	저 층(1층~3층)	비고
권장 용도	a	•문화 및 집회시설 중 공연장, 집회장(마권 장외발매소, 마권 전화투표소 제외) •제1 · 2종 근린생활시설 •교육연구시설 •노유자시설 •사회복지시설 •청소년수련시설 •업무시설 (오피스텔 제외)	•제1종 근린생활시설 중 공공업무시설, 사무소, 출판사 등 일반업무시설 •제2종 근린생활시설 중 휴게음식점, 일반음식점, 제과점, 서점 •판매시설	

※ 건축물 용도계획은 「건축법」 시행령 별표 1 및 주택법 개정시 개정된 내용 적용
※ 특별계획구역은 특별계획구역 계획지침을 따름

▌ 허용용도

구분	도면표시	전 층	비고
허용 용도	1	•공동주택 및 「주택법」에 의한 부대·복리시설	RA-3, RA-(3)

※ 건축물 용도계획은 「건축법」 시행령 별표 1 및 주택법 개정시 개정된 내용 적용
※ 특별계획구역은 특별계획구역 계획지침을 따름

▌ 불허용도

구분	도면표시	전 층	비고
불허용도	A	•허용용도 이외의 용도	RA-3, RA-(3)
	B	•제2종근린생활시설 중 일반업무시설(1층에 한함), 총포판매소, 장의사, 게임제공업소, 다중생활시설, 단란주점, 안마시술소 다중이용업소 •의료시설 중 정신병원 •공장 •창고시설 •위험물저장 및 처리시설 •동물 및 식물관련 시설 •교정 및 군사시설	RG-3, CG-3
	C	•단독주택 및 공동주택 •제2종근린생활시설 중 다중생활시설 •일반업무시설 중 오피스텔 •노인복지시설 중 노인복지주택 ※ 단, 위 용도 중 시(市) 도시건축공동위원회에서 인정하는 경우 제외하며, [별표1]의 가이드라인 적용	CG-3 [별표1]

※ 건축물 용도계획은 「건축법」 시행령 별표 1 및 주택법 개정시 개정된 내용 적용
※ 특별계획구역은 특별계획구역 계획지침을 따름

[별표1] 기존 중심시설용지 주거용도 전환시 가이드라인

구 분	유형1	유형2	유형3
입지기준	역세권 250m이내 간선부	역세권 250m이내 이면부	유형1,2이외 지역
비주거비율	30%이상 (지상층연면적 10%이상)	20%이상 (지상층연면적 10%이상)	10%이상 (지상층연면적 10%이상)
공공기여	주거용도 전환비율의 5~10% - 대지면적 5,000㎡미만 5%, 5,000㎡~10,000㎡미만 5%~10%미만, 10,000㎡이상 10% (예시) 대지면적 3천㎡, 주거비율 70% 허용시 공공기여율 : 5%×70%=3.5% ※ 도시계획시설(시장) 해제기준 준용		

※ 역세권이란 승강장 경계로부터 250m이내 범위(사각형)를 말하며, 대지면적의 50%이상 포함되어야 함
※ 공동주택 용도 허용에 따라 제공하는 공공기여 면적은 용적률 완화 산정에 적용하지 않음
※ 주거용도란 단독주택 및 공동주택, 업무시설 중 오피스텔, 제2종근린생활시설 중 다중생활시설, 노인복지시설 중 노인복지주택에 해당
※ 비주거비율은 지역여건 등을 고려하여 필요시 시(市) 도시·건축공동위원회 심의를 통해 주거용도 전환(비율 조정) 가능
※ 불허용도 C에 해당하는 필지 또는 획지를 정비구역에 포함하는 경우, 시(市) 도시계획위원회에서 인정 시 기존 중심시설용지 주거용도 전환 가이드라인을 적용함

▌용도완화

○ 역세권 및 간선도로변에 위치한 비주거시설로서 반포아파트지구의 자족성 강화를 위한 건축물 용도완화

○ 대규모 필지 및 현 건축물 용도의 특성(대규모 판매시설 또는 업무시설로 운영 중)을 고려 건축물 용도완화

○ 도시계획시설(시장)은 「도시·군계획시설의 결정·구조 및 설치기준에 관한 규칙」에 따라 설치하고, 「국토의 계획 및 이용에 관한 법률 시행령」 제83조에 의거 용도지역 안에서의 건축제한 등을 받지 않음

구분	현재 제3종일반주거지역내 건축가능한 건축물	제3종일반주거지역 용도완화계획수립	적용범위	비고
용도 완화	• 판매시설 ※ 「서울특별시 도시계획조례」 제29조에 의거 바닥면적의 합계가 2천㎡미만 (너비 20미터 이상인 도로에 접한 대지에 건축하는 것에 한함) • 업무시설 ※ 「서울특별시 도시계획조례」 제29조에 의거 바닥면적의 합계가 3천㎡미만	• 용도완화계획 - 판매시설(도매시장 제외) 및 업무시설(오피스텔 제외) 바닥면적 제한 완화 ※「국토의 계획 및 이용에 관한 법률」 제52조 제3항 및 같은 법 시행령 제46조제5항에 의거 완화	결정도에 따름	준주거지역에서 건축가능한 판매시설, 업무시설 (오피스텔 제외) 용도 도입가능

3. 건축물 건폐율·용적률·높이에 관한 결정조서

가. 건폐율에 관한 결정조서

용도지역	건폐율	코드구분
제3종일반주거지역	50%이하	RA-3, RA-(3)
		RG-3
		CG-3

※ 「빈집 및 소규모주택 정비에 관한 특례법」에 따른 정비사업 시 건폐율은 관련 법령에 따름
※ 특별계획구역은 특별계획구역 계획지침을 따름

나. 용적률에 관한 결정조서

용도지역	용적률			비고	코드구분
	기준	허용	상한		
제3종 일반주거 지역	170%이하	170%이하	300%이하	제1종일반주거지역에서 제3종일반주거지역으로 용도지역 변경되는 지역 적용	RA-(3)
	200%이하	200%이하	300%이하	제2종(7층이하), 제2종일반주거지역에서 제3종일반주거지역으로 용도지역 변경되는 지역 적용	RA-(3)

용도지역	용적률			비고	코드구분
	기준	허용	상한		
제3종 일반주거 지역	230%이하	230%이하	300%이하	「도시 및 주거환경정비법」에 의한 정비사업으로 추진할 경우 예정법정상한용적률 300% 이하로서 건축위원회 심의 시 확정	RA-3
	250%이하	250%이하	법적용적률2배 이하	단, 공동주택이 주용도로서 부지면적이 5,000㎡ 이상 또는 100(도시형생활주택의 경우 150세대)세대 이상 (공동)개발 시 또는 공동주택 통합개발 시 코드 RA-3을 적용	RG-3
	250%이하	250%이하	법적용적률2배 이하		CG-3

※ 상한용적률은 향후 변화된 구역여건을 반영하여 세부개발계획 수립 시 완화항목 및 인센티브를 확인하여 심의를 통하여 수립 및 결정
※ 위 용적률에도 불구하고 도시 및 주거환경정비법 또는 아파트지구개발기본계획에 따라 재건축사업이 완료된 필지는 관련계획으로 결정된 용적률을 따름
※ 기준(허용) 용적률 170%, 200% 230%를 적용하는 공동주택은 「서울시 아파트지구 지구단위계획 전환지침(2022.11.)」에 따라 서울시 도시·주거환경정비기본계획 및 서울시 지구단위계획 수립기준 허용용적률 인센티브항목을 준용하여 허용용적률 20%[기준(허용)용적률 200%인 경우 10%]에 상응하는 인센티브 의무사항을 준수하여야 함. (단, 향후 관련계획 및 기준 변경시 변경된 허용용적률 인센티브 항목 적용)
※ 「빈집 및 소규모주택 정비에 관한 특례법」에 따른 정비사업 시 용적률은 관련 법령에 따름
※ 「주택법」에 따른 리모델링 시 용적률은 관련 법령 및 서울시 공동주택 리모델링 기본계획에 따름
※ 용도지역 상향부지는 재건축 추진 시 용도지역 상향에 따른 공공기여 별도 이행 (서울시 도시 및 주거환경정비기본계획의 기준을 따름)
※ 상한용적률 산정기준은 「도시 및 주거환경정비법」에 따른 정비사업의 경우 관련 법령 및 「서울시 도시 및 주거환경정비기본계획」을 적용하고, 그 외의 기타 획지의 경우 「서울시 지구단위계획 수립기준·관리운영기준 및 매뉴얼」상 상한용적률 인센티브 계획기준에 따름
※ 본 지구단위계획 차기 재정비 시 공동주택 용적률 체계는 아파트지구 외의 일반지역과 동일한 기준 적용 예정
※ 특별계획구역은 특별계획구역 계획지침을 따름

다. 허용용적률 의무사항

○ 대지규모가 5,000㎡ 이상 또는 건립예정 세대수가 100세대 이상인 아파트(도시형 생활주택은 150세대 이상)를 건립하고자 하는 경우 아래의 항목 중 총 20% 이상 적용하여야 한다. (특별계획구역도 포함한다.)

○ 아래의 항목 이외 입지적 특성 및 사회여건변화에 대응하는 공공성 등을 확보하여 市 도시계획위원회에서 인정하는 경우 별도로 적용 가능

구 분		적용기준	
1	우수디자인	15%p	
2	장수명주택	우수등급 이상	10%p
3	녹색건축물 인증	녹색건축물 최우수 등급	녹색건축물 우수 등급
		6%p	3%p

<table>
<tr><th colspan="2">구 분</th><th colspan="2">적용기준</th></tr>
<tr><td>4</td><td>건축물 에너지 효율등급</td><td>건축물 에너지효율 1+등급</td><td>3%p</td></tr>
<tr><td>5</td><td>신 · 재생에너지 공급률
(건축물의 총에너지사용량 중
신 · 재생에너지를 이용하여 공급되는
에너지의 비율)</td><td colspan="2"><table><tr><th>20% 초과</th><th>20% 이하 15% 초과</th><th>15% 이하 10% 초과</th></tr><tr><td>3%p</td><td>2%p</td><td>1%p</td></tr></table></td></tr>
<tr><td>6</td><td>지능형 건축물</td><td colspan="2"><table><tr><th>1등급</th><th>2등급</th><th>3등급</th><th>4등급</th></tr><tr><td>15%p</td><td>12%p</td><td>9%p</td><td>6%p</td></tr></table></td></tr>
<tr><td>7</td><td>공공보행통로</td><td>주변 가로망 연계를 위한 공공보행통로등 조성(지역권*설정)
•기준용적률× (조성면적/대지면적) × a ※ a=1이하
- 지역권 : 통행 등 일정목적으로 타인토지를 자기토지 편익에 이용하는 권리(등기)</td><td>10%p
이내</td></tr>
<tr><td>8</td><td>열린단지</td><td>단지 외곽개방, 담장 미설치, 연도형 상가 등 열린단지*로 조성
(지형도면고시)
•개방공간, 열린단지조성기준 준수(위원회가 인정시)
※ 개방되는 부분은 결정도면에 표시(준공후에도 유지)</td><td>5%p</td></tr>
<tr><td>9</td><td>공개공지</td><td>지역주민 이용이 편리한 장소에 공원 · 광장 형태 등으로 설치
•기준용적률× (조성면적(의무면적 제외)/대지면적) × a ※a=1이하
※ 「서울특별시 건축조례」 제26조에 따른 설치기준 준수시/ 실내형
공개공지 포함</td><td>5%p
이내</td></tr>
<tr><td>10</td><td>돌봄시설</td><td>지역에 필요한 놀이 · 돌봄시설*설치 및 제공(무상임대)
•기준 : 놀이돌봄시설을전체 주민공동시설(의무면적)의 1/5이상 설치
※ 국공립어린이집, 서울형 키즈카페, 우리동네키움센터, 공동육아나눔터, 실내어린이놀이터 등</td><td>5%p</td></tr>
<tr><td>11</td><td>방재안전</td><td>화재 · 소방 · 피난 안전 등 공동주택 시설성능 개선
•기준 : 시설 성능을 의무기준 보다 초과 설치 · 개선하는 경우 관련 위원회 심의 · 자문을 통해 적용</td><td>5%p</td></tr>
<tr><td>12</td><td>지역기반시설
정비</td><td>사업구역 주변 환경정비(도로, 공원, 통학로등/주택단지와 직접 관련된 시설)
•기준용적률× (환산부지면적*/대지면적) × a ※a=1이하
※ 환산부지면적 : 정비비용/사업지 대지가액(서울시 기부채납 인센티브 운영기준 준용)</td><td>5%p
이내</td></tr>
<tr><td>13</td><td>지역특화</td><td>감성디자인 등 정책사업, 지역 맞춤형 항목 신설 가능
•지역여건에 맞는 항목 및 산정방식 신설(위원회에서 인정시)</td><td>10%p
이내</td></tr>
</table>

※ 기준(허용) 용적률 170%, 200% 230%를 적용하는 공동주택은 「서울시 아파트지구 지구단위계획 전환지침(2022.11.)」에 따라 서울시 도시 · 주거환경정비기본계획 및 서울시 지구단위계획 수립기준 허용용적률 인센티브항목을 준용하여 허용용적률 20%[기준(허용)용적률 200%인 경우 10%]에 상응하는 인센티브 의무사항을 준수하여야 함. (단, 향후 관련계획 및 기준 변경시 변경된 허용용적률 인센티브 항목 적용)

라. 높이에 관한 결정조서

구분	높이		비고	코드구분
	기준	최고		
재건축단지 (아파트)	「서울시 도시기본계획」 및 「서울시 도시 및 주거환경정비기본계획」의 기준을 따름			RA-3, RA-(3)
기존 개발잔여지	-	5층 이하	단, 공동주택이 주용도로서 부지면적이 5,000㎡ 이상 또는 100(도시형생활주택의 경우 150세대)세대 이상 (공동)개발시 또는 공동주택 통합개발시 「서울시 도시기본계획」 및 「서울시 도시 및 주거환경정비기본계획」의 기준을 따름	RG-3
기존 중심시설	-	5층 이하		CG-3

※ 「빈집 및 소규모주택 정비에 관한 특례법」에 따른 정비사업 시 높이는 관련 법령에 따름
※ 특별계획구역은 특별계획구역 계획지침을 따름

4. 건축물 배치 · 형태 및 경관계획에 관한 결정조서

가. 건축선 및 대지내 공지

구분		적용지역		계획내용	비고
건축선	건축 한계선	올림픽대로 (한강변 굴곡부)		• 올림픽대로 경계선 등으로부터 20m	조성위치는 결정도를 따름
		광역 통경축	강남대로 (한남대교)	• 도로경계선 등으로부터 10m	
			논현로 (동호대교)	• 도로경계선 등으로부터 10m	
			언주로 (성수대교)	• 도로경계선 등으로부터 10m	
		지구 통경축	압구정로 11길, 39길	• 도로경계선 등으로부터 10m	
			선릉로	• 도로경계선 등으로부터 10m	
			압구정로~ 한강 연계도로	• 도로경계선 등으로부터 10m	
			압구정로61길	• 도로경계선 등으로부터 5m	
		압구정로		• 도로경계선 등으로부터 6m ※ 획지14(압구정동 520~524)는 획지의 크기를 고려하여 도로경계선 등으로부터 3m 지정	
		한강변 연접부 (중로2-109, 완충녹지)		• 도로 · 녹지경계선 등으로부터 6m	
		이면부		• 도로 · 공원경계선 등으로부터 1~3m	
	벽면 한계선	강남대로, 논현로, 언주로, 압구정로 61길		• 통경축변 15층이상 건축물의 경우 벽면 후퇴(11층 이상부터 적용) - 건축한계선으로부터 3m	조성위치는 결정도를 따름

※ 광역통경축 및 지구통경축에 해당하는 도로변의 건축한계선 및 벽면한계선은 공원 및 녹지시설 확보시 해당시설 폭원만큼 이격한 것으로 봄

구분		적용지역	계획내용	비고
대지내 공지	전면공지	건축한계선 지정구간	• 도로의 보행공간과 일체화된 보행공간 조성(대지경계로부터 폭 3m 구간) • 한강변 굴곡부에 계획된 건축한계선 20m 구간 내 10m는 방음식재구간으로 조성 • 압구정로변으로 계획된 건축한계선 6m 구간에 대하여 대지 경계선과 건축한계선 사이에 생기는 전면공지는 보행공간(4m)과 조경공간으로 조성 - 조경공간 내에는 가로수, 벤치 등을 일체형으로 조화롭게 조성하여 가로정원으로 계획, 단 판매를 위한 시설물 설치 불허 • 가로활성화특화구간 내 전면공지는 가로형 조경으로 조성	조성위치는 결정도를 따름
	공공 보행통로	공동주택용지	• 폭 6m 이상 및 24시간 개방 • 공공보행통로 주변 부대복리시설 배치로 커뮤니티가로 조성	조성위치는 결정도를 따름
	근린광장 (권장)	공동주택용지	• 단지 중심부 보행동선이 교차되는 곳에 어린이놀이터, 근린광장 등 주민휴게시설 조성	조성위치는 결정도를 따르되 계획여건에 따라 조정 가능

나. 건축물의 배치 및 형태

구분		적용지역	계획내용	비고
배치 및 형태	공동주택	RA-3, RA-(3)	• 광역통경축 또는 지구통경축변의 건축선(건축한계선, 벽면한계선) 및 배치의 경우 한강변 관리기본계획 등 상위계획에 따름 • 건축물 배치 시 「주변과 소통하는 열린 생활공간」 조성을 위한 아파트단지 조성기준(2020.01, 서울시)에 따라 배치계획 수립 • 도로변은 프라이버시 보호 및 소음저감을 위한 공간 확보 • 공원 및 녹지 주변은 쾌적한 보행환경과 풍부한 녹지환경 조성 • 단지 내부 배치는 타워형, 판상형, 혼합형의 혼합 배치로 일률적인 판상 형태의 이미지 탈피 • 주변 자연경관과 조화되는 스카이라인 연출 및 개방감 있는 경관을 연출할 수 있도록 한강변 첫 주동은 중저층(15층~20층 이하)로 배치하고, 주변여건 및 공공기여 등을 고려하여 해당 범위 내에서 시(市) 도시계획위원회 심의를 통하여 완화범위 결정 • 주동 형태가 상이하더라도 통경축 확보를 위한 배치 고려 • 주거지로서의 차분한 분위기와 안정감을 저해하지 않도록 조성하되, 미관적으로 단조롭지 않고 세련되게 연출 • 각종 범죄로부터 안전한 생활환경 조성을 위해 범죄예방환경설계(CPTED) 가이드라인 및 기준 준용하여 계획 • 대지와 도로의 경계부에 담장 등의 설치를 지양하고 커뮤니티시설 및 열린 조경시설 등을 배치하여 생활가로를 조성하여 열린공간으로 계획	-
	부대 및 복리시설	RA-3, RA-(3)	• 가로활성화 특화구간 및 공공보행통로 주변에 우선 배치 • 전면도로를 향하여 전면부 및 주출입구 계획 • 단지내 부대복리시설은 3층이하, 1층부 층고는 4m이상으로 계획 • 주택법에 의한 주민공동시설 법정 면적의 1/3이상은 개방형 커뮤니티시설 확보	-
	특화 구간	수변부 건축물 디자인 특화구간	• 벽면 외관의 시각적 분절효과 등을 통해 다양하면서도 동질감 있는 건축물 외관 경관 창출 • 한강변 조망을 최대화하고 새로운 스카이라인을 형성하여 수변주거로서 상징성을 나타낼수 있는 주동배치 • 저층부(2층 이하) 부대 및 복리시설 등 공공개방커뮤니티시설 배치	조성위치는 결정도를 따름

구분		적용지역	계획내용	비고
		가로 활성화 특화구간	• 벽면 외관의 시각적 분절효과 등을 통해 다양하면서도 동질감 있는 건축물 외관 경관 창출 • 저층부(2층 이하) 부대 및 복리시설, 근생시설 등 배치 • 저층부(2층 이하) 가로와의 개방성 확보 및 보행환경 개선을 위해 외벽면 투시형 재료 사용	
기타 외관 요소	옥외설비	지구단위계획 구역 전체	• 에어컨 실외기가 외벽면에 직접 노출되지 않도록 차폐가능한 별도의 설치공간 계획	-
	담장의 설치		• 원칙적으로 금지, 필요시 높이 1m이하의 투시형 목책 또는 식재등의 마운딩 가능	-
	광고물 설치제한		• 판류형 간판 설치 금지하고 입체형으로 설치 • 건물 신축시 건판설치 및 교체를 원활하게 할 수 있는 간판게시틀 등의 입면디자인 도입	-

5. 특별계획구역에 관한 결정조서

가. 특별계획구역에 관한 결정조서

구분	구역명	위치	면적(㎡)			유형구분
			기정	변경	변경후	
신설	특별계획구역 1	압구정동 414일원	-	증) 86,671.8	86,671.8	미성1차,2차APT
신설	특별계획구역 2	압구정동 434일원	-	증) 189,555.5	189,555.5	현대9,11,12차APT
신설	특별계획구역 3	압구정동 369-1일원	-	증) 397,815.7	397,815.7	현대1,2,3,4,5,6,7,10,13,14차APT, 현대빌라트, 대림빌라트
신설	특별계획구역 4	압구정동 481일원	-	증) 118,859.6	118,859.6	현대8차, 한양3,4,6차APT
신설	특별계획구역 5	압구정동 490일원	-	증) 78,989.6	78,989.6	한양1,2차APT
신설	특별계획구역 6	압구정동 513일원	-	증) 60,179.6	60,179.6	한양5,7,8차APT
신설	특별계획구역 7	압구정동 429일원	-	증) 10,473.1	10,473.1	현대백화점
신설	특별계획구역 8	압구정동 494일원	-	증) 20,362.9	20,362.9	갤러리아백화점
신설	특별계획구역 9	압구정동 518일원	-	증) 2,986.2	2,986.2	기아자동차

▌ 특별계획구역 결정사유서

– 향후 구역별 세부개발계획 수립을 통해 통합적, 체계적, 합리적, 창의적인 재건축 정비계획을 유도하고자 특별계획구역으로 지정

나. 특별계획구역 계획지침

▌특별계획구역 1

구 분			계획내용	비고
위 치			•압구정동 414일원	미성1,2차APT
구역면적			•86,671.8㎡	
용도지역·지구			•제3종일반주거지역 / 자연녹지지역 / 특화경관지구 / 아파트지구 ※ 향후 정비계획 결정 시 아파트지구 폐지	
획지계획			•획지 A1, A2	
공공시설 등 계획			•한강변 공공시설 제공(순부담) 비율 : 10% 내외 원칙 •공원 : 4,400㎡ / 완충녹지 : 7,975㎡ / 도로 : 4,734㎡ / 문화시설 : 3,000㎡ •도로 : 교통영향평가 결과 및 관련 법령 등에 따라 도로 설치 •공원 및 녹지 : 관련 법령 등에 따라 공원 및 녹지 설치 •지역필요시설 등 기반시설은 세부개발계획(정비계획 등) 수립 시 결정(변경 및 신설)하고 합리적 세부개발계획(정비계획) 수립에 따라 지구단위계획으로 결정한 기반시설 면적 등은 변경될 수 있음	지침도에 따름
용도계획	불허용도	획지 A1	•허용용도 이외의 용도	
		획지 A2	•제2종근린생활시설 중 일반업무시설(1층에 한함), 총포판매소, 장의사, 게임제공업소, 다중생활시설, 단란주점, 안마시술소 다중이용업소 •의료시설 중 정신병원 •공장 •창고시설 •위험물저장 및 처리시설 •동물 및 식물관련 시설 •교정 및 군사시설	
			•단독주택 및 공동주택 •제2종근린생활시설 중 다중생활시설 •일반업무시설 중 오피스텔 •노인복지시설 중 노인복지주택 ※ 단, 위 용도 중 시(市) 도시건축공동위원회에서 인정하는 경우 제외하며, [별표1]의 운영기준 적용	본 지구단위계획 "③-2. 건축물 용도 결정조서" '나.불허용도' [별표1]

구 분			계획내용		비고
	허용 용도	획지 A1	•공동주택 및 「주택법」에 의한 부대·복리시설		
	권장 용도	획지 A2	전층	저층부(1~2층)	
			•문화 및 집회시설 중 공연장, 집회장(마권 장외발매소, 마권 전화투표소 제외) •제1·2종 근린생활시설 •교육연구시설 •노유자시설 •사회복지시설 •청소년수련시설 •업무시설 (오피스텔 제외)	•제1종 근린생활시설 중 공공업무시설, 사무소, 출판사 등 일반업무시설 •제2종 근린생활시설 중 휴게음식점, 일반음식점, 제과점, 서점 •판매시설	
밀도 계획	건폐율		•50% 이하		
	용적률	획지 A1	•기준(허용)용적률 : 230% 이하 •상한용적률 : 300% 이하 ※ 본 지구단위계획 "3-3.-다. 허용용적률 의무사항 " 준수		
		획지 A2	•기준(허용)용적률 : 250% 이하 •상한용적률 : 법적용적률 2배 이하		
	높이	획지 A1	•「서울시 도시기본계획」 및 「서울시 도시 및 주거환경정비기본계획」의 기준을 따름		지침도에 따름
		획지 A2	•5층 이하 - 공동주택 통합개발시 「서울시 도시기본계획」 및 「서울시 도시 및 주거환경 정비기본계획」의 기준을 따름		
건축선 및 대지내 공지	건축선	획지 A1	•건축한계선 - 강남대로(한남대교) 10m, 압구정로11길 10m, 한강변 연접부(완충녹지변) 6m, 이면부(이면도로) 3m •벽면한계선 - 강남대로 : 광역통경축변 15층이상 건축물의 경우 건축한계선으로부터 3m 벽면 후퇴 (11층이상부터 적용)		지침도에 따름
		획지 A2	•건축한계선 - 압구정로 6m, 이면부(이면도로) 1~3m		

구 분		계획내용	비고
	대지내 공지	•전면공지, 공공보행통로, 근린광장(권장) : 본 지구단위계획 "3-4. 건축물 배치·형태 및 경관계획에 관한 결정조서" 에 따름	
건축물 배치 및 형태	배치 및 형태	•공동주택, 부대 및 복리시설, 수변부건축물디자인 특화구간, 가로활성화 특화구간 : 본 지구단위계획 "3-4. 건축물 배치·형태 및 경관계획에 관한 결정조서" 에 따름	지침도에 따름
	기타 외관요소	•옥외설비, 담장의 설치, 광고물 설치제한 : 본 지구단위계획 "3-4. 건축물 배치·형태 및 경관계획에 관한 결정조서" 에 따름	
교통처리 계획		•차량출입불허구간, 단지 내 주차 및 차량동선, 단지 내 보행동선 : 본 지구단위계획 "4-1. 교통처리에 관한 결정조서" 에 따름	지침도에 따름
기타에 관한사항		•세부개발계획 수립 방식 : 「도시 및 주거환경 정비법」에 의한 주택재건축사업 • 「서울시 지구단위계획 수립기준 및 매뉴얼(2023.03)」 3-7-2 "특별계획구역 정의" 를 고려하여 세부개발계획 수립 시 현상설계 등에 의한 창의적 개발안을 적극 권장 •인구 및 주택수용에 관한 사항 - 공공주택을 확보할 경우 1~2인 가구 증대 등 인구구조 변화에 대응하고, 다양한 규모로 맞춤형 주거유형이 공급될 수 있도록 함 - 분양 및 공공주택은 내·외부 마감재 품질 등 사전협의 및 건축심의 시 동일수준 건축기준을 적용하고, 동일조건으로 동호수추첨 배정하여 계층 혼합 - 인구 및 주택계획의 적정성, 국민주택규모의 주택은 세부개발계획 수립 시 구체적 건축계획을 수립하여 해당 위원회 심의를 통해 결정 •지역여건, 상가 이용현황 등을 고려하여 시(市) 도시계획위원회 심의를 통해 획지A2 주거용도 허용여부 및 비율 결정 •기존 중심시설용지의 높이 및 건폐율 관련 사항은 세부개발계획 수립 시 공공기여 계획, 창의적인 건축계획 등과 연계하여 시(市) 도시계획위원회에서 인정하는 경우 완화 가능 •신속통합기획에 따라 특별계획구역 계획지침 변경이 필요한 사항은 향후 세부개발계획 수립 시 반영 •토지소유권에 따라 개별적으로 특별계획구역 분할 시행 가능 - 특별계획구역 분할 시 현재 용도에 부합하는 본 지구단위계획 "3 건축계획에 관한 결정" 적용 - 분할가능선으로 특별계획구역을 분할하여 개별 재건축 시 구역 정형화를 위하여 인접구역과의 협의를 통하여 구역계 변경 가능 - 특별계획구역을 분할하여 시행 시 공공시설 등의 위치 및 차량진출입 등 인접구역과 협의하여 진행	

※ 「서울시 정비지원 신속통합기획(서울특별시)」에 따라 정비계획을 수립하는 경우 특별계획구역 지침에도 불구하고 신속통합기획(안) 우선 적용
※ 상한용적률은 향후 변화된 구역여건을 반영하여 세부개발계획 수립 시 완화항목 및 인센티브를 확인하여 심의를 통하여 수립 및 결정
※ 용도완화 계획 : 서울시 지구단위계획 수립 기준에 따라 획지A2 내 판매시설 및 업무시설에 대한 바닥면적 제한 완화
※ 건축물 용도계획은 「건축법」 시행령 별표1 및 「주택법」 개정시 개정된 내용 적용

▌특별계획구역 2

구 분			계획내용	비고
위 치			•압구정동 434일원	현대9,11,12차 APT
구역면적			•189,555.5㎡	
용도지역 · 지구			•제1종일반주거지역 / 제3종일반주거지역 / 자연녹지지역 / 특화경관지구 / 아파트지구 ※ 향후 정비계획 결정 시 아파트지구 폐지	
획지계획			•획지 B1, B2	
공공시설 등 계획			•한강변 공공시설 제공(순부담) 비율 : 10% 내외 원칙 •도로 : 교통영향평가 결과 및 관련 법령 등에 따라 도로 설치 •공원 및 녹지 : 관련 법령 등에 따라 공원 및 녹지 설치 - 연접한 중로1-2 정형화에 따라 기정 공원① 규모 및 형태 변경 - 연접한 중로2-109 정형화에 기정 녹지① 규모 및 형태 변경 •지역필요시설 등 기반시설은 세부개발계획(정비계획 등) 수립 시 결정(변경 및 신설)하고 합리적 세부개발계획(정비계획) 수립에 따라 지구단위계획으로 결정한 기반시설 면적 등은 변경될 수 있음	지침도에 따름
용도 계획	불허 용도	획지 B1	•허용용도 이외의 용도	
		획지 B2	•제2종근린생활시설 중 일반업무시설(1층에 한함), 총포판매소, 장의사, 게임제공업소, 다중생활시설, 단란주점, 안마시술소 다중이용업소 •의료시설 중 정신병원 •공장 •창고시설 •위험물저장 및 처리시설 •동물 및 식물관련 시설 •교정 및 군사시설	
			•단독주택 및 공동주택 •제2종근린생활시설 중 다중생활시설 •일반업무시설 중 오피스텔 •노인복지시설 중 노인복지주택 ※ 단, 위 용도 중 시(市) 도시건축공동위원회에서 인정하는 경우 제외하며, [별표1]의 운영기준 적용	본 지구단위계획 "③-2. 건축물 용도 결정조서" '나.불허용도' [별표1]
	허용 용도	획지 B1	•공동주택 및 「주택법」에 의한 부대·복리시설	

구 분			계획내용		비고
	권장 용도	획지 B2	전층	저층부(1~2층)	
			•문화 및 집회시설 중 공연장, 집회장(마권 장외발매소, 마권 전화투표소 제외) •제1·2종 근린생활시설 •교육연구시설 •노유자시설 •사회복지시설 •청소년수련시설 •업무시설 (오피스텔 제외)	•제1종 근린생활시설 중 공공업무시설, 사무소, 출판사 등 일반업무시설 •제2종 근린생활시설 중 휴게음식점, 일반음식점, 제과점, 서점 •판매시설	
밀도 계획	건폐율		•50% 이하		
	용적률	획지 B1	•기준(허용)용적률 : 230% 이하 •상한용적률 : 300% 이하 ※ 본 지구단위계획 "3-3.-다. 허용용적률 의무사항 " 준수		
		획지 B2	•기준(허용)용적률 : 250% 이하 •상한용적률 : 법적용적률 2배 이하		
	높이	획지 B1	•「서울시 도시기본계획」 및 「서울시 도시 및 주거환경정비기본계획」의 기준을 따름		지침도에 따름
		획지 B2	•5층 이하 - 공동주택 통합개발시 「서울시 도시기본계획」 및 「서울시 도시 및 주거환경 정비기본계획」의 기준을 따름		
건축선 및 대지내 공지	건축선	획지 B1	•건축한계선 - 논현로(동호대교) 10m, 압구정로~한강 연계도로(중로1-2) 10m, 한강변 연접부(중로 2-109) 6m, 이면부(이면도로) 3m •벽면한계선 - 논현로(동호대교) : 광역통경축변 15층이상 건축물의 경우 건축한계선으로부터 3m 벽면 후퇴 (11층이상부터 적용)		지침도에 따름
		획지 B2	•건축한계선 - 압구정로 6m, 압구정로~한강 연계도로(중로1-2) 10m, 이면부 (이면도로) 1~3m		
	대지내 공지		•전면공지, 공공보행통로, 근린광장(권장) : 본 지구단위계획 "3-4. 건축물 배치·형태 및 경관계획에 관한 결정조서" 에 따름		
건축물 배치 및 형태	배치 및 형태		•공동주택, 부대 및 복리시설, 수변부건축물디자인 특화구간, 가로활성화 특화구간 : 본 지구단위계획 "3-4. 건축물 배치·형태 및 경관계획에 관한 결정조서" 에 따름		지침도에 따름
	기타 외관요소		•옥외설비, 담장의 설치, 광고물 설치제한 : 본 지구단위계획 "3-4. 건축물 배치·형태 및 경관계획에 관한 결정조서" 에 따름		
교통처리계획			•차량출입불허구간, 단지 내 주차 및 차량동선, 단지 내 보행동선 : 본 지구단위계획 "4-1. 교통처리에 관한 결정조서" 에 따름		지침도에 따름

구 분	계획내용	비고
기타에 관한사항	•세부개발계획 수립 방식 : 「도시 및 주거환경 정비법」에 의한 주택재건축사업 •「서울시 지구단위계획 수립기준 및 매뉴얼(2023.03)」 3-7-2 “특별계획구역 정의” 를 고려하여 세부개발계획 수립 시 현상설계 등에 의한 창의적 개발안을 적극 권장 •인구 및 주택수용에 관한 사항 - 공공주택을 확보할 경우 1~2인 가구 증대 등 인구구조 변화에 대응하고, 다양한 규모로 맞춤형 주거유형이 공급될 수 있도록 함 - 분양 및 공공주택은 내·외부 마감재 품질 등 사전협의 및 건축심의 시 동일수준 건축기준을 적용하고, 동일조건으로 동호수추첨 배정하여 계층 혼합 - 인구 및 주택계획의 적정성, 국민주택규모의 주택은 세부개발계획 수립 시 구체적 건축계획을 수립하여 해당 위원회 심의를 통해 결정 •지역여건, 상가 이용현황 등을 고려하여 시(市) 도시계획위원회 심의를 통해 획지B2 주거용도 허용여부 및 비율 결정 •기존 중심시설용지의 높이 및 건폐율 관련 사항은 세부개발계획 수립 시 공공기여 계획, 창의적인 건축계획 등과 연계하여 시(市) 도시계획위원회에서 인정하는 경우 완화 가능 •신속통합기획에 따라 특별계획구역 계획지침 변경이 필요한 사항은 향후 세부개발계획 수립 시 반영	

※ 「서울시 정비지원 신속통합기획(서울특별시)」에 따라 정비계획을 수립하는 경우 특별계획구역 지침에도 불구하고 신속통합기획(안) 우선 적용
※ 상한용적률은 향후 변화된 구역여건을 반영하여 세부개발계획 수립 시 완화항목 및 인센티브를 확인하여 심의를 통하여 수립 및 결정
※ 용도완화 계획 : 서울시 지구단위계획 수립 기준에 따라 획지B2 내 판매시설 및 업무시설에 대한 바닥면적 제한 완화
※ 건축물 용도계획은 「건축법」 시행령 별표1 및 「주택법」 개정시 개정된 내용 적용

▌특별계획구역 3

구 분	계획내용	비고
위 치	•압구정동 369-1일원	현대1,2,3,4,5,6,7,10,13,14차APT, 현대빌라트, 대림빌라트
구역면적	•397,815.7㎡	
용도지역 · 지구	•제1종일반주거지역, 제2종일반주거지역, 제2종일반주거지역(7층 이하), 제3종일반주거지역, 자연녹지지역 / 특화경관지구 / 아파트지구 ※ 향후 정비계획 결정 시 아파트지구 폐지	
획지계획	•획지 A3, A4, A5, A6, B4	
공공시설 등 계획	•한강변 공공시설 제공(순부담) 비율 : 10% 내외 원칙 •도로 : 교통영향평가 결과 및 관련 법령 등에 따라 도로 설치 •공원 및 녹지 : 관련 법령 등에 따라 공원 및 녹지 설치 - 기정 녹지② 유지 •지역필요시설 등 기반시설은 세부개발계획(정비계획 등) 수립 시 결정(변경 및 신설)하고 합리적 세부개발계획(정비계획) 수립에 따라 지구단위계획으로 결정한 기반시설 면적 등은 변경될 수 있음 •굴곡부 건축한계선 20m 구간 내에 올림픽대로변으로 폭 10m 방음식재구간을 계획하여 소음 및 공해 차단 •용도지역 상향부지는 재건축 추진 시 용도지역 상향에 따른 공공기여 별도 이행 (서울시 도시 및 주거환경정비기본계획의 기준을 따름)	지침도에 따름

<table>
<tr><th colspan="3">구 분</th><th colspan="2">계획내용</th><th>비고</th></tr>
<tr><td rowspan="4">용도계획</td><td rowspan="3">불허용도</td><td>획지
C1,D1,
E1,F1</td><td colspan="2">•허용용도 이외의 용도</td><td></td></tr>
<tr><td rowspan="2">획지
E2</td><td colspan="2">•제2종근린생활시설 중 일반업무시설(1층에 한함), 총포판매소, 장의사, 게임제공업소,
다중생활시설, 단란주점, 안마시술소 다중이용업소
•의료시설 중 정신병원
•공장
•창고시설
•위험물저장 및 처리시설
•동물 및 식물관련 시설
•교정 및 군사시설</td><td></td></tr>
<tr><td colspan="2">•단독주택 및 공동주택
•제2종근린생활시설 중 다중생활시설
•일반업무시설 중 오피스텔
•노인복지시설 중 노인복지주택
※ 단, 위 용도 중 시(市) 도시건축공동위원회에서 인정하는 경우 제외하며, [별표1]의 운영기준 적용</td><td>본
지구단위계획
“3-2. 건축물 용도 결정조서”
‘나.불허용도’ [별표1]</td></tr>
<tr><td>허용용도</td><td>획지
C1,D1,
E1,F1</td><td colspan="2">•공동주택 및 「주택법」에 의한 부대·복리시설</td><td></td></tr>
<tr><td>권장용도</td><td>획지
E2</td><td>전층</td><td>저층부(1~2층)</td><td></td></tr>
<tr><td></td><td></td><td>•문화 및 집회시설 중 공연장, 집회장(마권 장외발매소, 마권 전화투표소 제외)
•제1 · 2종 근린생활시설
•교육연구시설
•노유자시설
•사회복지시설
•청소년수련시설
•업무시설 (오피스텔 제외)</td><td>•제1종 근린생활시설 중 공공업무시설, 사무소, 출판사 등 일반업무시설
•제2종 근린생활시설 중 휴게음식점, 일반음식점, 제과점, 서점
•판매시설</td><td></td></tr>
<tr><td rowspan="2">밀도계획</td><td colspan="2">건폐율</td><td colspan="2">•50% 이하</td><td></td></tr>
<tr><td>용적률</td><td>획지
C1,D1,
E1,F1</td><td colspan="2">•기준(허용)용적률 : 230% 이하
•상한용적률 : 300% 이하
※ 본 지구단위계획 “3-3.-다. 허용용적률 의무사항 “ 준수
※ 현재 용도지역을 확인하여 용도지역 변경이 수반되는 지역은 본 지구단위계획 “3-3.-나. 용적률에 관한 결정조서” 에서 정한 기준(허용)용적률 적용
※ 본 지구단위계획 “3-3.-나. 용적률에 관한 결정조서” 에서 정한 기준을 넘어서는 용도지역 변경은 세부개발계획 수립 시 별도 협의하여 진행</td><td></td></tr>
</table>

구 분			계획내용	비고
		획지 E2	•기준(허용)용적률 : 250% 이하 •상한용적률 : 법적용적률 2배 이하	
	높이	획지 C1,D1, E1,F1	• 「서울시 도시기본계획」 및 「서울시 도시 및 주거환경정비기본계획」의 기준을 따름	지침도에 따름
		획지 E2	•5층 이하 - 공동주택 통합개발시 「서울시 도시기본계획」 및 「서울시 도시 및 주거환경 정비기본계획」의 기준을 따름	
건축선 및 대지내 공지	건축선	획지 C1	•건축한계선 - 올림픽대로(한강변 굴곡부) 20m, 논현로(동호대교) 10m, 한강변 연접부(중로 2-109) 6m, 한강변 연접부(녹지②) 6m •벽면한계선 - 논현로(동호대교) : 광역통경축변 15층이상 건축물의 경우 건축한계선으로부터 3m 벽면 후퇴 (11층이상부터 적용)	지침도에 따름
		획지 D1	•건축한계선 - 논현로(동호대교) 10m, 압구정로~한강 연계도로(중로 1-6) 10m, 한강변 연접부(중로 2-109) 6m, 압구정로 6m, 이면부(이면도로) 3m •벽면한계선 - 논현로(동호대교) : 광역통경축변 15층이상 건축물의 경우 건축한계선으로부터 3m 벽면 후퇴 (11층이상부터 적용)	
		획지 E1	•건축한계선 - 압구정로~한강 연계도로(중로 1-6) 10m, 압구정로~한강 연계도로(중로 2-8) 10m, 한강변 연접부(중로 2-109) 6m, 이면부(이면도로) 3m	
		획지 E2	•건축한계선 - 압구정로~한강 연계도로(중로 1-6) 10m, 압구정로 6m, 압구정로~한강 연계도로(중로 2-8) 3m, 이면부(이면도로) 1m	
		획지 F1	•건축한계선 - 언주로(성수대교) 10m, 압구정로~한강 연계도로(중로 2-8) 10m, 한강변 연접부(중로 2-109) 6m •벽면한계선 - 언주로(성수대교) : 광역통경축변 15층이상 건축물의 경우 건축한계선으로부터 3m 벽면 후퇴 (11층이상부터 적용)	

구 분		계획내용	비고
	대지내 공지	•전면공지, 공공보행통로, 근린광장(권장) : 본 지구단위계획 "3-4. 건축물 배치·형태 및 경관계획에 관한 결정조서" 에 따름	지침도에 따름
건축물 배치 및 형태	배치 및 형태	•공동주택, 부대 및 복리시설, 수변부건축물디자인 특화구간, 가로활성화 특화구간 : 본 지구단위계획 "3-4. 건축물 배치·형태 및 경관계획에 관한 결정조서" 에 따름	지침도에 따름
	기타 외관요소	•옥외설비, 담장의 설치, 광고물 설치제한 : 본 지구단위계획 "3-4. 건축물 배치·형태 및 경관계획에 관한 결정조서" 에 따름	
교통처리계획		•차량출입불허구간, 단지 내 주차 및 차량동선, 단지 내 보행동선 : 본 지구단위계획 "4-1. 교통처리에 관한 결정조서" 에 따름	지침도에 따름
기타에 관한사항		•세부개발계획 수립 방식 : 「도시 및 주거환경 정비법」에 의한 주택재건축사업 •「서울시 지구단위계획 수립기준 및 매뉴얼(2023.03)」 3-7-2 "특별계획구역 정의" 를 고려하여 세부개발계획 수립 시 현상설계 등에 의한 창의적 개발안을 적극 권장 •인구 및 주택수용에 관한 사항 - 공공주택을 확보할 경우 1~2인 가구 증대 등 인구구조 변화에 대응하고, 다양한 규모로 맞춤형 주거유형이 공급될 수 있도록 함 - 분양 및 공공주택은 내·외부 마감재 품질 등 사전협의 및 건축심의 시 동일수준 건축기준을 적용하고, 동일조건으로 동호수추첨 배정하여 계층 혼합 - 인구 및 주택계획의 적정성, 국민주택규모의 주택은 세부개발계획 수립 시 구체적 건축계획을 수립하여 해당 위원회 심의를 통해 결정 •지역여건, 상가 이용현황 등을 고려하여 시(市) 도시계획위원회 심의를 통해 획지E2 주거용도 허용여부 및 비율 결정 •기존 중심시설용지의 높이 및 건폐율 관련 사항은 세부개발계획 수립 시 공공기여 계획, 창의적인 건축계획 등과 연계하여 시(市) 도시계획위원회에서 인정하는 경우 완화 가능 •신속통합기획에 따라 특별계획구역 계획지침 변경이 필요한 사항은 향후 세부개발계획 수립 시 반영	

※ 「서울시 정비지원 신속통합기획(서울특별시)」에 따라 정비계획을 수립하는 경우 특별계획구역 지침에도 불구하고 신속통합기획(안) 우선 적용
※ 상한용적률은 향후 변화된 구역여건을 반영하여 세부개발계획 수립 시 완화항목 및 인센티브를 확인하여 심의를 통하여 수립 및 결정
※ 용도완화 계획 : 서울시 지구단위계획 수립 기준에 따라 획지B2 내 판매시설 및 업무시설에 대한 바닥면적 제한 완화
※ 건축물 용도계획은 「건축법」 시행령 별표1 및 「주택법」 개정시 개정된 내용 적용

▌특별계획구역 4

<table>
<tr><th colspan="3">구 분</th><th>계획내용</th><th>비고</th></tr>
<tr><td colspan="3">위 치</td><td>•압구정동 481일원</td><td>현대8차,
한양3,4,6차APT</td></tr>
<tr><td colspan="3">구역면적</td><td>•118,859.6 ㎡</td><td></td></tr>
<tr><td colspan="3">용도지역 · 지구</td><td>•제1종일반주거지역 / 제3종일반주거지역 / 자연녹지지역 / 특화경관지구 / 아파트지구
※ 향후 정비계획 결정 시 아파트지구 폐지</td><td></td></tr>
<tr><td colspan="3">획지계획</td><td>•획지 G1, H1, H3</td><td></td></tr>
<tr><td colspan="3">공공시설 등
계획</td><td>•한강변 공공시설 제공(순부담) 비율 : 10% 내외 원칙
•도로 : 교통영향평가 결과 및 관련 법령 등에 따라 도로 설치
•공원 및 녹지 : 관련 법령 등에 따라 공원 및 녹지 설치
- 중로 2-109 회전교차로 설치에 따라 녹지③ 형태 및 규모 변경
•지역필요시설 등 기반시설은 세부개발계획(정비계획 등) 수립 시 결정(변경 및 신설)하고 합리적 세부개발계획(정비계획) 수립에 따라 지구단위계획으로 결정한 기반시설 면적 등은 변경될 수 있음
•용도지역 상향부지는 재건축 추진 시 용도지역 상향에 따른 공공기여 별도 이행 (서울시 도시 및 주거환경정비기본계획의 기준을 따름)</td><td>지침도에
따름</td></tr>
<tr><td rowspan="4">용도
계획</td><td rowspan="3">불허 용도</td><td>획지
G1,H1</td><td>•허용용도 이외의 용도</td><td></td></tr>
<tr><td rowspan="2">획지
H3</td><td>•제2종근린생활시설 중 일반업무시설(1층에 한함), 총포판매소, 장의사, 게임제공업소, 다중생활시설, 단란주점, 안마시술소 다중이용업소
•의료시설 중 정신병원
•공장
•창고시설
•위험물저장 및 처리시설
•동물 및 식물관련 시설
•교정 및 군사시설</td><td></td></tr>
<tr><td>•단독주택 및 공동주택
•제2종근린생활시설 중 다중생활시설
•일반업무시설 중 오피스텔
•노인복지시설 중 노인복지주택
※ 단, 위 용도 중 시(市) 도시건축공동위원회에서 인정하는 경우 제외하며, [별표1]의 운영기준 적용</td><td>본
지구단위계획
“③-2. 건축물 용도 결정조서”
‘나.불허용도’ [별표1]</td></tr>
<tr><td>허용
용도</td><td>획지
G1,H1</td><td>•공동주택 및 「주택법」에 의한 부대·복리시설</td><td></td></tr>
</table>

구 분			계획내용		비고
	권장 용도	획지 H3	전층	저층부(1~2층)	
			•문화 및 집회시설 중 공연장, 집회장(마권 장외 발매소, 마권 전화투표소 제외) •제1 · 2종 근린생활시설 •교육연구시설 •노유자시설 •사회복지시설 •청소년수련시설 •업무시설 (오피스텔 제외)	•제1종 근린생활시설 중 공공업무시설, 사무소, 출판사 등 일반업무시설 •제2종 근린생활시설 중 휴게음식점, 일반음식점, 제과점, 서점 •판매시설	
밀도 계획	건폐율		•50% 이하		
	용적률	획지 G1,H1	•기준(허용)용적률 : 230% 이하 •상한용적률 : 300% 이하 ※ 본 지구단위계획 "3-3.-다. 허용용적률 의무사항 " 준수 ※ 현재 용도지역을 확인하여 용도지역 변경이 수반되는 지역은 본 지구단위계획 "3-3.-나. 용적률에 관한 결정조서" 에서 정한 기준(허용)용적률 적용 ※ 본 지구단위계획 "3-3.-나. 용적률에 관한 결정조서" 에서 정한 기준을 넘어서는 용도지역 변경은 세부개발계획 수립 시 별도 협의하여 진행		
		획지 H3	•기준(허용)용적률 : 250% 이하 •상한용적률 : 법적용적률 2배 이하		
	높이	획지 G1,H1	• 「서울시 도시기본계획」 및 「서울시 도시 및 주거환경정비기본계획」의 기준을 따름		지침도에 따름
		획지 H3	•5층 이하 - 공동주택 통합개발시 「서울시 도시기본계획」 및 「서울시 도시 및 주거환경 정비기본계획」의 기준을 따름		
건축선 및 대지내 공지	건축선	획지 G1	•건축한계선 - 언주로(성수대교) 10m, 압구정로~한강 연계도로(중로1-10) 10m, 한강변 연접부(중로 2-109) 6m, 이면부(이면도로) 3m •벽면한계선 - 언주로(성수대교) : 광역통경축변 15층이상 건축물의 경우 건축한계선으로부터 3m 벽면 후퇴 (11층이상부터 적용)		지침도에 따름

구 분			계획내용	비고
		획지 H1	•건축한계선 - 압구정로~한강 연계도로(중로1-10) 10m, 이면부 3m	
		획지 H3	•건축한계선 - 압구정로 6m, 이면부(이면도로) 1~3m	
	대지내 공지		•전면공지, 공공보행통로, 근린광장(권장) : 본 지구단위계획 "3-4. 건축물 배치·형태 및 경관계획에 관한 결정조서" 에 따름	지침도에 따름
건축물 배치 및 형태	배치 및 형태		•공동주택, 부대 및 복리시설, 수변부건축물디자인 특화구간, 가로활성화 특화구간 : 본 지구단위계획 "3-4. 건축물 배치·형태 및 경관계획에 관한 결정조서" 에 따름	지침도에 따름
	기타 외관 요소		•옥외설비, 담장의 설치, 광고물 설치제한 : 본 지구단위계획 "3-4. 건축물 배치·형태 및 경관계획에 관한 결정조서" 에 따름	
교통처리계획			•차량출입불허구간, 단지 내 주차 및 차량동선, 단지 내 보행동선 : 본 지구단위계획 "4-1. 교통처리에 관한 결정조서" 에 따름	지침도에 따름
기타에 관한사항			•세부개발계획 수립 방식 : 「도시 및 주거환경 정비법」에 의한 주택재건축사업 •「서울시 지구단위계획 수립기준 및 매뉴얼(2023.03)」 3-7-2 "특별계획구역 정의" 를 고려하여 세부개발계획 수립 시 현상설계 등에 의한 창의적 개발안을 적극 권장 •인구 및 주택수용에 관한 사항 - 공공주택을 확보할 경우 1~2인 가구 증대 등 인구구조 변화에 대응하고, 다양한 규모로 맞춤형 주거유형이 공급될 수 있도록 함 - 분양 및 공공주택은 내·외부 마감재 품질 등 사전협의 및 건축심의 시 동일수준 건축기준을 적용하고, 동일조건으로 동호수추첨 배정하여 계층 혼합 - 인구 및 주택계획의 적정성, 국민주택규모의 주택은 세부개발계획 수립 시 구체적 건축계획을 수립하여 해당 위원회 심의를 통해 결정 •지역여건, 상가 이용현황 등을 고려하여 시(市) 도시계획위원회 심의를 통해 획지H3 주거용도 허용여부 및 비율 결정 •기존 중심시설용지의 높이 및 건폐율 관련 사항은 세부개발계획 수립 시 공공기여 계획, 창의적인 건축계획 등과 연계하여 시(市) 도시계획위원회에서 인정하는 경우 완화 가능 •신속통합기획에 따라 특별계획구역 계획지침 변경이 필요한 사항은 향후 세부개발계획 수립 시 반영	

※ 「서울시 정비지원 신속통합기획(서울특별시)」에 따라 정비계획을 수립하는 경우 특별계획구역 지침에도 불구하고 신속통합기획(안) 우선 적용
※ 상한용적률은 향후 변화된 구역여건을 반영하여 세부개발계획 수립 시 완화항목 및 인센티브를 확인하여 심의를 통하여 수립 및 결정
※ 용도완화 계획 : 서울시 지구단위계획 수립 기준에 따라 획지B2 내 판매시설 및 업무시설에 대한 바닥면적 제한 완화
※ 건축물 용도계획은 「건축법」 시행령 별표1 및 「주택법」 개정시 개정된 내용 적용

▌특별계획구역 5

구 분		계획내용	비고
위 치		•압구정동 490일원	한양1,2차APT
구역면적		•78,989.6㎡	
용도지역 · 지구		•제3종일반주거지역 / 자연녹지지역 / 특화경관지구 / 아파트지구 ※ 향후 정비계획 결정 시 아파트지구 폐지	
획지계획		•획지 H2	
공공시설 등 계획		•한강변 공공시설 제공(순부담) 비율 : 10% 내외 원칙 •도로 : 교통영향평가 결과 및 관련 법령 등에 따라 도로 설치 •공원 및 녹지 : 관련 법령 등에 따라 공원 및 녹지 설치 •지역필요시설 등 기반시설은 세부개발계획(정비계획 등) 수립 시 결정(변경 및 신설)하고 합리적 세부개발계획(정비계획) 수립에 따라 지구단위계획으로 결정한 기반시설 면적 등은 변경될 수 있음	지침도에 따름
용도 계획	불허 용도	•허용용도 이외의 용도	
	허용 용도	•공동주택 및 「주택법」에 의한 부대·복리시설	
밀도 계획	건폐율	•50% 이하	
	용적률	•기준(허용)용적률 : 230% 이하 •상한용적률 : 300% 이하 ※ 본 지구단위계획 "3-3.-다. 허용용적률 의무사항 " 준수	
	높이	•「서울시 도시기본계획」 및 「서울시 도시 및 주거환경정비기본계획」의 기준을 따름	
건축선 및 대지내 공지	건축선	•건축한계선 - 선릉로(대로 3-71) 10m, 압구정로~한강 연계도로(중로 1-10) 10m, 한강변 연접부(중로 2-109) 6m, 이면부(이면도로) 3m	지침도에 따름
	대지내 공지	•전면공지, 공공보행통로, 근린광장(권장) : 본 지구단위계획 "3-4. 건축물 배치·형태 및 경관계획에 관한 결정조서" 에 따름	

구 분		계획내용	비고
건축물 배치 및 형태	배치 및 형태	•공동주택, 부대 및 복리시설, 수변부건축물디자인 특화구간, 가로활성화 특화구간 : 본 지구단위계획 "3-4. 건축물 배치·형태 및 경관계획에 관한 결정조서" 에 따름	지침도에 따름
	기타 외관요소	•옥외설비, 담장의 설치, 광고물 설치제한 : 본 지구단위계획 "3-4. 건축물 배치·형태 및 경관계획에 관한 결정조서" 에 따름	
교통처리계획		•차량출입불허구간, 단지 내 주차 및 차량동선, 단지 내 보행동선 : 본 지구단위계획 "4-1. 교통처리에 관한 결정조서" 에 따름	지침도에 따름
기타에 관한사항		•세부개발계획 수립 방식 : 「도시 및 주거환경 정비법」에 의한 주택재건축사업 •「서울시 지구단위계획 수립기준 및 매뉴얼(2023.03)」 3-7-2 "특별계획구역 정의" 를 고려하여 세부개발계획 수립 시 현상설계 등에 의한 창의적 개발안을 적극 권장 •인구 및 주택수용에 관한 사항 - 공공주택을 확보할 경우 1~2인 가구 증대 등 인구구조 변화에 대응하고, 다양한 규모로 맞춤형 주거유형이 공급될 수 있도록 함 - 분양 및 공공주택은 내·외부 마감재 품질 등 사전협의 및 건축심의 시 동일수준 건축기준을 적용하고, 동일조건으로 동호수추첨 배정하여 계층 혼합 - 인구 및 주택계획의 적정성, 국민주택규모의 주택은 세부개발계획 수립 시 구체적 건축계획을 수립하여 해당 위원회 심의를 통해 결정 •신속통합기획에 따라 특별계획구역 계획지침 변경이 필요한 사항은 향후 세부개발계획 수립 시 반영	

※ 「서울시 정비지원 신속통합기획(서울특별시)」에 따라 정비계획을 수립하는 경우 특별계획구역 지침에도 불구하고 신속통합기획(안) 우선 적용
※ 상한용적률은 향후 변화된 구역여건을 반영하여 세부개발계획 수립 시 완화항목 및 인센티브를 확인하여 심의를 통하여 수립 및 결정
※ 건축물 용도계획은 「건축법」 시행령 별표1 및 「주택법」 개정시 개정된 내용 적용

▌특별계획구역 6

구 분	계획내용	비고
위 치	•압구정동 513일원	한양5,7,8차APT
구역면적	•60,179.6㎡	
용도지역 · 지구	•제3종일반주거지역 / 자연녹지지역 / 특화경관지구 / 아파트지구 ※ 향후 정비계획 결정 시 아파트지구 폐지	
획지계획	•획지 I1	
기반시설계획	•한강변 공공시설 제공(순부담) 비율 : 10% 내외 원칙 •공원 : 5,030㎡/ 도로 : 5,189.6㎡ / 완충녹지 : 8,370㎡ •도로 : 교통영향평가 결과 및 관련 법령에 따라 도로 설치 •공원 및 녹지 : 관련 법령 등에 따라 공원 및 녹지 설치 •지역필요시설 등 기반시설은 세부개발계획(정비계획 등) 수립 시 결정(변경 및 신설)하고 합리적 세부개발계획(정비계획) 수립에 따라 지구단위계획으로 결정한 기반시설 면적 등은 변경될 수 있음	지침도에 따름

구 분		계획내용	비고
용도 계획	불허 용도	•허용용도 이외의 용도	
	허용 용도	•공동주택 및 「주택법」에 의한 부대·복리시설	
밀도 계획	건폐율	•50% 이하	
	용적률	•기준(허용)용적률 : 230% 이하 •상한용적률 : 300% 이하 ※ 본 지구단위계획 "3-3.-다. 허용용적률 의무사항 " 준수	
	높이	• 「서울시 도시기본계획」 및 「서울시 도시 및 주거환경정비기본계획」의 기준을 따름	지침도에 따름
건축선 및 대지내 공지	건축선	•건축한계선 - 선릉로(대로 3-71) 10m, 한강변 연접부(중로 2-109) 6m, 이면부(이면도로) 3m, 압구정로~한강 연계도로(압구정로61길) : 5m •벽면한계선 - 압구정로~한강 연계도로(압구정로61길) : 지구통경축변 15층이상 건축물의 경우 건축한계선으로부터 3m 벽면 후퇴 (11층이상부터 적용)	지침도에 따름
	대지내 공지	•전면공지, 공공보행통로, 근린광장(권장) : 본 지구단위계획 "3-4. 건축물 배치·형태 및 경관계획에 관한 결정조서" 에 따름	
건축물 배치 및 형태	배치 및 형태	•공동주택, 부대 및 복리시설, 수변부건축물디자인 특화구간, 가로활성화 특화구간 : 본 지구단위계획 "3-4. 건축물 배치·형태 및 경관계획에 관한 결정조서" 에 따름	지침도에 따름
	기타 외관요소	•옥외설비, 담장의 설치, 광고물 설치제한 : 본 지구단위계획 "3-4. 건축물 배치·형태 및 경관계획에 관한 결정조서" 에 따름	지침도에 따름
교통처리계획		•차량출입불허구간, 단지 내 주차 및 차량동선, 단지 내 보행동선 : 본 지구단위계획 "4-1. 교통처리에 관한 결정조서" 에 따름	지침도에 따름
기타에 관한사항		•세부개발계획 수립 방식 : 「도시 및 주거환경 정비법」에 의한 주택재건축사업 • 「서울시 지구단위계획 수립기준 및 매뉴얼(2023.03)」 3-7-2 "특별계획구역 정의" 를 고려하여 세부개발계획 수립 시 현상설계 등에 의한 창의적 개발안을 적극 권장 •인구 및 주택수용에 관한 사항 - 공공주택을 확보할 경우 1~2인 가구 증대 등 인구구조 변화에 대응하고, 다양한 규모로 맞춤형 주거유형이 공급될 수 있도록 함	

구 분	계획내용	비고
	- 분양 및 공공주택은 내·외부 마감재 품질 등 사전협의 및 건축심의 시 동일수준 건축기준을 적용하고, 동일조건으로 동호수추첨 배정하여 계층 혼합 - 인구 및 주택계획의 적정성, 국민주택규모의 주택은 세부개발계획 수립 시 구체적 건축계획을 수립하여 해당 위원회 심의를 통해 결정 •신속통합기획에 따라 특별계획구역 계획지침 변경이 필요한 사항은 향후 세부개발계획 수립 시 반영 •토지소유권에 따라 개별적으로 특별계획구역 분할 시행 가능 - 특별계획구역 분할 시 현재 용도에 부합하는 본 지구단위계획 "3 건축계획에 관한 결정" 적용 - 분할가능선으로 특별계획구역을 분할하여 개별 재건축 시 구역 정형화를 위하여 인접구역과의 협의를 통하여 구역계 변경 가능 - 특별계획구역을 분할하여 시행 시 공공시설 등의 위치 및 차량진출입 등 인접구역과 협의하여 진행	

※ 「서울시 정비지원 신속통합기획(서울특별시)」에 따라 정비계획을 수립하는 경우 특별계획구역 지침에도 불구하고 신속통합기획(안) 우선 적용
※ 상한용적률은 향후 변화된 구역여건을 반영하여 세부개발계획 수립 시 완화항목 및 인센티브를 확인하여 심의를 통하여 수립 및 결정
※ 건축물 용도계획은 「건축법」 시행령 별표1 및 「주택법」 개정시 개정된 내용 적용

▌특별계획구역 7

구 분		계획내용	비고
위 치		•압구정동 429일원	현대백화점
구역면적		•10,473.1㎡	
용도지역·지구		•제3종일반주거지역 / 특화경관지구	
획지계획		•획지 B3	
기반시설계획		•교통영향평가 결과에 따라 세부개발계획 수립 시 압구정로변 차로 확보 (지구단위계획 수립지침 참조)	
용도계획	불허용도	•제2종근린생활시설 중 일반업무시설(1층에 한함), 총포판매소, 장의사, 게임제공업소, 다중생활시설, 단란주점, 안마시술소 다중이용업소 •의료시설 중 정신병원 •공장 •창고시설 •위험물저장 및 처리시설 •동물 및 식물관련 시설 •교정 및 군사시설	
		•단독주택 및 공동주택 •제2종근린생활시설 중 다중생활시설	본 지구단위계획

<table>
<tr><th colspan="2">구 분</th><th colspan="2">계획내용</th><th>비고</th></tr>
<tr><td colspan="2"></td><td colspan="2">•일반업무시설 중 오피스텔
•노인복지시설 중 노인복지주택
※ 단, 위 용도 중 시(市) 도시건축공동위원회에서 인정하는 경우 제외하며, [별표1]의 운영기준 적용</td><td>"3-2. 건축물 용도 결정조서"
'나.불허용도'
[별표1]</td></tr>
<tr><td colspan="2" rowspan="2">권장 용도</td><td>전층</td><td>저층부(1~2층)</td><td rowspan="2"></td></tr>
<tr><td>•문화 및 집회시설 중 공연장, 집회장(마권 장외발매소, 마권 전화투표소 제외)
•제1·2종 근린생활시설
•교육연구시설
•노유자시설
•사회복지시설
•청소년수련시설
•업무시설 (오피스텔 제외)</td><td>•제1종 근린생활시설 중 공공업무시설, 사무소, 출판사 등 일반업무시설
•제2종 근린생활시설 중 휴게음식점, 일반음식점, 제과점, 서점
•판매시설</td></tr>
<tr><td rowspan="3">밀도 계획</td><td>건폐율</td><td colspan="2">•50% 이하</td><td></td></tr>
<tr><td>용적률</td><td colspan="2">•기준(허용)용적률 : 250% 이하
•상한용적률 : 법적용적률 2배 이하</td><td></td></tr>
<tr><td>높이</td><td colspan="2">•5층 이하</td><td>지침도에 따름</td></tr>
<tr><td rowspan="2">건축선 및 대지내 공지</td><td>건축선</td><td colspan="2">•건축한계선
- 논현로(동호대교) 10m, 압구정로 6m, 이면부(이면도로) 3m</td><td>지침도에 따름</td></tr>
<tr><td>대지내 공지</td><td colspan="2">•전면공지 : 본 지구단위계획 "3-4. 건축물 배치·형태 및 경관계획에 관한 결정조서" 에 따름</td><td>지침도에 따름</td></tr>
<tr><td rowspan="2">건축물 배치 및 형태</td><td>배치 및 형태</td><td colspan="2">•테마별 색상 적용 및 입면구조 분절, 창호 변화를 통해 개성있는 구성 연출
•복합 건축물의 경우 저층부는 중층부 및 고층부와 구분되는 안정감 있는 재료 사용 및 필로티 조성을 통해 개방감 확보</td><td rowspan="2"></td></tr>
<tr><td>기타 외관요소</td><td colspan="2">•옥외설비, 담장의 설치, 광고물 설치제한 : 본 지구단위계획 "3-4. 건축물 배치·형태 및 경관계획에 관한 결정조서" 에 따름</td></tr>
<tr><td colspan="2">교통처리계획</td><td colspan="2">•차량출입불허구간, 단지 내 주차 및 차량동선, 단지 내 보행동선 : 본 지구단위계획 "4-1. 교통처리에 관한 결정조서" 에 따름</td><td>지침도에 따름</td></tr>
<tr><td colspan="2">기타사항</td><td colspan="2">•지역여건, 상가 이용현황 등을 고려하여 시(市) 도시건축공동위원회 심의를 통해 획지B3 주거용도 허용여부 및 비율 결정
•높이 및 건폐율 관련 사항은 세부개발계획 수립 시 공공기여 계획, 창의적인 건축계획 등과 연계하여 시(市) 도</td><td></td></tr>
</table>

구 분	계획내용	비고
	시건축공동위원회에서 인정하는 경우 완화 가능 •역세권사업 허용 : 역세권사업 시행 시 개별 역세권 사업관련 기준 적용 •현재 차량진출입 동선을 고려하여 세부개발계획 수립 시 교통영향평가를 거쳐 차량진출입 불허구간 변경 검토	

※ 상한용적률은 향후 변화된 구역여건을 반영하여 세부개발계획 수립 시 완화항목 및 인센티브를 확인하여 심의를 통하여 수립 및 결정
※ 용도완화 계획 : 서울시 지구단위계획 수립 기준에 따라 획지B3 내 판매시설 및 업무시설에 대한 바닥면적 제한 완화
※ 기존 건축물의 경우 현재의 차량진출입 및 현 용도를 허용하며, 신축 시 지구단위계획에서 정한 계획지침을 적용
※ 건축물 용도계획은 「건축법」 시행령 별표 1 및 「주택법」 개정시 개정된 내용 적용

▌특별계획구역 8

구 분			계획내용		비고
위 치			•압구정동 494일원		갤러리아백화점
구역면적			•20,363.0㎡		
용도지역 · 지구			•제3종일반주거지역 / 특화경관지구		
획지계획			•획지 H4, I2		
기반시설계획			•교통영향평가 결과에 따라 세부개발계획 수립 시 압구정로변 차로 확보 (지구단위계획 수립지침 참조)		
용도계획	불허용도	획지 H4,I2	•제2종근린생활시설 중 일반업무시설(1층에 한함), 총포판매소, 장의사, 게임제공업소, 다중생활시설, 단란주점, 안마시술소 다중이용업소 •의료시설 중 정신병원 •공장 •창고시설 •위험물저장 및 처리시설 •동물 및 식물관련 시설 •교정 및 군사시설		
			•단독주택 및 공동주택 •제2종근린생활시설 중 다중생활시설 •일반업무시설 중 오피스텔 •노인복지시설 중 노인복지주택 ※ 단, 위 용도 중 시(市) 도시건축공동위원회에서 인정하는 경우 제외하며, [별표1]의 운영기준 적용		본 지구단위계획 "3-2. 건축물 용도 결정조서" '나.불허용도' [별표1]
	권장용도	획지 H4,I2	전층	저층부(1~2층)	

구 분			계획내용		비고
			•문화 및 집회시설 중 공연장, 집회장(마권 장외발매소, 마권 전화투표소 제외) •제1·2종 근린생활시설 •교육연구시설 •노유자시설 •사회복지시설 •청소년수련시설 •업무시설 (오피스텔 제외)	•제1종 근린생활시설 중 공공업무시설, 사무소, 출판사 등 일반업무시설 •제2종 근린생활시설 중 휴게음식점, 일반음식점, 제과점, 서점 •판매시설	
밀도 계획	건폐율	획지 H4,I2	•50% 이하		
	용적률	획지 H4,I2	•기준(허용)용적률 : 250% 이하 •상한용적률 : 법적 용적률 2배 이하		
	높이	획지 H4,I2	•5층 이하		
건축선 및 대지내 공지	건축선	획지 H4,I2	•건축한계선 - 선릉로(대로 3-71) 10m, 압구정로 6m, 이면부 3m		지침도에 따름
	대지내 공지		•전면공지 : 본 지구단위계획 "3-4. 건축물 배치·형태 및 경관계획에 관한 결정조서" 에 따름		지침도에 따름
건축물 배치 및 형태	배치 및 형태		•테마별 색상 적용 및 입면구조 분절, 창호 변화를 통해 개성있는 구성 연출 •복합 건축물의 경우 저층부는 중층부 및 고층부와 구분되는 안정감 있는 재료 사용 및 필로티 조성을 통해 개방감 확보		
	기타 외관요소		•옥외설비, 담장의 설치, 광고물 설치제한 : 본 지구단위계획 "3-4. 건축물 배치·형태 및 경관계획에 관한 결정조서" 에 따름		
교통처리계획			•차량출입불허구간, 단지 내 주차 및 차량동선, 단지 내 보행동선 : 본 지구단위계획 "4-1. 교통처리에 관한 결정조서" 에 따름		지침도에 따름
기타사항			•지역여건, 상가 이용현황 등을 고려하여 시(市) 도시건축공동위원회 심의를 통해 획지H4, I2 주거용도 허용여부 및 비율 결정 •높이 및 건폐율 관련 사항은 세부개발계획 수립 시 공공기여 계획, 창의적인 건축계획 등과 연계하여 시(市) 도시건축공동위원회에서 인정하는 경우 완화 가능 •역세권사업 허용 : 역세권사업 시행 시 개별 역세권 사업관련 기준 적용		

※ 상한용적률은 향후 변화된 구역여건을 반영하여 세부개발계획 수립 시 완화항목 및 인센티브를 확인하여 심의를 통하여 수립 및 결정
※ 용도완화 계획 : 서울시 지구단위계획 수립 기준에 따라 획지H4, I2 내 판매시설 및 업무시설에 대한 바닥면적 제한 완화
※ 기존 건축물의 경우 현재의 차량진출입 및 현 용도를 허용하며, 신축 시 지구단위계획에서 정한 계획지침을 적용
※ 건축물 용도계획은 「건축법」 시행령 별표 1 및 「주택법」 개정시 개정된 내용 적용

▌특별계획구역 9

<table>
<tr><th colspan="2">구 분</th><th colspan="2">계획내용</th><th>비고</th></tr>
<tr><td colspan="2">위 치</td><td colspan="2">•압구정동 518</td><td>기아자동차</td></tr>
<tr><td colspan="2">면 적</td><td colspan="2">•2,986.2㎡</td><td></td></tr>
<tr><td colspan="2">용도지역 · 지구</td><td colspan="2">•제3종일반주거지역 / 특화경관지구</td><td></td></tr>
<tr><td colspan="2">획지계획</td><td colspan="2">•획지 I3</td><td></td></tr>
<tr><td rowspan="4">용도
계획</td><td rowspan="2">불허
용도</td><td colspan="2">•제2종근린생활시설 중 일반업무시설(1층에 한함), 총포판매소, 장의사, 계임제공업소, 다중생활시설, 단란주점, 안마시술소 다중이용업소
•의료시설 중 정신병원
•공장
•창고시설
•위험물저장 및 처리시설
•동물 및 식물관련 시설
•교정 및 군사시설</td><td></td></tr>
<tr><td colspan="2">•단독주택 및 공동주택
•제2종근린생활시설 중 다중생활시설
•일반업무시설 중 오피스텔
•노인복지시설 중 노인복지주택
※ 단, 위 용도 중 시(市) 도시건축공동위원회에서 인정하는 경우 제외하며, [별표1]의 운영기준 적용</td><td>본
지구단위계획
“3-2. 건축물 용도 결정조서”
‘나.불허용도’
[별표1]</td></tr>
<tr><td rowspan="2">권장
용도</td><td>전층</td><td>저층부(1~2층)</td><td rowspan="2"></td></tr>
<tr><td>•문화 및 집회시설 중 공연장, 집회장(마권 장외발매소, 마권 전화투표소 제외)
•제1 · 2종 근린생활시설
•교육연구시설
•노유자시설
•사회복지시설
•청소년수련시설
•업무시설 (오피스텔 제외)</td><td>•제1종 근린생활시설 중 공공업무시설, 사무소, 출판사 등 일반업무시설
•제2종 근린생활시설 중 휴게음식점, 일반음식점, 제과점, 서점
•판매시설</td></tr>
<tr><td rowspan="2">밀도
계획</td><td>건폐율</td><td colspan="2">•50% 이하</td><td></td></tr>
<tr><td>용적률</td><td colspan="2">•기준(허용)용적률 : 250% 이하
•상한용적률 : 법적용적률 2배 이하</td><td></td></tr>
</table>

구 분		계획내용	비고
높이		•5층 이하	
건축선 및 대지내 공지	건축선	•건축한계선 – 압구정로 6m, 이면부(이면도로) 1m	
	대지내 공지	•전면공지 : 본 지구단위계획 "3-4. 건축물 배치·형태 및 경관계획에 관한 결정조서" 에 따름	
건축물 배치 및 형태	배치 및 형태	•테마별 색상 적용 및 입면구조 분절, 창호 변화를 통해 개성있는 구성 연출 •복합 건축물의 경우 저층부는 중층부 및 고층부와 구분되는 안정감 있는 재료 사용 및 필로티 조성을 통해 개방감 확보	
	기타 외관요소	•옥외설비, 담장의 설치, 광고물 설치제한 : 본 지구단위계획 "3-4. 건축물 배치·형태 및 경관계획에 관한 결정조서" 에 따름	
교통처리 계획		•차량출입불허구간, 단지 내 주차 및 차량동선, 단지 내 보행동선 : 본 지구단위계획 "4-1. 교통처리에 관한 결정조서" 에 따름	지침도에 따름
기타사항		•지역여건, 상가 이용현황 등을 고려하여 시(市) 도시건축공동위원회 심의를 통해 획지13 주거용도 허용여부 및 비율 결정 •높이 및 건폐율 관련 사항은 세부개발계획 수립 시 공공기여 계획, 창의적인 건축계획 등과 연계하여 시(市) 도시건축공동위원회에서 인정하는 경우 완화 가능 •역세권사업 허용 : 역세권사업 시행 시 개별 역세권 사업관련 기준 적용 •현재 차량진출입 동선을 고려하여 세부개발계획 수립 시 교통영향평가를 거쳐 차량진출입 불허구간 변경 검토	

※ 상한용적률은 향후 변화된 구역여건을 반영하여 세부개발계획 수립 시 완화항목 및 인센티브를 확인하여 심의를 통하여 수립 및 결정
※ 용도완화 계획 : 서울시 지구단위계획 수립 기준에 따라 획지13 내 판매시설 및 업무시설에 대한 바닥면적 제한 완화
※ 기존 건축물의 경우 현재의 차량진출입 및 현 용도를 허용하며, 신축 시 지구단위계획에서 정한 계획지침을 적용
※ 건축물 용도계획은 「건축법」 시행령 별표 1 및 「주택법」 개정시 개정된 내용 적용

4 기타사항에 관한 결정조서

1. 교통처리에 관한 결정조서

구분		적용지역	계획내용	비고
교통처리	차량출입 불허구간	간선도로변 및 교차로 가각부 일대	• 차량출입 불허구간이 지정된 구간내에서는 대지안으로의 차량출입이 불가능하도록 조성 ※ 기존 건축물에 대하여 차량출입불허구간 적용을 받지 아니하고 기존 차량 출입구간 적용(철거 후 신축 시 적용)	지정위치는 결정도를 따름
	단지내 주차 및 차량동선	공동주택	• 비상차량을 제외한 단지내 지상주차를 금지 • 단지내 도로는 아스팔트 포장을 지양하고 가급적 보도와 같은 형태의 재료 및 형태로 조성 • 단지내 보행동선과 차량동선이 교차하는 구간은 보행우선 통행구조로 조성	-
	단지 내 보행동선	공동주택	• 학교 · 공원 등 보행다발 시설과 연계되는 곳에 단지 내 보행자도로를 조성 • 보행자도로는 인접단지의 보행자도로와 연계하여 조성 • 보행측상에 조경시설 및 주민휴게시설 설치	-

※ 기존 건축물의 경우 현 차량진출입을 허용하며, 신축시 지구단위계획에서 정한 계획지침 적용

Ⅲ. 관계도면 : 붙임참조(세부 관계도면은 열람장소에 비치된 도면 참조)


※ 첨부된 지형도면 등(그 외 세부 관계도면은 첨부 생략)은 참고용 도면이므로 측량, 그 밖의 용도로 사용할 수 없습니다.

Ⅳ. 열람장소 : 서울특별시 공동주택지원과(☎02-2133-7146), 강남구 재건축사업과(☎02-3423-6063) 및 도시계획과(☎02-3423-6108)에 관계도서를 비치 하여 열람하고 있습니다.


※ 고시문 및 지형도면 등은 토지이음(https://www.eum.go.kr) 및 서울도시계획포털(https://urban.seoul.go.kr)에 게시할 예정이오니 참고하시기 바랍니다.

<붙임>


▌지구단위계획구역 결정(변경)도

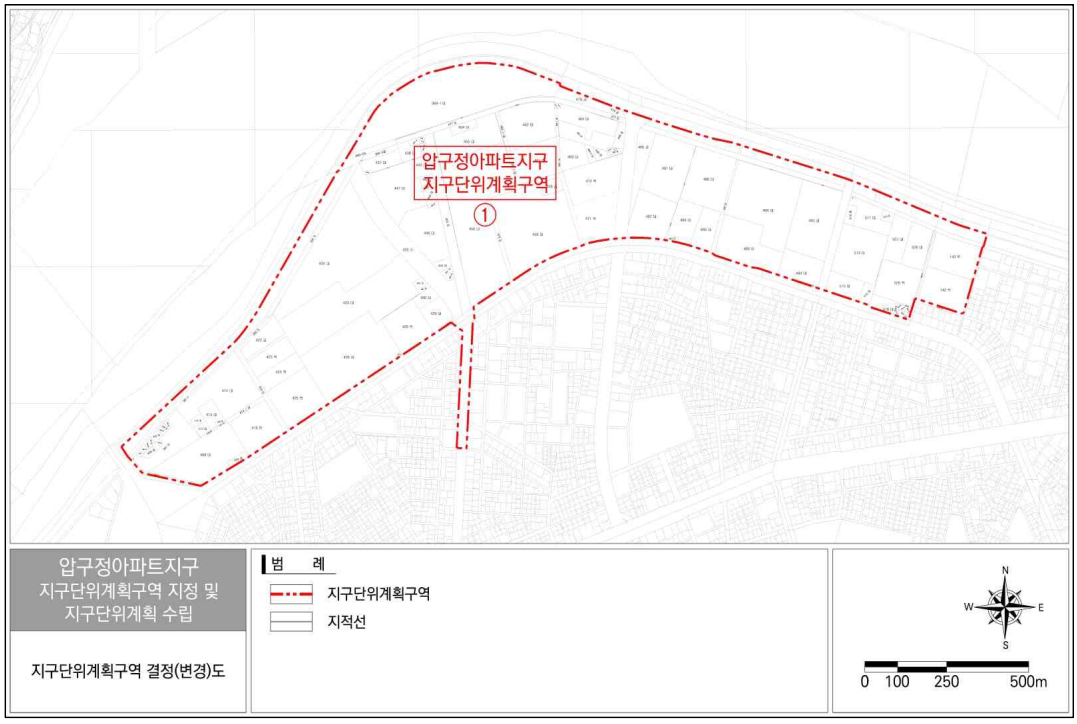

▌용도지역 · 지구에 관한 결정도(변경없음)

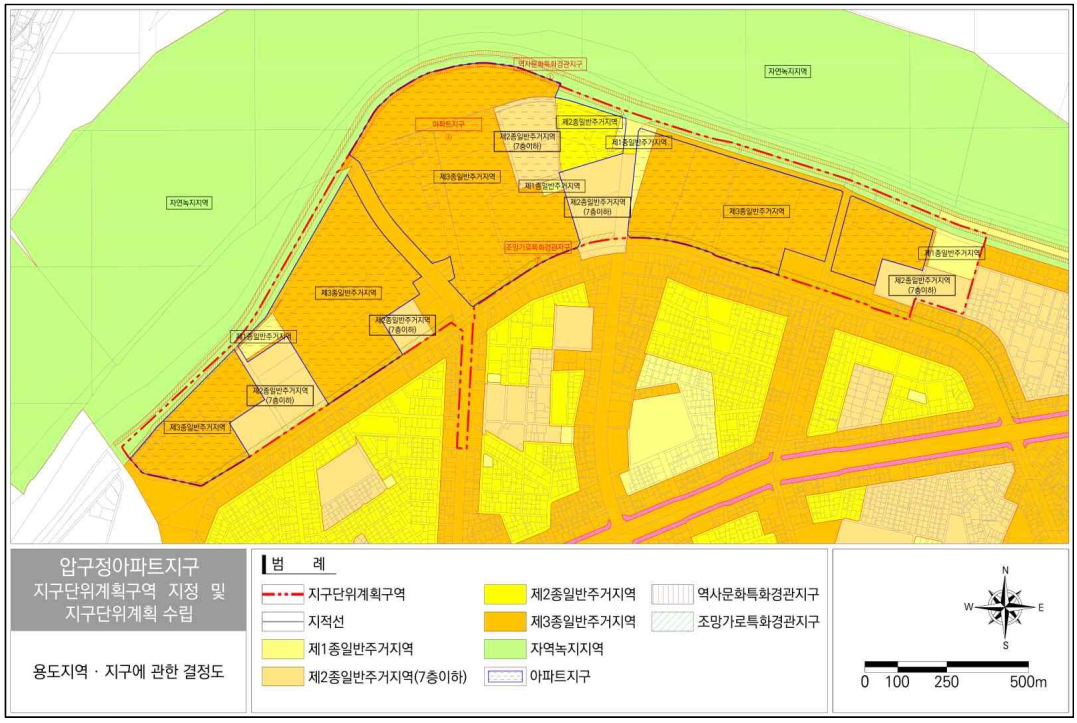


▌도시계획시설 결정(기정)도

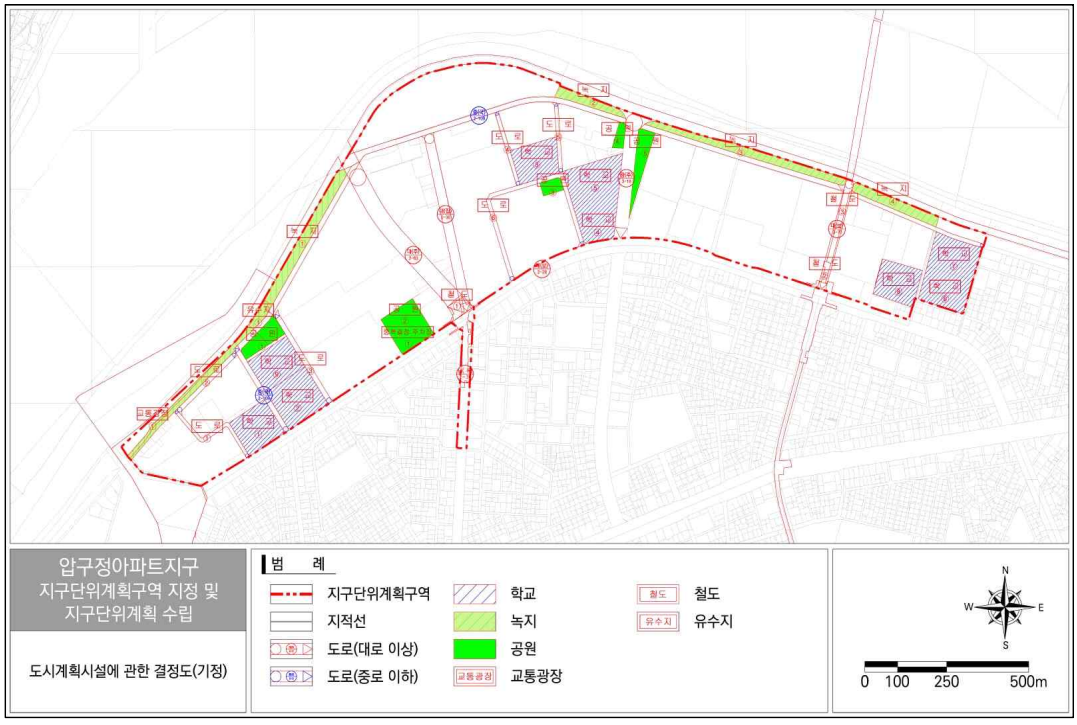


▌도시계획시설 결정(변경)도



▌획지 및 건축물 등에 관한 결정도

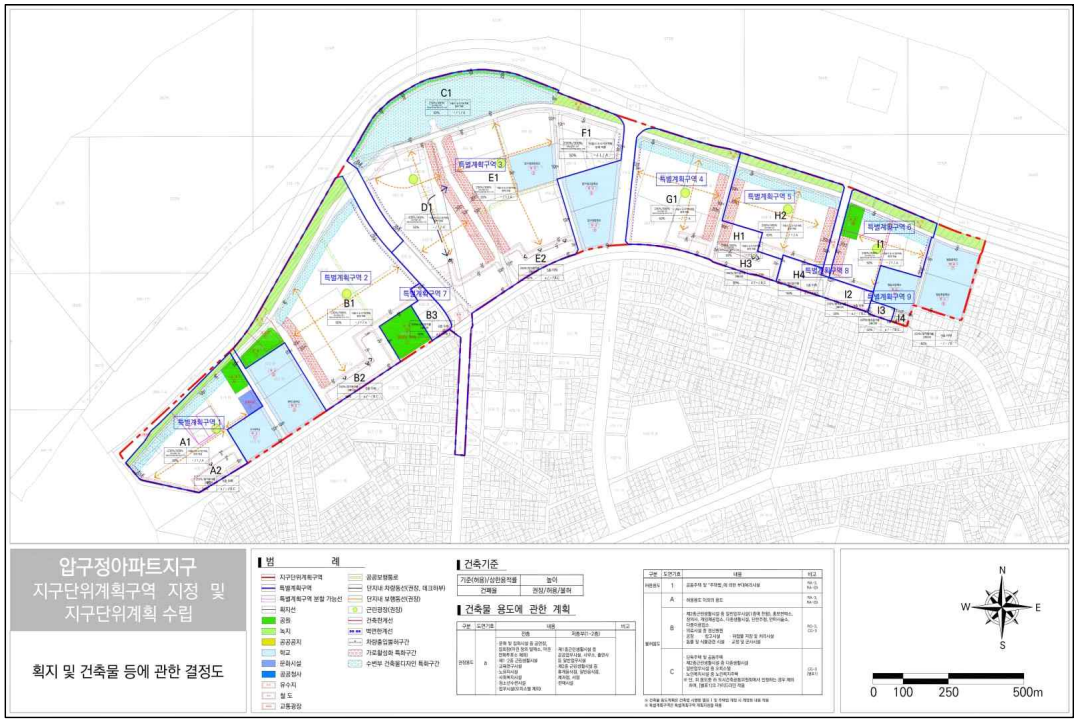

▌특별계획구역에 관한 결정도

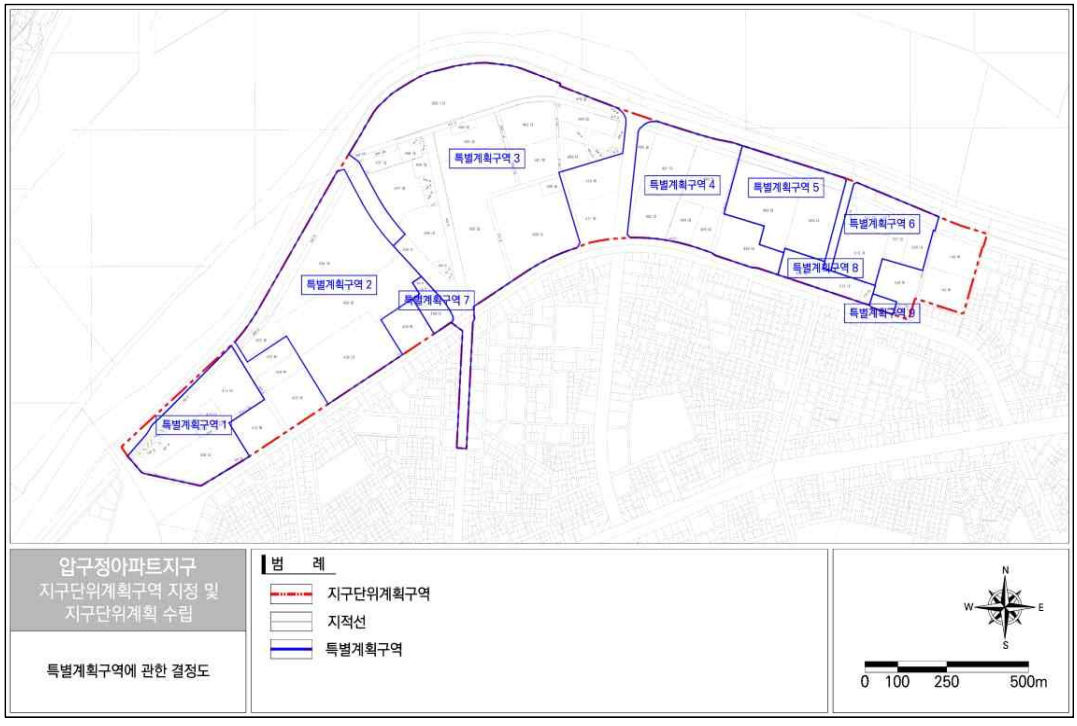

◈ 서울특별시고시 제2023-519호

주택등 건축물의 분양받을 권리의 산정 기준일 고시

신속통합기획 주택재개발사업 후보지 선정위원회(’ 23. 11. 22.)에서 선정된 주택재개발사업 후보지에 대하여 「도시 및 주거환경정비법」 제77조 제1항의 규정에 따라 ‘주택등 건축물의 분양받을 권리의 산정 기준일’ 을 정하고 같은 법 같은 조 제2항의 규정에 따라 이를 고시합니다.

2023년 11월 23일
서 울 특 별 시 장

1. 대상지

연번	자치구	명 칭(가칭)	위 치	면적(㎡)	비고
1	동대문구	전농·휘경	전농동 152-65번지 일대	71,738	
2	성북구	성북3구역	성북동 3-38번지 일대	67,308	
3	마포구	망원1구역	망원동 416-53번지 일대	78,695	

2. 권리기준산정일 : 2022. 1. 28.

3. 지정사유

○ 기존 세대수가 증가될 경우 지역주민들의 사업비 부담 증가에 대한 피해 최소화 및 투기억제를 위하여 정비사업을 통하여 분양받을 건축물이 토지의 분할, 단독·다가구주택의 다세대주택 전환, 토지와 건축물의 분리취득, 건축물의 신축 어느 하나에 해당하는 경우에는 기준일의 다음 날을 기준으로 건축물을 분양받을 권리를 산정함

4. 건축물의 분양받을 권리의 산정기준

○ 「도시 및 주거환경정비법」제77조제1항 및 「서울특별시 도시 및 주거환경정비 조례」 제36조 제2항 규정에 따름

※「도시 및 주거환경정비법」 제16조에 따라 정비구역 지정되는 필지에 한하여 적용하되, 구역지정에서 제외되는 필지에 대한 권리산정기준일은 자동 실효

5. 관계도면 : 붙임 참조

6. 안내사항

○ 기타 궁금하신 사항은 서울특별시 주거정비과 (☎02-2133-7236) 또는 아래 구청으로 문의하시기 바랍니다.


자치구	부서명	연락처	비고
동대문구	주거정비과	2127-4671	
성북구	도시정비신속추진단	2241-2843	
마포구	주택상생과	3153-9336	

※ 본 고시는 향후 주택재개발사업 추진 시 「도시 및 주거환경정비법」 및 「서울특별시 도시 및 주거환경정비 조례」 상 분양받을 권리를 산정하기 위한 기준일만 정하되, 건축물의 신축, 토지분할 등의 행위를 제한하는 것이 아님


※ 첨부된 관계도면은 참고용이므로 측량, 그 밖의 용도로 사용할 수 없음

■ 관계도면


○ 전농 · 휘경(동대문구 전농동 152-65번지 일대)

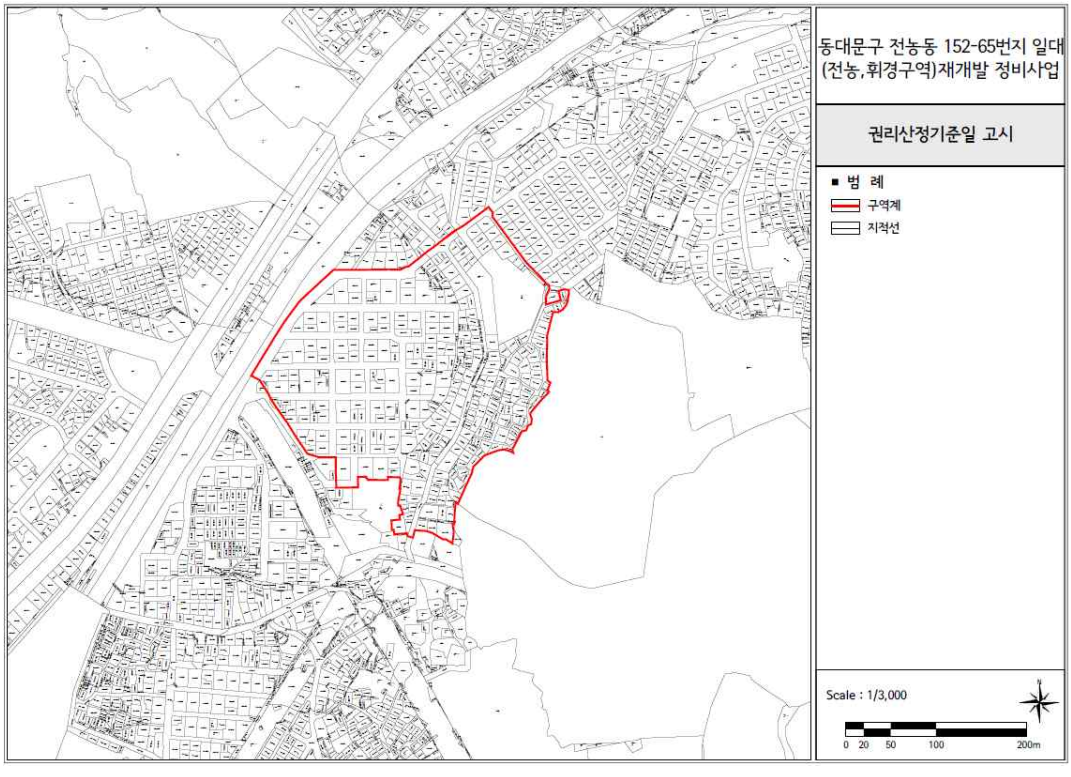

○ 성북3구역(성북구 성북동 3-38번지 일대)

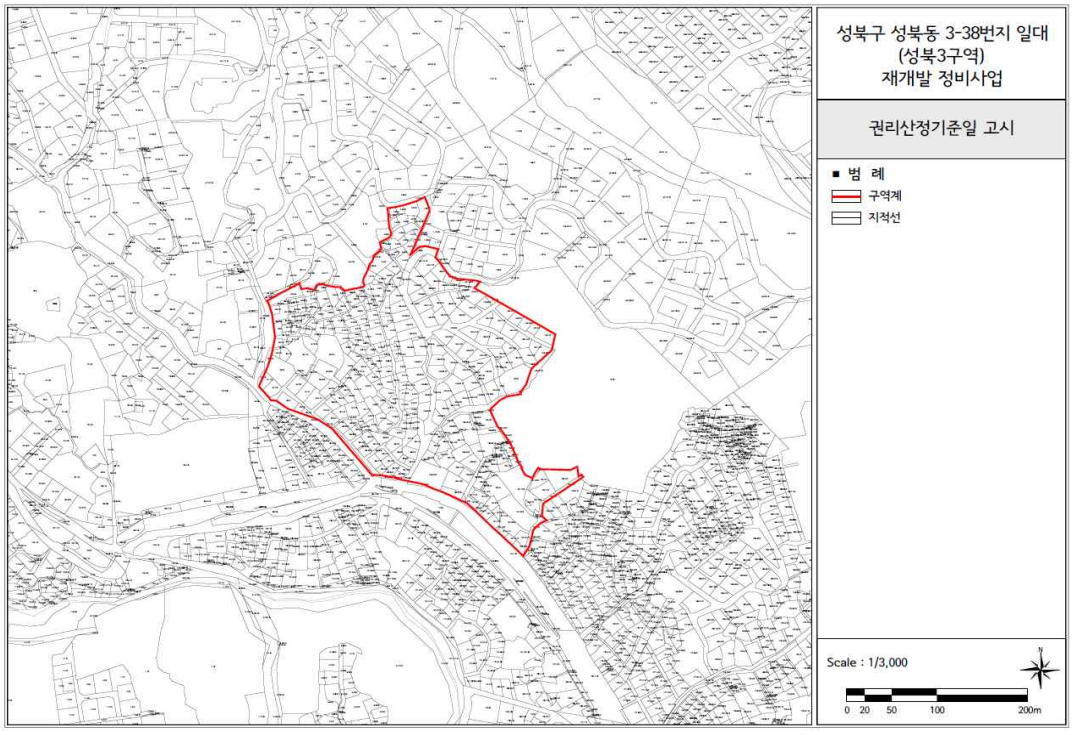

○ 망원1구역(마포구 망원동 416-53번지 일대)

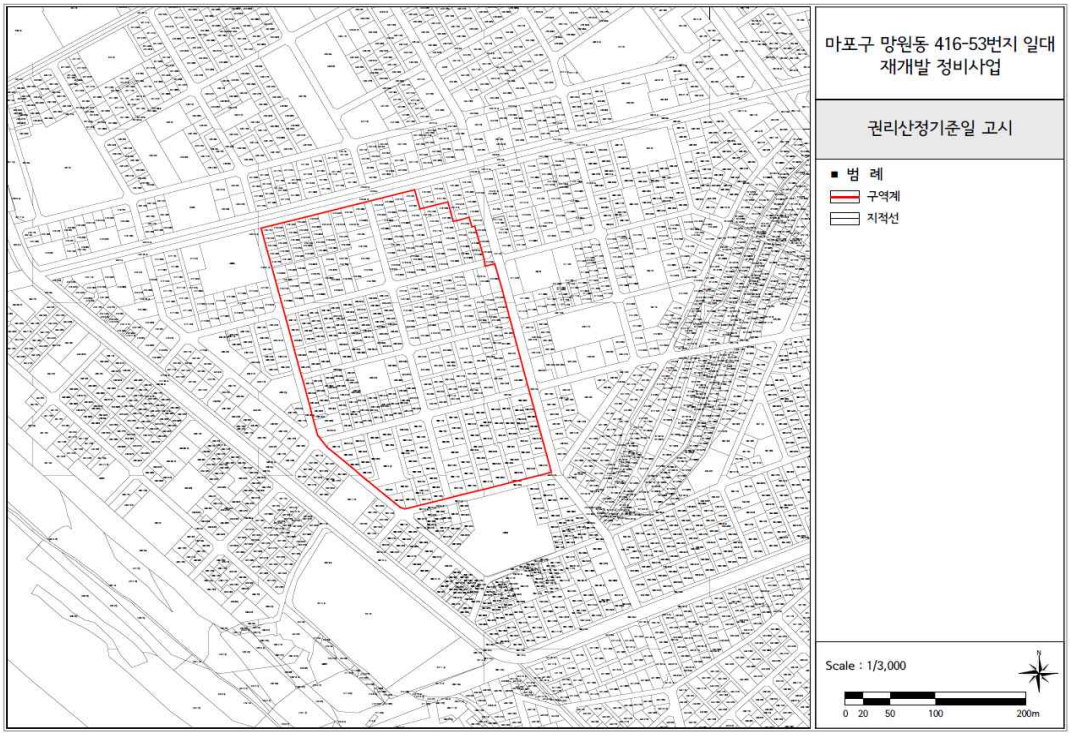

◈ 서울특별시고시 제2023-520호

서울아레나 복합문화시설 민간투자사업 실시계획승인

「사회기반시설에 대한 민간투자법」 제15조, 「국토의 계획 및 이용에 관한 법률」 제30조, 제32조 및 제88조, 「토지이용규제법 기본법」 제8조 규정에 따라 서울아레나 복합문화시설 민간투자사업의 실시계획을 승인(인가) 하고, 도시·군관리계획 및 지형도면을 다음과 같이 고시합니다.

2023년 11월 23일
서 울 특 별 시 장

1. 사업의 명칭 : 서울아레나 복합문화시설 민간투자사업

2. 사업개요
   가. 위　치 : 서울시 도봉구 창동 1-23, 1-24번지 외 3필지
   나. 규　모 : 면적 50,149.3㎡
   다. 총사업비 : 312,045.6백만원
   라. 총투자비 : 360,142.7백만원
   마. 공사기간 : 공사착수일로부터 40개월
   바. 운영기간 : 운영개시일로부터 30년

3. 사업시행자 및 출자자
   가. 사업시행자
      (1) 법 인 명 : ㈜서울아레나
      (2) 대표이사 : 오 지 훈
      (3) 주　　소 : 경기도 성남시 분당구 판교역로 166, 2층(백현동)
   나. 출자자 및 지분율(2개사)

출자자명	소재지	지분율
㈜카카오	제주특별자치도 제주시 첨단로 242(영평동)	98%
㈜아레나에이	서울특별시 성동구 상원1길 25, 4124호(성수동1가, SOL623빌딩)	2%

4. 사업시행방법
   ○ 민간투자사업(BTO방식)

5. 소요토지의 확보 및 이용계획
   ○ 실시협약에 의하여 소요토지는 사업시행자가 본 사업시설의 준공확인을 받은 후 30년 동안 동 시설을 무상사용할 수 있고, 이용자로부터 사용료를 징수하도록 함

6. 부대사업 시행계획 : “없음”

7. 기타사항

○ 수용 또는 사용할 토지, 건물의 소재지, 지번, 지목 및 면적, 소유권과 소유권 외의 권리의 명세 등 서울특별시 동북권 사업과에 비치하고 일반인에게 열람토록 함

– 서울특별시 동북권사업과 서울아레나팀

· 서울특별시 중구 서소문로 124 씨티스퀘어빌딩 9층, ☎ 02-2133-8291

8. 지형도면 : 공람장소에 비치

※ 「국토의 계획 및 이용에 관한 법률」 제30조 제32조 및 같은 법 시행령 제25조에 따른 관리계획 결정 및 「토지이용규제 기본법」 제8조 및 같은 법 시행령 제7조에 따른 지형도면 고시는 열람장소에 비치함

9. 기반시설에 관한 결정조서

가. 교통시설

□ 도로 결정(변경)조서

구분	규모				기능	연장(m)	기점	종점	사용형태	최초 결정일	비고
	등급	류별	번호	폭원(m)							
기정	대로	3	193	25~28	보조 간선도로	660	도봉구 창동 1	도봉구 창동 183-23	일반도로	서울시고시 제185호 (73.12.3.)	• 한전지상기기 및 자전거도로 설치를 위한 도로 확폭 (L=245m) • 도로 확폭 부분(648㎡) 중복결정
변경	대로	3	193	25~28	보조 간선도로	660 (245)	도봉구 창동 1	도봉구 창동 183-23	일반도로		

※ 「국토의 계획 및 이용에 관한 법률」 제30조 및 같은 법 시행령 제25조에 따른 경미한 변경에 해당함
※ ( )는 확폭되는 해당 부분의 연장임

□ 도로 결정(변경)사유서

구분	변경내용	변경사유
대로3-193	• 일부구간 도로 확폭 (L=245m) • 도로 확폭 부분 문화시설, 시장과 중복결정 (648㎡)	• 한전지상기기 및 자전거 도로 설치를 위해 도시계획시설 (도로)을 변경 결정하고자 함 • 도로 확폭 되는 부분이 기존 도시계획시설(문화시설, 시장) 범위와 중복되어 확폭 부분에 대하여 중복결정하고자 함

나. 유통 · 공급시설

□ 시장 결정조서(변경없음)

구분	시설명	시설의 종류	위치	면적(㎡)			최초 결정일	비고
				기정	변경	변경 후		
기정	시장	-	창동 1-23 일대	50,149.3	-	50,149.3	서울시고시 제77호 (17.3.2.)	• 문화시설과 중복결정(50,149.3㎡) • 도로 확폭 부분(648㎡) 중복결정

다. 공공 · 문화체육시설

□ 문화시설 결정조서(변경없음)

구분	시설명	시설의 종류	위치	면적(㎡)			최초 결정일	비고
				기정	변경	변경 후		
기정	문화시설	-	창동 1-23 일대	50,149.3	-	50,149.3	서울시고시 제220호 (11.8.4.)	• 시장과 중복결정 (50,149.3㎡) • 도로 확폭 부분(648㎡) 중복 결정

공 고

◈ 서울특별시공고 제2023-3158호

서울숲근린공원 조성계획결정(변경)(안) 열람공고

서울시고시 제2004-99호(2004.04.16.)로 도시계획시설(공원) 결정되고 서울시고시 제2012-3101호(2012.03.29.)로 서울숲근린공원 조성계획결정(변경) 및 지형도면 고시된 성동구 뚝섬로 273일대 서울숲근린공원에 대하여 조성계획을 변경하고자 『도시공원 및 녹지 등에 관한 법률』 제16조 및 『국토의 계획 및 이용에 관한 법률』 제28조, 같은법 시행령 제22조 규정에 의거 주민의견 청취를 위해 다음과 같이 열람공고 합니다.

2023년 11월 23일
서 울 특 별 시 장

1. 공 원 명 : 서울숲근린공원
2. 위 치 : 서울시 성동구 뚝섬로 273일대
3. 면 적 : 237,552.00㎡
4. 조성계획 변경(안)
   ○ 주요(변경)내용
   - 관리시설(방문자센터/사무실) → 증축(동부공원여가센터 이전 등)
   · 부지면적 : 당초 2,284㎡ → 변경 2,479㎡(증195㎡), 연면적 증476㎡
   - 편익시설(체육사화장실) → 증축(가족화장실 설치 등)
   · 부지면적 변경없음, 연면적 증11㎡
   - 기반시설(광장) : 8,462㎡ → 8,319㎡ (감143㎡)
   - 녹지 및 기타 : 139,511㎡ → 139,459㎡ (감52㎡)
5. 열람기간 : 열람공고일로부터 14일간
6. 열람장소 : 동부공원여가센터 시설과 (☏02-460-2957)
7. 본 조성계획변경(안) 대하여 의견이 있으신 분은 열람기간 내 의견서를 서면으로 제출하여 주시기 바라며 기타 자세한 사항은 열람 장소로 문의하시기 바랍니다.

서울숲 근린공원 조성계획 결정(변경) 조서

1. 총괄조서 (위치 : 서울특별시 성동구 뚝섬로 273일원)

구 분		변경전						변경후						비고
		부지면적(㎡)	시설면적(㎡)	건축물			공작물(기)	부지면적(㎡)	시설면적(㎡)	건축물			공작물(기)	
				동 수	바닥면적(㎡)	연면적(㎡)				동 수	바닥면적(㎡)	연면적(㎡)		
계		237,552	92,377	7	1,832	4,133	134	237,552	92,429	7	2,053	4,620	134	
기반시설	소 계	46,582	45,560	-	-	-	-	46,439	45,417	-	-	-	-	
	도 로	38,120	38,120	-	-	-	-	38,120	38,120	-	-	-	-	
	광 장	8,462	7,440	-	-	-	-	8,319	7,297	-	-	-	-	
조경시설		13,536	13,270	-	-	-	1	13,536	13,270	-	-	-	1	
유희시설		2,630	2,630	-	-	-	31	2,630	2,630	-	-	-	31	
운동시설		14,319	14,319	-	-	-	50	14,319	14,319	-	-	-	50	
교양시설		4,231	1,546	-	-	-	14	4,231	1,546	-	-	-	14	
휴양시설		5,844	5,613	-	-	-	37	5,844	5,613	-	-	-	37	
편익시설		8,615	7,971	5	965	1,540	1	8,615	7,971	5	976	1,551	1	
관리시설		2,284	1,468	2	867	2,593	-	2,479	1,663	2	1,077	3,069	-	
녹지 및 기타		139,511	-	-	-	-	-	139,459	-	-	-	-	-	
공원시설율(법정40%)		92,377/237,552 × 100 = 38.88%						92,429/237,552 × 100 = 38.90%						
공원건폐율(법정20%)		1,832/237,552 × 100 = 0.77%						2,053/237,552 × 100 = 0.86%						

2. 시설조서

구분	시설명	변경 전									변경 후									비 고
		부호	위 치	부지면적(㎡)	시설면적(㎡)	구조	규모	건축물(㎡)		공작물(기)	부호	위 치	부지면적(㎡)	시설면적(㎡)	구조	규모	건축물(㎡)		공작물(기)	
								바닥면적(㎡)	연면적(㎡)								바닥면적(㎡)	연면적(㎡)		
합 계				237,552	92,377			1,832	4,133	134			237,552	92,429			2,053	4,620	134	
기반시설	계			46,582	45,560								46,439	45,417						
	도 로		공원 전지역	38,120	38,120							공원 전지역	38,120	38,120						
	광 장	계		8,462	7,440						계		8,319	7,297						
		가	성수동 685-20	6,111	5,089						가	성수동 685-20	6,111	5,089						
		나	계	771	771						나	계	771	771						
		나-1	성수동 685-14	(112)	(112)						나-1	성수동 685-14	(112)	(112)						
		나-2	성수동 685-159	(328)	(328)						나-2	성수동 685-159	(328)	(328)						
		나-3	성수동 685-575	(331)	(331)						나-3	성수동 685-575	(331)	(331)						
		다	성수동 685-20	208	208						다	성수동 685-20	208	208						
		라	〃	880	880						라	〃	737	737						광장 면적143㎡감소
		마	계	492	492						마	계	492	492						
		마-1	성수동 685-129	(5)	(5)						마-1	성수동 685-129	(5)	(5)						
		마-2	성수동 685-88	(54)	(54)						마-2	성수동 685-88	(54)	(54)						
		마-3	성수동 685-169	(120)	(120)						마-3	성수동 685-169	(120)	(120)						
		마-4	성수동 685-180	(3)	(3)						마-4	성수동 685-180	(3)	(3)						
		마-5	성수동 685-168	(154)	(154)						마-5	성수동 685-168	(154)	(154)						

구분	시설명	변경 전									변경 후									비고
		부호	위치	부지면적(㎡)	시설면적(㎡)	구조	규모	건축물(㎡)		공작물(기)	부호	위치	부지면적(㎡)	시설면적(㎡)	구조	규모	건축물(㎡)		공작물(기)	
								바닥면적(㎡)	연면적(㎡)								바닥면적(㎡)	연면적(㎡)		
기반시설	광 장	마-6	성수동 685-85	(156)	(156)						마-6	성수동 685-85	(156)	(156)						
조경시설	계			13,536	13,270					7			13,536	13,270					7	
	장식화단	마	성수동 685-20	266	-					6	마	성수동 685-20	266	-					6	
	바닥분수	바	〃	762	762						바	〃	762	762						
	거울연못	사	〃	1,471	1,471						사	〃	1,471	1,471						
	안개분수	아	계	1,236	1,236						아	계	1,236	1,236						
		아-1	성수동 685-85	(477)	(477)						아-1	성수동 685-85	(477)	(477)						
		아-2	성수동 685-88	(121)	(121)						아-2	성수동 685-88	(121)	(121)						
		아-3	성수동 685-90	(215)	(215)						아-3	성수동 685-90	(215)	(215)						
		아-4	성수동 685-168	(335)	(335)						아-4	성수동 685-168	(335)	(335)						
		아-5	성수동 685-169	(88)	(88)						아-5	성수동 685-169	(88)	(88)						
	조형열주	1	성수동 685-85	-	-	STS				1	1	성수동 685-85	-	-	STS				1	
	수로/연못	자	계	9,801	9,801						자	계	9,801	9,801						
		자-1	성수동 685-6	(8,855)	(8,855)						자-1	성수동 685-6	(8,855)	(8,855)						
		자-2	성수동 685-20	(113)	(113)						자-2	성수동 685-20	(113)	(113)						
		자-3	성수동 685-154	(38)	(38)						자-3	성수동 685-154	(38)	(38)						
		자-4	성수동 685-551	(9)	(9)						자-4	성수동 685-551	(9)	(9)						
		자-5	성수동 685-124	(199)	(199)						자-5	성수동 685-124	(199)	(199)						

구분	시설명	변경전									변경후									비고
		부호	위치	부지면적(㎡)	시설면적(㎡)	구조	규모	건축물(㎡) 바닥면적(㎡)	건축물(㎡) 연면적(㎡)	공작물(기)	부호	위치	부지면적(㎡)	시설면적(㎡)	구조	규모	건축물(㎡) 바닥면적(㎡)	건축물(㎡) 연면적(㎡)	공작물(기)	
조경시설	수로/연못	자-6	성수동685-139	(44)	(44)						자-6	성수동685-139	(44)	(44)						
		자-7	성수동685-402	(230)	(230)						자-7	성수동685-402	(230)	(230)						
		자-8	성수동635-37	(21)	(21)						자-8	성수동635-37	(21)	(21)						
		자-9	성수동685-14	(60)	(60)						자-9	성수동685-14	(60)	(60)						
		자-10	성수동685-534	(8)	(8)						자-10	성수동685-534	(8)	(8)						
		자-11	성수동685-575	(28)	(28)						자-11	성수동685-575	(28)	(28)						
		자-12	성수동685-729	(196)	(196)						자-12	성수동685-729	(196)	(196)						
유희시설	계	계		2,630	2,630					50	계		2,630	2,630					50	
	숲속놀이터	차	성수동685-6	1,307	1,307					17	차	성수동685-6	1,307	1,307					17	
	파고라A	2	〃	(71)	(71)	목재				1	2	〃	(71)	(71)	목재				1	4개소
	평의자B	3	〃	-	-	목재				1	3	〃	-	-	목재				1	12개소
	생명의나무	4	〃	-	-	목재				1	4	〃	-	-	목재				1	3개소
	바람열주A	5	〃	-	-	목재, STS				1	5	〃	-	-	목재, STS				1	4개소
	바람열주B	6	〃	-	-	STS				1	6	〃	-	-	STS				1	22개소
	동굴통과하기	7	〃	-	-	PC콘크리트관				1	7	〃	-	-	PC콘크리트관				1	1개소
	나무오르내리기	8	〃	-	-	목재				1	8	〃	-	-	목재				1	3조
	유아놀이대A	9	〃	-	-	STS				1	9	〃	-	-	STS				1	1조
	유아놀이대B	10	〃	-	-	LAPP PILE				1	10	〃	-	-	LAPP PILE				1	1조
	숲속놀이대	11	〃	-	-	LAPP PILE				1	11	〃	-	-	LAPP PILE				1	1조

구분	시 설 명	변 경 전									변 경 후										비 고
		부호	위 치	부지면적(㎡)	시설면적(㎡)	구조	규모	건축물(㎡)		공작물(기)	부호	위 치	부지면적(㎡)	시설면적(㎡)	구조	규모	건축물(㎡)		공작물(기)	
								바닥면적(㎡)	연면적(㎡)								바닥면적(㎡)	연면적(㎡)		
유희시설	음수전A	12	성수동685-6	-	-	목재				1	12	성수동685-6	-	-	목재				1	1조
	자연석의자	13	〃	-	-	석재				1	13	〃	-	-	석재				1	2개소
	통나무놓기	14	〃	-	-	목재				1	14	〃	-	-	목재				1	3개소
	통나무원두막	15	〃	-	-	목재				1	15	〃	-	-	목재				1	1개소
	보행데크	16	〃	-	-	목재				1	16	〃	-	-	목재				1	W2500, L53.47
	숲속놀이터데크	17	〃	(58)	(58)	목재				1	17	〃	(58)	(58)	목재				1	W3200
	숲속놀이벽	18	〃	-	-	콘크리트				1	18	〃	-	-	콘크리트				1	H1000~1500
	환경놀이터	카	성수동685-124	791	791					21	카	성수동685-124	791	791					21	
	파고라A	19	〃	(18)	(18)	목재				1	19	〃	(18)	(18)	목재				1	4200X4200
	평의자B	20	〃	-	-	목재				1	20	〃	-	-	목재				1	3개소
	자전거보관대	21	〃	-	-	목재,STS				1	21	〃	-	-	목재,STS				1	2700X1850, 1개소
	바람열주C	22	〃	-	-	목재,STS				1	22	〃	-	-	목재,STS				1	6개소
	원통슬라이더	23	〃	-	-	P.E.원통				1	23	〃	-	-	P.E.원통				1	
	그물놀이대	24	〃	-	-	로프,SS				1	24	〃	-	-	로프,SS				1	
	타이어피라미드	25	〃	-	-	폐타이어				1	25	〃	-	-	폐타이어				1	
	점프놀이대	26	〃	-	-	아연도강관				1	26	〃	-	-	아연도강관				1	
	조류원판	27	〃	-	-	STS				1	27	〃	-	-	STS				1	
	소용돌이	28	〃	-	-	STS				1	28	〃	-	-	STS				1	

구분	시설명	변경전									변경후									비고
		부호	위치	부지면적(㎡)	시설면적(㎡)	구조	규모	건축물(㎡) 바닥면적	건축물(㎡) 연면적	공작물(기)	부호	위치	부지면적(㎡)	시설면적(㎡)	구조	규모	건축물(㎡) 바닥면적	건축물(㎡) 연면적	공작물(기)	
유희시설	수류판	29	성수동 685-124	-	-	아크릴,목재				1	29	성수동 685-124	-	-	아크릴,목재				1	
	만화경	30	〃	-	-	STS,유리렌즈				1	30	〃	-	-	STS,유리렌즈				1	
	물프리즘	31	〃	-	-	유리프리즈마				1	31	〃	-	-	유리프리즈마				1	
	산석화계A	32	〃	-	-	석재				1	32	〃	-	-	석재				1	H500
	산석화계B	33	〃	-	-	석재				1	33	〃	-	-	석재				1	H1000
	깬돌막쌓기	34	〃	-	-	석재				1	34	〃	-	-	석재				1	H1000
	환경놀이데크	35	〃	-	-	목재				1	35	〃	-	-	목재				1	
	한평데크A	36	〃	-	-	목재				1	36	〃	-	-	목재				1	3개소
	한평데크B	37	〃	-	-	목재				1	37	〃	-	-	목재				1	2개소
	환경놀이벽A	38	〃	-	-	철근콘크리트				1	38	〃	-	-	철근콘크리트				1	L35000
	환경놀이벽B	39	〃	-	-	철근콘크리트				1	39	〃	-	-	철근콘크리트				1	L29710
	물놀이터	타	성수동 685-6	532	532					12	타	성수동 685-6	532	532					12	
	파고라A	40	〃	(18)	(18)	STS				1	40	〃	(18)	(18)	STS				1	1개소
	평의자B	41	〃	-	-	STS				1	41	〃	-	-	STS				1	3개소
	공중걷기	42	〃	-	-	석재				1	42	〃	-	-	석재				1	1개소
	흔들리는 뱃놀이	43	〃	-	-	석재				1	43	〃	-	-	석재				1	1개소
	물길어올리기A	44	〃	-	-	주물				1	44	〃	-	-	주물				1	1개소
	물길어올리기B	45	〃	-	-	STL				1	45	〃	-	-	STL				1	1개소

구분	시설명	변경전									변경후									비고
		부호	위치	부지면적(㎡)	시설면적(㎡)	구조	규모	건축물(㎡) 바닥면적(㎡)	건축물(㎡) 연면적(㎡)	공작물(기)	부호	위치	부지면적(㎡)	시설면적(㎡)	구조	규모	건축물(㎡) 바닥면적(㎡)	건축물(㎡) 연면적(㎡)	공작물(기)	
유희시설	물레방아	46	성수동685-6	-	-	STL				1	46	성수동685-6	-	-	STL				1	1개소
	포크레인	47	〃	-	-	STS				1	47	〃	-	-	STS				1	
	산석치장벽B	48	〃	-	-					1	48	〃	-	-					1	
	연식의자A	49	〃	-	-	알미늄				1	49	〃	-	-	알미늄				1	
	물놀이데크A	50	〃	-	-	주물				1	50	〃	-	-	주물				1	
	물놀이데크B	51	〃	-	-	석재				1	51	〃	-	-	석재				1	
운동시설	계			14,319	14,319					31			14,319	14,319					31	
	축구장	파	계	5,915	5,915					1	파	계	5,915	5,915					1	1면
		파-1	성수동 685-20	(5614)	(5614)						파-1	성수동 685-20	(5614)	(5614)						
		파-2	성수동 685-164	(301)	(301)						파-2	성수동 685-164	(301)	(301)						
	축구골대	52	성수동 685-20	-	-	아연 도금파이프				1	52	성수동 685-20	-	-	아연 도금파이프				2	2EA
	테니스장	하	〃	2,251	2,251					4	하	〃	2,251	2,251					4	4면
	등의자B	53	〃	-	-	목재				1	53	〃	-	-	목재				1	
	테니스네트/포스트	54	〃	-	-	철재				1	54	〃	-	-	철재				1	4조
	테니스심판대	55	〃	-	-	철재				1	55	〃	-	-	철재				1	4EA
	테니스장휀스	56	〃	-	-	PVC능형망				1	56	〃	-	-	PVC능형망				1	H3100
	배드민턴장	거	〃	1,478	1,478					2	거	〃	1,478	1,478					2	8면
	배드민턴네트/포스트	57	〃	-	-	철재				1	57	〃	-	-	철재				1	H1500,4조

구분	시설명	변경전									변경후									비고
		부호	위치	부지면적(㎡)	시설면적(㎡)	구조	규모	건축물(㎡)		공작물(기)	부호	위치	부지면적(㎡)	시설면적(㎡)	구조	규모	건축물(㎡)		공작물(기)	
								바닥면적(㎡)	연면적(㎡)								바닥면적(㎡)	연면적(㎡)		
운동시설	등의자B	58	성수동 685-20	-	-	목재				1	58	성수동 685-20	-	-	목재				1	8EA
	체력단련장	너	계	838	838					13	너	계	838	838					13	2개소
		너-1	성수동 685-20	(559)	(559)						너-1	성수동 685-20	(559)	(559)						
		너-2	성수동 685-6	(279)	(279)						너-2	성수동 685-6	(279)	(279)						
	운동코스안내판	59	성수동 685-20	-	-	목재				1	59	성수동 685-20	-	-	목재				1	2EA
	매달려다리올리기	60	〃	-	-	목재				1	60	〃	-	-	목재				1	2EA
	다리벌리기	61	〃	-	-	목재				1	61	〃	-	-	목재				1	2EA
	높이뛰기	62	〃	-	-	목재				1	62	〃	-	-	목재				1	2EA
	윗몸일으키기	63	〃	-	-	목재				1	63	〃	-	-	목재				1	2EA
	좌우뛰기	64	〃	-	-	목재				1	64	〃	-	-	목재				1	2EA
	균형잡기	65	〃	-	-	목재				1	65	〃	-	-	목재				1	2EA
	멀리뛰기	66	〃	-	-	목재				1	66	〃	-	-	목재				1	2EA
	평형잡기	67	〃	-		목재				1	67	〃	-		목재				1	2EA
	림보게이트	68	〃	-	-	목재				1	68	〃	-	-	목재				1	2EA
	허리펴기	69	〃		-	목재				1	69	〃		-	목재				1	2EA
	구부려근육펴기	70	〃	-	-	목재				1	70	〃	-	-	목재				1	2EA
	등의자B	71	〃	-	-	목재				1	71	〃	-	-	목재				1	2EA
	농구장	더	〃	876	876					1	더	〃	876	876					1	1면

구분	시설명	변경전									변경후									비고
		부호	위치	부지면적(㎡)	시설면적(㎡)	구조	규모	건축물(㎡)		공작물(기)	부호	위치	부지면적(㎡)	시설면적(㎡)	구조	규모	건축물(㎡)		공작물(기)	
								바닥면적(㎡)	연면적(㎡)								바닥면적(㎡)	연면적(㎡)		
운동시설	농구골대	72	성수동 685-20	-	-	STS				1	72	성수동 685-20	-	-	STS				1	2EA
	스케이트파크	러	〃	2,422	2,422					9	러	〃	2,422	2,422					9	1개소
	뱅크	73	〃	-	-	철재				1	73	〃	-	-	철재				1	1개소
	런치박스&커브	74	〃	-	-	철재				1	74	〃	-	-	철재				1	1개소
	스파인	75	〃	-	-	철재				1	75	〃	-	-	철재				1	1개소
	플랫레일	76	〃	-	-	철재				1	76	〃	-	-	철재				1	1개소
	알리박스	77	〃	-	-	철재				1	77	〃	-	-	철재				1	1개소
	퀴터파이프	78	〃	-	-	철재				1	78	〃	-	-	철재				1	1개소
	농구골대	79	〃	-	-	철재				1	79	〃	-	-	철재				1	1EA
	음수전A	80	〃	-	-	목재				1	80	〃	-	-	목재				1	
	등의자B	81	〃	-	-	목재				1	81	〃	-	-	목재				1	4EA
	게이트볼장	머	〃	539	539					1	머	〃	539	539					1	1면
	등의자B	82	〃	-	-	목재				1	82	〃	-	-	목재				1	6EA
교양시설	계			4,231	1,546					14			4,231	1,546					14	
	야외자연교실	버		594	594					1	버		594	594					1	
		버-1	성수동 685-175	(41)	(41)						버-1	성수동 685-175	(41)	(41)						
		버-2	성수동 685-194	(24)	(24)						버-2	성수동 685-194	(24)	(24)						
		버-3	성수동 685-193	(140)	(140)						버-3	성수동 685-193	(140)	(140)						

구분	시설명	변경 전									변경 후									비 고
		부호	위치	부지 면적 (㎡)	시설 면적 (㎡)	구조	규모	건축물(㎡)		공작물 (기)	부호	위치	부지 면적 (㎡)	시설 면적 (㎡)	구조	규모	건축물(㎡)		공작물 (기)	
								바닥 면적 (㎡)	연면적 (㎡)								바닥 면적 (㎡)	연면적 (㎡)		
교양시설	야외자연 교실	버-4	성수동 685-139	(300)	(300)						버-4	성수동 685-139	(300)	(300)						
		버-5	성수동 685-78	(71)	(71)						버-5	성수동 685-78	(71)	(71)						
		버-6	성수동 685-244	(18)	(18)						버-6	성수동 685-244	(18)	(18)						
	스탠드A	83	성수동 685-139	-	-	목재				1	83	성수동 685-139	-	-	목재				1	4단
	사슴우리	서	성수동 685-6	487	487					8	서	성수동 685-6	487	487					8	
	사슴축사	84	성수동 685-6	-	-					1	84	성수동 685-6	-	-					1	7000X4400,1개소
	쉘터	85	〃	(9)	(9)					1	85	〃	(9)	(9)					1	3000X3000,1개소
	사조대	86	〃	-	-					1	86	〃	-	-					1	1500X1500,1개소
	급수대	87	〃	-	-					1	87	〃	-	-					1	D1000,1개소
	휀스	88	〃	-	-					1	88	〃	-	-					1	
	게이트	89	〃	-	-					1	89	〃	-	-					1	
	수간보호망	90	〃	-	-					1	90	〃	-	-					1	
	사슴연못	91	〃	(36)	(36)					1	91	〃	(36)	(36)					1	
	야외스탠드	어		3,150	465					5	어		3,150	465					5	
		어-1	성수동 685-20	(3,107)	(422)						어-1	성수동 685-20	(3,107)	(422)						
		어-2	성수동 685-2	(43)	(43)						어-2	성수동 685-2	(43)	(43)						
	야외스탠드	92									92									
	데크	93									93									

구분	시설명	변경전									변경후									비고
		부호	위치	부지면적(㎡)	시설면적(㎡)	구조	규모	건축물(㎡) 바닥면적(㎡)	건축물(㎡) 연면적(㎡)	공작물(기)	부호	위치	부지면적(㎡)	시설면적(㎡)	구조	규모	건축물(㎡) 바닥면적(㎡)	건축물(㎡) 연면적(㎡)	공작물(기)	
교양시설	우수저류조	94									94									
	야외스텐드 장식벽	95	성수동685-20	-	-	철근 콘크리트				1	95	성수동685-20	-	-	철근 콘크리트				1	
	야외공연장 캐노피	96	〃	-	-	알루미늄				1	96	〃	-	-	알루미늄				1	
휴양시설	계			5,844	5,613					43			5,844	5,613					43	
	수변쉼터	저		459	459					3	저		459	459					3	
		저-1	성수동 685-6	(361)	(361)						저-1	성수동 685-6	(361)	(361)						
		저-2	성수동 685-649	(89)	(89)						저-2	성수동 685-649	(89)	(89)						
		저-3	성수동 685-14	(9)	(9)						저-3	성수동 685-14	(9)	(9)						
	등의자B	97	성수동 685-20	-	-	목재				1	97	성수동 685-20	-	-	목재				1	6EA
	종합안내판	98	〃	-	-	목재				1	98	〃	-	-	목재				1	H2400,1EA
	산석치장벽A	99	〃	-	-	석재				1	99	〃	-	-	석재				1	
	가족마당 파고라	처	성수동 685-6	734	734					1	처	성수동 685-6	734	734					1	
	파고라B		〃	-	-	막구조				1		〃	-	-	막구조				1	
	숲속의빈터	커		886	886					17	커		886	886					17	
		커-1	성수동 685-20	(198)	(198)						커-1	성수동 685-20	(198)	(198)						
		커-2	성수동 685-52	(119)	(119)						커-2	성수동 685-52	(119)	(119)						
		커-3	성수동 685-6	(569)	(569)						커-3	성수동 685-6	(569)	(569)						
	평의자B	100	성수동 685-20	-	-	목재				1	100	성수동 685-20	-	-	목재				1	9EA

구분	시설명	변경전									변경후									비고
		부호	위치	부지면적(㎡)	시설면적(㎡)	구조	규모	건축물(㎡)		공작물(기)	부호	위치	부지면적(㎡)	시설면적(㎡)	구조	규모	건축물(㎡)		공작물(기)	
								바닥면적(㎡)	연면적(㎡)								바닥면적(㎡)	연면적(㎡)		
휴양시설	장식벽A	101	성수동 685-20	-	-	철근콘크리트				1	101	성수동 685-20	-	-	철근콘크리트				1	
	장식벽B	102	〃	-	-	철근콘크리트				1	102	〃	-	-	철근콘크리트				1	
	장식벽C	103	〃	-	-	철근콘크리트				1	103	〃	-	-	철근콘크리트				1	
	장식벽D	104	〃	-	-	철근콘크리트				1	104	〃	-	-	철근콘크리트				1	
	장식벽E	105	〃	-	-	철근콘크리트				1	105	〃	-	-	철근콘크리트				1	
	장식벽F	106	〃	-	-	철근콘크리트				1	106	〃	-	-	철근콘크리트				1	
	장식벽G	107	〃	-	-	철근콘크리트				1	107	〃	-	-	철근콘크리트				1	
	통나무벤치	108	〃	-	-	목재				1	108	〃	-	-	목재				1	1EA
	통나무벤치	109	〃	-	-	목재				1	109	〃	-	-	목재				1	6EA
	통나무벤치	110	〃	-	-	목재				1	110	〃	-	-	목재				1	3EA
	통나무벤치	111	〃	-	-	목재				1	111	〃	-	-	목재				1	6EA
	새둥지	112	〃	-	-	각관,목재				1	112	〃	-	-	각관,목재				1	1EA
	무늬조경석	113	〃	-	-	석재				1	113	〃	-	-	석재				1	
	바둑판	114	〃	-	-	목재				1	114	〃	-	-	목재				1	6EA
	원목의자	115	〃	-	-	목재				1	115	〃	-	-	목재				1	24EA
	스틸그레이팅의자	116	〃	-	-	철재				1	116	〃	-	-	철재				1	2EA
	야외스탠드옆쉼터	터		371	371					1	터		371	371					1	
		터-1	성수동 685-20	(229)	(229)						터-1	성수동 685-20	(229)	(229)						

구분	시설명	변경전									변경후									비고
		부호	위치	부지면적(㎡)	시설면적(㎡)	구조	규모	건축물(㎡) 바닥면적(㎡)	건축물(㎡) 연면적(㎡)	공작물(기)	부호	위치	부지면적(㎡)	시설면적(㎡)	구조	규모	건축물(㎡) 바닥면적(㎡)	건축물(㎡) 연면적(㎡)	공작물(기)	
휴양시설	야외스텐드옆 쉼 터	터-2	성수동 685-5	(66)	(66)						터-2	성수동 685-5	(66)	(66)						
		터-3	성수동 685-14	(76)	(76)						터-3	성수동 685-14	(76)	(76)						
	연식의자A	117	성수동 685-20	-	-	산석, 철근콘크리트				1	117	성수동 685-20	-	-	산석, 철근콘크리트				1	
	열린아뜰리에 휴식터	퍼	〃	160	160					5	퍼	〃	160	160					5	
	파고라A	118	〃	(53)	(53)	목재				1	118	〃	(53)	(53)	목재				1	3EA
	휴지통A	119	〃	-	-	STS,목재				1	119	〃	-	-	STS,목재				1	,1EA
	자전거보관대	120	〃	(5)	(5)	STS,목재				1	120	〃	(5)	(5)	STS,목재				1	2700X1850
	평의자B	121	〃	-	-	목재				1	121	〃	-	-	목재				1	6EA
	등의자B	122	〃	-	-	목재				1	122	〃	-	-	목재				1	3EA
	광장옆휴게공간	허	〃	1,504	1,504					6	허	〃	1,504	1,504					6	
	조형파고라A	123	〃	(240)	(240)	목재				1	123	〃	(240)	(240)	목재				1	4EA
	조형파고라B	124	〃	(80)	(80)	목재				1	124	〃	(80)	(80)	목재				1	2EA
	평의자A	125	〃	-	-	목재				1	125	〃	-	-	목재				1	12EA
	등의자B	126	〃	-	-	목재				1	126	〃	-	-	목재				1	3EA
	평상B	127	〃	-	-	목재				1	127	〃	-	-	목재				1	4EA
	휴지통A	128	〃	-	-	STS,목재				1	128	〃	-	-	STS,목재				1	3EA
	지킴이숲	고		547	547					1	고		547	547					1	
		고-1	성수동 685-79	(57)	(57)						고-1	성수동 685-79	(57)	(57)						
		고-2	성수동 685-80	(40)	(40)						고-2	성수동 685-80	(40)	(40)						

구분	시설명	변경전									변경후									비고
		부호	위치	부지면적(㎡)	시설면적(㎡)	구조	규모	건축물(㎡) 바닥면적(㎡)	건축물(㎡) 연면적(㎡)	공작물(기)	부호	위치	부지면적(㎡)	시설면적(㎡)	구조	규모	건축물(㎡) 바닥면적(㎡)	건축물(㎡) 연면적(㎡)	공작물(기)	
휴양시설	지킴이숲	고-2									고-2									
		고-3	성수동 685-85	(450)	(450)						고-3	성수동 685-85	(450)	(450)						
	휴지통A	129		-	-	STS, 목재				1	129		-	-	STS, 목재				1	3EA
	운동시설 휴게공간	노	성수동 685-20	160	160					4	노	성수동 685-20	160	160					4	
	파고라A	130	〃	-	-	목재				1	130	〃	-	-	목재				1	2EA
	등의자B	131	〃	-	-	목재				1	131	〃	-	-	목재				1	4EA
	평의자B	132	〃	-	-	목재				1	132	〃	-	-	목재				1	2EA
	음수전B	133	〃	-	-	철근 콘크리트				1	133	〃	-	-	철근 콘크리트				1	1EA
	가족마당쉼터(원형)	도	성수동 685-6	231	-					6	도	성수동 685-6	231	-					6	피크닉테이블 6EA
	가족마당 쉼터(사각)		계	289	289							계	289	289						
		로	성수동 685-6	(110)	(110)						로	성수동 685-6	(110)	(110)						
			성수동 685-20	(148)	(148)							성수동 685-20	(148)	(148)						
			성수동 685-37	(31)	(31)							성수동 685-37	(31)	(31)						
	관리사무실 쉼터	모	성수동 685-20	503	503						모	성수동 685-20	503	503						
편익시설	계			8,615	7,971			965	1,540	1			8,615	7,971			976	1,551	1	
	공원주차장	보	성수동 685-20	678	678						보	성수동 685-20	678	678						
	광장주차장	소		5,960	5,960						소		5,960	5,960						
		소-1	성수동 685-79	(914)	(914)						소-1	성수동 685-79	(914)	(914)						

구분	시설명	변경 전									변경 후									비고
		부호	위치	부지면적(㎡)	시설면적(㎡)	구조	규모	건축물(㎡)		공작물(기)	부호	위치	부지면적(㎡)	시설면적(㎡)	구조	규모	건축물(㎡)		공작물(기)	
								바닥면적(㎡)	연면적(㎡)								바닥면적(㎡)	연면적(㎡)		
편의시설	광장주차장	소-2	성수동 685-80	(1261)	(1261)						소-2	성수동 685-80	(1261)	(1261)						
		소-3	성수동 685-81	(1506)	(1506)						소-3	성수동 685-81	(1506)	(1506)						
		소-4	성수동 685-82	(1368)	(1368)						소-4	성수동 685-82	(1368)	(1368)						
		소-5	성수동 685-83	(768)	(768)						소-5	성수동 685-83	(768)	(768)						
		소-6	성수동 685-84	(143)	(143)						소-6	성수동 685-84	(143)	(143)						
	공원레스토랑	1		1,054	410	철근콘크리트		389	964		1		1,054	410	철근콘크리트		389	964		
		1-1	성수동 685-20	(865)	(368)						1-1	성수동 685-20	(865)	(368)						
		1-2	성수동 685-649	(158)	(42)						1-2	성수동 685-649	(158)	(42)						
		1-3	성수동 685-14	(31)							1-3	성수동 685-14	(31)							
	공원화장실(레스토랑)	2	〃	195	195	철근콘크리트		122	122		2	〃	195	195	철근콘크리트		122	122		
	화장실	3	성수동 685-20	248	248	철근콘크리트		131	131	1	3	성수동 685-20	248	248	철근콘크리트		142	142	1	연면적 11㎡증가
	시계탑	134	〃	-	-	철근콘크리트				1	134	〃	-	-	철근콘크리트				1	
	자전거대여소	4	〃	150	150	철근콘크리트		144	144		4	〃	150	150	철근콘크리트		144	144		
	화장실	7	성수동 685-6	330	330	철근콘크리트		179	179		7	성수동 685-6	330	330	철근콘크리트		179	179		
관리시설	계			2,284	1,468			867	2,593				2,479	1,663			1,077	3,069		
	방문자센터/관리사무소	5	성수동 685-20	1,279	1,080			582	2,308		5	성수동 685-20	1,474	1,275			792	2,784		시설면적 195㎡증가
	습지생태원관리소	6	성수동 685-124	1,005	388			285	285		6	성수동 685-124	1,005	388			285	285		
녹지 및 기타	계		계	139,511	-							계	139,459	-						
	녹지및기타	오	공원전지역	139,511	-						오	공원전지역	139,459	-						녹지면적 52㎡감소

3. 도로조서

구분	등급	류별	번호	폭원(m)	연장(m)	면적(㎡)	기능	기점	종점	비고
당초	합계				(22,747.6)	(38,120)				
당초	소로	2	1	9.0	929.9	8,369	순환로	X-GAME장	관리사무실	
당초		2	2	9.0	184.9	1,664	〃	물놀이터	서울숲광장	
당초		2	3	9.0	59.7	537	〃	도로변	순환로	
당초		3	4	6.0	59.9	359	〃	〃	〃	
당초		2	5	9.0	108.3	974	진입로	북측역세권	순환로 북측진입로	
당초		2	6	9.0	108.3	974	〃	남측역세권	순환로 남측진입로	
당초	산책로		7	6.0	100.0	600	연결로	서울숲광장	순환로 북측진입로	
당초			8	6.0	124.6	747	〃	〃	〃	
당초			9	3.0	157.3	471	산책로	야외스탠드무대	순환로 북측휴게공간	
당초			10	3.0	97.9	293	〃	순환로북측	가족마당휴게공간	
당초			11	3.0	350.0	1,050	〃	열린아뜰리에	서울숲광장	
당초			12	3.0	67.6	202	〃	〃	가족마당내부산책로	
당초			13	3.0	12.0	36	연결로	운동시설공간	〃	
당초			14	3.0	41.6	124	〃	X-GAME장 북측	〃	
당초			15	3.0	17.4	52	〃	X-GAME장 남측	〃	
당초			16	3.0	255.4	766	산책로	열린아뜰리에	물놀이터북측교량	
당초			17	3.0	11.2	33	연결로	공원레스토랑교량	산책로	

구분	등급	류별	번호	폭원(m)	연장(m)	면적(㎡)	기능	기점	종점	비고
당초	산책로		18	3.0	11.7	35	연결로	가족마당 내부산책로	물놀이터서측교량	
당초			19	3.0	36.3	108	〃	공원레스토랑	수변 남측교량	
당초			20	3.0	21.6	64	〃	수변 남측교량	남측 순환로	
당초			21	3.0	84.2	252	산책로	〃	물놀이터 남측순환로	
당초			22	3.0	26.3	78	〃	21(중입)	물놀이터 서측교량	
당초			23	3.0	39.7	119	〃	숲속의 빈터	물놀이터 북측교량	
당초			24	3.0	156.7	470	〃	공원화장실	가족마당 내부산책로	
당초			25	4.0	8.5	34	연결로	순환로 서측	수변공간	
당초			26	3.0	25.0	75	〃	공원레스토랑	순환로 서측	
당초			27	2.0	154.4	308	〃	물놀이터	야외스텐드무대 남측	
당초			28	3.0	33.4	100	〃	가족마당 순환로	숲속의 빈터	
당초			29	3.0	63.0	189	〃	숲속의 빈터	가족마당 내부순환로	
당초			30	2.0	69.0	138	〃	야외스탠드 동측	서측 연결로	
당초			31	3.0	10.0	30	〃	야외스탠드 북측	서울숲광장	
당초			32	3.0	37.0	111	〃	야외스탠드 남측	순환로	
당초			33	3.0	10.0	30	〃	관리사무소	32(중입)	
당초			34	3.0	10.0	30	〃	야외스탠드 동측	순환로	
당초			35	3.0	10.0	30	〃	야외스탠드 동측	순환로	

구분	등급	류별	번호	폭원(m)	연장(m)	면적(㎡)	기능	기점	종점	비고
당초	산책로		36	1.2	145.5	174	연결로	가족마당 내부북측	가족마당 내부남측	
당초			37	1.2	28.1	33	〃	36(기점)	〃	
당초			38	1.2	148.9	178	〃	37(종점)	39(기점)	
당초			39	1.2	45.1	54	〃	38(종점)	40(기점)	
당초			40	1.2	77.1	92	〃	39(종점)	가족마당서측 내부산책로	
당초			41	1.2	106.0	127	〃	가족마당동측내부	가족마당남측 내부순환로	
당초			42	2.8	86.6	242	〃	관리사무실광장	서울숲광장	
당초			43	6.4	70.7	452	〃	〃	〃	
당초			44	3.0	47.3	141	〃	서울숲광장	장식화단서측	
당초			45	3.0	47.3	141	〃	〃	장식화단동측	
당초			46	6.4	55.0	352	〃	〃	관리사무소북측	
당초			47	4.0	3.2	12	〃	8(기점)	43(기점)	
당초			48	4.0	27.6	110	〃	47(종점)	〃	
당초			49	4.0	27.6	110	〃	48(종점)	46(기점)	
당초			50	3.2	3.0	9	〃	8(중입)	43(중입)	
당초			51	4.0	27.6	110	〃	50(종점)	43(중입)	
당초			52	4.0	27.6	110	〃	51(종점)	46(중입)	
당초			53	3.2	2.0	6	〃	8(기점)	42(기점)	

구분	등급	류별	번호	폭원 (m)	연장 (m)	면적 (㎡)	기능	기점	종점	비고
당초			54	6.4	13.7	87	연결로	관리사무소광장	공원 남측진입로	
당초			55	3.0	27.6	82	진입로	역세권도로변	남측장식화단 동측	
당초			56	3.6	33.7	121	연결로	광장남측휴게소	주차장입구	
당초			57	2.8	10.0	28	〃	서울숲광장	남측휴게공간	
당초			58	4.8	94.9	455	보도	〃	주차장입구	
당초			59	6.4	103.5	662	연결로	북측공원진입로	서울숲광장	
당초			60	3.2	55.0	176	〃	X-GAME 장	〃	
당초			61	6.4	55.0	352	〃	〃	〃	
당초	산책로		62	3.0	3.2	9	〃	7(중입)	61(기점)	
당초			63	4.0	3.2	12	〃	7(종점)	61(종점)	
당초			64	4.0	27.6	110	〃	60(기점)	61(기점)	
당초			65	4.0	27.6	110	〃	61(기점)	59(중입)	
당초			66	3.0	27.6	82	〃	역세권도로변	북측장식화단 동측	
당초			67	2.8	12.0	33	진입로	북측 공원진입로	북측 휴게공간	
당초			68	2.8	10.0	28	〃	서울숲광장	〃	
당초			69	4.8	99.0	475	보도	북측 공원 진입로	서울숲광장	
당초			70	3.0	102.5	307	진입로	〃	순환로	
당초			71	5.0	52.3	261	연결로	화장실앞	순환로	

구분	등급	류별	번호	폭원(m)	연장(m)	면적(㎡)	기능	기점	종점	비고
당초			72	3.0	30.3	90	연결로	테니스장	화장실	
당초			73	3.0	4.6	13	〃	69(중입)	71(중입)	
당초			74	3.0	48.2	144	〃	운동시설휴게공간	73(기점)	
당초			75	5.0	23.0	115	〃	〃	순환로	
당초			76	3.0	128.0	384	〃	〃	북측공원진입로 중입	
당초			77	3.0	5.9	17	〃	게이트볼장	〃	
당초	산책로		78	3.0	6.3	18	〃	배드민턴장	〃	
당초			79	4.0	136.7	546	〃	농구장	〃	
당초			80	3.0	11.8	35	〃	순환로	79(기점)	
당초			81	3.0	8.0	24	〃	〃	79(중입)	
당초			82	3.0	8.0	24	〃	〃	〃	
당초			83	3.0	8.0	24	〃	〃	79(기점)	
당초			84	5.0	104.4	522	진입로	공원 북측진입로	순환로	
당초	소로	2	103	6.0	362.7	2,176	산책로	순환로 서측	공원북측유수지통로	
당초			104	3.0	89.0	267	공원진입램프	성수교-성수대교 도로 진입로	88(종점)	
당초			105	2.0	13.3	26	연결로	103(중입)	99(중입)	
당초	산책로		106	2.0	161	321	산책로	103(중입,서측)	103(중입,서측)	
당초			107	2.0	63.3	126	〃	순환로(서측)	103(중입,동측)	

구분	등급	류별	번호	폭원(m)	연장(m)	면적(㎡)	기능	기점	종점	비고
당초	산책로		108	2.0	75.7	151	산책로	순환로(서측)	103(중입,서측)	
당초			109	2.0	76.4	152	〃	108(중입)	103(중입)	
당초			110	2.0	51.8	103	〃	성수네거리진입로	순환로(공원레스토랑)	
당초			111	4.3	33.2	142	진입로	〃	〃	
당초			112	3.0	32.6	97	〃	어린이놀이터	순환로(남측)	
당초			113	9.3	14.1	131	보도	공원진입로(광장남측)	용비교-뚝섬길간도로	
당초			114	4.0	98.0	392	연결로	용비교-뚝섬길간도로	주차장입구	
당초			115	6.0	162.2	973	〃	주차장입구	안개분수	
당초			116	3.0	60.0	180	통행로	주차장	〃	
당초			117	3.0	76.0	228	〃	〃	〃	
당초			118	3.0	93.6	280	〃	〃	〃	
당초			119	3.0	41.4	124	〃	주차장입구	〃	
당초			120	3.0	70.0	210	〃	〃	〃	
당초			121	8.0	15.9	127	진입로	용비교-뚝섬길간도로	〃	
당초			122	10.0	30.0	300	〃	〃	〃	
당초			123	3.0	49.0	147	진입로 램프	용비교-뚝섬길간 도로터널위	〃	
당초			124	3.0	31.7	95	〃	어린이놀이터	115번종점	
당초			125	6.0	156.2	937	연결로	용비교-뚝섬길간 진입로	안개분수	

구분	등급	류별	번호	폭원(m)	연장(m)	면적(㎡)	기능	기점	종점	비고
당초	산책로		126	6.0	13.4	80	연결로	용비교-뚝섬길간도로 터널위 계단	정수장	
당초			127	3.0	8.9	26	〃	용비교-뚝섬길간도로 터널위 계단	〃	
당초	소로	3	128	7.0	6.9	48	정수장 진입로	용비교-뚝섬길간도로	오니처리장 진입로	
당초		2	129	9.0	2.6	23	순환로	용비교-뚝섬길간교량하부	생태숲	
당초		2	130	9.0	3.9	35	〃	성수중학교 서측경계	유수지지하통로	
당초		2	131	9.0	71.8	646	〃	유수지지하통로	습지생태원관리소	
당초	산책로		132	9.0	54.9	494	연결로	유수지진입로	순환로	
당초			133	4.0	84.1	336	〃	유수지계류교량	조류관찰대	
당초			134	2.0	64.7	129	〃	133(시점)	조류관찰대데크	
당초			135	3.0	20.1	60	〃	132(종점)	야외자연교실	
당초			136	2.0	33.3	66	〃	135(시점)	유수지 데크 진입로	
당초			137	3.0	17.7	53	〃	132(중입)	〃	
당초			138	3.0	5.0	15	〃	137(중입)	139(중입)	
당초			139	5.0	14.2	71	〃	132(중입)	유수지 데크 진입로	
당초			140	3.0	28.2	84	〃	유수지 주차장진입구	〃	
당초	소로	3	141	7.0	23.5	164	〃	〃	유수지 주차장	
당초	산책로		142	3.0	72.0	216	보도	정수장네거리	공원주차장진입구	
당초			143	3.0	47.3	141	연결로	북쪽장식화단북(좌)	북쪽장식화단남(좌)	
당초			144	3.0	47.3	141	연결로	북쪽장식화단북(우)	북쪽장식화단남(우)	
당초			145	4.0	27.6	110	〃	북쪽장식화단동(좌)	북쪽장식화단서(좌)	
당초			146	4.0	27.6	110	〃	북쪽장식화단동(우)	북쪽장식화단서(우)	
당초			147	4.0	34.0	136	〃	가족마당파고라	유수지연결로	

조성계획도(기정)



서울숲근린공원

구 분		기호	부호	시설면적	비 고
계				92,377	
기반시설	소 계			45,560	
	도 로			38,120	
	광 장		가	5,089	서울숲광장
				2,351	그외 광장
조경시설			소계	13,270	
			마	-	장식화단
			바	762	바닥분수
			사	1,471	거울연못
			아	1,236	관계분수
			자	9,801	수로/연못
유희시설			소계	2,630	
			차	1,307	숲속놀이터
			카	791	환경놀이터
			타	532	물놀이터
운동시설			소계	14,319	
			파	5,915	축구장
			하	2,251	테니스장
			거	1,478	배드민턴장
			너	838	체력단련장
			더	876	농구장
			러	2,422	스케이트파크
			머	539	게이트볼장
교양시설			소계	1,546	
			버	594	야외자연교실
			서	487	사슴우리
			어	465	야외스탠드
휴양시설			소계	5,613	
			저	459	수변쉼터
			처	734	가족마당파고라
			커	886	숲속의 빈터
			터	371	야외스탠드앞쉼터
			퍼	160	열린어울림예휴식터
			허	1,504	광장앞휴게공간
			고	547	자림이숲
			노	160	문중시설휴게공간
			도	-	가족마당쉼터(원형)
			로	289	가족마당쉼터(사각)
			모	503	관리사무실쉼터
편익시설			소계	7,971	
			보	678	공원주차장
			소	5,960	광장주차장
			1	410	공원화스토랑
			2	195	공원화장실(여스토랑)
			3	248	화장실
			4	150	자전거대여소
			7	330	화장실
관리시설			소계	1,468	
			5	1,080	방문자센터/관리사무소
			6	388	습지생태원관리소
녹지및기타					

조성계획도(변경)




서울숲근린공원

구 분		기호	부호	사업면적	비 고
계				92,429	
기반시설	소계			66,417	
	도로			38,128	
	광 장		기	3,288	시설유원장
				2,288	
조경시설			소계	13,270	
			마	-	경사원장
			녀	787	녀식수
			식	1,471	산불안보
			마	1,236	관목한수
			지	9,697	수목안보
위락시설			소계	2,020	
			자	1,297	종자놀이터
			카	720	캠핑동력차
			마	537	물놀이터
운동시설			소계	14,319	
			축	5,815	축구장
			야	2,251	야스크장
			가	1,478	족적전한장
			녀	838	배학교배장
			닌	876	장구장
			라	2,432	스케이트파크
			더	529	파크골장
교통시설			소계	1,046	
			버	559	버스저차고실
			시	487	서장주차
			저	465	저주장장
휴양시설			소계	5,813	
			저	150	수변실저
			저	734	수목야장어고간
			커	886	실속적 인터
			터	371	테이블장장배적
			경	180	광장아동시계주위장
			체	1,064	황량동체계장간
			그	547	각장이동
			노	180	연장시설계획장간
			도		크래닝볼트 (포함)
			동	289	수목야장광장시시간
			구	583	공간시작장설계
편익시설			소계	7,971	
			부	676	광장주차장
			소	5,060	장장주차장
			1	410	광장휴소장장
			2	195	광장장동시설소동장
			3	249	화장장
			4	150	지장소장소
			7	230	화장장
관리시설			소계	1,083	
			5	1,275	장장지장시장시장
			6	395	공지장장장간소
녹지등기타					

SCALE : 1/2200


부분 조성계획도(기정)

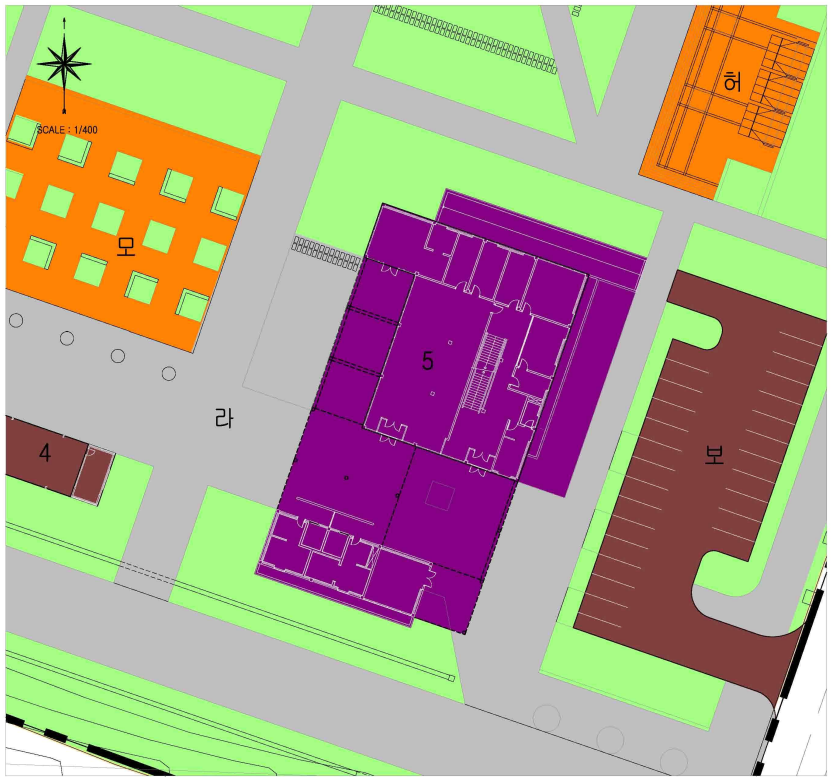

서울숲근린공원

구 분		기호	부호	시설면적	비 고
계				92,377	
기반시설	소 계			45,560	
	도 로			38,120	
	광 장		가	5,089	서울숲광장
				2,351	그외 광장
휴양시설			소계	5,613	
			저	459	수변쉼터
			처	734	가족마당파고라
			커	886	숲속덕 빈터
			터	371	아외스탠드앨쉼터
			퍼	160	앨린아틀리에휴식터
			허	1,504	광장앨휴게공간
			고	547	지킴이숲
			노	160	운동시설휴게공긴
			도	–	가족마당쉼터(원형)
			로	289	가족마당쉼터(사각)
			모	503	관리사무실쉼터
편익시설			소계	7,971	
			보	678	공원주차장
			소	5,960	광장주차장
			1	410	공원레스토랑
			2	195	공원화장실(레스토랑)
			3	248	화장실
			4	150	자전거대여소
			7	330	화장실
관리시설			소계	1,468	
			5	1,080	방문자센타/관리사무소
			6	388	습지생태원관리소
녹지및기타					

부분 조성계획도(변경)

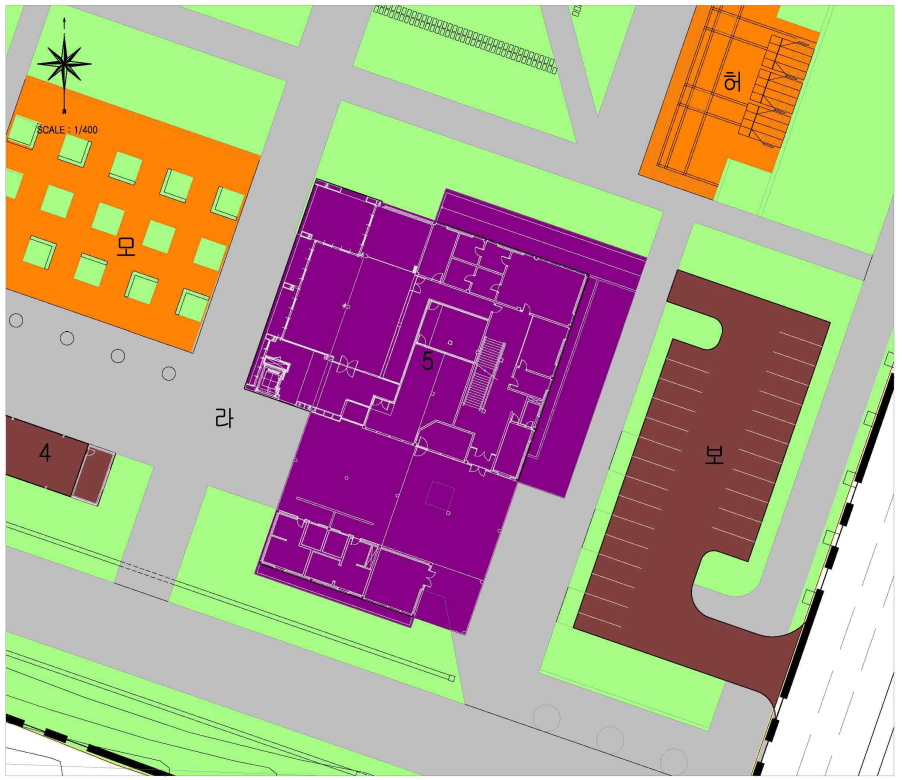

서울숲근린공원

구 분		기호	부호		비 고
계				92,429	
기반시설	소 계			45,417	
	도 로			38,120	
	광 장		가	5,089	서울숲광장
				2,208	
휴양시설			소계	5,613	
			저	459	수변쉼터
			처	734	가족마당파고라
			커	886	숲속쉼 빈터
			티	371	아외스탠드앨쉼터
			퍼	160	열린마들리에휴식터
			허	1,504	광장앨휴게공간
			고	547	지킴이숲
			노	160	운동시설휴게공간
			도	–	가족마당쉼터(원형)
			로	289	가족마당쉼터(사각)
			모	503	관리사무실쉼터
편익시설			소계	7,971	
			보	678	공원주차장
			소	5,960	잔장주차장
			1	410	공원레스토랑
			2	195	공원화장실(레스토랑)
			3	248	화장실
			4	150	자전거대여소
			7	330	화장실
관리시설			소계	1,663	
			5	1,275	방문자센타/관리사무소
			6	388	습지생태원관리소
녹지및기타					

구 분	입안권자			결정권자	
	작성자	1차확인자	2차확인자	1차확인자	2차확인자
소 속	동부공원여가센터	동부공원여가센터	동부공원여가센터	공원조성과	공원조성과
직 위	주무관	팀장	과장	주무관	팀장
직 명	시설6급	녹지6급	사무관	녹지7급	사무관
성 명	고병준	호경욱	김달용	최경주	박미성
확인인	(인)	(인)	(인)	(인)	(인)

부분 조성계획도(기정)



서울숲근린공원

구 분		기호	부호	시설면적	비 고
계				92,377	
기반시설	소 계			45,560	
	도 로			38,120	
	광 장		가	5,089	서울숲광장
				2,351	그외 광장
운동시설			소계	14,319	
			파	5,915	축구장
			하	2,251	테니스장
			거	1,478	배드민턴장
			너	838	체력단련장
			더	876	농구장
			러	2,422	스케이트파크
			머	539	게이트볼장
편익시설			소계	7,971	
			보	678	공원주차장
			소	5,960	공장주차장
			1	410	공원리스토랑
			2	195	공원화장실(리스토랑)
			3	248	화장실
			4	150	자전거대여소
			7	330	화장실
녹지및기타					

부분 조성계획도(변경)

서울숲근린공원



구 분		기호	부호		비 고
계				92,429	
기반시설	소 계			45,417	
	도 로			38,120	
	광 장		가	5,089	서울숲광장
				2,208	
운동시설			소계	14,319	
			파	5,915	축구장
			하	2,251	테니스장
			거	1,478	배드민턴장
			너	838	체력단련장
			더	876	농구장
			러	2,422	스케이트파크
			머	539	게이트볼장
편익시설			소계	7,971	
			보	678	공원주차장
			소	5,960	공장주차장
			1	410	공원레스토랑
			2	195	공원화장실(레스토랑)
			3	248	화장실
			4	150	자전거대여소
			7	330	화장실
녹지및기타					

구 분	입안권자			결정권자	
	작성자	1차확인자	2차확인자	1차확인자	2차확인자
소 속	동부공원여가센터	동부공원여가센터	동부공원여가센터	공원조성과	공원조성과
직 위	주무관	팀장	과장	주무관	팀장
직 명	시설6급	녹지6급	사무관	녹지7급	사무관
성 명	고병준	호경욱	김달용	최경주	박미성
확인인	(인)	(인)	(인)	(인)	(인)

◈ 서울특별시공고 제2023-3216호

정보통신공사업 신규 등록 공고

정보통신공사업법 제72조의 규정에 의하여 정보통신공사업의 신규 등록을 다음과 같이 공고합니다.

2023년 11월 23일
서 울 특 별 시 장

1. 정보통신공사업의 신규 등록 내역

연번	등록번호	등록일자	상 호 대 표 자 법인(사업자)등록번호	영업소 소재지
1	203887	23. 11. 10.	주식회사 주연미디어 윤필준 110111-5457076	서울특별시 서초구 서초대로33길 4, 1층(방배동, 방배힐)
2	203888	23. 11. 10.	주식회사 네스터원 박경응 110111-3232628	서울특별시 마포구 마포대로 12, 415호(마포동, 한신빌딩)
3	203889	23. 11. 10.	더파트 주식회사 (THE PART) 강현준 110111-6351756	서울특별시 금천구 가산디지털2로 169-23, 가산모비우스타워 401-9호(가산동)
4	203890	23. 11. 14.	주식회사 이너시스템즈 김영찬 110111-4618265	서울특별시 강남구 테헤란로25길 6-9, 4층 403호(역삼동, 석암빌딩)
5	203891	23. 11. 14.	주식회사 블루포트 (BluePort, Inc.) 박재영 110111-1748833	서울특별시 서초구 서초대로78길 5, 12층(서초동, 대각빌딩)

2. 근거법령 : 정보통신공사업법 제14조(공사업의 등록 등), 같은 법 시행령 제16조(공사업등록의 신청 등)

3. 내용문의 : 서울특별시 정보통신보안담당관 02)2133-2880

◈ 서울특별시공고 제2023-3220호

종합공사시공업 행정처분(시정명령) 공시송달 공고

「건설산업기본법」을 위반한 건설사업자에 대하여 행정처분(시정명령)하고, 이 사실을 법인의 본점 소재지 및 대표이사 주소지로 등기우편 발송하였으나 폐문 부재 등으로 송달이 불가하여 다음과 같이 공시송달하고자 합니다.

2023년 11월 23일
서 울 특 별 시 장

1. 공고기간 : 2023.11.23. ~ 2023.12.7.
2. 처분대상 및 내용

연번	업 체 명 (대표)	업종 및 등록번호	소 재 지	위반내용	위반 법규	처분내용	처분 근거
1	**양지 종합건설㈜** (임종희)	토목건축 공사업 13-0147	서울특별시 강남구 압구정로 113, 3층	´22년 건설업 등록기준(기술인력) 실태조사 자료 미제출	법 제49조 제1항	**시정명령** 건설업 등록기준 적합여부 확인을 위한 자료를 **´23.12.8.(금)까지 대한건설협회 서울특별시회로 제출**하시기 바랍니다. (제출처: 서울특별시 강남구 언주로 711, 6층)	법 제81조 제9호
2	**서진 종합건설㈜** (윤건진)	건축공사업 01-3170	서울특별시 강남구 학동로 26길 39, 서진플로렌스 힐탑 제1층 제비01호	´22년 건설업 등록기준(기술인력, 자본금) 실태조사 자료 미제출	법 제49조 제1항	**시정명령** 건설업 등록기준 적합여부 확인을 위한 자료를 **´23.12.8.(금)까지 대한건설협회 서울특별시회로 제출**하시기 바랍니다. (제출처: 서울특별시 강남구 언주로 711, 6층)	법 제81조 제9호
3	**창조 공간건설㈜** (이종선)	건축공사업 01-3699	[KISCON] 서울특별시 강남구 선릉로 28, 5층 [법인등기] 서울특별시 송파구 법원로9길 26, 씨동318호-알에이328	´22년 건설업 등록기준(기술인력, 자본금) 실태조사 자료 미제출	법 제49조 제1항	**시정명령** 건설업 등록기준 적합여부 확인을 위한 자료를 **´23.12.8.(금)까지 대한건설협회 서울특별시회로 제출**하시기 바랍니다. (제출처: 서울특별시 강남구 언주로 711, 6층)	법 제81조 제9호

3. 위 처분에 불복이 있는 경우 행정심판법 제27조 및 행정소송법 제20조의 규정에 따라 이 처분이 있음을 안 날(이 문서 송달일)로부터 90일, 있었던 날로부터 180일 이내에 처분청(처분

을 행한 행정기관) 또는 국민권익위원회에 행정심판 청구서를 제출하거나 서울행정법원에 행정소송을 제기할 수 있음을 알려드립니다.

4. 그리고 행정심판위원회는 경제적 능력으로 인해 대리인을 선임할 수 없는 청구인에 대해 무료로 국선대리인 선임을 지원하고 있습니다. 행정심판위원회에 신청서를 제출하거나 온라인 행정심판(www.simpan.go.kr)을 통해 국선대리인 선임을 신청할 수 있음을 알려드립니다.

※ 기타 자세한 사항은 서울특별시 건설혁신과 ☏02)2133-8119로 문의 바랍니다.

◈ 서울특별시공고 제2023-3238호

철도안전법 위반 과태료 수시분 부과 공시송달 공고

「철도안전법」 제47조(여객열차에서의 금지행위) 또는 제49조(철도종사자의 직무상 지시 준수)를 위반한 행위에 대하여 동법 제82조(과태료)와 「질서위반행위 규제법」 제17조 제1항에 따라 과태료를 부과하였으나, 수취인 불명, 주소불명, 수취거절, 기타 등의 사유로 반송된 과태료 수시분 부과처분 송달 불능분에 대하여 「지방세기본법」 제33조 및 「행정절차법」 제14조에 따라 다음과 같이 공고합니다.

2023년 11월 23일
서 울 특 별 시 장

1. 건　　명: 철도안전법 위반 과태료 수시분 부과처분 반송분 공시송달 공고
2. 근　　거: 지방세기본법 제33조, 행정절차법 제14조
3. 공시송달 대상 및 내용: 별첨
4. 공고기간 : 2023. 11. 23. ~ 2023. 12. 06. (14일간)
 - 공시송달 대상자는 「철도안전법」 위반으로 단속되었기에 「철도안전법」 제82조에 따라 과태료가 부과될 예정입니다. 아래의 납부기한까지 납부하지 않을 경우 납부기한 다음날부터 3%의 가산금과 매월 1.2%의 중가산금이 최대 60개월까지 부과될 예정입니다. 만약 과태료 부과에 이의가 있을 경우 공고기간 종료일부터 60일 이내에 아래의 안내에 따라 서면으로 이의제기하여 주시기 바랍니다.
 - 납부기한: 2023. 12. 7. ~ 2023. 12. 20.
   ※ 지방세기본법 제33조 제3항에 의거 공고기간 종료일부터 14일
 - 이의제기 기한: 2023. 12. 7. ~ 2024. 2. 7.(60일간)
   ※ 기한 내에 이의제기를 하지 않을 경우 이의가 없는 것으로 간주하여 처리합니다.
5. 이의제기 안내
 - 이의제기를 하고자 할 경우 서면으로 이의제기 기한까지 제출하여 주시길 바랍니다.
   제출장소: 서울특별시 중구 덕수궁길 15 서소문청사 1동 6층 도시철도과
   F A X: 02-2133-1076
6. 문의처
 - 자세한 내용은 서울특별시청 도시철도과(☏02-2133-4337)로 문의하시기 바랍니다.

따로붙임: 1. 공시송달 대상자 명단
2. 이의신청서 1부. 끝.

철도안전법위반과태료

부과일자2023.11.1./납기2023.12.31

순번	등기번호	반송사유	수취인주민번호	수취인명	발송지 주소	물건명	과세금액	위반일자
1	1078832620402	기타	4406**-*******	김*옥	서울시 중랑구 용마산로115길	이동상인	150,000	2023-06-16 10:32
2	1078832620399	기타	4204**-*******	김*업	서울시 성동구 마조로16길	기부요청	150,000	2023-06-14 16:39
3	1078832620400	기타	4204**-*******	김*업	서울시 성동구 마조로16길	기부요청	150,000	2023-06-20 18:06
4	1078832620401	기타	4406**-*******	김*옥	서울시 중랑구 용마산로115길	이동상인	150,000	2023-06-27 10:25
5	1078832620403	기타	4406**-*******	김*옥	서울시 중랑구 용마산로115길	이동상인	150,000	2023-06-14 11:00
6	1078832620404	기타	4406**-*******	김*옥	서울시 중랑구 용마산로115길	이동상인	150,000	2023-06-13 10:29
7	1078832620405	기타	4406**-*******	김*옥	서울시 중랑구 용마산로115길	이동상인	150,000	2023-06-10 09:36
8	1078832620406	기타	4406**-*******	김*옥	서울시 중랑구 용마산로115길	이동상인	150,000	2023-06-06 11:07
9	1078832620410	기타	4406**-*******	김*옥	서울시 중랑구 용마산로115길	이동상인	150,000	2023-06-13 11:29
10	1078832620407	기타	4406**-*******	김*옥	서울시 중랑구 용마산로115길	이동상인	150,000	2023-06-07 10:56
11	1078832620408	기타	4406**-*******	김*옥	서울시 중랑구 용마산로115길	이동상인	300,000	2023-06-07 12:15
12	1078832620409	기타	4406**-*******	김*옥	서울시 중랑구 용마산로115길	이동상인	150,000	2023-06-08 12:10
13	1078832620411	기타	4406**-*******	김*옥	서울시 중랑구 용마산로115길	이동상인	150,000	2023-06-13 13:20
14	1078832620432	기타	4406**-*******	김*옥	서울시 중랑구 용마산로115길	이동상인	150,000	2023-06-14 12:22
15	1078832620433	기타	4406**-*******	김*옥	서울시 중랑구 용마산로115길	이동상인	150,000	2023-06-14 12:46
16	1078832620434	기타	4406**-*******	김*옥	서울시 중랑구 용마산로115길	이동상인	150,000	2023-06-09 12:37
17	1078832620435	기타	4406**-*******	김*옥	서울시 중랑구 용마산로115길	이동상인	150,000	2023-06-01 10:27
18	1078832620439	기타	4406**-*******	김*옥	서울시 중랑구 용마산로115길	이동상인	150,000	2023-06-22 10:26
19	1078832620436	기타	4406**-*******	김*옥	서울시 중랑구 용마산로115길	이동상인	150,000	2023-06-12 11:08
20	1078832620437	기타	4406**-*******	김*옥	서울시 중랑구 용마산로115길	이동상인	150,000	2023-06-20 10:42
21	1078832620438	기타	4406**-*******	김*옥	서울시 중랑구 용마산로115길	이동상인	150,000	2023-06-21 13:24
22	1078832620440	기타	4406**-*******	김*옥	서울시 중랑구 용마산로115길	이동상인	150,000	2023-06-27 13:33

순번	등기번호	반송사유	수취인주민번호	수취인명	발송지 주소	물건명	과세금액	위반일자
23	1078832620441	기타	4811**-*******	김*록	서울특별시 노원구 덕릉로	이동상인	150,000	2023-06-21 10:27
24	1078832620442	기타	4811**-*******	김*록	서울특별시 노원구 덕릉로	이동상인	150,000	2023-06-17 09:45
25	1078832620443	기타	4811**-*******	김*록	서울특별시 노원구 덕릉로	이동상인	150,000	2023-06-15 10:16
26	1078832620447	기타	6610**-*******	김*기	서울시 성북구 종암로16길	이동상인	150,000	2023-06-17 11:21
27	1078832620444	기타	4811**-*******	김*록	서울특별시 노원구 덕릉로	이동상인	150,000	2023-06-14 10:32
28	1078832620445	기타	4811**-*******	김*록	서울특별시 노원구 덕릉로	이동상인	150,000	2023-06-10 10:30
29	1078832620446	기타	4811**-*******	김*록	서울특별시 노원구 덕릉로	이동상인	150,000	2023-06-25 11:00
30	1078832620448	기타	6610**-*******	김*기	서울시 성북구 종암로16길	이동상인	150,000	2023-06-10 13:57
31	1078832620449	기타	6610**-*******	김*기	서울시 성북구 종암로16길	이동상인	150,000	2026-06-08 10:55
32	1078832620450	기타	6610**-*******	김*기	서울시 성북구 종암로16길	이동상인	150,000	2023-06-17 11:10
33	1078832620451	기타	6610**-*******	김*기	서울시 성북구 종암로16길	이동상인	150,000	2023-06-29 13:51
34	1078832620453	기타	6510**-*******	김*진	서울특별시 종로구 삼일대로20길	이동상인	150,000	2023-06-05 10:12
35	1078832620458	폐문부재	5108**-*******	배*수	경기도 고양시 덕양구 행당로	이동상인	150,000	2023-06-28 10:55
36	1078832620460	기타	5207**-*******	서*범	서울시 도봉구 도봉로110나길	이동상인	150,000	2023-06-01 10:57
37	1078832620461	기타	5207**-*******	서*범	서울시 도봉구 도봉로110나길	이동상인	150,000	2023-06-02 13:03
38	1078832620462	기타	5207**-*******	서*범	서울시 도봉구 도봉로110나길	이동상인	150,000	2023-06-03 10:40
39	1078832620463	기타	5207**-*******	서*범	서울시 도봉구 도봉로110나길	이동상인	150,000	2023-06-03 10:48
40	1078832620464	기타	5207**-*******	서*범	서울시 도봉구 도봉로110나길	이동상인	150,000	2023-06-19 10:48
41	1078832620465	기타	5207**-*******	서*범	서울시 도봉구 도봉로110나길	이동상인	150,000	2023-06-09 11:28
42	1078832620466	기타	5207**-*******	서*범	서울시 도봉구 도봉로110나길	이동상인	150,000	2023-06-21 13:38
43	1078832620467	기타	5207**-*******	서*범	서울시 도봉구 도봉로110나길	이동상인	150,000	2023-06-22 10:11
44	1078832620468	기타	5207**-*******	서*범	서울시 도봉구 도봉로110나길	이동상인	150,000	2023-06-23 10:11
45	1078832620469	기타	5207**-*******	서*범	서울시 도봉구 도봉로110나길	이동상인	150,000	2023-06-27 10:49

순번	등기번호	반송사유	수취인주민번호	수취인명	발송지 주소	물건명	과세금액	위반일자
46	1078832620480	기타	7511**-*******	연*성	서울특별시 성동구 한림말3길	철도종사자 지시위반	3,000,000	2023-06-24 14:38
47	1078832620452	기타	5206**-*******	김*호	서울특별시 동대문구 외대역동로12가길	이동상인	150,000	2023-06-07 12:35
48	1078832620470	기타	5207**-*******	서*범	서울시 도봉구 도봉로110나길	이동상인	150,000	2023-06-27 12:08
49	1078832620471	기타	5207**-*******	서*범	서울시 도봉구 도봉로110나길	이동상인	150,000	2023-06-28 10:14
50	1078832620472	기타	5207**-*******	서*범	서울시 도봉구 도봉로110나길	이동상인	150,000	2023-06-30 12:35
51	1078832620479	기타	7511**-*******	연*성	서울특별시 성동구 한림말3길	철도종사자 지시위반	3,000,000	2023-06-19 11:50
52	1078832620481	기타	6202**-*******	이*실	서울시 영등포구 영등포로84길	기부요청	150,000	2023-06-10 09:16
53	1078832620482	기타	8107**-*******	이*현	서울시 동작구 장승배기로27길	기부요청	150,000	2023-06-12 09:32
54	1078832620483	폐문부재	5409**-*******	이*하	전라북도 전주시 완산구 덕적골2길	이동상인	150,000	2023-06-01 11:39
55	1078832620484	폐문부재	5409**-*******	이*하	전라북도 전주시 완산구 덕적골2길	이동상인	150,000	2023-06-03 10:34
56	1078832620485	폐문부재	5409**-*******	이*하	전라북도 전주시 완산구 덕적골2길	이동상인	150,000	2023-06-03 13:19
57	1078832620486	폐문부재	5409**-*******	이*하	전라북도 전주시 완산구 덕적골2길	이동상인	150,000	2023-06-03 14:04
58	1078832620490	폐문부재	8011**-*******	임*재	경기도 군포시 고산로	이동상인	150,000	2023-06-26 14:05
59	1078832620491	폐문부재	8011**-*******	임*재	경기도 군포시 고산로	이동상인	150,000	2023-06-09 11:33
60	1078832620492	폐문부재	8011**-*******	임*재	경기도 군포시 고산로	이동상인	150,000	2023-06-21 17:02
61	1078832620493	수취인불명	7510**-*******	정*수	서울시 구로구 우마2길	기부요청	150,000	2023-06-01 21:38
62	1078832620496	수취인불명	7510**-*******	정*수	서울시 구로구 우마2길	기부요청	150,000	2023-06-20 22:25
63	1078832620487	폐문부재	5409**-*******	이*하	전라북도 전주시 완산구 덕적골2길	이동상인	150,000	2023-06-17 14:47
64	1078832620488	폐문부재	5409**-*******	이*하	전라북도 전주시 완산구 덕적골2길	이동상인	150,000	2023-06-05 10:55
65	1078832620489	기타	7201**-*******	임*환	인천시 남동구 인주대로681번길	이동상인	150,000	2023-06-12 10:58
66	1078832620494	수취인불명	7510**-*******	정*수	서울시 구로구 우마2길	기부요청	150,000	2023-06-19 21:18
67	1078832620495	수취인불명	7510**-*******	정*수	서울시 구로구 우마2길	기부요청	150,000	2023-06-20 21:39
68	1078832620499	기타	5312**-*******	정*호	인천시 부평구 서촌로	이동상인	150,000	2023-06-22 14:06

순번	등기번호	반송사유	수취인주민번호	수취인명	발송지 주소	물건명	과세금액	위반일자
69	1078832620501	기타	5602**-*******	최*숙	서울시 구로구 개봉로17길	이동상인	150,000	2023-06-15 14:02
70	1078832620502	폐문부재	6804**-*******	홍*식	경기도 군포시 곡란로	이동상인	150,000	2023-06-14 13:01
71	1078832620503	폐문부재	5304**-*******	김*직	경기도 광명시 소하로	이동상인	150,000	2023-07-25 14:29
72	1078832620504	폐문부재	5304**-*******	김*직	경기도 광명시 소하로	이동상인	150,000	2023-07-27 10:50
73	1078832620505	폐문부재	5304**-*******	김*직	경기도 광명시 소하로	이동상인	150,000	2023-07-28 11:07
74	1078832620506	폐문부재	5304**-*******	김*직	경기도 광명시 소하로	이동상인	150,000	2023-07-05 10:52
75	1078832620507	폐문부재	5304**-*******	김*직	경기도 광명시 소하로	이동상인	150,000	2023-07-07 10:46
76	1078832620508	폐문부재	5304**-*******	김*직	경기도 광명시 소하로	이동상인	150,000	2023-07-07 11:54
77	1078832620509	폐문부재	5304**-*******	김*직	경기도 광명시 소하로	이동상인	150,000	2023-07-14 10:57

<서식2>

과태료 처분에 대한 이의 신청서

신 청 인	성 명		주민등록번호	
	주 소			
과 태 료 처분내역	위반일시		위반장소	
	부과관청		부과일자	
	부과번호		부과금액	
이의내용				

질서위반행위규제법 제20조의 규정에 의거 과태료 처분에 불복이 있어 이의를 제기하오니 비송사건절차법에 따라 과태료 재판을 받도록 하여 주시기 바랍니다.

202 . . .

신청인 (인)

서울시장 귀하

※ 문의전화 : 02-2133-4337 FAX : 02-2133-1076

☞ 팩스(FAX)로 접수하신 민원인께서는 반드시 접수여부를 확인하여 주시기 바랍니다.

◈ 서울특별시공고 제2023-3239호

철도안전법 위반 과태료 처분 사전통지서 공시송달 공고

「철도안전법」 제47조(여객열차에서의 금지행위) 또는 제49조(철도종사자의 직무상 지시 준수)를 위반한 행위에 대하여 동법 제82조(과태료)에 따라 과태료를 부과하기 전 「질서위반행위규제법」 제16조의 사전통지 및 의견제출의 기회를 주었으나, 수취인 불명, 주소불명, 수취거절, 기타 등의 사유로 반송된 사전통지서 송달 불능분을 「지방세기본법」 제33조 및 「행정절차법」 제14조에 따라 다음과 같이 공시송달(공고)합니다.

2023년 11월 23일
서 울 특 별 시 장

1. 건　　명: 철도안전법 위반 과태료 처분 사전통지서 반송분 공시송달
2. 근　　거: 「지방세기본법」 제33조, 「행정절차법」 제14조
3. 공시송달 대상 및 내용: 별첨
4. 공고기간 : 2023. 11. 23. ~ 2023. 12. 06.(14일간)
 - 공시송달 대상자는 철도안전법 위반으로 단속되었기에 「철도안전법」 제82조에 따라 과태료가 부과될 예정입니다. 과태료 부과에 의견이 있으실 경우 의견제출 기한 내에 아래의 안내에 따라 의견을 제출하여 주시기 바랍니다.
 ※기한 내에 의견을 제출하지 않으면 의견이 없는 것으로 간주하여 처리됩니다.
5. 의견제출 안내
 - 의견이 있을 경우 의견제출서를 작성하여 제출기한까지 제출하여 주시길 바랍니다.
 이메일: stel@seoul.go.kr
 팩스: 02-2133-1076
 우편: (04515) 서울특별시 중구 덕수궁길 15 서소문청사 1동 6층 도시철도과
 방문: 서울시청 서소문청사 1동 6층 도시철도과
 - 의견제출기한 : 2023. 12. 06. ~ 2023. 12. 21. (15일간)
6. 문의처
 - 자세한 내용은 서울특별시청 도시철도과(☏02-2133-4337)로 문의하시기 바랍니다.

따로붙임 : 1. 공시송달 대상자 명단 1부
　　2. 의견 제출서 1부.　끝.

철도안전법위반 과태료 2023년 8월 위반자 과태료 사전통지 반송건

순번	등기번호	반송사유	반송일자	수취인주민번호	수취인명	발송지 주소	위반장소	위반일시
1	1078832633093	폐문부재	2023-11-09 11:18	5304**-*******	김*직	경기도 광명시 소하로	열차	2023-08-15 10:30
2	1078832633094	폐문부재	2023-11-09 11:18	5304**-*******	김*직	경기도 광명시 소하로	열차	2023-08-15 14:00
3	1078832633095	폐문부재	2023-11-09 11:18	5304**-*******	김*직	경기도 광명시 소하로	열차	2023-08-02 13:44
4	1078832633096	폐문부재	2023-11-09 11:18	5304**-*******	김*직	경기도 광명시 소하로	열차	2023-08-11 11:22
5	1078832633097	기타	2023-11-14 10:30	6601**-*******	김*용	서울시 금천구 범안로	고속터미널 ⑦	2023-08-03 10:29
6	1078832633099	기타	2023-11-14 14:00	4204**-*******	김*업	서울시 성동구 마조로16길	열차	2023-08-16 12:47
7	1078832633100	기타	2023-11-14 14:00	4204**-*******	김*업	서울시 성동구 마조로16길	열차	2023-08-15 16:45
8	1078832633101	기타	2023-11-14 10:10	4406**-*******	김*옥	서울시 중랑구 용마산로115길	열차	2023-08-01 11:26
9	1078832633102	기타	2023-11-14 10:10	4406**-*******	김*옥	서울시 중랑구 용마산로115길	열차	2023-08-04 10:55
10	1078832633103	기타	2023-11-14 10:10	4406**-*******	김*옥	서울시 중랑구 용마산로115길	열차	2023-08-07 10:43
11	1078832633104	기타	2023-11-14 10:10	4406**-*******	김*옥	서울시 중랑구 용마산로115길	열차	2023-08-11 14:02
12	1078832633105	기타	2023-11-14 10:10	4406**-*******	김*옥	서울시 중랑구 용마산로115길	열차	2023-08-15 11:00
13	1078832633106	기타	2023-11-14 10:10	4406**-*******	김*옥	서울시 중랑구 용마산로115길	열차	2023-08-22 10:40
14	1078832633107	기타	2023-11-14 10:10	4406**-*******	김*옥	서울시 중랑구 용마산로115길	열차	2023-08-24 10:51
15	1078832633108	기타	2023-11-14 10:10	4406**-*******	김*옥	서울시 중랑구 용마산로115길	열차	2023-08-25 10:36
16	1078832633109	기타	2023-11-14 10:10	4406**-*******	김*옥	서울시 중랑구 용마산로115길	열차	2029-08-29 13:33
17	1078832633110	기타	2023-11-14 10:10	4406**-*******	김*옥	서울시 중랑구 용마산로115길	열차	2023-08-30 10:40
18	1078832633111	기타	2023-11-14 10:10	4406**-*******	김*옥	서울시 중랑구 용마산로115길	열차	2023-08-31 11:06
19	1078832633112	기타	2023-11-14 10:10	4406**-*******	김*옥	서울시 중랑구 용마산로115길	열차	2023-08-12 10:48
20	1078832633113	기타	2023-11-14 10:10	4406**-*******	김*옥	서울시 중랑구 용마산로115길	열차	2023-08-22 13:05
21	1078832633114	기타	2023-11-14 10:10	4406**-*******	김*옥	서울시 중랑구 용마산로115길	열차	2023-08-01 13:40

순번	등기번호	반송사유	반송일자	수취인주민번호	수취인명	발송지 주소	위반장소	위반일시
22	1078832633115	기타	2023-11-14 10:10	4406**-*******	김*옥	서울시 중랑구 용마산로115길	열차	2023-08-02 10:32
23	1078832633116	기타	2023-11-14 10:10	4406**-*******	김*옥	서울시 중랑구 용마산로115길	열차	2023-08-02 13:07
24	1078832633117	기타	2023-11-14 10:10	4406**-*******	김*옥	서울시 중랑구 용마산로115길	열차	2023-08-04 11:56
25	1078832633118	기타	2023-11-14 10:10	4406**-*******	김*옥	서울시 중랑구 용마산로115길	열차	2023-08-26 10:45
26	1078832633119	기타	2023-11-10 18:30	4811**-*******	김*록	서울특별시 노원구 덕릉로	열차	2023-08-29 11:09
27	1078832633120	기타	2023-11-10 18:30	4811**-*******	김*록	서울특별시 노원구 덕릉로	열차	2023-08-17 12:55
28	1078832633121	기타	2023-11-10 18:30	4811**-*******	김*록	서울특별시 노원구 덕릉로	열차	2023-08-27 10:57
29	1078832633122	기타	2023-11-14 10:38	6610**-*******	김*기	서울시 성북구 종암로16길	열차	2023-08-10 14:13
30	1078832633123	기타	2023-11-14 10:38	6610**-*******	김*기	서울시 성북구 종암로16길	열차	2023-08-11 10:40
31	1078832633124	기타	2023-11-14 10:38	6610**-*******	김*기	서울시 성북구 종암로16길	열차	2023-08-16 12:46
32	1078832633125	기타	2023-11-13 18:03	5206**-*******	김*호	서울특별시 동대문구 외대역동로12가길	열차	2023-08-08 12:26
33	1078832633138	주소불명	2023-11-08 10:00	6502**-*******	김*민	서울 관악구 봉천8동	열차	2020-08-20 09:28
34	1078832633139	기타	2023-11-13 10:35	6701**-*******	남*탁	인천광역시 남구 토금북로18번길	열차	2023-08-05 16:18
35	1078832633140	기타	2023-11-14 10:30	6501**-*******	박*일	서울시 금천구 독산동	열차	2023-08-20 10:23
36	1078832633141	기타	2023-11-14 10:53	6102**-*******	박*선	서울시 영등포구 도신로51길	열차	2023-08-20 11:28
37	1078832633143	기타	2023-11-14 10:17	6105**-*******	배*오	서울특별시 종로구 종로	열차	2023-08-29 10:13
38	1078832633154	수취인불명	2023-11-08 14:27	5207**-*******	서*범	서울시 중구 청구로	열차	2023-08-22 10:18
39	1078832633155	수취인불명	2023-11-08 14:27	5207**-*******	서*범	서울시 중구 청구로	열차	2023-08-01 10:40
40	1078832633156	수취인불명	2023-11-08 14:27	5207**-*******	서*범	서울시 중구 청구로	열차	2023-08-30 11:08
41	1078832633157	수취인불명	2023-11-08 14:27	5207**-*******	서*범	서울시 중구 청구로	열차	2023-08-17 11:11
42	1078832633158	수취인불명	2023-11-08 14:27	5207**-*******	서*범	서울시 중구 청구로	열차	2023-08-22 12:21

순번	등기번호	반송사유	반송일자	수취인주민번호	수취인명	발송지 주소	위반장소	위반일시
43	1078832633159	수취인불명	2023-11-08 14:27	5207**-*******	서*범	서울시 중구 청구로	열차	2023-08-22 12:44
44	1078832633160	폐문부재	2023-11-14 10:20	6905**-*******	신*식	경기도 군포시 고산로724번길	열차	2023-08-21 10:29
45	1078832633161	폐문부재	2023-11-14 10:20	6905**-*******	신*식	경기도 군포시 고산로724번길	열차	2023-08-29 10:02
46	1078832633162	폐문부재	2023-11-14 10:20	6905**-*******	신*식	경기도 군포시 고산로724번길	열차	2023-08-15 13:06
47	1078832633163	폐문부재	2023-11-14 10:20	6905**-*******	신*식	경기도 군포시 고산로724번길	열차	2023-08-25 11:12
48	1078832633165	기타	2023-11-14 10:53	6202**-*******	이*실	서울특별시 영등포구 영등포로84길	열차	2023-08-30 17:55
49	1078832633180	폐문부재	2023-11-14 13:23	5409**-*******	이*하	전라북도 전주시 완산구 덕적골2길	열차	2023-08-14 13:25
50	1078832633181	폐문부재	2023-11-14 13:23	5409**-*******	이*하	전라북도 전주시 완산구 덕적골2길	열차	2023-08-16 12:25
51	1078832633182	폐문부재	2023-11-14 13:23	5409**-*******	이*하	전라북도 전주시 완산구 덕적골2길	열차	2023-08-16 13:09
52	1078832633183	폐문부재	2023-11-14 13:23	5409**-*******	이*하	전라북도 전주시 완산구 덕적골2길	열차	2023-08-17 12:00
53	1078832633184	폐문부재	2023-11-14 13:23	5409**-*******	이*하	전라북도 전주시 완산구 덕적골2길	열차	2023-08-19 11:12
54	1078832633185	폐문부재	2023-11-14 13:23	5409**-*******	이*하	전라북도 전주시 완산구 덕적골2길	열차	2023-08-21 13:49
55	1078832633186	폐문부재	2023-11-14 13:23	5409**-*******	이*하	전라북도 전주시 완산구 덕적골2길	열차	2023-08-22 13:53
56	1078832633187	폐문부재	2023-11-14 13:23	5409**-*******	이*하	전라북도 전주시 완산구 덕적골2길	열차	2023-08-24 12:02
57	1078832633188	폐문부재	2023-11-14 13:23	5409**-*******	이*하	전라북도 전주시 완산구 덕적골2길	열차	2023-08-04 12:11
58	1078832633189	폐문부재	2023-11-14 13:23	5409**-*******	이*하	전라북도 전주시 완산구 덕적골2길	열차	2023-08-07 11:09
59	1078832633190	폐문부재	2023-11-14 13:23	5409**-*******	이*하	전라북도 전주시 완산구 덕적골2길	열차	2023-08-10 12:13
60	1078832633191	기타	2023-11-14 06:56	8011**-*******	임*재	서울특별시 관악구 관천로20길	열차	2023-08-11 15:01
61	1078832633192	기타	2023-11-14 06:56	8011**-*******	임*재	서울특별시 관악구 관천로20길	열차	2023-08-31 14:40

순번	등기번호	반송사유	반송일자	수취인주민번호	수취인명	발송지 주소	위반장소	위반일시
62	1078832633200	기타	2023-11-14 07:01	5312**-*******	정*호	인천시 부평구 서촌로	열차	2023-08-21 14:11
63	1078832633201	기타	2023-11-14 09:30	5602**-*******	최*숙	서울특별시 구로구 개봉로17길	열차	2023-08-14 14:37
64	1078832633202	기타	2023-11-14 09:30	5602**-*******	최*숙	서울특별시 구로구 개봉로17길	열차	2023-08-14 14:55
65	1078832633203	기타	2023-11-14 09:30	5602**-*******	최*숙	서울특별시 구로구 개봉로17길	열차	2023-08-21 14:37

■ 행정절차법 시행규칙 [별지 제11호서식] <개정 2014.7.28>

의 견 제 출 서

※ 아래의 유의사항을 읽고 작성하시기 바랍니다.

의견제출인	성명	
	주소	전화번호

의견제출 내용	① 예정된 처분의 제목 : 철도안전법 위반 과태료	
	당사자	성명(명칭)
		주소 (전화번호:)
	의 견	
	기 타	

「행정절차법」 제27조제1항(제31조제3항)에 따라 위와 같이 의견을 제출합니다.

2023 년 월 일

의견제출인 (서명 또는 인)

서울특별시장 귀하

유 의 사 항

1. 기재란이 부족한 경우에는 별지를 사용하실 수 있습니다.
2. 증거자료 등을 첨부하실 수 있습니다.
3. 위 의견제출과 관련하여 문서를 받으신 경우에는 문서번호와 일자를 ①란에 함께 기재하여 주시기 바랍니다.

210mm×297mm[백상지 80g/㎡(재활용품)]

◈ 서울특별시공고 제2023-3240호

철도안전법 위반 과태료 독촉고지 공시송달 공고

「철도안전법」 제47조(여객열차에서의 금지행위) 또는 제49조(철도종사자의 직무상 지시 준수)를 위반한 행위에 대하여 동법 제82조(과태료)와 「질서위반행위 규제법」 제17조, 「지방세징수법」제32조에 따라 과태료 독촉고지서를 발송하였으나, 수취인 불명, 주소불명, 수취거절, 기타 등의 사유로 반송된 과태료 독촉고지 송달 불능분에 대하여 「지방세기본법」 제33조 및 「행정절차법」 제14조에 따라 다음과 같이 공고합니다.

2023년 11월 23일
서 울 특 별 시 장

1. 건　　명: 철도안전법 위반 과태료 독촉고지 반송분 공시송달 공고
2. 근　　거: 지방세기본법 제33조, 행정절차법 제14조
3. 공시송달 대상 및 내용: 별첨
4. 공고기간 : 2023. 11. 23. ~ 2023. 12. 6. (14일간)
 - 과태료 납부지연에 따라 가산금 3%가 부과되었으며, 중가산금 1.2%씩(최대 75%)이 매월 부과됩니다.
 - 「지방세기본법」의 관련 조항에 근거하여 부동산, 자동차, 예금 등의 재산을 압류할 수 있습니다.
5. 문의처
 - 자세한 내용은 서울특별시청 도시철도과(☏02-2133-4337)로 문의하시기 바랍니다.

따로붙임: 공시송달 대상자 명단 1부. 끝.

철도안전법위반 과태료 2023년 11월 과태료 독촉통지 반송건

순번	등기번호	반송사유	반송일자	수취인주민번호	수취인명	발송지 주소	물건명	위반일시
1	1078832620566	기타	2023-11-10 09:30	6908**-*******	강*철	서울시 영등포구 신길로43길	이동상인	2023-04-13 11:34
2	1078832620568	수취인불명	2023-11-06 12:10	5401**-*******	김*스더	서울시 종로구 평창길	연설 · 권유	2023-04-19 11:37
3	1078832620570	기타	2023-11-10 14:00	4204**-*******	김*업	서울시 성동구 마조로16길	기부요청	2023-04-27 11:00
4	1078832620571	기타	2023-11-10 09:20	4406**-*******	김*옥	서울시 중랑구 용마산로115길	이동상인	2023-04-10 10:30
5	1078832620572	기타	2023-11-10 09:20	4406**-*******	김*옥	서울시 중랑구 용마산로115길	이동상인	2023-04-14 10:55
6	1078832620573	기타	2023-11-10 09:20	4406**-*******	김*옥	서울시 중랑구 용마산로115길	이동상인	2023-04-18 10:22
7	1078832620574	기타	2023-11-10 09:20	4406**-*******	김*옥	서울시 중랑구 용마산로115길	이동상인	2023-04-18 11:02
8	1078832620575	기타	2023-11-10 09:20	4406**-*******	김*옥	서울시 중랑구 용마산로115길	이동상인	2023-04-18 13:35
9	1078832620576	기타	2023-11-10 09:20	4406**-*******	김*옥	서울시 중랑구 용마산로115길	이동상인	2023-04-19 11:12
10	1078832620577	기타	2023-11-10 09:20	4406**-*******	김*옥	서울시 중랑구 용마산로115길	이동상인	2023-04-22 09:59
11	1078832620578	기타	2023-11-10 09:20	4406**-*******	김*옥	서울시 중랑구 용마산로115길	이동상인	2023-04-24 11:53
12	1078832620579	기타	2023-11-10 09:20	4406**-*******	김*옥	서울시 중랑구 용마산로115길	이동상인	2023-04-01 11:25
13	1078832620580	기타	2023-11-10 09:20	4406**-*******	김*옥	서울시 중랑구 용마산로115길	이동상인	2023-04-16 11:04
14	1078832620581	기타	2023-11-09 18:00	4811**-*******	김*록	서울특별시 노원구 덕릉로	이동상인	2023-04-04 10:57
15	1078832620582	기타	2023-11-09 18:00	4811**-*******	김*록	서울특별시 노원구 덕릉로	이동상인	2023-04-11 10:48
16	1078832620583	기타	2023-11-09 18:00	4811**-*******	김*록	서울특별시 노원구 덕릉로	이동상인	2023-01-04 11:10
17	1078832620584	기타	2023-11-09 18:00	4811**-*******	김*록	서울특별시 노원구 덕릉로	이동상인	2023-04-04 13:32
18	1078832620585	기타	2023-11-09 18:00	4811**-*******	김*록	서울특별시 노원구 덕릉로	이동상인	2023-04-15 10:57
19	1078832620586	기타	2023-11-10 09:34	6610**-*******	김*기	서울시 성북구 종암로16길	이동상인	2023-04-28 12:12
20	1078832620587	기타	2023-11-10 09:34	6610**-*******	김*기	서울시 성북구 종암로16길	이동상인	2023-04-15 10:56
21	1078832620588	기타	2023-11-10 09:34	6610**-*******	김*기	서울시 성북구 종암로16길	이동상인	2023-04-01 11:10
22	1078832620589	기타	2023-11-10 09:34	6610**-*******	김*기	서울시 성북구 종암로16길	이동상인	2023-04-08 10:56
23	1078832620590	기타	2023-11-10 09:34	6610**-*******	김*기	서울시 성북구 종암로16길	이동상인	2023-04-15 11:05

순번	등기번호	반송사유	반송일자	수취인주민번호	수취인명	발송지 주소	물건명	위반일시
24	1078832620591	기타	2023-11-10 09:34	6610**-*******	김*기	서울시 성북구 종암로16길	이동상인	2023-04-16 10:50
25	1078832620592	기타	2023-11-10 06:57	6507**-*******	박*웅	서울시 관악구 조원로22길	이동상인	2023-04-20 09:25
26	1078832620593	기타	2023-11-10 08:48	5207**-*******	서*범	서울시 도봉구 도봉로110나길	이동상인	2023-04-04 10:50
27	1078832620594	기타	2023-11-10 08:48	5207**-*******	서*범	서울시 도봉구 도봉로110나길	이동상인	2023-04-06 13:05
28	1078832620595	기타	2023-11-10 08:48	5207**-*******	서*범	서울시 도봉구 도봉로110나길	이동상인	2023-04-11 11:03
29	1078832620596	기타	2023-11-10 08:48	5207**-*******	서*범	서울시 도봉구 도봉로110나길	이동상인	2023-04-13 11:09
30	1078832620597	기타	2023-11-10 08:48	5207**-*******	서*범	서울시 도봉구 도봉로110나길	이동상인	2023-04-12 11:11
31	1078832620598	기타	2023-11-09 18:05	7902**-*******	송*일	서울시 동대문구 왕산로	기부요청	2023-04-05 22:01
32	1078832620604	주소불명	2023-11-06 10:44	7511**-*******	연*성	서울시 성동구 매봉9다길	철도종사자 지시위반	2023-04-15 15:16
33	1078832620605	기타	2023-11-10 09:30	6202**-*******	이*실	서울시 영등포구 영등포로	기부요청	2023-04-08 10:07
34	1078832620606	폐문부재	2023-11-10 12:18	5409**-*******	이*하	전라북도 전주시 완산구 덕적골2길	이동상인	2023-04-13 11:43
35	1078832620607	폐문부재	2023-11-10 12:18	5409**-*******	이*하	전라북도 전주시 완산구 덕적골2길	이동상인	2023-04-14 12:18
36	1078832620608	폐문부재	2023-11-10 12:18	5409**-*******	이*하	전라북도 전주시 완산구 덕적골2길	이동상인	2023-04-19 14:39
37	1078832620609	수취인불명	2023-11-06 11:46	7510**-*******	정*수	서울시 구로구 우마2길	기부요청	2023-04-03 21:52
38	1078832620610	수취인불명	2023-11-06 11:46	7510**-*******	정*수	서울시 구로구 우마2길	기부요청	2023-04-04 21:03
39	1078832620611	수취인불명	2023-11-06 11:46	7510**-*******	정*수	서울시 구로구 우마2길	기부요청	2023-04-04 21:57
40	1078832620612	수취인불명	2023-11-06 11:46	7510**-*******	정*수	서울시 구로구 우마2길	기부요청	2023-04-06 21:23
41	1078832620613	수취인불명	2023-11-06 11:46	7510**-*******	정*수	서울시 구로구 우마2길	기부요청	2023-04-08 13:33
42	1078832620614	수취인불명	2023-11-06 11:46	7510**-*******	정*수	서울시 구로구 우마2길	기부요청	2023-04-12 20:16
43	1078832620615	수취인불명	2023-11-06 11:46	7510**-*******	정*수	서울시 구로구 우마2길	기부요청	2023-04-17 21:20
44	1078832620616	수취인불명	2023-11-06 11:46	7510**-*******	정*수	서울시 구로구 우마2길	기부요청	2023-04-18 21:03
45	1078832620617	수취인불명	2023-11-06 11:46	7510**-*******	정*수	서울시 구로구 우마2길	기부요청	2023-04-20 21:15

순번	등기번호	반송사유	반송일자	수취인주민번호	수취인명	발송지 주소	물건명	위반일시
46	1078832620618	수취인불명	2023-11-06 11:46	7510**-*******	정*수	서울시 구로구 우마2길	기부요청	2023-04-24 21:33
47	1078832620619	수취인불명	2023-11-06 11:46	7510**-*******	정*수	서울시 구로구 우마2길	기부요청	2023-04-24 11:35
48	1078832620620	수취인불명	2023-11-06 12:34	4810**-*******	정*복	인천광역시 남동구 석산로131번길	이동상인	2023-04-12 13:45
49	1078832620621	수취인불명	2023-11-06 12:34	4810**-*******	정*복	인천광역시 남동구 석산로131번길	이동상인	2023-04-15 14:04
50	1078832620622	수취인불명	2023-11-06 12:34	4810**-*******	정*복	인천광역시 남동구 석산로131번길	이동상인	2023-04-15 14:29
51	1078832620623	폐문부재	2023-11-09 09:00	6411**-*******	황*	경기도 군포시 군포로	연설 · 권유	2023-04-08 20:00
52	1078832620659	기타	2023-11-09 18:00	4709**-*******	박*호	서울특별시 노원구 동일로	연설 · 권유	2023-05-08 14:45
53	1078832620669	기타	2023-11-10 09:20	5503**-*******	이*숙	서울시 중랑구 동일로	이동상인	2023-05-23 11:10
54	1078832620670	기타	2023-11-10 09:00	6307**-*******	이*구	서울시 서대문구 증가로31길	철도종사자 지시위반	2023-05-12 14:23
55	1078832620690	폐문부재	2023-11-13 20:00	6507**-*******	홍*용	경기도 화성시 동탄순환대로24길	철도종사자 지시위반	2023-05-24 14:34

◈ 서울특별시공고 제2023-3241호

차량운행제한위반 과태료 부과고지 공시송달 공고

「도로법」 제77조(차량의 운행제한) 위반자에 대하여 「질서위반행위 규제법」 제17조(과태료의 부과), 「지방세징수법」 제32조에 따라 과태료 부과고지서를 발송하였으나,
폐문부재, 수취인불명 등의 사유로 반송되었고 대상자와 연락이 되지 않은 송달 불능분에 대하여 「행정절차법」 제14조(송달) 제4항 및 「지방세기본법」 제33조에 따라 다음과 같이 공시송달 공고합니다.

2023년 11월 23일
서 울 특 별 시 장

1. 건 명: 차량운행제한위반 과태료 부과고지 공시송달

2. 근 거: 『도로법』 제117조 제1항 및 같은 법 시행령 제105조, 『질서위반행위규제법』 제17조 제1항, 지방세기본법 제33조, 『행정절차법』 제14조 제4항

3. 공시송달 대상 및 내용
가. 차량운행제한위반 과태료 부과고지

대상자		처분의 원인이 되는 사실	처분내용
성 명	주 소		
민은기	충청북도 음성군 대소면 대금로 **7-*(대소면)	일시 : 2023-09-18 05:30 장소 : 서울시 청담동 영동대로 내용 : 차량의 폭 제한 0.27미터 초과	과태료 : 30만원

4. 공고기간: 공고일로부터 14일간

5. 납부기한: 2023.12.31.

6. 납부방법 및 수납기관
가. 동부도로사업소 관리단속과로부터 고지서를 받아 시중 은행 본·지점(한국은행 제외), 농협 및 수협중앙회 본·지점, 우체국에 납부할 수 있고, 인터넷(etax.seoul.go.kr)에 접속하여 신용카드나 계좌이체도 납부가 가능하며, 또한 전용계좌에 입금함으로써 편리하게 과태료를 납부할 수 있습니다.

나. 기한 내에 과태료를 납부하지 않을 경우 『질서위반행위 규제법』에 따라 최고 75% 가산금이 부과되며 재산압류, 관허사업 제한, 신용정보 제공, 감치 등의 불이익을 받을 수 있습니다.

7. 과태료 부과처분에 대한 이의제기 안내

가. 이의제기 기한: 공고기간 만료일 다음 날부터 60일

나. 이의제기 기한 내에 서면으로 과태료 부과 처분청에 이의제기를 할 수 있으며, 이의제기 기한 내에 이의제기서가 도달하지 않은 경우 이의제기하지 않은 것으로 봅니다.

다. 접수된 이의제기서는 관할법원에 통보되어 해당 사건에 대한 과태료 재판이 진행됩니다.

라. 과태료 부과 처분청(이의제기서 제출처)

- 주 소: 서울시 강남구 남부순환로 3142-33 동부도로사업소 관리단속과
- 전화번호: 02-2040-0321, 팩스번호: 02-2040-0305

◈ 서울특별시공고 제2023-3242호

지방세 고액·상습체납자 명단공개 공고문

○ 2023년 1월 1일 현재 체납 발생일부터 1년이 경과된 지방세(정리보류액 포함) 1천만원 이상 고액·상습체납자의 명단을 「지방세징수법」 제11조 및 같은 법 시행령 제19조에 따라 서울특별시지방세심의위원회 심의를 거쳐 붙임과 같이 공개합니다.

○ 공개내역 중 총 체납액은 중가산금을 가산한 체납액이, 세목 및 납부기한은 2건 이상을 체납한 경우 건별 체납액이 가장 큰 세목 및 납부기한이, 체납자의 직업(업종)은 계속사업자인 경우 현재의 직업(업종)이, 폐업자는 폐업 당시의 직업(업종)이 기재되었습니다.

○ 본 체납액에 관한 납부상담 또는 문의는 서울특별시 38세금징수과로 하여 주시기 바랍니다.

2023년 11월 23일
서 울 특 별 시 장

붙임 1. 신규 공개자(2023년) 명단 1부
2. 기존 공개자(2022년 이전) 명단 1부

.

※ 고액·상습체납자의 명단 전부 또는 일부를 이용하여 특정인의 명예를 훼손할 경우 형사상 명예훼손죄로 처벌받거나 민사상 손해배상의 책임을 질 수 있습니다.

2023년 고액 · 상습체납자 명단공개(신규 공개 법인)

(단위: 백만원)

연번	공개연도	성명	연령	상호	직업(업종)	체납자 주소	총 체납액	대표세목	납기	체납요지
1	2023	안혁종	41	순수화학(2020년12월31일 폐업)		서울특별시 동대문구 사가정로 230-1	12,514	지방소득세 종합소득	2021-05-31	2021년 지방소득세 등 총 5건
2	2023	배가인	58			서울특별시 강서구 곰달래로31길 26	970	지방소득세 종합소득	2021-06-30	2021년 지방소득세 등 총 3건
3	2023	안승만	64	(2014년06월30일 폐업)		경기도 광명시 안현로 36	951	지방소득세 양도소득	2021-10-28	2021년 지방소득세 등 총 2건
4	2023	박준현	52	대경(1999년05월02일 폐업)		대전광역시 서구 남선로9번길 47-8	840	지방소득세 종합소득	2021-06-30	2021년 지방소득세 등 총 15건
5	2023	박은자	59	(2005년11월07일 폐업)		서울특별시 구로구 신도림로 11	824	지방소득세 종합소득	2021-02-28	2021년 지방소득세 등 총 3건
6	2023	김매화	66	선동물류(2011년06월30일 폐업)		서울특별시 성동구 고산자로14길 12-35	650	지방소득세 종합소득	2021-07-31	2021년 지방소득세 등 총 3건
7	2023	정성용	63	연세유학원(1996년04월20일 폐업)		서울특별시 광진구 아차산로26길 31	614	지방소득세 양도소득	2021-11-30	2021년 지방소득세 등 총 1건
8	2023	이해설	67	(2019년04월02일 폐업)		서울특별시 은평구 불광로8길 8-1	613	지방소득세 종합소득	2021-05-31	2021년 지방소득세 등 총 7건
9	2023	김동영	45	디카페(D.Caffe)(2019년08월29일 폐업)		서울특별시 영등포구 선유로43가길 24	594	지방소득세 종합소득	2021-05-31	2021년 지방소득세 등 총 7건
10	2023	김보섭	46			서울특별시 영등포구 선유로54길 5-2	560	지방소득세 종합소득	2021-08-31	2021년 지방소득세 등 총 6건
11	2023	장주석	49	영화상회(2003년12월31일 폐업)		서울특별시 송파구 성내천로 211	478	지방소득세 종합소득	2021-11-30	2021년 지방소득세 등 총 4건
12	2023	김세현	85	부동산임대(2016년11월18일 폐업)		경기도 파주시 한빛로 11	457	지방소득세 종합소득	2021-06-30	2021년 지방소득세 등 총 1건
13	2023	조성윤	66	TGD에셋 (TGD ASSET) (2019년06월30일 폐업)		서울특별시 강남구 언주로90길 8	427	지방소득세 양도소득	2021-04-30	2021년 지방소득세 등 총 15건
14	2023	서학원	61	대양(2020년04월06일 폐업)		서울특별시 종로구 홍지문길 36	384	지방소득세 종합소득	2020-07-31	2020년 지방소득세 등 총 14건
15	2023	최혜란	61	한샘리하우스 아트대리점(2021년03월11일 폐업)		서울특별시 관악구 봉천로 569-1	371	지방소득세 종합소득	2021-02-28	2021년 지방소득세 등 총 10건
16	2023	이진관	52	디자인진(2015년10월30일 폐업)		서울특별시 노원구 동일로246길 39	360	지방소득세 종합소득	2021-11-30	2021년 지방소득세 등 총 4건
17	2023	김건수	48	아이에스(2010년02월10일 폐업)		경기도 수원시 장안구 장안로385번길 95	358	지방소득세 특별징수	2020-06-30	2020년 지방소득세 등 총 19건

연번	공개연도	성명	연령	상호	직업(업종)	체납자 주소	총 체납액	대표세목	납기	체납요지
18	2023	홍명숙	64	별내리치안위버오피스텔1303호(2016년10월17일 폐업)		서울특별시 강서구 강서로 43-18	350	지방소득세 종합소득	2021-02-28	2021년 지방소득세 등 총 4건
19	2023	이상갑	56	강남일원보험대리점(2004년09월16일 폐업)		서울특별시 송파구 양재대로71길 4-23	340	지방소득세 종합소득	2021-01-28	2021년 지방소득세 등 총 7건
20	2023	안영용	55			경기도 하남시 위례중앙로 185	332	지방소득세 종합소득	2021-09-28	2021년 지방소득세 등 총 3건
21	2023	류진하	69	직권등록(2018년06월30일 폐업)		서울특별시 용산구 회나무로12가길 17	303	지방소득세 종합소득	2021-09-30	2021년 지방소득세 등 총 2건
22	2023	하염위				서울특별시 양천구 가로공원로 89	300	지방소득세 종합소득	2021-07-28	2021년 지방소득세 등 총 1건
23	2023	이정훈	51	완두콩(2020년02월10일 폐업)		서울특별시 서대문구 수색로 100	290	지방소득세 종합소득	2021-04-30	2021년 지방소득세 등 총 10건
24	2023	윤완진	42	은하수 노래연습장(2019년07월10일 폐업)		서울특별시 강북구 노해로15길 32	287	취득세 부동산	2021-04-30	2021년 취득세 등 총 89건
25	2023	명의전	43	페로젠 압구정로데오점(2012년04월09일 폐업)		서울특별시 서초구 반포대로18길 36	282	지방소득세 종합소득	2021-06-28	2021년 지방소득세 등 총 9건
26	2023	서인제	50			서울특별시 강남구 논현로8길 4-3	277	지방소득세 종합소득	2021-04-30	2021년 지방소득세 등 총 2건
27	2023	백금성	73	무극구제현묘지도소도경당전선종가(2021년12월31일 폐업)		서울특별시 성동구 왕십리로 16	277	지방소득세 종합소득	2021-12-31	2021년 지방소득세 등 총 5건
28	2023	김성연	66	에스와이(SY)투자개발(2021년03월24일 폐업)		서울특별시 성북구 돌곶이로41가길 14-14	269	지방소득세 양도소득	2020-08-28	2020년 지방소득세 등 총 1건
29	2023	신화옥	76	(2020년12월31일 폐업)		강원특별자치도 원주시 문막읍 작달막길 15	267	지방소득세 양도소득	2021-07-28	2021년 지방소득세 등 총 2건
30	2023	김종철	53	굿닥터튼튼병원(2021년08월13일 폐업)		서울특별시 강동구 천호대로 1187	260	지방소득세 종합소득	2020-11-30	2020년 지방소득세 등 총 46건
31	2023	양장석	53	위즈덤매니지먼트(2020년11월30일 폐업)		충청북도 충주시 연수동산로 12	248	지방소득세 종합소득	2021-12-28	2021년 지방소득세 등 총 3건
32	2023	이재혁	33	에프?(2018년11월20일 폐업)		서울특별시 강북구 덕릉로40길 79	244	지방소득세 종합소득	2021-01-28	2021년 지방소득세 등 총 1건
33	2023	김중민	67	국민월미(2023년02월13일 폐업)		서울특별시 동작구 사당로2가길 188	244	지방소득세 양도소득	2021-08-31	2021년 지방소득세 등 총 5건
34	2023	이경선	59	명신(2019년11월15일 폐업)		서울특별시 강북구 삼양로 197-17	240	지방소득세 종합소득	2021-11-30	2021년 지방소득세 등 총 14건

연번	공개연도	성명	연령	상호	직업(업종)	체납자 주소	총 체납액	대표세목	납기	체납요지
35	2023	곽근배	59	플라워(2019년09월02일 폐업)		서울특별시 도봉구 시루봉로 260-4	238	지방소득세 종합소득	2021-12-31	2021년 지방소득세 등 총 1건
36	2023	유해옥	64	퍼스트(2019년10월07일 폐업)		서울특별시 동대문구 제기로23길 55-2	237	지방소득세 종합소득	2021-12-28	2021년 지방소득세 등 총 5건
37	2023	김민호	51			경기도 고양시 덕양구 통일로754번길 25-7	213	법인지방소득세 법인소득	2020-08-31	2020년 법인지방소득세 등 총 9건
38	2023	강전태	66	비타민(2020년04월16일 폐업)		서울특별시 중구 청파로 439	205	지방소득세 종합소득	2021-07-28	2021년 지방소득세 등 총 2건
39	2023	주성우	55			서울특별시 도봉구 도봉로180길 6-83	203	지방소득세 종합소득	2020-12-31	2020년 지방소득세 등 총 4건
40	2023	윤민수	57	SKY학원(2020년11월10일 폐업)		서울특별시 영등포구 가마산로79길 7	202	지방소득세 종합소득	2021-04-28	2021년 지방소득세 등 총 9건
41	2023	조규태	61			서울특별시 관악구 당곡2가길 22-4	202	지방소득세 종합소득	2021-07-28	2021년 지방소득세 등 총 1건
42	2023	김윤식	67	에꼴프랑스번역학원(2008년09월30일 폐업)		서울특별시 강서구 강서로12길 17	201	지방소득세 양도소득	2021-08-30	2021년 지방소득세 등 총 1건
43	2023	임은원	60	강남코리아 찜질방(2021년06월07일 폐업)		서울특별시 금천구 독산로36길 96-11	199	지방소득세 양도소득	2021-11-30	2021년 지방소득세 등 총 6건
44	2023	이정희	56	미라클(2020년02월25일 폐업)		서울특별시 영등포구 경인로96길 6-6	195	지방소득세 종합소득	2021-08-30	2021년 지방소득세 등 총 6건
45	2023	김성섭	48	피데스메이트(2011년04월08일 폐업)		서울특별시 노원구 화랑로51길 78	190	지방소득세 종합소득	2021-11-29	2021년 지방소득세 등 총 12건
46	2023	김석곤	63	구월대학약국(2016년02월29일 폐업)		서울특별시 영등포구 디지털로45길 7	189	지방소득세 종합소득	2021-02-28	2021년 지방소득세 등 총 1건
47	2023	신주열	55	도깨비게임랜드(2006년09월15일 폐업)		서울특별시 송파구 송이로19길 36-12	188	지방소득세 종합소득	2021-08-31	2021년 지방소득세 등 총 6건
48	2023	황금자	66			대구광역시 수성구 국채보상로 1019	178	지방소득세 양도소득	2021-12-28	2021년 지방소득세 등 총 1건
49	2023	김용윤	61	(2018년01월08일 폐업)		서울특별시 관악구 난곡로64길 61	178	지방소득세 양도소득	2021-08-31	2021년 지방소득세 등 총 1건
50	2023	장영자	80			서울특별시 강남구 도산대로 454	178	지방소득세 양도소득	2019-03-06	2019년 지방소득세 등 총 6건
51	2023	박상철	44	월드게임(2020년09월23일 폐업)		경기도 안산시 상록구 남산평길 22	169	지방소득세 종합소득	2021-06-30	2021년 지방소득세 등 총 6건
52	2023	박분임	70	장성철근(2016년09월30일 폐업)		서울특별시 관악구 신림로11길 151	166	지방소득세 종합소득	2021-03-31	2021년 지방소득세 등 총 4건
53	2023	이승환	24	프라임파트너스(2021년12월14일 폐업)		서울특별시 강남구 삼성로 651	166	지방소득세 종합소득	2021-11-30	2021년 지방소득세 등 총 1건

연번	공개연도	성명	연령	상호	직업(업종)	체납자 주소	총 체납액	대표세목	납기	체납요지
54	2023	신영철	51	쟈스민(2020년02월25일 폐업)		서울특별시 용산구 후암로 85-9	159	지방소득세 종합소득	2021-03-02	2021년 지방소득세 등 총 7건
55	2023	이영진	32	이마트24 용인성복자이점(2022년11월21일 폐업)		충청남도 계룡시 엄사면 번영8길 7-3	158	취득세 기타	2021-04-30	2021년 취득세 등 총 1건
56	2023	여숙경	60	자수정불사우나(2021년05월01일 폐업)		서울특별시 동작구 여의대방로24다길 40	158	지방소득세 양도소득	2021-10-31	2021년 지방소득세 등 총 2건
57	2023	이금옥	51	HERA노래연습장(2018년12월12일 폐업)		서울특별시 양천구 가로공원로61길 16	155	지방소득세 종합소득	2021-01-28	2021년 지방소득세 등 총 1건
58	2023	LINDBLOM JOSHUA	37			서울특별시 강남구 테헤란로87길 46	154	지방소득세 종합소득	2021-06-30	2021년 지방소득세 등 총 3건
59	2023	손성일	60	명성BOX(2021년08월06일 폐업)		서울특별시 도봉구 덕릉로 279	153	지방소득세 양도소득	2021-10-31	2021년 지방소득세 등 총 2건
60	2023	서문성	39	엠에스논현(244-1)(2020년10월19일 폐업)		서울특별시 용산구 독서당로 111	151	지방소득세 양도소득	2021-04-30	2021년 지방소득세 등 총 1건
61	2023	곽철기	72	모센파크(2014년07월01일 폐업)		서울특별시 강서구 방화대로47가길 22	151	지방소득세 양도소득	2021-09-28	2021년 지방소득세 등 총 4건
62	2023	최관희	56	시그널(2019년08월21일 폐업)		서울특별시 동대문구 약령서길 130-5	147	지방소득세 종합소득	2021-11-29	2021년 지방소득세 등 총 9건
63	2023	김현아	56	(2016년06월30일 폐업)		서울특별시 강남구 도산대로 454	145	취득세 부동산	2021-04-30	2021년 취득세 등 총 1건
64	2023	황인조	63	벤허(2021년04월27일 폐업)		서울특별시 서대문구 거북골로23길 38	145	지방소득세 종합소득	2021-10-31	2021년 지방소득세 등 총 3건
65	2023	남희종	72	다온(2021년03월31일 폐업)		서울특별시 종로구 종로48길 17	144	지방소득세 양도소득	2021-09-30	2021년 지방소득세 등 총 1건
66	2023	강철원	89	(1982년09월30일 폐업)		서울특별시 도봉구 시루봉로11길 25-8	143	지방소득세 양도소득	2021-10-31	2021년 지방소득세 등 총 1건
67	2023	김윤하	52	제우스(2019년09월30일 폐업)		서울특별시 중랑구 봉우재로 36-1	142	지방소득세 종합소득	2021-09-28	2021년 지방소득세 등 총 8건
68	2023	이영근	52	카랜드자동차매매상사(2001년02월01일 폐업)		서울특별시 종로구 종로65길 9-3	142	지방소득세 종합소득	2021-03-29	2021년 지방소득세 등 총 10건
69	2023	홍성표	48	안티브레인(2022년03월24일 폐업)		서울특별시 서초구 사평대로57길 63-4	142	지방소득세 종합소득	2021-01-28	2021년 지방소득세 등 총 6건
70	2023	김인권	53	하이네트정보통신(1999년07월31일 폐업)		서울특별시 송파구 새말로 62	138	지방소득세 종합소득	2021-10-28	2021년 지방소득세 등 총 6건
71	2023	정회식	67			서울특별시 송파구 올림픽로 135	136	지방소득세 종합소득	2021-04-28	2021년 지방소득세 등 총 4건

연번	공개연도	성명	연령	상호	직업(업종)	체납자 주소	총 체납액	대표세목	납기	체납요지
72	2023	박은실	65	레몬(2020년01월13일 폐업)		서울특별시 성북구 한천로69길 22-11	135	지방소득세 종합소득	2021-09-28	2021년 지방소득세 등 총 2건
73	2023	조현숙	65			경기도 성남시 수정구 오야남로14번길 3	135	지방소득세 양도소득	2021-08-31	2021년 지방소득세 등 총 1건
74	2023	지윤구	60	어게인(2020년11월25일 폐업)		서울특별시 구로구 도림로 23-1	134	지방소득세 종합소득	2021-11-30	2021년 지방소득세 등 총 4건
75	2023	송인정	68	(2006년03월29일 폐업)		서울특별시 강남구 도산대로96길 39	134	지방소득세 종합소득	2021-03-02	2021년 지방소득세 등 총 4건
76	2023	전봉학	53	관쉬(2018년11월06일 폐업)		서울특별시 종로구 사직로1나길 22-8	134	지방소득세 종합소득	2021-11-29	2021년 지방소득세 등 총 1건
77	2023	강명순	56	만배빌딩(2020년08월19일 폐업)		서울특별시 강서구 화곡로18길 14-41	134	지방소득세 양도소득	2021-09-30	2021년 지방소득세 등 총 3건
78	2023	김창석	43	투턴(2020년02월20일 폐업)		인천광역시 계양구 장제로 857	133	지방소득세 종합소득	2021-07-31	2021년 지방소득세 등 총 3건
79	2023	정윤경	53	금화식품(2019년12월31일 폐업)		충청남도 당진시 송악읍 송악로 123	132	지방소득세 종합소득	2019-05-31	2019년 지방소득세 등 총 4건
80	2023	이정섭	73	능인선원(2016년07월22일 폐업)		서울특별시 강남구 논현로4길 17	131	지방소득세 양도소득	2019-06-30	2019년 지방소득세 등 총 8건
81	2023	김진명	67	작가(1993년12월31일 폐업)		서울특별시 송파구 가락로 187	131	지방소득세 종합소득	2019-01-31	2019년 지방소득세 등 총 3건
82	2023	강대성	68	마루지움(2021년11월15일 폐업)		서울특별시 강동구 천호대로161길 15-11	130	지방소득세 양도소득	2021-09-30	2021년 지방소득세 등 총 2건
83	2023	김용현	45	해비치빌(2022년09월30일 폐업)		경상북도 상주시 공검면 법구지2길 14	128	재산세 토지	2021-12-31	2021년 재산세 등 총 750건
84	2023	정재홍	64			서울특별시 성북구 성북로4길 52	127	법인지방소득세 법인소득	2020-06-30	2020년 법인지방소득세 등 총 2건
85	2023	고영배	46			경기도 파주시 적성면 율곡로 2526-8	126	지방소득세 양도소득	2021-03-02	2021년 지방소득세 등 총 7건
86	2023	고경석	62	은암산업(2002년12월31일 폐업)		서울특별시 송파구 백제고분로17길 15-1	126	지방소득세 양도소득	2021-08-30	2021년 지방소득세 등 총 2건
87	2023	박경호	44	데이트(2018년10월01일 폐업)		충청남도 홍성군 홍성읍 월계천길 270-20	125	지방소득세 종합소득	2021-11-30	2021년 지방소득세 등 총 2건
88	2023	김형일	66	(2021년06월08일 폐업)		서울특별시 용산구 이태원로27길 114-8	125	지방소득세 양도소득	2021-12-31	2021년 지방소득세 등 총 7건
89	2023	신주용	46	에스-카스토리(2020년10월30일 폐업)		서울특별시 강동구 고덕로20나길 29-14	124	지방소득세 종합소득	2021-10-31	2021년 지방소득세 등 총 2건
90	2023	임선아	41	(2013년08월23일 폐업)		서울특별시 용산구 원효로 216	123	지방소득세 양도소득	2021-07-31	2021년 지방소득세 등 총 1건

연번	공개연도	성명	연령	상호	직업(업종)	체납자 주소	총 체납액	대표세목	납기	체납요지
91	2023	김연호	51	에이스다방(2021년09월14일 폐업)		경기도 시흥시 비둘기공원7길 39	123	지방소득세 종합소득	2021-02-28	2021년 지방소득세 등 총 619건
92	2023	조철홍	30	토아(2019년11월19일 폐업)		인천광역시 부평구 부흥로375번길 17-4	122	지방소득세 종합소득	2021-09-28	2021년 지방소득세 등 총 1건
93	2023	이강욱	59	큰나무(2018년06월15일 폐업)		서울특별시 용산구 청파로57길 7-6	122	지방소득세 종합소득	2021-01-28	2021년 지방소득세 등 총 5건
94	2023	강원효	60	원경엠앤씨 (M&C) (2020년01월23일 폐업)		서울특별시 양천구 목동중앙남로16다길 32-24	120	지방소득세 종합소득	2021-10-28	2021년 지방소득세 등 총 25건
95	2023	강우종	48			서울특별시 서초구 서초중앙로20길 34-5	120	지방소득세 양도소득	2021-03-31	2021년 지방소득세 등 총 1건
96	2023	정택근	92			대전광역시 유성구 어은로 57	119	법인지방소득세 법인소득	2020-06-30	2020년 법인지방소득세 등 총 2건
97	2023	최상현	53	페가수스(2020년10월08일 폐업)		서울특별시 동대문구 왕산로35길 24	119	지방소득세 종합소득	2021-12-28	2021년 지방소득세 등 총 5건
98	2023	강정태	45			서울특별시 구로구 부일로9길 127	118	지방소득세 종합소득	2021-07-28	2021년 지방소득세 등 총 7건
99	2023	김옥숙	64	(2019년08월27일 폐업)		서울특별시 구로구 경인로35길 146-3	116	지방소득세 종합소득	2019-11-30	2019년 지방소득세 등 총 18건
100	2023	이종현	62	현경(2012년06월30일 폐업)		서울특별시 광진구 광나루로46길 39	111	지방소득세 양도소득	2021-10-28	2021년 지방소득세 등 총 6건
101	2023	윤상구	64	세명메디칼(2011년03월18일 폐업)		서울특별시 노원구 중계로12길 24	108	지방소득세 종합소득	2021-05-31	2021년 지방소득세 등 총 3건
102	2023	박동현	52	(2016년12월31일 폐업)		서울특별시 강남구 테헤란로21길 6	107	지방소득세 종합소득	2021-10-31	2021년 지방소득세 등 총 4건
103	2023	이영수	61	모닝인터내셔날(2019년12월31일 폐업)		서울특별시 동대문구 왕산로 244-2	106	지방소득세 종합소득	2021-03-30	2021년 지방소득세 등 총 12건
104	2023	윤세일	80	윤세일부동산(2017년12월31일 폐업)		서울특별시 강남구 개포로 264	105	지방소득세 양도소득	2021-02-28	2021년 지방소득세 등 총 2건
105	2023	황순학	42	레드아이(2009년12월31일 폐업)		서울특별시 중구 청계천로 400	104	법인지방소득세 법인소득	2016-08-31	2016년 법인지방소득세 등 총 29건
106	2023	윤복자	63	오바(OBAR)(2020년03월17일 폐업)		경기도 의왕시 교동길 72	101	지방소득세 종합소득	2021-11-30	2021년 지방소득세 등 총 3건
107	2023	박한기	42	임금빌딩(2021년05월17일 폐업)		서울특별시 용산구 원효로81길 20-24	100	지방소득세 양도소득	2021-11-29	2021년 지방소득세 등 총 1건
108	2023	조종우	60	천광빌딩(2013년12월17일 폐업)		경기도 광주시 장지1길 80-8	100	지방소득세 양도소득	2021-05-28	2021년 지방소득세 등 총 9건
109	2023	장주현	68			서울특별시 송파구 양재대로 1109	99	지방소득세 종합소득	2021-08-31	2021년 지방소득세 등 총 8건

연번	공개연도	성명	연령	상호	직업(업종)	체납자 주소	총 체납액	대표세목	납기	체납요지
110	2023	이창열	65			전라북도 전주시 완산구 하거마3길 33-8	99	지방소득세 종합소득	2021-01-28	2021년 지방소득세 등 총 12건
111	2023	김형준	47	AVAS(2002년06월30일 폐업)		서울특별시 마포구 마포대로 115-8	98	지방소득세 종합소득	2021-08-31	2021년 지방소득세 등 총 7건
112	2023	김경민	53	고 시알엠 (GOCRM) (2006년12월28일 폐업)		서울특별시 광진구 광나루로36길 56	98	지방소득세 종합소득	2021-03-30	2021년 지방소득세 등 총 2건
113	2023	이재숙	68	블리츠 상가(2021년04월30일 폐업)		서울특별시 성동구 금호로 15	97	지방소득세 양도소득	2021-10-31	2021년 지방소득세 등 총 1건
114	2023	조병희	53			서울특별시 강남구 영동대로 22	97	법인지방소득세 법인소득	2020-08-31	2020년 법인지방소득세 등 총 1건
115	2023	박완수	67	(2013년05월31일 폐업)		서울특별시 강동구 동남로85길 40-14	96	지방소득세 양도소득	2021-08-31	2021년 지방소득세 등 총 2건
116	2023	권대혁	43	삼이사(2018년12월06일 폐업)		서울특별시 강남구 영동대로114길 56	96	지방소득세 종합소득	2019-12-31	2019년 지방소득세 등 총 6건
117	2023	김영진	63	아지트(2020년02월25일 폐업)		인천광역시 계양구 장제로 857	95	지방소득세 종합소득	2021-12-31	2021년 지방소득세 등 총 6건
118	2023	양희준	63			서울특별시 강동구 구천면로11길 18-5	93	지방소득세 종합소득	2021-11-30	2021년 지방소득세 등 총 13건
119	2023	최인자	77			서울특별시 서초구 명달로9길 107-6	93	취득세 부동산	2012-08-28	2012년 취득세 등 총 17건
120	2023	김민관	45			서울특별시 영등포구 국회대로 800	93	지방소득세 종합소득	2021-01-28	2021년 지방소득세 등 총 7건
121	2023	이명자	80	미글 주차장(2012년06월30일 폐업)		서울특별시 서초구 사임당로1길 50	93	지방소득세 양도소득	2021-05-31	2021년 지방소득세 등 총 29건
122	2023	김인빈	69	아이비스틸 (IB STEEL) (2009년07월20일 폐업)		인천광역시 계양구 장제로933번길 10	92	지방소득세 양도소득	2021-12-31	2021년 지방소득세 등 총 2건
123	2023	김남광	60	(2014년12월03일 폐업)		서울특별시 구로구 부일로9길 127	92	지방소득세 종합소득	2021-12-28	2021년 지방소득세 등 총 4건
124	2023	조현국	77	(2007년12월11일 폐업)		서울특별시 서초구 사임당로23길 12	92	지방소득세 양도소득	2021-12-31	2021년 지방소득세 등 총 3건
125	2023	윤영국	58			서울특별시 성동구 무수막18길 1	91	지방소득세 종합소득	2021-01-28	2021년 지방소득세 등 총 1건
126	2023	김일	43			서울특별시 강남구 봉은사로26길 22-8	90	지방소득세 종합소득	2021-12-31	2021년 지방소득세 등 총 5건
127	2023	홍영택	69	건설업 (직권등록) (2009년12월31일 폐업)		서울특별시 송파구 거마로9길 29-5	90	지방소득세 종합소득	2021-11-30	2021년 지방소득세 등 총 40건

연번	공개연도	성명	연령	상호	직업(업종)	체납자 주소	총 체납액	대표세목	납기	체납요지
128	2023	유창열	88	연합공보(1997년08월08일 폐업)		서울특별시 서대문구 경기대로9길 11	90	주민세 양도소득세분	1998-12-31	1998년 주민세 등 총 1건
129	2023	김종근	49	(2020년12월31일 폐업)		서울특별시 양천구 가로공원로 161	89	취득세 부동산	2021-06-28	2021년 취득세 등 총 405건
130	2023	FRANK OFF JAMES	36			서울특별시 강남구 테헤란로87길 46	89	지방소득세 종합소득	2021-06-30	2021년 지방소득세 등 총 2건
131	2023	김영희	78	중앙(2019년02월19일 폐업)		서울특별시 강남구 압구정로 201	89	지방소득세 양도소득	2021-04-30	2021년 지방소득세 등 총 2건
132	2023	정상모	63	테크인코리아(2021년06월03일 폐업)		서울특별시 강남구 언주로30길 10	89	지방소득세 종합소득	2021-04-30	2021년 지방소득세 등 총 2건
133	2023	전수현	66	(2016년02월29일 폐업)		서울특별시 송파구 성내천로33길 17-4	87	지방소득세 양도소득	2021-03-02	2021년 지방소득세 등 총 8건
134	2023	김기환	51	성환전자(2003년12월31일 폐업)		서울특별시 노원구 동일로239길 41-3	86	법인지방소득세 법인소득	2020-06-30	2020년 법인지방소득세 등 총 1건
135	2023	한영석	57			서울특별시 은평구 은평로3가길 23	86	지방소득세 종합소득	2021-12-31	2021년 지방소득세 등 총 3건
136	2023	양광석	81	기농(2023년06월29일 폐업)		경기도 용인시 수지구 현암로89번길 11	86	지방소득세 종합소득	2021-01-28	2021년 지방소득세 등 총 5건
137	2023	안규	73			서울특별시 동작구 사당로23바길 9	84	지방소득세 종합소득	2021-08-31	2021년 지방소득세 등 총 9건
138	2023	이교항	55	신아 코퍼레이션(2021년06월30일 폐업)		서울특별시 은평구 진관4로 37	84	지방소득세 종합소득	2021-11-29	2021년 지방소득세 등 총 6건
139	2023	신중형	62	고파 STONE(2021년05월31일 폐업)		서울특별시 구로구 경인로54길 29	83	지방소득세 종합소득	2021-11-30	2021년 지방소득세 등 총 1건
140	2023	장혁진	51	(2013년05월31일 폐업)		서울특별시 강서구 강서로 266	83	지방소득세 종합소득	2021-09-30	2021년 지방소득세 등 총 2건
141	2023	이일우	66	개인택시(2020년03월11일 폐업)		서울특별시 구로구 고척로20길 26-35	83	지방소득세 종합소득	2021-03-02	2021년 지방소득세 등 총 4건
142	2023	서성영	54	(2021년04월23일 폐업)		서울특별시 서초구 마방로10길 15	82	지방소득세 양도소득	2021-05-31	2021년 지방소득세 등 총 12건
143	2023	이광열	78	이길동수학(2022년12월19일 폐업)		경기도 수원시 팔달구 인계로 21	81	지방소득세 양도소득	2018-09-30	2018년 지방소득세 등 총 3건
144	2023	양성한	75	아주화학(1995년12월24일 폐업)		서울특별시 강서구 양천로65길 45	81	지방소득세 양도소득	2021-08-31	2021년 지방소득세 등 총 1건
145	2023	김희순	64	잉카랜드(2021년12월01일 폐업)		서울특별시 종로구 율곡로25길 13-2	80	지방소득세 종합소득	2021-03-02	2021년 지방소득세 등 총 5건

연번	공개연도	성명	연령	상호	직업(업종)	체납자 주소	총 체납액	대표세목	납기	체납요지
146	2023	이천석	69	성화정보통신(1996년08월31일 폐업)		경기도 가평군 설악면 한양부로 89	79	법인지방소득세 법인소득	2019-07-31	2019년 법인지방소득세 등 총 8건
147	2023	김정숙	69	현대(2015년10월31일 폐업)		서울특별시 중랑구 동일로112길 36	79	지방소득세 종합소득	2021-07-31	2021년 지방소득세 등 총 4건
148	2023	한병문	66	캐스팅(2021년04월30일 폐업)		충청남도 계룡시 두마면 사계로 199-3	79	지방소득세 종합소득	2021-05-31	2021년 지방소득세 등 총 4건
149	2023	박철수	42	엽전라이프(2007년12월31일 폐업)		서울특별시 동작구 상도로 107	78	지방소득세 종합소득	2021-12-31	2021년 지방소득세 등 총 1건
150	2023	윤용준	59	(2017년03월07일 폐업)		서울특별시 강남구 압구정로29길 71	78	지방소득세 양도소득	2021-08-27	2021년 지방소득세 등 총 3건
151	2023	김순덕	59	헤어살롱김진(KIMJIN)(2018년01월01일 폐업)		서울특별시 서초구 청두곶2길 31-1	77	지방소득세 양도소득	2021-01-31	2021년 지방소득세 등 총 9건
152	2023	박광일	67	지성전자(2021년07월12일 폐업)		서울특별시 구로구 구로동로12길 16-16	76	지방소득세 양도소득	2021-09-30	2021년 지방소득세 등 총 2건
153	2023	신만섭	78	경북(주)중앙청과319호(1997년09월30일 폐업)		서울특별시 송파구 송이로21길 51-15	76	지방소득세 양도소득	2021-05-28	2021년 지방소득세 등 총 19건
154	2023	김미라	48	크리스마스(2018년02월26일 폐업)		서울특별시 용산구 서빙고로97길 22	76	지방소득세 종합소득	2021-11-29	2021년 지방소득세 등 총 3건
155	2023	김성열	67	남산집(2020년08월11일 폐업)		경기도 광명시 광화로 22	76	지방소득세 양도소득	2021-04-28	2021년 지방소득세 등 총 3건
156	2023	윤재열	51			서울특별시 은평구 진흥로3길 10-6	75	지방소득세 종합소득	2021-06-28	2021년 지방소득세 등 총 1건
157	2023	유정삼	76	임대(2013년09월12일 폐업)		서울특별시 서대문구 가재울로 67	75	지방소득세 양도소득	2021-05-31	2021년 지방소득세 등 총 1건
158	2023	남태현	49	내일애드(2008년12월31일 폐업)		서울특별시 강북구 도봉로77길 6	75	지방소득세 종합소득	2021-09-28	2021년 지방소득세 등 총 4건
159	2023	허강석	56	강석농산(2007년03월31일 폐업)		경기도 평택시 국제로 18	74	지방소득세 종합소득	2021-02-28	2021년 지방소득세 등 총 4건
160	2023	박경순	61	민속다방(2001년06월30일 폐업)		서울특별시 강서구 월정로 152	74	지방소득세 종합소득	2021-09-28	2021년 지방소득세 등 총 5건
161	2023	박순자	75	(2020년04월10일 폐업)		서울특별시 동작구 상도로 107	74	지방소득세 종합소득	2021-12-31	2021년 지방소득세 등 총 9건
162	2023	단성천	69	사당1동 새마을협의회(2023년06월30일 폐업)		경기도 동두천시 평화로 2330	74	지방소득세 양도소득	2021-07-31	2021년 지방소득세 등 총 5건
163	2023	이영훈	42			서울특별시 서대문구 북아현로22나길 13-57	73	법인지방소득세 법인소득	2020-07-28	2020년 법인지방소득세 등 총 3건

연번	공개연도	성명	연령	상호	직업(업종)	체납자 주소	총 체납액	대표세목	납기	체납요지
164	2023	윤석진	54	네모이엔지(2015년08월31일 폐업)		서울특별시 금천구 범안로 1212	73	지방소득세 종합소득	2021-12-28	2021년 지방소득세 등 총 3건
165	2023	정운환	60	진기획(2003년09월30일 폐업)		서울특별시 송파구 삼학사로9길 3-10	72	지방소득세 종합소득	2021-03-02	2021년 지방소득세 등 총 5건
166	2023	박희완	54	유양주유소(2018년05월14일 폐업)		서울특별시 영등포구 영신로30길 11-1	71	지방소득세 종합소득	2021-01-31	2021년 지방소득세 등 총 3건
167	2023	정명훈	48	골프(2019년01월18일 폐업)		서울특별시 영등포구 영등포로62길 24-1	71	지방소득세 종합소득	2021-01-28	2021년 지방소득세 등 총 3건
168	2023	오선택	58	소금(2019년07월16일 폐업)		서울특별시 강북구 오현로31길 125-2	70	지방소득세 종합소득	2021-11-30	2021년 지방소득세 등 총 2건
169	2023	김수정	34	꾸잇(9it)(2021년06월21일 폐업)		경상북도 경주시 양정로107번길 11-1	69	지방소득세 종합소득	2021-12-31	2021년 지방소득세 등 총 2건
170	2023	유봉국	81	(2002년01월01일 폐업)		서울특별시 성동구 독서당로 175	68	지방소득세 양도소득	2021-02-28	2021년 지방소득세 등 총 2건
171	2023	김상환	54	위드북(2019년06월01일 폐업)		서울특별시 강남구 도산대로102길 16	68	지방소득세 종합소득	2021-09-28	2021년 지방소득세 등 총 11건
172	2023	이한규	85	(2019년07월29일 폐업)		서울특별시 성북구 종암로25길 30	68	지방소득세 양도소득	2021-12-31	2021년 지방소득세 등 총 1건
173	2023	서영석	66	파랑새(2020년02월11일 폐업)		서울특별시 동대문구 한빛로 13	67	지방소득세 종합소득	2021-08-31	2021년 지방소득세 등 총 1건
174	2023	허경	57	테라(2020년02월07일 폐업)		서울특별시 중랑구 면목로84가길 29	67	지방소득세 종합소득	2021-10-31	2021년 지방소득세 등 총 1건
175	2023	설종임	68	설종임(2015년12월31일 폐업)		서울특별시 구로구 새말로6길 12	67	지방소득세 양도소득	2019-12-10	2019년 지방소득세 등 총 1건
176	2023	명재하	46	어썸(2016년12월14일 폐업)		광주광역시 서구 회재로 1050	66	법인지방소득세 법인소득	2020-01-31	2020년 법인지방소득세 등 총 5건
177	2023	유성종	55	MIS solution(2012년08월08일 폐업)		서울특별시 구로구 도림로 92	65	지방소득세 종합소득	2021-01-28	2021년 지방소득세 등 총 5건
178	2023	전강섭	55	한들상사(2018년09월18일 폐업)		전라북도 전주시 완산구 평화6길 4-3	65	지방소득세 종합소득	2020-01-21	2020년 지방소득세 등 총 3건
179	2023	박영선	56	뽀빠이F&C(2018년09월30일 폐업)		경기도 평택시 송탄1로 42	65	지방소득세 종합소득	2021-12-28	2021년 지방소득세 등 총 5건
180	2023	정광원	60	MIN-COM(1999년02월28일 폐업)		서울특별시 강동구 명일로 172	65	지방소득세 양도소득	2021-01-31	2021년 지방소득세 등 총 12건
181	2023	강무섭	64	로덴코리아빌딩(2020년02월05일 폐업)		서울특별시 성북구 솔샘로25길 28	64	지방소득세 양도소득	2021-10-28	2021년 지방소득세 등 총 31건
182	2023	한승호	56	미래기공(2002년07월31일 폐업)		경기도 화성시 정남면 신리길 23	64	지방소득세 양도소득	2021-01-28	2021년 지방소득세 등 총 1건

연번	공개연도	성명	연령	상호	직업(업종)	체납자 주소	총 체납액	대표세목	납기	체납요지
183	2023	임재한	50	에스마트(2019년11월02일 폐업)		서울특별시 송파구 마천로26길 3	64	지방소득세 종합소득	2021-08-30	2021년 지방소득세 등 총 9건
184	2023	최향환	62	디엠에스(2000년11월18일 폐업)		서울특별시 성북구 장위로39길 6	62	지방소득세 양도소득	2021-04-30	2021년 지방소득세 등 총 1건
185	2023	임승만	85			서울특별시 구로구 구로중앙로7길 28	61	지방소득세 양도소득	2021-01-28	2021년 지방소득세 등 총 7건
186	2023	이기석	54	미강상사(2002년12월31일 폐업)		인천광역시 부평구 장제로159번길 21	61	법인지방소득세 법인소득	2019-05-31	2019년 법인지방소득세 등 총 14건
187	2023	조순진	63	상지건설인테리어(2019년05월13일 폐업)		서울특별시 강서구 강서로33가길 68	61	지방소득세 종합소득	2021-12-28	2021년 지방소득세 등 총 2건
188	2023	윤도용	95			경기도 동두천시 강변로664번길 25	60	지방소득세 양도소득	2021-09-28	2021년 지방소득세 등 총 4건
189	2023	이용희	43	알로하(2020년03월31일 폐업)		서울특별시 동작구 동작대로35아길 14	60	지방소득세 종합소득	2021-04-30	2021년 지방소득세 등 총 11건
190	2023	오치한	60	보령종합금속(2008년06월16일 폐업)		서울특별시 관악구 법원단지7길 65	60	지방소득세 종합소득	2021-05-31	2021년 지방소득세 등 총 1건
191	2023	노희종	51			경기도 김포시 김포한강2로 273	60	지방소득세 종합소득		
192	2023	임병길	55	실리콘상사(2008년12월31일 폐업)		서울특별시 금천구 벚꽃로 40	59	지방소득세 종합소득	2021-12-31	2021년 지방소득세 등 총 4건
193	2023	김수이	60	(2017년12월22일 폐업)		광주광역시 광산구 송도로320번길 27	59	지방소득세 양도소득	2021-03-31	2021년 지방소득세 등 총 11건
194	2023	천혜숙	75				59	지방소득세 양도소득	2021-03-31	2021년 지방소득세 등 총 1건
195	2023	장재훈	48	스노우스타일(2008년11월30일 폐업)		서울특별시 강남구 도산대로92길 10	59	지방소득세 종합소득	2021-02-28	2021년 지방소득세 등 총 4건
196	2023	이정택	47	글로벌 서린개발(2018년12월31일 폐업)		서울특별시 동작구 만양로14길 47	59	지방소득세 양도소득	2021-03-02	2021년 지방소득세 등 총 2건
197	2023	이정술	68	동방이엔씨(2013년01월25일 폐업)		경기도 화성시 동탄순환대로10길 30-23	58	법인지방소득세 법인소득	2018-06-30	2018년 법인지방소득세 등 총 12건
198	2023	설숙이	59	(2014년08월28일 폐업)		서울특별시 광진구 아차산로61길 13	58	지방소득세 양도소득	2021-06-30	2021년 지방소득세 등 총 1건
199	2023	김기석	88	천우(1996년12월31일 폐업)		서울특별시 중랑구 숙선옹주로 45	58	지방소득세 종합소득	2021-05-31	2021년 지방소득세 등 총 4건
200	2023	김안일	41	에이아이(2022년10월20일 폐업)		서울특별시 성동구 뚝섬로13길 11	58	지방소득세 종합소득	2021-10-31	2021년 지방소득세 등 총 4건

연번	공개연도	성명	연령	상호	직업(업종)	체납자 주소	총 체납액	대표세목	납기	체납요지
201	2023	김유수	66	김유수부동산(2022년05월30일 폐업)		충청북도 충주시 목행산단7로 24	58	지방소득세 양도소득	2021-11-30	2021년 지방소득세 등 총 4건
202	2023	백용우	53	가우디 디자인(2021년09월17일 폐업)		서울특별시 중랑구 양원역로 18	58	지방소득세 종합소득	2021-12-31	2021년 지방소득세 등 총 3건
203	2023	양현주	45	클림트(2020년12월10일 폐업)		서울특별시 용산구 보광로23길 18-1	57	지방소득세 종합소득	2021-01-31	2021년 지방소득세 등 총 6건
204	2023	강성휴	46	뷰티케이무역(2020년10월01일 폐업)		인천광역시 남동구 경인로599번길 26-13	56	법인지방소득세 법인소득	2021-03-31	2021년 법인지방소득세 등 총 9건
205	2023	오옥자	65	(2020년06월29일 폐업)		경기도 동두천시 봉동로40번길 82	56	지방소득세 양도소득	2021-03-31	2021년 지방소득세 등 총 7건
206	2023	최성모	53	아이앤피에셋(2014년11월05일 폐업)		서울특별시 관악구 대학14길 65-8	56	지방소득세 종합소득	2021-07-31	2021년 지방소득세 등 총 3건
207	2023	김문환				서울특별시 강남구 영동대로 230	56	지방소득세 양도소득	2021-07-31	2021년 지방소득세 등 총 1건
208	2023	한기남	84	베스트텍스타일(2020년01월02일 폐업)		서울특별시 노원구 상계로24길 15-9	56	지방소득세 종합소득	2021-11-30	2021년 지방소득세 등 총 17건
209	2023	송종필	66	현대물산(1997년12월31일 폐업)		서울특별시 관악구 양녕로 31	56	지방소득세 양도소득	2020-04-30	2020년 지방소득세 등 총 2건
210	2023	김성수	54	노래마당(1997년11월30일 폐업)		서울특별시 중구 다산로8길 46	56	지방소득세 종합소득	2021-10-31	2021년 지방소득세 등 총 2건
211	2023	김성순	69	동작도배(2019년12월31일 폐업)		서울특별시 동작구 동작대로31길 2	56	지방소득세 양도소득	2021-02-28	2021년 지방소득세 등 총 1건
212	2023	강민구	58	웰빙오피스텔(2014년10월31일 폐업)		서울특별시 동작구 상도로50길 24	55	지방소득세 양도소득	2021-01-28	2021년 지방소득세 등 총 14건
213	2023	이영하	54	동원소방(2020년11월30일 폐업)		서울특별시 성북구 오패산로3가길 50	55	지방소득세 종합소득	2021-03-02	2021년 지방소득세 등 총 12건
214	2023	황인준	52	라임라이트(2002년01월02일 폐업)		서울특별시 용산구 한남대로27길 42	54	지방소득세 특별징수	2019-04-30	2019년 지방소득세 등 총 4건
215	2023	정지호	41	지스타 엔터테인먼트(2013년01월04일 폐업)		서울특별시 동대문구 약령시로2길 46-6	53	지방소득세 양도소득	2021-07-31	2021년 지방소득세 등 총 2건
216	2023	김해진	55	신농천(2017년01월31일 폐업)		경상북도 안동시 길안면 송사큰마길 9-1	53	지방소득세 종합소득	2021-05-28	2021년 지방소득세 등 총 8건
217	2023	김태훈	56	대주관광호텔(2021년03월26일 폐업)		서울특별시 동작구 만양로 26	53	지방소득세 양도소득	2021-10-28	2021년 지방소득세 등 총 8건
218	2023	손현철	46	네츄럴플레이스 (Natural Plays) (2021년12월31일 폐업)		인천광역시 부평구 길주로364번길 9	53	지방소득세 특별징수	2021-03-31	2021년 지방소득세 등 총 7건

연번	공개연도	성명	연령	상호	직업(업종)	체납자 주소	총 체납액	대표세목	납기	체납요지
219	2023	엄명옥	58	유일전자(2018년07월25일 폐업)		서울특별시 구로구 경인로33길 51	53	지방소득세 양도소득	2021-06-28	2021년 지방소득세 등 총 30건
220	2023	김애리자	69	(2007년05월21일 폐업)		서울특별시 마포구 성암로 15	53	지방소득세 양도소득	2021-08-31	2021년 지방소득세 등 총 40건
221	2023	염태섭	54	유양제2주유소(2018년06월30일 폐업)		서울특별시 관악구 쑥고개로22길 33	53	지방소득세 종합소득	2021-01-31	2021년 지방소득세 등 총 16건
222	2023	LEEAN KUO	77			서울특별시 은평구 백련산로4길 13-5	52	지방소득세 양도소득	2021-10-28	2021년 지방소득세 등 총 7건
223	2023	김미	63	바라봄(2020년02월29일 폐업)		서울특별시 동대문구 홍릉로27길 2-1	52	지방소득세 종합소득	2021-09-28	2021년 지방소득세 등 총 6건
224	2023	김성욱	47	석승빌딩(2021년03월05일 폐업)		서울특별시 용산구 이촌로88길 15	52	지방소득세 양도소득	2021-10-28	2021년 지방소득세 등 총 2건
225	2023	전재홍	60	(2021년02월04일 폐업)		서울특별시 용산구 후암로34길 50	52	지방소득세 양도소득	2021-03-31	2021년 지방소득세 등 총 6건
226	2023	노대기	62	한성광고공사(2006년12월31일 폐업)		서울특별시 강북구 한천로 1062	52	지방소득세 종합소득	2021-12-28	2021년 지방소득세 등 총 1건
227	2023	박천효	39	더퍼스트 모바일 2호점(2020년06월19일 폐업)		서울특별시 서초구 서운로11길 17	52	지방소득세 종합소득	2021-10-31	2021년 지방소득세 등 총 6건
228	2023	이규헌	72	온누리(2018년06월30일 폐업)		서울특별시 영등포구 국제금융로2길 37	51	지방소득세 양도소득	2021-12-28	2021년 지방소득세 등 총 4건
229	2023	김경호	53	다인메디컬(2015년12월31일 폐업)		서울특별시 구로구 공원로11가길 10-3	51	지방소득세 종합소득	2021-12-28	2021년 지방소득세 등 총 2건
230	2023	김현곤	53	토탈미디어시스템(2019년07월31일 폐업)		서울특별시 도봉구 덕릉로60가길 12-3	51	지방소득세 종합소득	2021-03-02	2021년 지방소득세 등 총 11건
231	2023	이학용	56	영빈R&D(2017년03월09일 폐업)		경기도 용인시 처인구 임원로 19-4	51	지방소득세 종합소득	2021-04-30	2021년 지방소득세 등 총 2건
232	2023	권기현	52			인천광역시 미추홀구 매소홀로 432	51	취득세 부동산	2021-03-30	2021년 취득세 등 총 2건
233	2023	공수정	42	어라운드101(2019년05월31일 폐업)		제주특별자치도 서귀포시 대정읍 에듀시티로 148	51	지방소득세 양도소득	2021-12-28	2021년 지방소득세 등 총 2건
234	2023	장태현	45	창업카페(2020년07월14일 폐업)		서울특별시 송파구 위례성대로2길 60-1	51	지방소득세 종합소득	2021-12-28	2021년 지방소득세 등 총 4건
235	2023	신문휴	90	밀리오레 8층 31/32호(2017년12월31일 폐업)		서울특별시 중구 칠패로 27	50	지방소득세 양도소득	2021-09-28	2021년 지방소득세 등 총 53건
236	2023	신해영	58	중앙인테리어(2022년03월15일 폐업)		서울특별시 관악구 관악로28길 80	50	지방소득세 종합소득	2021-12-31	2021년 지방소득세 등 총 5건

연번	공개연도	성명	연령	상호	직업(업종)	체납자 주소	총 체납액	대표세목	납기	체납요지
237	2023	연중훈	37			경기도 광주시 문형산안길 25-2	50	법인지방소득세 법인소득	2018-11-30	2018년 법인지방소득세 등 총 1건
238	2023	이현정	44			서울특별시 성동구 살곶이길 50	50	지방소득세 종합소득	2021-10-28	2021년 지방소득세 등 총 6건
239	2023	김외숙	63	장원F&S(2020년01월03일 폐업)		서울특별시 강동구 암사13길 21-3	50	지방소득세 종합소득	2021-10-31	2021년 지방소득세 등 총 7건
240	2023	이길원	63	허브(2020년04월23일 폐업)		서울특별시 동작구 양녕로20길 82	50	지방소득세 종합소득	2020-12-28	2020년 지방소득세 등 총 5건
241	2023	김진식	46	거창상회(2019년07월15일 폐업)		서울특별시 중구 퇴계로88가길 52-10	49	지방소득세 종합소득	2019-08-31	2019년 지방소득세 등 총 3건
242	2023	최경옥	54	(2020년01월23일 폐업)		서울특별시 중랑구 봉화산로30길 5-5	49	지방소득세 종합소득	2019-12-31	2019년 지방소득세 등 총 10건
243	2023	강희도	59	별밤(2019년10월01일 폐업)		서울특별시 강북구 도봉로39길 27	49	지방소득세 종합소득	2021-11-30	2021년 지방소득세 등 총 8건
244	2023	이경수	63			서울특별시 구로구 공원로7길 41-16	49	지방소득세 종합소득	2021-07-31	2021년 지방소득세 등 총 2건
245	2023	박지훈	54	KRG소프트(1998년11월16일 폐업)		서울특별시 송파구 올림픽로35가길 11	48	지방소득세 양도소득	2019-05-31	2019년 지방소득세 등 총 1건
246	2023	곽태식	73	태경산업(2021년09월17일 폐업)		서울특별시 도봉구 우이천로8길 54	48	지방소득세 양도소득	2021-12-28	2021년 지방소득세 등 총 2건
247	2023	한두원	62	파나워크(2007년06월30일 폐업)		서울특별시 종로구 동숭4나길 5	48	지방소득세 종합소득	2021-08-30	2021년 지방소득세 등 총 9건
248	2023	황유석	53	디자인이즈(2021년12월07일 폐업)		경기도 여주시 여양로 210-25	47	지방소득세 양도소득	2021-09-28	2021년 지방소득세 등 총 1건
249	2023	김용만	57	돈마니(2005년12월31일 폐업)		서울특별시 동대문구 휘경로31길 3	47	지방소득세 양도소득	2021-12-28	2021년 지방소득세 등 총 6건
250	2023	주순희	64	휴먼아트(1995년12월31일 폐업)		서울특별시 노원구 동일로 1456	46	지방소득세 양도소득	2021-07-31	2021년 지방소득세 등 총 2건
251	2023	오성훈	44	키야뮤직(2022년06월21일 폐업)		경기도 고양시 일산동구 태극로 11	46	지방소득세 종합소득	2021-09-28	2021년 지방소득세 등 총 2건
252	2023	배정숙	65	오늘도 꽃(2018년11월22일 폐업)		서울특별시 송파구 백제고분로7길 32-37	46	지방소득세 양도소득	2021-04-30	2021년 지방소득세 등 총 1건
253	2023	황해조	70	산수(2011년12월31일 폐업)		서울특별시 강동구 올림픽로 659	46	지방소득세 양도소득	2021-04-28	2021년 지방소득세 등 총 3건
254	2023	김근영	40	사람과사랑(2018년08월31일 폐업)		경기도 수원시 팔달구 중부대로 215	46	지방소득세 종합소득	2021-01-28	2021년 지방소득세 등 총 3건
255	2023	이청종	55	후이즈태백운전학원(2017년09월30일 폐업)		서울특별시 영등포구 시흥대로 595	46	취득세 기타	2021-12-31	2021년 취득세 등 총 5건

연번	공개연도	성명	연령	상호	직업(업종)	체납자 주소	총 체납액	대표세목	납기	체납요지
256	2023	정경애	69	플라이(2020년04월10일 폐업)		서울특별시 강북구 솔샘로59가길 8-3	46	지방소득세 종합소득	2021-11-30	2021년 지방소득세 등 총 6건
257	2023	윤석완	62	더난식품(2002년10월05일 폐업)		경기도 의왕시 갈미로 8	46	지방소득세 특별징수	2020-06-30	2020년 지방소득세 등 총 26건
258	2023	노홍래	61	(2009년12월31일 폐업)		강원특별자치도 원주시 흥업면 돼니길 32-46	46	지방소득세 종합소득	2020-12-31	2020년 지방소득세 등 총 2건
259	2023	주식회사 에스엔엠지	113	주식회사 에스엔엠지(2022년10월11일 폐업)	소프트웨어 개발 및 판매업	서울특별시 성동구 독서당로39길 48	45	법인지방소득세 법인소득	2021-10-28	2021년 법인지방소득세 등 총 6건
260	2023	이형섭	51	엘에스종합개발(2023년06월30일 폐업)		서울특별시 동대문구 홍릉로15길 8	45	지방소득세 종합소득	2021-12-28	2021년 지방소득세 등 총 7건
261	2023	이성식	58	거성전기통신(2022년10월20일 폐업)		서울특별시 구로구 고척로20길 6	45	지방소득세 종합소득	2021-10-31	2021년 지방소득세 등 총 100건
262	2023	JIN XIAORI		타임세일(2020년06월30일 폐업)		서울특별시 서초구 강남대로107길 21	45	지방소득세 종합소득	2021-07-28	2021년 지방소득세 등 총 2건
263	2023	배문수	54	프리모빌딩(2015년12월02일 폐업)		경기도 고양시 일산서구 대산로226번길 24-10	45	지방소득세 양도소득	2021-12-31	2021년 지방소득세 등 총 19건
264	2023	성락주	59	아다마스(1993년12월31일 폐업)		서울특별시 성북구 솔샘로15나길 14	45	지방소득세 종합소득	2021-01-28	2021년 지방소득세 등 총 7건
265	2023	김정자	85	(2018년08월14일 폐업)		서울특별시 강남구 자곡로 204-25	45	지방소득세 양도소득	2019-11-30	2019년 지방소득세 등 총 1건
266	2023	이만희	71	(2021년04월30일 폐업)		서울특별시 광진구 면목로7길 46	44	지방소득세 양도소득	2021-09-30	2021년 지방소득세 등 총 2건
267	2023	김성용	61			서울특별시 송파구 백제고분로45길 38-16	44	지방소득세 종합소득	2021-11-29	2021년 지방소득세 등 총 5건
268	2023	한대승	43	톰과제리(2019년01월09일 폐업)		서울특별시 서초구 바우뫼로 91	44	지방소득세 종합소득	2021-12-31	2021년 지방소득세 등 총 10건
269	2023	백양원	62	와일드캣츠(2020년02월11일 폐업)		서울특별시 성동구 용답19길 5	43	지방소득세 종합소득	2021-10-28	2021년 지방소득세 등 총 3건
270	2023	김태협	39	Custom Roy (커스텀로이) (2020년03월31일 폐업)		서울특별시 동대문구 무학로36길 46	43	지방소득세 종합소득	2021-10-31	2021년 지방소득세 등 총 3건
271	2023	김성민	61	신화하니엘403호(2021년06월10일 폐업)		서울특별시 강북구 삼양로 531	43	지방소득세 양도소득	2021-01-31	2021년 지방소득세 등 총 1건
272	2023	이길함	31	하루(2020년02월21일 폐업)		서울특별시 강서구 강서로 239	43	지방소득세 종합소득	2021-12-28	2021년 지방소득세 등 총 4건
273	2023	안경선	58	성민개발(2018년06월30일 폐업)		서울특별시 송파구 백제고분로11길 32-19	43	지방소득세 종합소득	2021-01-28	2021년 지방소득세 등 총 14건

연번	공개연도	성명	연령	상호	직업(업종)	체납자 주소	총 체납액	대표세목	납기	체납요지
274	2023	양윤미	47	인워크(2019년03월05일 폐업)		서울특별시 마포구 성산로6길 3	43	지방소득세 종합소득	2021-01-28	2021년 지방소득세 등 총 17건
275	2023	임형심	75	디자인틀(2019년10월01일 폐업)		서울특별시 관악구 난곡로34나길 55	43	지방소득세 종합소득	2021-11-30	2021년 지방소득세 등 총 7건
276	2023	방문수	42	홍익전자(2018년03월06일 폐업)		서울특별시 강서구 방화대로5가길 12	43	지방소득세 종합소득	2021-12-31	2021년 지방소득세 등 총 2건
277	2023	이원준	45	혜성종합컨설팅(2022년02월08일 폐업)		서울특별시 광진구 뚝섬로31가길 15	42	지방소득세 양도소득	2021-12-31	2021년 지방소득세 등 총 1건
278	2023	정상영	56	이모션(2017년09월04일 폐업)		서울특별시 중랑구 사가정로46길 64	42	지방소득세 종합소득	2021-06-30	2021년 지방소득세 등 총 6건
279	2023	배정현	47	비엘디코리아(BLD KOREA)-초읍만두 서울지사,굴다리 돼지갈비(2019년06월30일 폐업)		경기도 시흥시 월곶중앙로70번길 11	42	지방소득세 종합소득	2021-07-28	2021년 지방소득세 등 총 4건
280	2023	하태호	62	링크(Link)(2020년09월16일 폐업)		서울특별시 중랑구 공릉로 62	42	지방소득세 종합소득	2021-05-31	2021년 지방소득세 등 총 8건
281	2023	이동광	45	대명메디칼(2020년06월30일 폐업)		서울특별시 송파구 삼학사로9길 3-10	42	지방소득세 종합소득	2021-03-02	2021년 지방소득세 등 총 9건
282	2023	정순남	60	새한(2021년08월09일 폐업)		서울특별시 중랑구 용마공원로 51	42	지방소득세 종합소득	2021-08-31	2021년 지방소득세 등 총 1건
283	2023	이락범	44			서울특별시 강남구 개포로 623	42	지방소득세 특별징수	2020-06-29	2020년 지방소득세 등 총 1건
284	2023	이의수	48	이래유통(2009년04월23일 폐업)		서울특별시 강남구 삼성로99길 14	42	법인지방소득세 법인소득	2018-06-30	2018년 법인지방소득세 등 총 1건
285	2023	BOWDEN MICHAEL	38			서울특별시 강남구 테헤란로87길 46	42	지방소득세 종합소득	2021-06-30	2021년 지방소득세 등 총 1건
286	2023	서병욱	59	미가(2019년12월23일 폐업)		서울특별시 동대문구 서울시립대로 49-15	41	지방소득세 종합소득	2021-12-28	2021년 지방소득세 등 총 4건
287	2023	박두한	37	햇살애 이지클린(2021년04월16일 폐업)		서울특별시 관악구 조원로33길 14	41	지방소득세 종합소득	2021-03-31	2021년 지방소득세 등 총 15건
288	2023	이종인	52	한화전기(2012년06월30일 폐업)		경기도 부천시 소사로159번길 45	41	법인지방소득세 법인소득	2018-06-30	2018년 법인지방소득세 등 총 5건
289	2023	장건덕	72	서울그랜드호텔푸드(2019년07월31일 폐업)		서울특별시 광진구 자양로43길 10-6	41	지방소득세 종합소득	2021-12-31	2021년 지방소득세 등 총 1건

연번	공개연도	성명	연령	상호	직업(업종)	체납자 주소	총 체납액	대표세목	납기	체납요지
290	2023	윤미혜	53	재인 크리에이티브(2023년06월 23일 폐업)		서울특별시 용산구 이태원로16길 26	41	지방소득세 종합소득	2021-12-28	2021년 지방소득세 등 총 4건
291	2023	김준호	47	제이에이치(JH)상사(2021년05월31일 폐업)		서울특별시 성북구 보국문로10길 19	41	지방소득세 종합소득	2021-12-31	2021년 지방소득세 등 총 14건
292	2023	복재근	66	썸(2019년09월30일 폐업)		서울특별시 성북구 화랑로32길 9	41	지방소득세 종합소득	2021-07-31	2021년 지방소득세 등 총 5건
293	2023	정명철	68	개성상회(2023년02월08일 폐업)		서울특별시 성북구 정릉로38바길 23	41	재산세 토지	2021-09-30	2021년 재산세 등 총 28건
294	2023	구기범	66	(2016년04월25일 폐업)		서울특별시 광진구 자양강변길 115	41	지방소득세 양도소득	2021-03-31	2021년 지방소득세 등 총 1건
295	2023	변미경	61	싱싱야채(2017년12월31일 폐업)		서울특별시 강서구 까치산로18다길 34	41	지방소득세 종합소득	2021-11-29	2021년 지방소득세 등 총 2건
296	2023	SON CHIN YONG	59	아카시아 (ACASIA) (2020년06월24일 폐업)		서울특별시 용산구 보광로31길 18-8	41	지방소득세 종합소득	2021-07-31	2021년 지방소득세 등 총 10건
297	2023	김성기	61	유신대부(2021년08월18일 폐업)		경기도 남양주시 별내면 청학로 78	40	지방소득세 양도소득	2021-07-28	2021년 지방소득세 등 총 1건
298	2023	김순장	67	무안상사(2008년06월27일 폐업)		서울특별시 송파구 중대로 24	40	지방소득세 종합소득	2021-06-30	2021년 지방소득세 등 총 2건
299	2023	김영재	43	지음(2022년02월23일 폐업)		서울특별시 중구 다산로4길 7	40	지방소득세 종합소득	2021-12-28	2021년 지방소득세 등 총 28건
300	2023	HUFF DAVID GREG	40			서울특별시 강남구 테헤란로87길 46	40	지방소득세 종합소득	2021-06-30	2021년 지방소득세 등 총 1건
301	2023	이응임	69	옛지(2013년07월12일 폐업)		경기도 시흥시 시청전원마을길 21	39	지방소득세 종합소득	2021-05-31	2021년 지방소득세 등 총 4건
302	2023	이성분	95	원방(2004년05월31일 폐업)		서울특별시 서대문구 홍제내2길 62-5	39	지방소득세 종합소득	2021-01-28	2021년 지방소득세 등 총 2건
303	2023	나명환	69	청우건설(2020년02월28일 폐업)		서울특별시 구로구 공원로7길 36	39	지방소득세 종합소득	2021-03-02	2021년 지방소득세 등 총 12건
304	2023	ROGERS VASQUEZ	39			서울특별시 양천구 오목로 300	39	지방소득세 종합소득	2021-05-28	2021년 지방소득세 등 총 1건
305	2023	박정재	47	박정재(2012년08월16일 폐업)		서울특별시 강북구 삼양로111가길 5	39	지방소득세 종합소득	2020-07-28	2020년 지방소득세 등 총 18건
306	2023	김석중	47			인천광역시 서구 청라한내로100번길 8-16	39	지방소득세 종합소득	2021-05-28	2021년 지방소득세 등 총 4건

연번	공개연도	성명	연령	상호	직업(업종)	체납자 주소	총 체납액	대표세목	납기	체납요지
307	2023	전예린	44	전예린부동산(2023년01월31일 폐업)		경기도 남양주시 퇴계원읍 도제원로 22	39	지방소득세 종합소득	2021-11-30	2021년 지방소득세 등 총 9건
308	2023	김광자	70	씨에이치1(2021년12월31일 폐업)		경기도 성남시 수정구 성남대로1390번길 31	39	지방소득세 양도소득		
309	2023	김상호	85			서울특별시 동작구 동작대로31길 46-15	38	지방소득세 종합소득	2021-01-28	2021년 지방소득세 등 총 1건
310	2023	박현순	62	성백번역(2018년12월30일 폐업)		서울특별시 관악구 신림로22길 18	38	지방소득세 양도소득	2021-08-30	2021년 지방소득세 등 총 7건
311	2023	박숭세	42	싱크로지온라인(2022년06월30일 폐업)		서울특별시 서초구 서초중앙로18길 21-8	38	지방소득세 종합소득	2021-10-28	2021년 지방소득세 등 총 18건
312	2023	문현숙	64	코코헤어(2020년01월31일 폐업)		서울특별시 종로구 경희궁3가길 16	38	지방소득세 양도소득	2021-08-30	2021년 지방소득세 등 총 10건
313	2023	김철웅	53	코아인더스트리(2022년11월16일 폐업)		서울특별시 도봉구 도봉로136길 28	38	지방소득세 양도소득	2021-11-29	2021년 지방소득세 등 총 10건
314	2023	최대현	58	청석빌딩(2004년12월31일 폐업)		경기도 파주시 책향기로 209	38	재산세 토지	2021-10-28	2021년 재산세 등 총 53건
315	2023	김원상	53	제이디(JD)유통(2021년03월22일 폐업)		서울특별시 도봉구 덕릉로59길 73-3	38	지방소득세 종합소득	2021-09-28	2021년 지방소득세 등 총 8건
316	2023	김남호	58			서울특별시 양천구 가로공원로58길 15	38	지방소득세 종합소득	2021-12-28	2021년 지방소득세 등 총 3건
317	2023	조세욱	66	별밤(2020년02월15일 폐업)		서울특별시 종로구 숭인동1다길 23-4	38	지방소득세 종합소득	2021-08-31	2021년 지방소득세 등 총 5건
318	2023	조정식	65	스마트관리(2021년03월05일 폐업)		서울특별시 강남구 학동로 309	38	지방소득세 종합소득	2021-05-31	2021년 지방소득세 등 총 6건
319	2023	JIMENEZ RODRIGU	36			서울특별시 서초구 강남대로61길 17	37	지방소득세 종합소득	2021-06-28	2021년 지방소득세 등 총 2건
320	2023	유동균	48	허브(2021년06월01일 폐업)		서울특별시 양천구 목동중앙본로 120	37	지방소득세 종합소득	2021-09-28	2021년 지방소득세 등 총 6건
321	2023	김진태	70	뉴파워마트(2021년04월30일 폐업)		서울특별시 영등포구 대림로 256	37	지방소득세 종합소득	2021-06-30	2021년 지방소득세 등 총 5건
322	2023	최태석	42	티케이 (TK) 전자(2020년10월28일 폐업)		경기도 고양시 덕양구 안진2길 6	37	지방소득세 종합소득	2021-12-28	2021년 지방소득세 등 총 6건
323	2023	신정란	73			서울특별시 용산구 소월로20길 63	37	지방소득세 양도소득	2021-07-28	2021년 지방소득세 등 총 1건
324	2023	나방현	71	건물주(2017년09월04일 폐업)		서울특별시 노원구 노원로1길 68	37	지방소득세 양도소득	2021-10-28	2021년 지방소득세 등 총 9건
325	2023	홍명섭	51	워터OF라인(2002년11월28일 폐업)		경기도 양주시 화합로1327번길 37-34	37	지방소득세 종합소득	2021-10-28	2021년 지방소득세 등 총 64건

연번	공개연도	성명	연령	상호	직업(업종)	체납자 주소	총 체납액	대표세목	납기	체납요지
326	2023	전시범	70			서울특별시 양천구 곰달래로6길 5-16	36	지방소득세 종합소득	2021-10-28	2021년 지방소득세 등 총 5건
327	2023	선민조	31	에스통신(2021년11월23일 폐업)		서울특별시 강북구 덕릉로 99	36	지방소득세 종합소득	2021-12-31	2021년 지방소득세 등 총 2건
328	2023	조향숙	66	인코디자인(2020년06월15일 폐업)		서울특별시 서대문구 거북골로14길 53	36	지방소득세 종합소득	2021-11-30	2021년 지방소득세 등 총 4건
329	2023	정남진	50			서울특별시 동작구 여의대방로44길 47	36	지방소득세 양도소득	2021-05-31	2021년 지방소득세 등 총 1건
330	2023	이영음	65	서정주차장(2020년05월21일 폐업)		서울특별시 강북구 삼양로55길 4-2	36	지방소득세 종합소득	2021-09-30	2021년 지방소득세 등 총 2건
331	2023	박종영	64	(2019년02월07일 폐업)		서울특별시 동대문구 왕산로43다길 20	36	지방소득세 양도소득	2021-07-31	2021년 지방소득세 등 총 23건
332	2023	차명근	70	2502(2011년12월31일 폐업)		서울특별시 성동구 금호산길 56-1	36	지방소득세 양도소득	2021-10-28	2021년 지방소득세 등 총 1건
333	2023	윤기순	82	대성중기(1994년04월12일 폐업)		경기도 파주시 청암로 82	36	지방소득세 양도소득	2021-05-31	2021년 지방소득세 등 총 5건
334	2023	현충선	54	이디야(2012년07월27일 폐업)		서울특별시 성북구 성북로4길 52	36	지방소득세 양도소득	2021-08-31	2021년 지방소득세 등 총 3건
335	2023	윤영석	61	그랜드테크(2016년07월20일 폐업)		서울특별시 송파구 송이로21길 51-15	35	지방소득세 종합소득	2021-03-02	2021년 지방소득세 등 총 9건
336	2023	정혜진	51	제이리나(2019년08월12일 폐업)		서울특별시 강남구 선릉로69길 19	35	지방소득세 종합소득	2021-06-30	2021년 지방소득세 등 총 4건
337	2023	이병화	70	부동산임대(2017년04월03일 폐업)		서울특별시 종로구 비봉1길 22-4	35	지방소득세 양도소득	2018-12-31	2018년 지방소득세 등 총 4건
338	2023	서정애	80	(2020년11월02일 폐업)		서울특별시 종로구 종로65길 10	35	지방소득세 양도소득	2021-10-28	2021년 지방소득세 등 총 3건
339	2023	기순룡	48	청호유통(2014년03월25일 폐업)		서울특별시 금천구 탑골로7길 23	35	취득세 부동산	2021-12-31	2021년 취득세 등 총 5건
340	2023	장재구	77	한국컴퓨그래피(1990년09월15일 폐업)		서울특별시 종로구 비봉5길 46	35	지방소득세 양도소득	2021-12-31	2021년 지방소득세 등 총 7건
341	2023	김점순	70	윙(2020년02월12일 폐업)		서울특별시 동대문구 제기로28길 26-13	34	지방소득세 종합소득	2021-10-28	2021년 지방소득세 등 총 4건
342	2023	장희정	50	태능한복(2000년08월31일 폐업)		서울특별시 도봉구 방학로8길 29	34	지방소득세 종합소득	2021-04-30	2021년 지방소득세 등 총 8건
343	2023	류성헌	54	노보 아키텍쳐(2019년03월06일 폐업)		서울특별시 종로구 명륜5길 13	34	지방소득세 종합소득	2021-11-29	2021년 지방소득세 등 총 21건
344	2023	김정형	42	아시아(2017년09월05일 폐업)		서울특별시 마포구 방울내로9길 31	34	지방소득세 종합소득	2021-06-30	2021년 지방소득세 등 총 3건

연번	공개연도	성명	연령	상호	직업(업종)	체납자 주소	총 체납액	대표세목	납기	체납요지
345	2023	정선규	50	DK 휘트니스(2020년10월31일 폐업)		서울특별시 송파구 마천로51길 32-30	34	지방소득세 종합소득	2021-04-30	2021년 지방소득세 등 총 3건
346	2023	김원경	77			서울특별시 은평구 은평터널로2길 7	34	지방소득세 양도소득	2021-03-02	2021년 지방소득세 등 총 3건
347	2023	김재천	70	대박 공인중개사사무소(2021년06월25일 폐업)		서울특별시 용산구 신흥로 82-5	34	지방소득세 양도소득	2021-09-30	2021년 지방소득세 등 총 2건
348	2023	윤종주	62	더굿경제연구소(2022년05월19일 폐업)		서울특별시 마포구 독막로 26-5	34	지방소득세 종합소득	2021-11-30	2021년 지방소득세 등 총 3건
349	2023	이정운	69	대진(2021년06월07일 폐업)		서울특별시 광진구 천호대로 716	34	지방소득세 양도소득	2021-12-31	2021년 지방소득세 등 총 1건
350	2023	김창영	58	곰바우익스프레스화물(2022년03월31일 폐업)		서울특별시 구로구 새말로6길 11	34	지방소득세 종합소득	2019-08-31	2019년 지방소득세 등 총 15건
351	2023	허명욱	64	골드(2019년07월19일 폐업)		충청남도 천안시 동남구 터미널6길 15-1	34	지방소득세 종합소득	2021-12-28	2021년 지방소득세 등 총 7건
352	2023	이연정	67	교수휴게실(1997년09월30일 폐업)		서울특별시 강남구 학동로88길 5	34	지방소득세 종합소득	2021-11-30	2021년 지방소득세 등 총 19건
353	2023	윤정모	56	윤식당(2018년05월01일 폐업)		서울특별시 강남구 언주로98길 36	33	지방소득세 양도소득	2021-03-02	2021년 지방소득세 등 총 6건
354	2023	김성모	73	한국특수메카니즘(2014년12월31일 폐업)		서울특별시 영등포구 국회대로54길 15-9	33	지방소득세 양도소득	2021-05-28	2021년 지방소득세 등 총 13건
355	2023	박찬혁	54	소벨(2001년10월25일 폐업)		서울특별시 중구 칠패로 14	33	지방소득세 종합소득	2021-12-31	2021년 지방소득세 등 총 2건
356	2023	김규태	71	(2006년06월30일 폐업)		서울특별시 서초구 바우뫼로 91	33	지방소득세 양도소득	2021-04-30	2021년 지방소득세 등 총 2건
357	2023	최계경	60	다하누무릉목장(2014년03월31일 폐업)		서울특별시 동작구 국사봉2나길 8-7	33	지방소득세 종합소득	2021-07-31	2021년 지방소득세 등 총 5건
358	2023	안주희	51	지케이에스피(2014년07월25일 폐업)		경기도 남양주시 와부읍 덕소로 33	33	지방소득세 양도소득	2021-06-30	2021년 지방소득세 등 총 4건
359	2023	조정호	49			경상남도 양산시 신명로 87	33	지방소득세 종합소득	2021-11-29	2021년 지방소득세 등 총 5건
360	2023	한상욱	54	새롬씨엔에스(2016년12월06일 폐업)		제주특별자치도 제주시 연수중길 19	33	지방소득세 종합소득	2021-01-28	2021년 지방소득세 등 총 1건
361	2023	문희진	59	한솔건축설비(2009년08월31일 폐업)		서울특별시 동대문구 하정로2길 15	33	지방소득세 종합소득	2021-12-28	2021년 지방소득세 등 총 20건
362	2023	남칠우	55	헤라(2009년01월10일 폐업)		서울특별시 양천구 중앙로29가길 7	33	지방소득세 양도소득	2021-06-28	2021년 지방소득세 등 총 13건

연번	공개연도	성명	연령	상호	직업(업종)	체납자 주소	총 체납액	대표세목	납기	체납요지
363	2023	최길경	65			서울특별시 동대문구 천호대로41길 9	33	지방소득세 양도소득	2021-10-28	2021년 지방소득세 등 총 1건
364	2023	김상규	62	까치(1992년12월31일 폐업)		서울특별시 강서구 곰달래로53가길 7	33	지방소득세 종합소득	2021-12-28	2021년 지방소득세 등 총 10건
365	2023	박만식	56	더소울(Thesoul)(2020년01월21일 폐업)		서울특별시 강서구 월정로20길 71	33	지방소득세 종합소득	2021-06-28	2021년 지방소득세 등 총 8건
366	2023	오보경	45	UKO(2009년09월30일 폐업)		서울특별시 영등포구 영중로 119	33	지방소득세 종합소득	2021-01-28	2021년 지방소득세 등 총 3건
367	2023	황용현	48	황금바다PC(2020년12월31일 폐업)		서울특별시 송파구 오금로53길 32	33	지방소득세 종합소득	2021-02-28	2021년 지방소득세 등 총 6건
368	2023	황태주	45	국민광고사(2008년03월28일 폐업)		울산광역시 동구 화잠9길 45	33	법인지방소득세 법인소득	2020-07-31	2020년 법인지방소득세 등 총 8건
369	2023	유준상	52			서울특별시 성동구 왕십리로14길 10	33	지방소득세 양도소득	2021-11-30	2021년 지방소득세 등 총 1건
370	2023	송치환	62	춘추식당(1997년10월10일 폐업)		서울특별시 송파구 송파대로49길 4	33	지방소득세 양도소득	2021-04-28	2021년 지방소득세 등 총 17건
371	2023	송형진	45			서울특별시 강서구 강서로47길 54	32	지방소득세 종합소득	2021-01-28	2021년 지방소득세 등 총 1건
372	2023	김영돈	80	청솔원(2021년05월31일 폐업)		인천광역시 남동구 인주대로888번길 20	32	지방소득세 양도소득	2021-12-28	2021년 지방소득세 등 총 1건
373	2023	홍기붕	66			광주광역시 서구 죽봉대로 124-10	32	취득세 부동산	2021-04-30	2021년 취득세 등 총 152건
374	2023	방동주	51			서울특별시 중랑구 겸재로 92	32	지방소득세 종합소득	2021-05-31	2021년 지방소득세 등 총 3건
375	2023	이준규	53	경성양꼬치홍대점(2020년12월30일 폐업)		서울특별시 송파구 문정로 83	32	지방소득세 양도소득	2021-09-30	2021년 지방소득세 등 총 1건
376	2023	강경철	48			서울특별시 송파구 중대로 127	32	지방소득세 종합소득	2021-06-30	2021년 지방소득세 등 총 27건
377	2023	백경욱	49	메디프랜 코리아(2019년09월27일 폐업)		경상북도 경산시 진량읍 낙산1길 46-6	32	취득세 부동산	2021-01-31	2021년 취득세 등 총 16건
378	2023	김사선	68	강문유공압(2021년09월17일 폐업)		서울특별시 구로구 새말로 31	31	지방소득세 종합소득	2021-09-30	2021년 지방소득세 등 총 4건
379	2023	노흥섭	71	동양프라자(2008년12월31일 폐업)		충청남도 공주시 반포면 마티고개로 209	31	지방소득세 종합소득		
380	2023	한기섭	70	화성보일러기술(2002년08월09일 폐업)		서울특별시 양천구 신정로14길 6	31	지방소득세 종합소득	2021-10-28	2021년 지방소득세 등 총 2건
381	2023	안길선	87	(2020년01월01일 폐업)		서울특별시 마포구 망원로 89	31	지방소득세 양도소득	2021-05-31	2021년 지방소득세 등 총 1건

연번	공개연도	성명	연령	상호	직업(업종)	체납자 주소	총 체납액	대표세목	납기	체납요지
382	2023	김재권	78			서울특별시 마포구 마포대로 109	31	지방소득세 양도소득	2021-05-28	2021년 지방소득세 등 총 2건
383	2023	김경미	60	등촌현대상가 임대(2016년10월07일 폐업)		서울특별시 강서구 화곡로64길 50	31	지방소득세 양도소득	2021-10-28	2021년 지방소득세 등 총 1건
384	2023	임정용	40	한울 컴퍼니(2021년07월31일 폐업)		경기도 김포시 통진읍 서암로6번길 11-13	31	지방소득세 종합소득	2021-08-31	2021년 지방소득세 등 총 2건
385	2023	정준섭	57	남정핸드백(2018년06월30일 폐업)		제주특별자치도 서귀포시 동문로 42	31	지방소득세 양도소득	2021-11-30	2021년 지방소득세 등 총 6건
386	2023	이재필	53	해드림주택(2020년03월31일 폐업)		서울특별시 은평구 은평로9길 13	31	지방소득세 종합소득	2021-10-28	2021년 지방소득세 등 총 5건
387	2023	SEO CHOON KWANG	83			서울특별시 성북구 고려대로24가길 14	31	지방소득세 양도소득	2021-12-28	2021년 지방소득세 등 총 1건
388	2023	왕영재	87	오렌지홀딩스(2012년02월23일 폐업)		서울특별시 노원구 노원로 331	31	지방소득세 종합소득	2021-08-30	2021년 지방소득세 등 총 2건
389	2023	안상진	54	극단토토(1999년08월16일 폐업)		서울특별시 강남구 학동로26길 60	31	법인지방소득세 법인소득	2021-06-30	2021년 법인지방소득세 등 총 34건
390	2023	최성윤	49	로코만세투(2021년03월25일 폐업)		서울특별시 동대문구 회기로26길 15	30	지방소득세 종합소득	2021-08-31	2021년 지방소득세 등 총 2건
391	2023	김을상	53	영나라(2005년06월20일 폐업)		서울특별시 도봉구 방학로6가길 4-5	30	지방소득세 양도소득	2021-06-30	2021년 지방소득세 등 총 3건
392	2023	최성민	38	에이치컴퍼니(2020년05월27일 폐업)		서울특별시 관악구 신림로17길 78	30	취득세 부동산	2021-08-30	2021년 취득세 등 총 52건
393	2023	안효준	63	관악 동성인력개발(2009년03월12일 폐업)		서울특별시 강서구 허준로 139	30	지방소득세 특별징수	2021-08-30	2021년 지방소득세 등 총 10건
394	2023	정준혁	31	생각대로 이문석관점(2019년11월26일 폐업)		서울특별시 성북구 오패산로16가길 40	30	지방소득세 종합소득	2021-11-30	2021년 지방소득세 등 총 3건
395	2023	김종기	70	신안홍탁(2004년06월29일 폐업)		서울특별시 영등포구 디지털로 396	30	지방소득세 종합소득	2021-11-30	2021년 지방소득세 등 총 1건
396	2023	김동원	41	앰퍼스(2015년12월28일 폐업)		서울특별시 중구 칠패로 27	30	지방소득세 종합소득	2021-07-31	2021년 지방소득세 등 총 5건
397	2023	정남택	66	다복떡집(2007년04월08일 폐업)		서울특별시 동대문구 답십리로62길 24	30	지방소득세 양도소득	2021-12-31	2021년 지방소득세 등 총 1건
398	2023	양상훈	60	유니크(1991년12월31일 폐업)		서울특별시 용산구 이촌로 347	30	지방소득세 종합소득	2021-07-28	2021년 지방소득세 등 총 10건

연번	공개연도	성명	연령	상호	직업(업종)	체납자 주소	총 체납액	대표세목	납기	체납요지
399	2023	홍성명	49			경상북도 봉화군 석포면 석포문화마을길 1-1	30	법인지방소득세 법인소득	2020-06-30	2020년 법인지방소득세 등 총 6건
400	2023	송은경	58	(2021년12월31일 폐업)		경기도 하남시 검단산로124번길 72-7	30	지방소득세 양도소득	2021-12-28	2021년 지방소득세 등 총 1건
401	2023	최현석	71	대치프라자404(2014년12월31일 폐업)		서울특별시 광진구 자양로13길 37	30	지방소득세 양도소득	2021-05-28	2021년 지방소득세 등 총 8건
402	2023	정영호	34	어썸요트(2021년11월01일 폐업)		부산광역시 부산진구 가야대로668번길 15-7	30	지방소득세 종합소득	2021-03-30	2021년 지방소득세 등 총 5건
403	2023	김민화	49	미나스 디자인(2021년01월19일 폐업)		서울특별시 강남구 테헤란로63길 9	30	지방소득세 종합소득	2021-03-30	2021년 지방소득세 등 총 20건
404	2023	이수찬	53	디자인 에이앤아이(2020년06월30일 폐업)		경상남도 창원시 의창구 금강로379번길 16-9	29	지방소득세 종합소득	2021-09-30	2021년 지방소득세 등 총 3건
405	2023	임귀원	48	이레유통(2020년07월30일 폐업)		경기도 광명시 하안로 364	29	지방소득세 종합소득	2021-12-31	2021년 지방소득세 등 총 1건
406	2023	서석용	54			서울특별시 용산구 서빙고로59길 11-7	29	지방소득세 종합소득	2021-07-28	2021년 지방소득세 등 총 4건
407	2023	정지연	62	(2021년06월30일 폐업)		경기도 시흥시 역전로 309	29	지방소득세 양도소득	2021-01-31	2021년 지방소득세 등 총 20건
408	2023	정호원	62			전라북도 완주군 삼례읍 삼봉5로 55	29	법인지방소득세 법인소득	2020-06-30	2020년 법인지방소득세 등 총 2건
409	2023	김홍렬	66			서울특별시 성동구 매봉길 15	29	지방소득세 양도소득	2020-06-29	2020년 지방소득세 등 총 8건
410	2023	한석상	54	민간조달청(2006년07월01일 폐업)		서울특별시 구로구 도림천로 446	29	지방소득세 종합소득	2021-06-28	2021년 지방소득세 등 총 5건
411	2023	김관일	50	루이룸클럽(2018년10월24일 폐업)		서울특별시 영등포구 경인로100길 1-3	29	지방소득세 종합소득	2021-03-02	2021년 지방소득세 등 총 1건
412	2023	오석헌	62	영디자인(2021년06월29일 폐업)		경기도 고양시 일산서구 산현로132번길 11-9	29	지방소득세 종합소득	2021-09-28	2021년 지방소득세 등 총 5건
413	2023	정명례	82			서울특별시 강서구 등촌로 163	29	지방소득세 양도소득	2021-05-31	2021년 지방소득세 등 총 1건
414	2023	신운기	50	바디스타(2023년02월02일 폐업)		서울특별시 강남구 삼성로 212	29	지방소득세 종합소득	2021-04-30	2021년 지방소득세 등 총 17건
415	2023	김현	62	아이템비즈(2019년03월08일 폐업)		서울특별시 강서구 방화대로5다길 10-13	29	지방소득세 종합소득	2021-07-28	2021년 지방소득세 등 총 5건
416	2023	장한승	66			강원특별자치도 강릉시 성산면 소목길 204-38	28	취득세 기타	2021-08-31	2021년 취득세 등 총 3건

연번	공개연도	성명	연령	상호	직업(업종)	체납자 주소	총 체납액	대표세목	납기	체납요지
417	2023	김준석	63	(2022년07월14일 폐업)		강원특별자치도 평창군 진부면 진부중앙로 135	28	재산세 토지	2021-09-30	2021년 재산세 등 총 13건
418	2023	강석희	50	처음처럼(2013년12월18일 폐업)		서울특별시 노원구 공릉로59길 28	28	지방소득세 양도소득	2021-01-28	2021년 지방소득세 등 총 2건
419	2023	유경열	63			서울특별시 용산구 효창원로12길 20	28	지방소득세 종합소득	2021-09-28	2021년 지방소득세 등 총 10건
420	2023	이선화	59			경기도 하남시 서하남로95번길 40	28	지방소득세 양도소득	2021-02-28	2021년 지방소득세 등 총 2건
421	2023	홍안위	44	(2018년01월15일 폐업)		서울특별시 강북구 한천로129길 20	28	지방소득세 종합소득	2021-12-28	2021년 지방소득세 등 총 1건
422	2023	김재화	69			서울특별시 양천구 곰달래로9길 63	28	재산세 토지	2021-10-28	2021년 재산세 등 총 5건
423	2023	김진경	58	반석인테리어(2018년12월31일 폐업)		경기도 하남시 초일로 156	28	지방소득세 양도소득	2019-05-31	2019년 지방소득세 등 총 1건
424	2023	이강흥	57			서울특별시 구로구 경인로 343	28	지방소득세 양도소득	2021-06-28	2021년 지방소득세 등 총 4건
425	2023	이미숙	63	부동산(2011년06월01일 폐업)		서울특별시 서대문구 연희로11자길 14-31	28	지방소득세 양도소득	2016-08-31	2016년 지방소득세 등 총 3건
426	2023	함동채	60	도토리(2018년04월30일 폐업)		서울특별시 동대문구 왕산로19라길 24	28	지방소득세 양도소득	2021-11-30	2021년 지방소득세 등 총 4건
427	2023	손영신	69	(2016년01월12일 폐업)		충청남도 공주시 구령고개길 12	28	지방소득세 양도소득	2021-06-30	2021년 지방소득세 등 총 1건
428	2023	이주숙	73	라온채(2006년04월13일 폐업)		서울특별시 서대문구 증가로2안길 14-11	27	지방소득세 양도소득	2021-11-30	2021년 지방소득세 등 총 1건
429	2023	김대성	54	에이피공영(2009년06월30일 폐업)		서울특별시 동대문구 한천로38나길 5	27	지방소득세 종합소득	2021-12-28	2021년 지방소득세 등 총 2건
430	2023	하강일	54			서울특별시 광진구 능동로32길 82-19	27	지방소득세 종합소득	2021-07-28	2021년 지방소득세 등 총 5건
431	2023	김대원	55	대정건설(2016년12월31일 폐업)		서울특별시 강북구 삼양로87가길 9	27	지방소득세 종합소득	2021-07-28	2021년 지방소득세 등 총 5건
432	2023	이금형	68	민우기획(1993년12월31일 폐업)		서울특별시 노원구 공릉로 351	27	지방소득세 양도소득	2021-01-31	2021년 지방소득세 등 총 2건
433	2023	박병호	58	삼원C&D(2020년05월29일 폐업)		경기도 시흥시 시화호수전원2길 13-15	27	지방소득세 종합소득	2021-12-28	2021년 지방소득세 등 총 1건
434	2023	김인옥	67	삼익대중사우나(2007년06월28일 폐업)		서울특별시 도봉구 도당로13라길 37	27	지방소득세 양도소득	2021-03-30	2021년 지방소득세 등 총 1건
435	2023	장호정	54			경기도 김포시 고촌읍 신곡로3번길 42	27	지방소득세 종합소득	2021-11-29	2021년 지방소득세 등 총 1건
436	2023	신운섭	49	더메이트(2020년11월06일 폐업)		서울특별시 광진구 능동로48길 62	27	지방소득세 종합소득	2021-10-31	2021년 지방소득세 등 총 3건

연번	공개연도	성명	연령	상호	직업(업종)	체납자 주소	총 체납액	대표세목	납기	체납요지
437	2023	이금옥	61	만리성(2020년08월20일 폐업)		서울특별시 관악구 신림로30길 14	27	지방소득세 종합소득		
438	2023	염일섭	47	진스디자인(2021년06월09일 폐업)		서울특별시 구로구 디지털로31길 90	27	지방소득세 종합소득	2021-10-31	2021년 지방소득세 등 총 1건
439	2023	최혜성	38	용마산건설중기(2020년02월05일 폐업)		서울특별시 마포구 독막로 221-8	27	지방소득세 종합소득	2021-12-31	2021년 지방소득세 등 총 14건
440	2023	김희영	48	엘샤다이(2019년12월31일 폐업)		서울특별시 강북구 인수봉로61길 38-8	27	지방소득세 종합소득	2021-06-30	2021년 지방소득세 등 총 2건
441	2023	함석민	55	당산무역(2022년09월30일 폐업)		서울특별시 중랑구 숙선옹주로3길 19	27	지방소득세 종합소득	2021-11-30	2021년 지방소득세 등 총 23건
442	2023	이홍	58	라팡세(2003년04월15일 폐업)		서울특별시 은평구 갈현로23길 10-10	27	지방소득세 양도소득	2021-12-31	2021년 지방소득세 등 총 1건
443	2023	김동환	41			서울특별시 은평구 통일로72길 30-42	27	지방소득세 종합소득	2021-12-31	2021년 지방소득세 등 총 1건
444	2023	이응호	69	청호실업(2009년07월20일 폐업)		경기도 고양시 덕양구 오금2로 26	27	자동차세 자동차	1995-12-31	1995년 자동차세 등 총 64건
445	2023	이경민	63	아모레 카운셀러(2021년05월12일 폐업)		서울특별시 강북구 도봉로 164-14	27	지방소득세 양도소득	2021-04-30	2021년 지방소득세 등 총 4건
446	2023	박대성	60			서울특별시 중랑구 동일로157나길 13	26	지방소득세 종합소득	2021-06-28	2021년 지방소득세 등 총 2건
447	2023	유광무	49	일심안마시술소(2020년03월19일 폐업)		서울특별시 도봉구 도봉로114길 69-11	26	지방소득세 종합소득	2021-05-31	2021년 지방소득세 등 총 4건
448	2023	김미선	49	태종 (TJ) 오피스(2017년05월01일 폐업)		서울특별시 송파구 문정로11길 7	26	지방소득세 종합소득	2021-03-31	2021년 지방소득세 등 총 11건
449	2023	최세운	49	아이티플랜(2015년12월31일 폐업)		서울특별시 관악구 신림로 111	26	지방소득세 종합소득	2021-11-30	2021년 지방소득세 등 총 9건
450	2023	이준학	54	준 상사(2018년06월30일 폐업)		서울특별시 강동구 고덕로8길 35	26	지방소득세 종합소득	2021-01-28	2021년 지방소득세 등 총 4건
451	2023	우정순	58	(2021년06월04일 폐업)		서울특별시 중랑구 신내로21길 16	26	지방소득세 양도소득	2021-12-31	2021년 지방소득세 등 총 2건
452	2023	이흥순	71	강우산업(2019년05월15일 폐업)		서울특별시 강서구 국회대로7길 101	26	지방소득세 종합소득	2021-03-02	2021년 지방소득세 등 총 19건
453	2023	박명진	45	동대문스카이(2023년06월28일 폐업)		경기도 부천시 원미로17번길 16	26	지방소득세 종합소득	2021-03-02	2021년 지방소득세 등 총 284건
454	2023	박찬경	69			서울특별시 강동구 풍성로 109	26	지방소득세 양도소득	2021-10-28	2021년 지방소득세 등 총 11건
455	2023	이성희	54			서울특별시 강동구 동남로71길 41	26	법인지방소득세 법인소득	2020-07-31	2020년 법인지방소득세 등 총 4건

연번	공개연도	성명	연령	상호	직업(업종)	체납자 주소	총 체납액	대표세목	납기	체납요지
456	2023	JUNG JOO YOUN G	61			서울특별시 강남구 영동대로 422	26	지방소득세 양도소득	2021-08-31	2021년 지방소득세 등 총 1건
457	2023	송범현	70	디에스테크(2019년02월14일 폐업)		서울특별시 금천구 금하로 816	26	지방소득세 양도소득	2018-12-31	2018년 지방소득세 등 총 1건
458	2023	HACKER ERICLYN	41			서울특별시 양천구 오목로 300	26	지방소득세 종합소득	2021-06-28	2021년 지방소득세 등 총 2건
459	2023	송천근	79	선진(2016년03월17일 폐업)		서울특별시 강북구 인수봉로60가길 24-8	26	지방소득세 종합소득	2021-09-28	2021년 지방소득세 등 총 5건
460	2023	박윤준	60	엔피와이(2022년01월06일 폐업)		서울특별시 강남구 언주로 117	26	지방소득세 양도소득	2021-10-31	2021년 지방소득세 등 총 2건
461	2023	김종환	62	청구기전(1997년12월31일 폐업)		서울특별시 송파구 위례성대로8길 4	25	지방소득세 종합소득	2021-12-28	2021년 지방소득세 등 총 2건
462	2023	박철호	52	사라(2020년09월25일 폐업)		경기도 의정부시 호국로1331번길 9	25	지방소득세 종합소득	2021-03-02	2021년 지방소득세 등 총 13건
463	2023	강은옥	53	시온전기(2016년06월01일 폐업)		서울특별시 중랑구 중랑천로 208-2	25	지방소득세 종합소득	2021-10-31	2021년 지방소득세 등 총 3건
464	2023	성낙현	59			서울특별시 서초구 마방로10길 15	25	지방소득세 종합소득	2021-12-31	2021년 지방소득세 등 총 4건
465	2023	이종수	43	처갓집양념치킨 서초점(2019년12월20일 폐업)		서울특별시 서대문구 포방터8길 1	25	지방소득세 종합소득	2021-10-31	2021년 지방소득세 등 총 1건
466	2023	최종철	50	청해무역(2013년03월31일 폐업)		서울특별시 동작구 사당로 90	25	지방소득세 양도소득	2021-11-29	2021년 지방소득세 등 총 11건
467	2023	김경수	31			서울특별시 마포구 홍익로3길 8	25	지방소득세 양도소득	2021-05-28	2021년 지방소득세 등 총 2건
468	2023	김석곤	64	농민마트(2017년07월03일 폐업)		강원특별자치도 고성군 거진읍 거진길 97	25	지방소득세 종합소득	2021-06-30	2021년 지방소득세 등 총 1건
469	2023	이육억	52			서울특별시 중랑구 동일로118길 38-5	25	지방소득세 양도소득	2021-01-28	2021년 지방소득세 등 총 3건
470	2023	장미라	48	히람산업개발(2017년10월25일 폐업)		서울특별시 서초구 효령로4길 11	25	지방소득세 종합소득	2021-04-30	2021년 지방소득세 등 총 9건
471	2023	임성은	56	플라워 앤 모어 (Flower & More) (2017년06월30일 폐업)		서울특별시 강동구 구천면로47길 57	25	지방소득세 양도소득	2021-04-28	2021년 지방소득세 등 총 5건
472	2023	윤용성	78	천년초기업(2012년07월16일 폐업)		서울특별시 광진구 아차산로42길 8	25	지방소득세 양도소득	2021-08-31	2021년 지방소득세 등 총 1건

연번	공개연도	성명	연령	상호	직업(업종)	체납자 주소	총 체납액	대표세목	납기	체납요지
473	2023	김범수	47	제이버튼쥬얼리(2019년03월11일 폐업)		서울특별시 종로구 북촌로11가길 34-4	25	지방소득세 종합소득	2021-02-28	2021년 지방소득세 등 총 9건
474	2023	서명훈	37	팸퍼(pamper)(2023년06월16일 폐업)		경기도 안양시 만안구 현충로 10	25	지방소득세 종합소득	2021-11-30	2021년 지방소득세 등 총 7건
475	2023	문환주	37	씨앤에이치-system(2019년09월25일 폐업)		서울특별시 강서구 화곡로43가길 73	25	지방소득세 종합소득	2021-10-31	2021년 지방소득세 등 총 3건
476	2023	장복녀	70	레드아이(2016년12월27일 폐업)		경기도 화성시 동탄지성로 319-19	25	법인지방소득세 법인소득	2016-08-31	2016년 법인지방소득세 등 총 27건
477	2023	김도환	56	도환(2022년02월07일 폐업)		경기도 성남시 분당구 매화로48번길 8-5	25	지방소득세 종합소득	2021-10-28	2021년 지방소득세 등 총 2건
478	2023	김대진	64	메디칼프로 (Medical PRO) (2016년09월26일 폐업)		서울특별시 강서구 공항대로53나길 6-24	25	지방소득세 양도소득	2021-05-31	2021년 지방소득세 등 총 1건
479	2023	김정순	63	(2021년11월06일 폐업)		서울특별시 강서구 까치산로4길 21	25	지방소득세 종합소득	2021-12-28	2021년 지방소득세 등 총 1건
480	2023	박승일	37	알렉스컴퓨터(2020년11월09일 폐업)		서울특별시 강남구 역삼로7길 16	24	지방소득세 양도소득	2021-05-28	2021년 지방소득세 등 총 2건
481	2023	최병대	54	요리이야기(2020년07월23일 폐업)		서울특별시 마포구 월드컵북로 502-37	24	지방소득세 종합소득	2021-12-31	2021년 지방소득세 등 총 7건
482	2023	김성순	40	시원테크(2020년01월31일 폐업)		경상남도 양산시 양주로 114	24	지방소득세 종합소득	2021-01-31	2021년 지방소득세 등 총 6건
483	2023	박일식	52	제이(J)(2017년02월13일 폐업)		서울특별시 금천구 독산로58길 30	24	지방소득세 종합소득	2021-05-28	2021년 지방소득세 등 총 2건
484	2023	박용찬	56			서울특별시 강남구 역삼로88길 19	24	지방소득세 종합소득	2021-12-31	2021년 지방소득세 등 총 18건
485	2023	최장호	32	성석건축(2023년05월15일 폐업)		인천광역시 부평구 창휘로 28	24	지방소득세 종합소득	2021-09-30	2021년 지방소득세 등 총 4건
486	2023	최순규	63	다올공간디자인(2021년03월18일 폐업)		서울특별시 은평구 연서로16길 11-3	24	지방소득세 종합소득	2021-01-31	2021년 지방소득세 등 총 3건
487	2023	장경록	46	북한산 금강에뜨레(2022년05월09일 폐업)		서울특별시 중구 동호로25길 29-1	24	지방소득세 종합소득	2021-09-28	2021년 지방소득세 등 총 6건
488	2023	조병산	54	서울타이어(2021년11월26일 폐업)		서울특별시 구로구 경인로27길 34-3	24	지방소득세 종합소득	2021-05-31	2021년 지방소득세 등 총 8건
489	2023	류인수	88	0시우동짜장(1999년01월20일 폐업)		서울특별시 노원구 공릉로46길 32	24	지방소득세 양도소득	2021-01-31	2021년 지방소득세 등 총 1건
490	2023	양다영	28	생활설비 인테리어(2019년08월31일 폐업)		서울특별시 구로구 디지털로27길 120	24	지방소득세 종합소득	2021-03-30	2021년 지방소득세 등 총 3건

연번	공개연도	성명	연령	상호	직업(업종)	체납자 주소	총 체납액	대표세목	납기	체납요지
491	2023	김명환	58			경기도 하남시 아리수로 570	24	취득세 부동산	2021-11-29	2021년 취득세 등 총 13건
492	2023	홍정란	68	(2008년06월23일 폐업)		경기도 양평군 개군면 개군로42번길 101	24	취득세 부동산	2006-11-30	2006년 취득세 등 총 6건
493	2023	정준원	42	제이더블유씨 글로벌(2021년12월31일 폐업)		경기도 의왕시 내손로 13	24	지방소득세 종합소득	2021-11-30	2021년 지방소득세 등 총 1건
494	2023	전성규	66	코리아컴퓨터베이스(1998년12월31일 폐업)		서울특별시 영등포구 도신로4길 6	24	지방소득세 종합소득	2021-01-31	2021년 지방소득세 등 총 1건
495	2023	김창현	43	디비(DB)쥬얼리(2019년12월31일 폐업)		서울특별시 서대문구 북아현로22길 38	24	지방소득세 종합소득	2021-12-28	2021년 지방소득세 등 총 4건
496	2023	이상인	55			서울특별시 노원구 화랑로51길 78	24	지방소득세 양도소득	2021-05-31	2021년 지방소득세 등 총 1건
497	2023	박찬익	36			경기도 성남시 분당구 판교로 723	24	지방소득세 양도소득	2021-06-28	2021년 지방소득세 등 총 1건
498	2023	김원철	53	ㅎㅎㅎ-2 PC방(2018년01월15일 폐업)		서울특별시 서대문구 신촌로1길 77	24	지방소득세 종합소득	2021-11-30	2021년 지방소득세 등 총 10건
499	2023	김정아	47	인코플래닝(2014년09월19일 폐업)		서울특별시 강남구 압구정로29길 68	24	지방소득세 종합소득	2021-05-31	2021년 지방소득세 등 총 1건
500	2023	허길홍	69	(1990년10월29일 폐업)		서울특별시 서초구 논현로1길 13	24	지방소득세 양도소득	2021-07-31	2021년 지방소득세 등 총 2건
501	2023	윤정호	54			서울특별시 강남구 압구정로29길 71	24	법인지방소득세 법인소득	2019-06-30	2019년 법인지방소득세 등 총 2건
502	2023	김천규	81	스카이(2021년06월29일 폐업)		서울특별시 강북구 삼양로 476	24	지방소득세 종합소득	2021-09-30	2021년 지방소득세 등 총 1건
503	2023	이동일	52	동일축산유통(2020년01월20일 폐업)		경기도 안양시 만안구 전파로24번길 10	24	지방소득세 종합소득	2021-09-28	2021년 지방소득세 등 총 6건
504	2023	신대광	52			서울특별시 성동구 난계로 73	23	지방소득세 종합소득	2021-07-28	2021년 지방소득세 등 총 1건
505	2023	김종헌	51	파란오피스(2020년12월31일 폐업)		서울특별시 강동구 성안로27길 6	23	지방소득세 종합소득	2021-05-31	2021년 지방소득세 등 총 5건
506	2023	배헌오	80	꿈애(2021년04월12일 폐업)		서울특별시 서대문구 수색로 100	23	지방소득세 종합소득	2021-09-30	2021년 지방소득세 등 총 2건
507	2023	김승욱	53	필코코리아(2006년05월26일 폐업)		경기도 오산시 독산성로 257	23	지방소득세 종합소득	2021-12-28	2021년 지방소득세 등 총 4건
508	2023	김송권	83	송전자(2008년04월01일 폐업)		경기도 구리시 동구릉로85번길 76	23	지방소득세 양도소득	2010-06-30	2010년 지방소득세 등 총 35건

연번	공개연도	성명	연령	상호	직업(업종)	체납자 주소	총 체납액	대표세목	납기	체납요지
509	2023	김세택	55			경기도 시흥시 금화로627번길 36-19	23	지방소득세 양도소득	2021-11-30	2021년 지방소득세 등 총 2건
510	2023	이경희	71	(2011년12월05일 폐업)		경기도 고양시 덕양구 통일로214번안길 20-9	23	지방소득세 양도소득	2011-11-30	2011년 지방소득세 등 총 41건
511	2023	강대송	64			서울특별시 관악구 봉천로 361-5	23	지방소득세 종합소득	2021-08-31	2021년 지방소득세 등 총 5건
512	2023	제대권	63	시크릿(2018년12월20일 폐업)		서울특별시 종로구 돈화문로9가길 15-12	23	지방소득세 종합소득	2021-08-30	2021년 지방소득세 등 총 2건
513	2023	고상곤	71			서울특별시 서초구 사임당로17길 80	23	지방소득세 종합소득	2021-09-30	2021년 지방소득세 등 총 2건
514	2023	안정순	67	(2020년08월01일 폐업)		경기도 하남시 서하남로451번길 93-8	23	지방소득세 양도소득	2021-01-31	2021년 지방소득세 등 총 1건
515	2023	정경운	44	굿데이(2021년05월31일 폐업)		경기도 파주시 조리읍 능안로 37	23	지방소득세 종합소득	2021-05-31	2021년 지방소득세 등 총 1건
516	2023	김금화	58	오리진디자인(2023년03월15일 폐업)		서울특별시 서초구 반포대로28길 94	23	지방소득세 종합소득	2021-09-30	2021년 지방소득세 등 총 3건
517	2023	안소영	50			서울특별시 강남구 학동로42길 60	23	지방소득세 종합소득	2021-09-30	2021년 지방소득세 등 총 1건
518	2023	송석훈	44	태산무역(2010년06월17일 폐업)		경기도 고양시 덕양구 보광로 74-2	23	지방소득세 종합소득	2021-02-28	2021년 지방소득세 등 총 6건
519	2023	황계근	77	영웅(2015년10월22일 폐업)		서울특별시 노원구 광운로17길 45-3	23	지방소득세 양도소득	2021-05-31	2021년 지방소득세 등 총 12건
520	2023	이제귀	50	소토 인터내셔널(2021년11월05일 폐업)		서울특별시 강북구 노해로23길 20-9	23	지방소득세 종합소득	2021-10-28	2021년 지방소득세 등 총 2건
521	2023	김태형	53			경기도 이천시 마장면 서이천로528번길 88	23	재산세 토지		
522	2023	이재만	80			인천광역시 부평구 광장로24번길 55	22	법인지방소득세 법인소득	2018-06-30	2018년 법인지방소득세 등 총 4건
523	2023	정태남	73	생명농산(2021년07월19일 폐업)		서울특별시 관악구 당곡6나길 28	22	지방소득세 종합소득	2021-09-30	2021년 지방소득세 등 총 1건
524	2023	전연복	59	청광(2017년06월30일 폐업)		경기도 양평군 양서면 대심길35번길 48	22	지방소득세 종합소득	2018-12-31	2018년 지방소득세 등 총 3건
525	2023	장석교	61	도서출판가로수(1999년11월20일 폐업)		경기도 연천군 전곡읍 평화로698번길 35	22	지방소득세 종합소득	2021-05-28	2021년 지방소득세 등 총 2건
526	2023	박정애	54	고성물산(2023년06월30일 폐업)		서울특별시 송파구 백제고분로7길 28-29	22	취득세 부동산	2021-12-28	2021년 취득세 등 총 6건
527	2023	김동훈	47	가온(2019년12월31일 폐업)		인천광역시 서구 원당대로685번3길 6	22	지방소득세 종합소득	2021-08-30	2021년 지방소득세 등 총 5건

연번	공개연도	성명	연령	상호	직업(업종)	체납자 주소	총 체납액	대표세목	납기	체납요지
528	2023	이화성	62	에이치에스엔지니어링(H.S ENG)(2023년02월01일 폐업)		충청남도 서산시 대사동13길 10-2	22	지방소득세 종합소득	2021-09-28	2021년 지방소득세 등 총 5건
529	2023	정태희	92			서울특별시 서초구 태봉로2길 30	22	지방소득세 양도소득	2021-03-31	2021년 지방소득세 등 총 2건
530	2023	최갑송	66	코리아인포메이션센터(2018년08월27일 폐업)		서울특별시 용산구 두텁바위로5길 29	22	지방소득세 양도소득	2021-11-29	2021년 지방소득세 등 총 12건
531	2023	이홍구	45	승리세무회계(2021년06월30일 폐업)		서울특별시 서초구 효령로55길 15	22	지방소득세 종합소득	2021-10-28	2021년 지방소득세 등 총 7건
532	2023	조재희	48	한성운수(2019년08월20일 폐업)		경기도 수원시 권선구 호매실로104번길 23-16	22	지방소득세 종합소득	2021-06-28	2021년 지방소득세 등 총 12건
533	2023	양지영	57	엠.오.에스(M.O.S)(2011년09월14일 폐업)		서울특별시 성동구 무학로 33	22	지방소득세 양도소득	2021-09-30	2021년 지방소득세 등 총 1건
534	2023	정인효	57			서울특별시 송파구 새말로17길 16-18	22	지방소득세 종합소득	2021-05-31	2021년 지방소득세 등 총 1건
535	2023	양경숙	55	아궁이생삼겹살(2014년10월20일 폐업)		서울특별시 강서구 강서로7길 73	22	취득세 부동산	2021-07-31	2021년 취득세 등 총 6건
536	2023	김용재	66	ALLA(2002년03월12일 폐업)		서울특별시 은평구 통일로 780	22	지방소득세 양도소득	2021-01-28	2021년 지방소득세 등 총 1건
537	2023	박보금	68	올리브하우징(2021년03월31일 폐업)		경기도 용인시 기흥구 한보라1로64번길 22	22	취득세 부동산	2021-07-31	2021년 취득세 등 총 6건
538	2023	고태훈	38	무-디자인(mu-design)(2019년05월24일 폐업)		서울특별시 강남구 삼성로 212	22	지방소득세 종합소득	2021-09-30	2021년 지방소득세 등 총 13건
539	2023	이도훈	50	고마워아이야(2022년03월31일 폐업)		서울특별시 노원구 덕릉로83길 12	22	지방소득세 양도소득	2021-10-28	2021년 지방소득세 등 총 5건
540	2023	김기욱	66	독도게찜(계절집)(2016년06월09일 폐업)		경기도 과천시 대공원대로 26	22	지방소득세 종합소득	2021-05-31	2021년 지방소득세 등 총 4건
541	2023	전영주	60	세진유통(2015년10월20일 폐업)		대전광역시 대덕구 중리서로 52-1	22	취득세 부동산	2021-04-30	2021년 취득세 등 총 1건
542	2023	권종호	57			서울특별시 도봉구 덕릉로59길 73-3	22	지방소득세 종합소득	2021-03-02	2021년 지방소득세 등 총 1건
543	2023	원옥희	69	원진종합철관(2020년07월17일 폐업)		서울특별시 영등포구 경인로 705	21	지방소득세 양도소득	2021-09-30	2021년 지방소득세 등 총 11건
544	2023	홍장자	52			서울특별시 서초구 신반포로33길 15	21	지방소득세 양도소득	2021-03-30	2021년 지방소득세 등 총 3건

연번	공개연도	성명	연령	상호	직업(업종)	체납자 주소	총 체납액	대표세목	납기	체납요지
545	2023	배영효	60	다원(2021년09월30일 폐업)		서울특별시 관악구 신림로50길 18	21	지방소득세 종합소득	2021-07-28	2021년 지방소득세 등 총 10건
546	2023	박성진	60	삼민기업(2007년11월02일 폐업)		서울특별시 광진구 아차산로49길 67	21	지방소득세 종합소득	2021-09-28	2021년 지방소득세 등 총 20건
547	2023	이병철	65	투썸(2021년07월19일 폐업)		서울특별시 광진구 아차산로46나길 11	21	지방소득세 양도소득	2021-11-30	2021년 지방소득세 등 총 1건
548	2023	유지혜	46	핫엔스 코리아 수지성복점(2013년12월31일 폐업)		서울특별시 송파구 송이로17길 54-6	21	지방소득세 종합소득	2021-05-31	2021년 지방소득세 등 총 16건
549	2023	이지혜	29	연수나래(2016년06월10일 폐업)		전라북도 익산시 배산로3길 24-19	21	지방소득세 종합소득	2021-02-28	2021년 지방소득세 등 총 2건
550	2023	김경희	53	푸른기획(1999년04월08일 폐업)		서울특별시 양천구 가로공원로 82	21	취득세 부동산	2021-06-30	2021년 취득세 등 총 1건
551	2023	김준규	55	드림코리아(2007년12월31일 폐업)		인천광역시 연수구 계림로 76	21	취득세 부동산	2021-06-30	2021년 취득세 등 총 1건
552	2023	박을우	84	삼호슈퍼(1997년10월05일 폐업)		서울특별시 양천구 남부순환로54길 49-14	21	취득세 부동산	2021-06-30	2021년 취득세 등 총 1건
553	2023	남경수	50	엔치과의원(2023년02월28일 폐업)		경기도 의왕시 백운중앙로 45	21	지방소득세 종합소득	2021-10-31	2021년 지방소득세 등 총 1건
554	2023	김찬우	62			서울특별시 용산구 우사단로10길 30-18	21	지방소득세 종합소득	2021-11-29	2021년 지방소득세 등 총 10건
555	2023	유정선	60	숲마사지(2021년02월10일 폐업)		서울특별시 강서구 우장산로14길 35	21	지방소득세 양도소득	2021-04-28	2021년 지방소득세 등 총 4건
556	2023	김민	51	MIG공영(2019년03월31일 폐업)		서울특별시 송파구 삼전로10길 40-1	21	지방소득세 종합소득	2021-01-28	2021년 지방소득세 등 총 7건
557	2023	우윤하	41			서울특별시 양천구 월정로9길 17	21	취득세 부동산	2021-10-31	2021년 취득세 등 총 3건
558	2023	주승형	59	빅브로스 엔터테인먼트 (Bigbros Entertainment) (2010년06월04일 폐업)		서울특별시 강서구 공항대로 382	21	법인지방소득세 법인소득	2021-10-28	2021년 법인지방소득세 등 총 10건
559	2023	이우재	71			서울특별시 강남구 자곡로 260	21	지방소득세 양도소득	2021-06-30	2021년 지방소득세 등 총 5건
560	2023	이도현	38	파크클라우드(2020년11월25일 폐업)		서울특별시 송파구 위례광장로 215	21	지방소득세 종합소득	2021-12-31	2021년 지방소득세 등 총 1건
561	2023	서윤모	56	세명중기(2021년05월01일 폐업)		서울특별시 구로구 디지털로32다길 58-3	21	지방소득세 종합소득	2021-12-28	2021년 지방소득세 등 총 6건
562	2023	이정우	39			경기도 화성시 효행로 1338-44	21	법인지방소득세 법인소득	2017-07-28	2017년 법인지방소득세 등 총 7건

연번	공개연도	성명	연령	상호	직업(업종)	체납자 주소	총 체납액	대표세목	납기	체납요지
563	2023	이정민	62	우주플라텍(2020년06월30일 폐업)		서울특별시 용산구 후암로 15-5	21	지방소득세 종합소득	2021-09-28	2021년 지방소득세 등 총 1건
564	2023	김민기	32	잔나비샵(2023년08월29일 폐업)		경기도 파주시 법원읍 만월로 854	21	지방소득세 종합소득	2021-12-28	2021년 지방소득세 등 총 2건
565	2023	박훈	54	배터리나라(2019년12월31일 폐업)		서울특별시 금천구 시흥대로12길 79	21	지방소득세 양도소득	2019-09-30	2019년 지방소득세 등 총 11건
566	2023	문범승	66	세코이아 파트너스 (Sequoia Partners) (2015년12월31일 폐업)		서울특별시 종로구 평창30길 80	21	지방소득세 양도소득	2021-12-28	2021년 지방소득세 등 총 1건
567	2023	GARCIA ARRIETA	39			서울특별시 송파구 올림픽로 25	21	지방소득세 종합소득	2021-07-28	2021년 지방소득세 등 총 1건
568	2023	유문종	74	원앙씽크(1996년07월01일 폐업)		서울특별시 서대문구 홍제내2다길 35	21	지방소득세 양도소득	2021-05-31	2021년 지방소득세 등 총 2건
569	2023	이영숙	59	한국인테내셔날(1997년12월31일 폐업)		서울특별시 서초구 신반포로 270	21	지방소득세 종합소득	2021-06-30	2021년 지방소득세 등 총 5건
570	2023	홍봉의	51	하비골(2015년03월07일 폐업)		서울특별시 강동구 올림픽로98가길 13-2	21	지방소득세 종합소득	2020-06-29	2020년 지방소득세 등 총 5건
571	2023	임성애	77	한남르와르빌(2019년06월30일 폐업)		강원특별자치도 홍천군 서면 한치골길 62-9	21	지방소득세 종합소득	2021-09-30	2021년 지방소득세 등 총 3건
572	2023	박순교	62	크린챔프빨래방(2005년06월30일 폐업)		서울특별시 서대문구 연희로41길 114	20	지방소득세 양도소득	2021-12-28	2021년 지방소득세 등 총 3건
573	2023	장기석	65	미라클(2019년08월12일 폐업)		서울특별시 성북구 동소문로25길 57	20	지방소득세 종합소득	2021-12-28	2021년 지방소득세 등 총 3건
574	2023	구자욱	52	민병원강남의원(2022년02월28일 폐업)		경기도 부천시 중동로 108	20	지방소득세 특별징수	2020-11-30	2020년 지방소득세 등 총 15건
575	2023	권영진	53			서울특별시 도봉구 도봉로180길 83-14	20	지방소득세 양도소득	2021-03-30	2021년 지방소득세 등 총 3건
576	2023	고광선	71	양해중기(2006년03월31일 폐업)		서울특별시 중구 장충단로7가길 6	20	지방소득세 종합소득	2021-11-30	2021년 지방소득세 등 총 1건
577	2023	김동호	56	우성주택(2015년12월24일 폐업)		서울특별시 서대문구 불광천길 126	20	지방소득세 종합소득	2021-06-28	2021년 지방소득세 등 총 16건
578	2023	최연만	51	빌리브가전(2018년09월03일 폐업)		서울특별시 중랑구 면목로23길 42	20	지방소득세 종합소득	2021-01-28	2021년 지방소득세 등 총 3건
579	2023	이종범	59	우원토건(2022년07월29일 폐업)		서울특별시 송파구 백제고분로39길 26-15	20	지방소득세 종합소득	2021-12-31	2021년 지방소득세 등 총 3건
580	2023	안동연	62			서울특별시 동작구 여의대방로36길 102-11	20	취득세 부동산	2021-03-02	2021년 취득세 등 총 3건

연번	공개연도	성명	연령	상호	직업(업종)	체납자 주소	총 체납액	대표세목	납기	체납요지
581	2023	김지남	47	아비꼬경희대점(2016년04월20일 폐업)		서울특별시 용산구 회나무로35길 25	20	재산세 주택	2021-07-31	2021년 재산세 등 총 3건
582	2023	민용재	49	우리인력(2020년12월31일 폐업)		서울특별시 은평구 갈현로11길 10-11	20	지방소득세 종합소득	2021-03-02	2021년 지방소득세 등 총 1건
583	2023	임병수	55	수 창호(2022년04월29일 폐업)		서울특별시 광진구 영화사로9길 66	20	지방소득세 종합소득	2021-09-30	2021년 지방소득세 등 총 2건
584	2023	성상본	54	이즈모(2019년05월10일 폐업)		서울특별시 구로구 도림로 59	20	지방소득세 종합소득	2021-01-28	2021년 지방소득세 등 총 9건
585	2023	조은영	52			서울특별시 동작구 여의대방로44길 10	20	지방소득세 양도소득	2021-04-28	2021년 지방소득세 등 총 1건
586	2023	이무광	83	미성(2016년08월31일 폐업)		충청북도 청주시 청원구 외평로 25-5	20	지방소득세 양도소득	2021-02-26	2021년 지방소득세 등 총 8건
587	2023	맹은주	56	(2017년03월22일 폐업)		경기도 광주시 새말길 372	20	재산세 토지	2021-09-30	2021년 재산세 등 총 34건
588	2023	탁춘화	67	환경디자인(2016년11월04일 폐업)		서울특별시 강남구 선릉로86길 31	20	지방소득세 종합소득	2021-01-31	2021년 지방소득세 등 총 10건
589	2023	이진생	77	공간 인테리어(2022년03월21일 폐업)		서울특별시 도봉구 우이천로 196	20	지방소득세 양도소득	2021-05-31	2021년 지방소득세 등 총 3건
590	2023	안상룡	55	에이스씨앤알(2021년01월26일 폐업)		서울특별시 중랑구 숙선옹주로3길 20-4	20	지방소득세 종합소득	2021-01-28	2021년 지방소득세 등 총 28건
591	2023	김병선	63	우광(2019년10월02일 폐업)		서울특별시 도봉구 도당로 137	20	지방소득세 종합소득	2021-06-30	2021년 지방소득세 등 총 9건
592	2023	김지애	59			서울특별시 양천구 중앙로32길 1	20	지방소득세 양도소득	2021-06-28	2021년 지방소득세 등 총 1건
593	2023	윤영수	69	도서출판아름(2001년12월08일 폐업)		서울특별시 금천구 독산로10길 96	20	지방소득세 종합소득	2021-10-28	2021년 지방소득세 등 총 13건
594	2023	강동규	65	미래하이테크(2014년09월30일 폐업)		서울특별시 서초구 사평대로55길 92	20	지방소득세 양도소득	2021-06-28	2021년 지방소득세 등 총 1건
595	2023	이주효	40	리모컨텐츠(2020년02월01일 폐업)		경기도 시흥시 서해안로 1645	20	지방소득세 종합소득	2021-03-02	2021년 지방소득세 등 총 7건
596	2023	김광석	49	세종Pmg(2016년09월08일 폐업)		서울특별시 금천구 독산로8나길 15	20	지방소득세 종합소득	2019-09-04	2019년 지방소득세 등 총 3건
597	2023	이우석	53	리우코리아(2006년12월31일 폐업)		서울특별시 은평구 갈현로 127	19	취득세 기타	2021-06-28	2021년 취득세 등 총 2건
598	2023	조철상	49	쌍둥이활어유통(2015년12월30일 폐업)		서울특별시 강동구 구천면로46길 10-18	19	지방소득세 종합소득	2021-06-30	2021년 지방소득세 등 총 3건
599	2023	손인영	67	은송빌딩(2019년12월22일 폐업)		경기도 파주시 탄현면 약산골길 7-36	19	지방소득세 양도소득	2021-01-28	2021년 지방소득세 등 총 2건

연번	공개연도	성명	연령	상호	직업(업종)	체납자 주소	총 체납액	대표세목	납기	체납요지
600	2023	이현수	38	에이치에스 소프트(2015년07월16일 폐업)		서울특별시 마포구 와우산로29길 8	19	지방소득세 종합소득	2021-12-28	2021년 지방소득세 등 총 1건
601	2023	이동영	59	벨라물류(통인)(2019년06월30일 폐업)		서울특별시 송파구 마천로28길 3	19	지방소득세 종합소득	2021-11-29	2021년 지방소득세 등 총 8건
602	2023	장순연	56	엘르골프천안점(2011년06월20일 폐업)		서울특별시 송파구 백제고분로48가길 14-54	19	지방소득세 양도소득	2021-12-31	2021년 지방소득세 등 총 1건
603	2023	라기철	86	율산유치원(2020년02월07일 폐업)		서울특별시 강서구 허준로 76	19	지방소득세 양도소득	2021-10-31	2021년 지방소득세 등 총 1건
604	2023	김성운	75	히트노래연습장(2003년08월11일 폐업)		경기도 남양주시 진접읍 장현로 43-29	19	지방소득세 양도소득	2021-03-02	2021년 지방소득세 등 총 5건
605	2023	하영호	72	암택건축사사무소(2004년12월31일 폐업)		서울특별시 종로구 백석동길 40	19	지방소득세 양도소득	2018-08-31	2018년 지방소득세 등 총 7건
606	2023	배송도	58	카네이션 네트웍스(2018년02월05일 폐업)		경기도 양주시 백석읍 기산로440번길 74-13	19	지방소득세 종합소득	2021-05-31	2021년 지방소득세 등 총 3건
607	2023	김선근	36	프롬서울(FROM SEOUL)(2021년08월12일 폐업)		서울특별시 영등포구 선유서로25길 32	19	지방소득세 종합소득	2021-10-28	2021년 지방소득세 등 총 11건
608	2023	이성수	51	오더커뮤니케이션즈(2015년12월31일 폐업)		서울특별시 강남구 역삼로19길 34	19	지방소득세 종합소득	2021-08-30	2021년 지방소득세 등 총 5건
609	2023	김정선	77	에이 앤 에이(2021년11월03일 폐업)		서울특별시 성북구 보문로29다길 25-9	19	지방소득세 종합소득	2020-10-31	2020년 지방소득세 등 총 3건
610	2023	김윤술	82	관용주유소(2019년08월31일 폐업)		경기도 파주시 평화로 280	19	지방소득세 종합소득	2021-10-31	2021년 지방소득세 등 총 6건
611	2023	김현숙	65			서울특별시 금천구 시흥대로 165	19	지방소득세 종합소득	2021-03-30	2021년 지방소득세 등 총 3건
612	2023	김영성	69	내이사랑치과의원(2022년11월28일 폐업)		서울특별시 종로구 자하문로33길 22-4	19	지방소득세 종합소득	2015-10-28	2015년 지방소득세 등 총 28건
613	2023	최옥희	62	이베이 (EBAY) (2020년09월21일 폐업)		서울특별시 강동구 올림픽로92길 40-12	19	지방소득세 종합소득	2021-07-28	2021년 지방소득세 등 총 12건
614	2023	이효선	57	서촌 과자집(2021년05월31일 폐업)		서울특별시 종로구 옥인1길 20	19	지방소득세 양도소득	2021-04-30	2021년 지방소득세 등 총 2건
615	2023	김운제	76	중부무도장(2023년09월18일 폐업)		경기도 양평군 양서면 두물머리길 5-1	19	재산세 토지	2021-09-30	2021년 재산세 등 총 12건

연번	공개연도	성명	연령	상호	직업(업종)	체납자 주소	총 체납액	대표세목	납기	체납요지
616	2023	장현연	54	스파에코 천호점(2017년09월12일 폐업)		대전광역시 서구 계룡로326번길 61-8	19	취득세 부동산	2021-06-30	2021년 취득세 등 총 2건
617	2023	한상춘	74	동양건업(1994년12월31일 폐업)		서울특별시 강남구 역삼로25길 21	19	지방소득세 종합소득	2021-06-30	2021년 지방소득세 등 총 1건
618	2023	이국엽	60	예일치과의원(2021년08월10일 폐업)		서울특별시 서초구 반포대로18길 36	19	지방소득세 종합소득	2020-10-31	2020년 지방소득세 등 총 23건
619	2023	이기용	52	매쓰트리학원(2019년05월23일 폐업)		서울특별시 강남구 언주로85길 32	19	지방소득세 양도소득	2021-03-02	2021년 지방소득세 등 총 6건
620	2023	이광필	62	한라상사(2020년12월31일 폐업)		서울특별시 강북구 솔매로45길 92	19	지방소득세 양도소득	2021-04-28	2021년 지방소득세 등 총 3건
621	2023	김우영	61	피죤NETWORKS(2023년06월27일 폐업)		서울특별시 강동구 진황도로33길 3-13	19	지방소득세 종합소득	2021-09-28	2021년 지방소득세 등 총 21건
622	2023	황호범	32	행복(2020년04월07일 폐업)		서울특별시 동대문구 회기로23가길 38-3	19	지방소득세 종합소득	2021-11-29	2021년 지방소득세 등 총 1건
623	2023	김상원	54	하나스페이스(2018년09월30일 폐업)		서울특별시 중랑구 동일로95가길 11-3	19	지방소득세 종합소득	2021-01-31	2021년 지방소득세 등 총 14건
624	2023	정인영	75	금화컨설팅(2016년12월31일 폐업)		서울특별시 송파구 송이로36길 52-15	19	지방소득세 양도소득	2021-03-30	2021년 지방소득세 등 총 1건
625	2023	장광희	60			서울특별시 노원구 상계로37길 5-2	19	지방소득세 종합소득	2021-06-28	2021년 지방소득세 등 총 2건
626	2023	하재관	65	럭키유통(2004년03월31일 폐업)		서울특별시 강동구 구천면로64길 9	19	지방소득세 종합소득	2021-11-29	2021년 지방소득세 등 총 85건
627	2023	진주철	55			경기도 부천시 성오로 25	19	취득세 부동산	2020-12-28	2020년 취득세 등 총 85건
628	2023	심재우	59	원당건설(2020년10월14일 폐업)		서울특별시 마포구 망원로11길 35	18	지방소득세 종합소득	2021-05-31	2021년 지방소득세 등 총 2건
629	2023	황태진	50	어반 비 . 피 . 에스(2019년09월27일 폐업)		서울특별시 동작구 사당로16나길 48	18	지방소득세 종합소득	2021-01-31	2021년 지방소득세 등 총 7건
630	2023	김영수	49	수 퍼니쳐(2018년09월14일 폐업)		서울특별시 강북구 삼양로81길 10	18	지방소득세 종합소득	2020-11-30	2020년 지방소득세 등 총 1건
631	2023	한종엽	45	스타(2023년09월20일 폐업)		경기도 고양시 일산동구 일산로 74-17	18	취득세 부동산	2021-07-28	2021년 취득세 등 총 14건
632	2023	김종선	58	윈저(2018년03월17일 폐업)		서울특별시 영등포구 경인로96길 9-12	18	지방소득세 종합소득	2021-01-28	2021년 지방소득세 등 총 5건
633	2023	조동원	54	동원기획(2022년10월27일 폐업)		서울특별시 관악구 난곡로34나길 14-15	18	지방소득세 종합소득	2021-08-31	2021년 지방소득세 등 총 2건

연번	공개연도	성명	연령	상호	직업(업종)	체납자 주소	총 체납액	대표세목	납기	체납요지
634	2023	류춘우	55	류춘우(2021년12월31일 폐업)		서울특별시 송파구 송파대로28길 12	18	지방소득세 종합소득	2021-01-28	2021년 지방소득세 등 총 5건
635	2023	강성우	44	성우정보통신(2022년12월31일 폐업)		충청남도 아산시 음봉면 음봉로 567	18	지방소득세 양도소득	2021-11-30	2021년 지방소득세 등 총 15건
636	2023	김용동	55	생각대로 답십리(2020년07월31일 폐업)		서울특별시 노원구 노원로19길 31	18	지방소득세 종합소득	2021-11-29	2021년 지방소득세 등 총 4건
637	2023	이학수	53	오션 (OSC) 시스템(2021년10월31일 폐업)		서울특별시 노원구 동일로227길 86	18	지방소득세 종합소득	2021-12-31	2021년 지방소득세 등 총 4건
638	2023	구을회	63	쌍방울(2001년08월17일 폐업)		인천광역시 부평구 체육관로 27	18	지방소득세 특별징수	2018-12-28	2018년 지방소득세 등 총 4건
639	2023	이성길	52	성신건설(2019년03월11일 폐업)		서울특별시 중랑구 상봉로15길 48	18	지방소득세 종합소득	2021-01-28	2021년 지방소득세 등 총 2건
640	2023	김영남	66	개인택시(2003년12월31일 폐업)		서울특별시 중랑구 용마산로117길 12	18	지방소득세 종합소득	2021-01-28	2021년 지방소득세 등 총 19건
641	2023	백승욱	53	비케이로지스(2021년07월07일 폐업)		제주특별자치도 서귀포시 남원읍 하례로 296	18	지방소득세 종합소득	2021-09-28	2021년 지방소득세 등 총 20건
642	2023	신승교	39			인천광역시 중구 하늘별빛로 112	18	지방소득세 종합소득	2021-12-28	2021년 지방소득세 등 총 3건
643	2023	김신일	41	한국기업개발진흥원(2020년12월31일 폐업)		서울특별시 구로구 구로동로20길 64-8	18	지방소득세 종합소득	2021-09-28	2021년 지방소득세 등 총 2건
644	2023	이춘환	71	히트(2003년07월24일 폐업)		경기도 부천시 성주로108번길 11	18	지방소득세 종합소득	2021-09-28	2021년 지방소득세 등 총 1건
645	2023	이성열	50			서울특별시 강남구 언주로81길 57	18	지방소득세 종합소득	2021-03-02	2021년 지방소득세 등 총 7건
646	2023	EVANS NICHOLAS	38			서울특별시 송파구 올림픽로 25	18	지방소득세 종합소득	2021-07-28	2021년 지방소득세 등 총 1건
647	2023	윤종명	65	명성(2020년04월14일 폐업)		서울특별시 영등포구 양산로17길 14-2	18	지방소득세 종합소득	2021-01-28	2021년 지방소득세 등 총 6건
648	2023	윤수정	51	모아(2021년05월03일 폐업)		서울특별시 은평구 갈현로16길 8-3	18	지방소득세 종합소득	2020-12-31	2020년 지방소득세 등 총 12건
649	2023	김시현	51	후딱 배달 도봉(2018년07월27일 폐업)		경기도 의정부시 호암로 169-1	18	지방소득세 종합소득	2021-03-02	2021년 지방소득세 등 총 12건
650	2023	김성수	48	한빛이엔씨(2018년12월31일 폐업)		서울특별시 중랑구 동일로163길 12-36	18	지방소득세 종합소득	2021-01-28	2021년 지방소득세 등 총 7건
651	2023	방성훈	47	현진기업(2018년04월30일 폐업)		인천광역시 미추홀구 용삼길 20-8	18	지방소득세 종합소득	2021-03-02	2021년 지방소득세 등 총 14건

연번	공개연도	성명	연령	상호	직업(업종)	체납자 주소	총 체납액	대표세목	납기	체납요지
652	2023	박용필	55	아그파건설기계(2000년09월30일 폐업)		인천광역시 강화군 강화읍 새말길8번길 5-34	17	취득세 기타		
653	2023	김성회	61	배달대행(2020년05월25일 폐업)		서울특별시 관악구 은천로21길 16	17	지방소득세 종합소득	2021-11-30	2021년 지방소득세 등 총 23건
654	2023	조영종	54	아이디컴퍼니(2021년04월21일 폐업)		경기도 의정부시 금신로382번길 35-3	17	지방소득세 종합소득	2021-12-28	2021년 지방소득세 등 총 2건
655	2023	홍수한	49	베니카코리아(2023년09월04일 폐업)		서울특별시 성북구 회기로3길 2	17	지방소득세 종합소득	2021-09-28	2021년 지방소득세 등 총 18건
656	2023	박영석	59	임대(2012년04월25일 폐업)		경기도 수원시 권선구 오목천로152번길 60	17	지방소득세 양도소득	2011-12-31	2011년 지방소득세 등 총 3건
657	2023	박윤용	71	백두건설(2019년10월25일 폐업)		서울특별시 도봉구 도봉로169나길 89	17	지방소득세 종합소득	2021-11-30	2021년 지방소득세 등 총 1건
658	2023	최범석	57			서울특별시 서대문구 세무서10길 31-19	17	법인지방소득세 법인소득	2018-07-30	2018년 법인지방소득세 등 총 7건
659	2023	강세훈	54	서울닥터스빌딩(2019년05월17일 폐업)		서울특별시 성동구 왕십리로 410	17	지방소득세 양도소득	2021-06-30	2021년 지방소득세 등 총 28건
660	2023	권용수	38	지니시리얼(2020년06월30일 폐업)		강원특별자치도 원주시 황소마을길 14	17	지방소득세 종합소득	2021-06-28	2021년 지방소득세 등 총 3건
661	2023	손재호	36	에이치텔레웍스(2019년03월31일 폐업)		부산광역시 연제구 연제로 31	17	법인지방소득세 법인소득	2021-10-31	2021년 법인지방소득세 등 총 1건
662	2023	정기훈	43	제이케이인터내셔널 (JK INTERNATIONAL) (2015년11월23일 폐업)		서울특별시 동작구 동작대로29길 52	17	지방소득세 종합소득	2021-10-28	2021년 지방소득세 등 총 1건
663	2023	이은자	83	광일세라믹(2018년06월05일 폐업)		서울특별시 서초구 도구로 47	17	지방소득세 양도소득	2021-01-31	2021년 지방소득세 등 총 1건
664	2023	장현주	61	C&A국제업무지원(2014년07월15일 폐업)		서울특별시 강남구 논현로36길 22	17	지방소득세 양도소득	2021-01-31	2021년 지방소득세 등 총 6건
665	2023	박일규	47	(2018년05월21일 폐업)		대전광역시 서구 대덕대로168번길 18	17	재산세 토지	2020-09-30	2020년 재산세 등 총 67건
666	2023	김대중	60	삼양축산(2017년06월27일 폐업)		서울특별시 동대문구 답십리로 184	17	지방소득세 종합소득	2016-10-28	2016년 지방소득세 등 총 62건
667	2023	KANG JOONG SHIN	80			서울특별시 동대문구 약령서길 70	17	지방소득세 양도소득	2021-04-28	2021년 지방소득세 등 총 9건
668	2023	임정남	40	차 팡(2018년12월31일 폐업)		서울특별시 강서구 강서로13길 39	17	지방소득세 종합소득	2021-01-28	2021년 지방소득세 등 총 4건

연번	공개연도	성명	연령	상호	직업(업종)	체납자 주소	총 체납액	대표세목	납기	체납요지
669	2023	천슬기	36	영동테크건설(2019년07월10일 폐업)		서울특별시 송파구 마천로45길 40	17	지방소득세 종합소득	2021-01-31	2021년 지방소득세 등 총 2건
670	2023	박광재	51			서울특별시 구로구 오류로8길 138-1	17	지방소득세 양도소득	2021-07-31	2021년 지방소득세 등 총 2건
671	2023	박희범	34	다온(2021년06월30일 폐업)		서울특별시 서초구 주흥길 30-13	17	지방소득세 종합소득	2021-01-28	2021년 지방소득세 등 총 8건
672	2023	신은숙	71			서울특별시 종로구 비봉5길 46	17	지방소득세 양도소득	2021-12-31	2021년 지방소득세 등 총 1건
673	2023	박영대	67	수산주유소(2021년03월28일 폐업)		서울특별시 구로구 개봉로17나길 90	17	지방소득세 양도소득	2021-11-29	2021년 지방소득세 등 총 4건
674	2023	전남진	57	(2020년12월31일 폐업)		서울특별시 도봉구 방학로 184	17	지방소득세 종합소득	2021-05-31	2021년 지방소득세 등 총 5건
675	2023	변광임	69	수사우나24시(2023년02월10일 폐업)		서울특별시 구로구 공원로 63	17	재산세 토지	2021-09-30	2021년 재산세 등 총 4건
676	2023	임규성	55	힘찬Q한방병원 통인원외탕전실(2022년12월31일 폐업)		서울특별시 송파구 올림픽로 135	17	지방소득세 양도소득	2021-12-31	2021년 지방소득세 등 총 4건
677	2023	조희창	57	대성기업(2019년09월30일 폐업)		서울특별시 중구 청파로 463-45	17	지방소득세 종합소득	2021-10-31	2021년 지방소득세 등 총 4건
678	2023	안금연	62	홀츠앤키즈어린이집(2018년11월12일 폐업)		경기도 의정부시 장곡로226번길 83	17	지방소득세 양도소득	2021-08-30	2021년 지방소득세 등 총 4건
679	2023	김동구	62	윈 테크(2019년07월26일 폐업)		서울특별시 성동구 무학로 33	17	지방소득세 종합소득	2020-01-18	2020년 지방소득세 등 총 14건
680	2023	KIM BYUNG IL	92			서울특별시 성북구 화랑로48길 16	17	지방소득세 양도소득	2021-10-28	2021년 지방소득세 등 총 1건
681	2023	박만우	68	천옥(2013년01월03일 폐업)		서울특별시 강남구 자곡로 260	17	지방소득세 종합소득	2021-06-30	2021년 지방소득세 등 총 1건
682	2023	유은종	27			경기도 양평군 양평읍 중앙로 190	17	지방소득세 종합소득	2019-10-31	2019년 지방소득세 등 총 2건
683	2023	박정옥	63	해오름 M&S(2019년03월31일 폐업)		서울특별시 중랑구 상봉로26길 8	16	지방소득세 종합소득	2019-12-28	2019년 지방소득세 등 총 23건
684	2023	김고현	54	블루오션1602호(2021년12월17일 폐업)		서울특별시 광진구 답십리로86길 16	16	지방소득세 종합소득	2020-11-30	2020년 지방소득세 등 총 7건
685	2023	손주상	64	심향(2005년03월23일 폐업)		서울특별시 강서구 개화동로31길 16	16	지방소득세 양도소득	2021-10-28	2021년 지방소득세 등 총 1건
686	2023	박창호	65	정일이엔씨(2021년03월31일 폐업)		서울특별시 양천구 목동중앙본로30길 28	16	지방소득세 종합소득	2021-10-28	2021년 지방소득세 등 총 3건

연번	공개연도	성명	연령	상호	직업(업종)	체납자 주소	총 체납액	대표세목	납기	체납요지
687	2023	이상애	76	일심물산(2019년04월03일 폐업)		서울특별시 관악구 신원로3나길 19	16	지방소득세 양도소득	2021-03-31	2021년 지방소득세 등 총 3건
688	2023	박홍석	60	(2009년12월31일 폐업)		서울특별시 용산구 새창로 70	16	지방소득세 종합소득	2016-04-02	2016년 지방소득세 등 총 36건
689	2023	조세덕	55	중전소음이엔지(2021년11월24일 폐업)		서울특별시 도봉구 노해로45길 26	16	지방소득세 종합소득	2019-08-31	2019년 지방소득세 등 총 13건
690	2023	이수정	56	성화모피(2022년07월06일 폐업)		서울특별시 광진구 자양로51길 67	16	지방소득세 종합소득	2020-10-31	2020년 지방소득세 등 총 11건
691	2023	구본일	66	(2005년12월31일 폐업)		경기도 하남시 미사강변한강로334번안길 11	16	지방소득세 종합소득	2021-11-29	2021년 지방소득세 등 총 67건
692	2023	최선희	49	롯데서문밀크마트(2001년01월06일 폐업)		경기도 수원시 팔달구 인계로 123	16	재산세 토지	2021-10-28	2021년 재산세 등 총 23건
693	2023	권대석	57	해산식품(1995년08월20일 폐업)		서울특별시 광진구 자양로49길 16-5	16	지방소득세 종합소득	2021-09-28	2021년 지방소득세 등 총 66건
694	2023	주학현	68	대오창호공사(2022년03월30일 폐업)		서울특별시 강서구 등촌로13길 36-13	16	지방소득세 종합소득	2021-08-31	2021년 지방소득세 등 총 5건
695	2023	김영필	50	비상기획(2009년08월31일 폐업)		경기도 광명시 금당로 11	16	주민세 종합소득세분	2008-10-31	2008년 주민세 등 총 21건
696	2023	김장섭	54	진기획(2020년07월29일 폐업)		서울특별시 성북구 월곡로7길 29	16	지방소득세 종합소득	2015-09-30	2015년 지방소득세 등 총 13건
697	2023	김필수	72	국제통신(2019년05월21일 폐업)		서울특별시 동작구 상도로 320	16	지방소득세 양도소득	2019-10-31	2019년 지방소득세 등 총 5건
698	2023	민영선	55	(2013년10월21일 폐업)		서울특별시 서초구 사임당로 137	16	지방소득세 종합소득	2021-09-30	2021년 지방소득세 등 총 2건
699	2023	천현태	53			서울특별시 은평구 불광천길 410-17	16	지방소득세 종합소득	2017-11-30	2017년 지방소득세 등 총 30건
700	2023	CHOICE MICHAEL	35			서울특별시 양천구 목동동로 257	16	지방소득세 종합소득	2021-06-28	2021년 지방소득세 등 총 1건
701	2023	이용택	92	(2018년05월30일 폐업)		서울특별시 서초구 태봉로2길 65	16	지방소득세 양도소득	2021-11-30	2021년 지방소득세 등 총 1건
702	2023	송대명	58	이송(2022년12월28일 폐업)		서울특별시 용산구 두텁바위로5길 9	16	지방소득세 종합소득	2021-11-30	2021년 지방소득세 등 총 18건
703	2023	서옥선	69	상주토록김치(2022년12월12일 폐업)		경상북도 상주시 공검면 법구지2길 14	16	재산세 토지	2021-09-30	2021년 재산세 등 총 93건
704	2023	현옥순	67	목우영어교습소(2014년01월21일 폐업)		서울특별시 종로구 통일로12길 43	16	지방소득세 양도소득	2014-09-30	2014년 지방소득세 등 총 28건

연번	공개연도	성명	연령	상호	직업(업종)	체납자 주소	총 체납액	대표세목	납기	체납요지
705	2023	한명숙	70	대현전자(2014년12월01일 폐업)		경기도 안양시 만안구 예술공원로103번길 31-11	16	지방소득세 양도소득	2021-10-28	2021년 지방소득세 등 총 1건
706	2023	정크리스토퍼영	69	(2015년07월06일 폐업)		서울특별시 강남구 언주로30길 57	16	지방소득세 양도소득	2021-05-31	2021년 지방소득세 등 총 3건
707	2023	전현순	77	금강그린빌(2019년08월23일 폐업)		서울특별시 강북구 덕릉로23길 20	16	지방소득세 종합소득	2021-09-30	2021년 지방소득세 등 총 2건
708	2023	이진석	63	경진화물(1998년08월31일 폐업)		서울특별시 양천구 남부순환로40길 74-1	16	지방소득세 종합소득	2021-12-28	2021년 지방소득세 등 총 1건
709	2023	한영규	66	7080별밤(2018년04월17일 폐업)		서울특별시 서초구 전원말2길 13	16	재산세 토지		
710	2023	차익환	62	청운건축(2022년06월23일 폐업)		서울특별시 구로구 경인로47다길 31-6	16	지방소득세 종합소득	2021-06-30	2021년 지방소득세 등 총 84건
711	2023	전기홍	69			서울특별시 강동구 천중로18길 21	16	지방소득세 종합소득	2021-12-31	2021년 지방소득세 등 총 1건
712	2023	변경애	74			서울특별시 동대문구 왕산로19다길 25	16	지방소득세 양도소득	2021-06-30	2021년 지방소득세 등 총 1건
713	2023	YUAN LI	34			서울특별시 관악구 청룡7길 5	16	지방소득세 종합소득	2021-12-31	2021년 지방소득세 등 총 1건
714	2023	최중림	54	DSB(2001년03월02일 폐업)		서울특별시 서초구 방배로13길 53-4	16	지방소득세 양도소득	2013-10-28	2013년 지방소득세 등 총 16건
715	2023	방상호	50	비에스 인터내셔널(2022년01월27일 폐업)		서울특별시 노원구 노원로34길 34	16	지방소득세 종합소득	2021-09-30	2021년 지방소득세 등 총 1건
716	2023	염명식	62	명성뱅킹머신(2019년06월27일 폐업)		경기도 파주시 파주읍 봉서산로 33-39	16	지방소득세 종합소득	2019-01-31	2019년 지방소득세 등 총 30건
717	2023	서승주	56	케익아트(2012년08월31일 폐업)		경기도 안양시 동안구 달안로 153	16	지방소득세 종합소득	2021-02-28	2021년 지방소득세 등 총 15건
718	2023	한길수	62	보르미아(2008년12월12일 폐업)		충청남도 태안군 소원면 서해로 511-94	16	지방소득세 종합소득	2021-07-28	2021년 지방소득세 등 총 19건
719	2023	김선희	59	(2006년12월31일 폐업)		경기도 고양시 덕양구 통일로 885-1	16	지방소득세 종합소득	2021-10-31	2021년 지방소득세 등 총 1건
720	2023	강길자	80	족 회 관(2021년04월01일 폐업)		서울특별시 중구 청구로17길 66	16	지방소득세 양도소득	2021-11-29	2021년 지방소득세 등 총 2건
721	2023	김호형	48	바커스(2019년09월05일 폐업)		서울특별시 송파구 백제고분로46길 8-19	16	지방소득세 종합소득	2021-01-28	2021년 지방소득세 등 총 10건
722	2023	백춘성	72	(2022년06월23일 폐업)		서울특별시 금천구 독산로47길 26-4	16	지방소득세 양도소득	2020-11-30	2020년 지방소득세 등 총 1건
723	2023	김종승	59	세림 어패럴(2021년11월22일 폐업)		서울특별시 관악구 남부순환로142길 18	16	지방소득세 종합소득	2021-08-31	2021년 지방소득세 등 총 57건

연번	공개연도	성명	연령	상호	직업(업종)	체납자 주소	총 체납액	대표세목	납기	체납요지
724	2023	박철배	44	구로특약점(2020년06월30일 폐업)		서울특별시 영등포구 도신로15길 10-3	16	지방소득세 종합소득	2021-07-28	2021년 지방소득세 등 총 5건
725	2023	이여영	43	월향마켓(2023년03월31일 폐업)		서울특별시 마포구 신촌로16길 29	16	지방소득세 특별징수	2020-04-30	2020년 지방소득세 등 총 9건
726	2023	허준행	38	프로통신(2018년03월13일 폐업)		서울특별시 강동구 상일로 55	16	지방소득세 종합소득	2021-01-28	2021년 지방소득세 등 총 1건
727	2023	김동숙	47	해류뭄 해리(2016년02월04일 폐업)		대전광역시 유성구 노은서로266번길 61	16	지방소득세 종합소득	2017-11-30	2017년 지방소득세 등 총 5건
728	2023	최광영	59	OK무역(2011년12월29일 폐업)		서울특별시 강북구 노해로9가길 8	16	지방소득세 종합소득	2021-06-30	2021년 지방소득세 등 총 11건
729	2023	석선영	68	(2023년06월14일 폐업)		충청남도 홍성군 갈산면 갈산로197번길 95	16	지방소득세 양도소득	2021-06-30	2021년 지방소득세 등 총 12건
730	2023	홍길표	72	한중상사(2004년06월16일 폐업)		서울특별시 은평구 진흥로1길 13-19	16	지방소득세 양도소득	2014-10-31	2014년 지방소득세 등 총 12건
731	2023	LEE SEAN SANG HYUN G	60			서울특별시 강남구 언주로 427	16	지방소득세 종합소득	2021-01-31	2021년 지방소득세 등 총 12건
732	2023	유영숙	73	(2016년06월01일 폐업)		서울특별시 동작구 상도로15사길 20	16	지방소득세 양도소득	2021-07-31	2021년 지방소득세 등 총 27건
733	2023	정태옥	59	(1993년07월16일 폐업)		서울특별시 중랑구 봉화산로 153	15	지방소득세 종합소득	2021-09-28	2021년 지방소득세 등 총 7건
734	2023	정창영	50	담비(2021년12월31일 폐업)		서울특별시 강동구 진황도로61길 42-12	15	지방소득세 양도소득	2021-11-29	2021년 지방소득세 등 총 8건
735	2023	최경훈	35	로엔건설(2020년06월02일 폐업)		서울특별시 송파구 강동대로5길 13	15	지방소득세 종합소득	2021-10-28	2021년 지방소득세 등 총 9건
736	2023	허해남	41	토우홀딩스(2019년09월04일 폐업)		서울특별시 서초구 서초대로1길 2	15	지방소득세 종합소득	2020-12-31	2020년 지방소득세 등 총 11건
737	2023	양성희	48	대로발전기(2023년05월31일 폐업)		경기도 김포시 통진읍 애기봉로681번길 87-31	15	지방소득세 종합소득	2010-11-30	2010년 지방소득세 등 총 18건
738	2023	이창훈	60	삼풍산업(2006년05월03일 폐업)		인천광역시 연수구 원인재로 59	15	주민세 종합소득세분	2002-10-31	2002년 주민세 등 총 22건
739	2023	김수묵	63	트라움(2017년10월20일 폐업)		서울특별시 강북구 삼양로74길 31	15	지방소득세 종합소득	2021-12-31	2021년 지방소득세 등 총 4건
740	2023	고주형	47	닐라(2011년12월26일 폐업)		경기도 평택시 지제동삭1로 163	15	지방소득세 양도소득	2017-04-30	2017년 지방소득세 등 총 25건
741	2023	강용수	70	일광건설산업(2023년05월31일 폐업)		경기도 가평군 북면 싸리재길 212	15	지방소득세 종합소득	2021-12-31	2021년 지방소득세 등 총 5건

연번	공개연도	성명	연령	상호	직업(업종)	체납자 주소	총 체납액	대표세목	납기	체납요지
742	2023	안기현	51	하나로리테일(2021년04월09일 폐업)		서울특별시 서초구 효령로21길 60	15	재산세 토지	2021-09-30	2021년 재산세 등 총 11건
743	2023	김성종	64	서경(2021년10월10일 폐업)		서울특별시 종로구 돈화문로11가길 59	15	지방소득세 양도소득	2021-09-30	2021년 지방소득세 등 총 5건
744	2023	홍윤기	53	광한건설(설비공사)(2020년05월12일 폐업)		경기도 시흥시 새우개2길 62	15	재산세 토지	2021-09-30	2021년 재산세 등 총 114건
745	2023	김민식	62	중앙주방(2009년01월05일 폐업)		서울특별시 성북구 북악산로27길 40	15	지방소득세 양도소득	2021-06-30	2021년 지방소득세 등 총 1건
746	2023	이정숙	78	(2005년04월17일 폐업)		경기도 용인시 기흥구 구성로 123	15	지방소득세 양도소득	2021-07-28	2021년 지방소득세 등 총 1건
747	2023	신성택	52	삼양물류(2023년05월31일 폐업)		경기도 김포시 월곶면 월하로 49	15	지방소득세 종합소득	2021-09-28	2021년 지방소득세 등 총 3건
748	2023	김성민	52	담꾹동탄반송점(2021년05월15일 폐업)		서울특별시 동대문구 장한로14길 81	15	지방소득세 양도소득	2021-09-28	2021년 지방소득세 등 총 7건
749	2023	우종선	57	아이디어뱅크(2021년03월08일 폐업)		서울특별시 양천구 중앙로29길 55	15	지방소득세 종합소득	2021-06-28	2021년 지방소득세 등 총 59건
750	2023	전영대	45	스마트하우스(2016년01월27일 폐업)		서울특별시 동작구 여의대방로22마길 18	15	지방소득세 종합소득	2021-01-28	2021년 지방소득세 등 총 11건
751	2023	신용택	92			서울특별시 강남구 학동로3길 45	15	지방소득세 종합소득	2021-07-31	2021년 지방소득세 등 총 4건
752	2023	이원기	71			서울특별시 광진구 군자로 73	15	주민세 종합소득세분	2001-10-31	2001년 주민세 등 총 7건
753	2023	구찬모	60	대기물류(2021년05월20일 폐업)		서울특별시 광진구 광장로 76	15	지방소득세 양도소득		
754	2023	이용식	67	신앙촌간장 대리점(2022년02월10일 폐업)		서울특별시 마포구 마포대로4라길 30	15	지방소득세 종합소득	2021-12-31	2021년 지방소득세 등 총 1건
755	2023	이수진	40	(2018년01월02일 폐업)		충청남도 서산시 해미면 용암휴암길 259-1	15	지방소득세 양도소득	2018-08-28	2018년 지방소득세 등 총 13건
756	2023	백의현	53	영남떡방아간(2016년08월09일 폐업)		서울특별시 광진구 뚝섬로52라길 7	15	지방소득세 종합소득	2021-01-28	2021년 지방소득세 등 총 1건
757	2023	민두식	66	공간박물관(2022년06월09일 폐업)		경상북도 경주시 산내면 원두길 82	15	지방소득세 종합소득	2021-10-28	2021년 지방소득세 등 총 18건
758	2023	손향임	73	건영마트(1996년08월05일 폐업)		충청북도 영동군 추풍령면 죽전2길 26-5	15	지방소득세 양도소득	2021-12-31	2021년 지방소득세 등 총 1건
759	2023	양동철	61	다올컴퍼니(2019년10월01일 폐업)		서울특별시 노원구 노원로19길 31	15	지방소득세 종합소득	2021-10-28	2021년 지방소득세 등 총 1건

연번	공개연도	성명	연령	상호	직업(업종)	체납자 주소	총 체납액	대표세목	납기	체납요지
760	2023	홍문수	60	아산드림의원(2014년10월31일 폐업)		서울특별시 성북구 돌곶이로40길 46	15	지방소득세 종합소득	2021-09-28	2021년 지방소득세 등 총 5건
761	2023	백철안	45	광(2021년03월31일 폐업)		서울특별시 은평구 백련산로 36	15	지방소득세 종합소득	2020-10-31	2020년 지방소득세 등 총 29건
762	2023	강소연	76	(2016년02월04일 폐업)		부산광역시 남구 수영로49번길 18-15	15	주민세 양도소득세분	1997-09-30	1997년 주민세 등 총 6건
763	2023	정종혁	49	덮밥(2017년04월10일 폐업)		광주광역시 동구 무등로 532	15	재산세 토지	2021-09-30	2021년 재산세 등 총 27건
764	2023	김봉수	76	파레스(2015년09월30일 폐업)		서울특별시 노원구 한글비석로24가길 5-7	15	지방소득세 종합소득	2021-03-02	2021년 지방소득세 등 총 5건
765	2023	성상호	72	캠프라인(2016년01월21일 폐업)		서울특별시 중랑구 용마산로70길 15	15	자동차세 자동차	1996-12-31	1996년 자동차세 등 총 50건
766	2023	황경옥	45	디자인 모리아(2020년10월13일 폐업)		서울특별시 광진구 자양번영로3길 12-8	15	지방소득세 종합소득	2021-10-31	2021년 지방소득세 등 총 1건
767	2023	우정식	55	현디자인(2020년08월03일 폐업)		서울특별시 성북구 장월로38길 14	15	지방소득세 종합소득	2021-09-28	2021년 지방소득세 등 총 14건
768	2023	정혁진	50	스릴(2018년02월28일 폐업)		경기도 남양주시 화도읍 비룡로464번길 49-7	15	재산세 주택	2021-08-30	2021년 재산세 등 총 28건
769	2023	박재오	67	베베(2012년08월24일 폐업)		서울특별시 강서구 강서로56길 92	15	재산세 토지	2021-09-30	2021년 재산세 등 총 181건
770	2023	이기영	54	화 랑(2003년12월31일 폐업)		경기도 하남시 대청로 79	15	지방소득세 양도소득	2021-11-29	2021년 지방소득세 등 총 1건
771	2023	김만식	54	한빛택스(2020년12월31일 폐업)		서울특별시 서대문구 명지대길 103	15	지방소득세 종합소득	2021-07-31	2021년 지방소득세 등 총 5건
772	2023	이석	50	이노필건축인테리어디자인(2012년11월16일 폐업)		서울특별시 영등포구 영등포로5길 41	15	지방소득세 종합소득	2021-12-31	2021년 지방소득세 등 총 5건
773	2023	기능장애인협회		사단법인 기능장애인협회 금천구 지부(2019년04월30일 폐업)	장애인 직업재활을 위한 각종 기능,기술 양성사업	서울특별시 은평구 갈현동 465-12	15	재산세 토지	2015-09-30	2015년 재산세 등 총 100건
774	2023	정영주	63			서울특별시 성동구 무학로 6	15	지방소득세 종합소득	2021-12-28	2021년 지방소득세 등 총 1건
775	2023	신대권	41	기린모텔(2017년10월01일 폐업)		서울특별시 강남구 테헤란로8길 7	15	지방소득세 종합소득	2017-10-25	2017년 지방소득세 등 총 21건
776	2023	조정년	75	심안마케팅(2023년02월01일 폐업)		인천광역시 남동구 호구포로 294	15	지방소득세 종합소득	2021-08-31	2021년 지방소득세 등 총 6건
777	2023	민원홍	81	大井종합건설(2021년08월24일 폐업)		서울특별시 광진구 능동로27가길 24	15	지방소득세 종합소득	2021-12-31	2021년 지방소득세 등 총 15건

연번	공개연도	성명	연령	상호	직업(업종)	체납자 주소	총 체납액	대표세목	납기	체납요지
778	2023	이매자	84	언양불고기(2008년06월09일 폐업)		서울특별시 송파구 양재대로71길 19-7	15	지방소득세 양도소득	2021-12-31	2021년 지방소득세 등 총 1건
779	2023	신현기	75	(2021년10월06일 폐업)		서울특별시 구로구 부일로13길 20	15	지방소득세 종합소득	2021-12-31	2021년 지방소득세 등 총 6건
780	2023	박명서	79			서울특별시 양천구 중앙로51길 8-2	15	지방소득세 종합소득	2021-11-29	2021년 지방소득세 등 총 2건
781	2023	PIAO QUANLONG	51	고려반점(2019년11월14일 폐업)		서울특별시 관악구 청룡4길 32	15	지방소득세 종합소득	2021-09-28	2021년 지방소득세 등 총 3건
782	2023	송지광	73			인천광역시 연수구 선학로 100	15	재산세 토지	2021-09-30	2021년 재산세 등 총 18건
783	2023	하승범	47	하승범(2016년08월09일 폐업)		서울특별시 광진구 광나루로 343	15	지방소득세 종합소득	2021-01-28	2021년 지방소득세 등 총 1건
784	2023	이창범	56	에이스팩(2020년12월02일 폐업)		서울특별시 관악구 광신길 160	15	지방소득세 종합소득	2021-08-31	2021년 지방소득세 등 총 23건
785	2023	김건형	47	아리스 헤어 (ARIS HAIR) (2017년07월28일 폐업)		서울특별시 서초구 사평대로8길 14-3	14	지방소득세 종합소득	2021-06-30	2021년 지방소득세 등 총 1건
786	2023	최민규	62	(2013년05월22일 폐업)		서울특별시 강서구 화곡로13길 66-24	14	지방소득세 양도소득	2021-07-28	2021년 지방소득세 등 총 1건
787	2023	김두태	63			서울특별시 양천구 남부순환로 326	14	지방소득세 종합소득	2021-12-28	2021년 지방소득세 등 총 3건
788	2023	김건우	62	코비즈(2018년12월31일 폐업)		서울특별시 송파구 송파대로37길 124	14	지방소득세 종합소득	2018-08-31	2018년 지방소득세 등 총 30건
789	2023	황성해	63	예성(2007년12월31일 폐업)		인천광역시 남동구 구월말로3번길 72-8	14	주민세 양도소득세분		
790	2023	김청	52	다성유통(2018년10월30일 폐업)		서울특별시 강동구 올림픽로71길 18-7	14	지방소득세 종합소득	2021-05-28	2021년 지방소득세 등 총 19건
791	2023	손창현	58	엘케이침장(2018년10월04일 폐업)		서울특별시 동대문구 답십리로68길 57	14	지방소득세 종합소득	2021-10-28	2021년 지방소득세 등 총 2건
792	2023	민형기	68			서울특별시 서대문구 통일로34길 43	14	지방소득세 양도소득	2021-09-28	2021년 지방소득세 등 총 1건
793	2023	김승자	57			경기도 오산시 문시로 183-19	14	주민세 양도소득세분	2004-07-31	2004년 주민세 등 총 41건
794	2023	정용욱	58	애니웰전남북총판(2003년05월16일 폐업)		서울특별시 강동구 상암로 63-6	14	지방소득세 종합소득	2021-12-28	2021년 지방소득세 등 총 9건
795	2023	이태기	46	동덕건설기계(2020년06월30일 폐업)		경기도 고양시 일산서구 경의로 867	14	지방소득세 양도소득	2021-11-29	2021년 지방소득세 등 총 6건
796	2023	사규업	57			서울특별시 구로구 구로중앙로28길 31-19	14	지방소득세 종합소득	2021-12-31	2021년 지방소득세 등 총 1건

연번	공개연도	성명	연령	상호	직업(업종)	체납자 주소	총 체납액	대표세목	납기	체납요지
797	2023	이칠성	60	굿모닝사무용가구(2020년 05월13일 폐업)		서울특별시 관악구 봉천로 441	14	지방소득세 종합소득	2020-02-06	2020년 지방소득세 등 총 15건
798	2023	유수연	39	제주 법환동 735-10 유수연(2017년12월31일 폐업)		인천광역시 연수구 인천타워대로180번길 11	14	재산세 주택	2021-06-30	2021년 재산세 등 총 15건
799	2023	김선희	48	메이트(MATE) 엔터테인먼트(2020년04월 02일 폐업)		서울특별시 중랑구 중랑천로 358-10	14	지방소득세 종합소득	2021-11-30	2021년 지방소득세 등 총 3건
800	2023	김도경	61	탑스빌(2014년12월31일 폐업)		서울특별시 노원구 섬밭로 5	14	취득세 부동산	2017-10-27	2017년 취득세 등 총 13건
801	2023	김도형	54			경기도 과천시 희망4길 50	14	취득세 기타	2021-05-28	2021년 취득세 등 총 1건
802	2023	심진선	48			서울특별시 양천구 신정이펜1로 50	14	지방소득세 종합소득	2021-02-28	2021년 지방소득세 등 총 4건
803	2023	이근숙	53	레인보우77(2023년01월05일 폐업)		서울특별시 서초구 태봉로2길 60	14	지방소득세 종합소득	2021-12-31	2021년 지방소득세 등 총 8건
804	2023	박성빈	45			경기도 남양주시 송산로 277	14	지방소득세 종합소득	2021-06-30	2021년 지방소득세 등 총 2건
805	2023	원광철	59	대운 에이엔씨(2018년06월30일 폐업)		서울특별시 영등포구 경인로96길 9	14	지방소득세 종합소득	2021-01-28	2021년 지방소득세 등 총 5건
806	2023	현운령	62	노래하는단란주점(2020년 03월25일 폐업)		인천광역시 계양구 계양문화로 44	14	취득세 부동산	2020-07-31	2020년 취득세 등 총 40건
807	2023	권오근	64	순영사(2019년06월01일 폐업)		서울특별시 노원구 한글비석로 405	14	지방소득세 양도소득	2021-01-28	2021년 지방소득세 등 총 2건
808	2023	정영기	80	월정임대(2014년08월22일 폐업)		전라남도 나주시 노안면 평산대안길 1	14	지방소득세 종합소득		
809	2023	유성찬	42	메디컬디자인(2017년10월31일 폐업)		경기도 파주시 가재울로94번길 10	14	지방소득세 종합소득	2017-11-07	2017년 지방소득세 등 총 12건
810	2023	김택현	32			경기도 의정부시 호국로 1340	14	취득세 부동산	2021-11-29	2021년 취득세 등 총 1건
811	2023	송영준	45	mcholic(2020년06월30일 폐업)		서울특별시 금천구 금하로 816	14	지방소득세 종합소득	2018-12-15	2018년 지방소득세 등 총 6건
812	2023	방문일	55	지테크(2016년06월30일 폐업)		서울특별시 양천구 목동서로 277	14	지방소득세 양도소득	2019-07-31	2019년 지방소득세 등 총 14건
813	2023	VAN HEKKEN ANDR	45			서울특별시 구로구 경인로 430	14	지방소득세 종합소득	2021-05-31	2021년 지방소득세 등 총 1건

연번	공개연도	성명	연령	상호	직업(업종)	체납자 주소	총 체납액	대표세목	납기	체납요지
814	2023	김상윤	56	프로비스(2016년08월10일 폐업)		서울특별시 동대문구 제기로 131	14	지방소득세 종합소득	2021-03-02	2021년 지방소득세 등 총 7건
815	2023	오홍기	64	대광화인업(2015년04월30일 폐업)		경기도 성남시 수정구 적푸리로35번길 6-7	14	지방소득세 종합소득	2019-09-30	2019년 지방소득세 등 총 5건
816	2023	박유근	49	소노팩토리#(2021년05월12일 폐업)		경기도 양평군 서종면 길곡2길 26	14	지방소득세 종합소득	2021-04-30	2021년 지방소득세 등 총 20건
817	2023	신수진	55	아우디(2022년09월30일 폐업)		서울특별시 중구 난계로15길 63	14	지방소득세 양도소득	2021-09-28	2021년 지방소득세 등 총 2건
818	2023	PAREDES TERRERO	36			서울특별시 송파구 올림픽로 25	14	지방소득세 종합소득	2021-07-28	2021년 지방소득세 등 총 1건
819	2023	정혁진	52	궁중낙원떡(2022년11월09일 폐업)		서울특별시 종로구 숭인동1길 8-10	14	지방소득세 양도소득	2021-05-31	2021년 지방소득세 등 총 1건
820	2023	황용일	63	와이디에스홀딩스(2021년12월31일 폐업)		서울특별시 은평구 증산로15길 69-12	14	지방소득세 양도소득	2021-06-30	2021년 지방소득세 등 총 2건
821	2023	정윤재	40	보약장어왕메기(2020년08월31일 폐업)		경상남도 거창군 가조면 월포1길 141-269	14	지방소득세 종합소득	2021-09-28	2021년 지방소득세 등 총 8건
822	2023	이은미	59	대학약국(2008년09월16일 폐업)		경기도 김포시 김포한강2로 112	14	취득세 부동산	2010-04-30	2010년 취득세 등 총 26건
823	2023	박상곤	57	합일건기(1996년10월07일 폐업)		서울특별시 송파구 마천로35길 9	14	지방소득세 종합소득	2020-09-30	2020년 지방소득세 등 총 5건
824	2023	장태순	76	티에스테크 (TS TECH) (2019년06월25일 폐업)		경기도 수원시 장안구 수일로336번길 9	14	지방소득세 종합소득	2020-01-31	2020년 지방소득세 등 총 5건
825	2023	신범진	48	제일악기(2020년03월31일 폐업)		경상북도 경주시 안강읍 화전남3길 23	14	재산세 토지	2021-09-30	2021년 재산세 등 총 6건
826	2023	최재민	44			서울특별시 강남구 봉은사로33길 10	14	지방소득세 종합소득	2021-10-31	2021년 지방소득세 등 총 2건
827	2023	신동환	57	신한케미칼(2008년09월22일 폐업)		서울특별시 강서구 강서로17다길 15-19	14	주민세 종합소득세분	2009-02-28	2009년 주민세 등 총 39건
828	2023	김창엽	27			서울특별시 용산구 서빙고로 17	14	지방소득세 종합소득	2020-12-31	2020년 지방소득세 등 총 8건
829	2023	이영상	43	아이커뮤니케이션(2022년09월01일 폐업)		경기도 부천시 경인로206번길 92	14	지방소득세 종합소득	2021-08-31	2021년 지방소득세 등 총 4건
830	2023	이유화	45	태평물류(2021년08월02일 폐업)		경기도 평택시 지제동삭2로 177	14	지방소득세 종합소득	2021-09-30	2021년 지방소득세 등 총 4건
831	2023	홍의진	34	진인테리어(2020년12월02일 폐업)		서울특별시 광진구 자양번영로6길 43	14	지방소득세 종합소득	2021-05-31	2021년 지방소득세 등 총 2건

연번	공개연도	성명	연령	상호	직업(업종)	체납자 주소	총 체납액	대표세목	납기	체납요지
832	2023	장재용	48	장인엔터테인먼트(2010년07월26일 폐업)		경기도 김포시 고촌읍 태리로 236	14	지방소득세 종합소득	2021-11-30	2021년 지방소득세 등 총 3건
833	2023	권태우	55	럭키살롱(2022년09월05일 폐업)		경기도 양평군 양평읍 회현길 71	14	지방소득세 종합소득	2021-12-28	2021년 지방소득세 등 총 24건
834	2023	이동진	57	화물차정보(6487)(2023년03월16일 폐업)		서울특별시 송파구 새말로10길 8	14	지방소득세 양도소득	2021-10-31	2021년 지방소득세 등 총 1건
835	2023	허윤	45	비젼22(2020년03월12일 폐업)		서울특별시 은평구 불광로22길 20-18	14	지방소득세 종합소득	2021-01-28	2021년 지방소득세 등 총 14건
836	2023	안환순	64			서울특별시 강동구 진황도로 212	14	지방소득세 종합소득	2021-06-30	2021년 지방소득세 등 총 1건
837	2023	한영식	54	보람건설(2018년08월22일 폐업)		서울특별시 용산구 우사단로10다길 20	14	지방소득세 종합소득	2018-08-31	2018년 지방소득세 등 총 55건
838	2023	김중군	85			서울특별시 강서구 방화동 246-40	14	지방소득세 양도소득	2021-11-29	2021년 지방소득세 등 총 1건
839	2023	송광헌	53	동성개발(2007년09월30일 폐업)		경기도 용인시 수지구 풍덕천로 19	14	지방소득세 종합소득	2021-04-30	2021년 지방소득세 등 총 14건
840	2023	이상훈	61	구산동주민자치회(2021년03월17일 폐업)		서울특별시 은평구 갈현로17길 12	13	지방소득세 양도소득	2021-11-30	2021년 지방소득세 등 총 10건
841	2023	박성수	41			경기도 성남시 분당구 백현로150번길 7	13	지방소득세 양도소득	2021-11-29	2021년 지방소득세 등 총 1건
842	2023	박천세	62	삼익오에이통신(1995년12월30일 폐업)		경상북도 영주시 대학로164번길 8	13	지방소득세 양도소득	2021-12-31	2021년 지방소득세 등 총 22건
843	2023	설수빈	50	니코아이엔씨(2011년12월31일 폐업)		전라북도 정읍시 영원면 백양2길 12-14	13	취득세 부동산	2020-06-29	2020년 취득세 등 총 34건
844	2023	이장환	59	작은임대(2015년10월22일 폐업)		서울특별시 송파구 석촌호수로20길 11-1	13	지방소득세 종합소득	2017-02-28	2017년 지방소득세 등 총 72건
845	2023	신기철	59	베이런인터내셔날(2013년08월23일 폐업)		서울특별시 도봉구 도봉로146길 48	13	지방소득세 종합소득	2021-12-31	2021년 지방소득세 등 총 3건
846	2023	박광수	58	MAG(1997년10월31일 폐업)		서울특별시 마포구 신수로 25-30	13	재산세 주택	2021-07-31	2021년 재산세 등 총 54건
847	2023	박해철	50	패션리뷰(2008년02월25일 폐업)		서울특별시 동작구 사당로 215	13	지방소득세 종합소득	2020-06-01	2020년 지방소득세 등 총 21건
848	2023	김정수	49	제이에스(JS)퍼니처(2020년09월09일 폐업)		서울특별시 동대문구 답십리로17길 19	13	지방소득세 종합소득	2021-11-29	2021년 지방소득세 등 총 2건
849	2023	간광우	61			서울특별시 구로구 새말로 93	13	재산세 주택	2021-07-31	2021년 재산세 등 총 72건

연번	공개연도	성명	연령	상호	직업(업종)	체납자 주소	총 체납액	대표세목	납기	체납요지
850	2023	손보영	46	뷰티코스메틱(2022년07월11일 폐업)		서울특별시 성동구 상원10가길 18	13	지방소득세 종합소득	2021-08-31	2021년 지방소득세 등 총 4건
851	2023	윤충환	62	골드게임장(2002년12월31일 폐업)		서울특별시 동대문구 고산자로 411	13	지방소득세 종합소득	2021-12-28	2021년 지방소득세 등 총 1건
852	2023	임현빈	57			서울특별시 금천구 금하로 816	13	재산세 토지	2021-09-30	2021년 재산세 등 총 3건
853	2023	고성종	76			경기도 이천시 호법면 중부대로760번길 132	13	지방소득세 양도소득	2021-12-31	2021년 지방소득세 등 총 1건
854	2023	김현목	46	애드벨류(2013년08월31일 폐업)		서울특별시 용산구 이촌로88길 15	13	재산세 주택	2021-07-31	2021년 재산세 등 총 17건
855	2023	유정숙	54			서울특별시 강동구 고덕로25길 13-11	13	지방소득세 종합소득	2021-08-31	2021년 지방소득세 등 총 9건
856	2023	김찬호	43	지에프통상(2021년08월10일 폐업)		서울특별시 강동구 상암로27길 5-12	13	지방소득세 종합소득	2021-08-31	2021년 지방소득세 등 총 4건
857	2023	송남중	54			서울특별시 은평구 은평터널로 65	13	지방소득세 종합소득	2021-12-31	2021년 지방소득세 등 총 1건
858	2023	이명규	68	이명규(2020년12월03일 폐업)		서울특별시 강남구 밤고개로27길 7-41	13	지방소득세 종합소득		
859	2023	문필립	32	필립몰(2021년07월31일 폐업)		서울특별시 영등포구 양평로12가길 14	13	지방소득세 양도소득	2021-11-29	2021년 지방소득세 등 총 12건
860	2023	김선숙	76	(2011년12월31일 폐업)		서울 성북구 안암동5가 134-28	13	재산세 토지		
861	2023	김옥수	56	골드(2014년09월17일 폐업)		전라남도 고흥군 금산면 배천길 38-22	13	지방소득세 양도소득	2021-07-28	2021년 지방소득세 등 총 12건
862	2023	최호복	61	진호건설(2021년05월04일 폐업)		서울특별시 구로구 중앙로15길 22	13	지방소득세 종합소득	2021-12-28	2021년 지방소득세 등 총 3건
863	2023	남상우	45	지유개발(2018년07월30일 폐업)		서울특별시 영등포구 63로 45	13	지방소득세 양도소득	2021-11-29	2021년 지방소득세 등 총 25건
864	2023	박문영	64	KOCHAM-VAC Seoul(2002년01월03일 폐업)		서울특별시 성동구 왕십리로 341-36	13	지방소득세 양도소득	2021-09-30	2021년 지방소득세 등 총 13건
865	2023	김만표	60	21세기녹산공인중개사사무소(2018년12월27일 폐업)		서울특별시 성동구 둘레19길 6	13	지방소득세 종합소득	2021-12-28	2021년 지방소득세 등 총 44건
866	2023	어경삼	67	아비지고건축(2020년12월31일 폐업)		경기도 광주시 남한산성면 불당길37번길 57	13	지방소득세 종합소득		
867	2023	조민	60			서울특별시 용산구 후암로49길 42	13	지방소득세 종합소득	2021-09-30	2021년 지방소득세 등 총 38건
868	2023	신준모	71	그린필드(2014년09월30일 폐업)		서울특별시 성북구 월곡로5가길 14	13	지방소득세 양도소득	2021-11-29	2021년 지방소득세 등 총 1건

연번	공개연도	성명	연령	상호	직업(업종)	체납자 주소	총 체납액	대표세목	납기	체납요지
869	2023	이경연	54			서울특별시 도봉구 도봉로162길 18	13	지방소득세 종합소득	2021-09-28	2021년 지방소득세 등 총 15건
870	2023	이금옥	63	뉴월드아파트(2021년01월03일 폐업)		경기도 광주시 초월읍 경충대로 913-43	13	재산세 토지	2021-09-30	2021년 재산세 등 총 46건
871	2023	정현주	50	에이스(2021년06월30일 폐업)		충청남도 금산군 금산읍 비범3길 18-8	13	등록면허세 등록	2021-03-02	2021년 등록면허세 등 총 23건
872	2023	최정자	82			서울특별시 구로구 고척로21라길 50-6	13	지방소득세 양도소득	2021-04-30	2021년 지방소득세 등 총 10건
873	2023	윤지현	40	피에이치플러스스튜디오(2023년07월01일 폐업)		서울특별시 강남구 봉은사로25길 33-5	13	지방소득세 종합소득	2020-07-31	2020년 지방소득세 등 총 15건
874	2023	전효진	63	퐁쎄(2022년07월05일 폐업)		서울특별시 영등포구 도신로62길 22	13	지방소득세 종합소득	2021-12-31	2021년 지방소득세 등 총 7건
875	2023	김양순	87			서울특별시 노원구 덕릉로 753	13	지방소득세 양도소득	2021-06-30	2021년 지방소득세 등 총 1건
876	2023	김동환	58	궁채 산더미 불고기(2020년02월29일 폐업)		서울특별시 광진구 아차산로 421	13	지방소득세 양도소득	2021-02-28	2021년 지방소득세 등 총 2건
877	2023	김규준(예찬원)	55	예찬원(2013년06월30일 폐업)		경기도 평택시 고덕면 효덕새싹길 55	13	지방소득세 종합소득	2014-07-31	2014년 지방소득세 등 총 54건
878	2023	고병관	60	한남중기(2000년06월30일 폐업)		경기도 용인시 처인구 모현읍 외대로25번길 24-9	13	취득세 기계장비	1997-07-31	1997년 취득세 등 총 150건
879	2023	채영미	35	평강섬유(2021년05월05일 폐업)		서울특별시 강북구 인수봉로6길 47-16	13	지방소득세 종합소득	2020-11-27	2020년 지방소득세 등 총 24건
880	2023	장기웅	36	샐러브신대방점(2018년07월02일 폐업)		경기도 하남시 아리수로 531	13	재산세 토지	2019-09-30	2019년 재산세 등 총 3건
881	2023	방재선	47	에코데코(2013년06월30일 폐업)		서울특별시 성동구 동일로 263	13	지방소득세 종합소득	2021-12-28	2021년 지방소득세 등 총 1건
882	2023	김광수	63	민인테리어(1994년12월31일 폐업)		서울특별시 은평구 불광천길 410-17	13	취득세 부동산	2020-08-28	2020년 취득세 등 총 33건
883	2023	이용구	56	한청유통(2022년02월01일 폐업)		인천광역시 서구 간촌로27번길 33-1	13	취득세 부동산	2021-11-30	2021년 취득세 등 총 3건
884	2023	남경훈	56			서울특별시 송파구 올림픽로 135	13	재산세 주택	2021-07-31	2021년 재산세 등 총 11건
885	2023	전시교	66	한국이벤트전략연구소(2012년07월27일 폐업)		서울특별시 서대문구 가좌로4길 9	13	재산세 주택	2009-07-31	2009년 재산세 등 총 51건
886	2023	김기태	62	다나마 RMS(2020년12월31일 폐업)		경기도 고양시 덕양구 고양대로1978번길 24-47	13	재산세 건축물	2018-07-31	2018년 재산세 등 총 98건

연번	공개연도	성명	연령	상호	직업(업종)	체납자 주소	총 체납액	대표세목	납기	체납요지
887	2023	김용목	63	프리티남부점(1997년12월31일 폐업)		서울특별시 도봉구 방학로 126-21	13	법인지방소득세 법인소득		
888	2023	홍은표	59	은영농원(2006년12월31일 폐업)		서울특별시 서대문구 홍제내길 12	13	자동차세 자동차	1998-06-30	1998년 자동차세 등 총 58건
889	2023	황명희	73	서강껍데기(2020년12월18일 폐업)		서울특별시 용산구 이촌로 9	12	지방소득세 양도소득	2021-05-31	2021년 지방소득세 등 총 1건
890	2023	박기운	42	토닭토닭(2019년01월02일 폐업)		경기도 남양주시 다산중앙로82번길 106	12	지방소득세 종합소득	2021-03-02	2021년 지방소득세 등 총 11건
891	2023	고은영	51	한잔집(2004년12월28일 폐업)		서울특별시 동작구 현충로8길 13	12	지방소득세 양도소득	2021-10-31	2021년 지방소득세 등 총 1건
892	2023	박수덕	76			서울특별시 강북구 삼양로27길 95	12	지방소득세 양도소득	2021-07-31	2021년 지방소득세 등 총 1건
893	2023	김흥수	53	둘둘시스템(2021년11월12일 폐업)		서울특별시 영등포구 여의대방로47다길 17-4	12	재산세 토지	2020-12-31	2020년 재산세 등 총 29건
894	2023	서운영	51	더새로이의원(2021년12월23일 폐업)		서울특별시 강남구 학동로26길 60	12	재산세 주택	2021-07-31	2021년 재산세 등 총 16건
895	2023	김상범	45	밝은빛 태양광발전소(2021년06월30일 폐업)		서울특별시 송파구 위례광장로 170	12	지방소득세 종합소득	2021-10-31	2021년 지방소득세 등 총 2건
896	2023	임양섭	60	올가다이아몬드(2018년08월31일 폐업)		인천광역시 부평구 부평대로36번길 7	12	지방소득세 종합소득	2021-01-31	2021년 지방소득세 등 총 28건
897	2023	박성경	43	엘리트코리아(2003년08월31일 폐업)		경기도 용인시 기흥구 한보라1로21번길 58	12	취득세 부동산	2021-10-31	2021년 취득세 등 총 1건
898	2023	권오운	73	대동무역(2008년06월30일 폐업)		대구광역시 북구 칠곡중앙대로86길 35-5	12	주민세 종합소득세분	2000-06-30	2000년 주민세 등 총 37건
899	2023	이차노	56	만차렌탈미디어(2019년11월10일 폐업)		경기도 부천시 역곡로456번길 50	12	지방소득세 종합소득	2021-09-28	2021년 지방소득세 등 총 21건
900	2023	노태형	59	동해화학(2018년08월08일 폐업)		경기도 포천시 소흘읍 호국로 223-86	12	지방소득세 양도소득	2019-08-15	2019년 지방소득세 등 총 8건
901	2023	이진	49	미빠(2020년05월11일 폐업)		서울특별시 동대문구 서울시립대로18길 35	12	지방소득세 종합소득	2021-10-28	2021년 지방소득세 등 총 3건
902	2023	백인규	52	준 촬영소(2001년06월20일 폐업)		경기도 의정부시 오목로 196	12	지방소득세 종합소득	2021-09-28	2021년 지방소득세 등 총 9건
903	2023	황소현	47			서울특별시 강남구 봉은사로73길 41	12	지방소득세 종합소득	2021-10-31	2021년 지방소득세 등 총 18건
904	2023	최덕영	69	(2014년05월02일 폐업)		경기도 양평군 개군면 개군로 135	12	재산세 토지	2014-09-30	2014년 재산세 등 총 75건

연번	공개연도	성명	연령	상호	직업(업종)	체납자 주소	총 체납액	대표세목	납기	체납요지
905	2023	최종민	46	INTRATIUM (인트라티움) (2011년08월01일 폐업)		경기도 파주시 조리읍 두루봉로 37	12	법인지방소득세 법인소득	2019-11-28	2019년 법인지방소득세 등 총 5건
906	2023	고경길	62	한강40번지 산골집(2019년09월19일 폐업)		서울특별시 용산구 서빙고로 4-16	12	지방소득세 양도소득	2020-06-29	2020년 지방소득세 등 총 13건
907	2023	이말녀	56	청실홍실(2015년06월03일 폐업)		경기도 남양주시 천마산로 65	12	재산세 토지	2021-09-30	2021년 재산세 등 총 43건
908	2023	김성숙	48	진로마트(2019년12월31일 폐업)		경기도 부천시 역곡로324번길 56	12	취득세 부동산	2021-05-31	2021년 취득세 등 총 34건
909	2023	윤등현	61	금호건업(2004년06월30일 폐업)		서울특별시 강북구 솔샘로 174	12	지방소득세 종합소득	2021-11-30	2021년 지방소득세 등 총 35건
910	2023	오진국	74	오즈미디어 (OZ Media) (2021년12월31일 폐업)		서울특별시 마포구 마포대로 63-8	12	자동차세 자동차	1995-03-31	1995년 자동차세 등 총 108건
911	2023	오종호	65	펜타곤(PENTAGON)(2021년06월30일 폐업)		경기도 의정부시 시민로 80	11	지방소득세 양도소득	2021-06-30	2021년 지방소득세 등 총 19건
912	2023	최진우	37			경기도 성남시 수정구 복정로84번길 9-9	11	재산세 토지	2021-09-30	2021년 재산세 등 총 10건
913	2023	정화갑	60			대전광역시 유성구 도안대로567번길 25	11	자동차세 자동차	2004-08-31	2004년 자동차세 등 총 71건
914	2023	서동수	49	Mntech(엠엔테크)(2020년07월10일 폐업)		경기도 양평군 용문면 그릇고갯길 6	11	지방소득세 종합소득	2021-01-31	2021년 지방소득세 등 총 2건
915	2023	문성준	57	꼬레후라이드라이스(2004년11월30일 폐업)		경기도 시흥시 시청로 71	11	취득세 자동차	2002-07-31	2002년 취득세 등 총 99건
916	2023	전재형	44			인천광역시 서구 가정로 387	11	지방소득세 특별징수	2019-07-31	2019년 지방소득세 등 총 55건
917	2023	이운호	68			경기도 양주시 백석읍 중앙로109번길 97	11	지방소득세 양도소득	2021-03-30	2021년 지방소득세 등 총 1건
918	2023	신주영	63	창조(2022년12월31일 폐업)		경기도 안산시 상록구 반석로 89	11	지방소득세 종합소득		
919	2023	사문권	64	동신수지(1987년12월20일 폐업)		경기도 김포시 대곶면 대곶북로 91	11	자동차세 자동차	2012-06-30	2012년 자동차세 등 총 51건
920	2023	김연기	54			서울특별시 중랑구 봉화산로4길 56	11	법인지방소득세 법인소득	2011-09-28	2011년 법인지방소득세 등 총 86건
921	2023	최수환	54	클럽제페(2018년03월12일 폐업)		경기도 가평군 설악면 한서로 65-17	11	지방소득세 종합소득	2018-11-17	2018년 지방소득세 등 총 163건

연번	공개연도	성명	연령	상호	직업(업종)	체납자 주소	총 체납액	대표세목	납기	체납요지
922	2023	신무석	47	수원 호매실 동광뷰엘 518호(2019년12월17일 폐업)		경기도 파주시 심학산로 385	11	법인지방소득세 법인소득	2020-06-30	2020년 법인지방소득세 등 총 33건
923	2023	구창훈	69	세경기획(2007년06월30일 폐업)		서울특별시 성동구 왕십리로21길 26	11	지방소득세 종합소득	2021-10-28	2021년 지방소득세 등 총 6건
924	2023	최동학	60	무진개발(2016년03월10일 폐업)		경기도 양평군 옥천면 사기막길25번길 19	11	지방소득세 종합소득		
925	2023	정태열	58	(2006년12월31일 폐업)		경기도 광명시 금오로805번길 1-1	11	지방소득세 종합소득	2021-07-28	2021년 지방소득세 등 총 1건
926	2023	최정수	53	대상무역(2012년09월30일 폐업)		인천광역시 서구 청라한내로100번길 8-16	11	지방소득세 종합소득	2020-12-31	2020년 지방소득세 등 총 23건
927	2023	민병국	56	민병국(2014년12월31일 폐업)		경기도 안산시 단원구 원포공원2로 16	11	지방소득세 종합소득		
928	2023	길준걸	66	한길건설(2019년01월31일 폐업)		서울특별시 용산구 한강대로10길 14	11	지방소득세 양도소득	2021-01-28	2021년 지방소득세 등 총 7건
929	2023	배재범	58	현영산업사(1998년03월31일 폐업)		서울특별시 종로구 종로35가길 19	11	재산세 건축물	2020-07-31	2020년 재산세 등 총 97건
930	2023	임유규	31	앙상블(2020년02월21일 폐업)		경기도 안양시 동안구 경수대로556번길 10	11	지방소득세 종합소득	2021-08-31	2021년 지방소득세 등 총 3건
931	2023	권홍일	61	광진자동차매매상사(2005년12월02일 폐업)		경기도 포천시 소흘읍 솔모루로 76-1	11	자동차세 자동차	2011-06-28	2011년 자동차세 등 총 62건

2023년 고액 · 상습체납자 명단공개(신규 공개 법인)

(단위: 백만원)

연번	공개연도	법인명	대표자	업종	체납법인 주소	총 체납액	대표세목	납기	체납요지
1	2023	주식회사 비앤비에프	김태훈	농, 축산물 도, 소매업	서울특별시 성동구 고산자로 302	1,635	법인지방소득세 법인소득	2021-10-31	2021년 법인지방소득세 등 총 3건
2	2023	대하인터내셔널	박준현	의류 수입 등	서울특별시 강남구 언주로125길 10	1,559	지방소득세 특별징수	2021-07-31	2021년 지방소득세 등 총 39건
3	2023	주식회사 다커머스에프앤씨	오강석	서비스업	서울특별시 성동구 고산자로 269	1,333	법인지방소득세 법인소득	2021-03-02	2021년 법인지방소득세 등 총 3건
4	2023	유니버스홀딩스	김재국	부동산개발공급업	서울특별시 강남구 역삼동	1,140	등록세 부동산	2007-07-31	2007년 등록세 등 총 5건
5	2023	(주) 이젠위드	안해원	주식투자 및 부동산투자	서울특별시 강남구 언주로 630	979	법인지방소득세 법인소득	2021-07-28	2021년 법인지방소득세 등 총 1건
6	2023	(주)대주우리함께	김성희	부동산 매매업	서울특별시 서초구 반포대로19길 21	662	법인지방소득세 법인소득	2020-04-30	2020년 법인지방소득세 등 총 6건
7	2023	(주)에비앙	이은숙	호텔업	대전광역시 중구 문화로105번길 73	626	취득세 부동산	2021-02-28	2021년 취득세 등 총 7건
8	2023	주식회사 지디인베스트먼트	이태준	[서비스-기업 인수,합병에 대한 컨설팅],[부동산-부동	서울특별시 노원구 노원로 311	624	지방소득세 특별징수	2021-02-28	2021년 지방소득세 등 총 3건
9	2023	한호건설 주식회사	황기룡	건축공사업	서울특별시 강남구 역삼동 707-34	572	법인지방소득세 법인소득	2021-07-31	2021년 법인지방소득세 등 총 34건
10	2023	(주) 더탑무역	전성택	농,축산물 수출입업	서울특별시 성동구 고산자로 345	558	법인지방소득세 법인소득	2021-03-02	2021년 법인지방소득세 등 총 2건
11	2023	주-킴스이십일	김태영	부동산 건설업	서울특별시 중구 수표로 49	493	법인지방소득세 법인소득	2014-07-28	2014년 법인지방소득세 등 총 23건
12	2023	삼부도시개발 주식회사	심오섭	부동산 개발 컨설팅 및 건설업	서울특별시 강남구 테헤란로64길 14	427	법인지방소득세 법인소득	2021-09-30	2021년 법인지방소득세 등 총 6건
13	2023	주식회사 지인텔레콤	조성율	중고 휴대폰 도소매업	서울특별시 은평구 연서로 195	400	법인지방소득세 법인소득	2021-04-28	2021년 법인지방소득세 등 총 1건
14	2023	한국저당권거래대부 주식회사	강석수	채권, 담보권 및 기타 재산권(유동화자산)의 양수도	서울특별시 금천구 가산디지털2로 123	368	법인지방소득세 법인소득	2021-06-30	2021년 법인지방소득세 등 총 5건
15	2023	(주)제이투컴퍼니	김건수	서버,호스팅 관련사업	서울특별시 서초구 반포대로28길 20	359	지방소득세 특별징수	2020-06-30	2020년 지방소득세 등 총 24건

연번	공개연도	법인명	대표자	업종	체납법인 주소	총 체납액	대표세목	납기	체납요지
16	2023	(주)트리플제로	임덕희	전자상거래업	서울특별시 강남구 테헤란로82길 15	318	지방소득세 특별징수	2021-08-31	2021년 지방소득세 등 총 3건
17	2023	(주) 청석엔지니어링	정희용	엔지니어링 측량 구매 및 대행조달	서울특별시 송파구 송이로 111(가락동)	306	법인지방소득세 법인소득	2012-12-28	2012년 법인지방소득세 등 총 52건
18	2023	(주) 명동메디칼센터 (M . M . C)	이문숙	의료기기, 의료소모품 판매업	서울특별시 중구 퇴계로 123	282	재산세 토지	2021-10-28	2021년 재산세 등 총 32건
19	2023	주식회사 돈있소	김경대	임대업	서울특별시 서초구 강남대로 221	270	법인지방소득세 법인소득	2021-08-30	2021년 법인지방소득세 등 총 6건
20	2023	에레츠파트너스 주식회사	김영석	부동산 임대, 매매업	서울특별시 서대문구 신촌로 109, 지1층 비119-3호(창천동, 신촌르메이에르타운5)	266	법인지방소득세 법인소득	2021-06-30	2021년 법인지방소득세 등 총 1건
21	2023	(주)이스트컴	조규태	[도소매-외의]	서울특별시 강남구 학동로 201	260	법인지방소득세 법인소득	2021-04-30	2021년 법인지방소득세 등 총 2건
22	2023	(주)엔이씨인터내셔널	고용익	복합운송 주선업	서울특별시 강서구 방화대로6가길 12	250	법인지방소득세 법인소득	2021-10-31	2021년 법인지방소득세 등 총 2건
23	2023	(주) 미소디앤씨	김용환	분양대행업	서울특별시 송파구 법원로128	244	법인지방소득세 법인소득	2021-07-28	2021년 법인지방소득세 등 총 6건
24	2023	엘엔에스플레닝	박인철	부동산투자 및 개발업	서울특별시 중구 다동 88	228	법인지방소득세 법인소득	2015-11-30	2015년 법인지방소득세 등 총 3건
25	2023	주식회사 동그라미 산후조리원	김영광	산후조리원업	경기도 하남시 미사대로 520	223	지방소득세 특별징수	2020-09-30	2020년 지방소득세 등 총 188건
26	2023	주식회사 일진어패럴	김일	의류 도소매업	서울특별시 동대문구 천호대로 389	221	법인지방소득세 법인소득	2021-08-30	2021년 법인지방소득세 등 총 2건
27	2023	(주)철진무역		[도매 및 소매업-농수산물],[도매 및 소매업-수입판매	서울특별시 양천구 가로공원로 89	203	법인지방소득세 법인소득	2021-01-28	2021년 법인지방소득세 등 총 3건
28	2023	자안그룹 주식회사	안시찬	상품종합유통업	서울특별시 강남구 테헤란로 116	200	법인지방소득세 법인소득	2021-06-30	2021년 법인지방소득세 등 총 6건
29	2023	주식회사 어울림한앤돈	이순정	농.수.축산물 가공업	서울특별시 서초구 강남대로 221	183	법인지방소득세 법인소득	2021-08-30	2021년 법인지방소득세 등 총 2건
30	2023	동구씨엠건설(주)	권대규	주택건설업	서울특별시 송파구 문정동	172	법인지방소득세 법인소득	2021-03-31	2021년 법인지방소득세 등 총 36건
31	2023	엠지씨그룹 주식회사	김일선	서비스업	서울특별시 강동구 강동대로53길 50	171	법인지방소득세 법인소득	2021-11-29	2021년 법인지방소득세 등 총 2건

연번	공개연도	법인명	대표자	업종	체납법인 주소	총 체납액	대표세목	납기	체납요지
32	2023	국제기구세계녹색기후기구오프라인상품등록세계지원본부	천지득	부동산업	서울특별시 강남구 테헤란로78길 14-14	166	법인지방소득세 법인소득	2021-07-31	2021년 법인지방소득세 등 총 1건
33	2023	(주)삼성라디칼	이길우	상수도, 지하수, 오폐수 수질 정화 시스템 제조 및 판	서울특별시 중랑구 신내역로3길 40-36	163	취득세 부동산	2021-11-30	2021년 취득세 등 총 8건
34	2023	클레퍼	김호성	부동산 매매 및 임대업	서울특별시 용산구 이태원로 246	161	주민세 법인세할분	2006-11-30	2006년 주민세 등 총 2건
35	2023	(주) 인텔로그디앤씨	김선남	경영자문교육 및 출판사업	서울특별시 중구 쌍림동 243-1 대호빌딩 4층	158	법인지방소득세 법인소득	2011-06-30	2011년 법인지방소득세 등 총 294건
36	2023	주식회사 피코닉(piconiq)	장재익	전자기기,전자제품 제조,도소매업	서울특별시 중구 퇴계로80길 30(신당동, 하이아파트 102호)	151	법인지방소득세 법인소득	2021-11-30	2021년 법인지방소득세 등 총 8건
37	2023	주식회사 삼성축산유통	남경원	축산업	서울특별시 성동구 마장로39가길 10	144	법인지방소득세 법인소득	2021-09-30	2021년 법인지방소득세 등 총 20건
38	2023	(주)미륭티엔지	양인수	컴퓨터 주변기기 판매	서울특별시 강동구 천중로 213	142	법인지방소득세 법인소득	2021-06-28	2021년 법인지방소득세 등 총 2건
39	2023	삼주미다스그룹주식회사	하연	광고 제작 및 대행업	서울특별시 강남구 역삼로 166, 502호(역삼동, 세현빌딩	138	법인지방소득세 법인소득	2021-05-31	2021년 법인지방소득세 등 총 13건
40	2023	주식회사 지엠플레이	김행숙	카드단말기수리업	서울특별시 강동구 천중로 213	133	법인지방소득세 법인소득	2021-06-28	2021년 법인지방소득세 등 총 4건
41	2023	(주)더지엠	손용준	인쇄, 광고기획 및 대행	경기도 파주시 지목로 70-13	132	지방소득세 특별징수	2021-08-30	2021년 지방소득세 등 총 10건
42	2023	스노우월드	임의준	제설기 유통, 임대, 판매업	서울특별시 서초구 서운로 62	132	지방소득세 특별징수	2021-10-31	2021년 지방소득세 등 총 10건
43	2023	주식회사 웅광투어(WOONG KWANG TOUR)	PIAO SHANGFENG	일반여행업 및 일반여행알선업	서울특별시 영등포구 경인로 775	130	법인지방소득세 법인소득	2021-06-30	2021년 법인지방소득세 등 총 7건
44	2023	(주) 월드옥션	이윤선	[부동산업-부동산경매, 판매대행]	서울특별시 서초구 사임당로17길 65	128	법인지방소득세 법인소득	2021-01-31	2021년 법인지방소득세 등 총 7건
45	2023	엔에프미트(주)	윤재열	수입육 유통업	서울특별시 성동구 고산자로 284	117	법인지방소득세 법인소득	2021-03-02	2021년 법인지방소득세 등 총 3건
46	2023	주식회사지아이그룹	이호운	전동킥보드의 수입.유통 및 총판	서울특별시 성동구 상원1길 7	115	취득세 부동산	2021-10-28	2021년 취득세 등 총 3건

연번	공개연도	법인명	대표자	업종	체납법인 주소	총 체납액	대표세목	납기	체납요지
47	2023	주식회사 진솔주택건설	김정민	수출입업, 토목건축공사업, 문화재수리업	경기도 김포시 고촌읍 인향로210번길 6, 1층21호	113	재산세 토지	2021-09-30	2021년 재산세 등 총 24건
48	2023	(주)에스엠메디칼상사	윤상구	의료기기 판매업	서울특별시 동대문구 난계로30길 23	111	법인지방소득세 법인소득	2021-07-28	2021년 법인지방소득세 등 총 10건
49	2023	울림교육연구소	김윤호	서비스업	서울특별시 서초구 방배로19길 63	111	법인지방소득세 법인소득	2021-03-30	2021년 법인지방소득세 등 총 7건
50	2023	주식회사 바이웨이	최진영	일반여행업	서울특별시 강남구 도산대로28길 46	110	법인지방소득세 법인소득	2021-06-30	2021년 법인지방소득세 등 총 1건
51	2023	골드건설 주식회사	김정상	건설업 등	서울특별시 강서구 화곡로13길 98	109	법인지방소득세 법인소득	2021-10-31	2021년 법인지방소득세 등 총 15건
52	2023	주식회사 위너스법인	장의성	법원경매 및 공매 위수탁대행	서울특별시 구로구 디지털로34길 55	106	법인지방소득세 법인소득	2021-06-30	2021년 법인지방소득세 등 총 4건
53	2023	주식회사 골드라인인베스트먼트	정인준	경영자문, 경영컨설팅 등 컨설팅업	서울특별시 마포구 월드컵북로 375	104	법인지방소득세 법인소득	2021-07-31	2021년 법인지방소득세 등 총 4건
54	2023	주식회사 진명건축인력	강상택	[서비스-고용알선업],[서비스-인력공급업]	서울특별시 중구 퇴계로 414	102	지방소득세 특별징수	2021-11-29	2021년 지방소득세 등 총 12건
55	2023	주식회사 비엔더블유인터내셔널	이광수	화장품 도.소매업	서울특별시 서초구 방배로25길 20	98	법인지방소득세 법인소득	2021-01-31	2021년 법인지방소득세 등 총 4건
56	2023	주식회사 케이비엘인베스트먼트	서두석	서비스업	서울특별시 서초구 서초대로 3-4	95	법인지방소득세 법인소득	2021-03-31	2021년 법인지방소득세 등 총 5건
57	2023	(주)씨엘피글로벌	이정미	[도소매업-무역업,수출입 중개],[도소매업-전자상거래	서울특별시 마포구 월드컵북로4길 37	95	법인지방소득세 법인소득	2021-04-28	2021년 법인지방소득세 등 총 3건
58	2023	(주) 참사랑우돈	김은수	농.수.축산물 가공 및 도소매	서울특별시 서초구 서운로 13	95	법인지방소득세 법인소득	2021-08-30	2021년 법인지방소득세 등 총 41건
59	2023	주식회사 보성녹돈푸르네	김경대	농.수.축산물 가공업	서울특별시 서초구 강남대로18길 16-6	95	법인지방소득세 법인소득	2021-08-30	2021년 법인지방소득세 등 총 13건
60	2023	(주)도시과학연구원	정천수	첨단교통정보체계 계획 및 운영	서울특별시 서초구 양재천로21길 18	94	법인지방소득세 법인소득	2018-01-31	2018년 법인지방소득세 등 총 37건
61	2023	(주)서연물산	천정용	냉동수산물 도.소매업	경기도 하남시 검단산로 64-7, 2호(하산곡동)	93	법인지방소득세 법인소득	2021-03-30	2021년 법인지방소득세 등 총 13건

연번	공개연도	법인명	대표자	업종	체납법인 주소	총 체납액	대표세목	납기	체납요지
62	2023	주식회사 매니진	박상준	부동산업	서울특별시 성동구 상원6나길 24	93	취득세 부동산	2021-08-31	2021년 취득세 등 총 11건
63	2023	주식회사 장산산업개발	임재혁	서비스업	경기도 용인시 기흥구 중부대로773번길 9	91	법인지방소득세 법인소득	2021-11-29	2021년 법인지방소득세 등 총 1건
64	2023	주식회사 씨이십일케이 (C21K Co.,LTD.)	김욱	백화점, 할인점, 슈퍼스토어앱 운영 및 임대업	서울특별시 영등포구 여의동로3길 10	90	지방소득세 특별징수	2021-06-30	2021년 지방소득세 등 총 8건
65	2023	주식회사 스템	박문석	생활가전제품 도소매업	서울특별시 금천구 디지털로29길 38	86	취득세 부동산	2021-10-31	2021년 취득세 등 총 7건
66	2023	태성디에스알 (주)	서미라	부동산 매매 및 분양 대행업	서울특별시 서초구 서초중앙로5길 10-8	86	법인지방소득세 법인소득	2021-11-30	2021년 법인지방소득세 등 총 1건
67	2023	주식회사 세연이노베이션	조태용	경영, 마케팅 자문, 기획 및 컨설팅업	서울특별시 강남구 테헤란로52길 6	84	법인지방소득세 법인소득	2021-06-30	2021년 법인지방소득세 등 총 2건
68	2023	한울배터리 사회적협동조합 서울남부지사	백운기	자주적, 자립적, 자치적인 조합 활동을 통하여 취약계	서울특별시 광진구 자양번영로 56	81	법인지방소득세 법인소득	2021-08-30	2021년 법인지방소득세 등 총 11건
69	2023	주식회사 이호산업개발	이정주	부동산업	서울특별시 강남구 테헤란로64길 13	81	지방소득세 특별징수	2021-12-31	2021년 지방소득세 등 총 9건
70	2023	주식회사 코탑웨이	고승무	부동산업	서울특별시 송파구 송파동	80	법인지방소득세 법인소득	2021-08-31	2021년 법인지방소득세 등 총 6건
71	2023	주식회사 에이컴퍼지션	손호선	건축 디자인업	경기도 남양주시 와부읍 석실로율석길 108-5	78	법인지방소득세 법인소득	2021-05-28	2021년 법인지방소득세 등 총 11건
72	2023	크라운홀딩스대부	이한영	[도매업-무역(생수수출)]	서울특별시 서초구 나루터로 70	77	지방소득세 특별징수	2018-09-28	2018년 지방소득세 등 총 6건
73	2023	주식회사 골드에이치엔디	박호현	상품권 판매대행업	서울특별시 강동구 상암로6길 9	77	법인지방소득세 법인소득	2021-04-28	2021년 법인지방소득세 등 총 7건
74	2023	천조건설	이혜영	토공 공사업	서울특별시 동대문구 전농로17길 37	76	법인지방소득세 법인소득	2020-01-31	2020년 법인지방소득세 등 총 1건
75	2023	주식회사 대운건설	정덕경	주택건설업	서울특별시 강남구 테헤란로 423 2층	75	법인지방소득세 법인소득	2021-07-31	2021년 법인지방소득세 등 총 2건
76	2023	주식회사 비아이	최재혁	알선 수수료업	서울특별시 강남구 도산대로28길 46	74	법인지방소득세 법인소득	2021-06-30	2021년 법인지방소득세 등 총 2건
77	2023	(주)지원아카데미		교육서비스 및 경영컨설팅	서울 구로구 디지털로34길 55	73	법인지방소득세 법인소득	2021-03-02	2021년 법인지방소득세 등 총 26건

연번	공개연도	법인명	대표자	업종	체납법인 주소	총체납액	대표세목	납기	체납요지
78	2023	(주) 휴먼플래닝이십일	이경준	서비스업	서울특별시 동대문구 전농로 192	73	법인지방소득세 법인소득	2021-03-02	2021년 법인지방소득세 등 총 2건
79	2023	청정씨앤씨	김연화	부동산임대업	울산광역시 울주군 상북면 등억알프스로 607-15	72	재산세 토지	2021-09-30	2021년 재산세 등 총 47건
80	2023	위더스앤플랜 주식회	김효임	재개발, 재건축 수주기획업	서울특별시 강남구 강남대로128길 67	71	법인지방소득세 법인소득	2021-12-31	2021년 법인지방소득세 등 총 4건
81	2023	주식회사 동훈산업개발	김용문	건축자재 도소매업	서울특별시 강남구 테헤란로64길 13	71	법인지방소득세 법인소득	2021-11-30	2021년 법인지방소득세 등 총 19건
82	2023	당산제4구역주택재개발정비사업조합	김범선	건설업	서울특별시 영등포구 당산로40길 16	69	취득세 부동산	2021-08-15	2021년 취득세 등 총 2건
83	2023	주식회사 보성트레이딩	류석훈	농축산물 육류 도소매	서울특별시 성동구 성수일로 48	68	법인지방소득세 법인소득	2021-03-02	2021년 법인지방소득세 등 총 2건
84	2023	퍼스트 클래스 트레이드 앤 마인 한국사무소		트레이드	서울특별시 서초구 강남대로51길 10	68	법인지방소득세 법인소득	2021-03-30	2021년 법인지방소득세 등 총 5건
85	2023	(주)윈에듀플러스	최철승	교육, 연수, 용역사업	서울특별시 영등포구 양산로 43	67	법인지방소득세 법인소득	2016-12-28	2016년 법인지방소득세 등 총 14건
86	2023	주식회사 우리디제이	고남순	서비스업	서울특별시 강남구 강남대로94길 86	66	법인지방소득세 법인소득	2020-02-29	2020년 법인지방소득세 등 총 3건
87	2023	주식회사 반도건설중기	박병선	건설기계 매매업	서울특별시 강남구 테헤란로 416	64	법인지방소득세 법인소득	2021-12-31	2021년 법인지방소득세 등 총 3건
88	2023	주식회사 라마다비치	김경훈	농.수.축산물 가공업	서울특별시 서초구 강남대로18길 24-14	64	법인지방소득세 법인소득	2021-08-30	2021년 법인지방소득세 등 총 9건
89	2023	주식회사 티와이토건	윤효숙	부동산 매매업	서울특별시 강남구 선릉로89길 13	63	법인지방소득세 법인소득	2021-06-30	2021년 법인지방소득세 등 총 9건
90	2023	주식회사 팀넷코리아	이인성	정보통신공사	서울특별시 서초구 서초대로41길 19, 비1층 비01호	62	지방소득세 특별징수	2021-03-31	2021년 지방소득세 등 총 22건
91	2023	(주)퓨처바이오웍스	장우순	의료용구제조업 등	경기도 고양시 일산동구 성현로268번길 211	62	취득세 부동산	2021-08-31	2021년 취득세 등 총 1건
92	2023	고덕허브스페이스 주식회사	이재후	부동산개발업	서울특별시 서초구 서초대로52길 43-3	61	재산세 토지	2021-09-30	2021년 재산세 등 총 6건
93	2023	케이에스토탈	윤경희	인쇄기자재 수입업 등	서울특별시 중구 명동10길 36	60	법인지방소득세 법인소득	2021-07-28	2021년 법인지방소득세 등 총 2건

연번	공개연도	법인명	대표자	업종	체납법인 주소	총 체납액	대표세목	납기	체납요지
94	2023	휴먼앤파트너스	한성식	금융서비스 제공, 기획 투자자문	전라남도 함평군 함평읍 장군로 961	60	법인지방소득세 법인소득	2021-10-31	2021년 법인지방소득세 등 총 17건
95	2023	주식회사 보고지티	김현조	게임소프트웨어 등 소프트웨어, 프로그램 개발 및 판?	서울특별시 강남구 테헤란로4길 6	59	법인지방소득세 법인소득	2019-08-31	2019년 법인지방소득세 등 총 12건
96	2023	주식회사 신성닷컴	이한주	의류 및 잡화 도소매업	서울특별시 구로구 디지털로29길 38	59	법인지방소득세 법인소득	2021-01-28	2021년 법인지방소득세 등 총 3건
97	2023	농업회사법인 정운이	오양곤	부동산 매매 및 투자, 관리업	서울특별시 강남구 테헤란로 327	58	법인지방소득세 법인소득	2021-06-30	2021년 법인지방소득세 등 총 1건
98	2023	주식회사 엠디인베스트	한태수	유사투자업 등	인천광역시 서구 원당대로 865	58	법인지방소득세 법인소득	2021-06-30	2021년 법인지방소득세 등 총 7건
99	2023	주식회사 미디어공감	김현수	택배업	서울특별시 강남구 논현로131길 10-3	57	법인지방소득세 법인소득	2021-06-30	2021년 법인지방소득세 등 총 1건
100	2023	주식회사빌드에셋	손찬호	부동산 관련 정보제공업	서울특별시 강남구 테헤란로108길 25	57	법인지방소득세 법인소득	2021-06-30	2021년 법인지방소득세 등 총 3건
101	2023	주식회사 샤인골드	전상열	서비스업	서울특별시 강남구 테헤란로25길 20	57	법인지방소득세 법인소득	2021-01-31	2021년 법인지방소득세 등 총 2건
102	2023	솔로몬멀티미디어테크놀리지(주)	황원선	도소매업	서울특별시 광진구 뚝섬로 688	56	지방소득세 특별징수	2020-05-31	2020년 지방소득세 등 총 9건
103	2023	은좌건설 (주)	정영모	주택 건설업	서울특별시 관악구 남부순환로 1872	55	지방소득세 특별징수	2017-09-30	2017년 지방소득세 등 총 24건
104	2023	(주)다선인터내셔널	강성휴	화장품,잡화,악세사리 ,의류,향수 도소매업 및 무역업	서울특별시 서초구 법원로3길 19	55	법인지방소득세 법인소득	2021-03-31	2021년 법인지방소득세 등 총 3건
105	2023	골드제이에스 주식회사	정석수	부동산업	서울특별시 강남구 선릉로93길 26	54	법인지방소득세 법인소득	2021-08-31	2021년 법인지방소득세 등 총 34건
106	2023	(주) 강서무지개라이프	김정배	주택 건설업	서울특별시 강남구 논현로101길 7	54	법인지방소득세 법인소득	2021-10-31	2021년 법인지방소득세 등 총 4건
107	2023	한솔종합건설(주)	최기만	건축공사업	서울특별시 송파구 백제고분로40길 31	54	법인지방소득세 법인소득	2021-06-30	2021년 법인지방소득세 등 총 3건
108	2023	와이엠로지텍 주식회사	전영석	부동산개발 및 시행업	서울특별시 서초구 효령로55길 22	54	법인지방소득세 법인소득	2021-06-30	2021년 법인지방소득세 등 총 6건
109	2023	에이치아이개발 주식회사	LEE DANIEL SUNG	부동산 개발업	경기도 이천시 백사면 지읍로 167-48	53	재산세 토지	2021-10-28	2021년 재산세 등 총 30건

연번	공개연도	법인명	대표자	업종	체납법인 주소	총 체납액	대표세목	납기	체납요지
110	2023	(주)루트원	황종철	반도체 무역업, 소프트웨어 제작 및 도,소매업	서울특별시 강남구 테헤란로4길 6	53	법인지방소득세 법인소득	2021-07-31	2021년 법인지방소득세 등 총 5건
111	2023	주식회사 열매기획	임경미	광고대행업	서울특별시 강남구 도산대로1길 63	52	법인지방소득세 법인소득	2021-06-30	2021년 법인지방소득세 등 총 17건
112	2023	(주) 대성가스기기	홍순길	도배	서울특별시 동대문구 황물로 60	52	법인지방소득세 법인소득	2021-07-28	2021년 법인지방소득세 등 총 5건
113	2023	주식회사 스피드커뮤니케이션	박양배	온라인정보제공 서비스업	서울특별시 강남구 논현로76길 24	52	법인지방소득세 법인소득	2021-07-31	2021년 법인지방소득세 등 총 2건
114	2023	(주) 예진이엔씨	최진례	인테리어업	서울특별시 구로구 중앙로3길 50	52	법인지방소득세 법인소득	2021-03-02	2021년 법인지방소득세 등 총 1건
115	2023	(주)밴티지스트레티지인터내셔날	장세천	경영 및 투자상담 외	서울특별시 강남구 역삼동	51	법인지방소득세 법인소득	2021-03-02	2021년 법인지방소득세 등 총 1건
116	2023	마리안한		개인	서울특별시 송파구 올림픽로 212	51	지방소득세 양도소득	2021-09-28	2021년 지방소득세 등 총 1건
117	2023	나길 주식회사	이주현	인터넷쇼핑몰	서울특별시 서초구 강남대로107길 21	50	법인지방소득세 법인소득	2021-07-28	2021년 법인지방소득세 등 총 1건
118	2023	윤앤고파트너스 주식회사	윤덕진	부동산 매매업	서울특별시 서초구 양재천로 135-4	50	법인지방소득세 법인소득	2021-07-31	2021년 법인지방소득세 등 총 1건
119	2023	(유) 엠티피코리아	서울	연예, 엔터테인먼트 연관 사업(매니지먼트등)	서울특별시 강남구 도산대로53길 29	49	법인지방소득세 법인소득	2021-07-31	2021년 법인지방소득세 등 총 6건
120	2023	주-무브스	장한욱	이사업	서울특별시 서초구 마방로2길 81	49	법인지방소득세 법인소득	2021-04-28	2021년 법인지방소득세 등 총 8건
121	2023	주식회사 씨에이치쓰리코리아	정일화	화장품 도 소매업	서울특별시 마포구 토정로31길5-2	48	법인지방소득세 법인소득	2021-05-31	2021년 법인지방소득세 등 총 11건
122	2023	주식회사 신흥씨앤피	서은경	부동산매매 및 분양대행업	서울특별시 강남구 테헤란로 327	48	법인지방소득세 법인소득	2021-12-31	2021년 법인지방소득세 등 총 2건
123	2023	마크디자인 주식회사	서승우	실내건축 및 인테리어	서울특별시 강남구 학동로2길 19	47	법인지방소득세 법인소득	2021-10-31	2021년 법인지방소득세 등 총 13건
124	2023	다우파크원 주식회사	정대성	조합주택 업무대행업	서울특별시 송파구 양재대로64길 28	47	법인지방소득세 법인소득	2021-06-30	2021년 법인지방소득세 등 총 4건
125	2023	주식회사 동경홀딩스	서경식	기업경영 컨설팅업	서울특별시 성동구 아차산로7길 15-1	47	법인지방소득세 법인소득	2021-07-31	2021년 법인지방소득세 등 총 2건
126	2023	(주)나래로지텍	부대식	화물자동차 운송	서울특별시 영등포구 선유로3길 10	46	법인지방소득세 법인소득	2021-01-28	2021년 법인지방소득세 등 총 2건

연번	공개연도	법인명	대표자	업종	체납법인 주소	총체납액	대표세목	납기	체납요지
127	2023	주식회사 와이씨파크	류세진	부동산업	서울특별시 강남구 봉은사로 543, 7층	46	법인지방소득세 법인소득	2021-08-31	2021년 법인지방소득세 등 총 4건
128	2023	주식회사 다온나래	조수빈	부동산업	서울특별시 강남구 테헤란로51길 15	46	법인지방소득세 법인소득	2021-07-31	2021년 법인지방소득세 등 총 8건
129	2023	엔큐산업(주)	이상섭	생활용품 및 잡화업	서울특별시 영등포구 양산로 138-1	46	법인지방소득세 법인소득	2021-11-30	2021년 법인지방소득세 등 총 1건
130	2023	문태숙채플린 주식회사	문태숙	가방,악세사리 도,소매업	서울특별시 영등포구 선유로 258	45	법인지방소득세 법인소득	2021-05-28	2021년 법인지방소득세 등 총 2건
131	2023	우리경매정보	정남훈	부동산업	서울특별시 강남구 선릉로86길 5-4	45	법인지방소득세 법인소득	2021-10-31	2021년 법인지방소득세 등 총 81건
132	2023	(주)한국자산관리인베스트	최대홍	금융투자업	서울특별시 강남구 테헤란로108길 25	44	법인지방소득세 법인소득	2021-11-30	2021년 법인지방소득세 등 총 1건
133	2023	주식회사 브레스큐브	백창열	서비스	서울특별시 서초구 서초중앙로8길 129	43	법인지방소득세 법인소득	2021-06-30	2021년 법인지방소득세 등 총 6건
134	2023	주식회사 제이오아이앤	이홍	부동산 개발 및 컨설팅	서울특별시 강서구 마곡중앙6로 66	42	법인지방소득세 법인소득	2021-06-30	2021년 법인지방소득세 등 총 3건
135	2023	(주) 드림푸드유통	김선택	한식	서울특별시 송파구 중대로 201	42	법인지방소득세 법인소득	2021-01-31	2021년 법인지방소득세 등 총 25건
136	2023	더블유렌탈 (주) 지점	김미현	자동차 렌트업	서울특별시 성동구 아차산로11가길 7	42	취득세 자동차	2021-02-28	2021년 취득세 등 총 65건
137	2023	유한회사 조선트레이드	강용국	서비스	서울특별시 강남구 강남대로 320	42	법인지방소득세 법인소득	2021-05-31	2021년 법인지방소득세 등 총 2건
138	2023	주식회사 경리	엄병봉	토목공사업	서울특별시 구로구 디지털로34길 55	42	법인지방소득세 법인소득	2021-03-02	2021년 법인지방소득세 등 총 2건
139	2023	주식회사 엄지개발	이미진	부동산 매매업	경기도 평택시 중앙2로 13	41	법인지방소득세 법인소득	2021-08-31	2021년 법인지방소득세 등 총 4건
140	2023	주식회사 리더스씨앤디	김형주	분양대행 및 마케팅사업	서울특별시 서초구 강남대로 369	41	법인지방소득세 법인소득	2021-06-30	2021년 법인지방소득세 등 총 8건
141	2023	(주) 엠에스아이디	민영목	인테리어 공사, 부동산 임대	서울특별시 영등포구 국회대로 780	40	법인지방소득세 법인소득	2021-08-30	2021년 법인지방소득세 등 총 4건
142	2023	주식회사 오버나인에이치엔	강성진	[부동산업-부동산 건물 개발 및 공급업]	서울특별시 서초구 나루터로 59	40	법인지방소득세 법인소득	2021-06-30	2021년 법인지방소득세 등 총 4건
143	2023	주식회사 생로랑	박원석	잡화 도,소매업	서울특별시 강남구 테헤란로25길 20	40	법인지방소득세 법인소득	2021-01-31	2021년 법인지방소득세 등 총 2건
144	2023	(주)루트여행사	김제광	국내, 국외, 일반여행업	서울특별시 용산구 한강대로46길 6	40	법인지방소득세 법인소득	2021-03-02	2021년 법인지방소득세 등 총 1건

연번	공개연도	법인명	대표자	업종	체납법인 주소	총체납액	대표세목	납기	체납요지
145	2023	주식회사 위애드	배성욱	광고대행업	서울특별시 도봉구 마들로 772, 601호(도봉동, 도우로펌타워)	39	법인지방소득세 법인소득	2021-06-30	2021년 법인지방소득세 등 총 3건
146	2023	(주) 지오그라픽스	박영숙	인쇄물관련 서비스 등	서울특별시 영등포구 선유로3길 10	38	취득세 부동산	2021-03-31	2021년 취득세 등 총 17건
147	2023	(주)쇼비얀엔터테인먼트	한봉수	[출판, 영상, 방송통신 및-음악 및 기타 오디오물 출?	서울특별시 성동구 뚝섬로 317	38	지방소득세 특별징수	2021-06-30	2021년 지방소득세 등 총 1건
148	2023	호성파트너스 주식회사	박용식	의류 제조업	서울특별시 강남구 영동대로 602	38	지방소득세 특별징수	2021-08-31	2021년 지방소득세 등 총 7건
149	2023	주식회사 하나경매법인	김태훈	부동산매매업	서울특별시 구로구 공원로6가길 52	37	법인지방소득세 법인소득	2020-02-28	2020년 법인지방소득세 등 총 5건
150	2023	(주)정연이	이정연	통신판매, 전자상거래	서울특별시 도봉구 노해로63길 51	37	법인지방소득세 법인소득	2021-06-30	2021년 법인지방소득세 등 총 5건
151	2023	주식회사 모든집	한현	[부동산업-주거용 건물 임대업]	서울특별시 광진구 면목로1길 13-5	37	취득세 부동산	2021-10-31	2021년 취득세 등 총 2건
152	2023	더스프링 주식회사	송혜영	경영컨설팅	서울특별시 서초구 신반포로 326-16	37	법인지방소득세 법인소득	2021-07-28	2021년 법인지방소득세 등 총 1건
153	2023	(주)인지개발건설	권비옥	부동산개발, 시행, 시공, 매매, 임대, 컨설팅업 및 분	서울특별시 강남구 선릉로90길 42	37	법인지방소득세 법인소득	2019-12-31	2019년 법인지방소득세 등 총 1건
154	2023	주식회사 선진도시산업	유현중	토지용역업	서울특별시 노원구 상계로23다길 18	36	법인지방소득세 법인소득	2021-06-30	2021년 법인지방소득세 등 총 1건
155	2023	(주)엘에이치엔	홍영숙	일반건설업	서울특별시 서초구 강남대로 305	36	지방소득세 특별징수	2021-05-31	2021년 지방소득세 등 총 17건
156	2023	농업회사법인 상록시티 주식회사	정운영	주말체험농장 및 관광농원설치 운영	서울특별시 강남구 테헤란로 327	35	법인지방소득세 법인소득	2021-07-31	2021년 법인지방소득세 등 총 2건
157	2023	(주)토브플레이	정석순	카드단말기수리업	서울특별시 강동구 천중로 213	34	법인지방소득세 법인소득	2021-05-28	2021년 법인지방소득세 등 총 2건
158	2023	농업회사법인 뉴코팜 주식회사	차상복	부동산 개발업	서울특별시 강남구 영동대로85길 34	34	법인지방소득세 법인소득	2020-07-28	2020년 법인지방소득세 등 총 9건
159	2023	주식회사 비엘에스홀딩스	남윤철	[금융업-유가증권 투자 및 매매],[부동산업-부동산개?	서울특별시 영등포구 국제금융로8길 27-8	34	법인지방소득세 법인소득	2021-11-29	2021년 법인지방소득세 등 총 1건

연번	공개연도	법인명	대표자	업종	체납법인 주소	총체납액	대표세목	납기	체납요지
160	2023	주식회사 대림리싸이클링	박재홍	의류 도소매	서울특별시 구로구 디지털로31길 41	33	법인지방소득세 법인소득	2021-06-30	2021년 법인지방소득세 등 총 1건
161	2023	삼주기업(주)	김일섭	부동산 개발업	서울특별시 강남구 개포로22길 39-10	33	법인지방소득세 법인소득	2021-04-30	2021년 법인지방소득세 등 총 28건
162	2023	주식회사 달생	박광현	식품유통업	서울특별시 송파구 백제고분로51길 7	33	법인지방소득세 법인소득	2021-07-28	2021년 법인지방소득세 등 총 11건
163	2023	주식회사 컨스코리아	이성훈	항만건설업	서울특별시 강동구 올림픽로 659	32	법인지방소득세 법인소득	2021-04-28	2021년 법인지방소득세 등 총 5건
164	2023	주식회사 제이에스탑홀딩스	이승원	부동산컨설팅	서울특별시 서초구 효령로53길 45	32	법인지방소득세 법인소득	2021-03-02	2021년 법인지방소득세 등 총 1건
165	2023	(주) 리가든인터내셔널	이연재	의류, 신발, 의복, 악세사리, 가방 도소매업	서울특별시 종로구 종로65길 7	32	법인지방소득세 법인소득	2021-06-30	2021년 법인지방소득세 등 총 4건
166	2023	(주) 티앤아이티에스 (T&ITS Co . , Ltd)	정시영	소프트웨어 및 하드웨어 개발, 제조, 도소매 및 수출?	서울특별시 강남구 역삼로 227	32	법인지방소득세 법인소득	2021-03-30	2021년 법인지방소득세 등 총 4건
167	2023	유한회사 한국토지개	박관식	아파트, 빌라, 상가, 오피스텔 매매 및 분양대행업무	서울특별시 영등포구 여의나루로 81	31	법인지방소득세 법인소득	2020-06-30	2020년 법인지방소득세 등 총 19건
168	2023	주식회사 역삼파인프로젝트	김정배	건설업	경기도 고양시 일산동구 정발산로 43-20	31	재산세 토지	2021-10-28	2021년 재산세 등 총 28건
169	2023	주식회사가평상사	김용대	화물업	경기도 구리시 갈매중앙로 201-3	31	법인지방소득세 법인소득	2021-10-31	2021년 법인지방소득세 등 총 14건
170	2023	사단법인 한국사회체육진흥회 성동구지회	송기택	사회체육 시설의 설치및 운영	서울특별시 마포구 고산길 32	31	법인지방소득세 법인소득	2021-06-28	2021년 법인지방소득세 등 총 9건
171	2023	(주) 디도스세이프	손동민	통신판매 및 전자상거래등 관련사업	서울특별시 서초구 법원로1길 6, 5층	31	법인지방소득세 법인소득	2021-07-28	2021년 법인지방소득세 등 총 2건
172	2023	(주)아람기획	위세원	인력대행업 등	서울특별시 광진구 아차산로78길 56	31	법인지방소득세 법인소득	2019-07-29	2019년 법인지방소득세 등 총 3건
173	2023	주식회사 아시아투자방송	강지수	주식투자자문 등	서울특별시 영등포구 의사당대로 83	31	법인지방소득세 법인소득	2021-06-30	2021년 법인지방소득세 등 총 44건
174	2023	주식회사 제유컨	조성래	철근콩크리트공사업	서울특별시 서초구 강남대로16길 14-2	30	법인지방소득세 법인소득	2021-06-30	2021년 법인지방소득세 등 총 13건
175	2023	(주) 케이엠씨헬스앤뷰티	안상진	영상제작 프로덕션	서울특별시 서초구 양재천로19길 22	30	법인지방소득세 법인소득	2021-06-30	2021년 법인지방소득세 등 총 11건

연번	공개연도	법인명	대표자	업종	체납법인 주소	총 체납액	대표세목	납기	체납요지
176	2023	주식회사 에스디오목교	임성대	금융컨설팅업	서울특별시 양천구 목동동로 208-3, 3층(목동)	30	법인지방소득세 법인소득	2021-06-30	2021년 법인지방소득세 등 총 1건
177	2023	주식회사 피엔에이코리아	최광태	의류, 가방, 모자 제조업	경기도 동두천시 동두천로 97	30	취득세 부동산	2021-08-31	2021년 취득세 등 총 34건
178	2023	엠지산업개발(주)	최두붕	산업설비 용역업(종합환경, 산업공장)	서울특별시 종로구 청계천로 63-3	30	재산세 토지	2021-09-30	2021년 재산세 등 총 4건
179	2023	스타막스인터내쇼얼	이재희	건축공사업	서울특별시 강서구 강서로 466	30	법인지방소득세 법인소득	2020-08-28	2020년 법인지방소득세 등 총 1건
180	2023	씨케이에스에너지 주식회사	최규석	풍력발전에너지 제조, 판매, 유통업	서울특별시 구로구 디지털로27길 24	30	법인지방소득세 법인소득	2021-05-28	2021년 법인지방소득세 등 총 2건
181	2023	(주)베스뷰	강지완	화장품 및 광고 홍보	서울특별시 성동구 성수이로 66	29	법인지방소득세 법인소득	2021-06-30	2021년 법인지방소득세 등 총 3건
182	2023	월드베스트투어 주식회사	SUN ZHENHE	국내, 국외, 일반여행업	서울특별시 강남구 도산대로28길 46	29	법인지방소득세 법인소득	2021-01-28	2021년 법인지방소득세 등 총 4건
183	2023	주식회사 멀티짐휘트니스코리아	김승민	운동기구 및 운동용품 도,소매업	서울특별시 서대문구 신촌역로 10	29	지방소득세 특별징수	2020-04-30	2020년 지방소득세 등 총 10건
184	2023	광명개발주식회사	김의수	건설업	경기도 하남시 하남대로784번안길 38-26	29	재산세 토지	2021-12-31	2021년 재산세 등 총 8건
185	2023	주식회사 제이씨비어패럴	김선아	부동산 매매 등	서울특별시 강남구 강남대로 320	29	법인지방소득세 법인소득	2021-09-30	2021년 법인지방소득세 등 총 4건
186	2023	주식회사 비케이세종	백명철	건설업	서울특별시 강남구 테헤란로 151	28	법인지방소득세 법인소득	2021-10-31	2021년 법인지방소득세 등 총 21건
187	2023	주식회사 에스피앤코리아	이기상	기업경영자문 및 재무컨설팅사업	서울특별시 송파구 송이로 24	28	법인지방소득세 법인소득	2021-07-28	2021년 법인지방소득세 등 총 2건
188	2023	(유)제이더블유라이프	장준호	경조회원 모집 주선업	서울특별시 구로구 디지털로33길 48	28	법인지방소득세 법인소득	2021-05-28	2021년 법인지방소득세 등 총 2건
189	2023	(주)장원나이스렌터카	김은혁	자동차 대여업	서울특별시 송파구 법원로 128	28	법인지방소득세 법인소득	2021-07-31	2021년 법인지방소득세 등 총 103건
190	2023	주식회사 사랑약품	이성천	서비스업	서울특별시 동대문구 장한로10길 9	28	법인지방소득세 법인소득	2021-06-30	2021년 법인지방소득세 등 총 8건
191	2023	주식회사 엘로트래블	최정우	여행업	서울특별시 용산구 한강대로 313	28	법인지방소득세 법인소득	2021-03-02	2021년 법인지방소득세 등 총 3건

연번	공개연도	법인명	대표자	업종	체납법인 주소	총체납액	대표세목	납기	체납요지
192	2023	(주)밀탑	김성문	식품 제조, 가공, 도소매업	서울특별시 성동구 아차산로 103	28	지방소득세 특별징수	2021-12-31	2021년 지방소득세 등 총 268건
193	2023	주식회사 일기	윤택근	제조 도소매업	서울특별시 금천구 가산디지털1로 219	27	법인지방소득세 법인소득	2021-05-28	2021년 법인지방소득세 등 총 2건
194	2023	주식회사 농업회사법인 바들산큰영농	강미경	부동산 매매,임대업	서울특별시 강남구 테헤란로25길 20	27	법인지방소득세 법인소득	2021-07-31	2021년 법인지방소득세 등 총 4건
195	2023	(주)블루앤라이프	김민호	기업의 경영, 구조조정 및 재무에 대한 컨설팅	서울특별시 금천구 가산디지털1로 165	27	법인지방소득세 법인소득	2021-06-30	2021년 법인지방소득세 등 총 7건
196	2023	주식회사 성지엠앤디	이혜경	부동산개발 및 컨설팅업	서울특별시 강남구 테헤란로 441 5층	26	법인지방소득세 법인소득	2021-09-30	2021년 법인지방소득세 등 총 16건
197	2023	(주) 한국포나인금거래소	안기영	시계 및 귀금속 제품 도소매업	서울특별시 중구 마른내로 169	26	법인지방소득세 법인소득	2021-07-28	2021년 법인지방소득세 등 총 2건
198	2023	농업회사법인나우리	양영호	농산물의 경영	서울특별시 강남구 선릉로94길 11	26	법인지방소득세 법인소득	2021-12-31	2021년 법인지방소득세 등 총 3건
199	2023	유한회사 데코리아	서영오	장판, 벽지류 도소매업	서울특별시 송파구 가락로 102	26	지방소득세 특별징수	2021-10-28	2021년 지방소득세 등 총 5건
200	2023	유한회사 기원라이프	권오근	[서비스업-상조모집, 컨설팅]	서울특별시 강남구 테헤란로2길 36	26	법인지방소득세 법인소득	2021-07-31	2021년 법인지방소득세 등 총 2건
201	2023	(주)지에이엠파트너스	고정수	소프트웨어 개발, 도소매, 유통업	서울특별시 구로구 새말로9길 46	26	법인지방소득세 법인소득	2021-12-28	2021년 법인지방소득세 등 총 4건
202	2023	주식회사 에이치에이치앤에이파트너스(H	염규석	기계장비	서울특별시 강남구 선릉로141길 18-7	25	법인지방소득세 법인소득	2021-01-31	2021년 법인지방소득세 등 총 1건
203	2023	주식회사 두물미산업	허원행	부동산 분양대행업 등	서울특별시 강서구 마곡중앙로 171	25	법인지방소득세 법인소득	2021-07-28	2021년 법인지방소득세 등 총 1건
204	2023	주식회사 동그라미옥션	김용덕	전자제품 도 · 소매업	서울특별시 강북구 도봉로 144	25	법인지방소득세 법인소득	2021-06-28	2021년 법인지방소득세 등 총 2건
205	2023	주식회사 한일농수산	원세화	식품제조 판매 등	서울특별시 양천구 남부순환로 327	25	법인지방소득세 법인소득	2021-12-28	2021년 법인지방소득세 등 총 5건
206	2023	주식회사 티피에이패션	김인석	의류, 잡화, 가방 유통업 및 판매업	서울특별시 강남구 영동대로 735	25	법인지방소득세 법인소득	2021-06-30	2021년 법인지방소득세 등 총 2건
207	2023	에프엠씨앤대부	송석배	광고업	서울특별시 강남구 도산대로46길 21	24	법인지방소득세 법인소득	2021-06-30	2021년 법인지방소득세 등 총 2건

연번	공개연도	법인명	대표자	업종	체납법인 주소	총 체납액	대표세목	납기	체납요지
208	2023	(주)분더바움	김세원	금융컨설팅 등	서울특별시 강남구 삼성로85길 39	24	지방소득세 특별징수	2021-06-30	2021년 지방소득세 등 총 12건
209	2023	주식회사 아크디엔씨	김지호	부동산개발업	서울특별시 구로구 구일로 18	24	법인지방소득세 법인소득	2021-03-31	2021년 법인지방소득세 등 총 16건
210	2023	주식회사 스페이스건우	강경훈	실내건축공사업	서울특별시 도봉구 도봉로 631	24	법인지방소득세 법인소득	2021-12-28	2021년 법인지방소득세 등 총 8건
211	2023	굿모닝시티쇼핑몰관리단		쇼핑몰관리	서울특별시 중구 장충단로 247	24	법인지방소득세 법인소득	2021-03-31	2021년 법인지방소득세 등 총 2건
212	2023	(주)댄디준	박예순	행사대행업	서울특별시 동대문구 답십리로68길 31	24	법인지방소득세 법인소득	2021-07-28	2021년 법인지방소득세 등 총 2건
213	2023	(주)다올하우징	노기숙	부동산 개발 등	서울특별시 강남구 강남대로152길 14	24	법인지방소득세 법인소득	2021-06-30	2021년 법인지방소득세 등 총 17건
214	2023	주식회사 청안개발	김만순	납골당 조성 및 분양업	서울특별시 강남구 테헤란로 151	23	법인지방소득세 법인소득	2021-10-31	2021년 법인지방소득세 등 총 1건
215	2023	(주) 알브이피	최대규	전자부품 도소매업	서울특별시 성동구 아차산로7길 15-1	23	법인지방소득세 법인소득	2021-03-29	2021년 법인지방소득세 등 총 2건
216	2023	(주) 에이벤스산업개발	윤철용	주택건설업	서울특별시 서초구 효령로 305	23	법인지방소득세 법인소득	2021-03-30	2021년 법인지방소득세 등 총 4건
217	2023	주식회사 리젠알	최태우	기계가공 제작 및 판매업	서울특별시 강남구 언주로 542	23	법인지방소득세 법인소득	2021-05-31	2021년 법인지방소득세 등 총 2건
218	2023	주식회사 케이닥스 (KDAX Co., Ltd.)	양문섭	광고업	서울특별시 강남구 선릉로89길 9	23	주민세 종업원분	2021-12-31	2021년 주민세 등 총 6건
219	2023	주식회사 엔터메디칼	추승구	도소매	서울특별시 강남구 도산대로96길 39	23	법인지방소득세 법인소득	2021-07-31	2021년 법인지방소득세 등 총 2건
220	2023	주식회사 투투엘브캐피탈	태원진	금융투자업	서울특별시 강남구 영동대로 645	23	법인지방소득세 법인소득	2021-07-28	2021년 법인지방소득세 등 총 5건
221	2023	주식회사 그루기업렌탈	신승곤	냉동, 냉장, 공조기기 설계 및 컨설팅업	경상남도 창원시 마산회원구 합성서9길 19, 302호(합성동, 아이빌오피스텔)	23	법인지방소득세 법인소득	2021-07-28	2021년 법인지방소득세 등 총 6건
222	2023	주식회사 에그락	제영수	소프트웨어 개발 및 공급	서울특별시 강남구 도산대로37길 37	23	지방소득세 특별징수	2021-03-31	2021년 지방소득세 등 총 42건
223	2023	(주)모션오토파츠	강창준	자동차 부품 도,소매업	경기도 성남시 수정구 심곡로75번길 1	23	취득세 자동차	2021-06-28	2021년 취득세 등 총 47건
224	2023	(주)코리아앤파트너스	임종흔	분양대행업	서울특별시 강남구 테헤란로 313	22	법인지방소득세 법인소득	2021-06-30	2021년 법인지방소득세 등 총 14건

연번	공개연도	법인명	대표자	업종	체납법인 주소	총체납액	대표세목	납기	체납요지
225	2023	지원인력(주)	신승국	건물 철거업	서울특별시 용산구 한강대로 357	22	지방소득세 특별징수	2021-03-30	2021년 지방소득세 등 총 5건
226	2023	주식회사 마이나인	김개숙	광고대행업, 행사대행업	서울특별시 강동구 올림픽로 660	22	법인지방소득세 법인소득	2021-04-28	2021년 법인지방소득세 등 총 5건
227	2023	주식회사 연희단 팔산대	서자영	공연기획업	서울특별시 종로구 창덕궁길 29-6	22	법인지방소득세 법인소득	2021-07-31	2021년 법인지방소득세 등 총 10건
228	2023	(주)거산디벨롭먼트	오준영	주택건설업 및 대지조성업	서울특별시 강남구 봉은사로30길 76	22	법인지방소득세 법인소득	2021-07-31	2021년 법인지방소득세 등 총 2건
229	2023	주식회사 고성이엔지	김남식	서비스업	서울특별시 서초구 논현로 79	22	법인지방소득세 법인소득	2021-07-28	2021년 법인지방소득세 등 총 2건
230	2023	주식회사 쑹텍스타일	최상우	상품중개업	서울특별시 양천구 중앙로 340	22	지방소득세 특별징수	2021-05-28	2021년 지방소득세 등 총 5건
231	2023	주식회사 글로벌제이앤케이	장정근	부동산 매매,분양,임대업	서울특별시 강남구 영동대로 602	22	지방소득세 특별징수	2021-04-30	2021년 지방소득세 등 총 1건
232	2023	이엔텍건설(주)	양남룡	건축공사업	서울특별시 송파구 충민로 5	22	법인지방소득세 법인소득	2021-04-28	2021년 법인지방소득세 등 총 17건
233	2023	인투산업개발 주식회사	김병연	주거용 건물 임대업	서울특별시 송파구 오금로11길 55-22	22	지방소득세 특별징수	2020-11-30	2020년 지방소득세 등 총 4건
234	2023	주식회사 천하종합건설	신흥순	건축공사업 등	서울특별시 영등포구 여의대방로 379	21	법인지방소득세 법인소득	2021-06-30	2021년 법인지방소득세 등 총 29건
235	2023	주식회사 예스굿옥션	박인숙	부동산 매매 및 분양 대행업	서울특별시 마포구 양화로 196	21	법인지방소득세 법인소득	2021-07-28	2021년 법인지방소득세 등 총 30건
236	2023	주식회사 골드문인베스트먼트	박기영	부동산 매매업	서울특별시 강남구 선릉로93길 15	21	법인지방소득세 법인소득	2021-07-31	2021년 법인지방소득세 등 총 9건
237	2023	주식회사 마카롱모빌리티	임이랑	소프트웨어 개발 및 도소매업 등	서울특별시 강서구 공항대로 227	21	법인지방소득세 법인소득	2021-03-02	2021년 법인지방소득세 등 총 28건
238	2023	주식회사 한국건설사업관리기술원	김황중	재건축, 재개발 컨설팅업	서울특별시 강서구 양천로 583	21	법인지방소득세 법인소득	2020-03-31	2020년 법인지방소득세 등 총 12건
239	2023	선인디앤아이	홍주원	부동산업	서울특별시 강남구 테헤란로 327	21	법인지방소득세 법인소득	2021-06-30	2021년 법인지방소득세 등 총 35건
240	2023	주식회사스포츠오엔	김영기	체육시설 운영업	서울특별시 서초구 나루터로 27	21	지방소득세 특별징수	2020-06-01	2020년 지방소득세 등 총 23건
241	2023	(주) 골든데이타	이석구	전자제품 제조 및 유통업	서울특별시 구로구 경인로 662	21	법인지방소득세 법인소득	2021-08-30	2021년 법인지방소득세 등 총 3건

연번	공개연도	법인명	대표자	업종	체납법인 주소	총체납액	대표세목	납기	체납요지
242	2023	나나종합건설 (주)	정흥철	[건설업-일반건축공사, 주택신축판매]	서울특별시 종로구 새문안로 85	21	법인지방소득세 법인소득	2021-04-28	2021년 법인지방소득세 등 총 5건
243	2023	주식회사 코리아농수산물	김성은	섬유, 원사, 원단, 의류 제조 및 판매, 무역업	경기도 화성시 우정읍 원안길 126-10	21	법인지방소득세 법인소득	2021-10-28	2021년 법인지방소득세 등 총 6건
244	2023	주식회사 삼아디에스	하삼철	인테리어 설계업	서울특별시 송파구 석촌호수로 220	20	법인지방소득세 법인소득	2021-07-28	2021년 법인지방소득세 등 총 51건
245	2023	(주)이레수산	김현경	수산물 도 소매업	서울특별시 송파구 양재대로 932	20	법인지방소득세 법인소득	2021-06-28	2021년 법인지방소득세 등 총 4건
246	2023	위셀에프앤비 주식회사	조상국	프랜차이즈업	서울특별시 금천구 시흥대로73길 10	20	법인지방소득세 법인소득	2021-08-30	2021년 법인지방소득세 등 총 5건
247	2023	주식회사 알비엔코리아	이상섭	도소매, 통신판매업	서울특별시 영등포구 영신로39길 16-6	20	법인지방소득세 법인소득	2021-11-30	2021년 법인지방소득세 등 총 2건
248	2023	주식회사 더이룸	조영희	부동산 분양대행 및 시행업	서울특별시 서초구 효령로53길 45	20	법인지방소득세 법인소득	2021-03-02	2021년 법인지방소득세 등 총 7건
249	2023	주식회사 투고팩토리	장성원	제조,가공,보관 판매업 등	서울특별시 강서구 마곡중앙4로 18	20	법인지방소득세 법인소득	2021-07-28	2021년 법인지방소득세 등 총 2건
250	2023	주식회사 이엠엔	정상영	섬유 도매, 소매업	서울특별시 강남구 테헤란로25길 48	20	법인지방소득세 법인소득	2021-01-31	2021년 법인지방소득세 등 총 2건
251	2023	주식회사 굿게임스튜디오	김태규	게임소프트웨어 개발 및 보급	서울특별시 노원구 광운로 57	20	법인지방소득세 법인소득	2021-11-29	2021년 법인지방소득세 등 총 12건
252	2023	(주)아시아휘트니스 클럽	김삼남	부동산 컨설팅	서울특별시 광진구 천호대로 561	19	지방소득세 특별징수	2021-07-31	2021년 지방소득세 등 총 31건
253	2023	주식회사 위드와이컴	권기성	광고기획 대행 등	서울특별시 강남구 도산대로16길 13-12	19	법인지방소득세 법인소득	2021-10-31	2021년 법인지방소득세 등 총 9건
254	2023	주식회사 아르스앤	현금수	광고기획, 건설업, 부동산 컨설팅	경기도 파주시 탄현면 갈현로 39-1	19	법인지방소득세 법인소득	2020-11-30	2020년 법인지방소득세 등 총 26건
255	2023	(주) 고덕허브	이재후	부동산 개발업	서울특별시 서초구 신반포로15길 19	19	법인지방소득세 법인소득	2021-07-28	2021년 법인지방소득세 등 총 2건
256	2023	주식회사 민아이티	윤수민	온라인 커뮤니티 사이트 운영	서울특별시 강남구 테헤란로82길 15	19	법인지방소득세 법인소득	2021-03-31	2021년 법인지방소득세 등 총 4건
257	2023	(주)디자이너크럽상인연합회	황인만	부동산 임대,매매업	서울특별시 중구 을지로45길 72	19	법인지방소득세 법인소득	2021-06-30	2021년 법인지방소득세 등 총 9건
258	2023	주식회사 하누리디티에스	이익주	부동산 매매 및 분양대행	서울특별시 강남구 테헤란로 147	19	법인지방소득세 법인소득	2021-03-02	2021년 법인지방소득세 등 총 2건

연번	공개연도	법인명	대표자	업종	체납법인 주소	총체납액	대표세목	납기	체납요지
259	2023	(주) 에스지컴퓨터	박재분	서비스업	서울특별시 용산구 한강로2가 16-1	19	법인지방소득세 법인소득	2021-06-30	2021년 법인지방소득세 등 총 1건
260	2023	주식회사 파나웍스	한두원	전시, 공연 등 각종 행사 기획, 대행 및 대관업	서울특별시 강남구 영동대로 702	19	법인지방소득세 법인소득	2021-03-02	2021년 법인지방소득세 등 총 5건
261	2023	주식회사 빅브로스엔터테인먼트	주승형	게임 기획 및 제작, 공연기획, 음반 기획 및 제작	서울특별시 강서구 마곡중앙6로 66	19	법인지방소득세 법인소득	2021-10-28	2021년 법인지방소득세 등 총 9건
262	2023	(주)삼종	이종희	외국무역업	경기도 안산시 단원구 원시동	18	등록세 부동산	1998-07-31	1998년 등록세 등 총 1건
263	2023	(주) 엘케이리더스산업개발	이희주	부동산 분양대행업	서울특별시 강서구 공항대로 441	18	지방소득세 특별징수	2021-04-30	2021년 지방소득세 등 총 6건
264	2023	(주) 메인에이앤디	최태선	건축자재 도.소매업	서울특별시 금천구 시흥대로 97, 4동 248호(시흥동, 시흥유통상가)	18	법인지방소득세 법인소득	2021-07-31	2021년 법인지방소득세 등 총 3건
265	2023	메트로개발 (주)	김범수	재건축, 재개발조합 설립의 동의 및 정비사업의 동의?	서울특별시 구로구 남부순환로95길 42-11	18	법인지방소득세 법인소득	2021-07-28	2021년 법인지방소득세 등 총 13건
266	2023	진원전기통신(주)	김갑수	제조	서울특별시 양천구 목동동로 930 현대아파트상가 206호	18	법인지방소득세 법인소득	2021-03-02	2021년 법인지방소득세 등 총 2건
267	2023	가나그린빌 (주)	조은주	도장공사업	서울특별시 강동구 올림픽로92길 40-18	18	취득세 부동산	2021-11-30	2021년 취득세 등 총 5건
268	2023	(주)네오맥	황백구	기계장치 및 정밀기계 도소매업	서울특별시 금천구 가산디지털1로 19	18	취득세 부동산	2021-06-28	2021년 취득세 등 총 19건
269	2023	주식회사 크레타투자자문	고서원	투자자문업	서울특별시 강남구 테헤란로38길 12, 11층(역삼동, 디앤와이빌딩)	17	법인지방소득세 법인소득	2021-10-31	2021년 법인지방소득세 등 총 1건
270	2023	(주)엘림에프엔에스	봉해룡	[건설업-실내인테리어],[도소매-식육포장처리업],[서	서울특별시 성동구 마장로33길 25	17	법인지방소득세 법인소득	2021-11-29	2021년 법인지방소득세 등 총 23건
271	2023	에코케이엔씨 주식회사	백철기	서비스업	서울특별시 강서구 양천로30길 32	17	법인지방소득세 법인소득	2021-06-30	2021년 법인지방소득세 등 총 6건
272	2023	주식회사 피비홀딩스	김승준	부동산컨설팅업	서울특별시 강남구 테헤란로25길 6-9	17	법인지방소득세 법인소득	2021-07-31	2021년 법인지방소득세 등 총 3건

연번	공개연도	법인명	대표자	업종	체납법인 주소	총 체납액	대표세목	납기	체납요지
273	2023	삼성코리아 주식회사	김달성동	의료기 도.소매업	서울특별시 광진구 아차산로78길 75	17	법인지방소득세 법인소득	2021-03-02	2021년 법인지방소득세 등 총 11건
274	2023	(주)시나브로강	강두호	서비스업	서울특별시 중랑구 면목로78길 13	17	법인지방소득세 법인소득	2021-05-28	2021년 법인지방소득세 등 총 2건
275	2023	렉싱턴홀딩스 (주)	최홍원	부동산등록개발업	서울특별시 영등포구 영등포로 103	17	재산세 주택	2017-09-30	2017년 재산세 등 총 15건
276	2023	주식회사 영로하스	채봉희	주택건설사업	서울특별시 종로구 종로63마길 4, 지하1층 201호(승인동, 로하스빌 12차)	17	재산세 토지	2021-09-30	2021년 재산세 등 총 12건
277	2023	효종도시개발 (주)	전효석	부동산 매매 및 임대업	서울특별시 강남구 테헤란로 425	17	법인지방소득세 법인소득	2021-05-31	2021년 법인지방소득세 등 총 1건
278	2023	(주)JK글로벌	조윤경	제조업	경기도 수원시 영통구 청명로 7 (영통동) 210	17	취득세 부동산	2021-10-28	2021년 취득세 등 총 23건
279	2023	(주)비마시스	김주엽	서비스	서울특별시 금천구 가산디지털1로 149	16	법인지방소득세 법인소득	2021-07-28	2021년 법인지방소득세 등 총 12건
280	2023	주식회사 카르마코리아	배은숙	의료용품 도소매, 수출입	서울특별시 영등포구 대림로 172	16	재산세 토지	2021-09-30	2021년 재산세 등 총 3건
281	2023	주식회사 비네이처	김학재	도소매업	서울특별시 강남구 테헤란로25길 20	16	법인지방소득세 법인소득	2021-01-31	2021년 법인지방소득세 등 총 11건
282	2023	주식회사 제이엠비즈니스	양윤철	보험대리점업 등	경기도 안양시 동안구 벌말로 126	16	지방소득세 특별징수	2020-04-30	2020년 지방소득세 등 총 11건
283	2023	주식회사 더줌플래닛	류경문	방송프로그램 제작, 공급 및 서비스업	서울특별시 강남구 영동대로 602	16	법인지방소득세 법인소득	2021-07-31	2021년 법인지방소득세 등 총 7건
284	2023	주식회사 씨엔오컨설팅그룹		경영컨설팅업	서울특별시 강남구 논현로 652	16	법인지방소득세 법인소득	2021-10-31	2021년 법인지방소득세 등 총 3건
285	2023	티앤누들	정성화	외식사업	서울특별시 중구 남대문로 81	16	법인지방소득세 법인소득	2021-06-28	2021년 법인지방소득세 등 총 9건
286	2023	바로미디어	신상영	방송광고제작 및 광고대행업	서울특별시 서초구 방배중앙로9길 4	16	법인지방소득세 법인소득	2010-07-31	2010년 법인지방소득세 등 총 14건
287	2023	(주)해피지아	강선부	제조업	서울특별시 영등포구 여의서로 43	16	법인지방소득세 법인소득	2021-03-31	2021년 법인지방소득세 등 총 1건
288	2023	주식회사 이매진코리아	박근옥	기업매수합병의 중개, 주선업	서울특별시 강남구 테헤란로77길 8	16	법인지방소득세 법인소득	2018-07-30	2018년 법인지방소득세 등 총 12건

연번	공개연도	법인명	대표자	업종	체납법인 주소	총체납액	대표세목	납기	체납요지
289	2023	(주) 선진도시개발	성미순	부동산분양대행업	서울특별시 송파구 양재대로62길 8	16	지방소득세 특별징수	2017-09-30	2017년 지방소득세 등 총 18건
290	2023	쓰리알비엔비 주식회사	최승용	종합건설업, 숙박업 및 호텔업	서울특별시 서대문구 신촌로 1	16	재산세 토지	2015-09-30	2015년 재산세 등 총 17건
291	2023	박연주택(주)	전성진	부동산임대업 등	경기도 용인시 기흥구 구갈로60번길 9-1	16	취득세 부동산	2021-12-31	2021년 취득세 등 총 115건
292	2023	(주)분양완판천국	김준형	부동산업	서울특별시 강남구 영동대로 602	16	지방소득세 특별징수	2021-04-30	2021년 지방소득세 등 총 8건
293	2023	주식회사 석정홀딩스	최도준	쇼핑물운영업	서울특별시 성북구 선잠로7길 52(성북동)	15	재산세 주택	2021-07-31	2021년 재산세 등 총 3건
294	2023	(주)인빅터스솔루션	진용지	청소대행업	서울특별시 송파구 송파대로 201	15	법인지방소득세 법인소득	2021-03-30	2021년 법인지방소득세 등 총 2건
295	2023	주식회사 에스티알컨설팅	심형섭	부동산 컨설팅	서울특별시 용산구 녹사평대로26길 90-5	15	법인지방소득세 법인소득	2021-07-28	2021년 법인지방소득세 등 총 6건
296	2023	(주) 삼엘에스엘	이정식	토목 건축업	서울특별시 강남구 테헤란로25길 20	15	법인지방소득세 법인소득	2021-07-31	2021년 법인지방소득세 등 총 3건
297	2023	(주)텔레와이드	박재수	소프트웨어 자문, 개발 및 공급업	서울특별시 광진구 광나루로16길 27	15	법인지방소득세 법인소득	2020-07-28	2020년 법인지방소득세 등 총 30건
298	2023	주식회사 이프아이파트너스	김형근	주택건설사업	경기도 광명시 오리로651번길 8	15	법인지방소득세 법인소득	2021-06-30	2021년 법인지방소득세 등 총 29건
299	2023	주식회사 봉주류	전영웅	실내인테리어	서울특별시 영등포구 선유로 258	15	법인지방소득세 법인소득	2021-11-29	2021년 법인지방소득세 등 총 5건
300	2023	(주)엔피에이	김세영	부동산 개발 및 부동산 컨설팅	경기도 하남시 미사강변남로 125	15	법인지방소득세 법인소득	2021-07-28	2021년 법인지방소득세 등 총 9건
301	2023	주식회사 스타빌	김서현	도시환경 및 주거환경 정비업 제69조에 의한 정비사업	서울특별시 강남구 학동로6길 9	15	법인지방소득세 법인소득	2021-07-31	2021년 법인지방소득세 등 총 1건
302	2023	주식회사 한길	이달수	[도소매-화장품],[서비스-인터넷홍보 및 마케팅지원서	서울특별시 송파구 위례성대로18길 28	15	법인지방소득세 법인소득	2021-05-28	2021년 법인지방소득세 등 총 4건
303	2023	(주) 엔엠씨코퍼레이션	이미련	홍보 및 마케팅 대행	서울특별시 강남구 봉은사로47길 59	15	법인지방소득세 법인소득	2021-10-31	2021년 법인지방소득세 등 총 5건
304	2023	주식회사 우신씨앤씨	남상일	부동산 분양대행업	서울특별시 송파구 오금로11길 55	15	법인지방소득세 법인소득	2021-03-31	2021년 법인지방소득세 등 총 13건

연번	공개연도	법인명	대표자	업종	체납법인 주소	총체납액	대표세목	납기	체납요지
305	2023	농업회사법인 주식회사 강남대로	이인숙	도소매	서울특별시 강남구 선릉로76길 27	15	법인지방소득세 법인소득	2021-07-31	2021년 법인지방소득세 등 총 7건
306	2023	(주) 비타건설	황인선	중장비 대행 및 관리	서울특별시 영등포구 버드나루로7길 7	15	법인지방소득세 법인소득	2021-08-30	2021년 법인지방소득세 등 총 2건
307	2023	주식회사 앤컨셉	노인수	건축물유지보수 및 시설물유지공사업	서울특별시 금천구 가산디지털1로 5	15	취득세 부동산	2021-05-28	2021년 취득세 등 총 4건
308	2023	에이에이치씨시스템창	주부돈	알루미늄 복합창 제조 도.소매 .공사업	서울특별시 양천구 목동중앙북로 62	15	법인지방소득세 법인소득	2021-06-30	2021년 법인지방소득세 등 총 24건
309	2023	(주)비체건설	조창현	건축공사업	서울특별시 구로구 가마산로 215-1	15	법인지방소득세 법인소득	2018-07-30	2018년 법인지방소득세 등 총 6건
310	2023	주식회사 가온누리홀딩스	김광태	의료기기 제조업, 유통업 등	서울특별시 강남구 봉은사로 129-1	15	법인지방소득세 법인소득	2018-06-30	2018년 법인지방소득세 등 총 22건
311	2023	(주)텔레오스인터네셔날	이승석	화학 제품 제조 등	서울특별시 금천구 디지털로9길 68	15	법인지방소득세 법인소득	2020-06-30	2020년 법인지방소득세 등 총 13건
312	2023	주식회사 비티에스에듀	김정규	방과후교육 및 학원사업	서울특별시 성동구 상원길 81	15	법인지방소득세 법인소득	2021-07-28	2021년 법인지방소득세 등 총 1건
313	2023	주식회사 월드베스트푸드	공명국	농,축,수산물 제조 및 도소매업.	경기도 광주시 회안대로 77-36	15	법인지방소득세 법인소득	2021-03-02	2021년 법인지방소득세 등 총 50건
314	2023	조일건설산업주식회사	하광식	토목 건축업	서울특별시 중랑구 중랑역로 174-1	15	법인지방소득세 법인소득	2019-06-30	2019년 법인지방소득세 등 총 51건
315	2023	주식회사 클라이드홈즈	김주호	부동산 개발 및 시행업	서울특별시 강남구 영동대로 602	15	법인지방소득세 법인소득	2019-07-31	2019년 법인지방소득세 등 총 22건
316	2023	한신종합건설(주)	심규현	건축공사업	서울특별시 강동구 양재대로 1377	14	법인지방소득세 법인소득	2021-06-30	2021년 법인지방소득세 등 총 17건
317	2023	주식회사 일광개발	장인세	건설업	서울특별시 구로구 경인로53길 90	14	지방소득세 특별징수	2021-08-31	2021년 지방소득세 등 총 20건
318	2023	원진비젼	정연길	주택건설업	서울특별시 노원구 상계로26길 7	14	법인지방소득세 법인소득	2019-03-28	2019년 법인지방소득세 등 총 24건
319	2023	주식회사 태창스틸	임성용	철강제품의 도,소매	서울특별시 서초구 서초대로 248	14	법인지방소득세 법인소득	2021-02-28	2021년 법인지방소득세 등 총 5건
320	2023	유니지퍼	김상철	서비스업	서울특별시 종로구 종로39길 26	14	주민세 법인세할분	2008-07-28	2008년 주민세 등 총 33건
321	2023	엘스건설 (주)	정경문	주택건설 및 부동산 임대업	서울특별시 마포구 월드컵북로 400	14	법인지방소득세 법인소득	2019-12-30	2019년 법인지방소득세 등 총 34건

연번	공개연도	법인명	대표자	업종	체납법인 주소	총체납액	대표세목	납기	체납요지
322	2023	(주)예강엔지니어링	김경숙	서비스업	대전광역시 유성구 문화원로 131	14	법인지방소득세 법인소득	2020-04-30	2020년 법인지방소득세 등 총 12건
323	2023	(주)가이아 씨앤에프	이영기	부동산매매, 임대업	서울특별시 금천구 디지털로9길 47	14	지방소득세 특별징수	2021-04-28	2021년 지방소득세 등 총 15건
324	2023	(주)애이치앤엠부동산경제연구소	강공석	부동산업	서울시 강남구 테헤란로 406	14	법인지방소득세 법인소득	2021-12-31	2021년 법인지방소득세 등 총 16건
325	2023	해종종합건설 주식회사	이효준	주택 건설업	서울특별시 양천구 신월로 254	14	재산세 토지	2021-09-30	2021년 재산세 등 총 31건
326	2023	주식회사 마이텍코리아	신무석	의료기기 제조 등	서울특별시 영등포구 경인로71길 70	14	법인지방소득세 법인소득	2020-06-30	2020년 법인지방소득세 등 총 45건
327	2023	유림에이엠씨대부(주)-강서지점	공만식	부동산 자산 관리업	서울특별시 강서구 개화동로 561	14	지방소득세 특별징수	2020-06-30	2020년 지방소득세 등 총 15건
328	2023	주식회사 신정산업	이행자	부동산 개발업	서울특별시 중랑구 상봉로26길 29	14	법인지방소득세 법인소득	2020-07-28	2020년 법인지방소득세 등 총 17건
329	2023	제은건설(주)	유도원	건설업	서울특별시 강남구 테헤란로25길 20	14	법인지방소득세 법인소득	2021-02-28	2021년 법인지방소득세 등 총 1건
330	2023	(주)글로넷시스템즈	이구원	네트워크 제조 등	서울특별시 구로구 디지털로33길 55	14	지방소득세 특별징수	2012-04-30	2012년 지방소득세 등 총 90건
331	2023	(주)오크오에이케이	김명자	청소대행업	서울특별시 성동구 자동차시장1길 70	14	법인지방소득세 법인소득	2021-08-30	2021년 법인지방소득세 등 총 39건
332	2023	농업회사법인 상도 주식회사	이승훈	농산물의 유통, 가공, 판매	전라남도 담양군 무정면 무정로 386	14	법인지방소득세 법인소득	2021-11-30	2021년 법인지방소득세 등 총 3건
333	2023	주식회사 태경개발산업	오우섭	부동산경매관련 대행업	서울특별시 동작구 동작대로1길 45-1	14	법인지방소득세 법인소득	2021-03-02	2021년 법인지방소득세 등 총 4건
334	2023	주식회사 트라이어스알씨	황옥순	소프트웨어 자문, 개발 및 공급업	서울특별시 강남구 선릉로92길 28	14	법인지방소득세 법인소득	2021-04-28	2021년 법인지방소득세 등 총 5건
335	2023	(주)피앤제이디앤씨	장맹길	부동산업	경기도 하남시 미사강변서로 22	14	법인지방소득세 법인소득		
336	2023	주식회사 엔에이치컴퍼니	김재영	화장품 도소매업	서울특별시 양천구 중앙로 294	13	법인지방소득세 법인소득	2021-02-26	2021년 법인지방소득세 등 총 2건
337	2023	판게아크라우드 주식회사	정대진	문화콘텐츠 제작 등	서울특별시 서초구 강남대로51길 10	13	지방소득세 특별징수	2019-12-31	2019년 지방소득세 등 총 27건
338	2023	(주)레인보우티엔에스	이진국	서비스업	서울특별시 강남구 도산대로25길 5	13	법인지방소득세 법인소득	2021-07-31	2021년 법인지방소득세 등 총 1건
339	2023	주식회사 삼육오건설	이정신	건설업	서울특별시 성북구 화랑로33길 39	13	법인지방소득세 법인소득	2021-07-28	2021년 법인지방소득세 등 총 2건

연번	공개연도	법인명	대표자	업종	체납법인 주소	총체납액	대표세목	납기	체납요지
340	2023	(주)제이알디엔씨	김상현	기업경영자문 및 재무컨설팅사업	서울특별시 성북구 화랑로 177-1	13	법인지방소득세 법인소득	2021-07-28	2021년 법인지방소득세 등 총 5건
341	2023	주식회사 와이즈개발	이원재	부동산 개발 및 공급업	충청남도 천안시 서북구 성환읍 송골3길 34-10	13	취득세 부동산	2021-03-31	2021년 취득세 등 총 39건
342	2023	주식회사 나눔기획 (NANUM Co . , Ltd .)	양호진	소프트웨어 개발 및 공급업	서울특별시 구로구 가마산로27길 11-19	13	법인지방소득세 법인소득	2021-06-28	2021년 법인지방소득세 등 총 20건
343	2023	주식회사 순호산업개발	배순호	부동산업	서울특별시 강남구 테헤란로51길 10	13	법인지방소득세 법인소득	2019-06-30	2019년 법인지방소득세 등 총 24건
344	2023	버스티브이	마광석	뉴미디어제작 등	서울특별시 서초구 반포대로28길 46	13	법인지방소득세 법인소득	2021-09-30	2021년 법인지방소득세 등 총 1건
345	2023	(주) 엘렌스타	허정희	주얼리, 귀금속 및 악세사리 제조 및 도,소매업	서울특별시 구로구 고척로 95-3, 1층 3호(개봉동)	13	법인지방소득세 법인소득	2021-06-30	2021년 법인지방소득세 등 총 5건
346	2023	(주)케이티통상	김성재	의류 도소매업	서울특별시 서초구 바우뫼로 101	13	법인지방소득세 법인소득	2021-10-28	2021년 법인지방소득세 등 총 2건
347	2023	주식회사 워크파크	LI MINGSONG	청소대행업	서울특별시 송파구 송파대로 201	13	법인지방소득세 법인소득	2021-05-28	2021년 법인지방소득세 등 총 3건
348	2023	(주) 링크파트너즈	김상수	부동산 임대 및 매매업	서울특별시 강남구 봉은사로 129-1	13	지방소득세 특별징수	2020-05-31	2020년 지방소득세 등 총 48건
349	2023	(주)썬코로나	천창호	보일러 제조, 판매업	서울특별시 구로구 디지털로34길 55	13	법인지방소득세 법인소득	2021-07-28	2021년 법인지방소득세 등 총 22건
350	2023	주식회사 브이원경매	송영근	부동산매매업 등	서울특별시 영등포구 양평로 24	12	법인지방소득세 법인소득	2021-06-30	2021년 법인지방소득세 등 총 1건
351	2023	주식회사 월드피지에이	조근용	골프업 컨설팅 및 골프이벤트	서울특별시 송파구 올림픽로 300	12	자동차세 자동차	2012-06-30	2012년 자동차세 등 총 33건
352	2023	주)더드림 홀딩스	박영조	소프트웨어 개발업	서울특별시 금천구 가산디지털1로 168	12	지방소득세 특별징수	2020-11-30	2020년 지방소득세 등 총 107건
353	2023	주식회사 디투글로벌컴퍼니	박기윤	공연기획업	서울특별시 성동구 아차산로7길 36	12	지방소득세 특별징수	2021-10-28	2021년 지방소득세 등 총 27건
354	2023	(주)덴톨	유병준	창업 및 병의원 개원 전문 대행업	서울특별시 영등포구 여의도동 61-3	12	자동차세 자동차	2007-12-31	2007년 자동차세 등 총 40건
355	2023	훈영 주식회사	홍기붕	부동산 매매업	광주광역시 남구 월산로 143-8	12	재산세 건축물	2021-07-31	2021년 재산세 등 총 146건

연번	공개연도	법인명	대표자	업종	체납법인 주소	총 체납액	대표세목	납기	체납요지
356	2023	(주)씨엘하이진	이지애	세정제 소독제 수입판매	서울특별시 성동구 성수일로 55	12	지방소득세 특별징수	2020-07-31	2020년 지방소득세 등 총 35건
357	2023	주식회사 한국자격관리협회	김진환	교육서비스업	서울특별시 서초구 강남대로 311	12	지방소득세 특별징수	2021-10-31	2021년 지방소득세 등 총 121건
358	2023	주식회사 디아이씨(윌리커뮤니케이션즈)	전인철	통신판매업	서울특별시 중구 다산로8길 38-3	12	재산세 토지	2021-09-30	2021년 재산세 등 총 22건
359	2023	대한민국재난구조협회	김홍술	인명구조활동 지원	서울특별시 서초구 반포대로28길 20	12	법인지방소득세 법인소득	2021-07-28	2021년 법인지방소득세 등 총 167건
360	2023	오디케이홀딩스(유)	유기홍	금융	서울특별시 영등포구 국제금융로 10	12	법인지방소득세 법인소득	2021-12-28	2021년 법인지방소득세 등 총 1건
361	2023	하이라이프케어(주)	정찬기	수소수 제조 등	서울특별시 영등포구 영중로8길 6	12	지방소득세 특별징수	2021-12-28	2021년 지방소득세 등 총 6건
362	2023	대종의료기 주식회사	이유석	의약품 및 의료기기 제조 및 도소매	서울특별시 성동구 연무장17길 14	12	법인지방소득세 법인소득	2021-06-30	2021년 법인지방소득세 등 총 1건
363	2023	투비씨엔씨 주식회사	김한기	소프트웨어개발 및 공급	서울특별시 성동구 연무장13길 9	12	법인지방소득세 법인소득	2021-09-30	2021년 법인지방소득세 등 총 22건
364	2023	디비에스동아프로덕션(주)	이신동	관광알선업	서울특별시 성동구 청계천로 468	11	법인지방소득세 법인소득	2020-06-30	2020년 법인지방소득세 등 총 70건
365	2023	영농조합법인백산미곡처리장	박근호	농산물 가공 및 판매업	전라북도 부안군 백산면 백산로 521	11	법인지방소득세 법인소득		
366	2023	(주) 국민안전나라	김양일	[도매 및 소매업-식품],[소매업-방문판매],[도소매-건	서울특별시 용산구 서빙고로51길 52	11	자동차세 자동차	2007-12-31	2007년 자동차세 등 총 54건
367	2023	주식회사 와이디자인팩토리	이근수	건축업	서울특별시 성동구 성수이로 113	11	지방소득세 특별징수	2021-08-30	2021년 지방소득세 등 총 7건
368	2023	주식회사 위너씨앤씨	권의광	컴퓨터, 주변장치, 소프트웨어 및 통신기기 도소매업	서울특별시 용산구 한강대로42길 5-3	11	법인지방소득세 법인소득	2021-06-30	2021년 법인지방소득세 등 총 6건
369	2023	주식회사 에스엠케이글로벌	PIAO WENHAO	홍보 및 마케팅 대행업	경기도 용인시 기흥구 죽전로 10	11	재산세 주택	2021-09-30	2021년 재산세 등 총 8건

2023년 고액 · 상습체납자 명단공개(기존 공개 개인)

(단위: 백만원)

연번	공개연도	성명	연령	상호	직업(업종)	체납자 주소	총 체납액	대표세목	납기	체납요지
1	2022	오세학	50	세남상사(2019년11월04일 폐업)	제조업	서울특별시 성북구 돌곶이로27길 12	24	지방소득세 종합소득	2020-02-28	2020년 지방소득세 등 총 6건
2	2022	정해국	61			서울특별시 강동구 상암로 343	611	취득세 부동산	2019-09-30	2019년 취득세 등 총 3건
3	2022	김흥길	51	마루(2016년10월05일 폐업)	일반음식	서울특별시 영등포구 대방천로 169	106	지방소득세 종합소득	2019-02-28	2019년 지방소득세 등 총 5건
4	2022	서재혁	39	더 하우스(The House)(2022년01월20일 폐업)	서비스	서울특별시 구로구 도림로8길 20	16	지방소득세 종합소득	2020-12-28	2020년 지방소득세 등 총 1건
5	2022	강선옥	41	ES유통(2017년12월31일 폐업)	소매	서울특별시 송파구 중대로 293	39	지방소득세 종합소득	2018-12-31	2018년 지방소득세 등 총 1건
6	2022	김민재	40	쿠로아카(2007년12월31일 폐업)		경기도 안양시 만안구 장내로143번길 37	15	주민세 양도소득세분	2010-01-22	2010년 주민세 등 총 26건
7	2022	JINHO NOH	81			서울특별시 마포구 홍익로 5-1	19	지방소득세 종합소득	2020-12-31	2020년 지방소득세 등 총 1건
8	2022	편유진	41	케이무역(2019년08월31일 폐업)	도소매	광주광역시 광산구 송정로16번길 12	23	재산세 토지	2020-07-28	2020년 재산세 등 총 7건
9	2022	김홍복	68	코리아에너지(2020년02월28일 폐업)	도소매	서울특별시 송파구 송파대로 111	21	지방소득세 양도소득	2020-06-30	2020년 지방소득세 등 총 1건
10	2022	김영순	75			서울특별시 송파구 올림픽로47길 9	45	지방소득세 종합소득	2020-11-30	2020년 지방소득세 등 총 4건
11	2022	현정희	62	진로할인마트(2016년10월31일 폐업)	소매	경기도 안산시 상록구 수암길 85	23	지방소득세 종합소득	2020-06-01	2020년 지방소득세 등 총 1건
12	2022	서기영	52			서울특별시 양천구 신정로11길 20	76	지방소득세 종합소득	2020-08-31	2020년 지방소득세 등 총 1건
13	2022	허원영	64			경기도 성남시 수정구 수정로 319	15	지방소득세 양도소득	2020-04-28	2020년 지방소득세 등 총 1건
14	2022	최봉만	39			서울특별시 중랑구 면목로 459	77	지방소득세 종합소득	2018-12-08	2018년 지방소득세 등 총 3건
15	2022	서동욱	55	KS산업(2020년06월30일 폐업)	도매 및 상품중개업	서울특별시 은평구 증산로23길 4	26	지방소득세 종합소득	2019-12-31	2019년 지방소득세 등 총 8건
16	2022	한점석	71	데일리(2019년12월17일 폐업)	도소매	서울특별시 성북구 성북로4길 52	32	지방소득세 종합소득	2020-10-31	2020년 지방소득세 등 총 2건

연번	공개연도	성명	연령	상호	직업(업종)	체납자 주소	총 체납액	대표세목	납기	체납요지
17	2022	정남기	47	알바트로스(2006년12월04일 폐업)		서울특별시 송파구 거마로7길 11-11	20	지방소득세 종합소득	2020-01-14	2020년 지방소득세 등 총 1건
18	2022	유제해	65	그림(2017년09월07일 폐업)		서울특별시 용산구 한강대로104가길 7	112	지방소득세 종합소득	2019-12-22	2019년 지방소득세 등 총 2건
19	2022	문성호	48	이화(2017년12월31일 폐업)	서비스	서울특별시 강동구 구천면로 262-13	23	지방소득세 종합소득	2020-06-29	2020년 지방소득세 등 총 2건
20	2022	이태민	45	태민실업(2015년05월20일 폐업)	도매 및 소매업	서울특별시 관악구 성현로 80	27	지방소득세 종합소득	2019-11-30	2019년 지방소득세 등 총 1건
21	2022	김영현	45			서울특별시 양천구 목동중앙본로7길 37-20	51	지방소득세 종합소득	2020-05-27	2020년 지방소득세 등 총 3건
22	2022	김동훈	44			경기도 부천시 소향로 119	57	법인지방소득세 법인소득	2017-07-31	2017년 법인지방소득세 등 총 32건
23	2022	김동준	51	시온유통(2019년12월16일 폐업)	도소매	서울특별시 송파구 삼전로1길 26	47	지방소득세 종합소득	2020-09-30	2020년 지방소득세 등 총 5건
24	2022	김경숙	63	건설(김경숙)(2017년12월31일 폐업)	건설업	서울특별시 노원구 한글비석로36길 77	105	지방소득세 종합소득	2020-05-31	2020년 지방소득세 등 총 5건
25	2022	박종규	65	늘푸른건설(2019년06월28일 폐업)	건설	서울특별시 동대문구 회기로31길 3	16	지방소득세 종합소득	2020-12-31	2020년 지방소득세 등 총 7건
26	2022	황운학	50	쇼걸(2004년11월15일 폐업)		서울특별시 양천구 등촌로 24	61	지방소득세 종합소득	2020-05-27	2020년 지방소득세 등 총 4건
27	2022	최순남	80	천호대교주유소(2001년06월30일 폐업)		서울특별시 중랑구 면목로44다길 17	58	주민세 양도소득세분	2004-12-31	2004년 주민세 등 총 2건
28	2022	오기창	51			서울특별시 광진구 뚝섬로26길 44	19	지방소득세 종합소득	2020-12-31	2020년 지방소득세 등 총 2건
29	2022	최성문	41			경상북도 포항시 북구 신광면 마북길 364	1,565	지방소득세 종합소득	2019-09-03	2019년 지방소득세 등 총 5건
30	2022	엄인용	63	미성농원(2001년05월10일 폐업)		강원도 원주시 무실로47번길 34	65	지방소득세 양도소득	2020-08-31	2020년 지방소득세 등 총 1건
31	2022	김정권	69	정선빌딩(2015년12월31일 폐업)	부동산	서울특별시 동대문구 한천로47길 15	259	지방소득세 종합소득	2020-11-30	2020년 지방소득세 등 총 4건
32	2022	어금선	65	청실홍실(2019년05월31일 폐업)	소매	경기도 의정부시 금신로 276	38	법인지방소득세 법인소득	2020-12-10	2020년 법인지방소득세 등 총 2건

연번	공개연도	성명	연령	상호	직업(업종)	체납자 주소	총 체납액	대표세목	납기	체납요지
33	2022	박희석	51	한일종합공사(2020년09월07일 폐업)	도매 및 소매업	서울특별시 강북구 덕릉로48길 5-3	25	지방소득세 종합소득	2020-10-31	2020년 지방소득세 등 총 2건
34	2022	정평섭	64	토크쇼(2002년10월24일 폐업)		서울특별시 송파구 성내천로39길 22	98	지방소득세 종합소득	2020-07-28	2020년 지방소득세 등 총 1건
35	2022	이동우	71	이동우(2015년07월31일 폐업)	부동산업	서울특별시 성북구 삼선교로10길 45	28	지방소득세 양도소득	2020-11-30	2020년 지방소득세 등 총 1건
36	2022	조희순	84	유창(2020년07월06일 폐업)	부동산업	서울특별시 영등포구 여의대방로43다길 8-7	22	지방소득세 양도소득	2020-12-31	2020년 지방소득세 등 총 1건
37	2022	박윤신	66	8 . 15수산 칼국수(2018년10월04일 폐업)	음식점업	서울특별시 동작구 여의대방로24차길 44	18	지방소득세 양도소득	2020-11-02	2020년 지방소득세 등 총 2건
38	2022	위배식	62	보람종합유통(2017년05월02일 폐업)	도소매	서울특별시 노원구 한글비석로24라길 70-3	16	지방소득세 종합소득	2017-12-20	2017년 지방소득세 등 총 53건
39	2022	김동영	58	홍익동 에코하우스(2019년06월30일 폐업)	부동산업	서울특별시 성동구 고산자로6가길 40-8	136	지방소득세 종합소득	2019-12-31	2019년 지방소득세 등 총 53건
40	2022	장철래	49	한울(2019년10월30일 폐업)	서비스	서울특별시 서대문구 홍은중앙로 128-13	33	지방소득세 종합소득	2019-06-15	2019년 지방소득세 등 총 42건
41	2022	원주환	65	부동산 매매업(2013년06월30일 폐업)	부동산업	서울특별시 구로구 가마산로19길 21	77	지방소득세 종합소득	2020-10-31	2020년 지방소득세 등 총 33건
42	2022	김종민	51	이스트테크놀로지(2019년09월17일 폐업)	제조업	서울특별시 노원구 덕릉로94길 6	38	지방소득세 종합소득	2019-08-31	2019년 지방소득세 등 총 7건
43	2022	이명래	76	대성(2017년02월22일 폐업)	소매업	서울특별시 도봉구 도봉로110라길 49	104	지방소득세 종합소득	2018-12-15	2018년 지방소득세 등 총 27건
44	2022	음호진	71	삼광산업개발(1993년12월31일 폐업)		충청북도 진천군 백곡면 백곡로 655-4	16	주민세 종합소득세분	1996-01-31	1996년 주민세 등 총 26건
45	2022	문찬식	67	연인산온천빌리지(2015년10월30일 폐업)	부동산업	서울특별시 강서구 화곡로55길 22	14	취득세 부동산		
46	2022	이윤희	49	파노라마(1998년06월30일 폐업)		서울특별시 용산구 이촌로88길 30	39	지방소득세 양도소득	2018-12-31	2018년 지방소득세 등 총 3건
47	2022	강대훈	63	두꺼비(2017년11월10일 폐업)	음식	서울특별시 종로구 종로44길 30-6	137	지방소득세 종합소득	2020-06-30	2020년 지방소득세 등 총 6건
48	2022	박수종	53	박수종 마주(2018년06월30일 폐업)	축산업	서울특별시 서초구 신반포로 270	356	지방소득세 양도소득	2020-02-29	2020년 지방소득세 등 총 3건

연번	공개연도	성명	연령	상호	직업(업종)	체납자 주소	총 체납액	대표세목	납기	체납요지
49	2022	여경선	37			서울특별시 마포구 희우정로 25	18	지방소득세 종합소득	2019-06-30	2019년 지방소득세 등 총 2건
50	2022	유희석	55	뚜르쥬 제과점(2006년06월30일 폐업)		서울특별시 노원구 초안산로2길 100-13	24	지방소득세 종합소득	2017-07-15	2017년 지방소득세 등 총 39건
51	2022	김선희	71	김선희(2020년07월07일 폐업)	부동산업 및 임대업	서울특별시 영등포구 63로 40	25	지방소득세 양도소득	2019-12-10	2019년 지방소득세 등 총 9건
52	2022	김선기	52	스포츠오엔(2019년12월31일 폐업)	전문, 과학 및 기술서비스업	서울특별시 강남구 봉은사로25길 46	18	지방소득세 특별징수	2020-06-01	2020년 지방소득세 등 총 29건
53	2022	이학연	43	스플렌디노 본점(2021년08월13일 폐업)	제조	서울특별시 동작구 상도로 346-2	20	지방소득세 종합소득	2020-12-31	2020년 지방소득세 등 총 15건
54	2022	윤성	69	삼도주택(2001년11월30일 폐업)		경기도 수원시 팔달구 장다리로306번길 13	15	재산세 토지	2013-09-30	2013년 재산세 등 총 144건
55	2022	안철로	58	제주현대텔콘휘트니스클럽(2001년12월31일 폐업)		제주특별자치도 제주시 구좌읍 행원로4길 6	18	취득세 부동산	2001-09-30	2001년 취득세 등 총 9건
56	2022	양인태	45	유아이비스타(2016년12월31일 폐업)	서비스	서울특별시 송파구 올림픽로 135	26	지방소득세 종합소득	2019-12-31	2019년 지방소득세 등 총 6건
57	2022	김희선	63			인천광역시 동구 화도진로 113	14	취득세 부동산	1994-01-31	1994년 취득세 등 총 92건
58	2022	전찬태	56	하이골프(2017년12월01일 폐업)	서비스업	서울특별시 중랑구 동일로152길 37	187	지방소득세 종합소득	2020-10-31	2020년 지방소득세 등 총 22건
59	2022	조상훈	52	골드존상가(2019년12월11일 폐업)	부동산	경기도 평택시 지산로20번길 91	14	지방소득세 양도소득	2020-05-31	2020년 지방소득세 등 총 4건
60	2022	정우철	61	우진건영(1997년11월20일 폐업)		경기도 파주시 숲속노을로 297	17	주민세 양도소득세분	2000-05-31	2000년 주민세 등 총 114건
61	2022	이두열	56	유성건설(2013년03월31일 폐업)	건설업	경기도 평택시 조개터로26번길 1	18	지방소득세 종합소득		
62	2022	오영대	58	나라지엘에스(2014년10월01일 폐업)	운수업	서울특별시 강서구 양천로14길 95-18	18	지방소득세 양도소득	2019-03-28	2019년 지방소득세 등 총 5건
63	2022	최상용	49	최상용 전자상거래(2020년12월31일 폐업)	도매 및 소매업	서울특별시 송파구 동남로23길 42	29	지방소득세 종합소득	2020-12-28	2020년 지방소득세 등 총 7건

연번	공개연도	성명	연령	상호	직업(업종)	체납자 주소	총 체납액	대표세목	납기	체납요지
64	2022	남철우	51	월드패션(2019년01월25일 폐업)	제조업	서울특별시 관악구 남부순환로151길 57-2	19	지방소득세 종합소득	2019-08-31	2019년 지방소득세 등 총 12건
65	2022	오병익	64	마리낚시(2000년08월10일 폐업)		서울특별시 은평구 연서로18길 3-28	17	지방소득세 양도소득	2020-05-31	2020년 지방소득세 등 총 8건
66	2022	이정범	93	금남기업(2015년12월31일 폐업)	제조업	서울특별시 광진구 능동로34길 87	29	지방소득세 종합소득	2019-11-28	2019년 지방소득세 등 총 4건
67	2022	조현순	84			서울특별시 중랑구 망우로 504-7	17	지방소득세 양도소득	2020-02-29	2020년 지방소득세 등 총 1건
68	2022	김광수	41	나인(2017년01월15일 폐업)	음식	서울특별시 종로구 성균관로15나길 21	96	지방소득세 종합소득	2020-06-30	2020년 지방소득세 등 총 2건
69	2022	김은혜	55	행복한세훈(2020년02월20일 폐업)	부동산	서울특별시 동작구 여의대방로10길 38	161	지방소득세 양도소득	2020-09-30	2020년 지방소득세 등 총 3건
70	2022	박재훈	47	한울(2013년06월30일 폐업)	건설	경기도 의정부시 신촌로 78	29	지방소득세 종합소득	2020-05-31	2020년 지방소득세 등 총 2건
71	2022	김광신	48			서울특별시 동작구 보라매로19길 21	220	지방소득세 종합소득	2019-12-31	2019년 지방소득세 등 총 5건
72	2022	배정화	50			부산광역시 기장군 철마면 장전2길 40	36	취득세 부동산	2019-01-28	2019년 취득세 등 총 1건
73	2022	고창근	47	다솔디자인(2020년06월30일 폐업)	건설	서울특별시 중구 동호로11마길 40	14	지방소득세 종합소득	2020-10-31	2020년 지방소득세 등 총 3건
74	2022	박호균	58	가인건축(2018년05월14일 폐업)	건설업	서울특별시 동대문구 고산자로 534	27	지방소득세 종합소득	2019-11-30	2019년 지방소득세 등 총 3건
75	2022	김정관	49	토프(Taupe)(2020년08월07일 폐업)	소매	서울특별시 동대문구 한빛로 49	32	지방소득세 종합소득	2020-09-30	2020년 지방소득세 등 총 4건
76	2022	김경순	55	태평양 뷰레이터(2004년11월10일 폐업)		경기도 고양시 덕양구 화신로 233	18	취득세 부동산	2003-07-31	2003년 취득세 등 총 1건
77	2022	김광수	78	아름타운(2017년09월30일 폐업)	부동산업	서울특별시 성북구 장위로24길 11-1	92	지방소득세 종합소득	2019-12-31	2019년 지방소득세 등 총 1건
78	2022	정천일	82			서울특별시 강서구 우현로 67	16	지방소득세 종합소득	2019-12-31	2019년 지방소득세 등 총 1건
79	2022	고택현	70			서울특별시 서초구 강남대로12길 44	17	주민세 종합소득세분	2002-08-21	2002년 주민세 등 총 3건
80	2022	손석문	52	동베이레져산업(2012년12월31일 폐업)	서비스	서울특별시 강남구 테헤란로88길 10	15	지방소득세 종합소득	2020-06-30	2020년 지방소득세 등 총 3건

연번	공개연도	성명	연령	상호	직업(업종)	체납자 주소	총 체납액	대표세목	납기	체납요지
81	2022	조명현	66	율곡주택개발(2003년12월31일 폐업)		충청북도 옥천군 군서면 장령산로 143-10	19	주민세 종합소득세분	2006-05-31	2006년 주민세 등 총 68건
82	2022	박경한	65	상아테크(2019년07월31일 폐업)	제조업	서울특별시 강서구 강서로56나길 110	19	지방소득세 종합소득	2019-06-30	2019년 지방소득세 등 총 7건
83	2022	박운철	60	거성석재(2019년08월07일 폐업)	도소매	경기도 부천시 장말로294번길 38	19	지방소득세 종합소득		
84	2022	신종원	54	추카추카(2019년11월26일 폐업)	음식	서울특별시 금천구 독산로58가길 91	21	지방소득세 종합소득	2019-12-31	2019년 지방소득세 등 총 2건
85	2022	KEA SHARON	41			서울특별시 성북구 장위로20길 35	15	지방소득세 양도소득	2020-11-30	2020년 지방소득세 등 총 1건
86	2022	표호성	65	대명산업개발(2019년10월09일 폐업)	협회 및 단체, 수리 및 기	서울특별시 은평구 통일로80길 3	16	지방소득세 종합소득	2020-08-28	2020년 지방소득세 등 총 3건
87	2022	배준형	49	패닉 더 컴퍼니(2012년11월23일 폐업)	서비스	서울특별시 용산구 신흥로 31-3	19	지방소득세 종합소득	2018-12-31	2018년 지방소득세 등 총 3건
88	2022	문효진	44			서울특별시 은평구 백련산로2길 19	20	지방소득세 종합소득	2020-10-31	2020년 지방소득세 등 총 4건
89	2022	ISHAQ SAMIYA	47			서울특별시 마포구 마포대로 15	55	지방소득세 종합소득	2020-01-28	2020년 지방소득세 등 총 4건
90	2022	이연희	63	국제빌딩(1996년12월31일 폐업)		서울특별시 구로구 개봉로2길 133-15	13	주민세 종합소득세분	1999-09-30	1999년 주민세 등 총 2건
91	2022	김남천	42	어반에셋파트너스(2017년12월19일 폐업)	서비스	서울특별시 서초구 바우뫼로 41	42	지방소득세 종합소득	2020-12-28	2020년 지방소득세 등 총 9건
92	2022	김호성	66	에이원실업(2022년02월07일 폐업)	도매 및 소매업	서울특별시 용산구 이태원로26길 42-1	16	지방소득세 양도소득	2020-05-31	2020년 지방소득세 등 총 1건
93	2022	조한중	54	한강(2013년12월11일 폐업)	부동산업	경기도 의정부시 평화로168번길 12	124	지방소득세 양도소득	2020-06-29	2020년 지방소득세 등 총 1건
94	2022	김용국	42	김용국 김영현 공동사업(2015년06월30일 폐업)		서울특별시 용산구 원효로 66	47	지방소득세 종합소득	2020-06-01	2020년 지방소득세 등 총 3건
95	2022	김정민	60			서울특별시 관악구 남부순환로230길 60	21	지방소득세 종합소득	2020-07-31	2020년 지방소득세 등 총 4건
96	2022	정봉성	63	제이앤피에스(2019년07월31일 폐업)	소매	서울특별시 구로구 구로중앙로14길 39	30	법인지방소득세 법인소득	2020-07-31	2020년 법인지방소득세 등 총 8건

연번	공개연도	성명	연령	상호	직업(업종)	체납자 주소	총 체납액	대표세목	납기	체납요지
97	2022	정병분	80	신성탕(2014년07월14일 폐업)	부동산	서울특별시 양천구 목동남로4길 30-6	30	지방소득세 양도소득	2020-01-31	2020년 지방소득세 등 총 1건
98	2022	고혜용	50	더붐(the boom)(2005년04월20일 폐업)		서울특별시 서대문구 수색로 100	19	지방소득세 양도소득	2020-11-30	2020년 지방소득세 등 총 1건
99	2022	이현실	51	볼드메쎄디자인(2019년06월10일 폐업)	서비스	서울특별시 송파구 백제고분로28길 36-14	30	지방소득세 종합소득	2020-04-30	2020년 지방소득세 등 총 2건
100	2022	김진우	63	캘빈(2019년07월12일 폐업)	부동산업 및 임대업	서울특별시 강남구 도산대로70길 25	589	지방소득세 양도소득	2020-01-31	2020년 지방소득세 등 총 2건
101	2022	조희정	32	정 주얼리(2020년01월31일 폐업)	도소매	경상북도 김천시 해오름1로 17	25	지방소득세 종합소득	2020-11-30	2020년 지방소득세 등 총 1건
102	2022	박정우	40	윈 렌탈 (WIN RENTAL)(2019년04월10일 폐업)	임대업	서울특별시 양천구 남부순환로83길 53	21	지방소득세 종합소득	2019-08-31	2019년 지방소득세 등 총 12건
103	2022	신용호	60	청인기업(1995년06월30일 폐업)		서울특별시 동작구 사당로22길 37	16	취득세 부동산	2002-04-30	2002년 취득세 등 총 1건
104	2022	오동훈	67			경기도 성남시 분당구 미금일로86번길 6	17	지방소득세 종합소득	2019-08-31	2019년 지방소득세 등 총 3건
105	2022	김연미	58	장난꾸러기(2002년09월02일 폐업)		경기도 안양시 동안구 관악대로275번길 62-17	16	취득세 부동산	2020-02-29	2020년 취득세 등 총 1건
106	2022	신재현	53	동신빌딩(2017년01월14일 폐업)	부동산	서울특별시 강남구 강남대로116길 27	24	지방소득세 양도소득	2018-11-30	2018년 지방소득세 등 총 8건
107	2022	강병석	55	한빛건설(2010년08월25일 폐업)	건설업	경상북도 구미시 대학로 3-45	63	취득세 부동산	2018-05-31	2018년 취득세 등 총 128건
108	2022	곽창세	61	하나콤(1996년12월31일 폐업)		서울특별시 양천구 목동중앙남로7길 2	25	지방소득세 종합소득	2020-01-04	2020년 지방소득세 등 총 17건
109	2022	이윤우	53	씨에프(CF)(2018년08월31일 폐업)	제조업	서울특별시 성북구 장위로 153-13	23	지방소득세 종합소득	2019-12-31	2019년 지방소득세 등 총 9건
110	2022	김영부	74	행운(1997년08월19일 폐업)		경기도 동두천시 천보산로 694	17	주민세 종합소득세분	1999-10-31	1999년 주민세 등 총 21건
111	2022	최재경	59	싸이버 텍스타일(2016년06월24일 폐업)	제조업	서울특별시 성북구 화랑로13길 86	36	지방소득세 종합소득	2020-12-28	2020년 지방소득세 등 총 25건
112	2022	김경배	70	분더샵(2018년03월12일 폐업)	일반음식점	서울특별시 강서구 강서로68길 36	85	지방소득세 종합소득	2020-10-31	2020년 지방소득세 등 총 2건

연번	공개연도	성명	연령	상호	직업(업종)	체납자 주소	총 체납액	대표세목	납기	체납요지
113	2022	주성근	54	대풍개발(2016년08월24일 폐업)	임대업	서울특별시 강서구 강서로17길 142	12	지방소득세 종합소득	2017-01-20	2017년 지방소득세 등 총 63건
114	2022	이민우	62	알비코퍼레이션(2019년08월30일 폐업)	부동산	경기도 김포시 대곶면 대명항로 276	14	취득세 부동산	2020-09-28	2020년 취득세 등 총 2건
115	2022	이인성	50	롯데리아 청량리역점(2010년05월31일 폐업)	도매 및 상품중개업	서울특별시 강서구 양천로 470	66	지방소득세 종합소득	2020-11-30	2020년 지방소득세 등 총 4건
116	2022	강성춘	63	지앤씨 (GNC) (2005년07월31일 폐업)		경기도 김포시 풍무로96번길 8	20	주민세 종합소득세분	1995-03-31	1995년 주민세 등 총 69건
117	2022	문용오	55	싸이버그게임장(1998년11월09일 폐업)		충청북도 단양군 가곡면 여천1길 2-18	17	지방소득세 종합소득	2020-11-30	2020년 지방소득세 등 총 2건
118	2022	최종문	64	대명상사(1987년12월31일 폐업)		서울특별시 관악구 신림로58가길 23	19	지방소득세 양도소득	2020-04-30	2020년 지방소득세 등 총 4건
119	2022	엄준현	47	엔조이노래주점(2019년11월18일 폐업)	숙박 및 음식점업	서울특별시 강북구 노해로15길 17	37	지방소득세 종합소득	2020-01-02	2020년 지방소득세 등 총 5건
120	2022	최형규	54	Dr물류(2020년05월25일 폐업)	운수업	경기도 용인시 처인구 원삼면 농촌파크로 221-6	54	지방소득세 양도소득	2020-12-31	2020년 지방소득세 등 총 2건
121	2022	우영희	62			서울특별시 송파구 위례광장로 270	16	지방소득세 양도소득	2019-06-05	2019년 지방소득세 등 총 1건
122	2022	이호준	50	호준영(2017년12월31일 폐업)	서비스업	서울특별시 송파구 올림픽로 135	106	지방소득세 양도소득	2020-11-30	2020년 지방소득세 등 총 1건
123	2022	이안숙	60	대신토건(2016년12월31일 폐업)	부동산업	서울특별시 강서구 양천로10길 38	27	지방소득세 종합소득	2019-12-15	2019년 지방소득세 등 총 3건
124	2022	김미애	45	크리베네(2018년03월30일 폐업)	음식점업	서울특별시 강남구 삼성로61길 49	42	지방소득세 종합소득	2020-12-31	2020년 지방소득세 등 총 1건
125	2022	김진관	44			서울특별시 강북구 솔매로45길 95-14	337	지방소득세 종합소득	2020-09-30	2020년 지방소득세 등 총 2건
126	2022	김인섭	46			경상북도 예천군 예천읍 왕신길 213	44	지방소득세 종합소득	2020-08-31	2020년 지방소득세 등 총 4건
127	2022	김희원	74	목포측후동교회(2022년02월21일 폐업)		서울특별시 강서구 공항대로 525	49	지방소득세 종합소득	2019-02-28	2019년 지방소득세 등 총 1건
128	2022	김동현	62	스피드통신(2017년11월30일 폐업)	소매	서울특별시 종로구 돈화문로9가길 16	16	지방소득세 종합소득	2019-12-28	2019년 지방소득세 등 총 4건

연번	공개연도	성명	연령	상호	직업(업종)	체납자 주소	총 체납액	대표세목	납기	체납요지
129	2022	백영자	81			서울특별시 노원구 공릉로59길 28	84	지방소득세 양도소득	2011-04-30	2011년 지방소득세 등 총 1건
130	2022	김상범	53	블릭스 컨설팅(2013년12월05일 폐업)	전문, 과학 및 기술 서비	서울특별시 용산구 신흥로 22	59	지방소득세 종합소득	2020-12-31	2020년 지방소득세 등 총 2건
131	2022	김문기	43	비엠지 (BMG) (2012년03월23일 폐업)	소매업	서울특별시 성동구 성수이로 118	92	지방소득세 종합소득	2020-07-28	2020년 지방소득세 등 총 5건
132	2022	최동수	71	제일스틸(2007년10월17일 폐업)		서울특별시 영등포구 당산로 68	41	주민세 종합소득세분	2008-08-31	2008년 주민세 등 총 4건
133	2022	박지홍	52			서울특별시 송파구 위례서이로 25	46	지방소득세 종합소득	2020-07-31	2020년 지방소득세 등 총 2건
134	2022	권정인	48	디자인케이(2020년11월12일 폐업)		서울특별시 송파구 동남로 193	79	지방소득세 종합소득	2020-06-30	2020년 지방소득세 등 총 4건
135	2022	최영호	66			서울특별시 종로구 숭인동1나길 19-4	21	취득세 부동산	2020-10-31	2020년 취득세 등 총 1건
136	2022	오창기	66			경기도 화성시 우정읍 조암동로 58	14	지방소득세 양도소득	2019-12-13	2019년 지방소득세 등 총 1건
137	2022	강경구	58	부동산(2020년08월31일 폐업)	부동산업	인천광역시 중구 영종대로162번길 26	92	지방소득세 종합소득	2020-10-28	2020년 지방소득세 등 총 3건
138	2022	최두리	43	두화상회(2018년12월31일 폐업)	소매업	서울특별시 강남구 삼성로 150	57	지방소득세 양도소득	2020-12-31	2020년 지방소득세 등 총 1건
139	2022	이병준	47			경기도 남양주시 화도읍 마석로109번길 17	64	법인지방소득세 법인소득	2020-07-31	2020년 법인지방소득세 등 총 1건
140	2022	안병일	57	안성스틸엔지니어링(2008년12월31일 폐업)		경기도 화성시 장안면 장안공단2길 6-19	165	지방소득세 종합소득	2020-12-31	2020년 지방소득세 등 총 8건
141	2022	송종운	58	프라임유통(2016년03월31일 폐업)	도소매	서울특별시 서대문구 통일로37나길 7	38	지방소득세 종합소득	2020-01-15	2020년 지방소득세 등 총 4건
142	2022	서연화	60	강남지웰홈스B-032(2016년06월30일 폐업)	부동산업 및 임대업	서울특별시 은평구 가좌로 396	18	취득세 부동산	2019-10-31	2019년 취득세 등 총 1건
143	2022	김민철	45	슈어바이라인(공덕점)(2019년12월31일 폐업)	서비스	서울특별시 마포구 동교로3길 97	61	지방소득세 종합소득	2020-06-01	2020년 지방소득세 등 총 9건
144	2022	강정식	67	나이아가라단란주점(1994년07월30일 폐업)		서울특별시 도봉구 도봉로181가길 28	89	취득세 부동산	2001-08-31	2001년 취득세 등 총 1건

연번	공개연도	성명	연령	상호	직업(업종)	체납자 주소	총 체납액	대표세목	납기	체납요지
145	2022	이수영	49	해인상사(2017년08월23일 폐업)	소매업	서울특별시 성동구 행당로8길 8	19	지방소득세 종합소득	2019-12-15	2019년 지방소득세 등 총 1건
146	2022	김규환	53	비비(2019년12월04일 폐업)	협회 및 단체, 수리 및 기	서울특별시 강서구 마곡서로 133	69	지방소득세 종합소득	2020-01-31	2020년 지방소득세 등 총 5건
147	2022	송순길	64	골목야식(2001년10월31일 폐업)		서울특별시 양천구 곰달래로11길 57	84	지방소득세 종합소득	2020-02-01	2020년 지방소득세 등 총 2건
148	2022	이근석	65	준 코퍼레이션(2019년02월18일 폐업)	제조업	서울특별시 동대문구 왕산로45길 42-7	30	지방소득세 종합소득	2020-07-31	2020년 지방소득세 등 총 3건
149	2022	강수잔	56	액터(2017년04월13일 폐업)	소매	서울특별시 서초구 서초중앙로22길 25	19	지방소득세 종합소득	2020-12-28	2020년 지방소득세 등 총 3건
150	2022	박호현	57			서울특별시 금천구 시흥대로 224	34	지방소득세 종합소득	2019-12-15	2019년 지방소득세 등 총 1건
151	2022	김성일	53	코미톤건업(2003년12월31일 폐업)		경기도 안양시 동안구 안양판교로 42	66	법인지방소득세 법인소득	2018-06-30	2018년 법인지방소득세 등 총 26건
152	2022	김중호	54	조이(2017년09월06일 폐업)	일반음식점	서울특별시 영등포구 영신로19길 7	48	지방소득세 종합소득	2019-12-04	2019년 지방소득세 등 총 3건
153	2022	홍성선	54	코지(2017년10월31일 폐업)	음식점업	서울특별시 중랑구 중랑역로15길 22-3	39	지방소득세 종합소득	2020-02-08	2020년 지방소득세 등 총 2건
154	2022	임경규	53			서울특별시 서초구 잠원로 150	47	법인지방소득세 법인소득	2017-06-30	2017년 법인지방소득세 등 총 2건
155	2022	원정현	49			서울특별시 관악구 호암로26가길 60	102	지방소득세 종합소득	2020-05-28	2020년 지방소득세 등 총 4건
156	2022	윤상록	53	성민대리점(2006년12월29일 폐업)		서울특별시 관악구 신림로18길 17	163	지방소득세 종합소득	2020-04-30	2020년 지방소득세 등 총 4건
157	2022	문양순	46	은성소방(2018년06월30일 폐업)	소매	서울특별시 동대문구 왕산로19라길 4	57	지방소득세 종합소득	2019-05-31	2019년 지방소득세 등 총 6건
158	2022	남경우	60	미래공인중개사사무소(2015년12월21일 폐업)	부동산업 및 임대업	서울특별시 서초구 강남대로85길 15	15	지방소득세 양도소득	2019-07-02	2019년 지방소득세 등 총 10건
159	2022	김금미	51	새물내(2014년02월19일 폐업)	소매	서울특별시 중구 퇴계로 388	38	지방소득세 종합소득	2019-12-15	2019년 지방소득세 등 총 3건
160	2022	김덕우	42			경상남도 통영시 항북길 12-9	16	지방소득세 양도소득	2012-04-15	2012년 지방소득세 등 총 7건

연번	공개연도	성명	연령	상호	직업(업종)	체납자 주소	총 체납액	대표세목	납기	체납요지
161	2022	허원혁	53	바롤 천안점(2019년04월01일 폐업)	서비스업	서울특별시 송파구 송파대로16길 10	43	지방소득세 종합소득	2020-12-28	2020년 지방소득세 등 총 49건
162	2022	김도현	36	디에스트레이딩(2017년03월31일 폐업)	제조	서울특별시 종로구 창신길 75	27	지방소득세 종합소득	2020-12-28	2020년 지방소득세 등 총 8건
163	2022	조동희	66	스튜디오 디(Studio-D)(2020년05월19일 폐업)	서비스업	서울특별시 노원구 초안산로2라길 26	16	지방소득세 양도소득	2020-11-30	2020년 지방소득세 등 총 5건
164	2022	정강채	69	부일자동차매매상사(1995년12월06일 폐업)		서울특별시 강남구 강남대로122길 43	18	등록세 자동차	1998-03-31	1998년 등록세 등 총 59건
165	2022	임위선	62	경희자원(2014년12월22일 폐업)	도소매	서울특별시 성동구 뚝섬로 327	19	지방소득세 양도소득	2018-06-30	2018년 지방소득세 등 총 13건
166	2022	장철민	49	바나나 핏 (BANANA FIT) (2013년05월10일 폐업)	소매	서울특별시 강동구 올림픽로89길 57	20	법인지방소득세 법인소득	2018-03-31	2018년 법인지방소득세 등 총 2건
167	2022	장한얼	41			경기도 안양시 만안구 양화로97번길 18	49	지방소득세 종합소득	2019-12-31	2019년 지방소득세 등 총 1건
168	2022	박지열	53	에이디하우스(AD house)(2019년05월27일 폐업)	서비스	서울특별시 성북구 회기로5길 100	13	지방소득세 종합소득	2020-12-31	2020년 지방소득세 등 총 1건
169	2022	성영숙	59	심봤다대신찜질방(1996년07월01일 폐업)		경기도 화성시 병점동로 88-9	15	지방소득세 종합소득	2020-01-25	2020년 지방소득세 등 총 2건
170	2022	김영호	69			서울특별시 마포구 토정로35길 11	306	지방소득세 종합소득	2020-11-30	2020년 지방소득세 등 총 4건
171	2022	박규태	69	영창공예품(2019년01월15일 폐업)	제조	경기도 수원시 권선구 호매실로 103	21	지방소득세 양도소득	2020-04-30	2020년 지방소득세 등 총 1건
172	2022	공경배	62	강동수산 수집상(2001년12월06일 폐업)		경기도 성남시 수정구 수정로 201	17	취득세 부동산	2020-09-30	2020년 취득세 등 총 9건
173	2022	박춘덕	45			강원도 원주시 남원로 595-3	91	지방소득세 종합소득	2018-12-31	2018년 지방소득세 등 총 4건
174	2022	진남효	67			서울특별시 강동구 명일로 376	70	지방소득세 종합소득	2018-01-15	2018년 지방소득세 등 총 1건
175	2022	안정선	54	하나기획(2020년04월30일 폐업)	서비스	서울특별시 영등포구 영중로24길 10	79	지방소득세 종합소득	2020-07-31	2020년 지방소득세 등 총 3건

연번	공개연도	성명	연령	상호	직업(업종)	체납자 주소	총 체납액	대표세목	납기	체납요지
176	2022	김부일	81	우정상가(2019년08월06일 폐업)	부동산	서울특별시 강동구 천호옛길 30	47	지방소득세 양도소득	2020-08-31	2020년 지방소득세 등 총 1건
177	2022	박성민	64	고려종합무역(1995년12월31일 폐업)		서울특별시 강북구 삼각산로20길 7-7	31	지방소득세 종합소득	2020-01-14	2020년 지방소득세 등 총 3건
178	2022	이대훈	70	1.5.3 통상(2009년07월29일 폐업)	도매	서울특별시 마포구 월드컵로13길 19-18	24	지방소득세 양도소득	2010-01-31	2010년 지방소득세 등 총 1건
179	2022	이태형	53	I&T(1999년01월05일 폐업)		서울특별시 동작구 사당로2길 2-32	25	법인지방소득세 법인소득	2020-06-30	2020년 법인지방소득세 등 총 1건
180	2022	조정호	70	윈도우스토리(민락지점)(2018년09월20일 폐업)	소매업	서울특별시 동대문구 전농로38라길 8	54	지방소득세 양도소득	2020-05-31	2020년 지방소득세 등 총 2건
181	2022	정해철	45			경기도 오산시 궐동로69번서길 12	23	지방소득세 종합소득	2019-01-31	2019년 지방소득세 등 총 2건
182	2022	이정희	65	정우매점(2006년06월30일 폐업)		서울특별시 도봉구 우이천로32길 67	14	지방소득세 종합소득	2019-12-31	2019년 지방소득세 등 총 1건
183	2022	류병훈	64	대승전자통신(1998년06월30일 폐업)		서울특별시 서초구 본마을3길 21-1	93	지방소득세 양도소득	2020-12-28	2020년 지방소득세 등 총 1건
184	2022	이재금	67			서울특별시 은평구 은평로14길 6-5	48	지방소득세 종합소득	2020-09-30	2020년 지방소득세 등 총 3건
185	2022	소병두	54			서울특별시 서초구 태봉로2길 5	31	지방소득세 종합소득	2020-05-31	2020년 지방소득세 등 총 4건
186	2022	안미화	54	쎈스(1992년02월29일 폐업)		서울특별시 노원구 덕릉로109다길 29	14	지방소득세 양도소득	2020-07-31	2020년 지방소득세 등 총 1건
187	2022	이정교	48			인천광역시 미추홀구 매소홀로475번길 60	116	지방소득세 종합소득	2020-05-31	2020년 지방소득세 등 총 1건
188	2022	김정신	61			서울특별시 영등포구 국회대로 597	45	지방소득세 양도소득	2017-08-31	2017년 지방소득세 등 총 1건
189	2022	조성남	44			서울특별시 노원구 화랑로51나길 36	138	지방소득세 특별징수	2020-08-31	2020년 지방소득세 등 총 5건
190	2022	김재성	67	산책(2019년02월27일 폐업)	음식	서울특별시 송파구 동남로9길 11-3	56	지방소득세 종합소득	2020-11-30	2020년 지방소득세 등 총 1건
191	2022	정민호	69	거송니트(2001년07월12일 폐업)		서울특별시 구로구 구로중앙로26가길 30	28	지방소득세 종합소득	2020-07-28	2020년 지방소득세 등 총 1건

연번	공개연도	성명	연령	상호	직업(업종)	체납자 주소	총 체납액	대표세목	납기	체납요지
192	2022	정경자	64	맥시멈 경양식(2004년05월23일 폐업)		서울특별시 동작구 남부순환로269길 90-3	118	지방소득세 종합소득	2020-12-31	2020년 지방소득세 등 총 2건
193	2022	권기형	58	이놈텍(2000년12월31일 폐업)		인천광역시 서구 검단로 836	81	지방소득세 종합소득	2019-12-22	2019년 지방소득세 등 총 2건
194	2022	염제현	53			서울특별시 성동구 연무장5가길 21	27	지방소득세 종합소득	2019-12-18	2019년 지방소득세 등 총 7건
195	2022	이수정	46			서울특별시 송파구 충민로 151	15	지방소득세 양도소득	2020-04-30	2020년 지방소득세 등 총 1건
196	2022	박선희	43			서울특별시 동작구 남부순환로267가길 53	25	지방소득세 종합소득	2020-01-15	2020년 지방소득세 등 총 3건
197	2022	ZHENG SHENH ZHU	45			서울특별시 광진구 동일로18길 43	27	지방소득세 종합소득	2019-12-31	2019년 지방소득세 등 총 3건
198	2022	김주진	90			서울특별시 강남구 학동로87길 9	18	취득세 부동산	2010-02-28	2010년 취득세 등 총 3건
199	2022	유승우	64			서울특별시 서대문구 홍은중앙로 149	27	지방소득세 양도소득	2020-08-31	2020년 지방소득세 등 총 1건
200	2022	이영	40	선물(2018년08월28일 폐업)	음식점업	서울특별시 서초구 서운로 62	152	지방소득세 종합소득	2019-12-31	2019년 지방소득세 등 총 3건
201	2022	김형태	55	김형태공인중개사사무소(2011년11월25일 폐업)	부동산업	서울특별시 노원구 동일로228길 23	36	지방소득세 종합소득	2020-09-30	2020년 지방소득세 등 총 2건
202	2022	안선우	48	승진공구(2019년02월28일 폐업)	도소매	서울특별시 금천구 금하로 793	31	지방소득세 종합소득	2020-12-31	2020년 지방소득세 등 총 1건
203	2022	문준호	69	코러스비젼(1997년01월21일 폐업)		서울특별시 관악구 관천로16길 63	52	지방소득세 양도소득	2020-07-31	2020년 지방소득세 등 총 1건
204	2022	최상락	42	월드잡앤커리어(2017년10월13일 폐업)		경기도 군포시 금산로 72-1	122	지방소득세 종합소득	2020-10-31	2020년 지방소득세 등 총 3건
205	2022	장인환	51	여성시대원(2019년06월30일 폐업)		서울특별시 강남구 선릉로90길 56	88	지방소득세 종합소득	2020-01-01	2020년 지방소득세 등 총 2건
206	2022	곽노희	78	토성숯불소금구이(1999년07월21일 폐업)		경기도 용인시 수지구 신봉1로48번길 45	110	취득세 부동산	2020-04-28	2020년 취득세 등 총 1건
207	2022	권순용	49	동탄 sh 타임스퀘어2 405호(2019년05월31일 폐업)	서비스	인천광역시 남동구 담방로60번길 38	14	법인지방소득세 법인소득	2020-02-28	2020년 법인지방소득세 등 총 1건

연번	공개연도	성명	연령	상호	직업(업종)	체납자 주소	총 체납액	대표세목	납기	체납요지
208	2022	서길현	64			경기도 화성시 동탄대로6길 50	38	주민세 법인세할분	2008-01-28	2008년 주민세 등 총 7건
209	2022	김진욱	37	지누이노(2017년12월31일 폐업)	소매	서울특별시 강남구 강남대로84길 33	23	지방소득세 종합소득	2020-05-31	2020년 지방소득세 등 총 2건
210	2022	신화영	51	하루(2018년03월31일 폐업)	숙박 및 음식점업	서울특별시 용산구 이촌로29길 38-9	32	지방소득세 양도소득	2020-01-28	2020년 지방소득세 등 총 3건
211	2022	이창수	55	진성산건(2009년09월24일 폐업)	제조업	경기도 화성시 우정읍 호곡공단로 69	310	지방소득세 종합소득	2020-07-31	2020년 지방소득세 등 총 8건
212	2022	탁현열	56	메아리(2018년08월22일 폐업)	일반음식점	서울특별시 동대문구 왕산로 262	116	지방소득세 종합소득	2020-08-28	2020년 지방소득세 등 총 3건
213	2022	정경문	52	맑은세상(2004년06월30일 폐업)		서울특별시 용산구 효창원로69길 25	16	지방소득세 종합소득	2020-11-30	2020년 지방소득세 등 총 3건
214	2022	홍정표	53	명동연세내과의원(2009년04월01일 폐업)	보건	서울특별시 중구 동호로33길 15	28	지방소득세 종합소득	2020-10-31	2020년 지방소득세 등 총 2건
215	2022	김석남	58			서울특별시 동작구 상도로31길 19	42	지방소득세 특별징수	2019-06-28	2019년 지방소득세 등 총 5건
216	2022	박종식	57	개별화물(1995년02월07일 폐업)		서울특별시 중랑구 중랑천로20길 6-4	49	지방소득세 종합소득	2019-12-31	2019년 지방소득세 등 총 4건
217	2022	김명완	47	명감(2019년03월25일 폐업)	건설업	서울특별시 성동구 마장로 137	18	지방소득세 종합소득	2020-07-31	2020년 지방소득세 등 총 10건
218	2022	이창환	47	에이엔티(2003년10월07일 폐업)		서울특별시 성동구 금호로 173	92	지방소득세 양도소득	2019-05-15	2019년 지방소득세 등 총 1건
219	2022	정천수	66	전국매일서울본사(2000년12월31일 폐업)		서울특별시 강남구 논현로 213	234	지방소득세 종합소득	2020-09-30	2020년 지방소득세 등 총 18건
220	2022	고명애	67	성창종합공사(2019년08월31일 폐업)	건설업	서울특별시 중구 퇴계로90길 74	37	지방소득세 종합소득	2020-02-28	2020년 지방소득세 등 총 8건
221	2022	강홍식	48			서울특별시 중구 세종대로11길 26	32	지방소득세 종합소득	2019-12-23	2019년 지방소득세 등 총 4건
222	2022	윤종욱	76			서울특별시 동대문구 한천로58길 107	18	주민세 종합소득세분	2001-05-31	2001년 주민세 등 총 1건
223	2022	김정훈	53	디바인(2018년12월31일 폐업)	음식업	서울특별시 강남구 봉은사로72길 26	345	지방소득세 종합소득	2020-04-30	2020년 지방소득세 등 총 4건
224	2022	임숙인	90			서울특별시 구로구 고척로21나길 48-63	24	지방소득세 양도소득	2019-12-31	2019년 지방소득세 등 총 3건

연번	공개연도	성명	연령	상호	직업(업종)	체납자 주소	총 체납액	대표세목	납기	체납요지
225	2022	이동찬	51			서울특별시 강남구 삼성로111길 8	150	지방소득세 종합소득	2019-12-21	2019년 지방소득세 등 총 2건
226	2022	강성재	34	베스트렌탈(2019년03월11일 폐업)	제조업	서울특별시 동대문구 답십리로15길 3	38	지방소득세 종합소득	2019-12-31	2019년 지방소득세 등 총 6건
227	2022	김유중	65	하이비스 (Hivis) (2014년01월22일 폐업)	부동산업	서울특별시 동작구 서달로 91	48	지방소득세 종합소득	2020-06-30	2020년 지방소득세 등 총 1건
228	2022	정병수	47	정씨ICT(2018년06월30일 폐업)	출판, 영상, 방송통신 및	서울특별시 강남구 영동대로114길 56	173	지방소득세 종합소득	2020-01-22	2020년 지방소득세 등 총 2건
229	2022	김효신	46	구디하루(goodyharu)(2020년12월31일 폐업)	소매업	서울특별시 서대문구 통일로35길 25	38	취득세 부동산	2018-05-31	2018년 취득세 등 총 1건
230	2022	문병중	55	문아트(2018년12월31일 폐업)	제조업	서울특별시 종로구 이화장길 33	54	지방소득세 종합소득	2020-07-28	2020년 지방소득세 등 총 1건
231	2022	강인철	40	덴덴(2018년08월23일 폐업)	음식	서울특별시 노원구 동일로 1697	54	지방소득세 종합소득	2020-11-02	2020년 지방소득세 등 총 1건
232	2022	김정자	79	머니센스(2012년03월02일 폐업)	부동산업	서울특별시 강남구 논현로6길 18-7	14	지방소득세 양도소득	2019-12-31	2019년 지방소득세 등 총 1건
233	2022	김상태	49	케이엔리치(2018년12월31일 폐업)	서비스업	서울특별시 노원구 한글비석로14길 8	24	지방소득세 종합소득	2020-11-30	2020년 지방소득세 등 총 5건
234	2022	박태영	67	타임(2017년10월02일 폐업)	음식	서울특별시 강남구 개포로30길 11	130	지방소득세 종합소득	2020-01-03	2020년 지방소득세 등 총 6건
235	2022	유경필	43			경기도 하남시 미사강변한강로 270	17	법인지방소득세 법인소득	2020-02-29	2020년 법인지방소득세 등 총 4건
236	2022	임영자	63			서울특별시 강동구 상일로25길 8-16	48	지방소득세 종합소득	2019-12-31	2019년 지방소득세 등 총 2건
237	2022	김광열	56	삼성정보통신(2002년12월31일 폐업)		경기도 의정부시 흥선로92번길 15-29	17	주민세 종합소득세분	2003-05-31	2003년 주민세 등 총 61건
238	2022	이영림	66	권이건축(2019년06월25일 폐업)	도소매	경기도 안양시 만안구 박달로539번길 58-15	19	지방소득세 종합소득	2018-06-30	2018년 지방소득세 등 총 1건
239	2022	이지은	53	진현수산(2017년12월31일 폐업)	도매	서울특별시 관악구 양지16길 18	26	지방소득세 종합소득	2020-01-24	2020년 지방소득세 등 총 1건
240	2022	김성훈	58	로뎀빌딩(2015년09월30일 폐업)	도매	서울특별시 강남구 역삼로12길 9	106	지방소득세 양도소득	2016-03-31	2016년 지방소득세 등 총 1건

연번	공개연도	성명	연령	상호	직업(업종)	체납자 주소	총 체납액	대표세목	납기	체납요지
241	2022	김성찬	46	쓰리에스컨설팅(2018년05월01일 폐업)	서비스업	서울특별시 관악구 쑥고개로24길 8	44	지방소득세 종합소득	2020-09-30	2020년 지방소득세 등 총 4건
242	2022	황정주	45	카인드(2022년06월30일 폐업)	소매업	인천광역시 미추홀구 매소홀로553번길 26-1	24	지방소득세 종합소득	2020-10-31	2020년 지방소득세 등 총 2건
243	2022	김상묵	58	엠엠케이무역(2019년05월16일 폐업)	도소매	서울특별시 강서구 마곡서1로 132	63	지방소득세 종합소득	2019-12-31	2019년 지방소득세 등 총 2건
244	2022	홍석종	53			서울특별시 송파구 잠실로 51-31	15	지방소득세 종합소득	2020-07-28	2020년 지방소득세 등 총 1건
245	2022	신계화	70	강변마을(2007년11월23일 폐업)		서울특별시 중랑구 공릉로 68	60	지방소득세 양도소득	2020-07-28	2020년 지방소득세 등 총 2건
246	2022	엄순희	74	상주상회(2020년11월26일 폐업)	소매업	서울특별시 노원구 동일로237바길 17	16	지방소득세 종합소득	2020-11-30	2020년 지방소득세 등 총 1건
247	2022	손근호	79			서울특별시 성동구 한림말1길 19	14	지방소득세 양도소득	2020-07-28	2020년 지방소득세 등 총 1건
248	2022	박상철	55	신화(2005년06월30일 폐업)		서울특별시 관악구 대학6길 10	19	지방소득세 종합소득	2020-12-31	2020년 지방소득세 등 총 3건
249	2022	이종길	65			서울특별시 은평구 응암로9길 7-4	31	지방소득세 종합소득	2018-12-31	2018년 지방소득세 등 총 1건
250	2022	손상민	69	세림기업(2019년03월06일 폐업)	서비스업	서울특별시 동대문구 홍릉로 5	25	지방소득세 종합소득	2020-11-30	2020년 지방소득세 등 총 2건
251	2022	최준영	56	스타일뮤직(2017년03월13일 폐업)	자유직업	서울특별시 강남구 압구정로79길 17	159	지방소득세 양도소득	2017-08-31	2017년 지방소득세 등 총 2건
252	2022	이온순	85	제이쥬얼리(2016년08월25일 폐업)	소매	서울특별시 성동구 무수막18길 12	70	지방소득세 종합소득	2019-12-31	2019년 지방소득세 등 총 2건
253	2022	송승관	62			서울특별시 구로구 우마2길 65	15	지방소득세 종합소득	2020-01-03	2020년 지방소득세 등 총 5건
254	2022	원두신	69	엔젤컴(2008년04월11일 폐업)		서울특별시 용산구 청파로22길 25-5	33	지방소득세 종합소득	2020-12-28	2020년 지방소득세 등 총 2건
255	2022	김성곤	41			서울특별시 서대문구 거북골로20길 31	519	지방소득세 종합소득	2020-11-30	2020년 지방소득세 등 총 1건
256	2022	장현정	59	장현정(2018년08월31일 폐업)	서비스업	전라북도 전주시 완산구 완산길 15-21	17	지방소득세 양도소득	2019-12-31	2019년 지방소득세 등 총 4건
257	2022	황인성	38	One Top 투자클럽(2019년08월31일 폐업)	서비스	서울특별시 구로구 개봉로20길 158	16	지방소득세 종합소득	2019-08-31	2019년 지방소득세 등 총 3건

연번	공개연도	성명	연령	상호	직업(업종)	체납자 주소	총 체납액	대표세목	납기	체납요지
258	2022	채순옥	70	진성(2005년07월01일 폐업)		서울특별시 관악구 조원로 151	13	취득세 자동차	2001-09-30	2001년 취득세 등 총 64건
259	2022	신명주외 1인(이상명)	48	제이드치과의원(2018년03월31일 폐업)	보건업	서울특별시 서초구 서래로10길 19	21	지방소득세 종합소득	2020-12-31	2020년 지방소득세 등 총 8건
260	2022	박훈택	64	다선(1996년06월30일 폐업)		서울특별시 강북구 노해로7길 23	23	지방소득세 양도소득	2011-11-30	2011년 지방소득세 등 총 16건
261	2022	박찬혁	68	박찬혁(2021년12월06일 폐업)	도소매업	서울특별시 동작구 노량진로10길 71-6	30	지방소득세 종합소득	2019-09-15	2019년 지방소득세 등 총 4건
262	2022	오영진	39	와이제이트레이딩 (YJtrading) (2018년07월01일 폐업)	도매	서울특별시 강북구 솔샘로 174	81	지방소득세 종합소득	2020-06-29	2020년 지방소득세 등 총 6건
263	2022	이간난	71	솜사탕(2017년08월31일 폐업)	음식	서울특별시 은평구 진관4로 17	52	지방소득세 종합소득	2019-11-30	2019년 지방소득세 등 총 2건
264	2022	강전형	52	모바일게이트(2020년08월02일 폐업)	서비스업	서울특별시 강서구 공항대로48길 40	32	지방소득세 종합소득	2020-06-29	2020년 지방소득세 등 총 7건
265	2022	신지윤	63	那庾産業 (나유산업) (2020년10월08일 폐업)	부동산업	서울특별시 영등포구 선유로 146	452	지방소득세 양도소득	2020-05-31	2020년 지방소득세 등 총 1건
266	2022	조경수	45	도원(2017년08월31일 폐업)	제조업	경기도 남양주시 오남읍 진건오남로 470	42	지방소득세 종합소득	2020-07-28	2020년 지방소득세 등 총 1건
267	2022	박창선	82	중화빌라(2017년01월01일 폐업)	건설업	서울특별시 성북구 성북로13길 8	20	지방소득세 양도소득	2020-06-01	2020년 지방소득세 등 총 2건
268	2022	최옥래	54	바른사람들(2020년10월31일 폐업)	도매 및 소매업	서울특별시 양천구 오목로32길 15	24	지방소득세 종합소득	2020-10-31	2020년 지방소득세 등 총 1건
269	2022	폴경정	57			서울특별시 강동구 고덕동 670	34	지방소득세 양도소득	2020-11-30	2020년 지방소득세 등 총 1건
270	2022	오현주	50			경기도 용인시 수지구 신봉1로48번길 45	110	취득세 부동산	2020-04-28	2020년 취득세 등 총 1건
271	2022	박철규	72			서울특별시 송파구 올림픽로35길 93	22	지방소득세 양도소득	2020-05-31	2020년 지방소득세 등 총 5건
272	2022	김지원	72	장운빌딩(2016년09월30일 폐업)	서비스	대전광역시 동구 옥천로180번길 23	17	지방소득세 양도소득	2019-07-31	2019년 지방소득세 등 총 2건
273	2022	정내순	63	생선구이 스토리(2019년07월31일 폐업)	음식	인천광역시 부평구 부평문화로 37	40	지방소득세 종합소득	2020-07-31	2020년 지방소득세 등 총 3건

연번	공개연도	성명	연령	상호	직업(업종)	체납자 주소	총 체납액	대표세목	납기	체납요지
274	2022	진경미	64			서울특별시 강서구 까치산로20길 14	30	지방소득세 양도소득	2020-01-14	2020년 지방소득세 등 총 1건
275	2022	오순애	63	쌈바PC방(2006년08월10일 폐업)		서울특별시 서대문구 거북골로14나길 8	25	지방소득세 양도소득	2011-01-31	2011년 지방소득세 등 총 20건
276	2022	김양현	56	동양건설(2016년03월31일 폐업)	건설업	서울특별시 송파구 송파대로28길 39	19	지방소득세 종합소득	2018-03-20	2018년 지방소득세 등 총 75건
277	2022	이경석	57	다인(2003년04월11일 폐업)		서울특별시 중랑구 겸재로 159	16	주민세 종합소득세분	2005-04-30	2005년 주민세 등 총 21건
278	2022	김정석	57	한얼AD(2017년03월15일 폐업)	제조업	경기도 하남시 하남대로105번길 112	17	지방소득세 양도소득	2016-02-29	2016년 지방소득세 등 총 22건
279	2022	김남훈	45	대경건설(2011년08월31일 폐업)	건설업	서울특별시 구로구 구로중앙로22길 62-12	116	지방소득세 종합소득	2020-01-17	2020년 지방소득세 등 총 5건
280	2022	이정식	35	브라보(VRavo)(2018년08월31일 폐업)	도소매	서울특별시 중랑구 용마산로115길 109	34	지방소득세 종합소득	2020-07-28	2020년 지방소득세 등 총 2건
281	2022	양재은	40	스타일바이스타일(2018년04월02일 폐업)	협회 및 단체, 수리 및 기	경기도 성남시 분당구 내정로 55	15	지방소득세 종합소득	2019-09-30	2019년 지방소득세 등 총 2건
282	2022	이상용	58			경기도 남양주시 화도읍 비룡로 186	18	지방소득세 종합소득	2020-07-31	2020년 지방소득세 등 총 1건
283	2022	강두호	38			서울특별시 도봉구 마들로 684-20	26	지방소득세 종합소득	2019-12-15	2019년 지방소득세 등 총 1건
284	2022	정현아	55	이푸컴퍼니(2016년10월19일 폐업)	제조업	서울특별시 강남구 봉은사로25길 33-6	15	지방소득세 종합소득	2018-12-31	2018년 지방소득세 등 총 1건
285	2022	황석현	55	BIZ & TELL(2005년12월31일 폐업)		서울특별시 은평구 연서로34길 4-11	39	지방소득세 양도소득	2019-12-27	2019년 지방소득세 등 총 1건
286	2022	호성기	63	에이치앤에스(2013년12월31일 폐업)	제조	서울특별시 서초구 언남10길 17	19	지방소득세 양도소득	2019-10-31	2019년 지방소득세 등 총 9건
287	2022	박종민	55			서울특별시 은평구 연서로26길 26-9	34	지방소득세 양도소득	2020-01-01	2020년 지방소득세 등 총 1건
288	2022	황인태	54	미르(2019년01월09일 폐업)	서비스	서울특별시 송파구 동남로2길 21-13	22	지방소득세 종합소득	2020-11-30	2020년 지방소득세 등 총 2건
289	2022	유종하	56	유신기획(2001년12월30일 폐업)		서울특별시 도봉구 도당로 124-17	28	지방소득세 양도소득	2020-11-30	2020년 지방소득세 등 총 2건

연번	공개연도	성명	연령	상호	직업(업종)	체납자 주소	총 체납액	대표세목	납기	체납요지
290	2022	옥진산	58			서울특별시 용산구 보광로 104-6	22	지방소득세 양도소득	2019-01-31	2019년 지방소득세 등 총 3건
291	2022	채희구	52	백조씽크(1996년07월01일 폐업)		서울특별시 송파구 성내천로38길 9	19	지방소득세 종합소득	2020-12-31	2020년 지방소득세 등 총 1건
292	2022	김건우	34	미니멈샵(MINIMUM SHOP)(2019년09월05일 폐업)	도매 및 소매업	서울특별시 서초구 효령로77길 20	101	지방소득세 종합소득	2020-07-31	2020년 지방소득세 등 총 1건
293	2022	장원영	40	쵸코(2007년12월31일 폐업)		서울특별시 성동구 성수일로4길 31-16	47	지방소득세 양도소득	2020-06-29	2020년 지방소득세 등 총 1건
294	2022	박태홍	50	덴탈로(2019년04월19일 폐업)	소매	서울특별시 마포구 마포대로26길 33-12	20	지방소득세 종합소득	2020-12-31	2020년 지방소득세 등 총 2건
295	2022	이지선	57			서울특별시 서대문구 독립문로 10	128	지방소득세 양도소득	2019-04-29	2019년 지방소득세 등 총 7건
296	2022	송재만	76	다성섬유(2014년04월23일 폐업)	도매 및 소매업	서울특별시 서초구 태봉로2길 30	19	주민세 양도소득세분	2004-09-30	2004년 주민세 등 총 5건
297	2022	강선범	56	범호(2015년09월23일 폐업)	부동산	경기도 시흥시 서울대학로264번길 50	354	지방소득세 양도소득	2019-11-28	2019년 지방소득세 등 총 367건
298	2022	허수영	47	C&S(2002년02월25일 폐업)		서울특별시 관악구 인헌16나길 6	17	취득세 자동차	2002-08-31	2002년 취득세 등 총 85건
299	2022	김수길	60	맹박골갈비예찬 설렁탕(2011년11월11일 폐업)	음식업	서울특별시 노원구 동일로195길 14-19	32	지방소득세 양도소득	2019-12-26	2019년 지방소득세 등 총 28건
300	2022	김혜옥	58	자유렌탈(2008년07월31일 폐업)		경기도 남양주시 와부읍 덕소로 150	43	지방소득세 양도소득	2019-12-31	2019년 지방소득세 등 총 8건
301	2022	이희준	40	유 앤 아이(2018년08월31일 폐업)	제조업	서울특별시 강서구 월정로20길 62-8	61	지방소득세 종합소득	2019-05-31	2019년 지방소득세 등 총 5건
302	2022	이춘기	68	대화개발(2019년06월13일 폐업)		서울특별시 서초구 효령로 79	25	주민세 종합소득세분	1996-12-31	1996년 주민세 등 총 52건
303	2022	남호동	73	삼진정밀(2004년11월25일 폐업)		서울특별시 관악구 당곡6길 78	22	주민세 종합소득세분	2005-10-31	2005년 주민세 등 총 48건
304	2022	홍기협	64	이엔오스튜디오(2015년12월31일 폐업)	서비스	서울특별시 용산구 서빙고로 279	34	지방소득세 특별징수	2018-08-31	2018년 지방소득세 등 총 19건
305	2022	최효승	73			경기도 용인시 수지구 죽전로168번길 3-1	15	지방소득세 종합소득		

연번	공개연도	성명	연령	상호	직업(업종)	체납자 주소	총 체납액	대표세목	납기	체납요지
306	2022	이상훈	52	피앤피 (P . N . P) (2018년07월31일 폐업)	제조업	전라남도 여수시 돌산읍 강남동로 46-25	14	지방소득세 종합소득	2020-02-06	2020년 지방소득세 등 총 23건
307	2022	OBARA MIKA(오바라미카)	32			경기도 김포시 김포한강11로255번길 15	47	법인지방소득세 법인소득	2020-08-31	2020년 법인지방소득세 등 총 8건
308	2022	권은혜	42			서울특별시 서대문구 연희로 89-9	33	취득세 기타	2020-01-31	2020년 취득세 등 총 2건
309	2022	석용주	63	한미푸드시스템(2004년10월31일 폐업)		서울특별시 강서구 허준로 176	59	지방소득세 양도소득	2020-05-31	2020년 지방소득세 등 총 1건
310	2022	나기만	68	e-Lotte(2006년04월30일 폐업)		경기도 남양주시 다산지금로145번길 15	121	주민세 종합소득세분	2008-09-25	2008년 주민세 등 총 5건
311	2022	김은석	36	키브(KIIV)(2019년10월29일 폐업)	소매업	서울특별시 구로구 오류로8나길 8	39	지방소득세 종합소득	2020-11-30	2020년 지방소득세 등 총 1건
312	2022	이은수	59	비발디(2018년12월12일 폐업)	일반 음식점업	서울특별시 동작구 장승배기로20길 48-1	475	지방소득세 종합소득	2020-10-31	2020년 지방소득세 등 총 1건
313	2022	신영훈	67	세브란스의원(2011년05월08일 폐업)	보건업	서울특별시 광진구 동일로 74	12	지방소득세 종합소득	2020-10-31	2020년 지방소득세 등 총 2건
314	2022	김영수	68	홍대교동짬뽕(2017년04월04일 폐업)	음식	서울특별시 성북구 화랑로17길 30-3	15	지방소득세 양도소득	2020-11-30	2020년 지방소득세 등 총 1건
315	2022	홍진욱	43	카페로비(2015년11월27일 폐업)	일반음식점	서울특별시 서대문구 성산로9길 28	24	지방소득세 종합소득	2019-12-31	2019년 지방소득세 등 총 3건
316	2022	김현진	52	휴풍헌(2018년12월31일 폐업)	건설업	광주광역시 서구 상무민주로5번길 2	18	지방소득세 종합소득	2020-10-31	2020년 지방소득세 등 총 1건
317	2022	김형호	58	오알엠(2019년08월29일 폐업)	건설	서울특별시 성동구 독서당로 377	44	지방소득세 종합소득	2020-06-30	2020년 지방소득세 등 총 3건
318	2022	김관수	63	오케이당구장(2016년03월04일 폐업)	서비스	서울특별시 강서구 초록마을로21길 12	44	법인지방소득세 법인소득	2018-07-30	2018년 법인지방소득세 등 총 6건
319	2022	최현열	63			서울특별시 광진구 뚝섬로28길 54	13	취득세 부동산	2002-03-31	2002년 취득세 등 총 2건
320	2022	이연례	75	상하이(2002년05월31일 폐업)		경기도 고양시 덕양구 호국로742번길 53	168	지방소득세 종합소득	2020-07-31	2020년 지방소득세 등 총 4건
321	2022	장병성	47	한국토지경제연구소(2019년09월16일 폐업)	부동산업	서울특별시 강남구 언주로126길 36-10	36	지방소득세 종합소득	2019-08-16	2019년 지방소득세 등 총 4건

연번	공개연도	성명	연령	상호	직업(업종)	체납자 주소	총 체납액	대표세목	납기	체납요지
322	2022	김동명	51	에스앤피엔터프라이즈(2018년12월31일 폐업)	서비스	서울특별시 강서구 화곡로68길 36	29	지방소득세 종합소득	2020-01-31	2020년 지방소득세 등 총 10건
323	2022	김사경	71	로얄제과(1984년09월30일 폐업)		서울특별시 성북구 오패산로 96	123	지방소득세 양도소득	2020-01-11	2020년 지방소득세 등 총 1건
324	2022	이기영	59	행복건설(2019년04월20일 폐업)	서비스	서울특별시 은평구 백련산로2길 46	15	지방소득세 종합소득	2020-04-30	2020년 지방소득세 등 총 11건
325	2022	백인호	40	문정농특산(2021년01월04일 폐업)	도소매	서울특별시 용산구 장문로41길 16-18	18	지방소득세 양도소득	2020-09-30	2020년 지방소득세 등 총 1건
326	2022	김도준	56	한샘전기(2020년03월05일 폐업)	건설업	서울특별시 강서구 등촌로39길 64	24	지방소득세 종합소득	2020-06-01	2020년 지방소득세 등 총 1건
327	2022	조성재	45	SM유통(2009년07월22일 폐업)	소매업	서울특별시 서초구 양재대로2길 90	19	지방소득세 종합소득	2019-12-31	2019년 지방소득세 등 총 3건
328	2022	박병환	44	나오스(2022년07월19일 폐업)	서비스	서울특별시 강서구 곰달래로41길 40	21	지방소득세 종합소득	2020-11-30	2020년 지방소득세 등 총 3건
329	2022	김재욱	59			서울특별시 동작구 상도로22나길 6	56	지방소득세 종합소득	2020-12-31	2020년 지방소득세 등 총 4건
330	2022	김혁희	55			서울특별시 성동구 독서당로60가길 3	42	지방소득세 양도소득	2020-12-31	2020년 지방소득세 등 총 1건
331	2022	제정모	60	목동이넷영어전문학원(2009년05월13일 폐업)	교육서비스	광주광역시 북구 금호로 115	29	지방소득세 종합소득	2020-06-01	2020년 지방소득세 등 총 1건
332	2022	김형규	51	피제이에스상사(2014년05월01일 폐업)	서비스	서울특별시 성동구 금호산2길 32	17	지방소득세 종합소득	2020-12-28	2020년 지방소득세 등 총 3건
333	2022	심재정	50	승보섬유(2020년04월30일 폐업)	제조업	경기도 포천시 신북면 호국로 2135-14	34	지방소득세 종합소득	2020-06-30	2020년 지방소득세 등 총 3건
334	2022	김경중	55	고경학우회1기(2013년06월28일 폐업)		서울특별시 서대문구 증가로20나길 19-1	21	지방소득세 종합소득	2018-10-31	2018년 지방소득세 등 총 4건
335	2022	박상윤	59	앙드레(1994년12월31일 폐업)		서울특별시 서대문구 신촌역로 10	49	지방소득세 양도소득	2019-01-28	2019년 지방소득세 등 총 16건
336	2022	최화선	68	돈우락(2009년06월30일 폐업)	음식	충청북도 충주시 중앙탑면 청금로 133	15	지방소득세 양도소득		
337	2022	노창우	63	통영강남병원구내식당(2003년11월26일 폐업)		경기도 의정부시 평화로168번길 12	10	지방소득세 양도소득	2011-10-31	2011년 지방소득세 등 총 22건
338	2022	이수정	43	수미르(2015년03월31일 폐업)	소매	서울특별시 노원구 섬밭로 201	38	지방소득세 종합소득	2020-10-31	2020년 지방소득세 등 총 5건

연번	공개연도	성명	연령	상호	직업(업종)	체납자 주소	총 체납액	대표세목	납기	체납요지
339	2022	정평순	62	서부건설(2019년03월13일 폐업)	도소매	서울특별시 광진구 광나루로14길 30-6	34	지방소득세 종합소득	2020-02-07	2020년 지방소득세 등 총 33건
340	2022	이상원	63	오피씨 (OPC) (2018년01월22일 폐업)	제조업	서울특별시 광진구 아차산로49길 96	19	지방소득세 종합소득	2017-01-31	2017년 지방소득세 등 총 40건
341	2022	황영진	50	청담에픽학원(2015년07월22일 폐업)	교육서비스	서울특별시 강남구 언주로93길 22-3	27	지방소득세 종합소득	2019-12-11	2019년 지방소득세 등 총 102건
342	2022	김언중	63	현진Technology(2003년12월31일 폐업)		서울특별시 관악구 관악로12길 58-6	19	주민세 종합소득세분	2007-05-31	2007년 주민세 등 총 41건
343	2022	송영진	68	아이앤티코리아(2003년06월30일 폐업)		경기도 부천시 송내대로42번길 50-5	16	주민세 종합소득세분	2006-01-10	2006년 주민세 등 총 73건
344	2022	배재환	59	배재환(2002년08월31일 폐업)		서울특별시 강서구 공항대로43길 104	21	주민세 종합소득세분	2001-04-30	2001년 주민세 등 총 71건
345	2022	권태섭	65	상운상사(2018년09월14일 폐업)	제조업	전라남도 곡성군 옥과면 무림동길 12-3	15	지방소득세 종합소득	2019-09-30	2019년 지방소득세 등 총 23건
346	2022	한정옥	63			서울특별시 영등포구 선유로33길 22	22	취득세 부동산	2015-04-30	2015년 취득세 등 총 19건
347	2022	유성호	44	만나키친(2011년04월04일 폐업)	음식	서울특별시 종로구 자하문로11길 27-2	136	지방소득세 종합소득	2020-07-28	2020년 지방소득세 등 총 2건
348	2022	이해영	64	소프트매직위지웹(2007년10월31일 폐업)		서울특별시 서초구 사임당로 89	53	지방소득세 종합소득	2020-06-29	2020년 지방소득세 등 총 1건
349	2022	김현삼	57	현유통(2015년07월21일 폐업)	도소매	서울특별시 광진구 동일로10나길 11	43	지방소득세 종합소득	2020-01-31	2020년 지방소득세 등 총 2건
350	2022	권비옥	66	삼송상사(1995년05월24일 폐업)		서울특별시 관악구 승방길 73	71	법인지방소득세 법인소득	2019-12-31	2019년 법인지방소득세 등 총 3건
351	2022	박상민	48	튜닝 PC방(2010년11월05일 폐업)	서비스 (사회 , 수리및 개인) 업	서울특별시 강북구 삼양로80가길 43	17	지방소득세 양도소득	2020-04-30	2020년 지방소득세 등 총 1건
352	2022	용상중	61	푸른건축(2016년06월22일 폐업)	건설업	서울특별시 은평구 연서로 274-7	15	지방소득세 종합소득	2018-12-15	2018년 지방소득세 등 총 1건
353	2022	차병우	64			경상남도 창원시 마산합포구 문화남7길 5	32	지방소득세 종합소득	2020-04-30	2020년 지방소득세 등 총 1건
354	2022	HUANG SHENG WEN	45			서울특별시 강남구 봉은사로 163-0	39	지방소득세 종합소득	2020-01-02	2020년 지방소득세 등 총 1건

연번	공개연도	성명	연령	상호	직업(업종)	체납자 주소	총 체납액	대표세목	납기	체납요지
355	2022	강두석	83	문일빌딩(2019년09월10일 폐업)	부동산업	서울특별시 영등포구 도림로 464	101	지방소득세 양도소득	2020-02-29	2020년 지방소득세 등 총 2건
356	2022	민관식	78	효진정밀(2017년03월24일 폐업)	제조업	서울특별시 성동구 송정18가길 25	17	지방소득세 양도소득	2019-12-31	2019년 지방소득세 등 총 1건
357	2022	어화용	71	영등포 핸드폰(2018년03월05일 폐업)	도매 및 소매	서울특별시 양천구 신목로 16	26	지방소득세 양도소득	2020-09-28	2020년 지방소득세 등 총 1건
358	2022	이재형	50	이웰LPG충전소(2016년07월30일 폐업)	도소매	서울특별시 성북구 북악산로 844	51	지방소득세 종합소득	2020-04-30	2020년 지방소득세 등 총 10건
359	2022	정표영	54	J . L건설(2006년08월31일 폐업)		인천광역시 연수구 컨벤시아대로42번길 77	93	지방소득세 종합소득	2018-06-30	2018년 지방소득세 등 총 1건
360	2022	정재원	51	에벤에셀(2018년12월31일 폐업)	제조업	서울특별시 양천구 신정로 170	14	취득세 부동산	2020-10-31	2020년 취득세 등 총 1건
361	2022	방웅	51	티모테(2001년08월17일 폐업)		서울특별시 노원구 동일로187길 12-26	15	지방소득세 종합소득	2020-04-30	2020년 지방소득세 등 총 1건
362	2022	이정진	49			서울특별시 구로구 경인로13길 22	46	지방소득세 종합소득	2020-11-30	2020년 지방소득세 등 총 4건
363	2022	최명희	71	최명희대리점(2011년02월09일 폐업)	서비스	서울특별시 강남구 개포로 623	34	지방소득세 종합소득	2020-08-31	2020년 지방소득세 등 총 2건
364	2022	양승모	47			서울특별시 서초구 강남대로37길 56-4	37	지방소득세 종합소득	2020-05-31	2020년 지방소득세 등 총 3건
365	2022	채봉권	33	또봉이통닭(2014년08월18일 폐업)	음식점업	서울특별시 용산구 보광로14길 42	74	지방소득세 종합소득	2020-08-31	2020년 지방소득세 등 총 1건
366	2022	김광준	69	신호수부산물(2019년09월30일 폐업)	소매	서울특별시 동대문구 답십리로23나길 68-11	23	지방소득세 종합소득	2019-12-24	2019년 지방소득세 등 총 2건
367	2022	장수영	57	덕호중기(1999년10월25일 폐업)		서울특별시 강남구 광평로 295	45	지방소득세 종합소득	2019-08-31	2019년 지방소득세 등 총 1건
368	2022	배복순	52	달걀이 퐁당(2021년04월02일 폐업)	소매업	서울특별시 중랑구 봉화산로 153	15	지방소득세 양도소득	2020-08-28	2020년 지방소득세 등 총 2건
369	2022	김삼정	66	현대엔지니어링(1992년06월30일 폐업)		서울특별시 강동구 고덕로 131	30	지방소득세 종합소득	2020-12-31	2020년 지방소득세 등 총 1건
370	2022	김미선	58	르블랑(2016년11월30일 폐업)	음식점	서울특별시 중랑구 중랑천로20길 2-4	21	지방소득세 종합소득	2018-12-17	2018년 지방소득세 등 총 4건

연번	공개연도	성명	연령	상호	직업(업종)	체납자 주소	총 체납액	대표세목	납기	체납요지
371	2022	이정식	57	마일드(2017년10월24일 폐업)	음식	서울특별시 동대문구 답십리로15길 9	118	지방소득세 종합소득	2020-06-01	2020년 지방소득세 등 총 2건
372	2022	김선옥	59	오케이엔(2016년06월22일 폐업)	도소매	서울특별시 송파구 성내천로 179-2	23	지방소득세 종합소득	2019-09-30	2019년 지방소득세 등 총 1건
373	2022	양원석	75	보고상사(1988년03월31일 폐업)			51	지방소득세 양도소득	2020-06-01	2020년 지방소득세 등 총 1건
374	2022	이영학	68	진영E&C(2020년06월30일 폐업)	부동산업	서울특별시 노원구 동일로176길 39-19	171	지방소득세 양도소득	2020-09-30	2020년 지방소득세 등 총 1건
375	2022	이공예	62	이지헤어컬렉션(2016년05월30일 폐업)	서비스	서울특별시 강서구 강서로68길 36	21	지방소득세 종합소득	2019-12-31	2019년 지방소득세 등 총 1건
376	2022	박기서	54	태영상사(2009년06월22일 폐업)	도소매	서울특별시 은평구 통일로71가길 10-6	19	주민세 양도소득세분	2008-04-28	2008년 주민세 등 총 40건
377	2022	이재후	55	쿠미커피(2014년09월03일 폐업)		경기도 파주시 동패로 117	116	지방소득세 양도소득	2020-05-31	2020년 지방소득세 등 총 1건
378	2022	이정환	82	청호상사(2012년12월31일 폐업)	소매업	서울특별시 강남구 헌릉로590길 88	17	지방소득세 양도소득	2020-05-31	2020년 지방소득세 등 총 1건
379	2022	김승태	75	던힐(2019년11월29일 폐업)		서울특별시 마포구 백범로 10	185	지방소득세 종합소득	2020-06-01	2020년 지방소득세 등 총 6건
380	2022	정일선	68	신부동산중개(2020년05월18일 폐업)	부동산업	서울특별시 성북구 길음로13길 39	18	법인지방소득세 법인소득	2019-05-28	2019년 법인지방소득세 등 총 1건
381	2022	이경삼	68	코렉스상사(2014년06월20일 폐업)	도소매	서울특별시 영등포구 영신로19길 18	16	지방소득세 양도소득	2019-03-08	2019년 지방소득세 등 총 22건
382	2022	유은주	69	정보상사(2003년05월20일 폐업)		서울특별시 노원구 한글비석로54길 92	69	지방소득세 양도소득	2020-01-15	2020년 지방소득세 등 총 1건
383	2022	조현상	46			서울특별시 강서구 월정로28가길 22	100	지방소득세 종합소득	2020-04-30	2020년 지방소득세 등 총 2건
384	2022	김록환	31	로칸 (ROCKAN) (2018년07월13일 폐업)	제조업	서울특별시 성북구 숭인로2길 61	15	지방소득세 종합소득	2019-09-30	2019년 지방소득세 등 총 6건
385	2022	김정례	83	해태대중탕(1999년12월31일 폐업)		서울특별시 관악구 신림로48길 18	32	주민세 양도소득세분	2000-08-31	2000년 주민세 등 총 103건
386	2022	김장연	56	조은산업(2021년05월13일 폐업)	서비스	서울특별시 영등포구 여의대방로61길 25-12	19	지방소득세 종합소득	2020-06-29	2020년 지방소득세 등 총 29건
387	2022	김구현	87	기쁜기획(1993년12월31일 폐업)		충청남도 계룡시 엄사면 엄사중앙로 66	48	취득세 부동산		

연번	공개연도	성명	연령	상호	직업(업종)	체납자 주소	총 체납액	대표세목	납기	체납요지
388	2022	문규식	72	백양기업(1997년03월31일 폐업)		강원도 춘천시 남산면 산수길 172	12	취득세 자동차	2003-01-21	2003년 취득세 등 총 55건
389	2022	김영진	51	대송운수부산지점(2004년09월30일 폐업)		경상북도 포항시 북구 흥해읍 남미질로21번길 10	15	지방소득세 종합소득	2019-01-28	2019년 지방소득세 등 총 34건
390	2022	정호	71	세계무역(2015년11월30일 폐업)	도소매	서울특별시 종로구 수표로 84-4	21	지방소득세 종합소득	2015-10-28	2015년 지방소득세 등 총 18건
391	2022	김경순	56	파트너(2018년01월31일 폐업)	운수업	서울특별시 서대문구 통일로39길 68	17	지방소득세 종합소득	2019-12-31	2019년 지방소득세 등 총 8건
392	2022	박노준	64	유성기계(2019년04월12일 폐업)	도매업	울산광역시 울주군 웅촌면 곡천동문길 25-8	20	지방소득세 종합소득	2020-11-30	2020년 지방소득세 등 총 1건
393	2022	STAVRIDES ROBERT	72			서울특별시 성북구 성북동 13-1	16	지방소득세 종합소득	2020-09-28	2020년 지방소득세 등 총 1건
394	2022	김현진	57	에반스(2016년03월24일 폐업)	소매업	서울특별시 양천구 목동중앙본로22길 51	55	지방소득세 종합소득	2019-12-31	2019년 지방소득세 등 총 1건
395	2022	최정훈	71	정우상사(2017년06월30일 폐업)	도소매업	서울특별시 강서구 강서로15길 122	63	지방소득세 종합소득	2020-01-04	2020년 지방소득세 등 총 4건
396	2022	김정남	63	세진스포츠(1990년02월28일 폐업)		서울특별시 양천구 신월로5길 9	19	지방소득세 양도소득	2020-04-30	2020년 지방소득세 등 총 1건
397	2022	이상환	60			경기도 수원시 장안구 경수대로976번길 22	151	지방소득세 종합소득	2020-04-30	2020년 지방소득세 등 총 4건
398	2022	조중현	75	한서운수(1992년12월31일 폐업)		인천광역시 계양구 장제로927번길 15	14	취득세 부동산	2000-04-30	2000년 취득세 등 총 1건
399	2022	김혜자	54	남동산업(2017년11월29일 폐업)		경기도 의정부시 회룡로 245	54	지방소득세 종합소득	2020-05-31	2020년 지방소득세 등 총 1건
400	2022	최태식	65	리리상사(2020년07월30일 폐업)	제조업	경기도 포천시 소흘읍 호국로484번길 68-50	29	지방소득세 종합소득	2020-10-31	2020년 지방소득세 등 총 1건
401	2022	문경희	50			경기도 고양시 일산동구 위시티4로 79	14	법인지방소득세 법인소득	2020-06-30	2020년 법인지방소득세 등 총 1건
402	2022	김형수	62	후크(2018년03월02일 폐업)	숙박 및 음식점업	서울특별시 관악구 신림로70길 6	110	지방소득세 종합소득	2020-09-30	2020년 지방소득세 등 총 2건
403	2022	김용자	59	미래플라워(2022년08월16일 폐업)	꽃	서울특별시 종로구 충신길 14-4	17	지방소득세 종합소득	2020-11-30	2020년 지방소득세 등 총 8건
404	2022	김소희	29	모이닷컴(2020년06월09일 폐업)	서비스	서울특별시 양천구 공항대로 552	22	지방소득세 종합소득	2020-11-27	2020년 지방소득세 등 총 1건

연번	공개연도	성명	연령	상호	직업(업종)	체납자 주소	총 체납액	대표세목	납기	체납요지
405	2022	이덕래	62	초콜렛(2016년09월30일 폐업)	음식	서울특별시 금천구 시흥대로57길 35	82	지방소득세 종합소득	2018-12-07	2018년 지방소득세 등 총 1건
406	2022	신원균	55			서울특별시 은평구 서오릉로4길 3-3	85	지방소득세 종합소득	2020-06-30	2020년 지방소득세 등 총 6건
407	2022	김효성	60	효성원빌(2019년02월28일 폐업)		서울특별시 동대문구 답십리로 180	24	지방소득세 양도소득	2019-12-31	2019년 지방소득세 등 총 3건
408	2022	박혁진	43			서울특별시 마포구 백범로 152	62	법인지방소득세 법인소득	2020-11-30	2020년 법인지방소득세 등 총 1건
409	2022	이성훈	52			전라남도 해남군 북평면 현산북평로 1139	762	지방소득세 종합소득	2019-05-31	2019년 지방소득세 등 총 12건
410	2022	마인형	71	대성건축(2019년06월10일 폐업)	부동산업	서울특별시 강북구 인수봉로72길 21	19	지방소득세 종합소득	2020-10-31	2020년 지방소득세 등 총 2건
411	2022	임성철	53	고구려(2018년01월05일 폐업)	음식점업	서울특별시 구로구 경인로33길 51	80	지방소득세 종합소득	2020-01-02	2020년 지방소득세 등 총 1건
412	2022	김민태	52			서울특별시 관악구 신림동길 32-1	19	지방소득세 종합소득	2020-09-30	2020년 지방소득세 등 총 4건
413	2022	최숙영	73				21	취득세 부동산	2020-10-31	2020년 취득세 등 총 1건
414	2022	김황옥	86	거북당(1994년06월30일 폐업)		서울특별시 은평구 서오릉로 163	80	지방소득세 양도소득	2019-03-27	2019년 지방소득세 등 총 10건
415	2022	심승보	48	에이치(2017년01월23일 폐업)	음식업	서울특별시 동대문구 답십리로57길 53	35	지방소득세 종합소득	2019-01-20	2019년 지방소득세 등 총 14건
416	2022	김명신	53	푸르지오단지내공인중개사사무소(2019년04월11일 폐업)	부동산업 및 임대업	전라북도 순창군 쌍치면 쌍계로 66-5	24	취득세 부동산	2020-02-29	2020년 취득세 등 총 1건
417	2022	조복숙	64	대복상회(2014년09월11일 폐업)	도소매	경기도 김포시 김포한강9로12번길 8-28	14	지방소득세 양도소득	2019-12-21	2019년 지방소득세 등 총 1건
418	2022	황재승	65			경기도 김포시 유현로 215	141	법인지방소득세 법인소득	2019-06-30	2019년 법인지방소득세 등 총 4건
419	2022	황순광	64	성동유통(2019년11월30일 폐업)	도소매업	서울특별시 송파구 동남로 147	38	지방소득세 양도소득	2020-12-31	2020년 지방소득세 등 총 1건
420	2022	이경문	79			서울특별시 강남구 삼성로 151	83	지방소득세 양도소득	2020-06-30	2020년 지방소득세 등 총 1건
421	2022	최용식	89	화성중기(1990년06월30일 폐업)		서울특별시 송파구 올림픽로45길 11	57	지방소득세 양도소득	2020-08-31	2020년 지방소득세 등 총 1건

연번	공개연도	성명	연령	상호	직업(업종)	체납자 주소	총 체납액	대표세목	납기	체납요지
422	2022	이원	57	NH렌탈(2017년01월11일 폐업)	도매 및 소매업	서울특별시 동작구 동작대로35아길 14	13	지방소득세 종합소득	2020-11-02	2020년 지방소득세 등 총 1건
423	2022	서연수	60	발해농장(1998년08월22일 폐업)		경기도 고양시 일산동구 중산로 117	18	지방소득세 특별징수	2014-06-30	2014년 지방소득세 등 총 6건
424	2022	유정숙	69	아트스톤(2010년10월30일 폐업)	제조	서울특별시 서초구 헌릉로8길 58	22	지방소득세 종합소득	2020-11-30	2020년 지방소득세 등 총 1건
425	2022	최영민	70			서울특별시 은평구 백련산로2길 19	21	취득세 부동산	2020-10-31	2020년 취득세 등 총 1건
426	2022	남상철	71	파라오(2004년12월31일 폐업)		서울특별시 강남구 테헤란로14길 25	66	지방소득세 종합소득	2020-09-30	2020년 지방소득세 등 총 4건
427	2022	나선옥	81	형우(2022년04월04일 폐업)	서비스	서울특별시 서초구 남부순환로 2183	111	지방소득세 양도소득	2020-10-31	2020년 지방소득세 등 총 1건
428	2022	강성일	53	월드엠(2008년03월31일 폐업)		서울특별시 강동구 천중로 27-13	86	지방소득세 종합소득	2020-05-31	2020년 지방소득세 등 총 6건
429	2022	박정찬	53	강남프리즘치과의원(2015년04월20일 폐업)	보건업	서울특별시 송파구 백제고분로 285	46	지방소득세 종합소득	2020-10-31	2020년 지방소득세 등 총 4건
430	2022	김진규	65	내추럴뷰티(2016년06월02일 폐업)	소매	경기도 김포시 장릉로 39-13	21	지방소득세 양도소득	2015-07-15	2015년 지방소득세 등 총 16건
431	2022	최옹전	60	유원건설(2018년12월31일 폐업)	건설	충청남도 공주시 사곡면 마곡사로 248-23	23	주민세 종합소득세분	2005-02-13	2005년 주민세 등 총 61건
432	2022	이순용	60			경기도 수원시 장안구 금당로69번길 48	18	지방소득세 양도소득	2014-10-31	2014년 지방소득세 등 총 19건
433	2022	신승용	59	수원연세가정의원(2019년12월16일 폐업)	보건업	서울특별시 강남구 언주로30길 26	23	지방소득세 종합소득	2020-01-04	2020년 지방소득세 등 총 17건
434	2022	마수미	44	경매나라공인중개사사무소(2013년11월11일 폐업)	부동산업 및 임대업	서울특별시 서초구 서초대로27길 55-3	117	지방소득세 종합소득	2019-01-31	2019년 지방소득세 등 총 5건
435	2022	박광남	61	우리상회(2001년12월07일 폐업)		경기도 양평군 양서면 복개길5번길 8	14	지방소득세 종합소득		
436	2022	김지연	52			서울특별시 강북구 한천로115길 20	11	지방소득세 양도소득	2011-06-30	2011년 지방소득세 등 총 1건
437	2022	이혜영	66	푸른솔(2018년12월31일 폐업)	서비스업	서울특별시 양천구 남부순환로36길 9	26	지방소득세 양도소득	2020-12-28	2020년 지방소득세 등 총 1건

연번	공개연도	성명	연령	상호	직업(업종)	체납자 주소	총 체납액	대표세목	납기	체납요지
438	2022	강석진	59	올미디어테크 (AMT) (2019년03월12일 폐업)	도소매	서울특별시 중구 동호로17길 111-6	104	지방소득세 양도소득	2019-01-24	2019년 지방소득세 등 총 15건
439	2022	김태숙	63			경기도 고양시 일산서구 가좌로 76	18	주민세 양도소득세분	2004-10-31	2004년 주민세 등 총 26건
440	2022	권일수	67	두경레이크캐슬４０３호(2008년08월26일 폐업)		경기도 양평군 양서면 용담2길 6-1	20	지방소득세 양도소득	2017-03-31	2017년 지방소득세 등 총 5건
441	2022	조근용	61	마스터캐디(2017년12월31일 폐업)	제조업	서울특별시 강남구 역삼로25길 17	28	지방소득세 종합소득	2018-12-31	2018년 지방소득세 등 총 65건
442	2022	이주익	67			서울특별시 관악구 승방3나길 41	14	지방소득세 종합소득	2020-11-30	2020년 지방소득세 등 총 5건
443	2022	배시원	44	배시원 영어학원(2018년11월19일 폐업)	교육서비스업	서울특별시 강남구 학동로45길 3	15	지방소득세 종합소득	2018-10-31	2018년 지방소득세 등 총 6건
444	2022	전지호	44			서울특별시 성동구 금호로 140	21	지방소득세 특별징수	2020-06-01	2020년 지방소득세 등 총 21건
445	2022	김보관	52	대광인테리어(2019년06월30일 폐업)	도소매업	서울특별시 송파구 중대로9길 53-21	22	지방소득세 종합소득	2020-11-30	2020년 지방소득세 등 총 1건
446	2022	이광현	40	더 리가든(The reegarden)(2021년12월31일 폐업)		서울특별시 도봉구 노해로70길 19	53	지방소득세 종합소득	2020-11-30	2020년 지방소득세 등 총 3건
447	2022	이명희	53	신영상사(2005년06월30일 폐업)		서울특별시 구로구 구로동로33길 10	154	지방소득세 종합소득	2020-08-28	2020년 지방소득세 등 총 1건
448	2022	장효임	63	프리미엄진학습학원(2020년04월10일 폐업)	교육서비스업	서울특별시 중구 소공로 35	25	지방소득세 종합소득	2020-04-30	2020년 지방소득세 등 총 2건
449	2022	신석운	63	윈즈코리아(2016년05월31일 폐업)	서비스	서울특별시 강서구 마곡서로 133	19	지방소득세 종합소득	2019-12-31	2019년 지방소득세 등 총 1건
450	2022	문호일	67	성심보험대리점(2002년06월20일 폐업)		서울특별시 성동구 용답중앙13길 2-1	427	법인지방소득세 법인소득	2017-07-31	2017년 법인지방소득세 등 총 22건
451	2022	어윤경	86	대한종합상사(1997년04월15일 폐업)		경기도 성남시 수정구 위례순환로 100	113	지방소득세 양도소득	2020-09-28	2020년 지방소득세 등 총 2건
452	2022	성유선	62			서울특별시 용산구 장문로 27	102	지방소득세 종합소득	2020-05-31	2020년 지방소득세 등 총 1건

연번	공개연도	성명	연령	상호	직업(업종)	체납자 주소	총 체납액	대표세목	납기	체납요지
453	2022	박양순	73			서울특별시 은평구 증산로17길 7-7	19	지방소득세 종합소득	2020-12-28	2020년 지방소득세 등 총 1건
454	2022	정상국	60	마이꿈(2009년07월27일 폐업)	서비스	서울특별시 강남구 강남대로114길 24	27	지방소득세 양도소득	2020-04-30	2020년 지방소득세 등 총 2건
455	2022	권보훈	44			서울특별시 서초구 강남대로6길 100-9	63	지방소득세 종합소득	2020-06-01	2020년 지방소득세 등 총 7건
456	2022	오태호	54			인천광역시 계양구 양지로 7	110	취득세 부동산	2020-04-28	2020년 취득세 등 총 1건
457	2022	김준엽	40	DIY FLAVOR SHACK KOREA BRANCH(2015년11월10일 폐업)	도매	서울특별시 강북구 오현로31길 13	19,017	담배소비세	2015-06-30	2015년 담배소비세 등 총 1건
458	2022	강승범	50	팍스디자인(2020년02월21일 폐업)	건설업	서울특별시 동대문구 한천로14길 14-13	18	지방소득세 종합소득	2020-11-30	2020년 지방소득세 등 총 2건
459	2022	김민식	43	정글망치(2017년07월12일 폐업)	서비스	서울특별시 강서구 금낭화로 287-19	39	지방소득세 종합소득	2020-01-18	2020년 지방소득세 등 총 1건
460	2022	문정정	58	왕손짜장(2001년04월16일 폐업)		대구광역시 서구 당산로67길 6-17	17	취득세 부동산	2000-06-30	2000년 취득세 등 총 4건
461	2022	주리곤	65	경복개발(2014년11월06일 폐업)	부동산업	서울특별시 관악구 국회단지18길 2	271	지방소득세 종합소득	2020-01-14	2020년 지방소득세 등 총 3건
462	2022	박준호	32	소호야끼도리(2022년09월01일 폐업)	음식	서울특별시 용산구 독서당로14길 73-4	27	지방소득세 종합소득	2020-10-31	2020년 지방소득세 등 총 1건
463	2022	장영수	56			서울특별시 동작구 대방동27길 15	290	지방소득세 종합소득	2020-04-30	2020년 지방소득세 등 총 2건
464	2022	최영희	68			서울 용산구 보광동 103	18	지방소득세 양도소득	2020-11-30	2020년 지방소득세 등 총 1건
465	2022	안민규	45	멋진걸스(2008년05월30일 폐업)		서울특별시 마포구 손기정로3길 20	50	지방소득세 종합소득	2019-12-16	2019년 지방소득세 등 총 2건
466	2022	김근수	82	번동주유소(1998년03월31일 폐업)		경기도 하남시 덕풍공원로 107-7	11	주민세 종합소득세분	2000-06-30	2000년 주민세 등 총 106건
467	2022	강혜숙	43	흥덕전기(2016년03월31일 폐업)	도매 및 소매업	경기도 용인시 처인구 포곡읍 두계로20번길 14	13	지방소득세 종합소득	2019-09-30	2019년 지방소득세 등 총 4건
468	2022	신병철	60	미성유리(1996년12월31일 폐업)		서울특별시 강서구 개화길 52-5	21	주민세 종합소득세분	1999-07-31	1999년 주민세 등 총 58건
469	2022	권순환	44			서울특별시 강남구 테헤란로63길 12	16	지방소득세 종합소득	2017-02-15	2017년 지방소득세 등 총 5건

연번	공개연도	성명	연령	상호	직업(업종)	체납자 주소	총 체납액	대표세목	납기	체납요지
470	2022	윤광호	70	광림산업(2019년02월01일 폐업)	부동산업	경기도 하남시 미사대로 430	19	지방소득세 양도소득	2019-12-31	2019년 지방소득세 등 총 8건
471	2022	김인상	73	연세셀병원(2017년07월31일 폐업)	보건업	인천광역시 부평구 갈월동로 45	17	종합토지세	1999-10-31	1999년 종합토지세 등 총 68건
472	2022	김은혜	57	스피드PC방(2007년06월30일 폐업)		서울특별시 도봉구 노해로40길 17	13	지방소득세 양도소득	2019-01-31	2019년 지방소득세 등 총 1건
473	2022	최영학	76			서울특별시 송파구 양재대로 1218	18	주민세 양도소득세분	2002-02-28	2002년 주민세 등 총 36건
474	2022	홍창윤	39	칼제이더 (Cal Tjader) (2015년07월27일 폐업)	제조업	경기도 고양시 일산동구 호수로430번길 74-9	16	지방소득세 종합소득	2020-06-29	2020년 지방소득세 등 총 1건
475	2022	윤호성	91	삼화카렌다(2001년07월31일 폐업)		강원도 강릉시 주문진읍 향호길 141-16	13	주민세 종합소득세분	2001-04-30	2001년 주민세 등 총 31건
476	2022	한중희	53	각설이 노래빠(2018년06월20일 폐업)	음식점업	충청남도 천안시 서북구 서부20길 32	16	법인지방소득세 법인소득	2020-06-01	2020년 법인지방소득세 등 총 2건
477	2022	김용진	59	프라임 A & D(2018년04월23일 폐업)	도매 및 소매업	서울특별시 강남구 자곡로 191	17	지방소득세 종합소득	2018-10-31	2018년 지방소득세 등 총 18건
478	2022	이윤혁	46			서울특별시 동대문구 한천로18길 52	939	지방소득세 종합소득	2019-10-31	2019년 지방소득세 등 총 8건
479	2022	김태동	76	팔팔사(1995년06월30일 폐업)		경기도 구리시 장자대로 38	17	주민세 양도소득세분		
480	2022	김원준	66			경상북도 영양군 일월면 항골길 109	21	지방소득세 양도소득	2013-02-11	2013년 지방소득세 등 총 33건
481	2022	김상권	77	BSLAPIS(BS라피스)(1995년04월28일 폐업)		서울특별시 동대문구 망우로14가길 57	15	지방소득세 종합소득	2019-05-17	2019년 지방소득세 등 총 2건
482	2022	김현중	56	썬앤빌(2017년12월31일 폐업)	부동산업 및 임대업	서울특별시 동대문구 장한로12길 49	18	지방소득세 종합소득	2019-12-31	2019년 지방소득세 등 총 6건
483	2022	제구성	72	GS빌(2012년11월09일 폐업)	건설업	경기도 고양시 덕양구 호국로 754	21	지방소득세 종합소득	2012-03-31	2012년 지방소득세 등 총 7건
484	2022	유범선	47	지스토리(2020년11월10일 폐업)	제조업	서울특별시 은평구 은평로9길 3-4	15	지방소득세 종합소득	2020-12-28	2020년 지방소득세 등 총 2건
485	2022	김귀덕	81			서울특별시 강남구 도곡로27길 22	22	지방소득세 양도소득	2020-05-31	2020년 지방소득세 등 총 1건

연번	공개연도	성명	연령	상호	직업(업종)	체납자 주소	총 체납액	대표세목	납기	체납요지
486	2022	김종무	80	청계JM(2020년02월12일 폐업)	숙박	서울특별시 송파구 위례성대로10길 13	49	지방소득세 양도소득	2020-08-28	2020년 지방소득세 등 총 2건
487	2022	이상복	67			인천광역시 중구 흰바위로 34	27	지방소득세 양도소득	2020-12-31	2020년 지방소득세 등 총 1건
488	2022	김영훈	88	서울국시(1988년03월31일 폐업)		서울특별시 은평구 불광천길 442-5	27	지방소득세 양도소득	2020-12-31	2020년 지방소득세 등 총 1건
489	2022	황성한	44	창일주유소(2018년01월08일 폐업)	도소매	인천광역시 미추홀구 매소홀로576번길 13-30	51	지방소득세 종합소득	2020-06-29	2020년 지방소득세 등 총 3건
490	2022	김용국	61			서울특별시 양천구 남부순환로83길 18	24	지방소득세 종합소득	2020-05-31	2020년 지방소득세 등 총 1건
491	2022	박영준	40	오토튜닝(AUTO TUNING)(2018년12월31일 폐업)	도소매	서울특별시 강동구 천중로49가길 27-10	15	지방소득세 종합소득	2020-11-30	2020년 지방소득세 등 총 1건
492	2022	김수영	36	뮤트 (MUTE) (2017년06월30일 폐업)	소매	서울특별시 마포구 마포대로24안길 4	28	지방소득세 종합소득	2020-06-01	2020년 지방소득세 등 총 4건
493	2022	장만식	57	강동산업(2021년03월30일 폐업)		서울특별시 강동구 암사1길 8	29	지방소득세 종합소득	2020-10-31	2020년 지방소득세 등 총 1건
494	2022	김인옥	64	가나라이브DPF을지로골뱅이(2021년12월31일 폐업)	음식	서울특별시 영등포구 여의대방로68길 17	101	지방소득세 종합소득	2019-08-31	2019년 지방소득세 등 총 2건
495	2022	안종희	68	제이엔에스(2008년12월31일 폐업)		서울특별시 서초구 방배로20길 49	19	지방소득세 양도소득	2010-09-30	2010년 지방소득세 등 총 3건
496	2022	정재필	55	필대리점(1994년07월26일 폐업)		경기도 남양주시 덕송1로 30	17	지방소득세 종합소득	2019-12-31	2019년 지방소득세 등 총 16건
497	2022	최병석	65	JUN-WOO KOREA(준우코리아) (2002년04월25일 폐업)		서울특별시 성북구 동소문로 47-12	17	지방소득세 양도소득	2014-01-31	2014년 지방소득세 등 총 14건
498	2022	이상돈	55	이상돈(2014년10월31일 폐업)	소매	인천광역시 연수구 컨벤시아대로252번길 30	18	취득세 부동산	2010-08-30	2010년 취득세 등 총 18건
499	2022	류수화	67			서울특별시 동대문구 안암로20가길 7-1	12	취득세 부동산	2002-12-31	2002년 취득세 등 총 60건
500	2022	문미연	64	오디어페럴(1991년06월30일 폐업)		서울특별시 중구 퇴계로 210-14	49	지방소득세 양도소득	2020-05-31	2020년 지방소득세 등 총 3건

연번	공개연도	성명	연령	상호	직업(업종)	체납자 주소	총 체납액	대표세목	납기	체납요지
501	2022	조연희	64	진미곰탕(1998년11월16일 폐업)		경기도 의정부시 흥선로138번길 14	18	법인지방소득세 법인소득	2020-01-31	2020년 법인지방소득세 등 총 11건
502	2022	박광신	43	용인광컴퍼니(2020년07월31일 폐업)	서비스	경상남도 사천시 용현면 선진길 12	25	지방소득세 종합소득	2020-01-31	2020년 지방소득세 등 총 9건
503	2022	김홍수	62	휠링센타(2010년12월24일 폐업)	서비스	대구광역시 수성구 범안로 77	27	취득세 부동산	2020-11-30	2020년 취득세 등 총 5건
504	2022	성기운	72	백산농산(2006년05월31일 폐업)		서울특별시 도봉구 시루봉로23다길 17	19	주민세 종합소득세분	2007-01-31	2007년 주민세 등 총 16건
505	2022	조동환	59	포에버성형외과의원(2016년08월31일 폐업)	보건업	서울특별시 강서구 금낭화로24길 5	20	지방소득세 종합소득	2018-12-20	2018년 지방소득세 등 총 5건
506	2022	김현수	44	다닮기업(2020년08월20일 폐업)	서비스업	서울특별시 노원구 동일로207길 186	137	지방소득세 종합소득	2020-06-30	2020년 지방소득세 등 총 11건
507	2022	백범진	43	진영크레딧대부중개(2019년08월19일 폐업)	소매	서울특별시 종로구 자하문로33다길 47-11	18	지방소득세 양도소득	2017-01-31	2017년 지방소득세 등 총 14건
508	2022	김금교	63	이프(2011년11월30일 폐업)	건설	서울특별시 서대문구 성산로 408-5	16	지방소득세 종합소득	2012-10-30	2012년 지방소득세 등 총 51건
509	2022	허성만	63	두성특수금속(2009년12월31일 폐업)	제조,도소매	서울특별시 양천구 신정이펜1로 50	18	지방소득세 종합소득	2011-03-20	2011년 지방소득세 등 총 8건
510	2022	권준길	65	무궁화건강원(2003년03월04일 폐업)		대전광역시 서구 청사서로 41	17	재산세 주택	2020-07-31	2020년 재산세 등 총 58건
511	2022	김숙자	73	매일유업제일오피스(2007년02월01일 폐업)		서울특별시 송파구 성내천로57길 14	16	취득세 부동산	2019-10-31	2019년 취득세 등 총 2건
512	2022	YU ZHENG HAO	71	문트레이드(2019년04월08일 폐업)	소매업	서울특별시 종로구 창신5다길 20-4	16	지방소득세 종합소득	2020-09-28	2020년 지방소득세 등 총 2건
513	2022	윤태우	74	직권등록(2018년11월09일 폐업)	건설업	서울특별시 동대문구 청계천로 471	40	지방소득세 종합소득	2019-04-27	2019년 지방소득세 등 총 1건
514	2022	노상욱	56			서울특별시 중구 퇴계로 409	23	법인지방소득세 법인소득	2020-07-28	2020년 법인지방소득세 등 총 3건
515	2022	정태석	71			서울특별시 관악구 관천로22길 52	16	지방소득세 양도소득	2020-08-31	2020년 지방소득세 등 총 1건
516	2022	김을순	58	비타미네(2021년11월05일 폐업)	소매업	서울특별시 강동구 동남로85길 78	21	지방소득세 종합소득	2020-11-30	2020년 지방소득세 등 총 2건

연번	공개연도	성명	연령	상호	직업(업종)	체납자 주소	총 체납액	대표세목	납기	체납요지
517	2022	차재국	66	BG엔지니어링(2020년03월31일 폐업)	조립금속제품제조업	인천광역시 부평구 안남로417번길 19	17	지방소득세 양도소득	2020-08-31	2020년 지방소득세 등 총 1건
518	2022	백주란	54	라임(2016년09월08일 폐업)	음식	서울특별시 강남구 테헤란로51길 31	74	지방소득세 종합소득	2019-01-31	2019년 지방소득세 등 총 2건
519	2022	조우형	61			서울특별시 양천구 남부순환로 591	112	지방소득세 종합소득	2020-12-31	2020년 지방소득세 등 총 2건
520	2022	유인수	55	직권등록 (유인수) (2012년12월31일 폐업)	소매	경기도 안산시 단원구 선삼로1길 32	54	지방소득세 종합소득	2020-02-28	2020년 지방소득세 등 총 1건
521	2022	권택원	58	해피양천총판(2015년10월31일 폐업)	소매	서울특별시 강서구 화곡로68길 115	21	지방소득세 종합소득	2019-12-31	2019년 지방소득세 등 총 1건
522	2022	최은환	59	아름다운사람의원(2015년03월28일 폐업)	보건업	서울특별시 양천구 신정로13길 35	38	지방소득세 종합소득	2020-05-27	2020년 지방소득세 등 총 2건
523	2022	김성홍	49	방신국제무역(2019년11월08일 폐업)	무역 수출	경상북도 포항시 남구 상도로 37-1	14	지방소득세 종합소득	2020-11-02	2020년 지방소득세 등 총 7건
524	2022	강산아	50	스타팅(2019년12월30일 폐업)	건설업	서울특별시 구로구 구로동로12길 59-10	31	지방소득세 종합소득	2020-12-31	2020년 지방소득세 등 총 1건
525	2022	이흥우	74	장충간이휴게실(1987년03월20일 폐업)		서울특별시 용산구 독서당로 22	124	지방소득세 양도소득	2020-11-30	2020년 지방소득세 등 총 1건
526	2022	정중훈	54	DH TOWER (타워)(2018년12월10일 폐업)	임대업	서울특별시 동작구 동작대로17길 6-5	47	지방소득세 종합소득	2020-12-31	2020년 지방소득세 등 총 4건
527	2022	김창훈	62			서울특별시 성동구 살곶이길 50	73	지방소득세 종합소득	2019-12-31	2019년 지방소득세 등 총 1건
528	2022	나한양	68	기운상사(2019년06월13일 폐업)	소매	서울특별시 관악구 봉천로29길 9	72	지방소득세 양도소득	2019-06-30	2019년 지방소득세 등 총 1건
529	2022	박재관	57	그루건축(2019년01월28일 폐업)	서비스업	서울특별시 송파구 오금로 407	21	지방소득세 종합소득	2020-11-30	2020년 지방소득세 등 총 2건
530	2022	이광식	58	아틀라스(2020년12월10일 폐업)	소매	서울특별시 용산구 보광로5길 22	20	지방소득세 양도소득	2020-09-28	2020년 지방소득세 등 총 2건
531	2022	양서경	52			서울특별시 관악구 문성로36길 27-3	15	지방소득세 종합소득	2019-12-31	2019년 지방소득세 등 총 4건
532	2022	이병모	71	이병모(2020년03월31일 폐업)	부동산	서울특별시 금천구 시흥대로139길 14	82	지방소득세 양도소득	2020-09-30	2020년 지방소득세 등 총 1건

연번	공개연도	성명	연령	상호	직업(업종)	체납자 주소	총 체납액	대표세목	납기	체납요지
533	2022	정희방	42	제이트렌드(2017년05월31일 폐업)	도소매업	서울특별시 강남구 역삼로7길 16	17	지방소득세 종합소득	2020-01-08	2020년 지방소득세 등 총 3건
534	2022	김민석	72	건물주(2014년08월08일 폐업)	부동산업	서울특별시 성북구 돌곶이로27길 23	68	지방소득세 양도소득	2019-12-31	2019년 지방소득세 등 총 1건
535	2022	지동민	53	지산산업(2021년10월14일 폐업)		서울특별시 금천구 시흥대로 73	19	지방소득세 종합소득	2020-11-30	2020년 지방소득세 등 총 3건
536	2022	임채철	59	썬하우스2차(2021년09월08일 폐업)	부동산업	서울특별시 관악구 조원중앙로 32	321	지방소득세 종합소득	2020-06-30	2020년 지방소득세 등 총 16건
537	2022	박종철	44	더 에스엠 (THE SM)(2020년02월29일 폐업)	임대업	서울특별시 관악구 남부순환로 1670	15	지방소득세 종합소득	2019-08-31	2019년 지방소득세 등 총 1건
538	2022	장덕용	68	대신(1993년03월31일 폐업)		서울특별시 서초구 나루터로 38	25	지방소득세 종합소득	2019-12-10	2019년 지방소득세 등 총 3건
539	2022	임형식	57	오성미트(2016년06월16일 폐업)	도소매	서울특별시 중랑구 용마산로 343	14	지방소득세 종합소득	2020-07-28	2020년 지방소득세 등 총 1건
540	2022	김연대	73	대성텍스타일(2001년11월30일 폐업)		서울특별시 송파구 양재대로 1218	27	주민세 종합소득세분		
541	2022	김재원	64	프라하(2017년09월08일 폐업)	음식	서울특별시 강남구 도곡로43길 25	148	지방소득세 종합소득	2020-01-01	2020년 지방소득세 등 총 4건
542	2022	이수호	57	포아풀 건축(2012년06월30일 폐업)	건설업	경기도 수원시 영통구 광교중앙로25번길 100	26	지방소득세 특별징수	2018-11-30	2018년 지방소득세 등 총 9건
543	2022	지덕식	59	김 앤 김 유통(2012년12월31일 폐업)	소매업	서울특별시 영등포구 영신로20길 12	20	지방소득세 종합소득	2016-05-06	2016년 지방소득세 등 총 33건
544	2022	이안석	62	대성유통(2001년05월11일 폐업)		경기도 고양시 일산서구 일산로 668	28	취득세 부동산	2002-01-31	2002년 취득세 등 총 50건
545	2022	홍정표	64	건축사사무소아노마(2000년05월31일 폐업)		서울특별시 서초구 동광로8길 5-5	19	법인지방소득세 법인소득	2010-03-31	2010년 법인지방소득세 등 총 16건
546	2022	윤여복	68	스페이스월드(1997년01월31일 폐업)			22	주민세 양도소득세분	2000-12-18	2000년 주민세 등 총 6건
547	2022	이민선	45	노아웨딩 (Noa Wedding) (2013년12월31일 폐업)	서비스	서울특별시 광진구 능동로28길 30	23	자동차세 자동차		

연번	공개연도	성명	연령	상호	직업(업종)	체납자 주소	총 체납액	대표세목	납기	체납요지
548	2022	최동국	80	알파텍스타일(1997년06월30일 폐업)		서울특별시 중구 마장로 68	18	주민세 양도소득세분	2002-02-28	2002년 주민세 등 총 5건
549	2022	조남만	42	블루문(2015년09월16일 폐업)	숙박 및 음식점업	경기도 양평군 강상면 양평대교길 83	14	지방소득세 종합소득	2016-11-28	2016년 지방소득세 등 총 25건
550	2022	곽재우	45	지엔엘 뮤직엔터테인먼트 , 스튜디오(2014년12월31일 폐업)	서비스	인천광역시 계양구 오조산로45번길 3	17	지방소득세 종합소득	2013-09-15	2013년 지방소득세 등 총 48건
551	2022	신계완	76	고려석재(1996년06월30일 폐업)		경기도 성남시 중원구 광명로 46	14	주민세 양도소득세분		
552	2022	윤여흥	66	니나리상사(2018년07월31일 폐업)	부동산	서울특별시 용산구 이촌로 248	24	지방소득세 종합소득	2019-01-31	2019년 지방소득세 등 총 7건
553	2022	김명수	68	월드와이드컴퓨터(1995년08월01일 폐업)		서울특별시 강남구 봉은사로 419	22	주민세 양도소득세분	1996-07-31	1996년 주민세 등 총 52건
554	2022	한윤정	74	우람(2012년01월01일 폐업)	소매업	서울특별시 강동구 진황도로 203-12	80	지방소득세 양도소득	2020-12-28	2020년 지방소득세 등 총 2건
555	2022	정덕모	69	로얄초경(2005년06월30일 폐업)		인천광역시 남동구 백범로 404	218	지방소득세 양도소득	2020-06-30	2020년 지방소득세 등 총 2건
556	2022	장종수	62	유경토탈(2012년06월30일 폐업)	도소매	경기도 하남시 하남대로833번길 36	92	지방소득세 종합소득	2019-01-30	2019년 지방소득세 등 총 2건
557	2022	양희창	46	우암상사(2018년11월26일 폐업)	소매	서울특별시 양천구 목동서로 400	30	지방소득세 종합소득	2019-01-31	2019년 지방소득세 등 총 3건
558	2022	오정자	74	애드베어(2018년07월27일 폐업)	서비스 (사업관련) 업	서울특별시 강동구 구천면로28길 17	19	지방소득세 종합소득	2018-10-31	2018년 지방소득세 등 총 4건
559	2022	김숙랑	83	연세성모의원(2013년04월15일 폐업)	보건업	서울특별시 서대문구 신촌로1길 42	18	지방소득세 종합소득	2016-02-20	2016년 지방소득세 등 총 23건
560	2022	JIN JINNU	75			서울특별시 영등포구 신길동	41	지방소득세 종합소득	2019-12-20	2019년 지방소득세 등 총 2건
561	2022	박라희	59	베스트(2020년07월03일 폐업)		서울특별시 마포구 서강로16길 31	24	지방소득세 종합소득	2020-07-31	2020년 지방소득세 등 총 3건
562	2022	이준호	63	일성스틸(2021년01월31일 폐업)	도소매	서울특별시 강남구 논현로2길 45	14	지방소득세 종합소득	2020-12-31	2020년 지방소득세 등 총 2건
563	2022	김현숙	57	정방특송운수(2004년09월30일 폐업)		서울특별시 강서구 양천로57길 10-11	50	지방소득세 종합소득	2020-04-30	2020년 지방소득세 등 총 2건

연번	공개연도	성명	연령	상호	직업(업종)	체납자 주소	총 체납액	대표세목	납기	체납요지
564	2022	박동신	46	코리아상사(2012년11월12일 폐업)	도매업	서울특별시 성북구 오패산로 90	1,815	지방소득세 종합소득	2020-07-31	2020년 지방소득세 등 총 25건
565	2022	CHO HENRY KIM	58			서울특별시 용산구 녹사평대로 170-0	58	지방소득세 종합소득	2019-12-31	2019년 지방소득세 등 총 3건
566	2022	류진주	45	오송부동산컨설팅(2018년08월28일 폐업)	부동산업	경기도 고양시 덕양구 안진8길 37	23	지방소득세 양도소득	2020-12-31	2020년 지방소득세 등 총 1건
567	2022	정경준	57	서초유통(2019년12월31일 폐업)	도소매	서울특별시 동대문구 전농로 192	20	지방소득세 종합소득	2020-07-31	2020년 지방소득세 등 총 2건
568	2022	김정매	63	해태우유외판(1995년06월30일 폐업)		전라북도 진안군 진안읍 평촌길 21	31	지방소득세 양도소득	2019-12-31	2019년 지방소득세 등 총 1건
569	2022	강현성	58	헬스피아(2007년01월29일 폐업)		서울특별시 은평구 갈현로1길 5-6	30	지방소득세 양도소득	2020-06-30	2020년 지방소득세 등 총 1건
570	2022	박명규	73	헤펠레(1995년12월02일 폐업)		경기도 용인시 기흥구 보정로 30	41	지방소득세 종합소득	2019-12-31	2019년 지방소득세 등 총 3건
571	2022	전현준	45	어름산이(2021년12월31일 폐업)	전문, 과학 및 기술서비스업	서울특별시 노원구 노원로38길 10	39	법인지방소득세 법인소득	2018-07-30	2018년 법인지방소득세 등 총 4건
572	2022	정은영	44	그리드 코리아(GRID KOREA)(2020년07월22일 폐업)	서비스	인천광역시 중구 하늘별빛로 111	42	지방소득세 종합소득	2020-06-30	2020년 지방소득세 등 총 2건
573	2022	김영태	65	위드(2016년11월30일 폐업)	음식	서울특별시 은평구 가좌로7길 11-23	54	지방소득세 종합소득	2018-12-18	2018년 지방소득세 등 총 2건
574	2022	이상철	50	(주)해태유업응암특약점(2007년05월31일 폐업)		서울특별시 은평구 응암로16길 23-2	21	지방소득세 종합소득	2020-12-28	2020년 지방소득세 등 총 1건
575	2022	김현겸	69	김현겸부띠끄(2015년05월20일 폐업)	제조업	서울특별시 동대문구 장안벚꽃로5길 19	35	지방소득세 종합소득	2020-09-30	2020년 지방소득세 등 총 3건
576	2022	지경호	69			서울특별시 은평구 통일로80길 16-3	103	법인지방소득세 법인소득	2019-07-29	2019년 법인지방소득세 등 총 1건
577	2022	윤규현	60			서울특별시 마포구 백범로 82-3	13	지방소득세 종합소득	2018-12-31	2018년 지방소득세 등 총 1건

연번	공개연도	성명	연령	상호	직업(업종)	체납자 주소	총 체납액	대표세목	납기	체납요지
578	2022	김정순	67	판교역KCC웰츠타워108호(2014년12월01일 폐업)	부동산	서울특별시 강동구 양재대로91나길 67	18	지방소득세 양도소득	2020-05-31	2020년 지방소득세 등 총 1건
579	2022	이기석	55	하마(2016년09월26일 폐업)	음식점업	서울특별시 강북구 삼양로38다길 6	64	지방소득세 종합소득	2019-07-31	2019년 지방소득세 등 총 5건
580	2022	남영란	56	한우사랑(2008년06월18일 폐업)		경기도 광주시 역동로90번길 14	19	취득세 부동산	2007-10-01	2007년 취득세 등 총 1건
581	2022	이해원	63			인천광역시 부평구 열우물로 121-8	17	법인지방소득세 법인소득	2020-11-02	2020년 법인지방소득세 등 총 25건
582	2022	이상진	66	삼통치킨(2019년04월24일 폐업)	음식점	서울특별시 노원구 한글비석로24자길 9	109	지방소득세 양도소득	2020-02-29	2020년 지방소득세 등 총 2건
583	2022	우남익	66			경기도 김포시 김포한강11로 288-37	117	지방소득세 종합소득	2019-06-30	2019년 지방소득세 등 총 1건
584	2022	박현미	43	한반도수산(2019년12월04일 폐업)	도매	서울특별시 강동구 상암로23길 70	30	지방소득세 종합소득	2019-12-31	2019년 지방소득세 등 총 1건
585	2022	박영숙	63	솔트코크2(2020년07월05일 폐업)	음식점업	서울특별시 서대문구 연대동문길 134	88	지방소득세 종합소득	2020-10-31	2020년 지방소득세 등 총 5건
586	2022	김경준	46	T . N . S(2009년12월31일 폐업)	서비스	서울특별시 서초구 방배로26길 41	50	지방소득세 종합소득	2020-11-30	2020년 지방소득세 등 총 5건
587	2022	유용성	75	뮤직시티1층(1993년04월30일 폐업)		서울특별시 중구 세종대로2나길 23	120	지방소득세 양도소득	2020-08-31	2020년 지방소득세 등 총 1건
588	2022	신기주	79	문창빌딩(2008년07월01일 폐업)		서울특별시 관악구 행운1마길 16	84	지방소득세 양도소득	2020-07-28	2020년 지방소득세 등 총 3건
589	2022	김성두	69	대원상사(2013년11월26일 폐업)	서비스	서울특별시 마포구 양화로 45	215	지방소득세 종합소득	2020-04-30	2020년 지방소득세 등 총 7건
590	2022	조경민	41	대성기획(2021년01월25일 폐업)	서비스업	서울특별시 동대문구 무학로44길 47-5	40	지방소득세 종합소득	2020-11-30	2020년 지방소득세 등 총 6건
591	2022	소재섭	50			경기도 의정부시 금신로 276	34	법인지방소득세 법인소득	2020-12-10	2020년 법인지방소득세 등 총 2건
592	2022	이승환	57	동일어패럴(2003년12월31일 폐업)		경기도 남양주시 진접읍 금강로 1509-26	20	주민세 종합소득세분	2007-01-20	2007년 주민세 등 총 32건
593	2022	이석동	58	청마수산(2005년03월31일 폐업)		광주광역시 광산구 단전돌레길 15	24	법인지방소득세 법인소득	2020-09-30	2020년 법인지방소득세 등 총 9건

연번	공개연도	성명	연령	상호	직업(업종)	체납자 주소	총 체납액	대표세목	납기	체납요지
594	2022	윤동진	66	한솔교역(2004년12월31일 폐업)		서울특별시 영등포구 도신로65길 2	15	취득세 부동산	2002-09-30	2002년 취득세 등 총 20건
595	2022	김병헌	34	로얄 메시지(2012년04월16일 폐업)	서비스	서울특별시 서초구 사평대로55길 51-7	335	지방소득세 양도소득	2019-05-31	2019년 지방소득세 등 총 3건
596	2022	채윤남	79	사무엘(2002년12월31일 폐업)		경기도 의정부시 안말로58번길 48	20	주민세 양도소득세분	2004-07-31	2004년 주민세 등 총 14건
597	2022	전덕진	67	마르코(1990년12월31일 폐업)		인천광역시 계양구 봉오대로640번길 9-15	16	자동차세 자동차	1997-07-31	1997년 자동차세 등 총 82건
598	2022	이승엽	65	케이엠디건설(2013년12월30일 폐업)	부동산업	서울특별시 송파구 송파대로 567	39	지방소득세 양도소득	2018-12-31	2018년 지방소득세 등 총 22건
599	2022	정상용	65	강원상회(2011년08월02일 폐업)	도소매	경기도 고양시 덕양구 동송로 23-28	18	지방소득세 양도소득	2015-03-31	2015년 지방소득세 등 총 3건
600	2022	김태현	61	수 플러스(2021년11월16일 폐업)	건설업	서울특별시 광진구 용마산로 81	57	지방소득세 종합소득	2019-06-30	2019년 지방소득세 등 총 8건
601	2022	심재연	54	단비국제문화교류원(2020년04월01일 폐업)	서비스	서울특별시 강서구 양천로 595	17	지방소득세 종합소득	2020-01-15	2020년 지방소득세 등 총 5건
602	2022	최임생	71	솔낭구(2009년03월30일 폐업)	음식	서울특별시 종로구 세검정로6다길 13-5	20	취득세 부동산	2020-09-30	2020년 취득세 등 총 32건
603	2022	박준모	33	호타루(2018년01월31일 폐업)	음식	서울특별시 중랑구 동일로 636	26	지방소득세 종합소득	2018-01-31	2018년 지방소득세 등 총 40건
604	2022	조성율	59	미쓰제이(2004년09월30일 폐업)		서울특별시 중구 청계천로 400	21	주민세 종합소득세분	2007-05-31	2007년 주민세 등 총 34건
605	2022	최병탁	34	메이(2017년09월19일 폐업)	음식점업	인천광역시 연수구 함박안로26번길 20	44	지방소득세 종합소득	2020-01-21	2020년 지방소득세 등 총 2건
606	2022	신용승	64	지코바사당1호점(2019년02월23일 폐업)	음식점업	서울특별시 관악구 보라매로6길 33	25	지방소득세 양도소득	2019-02-23	2019년 지방소득세 등 총 7건
607	2022	조장군	48	성우산업(2011년11월07일 폐업)	서비스	서울특별시 송파구 삼전로13길 30	12	지방소득세 종합소득	2015-09-15	2015년 지방소득세 등 총 41건
608	2022	이양수	59	에코인테리어&태광LED조명(2020년08월26일 폐업)	도소매	서울특별시 서초구 반포대로 34	15	지방소득세 양도소득	2020-11-02	2020년 지방소득세 등 총 12건
609	2022	이재안	62	러쉬(2017년09월08일 폐업)	일반음식점	서울특별시 중구 중림로7길 23-22	65	지방소득세 종합소득	2019-07-31	2019년 지방소득세 등 총 29건

연번	공개연도	성명	연령	상호	직업(업종)	체납자 주소	총 체납액	대표세목	납기	체납요지
610	2022	박은규	69	다모아산업개발(2018년11월05일 폐업)	서비스	서울특별시 영등포구 대림로27가길 9	27	지방소득세 종합소득	2019-12-31	2019년 지방소득세 등 총 16건
611	2022	박도현	58			서울특별시 성북구 화랑로21가길 53	32	지방소득세 종합소득	2019-09-30	2019년 지방소득세 등 총 7건
612	2022	전용택	68	효성섬유(1999년03월31일 폐업)		서울특별시 도봉구 도당로13마길 17	26	주민세 종합소득세분	1998-11-30	1998년 주민세 등 총 54건
613	2022	유용태	64	사바나호프락까페(2001년06월01일 폐업)		경기도 김포시 봉화로167번길 35-18	15	자동차세 자동차	1997-12-31	1997년 자동차세 등 총 44건
614	2022	김이권	77	cafe.BlessRoll(카페브레스롤)(2019년10월31일 폐업)	음식	인천광역시 서구 승학로434번길 5	117	지방소득세 양도소득	2019-12-31	2019년 지방소득세 등 총 6건
615	2022	김중재	57	김중재(2006년12월31일 폐업)		서울특별시 서대문구 독립문로14길 74	27	지방소득세 종합소득	2018-12-15	2018년 지방소득세 등 총 36건
616	2022	임현숙	69	시실리(2002년11월15일 폐업)		서울특별시 동대문구 제기로21길 76	10	주민세 양도소득세분	2006-08-10	2006년 주민세 등 총 8건
617	2022	서수정	47	이꾸(2018년01월15일 폐업)	음식	서울특별시 강남구 선릉로89길 16	15	지방소득세 종합소득	2019-01-15	2019년 지방소득세 등 총 3건
618	2022	황재철	51	유알에스(2013년11월30일 폐업)	도소매	서울특별시 영등포구 양평로30길 51	19	지방소득세 양도소득	2013-07-31	2013년 지방소득세 등 총 5건
619	2022	이기행	56	대성상회(2004년12월31일 폐업)		경상남도 창원시 성산구 신월로71번길 9	19	주민세 종합소득세분	2006-08-15	2006년 주민세 등 총 42건
620	2022	이영숙	73	광산씨엑스유통(2001년06월07일 폐업)		서울특별시 영등포구 영신로45길 15-1	14	취득세		
621	2022	김태영	57	진로 마트(2010년12월31일 폐업)	도소매	경기도 부천시 삼작로428번길 20	17	자동차세 자동차	2012-07-27	2012년 자동차세 등 총 159건
622	2022	최정식	59			경상남도 양산시 대운로 354	16	재산세 건축물	2003-07-31	2003년 재산세 등 총 95건
623	2022	서병석	60	이세(1994년12월10일 폐업)		서울특별시 마포구 월드컵로 166	22	주민세 종합소득세분	2000-01-31	2000년 주민세 등 총 14건
624	2022	김철	50	나인원(2017년12월29일 폐업)	제조	서울특별시 동대문구 이문로 136	30	지방소득세 종합소득	2020-11-02	2020년 지방소득세 등 총 11건
625	2022	유제억	59			서울특별시 동대문구 천호대로13길 8	11	자동차세 자동차	1998-12-31	1998년 자동차세 등 총 56건

연번	공개연도	성명	연령	상호	직업(업종)	체납자 주소	총 체납액	대표세목	납기	체납요지
626	2022	정종석	51	이에스건설(2018년04월30일 폐업)	건설업	서울특별시 마포구 굴레방로 13	22	지방소득세 종합소득	2018-12-26	2018년 지방소득세 등 총 2건
627	2022	오홍근	59	브라더상품권(2021년12월28일 폐업)	서비스	서울특별시 구로구 구로중앙로27다길 12-4	23	법인지방소득세 법인소득	2020-06-30	2020년 법인지방소득세 등 총 3건
628	2022	곽성훈	52	부동산임대(2018년09월11일 폐업)	부동산업	서울특별시 관악구 승방3길 17	29	주민세 종합소득세분	2008-12-31	2008년 주민세 등 총 59건
629	2022	윤계중	70			서울특별시 중구 퇴계로76길 50	43	지방소득세 양도소득	2019-09-25	2019년 지방소득세 등 총 25건
630	2022	이창석	30	SGA1인미디어(2020년05월18일 폐업)		서울특별시 성동구 독서당로59나길 3	15	지방소득세 종합소득	2019-12-15	2019년 지방소득세 등 총 5건
631	2022	심재룡	63	지엠코리아(1998년12월31일 폐업)		충청남도 아산시 신정호길38번길 40	22	주민세 종합소득세분	2000-10-31	2000년 주민세 등 총 58건
632	2022	이원민	61	아이뷰(2020년02월29일 폐업)	서비스	서울특별시 광진구 자양로18길 97-10	42	법인지방소득세 법인소득	2020-11-02	2020년 법인지방소득세 등 총 8건
633	2022	남광익	57	성신상사(2008년08월29일 폐업)		경기도 화성시 병점동로 120-2	17	지방소득세 종합소득	2010-03-28	2010년 지방소득세 등 총 11건
634	2022	이지현	49	유성IC주유소(2018년01월12일 폐업)	소매	서울특별시 양천구 곰달래로 7-1	25	지방소득세 종합소득	2019-12-31	2019년 지방소득세 등 총 9건
635	2022	박철호	51	시크디자인(2018년09월28일 폐업)	제조	서울특별시 양천구 목동로15길 12	15	지방소득세 종합소득	2018-08-31	2018년 지방소득세 등 총 18건
636	2022	이현열	54			서울특별시 구로구 구로동로8길 18-16	19	지방소득세 종합소득	2018-09-28	2018년 지방소득세 등 총 14건
637	2022	김명섭	62	쿠두콜렉션(2005년11월25일 폐업)		서울특별시 성북구 동소문로31길 3	15	주민세 양도소득세분	2009-07-31	2009년 주민세 등 총 59건
638	2022	장형근	60	동성유통(2002년07월03일 폐업)		경기도 평택시 안중읍 안현로서7길 46	19	주민세 종합소득세분	2005-04-30	2005년 주민세 등 총 51건
639	2022	김순애	71			전라남도 순천시 삼산로 101	25	지방소득세 양도소득	2020-09-28	2020년 지방소득세 등 총 3건
640	2022	공병화	41	아지트(2018년08월16일 폐업)	음식	경기도 평택시 중앙시장로 14-12	43	지방소득세 종합소득	2019-12-25	2019년 지방소득세 등 총 4건
641	2022	김영찬	64			서울특별시 동작구 만양로 6	14	지방소득세 종합소득	2019-12-31	2019년 지방소득세 등 총 7건

연번	공개연도	성명	연령	상호	직업(업종)	체납자 주소	총 체납액	대표세목	납기	체납요지
642	2022	권진우	42	이스트미디어(2019년09월30일 폐업)	서비스	서울특별시 동대문구 휘경로2길 25	15	지방소득세 종합소득	2017-09-30	2017년 지방소득세 등 총 50건
643	2022	임영철	69	성암산업(2016년02월23일 폐업)	제조	경기도 용인시 기흥구 동백중앙로 41	21	지방소득세 종합소득	2019-01-24	2019년 지방소득세 등 총 4건
644	2022	강민석	57			서울특별시 성북구 동소문로27길 1	125	지방소득세 종합소득	2019-12-10	2019년 지방소득세 등 총 7건
645	2022	이우수	60	클립(2006년04월19일 폐업)		서울특별시 영등포구 영신로38길 18	17	주민세 종합소득세분	2009-03-30	2009년 주민세 등 총 29건
646	2022	장호진	51	영진기업(2018년10월15일 폐업)	도소매	서울특별시 금천구 독산로21길 8	34	지방소득세 종합소득	2019-02-05	2019년 지방소득세 등 총 7건
647	2022	김범영	63	안성행복주유소(2019년02월25일 폐업)	소매	서울특별시 강서구 곰달래로47길 95	13	지방소득세 종합소득	2020-11-30	2020년 지방소득세 등 총 5건
648	2022	김도연	57	부동산임대(2019년07월26일 폐업)	부동산업 및 임대업	서울특별시 용산구 한강대로 254	23	지방소득세 양도소득	2020-01-31	2020년 지방소득세 등 총 10건
649	2022	안성찬	73	안테라피(2016년06월30일 폐업)	서비스	경기도 하남시 위례대로 220	23	지방소득세 양도소득	2019-02-06	2019년 지방소득세 등 총 5건
650	2022	김형준	40	빅파이씨엔씨(2012년11월30일 폐업)	소매	경기도 남양주시 별내면 청학로68번길 6	18	취득세 자동차	2013-11-30	2013년 취득세 등 총 27건
651	2022	이홍상	54	J.H트레이딩(2017년04월04일 폐업)	서비스	서울특별시 강동구 양재대로96길 26	31	지방소득세 양도소득	2020-02-28	2020년 지방소득세 등 총 12건
652	2022	고병의	44			서울특별시 양천구 목동동로 10	37	취득세 부동산	2018-10-14	2018년 취득세 등 총 53건
653	2022	이청산	60	KTA국제유전자정보센터(2004년06월30일 폐업)		서울특별시 관악구 은천로 28	25	지방소득세 종합소득	2020-03-30	2020년 지방소득세 등 총 2건
654	2022	이희숙	75	요들가운(2020년06월30일 폐업)	제조	서울특별시 광진구 뚝섬로52마길 40	22	지방소득세 양도소득	2018-12-31	2018년 지방소득세 등 총 3건
655	2022	김희진	63	건축사사무소 캠프(2013년10월23일 폐업)	서비스	서울특별시 강남구 학동로68길 29	11	지방소득세 종합소득	2018-05-31	2018년 지방소득세 등 총 2건
656	2022	신광혜	66			충청북도 제천시 봉양읍 의암로1길 127	316	법인지방소득세 법인소득	2019-04-30	2019년 법인지방소득세 등 총 5건
657	2022	황광현	63	서흥중기(2000년06월27일 폐업)		경기도 동두천시 중앙로 41	23	주민세 종합소득세분		

연번	공개연도	성명	연령	상호	직업(업종)	체납자 주소	총 체납액	대표세목	납기	체납요지
658	2022	방세현	76	금천골재(1989년10월31일 폐업)		서울특별시 강동구 아리수로72길 66-27	18	재산세 건축물		
659	2022	유정현	53	성진익스프레스(2014년12월31일 폐업)	운수업	충청남도 홍성군 홍북읍 도청대로 211	21	지방소득세 양도소득	2020-07-28	2020년 지방소득세 등 총 5건
660	2022	용영욱	60	종로태평양약국(2000년11월13일 폐업)		서울특별시 관악구 승방4길 15	12	주민세 종합소득세분	1998-02-28	1998년 주민세 등 총 59건
661	2022	조한민	48			서울특별시 구로구 경서로5길 7-8	48	지방소득세 양도소득	2020-07-28	2020년 지방소득세 등 총 3건
662	2022	이종훈	61	테마건설디자인(2022년09월30일 폐업)	건설업	경기도 부천시 심중로52번길 11-9	22	취득세 부동산	2005-07-21	2005년 취득세 등 총 73건
663	2022	조용숙	68	부강사(2006년12월31일 폐업)		서울특별시 강동구 풍성로 128	87	지방소득세 양도소득	2020-05-31	2020년 지방소득세 등 총 4건
664	2022	유영애	74			경기도 오산시 운암로 64	17	자동차세 자동차	1995-12-31	1995년 자동차세 등 총 62건
665	2022	김수현	54	타이거상사(2021년05월12일 폐업)	서비스업	서울특별시 도봉구 도봉로181나길 16-8	20	지방소득세 종합소득	2020-10-31	2020년 지방소득세 등 총 9건
666	2022	최경원	70	공원상회(2002년07월26일 폐업)		서울특별시 강북구 삼양로181길 51-3	12	지방소득세 양도소득	2020-10-27	2020년 지방소득세 등 총 7건
667	2022	손정현	40	줄라이(2019년07월31일 폐업)	숙박 및 음식점업	서울특별시 강남구 광평로19길 10	162	지방소득세 종합소득	2019-12-31	2019년 지방소득세 등 총 23건
668	2022	박상규	74	세진물산(2001년05월31일 폐업)		경기도 시흥시 호현로 39-10	22	주민세 종합소득세분	2002-11-21	2002년 주민세 등 총 74건
669	2022	안태준	64	대림서적(2002년06월14일 폐업)		서울특별시 중구 다산로42길 8	27	지방소득세 종합소득	2020-07-28	2020년 지방소득세 등 총 34건
670	2022	도세구	57	케이푸드(2020년02월10일 폐업)	도소매	서울특별시 영등포구 선유동1로 20-22	22	지방소득세 종합소득	2019-12-22	2019년 지방소득세 등 총 10건
671	2022	이종철	61	스칼라(2001년07월03일 폐업)		강원도 속초시 동해대로 3933-6	17	주민세 종합소득세분		
672	2022	정주한	53	썸데이(2019년12월06일 폐업)	음식	경기도 광명시 가림로219번길 20-1	14	재산세 건축물	2020-07-31	2020년 재산세 등 총 185건
673	2022	이은미	40	홍화가요주점(2015년01월15일 폐업)	음식	서울특별시 강서구 등촌로13나길 16-27	17	지방소득세 종합소득	2016-11-05	2016년 지방소득세 등 총 18건
674	2022	이범기	72	동원(2011년11월23일 폐업)	부동산업	강원도 정선군 사북읍 범바위길 7-11	21	취득세 부동산	2014-06-30	2014년 취득세 등 총 23건

연번	공개연도	성명	연령	상호	직업(업종)	체납자 주소	총 체납액	대표세목	납기	체납요지
675	2022	장병오	45	e스타일(2019년02월25일 폐업)	소매업	전라북도 전주시 완산구 거마산3길 2	26	지방소득세 종합소득	2020-11-30	2020년 지방소득세 등 총 15건
676	2022	이영주	61	헬스라이프 (정삼원) (2015년07월21일 폐업)	소매	경기도 평택시 평택로 177-9	19	지방소득세 종합소득	2014-08-31	2014년 지방소득세 등 총 38건
677	2022	조상일	40	엘룬(2017년02월20일 폐업)		서울특별시 강남구 강남대로62길 12	23	지방소득세 종합소득	2020-05-31	2020년 지방소득세 등 총 3건
678	2022	박승자	73	차랑고시텔(2016년01월31일 폐업)	서비스	서울특별시 종로구 율곡로6길 11	143	지방소득세 양도소득	2019-01-17	2019년 지방소득세 등 총 2건
679	2022	김은정	58	켐스펙교역(2006년06월30일 폐업)		서울특별시 관악구 참숯1길 19	17	지방소득세 종합소득	2020-01-28	2020년 지방소득세 등 총 5건
680	2022	오석열	58	코모도(2006년09월06일 폐업)		서울특별시 성동구 용답중앙23길 20	20	지방소득세 양도소득	2010-09-30	2010년 지방소득세 등 총 25건
681	2022	유갑진	61	세진상사(2001년11월25일 폐업)		서울특별시 동작구 여의대방로22아길 10	15	법인지방소득세 법인소득	2020-04-28	2020년 법인지방소득세 등 총 45건
682	2022	김명언	82	인덕공인중개사사무소(2013년12월31일 폐업)	부동산업	강원도 삼척시 중앙로1길 38-7	17	주민세 양도소득세분	1998-07-31	1998년 주민세 등 총 9건
683	2022	조기술	68	제니스(2018년11월22일 폐업)	음식및숙박업	서울특별시 강남구 역삼로73길 23	97	지방소득세 종합소득	2020-07-31	2020년 지방소득세 등 총 44건
684	2022	강명희	50	마더휴 산후조리원(2019년01월08일 폐업)	서비스업	서울특별시 중랑구 면목로45길 62-5	70	지방소득세 종합소득	2020-09-30	2020년 지방소득세 등 총 4건
685	2022	배창연	56	한조유통(2000년06월30일 폐업)		서울특별시 강북구 삼양로19길 113	15	주민세 종합소득세분	2007-02-28	2007년 주민세 등 총 3건
686	2022	석대현	66	한국전자(1994년12월31일 폐업)		서울특별시 중구 퇴계로87길 39-22	12	주민세 종합소득세분	1997-02-28	1997년 주민세 등 총 110건
687	2022	임기택	62	이글스포렉스(2016년12월31일 폐업)	음식	서울특별시 강남구 삼성로64길 27-4	76	지방소득세 종합소득	2019-05-01	2019년 지방소득세 등 총 5건
688	2022	이중환	88	이중환(2014년12월31일 폐업)	부동산업	서울특별시 은평구 진흥로7가길 10	16	지방소득세 양도소득	2016-10-26	2016년 지방소득세 등 총 6건
689	2022	장재원	50	장재원(2018년01월31일 폐업)	부동산	서울특별시 구로구 경인로 643	225	재산세 토지	2013-09-30	2013년 재산세 등 총 307건
690	2022	채순희	57	플러스(2018년05월31일 폐업)	서비스	서울특별시 금천구 독산로 305-1	19	지방소득세 종합소득	2020-07-28	2020년 지방소득세 등 총 4건

연번	공개연도	성명	연령	상호	직업(업종)	체납자 주소	총 체납액	대표세목	납기	체납요지
691	2022	임동기	60			서울특별시 노원구 광운로 27-18	11	자동차세 자동차	1998-06-30	1998년 자동차세 등 총 59건
692	2022	김민범	47	Lapis(2002년09월17일 폐업)		서울특별시 광진구 군자로7길 10	26	주민세 종합소득세분	2004-01-31	2004년 주민세 등 총 32건
693	2022	신성수	47	놀이터(2018년04월26일 폐업)	음식점업	서울특별시 용산구 한강대로104가길 7	25	지방소득세 종합소득	2020-12-28	2020년 지방소득세 등 총 3건
694	2022	이상욱	51	하이테크구내식당(2010년 10월15일 폐업)	음식업	경기도 안산시 단원구 선부광장북로 67	17	재산세 토지	2020-09-30	2020년 재산세 등 총 98건
695	2022	이금옥	60	오디세이(2015년07월29일 폐업)	제조	서울특별시 서초구 방배중앙로19길 5	20	지방소득세 종합소득	2012-08-31	2012년 지방소득세 등 총 22건
696	2022	박상현	87	원광건설(1994년12월31일 폐업)		서울특별시 은평구 불광로 67-1	20	주민세 종합소득세분	1995-02-28	1995년 주민세 등 총 25건
697	2022	이해윤	73	아이엠의원(2022년08월25일 폐업)	보건업	서울특별시 성북구 장월로4길 39-5	15	지방소득세 종합소득	2018-11-30	2018년 지방소득세 등 총 3건
698	2022	이미옥	53	하니모크(HONEYMOC)(2019년03월29일 폐업)	제조업	서울특별시 광진구 능동로13길 39	22	지방소득세 종합소득	2018-08-31	2018년 지방소득세 등 총 9건
699	2022	한현희	51			서울특별시 광진구 동일로10가길 19	32	지방소득세 종합소득	2019-05-07	2019년 지방소득세 등 총 7건
700	2022	표경열	56	오렌지(2022년07월05일 폐업)	음식점업	서울특별시 중랑구 상봉로5길 38-9	20	지방소득세 특별징수	2020-12-31	2020년 지방소득세 등 총 18건
701	2022	김철용	51	글로벌 메디칼코리아(2018년12월31일 폐업)	서비스	경기도 고양시 일산서구 일산로741번길 15	22	지방소득세 종합소득	2020-12-28	2020년 지방소득세 등 총 8건
702	2022	김용수	48	장원(2006년04월20일 폐업)		서울특별시 영등포구 영등포로 165	73	지방소득세 종합소득	2019-05-31	2019년 지방소득세 등 총 31건
703	2022	주윤식	74			경상북도 봉화군 물야면 북지길 140	29	취득세 부동산	1998-09-30	1998년 취득세 등 총 8건
704	2022	황범하	60	제일카백화점(1996년06월01일 폐업)		경기도 안성시 죽산면 녹배길 111-10	19	자동차세 자동차	1995-12-31	1995년 자동차세 등 총 109건
705	2022	장정현	74	쌍봉부동산컨설팅(2006년12월31일 폐업)		서울특별시 서초구 동산로12길 5-8	72	지방소득세 양도소득	2020-12-31	2020년 지방소득세 등 총 6건
706	2022	이흥우	62	중부시장납세조합(1994년12월28일 폐업)		서울특별시 동작구 동작대로31길 37	12	취득세 부동산	2018-10-29	2018년 취득세 등 총 96건

연번	공개연도	성명	연령	상호	직업(업종)	체납자 주소	총 체납액	대표세목	납기	체납요지
707	2022	최임철	63	티엔티코퍼레이션(2007년 01월25일 폐업)		서울특별시 중구 다산로 225	15	주민세 종합소득세분	2008-12-26	2008년 주민세 등 총 25건
708	2022	최진규	57	하남하이렉스1505호(201 8년11월27일 폐업)	부동산	서울특별시 강동구 천호대로197길 84	16	지방소득세 종합소득	2020-09-30	2020년 지방소득세 등 총 6건
709	2022	문용호	63	신국제교역(2018년05월0 3일 폐업)	소매	경기도 가평군 가평읍 용추로 587-28	49	지방소득세 종합소득	2019-08-31	2019년 지방소득세 등 총 27건
710	2022	임상래	83	세계로(2009년06월30일 폐업)	모조용품제 조업	경기도 양주시 청담로243번길 155	16	재산세 토지	2007-09-30	2007년 재산세 등 총 7건
711	2022	박순옥	75	수도꼭지(1999년05월20 일 폐업)		서울특별시 종로구 창경궁로26길 31-6	15	자동차세 자동차	1995-12-31	1995년 자동차세 등 총 48건
712	2022	유남춘	58	프라자인테리어(2004년0 6월30일 폐업)		서울특별시 강남구 선릉로120길 4-6	14	취득세 부동산		
713	2022	최대홍	47	재테크생각(2019년04월0 8일 폐업)	서비스	서울특별시 노원구 동일로216길 47	25	지방소득세 종합소득	2019-02-02	2019년 지방소득세 등 총 3건
714	2022	김상완	54	디와이엔터테인먼트(2006 년06월14일 폐업)		서울특별시 은평구 서오릉로24길 15	16	지방소득세 양도소득	2019-12-31	2019년 지방소득세 등 총 2건
715	2022	김재정	51	베이스(2017년07월19일 폐업)	제조	서울특별시 서초구 방배로 270	29	재산세 토지	2020-09-30	2020년 재산세 등 총 49건
716	2022	김경철	57			광주광역시 광산구 송도로320번길 27	25	지방소득세 양도소득	2020-04-30	2020년 지방소득세 등 총 6건
717	2022	김태경	55	태복만두(1998년05월25 일 폐업)		서울특별시 양천구 중앙로46길 20	159	지방소득세 종합소득	2020-11-27	2020년 지방소득세 등 총 7건
718	2022	최현자	68	현컨설팅(2019년11월22 일 폐업)	부동산업	서울특별시 마포구 고산길 74-4	79	지방소득세 양도소득	2019-12-31	2019년 지방소득세 등 총 44건
719	2022	안은섭	65	동신(2004년06월01일 폐업)		서울특별시 강서구 곰달래로 79	46	지방소득세 종합소득	2019-11-30	2019년 지방소득세 등 총 40건
720	2022	이홍재	62	에스이아이(S.E.I)(2 020년12월31일 폐업)	부동산업	서울특별시 강남구 학동로59길 29-9	581	지방소득세 양도소득	2020-11-30	2020년 지방소득세 등 총 36건
721	2022	박찬숙	56	정상부동산개발(2017년1 2월31일 폐업)	부동산업	서울특별시 강동구 상암로 64	55	지방소득세 양도소득	2019-05-31	2019년 지방소득세 등 총 7건
722	2022	이옥현	53	기현중기(2013년12월31 일 폐업)	건설	서울특별시 성동구 독서당로46길 26	13	지방소득세 종합소득	2017-12-31	2017년 지방소득세 등 총 10건

연번	공개연도	성명	연령	상호	직업(업종)	체납자 주소	총 체납액	대표세목	납기	체납요지
723	2022	이향수, 박준하, 박선하	71	가삼기획(2016년07월01일 폐업)	제조	서울특별시 송파구 마천로 24	46	지방소득세 양도소득	2019-03-23	2019년 지방소득세 등 총 16건
724	2022	이민영	44			경기도 광명시 소하로 162	119	취득세 부동산	2019-05-28	2019년 취득세 등 총 3건
725	2022	표천식	69	미우사(2015년05월04일 폐업)	서비스	전라남도 신안군 지도읍 태이길 31-53	74	지방소득세 종합소득	2019-12-04	2019년 지방소득세 등 총 2건
726	2022	김성수	71	강남종합무역(1993년12월31일 폐업)		인천광역시 동구 샛골로95번길 14	19	취득세 부동산	1993-05-31	1993년 취득세 등 총 26건
727	2022	이희숙	64	봉희가든(2017년10월31일 폐업)	음식	경기도 용인시 기흥구 구성로 105-15	18	지방소득세 양도소득	2019-02-28	2019년 지방소득세 등 총 1건
728	2022	임성환	58	에이스(2007년06월07일 폐업)		부산광역시 동구 조방로49번길 27-7	19	주민세 종합소득세분	2009-02-28	2009년 주민세 등 총 36건
729	2022	이봉기	52	22번지(2020년01월17일 폐업)	숙박 및 음식점업	서울특별시 서초구 사평대로52길 7-1	27	지방소득세 종합소득	2020-12-28	2020년 지방소득세 등 총 7건
730	2022	김옥이	69	부동산(2005년04월25일 폐업)		서울특별시 동작구 흑석한강로 12	23	취득세 부동산	2002-04-30	2002년 취득세 등 총 11건
731	2022	강승우	53	브레인코리아(2000년06월30일 폐업)		충청남도 아산시 신창면 행목로 202	21	주민세 종합소득세분	2000-12-31	2000년 주민세 등 총 79건
732	2022	송동호	76	동호빌딩(2017년08월17일 폐업)	부동산	강원도 영월군 산솔면 성황골길 127-35	42	지방소득세 양도소득	2018-12-31	2018년 지방소득세 등 총 5건
733	2022	박진섭	40	갤러리주유소(2020년09월11일 폐업)	도소매업	경기도 안산시 상록구 석호로 43	15	지방소득세 종합소득	2020-12-28	2020년 지방소득세 등 총 9건
734	2022	여순기	70	명성비철(2007년04월20일 폐업)		경기도 의정부시 신흥로207번길 54-6	19	주민세 종합소득세분	2007-09-30	2007년 주민세 등 총 28건
735	2022	권희강	60	권가네 건어물(2017년12월31일 폐업)	소매	서울특별시 영등포구 신길로40길 17-8	424	지방소득세 종합소득	2019-01-31	2019년 지방소득세 등 총 7건
736	2022	최정식	76	24시 건강사우나(2004년12월31일 폐업)		서울특별시 은평구 가좌로6길 31-1	29	취득세 부동산	2003-05-31	2003년 취득세 등 총 11건
737	2022	박준호	53	제이플래닝(2009년06월30일 폐업)	소매업	경기도 고양시 일산동구 고봉로 20-26	18	취득세 부동산	2008-12-31	2008년 취득세 등 총 4건
738	2022	정문수	69	사이버월드투(2001년03월31일 폐업)		서울특별시 용산구 서빙고로 67	21	지방소득세 종합소득	2019-11-30	2019년 지방소득세 등 총 8건

연번	공개연도	성명	연령	상호	직업(업종)	체납자 주소	총 체납액	대표세목	납기	체납요지
739	2022	송명현	46	헬로우편치(2018년09월18일 폐업)	서비스	서울특별시 성북구 종암로 25	108	지방소득세 종합소득	2019-09-15	2019년 지방소득세 등 총 2건
740	2022	강재민	54	우민 인터내셔날(2017년10월30일 폐업)	서비스	서울특별시 성북구 보문로 190	24	지방소득세 종합소득	2020-12-28	2020년 지방소득세 등 총 61건
741	2022	권순석	68	보람공인중개사(2006년12월31일 폐업)		경상북도 영양군 영양읍 영양창수로 644	18	취득세 부동산	1993-03-31	1993년 취득세 등 총 54건
742	2022	김종한	85	우리프라스틱(1997년11월30일 폐업)		경기도 구리시 원수택로52번길 12-24	13	취득세 자동차	1998-02-28	1998년 취득세 등 총 101건
743	2022	최동주	57	타이어마트(2020년12월09일 폐업)	통신판매업	서울특별시 성동구 자동차시장1길 53	16	지방소득세 종합소득	2020-11-30	2020년 지방소득세 등 총 15건
744	2022	봉정순	75	지리산생고기(2018년05월31일 폐업)	음식	서울특별시 강남구 도산대로89길 49	18	지방소득세 양도소득	2019-06-28	2019년 지방소득세 등 총 2건
745	2022	옹치은	48	디앤디 (D&D) (2016년06월30일 폐업)	도소매	서울특별시 마포구 양화로 45	12	지방소득세 종합소득	2020-11-30	2020년 지방소득세 등 총 1건
746	2022	이신종	59	두완프로세스(1999년01월01일 폐업)		경기도 구리시 장자대로1번길 8-17	17	주민세 종합소득세분	2001-04-30	2001년 주민세 등 총 3건
747	2022	최덕찬	67	한국예술문화교류회(2004년12월31일 폐업)		서울특별시 서초구 강남대로107길 17-8	13	자동차세 자동차	1998-06-30	1998년 자동차세 등 총 123건
748	2022	이혜경	58			서울특별시 관악구 남부순환로262길 10-16	47	지방소득세 특별징수	2016-03-31	2016년 지방소득세 등 총 42건
749	2022	권웅	63			경기도 고양시 덕양구 신평길 46-39	13	자동차세 자동차	1996-06-30	1996년 자동차세 등 총 45건
750	2022	이준영	66	이매진(2016년11월29일 폐업)	음식	서울특별시 중랑구 중랑천로24길 14-6	65	지방소득세 종합소득	2019-01-05	2019년 지방소득세 등 총 25건
751	2022	이상섭	46			경기도 고양시 일산동구 고봉로 20-32	22	지방소득세 특별징수	2020-12-31	2020년 지방소득세 등 총 7건
752	2022	오철환	75	화인인터내쇼날상사(1996년09월20일 폐업)		경기도 수원시 영통구 광교마을로 156	20	주민세 양도소득세분	2001-07-31	2001년 주민세 등 총 24건
753	2022	정말선	71	휴먼웨이(2020년05월20일 폐업)	도매 및 소매업	서울특별시 성동구 독서당로51길 13	24	지방소득세 종합소득	2020-11-30	2020년 지방소득세 등 총 9건
754	2022	황운재	60	이상건설(2018년03월13일 폐업)	전문공사	경기도 부천시 부천로30번길 27-8	22	주민세 종합소득세분	1999-09-30	1999년 주민세 등 총 17건

연번	공개연도	성명	연령	상호	직업(업종)	체납자 주소	총 체납액	대표세목	납기	체납요지
755	2022	박선영	54	스포파크(2014년07월31일 폐업)	소매업	서울특별시 관악구 관천로22길 42	15	지방소득세 특별징수	2013-11-30	2013년 지방소득세 등 총 45건
756	2022	정기훈	67	대웅섬유(2001년10월31일 폐업)		서울특별시 성북구 화랑로 214	15	지방소득세 양도소득	2019-11-30	2019년 지방소득세 등 총 5건
757	2022	장형근	49	오리온LED(2020년01월20일 폐업)	서비스	서울특별시 서초구 사평대로28길 31	38	지방소득세 양도소득	2019-08-31	2019년 지방소득세 등 총 3건
758	2022	김신동	51	엘림푸드(2012년12월31일 폐업)	도소매	경기도 광주시 초월읍 산수로 642-26	17	지방소득세 종합소득	2014-01-31	2014년 지방소득세 등 총 10건
759	2022	조범영	57	개인택시(2006년05월20일 폐업)		서울특별시 중랑구 동일로126다길 11-2	30	지방소득세 종합소득	2020-01-05	2020년 지방소득세 등 총 1건
760	2022	김용수	51	9단지계차 (한샘중기) (2016년09월30일 폐업)	도소매	서울특별시 구로구 경인로8길 75	16	지방소득세 종합소득	2017-01-31	2017년 지방소득세 등 총 7건
761	2022	임철환	57			광주광역시 동구 충장로46번길 7-1	23	주민세 종합소득세분		
762	2022	이경훈	65				23	재산세 주택	2020-08-31	2020년 재산세 등 총 7건
763	2022	고연곤	64	샤넬(2008년05월26일 폐업)		서울특별시 강남구 강남대로112길 31	19	주민세 종합소득세분	2008-08-31	2008년 주민세 등 총 36건
764	2022	곽병수	58	동국상운(2021년07월30일 폐업)		서울특별시 중랑구 망우로72길 55-8	17	자동차세 자동차	1997-07-31	1997년 자동차세 등 총 111건
765	2022	김동렬	46			서울특별시 강서구 까치산로10길 43	49	지방소득세 종합소득	2020-11-30	2020년 지방소득세 등 총 5건
766	2022	박창민	42	이즈 코퍼레이션(2013년12월31일 폐업)	도소매	부산광역시 해운대구 재송1로32번길 60	16	지방소득세 종합소득	2015-04-22	2015년 지방소득세 등 총 26건
767	2022	권인안	81			경기도 고양시 일산서구 일현로41번길 8-1	18	지방소득세 양도소득	2012-09-30	2012년 지방소득세 등 총 14건
768	2022	신동원	45	법률사무소 SHIN & CO . (2021년07월07일 폐업)	서비스	인천광역시 연수구 랜드마크로 68	104	지방소득세 종합소득	2020-12-31	2020년 지방소득세 등 총 44건
769	2022	이현섭	62	태화닥트ENG(1998년01월31일 폐업)		서울특별시 용산구 새창로20길 1	16	지방소득세 종합소득		
770	2022	구현석	49	구현석(2006년01월24일 폐업)		서울특별시 강북구 삼양로19길 25	28	법인지방소득세 법인소득	2019-07-29	2019년 법인지방소득세 등 총 6건

연번	공개연도	성명	연령	상호	직업(업종)	체납자 주소	총 체납액	대표세목	납기	체납요지
771	2022	정광교	64	로이 스튜디오(2021년01월31일 폐업)	제조업	서울특별시 강남구 선릉로137길 14	58	지방소득세 종합소득	2020-11-30	2020년 지방소득세 등 총 7건
772	2022	장준석	56	영화식품(2018년11월12일 폐업)		서울특별시 강서구 강서로5라길 109	16	지방소득세 종합소득	2019-11-15	2019년 지방소득세 등 총 52건
773	2022	최동섭	61	굿푸드(2017년03월08일 폐업)	제조업	경기도 시흥시 신천1길 18-2	17	지방소득세 종합소득	2015-01-31	2015년 지방소득세 등 총 38건
774	2022	윤응섭	66	윤응섭(2015년07월27일 폐업)	건설업	경기도 가평군 설악면 묵안로902번길 17-134	17	등록세 자동차	1997-03-31	1997년 등록세 등 총 87건
775	2022	신동호	57	동호직물(2007년05월09일 폐업)		서울특별시 강북구 도봉로96가길 15-17	27	지방소득세 양도소득	2012-02-29	2012년 지방소득세 등 총 60건
776	2022	박근노	50	한국공항택시(korea airport taxi)(2018년09월30일 폐업)	서비스	서울특별시 강남구 테헤란로37길 13-8	21	지방소득세 종합소득	2019-11-16	2019년 지방소득세 등 총 6건
777	2022	최경숙	68			경기도 남양주시 화도읍 소래비로 130	15	주민세 양도소득세분	1998-05-31	1998년 주민세 등 총 49건
778	2022	강영진	77	태산건축(2018년06월30일 폐업)	부동산업	서울특별시 영등포구 여의대방로47길 25-10	15	지방소득세 종합소득	2019-03-28	2019년 지방소득세 등 총 10건
779	2022	경은자	71	쭈욱(2021년06월07일 폐업)	숙박	제주특별자치도 제주시 한림읍 한림로 631	32	지방소득세 양도소득	2019-12-31	2019년 지방소득세 등 총 4건
780	2022	이병국	60	영재건재(1996년06월30일 폐업)		서울특별시 서초구 청두곶4길 21-4	55	지방소득세 종합소득	2019-06-12	2019년 지방소득세 등 총 4건
781	2022	권민준	36	다솔푸드(2022년09월01일 폐업)	도소매업	서울특별시 광진구 능동로34길 123-1	36	지방소득세 종합소득	2020-12-31	2020년 지방소득세 등 총 2건
782	2022	정현철	62	노아플랜트엔지니어링(1995년12월24일 폐업)		경기도 시흥시 시청로68번길 4	21	주민세 종합소득세분	2009-02-28	2009년 주민세 등 총 43건
783	2022	김우상	48	인터액티브미디어(2005년04월14일 폐업)		서울특별시 강남구 학동로 165	12	자동차세 자동차	2012-06-30	2012년 자동차세 등 총 54건
784	2022	권홍	84	한선실업(1995년12월31일 폐업)		경기도 부천시 고리울로27번길 7	18	주민세 양도소득세분	1998-07-31	1998년 주민세 등 총 15건
785	2022	신종현	56			경상북도 예천군 개포면 이사리길 38-6	109	지방소득세 양도소득	2020-12-28	2020년 지방소득세 등 총 7건
786	2022	윤상인	65	드제니(2020년06월29일 폐업)		서울특별시 강남구 선릉로137길 19	51	지방소득세 양도소득	2020-01-28	2020년 지방소득세 등 총 4건
787	2022	윤석봉	60	그린유통(2002년04월30일 폐업)		경기도 이천시 대월면 경충대로2003번길 114-10	15	주민세 종합소득세분	2003-11-15	2003년 주민세 등 총 118건

연번	공개연도	성명	연령	상호	직업(업종)	체납자 주소	총 체납액	대표세목	납기	체납요지
788	2022	성복희	63	수연화장품(2018년08월23일 폐업)	도소매	경상남도 창녕군 창녕읍 갈전1길 30	32	취득세 부동산	2019-11-28	2019년 취득세 등 총 4건
789	2022	이화원	66	세기가구공예사(1995년03월20일 폐업)		경기도 양평군 양평읍 양근로345번길 92	13	자동차세 자동차	1998-06-30	1998년 자동차세 등 총 34건
790	2022	JINSHANYU	68	글로벌마켓(2018년12월31일 폐업)		서울특별시 강남구 광평로51길 49	22	지방소득세 종합소득	2019-10-15	2019년 지방소득세 등 총 2건
791	2022	윤종서	70	윤종서(2014년03월31일 폐업)	부동산업	서울특별시 강남구 양재대로45길 30	26	지방소득세 양도소득	2019-07-31	2019년 지방소득세 등 총 10건
792	2022	우기영	87			서울특별시 강남구 학동로20길 39	17	지방소득세 양도소득	2020-10-31	2020년 지방소득세 등 총 3건
793	2022	이순자	83	드림팰리스(2020년12월31일 폐업)	부동산	경상북도 포항시 북구 삼흥로88번길 10	40	지방소득세 종합소득		
794	2022	박주완	58	기화에프엘(2012년12월31일 폐업)	부동산업	충청남도 예산군 덕산면 온천단지3로 10-24	29	지방소득세 종합소득	2020-01-01	2020년 지방소득세 등 총 3건
795	2022	김영석	53	영현부동산컨설팅(2015년12월31일 폐업)	부동산업	인천광역시 미추홀구 수봉북로6번길 7	18	지방소득세 종합소득	2017-07-20	2017년 지방소득세 등 총 33건
796	2022	주범술	52	쇼텍스타일(2015년09월30일 폐업)	소매	서울특별시 금천구 가산디지털2로 169-41	14	지방소득세 종합소득	2019-11-28	2019년 지방소득세 등 총 17건
797	2022	서경원	43	엑스포 (EXPO) (2012년09월17일 폐업)	부동산	충청남도 당진시 신평면 거산3거리길 88	31	취득세 부동산	2011-03-31	2011년 취득세 등 총 59건
798	2022	조성근	73	썬마트(2006년03월01일 폐업)		경기도 파주시 월롱면 정문로293번길 51	21	취득세 부동산		
799	2022	최고산	65	에이치(H)(2018년03월22일 폐업)	음식점업	서울특별시 관악구 남부순환로192길 39	38	지방소득세 종합소득	2019-12-20	2019년 지방소득세 등 총 23건
800	2022	김원용	55	갤러리(2019년03월21일 폐업)		서울특별시 영등포구 영중로 22	34	지방소득세 종합소득	2019-03-28	2019년 지방소득세 등 총 21건
801	2022	유순재	64	뉴더퀸산후조리원(2021년06월30일 폐업)	서비스	충청북도 진천군 이월면 화양길 18-2	95	지방소득세 종합소득	2019-12-31	2019년 지방소득세 등 총 23건
802	2022	JIN SHANGLIAN	72	제이케이(JK)무역(2018년12월31일 폐업)	도소매업	서울특별시 관악구 관악로24가길 6-3	88	지방소득세 종합소득	2020-01-28	2020년 지방소득세 등 총 1건

연번	공개연도	성명	연령	상호	직업(업종)	체납자 주소	총 체납액	대표세목	납기	체납요지
803	2022	이일웅	84	예일섬유기획(1998년11월30일 폐업)		서울특별시 강북구 노해로11길 23-8	18	주민세 종합소득세분	2000-03-31	2000년 주민세 등 총 31건
804	2022	홍성대	52	리(LEE)(2017년11월28일 폐업)	음식점업	서울특별시 강북구 인수봉로 255	74	지방소득세 종합소득	2019-07-31	2019년 지방소득세 등 총 1건
805	2022	신재규	64	제일산업(1995년12월24일 폐업)		경기도 포천시 이동면 새낭로 481-11	16	자동차세 자동차		
806	2022	황재덕	62	동신기업(2006년06월30일 폐업)		서울특별시 강동구 천호대로188길 35-1	16	취득세 부동산	2005-12-31	2005년 취득세 등 총 21건
807	2022	서혜정	61	J.S 행복한집(2020년02월06일 폐업)	건설업	경기도 이천시 향교로 6-5	18	취득세 부동산	2017-09-30	2017년 취득세 등 총 19건
808	2022	김대영	49	마르스(2019년07월25일 폐업)		서울특별시 도봉구 덕릉로60라길 13	22	지방소득세 종합소득	2020-08-31	2020년 지방소득세 등 총 6건
809	2022	김갑식	82	수림정공(1995년11월15일 폐업)		서울특별시 은평구 진흥로13가길 12	13	취득세		
810	2022	이명선	63	메트로오피스텔(2003년05월01일 폐업)		서울특별시 중구 퇴계로87길 43-5	28	주민세 종합소득세분	2003-12-22	2003년 주민세 등 총 68건
811	2022	정해돈	73	부동산임대(2015년12월31일 폐업)	부동산업	서울특별시 성북구 동소문로34길 24	157	지방소득세 종합소득	2020-07-28	2020년 지방소득세 등 총 4건
812	2022	안훈근	41	대신(2020년01월07일 폐업)	부동산	경기도 동두천시 중앙로217번길 28	47	법인지방소득세 법인소득	2020-07-28	2020년 법인지방소득세 등 총 8건
813	2022	이인영	69	홍바(2018년06월01일 폐업)	음식	경기도 김포시 김포한강9로115번길 8-17	37	지방소득세 종합소득	2020-01-20	2020년 지방소득세 등 총 8건
814	2022	김영모	53			서울특별시 강남구 개포로109길 5	12	주민세 종합소득세분	2005-04-30	2005년 주민세 등 총 11건
815	2022	황재환	72	유성유통(2001년12월31일 폐업)		경기도 수원시 권선구 경수대로381번길 14-20	15	취득세 부동산	2001-12-31	2001년 취득세 등 총 30건
816	2022	박희영	55			경기도 수원시 영통구 매영로 433	18	자동차세 자동차	1995-12-31	1995년 자동차세 등 총 44건
817	2022	장석우	72	용전가든(1995년12월31일 폐업)		서울특별시 관악구 과천대로 939	24	주민세 양도소득세분	1998-09-30	1998년 주민세 등 총 93건
818	2022	김학범	50			서울특별시 서초구 사임당로17길 99	75	지방소득세 종합소득	2019-12-31	2019년 지방소득세 등 총 4건
819	2022	김영대	81	일품상사(1995년12월31일 폐업)		인천광역시 남동구 구월말로39번길 50-3	29	지방소득세 양도소득	2019-02-05	2019년 지방소득세 등 총 6건

연번	공개연도	성명	연령	상호	직업(업종)	체납자 주소	총 체납액	대표세목	납기	체납요지
820	2022	손희정	48	호텔곤타임(2019년07월18일 폐업)	숙박	서울특별시 종로구 종로16길 28	35	재산세 토지	2019-10-28	2019년 재산세 등 총 8건
821	2022	우광식	68	강변강촌문화센타(2014년05월29일 폐업)	숙박	경기도 양평군 양평읍 물안개공원길 11	17	지방소득세 양도소득	2015-12-31	2015년 지방소득세 등 총 23건
822	2022	김종국	62	제트통상(1995년12월31일 폐업)		서울특별시 영등포구 당산로41가길 7	15	주민세 종합소득세분	1995-12-31	1995년 주민세 등 총 77건
823	2022	박창원	63	여물골(2016년07월29일 폐업)	음식	서울특별시 구로구 디지털로32다길 46	21	지방소득세 종합소득	2018-09-28	2018년 지방소득세 등 총 30건
824	2022	이병호	64	코웰(2022년09월01일 폐업)	제조업	서울특별시 강남구 선릉로141길 3-14	16	지방소득세 종합소득		
825	2022	조경준	46	미성마트(2007년01월25일 폐업)		서울특별시 강북구 인수봉로55길 39-25	16	지방소득세 종합소득	2015-02-28	2015년 지방소득세 등 총 16건
826	2022	이성섭	63	더하기(2017년08월22일 폐업)	일반음식점	서울특별시 영등포구 영중로4길 32	89	지방소득세 종합소득	2020-01-11	2020년 지방소득세 등 총 1건
827	2022	JIN DAQUAN	72	가로수샵(2019년09월30일 폐업)	소매	서울 금천구 독산로28가길 17	14	지방소득세 종합소득	2020-01-29	2020년 지방소득세 등 총 3건
828	2022	강신응	87	한가람속샘학원(1997년02월04일 폐업)		서울특별시 도봉구 도봉산길 35	29	지방소득세 양도소득	2020-09-28	2020년 지방소득세 등 총 2건
829	2022	나승만	62	서울건장(2018년08월31일 폐업)	도소매	서울특별시 강서구 강서로18마길 11	16	주민세 종합소득세분	1997-12-31	1997년 주민세 등 총 85건
830	2022	김구용	50	케이비아이(2019년06월10일 폐업)	건설업	서울특별시 중랑구 용마산로118길 136	15	지방소득세 종합소득	2020-01-28	2020년 지방소득세 등 총 8건
831	2022	백제현	53			서울특별시 서초구 양재대로11길 36	17	지방소득세 양도소득	2019-08-18	2019년 지방소득세 등 총 19건
832	2022	이정복	69	서린주차장(2015년01월04일 폐업)	서비스(운수관련)업	전라북도 전주시 덕진구 명주6길 26-4	36	지방소득세 양도소득	2019-08-31	2019년 지방소득세 등 총 13건
833	2022	송문석	67	보우상사(1996년12월31일 폐업)		인천광역시 계양구 계산로 50-1	13	지방소득세 종합소득		
834	2022	안용채	66	공항주차대행써비스(2003년03월20일 폐업)		경기도 부천시 고강로72번길 51-16	22	주민세 양도소득세분	2009-12-31	2009년 주민세 등 총 15건
835	2022	이후승	74	유원상가관리인단(2014년01월06일 폐업)		서울특별시 성북구 화랑로5길 4-12	22	지방소득세 양도소득	2013-12-30	2013년 지방소득세 등 총 20건

연번	공개연도	성명	연령	상호	직업(업종)	체납자 주소	총 체납액	대표세목	납기	체납요지
836	2022	이동헌	49	더 그리드(2019년08월20일 폐업)	서비스	서울특별시 서대문구 연세로2나길 47	20	지방소득세 종합소득	2020-02-07	2020년 지방소득세 등 총 7건
837	2022	박종희	53	인디파크(2020년09월30일 폐업)	건설업	경기도 가평군 청평면 북한강로 2021-30	22	지방소득세 종합소득	2020-12-28	2020년 지방소득세 등 총 5건
838	2022	서옥자	72	대형중기(2000년02월25일 폐업)		경기도 가평군 가평읍 가평천길 4-8	29	취득세 기계장비	1997-02-28	1997년 취득세 등 총 23건
839	2022	김원태	77	올그린주택(2000년04월11일 폐업)		서울특별시 관악구 서림6길 13-5	20	주민세 종합소득세분	2000-12-31	2000년 주민세 등 총 26건
840	2022	황운탁	75			경기도 하남시 감초로70번길 77	20	재산세 토지	2012-09-30	2012년 재산세 등 총 35건
841	2022	양종규	69	한우물통상(1993년04월10일 폐업)		서울특별시 강남구 강남대로 310	18	주민세 양도소득세분	2009-07-31	2009년 주민세 등 총 67건
842	2022	조애리	55	라이프(2008년06월30일 폐업)		경기도 여주시 여흥로4번길 31-7	14	지방소득세 종합소득	2019-12-31	2019년 지방소득세 등 총 9건
843	2022	오명규	51	토탈엔지니어링(TOTAL ENGINEERING)(2021년06월01일 폐업)	건설업	서울특별시 노원구 한글비석로20길 62	17	지방소득세 종합소득	2020-11-30	2020년 지방소득세 등 총 21건
844	2022	김복남	65	마데르(2020년06월30일 폐업)	소매	서울특별시 송파구 송이로36길 12	19	지방소득세 종합소득	2020-05-29	2020년 지방소득세 등 총 13건
845	2022	문재식	50	경일운수(2018년06월30일 폐업)		경기도 파주시 문산읍 돈유안길 42-32	26	지방소득세 종합소득	2020-11-30	2020년 지방소득세 등 총 6건
846	2022	전종민	70	삼보상사(1995년12월31일 폐업)		서울특별시 양천구 목동중앙본로 120	19	취득세 부동산	1996-09-30	1996년 취득세 등 총 75건
847	2022	양인모	60	백호중기(2000년03월27일 폐업)		서울특별시 강서구 공항대로8길 18-13	16	취득세 기계장비	1997-10-31	1997년 취득세 등 총 73건
848	2022	김태완	66	필무역(2014년01월17일 폐업)	도매	서울특별시 송파구 잠실로 62	24	지방소득세 양도소득	2014-01-31	2014년 지방소득세 등 총 5건
849	2022	장현일	76	현일상사(1995년12월31일 폐업)		서울특별시 서초구 효령로46길 36-7	17	주민세 양도소득세분	2000-11-30	2000년 주민세 등 총 89건
850	2022	김광철	51	다원디자인(2018년07월03일 폐업)	건설업	서울특별시 중랑구 봉우재로33길 42-6	12	지방소득세 종합소득	2020-06-30	2020년 지방소득세 등 총 7건
851	2022	박총	57			서울특별시 강남구 언주로75길 27	71	지방소득세 종합소득	2020-12-31	2020년 지방소득세 등 총 5건

연번	공개연도	성명	연령	상호	직업(업종)	체납자 주소	총 체납액	대표세목	납기	체납요지
852	2022	김강미	49			서울특별시 구로구 구로중앙로22길 62-12	25	지방소득세 종합소득	2016-09-30	2016년 지방소득세 등 총 4건
853	2022	김용남	53	삼화종합중기(2017년06월30일 폐업)	건설업	서울특별시 강서구 양천로26길 79	18	지방소득세 종합소득	2020-01-17	2020년 지방소득세 등 총 6건
854	2022	기석장	60	임대(2006년12월31일 폐업)		서울특별시 노원구 동일로242마길 16	21	주민세 종합소득세분		
855	2022	구경민	61			서울특별시 금천구 서부샛길 714	140	재산세 토지	2010-09-30	2010년 재산세 등 총 50건
856	2022	이윤중	43	에스테이지(2019년12월31일 폐업)	제조	서울특별시 은평구 서오릉로10길 19-1	15	지방소득세 종합소득	2018-09-28	2018년 지방소득세 등 총 20건
857	2022	박성수	65	미카엘보험대리점(2013년11월30일 폐업)	서비스	서울특별시 송파구 동남로8길 25-18	35	지방소득세 양도소득	2020-11-30	2020년 지방소득세 등 총 11건
858	2022	이인수	61	국제무역(2012년06월30일 폐업)	서비스	서울특별시 은평구 불광천길 368-24	14	지방소득세 종합소득	2020-05-31	2020년 지방소득세 등 총 8건
859	2022	황문주	67	삼진중기(2011년04월27일 폐업)	서비스 (임대관련) 업	경기도 시흥시 동서장곡길 55	20	지방소득세 종합소득	2012-01-31	2012년 지방소득세 등 총 54건
860	2022	강성원	63			경기도 화성시 효행로 846	22	주민세 양도소득세분	1999-02-28	1999년 주민세 등 총 20건
861	2022	김성진	72	에스텍(S Tech)(2020년06월04일 폐업)	소매업	서울특별시 서대문구 연희로25길 83	69	지방소득세 양도소득	2020-12-28	2020년 지방소득세 등 총 6건
862	2022	이은주	59	대호종합개발(2018년12월31일 폐업)	건설	서울특별시 서초구 성촌길 104	88	지방소득세 종합소득	2019-03-31	2019년 지방소득세 등 총 8건
863	2022	김태영	36	태영(2022년03월11일 폐업)	도소매	서울특별시 도봉구 도당로 37	13	지방소득세 양도소득	2019-01-31	2019년 지방소득세 등 총 18건
864	2022	윤관식	47			경기도 시흥시 진말로 36	10	취득세 부동산	2001-08-31	2001년 취득세 등 총 46건
865	2022	강기희	53	함박마트(2012년12월31일 폐업)	도소매	경기도 수원시 장안구 수성로382번길 24	19	취득세 부동산		
866	2022	유승현	52			충청남도 아산시 둔포면 둔포중앙로133번길 23-11	15	자동차세 자동차	1999-12-31	1999년 자동차세 등 총 69건
867	2022	박춘건	69	직권등록(1999년12월31일 폐업)		인천광역시 계양구 계산로72번길 2	13	주민세 종합소득세분	2001-04-30	2001년 주민세 등 총 89건
868	2022	박태진	65	다이아몬드(2018년05월28일 폐업)	음식점	서울특별시 동대문구 왕산로35길 24	63	지방소득세 종합소득	2020-08-28	2020년 지방소득세 등 총 1건

연번	공개연도	성명	연령	상호	직업(업종)	체납자 주소	총 체납액	대표세목	납기	체납요지
869	2022	김영호	60	극동상사(2019년08월02일 폐업)	부동산	서울특별시 강동구 구천면로42길 59	19	지방소득세 종합소득	2019-09-30	2019년 지방소득세 등 총 7건
870	2022	한명수	65	번역(2018년06월30일 폐업)	서비스	서울특별시 서초구 서초대로46길 71	86	지방소득세 종합소득	2019-01-29	2019년 지방소득세 등 총 16건
871	2022	김이석	60	에콤 (ecom) 제주(2010년06월15일 폐업)	부동산업	제주특별자치도 제주시 진군남4길 2-2	12	취득세 부동산	2015-02-28	2015년 취득세 등 총 18건
872	2022	홍보선	60	디자인 팩토리(2019년05월31일 폐업)	건설업	강원도 속초시 설악산로 822	34	지방소득세 종합소득	2020-02-07	2020년 지방소득세 등 총 16건
873	2022	이남수	74	민성창고(2005년07월15일 폐업)		전라북도 고창군 고창읍 시장안길 3	17	법인지방소득세 법인소득	2017-09-28	2017년 법인지방소득세 등 총 10건
874	2022	안중재	62	현진상사(2016년03월30일 폐업)	제조	서울특별시 서초구 강남대로 321	37	법인지방소득세 법인소득	2019-06-30	2019년 법인지방소득세 등 총 25건
875	2022	오명섭	51	P.C코리아(2002년07월01일 폐업)		서울특별시 송파구 삼학사로8길 20	227	지방소득세 종합소득	2020-11-30	2020년 지방소득세 등 총 27건
876	2022	이판재	74	정문지업사(1997년03월31일 폐업)		경기도 평택시 안중읍 현덕로 7	16	주민세 종합소득세분	1998-05-31	1998년 주민세 등 총 24건
877	2022	이덕규	71			경기도 부천시 경인로 507	11	자동차세 자동차	2006-06-30	2006년 자동차세 등 총 62건
878	2022	김태원	52	RNC무역(2012년12월31일 폐업)	도매	서울특별시 성북구 솔샘로25길 28	62	지방소득세 종합소득	2016-06-30	2016년 지방소득세 등 총 16건
879	2022	라왕식	61	백송무역(1997년06월30일 폐업)		경기도 의정부시 추동로 12	12	지방소득세 종합소득		
880	2022	문성욱	43	대화유통(2010년08월18일 폐업)	소매업	서울특별시 용산구 원효로54길 11	22	법인지방소득세 법인소득	2020-02-29	2020년 법인지방소득세 등 총 6건
881	2022	한길상	61			서울특별시 강동구 구천면로42길 116-7	127	법인지방소득세 법인소득	2020-02-28	2020년 법인지방소득세 등 총 13건
882	2022	강현주	60	한백푸르미(2007년12월31일 폐업)		서울특별시 관악구 관악로30길 12	203	지방소득세 종합소득	2020-08-31	2020년 지방소득세 등 총 5건
883	2022	신철식	67			서울특별시 강동구 천호대로 1057	16	지방소득세 양도소득	2018-02-28	2018년 지방소득세 등 총 8건

연번	공개연도	성명	연령	상호	직업(업종)	체납자 주소	총 체납액	대표세목	납기	체납요지
884	2022	장영문	44	문텍스타일(Moon textile)(2018년05월31일 폐업)	도,소매	서울특별시 성북구 종암로19라길 29-3	52	지방소득세 종합소득	2019-04-30	2019년 지방소득세 등 총 5건
885	2022	지영목	67	제일에프엔에스 (JeiL F&S) (2012년05월31일 폐업)	제조업	경기도 안산시 단원구 초지2로 41	26	주민세 종합소득세분	2006-05-31	2006년 주민세 등 총 31건
886	2022	박승환	67	서한농원(1999년09월20일 폐업)		서울특별시 송파구 송파대로28길 39	21	재산세 건축물	1998-06-30	1998년 재산세 등 총 30건
887	2022	이봉희	67	희덕금속(1993년12월31일 폐업)		서울특별시 서초구 바우뫼로 41	16	주민세 종합소득세분	1997-07-31	1997년 주민세 등 총 80건
888	2022	고석환	48	Design mview (디자인엠뷰) (2019년03월21일 폐업)	서비스	서울특별시 광진구 뚝섬로 712-5	18	지방소득세 종합소득	2019-10-31	2019년 지방소득세 등 총 19건
889	2022	정미정	59	반석자원(2013년09월30일 폐업)	도매 및 소매업	서울특별시 마포구 백범로 104	19	지방소득세 종합소득	2014-11-15	2014년 지방소득세 등 총 11건
890	2022	이창희	54	행복꾸미기(2014년06월30일 폐업)	건설업	경기도 고양시 일산동구 숲속마을2로 113	28	법인지방소득세 법인소득	2020-06-30	2020년 법인지방소득세 등 총 18건
891	2022	백순조	77	오거리주차장(2015년06월23일 폐업)	서비스	인천광역시 연수구 함박뫼로50번길 49	18	지방소득세 양도소득	2016-12-31	2016년 지방소득세 등 총 15건
892	2022	남상구	71	남덕토건(2008년12월02일 폐업)		경기도 이천시 경충대로2993번길 84	24	취득세 부동산	1994-11-30	1994년 취득세 등 총 59건
893	2022	전홍국	74	서울유통(2000년12월31일 폐업)		서울특별시 중랑구 겸재로15길 49-4	15	주민세 종합소득세분	2002-12-31	2002년 주민세 등 총 34건
894	2022	유덕영	68			서울특별시 노원구 동일로214길 21	18	지방소득세 양도소득	2013-12-31	2013년 지방소득세 등 총 31건
895	2022	전영애	75	배영외국어학원(1994년12월31일 폐업)			16	주민세 양도소득세분	1996-09-30	1996년 주민세 등 총 46건
896	2022	김주형	64	김주형(2019년08월26일 폐업)	부동산업	서울특별시 광진구 뚝섬로52마길 56	15	지방소득세 양도소득	2018-11-30	2018년 지방소득세 등 총 13건
897	2022	PIAO CHENGJIU	69	마니(MANI)(2018년07월10일 폐업)	도매 및 상품중개업	서울특별시 강서구 화곡로24길 66-19	28	지방소득세 종합소득	2020-08-28	2020년 지방소득세 등 총 2건
898	2022	장세종	71			경기도 김포시 김포대로926번길 137	17	주민세 양도소득세분	2006-10-31	2006년 주민세 등 총 1건

연번	공개연도	성명	연령	상호	직업(업종)	체납자 주소	총 체납액	대표세목	납기	체납요지
899	2022	정세열	39	넌센스앤컴퍼니(2020년07월16일 폐업)	서비스업	서울특별시 용산구 녹사평대로11가길 6	59	지방소득세 종합소득	2020-11-30	2020년 지방소득세 등 총 20건
900	2022	박정규	61	루이룸클럽(2017년12월22일 폐업)		서울특별시 동대문구 약령시로17길 10	74	지방소득세 종합소득	2019-05-31	2019년 지방소득세 등 총 3건
901	2022	조한백	62	성일중기(2000년01월31일 폐업)		경기도 성남시 분당구 동판교로 91	21	취득세 부동산	1996-08-31	1996년 취득세 등 총 127건
902	2022	김종진	69	대건실루엣(1998년10월15일 폐업)		충청북도 제천시 용두대로17안길 6	16	주민세 종합소득세분	2000-06-30	2000년 주민세 등 총 68건
903	2022	조창호	56	리버파크(2018년08월28일 폐업)	서비스업	서울특별시 구로구 구로중앙로19나길 31	14	지방소득세 특별징수	2018-10-31	2018년 지방소득세 등 총 19건
904	2022	이완석	43	메디웰슨(2018년10월17일 폐업)	소매업	서울특별시 강북구 삼양로79길 27-17	30	지방소득세 종합소득	2020-01-29	2020년 지방소득세 등 총 5건
905	2022	이혜주	54	지에스25 목동미소점(2019년04월24일 폐업)	소매업	서울특별시 양천구 목동중앙남로3가길 59	25	지방소득세 종합소득	2019-03-31	2019년 지방소득세 등 총 2건
906	2022	석용준	58	뉴스터디영재원(2011년06월08일 폐업)	서비스	경기도 고양시 일산동구 중앙로 1055	17	지방소득세 양도소득		
907	2022	강상길	68	SK국제통신(1999년12월02일 폐업)		경기도 안양시 동안구 동안로 102	16	등록세 자동차	1998-05-31	1998년 등록세 등 총 102건
908	2022	김우균	67	청계다방(1986년08월13일 폐업)		서울특별시 송파구 백제고분로19길 16-21	21	취득세 자동차	2000-04-30	2000년 취득세 등 총 91건
909	2022	안성규	66	서울통상(2016년11월08일 폐업)	운수업	서울특별시 용산구 대사관로6길 39	19	지방소득세 종합소득	2017-11-30	2017년 지방소득세 등 총 46건
910	2022	김조동	62	김조동 임대(2003년11월21일 폐업)		경기도 용인시 기흥구 보정로 88	15	주민세 양도소득세분	2004-07-31	2004년 주민세 등 총 25건
911	2022	김태원	62	아이비전(2008년06월30일 폐업)		경기도 광주시 오포로859번길 14	20	주민세 양도소득세분	2008-09-30	2008년 주민세 등 총 48건
912	2022	강범석	55	퍼펙트 전자(2019년05월23일 폐업)	제조업	서울특별시 서대문구 모래내로 430	53	지방소득세 종합소득	2020-10-31	2020년 지방소득세 등 총 8건
913	2022	김규진	56	디자인펜타(2007년10월31일 폐업)		서울특별시 동대문구 한천로 20	15	지방소득세 양도소득	2014-04-30	2014년 지방소득세 등 총 15건

연번	공개연도	성명	연령	상호	직업(업종)	체납자 주소	총 체납액	대표세목	납기	체납요지
914	2022	정광부	62	정광부(2019년01월16일 폐업)	운수업	서울특별시 중랑구 망우로81길 27	61	법인지방소득세 법인소득	2020-08-28	2020년 법인지방소득세 등 총 23건
915	2022	서인석	58	굿라인치과의원(2016년12월13일 폐업)	보건업	부산광역시 서구 해돋이로 136	15	지방소득세 종합소득	2016-09-28	2016년 지방소득세 등 총 13건
916	2022	오종연	63			서울특별시 동대문구 한천로32길 20-1	73	지방소득세 종합소득	2020-04-30	2020년 지방소득세 등 총 5건
917	2022	정재국	51	제이케이 (JK) 이벤트(2014년02월10일 폐업)	서비스	서울특별시 성동구 용답길 97	16	지방소득세 종합소득	2020-12-31	2020년 지방소득세 등 총 1건
918	2022	임성훈	43			서울특별시 서초구 주흥15길 20-3	93	법인지방소득세 법인소득	2016-07-28	2016년 법인지방소득세 등 총 3건
919	2022	김기영	69	남광상사(2004년06월30일 폐업)		서울특별시 서대문구 증가로21길 30	20	주민세 종합소득세분	2006-12-31	2006년 주민세 등 총 54건
920	2022	서양명	61	에바다산업(2012년06월30일 폐업)	도소매	서울특별시 도봉구 도봉로110나길 80-9	16	지방소득세 종합소득	2014-02-15	2014년 지방소득세 등 총 37건
921	2022	염규철	69	파우스트(1998년06월18일 폐업)		전라남도 목포시 신촌로12번길 1-1	16	재산세 건축물	1999-06-30	1999년 재산세 등 총 6건
922	2022	김대선	52	금강산대중탕(2019년10월08일 폐업)	서비스업	서울특별시 동작구 여의대방로22바길 11	20	재산세 토지	2020-09-30	2020년 재산세 등 총 12건
923	2022	오병관	65	보라테니스장(2016년06월30일 폐업)	서비스 (사회및	전라북도 군산시 나운우회로 121	38	지방소득세 양도소득	2020-03-27	2020년 지방소득세 등 총 4건
924	2022	박진현	55	진심(2018년08월17일 폐업)	소매	서울특별시 서대문구 증가로8길 38	14	지방소득세 종합소득	2019-12-31	2019년 지방소득세 등 총 3건
925	2022	송민경	51	MK월드(2013년07월01일 폐업)	서비스	서울특별시 구로구 안양천로537다길 31	21	지방소득세 종합소득	2017-08-31	2017년 지방소득세 등 총 4건
926	2022	안복현	54	진성팰리스(2021년03월31일 폐업)	건설업	경기도 부천시 도약로298번길 40-3	22	법인지방소득세 법인소득	2017-07-28	2017년 법인지방소득세 등 총 9건
927	2022	황선욱	55	유신로지스(2018년12월31일 폐업)	운수업	서울특별시 강서구 까치산로26길 3-5	37	지방소득세 종합소득	2019-12-31	2019년 지방소득세 등 총 12건
928	2022	최관용	50	대신천막산업(2012년10월08일 폐업)	제조	경기도 양주시 칠봉산로227번길 75-20	20	지방소득세 종합소득	2011-10-31	2011년 지방소득세 등 총 52건

연번	공개연도	성명	연령	상호	직업(업종)	체납자 주소	총 체납액	대표세목	납기	체납요지
929	2022	이경훈	43	경포제1야영장 (매점) (2007년08월20일 폐업)		서울특별시 성동구 마장로31길 40	121	법인지방소득세 법인소득	2019-02-28	2019년 법인지방소득세 등 총 5건
930	2022	이인희	79	영인텔레콤(2014년11월15일 폐업)	도,소매업	서울특별시 성동구 금호로 100	16	취득세 부동산	2020-08-31	2020년 취득세 등 총 9건
931	2022	김필선	50	피앤제이 컴퍼니 (P&J company) (2018년06월30일 폐업)	제조업	서울특별시 중랑구 봉화산로27길 51	23	지방소득세 양도소득	2018-12-28	2018년 지방소득세 등 총 2건
932	2022	이상혁	52	부동산원대(2019년08월26일 폐업)	부동산	서울특별시 강동구 구천면로 379	80	지방소득세 양도소득	2020-01-31	2020년 지방소득세 등 총 21건
933	2022	조도현	50	을지(2009년05월13일 폐업)	보험관련서비스	인천광역시 부평구 길주남로 144	17	지방소득세 종합소득		
934	2022	박경한	58	부동산(1996년12월23일 폐업)		경기도 과천시 양지마을1로 38	14	재산세 토지	2020-09-30	2020년 재산세 등 총 4건
935	2022	김귀원	67	하얀미소치과(2013년08월13일 폐업)	보건업	서울특별시 송파구 석촌호수로12길 8	11	지방소득세 종합소득	2016-06-15	2016년 지방소득세 등 총 19건
936	2022	윤자영	67	해평산업(1998년02월13일 폐업)		서울특별시 강북구 삼양로173다길 11-5	21	주민세 종합소득세분	1999-05-31	1999년 주민세 등 총 53건
937	2022	유춘웅	80	삼성직물공장(2001년06월30일 폐업)		서울특별시 동작구 사당로2길 2-32	21	재산세 건축물		
938	2022	최대식	52	현바이크(2022년04월04일 폐업)	서비스	경기도 양평군 옥천면 사나사길 97-41	19	재산세 건축물	2009-08-28	2009년 재산세 등 총 4건
939	2022	김종진	66	배성 출판사(2018년12월27일 폐업)	제조	경기도 김포시 양촌읍 양곡4로 81	23	주민세 양도소득세분	2010-01-30	2010년 주민세 등 총 99건
940	2022	강대일	67	한성테크(2017년12월31일 폐업)	제조업	서울특별시 구로구 고척로18길 23	31	지방소득세 종합소득	2019-06-30	2019년 지방소득세 등 총 23건
941	2022	김대환	45			경기도 김포시 김포한강9로 11	15	자동차세 자동차	2000-06-30	2000년 자동차세 등 총 126건
942	2022	성태성	71	지오콘도(1997년12월31일 폐업)		경기도 화성시 남양읍 남양로 624-8	17	주민세 종합소득세분	1999-03-31	1999년 주민세 등 총 17건
943	2022	김국진	67	명길가축인공수정소(1994년12월31일 폐업)		경기도 의정부시 발곡로31번길 27-11	16	주민세 양도소득세분	1999-03-31	1999년 주민세 등 총 76건
944	2022	정병연	56	진솔(2016년12월31일 폐업)	부동산업	서울특별시 강남구 개포로15길 16	111	지방소득세 종합소득	2019-06-30	2019년 지방소득세 등 총 13건

연번	공개연도	성명	연령	상호	직업(업종)	체납자 주소	총 체납액	대표세목	납기	체납요지
945	2022	이여송	48	소망국제특허법률사무소(2008년12월31일 폐업)		서울특별시 강남구 도산대로 454	16	지방소득세 종합소득	2019-05-15	2019년 지방소득세 등 총 22건
946	2022	최영배	61	한양축산유통(2014년12월31일 폐업)	도매 및 소매업	서울특별시 성동구 용답중앙23길 20	440	지방소득세 종합소득	2020-06-29	2020년 지방소득세 등 총 9건
947	2022	황인석	52	행복을 날으는 사람들(2016년06월30일 폐업)	서비스	서울특별시 강남구 논현로150길 16	26	취득세 부동산		
948	2022	이영희	82			경기도 성남시 수정구 위례순환로 100	50	주민세 양도소득세분	1999-01-31	1999년 주민세 등 총 12건
949	2022	송창근	60	제일시스템(2006년01월24일 폐업)		대전광역시 유성구 대금로 371-16	16	지방소득세 종합소득	2011-07-31	2011년 지방소득세 등 총 13건
950	2022	김세호	65	김세호마주(2012년09월04일 폐업)	서비스	서울특별시 서초구 강남대로83길 56-8	610	법인지방소득세 법인소득	2014-12-31	2014년 법인지방소득세 등 총 20건
951	2022	박범철	57	카페마놀린(2017년07월11일 폐업)	음식점업	서울특별시 노원구 중계로12길 24	85	지방소득세 종합소득	2020-09-30	2020년 지방소득세 등 총 6건
952	2022	최영묵	79	JC 텔레콤(2000년12월01일 폐업)		서울특별시 중랑구 공릉로12가길 52-17	90	지방소득세 종합소득	2019-12-31	2019년 지방소득세 등 총 10건
953	2022	권석남	75	부동산임대(서산시 향교4로 23)(2018년07월13일 폐업)	부동산업 및 임대업	서울특별시 강남구 학동로26길 55	20	지방소득세 양도소득	2019-12-31	2019년 지방소득세 등 총 1건
954	2022	안찬식	56			서울특별시 강남구 테헤란로64길 9	19	주민세 종합소득세분	2007-01-31	2007년 주민세 등 총 13건
955	2022	조성길	63	C&J통상(2008년09월23일 폐업)		서울특별시 송파구 동남로 116	20	지방소득세 종합소득	2011-08-10	2011년 지방소득세 등 총 20건
956	2022	조형석	60			서울특별시 관악구 신림로 235-1	46	지방소득세 종합소득	2020-01-31	2020년 지방소득세 등 총 3건
957	2022	장재유	64	J&JS(2016년08월19일 폐업)	도매	서울특별시 송파구 새말로 62	16	재산세 토지	2019-09-30	2019년 재산세 등 총 6건
958	2022	박종월	71	대건화학(2007년03월16일 폐업)		서울특별시 마포구 대흥로 175	25	지방소득세 양도소득	2020-09-30	2020년 지방소득세 등 총 2건
959	2022	김선미	46	빠빠(2018년08월06일 폐업)	소매	서울특별시 강북구 삼양로117길 45-7	10	지방소득세 종합소득	2020-09-30	2020년 지방소득세 등 총 4건

연번	공개연도	성명	연령	상호	직업(업종)	체납자 주소	총 체납액	대표세목	납기	체납요지
960	2022	여주기	92	여주기(2014년03월03일 폐업)	부동산	서울특별시 성북구 성북로14라길 6-30	16	재산세 주택	2018-09-30	2018년 재산세 등 총 8건
961	2022	김호경	80	라비크(1986년09월30일 폐업)		서울특별시 송파구 삼전로10길 18	18	지방소득세 양도소득	2019-01-31	2019년 지방소득세 등 총 4건
962	2022	명성화	56	명성정보통신(2001년10월11일 폐업)		경기도 안산시 상록구 부루지1길 60	14	취득세 자동차	2001-09-30	2001년 취득세 등 총 73건
963	2022	허연수	70	연수빌(2016년06월01일 폐업)	부동산	서울특별시 용산구 백범로90길 74	41	지방소득세 양도소득	2019-01-31	2019년 지방소득세 등 총 3건
964	2022	김광호	54	원주장뇌추어탕(2014년06월10일 폐업)	음식	서울특별시 마포구 매봉산로2길 16	16	취득세 자동차	2011-05-31	2011년 취득세 등 총 63건
965	2022	신재호	61	은혜상가(2018년09월07일 폐업)	부동산	서울특별시 서대문구 연대동문길 11-32	31	지방소득세 양도소득	2019-07-31	2019년 지방소득세 등 총 17건
966	2022	김재원	57			경기도 고양시 일산서구 탄중로 501	16	취득세 자동차	2007-06-30	2007년 취득세 등 총 26건
967	2022	임종광	65	세장전자(1996년12월28일 폐업)		부산광역시 북구 중리로20번가길 28	28	주민세 양도소득세분	2008-12-31	2008년 주민세 등 총 57건
968	2022	조규환	64			서울특별시 강서구 방화동로1길 55	766	지방소득세 종합소득	2018-12-31	2018년 지방소득세 등 총 6건
969	2022	강성기	58	삼안상사(2011년05월16일 폐업)	소매업	서울특별시 성북구 북악산로 825-40	23	지방소득세 종합소득	2019-05-18	2019년 지방소득세 등 총 38건
970	2022	조낙형	56	대야오토뱅크(2011년03월16일 폐업)	소매업	서울특별시 구로구 중앙로5길 62	132	지방소득세 종합소득	2019-12-31	2019년 지방소득세 등 총 3건
971	2022	이경숙	64	소양강민물매운탕(2019년06월10일 폐업)	음식	서울특별시 도봉구 방학로 150-4	19	주민세 종합소득세분	2004-02-23	2004년 주민세 등 총 43건
972	2022	신정돌	76	노블레스(2007년06월30일 폐업)		전라북도 군산시 옥도면 말도길 70	18	취득세 부동산	2005-07-31	2005년 취득세 등 총 19건
973	2022	이종순	67	창대산업개발(2015년07월17일 폐업)	서비스	경기도 고양시 덕양구 세솔로 122-16	19	지방소득세 양도소득	2015-06-15	2015년 지방소득세 등 총 20건
974	2022	손기성	65	금강건설(1995년12월31일 폐업)		전라북도 군산시 신영2길 14-4	38	지방소득세 종합소득	2019-02-09	2019년 지방소득세 등 총 5건
975	2022	장남우	68	목원캐릭빌(2014년12월19일 폐업)	부동산업 및 임대업	대전광역시 유성구 수통골로55번길 26	136	지방소득세 종합소득	2020-06-29	2020년 지방소득세 등 총 19건
976	2022	김미숙	65	미건상사(2021년03월17일 폐업)	도매 및 소매업	강원도 춘천시 남춘로45번길 12	11	재산세 토지	2018-09-30	2018년 재산세 등 총 8건

연번	공개연도	성명	연령	상호	직업(업종)	체납자 주소	총 체납액	대표세목	납기	체납요지
977	2022	소진섭	58	지센트(2014년12월31일 폐업)	건설업	서울특별시 관악구 남부순환로230길 93	122	지방소득세 종합소득	2019-12-31	2019년 지방소득세 등 총 6건
978	2022	이석범	69	조아세미텔(2006년06월30일 폐업)		강원도 원주시 문막읍 건등로 41	19	주민세 양도소득세분	2007-01-31	2007년 주민세 등 총 3건
979	2022	이명선	69			경기도 고양시 덕양구 중앙로64번길 20-7	10	주민세 양도소득세분	1997-10-31	1997년 주민세 등 총 58건
980	2022	최인안	55	옥션 (최인안) (2013년12월31일 폐업)	도매 및 소매업	서울특별시 강서구 공항대로39길 74	155	법인지방소득세 법인소득	2019-07-29	2019년 법인지방소득세 등 총 8건
981	2022	최준혁	51	서준(2011년11월16일 폐업)	도매업 및 상품중개업	경상북도 상주시 남문2길 19	19	지방소득세 종합소득	2012-10-29	2012년 지방소득세 등 총 31건
982	2022	오귀환	59	희망인(2018년06월30일 폐업)	건설업	서울특별시 서대문구 연세로2나길 47	22	지방소득세 종합소득	2020-07-28	2020년 지방소득세 등 총 6건
983	2022	최호정	48	아이엘(2018년01월31일 폐업)	전문, 과학 및 기술서비스업	경기도 하남시 풍산로 270	27	지방소득세 종합소득	2019-12-31	2019년 지방소득세 등 총 5건
984	2022	정종혁	75	동환특수(2010년06월30일 폐업)	운수업	경기도 광명시 오리로 801	18	취득세 부동산	2001-08-31	2001년 취득세 등 총 94건
985	2022	정구방	62	선우(2009년09월30일 폐업)	도소매	서울특별시 종로구 지봉로 26-1	18	주민세 종합소득세분	2005-12-23	2005년 주민세 등 총 72건
986	2022	신봉숙	55			서울특별시 강북구 노해로7길 33-4	17	지방소득세 양도소득	2020-01-03	2020년 지방소득세 등 총 6건
987	2022	김정숙	57	화수분(2016년03월25일 폐업)	음식점업	경기도 김포시 봉화로51번길 32-3	43	지방소득세 종합소득	2020-01-18	2020년 지방소득세 등 총 3건
988	2022	김동희	60	티쓰리센터(2008년11월18일 폐업)		충청북도 영동군 용산면 하청화길 15	18	등록세 자동차	1998-08-31	1998년 등록세 등 총 120건
989	2022	김철호	71			서울특별시 서초구 사평대로53길 27-7	35	지방소득세 양도소득	2020-08-28	2020년 지방소득세 등 총 5건
990	2022	최강일	58	산소피부관리(2004년01월08일 폐업)		전라남도 여수시 웅남3길 10-2	16	지방소득세 양도소득	2012-08-31	2012년 지방소득세 등 총 13건
991	2022	임성택	56	지텍(2015년07월27일 폐업)	서비스	서울특별시 중랑구 면목로39길 42	747	지방소득세 종합소득	2019-12-31	2019년 지방소득세 등 총 16건
992	2022	오동근	58	동명상사(2011년12월31일 폐업)	소매업	서울특별시 종로구 난계로 251	13	취득세 자동차	2010-07-31	2010년 취득세 등 총 48건

연번	공개연도	성명	연령	상호	직업(업종)	체납자 주소	총 체납액	대표세목	납기	체납요지
993	2022	이준경	33	일리네어 (illionaire) (2016년12월31일 폐업)	소매업	서울특별시 서대문구 포방터8길 25	45	지방소득세 종합소득	2020-11-30	2020년 지방소득세 등 총 5건
994	2022	이수남	56	애드플러스(2017년06월07일 폐업)	도소매	서울특별시 중랑구 망우로50길 20	34	지방소득세 종합소득	2020-09-30	2020년 지방소득세 등 총 22건
995	2022	권영식	64	등대 공인중개사사무소(2022년03월29일 폐업)		서울특별시 서초구 반포대로24길 12	33	지방소득세 종합소득	2020-01-04	2020년 지방소득세 등 총 11건
996	2022	이순자	69	방문판매 화장품(2011년06월03일 폐업)	소매업	서울특별시 노원구 동일로246길 39	25	지방소득세 양도소득	2018-12-31	2018년 지방소득세 등 총 50건
997	2022	정기성	69	바하노래연습장(2004년01월31일 폐업)		제주특별자치도 서귀포시 서호남로 92-15	19	취득세 부동산	2010-09-29	2010년 취득세 등 총 4건
998	2022	장석돈	67	신화섬유(1992년11월05일 폐업)		서울특별시 노원구 상계로35길 77	16	지방소득세 양도소득	2012-06-30	2012년 지방소득세 등 총 32건
999	2022	안상보	59	심플광고기획(1996년06월30일 폐업)		경기도 고양시 일산동구 고봉로 20-32	14	지방소득세 종합소득		
1000	2022	고현자	69	라경산업(2011년08월01일 폐업)	제조업	서울특별시 동대문구 무학로20길 15	25	지방소득세 종합소득	2012-02-29	2012년 지방소득세 등 총 17건
1001	2022	김명자외 3	79			서울특별시 종로구 창의문로 145	20	취득세 부동산	2003-02-25	2003년 취득세 등 총 30건
1002	2022	박갑도	54	국제뷰티산업연구원(2020년08월20일 폐업)		서울특별시 구로구 경인로47나길 13-7	64	지방소득세 양도소득	2020-06-26	2020년 지방소득세 등 총 55건
1003	2022	조돈종	65	푸줏간(2015년06월30일 폐업)	도소매	서울특별시 노원구 동일로250길 17	43	지방소득세 종합소득	2018-12-27	2018년 지방소득세 등 총 12건
1004	2022	임순애	84	부여집(2014년09월30일 폐업)	음식	서울특별시 영등포구 선유동1로 24	23	지방소득세 양도소득	2019-02-28	2019년 지방소득세 등 총 5건
1005	2022	최우필	45	유진상사(2017년07월31일 폐업)	소매업	충청북도 청주시 흥덕구 가로수로 1019	16	지방소득세 종합소득	2018-12-31	2018년 지방소득세 등 총 30건
1006	2022	정준서	39	스마트중고폰(2016년08월31일 폐업)	도소매업	서울특별시 강서구 우장산로14길 35	16	지방소득세 특별징수	2020-04-30	2020년 지방소득세 등 총 18건
1007	2022	남병욱	67	다사소(2017년06월30일 폐업)		경기도 화성시 병점노을1로 14	96	지방소득세 종합소득	2019-12-20	2019년 지방소득세 등 총 12건
1008	2022	남준식	48	대한노미(2020년12월24일 폐업)	서비스	경기도 안산시 상록구 서압로4길 29	19	지방소득세 종합소득	2014-06-30	2014년 지방소득세 등 총 26건

연번	공개연도	성명	연령	상호	직업(업종)	체납자 주소	총 체납액	대표세목	납기	체납요지
1009	2022	장지록	62	우담조형(2012년06월17일 폐업)	제조,도매	경기도 남양주시 호평로68번길 21	18	주민세 종합소득세분	2009-11-30	2009년 주민세 등 총 29건
1010	2022	박우종	61	국제약국(2010년09월09일 폐업)	소매	서울특별시 성북구 성북로4길 52	14	지방소득세 종합소득	2018-12-31	2018년 지방소득세 등 총 12건
1011	2022	김영광	60	동그라미 산모케어(2012년06월30일 폐업)	서비스	경기도 성남시 수정구 위례중앙로 216	81	지방소득세 특별징수	2020-09-30	2020년 지방소득세 등 총 6건
1012	2022	박서정	47	미르(2022년08월02일 폐업)	부동산업 및 임대업	경상북도 구미시 인동35길 28-55	22	지방소득세 양도소득	2020-05-31	2020년 지방소득세 등 총 15건
1013	2022	함훈상	55			서울특별시 동작구 사당로14길 25	60	지방소득세 양도소득	2019-10-31	2019년 지방소득세 등 총 2건
1014	2022	이은숙	63	그린식자재(2018년03월06일 폐업)	도소매업	서울특별시 중랑구 겸재로50나길 89-1	33	지방소득세 종합소득	2020-01-15	2020년 지방소득세 등 총 6건
1015	2022	진정필	53	엠투씨 코리아 (M2c KOREA) (2012년06월30일 폐업)	제조	경기도 의정부시 오목로35번길 10	23	지방소득세 양도소득	2020-07-31	2020년 지방소득세 등 총 4건
1016	2022	양덕호	54	고바우설렁탕(2013년12월11일 폐업)	음식	서울특별시 양천구 신목로2길 7-13	30	지방소득세 양도소득	2015-02-28	2015년 지방소득세 등 총 5건
1017	2022	박원규	73	ONE AND ONE(2003년06월30일 폐업)		인천광역시 동구 금송로47번길 21	15	재산세 건축물	2000-06-30	2000년 재산세 등 총 33건
1018	2022	박병호	61	서호통상(2017년05월22일 폐업)	제조	인천광역시 연수구 함박로12번길 28	19	취득세 부동산	2019-09-30	2019년 취득세 등 총 34건
1019	2022	김출중	55			전라북도 고창군 흥덕면 동림로 68-35	21	취득세 부동산	2001-11-30	2001년 취득세 등 총 29건
1020	2022	정진호	54	천진포자(2018년12월31일 폐업)	음식점업	서울특별시 종로구 창의문로11길 19	13	지방소득세 종합소득	2017-09-30	2017년 지방소득세 등 총 41건
1021	2022	심일석	75	심미상회(1996년10월05일 폐업)		대전광역시 유성구 배울2로 3	17	주민세 양도소득세분	1998-04-30	1998년 주민세 등 총 27건
1022	2022	최문영	66	해안개발(1995년12월31일 폐업)		서울특별시 광진구 천호대로104길 23	19	지방소득세 양도소득		
1023	2022	윤성현	50			서울특별시 강서구 마곡중앙로 76	25	지방소득세 종합소득	2020-04-30	2020년 지방소득세 등 총 2건
1024	2022	강성은	63	삼원콘크리트(2000년02월15일 폐업)		대전광역시 대덕구 석봉로30번안길 14	77	지방소득세 양도소득	2019-04-29	2019년 지방소득세 등 총 2건

연번	공개연도	성명	연령	상호	직업(업종)	체납자 주소	총 체납액	대표세목	납기	체납요지
1025	2022	변성자	67	창작의샘보습학원(2011년 06월28일 폐업)	서비스	서울특별시 관악구 남부순환로226길 23-13	32	지방소득세 종합소득	2010-04-30	2010년 지방소득세 등 총 4건
1026	2022	김인희	54	최종건축(2017년06월14일 폐업)	부동산업	경기도 양주시 고암길 354	50	지방소득세 종합소득	2019-05-13	2019년 지방소득세 등 총 8건
1027	2022	김영재	65	한외기업(2006년10월01일 폐업)		충청북도 괴산군 사리면 모래재로 360	16	재산세 토지	2006-09-30	2006년 재산세 등 총 36건
1028	2022	김광식	74	우경기계(2018년05월31일 폐업)	도매 및 소매업	대구광역시 동구 팔공로67길 3-3	18	자동차세 자동차	1998-12-31	1998년 자동차세 등 총 94건
1029	2022	정우중	40	G 푸드 시스템(2020년04월23일 폐업)	도매및 상품중개업	서울특별시 강서구 까치산로24가길 10-18	16	지방소득세 종합소득	2020-06-29	2020년 지방소득세 등 총 28건
1030	2022	이정하	52	가산모터스(2013년12월31일 폐업)	소매	서울특별시 영등포구 국회대로 800	21	취득세 자동차		
1031	2022	강용식	40	BOB테크놀로지(2015년12월01일 폐업)	도소매	서울특별시 영등포구 영중로34길 6-7	87	지방소득세 종합소득	2019-04-30	2019년 지방소득세 등 총 8건
1032	2022	최동재	52	갤러리컴(2016년09월30일 폐업)	도소매	서울특별시 종로구 창신길 62	32	지방소득세 종합소득	2020-01-18	2020년 지방소득세 등 총 1건
1033	2022	최기현	69	오페라(1996년09월14일 폐업)		서울특별시 양천구 목동서로 77	15	주민세 양도소득세분	1999-01-31	1999년 주민세 등 총 65건
1034	2022	최성준	41	리코 민원(2018년12월06일 폐업)	서비스	경기도 용인시 처인구 포곡읍 포곡로108번길 32-5	42	지방소득세 종합소득	2019-04-30	2019년 지방소득세 등 총 9건
1035	2022	박광선	62	월드할인마트(2001년12월31일 폐업)		충청북도 제천시 내토로9길 20-1	24	주민세 종합소득세분		
1036	2022	김종숙	73			서울특별시 강동구 아리수로64길 24-9	85	지방소득세 종합소득	2020-02-29	2020년 지방소득세 등 총 39건
1037	2022	최정일	50	원웨이(2007년06월30일 폐업)		서울특별시 성동구 독서당로 218	25	지방소득세 종합소득	2019-05-31	2019년 지방소득세 등 총 6건
1038	2022	안병영	60	이레물류(2020년06월30일 폐업)	운수업	서울특별시 송파구 동남로28길 28-6	54	지방소득세 양도소득	2020-06-29	2020년 지방소득세 등 총 14건
1039	2022	금동인	66	중부광고(2020년06월30일 폐업)	제조,도소매	서울특별시 중구 다산로42길 124-4	15	지방소득세 양도소득	2020-08-31	2020년 지방소득세 등 총 2건
1040	2022	송영종	52	승리테크(2016년03월15일 폐업)	제조	서울특별시 금천구 독산로24다길 35-8	16	지방소득세 종합소득		

연번	공개연도	성명	연령	상호	직업(업종)	체납자 주소	총 체납액	대표세목	납기	체납요지
1041	2022	조기형	66			경기도 양평군 양평읍 마유산로 30-1	11	지방소득세 양도소득	2012-03-20	2012년 지방소득세 등 총 4건
1042	2022	임인홍	65	동산교회(2017년12월31일 폐업)	써비스	경기도 고양시 일산동구 일산로 218	18	취득세 부동산	1996-06-30	1996년 취득세 등 총 17건
1043	2022	이헌	53	헐리우드(2017년10월17일 폐업)	음식점업	서울특별시 성북구 서경로13길 31	79	지방소득세 종합소득	2020-11-30	2020년 지방소득세 등 총 6건
1044	2022	문철소	57	송도요양병원(2008년07월06일 폐업)			14	재산세 토지	2020-09-30	2020년 재산세 등 총 16건
1045	2022	박시오	57	다인비즈니스(2019년12월31일 폐업)	부동산	서울특별시 강서구 까치산로18다길 57	14	지방소득세 종합소득	2019-08-31	2019년 지방소득세 등 총 2건
1046	2022	이해숙	67	사라승(2004년08월30일 폐업)		경기도 하남시 신장로190번길 11	56	지방소득세 종합소득	2019-06-30	2019년 지방소득세 등 총 1건
1047	2022	최은균	44	크레비스(2019년05월31일 폐업)	서비스	서울특별시 서초구 신반포로45길 23	53	지방소득세 종합소득	2020-11-02	2020년 지방소득세 등 총 26건
1048	2022	우종일	70	명성독서실(1987년10월28일 폐업)		서울특별시 성북구 정릉로27길 159	17	주민세 양도소득세분	1999-08-31	1999년 주민세 등 총 29건
1049	2022	신현덕	73	육부광고(2008년06월16일 폐업)		서울특별시 영등포구 영등포로64길 44-1	82	지방소득세 양도소득	2020-07-28	2020년 지방소득세 등 총 1건
1050	2022	이경희	70	옷통(2011년03월24일 폐업)	소매	서울특별시 구로구 서해안로 2330-32	27	취득세 부동산	2019-12-31	2019년 취득세 등 총 4건
1051	2022	김명근	44	JM컴퍼니(2014년07월18일 폐업)	부동산	서울특별시 용산구 장문로45바길 36	15	지방소득세 양도소득	2019-04-30	2019년 지방소득세 등 총 9건
1052	2022	선괘형	53	선진 어패럴(2020년01월28일 폐업)	제조업	서울특별시 광진구 긴고랑로30길 16	13	지방소득세 종합소득	2020-01-28	2020년 지방소득세 등 총 11건
1053	2022	서병원	61	인우 건설(2019년06월17일 폐업)	건설업	서울특별시 강동구 상암로 87-1	26	지방소득세 종합소득	2020-12-31	2020년 지방소득세 등 총 11건
1054	2022	이능원	66	해원컨설팅사무소(2020년06월30일 폐업)	서비스	서울특별시 도봉구 우이천로6길 8	29	지방소득세 양도소득	2020-07-31	2020년 지방소득세 등 총 10건
1055	2022	공흥용	59	선일플랜트(2019년03월05일 폐업)	제조업	경기도 화성시 서신면 궁평항로 1498	29	지방소득세 종합소득	2020-08-28	2020년 지방소득세 등 총 75건
1056	2022	정덕희	68	대덕가구(1989년12월31일 폐업)		경기도 평택시 청북읍 안청로1길 92	18	주민세 종합소득세분	1998-08-31	1998년 주민세 등 총 43건

연번	공개연도	성명	연령	상호	직업(업종)	체납자 주소	총 체납액	대표세목	납기	체납요지
1057	2022	채한순	66	천지우드월산업(2012년06월30일 폐업)	제조업	서울특별시 은평구 갈현로 32	18	지방소득세 양도소득	2019-12-31	2019년 지방소득세 등 총 5건
1058	2022	박하나	45	알칸수학과학전문학원(2014년12월31일 폐업)	소매업	서울특별시 서초구 사평대로22길 69	20	지방소득세 종합소득	2018-09-28	2018년 지방소득세 등 총 12건
1059	2022	김영명	77	한독부동산(1993년12월31일 폐업)		경기도 용인시 처인구 이동읍 경기동로739번길 9-29	14	자동차세 자동차	1997-06-30	1997년 자동차세 등 총 105건
1060	2022	고은숙	71	간즈(2005년06월16일 폐업)		충청남도 천안시 동남구 통정3로 68	21	주민세 종합소득세분	2005-03-31	2005년 주민세 등 총 50건
1061	2022	유관	71	LG패션전주대리점(1998년03월16일 폐업)		서울특별시 송파구 백제고분로32길 46-9	18	지방소득세 양도소득	2010-01-31	2010년 지방소득세 등 총 17건
1062	2022	김복선	64	돼지와소(2014년06월30일 폐업)	음식	경기도 수원시 권선구 권광로 102	16	지방소득세 종합소득	2016-03-22	2016년 지방소득세 등 총 17건
1063	2022	하성원	59			인천광역시 미추홀구 동산로2번길 5-20	17	자동차세 자동차	1998-06-30	1998년 자동차세 등 총 80건
1064	2022	이영진	34	스피드머첸트(2022년02월03일 폐업)	도소매	서울특별시 강북구 도봉로 280	20	지방소득세 종합소득	2020-11-27	2020년 지방소득세 등 총 55건
1065	2022	강신규	63	지로디자인(2000년03월31일 폐업)		서울특별시 서초구 강남대로93길 27	132	법인지방소득세 법인소득	2019-07-31	2019년 법인지방소득세 등 총 12건
1066	2022	정성배	60	현성트레이딩(1995년06월30일 폐업)		경기도 평택시 비전4로 175	19	지방소득세 양도소득	2015-11-27	2015년 지방소득세 등 총 6건
1067	2022	김현철	62	청담주유소(1998년03월31일 폐업)		경기도 성남시 중원구 희망로327번길 14-12	17	주민세 종합소득세분	2001-04-10	2001년 주민세 등 총 23건
1068	2022	정현상	53			서울특별시 강동구 고덕로 427	18	법인지방소득세 법인소득	2019-09-30	2019년 법인지방소득세 등 총 5건
1069	2022	김종택	64	죠이크럽(2003년05월12일 폐업)		경기도 이천시 모가면 진상미로1385번길 162-20	25	주민세 종합소득세분	2003-11-30	2003년 주민세 등 총 22건
1070	2022	최운봉	85				33	취득세 부동산	2019-03-31	2019년 취득세 등 총 2건
1071	2022	한성진	66	미래통상(2018년03월16일 폐업)	도소매	서울특별시 강북구 삼양로111가길 5	12	지방소득세 종합소득	2020-05-27	2020년 지방소득세 등 총 23건
1072	2022	강지명	72	피엠홈(2019년07월03일 폐업)	소매업	서울특별시 용산구 원효로41가길 30-16	26	지방소득세 양도소득	2019-01-15	2019년 지방소득세 등 총 9건

연번	공개연도	성명	연령	상호	직업(업종)	체납자 주소	총 체납액	대표세목	납기	체납요지
1073	2022	홍범식	64	복지단체 다사랑(2017년05월31일 폐업)		서울특별시 송파구 올림픽로 99	19	재산세 주택	2016-09-30	2016년 재산세 등 총 17건
1074	2022	구기섭	41	대성화물(2022년03월10일 폐업)	서비스	서울특별시 강동구 구천면로41길 33-18	15	지방소득세 종합소득	2019-11-30	2019년 지방소득세 등 총 15건
1075	2022	마승복	41	대풍건설기계(2019년01월25일 폐업)	건설업	경기도 수원시 팔달구 갓매산로 51	61	지방소득세 종합소득	2018-12-15	2018년 지방소득세 등 총 2건
1076	2022	이진성	53	씨씨월드(2016년12월31일 폐업)	음식	서울특별시 도봉구 해등로 50	19	지방소득세 종합소득	2017-06-30	2017년 지방소득세 등 총 39건
1077	2022	김한옥	66	한일상사(1987년06월30일 폐업)		경기도 부천시 성오로 172	14	주민세 양도소득세분	1991-11-30	1991년 주민세 등 총 41건
1078	2022	이상선	59	참새방앗간(1996년06월30일 폐업)		인천광역시 서구 검암로10번길 39	19	지방소득세 양도소득	2020-05-31	2020년 지방소득세 등 총 9건
1079	2022	이상필	74	한국설비(2018년12월10일 폐업)	제조업	서울특별시 동작구 현충로12길 81	22	지방소득세 종합소득	2018-08-31	2018년 지방소득세 등 총 12건
1080	2022	안재훈	52	대우ENC(2015년06월30일 폐업)	도소매		16	지방소득세 종합소득	2015-10-28	2015년 지방소득세 등 총 38건
1081	2022	박문철	45			경기도 성남시 중원구 마지로155번길 21-10	18	지방소득세 양도소득	2010-08-30	2010년 지방소득세 등 총 28건
1082	2022	김승욱	59	INCLINE (인클라인) (2003년06월02일 폐업)		경기도 이천시 영창로 276-9	19	주민세 종합소득세분	2003-05-31	2003년 주민세 등 총 25건
1083	2022	김동영	76	동원식당(1998년06월30일 폐업)		경기도 고양시 일산서구 호수로856번길 66-4	19	주민세 양도소득세분	1998-03-31	1998년 주민세 등 총 9건
1084	2022	황경배	60	화일코퍼레이션(2018년06월19일 폐업)	건설업	경기도 수원시 장안구 수원천로442번길 3	52	법인지방소득세 법인소득	2020-08-31	2020년 법인지방소득세 등 총 8건
1085	2022	심기섭	65			전라북도 전주시 덕진구 원성덕안길 7-3	19	주민세 종합소득세분	2003-10-14	2003년 주민세 등 총 29건
1086	2022	성원기	69	성원산업(1995년12월31일 폐업)		서울특별시 양천구 신정중앙로2길 2	17	주민세 양도소득세분	1997-03-31	1997년 주민세 등 총 16건
1087	2022	이우상	57	비 . 앰 엔터프라이즈(2003년07월10일 폐업)		서울특별시 노원구 상계로35가길 44	31	지방소득세 양도소득	2019-09-30	2019년 지방소득세 등 총 3건
1088	2022	장삼보	77	행정사 장삼보사무소(2017년12월26일 폐업)	서비스	서울특별시 서초구 남부순환로335길 41	20	지방소득세 양도소득	2019-04-15	2019년 지방소득세 등 총 3건

연번	공개연도	성명	연령	상호	직업(업종)	체납자 주소	총 체납액	대표세목	납기	체납요지
1089	2022	김재환	51	애니메카(2017년10월23일 폐업)	서비스	서울특별시 성북구 솔샘로15길 64-2	17	지방소득세 양도소득	2015-09-30	2015년 지방소득세 등 총 15건
1090	2022	이선경	58	가가호호R . P . C(2014년10월16일 폐업)	도,소매업	서울특별시 강서구 화곡로44가길 52-6	72	지방소득세 종합소득	2020-04-30	2020년 지방소득세 등 총 6건
1091	2022	류상균	62	유림종합조경(2009년11월26일 폐업)	건설업		21	지방소득세 종합소득	2012-12-31	2012년 지방소득세 등 총 64건
1092	2022	신동경	51	빅싸이닷컴(2019년03월15일 폐업)	제조업	서울특별시 구로구 새말로8길 3	15	지방소득세 종합소득	2017-11-07	2017년 지방소득세 등 총 25건
1093	2022	서재진	45	서초분식(2014년02월25일 폐업)	음식점업	서울특별시 용산구 신흥로 82-3	28	지방소득세 종합소득	2013-12-31	2013년 지방소득세 등 총 15건
1094	2022	이양선	69	일더하기일 (1 + 1) (2005년12월29일 폐업)		충청북도 괴산군 괴산읍 남산1길 25	16	주민세 종합소득세분	2006-05-31	2006년 주민세 등 총 36건
1095	2022	김수만	55	동양정보시스템(1998년06월30일 폐업)		전라북도 남원시 동문로 75	17	주민세 종합소득세분	2001-08-31	2001년 주민세 등 총 49건
1096	2022	강인애	69	로미오(2000년09월21일 폐업)		서울특별시 강서구 곰달래로31길 67	17	법인지방소득세 법인소득	2020-05-27	2020년 법인지방소득세 등 총 2건
1097	2022	이상돈	63	대한제지(2003년08월30일 폐업)		인천광역시 남동구 호구포로 770	17	주민세 양도소득세분	2010-01-21	2010년 주민세 등 총 58건
1098	2022	김호영	53	조강산업		서울특별시 도봉구 도당로13라길 75	25	법인지방소득세 법인소득	2019-06-30	2019년 법인지방소득세 등 총 2건
1099	2022	김선철	66	시드컴퍼니(2018년07월24일 폐업)	제조업	충청남도 논산시 중앙로 340-1	13	지방소득세 종합소득	2019-12-31	2019년 지방소득세 등 총 4건
1100	2022	김의영	62	한양문고(2001년04월28일 폐업)		경기도 고양시 덕양구 통일로 789	19	주민세 종합소득세분	2002-05-21	2002년 주민세 등 총 33건
1101	2022	김희선	78	보석나라(1998년10월29일 폐업)		서울특별시 서대문구 통일로39가길 57	23	지방소득세 종합소득	2018-12-31	2018년 지방소득세 등 총 4건
1102	2022	이도영	72	태경대부(2011년10월26일 폐업)	금융업	경기도 고양시 덕양구 화신로 298	28	지방소득세 종합소득	2013-05-10	2013년 지방소득세 등 총 12건
1103	2022	김은수	56	씨밀레(2019년12월31일 폐업)	제조업	서울특별시 송파구 백제고분로41길 36-6	53	지방소득세 종합소득	2020-09-30	2020년 지방소득세 등 총 19건
1104	2022	양영미	55	상림사(2020년03월31일 폐업)	제조업	서울특별시 종로구 동망산길 19	14	지방소득세 종합소득	2020-11-30	2020년 지방소득세 등 총 3건

연번	공개연도	성명	연령	상호	직업(업종)	체납자 주소	총 체납액	대표세목	납기	체납요지
1105	2022	이현정	47	더라임트리(2010년06월28일 폐업)	소매업	강원도 춘천시 춘주로 150	18	지방소득세 양도소득	2016-01-31	2016년 지방소득세 등 총 5건
1106	2022	조성철	54	지.오 GALLERRY(2001년06월18일 폐업)		경기도 용인시 처인구 금령로 191	13	주민세 종합소득세분	2003-07-22	2003년 주민세 등 총 54건
1107	2022	이오연	68			서울특별시 서초구 언남11길 23	23	지방소득세 종합소득	2020-12-28	2020년 지방소득세 등 총 4건
1108	2022	박상진	53	진기획(2017년08월04일 폐업)	서비스	서울특별시 영등포구 대방천로 26	54	지방소득세 종합소득	2019-03-28	2019년 지방소득세 등 총 16건
1109	2022	남신식	59	신광기업(1992년06월30일 폐업)		서울특별시 강서구 가로공원로89길 7	126	지방소득세 종합소득	2020-12-31	2020년 지방소득세 등 총 11건
1110	2022	유창귀	63	유창중기건설(1996년12월31일 폐업)		서울특별시 강북구 솔매로44길 46	25	지방소득세 종합소득	2020-05-27	2020년 지방소득세 등 총 1건
1111	2022	임지택	30	쇼아이즈 (Showeyes) (2014년06월18일 폐업)	서비스	서울특별시 은평구 은평로14길 17-4	15	지방소득세 양도소득	2020-11-30	2020년 지방소득세 등 총 1건
1112	2022	김용선	58			충청북도 청주시 서원구 서원서로 30-11	15	지방소득세 종합소득	2020-11-30	2020년 지방소득세 등 총 2건
1113	2022	앨리샤 캐롤 우드폴-존스	79			서울특별시 종로구 종로5길 7	186	지방소득세 종합소득	2020-11-30	2020년 지방소득세 등 총 4건
1114	2022	한봉진	47	애플컴(2009년10월31일 폐업)	소매업	서울특별시 양천구 목동중앙북로8길 71	310	지방소득세 종합소득	2020-07-28	2020년 지방소득세 등 총 2건
1115	2022	전문식	57	마당(2014년03월13일 폐업)	부동산	서울특별시 성북구 보문로 189	33	지방소득세 종합소득	2020-06-30	2020년 지방소득세 등 총 1건
1116	2022	차영진	61	이따리아노(2000년12월31일 폐업)		서울특별시 강동구 구천면로 220	20	지방소득세 종합소득	2020-06-29	2020년 지방소득세 등 총 1건
1117	2022	신장경	69	트랜스블루(2021년03월11일 폐업)		서울특별시 서대문구 이화여대3길 20-6	14	지방소득세 양도소득	2020-12-31	2020년 지방소득세 등 총 2건
1118	2022	박정국	81	아름다운골프연습장(2008년04월28일 폐업)		서울특별시 강동구 고덕로27길 36	108	지방소득세 양도소득	2020-10-31	2020년 지방소득세 등 총 2건
1119	2022	이흥열	60	서림유통(2004년07월01일 폐업)		경기도 부천시 역곡로504번길 98-1	19	주민세 종합소득세분	2003-11-30	2003년 주민세 등 총 55건

연번	공개연도	성명	연령	상호	직업(업종)	체납자 주소	총 체납액	대표세목	납기	체납요지
1120	2022	최순형	60			서울특별시 은평구 갈현로1길 28-1	14	지방소득세 종합소득	2020-11-30	2020년 지방소득세 등 총 4건
1121	2022	오경자	58	홍가원(2020년02월17일 폐업)	도소매	서울특별시 성북구 종암로24가길 53	29	지방소득세 종합소득	2020-12-31	2020년 지방소득세 등 총 1건
1122	2022	서창원	51	굿모닝통신(2013년06월30일 폐업)	도소매	충청남도 홍성군 홍동면 광금남로 705	17	지방소득세 종합소득	2015-01-31	2015년 지방소득세 등 총 18건
1123	2022	서순봉	62	용궁식당(2001년06월24일 폐업)		서울특별시 동대문구 천호대로75길 33	19	지방소득세 양도소득	2010-08-31	2010년 지방소득세 등 총 23건
1124	2022	유상	60	오리주물럭터(2012년10월04일 폐업)	음식	서울특별시 용산구 임정로 33	18	지방소득세 양도소득	2015-12-31	2015년 지방소득세 등 총 18건
1125	2022	신민국	48	서사모호프(2001년09월05일 폐업)		서울특별시 서초구 방배천로2길 25	21	지방소득세 종합소득	2020-12-28	2020년 지방소득세 등 총 32건
1126	2022	박희준	45	스마일(2018년06월29일 폐업)	음식점업	서울특별시 관악구 인헌23길 7	70	지방소득세 종합소득	2020-08-31	2020년 지방소득세 등 총 3건
1127	2022	박지은	53	JJ휘트니스(2018년11월20일 폐업)	서비스	서울특별시 강남구 언주로 427	14	지방소득세 종합소득	2020-12-31	2020년 지방소득세 등 총 8건
1128	2022	이순원	65	블란서(2004년05월05일 폐업)		서울특별시 강동구 상암로41나길 12	14	자동차세 자동차	1996-06-30	1996년 자동차세 등 총 116건
1129	2022	방규진	76	대한캐미칼(2018년03월27일 폐업)	제조업	서울특별시 광진구 천호대로112길 55	17	지방소득세 종합소득	2020-12-28	2020년 지방소득세 등 총 3건
1130	2022	박광규	65	성준건설(2000년10월04일 폐업)		서울특별시 구로구 디지털로27나길 10-6	18	지방소득세 양도소득	2020-12-28	2020년 지방소득세 등 총 1건
1131	2022	윤종익	53			서울특별시 동대문구 왕산로43길 26	17	지방소득세 종합소득	2020-10-31	2020년 지방소득세 등 총 1건
1132	2022	김병열	65	해성무역(2021년11월30일 폐업)	도소매	경기도 오산시 성산새싹16번길 25-11	15	취득세 부동산		
1133	2022	진보철	38	로지스(2017년09월30일 폐업)	서비스업	서울특별시 노원구 석계로 59	24	지방소득세 종합소득	2020-02-01	2020년 지방소득세 등 총 1건
1134	2022	김춘옥	64	프라자(2008년04월01일 폐업)		서울특별시 양천구 남부순환로27길 9-13	13	주민세 종합소득세분	2009-06-20	2009년 주민세 등 총 31건
1135	2022	박창수	76			서울특별시 동작구 여의대방로 22	26	지방소득세 양도소득	2019-12-31	2019년 지방소득세 등 총 1건
1136	2022	박정훈	43	일진푸드시스템(2019년07월11일 폐업)	도매	서울특별시 강서구 양천로 520	12	지방소득세 특별징수	2018-10-31	2018년 지방소득세 등 총 28건

연번	공개연도	성명	연령	상호	직업(업종)	체납자 주소	총 체납액	대표세목	납기	체납요지
1137	2022	김명식	69	스타(2018년07월15일 폐업)	서비스업	서울특별시 중랑구 용마산로118길 107-11	18	주민세 종합소득세분	2003-10-15	2003년 주민세 등 총 72건
1138	2022	이점식	61	강동기업(1998년06월22일 폐업)		충청북도 청주시 흥덕구 가로수로1308번길 42	14	등록세 자동차	1994-05-31	1994년 등록세 등 총 64건
1139	2022	김신애	68	시루스(2017년06월15일 폐업)	서비스	서울특별시 동작구 사당로23길 214-17	12	지방소득세 종합소득	2019-12-04	2019년 지방소득세 등 총 1건
1140	2022	정찬민	50			서울특별시 광진구 천호대로 577	16	지방소득세 종합소득	2019-01-15	2019년 지방소득세 등 총 2건
1141	2022	김삼남	57	씨앤에스(2005년08월29일 폐업)		제주특별자치도 제주시 설촌로10길 12	23	주민세 종합소득세분		
1142	2022	김진원	52	리얼 원(2006년12월31일 폐업)		충청북도 청주시 흥덕구 서현중로31번길 13	19	지방소득세 종합소득	2018-01-17	2018년 지방소득세 등 총 40건
1143	2022	강춘식	62	남해 돌문어 굴 조개찜 칼국수(2018년12월31일 폐업)	음식	서울특별시 송파구 송이로17길 58-13	47	법인지방소득세 법인소득	2020-02-28	2020년 법인지방소득세 등 총 6건
1144	2022	김명자 정희련	66			강원도 강릉시 연당길 82	24	취득세 부동산	2019-09-30	2019년 취득세 등 총 3건
1145	2022	김영자	88	김영자부동산(2019년02월28일 폐업)	부동산	서울특별시 관악구 대학5길 61	19	지방소득세 양도소득	2020-04-30	2020년 지방소득세 등 총 10건
1146	2022	권상용	67	옥해도(2000년02월11일 폐업)		서울특별시 종로구 북촌로7길 33	139	지방소득세 종합소득	2019-12-31	2019년 지방소득세 등 총 8건
1147	2022	유순열	66	온천e메디칼(2010년12월31일 폐업)	부동산	서울특별시 서초구 주흥9길 14-17	35	지방소득세 양도소득	2018-12-15	2018년 지방소득세 등 총 6건
1148	2022	주재완	62	신성빌딩(2020년01월31일 폐업)	부동산	서울특별시 서초구 잠원로 201-6	39	지방소득세 양도소득	2020-08-28	2020년 지방소득세 등 총 10건
1149	2022	양주상	44	세기정보통신(2017년03월23일 폐업)	소매	서울특별시 구로구 남부순환로105길 112-9	234	지방소득세 종합소득	2020-02-04	2020년 지방소득세 등 총 4건
1150	2022	윤관송	52	놀이터(2017년08월10일 폐업)	음식	서울특별시 구로구 경인로40길 11	41	지방소득세 종합소득	2019-12-31	2019년 지방소득세 등 총 4건
1151	2022	최종원	65	용원농장(2000년12월31일 폐업)		서울특별시 노원구 노원로 429	18	주민세 양도소득세분	2009-08-18	2009년 주민세 등 총 63건
1152	2022	김명호	70	천호중기(1999년05월31일 폐업)		전라북도 전주시 덕진구 세병로 90	24	취득세 부동산	2010-07-31	2010년 취득세 등 총 63건
1153	2022	김찬	40	동화책(2019년04월08일 폐업)	음식점업	서울특별시 영등포구 영등포로35길 2	47	지방소득세 종합소득	2019-12-25	2019년 지방소득세 등 총 6건

연번	공개연도	성명	연령	상호	직업(업종)	체납자 주소	총 체납액	대표세목	납기	체납요지
1154	2022	이승구	59	로얄피씨파크랜드(2006년 11월17일 폐업)		강원도 춘천시 중앙로 186-8	12	자동차세 자동차	2007-01-31	2007년 자동차세 등 총 77건
1155	2022	정구산	60	제이정보통신(2021년06 월08일 폐업)	도매 및 소매업	경기도 의정부시 가능로50번길 13-26	85	법인지방소득세 법인소득	2018-12-31	2018년 법인지방소득세 등 총 9건
1156	2022	이정순	66	비어헌터(2007년06월30 일 폐업)		경상북도 영주시 안정면 대룡산로152번길 44-7	19	법인지방소득세 법인소득	2012-07-30	2012년 법인지방소득세 등 총 39건
1157	2022	정남웅	36	한텍스(2016년06월09일 폐업)	도소매	서울특별시 양천구 목동동로 37	16	지방소득세 종합소득	2017-12-15	2017년 지방소득세 등 총 14건
1158	2022	이명옥	64	동두건설(2008년03월31 일 폐업)		경기도 김포시 고촌읍 신곡로29번길 47	16	지방소득세 양도소득	2013-10-31	2013년 지방소득세 등 총 30건
1159	2022	나민	52			경기도 과천시 공원마을2길 52	15	지방소득세 특별징수	2019-12-30	2019년 지방소득세 등 총 16건
1160	2022	송춘섭	47	블루(2015년07월21일 폐업)	서비스	서울특별시 강북구 삼양로111길 48-13	57	지방소득세 종합소득	2019-10-19	2019년 지방소득세 등 총 29건
1161	2022	심재성	64	발리호텔(2011년06월29 일 폐업)	부동산업	경기도 하남시 미사강변대로 270	13	지방소득세 양도소득	2013-05-31	2013년 지방소득세 등 총 8건
1162	2022	장석환	61	퀄리티(2019년01월08일 폐업)	음식점	서울특별시 송파구 토성로5길 20-3	48	지방소득세 종합소득	2020-12-28	2020년 지방소득세 등 총 3건
1163	2022	김의환	62	한국가위바위보소사이어 티(2021년10월08일 폐업)		경기도 고양시 일산서구 원일로21번길 40	16	취득세 부동산	2002-08-31	2002년 취득세 등 총 10건
1164	2022	박수옥	63	그린파크텔(2012년06월3 0일 폐업)	숙박	서울특별시 강북구 솔매로17길 39-14	24	취득세 부동산		
1165	2022	배태식	68	샬롬어패럴(2003년07월0 1일 폐업)		서울특별시 중랑구 신내로14길 70	15	주민세 종합소득세분	2006-03-21	2006년 주민세 등 총 67건
1166	2022	박갑석	48			서울특별시 용산구 후암로57길 9-10	21	지방소득세 종합소득	2019-02-07	2019년 지방소득세 등 총 7건
1167	2022	박상진	72	승진큐비클(2019년11월0 5일 폐업)	제조업	경기도 남양주시 다산중앙로123번길 47	15	자동차세 자동차	1995-12-31	1995년 자동차세 등 총 65건
1168	2022	박형식	67	아성종합인테리어(1995년 12월31일 폐업)		충청북도 음성군 금왕읍 봉곡길 19-2	14	자동차세 자동차	1996-06-30	1996년 자동차세 등 총 76건
1169	2022	김홍겸	71	꽃다방(2000년01월19일 폐업)		서울특별시 구로구 경인로 271	17	등록세 자동차	1996-10-31	1996년 등록세 등 총 48건

연번	공개연도	성명	연령	상호	직업(업종)	체납자 주소	총 체납액	대표세목	납기	체납요지
1170	2022	주상환	63	신흥건설기계(2013년06월07일 폐업)	제조	서울특별시 구로구 경인로35다길 21	19	지방소득세 종합소득	2013-09-30	2013년 지방소득세 등 총 5건
1171	2022	석용길	68	승길상사(1996년06월30일 폐업)		인천광역시 계양구 황어로134번길 31-14	19	지방소득세 양도소득	2013-08-12	2013년 지방소득세 등 총 7건
1172	2022	신익재(차이나앤푸드)	67	코러스비젼(1994년08월09일 폐업)		서울특별시 서초구 나루터로 60	157	지방소득세 종합소득	2020-07-31	2020년 지방소득세 등 총 9건
1173	2022	이우훈	65	이우훈(1996년07월08일 폐업)		인천광역시 부평구 동수북로162번길 22	39	법인지방소득세 법인소득	2019-08-28	2019년 법인지방소득세 등 총 1건
1174	2022	배경주	50			서울특별시 관악구 호암로 589	32	취득세 부동산	2019-02-28	2019년 취득세 등 총 83건
1175	2022	이노천	59			서울특별시 동작구 사당로10길 44	20	지방소득세 양도소득	2010-01-31	2010년 지방소득세 등 총 23건
1176	2022	박성수	52	아이디디자인(2020년07월07일 폐업)	건설업	경기도 고양시 덕양구 고양대로1384번길 60	21	지방소득세 종합소득	2020-09-30	2020년 지방소득세 등 총 38건
1177	2022	현상호	59			서울특별시 용산구 후암로 32-6	19	주민세 종합소득세분	2004-05-07	2004년 주민세 등 총 25건
1178	2022	신경숙	61	공간(2007년08월27일 폐업)		경기도 하남시 신장1로9번길 57-7	16	지방소득세 양도소득	2010-01-31	2010년 지방소득세 등 총 41건
1179	2022	신규식	70	지연교역상사(1995년12월31일 폐업)		경기도 수원시 권선구 금곡로31번길 7	23	주민세 양도소득세분	1997-04-30	1997년 주민세 등 총 18건
1180	2022	양은권	46	중앙서비스센터(2021년12월30일 폐업)	소매업	서울특별시 노원구 석계로18길 23	12	지방소득세 종합소득	2020-09-30	2020년 지방소득세 등 총 60건
1181	2022	유방열	73	코칸그룹(1997년12월31일 폐업)		서울특별시 강북구 월계로37길 137	27	주민세 종합소득세분	2001-01-31	2001년 주민세 등 총 70건
1182	2022	윤석표	61			광주광역시 광산구 임방울대로 142-12	24	주민세 종합소득세분		
1183	2022	윤영려	51			서울특별시 구로구 부일로1길 26-12	13	취득세 자동차	2002-12-31	2002년 취득세 등 총 66건
1184	2022	정희련	40			강원도 강릉시 연당길 82	24	취득세 부동산	2019-09-30	2019년 취득세 등 총 3건
1185	2022	심정환	69	대보농장(1997년08월16일 폐업)		경기도 시흥시 수인로 2164-52	26	자동차세 자동차	1996-12-31	1996년 자동차세 등 총 158건

연번	공개연도	성명	연령	상호	직업(업종)	체납자 주소	총 체납액	대표세목	납기	체납요지
1186	2022	강윤호	59			경기도 남양주시 진접읍 내각1로73번안길 3	17	자동차세 자동차	1998-12-31	1998년 자동차세 등 총 139건
1187	2022	임미경	62	도서출판 원웅(2013년12월31일 폐업)	제조	서울특별시 서초구 효령로46길 6	15	지방소득세 양도소득	2014-12-31	2014년 지방소득세 등 총 14건
1188	2022	김형국	63	유림실업(2016년09월30일 폐업)	제조업	서울특별시 양천구 오목로5길 40	17	지방소득세 종합소득	2018-06-29	2018년 지방소득세 등 총 57건
1189	2022	김정현	71	정우ENG(2019년04월22일 폐업)	제조업	서울특별시 양천구 남부순환로56길 9	14	지방소득세 종합소득	2020-09-30	2020년 지방소득세 등 총 10건
1190	2022	박창원	63	주은건설(2020년05월08일 폐업)	건설업	서울특별시 도봉구 시루봉로2길 62	23	등록세 자동차	1997-04-30	1997년 등록세 등 총 35건
1191	2022	김정설	66	김정설(2005년06월30일 폐업)		서울특별시 관악구 당곡2길 109-13	19	주민세 종합소득세분	2005-05-23	2005년 주민세 등 총 6건
1192	2022	윤창환	48	장군통신(2012년05월15일 폐업)	소매	서울특별시 중랑구 면목로 324	23	지방소득세 종합소득	2015-12-31	2015년 지방소득세 등 총 52건
1193	2022	최상원	55	동행주유소(2016년04월01일 폐업)	도소매	충청남도 예산군 예산읍 예산로 263	24	지방소득세 종합소득	2016-10-28	2016년 지방소득세 등 총 18건
1194	2022	이동열	63	중앙유통(2001년04월30일 폐업)		서울특별시 용산구 후암로 71-1	58	지방소득세 종합소득	2020-04-30	2020년 지방소득세 등 총 5건
1195	2022	조홍근	61	천웅도문화원(2017년12월14일 폐업)	서비스	경기도 남양주시 퇴계원읍 퇴계원공원2길 15-1	28	지방소득세 종합소득	2014-07-31	2014년 지방소득세 등 총 19건
1196	2022	구광철	66	은하사(1997년12월31일 폐업)		경기도 양평군 서종면 길곡2길 27	20	지방소득세 양도소득		
1197	2022	정형호	57	스타PC방(2015년03월30일 폐업)	부동산업	광주광역시 북구 설죽로 555	17	재산세 토지	2014-09-30	2014년 재산세 등 총 38건
1198	2022	조부영	67	웰빙타이(2007년02월21일 폐업)		서울특별시 송파구 문정로23길 9-1	18	주민세 양도소득세분	2008-09-30	2008년 주민세 등 총 18건
1199	2022	김용선	65	동천건설기계(2004년06월30일 폐업)		인천광역시 남동구 서창남순환로 55	13	취득세 자동차	1997-07-31	1997년 취득세 등 총 76건
1200	2022	송만훈	54	진로마트(2015년07월20일 폐업)	도소매업	서울특별시 중랑구 사가정로 417-4	61	지방소득세 종합소득	2020-06-29	2020년 지방소득세 등 총 26건
1201	2022	정창덕	71	세창프라스틱(1997년10월01일 폐업)		경기도 고양시 일산서구 중앙로 1455	17	주민세 양도소득세분	2001-07-21	2001년 주민세 등 총 27건

연번	공개연도	성명	연령	상호	직업(업종)	체납자 주소	총 체납액	대표세목	납기	체납요지
1202	2022	배영춘	74	오스카필름 , 오스카건강식품(2004년06월30일 폐업)		경기도 파주시 탄현면 소금쟁이길 146	17	주민세 종합소득세분	2005-11-30	2005년 주민세 등 총 119건
1203	2022	홍대권	44			서울특별시 영등포구 대림로7나길 9	66	법인지방소득세 법인소득		
1204	2022	이재찬	70	태양(2003년06월30일 폐업)		경기도 부천시 평천로 616	18	주민세 양도소득세분	2009-07-31	2009년 주민세 등 총 21건
1205	2022	박제규	49	박제규(직권등록)(2019년 12월31일 폐업)	도매 및 소매업	경기도 파주시 하우3길 45-1	85	지방소득세 종합소득	2019-12-31	2019년 지방소득세 등 총 3건
1206	2022	이문백	60	비디오백화점(1993년09월28일 폐업)		서울특별시 중구 동호로11바길 35-10	24	취득세 부동산	2019-05-31	2019년 취득세 등 총 4건
1207	2022	김희영	55	밀로(2016년03월24일 폐업)	제조업	서울특별시 송파구 백제고분로21길 16-11	12	법인지방소득세 법인소득	2020-09-28	2020년 법인지방소득세 등 총 13건
1208	2022	한용주	49	해피프렌드(2009년11월26일 폐업)	서비스업	경기도 고양시 덕양구 통일로 1060-45	36	지방소득세 종합소득	2020-02-06	2020년 지방소득세 등 총 6건
1209	2022	안재준	45	세종네이처(2012년06월30일 폐업)	부동산업	서울특별시 송파구 마천로 367-5	66	지방소득세 종합소득	2020-06-30	2020년 지방소득세 등 총 1건
1210	2022	김장현	45	레디슈(2020년04월01일 폐업)	제조업	서울특별시 강서구 화곡로44나길 29-5	24	지방소득세 종합소득	2019-12-31	2019년 지방소득세 등 총 2건
1211	2022	이영숙	71	사홍빌(2016년12월31일 폐업)	부동산	서울특별시 성북구 성북로26길 31	17	지방소득세 종합소득	2011-02-28	2011년 지방소득세 등 총 74건
1212	2022	이기원	65	녹색조경(2007년06월30일 폐업)		경기도 여주시 흥천면 남산로 301-8	18	주민세 종합소득세분	2009-02-28	2009년 주민세 등 총 30건
1213	2022	최상우	44	한텍스타일(HAN Textile)(2020년05월31일 폐업)	소매	서울특별시 성동구 금호로16길 5-7	18	지방소득세 종합소득	2020-11-30	2020년 지방소득세 등 총 2건
1214	2022	조동식	69	삼원유통(2002년12월31일 폐업)		서울특별시 마포구 환일1길 6	12	취득세 부동산	2002-12-31	2002년 취득세 등 총 43건
1215	2022	최성태	63	제일경영컨설팅(1995년02월27일 폐업)		서울특별시 도봉구 해등로36길 19	23	주민세 종합소득세분		
1216	2022	윤충렬	65	매일수지(2003년09월30일 폐업)		경기도 안성시 죽산면 미륵당길 26-7	13	주민세 종합소득세분	2005-04-30	2005년 주민세 등 총 104건

연번	공개연도	성명	연령	상호	직업(업종)	체납자 주소	총 체납액	대표세목	납기	체납요지
1217	2022	신현식외 3	68	직권등록 (신현식) (2012년12월31일 폐업)	부동산업 및 임대업	서울특별시 성북구 삼선교로10나길 15-18	22	취득세 부동산	2007-03-31	2007년 취득세 등 총 57건
1218	2022	박태광	59	성호상사(1996년06월30일 폐업)		경기도 고양시 일산서구 일현로 32	15	주민세 종합소득세분	1996-12-31	1996년 주민세 등 총 70건
1219	2022	정의채	62	현대그린주유소(2000년02월29일 폐업)		광주광역시 남구 백운로5번길 29	20	취득세 부동산	1999-10-31	1999년 취득세 등 총 28건
1220	2022	김연회	56	조일테크(2018년10월22일 폐업)	제조업	서울특별시 송파구 삼학사로10길 29	13	지방소득세 종합소득	2019-12-31	2019년 지방소득세 등 총 8건
1221	2022	김용석	50	갈매기호(2004년04월20일 폐업)		경기도 광주시 오포읍 능평로30번길 57-8	105	취득세 부동산	2020-06-29	2020년 취득세 등 총 4건
1222	2022	이혜연	40	장안금속(2020년10월31일 폐업)	제조	경기도 파주시 운정역길 62-10	17	지방소득세 종합소득	2020-10-31	2020년 지방소득세 등 총 3건
1223	2022	김희철	81	장보고(1998년10월30일 폐업)		광주광역시 남구 효천2로 1	19	취득세 부동산	1997-05-31	1997년 취득세 등 총 7건
1224	2022	장익준	60	오성수출포장(2000년09월21일 폐업)		인천광역시 강화군 길상면 해안남로 527	15	지방소득세 양도소득	2020-06-01	2020년 지방소득세 등 총 19건
1225	2022	이홍집	50	씨엘코퍼레이션 (CL corporation) (2013년08월05일 폐업)	소매업	서울특별시 강서구 공항대로39길 59	13	자동차세 자동차		
1226	2022	유병군	56	수토건(2009년06월30일 폐업)	건설업	경기도 김포시 양촌읍 석모로 108-68	18	지방소득세 종합소득		
1227	2022	최득례	81	브이-라인(2011년09월20일 폐업)	소매업	서울특별시 성북구 종암로16길 9	12	지방소득세 양도소득	2020-06-29	2020년 지방소득세 등 총 5건
1228	2022	이상흔	60	라인디자인(2008년04월04일 폐업)		부산광역시 해운대구 청사포로 12	16	등록세 자동차	1994-07-31	1994년 등록세 등 총 78건
1229	2022	이준태	57	엔시에치(1994년12월31일 폐업)		전라남도 목포시 산정로 268-3	10	지방소득세 종합소득	2017-10-31	2017년 지방소득세 등 총 6건
1230	2022	정유안	78	세미룸가요방(1995년08월07일 폐업)		서울특별시 은평구 증산로5길 2	48	지방소득세 양도소득	2020-05-31	2020년 지방소득세 등 총 11건
1231	2022	임성호	42	아이엠모바일(IM모바일)(2018년04월02일 폐업)	도소매	서울특별시 중랑구 사가정로41길 9	21	지방소득세 종합소득	2020-01-15	2020년 지방소득세 등 총 11건

연번	공개연도	성명	연령	상호	직업(업종)	체납자 주소	총 체납액	대표세목	납기	체납요지
1232	2022	하정근	55	하하자동차(2004년12월31일 폐업)		경기도 고양시 덕양구 고양대로1315번길 66-18	27	지방소득세 종합소득	2020-01-24	2020년 지방소득세 등 총 5건
1233	2022	성남곤	62	엔비에이통상(1997년06월30일 폐업)		경기도 수원시 팔달구 고화로9번길 18	34	지방소득세 종합소득	2019-12-26	2019년 지방소득세 등 총 25건
1234	2022	장성열	58	쌩쌩(2012년08월25일 폐업)	서비스	서울특별시 구로구 디지털로32다길 23	16	재산세 토지	2020-10-28	2020년 재산세 등 총 21건
1235	2022	이상철	65			서울특별시 서대문구 북아현로 89	21	지방소득세 양도소득	2020-04-30	2020년 지방소득세 등 총 5건
1236	2022	최순자	70	대림정공(2007년04월30일 폐업)		경기도 화성시 남양읍 마도공단로 108	20	주민세 종합소득세분	2007-08-31	2007년 주민세 등 총 11건
1237	2022	최우석	56			서울특별시 성북구 한천로80길 55	55	지방소득세 종합소득	2020-04-30	2020년 지방소득세 등 총 4건
1238	2022	이승한	54	제이디알연기학원(2011년06월20일 폐업)	서비스	경기도 고양시 일산서구 주화로 40	15	지방소득세 종합소득	2011-10-31	2011년 지방소득세 등 총 63건
1239	2022	배정환	50			서울특별시 중랑구 면목로 397	16	지방소득세 종합소득	2016-08-20	2016년 지방소득세 등 총 5건
1240	2022	신순옥	64	안다하우스(상도동)(2019년08월27일 폐업)	부동산업 및 임대업	서울특별시 강북구 삼양로57가길 6-12	64	취득세 부동산	2019-01-31	2019년 취득세 등 총 22건
1241	2022	박문순	63	블링(2019년03월07일 폐업)	음식점	서울특별시 동대문구 제기로21길 25-5	39	지방소득세 종합소득	2020-01-18	2020년 지방소득세 등 총 4건
1242	2022	김명숙	73			경기도 광주시 오포읍 봉골길 82	16	등록세 자동차	1996-11-30	1996년 등록세 등 총 47건
1243	2022	신민호	36	구매확정(2020년01월31일 폐업)		서울특별시 영등포구 가마산로 406	14	지방소득세 종합소득	2019-12-30	2019년 지방소득세 등 총 13건
1244	2022	강현	62	대도실업(1995년12월31일 폐업)		충청북도 청주시 흥덕구 2순환로 1222	19	주민세 종합소득세분	2005-04-30	2005년 주민세 등 총 4건
1245	2022	안경재	61	효송건축(2001년12월31일 폐업)		경기도 시흥시 솔고개길 47	21	취득세 부동산	2001-08-31	2001년 취득세 등 총 29건
1246	2022	권영민	52	이케이푸드 네트웍스(2020년07월07일 폐업)	임대업	서울특별시 용산구 독서당로 46	22	지방소득세 종합소득	2019-08-31	2019년 지방소득세 등 총 7건
1247	2022	유영순	76	문화주택(2016년08월04일 폐업)	부동산	서울특별시 영등포구 영등포로62길 42	27	지방소득세 양도소득	2019-02-28	2019년 지방소득세 등 총 2건
1248	2022	김영애	84			서울특별시 강북구 오패산로31길 38	22	취득세 부동산	1999-03-31	1999년 취득세 등 총 50건

연번	공개연도	성명	연령	상호	직업(업종)	체납자 주소	총 체납액	대표세목	납기	체납요지
1249	2022	도우섭	59			경기도 고양시 덕양구 세솔로 73	910	법인지방소득세 법인소득	2019-01-31	2019년 법인지방소득세 등 총 4건
1250	2022	손원돈	72	규소촌(2016년04월07일 폐업)	수리 및 기타 개인서비스	서울특별시 은평구 통일로78길 15-2	40	지방소득세 양도소득	2020-06-01	2020년 지방소득세 등 총 3건
1251	2022	양재정	63	모게신(2005년07월30일 폐업)		경기도 용인시 기흥구 탑실로 152	16	주민세 종합소득세분	2006-02-28	2006년 주민세 등 총 18건
1252	2022	전명섭	59	서초동연가(2016년06월30일 폐업)	음식	서울특별시 강남구 봉은사로 302	14	재산세 토지	2020-09-30	2020년 재산세 등 총 10건
1253	2022	최용현	57	나무와숲(2019년04월10일 폐업)	도소매업	서울특별시 송파구 마천로63길 4	23	지방소득세 종합소득	2020-06-30	2020년 지방소득세 등 총 10건
1254	2022	송준호	57	공간문화(2004년09월30일 폐업)		인천광역시 서구 크리스탈로74번길 17	21	주민세 종합소득세분	2006-03-15	2006년 주민세 등 총 86건
1255	2022	김성신	66	예스빌라(2000년01월27일 폐업)		경기도 부천시 심중로 104-10	19	주민세 종합소득세분	1997-11-30	1997년 주민세 등 총 34건
1256	2022	서양수	67	행복예감 공인중개사사무소(2020년11월09일 폐업)	부동산업	인천광역시 중구 은하수로 377	17	취득세 부동산	2013-01-31	2013년 취득세 등 총 20건
1257	2022	송양호	72	제일목욕탕(2004년12월31일 폐업)		서울특별시 용산구 한강대로 58-1	11	주민세 양도소득세분	2005-06-23	2005년 주민세 등 총 15건
1258	2022	김성식	59			서울특별시 중랑구 동일로149길 15	16	지방소득세 양도소득	2020-04-30	2020년 지방소득세 등 총 4건
1259	2022	홍현석	48	휘트니스피플 서울대점(2020년02월07일 폐업)	서비스업	서울특별시 동작구 상도로 346-1	11	지방소득세 특별징수	2020-11-30	2020년 지방소득세 등 총 2건
1260	2022	윤승준	67	명문씨앤디(2005년11월21일 폐업)		서울특별시 송파구 동남로18길 9	19	지방소득세 양도소득	2019-10-15	2019년 지방소득세 등 총 12건
1261	2022	김영철	73	한국교정선교지원협의회(2020년08월01일 폐업)		서울특별시 강서구 강서로17다길 8-11	13	지방소득세 종합소득	2020-04-30	2020년 지방소득세 등 총 18건
1262	2022	김인곤	53	국제인테리어(1996년06월30일 폐업)		경기도 용인시 기흥구 중부대로681번길 5-1	24	법인지방소득세 법인소득	2018-07-30	2018년 법인지방소득세 등 총 10건
1263	2022	김일곤	50	크레파스(2020년07월14일 폐업)	서비스	서울특별시 서대문구 명지대1라길 18	27	지방소득세 종합소득	2020-12-28	2020년 지방소득세 등 총 3건

연번	공개연도	성명	연령	상호	직업(업종)	체납자 주소	총 체납액	대표세목	납기	체납요지
1264	2022	이병주	49	국제항공해운(2000년07월15일 폐업)		서울특별시 영등포구 국회대로29길 13	290	취득세 부동산	2018-07-31	2018년 취득세 등 총 12건
1265	2022	황세영	82	황빌딩(2020년06월30일 폐업)	부동산	서울특별시 강서구 금낭화로 287-19	275	지방소득세 양도소득	2020-12-31	2020년 지방소득세 등 총 5건
1266	2022	장우영	66	경복학원(2003년11월30일 폐업)		충청북도 청주시 상당구 무농정로 103	17	주민세 종합소득세분	2003-10-31	2003년 주민세 등 총 58건
1267	2022	유종연	77	프라자식품(1992년04월30일 폐업)		서울특별시 서대문구 홍은동 322-1	20	취득세 부동산	1998-02-28	1998년 취득세 등 총 6건
1268	2022	강재훈	54	동진플랜트(2013년12월31일 폐업)	제조	서울특별시 용산구 청파로43라길 10-5	22	지방소득세 종합소득	2019-03-15	2019년 지방소득세 등 총 19건
1269	2022	조영준	54	스타트렉 어뮤즈먼트(2020년09월08일 폐업)	소매	서울특별시 강남구 광평로56길 11	33	지방소득세 종합소득	2020-02-07	2020년 지방소득세 등 총 17건
1270	2022	박건신	77	임대(1999년12월31일 폐업)		제주특별자치도 제주시 한경면 칠전동길 6-7	12	주민세 양도소득세분	2001-10-31	2001년 주민세 등 총 3건
1271	2022	이범식	70	범창개발(2019년09월30일 폐업)	부동산업	서울특별시 동대문구 답십리로65길 48	39	지방소득세 양도소득	2020-06-01	2020년 지방소득세 등 총 12건
1272	2022	김보람	47	지음도예(2018년06월11일 폐업)	소매업	서울특별시 강남구 압구정로79길 77	15	재산세 토지	2020-11-02	2020년 재산세 등 총 4건
1273	2022	양재수	57	모던인테리어(2016년12월31일 폐업)	소매업	서울특별시 영등포구 가마산로 442	56	지방소득세 종합소득	2020-06-30	2020년 지방소득세 등 총 4건
1274	2022	정경진	71	명성상회(1999년12월31일 폐업)		전라북도 진안군 진안읍 평촌길 21	31	지방소득세 양도소득	2019-12-31	2019년 지방소득세 등 총 1건
1275	2022	황광선	56	솔로몬시청각스크린(2001년09월30일 폐업)		서울특별시 송파구 위례북로4길 12	73	지방소득세 종합소득	2020-06-30	2020년 지방소득세 등 총 4건
1276	2022	염정자	85			서울 양천구 신정동 311	17	지방소득세 양도소득	2020-09-28	2020년 지방소득세 등 총 1건
1277	2022	이승우	89	임대(2006년12월20일 폐업)		서울특별시 종로구 자하문로 260-16	35	지방소득세 양도소득	2020-12-31	2020년 지방소득세 등 총 1건
1278	2022	조정식	51	글로디스(2021년07월15일 폐업)	소매	서울특별시 중랑구 동일로169가길 21	10	지방소득세 종합소득	2020-10-31	2020년 지방소득세 등 총 1건
1279	2022	엄우순	58			서울특별시 도봉구 덕릉로66길 17	48	지방소득세 양도소득	2020-06-30	2020년 지방소득세 등 총 1건
1280	2022	양인동	68	경도방재(2015년06월05일 폐업)	부동산	서울특별시 은평구 갈현로29길 11	66	지방소득세 양도소득	2019-08-31	2019년 지방소득세 등 총 1건

연번	공개연도	성명	연령	상호	직업(업종)	체납자 주소	총 체납액	대표세목	납기	체납요지
1281	2022	추명진	66	야촌주택(2019년11월28일 폐업)	건설업	서울특별시 송파구 동남로23가길 20	46	지방소득세 양도소득	2019-12-31	2019년 지방소득세 등 총 5건
1282	2022	유재권	65			경기도 수원시 영통구 센트럴파크로 60	84	재산세 건축물	2000-06-30	2000년 재산세 등 총 5건
1283	2022	김정수	81	우일공업사(1996년12월31일 폐업)		서울특별시 성동구 동호로 84	15	주민세 양도소득세분	1998-03-31	1998년 주민세 등 총 12건
1284	2022	이영락	56	연우(2022년05월11일 폐업)	건설업	서울특별시 금천구 디지털로12길 15	13	지방소득세 종합소득	2020-11-30	2020년 지방소득세 등 총 16건
1285	2022	정성훈	50	프랜드미용재료(2018년02월06일 폐업)	도매업	서울특별시 관악구 신림로28길 16-3	23	지방소득세 종합소득	2020-01-01	2020년 지방소득세 등 총 4건
1286	2022	구천석	58	더레깅스(THE레깅스)(2021년01월25일 폐업)	도소매	경기도 양주시 은현면 운하로289번길 163	87	지방소득세 양도소득	2020-09-30	2020년 지방소득세 등 총 1건
1287	2022	이현형	56	비에이치 보드게임장(B.H 보드게임장)(2017년12월07일 폐업)	서비스	서울특별시 강동구 구천면로47나길 12-12	17	취득세 자동차		
1288	2022	박종광	60	은지(1996년04월30일 폐업)		경기도 광주시 능평로 116-28	19	주민세 종합소득세분	1998-07-31	1998년 주민세 등 총 83건
1289	2022	김진수	68	태정산업(2013년05월28일 폐업)	제조	충청남도 청양군 남양면 백토길 73-5	12	지방소득세 종합소득	2010-06-30	2010년 지방소득세 등 총 130건
1290	2022	최봉순	45	미라클(2018년05월09일 폐업)	음식점업	서울특별시 은평구 연서로33길 20-35	23	지방소득세 종합소득	2019-04-26	2019년 지방소득세 등 총 1건
1291	2022	방미희	61	초석정(2015년06월25일 폐업)	음식점업	서울특별시 양천구 목동중앙로13길 41	15	지방소득세 양도소득	2018-06-30	2018년 지방소득세 등 총 15건
1292	2022	이순형	61	아이파크(2018년02월19일 폐업)	부동산	경기도 안성시 공도읍 장미길 35	30	지방소득세 종합소득	2016-08-03	2016년 지방소득세 등 총 40건
1293	2022	문선구	58	계림무역(2006년04월30일 폐업)		서울특별시 금천구 벚꽃로46나길 7	14	자동차세 자동차	1995-03-31	1995년 자동차세 등 총 87건
1294	2022	양수용	63			서울특별시 서초구 남부순환로291길 5	29	재산세 주택	2018-07-31	2018년 재산세 등 총 15건
1295	2022	정성섭	67	대한산업(1997년12월31일 폐업)		경기도 부천시 부일로 390-1	14	주민세 종합소득세분	2002-11-22	2002년 주민세 등 총 64건
1296	2022	강영준	70	프로맨9(1995년08월02일 폐업)		경기도 의정부시 평화로190번길 16	14	주민세 종합소득세분	1994-11-30	1994년 주민세 등 총 39건
1297	2022	유호철	51	셈틀출판(2007년11월30일 폐업)		서울특별시 영등포구 국제금융로7가길 21	20	지방소득세 종합소득	2020-12-31	2020년 지방소득세 등 총 4건

연번	공개연도	성명	연령	상호	직업(업종)	체납자 주소	총 체납액	대표세목	납기	체납요지
1298	2022	김봉문	67	경향신문하계지국(2009년 11월18일 폐업)	서비스	서울특별시 강남구 남부순환로363길 16	15	자동차세 자동차	1995-12-31	1995년 자동차세 등 총 113건
1299	2022	이형기	55	레몬(2018년10월16일 폐업)	음식점	서울특별시 영등포구 영신로20길 6-1	16	지방소득세 종합소득	2019-12-04	2019년 지방소득세 등 총 3건
1300	2022	임천호	63	광해교역(1996년06월30일 폐업)		서울특별시 종로구 지봉로12길 33	17	지방소득세 종합소득	2017-04-21	2017년 지방소득세 등 총 24건
1301	2022	송호철	66			서울특별시 송파구 오금로35길 17	18	주민세 종합소득세분	2008-09-30	2008년 주민세 등 총 9건
1302	2022	이조형	65	동강석재산업(1997년06월30일 폐업)		서울특별시 은평구 갈현로 310	21	주민세 양도소득세분	1999-10-31	1999년 주민세 등 총 2건
1303	2022	조미령	70			서울특별시 노원구 한글비석로46가길 34	26	지방소득세 양도소득	2020-12-31	2020년 지방소득세 등 총 2건
1304	2022	정영호	61	현대지게차 서울북부판매(2019년06월20일 폐업)	서비스	서울특별시 서초구 강남대로8길 66-9	68	지방소득세 양도소득	2020-07-28	2020년 지방소득세 등 총 4건
1305	2022	문진기	46	디투픽스(2017년03월31일 폐업)	도소매	전라북도 군산시 소룡안3길 34	10	지방소득세 종합소득	2017-05-31	2017년 지방소득세 등 총 9건
1306	2022	차수영	61	아지트(2017년03월24일 폐업)	음식	인천광역시 남동구 남촌로100번길 54	21	지방소득세 종합소득	2017-09-30	2017년 지방소득세 등 총 18건
1307	2022	박영숙	71			전라남도 목포시 수문로 32	22	재산세 주택	2020-07-31	2020년 재산세 등 총 41건
1308	2022	김재석	71	미스티(2019년04월06일 폐업)	음식점업	서울특별시 관악구 문성로30길 10-6	66	지방소득세 종합소득	2020-01-15	2020년 지방소득세 등 총 22건
1309	2022	이경근	58	롱제비트(2001년08월27일 폐업)		충청남도 천안시 서북구 성정4길 47	15	취득세 자동차	2001-11-30	2001년 취득세 등 총 86건
1310	2022	안기영	52	버킹검가요주점(2002년02월01일 폐업)		경기도 하남시 미사강변중앙로 190	28	주민세 종합소득세분		
1311	2022	조용상	70	삼양중기(2001년03월06일 폐업)		서울특별시 동작구 여의대방로44길 10	55	지방소득세 양도소득	2020-04-30	2020년 지방소득세 등 총 3건
1312	2022	유학봉	84			서울특별시 마포구 숭문4안길 10-1	19	지방소득세 종합소득	2020-05-31	2020년 지방소득세 등 총 5건
1313	2022	나경재	33	건우기업(2020년06월30일 폐업)	임대업	서울특별시 양천구 중앙로55길 60-1	21	지방소득세 종합소득	2020-10-31	2020년 지방소득세 등 총 14건
1314	2022	구경수	53	가람캐피탈(2010년06월11일 폐업)	금융	서울특별시 강서구 공항대로4가길 18	19	지방소득세 양도소득	2011-12-22	2011년 지방소득세 등 총 26건

연번	공개연도	성명	연령	상호	직업(업종)	체납자 주소	총 체납액	대표세목	납기	체납요지
1315	2022	홍순곤	63	대지중기(1997년09월30일 폐업)		서울특별시 노원구 광운로10길 18	15	지방소득세 종합소득	2019-12-15	2019년 지방소득세 등 총 4건
1316	2022	홍호기	66	그린월드(2007년12월31일 폐업)		경기도 남양주시 진접읍 금강로영지동3길 15	21	주민세 종합소득세분		
1317	2022	조필옥	73			서울특별시 마포구 성미산로15길 15-9	25	지방소득세 양도소득	2020-04-30	2020년 지방소득세 등 총 2건
1318	2022	주홍식	38	김미웍스 (Gimme works) (2011년06월01일 폐업)	소매업	광주광역시 북구 본촌마을길102번길 62	15	법인지방소득세 법인소득	2019-07-31	2019년 법인지방소득세 등 총 6건
1319	2022	양남수	79			전라북도 장수군 번암면 원노단길 15-3	16	취득세 부동산	1998-04-30	1998년 취득세 등 총 44건
1320	2022	김태웅	79	화진반도체상사(1992년06월30일 폐업)		경기도 성남시 분당구 판교로 697	19	주민세 양도소득세분	2001-02-28	2001년 주민세 등 총 30건
1321	2022	최형술	84	부동산(2014년12월31일 폐업)	부동산업	서울특별시 성북구 개운사길 83-15	84	지방소득세 양도소득	2020-07-31	2020년 지방소득세 등 총 20건
1322	2022	김동휘	60	김동휘(2002년12월31일 폐업)		충청남도 아산시 둔포면 석곡길 40-70	14	지방소득세 종합소득	2019-09-30	2019년 지방소득세 등 총 11건
1323	2022	남기호	55	리미트(2018년03월19일 폐업)	운수업	경기도 김포시 고촌읍 신곡로3번길 7	16	지방소득세 양도소득	2012-01-10	2012년 지방소득세 등 총 100건
1324	2022	송대호	53	온라인장터(2001년06월11일 폐업)		부산광역시 강서구 과학산단로334번가길 32	18	주민세 종합소득세분	2003-09-30	2003년 주민세 등 총 41건
1325	2022	김복순	86	남서울상사(2015년12월15일 폐업)	부동산업	경기도 의왕시 효행로 11-19	24	지방소득세 양도소득		
1326	2022	문경효	41	엔티끄(2018년08월13일 폐업)	음식점업	서울특별시 노원구 섬밭로 16-1	20	지방소득세 종합소득	2020-12-28	2020년 지방소득세 등 총 1건
1327	2022	채소영	50			인천광역시 계양구 마장로560번길 9-1	14	취득세 자동차	2005-03-31	2005년 취득세 등 총 99건
1328	2022	김형길	54			서울특별시 중랑구 용마산로94길 9-3	13	지방소득세 종합소득	2019-12-31	2019년 지방소득세 등 총 5건
1329	2022	양연복	48	메가아이넷(2010년12월31일 폐업)	소매업	전라남도 영광군 법성면 신장길3길 73	64	지방소득세 종합소득	2019-03-28	2019년 지방소득세 등 총 14건
1330	2022	이영자	75	무궁화 제단(2016년10월28일 폐업)	도매 및 소매업	서울특별시 강동구 아리수로93가길 70	35	취득세 부동산	2003-05-31	2003년 취득세 등 총 37건

연번	공개연도	성명	연령	상호	직업(업종)	체납자 주소	총 체납액	대표세목	납기	체납요지
1331	2022	박연숙	47	아모레 카운셀러(2012년12월31일 폐업)	소매	경기도 안산시 단원구 이삭5길 11	94	재산세 토지		
1332	2022	신현충	45	포톤엔바이로(2010년10월19일 폐업)	제조	광주광역시 남구 원효천2길 13	19	재산세 토지	2020-09-30	2020년 재산세 등 총 36건
1333	2022	선황규	59	중고리씨이클링(2011년06월16일 폐업)	서비스업	부산광역시 기장군 정관읍 양수1길 71-1	17	지방소득세 종합소득	2011-10-31	2011년 지방소득세 등 총 46건
1334	2022	이남규	70	충무회관(1997년06월30일 폐업)		충청남도 천안시 동남구 목천읍 서리1길 88-1	14	주민세 양도소득세분	2000-07-31	2000년 주민세 등 총 11건
1335	2022	최용규	65	에스에이디(2000년09월30일 폐업)		경상남도 하동군 적량면 경서대로 649	17	법인지방소득세 법인소득	2019-06-30	2019년 법인지방소득세 등 총 21건
1336	2022	한종헌	64			경기도 광명시 가림일로 79	11	법인지방소득세 법인소득	2014-07-31	2014년 법인지방소득세 등 총 13건
1337	2022	황봉규	64	코리아상사(2015년06월30일 폐업)	도소매업	서울특별시 은평구 증산로17길 58-1	13	지방소득세 종합소득	2019-10-31	2019년 지방소득세 등 총 45건
1338	2022	김석	54	디자인그룹피플(2020년07월15일 폐업)	건설업	서울특별시 마포구 어울마당로5길 16	24	지방소득세 종합소득	2019-09-30	2019년 지방소득세 등 총 13건
1339	2022	양범모	57	모범축산(2020년06월12일 폐업)	도소매	서울특별시 동대문구 답십리로23나길 28	18	지방소득세 종합소득	2020-11-30	2020년 지방소득세 등 총 1건
1340	2022	신영수	63	올인터내셔날(2004년12월31일 폐업)		전라남도 여수시 화양면 고내2길 11	14	주민세 종합소득세분		
1341	2022	안경선	55			서울특별시 광진구 광나루로19길 49	14	재산세 토지	2016-09-30	2016년 재산세 등 총 12건
1342	2022	박장호	75	이성중기(2002년03월21일 폐업)		서울특별시 관악구 법원단지25길 7	14	주민세 종합소득세분	2001-10-31	2001년 주민세 등 총 25건
1343	2022	김봉철	63	비케이씨유통(2008년05월26일 폐업)		제주특별자치도 제주시 수덕3길 44	26	지방소득세 특별징수	2019-05-28	2019년 지방소득세 등 총 31건
1344	2022	황요섭	62	밀레니엄 주택개발(2004년12월31일 폐업)		경기도 하남시 하남대로 947	19	주민세 종합소득세분	2004-06-15	2004년 주민세 등 총 54건
1345	2022	최윤기	60	산꼼장어(2009년05월12일 폐업)	음식	경기도 광주시 초월읍 경충대로1098번길 23	17	재산세 토지	2020-09-30	2020년 재산세 등 총 24건

연번	공개연도	성명	연령	상호	직업(업종)	체납자 주소	총 체납액	대표세목	납기	체납요지
1346	2022	전상기	64	전진케미텍(2017년11월30일 폐업)	제조업	서울특별시 강동구 구천면로28길 21	12	지방소득세 양도소득	2020-09-30	2020년 지방소득세 등 총 11건
1347	2022	구본규	69	부성산업(2015년08월31일 폐업)	제조	서울특별시 도봉구 도봉로130길 13-6	23	지방소득세 양도소득	2019-05-31	2019년 지방소득세 등 총 1건
1348	2022	윤도현	76	동래원예(1998년03월31일 폐업)		서울특별시 관악구 은천로28길 21	16	주민세 종합소득세분	2001-11-24	2001년 주민세 등 총 29건
1349	2022	김윤근	58	바이오테크(2000년10월11일 폐업)		경기도 고양시 덕양구 통일로1170번길 65-22	14	자동차세 자동차	1998-12-31	1998년 자동차세 등 총 67건
1350	2022	조경래	61	삼경유통(2016년06월30일 폐업)	도소매	서울특별시 동대문구 난계로30길 16	21	지방소득세 종합소득	2020-01-31	2020년 지방소득세 등 총 3건
1351	2022	이강수	66	대원철강판넬(2019년04월30일 폐업)	제조업	서울특별시 금천구 시흥대로12길 47	29	지방소득세 양도소득	2020-06-01	2020년 지방소득세 등 총 3건
1352	2022	이윤호	48	쥬네스짐 (아카데미) (2017년10월24일 폐업)	서비스업	서울특별시 송파구 동남로 320-5	22	지방소득세 종합소득	2020-02-28	2020년 지방소득세 등 총 3건
1353	2022	박민식	61			서울특별시 영등포구 선유동2로 56	30	지방소득세 종합소득	2020-12-31	2020년 지방소득세 등 총 1건
1354	2022	정재진	59	알리바바(2020년07월22일 폐업)	도매 및 소매업	서울특별시 강남구 학동로59길 29-9	339	지방소득세 양도소득	2020-11-30	2020년 지방소득세 등 총 38건
1355	2022	박명화	54			인천광역시 부평구 수변로9번길 21	25	취득세 부동산	2020-07-28	2020년 취득세 등 총 1건
1356	2022	전말선	62	은수림(2016년10월05일 폐업)	음식점업	부산광역시 연제구 금련로26번나길 17	177	지방소득세 종합소득	2020-01-07	2020년 지방소득세 등 총 1건
1357	2022	최현식	73	백두중기(2007년05월31일 폐업)		광주광역시 서구 풍암순환로 38	21	취득세 부동산	2020-10-31	2020년 취득세 등 총 1건
1358	2022	강대중	43			서울특별시 성북구 돌곶이로34길 4-16	57	지방소득세 종합소득	2020-12-31	2020년 지방소득세 등 총 3건
1359	2022	이해갑	62	시우기획(2019년02월21일 폐업)	서비스업	서울특별시 마포구 망원로 34-17	23	지방소득세 종합소득	2020-12-31	2020년 지방소득세 등 총 3건
1360	2022	신정수	60	파레토(2001년04월04일 폐업)		경기도 파주시 금바위로 100	16	주민세 종합소득세분	2002-10-21	2002년 주민세 등 총 65건
1361	2022	황민희	40	GRAY COMPANY/그레이컴퍼니(2019년11월30일 폐업)	도소매	서울특별시 용산구 회나무로6길 11-4	46	지방소득세 종합소득	2019-11-28	2019년 지방소득세 등 총 11건

연번	공개연도	성명	연령	상호	직업(업종)	체납자 주소	총 체납액	대표세목	납기	체납요지
1362	2022	김근래	56	대영투자금융(2006년12월31일 폐업)		경기도 고양시 덕양구 향기로 185	12	자동차세 자동차	2009-12-31	2009년 자동차세 등 총 64건
1363	2022	김일권	54	청우당구장(1994년06월30일 폐업)		서울특별시 영등포구 국회대로30길 14	16	법인지방소득세 법인소득	2020-07-28	2020년 법인지방소득세 등 총 8건
1364	2022	이혜경	67	오르비스빌딩(2021년02월05일 폐업)	부동산	서울특별시 강북구 덕릉로52길 42	22	재산세 토지	2020-09-30	2020년 재산세 등 총 4건
1365	2022	송낙용	47	이즈(2017년09월20일 폐업)	서비스	서울특별시 영등포구 대림로 115-4	25	지방소득세 종합소득	2017-01-25	2017년 지방소득세 등 총 29건
1366	2022	안형렬	53	투데이(2008년02월11일 폐업)		서울특별시 동작구 만양로 17-6	34	지방소득세 종합소득	2019-10-31	2019년 지방소득세 등 총 5건
1367	2022	김유선	55	킴스(2008년06월30일 폐업)		서울특별시 서초구 사평대로55길 32	13	주민세 종합소득세분		
1368	2022	김경주	66	케이엠 정보통신(2017년11월30일 폐업)	서비스 (임대관련) 업	서울특별시 은평구 진관1로 21-9	12	지방소득세 종합소득	2020-05-31	2020년 지방소득세 등 총 3건
1369	2022	위정복	74			전라남도 여수시 율촌면 산수봉두1길 5-10	19	주민세 양도소득세분	1999-03-31	1999년 주민세 등 총 19건
1370	2022	강은주	56	맹자엄마(2003년06월30일 폐업)		서울특별시 강서구 양천로75길 57	28	지방소득세 양도소득	2010-09-30	2010년 지방소득세 등 총 12건
1371	2022	이기항	41			서울특별시 송파구 토성로5길 2	17	취득세 부동산	2020-05-31	2020년 취득세 등 총 3건
1372	2022	김석환	78	유림빌딩(2006년12월27일 폐업)		경기도 용인시 기흥구 동백7로 147	17	지방소득세 양도소득	2020-03-30	2020년 지방소득세 등 총 4건
1373	2022	한민석	31	민 컴퍼니(2020년10월14일 폐업)	협회 및 단체, 수리 및 기	서울특별시 동대문구 한천로10길 44-3	28	지방소득세 종합소득	2020-06-30	2020년 지방소득세 등 총 7건
1374	2022	김영노	63	굿모닝위너스빌(2014년01월31일 폐업)	부동산업	서울특별시 영등포구 영중로 145	17	지방소득세 종합소득	2015-01-31	2015년 지방소득세 등 총 20건
1375	2022	이병철	65	이병철(2019년01월15일 폐업)	부동산업	경기도 여주시 가남읍 경충대로 1467-53	20	주민세 종합소득세분	2003-05-21	2003년 주민세 등 총 36건
1376	2022	황태준	34	멜론캐피탈대부(2013년12월17일 폐업)	금융 및 보험업	서울특별시 광진구 능동로36길 50-5	26	지방소득세 종합소득	2020-11-30	2020년 지방소득세 등 총 3건
1377	2022	한재희	54	한스디자인(2020년05월31일 폐업)		서울특별시 서초구 서초대로74길 27	14	지방소득세 종합소득	2018-08-31	2018년 지방소득세 등 총 29건

연번	공개연도	성명	연령	상호	직업(업종)	체납자 주소	총 체납액	대표세목	납기	체납요지
1378	2022	윤순희	68	윤순희 임대(2011년12월31일 폐업)	부동산	충청북도 충주시 동량면 동산로 129-3	17	주민세 양도소득세분	2008-02-29	2008년 주민세 등 총 40건
1379	2022	박용길	66	하나전자광고(2001년12월31일 폐업)		경기도 이천시 백사면 청백리로124번길 22	15	주민세 양도소득세분	2003-05-30	2003년 주민세 등 총 107건
1380	2022	김경옥	63			서울특별시 구로구 경서로 9	14	주민세 양도소득세분	2004-08-10	2004년 주민세 등 총 23건
1381	2022	최희식	51	카피앤토너(2017년11월29일 폐업)	제조업	서울특별시 송파구 성내천로43라길 13-6	113	지방소득세 종합소득	2020-01-21	2020년 지방소득세 등 총 2건
1382	2022	김종호	54	대월요정(2019년08월27일 폐업)	음식점업	서울특별시 용산구 소월로2다길 3-14	42	지방소득세 종합소득	2020-12-28	2020년 지방소득세 등 총 3건
1383	2022	유원식	62	래안건축사사무소(2020년12월31일 폐업)	서비스	서울특별시 서대문구 연희로 82	39	지방소득세 종합소득	2019-09-30	2019년 지방소득세 등 총 12건
1384	2022	정춘국	65	서일종합상사(1998년12월31일 폐업)		서울특별시 강동구 양재대로124길 25	20	지방소득세 양도소득	2014-02-25	2014년 지방소득세 등 총 51건
1385	2022	송재봉	71	개인택시(1997년09월29일 폐업)		충청남도 아산시 배방읍 솔치로 261	14	취득세 부동산		
1386	2022	백남석	65	거마물산(1994년12월31일 폐업)		경기도 평택시 팽성읍 송화3길 10-4	14	자동차세 자동차	1995-03-31	1995년 자동차세 등 총 69건
1387	2022	간영복	72	창대산업(2008년03월19일 폐업)		충청남도 당진시 석문면 대호만로 2346-15	24	지방소득세 양도소득	2012-06-01	2012년 지방소득세 등 총 97건
1388	2022	김상빈	71	숭민전설(2003년12월31일 폐업)		경기도 화성시 장안면 버들로 1248	10	주민세 종합소득세분	2005-10-31	2005년 주민세 등 총 79건
1389	2022	고일봉	78	천록건설(2001년12월31일 폐업)		제주특별자치도 제주시 화삼북로2길 12	20	취득세 부동산	2000-11-30	2000년 취득세 등 총 67건
1390	2022	이희숙	53	해피맘(2007년12월31일 폐업)		대전광역시 서구 관저로 48	186	지방소득세 종합소득	2020-11-30	2020년 지방소득세 등 총 3건
1391	2022	오평국	70	종합건축사사무소남(1992년12월31일 폐업)		서울특별시 성동구 서울숲길 45	18	지방소득세 종합소득	2019-12-22	2019년 지방소득세 등 총 27건
1392	2022	황철	59			경기도 성남시 분당구 판교대장로7길 69	11	자동차세 자동차	1997-07-31	1997년 자동차세 등 총 64건
1393	2022	이선수	64	유진상회(2012년06월30일 폐업)	도소매	서울특별시 동대문구 회기로 145	21	지방소득세 종합소득	2018-12-05	2018년 지방소득세 등 총 6건

연번	공개연도	성명	연령	상호	직업(업종)	체납자 주소	총 체납액	대표세목	납기	체납요지
1394	2022	김명숙	62	MS International(2016년01월12일 폐업)	제조업	서울특별시 관악구 관악로40길 60	18	지방소득세 양도소득	2019-01-31	2019년 지방소득세 등 총 4건
1395	2022	전병선	63	선정보통신(2003년06월30일 폐업)		서울특별시 노원구 광운로 29	12	주민세 종합소득세분	2004-02-29	2004년 주민세 등 총 96건
1396	2022	정진	62	아트코리아(1998년09월28일 폐업)		서울특별시 강동구 성내로 13	11	주민세 종합소득세분	1998-12-31	1998년 주민세 등 총 40건
1397	2022	이종소	81	뉴가든(2018년12월31일 폐업)	사회및개인서비	서울특별시 은평구 의상봉길 6-27	15	지방소득세 양도소득	2019-02-28	2019년 지방소득세 등 총 3건
1398	2022	조효순	68	성일(1997년01월01일 폐업)		서울특별시 강남구 영동대로 22	300	지방소득세 양도소득	2019-11-30	2019년 지방소득세 등 총 1건
1399	2022	박지원	30	두원씨엔시(2021년10월18일 폐업)	도매업	광주광역시 북구 용주로30번길 60	17	지방소득세 종합소득	2019-09-30	2019년 지방소득세 등 총 9건
1400	2022	이대엽	49	프로-라인(2006년02월23일 폐업)		서울특별시 영등포구 경인로114가길 13	20	주민세 종합소득세분	2007-05-31	2007년 주민세 등 총 25건
1401	2022	임승관	60	마운틴(2015년11월20일 폐업)	제조업	서울특별시 동대문구 제기로 131	22	주민세 종합소득세분	2007-04-30	2007년 주민세 등 총 43건
1402	2022	박중상	62	미오쥬얼리(2014년08월01일 폐업)	제조	서울특별시 송파구 백제고분로11길 18	16	지방소득세 양도소득	2019-07-31	2019년 지방소득세 등 총 5건
1403	2022	김병석	60	훈민푸드(2016년03월15일 폐업)	제조업	서울특별시 강서구 공항대로71길 49	60	지방소득세 양도소득	2019-03-31	2019년 지방소득세 등 총 8건
1404	2022	권금호	55	뷰(2018년04월20일 폐업)	음식점	부산광역시 부산진구 백양산로 15-1	31	지방소득세 종합소득	2019-11-22	2019년 지방소득세 등 총 2건
1405	2022	봉관우	64	동남건업(2018년05월16일 폐업)	건설업	경기도 파주시 탄현면 하늘소로 16	17	지방소득세 종합소득	2018-04-16	2018년 지방소득세 등 총 3건
1406	2022	장상희	56	디자인 하루(2006년05월30일 폐업)		광주광역시 서구 덕흥4길 9-1	17	주민세 종합소득세분	2006-10-15	2006년 주민세 등 총 19건
1407	2022	김홍건	55	착한사람들(2019년06월17일 폐업)		서울특별시 강서구 공항대로41길 44	35	법인지방소득세 법인소득	2019-02-28	2019년 법인지방소득세 등 총 11건
1408	2022	구자엽	62	이레상사(2008년09월30일 폐업)		서울특별시 은평구 연서로8길 7-6	15	지방소득세 종합소득	2012-01-17	2012년 지방소득세 등 총 78건

연번	공개연도	성명	연령	상호	직업(업종)	체납자 주소	총 체납액	대표세목	납기	체납요지
1409	2022	권광호	54	충호건설기계(2006년10월27일 폐업)		서울특별시 성동구 사근동11길 33-79	13	지방소득세 종합소득	2012-05-11	2012년 지방소득세 등 총 39건
1410	2022	황경욱	53	스피드 덴트 크리닉(2008년01월16일 폐업)		서울특별시 광진구 동일로 290	19	지방소득세 종합소득	2019-12-15	2019년 지방소득세 등 총 4건
1411	2022	백현	49	현테크(2007년12월31일 폐업)		서울특별시 노원구 한글비석로20길 62	30	지방소득세 종합소득	2020-11-02	2020년 지방소득세 등 총 6건
1412	2022	김성덕	37	웬디 웬즈데이(_WENDY WEDNESDAY)(2019년05월21일 폐업)	도매	서울특별시 도봉구 시루봉로15길 65	23	지방소득세 종합소득	2019-07-31	2019년 지방소득세 등 총 10건
1413	2022	채풍석	61	한국통신화곡대리점(1997년09월28일 폐업)		경기도 김포시 월곶면 안진골로 114	179	지방소득세 종합소득	2018-07-08	2018년 지방소득세 등 총 4건
1414	2022	김경옥	44			서울특별시 강남구 봉은사로29길 24-4	80	지방소득세 종합소득	2019-12-15	2019년 지방소득세 등 총 1건
1415	2022	황두석	71	장어사랑 9900(2017년12월20일 폐업)	음식점	서울특별시 강동구 올림픽로83길 35	30	법인지방소득세 법인소득		
1416	2022	옥창대	62	애지앙(2022년05월19일 폐업)	건설업	서울특별시 강북구 도봉로 261	17	취득세 부동산	2020-12-31	2020년 취득세 등 총 1건
1417	2022	송은호	61			서울특별시 도봉구 도봉로150다길 28	24	법인지방소득세 법인소득	2020-06-30	2020년 법인지방소득세 등 총 7건
1418	2022	장성호	34			서울특별시 동대문구 황물로15길 25	45	지방소득세 종합소득	2020-10-31	2020년 지방소득세 등 총 1건
1419	2022	박인순	55	정인인터내셔날(2017년10월20일 폐업)	제조	경기도 광주시 도척면 방도길66번길 140	26	지방소득세 종합소득	2020-06-29	2020년 지방소득세 등 총 6건
1420	2022	공성현	42	앵콜(2019년07월19일 폐업)	음식및숙박업	서울특별시 성북구 동소문로3길 16	16	지방소득세 종합소득	2019-08-31	2019년 지방소득세 등 총 8건
1421	2022	전인홍	73	정인기업(1995년12월31일 폐업)		서울특별시 동작구 성대로21길 31	15	자동차세 자동차	1998-06-30	1998년 자동차세 등 총 110건
1422	2022	백경	41	한동수산(2019년10월31일 폐업)	어업	서울특별시 강동구 성안로3길 77	22	지방소득세 양도소득	2020-06-01	2020년 지방소득세 등 총 9건
1423	2022	태인건	59	한국자원통상대구지사(2013년12월31일 폐업)	부동산	서울특별시 동작구 성대로31길 48	19	재산세 토지	2014-09-30	2014년 재산세 등 총 60건

연번	공개연도	성명	연령	상호	직업(업종)	체납자 주소	총 체납액	대표세목	납기	체납요지
1424	2022	이준웅	54	제이엠건설(2019년06월30일 폐업)	건설업	서울특별시 양천구 목동중앙서로11길 38-9	17	지방소득세 종합소득	2020-06-30	2020년 지방소득세 등 총 6건
1425	2022	이상순	76			경기도 하남시 미사강변한강로 326	18	지방소득세 양도소득	2011-01-31	2011년 지방소득세 등 총 6건
1426	2022	김봉조	56	뉴스콤(1993년09월30일 폐업)		서울특별시 강남구 역삼로25길 17	14	자동차세 자동차	1994-03-31	1994년 자동차세 등 총 46건
1427	2022	권용숙	64			경기도 용인시 기흥구 구성3로 38	24	지방소득세 종합소득	2011-08-15	2011년 지방소득세 등 총 11건
1428	2022	오경식	63	메밀이야기(2012년07월10일 폐업)	음식점업	서울특별시 중랑구 사가정로43길 44	20	취득세 부동산	2013-02-28	2013년 취득세 등 총 27건
1429	2022	최준경	57	삼정빌딩(2017년08월16일 폐업)	부동산업	서울특별시 중구 을지로12길 11	154	지방소득세 양도소득	2019-12-31	2019년 지방소득세 등 총 12건
1430	2022	윤성기	61	대진건설(2017년10월31일 폐업)	건설	서울특별시 양천구 월정로25길 7-1	22	지방소득세 종합소득	2020-01-22	2020년 지방소득세 등 총 54건
1431	2022	강은정	59	화양방과후교실(2003년07월31일 폐업)		서울특별시 광진구 군자로 36-8	68	지방소득세 양도소득	2019-06-20	2019년 지방소득세 등 총 4건
1432	2022	정지송	67	모닝트라이캐피탈(2010년12월31일 폐업)	서비스	강원도 원주시 문막읍 동화공단로 170	29	취득세 부동산	2008-01-31	2008년 취득세 등 총 2건
1433	2022	신상근	63	대우베어링(2016년11월15일 폐업)	소매	서울특별시 동대문구 황물로17길 5	51	지방소득세 양도소득	2020-06-01	2020년 지방소득세 등 총 18건
1434	2022	이미영	58	셀링브랜(2018년06월22일 폐업)	소매	경기도 남양주시 별내면 청학로학교길 42-22	139	지방소득세 종합소득	2018-12-31	2018년 지방소득세 등 총 3건
1435	2022	노대호	61	선대컨설팅(2016년12월31일 폐업)	부동산	경기도 부천시 원미로124번길 34	12	재산세 토지	2015-09-30	2015년 재산세 등 총 5건
1436	2022	이성래	67	화일금속(2020년08월31일 폐업)	제조업	서울특별시 영등포구 대림로43길 12-1	96	지방소득세 종합소득	2020-12-28	2020년 지방소득세 등 총 9건
1437	2022	조영숙	62	스페이스엠(2016년11월17일 폐업)	부동산업	서울특별시 서초구 사평대로26길 112	38	지방소득세 양도소득	2019-02-28	2019년 지방소득세 등 총 3건
1438	2022	장춘길	60	장춘길(2012년06월30일 폐업)	도매 및 소매업	전라남도 목포시 원호길7번길 6	100	취득세 자동차	2013-07-10	2013년 취득세 등 총 28건
1439	2022	김선민	51	두산사우나(2014년12월30일 폐업)	서비스	서울특별시 송파구 백제고분로17길 36-1	19	재산세 토지	2014-09-30	2014년 재산세 등 총 14건

연번	공개연도	성명	연령	상호	직업(업종)	체납자 주소	총 체납액	대표세목	납기	체납요지
1440	2022	정주연	58	오케이목장(2017년04월14일 폐업)	음식	서울특별시 강서구 등촌로 163	23	지방소득세 양도소득	2020-05-27	2020년 지방소득세 등 총 12건
1441	2022	장병권	66	한일기전(2019년03월31일 폐업)	소매	서울특별시 강서구 방화대로21길 37-28	18	지방소득세 종합소득	2017-11-07	2017년 지방소득세 등 총 17건
1442	2022	윤창성	48	아이리스(2011년06월03일 폐업)	부동산	경기도 안성시 공도읍 진사길 27	19	재산세 건축물		
1443	2022	마이클윤	79	마이클윤(2012년08월31일 폐업)	부동산	서울특별시 강남구 역삼동 701-1	11	재산세 토지	2013-09-30	2013년 재산세 등 총 1건
1444	2022	이승민	101			경기도 양평군 강하면 운심길 40-8	14	재산세 토지	2020-09-30	2020년 재산세 등 총 15건
1445	2022	장세현	59	현대마트(2001년12월20일 폐업)		서울특별시 강남구 역삼로83길 12-7	17	주민세 종합소득세분	2003-05-21	2003년 주민세 등 총 37건
1446	2022	양재복	76	국제자원무역상사(2016년06월30일 폐업)	도소매	서울특별시 성북구 북악산로 813	154	지방소득세 종합소득	2020-06-30	2020년 지방소득세 등 총 12건
1447	2022	류리	32	디자인 드림워크(2019년04월25일 폐업)	도소매업	경기도 의정부시 용민로 373-20	16	지방소득세 종합소득	2019-06-30	2019년 지방소득세 등 총 3건
1448	2022	정준택	62	준라이프(2008년10월29일 폐업)		서울특별시 성동구 광나루로 240-29	19	주민세 종합소득세분	2009-07-15	2009년 주민세 등 총 32건
1449	2022	백미선	57	수색역팰리스(2020년04월13일 폐업)	부동산업	서울특별시 은평구 수색로 276	14	지방소득세 양도소득	2020-03-31	2020년 지방소득세 등 총 5건
1450	2022	오태석	63	세창하우징(2010년11월18일 폐업)	부동산업	경상북도 문경시 중앙공원길 23	21	지방소득세 특별징수	2010-02-28	2010년 지방소득세 등 총 40건
1451	2022	노선열	55	이앤에스(레더)(2020년06월01일 폐업)	제조업	서울특별시 중랑구 중랑역로15길 24	10	지방소득세 종합소득	2020-06-29	2020년 지방소득세 등 총 3건
1452	2022	차상민	54	삼성아이엔씨(2020년06월30일 폐업)	도매업	서울특별시 영등포구 가마산로 421-9	20	지방소득세 종합소득	2020-10-31	2020년 지방소득세 등 총 17건
1453	2022	최영희	93	유석목재(1998년06월03일 폐업)			21	주민세 양도소득세분	1999-07-31	1999년 주민세 등 총 28건
1454	2022	전규재	71	재영건설(2017년06월30일 폐업)	건설업	충청북도 청주시 서원구 복대로17번길 7-10	14	지방소득세 종합소득		
1455	2022	이상근	66			서울특별시 서대문구 북아현로10길 28-12	17	지방소득세 양도소득	2010-08-31	2010년 지방소득세 등 총 25건

연번	공개연도	성명	연령	상호	직업(업종)	체납자 주소	총 체납액	대표세목	납기	체납요지
1456	2022	이상용	69	신원통상(2009년03월25일 폐업)	도소매	경기도 남양주시 별내3로 159	27	주민세 양도소득세분	1995-05-31	1995년 주민세 등 총 19건
1457	2022	이정호	47	드림팩토리 카페(2019년08월28일 폐업)	음식	서울특별시 관악구 남부순환로161길 32-1	80	지방소득세 종합소득	2020-06-30	2020년 지방소득세 등 총 21건
1458	2022	한해수	76	황토마당(2001년06월30일 폐업)		서울특별시 송파구 올림픽로12길 52-15	32	자동차세 자동차	1995-12-31	1995년 자동차세 등 총 201건
1459	2022	이성호	49	월드컵빌딩(2016년10월31일 폐업)	부동산업	서울특별시 서초구 남부순환로291길 5	14	지방소득세 종합소득	2019-06-30	2019년 지방소득세 등 총 13건
1460	2022	황광선	62	태영종합건축(2008년09월30일 폐업)		서울특별시 강서구 화곡로 242	14	지방소득세 양도소득	2019-08-15	2019년 지방소득세 등 총 23건
1461	2022	김성은	32	성은 실버벨(2020년07월01일 폐업)	부동산업 및 임대업	서울특별시 강북구 인수봉로23가길 14-2	13	지방소득세 종합소득	2020-10-31	2020년 지방소득세 등 총 1건
1462	2022	장재근	69	한국광고영업소(1990년12월31일 폐업)		서울특별시 영등포구 도신로15길 10-7	16	주민세 종합소득세분	2009-12-31	2009년 주민세 등 총 3건
1463	2022	이정환	63	동해종합건설설비(2007년06월30일 폐업)		인천광역시 연수구 청량로199번길 29	12	지방소득세 종합소득	2016-04-15	2016년 지방소득세 등 총 1건
1464	2022	최종관	62	황실인테리어(2010년05월17일 폐업)	건설업	경기도 용인시 기흥구 신정로151번길 20	23	주민세 양도소득세분	2009-07-31	2009년 주민세 등 총 47건
1465	2022	조상철	65	상영엔지니어링(1996년06월30일 폐업)		경기도 김포시 대곶면 오니산로 27	17	주민세 양도소득세분		
1466	2022	김도한	52	조은이삭디자인(2006년06월30일 폐업)		인천광역시 중구 하늘달빛로 113	17	주민세 종합소득세분	2009-12-31	2009년 주민세 등 총 45건
1467	2022	이원우	62	카니발(2018년01월19일 폐업)	음식점업	서울특별시 양천구 곰달래로11길 50-1	24	지방소득세 종합소득	2020-02-06	2020년 지방소득세 등 총 2건
1468	2022	이상임	64			서울특별시 관악구 난곡로34길 68-4	23	주민세 양도소득세분	2005-09-30	2005년 주민세 등 총 8건
1469	2022	김태흥	58	율원(2014년07월01일 폐업)	도소매	서울특별시 노원구 공릉로58길 176	21	지방소득세 종합소득	2020-01-04	2020년 지방소득세 등 총 7건
1470	2022	김철완	65	인성전기(2003년06월30일 폐업)		서울특별시 강북구 도봉로 377	10	자동차세 자동차	2008-01-31	2008년 자동차세 등 총 73건
1471	2022	맹기복	65	후곡글맥입시학원(2000년11월15일 폐업)		서울특별시 은평구 갈현로45길 20-7	20	주민세 양도소득세분	2009-03-31	2009년 주민세 등 총 11건

연번	공개연도	성명	연령	상호	직업(업종)	체납자 주소	총 체납액	대표세목	납기	체납요지
1472	2022	박태임	66	굿모닝쇼핑몰(2020년01월06일 폐업)	부동산	서울특별시 서대문구 북아현로4마길 33-3	27	지방소득세 종합소득	2020-08-31	2020년 지방소득세 등 총 8건
1473	2022	권헌주	46	다승인테리어(2019년02월28일 폐업)	건설업	서울특별시 영등포구 도신로 100	17	지방소득세 종합소득	2020-04-30	2020년 지방소득세 등 총 5건
1474	2022	제갈유성	41	제이앤제이(2017년09월11일 폐업)	음식	서울특별시 구로구 경인로33길 51	195	지방소득세 종합소득	2020-01-18	2020년 지방소득세 등 총 1건
1475	2022	윤여훈	37	카라(2018년10월15일 폐업)	음식점업	서울특별시 광진구 능동로27나길 35	34	지방소득세 종합소득	2020-02-15	2020년 지방소득세 등 총 1건
1476	2022	신정희	63	강인스카이뷰(2019년10월21일 폐업)	건설업	서울특별시 양천구 월정로31길 27	11	지방소득세 종합소득	2019-08-31	2019년 지방소득세 등 총 6건
1477	2022	윤동인	59	디아이(2019년03월28일 폐업)	서비스	서울특별시 광진구 아차산로 262	113	지방소득세 양도소득	2018-10-31	2018년 지방소득세 등 총 12건
1478	2022	허영숙	66	솔초건설(2004년06월30일 폐업)		서울특별시 강남구 논현로66길 13	17	주민세 종합소득세분	2005-09-30	2005년 주민세 등 총 7건
1479	2022	남경무	56	푸르나산업(2021년07월01일 폐업)	건설업	서울특별시 구로구 고척로52길 53	10	지방소득세 종합소득	2020-10-31	2020년 지방소득세 등 총 6건
1480	2022	이승한	58	세현실업(2017년06월30일 폐업)	무역	경기도 파주시 문산읍 문향로 11	269	지방소득세 종합소득	2015-05-31	2015년 지방소득세 등 총 7건
1481	2022	박인종	67	일간시사신문(2010년11월25일 폐업)	소매	인천광역시 미추홀구 주안서로 42	12	지방소득세 종합소득		
1482	2022	이상숙	64	창영(2018년07월01일 폐업)	제조	서울특별시 관악구 호암로16길 11	14	지방소득세 양도소득	2019-12-31	2019년 지방소득세 등 총 200건
1483	2022	위현주	52	쥬디아(2021년11월17일 폐업)	소매업	서울특별시 노원구 석계로9길 5-6	37	지방소득세 양도소득	2020-07-28	2020년 지방소득세 등 총 5건
1484	2022	이광열	72	현대종합상조 강북지사(2011년07월20일 폐업)	소매	서울특별시 성북구 보문로 141-1	22	지방소득세 종합소득	2017-10-15	2017년 지방소득세 등 총 89건
1485	2022	오영준	59	명문건축디자인(2018년11월09일 폐업)	건설업	충청북도 청주시 흥덕구 흥덕로 124	16	취득세 부동산	1994-03-31	1994년 취득세 등 총 85건
1486	2022	LI SHUNYU	70	엘에스(LS) 글로벌(2019년11월30일 폐업)	도소매	서울특별시 구로구 구로동로5길	53	지방소득세 종합소득	2020-01-22	2020년 지방소득세 등 총 1건
1487	2022	심재식	86	우용건설재(2002년12월31일 폐업)		경기도 용인시 기흥구 신갈로84번길 5-21	20	취득세 부동산	2002-05-31	2002년 취득세 등 총 47건

연번	공개연도	성명	연령	상호	직업(업종)	체납자 주소	총 체납액	대표세목	납기	체납요지
1488	2022	박정수	53	한남내장(2018년01월31일 폐업)	건설업	경기도 파주시 안개초길 4-6	137	지방소득세 종합소득	2019-07-22	2019년 지방소득세 등 총 35건
1489	2022	원종찬	59	진용(2002년12월31일 폐업)		충청남도 천안시 서북구 두정역동3길 23	13	주민세 종합소득세분	2005-02-28	2005년 주민세 등 총 40건
1490	2022	조순희	67	쌍용자동차정비전문센터(2021년11월30일 폐업)	서비스	서울특별시 구로구 구로중앙로28길 65	17	취득세 부동산	2015-09-30	2015년 취득세 등 총 11건
1491	2022	김순희	61	행복하우스(2016년01월27일 폐업)	부동산업	서울특별시 노원구 한글비석로41길 21	17	지방소득세 종합소득	2019-10-31	2019년 지방소득세 등 총 5건
1492	2022	조국선	43			서울특별시 양천구 신정중앙로2길 10-22	27	지방소득세 종합소득	2020-06-01	2020년 지방소득세 등 총 3건
1493	2022	윤웅오	77			경기도 용인시 수지구 신봉1로 112-2	31	주민세 양도소득세분	2000-10-31	2000년 주민세 등 총 28건
1494	2022	최동석	69	쌍용상사 (구리) (2013년07월09일 폐업)	도소매	서울특별시 강북구 오패산로30길 30	22	지방소득세 종합소득	2016-03-10	2016년 지방소득세 등 총 5건
1495	2022	김연택	65	평택상회(1998년06월22일 폐업)		경상북도 포항시 북구 칠성천길 73	14	자동차세 자동차	1998-06-30	1998년 자동차세 등 총 73건
1496	2022	장지원	53	엠케이몰(2017년03월31일 폐업)	도소매	경기도 안양시 동안구 안양판교로 20	27	지방소득세 종합소득	2019-11-22	2019년 지방소득세 등 총 2건
1497	2022	이종영	55	드롭인레스토랑(1995년08월17일 폐업)		서울특별시 강동구 성내로14길 18	33	지방소득세 종합소득	2020-02-28	2020년 지방소득세 등 총 22건
1498	2022	정용철	50	한국통운(2018년02월28일 폐업)	운수	서울특별시 관악구 난곡로26길 115	115	취득세 부동산		
1499	2022	임정구	69	범양(2001년12월31일 폐업)		경기도 김포시 김포한강2로 11	19	지방소득세 양도소득	2010-12-28	2010년 지방소득세 등 총 27건
1500	2022	김종권	64	김종권 건축(2011년06월30일 폐업)		서울특별시 중구 다산로8길 21	12	주민세 양도소득세분	2005-10-15	2005년 주민세 등 총 31건
1501	2022	류복희	54	여루제(2020년10월28일 폐업)	서비스	제주특별자치도 서귀포시 강정통물로 53	13	지방소득세 종합소득	2019-08-31	2019년 지방소득세 등 총 1건
1502	2022	이순철	71			서울특별시 종로구 평창길 127	87	지방소득세 양도소득	2019-01-31	2019년 지방소득세 등 총 16건
1503	2022	이재성	52			서울특별시 중랑구 중랑역로3길 44-6	23	지방소득세 종합소득	2020-11-30	2020년 지방소득세 등 총 21건
1504	2022	장외숙	67	블리스네일스파(2015년08월31일 폐업)	소매업	서울특별시 양천구 목동중앙북로10길 7-4	22	지방소득세 양도소득	2019-08-31	2019년 지방소득세 등 총 3건

연번	공개연도	성명	연령	상호	직업(업종)	체납자 주소	총 체납액	대표세목	납기	체납요지
1505	2022	육정순	56	홈마트(2017년06월14일 폐업)	소매업(자동차제외)	서울특별시 관악구 봉천로14길 6-11	51	취득세 부동산	2020-06-29	2020년 취득세 등 총 288건
1506	2022	이동규	64	천지사우나(2009년03월31일 폐업)	서비스	서울특별시 은평구 녹번로3가길 24-1	23	재산세 토지	2009-10-28	2009년 재산세 등 총 37건
1507	2022	박민정	44	더주리(2012년12월31일 폐업)	음식	광주광역시 서구 대남대로 456-1	15	법인지방소득세 법인소득	2020-09-28	2020년 법인지방소득세 등 총 5건
1508	2022	김대환	62	비너스(2004년06월30일 폐업)		서울특별시 성북구 보국문로 193-1	15	재산세 토지	2019-09-30	2019년 재산세 등 총 30건
1509	2022	장용석	59	노블하우징(2020년04월10일 폐업)	도소매	경기도 고양시 덕양구 백양로 27	12	지방소득세 종합소득		
1510	2022	최대성	64				80	지방소득세 양도소득	2020-06-30	2020년 지방소득세 등 총 3건
1511	2022	김영강	66	유림(2018년06월14일 폐업)	도소매	서울특별시 강서구 강서로12길 14-22	46	지방소득세 종합소득	2018-12-31	2018년 지방소득세 등 총 18건
1512	2022	전용조	50	로디우스(2019년04월09일 폐업)	음식	서울특별시 동대문구 이문로16가길 12	70	지방소득세 종합소득	2019-08-03	2019년 지방소득세 등 총 5건
1513	2022	김종화	63	수현주택(2021년07월14일 폐업)	부동산	서울특별시 동대문구 서울시립대로16길 34	18	지방소득세 양도소득	2020-06-01	2020년 지방소득세 등 총 11건
1514	2022	한상선	86	서울농수산물납세조합(1989년12월31일 폐업)		경기도 동두천시 평화로3030번길 9-15	18	지방소득세 양도소득	2019-07-31	2019년 지방소득세 등 총 2건
1515	2022	장주용	57	현보건설(2020년06월30일 폐업)	서비스업	서울특별시 용산구 대사관로 72	25	지방소득세 종합소득	2020-11-30	2020년 지방소득세 등 총 3건
1516	2022	김혜옥	58	더테라(2020년02월04일 폐업)	서비스	제주특별자치도 제주시 삼무로 72	15	취득세 부동산	2020-06-01	2020년 취득세 등 총 5건
1517	2022	신혁순	58	놀부보쌈개슬(2014년06월30일 폐업)	음식	서울특별시 송파구 송이로23길 38-12	36	지방소득세 양도소득	2019-01-24	2019년 지방소득세 등 총 45건
1518	2022	김범준	42	시그니쳐 매니지먼트(2017년12월31일 폐업)	서비스	서울특별시 강서구 강서로18길 92-5	18	지방소득세 종합소득	2019-06-30	2019년 지방소득세 등 총 1건
1519	2022	김용훈	69	플러스치킨(2010년11월13일 폐업)	음식	서울특별시 강서구 양천로57길 36	16	지방소득세 종합소득	2018-12-31	2018년 지방소득세 등 총 4건
1520	2022	오근택	64	한성통상(1997년06월30일 폐업)		전라남도 목포시 산정로186번길 24-3	13	자동차세 자동차	1997-12-31	1997년 자동차세 등 총 43건

연번	공개연도	성명	연령	상호	직업(업종)	체납자 주소	총 체납액	대표세목	납기	체납요지
1521	2022	강팔수	60	현대수산(2015년12월31일 폐업)	소매업	서울특별시 용산구 효창원로54길 1	14	지방소득세 종합소득	2020-06-29	2020년 지방소득세 등 총 46건
1522	2022	박미숙	55	태권보드카 (VODKA) (2018년09월30일 폐업)		서울특별시 강남구 역삼로17길 30-2	15	지방소득세 종합소득	2020-10-31	2020년 지방소득세 등 총 19건
1523	2022	김영모	68	홍룡(1995년12월31일 폐업)		경기도 수원시 권선구 서수원로523번길 16	599	지방소득세 양도소득	2020-08-31	2020년 지방소득세 등 총 12건
1524	2022	강덕구	63	짱구건설(2013년03월21일 폐업)	서비스	경기도 성남시 수정구 시민로197번길 8	25	법인지방소득세 법인소득	2019-05-28	2019년 법인지방소득세 등 총 2건
1525	2022	심은희	61			서울특별시 용산구 이촌로88길 15	11	재산세 토지	2020-09-30	2020년 재산세 등 총 4건
1526	2022	황혁	46	ITEX (아이텍스) (2012년10월22일 폐업)	도소매	서울특별시 성동구 독서당로 343	10	법인지방소득세 법인소득	2017-08-28	2017년 법인지방소득세 등 총 15건
1527	2022	황정준	58	코미인터내셔날(2011년12월31일 폐업)	도소매	서울특별시 동대문구 고산자로 534	12	지방소득세 양도소득	2014-07-10	2014년 지방소득세 등 총 35건
1528	2022	조명호	46	롯데중부상회(2014년06월30일 폐업)	도소매	전라남도 여수시 화산1길 57	18	지방소득세 종합소득	2015-02-10	2015년 지방소득세 등 총 33건
1529	2022	강남용	64	대화(2020년06월15일 폐업)	음식점업	서울특별시 강남구 언주로141길 34	20	지방소득세 종합소득	2020-11-02	2020년 지방소득세 등 총 11건
1530	2022	이광호	45	인텔레콤(2015년06월26일 폐업)	건설서비스	강원도 원주시 라옹정길 3-15	13	지방소득세 종합소득	2015-09-30	2015년 지방소득세 등 총 9건
1531	2022	송언	61	대호의류(2004년06월30일 폐업)		서울특별시 중랑구 면목로30가길 32-5	13	지방소득세 양도소득	2010-08-15	2010년 지방소득세 등 총 40건
1532	2022	김명진	54	제일중기(2019년03월04일 폐업)	폐기물수집	서울특별시 성동구 송정12나길 14-1	14	지방소득세 종합소득	2020-12-28	2020년 지방소득세 등 총 7건
1533	2022	김규복	63	훼미리호텔증기탕(1997년12월24일 폐업)		경상북도 김천시 황산로 71-11	16	주민세 종합소득세분	1997-06-30	1997년 주민세 등 총 52건
1534	2022	김상수	73	동심전기(1996년01월01일 폐업)		충청북도 청주시 흥덕구 가로수로 1019	11	주민세 종합소득세분	1999-10-31	1999년 주민세 등 총 4건
1535	2022	전효경	65	동아웰빙사우나(2004년09월10일 폐업)		서울특별시 송파구 동남로23가길 50	19	지방소득세 양도소득	2013-06-30	2013년 지방소득세 등 총 17건
1536	2022	박용진	69	남양산업(1991년12월31일 폐업)		경기도 용인시 기흥구 공세로90번길 11-8	28	지방소득세 양도소득		

연번	공개연도	성명	연령	상호	직업(업종)	체납자 주소	총 체납액	대표세목	납기	체납요지
1537	2022	손영일	68			경기도 파주시 고작골길 5-9	54	취득세 부동산	2020-05-31	2020년 취득세 등 총 17건
1538	2022	황성찬	54			서울특별시 강서구 강서로45길 131	13	주민세 양도소득세분	2004-05-31	2004년 주민세 등 총 5건
1539	2022	이종석	73	동림산업(1995년12월20일 폐업)		서울특별시 동대문구 서울시립대로 14	18	재산세 주택	2012-10-30	2012년 재산세 등 총 11건
1540	2022	길영균	59	여주동진농산(2008년03월31일 폐업)		경기도 여주시 여흥로 106-62	19	주민세 양도소득세분	2009-08-20	2009년 주민세 등 총 10건
1541	2022	박대병	61	아이앤아이(2011년04월20일 폐업)	도매 , 제조	경기도 광주시 오포읍 문형산안길1번길 25	15	지방소득세 종합소득	2010-02-28	2010년 지방소득세 등 총 20건
1542	2022	박종오	65			경기도 광주시 중앙로 338-89	15	지방소득세 양도소득	2019-01-31	2019년 지방소득세 등 총 12건
1543	2022	강명구	51			서울특별시 은평구 수색로 390-29	79	지방소득세 종합소득	2019-12-31	2019년 지방소득세 등 총 4건
1544	2022	박정진	59	오이육(526)(2019년04월30일 폐업)	음식점업	경기도 광주시 광주대로 11-12	33	지방소득세 종합소득	2020-12-28	2020년 지방소득세 등 총 5건
1545	2022	손영진	87			제주특별자치도 서귀포시 서호호근로46번길 30	12	지방소득세 양도소득	2018-07-31	2018년 지방소득세 등 총 1건
1546	2022	오남용	82	동남기업(2013년08월05일 폐업)	제조	서울특별시 광진구 구의강변로 42	20	지방소득세 양도소득	2015-07-31	2015년 지방소득세 등 총 7건
1547	2022	김상조	62	학산기계(1994년12월31일 폐업)		서울특별시 서초구 사평대로 273	15	지방소득세 양도소득		
1548	2022	김대수	64	대건건설(1995년12월30일 폐업)		경기도 포천시 군내면 반월산성로71번길 44	16	취득세 부동산		
1549	2022	박성배	40	에그팩토리(2020년12월31일 폐업)	도소매	서울특별시 송파구 거마로2길 34	31	지방소득세 종합소득	2020-11-02	2020년 지방소득세 등 총 7건
1550	2022	김민수	34	태연금속(2019년06월30일 폐업)	도매	경기도 시흥시 배곧4로 81-39	23	지방소득세 종합소득	2019-10-28	2019년 지방소득세 등 총 10건
1551	2022	이재홍	66	실내포차 (한잔) (2015년09월16일 폐업)	음식점	경기도 의정부시 범골로 148	124	취득세 부동산		
1552	2022	이주희	49	조원한울림음악학원(2017년10월09일 폐업)	서비스	세종특별자치시 고운서길 13	26	지방소득세 양도소득	2019-08-22	2019년 지방소득세 등 총 42건

연번	공개연도	성명	연령	상호	직업(업종)	체납자 주소	총 체납액	대표세목	납기	체납요지
1553	2022	정원영	62	대원문화인쇄(1998년06월30일 폐업)		경기도 고양시 일산동구 백석로71번길 20-6	15	자동차세 자동차	1998-12-31	1998년 자동차세 등 총 63건
1554	2022	김경복	45	시우(2008년08월07일 폐업)		서울특별시 강동구 고덕로 19-10	29	지방소득세 종합소득	2019-11-30	2019년 지방소득세 등 총 14건
1555	2022	김경건	38	우보인더스트리(2020년10월31일 폐업)	건설업(건당 1천5백만원 미	서울특별시 강서구 화곡로63가길 71	141	취득세 부동산	2020-06-30	2020년 취득세 등 총 19건
1556	2022	고성수	59	하은산업(2022년04월12일 폐업)	건설업	충청남도 천안시 서북구 두정역동1길 12	14	주민세 종합소득세분		
1557	2022	장영이	53	뉴월드(1995년12월31일 폐업)		서울특별시 성북구 화랑로11길 26	26	지방소득세 양도소득	2013-01-31	2013년 지방소득세 등 총 19건
1558	2022	정석민	63			서울특별시 노원구 광운로 52	17	지방소득세 종합소득	2011-06-30	2011년 지방소득세 등 총 26건
1559	2022	이영혜	81			경기도 용인시 수지구 동천로153번길 6	13	주민세 양도소득세분	1995-08-31	1995년 주민세 등 총 3건
1560	2022	원영	82	쁘띠그린힐(2017년10월13일 폐업)	부동산	경상남도 거제시 일운면 구조라로6길 31	118	지방소득세 종합소득	2019-12-31	2019년 지방소득세 등 총 8건
1561	2022	배연호	55	오늘라이브(2017년01월31일 폐업)	음식	서울특별시 용산구 후암로57길 9-8	19	지방소득세 종합소득	2019-01-31	2019년 지방소득세 등 총 10건
1562	2022	김미숙	80	부동산임대(1996년06월30일 폐업)		서울특별시 강동구 천중로 253	24	주민세 양도소득세분	2000-09-30	2000년 주민세 등 총 49건
1563	2022	황보찬	55	위빌드건축사사무소(2018년04월06일 폐업)	전문공사	경기도 김포시 고촌읍 태리로 236	17	지방소득세 종합소득	2015-10-31	2015년 지방소득세 등 총 60건
1564	2022	임영근	64	고져스(2017년03월26일 폐업)	음식점업	서울특별시 종로구 돈화문로9가길 5-15	27	지방소득세 종합소득	2019-01-31	2019년 지방소득세 등 총 30건
1565	2022	홍정순	66	엠 칼라스(2018년01월12일 폐업)		제주특별자치도 제주시 한림읍 대림1길 7-11	107	지방소득세 종합소득	2020-02-07	2020년 지방소득세 등 총 4건
1566	2022	김영장	64	LG차량관리정보센타(1996년03월31일 폐업)		서울특별시 노원구 마들로 111	15	등록세 자동차	1997-09-30	1997년 등록세 등 총 102건
1567	2022	임기남	56	오성시스템(2015년02월23일 폐업)	제조	서울특별시 성동구 아차산로5길 35-1	16	지방소득세 종합소득	2016-01-23	2016년 지방소득세 등 총 28건
1568	2022	김민호	42	탱고(2011년06월30일 폐업)	음식업	인천광역시 옹진군 연평면 연평로 147	12	자동차세 자동차	2012-03-31	2012년 자동차세 등 총 52건

연번	공개연도	성명	연령	상호	직업(업종)	체납자 주소	총 체납액	대표세목	납기	체납요지
1569	2022	박점룡	57			서울특별시 광진구 아차산로55길 43-1	49	지방소득세 종합소득	2020-12-31	2020년 지방소득세 등 총 9건
1570	2022	김옥희	70	한덕컨설팅(2014년12월31일 폐업)	서비스	경기도 양평군 양서면 두물머리길8번길 26-3	27	법인지방소득세 법인소득	2020-11-02	2020년 법인지방소득세 등 총 4건
1571	2022	박래방	73	동양산업(1998년11월28일 폐업)		인천광역시 미추홀구 숙골로8번길 15	21	주민세 양도소득세분	2001-05-31	2001년 주민세 등 총 38건
1572	2022	박은태	59	에시트(2004년01월20일 폐업)		서울특별시 동작구 동작대로29길 91	32	지방소득세 특별징수	2014-12-31	2014년 지방소득세 등 총 59건
1573	2022	홍성형	41	플랙시엘(2019년05월13일 폐업)	출판, 영상, 방송통신 및	경기도 성남시 수정구 복정로158번길 7	17	지방소득세 종합소득	2019-01-15	2019년 지방소득세 등 총 5건
1574	2022	박상욱	53	상현에프씨(FC)(2019년09월04일 폐업)	전문서비스업	경기도 양주시 율정로199번길 150	40	지방소득세 양도소득		
1575	2022	김동우	52	탁앤탁(2021년05월26일 폐업)	제조업	경기도 김포시 월곶면 안진골로 75	19	지방소득세 종합소득	2020-11-02	2020년 지방소득세 등 총 11건
1576	2022	윤문경	62	우리집(2014년05월01일 폐업)	음식및숙박업	경기도 화성시 동탄대로24길 199	17	지방소득세 종합소득	2017-12-31	2017년 지방소득세 등 총 12건
1577	2022	박명수	40	MDRT 완도(2010년03월15일 폐업)	서비스	경상북도 포항시 북구 중흥로267번길 41	116	지방소득세 종합소득	2020-08-28	2020년 지방소득세 등 총 6건
1578	2022	김경주	75	경성테크(2018년11월26일 폐업)	제조업	서울특별시 양천구 중앙로29길 108	14	지방소득세 종합소득	2019-11-30	2019년 지방소득세 등 총 9건
1579	2022	이인구	53	고무신(2017년04월20일 폐업)	음식	서울특별시 강서구 화곡로63가길 92	14	지방소득세 종합소득	2020-12-28	2020년 지방소득세 등 총 4건
1580	2022	조성일	65			서울특별시 성동구 사근동2길 7-68	24	지방소득세 양도소득	2020-12-31	2020년 지방소득세 등 총 2건
1581	2022	응엔티프영	48	이과수사우나(2018년05월11일 폐업)	서비스	서울특별시 종로구 계동길 115-12	17	재산세 건축물	2019-07-31	2019년 재산세 등 총 16건
1582	2022	김준복	43	성진통운(2017년06월30일 폐업)	운수업	서울특별시 동작구 장승배기로27길 18	42	지방소득세 종합소득	2020-01-11	2020년 지방소득세 등 총 5건
1583	2022	정의석	54	정석커뮤니티(2009년06월30일 폐업)	서비스	경기도 군포시 속달로214번길 15-21	14	지방소득세 종합소득	2016-02-28	2016년 지방소득세 등 총 2건
1584	2022	손성수	61	소나무와대나무학원(2011년04월18일 폐업)	서비스 (교육관련) 업	서울특별시 도봉구 해등로 231	17	지방소득세 종합소득		

연번	공개연도	성명	연령	상호	직업(업종)	체납자 주소	총 체납액	대표세목	납기	체납요지
1585	2022	김인섭	58	스파인메디칼(2019년05월31일 폐업)	서비스	서울특별시 중랑구 용마산로96길 21-20	19	지방소득세 종합소득	2018-12-15	2018년 지방소득세 등 총 6건
1586	2022	박미순	73	한국관리자교육소(1999년12월31일 폐업)		경기도 고양시 일산동구 감내길 127	21	취득세 부동산	1997-10-31	1997년 취득세 등 총 73건
1587	2022	김영미	42			서울특별시 강서구 공항대로43길 104	17	지방소득세 종합소득	2020-06-29	2020년 지방소득세 등 총 1건
1588	2022	신봉현	65	G마트(2018년01월17일 폐업)	소매업	서울특별시 동대문구 한천로24길 8-4	41	지방소득세 종합소득	2020-11-02	2020년 지방소득세 등 총 12건
1589	2022	범진영	53	범연포장(2004년07월23일 폐업)		경기도 안산시 상록구 상록수안길 29	19	주민세 종합소득세분	2005-11-30	2005년 주민세 등 총 13건
1590	2022	김동운	42			서울특별시 마포구 창전로 26	15	법인지방소득세 법인소득	2018-07-31	2018년 법인지방소득세 등 총 4건
1591	2022	문재연	94	효자상사(1987년09월30일 폐업)		서울특별시 강남구 학동로20길 25	20	지방소득세 양도소득	2020-11-30	2020년 지방소득세 등 총 2건
1592	2022	장성기	51	그랜드휴게텔(2004년12월31일 폐업)		서울특별시 서초구 방배중앙로25길 20	17	주민세 종합소득세분	2003-02-24	2003년 주민세 등 총 19건
1593	2022	이서현	62	손위풍 호프(2017년02월22일 폐업)	음식점업	서울특별시 서초구 강남대로6길 90-6	32	지방소득세 양도소득	2013-01-31	2013년 지방소득세 등 총 13건
1594	2022	진현철	51	티앤미미컨설팅(2020년09월09일 폐업)	부동산	서울특별시 양천구 중앙로52길 32-3	550	취득세 부동산	2020-10-31	2020년 취득세 등 총 873건
1595	2022	오대현	57	종이학(2017년05월10일 폐업)	음식점업	서울특별시 양천구 곰달래로10길 16-3	47	지방소득세 종합소득	2020-09-28	2020년 지방소득세 등 총 5건
1596	2022	최재희	70	삼시빌딩(2002년03월27일 폐업)		서울특별시 송파구 석촌호수로18길 8-71	19	주민세 양도소득세분	2002-07-31	2002년 주민세 등 총 18건
1597	2022	이대현	46	향기(2010년02월16일 폐업)	음식업	서울특별시 성북구 북악산로1길 61	27	지방소득세 양도소득	2015-05-15	2015년 지방소득세 등 총 56건
1598	2022	문숙자	63	MJ Motors(2010년09월30일 폐업)	소매	인천광역시 서구 원당대로823번길 6-1	22	지방소득세 양도소득		
1599	2022	라상은	66	연예인단란주점(1995년11월29일 폐업)		경기도 수원시 권선구 삼천병마로1566번길 79-1	13	주민세 종합소득세분	1998-08-31	1998년 주민세 등 총 101건
1600	2022	이양우	66	전주식당(2010년10월19일 폐업)	음식	서울특별시 노원구 한글비석로46가길 34	14	지방소득세 양도소득	2020-01-28	2020년 지방소득세 등 총 1건

연번	공개연도	성명	연령	상호	직업(업종)	체납자 주소	총 체납액	대표세목	납기	체납요지
1601	2022	오데이비드동재	48	오동재(2007년11월20일 폐업)		경기도 안산시 단원구 신촌2길 20, 304호(초지동)	65	지방소득세 양도소득	2019-03-27	2019년 지방소득세 등 총 3건
1602	2022	김영일	52	인아트(2013년10월24일 폐업)	서비스	서울특별시 강동구 상암로41나길 22-4	14	지방소득세 종합소득	2015-06-26	2015년 지방소득세 등 총 51건
1603	2022	이영식	66	상록상회(2019년06월27일 폐업)	소매	서울특별시 관악구 조원로12길 40	93	지방소득세 양도소득	2019-12-31	2019년 지방소득세 등 총 8건
1604	2022	김옥수	44	대박돈타령(2011년12월30일 폐업)	음식점업	서울특별시 중랑구 신내로7다길 60-9	17	지방소득세 종합소득	2019-01-16	2019년 지방소득세 등 총 6건
1605	2022	허용진	35	대형농산(2019년10월15일 폐업)	도매	서울특별시 광진구 동일로2길 29-3	60	지방소득세 종합소득	2019-07-31	2019년 지방소득세 등 총 8건
1606	2022	정태열	77	킹마트(2000년12월31일 폐업)		서울특별시 서대문구 수색로 100	15	재산세 주택	2008-07-31	2008년 재산세 등 총 74건
1607	2022	이상현	63	포차어게인(2018년10월02일 폐업)	음식점업	경기도 안양시 동안구 흥안대로133번길 8-1	16	지방소득세 종합소득	2020-11-30	2020년 지방소득세 등 총 6건
1608	2022	정승복	57	씨에스건설산업(공수인력)(2021년09월27일 폐업)	소매업	충청남도 공주시 계룡면 뒤뜰길 34-9	30	지방소득세 종합소득	2019-04-30	2019년 지방소득세 등 총 37건
1609	2022	황대식	59	에이스신발(1994년12월31일 폐업)		경기도 양평군 강상면 강남로 804	21	지방소득세 양도소득	2017-01-31	2017년 지방소득세 등 총 18건
1610	2022	조현숙	50	부동산임대(2018년12월31일 폐업)	부동산업 및 임대업	경기도 안양시 만안구 석수로212번길 44	11	지방소득세 양도소득	2020-09-28	2020년 지방소득세 등 총 6건
1611	2022	정황기	62			서울특별시 광진구 자양로 185	11	지방소득세 종합소득	2018-11-30	2018년 지방소득세 등 총 1건
1612	2022	한동희	51	애니통신(2003년12월26일 폐업)		서울특별시 종로구 진흥로 491	72	지방소득세 종합소득	2020-01-14	2020년 지방소득세 등 총 30건
1613	2022	이옥순	61	은주상회(2000년10월22일 폐업)			15	취득세 부동산	2000-10-31	2000년 취득세 등 총 27건
1614	2022	안재일	66	대한복지금고(2012년11월16일 폐업)		경기도 여주시 가남읍 대명산길 91-11	26	지방소득세 종합소득	2012-10-15	2012년 지방소득세 등 총 15건
1615	2022	박선희	62			전라북도 부안군 부안읍 교동3길 40-1	13	주민세 종합소득세분	2001-08-31	2001년 주민세 등 총 40건
1616	2022	박성철	54	가을(2018년02월23일 폐업)	음식점	서울특별시 동대문구 왕산로35길 24	175	지방소득세 종합소득	2020-07-28	2020년 지방소득세 등 총 4건

연번	공개연도	성명	연령	상호	직업(업종)	체납자 주소	총 체납액	대표세목	납기	체납요지
1617	2022	박춘수	69	이천쌀판매장(2000년08월26일 폐업)		서울특별시 용산구 한강대로104길 59	15	주민세 종합소득세분	2001-04-21	2001년 주민세 등 총 62건
1618	2022	최병춘	79	성신스텐상사(2018년10월30일 폐업)	소매	서울특별시 중랑구 용마산로94길 15-9	14	재산세 토지	2018-09-30	2018년 재산세 등 총 11건
1619	2022	정운재	82			경기도 고양시 일산서구 탄현로 133	30	주민세 양도소득세분	1997-03-31	1997년 주민세 등 총 64건
1620	2022	김종철	56	하늘포차(2007년04월25일 폐업)		대구광역시 달서구 두류남7길 26	11	취득세 부동산	2001-09-30	2001년 취득세 등 총 67건
1621	2022	박세균	65	인천우리병원(2013년11월07일 폐업)	보건업	서울특별시 강서구 초록마을로18길 2	16	지방소득세 종합소득	2016-12-31	2016년 지방소득세 등 총 23건
1622	2022	장숙영	45	후니짐 (Hooni-Gym) (2013년02월28일 폐업)	서비스	서울특별시 종로구 숭인동1다길 8	20	지방소득세 양도소득	2015-01-31	2015년 지방소득세 등 총 2건
1623	2022	안장기	77			대구광역시 북구 대현남로2길 71	22	주민세 종합소득세분	2004-01-31	2004년 주민세 등 총 7건
1624	2022	김광필	67	신도시가스(1995년10월22일 폐업)		경기도 안산시 상록구 성호로 53	18	취득세 부동산		
1625	2022	김홍관	63	나우건설기계(2014년07월18일 폐업)	건설업	경기도 의왕시 맑은내길 100	18	취득세 기계장비	2013-02-28	2013년 취득세 등 총 52건
1626	2022	전진광	45			서울특별시 동작구 남부순환로255길 21	63	법인지방소득세 법인소득	2018-06-30	2018년 법인지방소득세 등 총 26건
1627	2022	전창연	55	스마트(2012년08월14일 폐업)	음식점	서울특별시 광진구 면목로9길 15	19	지방소득세 종합소득		
1628	2022	배승렬	65	트랑고인터내셔날(2012년12월31일 폐업)	도매및상품중개업	경기도 용인시 처인구 남사읍 완장천로384번길 20	16	지방소득세 양도소득	2018-08-31	2018년 지방소득세 등 총 21건
1629	2022	조옥순	83	수안정(1987년12월31일 폐업)			27	주민세 양도소득세분	1995-04-30	1995년 주민세 등 총 48건
1630	2022	송현	45	디에이 락(Da 락)(2018년12월31일 폐업)	도소매	서울특별시 마포구 백범로21안길 16	12	자동차세 자동차	2017-06-30	2017년 자동차세 등 총 39건
1631	2022	이세종	48	아가월드		서울특별시 서초구 신반포로 261	24	법인지방소득세 법인소득	2019-06-30	2019년 법인지방소득세 등 총 4건
1632	2022	허남옥	77	명신개발(1994년02월28일 폐업)		충청남도 공주시 웅진로 100-3	15	취득세 자동차	1994-02-28	1994년 취득세 등 총 65건

연번	공개연도	성명	연령	상호	직업(업종)	체납자 주소	총 체납액	대표세목	납기	체납요지
1633	2022	한양구	65			서울특별시 동대문구 답십리로52길 13-9	12	주민세 종합소득세분	1999-02-28	1999년 주민세 등 총 73건
1634	2022	김옥순	63			경기도 오산시 수청로 220	19	자동차세 자동차	1995-12-31	1995년 자동차세 등 총 45건
1635	2022	천만봉	56	회원공인중개사사무소(2011년06월24일 폐업)	부동산업	경기도 남양주시 늘을3로25번길 10	23	취득세 부동산	2013-02-28	2013년 취득세 등 총 71건
1636	2022	정철우	63	세림건기(2000년09월30일 폐업)		서울특별시 구로구 개봉로11길 46-34	20	취득세 자동차	1995-12-31	1995년 취득세 등 총 107건
1637	2022	오강석	56	엔씨교역(2001년04월17일 폐업)		경기도 평택시 원평로105번길 62	46	지방소득세 종합소득	2018-12-15	2018년 지방소득세 등 총 1건
1638	2022	곽석희	67	서울침장(1996년09월30일 폐업)		경기도 용인시 처인구 백암면 백암로95번길 32-11	16	자동차세 자동차	1995-12-31	1995년 자동차세 등 총 42건
1639	2022	지상우	62	국제부동산 공인중개사사무소(2019년07월12일 폐업)		인천광역시 중구 운남서로 7	27	지방소득세 양도소득	2020-12-28	2020년 지방소득세 등 총 9건
1640	2022	송은경	61			서울특별시 강남구 삼성동	86	지방소득세 양도소득	2020-07-31	2020년 지방소득세 등 총 4건
1641	2022	김재호	62	호무역(2016년06월20일 폐업)	도소매	경기도 부천시 경인로137번가길 34	15	자동차세 자동차		
1642	2022	장덕열	79	강원목재(1998년12월31일 폐업)		서울특별시 용산구 이촌로 104	27	주민세 양도소득세분	2000-05-31	2000년 주민세 등 총 46건
1643	2022	박성현	40	박성현(2019년05월31일 폐업)	부동산	경기도 부천시 소향로 206	22	지방소득세 양도소득	2020-01-31	2020년 지방소득세 등 총 4건
1644	2022	윤정열	75	윤씨공예가구(1997년11월30일 폐업)		서울특별시 중구 다산로 32	19	자동차세 자동차	2001-12-31	2001년 자동차세 등 총 74건
1645	2022	김영숙	74			서울특별시 중구 만리재로31가길 18	20	지방소득세 양도소득	2018-03-07	2018년 지방소득세 등 총 16건
1646	2022	오수영	71	영동성심병원(1993년09월10일 폐업)		서울특별시 강북구 인수봉로52길 16	19	지방소득세 양도소득	2019-06-30	2019년 지방소득세 등 총 12건
1647	2022	신승균	41	신성기업(2012년06월28일 폐업)	제조업	서울특별시 은평구 갈현로47가길 22-1	14	지방소득세 종합소득	2014-04-14	2014년 지방소득세 등 총 44건
1648	2022	노상업	56	대건산기(2022년04월08일 폐업)	제조	경기도 화성시 팔탄면 독곡길 9	19	주민세 종합소득세분	1999-10-31	1999년 주민세 등 총 44건
1649	2022	박노만	54	성현어페럴(2021년12월31일 폐업)	제조업	서울특별시 동대문구 이문로42길 69-13	29	지방소득세 종합소득	2020-02-04	2020년 지방소득세 등 총 5건

연번	공개연도	성명	연령	상호	직업(업종)	체납자 주소	총 체납액	대표세목	납기	체납요지
1650	2022	황태성	55	신화인토피아디자인(2003년06월30일 폐업)		서울특별시 영등포구 경인로112길 2	15	지방소득세 종합소득	2020-06-30	2020년 지방소득세 등 총 11건
1651	2022	신동배	67	유신정밀(2012년01월31일 폐업)	제조업	경기도 포천시 신북면 청신로 641	17	지방소득세 종합소득	2010-10-31	2010년 지방소득세 등 총 25건
1652	2022	이정행	69	광명산업(2013년03월12일 폐업)	제조	서울특별시 송파구 가락로13길 10	57	지방소득세 양도소득	2019-07-20	2019년 지방소득세 등 총 1건
1653	2022	공석태	77	빅보이(2020년03월31일 폐업)	서비스	서울특별시 광진구 군자로10길 22	22	종합토지세	1994-10-31	1994년 종합토지세 등 총 109건
1654	2022	이효주	43	레드카 대리운전(2006년04월03일 폐업)		대구광역시 수성구 달구벌대로458길 17	17	취득세 기타	2019-05-31	2019년 취득세 등 총 4건
1655	2022	조충휘	65	동신탕(2000년06월30일 폐업)		서울특별시 관악구 관악로24가길 6-8	16	지방소득세 양도소득	2020-04-30	2020년 지방소득세 등 총 1건
1656	2022	김상락	61	오색나무(2017년07월20일 폐업)	도소매업	경기도 성남시 수정구 복정로32번길 12	15	지방소득세 종합소득	2018-09-30	2018년 지방소득세 등 총 18건
1657	2022	최용승	53	비서실(2000년05월29일 폐업)		경기도 광주시 문화로85번길 13	16	주민세 종합소득세분	2002-05-24	2002년 주민세 등 총 42건
1658	2022	채명기	52	인투(2021년11월08일 폐업)	건설업	서울특별시 동작구 양녕로27나길 16	17	지방소득세 종합소득	2020-06-29	2020년 지방소득세 등 총 21건
1659	2022	송시아	49	케이디에프씨(2016년05월15일 폐업)	도소매	서울특별시 구로구 경인로47나길 13-7	62	지방소득세 양도소득	2020-06-26	2020년 지방소득세 등 총 26건
1660	2022	이상철	70	안성유통상사(1996년06월30일 폐업)		제주특별자치도 제주시 국기로 14	18	주민세 종합소득세분	2002-04-30	2002년 주민세 등 총 81건
1661	2022	윤창배	62	후지테크전자(1991년12월31일 폐업)		서울특별시 노원구 화랑로 421	16	지방소득세 종합소득	2020-06-29	2020년 지방소득세 등 총 3건
1662	2022	정우영	56	정우영(2021년06월29일 폐업)	서비스	서울특별시 강동구 아리수로93길 40	14	지방소득세 종합소득	2020-06-30	2020년 지방소득세 등 총 43건
1663	2022	서정윤	65	세원종합상사(2001년06월01일 폐업)		서울특별시 성동구 용답29가길 4	15	지방소득세 종합소득	2020-06-29	2020년 지방소득세 등 총 22건
1664	2022	김석연	74	덕수장(1997년12월31일 폐업)		서울특별시 종로구 통일로 246-11	30	주민세 양도소득세분	1998-09-30	1998년 주민세 등 총 72건
1665	2022	이명원	63	야자호프(2018년12월31일 폐업)	음식	서울특별시 영등포구 영중로10길 22	43	지방소득세 양도소득	2019-05-28	2019년 지방소득세 등 총 7건

연번	공개연도	성명	연령	상호	직업(업종)	체납자 주소	총 체납액	대표세목	납기	체납요지
1666	2022	김흥만	67	라이브7080(2018년12월10일 폐업)	음식점업	서울특별시 서대문구 성산로20길 18	117	지방소득세 종합소득	2020-12-28	2020년 지방소득세 등 총 6건
1667	2022	박신종	65	나무 에프엔피 (NAmu F&P) (2014년12월31일 폐업)	제조업	서울특별시 성북구 북악산로5길 12-1	17	지방소득세 종합소득	2019-10-31	2019년 지방소득세 등 총 2건
1668	2022	유회자	61				53	지방소득세 양도소득	2020-06-29	2020년 지방소득세 등 총 1건
1669	2022	윤영숙	58	미라클(2014년10월30일 폐업)	소매	경기도 남양주시 진건읍 진관로 477	22	취득세 부동산	2018-06-30	2018년 취득세 등 총 25건
1670	2022	안숙순	72	성보빌딩(1998년01월01일 폐업)		서울특별시 중구 동호로11마길 31	19	재산세 건축물		
1671	2022	유진호	50	코리아텔레테크(2002년12월06일 폐업)		서울특별시 중랑구 면목로36길 20	19	주민세 종합소득세분	2004-05-31	2004년 주민세 등 총 12건
1672	2022	정기효	69	향림약초원(1998년02월01일 폐업)		서울특별시 마포구 삼개로 17	17	재산세 토지	2020-09-30	2020년 재산세 등 총 11건
1673	2022	조원준	76	에이앤드에이상사(2017년06월30일 폐업)	도소매	서울특별시 광진구 용마산로5길 15	42	지방소득세 양도소득	2019-04-30	2019년 지방소득세 등 총 3건
1674	2022	오봉환	56	신화로족발(2010년06월30일 폐업)	음식	서울특별시 양천구 은행정로13길 11	20	지방소득세 양도소득	2014-01-31	2014년 지방소득세 등 총 42건
1675	2022	유영재	32	세븐글로벌(2018년08월24일 폐업)	도소매	서울특별시 노원구 동일로237다길 60	18	지방소득세 종합소득	2019-06-30	2019년 지방소득세 등 총 3건
1676	2022	문인영	62	자연생활(2012년08월14일 폐업)	도소매	서울특별시 용산구 대사관로34길 52-9	13	지방소득세 종합소득	2020-06-01	2020년 지방소득세 등 총 64건
1677	2022	이안	51	멋진사람들(1997년06월30일 폐업)		서울특별시 서초구 사평대로12길 45	1,450	지방소득세 종합소득	2019-12-31	2019년 지방소득세 등 총 14건
1678	2022	김효영	49			서울특별시 광진구 광나루로52길 20	15	지방소득세 종합소득	2019-06-30	2019년 지방소득세 등 총 6건
1679	2022	인매자	71	해성산업(2020년09월21일 폐업)	부동산	경기도 남양주시 진접읍 금강로 1530-33	15	지방소득세 종합소득	2020-07-28	2020년 지방소득세 등 총 6건
1680	2022	강성훈	48	한일평생교육원(2016년01월14일 폐업)	서비스업	경기도 평택시 용죽1로 14	21	지방소득세 종합소득	2019-01-02	2019년 지방소득세 등 총 2건
1681	2022	이형주	62	대청상사(1995년12월31일 폐업)		서울특별시 강남구 남부순환로378길 34-9	20	취득세 부동산	2011-04-28	2011년 취득세 등 총 29건

연번	공개연도	성명	연령	상호	직업(업종)	체납자 주소	총 체납액	대표세목	납기	체납요지
1682	2022	이영섭	43	디.좋은사람들(Design & Goodpeople)(2018년06월30일 폐업)	도소매업	경기도 수원시 팔달구 인계로124번길 41-9	23	지방소득세 종합소득	2019-01-10	2019년 지방소득세 등 총 7건
1683	2022	임영철	54	디앤씨쥬얼리(2016년12월07일 폐업)		경기도 부천시 부일로 440-10	21	지방소득세 특별징수	2019-08-31	2019년 지방소득세 등 총 29건
1684	2022	오세중	46	오준영갤러리(2018년12월20일 폐업)	서비스	제주특별자치도 서귀포시 신서귀로97번길 87	125	지방소득세 종합소득	2019-05-31	2019년 지방소득세 등 총 8건
1685	2022	류수정	31	송은상사(2019년09월24일 폐업)	도소매업	서울특별시 송파구 오금로 87	19	지방소득세 종합소득	2020-11-30	2020년 지방소득세 등 총 2건
1686	2022	임영주	50	아이티프렌즈(2019년12월31일 폐업)	전문, 과학 및 기술서비스업	서울특별시 서대문구 연희로 231	15	지방소득세 종합소득	2020-12-31	2020년 지방소득세 등 총 4건
1687	2022	고상렬	43	OT invent , Inc(2018년12월31일 폐업)	서비스	서울특별시 강남구 도산대로101길 30	16	지방소득세 종합소득	2020-12-31	2020년 지방소득세 등 총 5건
1688	2022	유영주	53			인천광역시 연수구 대암로22번길 26	73	지방소득세 특별징수	2019-07-31	2019년 지방소득세 등 총 29건
1689	2022	송정식	51	코네디자인그룹(2012년06월30일 폐업)	소매업	서울특별시 서초구 헌릉로422길 25-12	53	취득세 부동산	2020-06-30	2020년 취득세 등 총 20건
1690	2022	진순자	67	한국유통(2012년06월30일 폐업)	부동산업	서울특별시 성북구 삼선교로4길 22-14	17	지방소득세 양도소득	2018-07-31	2018년 지방소득세 등 총 5건
1691	2022	정민호	56	세시봉 라이브(2019년04월01일 폐업)	음식	서울특별시 종로구 혜화로12길 7-9	14	지방소득세 종합소득	2020-06-29	2020년 지방소득세 등 총 15건
1692	2022	이종언	84			강원도 평창군 대관령면 차항길 192-83	18	주민세 양도소득세분	1997-07-31	1997년 주민세 등 총 37건
1693	2022	김석주	68	동화기획(2008년06월25일 폐업)		강원도 횡성군 우천면 한우로 1139-14	14	주민세 종합소득세분	2009-02-28	2009년 주민세 등 총 122건
1694	2022	황승재	58	투자촌(2020년03월26일 폐업)		서울특별시 강남구 역삼로7길 16	30	지방소득세 종합소득	2020-02-06	2020년 지방소득세 등 총 6건
1695	2022	백창욱	61	오성텍스트레이딩(2000년10월10일 폐업)		서울특별시 강서구 금낭화로 128	20	지방소득세 양도소득	2016-02-29	2016년 지방소득세 등 총 8건
1696	2022	김태화	86	건물주(1999년10월28일 폐업)		경기도 의정부시 안말로85번길 10	21	지방소득세 양도소득	2015-07-31	2015년 지방소득세 등 총 7건

연번	공개연도	성명	연령	상호	직업(업종)	체납자 주소	총 체납액	대표세목	납기	체납요지
1697	2022	김한상	54			서울특별시 중구 청구로1길 23	18	주민세 양도소득세분	2008-09-30	2008년 주민세 등 총 15건
1698	2022	이승희	57	안나푸르나(2019년02월27일 폐업)	음식점업	서울특별시 중랑구 동일로105길 16	35	지방소득세 종합소득	2020-01-14	2020년 지방소득세 등 총 5건
1699	2022	심종선	55	플랜에이(Plan A) 승무원학원(2017년03월20일 폐업)	교육서비스	인천광역시 계양구 오조산로62번길 10	96	법인지방소득세 법인소득	2017-07-28	2017년 법인지방소득세 등 총 4건
1700	2022	권혜경	63	일경빌딩(2015년11월30일 폐업)	부동산업	서울특별시 용산구 이태원로27길 114-8	68	재산세 토지	2020-09-30	2020년 재산세 등 총 8건
1701	2022	강청일	81	희진 . 동승종합건축사(1998년12월31일 폐업)		서울특별시 강동구 천호대로200길 20	15	지방소득세 양도소득	2019-02-28	2019년 지방소득세 등 총 21건
1702	2022	김대정	50	FUN & PC (펀앤피시) (2009년04월13일 폐업)	서비스 (사회 , 수리및 개인) 업	경기도 용인시 수지구 동천로 64	11	재산세 토지	2020-09-30	2020년 재산세 등 총 3건
1703	2022	이창우	61	보니타제화(2020년06월18일 폐업)	제조	서울특별시 성북구 장위로 42-1	81	지방소득세 종합소득	2019-12-15	2019년 지방소득세 등 총 13건
1704	2022	김광서	69	삼일냉온정수기(2001년06월30일 폐업)		경기도 용인시 처인구 포곡읍 포곡로117번길 18	18	주민세 종합소득세분	2001-10-19	2001년 주민세 등 총 35건
1705	2022	박강은	75	법무사박강은사무소(2002년06월30일 폐업)		서울특별시 동작구 여의대방로 22	13	주민세 종합소득세분	2001-11-30	2001년 주민세 등 총 26건
1706	2022	이갑석	89	퀸모텔(2009년11월30일 폐업)	숙박	서울특별시 강서구 방화대로48길 40	22	지방소득세 양도소득	2012-02-29	2012년 지방소득세 등 총 15건
1707	2022	김홍민	44	폼 (Form) (2010년12월31일 폐업)	소매	충청북도 옥천군 군서면 동평1길 1	15	지방소득세 양도소득	2019-03-31	2019년 지방소득세 등 총 5건
1708	2022	김현석	51			강원도 강릉시 가작로 85	16	취득세 자동차		
1709	2022	고재필	68	선단동부동산(2020년07월16일 폐업)	부동산업 및 임대업	경기도 의정부시 평화로 127	25	지방소득세 종합소득	2020-04-30	2020년 지방소득세 등 총 24건
1710	2022	김호연	78	우진섬유(1993년04월30일 폐업)		서울특별시 성북구 장월로2길 30	30	지방소득세 양도소득	2010-03-31	2010년 지방소득세 등 총 3건
1711	2022	최병준	61	만리향(1998년02월20일 폐업)		경상남도 진주시 대신로 245-1	10	재산세 토지	2014-09-30	2014년 재산세 등 총 24건
1712	2022	박금자	73	중앙볼링장(2005년05월31일 폐업)		경기도 남양주시 화도읍 경춘로1842번길 36-1	39	주민세 양도소득세분		

연번	공개연도	성명	연령	상호	직업(업종)	체납자 주소	총 체납액	대표세목	납기	체납요지
1713	2022	정원연	67	럭키현우대리점(1995년12월31일 폐업)		충청북도 증평군 증평읍 송산로 53	20	주민세 종합소득세분		
1714	2022	원종록	49	휴먼네트워크(2011년12월31일 폐업)	서비스	서울특별시 서초구 방배로18길 31	10	재산세 토지	2020-09-30	2020년 재산세 등 총 90건
1715	2022	전상경	70	대영공업사(1999년12월31일 폐업)		서울특별시 강북구 삼양로139길 58-4	37	지방소득세 양도소득	2020-09-28	2020년 지방소득세 등 총 2건
1716	2022	홍관희	65	주피터(2016년11월04일 폐업)	음식	서울특별시 종로구 율곡로25길 13-8	21	지방소득세 종합소득	2018-12-31	2018년 지방소득세 등 총 1건
1717	2022	정태환	64			서울특별시 구로구 새말로 31	18	지방소득세 양도소득	2018-12-31	2018년 지방소득세 등 총 14건
1718	2022	조성민	33	캐슬(2017년09월15일 폐업)	음식	서울특별시 서초구 반포대로20길 57	15	지방소득세 종합소득	2020-01-31	2020년 지방소득세 등 총 4건
1719	2022	신정식	91	신정식임대(2000년06월30일 폐업)		서울 서대문구 연희동 194-45	16	주민세 양도소득세분	2002-01-21	2002년 주민세 등 총 6건
1720	2022	오정건	46	에스오엘 컨설팅(2013년03월05일 폐업)	서비스업	서울특별시 송파구 새말로8길 12	18	지방소득세 종합소득	2018-06-23	2018년 지방소득세 등 총 23건
1721	2022	장광범	55	제일사(2018년05월11일 폐업)	제조업	서울특별시 성북구 장위로 34-35	81	지방소득세 종합소득	2020-11-30	2020년 지방소득세 등 총 7건
1722	2022	송완종	86			경기도 오산시 경기대로416번길 31-1	27	취득세 부동산	2004-02-29	2004년 취득세 등 총 2건
1723	2022	김길남	72	진남무역상사(1995년12월31일 폐업)		인천광역시 서구 승학로299번길 1-12	24	취득세 부동산		
1724	2022	전미애	55	치어스(2005년12월01일 폐업)		서울특별시 광진구 동일로74길 28-16	17	지방소득세 종합소득	2019-08-21	2019년 지방소득세 등 총 6건
1725	2022	박문수	67	대일중기(1990년12월31일 폐업)		서울특별시 용산구 후암로35길 53	71	지방소득세 양도소득	2020-04-28	2020년 지방소득세 등 총 2건
1726	2022	여경희	64	예성(2016년11월12일 폐업)	부동산업	서울특별시 동대문구 답십리로23길 70-8	45	지방소득세 양도소득	2019-07-15	2019년 지방소득세 등 총 9건
1727	2022	김승준	41	빅토리부동산연구소 (VICTORY R&C) (2012년12월31일 폐업)	서비스	경기도 남양주시 오남읍 양지로240번길 37	20	지방소득세 종합소득	2019-07-15	2019년 지방소득세 등 총 2건
1728	2022	황진둘	63	썸(2018년03월01일 폐업)	음식	충청남도 당진시 무수동7길 205-10	178	지방소득세 종합소득	2019-08-18	2019년 지방소득세 등 총 3건

연번	공개연도	성명	연령	상호	직업(업종)	체납자 주소	총 체납액	대표세목	납기	체납요지
1729	2022	권태화	62	폰스토리(2018년09월30일 폐업)	소매업	서울특별시 영등포구 도신로15나길 13-5	48	지방소득세 종합소득	2018-12-31	2018년 지방소득세 등 총 2건
1730	2022	이병무	61	은혜사(2006년12월14일 폐업)		서울특별시 종로구 난계로27길 51	15	주민세 종합소득세분	2007-12-31	2007년 주민세 등 총 3건
1731	2022	신덕영	77			서울특별시 관악구 신림로 111	17	지방소득세 종합소득	2017-04-30	2017년 지방소득세 등 총 17건
1732	2022	정찬숙	66	보내츄럴 (Beau natural) (나비드라) (2017년02월23일 폐업)	소매업	경기도 과천시 경마공원대로 140-32	17	재산세 토지	2015-09-30	2015년 재산세 등 총 17건
1733	2022	원유동	68	원원(2013년04월12일 폐업)	도소매	서울특별시 성동구 무학봉15다길 2-5	21	지방소득세 양도소득	2013-07-15	2013년 지방소득세 등 총 36건
1734	2022	이동우	77	아리랑(2006년03월08일 폐업)		서울특별시 관악구 법원단지5길 64	20	주민세 양도소득세분	2009-12-31	2009년 주민세 등 총 21건
1735	2022	신용건	61	신원ENG(2000년09월15일 폐업)		경기도 고양시 일산서구 고봉로297번길 30	16	자동차세 자동차	1995-12-31	1995년 자동차세 등 총 118건
1736	2022	윤양수	56	크리스탈(2019년03월13일 폐업)	음식점	전라남도 광양시 중마용소길 68	54	지방소득세 종합소득	2020-06-01	2020년 지방소득세 등 총 6건
1737	2022	지범섭	49	렌탈미디어(2019년12월31일 폐업)	서비스	서울특별시 강서구 마곡서1로 132	27	지방소득세 종합소득	2020-02-06	2020년 지방소득세 등 총 4건
1738	2022	김미애	69	도우미미인촌(2003년10월15일 폐업)		서울특별시 용산구 소월로2다길 3-9	20	주민세 종합소득세분	2002-10-31	2002년 주민세 등 총 46건
1739	2022	최병찬	72	직권등록(2014년06월30일 폐업)	건설업	서울특별시 강서구 공항대로39길 59	16	지방소득세 종합소득	2014-12-31	2014년 지방소득세 등 총 71건
1740	2022	장경수	63	원데이(2008년12월16일 폐업)		인천광역시 남동구 간석로 77-13	15	자동차세 자동차	1989-12-31	1989년 자동차세 등 총 66건
1741	2022	주상훈	56			서울특별시 서초구 반포대로22길 86	56	법인지방소득세 법인소득	2019-07-31	2019년 법인지방소득세 등 총 15건
1742	2022	장관호	59	팔로스화학(2002년04월20일 폐업)		경기도 김포시 대곶면 초원로16번길 217-50	20	주민세 양도소득세분	1999-04-30	1999년 주민세 등 총 84건
1743	2022	조정민	45			충청북도 청주시 상당구 상당로59번길 72-5	15	지방소득세 양도소득		
1744	2022	김동길	47	영상(2014년09월24일 폐업)	음식및숙박업	부산광역시 남구 동명로92번길 26-1	212	지방소득세 종합소득	2018-12-27	2018년 지방소득세 등 총 3건

연번	공개연도	성명	연령	상호	직업(업종)	체납자 주소	총 체납액	대표세목	납기	체납요지
1745	2022	문종진	54	신성합동법률사무소(2016년05월01일 폐업)	서비스	전라북도 전주시 완산구 전룡로 132-6	18	지방소득세 특별징수	2017-06-30	2017년 지방소득세 등 총 19건
1746	2022	국수명	44	린(2020년02월15일 폐업)	음식점업	서울특별시 강동구 천중로48길 9-11	70	지방소득세 양도소득	2020-05-31	2020년 지방소득세 등 총 2건
1747	2022	김용한	63	동일테크(2017년08월17일 폐업)	제조업	경기도 오산시 동부대로 429-12	15	주민세 종합소득세분	2006-01-23	2006년 주민세 등 총 69건
1748	2022	심정훈	52	헌터 파트너스(2020년06월30일 폐업)	서비스	서울특별시 강남구 선릉로125길 5-8	58	지방소득세 양도소득	2020-02-29	2020년 지방소득세 등 총 8건
1749	2022	이정환	63	이얼라인(2017년12월31일 폐업)	제조	경기도 남양주시 식송1로 27-1	11	지방소득세 종합소득	2018-02-15	2018년 지방소득세 등 총 6건
1750	2022	고미향	60	셉템버(2017년09월07일 폐업)	음식점업	서울특별시 강남구 도곡로43길 25	103	지방소득세 종합소득	2020-01-15	2020년 지방소득세 등 총 19건
1751	2022	임종덕	72			서울특별시 송파구 삼학사로19길 22	49	지방소득세 종합소득	2019-12-15	2019년 지방소득세 등 총 4건
1752	2022	박정순	44	라이프스포츠부동산(2018년02월23일 폐업)	부동산업	경기도 수원시 영통구 광교호수공원로 277	20	지방소득세 양도소득		
1753	2022	여대현	77	대영상사(2001년06월08일 폐업)		충청남도 아산시 둔포면 석곡길 40-53	13	주민세 종합소득세분		
1754	2022	한주연	80	아이넷(2018년02월28일 폐업)	서비스 (사회 , 수리및 개인) 업	경상남도 창원시 마산회원구 회원서15길 34-23	26	취득세 부동산		
1755	2022	이춘화	66	제이제이(2012년06월05일 폐업)	도매 및 소매업	경기도 고양시 덕양구 무원로 63	23	지방소득세 종합소득	2019-08-14	2019년 지방소득세 등 총 5건
1756	2022	이기영	51	싼다닷컴(2011년12월22일 폐업)	소매업	서울특별시 강동구 구천면로12길 16-1	20	지방소득세 종합소득	2019-11-30	2019년 지방소득세 등 총 10건
1757	2022	김남수	50	가스통(2007년12월21일 폐업)		서울특별시 송파구 동남로2길 3-12	21	법인지방소득세 법인소득	2019-12-31	2019년 법인지방소득세 등 총 4건
1758	2022	이상준	62	미래석유상사구암주유소(1996년12월31일 폐업)		대전광역시 동구 산내로998번길 9-6	19	주민세 종합소득세분	1996-07-31	1996년 주민세 등 총 28건
1759	2022	오동우	72	바다유통(2022년09월29일 폐업)	도매및 상품중개업	서울특별시 송파구 중대로12길 22-10	21	지방소득세 양도소득	2019-10-31	2019년 지방소득세 등 총 21건
1760	2022	최수봉	82	에이-원(2021년12월31일 폐업)	소매업	서울특별시 동작구 양녕로 220	116	지방소득세 양도소득	2019-08-31	2019년 지방소득세 등 총 4건

연번	공개연도	성명	연령	상호	직업(업종)	체납자 주소	총 체납액	대표세목	납기	체납요지
1761	2022	지평진	65	마끼야(2011년08월31일 폐업)	음식	강원도 평창군 대관령면 차항길 114-4	27	지방소득세 양도소득	2012-02-28	2012년 지방소득세 등 총 38건
1762	2022	장지봉	69	송원 대중사우나(2004년06월30일 폐업)		서울특별시 관악구 남부순환로 1427	16	주민세 양도소득세분	2005-11-30	2005년 주민세 등 총 16건
1763	2022	김선봉	75	인우상가(2000년09월30일 폐업)			16	주민세 양도소득세분	1998-05-31	1998년 주민세 등 총 55건
1764	2022	이효석	68	좋은 우리집(2007년12월31일 폐업)		서울특별시 광진구 뚝섬로36길 49-6	73	지방소득세 양도소득	2020-06-30	2020년 지방소득세 등 총 3건
1765	2022	ZOU ZHENQIAN	45			서울특별시 영등포구 여의동로 97	33	지방소득세 종합소득	2019-12-31	2019년 지방소득세 등 총 2건
1766	2022	손영란	56	미래인테리어(2019년10월02일 폐업)	건설업	강원도 춘천시 남산면 한치로 43	15	지방소득세 종합소득	2019-09-15	2019년 지방소득세 등 총 62건
1767	2022	김영화	79	영남빌딩(1998년12월29일 폐업)		서울특별시 강북구 한천로139길 42	70	지방소득세 양도소득	2019-04-30	2019년 지방소득세 등 총 3건
1768	2022	변주석	56	금강상사(2019년12월31일 폐업)	부동산업	경상남도 창원시 성산구 두대로 165	61	취득세 부동산	2019-10-31	2019년 취득세 등 총 48건
1769	2022	김지훈	44	피카디리면세점 공항점(2015년09월08일 폐업)	부동산업	전라남도 순천시 비봉2길 4-40	18	지방소득세 종합소득	2019-11-30	2019년 지방소득세 등 총 13건
1770	2022	문용호	81	대연주택(2000년10월05일 폐업)		인천광역시 서구 봉수대로1440번길 9	24	취득세 부동산		
1771	2022	문성열	72	Global News Catch(2014년02월27일 폐업)	서비스	서울특별시 노원구 초안산로2길 84-16	16	지방소득세 양도소득	2019-09-25	2019년 지방소득세 등 총 2건
1772	2022	김길오	62	현대하니타운(2006년05월25일 폐업)		인천광역시 부평구 부평문화로39번길 48-2	17	취득세 부동산	1999-08-31	1999년 취득세 등 총 4건
1773	2022	심선형	62	한국브레일(2010년02월05일 폐업)	제조업	경기도 성남시 분당구 벌말로 10	17	지방소득세 양도소득	2019-01-31	2019년 지방소득세 등 총 7건
1774	2022	김태욱	46	에이플에스(2019년09월23일 폐업)	도매 및 소매업	서울특별시 서초구 사임당로 130	26	법인지방소득세 법인소득	2017-07-31	2017년 법인지방소득세 등 총 58건
1775	2022	조형주	41	딘토(2020년06월30일 폐업)	소매	서울특별시 성동구 뚝섬로 341	28	지방소득세 양도소득	2020-03-30	2020년 지방소득세 등 총 9건

연번	공개연도	성명	연령	상호	직업(업종)	체납자 주소	총 체납액	대표세목	납기	체납요지
1776	2022	김재중	58	에스디원(2012년06월30일 폐업)	도소매	서울특별시 금천구 독산로45가길 18	11	취득세 부동산	2018-10-26	2018년 취득세 등 총 118건
1777	2022	신현국	71	씨에프(1996년11월30일 폐업)		경기도 의정부시 능곡로26번길 40	33	취득세 부동산	1995-07-31	1995년 취득세 등 총 35건
1778	2022	최영석	52			인천광역시 부평구 원적로471번길 36	15	등록세 자동차	1996-06-30	1996년 등록세 등 총 46건
1779	2022	전미영	66	신창비바패밀리 지1층 비112호(2019년09월30일 폐업)	부동산업	경기도 안산시 단원구 광덕3로 201	17	재산세 토지	2020-09-30	2020년 재산세 등 총 9건
1780	2022	정연봉	59			서울특별시 관악구 난곡로78길 8	66	지방소득세 양도소득	2020-11-30	2020년 지방소득세 등 총 2건
1781	2022	나태용	53	미도엔지니어링(2016년12월31일 폐업)	제조업	서울특별시 강남구 개포로31길 14	14	지방소득세 양도소득	2019-07-22	2019년 지방소득세 등 총 3건
1782	2022	박상학	61	첨스(2011년06월05일 폐업)	도매업	서울특별시 서대문구 연희로24길 19	21	지방소득세 양도소득	2020-12-31	2020년 지방소득세 등 총 4건
1783	2022	신인교	76	강의정부미창고(1995년08월31일 폐업)		서울특별시 노원구 마들로 127	21	주민세 양도소득세분	2000-10-31	2000년 주민세 등 총 7건
1784	2022	이하원	76	하원스포츠(1996년07월01일 폐업)		강원도 강릉시 연곡면 진고개로 2537-30	10	주민세 양도소득세분	1999-07-31	1999년 주민세 등 총 57건
1785	2022	정연태	59			서울특별시 동작구 사당로23바길 9	23	주민세 양도소득세분	2001-01-31	2001년 주민세 등 총 20건
1786	2022	김훈정	63	뽄떼(2020년06월30일 폐업)	건설업	서울특별시 관악구 봉천로19길 23-3	15	지방소득세 종합소득	2010-10-31	2010년 지방소득세 등 총 71건
1787	2022	조병무	64	와이 . 제이머신(2005년12월07일 폐업)		서울특별시 영등포구 신길로41라길 13-8	27	주민세 종합소득세분	2005-10-31	2005년 주민세 등 총 28건
1788	2022	박원득	69	삼은이엔지(2014년09월30일 폐업)	건설업	서울특별시 서대문구 증가로 130	12	취득세 기계장비	2012-07-31	2012년 취득세 등 총 139건
1789	2022	김상현	62	홍은점 현대자동차(2009년05월31일 폐업)	서비스	경기도 고양시 덕양구 통일로1102번길 26	17	주민세 양도소득세분	2007-09-30	2007년 주민세 등 총 34건
1790	2022	정쾌웅	83	국제화이바판매상사(1991년12월31일 폐업)		경기도 남양주시 화도읍 비룡로 186	24	주민세 종합소득세분	2003-08-21	2003년 주민세 등 총 32건

연번	공개연도	성명	연령	상호	직업(업종)	체납자 주소	총 체납액	대표세목	납기	체납요지
1791	2022	김윤태	67	서울의 달(2022년10월12일 폐업)	서비스	서울특별시 강북구 삼양로173길 204-21	23	지방소득세 양도소득	2020-11-30	2020년 지방소득세 등 총 10건
1792	2022	김명진	58	컴퍼니MJ(2017년12월31일 폐업)	도소매업	서울특별시 용산구 두텁바위로 25	35	지방소득세 종합소득	2019-01-02	2019년 지방소득세 등 총 3건
1793	2022	김영록	73	대영상사(2006년05월22일 폐업)		경기도 이천시 모가면 진상미로 1169-8	21	주민세 종합소득세분	2005-11-23	2005년 주민세 등 총 35건
1794	2022	이승재	58	창우상사(2017년12월31일 폐업)	도소매	서울특별시 중랑구 용마산로116길 32	23	지방소득세 양도소득	2019-04-02	2019년 지방소득세 등 총 13건
1795	2022	최성구	62	성우상사(2002년06월30일 폐업)		경상북도 영천시 금호읍 원제2길 16-8	14	취득세 부동산	2002-05-31	2002년 취득세 등 총 58건
1796	2022	박권환	55			서울특별시 영등포구 대림로7길 15	24	지방소득세 특별징수	2017-06-30	2017년 지방소득세 등 총 28건
1797	2022	최성호	66	다다인터내셔날(2006년10월26일 폐업)		서울특별시 강남구 도산대로 454	16	지방소득세 종합소득	2019-12-15	2019년 지방소득세 등 총 43건
1798	2022	이택환	47	도펠산업(2017년12월31일 폐업)	건설업	서울특별시 양천구 목동서로 100	106	지방소득세 종합소득	2019-02-28	2019년 지방소득세 등 총 6건
1799	2022	김권	62	석남서인천성모의원(1998년10월01일 폐업)		서울특별시 구로구 중앙로 121	17	지방소득세 종합소득	2020-10-31	2020년 지방소득세 등 총 4건
1800	2022	윤영심	50	오렌지할인마트(2017년01월04일 폐업)	제조업	인천광역시 서구 새오개로111번길 18	17	지방소득세 종합소득	2019-01-01	2019년 지방소득세 등 총 5건
1801	2022	정봉림	73	에버그린당구장(2016년12월01일 폐업)	서비스	서울특별시 노원구 공릉로 225	16	지방소득세 양도소득	2019-02-15	2019년 지방소득세 등 총 8건
1802	2022	정삼순	66	대교어패럴(2001년06월30일 폐업)		서울특별시 강동구 양재대로103길 43-6	20	주민세 종합소득세분	2009-09-30	2009년 주민세 등 총 43건
1803	2022	PIAO MINGHAO	72	핫브랜드(2017년10월13일 폐업)	소매	서울특별시 강남구 광평로51길 49	38	지방소득세 종합소득	2019-10-15	2019년 지방소득세 등 총 1건
1804	2022	이용우	65	대림섬유(1990년12월21일 폐업)		경기도 고양시 덕양구 마상로63번길 1-1	16	주민세 종합소득세분	1997-07-31	1997년 주민세 등 총 52건
1805	2022	주혜경	52			서울특별시 강남구 도곡로18길 57	40	지방소득세 양도소득	2020-08-28	2020년 지방소득세 등 총 5건
1806	2022	양대석	60			경기도 고양시 덕양구 공양왕길 35-55	22	취득세 자동차	1999-07-31	1999년 취득세 등 총 86건

연번	공개연도	성명	연령	상호	직업(업종)	체납자 주소	총 체납액	대표세목	납기	체납요지
1807	2022	김현정	46	지오건업(2020년06월30일 폐업)		서울특별시 서대문구 홍은중앙로9길 40	23	지방소득세 종합소득	2020-10-31	2020년 지방소득세 등 총 3건
1808	2022	김영석	76	현대전기(1995년10월31일 폐업)		서울특별시 송파구 양재대로 1218	95	지방소득세 양도소득	2020-03-31	2020년 지방소득세 등 총 9건
1809	2022	황성춘	51	스타일뱅크(2018년01월31일 폐업)	제조업	서울특별시 성북구 장위로 103	14	지방소득세 종합소득	2019-11-11	2019년 지방소득세 등 총 1건
1810	2022	임삼용	60	까브(2018년03월05일 폐업)	음식점	서울특별시 관악구 난곡로26가길 13	61	지방소득세 종합소득	2019-05-11	2019년 지방소득세 등 총 1건
1811	2022	이종선	69	송파토건중기(2001년01월12일 폐업)		서울특별시 강동구 고덕로 399	16	지방소득세 종합소득	2020-06-29	2020년 지방소득세 등 총 2건
1812	2022	김보기	67	보광수출포장(2001년03월31일 폐업)		인천광역시 미추홀구 독배로382번길 26	17	주민세 종합소득세분	2003-04-15	2003년 주민세 등 총 36건
1813	2022	남기덕	62	와이에스24시(2007년06월30일 폐업)		서울특별시 강북구 덕릉로7길 16	17	주민세 양도소득세분	2010-01-28	2010년 주민세 등 총 47건
1814	2022	장현태	64	경성(2017년11월03일 폐업)	음식점업	서울특별시 영등포구 영신로20가길 7	27	지방소득세 종합소득	2019-08-31	2019년 지방소득세 등 총 3건
1815	2022	이재갑	59	보르조미뷰티크서울 (BORJOMI BOUTIQUE SEOUL) (2018년06월11일 폐업)	음식	서울특별시 동대문구 왕산로2길 34	38	법인지방소득세 법인소득	2014-03-31	2014년 법인지방소득세 등 총 22건
1816	2022	민영후	73			인천광역시 계양구 계산새로87번길 15	19	지방소득세 종합소득	2016-03-23	2016년 지방소득세 등 총 5건
1817	2022	이석재	64	삼익피아노대림특약점(1992년03월31일 폐업)		서울특별시 서초구 바우뫼로 41	37	종합토지세	1997-10-31	1997년 종합토지세 등 총 49건
1818	2022	전재영	42	루체베네루체(2020년12월31일 폐업)	서비스	서울특별시 중랑구 망우로68길 51-5	125	지방소득세 종합소득	2020-11-30	2020년 지방소득세 등 총 7건
1819	2022	정윤형	54	연세비뇨기과의원(2012년11월08일 폐업)	보건업	서울특별시 강남구 언주로71길 9	41	지방소득세 종합소득	2020-11-30	2020년 지방소득세 등 총 19건
1820	2022	이상구	61	태양하우징(2019년10월01일 폐업)	건설업	서울특별시 강동구 천중로 114	24	지방소득세 종합소득	2018-09-28	2018년 지방소득세 등 총 53건
1821	2022	김동열	69	처음(2018년07월16일 폐업)	음식	서울특별시 영등포구 영신로34길 10	45	지방소득세 종합소득	2019-11-30	2019년 지방소득세 등 총 6건

연번	공개연도	성명	연령	상호	직업(업종)	체납자 주소	총 체납액	대표세목	납기	체납요지
1822	2022	신창균	77	삼익목욕탕(2009년12월31일 폐업)	써비스	서울특별시 은평구 은평로 240	23	지방소득세 양도소득	2015-12-31	2015년 지방소득세 등 총 15건
1823	2022	강영재	62	일성종합기계(1996년07월31일 폐업)		세종특별자치시 다정중앙로 20	14	지방소득세 종합소득	2010-09-07	2010년 지방소득세 등 총 79건
1824	2022	박상기	60	성지유통(2015년11월20일 폐업)	도소매	인천광역시 부평구 경원대로1367번길 10-8	14	지방소득세 종합소득		
1825	2022	정지군	66	용마대리점(2005년12월31일 폐업)		경기도 안성시 서운로 791-10	15	자동차세 자동차		
1826	2022	안용근	60	아시안J&A(2000년01월08일 폐업)		충청남도 아산시 음봉면 음봉로 567	15	법인지방소득세 법인소득	2016-12-31	2016년 법인지방소득세 등 총 15건
1827	2022	박영미	55	나이스빌 (B) (2013년11월19일 폐업)	건설업	서울특별시 동작구 보라매로9길 52	15	지방소득세 양도소득	2020-04-30	2020년 지방소득세 등 총 9건
1828	2022	김민	63	국제서점(2004년05월03일 폐업)		서울특별시 강동구 구천면로 250	13	주민세 종합소득세분	2004-03-31	2004년 주민세 등 총 21건
1829	2022	김태주	51	A-ONE (에이-원) (2020년10월20일 폐업)	제조	서울특별시 구로구 가마산로20길 60	16	지방소득세 종합소득	2020-11-30	2020년 지방소득세 등 총 15건
1830	2022	금영수	77	역삼빌딩(2019년12월31일 폐업)	부동산업	경상북도 안동시 녹전면 지례안길 38-19	25	재산세 토지	2020-09-30	2020년 재산세 등 총 7건
1831	2022	박정규	67	SK사(2001년03월31일 폐업)		서울특별시 강동구 천호대로162길 34	454	지방소득세 종합소득	2013-05-31	2013년 지방소득세 등 총 28건
1832	2022	정은영	51	유다(2017년05월01일 폐업)	음식점업	서울특별시 강남구 논현로102길 14	24	지방소득세 종합소득	2019-12-14	2019년 지방소득세 등 총 4건
1833	2022	오인균	48	오인균(직권등록)(2015년12월31일 폐업)	서비스업	경기도 수원시 장안구 서부로2106번길 27	23	주민세 종합소득세분	2007-06-30	2007년 주민세 등 총 41건
1834	2022	조성주	48	현대약국(2017년09월12일 폐업)	소매업	서울특별시 강동구 양재대로84길 31	15	지방소득세 종합소득	2019-07-12	2019년 지방소득세 등 총 1건
1835	2022	박광석	59	가담(2017년06월13일 폐업)	서비스 (사업관련) 업	강원도 강릉시 주문진읍 해안로 1911	48	지방소득세 종합소득	2020-01-31	2020년 지방소득세 등 총 33건
1836	2022	박제용	57	메디슨(2000년08월17일 폐업)		경기도 구리시 동구릉로136번길 57	11	주민세 종합소득세분	2001-02-28	2001년 주민세 등 총 30건
1837	2022	장준영	66	황주개발(2017년11월02일 폐업)	건설업	서울특별시 강동구 천중로 211-2	19	지방소득세 종합소득	2019-12-25	2019년 지방소득세 등 총 47건

연번	공개연도	성명	연령	상호	직업(업종)	체납자 주소	총 체납액	대표세목	납기	체납요지
1838	2022	신용균	64	이통뉴스(2021년06월30일 폐업)	서비스	서울특별시 강남구 언주로69길 17-7	18	지방소득세 양도소득	2012-06-30	2012년 지방소득세 등 총 3건
1839	2022	임흥섭	65	유일금속(2020년07월31일 폐업)	제조업	서울특별시 중랑구 용마산로94길 4-6	22	주민세 종합소득세분	2005-02-24	2005년 주민세 등 총 56건
1840	2022	송정숙	73	전국택지개발건설사무소(2010년06월30일 폐업)	건설업	서울특별시 광진구 뚝섬로45길 29	25	지방소득세 양도소득	2014-07-17	2014년 지방소득세 등 총 54건
1841	2022	김영의	61	원남(2015년05월27일 폐업)	부동산업	경기도 광주시 상태길 73-85	37	취득세 부동산	2010-11-30	2010년 취득세 등 총 17건
1842	2022	최윤종	63	전예살던집(2014년09월05일 폐업)	음식	서울특별시 용산구 대사관로5길 10-4	63	지방소득세 종합소득	2020-01-31	2020년 지방소득세 등 총 2건
1843	2022	홍철민	40	TEEM(2013년06월30일 폐업)	건설업	서울특별시 성동구 둘레길 21	18	지방소득세 종합소득	2013-12-31	2013년 지방소득세 등 총 13건
1844	2022	이재향	58	보령웨딩의전당(2015년05월06일 폐업)	숙박 및 음식점업	서울특별시 관악구 낙성대로3길 21	13	지방소득세 양도소득	2019-10-15	2019년 지방소득세 등 총 82건
1845	2022	박성철	73			서울특별시 용산구 이촌로71길 24	16	자동차세 자동차	1995-03-31	1995년 자동차세 등 총 36건
1846	2022	최광호	57	다우상사(2018년02월20일 폐업)	소매	서울특별시 강북구 솔매로 74	24	지방소득세 종합소득	2018-11-30	2018년 지방소득세 등 총 14건
1847	2022	임현섭	67	동원트레이딩(2006년09월30일 폐업)		서울특별시 마포구 독막로40길 30	17	주민세 종합소득세분	2007-07-31	2007년 주민세 등 총 31건
1848	2022	박창준	68	청신재단(2017년03월31일 폐업)	제조	서울특별시 구로구 가마산로27길 60	42	지방소득세 종합소득	2020-01-22	2020년 지방소득세 등 총 5건
1849	2022	소복자	65	유로교역(2019년06월22일 폐업)	소매	서울특별시 동대문구 사가정로 245-3	17	지방소득세 종합소득	2018-10-29	2018년 지방소득세 등 총 11건
1850	2022	최성일 외1	59	신세계 트레이드(2015년12월31일 폐업)	도소매	서울특별시 용산구 후암로 85-13	154	지방소득세 종합소득	2019-03-28	2019년 지방소득세 등 총 32건
1851	2022	이지은	24	본아미치문화센터(2020년10월08일 폐업)	서비스업	경기도 부천시 조마루로385번길 122	36	법인지방소득세 법인소득	2020-06-30	2020년 법인지방소득세 등 총 12건
1852	2022	박소영	55	SARA (사라) (2017년02월03일 폐업)	도매	경기도 과천시 별양로 85	21	지방소득세 종합소득	2019-01-31	2019년 지방소득세 등 총 28건
1853	2022	서종훈	50			경기도 양주시 엄상동길 16-2	16	법인지방소득세 법인소득	2019-07-29	2019년 법인지방소득세 등 총 3건

연번	공개연도	성명	연령	상호	직업(업종)	체납자 주소	총 체납액	대표세목	납기	체납요지
1854	2022	송교선	62	데뷰가요주점(2003년11월30일 폐업)		경기도 김포시 양촌읍 양곡2로60번길 46	15	주민세 종합소득세분	2005-10-31	2005년 주민세 등 총 11건
1855	2022	송봉헌	78	온모미조아(2012년06월30일 폐업)	소매업	서울특별시 영등포구 여의대방로53나길 5	25	지방소득세 양도소득	2020-09-28	2020년 지방소득세 등 총 7건
1856	2022	전병인	49	여의도클럽(2018년12월17일 폐업)	음식	서울특별시 중랑구 용마산로84길 82	96	지방소득세 종합소득	2019-05-31	2019년 지방소득세 등 총 10건
1857	2022	이세영	69	가야랑(1999년07월31일 폐업)		서울특별시 관악구 문성로16가길 32-6	16	주민세 양도소득세분	2003-02-20	2003년 주민세 등 총 20건
1858	2022	송동석	51			서울특별시 강동구 상암로81길 7	16	취득세 부동산		
1859	2022	김을수	57	동서주유소(1997년12월01일 폐업)		서울특별시 관악구 신사로 108	25	지방소득세 종합소득	2020-06-30	2020년 지방소득세 등 총 2건
1860	2022	김인석	47			충청북도 보은군 내북면 성티적음로 76-19	18	지방소득세 종합소득	2019-12-31	2019년 지방소득세 등 총 18건
1861	2022	류동철	59			경상남도 창원시 의창구 서상로12번길 83-9	16	주민세 종합소득세분	2001-02-21	2001년 주민세 등 총 45건
1862	2022	김윤회	73	구덕개발(2018년06월30일 폐업)	부동산업	경기도 남양주시 조안면 고래산로 382-31	58	지방소득세 양도소득	2020-08-31	2020년 지방소득세 등 총 17건
1863	2022	강세구	54	유원(2007년01월16일 폐업)		서울특별시 성동구 성덕정15길 6-39	14	지방소득세 양도소득	2020-06-29	2020년 지방소득세 등 총 8건
1864	2022	현두섭	54	두보건장(2010년09월24일 폐업)	소매	경기도 하남시 감일순환로 170	18	주민세 종합소득세분	2008-04-15	2008년 주민세 등 총 13건
1865	2022	최병옥	57	씨맥(2018년08월27일 폐업)	제조	서울특별시 양천구 목동동로 10	27	지방소득세 종합소득	2019-12-31	2019년 지방소득세 등 총 5건
1866	2022	전우경	47	세원인테리어(2019년12월10일 폐업)	건설업	서울특별시 구로구 디지털로32다길 20-7	70	지방소득세 종합소득	2020-01-15	2020년 지방소득세 등 총 10건
1867	2022	이영삼	61	호텔제이스(2011년05월13일 폐업)	숙박업	강원도 강릉시 옥가로58번길 20	27	지방소득세 종합소득	2018-11-16	2018년 지방소득세 등 총 7건
1868	2022	김도언	54	신원어린이집(2010년11월16일 폐업)		서울특별시 중랑구 면목로85길 72	35	재산세 토지	2020-09-30	2020년 재산세 등 총 14건
1869	2022	이혜민	38	메종드미(2020년12월31일 폐업)	제조업	서울특별시 동대문구 이문로 88	99	지방소득세 종합소득	2020-12-31	2020년 지방소득세 등 총 6건

연번	공개연도	성명	연령	상호	직업(업종)	체납자 주소	총 체납액	대표세목	납기	체납요지
1870	2022	홍혜영	56	아트루아(ART ROI)(2022년03월03일 폐업)	소매업	서울특별시 서대문구 가재울로6길 53-87	17	지방소득세 종합소득	2020-07-28	2020년 지방소득세 등 총 9건
1871	2022	김행철	47	아이언 철(2014년12월31일 폐업)	서비스	경기도 양평군 단월면 섬이길 346-22	114	지방소득세 종합소득	2019-02-01	2019년 지방소득세 등 총 9건
1872	2022	배봉진	70	클리포드(1996년12월31일 폐업)		경기도 수원시 팔달구 정조로788번길 18	15	주민세 양도소득세분	2002-03-31	2002년 주민세 등 총 72건
1873	2022	송재은	72	부동산(1996년06월30일 폐업)		인천광역시 남동구 경인로644번길 69	25	주민세 종합소득세분	1997-10-31	1997년 주민세 등 총 46건
1874	2022	이기오	64	마송서울치과의원(2011년12월31일 폐업)	보건업	서울특별시 중구 정동길 21-31	13	지방소득세 종합소득	2020-12-31	2020년 지방소득세 등 총 4건
1875	2022	편병철	57	편병철(2008년06월30일 폐업)		서울특별시 용산구 두텁바위로58길 68	16	지방소득세 종합소득	2016-04-30	2016년 지방소득세 등 총 42건
1876	2022	장영진	67	중앙산업개발(2020년02월03일 폐업)	서비스	경기도 여주시 산북면 금품2로 170	28	지방소득세 종합소득	2020-11-02	2020년 지방소득세 등 총 27건
1877	2022	이혜광	78	운기찜질방(1995년12월31일 폐업)		경기도 성남시 분당구 내정로165번길 38	15	취득세 부동산		
1878	2022	박상규	75	영보유통(2004년03월31일 폐업)		부산광역시 남구 용주로50번길 9	17	주민세 종합소득세분	2004-12-21	2004년 주민세 등 총 48건
1879	2022	김재기	60	새천년울타리유통(2006년01월06일 폐업)		서울특별시 구로구 개봉로17마길 17-11	18	주민세 종합소득세분	2009-09-28	2009년 주민세 등 총 7건
1880	2022	김창호	51	선목유통(2007년06월21일 폐업)		서울특별시 관악구 인헌1다길 49	19	주민세 양도소득세분	2009-12-31	2009년 주민세 등 총 10건
1881	2022	최선순	58	하나전재(2021년02월28일 폐업)	도매 및 소매업	서울특별시 양천구 오목로13길 7	14	지방소득세 종합소득	2020-11-27	2020년 지방소득세 등 총 3건
1882	2021	이재섭	40	매드홀릭(2019.11.13. 폐업)	음식	서울특별시 강북구 삼양로38라길 10	51	지방소득세 종합소득	2019-11-30	2019년 지방소득세 등 총 5건
1883	2021	조숙희	63	해 종(2015.07.06. 폐업)	부동산	서울특별시 양천구 신월로 254	132	지방소득세 종합소득	2018-12-31	2018년 지방소득세 등 총 1건
1884	2021	장순호	55	주식회사 민해기연(2014.12.31. 폐업)	제조업	서울특별시 마포구 월드컵로7길 57-3	80	지방소득세 종합소득	2019-11-30	2019년 지방소득세 등 총 1건
1885	2021	강승돈	58			서울특별시 광진구 뚝섬로27길 4	64	지방소득세 양도소득	2019-05-28	2019년 지방소득세 등 총 2건

연번	공개연도	성명	연령	상호	직업(업종)	체납자 주소	총 체납액	대표세목	납기	체납요지
1886	2021	김희영	46	주식회사 보담재(2016.06.30. 폐업)	부동산매매업	경기도 화성시 남양읍 역골로49번길 9	85	지방소득세 종합소득	2017-12-15	2017년 지방소득세 등 총 1건
1887	2021	강석영	72	한성산업(2016.12.31. 폐업)	부동산업	강원도 원주시 혁신로 92	15	지방소득세 양도소득	2019-06-30	2019년 지방소득세 등 총 1건
1888	2021	강은미	47	어울림석재(2019.07.01. 폐업)	도,소매	서울특별시 강서구 양천로67가길 56	22	지방소득세 종합소득	2019-08-31	2019년 지방소득세 등 총 5건
1889	2021	이경철	58			서울특별시 노원구 동일로242라길 37	21	지방소득세 양도소득	2018-11-30	2018년 지방소득세 등 총 4건
1890	2021	이도균	62	퍼즐컷(2019.05.15. 폐업)	도매	서울특별시 중구 난계로 161	55	지방소득세 종합소득	2019-10-28	2019년 지방소득세 등 총 1건
1891	2021	김우웅	78	세왕농산 영농조합법인(2004.12.28. 폐업)		서울특별시 노원구 상계로7길 13	26	지방소득세 양도소득	2019-01-31	2019년 지방소득세 등 총 1건
1892	2021	박종대	70	디프 비디오감상실(2006.01.05. 폐업)		서울특별시 강동구 풍성로54길 12-11	32	지방소득세 양도소득	2019-04-30	2019년 지방소득세 등 총 1건
1893	2021	공종규	59	동선빌딩(2018.05.02. 폐업)	부동산업	경기도 고양시 덕양구 원당로 103	117	지방소득세 양도소득	2019-01-31	2019년 지방소득세 등 총 1건
1894	2021	이상혁	47	푸른엔지니어링(2020.07.16. 폐업)	서비스 (사업관련) 업	서울특별시 영등포구 여의대방로 45	51	지방소득세 종합소득	2019-09-30	2019년 지방소득세 등 총 1건
1895	2021	김수연	48	수연	도매	서울특별시 강남구 봉은사로29길 24	16	지방소득세 양도소득	2019-05-31	2019년 지방소득세 등 총 1건
1896	2021	장태영	55	누드디자인(2017.04.07. 폐업)	조립금속제품제조업	경기도 수원시 영통구 신원로 171-4	20	지방소득세 종합소득	2019-01-22	2019년 지방소득세 등 총 1건
1897	2021	김재용	59	제이앤에프드레이드(2019.05.20. 폐업)	도소매	서울특별시 서초구 남부순환로317길 18-7	66	지방소득세 종합소득	2019-11-30	2019년 지방소득세 등 총 2건
1898	2021	이성희	70	보고영농조합법인(2017.12.31. 폐업)	임업	서울특별시 강서구 방화대로7가길 55	38	지방소득세 양도소득	2019-07-31	2019년 지방소득세 등 총 2건
1899	2021	김순자	57	브로드온(2010.06.30. 폐업)	서비스	서울특별시 강동구 천호대로177길 55	21	취득세 부동산	2018-12-31	2018년 취득세 등 총 2건

연번	공개연도	성명	연령	상호	직업(업종)	체납자 주소	총 체납액	대표세목	납기	체납요지
1900	2021	정영익	52			서울특별시 강남구 역삼로7길 16	29	지방소득세 종합소득	2019-07-31	2019년 지방소득세 등 총 3건
1901	2021	김지윤	32	명품한우가(家)(2019.04.15. 폐업)	음식점업	서울특별시 양천구 신정로13길 38	21	지방소득세 종합소득	2018-10-31	2018년 지방소득세 등 총 2건
1902	2021	김종진	71			서울특별시 노원구 석계로15길 25	102	지방소득세 양도소득	2019-01-31	2019년 지방소득세 등 총 1건
1903	2021	김인기	67	인성포장(2018.02.27. 폐업)	제조업	서울특별시 중랑구 공릉로14길 35-3	44	지방소득세 양도소득	2018-12-31	2018년 지방소득세 등 총 4건
1904	2021	김태윤	44	주식회사 제이엠앤모터스일(2018.07.24. 폐업)	서비스업	서울특별시 성북구 돌곶이로25길 12-12	40	지방소득세 종합소득	2019-07-31	2019년 지방소득세 등 총 3건
1905	2021	반상현	47			서울특별시 노원구 한글비석로19길 15	31	지방소득세 양도소득	2019-09-30	2019년 지방소득세 등 총 1건
1906	2021	문임경	51	유한회사 와이드뉴욕(2017.04.11. 폐업)	도소매	서울특별시 강남구 논현로79길 45	51	지방소득세 종합소득	2019-01-31	2019년 지방소득세 등 총 4건
1907	2021	서동엽	80			충청남도 태안군 근흥면 근흥로 438	36	지방소득세 양도소득	2018-12-20	2018년 지방소득세 등 총 1건
1908	2021	이귀연	90	(주) 자인코머스(2017.03.14. 폐업)	도,소매	경상남도 밀양시 부북면 사포로 656	19	법인지방소득세 법인소득	2019-04-29	2019년 법인지방소득세 등 총 2건
1909	2021	한길우	49	어떤가	서비스업	서울특별시 서대문구 연세로5길 26-7	18	지방소득세 종합소득	2017-11-30	2017년 지방소득세 등 총 12건
1910	2021	김봉악	86			서울특별시 강동구 상암로 42	15	지방소득세 양도소득	2019-04-30	2019년 지방소득세 등 총 1건
1911	2021	박주신	55	도선동 에코하우스12(2018.07.27. 폐업)	건설업	서울특별시 도봉구 시루봉로15마길 23	66	지방소득세 종합소득	2019-10-07	2019년 지방소득세 등 총 3건
1912	2021	김효수	72	강남교회		서울특별시 서초구 사임당로16길 13	124	지방소득세 양도소득	2019-03-27	2019년 지방소득세 등 총 20건
1913	2021	정원화	54	명품푸드(2018.12.04. 폐업)	도소매	서울특별시 중랑구 동일로121길 48	16	지방소득세 종합소득	2019-09-30	2019년 지방소득세 등 총 1건
1914	2021	정규익	64	한솔그린(2017.12.31. 폐업)	도소매업	서울특별시 도봉구 도봉로115길 5	15	지방소득세 양도소득	2019-03-31	2019년 지방소득세 등 총 8건

연번	공개연도	성명	연령	상호	직업(업종)	체납자 주소	총 체납액	대표세목	납기	체납요지
1915	2021	홍병식	53	인터레포츠(2019.08.13. 폐업)	도소매	서울특별시 송파구 송파대로 412	15	지방소득세 종합소득	2019-11-30	2019년 지방소득세 등 총 2건
1916	2021	한정석	82	장미장(2019.03.15. 폐업)	숙박	경기도 용인시 기흥구 죽전로15번길 7-15	107	지방소득세 양도소득	2019-10-28	2019년 지방소득세 등 총 1건
1917	2021	이원철	60	에이티씨개발 주식회사(2017.12.31. 폐업)	서비스	경기도 의왕시 계원대학로 24	87	지방소득세 종합소득	2019-01-02	2019년 지방소득세 등 총 2건
1918	2021	주영정	73	에블린신촌점(2012.02.16. 폐업)	소매	서울특별시 서대문구 수색로2길 30-6	58	지방소득세 양도소득	2019-03-31	2019년 지방소득세 등 총 1건
1919	2021	김희정	61	(주) 성주토건(2013.05.23. 폐업)	건설업	서울특별시 송파구 올림픽로32길 50-21	37	지방소득세 종합소득	2019-01-27	2019년 지방소득세 등 총 2건
1920	2021	최만영	57	주식회사 케미아울렛(2017.03.31. 폐업)	도소매	충청북도 청주시 상당구 성안로 82-1	20	법인지방소득세 법인소득	2019-05-28	2019년 법인지방소득세 등 총 2건
1921	2021	최해웅	61	더밝은조명(2018.12.31. 폐업)	도매	서울특별시 용산구 우사단로2가길 1	15	지방소득세 종합소득	2019-01-05	2019년 지방소득세 등 총 4건
1922	2021	김서정	66			서울특별시 영등포구 도림천로 431	28	지방소득세 양도소득	2019-09-30	2019년 지방소득세 등 총 2건
1923	2021	조준모	44	주식회사 티미오스(2009.04.30. 폐업)	도소매	서울특별시 서초구 방배로33길 29	27	지방소득세 양도소득	2019-09-30	2019년 지방소득세 등 총 1건
1924	2021	김은호	52	(주)신영미트(2020.05.27. 폐업)	도소매	서울특별시 종로구 돈화문로9가길 3	125	지방소득세 종합소득	2019-07-23	2019년 지방소득세 등 총 2건
1925	2021	홍순석	68	HS산업(2013.12.31. 폐업)	철물제조	서울특별시 서대문구 가재울미래로 2	23	지방소득세 양도소득	2019-02-12	2019년 지방소득세 등 총 1건
1926	2021	김광호	58	진영어패럴(2018.02.20. 폐업)	제조업	서울특별시 성북구 장위로28길 25	19	지방소득세 종합소득	2019-10-31	2019년 지방소득세 등 총 3건
1927	2021	홍기석	60	(주) 대교환경엔지니어링(2015.04.30. 폐업)	서비스	서울특별시 서초구 방배중앙로 159-10	123	지방소득세 종합소득	2018-12-15	2018년 지방소득세 등 총 1건
1928	2021	주성미	58			서울특별시 강서구 양천로23길 9	27	지방소득세 종합소득	2019-09-30	2019년 지방소득세 등 총 1건

연번	공개연도	성명	연령	상호	직업(업종)	체납자 주소	총 체납액	대표세목	납기	체납요지
1929	2021	서상규	42	주식회사 유니온미디어(2013.10.30. 폐업)	서비스	서울특별시 성동구 송정12가길 56	16	지방소득세 종합소득	2019-06-30	2019년 지방소득세 등 총 1건
1930	2021	이대명	58	아림(2020.03.20. 폐업)	제조업	서울특별시 은평구 갈현로37길 62	26	지방소득세 종합소득	2019-08-31	2019년 지방소득세 등 총 2건
1931	2021	김진희	54	주식회사 프라임로직스(2018.05.31. 폐업)	운수업	서울특별시 은평구 연서로13길 27-5	20	지방소득세 종합소득	2019-11-30	2019년 지방소득세 등 총 1건
1932	2021	오순복	61	주식회사 장흥 김포지점(2016.03.15. 폐업)	도소매	서울특별시 양천구 중앙로47길 47-13	16	지방소득세 종합소득	2018-11-30	2018년 지방소득세 등 총 2건
1933	2021	손옥자	64	왕손상사(2010.07.13. 폐업)	도소매	서울특별시 강동구 상암로4길 6	31	지방소득세 양도소득	2019-07-18	2019년 지방소득세 등 총 1건
1934	2021	이재완	62	치킨타타(2015.09.10. 폐업)	음식	서울특별시 강남구 학동로68길 29	33	지방소득세 종합소득	2019-10-16	2019년 지방소득세 등 총 2건
1935	2021	김도건	53	주식회사 정우에스엔티(2020.01.28. 폐업)	서비스	서울특별시 광진구 영화사로9길 77	24	지방소득세 양도소득	2018-03-31	2018년 지방소득세 등 총 1건
1936	2021	오민정	32	선우디자인(2018.03.12. 폐업)	건설업	경기도 부천시 지양로158번길 55-8	14	지방소득세 종합소득	2019-08-18	2019년 지방소득세 등 총 2건
1937	2021	김인규	62	XGA상사(2006.11.03. 폐업)		서울특별시 은평구 응암로16길 22-65	19	지방소득세 종합소득	2018-12-31	2018년 지방소득세 등 총 1건
1938	2021	김은호	60	공간엘이디 주식회사(2017.10.26. 폐업)	제조업	서울특별시 강동구 아리수로94길 19	45	지방소득세 종합소득	2019-08-16	2019년 지방소득세 등 총 2건
1939	2021	홍무웅	81	동양빌딩(2009.06.18. 폐업)	부동산업	서울특별시 도봉구 덕릉로63길 101	110	지방소득세 양도소득	2019-06-30	2019년 지방소득세 등 총 1건
1940	2021	유복식	78			서울특별시 은평구 증산로17길 6-18	20	지방소득세 양도소득	2019-02-28	2019년 지방소득세 등 총 3건
1941	2021	김성순	62	MAMA GUESTHOUSE(2012.12.31. 폐업)	숙박	경기도 양평군 양서면 왯재길 53	44	지방소득세 양도소득	2019-02-27	2019년 지방소득세 등 총 1건

연번	공개연도	성명	연령	상호	직업(업종)	체납자 주소	총 체납액	대표세목	납기	체납요지
1942	2021	박용태	62	뉴타운빌	건설업	서울특별시 강서구 공항대로45길 44	38	지방소득세 종합소득	2018-12-31	2018년 지방소득세 등 총 1건
1943	2021	김두식	62	(주) 하늘기획(2004.12. 31. 폐업)		서울특별시 용산구 원효로25길 13	44	지방소득세 종합소득	2019-05-31	2019년 지방소득세 등 총 1건
1944	2021	김봉열	58	주식회사 씨에프(2018.01.31. 폐업)	서비스업	서울특별시 동대문구 왕산로 254	19	지방소득세 종합소득	2019-07-16	2019년 지방소득세 등 총 2건
1945	2021	백성현	44	(주)호바(2016.10.21. 폐업)	도소매업	서울특별시 마포구 성산로4길 15	53	지방소득세 종합소득	2019-04-17	2019년 지방소득세 등 총 3건
1946	2021	주태규	41	골드문홈쇼핑(2017.08.0 1. 폐업)	도매 및 소매업	서울특별시 송파구 위례광장로 230	12	지방소득세 종합소득	2018-12-27	2018년 지방소득세 등 총 1건
1947	2021	서영진	41	놀이터(2017.01.16. 폐업)	음식점업	서울특별시 구로구 경인로33길 51	75	지방소득세 종합소득	2018-12-19	2018년 지방소득세 등 총 1건
1948	2021	이성열	61	대광빌딩(2017.07.19. 폐업)	부동산	서울특별시 성동구 행당로 79	138	지방소득세 양도소득	2019-02-28	2019년 지방소득세 등 총 1건
1949	2021	최용석	41	디자인이다(2018.03.27. 폐업)	건설	서울특별시 중구 다산로 32	40	지방소득세 종합소득	2018-12-31	2018년 지방소득세 등 총 2건
1950	2021	홍숙영	53	부동산임대(홍숙영)(2020 .08.11. 폐업)	부동산업	서울특별시 성동구 장터5길 34-4	15	지방소득세 양도소득	2019-01-31	2019년 지방소득세 등 총 1건
1951	2021	조일성	65			서울특별시 서초구 청두곶14길 12	21	지방소득세 종합소득	2019-07-29	2019년 지방소득세 등 총 3건
1952	2021	김종석	53	대성하우징(2018.08.07. 폐업)	건설업	서울특별시 은평구 연서로27길 13-6	27	지방소득세 종합소득	2018-12-31	2018년 지방소득세 등 총 23건
1953	2021	이근부	49	(주)영림통상(2018.09.30 . 폐업)	서비스	서울특별시 관악구 봉천로33가길 7-16	168	법인지방소득세 법인소득	2019-02-28	2019년 법인지방소득세 등 총 2건
1954	2021	최명옥	66	유니슨라이프(2017.08.2 9. 폐업)	소매	서울특별시 관악구 남부순환로180길 15	31	지방소득세 종합소득	2019-10-30	2019년 지방소득세 등 총 5건
1955	2021	이종율	54	비전글로벌(2018.12.31. 폐업)	건설업	서울특별시 동작구 노량진로6길 20-7	15	지방소득세 종합소득	2018-12-08	2018년 지방소득세 등 총 4건
1956	2021	정명수	51	화돈(2017.06.02. 폐업)	음식점업	서울특별시 서대문구 증가로32안길 43-1	27	지방소득세 양도소득	2019-04-29	2019년 지방소득세 등 총 2건

연번	공개연도	성명	연령	상호	직업(업종)	체납자 주소	총 체납액	대표세목	납기	체납요지
1957	2021	이민언	79	태광산업 주식회사(2016.04.18. 폐업)	서비스	서울특별시 금천구 시흥대로152길 11-43	100	지방소득세 종합소득	2019-07-03	2019년 지방소득세 등 총 1건
1958	2021	최상집	40			서울특별시 강동구 아리수로78길 43-28	157	지방소득세 종합소득	2018-12-31	2018년 지방소득세 등 총 2건
1959	2021	송모충	60	변호사송모충법률사무소(2020.12.31. 폐업)	서비스	서울특별시 양천구 신목로2길 7-13	17	지방소득세 종합소득	2019-08-31	2019년 지방소득세 등 총 1건
1960	2021	이선경	55	한라유통(2018.11.09. 폐업)	제조	서울특별시 광진구 구의로 19-6	41	지방소득세 종합소득	2018-12-31	2018년 지방소득세 등 총 3건
1961	2021	이기근	53	주식회사 이안컴퍼니	도소매	인천광역시 미추홀구 경인로144번길 29	60	법인지방소득세 법인소득	2019-07-31	2019년 법인지방소득세 등 총 1건
1962	2021	조성훈	66	수집상(2020.02.12. 폐업)	도매및 상품중개업	서울특별시 강남구 언주로93길 20	49	지방소득세 양도소득	2019-09-30	2019년 지방소득세 등 총 3건
1963	2021	양정철	53	주식회사 프리앤테크	도소매	서울특별시 강남구 봉은사로 129	15	지방소득세 종합소득	2019-08-15	2019년 지방소득세 등 총 2건
1964	2021	정용호	57	스마트티켓(2017.07.31. 폐업)	금융업	경기도 부천시 부광로36번길 10	31	지방소득세 종합소득	2019-05-17	2019년 지방소득세 등 총 2건
1965	2021	김종우	47			서울특별시 서초구 잠원로 150	18	지방소득세 종합소득	2018-12-15	2018년 지방소득세 등 총 4건
1966	2021	최선묵	64	최선묵(2010.12.09. 폐업)	건설업	경기도 부천시 역곡로20번길 13	52	지방소득세 양도소득	2019-06-15	2019년 지방소득세 등 총 1건
1967	2021	이종철	72	엘이디랩(2018.12.31. 폐업)	제조업	인천광역시 중구 개항로45번길 27	20	지방소득세 양도소득	2019-02-15	2019년 지방소득세 등 총 2건
1968	2021	최용선	43	(주)엠더블유에이홀딩스(2018.10.10. 폐업)	보험업	서울특별시 강동구 올림픽로 757	19	법인지방소득세 법인소득	2017-06-30	2017년 법인지방소득세 등 총 7건
1969	2021	김민상	48	GS25수유제일점(2011.11.02. 폐업)	소매	서울특별시 강북구 한천로139길 42	280	지방소득세 양도소득	2019-04-30	2019년 지방소득세 등 총 3건
1970	2021	김상현	58	농심가 할인마트(2017.12.31. 폐업)	도매 및 소매업	서울특별시 중구 중림로8길 12	67	지방소득세 종합소득	2019-01-16	2019년 지방소득세 등 총 7건

연번	공개연도	성명	연령	상호	직업(업종)	체납자 주소	총 체납액	대표세목	납기	체납요지
1971	2021	전찬문	52	라세느(1999.12.31. 폐업)		서울특별시 용산구 서빙고로91다길 10	40	지방소득세 양도소득	2019-10-31	2019년 지방소득세 등 총 2건
1972	2021	TZOU LING LI	59	한당여행사(2017.07.04. 폐업)	서비스	서울특별시 강서구 공항대로 269-15	68	지방소득세 종합소득	2018-12-31	2018년 지방소득세 등 총 2건
1973	2021	최윤석	50	스피드보안정보통신	서비스업	서울특별시 양천구 중앙로43길 14	16	지방소득세 종합소득	2019-01-12	2019년 지방소득세 등 총 2건
1974	2021	김운자	78			서울특별시 송파구 올림픽로35길 16	40	지방소득세 양도소득	2019-04-17	2019년 지방소득세 등 총 1건
1975	2021	임은선	46	뉴월드컵 악세사리(2005.09.21. 폐업)		서울특별시 마포구 성미산로15길 32	26	지방소득세 양도소득	2019-07-31	2019년 지방소득세 등 총 1건
1976	2021	임용국	65			서울특별시 서대문구 간호대로4길 16-11	15	지방소득세 양도소득	2019-03-31	2019년 지방소득세 등 총 1건
1977	2021	이순옥	67	주식회사 미진테크(2015.07.31. 폐업)	도소매	서울특별시 강동구 천중로17길 53	16	지방소득세 종합소득	2018-12-31	2018년 지방소득세 등 총 1건
1978	2021	정상철	68	유영종합건설 (주) (2013 .07.31. 폐업)	건설업	서울특별시 서초구 청계산로9길 1-12	130	지방소득세 종합소득	2019-11-30	2019년 지방소득세 등 총 1건
1979	2021	정진구	74			서울특별시 서초구 남부순환로 2271-11	69	지방소득세 종합소득	2016-04-30	2016년 지방소득세 등 총 1건
1980	2021	이교준	72	개별용달(2019.03.28. 폐업)	운수업	서울특별시 중랑구 사가정로31길 50	26	지방소득세 종합소득	2019-10-15	2019년 지방소득세 등 총 1건
1981	2021	구창회	63	창성기업(2010.02.28. 폐업)	서비스	서울특별시 동작구 노량진로10길 54	16	지방소득세 종합소득	2019-06-15	2019년 지방소득세 등 총 1건
1982	2021	권병필	60	주식회사 유캔맥스	제조	서울특별시 송파구 중대로 24	59	지방소득세 종합소득	2019-08-15	2019년 지방소득세 등 총 5건
1983	2021	안병길	80	백상건업 주식회사(2019.06.14. 폐업)	제조업	인천광역시 동구 인중로 621	18	법인지방소득세 법인소득	2019-07-29	2019년 법인지방소득세 등 총 5건
1984	2021	신오묵	58	보물섬(2016.06.30. 폐업)	음식점업	서울특별시 중랑구 동일로109길 55	16	지방소득세 종합소득	2019-04-29	2019년 지방소득세 등 총 3건
1985	2021	김신숙	61	주식회사 더존아이오티	서비스	서울특별시 강서구 마곡서1로 81	72	지방소득세 종합소득	2019-07-31	2019년 지방소득세 등 총 10건

연번	공개연도	성명	연령	상호	직업(업종)	체납자 주소	총 체납액	대표세목	납기	체납요지
1986	2021	고붕경	45	(주) 디에스지(2017.07. 31. 폐업)	제조	서울특별시 영등포구 선유서로 67	117	지방소득세 종합소득	2019-09-25	2019년 지방소득세 등 총 1건
1987	2021	이병록	55	우가(2016.04.25. 폐업)	음식	서울특별시 서대문구 수색로10길 13	76	지방소득세 양도소득	2019-04-10	2019년 지방소득세 등 총 14건
1988	2021	박갑숙	66			서울특별시 영등포구 영신로9가길 5	21	지방소득세 양도소득	2019-05-31	2019년 지방소득세 등 총 2건
1989	2021	한영석	50	J.KY(2001.09.30. 폐업)		경기도 김포시 월곶면 문수산로 393-14	18	지방소득세 양도소득	2019-08-24	2019년 지방소득세 등 총 1건
1990	2021	이용준	46			경상남도 양산시 소주로 92-12	28	지방소득세 종합소득	2019-03-31	2019년 지방소득세 등 총 1건
1991	2021	노연금	58	신성특수도장 주식회사(2015.06.30. 폐업)	제조업	서울특별시 영등포구 문래로20길 40	40	지방소득세 종합소득	2019-11-30	2019년 지방소득세 등 총 2건
1992	2021	박승범	56	메타푸드(주)	농축산물 도소매	서울특별시 성동구 고산자로 269	801	법인지방소득세 법인소득	2019-02-28	2019년 법인지방소득세 등 총 3건
1993	2021	이경희	45	(주) 와이케이더블유 (YKW Inc.)(2019.05.31. 폐업)	소매업	경기도 의정부시 신흥로232번길 5-31	14	법인지방소득세 법인소득	2019-06-30	2019년 법인지방소득세 등 총 1건
1994	2021	정근모	66			서울특별시 서대문구 거북골로21길 48	19	지방소득세 양도소득	2019-08-15	2019년 지방소득세 등 총 1건
1995	2021	이정미	51	우림대월(2013.10.31. 폐업)	부동산업	서울특별시 강남구 봉은사로 516	80	지방소득세 종합소득	2019-06-06	2019년 지방소득세 등 총 2건
1996	2021	성석제	55	아간그랑뱅 (주) 중동점(2010.03.12. 폐업)	소매업	서울특별시 강서구 양천로 731	17	지방소득세 종합소득	2019-05-24	2019년 지방소득세 등 총 2건
1997	2021	최수연	48	아이원플러스1102, 813호(2005.02.17. 폐업)		서울특별시 용산구 청파로77길 28	43	지방소득세 양도소득	2019-10-31	2019년 지방소득세 등 총 3건
1998	2021	조병철	51			서울특별시 용산구 이태원로19길 28-7	30	지방소득세 종합소득	2019-11-15	2019년 지방소득세 등 총 3건
1999	2021	김수성	52	(주) 한우진(2019.05.31. 폐업)	도매	서울특별시 성동구 독서당로 431	28	지방소득세 종합소득	2019-11-30	2019년 지방소득세 등 총 4건

연번	공개연도	성명	연령	상호	직업(업종)	체납자 주소	총 체납액	대표세목	납기	체납요지
2000	2021	김진호	60			서울특별시 동작구 상도로45길 21-2	14	지방소득세 종합소득	2019-06-14	2019년 지방소득세 등 총 1건
2001	2021	채경애	56	채경애	부동산업	서울특별시 송파구 송이로19길 7	36	지방소득세 양도소득	2019-10-31	2019년 지방소득세 등 총 1건
2002	2021	김덕진	43	(주)에스티피아이앤씨	도소매	서울특별시 동작구 보라매로19길 21	28	지방소득세 양도소득	2018-12-28	2018년 지방소득세 등 총 1건
2003	2021	전정율	58			서울특별시 노원구 중계로 230	190	지방소득세 종합소득	2019-06-30	2019년 지방소득세 등 총 7건
2004	2021	진숙경	58			서울특별시 용산구 독서당로 29	19	지방소득세 양도소득	2018-12-31	2018년 지방소득세 등 총 1건
2005	2021	박승원	70	(주)현우기술연구(2015.06.30. 폐업)	제조	서울특별시 송파구 오금로34길 8-15	182	지방소득세 종합소득	2018-12-31	2018년 지방소득세 등 총 1건
2006	2021	강지미	42	도드람주유소(2014.03.17. 폐업)	도소매	서울특별시 성북구 종암로23길 35	62	지방소득세 종합소득	2019-04-30	2019년 지방소득세 등 총 8건
2007	2021	아프자르하	43	대한상사(2017.12.31. 폐업)	도매 및 소매업	서울특별시 강남구 논현로145길 20	54	지방소득세 종합소득	2019-11-30	2019년 지방소득세 등 총 5건
2008	2021	이상훈	68	곱창가(2019.03.31. 폐업)	제조업	경기도 성남시 분당구 방아로46번길 37	35	지방소득세 종합소득	2019-08-31	2019년 지방소득세 등 총 7건
2009	2021	손민우	52	힐링원	부동산업 및 임대업	경기도 구리시 갈매순환로 10	20	취득세 기타	2019-10-31	2019년 취득세 등 총 1건
2010	2021	김승국	72	(주)비오비인터내셔널(2017.02.24. 폐업)	제조	서울특별시 송파구 풍성로6길 15	39	지방소득세 종합소득	2019-08-31	2019년 지방소득세 등 총 4건
2011	2021	이동연	62			서울특별시 송파구 오금로34길 8-15	27	지방소득세 양도소득	2019-08-15	2019년 지방소득세 등 총 1건
2012	2021	김동파	56	(주)스핀들로지스틱스(2016.12.31. 폐업)	운송업	인천광역시 서구 가정로 387	78	법인지방소득세 법인소득	2017-01-31	2017년 법인지방소득세 등 총 8건
2013	2021	조진성	56	가새건축(2017.09.30. 폐업)	건설업	서울특별시 강북구 오현로31길 93-39	23	지방소득세 종합소득	2018-12-31	2018년 지방소득세 등 총 2건
2014	2021	신정용	60	씨엠(2018.10.16. 폐업)	제조	서울특별시 송파구 양재대로62길 20	34	지방소득세 종합소득	2019-11-19	2019년 지방소득세 등 총 4건

연번	공개연도	성명	연령	상호	직업(업종)	체납자 주소	총 체납액	대표세목	납기	체납요지
2015	2021	김상무	76			서울특별시 종로구 효자로 27	74	지방소득세 양도소득	2019-10-28	2019년 지방소득세 등 총 2건
2016	2021	최진우	64	주식회사 캐쉬테크(2015.12.18. 폐업)	도소매	서울특별시 강남구 테헤란로6길 28	82	지방소득세 종합소득	2019-08-21	2019년 지방소득세 등 총 5건
2017	2021	차경숙	65	갤러리레지나(2016.06.30. 폐업)	서비스	서울특별시 강남구 선릉로132길 54	66	지방소득세 양도소득	2019-06-30	2019년 지방소득세 등 총 1건
2018	2021	한영주	49			서울특별시 강남구 학동로6길 12	124	지방소득세 종합소득	2019-03-12	2019년 지방소득세 등 총 6건
2019	2021	송진희	58	또또분식(2019.07.25. 폐업)	음식	서울특별시 성북구 장위로16길 23-11	31	지방소득세 종합소득	2019-10-31	2019년 지방소득세 등 총 3건
2020	2021	김갑승	44	에스비에스노래광장(2017.02.02. 폐업)	음식점업	서울특별시 관악구 신림로28길 16-7	199	지방소득세 종합소득	2019-02-06	2019년 지방소득세 등 총 1건
2021	2021	JIANG CHUNFENG	37			서울특별시 영등포구 가마산로46길 21-3	24	지방소득세 종합소득	2019-01-24	2019년 지방소득세 등 총 2건
2022	2021	이종흥	63	주식회사 케이이엔씨 (김해공장) (2017.06.16. 폐업)	제조업	경기도 성남시 분당구 탄천상로 164	48	지방소득세 양도소득	2018-10-29	2018년 지방소득세 등 총 3건
2023	2021	LIANG KAI			씨엔케이인터내셔날㈜의 출자자	서울특별시 송파구 위례성대로 128	15	지방소득세 종합소득	2019-01-09	2019년 지방소득세 등 총 1건
2024	2021	김정숙	68	스마트페이스한의원	보건업	서울특별시 용산구 녹사평대로 286	27	지방소득세 종합소득	2019-10-15	2019년 지방소득세 등 총 4건
2025	2021	김재일	50	제일인테리어(2018.06.30. 폐업)	건설업	서울특별시 도봉구 시루봉로15길 79	28	지방소득세 종합소득	2019-02-15	2019년 지방소득세 등 총 4건
2026	2021	김정희	66	슈퍼멘토학원(2019.06.08. 폐업)	교육서비스업	경기도 성남시 수정구 위례광장로 36	32	지방소득세 양도소득	2019-07-31	2019년 지방소득세 등 총 1건
2027	2021	강인성	60	(주) 제주레져컨설팅(2005.06.30. 폐업)		서울특별시 서초구 강남대로47길 54	25	지방소득세 양도소득	2019-01-31	2019년 지방소득세 등 총 4건

연번	공개연도	성명	연령	상호	직업(업종)	체납자 주소	총 체납액	대표세목	납기	체납요지
2028	2021	박재필	51	주식회사 더베스트프랜즈(2018.03.31. 폐업)	서비스	서울특별시 구로구 구로중앙로28길 66	33	지방소득세 종합소득	2019-09-18	2019년 지방소득세 등 총 2건
2029	2021	박종필	55			서울특별시 강북구 솔매로50길 33-8	31	지방소득세 종합소득	2019-01-01	2019년 지방소득세 등 총 2건
2030	2021	이인숙	55	이인숙(2016.06.30. 폐업)	전문, 과학 및 기술서비스업	대전광역시 서구 월평로13번길 44-11	22	지방소득세 종합소득	2019-10-31	2019년 지방소득세 등 총 4건
2031	2021	최현숙	42	엠폴(2019.06.03. 폐업)	소매업	서울특별시 강북구 솔샘로 174	29	지방소득세 종합소득	2019-08-31	2019년 지방소득세 등 총 3건
2032	2021	조재식	73	상록빌딩(2017.06.30. 폐업)	부동산	서울특별시 동대문구 전농로16길 51	140	지방소득세 양도소득	2019-03-02	2019년 지방소득세 등 총 1건
2033	2021	이달운	68	大運엔지니어링(2019.10.24. 폐업)	제조업	서울특별시 송파구 백제고분로22길 16-24	35	지방소득세 양도소득	2019-09-30	2019년 지방소득세 등 총 2건
2034	2021	채연호	61			경기도 광명시 오리로403번길 27-1	173	지방소득세 종합소득	2019-10-31	2019년 지방소득세 등 총 7건
2035	2021	최상미	51			서울특별시 서초구 방배로 270	52	지방소득세 양도소득	2019-04-30	2019년 지방소득세 등 총 1건
2036	2021	서찬석	46	디자인숨(2018.05.18. 폐업)	건설	서울특별시 성북구 오패산로 46	41	지방소득세 종합소득	2019-10-31	2019년 지방소득세 등 총 2건
2037	2021	이혜숙	58			서울특별시 강동구 구천면로24길 20-23	159	지방소득세 양도소득	2019-06-13	2019년 지방소득세 등 총 1건
2038	2021	민광희	54	주식회사 케이투넷(2017.08.02. 폐업)	제조업	서울특별시 양천구 남부순환로61길 7	88	지방소득세 종합소득	2019-01-09	2019년 지방소득세 등 총 2건
2039	2021	이진우	71	정명산업 (주) (2016.03.31. 폐업)	건설업	서울특별시 구로구 가마산로27길 52	28	법인지방소득세 법인소득	2019-03-28	2019년 법인지방소득세 등 총 4건
2040	2021	한용구	46	벤처(2014.05.01. 폐업)	음식	경기도 동두천시 못골로49번길 2	35	법인지방소득세 법인소득	2019-01-31	2019년 법인지방소득세 등 총 2건
2041	2021	신양호	70	(주) 포유프랜차이즈(2008.12.31. 폐업)		서울특별시 관악구 관악로30길 27	18	지방소득세 양도소득	2019-01-31	2019년 지방소득세 등 총 2건

연번	공개연도	성명	연령	상호	직업(업종)	체납자 주소	총 체납액	대표세목	납기	체납요지
2042	2021	김수홍	65	라자건설 (주) (2014.03. 03. 폐업)	건설업	서울특별시 송파구 송이로21길 51-15	64	지방소득세 종합소득	2018-12-17	2018년 지방소득세 등 총 2건
2043	2021	서정호	46			서울특별시 도봉구 노해로 279-42	19	지방소득세 종합소득	2019-10-25	2019년 지방소득세 등 총 1건
2044	2021	김건우	49	주식회사 코리아스텝(2016.10.31. 폐업)	서비스	서울특별시 성북구 북악산로 855-10	50	지방소득세 종합소득	2019-01-31	2019년 지방소득세 등 총 1건
2045	2021	김은정	55	킹파워코리아 (주) (2012 .11.01. 폐업)	도매	경기도 성남시 분당구 중앙공원로 53	89	지방소득세 종합소득	2016-05-31	2016년 지방소득세 등 총 3건
2046	2021	홍사열	97			서울특별시 서대문구 포방터10길 33	28	지방소득세 양도소득	2019-05-31	2019년 지방소득세 등 총 2건
2047	2021	순근성	64			서울특별시 영등포구 도림로53길 10-3	15	지방소득세 양도소득	2019-01-31	2019년 지방소득세 등 총 1건
2048	2021	장종복	60	우석문화사(2011.05.03. 폐업)	제조	서울특별시 동대문구 망우로 135	17	지방소득세 양도소득	2019-10-31	2019년 지방소득세 등 총 1건
2049	2021	박희필	70			서울특별시 양천구 지양로 100	14	지방소득세 종합소득	2019-09-27	2019년 지방소득세 등 총 1건
2050	2021	정병상	50	주식회사 인터아츠(2005.06.30. 폐업)		서울특별시 구로구 고척로 128-4	71	지방소득세 종합소득	2019-11-30	2019년 지방소득세 등 총 4건
2051	2021	배대인	60	(주) 첼로항공(2017.09. 30. 폐업)	서비스	서울특별시 도봉구 노해로69길 103	51	지방소득세 양도소득	2019-04-04	2019년 지방소득세 등 총 3건
2052	2021	최연옥	61			서울특별시 송파구 양재대로62길 34	19	지방소득세 양도소득	2019-02-15	2019년 지방소득세 등 총 1건
2053	2021	김진영	60			서울특별시 광진구 자양번영로5길 35-9	79	지방소득세 종합소득	2019-01-15	2019년 지방소득세 등 총 3건
2054	2021	차상섭	82	태일상회(1999.05.25. 폐업)		경기도 성남시 수정구 수정로87번길 11-2	29	지방소득세 양도소득	2019-06-30	2019년 지방소득세 등 총 1건
2055	2021	은주형	56	박스나라(2016.05.25. 폐업)	제조	서울특별시 은평구 백련산로 9-25	20	지방소득세 종합소득	2018-12-31	2018년 지방소득세 등 총 2건
2056	2021	김영삼	48	주식회사 디자인소감(2021.06.30. 폐업)	건설업	경기도 성남시 분당구 황새울로132번길 18	54	법인지방소득세 법인소득	2018-04-30	2018년 법인지방소득세 등 총 16건

연번	공개연도	성명	연령	상호	직업(업종)	체납자 주소	총 체납액	대표세목	납기	체납요지
2057	2021	김세진	39	SJ모터스(2015.02.05. 폐업)	서비스	경기도 고양시 일산서구 강성로 62	68	지방소득세 종합소득	2018-12-15	2018년 지방소득세 등 총 1건
2058	2021	이은주	47	디오팜(2016.11.01. 폐업)	도매업	서울특별시 영등포구 영등포로 112	28	지방소득세 종합소득	2019-02-28	2019년 지방소득세 등 총 1건
2059	2021	강정수	44	에이밍 (Aiming) (2018. 01.31. 폐업)		서울특별시 송파구 백제고분로11길 6-23	24	지방소득세 종합소득	2019-10-29	2019년 지방소득세 등 총 3건
2060	2021	이상일	64	상라건설 (주) (2015.06. 30. 폐업)	건설	서울특별시 노원구 마들로5길 25	23	지방소득세 종합소득	2019-03-31	2019년 지방소득세 등 총 1건
2061	2021	차기석	55	(주) 차여행사	서비스	서울특별시 영등포구 경인로 900	203	지방소득세 종합소득	2019-08-31	2019년 지방소득세 등 총 4건
2062	2021	이상돈	62	화신산업(2012.01.31. 폐업)	제조업	경기도 시흥시 은계남로 11	54	지방소득세 양도소득	2019-01-15	2019년 지방소득세 등 총 2건
2063	2021	윤영철	49	서울유통(2019.02.19. 폐업)	도매업	경기도 안양시 만안구 안양로532번길 39-10	17	지방소득세 종합소득	2019-06-30	2019년 지방소득세 등 총 2건
2064	2021	안성찬	54			서울특별시 용산구 효창원로8길 16	15	지방소득세 양도소득	2019-07-31	2019년 지방소득세 등 총 1건
2065	2021	WEN YUEHUA	55	주식회사 천기자원(2015.04.30. 폐업)	제조업	서울특별시 강서구 마곡서1로 81	1,366	지방소득세 종합소득	2017-12-31	2017년 지방소득세 등 총 3건
2066	2021	송평주	50	거북이(2018.09.12. 폐업)	음식점업	서울특별시 강남구 도곡로 443	88	지방소득세 종합소득	2019-05-31	2019년 지방소득세 등 총 2건
2067	2021	서일하	66	광천탕(2002.08.20. 폐업)			15	지방소득세 양도소득	2019-09-30	2019년 지방소득세 등 총 1건
2068	2021	김순덕	48	일도측량(2019.02.28. 폐업)	서비스	서울특별시 강서구 금낭화로16길 1	23	지방소득세 종합소득	2018-12-31	2018년 지방소득세 등 총 2건
2069	2021	염애란	42	투페이지 (2page) (2016 .09.30. 폐업)	도매	서울특별시 성북구 월계로36길 27	58	지방소득세 종합소득	2019-11-30	2019년 지방소득세 등 총 5건
2070	2021	허윤	45			서울특별시 서초구 신반포로41길 69	35	지방소득세 양도소득	2019-09-30	2019년 지방소득세 등 총 1건
2071	2021	신원규	48			경기도 구리시 체육관로 165	35	지방소득세 종합소득	2019-08-31	2019년 지방소득세 등 총 1건

연번	공개연도	성명	연령	상호	직업(업종)	체납자 주소	총 체납액	대표세목	납기	체납요지
2072	2021	현수동	52	주식회사 라인건설(2016.07.01. 폐업)		인천광역시 부평구 주부토로 49	30	지방소득세 종합소득	2019-02-20	2019년 지방소득세 등 총 2건
2073	2021	한정기	72	한정기 주차장(2015.03.05. 폐업)	서비스 (운수관련) 업	서울특별시 서초구 마방로10길 32	244	지방소득세 양도소득	2019-06-08	2019년 지방소득세 등 총 3건
2074	2021	이미선	56			경기도 고양시 일산서구 대화로 87	25	지방소득세 양도소득	2019-06-30	2019년 지방소득세 등 총 2건
2075	2021	최재식	75	식육종로종합판매장(2021.01.25. 폐업)	도매업	서울특별시 종로구 인사동3길 5-2	27	지방소득세 양도소득	2019-04-30	2019년 지방소득세 등 총 1건
2076	2021	강진오	58	(주)에이씨아이씨엠피	도매	경기도 용인시 기흥구 보정로 26	27	법인지방소득세 법인소득	2018-07-30	2018년 법인지방소득세 등 총 1건
2077	2021	장형옥	61	에스건설 (주)	건설업	경기도 광주시 곤지암읍 경충대로295번길 180-29	50	법인지방소득세 법인소득	2019-08-31	2019년 법인지방소득세 등 총 2건
2078	2021	김한경	54	(주) 백억주류상사(2019.12.31. 폐업)	도매	경기도 하남시 덕풍동로 111-33	33	지방소득세 양도소득	2019-07-31	2019년 지방소득세 등 총 1건
2079	2021	김영상	77	열안지관광농원(2011.03.31. 폐업)	소매업	제주특별자치도 제주시 신산로4길 30-1	89	지방소득세 양도소득	2018-12-31	2018년 지방소득세 등 총 3건
2080	2021	김종호	58	주식회사 미세인엘앤디(2020.10.29. 폐업)	도매 및 소매업	서울특별시 관악구 남부순환로247다길 36	237	지방소득세 종합소득	2018-12-31	2018년 지방소득세 등 총 2건
2081	2021	백용기	77		-	서울특별시 강북구 솔샘로	18	지방소득세 양도소득	2019-10-26	2019년 지방소득세 등 총 1건
2082	2021	유금옥	48	주식회사 포스무역(2019.06.30. 폐업)	제조업	서울특별시 광진구 뚝섬로23길 57	97	지방소득세 종합소득	2019-07-31	2019년 지방소득세 등 총 4건
2083	2021	장만선	73	태창월드(2014.03.31. 폐업)	부동산	경기도 파주시 조리읍 명봉산로 103	34	지방소득세 양도소득	2018-12-31	2018년 지방소득세 등 총 7건
2084	2021	김효정	56			서울특별시 성북구 동소문로 248	16	지방소득세 양도소득	2019-08-13	2019년 지방소득세 등 총 1건
2085	2021	김지수	43	솔덴탈(2019.06.30. 폐업)	도소매업	경기도 부천시 경인로 528	40	지방소득세 종합소득	2019-10-31	2019년 지방소득세 등 총 7건

연번	공개연도	성명	연령	상호	직업(업종)	체납자 주소	총 체납액	대표세목	납기	체납요지
2086	2021	배성수	64	제우정보(주)(1995.08.31. 폐업)		서울특별시 강남구 학동로43길 17	322	지방소득세 양도소득	2019-09-03	2019년 지방소득세 등 총 1건
2087	2021	황두연	65	주식회사 씨엠테크놀러지(2017.11.30. 폐업)	제조업	충청남도 아산시 둔포면 봉신로 258-48	49	지방소득세 종합소득	2019-11-30	2019년 지방소득세 등 총 3건
2088	2021	김계묵	54	케이투엠정보통신(2017.07.11. 폐업)	도소매	서울특별시 강서구 곰달래로41길 25	26	지방소득세 종합소득	2019-06-30	2019년 지방소득세 등 총 4건
2089	2021	전유미	46	토마토부동산공인중개사사무소(2020.01.03. 폐업)	부동산업	서울특별시 광진구 자양로50길 22-25	15	지방소득세 종합소득	2018-12-31	2018년 지방소득세 등 총 1건
2090	2021	권혁율	57	(주)싸이어트(2017.06.01. 폐업)	도소매	서울특별시 강남구 강남대로118길 59	100	지방소득세 종합소득	2018-05-31	2018년 지방소득세 등 총 1건
2091	2021	조성일	78	신라보석학원(2019.01.31. 폐업)	서비스	경기도 군포시 광정로 25-20	89	지방소득세 양도소득	2018-12-31	2018년 지방소득세 등 총 1건
2092	2021	노만섭	58	(주)성주마트(2015.12.31. 폐업)	소매	서울특별시 금천구 독산로68가길 19	107	지방소득세 종합소득	2019-02-02	2019년 지방소득세 등 총 2건
2093	2021	조견희	85			서울특별시 중구 청구로 91-25	57	지방소득세 양도소득	2019-09-30	2019년 지방소득세 등 총 2건
2094	2021	김정환	56	농업회사법인 푸른정원주식회사(2018.05.30. 폐업)	농업	서울특별시 중랑구 동일로 633	16	지방소득세 종합소득	2019-02-01	2019년 지방소득세 등 총 1건
2095	2021	서경석	78			서울특별시 종로구 청계천로 133	27	지방소득세 양도소득	2019-04-25	2019년 지방소득세 등 총 1건
2096	2021	장재숙	82			서울특별시 마포구 삼개로 33	18	지방소득세 양도소득	2019-11-30	2019년 지방소득세 등 총 1건
2097	2021	박임순	69	새천년코리아나(주)응암공장(2000.08.20. 폐업)		경기도 용인시 처인구 중부대로1313번길 6-7	27	취득세 부동산	2000-08-31	2000년 취득세 등 총 27건
2098	2021	하원일	48	컴세상(2010.05.25. 폐업)	소매	서울특별시 동대문구 장안벚꽃로7가길 8	28	지방소득세 종합소득	2019-10-31	2019년 지방소득세 등 총 1건
2099	2021	박지호	49	해피타임(2011.01.25. 폐업)	소매업	서울특별시 강서구 까치산로18다길 9	19	취득세 자동차	2014-04-28	2014년 취득세 등 총 30건

연번	공개연도	성명	연령	상호	직업(업종)	체납자 주소	총 체납액	대표세목	납기	체납요지
2100	2021	JIN YINGLAN	36	와이에이치컴퍼니(YH COMPANY)(2018.12.31. 폐업)	도소매	서울특별시 중구 필동로8길 20	23	지방소득세 종합소득	2019-11-30	2019년 지방소득세 등 총 2건
2101	2021	박상욱	62	경기토건(2015.11.26. 폐업)		경기도 오산시 발안로 1353-8	27	취득세 기계장비	1997-08-31	1997년 취득세 등 총 126건
2102	2021	김태섭	71	신한공인중개사사무소(2019.05.17. 폐업)	부동산업 및 임대업	서울특별시 동대문구 장안벚꽃로 23	21	지방소득세 양도소득	2018-12-15	2018년 지방소득세 등 총 4건
2103	2021	이재섭	68	칼라산업주식회사	제조업	서울특별시 관악구 관악로5길 30	84	지방소득세 양도소득	2019-02-12	2019년 지방소득세 등 총 8건
2104	2021	김형철	69	신화케미칼주식회사	제조	서울특별시 은평구 응암로 319	398	지방소득세 양도소득	2019-08-31	2019년 지방소득세 등 총 6건
2105	2021	문억두	65	동성에너지(2017.04.30. 폐업)	도매 및 소매업	서울특별시 강북구 오패산로31길 13-16	88	자동차세 주행분	2018-08-31	2018년 자동차세 등 총 1건
2106	2021	박진화	77	한성상회(2013.12.31. 폐업)	소매	부산광역시 연제구 고분로67번길 30	42	지방소득세 양도소득	2019-09-15	2019년 지방소득세 등 총 2건
2107	2021	정대영	58	정 기원(2015.08.10. 폐업)	서비스	서울특별시 성동구 성덕정길 116	18	지방소득세 양도소득	2019-06-28	2019년 지방소득세 등 총 1건
2108	2021	장덕원	74	세존상사 (주) (2010.08.31. 폐업)	제조업	서울특별시 송파구 위례성대로16길 15	81	지방소득세 양도소득	2019-06-30	2019년 지방소득세 등 총 2건
2109	2021	정영달	76	광흥상사(2017.02.22. 폐업)	부동산업	서울특별시 성동구 금호로 173	141	지방소득세 양도소득	2018-12-31	2018년 지방소득세 등 총 2건
2110	2021	이정주	52	백두산불가마사우나(2005.06.30. 폐업)		서울특별시 강남구 봉은사로 419	750	지방소득세 종합소득	2019-07-09	2019년 지방소득세 등 총 1건
2111	2021	김동혁	45	(주) 지엠피코리아미트(2014.11.24. 폐업)	도매	서울특별시 성동구 사근동길 28-2	76	지방소득세 종합소득	2019-03-09	2019년 지방소득세 등 총 5건
2112	2021	김상현	54			서울특별시 용산구 대사관로5길 1	133	지방소득세 양도소득	2019-07-09	2019년 지방소득세 등 총 1건
2113	2021	강영자	79	두영빌딩(2014.08.20. 폐업)	부동산업	경기도 안산시 상록구 충장로 533	190	지방소득세 양도소득	2019-07-31	2019년 지방소득세 등 총 2건

연번	공개연도	성명	연령	상호	직업(업종)	체납자 주소	총 체납액	대표세목	납기	체납요지
2114	2021	오영석	60	(주) 동창기공(2012.01. 31. 폐업)	건설	서울특별시 중랑구 공릉로2나길 32-25	45	지방소득세 종합소득	2019-06-30	2019년 지방소득세 등 총 4건
2115	2021	김대영	57	인풋디바이스(2013.01.0 1. 폐업)	사업지원 서비스업	서울특별시 성동구 독서당로 203	167	지방소득세 종합소득	2019-07-31	2019년 지방소득세 등 총 7건
2116	2021	김종직	53	(주) 휴웰개발		경기도 용인시 기흥구 사은로126번길 46	32	지방소득세 종합소득	2017-04-30	2017년 지방소득세 등 총 1건
2117	2021	임종환	61	코젠시스템 (주) (2016.0 7.21. 폐업)	도매	서울특별시 관악구 남부순환로168길 69	80	지방소득세 종합소득	2018-12-15	2018년 지방소득세 등 총 5건
2118	2021	안채명	52	타라소프트 (주)	정보통신업	서울특별시 성동구 서울숲길 46-1	12	지방소득세 양도소득	2019-05-31	2019년 지방소득세 등 총 1건
2119	2021	송윤호	55	여명(2019.08.31. 폐업)	음식	경기도 김포시 김포대로 693	96	지방소득세 종합소득	2019-11-30	2019년 지방소득세 등 총 9건
2120	2021	이흥원	54			서울특별시 구로구 경인로9길 15-3	40	지방소득세 종합소득	2019-11-30	2019년 지방소득세 등 총 3건
2121	2021	서진완	35	주식회사 리스투게더(2017.12.31. 폐업)	서비스	서울특별시 강동구 상암로63길 20	17	지방소득세 종합소득	2019-11-20	2019년 지방소득세 등 총 2건
2122	2021	윤병옥	43	에이플(2020.12.31. 폐업)	서비스	서울특별시 송파구 동남로2길 27-2	30	지방소득세 양도소득	2019-02-28	2019년 지방소득세 등 총 1건
2123	2021	홍성용	67	대양(2019.08.01. 폐업)	제조업	서울특별시 금천구 금하로 793	21	지방소득세 양도소득	2019-11-30	2019년 지방소득세 등 총 1건
2124	2021	김진환	63	(주) 데이타게이트코리 아 화성공장(2013.08.19. 폐업)	제조업	서울특별시 양천구 중앙로57길 30-1	26	지방소득세 양도소득	2018-12-28	2018년 지방소득세 등 총 1건
2125	2021	김준혁	61	백민통상(2014.12.31. 폐업)	도소매	서울특별시 강북구 노해로32길 32	30	지방소득세 양도소득	2019-01-09	2019년 지방소득세 등 총 4건
2126	2021	최환달	69	주식회사 양우산업(2012.01.31. 폐업)	제조업	서울특별시 영등포구 영신로 193	32	지방소득세 종합소득	2019-11-30	2019년 지방소득세 등 총 2건

연번	공개연도	성명	연령	상호	직업(업종)	체납자 주소	총 체납액	대표세목	납기	체납요지
2127	2021	유성희	57	주식회사 에버드롬테크놀로지스(2014.08.27. 폐업)	도소매	서울특별시 서대문구 북아현로22길 41	26	지방소득세 종합소득	2019-01-02	2019년 지방소득세 등 총 2건
2128	2021	지윤희	73	야드야(2014.01.22. 폐업)	부동산	서울특별시 강남구 도산대로 454	1,040	지방소득세 양도소득	2018-12-31	2018년 지방소득세 등 총 1건
2129	2021	유영완	52	(주) 동광피엘티(2017.09.19. 폐업)	제조업	경기도 고양시 일산동구 경의로 47	56	지방소득세 종합소득	2019-06-17	2019년 지방소득세 등 총 3건
2130	2021	허소라	39	농업회사법인 엔비엔 주식회사(2017.12.31. 폐업)	부동산매매업	서울특별시 서초구 강남대로49길 10	92	지방소득세 종합소득	2019-07-31	2019년 지방소득세 등 총 2건
2131	2021	장현원	64	금성철강 주식회사	도매 및 소매업	서울특별시 구로구 부일로1가길 12-29	32	지방소득세 양도소득	2019-11-30	2019년 지방소득세 등 총 1건
2132	2021	진영종	43	(주)하늘투어(2017.11.22. 폐업)	국내외일반여행업	서울특별시 송파구 토성로15길 17	19	지방소득세 종합소득	2019-03-31	2019년 지방소득세 등 총 1건
2133	2021	송소희	78	세븐일레븐 위례아이파크2호점(2017.12.31. 폐업)	도소매	충청북도 청주시 흥덕구 덕암로47번길 64	19	지방소득세 양도소득	2017-11-30	2017년 지방소득세 등 총 1건
2134	2021	송호섭	49	주식회사위드이십일인터내셔널(2012.06.13. 폐업)	도소매	서울특별시 관악구 난곡로 55	40	지방소득세 종합소득	2019-04-15	2019년 지방소득세 등 총 1건
2135	2021	손계원	46	시즈 커뮤니케이션(2018.12.31. 폐업)	서비스	서울특별시 송파구 송파대로40길 3	27	지방소득세 종합소득	2019-01-31	2019년 지방소득세 등 총 8건
2136	2021	JIANG RONGZHEN	47			서울특별시 구로구 고척로 194	18	지방소득세 종합소득	2018-12-08	2018년 지방소득세 등 총 3건
2137	2021	정길정	51	우리광고(2019.06.28. 폐업)	서비스	서울특별시 동대문구 외대역동로1길 60-3	86	지방소득세 종합소득	2019-08-31	2019년 지방소득세 등 총 5건
2138	2021	권형태	43	주식회사 지구애드(2018.05.16. 폐업)	서비스	경기도 광주시 태봉로 45	21	법인지방소득세 법인소득	2019-05-31	2019년 법인지방소득세 등 총 1건
2139	2021	임영철	79	주식회사 임영유통(2017.10.31. 폐업)	소매업	서울특별시 강서구 화곡로20길 33-25	30	지방소득세 종합소득	2018-12-15	2018년 지방소득세 등 총 1건

연번	공개연도	성명	연령	상호	직업(업종)	체납자 주소	총 체납액	대표세목	납기	체납요지
2140	2021	신성호	68			서울특별시 노원구 한글비석로37길 29	17	지방소득세 종합소득	2018-12-28	2018년 지방소득세 등 총 2건
2141	2021	최아형	37	주식회사 논노상사(2016.01.01. 폐업)	도매 및 소매업	서울특별시 성동구 한림말길 50	47	지방소득세 종합소득	2019-02-15	2019년 지방소득세 등 총 1건
2142	2021	이재혁	42	주식회사 호산나컴시스(2018.07.16. 폐업)	도소매	서울특별시 관악구 남부순환로 1569	12	지방소득세 종합소득	2018-08-31	2018년 지방소득세 등 총 2건
2143	2021	정강기	60	주식회사 티아이무역(2019.03.31. 폐업)	도매 및 소매업	서울특별시 동대문구 장한로33길 25	23	법인지방소득세 법인소득	2019-06-30	2019년 법인지방소득세 등 총 1건
2144	2021	김양환	61			서울특별시 중구 남대문로1길 31-5	500	지방소득세 양도소득	2019-08-13	2019년 지방소득세 등 총 1건
2145	2021	안상진	37	피스(2019.05.31. 폐업)	음식	서울특별시 광진구 뚝섬로58길 101	98	지방소득세 종합소득	2019-11-15	2019년 지방소득세 등 총 4건
2146	2021	양정원	62	현서중기(2017.04.13. 폐업)	건설업	경기도 안양시 만안구 박달로497번길 28	22	취득세 기계장비	1997-09-30	1997년 취득세 등 총 64건
2147	2021	김우철	50	(주)컴세이브씨앤에스(2016.04.30. 폐업)	도,소매	경기도 김포시 양도로 18	28	법인지방소득세 법인소득	2019-02-28	2019년 법인지방소득세 등 총 1건
2148	2021	이영수	60	옥토종합건설(주)(2016.03.31. 폐업)	건설	서울특별시 양천구 중앙로53길 26	28	지방소득세 양도소득	2019-09-30	2019년 지방소득세 등 총 4건
2149	2021	김경한	44	주식회사 비전음향(2015.09.30. 폐업)	도매 및 소매업	서울특별시 영등포구 신풍로 77	71	지방소득세 종합소득	2019-01-31	2019년 지방소득세 등 총 2건
2150	2021	최영길	55	주식회사 시닉팩토리(2014.03.31. 폐업)	제조업	경기도 양주시 장흥면 가마골로 9	57	지방소득세 종합소득	2019-05-31	2019년 지방소득세 등 총 1건
2151	2021	김종흔	62	대신청과(2018.10.17. 폐업)	도매및상품중개업	서울특별시 영등포구 영등포로79길 7-6	16	지방소득세 종합소득	2019-02-22	2019년 지방소득세 등 총 17건
2152	2021	민풍호	65	영인실업(2016.06.30. 폐업)	서비스	서울특별시 관악구 문성로38길 63-17	45	지방소득세 종합소득	2019-07-31	2019년 지방소득세 등 총 1건

연번	공개연도	성명	연령	상호	직업(업종)	체납자 주소	총 체납액	대표세목	납기	체납요지
2153	2021	박종석	66			서울특별시 서초구 동광로1길 112	29	지방소득세 양도소득	2019-06-05	2019년 지방소득세 등 총 1건
2154	2021	지순우	63	(주) 일성티디에스(2018 .02.28. 폐업)	제조	서울특별시 강북구 4.19로9길 17	101	지방소득세 종합소득	2019-11-30	2019년 지방소득세 등 총 4건
2155	2021	현헌식	57	주식회사 컴브릿지보영(2017.12.3 1. 폐업)	제조업	서울특별시 중랑구 겸재로27가길 26	28	지방소득세 종합소득	2019-09-16	2019년 지방소득세 등 총 3건
2156	2021	이택섭	65	포씨즌무역(2018.02.20. 폐업)	도매업	서울특별시 구로구 개봉로17바길 39	35	지방소득세 종합소득	2019-09-30	2019년 지방소득세 등 총 1건
2157	2021	최성자	77	대구식육점(1998.02.10. 폐업)		서울특별시 영등포구 양평로24길 9	41	지방소득세 양도소득	2019-06-30	2019년 지방소득세 등 총 1건
2158	2021	김태형	51	주식회사 엠투아이앤에스(2015.05. 01. 폐업)	건설	인천광역시 미추홀구 제일로 10	21	법인지방소득세 법인소득	2016-06-28	2016년 법인지방소득세 등 총 2건
2159	2021	신숙남	67	플레이(2018.03.14. 폐업)	음식업	경기도 고양시 일산서구 후곡로 60	87	지방소득세 양도소득	2011-03-14	2011년 지방소득세 등 총 17건
2160	2021	박현수	74	한솔공인중개사사무소(20 17.08.02. 폐업)	부동산	서울특별시 관악구 청룡1길 43	69	지방소득세 양도소득	2019-03-31	2019년 지방소득세 등 총 1건
2161	2021	채향숙	42	(주)캅코레(CAPCOREE)	서비스	전라남도 진도군 진도읍 해창길 90-1	14	지방소득세 종합소득	2019-09-30	2019년 지방소득세 등 총 1건
2162	2021	오승헌	63	아이젠홀딩스(2020.03.1 5. 폐업)	부동산업	서울특별시 강서구 까치산로24길 38	49	지방소득세 종합소득	2019-08-31	2019년 지방소득세 등 총 6건
2163	2021	이해권	65	대림양행(2018.12.27. 폐업)	도소매	경기도 안산시 상록구 부곡로2안길 10	27	지방소득세 양도소득	2018-12-31	2018년 지방소득세 등 총 2건
2164	2021	고태규	63	주식회사 이즈베이(2018.11.15. 폐업)	서비스	인천광역시 연수구 원인재로 212	15	법인지방소득세 법인소득	2019-07-29	2019년 법인지방소득세 등 총 1건
2165	2021	임동천	71	르메이에르신촌지하102-2(2019.07.09. 폐업)	부동산업	서울특별시 종로구 종로 183	34	지방소득세 종합소득	2019-11-30	2019년 지방소득세 등 총 4건

연번	공개연도	성명	연령	상호	직업(업종)	체납자 주소	총 체납액	대표세목	납기	체납요지
2166	2021	김영숙	65	부영하우스(2014.11.11. 폐업)	부동산업	서울특별시 성북구 종암로24길 24	36	지방소득세 종합소득	2019-05-31	2019년 지방소득세 등 총 4건
2167	2021	오정자	61			서울특별시 관악구 당곡6라길 20-3	177	지방소득세 양도소득	2018-12-31	2018년 지방소득세 등 총 1건
2168	2021	이종구	67	(주) 스타패스(2010.12. 17. 폐업)	제조	서울특별시 송파구 백제고분로32길 3-7	146	지방소득세 종합소득	2012-10-31	2012년 지방소득세 등 총 9건
2169	2021	공석돌	74	(주) 모닝앤드	도소매업	경기도 남양주시 의안로 176	85	법인지방소득세 법인소득	2019-01-31	2019년 법인지방소득세 등 총 5건
2170	2021	송정이	44	신도프라임건설(2019.11. 28. 폐업)	건설업	서울특별시 금천구 독산로70다길 17	18	지방소득세 종합소득	2019-11-30	2019년 지방소득세 등 총 1건
2171	2021	조경엽	54	(주) 계영디앤씨	부동산업	서울특별시 서초구 바우뫼로 2	38	지방소득세 양도소득	2019-07-31	2019년 지방소득세 등 총 1건
2172	2021	김식용	66	비지피 (BGP) (2019.04 .23. 폐업)	제조	서울특별시 동대문구 망우로12길 72	162	지방소득세 종합소득	2019-07-15	2019년 지방소득세 등 총 7건
2173	2021	정재선	56	주식회사 부성프리비아(2012.03.3 1. 폐업)	서비스	서울특별시 도봉구 해등로16길 12	133	취득세 부동산	2012-01-31	2012년 취득세 등 총 2건
2174	2021	박남태	85	남부기획(2019.04.30. 폐업)	서비스	서울특별시 관악구 난곡로 55	56	지방소득세 종합소득	2019-08-31	2019년 지방소득세 등 총 1건
2175	2021	박동수	52	태승씨엔지(2019.06.30. 폐업)	건설업	서울특별시 강동구 천중로 198	15	지방소득세 종합소득	2019-09-30	2019년 지방소득세 등 총 4건
2176	2021	조홍용	43	푸른영어 블루버드(2010.09.30. 폐업)	서비스	서울특별시 중랑구 중랑천로30길 50	91	지방소득세 종합소득	2019-06-30	2019년 지방소득세 등 총 4건
2177	2021	최정원	57	최미경웅변 , 스피치(2012 .07.19. 폐업)	서비스업	서울특별시 은평구 가좌로7다길 9-1	36	지방소득세 양도소득	2019-05-31	2019년 지방소득세 등 총 1건
2178	2021	이금순	68	유 노래연습장(2015.09.30. 폐업)	서비스	경기도 부천시 부일로685번길 13	27	지방소득세 양도소득	2018-12-28	2018년 지방소득세 등 총 1건
2179	2021	노영철	64	경호사(1988.03.31. 폐업)		서울특별시 노원구 덕릉로83길 19-8	21	지방소득세 양도소득	2019-05-31	2019년 지방소득세 등 총 1건

연번	공개연도	성명	연령	상호	직업(업종)	체납자 주소	총 체납액	대표세목	납기	체납요지
2180	2021	김종환	47			서울특별시 성동구 무학로6길 50	144	지방소득세 종합소득	2019-09-30	2019년 지방소득세 등 총 4건
2181	2021	김정훈	45	와글와글조개(2015.06.23. 폐업)	음식점업	서울특별시 강동구 천호대로 1073	32	지방소득세 양도소득	2019-02-28	2019년 지방소득세 등 총 2건
2182	2021	이지은	49	주식회사 제이스글로벌	도소매	서울특별시 강남구 삼성로 417	16	지방소득세 양도소득	2019-02-28	2019년 지방소득세 등 총 1건
2183	2021	김정임	63	유한회사 프라이스유통(2017.11.29. 폐업)	도소매	인천광역시 계양구 봉오대로691번길 25	29	법인지방소득세 법인소득	2019-07-29	2019년 법인지방소득세 등 총 1건
2184	2021	장병열	53	장병열(2011.03.31. 폐업)	부동산	서울특별시 동대문구 장한로34길 23-11	30	지방소득세 양도소득	2019-04-13	2019년 지방소득세 등 총 1건
2185	2021	이점수	71	주식회사 담안건설(2012.09.30. 폐업)	건설	서울특별시 송파구 오금로38가길 15	34	지방소득세 양도소득	2018-12-10	2018년 지방소득세 등 총 1건
2186	2021	유광규	72	(주)세원엔테크(2018.12.31. 폐업)	제조업	경기도 부천시 부일로791번길 29	77	지방소득세 양도소득	2019-09-27	2019년 지방소득세 등 총 4건
2187	2021	박기범	36			서울특별시 광진구 뚝섬로64길 58	29	지방소득세 양도소득	2019-03-31	2019년 지방소득세 등 총 1건
2188	2021	김복순	65	쉴 모텔(2015.05.31. 폐업)	부동산	서울특별시 강동구 성안로31길 17	75	지방소득세 양도소득	2019-07-31	2019년 지방소득세 등 총 1건
2189	2021	양대현	37	서로골프마켓(2020.06.29. 폐업)	소매업	서울특별시 도봉구 시루봉로15자길 7	13	지방소득세 양도소득	2019-07-29	2019년 지방소득세 등 총 1건
2190	2021	명영재	63			서울특별시 영등포구 여의대방로35가길 19	17	지방소득세 양도소득	2019-05-31	2019년 지방소득세 등 총 1건
2191	2021	나종복	77			서울특별시 은평구 가좌로 215-2	96	지방소득세 양도소득	2019-05-15	2019년 지방소득세 등 총 2건
2192	2021	JIANG MINGSHU	70			서울 영등포구 도림천로15길	27	지방소득세 종합소득	2019-06-17	2019년 지방소득세 등 총 2건
2193	2021	양미애	63	(주)에스티제이(STJ)	부동산	경기도 이천시 백사면 현방로 19-1	26	취득세 부동산	2019-10-31	2019년 취득세 등 총 2건
2194	2021	김부성	44			서울특별시 강남구 테헤란로53길 57-15	11	지방소득세 종합소득	2019-09-30	2019년 지방소득세 등 총 2건

연번	공개연도	성명	연령	상호	직업(업종)	체납자 주소	총 체납액	대표세목	납기	체납요지
2195	2021	임영림	51			서울특별시 강남구 테헤란로13길 41	27	지방소득세 종합소득	2019-04-05	2019년 지방소득세 등 총 2건
2196	2021	김정순	80	유림식당(1987.12.31. 폐업)		서울특별시 성동구 성덕정17길 4-20	65	지방소득세 양도소득	2019-09-15	2019년 지방소득세 등 총 1건
2197	2021	신용식	77			서울특별시 관악구 남현길 88	17	지방소득세 양도소득	2019-01-05	2019년 지방소득세 등 총 1건
2198	2021	이경효	45	에이치엔와이 이엔지(H&Y ENG)(2019.09.01. 폐업)	건설업	서울특별시 강북구 삼양로46가길 33	35	지방소득세 종합소득	2019-09-27	2019년 지방소득세 등 총 4건
2199	2021	김헌섭	60	토사모 공인중개사(2016.12.21. 폐업)	서비스	서울특별시 은평구 서오릉로 134-8	33	지방소득세 양도소득	2019-06-30	2019년 지방소득세 등 총 4건
2200	2021	김혜덕	66	한마음공동체 나눔의집		서울특별시 강동구 동남로65길 15-13	137	지방소득세 종합소득	2018-12-31	2018년 지방소득세 등 총 3건
2201	2021	이광숙	58	명성(2000.10.25. 폐업)		서울특별시 송파구 백제고분로22길 28-3	51	지방소득세 양도소득	2019-06-30	2019년 지방소득세 등 총 1건
2202	2021	유희석	39	학익웰드타워관리단	0	경기도 파주시 하우고개길 96-9	34	법인지방소득세 법인소득	2019-07-29	2019년 법인지방소득세 등 총 10건
2203	2021	장민	52	주식회사 트래킹아이(2016.05.13. 폐업)	서비스	서울특별시 성북구 오패산로3길 17	153	지방소득세 종합소득	2019-11-30	2019년 지방소득세 등 총 2건
2204	2021	김미리	63	드림주유소(2014.12.02. 폐업)	부동산	서울특별시 동대문구 답십리로48길 11	64	지방소득세 양도소득	2019-01-31	2019년 지방소득세 등 총 1건
2205	2021	이승권	65	주식회사 하노이(2016.02.24. 폐업)	도매	서울특별시 영등포구 영신로20가길 6	102	지방소득세 종합소득	2019-02-28	2019년 지방소득세 등 총 2건
2206	2021	김광수	47	(주)토람방(2013.06.30. 폐업)	부동산	경기도 남양주시 퇴계원읍 퇴계원로 120-12	21	법인지방소득세 법인소득	2019-08-31	2019년 법인지방소득세 등 총 1건
2207	2021	이덕수	75	119매거진(2008.03.25. 폐업)		서울특별시 서초구 사임당로12길 17	21	지방소득세 종합소득	2019-10-05	2019년 지방소득세 등 총 3건
2208	2021	황영애	61	(주)태우컴퍼니(2016.03.31. 폐업)	도소매	경기도 부천시 원종로65번길 14-23	26	법인지방소득세 법인소득	2019-04-26	2019년 법인지방소득세 등 총 4건

연번	공개연도	성명	연령	상호	직업(업종)	체납자 주소	총 체납액	대표세목	납기	체납요지
2209	2021	은석	52	스페이스블루 주식회사(2016.05.12. 폐업)	건설업	서울특별시 강남구 테헤란로63길 12	56	지방소득세 종합소득	2018-12-21	2018년 지방소득세 등 총 2건
2210	2021	김기태	43	닉스(2017.10.30. 폐업)	음식	서울특별시 강서구 허준로 139	124	지방소득세 종합소득	2018-12-31	2018년 지방소득세 등 총 1건
2211	2021	정영식	69	화인테리어(2014.12.31. 폐업)	부동산	서울특별시 강북구 솔샘로 291	41	지방소득세 양도소득	2019-07-31	2019년 지방소득세 등 총 3건
2212	2021	한도영	54			서울특별시 관악구 대학18길 39	113	지방소득세 양도소득	2019-09-17	2019년 지방소득세 등 총 2건
2213	2021	XIE , WENLIN				서울특별시 서초구 효령로55길 22-0	23	지방소득세 종합소득	2018-12-22	2018년 지방소득세 등 총 1건
2214	2021	김명조	61	(주)프리즈원컴(2017.12. 13. 폐업)	도소매	서울특별시 동대문구 왕산로 256-1	15	지방소득세 종합소득	2019-02-07	2019년 지방소득세 등 총 2건
2215	2021	김문우	57	성우그룹주식회사	부동산업	서울특별시 동작구 동작대로39길 22	21	법인지방소득세 법인소득	2019-06-30	2019년 법인지방소득세 등 총 1건
2216	2021	안진용	44	(주)금산이엔지(2018.03. 04. 폐업)	제조	서울특별시 종로구 숭인동2길 46	116	지방소득세 종합소득	2019-11-30	2019년 지방소득세 등 총 4건
2217	2021	김관우	60	롯데아울렛버커루(율하점)(2018.03.31. 폐업)	도매	서울특별시 도봉구 도봉로183길 27	103	지방소득세 양도소득	2019-09-30	2019년 지방소득세 등 총 1건
2218	2021	김승회	60	(주) 한서유통(2016.06. 30. 폐업)	도소매	서울특별시 강서구 방화대로48길 40	148	지방소득세 종합소득	2019-08-31	2019년 지방소득세 등 총 1건
2219	2021	서만우	72	두성기술산업(주)(1994.1 2.31. 폐업)		서울특별시 양천구 오목로 174	20	법인지방소득세 법인소득	2019-05-31	2019년 법인지방소득세 등 총 3건
2220	2021	송재혁	64	세화섬유 (주) (2018.12. 28. 폐업)	제조 , 도매	서울특별시 은평구 통일로 590	45	지방소득세 양도소득	2019-09-30	2019년 지방소득세 등 총 1건
2221	2021	이용구	67	백두감자탕(2001.04.30. 폐업)		서울특별시 도봉구 도봉로171길 12-7	19	지방소득세 양도소득	2018-12-31	2018년 지방소득세 등 총 1건
2222	2021	백락점	75	(주) 청도씨푸드(2020.0 7.23. 폐업)	도매업	충청남도 천안시 동남구 고재11길 13	88	지방소득세 종합소득	2019-02-28	2019년 지방소득세 등 총 4건

연번	공개연도	성명	연령	상호	직업(업종)	체납자 주소	총 체납액	대표세목	납기	체납요지
2223	2021	고봉식	62	엔(N)골드(2016.12.31. 폐업)	소매업	서울특별시 서초구 강남대로83길 56-8	243	지방소득세 종합소득	2019-03-15	2019년 지방소득세 등 총 2건
2224	2021	박성식	65	주식회사 솔라엔지니어링	도매 및 소매업	경상남도 김해시 진영읍 김해대로332번길 38-17	66	지방소득세 양도소득	2019-06-30	2019년 지방소득세 등 총 2건
2225	2021	황정균	69	엘니도승마펜션임대(2011.11.20. 폐업)	부동산업 및 임대업	서울특별시 동대문구 한빛로 13	14	지방소득세 양도소득	2019-07-31	2019년 지방소득세 등 총 2건
2226	2021	박민수	35	상진(2016.12.31. 폐업)	도소매	경기도 화성시 봉담읍 와우로34번길 11	51	지방소득세 종합소득	2019-10-31	2019년 지방소득세 등 총 7건
2227	2021	이옥희	58	세원(2013.12.31. 폐업)	부동산업	서울특별시 강서구 방화대로44길 5-1	81	지방소득세 양도소득	2019-05-09	2019년 지방소득세 등 총 6건
2228	2021	김보광	43	고스트컴퓨터	소매	서울특별시 도봉구 노해로42길 16	48	지방소득세 종합소득	2018-12-31	2018년 지방소득세 등 총 1건
2229	2021	임영진	49	사진모리(1999.04.29. 폐업)		서울특별시 은평구 가좌로 345	20	지방소득세 종합소득	2019-09-27	2019년 지방소득세 등 총 1건
2230	2021	김경원	61	마벨(2017.08.31. 폐업)	도매업	서울특별시 노원구 초안산로2라길 26	99	취득세 부동산	2019-10-31	2019년 취득세 등 총 1건
2231	2021	이용희	38	리(Rhee)디자인(2020.05.27. 폐업)	건설업	서울특별시 서초구 효령로21길 11	15	지방소득세 종합소득	2019-09-30	2019년 지방소득세 등 총 8건
2232	2021	김건우	59			대구광역시 수성구 경안로 647-27	21	취득세 부동산	1994-07-31	1994년 취득세 등 총 8건
2233	2021	연제원	44			서울특별시 관악구 관천로18길 13	23	지방소득세 양도소득	2011-08-31	2011년 지방소득세 등 총 73건
2234	2021	정웅도	55	동부케미칼(1997.03.31. 폐업)		경기도 남양주시 오남읍 진건오남로580번길 5-12	18	주민세 종합소득세분	1998-09-30	1998년 주민세 등 총 70건
2235	2021	박정륜	52	수여행사주식회사(2015.08.24. 폐업)	서비스	서울특별시 동작구 양녕로22다길 52	21	지방소득세 종합소득	2018-12-11	2018년 지방소득세 등 총 2건
2236	2021	장통영	52	세종한방병원(2021.08.06. 폐업)	보건업 및 사회복지 서비스업	서울특별시 동작구 국사봉길 175	35	지방소득세 양도소득	2019-10-31	2019년 지방소득세 등 총 1건

연번	공개연도	성명	연령	상호	직업(업종)	체납자 주소	총 체납액	대표세목	납기	체납요지
2237	2021	김행옥	63	에스에이치 스토운 (SH STONE) (2015.07.20. 폐업)	건설업	서울특별시 성동구 동일로 259-10	20	지방소득세 종합소득	2017-01-28	2017년 지방소득세 등 총 77건
2238	2021	박일랑	80			서울특별시 성북구 길음로 33	20	지방소득세 양도소득	2019-01-31	2019년 지방소득세 등 총 3건
2239	2021	권범상	49	주식회사 와이에이치인더스트리	도매업	서울특별시 성동구 매봉길 15	14	지방소득세 종합소득	2018-11-30	2018년 지방소득세 등 총 1건
2240	2021	박우석	62	럭셔리수(2010.12.31. 폐업)	음숙	서울특별시 노원구 마들로 59	19	지방소득세 양도소득	2019-08-15	2019년 지방소득세 등 총 4건
2241	2021	손강열	57			서울특별시 은평구 증산로7길 31-14	22	지방소득세 양도소득	2019-02-28	2019년 지방소득세 등 총 2건
2242	2021	박성호	50	주식회사 다인여행사	운수업	서울특별시 강북구 4.19로12길 10	26	지방소득세 종합소득	2019-10-15	2019년 지방소득세 등 총 2건
2243	2021	김동란	50	(주) 티앤드엠(2013.08. 16. 폐업)	서비스 (사업관련) 업	서울특별시 구로구 구로중앙로27길 54	35	지방소득세 종합소득	2019-02-28	2019년 지방소득세 등 총 1건
2244	2021	이경표	84	대지장여관(2014.07.07. 폐업)	부동산업	서울특별시 은평구 갈현로33길 24	83	지방소득세 양도소득	2019-10-31	2019년 지방소득세 등 총 2건
2245	2021	조종옥	70			서울특별시 은평구 통일로80길 17-24	31	지방소득세 양도소득	2019-08-29	2019년 지방소득세 등 총 8건
2246	2021	이범식	60	주식회사 씨엔샵(2014.06.20. 폐업)	소매업	서울특별시 중구 퇴계로75길 11	23	지방소득세 종합소득	2018-12-31	2018년 지방소득세 등 총 1건
2247	2021	윤여광	68			서울특별시 노원구 중계로 163	16	지방소득세 양도소득	2018-12-15	2018년 지방소득세 등 총 1건
2248	2021	김홍기	60	문화도기타일(2013.01.28. 폐업)	도매업	경기도 김포시 김포한강5로 417	27	지방소득세 양도소득	2018-12-31	2018년 지방소득세 등 총 4건
2249	2021	이춘택	62	이춘택(2007.07.01. 폐업)		서울특별시 강서구 월정로28길 34	19	지방소득세 종합소득	2018-12-15	2018년 지방소득세 등 총 1건
2250	2021	박상욱	49	비디오빅뱅(2000.11.26. 폐업)		경기도 화성시 봉담읍 와우로73번길 22	27	지방소득세 종합소득	2018-12-31	2018년 지방소득세 등 총 5건
2251	2021	정만길	81	송파운송(2012.06.27. 폐업)	서비스	서울특별시 동대문구 장한로27가길 37	58	지방소득세 양도소득	2019-03-28	2019년 지방소득세 등 총 1건

연번	공개연도	성명	연령	상호	직업(업종)	체납자 주소	총 체납액	대표세목	납기	체납요지
2252	2021	강필립	59	주식회사 강안테크	전문, 과학 및 기술서비스업	서울특별시 강남구 봉은사로34길 36	62	지방소득세 양도소득	2019-08-28	2019년 지방소득세 등 총 1건
2253	2021	이기현	68	(주)현문자현	제조업	서울특별시 영등포구 여의동로 213	100	지방소득세 양도소득	2019-11-30	2019년 지방소득세 등 총 1건
2254	2021	이창옥	58	더블베드(2017.12.23. 폐업)	음식점업	서울특별시 구로구 고척로30길 49-10	27	지방소득세 종합소득	2019-09-03	2019년 지방소득세 등 총 2건
2255	2021	김정덕	84			서울특별시 은평구 증산로23길 21-2	230	지방소득세 양도소득	2019-02-28	2019년 지방소득세 등 총 5건
2256	2021	민혜숙	60	J.H(제이.에치)건설산업(2016.05.31. 폐업)	건설업	대전광역시 서구 가수원로 106	21	지방소득세 종합소득	2018-12-05	2018년 지방소득세 등 총 1건
2257	2021	황준	48	진디자인(2016.04.30. 폐업)	건설업	서울특별시 관악구 당곡6길 57	15	지방소득세 종합소득	2019-06-15	2019년 지방소득세 등 총 1건
2258	2021	나금찬	64	청주무역유통상사(2018.12.31. 폐업)	소매업	서울특별시 강북구 인수봉로17길 17-5	46	지방소득세 종합소득	2018-12-15	2018년 지방소득세 등 총 1건
2259	2021	이선자	76	(주)제이앤제이프로모션(2016.05.23. 폐업)	제조	서울특별시 강동구 천호대로182길 59	20	지방소득세 종합소득	2019-09-02	2019년 지방소득세 등 총 1건
2260	2021	장종균	55	주식회사 한일씨앤티(2018.05.30. 폐업)	제조업	서울특별시 성북구 종암로24가길 53	45	지방소득세 종합소득	2019-07-31	2019년 지방소득세 등 총 1건
2261	2021	박운용	48	삼일금속	건설업	인천광역시 남동구 예술로346번길 60	15	지방소득세 종합소득	2019-01-28	2019년 지방소득세 등 총 3건
2262	2021	김영국	62	윤영(2013.08.31. 폐업)	부동산	서울특별시 도봉구 노해로69길 103	119	지방소득세 양도소득	2019-05-31	2019년 지방소득세 등 총 1건
2263	2021	신준식	70	삼미사(2004.12.31. 폐업)		서울특별시 송파구 석촌호수로 146	38	주민세 종합소득세분	2005-02-28	2005년 주민세 등 총 4건
2264	2021	김경숙	62			서울특별시 은평구 응암로12길 12-20	22	지방소득세 양도소득	2019-02-28	2019년 지방소득세 등 총 1건
2265	2021	손학수	70	맨하탄치과기공소(2012.07.05. 폐업)	제조업	서울특별시 노원구 노원로26가길 7	42	지방소득세 양도소득	2019-04-30	2019년 지방소득세 등 총 1건

연번	공개연도	성명	연령	상호	직업(업종)	체납자 주소	총 체납액	대표세목	납기	체납요지
2266	2021	김재식	73			서울특별시 성북구 보국문로30길 15	20	지방소득세 양도소득	2019-08-31	2019년 지방소득세 등 총 1건
2267	2021	백운형	78	백운기업(2019.09.02. 폐업)	건설업(면허무)	서울특별시 동대문구 홍릉로22길 25-8	39	지방소득세 종합소득	2019-08-31	2019년 지방소득세 등 총 1건
2268	2021	이창섭	71	(주)보문당(1998.03.31. 폐업)		서울특별시 강남구 압구정로 151	115	지방소득세 종합소득	2019-07-31	2019년 지방소득세 등 총 2건
2269	2021	이종국	55	주식회사 드림워드벤처(2015.11.12. 폐업)	서비스	서울특별시 동대문구 왕산로 256-1	128	지방소득세 종합소득	2019-10-31	2019년 지방소득세 등 총 7건
2270	2021	탁경진	56	(주)경호에프앤씨(2017.11.28. 폐업)	도소매	경기도 광주시 회안대로 350-25	34	법인지방소득세 법인소득	2019-01-31	2019년 법인지방소득세 등 총 1건
2271	2021	김보종	72	정연	운수업	인천광역시 미추홀구 낙섬서로10번길 20	39	지방소득세 종합소득	2019-01-02	2019년 지방소득세 등 총 1건
2272	2021	김일주	71	창신금속	제조업	서울특별시 동작구 여의대방로 22	247	지방소득세 양도소득	2019-11-30	2019년 지방소득세 등 총 1건
2273	2021	유성노	68			서울특별시 성북구 아리랑로 104	30	지방소득세 양도소득	2019-10-31	2019년 지방소득세 등 총 1건
2274	2021	김애숙	65	와우! 피자(2004.02.18. 폐업)		서울특별시 영등포구 버드나루로 130	187	지방소득세 양도소득	2019-04-29	2019년 지방소득세 등 총 2건
2275	2021	한인석	46			서울특별시 중랑구 봉우재로25길 18-17	58	지방소득세 종합소득	2018-04-15	2018년 지방소득세 등 총 1건
2276	2021	한상호	59	(주)이에이타임(2018.10.30. 폐업)	소매업	서울특별시 강남구 봉은사로21길 45	134	지방소득세 종합소득	2018-12-18	2018년 지방소득세 등 총 8건
2277	2021	박인희	49	주식회사 대청청(2019.05.31. 폐업)	제조	서울특별시 성동구 독서당로 431	54	지방소득세 종합소득	2019-11-30	2019년 지방소득세 등 총 1건
2278	2021	한귀향	65			서울특별시 서초구 서초대로70길 51	49	지방소득세 양도소득	2019-03-15	2019년 지방소득세 등 총 1건
2279	2021	임동주	58	임대(2018.07.17. 폐업)	부동산업	서울특별시 용산구 효창원로 17	53	지방소득세 양도소득	2018-12-17	2018년 지방소득세 등 총 1건
2280	2021	김홍근	77	(주)태조		서울특별시 마포구 독막로12길 13	113	지방소득세 양도소득	2019-03-28	2019년 지방소득세 등 총 1건

연번	공개연도	성명	연령	상호	직업(업종)	체납자 주소	총 체납액	대표세목	납기	체납요지
2281	2021	이정선	49	굿라이프 앤 푸드(2018.12.04. 폐업)	도소매	서울특별시 마포구 신촌로24안길 6-5	27	지방소득세 양도소득	2019-01-31	2019년 지방소득세 등 총 2건
2282	2021	배한순	62	그랜드프라자(2003.12.31. 폐업)		서울특별시 노원구 노해로81길 22-22	75	지방소득세 양도소득	2019-08-15	2019년 지방소득세 등 총 4건
2283	2021	박인덕	55	주영산업 (주) (2019.01.31. 폐업)	제조업	서울특별시 송파구 오금로53길 30	87	지방소득세 종합소득	2019-05-31	2019년 지방소득세 등 총 5건
2284	2021	이태옥	69	가람농원(2015.08.01. 폐업)	축산업	경기도 안성시 원곡면 칠곡호수1길 15-3	48	지방소득세 양도소득	2019-06-30	2019년 지방소득세 등 총 1건
2285	2021	주재홍	53	타워게임랜드(2019.01.17. 폐업)	서비스	서울특별시 강남구 논현로116길 12	82	지방소득세 종합소득	2019-09-30	2019년 지방소득세 등 총 5건
2286	2021	김준우	46	그리드 쥬얼리(2017.06.07. 폐업)	도매	서울특별시 은평구 가좌로7가길 31-10	95	지방소득세 종합소득	2018-12-31	2018년 지방소득세 등 총 3건
2287	2021	김현주	41	주식회사 퀀텀매니지먼트시스템(2016.12.31. 폐업)	서비스	서울특별시 양천구 목동중앙서로7다길 14	40	지방소득세 종합소득	2019-10-18	2019년 지방소득세 등 총 5건
2288	2021	오명선	56	팔도수산(2016.03.03. 폐업)	도소매	서울특별시 중랑구 중랑역로47길 12	169	지방소득세 종합소득	2019-08-31	2019년 지방소득세 등 총 6건
2289	2021	김화성	55	화성에프엔비(2018.12.30. 폐업)	도소매	서울특별시 노원구 상계로10길 24-10	24	지방소득세 종합소득	2018-12-28	2018년 지방소득세 등 총 4건
2290	2021	정홍채	55			서울특별시 강남구 논현로14길 10	973	주민세 양도소득세분	2005-12-31	2005년 주민세 등 총 2건
2291	2021	이석준	53	주식회사 알제이비씨	서비스	서울특별시 강남구 도곡로7길 22	251	지방소득세 양도소득	2018-12-31	2018년 지방소득세 등 총 10건
2292	2021	박성진	42	한투에셋 주식회사(2019.11.25. 폐업)	부동산업	부산광역시 동구 중앙대로214번길 7-8	25	지방소득세 종합소득	2019-08-31	2019년 지방소득세 등 총 1건
2293	2021	복수길	45	주식회사 에스컴퍼니(2017.05.31. 폐업)	제조업	서울특별시 은평구 연서로21길 28-12	77	지방소득세 종합소득	2019-06-30	2019년 지방소득세 등 총 2건
2294	2021	최승호	63			서울특별시 은평구 갈현로47길 39	27	지방소득세 양도소득	2019-10-31	2019년 지방소득세 등 총 2건
2295	2021	박광진	70			경기도 용인시 수지구 만현로 107	41	지방소득세 양도소득	2019-09-30	2019년 지방소득세 등 총 13건

연번	공개연도	성명	연령	상호	직업(업종)	체납자 주소	총 체납액	대표세목	납기	체납요지
2296	2021	정기복	63	대상생식마두점(2002.02.16. 폐업)		서울특별시 영등포구 영신로34길 10	37	지방소득세 종합소득	2019-02-28	2019년 지방소득세 등 총 2건
2297	2021	안경자	67	(주) 케이앤비레져(2015.12.31. 폐업)	부동산	서울특별시 관악구 남부순환로180길 29	26	지방소득세 양도소득	2019-08-28	2019년 지방소득세 등 총 1건
2298	2021	박승준	52	제이피아이씨(2018.12.28. 폐업)	도매	서울특별시 강남구 언주로 420	175	지방소득세 종합소득	2018-12-31	2018년 지방소득세 등 총 5건
2299	2021	이정순	75	주식회사 궁천유통(2016.10.31. 폐업)	도소매업	서울특별시 중랑구 면목로 285	249	지방소득세 양도소득	2019-01-15	2019년 지방소득세 등 총 5건
2300	2021	김성식	55	지영상사(1996.10.25. 폐업)		서울특별시 중구 동호로8길 42-12	38	지방소득세 종합소득	2019-05-26	2019년 지방소득세 등 총 1건
2301	2021	조충열	40	주식회사 씨네듀(2018.06.25. 폐업)	서비스	인천광역시 연수구 송도문화로28번길 28	21	법인지방소득세 법인소득	2019-06-28	2019년 법인지방소득세 등 총 1건
2302	2021	장재도	85	뉴골드컨설팅	부동산업	서울특별시 은평구 진관4로 48-50	30	지방소득세 종합소득	2019-01-31	2019년 지방소득세 등 총 3건
2303	2021	박종근	77			서울특별시 중구 마른내로 105	93	지방소득세 양도소득	2019-11-30	2019년 지방소득세 등 총 1건
2304	2021	강부경	70	애흥산업기계(2012.12.31. 폐업)	제조	경기도 군포시 번영로561번길 41	19	지방소득세 양도소득	2019-04-10	2019년 지방소득세 등 총 1건
2305	2021	박현옥	56			서울특별시 강동구 천중로42길 69	19	취득세 부동산	2019-10-31	2019년 취득세 등 총 1건
2306	2021	정영숙	65	롯테분식(2007.01.13. 폐업)		서울특별시 강서구 강서로68길 36	116	지방소득세 양도소득	2019-08-31	2019년 지방소득세 등 총 1건
2307	2021	김정훈	49	케이 인터네셔날(2017.10.31. 폐업)	도소매	서울특별시 영등포구 신길로38가길 8-10	79	지방소득세 종합소득	2019-09-30	2019년 지방소득세 등 총 1건
2308	2021	장영호	59	에스비애드(2021.03.31. 폐업)	서비스	충청남도 아산시 용화로12번길 11-2	64	지방소득세 종합소득	2019-08-31	2019년 지방소득세 등 총 2건
2309	2021	남수현	69			서울특별시 성동구 독서당로 218	40	지방소득세 양도소득	2019-08-31	2019년 지방소득세 등 총 6건
2310	2021	곽선도	55	오성수산(2015.02.24. 폐업)	도매	서울특별시 용산구 신흥로11길 22	22	지방소득세 종합소득	2019-03-31	2019년 지방소득세 등 총 1건

연번	공개연도	성명	연령	상호	직업(업종)	체납자 주소	총 체납액	대표세목	납기	체납요지
2311	2021	김창원	62	위너스뷰(2018.08.09. 폐업)	건설업	서울특별시 강서구 우장산로 24	19	지방소득세 종합소득	2018-12-14	2018년 지방소득세 등 총 5건
2312	2021	정철호	60	주식회사코리아헤드(2014.02.24. 폐업)	서비스	서울특별시 도봉구 방학로5길 44	64	지방소득세 종합소득	2019-08-28	2019년 지방소득세 등 총 1건
2313	2021	손영순	71	(주)뉴금강산관광여행사(부산지점)(2016.03.20. 폐업)	서비스	서울특별시 강남구 자곡로3길 22	19	지방소득세 종합소득	2019-09-15	2019년 지방소득세 등 총 1건
2314	2021	이영희	69	누림	부동산업	서울특별시 종로구 통일로14길 35	67	지방소득세 양도소득	2018-12-31	2018년 지방소득세 등 총 1건
2315	2021	최복식	64	광복산업(2017.11.21. 폐업)	제조	서울특별시 동대문구 한천로37길 33	36	지방소득세 종합소득	2019-11-30	2019년 지방소득세 등 총 1건
2316	2021	김태훈	70			서울특별시 송파구 문정로 125	78	지방소득세 종합소득	2019-05-10	2019년 지방소득세 등 총 1건
2317	2021	이병철	55	주식회사 아트참글로벌	도매,수출	서울특별시 강서구 금낭화로 128	32	지방소득세 양도소득	2019-05-31	2019년 지방소득세 등 총 3건
2318	2021	국헌	65	(주)신한플래닝(2012.03.31. 폐업)	서비스(사업관련)업	서울특별시 서초구 반포대로14길 30	158	지방소득세 종합소득	2019-07-31	2019년 지방소득세 등 총 3건
2319	2021	김장렬	38	(주)에스피머트리얼	도매업	인천광역시 연수구 센트럴로 232	17	취득세 부동산	2019-01-31	2019년 취득세 등 총 1건
2320	2021	김창선	74	모텔리젠트(2016.12.30. 폐업)	숙박	서울특별시 양천구 남부순환로66길 20	95	지방소득세 양도소득	2018-05-31	2018년 지방소득세 등 총 1건
2321	2021	이덕구	78			경기도 남양주시 화도읍 비룡로 417-26	27	지방소득세 양도소득	2019-05-31	2019년 지방소득세 등 총 1건
2322	2021	최정순	57	개별화물(2019.05.31. 폐업)	운수업	서울특별시 성북구 장월로1길 28	155	법인지방소득세 법인소득	2019-07-29	2019년 법인지방소득세 등 총 11건
2323	2021	조옥희	69	조옥희부동산(2019.03.07. 폐업)	부동산	서울특별시 성동구 왕십리로 66-15	31	지방소득세 양도소득	2019-08-31	2019년 지방소득세 등 총 1건
2324	2021	권창범	60	주식회사 소프트나라(2018.02.28. 폐업)	도소매	서울특별시 강서구 강서로10길 81	16	지방소득세 종합소득	2019-10-05	2019년 지방소득세 등 총 1건

연번	공개연도	성명	연령	상호	직업(업종)	체납자 주소	총 체납액	대표세목	납기	체납요지
2325	2021	하정호	76			서울특별시 금천구 독산로16길 29-5	37	지방소득세 양도소득	2019-06-12	2019년 지방소득세 등 총 1건
2326	2021	강경희	65	375골프(2020.02.24. 폐업)	부동산업	경기도 고양시 일산서구 하이파크3로 111	24	취득세 부동산	2019-03-31	2019년 취득세 등 총 1건
2327	2021	유현권	41	주식회사 신우코퍼레이션	서비스	서울특별시 송파구 송파대로 111	24	지방소득세 양도소득	2019-01-28	2019년 지방소득세 등 총 1건
2328	2021	조완규	56	성재통운(2018.06.04. 폐업)	운수업	경기도 고양시 덕양구 도래울로 86	126	지방소득세 종합소득	2019-02-28	2019년 지방소득세 등 총 6건
2329	2021	강성구	41	주식회사 미양물산(2017.03.20. 폐업)	제조업	서울특별시 구로구 경인로15길 80-7	23	지방소득세 종합소득	2019-01-21	2019년 지방소득세 등 총 2건
2330	2021	육심봉	49	흑백아트 (b . w . design 黑白) (2019.07.15. 폐업)	건설업	서울특별시 성북구 보국문로12길 8-7	38	지방소득세 종합소득	2019-09-30	2019년 지방소득세 등 총 4건
2331	2021	황라희	51	주식회사 라미가	음식점업	서울특별시 마포구 마포대로 236	35	지방소득세 종합소득	2019-05-25	2019년 지방소득세 등 총 2건
2332	2021	황금숙	63	제주도야지마을(2018.07.13. 폐업)	음식점업	경기도 의정부시 오목로 196	18	지방소득세 양도소득	2019-07-31	2019년 지방소득세 등 총 3건
2333	2021	한소리	33	애드몬스터(2018.03.12. 폐업)	제조업	서울특별시 양천구 갸로공원로70길 16-2	19	지방소득세 종합소득	2019-09-17	2019년 지방소득세 등 총 1건
2334	2021	전병호	57	한누리주유소(2017.07.18. 폐업)	도소매	서울특별시 양천구 목동중앙남로 87	31	지방소득세 종합소득	2019-07-10	2019년 지방소득세 등 총 1건
2335	2021	전시형	65	전디자인 연구소	건설업	경기도 고양시 일산서구 일청로 45	40	지방소득세 양도소득	2018-10-29	2018년 지방소득세 등 총 6건
2336	2021	윤용복	64	덕산인테리어(2011.07.02. 폐업)	제조	경기도 고양시 덕양구 고양대로1384번길 19-23	15	지방소득세 양도소득	2019-04-15	2019년 지방소득세 등 총 1건
2337	2021	김성자	81	베스트엘리시온(2014.07.14. 폐업)	부동산업	서울특별시 송파구 위례광장로 220	201	지방소득세 종합소득	2019-03-15	2019년 지방소득세 등 총 2건
2338	2021	김경환	62	미듬엔터프라이즈(1993.12.31. 폐업)		서울특별시 구로구 구로중앙로28길 66	28	지방소득세 종합소득	2019-07-17	2019년 지방소득세 등 총 1건
2339	2021	조수정	55	재도산업(2018.04.30. 폐업)	부동산업	서울특별시 구로구 경인로 55	403	취득세 부동산	2018-04-30	2018년 취득세 등 총 1건

연번	공개연도	성명	연령	상호	직업(업종)	체납자 주소	총 체납액	대표세목	납기	체납요지
2340	2021	조현진	47	주식회사 한국자산관리연구소(2020.03.25. 폐업)	서비스	서울특별시 양천구 지양로 137	29	지방소득세 종합소득	2019-11-30	2019년 지방소득세 등 총 2건
2341	2021	황옥조	77	한종인터내셔널	제조업	서울특별시 동대문구 장안벚꽃로 167	15	지방소득세 양도소득	2019-11-30	2019년 지방소득세 등 총 1건
2342	2021	김국종	67	(주)영신양계에프앤드비(2014.08.21. 폐업)	도매	서울특별시 광진구 동일로52길 11	29	지방소득세 종합소득	2019-05-31	2019년 지방소득세 등 총 2건
2343	2021	나은주	61	(주)청현홀딩스(2019.05.21. 폐업)	도소매	서울특별시 양천구 신목로12길 17	26	지방소득세 양도소득	2019-01-10	2019년 지방소득세 등 총 2건
2344	2021	유정수	50			서울특별시 광진구 긴고랑로7길 37-1	46	지방소득세 종합소득	2019-08-31	2019년 지방소득세 등 총 1건
2345	2021	김영화	54	파스텔(2009.02.03. 폐업)	도소매	서울특별시 동대문구 서울시립대로28가길 7-3	14	지방소득세 종합소득	2018-12-31	2018년 지방소득세 등 총 1건
2346	2021	이용경	61			서울특별시 강서구 양천로 691-7	25	지방소득세 양도소득	2019-03-31	2019년 지방소득세 등 총 1건
2347	2021	최상학	64	주식회사동문엔터프라이즈(2015.12.31. 폐업)		서울특별시 서초구 반포대로12길 37	113	지방소득세 종합소득	2019-11-12	2019년 지방소득세 등 총 4건
2348	2021	정정임	71			서울특별시 영등포구 도신로 186-10	24	지방소득세 양도소득	2019-05-15	2019년 지방소득세 등 총 1건
2349	2021	홍정열	42	육두기업(2017.07.04. 폐업)	서비스	서울특별시 노원구 한글비석로24다길 67	19	지방소득세 종합소득	2019-06-15	2019년 지방소득세 등 총 1건
2350	2021	김석원	52	상한가(2016.05.17. 폐업)	음식	서울특별시 영등포구 양산로23길 11	35	지방소득세 종합소득	2019-02-28	2019년 지방소득세 등 총 5건
2351	2021	김태환	49	세이브(SAVE)(2019.10.18. 폐업)	제조업	서울특별시 강서구 마곡중앙1로 71	15	지방소득세 종합소득	2019-09-30	2019년 지방소득세 등 총 15건
2352	2021	조동진	29	뱅크(2019.02.11. 폐업)	제조업	서울특별시 성북구 월계로 140	17	지방소득세 종합소득	2019-08-31	2019년 지방소득세 등 총 1건
2353	2021	박덕호	78			서울특별시 동대문구 신이문로20길 24	18	지방소득세 양도소득	2019-01-31	2019년 지방소득세 등 총 1건
2354	2021	박군자	76			서울특별시 노원구 우이천로 102	39	지방소득세 양도소득	2018-12-31	2018년 지방소득세 등 총 2건

연번	공개연도	성명	연령	상호	직업(업종)	체납자 주소	총 체납액	대표세목	납기	체납요지
2355	2021	김종필	70	손오공티비(2018.12.01. 폐업)	서비스업	서울특별시 영등포구 63로 45	18	지방소득세 종합소득	2019-07-31	2019년 지방소득세 등 총 2건
2356	2021	박두호	64	해뜸건설주식회사(2003.12.31. 폐업)		서울특별시 서초구 신원동	23	지방소득세 양도소득	2019-11-20	2019년 지방소득세 등 총 1건
2357	2021	김오수	81			서울특별시 용산구 서빙고로 54-6	65	지방소득세 양도소득	2019-04-30	2019년 지방소득세 등 총 1건
2358	2021	서인선	69	주식회사 더블유에스테크(2017.07.21. 폐업)	도소매	대구광역시 동구 화랑로25길 15	870	법인지방소득세 법인소득	2019-02-28	2019년 법인지방소득세 등 총 2건
2359	2021	이칠식	67	8 8분식나라(2013.11.11. 폐업)	음숙	서울특별시 용산구 이촌로18길 15-17	108	지방소득세 양도소득	2019-01-31	2019년 지방소득세 등 총 2건
2360	2021	임성희	84			서울특별시 용산구 이촌로62길 9	15	지방소득세 양도소득	2018-12-15	2018년 지방소득세 등 총 2건
2361	2021	김홍식	61	케이쓰리인베스트먼트홀딩스(주)(2016.12.31. 폐업)	금융업	경기도 용인시 기흥구 보정로 30	59	법인지방소득세 법인소득	2019-04-29	2019년 법인지방소득세 등 총 1건
2362	2021	김진후	43			서울특별시 성동구 사근동9길 3	67	지방소득세 종합소득	2019-09-30	2019년 지방소득세 등 총 5건
2363	2021	김성진	52	주식회사 편안휴게소	음식	서울특별시 영등포구 가마산로 582	34	지방소득세 종합소득	2019-11-30	2019년 지방소득세 등 총 3건
2364	2021	서대원	54	주식회사 큐앤리얼	부동산업	서울특별시 동작구 사당로 187-8	26	지방소득세 종합소득	2019-08-31	2019년 지방소득세 등 총 2건
2365	2021	전천일	47	(주)청아(2004.12.31. 폐업)		강원도 평창군 평창읍 서동로 2573	69	주민세 특별징수분	2006-02-21	2006년 주민세 등 총 18건
2366	2021	김동욱	47	지구종합건설(주)(2017.03.20. 폐업)	건설	서울특별시 마포구 토정로25길 31	25	지방소득세 종합소득	2019-01-22	2019년 지방소득세 등 총 1건
2367	2021	석상미	44	주식회사 국영엠앤씨(2013.12.31. 폐업)	서비스	서울특별시 강남구 도산대로96길 13-10	27	지방소득세 양도소득	2019-01-31	2019년 지방소득세 등 총 2건
2368	2021	정원석	49	(주)더블유에스미트글로벌(2017.09.14. 폐업)	도매업	경기도 화성시 동탄공원로1길 16-32	293	법인지방소득세 법인소득	2019-01-31	2019년 법인지방소득세 등 총 3건

연번	공개연도	성명	연령	상호	직업(업종)	체납자 주소	총 체납액	대표세목	납기	체납요지
2369	2021	주용	64	(주) 이트앤쿡(2004.06.30. 폐업)		서울특별시 도봉구 도봉로133길 8-28	106	지방소득세 양도소득	2019-05-08	2019년 지방소득세 등 총 2건
2370	2021	이동욱	54	주식회사 디제이와이홀딩스	도매 및 소매업	서울특별시 도봉구 마들로 859-19	75	지방소득세 양도소득	2019-01-31	2019년 지방소득세 등 총 1건
2371	2021	오지원	58	(주) 건강마을	도소매	서울특별시 은평구 서오릉로18길 6-17	102	지방소득세 종합소득	2019-06-30	2019년 지방소득세 등 총 2건
2372	2021	고종구	63	(주)에스피이하이테크(1997.10.30. 폐업)		서울특별시 강북구 인수봉로23길 14-3	39	지방소득세 양도소득	2019-08-31	2019년 지방소득세 등 총 2건
2373	2021	조항애	52	(주) 주간이천저널신문사	서비스	제주특별자치도 서귀포시 대정읍 에듀시티로 148	32	지방소득세 종합소득	2019-03-31	2019년 지방소득세 등 총 1건
2374	2021	최순애	75	주식회사 대환농업회사법인(2017.06.27. 폐업)	부동산	서울특별시 강남구 봉은사로68길 47	51	지방소득세 종합소득	2019-10-31	2019년 지방소득세 등 총 1건
2375	2021	이호국	61	호국디앤씨 주식회사	부동산	서울특별시 강남구 학동로20길 63-5	42	지방소득세 종합소득	2019-06-15	2019년 지방소득세 등 총 1건
2376	2021	박준석	63	신세계통상(2013.12.31. 폐업)	도매	서울특별시 은평구 통일로 635	61	지방소득세 양도소득	2018-12-31	2018년 지방소득세 등 총 3건
2377	2021	고형지	36			서울특별시 마포구 마포대로11길 84	44	지방소득세 양도소득	2019-08-31	2019년 지방소득세 등 총 1건
2378	2021	윤영자	81	한복대여점(2003.03.22. 폐업)		서울특별시 관악구 행운2길 11	30	지방소득세 양도소득	2019-08-31	2019년 지방소득세 등 총 1건
2379	2021	이계하	84	현대타운(2019.08.01. 폐업)	건설업	경기도 파주시 조리읍 통일로 153	50	지방소득세 종합소득	2019-09-27	2019년 지방소득세 등 총 1건
2380	2021	나병준	45	(주)스타디움	서비스	서울특별시 송파구 법원로 55	199	지방소득세 양도소득	2019-01-31	2019년 지방소득세 등 총 1건
2381	2021	전광범	57	제이엔씨이그래픽 . C . O (2011.02.21. 폐업)	제조	서울특별시 은평구 서오릉로22길 9-7	83	지방소득세 양도소득	2019-07-31	2019년 지방소득세 등 총 1건
2382	2021	이청훈	59	섬바다해물찜(2018.06.11. 폐업)	음식	경기도 의정부시 의정로131번길 8	42	지방소득세 양도소득	2019-06-15	2019년 지방소득세 등 총 2건
2383	2021	고재식	72	웰빙타이(2009.12.02. 폐업)	서비스 (사회및개인) 업	서울특별시 강동구 성안로 155	15	주민세 양도소득세분	2008-10-31	2008년 주민세 등 총 26건

연번	공개연도	성명	연령	상호	직업(업종)	체납자 주소	총 체납액	대표세목	납기	체납요지
2384	2021	김화랑	49	선광기프트(2018.09.11. 폐업)	소매업	서울특별시 동대문구 왕산로16나길 29-6	24	지방소득세 종합소득	2019-10-10	2019년 지방소득세 등 총 3건
2385	2021	임승환	70	서광(2013.03.20. 폐업)	건설업	경기도 의정부시 신촌로75번길 52	21	취득세 부동산	2001-12-31	2001년 취득세 등 총 58건
2386	2021	하창호	50	이쁜걸(2018.10.18. 폐업)	도소매	서울특별시 구로구 경인로 176	18	지방소득세 종합소득	2019-06-30	2019년 지방소득세 등 총 2건
2387	2021	이재송	34	주식회사 천혜디지털(2018.06.30. 폐업)	도소매	경기도 평택시 신촌1로 9	718	법인지방소득세 법인소득	2018-11-28	2018년 법인지방소득세 등 총 1건
2388	2021	강춘옥	66	한빛디벨롭먼트 (주) (2012.06.30. 폐업)	서비스	서울특별시 중구 다산로 32	17	지방소득세 양도소득	2011-12-31	2011년 지방소득세 등 총 19건
2389	2021	김순영	71	부동산임대(2007.03.08. 폐업)		경기도 양평군 용문면 갈지길 42-3	26	지방소득세 양도소득	2011-01-17	2011년 지방소득세 등 총 3건
2390	2021	임종우	64	대광중기(2001.12.14. 폐업)		경기도 광주시 오포읍 매봉재길 26-26	17	주민세 종합소득세분	2001-10-31	2001년 주민세 등 총 110건
2391	2021	김동규	60	코쿤아우트쓰리디(주)(COCOONOUT 3D Co.,Ltd)	출판, 영상, 방송통신 및	서울특별시 성북구 성북로4길 52	34	지방소득세 양도소득	2019-07-31	2019년 지방소득세 등 총 1건
2392	2021	신상범	56	(주) 폴앤파트너스 종로지점(2016.02.12. 폐업)	숙박업	서울특별시 관악구 양녕로6라길 14	530	지방소득세 종합소득	2019-11-25	2019년 지방소득세 등 총 7건
2393	2021	이순희	62			경기도 광명시 광명로831번길 7	16	지방소득세 양도소득	2019-01-31	2019년 지방소득세 등 총 1건
2394	2021	마진령	67	고려상사	건설업	서울특별시 은평구 갈현로1길 28-1	106	지방소득세 종합소득	2019-08-31	2019년 지방소득세 등 총 5건
2395	2021	오문식	65			서울특별시 양천구 신월로24길 20	39	지방소득세 양도소득	2019-01-15	2019년 지방소득세 등 총 2건
2396	2021	김학상	63	공간전기(2021.07.31. 폐업)	건설업	경기도 연천군 백학면 진목로42번길 19	19	지방소득세 종합소득	2019-11-30	2019년 지방소득세 등 총 7건
2397	2021	박성관	75	고우빌딩(2016.04.29. 폐업)	부동산업	서울특별시 강동구 고덕로 131	190	지방소득세 양도소득	2018-12-31	2018년 지방소득세 등 총 2건

연번	공개연도	성명	연령	상호	직업(업종)	체납자 주소	총 체납액	대표세목	납기	체납요지
2398	2021	안태룡	27	아이피퓨즈 주식회사(2018.06.21. 폐업)	정보서비스업	경상남도 양산시 물금읍 목화6길 17	16	법인지방소득세 법인소득	2019-06-30	2019년 법인지방소득세 등 총 1건
2399	2021	정맹숙	51	주식회사 수경에프앤씨(2017.03.31. 폐업)	제조	경기도 남양주시 진접읍 장현천로 71	39	법인지방소득세 법인소득	2019-02-28	2019년 법인지방소득세 등 총 1건
2400	2021	김언	37			경기도 용인시 수지구 이현로 93-1	46	지방소득세 종합소득	2019-07-31	2019년 지방소득세 등 총 4건
2401	2021	염광진	59	주식회사 마음디엔디비(2014.06.16. 폐업)		서울특별시 용산구 소월로20길 23	23	지방소득세 종합소득	2018-02-28	2018년 지방소득세 등 총 1건
2402	2021	민서기	84	(주)서기통상(2017.12.21. 폐업)	도,소매	서울특별시 강남구 언주로69길 9	65	지방소득세 양도소득	2019-02-05	2019년 지방소득세 등 총 3건
2403	2021	오정순	88	프랑스미용협회한국지부CACF(2012.12.31. 폐업)		서울특별시 동작구 사당로 186-6	36	지방소득세 양도소득	2018-08-19	2018년 지방소득세 등 총 4건
2404	2021	임건	66	(주)씨엘(2019.05.31. 폐업)	건설	서울특별시 서초구 강남대로2길 96	292	지방소득세 양도소득	2019-07-31	2019년 지방소득세 등 총 2건
2405	2021	김지월	42	주식회사 만달프로덕션(2017.08.09. 폐업)	정보서비스업	대구광역시 수성구 지범로47길 7	23	지방소득세 종합소득	2019-01-03	2019년 지방소득세 등 총 2건
2406	2021	고현진	53	우현(2018.03.12. 폐업)	건설업	서울특별시 동대문구 답십리로23다길 33	35	지방소득세 종합소득	2019-11-30	2019년 지방소득세 등 총 2건
2407	2021	박희순	76	지산기업(2017.03.31. 폐업)	도소매	서울특별시 구로구 새말로 31	25	지방소득세 양도소득	2019-08-05	2019년 지방소득세 등 총 4건
2408	2021	박종호	70	대한광업기계(2011.11.01. 폐업)	제조	서울특별시 성북구 북악산로1길 26-10	98	지방소득세 양도소득	2019-01-01	2019년 지방소득세 등 총 3건
2409	2021	이준희	37	주식회사 설화유통(2018.09.30. 폐업)	도소매	경기도 남양주시 화도읍 비룡로55번길 3-17	14	법인지방소득세 법인소득	2019-07-29	2019년 법인지방소득세 등 총 1건
2410	2021	노장영	73	앤뉴라인(2018.05.10. 폐업)	소매업	서울특별시 중랑구 봉화산로26길 44-8	32	취득세 부동산	2018-12-31	2018년 취득세 등 총 3건

연번	공개연도	성명	연령	상호	직업(업종)	체납자 주소	총 체납액	대표세목	납기	체납요지
2411	2021	곽기정	55	주식회사 중앙정보통신(2018.09.30. 폐업)	도매 및 소매업	서울특별시 용산구 한강대로 306	86	지방소득세 종합소득	2019-11-05	2019년 지방소득세 등 총 2건
2412	2021	양승	53	(주)양원유통상사(2017.03.02. 폐업)	도매	서울특별시 도봉구 도봉로156길 18	52	지방소득세 종합소득	2019-01-02	2019년 지방소득세 등 총 1건
2413	2021	정정숙	55	(주)프리캠(2018.03.07. 폐업)	제조	서울특별시 영등포구 도신로51길 17	29	지방소득세 종합소득	2019-02-28	2019년 지방소득세 등 총 3건
2414	2021	문철소	56			서울특별시 강남구 영동대로 640	26	지방소득세 양도소득	2019-05-21	2019년 지방소득세 등 총 3건
2415	2021	김두세	57	화진(2012.06.30. 폐업)	부동산	서울특별시 동작구 대방동9길 14	91	지방소득세 양도소득	2019-06-15	2019년 지방소득세 등 총 1건
2416	2021	오세천	43	태양코스메틱(2019.03.30. 폐업)	도매 및 소매업	경기도 고양시 일산서구 강선로 141	29	지방소득세 종합소득	2019-09-27	2019년 지방소득세 등 총 2건
2417	2021	박영분	62	스카이(2020.04.10. 폐업)	서비스업	서울특별시 용산구 서빙고로 48	20	지방소득세 종합소득	2019-11-30	2019년 지방소득세 등 총 1건
2418	2021	홍민숙	56			서울특별시 구로구 중앙로12길 12	102	지방소득세 양도소득	2018-12-31	2018년 지방소득세 등 총 1건
2419	2021	이상필	69	(주)은혜약품(2019.08.07. 폐업)	도매	경기도 화성시 남양읍 화성로1081번길 25	154	법인지방소득세 법인소득	2019-08-28	2019년 법인지방소득세 등 총 11건
2420	2021	고도윤	62	(주)난다모생활건강(2015.05.31. 폐업)	제조업	충청남도 아산시 영인면 신현로53번길 37	217	지방소득세 양도소득	2019-10-09	2019년 지방소득세 등 총 1건
2421	2021	이계성	59	썸(SSUM)(2020.01.31. 폐업)	제조업	서울특별시 중랑구 겸재로15길 76	15	지방소득세 종합소득	2019-08-31	2019년 지방소득세 등 총 6건
2422	2021	한상용	70	주식회사 바바쿠트빌리지	서비스	서울특별시 서대문구 연희로11자길 18	29	지방소득세 종합소득	2019-08-31	2019년 지방소득세 등 총 1건
2423	2021	신장남	59	주식회사 일명(2013.05.23. 폐업)	도매업	서울특별시 강서구 곰달래로35길 101	80	지방소득세 양도소득	2019-04-30	2019년 지방소득세 등 총 1건
2424	2021	이옥자	72			서울특별시 서초구 서초중앙로29길 28	25	지방소득세 양도소득	2019-06-30	2019년 지방소득세 등 총 3건

연번	공개연도	성명	연령	상호	직업(업종)	체납자 주소	총 체납액	대표세목	납기	체납요지
2425	2021	하태현	44	(주) 클태(2014.08.11. 폐업)	도소매	서울특별시 중구 청구로1길 23	108	지방소득세 종합소득	2019-01-15	2019년 지방소득세 등 총 3건
2426	2021	김도균	45	(주) 데코시너지	건설업	부산광역시 수영구 광안해변로 467-3	172	지방소득세 양도소득	2019-01-31	2019년 지방소득세 등 총 7건
2427	2021	안경환	59			서울특별시 중랑구 동일로157나길 5	76	지방소득세 종합소득	2019-10-19	2019년 지방소득세 등 총 9건
2428	2021	박규영	56	(주) 에스티엠아이(2013.12.31. 폐업)	제조업	서울특별시 동작구 상도로13나길 11	18	지방소득세 종합소득	2019-06-12	2019년 지방소득세 등 총 6건
2429	2021	여운옥	75	금강산(2012.06.01. 폐업)	음숙	강원도 속초시 미시령로3389번길 10	25	지방소득세 양도소득	2012-03-28	2012년 지방소득세 등 총 3건
2430	2021	이상기	54	청계천(2016.09.08. 폐업)	음식	서울특별시 종로구 종로14길 20	83	지방소득세 양도소득	2019-02-28	2019년 지방소득세 등 총 2건
2431	2021	전명호	57	거남에프에스 주식회사	도소매		13	주민세 종합소득세분	2001-11-30	2001년 주민세 등 총 57건
2432	2021	송상영	73	오성화학 (주) (1998.12.31. 폐업)		서울특별시 은평구 불광천길 390	26	지방소득세 양도소득	2011-02-28	2011년 지방소득세 등 총 23건
2433	2021	양문정	57			서울특별시 동작구 동작대로29길 119	16	지방소득세 양도소득	2019-01-26	2019년 지방소득세 등 총 2건
2434	2021	신승호	54	홍유릉주유소(2014.07.01. 폐업)	소매업	서울특별시 중랑구 봉화산로 28-16	22	지방소득세 종합소득	2018-06-30	2018년 지방소득세 등 총 1건
2435	2021	김동근	69	주식회사 제이피홀딩스	제조업	서울특별시 송파구 송파대로28길 43	21	지방소득세 양도소득	2019-02-13	2019년 지방소득세 등 총 1건
2436	2021	김용욱	67	에쿠스(2017.07.17. 폐업)	음식점업	서울특별시 양천구 남부순환로46길 24	72	지방소득세 종합소득	2019-01-24	2019년 지방소득세 등 총 3건
2437	2021	현영자	78	삼보상사(2017.07.24. 폐업)	소매	서울특별시 강남구 강남대로126길 40-4	136	지방소득세 종합소득	2019-07-06	2019년 지방소득세 등 총 2건
2438	2021	김정환	57	엠에스기획(2017.12.31. 폐업)	소매업	서울특별시 중랑구 봉화산로3길 28	52	지방소득세 종합소득	2019-01-02	2019년 지방소득세 등 총 3건
2439	2021	신용환	50	신우건업(2019.07.30. 폐업)	건설업	서울특별시 강동구 고덕로61길 37	23	지방소득세 종합소득	2019-08-31	2019년 지방소득세 등 총 12건

연번	공개연도	성명	연령	상호	직업(업종)	체납자 주소	총 체납액	대표세목	납기	체납요지
2440	2021	김호상	53	주식회사 삼풍산업개발(2019.09.06. 폐업)	부동산	서울특별시 영등포구 국회대로53길 11	15	지방소득세 양도소득	2019-08-31	2019년 지방소득세 등 총 1건
2441	2021	박상준	48	우노디자인(디자인컬러스)(2018.01.19. 폐업)	소매	강원도 속초시 해오름로 199	26	지방소득세 종합소득	2017-12-31	2017년 지방소득세 등 총 4건
2442	2021	박정희	65	주식회사 다모아상사(2017.02.14. 폐업)	제조업	서울특별시 양천구 오목로 100-7	111	지방소득세 종합소득	2019-03-02	2019년 지방소득세 등 총 3건
2443	2021	김주성	58			서울특별시 성동구 마장로39길 36	17	지방소득세 양도소득	2019-03-28	2019년 지방소득세 등 총 1건
2444	2021	김선중	58	주식회사 다송디앤씨(2017.06.30. 폐업)	부동산업	서울특별시 강북구 인수봉로6길 70	15	지방소득세 종합소득	2019-02-06	2019년 지방소득세 등 총 2건
2445	2021	최길순	66	붐여관(2014.10.01. 폐업)	숙박업	서울특별시 강서구 곰달래로 109	54	지방소득세 양도소득	2019-01-04	2019년 지방소득세 등 총 1건
2446	2021	주동락	67			서울특별시 동작구 흑석한강로 11	17	지방소득세 양도소득	2019-02-28	2019년 지방소득세 등 총 11건
2447	2021	최완규	58	주식회사 랩토리(2019.06.30. 폐업)		서울특별시 영등포구 의사당대로 38	590	지방소득세 종합소득	2019-08-31	2019년 지방소득세 등 총 11건
2448	2021	유혜경	63	유혜경(2018.12.28. 폐업)	건설업	서울특별시 강동구 천호대로176길 63-1	27	지방소득세 종합소득	2019-09-30	2019년 지방소득세 등 총 1건
2449	2020	오순자	72	주식회사 라즈베리(2017.10.31. 폐업)	도소매 의류,침구	경기도 부천시 지양로158번길 63-9	17	지방소득세 종합소득	2018-11-29	2018년 지방소득세 등 총 1건
2450	2020	이장용	52	주식회사 여기물류(2008.03.31. 폐업)		서울특별시 용산구 두텁바위로38가길 11	186	주민세 법인세할분	2008-11-28	2008년 주민세 등 총 15건
2451	2020	유일청	52	(주)우진비에스티(2015.09.24. 폐업)	제조업 인공경량골재,단열재	서울특별시 강서구 화곡로68길 115	15	지방소득세 종합소득	2018-09-30	2018년 지방소득세 등 총 1건
2452	2020	김매자	59	주식회사 로드파킹(2018.12.21. 폐업)	서비스 주차장 운영업	인천광역시 부평구 장제로76번길 34	28	지방소득세 양도소득	2018-02-28	2018년 지방소득세 등 총 4건

연번	공개연도	성명	연령	상호	직업(업종)	체납자 주소	총 체납액	대표세목	납기	체납요지
2453	2020	이진	51	주식회사 케이제이라이프(2016.11. 24. 폐업)	건설업 LED조명공사업	서울특별시 광진구 자양로18길 7-2	19	지방소득세 종합소득	2018-11-15	2018년 지방소득세 등 총 1건
2454	2020	안성주	54	피피엠상사(2018.11.30. 폐업)	제조업 인쇄	서울특별시 중구 청구로16길 17	148	지방소득세 종합소득	2018-10-15	2018년 지방소득세 등 총 8건
2455	2020	염샘	67			서울특별시 강남구 남부순환로373길 3	20	지방소득세 양도소득	2018-11-30	2018년 지방소득세 등 총 1건
2456	2020	신동일	86	동진전자주식회사(2003.09.20. 폐업)		서울특별시 서초구 서초대로33길 52	4,252	지방소득세 종합소득	2013-02-28	2013년 지방소득세 등 총 10건
2457	2020	이연화	72	천신선녀철학관(2011.06. 14. 폐업)	서비스 철학관	서울특별시 금천구 독산로 143	96	지방소득세 양도소득	2018-09-18	2018년 지방소득세 등 총 2건
2458	2020	주광선	49	(주)트루이노비즈(2010.09.30. 폐업)	도매 무역업	서울특별시 관악구 봉천로33나길 30	251	지방소득세 종합소득	2018-09-30	2018년 지방소득세 등 총 2건
2459	2020	조재방	44	(주)한반도축산유통(2013.09.25. 폐업)	제조 식육가공	서울특별시 성동구 왕십리로26길 12	25	법인지방소득세 법인소득	2014-08-28	2014년 법인지방소득세 등 총 7건
2460	2020	김광숙	63			서울특별시 서초구 마방로10길 34-11	282	주민세 법인세할분	2010-01-28	2010년 주민세 등 총 3건
2461	2020	방경석	57	예장건설(주)(2018.06. 26. 폐업)	건설 건축공사	서울특별시 동작구 대림로 43	18	지방소득세 종합소득	2018-11-01	2018년 지방소득세 등 총 7건
2462	2020	엄효섭	62	백산중공업주식회사(2017.05.29. 폐업)	제조업 합성수지분쇄업	서울특별시 강동구 구천면로 360	25	지방소득세 종합소득	2018-06-20	2018년 지방소득세 등 총 1건
2463	2020	대니로버트김	64			서울특별시 서초구 효령로29길 13	25	지방소득세 양도소득	2018-01-18	2018년 지방소득세 등 총 1건
2464	2020	이상재	72	(주)이음지에스(2017.08.21. 폐업)	도.소매 축산물	서울특별시 은평구 진흥로 66	103	지방소득세 종합소득	2018-03-31	2018년 지방소득세 등 총 3건
2465	2020	김종숙	80	(주)에지홀딩스(2013.06.30. 폐업)	서비스 경영상담업	서울특별시 서초구 동광로45길 18	18	지방소득세 양도소득	2017-12-31	2017년 지방소득세 등 총 1건
2466	2020	장미순	54	한샘IK(2018.04.16. 폐업)	소매업 가구	경기도 고양시 덕양구 고골길116번길 33	134	지방소득세 양도소득	2017-12-31	2017년 지방소득세 등 총 1건

연번	공개연도	성명	연령	상호	직업(업종)	체납자 주소	총 체납액	대표세목	납기	체납요지
2467	2020	이재용	45	(주)투비피엔디(2012.07.31. 폐업)	제조 모형	경기도 안성시 공도읍 가족공원길 50	56	법인지방소득세 법인소득	2014-07-28	2014년 법인지방소득세 등 총 13건
2468	2020	김유승	49	주식회사 대현피엠디씨엔디(2007.07.31. 폐업)		경기도 고양시 덕양구 삼원로 102	115	주민세 법인세할분	2008-10-31	2008년 주민세 등 총 5건
2469	2020	황병일	57	(주)트윈인더스트리(1998.04.27. 폐업)		경기도 용인시 수지구 심곡로 16	81	지방소득세 양도소득	2017-12-31	2017년 지방소득세 등 총 6건
2470	2020	김원영	54	(주)효성엠테크(2015.06.30. 폐업)	제조업 전기모터,펌프,감속기	서울특별시 노원구 중계로 143	25	법인지방소득세 법인소득	2014-07-31	2014년 법인지방소득세 등 총 1건
2471	2020	이용찬	67	아이디테크(2016.08.10. 폐업)	제조업 수공구	경기도 이천시 갈산로 42	142	지방소득세 양도소득	2018-11-30	2018년 지방소득세 등 총 1건
2472	2020	남성우	74	(주)두리건설(2013.12.31. 폐업)	건설업 주택건설	서울특별시 노원구 동일로173가길 145	46	지방소득세 양도소득	2018-08-31	2018년 지방소득세 등 총 6건
2473	2020	박홍규	65	GK법률사무소	소매업 전자상거래	서울특별시 관악구 복은길 102	191	지방소득세 양도소득	2018-06-28	2018년 지방소득세 등 총 7건
2474	2020	윤병원	73	(주)지와이인텍(2011.06.30. 폐업)	제조 교재,도서출판	경기도 성남시 분당구 무지개로 144	61	법인지방소득세 법인소득	2013-03-28	2013년 법인지방소득세 등 총 1건
2475	2020	장정태	51	드라마(2017.03.06. 폐업)	음식 서양식주점	서울특별시 영등포구 영신로20가길 7	56	지방소득세 종합소득	2018-08-21	2018년 지방소득세 등 총 5건
2476	2020	이은동	42	제일정밀(2015.03.31. 폐업)	제조업 금형,자동차부품,전자부품	서울특별시 광진구 아차산로25길 24	45	지방소득세 종합소득	2018-02-02	2018년 지방소득세 등 총 2건
2477	2020	최용만	65	(주)카트랜드	제조 카트	인천광역시 부평구 후정동로47번길 26-19	19	지방소득세 종합소득	2017-12-31	2017년 지방소득세 등 총 3건
2478	2020	장재훈	59	토성건축(2019.06.19. 폐업)	건설업 주택신축판매	서울특별시 노원구 마들로 31	110	지방소득세 양도소득	2018-10-31	2018년 지방소득세 등 총 1건
2479	2020	이대승	70	(주)대동메디테크	제조 의료기기생산판매	서울특별시 강서구 국회대로 101	30	지방소득세 양도소득	2018-05-31	2018년 지방소득세 등 총 1건
2480	2020	김철기	46			서울특별시 구로구 경인로6길 30	113	지방소득세 양도소득	2018-11-15	2018년 지방소득세 등 총 5건

연번	공개연도	성명	연령	상호	직업(업종)	체납자 주소	총 체납액	대표세목	납기	체납요지
2481	2020	윤달섭	60	서지인테리어(1995.12.31. 폐업)		경기도 부천시 부광로41번길 86-1	42	주민세 종합소득세분	2000-07-31	2000년 주민세 등 총 9건
2482	2020	고용호	55			전라북도 김제시 성당길 42	32	지방소득세 종합소득	2018-10-31	2018년 지방소득세 등 총 3건
2483	2020	정하규	57	세원종합건설 (주) (2015.12.08. 폐업)	건설업 건축공사업	서울특별시 성북구 돌곶이로14길 41-6	121	지방소득세 종합소득	2017-12-31	2017년 지방소득세 등 총 2건
2484	2020	이금석	51	(주) 에드온시스템(2009.06.30. 폐업)	도소매 정보통신기기	서울특별시 금천구 금하로 816	90	주민세 법인세할분	2009-06-26	2009년 주민세 등 총 3건
2485	2020	이윤성	61	(주) 지앤피라이프(2010.10.25. 폐업)	건설업 주택신축판매	서울특별시 마포구 대흥로30길 36-6	28	지방소득세 양도소득	2018-02-28	2018년 지방소득세 등 총 1건
2486	2020	심우제	63	주식회사 심무디앤씨	부동산업 부동산컨설팅업	서울특별시 강동구 상암로4길 33	174	지방소득세 양도소득	2018-11-28	2018년 지방소득세 등 총 5건
2487	2020	황의철	60	(주) 송정건설	건설 주택건설	서울특별시 금천구 벚꽃로56길 64-7	56	지방소득세 종합소득	2018-05-31	2018년 지방소득세 등 총 1건
2488	2020	유왕대	66	임마누엘(2013.08.13. 폐업)	도매 의류잡화	서울특별시 구로구 구일로8길 20	15	지방소득세 양도소득	2013-10-28	2013년 지방소득세 등 총 1건
2489	2020	한동훈	49	엠아이알산업개발 (주) (2011.06.20. 폐업)	부동산업 부동산개발 및 시행사업	서울특별시 강남구 논현로116길 6	357	법인지방소득세 법인소득	2013-12-31	2013년 법인지방소득세 등 총 7건
2490	2020	양상용	52	에스주얼리(2017.06.14. 폐업)	소매업 전자상거래	서울특별시 도봉구 도봉로114길 45-3	182	지방소득세 종합소득	2018-10-26	2018년 지방소득세 등 총 11건
2491	2020	이지해	53	인스피앤디(2017.12.12. 폐업)	제조업 커피원두	서울특별시 성동구 송정12라길 38	31	지방소득세 종합소득	2018-01-15	2018년 지방소득세 등 총 1건
2492	2020	오명희	67	(주) 리세스하우징 (2009.02.28. 폐업)	건설 일반건축공사	서울특별시 강북구 도봉로 313	37	주민세 법인세할분	2006-07-31	2006년 주민세 등 총 2건
2493	2020	한영석	54	주식회사 다움씨앤에이(2017.12.31. 폐업)	금융지원서비스 환전업	서울특별시 강남구 테헤란로79길 27	17	지방소득세 종합소득	2016-05-10	2016년 지방소득세 등 총 19건

연번	공개연도	성명	연령	상호	직업(업종)	체납자 주소	총 체납액	대표세목	납기	체납요지
2494	2020	문성수	41	(주) 지오엠씨앤씨(2014 .06.30. 폐업)	제조업 컴퓨터및주변기기	경기도 의정부시 진등로19번길 9	21	법인지방소득세 법인소득	2016-05-27	2016년 법인지방소득세 등 총 7건
2495	2020	유준창	45	제이씨커뮤니케이션(2015 .12.31. 폐업)	서비스 인쇄제작,광고기획,광고대행	서울특별시 도봉구 도봉로152가길 64-12	19	지방소득세 종합소득	2018-09-30	2018년 지방소득세 등 총 1건
2496	2020	우수현	57	의당수산(2019.03.07. 폐업)	어업 내수면양식	서울특별시 노원구 화랑로51길 78	43	지방소득세 종합소득	2018-11-30	2018년 지방소득세 등 총 2건
2497	2020	김주희	59	주식회사 아름몰(2014.07.28. 폐업)	도소매 식음료,잡화	서울특별시 서초구 청계산로 251-17	79	지방소득세 종합소득	2017-12-10	2017년 지방소득세 등 총 10건
2498	2020	권영환	60	(주) 양수리등용문(2015 .07.13. 폐업)	부동산업 비주거용 건물 임대업	대전광역시 유성구 지족로148번길 40	298	지방소득세 종합소득	2018-11-30	2018년 지방소득세 등 총 1건
2499	2020	김정수	53	(주)에프티케이(2017.07. 31. 폐업)	서비스업 광고대행,광고물작성,기타광고	서울특별시 성북구 돌곶이로22길 70-4	47	지방소득세 종합소득	2018-09-30	2018년 지방소득세 등 총 5건
2500	2020	김용정	50			서울특별시 성북구 보문로29길 42-4	26	지방소득세 양도소득	2018-08-24	2018년 지방소득세 등 총 9건
2501	2020	황명호	57	(주) 씨엠가온건설(2014 .08.10. 폐업)	건설 일반건설	서울특별시 중랑구 동일로120길 55	42	지방소득세 종합소득	2018-11-30	2018년 지방소득세 등 총 1건
2502	2020	임수동	61	(주) 그린인바이런먼트 테크날러지(2019.05.14. 폐업)	제조업 엔진및터빈, 내연기관	서울특별시 동작구 현충로 119	74	지방소득세 양도소득	2017-12-31	2017년 지방소득세 등 총 1건
2503	2020	최재심	63			서울특별시 강동구 상일로 152	122	지방소득세 특별징수	2014-03-31	2014년 지방소득세 등 총 24건
2504	2020	황금숙	52	원평건설(2017.07.19. 폐업)	건설업 주택신축판매	서울특별시 은평구 서오릉로9길 9	31	지방소득세 양도소득	2017-12-28	2017년 지방소득세 등 총 1건
2505	2020	이정은	38	카라멜로(caramelo)(202 0.02.25. 폐업)	소매 악세사리	서울특별시 중구 난계로17길 58-8	13	지방소득세 종합소득	2018-09-30	2018년 지방소득세 등 총 2건
2506	2020	노봉선	59			서울특별시 송파구 위례성대로16길 22	70	지방소득세 종합소득	2017-12-31	2017년 지방소득세 등 총 4건

연번	공개연도	성명	연령	상호	직업(업종)	체납자 주소	총 체납액	대표세목	납기	체납요지
2507	2020	최병권	60	최병권(2013.12.31. 폐업)	도매업 의약품	서울특별시 관악구 신림로11길 62-5	23	지방소득세 종합소득	2018-11-30	2018년 지방소득세 등 총 7건
2508	2020	곽기형	61	미래식품(2018.06.30. 폐업)	도소매 김치류	서울특별시 송파구 새말로 141	33	지방소득세 종합소득	2018-05-31	2018년 지방소득세 등 총 4건
2509	2020	김재헌	59	신원 알엔디 (R&D) (2017.12 .31. 폐업)	건설업 인테리어공사	서울특별시 동작구 동작대로15길 26	25	지방소득세 종합소득	2018-08-31	2018년 지방소득세 등 총 1건
2510	2020	김건호	53	(주) 제일씨디이앤에프(2010.12.31. 폐업)	도소매 식품	경상북도 경산시 진량읍 봉황길 53	45	법인지방소득세 법인소득	2012-03-28	2012년 법인지방소득세 등 총 1건
2511	2020	이경환	63	그린유통(2017.04.10. 폐업)	도매업 우유	서울특별시 도봉구 해등로16길 52-21	246	지방소득세 양도소득	2018-04-15	2018년 지방소득세 등 총 16건
2512	2020	정철민	49	비스타(B-star)(2018.06 .30. 폐업)	소매업 전자상거래업	서울특별시 금천구 시흥대로136길 7	58	지방소득세 종합소득	2018-10-31	2018년 지방소득세 등 총 10건
2513	2020	최경원	39	반티나(2018.03.05. 폐업)	소매업 전자상거래(의류)	서울특별시 강동구 천호대로191길 62	19	지방소득세 종합소득	2018-01-20	2018년 지방소득세 등 총 5건
2514	2020	정무련	62	디자인디렉션(2011.05.1 0. 폐업)	건설업 인테리어	서울특별시 서초구 방배천로18길 11	54	지방소득세 양도소득	2018-07-31	2018년 지방소득세 등 총 22건
2515	2020	차원심	75	잠실신성보습학원(1999.1 1.03. 폐업)		경기도 용인시 기흥구 산양로 17	20	취득세 부동산	2018-02-28	2018년 취득세 등 총 1건
2516	2020	이은희	53	(주)근원	도소매 화장품 관련 유통, 수입 판매	서울특별시 서초구 주흥7길 10-37	65	지방소득세 양도소득	2018-09-14	2018년 지방소득세 등 총 1건
2517	2020	김선섭	59	주식회사씨아이디티(2018 .06.30. 폐업)	제조 전자부품	경기도 안양시 만안구 경수대로1213번길 10	67	지방소득세 특별징수	2018-06-30	2018년 지방소득세 등 총 6건
2518	2020	김병식	59	세일정공(2015.12.23. 폐업)	제조 금형	전라남도 곡성군 곡성읍 죽동길 81-1	16	지방소득세 종합소득	2017-11-15	2017년 지방소득세 등 총 1건
2519	2020	김성모	53	길드석재(2017.12.27. 폐업)	건설업 인테리어	서울특별시 강동구 천중로 77-19	21	지방소득세 종합소득	2018-08-31	2018년 지방소득세 등 총 1건

연번	공개연도	성명	연령	상호	직업(업종)	체납자 주소	총 체납액	대표세목	납기	체납요지
2520	2020	박영웅	41	모아아파트	건설업 주거용건물 건설업(주택 신축판매)	서울특별시 은평구 불광로1길 6	61	지방소득세 종합소득	2018-09-30	2018년 지방소득세 등 총 4건
2521	2020	한길자	61	한갤러리(2017.12.31. 폐업)	건설업 주거용건물 건설업	서울특별시 강서구 초록마을로22길 57-16	77	지방소득세 종합소득	2018-04-30	2018년 지방소득세 등 총 7건
2522	2020	김욱한	64	태왕공영 (주) (2016.03. 17. 폐업)	건설업 해외건설업	서울특별시 송파구 오금로11길 10	35	지방소득세 종합소득	2018-10-16	2018년 지방소득세 등 총 4건
2523	2020	최승훈	46			서울특별시 마포구 월드컵북로 216	67	지방소득세 종합소득	2018-11-30	2018년 지방소득세 등 총 5건
2524	2020	조정규	62	(주) 비준(2014.12.31. 폐업)	건설업 인테리어 공사업	서울특별시 관악구 관천로19길 54	163	지방소득세 양도소득	2018-01-10	2018년 지방소득세 등 총 4건
2525	2020	한상순	64	주식회사 스프링필드 무역	도매 전분류,첨가물,식잡	서울특별시 성동구 동호로 100	95	지방소득세 종합소득	2017-12-31	2017년 지방소득세 등 총 7건
2526	2020	김학선	44	주식회사 태진산업(2016.01.04. 폐업)	제조업 건축자재	인천광역시 미추홀구 경인로425번길 20	25	지방소득세 종합소득	2018-11-23	2018년 지방소득세 등 총 8건
2527	2020	차명환	43			서울특별시 관악구 인헌13길 6-7	48	지방소득세 양도소득	2018-11-15	2018년 지방소득세 등 총 1건
2528	2020	이영호	61	지유포유(2011.09.29. 폐업)	서비스 기타여행안내	서울특별시 성북구 안암로9가길 9-22	54	지방소득세 양도소득	2018-08-25	2018년 지방소득세 등 총 25건
2529	2020	우국희	83	로사앤로즈(2009.06.30. 폐업)	도매 의류	경기도 하남시 미사강변남로 99	19	지방소득세 양도소득	2018-07-31	2018년 지방소득세 등 총 1건
2530	2020	이진용	46	킹스(2018.10.14. 폐업)	일반음식점 양식	서울특별시 용산구 우사단로 40	29	지방소득세 종합소득	2018-08-31	2018년 지방소득세 등 총 13건
2531	2020	김명수	71	아사랴(2011.05.16. 폐업)	부동산 임대	서울특별시 동대문구 장한로18길 82-14	37	등록세 부동산	2009-09-30	2009년 등록세 등 총 14건
2532	2020	백승환	51	(주) 더 블랙홀(2016.03.10. 폐업)	음식 유흥주점	경기도 김포시 통진읍 율마로438번길 51	40	지방소득세 종합소득	2018-09-30	2018년 지방소득세 등 총 4건
2533	2020	김숙자	80			서울특별시 강남구 강남대로128길 59	27	지방소득세 양도소득	2018-09-30	2018년 지방소득세 등 총 3건

연번	공개연도	성명	연령	상호	직업(업종)	체납자 주소	총 체납액	대표세목	납기	체납요지
2534	2020	최병덕	56	(주) 이 푸르미(2016.11.16. 폐업)	서비스 판매대리	서울특별시 동작구 성대로14길 52	326	지방소득세 종합소득	2018-11-30	2018년 지방소득세 등 총 6건
2535	2020	송규식	65	주식회사 코롭리츠	부동산업 임대	인천광역시 부평구 장제로231번길 25	19	지방소득세 양도소득	2018-10-02	2018년 지방소득세 등 총 5건
2536	2020	서상기	55	시소가요주점(2017.02.06. 폐업)	음식점업 유흥주점	서울특별시 영등포구 신길로56길 1	160	지방소득세 종합소득	2018-09-15	2018년 지방소득세 등 총 7건
2537	2020	이병규	62	주식회사 맥스코리아홀딩스(2018.09.17. 폐업)	도매및상품 중개업 우산,기타	서울특별시 양천구 은행정로1길 4-1	52	지방소득세 양도소득	2018-07-31	2018년 지방소득세 등 총 1건
2538	2020	서담중	56	오제이(2017.04.28. 폐업)	서비스 가구시공	서울특별시 서대문구 통일로 185-1	27	지방소득세 종합소득	2018-02-02	2018년 지방소득세 등 총 32건
2539	2020	서신명	62	다두물산주식회사(2016.12.31. 폐업)	도소매 규사,모래, 골재판매	서울특별시 성동구 고산자로 345	152	지방소득세 종합소득	2018-01-20	2018년 지방소득세 등 총 11건
2540	2020	김태헌	59	(주) 여정비젼(2008.12.31. 폐업)		서울특별시 노원구 노원로 331	26	법인지방소득세 법인소득	2010-03-31	2010년 법인지방소득세 등 총 21건
2541	2020	이인찬	65	알앤시티 유한회사(2015.01.21. 폐업)	서비스 광고대행	서울특별시 서초구 서초중앙로22길 25	38	지방소득세 종합소득	2017-12-25	2017년 지방소득세 등 총 7건
2542	2020	모란이	58	진흥물산(2001.09.30. 폐업)		서울특별시 양천구 목동서로 70	78	취득세 부동산	2009-10-31	2009년 취득세 등 총 1건
2543	2020	이창환	41	주식회사 드림웨이(2017.06.12. 폐업)	도매 식품	서울특별시 영등포구 영등포로27길 9-5	40	지방소득세 종합소득	2017-12-31	2017년 지방소득세 등 총 4건
2544	2020	정민영	53	참맛식품(2017.03.07. 폐업)	도소매 농수산물	서울특별시 중랑구 중랑천로 70	24	지방소득세 종합소득	2017-11-30	2017년 지방소득세 등 총 3건
2545	2020	오치균	66	지훈주택(2018.11.30. 폐업)	건설업 국민주택신 축판매	충청북도 음성군 삼성면 덕호로36번길 108-5	418	지방소득세 종합소득	2018-11-30	2018년 지방소득세 등 총 13건
2546	2020	오명진	84	오명진세무회계사무소	서비스 공인회계사	서울특별시 서대문구 신촌로 283-30	80	지방소득세 양도소득	2018-02-28	2018년 지방소득세 등 총 15건
2547	2020	이상국	56	(주)엘케이에셋글로벌(2016.03.31. 폐업)	도매 무역	서울특별시 용산구 새창로 70	76	지방소득세 종합소득	2017-12-27	2017년 지방소득세 등 총 3건

연번	공개연도	성명	연령	상호	직업(업종)	체납자 주소	총 체납액	대표세목	납기	체납요지
2548	2020	민선기	63	선일엔지니어링(2019.03.15. 폐업)	제조업 산업기계	서울특별시 강서구 금낭화로13길 37	32	지방소득세 종합소득	2018-10-29	2018년 지방소득세 등 총 15건
2549	2020	유기재	62	광도건설 (주) (2016.06.30. 폐업)	건설업 주택신축판매(토지보유 5년이	서울특별시 서초구 반포대로24길 41-14	380	지방소득세 종합소득	2018-01-20	2018년 지방소득세 등 총 5건
2550	2020	서유진	53			경기도 평택시 비전1로 5	24	법인지방소득세 법인소득	2014-08-31	2014년 법인지방소득세 등 총 1건
2551	2020	이희주	45	조셉핀's 러브스토리(2005.12.31. 폐업)		서울특별시 강서구 우장산로6길 38-12	139	법인지방소득세 법인소득	2010-09-30	2010년 법인지방소득세 등 총 5건
2552	2020	유숙례	76			서울특별시 양천구 중앙로45길 25-20	32	등록세 부동산	2003-06-30	2003년 등록세 등 총 2건
2553	2020	김학식	50	주식회사 보나엔에스	소매 전자상거래	서울특별시 강서구 공항대로 382	203	취득세 부동산	2016-01-11	2016년 취득세 등 총 2건
2554	2020	김신연	58			인천광역시 중구 신도시남로141번길 9	81	등록세 부동산	2014-08-31	2014년 등록세 등 총 1건
2555	2020	한영일	59	(주) 일공일디자인(2017.06.30. 폐업)	건설 건축및실내장식	서울특별시 노원구 덕릉로115다길 66	109	지방소득세 종합소득	2018-02-28	2018년 지방소득세 등 총 2건
2556	2020	최희수	43			서울특별시 중구 통일로 86	92	법인지방소득세 법인소득	2014-02-28	2014년 법인지방소득세 등 총 14건
2557	2020	김인재	65	(주) 오리엔트타바코(2000.09.30. 폐업)		서울특별시 강남구 삼성로111길 8	101	등록세 부동산	2005-05-31	2005년 등록세 등 총 1건
2558	2020	이현명	79			경기도 평택시 팽성읍 팽성서로 20-20	118	지방소득세 양도소득	2018-11-30	2018년 지방소득세 등 총 3건
2559	2020	김태인	38	모모네트웍스1(2016.07.28. 폐업)	소매업 휴대폰악세사리	서울특별시 송파구 성내천로23길 2-1	29	지방소득세 종합소득	2017-12-28	2017년 지방소득세 등 총 6건
2560	2020	이환중	61	이환중 (임대) (2015.01.31. 폐업)	부동산업 임대	서울특별시 관악구 남현7길 3	15	지방소득세 양도소득	2018-09-30	2018년 지방소득세 등 총 1건
2561	2020	이성수	36	엘에스알앤디(2020.01.02. 폐업)	건설업 리모델링	서울특별시 강서구 공항대로 291	62	지방소득세 양도소득	2018-10-29	2018년 지방소득세 등 총 6건

연번	공개연도	성명	연령	상호	직업(업종)	체납자 주소	총 체납액	대표세목	납기	체납요지
2562	2020	김진영	53	관쉬(2017.03.24. 폐업)	음식점 기타주점	서울특별시 관악구 호암로20길 25	96	지방소득세 종합소득	2018-11-29	2018년 지방소득세 등 총 2건
2563	2020	장준기	84			서울특별시 중랑구 사가정로62길 16-7	18	법인지방소득세 법인소득	2012-12-31	2012년 법인지방소득세 등 총 1건
2564	2020	강병일	57	대부인더스 (주) (2014.12.23. 폐업)	제조업 의류	서울특별시 종로구 혜화로 12	46	법인지방소득세 법인소득	2015-02-28	2015년 법인지방소득세 등 총 1건
2565	2020	김상진	78	진우이엔씨주식회사(2016.03.15. 폐업)	건설 기계설비,소방설비	경기도 광명시 새터로 44-8	204	지방소득세 종합소득	2017-12-31	2017년 지방소득세 등 총 5건
2566	2020	이재형	52	웰빙마트(2013.02.27. 폐업)		서울특별시 송파구 백제고분로31길 16-14	25	지방소득세 종합소득	2018-03-31	2018년 지방소득세 등 총 9건
2567	2020	길문호	62	주식회사 빅앤스몰(2016.11.14. 폐업)	서비스(전문,과학및기술)업 광고대행, 광고물작성, 기타광고	서울특별시 동작구 국사봉1길 145	17	지방소득세 종합소득	2018-10-06	2018년 지방소득세 등 총 1건
2568	2020	김미자	41	이매진 (imagine) (2015.03.20. 폐업)	음식 기타주점	서울특별시 강남구 개포로30길 6	105	지방소득세 종합소득	2018-09-20	2018년 지방소득세 등 총 5건
2569	2020	이대섭	45	주식회사 몬뜨레(2017.09.30. 폐업)	도소매업 화장품	서울특별시 구로구 개봉로 56	17	지방소득세 종합소득	2018-10-26	2018년 지방소득세 등 총 3건
2570	2020	이서연	43	워터릴리 (Waterlily) (2017.12.20. 폐업)	도매 의류	서울특별시 중구 난계로21길 43	30	지방소득세 종합소득	2018-09-30	2018년 지방소득세 등 총 1건
2571	2020	서정은	58	(주) 엠에스씨홀딩스에이지리미티드	건설업 종합건축공사	경기도 평택시 비전1로 5	57	법인지방소득세 법인소득	2014-08-31	2014년 법인지방소득세 등 총 1건
2572	2020	김창동	59	(주) 씨엔에이치(2013.06.30. 폐업)	제조업 가방	서울특별시 서초구 서초중앙로29길 28	21	법인지방소득세 법인소득	2012-02-29	2012년 법인지방소득세 등 총 13건
2573	2020	조상우	55	유한회사 백석해운(2016.03.14. 폐업)	어업 축제식양식업	인천광역시 계양구 벌말로 594-1	85	지방소득세 종합소득	2017-12-31	2017년 지방소득세 등 총 2건

연번	공개연도	성명	연령	상호	직업(업종)	체납자 주소	총 체납액	대표세목	납기	체납요지
2574	2020	이용식	46	마루덴탈(2014.02.28. 폐업)	도.소매 의료기기	서울특별시 은평구 통일로88길 13-27	48	지방소득세 종합소득	2017-12-31	2017년 지방소득세 등 총 2건
2575	2020	정주환	33			서울특별시 성북구 보문로27길 12	85	지방소득세 종합소득	2018-11-30	2018년 지방소득세 등 총 2건
2576	2020	김승업	52	주식회사 탑랜드지앤씨(2009.10.16. 폐업)	건설업 토공사업	서울특별시 중랑구 면목천로19길 18-6	85	지방소득세 종합소득	2018-01-06	2018년 지방소득세 등 총 6건
2577	2020	김대근	51	(주)시선알디아이(2013.12.31. 폐업)	부동산업 부동산개발 및임대	경기도 과천시 향교말1길 35-20	59	취득세 부동산	2010-06-30	2010년 취득세 등 총 1건
2578	2020	박시영	72	마인츠이비인후과(2018.05.21. 폐업)	보건업 이비인후과	대전광역시 동구 계족로368번길 11	29	지방소득세 양도소득	2018-01-12	2018년 지방소득세 등 총 10건
2579	2020	김영미	51	(주)프롬뉴요커(2017.03.09. 폐업)	소매 전자상거래업	서울특별시 종로구 종로 347	105	법인지방소득세 법인소득	2017-08-28	2017년 법인지방소득세 등 총 13건
2580	2020	박종만	80	선우교역(주)(2020.01.17. 폐업)	제조,도매 자수직물,봉제품수출	서울특별시 동대문구 장한로 121	20	지방소득세 양도소득	2018-11-20	2018년 지방소득세 등 총 1건
2581	2020	박영식	65	변호사박영식법률사무소	서비스 변호사	경기도 용인시 수지구 동천로135번길 21	42	지방소득세 종합소득	2011-09-30	2011년 지방소득세 등 총 63건
2582	2020	김철웅	46	(주)반트와플		경기도 화성시 봉담읍 삼천병마로 709	104	지방소득세 종합소득	2018-10-31	2018년 지방소득세 등 총 5건
2583	2020	이철희	56	임대(2016.02.23. 폐업)	부동산업 점포(자기땅)	서울특별시 서초구 헌릉로468길 38	14	지방소득세 양도소득	2018-03-01	2018년 지방소득세 등 총 1건
2584	2020	염순례	62			서울특별시 노원구 노원로1길 68	19	지방소득세 양도소득	2012-02-29	2012년 지방소득세 등 총 1건
2585	2020	이시화	57	HBSC(2016.11.09. 폐업)	서비스 부동산투자 컨설팅	제주특별자치도 제주시 원노형2길 19-2	208	지방소득세 종합소득	2018-01-10	2018년 지방소득세 등 총 1건
2586	2020	김혜숙	54	푸른솔(2018.08.01. 폐업)	건설업 인테리어공사	서울특별시 관악구 은천로32길 22-3	27	지방소득세 양도소득	2018-07-31	2018년 지방소득세 등 총 2건
2587	2020	장규익	59	장규익부동산(2017.08.02. 폐업)	부동산업 임대	서울특별시 노원구 마들로 31	33	지방소득세 양도소득	2018-01-31	2018년 지방소득세 등 총 1건

연번	공개연도	성명	연령	상호	직업(업종)	체납자 주소	총 체납액	대표세목	납기	체납요지
2588	2020	이재만	49	주식회사 호진(2014.12.31. 폐업)	도,소매 컴퓨터및악세사리	서울특별시 강남구 언주로85길 32	120	지방소득세 양도소득	2018-05-05	2018년 지방소득세 등 총 6건
2589	2020	고준호	53	제이에스솔리드 주식회사(2017.12.14. 폐업)	제조 가구	서울특별시 용산구 보광로24길 9-18	63	지방소득세 종합소득	2018-01-15	2018년 지방소득세 등 총 1건
2590	2020	김의현	28	주식회사 삼한어패럴(2016.04.30. 폐업)	제조업 의류임가공	서울특별시 금천구 시흥대로116길 2	42	지방소득세 종합소득	2018-01-31	2018년 지방소득세 등 총 3건
2591	2020	정종희	51	(주) 에니웍스	부동산 부동산개발	서울특별시 동작구 동작대로33나길 8	38	취득세 부동산	2014-12-31	2014년 취득세 등 총 11건
2592	2020	최성민	51	(주) 루멘인베스트먼트(2019.05.12. 폐업)	도매 및 소매업 금속광물 도매업	서울특별시 서초구 반포대로9길 41	3,518	지방소득세 종합소득	2012-01-31	2012년 지방소득세 등 총 2건
2593	2020	최종열	73	부동산(2017.12.05. 폐업)	부동산업 점포(자기땅)	서울특별시 송파구 동남로 225	53	지방소득세 양도소득	2018-05-31	2018년 지방소득세 등 총 2건
2594	2020	석영균	71			서울특별시 서대문구 증가로6길 34	24	주민세 종합소득세분	2006-01-31	2006년 주민세 등 총 12건
2595	2020	오숙경	51	파고커뮤니케이션즈 주식회사(2016.06.21. 폐업)	서비스 광고대행업	서울특별시 성북구 서경로21가길 13	54	지방소득세 종합소득	2018-06-30	2018년 지방소득세 등 총 3건
2596	2020	이상춘	61	동서남북물산 (주) (2009 .08.31. 폐업)	도소매 전자제품,무역	경기도 안양시 만안구 병목안로 103	33	주민세 법인세할분	2008-03-31	2008년 주민세 등 총 4건
2597	2020	이준노	63	대한불교 향수문화원	소매업 의류(승복)	경기도 양주시 장흥면 가마골로 98	42	법인지방소득세 법인소득	2011-06-30	2011년 법인지방소득세 등 총 10건
2598	2020	전혜숙	62	전혜숙(2017.05.31. 폐업)	부동산 임대	경기도 양주시 백석읍 호명로 103-22	48	지방소득세 양도소득	2018-01-30	2018년 지방소득세 등 총 1건
2599	2020	정숙자	82			경기도 성남시 중원구 원터로110번길 12	35	주민세 법인세할분	2006-07-31	2006년 주민세 등 총 2건
2600	2020	백중기	67	중용강건(2017.07.11. 폐업)	제조업 철문,건축부착물,금속공작물? ?	서울특별시 동작구 사당로13길 31	96	지방소득세 종합소득	2017-05-31	2017년 지방소득세 등 총 3건

연번	공개연도	성명	연령	상호	직업(업종)	체납자 주소	총 체납액	대표세목	납기	체납요지
2601	2020	김필선	66	엘리트독서실(2006.05.12. 폐업)		서울특별시 동대문구 답십리로65길 48	24	지방소득세 양도소득	2018-01-20	2018년 지방소득세 등 총 1건
2602	2020	안계선	47	굿 라이스 구로점(2016.04.30. 폐업)	도 매 농산물	서울특별시 양천구 중앙로45길 28-6	26	법인지방소득세 법인소득	2013-11-28	2013년 법인지방소득세 등 총 11건
2603	2020	서용희	86			서울특별시 동대문구 답십리로59길 33	19	지방소득세 양도소득	2018-11-15	2018년 지방소득세 등 총 1건
2604	2020	이은숙	52			경상북도 영주시 봉현면 소백로1623번길 219	292	취득세 부동산	2011-08-31	2011년 취득세 등 총 10건
2605	2020	박효진	49	주식회사 마리인슈(2016.05.01. 폐업)	서비스업 보험대리점	서울특별시 관악구 남부순환로228길 12	38	지방소득세 종합소득	2018-09-15	2018년 지방소득세 등 총 3건
2606	2020	정순욱	53	주식회사 새본(2016.12.31. 폐업)	건설 토공사업	서울특별시 송파구 백제고분로27길 40-12	26	지방소득세 종합소득	2018-09-26	2018년 지방소득세 등 총 2건
2607	2020	주수회	61	주식회사 뉴욕도너츠	도소매 도너츠	경상남도 사천시 사천읍 진삼로 1489-8	38	취득세 부동산	2013-11-28	2013년 취득세 등 총 11건
2608	2020	이희승	56	주식회사 푸드앤조이(2018.10.26. 폐업)	도소매 청량음료	경기도 구리시 산마루로 5	220	지방소득세 양도소득	2018-10-29	2018년 지방소득세 등 총 1건
2609	2020	김대환	62	명성텍스 주식회사	제조업 직물	충청남도 서천군 화양면 죽산길236번길 21	38	지방소득세 종합소득	2018-11-30	2018년 지방소득세 등 총 1건
2610	2020	송순원	63			서울특별시 중랑구 양원역로 6	18	지방소득세 양도소득	2018-09-30	2018년 지방소득세 등 총 1건
2611	2020	민영일	71			서울특별시 은평구 갈현로1길 28	47	지방소득세 양도소득	2018-11-30	2018년 지방소득세 등 총 5건
2612	2020	김시혁	66	코덱컴(2009.06.30. 폐업)	소매업 컴퓨터 및 전자계산기	서울특별시 영등포구 영신로9나길 9-6	17	지방소득세 종합소득	2010-05-15	2010년 지방소득세 등 총 32건
2613	2020	오기현	46	나인짐휘트니스(2016.03.18. 폐업)	도소매 운동용품	서울특별시 동작구 국사봉8길 81	21	지방소득세 종합소득	2018-09-30	2018년 지방소득세 등 총 7건
2614	2020	김영신	58	나비(2016.12.31. 폐업)	음식점업 일반유흥 주점업	서울특별시 강서구 곰달래로31가길 53	18	지방소득세 종합소득	2018-10-15	2018년 지방소득세 등 총 1건
2615	2020	양동진	71	재영개발E . every(2017.06.19. 폐업)	건설업 조경공사	서울특별시 송파구 거마로 41	17	지방소득세 양도소득	2018-03-02	2018년 지방소득세 등 총 2건

연번	공개연도	성명	연령	상호	직업(업종)	체납자 주소	총 체납액	대표세목	납기	체납요지
2616	2020	이순장	57	(주) 크랩톤(2015.06.30. 폐업)	제조 포장재,섬유	경기도 남양주시 오남읍 양지로240번길 37	18	지방소득세 종합소득	2018-02-17	2018년 지방소득세 등 총 4건
2617	2020	박종진	61	태연사우나(2018.04.20. 폐업)	부동산 임대	서울특별시 도봉구 해등로 113	51	지방소득세 양도소득	2018-10-15	2018년 지방소득세 등 총 2건
2618	2020	신석헌	53	찰스록펠러(2017.12.17. 폐업)	도매업 수출입업	서울특별시 강남구 압구정로 128	95	지방소득세 양도소득	2018-02-28	2018년 지방소득세 등 총 1건
2619	2020	양지영	51	쭈불이	음식 한식	전라북도 전주시 덕진구 틀못1길 15	74	취득세 부동산	2008-09-30	2008년 취득세 등 총 1건
2620	2020	김옥경	62	엠(2017.03.06. 폐업)	음식 기타 주점업	서울특별시 강남구 언주로97길 27-3	18	지방소득세 종합소득	2018-05-18	2018년 지방소득세 등 총 5건
2621	2020	성재하	57	코아스틸 (주)	제조 철강재	서울특별시 금천구 시흥대로 46	50	지방소득세 양도소득	2018-06-28	2018년 지방소득세 등 총 2건
2622	2020	김성환	51	성재통운(2018.06.01. 폐업)	운보 화물	전라북도 고창군 고창읍 동리로 17	132	지방소득세 종합소득	2018-11-30	2018년 지방소득세 등 총 4건
2623	2020	김세관	57			대전광역시 유성구 현충원로 437-6	24	주민세 법인세할분	2006-12-31	2006년 주민세 등 총 2건
2624	2020	정문일	65	주식회사비잔티움(2009.09.30. 폐업)	건설 일반건축공사	인천광역시 중구 축항대로86번길 47	187	주민세 법인세할분	2008-06-30	2008년 주민세 등 총 3건
2625	2020	임혜성	61			서울특별시 금천구 시흥대로 291	514	지방소득세 종합소득	2018-06-30	2018년 지방소득세 등 총 11건
2626	2020	최상하	32	예당사(2017.12.31. 폐업)	제조업 인쇄,지기,박스	서울특별시 용산구 효창원로69길 39	17	지방소득세 종합소득	2018-11-06	2018년 지방소득세 등 총 2건
2627	2020	정미	59	농업회사법인 지경명가 주식회사(2016.09.30. 폐업)	도소매 농산물	서울특별시 강남구 역삼로7길 2	47	법인지방소득세 법인소득	2016-08-31	2016년 법인지방소득세 등 총 2건
2628	2020	장정애	61	혜성어패럴(2018.03.31. 폐업)	제조 외의,천연염색	경상북도 경산시 경안로 74	25	지방소득세 양도소득	2018-09-28	2018년 지방소득세 등 총 5건
2629	2020	김재철	63	(주) 제이씨그린피아	건설업 전문건설하도급	인천광역시 남동구 만수로50번길 19	38	지방소득세 종합소득	2017-12-31	2017년 지방소득세 등 총 4건
2630	2020	김동욱	43	김동욱(2008.03.04. 폐업)		서울특별시 관악구 난곡로39길 9	43	주민세 법인세할분	2006-07-31	2006년 주민세 등 총 3건

연번	공개연도	성명	연령	상호	직업(업종)	체납자 주소	총 체납액	대표세목	납기	체납요지
2631	2020	현철호	61	SM테크(2015.12.31. 폐업)	도소매 산업용기계	서울특별시 은평구 응암로34가길 16-2	21	지방소득세 종합소득	2018-09-18	2018년 지방소득세 등 총 2건
2632	2020	유창식	54	주식회사 젠커드	도매 및 소매업 가전제품 및 부품 도매업	서울특별시 관악구 난곡로24길 9	105	지방소득세 종합소득	2018-01-20	2018년 지방소득세 등 총 1건
2633	2020	장원준	54	주식회사 올피엠씨(2016.10.27. 폐업)	서비스업 위생관리용역업	서울특별시 광진구 자양번영로4길 53-9	33	지방소득세 종합소득	2018-11-10	2018년 지방소득세 등 총 1건
2634	2020	조의영	66			경기도 안양시 만안구 수리산로48번길 13-5	18	주민세 법인세할분	2007-06-30	2007년 주민세 등 총 1건
2635	2020	김대호	60			경기도 안산시 상록구 광덕4로 460	54	주민세 특별징수분	2009-04-30	2009년 주민세 등 총 2건
2636	2020	반주관	45	(주) 탑웨이(2013.10.21. 폐업)	부동산업및 임대업 부동산중개업	서울특별시 강남구 학동로26길 53	46	지방소득세 종합소득	2018-08-31	2018년 지방소득세 등 총 5건
2637	2020	이용웅	61	포레스트효성시티(주)	부동산업 부동산컨설팅,분양대행	경기도 남양주시 미금로 24	25	지방소득세 종합소득	2017-12-31	2017년 지방소득세 등 총 1건
2638	2020	이순빈	63	남해유통 (주) (2016.12.20. 폐업)	도매및 상품중개업 무역업.자동차수출입업	서울특별시 송파구 백제고분로42길 18-11	72	지방소득세 종합소득	2018-01-15	2018년 지방소득세 등 총 13건
2639	2020	안선길	81	길영산업(주)(1997.06.30. 폐업)		서울특별시 중구 중림로 10	48	주민세 종합소득세분	2003-05-21	2003년 주민세 등 총 2건
2640	2020	강유진	57	원피플디자인(2017.06.02. 폐업)	건설업 인테리어	서울특별시 송파구 위례성대로20길 22	28	지방소득세 종합소득	2018-07-07	2018년 지방소득세 등 총 10건
2641	2020	장재익	60	월드(2012.06.15. 폐업)	도소매 의류	서울특별시 중랑구 중랑역로6길 24-1	17	지방소득세 양도소득	2018-11-30	2018년 지방소득세 등 총 1건
2642	2020	윤태현	44	(주) 테라 컨설팅(2010.07.30. 폐업)	서비스 수주기획업	대구광역시 달서구 구마로36길 33	65	법인지방소득세 법인소득	2011-11-28	2011년 법인지방소득세 등 총 7건
2643	2020	이영장	45	베니스 (VENICE)	도매 잡화(스카프,안경,수영복)	서울특별시 성북구 화랑로17길 38	25	지방소득세 종합소득	2018-10-29	2018년 지방소득세 등 총 9건

연번	공개연도	성명	연령	상호	직업(업종)	체납자 주소	총 체납액	대표세목	납기	체납요지
2644	2020	김규영	74	(주) 바르나이앤지(2010.10.27. 폐업)	제조 태양광모듈. 태양광가로등외	경기도 파주시 조리읍 기곡길 474	26	지방소득세 양도소득	2018-08-31	2018년 지방소득세 등 총 3건
2645	2020	김정석	73			서울특별시 성북구 장월로11길 71-6	77	지방소득세 양도소득	2018-02-28	2018년 지방소득세 등 총 4건
2646	2020	최경훈	39	최경훈법률사무소(2014.12.31. 폐업)	전문, 과학 및 기술서비스업 기타 법무관련 서비스업	서울특별시 성동구 독서당로 424	40	지방소득세 종합소득	2018-10-19	2018년 지방소득세 등 총 2건
2647	2020	윤혜진	74	주식회사 케이자산운용(2016.12.31. 폐업)	서비스 소프트웨어 개발,경영컨설팅,유가증권	서울특별시 동작구 장승배기로 64	47	지방소득세 양도소득	2018-11-30	2018년 지방소득세 등 총 5건
2648	2020	이영수	56	주식회사 주현피앤에스(2011.12.31. 폐업)	도소매 건축자재	경기도 성남시 분당구 돌마로486번길 7	50	법인지방소득세 법인소득	2012-08-28	2012년 법인지방소득세 등 총 11건
2649	2020	하민태	49	제니스코리아(2017.05.26. 폐업)	도소매 무역(잡화)	서울특별시 성북구 종암로27길 88-6	39	지방소득세 종합소득	2018-02-28	2018년 지방소득세 등 총 5건
2650	2020	한준탁	62	주식회사) 엔틱프라자(2018.05.30. 폐업)	제조업 조립식구조물	경기도 고양시 덕양구 고골길 49-14	92	지방소득세 종합소득	2018-09-30	2018년 지방소득세 등 총 7건
2651	2020	이일중	59			서울특별시 송파구 양산로8길 8	67	지방소득세 양도소득	2018-02-28	2018년 지방소득세 등 총 4건
2652	2020	이창준	51	디오비컴(2016.11.10. 폐업)	제조 인쇄	서울특별시 은평구 연서로 67-2	19	지방소득세 종합소득	2018-09-30	2018년 지방소득세 등 총 2건
2653	2020	정영모	60	마루(2016.09.05. 폐업)	음식 카페	전라북도 부안군 부안읍 수정길 3-9	120	지방소득세 종합소득	2018-01-15	2018년 지방소득세 등 총 3건
2654	2020	한이권	71	두원(2013.03.08. 폐업)	부동산업 임대	서울특별시 도봉구 도봉로170길 40	17	지방소득세 양도소득	2018-09-30	2018년 지방소득세 등 총 2건
2655	2020	남성엽	43			서울특별시 동대문구 한천로28길 5	20	지방소득세 종합소득	2018-06-30	2018년 지방소득세 등 총 8건
2656	2020	이영복	72	동서개발(2014.11.25. 폐업)	부동산업 임대	서울특별시 금천구 독산로22길 25-6	345	지방소득세 양도소득	2018-05-28	2018년 지방소득세 등 총 3건

연번	공개연도	성명	연령	상호	직업(업종)	체납자 주소	총 체납액	대표세목	납기	체납요지
2657	2020	한명철	60	주식회사 수영팜(2018.05.17. 폐업)	도소매 임,농산물	서울특별시 동대문구 정릉천동로 90	38	지방소득세 종합소득	2017-12-31	2017년 지방소득세 등 총 10건
2658	2020	박유정	58	주식회사 선호의료기(2018.06.30. 폐업)	제조 전기,전자생 활용품	서울특별시 노원구 동일로239나길 18	111	지방소득세 종합소득	2018-05-31	2018년 지방소득세 등 총 9건
2659	2020	강신복	67	세광주택(2008.06.30. 폐업)		서울특별시 동대문구 고산자로 513	31	주민세 종합소득세분	2009-02-15	2009년 주민세 등 총 5건
2660	2020	배준형	35	주식회사 로지오토리스(2019.03.25. 폐업)	금융업 자동차리스 중개업	서울특별시 금천구 독산로47가길 6	51	지방소득세 종합소득	2018-09-30	2018년 지방소득세 등 총 2건
2661	2020	박종규	77			서울특별시 영등포구 선유로53길 34-9	195	지방소득세 양도소득	2018-10-16	2018년 지방소득세 등 총 4건
2662	2020	김덕훈	37			서울특별시 노원구 섬밭로 232	71	지방소득세 양도소득	2017-03-31	2017년 지방소득세 등 총 11건
2663	2020	고현정	45	효성인텔리안오피스텔(2005.11.10. 폐업)		서울특별시 강북구 도봉로 313	33	주민세 법인세할분	2006-07-31	2006년 주민세 등 총 1건
2664	2020	이수진	45	바다향기(2018.07.26. 폐업)	음식 일식	서울특별시 강북구 인수봉로72길 21	34	지방소득세 종합소득	2016-11-30	2016년 지방소득세 등 총 36건
2665	2020	김영철	78	환주건설 (주) (2004.06.30. 폐업)		서울특별시 은평구 은평로21가길 17-4	34	주민세 법인세할분	2002-10-21	2002년 주민세 등 총 40건
2666	2020	안재용	49	에프티(2016.03.16. 폐업)	제조업 무선통신기 기부품	서울특별시 동대문구 한천로49길 18	18	지방소득세 종합소득	2018-10-31	2018년 지방소득세 등 총 2건
2667	2020	김상현	43	smc스포츠아카데미(2014.04.21. 폐업)	서비스 스포츠용품 임대	서울특별시 노원구 노원로 564	66	지방소득세 종합소득	2018-05-31	2018년 지방소득세 등 총 5건
2668	2020	양재명	61	한국트레인 (주) (2011.04.21. 폐업)	건설 기계설비	경기도 시흥시 함송로29번길 37	35	등록세 부동산	2012-03-28	2012년 등록세 등 총 4건
2669	2020	최정익	57	퍼스트에프엔(2015.01.04. 폐업)	금융업 기타금융업, 중개활동	서울특별시 금천구 남부순환로128길 53	15	지방소득세 종합소득	2018-10-31	2018년 지방소득세 등 총 1건

연번	공개연도	성명	연령	상호	직업(업종)	체납자 주소	총 체납액	대표세목	납기	체납요지
2670	2020	최민선	42	(주) 피에스엔터테인먼트(2018.03.31. 폐업)	소매 전자상거래업	경기도 고양시 일산동구 위시티4로 80	58	법인지방소득세 법인소득	2018-03-31	2018년 법인지방소득세 등 총 3건
2671	2020	이갑수	76			경기도 평택시 이충로108번길 13	26	지방소득세 양도소득	2018-07-31	2018년 지방소득세 등 총 2건
2672	2020	김성환	50	(주) 하우스키즈컴퍼니(2017.06.29. 폐업)	제조 아동복	강원도 태백시 태백로 2016	103	취득세 부동산	2017-02-28	2017년 취득세 등 총 4건
2673	2020	정충기	58	백궁룸클럽(2012.05.09. 폐업)	음식 유흥주점	경기도 파주시 문산읍 바리골길 421	44	지방소득세 종합소득	2018-11-22	2018년 지방소득세 등 총 1건
2674	2020	김정란	56			서울특별시 마포구 월드컵로5길 33-19	32	지방소득세 종합소득	2018-11-30	2018년 지방소득세 등 총 1건
2675	2020	강미순	59			서울특별시 구로구 고척로 49	19	주민세 특별징수분	2005-10-31	2005년 주민세 등 총 1건
2676	2020	박광채	63	블루제이드(2015.10.31. 폐업)	음식 기타주점	서울특별시 영등포구 당산로16길 7-6	18	지방소득세 종합소득	2018-02-28	2018년 지방소득세 등 총 6건
2677	2020	박상기	56	랜드마크리더스 (주) (2016.05.16. 폐업)	건설 주택건설	충청북도 청주시 서원구 대원로 45	209	법인지방소득세 법인소득	2011-06-30	2011년 법인지방소득세 등 총 20건
2678	2020	예호준	58	(주) 옥선(2012.03.26. 폐업)	부동산 임대	대구광역시 서구 북비산로65길 18	944	등록세 부동산	2014-08-31	2014년 등록세 등 총 1건
2679	2020	최정우	51	정우(2015.02.03. 폐업)	서비스 대리운전기사	서울특별시 강남구 광평로51길 27	24	지방소득세 양도소득	2018-07-31	2018년 지방소득세 등 총 1건
2680	2020	최낙곤	58	허브모텔(2014.01.12. 폐업)	숙박 여관업	서울특별시 송파구 거마로 28	60	지방소득세 양도소득	2018-08-14	2018년 지방소득세 등 총 6건
2681	2020	안영옥	59	골든벨(2011.06.30. 폐업)	소매업 잡화	서울특별시 양천구 목동중앙로13길 25	32	지방소득세 양도소득	2017-12-28	2017년 지방소득세 등 총 4건
2682	2020	박향숙	45	아이티허브(2017.06.30. 폐업)	도매 컴퓨터주변기기	서울특별시 동작구 여의대방로 22	25	지방소득세 종합소득	2018-08-31	2018년 지방소득세 등 총 3건
2683	2020	김응우	59	임대사업자(2018.03.23. 폐업)	부동산 주택임대	경상북도 문경시 남부1길 8-1	37	지방소득세 양도소득	2018-09-30	2018년 지방소득세 등 총 6건

연번	공개연도	성명	연령	상호	직업(업종)	체납자 주소	총 체납액	대표세목	납기	체납요지
2684	2020	김모수	69	모제스지퍼상사(2017.10.31. 폐업)	제조업 단추및파스너	서울특별시 송파구 문정로 55	31	지방소득세 양도소득	2018-08-31	2018년 지방소득세 등 총 2건
2685	2020	김태진	79	(주) 슈즈버클(2014.12.31. 폐업)	제조 악세사리	서울특별시 영등포구 영등포로 109	42	지방소득세 양도소득	2018-09-15	2018년 지방소득세 등 총 6건
2686	2020	김원회	51	(주) 한일아이앤디(2008.06.10. 폐업)		서울특별시 은평구 연서로19길 36	14	주민세 법인세할분	2007-12-31	2007년 주민세 등 총 1건
2687	2020	이정현	35	주식회사 엘에이치아이에이앤에프(2019.11.06. 폐업)	도소매 농수축산물	서울특별시 강동구 구천면로47나길 12-12	11	법인지방소득세 법인소득	2018-06-30	2018년 법인지방소득세 등 총 1건
2688	2020	안성선	50			대전광역시 대덕구 대덕대로1486번길 140	23	법인지방소득세 법인소득	2013-11-28	2013년 법인지방소득세 등 총 11건
2689	2020	이종대	66	대선빌딩(2019.03.27. 폐업)	도소매 의류	서울특별시 중랑구 봉우재로14길 2-7	43	지방소득세 양도소득	2018-11-30	2018년 지방소득세 등 총 2건
2690	2020	박상호	53	(주) 폴앤파트너스에이치시(2016.02.29. 폐업)	서비스(임대관련)업 의료기임대	서울특별시 중구 남대문로1길 31-5	313	주민세 재산분	2015-09-30	2015년 주민세 등 총 16건
2691	2020	홍종숙	53	백양 CNC(2018.10.10. 폐업)		서울특별시 양천구 목동로11길 35	23	지방소득세 종합소득	2018-08-31	2018년 지방소득세 등 총 3건
2692	2020	김룡영	62	(주)어플라이드엔지니어링(2005.04.15. 폐업)		경기도 의왕시 포도원로 46	130	등록세 부동산	2004-02-29	2004년 등록세 등 총 2건
2693	2020	김형석	40	김형석(2016.06.30. 폐업)	부동산업 전대업	서울특별시 강남구 도산대로50길 43	575	지방소득세 종합소득	2016-10-31	2016년 지방소득세 등 총 2건
2694	2020	권오현	79	서울상사(2017.05.31. 폐업)	도매업 자동차 신부품(도매)	서울특별시 강남구 삼성로111길 8	60	지방소득세 양도소득	2018-09-30	2018년 지방소득세 등 총 1건
2695	2020	나선규	58	에스케이제이(SKJ)건설회사	건설 기계설비(공조닥트)	서울특별시 강남구 논현로79길 41	70	지방소득세 종합소득	2018-11-15	2018년 지방소득세 등 총 18건
2696	2020	주한웅	51	주식회사 주성지반그룹(2013.12.31. 폐업)	서비스 건설관련엔지니어링	경상남도 창원시 진해구 안청남로 13	17	법인지방소득세 법인소득	2010-07-31	2010년 법인지방소득세 등 총 9건

연번	공개연도	성명	연령	상호	직업(업종)	체납자 주소	총 체납액	대표세목	납기	체납요지
2697	2020	우종일	59	(주) 지씨스페이스(2014 .03.08. 폐업)	건설 주택신축판매	경기도 수원시 영통구 웰빙타운로 130	136	법인지방소득세 법인소득	2011-07-31	2011년 법인지방소득세 등 총 1건
2698	2020	송광자	76			서울특별시 강동구 성내로6나길 8	1,234	취득세 부동산	2008-06-30	2008년 취득세 등 총 44건
2699	2020	황금복	87	상가임대(2012.12.31. 폐업)	부동산 임대	경기도 하남시 초일로166번길 54	88	취득세 부동산	2014-05-28	2014년 취득세 등 총 1건
2700	2020	김주필	60			서울특별시 노원구 한글비석로 399	39	지방소득세 종합소득	2018-06-05	2018년 지방소득세 등 총 6건
2701	2020	김인선	71			경기도 안양시 동안구 관양로 215	25	법인지방소득세 법인소득	2012-02-29	2012년 법인지방소득세 등 총 4건
2702	2020	정경태	70	한국중고등학교배구연맹		경기도 용인시 처인구 지삼로590번길 24	335	등록세 부동산	2009-02-28	2009년 등록세 등 총 2건
2703	2020	박현진	65			인천광역시 중구 은하수로 377	90	지방소득세 종합소득	2018-10-16	2018년 지방소득세 등 총 1건
2704	2020	안영랑	59	한양공업사(2003.12.22. 폐업)		경기도 광주시 도척면 도척로584번길 72-4	21	주민세 종합소득세분	2005-08-05	2005년 주민세 등 총 11건
2705	2020	이진길	49	주식회사 통블록	도매업 무역업	서울특별시 마포구 삼개로5길 21	45	지방소득세 양도소득	2018-06-28	2018년 지방소득세 등 총 7건
2706	2020	진성혁	67	비즈개발 주식회사	금융 및 보험업 투자자문업	서울특별시 구로구 공원로7길 41-21	172	지방소득세 양도소득	2018-09-27	2018년 지방소득세 등 총 2건
2707	2020	최인식	47	케이투피에너지 주식회사	도매 및 소매업 자동차,전기차 수출	서울특별시 도봉구 마들로 859-19	169	취득세 부동산	2017-08-31	2017년 취득세 등 총 12건
2708	2020	박정미	40	유신건축자재(2016.05.31. 폐업)	건설업 건물철거	경기도 안성시 공도읍 진사길 27	15	지방소득세 종합소득	2018-10-31	2018년 지방소득세 등 총 4건
2709	2020	조승연	58	이진빌라트(2016.06.30. 폐업)	건설업 주택신축판매	서울특별시 강서구 양천로75길 60	41	지방소득세 양도소득	2018-01-20	2018년 지방소득세 등 총 8건
2710	2020	신영돈	65			서울특별시 노원구 한글비석로24마길 46	54	지방소득세 종합소득	2014-09-15	2014년 지방소득세 등 총 16건
2711	2020	임월자	78	주식회사 레전드파트너스(2019.12.31. 폐업)	부동산 분양 및 분양대행	서울특별시 노원구 동일로245가길 41	81	지방소득세 양도소득	2018-04-30	2018년 지방소득세 등 총 27건

연번	공개연도	성명	연령	상호	직업(업종)	체납자 주소	총 체납액	대표세목	납기	체납요지
2712	2020	조덕례	63			서울특별시 은평구 연서로38길 33-1	16	지방소득세 양도소득	2018-11-30	2018년 지방소득세 등 총 1건
2713	2020	유인선	64	아방궁(2005.05.20. 폐업)		서울특별시 마포구 월드컵로29길 116-5	50	주민세 종합소득세분	2007-01-31	2007년 주민세 등 총 11건
2714	2020	최여옥	48	애드타임(2017.11.10. 폐업)	서비스 광고대행	경기도 부천시 경인로 605	44	지방소득세 종합소득	2018-09-08	2018년 지방소득세 등 총 5건
2715	2020	전성재	81	주식회사 부티콜렉션(2017.06.30. 폐업)	도소매업 의류	서울특별시 마포구 굴레방로 13	17	지방소득세 종합소득	2018-11-15	2018년 지방소득세 등 총 2건
2716	2020	이경현	27			서울특별시 강동구 구천면로47나길 12-12	11	법인지방소득세 법인소득	2018-06-30	2018년 법인지방소득세 등 총 1건
2717	2020	김정희	61	(주)영진연구지원점(2005.11.26. 폐업)		서울특별시 종로구 명륜길 99-2	31	주민세 법인세할분	2003-06-30	2003년 주민세 등 총 4건
2718	2020	김용호	53	주식회사 가야에너지네트웍스(2008.12.17. 폐업)		경기도 의정부시 추동로108번길 98	85	법인지방소득세 법인소득	2010-06-30	2010년 법인지방소득세 등 총 2건
2719	2020	김근호	53	주식회사 대진상사	도소매 냉동수산물	경상남도 하동군 하동읍 산복2길 77-2	36	지방소득세 특별징수	2011-03-31	2011년 지방소득세 등 총 8건
2720	2020	구성환	48	보스(2015.11.10. 폐업)	음식업 일반유흥주점	서울특별시 동작구 여의대방로 182-1	107	지방소득세 종합소득	2018-02-28	2018년 지방소득세 등 총 6건
2721	2020	홍종보	74	정다운주택(2017.11.03. 폐업)	건설업 신축판매	서울특별시 영등포구 의사당대로 110	31	지방소득세 양도소득	2016-11-30	2016년 지방소득세 등 총 4건
2722	2020	류재호	70			서울특별시 중랑구 동일로96나길 7	17	주민세 종합소득세분	2006-08-31	2006년 주민세 등 총 3건
2723	2020	안도일	55	(주)기프트캠(2016.06.30. 폐업)	소매 전자상거래	서울특별시 성동구 매봉길 50	79	지방소득세 종합소득	2018-05-31	2018년 지방소득세 등 총 1건
2724	2020	이왕록	67	(주)이너시스(2005.03.31. 폐업)		서울특별시 강남구 논현로18길 17	35	주민세 종합소득세분	2005-05-15	2005년 주민세 등 총 2건
2725	2020	정광용	63	(주)유니메디카(2018.04.30. 폐업)	제조 의류, 잡화	서울특별시 강북구 삼양로139가길 11	878	지방소득세 특별징수	2017-04-30	2017년 지방소득세 등 총 18건

연번	공개연도	성명	연령	상호	직업(업종)	체납자 주소	총 체납액	대표세목	납기	체납요지
2726	2020	이영우	54	(주) 노보메드(2019.08. 30. 폐업)	도소매 의약품,의약외품,살균소독제	경기도 구리시 이문안로 124	33	법인지방소득세 법인소득	2018-06-30	2018년 법인지방소득세 등 총 15건
2727	2020	강상용	62	주식회사 글로벌엠티디	부동산 부동산개발 및 분양 임대	서울특별시 금천구 독산로50길 195-6	29	지방소득세 종합소득	2018-09-28	2018년 지방소득세 등 총 1건
2728	2020	정철우	57	주식회사 도시공간(2014.01.24. 폐업)	건설 주택신축판매	경기도 용인시 기흥구 동백중앙로 53-12	72	지방소득세 종합소득	2017-12-12	2017년 지방소득세 등 총 6건
2729	2020	임민수	55	대성이엔씨 (E&C) (2016.07.22. 폐업)	건설 도장,방수	서울특별시 송파구 오금로34길 8-16	50	지방소득세 종합소득	2018-01-27	2018년 지방소득세 등 총 28건
2730	2020	김성혜	72	까페부에나비스타(2014.07.18. 폐업)	음식 커피,음료	경상북도 칠곡군 북삼읍 시덕로 221-11	26	지방소득세 양도소득	2018-01-09	2018년 지방소득세 등 총 2건
2731	2020	문경복	77			서울특별시 동작구 성대로11길 46	23	법인지방소득세 법인소득	2013-07-31	2013년 법인지방소득세 등 총 2건
2732	2020	이철실	64	에이스건축(2010.01.30. 폐업)	건설업 일반건축공사	경기도 성남시 분당구 구미로9번길 25	108	지방소득세 종합소득	2018-02-28	2018년 지방소득세 등 총 4건
2733	2020	이종혁	52	엠플러스핸드워시(2013.07.11. 폐업)	서비스 운동화.가방 세탁	서울특별시 강북구 삼양로111길 18-10	43	지방소득세 양도소득	2018-07-31	2018년 지방소득세 등 총 7건
2734	2020	박종현	51	주식회사 오케이덴탈(2012.12.31. 폐업)	제조 치과재료합금	인천광역시 서구 보도진로54번길 1	45	등록세 부동산	2014-04-28	2014년 등록세 등 총 2건
2735	2020	이재성	58	주식회사 아르씨떼(2011.08.18. 폐업)	부동산업 부동산개발 컨설팅	서울특별시 강남구 언주로93길 20	288	법인지방소득세 법인소득	2013-12-31	2013년 법인지방소득세 등 총 3건
2736	2020	이찬준	55	(주) 에스앤엘건설(2015.01.08. 폐업)	건설 주택개발	서울특별시 은평구 갈현로35길 8	169	지방소득세 종합소득	2018-04-14	2018년 지방소득세 등 총 10건
2737	2020	박대종	68	지에스하이텍 (주) (2011.06.15. 폐업)	제조 건설자재.전기통신자재.철구조물	강원도 삼척시 척주로 131-14	96	지방소득세 종합소득	2018-10-31	2018년 지방소득세 등 총 2건

연번	공개연도	성명	연령	상호	직업(업종)	체납자 주소	총 체납액	대표세목	납기	체납요지
2738	2020	조애련	69	다보성(2013.12.30. 폐업)	음식 한식	경기도 광주시 오포읍 태재로 20-11	23	지방소득세 양도소득	2018-10-31	2018년 지방소득세 등 총 1건
2739	2020	김용복	56	(주) 휴하우징씨엔씨(2010.12.31. 폐업)	도매 건축자재	대구광역시 북구 동천로 128-14	19	지방소득세 특별징수	2010-04-30	2010년 지방소득세 등 총 1건
2740	2020	최주헌	40	태진통상(2018.04.18. 폐업)	제조 프라스틱	경기도 의정부시 신촌로29번길 41	19	지방소득세 종합소득	2018-10-16	2018년 지방소득세 등 총 1건
2741	2020	이미라	58			서울특별시 도봉구 도봉로 496	466	법인지방소득세 법인소득	2011-03-28	2011년 법인지방소득세 등 총 1건
2742	2020	신철민	55	주식회사 평촌다수인학원	교육 서비스업 수학학원	경기도 안양시 동안구 평촌대로99번길 42-26	76	지방소득세 양도소득	2018-09-30	2018년 지방소득세 등 총 3건
2743	2020	김돈국	61	주식회사 대경알앤디(2008.12.31. 폐업)		경기도 가평군 가평읍 태봉두밀로406번길 108-29	54	법인지방소득세 법인소득	2010-08-02	2010년 법인지방소득세 등 총 31건
2744	2020	김장석	56	마인(2015.12.17. 폐업)	음식 일반음식점(뷔페)	서울특별시 동대문구 장한로24길 8	27	지방소득세 양도소득	2018-03-31	2018년 지방소득세 등 총 3건
2745	2020	이승열	51	삼보(2018.11.02. 폐업)	건설업 전기공사	강원도 춘천시 행촌로 11	26	지방소득세 양도소득	2018-03-31	2018년 지방소득세 등 총 5건
2746	2020	김길민	69	(주) 지엔지로지스(2016.03.31. 폐업)	서비스 화물포장 검수 및 형량 서비스업	서울특별시 송파구 성내천로 211	458	지방소득세 종합소득	2017-12-31	2017년 지방소득세 등 총 8건
2747	2020	김경완	39	주식회사 한일(2017.06.30. 폐업)	제조업 전장콘트롤 박스 조립업	경상남도 양산시 물금읍 부산대학로 144	25	지방소득세 종합소득	2018-10-24	2018년 지방소득세 등 총 3건
2748	2020	소진철	53	주식회사 카키그레이(2016.03.14. 폐업)	제조업 의류	서울특별시 금천구 가산디지털1로 1	19	지방소득세 양도소득	2017-12-31	2017년 지방소득세 등 총 24건
2749	2020	배성춘	56	프리삼일모터샵(2015.11.06. 폐업)	도소매 이륜자동차, 이륜자동차 부품	전라북도 정읍시 수성4로 37-5	26	지방소득세 종합소득	2018-05-09	2018년 지방소득세 등 총 10건

연번	공개연도	성명	연령	상호	직업(업종)	체납자 주소	총 체납액	대표세목	납기	체납요지
2750	2020	남기형	51	두영 E&C(2019.03.26. 폐업)	건설업 조경식재, 조경시설물, 석공사	서울특별시 송파구 백제고분로 236	81	지방소득세 종합소득	2018-08-11	2018년 지방소득세 등 총 11건
2751	2020	정인애	38	(주)비아이케이코리아(BIK Korea Co, .Ltd)(2016.11.15. 폐업)	도매 가공식품	서울특별시 강서구 강서로 532	35	지방소득세 종합소득	2017-12-31	2017년 지방소득세 등 총 4건
2752	2020	김혜경	57	제주덤장 영어조합법인(2018.04.02. 폐업)	제조업 수산물가공	서울특별시 종로구 종로65길 46	40	지방소득세 양도소득	2018-03-31	2018년 지방소득세 등 총 2건
2753	2020	강정자	70	하이츠빌(2017.08.29. 폐업)	건설업 주택신축판매(토지보유 5년미만)	서울특별시 동작구 여의대방로22자길 6-2	49	지방소득세 종합소득	2018-10-31	2018년 지방소득세 등 총 2건
2754	2020	최규동	57	주식회사 디아메스코	제조 기타의료용 기기	서울특별시 강동구 명일로 161-20	35	지방소득세 양도소득	2017-12-31	2017년 지방소득세 등 총 1건
2755	2020	안정식	59	주식회사 비앤피(2017.06.07. 폐업)	제조업 의류용품	서울특별시 은평구 녹번로6길 1	62	지방소득세 양도소득	2018-10-31	2018년 지방소득세 등 총 6건
2756	2020	SOSA ESTHER HEN	36			인천광역시 연수구 컨벤시아대로 165	46	지방소득세 종합소득	2018-11-15	2018년 지방소득세 등 총 2건
2757	2020	신용로	51	(주)메디스에스엘유		서울특별시 양천구 목동중앙북로8길 111	23	등록세 부동산	2008-09-30	2008년 등록세 등 총 2건
2758	2020	주광덕	57	선정기업(2011.06.30. 폐업)	건설업 토목공사(보링그라우팅 공사)	서울특별시 송파구 백제고분로19길 23-12	26	지방소득세 종합소득	2015-03-31	2015년 지방소득세 등 총 12건
2759	2020	박은희	47	미미벤또(2014.09.19. 폐업)	음식 일식	서울특별시 동작구 상도로12길 5	20	지방소득세 양도소득	2018-01-30	2018년 지방소득세 등 총 7건
2760	2020	정충식	60	(주)동화산업(1995.12.31. 폐업)		서울특별시 영등포구 양산로 71	395	지방소득세 종합소득	2018-02-28	2018년 지방소득세 등 총 7건
2761	2020	박재현	52	구(9)이엔티(주)(2017.09.29. 폐업)	서비스 공연기획,제작,광고및마케팅대행	서울특별시 강남구 압구정로50길 28	82	지방소득세 특별징수	2018-10-29	2018년 지방소득세 등 총 14건

연번	공개연도	성명	연령	상호	직업(업종)	체납자 주소	총 체납액	대표세목	납기	체납요지
2762	2020	김관중	61			강원도 정선군 여량면 여량3길 77-1	25	지방소득세 양도소득	2018-01-31	2018년 지방소득세 등 총 1건
2763	2020	김성곤	72	성현다세대(2016.12.30. 폐업)	건설 주택신축판매	경기도 안양시 만안구 안양로258번길 33	99	지방소득세 양도소득	2018-01-12	2018년 지방소득세 등 총 4건
2764	2020	강용웅	45	(주)몰와이즈닷컴(2005.11.28. 폐업)		제주특별자치도 서귀포시 일주서로 777-8	58	주민세 법인세할분	2008-09-26	2008년 주민세 등 총 5건
2765	2020	김진수	59			경기도 파주시 새꽃로 205-1	35	법인지방소득세 법인소득	2017-05-29	2017년 법인지방소득세 등 총 5건
2766	2020	강정이	60	레몬빌(2016.02.02. 폐업)	부동산업 임대	서울특별시 강동구 고덕로 399	17	지방소득세 양도소득	2018-08-28	2018년 지방소득세 등 총 1건
2767	2020	유원배	63	삼일건설기계(2005.09.10. 폐업)		서울특별시 구로구 오리로13가길 36	18	주민세 종합소득세분	2007-05-31	2007년 주민세 등 총 20건
2768	2020	이승종	52	(주)아트앤텍(2012.12.31. 폐업)	건설 주택신축판매	경기도 안산시 상록구 오목로7길 21-4	507	법인지방소득세 법인소득	2011-04-28	2011년 법인지방소득세 등 총 6건
2769	2020	이상우	55	(주)혜주건설(2004.12.31. 폐업)		경상남도 하동군 하동읍 하마길 24	34	주민세 종합소득세분	2004-04-30	2004년 주민세 등 총 2건
2770	2020	이은규	69	16층15호(2003.12.31. 폐업)		서울특별시 중랑구 사가정로46가길 26	18	지방소득세 양도소득	2018-07-31	2018년 지방소득세 등 총 7건
2771	2020	윤봉열	73			서울특별시 강동구 올림픽로92길 61	21	법인지방소득세 법인소득	2016-05-30	2016년 법인지방소득세 등 총 9건
2772	2020	강영국	52	엔쓰리디자인(2016.12.31. 폐업)	건설업 금속,비계설치공사,철콘설치공사	제주특별자치도 제주시 노연로 38	18	지방소득세 종합소득	2018-11-30	2018년 지방소득세 등 총 1건
2773	2020	김근배	59	한국코아제약주식회사(2010.12.31. 폐업)	제조업 의약품	경기도 파주시 월롱면 황소바위길 187-94	32	법인지방소득세 법인소득	2012-06-28	2012년 법인지방소득세 등 총 9건
2774	2020	김경제	66	주식회사 청보종합건설	건설업 토목건축공사업	경기도 고양시 일산서구 탄현로 136	34	법인지방소득세 법인소득	2018-07-31	2018년 법인지방소득세 등 총 8건
2775	2020	이원규	60	광원상사	도소매 화장품	경기도 부천시 부천로 476	104	지방소득세 양도소득	2018-11-30	2018년 지방소득세 등 총 2건

연번	공개연도	성명	연령	상호	직업(업종)	체납자 주소	총 체납액	대표세목	납기	체납요지
2776	2020	김영효	76	청한건설(2010.04.05. 폐업)	건설업 주택신축판매	서울특별시 은평구 연서로3길 41-3	138	취득세 부동산	2013-04-30	2013년 취득세 등 총 3건
2777	2020	정송기	61	주식회사 평화비엔티(2013.12.31. 폐업)	제조 원단	인천광역시 강화군 화도면 해안남로2470번길 38	15	주민세 종합소득세분	2005-07-31	2005년 주민세 등 총 33건
2778	2020	고지훈	49	꼬마버섯(2018.07.04. 폐업)	도매업 버섯(농산물)	서울특별시 중구 마른내로 135	44	지방소득세 양도소득	2018-11-28	2018년 지방소득세 등 총 2건
2779	2020	권순각	61			충청북도 진천군 광혜원면 회죽1안길 16	31	지방소득세 양도소득	2018-01-30	2018년 지방소득세 등 총 1건
2780	2020	강우식	69	태화공업(주)(1998.06.30. 폐업)		서울특별시 용산구 우사단로12길 17	33	지방소득세 양도소득	2018-01-31	2018년 지방소득세 등 총 2건
2781	2020	이은영	57			대구광역시 동구 신평로 149	35	지방소득세 특별징수	2011-12-31	2011년 지방소득세 등 총 4건
2782	2020	백은숙	45	다솜퍼니처(2019.02.18. 폐업)	제조업 사무용가구	경기도 광명시 안현로 34	30	지방소득세 종합소득	2018-10-31	2018년 지방소득세 등 총 6건
2783	2020	이대영	50	태영하드웨어(2016.09.30. 폐업)	도매 철,만물	서울특별시 동대문구 망우로18가길 5-22	36	지방소득세 종합소득	2017-12-15	2017년 지방소득세 등 총 3건
2784	2020	서영민	51	주식회사 라딜(2019.07.15. 폐업)	도소매 통신기기	서울특별시 도봉구 도봉로181길 81-4	51	지방소득세 종합소득	2018-08-31	2018년 지방소득세 등 총 1건
2785	2020	김진영	54	황금원예종묘농업회사법인 주식회사	도소매 농산물유통	경상북도 예천군 효자면 은풍로 1021-12	12	법인지방소득세 법인소득	2014-11-30	2014년 법인지방소득세 등 총 1건
2786	2020	신영학	72	(주)환영유통(2012.09.18. 폐업)	도소매 축산물	서울특별시 성동구 고산자로 325-8	43	법인지방소득세 법인소득	2013-07-31	2013년 법인지방소득세 등 총 3건
2787	2020	최정원	56	평화로봇테크(2016.11.18. 폐업)	제조 기계	서울특별시 동작구 신대방1가길 38	34	지방소득세 종합소득	2018-08-31	2018년 지방소득세 등 총 4건
2788	2020	김일수	73	한성산업개발(2015.12.30. 폐업)	제조업 조립구조재	경기도 남양주시 진접읍 봉현로 51-4	46	법인지방소득세 법인소득	2014-07-28	2014년 법인지방소득세 등 총 19건
2789	2020	함분기	80			서울특별시 도봉구 해등로 50	21	지방소득세 양도소득	2018-09-11	2018년 지방소득세 등 총 1건
2790	2020	박계진	62			서울특별시 송파구 올림픽로 99	31	지방소득세 양도소득	2017-02-28	2017년 지방소득세 등 총 1건

연번	공개연도	성명	연령	상호	직업(업종)	체납자 주소	총 체납액	대표세목	납기	체납요지
2791	2020	강동성	41	센트럴공인중개사사무소	부동산 중개업	서울특별시 중랑구 신내로 51	64	지방소득세 종합소득	2018-11-30	2018년 지방소득세 등 총 6건
2792	2020	유웅열	46	씨엘정보(2018.08.31. 폐업)	도소매 컴퓨터및주변기기	서울특별시 양천구 월정로6길 17	206	지방소득세 종합소득	2018-08-31	2018년 지방소득세 등 총 10건
2793	2020	고세일	40	세븐스토리(2018.02.05. 폐업)	소매업 구두	경기도 양주시 백석읍 양주산성로737번길 76-8	20	지방소득세 종합소득	2018-04-30	2018년 지방소득세 등 총 4건
2794	2020	양동순	63			서울특별시 강동구 성안로31길 20	18	지방소득세 양도소득	2018-09-30	2018년 지방소득세 등 총 1건
2795	2020	송미숙	52	한강빌딩(2004.06.18. 폐업)		경기도 화성시 남양읍 남양성지로 8-5	90	주민세 양도소득세분	2008-12-31	2008년 주민세 등 총 4건
2796	2020	이병민	47	프라임개발주식회사	건설업 주택신축판매	서울특별시 동작구 상도로 107	204	지방소득세 종합소득	2018-09-30	2018년 지방소득세 등 총 6건
2797	2020	오창수	43	승리에너지주유소(2015.09.04. 폐업)	도매및소매(자동차관련)업 주유소	광주광역시 광산구 신가삼효로 43	37	지방소득세 종합소득	2017-12-29	2017년 지방소득세 등 총 1건
2798	2020	김기범	43	장터(2012.05.31. 폐업)	서비스 사설 인터넷 도박	서울특별시 동작구 노량진로23가길 20	741	지방소득세 종합소득	2018-01-31	2018년 지방소득세 등 총 2건
2799	2020	문재학	65	(주)젬파크바이오헬스(2016.08.18. 폐업)	제조업 전기제품	서울특별시 강서구 공항대로39길 59	22	지방소득세 종합소득	2018-02-14	2018년 지방소득세 등 총 11건
2800	2020	남궁찬	70	위성프라자(2014.05.31. 폐업)	부동산 임대	서울특별시 노원구 한글비석로52길 66	36	지방소득세 양도소득	2018-04-30	2018년 지방소득세 등 총 3건
2801	2020	정선희	82	주식회사 목화경매(2018.11.13. 폐업)	부동산업 부동산매매(토지보유5년미만)	서울특별시 구로구 오류로8가길 13	30	지방소득세 종합소득	2018-08-31	2018년 지방소득세 등 총 5건
2802	2020	김수연	53			서울특별시 관악구 신원로 26	130	지방소득세 종합소득	2018-10-20	2018년 지방소득세 등 총 1건
2803	2020	백미해	53			경기도 하남시 미사강변대로 270	27	법인지방소득세 법인소득	2011-07-31	2011년 법인지방소득세 등 총 1건
2804	2020	안복례	62	대청마루(2015.12.31. 폐업)	음식 한식	경기도 성남시 수정구 달래내로 391	74	지방소득세 양도소득	2018-11-30	2018년 지방소득세 등 총 23건

연번	공개연도	성명	연령	상호	직업(업종)	체납자 주소	총 체납액	대표세목	납기	체납요지
2805	2020	TAE YE SOOK	66			경기도 가평군 대보간선로 203-38	57	지방소득세 양도소득	2018-01-31	2018년 지방소득세 등 총 1건
2806	2020	신유식	59	대우자동차역삼정비(주)(2007.03.31. 폐업)		서울특별시 강남구 논현로158길 14	80	주민세 법인세할분	2009-05-31	2009년 주민세 등 총 8건
2807	2020	김창희	83	(주)당진하늘공원(2015.06.29. 폐업)	서비스업 미술관	서울특별시 서대문구 세무서길 82-18	164	지방소득세 양도소득	2018-06-30	2018년 지방소득세 등 총 4건
2808	2020	전옥수	53	주식회사 상민무역(2019.03.31. 폐업)	도소매 생선	충청남도 예산군 신암면 예림길 52-18	20	지방소득세 종합소득	2018-11-30	2018년 지방소득세 등 총 2건
2809	2020	이대일	47	엔에스 테크놀로지	제조 무대기계	서울특별시 강서구 남부순환로11가길 4	15	지방소득세 종합소득	2018-10-29	2018년 지방소득세 등 총 19건
2810	2020	김계순	65	메인플라워612호(2009.09.14. 폐업)	부동산업 임대	서울특별시 서초구 서초중앙로22길 25	115	법인지방소득세 법인소득	2011-09-28	2011년 법인지방소득세 등 총 10건
2811	2020	최명수	41			서울특별시 중구 통일로 86	73	법인지방소득세 법인소득	2014-02-28	2014년 법인지방소득세 등 총 14건
2812	2020	김희숙	60	엘엠디엘앤코(2015.05.01. 폐업)	도소매 의류	경기도 용인시 수지구 호수로132번길 20-10	72	법인지방소득세 법인소득	2011-08-29	2011년 법인지방소득세 등 총 8건
2813	2020	이태현	42	라이프(2016.06.30. 폐업)	예술, 스포츠 및 여가관련 기타 갬블링 및 베팅업	서울특별시 성북구 지봉로24길 6-12	21	지방소득세 종합소득	2018-06-06	2018년 지방소득세 등 총 10건
2814	2020	이상국	66	(주)덕양건설(1997.08.30. 폐업)		서울특별시 관악구 신림로 77-13	59	주민세 법인세할분	2008-09-30	2008년 주민세 등 총 1건
2815	2020	김신한	50	더레드(2012.05.18. 폐업)	서비스(사회,수리및개인)업 스크린골프	서울특별시 강남구 도곡로93길 23	16	지방소득세 양도소득	2017-12-29	2017년 지방소득세 등 총 1건
2816	2020	유병옥	65	아모레카운셀러(2012.08.08. 폐업)	소매업 화장품외판 소매	서울특별시 강북구 한천로130길 46-4	24	주민세 법인세할분	2009-10-28	2009년 주민세 등 총 6건
2817	2020	김성규	64	한강(2019.12.31. 폐업)	서비스 사진촬영	서울특별시 강남구 도곡로25길 7-4	32	지방소득세 양도소득	2018-01-27	2018년 지방소득세 등 총 4건

연번	공개연도	성명	연령	상호	직업(업종)	체납자 주소	총 체납액	대표세목	납기	체납요지
2818	2020	이준근	65	알파와이어패널(2008.10.06. 폐업)		서울특별시 서대문구 통일로37다길 9	83	지방소득세 양도소득	2018-07-30	2018년 지방소득세 등 총 14건
2819	2020	임형준	54	(주)온누리렌트카(2016.12.27. 폐업)	서비스 렌트카	서울특별시 구로구 공원로6나길 17-8	70	지방소득세 종합소득	2017-12-31	2017년 지방소득세 등 총 9건
2820	2020	김기수	61	동린이엔씨(2012.12.31. 폐업)	소매 전자상거래	경기도 시흥시 은계중앙로 37	25	취득세 부동산	2014-03-28	2014년 취득세 등 총 4건
2821	2020	배남선	73	성진 파크빌	부동산 주택임대	서울특별시 양천구 중앙로34가길 2-2	15	지방소득세 양도소득	2018-07-31	2018년 지방소득세 등 총 1건
2822	2020	나정주	53	주식회사 한강씨앤디(2017.02.15. 폐업)	건설업	서울특별시 강동구 구천면로 633	1,097	취득세 부동산	2012-07-31	2012년 취득세 등 총 7건
2823	2020	강진원	38	쿠우쿠우 대구동성로점(2014.02.03. 폐업)	음식 뷔페	서울특별시 성북구 보문로34길 35	60	지방소득세 종합소득	2018-10-30	2018년 지방소득세 등 총 3건
2824	2020	강성신	61	부동산(강성신외3)(2012.03.15. 폐업)	부동산 임대	전라북도 고창군 신림면 고인돌대로 2276-26	93	지방소득세 종합소득	2011-08-31	2011년 지방소득세 등 총 1건
2825	2020	차만수	74	신한공조(2016.10.19. 폐업)	제조업 함석	서울특별시 강동구 천호대로193길 37	17	지방소득세 종합소득	2018-11-18	2018년 지방소득세 등 총 1건
2826	2020	김상덕	65	예당(2016.04.10. 폐업)	음식 기타주점	서울특별시 강동구 진황도로 43	74	지방소득세 종합소득	2017-12-22	2017년 지방소득세 등 총 1건
2827	2020	Weisler, Dion				서울특별시 서초구 신반포로 176	17	지방소득세 종합소득	2018-09-28	2018년 지방소득세 등 총 1건
2828	2020	박종범	44	썸씽(2016.02.29. 폐업)	음식 기타주점	경기도 파주시 문산읍 바리골길 421	13	지방소득세 종합소득	2017-12-01	2017년 지방소득세 등 총 1건
2829	2020	손기억	65			전라북도 군산시 월명동 92	24	지방소득세 양도소득	2018-10-13	2018년 지방소득세 등 총 1건
2830	2020	이상종	61			경기도 고양시 일산서구 일현로 140	21	지방소득세 종합소득	2018-08-31	2018년 지방소득세 등 총 8건
2831	2020	김경석	56	금은산업개발(주)(2017.12.31. 폐업)	음식 한식	경기도 고양시 일산동구 정발산로42번길 60	65	지방소득세 종합소득	2018-05-16	2018년 지방소득세 등 총 2건

연번	공개연도	성명	연령	상호	직업(업종)	체납자 주소	총 체납액	대표세목	납기	체납요지
2832	2020	유영환	55	정원공인중개사사무소(2016.12.06. 폐업)	부동산업 부동산 자문 및 중개업	서울특별시 송파구 강동대로9길 20	17	지방소득세 양도소득	2018-03-02	2018년 지방소득세 등 총 11건
2833	2020	이민우	44	주식회사 차이씨앤디	건설업 실내인테리어	서울특별시 강북구 도봉로41길 57	103	지방소득세 종합소득	2017-11-30	2017년 지방소득세 등 총 7건
2834	2020	송대섭	60	대영철강(주)(2016.03.30. 폐업)	도매업 함석	서울특별시 관악구 남부순환로161길 40-5	126	법인지방소득세 법인소득	2016-11-28	2016년 법인지방소득세 등 총 5건
2835	2020	임익환	52	주식회사 지구사랑(2016.06.16. 폐업)	도소매 재활용품	서울특별시 도봉구 도봉로180길 20	73	지방소득세 종합소득	2018-01-17	2018년 지방소득세 등 총 43건
2836	2020	서준혁	43	씨앗(2016.01.31. 폐업)	도매 기타무역(수입)	서울특별시 강동구 천호대로 1095	31	지방소득세 종합소득	2018-02-03	2018년 지방소득세 등 총 1건
2837	2020	이말용	61	(주)아이디씨코리아(2006.06.09. 폐업)		서울특별시 강남구 언주로79길 29	18	지방소득세 종합소득	2018-11-30	2018년 지방소득세 등 총 2건
2838	2020	서기원	63	(주)서원팰러스	제조 주방기구	서울특별시 영등포구 여의동로3길 10	23	지방소득세 종합소득	2018-07-31	2018년 지방소득세 등 총 1건
2839	2020	이덕영	49	종이학노래클럽(2016.05.03. 폐업)	음식점업 일반유흥주점업	서울특별시 동대문구 왕산로 190-1	26	지방소득세 종합소득	2018-10-15	2018년 지방소득세 등 총 18건
2840	2020	한상완	45	주식회사 한빛도토리(2017.11.08. 폐업)	건설업 인테리어	서울특별시 서대문구 수색로8가길 22-7	25	지방소득세 종합소득	2018-08-31	2018년 지방소득세 등 총 7건
2841	2020	김창훈	52	디자인4U(2017.12.21. 폐업)	건설업 인테리어실내장식(건설면허 무)	경상북도 봉화군 봉화읍 내성로1길 64-4	49	지방소득세 종합소득	2018-01-31	2018년 지방소득세 등 총 2건
2842	2020	최자성	75	백련당(2015.04.28. 폐업)	서비스 임가공(연등제작,목판인쇄)	서울특별시 동대문구 약령서길 96-3	158	지방소득세 양도소득	2018-09-30	2018년 지방소득세 등 총 12건
2843	2020	박홍강	52	레드아이(2013.07.20. 폐업)	도소매 잡화.의류.화장품	서울특별시 용산구 청파로89길 34-6	21	취득세 부동산	2018-04-27	2018년 취득세 등 총 1건

연번	공개연도	성명	연령	상호	직업(업종)	체납자 주소	총 체납액	대표세목	납기	체납요지
2844	2020	정운영	65	한신휴부동산공인중개사사무소(2018.01.09. 폐업)	부동산 부동산자문 및 중개업	서울특별시 강동구 양재대로124길 67-12	21	주민세 법인세할분	2009-08-31	2009년 주민세 등 총 8건
2845	2020	이상진	62	인타워디앤씨(2008.06.16. 폐업)		서울특별시 송파구 백제고분로46길 26-1	110	지방소득세 종합소득	2018-10-15	2018년 지방소득세 등 총 22건
2846	2020	조성주	59	신강하이텍 (주) (2014.05.22. 폐업)	제조 수질오염방지정화시설	서울특별시 강남구 논현로119길 17	28	지방소득세 양도소득	2018-01-31	2018년 지방소득세 등 총 4건
2847	2020	김주희	39	디앤 디자인(2017.06.30. 폐업)	건설업 인테리어공사	서울특별시 노원구 섬밭로 285	29	지방소득세 종합소득	2018-07-17	2018년 지방소득세 등 총 2건
2848	2020	최영하	79	신농비료공업사(2013.09.30. 폐업)	제조 , 도매 유기질비료	경기도 용인시 수지구 문정로 55	39	지방소득세 종합소득	2018-10-27	2018년 지방소득세 등 총 1건
2849	2020	박호춘	54	(주) 진우정밀(2016.06.30. 폐업)	제조업 금속판넬, 철제기구부품	서울특별시 도봉구 덕릉로62길 89	46	지방소득세 종합소득	2018-10-19	2018년 지방소득세 등 총 1건
2850	2020	주미화	54	(주) 구강물산(2007.12.30. 폐업)		서울특별시 강남구 삼성로111길 8	101	등록세 부동산	2005-05-31	2005년 등록세 등 총 1건
2851	2020	허세형	50	더맑음(2016.08.10. 폐업)	건설업 실내건축	서울특별시 노원구 공릉로58길 41	54	지방소득세 종합소득	2018-07-21	2018년 지방소득세 등 총 10건
2852	2020	박경원	58	주식회사 케이에스상사(2015.12.31. 폐업)	제조업 웨딩의류	경기도 안산시 단원구 고잔로 55	90	지방소득세 종합소득	2018-06-30	2018년 지방소득세 등 총 8건
2853	2020	김경준	48	(주)디앤케이글로벌(2018.05.17. 폐업)	제조업 자동포장기계	서울특별시 영등포구 대림로23길 25	200	지방소득세 종합소득	2018-10-29	2018년 지방소득세 등 총 3건
2854	2020	이우성	31	매니아(2016.03.19. 폐업)	음식점업 기타주점	서울특별시 강남구 테헤란로21길 13	126	지방소득세 종합소득	2017-12-31	2017년 지방소득세 등 총 5건
2855	2020	송영순	62	푸드시스템(2018.09.30. 폐업)	도소매 기타음식료품	서울특별시 영등포구 당산로4길 12	34	지방소득세 종합소득	2018-04-30	2018년 지방소득세 등 총 7건
2856	2020	이현병	49	주식회사 24프로미(2017.06.15. 폐업)	도매 이사프랜차이즈	서울특별시 중랑구 동일로102길 42	44	지방소득세 종합소득	2018-04-20	2018년 지방소득세 등 총 12건

연번	공개연도	성명	연령	상호	직업(업종)	체납자 주소	총 체납액	대표세목	납기	체납요지
2857	2020	이승재	63	주식회사 투아이씨(2017.07.31. 폐업)	서비스업 광고대행	서울특별시 도봉구 도봉로110아길 36	42	지방소득세 종합소득	2018-10-15	2018년 지방소득세 등 총 1건
2858	2020	박소영	55	언더우드라이팅센터(Underwood Writing Center)(2017.06.28. 폐업)	소매 전자상거래업(서적)	서울특별시 관악구 난곡로41길 12	28	지방소득세 종합소득	2017-12-31	2017년 지방소득세 등 총 11건
2859	2020	김두강	40	(주) 두인터내셔날(2018.09.30. 폐업)	도매업 가전제품	서울특별시 구로구 경인로 662	221	지방소득세 특별징수	2018-07-31	2018년 지방소득세 등 총 15건
2860	2020	이정민	44	24시간7날 (24hours7days) (2017.06.21. 폐업)	음식 롬싸롱	서울특별시 은평구 가좌로 188-7	19	지방소득세 종합소득	2018-11-30	2018년 지방소득세 등 총 18건
2861	2020	조준현	51	조이천사(2009.05.07. 폐업)	소매 전자상거래	충청북도 음성군 맹동면 학예로 55	59	법인지방소득세 법인소득	2014-12-31	2014년 법인지방소득세 등 총 1건
2862	2020	이한복	52	제이 에이치 . co(2016.06.28. 폐업)	도소매업 가죽및모피	서울특별시 광진구 긴고랑로19길 30	35	지방소득세 양도소득	2018-03-07	2018년 지방소득세 등 총 10건
2863	2020	정경순	57	세븐(2017.06.12. 폐업)	음식점업 유흥주점	서울특별시 강동구 구천면로41길 46-1	95	지방소득세 종합소득	2018-10-13	2018년 지방소득세 등 총 4건
2864	2020	윤봉기	69	(주) 동양식품(2014.12.30. 폐업)	제조 식육제품	서울특별시 성북구 돌곶이로 220	27	지방소득세 양도소득	2018-01-31	2018년 지방소득세 등 총 8건
2865	2020	김명일	63			서울특별시 서초구 반포대로14길 71	169	지방소득세 양도소득	2017-12-31	2017년 지방소득세 등 총 4건
2866	2020	김순희	70	비알호텔(2019.02.14. 폐업)	숙박업 모텔	서울특별시 용산구 이태원로4가길 12-3	108	지방소득세 양도소득	2018-07-30	2018년 지방소득세 등 총 10건
2867	2020	전석찬	49	여명(2018.02.23. 폐업)	음식점업 일반유흥주점업	충청남도 아산시 어의정로65번길 27-2	80	지방소득세 종합소득	2018-11-30	2018년 지방소득세 등 총 1건
2868	2020	조성일	53	은성산업(2016.10.31. 폐업)	도매 건강식품	서울특별시 성북구 정릉로 388	24	지방소득세 종합소득	2018-04-13	2018년 지방소득세 등 총 2건
2869	2020	강용호	54	비엠솔루션(2014.04.03. 폐업)	제조업 플라스틱필름	서울특별시 서초구 강남대로 305	205	지방소득세 종합소득	2018-08-31	2018년 지방소득세 등 총 8건

연번	공개연도	성명	연령	상호	직업(업종)	체납자 주소	총 체납액	대표세목	납기	체납요지
2870	2020	박추록	63	(주) 월드항공여행사(1999.12.31. 폐업)		광주광역시 남구 천변좌로338번길 16	30	주민세 법인세할분	2002-10-21	2002년 주민세 등 총 48건
2871	2020	우종규	55	(주) 우인스페이스(2014.05.29. 폐업)	건설 주택신축판매	서울특별시 노원구 섬밭로 17	55	법인지방소득세 법인소득	2011-07-31	2011년 법인지방소득세 등 총 1건
2872	2020	서미영	52	(주)성도컴퍼니(2017.03.31. 폐업)	제조업 의류	서울특별시 강서구 월정로 144	19	지방소득세 종합소득	2018-10-20	2018년 지방소득세 등 총 1건
2873	2020	황상연	72	삼정빌딩(2015.11.11. 폐업)	부동산 분양및임대	경기도 성남시 분당구 정자로 144	95	지방소득세 양도소득	2017-12-31	2017년 지방소득세 등 총 2건
2874	2020	최지훈	49	더블히트(Double hit) Entertainment	정보통신업 음반제작 및 홍보	서울특별시 금천구 시흥대로100길 20	19	주민세 종합소득세분	2002-09-30	2002년 주민세 등 총 3건
2875	2020	홍기호	40			서울특별시 강남구 신사동 546-21	33	지방소득세 양도소득	2017-01-31	2017년 지방소득세 등 총 1건
2876	2020	강성익	72			서울특별시 강북구 솔매로41길 10	165	지방소득세 종합소득	2018-09-24	2018년 지방소득세 등 총 26건
2877	2020	김명환	67	(주) 삼정티알인	부동산업 (주택) 임대업	서울특별시 관악구 쑥고개로2가길 41	15	지방소득세 종합소득	2018-09-30	2018년 지방소득세 등 총 1건
2878	2020	이기동	45	기동(2017.03.14. 폐업)	도매 야채(수집상)	서울특별시 송파구 송이로31길 14-7	44	지방소득세 종합소득	2018-01-31	2018년 지방소득세 등 총 9건
2879	2020	황미희	53			경기도 광주시 오포읍 오포로 769-23	31	지방소득세 특별징수	2011-03-31	2011년 지방소득세 등 총 5건
2880	2020	이효순	68			서울특별시 구로구 고척로27다길 42	51	지방소득세 양도소득	2018-02-28	2018년 지방소득세 등 총 3건
2881	2020	남기환	65	주식회사 비인사이드(2019.06.21. 폐업)	서비스업 광고 대행업	서울특별시 도봉구 덕릉로60가길 50	42	지방소득세 종합소득	2018-11-30	2018년 지방소득세 등 총 2건
2882	2020	박상용	62	네모(2017.05.12. 폐업)	음식점업 기타 주점업	서울특별시 강남구 논현로113길 5	25	지방소득세 종합소득	2018-10-31	2018년 지방소득세 등 총 3건
2883	2020	안성열	55	랜드마크홀딩스 (주) (2013.06.30. 폐업)	건설 주택건설업	충청북도 청주시 서원구 사직대로307번길 22	81	지방소득세 특별징수	2013-05-31	2013년 지방소득세 등 총 15건

연번	공개연도	성명	연령	상호	직업(업종)	체납자 주소	총 체납액	대표세목	납기	체납요지
2884	2020	김은선	37	VIVIDSPACEDESIGN(2019.02.12. 폐업)	건설 실내장식	인천광역시 서구 청라에메랄드로 113	26	지방소득세 종합소득	2018-08-31	2018년 지방소득세 등 총 1건
2885	2020	이재윤	66	(주) 그랜드브릿지(2009.06.30. 폐업)	건설 의장공사	서울특별시 송파구 바람드리13길 10-5	1,084	지방소득세 양도소득	2018-05-15	2018년 지방소득세 등 총 2건
2886	2020	신규철	61	신이약품 (주) (2014.10.27. 폐업)	도매 의약품	서울특별시 강동구 고덕로 84-13	144	지방소득세 종합소득	2017-12-15	2017년 지방소득세 등 총 4건
2887	2020	김현철	51	(주) 케이티미트(2018.03.08. 폐업)	도매 축산물판매	경기도 평택시 포승읍 원원정길 24	123	법인지방소득세 법인소득	2018-08-31	2018년 법인지방소득세 등 총 4건
2888	2020	임병용	49	(주) 라마시스템(2013.09.30. 폐업)	소매 전자상거래업	경기도 남양주시 와부읍 덕소로 180	30	법인지방소득세 법인소득	2012-11-30	2012년 법인지방소득세 등 총 2건
2889	2020	이영서	81			서울특별시 성북구 성북로2길43	38	지방소득세 양도소득	2018-03-31	2018년 지방소득세 등 총 2건
2890	2020	차원성	72	서초골(2005.11.30. 폐업)		경기도 성남시 수정구 양지로 13	20	취득세 부동산	2018-02-28	2018년 취득세 등 총 1건
2891	2020	이수은	43	렌탈스토리(2016.02.16. 폐업)	서비스업 가전제품렌탈	경기도 고양시 덕양구 통일로802번길 69	45	지방소득세 종합소득	2017-12-15	2017년 지방소득세 등 총 1건
2892	2020	이영숙	59			서울특별시 서대문구 경기대로7길 34	24	지방소득세 종합소득	2017-12-27	2017년 지방소득세 등 총 1건
2893	2020	진철민	45	제이엘 (JL) (2013.03.14. 폐업)	서비스 기타금융서비스	서울특별시 관악구 남부순환로159길 29-1	29	지방소득세 종합소득	2018-10-15	2018년 지방소득세 등 총 2건
2894	2020	전재숙	53			경기도 광명시 영당로22번길 21-6	20	취득세 부동산	2013-09-30	2013년 취득세 등 총 8건
2895	2020	김승연	51	발코니(Balcony)(2018.06.02. 폐업)	도소매 의류,란제리	서울특별시 영등포구 시흥대로 595	34	지방소득세 종합소득	2018-11-30	2018년 지방소득세 등 총 2건
2896	2020	김행자	81	행(2016.02.25. 폐업)	부동산업 임대	서울특별시 동대문구 약령시로 154	180	지방소득세 양도소득	2018-03-29	2018년 지방소득세 등 총 4건
2897	2020	김태엽	85	죽천광산(1989.12.30. 폐업)		서울특별시 은평구 은평로16길 20	16	지방소득세 양도소득	2018-10-31	2018년 지방소득세 등 총 1건

연번	공개연도	성명	연령	상호	직업(업종)	체납자 주소	총 체납액	대표세목	납기	체납요지
2898	2020	정병환	85	(2016.01.06. 폐업)	부동산업 비주거용건물임대업(자기땅)	서울특별시 동작구 노량진로12길 12-6	36	지방소득세 양도소득	2018-07-13	2018년 지방소득세 등 총 7건
2899	2020	임순기	72	풍년제과 (서곡점) (2000.04.21. 폐업)		대전광역시 유성구 관들1길 57	56	지방소득세 양도소득	2018-02-28	2018년 지방소득세 등 총 2건
2900	2020	이종규	73	고려이엔지 (주) (2002.12.11. 폐업)		서울특별시 양천구 신목로 70-5	19	주민세 종합소득세분	2002-09-30	2002년 주민세 등 총 6건
2901	2020	김영호	69	육지건설 (주) (2015.07.31. 폐업)	건설업 산업설비(기계제작플랜트)	경기도 양평군 단월면 분지울2길 6-4	544	법인지방소득세 법인소득	2014-07-31	2014년 법인지방소득세 등 총 12건
2902	2020	이대천	49	루인터디자인(2018.09.20. 폐업)	건설업 인테리어	서울특별시 동작구 동작대로33바길 38-3	44	지방소득세 종합소득	2018-11-30	2018년 지방소득세 등 총 1건
2903	2020	신종대	54	원일가설 (주) (2013.12.31. 폐업)	도소매 합판,목재판매업	서울특별시 은평구 통일로65길 11	29	지방소득세 양도소득	2018-10-15	2018년 지방소득세 등 총 4건
2904	2020	박세영	74	가람(2018.05.18. 폐업)	건설업 주거용건축(건당5천만원 미만)	서울특별시 서초구 바우뫼로33길 26	18	지방소득세 양도소득	2018-09-30	2018년 지방소득세 등 총 1건
2905	2020	박종옥	68	다성(2018.12.31. 폐업)	제조업 의류	경기도 의정부시 서광로 169	47	지방소득세 종합소득	2018-11-30	2018년 지방소득세 등 총 12건
2906	2020	김태희	49	삼익공인중개사사무소	부동산 부동산중개 및컨설팅	서울특별시 서초구 방배중앙로27길 37	617	취득세 부동산	2012-07-31	2012년 취득세 등 총 7건
2907	2020	조정호	61	(주) 바코드인터내셔날 시스템	제조업 컴퓨터,컴퓨터기억장치	서울특별시 마포구 희우정로 51	121	지방소득세 양도소득	2018-02-28	2018년 지방소득세 등 총 2건
2908	2020	박계욱	62	주식회사 옥션나라	서비스 인터넷정보제공	서울특별시 서초구 효령로53길 45	152	지방소득세 종합소득	2017-12-31	2017년 지방소득세 등 총 4건

연번	공개연도	성명	연령	상호	직업(업종)	체납자 주소	총 체납액	대표세목	납기	체납요지
2909	2020	김재호	38	홈트레이더(2020.06.16. 폐업)	부동산업 및 임대업 주거용 건물 개발 및 공급업,비주거용 건물 개	서울특별시 은평구 통일로 742	64	지방소득세 양도소득	2018-11-30	2018년 지방소득세 등 총 2건
2910	2020	송규문	67			서울특별시 중구 서소문로 95	15	지방소득세 종합소득	2018-10-29	2018년 지방소득세 등 총 1건
2911	2020	오효진	62	블랙홀(2017.04.03. 폐업)	음식점업 유흥주점	서울특별시 영등포구 경인로 820-11	67	지방소득세 종합소득	2018-02-28	2018년 지방소득세 등 총 5건
2912	2020	김상준	64	대은전기(2018.10.31. 폐업)	건설업 하도급공사	서울특별시 관악구 봉천로33가길 25-4	109	지방소득세 종합소득	2018-10-30	2018년 지방소득세 등 총 3건
2913	2020	서기승	74	청아상사(2011.04.16. 폐업)	도매 건설자재	서울특별시 중구 동호로17길 256-30	53	지방소득세 양도소득	2018-09-28	2018년 지방소득세 등 총 5건
2914	2020	전인중	60	한국가정문제상담소(2017.08.21. 폐업)	서비스 가정문제상담	서울특별시 용산구 보광로7길 63	17	지방소득세 종합소득	2018-02-15	2018년 지방소득세 등 총 12건
2915	2020	김정화	58	김정수학학원(2018.11.20. 폐업)	소매 도서판매	인천광역시 동구 쌍우물로92번길 8	66	지방소득세 종합소득	2018-02-28	2018년 지방소득세 등 총 18건
2916	2020	박성열	70	신성개발(2017.06.30. 폐업)	건설업 철거	서울특별시 송파구 백제고분로27길 5-8	48	지방소득세 종합소득	2017-12-31	2017년 지방소득세 등 총 9건
2917	2020	서선희	53	비스하우스(2017.12.31. 폐업)	부동산 주택임대	서울특별시 용산구 회나무로44다길 2	40	취득세 부동산	2018-03-31	2018년 취득세 등 총 8건
2918	2020	명정자	75	주식회사 디자인팩토리401(2016.03.31. 폐업)		서울특별시 용산구 임정로13길 3-38	15	지방소득세 종합소득	2018-11-30	2018년 지방소득세 등 총 1건
2919	2020	김종숙	75			서울특별시 종로구 진흥로 497-7	182	지방소득세 양도소득	2018-09-30	2018년 지방소득세 등 총 4건
2920	2020	이혜경	58	대건냉동산업(2019.03.05. 폐업)	제조 냉동설비,냉동기기	서울특별시 동대문구 전농로3가길 19	28	지방소득세 종합소득	2018-10-29	2018년 지방소득세 등 총 2건
2921	2020	차원보	70	차원보와 차승은(2010.10.14. 폐업)	부동산 임대	경기도 양평군 양동면 고송길 35-28	20	취득세 부동산	2018-02-28	2018년 취득세 등 총 1건

연번	공개연도	성명	연령	상호	직업(업종)	체납자 주소	총 체납액	대표세목	납기	체납요지
2922	2020	권승병	56	피라미드(2011.09.01. 폐업)	음식 유흥주점	서울특별시 강동구 천호옛12길 27	19	지방소득세 종합소득	2018-09-30	2018년 지방소득세 등 총 2건
2923	2020	손위용	60	주식회사 메디치케이	도소매 건강기능식품	경기도 고양시 일산서구 가좌1로 10	42	주민세 법인세할분	2008-07-31	2008년 주민세 등 총 10건
2924	2020	최민수	60	C.T.K.코스메틱스(2003.03.31. 폐업)		서울특별시 서대문구 증가로10길 28	18	주민세 양도소득세분	2008-01-28	2008년 주민세 등 총 3건
2925	2020	윤의수	42	비전 하우징(2017.11.08. 폐업)	서비스업 부동산컨설팅	서울특별시 강서구 까치산로4나길 16	37	취득세 부동산	2018-06-28	2018년 취득세 등 총 1건
2926	2020	장효진	37	피플 컴퍼니(2018.04.04. 폐업)	건설업 인테리어	서울특별시 성동구 성덕정길 25-36	20	지방소득세 종합소득	2017-12-31	2017년 지방소득세 등 총 4건
2927	2020	이길훈	54	(주)인원컴퍼니(2004.12.31. 폐업)		서울특별시 성북구 안암로3길 35	245	지방소득세 종합소득	2018-05-24	2018년 지방소득세 등 총 5건
2928	2020	석종호	64	(주)재윤(2019.09.17. 폐업)	제조 첨가제	경기도 이천시 설성면 진상미로813번길 125-9	39	지방소득세 양도소득	2018-01-25	2018년 지방소득세 등 총 9건
2929	2020	신황순	65	유텍(2018.12.31. 폐업)	도소매 무역	서울특별시 송파구 성내천로21길 11	95	지방소득세 종합소득	2018-07-15	2018년 지방소득세 등 총 6건
2930	2020	남영우	40	주식회사 지루프(2017.06.30. 폐업)	서비스 프랜차이즈업	서울특별시 성동구 왕십리로21길 36-1	16	지방소득세 종합소득	2018-07-31	2018년 지방소득세 등 총 1건
2931	2020	손성욱	53	주식회사 은성수산(2019.03.05. 폐업)	도소매 수산물	경기도 동두천시 중앙로 357-14	43	지방소득세 종합소득	2018-11-30	2018년 지방소득세 등 총 3건
2932	2020	박장욱	52	주식회사 프로세이프(2017.11.03. 폐업)	서비스 인력공급	서울특별시 성동구 성수일로8길 47	44	지방소득세 특별징수	2017-10-31	2017년 지방소득세 등 총 4건
2933	2020	여병열	59	영진퍼니쳐(2017.06.30. 폐업)	건설업 하도급	서울특별시 광진구 자양로4길 16-6	35	지방소득세 종합소득	2018-11-30	2018년 지방소득세 등 총 16건
2934	2020	노기섭	80			서울특별시 동대문구 장한로31길 28	18	지방소득세 양도소득	2018-08-31	2018년 지방소득세 등 총 2건
2935	2020	김용환	57	태윤(2018.09.07. 폐업)	건설 인테리어	전라남도 나주시 세지면 황교길 17	22	지방소득세 양도소득	2018-06-30	2018년 지방소득세 등 총 1건

연번	공개연도	성명	연령	상호	직업(업종)	체납자 주소	총 체납액	대표세목	납기	체납요지
2936	2020	문국자	78	삼성가구(2018.03.29. 폐업)	도매 가구	서울특별시 광진구 뚝섬로46길 38	22	지방소득세 양도소득	2018-02-28	2018년 지방소득세 등 총 2건
2937	2020	박윤우	74	(주)서울프라스틱(2012.09.30. 폐업)	제조 프라스틱용기	경기도 수원시 장안구 파장천로119번길 25-2	82	지방소득세 양도소득	2018-11-30	2018년 지방소득세 등 총 8건
2938	2020	현창순	78	(주)우리에스티엔(2014.02.07. 폐업)	제조업 합성수지제품	경기도 부천시 계남로 123	56	지방소득세 양도소득	2013-12-31	2013년 지방소득세 등 총 11건
2939	2020	남상호	64	(주)플러스에이아이디(2010.03.31. 폐업)	건설 철근콘크리트공사업	경기도 광주시 고불로229번길 33-24	55	법인지방소득세 법인소득	2013-08-31	2013년 법인지방소득세 등 총 4건
2940	2020	하중연	54	J 아카데미(2008.12.31. 폐업)		서울특별시 송파구 올림픽로4길 15	20	지방소득세 양도소득	2018-06-30	2018년 지방소득세 등 총 2건
2941	2020	유귀자	50	에이스(2018.06.30. 폐업)	제조업 의류임가공	서울특별시 금천구 독산로44나길 12-2	38	취득세 부동산	2018-06-28	2018년 취득세 등 총 7건
2942	2020	곽태웅	41	케이메디의원	서비스업 일반의원	강원도 정선군 사북읍 동탄길 39	34	지방소득세 종합소득	2018-08-31	2018년 지방소득세 등 총 3건
2943	2020	김홍기	56	엔에이취케이주식회사(2018.05.30. 폐업)	제조 건축자재	경기도 구리시 안골로57번길 28	209	지방소득세 종합소득	2018-05-31	2018년 지방소득세 등 총 5건
2944	2020	안병욱	60	강남빌리지(2017.01.27. 폐업)	건설업 주택신축판매	서울특별시 도봉구 해등로26길 20	55	지방소득세 종합소득	2018-10-31	2018년 지방소득세 등 총 5건
2945	2020	김재천	48	(주)에이스테크시스템	부동산업 및 임대업 비주거용 건물 임대업(점포, 자기땅)	서울특별시 송파구 백제고분로44길 13-24	66	취득세 부동산	2014-11-30	2014년 취득세 등 총 2건
2946	2020	허봉식	64	승원조경(2018.03.05. 폐업)	건설업(등록무) 조경공사	경기도 안성시 대덕면 중앙로 2	25	지방소득세 종합소득	2018-01-26	2018년 지방소득세 등 총 6건
2947	2020	마지민	35	주식회사 더에이비(2018.06.15. 폐업)	도매 화장품,비누	인천광역시 미추홀구 경인로268번길 4	117	지방소득세 종합소득	2018-10-31	2018년 지방소득세 등 총 5건

연번	공개연도	성명	연령	상호	직업(업종)	체납자 주소	총 체납액	대표세목	납기	체납요지
2948	2020	조명옥	76	행복한우리어린이집(2015.02.28. 폐업)		서울특별시 관악구 행운10길 21	52	지방소득세 양도소득	2017-12-15	2017년 지방소득세 등 총 1건
2949	2020	박광진	62			서울특별시 관악구 신림로29길 8	101	지방소득세 종합소득	2018-08-31	2018년 지방소득세 등 총 3건
2950	2020	송경진	59			경기도 용인시 기흥구 신정로 25	32	취득세 부동산	2018-04-30	2018년 취득세 등 총 1건
2951	2020	이형진	63	전동석유(1993.09.01. 폐업)		서울특별시 동대문구 한천로 248	28	지방소득세 양도소득	2018-11-30	2018년 지방소득세 등 총 1건
2952	2020	LICHANK	65			서울특별시 관악구 봉천로 544-10	165	지방소득세 양도소득	2017-12-15	2017년 지방소득세 등 총 1건
2953	2020	염경숙	56	미래충전소(2016.06.09. 폐업)	소매 가스충전소	서울특별시 중구 동호로8나길 41-9	48	지방소득세 양도소득	2018-01-31	2018년 지방소득세 등 총 1건
2954	2020	최창호	51	(주)차린(2006.03.29. 폐업)		서울특별시 송파구 올림픽로8길 7	106	주민세 법인세할분	2006-06-30	2006년 주민세 등 총 1건
2955	2020	이양구	63	(주)렌더스재원(2015.03.31. 폐업)	건설 일반건축공사	경기도 고양시 덕양구 토당로12번길 5-8	19	법인지방소득세 법인소득	2015-07-14	2015년 법인지방소득세 등 총 1건
2956	2020	홍은아	58	(주) 파이낸셜랩(2017.12.31. 폐업)	금융 및 보험업 투자자문업,그외 기타 금융지원 서비스업,금융	경기도 부천시 부일로 711	49	지방소득세 종합소득	2018-01-31	2018년 지방소득세 등 총 7건
2957	2020	김경미	45	로니앤다린(2009.07.31. 폐업)	도소매 의류,잡화	서울특별시 동대문구 장한로18길 82-14	37	등록세 부동산	2009-09-30	2009년 등록세 등 총 14건
2958	2020	방민수	50	미스트(2013.11.30. 폐업)	도소매 의류	서울특별시 용산구 한강대로104마길 56	17	지방소득세 종합소득	2017-12-09	2017년 지방소득세 등 총 5건
2959	2020	이상태	42	주식회사 레트로	제조 이미용재료	서울특별시 성동구 송정12다길 31	20	지방소득세 양도소득	2018-08-28	2018년 지방소득세 등 총 4건
2960	2020	진영운	69	와우당(2003.11.25. 폐업)		서울특별시 강북구 삼양로165길 34	19	지방소득세 양도소득	2018-02-28	2018년 지방소득세 등 총 6건
2961	2020	백용환	37	셀파틱 주식회사(2018.02.26. 폐업)	도소매 의류	서울특별시 구로구 개봉로1가길 14	23	지방소득세 종합소득	2018-11-17	2018년 지방소득세 등 총 6건

연번	공개연도	성명	연령	상호	직업(업종)	체납자 주소	총 체납액	대표세목	납기	체납요지
2962	2020	김숙희	63	(주) 마드아트(2014.06. 30. 폐업)	제조업 의류부자재, 자수 임가공	서울특별시 강동구 아리수로72길 83	26	법인지방소득세 법인소득	2015-06-15	2015년 법인지방소득세 등 총 1건
2963	2020	김재덕	82	주식회사 천일(2016.07.06. 폐업)	건설 토공사	서울특별시 금천구 독산로80가길 11-12	14	지방소득세 종합소득	2018-10-02	2018년 지방소득세 등 총 1건
2964	2020	이상준	51	크리에이티브 컴퍼니 끌(2017.02.28. 폐업)	서비스 광고마케팅	서울특별시 송파구 송이로 12	19	지방소득세 종합소득	2018-08-31	2018년 지방소득세 등 총 6건
2965	2020	이미좌	60	코리아나(2002.12.03. 폐업)		서울특별시 중랑구 봉화산로2길 42-4	230	지방소득세 종합소득	2018-08-31	2018년 지방소득세 등 총 2건
2966	2020	오태희	67	(주) 케이에스디엘(2011 .03.31. 폐업)	도매 육류	경기도 고양시 덕양구 화중로 222	31	법인지방소득세 법인소득	2018-03-28	2018년 법인지방소득세 등 총 4건
2967	2020	안수호	48	주식회사 백모실업(2016.08.31. 폐업)	도,소매 의류	서울특별시 도봉구 도당로 66	79	지방소득세 종합소득	2018-05-31	2018년 지방소득세 등 총 13건
2968	2020	전영종	60	(주) 삼금(2016.09.30. 폐업)	부동산업 임대	서울특별시 동작구 사당로10길 63	238	지방소득세 종합소득	2018-11-30	2018년 지방소득세 등 총 13건
2969	2020	박일	56	지컨설팅(2016.12.30. 폐업)		서울특별시 성동구 행당로 82	180	지방소득세 양도소득	2017-11-30	2017년 지방소득세 등 총 1건
2970	2020	김명섭	51	주식회사 태영라이텍(2015.09.23. 폐업)	제조업 조명관련기기및부품	서울특별시 서초구 동광로 45-3	93	지방소득세 종합소득	2017-12-20	2017년 지방소득세 등 총 7건
2971	2020	정승훈	60	주식회사 씨에버코리아	도매 및 소매업 인공종자,수산물기계장치수출입업	서울특별시 강남구 도산대로85길 30	98	지방소득세 양도소득	2018-03-31	2018년 지방소득세 등 총 9건
2972	2020	홍인표	50	(주) 예인종합건설(2014 .06.30. 폐업)	건설업 토목공사및 하자보수업	경기도 부천시 고리울로8번길 92-1	28	법인지방소득세 법인소득	2014-01-28	2014년 법인지방소득세 등 총 2건
2973	2020	김평호	69			경기도 남양주시 늘을3로 65-26	18	지방소득세 특별징수	2011-03-31	2011년 지방소득세 등 총 8건
2974	2020	정봉난	68	M . K 뷰티샵(2014.05.12. 폐업)	소매업 화장품외판 소매	서울특별시 노원구 공릉로 225	29	지방소득세 양도소득	2018-03-31	2018년 지방소득세 등 총 2건

연번	공개연도	성명	연령	상호	직업(업종)	체납자 주소	총 체납액	대표세목	납기	체납요지
2975	2020	허영주	52	무비앤북스(2012.04.30. 폐업)	서비스 도서대여	서울특별시 강남구 학동로 412	276	취득세 부동산	2017-12-31	2017년 취득세 등 총 1건
2976	2020	전창옥	62			충청북도 충주시 금릉로 14	19	법인지방소득세 법인소득	2011-11-28	2011년 법인지방소득세 등 총 1건
2977	2020	최상옥	63	(주)대진공영(2010.10. 21. 폐업)	건설업 토공사	서울특별시 서초구 마방로10길 34-11	428	주민세 법인세할분	2010-01-28	2010년 주민세 등 총 4건
2978	2020	추교희	68			서울특별시 송파구 가락로2길 4-6	59	지방소득세 종합소득	2018-09-20	2018년 지방소득세 등 총 7건
2979	2020	임병덕	62			충청북도 충주시 성서1길 50	35	법인지방소득세 법인소득	2011-11-28	2011년 법인지방소득세 등 총 1건
2980	2020	박성동	61	(주)더블유에듀테인먼트(2013.08.01. 폐업)	음식및숙박업 기타음식점업(간이음식점)편의방	경기도 포천시 이동면 금강로 5863	47	법인지방소득세 법인소득	2013-11-30	2013년 법인지방소득세 등 총 6건
2981	2020	차준보	66	대양상사(2014.06.30. 폐업)	도매 잡자재,배관자재	서울특별시 구로구 공원로6나길 5-16	190	지방소득세 양도소득	2018-08-31	2018년 지방소득세 등 총 11건
2982	2020	김승훈	64	주식회사 천도	제조업 철문,건축부착물,금속공작물,구조용금속판제품 등	경상남도 양산시 하북면 초산5길 11-37	116	법인지방소득세 법인소득	2013-12-31	2013년 법인지방소득세 등 총 1건
2983	2020	김영일	45	(주)미라인커뮤니케이션	제조업 판촉물,POP,잡화	서울특별시 중구 퇴계로90길 74	26	지방소득세 양도소득	2018-07-31	2018년 지방소득세 등 총 3건
2984	2020	허성준	50			서울특별시 강남구 삼성로95길 6	276	취득세 부동산	2017-12-31	2017년 취득세 등 총 1건
2985	2020	전종남	71	우리부동산(2017.09.27. 폐업)	부동산업 임대	서울특별시 동대문구 답십리로68길 31	138	지방소득세 양도소득	2018-01-31	2018년 지방소득세 등 총 1건
2986	2020	김영옥	56	조이에띠임(2014.12.31. 폐업)	소매 전자상거래업(내의류)	서울특별시 성북구 보문로35길 45	38	법인지방소득세 법인소득	2016-11-28	2016년 법인지방소득세 등 총 5건
2987	2020	심홍석	54	라온컴퍼니(2016.12.31. 폐업)	건설업 건설기계대여	서울특별시 강서구 공항대로 195	19	지방소득세 종합소득	2018-10-16	2018년 지방소득세 등 총 9건

연번	공개연도	성명	연령	상호	직업(업종)	체납자 주소	총 체납액	대표세목	납기	체납요지
2988	2020	황윤하	78	대한소방(2012.12.26. 폐업)	소매업 소방기구정비, 소방설비	서울특별시 도봉구 노해로 195	22	지방소득세 양도소득	2018-01-31	2018년 지방소득세 등 총 5건
2989	2020	인한준	71	일삼삼(2017.09.19. 폐업)	제조 칫솔,치약	서울특별시 은평구 연서로48길 11	27	지방소득세 양도소득	2018-10-31	2018년 지방소득세 등 총 2건
2990	2020	박정숙	83			서울특별시 송파구 잠실로 51-31	40	지방소득세 양도소득	2018-09-30	2018년 지방소득세 등 총 1건
2991	2020	김기성	63	(주) 성우디엠에스(2016 .03.21. 폐업)	제조업 기록물관련 기자재	경기도 의왕시 안양판교로 242	137	법인지방소득세 법인소득	2014-01-31	2014년 법인지방소득세 등 총 4건
2992	2020	이성근	70	삼원온스파주식회사(2019 .03.31. 폐업)	제조업 건강매트	서울특별시 금천구 범안로14길 5	51	지방소득세 종합소득	2018-11-30	2018년 지방소득세 등 총 2건
2993	2020	최재주	56	주식회사 번창티유(2016.11.09. 폐업)	제조 건축자재	충청북도 음성군 금왕읍 금일로434번길 12	84	지방소득세 종합소득	2018-04-04	2018년 지방소득세 등 총 2건
2994	2020	이광식	71	리엔리아이엔씨 (주) (20 16.12.01. 폐업)	도소매 음식물쓰레 기처리기판 매	서울특별시 서초구 서초대로4길 39	56	지방소득세 종합소득	2018-10-20	2018년 지방소득세 등 총 9건
2995	2020	이창목	60	(주) 에스케이프로덕션(2017.1 0.10. 폐업)	서비스 현수막 제작 및 시공	서울특별시 강남구 논현로36길 22	47	지방소득세 종합소득	2018-10-26	2018년 지방소득세 등 총 1건
2996	2020	최영석	53	주식회사 유앤미인베스트먼트(2011 .10.07. 폐업)	도매 자동차관련 용품	서울특별시 구로구 구로동로 34	144	법인지방소득세 법인소득	2013-06-28	2013년 법인지방소득세 등 총 9건
2997	2020	최봉현	45	주식회사 해광(2016.07.29. 폐업)	제조업 배관제작	서울특별시 양천구 목동중앙서로11길 65-9	15	지방소득세 종합소득	2018-10-31	2018년 지방소득세 등 총 6건
2998	2020	이호준	49	무비박스(2006.08.25. 폐업)		서울특별시 서초구 논현로17길 4	56	지방소득세 양도소득	2018-09-27	2018년 지방소득세 등 총 8건
2999	2020	장주희	53	우리컴퓨터아이엔씨 주식회사(2019.12.31. 폐업)	도소매 컴퓨터 및 주변기기	서울특별시 서대문구 명지길 95	389	지방소득세 종합소득	2018-11-30	2018년 지방소득세 등 총 6건

연번	공개연도	성명	연령	상호	직업(업종)	체납자 주소	총 체납액	대표세목	납기	체납요지
3000	2020	서해경	51	영성테크(2018.06.30. 폐업)	제조업 금형설계제작, 사출	서울특별시 양천구 오목로38길 13-18	25	지방소득세 종합소득	2018-11-07	2018년 지방소득세 등 총 3건
3001	2020	이종한	75	중앙사	서비스 부동산중개업	서울특별시 중구 다산로44길 48	23	지방소득세 양도소득	2018-11-30	2018년 지방소득세 등 총 1건
3002	2020	강성구	44	태승(2018.04.30. 폐업)	도소매 기계공구	서울특별시 구로구 신도림로11가길 36	142	지방소득세 종합소득	2018-05-31	2018년 지방소득세 등 총 9건
3003	2020	김찬희	65	보령유통(2020.03.27. 폐업)	소매업 화장품	경기도 고양시 일산서구 탄현로 136	19	법인지방소득세 법인소득	2018-07-31	2018년 법인지방소득세 등 총 8건
3004	2020	문윤희	36	수리캠(2016.03.01. 폐업)	서비스 방송장비대여	제주특별자치도 제주시 조천읍 번영로 1657-43	40	지방소득세 종합소득	2017-09-30	2017년 지방소득세 등 총 4건
3005	2020	박정진	47	아름다운이유(2016.03.02. 폐업)	제조 경인쇄업	서울특별시 은평구 은평로 195	30	지방소득세 종합소득	2017-12-23	2017년 지방소득세 등 총 2건
3006	2020	이정자	77			서울특별시 도봉구 덕릉로66길 17	11	지방소득세 종합소득	2018-06-20	2018년 지방소득세 등 총 1건
3007	2020	김동환	53	차이안(2016.06.23. 폐업)	음식 중국음식	서울특별시 노원구 마들로 111	64	지방소득세 종합소득	2018-11-30	2018년 지방소득세 등 총 1건
3008	2020	오성민	49			서울특별시 마포구 독막로 145	93	지방소득세 양도소득	2018-06-30	2018년 지방소득세 등 총 2건
3009	2020	신양호	67			서울특별시 강동구 아리수로 236	33	취득세 부동산	2018-07-31	2018년 취득세 등 총 2건
3010	2020	김상복	76	(주)제양인더스트리(2018.06.30. 폐업)	제조업 카메라등보호용케이스 및악세사리	서울특별시 강남구 역삼로26길 3-1	31	지방소득세 양도소득	2018-08-31	2018년 지방소득세 등 총 4건
3011	2020	박영산	51	대한축산(2017.02.21. 폐업)	도소매 축산물,농수산물	서울특별시 동대문구 왕산로 110-7	26	지방소득세 종합소득	2018-08-20	2018년 지방소득세 등 총 5건
3012	2020	박영구	57	에코윈신제주식회사	제조 응집제	서울특별시 서초구 남부순환로358길 28	65	지방소득세 양도소득	2018-05-31	2018년 지방소득세 등 총 28건
3013	2020	박태정	58	지앤피 스포츠(2017.03.31. 폐업)	도소매 신발,의류, 잡화	서울특별시 도봉구 해등로 295	184	지방소득세 종합소득	2018-11-30	2018년 지방소득세 등 총 3건
3014	2020	박용승	67	사단법인 행운풍수지리학회		서울특별시 강남구 논현로145길 32	50	지방소득세 양도소득	2018-04-30	2018년 지방소득세 등 총 9건

연번	공개연도	성명	연령	상호	직업(업종)	체납자 주소	총 체납액	대표세목	납기	체납요지
3015	2020	신재홍	61			서울특별시 중랑구 용마산로 252	17	지방소득세 종합소득	2018-06-15	2018년 지방소득세 등 총 1건
3016	2020	노래수	60	유니드코리아(2018.06.05. 폐업)	도매 및 소매업 음료	경기도 부천시 부일로205번길 26	20	지방소득세 종합소득	2018-03-31	2018년 지방소득세 등 총 2건
3017	2020	김파미	45			서울특별시 관악구 남부순환로246가길 20	16	지방소득세 양도소득	2018-07-31	2018년 지방소득세 등 총 7건
3018	2020	안영철	69			경기도 부천시 소사로202번길 22	17	주민세 종합소득세분	2002-10-31	2002년 주민세 등 총 2건
3019	2020	이규호	53	주식회사 오스턴(2015.09.30. 폐업)	서비스 프렌차이즈업, 가맹사업	인천광역시 중구 공항서로 395-31	50	지방소득세 종합소득	2018-06-30	2018년 지방소득세 등 총 1건
3020	2020	홍찬섭	59			서울특별시 강남구 역삼로7길 16	102	지방소득세 양도소득	2018-10-12	2018년 지방소득세 등 총 10건
3021	2020	이재복	49	우리디앤씨(2012.06.30. 폐업)	서비스 부동산컨설팅	서울특별시 강서구 까치산로14길 33-19	306	지방소득세 종합소득	2018-05-08	2018년 지방소득세 등 총 9건
3022	2020	김진	70	장안목욕탕(2017.07.13. 폐업)	숙박 여관	서울특별시 동대문구 답십리로23길 30	19	지방소득세 양도소득	2017-12-31	2017년 지방소득세 등 총 1건
3023	2020	김용제	44	행운야채(2018.12.31. 폐업)	도매 야채,과일	서울특별시 강동구 천호대로 1073	34	지방소득세 종합소득	2018-10-15	2018년 지방소득세 등 총 22건
3024	2020	신미해	60	산청(2003.12.25. 폐업)		서울특별시 은평구 통일로65길 11	29	지방소득세 양도소득	2018-11-29	2018년 지방소득세 등 총 11건
3025	2020	김윤림	64	다원희영농조합법인(2015.12.31. 폐업)	농업 블루베리재배	서울특별시 서초구 서초대로54길 28	42	지방소득세 종합소득	2018-07-31	2018년 지방소득세 등 총 4건
3026	2020	권순오	60	(주)베바토(2010.08.02. 폐업)	서비스(사업관련)업 광고대행	강원도 삼척시 도계읍 흥전남길 79-49	28	법인지방소득세 법인소득	2011-12-31	2011년 법인지방소득세 등 총 2건
3027	2020	전예숙	67	(주)퍼스트라이프(2009.11.04. 폐업)	서비스 보험대리	서울특별시 동작구 대방동5길 2	25	지방소득세 종합소득	2018-02-15	2018년 지방소득세 등 총 3건
3028	2020	김도한	44	로직엔지니어링(2018.12.31. 폐업)	건설업 건설관련기술용역	서울특별시 영등포구 선유서로 116	23	지방소득세 종합소득	2018-01-31	2018년 지방소득세 등 총 6건

연번	공개연도	성명	연령	상호	직업(업종)	체납자 주소	총 체납액	대표세목	납기	체납요지
3029	2020	박찬희	64	삼팔(38)(2017.06.28. 폐업)	음식 일반음식	서울특별시 영등포구 도림로89길 16-1	146	지방소득세 종합소득	2018-09-15	2018년 지방소득세 등 총 7건
3030	2020	이영	79			서울특별시 강서구 강서로48길 17	69	법인지방소득세 법인소득	2010-09-30	2010년 법인지방소득세 등 총 5건
3031	2020	김현구	47	가와이(2018.04.25. 폐업)		서울특별시 노원구 덕릉로 662	41	지방소득세 종합소득	2018-10-31	2018년 지방소득세 등 총 8건
3032	2020	윤봉근	56	주식회사 자바라씨앤씨(2015.12.24. 폐업)	도소매 통신기기	서울특별시 종로구 돈화문로9가길 15-3	64	지방소득세 종합소득	2017-12-15	2017년 지방소득세 등 총 1건
3033	2020	유명규	51	늘푸른 키즈 노리터(2016.12.31. 폐업)	서비스업 실내놀이터	서울특별시 관악구 대학18길 30-8	59	지방소득세 양도소득	2018-08-17	2018년 지방소득세 등 총 17건
3034	2020	천영숙	68			서울특별시 양천구 목동중앙본로30길 42	115	지방소득세 양도소득	2018-06-28	2018년 지방소득세 등 총 4건
3035	2020	김태옥	53	도파니실사업자(2017.06.30. 폐업)	도매 및 소매업 그외 기타 건축자재 도매업	서울특별시 관악구 서림3길 50	164	지방소득세 종합소득	2018-09-06	2018년 지방소득세 등 총 16건
3036	2020	김영일	81	마포나루냉면(2018.11.28. 폐업)	음식 한식	서울특별시 구로구 신도림로 87	110	지방소득세 양도소득	2018-11-30	2018년 지방소득세 등 총 1건
3037	2020	김홍배	59	쇼쇼쇼(2017.03.29. 폐업)	음식점업 유흥주점	서울특별시 영등포구 영신로9길 6-1	46	지방소득세 종합소득	2018-07-13	2018년 지방소득세 등 총 4건
3038	2020	최영순	76			서울특별시 강서구 강서로48길 17	69	법인지방소득세 법인소득	2010-09-30	2010년 법인지방소득세 등 총 5건
3039	2020	김재근	72			서울특별시 노원구 공릉로59길 28	39	지방소득세 양도소득	2018-05-31	2018년 지방소득세 등 총 5건
3040	2020	박노환	76	지테크(2017.04.19. 폐업)	서비스 기타도급	서울특별시 중랑구 사가정로71길 19	60	지방소득세 종합소득	2018-11-30	2018년 지방소득세 등 총 1건
3041	2020	이정근	72	구천양복	제조 양복점	서울특별시 동작구 노량진로8나길 16	37	지방소득세 양도소득	2018-09-30	2018년 지방소득세 등 총 2건
3042	2020	한성	43	주식회사 인터쇼핑(2017.05.31. 폐업)	도소매 컴퓨터및주변기기	서울특별시 중구 동호로17길 256-4	569	지방소득세 종합소득	2018-11-30	2018년 지방소득세 등 총 4건

연번	공개연도	성명	연령	상호	직업(업종)	체납자 주소	총 체납액	대표세목	납기	체납요지
3043	2020	심호	61	폴(2018.01.08. 폐업)	음식 경양식	서울특별시 성북구 선잠로2길 53	108	지방소득세 양도소득	2018-06-30	2018년 지방소득세 등 총 4건
3044	2020	장성한	67	주식회사 삼도트레이딩 (SAMDO TRADING CO . , LTD .) (2016.09 .05. 폐업)	판매업 식,농,수,축산물	서울특별시 동대문구 고산자로52길 30-6	36	지방소득세 종합소득	2017-12-25	2017년 지방소득세 등 총 2건
3045	2020	이문곤	47	제이에스스텐철강주식회사(2017.10.27. 폐업)	도매 철강,스텐레스	경기도 시흥시 옥터로 26-2	46	지방소득세 종합소득	2018-11-30	2018년 지방소득세 등 총 1건
3046	2020	전대월	59	(주) 하이앤드(2006.11. 20. 폐업)		서울특별시 강남구 도곡로18길 57	1,903	주민세 특별징수분	2006-02-21	2006년 주민세 등 총 20건
3047	2020	유민화	63	디디엠트레이딩(2015.08. 31. 폐업)	도매 무역	서울특별시 서대문구 통일로37다길 18-10	173	지방소득세 양도소득	2018-09-25	2018년 지방소득세 등 총 1건
3048	2020	최성배	77	건물주(2017.08.03. 폐업)	부동산업 비주거용건물임대업(자기땅)	서울특별시 동작구 동작대로35길 18	216	지방소득세 양도소득	2018-01-31	2018년 지방소득세 등 총 1건
3049	2020	김상준	51			서울특별시 용산구 청파로63길 9	32	지방소득세 종합소득	2018-09-12	2018년 지방소득세 등 총 1건
3050	2020	진영이	52	잠실 벨솔레 오피스텔 1403호	부동산업 및 임대업 비주거용 건물 임대업(점포 , 자기땅)	경상북도 상주시 청리면 남상주로 1175	47	지방소득세 종합소득	2018-09-28	2018년 지방소득세 등 총 10건
3051	2020	홍미자	80	전풍순두부(1999.12.31. 폐업)		서울특별시 송파구 백제고분로33길 23-14	46	지방소득세 양도소득	2018-09-30	2018년 지방소득세 등 총 1건
3052	2020	허민부	81			서울특별시 성북구 삼양로9길 10-7	155	지방소득세 양도소득	2017-12-31	2017년 지방소득세 등 총 8건
3053	2020	박현숙	58			서울특별시 중구 서애로1길 34	19	지방소득세 양도소득	2018-10-31	2018년 지방소득세 등 총 1건
3054	2020	우희숙	41	컴사다(2018.01.04. 폐업)	도매 및 상품중개업 컴퓨터 및 주변장치	서울특별시 동대문구 천호대로97길 39	157	지방소득세 종합소득	2018-09-30	2018년 지방소득세 등 총 2건
3055	2020	손형석	43	(주) 인세인(2019.05.2 3. 폐업)	음식및숙박업 관광호텔	서울특별시 서대문구 신촌로 145	240	지방소득세 양도소득	2018-09-28	2018년 지방소득세 등 총 7건

연번	공개연도	성명	연령	상호	직업(업종)	체납자 주소	총 체납액	대표세목	납기	체납요지
3056	2020	김지경	70	유한회사 신풍상사(2014.03.20. 폐업)	도소매 산삼,장뇌삼	서울특별시 마포구 만리재로 89	74	지방소득세 종합소득	2018-07-31	2018년 지방소득세 등 총 9건
3057	2020	윤흥진	80	대성(2016.08.09. 폐업)	부동산업 임대	서울특별시 양천구 목동중앙북로 7	233	지방소득세 종합소득	2018-01-31	2018년 지방소득세 등 총 7건
3058	2020	김경자	69	전라도밥상(2016.08.03. 폐업)	음식 한식	서울특별시 서초구 언남5길 5	31	지방소득세 종합소득	2018-09-07	2018년 지방소득세 등 총 3건
3059	2020	안미경	57	안미경(2014.06.30. 폐업)	부동산업 임대	충청북도 청주시 서원구 사직대로301번길 22-20	124	법인지방소득세 법인소득	2011-06-30	2011년 법인지방소득세 등 총 20건
3060	2020	김신흥	53	(주)에프나인(2016.04.25. 폐업)	서비스 행사대행업	서울특별시 용산구 후암로49길 13	69	지방소득세 종합소득	2018-01-11	2018년 지방소득세 등 총 5건
3061	2020	조도진	63			충청북도 음성군 감곡면 중간말길16번길 91	301	법인지방소득세 법인소득	2015-11-30	2015년 법인지방소득세 등 총 1건
3062	2020	이정기	51	주식회사 가온씨엔디(2019.12.31. 폐업)	부동산 분양대행	서울특별시 강서구 공항대로45길 68-6	28	지방소득세 양도소득	2018-05-31	2018년 지방소득세 등 총 1건
3063	2020	KIM TAEK KUN	62			서울특별시 용산구 녹사평대로26가길 19	34	지방소득세 양도소득	2017-10-31	2017년 지방소득세 등 총 3건
3064	2020	김종달	62	(주) 미성포리테크	제조업 수도계량기	경기도 부천시 부천로 238	54	지방소득세 양도소득	2012-09-30	2012년 지방소득세 등 총 4건
3065	2020	고인호	52	(주) 동화우드(2017.06.15. 폐업)	소매 통신판매	경기도 하남시 덕풍동로 111-33	174	법인지방소득세 법인소득	2017-08-28	2017년 법인지방소득세 등 총 4건
3066	2020	박경민	44	케이엠 디자인 어소시에이트 (KM Design Associate) (2016.09.28. 폐업)	건설업 건물리노베이션	서울특별시 강서구 마곡서1로 81	23	지방소득세 종합소득	2017-12-31	2017년 지방소득세 등 총 12건
3067	2020	김영진	61	주식회사새서울유통(2018.11.12. 폐업)	도소매업 식자재(농산물)	서울특별시 강동구 상암로81길 29	33	지방소득세 종합소득	2018-03-31	2018년 지방소득세 등 총 2건
3068	2020	이강희	49	주식회사 만화성(2017.12.13. 폐업)	도매및상품 중개업 위탁운영	서울특별시 광진구 뚝섬로52라길 5	74	지방소득세 종합소득	2018-02-20	2018년 지방소득세 등 총 2건

연번	공개연도	성명	연령	상호	직업(업종)	체납자 주소	총 체납액	대표세목	납기	체납요지
3069	2020	이동근	80	심성실업(2013.04.24. 폐업)	도소매 그림액자	서울특별시 마포구 서강로16길 17-8	31	지방소득세 양도소득	2018-06-02	2018년 지방소득세 등 총 1건
3070	2020	박미심	49	방앗간 노래크럽(2017.02.13. 폐업)	음식점업 유흥주점	서울특별시 종로구 종로53길 33	21	지방소득세 종합소득	2018-08-31	2018년 지방소득세 등 총 2건
3071	2020	이동철	56	(주) 디앤씨프로모션(2013.12.31. 폐업)	제조 의류	서울특별시 동대문구 장한로 114	31	취득세 부동산	2014-08-28	2014년 취득세 등 총 6건
3072	2020	송영웅	51	넷스터미디어(2016.03.22. 폐업)	소매 화장품	충청북도 음성군 맹동면 학예로 55	207	법인지방소득세 법인소득	2014-12-31	2014년 법인지방소득세 등 총 1건
3073	2020	조은석	57	굿모닝요양병원(2018.05.11. 폐업)	보건업 요양병원	서울특별시 서초구 서운로 197	104	지방소득세 양도소득	2018-11-30	2018년 지방소득세 등 총 20건
3074	2020	승순선	63			경기도 하남시 하남대로777번길 75	24	취득세 부동산	2018-09-30	2018년 취득세 등 총 2건
3075	2020	이순미	57			부산광역시 부산진구 성지곡로33번길 22-8	33	주민세 특별징수분	2009-04-30	2009년 주민세 등 총 1건
3076	2020	김진철	54	(주) 디자인탑라인(2015.04.30. 폐업)	건설업 의장공사	경기도 광주시 오포읍 신현로 12-37	21	지방소득세 특별징수	2015-01-31	2015년 지방소득세 등 총 5건
3077	2020	정선오	42	백석주유소(2016.06.01. 폐업)	도매 및 소매업 주유소	경기도 김포시 통진읍 서암로84번길 1-8	27	지방소득세 종합소득	2018-10-31	2018년 지방소득세 등 총 1건
3078	2020	장지희	59	유빅스(2018.05.30. 폐업)	소매 화장품	서울특별시 강서구 곰달래로 189-10	16	지방소득세 양도소득	2018-09-30	2018년 지방소득세 등 총 3건
3079	2020	김섭	47	오아시스디지탈(2009.05.14. 폐업)	도소매 디지털카메라및캠코더, 가전제품	서울특별시 동작구 국사봉18길 7	22	지방소득세 종합소득	2018-01-31	2018년 지방소득세 등 총 1건
3080	2020	박승인	61	신정장례문화원식당(2015.12.30. 폐업)	숙박 및 음식점업 한식 음식점업	서울특별시 구로구 도림천로 344	44	지방소득세 양도소득	2018-01-31	2018년 지방소득세 등 총 7건
3081	2020	허근영	48			서울특별시 강남구 삼성로95길 6	276	취득세 부동산	2017-12-31	2017년 취득세 등 총 1건

연번	공개연도	성명	연령	상호	직업(업종)	체납자 주소	총 체납액	대표세목	납기	체납요지
3082	2020	김예성	41	슈슈컴퍼니 (Chou Chou company) (2014.12.31. 폐업)	도매 및 소매업 화장품 도매업	서울특별시 강서구 강서로18길 107-7	28	지방소득세 종합소득	2017-12-28	2017년 지방소득세 등 총 9건
3083	2020	유태준	49	열린문교회		서울특별시 중랑구 동일로143길 36	23	지방소득세 양도소득	2018-09-30	2018년 지방소득세 등 총 1건
3084	2020	박종채	43	포스밴나라(2016.06.14. 폐업)	도매 및 소매업 컴퓨터 및 주변장치, 소프트웨어 도매업	서울특별시 구로구 구로중앙로24길 16-1	17	지방소득세 종합소득	2017-12-07	2017년 지방소득세 등 총 5건
3085	2020	이수남	43	최가네식품(2018.04.30. 폐업)	도소매 분유,달걀	서울특별시 강남구 역삼로70길 24	21	지방소득세 양도소득	2018-05-28	2018년 지방소득세 등 총 2건
3086	2020	송은지	37	플레이아데스 상봉점(2017.09.30. 폐업)	도매 및 상품중개업 상품대리	경기도 하남시 미사강변동로 95	19	지방소득세 양도소득	2018-07-31	2018년 지방소득세 등 총 1건
3087	2020	공영호	53	주식회사 주원에프앤지(2013.12.27. 폐업)	제조업 의류,골프용품	경기도 광명시 영당로22번길 21-6	223	취득세 부동산	2013-09-30	2013년 취득세 등 총 8건
3088	2020	윤지혜	36	윤지혜(2018.06.30. 폐업)	건설업 주거용건물 신축판매	경기도 안산시 상록구 회랑로 527	20	지방소득세 종합소득	2018-10-31	2018년 지방소득세 등 총 3건
3089	2020	문정숙	67	문정숙보험대리점(2011.07.31. 폐업)	서비스 보험대리	경기도 고양시 일산서구 일현로 140	17	지방소득세 양도소득	2018-10-02	2018년 지방소득세 등 총 1건
3090	2020	박경자	67	(주) 보강플러스	도매업 무역업	서울특별시 중구 통일로 86	165	법인지방소득세 법인소득	2014-02-28	2014년 법인지방소득세 등 총 14건
3091	2020	박정수	54	주식회사 스홀온(2019.02.01. 폐업)	도,소매 전자상거래업	서울특별시 영등포구 영등포로 237-1	29	지방소득세 종합소득	2018-11-10	2018년 지방소득세 등 총 23건
3092	2020	김윤진	68	(주) 하이씨앤씨(2019.03.31. 폐업)	제조업 생활용품,잡화	서울특별시 동작구 사당로20아길 16-4	120	지방소득세 양도소득	2018-09-30	2018년 지방소득세 등 총 1건
3093	2020	신달도	61	유연산업개발 (주) (2009.06.30. 폐업)	건설업 주택신축판매	서울특별시 서초구 강남대로12길 45	19	법인지방소득세 법인소득	2010-08-02	2010년 법인지방소득세 등 총 1건

연번	공개연도	성명	연령	상호	직업(업종)	체납자 주소	총 체납액	대표세목	납기	체납요지
3094	2020	정진웅	56	(주) 워너기업(2017.03. 27. 폐업)	서비스 상품중개	서울특별시 성동구 행당로 82	2,863	지방소득세 종합소득	2018-06-30	2018년 지방소득세 등 총 9건
3095	2019	최승우	40			경기도 의정부시 흥선로168번길 2	30	지방소득세 종합소득	2017-05-15	2017년 지방소득세 등 총 3건
3096	2019	최영수	46	핌피시스템 디자인(2018.04.19 폐업)		경기도 의정부시 부용로 199-1	36	지방소득세 종합소득	2017-06-30	2017년 지방소득세 등 총 4건
3097	2019	최수산	72	한국가스텍크(2019.01.0 9 폐업)	부동산업 및 임대업 비주거용 건물 임대업	서울특별시 동작구 알마타길 37	154	지방소득세 종합소득	2017-09-30	2017년 지방소득세 등 총 8건
3098	2019	고석	52	대건샷시(2016.03.31 폐업)	건설업 유리,샷시	경기도 안산시 상록구 네고지길 3	18	지방소득세 종합소득	2017-01-31	2017년 지방소득세 등 총 1건
3099	2019	김명진	64			경기도 화성시 동탄기흥로 570-6	45	지방소득세 양도소득	2014-01-15	2014년 지방소득세 등 총 1건
3100	2019	유성수	55	비금빌딩(2016.12.01 폐업)	부동산 임대	서울특별시 마포구 독막로18길 5	317	지방소득세 양도소득	2017-04-30	2017년 지방소득세 등 총 2건
3101	2019	하혜련	57			서울특별시 은평구 연서로41길 16	22	지방소득세 종합소득	2017-06-30	2017년 지방소득세 등 총 1건
3102	2019	심영진	66	에스엘써프라이(2008.12. 31 폐업)		서울특별시 서초구 전원말11길 5	34	지방소득세 종합소득	2017-10-05	2017년 지방소득세 등 총 1건
3103	2019	이윤곤	63	재건약국(1996.07.01 폐업)		전라남도 영암군 삼호읍 대불주거7로11길 19	68	지방소득세 종합소득	2017-09-30	2017년 지방소득세 등 총 6건
3104	2019	오세훈	36	토마토클럽(2013.06.05 폐업)	음식 유흥주점	부산광역시 동래구 충렬대로256번길 21-11	28	지방소득세 종합소득	2017-01-18	2017년 지방소득세 등 총 1건
3105	2019	정종열	54	(주) 태웅텍스타일(2016 .10.31 폐업)	도매 화섬직물	서울특별시 강남구 도산대로96길 13-11	75	지방소득세 종합소득	2017-03-31	2017년 지방소득세 등 총 6건
3106	2019	이강진	68			경기도 성남시 수정구 위례서일로 10	19	지방소득세 양도소득	2017-07-31	2017년 지방소득세 등 총 2건
3107	2019	김상진	47	토끼노래광장(2016.11.2 2 폐업)	음식 단란주점	서울특별시 성동구 자동차시장길 48	26	지방소득세 종합소득	2017-01-05	2017년 지방소득세 등 총 2건
3108	2019	강호	43	더레드카펫(2017.04.25 폐업)	서비스 미용	서울특별시 노원구 동일로236길 42	26	지방소득세 종합소득	2017-02-28	2017년 지방소득세 등 총 5건

연번	공개연도	성명	연령	상호	직업(업종)	체납자 주소	총 체납액	대표세목	납기	체납요지
3109	2019	이길영	42	힐링(2014.12.08 폐업)	음식 기타주점	전라북도 임실군 임실읍 신정3길 26-3	21	지방소득세 종합소득	2017-01-19	2017년 지방소득세 등 총 1건
3110	2019	이만호	50	콘트(2017.03.23 폐업)	소매업 장신구,악세사리	서울특별시 송파구 충민로 5	212	지방소득세 종합소득	2017-02-15	2017년 지방소득세 등 총 3건
3111	2019	이병조	64	메사빌보석사우나(2012.12.18 폐업)	서비스 목욕탕	서울특별시 동작구 국사봉18길 16	18	지방소득세 양도소득	2017-11-30	2017년 지방소득세 등 총 4건
3112	2019	권도균	55			서울특별시 마포구 대흥로6길 10-5	251	지방소득세 양도소득	2017-10-31	2017년 지방소득세 등 총 20건
3113	2019	김도준	60	예성빌딩(2013.09.30 폐업)	부동산 임대	인천광역시 중구 하늘별빛로 66	136	지방소득세 양도소득	2017-03-04	2017년 지방소득세 등 총 18건
3114	2019	이영진	56	제이앤케이(2017.12.15 폐업)	도매 무역업	서울특별시 광진구 아차산로78길 10	29	지방소득세 양도소득	2017-10-27	2017년 지방소득세 등 총 2건
3115	2019	최정락	46	지 사운드 (G Sound) (2017.02.28 폐업)	도소매 자동차관련 부품	서울특별시 중구 퇴계로56길 58-11	165	지방소득세 종합소득	2017-08-28	2017년 지방소득세 등 총 6건
3116	2019	조득래	54	(주) 아프로데이타(2016.06.30 폐업)	도소매 컴퓨터및 주변기기	서울특별시 성북구 정릉로38마길 33	20	지방소득세 양도소득	2017-01-31	2017년 지방소득세 등 총 3건
3117	2019	유명석	61	(주) 엑스티엠월드(2012.06.30 폐업)	제조업 금융기기(위조지폐감별기)	서울특별시 동작구 서달로8가길 12-8	96	지방소득세 종합소득	2017-03-17	2017년 지방소득세 등 총 4건
3118	2019	김영찬	51	하나 컴퍼니(2017.04.20 폐업)	제조 의류임가공	서울특별시 광진구 긴고랑로5길 27	42	지방소득세 종합소득	2017-10-27	2017년 지방소득세 등 총 3건
3119	2019	김영재	63	서울밴딩(2016.05.31 폐업)	제조업 금속절삭가공기계,목재.석재	서울특별시 강서구 공항대로8길 27-18	23	지방소득세 양도소득	2017-03-13	2017년 지방소득세 등 총 6건
3120	2019	이원희	65	(주)고려피엠(2016.08.31 폐업)	도매업 일반목적용 기계및장비	서울특별시 강남구 자곡로 260	41	지방소득세 양도소득	2017-08-31	2017년 지방소득세 등 총 7건
3121	2019	최백경	65	(주) 경인(2017.07.31 폐업)	제조업 합성섬유,재생섬유,컨베이어벨트	경기도 고양시 덕양구 행신로303번길 35-8	203	지방소득세 양도소득	2017-09-30	2017년 지방소득세 등 총 3건

연번	공개연도	성명	연령	상호	직업(업종)	체납자 주소	총 체납액	대표세목	납기	체납요지
3122	2019	김태현	40	(주)용진엠앤에스(2015.03.31 폐업)	도소매 컴퓨터및주변기기	서울특별시 도봉구 우이천로22길 38	63	지방소득세 종합소득	2017-06-30	2017년 지방소득세 등 총 5건
3123	2019	하영근	65			서울특별시 영등포구 도신로52길 11-4	29	지방소득세 종합소득	2017-02-28	2017년 지방소득세 등 총 1건
3124	2019	오영환	64	루팡(2017.06.10 폐업)	음식 유흥주점업	서울특별시 영등포구 경인로 883	51	지방소득세 종합소득	2017-11-07	2017년 지방소득세 등 총 5건
3125	2019	김경자	74	농보물산사(1997.07.30 폐업)		서울특별시 중랑구 겸재로 92	32	지방소득세 양도소득	2017-04-30	2017년 지방소득세 등 총 1건
3126	2019	조순자	65	신광(2015.08.24 폐업)	부동산 임대	서울특별시 강남구 선릉로 8	34	지방소득세 양도소득	2017-02-28	2017년 지방소득세 등 총 1건
3127	2019	어정자	79	다올물산(2011.09.26 폐업)	제조업 기성복(남여 소아)셔츠, 작업복,내의 ,가죽의복등	서울특별시 강서구 양천로57길 37	16	지방소득세 양도소득	2017-03-31	2017년 지방소득세 등 총 1건
3128	2019	신광섭	45	지나디자인(2016.12.30 폐업)	건설업 실내장식	서울특별시 강동구 천중로2길 43-13	27	지방소득세 종합소득	2017-03-31	2017년 지방소득세 등 총 3건
3129	2019	이현숙	63	주식회사 명지토건(2015.08.10 폐업)	부동산업 부동산컨설팅,분양대행	서울특별시 구로구 개봉로11길 66-16	67	지방소득세 종합소득	2017-07-05	2017년 지방소득세 등 총 2건
3130	2019	이상혁	49			서울특별시 용산구 한남대로28가길 22	758	지방소득세 양도소득	2017-08-31	2017년 지방소득세 등 총 2건
3131	2019	정태영	61	태영(2016.06.30 폐업)	도소매업 식자재	서울특별시 영등포구 국회대로30길 14	42	지방소득세 종합소득	2017-03-18	2017년 지방소득세 등 총 18건
3132	2019	황선익	38	엠투 컴퍼니(2014.12.31 폐업)	도매 무역업	경기도 의정부시 범골로 23	49	지방소득세 종합소득	2017-08-31	2017년 지방소득세 등 총 1건
3133	2019	김월희	80			서울특별시 도봉구 도봉로129길 45-12	16	지방소득세 양도소득	2017-07-31	2017년 지방소득세 등 총 1건
3134	2019	김진원	59	(주)베스트캐릭터(2016.04.20 폐업)	제조 문구류	서울특별시 양천구 신정로 293	16	지방소득세 양도소득	2017-02-15	2017년 지방소득세 등 총 2건
3135	2019	김만수	65	두산레지던스(2016.09.08 폐업)	부동산업 점포(자기땅)	인천광역시 서구 고산후로 78	33	지방소득세 양도소득	2017-04-27	2017년 지방소득세 등 총 1건
3136	2019	이동우	41	로재건축디자인(2016.01.01 폐업)	건설업 실내건축공사	경기도 광명시 일직로 22	28	지방소득세 종합소득	2017-11-30	2017년 지방소득세 등 총 4건

연번	공개연도	성명	연령	상호	직업(업종)	체납자 주소	총 체납액	대표세목	납기	체납요지
3137	2019	곽병도	54	(주) 데레온코스메틱(2015.03.31 폐업)	제조업 화장품 용기	서울특별시 금천구 벚꽃로 254	125	지방소득세 종합소득	2017-04-30	2017년 지방소득세 등 총 8건
3138	2019	진정조	67	(주) 배명상사(2014.12.19 폐업)	섬유제품제조업 편직물,수출	경기도 화성시 동탄대로시범길 20	64	지방소득세 양도소득	2017-05-31	2017년 지방소득세 등 총 1건
3139	2019	정재순	54	솜가요주점(2014.07.04 폐업)	음식 유흥주점	서울특별시 동대문구 천호대로77나길 15-1	23	지방소득세 종합소득	2017-01-28	2017년 지방소득세 등 총 25건
3140	2019	윤인섭	40	주식회사 다인기획(2015.10.01 폐업)	제조 악세사리	대전광역시 서구 둔산북로 160	56	지방소득세 종합소득	2017-03-21	2017년 지방소득세 등 총 9건
3141	2019	최혜영	49	주식회사 우등디앤씨(2014.07.24 폐업)	서비스 부동산컨설팅, 부동산개발, 부동산대행	서울특별시 강서구 까치산로4라길 13	129	지방소득세 종합소득	2017-01-31	2017년 지방소득세 등 총 18건
3142	2019	김용기	65	진우정밀(1996.10.01 폐업)		서울특별시 강서구 강서로5라길 182	15	주민세 종합소득세분	1999-01-31	1999년 주민세 등 총 2건
3143	2019	박영진	41	라인팩토리(2014.04.30 폐업)	도소매 의류	서울특별시 성동구 금호산8길 14	41	지방소득세 종합소득	2017-10-15	2017년 지방소득세 등 총 1건
3144	2019	김종도	41	주식회사 디에스쏠라(2016.03.24 폐업)	건설업 인테리어(건당 천오백만원 미만공사)	서울특별시 영등포구 양산로23길 11	76	지방소득세 종합소득	2017-03-31	2017년 지방소득세 등 총 1건
3145	2019	서정원	52	휴스파컨설팅(2017.12.31 폐업)	도매 화장품	서울특별시 강남구 봉은사로 163	36	지방소득세 종합소득	2017-11-30	2017년 지방소득세 등 총 10건
3146	2019	최인숙	65	비투씨(B2C)(2015.09.23 폐업)	숙박 및 음식점업 일반유흥주점업	충청남도 홍성군 홍성읍 홍성천길 242	54	지방소득세 종합소득	2017-05-02	2017년 지방소득세 등 총 4건
3147	2019	박종현	42			서울특별시 은평구 갈현로 301	20	지방소득세 종합소득	2017-11-17	2017년 지방소득세 등 총 7건
3148	2019	이상용	62	신명이앤아이 주식회사(2013.12.31 폐업)	건설 정보통신공사	서울특별시 구로구 경인로20나길 30	18	지방소득세 종합소득	2017-09-30	2017년 지방소득세 등 총 1건
3149	2019	전정금	82			서울특별시 강남구 논현로26길 36-7	40	취득세 부동산	2017-02-28	2017년 취득세 등 총 1건

연번	공개연도	성명	연령	상호	직업(업종)	체납자 주소	총 체납액	대표세목	납기	체납요지
3150	2019	최성윤	75	임대(1997.10.06 폐업)		충청북도 단양군 단양읍 다리안로 505-3	55	지방소득세 양도소득	2017-04-30	2017년 지방소득세 등 총 1건
3151	2019	정경환	43	타이밍(2017.02.15 폐업)	음식 룸싸롱	경기도 양주시 백석읍 꿈나무로 136	93	지방소득세 종합소득	2017-09-28	2017년 지방소득세 등 총 7건
3152	2019	박지영	41	아이 . 디 . 아이 (IDI) (2015.10.20 폐업)	건설업 인테리어	서울특별시 동작구 신대방14길 3	14	지방소득세 종합소득	2017-07-31	2017년 지방소득세 등 총 1건
3153	2019	허금순	64	제이정동주택(2014.02.28 폐업)	건설업 국민주택	서울특별시 강동구 암사1가길 46	127	지방소득세 종합소득	2017-08-11	2017년 지방소득세 등 총 2건
3154	2019	임남	65	미나미(2012.07.31 폐업)	음식 기타음식	서울특별시 서대문구 응암로 28	39	지방소득세 양도소득	2017-02-28	2017년 지방소득세 등 총 1건
3155	2019	백금자	60			서울특별시 광진구 아차산로23길 18	57	지방소득세 양도소득	2017-03-31	2017년 지방소득세 등 총 4건
3156	2019	박태우	53	(주) 큰숲건설(2013.12.13 폐업)	건설업 조경공사,수목,일반방재	서울특별시 양천구 중앙로55길 25	35	지방소득세 종합소득	2017-01-31	2017년 지방소득세 등 총 1건
3157	2019	양순숙	60	신우네트웍스(2015.04.15 폐업)	부동산 주택임대	서울특별시 관악구 난곡로 136-18	88	취득세 부동산	2017-03-28	2017년 취득세 등 총 8건
3158	2019	김원봉	61	농업회사법인 주식회사 성원(2016.06.17 폐업)	제조 신선편의농산물가공및처리업	서울특별시 송파구 동남로 193	149	지방소득세 종합소득	2017-03-31	2017년 지방소득세 등 총 7건
3159	2019	박성진	72	정진 하이빌(2016.05.26 폐업)	건설업 주택신축판매	서울특별시 동대문구 경희대로1길 8-11	46	지방소득세 종합소득	2017-11-18	2017년 지방소득세 등 총 12건
3160	2019	이형민	55	(주) 굿스토리(2014.06.30 폐업)	서비스 방송프로그램제작	서울특별시 성동구 행당로 82	15	지방소득세 종합소득	2017-01-15	2017년 지방소득세 등 총 5건
3161	2019	나성균	49	주현디앤씨(2014.12.31 폐업)	건설업 인테리어	서울특별시 양천구 목동동로 37	78	지방소득세 종합소득	2017-11-30	2017년 지방소득세 등 총 2건
3162	2019	원경묵	66	테켐코리아 (주) (2014.12.31 폐업)	도소매 신재생에너지 생산설비	경기도 용인시 기흥구 신정로 25	158	지방소득세 양도소득	2017-01-31	2017년 지방소득세 등 총 4건
3163	2019	정동호	70	윤일건업(주)(2016.07.31 폐업)	건설업 설비,소방설비공사	서울특별시 양천구 목동로23길 34	19	지방소득세 종합소득	2017-05-15	2017년 지방소득세 등 총 1건

연번	공개연도	성명	연령	상호	직업(업종)	체납자 주소	총 체납액	대표세목	납기	체납요지
3164	2019	이대교	60			서울특별시 강서구 월정로18길 17	327	지방소득세 종합소득	2017-11-30	2017년 지방소득세 등 총 2건
3165	2019	이민희	42	애플(2016.04.07 폐업)	일반음식점 기타주점	서울특별시 강남구 도곡로37길 47	69	지방소득세 종합소득	2017-06-22	2017년 지방소득세 등 총 5건
3166	2019	허극철	57	기분좋은 주유소(2016.08.31 폐업)	소매(자동차 관련)업 주유소	경기도 가평군 청평면 경춘로 1195	16	지방소득세 종합소득	2017-04-11	2017년 지방소득세 등 총 1건
3167	2019	박재연	60	대명ID(2015.04.27 폐업)	건설업 실내인테리어	서울특별시 송파구 성내천로 211	19	주민세 종합소득세분	2006-10-31	2006년 주민세 등 총 4건
3168	2019	강재호	48	동궁심부름센타 흥신소(2015.06.09 폐업)	개인서비스 심부름용역원	경기도 구리시 검배로120번길 13-8	27	지방소득세 종합소득	2017-02-28	2017년 지방소득세 등 총 27건
3169	2019	이종원	67	(주) 엘케이 파워 이앤씨(2018.06.20 폐업)	도소매 철강무역,판매	서울특별시 서초구 서초중앙로22길 25	84	지방소득세 양도소득	2017-04-30	2017년 지방소득세 등 총 6건
3170	2019	이영진	58	태화E&C(2014.03.25 폐업)	건설업 일반건축공사	서울특별시 강서구 공항대로39길 59	25	지방소득세 종합소득	2017-06-20	2017년 지방소득세 등 총 1건
3171	2019	박면규	53	신안파이낸셜(2009.02.04 폐업)	금융 대부업	경기도 양평군 용문면 마천길 31-5	190	지방소득세 종합소득	2017-01-15	2017년 지방소득세 등 총 6건
3172	2019	오석제	58	칸코리아 (주) (2015.09.30 폐업)	제조업 도장업	경기도 남양주시 가운로2길 75	27	지방소득세 종합소득	2017-09-30	2017년 지방소득세 등 총 8건
3173	2019	이창석	45	ABC GOLF 강북(2017.10.12 폐업)	도소매업 위탁매매	서울특별시 강북구 도봉로65길 58	18	지방소득세 종합소득	2017-10-31	2017년 지방소득세 등 총 2건
3174	2019	김수철	82			서울특별시 영등포구 여의대방로53나길 37-2	62	지방소득세 양도소득	2017-02-28	2017년 지방소득세 등 총 15건
3175	2019	정천영	54			서울특별시 관악구 미성길 122	17	지방소득세 종합소득	2017-04-15	2017년 지방소득세 등 총 5건
3176	2019	황선호	69			서울특별시 서초구 본마을2길 9-4	30	지방소득세 양도소득	2017-10-31	2017년 지방소득세 등 총 4건
3177	2019	강순태	59			서울특별시 강동구 양재대로128길 56	23	지방소득세 양도소득	2017-02-28	2017년 지방소득세 등 총 2건
3178	2019	팽일권	41	서호기업(2012.03.13 폐업)	제조업 소사장제	서울특별시 강남구 논현로95길 33	117	지방소득세 종합소득	2017-04-21	2017년 지방소득세 등 총 7건

연번	공개연도	성명	연령	상호	직업(업종)	체납자 주소	총 체납액	대표세목	납기	체납요지
3179	2019	김석천	44	티파니가요광장(2015.07.30 폐업)	음식점업 일반유흥주점업	경기도 부천시 성오로124번길 16	75	지방소득세 종합소득	2017-11-30	2017년 지방소득세 등 총 1건
3180	2019	위정숙	84	써커스(2000.06.30 폐업)		서울특별시 서초구 반포동 724-40	40	지방소득세 양도소득	2017-01-31	2017년 지방소득세 등 총 1건
3181	2019	이동림	55			서울특별시 성북구 보국문로34길 15-10	50	지방소득세 양도소득	2017-11-30	2017년 지방소득세 등 총 15건
3182	2019	김광호	56	창조빌딩(2017.04.03 폐업)	부동산업 점포(자기땅)	서울특별시 서대문구 연세로13길 13	33	지방소득세 양도소득	2017-11-07	2017년 지방소득세 등 총 9건
3183	2019	탁진원	80	풍진(2017.02.09 폐업)	부동산 임대	서울특별시 양천구 중앙로29길 61	42	지방소득세 양도소득	2017-07-31	2017년 지방소득세 등 총 1건
3184	2019	양길용	63			서울특별시 송파구 법원로4길 5	102	지방소득세 양도소득	2017-01-31	2017년 지방소득세 등 총 12건
3185	2019	유복례	50	땡벌(2017.02.01 폐업)	음식 룸싸롱	서울특별시 동대문구 천호대로83길 71-10	55	지방소득세 종합소득	2017-11-07	2017년 지방소득세 등 총 16건
3186	2019	서천현	66			서울특별시 금천구 금하로 793	14	지방소득세 양도소득	2017-02-28	2017년 지방소득세 등 총 1건
3187	2019	이병용	51	하이피씨로(2016.04.05 폐업)	도소매업 컴퓨터 및 주변장치	서울특별시 관악구 행운1길 105-23	300	지방소득세 종합소득	2017-09-30	2017년 지방소득세 등 총 9건
3188	2019	최성환	65	홍원빌딩(2016.09.29 폐업)	부동산업 점포(자기땅)	충청북도 영동군 학산면 넘벌길 32	65	지방소득세 양도소득	2017-06-30	2017년 지방소득세 등 총 1건
3189	2019	심민수	55			서울특별시 강서구 방화대로6길 43	24	지방소득세 종합소득	2015-04-15	2015년 지방소득세 등 총 14건
3190	2019	제희경	47	셀라크로스보험대리점(2016.12.31 폐업)	보험 보험대리점	서울특별시 도봉구 방학로3길 79-18	20	지방소득세 양도소득	2017-03-01	2017년 지방소득세 등 총 1건
3191	2019	한경남	57			서울특별시 관악구 인헌15길 12-10	82	지방소득세 종합소득	2017-01-31	2017년 지방소득세 등 총 6건
3192	2019	김치상	53	중앙자산관리 주식회사(2019.02.28 폐업)	서비스 금융컨설팅, 채권자산관리	서울특별시 관악구 대학14길 83-14	21	지방소득세 양도소득	2017-07-20	2017년 지방소득세 등 총 1건
3193	2019	임홍현	36	엠엔엠 (M&M) (2013.05.20 폐업)	상품중개 통신기기위탁판매	경상남도 거창군 가북면 연곡길 56	35	지방소득세 종합소득	2017-04-15	2017년 지방소득세 등 총 2건

연번	공개연도	성명	연령	상호	직업(업종)	체납자 주소	총 체납액	대표세목	납기	체납요지
3194	2019	이종명	45			서울특별시 성북구 삼선교로16길 35	401	지방소득세 종합소득	2017-05-15	2017년 지방소득세 등 총 3건
3195	2019	김지연	49			서울특별시 영등포구 당산로 203	66	지방소득세 종합소득	2017-08-31	2017년 지방소득세 등 총 2건
3196	2019	전광수	58	대명P&T(2017.03.31 폐업)	제조 자동화설비	경기도 안성시 석정2길 13-8	40	지방소득세 양도소득	2017-04-28	2017년 지방소득세 등 총 3건
3197	2019	김준년	41	아이원트디자인(2017.06.30 폐업)	도매 및 소매업 기타 가공식품 도매업	서울특별시 서대문구 거북골로 100	116	지방소득세 종합소득	2017-06-30	2017년 지방소득세 등 총 6건
3198	2019	조경석	38	에이앤에이 컴퓨터(2016.10.31 폐업)	도소매 컴퓨터및주변기기	서울특별시 노원구 석계로18길 10-7	40	지방소득세 종합소득	2017-08-25	2017년 지방소득세 등 총 2건
3199	2019	전명준	73	(주)에취 . 엠 . 씨(2015.09.30 폐업)	서비스 호텔경영자문,위탁교육	서울특별시 송파구 송파대로 345	82	지방소득세 종합소득	2017-10-10	2017년 지방소득세 등 총 2건
3200	2019	김미정	65	랜드파크빌(2016.06.30 폐업)	건설업 주택신축판매	경기도 남양주시 늘을1로 65-18	29	지방소득세 종합소득	2017-08-31	2017년 지방소득세 등 총 2건
3201	2019	금경훈	37	희망우드(2018.05.29 폐업)	제조업 페인트, 목재제품외	서울특별시 금천구 시흥대로28길 41	69	지방소득세 종합소득	2017-10-31	2017년 지방소득세 등 총 3건
3202	2019	이수군	64	임대(2015.10.30 폐업)	부동산업 및 임대업 비주거용 건물 임대업	서울특별시 중구 퇴계로52길 33	77	지방소득세 양도소득	2017-11-30	2017년 지방소득세 등 총 11건
3203	2019	하영재	52	(주)쎄사미(2016.12.31 폐업)	도매 무역(섬유, 직물)	서울특별시 강서구 마곡중앙로 36	64	지방소득세 종합소득	2017-07-31	2017년 지방소득세 등 총 5건
3204	2019	송원숙	76			서울특별시 서초구 반포대로14길 71	171	지방소득세 양도소득	2017-09-30	2017년 지방소득세 등 총 15건
3205	2019	김태삼	83	구월동유정타운(2011.12.28 폐업)	부동산업 신축판매	서울특별시 동대문구 왕산로 27	151	지방소득세 종합소득	2017-03-15	2017년 지방소득세 등 총 5건
3206	2019	김성배	51	테라텔레콤(주)(2014.11.26 폐업)	제조 통신기자재	경기도 시흥시 월곶중앙로58번길 15	34	지방소득세 종합소득	2017-01-20	2017년 지방소득세 등 총 32건

연번	공개연도	성명	연령	상호	직업(업종)	체납자 주소	총 체납액	대표세목	납기	체납요지
3207	2019	성기희	57	대준이앤씨 주식회사(2018.07.31 폐업)	건설업 건축공사	서울특별시 영등포구 신길로 108	113	지방소득세 양도소득	2017-06-30	2017년 지방소득세 등 총 5건
3208	2019	이주호	65			경기도 화성시 병점중앙로156번길 11-9	106	지방소득세 양도소득	2017-01-31	2017년 지방소득세 등 총 12건
3209	2019	안윤창	65	열린약품 (주) (2016.03.25 폐업)	도매 건강식품	서울특별시 동대문구 천호대로 23	59	지방소득세 양도소득	2017-03-31	2017년 지방소득세 등 총 2건
3210	2019	임영희	63	아모레(2015.03.11 폐업)	소매 화장품 방문판매	경기도 남양주시 와부읍 수레로77번길 4	196	지방소득세 종합소득	2017-07-10	2017년 지방소득세 등 총 2건
3211	2019	최남주	52	(주) 미솜이엔씨(2019.06.30 폐업)	부동산 부동산시행	서울특별시 양천구 목동로3길 57	396	지방소득세 특별징수	2011-07-28	2011년 지방소득세 등 총 48건
3212	2019	이승연	58	맛미오리집(2014.07.29 폐업)	음식 한식	서울특별시 중랑구 면목로 246	24	지방소득세 양도소득	2017-01-20	2017년 지방소득세 등 총 1건
3213	2019	김지용	62	제이아이컴 (주) (2015.03.31 폐업)	제조 컴퓨터	서울특별시 노원구 덕릉로131길 51-14	68	지방소득세 종합소득	2017-07-15	2017년 지방소득세 등 총 2건
3214	2019	김도형	48	코끼리(2016.03.11 폐업)	음식 유흥주점	서울특별시 구로구 경인로33길 61-8	71	지방소득세 종합소득	2017-03-21	2017년 지방소득세 등 총 10건
3215	2019	양문선	60			서울특별시 종로구 자하문로28가길 12	96	지방소득세 종합소득	2017-05-31	2017년 지방소득세 등 총 7건
3216	2019	김지애	36	마루덴탈(2016.12.31 폐업)	도소매 의료기기	서울특별시 은평구 통일로88길 13-27	61	지방소득세 종합소득	2017-02-28	2017년 지방소득세 등 총 2건
3217	2019	박강수	49	주식회사 태현지앤티(2016.09.09 폐업)	도매업 유리가공완제품	서울특별시 도봉구 우이천로 328	75	지방소득세 종합소득	2017-08-15	2017년 지방소득세 등 총 17건
3218	2019	JIN ZHEXIONG	53	농일식품 주식회사(2016.10.20 폐업)	도소매 농산물	서울특별시 용산구 한강대로 26	39	지방소득세 종합소득	2017-05-17	2017년 지방소득세 등 총 2건
3219	2019	김완희	70			경기도 수원시 팔달구 효원로308번길 58-9	49	지방소득세 종합소득	2017-04-25	2017년 지방소득세 등 총 3건
3220	2019	홍종표	56	(주) 대림랜드(2014.07.31 폐업)	제조 조경시설물	강원도 동해시 오일장길 36-1	35	지방소득세 종합소득	2017-03-15	2017년 지방소득세 등 총 15건
3221	2019	이차우	38	차우킹(2017.05.15 폐업)	소매업 전자상거래업	서울특별시 관악구 신림로12길 27	19	지방소득세 종합소득	2017-08-31	2017년 지방소득세 등 총 7건

연번	공개연도	성명	연령	상호	직업(업종)	체납자 주소	총 체납액	대표세목	납기	체납요지
3222	2019	이상윤	51	봄넷(2015.07.31 폐업)		서울특별시 강북구 삼양로123길 46-16	17	지방소득세 종합소득	2017-10-15	2017년 지방소득세 등 총 3건
3223	2019	이선희	58	럭키제이(2014.04.29 폐업)		경기도 용인시 기흥구 구성3로 65	30	지방소득세 양도소득	2017-01-31	2017년 지방소득세 등 총 1건
3224	2019	김기재	60	(주) 동호토탈(2013.12.31 폐업)	도.소매 식품	서울특별시 양천구 월정로33길 24	32	지방소득세 종합소득	2017-01-20	2017년 지방소득세 등 총 1건
3225	2019	윤장원	44	(주) 에이치씨자산관리(2018.12.31 폐업)	서비스 경영컨설팅, 관리	서울특별시 강남구 광평로19길 10	22	지방소득세 종합소득	2017-11-30	2017년 지방소득세 등 총 4건
3226	2019	이범주	56	그리에이트(2017.01.31 폐업)	도매및 상품중개업 미용기구재료	서울특별시 중구 퇴계로 336-3	61	지방소득세 종합소득	2017-02-28	2017년 지방소득세 등 총 8건
3227	2019	안계송	45	한울퍼시스(2019.06.30 폐업)	건설업 전문건설하도급	서울특별시 양천구 남부순환로83길 53	24	지방소득세 종합소득	2017-02-15	2017년 지방소득세 등 총 8건
3228	2019	심효경	76			경기도 광주시 곤지암읍 곤지암로 120	55	지방소득세 양도소득	2017-09-28	2017년 지방소득세 등 총 1건
3229	2019	최순기	77			서울특별시 광진구 동일로56다길 8-8	98	지방소득세 양도소득	2017-02-28	2017년 지방소득세 등 총 3건
3230	2019	강명석	45	이튼홈(2019.06.30 폐업)	부동산매매 분양대행	서울특별시 광진구 아차산로78길 56	238	지방소득세 종합소득	2017-09-28	2017년 지방소득세 등 총 7건
3231	2019	손태욱	51	농업회사법인 주식회사 평강(2018.06.30 폐업)	제조업 기타 육류 가공 및 저장처리업	인천광역시 미추홀구 숙골로112번길 11	26	지방소득세 종합소득	2017-02-28	2017년 지방소득세 등 총 4건
3232	2019	윤수영	61			경기도 파주시 문산읍 장산로 3	48	지방소득세 종합소득	2017-08-04	2017년 지방소득세 등 총 5건
3233	2019	배한수	54	비너스(2015.12.31 폐업)	숙박 및 음식점업 일반유흥 주점업	서울특별시 양천구 남부순환로54길 5	51	지방소득세 종합소득	2017-01-14	2017년 지방소득세 등 총 1건
3234	2019	권용대	65	(주) 아트라스패션(2012 .07.01 폐업)	제조 의류제조	경기도 수원시 권선구 경수대로293번길 14-10	55	지방소득세 종합소득	2017-09-18	2017년 지방소득세 등 총 21건
3235	2019	박춘국	61	박가네치킨(2017.03.31 폐업)	음식 치킨,호프	서울특별시 송파구 위례북로4길 12	17	지방소득세 양도소득	2017-04-30	2017년 지방소득세 등 총 1건

연번	공개연도	성명	연령	상호	직업(업종)	체납자 주소	총 체납액	대표세목	납기	체납요지
3236	2019	송상섭	59	새마을상사(2017.06.29 폐업)	도소매업 농수산물	경상남도 진주시 상대로 101	26	지방소득세 종합소득	2017-11-28	2017년 지방소득세 등 총 14건
3237	2019	박희서	61	옛날토종치킨(2017.12.31 폐업)	음식 음식(치킨)	서울특별시 양천구 남부순환로52길 2-1	59	지방소득세 종합소득	2017-11-07	2017년 지방소득세 등 총 8건
3238	2019	배현주	73	부림산업(2017.12.31 폐업)	건설업 인테리어공사	서울특별시 은평구 서오릉로2길 9	20	지방소득세 양도소득	2017-04-15	2017년 지방소득세 등 총 28건
3239	2019	우인기	63	임대(2014.12.15 폐업)	부동산업 점포(자기땅)	서울특별시 용산구 한남대로42길 59	37	지방소득세 양도소득	2017-11-30	2017년 지방소득세 등 총 1건
3240	2019	권세현	59	이글(2016.02.29 폐업)	제조업 자동자용품(하드탑)	서울특별시 노원구 덕릉로126가길 35	39	지방소득세 종합소득	2017-11-15	2017년 지방소득세 등 총 5건
3241	2019	최영식	65	쓰리지월드테크 (주) (2017.06.30 폐업)	제조 기계및부품	서울특별시 금천구 시흥대로123길 11	109	지방소득세 양도소득	2017-03-15	2017년 지방소득세 등 총 5건
3242	2019	신재홍	61	주식회사 유현스틸(2013.07.31 폐업)	제조업 가설재, 철강재	서울특별시 강남구 봉은사로114길 42	87	지방소득세 종합소득	2017-01-12	2017년 지방소득세 등 총 3건
3243	2019	나태용	69	영남아이엔씨 (INC) (2013.05.15 폐업)	제조 전기자재	경기도 김포시 김포한강8로 15	374	지방소득세 양도소득	2015-01-31	2015년 지방소득세 등 총 2건
3244	2019	서봉교	43	가락시장 주식회사(2017.08.25 폐업)	소매업 전자상거래	서울특별시 강남구 봉은사로24길 8	29	지방소득세 종합소득	2017-02-28	2017년 지방소득세 등 총 7건
3245	2019	이현철	56	정도기업(2016.12.07 폐업)	부동산 임대	서울특별시 중랑구 면목로38나길 27-4	38	지방소득세 종합소득	2017-09-28	2017년 지방소득세 등 총 4건
3246	2019	노재섭	65	(주) 웰리브솔루션(2018.06.01 폐업)	제조업 컴퓨터,주변기기	서울특별시 광진구 아차산로58가길 8-1	54	지방소득세 양도소득	2017-02-28	2017년 지방소득세 등 총 1건
3247	2019	이춘경	49	준서오피스텔(2013.04.18 폐업)	부동산업 임대업	경기도 수원시 권선구 호매실로104번길 23-20	129	지방소득세 종합소득	2017-05-17	2017년 지방소득세 등 총 28건
3248	2019	박성호	56	(주) 아이엠케이홀딩스(2018.12.19 폐업)	도소매 수산물유통	경기도 김포시 전원로 44	26	지방소득세 종합소득	2017-09-09	2017년 지방소득세 등 총 4건

연번	공개연도	성명	연령	상호	직업(업종)	체납자 주소	총 체납액	대표세목	납기	체납요지
3249	2019	홍영철	47			서울특별시 강서구 까치산로4길 75-37	5,598	지방소득세 종합소득	2017-04-30	2017년 지방소득세 등 총 9건
3250	2019	이태조	61			경기도 양주시 고읍남로39번길 48	23	지방소득세 양도소득	2017-03-28	2017년 지방소득세 등 총 1건
3251	2019	최학철	74			서울특별시 도봉구 시루봉로11길 25-8	27	지방소득세 양도소득	2017-11-30	2017년 지방소득세 등 총 2건
3252	2019	이영춘	83			경기도 김포시 걸포1로 39	145	지방소득세 양도소득	2017-02-28	2017년 지방소득세 등 총 1건
3253	2019	남상곤	73	노메디헬스케어(2017.06.19 폐업)	제조업 악세사리	경기도 의정부시 평화로 602	40	지방소득세 양도소득	2017-05-31	2017년 지방소득세 등 총 1건
3254	2019	신동수	84	(2015.06.15 폐업)	부동산업 비주거용건물임대업(자기땅)	인천광역시 강화군 강화읍 동문로172번길 26	71	지방소득세 양도소득	2017-05-31	2017년 지방소득세 등 총 1건
3255	2019	김용태	63	태우교역 (주) (2016.12.31 폐업)	제조,도매 가방,수출입업	서울특별시 관악구 양지13길 30-1	175	지방소득세 양도소득	2017-05-26	2017년 지방소득세 등 총 1건
3256	2019	민은미	56			서울특별시 마포구 만리재로14길 36	15	지방소득세 양도소득	2017-10-31	2017년 지방소득세 등 총 3건
3257	2019	주춘화	61	돈드림머니(2012.05.22 폐업)	금융업 대부업	서울특별시 강서구 강서로 471	182	지방소득세 종합소득	2017-02-23	2017년 지방소득세 등 총 4건
3258	2019	이전지	49	주식회사 트랜드이슈(2014.09.17 폐업)	도매 의류	서울특별시 양천구 신월로10길 26	44	지방소득세 종합소득	2017-01-31	2017년 지방소득세 등 총 1건
3259	2019	이한범	59	(주) 아이엔지 자산관리대부(2012.03.20 폐업)	금융업 대부	서울특별시 양천구 은행정로7길 23	640	지방소득세 종합소득	2017-08-01	2017년 지방소득세 등 총 14건
3260	2019	김동설	70	현대사진관(2003.06.09 폐업)		서울특별시 강동구 천호대로168길 34-4	17	지방소득세 양도소득	2017-05-31	2017년 지방소득세 등 총 4건
3261	2019	신무선	81			서울특별시 동작구 동작대로29길 91	16	지방소득세 양도소득	2017-11-30	2017년 지방소득세 등 총 1건
3262	2019	권오성	67	(주) 퍼시픽피앤아이(2018.09.30 폐업)	제조 인쇄	서울특별시 강동구 상암로 225	22	지방소득세 양도소득	2017-06-12	2017년 지방소득세 등 총 1건
3263	2019	박의철	68		주택건축매매업	서울특별시 은평구 통일로 856	31	주민세 종합소득세분	2002-02-21	2002년 주민세 등 총 108건

연번	공개연도	성명	연령	상호	직업(업종)	체납자 주소	총 체납액	대표세목	납기	체납요지
3264	2019	권미자	64	두꺼비(1997.10.31 폐업)		서울특별시 종로구 충신1길 13	87	지방소득세 양도소득	2017-01-31	2017년 지방소득세 등 총 11건
3265	2019	최병철	68	성진유통(2017.05.31 폐업)	도매업 가정용철물, 식탁,주방용기기	서울특별시 마포구 월드컵북로30길 9-22	139	지방소득세 종합소득	2017-05-31	2017년 지방소득세 등 총 7건
3266	2019	강성현	53	(주) 다원이엔지(2012.06.30 폐업)	제조업 산업용냉장 및냉동장비, 공기조절장치,소화기등	전라남도 신안군 흑산면 가거도길 22-24	25	지방소득세 종합소득	2017-06-30	2017년 지방소득세 등 총 4건
3267	2019	박상훈	40	(주) 스테디앤코(2015.06.30 폐업)	제조업 서적출판업	경기도 고양시 일산서구 일산로 487	36	지방소득세 종합소득	2017-05-31	2017년 지방소득세 등 총 2건
3268	2019	김진직	62	서진화학(2016.05.23 폐업)	도소매 합성수지,잡화	서울특별시 성동구 사근동11길 53-6	19	지방소득세 양도소득	2015-09-30	2015년 지방소득세 등 총 11건
3269	2019	최성순	40			서울특별시 구로구 신도림로11가길 36	55	지방소득세 종합소득	2017-07-31	2017년 지방소득세 등 총 1건
3270	2019	김혜경	62			서울특별시 용산구 한남대로42길 59	41	지방소득세 양도소득	2017-11-30	2017년 지방소득세 등 총 1건
3271	2019	조병학	71			서울특별시 마포구 백범로37길 12	42	지방소득세 양도소득	2017-09-30	2017년 지방소득세 등 총 3건
3272	2019	김형준	48	우주유통(2015.01.06 폐업)	도소매 의류, 잡화	서울특별시 동작구 등용로14길 60	39	지방소득세 종합소득	2017-06-30	2017년 지방소득세 등 총 6건
3273	2019	최석배	82			서울특별시 강남구 논현로159길 33-4	168	지방소득세 양도소득	2017-08-31	2017년 지방소득세 등 총 1건
3274	2019	김승규	39	비쥬(2011.06.10 폐업)	서비스 행사대행	서울특별시 동대문구 이문로34가길 14	38	지방소득세 종합소득	2017-01-21	2017년 지방소득세 등 총 2건
3275	2019	구송본	58	로얄엠앤티(2017.02.21 폐업)	임대업 점포(자기땅)	경기도 하남시 미사강변대로 95	11	지방소득세 종합소득	2017-01-31	2017년 지방소득세 등 총 1건
3276	2019	신지은	48	코디바이저코리아 주식회사(2015.12.01 폐업)	제조업 의류	서울특별시 강동구 상암로79길 88	33	지방소득세 종합소득	2017-11-30	2017년 지방소득세 등 총 4건
3277	2019	조경오	53			서울특별시 서초구 동광로11길 11	49	지방소득세 양도소득	2017-08-31	2017년 지방소득세 등 총 2건

연번	공개연도	성명	연령	상호	직업(업종)	체납자 주소	총 체납액	대표세목	납기	체납요지
3278	2019	서상인	72	스마트빌(2014.07.28 폐업)	건설업 주택신축판매	서울특별시 강서구 곰달래로53가길 9-5	20	지방소득세 종합소득	2017-07-30	2017년 지방소득세 등 총 4건
3279	2019	김용균	60			서울특별시 광진구 자양로50가길 12-4	70	지방소득세 종합소득	2017-05-15	2017년 지방소득세 등 총 10건
3280	2019	노희준	56	관악주민신문사(2017.08.25 폐업)	서비스 신문발행업	서울특별시 관악구 관악로14길 52	15	지방소득세 종합소득	2017-08-31	2017년 지방소득세 등 총 4건
3281	2019	정승돈	45	주식회사 유니엠코리아(2014.07.31 폐업)	도소매업 반도체	서울특별시 서초구 효령로23길 82	128	지방소득세 종합소득	2017-10-31	2017년 지방소득세 등 총 3건
3282	2019	윤영찬	71	포천힐링요양병원(2016.11.22 폐업)	보건업 요양병원	경기도 남양주시 송산로307번길 22	42	지방소득세 양도소득	2017-04-30	2017년 지방소득세 등 총 2건
3283	2019	이의종	61			전라북도 익산시 약촌로 202	2,028	지방소득세 종합소득	2017-05-05	2017년 지방소득세 등 총 10건
3284	2019	조찬연	57	화수분(2015.04.23 폐업)	서비스 위탁판매	인천광역시 서구 검단로 744	21	지방소득세 종합소득	2017-07-25	2017년 지방소득세 등 총 4건
3285	2019	이호성	37	필(2015.03.05 폐업)	음식점업 기타주점업	인천광역시 연수구 학나래로6번길 48	41	지방소득세 종합소득	2017-07-20	2017년 지방소득세 등 총 3건
3286	2019	이진석	44	주식회사 멜본(2016.12.31 폐업)	도소매 서적	서울특별시 강동구 아리수로50길 50	17	지방소득세 종합소득	2017-11-30	2017년 지방소득세 등 총 1건
3287	2019	정명균	69			서울특별시 중구 만리재로21길 8	32	지방소득세 양도소득	2017-10-25	2017년 지방소득세 등 총 8건
3288	2019	김영철	61	산호디앤씨 (주) (2015.12.31 폐업)	건설업 시행,건설서비스	서울특별시 강서구 월정로18길 13	61	지방소득세 양도소득	2017-07-06	2017년 지방소득세 등 총 13건
3289	2019	김경선	51	(주) 스마트 어플(2014.02.28 폐업)	도매및 상품중개업 산업용재화 무역업	서울특별시 서초구 도구로1길 73-6	68	지방소득세 종합소득	2017-10-31	2017년 지방소득세 등 총 1건
3290	2019	최철진	52	(주) 성진크리에이티브(2012.12.31 폐업)	부동산업 부동산매매	서울특별시 강남구 선릉로103길 35	16	지방소득세 종합소득	2017-01-10	2017년 지방소득세 등 총 7건
3291	2019	정춘식	45	주식회사 에스알티아이엔티(2016.09.30 폐업)	도소매업 전자부품	서울특별시 중랑구 면목로72가길 17	32	지방소득세 종합소득	2017-01-31	2017년 지방소득세 등 총 15건

연번	공개연도	성명	연령	상호	직업(업종)	체납자 주소	총 체납액	대표세목	납기	체납요지
3292	2019	김정숙	59	거명문화(2015.07.29 폐업)	제조업 인쇄및 편집디자인	서울특별시 마포구 독막로42길 2	40	지방소득세 종합소득	2017-05-20	2017년 지방소득세 등 총 2건
3293	2019	하태중	62			서울특별시 광진구 자양강변길 275	77	지방소득세 종합소득	2017-10-27	2017년 지방소득세 등 총 16건
3294	2019	박태준	56	유일엔지니어링(2018.09.18 폐업)	제조업 파일롯 설비	서울특별시 영등포구 도신로 147	21	지방소득세 종합소득	2017-09-30	2017년 지방소득세 등 총 1건
3295	2019	김종은	33	유한회사 엠빕스(2015.04.30 폐업)	도소매 휴대폰	경기도 수원시 팔달구 권광로 184	17	지방소득세 종합소득	2017-06-30	2017년 지방소득세 등 총 3건
3296	2019	우상봉	65	(주) 합플러스(2013.10.24 폐업)	제조 창호	서울특별시 광진구 천호대로125길 35-11	129	지방소득세 종합소득	2017-05-31	2017년 지방소득세 등 총 1건
3297	2019	김미송	59	(주) 부경디벨롭먼트(2009.12.21 폐업)	부동산 부동산매매, 분양대행	경기도 양주시 장흥면 권율로 35	35	주민세 법인세할분	2009-07-31	2009년 주민세 등 총 11건
3298	2019	박재형	61	예담푸드(2018.06.30 폐업)	도소매 빵	경기도 김포시 고촌읍 수기로 67-53	32	지방소득세 종합소득	2017-09-30	2017년 지방소득세 등 총 3건
3299	2019	김태순	68	한성스크리드(2014.12.31 폐업)	건설업 일반건축공사	서울특별시 구로구 고척로52길 48	32	지방소득세 종합소득	2017-04-25	2017년 지방소득세 등 총 3건
3300	2019	이병준	39	제이덴탈(2018.03.25 폐업)		서울특별시 영등포구 가마산로 325-15	22	지방소득세 종합소득	2017-09-30	2017년 지방소득세 등 총 3건
3301	2019	이성열	50			경기도 화성시 동탄순환대로17길 15	31	지방소득세 양도소득	2017-05-31	2017년 지방소득세 등 총 1건
3302	2019	김용호	53			경기도 광주시 퇴촌면 천진암로 395	17	지방소득세 종합소득	2017-03-21	2017년 지방소득세 등 총 2건
3303	2019	조정환	67	경복(2017.06.29 폐업)	도매 의류	서울특별시 종로구 창신6다길 8-4	135	지방소득세 종합소득	2017-06-30	2017년 지방소득세 등 총 11건
3304	2019	이환용	61			서울특별시 서초구 서초중앙로 200	28	지방소득세 양도소득	2017-04-30	2017년 지방소득세 등 총 2건
3305	2019	임성빈	49	주식회사 이브메탈(2012.12.31 폐업)	서비스 하드웨어연구개발	서울특별시 양천구 목동로3길 57	22	지방소득세 종합소득	2017-05-31	2017년 지방소득세 등 총 13건
3306	2019	임하성	57	주식회사 타로테크노(2016.06.30 폐업)	도소매 컴퓨터주변기기	서울특별시 마포구 숭문길 14	49	지방소득세 종합소득	2017-07-14	2017년 지방소득세 등 총 2건

연번	공개연도	성명	연령	상호	직업(업종)	체납자 주소	총 체납액	대표세목	납기	체납요지
3307	2019	정재흔	69			경기도 광주시 초월읍 경충대로1127번길 21-4	29	지방소득세 양도소득	2017-04-30	2017년 지방소득세 등 총 1건
3308	2019	안승철	46	(주) 굿또르푸드(2016.12.31 폐업)	제조업 떡류 제조업	서울특별시 관악구 봉천로 593	19	지방소득세 종합소득	2017-07-15	2017년 지방소득세 등 총 8건
3309	2019	이대성	78			서울특별시 용산구 소월로 377	394	지방소득세 양도소득	2017-03-31	2017년 지방소득세 등 총 7건
3310	2019	윤원현	39	오케이티 (okay T) (2017.12.31 폐업)		서울특별시 중구 다산로32길 52	20	지방소득세 종합소득	2017-11-07	2017년 지방소득세 등 총 12건
3311	2019	민석기	64	동아스텐공업사(2017.06.15 폐업)	제조 및 도매업 금속소상및 장식용품	서울특별시 성동구 성수일로10길 3	266	지방소득세 양도소득	2017-02-28	2017년 지방소득세 등 총 5건
3312	2019	최철	52	레드리얼(2012.06.08 폐업)	소매 전자상거래	서울특별시 도봉구 도봉로180길 6-83	76	지방소득세 양도소득	2017-01-31	2017년 지방소득세 등 총 4건
3313	2019	조경상	63	왕과비(2017.05.31 폐업)	음식점업 유흥 주점업	경기도 남양주시 사릉로 14	21	지방소득세 종합소득	2017-11-07	2017년 지방소득세 등 총 1건
3314	2019	강동혁	46	주식회사 디에이치상상(2016.03.31 폐업)	서비스 웨딩컨설팅	광주광역시 광산구 첨단중앙로181번길 7	42	지방소득세 종합소득	2014-01-15	2014년 지방소득세 등 총 27건
3315	2019	노진석	59			인천광역시 미추홀구 경인북길 409-3	41	지방소득세 종합소득	2017-11-30	2017년 지방소득세 등 총 7건
3316	2019	이혜진	42	(주) 미래에듀앤테크(2011.10.31 폐업)	도소매 광고자재	경기도 남양주시 덕송2로6번길 2-17	34	지방소득세 종합소득	2017-02-24	2017년 지방소득세 등 총 2건
3317	2019	이성우	62			서울특별시 은평구 증산로9길 6-24	60	지방소득세 종합소득	2017-10-31	2017년 지방소득세 등 총 1건
3318	2019	전영섭	68	씨티드림빌(2014.02.26 폐업)	서비스 고시원	서울특별시 강남구 논현로6길 23	62	지방소득세 양도소득	2017-03-31	2017년 지방소득세 등 총 10건
3319	2019	김상만	76			서울특별시 도봉구 도봉로106길 22	50	지방소득세 양도소득	2017-04-28	2017년 지방소득세 등 총 5건
3320	2019	김춘식	79			서울특별시 성동구 마조로12길 6-5	20	지방소득세 종합소득	2017-11-30	2017년 지방소득세 등 총 8건
3321	2019	최성수	60	최성수임대(645-16)(2017.07.12 폐업)	부동산업 임대	서울특별시 용산구 이촌로65가길 51	315	지방소득세 양도소득	2017-09-28	2017년 지방소득세 등 총 9건

연번	공개연도	성명	연령	상호	직업(업종)	체납자 주소	총 체납액	대표세목	납기	체납요지
3322	2019	이장원	49			서울특별시 노원구 동일로173가길 75	36	지방소득세 종합소득	2017-11-30	2017년 지방소득세 등 총 9건
3323	2019	방영배	49			서울특별시 은평구 불광로5가길 16	18	지방소득세 종합소득	2017-11-28	2017년 지방소득세 등 총 8건
3324	2019	이혜경	51			서울특별시 동대문구 답십리로68길 66-1	24	지방소득세 양도소득	2017-09-09	2017년 지방소득세 등 총 1건
3325	2019	박옥춘	49	코코(2014.01.05 폐업)	음식 기타주점	서울특별시 구로구 가마산로 268	17	지방소득세 종합소득	2017-04-30	2017년 지방소득세 등 총 11건
3326	2019	송기만	37	보우디자인(2017.12.31 폐업)	건설업 인테리어	서울특별시 은평구 갈현로45나길 6-7	63	지방소득세 종합소득	2017-09-28	2017년 지방소득세 등 총 5건
3327	2019	이재수	69			서울특별시 양천구 신정이펜1로 99	21	지방소득세 종합소득	2017-11-30	2017년 지방소득세 등 총 3건
3328	2019	이원재	55	알마트(2015.12.09 폐업)	소매업 슈퍼마켓	서울특별시 구로구 구로중앙로28길 66	29	지방소득세 종합소득	2017-06-25	2017년 지방소득세 등 총 12건
3329	2019	이보혜	44	이보혜 (부동산) (2018.05.11 폐업)	부동산 임대	서울특별시 송파구 올림픽로 99	48	지방소득세 양도소득	2017-09-30	2017년 지방소득세 등 총 7건
3330	2019	김수종	65	에스알 (SR) 통상(2010.12.22 폐업)	도소매 농수산물	서울특별시 중랑구 동일로146길 26	25	지방소득세 종합소득	2017-05-31	2017년 지방소득세 등 총 1건
3331	2019	이상환	63	(주) 유앤아이비젼(2014.03.24 폐업)	부동산 임대	서울특별시 강남구 봉은사로 176	88	취득세 부동산	2017-11-07	2017년 취득세 등 총 6건
3332	2019	김수흥	65			서울특별시 도봉구 도봉로117길 26-20	17	지방소득세 종합소득	2017-09-28	2017년 지방소득세 등 총 1건
3333	2019	최순희	56	O . K숯불바베큐치킨(2017.05.26 폐업)	음식 치킨	서울특별시 중랑구 중랑역로15길 46-13	64	지방소득세 양도소득	2017-11-28	2017년 지방소득세 등 총 3건
3334	2019	허재경	46	주식회사 쓰리탑씨앤씨(2015.12.31 폐업)	도소매 컴퓨터및 주변기기	서울특별시 강남구 봉은사로11길 46	69	지방소득세 종합소득	2017-01-28	2017년 지방소득세 등 총 9건
3335	2019	김영일	46			서울특별시 강남구 봉은사로44길 43	18	지방소득세 양도소득	2017-01-31	2017년 지방소득세 등 총 7건
3336	2019	양승복	62	강우 주식회사(2017.12.31 폐업)	건설업 실내건축및 인테리어	대전광역시 중구 문창로 100	47	지방소득세 종합소득	2017-03-15	2017년 지방소득세 등 총 4건
3337	2019	김정애	64			서울특별시 동대문구 천호대로45가길 4-2	62	지방소득세 양도소득	2017-07-15	2017년 지방소득세 등 총 1건

연번	공개연도	성명	연령	상호	직업(업종)	체납자 주소	총 체납액	대표세목	납기	체납요지
3338	2019	김동진	40			서울특별시 서대문구 북아현로 24	18	지방소득세 종합소득	2017-05-15	2017년 지방소득세 등 총 1건
3339	2019	서동돈	55	서동돈(2014.07.01 폐업)	부동산업 임대	서울특별시 중랑구 사가정로37길 63	119	지방소득세 종합소득	2017-04-30	2017년 지방소득세 등 총 6건
3340	2019	김정진	64	태명축산(2018.01.16 폐업)	도매업 축산물,임산물(일반)	서울특별시 성동구 마장로35길 40	26	지방소득세 종합소득	2017-05-31	2017년 지방소득세 등 총 13건
3341	2019	이기원	57			서울특별시 서대문구 통일로39가길 16	297	지방소득세 양도소득	2017-05-16	2017년 지방소득세 등 총 22건
3342	2019	노지연	45	우디자인(2015.11.10 폐업)	건설업 인테리어공사	서울특별시 서대문구 연희로11길 45-19	40	지방소득세 종합소득	2017-03-31	2017년 지방소득세 등 총 2건
3343	2019	이재용	58			서울특별시 관악구 관악로14가길 63	91	지방소득세 양도소득	2017-02-28	2017년 지방소득세 등 총 3건
3344	2019	엄형섭	64			서울특별시 영등포구 영등포로47길 8	63	지방소득세 종합소득	2017-01-27	2017년 지방소득세 등 총 5건
3345	2019	박규남	58			서울특별시 송파구 위례광장로 188	16	지방소득세 종합소득	2017-04-30	2017년 지방소득세 등 총 5건
3346	2019	김정도	69	은성실업(1995.12.31 폐업)		서울특별시 송파구 마천로61가길 10	19	지방소득세 양도소득	2017-01-31	2017년 지방소득세 등 총 6건
3347	2019	소순양	49			서울특별시 송파구 송파대로 567	12	지방소득세 종합소득	2017-05-10	2017년 지방소득세 등 총 5건
3348	2019	소순웅	60	백제약국(2015.09.10 폐업)	소매업 양약	서울특별시 송파구 중대로20길 6	21	지방소득세 양도소득	2017-04-29	2017년 지방소득세 등 총 6건
3349	2019	최치우	48			인천광역시 중구 은하수로 412	38	지방소득세 종합소득	2017-02-28	2017년 지방소득세 등 총 8건
3350	2019	이동욱	74	이동토건 (주) (2002.06.30 폐업)		경기도 의정부시 호암로 256	267	지방소득세 종합소득	2017-06-13	2017년 지방소득세 등 총 3건
3351	2019	이정연	39	스타트 할부금융(2014.06.30 폐업)	서비스 금융알선대리	경기도 화성시 효행로 1338-44	16	지방소득세 종합소득	2017-02-28	2017년 지방소득세 등 총 12건
3352	2019	윤의환	56	(주) 에이치엔티디(2016.05.31 폐업)	제조 의류	서울특별시 구로구 천왕로 29	67	지방소득세 종합소득	2017-05-31	2017년 지방소득세 등 총 1건
3353	2019	김금숙	55	(주) 지아트월드(2017.08.31 폐업)	도소매 전자상거래업	서울특별시 강남구 봉은사로68길 17-7	290	지방소득세 종합소득	2017-05-04	2017년 지방소득세 등 총 8건

연번	공개연도	성명	연령	상호	직업(업종)	체납자 주소	총 체납액	대표세목	납기	체납요지
3354	2019	한희수	44	탑골드(2017.01.31 폐업)	도소매 악세사리,장신구,잡화	서울특별시 성북구 정릉로42길 5-5	68	지방소득세 종합소득	2017-09-28	2017년 지방소득세 등 총 6건
3355	2019	장동화	45	ONE SPORTS CLUB (원스포츠클럽) (2013.01.14 폐업)	서비스 어린이스포츠클럽	서울특별시 노원구 한글비석로5길 62	21	지방소득세 종합소득	2017-01-31	2017년 지방소득세 등 총 1건
3356	2019	조세현	37	주식회사 에스에이치푸드시스템(2018.02.28 폐업)	제조업 수산동물 훈제, 조리 및 유사 조제식품 제조업	경기도 부천시 조마루로 231	64	지방소득세 종합소득	2017-09-28	2017년 지방소득세 등 총 2건
3357	2019	이장백	62			서울특별시 성동구 상원6나길 16	22	지방소득세 종합소득	2017-03-10	2017년 지방소득세 등 총 2건
3358	2019	한주한	50	현대엔지니어링(2014.12.09 폐업)	제조 함석	경기도 시흥시 미산로100번길 11	158	지방소득세 종합소득	2017-09-30	2017년 지방소득세 등 총 9건
3359	2019	이동구	52	룰루벨라(2016.06.01 폐업)	음식 기타주점	경상북도 포항시 북구 용두산길 74	165	지방소득세 종합소득	2017-03-31	2017년 지방소득세 등 총 2건
3360	2019	정상선	63	아자르건설 (주) (2013.06.30 폐업)	건설업 주택건설	서울특별시 서초구 신반포로 32	42	지방소득세 양도소득	2017-01-31	2017년 지방소득세 등 총 8건
3361	2019	백화순	60			서울특별시 은평구 통일로65길 17-1	18	지방소득세 종합소득	2017-08-31	2017년 지방소득세 등 총 4건
3362	2019	양대현	45	주식회사 다비드인터내셔날(2016.12.31 폐업)	도소매 무역	서울특별시 강남구 삼성로 212	32	지방소득세 종합소득	2017-10-31	2017년 지방소득세 등 총 1건
3363	2019	윤석정	55			서울특별시 서초구 방배로 40	21	지방소득세 양도소득	2017-04-30	2017년 지방소득세 등 총 1건
3364	2019	최성주	84			서울특별시 동작구 장승배기로4길 9	88	지방소득세 양도소득	2017-07-31	2017년 지방소득세 등 총 2건
3365	2019	변재혁	47	(주) 다올비엔엘(2012.01.10 폐업)	도소매 컴퓨터및주변기기	서울특별시 노원구 노해로 508	101	지방소득세 종합소득	2017-05-15	2017년 지방소득세 등 총 5건
3366	2019	유상선	67	(주) 세원큐빅(2016.12.22 폐업)	제조업 악세사리	서울특별시 양천구 목동중앙남로 23	38	법인지방소득세 법인소득	2012-01-31	2012년 법인지방소득세 등 총 2건

연번	공개연도	성명	연령	상호	직업(업종)	체납자 주소	총 체납액	대표세목	납기	체납요지
3367	2019	이창식	54	(주) 평림종합건설(2015 .04.03 폐업)	건설업 건축공사업	경기도 양주시 장흥면 일영로623번길 5-18	50	지방소득세 종합소득	2017-01-31	2017년 지방소득세 등 총 4건
3368	2019	이혜진	49			서울특별시 도봉구 시루봉로15길 63	21	지방소득세 종합소득	2017-06-15	2017년 지방소득세 등 총 3건
3369	2019	성영제	61	성덕무역(2017.06.30 폐업)	도매 의류	서울특별시 강동구 암사1가길 45-1	88	지방소득세 종합소득	2017-08-31	2017년 지방소득세 등 총 10건
3370	2019	이종수	67	주식회사 기밴테크(2015.03.05 폐업)	소매업 전자상거래(화장품,생활 용품)	서울특별시 동작구 대림로 37-1	50	지방소득세 종합소득	2017-01-24	2017년 지방소득세 등 총 3건
3371	2019	이재복	61	(주) 중앙네트워크(2015 .08.27 폐업)	건설 인테리어	서울특별시 마포구 토정로16길 8	104	지방소득세 종합소득	2017-02-28	2017년 지방소득세 등 총 10건
3372	2019	조영탄	54	주식회사 신현대산업개발(2013.03. 31 폐업)	도소매 주유소	서울특별시 강남구 봉은사로72길 19	88	지방소득세 종합소득	2017-01-20	2017년 지방소득세 등 총 1건
3373	2019	송인선	58	북창동(2014.03.11 폐업)	음식 일반유흥주 점	서울특별시 종로구 종로51가길 16-3	170	지방소득세 종합소득	2017-04-15	2017년 지방소득세 등 총 7건
3374	2019	박영훈	50	아이디어플러스(2013.12. 31 폐업)	제조업 금형	서울특별시 동작구 매봉로 178	39	지방소득세 종합소득	2017-05-31	2017년 지방소득세 등 총 1건
3375	2019	이미양	55	태백 이동통신(2016.10.31 폐업)	도,소매 이동통신기 기	서울특별시 용산구 이촌로 1	33	지방소득세 종합소득	2017-01-31	2017년 지방소득세 등 총 12건
3376	2019	장창규	31	주식회사 이즈빌(2016.06.30 폐업)	서비스 행사이벤트	서울특별시 도봉구 도봉로110나길 79	103	지방소득세 종합소득	2017-06-08	2017년 지방소득세 등 총 1건
3377	2019	이근우	70	(주) 정안종합관리(2014 .05.31 폐업)	서비스 건물관리및 경비용역	서울특별시 양천구 목동중앙북로18길 6	14	지방소득세 종합소득	2017-09-30	2017년 지방소득세 등 총 1건
3378	2019	정병수	60	(주) 한건종합건설(2015 .01.30 폐업)	건설 전기공사	서울특별시 서초구 서초대로26길 19	26	지방소득세 양도소득	2017-01-31	2017년 지방소득세 등 총 1건
3379	2019	정의찬	58	(주) 바우리모델링건설(2015.06.30 폐업)	건설 실내건축공 사업	서울특별시 관악구 청림3길 33	26	지방소득세 종합소득	2017-08-31	2017년 지방소득세 등 총 2건
3380	2019	박형규	73			전라남도 목포시 포미로 22	65	지방소득세 양도소득	2017-09-15	2017년 지방소득세 등 총 3건

연번	공개연도	성명	연령	상호	직업(업종)	체납자 주소	총 체납액	대표세목	납기	체납요지
3381	2019	안덕환	50	티앤제이테크(2017.04.11 폐업)	제조업 전자부품	서울특별시 노원구 석계로 49	18	취득세 부동산	2017-01-31	2017년 취득세 등 총 1건
3382	2019	이용진	52			서울특별시 서초구 방배로 173	38	지방소득세 양도소득	2017-02-15	2017년 지방소득세 등 총 1건
3383	2019	이우석	67			경기도 가평군 청평면 청평중앙로72번길 12	19	지방소득세 양도소득	2017-03-31	2017년 지방소득세 등 총 1건
3384	2019	강신협	44	D . S(2011.07.27 폐업)	도소매 안전용품및 잡화류	대구광역시 수성구 무학로17길 14-4	93	지방소득세 종합소득	2017-05-15	2017년 지방소득세 등 총 19건
3385	2019	신두수	47	주식회사샤인앤코리아(2012.06.30 폐업)	제조 자동차부품	서울특별시 강남구 헌릉로590길 100	203	지방소득세 양도소득	2017-09-30	2017년 지방소득세 등 총 4건
3386	2019	이영호	38	포스라이팅주식회사(2015.04.30 폐업)	제조업 선박의장제작 및 설치	경상남도 거제시 사등면 가조로4길 27-2	23	지방소득세 종합소득	2017-07-25	2017년 지방소득세 등 총 1건
3387	2019	김대중	51	더 트레이드(2016.05.12 폐업)	서비스업 앱개발	서울특별시 서초구 강남대로25길 53	15	지방소득세 종합소득	2017-01-21	2017년 지방소득세 등 총 1건
3388	2019	이성규	54	신한건설(2014.06.30 폐업)	건설업 주거용 건물 건설업(건설면허없음)	서울특별시 영등포구 도림로112길 27-10	19	지방소득세 종합소득	2017-04-28	2017년 지방소득세 등 총 8건
3389	2019	박옥수	64	그린엠(2016.08.11 폐업)	건설업 주거용 건물 건설업	서울특별시 영등포구 신풍로19가길 14	15	지방소득세 양도소득	2017-02-28	2017년 지방소득세 등 총 1건
3390	2019	김태균	53	스페이스본 스크린골프(2018.02.07 폐업)	서비스 실내스크린 골프연습장	서울특별시 중구 동호로11자길 1	42	지방소득세 종합소득	2017-11-07	2017년 지방소득세 등 총 9건
3391	2019	추종철	60	엠가요광장(2011.07.11 폐업)	음식 유흥주점	서울특별시 중구 청파로 463-45	59	지방소득세 종합소득	2017-01-31	2017년 지방소득세 등 총 3건
3392	2019	이수길	57	이수길(2013.12.31 폐업)	도매 및 소매업 기타 통신 판매업	충청남도 당진시 천변1길 20	443	지방소득세 종합소득	2017-10-31	2017년 지방소득세 등 총 35건
3393	2019	김광식	59	상민코퍼레이션 (CORP) (2016.06.30 폐업)	도매 섬유,무역	서울특별시 양천구 중앙로32길 1	21	지방소득세 종합소득	2017-08-31	2017년 지방소득세 등 총 1건

연번	공개연도	성명	연령	상호	직업(업종)	체납자 주소	총 체납액	대표세목	납기	체납요지
3394	2019	윤종호	53	(주) 마블코리아(2012.12.31 폐업)	도매및 상품중개업 상품종합중개업	서울특별시 강남구 역삼로7길 16	20	지방소득세 종합소득	2017-11-20	2017년 지방소득세 등 총 2건
3395	2019	배제경	67			경기도 화성시 동탄감배산로 19	58	지방소득세 양도소득	2017-01-31	2017년 지방소득세 등 총 1건
3396	2019	조원무	59			서울특별시 양천구 지양로 50	20	지방소득세 양도소득	2010-10-28	2010년 지방소득세 등 총 12건
3397	2019	이종열	62			서울특별시 동작구 사당로16길 27	368	지방소득세 양도소득	2017-11-30	2017년 지방소득세 등 총 18건
3398	2019	고종길	65			서울특별시 송파구 가락로21길 12	34	지방소득세 종합소득	2017-01-31	2017년 지방소득세 등 총 6건
3399	2019	이광규	56	리젠(2014.09.01 폐업)		서울특별시 양천구 월정로8길 13	56	지방소득세 종합소득	2017-01-31	2017년 지방소득세 등 총 26건
3400	2019	손순화	70	보라주택(2013.03.19 폐업)	건설 주택	서울특별시 강북구 노해로35길 13-2	208	지방소득세 양도소득	2017-07-31	2017년 지방소득세 등 총 9건
3401	2019	김성훈	49	세신에프앤지 (세신F&G) (2017.02.28 폐업)	도소매 소모사	서울특별시 양천구 오목로13길 33	17	지방소득세 종합소득	2017-09-30	2017년 지방소득세 등 총 2건
3402	2019	이석호	70	(주)우주홀딩스(2017.12.29 폐업)	제조 출판,음반	서울특별시 강남구 역삼로 109	1,396	지방소득세 양도소득	2017-11-30	2017년 지방소득세 등 총 10건
3403	2019	김현석	61	(주) 모젠씨앤에이(2013.02.28 폐업)	제조업 프린터기계, 충전기	서울특별시 마포구 토정로31길 24	109	지방소득세 종합소득	2017-01-20	2017년 지방소득세 등 총 4건
3404	2019	홍경일	48	유정기획(2016.12.31 폐업)	건설업 인테리어	서울특별시 동대문구 장한로27길 11	61	지방소득세 종합소득	2017-08-15	2017년 지방소득세 등 총 12건
3405	2019	최수형	60	(주) 세계조명(2015.12.31 폐업)	제조 조명기구	서울특별시 송파구 문정로 125	30	지방소득세 종합소득	2017-02-28	2017년 지방소득세 등 총 4건
3406	2019	이용한	48	엘케이디자인 (LK DESIGN) (2015.08.18 폐업)	건설 인테리어공사	서울특별시 강남구 밤고개로 223	57	지방소득세 종합소득	2017-11-25	2017년 지방소득세 등 총 2건
3407	2019	박수용	61	주식회사 상승어패럴(2013.03.31 폐업)	제조업 생활용품	경기도 구리시 경춘로172번길 44	45	지방소득세 종합소득	2017-09-30	2017년 지방소득세 등 총 2건

연번	공개연도	성명	연령	상호	직업(업종)	체납자 주소	총 체납액	대표세목	납기	체납요지
3408	2019	김효석	58	광주청소년축구(2017.02.08 폐업)		인천광역시 서구 가석로 298-1	45	지방소득세 종합소득	2017-01-31	2017년 지방소득세 등 총 1건
3409	2019	최성일	39	영천단조(2010.02.05 폐업)	제조업 단조,금속가공	서울특별시 강남구 봉은사로6길 47	23	지방소득세 종합소득	2017-11-07	2017년 지방소득세 등 총 6건
3410	2019	박차식	65	낙원운동구점(2015.10.30 폐업)	도소매업 골프장비및 용품	경기도 하남시 감일순환로 35	14	지방소득세 양도소득	2017-02-15	2017년 지방소득세 등 총 1건
3411	2019	반기선	73	안국상사(2014.10.31 폐업)	부동산업 부동산임대업	경기도 하남시 위례광장로 265	137	지방소득세 양도소득	2015-10-31	2015년 지방소득세 등 총 1건
3412	2019	박종우	60	주식회사 한가람푸드(2016.03.31 폐업)	도소매 건어물	서울특별시 은평구 은평로8길 7-2	134	지방소득세 종합소득	2017-10-31	2017년 지방소득세 등 총 7건
3413	2019	박진의	52			서울특별시 강남구 남부순환로361길 8	65	지방소득세 양도소득	2017-10-20	2017년 지방소득세 등 총 6건
3414	2019	최광미	78	한진주유소(1999.06.30 폐업)		서울특별시 중랑구 신내로 128	212	지방소득세 양도소득	2017-03-31	2017년 지방소득세 등 총 2건
3415	2019	유명철	63	임대(2017.01.27 폐업)	부동산업 및 임대업 비주거용 건물 임대업	서울특별시 서초구 서운로 197	27	지방소득세 양도소득	2017-06-30	2017년 지방소득세 등 총 9건
3416	2019	강형원	49	나프렉코리아(2004.06.30 폐업)		서울특별시 서초구 방배로43길 2	184	지방소득세 종합소득	2017-05-31	2017년 지방소득세 등 총 16건
3417	2019	오현승	39	윈스 엔 인스페이스(WINS&INSPACE) 디자인공작소(2016.04.10 폐업)	건설업 인테리어(경미한공사)	서울특별시 동작구 만양로14길 31	19	지방소득세 종합소득	2017-02-14	2017년 지방소득세 등 총 8건
3418	2019	이진선	43	선우하이텍(2015.11.24 폐업)	제조업 금형, 플라스틱	경기도 안산시 상록구 성호로13길 19	85	지방소득세 종합소득	2017-01-13	2017년 지방소득세 등 총 1건
3419	2019	정기순	71			서울특별시 강남구 학동로43길 17	113	지방소득세 양도소득	2017-07-15	2017년 지방소득세 등 총 1건
3420	2019	정길수	45	주식회사 탑이앤씨(2015.05.31 폐업)	광업 골제업	서울특별시 강남구 역삼로7길 16	38	지방소득세 종합소득	2017-01-31	2017년 지방소득세 등 총 4건

연번	공개연도	성명	연령	상호	직업(업종)	체납자 주소	총 체납액	대표세목	납기	체납요지
3421	2019	문기홍	51			서울특별시 서대문구 거북골로20길 23-13	25	지방소득세 종합소득	2017-11-30	2017년 지방소득세 등 총 3건
3422	2019	신항숙	71	신약국(2013.03.08 폐업)	소매 양약	서울특별시 강남구 강남대로94길 71-11	20	지방소득세 양도소득	2017-08-31	2017년 지방소득세 등 총 7건
3423	2019	정성호	55			경기도 파주시 탄현면 성동로 36-30	47	지방소득세 양도소득	2017-07-31	2017년 지방소득세 등 총 2건
3424	2019	김영식	82			서울특별시 서초구 사평대로55길 59	50	지방소득세 양도소득	2017-08-14	2017년 지방소득세 등 총 1건
3425	2019	정보경	45			서울특별시 마포구 월드컵로 207	160	지방소득세 종합소득	2017-09-30	2017년 지방소득세 등 총 19건
3426	2019	윤상국	71	(주)남북씨엠(2017.08.28 폐업)	도.소매 철근	서울특별시 양천구 가로공원로56길 10	104	지방소득세 양도소득	2017-09-30	2017년 지방소득세 등 총 8건
3427	2019	양정애	64	양정애(2014.03.04 폐업)	부동산업 장기주택임대	서울특별시 강남구 논현로79길 49	60	지방소득세 양도소득	2017-07-08	2017년 지방소득세 등 총 4건
3428	2019	김광호	66	직권등록(커피)(2000.12.31 폐업)		서울특별시 동작구 동작대로13길 27	85	지방소득세 종합소득	2017-09-30	2017년 지방소득세 등 총 3건
3429	2019	길춘자	78	현주무역(2017.03.31 폐업)	도소매 장류(된장)	서울특별시 송파구 오금로 432	42	지방소득세 양도소득	2017-05-30	2017년 지방소득세 등 총 3건
3430	2019	허금자	67			서울특별시 강남구 학동로82길 28	12	지방소득세 양도소득	2017-08-31	2017년 지방소득세 등 총 1건
3431	2019	김성중	43	주식회사 그랜드유통(2015.10.31 폐업)		경기도 성남시 수정구 성남대로1380번길 11-6	20	지방소득세 종합소득	2017-01-15	2017년 지방소득세 등 총 4건
3432	2019	윤종소	76	창조(2017.09.22 폐업)	소매 목욕용품, 잡화	서울특별시 구로구 개봉로17다길 50	54	지방소득세 종합소득	2017-07-31	2017년 지방소득세 등 총 6건
3433	2019	안지영	62	(주)대세씨엔이(2015.05.31 폐업)	제조 플라스틱,선,봉,관	경기도 화성시 봉담읍 동화새터길 89	29	지방소득세 종합소득	2017-06-30	2017년 지방소득세 등 총 1건
3434	2019	김수휴	59	홍익(2013.12.31 폐업)	부동산 임대	서울특별시 강동구 양재대로124길 67-5	21	지방소득세 종합소득	2017-06-15	2017년 지방소득세 등 총 3건
3435	2019	JUNCH ULSOO	59	(주)남강건설(2013.06.30 폐업)	건설 토공사	서울특별시 도봉구 삼양로162길 44	43	지방소득세 종합소득	2017-05-31	2017년 지방소득세 등 총 1건

연번	공개연도	성명	연령	상호	직업(업종)	체납자 주소	총 체납액	대표세목	납기	체납요지
3436	2019	장명희	60			경기도 양평군 서종면 중미산로78번길 41	116	지방소득세 양도소득	2017-04-30	2017년 지방소득세 등 총 8건
3437	2019	이호준	62	창진산업(2018.03.15 폐업)	제조 금속조립구조제	서울특별시 강서구 등촌로51가길 15	28	지방소득세 종합소득	2017-01-31	2017년 지방소득세 등 총 5건
3438	2019	나현욱	46			서울특별시 서초구 신반포로16길 15-20	27	지방소득세 양도소득	2016-10-31	2016년 지방소득세 등 총 6건
3439	2019	이유태	56			서울특별시 송파구 백제고분로 105	191	취득세 부동산	2014-08-31	2014년 취득세 등 총 16건
3440	2019	김영달	54	예성산업(2016.08.31 폐업)	제조업 일반목재(나전칠기,등)가구	서울특별시 광진구 구의로4길 44-10	40	지방소득세 종합소득	2017-10-31	2017년 지방소득세 등 총 3건
3441	2019	이난숙	60			서울특별시 강북구 월계로21가길 26	104	지방소득세 종합소득	2017-08-15	2017년 지방소득세 등 총 5건
3442	2019	신복남	65	다목산업 (주) (2012.10.09 폐업)	제조 목재건구,가구,목재창호	경기도 파주시 광탄면 말구리길 70	114	지방소득세 종합소득	2017-01-31	2017년 지방소득세 등 총 4건
3443	2019	양동열	50	씨제이홀푸드(2011.03.31 폐업)	도소매 화장품세트	서울특별시 도봉구 도당로 137	30	지방소득세 종합소득	2017-02-03	2017년 지방소득세 등 총 2건
3444	2019	이철우	66	로즈타워3(2016.07.08 폐업)	부동산 임대	경기도 하남시 신우실로 15	134	지방소득세 양도소득	2017-06-30	2017년 지방소득세 등 총 2건
3445	2019	양지호	55	주식회사 에이포스플래닝(2009.04.30 폐업)	건설 주택건설	서울특별시 동대문구 사가정로 230-1	25	지방소득세 종합소득	2017-10-10	2017년 지방소득세 등 총 1건
3446	2019	노군탁	44	(주) 에버렌트카(2018.12.31 폐업)	운수 렌트카	서울특별시 동대문구 장한로26가길 29	80	지방소득세 양도소득	2017-08-31	2017년 지방소득세 등 총 11건
3447	2019	장명순	50	(주) 팜스에프앤디(2017.12.31 폐업)	건설 인테리어공사	서울특별시 성북구 정릉로38라길 25	93	지방소득세 종합소득	2017-07-31	2017년 지방소득세 등 총 6건
3448	2019	김화숙	61	설탕(2016.03.17 폐업)	음식 단란주점	경상북도 포항시 북구 새천년대로1075번길 10	36	지방소득세 종합소득	2017-01-17	2017년 지방소득세 등 총 2건
3449	2019	이추영	36			서울특별시 서대문구 통일로 348	20	지방소득세 종합소득	2016-10-31	2016년 지방소득세 등 총 2건
3450	2019	심보웅	40	브이피 (VP) (2015.11.09 폐업)		서울특별시 중랑구 중랑천로8길 4	16	지방소득세 종합소득	2017-11-30	2017년 지방소득세 등 총 2건

연번	공개연도	성명	연령	상호	직업(업종)	체납자 주소	총 체납액	대표세목	납기	체납요지
3451	2019	김해영	58	(주) 퓨처브릿지(2015.12.31 폐업)	제조업 금속제	충청북도 음성군 삼성면 대성로380번길 72-22	67	지방소득세 종합소득	2017-11-30	2017년 지방소득세 등 총 23건
3452	2019	김동락	50			서울특별시 강남구 테헤란로77길 26	35	지방소득세 양도소득	2015-07-03	2015년 지방소득세 등 총 14건
3453	2019	홍상표	66			서울특별시 송파구 백제고분로34길 33	209	지방소득세 종합소득	2017-03-31	2017년 지방소득세 등 총 4건
3454	2019	김성훈	52			서울특별시 강남구 자곡로 204-5	1,328	지방소득세 종합소득	2017-01-31	2017년 지방소득세 등 총 10건
3455	2019	양석승	72			서울특별시 동작구 사당로30길 139	369	지방소득세 양도소득	2017-01-31	2017년 지방소득세 등 총 3건
3456	2019	이길자	76			경기도 구리시 체육관로 69	21	지방소득세 양도소득	2017-01-26	2017년 지방소득세 등 총 1건
3457	2019	문광복	52			경기도 광주시 초월읍 경충대로1127번길 21-5	125	지방소득세 양도소득	2017-02-28	2017년 지방소득세 등 총 4건
3458	2019	이지영	41	준디자인(2013.11.30 폐업)	제조 합성고무프라스틱	서울특별시 양천구 월정로13길 9	63	지방소득세 종합소득	2017-09-15	2017년 지방소득세 등 총 4건
3459	2019	김병용	80	동아상운 (주) (2015.12.31 폐업)	운수업 일반택시,고급택시	서울특별시 강동구 상암로51길 32	186	취득세 기타	2014-12-31	2014년 취득세 등 총 2건
3460	2019	송봉섭	62			경기도 오산시 수청로 220	16	지방소득세 종합소득	2017-07-31	2017년 지방소득세 등 총 3건
3461	2019	주종심	71	블라통상 주식회사(2014.09.17 폐업)	제조업 석재임가공	경기도 부천시 중동로147번길 20-4	20	지방소득세 종합소득	2017-11-30	2017년 지방소득세 등 총 14건
3462	2019	임정숙	48	파라다이스(2014.07.25 폐업)	음식 기타주점	경상북도 안동시 풍천면 지풍로 1568-3	52	지방소득세 종합소득	2017-01-20	2017년 지방소득세 등 총 5건
3463	2019	김태호	54	웰컴컴퍼니스(2009.07.01 폐업)	부동산 부동산컨설팅	서울특별시 강남구 테헤란로55길 30	215	지방소득세 종합소득	2017-01-03	2017년 지방소득세 등 총 14건
3464	2019	김영휘	75	임대(2016.05.31 폐업)	부동산업 임대	서울특별시 송파구 삼학사로1길 32	190	지방소득세 양도소득	2017-07-15	2017년 지방소득세 등 총 15건
3465	2019	노홍내	62	주식회사 에이치앤씨(2017.06.30 폐업)	서비스 경영컨설팅	서울특별시 광진구 아차산로38길 5-8	14	지방소득세 양도소득	2017-03-31	2017년 지방소득세 등 총 6건
3466	2019	이헌수	57	(주) 미래산업건설(2016.06.30 폐업)	건설업 토공사업	경기도 여주시 세종로 396-24	27	지방소득세 종합소득	2017-05-04	2017년 지방소득세 등 총 35건

연번	공개연도	성명	연령	상호	직업(업종)	체납자 주소	총 체납액	대표세목	납기	체납요지
3467	2019	박성민	29	부동산(2019.05.30 폐업)	부동산업 임대	서울특별시 용산구 보광로60길 14-5	36	지방소득세 양도소득	2017-05-30	2017년 지방소득세 등 총 2건
3468	2019	김인전	73			서울특별시 동작구 양녕로23길 82	326	지방소득세 양도소득	2017-03-10	2017년 지방소득세 등 총 8건
3469	2019	문옥경	59			서울특별시 종로구 백석동길 256	75	주민세 법인세할분	2008-08-31	2008년 주민세 등 총 39건
3470	2019	이회랑	56			경기도 이천시 진상미로 2327	48	지방소득세 양도소득	2017-05-31	2017년 지방소득세 등 총 5건
3471	2019	신태용	75	(주)한신아이티씨(2018.05.29 폐업)	서비스 건설수주	서울특별시 서초구 방배로18길 67	108	지방소득세 양도소득	2017-05-31	2017년 지방소득세 등 총 1건
3472	2019	임완택	61	(주)세동아이디(2016.12.31 폐업)	건설업 철거,토목,골조	서울특별시 금천구 독산로6가길 17	82	취득세 부동산	2017-01-31	2017년 취득세 등 총 3건
3473	2019	김관우	60			서울특별시 도봉구 마들로11가길 6-25	177	지방소득세 종합소득	2017-06-30	2017년 지방소득세 등 총 1건
3474	2019	정두선	56	대유건설 주식회사(2016.04.14 폐업)		서울특별시 노원구 노해로 508	19	지방소득세 종합소득	2017-11-30	2017년 지방소득세 등 총 3건
3475	2019	왕희민	69			서울특별시 관악구 청림1길 9-3	15	지방소득세 양도소득	2017-05-31	2017년 지방소득세 등 총 1건
3476	2019	손영조	58			경기도 남양주시 진건읍 진건오남로 458	49	지방소득세 양도소득	2017-11-30	2017년 지방소득세 등 총 4건
3477	2019	하성욱	43	비틀즈(2015.09.20 폐업)	음식 기타주점	경상남도 양산시 신명1길 8	71	지방소득세 종합소득	2017-02-22	2017년 지방소득세 등 총 5건
3478	2019	고재건	62	건우 후렉시블(2018.06.28 폐업)	제조업 편조	경기도 김포시 대곶면 율마로138번길 61	27	지방소득세 양도소득	2017-09-30	2017년 지방소득세 등 총 7건
3479	2019	노안녀	62	가림요양원(2015.01.28 폐업)		충청남도 부여군 임천면 충절로 698	20	지방소득세 종합소득	2017-04-30	2017년 지방소득세 등 총 2건
3480	2019	전명순	58	신정주유소(2016.06.30 폐업)	소매 주유소	서울특별시 강서구 공항대로 432	87	지방소득세 양도소득	2016-10-28	2016년 지방소득세 등 총 6건
3481	2019	권우환	57			서울특별시 마포구 동교로8안길 19	17	지방소득세 종합소득	2017-09-23	2017년 지방소득세 등 총 17건
3482	2019	박순심	74			서울특별시 중랑구 중랑역로14길 40	32	지방소득세 양도소득	2017-01-31	2017년 지방소득세 등 총 1건

연번	공개연도	성명	연령	상호	직업(업종)	체납자 주소	총 체납액	대표세목	납기	체납요지
3483	2019	최삼례	60	주식회사 성령주택(2013.11.30 폐업)	건설 주택신축판매	경기도 부천시 소사로799번길 17-1	40	지방소득세 종합소득	2017-02-28	2017년 지방소득세 등 총 1건
3484	2019	마호석	55	성일텍스타일(2012.06.12 폐업)	도소매 섬유	서울특별시 종로구 필운대로9가길 22-7	63	지방소득세 종합소득	2017-10-15	2017년 지방소득세 등 총 2건
3485	2019	전춘식	58			경기도 하남시 미사강변서로 167	39	지방소득세 양도소득	2017-09-30	2017년 지방소득세 등 총 10건
3486	2019	나동식	61	몽촌상사(2017.06.30 폐업)	제조 가설재	서울특별시 송파구 삼전로10길 32	127	지방소득세 종합소득	2017-06-30	2017년 지방소득세 등 총 6건
3487	2019	김용수	60	플레이(2015.07.03 폐업)	음식 기타주점	서울특별시 강동구 구천면로47가길 24-12	42	지방소득세 종합소득	2017-01-31	2017년 지방소득세 등 총 1건
3488	2019	김우기	60	스케치북(2017.05.22 폐업)	일반음식점 기타주점	서울특별시 중랑구 면목로66길 26	54	지방소득세 종합소득	2017-07-28	2017년 지방소득세 등 총 12건
3489	2019	김경이	70			서울특별시 종로구 사직로9가길 25-4	126	지방소득세 양도소득	2017-05-31	2017년 지방소득세 등 총 6건
3490	2018	권규택	62	엣지크럽	유흥주점	서울특별시 양천구 지양로5길 10-1	145	지방소득세 종합소득	2016-12-24	2016년 지방소득세 등 총 3건
3491	2018	해리오	49		상품중개/수출주선	서울특별시 강남구 선릉로86길 37	116	지방소득세 종합소득	2016-05-31	2016년 지방소득세 등 총 1건
3492	2018	송요섭	51	은성 공인중개사사무소	부동산중개업	서울특별시 서초구 사임당로 137	65	지방소득세 종합소득	2016-03-15	2016년 지방소득세 등 총 5건
3493	2018	한병준	56	(주)동성에너지	유류(정제유)	서울특별시 강남구 도산대로78길 39	51	지방소득세 종합소득	2011-02-28	2011년 지방소득세 등 총 2건
3494	2018	이재인	67	인광실업	점포(자기땅)	인천광역시 남동구 논현로26번길 12	96	지방소득세 양도소득	2016-07-31	2016년 지방소득세 등 총 2건
3495	2018	윤흥수	77		비주거용건물임대업(자기땅)	서울특별시 중랑구 봉화산로56길 86	99	지방소득세 양도소득	2016-01-31	2016년 지방소득세 등 총 2건
3496	2018	김덕재	33	극단 운동장	극단	서울특별시 강남구 삼성로111길 8	62	지방소득세 종합소득	2016-10-28	2016년 지방소득세 등 총 4건
3497	2018	김진옥	52	원진콜렉션	핸드백,지갑,벨트,가방	서울특별시 광진구 뚝섬로36길 49-6	110	지방소득세 종합소득	2016-12-01	2016년 지방소득세 등 총 2건
3498	2018	이우필	51	루미시스		전라남도 나주시 대호길 76-8	52	지방소득세 양도소득	2016-03-31	2016년 지방소득세 등 총 1건

연번	공개연도	성명	연령	상호	직업(업종)	체납자 주소	총 체납액	대표세목	납기	체납요지
3499	2018	최권집	62			서울특별시 광진구 광나루로54길 23	48	지방소득세 양도소득	2010-12-31	2010년 지방소득세 등 총 10건
3500	2018	김민공	75	캠 코리아	오파	인천광역시 중구 운남서로 7	373	지방소득세 종합소득	2016-03-15	2016년 지방소득세 등 총 5건
3501	2018	고기석	56	주식회사비엠스타	재생토너	서울특별시 관악구 신림로19길 42	304	지방소득세 종합소득	2016-12-31	2016년 지방소득세 등 총 3건
3502	2018	김순애	65	송월타올 신풍상회	기타직물제품	서울특별시 성동구 마장로35길 108	85	지방소득세 종합소득	2016-01-31	2016년 지방소득세 등 총 9건
3503	2018	유혁기	47		주차장업	대구광역시 남구 대명동 616-5	757	지방소득세 종합소득	2016-04-14	2016년 지방소득세 등 총 4건
3504	2018	권정안	56	삼일강회농산	양곡	서울특별시 마포구 신촌로10길 26	32	지방소득세 종합소득	2016-02-29	2016년 지방소득세 등 총 3건
3505	2018	유태연	67	애니플러스		경기도 의왕시 성고개로 116-14	38	지방소득세 종합소득	2016-11-30	2016년 지방소득세 등 총 4건
3506	2018	서명금	64	화인웰산후조리원	산후조리원	서울특별시 양천구 목동중앙서로3길 16	85	지방소득세 종합소득	2016-09-30	2016년 지방소득세 등 총 5건
3507	2018	이규석	67	대경ENG	전문건설하도급	서울특별시 광진구 영화사로3길 47	29	지방소득세 종합소득	2016-10-31	2016년 지방소득세 등 총 1건
3508	2018	유재욱	55	제이엔씨	간이음식점	서울특별시 중랑구 답십리로87길 9	20	지방소득세 양도소득	2016-12-31	2016년 지방소득세 등 총 2건
3509	2018	최재용	55	아이텔레콤	통신기기	서울특별시 구로구 가마산로27길 66	38	지방소득세 종합소득	2016-11-30	2016년 지방소득세 등 총 6건
3510	2018	고영배	57	우성빌딩	점포 (자기땅)	경기도 구리시 안골로63번길 14-29	54	지방소득세 양도소득	2016-09-06	2016년 지방소득세 등 총 10건
3511	2018	이현오	48		주택임대	서울특별시 도봉구 도당로 13	27	지방소득세 양도소득	2016-01-08	2016년 지방소득세 등 총 3건
3512	2018	오정재	42	아리샨다게임성장1호조합		서울특별시 강남구 도곡로 516	17	지방소득세 종합소득	2016-12-15	2016년 지방소득세 등 총 2건
3513	2018	이생규	63	토탈시스템		경기도 남양주시 별내3로 159	35	지방소득세 종합소득	2016-01-31	2016년 지방소득세 등 총 3건
3514	2018	김옥연	71			서울특별시 성북구 보문로29다길 31	50	주민세 양도소득세분	2003-09-30	2003년 주민세 등 총 1건
3515	2018	김유영	65	제주생돈참숯구이	한식	경기도 이천시 영창로159번길 21	88	지방소득세 양도소득	2016-01-26	2016년 지방소득세 등 총 14건
3516	2018	장수철	63	성환컨설팅	사업경영상담	서울특별시 송파구 백제고분로50길 19-15	38	지방소득세 양도소득	2016-02-29	2016년 지방소득세 등 총 1건

연번	공개연도	성명	연령	상호	직업(업종)	체납자 주소	총 체납액	대표세목	납기	체납요지
3517	2018	임성훈	40	화계주유소	주유소	경기도 남양주시 금곡로 75	42	지방소득세 종합소득	2016-12-15	2016년 지방소득세 등 총 1건
3518	2018	위광철	51	초콜릿	단란주점	서울특별시 강동구 구천면로 250	44	지방소득세 종합소득	2015-02-02	2015년 지방소득세 등 총 9건
3519	2018	이병우	64	우미원 수산	무역업	서울특별시 송파구 백제고분로51길 7	31	지방소득세 종합소득	2016-06-15	2016년 지방소득세 등 총 6건
3520	2018	김경화	56	임대	임대	서울특별시 동작구 사당로29길 67-1	61	지방소득세 종합소득	2016-01-10	2016년 지방소득세 등 총 3건
3521	2018	김정봉	75	삼진기공(주)	미장, 방수, 조적공사	서울특별시 용산구 청파로47길 76	55	지방소득세 종합소득	2016-01-31	2016년 지방소득세 등 총 4건
3522	2018	이춘전	66	경희인쇄사		서울특별시 중구 다산로 32	26	주민세 종합소득세분	2001-06-30	2001년 주민세 등 총 3건
3523	2018	이재하	51	건국우유외판		서울특별시 강북구 한천로139나길 36-4	38	지방소득세 종합소득	2016-09-10	2016년 지방소득세 등 총 8건
3524	2018	나경홍	56	시크릿	일반주점	서울특별시 성동구 동일로 41	32	지방소득세 종합소득	2016-07-20	2016년 지방소득세 등 총 7건
3525	2018	이다연	57	치킨닉우스네트워크	기타주점	서울특별시 용산구 이태원로17길 25	71	지방소득세 종합소득	2016-11-11	2016년 지방소득세 등 총 6건
3526	2018	박영욱	62	주식회사 피앤알티	인터넷교육, 여행알선	서울특별시 서초구 도구로 116-1	33	지방소득세 종합소득	2016-10-31	2016년 지방소득세 등 총 2건
3527	2018	김천순	72		주택임대업	서울특별시 은평구 서오릉로 228-16	25	취득세 부동산	2016-03-28	2016년 취득세 등 총 6건
3528	2018	박기호	45	Basic	음악학원	경기도 남양주시 진접읍 해밀예당1로 295	19	지방소득세 종합소득	2016-06-30	2016년 지방소득세 등 총 1건
3529	2018	하향단	62	주식회사 세계하나신문사	통신판매	서울특별시 광진구 천호대로136길 55	39	지방소득세 양도소득	2016-04-02	2016년 지방소득세 등 총 6건
3530	2018	김무진	47	청훈디자인	인테리어.내장공사	서울특별시 강동구 상암로17길 47	46	지방소득세 종합소득	2016-10-28	2016년 지방소득세 등 총 3건
3531	2018	김균영	70		임대	서울특별시 영등포구 양산로17길 14-5	57	지방소득세 양도소득	2016-05-31	2016년 지방소득세 등 총 2건
3532	2018	박민재	40	성원자원	폐지	서울특별시 송파구 가락로 106	136	지방소득세 종합소득	2016-09-15	2016년 지방소득세 등 총 10건
3533	2018	전인환	58	JH번역	영어번역	서울특별시 광진구 자양번영로 44	21	지방소득세 양도소득	2016-12-31	2016년 지방소득세 등 총 1건
3534	2018	이성훈	57	(주)리노에스티	강구조물공사외	충청남도 당진시 우강면 더풍골길 69-8	24	지방소득세 양도소득	2016-03-31	2016년 지방소득세 등 총 5건

연번	공개연도	성명	연령	상호	직업(업종)	체납자 주소	총 체납액	대표세목	납기	체납요지
3535	2018	김만수	43	주식회사 태성디비	전자상거래업(중고명품쇼핑몰)	서울특별시 양천구 은행정로19길 15	65	지방소득세 종합소득	2016-09-08	2016년 지방소득세 등 총 21건
3536	2018	김효기	56	에치케이상사	토지임대	경기도 안성시 대덕면 안성맞춤대로 1654	17	지방소득세 양도소득	2016-05-31	2016년 지방소득세 등 총 1건
3537	2018	김영숙	75	나노엔씨에스	컴퓨터 및 주변장치, 소프트웨어 도매업	서울특별시 은평구 증산서길 125-97	21	지방소득세 종합소득	2016-08-31	2016년 지방소득세 등 총 3건
3538	2018	이재희	69	명동공인중개사	부동산중개, 컨설팅	서울특별시 성북구 아리랑로5길 92	126	지방소득세 양도소득	2013-05-31	2013년 지방소득세 등 총 1건
3539	2018	박미련	78	대성상사		서울특별시 송파구 오금로35길 38	99	주민세 양도소득세분	1994-02-28	1994년 주민세 등 총 2건
3540	2018	백현순	60			서울특별시 용산구 신흥로 11	21	취득세 부동산	2007-06-30	2007년 취득세 등 총 4건
3541	2018	이재록	46	두리공조기술	에어컨설치 및A/S	서울특별시 강북구 인수봉로61길 20	69	지방소득세 종합소득	2016-12-31	2016년 지방소득세 등 총 8건
3542	2018	이종현	70	건강훼밀리의원	일반외과, 정형외과	서울특별시 강서구 양천로 470	66	지방소득세 양도소득	2016-04-30	2016년 지방소득세 등 총 1건
3543	2018	김용	52	(주)리모커뮤니케이션즈	광고대행및 제작	서울특별시 동작구 동작대로7길 4	75	지방소득세 종합소득	2016-02-28	2016년 지방소득세 등 총 6건
3544	2018	장기영	61	풍광건설		서울특별시 은평구 연서로38길 33-1	32	주민세 종합소득세분	2007-11-30	2007년 주민세 등 총 3건
3545	2018	최생림	52	유니온샵	무역	서울특별시 구로구 신도림로 87	14	지방소득세 종합소득	2016-06-30	2016년 지방소득세 등 총 1건
3546	2018	공정미	48		주택임대	서울특별시 강남구 영동대로 647	22	취득세 부동산	2016-12-31	2016년 취득세 등 총 1건
3547	2018	박세훈	50	폴젠(POLGEN)	아동복	경상북도 구미시 무을면 무등1길 77	37	지방소득세 종합소득	2016-02-29	2016년 지방소득세 등 총 32건
3548	2018	김혜숙	62	제이케이전장산업사		인천광역시 중구 논골2길 85	52	지방소득세 양도소득	2010-12-28	2010년 지방소득세 등 총 1건
3549	2018	박재근	70	동산빌딩		서울특별시 관악구 원신9길 9	64	주민세 종합소득세분	2004-10-31	2004년 주민세 등 총 4건
3550	2018	고용식	67	광성자동차공업사	자동차정비	서울특별시 송파구 바람드리12길 12	73	지방소득세 양도소득	2016-04-28	2016년 지방소득세 등 총 13건
3551	2018	박약산	74		임대	충청북도 청주시 상당구 월평로184번길 67	33	지방소득세 양도소득	2016-06-30	2016년 지방소득세 등 총 1건

연번	공개연도	성명	연령	상호	직업(업종)	체납자 주소	총 체납액	대표세목	납기	체납요지
3552	2018	한태수	68			서울특별시 동대문구 무학로26길 30	16	지방소득세 양도소득	2016-12-31	2016년 지방소득세 등 총 1건
3553	2018	박중선	54	하와이	일반음식점	서울특별시 서대문구 신촌로37길 75	72	지방소득세 종합소득	2016-07-15	2016년 지방소득세 등 총 3건
3554	2018	한채화	51	한닷컴	전자상거래업	경기도 용인시 기흥구 신구로22번길 14-3	34	지방소득세 종합소득	2016-02-09	2016년 지방소득세 등 총 2건
3555	2018	김미성	53	중앙냉동 종합주방	주방기구	서울특별시 영등포구 대림로7가길 12-1	414	지방소득세 종합소득	2016-04-15	2016년 지방소득세 등 총 8건
3556	2018	장학구	64			경기도 화성시 봉담읍 와우로34번길 48	634	주민세 양도소득세분	1999-11-30	1999년 주민세 등 총 5건
3557	2018	한윤기	64	한도섬유		경기도 광주시 오포읍 새말길 93	22	지방소득세 양도소득	2016-05-31	2016년 지방소득세 등 총 1건
3558	2018	양미정	62	부동산임대	비주거용 건물 임대업	서울특별시 영등포구 영신로1길 8-2	24	지방소득세 양도소득	2016-11-30	2016년 지방소득세 등 총 1건
3559	2018	이문선	53	이문선	임대	서울특별시 강서구 양천로57길 37	25	지방소득세 양도소득	2016-11-28	2016년 지방소득세 등 총 2건
3560	2018	윤명숙	63	라리커피숍	커피숍 . 주류	서울특별시 성동구 난계로 100	50	지방소득세 양도소득	2011-07-31	2011년 지방소득세 등 총 3건
3561	2018	양기상	77	제중한의원	한의원	서울특별시 동대문구 약령시로 2-1	23	주민세 양도소득세분	2001-03-31	2001년 주민세 등 총 1건
3562	2018	김시성	52		대금업	서울특별시 송파구 위례서이로 25	111	지방소득세 종합소득	2016-12-31	2016년 지방소득세 등 총 7건
3563	2018	김해련	62			서울특별시 서초구 주흥6길 14	164	지방소득세 양도소득	2016-02-29	2016년 지방소득세 등 총 12건
3564	2018	이환석	59			서울특별시 강남구 선릉로86길 31	64	지방소득세 종합소득	2016-10-31	2016년 지방소득세 등 총 8건
3565	2018	김재선	68		일반건축공사	서울특별시 강서구 곰달래로41길 58	16	주민세 종합소득세분	2001-10-31	2001년 주민세 등 총 1건
3566	2018	장근식	62	에스팀 (S . Team) 보온공사	설비보온공사	서울특별시 영등포구 신풍로25길 10	20	지방소득세 종합소득	2016-12-31	2016년 지방소득세 등 총 2건
3567	2018	김창형	57		임대	서울특별시 영등포구 버드나루로 23	40	지방소득세 양도소득	2016-11-28	2016년 지방소득세 등 총 3건
3568	2018	양승만	62	(주) 벽성디엠에스	일반건축공사	서울특별시 중랑구 봉우재로65길 3	41	지방소득세 종합소득	2016-12-31	2016년 지방소득세 등 총 2건
3569	2018	박해용	39	조아인터네셔날	엔터테인먼트	서울특별시 송파구 백제고분로7길 3-10	25	지방소득세 종합소득	2016-02-05	2016년 지방소득세 등 총 11건

연번	공개연도	성명	연령	상호	직업(업종)	체납자 주소	총 체납액	대표세목	납기	체납요지
3570	2018	임영숙	58			서울특별시 강남구 삼성로108길 15	23	취득세 부동산	2005-08-31	2005년 취득세 등 총 1건
3571	2018	이병룡	73			경상북도 의성군 금성면 산운길 30-2	16	주민세 양도소득세분	1997-05-31	1997년 주민세 등 총 1건
3572	2018	조경훈	45	(주) 리얼토스	창업컨설팅	광주광역시 북구 군왕로 17	70	지방소득세 종합소득	2016-03-31	2016년 지방소득세 등 총 1건
3573	2018	임기복	58	임기복(명의위장직권등록)	비주거용 건물 임대업(점포, 자기땅)	서울특별시 강서구 화곡로53길 20-3	941	지방소득세 종합소득	2016-07-31	2016년 지방소득세 등 총 24건
3574	2018	유영길	69	왕도건설 (주)	일반건축공사업	대전광역시 중구 계백로 1705-19	25	지방소득세 종합소득	2016-09-30	2016년 지방소득세 등 총 2건
3575	2018	오창준	49	S . T개발		서울특별시 강서구 곰달래로35길 173	80	지방소득세 종합소득	2016-01-31	2016년 지방소득세 등 총 34건
3576	2018	최오규	63	영강 해오름	임대	서울특별시 중구 서소문로 134-10	56	지방소득세 양도소득	2016-02-29	2016년 지방소득세 등 총 24건
3577	2018	이준의	41	에이플랜 (A Plan)	인테리어,실내건축	경기도 양주시 옥정동로1길 63	79	지방소득세 종합소득	2016-01-12	2016년 지방소득세 등 총 1건
3578	2018	김종하	48	크린유통	일용잡화	서울특별시 중랑구 답십리로77가길 19-6	21	지방소득세 종합소득	2016-09-23	2016년 지방소득세 등 총 1건
3579	2018	김연유	60	Julia's Enterprise	건물신축판매	서울특별시 용산구 이촌로54길 5	17	지방소득세 종합소득	2016-07-15	2016년 지방소득세 등 총 1건
3580	2018	김기호	55		임대	서울특별시 성동구 고산자로4길 34	372	지방소득세 양도소득	2016-07-09	2016년 지방소득세 등 총 6건
3581	2018	이동근	53	티엠에스		경기도 김포시 모담공원로 17	47	지방소득세 종합소득	2016-05-04	2016년 지방소득세 등 총 1건
3582	2018	김명수	49	케이엠디벨로퍼	임대	서울특별시 송파구 법원로 114	20	지방소득세 종합소득	2014-08-31	2014년 지방소득세 등 총 1건
3583	2018	곽명숙	58	로하스엔자임	비주거용건물임대	서울특별시 강남구 선릉로69길 5-14	389	지방소득세 양도소득	2016-10-31	2016년 지방소득세 등 총 8건
3584	2018	이성례	79			서울특별시 동작구 사당로2차길 54-9	55	지방소득세 양도소득	2010-08-30	2010년 지방소득세 등 총 3건
3585	2018	이행기	63			서울특별시 송파구 충민로 81-12	26	지방소득세 종합소득	2016-04-30	2016년 지방소득세 등 총 1건
3586	2018	차경자	68	서진	유흥주점	서울특별시 중랑구 중랑천로50길 7	23	지방소득세 종합소득	2016-01-31	2016년 지방소득세 등 총 3건

연번	공개연도	성명	연령	상호	직업(업종)	체납자 주소	총 체납액	대표세목	납기	체납요지
3587	2018	정영숙	59	엠	기타주점	경상북도 포항시 남구 송림로22번길 10-1	69	지방소득세 종합소득	2016-10-15	2016년 지방소득세 등 총 12건
3588	2018	김부혁	65	대진상사	가구	경기도 의정부시 태평로 48	24	지방소득세 양도소득	2013-05-28	2013년 지방소득세 등 총 6건
3589	2018	정효교	53	건훈우유대리점		경기도 의정부시 하금로 44	16	지방소득세 종합소득	2016-11-30	2016년 지방소득세 등 총 2건
3590	2018	김미자	53	뉴헤븐	기타주점	경상북도 포항시 남구 구룡포읍 병포길 6-2	75	지방소득세 종합소득	2016-10-31	2016년 지방소득세 등 총 5건
3591	2018	박승화	66	상록플라자주식회사	대형할인점	서울특별시 송파구 토성로 37	116	지방소득세 종합소득	2016-01-31	2016년 지방소득세 등 총 2건
3592	2018	조영일	53	제이제이	세제 유통	서울특별시 강북구 도봉로18길 139	101	지방소득세 종합소득	2016-04-20	2016년 지방소득세 등 총 6건
3593	2018	차동호	38	B . F 네트웍스	통신기기	서울특별시 서초구 반포대로 34	299	지방소득세 종합소득	2016-02-29	2016년 지방소득세 등 총 3건
3594	2018	황종갑	63	갑을전자	임대	서울특별시 강서구 금낭화로 287-50	625	지방소득세 양도소득	2016-12-31	2016년 지방소득세 등 총 7건
3595	2018	이희복	58	백련세차장	자동차세차장	서울특별시 종로구 송월길 99	25	지방소득세 양도소득	2016-01-31	2016년 지방소득세 등 총 8건
3596	2018	유승명	48	선일중기	건설기계도급및대여,토공사	서울특별시 관악구 난곡로 116	33	지방소득세 종합소득	2016-04-30	2016년 지방소득세 등 총 5건
3597	2018	남상길	55	대진기획		서울특별시 강서구 초록마을로34길 34	13	지방소득세 종합소득	2016-09-16	2016년 지방소득세 등 총 4건
3598	2018	정용남	49	천지개벽	렉카	서울특별시 종로구 혜화로6길 9	89	지방소득세 종합소득	2016-05-21	2016년 지방소득세 등 총 8건
3599	2018	김응태	65	주손 아토	임대	서울특별시 양천구 가로공원로56길 10	72	지방소득세 종합소득	2016-01-15	2016년 지방소득세 등 총 3건
3600	2018	박길형	57	일진건설		전라남도 나주시 그린로 63	160	지방소득세 종합소득	2011-04-30	2011년 지방소득세 등 총 4건
3601	2018	박권영	46	(주)굿엔터테인먼트		서울특별시 동대문구 한천로 248	84	지방소득세 양도소득	2010-12-31	2010년 지방소득세 등 총 1건
3602	2018	김지수	61	우마루	임대	서울특별시 용산구 원효로63길 21	19	지방소득세 양도소득	2016-12-31	2016년 지방소득세 등 총 9건
3603	2018	정명진	51	명 부동산	주택임대	서울특별시 종로구 명륜3길 51	21	지방소득세 종합소득	2016-08-31	2016년 지방소득세 등 총 8건
3604	2018	최진호	65	대림대부업	대금업	서울특별시 영등포구 시흥대로173길 13	1,006	지방소득세 종합소득	2016-04-30	2016년 지방소득세 등 총 15건

연번	공개연도	성명	연령	상호	직업(업종)	체납자 주소	총 체납액	대표세목	납기	체납요지
3605	2018	서혜선	54	미스터 차우		서울특별시 강남구 학동로6길 50	23	지방소득세 양도소득	2016-03-31	2016년 지방소득세 등 총 3건
3606	2018	한귀호	59	대원문화인쇄	옵셋인쇄 , 경인쇄 , 스크린인쇄	서울특별시 강남구 삼성로63길 36-12	38	지방소득세 종합소득	2016-02-29	2016년 지방소득세 등 총 21건
3607	2018	유금주	61	맑은조개탕낙지탕	한식	경기도 수원시 장안구 서부로2168번길 5-2	26	지방소득세 양도소득	2016-05-31	2016년 지방소득세 등 총 2건
3608	2018	임용빈	53	신화인터내셔날		경기도 김포시 고촌읍 신곡로29번길 47	26	지방소득세 종합소득	2016-10-15	2016년 지방소득세 등 총 1건
3609	2018	이규섭	77	서비디자인	가구 (쇼파)	경기도 광주시 곤지암읍 곤지암로11번길 11-10	42	지방소득세 양도소득	2016-06-15	2016년 지방소득세 등 총 1건
3610	2018	정오희	70	기린하우스2	일반주택	경기도 광주시 곤지암읍 독고개길 41	44	지방소득세 양도소득	2016-09-30	2016년 지방소득세 등 총 2건
3611	2018	심재빈	30	온프라이스		서울특별시 성북구 장위로26길 17-8	17	지방소득세 종합소득	2016-03-31	2016년 지방소득세 등 총 2건
3612	2018	손정애	77	자명방앗간	임가공제분	경기도 고양시 덕양구 도래울안길 24	17	지방소득세 종합소득	2016-04-30	2016년 지방소득세 등 총 1건
3613	2018	이윤복	55	준우코리아상사		서울특별시 동대문구 서울시립대로9길 21	40	지방소득세 종합소득	2016-09-17	2016년 지방소득세 등 총 11건
3614	2018	김이곤	68	두리디엔씨	주택신축판매, 건축공사	대구광역시 수성구 경안로 606	39	지방소득세 양도소득	2014-07-31	2014년 지방소득세 등 총 6건
3615	2018	이기수	54	(주) 에스티앤개발	주택신축판매	서울특별시 강남구 선릉로 420	332	지방소득세 종합소득	2016-07-15	2016년 지방소득세 등 총 12건
3616	2018	진성국	46	정명비철	고철,비철	서울특별시 마포구 연남로3길 28-7	12	지방소득세 종합소득	2016-01-15	2016년 지방소득세 등 총 2건
3617	2018	구희수	30			서울특별시 성북구 성북로4길 27-6	71	취득세 부동산	2015-07-31	2015년 취득세 등 총 1건
3618	2018	최규선	59	유아이홀딩스	무역	광주광역시 동구 필문대로 12-7	1,369	지방소득세 종합소득	2016-05-10	2016년 지방소득세 등 총 4건
3619	2018	엄성준	38	레드썬	의류	서울특별시 용산구 녹사평대로26가길 30-7	54	지방소득세 종합소득	2016-11-28	2016년 지방소득세 등 총 19건
3620	2018	김명윤	52	알비트	단란주점	서울특별시 영등포구 도림로108길 29	122	지방소득세 종합소득	2016-08-04	2016년 지방소득세 등 총 10건
3621	2018	채태동	70	두성빌딩	임대	서울특별시 강남구 일원로14길 25	3,066	지방소득세 종합소득	2013-06-30	2013년 지방소득세 등 총 5건

연번	공개연도	성명	연령	상호	직업(업종)	체납자 주소	총 체납액	대표세목	납기	체납요지
3622	2018	김창수	62	창일재활용센타	재생재료수집 및 판매	서울특별시 구로구 구로동로2길 32	100	지방소득세 양도소득	2016-07-31	2016년 지방소득세 등 총 24건
3623	2018	이한선	80			서울특별시 강남구 역삼로 306	49	지방소득세 종합소득	2016-04-30	2016년 지방소득세 등 총 1건
3624	2018	권정자	56		임대	서울특별시 강남구 도산대로85길 30	38	지방소득세 양도소득	2016-10-31	2016년 지방소득세 등 총 6건
3625	2018	박성영	56	샛별카센타		서울특별시 서초구 주흥6길 32	97	지방소득세 양도소득	2016-02-15	2016년 지방소득세 등 총 13건
3626	2018	김남숙	94			경상남도 창원시 성산구 중앙대로 75	19	지방소득세 양도소득	2016-12-31	2016년 지방소득세 등 총 1건
3627	2018	최철호	44	제일전단		서울특별시 중랑구 용마산로129나길 77	20	지방소득세 종합소득	2016-08-15	2016년 지방소득세 등 총 1건
3628	2018	이경락	50	총각수퍼		경기도 남양주시 별내면 청학로132번길 20	40	지방소득세 종합소득	2016-06-30	2016년 지방소득세 등 총 4건
3629	2018	김재우	58	두원산업 (주)	비료,석분,석재,골재	서울특별시 강서구 허준로 176	18	지방소득세 양도소득	2016-05-05	2016년 지방소득세 등 총 1건
3630	2018	박범식	71		임대	서울특별시 구로구 경인로20나길 30	60	지방소득세 종합소득	2016-08-31	2016년 지방소득세 등 총 11건
3631	2018	조관현	49	디지털네임즈	정보처리및컴퓨터운용	서울특별시 강남구 언주로30길 13	83	지방소득세 종합소득	2016-04-22	2016년 지방소득세 등 총 12건
3632	2018	박경순	82			경기도 고양시 덕양구 행신로291번길 6	102	지방소득세 종합소득	2016-03-31	2016년 지방소득세 등 총 1건
3633	2018	김진보	67	KM건설		충청북도 청주시 흥덕구 가경로149번길 24-5	12	지방소득세 종합소득	2016-07-02	2016년 지방소득세 등 총 1건
3634	2018	김관묵	55			경기도 하남시 서하남로43번길 155-29	17	지방소득세 종합소득	2016-10-15	2016년 지방소득세 등 총 5건
3635	2018	한성호	48	해루	까페	경기도 안성시 공도읍 장미길 33	67	지방소득세 종합소득	2016-09-28	2016년 지방소득세 등 총 11건
3636	2018	이송자	71			서울특별시 동작구 매봉로 99	16	지방소득세 양도소득	2016-07-31	2016년 지방소득세 등 총 2건
3637	2018	장세연	52		임대	서울특별시 강북구 솔샘로64나길 53-3	53	지방소득세 종합소득	2016-11-30	2016년 지방소득세 등 총 5건
3638	2018	여기언	58	우일석재		충청남도 천안시 서북구 입장면 입장시장2길 24-3	42	지방소득세 종합소득	2016-01-31	2016년 지방소득세 등 총 3건
3639	2018	장재섭	59		임대	서울특별시 서초구 서초대로29길 10-19	149	지방소득세 양도소득	2016-02-29	2016년 지방소득세 등 총 5건

연번	공개연도	성명	연령	상호	직업(업종)	체납자 주소	총 체납액	대표세목	납기	체납요지
3640	2018	김일승	59	대성ENG	기타도급	서울특별시 강서구 곰달래로 262-1	48	지방소득세 종합소득	2016-09-30	2016년 지방소득세 등 총 9건
3641	2018	정광영	63	한국		서울특별시 서대문구 이화여대5길 15	192	지방소득세 양도소득	2014-03-04	2014년 지방소득세 등 총 3건
3642	2018	조연제	50	한경디엔에프	사무용 가구	경기도 화성시 남양읍 무하로51번길 109-7	16	지방소득세 종합소득	2016-06-25	2016년 지방소득세 등 총 1건
3643	2018	전성기	55	유당프라자	임대	서울특별시 강서구 국회대로 249	85	지방소득세 종합소득	2016-11-30	2016년 지방소득세 등 총 1건
3644	2018	최병준	66	디앤엠인터마스터	멀티미디어 및기타영상음향기	서울특별시 동작구 보라매로5가길 7	31	지방소득세 종합소득	2016-07-26	2016년 지방소득세 등 총 7건
3645	2018	고정동	42	타임	일반유흥주점업	서울특별시 강남구 테헤란로77길 22	248	지방소득세 종합소득	2016-12-22	2016년 지방소득세 등 총 13건
3646	2018	송근식	62	부동산	점포(자기땅)	서울특별시 구로구 고척로 49	159	지방소득세 종합소득	2016-06-15	2016년 지방소득세 등 총 9건
3647	2018	김성자	63	개미	경양식	서울특별시 서초구 헌릉로8길 45	23	지방소득세 종합소득	2016-04-30	2016년 지방소득세 등 총 3건
3648	2018	한만영	74	조담	작물재배	서울특별시 중구 수표로6길 25	35	지방소득세 양도소득	2016-05-31	2016년 지방소득세 등 총 1건
3649	2018	강태왕	61	코끼리	유흥주점	서울특별시 강서구 까치산로15길 6	75	지방소득세 종합소득	2016-11-10	2016년 지방소득세 등 총 23건
3650	2018	김시완	37	바른 시스템	메모리카드, 컴퓨터주변기기	서울특별시 도봉구 덕릉로63가길 43	17	지방소득세 종합소득	2016-04-30	2016년 지방소득세 등 총 1건
3651	2018	배수만	51	모두모아	인쇄기획, 판촉물	서울특별시 구로구 경인로20나길 30	79	지방소득세 종합소득	2016-06-15	2016년 지방소득세 등 총 3건
3652	2018	연해정	57	봉일천	일반음식	경기도 광주시 오포읍 신현로 47-17	31	지방소득세 양도소득	2016-02-17	2016년 지방소득세 등 총 2건
3653	2018	김호성	58	미라클 . 팀 코퍼레이션 (MIRACLE . TEAM CORPORATION)	무역(가방, 모자등)	서울특별시 노원구 공릉로 213	30	지방소득세 종합소득	2016-09-30	2016년 지방소득세 등 총 5건
3654	2018	정용오	69	새로나	의류	경기도 남양주시 화도읍 마치로 147-53	49	지방소득세 양도소득	2016-01-31	2016년 지방소득세 등 총 1건
3655	2018	강득순	74	토트야	가방,악세사리,홈인테리어	서울특별시 강남구 압구정로61길 37	69	지방소득세 양도소득	2016-02-29	2016년 지방소득세 등 총 1건

연번	공개연도	성명	연령	상호	직업(업종)	체납자 주소	총 체납액	대표세목	납기	체납요지
3656	2018	민홍식	50	엠앤엠피	식자재	경기도 안양시 동안구 관평로138번길 13	21	지방소득세 양도소득	2016-12-31	2016년 지방소득세 등 총 4건
3657	2018	한준진	35	우성5호점	핸드폰	서울특별시 성북구 고려대로7길 52	21	지방소득세 종합소득	2016-10-31	2016년 지방소득세 등 총 3건
3658	2018	고연자	63	사무엘문구		서울특별시 용산구 이촌로75길 22	56	지방소득세 양도소득	2016-12-31	2016년 지방소득세 등 총 12건
3659	2018	박희선	51	비젼건축	인테리어	서울특별시 광진구 용마산로36길 22-8	40	지방소득세 종합소득	2016-01-31	2016년 지방소득세 등 총 6건
3660	2018	김영일	84	덕성주유소		서울특별시 서초구 동광로45길 18	133	지방소득세 양도소득	2016-07-07	2016년 지방소득세 등 총 2건
3661	2018	김용기	48	진국철강	고철	서울특별시 송파구 성내천로 30-8	52	지방소득세 종합소득	2016-05-31	2016년 지방소득세 등 총 9건
3662	2018	남세원	70	은성식품		경기도 남양주시 화도읍 마치로 147-76	24	지방소득세 양도소득	2010-01-31	2010년 지방소득세 등 총 1건
3663	2018	임병규	59	건화건기		충청북도 청주시 청원구 교서로116번길 17	38	주민세 종합소득세분	2007-05-31	2007년 주민세 등 총 1건
3664	2018	윤석현	60			경기도 성남시 분당구 정자일로 248	44	지방소득세 종합소득	2014-04-30	2014년 지방소득세 등 총 1건
3665	2018	김인순	64	도매시장납세조합		서울특별시 송파구 성남대로 1565	30	지방소득세 양도소득	2016-05-31	2016년 지방소득세 등 총 2건
3666	2018	김순옥	60	점촌식당	한식	경기도 포천시 이동면 금강로 6145-13	41	지방소득세 양도소득	2016-02-27	2016년 지방소득세 등 총 1건
3667	2018	김용균	66	세진문화	제책업	경기도 의정부시 신곡로 13	45	지방소득세 양도소득	2016-06-15	2016년 지방소득세 등 총 1건
3668	2018	백현정	39	줄라이세븐 (JULYSEVEN)	의류	서울특별시 동대문구 사가정로 65	41	지방소득세 종합소득	2016-01-31	2016년 지방소득세 등 총 3건
3669	2018	김애옥	67	윤재건축자재	건축자재	경기도 광명시 오리로 399-6	21	지방소득세 종합소득	2016-02-28	2016년 지방소득세 등 총 6건
3670	2018	심영우	65	정암렌탈	임대	서울특별시 관악구 관악로 285	99	지방소득세 양도소득	2016-05-31	2016년 지방소득세 등 총 14건
3671	2018	권영선	58	청룡뿌리주유소	주유소	서울특별시 강동구 천중로35나길 16-7	18	지방소득세 종합소득	2016-12-24	2016년 지방소득세 등 총 1건
3672	2018	김승미	58		임대	서울특별시 용산구 대사관로5길 10-4	273	지방소득세 양도소득	2011-04-28	2011년 지방소득세 등 총 7건
3673	2018	박복임	67	모아모아머니모아	대부중개업	경기도 고양시 덕양구 통일로 1137-8	22	지방소득세 양도소득	2016-09-30	2016년 지방소득세 등 총 4건

연번	공개연도	성명	연령	상호	직업(업종)	체납자 주소	총 체납액	대표세목	납기	체납요지
3674	2018	김준태	51	향봉산업	인테리어	서울특별시 영등포구 영신로19길 7	28	지방소득세 종합소득	2016-12-31	2016년 지방소득세 등 총 4건
3675	2018	김정술	67		점포 (자기땅)	서울특별시 은평구 응암로25길 5	69	지방소득세 양도소득	2016-05-25	2016년 지방소득세 등 총 6건
3676	2018	최규태	47	와이에스	컴퓨터 및 주변기기	서울특별시 성북구 오패산로17길 10-7	23	지방소득세 종합소득	2016-02-29	2016년 지방소득세 등 총 3건
3677	2018	김진영	51	진 (JIN)	전자상거래업(의류)	서울특별시 강북구 오현로25다길 54	35	지방소득세 종합소득	2016-02-14	2016년 지방소득세 등 총 7건
3678	2018	유형준	58	바론	단란주점	경상북도 포항시 남구 상공로46번길 22	78	지방소득세 종합소득	2016-01-31	2016년 지방소득세 등 총 4건
3679	2018	진응모	60		비주거용 건물 임대업	서울특별시 영등포구 당산로52길 27-7	36	지방소득세 종합소득	2016-03-19	2016년 지방소득세 등 총 8건
3680	2018	이치우	60	(주) 도화글로벌	의류	서울특별시 서초구 논현로1길 23	20	지방소득세 종합소득	2016-06-15	2016년 지방소득세 등 총 1건
3681	2018	김철송	40		비주거용 건물 임대업(점포 , 자기땅)	서울특별시 송파구 올림픽로 435	458	지방소득세 종합소득	2014-04-30	2014년 지방소득세 등 총 2건
3682	2018	이경자	68	고바우고기집		전라북도 고창군 상하면 고리포길 194-17	19	지방소득세 양도소득	2016-04-30	2016년 지방소득세 등 총 1건
3683	2018	윤경희	55	에스케이통상	화장품	서울특별시 광진구 자양로23가길 16	22	지방소득세 종합소득	2016-10-31	2016년 지방소득세 등 총 8건
3684	2018	윤수진	45	국제주방	주방용품	경기도 김포시 김포한강4로 471	225	지방소득세 종합소득	2014-07-31	2014년 지방소득세 등 총 7건
3685	2018	하진구	57			경기도 남양주시 화도읍 모꼬지로17번길 37-18	125	지방소득세 양도소득	2012-07-31	2012년 지방소득세 등 총 25건
3686	2018	제정국	80	삼성수산	패류양식	경기도 고양시 덕양구 푸른마을로120번길 34	295	지방소득세 양도소득	2015-08-28	2015년 지방소득세 등 총 7건
3687	2018	김한곤	54	캐딜락	유흥 주점업	충청북도 청주시 흥덕구 주현로34번길 15	28	지방소득세 종합소득	2016-05-31	2016년 지방소득세 등 총 6건
3688	2018	박성진	43	원저클럽		경기도 수원시 권선구 세류로11번길 6-9	67	지방소득세 종합소득	2016-03-15	2016년 지방소득세 등 총 2건
3689	2018	이정균	56	답례품 장터	타올외	서울특별시 광진구 용마산로32길 25-10	58	지방소득세 종합소득	2016-04-30	2016년 지방소득세 등 총 2건
3690	2018	김덕주	67	케이디에스넷	인터넷가입	제주특별자치도 서귀포시 표선면 일주동로 5913	396	지방소득세 종합소득	2016-02-29	2016년 지방소득세 등 총 1건

연번	공개연도	성명	연령	상호	직업(업종)	체납자 주소	총 체납액	대표세목	납기	체납요지
3691	2018	김철종	45	지티에스	안전표지용 품 외	서울특별시 강동구 상암로 11	20	지방소득세 종합소득	2016-09-30	2016년 지방소득세 등 총 2건
3692	2018	김애우	68	이스턴메디칼상사		서울특별시 성동구 성덕정15길 12	26	지방소득세 종합소득	2016-08-10	2016년 지방소득세 등 총 5건
3693	2018	박선재	64	두원컴퍼니	도급업	서울특별시 종로구 종로65길 10	22	지방소득세 종합소득	2016-11-28	2016년 지방소득세 등 총 5건
3694	2018	정희	55	보경주택건설	국민주택신 축판매	서울특별시 중구 다산로 92	25	지방소득세 종합소득	2016-01-31	2016년 지방소득세 등 총 5건
3695	2018	정한택	58	부동산임대	비주거용 건물 임대업	서울특별시 중랑구 중랑역로 215	100	지방소득세 양도소득	2016-05-31	2016년 지방소득세 등 총 2건
3696	2018	구영옥	72		점포 (자기 땅)	서울특별시 서대문구 가좌로 26	24	지방소득세 양도소득	2016-12-22	2016년 지방소득세 등 총 5건
3697	2018	오재호	50	(주) 고려이앤티	비계,구조물 ,해체 공사업	서울특별시 강서구 방화대로34길 120	96	지방소득세 종합소득	2016-11-30	2016년 지방소득세 등 총 4건
3698	2018	박갑진	55	제이앤제이301호	임대	서울특별시 중랑구 신내역로1가길 12	28	지방소득세 종합소득	2016-07-31	2016년 지방소득세 등 총 7건
3699	2018	김영웅(김정훈)	75			서울특별시 중구 동호로8다길 1	37	주민세 양도소득세분	1991-07-31	1991년 주민세 등 총 2건
3700	2018	이종화	64	토피아		서울특별시 영등포구 도림로50길 9-5	50	주민세 종합소득세분	2008-02-29	2008년 주민세 등 총 17건
3701	2018	홍순양	69		점포 (타인 땅) , 소규 모점포	서울특별시 은평구 응암로25길 20	248	주민세 양도소득세분	2007-12-31	2007년 주민세 등 총 52건
3702	2018	홍석진	45	해피컴	컴퓨터 주변기기	경기도 양주시 장흥면 권율로 365	69	지방소득세 종합소득	2016-10-27	2016년 지방소득세 등 총 5건
3703	2018	송명호	53	라일강	기타주점	서울특별시 강남구 강남대로96길 11	49	취득세 부동산	1997-12-31	1997년 취득세 등 총 54건
3704	2018	이갑우	65	경명실업	문구류	경기도 성남시 수정구 위례한빛로 39-18	401	지방소득세 양도소득	2012-09-30	2012년 지방소득세 등 총 3건
3705	2018	김형복	57			경기도 고양시 일산서구 대산로 263	51	지방소득세 양도소득	2011-12-31	2011년 지방소득세 등 총 3건
3706	2018	김지선	48			서울특별시 서초구 방배중앙로 156	22	지방소득세 종합소득	2016-06-30	2016년 지방소득세 등 총 3건
3707	2018	장시영	67	디오엠이	단란주점	경기도 남양주시 화도읍 가곡로 66-28	178	지방소득세 종합소득	2016-09-30	2016년 지방소득세 등 총 2건

연번	공개연도	성명	연령	상호	직업(업종)	체납자 주소	총 체납액	대표세목	납기	체납요지
3708	2018	신현태	55	송명무역상사		경기도 양평군 양동면 월리터1길 18-8	39	주민세 종합소득세분	2003-04-30	2003년 주민세 등 총 3건
3709	2018	황대상	61	알밤주유소	주유소	서울특별시 서초구 반포대로14길 54	30	지방소득세 종합소득	2016-03-03	2016년 지방소득세 등 총 20건
3710	2018	이증연	78	효성메디칼의원	일반의원	서울특별시 구로구 신도림로 56-13	54	지방소득세 양도소득	2016-12-31	2016년 지방소득세 등 총 1건
3711	2018	박기태	68	고석공간	임대	서울특별시 성북구 창경궁로35다길 46	110	지방소득세 양도소득	2016-12-31	2016년 지방소득세 등 총 4건
3712	2018	김정칠	66	백석다방		경기도 고양시 일산서구 고양대로 701	27	지방소득세 종합소득	2016-09-27	2016년 지방소득세 등 총 1건
3713	2018	신종철	61	경기금방		경기도 의정부시 평화로243번길 20	58	지방소득세 종합소득	2016-08-26	2016년 지방소득세 등 총 3건
3714	2018	박창화	57	경민아트		서울특별시 강북구 한천로134길 27	128	지방소득세 종합소득	2016-06-30	2016년 지방소득세 등 총 3건
3715	2018	서범석	57	서범석	부동산 자문 및 중개업	경기도 양평군 옥천면 경강로 1448-4	71	지방소득세 종합소득	2016-11-19	2016년 지방소득세 등 총 8건
3716	2018	이정식	64			서울특별시 중랑구 동일로154길 39-6	49	주민세 양도소득세분	2002-04-30	2002년 주민세 등 총 4건
3717	2018	한재덕	53	월드사커매거진	정기간행물	서울특별시 강북구 삼양로163나길 36	33	지방소득세 종합소득	2016-10-20	2016년 지방소득세 등 총 8건
3718	2018	채인영외 1인	55	소래광장프라자	임대	서울특별시 서초구 헌릉로8길 45	126	지방소득세 종합소득	2016-05-31	2016년 지방소득세 등 총 5건
3719	2018	황인자	61	황인자		서울특별시 서초구 반포대로10길 7	17	지방소득세 종합소득	2016-06-15	2016년 지방소득세 등 총 5건
3720	2018	한승훈	44	진보수산	수산물	경기도 시흥시 경제로 143	39	지방소득세 종합소득	2016-06-11	2016년 지방소득세 등 총 19건
3721	2018	정억실	59	살롱 루즈	피부미용업, 기타미용업	서울특별시 강남구 압구정로 321	28	지방소득세 종합소득	2016-10-31	2016년 지방소득세 등 총 19건
3722	2018	김광후	58	대우자동차(주)광안영		서울특별시 은평구 가좌로9길 3-8	42	지방소득세 종합소득	2016-04-30	2016년 지방소득세 등 총 9건
3723	2018	송성용	60		주거용 건물 개발 및 공급업,비주거용 건물 개	서울특별시 은평구 가좌로11가길 26-1	21	지방소득세 종합소득	2016-01-31	2016년 지방소득세 등 총 2건
3724	2018	권병극	58	에피		서울특별시 성동구 동일로43길 13	27	지방소득세 종합소득	2016-08-04	2016년 지방소득세 등 총 2건

연번	공개연도	성명	연령	상호	직업(업종)	체납자 주소	총 체납액	대표세목	납기	체납요지
3725	2018	최병경	64			서울특별시 성동구 왕십리로21길 54-11	148	지방소득세 양도소득	2016-02-15	2016년 지방소득세 등 총 4건
3726	2018	김선학	72	에스에이치 (SH) 상사	점포 (자기 땅)	경기도 파주시 탄현면 방촌로955번길 34-35	43	지방소득세 양도소득	2016-11-28	2016년 지방소득세 등 총 1건
3727	2018	유제중	67	예다지 노래연습장	노래연습장	서울특별시 강남구 삼성로69길 15	23	지방소득세 양도소득	2016-01-31	2016년 지방소득세 등 총 13건
3728	2018	임기조	65	서한개발	보링 , 그라우팅공사	경기도 파주시 숲속노을로 60	19	지방소득세 양도소득	2012-10-31	2012년 지방소득세 등 총 1건
3729	2018	조용안	54	쓰리디	룸싸롱	서울특별시 강남구 논현로98길 26-6	44	지방소득세 종합소득	2012-09-30	2012년 지방소득세 등 총 33건
3730	2018	김연순	65	핀타자수	미싱자수,후로피마크	서울특별시 중구 다산로39길 59-4	42	지방소득세 양도소득	2016-08-29	2016년 지방소득세 등 총 1건
3731	2018	김형성	59			경기도 용인시 수지구 성복2로 10	1,331	주민세 종합소득세분	2005-02-28	2005년 주민세 등 총 10건
3732	2018	이형권	74			서울특별시 성북구 개운사길 79	47	주민세 종합소득세분	2002-04-30	2002년 주민세 등 총 6건
3733	2018	김진형	59	우림하이테크	자동차부품	서울특별시 금천구 독산로65길 14-11	34	지방소득세 양도소득	2016-04-30	2016년 지방소득세 등 총 4건
3734	2018	장길주	67	도봉탕	임대	서울특별시 강북구 인수봉로 215	30	지방소득세 양도소득	2016-12-31	2016년 지방소득세 등 총 3건
3735	2018	홍명수	65	황해하드훼이싱	기계부품 , 용사	서울특별시 은평구 은평로 60-7	74	지방소득세 종합소득	2016-04-07	2016년 지방소득세 등 총 2건
3736	2018	박옥성	64	스카이영재학원	보습학원	서울특별시 서초구 주흥6길 26-6	64	지방소득세 종합소득	2016-01-31	2016년 지방소득세 등 총 4건
3737	2018	김정원	56	삼일유통		경기도 고양시 덕양구 백양로 8	23	지방소득세 종합소득	2016-11-04	2016년 지방소득세 등 총 4건
3738	2018	박지한	51	에스디 디자인		경기도 고양시 덕양구 원흥1로 11	33	지방소득세 종합소득	2016-05-31	2016년 지방소득세 등 총 8건
3739	2018	정인기	57	솔리트자산관리사	부동산금융관련컨설팅	경기도 용인시 기흥구 강남서로68번길 6-1	56	지방소득세 종합소득	2016-08-31	2016년 지방소득세 등 총 5건
3740	2018	조증근	63	신수아파트재건축조합		인천광역시 중구 운남서로 7	60	지방소득세 종합소득	2016-06-10	2016년 지방소득세 등 총 3건
3741	2018	박경상	68	경상카프라자	용품, 악세사리	경기도 양평군 지평면 삼상개길 29-14	148	지방소득세 양도소득	2016-12-31	2016년 지방소득세 등 총 1건
3742	2018	백귀철	66	두산철강		서울특별시 중랑구 신내로 127	240	지방소득세 종합소득	2016-01-31	2016년 지방소득세 등 총 3건

연번	공개연도	성명	연령	상호	직업(업종)	체납자 주소	총 체납액	대표세목	납기	체납요지
3743	2018	정승환	78	진양약품무역상사	의약품및의료기구	서울특별시 관악구 승방길 66	497	지방소득세 양도소득	2016-03-31	2016년 지방소득세 등 총 5건
3744	2018	장승철	59	우영센터	임대	경기도 김포시 김포한강11로 287	52	지방소득세 양도소득	2016-01-31	2016년 지방소득세 등 총 5건
3745	2018	김학건	60	이레농산	조미식품(고추가루)	경기도 양주시 은현면 운하로101번길 176	321	지방소득세 종합소득	2016-11-30	2016년 지방소득세 등 총 5건
3746	2018	김선희	56		임대	인천광역시 중구 공항로424번길 50	210	지방소득세 종합소득	2016-04-30	2016년 지방소득세 등 총 3건
3747	2018	전동현	54	대성석유		서울특별시 금천구 두산로11길 25-3	47	지방소득세 종합소득	2016-06-30	2016년 지방소득세 등 총 4건
3748	2018	주석영	63	덕안기업	임대주택	대전광역시 중구 계백로1615번길 34	37	지방소득세 양도소득	2016-07-31	2016년 지방소득세 등 총 3건
3749	2018	장용희	57	영화상사	무역	서울특별시 양천구 오목로23길 30	49	지방소득세 종합소득	2016-01-20	2016년 지방소득세 등 총 5건
3750	2018	어우진	51	네띠모		경기도 여주시 학동2길 12	52	주민세 종합소득세분	2007-05-31	2007년 주민세 등 총 3건
3751	2018	박민호	55			서울특별시 강동구 양재대로125길 32	80	지방소득세 종합소득	2016-07-30	2016년 지방소득세 등 총 2건
3752	2018	민명기	63	신평건설	해체공사, 전문건설하도급	서울특별시 광진구 아차산로44가길 13-5	15	지방소득세 종합소득	2016-10-31	2016년 지방소득세 등 총 5건
3753	2018	이영숙	66	여명아트	고미술품	서울특별시 종로구 창덕궁4길 5	50	지방소득세 양도소득	2016-08-31	2016년 지방소득세 등 총 4건
3754	2018	박정진	54	블루	캬바레, 나이트클럽, 고고클럽, 디스코클럽	전라남도 목포시 양을로 121	35	지방소득세 종합소득	2016-07-31	2016년 지방소득세 등 총 2건
3755	2018	주정애	66	주정애	점포(타인땅), 소규모점포	서울특별시 서초구 청두곶길 36	59	지방소득세 양도소득	2016-02-15	2016년 지방소득세 등 총 4건
3756	2018	이신일	76		임대	서울특별시 양천구 신월로 99	116	지방소득세 양도소득	2016-08-31	2016년 지방소득세 등 총 1건
3757	2018	윤강진	41	마이칸	전자상거래업	대구광역시 남구 명덕시장길 106-1	47	지방소득세 종합소득	2016-06-29	2016년 지방소득세 등 총 2건
3758	2018	이재형	50	MO STREET 엔터테인먼트		경상북도 안동시 북후면 종실길 99-6	37	주민세 종합소득세분	2007-10-31	2007년 주민세 등 총 4건
3759	2018	임성균	55	한국메탈상조회		서울특별시 성동구 연무장길 42-7	39	지방소득세 종합소득	2016-12-31	2016년 지방소득세 등 총 14건

연번	공개연도	성명	연령	상호	직업(업종)	체납자 주소	총 체납액	대표세목	납기	체납요지
3760	2018	한지성	39	동우	건물신축판매	서울특별시 강남구 강남대로 324	17	지방소득세 종합소득	2013-10-31	2013년 지방소득세 등 총 20건
3761	2018	신정호	42	제이슨 씨엔씨	컴퓨터 및 주변기기	서울특별시 서초구 서운로 104	28	지방소득세 종합소득	2016-05-15	2016년 지방소득세 등 총 1건
3762	2018	박희자	57	25시물류	통신판매업	서울특별시 강남구 양재대로55길 10	113	지방소득세 종합소득	2016-04-15	2016년 지방소득세 등 총 5건
3763	2018	조형범	63	(주)가힐디앤씨	토목공사	강원도 삼척시 사대안길 22-21	18	지방소득세 종합소득	2016-05-17	2016년 지방소득세 등 총 1건
3764	2018	황용준	42	마르코마르티니	정장	서울특별시 성동구 금호로 140	28	지방소득세 종합소득	2016-12-31	2016년 지방소득세 등 총 5건
3765	2018	황인애	32	미&건축	조경	경상북도 칠곡군 동명면 송산10길 7-2	26	지방소득세 종합소득	2016-11-30	2016년 지방소득세 등 총 6건
3766	2018	안수한	44	(주)지오옴므	의류	서울특별시 송파구 백제고분로22길 34-3	33	지방소득세 종합소득	2016-12-30	2016년 지방소득세 등 총 6건
3767	2018	김재동	57	(주)알티엔에스		경기도 광주시 곤지암읍 구수동길 2-31	38	지방소득세 종합소득	2010-06-30	2010년 지방소득세 등 총 2건
3768	2018	박지영	51	디자인미	간판,광고,실사	서울특별시 노원구 한글비석로44길 32	20	지방소득세 종합소득	2016-02-15	2016년 지방소득세 등 총 2건
3769	2018	박장완	47	관현기업	인테리어(등록무)	경기도 수원시 권선구 서둔로192번길 8	55	지방소득세 종합소득	2016-08-31	2016년 지방소득세 등 총 4건
3770	2018	이경실	52	주식회사 라임커뮤니티	자료처리업	서울특별시 송파구 충민로4길 5	16	지방소득세 종합소득	2016-07-31	2016년 지방소득세 등 총 1건
3771	2018	이기홍	56		임대	경기도 구리시 검배로 55	28	지방소득세 양도소득	2016-01-31	2016년 지방소득세 등 총 2건
3772	2018	이강찬	64	두울	마네킹및의류부자재	서울특별시 노원구 섬밭로 232	67	지방소득세 양도소득	2016-03-31	2016년 지방소득세 등 총 2건
3773	2018	이동휘	67	북두칠성		서울특별시 양천구 목동동로 350	57	지방소득세 양도소득	2016-01-31	2016년 지방소득세 등 총 1건
3774	2018	정현철	44	트위터	기타주점	서울특별시 노원구 노해로 508	32	지방소득세 종합소득	2016-07-31	2016년 지방소득세 등 총 11건
3775	2018	황순찬	43	도프 디자인	악세사리	경기도 성남시 수정구 위례광장로 97	42	지방소득세 종합소득	2016-09-30	2016년 지방소득세 등 총 16건
3776	2018	오운근	55	럭셔리	의류,악세사리	서울특별시 도봉구 시루봉로15길 47	23	지방소득세 종합소득	2016-11-30	2016년 지방소득세 등 총 4건
3777	2018	이효종	41	갤럭시엔터테인먼트	엔터테인먼트	경기도 화성시 장안면 온수골1길 117	42	지방소득세 양도소득	2016-07-31	2016년 지방소득세 등 총 1건

연번	공개연도	성명	연령	상호	직업(업종)	체납자 주소	총 체납액	대표세목	납기	체납요지
3778	2018	이원서	71	서울자원	고철,비철,합성수지	서울특별시 서대문구 홍은중앙로9길 22	48	지방소득세 종합소득	2016-05-31	2016년 지방소득세 등 총 3건
3779	2018	김종세	84		주택임대,분양	서울특별시 서초구 명달로9길 107-6	176	지방소득세 종합소득	2016-08-31	2016년 지방소득세 등 총 9건
3780	2018	이상철	60	(주)위드한비스탭스	근로자파견인력도급생산도급	서울특별시 용산구 청파로20길 9	49	지방소득세 종합소득	2016-11-30	2016년 지방소득세 등 총 3건
3781	2018	최상택	68	반에스티 쥬얼리	쥬얼리,장신구	서울특별시 노원구 한글비석로 396	271	지방소득세 종합소득	2016-03-31	2016년 지방소득세 등 총 6건
3782	2018	안익환	55	정안엔지니어링		인천광역시 부평구 부흥북로6번길 38	30	지방소득세 종합소득	2016-01-31	2016년 지방소득세 등 총 10건
3783	2018	최병두	66	서울산업사	얼음,기타비알코성음료	서울특별시 강동구 아리수로78길 43-26	369	지방소득세 양도소득	2016-11-30	2016년 지방소득세 등 총 8건
3784	2018	황성원	51	스타다스트		서울특별시 성북구 동소문로34길 24	23	지방소득세 양도소득	2016-05-31	2016년 지방소득세 등 총 1건
3785	2018	김정훈	59	주식회사 엠에스인터네셔널	무역(수입)	서울특별시 금천구 남부순환로 1282	31	지방소득세 종합소득	2016-08-15	2016년 지방소득세 등 총 2건
3786	2018	장영배	42	PC컴벌레	인터넷피씨방	서울특별시 성동구 광나루로 190	33	지방소득세 종합소득	2016-12-17	2016년 지방소득세 등 총 14건
3787	2018	이승학	64		임대	서울특별시 서초구 잠원로14길 23	32	주민세 종합소득세분	2009-05-31	2009년 주민세 등 총 2건
3788	2018	정태현	50	정인(721)		서울특별시 구로구 오리로17길 77-26	22	지방소득세 종합소득	2016-04-15	2016년 지방소득세 등 총 1건
3789	2018	송정현	47	엠더블유건설(MW)	하도급	서울특별시 관악구 봉천로18길 15	64	지방소득세 종합소득	2016-08-31	2016년 지방소득세 등 총 28건
3790	2018	박세룡	62	주식회사 원월드로지스틱스	해상화물운송및중개대리	서울특별시 성북구 북악산로29길 67	384	지방소득세 종합소득	2016-07-31	2016년 지방소득세 등 총 5건
3791	2018	채길준	55	시드디자인	인테리어	경기도 하남시 덕풍공원로25번길 14	125	지방소득세 종합소득	2016-09-30	2016년 지방소득세 등 총 52건
3792	2018	이황원	61	한원중기		서울특별시 구로구 신도림로 78	47	지방소득세 종합소득	2016-04-30	2016년 지방소득세 등 총 3건
3793	2018	이상욱	70	큰충남철물	못,철사,수공구	충청남도 청양군 청양읍 안부동길 55-12	34	지방소득세 양도소득	2016-02-29	2016년 지방소득세 등 총 2건
3794	2018	윤성원	47	으뜸할인마트	슈퍼마켓	서울특별시 은평구 서오릉로 117	61	지방소득세 종합소득	2016-07-06	2016년 지방소득세 등 총 4건

연번	공개연도	성명	연령	상호	직업(업종)	체납자 주소	총 체납액	대표세목	납기	체납요지
3795	2018	이석원	60	HAS VILLE		경기도 시흥시 신흥마을1길 23	119	지방소득세 종합소득	2016-05-06	2016년 지방소득세 등 총 1건
3796	2018	구본경	61		임대	서울특별시 강동구 명일로 153	90	지방소득세 양도소득	2013-08-31	2013년 지방소득세 등 총 9건
3797	2018	신대섭	75		주택임대	서울특별시 광진구 면목로 7-1	25	지방소득세 종합소득	2016-04-29	2016년 지방소득세 등 총 16건
3798	2018	조영준	63	민영		서울특별시 성북구 화랑로48길 16	147	지방소득세 양도소득	2013-07-31	2013년 지방소득세 등 총 4건
3799	2018	이정숙	69	목동대성학원	전대	전라남도 구례군 광의면 지상길 15-10	37	지방소득세 종합소득	2016-02-29	2016년 지방소득세 등 총 2건
3800	2018	백금종	46	(주)지에스리커버리	귀금속제련 정련및합금 제조	서울특별시 금천구 독산로72길 70	78	지방소득세 종합소득	2016-02-29	2016년 지방소득세 등 총 1건
3801	2018	여청옥	66	대한통운연당출장소		경기도 광주시 경안천로 159	136	지방소득세 양도소득	2016-03-25	2016년 지방소득세 등 총 2건
3802	2018	이상준	48	미르	기타 주점업	서울특별시 영등포구 국회대로38길 8	73	지방소득세 종합소득	2016-12-23	2016년 지방소득세 등 총 11건
3803	2018	김상호	57	코어맥스	주택신축판매,분양,인테리어	서울특별시 동작구 상도로 116	22	지방소득세 양도소득	2016-12-31	2016년 지방소득세 등 총 13건
3804	2018	박상임	65		화장품 및 방향제 소매업	서울특별시 중구 다산로 32	12	지방소득세 종합소득	2016-08-31	2016년 지방소득세 등 총 1건
3805	2018	이능례	87			서울특별시 성북구 오패산로 46	24	지방소득세 양도소득	2016-06-10	2016년 지방소득세 등 총 1건
3806	2018	조홍상	52	유붕	컨설팅	경상남도 창원시 의창구 지귀로60번길 13-14	235	지방소득세 종합소득	2016-03-31	2016년 지방소득세 등 총 6건
3807	2018	김영	59	부띠크모나코 201호	임대	서울특별시 관악구 호암로26가길 32	54	지방소득세 양도소득	2016-06-23	2016년 지방소득세 등 총 4건
3808	2018	김정근	53	디자이너스랩	가구	경기도 수원시 팔달구 장다리로 325	70	지방소득세 종합소득	2016-01-13	2016년 지방소득세 등 총 11건
3809	2018	박종희	55	타우 트레이딩 컴퍼니	테이프및광학원자재	서울특별시 동작구 양녕로22다길 28	94	지방소득세 양도소득	2016-06-30	2016년 지방소득세 등 총 3건
3810	2018	황연대	81	한국장애인고용촉진공다		서울특별시 광진구 아차산로 552	185	지방소득세 양도소득	2016-12-31	2016년 지방소득세 등 총 2건
3811	2018	류희백	51	한신세무회계사무소	세무사(기장대리)	경기도 화성시 양감면 송말길 65	469	지방소득세 종합소득	2016-12-31	2016년 지방소득세 등 총 25건

연번	공개연도	성명	연령	상호	직업(업종)	체납자 주소	총 체납액	대표세목	납기	체납요지
3812	2018	이영남	74	임대		인천광역시 중구 운남서로 7	51	주민세 양도소득세분	2003-01-31	2003년 주민세 등 총 1건
3813	2018	홍정표	49	지에스지	통신판매(스포츠용품,의류)	서울특별시 성북구 솔샘로17길 51	43	지방소득세 종합소득	2016-03-22	2016년 지방소득세 등 총 13건
3814	2018	최항	57	토담		서울특별시 구로구 개봉로17나길 61-16	32	지방소득세 종합소득	2016-10-31	2016년 지방소득세 등 총 9건
3815	2018	정슬기	34			경기도 고양시 일산서구 홀트로 57	17	지방소득세 종합소득	2016-05-31	2016년 지방소득세 등 총 5건
3816	2018	김정일	68	럭키인테리어	인테리어	경상남도 창원시 의창구 사림로99번길 18-12	58	취득세 부동산	2016-12-31	2016년 취득세 등 총 2건
3817	2018	김태수	84		임대	충청남도 천안시 동남구 버들1길 8	237	지방소득세 양도소득	2016-04-30	2016년 지방소득세 등 총 1건
3818	2018	이삼행	58		투자 자문업,그외 기타 금융지원 서비스업,금융	서울특별시 영등포구 선유로43가길 24	88	지방소득세 종합소득	2016-04-22	2016년 지방소득세 등 총 4건
3819	2018	지인숙	65	광진방전조각사		서울특별시 강서구 방화대로48길 40	74	지방소득세 종합소득	2016-12-31	2016년 지방소득세 등 총 2건
3820	2018	박경서	91	경우엔지니어링	전기용품	서울특별시 용산구 임정로 87	70	지방소득세 종합소득	2012-06-30	2012년 지방소득세 등 총 2건
3821	2018	전종배	45		임대	서울특별시 서초구 바우뫼로39길 92	160	지방소득세 양도소득	2013-10-31	2013년 지방소득세 등 총 4건
3822	2018	홍승원	53	결혼이야기		서울특별시 강남구 선릉로16길 4-10	79	지방소득세 종합소득	2016-04-20	2016년 지방소득세 등 총 11건
3823	2018	김정수	47			서울특별시 강남구 봉은사로49길 46	206	지방소득세 종합소득	2016-05-30	2016년 지방소득세 등 총 1건
3824	2018	손광훈	52	대성 innovation	필름시트	경기도 파주시 광탄면 혜음로 1127	26	지방소득세 종합소득	2016-09-30	2016년 지방소득세 등 총 3건
3825	2018	곽점은	77			서울특별시 동작구 동작대로39가길 55	28	지방소득세 양도소득	2016-10-31	2016년 지방소득세 등 총 10건
3826	2018	이재각	60	비아이프런티어 유한회사	기타금융지원	제주특별자치도 제주시 조천읍 와흘남길 65	129	지방소득세 종합소득	2016-03-12	2016년 지방소득세 등 총 1건
3827	2018	백부두	67			서울특별시 동대문구 겸재로 24	44	지방소득세 양도소득	2016-07-15	2016년 지방소득세 등 총 1건

연번	공개연도	성명	연령	상호	직업(업종)	체납자 주소	총 체납액	대표세목	납기	체납요지
3828	2018	장성수	40	제이푸드 (ㅓ푸드)	식육판매	서울특별시 동대문구 경동시장로20길 13	53	지방소득세 종합소득	2016-10-28	2016년 지방소득세 등 총 10건
3829	2018	임동수	53	비앤비파트너스	잡화	경상북도 울진군 죽변면 해양과학길 87	79	지방소득세 종합소득	2016-01-31	2016년 지방소득세 등 총 2건
3830	2018	강태훈	49		주택신축판매	경기도 고양시 일산동구 위시티4로 45	257	지방소득세 종합소득	2016-06-30	2016년 지방소득세 등 총 5건
3831	2018	유미경	57	천광기전		서울특별시 서대문구 통일로 348	16	지방소득세 종합소득	2016-05-31	2016년 지방소득세 등 총 2건
3832	2018	이은주	41	디지털 ID	전자상거래업	서울특별시 도봉구 도당로13가길 7	55	지방소득세 종합소득	2016-12-31	2016년 지방소득세 등 총 3건
3833	2018	김찬호	51			서울특별시 강남구 역삼로7길 16	35	지방소득세 종합소득	2016-08-15	2016년 지방소득세 등 총 2건
3834	2018	박장길	61	쁘랑또와		경기도 하남시 미사강변한강로158번길 104	86	지방소득세 양도소득	2016-03-10	2016년 지방소득세 등 총 6건
3835	2018	이한주	52	더스타일		서울특별시 강서구 강서로35길 98	36	지방소득세 양도소득	2016-11-15	2016년 지방소득세 등 총 1건
3836	2018	이종호	54	다산컨설팅	컨설팅	경기도 안산시 상록구 충장로 232	65	지방소득세 종합소득	2010-01-31	2010년 지방소득세 등 총 2건
3837	2018	구행남	76			서울특별시 관악구 신림로7가길 8	19	지방소득세 양도소득	2016-09-30	2016년 지방소득세 등 총 1건
3838	2018	김상용	65	(주) 두용에프앤비	양식	세종특별자치시 대평로 34	172	지방소득세 양도소득	2015-08-31	2015년 지방소득세 등 총 1건
3839	2018	남현승	55			경기도 남양주시 와부읍 덕소로 286	38	지방소득세 양도소득	2011-06-15	2011년 지방소득세 등 총 5건
3840	2018	현옥희	67	까만소	한식(샤브샤브)	서울특별시 노원구 동일로228길 23	71	지방소득세 양도소득	2016-03-31	2016년 지방소득세 등 총 2건
3841	2018	신현정	39	걸스토리(girl story)	의류잡화	서울특별시 송파구 송파대로30길 41-25	29	지방소득세 양도소득	2015-03-31	2015년 지방소득세 등 총 1건
3842	2018	김세헌	55	보성산업	도자기	경기도 화성시 정남면 서봉로 971	22	지방소득세 양도소득	2016-06-30	2016년 지방소득세 등 총 10건
3843	2018	이광선	52		주택신축판매(토지보유5년미만)	서울특별시 강서구 금낭화로 136	40	지방소득세 종합소득	2016-11-30	2016년 지방소득세 등 총 19건
3844	2018	박희열	69			서울특별시 성동구 고산자로 160	177	지방소득세 양도소득	2013-12-31	2013년 지방소득세 등 총 9건
3845	2018	박한수	61	혁강	가죽의류,모피	서울특별시 중랑구 동일로154길 38	63	지방소득세 종합소득	2016-03-02	2016년 지방소득세 등 총 8건

연번	공개연도	성명	연령	상호	직업(업종)	체납자 주소	총 체납액	대표세목	납기	체납요지
3846	2018	임오임	65	성진유통	식품	서울특별시 서초구 신반포로15길 19	26	지방소득세 종합소득	2016-01-31	2016년 지방소득세 등 총 6건
3847	2018	손홍익	48	아이비링크코리아	학원강사	서울특별시 서초구 강남대로53길 11	165	지방소득세 종합소득	2013-06-30	2013년 지방소득세 등 총 8건
3848	2018	김용환	61	엘엔엠 Co	임대	서울특별시 송파구 잠실로 62	53	지방소득세 양도소득	2016-01-31	2016년 지방소득세 등 총 2건
3849	2018	박상렬	47	한남기업		서울특별시 중랑구 동일로 501	254	지방소득세 종합소득	2016-08-31	2016년 지방소득세 등 총 3건
3850	2018	정종태	42	씨이오(Ceo)	기타주점	서울특별시 구로구 구로동로 78	53	지방소득세 종합소득	2016-10-28	2016년 지방소득세 등 총 2건
3851	2018	정의철	59	디 임		서울특별시 강남구 학동로26길 15	27	지방소득세 양도소득	2016-01-31	2016년 지방소득세 등 총 3건
3852	2018	이옥신	54	THS산업	임대업	서울특별시 도봉구 도당로7길 22	50	지방소득세 종합소득	2016-09-12	2016년 지방소득세 등 총 14건
3853	2018	정한석	72	서능빌딩		경기도 광명시 오리로366번길 23	37	주민세 양도소득세분	2003-01-21	2003년 주민세 등 총 9건
3854	2018	조명환	61	동서울공인중개사사무소	부동산 중개업	서울특별시 중랑구 중랑천로10길 57-9	64	주민세 종합소득세분	1999-10-31	1999년 주민세 등 총 22건
3855	2018	어서자	75	어서자주택	주택임대	서울특별시 용산구 두텁바위로58길 7	80	지방소득세 종합소득	2016-05-31	2016년 지방소득세 등 총 4건
3856	2018	김양숙	49	OB코인		서울특별시 관악구 남부순환로 1631-1	27	지방소득세 종합소득	2016-04-15	2016년 지방소득세 등 총 5건
3857	2018	김진자	56		임대	서울특별시 도봉구 노해로63다길 34	22	지방소득세 양도소득	2013-12-31	2013년 지방소득세 등 총 1건
3858	2018	전봉수	49	쿨	유흥주점	서울특별시 강남구 도곡로27길 6	53	지방소득세 종합소득	2016-11-30	2016년 지방소득세 등 총 5건
3859	2018	한흥모	59	칼리정보통신		서울특별시 강남구 선릉로112길 32	19	지방소득세 양도소득	2016-01-31	2016년 지방소득세 등 총 6건
3860	2018	류종호	38	청연	유흥주점	인천광역시 연수구 함박로7번길 11	257	지방소득세 종합소득	2016-08-31	2016년 지방소득세 등 총 2건
3861	2018	이호성	59			서울특별시 종로구 송월길 154	31	지방소득세 양도소득	2016-12-31	2016년 지방소득세 등 총 12건
3862	2018	이윤화	54	오토만	식잡	서울특별시 서대문구 연희로25길 39	36	지방소득세 양도소득	2016-08-31	2016년 지방소득세 등 총 1건
3863	2018	이은옥	60		임대	서울특별시 강동구 올림픽로58길 21-16	134	지방소득세 양도소득	2012-06-28	2012년 지방소득세 등 총 9건

연번	공개연도	성명	연령	상호	직업(업종)	체납자 주소	총 체납액	대표세목	납기	체납요지
3864	2018	김대성	43	오피스마인	인력공급업	서울특별시 관악구 광신길 86	57	지방소득세 종합소득	2016-09-30	2016년 지방소득세 등 총 3건
3865	2018	이용희	61	삼주산업	물류자동화, 자동제어시스템	서울특별시 양천구 중앙로34가길 11	24	지방소득세 양도소득	2016-09-30	2016년 지방소득세 등 총 1건
3866	2018	이성원	54	이성원부동산	부동산매매	경기도 성남시 수정구 남문로82번길 3	60	지방소득세 종합소득	2016-12-31	2016년 지방소득세 등 총 2건
3867	2018	신재명	51			서울특별시 용산구 후암로13길 32-4	29	주민세 종합소득세분	2004-05-31	2004년 주민세 등 총 4건
3868	2018	이경인	53			서울특별시 동작구 동작대로9다길 23	13	지방소득세 양도소득	2016-05-31	2016년 지방소득세 등 총 1건
3869	2018	이중구	53	힘찬텔레콤		서울특별시 강남구 압구정로79길 26	49	지방소득세 종합소득	2016-08-31	2016년 지방소득세 등 총 5건
3870	2018	김도진	53			서울특별시 송파구 위례북로4길 12	105	지방소득세 양도소득	2016-07-31	2016년 지방소득세 등 총 7건
3871	2018	최진호	56	토니모리타이랜드 (Tony molyThailand)	무역(수출)	서울특별시 마포구 신수로3길 23	1,245	지방소득세 종합소득	2016-03-31	2016년 지방소득세 등 총 10건
3872	2018	임훈	46	풍경	기타주점	서울특별시 양천구 곰달래로3길 24-12	41	지방소득세 종합소득	2016-11-30	2016년 지방소득세 등 총 3건
3873	2018	김용문	52	타임치과의원	치과의원	경기도 부천시 원미로 236	2,889	지방소득세 종합소득	2014-07-31	2014년 지방소득세 등 총 9건
3874	2018	장봉희	51	텐		서울특별시 종로구 숭인동1다길 11	19	지방소득세 종합소득	2016-06-25	2016년 지방소득세 등 총 6건
3875	2018	조중철	48	청연재	임대	경기도 성남시 분당구 구미로173번길 22	607	지방소득세 양도소득	2016-10-19	2016년 지방소득세 등 총 1건
3876	2018	김영숙	74	능현	건물신축판매	경기도 안양시 만안구 예술공원로154번길 65	90	지방소득세 종합소득	2016-02-29	2016년 지방소득세 등 총 18건
3877	2018	박수현	46	신라웨딩홀	예식장	경기도 용인시 수지구 성복2로 220	269	지방소득세 양도소득	2016-02-29	2016년 지방소득세 등 총 9건
3878	2018	홍성숙	64	동근자원	고철,기타	서울특별시 용산구 원효로 166	47	지방소득세 종합소득	2016-06-30	2016년 지방소득세 등 총 1건
3879	2018	김형근	54	신우금속	금속,창호	서울특별시 도봉구 도봉로110나길 89	18	지방소득세 종합소득	2016-06-30	2016년 지방소득세 등 총 7건
3880	2018	이은경	68			경기도 김포시 김포대로1237번길 91-2	35	지방소득세 양도소득	2016-01-09	2016년 지방소득세 등 총 1건

연번	공개연도	성명	연령	상호	직업(업종)	체납자 주소	총 체납액	대표세목	납기	체납요지
3881	2018	홍호식	69		주택임대	서울특별시 송파구 문정로 83	79	지방소득세 양도소득	2016-09-30	2016년 지방소득세 등 총 1건
3882	2018	손용희	64	손용희		경기도 남양주시 다산지금로123번길 17	47	주민세 양도소득세분	1999-12-31	1999년 주민세 등 총 1건
3883	2018	지영섭	51	홍은주유소	주유소	서울특별시 양천구 신목로 72	2,004	지방소득세 종합소득	2016-08-18	2016년 지방소득세 등 총 8건
3884	2018	오진권	68	오진권외식경영컨설팅	외식사업컨설팅	경기도 파주시 한울로 84	17	지방소득세 종합소득	2016-08-31	2016년 지방소득세 등 총 1건
3885	2018	최현호	72	최현호	점포 (자기 땅)	서울특별시 동작구 동작대로39길 22	1,867	지방소득세 종합소득	2012-07-31	2012년 지방소득세 등 총 15건
3886	2018	김세원	49	가미	간이음식	서울특별시 마포구 동교로50길 30	53	지방소득세 양도소득	2016-01-10	2016년 지방소득세 등 총 12건
3887	2018	임희선	58	초원건축		서울특별시 은평구 은평로3길 24-1	37	지방소득세 종합소득	2016-01-21	2016년 지방소득세 등 총 9건
3888	2018	정선구	60	아큐케어 주식회사	의약품및의료용품,복지용구	경기도 군포시 산본로432번길 25	106	지방소득세 종합소득	2016-04-30	2016년 지방소득세 등 총 1건
3889	2018	김재화	66	태후사랑	염색제	서울특별시 마포구 새창로8길 72	27	지방소득세 종합소득	2016-10-31	2016년 지방소득세 등 총 1건
3890	2018	최창호	64		임대	서울특별시 마포구 잔다리로 108	56	지방소득세 종합소득	2016-04-30	2016년 지방소득세 등 총 1건
3891	2018	유기선	70	선일실업		서울특별시 강동구 아리수로93나길 88	33	지방소득세 종합소득	2016-06-15	2016년 지방소득세 등 총 2건
3892	2018	김민서	78	영강물산	임대	서울특별시 은평구 백련산로4길 13-10	64	지방소득세 양도소득	2016-12-31	2016년 지방소득세 등 총 4건
3893	2018	김봉섭	48	삼한에스엔피 (S&P)	철강유통	서울특별시 영등포구 영신로38길 15	53	지방소득세 종합소득	2015-09-30	2015년 지방소득세 등 총 6건
3894	2018	정영석	51	마인드북스	출판업	서울특별시 관악구 과천대로 939	53	취득세 부동산	2016-04-28	2016년 취득세 등 총 1건
3895	2018	김종인	51	함지박	간이음식업	서울특별시 서초구 방배로 173	130	지방소득세 종합소득	2016-07-28	2016년 지방소득세 등 총 2건
3896	2018	박상훈	42		점포 (자기 땅)	경기도 광주시 도척면 도척로765번길 112-5	39	지방소득세 양도소득	2016-08-31	2016년 지방소득세 등 총 10건
3897	2018	유덕민	60	코스컴		서울특별시 도봉구 노해로60길 27	60	지방소득세 종합소득	2016-12-06	2016년 지방소득세 등 총 6건
3898	2018	문형권	43	럭셔리2		경기도 부천시 소향로 11	190	지방소득세 종합소득	2013-12-13	2013년 지방소득세 등 총 14건

연번	공개연도	성명	연령	상호	직업(업종)	체납자 주소	총 체납액	대표세목	납기	체납요지
3899	2018	홍용표	64	금익빌딩	점포 (자기 땅)	경기도 용인시 수지구 성복1로164번길 13	225	지방소득세 양도소득	2016-12-16	2016년 지방소득세 등 총 11건
3900	2018	조성우	56	아이캔트라이	경영,금융,재무컨설팅	서울특별시 성동구 금호산길 27	1,461	지방소득세 종합소득	2011-10-31	2011년 지방소득세 등 총 4건
3901	2018	유영화	73	신영기업	화물	서울특별시 양천구 목동로3길 57	33	지방소득세 종합소득	2016-07-25	2016년 지방소득세 등 총 1건
3902	2018	방광옥	67	범우상사		서울특별시 송파구 양재대로 1218	195	지방소득세 종합소득	2016-06-15	2016년 지방소득세 등 총 1건
3903	2018	김홍윤	65		임대	서울특별시 강남구 광평로 295	24	지방소득세 양도소득	2016-02-15	2016년 지방소득세 등 총 2건
3904	2018	김현곤	59	주식회사 다우앤테라	홍보판촉물	서울특별시 노원구 공릉로51길 14-17	57	지방소득세 종합소득	2016-08-31	2016년 지방소득세 등 총 5건
3905	2018	황제영	50	제이씨유		서울특별시 강남구 영동대로 506	276	취득세 부동산	2016-01-31	2016년 취득세 등 총 1건
3906	2018	권준현	76	고려레포츠상사		서울특별시 강남구 헌릉로590길 88	100	지방소득세 종합소득	2016-01-31	2016년 지방소득세 등 총 1건
3907	2018	전병연	74		임대	경기도 남양주시 진접읍 해밀예당3로 37	51	지방소득세 종합소득	2016-06-30	2016년 지방소득세 등 총 4건
3908	2018	김상권	62	아이통통	일반서적출판	서울특별시 구로구 구로중앙로18길 53	20	지방소득세 종합소득	2016-05-04	2016년 지방소득세 등 총 6건
3909	2018	이재섭	57	대호통신	통신기기	서울특별시 강북구 삼양로54다길 24	21	지방소득세 종합소득	2016-12-31	2016년 지방소득세 등 총 5건
3910	2018	김상덕	67	화정약국	양약	경기도 부천시 부일로537번길 25	12	지방소득세 양도소득	2016-05-25	2016년 지방소득세 등 총 1건
3911	2018	곽동식	50	영남건설 (주) 서울지사	토목건축전기주택	서울특별시 광진구 뚝섬로52마길 63	93	지방소득세 종합소득	2016-07-31	2016년 지방소득세 등 총 9건
3912	2018	유병인	70	e-consulting (e컨설팅)	IT컨설팅	서울특별시 성북구 정릉로 305	92	지방소득세 종합소득	2015-05-31	2015년 지방소득세 등 총 2건
3913	2018	전옥희	85	티씨비와이 (롯대)		서울특별시 강남구 압구정로33길 48	22	지방소득세 양도소득	2016-03-31	2016년 지방소득세 등 총 2건
3914	2018	김종락	50	월드넷		서울특별시 도봉구 도봉로129길 20-5	16	지방소득세 종합소득	2016-12-31	2016년 지방소득세 등 총 2건
3915	2018	최웅걸	62	평강공인중개사		서울특별시 노원구 노해로 508	233	주민세 양도소득세분	2003-12-31	2003년 주민세 등 총 19건
3916	2018	김종범	50	도현홈	청소업	경기도 부천시 경인로150번길 92	44	주민세 종합소득세분	2005-07-31	2005년 주민세 등 총 3건

연번	공개연도	성명	연령	상호	직업(업종)	체납자 주소	총 체납액	대표세목	납기	체납요지
3917	2018	박세관	59	SK에너지	등유,경유,석유,윤활유	서울특별시 동작구 여의대방로24다길 8	40	지방소득세 종합소득	2016-03-31	2016년 지방소득세 등 총 3건
3918	2018	박영호	54	와이에이치엔지니어링	전기전자부품,친환경자재	서울특별시 서초구 언남19길 15	32	지방소득세 양도소득	2016-09-30	2016년 지방소득세 등 총 10건
3919	2018	임호동	68			서울특별시 중랑구 면목로54길 72	178	지방소득세 종합소득	2016-06-30	2016년 지방소득세 등 총 4건
3920	2018	김용욱	57		임대	서울특별시 금천구 독산로102길 19	22	지방소득세 양도소득	2016-02-15	2016년 지방소득세 등 총 6건
3921	2018	안승만	61		임대	서울특별시 종로구 평창25길 8-2	69	주민세 양도소득세분	2009-12-31	2009년 주민세 등 총 23건
3922	2018	신문호	47	흥신스틸	고철	충청북도 진천군 이월면 고개새울길 25-4	54	지방소득세 종합소득	2016-10-31	2016년 지방소득세 등 총 12건
3923	2018	서승현	49	하이웨이주유소	주유소 운영업	서울특별시 노원구 누원로 28	24	지방소득세 종합소득	2016-01-31	2016년 지방소득세 등 총 3건
3924	2018	신형식	53	진성		인천광역시 남동구 백범로226번길 22-4	249	지방소득세 종합소득	2016-01-31	2016년 지방소득세 등 총 40건
3925	2018	유경상	63	주식회사 신한에셋	부동산개발 및 매매	서울특별시 영등포구 영등포로62길 28-8	64	지방소득세 종합소득	2016-11-30	2016년 지방소득세 등 총 6건
3926	2018	최삼덕	35	삼화물류 (유에프오쿠폰)	화물운송(퀵서비스)	서울특별시 송파구 양재대로62길 37	32	지방소득세 종합소득	2016-11-04	2016년 지방소득세 등 총 42건
3927	2018	김광열	46	새우강앤태양 (주)	유흥주점	충청남도 천안시 동남구 청수17길 8-18	58	지방소득세 종합소득	2016-08-15	2016년 지방소득세 등 총 21건
3928	2018	강남원	64	서림보이스	전선케이블,전기용기계장비	충청북도 충주시 곤평2길 9	507	지방소득세 종합소득	2011-07-31	2011년 지방소득세 등 총 9건
3929	2018	최승갑	71	그래그래		강원도 정선군 정선읍 봉양3길 22-1	257	주민세 종합소득세분	2004-06-15	2004년 주민세 등 총 3건
3930	2018	김문찬	69	한미상사	건설자재	서울특별시 용산구 녹사평대로46가길 7-4	976	지방소득세 종합소득	2016-04-30	2016년 지방소득세 등 총 3건
3931	2018	최유정	49	변호사 최유정 법률사무소	변호사업	경기도 수원시 영통구 영통로90번길 4-16	620	지방소득세 종합소득	2016-09-30	2016년 지방소득세 등 총 5건
3932	2018	은수자	59	탑뉴스		서울특별시 광진구 긴고랑로 21	26	지방소득세 종합소득	2016-10-25	2016년 지방소득세 등 총 1건
3933	2018	이기원	81			경기도 광주시 초월읍 도평길110번길 93-4	126	주민세 양도소득세분	1997-05-31	1997년 주민세 등 총 1건

연번	공개연도	성명	연령	상호	직업(업종)	체납자 주소	총 체납액	대표세목	납기	체납요지
3934	2018	안계성	46	부명유통	축산물	서울특별시 관악구 쑥고개로 121	11	지방소득세 종합소득	2016-11-30	2016년 지방소득세 등 총 3건
3935	2018	구본익	68	돈달상사	기타사류	서울특별시 종로구 종로51길 23-13	81	지방소득세 양도소득	2016-03-31	2016년 지방소득세 등 총 4건
3936	2018	박동래	61	아띠	기타주점	서울특별시 은평구 백련산로 179	44	지방소득세 종합소득	2016-08-31	2016년 지방소득세 등 총 16건
3937	2018	김상덕	74		주택임대	서울특별시 용산구 이촌로71길 24	23	지방소득세 양도소득	2016-08-20	2016년 지방소득세 등 총 11건
3938	2018	오희자	67	킹크럽	유엔비어홀(외국인전용유흥주점)	서울특별시 성동구 동호로2가길 9-10	110	지방소득세 양도소득	2016-01-31	2016년 지방소득세 등 총 3건
3939	2018	김종현	47	이원C&C	컴퓨터및주변기기	서울특별시 관악구 국회단지18길 2	77	지방소득세 종합소득	2016-01-31	2016년 지방소득세 등 총 3건
3940	2018	구영희	73		임대	서울특별시 광진구 군자로13길 2-2	58	지방소득세 양도소득	2016-02-29	2016년 지방소득세 등 총 4건
3941	2018	송종선	57	국제와이드포토		서울특별시 강남구 논현로76길 20	24	지방소득세 종합소득	2016-02-29	2016년 지방소득세 등 총 2건
3942	2018	최관희	61	대원통상		서울특별시 동작구 상도로47바길 13	40	지방소득세 종합소득	2016-11-30	2016년 지방소득세 등 총 1건
3943	2018	조종준	65	(주)토탈프린팅스	오파	경기도 안양시 만안구 냉천로28번길 17	70	지방소득세 종합소득	2016-03-31	2016년 지방소득세 등 총 1건
3944	2018	최재건	60	1302호	임대	서울특별시 강남구 언주로 118	80	지방소득세 종합소득	2016-10-31	2016년 지방소득세 등 총 1건
3945	2018	채태백	73	부동산 임대	임대	서울특별시 강남구 도곡로37길 45	652	지방소득세 양도소득	2016-12-31	2016년 지방소득세 등 총 2건
3946	2018	김홍섭	54	강남부동산	임대	경기도 파주시 파평면 율곡로 1394	99	지방소득세 종합소득	2016-06-30	2016년 지방소득세 등 총 14건
3947	2018	홍정욱	51			서울특별시 서대문구 이화여대8길 123	18	지방소득세 종합소득	2016-12-31	2016년 지방소득세 등 총 1건
3948	2018	황성하	47		임대	경기도 평택시 평택로64번길 21-6	29	지방소득세 양도소득	2016-08-31	2016년 지방소득세 등 총 18건
3949	2018	김석민	45	강원유통쥬스	음료,쥬스	강원도 춘천시 동면 후석로326번길 96	34	지방소득세 종합소득	2016-05-28	2016년 지방소득세 등 총 16건
3950	2018	김상배	61		그외 기타 건축자재 도매업	서울특별시 송파구 석촌호수로20길 18	24	지방소득세 종합소득	2016-01-28	2016년 지방소득세 등 총 2건

연번	공개연도	성명	연령	상호	직업(업종)	체납자 주소	총 체납액	대표세목	납기	체납요지
3951	2018	허기영	70	대박	단란주점	서울특별시 강남구 광평로56길 11	59	지방소득세 종합소득	2016-07-31	2016년 지방소득세 등 총 1건
3952	2018	장성재	79	매일토건		서울특별시 성북구 월곡로6길 5-7	88	지방소득세 종합소득	2016-08-09	2016년 지방소득세 등 총 9건
3953	2018	김병국	49	서울양천신월1동 (경동택배)	운송대행	서울특별시 양천구 화곡로4길 7	21	지방소득세 종합소득	2016-12-15	2016년 지방소득세 등 총 43건
3954	2018	오세호	60	요엘 인테리어	인테리어	서울특별시 강북구 한천로143길 34-19	39	지방소득세 종합소득	2016-01-07	2016년 지방소득세 등 총 12건
3955	2018	이진행	67	(주) 화평컨설팅		서울특별시 서초구 방배중앙로 204	25	지방소득세 양도소득	2010-03-31	2010년 지방소득세 등 총 2건
3956	2018	정지훈	50	프라하	서양식음식점	서울특별시 강남구 봉은사로29길 24-13	91	지방소득세 종합소득	2016-10-31	2016년 지방소득세 등 총 5건
3957	2018	송형천	64	덕 우 정 밀	기계제작 , 기계부품	서울특별시 도봉구 마들로 551	31	지방소득세 양도소득	2016-02-29	2016년 지방소득세 등 총 1건
3958	2018	한필수	54	한필수	임대	서울특별시 노원구 노원로1길 68	224	지방소득세 종합소득	2016-02-29	2016년 지방소득세 등 총 39건
3959	2018	박진홍	45	주식회사 포켓페이	소프트웨어 개발 및 공급	서울특별시 강서구 강서로43길 49	86	지방소득세 양도소득	2016-03-31	2016년 지방소득세 등 총 4건
3960	2018	김천식	64	부동산임대	비주거용 건물 임대업(점포 , 자기땅)	서울특별시 중랑구 동일로112길 36	589	지방소득세 종합소득	2016-12-31	2016년 지방소득세 등 총 4건
3961	2018	김원효	67	우주상사		서울특별시 동작구 성대로21다길 40	49	지방소득세 양도소득	2016-09-30	2016년 지방소득세 등 총 7건
3962	2018	장효진	75			서울특별시 영등포구 선유로47길 34	13	지방소득세 양도소득	2016-05-31	2016년 지방소득세 등 총 1건
3963	2018	신도순	58	부성도금	도금	충청북도 단양군 단양읍 노동1길 32-69	60	지방소득세 양도소득	2016-08-29	2016년 지방소득세 등 총 2건
3964	2018	태용일	47	유웰컴론대부중개	대부중개업	서울특별시 은평구 응암로34길 23-15	25	지방소득세 종합소득	2016-01-31	2016년 지방소득세 등 총 2건
3965	2018	박용일	63	임대		경기도 광주시 퇴촌면 천진암로 555-22	329	지방소득세 종합소득	2016-12-31	2016년 지방소득세 등 총 4건
3966	2018	김철환	52	위너스의원	성형외과	경기도 동두천시 안창말로5번길 46	170	지방소득세 종합소득	2016-11-30	2016년 지방소득세 등 총 7건
3967	2018	서태원	43	SM로지스	보통창고업, 물류도급업	서울특별시 송파구 거마로22길 4	22	지방소득세 종합소득	2016-04-26	2016년 지방소득세 등 총 11건

연번	공개연도	성명	연령	상호	직업(업종)	체납자 주소	총 체납액	대표세목	납기	체납요지
3968	2018	진선봉	64	캘리포니아		경기도 구리시 담터길 29-20	51	지방소득세 양도소득	2011-01-31	2011년 지방소득세 등 총 1건
3969	2018	강홍순	62	아키산업		서울특별시 중랑구 동일로123가길 9	23	지방소득세 종합소득	2016-02-18	2016년 지방소득세 등 총 11건
3970	2018	박정서	58	피앤케이코리아	상품 종합 도매업	서울특별시 강서구 화곡로66길 133	26	지방소득세 종합소득	2010-09-30	2010년 지방소득세 등 총 6건
3971	2018	윤여숙	58	예스뷰티초이스	화장품,잡화 ,건강식품	경기도 수원시 장안구 만석로159번길 39	86	지방소득세 종합소득	2016-04-30	2016년 지방소득세 등 총 4건
3972	2018	이용인	57		배관 및 냉·난방 공사업,기타 시설물 축조관련	경기도 평택시 고덕면 고덕순환대로 579	33	지방소득세 종합소득	2016-12-31	2016년 지방소득세 등 총 1건
3973	2018	최승규	61	크레용헤리네		서울특별시 노원구 노원로16길 60	77	지방소득세 종합소득	2016-08-31	2016년 지방소득세 등 총 1건
3974	2018	최광희	65	성모신통의원	일반의원	경기도 남양주시 화도읍 수레로1233번길 11	74	취득세 부동산	2003-10-31	2003년 취득세 등 총 3건
3975	2018	박유진	35	PPLNET	통신판매(의류,잡화)	서울특별시 양천구 목동중앙북로2길 28	19	지방소득세 종합소득	2016-01-31	2016년 지방소득세 등 총 1건
3976	2018	홍혜경	59	가인희랑	희랑	경기도 양주시 장흥면 일영로376번길 72	49	지방소득세 종합소득	2010-06-30	2010년 지방소득세 등 총 3건
3977	2018	박종헌	54	동우빌딩	점포 (자기 땅)	경기도 구리시 갈매중앙로55번길 64-9	149	지방소득세 양도소득	2016-03-31	2016년 지방소득세 등 총 7건
3978	2018	이정욱	59	이동우어학원		서울특별시 은평구 통일로92나길 30	65	지방소득세 양도소득	2016-04-30	2016년 지방소득세 등 총 6건
3979	2018	김두봉	77	청수빌딩	점포(자기땅)	충청남도 공주시 장기로 148	28	지방소득세 양도소득	2016-08-29	2016년 지방소득세 등 총 1건
3980	2018	조태열	62		임대	강원도 평창군 대관령면 솔봉로 469	468	지방소득세 양도소득	2016-07-20	2016년 지방소득세 등 총 7건
3981	2018	최용수	60	미도조경	공원체육 . 놀이시설	서울특별시 양천구 오목로10길 7-8	17	지방소득세 종합소득	2016-09-30	2016년 지방소득세 등 총 3건
3982	2018	김학권	59	세중컨설팅		서울특별시 강남구 압구정로29길 71	245	주민세 종합소득세분	2004-06-30	2004년 주민세 등 총 5건
3983	2018	김영운	51	수정여성불한증막	대중탕	서울특별시 강남구 학동로28길 38	40	지방소득세 양도소득	2016-08-31	2016년 지방소득세 등 총 9건
3984	2018	김민서	52		주택임대	서울특별시 광진구 능동로 328-5	31	지방소득세 양도소득	2016-12-31	2016년 지방소득세 등 총 6건

연번	공개연도	성명	연령	상호	직업(업종)	체납자 주소	총 체납액	대표세목	납기	체납요지
3985	2018	박주영	51	제이와이시스템	컴퓨터주변기기	서울특별시 은평구 불광로2길 33	44	지방소득세 종합소득	2016-04-30	2016년 지방소득세 등 총 5건
3986	2018	조재형	80	새로나상회		서울특별시 노원구 수락산로 234	48	지방소득세 양도소득	2016-11-30	2016년 지방소득세 등 총 1건
3987	2018	신현팔	82		임대	경기도 남양주시 오남읍 진건오남로 516-74	42	지방소득세 양도소득	2016-12-31	2016년 지방소득세 등 총 3건
3988	2018	박용배	61	트루씨앤씨	광고기획	서울특별시 용산구 신흥로34길 5-4	35	지방소득세 종합소득	2016-07-31	2016년 지방소득세 등 총 13건
3989	2018	이수열	57	마장주유소	주유소	서울특별시 마포구 월드컵로30나길 9	907	지방소득세 종합소득	2016-07-31	2016년 지방소득세 등 총 6건
3990	2018	김수정	51	한성미래텍 (주)	전자부품.금속조립	경기도 김포시 유현로 200	52	지방소득세 종합소득	2016-04-15	2016년 지방소득세 등 총 1건
3991	2018	조성모	55	그린애플	청첩장, 초대장	서울특별시 관악구 남부순환로 1913	197	지방소득세 종합소득	2016-06-30	2016년 지방소득세 등 총 16건
3992	2018	정지원	64	스퀘어	룸싸롱	서울특별시 중랑구 겸재로30길 35-5	37	지방소득세 종합소득	2016-12-31	2016년 지방소득세 등 총 2건
3993	2018	오치열	69	성산건설		서울특별시 동작구 장승배기로19길 47	37	주민세 양도소득세분	2001-02-28	2001년 주민세 등 총 9건
3994	2018	최정숙	74		점포(자기땅)	서울특별시 중구 퇴계로8길 101	1,159	지방소득세 종합소득	2013-11-30	2013년 지방소득세 등 총 8건
3995	2018	박석진	52	뉴오션	룸싸롱	서울특별시 송파구 가락로11길 8-12	50	지방소득세 종합소득	2016-12-31	2016년 지방소득세 등 총 9건
3996	2018	김재술	86	오천만주유소	주유소	서울특별시 중랑구 면목로55길 52	106	지방소득세 양도소득	2016-01-31	2016년 지방소득세 등 총 6건
3997	2018	김동혁	47	김동혁	임대	경기도 용인시 수지구 죽전로 267	62	지방소득세 종합소득	2016-07-25	2016년 지방소득세 등 총 3건
3998	2018	백인숙	58	상승건업	건축자재, 산업자재	서울특별시 은평구 연서로 89-1	49	지방소득세 종합소득	2016-11-30	2016년 지방소득세 등 총 4건
3999	2018	문신규	81	토탈미술관		서울특별시 종로구 평창32길 10	214	주민세 양도소득세분	2007-05-31	2007년 주민세 등 총 1건
4000	2018	유정종	73	시각장애인 남산산악회		서울특별시 노원구 동일로207길 186	330	지방소득세 양도소득	2016-03-31	2016년 지방소득세 등 총 2건
4001	2018	이경오	47	갯마을	쌀	인천광역시 부평구 동수로 7	53	취득세 부동산	2008-01-31	2008년 취득세 등 총 1건
4002	2018	황서연	42	CULTURE . CREATION	이벤트,전시	경기도 의정부시 평화로243번길 21	13	지방소득세 종합소득	2016-12-31	2016년 지방소득세 등 총 1건

연번	공개연도	성명	연령	상호	직업(업종)	체납자 주소	총 체납액	대표세목	납기	체납요지
4003	2018	김용열	51	아이비소프트	소프트웨어 자문및개발, 공급	서울특별시 강남구 도곡로18길 57	920	지방소득세 양도소득	2013-01-31	2013년 지방소득세 등 총 1건
4004	2018	김정범	79	김정범치과	치과의원	서울특별시 용산구 한남대로 55	168	지방소득세 양도소득	2010-07-31	2010년 지방소득세 등 총 2건
4005	2018	김영철	62		부동산매매	경기도 화성시 우정읍 쌍봉로 399	20	지방소득세 양도소득	2016-07-31	2016년 지방소득세 등 총 4건
4006	2018	양승희	71	고체산소		경기도 김포시 대곶면 율마로135번길 20	150	지방소득세 양도소득	2012-01-31	2012년 지방소득세 등 총 3건
4007	2018	김상충	53	아름드리나무	실내건축공사,조립식판넬,시설물유지보수등	경기도 파주시 하우3길 81-3	19	지방소득세 종합소득	2016-09-30	2016년 지방소득세 등 총 1건
4008	2018	임춘하	69	국제식품	커피가공 , 차류가공 , 인삼제품	서울특별시 강동구 암사길 13-3	48	지방소득세 양도소득	2016-03-31	2016년 지방소득세 등 총 78건
4009	2018	정영진	56	소리정보통신		경상북도 영양군 청기면 장평1길 16	64	지방소득세 종합소득	2016-06-30	2016년 지방소득세 등 총 3건
4010	2018	최영환	50	버들에너지	등유,경유	경기도 광명시 광삼로27번길 12	18	지방소득세 종합소득	2016-05-14	2016년 지방소득세 등 총 8건
4011	2018	안봉근	63	영재토건 (주)	토목건축공사	서울특별시 은평구 은평로2길 6-18	58	지방소득세 종합소득	2016-01-31	2016년 지방소득세 등 총 1건
4012	2018	이미라	62	백두산		인천광역시 미추홀구 낙섬서로49번길 30-16	53	지방소득세 종합소득	2016-12-31	2016년 지방소득세 등 총 4건
4013	2018	염건식	61	(주) 열린실내건축	건축공사	서울특별시 강동구 양재대로121길 49-7	40	지방소득세 양도소득	2016-06-30	2016년 지방소득세 등 총 2건
4014	2018	엄익태	64	동양주유소	차량용 주유소 운영업	서울특별시 서초구 매헌로3길 22	24	지방소득세 종합소득	2016-07-15	2016년 지방소득세 등 총 3건
4015	2018	장경옥	63	노량진농수산물납세조합 (조양복집)	생선	서울특별시 동작구 노들로 674	69	지방소득세 양도소득	2012-01-31	2012년 지방소득세 등 총 2건
4016	2018	정가영	74	삼양사	봉제	서울특별시 종로구 창신6길 9-4	21	지방소득세 종합소득	2016-06-24	2016년 지방소득세 등 총 2건
4017	2018	이종순	66	모임	기타 주점업	경상북도 포항시 북구 중앙상가길 60-1	124	지방소득세 종합소득	2016-11-15	2016년 지방소득세 등 총 7건
4018	2018	채규한	65			서울특별시 노원구 수락산로 67	134	지방소득세 양도소득	2016-08-31	2016년 지방소득세 등 총 12건

연번	공개연도	성명	연령	상호	직업(업종)	체납자 주소	총 체납액	대표세목	납기	체납요지
4019	2018	박영숙	68			서울특별시 송파구 성내천로 218-3	300	지방소득세 종합소득	2016-03-31	2016년 지방소득세 등 총 2건
4020	2018	권준환	40	성보철강(주)	철강	경기도 하남시 미사강변대로 95	126	지방소득세 종합소득	2016-12-31	2016년 지방소득세 등 총 3건
4021	2018	차대영	65	해맞이		경기도 여주시 가남읍 연삼로 429	15	지방소득세 양도소득	2016-01-31	2016년 지방소득세 등 총 1건
4022	2018	이재철	64	보승산업개발주식회사	부동산개발 및투자,용역서비스	서울특별시 송파구 백제고분로7길 28-34	20	지방소득세 종합소득	2016-03-31	2016년 지방소득세 등 총 15건
4023	2018	이창한	43	이이무브먼트	인테리어	서울특별시 강북구 인수봉로76길 15-7	27	지방소득세 종합소득	2016-10-31	2016년 지방소득세 등 총 12건
4024	2018	이이선	58	래현	주택신축판매	제주특별자치도 서귀포시 대정읍 도원황토로 21	92	지방소득세 종합소득	2013-11-30	2013년 지방소득세 등 총 11건
4025	2018	천유상	59	천객가	중식	제주특별자치도 서귀포시 색달로 69	57	지방소득세 양도소득	2016-07-28	2016년 지방소득세 등 총 5건
4026	2018	김창철	47			서울특별시 강남구 선릉로76길 9-5	102	지방소득세 종합소득	2016-06-30	2016년 지방소득세 등 총 5건
4027	2018	최욱	54	이월농자재	농자재및원예자재	서울특별시 서대문구 독립문로12나길 30-3	16	지방소득세 종합소득	2016-08-31	2016년 지방소득세 등 총 1건
4028	2018	양진식	64	제이코		서울특별시 강서구 공항대로55길 17	40	지방소득세 양도소득	2010-07-31	2010년 지방소득세 등 총 10건
4029	2018	이희창	52	뉴 신성엔지니어링	기타 섬유,의복 및 가죽 가공 기계	서울특별시 영등포구 도신로48길 10-14	33	지방소득세 종합소득	2016-10-31	2016년 지방소득세 등 총 2건
4030	2018	박상돈	62	코데즈컴바인일산점	의류,스포츠의류	서울특별시 동대문구 한천로46길 42	151	지방소득세 종합소득	2016-01-31	2016년 지방소득세 등 총 11건
4031	2018	권현주	62	봉희설렁탕		서울특별시 용산구 녹사평대로11가길 6	17	주민세 양도소득세분	2009-03-30	2009년 주민세 등 총 12건
4032	2018	김점수	56	LBA부동산경제연구소		서울특별시 강남구 봉은사로109길 50	130	지방소득세 양도소득	2013-01-31	2013년 지방소득세 등 총 4건
4033	2018	조일성	78	서울교역상사		경기도 남양주시 퇴계원읍 경춘북로558번길 12	631	지방소득세 종합소득	2016-01-31	2016년 지방소득세 등 총 1건
4034	2018	오영주	46	커버플러스	임대	인천광역시 계양구 형제봉길 100	164	지방소득세 종합소득	2016-05-31	2016년 지방소득세 등 총 3건
4035	2018	조춘옥	72	참존화장품		서울특별시 성동구 매봉길 50	19	지방소득세 양도소득	2016-11-30	2016년 지방소득세 등 총 1건

연번	공개연도	성명	연령	상호	직업(업종)	체납자 주소	총 체납액	대표세목	납기	체납요지
4036	2018	민경효	82	엠씨티 정보통신사	시스템 소프트웨어 개발 및 공급업	서울특별시 중구 청구로 64	26	지방소득세 양도소득	2012-07-31	2012년 지방소득세 등 총 2건
4037	2018	신혜선	63		임대	서울특별시 강남구 도산대로81길 40	109	지방소득세 양도소득	2016-01-31	2016년 지방소득세 등 총 25건
4038	2018	김종현	49	원진교역	재활용품	서울특별시 강남구 강남대로58길 23	55	지방소득세 종합소득	2016-06-30	2016년 지방소득세 등 총 2건
4039	2018	김민규	56	진진		서울특별시 영등포구 국회대로72길 21	100	주민세 양도소득세분	2009-11-30	2009년 주민세 등 총 21건
4040	2018	이충현	64	동탄파아란 305	임대	서울특별시 동작구 사당로23바길 9	52	지방소득세 양도소득	2015-12-31	2015년 지방소득세 등 총 5건
4041	2018	김태우	42	늘맑은PC방		서울특별시 도봉구 시루봉로 192-6	73	지방소득세 종합소득	2016-01-27	2016년 지방소득세 등 총 7건
4042	2018	윤애경	57	동호산업	가구	경기도 오산시 양산로 460	42	지방소득세 종합소득	2016-04-19	2016년 지방소득세 등 총 8건
4043	2018	홍이안이표	77	코골이수면무호흡증치유센타	코골이교정	서울특별시 강남구 논현로 503	16	지방소득세 종합소득	2016-03-31	2016년 지방소득세 등 총 1건
4044	2018	전영진	40	티제이산업	안전필름,안전용품외	서울특별시 동대문구 천호대로24길 44	52	지방소득세 종합소득	2016-09-30	2016년 지방소득세 등 총 2건
4045	2018	김정일	46	김정일법률사무소	변호사업	서울특별시 서초구 효령로40길 13	100	지방소득세 종합소득	2016-06-30	2016년 지방소득세 등 총 8건
4046	2018	이영진	48	예일건설중기주식회사		서울특별시 강서구 가로공원로 219-8	29	주민세 종합소득세분	2000-07-31	2000년 주민세 등 총 2건
4047	2018	박정하	75		비주거용건물임대업(자기땅)	경기도 고양시 덕양구 은빛로 55	97	지방소득세 양도소득	2016-10-31	2016년 지방소득세 등 총 5건
4048	2018	한지웅	46	서윤 커뮤니케이션	핸드폰유통	서울특별시 서초구 방배중앙로21길 60-9	80	지방소득세 종합소득	2016-01-15	2016년 지방소득세 등 총 6건
4049	2018	김효근	38	한국참살이협회		서울특별시 관악구 남부순환로 1670	24	지방소득세 종합소득	2016-03-31	2016년 지방소득세 등 총 1건
4050	2018	최종훈	62	창업밴컴퍼니	포스,신용카드기 판매	서울특별시 영등포구 의사당대로 110	53	지방소득세 종합소득	2016-11-30	2016년 지방소득세 등 총 5건
4051	2018	김현숙	54	서울아트매니지먼트	미술품	서울특별시 강북구 삼양로38라길 10	62	지방소득세 종합소득	2016-03-15	2016년 지방소득세 등 총 1건
4052	2018	이길도	69	신원빌딩	임대	서울특별시 강남구 삼성로140길 5	291	지방소득세 양도소득	2016-07-31	2016년 지방소득세 등 총 7건

연번	공개연도	성명	연령	상호	직업(업종)	체납자 주소	총 체납액	대표세목	납기	체납요지
4053	2018	오동교	51	(주) 유진엘레베이터	엘리베이터 유지보수	서울특별시 송파구 풍성로5길 4	22	지방소득세 종합소득	2016-01-31	2016년 지방소득세 등 총 1건
4054	2018	심재익	54	캔디코리아전기랜지	주방기구	경기도 하남시 검단로 62-28	42	지방소득세 종합소득	2016-07-31	2016년 지방소득세 등 총 5건
4055	2018	유제성	57	LG토탈인테리어	인테리어	서울특별시 구로구 구일로4길 65	48	지방소득세 종합소득	2016-11-30	2016년 지방소득세 등 총 3건
4056	2018	차홍주	68	목원상회		인천광역시 연수구 센트럴로 415	50	지방소득세 종합소득	2016-12-14	2016년 지방소득세 등 총 1건
4057	2018	이윤숙	67	구방마루	일반음식	강원도 양양군 강현면 화채봉길 268	43	지방소득세 양도소득	2016-10-31	2016년 지방소득세 등 총 3건
4058	2018	박성순	50	일신씨엔에프	무역	경기도 여주시 가남읍 경충대로 1527-18	38	지방소득세 종합소득	2016-11-30	2016년 지방소득세 등 총 15건
4059	2018	김동락	67	김동락	임대	경기도 용인시 처인구 양지면 평창로19번길 35	22	지방소득세 종합소득	2016-07-31	2016년 지방소득세 등 총 4건
4060	2018	황대영	45	엘비코퍼레이션	통신공사	경기도 광주시 회안대로 621-21	19	지방소득세 종합소득	2016-01-09	2016년 지방소득세 등 총 6건
4061	2018	박병섭	63		비주거용 건물 임대업	서울특별시 마포구 월드컵북로15길 51	29	지방소득세 양도소득	2016-05-31	2016년 지방소득세 등 총 1건
4062	2018	김성학	47		임대	경기도 성남시 분당구 수내로 74	175	지방소득세 양도소득	2016-04-30	2016년 지방소득세 등 총 1건
4063	2018	권성구	49	아트직물	면직,화섬	서울특별시 노원구 상계로1길 92	69	지방소득세 종합소득	2016-02-29	2016년 지방소득세 등 총 5건
4064	2018	성기태	63	삼보전자		서울특별시 구로구 구로동로49길 9-8	73	지방소득세 종합소득	2016-08-31	2016년 지방소득세 등 총 29건
4065	2018	김지연	44	잉글리쉬무무 만덕제1학원	외국어학원	부산광역시 동래구 금강로62번길 15-4	61	지방소득세 양도소득	2016-01-31	2016년 지방소득세 등 총 3건
4066	2018	김경율	47	중앙낚시	낚시용품	서울특별시 송파구 중대로18길 12	50	지방소득세 종합소득	2016-01-15	2016년 지방소득세 등 총 4건
4067	2018	추경득	65	세명파보레	임대	경기도 고양시 덕양구 원흥1로 11	18	지방소득세 종합소득	2016-12-31	2016년 지방소득세 등 총 2건
4068	2018	이원형	66	하모니마트 (독바위역점)	슈퍼마켓	서울특별시 은평구 불광로 122-7	29	지방소득세 종합소득	2016-12-31	2016년 지방소득세 등 총 10건
4069	2018	김혜숙	49		일반주택임대	서울특별시 서초구 도구로 128-8	46	지방소득세 양도소득	2016-05-31	2016년 지방소득세 등 총 1건

연번	공개연도	성명	연령	상호	직업(업종)	체납자 주소	총 체납액	대표세목	납기	체납요지
4070	2018	최웅호	50	영우하이테크	분체이송, 환경및대기오염방지시설	서울특별시 은평구 갈현로29길 61	48	지방소득세 종합소득	2016-10-31	2016년 지방소득세 등 총 26건
4071	2018	김형진	54	라온디앤디	부동산매매	서울특별시 강북구 인수봉로8길 31	30	지방소득세 종합소득	2013-12-31	2013년 지방소득세 등 총 2건
4072	2018	황인연	68	영빈관빌딩		서울특별시 서대문구 통일로 109	78	주민세 종합소득세분	2007-07-15	2007년 주민세 등 총 9건
4073	2018	노영자	53	선진중장비	건설기계대여	서울특별시 영등포구 국회대로53길 17	19	지방소득세 종합소득	2016-10-27	2016년 지방소득세 등 총 3건
4074	2018	박경진	55	양평금속	비철,고철	서울특별시 중랑구 동일로152길 18-13	29	지방소득세 종합소득	2016-01-31	2016년 지방소득세 등 총 15건
4075	2018	조은옥	47	아름다운집	주택신축판매	서울특별시 강남구 도곡로43길 25	834	지방소득세 종합소득	2012-02-28	2012년 지방소득세 등 총 1건
4076	2018	정혜정	65	온누리인테리어	인테리어	서울특별시 영등포구 국제금융로2길 37	108	지방소득세 양도소득	2015-03-02	2015년 지방소득세 등 총 9건
4077	2018	임종환	57	제이디	인테리어	서울특별시 도봉구 우이천로4라길 11-14	20	지방소득세 종합소득	2016-08-31	2016년 지방소득세 등 총 1건
4078	2018	장건화	50	제광무역	피혁의류	경기도 남양주시 화도읍 먹갓로28번길 51	11	지방소득세 종합소득	2016-12-31	2016년 지방소득세 등 총 2건
4079	2018	하진욱	52	거풍컨설팅		서울특별시 송파구 거마로9길 32-11	21	지방소득세 종합소득	2014-08-31	2014년 지방소득세 등 총 1건
4080	2018	엄주광	45	벨르엔틱, 새한국플랜트	선박임가공	경상남도 거제시 두동로 162-12	20	지방소득세 종합소득	2016-08-31	2016년 지방소득세 등 총 4건
4081	2018	조이석	37	맛닭꼬 대림점	치킨,호프	경기도 수원시 권선구 구운로85번길 55-21	51	지방소득세 종합소득	2016-05-31	2016년 지방소득세 등 총 4건
4082	2018	이관희	51	꿈동산주유소	주유소	서울특별시 도봉구 도당로15길 61-4	78	지방소득세 종합소득	2016-09-12	2016년 지방소득세 등 총 1건
4083	2018	이창석	68	개러지라이프 (Garage Life)	자동차부품	서울특별시 용산구 이태원로27나길 40	681	지방소득세 양도소득	2014-02-28	2014년 지방소득세 등 총 2건
4084	2018	장일훈	61	(주) 서울설비	기계설비공사	서울특별시 영등포구 여의대방로17길 7-1	56	지방소득세 종합소득	2016-11-25	2016년 지방소득세 등 총 7건
4085	2018	남기원	61	보은상회	면직물	서울특별시 도봉구 해등로 195	43	지방소득세 종합소득	2016-04-30	2016년 지방소득세 등 총 3건
4086	2018	임민순	60	(주) 스페이스에이	골프장및종합레저시설	경기도 수원시 영통구 영통로200번길 156	143	지방소득세 종합소득	2016-03-31	2016년 지방소득세 등 총 4건

연번	공개연도	성명	연령	상호	직업(업종)	체납자 주소	총 체납액	대표세목	납기	체납요지
4087	2018	김대순	59	유웰빙팜	건강식품	서울특별시 서초구 강남대로97길 49-31	47	지방소득세 종합소득	2013-02-28	2013년 지방소득세 등 총 6건
4088	2018	이한용	62	춘담빌딩	점포 (자기 땅)	충청남도 천안시 서북구 성환읍 율금1길 209	248	지방소득세 양도소득	2016-06-30	2016년 지방소득세 등 총 1건
4089	2018	박석현	60	반석건업		경기도 양평군 강하면 사호1길77번길 38	30	주민세 종합소득세분	2003-04-30	2003년 주민세 등 총 3건
4090	2018	백미라	58			경기도 용인시 기흥구 어정로 62-28	51	지방소득세 양도소득	2011-01-31	2011년 지방소득세 등 총 4건
4091	2018	전명수	50		비주거용 건물 임대업	서울특별시 구로구 고척로33라길 9	38	지방소득세 종합소득	2016-12-22	2016년 지방소득세 등 총 5건
4092	2018	이선녀	92			서울특별시 성북구 솔샘로6길 29	640	지방소득세 양도소득	2016-07-05	2016년 지방소득세 등 총 3건
4093	2018	신기호	67	시원산업개발회사	주택신축판매 (토지보유5년이	서울특별시 광진구 광나루로52길 30	27	지방소득세 양도소득	2016-10-28	2016년 지방소득세 등 총 4건
4094	2018	최형욱	41			서울특별시 성북구 대사관로 80	39	지방소득세 양도소득	2016-10-31	2016년 지방소득세 등 총 4건
4095	2018	허성무	63	현대call대리운전	대리운전	경기도 용인시 수지구 풍덕천로171번길 9	42	지방소득세 양도소득	2016-07-31	2016년 지방소득세 등 총 1건
4096	2018	이용우	54	수	기타주점	서울특별시 금천구 시흥대로145길 25	17	지방소득세 종합소득	2016-08-20	2016년 지방소득세 등 총 2건
4097	2018	신경숙	60	나고야&무한장어	일식	서울특별시 양천구 목동로 161	17	지방소득세 종합소득	2016-04-08	2016년 지방소득세 등 총 16건
4098	2018	한종원	53	(주)하트컴퓨터	컴퓨터및주변기기 , 부품	서울특별시 송파구 토성로17길 13	109	지방소득세 종합소득	2016-08-31	2016년 지방소득세 등 총 4건
4099	2018	이해진	31	피렌체	기타주점	충청북도 음성군 금왕읍 무극로 243-8	32	지방소득세 종합소득	2016-05-31	2016년 지방소득세 등 총 2건
4100	2018	배정아	64	동신빌딩	임대	서울특별시 송파구 송파대로 567	31	지방소득세 양도소득	2016-05-31	2016년 지방소득세 등 총 3건
4101	2017	민창배	62	프라자 인테리어	도배	서울특별시 강북구 한천로144길 11	217	지방소득세 양도소득	2015-03-06	2015년 지방소득세 등 총 9건
4102	2017	박정환	47	누들스테이크	도시락,분식	경기도 여주시 가남읍 일신로 29	25	지방소득세 종합소득	2015-08-15	2015년 지방소득세 등 총 3건
4103	2017	방성권	63	주식회사동산		서울특별시 강서구 양천로65길 46	65	지방소득세 양도소득	2015-12-09	2015년 지방소득세 등 총 2건

연번	공개연도	성명	연령	상호	직업(업종)	체납자 주소	총 체납액	대표세목	납기	체납요지
4104	2017	이경아	53		임대	서울특별시 성북구 삼선교로4다길 16	42	지방소득세 종합소득	2015-01-16	2015년 지방소득세 등 총 3건
4105	2017	김혜경	54	(주)태창파로스	식품류	부산광역시 사하구 다대로 47	522	지방소득세 양도소득	2015-08-31	2015년 지방소득세 등 총 1건
4106	2017	임현택	55			서울특별시 광진구 아차산로59길 29	24	지방소득세 양도소득	2015-12-15	2015년 지방소득세 등 총 3건
4107	2017	이행구	63	카사로사		경기도 파주시 조리읍 능안로 37	22	지방소득세 양도소득	2015-12-31	2015년 지방소득세 등 총 2건
4108	2017	이현	65	주식회사 동언	도심재개발사업,주택건설	서울특별시 동대문구 천호대로27길 35	102	지방소득세 종합소득	2015-03-31	2015년 지방소득세 등 총 11건
4109	2017	고대현	71	고대현임대	임대	서울특별시 동작구 사당로22나길 36	26	지방소득세 양도소득	2015-07-28	2015년 지방소득세 등 총 4건
4110	2017	이필순	73	삼호금속	창호제작	제주특별자치도 제주시 화삼로 107	29	지방소득세 양도소득	2015-08-31	2015년 지방소득세 등 총 5건
4111	2017	송윤종	65		임대	경기도 남양주시 화도읍 경춘로지현2길 40-30	49	지방소득세 종합소득	2015-10-31	2015년 지방소득세 등 총 3건
4112	2017	김정훈	59	티원개발	건물신축	서울특별시 영등포구 국제금융로 124	184	지방소득세 양도소득	2015-03-31	2015년 지방소득세 등 총 7건
4113	2017	김영자	74	골드패밀리건설(주)	부동산개발 컨설팅, 분양대행업	경기도 고양시 일산서구 일현로 140	19	취득세 부동산	2010-11-30	2010년 취득세 등 총 3건
4114	2017	이명우	72	아름다운솔샘교회		경기도 의정부시 용민로 429-39	44	지방소득세 양도소득	2015-05-31	2015년 지방소득세 등 총 2건
4115	2017	정기현	45	(주)오토테크윈	산업용컴퓨터,무역	서울특별시 종로구 옥인3길 5-6	47	취득세 부동산	2015-06-30	2015년 취득세 등 총 16건
4116	2017	전장복	56	은빛하이마트	식품잡화	서울특별시 용산구 서빙고로95길 18	25	지방소득세 양도소득	2015-12-31	2015년 지방소득세 등 총 3건
4117	2017	김찬옥	58			서울특별시 종로구 수표로26길 16-2	51	지방소득세 양도소득	2015-12-31	2015년 지방소득세 등 총 1건
4118	2017	김애경	62			서울특별시 서초구 서초대로65길 13-10	52	지방소득세 양도소득	2015-02-28	2015년 지방소득세 등 총 3건
4119	2017	정남국	60	부동산	원룸임대	경상북도 경산시 성암로12길 36-3	48	지방소득세 양도소득	2015-01-30	2015년 지방소득세 등 총 4건
4120	2017	윤맹웅	64	백악관룸클럽	유흥주점	전라남도 나주시 공산면 공산로 113	42	지방소득세 종합소득	2015-01-31	2015년 지방소득세 등 총 13건

연번	공개연도	성명	연령	상호	직업(업종)	체납자 주소	총 체납액	대표세목	납기	체납요지
4121	2017	조충	69	스타피카소	임대	인천광역시 남동구 논고개로 17	36	지방소득세 양도소득	2015-01-31	2015년 지방소득세 등 총 1건
4122	2017	이상훈	41	샤프유통		경기도 양주시 옥정동로 258	27	주민세 종합소득세분	2009-12-31	2009년 주민세 등 총 2건
4123	2017	김인식	59	(주)케이엔와이	고철,비철수집및판매업	서울특별시 송파구 올림픽로 99	57	지방소득세 종합소득	2015-11-30	2015년 지방소득세 등 총 3건
4124	2017	라호태	67	다림한국풍수환경협동조합	풍수환경사업,인테리어풍수및교육	경기도 남양주시 오남읍 양지로281번길 16	82	지방소득세 양도소득	2015-02-10	2015년 지방소득세 등 총 2건
4125	2017	이민재	52	주식회사 니나스파리코리아	통신판매	경기도 구리시 검배로 55	70	지방소득세 양도소득	2015-01-31	2015년 지방소득세 등 총 4건
4126	2017	김재권	46	아신약품(주)	의약부외품.의약품	서울특별시 성북구 종암로 132	223	지방소득세 종합소득	2015-07-15	2015년 지방소득세 등 총 14건
4127	2017	박진용	48	주식회사 비치레져	여행보조서비스업,예약대행	경기도 남양주시 경춘로1256번길 6	49	지방소득세 종합소득	2015-06-30	2015년 지방소득세 등 총 6건
4128	2017	함대규	57	씨에프텍	코팅필름	서울특별시 강서구 강서로18아길 14	26	지방소득세 양도소득	2015-12-31	2015년 지방소득세 등 총 1건
4129	2017	차종호	39	고릴라	게임개발	인천광역시 연수구 해돋이로 107	98	취득세 부동산	2015-06-30	2015년 취득세 등 총 2건
4130	2017	김태훈	64	김태훈부동산	임대	서울특별시 종로구 동망산길 19	104	지방소득세 양도소득	2015-11-30	2015년 지방소득세 등 총 1건
4131	2017	김규철	56	싱글	기타주점	대구광역시 달서구 야외음악당로47안길 69	38	지방소득세 종합소득	2015-01-15	2015년 지방소득세 등 총 2건
4132	2017	윤해근	83	임대		세종특별자치시 등곡길 33-34	14	지방소득세 양도소득	2015-06-30	2015년 지방소득세 등 총 7건
4133	2017	김복기	66	다연시스템	컴퓨터및주변기기	서울특별시 동대문구 회기로23가길 18	35	지방소득세 양도소득	2015-08-31	2015년 지방소득세 등 총 7건
4134	2017	장수민	43	이지주유소	주유소	경기도 양주시 은현로 18-8	52	지방소득세 종합소득	2015-02-15	2015년 지방소득세 등 총 2건
4135	2017	임혜자	74		임대	경기도 수원시 영통구 영통로200번길 239	202	지방소득세 양도소득	2015-01-31	2015년 지방소득세 등 총 1건
4136	2017	임영란	53	한승전자	음향기기공사	경기도 고양시 덕양구 중앙로64번길 123	167	지방소득세 종합소득	2015-07-31	2015년 지방소득세 등 총 6건
4137	2017	박석모	71		비주거용건물임대업(자기땅)	경기도 안성시 죽산면 칠장로 107-13	59	지방소득세 양도소득	2015-09-14	2015년 지방소득세 등 총 2건

연번	공개연도	성명	연령	상호	직업(업종)	체납자 주소	총 체납액	대표세목	납기	체납요지
4138	2017	장지만	53	(주) 하나엠디씨	부동산개발 및컨설팅	경기도 남양주시 두물로27번길 38-5	515	지방소득세 종합소득	2015-05-21	2015년 지방소득세 등 총 13건
4139	2017	박진경	43	JOY WORLD	점포 (자기 땅)	서울특별시 강서구 강서로47길 54	242	지방소득세 양도소득	2015-04-30	2015년 지방소득세 등 총 4건
4140	2017	이웅구	48	OK푸드	식자재(면세)	서울특별시 마포구 성지5길 20	10	지방소득세 종합소득	2015-02-15	2015년 지방소득세 등 총 2건
4141	2017	임영숙	60	임영숙부동산	토지	전라북도 장수군 장계면 논개생가길 9	40	지방소득세 양도소득	2015-11-10	2015년 지방소득세 등 총 4건
4142	2017	김순자	62	미가락		서울특별시 은평구 역말로6길 2	14	주민세 종합소득세분	2002-07-31	2002년 주민세 등 총 34건
4143	2017	김광욱	68	남신스크린골프	골프용품	서울특별시 관악구 신림로31가길 18	19	지방소득세 양도소득	2015-12-31	2015년 지방소득세 등 총 2건
4144	2017	김건	58			서울특별시 송파구 백제고분로32길 30	47	지방소득세 양도소득	2015-10-31	2015년 지방소득세 등 총 8건
4145	2017	안영식	71	강하부동산		경기도 양평군 양평읍 양근강변길70번길 8	140	지방소득세 양도소득	2015-03-10	2015년 지방소득세 등 총 5건
4146	2017	황봉노	52	도봉	매점	서울특별시 노원구 동일로 1700	35	지방소득세 종합소득	2015-12-31	2015년 지방소득세 등 총 6건
4147	2017	이기영	56	가족사랑	휴게음식	서울특별시 서초구 효령로29길 17	20	지방소득세 양도소득	2015-12-31	2015년 지방소득세 등 총 3건
4148	2017	서병옥	57	(주) 서영인테크	내장공사 , 실내공사	서울특별시 마포구 월드컵북로 501	24	지방소득세 종합소득	2015-04-30	2015년 지방소득세 등 총 6건
4149	2017	박양신	76			서울특별시 송파구 동남로14길 23-9	65	지방소득세 양도소득	2015-03-31	2015년 지방소득세 등 총 3건
4150	2017	이정숙	62	옛촌냉면	한식	부산광역시 수영구 민락로33번길 12	28	지방소득세 양도소득	2015-01-31	2015년 지방소득세 등 총 2건
4151	2017	최두연	50	동부114부동산컨설팅	농산물유통	서울특별시 강남구 도산대로99길 28-12	27	취득세 부동산	2015-04-30	2015년 취득세 등 총 1건
4152	2017	이수현	56	파리바게뜨 카페 광화문점	제과점	서울특별시 종로구 사직로8길 34	73	지방소득세 양도소득	2015-12-31	2015년 지방소득세 등 총 5건
4153	2017	김선길	43	(주) 삼명글로벌	철강재	경기도 김포시 청송로 70	50	지방소득세 종합소득	2015-11-30	2015년 지방소득세 등 총 1건
4154	2017	장재호	48	궁테크	컴퓨터 및 주변장치, 소프트웨어 도매업	서울특별시 강남구 봉은사로48길 47	321	지방소득세 종합소득	2015-04-30	2015년 지방소득세 등 총 8건

연번	공개연도	성명	연령	상호	직업(업종)	체납자 주소	총 체납액	대표세목	납기	체납요지
4155	2017	장원철	52	장원철 마주		경기도 양평군 강상면 백석길 123-25	418	지방소득세 양도소득	2015-12-31	2015년 지방소득세 등 총 3건
4156	2017	이정혜	62	이정혜		서울특별시 동작구 상도로15아길 5	17	지방소득세 양도소득	2015-12-31	2015년 지방소득세 등 총 1건
4157	2017	노환수	67	리빙라이트	조명기구	서울특별시 중랑구 면목로39길 25	23	지방소득세 양도소득	2015-02-28	2015년 지방소득세 등 총 2건
4158	2017	권대성	77	한국불교염불정토종 안양암		서울특별시 동대문구 약령서길 96-3	221	지방소득세 양도소득	2015-07-31	2015년 지방소득세 등 총 21건
4159	2017	국찬우	38		임대	서울특별시 서초구 매헌로3길 18	16	지방소득세 양도소득	2015-07-31	2015년 지방소득세 등 총 7건
4160	2017	김정태	42	제이티(J.T)공조	설비,덕트	서울특별시 관악구 법원단지12길 4	23	지방소득세 종합소득	2015-05-07	2015년 지방소득세 등 총 1건
4161	2017	김성환	56			서울특별시 성북구 선잠로 71	397	지방소득세 양도소득	2015-05-20	2015년 지방소득세 등 총 10건
4162	2017	김창환	62	역삼역마에스트로	점포(자기땅)	서울특별시 강남구 양재대로41길 8	76	지방소득세 양도소득	2015-02-28	2015년 지방소득세 등 총 5건
4163	2017	이선미	61	애니타워	점포(자기땅)	경기도 용인시 기흥구 상미로 79-1	193	지방소득세 양도소득	2015-01-14	2015년 지방소득세 등 총 6건
4164	2017	손옥자	64		임대	경기도 고양시 일산서구 일산로 790	55	지방소득세 양도소득	2015-08-31	2015년 지방소득세 등 총 5건
4165	2017	권정헌	56	큐광고기획	광고디자인	서울특별시 강서구 양천로57길 36	33	지방소득세 종합소득	2015-01-31	2015년 지방소득세 등 총 40건
4166	2017	안경규	59	월드목재	목재및합판 등	강원도 홍천군 홍천읍 솔골길32번길 33-3	103	지방소득세 종합소득	2015-08-31	2015년 지방소득세 등 총 6건
4167	2017	유지양	57		주택임대	경기도 고양시 덕양구 북한산로368번길 17-9	461	취득세 부동산	2015-05-31	2015년 취득세 등 총 1건
4168	2017	김성년	64	광명골프장		경기도 광명시 가림로 38	25	지방소득세 양도소득	2015-01-20	2015년 지방소득세 등 총 2건
4169	2017	김용남	62	(주)삼용이엔지	철근콘크리트공사, 비계공사	서울특별시 마포구 상암산로1길 24	88	지방소득세 종합소득	2015-06-30	2015년 지방소득세 등 총 2건
4170	2017	김영우	52	제이앤지	금형	서울특별시 강동구 상일로 74	22	지방소득세 종합소득	2015-01-20	2015년 지방소득세 등 총 2건
4171	2017	김병수	52	KC금속	비철금속(아연)	서울특별시 중랑구 용마산로100길 61-3	36	지방소득세 종합소득	2015-11-30	2015년 지방소득세 등 총 5건
4172	2017	이명순	69	진성빌딩	임대업	서울특별시 강동구 고덕로 131	47	지방소득세 양도소득	2015-06-30	2015년 지방소득세 등 총 3건

연번	공개연도	성명	연령	상호	직업(업종)	체납자 주소	총 체납액	대표세목	납기	체납요지
4173	2017	정희영	49	성지S&C	일반측량	서울특별시 강서구 금낭화로16길 1	61	지방소득세 종합소득	2015-09-30	2015년 지방소득세 등 총 34건
4174	2017	방태린	56	지엠문화사	컴퓨터수리	서울특별시 동대문구 한천로46길 42	34	지방소득세 종합소득	2015-01-31	2015년 지방소득세 등 총 2건
4175	2017	이종철	52	궁	일반유흥주점업	서울특별시 용산구 한강대로 254	67	지방소득세 종합소득	2015-02-28	2015년 지방소득세 등 총 8건
4176	2017	정경인	62	경인무역상사	수출업(자동차미터기)	경기도 김포시 김포한강2로 292	24	지방소득세 종합소득	2015-02-15	2015년 지방소득세 등 총 6건
4177	2017	김형복	65	두영환경 (주)		서울특별시 은평구 진흥로1가길 5-7	94	지방소득세 양도소득	2015-04-30	2015년 지방소득세 등 총 1건
4178	2017	정재섭	68	미림직물	화섬직	서울특별시 강남구 영동대로82길 25	97	지방소득세 종합소득	2015-10-31	2015년 지방소득세 등 총 7건
4179	2017	윤효식	44	성원ID	사업컨설팅(분양대행)	서울특별시 동대문구 신이문로8길 4	109	지방소득세 종합소득	2015-04-30	2015년 지방소득세 등 총 2건
4180	2017	윤종삼	58		점포 (자기땅)	서울특별시 구로구 고척로3길 98-5	19	지방소득세 양도소득	2015-07-31	2015년 지방소득세 등 총 1건
4181	2017	김미선	67	바우알앤디		서울특별시 성동구 마장로46길 14	134	지방소득세 양도소득	2015-01-31	2015년 지방소득세 등 총 3건
4182	2017	서정선	73	천호개발	전대	서울특별시 영등포구 63로 40	100	지방소득세 양도소득	2015-03-31	2015년 지방소득세 등 총 13건
4183	2017	양광길	50	더팀 (The Team)	인테리어	서울특별시 광진구 아차산로78길 44	43	지방소득세 종합소득	2015-12-31	2015년 지방소득세 등 총 8건
4184	2017	조시연	55		임대	서울특별시 영등포구 국제금융로7길 27	154	지방소득세 종합소득	2015-04-30	2015년 지방소득세 등 총 17건
4185	2017	육근문	62			서울특별시 관악구 호암로18가길 3	39	지방소득세 양도소득	2015-05-31	2015년 지방소득세 등 총 1건
4186	2017	장재국	66	(주) 소년한국일보	신문	경기도 고양시 일산동구 일산로 11	239	지방소득세 양도소득	2015-12-31	2015년 지방소득세 등 총 11건
4187	2017	곽종룡	74	럭키주유소		서울특별시 서대문구 통일로 553	35	지방소득세 종합소득	2015-02-19	2015년 지방소득세 등 총 9건
4188	2017	박현성	49	한국연예인 스포츠 협회		서울특별시 강남구 도산대로37길 5	90	지방소득세 종합소득	2015-02-15	2015년 지방소득세 등 총 4건
4189	2017	이덕용	42	(주) 엔보트커뮤니케이션	인터넷마케팅	서울특별시 구로구 개봉로2길 133-15	18	지방소득세 종합소득	2015-01-31	2015년 지방소득세 등 총 4건
4190	2017	최승혁	50	주식회사 아이피에너지	수소발생장치 및 관련기기	서울특별시 강남구 개포로 264	35	지방소득세 양도소득	2015-01-05	2015년 지방소득세 등 총 1건

연번	공개연도	성명	연령	상호	직업(업종)	체납자 주소	총 체납액	대표세목	납기	체납요지
4191	2017	김종승	49	스타스	광고기획대행	서울특별시 종로구 평창길 97	80	지방소득세 양도소득	2015-07-28	2015년 지방소득세 등 총 10건
4192	2017	신종균	59			충청남도 부여군 장암면 장암로 61-14	37	지방소득세 양도소득	2015-12-31	2015년 지방소득세 등 총 5건
4193	2017	백금자	55	모델공간	임대	서울특별시 은평구 불광로16길 19-10	79	지방소득세 양도소득	2015-08-14	2015년 지방소득세 등 총 8건
4194	2017	박제하	22			경상남도 창원시 진해구 마천로 50	21	지방소득세 양도소득	2015-02-28	2015년 지방소득세 등 총 3건
4195	2017	최향단	69	신성산업	화물	경기도 화성시 진안북길82번길 11-2	25	지방소득세 양도소득	2015-02-15	2015년 지방소득세 등 총 1건
4196	2017	황효진	30	(주)스베누	의류	서울특별시 금천구 범안로12길 14	36	지방소득세 종합소득	2015-10-31	2015년 지방소득세 등 총 10건
4197	2017	김태동	54	주식회사 세움인베스트먼트		서울특별시 관악구 호암로24가길 42	621	지방소득세 종합소득	2015-07-31	2015년 지방소득세 등 총 5건
4198	2017	이인철	48	명품관	일반유흥주점	서울특별시 용산구 원효로89길 27	37	지방소득세 종합소득	2015-10-28	2015년 지방소득세 등 총 4건
4199	2017	이대희	45	스타폭스 엔터테인먼트	영화,드라마 제작	서울특별시 성동구 독서당로 375	41	지방소득세 종합소득	2015-02-15	2015년 지방소득세 등 총 1건
4200	2017	김상균	65	전국화물	운송주선	경상북도 포항시 남구 중흥로140번길 20	123	지방소득세 종합소득	2015-12-31	2015년 지방소득세 등 총 8건
4201	2017	백대권	52	주식회사 대광플랫폼	전자상거래업	서울특별시 강남구 삼성로 212	20	지방소득세 양도소득	2015-11-30	2015년 지방소득세 등 총 10건
4202	2017	김종천	50	주식회사 메시안	인터넷정보제공	서울특별시 성동구 독서당로62길 43	89	지방소득세 종합소득	2015-05-31	2015년 지방소득세 등 총 1건
4203	2017	채현석	47	센텀빌딩	비주거용 건물 임대업	서울특별시 도봉구 시루봉로13가길 11	56	지방소득세 양도소득	2015-05-31	2015년 지방소득세 등 총 9건
4204	2017	김남희	62	외남빌딩		서울특별시 마포구 독막로20길 48	60	지방소득세 양도소득	2015-03-31	2015년 지방소득세 등 총 10건
4205	2017	성명호	63	프리타임	단란주점	서울특별시 구로구 개봉로 56	46	지방소득세 종합소득	2015-01-31	2015년 지방소득세 등 총 17건
4206	2017	윤성희	53	환경재생조형박물관	박물관운영 및문화행사	인천광역시 서구 탁옥로74번길 3	31	지방소득세 양도소득	2015-08-18	2015년 지방소득세 등 총 4건
4207	2017	정철도	67		주택임대	경기도 용인시 수지구 상현로 67-12	264	지방소득세 종합소득	2015-10-31	2015년 지방소득세 등 총 4건
4208	2017	정운길	63	한국사전연구사	서적출판	경기도 용인시 처인구 모현읍 충렬로8번길 55-2	68	지방소득세 양도소득	2015-12-31	2015년 지방소득세 등 총 4건

연번	공개연도	성명	연령	상호	직업(업종)	체납자 주소	총 체납액	대표세목	납기	체납요지
4209	2017	김철수	62	성우컨피던스	전기 . 전자	전라남도 여수시 화양면 장척길 6-1	29	지방소득세 종합소득	2015-07-30	2015년 지방소득세 등 총 3건
4210	2017	최정분	68	우정농산물	양곡	서울특별시 도봉구 도봉로152가길 58-5	16	지방소득세 종합소득	2015-04-30	2015년 지방소득세 등 총 1건
4211	2017	김진	50		건물신축판매	서울특별시 종로구 백석동길 256	50	지방소득세 양도소득	2015-07-28	2015년 지방소득세 등 총 2건
4212	2017	고양숙	59	설해원	조미김	서울특별시 동작구 노량진로23가길 23	215	지방소득세 종합소득	2015-01-31	2015년 지방소득세 등 총 4건
4213	2017	송욱환	49	주식회사 알에스메탈	귀금속	서울특별시 동작구 대방동15가길 17	152	지방소득세 종합소득	2015-08-31	2015년 지방소득세 등 총 2건
4214	2017	오명숙	65		부동산 임대업	서울특별시 강남구 압구정로 113	749	취득세 부동산	2015-11-30	2015년 취득세 등 총 12건
4215	2017	설문성	65	(주)미도울산모드니점		서울특별시 서초구 우면동 57	34	지방소득세 양도소득	2015-02-19	2015년 지방소득세 등 총 2건
4216	2017	안정근	60	성일금속		서울특별시 강동구 동남로83길 90-9	24	지방소득세 종합소득	2015-08-31	2015년 지방소득세 등 총 30건
4217	2017	정석진	47	그물에걸린바다	일식	대구광역시 남구 이천로1길 50	137	지방소득세 종합소득	2015-12-31	2015년 지방소득세 등 총 7건
4218	2017	한현자	59	청호낚시터	낚시터	서울특별시 도봉구 도봉로121가길 29	33	지방소득세 양도소득	2015-02-28	2015년 지방소득세 등 총 3건
4219	2017	이종욱	52	웰빙세상	미용재료	서울특별시 중랑구 신내로 51	19	지방소득세 양도소득	2015-01-31	2015년 지방소득세 등 총 8건
4220	2017	강연금	58	주식회사 드림까페	경양식	서울특별시 성동구 성덕정3가길 3-8	33	지방소득세 종합소득	2015-02-15	2015년 지방소득세 등 총 2건
4221	2017	이미경	51	지아이지		서울특별시 강서구 허준로 175	28	지방소득세 양도소득	2015-02-15	2015년 지방소득세 등 총 1건
4222	2017	김진영	53	(주) 대창이노베이션	건강기능식품	제주특별자치도 제주시 삼무로11길 10	656	지방소득세 종합소득	2015-08-31	2015년 지방소득세 등 총 5건
4223	2017	정창수	54	주식회사 청정에너지	인테리어공사	경기도 하남시 천현로39번길 9-17	19	지방소득세 종합소득	2015-02-28	2015년 지방소득세 등 총 7건
4224	2017	오준형	57	비룡컴퍼니	전기재료,조명기구	서울특별시 중구 동호로11아길 22-2	18	지방소득세 종합소득	2015-05-31	2015년 지방소득세 등 총 11건
4225	2017	유재병	66	디아이테크	헤어브러쉬	서울특별시 용산구 우사단로10길 70-6	22	지방소득세 종합소득	2015-09-30	2015년 지방소득세 등 총 4건
4226	2017	서민수	57	현우코리아	전자상거래업	서울특별시 영등포구 도신로 31	30	지방소득세 양도소득	2015-03-31	2015년 지방소득세 등 총 2건

연번	공개연도	성명	연령	상호	직업(업종)	체납자 주소	총 체납액	대표세목	납기	체납요지
4227	2017	장성상	45	미소씨티	건축자재	서울특별시 양천구 지양로7길 5-12	43	지방소득세 종합소득	2015-11-30	2015년 지방소득세 등 총 5건
4228	2017	최광수	80	주식회사 엠에스코	통신자재	서울특별시 송파구 강동대로5길 6	236	지방소득세 종합소득	2015-06-30	2015년 지방소득세 등 총 11건
4229	2017	윤길자	75		비주거용건물임대업(자기땅)	서울특별시 마포구 성미산로 118	33	지방소득세 양도소득	2015-02-28	2015년 지방소득세 등 총 4건
4230	2017	이인성	33	이인성	전자상거래업	서울특별시 구로구 구로동로1길 5	44	지방소득세 종합소득	2015-01-31	2015년 지방소득세 등 총 3건
4231	2017	유재근	36	클래스	기타 주점업	서울특별시 은평구 가좌로7다길 16-1	34	지방소득세 종합소득	2015-10-28	2015년 지방소득세 등 총 3건
4232	2017	강창균	42	나노이엠	반도체장비 부품가공	서울특별시 강북구 오패산로 407	19	지방소득세 종합소득	2015-10-28	2015년 지방소득세 등 총 10건
4233	2017	오영희	55	에듀매직스 (EduMagics)	전자상거래업	경기도 용인시 수지구 상현로 142	69	취득세 부동산	2015-11-30	2015년 취득세 등 총 9건
4234	2017	한상기	72	(주) 우리바이오진	동물종자개발 , 기능성 단백질	서울특별시 강남구 선릉로 524	61	지방소득세 양도소득	2015-06-30	2015년 지방소득세 등 총 2건
4235	2017	박영권	51	대륙	전기자재	서울특별시 구로구 오류로8나길 13-4	38	지방소득세 종합소득	2015-09-30	2015년 지방소득세 등 총 31건
4236	2017	전준범	44	다음PC	전자상거래업	서울특별시 강서구 방화대로6라길 27	88	지방소득세 종합소득	2015-08-31	2015년 지방소득세 등 총 23건
4237	2017	김동기	45	주식회사 리아젠	가구	경기도 포천시 정자동길 101-38	84	지방소득세 종합소득	2015-04-30	2015년 지방소득세 등 총 3건
4238	2017	정강식	42	유원산업	일반철구조물,용접절단	서울특별시 영등포구 영등포로79가길 5	22	지방소득세 종합소득	2015-01-31	2015년 지방소득세 등 총 8건
4239	2017	최정희	78		임대	서울특별시 종로구 평창33길 9	173	지방소득세 양도소득	2015-12-31	2015년 지방소득세 등 총 1건
4240	2017	이상구	61	원광조명	조명기구	서울특별시 동대문구 답십리로40길 25	63	지방소득세 양도소득	2015-09-30	2015년 지방소득세 등 총 1건
4241	2017	김기경	51	주식회사 케이케이아이이씨	환경에너지설비엔지니어링	부산광역시 해운대구 해운대로 81	28	지방소득세 종합소득	2015-12-04	2015년 지방소득세 등 총 2건
4242	2017	채순석	60	동구산업 주식회사	운동기구	충청남도 서산시 율지18로 23	31	지방소득세 양도소득	2015-05-31	2015년 지방소득세 등 총 1건
4243	2017	김태곤	43	베네핏	일반유흥주점업	서울특별시 서초구 서초대로58길 27	64	지방소득세 종합소득	2015-02-22	2015년 지방소득세 등 총 1건

연번	공개연도	성명	연령	상호	직업(업종)	체납자 주소	총 체납액	대표세목	납기	체납요지
4244	2017	조민증	80	애드벤트커뮤니케이션		경기도 광주시 순암로264번길 21	40	지방소득세 양도소득	2015-01-31	2015년 지방소득세 등 총 2건
4245	2017	조영희	59		임대	서울특별시 강남구 선릉로62길 34	32	지방소득세 양도소득	2015-08-31	2015년 지방소득세 등 총 3건
4246	2017	신홍용	46	주식회사 큰사람휴먼앤시스템	프랜차이즈	서울특별시 금천구 독산로68길 74	83	지방소득세 종합소득	2015-10-10	2015년 지방소득세 등 총 20건
4247	2017	김태호	62	부평새봄한의원	한의원	강원도 고성군 토성면 잼버리동로 260	31	지방소득세 종합소득	2015-01-31	2015년 지방소득세 등 총 6건
4248	2017	권정식	45	(주)삼호에스디개발	부동산매매업	서울특별시 송파구 삼전로7길 7	142	지방소득세 종합소득	2015-05-28	2015년 지방소득세 등 총 12건
4249	2017	이채옥	83			서울특별시 용산구 이촌로 324-10	49	지방소득세 양도소득	2015-12-31	2015년 지방소득세 등 총 3건
4250	2017	김윤진	41	경북패션	의류	서울특별시 용산구 우사단로14길 3	94	지방소득세 종합소득	2015-01-31	2015년 지방소득세 등 총 71건
4251	2017	이의행	45	테티스	전자상거래업	서울특별시 성북구 북악산로 1057	23	지방소득세 양도소득	2015-02-28	2015년 지방소득세 등 총 2건
4252	2017	정문자	75		비주거용건물임대업(자기땅)	서울특별시 동대문구 전농로16길 51	126	지방소득세 양도소득	2015-08-28	2015년 지방소득세 등 총 2건
4253	2017	지병용	60			서울특별시 성동구 서울숲2길 21	93	지방소득세 종합소득	2015-04-30	2015년 지방소득세 등 총 2건
4254	2017	김형수	61	(주)베녹스	농수산물	서울특별시 강남구 언주로 427	78	지방소득세 종합소득	2015-06-30	2015년 지방소득세 등 총 2건
4255	2017	김란중	69	효산유통		서울특별시 강남구 삼성로 150	33	지방소득세 양도소득	2015-06-30	2015년 지방소득세 등 총 11건
4256	2017	정화균	55	(주)코스피아디엔씨	부동산시행사	인천광역시 계양구 이화북로 53	53	지방소득세 양도소득	2015-06-30	2015년 지방소득세 등 총 4건
4257	2017	김수용	71	웨딩플러스부페	웨딩홀	대전광역시 서구 월평북로 13	45	지방소득세 양도소득	2015-07-31	2015년 지방소득세 등 총 7건
4258	2017	장현덕	62	일성전자(주)		서울특별시 강북구 한천로161길 52	25	지방소득세 양도소득	2015-03-31	2015년 지방소득세 등 총 4건
4259	2017	유택만	76	성공금융		강원도 평창군 진부면 송정택지1길 37	205	지방소득세 종합소득	2015-01-20	2015년 지방소득세 등 총 13건
4260	2017	최정욱	40	(주) 브랜드인덱스	의류	서울특별시 광진구 뚝섬로 576	240	지방소득세 종합소득	2015-03-31	2015년 지방소득세 등 총 3건
4261	2017	이욱희	45			서울특별시 강서구 곰달래로57길 23-15	152	지방소득세 종합소득	2015-12-31	2015년 지방소득세 등 총 3건

연번	공개연도	성명	연령	상호	직업(업종)	체납자 주소	총 체납액	대표세목	납기	체납요지
4262	2017	안종현	67	경도코리아	임대	서울특별시 영등포구 영등포로79가길 10	232	지방소득세 종합소득	2015-11-30	2015년 지방소득세 등 총 4건
4263	2017	정민옥	57	정민옥부동산	임대	서울특별시 중구 동호로10길 30	96	지방소득세 양도소득	2015-01-31	2015년 지방소득세 등 총 4건
4264	2017	최창기	67	제이스	여관업	서울특별시 성북구 동소문로44길 18	38	지방소득세 양도소득	2015-05-31	2015년 지방소득세 등 총 3건
4265	2017	서순남	60	대덕물류센터	창고임대	서울특별시 구로구 오리로15길 32	98	지방소득세 양도소득	2015-06-29	2015년 지방소득세 등 총 3건
4266	2017	송수윤	64	제이케이이엔지 (주)	신재생에너지장비,환경설비장치	경기도 고양시 덕양구 행신로 131-11	155	지방소득세 종합소득	2015-12-31	2015년 지방소득세 등 총 10건
4267	2017	박두성	38	주식회사 에스앤피홀딩스	전자상거래업	경기도 남양주시 화도읍 가곡로 114	80	지방소득세 종합소득	2015-10-28	2015년 지방소득세 등 총 2건
4268	2017	이승수	44	등림산업	재활용	서울특별시 금천구 독산로10길 27	14	지방소득세 종합소득	2015-07-31	2015년 지방소득세 등 총 4건
4269	2017	정희자	64	(주) 오토피스이앤엠	실내인테리어(미등록)	서울특별시 서초구 마방로10길 15	152	지방소득세 양도소득	2015-03-12	2015년 지방소득세 등 총 10건
4270	2017	권호성	66	북촌협동조합	공예품	서울특별시 종로구 창덕궁4길 5	64	지방소득세 양도소득	2015-07-31	2015년 지방소득세 등 총 5건
4271	2017	김남빈	59	남빈약국	양약	강원도 원주시 지정면 가곡로 50	32	지방소득세 양도소득	2015-05-31	2015년 지방소득세 등 총 9건
4272	2017	박정태	51	티메탈 주식회사	고철,비철	경상북도 문경시 가은로 311-18	38	지방소득세 종합소득	2015-01-31	2015년 지방소득세 등 총 1건
4273	2017	최홍곤	53	영보산업	골프연습장	서울특별시 송파구 동남로14길 23-9	21	지방소득세 양도소득	2015-01-31	2015년 지방소득세 등 총 2건
4274	2017	이병일	71	(주) 푸른뫼	골프장	서울특별시 강서구 공항대로39길 74	55	지방소득세 양도소득	2015-08-31	2015년 지방소득세 등 총 2건
4275	2017	강신영	48	노리터전주중앙점 (NORI TER)	카페	경기도 오산시 부원로 67-6	66	지방소득세 종합소득	2015-01-15	2015년 지방소득세 등 총 9건
4276	2017	김종훈	48	대진프레임		서울특별시 관악구 낙성대역14길 64	17	주민세 종합소득세분	2003-05-31	2003년 주민세 등 총 34건
4277	2017	신동황	45			경기도 파주시 월롱면 엘씨디로8번길 15-14	32	지방소득세 양도소득	2015-02-02	2015년 지방소득세 등 총 4건
4278	2017	안민식	55	폭스나인	주방용품,생활용품	서울특별시 금천구 탑골로3길 15-3	38	지방소득세 종합소득	2015-04-30	2015년 지방소득세 등 총 1건
4279	2017	김덕수	52	스포서치 (주)		서울특별시 광진구 아차산로78길 110	22	지방소득세 양도소득	2015-05-31	2015년 지방소득세 등 총 10건

연번	공개연도	성명	연령	상호	직업(업종)	체납자 주소	총 체납액	대표세목	납기	체납요지
4280	2017	김남용	50	스카이트레이드주식회사	대리석 수입 및 수출업	서울특별시 종로구 자하문로 92	150	지방소득세 종합소득	2015-09-09	2015년 지방소득세 등 총 18건
4281	2017	정진홍	53	(주) 한마을	주택건설,분양업무	서울특별시 중랑구 면목로79길 8-44	49	지방소득세 종합소득	2015-06-25	2015년 지방소득세 등 총 1건
4282	2017	권지연	46			서울특별시 종로구 경교장길 35	71	지방소득세 양도소득	2015-07-31	2015년 지방소득세 등 총 1건
4283	2017	염영자	64		임대	경기도 파주시 심학산로 385	198	지방소득세 양도소득	2015-02-20	2015년 지방소득세 등 총 2건
4284	2017	하정	63	서울교육아카데미 (주)	온라인교육	서울특별시 강북구 솔샘로 159	20	지방소득세 양도소득	2015-08-31	2015년 지방소득세 등 총 1건
4285	2017	임우택	58	(주) 에이앤티커뮤니케이션 (A&TCommunication)	경영컨설팅업	경기도 용인시 수지구 푸른솔로 111	28	지방소득세 양도소득	2015-11-30	2015년 지방소득세 등 총 1건
4286	2017	정유원	68	지승빌딩		강원도 춘천시 동면 야시대로 1591-58	113	지방소득세 양도소득	2015-12-31	2015년 지방소득세 등 총 5건
4287	2017	박창순	47	RARA (라라)	의류	서울특별시 관악구 낙성대역10길 14	18	지방소득세 종합소득	2015-05-15	2015년 지방소득세 등 총 8건
4288	2017	고광석	63	대성인더스파		서울특별시 노원구 노원로 29	21	지방소득세 양도소득	2015-07-31	2015년 지방소득세 등 총 17건
4289	2017	채규대	68	(주) 대양	건축공사(건당5천만원미만)	서울특별시 도봉구 시루봉로13가길 11	177	지방소득세 양도소득	2014-11-30	2014년 지방소득세 등 총 16건
4290	2017	김병진	44	프린스	모텔	경기도 용인시 기흥구 강남동로 128	54	지방소득세 종합소득	2015-06-30	2015년 지방소득세 등 총 6건
4291	2017	박정진	52	유일유통	청량음료	서울특별시 동대문구 한천로51길 35	269	지방소득세 종합소득	2015-09-15	2015년 지방소득세 등 총 4건
4292	2017	박성모	49	(주) 전진엠앤아이		대구광역시 달서구 야외음악당로39길 24	108	지방소득세 종합소득	2015-06-09	2015년 지방소득세 등 총 3건
4293	2017	원순이	81	원 오피스텔	임대	서울특별시 강서구 양천로11길 15-11	61	지방소득세 양도소득	2015-02-15	2015년 지방소득세 등 총 1건
4294	2017	한성민	43	(주) 에스와이지홀딩스	룸싸롱	강원도 원주시 혁신로 92	31	지방소득세 종합소득	2015-01-31	2015년 지방소득세 등 총 3건
4295	2017	신유정	53	진주공인중개사사무소	부동산중개 및 컨설팅	서울특별시 강서구 까치산로 15	22	취득세 부동산	2015-05-28	2015년 취득세 등 총 2건
4296	2017	홍응렬	50	진원철강	고철,비철	서울특별시 중랑구 중랑천로2길 33	24	지방소득세 종합소득	2015-11-30	2015년 지방소득세 등 총 25건

연번	공개연도	성명	연령	상호	직업(업종)	체납자 주소	총 체납액	대표세목	납기	체납요지
4297	2017	남궁경	60	여명	룸싸롱	서울특별시 양천구 남부순환로70길 16-3	49	지방소득세 종합소득	2015-01-31	2015년 지방소득세 등 총 4건
4298	2017	윤보영	55	에이치티에스 (HTS) 코리아	알선, 컨설팅	제주특별자치도 서귀포시 일주동로 9123	49	지방소득세 종합소득	2015-09-30	2015년 지방소득세 등 총 5건
4299	2017	김정화	47	주식회사 롤테크	산업용롤제작및가공업	경기도 의정부시 호국로1142번길 22	30	지방소득세 종합소득	2015-01-31	2015년 지방소득세 등 총 1건
4300	2017	성건제	50	(주) 엔위드인포	컴퓨터및주변장치 무역업	경기도 성남시 중원구 도촌남로 22	21	지방소득세 양도소득	2015-12-31	2015년 지방소득세 등 총 1건
4301	2017	김재섭	59		점포 (자기땅)	서울특별시 구로구 구로중앙로 80	22	지방소득세 양도소득	2015-11-30	2015년 지방소득세 등 총 5건
4302	2017	정무생	52			전라남도 영광군 영광읍 중앙로 215-23	153	지방소득세 양도소득	2015-11-30	2015년 지방소득세 등 총 4건
4303	2017	박청남	77	해피데이단란주점	단란주점	서울특별시 강남구 밤고개로 286	53	지방소득세 양도소득	2015-01-30	2015년 지방소득세 등 총 8건
4304	2017	박귀천	39	SKY정보통신	통신기기	경기도 남양주시 식송2로 29-5	32	지방소득세 종합소득	2015-09-30	2015년 지방소득세 등 총 2건
4305	2017	최정문	45	쏘마컴	컴퓨터 수리	서울특별시 용산구 청파로 113-12	61	지방소득세 종합소득	2015-09-30	2015년 지방소득세 등 총 10건
4306	2017	이상철	69	주식회사 영신	봉제품	서울특별시 강남구 도산대로15길 40-1	123	지방소득세 양도소득	2015-01-31	2015년 지방소득세 등 총 5건
4307	2017	임동언	55	LS법률사무소	변호사	서울특별시 서초구 강남대로61길 23	48	지방소득세 종합소득	2015-02-28	2015년 지방소득세 등 총 7건
4308	2017	이웅섭	68	구미빌딩	임대	서울특별시 강남구 언주로30길 13	33	지방소득세 양도소득	2015-01-15	2015년 지방소득세 등 총 3건
4309	2017	김태규	55		임대	경기도 남양주시 화도읍 비룡로464번길 24	58	지방소득세 양도소득	2015-02-28	2015년 지방소득세 등 총 2건
4310	2017	이동철	51	(주) 이룸홀딩스	부동산컨설팅	서울특별시 마포구 백범로 212	151	지방소득세 종합소득	2015-11-30	2015년 지방소득세 등 총 5건
4311	2017	김운환	72	국민신당부산광역시지부		경기도 화성시 동탄대로시범길 192	57	지방소득세 종합소득	2015-05-15	2015년 지방소득세 등 총 2건
4312	2017	유태홍	65	한솔조경	하도급공사(조경식재공사)	강원도 강릉시 옥계면 풍동로 336-4	28	지방소득세 양도소득	2015-01-31	2015년 지방소득세 등 총 4건
4313	2017	차용근	69	새천년주유소		경기도 고양시 덕양구 마상로107번길 43-3	80	지방소득세 양도소득	2015-10-31	2015년 지방소득세 등 총 1건

연번	공개연도	성명	연령	상호	직업(업종)	체납자 주소	총 체납액	대표세목	납기	체납요지
4314	2017	소학영	59	개별용달	개별용달	인천광역시 미추홀구 주안중로50번길 45-3	66	지방소득세 종합소득	2015-01-31	2015년 지방소득세 등 총 2건
4315	2017	김기자	76			경기도 고양시 일산서구 원일로21번길 43	22	지방소득세 양도소득	2015-12-31	2015년 지방소득세 등 총 1건
4316	2017	정이석	67	웨딩플로체	예식장	서울특별시 중랑구 용마산로96길 71	660	지방소득세 종합소득	2015-12-31	2015년 지방소득세 등 총 13건
4317	2017	허정자	72		장기임대공동주택	서울특별시 송파구 백제고분로 236	41	지방소득세 양도소득	2015-09-22	2015년 지방소득세 등 총 7건
4318	2017	김나연	58	대전서부시외버스공용터미널(주)	자가주유취급소	서울특별시 종로구 종로10길 16	308	지방소득세 종합소득	2015-05-30	2015년 지방소득세 등 총 11건
4319	2017	김태석	69	숭문토건(주)		서울특별시 용산구 청파로 113-12	35	지방소득세 양도소득	2015-06-09	2015년 지방소득세 등 총 1건
4320	2017	하동수	61	한국러닝센터	교육컨설팅	서울특별시 송파구 올림픽로 435	28	지방소득세 양도소득	2015-10-31	2015년 지방소득세 등 총 2건
4321	2017	김의택	54		임대	서울특별시 광진구 아차산로 637	280	지방소득세 종합소득	2015-08-31	2015년 지방소득세 등 총 14건
4322	2017	이청원	62	한산이씨 문양공종회		서울특별시 서초구 청두곶길 63	67	지방소득세 종합소득	2015-12-31	2015년 지방소득세 등 총 1건
4323	2017	조정용	39	(주)현거	주택신축판매	대구광역시 달서구 달구벌대로378길 13-9	77	지방소득세 종합소득	2015-04-15	2015년 지방소득세 등 총 6건
4324	2017	김영기	52	나들종합물류	식잡	서울특별시 중랑구 중랑역로43길 12	27	지방소득세 종합소득	2015-01-31	2015년 지방소득세 등 총 14건
4325	2017	이민재	54	형제주유소	주유소	서울특별시 금천구 금하로 674	17	지방소득세 양도소득	2015-08-28	2015년 지방소득세 등 총 1건
4326	2017	임웅식	48	디자인화이트	실내인테리어	서울특별시 양천구 남부순환로40길 93	34	지방소득세 종합소득	2015-12-31	2015년 지방소득세 등 총 25건
4327	2017	이재만	61	(주)티지프로페셔널	무역업	서울특별시 강남구 압구정로 321	82	지방소득세 종합소득	2015-11-30	2015년 지방소득세 등 총 14건
4328	2017	강부성	52	아버지가 주신 5달러(가로수길점)	기타음식	서울특별시 종로구 사직로10길 8	192	취득세 부동산	2015-05-31	2015년 취득세 등 총 15건
4329	2017	이창권	56	이창권 임대	비주거용 건물 임대업	경기도 하남시 더우개로 47-13	70	취득세 부동산	2015-03-02	2015년 취득세 등 총 8건
4330	2017	연규덕외 1인(권희정)	58	랑시	의류	강원도 원주시 치악로 1989	118	지방소득세 양도소득	2015-02-28	2015년 지방소득세 등 총 27건

연번	공개연도	성명	연령	상호	직업(업종)	체납자 주소	총 체납액	대표세목	납기	체납요지
4331	2017	이지선	42		주택임대	서울특별시 관악구 청룡길 8-2	53	취득세 부동산	2015-07-28	2015년 취득세 등 총 2건
4332	2017	탑킨제네	62		점포 (자기 땅)	경기도 안양시 동안구 관평로138번길 12	18	지방소득세 양도소득	2015-02-02	2015년 지방소득세 등 총 2건
4333	2017	정형원	44	하이브	간이음식	서울특별시 성북구 보국문로14길 19-1	38	지방소득세 종합소득	2015-02-11	2015년 지방소득세 등 총 9건
4334	2017	김연옥	66	맛뜰반찬	반찬	서울특별시 노원구 상계로39길 5	20	지방소득세 양도소득	2015-11-30	2015년 지방소득세 등 총 5건
4335	2017	양현호	48	체리홈 주식회사	부동산관리업	서울특별시 용산구 이촌로65가길 51	18	지방소득세 종합소득	2015-04-30	2015년 지방소득세 등 총 13건
4336	2017	고희남	46	대호종합건설	주택신축판매	서울특별시 마포구 대흥로4길 54	49	지방소득세 종합소득	2015-09-30	2015년 지방소득세 등 총 3건
4337	2017	이정열	46	(주) 율림씨에어		서울특별시 마포구 성미산로15길 20-6	96	지방소득세 종합소득	2015-12-15	2015년 지방소득세 등 총 5건
4338	2017	김학문	60	법산특수건설	일반건축공사	경기도 시흥시 정왕천로414번길 3-6	22	지방소득세 종합소득	2015-09-30	2015년 지방소득세 등 총 15건
4339	2017	김재현외 1인(허은영)	44	피디아이 (PDI)	금융지원서비스업	서울특별시 마포구 월드컵북로27길 29	34	취득세 부동산	2015-10-31	2015년 취득세 등 총 2건
4340	2017	김양례	71	서울온천 컨벤션웨딩홀 부페	부페	대전광역시 서구 월평북로 13	31	지방소득세 양도소득	2015-07-31	2015년 지방소득세 등 총 2건
4341	2017	김성영	53	요요한국치과	치과병원	서울특별시 성북구 보문로 190	17	지방소득세 종합소득	2015-09-30	2015년 지방소득세 등 총 2건
4342	2017	이천희	60	부동산	임대	충청북도 청주시 서원구 산남로62번길 35	45	지방소득세 양도소득	2015-08-04	2015년 지방소득세 등 총 11건
4343	2017	이승식	58	올스타일	의류	서울특별시 성북구 종암로23길 35	56	지방소득세 종합소득	2015-12-31	2015년 지방소득세 등 총 4건
4344	2017	이효근	38	주식회사 황토스틸건설산업	에이치빔,철구조물	서울특별시 은평구 연서로 59	29	지방소득세 종합소득	2015-02-15	2015년 지방소득세 등 총 6건
4345	2017	이의원	52	(주) 삼우인더스트리	무역	서울특별시 강서구 초록마을로26길 21-5	23	취득세 부동산	2015-12-31	2015년 취득세 등 총 1건
4346	2017	이문수	51	주퓨커즈	광고 대행업	경상남도 양산시 평산회야로 167	43	지방소득세 종합소득	2015-01-31	2015년 지방소득세 등 총 16건
4347	2017	서병덕	53			서울특별시 마포구 월드컵로30다길 23-12	22	지방소득세 양도소득	2015-04-15	2015년 지방소득세 등 총 2건

연번	공개연도	성명	연령	상호	직업(업종)	체납자 주소	총 체납액	대표세목	납기	체납요지
4348	2017	김재곤	47	권선아이파크 2/4블럭 현장식당	담배	서울특별시 강남구 자곡로3길 22	22	지방소득세 종합소득	2015-10-31	2015년 지방소득세 등 총 2건
4349	2017	신순희	64	선연빌딩	임대	서울특별시 중구 무교로 17-23	47	지방소득세 양도소득	2015-06-30	2015년 지방소득세 등 총 1건
4350	2017	한근수	76		전대(주택임대)	서울특별시 송파구 송파대로 567	47	지방소득세 종합소득	2015-01-31	2015년 지방소득세 등 총 10건
4351	2017	오문철	65			서울특별시 송파구 삼전로10길 16	15,174	지방소득세 종합소득	2015-05-22	2015년 지방소득세 등 총 3건
4352	2017	이숙자	68		주택임대	서울특별시 강북구 솔매로41길 10	244	지방소득세 양도소득	2015-01-31	2015년 지방소득세 등 총 15건
4353	2017	조은진	56	peace쇼핑타운	건물관리	서울특별시 은평구 연서로48길 11	66	지방소득세 양도소득	2015-06-30	2015년 지방소득세 등 총 3건
4354	2017	강원중	79	주식회사 제일종합관리	빌딩및건물관리	서울특별시 강북구 삼양로27길 19	45	지방소득세 종합소득	2015-06-15	2015년 지방소득세 등 총 1건
4355	2017	고정옥	61		임대	서울특별시 강남구 테헤란로77길 46-5	114	지방소득세 양도소득	2015-01-31	2015년 지방소득세 등 총 12건
4356	2017	김범석	63	정우전기	전기자재	서울특별시 성동구 자동차시장1길 33	75	지방소득세 종합소득	2015-07-31	2015년 지방소득세 등 총 8건
4357	2017	왕필식	52	희승산업주식회사	가구	경기도 용인시 기흥구 흥덕3로 20	63	지방소득세 양도소득	2015-11-30	2015년 지방소득세 등 총 6건
4358	2017	김영수	57	(주)신창물산	주택건설업	서울특별시 강남구 압구정로33길 48	2,331	지방소득세 종합소득	2015-04-25	2015년 지방소득세 등 총 17건
4359	2017	이종래	54	주식회사 대성알엠	전기전자원부자재	경기도 광명시 안현로 34	33	지방소득세 양도소득	2015-10-07	2015년 지방소득세 등 총 15건
4360	2017	한찬희	63	(주)세신아이빌		서울특별시 서초구 방배로8길 10-31	22	지방소득세 양도소득	2015-07-31	2015년 지방소득세 등 총 1건
4361	2017	정형모	46	진석토건	토공사,골재운반,폐기물운반,원석운반	서울특별시 강남구 개포로 658	24	지방소득세 종합소득	2015-04-28	2015년 지방소득세 등 총 15건
4362	2017	정용섭	42	애드타운넷(adtown.net)	광고대행	서울특별시 영등포구 국회대로70길 15-1	20	지방소득세 종합소득	2015-01-31	2015년 지방소득세 등 총 1건
4363	2017	박수진	50	라인기획	여성의류	서울특별시 서초구 서운로26길 3	30	지방소득세 양도소득	2015-02-27	2015년 지방소득세 등 총 7건
4364	2017	이호열	53	크린토피아 상계점	섬유제품	서울특별시 노원구 동일로241가길 17-5	22	지방소득세 종합소득	2015-12-04	2015년 지방소득세 등 총 3건

연번	공개연도	성명	연령	상호	직업(업종)	체납자 주소	총 체납액	대표세목	납기	체납요지
4365	2017	박영준	55	(주) 조은하이테크	음향기기,음향장비	서울특별시 강서구 화곡로 207	19	지방소득세 종합소득	2015-11-30	2015년 지방소득세 등 총 1건
4366	2017	여길자	74	임대	임대	서울특별시 도봉구 시루봉로15길 97-4	62	지방소득세 양도소득	2015-07-31	2015년 지방소득세 등 총 4건
4367	2017	김응민	47	무비프랜드	연예인보조, 인력공급	서울특별시 강남구 도산대로 446	17	지방소득세 종합소득	2015-01-31	2015년 지방소득세 등 총 6건
4368	2017	신강준	54	주) 필테라	정보통신서비스업	서울특별시 관악구 인헌1다길 15	33	지방소득세 종합소득	2015-05-15	2015년 지방소득세 등 총 2건
4369	2017	박순백	65			서울특별시 강동구 구천면로 189	139	지방소득세 양도소득	2015-10-15	2015년 지방소득세 등 총 2건
4370	2017	이승호	62	(주)모다무역		서울특별시 강서구 방화대로45길 32	495	지방소득세 종합소득	2015-06-16	2015년 지방소득세 등 총 30건
4371	2017	박종만	58	엠비씨 노래방	노래방	서울특별시 성북구 화랑로 112	13	지방소득세 양도소득	2015-01-31	2015년 지방소득세 등 총 1건
4372	2017	양성남	58	나라교재	서적	서울특별시 노원구 화랑로45길 18	23	지방소득세 종합소득	2015-09-30	2015년 지방소득세 등 총 1건
4373	2017	정동원	60	주식회사삼호텍엔지니어링	설계 , 감리업	서울특별시 서초구 서초중앙로31길 6-11	59	지방소득세 양도소득	2015-06-30	2015년 지방소득세 등 총 6건
4374	2017	홍성용	51	대신푸드서비스	중개	서울특별시 송파구 중대로9길 42-23	27	지방소득세 종합소득	2015-11-30	2015년 지방소득세 등 총 23건
4375	2017	최정석	47	(주) 씨제이와이	구조물보수보강 , 시설물유지관	전라남도 순천시 팔마2길 88	69	지방소득세 종합소득	2015-06-30	2015년 지방소득세 등 총 1건
4376	2017	문준호	54	(주) 지비유	미술품	서울특별시 송파구 백제고분로18길 3-7	703	취득세 부동산	2015-01-31	2015년 취득세 등 총 1건
4377	2017	조영민	44	(주) 와이엠에프엔비	식품판매업	서울특별시 강남구 도산대로 454	18	지방소득세 종합소득	2015-12-31	2015년 지방소득세 등 총 5건
4378	2017	은희규	62	백상노래방주점		서울특별시 관악구 봉천로33가길 3	13	지방소득세 양도소득	2015-02-28	2015년 지방소득세 등 총 1건
4379	2017	조호상	55	에이플러스	잡화	인천광역시 강화군 양사면 덕하로76번길 36	108	지방소득세 종합소득	2015-10-28	2015년 지방소득세 등 총 4건
4380	2017	임만석	68	(주) 새롬디앤씨		서울특별시 강서구 화곡로13길 107	49	지방소득세 양도소득	2015-11-30	2015년 지방소득세 등 총 2건
4381	2017	김진환	54	김진환부동산	임대	경기도 평택시 동삭1로22번길 40	55	지방소득세 양도소득	2015-01-20	2015년 지방소득세 등 총 11건

연번	공개연도	성명	연령	상호	직업(업종)	체납자 주소	총 체납액	대표세목	납기	체납요지
4382	2017	박광영	59	대건냉동설비	냉동설비 , 냉동기기쇼케이스설치	서울특별시 동대문구 전농로3가길 19	78	지방소득세 양도소득	2015-01-31	2015년 지방소득세 등 총 2건
4383	2017	양상평	60	대지건축	점포 (자기 땅)	충청남도 태안군 원북면 삭선길 676-5	103	지방소득세 양도소득	2015-02-20	2015년 지방소득세 등 총 10건
4384	2017	백영식	65	일천파이프상사	철파이프	서울특별시 영등포구 문래로20길 14	31	지방소득세 양도소득	2015-08-31	2015년 지방소득세 등 총 2건
4385	2017	구숙님	54		임대	서울특별시 광진구 구의강변로 84	38	지방소득세 양도소득	2015-01-31	2015년 지방소득세 등 총 1건
4386	2017	공진순	59	서울컨벤션웨딩홀그랜드부페	예식업	경기도 김포시 걸포2로 83	41	지방소득세 종합소득	2015-09-30	2015년 지방소득세 등 총 10건
4387	2017	김철	45	주식회사 스페이스인 (SPACE IN.)	무역	경기도 광주시 오포읍 봉골길 82	40	지방소득세 종합소득	2015-11-30	2015년 지방소득세 등 총 1건
4388	2017	박석경	61	대림	임대	강원도 강릉시 주문진읍 불당골길 5	64	지방소득세 양도소득	2015-01-31	2015년 지방소득세 등 총 7건
4389	2017	양승용	51	디자인디드	산업디자인 및인테리어 디자인	서울특별시 광진구 구의강변로 64	22	지방소득세 종합소득	2015-01-31	2015년 지방소득세 등 총 15건
4390	2017	나천수	63	영선부동산중개 (주)		서울특별시 도봉구 도봉산길 89	20	지방소득세 종합소득	2015-03-31	2015년 지방소득세 등 총 2건
4391	2017	장영수	42	유피 (UP)	단란주점	전라북도 익산시 조문길 10	28	지방소득세 종합소득	2015-10-28	2015년 지방소득세 등 총 8건
4392	2017	최낙영	50	PACEMAKER	전자부품임가공	부산광역시 해운대구 센텀3로 26	21	지방소득세 종합소득	2015-09-17	2015년 지방소득세 등 총 11건
4393	2017	정은구	45	이클립스PC방		서울특별시 중랑구 면목로 279-4	44	지방소득세 양도소득	2015-03-31	2015년 지방소득세 등 총 1건
4394	2017	주민곤	63			경기도 군포시 삼성로20번길 3-41	62	취득세 부동산	2015-10-31	2015년 취득세 등 총 1건
4395	2017	전경숙	61	몽쥬	시계	서울특별시 성동구 한림말길 50	30	지방소득세 양도소득	2015-04-28	2015년 지방소득세 등 총 1건
4396	2017	김평선	60	동천산업기계	기계제작	서울특별시 동작구 국사봉1길 109	22	지방소득세 종합소득	2015-07-15	2015년 지방소득세 등 총 22건
4397	2017	김종성	60	비엔케이건설 (주)	철강재판매, 시스템폼판매	경기도 수원시 권선구 세권로138번길 56	121	지방소득세 종합소득	2015-03-15	2015년 지방소득세 등 총 1건
4398	2017	박구희	49	(주) 동양아트디엔씨	샷시유리	서울특별시 노원구 중계로16다길 35-6	87	지방소득세 종합소득	2015-11-30	2015년 지방소득세 등 총 10건

연번	공개연도	성명	연령	상호	직업(업종)	체납자 주소	총 체납액	대표세목	납기	체납요지
4399	2017	신인숙	47	신엘리트보습학원		서울특별시 은평구 증산서길 74	50	지방소득세 양도소득	2015-01-31	2015년 지방소득세 등 총 1건
4400	2017	안병철	52	세은실업	의류	서울특별시 도봉구 노해로63가길 7	34	지방소득세 종합소득	2015-01-31	2015년 지방소득세 등 총 10건
4401	2017	백덕현	52		임대	경기도 군포시 번영로 328	27	지방소득세 양도소득	2015-02-28	2015년 지방소득세 등 총 4건
4402	2017	정광훈	68	황금공인중개사	부동산중개 및 컨설팅	서울특별시 송파구 올림픽로43길 34	25	지방소득세 양도소득	2015-05-31	2015년 지방소득세 등 총 1건
4403	2017	최현호	53	핫로드(hot rod)	전자상거래(컴퓨터주변기기,자동차부품)	경기도 군포시 당산로29번길 13	62	지방소득세 종합소득	2015-11-30	2015년 지방소득세 등 총 9건
4404	2017	이승연	48			서울특별시 노원구 노원로17길 56	40	지방소득세 종합소득	2015-05-31	2015년 지방소득세 등 총 1건
4405	2017	임대현	53	문사미디어		서울특별시 종로구 평창33길 9	15	지방소득세 양도소득	2015-12-31	2015년 지방소득세 등 총 1건
4406	2017	오현문	63	학사오락실		서울특별시 중구 무교로 17-23	44	지방소득세 양도소득	2015-06-30	2015년 지방소득세 등 총 3건
4407	2017	유한철	53	주식회사 비전에프지	무역	서울특별시 강서구 월정로20길 62-11	34	지방소득세 종합소득	2012-04-15	2012년 지방소득세 등 총 2건
4408	2017	김종두	54	맥시칸		서울특별시 동작구 상도로13나길 37	14	지방소득세 종합소득	2015-12-31	2015년 지방소득세 등 총 1건
4409	2017	안의환	61	전진이엔씨 주식회사	주택신축판매	경기도 평택시 지장로27번길 90	28	지방소득세 양도소득	2015-05-31	2015년 지방소득세 등 총 3건
4410	2017	김인범	53			서울특별시 서초구 헌릉로422길 25-6	18	지방소득세 양도소득	2015-06-30	2015년 지방소득세 등 총 9건
4411	2017	정미숙	57	정미숙	주택신축판매	전라남도 영암군 삼호읍 삼호중앙로 222	20	지방소득세 양도소득	2015-01-31	2015년 지방소득세 등 총 1건
4412	2017	신용훈	61	삼학통상	특수화물	서울특별시 서초구 마방로10길 15	21	지방소득세 양도소득	2015-02-28	2015년 지방소득세 등 총 13건
4413	2017	이수영	57			경상남도 김해시 김해대로2529번길 16-1	30	지방소득세 양도소득	2015-03-31	2015년 지방소득세 등 총 2건
4414	2017	유지웅	42	에스씨	모피(임가공)	서울특별시 금천구 가산디지털2로 67	27	취득세 부동산	2015-08-28	2015년 취득세 등 총 11건
4415	2017	현진석	54	주식회사씨엘이엔지	안경테	제주특별자치도 서귀포시 남원읍 일주동로 8058-1	24	지방소득세 종합소득	2015-12-16	2015년 지방소득세 등 총 2건

연번	공개연도	성명	연령	상호	직업(업종)	체납자 주소	총 체납액	대표세목	납기	체납요지
4416	2017	김인순	68	김인순 임대	임대	서울특별시 노원구 광운로22길 11	92	지방소득세 양도소득	2015-06-29	2015년 지방소득세 등 총 6건
4417	2017	여상운	74	동훈		경기도 안성시 죽산면 죽산중앙길 2	84	지방소득세 양도소득	2015-01-31	2015년 지방소득세 등 총 2건
4418	2017	박국태	52	주식회사 피에이	장비매매	서울특별시 양천구 중앙로 222-4	252	지방소득세 종합소득	2015-05-31	2015년 지방소득세 등 총 8건
4419	2017	김상돈	45	주헤텔레콤	전자상거래	경기도 성남시 중원구 박석로 9-2	44	지방소득세 종합소득	2015-04-30	2015년 지방소득세 등 총 4건
4420	2017	정대원	49	푸드텍코리아	치즈유가공, 식품제조	경기도 양주시 광적면 부흥로618번길 90-28	37	지방소득세 종합소득	2015-06-30	2015년 지방소득세 등 총 4건
4421	2017	JIN ZIJING	72		전자상거래 업	서울특별시 금천구 가산동 533-2	63	지방소득세 종합소득	2015-08-11	2015년 지방소득세 등 총 2건
4422	2017	이정길	41	앳폼 (ATFORM) 컨설팅	미용업	서울특별시 금천구 시흥대로77길 23	122	지방소득세 종합소득	2015-02-28	2015년 지방소득세 등 총 3건
4423	2017	최광식	71	임대		서울특별시 서초구 동산로15길 17	27	지방소득세 양도소득	2015-07-31	2015년 지방소득세 등 총 14건
4424	2017	조해덕	40	ARA스톤	실내인테리어	서울특별시 강동구 천중로55길 37	34	지방소득세 종합소득	2015-11-30	2015년 지방소득세 등 총 10건
4425	2017	최정기	64	씨엠스토어	전자상거래 업	서울특별시 강서구 초록마을로3길 53	41	지방소득세 종합소득	2015-12-29	2015년 지방소득세 등 총 11건
4426	2017	유원기	52	베리타스엠주식회사	서적	서울특별시 관악구 성현로 80	115	지방소득세 종합소득	2015-01-31	2015년 지방소득세 등 총 7건
4427	2017	박영엽	62	(주) 비손에이엔씨	의약외품(가그린)	서울특별시 서초구 서초대로65길 13-10	126	지방소득세 양도소득	2015-02-28	2015년 지방소득세 등 총 17건
4428	2017	오관수	71	서울은혜교회		서울특별시 종로구 진흥로22나길 19	35	지방소득세 양도소득	2015-03-30	2015년 지방소득세 등 총 2건
4429	2017	이영훈	46	디자인작품	도장공사	서울특별시 강서구 강서로18나길 6	115	지방소득세 종합소득	2015-10-28	2015년 지방소득세 등 총 39건
4430	2017	이현우	60	현우디자인	간판 및 광고대행	서울특별시 마포구 월드컵로12길 49	100	지방소득세 종합소득	2012-07-31	2012년 지방소득세 등 총 11건
4431	2017	안금옥	86			세종특별자치시 등곡길 33-34	14	지방소득세 양도소득	2015-06-30	2015년 지방소득세 등 총 1건
4432	2017	유선자	57	오르쎄	의류	서울특별시 은평구 갈현로5길 26	22	지방소득세 양도소득	2015-03-31	2015년 지방소득세 등 총 2건
4433	2017	김형기	60	무수골	주택신축판매	서울특별시 송파구 중대로12길 35	20	지방소득세 양도소득	2015-10-15	2015년 지방소득세 등 총 19건

연번	공개연도	성명	연령	상호	직업(업종)	체납자 주소	총 체납액	대표세목	납기	체납요지
4434	2017	김진흥	58	미라클시계		서울특별시 성동구 뚝섬로13길 19	37	지방소득세 양도소득	2015-07-15	2015년 지방소득세 등 총 2건
4435	2017	김태영	61	(주)킴스아이앤디	부동산매매업	서울특별시 성동구 독서당로 272	3,709	지방소득세 종합소득	2014-10-31	2014년 지방소득세 등 총 7건
4436	2017	이일원	57	(주) 리미트씨앤디	분양대행,부동산관리	서울특별시 강동구 성내로12길 17	221	지방소득세 종합소득	2015-04-30	2015년 지방소득세 등 총 11건
4437	2017	김영준	39	오케이킴	전자상거래업(쿠폰)	서울특별시 강북구 삼양로42길 28	28	지방소득세 종합소득	2015-09-30	2015년 지방소득세 등 총 9건
4438	2017	송근순	88	임대		제주특별자치도 서귀포시 남원읍 태위로581번길 11-17	21	지방소득세 양도소득	2015-06-30	2015년 지방소득세 등 총 1건
4439	2017	정옥단	58			서울특별시 동작구 국사봉10길 27	48	지방소득세 양도소득	2015-01-31	2015년 지방소득세 등 총 1건
4440	2016	전재우	59			경기도 부천시 경인로234번길 86-5	22	지방소득세 양도소득	2011-08-31	2011년 지방소득세 등 총 5건
4441	2016	안창훈	42			서울특별시 중랑구 중랑천로10길 57-7	725	주민세 종합소득세분	2007-07-31	2007년 주민세 등 총 21건
4442	2016	김현희	43			제주특별자치도 서귀포시 중산간서로 70	19	주민세 종합소득세분	2007-11-15	2007년 주민세 등 총 25건
4443	2016	라을수	63			서울특별시 양천구 월정로 21	47	주민세 종합소득세분	2006-07-15	2006년 주민세 등 총 1건
4444	2016	정진명	69			강원도 원주시 학성길 54	18	주민세 양도소득세분	1991-01-31	1991년 주민세 등 총 34건
4445	2016	이동현	46			서울특별시 관악구 관악로25길 5-18	55	지방소득세 종합소득	2014-12-20	2014년 지방소득세 등 총 5건
4446	2016	노건웅	53			제주특별자치도 제주시 제원1길 31	25	주민세 양도소득세분	2009-07-31	2009년 주민세 등 총 2건
4447	2016	심응직	63			서울특별시 강서구 국회대로7길 101	17	주민세 양도소득세분	1996-06-30	1996년 주민세 등 총 1건
4448	2016	김홍강	47			서울특별시 서초구 서초대로30길 35-9	27	지방소득세 종합소득	2012-03-31	2012년 지방소득세 등 총 1건
4449	2016	강신홍	57			서울특별시 서대문구 성산로 306	33	지방소득세 양도소득	2011-09-30	2011년 지방소득세 등 총 11건
4450	2016	이창규	59			제주특별자치도 제주시 조천읍 신흥남4길 13-14	21	지방소득세 양도소득	2010-02-28	2010년 지방소득세 등 총 2건
4451	2016	이원희	56			제주특별자치도 제주시 원노형2길 34	47	주민세 종합소득세분	2008-11-07	2008년 주민세 등 총 3건

연번	공개연도	성명	연령	상호	직업(업종)	체납자 주소	총 체납액	대표세목	납기	체납요지
4452	2016	김기영	63			경기도 안산시 상록구 순환로 502	22	주민세 종합소득세분	2001-06-30	2001년 주민세 등 총 3건
4453	2016	김덕희	67			서울특별시 양천구 목동남로4길 6-46	20	주민세 종합소득세분	2002-11-22	2002년 주민세 등 총 48건
4454	2016	박명석	55			경기도 이천시 진상미로2314번길 110	78	취득세 부동산	2014-06-30	2014년 취득세 등 총 5건
4455	2016	윤종혁	55			서울특별시 중랑구 면목로72길 29	44	주민세 양도소득세분	1996-06-30	1996년 주민세 등 총 3건
4456	2016	이명헌	64			대구광역시 수성구 경안로 606	55	지방소득세 양도소득	2011-05-30	2011년 지방소득세 등 총 2건
4457	2016	최경환	49			경기도 안양시 만안구 장내로 61	46	주민세 종합소득세분	2008-01-31	2008년 주민세 등 총 17건
4458	2016	김길수	48			서울특별시 송파구 백제고분로27길 28-3	24	지방소득세 종합소득	2012-08-31	2012년 지방소득세 등 총 2건
4459	2016	김기섭, 김은정	54			인천광역시 옹진군 연평면 연평로 179-2	82	지방소득세 종합소득	2013-04-15	2013년 지방소득세 등 총 10건
4460	2016	임현광	47			서울특별시 강남구 논현로8길 20	26	주민세 종합소득세분	2007-06-30	2007년 주민세 등 총 26건
4461	2016	이선직	67			충청남도 아산시 신창면 온천대로 985	53	주민세 종합소득세분	2001-08-31	2001년 주민세 등 총 6건
4462	2016	이덕천	74			경기도 가평군 설악면 한서로 487-47	36	지방소득세 양도소득	2011-08-31	2011년 지방소득세 등 총 3건
4463	2016	권오선	56			경기도 파주시 가재울로56번길 17	20	주민세 종합소득세분	1996-06-30	1996년 주민세 등 총 39건
4464	2016	홍성진	48			서울특별시 성북구 돌곶이로7길 11-10	37	지방소득세 종합소득	2011-10-15	2011년 지방소득세 등 총 23건
4465	2016	마명열	58			경기도 안산시 단원구 중앙대로 831	38	지방소득세 양도소득	2014-01-31	2014년 지방소득세 등 총 3건
4466	2016	김갑준	50			경기도 남양주시 경춘로 1245-18	36	주민세 종합소득세분	2008-01-31	2008년 주민세 등 총 7건
4467	2016	이선용	63			서울특별시 서초구 태봉로2길 60	25	지방소득세 양도소득	2010-08-25	2010년 지방소득세 등 총 5건
4468	2016	문영대	57			서울특별시 종로구 수표로 111	18	주민세 종합소득세분	2003-05-09	2003년 주민세 등 총 1건
4469	2016	김애자	57			서울특별시 강서구 등촌로13길 69	52	주민세 종합소득세분	2001-10-31	2001년 주민세 등 총 10건

연번	공개연도	성명	연령	상호	직업(업종)	체납자 주소	총 체납액	대표세목	납기	체납요지
4470	2016	박종율	66			서울특별시 은평구 갈현로 32	31	주민세 양도소득세분	2008-08-31	2008년 주민세 등 총 19건
4471	2016	김재천	56			경기도 가평군 가평읍 동연재로 28-15	27	주민세 양도소득세분	2009-12-15	2009년 주민세 등 총 5건
4472	2016	이익환	63			서울특별시 동대문구 천호대로87길 60	36	주민세 양도소득세분	2008-01-31	2008년 주민세 등 총 2건
4473	2016	설균옥	71			경기도 남양주시 와부읍 덕소로 150	45	지방소득세 양도소득	2010-11-30	2010년 지방소득세 등 총 3건
4474	2016	최교철	66			서울특별시 성북구 북악산로 831	22	지방소득세 종합소득	2012-12-31	2012년 지방소득세 등 총 1건
4475	2016	이연희	49			서울특별시 광진구 천호대로136길 55	36	주민세 양도소득세분	2007-10-31	2007년 주민세 등 총 3건
4476	2016	강대성	62			경상남도 진주시 북장대로26번길 16	15	주민세 양도소득세분	2008-10-31	2008년 주민세 등 총 1건
4477	2016	김정자	72			서울특별시 마포구 환일1길 24	31	취득세 부동산	2003-01-31	2003년 취득세 등 총 1건
4478	2016	유한규	64			서울특별시 강서구 양천로10길 12-3	22	취득세 부동산	2009-10-31	2009년 취득세 등 총 1건
4479	2016	정충식	45			서울특별시 도봉구 도봉로136길 28	59	취득세 부동산	2012-08-28	2012년 취득세 등 총 1건
4480	2016	조용규	64			경기도 김포시 양촌읍 황금로89번길 25	28	주민세 종합소득세분	1996-06-30	1996년 주민세 등 총 10건
4481	2016	곽동식	45			서울특별시 강남구 역삼로7길 16	226	취득세 부동산	2011-01-31	2011년 취득세 등 총 11건
4482	2016	이호중	43			충청북도 충주시 호암중앙1로 35	21	지방소득세 종합소득	2012-10-20	2012년 지방소득세 등 총 3건
4483	2016	정승택	47			서울특별시 성북구 돌곶이로 166-38	21	주민세 종합소득세분	2006-03-31	2006년 주민세 등 총 3건
4484	2016	최영화	30			서울특별시 서대문구 이화여대2길 30	40	지방소득세 양도소득	2011-08-31	2011년 지방소득세 등 총 3건
4485	2016	임성일	43			서울특별시 서대문구 증가로24길 29-12	38	지방소득세 양도소득	2012-01-27	2012년 지방소득세 등 총 13건
4486	2016	이관영	53			경기도 의왕시 옥박골서길 18	182	지방소득세 종합소득	2014-07-31	2014년 지방소득세 등 총 5건
4487	2016	허용범	62			서울특별시 은평구 연서로 5	95	지방소득세 양도소득	2012-10-31	2012년 지방소득세 등 총 5건

연번	공개연도	성명	연령	상호	직업(업종)	체납자 주소	총 체납액	대표세목	납기	체납요지
4488	2016	김민선	49			서울특별시 중랑구 용마산로36길 33-11	31	지방소득세 종합소득	2011-11-30	2011년 지방소득세 등 총 4건
4489	2016	김월이	75			경기도 용인시 기흥구 금화로58번길 10	29	주민세 양도소득세분	1996-03-31	1996년 주민세 등 총 1건
4490	2016	박태훈	61			서울특별시 강남구 논현로115길 64	46	주민세 종합소득세분	2008-05-31	2008년 주민세 등 총 1건
4491	2016	이망희	60			경기도 수원시 영통구 영통로102번길 27	46	주민세 종합소득세분	2003-12-15	2003년 주민세 등 총 15건
4492	2016	박홍식	58			경기도 광주시 고불로 33	50	주민세 종합소득세분	2004-03-31	2004년 주민세 등 총 7건
4493	2016	이경호, 김형균	65			전라남도 고흥군 풍양면 천마로 1487-8	29	취득세 부동산	2003-03-31	2003년 취득세 등 총 1건
4494	2016	강재영	84			경기도 용인시 기흥구 동백죽전대로527번길 80	19	주민세 양도소득세분	2006-01-31	2006년 주민세 등 총 5건
4495	2016	김재철	58			서울특별시 강북구 한천로124나길 46	20	주민세 종합소득세분	2002-01-31	2002년 주민세 등 총 14건
4496	2016	김동관	52			충청남도 천안시 동남구 중앙로 281-40	29	지방소득세 양도소득	2014-06-30	2014년 지방소득세 등 총 3건
4497	2016	이승춘	64			경기도 성남시 수정구 제일로187번길 12-4	33	지방소득세 양도소득	2013-11-30	2013년 지방소득세 등 총 8건
4498	2016	이정란	66			서울특별시 강동구 천중로 195-23	20	주민세 종합소득세분	2006-05-31	2006년 주민세 등 총 6건
4499	2016	김원경	66			경기도 평택시 서재6길 10	19	주민세 양도소득세분	2009-06-30	2009년 주민세 등 총 2건
4500	2016	박예옥	51			경기도 오산시 운암로 64	45	취득세 부동산	2008-02-29	2008년 취득세 등 총 4건
4501	2016	김영중	59			경기도 김포시 유현로33번길 73	36	지방소득세 양도소득	2011-02-28	2011년 지방소득세 등 총 9건
4502	2016	임웅빈	63			강원도 평창군 봉평면 이효석길 144	36	주민세 종합소득세분	1999-03-31	1999년 주민세 등 총 74건
4503	2016	최재관	54			서울특별시 도봉구 도봉로110라길 65	1,483	지방소득세 양도소득	2010-01-31	2010년 지방소득세 등 총 5건
4504	2016	이태원	55			서울특별시 중구 남대문로5길 23	26	주민세 양도소득세분	2010-01-26	2010년 주민세 등 총 14건
4505	2016	최귀용	64			서울특별시 동대문구 전농로3길 46-1	16	주민세 종합소득세분	2003-08-21	2003년 주민세 등 총 11건

연번	공개연도	성명	연령	상호	직업(업종)	체납자 주소	총 체납액	대표세목	납기	체납요지
4506	2016	유한복	65			서울특별시 강남구 개포로 511	22	주민세 양도소득세분	2001-01-31	2001년 주민세 등 총 24건
4507	2016	조경혁	55			서울특별시 은평구 진관4로 47	110	지방소득세 양도소득	2014-04-30	2014년 지방소득세 등 총 2건
4508	2016	조화선	61			서울특별시 중랑구 봉우재로 160-6	29	주민세 양도소득세분	2009-02-28	2009년 주민세 등 총 17건
4509	2016	김용규	55			서울특별시 마포구 희우정로 32	83	지방소득세 종합소득	2013-02-15	2013년 지방소득세 등 총 13건
4510	2016	김세우	74			경기도 용인시 수지구 풍덕천로189번길 11	23	주민세 종합소득세분	2002-09-30	2002년 주민세 등 총 1건
4511	2016	최재광	49			대전광역시 중구 계룡로 805-18	18	주민세 종합소득세분	2008-06-30	2008년 주민세 등 총 2건
4512	2016	문민숙	54			서울특별시 서대문구 세무서1길 8-8	24	지방소득세 양도소득	2012-08-31	2012년 지방소득세 등 총 3건
4513	2016	오용환	83			경기도 수원시 권선구 정조로544번길 40	23	주민세 양도소득세분	2010-01-31	2010년 주민세 등 총 3건
4514	2016	김인	56			서울특별시 마포구 성미산로 190-23	19	지방소득세 양도소득	2010-06-30	2010년 지방소득세 등 총 4건
4515	2016	정왕창	64			서울특별시 은평구 증산로11길 4	20	지방소득세 종합소득	2010-07-31	2010년 지방소득세 등 총 26건
4516	2016	최수영	51			서울특별시 광진구 면목로 204	25	지방소득세 종합소득	2010-02-24	2010년 지방소득세 등 총 2건
4517	2016	심갑진	57			전라북도 남원시 여수길 47	40	주민세 종합소득세분	2005-07-31	2005년 주민세 등 총 1건
4518	2016	조은상	54			경기도 용인시 기흥구 평촌2로1번길 8-17	27	취득세 부동산	1999-05-31	1999년 취득세 등 총 1건
4519	2016	이승욱	49			경기도 부천시 성주로34번길 9-8	28	주민세 종합소득세분	2009-02-28	2009년 주민세 등 총 2건
4520	2016	박승임	71			서울특별시 영등포구 양산로 60	25	지방소득세 양도소득	2012-03-31	2012년 지방소득세 등 총 1건
4521	2016	홍성립	63			경기도 의왕시 봇들2길 12	29	주민세 종합소득세분	2008-05-01	2008년 주민세 등 총 1건
4522	2016	김수일	58			세종특별자치시 시청대로 78	40	등록세 부동산	2011-05-30	2011년 등록세 등 총 2건
4523	2016	안억규	62			경기도 양주시 남면 감악산로199번길 71-6	47	지방소득세 양도소득	2010-12-31	2010년 지방소득세 등 총 3건

연번	공개연도	성명	연령	상호	직업(업종)	체납자 주소	총 체납액	대표세목	납기	체납요지
4524	2016	조원일	80			서울특별시 강서구 금낭화로23길 25	43	주민세 양도소득세분	2007-03-31	2007년 주민세 등 총 12건
4525	2016	김수선	62			경상남도 함안군 산인면 모곡4길 49	23	주민세 양도소득세분	2007-02-28	2007년 주민세 등 총 2건
4526	2016	이원복	59			경기도 남양주시 경강로 256-46	26	주민세 종합소득세분	2003-02-28	2003년 주민세 등 총 29건
4527	2016	고태숙	55			서울특별시 구로구 디지털로31길 109	19	주민세 종합소득세분	1999-11-30	1999년 주민세 등 총 13건
4528	2016	최완호	53			경기도 군포시 산본로 378	36	주민세 종합소득세분	2006-04-30	2006년 주민세 등 총 5건
4529	2016	강남순	52			서울특별시 은평구 가좌로7라길 10	102	지방소득세 종합소득	2014-07-24	2014년 지방소득세 등 총 16건
4530	2016	이정부	75			서울특별시 강남구 삼성로51길 37	23	주민세 종합소득세분	2002-05-22	2002년 주민세 등 총 1건
4531	2016	오홍자	64			서울특별시 동작구 남부순환로255가길 14-1	44	지방소득세 양도소득	2013-12-31	2013년 지방소득세 등 총 2건
4532	2016	정진후	68			경기도 의정부시 비우로 12-4	26	주민세 양도소득세분	1996-02-28	1996년 주민세 등 총 1건
4533	2016	한상천	75			서울특별시 강남구 강남대로146길 28	76	주민세 양도소득세분	2008-05-31	2008년 주민세 등 총 16건
4534	2016	조미경	52			서울특별시 송파구 백제고분로28길 12-7	36	주민세 양도소득세분	2001-03-31	2001년 주민세 등 총 10건
4535	2016	정병선	67			경기도 용인시 수지구 수지로 68	50	주민세 양도소득세분	2002-04-30	2002년 주민세 등 총 15건
4536	2016	김홍성	62			경기도 포천시 영북면 산정호수로 966	20	주민세 양도소득세분	2001-04-30	2001년 주민세 등 총 1건
4537	2016	김해수	59			경상남도 창원시 성산구 원이대로 663	48	주민세 양도소득세분	1998-06-30	1998년 주민세 등 총 5건
4538	2016	문남철	52			서울특별시 송파구 송파대로43길 8	47	지방소득세 양도소득	2014-08-28	2014년 지방소득세 등 총 7건
4539	2016	조영섭	60			경기도 포천시 가산면 정금로 310	22	지방소득세 양도소득	2010-08-30	2010년 지방소득세 등 총 5건
4540	2016	김영주	43			서울특별시 금천구 문성로7가길 6	28	주민세 양도소득세분	2009-12-31	2009년 주민세 등 총 2건
4541	2016	박범수	61			서울특별시 강동구 천호대로 1183	24	주민세 양도소득세분	1997-08-31	1997년 주민세 등 총 7건

연번	공개연도	성명	연령	상호	직업(업종)	체납자 주소	총 체납액	대표세목	납기	체납요지
4542	2016	이용근	50			전라북도 무주군 무주읍 괴목로 1330	30	주민세 양도소득세분	2009-09-30	2009년 주민세 등 총 21건
4543	2016	김태경	53			서울특별시 양천구 목동중앙본로29길 25	26	주민세 종합소득세분	2008-07-31	2008년 주민세 등 총 1건
4544	2016	유현표	42			서울특별시 은평구 연서로22길 18-1	23	지방소득세 종합소득	2010-12-31	2010년 지방소득세 등 총 2건
4545	2016	김성균	43			서울특별시 강동구 고덕로23길 11	83	지방소득세 종합소득	2014-04-01	2014년 지방소득세 등 총 33건
4546	2016	이기중	59			서울특별시 노원구 한글비석로 396	45	주민세 종합소득세분	2001-04-30	2001년 주민세 등 총 22건
4547	2016	고광환	65			서울특별시 광진구 동일로68길 40	26	지방소득세 종합소득	2014-10-31	2014년 지방소득세 등 총 2건
4548	2016	김민회	48			서울특별시 도봉구 우이천로 172-1	52	지방소득세 종합소득	2010-12-31	2010년 지방소득세 등 총 8건
4549	2016	김기온	88			서울특별시 종로구 비봉길 15	41	주민세 양도소득세분	2005-07-31	2005년 주민세 등 총 4건
4550	2016	배정례	51			서울특별시 강동구 천중로15길 44	18	지방소득세 종합소득	2011-06-30	2011년 지방소득세 등 총 14건
4551	2016	이경숙	54			서울특별시 광진구 뚝섬로38길 12	50	지방소득세 양도소득	2012-07-31	2012년 지방소득세 등 총 16건
4552	2016	김길남	59			서울특별시 송파구 백제고분로32길 6-7	33	주민세 양도소득세분	2009-01-31	2009년 주민세 등 총 12건
4553	2016	한종석	55			서울특별시 강남구 봉은사로48길 50-11	43	지방소득세 종합소득	2010-12-16	2010년 지방소득세 등 총 6건
4554	2016	김동엽	69			서울특별시 은평구 서오릉로 54-3	21	지방소득세 양도소득	2011-09-30	2011년 지방소득세 등 총 5건
4555	2016	김정숙	62			서울특별시 동작구 동작대로19길 49-5	19	주민세 양도소득세분	2001-11-21	2001년 주민세 등 총 12건
4556	2016	허영자	61			인천광역시 강화군 송해면 강화대로833번길 38	39	주민세 양도소득세분	2006-07-31	2006년 주민세 등 총 4건
4557	2016	김재명	47			경기도 용인시 기흥구 흥덕2로 46	24	주민세 종합소득세분	2003-11-30	2003년 주민세 등 총 1건
4558	2016	오영호	57			서울특별시 서대문구 연희로 377	26	지방소득세 양도소득	2012-04-30	2012년 지방소득세 등 총 1건
4559	2016	이정수	52			서울특별시 강남구 삼성로69길 33-4	44	지방소득세 양도소득	2014-01-31	2014년 지방소득세 등 총 5건

연번	공개연도	성명	연령	상호	직업(업종)	체납자 주소	총 체납액	대표세목	납기	체납요지
4560	2016	이규중	55			충청북도 청주시 청원구 공항로 133	16	주민세 양도소득세분	2000-11-30	2000년 주민세 등 총 2건
4561	2016	김승구	60			광주광역시 동구 금남로169번길 6-6	35	지방소득세 종합소득	2010-12-31	2010년 지방소득세 등 총 9건
4562	2016	박재분	81			서울특별시 중랑구 중랑역로47길 7	41	주민세 종합소득세분	2005-07-08	2005년 주민세 등 총 7건
4563	2016	최은호	51			서울특별시 중구 을지로 276	22	지방소득세 종합소득	2011-10-31	2011년 지방소득세 등 총 17건
4564	2016	조재황	62			서울특별시 관악구 남부순환로 2050	33	주민세 종합소득세분	2002-02-28	2002년 주민세 등 총 5건
4565	2016	조은덕	40			제주특별자치도 제주시 오복1길 24-4	24	지방소득세 종합소득	2013-11-30	2013년 지방소득세 등 총 4건
4566	2016	박성순	77			경기도 부천시 상동로 25	35	주민세 종합소득세분	2003-02-28	2003년 주민세 등 총 5건
4567	2016	백대현	57			경기도 남양주시 진건읍 사릉로용정2길 13-5	20	주민세 종합소득세분	2001-06-30	2001년 주민세 등 총 3건
4568	2016	김완종	68			서울특별시 금천구 탑골로3가길 9	40	주민세 종합소득세분	2004-06-30	2004년 주민세 등 총 6건
4569	2016	정선철	52			서울특별시 송파구 백제고분로31길 11-9	39	지방소득세 양도소득	2011-08-31	2011년 지방소득세 등 총 7건
4570	2016	최하용	85			강원도 춘천시 신북읍 신북로 260	15	주민세 양도소득세분	2001-07-31	2001년 주민세 등 총 1건
4571	2016	문병욱	61			전라북도 고창군 해리면 방축2길 31	30	주민세 종합소득세분	2002-05-22	2002년 주민세 등 총 8건
4572	2016	이태진	46			서울특별시 금천구 독산로36길 100	24	지방소득세 종합소득	2013-10-23	2013년 지방소득세 등 총 4건
4573	2016	김윤숙	62			서울특별시 관악구 신림로23길 68	26	주민세 양도소득세분	2008-11-30	2008년 주민세 등 총 3건
4574	2016	한상규	65			인천광역시 강화군 선원면 중앙로 274	20	지방소득세 양도소득	2010-07-31	2010년 지방소득세 등 총 4건
4575	2016	장효순	61			경기도 시흥시 장곡로53번길 10	37	주민세 양도소득세분	1997-12-31	1997년 주민세 등 총 1건
4576	2016	박정봉	47			서울특별시 영등포구 국회대로44길 7-10	30	주민세 양도소득세분	2009-12-31	2009년 주민세 등 총 3건
4577	2016	조길천	70			서울특별시 용산구 청파로 213	19	주민세 종합소득세분	2006-11-30	2006년 주민세 등 총 9건

연번	공개연도	성명	연령	상호	직업(업종)	체납자 주소	총 체납액	대표세목	납기	체납요지
4578	2016	김욱호	44			경기도 성남시 중원구 광명로395번길 5-17	40	지방소득세 양도소득	2010-02-19	2010년 지방소득세 등 총 4건
4579	2016	박정호	55			경기도 고양시 덕양구 통일로1018번길 23	30	주민세 양도소득세분	2009-06-30	2009년 주민세 등 총 13건
4580	2016	전정석	64			서울특별시 광진구 아차산로61길 47	27	주민세 양도소득세분	2008-10-31	2008년 주민세 등 총 8건
4581	2016	이금오	60			서울특별시 중랑구 봉화산로30길 50	23	주민세 양도소득세분	1995-08-31	1995년 주민세 등 총 36건
4582	2016	김선	55			서울특별시 성동구 난계로 114-31	32	주민세 종합소득세분	2001-09-30	2001년 주민세 등 총 6건
4583	2016	박재봉	65			서울특별시 강남구 테헤란로57길 37	37	지방소득세 양도소득	2010-08-27	2010년 지방소득세 등 총 1건
4584	2016	김영진	53			서울특별시 서대문구 경기대로 63	52	주민세 종합소득세분	2008-09-30	2008년 주민세 등 총 20건
4585	2016	신동욱	79			서울특별시 성북구 고려대로17가길 64	44	주민세 양도소득세분	1997-03-31	1997년 주민세 등 총 5건
4586	2016	송인걸	55			서울특별시 노원구 동일로182길 37-49	19	지방소득세 종합소득	2011-05-31	2011년 지방소득세 등 총 4건
4587	2016	황선택	54			서울특별시 은평구 연서로26길 26-15	22	주민세 종합소득세분	2007-05-31	2007년 주민세 등 총 4건
4588	2016	남경현	48			서울특별시 강서구 까치산로14길 41-16	15	주민세 양도소득세분	2009-12-31	2009년 주민세 등 총 1건
4589	2016	김종수	59			서울특별시 서초구 동광로3길 57	35	주민세 종합소득세분	2008-12-31	2008년 주민세 등 총 3건
4590	2016	강성원	47			경기도 남양주시 진접읍 진벌로223번길 24	29	지방소득세 종합소득	2010-12-31	2010년 지방소득세 등 총 2건
4591	2016	왕영이	57			서울특별시 성북구 돌곶이로 174-13	25	지방소득세 양도소득	2014-07-31	2014년 지방소득세 등 총 1건
4592	2016	이영우	78			경기도 용인시 기흥구 마북로 140	19	주민세 양도소득세분	2009-12-31	2009년 주민세 등 총 27건
4593	2016	윤선철	67			서울특별시 송파구 삼학사로6길 9-1	28	주민세 양도소득세분	2009-12-31	2009년 주민세 등 총 1건
4594	2016	김현철	57			강원도 원주시 동진골4길 43	18	주민세 종합소득세분	2003-12-31	2003년 주민세 등 총 2건
4595	2016	오달선	71			서울특별시 도봉구 노해로63가길 7	35	지방소득세 양도소득	2010-10-31	2010년 지방소득세 등 총 3건

연번	공개연도	성명	연령	상호	직업(업종)	체납자 주소	총 체납액	대표세목	납기	체납요지
4596	2016	정병선	67			서울특별시 서초구 사임당로 137	20	주민세 종합소득세분	2003-05-31	2003년 주민세 등 총 21건
4597	2016	김주형	59			경기도 의정부시 흥선로16번길 16-6	32	주민세 종합소득세분	2003-11-21	2003년 주민세 등 총 1건
4598	2016	김영근	54			서울특별시 은평구 가좌로7길 29-3	50	주민세 양도소득세분	2009-02-28	2009년 주민세 등 총 1건
4599	2016	황인옥	46			서울특별시 중랑구 용마산로 285	12	주민세 종합소득세분	2008-08-31	2008년 주민세 등 총 1건
4600	2016	김진상	55			경기도 광주시 퇴촌면 갈올길11번길 12-5	19	주민세 종합소득세분	2001-10-31	2001년 주민세 등 총 27건
4601	2016	김선근	54			강원도 정선군 고한읍 고한10길 30	23	주민세 종합소득세분	2001-09-30	2001년 주민세 등 총 5건
4602	2016	주정욱	54			서울특별시 성북구 고려대로 22	23	주민세 양도소득세분	2009-07-31	2009년 주민세 등 총 19건
4603	2016	지헌종	66			서울특별시 관악구 관악로 304	19	지방소득세 양도소득	2011-02-28	2011년 지방소득세 등 총 3건
4604	2016	유정애	75			서울특별시 마포구 환일길 46-13	24	주민세 양도소득세분	2009-06-30	2009년 주민세 등 총 1건
4605	2016	김정진	63			경기도 고양시 일산서구 일중로15번길 128	35	주민세 양도소득세분	2001-01-31	2001년 주민세 등 총 1건
4606	2016	변경미	54			서울특별시 강남구 논현로113길 43	19	주민세 양도소득세분	2010-01-25	2010년 주민세 등 총 2건
4607	2016	성화용	48			경기도 성남시 중원구 박석로85번길 33-9	37	취득세 부동산	2008-09-30	2008년 취득세 등 총 3건
4608	2016	김성배	57			서울특별시 도봉구 마들로 599	16	주민세 종합소득세분	2002-12-31	2002년 주민세 등 총 14건
4609	2016	박학훈	60			경기도 과천시 장군마을길 32	52	주민세 양도소득세분	2008-12-31	2008년 주민세 등 총 15건
4610	2016	허만식	67			경기도 양평군 강하면 운심길 40-7	34	주민세 양도소득세분	1998-05-31	1998년 주민세 등 총 24건
4611	2016	김병오	53			서울특별시 강남구 논현로123길 54	31	지방소득세 종합소득	2013-11-30	2013년 지방소득세 등 총 11건
4612	2016	윤복희	55			서울특별시 동대문구 천호대로 12	23	지방소득세 양도소득	2011-05-30	2011년 지방소득세 등 총 1건
4613	2016	황의열	70			서울특별시 영등포구 양산로 103-5	43	지방소득세 양도소득	2013-12-31	2013년 지방소득세 등 총 15건

연번	공개연도	성명	연령	상호	직업(업종)	체납자 주소	총 체납액	대표세목	납기	체납요지
4614	2016	박철주	46			서울특별시 관악구 관악로17길 9	18	지방소득세 종합소득	2011-08-31	2011년 지방소득세 등 총 20건
4615	2016	이경순	61			광주광역시 서구 무진대로903번길 4-16	46	주민세 양도소득세분	1998-04-30	1998년 주민세 등 총 47건
4616	2016	정상돈	54			경기도 양주시 평화로1429번길 66	22	지방소득세 양도소득	2011-05-31	2011년 지방소득세 등 총 1건
4617	2016	이관옥	59			서울특별시 중랑구 중랑천로10길 68	41	지방소득세 양도소득	2013-02-15	2013년 지방소득세 등 총 1건
4618	2016	이세일	70			서울특별시 서초구 사평대로16길 43	1,659	지방소득세 양도소득	2013-08-31	2013년 지방소득세 등 총 9건
4619	2016	김순덕	54			서울특별시 송파구 백제고분로7길 42-33	26	지방소득세 양도소득	2014-10-28	2014년 지방소득세 등 총 4건
4620	2016	박진숙	68			울산광역시 북구 명촌1길 11-5	36	주민세 양도소득세분	2000-12-31	2000년 주민세 등 총 1건
4621	2016	배기석	42			충청남도 공주시 신풍면 용수봉갑길 329-56	36	지방소득세 종합소득	2011-05-31	2011년 지방소득세 등 총 6건
4622	2016	조경아	43			서울특별시 강남구 양재대로31길 22	49	주민세 양도소득세분	2006-04-30	2006년 주민세 등 총 7건
4623	2016	남부기	45			서울특별시 동대문구 안암로18길 5-6	50	지방소득세 특별징수	2013-09-30	2013년 지방소득세 등 총 4건
4624	2016	조정섭	59			충청남도 천안시 동남구 신촌4로 16	18	주민세 종합소득세분	2004-04-30	2004년 주민세 등 총 2건
4625	2016	김태영	62			경기도 이천시 신둔면 마소로 92-14	40	주민세 종합소득세분	2000-05-31	2000년 주민세 등 총 15건
4626	2016	조혜진	53			경기도 고양시 일산서구 탄현로 133	909	지방소득세 종합소득	2014-04-30	2014년 지방소득세 등 총 4건
4627	2016	고현	53			전라북도 군산시 진포1길 10	24	주민세 종합소득세분	2005-12-31	2005년 주민세 등 총 2건
4628	2016	김현정	50			서울특별시 마포구 성산동 646-10	21	지방소득세 양도소득	2012-10-31	2012년 지방소득세 등 총 2건
4629	2016	신광자	73			인천광역시 중구 신도시북로43번길 76	28	지방소득세 양도소득	2010-07-31	2010년 지방소득세 등 총 2건
4630	2016	김흥환	66			서울특별시 서초구 방배중앙로15길 19	42	지방소득세 양도소득	2010-07-31	2010년 지방소득세 등 총 4건
4631	2016	이윤석	44			경기도 파주시 책향기로 183	41	취득세 부동산	2006-07-31	2006년 취득세 등 총 3건

연번	공개연도	성명	연령	상호	직업(업종)	체납자 주소	총 체납액	대표세목	납기	체납요지
4632	2016	강상필	47			서울특별시 송파구 오금로64마길 6	45	주민세 종합소득세분	2006-08-31	2006년 주민세 등 총 13건
4633	2016	정재국	44			서울특별시 성동구 용답길 51-1	27	주민세 종합소득세분	2006-01-31	2006년 주민세 등 총 13건
4634	2016	최영재	45			서울특별시 중랑구 공릉로12가길 60-8	51	주민세 종합소득세분	2001-12-22	2001년 주민세 등 총 8건
4635	2016	이동문	45			서울특별시 강동구 성안로3길 103	37	주민세 종합소득세분	2006-01-31	2006년 주민세 등 총 1건
4636	2016	김경근	53			서울특별시 서대문구 북아현로4가길 2	33	지방소득세 양도소득	2010-07-31	2010년 지방소득세 등 총 1건
4637	2016	임영주	58			경기도 하남시 신장로48번길 7	50	지방소득세 종합소득	2012-05-15	2012년 지방소득세 등 총 3건
4638	2016	전수복	54			경기도 시흥시 신현로 513	26	주민세 종합소득세분	2005-10-31	2005년 주민세 등 총 21건
4639	2016	조승현	51			서울특별시 성동구 왕십리로13다길 19-6	29	주민세 양도소득세분	2009-04-28	2009년 주민세 등 총 1건
4640	2016	이희선	56			서울특별시 강남구 일원로14길 25	20	주민세 양도소득세분	2006-11-17	2006년 주민세 등 총 6건
4641	2016	서연택	49			서울특별시 양천구 신월로20길 7	17	주민세 종합소득세분	1999-06-30	1999년 주민세 등 총 4건
4642	2016	이안자	76			경기도 고양시 일산동구 하늘마을로 94	17	주민세 양도소득세분	2009-07-31	2009년 주민세 등 총 1건
4643	2016	손동휘	54			서울특별시 중랑구 동일로 752	32	주민세 종합소득세분	2006-11-30	2006년 주민세 등 총 5건
4644	2016	곽부수	62			인천광역시 남동구 독곡로16번길 12-20	27	주민세 종합소득세분	2002-10-31	2002년 주민세 등 총 1건
4645	2016	김칠한	72			서울특별시 강동구 진황도로 145	52	주민세 종합소득세분	2003-11-30	2003년 주민세 등 총 10건
4646	2016	서승모	57			강원도 춘천시 사북면 춘화로 227		지방소득세 양도소득	2014-12-15	2014년 지방소득세 등 총 0건
4647	2016	백응서	96			서울특별시 용산구 이태원동 22-2	16	주민세 양도소득세분	1996-05-31	1996년 주민세 등 총 6건
4648	2016	박영구	47			경기도 화성시 동탄대로1길 96	20	주민세 종합소득세분	2007-04-30	2007년 주민세 등 총 3건
4649	2016	손순자	73			서울특별시 구로구 개봉로17나길 54	19	주민세 양도소득세분	2000-12-15	2000년 주민세 등 총 5건

연번	공개연도	성명	연령	상호	직업(업종)	체납자 주소	총 체납액	대표세목	납기	체납요지
4650	2016	홍대수	47			서울특별시 은평구 연서로2길 16	33	주민세 종합소득세분	2004-11-22	2004년 주민세 등 총 8건
4651	2016	박병화	67			서울특별시 구로구 구일로8길 92	22	주민세 종합소득세분	2003-08-31	2003년 주민세 등 총 2건
4652	2016	박준영	41			서울특별시 양천구 목동중앙북로7나길 26	19	취득세 부동산	2009-03-31	2009년 취득세 등 총 2건
4653	2016	강원희	55			서울특별시 동대문구 한천로 248	22	주민세 종합소득세분	2007-06-15	2007년 주민세 등 총 4건
4654	2016	이상용	73			서울특별시 종로구 평창문화로 72-27	39	주민세 종합소득세분	2007-10-31	2007년 주민세 등 총 22건
4655	2016	편한우	61			서울특별시 관악구 조원로 113-4	28	지방소득세 양도소득	2013-02-28	2013년 지방소득세 등 총 3건
4656	2016	유석송	59			서울특별시 양천구 목동로15길 12	21	주민세 종합소득세분	2008-05-31	2008년 주민세 등 총 3건
4657	2016	김용택	63			서울특별시 용산구 서빙고로62길 51-6	26	지방소득세 양도소득	2010-01-31	2010년 지방소득세 등 총 7건
4658	2016	황성호	51			서울특별시 성동구 독서당로 272	28	지방소득세 양도소득	2014-01-31	2014년 지방소득세 등 총 2건
4659	2016	이경옥	68			서울특별시 강남구 청담동 134-9	28	지방소득세 양도소득	2011-07-28	2011년 지방소득세 등 총 1건
4660	2016	장수남	73			경기도 양주시 새터로 37	23	주민세 양도소득세분	1998-02-28	1998년 주민세 등 총 8건
4661	2016	변덕수	63			서울특별시 강서구 등촌로39길 63-28	22	주민세 양도소득세분	1998-08-31	1998년 주민세 등 총 24건
4662	2016	한상녀	69			경기도 용인시 기흥구 한보라2로 168	22	지방소득세 양도소득	2010-04-28	2010년 지방소득세 등 총 1건
4663	2016	안승조	66			경기도 김포시 걸포로10번길 12-13	35	주민세 종합소득세분	2002-06-30	2002년 주민세 등 총 3건
4664	2016	김종민	45			서울특별시 강남구 테헤란로53길 33	19	지방소득세 종합소득	2011-02-28	2011년 지방소득세 등 총 4건
4665	2016	주종연	70			전라북도 전주시 덕진구 용소로 100	29	주민세 종합소득세분	2004-01-31	2004년 주민세 등 총 5건
4666	2016	박해주	60			서울특별시 서초구 신반포로33길 15	22	주민세 종합소득세분	2009-11-30	2009년 주민세 등 총 6건
4667	2016	임복일	61			서울특별시 구로구 경서로 7	21	지방소득세 종합소득	2013-06-15	2013년 지방소득세 등 총 11건

연번	공개연도	성명	연령	상호	직업(업종)	체납자 주소	총 체납액	대표세목	납기	체납요지
4668	2016	한덕희	64			경기도 성남시 중원구 광명로335번길 11-4	24	주민세 종합소득세분	2009-06-30	2009년 주민세 등 총 5건
4669	2016	강병옥	64			경기도 오산시 궐리사로29번길 13	19	주민세 양도소득세분	1996-10-31	1996년 주민세 등 총 22건
4670	2016	이경훈	59			서울특별시 성북구 동소문로13나길 15-9	189	지방소득세 양도소득	2014-11-30	2014년 지방소득세 등 총 7건
4671	2016	김점순	65			서울특별시 동대문구 무학로20나길 6-1	43	지방소득세 양도소득	2011-02-28	2011년 지방소득세 등 총 24건
4672	2016	정병일	39			서울특별시 강남구 학동로43길 17	24	주민세 양도소득세분	2009-07-31	2009년 주민세 등 총 8건
4673	2016	장금순	77			서울특별시 도봉구 덕릉로66길 17	26	주민세 양도소득세분	2008-01-31	2008년 주민세 등 총 1건
4674	2016	최청자	71			경기도 고양시 덕양구 삼원로 102	45	지방소득세 양도소득	2012-05-31	2012년 지방소득세 등 총 1건
4675	2016	안병오	45			부산광역시 동래구 금강공원로 41-2	22	지방소득세 종합소득	2012-12-14	2012년 지방소득세 등 총 2건
4676	2016	권오겸	58			서울특별시 노원구 마들로 31	28	주민세 종합소득세분	2006-11-30	2006년 주민세 등 총 3건
4677	2016	장경태	66			서울특별시 성북구 안암로9가길 87-6	21	지방소득세 양도소득	2014-07-15	2014년 지방소득세 등 총 11건
4678	2016	유봉식	69			경기도 성남시 분당구 서판교로 165	20	주민세 양도소득세분	2004-06-30	2004년 주민세 등 총 2건
4679	2016	김정일	76			서울특별시 서초구 서초동 1507-18	24	주민세 양도소득세분	2001-07-31	2001년 주민세 등 총 8건
4680	2016	이상원	59			서울특별시 성북구 동소문로26가길 4	31	주민세 양도소득세분	2009-09-30	2009년 주민세 등 총 2건
4681	2016	이석운	52			서울특별시 중랑구 중랑역로3가길 28	21	취득세 부동산	2007-03-31	2007년 취득세 등 총 1건
4682	2016	권차향	81			경기도 수원시 권선구 정조로398번길 25	19	주민세 양도소득세분	2000-09-30	2000년 주민세 등 총 1건
4683	2016	박정태	45			서울특별시 관악구 양녕로2가길 9	18	지방소득세 종합소득	2014-11-28	2014년 지방소득세 등 총 21건
4684	2016	김성호	55			서울특별시 관악구 미성3길 4-16	21	주민세 종합소득세분	2000-05-31	2000년 주민세 등 총 4건
4685	2016	김진해	51			서울특별시 금천구 시흥대로57길 35	34	지방소득세 양도소득	2013-02-28	2013년 지방소득세 등 총 15건

연번	공개연도	성명	연령	상호	직업(업종)	체납자 주소	총 체납액	대표세목	납기	체납요지
4686	2016	정금자	60			서울특별시 강남구 봉은사로71길 13	57	지방소득세 양도소득	2010-09-14	2010년 지방소득세 등 총 10건
4687	2016	장영조	56			서울특별시 강남구 논현로26길 24-7	39	지방소득세 양도소득	2014-01-31	2014년 지방소득세 등 총 13건
4688	2016	김원택	59			서울특별시 성동구 마장로29길 20-1	45	지방소득세 종합소득	2013-09-16	2013년 지방소득세 등 총 5건
4689	2016	강희천	70			서울특별시 강남구 도곡로28길 8	44	지방소득세 양도소득	2010-08-31	2010년 지방소득세 등 총 2건
4690	2016	김형국	43			서울특별시 용산구 새창로8길 7	27	주민세 종합소득세분	2008-01-31	2008년 주민세 등 총 2건
4691	2016	변호사김수옥법률사무소	49			서울특별시 송파구 석촌호수로12길 36	27	지방소득세 종합소득	2010-11-30	2010년 지방소득세 등 총 28건
4692	2016	전훈	43			경기도 화성시 동탄순환대로20길 31	21	지방소득세 양도소득	2011-08-31	2011년 지방소득세 등 총 3건
4693	2016	윤교상	43			서울특별시 송파구 백제고분로7길 24-33	18	지방소득세 종합소득	2010-08-31	2010년 지방소득세 등 총 7건
4694	2016	현진우	58			제주특별자치도 서귀포시 마소물로135번길 9	25	지방소득세 종합소득	2011-05-15	2011년 지방소득세 등 총 2건
4695	2016	이제일	80			서울특별시 강남구 신사동 561-4	34	주민세 양도소득세분	1997-05-31	1997년 주민세 등 총 3건
4696	2016	조경화	61			충청남도 서천군 한산면 삼일로727번길 13-6	24	주민세 양도소득세분	2000-09-30	2000년 주민세 등 총 9건
4697	2016	류영호	47			서울특별시 은평구 연서로 59	48	주민세 종합소득세분	2004-09-30	2004년 주민세 등 총 3건
4698	2016	송맹례	50			서울특별시 도봉구 도봉로136나길 40	44	지방소득세 양도소득	2011-11-30	2011년 지방소득세 등 총 1건
4699	2016	김지원	46			서울특별시 중구 동호로20다길 25	18	지방소득세 종합소득	2013-01-31	2013년 지방소득세 등 총 10건
4700	2016	황상훈	46			경기도 양주시 백석읍 꿈나무로 77	35	지방소득세 양도소득	2010-02-28	2010년 지방소득세 등 총 6건
4701	2016	김경환	72			서울특별시 송파구 백제고분로28길 8-6	38	지방소득세 양도소득	2013-12-31	2013년 지방소득세 등 총 1건
4702	2016	김상식	52			서울특별시 중구 장충단로10길 43-4	23	주민세 종합소득세분	2008-02-15	2008년 주민세 등 총 2건
4703	2016	김부덕	66			서울특별시 종로구 창신5다길 18-3	19	지방소득세 양도소득	2010-07-28	2010년 지방소득세 등 총 5건

연번	공개연도	성명	연령	상호	직업(업종)	체납자 주소	총 체납액	대표세목	납기	체납요지
4704	2016	변경화	57			서울특별시 송파구 백제고분로19길 27-15	26	주민세 양도소득세분	2009-01-31	2009년 주민세 등 총 1건
4705	2016	홍봉원	42			서울특별시 송파구 성내천로57길 1	21	지방소득세 종합소득	2010-06-15	2010년 지방소득세 등 총 23건
4706	2016	김기정	77			서울특별시 은평구 진흥로15길 10	22	주민세 종합소득세분	1995-12-31	1995년 주민세 등 총 40건
4707	2016	이미자	57			서울특별시 용산구 이촌로71길 24	40	지방소득세 양도소득	2010-07-31	2010년 지방소득세 등 총 4건
4708	2016	서수종	69			경기도 하남시 대청로 79	31	주민세 양도소득세분	2009-07-31	2009년 주민세 등 총 2건
4709	2016	우제완	75			경기도 고양시 덕양구 신원로 60	19	주민세 양도소득세분	1998-02-28	1998년 주민세 등 총 3건
4710	2016	박지웅	55			경기도 고양시 일산동구 강송로 153	19	주민세 종합소득세분	2005-09-30	2005년 주민세 등 총 1건
4711	2016	곽영선	69			서울특별시 구로구 경서로1길 30-6	35	주민세 양도소득세분	2005-06-30	2005년 주민세 등 총 18건
4712	2016	송정훈	63			전라남도 장성군 삼계면 서발길 23-5	28	주민세 종합소득세분	2003-08-31	2003년 주민세 등 총 3건
4713	2016	강동구	58			인천광역시 남동구 남동대로 889	38	지방소득세 양도소득	2012-10-04	2012년 지방소득세 등 총 9건
4714	2016	김경수	38			서울특별시 강북구 노해로33가길 17	24	주민세 종합소득세분	2009-03-30	2009년 주민세 등 총 3건
4715	2016	안현숙	53			전라남도 완도군 완도읍 군내21번길 7	27	주민세 양도소득세분	1998-05-31	1998년 주민세 등 총 22건
4716	2016	변병진	53			강원도 원주시 이화1길 2	23	주민세 종합소득세분	2002-02-26	2002년 주민세 등 총 27건
4717	2016	김덕산	47			경기도 안양시 만안구 양화로151번길 7-4	45	주민세 종합소득세분	2005-10-10	2005년 주민세 등 총 4건
4718	2016	유상숙	69			경상남도 창녕군 영산면 옹성마당길 20-14	40	주민세 양도소득세분	2001-07-31	2001년 주민세 등 총 6건
4719	2016	곽기웅	74			서울특별시 마포구 월드컵북로22길 23	31	지방소득세 양도소득	2014-11-24	2014년 지방소득세 등 총 2건
4720	2016	이준하	54			경기도 화성시 남양읍 하나문길29번길 2	28	지방소득세 종합소득	2012-11-30	2012년 지방소득세 등 총 18건
4721	2016	임상환	60			서울특별시 양천구 목동동로12길 59	20	지방소득세 양도소득	2010-10-28	2010년 지방소득세 등 총 1건

연번	공개연도	성명	연령	상호	직업(업종)	체납자 주소	총 체납액	대표세목	납기	체납요지
4722	2016	김창수	57			경기도 김포시 걸포2로 60	52	취득세 부동산	2004-03-19	2004년 취득세 등 총 5건
4723	2016	유재돈	55			부산광역시 남구 수영로325번길 12	49	주민세 양도소득세분	2006-11-15	2006년 주민세 등 총 19건
4724	2016	조주인	52			충청남도 공주시 중동1길 5-4	40	지방소득세 양도소득	2012-03-31	2012년 지방소득세 등 총 10건
4725	2016	천판암	66			경기도 평택시 지장로7번길 53	22	주민세 양도소득세분	1999-05-31	1999년 주민세 등 총 1건
4726	2016	최진규	53			경기도 하남시 덕풍공원로25번길 7	42	주민세 종합소득세분	2004-04-30	2004년 주민세 등 총 28건
4727	2016	조수진	49			경기도 평택시 포승읍 허멍굴길 25	36	주민세 종합소득세분	2006-05-31	2006년 주민세 등 총 13건
4728	2016	김향수	63			전라남도 순천시 상사호길 17-13	28	주민세 종합소득세분	2008-06-15	2008년 주민세 등 총 3건
4729	2016	정종구	57			서울특별시 노원구 동일로239가길 7-6	39	지방소득세 양도소득	2014-01-20	2014년 지방소득세 등 총 11건
4730	2016	엄태곤	51			경기도 의왕시 새터말윗길 27	31	주민세 종합소득세분	2004-04-30	2004년 주민세 등 총 22건
4731	2016	이선종	63			서울특별시 금천구 시흥대로51길 41	36	지방소득세 종합소득	2013-09-18	2013년 지방소득세 등 총 29건
4732	2016	최규호	55			서울특별시 강남구 개포로110길 15	576	지방소득세 종합소득	2014-05-31	2014년 지방소득세 등 총 1건
4733	2016	이태훈	55			대구광역시 달서구 월곡로94길 30	23	주민세 양도소득세분	1999-03-31	1999년 주민세 등 총 1건
4734	2016	이원선	74			경기도 수원시 권선구 세지로126번길 7-1	28	주민세 종합소득세분	2000-08-31	2000년 주민세 등 총 2건
4735	2016	오대휘	67			서울특별시 강동구 올림픽로 659	28	주민세 종합소득세분	2004-09-30	2004년 주민세 등 총 9건
4736	2016	양기선	47			충청남도 서산시 운산면 박첨지마을길 100-24	28	지방소득세 종합소득	2012-07-31	2012년 지방소득세 등 총 3건
4737	2016	이영희	61			서울특별시 강서구 염창동 294	15	지방소득세 양도소득	2011-02-22	2011년 지방소득세 등 총 1건
4738	2016	전성만	52			경기도 용인시 기흥구 마북로 102	28	주민세 종합소득세분	2001-10-26	2001년 주민세 등 총 5건
4739	2016	곽승수	63			서울특별시 서대문구 연희로41라길 19-5	33	주민세 종합소득세분	2003-12-31	2003년 주민세 등 총 23건

연번	공개연도	성명	연령	상호	직업(업종)	체납자 주소	총 체납액	대표세목	납기	체납요지
4740	2016	왕금순	72			서울특별시 강남구 테헤란로 129	21	지방소득세 양도소득	2010-12-31	2010년 지방소득세 등 총 4건
4741	2016	조정숙	56			경기도 가평군 상면 청군로 327	28	주민세 종합소득세분	2006-02-10	2006년 주민세 등 총 2건
4742	2016	이달용	72			서울특별시 노원구 덕릉로 662	51	주민세 종합소득세분	2002-06-30	2002년 주민세 등 총 2건
4743	2016	박상규	50			경기도 성남시 수정구 탄리로30번길 21-11	18	지방소득세 종합소득	2014-10-28	2014년 지방소득세 등 총 1건
4744	2016	이경호	52			경기도 광주시 곤지암읍 만선로59번길 14	36	주민세 종합소득세분	2003-10-31	2003년 주민세 등 총 4건
4745	2016	이명희	69			경기도 남양주시 진접읍 진벌로 85-2	17	주민세 종합소득세분	2000-11-30	2000년 주민세 등 총 4건
4746	2016	노민호	58			서울특별시 영등포구 경인로 832	23	주민세 종합소득세분	2002-01-31	2002년 주민세 등 총 3건
4747	2016	박수현	56			경기도 남양주시 호평로 9	27	취득세 부동산	2011-06-30	2011년 취득세 등 총 2건
4748	2016	배기호	50			서울특별시 금천구 문성로7길 28	41	취득세 부동산	2000-05-31	2000년 취득세 등 총 32건
4749	2016	김영두	70			서울특별시 서초구 신반포로33길 64	20	주민세 양도소득세분	1999-05-31	1999년 주민세 등 총 4건
4750	2016	변미선	54			세종특별자치시 남세종로 441	30	취득세 부동산	1998-11-30	1998년 취득세 등 총 1건
4751	2016	이성호	57			서울특별시 서초구 신반포로 32	41	주민세 종합소득세분	2007-11-30	2007년 주민세 등 총 4건
4752	2016	권윤희	48			경기도 고양시 일산서구 킨텍스로 284	19	지방소득세 양도소득	2011-08-31	2011년 지방소득세 등 총 2건
4753	2016	이재일	57			서울특별시 강서구 초록마을로30길 36	52	지방소득세 양도소득	2014-04-30	2014년 지방소득세 등 총 1건
4754	2016	김종숙	66			서울특별시 동대문구 한천로33가길 9	35	주민세 양도소득세분	2009-12-31	2009년 주민세 등 총 2건
4755	2016	김숙경	68			서울특별시 은평구 진관1로 21-35	35	주민세 양도소득세분	2009-12-31	2009년 주민세 등 총 10건
4756	2016	최영필	61			경기도 포천시 소흘읍 솔모루로 25	19	주민세 종합소득세분	1996-03-31	1996년 주민세 등 총 3건
4757	2016	정동진	55			서울특별시 서대문구 홍연6안길 12-7	26	취득세 부동산	2002-06-30	2002년 취득세 등 총 1건

연번	공개연도	성명	연령	상호	직업(업종)	체납자 주소	총 체납액	대표세목	납기	체납요지
4758	2016	박철훈	58			광주광역시 광산구 소촌로152번길 38	47	취득세 부동산	2007-02-28	2007년 취득세 등 총 1건
4759	2016	이향자	73			서울특별시 송파구 새말로5길 4-19	33	주민세 양도소득세분	1999-04-30	1999년 주민세 등 총 1건
4760	2016	한덕수	75			경기도 김포시 김포한강7로22번길 22	44	주민세 양도소득세분	1995-01-31	1995년 주민세 등 총 8건
4761	2016	서종석	55			서울특별시 중구 서소문로6길 16	27	주민세 종합소득세분	2006-10-31	2006년 주민세 등 총 4건
4762	2016	송윤자	64			서울특별시 동대문구 왕산로 86	21	주민세 종합소득세분	2004-07-21	2004년 주민세 등 총 2건
4763	2016	이규영	63			경기도 남양주시 수동면 비룡로 1156-45	22	주민세 양도소득세분	1998-05-31	1998년 주민세 등 총 32건
4764	2016	진현희	55			서울특별시 강동구 양재대로138길 13	45	지방소득세 양도소득	2010-06-30	2010년 지방소득세 등 총 1건
4765	2016	정승동	64			경기도 평택시 평택로 286	77	지방소득세 양도소득	2014-05-31	2014년 지방소득세 등 총 5건
4766	2016	유일선	53			인천광역시 서구 검단로540번길 59	21	지방소득세 양도소득	2012-01-15	2012년 지방소득세 등 총 24건
4767	2016	강희순	54			서울특별시 노원구 노원로1길 103	49	지방소득세 양도소득	2013-09-30	2013년 지방소득세 등 총 5건
4768	2016	신태웅	68			서울특별시 마포구 월드컵로42길 12	28	주민세 종합소득세분	2007-08-31	2007년 주민세 등 총 3건
4769	2016	강성용	63			서울특별시 중랑구 상봉로1길 17	26	주민세 양도소득세분	2000-08-31	2000년 주민세 등 총 2건
4770	2016	남상훈	42			서울특별시 강서구 수명로1길 16	20	주민세 종합소득세분	2004-02-29	2004년 주민세 등 총 8건
4771	2016	김신숙	66			서울특별시 강서구 공항대로8길 24-4	39	주민세 종합소득세분	2005-10-31	2005년 주민세 등 총 4건
4772	2016	배홍태	65			서울특별시 노원구 덕릉로 459-18	47	주민세 종합소득세분	2001-03-31	2001년 주민세 등 총 12건
4773	2016	이혜순	65			서울특별시 도봉구 도봉로112길 36-5	19	지방소득세 양도소득	2011-03-28	2011년 지방소득세 등 총 1건
4774	2016	차형관	61			서울특별시 금천구 독산로67길 13	38	주민세 종합소득세분	2005-04-30	2005년 주민세 등 총 13건
4775	2016	김성택	60			인천광역시 남동구 구월말로23번길 8	19	주민세 종합소득세분	2007-01-31	2007년 주민세 등 총 6건

연번	공개연도	성명	연령	상호	직업(업종)	체납자 주소	총 체납액	대표세목	납기	체납요지
4776	2016	오백심	59			서울특별시 구로구 구로동로47길 10-5	21	지방소득세 양도소득	2012-09-30	2012년 지방소득세 등 총 1건
4777	2016	이명준	69			서울특별시 성동구 독서당로39길 46-10	26	주민세 종합소득세분	2006-06-22	2006년 주민세 등 총 7건
4778	2016	이성수	61			충청북도 진천군 진천읍 남산7길 42	47	주민세 양도소득세분	2006-06-30	2006년 주민세 등 총 1건
4779	2016	한기웅	63			경기도 고양시 덕양구 덕수천1로 37	28	주민세 종합소득세분	1999-10-31	1999년 주민세 등 총 3건
4780	2016	고재필	40			서울특별시 은평구 백련산로 179	25	지방소득세 종합소득	2010-09-30	2010년 지방소득세 등 총 11건
4781	2016	최정섭	66			서울특별시 서초구 서초동 1685	39	주민세 양도소득세분	2009-10-26	2009년 주민세 등 총 1건
4782	2016	송영화	52			서울특별시 송파구 올림픽로 135	23	지방소득세 양도소득	2014-10-28	2014년 지방소득세 등 총 2건
4783	2016	정경문	65			서울특별시 강서구 까치산로22길 26-12	36	주민세 종합소득세분	2005-10-31	2005년 주민세 등 총 4건
4784	2016	김용훈	60			경상남도 창녕군 남지읍 홍포골목길 18-11	33	주민세 종합소득세분	2003-05-21	2003년 주민세 등 총 2건
4785	2016	송양자	54			강원도 평창군 봉평면 태기로 573-24	18	주민세 양도소득세분	2010-01-31	2010년 주민세 등 총 28건
4786	2016	김정겸	57			서울특별시 중랑구 사가정로62길 4	44	지방소득세 양도소득	2010-08-15	2010년 지방소득세 등 총 15건
4787	2016	박혜영	44			서울특별시 동작구 서달로 123	18	지방소득세 종합소득	2010-12-31	2010년 지방소득세 등 총 3건
4788	2016	이정연	46			서울특별시 동대문구 제기동 1158-20	34	지방소득세 양도소득	2013-04-30	2013년 지방소득세 등 총 3건
4789	2016	김준호	49			경기도 파주시 탄현면 소금쟁이길 15	21	주민세 종합소득세분	2000-12-31	2000년 주민세 등 총 8건
4790	2016	권옥희	77			경기도 의정부시 녹양로 71-7	31	주민세 양도소득세분	2008-02-29	2008년 주민세 등 총 1건
4791	2016	오인교	61			서울특별시 강동구 성안로13길 20-5	23	주민세 종합소득세분	1997-02-28	1997년 주민세 등 총 2건
4792	2016	문병칠	63			충청남도 태안군 남면 몽대로 179-6	20	주민세 양도소득세분	1995-12-31	1995년 주민세 등 총 21건
4793	2016	광산김씨			6	서울특별시 노원구 섬밭로 229	38	지방소득세 양도소득	2011-02-28	2011년 지방소득세 등 총 2건

연번	공개연도	성명	연령	상호	직업(업종)	체납자 주소	총 체납액	대표세목	납기	체납요지
4794	2016	최성원	52			서울특별시 관악구 난곡로63가길 8	19	주민세 양도소득세분	2008-09-30	2008년 주민세 등 총 16건
4795	2016	강철오	57			서울특별시 영등포구 경인로100길 1-6	21	주민세 종합소득세분	2005-12-31	2005년 주민세 등 총 5건
4796	2016	김학송	55			서울특별시 금천구 남부순환로 1414	18	주민세 종합소득세분	2002-07-31	2002년 주민세 등 총 2건
4797	2016	노병희	46			서울특별시 강동구 고덕로27길 33-49	27	지방소득세 양도소득	2013-02-26	2013년 지방소득세 등 총 5건
4798	2016	이재선	69			경상북도 문경시 문경읍 새재로 648-11	29	주민세 양도소득세분	2007-10-31	2007년 주민세 등 총 6건
4799	2016	임원택	55			서울특별시 송파구 성내천로 245	33	주민세 종합소득세분	2006-09-30	2006년 주민세 등 총 37건
4800	2016	박대호	61			대구광역시 달서구 조암남로 116	25	주민세 종합소득세분	2009-05-29	2009년 주민세 등 총 4건
4801	2016	김진환	59			서울특별시 도봉구 도봉로169나길 87	19	주민세 종합소득세분	2003-10-23	2003년 주민세 등 총 3건
4802	2016	김욱희	59			경기도 성남시 수정구 수정로 319	22	지방소득세 양도소득	2010-06-30	2010년 지방소득세 등 총 1건
4803	2016	박영자	73			전라북도 전주시 덕진구 금암3길 46-1	26	주민세 양도소득세분	2008-07-31	2008년 주민세 등 총 3건
4804	2016	조상훈	61			인천광역시 부평구 평천로153번길 13	52	주민세 종합소득세분	2001-05-31	2001년 주민세 등 총 2건
4805	2016	김동출	63			경기도 구리시 동구릉로459번길 162-1	23	지방소득세 양도소득	2010-08-31	2010년 지방소득세 등 총 1건
4806	2016	이영수	65			서울특별시 마포구 월드컵북로47길 8	23	지방소득세 종합소득	2012-11-30	2012년 지방소득세 등 총 2건
4807	2016	허극연	67			서울특별시 영등포구 선유로11길 5	27	주민세 양도소득세분	2002-07-31	2002년 주민세 등 총 5건
4808	2016	유승용	57			서울특별시 광진구 긴고랑로38길 19	20	주민세 종합소득세분	2004-07-31	2004년 주민세 등 총 1건
4809	2016	장희배	55			서울특별시 강동구 올림픽로 845	34	주민세 종합소득세분	2002-12-31	2002년 주민세 등 총 2건
4810	2016	윤진흥	50			서울특별시 서초구 강남대로95길 48-17	27	주민세 종합소득세분	2004-11-19	2004년 주민세 등 총 1건
4811	2016	정정숙	60			서울특별시 강동구 양재대로91나길 50-1	33	취득세 부동산	2013-12-31	2013년 취득세 등 총 3건

연번	공개연도	성명	연령	상호	직업(업종)	체납자 주소	총 체납액	대표세목	납기	체납요지
4812	2016	김명희	58			서울특별시 강동구 아리수로93가길 77	26	지방소득세 양도소득	2010-12-31	2010년 지방소득세 등 총 4건
4813	2016	김준섭	53			서울특별시 서대문구 홍은중앙로9길 22	131	지방소득세 양도소득	2014-03-28	2014년 지방소득세 등 총 14건
4814	2016	최병철	55			서울특별시 노원구 광운로 132	28	지방소득세 양도소득	2010-07-31	2010년 지방소득세 등 총 1건
4815	2016	민경배	45			서울특별시 강동구 양재대로114길 47	40	지방소득세 종합소득	2012-06-13	2012년 지방소득세 등 총 5건
4816	2016	임병곤	52			경기도 안양시 동안구 평촌대로411번길 46-11	46	지방소득세 종합소득	2010-07-31	2010년 지방소득세 등 총 9건
4817	2016	박장근	69			서울특별시 은평구 갈현로21길 19	25	주민세 양도소득세분	2006-10-23	2006년 주민세 등 총 13건
4818	2016	김병철	60			서울특별시 관악구 관악로37길 20	21	주민세 종합소득세분	2005-05-19	2005년 주민세 등 총 4건
4819	2016	김해근	61			경기도 양평군 청운면 은구비길8번길 13	21	지방소득세 양도소득	2012-12-31	2012년 지방소득세 등 총 1건
4820	2016	심원섭	55			서울특별시 송파구 마천로30길 12	22	주민세 양도소득세분	2000-11-30	2000년 주민세 등 총 3건
4821	2016	박창선	59			서울특별시 강서구 초록마을로5길 29	18	주민세 양도소득세분	2001-05-21	2001년 주민세 등 총 1건
4822	2016	송민규	38			서울특별시 용산구 장문로49길 36	23	지방소득세 양도소득	2014-04-30	2014년 지방소득세 등 총 12건
4823	2016	박상수	52			충청남도 태안군 소원면 만리포3길 16	19	주민세 양도소득세분	2001-06-30	2001년 주민세 등 총 3건
4824	2016	정일하	58			서울특별시 노원구 한글비석로 530	20	주민세 종합소득세분	1998-12-31	1998년 주민세 등 총 4건
4825	2016	박주성	71			서울특별시 중구 다산로36길 110	42	지방소득세 양도소득	2012-10-31	2012년 지방소득세 등 총 3건
4826	2016	정몽주	45			세종특별자치시 세종로 4283	43	주민세 양도소득세분	2003-01-21	2003년 주민세 등 총 1건
4827	2016	이화순	59			서울특별시 관악구 서림6길 12-9	31	주민세 종합소득세분	2001-03-31	2001년 주민세 등 총 4건
4828	2016	송영준	78			강원도 철원군 근남면 대성로 6-1	38	주민세 양도소득세분	2001-05-31	2001년 주민세 등 총 1건
4829	2016	김중현	58			광주광역시 남구 금화로446번길 18	16	주민세 종합소득세분	1993-10-31	1993년 주민세 등 총 2건

연번	공개연도	성명	연령	상호	직업(업종)	체납자 주소	총 체납액	대표세목	납기	체납요지
4830	2016	이원굉	63			서울특별시 강동구 천호대로175길 10	20	지방소득세 양도소득	2010-02-28	2010년 지방소득세 등 총 19건
4831	2016	이명우	59			서울특별시 강동구 양재대로81길 90	36	주민세 종합소득세분	2005-09-30	2005년 주민세 등 총 3건
4832	2016	정승규	53			서울특별시 영등포구 영등포로 237-1	21	지방소득세 양도소득	2010-09-22	2010년 지방소득세 등 총 16건
4833	2016	박창모	48			경기도 이천시 신둔면 원적로 57	22	주민세 종합소득세분	2004-02-23	2004년 주민세 등 총 23건
4834	2016	김금령	57			서울특별시 영등포구 신길로42길 22-21	49	지방소득세 양도소득	2013-02-20	2013년 지방소득세 등 총 14건
4835	2016	송중호	49			경기도 시흥시 중심상가로 74	24	주민세 종합소득세분	2004-03-31	2004년 주민세 등 총 2건
4836	2016	김성배	55			경기도 평택시 탄현로 252	35	주민세 종합소득세분	2004-05-21	2004년 주민세 등 총 3건
4837	2016	이성국	64			경기도 김포시 대곶면 율생중앙로36번길 7-3	28	주민세 종합소득세분	2005-10-31	2005년 주민세 등 총 14건
4838	2016	정태부	66			인천광역시 서구 고산후로78번길 30-13	36	주민세 양도소득세분	1999-06-30	1999년 주민세 등 총 7건
4839	2016	민길홍	65			서울특별시 양천구 은행정로5길 54	47	주민세 양도소득세분	2004-07-31	2004년 주민세 등 총 5건
4840	2016	오경석	62			서울특별시 강동구 양재대로130길 11	28	지방소득세 양도소득	2011-08-31	2011년 지방소득세 등 총 1건
4841	2016	김옥주	61			서울특별시 금천구 독산로50길 89	41	지방소득세 종합소득	2011-04-30	2011년 지방소득세 등 총 5건
4842	2016	권태우	53			경기도 안성시 아양로 73	19	지방소득세 양도소득	2012-02-29	2012년 지방소득세 등 총 3건
4843	2016	김귀옥	75			경상북도 구미시 검성로 115	42	주민세 양도소득세분	1997-06-30	1997년 주민세 등 총 31건
4844	2016	김진례	59			서울특별시 서초구 주흥17길 10	29	지방소득세 양도소득	2010-07-31	2010년 지방소득세 등 총 2건
4845	2016	김영순	63			서울특별시 강동구 천중로39길 19-15	154	지방소득세 종합소득	2014-04-18	2014년 지방소득세 등 총 2건
4846	2016	이승종	61			경기도 광주시 오포읍 오포로 455-1	28	지방소득세 양도소득	2011-12-28	2011년 지방소득세 등 총 2건
4847	2016	양의정	58			경기도 고양시 일산서구 일중로15번길 128	25	주민세 양도소득세분	2007-09-30	2007년 주민세 등 총 13건

연번	공개연도	성명	연령	상호	직업(업종)	체납자 주소	총 체납액	대표세목	납기	체납요지
4848	2016	서창덕	74			전라북도 임실군 관촌면 신전3길 32-5	44	주민세 종합소득세분	2000-01-31	2000년 주민세 등 총 7건
4849	2016	백지혜	38			서울특별시 마포구 와우산로 174-6	43	주민세 양도소득세분	2007-09-30	2007년 주민세 등 총 4건
4850	2016	이명식	61			인천광역시 동구 솔빛로91번길 12	16	지방소득세 종합소득	2010-10-28	2010년 지방소득세 등 총 5건
4851	2016	이면우	41			경기도 남양주시 화도읍 수레로 1148-43	60	지방소득세 종합소득	2011-02-28	2011년 지방소득세 등 총 4건
4852	2016	박우진	74			경기도 의정부시 시민로 333	21	주민세 양도소득세분	1996-04-30	1996년 주민세 등 총 6건
4853	2016	채무용	50			서울특별시 구로구 개봉로20길 158	34	지방소득세 종합소득	2011-04-30	2011년 지방소득세 등 총 14건
4854	2016	김기열	47			경기도 성남시 분당구 미금로22번길 10	37	주민세 종합소득세분	2008-06-30	2008년 주민세 등 총 1건
4855	2016	문재숙	65			경기도 광주시 벌원길 63-10	47	주민세 양도소득세분	1998-04-30	1998년 주민세 등 총 7건
4856	2016	이상택	54			충청남도 홍성군 광천읍 광천로 292	21	취득세 부동산	1995-01-31	1995년 취득세 등 총 18건
4857	2016	최광균	66			서울특별시 서대문구 거북골로 53-4	26	지방소득세 양도소득	2011-03-31	2011년 지방소득세 등 총 13건
4858	2016	김만섭	60			경기도 부천시 역곡로 63	22	주민세 종합소득세분	2002-04-30	2002년 주민세 등 총 18건
4859	2016	한순옥	88			서울특별시 서초구 서초대로38길 49	30	주민세 양도소득세분	2008-10-31	2008년 주민세 등 총 3건
4860	2016	황기옥	63			서울특별시 은평구 서오릉로18길 13-9	25	주민세 양도소득세분	1997-04-30	1997년 주민세 등 총 13건
4861	2016	부선희	53			서울특별시 강남구 광평로19길 10	12	주민세 양도소득세분	2007-12-31	2007년 주민세 등 총 24건
4862	2016	장익	60			경기도 안양시 동안구 귀인로 108	48	지방소득세 양도소득	2013-05-31	2013년 지방소득세 등 총 19건
4863	2016	김영준	67			경기도 부천시 양지로 134	21	주민세 종합소득세분	2000-07-31	2000년 주민세 등 총 5건
4864	2016	권순종	56			서울특별시 성동구 마장로39길 36	53	주민세 종합소득세분	2000-04-30	2000년 주민세 등 총 3건
4865	2016	유종원	58			서울특별시 마포구 고산2길 34	57	지방소득세 종합소득	2014-07-31	2014년 지방소득세 등 총 9건

연번	공개연도	성명	연령	상호	직업(업종)	체납자 주소	총 체납액	대표세목	납기	체납요지
4866	2016	손영열	68			서울특별시 강북구 한천로 897	32	주민세 종합소득세분	2001-03-31	2001년 주민세 등 총 3건
4867	2016	하종엽	60			경기도 용인시 수지구 고기로 11	52	지방소득세 양도소득	2011-01-31	2011년 지방소득세 등 총 3건
4868	2016	박기식	87			인천광역시 서구 심곡로148번길 10	22	주민세 양도소득세분	2009-08-15	2009년 주민세 등 총 2건
4869	2016	이상욱	68			서울특별시 강북구 삼양로123길 31	12	주민세 양도소득세분	1989-01-31	1989년 주민세 등 총 1건
4870	2016	임순자	71			경기도 용인시 기흥구 마북로 173	39	주민세 양도소득세분	2001-03-31	2001년 주민세 등 총 10건
4871	2016	김광수	64			서울특별시 영등포구 의사당대로 127	47	주민세 종합소득세분	1998-09-30	1998년 주민세 등 총 20건
4872	2016	홍준표	59			경상북도 문경시 반쟁이3길 7-1	19	지방소득세 양도소득	2010-11-29	2010년 지방소득세 등 총 3건
4873	2016	오수관	63			서울특별시 용산구 원효로77길 32	23	지방소득세 양도소득	2011-07-31	2011년 지방소득세 등 총 5건
4874	2016	조성진	43			충청남도 보령시 구시7길 77	32	주민세 양도소득세분	2009-05-31	2009년 주민세 등 총 4건
4875	2016	박범주	65			서울특별시 서초구 명달로17길 26	26	주민세 양도소득세분	2001-01-31	2001년 주민세 등 총 30건
4876	2016	류문성	71			경기도 고양시 덕양구 지축로 55	18	지방소득세 양도소득	2014-08-20	2014년 지방소득세 등 총 1건
4877	2016	장일희	73			서울특별시 용산구 후암로49길 29	47	주민세 종합소득세분	2007-03-10	2007년 주민세 등 총 4건
4878	2016	박문수	50			서울특별시 도봉구 도봉로 476	41	주민세 종합소득세분	2005-02-28	2005년 주민세 등 총 6건
4879	2016	이원두	58			경기도 과천시 장군마을길 46	35	지방소득세 종합소득	2014-01-31	2014년 지방소득세 등 총 13건
4880	2016	김선희	52			서울특별시 동작구 성대로31길 7-4	15	취득세 부동산	2002-05-31	2002년 취득세 등 총 3건
4881	2016	신정수	70			서울특별시 용산구 후암로 68	30	지방소득세 양도소득	2010-01-31	2010년 지방소득세 등 총 5건
4882	2016	박상규	60			대전광역시 대덕구 계족산로17번길 43	29	주민세 종합소득세분	2005-03-31	2005년 주민세 등 총 1건
4883	2016	박창록	72			서울특별시 서초구 강남대로95길 48-56	29	주민세 양도소득세분	1998-04-30	1998년 주민세 등 총 3건

연번	공개연도	성명	연령	상호	직업(업종)	체납자 주소	총 체납액	대표세목	납기	체납요지
4884	2016	안승노	63			서울특별시 중랑구 봉화산로3길 119	18	지방소득세 양도소득	2012-07-31	2012년 지방소득세 등 총 1건
4885	2016	강성숙	53			서울특별시 중랑구 상봉중앙로8다길 10	51	주민세 양도소득세분	2009-08-31	2009년 주민세 등 총 14건
4886	2016	이성일	69			경기도 성남시 분당구 야탑로69번길 21	33	주민세 양도소득세분	2000-01-31	2000년 주민세 등 총 1건
4887	2016	김승욱	70			경기도 성남시 수정구 모란로 77-11	41	주민세 양도소득세분	2000-01-31	2000년 주민세 등 총 13건
4888	2016	백현	53			경기도 고양시 일산서구 송포로197번길 12	42	주민세 종합소득세분	2003-09-30	2003년 주민세 등 총 35건
4889	2016	조동희	45			서울특별시 서초구 반포대로10길 7	27	주민세 양도소득세분	2009-10-16	2009년 주민세 등 총 3건
4890	2016	김삼용	62			경기도 하남시 미사강변서로 65	45	주민세 양도소득세분	1999-11-30	1999년 주민세 등 총 2건
4891	2016	박윤관	56			광주광역시 북구 매곡로 37	45	주민세 양도소득세분	2009-07-31	2009년 주민세 등 총 12건
4892	2016	이충섭, 손순옥	56			서울특별시 양천구 목동동로8길 31-9	50	지방소득세 양도소득	2014-03-31	2014년 지방소득세 등 총 14건
4893	2016	이숙희	66			서울특별시 노원구 덕릉로113가길 53	39	지방소득세 종합소득	2013-06-30	2013년 지방소득세 등 총 6건
4894	2016	김현대	56			서울특별시 양천구 목동중앙본로7가길 58	42	주민세 종합소득세분	2001-07-31	2001년 주민세 등 총 2건
4895	2016	장정미	52			서울특별시 성북구 북악산로 847	19	지방소득세 양도소득	2011-08-31	2011년 지방소득세 등 총 1건
4896	2016	윤재원	49			강원도 횡성군 우천면 전재로210번길 1-27	19	지방소득세 종합소득	2010-08-31	2010년 지방소득세 등 총 3건
4897	2016	김광근	81			경상남도 양산시 소주로 182	44	취득세 부동산	2000-01-31	2000년 취득세 등 총 2건
4898	2016	장석무	57			서울특별시 영등포구 영신로9길 14	39	주민세 종합소득세분	2002-05-21	2002년 주민세 등 총 23건
4899	2016	조국래	80			경상북도 포항시 남구 운하로24번길 6-8	25	주민세 양도소득세분	1997-05-31	1997년 주민세 등 총 3건
4900	2016	박문길	64			서울특별시 성동구 상원6길 16	42	주민세 종합소득세분	2008-03-31	2008년 주민세 등 총 1건
4901	2016	조정현	81			서울특별시 관악구 대학18길 6	15	주민세 양도소득세분	1998-05-31	1998년 주민세 등 총 1건

연번	공개연도	성명	연령	상호	직업(업종)	체납자 주소	총 체납액	대표세목	납기	체납요지
4902	2016	강성숙	59			서울특별시 은평구 증산로15길 27	42	주민세 양도소득세분	2009-09-30	2009년 주민세 등 총 21건
4903	2016	나성애	65			경기도 의정부시 용민로 304	34	지방소득세 양도소득	2013-12-31	2013년 지방소득세 등 총 3건
4904	2016	조규현	62			충청남도 공주시 사곡면 호계황골길 209	28	지방소득세 양도소득	2013-05-20	2013년 지방소득세 등 총 4건
4905	2016	이창우	55			서울특별시 강북구 오패산로52바길 10	98	지방소득세 양도소득	2012-05-31	2012년 지방소득세 등 총 20건
4906	2016	한경수	64			서울특별시 동대문구 왕산로23가길 53-2	36	주민세 종합소득세분	2004-01-10	2004년 주민세 등 총 1건
4907	2016	박종소	54			경기도 용인시 수지구 성복2로76번길 31	17	지방소득세 양도소득	2012-02-29	2012년 지방소득세 등 총 1건
4908	2016	고현미	51			경기도 하남시 위례순환로 270	31	주민세 양도소득세분	2007-08-31	2007년 주민세 등 총 1건
4909	2016	최인기	56			경상북도 예천군 유천면 사곡길 83	34	주민세 종합소득세분	2005-07-31	2005년 주민세 등 총 21건
4910	2016	이은유	51			경기도 고양시 일산서구 일현로 97-11	43	지방소득세 양도소득	2012-01-13	2012년 지방소득세 등 총 2건
4911	2016	김주환	55			서울특별시 양천구 남부순환로36길 3	47	주민세 종합소득세분	2002-05-21	2002년 주민세 등 총 2건
4912	2016	신효삼	52			서울특별시 강남구 양재대로55길 10	91	주민세 양도소득세분	2007-12-15	2007년 주민세 등 총 14건
4913	2016	정환호	67			서울특별시 영등포구 도신로29바길 13-4	18	취득세 부동산	2001-01-31	2001년 취득세 등 총 1건
4914	2016	오보선	55			서울특별시 금천구 금하로1마길 21	46	지방소득세 양도소득	2011-04-30	2011년 지방소득세 등 총 3건
4915	2016	박근식	51			경기도 여주시 여흥로47번길 8-6	35	주민세 종합소득세분	2006-01-31	2006년 주민세 등 총 13건
4916	2016	신철균	61			서울특별시 송파구 백제고분로19길 3	22	주민세 종합소득세분	2001-05-31	2001년 주민세 등 총 20건
4917	2016	김준호	37			서울특별시 마포구 성산로6길 20-8	31	주민세 종합소득세분	2006-07-31	2006년 주민세 등 총 2건
4918	2016	박삼권	47			서울특별시 양천구 은행정로19가길 9	39	주민세 종합소득세분	2004-01-15	2004년 주민세 등 총 4건
4919	2016	김민경	39			서울특별시 서초구 주흥11길 17	19	취득세 부동산	2000-07-31	2000년 취득세 등 총 6건

연번	공개연도	성명	연령	상호	직업(업종)	체납자 주소	총 체납액	대표세목	납기	체납요지
4920	2016	전숙향	44			인천광역시 서구 청라커낼로223번길 4-3	50	취득세 부동산	2004-01-31	2004년 취득세 등 총 1건
4921	2016	이경희	56			서울특별시 성동구 금호로 100	18	주민세 양도소득세분	2009-12-31	2009년 주민세 등 총 3건
4922	2016	안춘근	65			서울특별시 관악구 관악로 284	50	주민세 종합소득세분	2001-05-16	2001년 주민세 등 총 14건
4923	2016	강순복	75			서울특별시 중구 필동3가 19-1	19	주민세 양도소득세분	2000-07-31	2000년 주민세 등 총 7건
4924	2016	김영호	79			강원도 횡성군 횡성읍 학오로90번길 47-5	34	취득세 부동산	1998-11-30	1998년 취득세 등 총 13건
4925	2016	김진무	59			서울특별시 성동구 둘레길 115	37	취득세 부동산	2005-05-31	2005년 취득세 등 총 2건
4926	2016	남기태	57			서울특별시 마포구 월드컵북로 235	17	주민세 종합소득세분	1997-03-31	1997년 주민세 등 총 10건
4927	2016	장순임	63			서울특별시 강동구 성안로 167	20	주민세 양도소득세분	2009-02-28	2009년 주민세 등 총 10건
4928	2016	박창백	68			서울특별시 강북구 도봉로 325	19	주민세 양도소득세분	1998-06-30	1998년 주민세 등 총 32건
4929	2016	신익순	56			서울특별시 송파구 백제고분로22길 38-6	43	지방소득세 양도소득	2011-04-28	2011년 지방소득세 등 총 3건
4930	2016	송남열	50			서울특별시 도봉구 방학로2길 87	21	주민세 종합소득세분	2001-04-30	2001년 주민세 등 총 1건
4931	2016	최찬웅	73			충청남도 당진시 무수동6길 7-16	15	취득세 부동산	2001-07-31	2001년 취득세 등 총 40건
4932	2016	박호영	58			경기도 고양시 덕양구 행주산성로144번길 74	30	주민세 종합소득세분	2004-03-31	2004년 주민세 등 총 16건
4933	2016	이문유	57			경기도 안산시 단원구 원포공원1로 59	25	주민세 종합소득세분	2007-12-31	2007년 주민세 등 총 9건
4934	2016	장경진	48			충청남도 홍성군 홍성읍 조양로65번길 35-14	28	취득세 부동산	2001-01-02	2001년 취득세 등 총 1건
4935	2016	이정현	52			서울특별시 성북구 화랑로 214	38	주민세 종합소득세분	2005-10-31	2005년 주민세 등 총 24건
4936	2016	이종표	46			서울특별시 강남구 테헤란로68길 39	40	주민세 종합소득세분	2007-07-31	2007년 주민세 등 총 8건
4937	2016	조병광	57			인천광역시 강화군 삼산면 어류정길212번길 33	24	주민세 종합소득세분	2006-06-30	2006년 주민세 등 총 1건

연번	공개연도	성명	연령	상호	직업(업종)	체납자 주소	총 체납액	대표세목	납기	체납요지
4938	2016	김민구	66			서울특별시 강서구 강서로18마길 8-7	33	주민세 양도소득세분	1996-03-31	1996년 주민세 등 총 4건
4939	2016	김대식	71			서울특별시 동대문구 답십리로59길 33	42	지방소득세 양도소득	2010-03-31	2010년 지방소득세 등 총 1건
4940	2016	최태홍	70		3	전라남도 진도군 군내면 금골길 50-7	29	지방소득세 종합소득	2012-09-15	2012년 지방소득세 등 총 1건
4941	2016	김훈일	57			경기도 김포시 김포한강8로 15	20	주민세 종합소득세분	2002-04-30	2002년 주민세 등 총 2건
4942	2016	이금순	63			서울특별시 강북구 노해로33길 107-3	35	지방소득세 양도소득	2012-02-15	2012년 지방소득세 등 총 2건
4943	2016	조윤희	41			서울특별시 서초구 강남대로2길 48	37	지방소득세 양도소득	2010-08-30	2010년 지방소득세 등 총 11건
4944	2016	송정자	76			경기도 용인시 기흥구 구성로77번길 12-9	138	취득세 부동산	2014-03-31	2014년 취득세 등 총 1건
4945	2016	박희웅	41			서울특별시 관악구 관천로12길 20	20	주민세 양도소득세분	2008-11-30	2008년 주민세 등 총 3건
4946	2016	박찬일	54			서울특별시 강서구 강서로5라길 163	29	지방소득세 양도소득	2011-02-21	2011년 지방소득세 등 총 4건
4947	2016	정종근	62			경기도 광주시 오포읍 오포로909번길 32-7	57	주민세 양도소득세분	2002-01-31	2002년 주민세 등 총 3건
4948	2016	김태호	45			서울특별시 강동구 천중로 195	56	지방소득세 종합소득	2012-08-31	2012년 지방소득세 등 총 7건
4949	2016	김정률	64			전라남도 보성군 벌교읍 부용안길 17	41	주민세 양도소득세분	2003-12-31	2003년 주민세 등 총 6건
4950	2016	서정희	56			서울특별시 강동구 고덕로97길 29	26	주민세 종합소득세분	2001-12-31	2001년 주민세 등 총 2건
4951	2016	권영숙	53			서울특별시 용산구 유엔빌리지길 80-58	20	지방소득세 양도소득	2011-01-31	2011년 지방소득세 등 총 1건
4952	2016	정육남	47			경기도 파주시 조리읍 능안로 37	28	주민세 종합소득세분	1999-12-31	1999년 주민세 등 총 5건
4953	2016	임석태	63			서울특별시 강서구 양천로73가길 28	18	주민세 양도소득세분	1998-11-30	1998년 주민세 등 총 2건
4954	2016	김병삼	64			경기도 용인시 처인구 포곡읍 부곡로 24-13	35	주민세 양도소득세분	1998-05-31	1998년 주민세 등 총 7건
4955	2016	박준홍	69			서울특별시 송파구 백제고분로 283	29	주민세 양도소득세분	2000-06-30	2000년 주민세 등 총 4건

연번	공개연도	성명	연령	상호	직업(업종)	체납자 주소	총 체납액	대표세목	납기	체납요지
4956	2016	정달명	57			서울특별시 관악구 문성로16길 15-9	17	주민세 종합소득세분	2000-06-30	2000년 주민세 등 총 19건
4957	2016	윤성춘	55			경기도 남양주시 퇴계원읍 도제원로 84	26	주민세 종합소득세분	2001-03-31	2001년 주민세 등 총 4건
4958	2016	이범현	45			서울특별시 강북구 오패산로 162	32	주민세 종합소득세분	2004-05-08	2004년 주민세 등 총 12건
4959	2016	김순자	54			서울특별시 용산구 대사관로24가길 15	48	지방소득세 양도소득	2013-12-31	2013년 지방소득세 등 총 8건
4960	2016	김경래	65			서울특별시 동대문구 답십리로 141	32	주민세 종합소득세분	2000-12-31	2000년 주민세 등 총 2건
4961	2016	고두희	36			경기도 부천시 부광로29번길 68	49	지방소득세 종합소득	2014-11-15	2014년 지방소득세 등 총 11건
4962	2016	김용범	55			서울특별시 송파구 백제고분로42길 13-29	285	지방소득세 종합소득	2014-04-30	2014년 지방소득세 등 총 6건
4963	2016	한상국	53			경기도 남양주시 화도읍 비룡로 185-25	19	취득세 부동산	2006-03-31	2006년 취득세 등 총 4건
4964	2016	신진영	49			경기도 고양시 덕양구 고골길116번길 14-11	19	취득세 부동산	1999-03-31	1999년 취득세 등 총 1건
4965	2016	방대혁	57			서울특별시 광진구 자양로19길 48-4	30	주민세 양도소득세분	1998-07-31	1998년 주민세 등 총 1건
4966	2016	이경화	35			서울특별시 성동구 무학로 50	46	지방소득세 양도소득	2013-02-28	2013년 지방소득세 등 총 1건
4967	2016	박석철	47			서울특별시 노원구 중계로4다길 6	33	지방소득세 양도소득	2012-12-31	2012년 지방소득세 등 총 7건
4968	2016	복길채	59			서울특별시 강동구 상암로4가길 16	40	주민세 종합소득세분	2007-10-31	2007년 주민세 등 총 3건
4969	2016	김갑산	57			서울특별시 송파구 오금로21길 12	22	지방소득세 양도소득	2012-04-30	2012년 지방소득세 등 총 11건
4970	2016	정순자	72			서울특별시 중랑구 동일로138길 5-10	13	지방소득세 양도소득	2011-02-15	2011년 지방소득세 등 총 1건
4971	2016	조국현	48			서울특별시 동대문구 한천로 329	38	주민세 종합소득세분	2006-01-31	2006년 주민세 등 총 8건
4972	2016	이은순	44			경기도 평택시 서재6길 2-15	21	지방소득세 양도소득	2012-12-31	2012년 지방소득세 등 총 3건
4973	2016	송병선	60			서울특별시 강남구 광평로56길 11	34	주민세 종합소득세분	2001-06-21	2001년 주민세 등 총 5건

연번	공개연도	성명	연령	상호	직업(업종)	체납자 주소	총 체납액	대표세목	납기	체납요지
4974	2016	이현미	42			경기도 고양시 일산서구 일산로635번길 32-7	17	지방소득세 종합소득	2010-02-28	2010년 지방소득세 등 총 27건
4975	2016	정재근	56			경기도 포천시 영북면 호국로 3416	18	주민세 양도소득세분	1998-07-31	1998년 주민세 등 총 7건
4976	2016	변희열	58			서울특별시 관악구 관천로15길 106	17	취득세 부동산	1999-11-30	1999년 취득세 등 총 1건
4977	2016	김성욱	47			서울특별시 양천구 신정이펜1로 99	18	주민세 종합소득세분	2002-05-21	2002년 주민세 등 총 1건
4978	2016	김길호	61			전라북도 익산시 익산대로 228-5	34	주민세 종합소득세분	2005-01-31	2005년 주민세 등 총 14건
4979	2016	이호영	54			경기도 부천시 심중로107번길 12	30	주민세 종합소득세분	2001-12-11	2001년 주민세 등 총 8건
4980	2016	김영국	69			경기도 고양시 덕양구 화중로130번길 41	20	주민세 양도소득세분	1998-12-31	1998년 주민세 등 총 1건
4981	2016	권종수	63			경기도 군포시 삼성로87번길 4-6	20	주민세 양도소득세분	1998-04-30	1998년 주민세 등 총 35건
4982	2016	곽희자	74			경기도 용인시 수지구 만현로 127	19	지방소득세 양도소득	2010-01-31	2010년 지방소득세 등 총 3건
4983	2016	정영철	64			서울특별시 관악구 남부순환로 1874	25	주민세 종합소득세분	2009-03-31	2009년 주민세 등 총 4건
4984	2016	심재기	60			서울특별시 종로구 지봉로 8-6	47	지방소득세 양도소득	2013-10-30	2013년 지방소득세 등 총 3건
4985	2016	백남학	67			경기도 용인시 기흥구 기흥로116번길 60	30	주민세 양도소득세분	2001-06-30	2001년 주민세 등 총 5건
4986	2016	신희철	46			전라남도 신안군 지도읍 내도길 182-25	94	지방소득세 종합소득	2014-04-30	2014년 지방소득세 등 총 5건
4987	2016	김영달	74			서울특별시 도봉구 창동 547-64	23	주민세 양도소득세분	1998-05-31	1998년 주민세 등 총 4건
4988	2016	이혜영	55			서울특별시 중랑구 면목동 2-2	22	주민세 종합소득세분	2009-03-30	2009년 주민세 등 총 8건
4989	2016	권용성	47			서울특별시 강서구 개화동로21길 4	49	지방소득세 종합소득	2013-01-31	2013년 지방소득세 등 총 29건
4990	2016	이명산	80			서울특별시 관악구 난곡로24가길 24	20	주민세 양도소득세분	2005-07-31	2005년 주민세 등 총 13건
4991	2016	신성배	65			경기도 광주시 초월읍 지월로55번길 24	24	주민세 양도소득세분	2005-12-21	2005년 주민세 등 총 1건

연번	공개연도	성명	연령	상호	직업(업종)	체납자 주소	총 체납액	대표세목	납기	체납요지
4992	2016	조동익	48			서울특별시 강남구 선릉로138길 34	331	지방소득세 양도소득	2014-06-30	2014년 지방소득세 등 총 15건
4993	2016	민영호	56			서울특별시 성동구 행당로15길 13	38	주민세 종합소득세분	2007-12-31	2007년 주민세 등 총 10건
4994	2016	한기룡	57			서울특별시 은평구 녹번로 45-7	38	지방소득세 종합소득	2013-04-30	2013년 지방소득세 등 총 4건
4995	2016	이순성	63			경기도 구리시 건원대로 56	21	주민세 양도소득세분	1996-07-31	1996년 주민세 등 총 16건
4996	2016	이금신	60			경기도 성남시 수정구 산성대로69번길 35-1	29	주민세 종합소득세분	2002-10-31	2002년 주민세 등 총 3건
4997	2016	강동인	47			서울특별시 강북구 삼양로80길 22	20	주민세 종합소득세분	2004-12-31	2004년 주민세 등 총 8건
4998	2016	권순우	55			서울특별시 강서구 강서로48길 47	40	주민세 종합소득세분	2002-04-30	2002년 주민세 등 총 19건
4999	2016	김학선	75			경기도 고양시 덕양구 무원로 22	37	주민세 종합소득세분	2003-10-31	2003년 주민세 등 총 12건
5000	2016	장홍순	58			경상남도 통영시 산양읍 추도일주로 304-7	34	지방소득세 양도소득	2011-11-30	2011년 지방소득세 등 총 12건
5001	2016	조규용	54			서울특별시 서초구 강남대로12길 44	30	주민세 종합소득세분	2007-12-24	2007년 주민세 등 총 10건
5002	2016	송찬석	59			서울특별시 성북구 삼양로 36-6	19	주민세 종합소득세분	1999-05-31	1999년 주민세 등 총 33건
5003	2016	김종원	75			서울특별시 서초구 방배중앙로 207-10	33	주민세 양도소득세분	1998-03-31	1998년 주민세 등 총 4건
5004	2016	주종일	52			경기도 화성시 봉담읍 시청로 1393-6	19	지방소득세 종합소득	2014-09-30	2014년 지방소득세 등 총 6건
5005	2016	배영덕	58			서울특별시 성북구 정릉로31가길 50	34	주민세 양도소득세분	1998-11-30	1998년 주민세 등 총 20건
5006	2016	임사택	51			서울특별시 강남구 삼성로67길 8-5	19	주민세 종합소득세분	2009-02-28	2009년 주민세 등 총 8건
5007	2016	조복진	68			경기도 용인시 수지구 현암로125번길 11	21	주민세 양도소득세분	2001-03-31	2001년 주민세 등 총 1건
5008	2016	유경재	56			서울특별시 관악구 신림로29길 6	25	주민세 양도소득세분	2009-12-31	2009년 주민세 등 총 4건
5009	2016	이철섭	63			서울특별시 송파구 중대로 16	22	지방소득세 양도소득	2011-11-30	2011년 지방소득세 등 총 4건

연번	공개연도	성명	연령	상호	직업(업종)	체납자 주소	총 체납액	대표세목	납기	체납요지
5010	2016	이종규	65			서울특별시 관악구 관악로11길 56	23	주민세 종합소득세분	2001-11-29	2001년 주민세 등 총 2건
5011	2016	이상헌	42			서울특별시 서초구 주흥6길 18	18	지방소득세 종합소득	2011-12-28	2011년 지방소득세 등 총 13건
5012	2016	윤부영	55			서울특별시 강서구 강서로5나길 139	37	주민세 종합소득세분	2001-05-31	2001년 주민세 등 총 2건
5013	2016	최해월	67			서울특별시 송파구 가락로40길 14-1	39	주민세 종합소득세분	1996-11-30	1996년 주민세 등 총 35건
5014	2016	홍기택	54			충청북도 진천군 진천읍 성중로 57	19	지방소득세 양도소득	2011-02-02	2011년 지방소득세 등 총 2건
5015	2016	김은희	61			서울특별시 성동구 독서당로46가길 23	23	주민세 종합소득세분	2003-02-28	2003년 주민세 등 총 1건
5016	2016	양준모	66			서울특별시 동대문구 휘경로14길 11	31	주민세 종합소득세분	2007-09-15	2007년 주민세 등 총 3건
5017	2016	임장빈	68			전라남도 나주시 금천면 유전길 65-30	46	주민세 종합소득세분	2000-07-31	2000년 주민세 등 총 23건
5018	2016	김종근	34			전라북도 군산시 설림안2길 76-3	77	지방소득세 종합소득	2014-11-27	2014년 지방소득세 등 총 2건
5019	2016	서춘수	66			경기도 안성시 금광면 사흥길 147-32	24	지방소득세 종합소득	2010-04-30	2010년 지방소득세 등 총 1건
5020	2016	조영주	49			서울특별시 강서구 등촌로 163	48	주민세 종합소득세분	2005-02-18	2005년 주민세 등 총 1건
5021	2016	형남승	60			경기도 남양주시 식송1로 115-7	32	주민세 종합소득세분	2008-12-31	2008년 주민세 등 총 5건
5022	2016	온광진	42			충청남도 아산시 둔포면 운교길91번길 7	32	주민세 종합소득세분	2009-12-31	2009년 주민세 등 총 5건
5023	2016	이재선	57			서울특별시 서초구 양재대로2길 34	45	지방소득세 양도소득	2011-11-30	2011년 지방소득세 등 총 5건
5024	2016	신두용	50			서울특별시 중구 퇴계로88가길 36	37	주민세 종합소득세분	2002-08-31	2002년 주민세 등 총 16건
5025	2016	김흥찬	58			서울특별시 성북구 삼선교로 33	18	주민세 양도소득세분	1998-12-31	1998년 주민세 등 총 12건
5026	2016	오유환	60			서울특별시 성동구 아차산로9길 34	19	지방소득세 양도소득	2011-04-30	2011년 지방소득세 등 총 2건
5027	2016	윤여진	44			경기도 수원시 영통구 인계로 165	18	주민세 종합소득세분	2005-03-31	2005년 주민세 등 총 28건

연번	공개연도	성명	연령	상호	직업(업종)	체납자 주소	총 체납액	대표세목	납기	체납요지
5028	2016	이영숙	59			경기도 시흥시 검바위1로 10	33	주민세 양도소득세분	2009-09-16	2009년 주민세 등 총 1건
5029	2016	정우교	52			서울특별시 서초구 방배동 757-3	19	주민세 양도소득세분	2007-09-30	2007년 주민세 등 총 1건
5030	2016	한복우	66			경기도 오산시 은여울로7번길 3	52	주민세 종합소득세분	2002-04-30	2002년 주민세 등 총 12건
5031	2016	민기홍	44			인천광역시 중구 흰바위로 277	35	주민세 종합소득세분	2003-08-31	2003년 주민세 등 총 1건
5032	2016	이윤영	63			서울특별시 은평구 증산로13가길 2-12	25	주민세 양도소득세분	2002-12-23	2002년 주민세 등 총 21건
5033	2016	신길현	60			강원도 홍천군 홍천읍 갈마로 14	41	지방소득세 양도소득	2014-03-31	2014년 지방소득세 등 총 3건
5034	2016	김상문	66			경기도 이천시 신둔면 황무로617번길 136-113	29	주민세 양도소득세분	2008-10-31	2008년 주민세 등 총 1건
5035	2016	이정수	61			경기도 성남시 수정구 공원로 361-1	25	주민세 종합소득세분	2001-05-31	2001년 주민세 등 총 18건
5036	2016	김현준	62			서울특별시 금천구 독산로2길 14	44	주민세 종합소득세분	2003-10-31	2003년 주민세 등 총 40건
5037	2016	유재호	64			서울특별시 관악구 남부순환로260길 36	21	지방소득세 양도소득	2011-03-31	2011년 지방소득세 등 총 4건
5038	2016	최종현	59			서울특별시 영등포구 영등포로 181-6	41	지방소득세 종합소득	2012-03-15	2012년 지방소득세 등 총 4건
5039	2016	김응관	44			충청남도 서산시 덕지천2길 3-17	36	취득세 부동산	2012-10-31	2012년 취득세 등 총 1건
5040	2016	마재안	58			경기도 광명시 광삼로39번길 6	14	주민세 양도소득세분	1996-05-31	1996년 주민세 등 총 1건
5041	2016	장웅희	49			서울특별시 마포구 손기정로12길 15-1	20	지방소득세 양도소득	2014-10-15	2014년 지방소득세 등 총 7건
5042	2016	오봉석	70			서울특별시 강동구 암사길 23	41	지방소득세 양도소득	2012-09-30	2012년 지방소득세 등 총 2건
5043	2016	장석봉	64			서울특별시 서초구 서초대로73길 54	20	주민세 종합소득세분	2006-03-15	2006년 주민세 등 총 5건
5044	2016	조광희	56			경상북도 경주시 안강읍 칠평북4길 32	27	주민세 종합소득세분	2006-01-31	2006년 주민세 등 총 6건
5045	2016	이창훈	42			경기도 김포시 운양로56번길 57-12	33	주민세 양도소득세분	2009-08-31	2009년 주민세 등 총 4건

연번	공개연도	성명	연령	상호	직업(업종)	체납자 주소	총 체납액	대표세목	납기	체납요지
5046	2016	김주생	65			서울특별시 송파구 올림픽로45길 11	19	지방소득세 종합소득	2014-06-30	2014년 지방소득세 등 총 1건
5047	2016	황의석	48			경기도 평택시 밀월로43번길 6	35	지방소득세 양도소득	2012-08-31	2012년 지방소득세 등 총 2건
5048	2016	안병숙	74			서울특별시 도봉구 도봉로154가길 20-8	44	취득세 부동산	2003-04-30	2003년 취득세 등 총 1건
5049	2016	송원종	59			경기도 가평군 청평면 경춘로 515-43	16	주민세 종합소득세분	2007-09-30	2007년 주민세 등 총 10건
5050	2016	김영순	55			서울특별시 광진구 긴고랑로7길 78	21	주민세 종합소득세분	2000-06-30	2000년 주민세 등 총 13건
5051	2016	복희숙	60			서울특별시 동대문구 장안벚꽃로 167	48	주민세 종합소득세분	2004-04-30	2004년 주민세 등 총 6건
5052	2016	이종면	65			전라남도 나주시 삼영1길 61	20	주민세 양도소득세분	1998-04-30	1998년 주민세 등 총 1건
5053	2016	황선진	49			서울특별시 영등포구 선유동1로2길 10-11	15	지방소득세 종합소득	2010-10-10	2010년 지방소득세 등 총 2건
5054	2016	최두걸	80			서울특별시 중구 퇴계로 70	21	주민세 양도소득세분	2008-03-31	2008년 주민세 등 총 1건
5055	2016	한명순	56			서울특별시 동대문구 무학로45길 20	18	주민세 양도소득세분	2005-12-31	2005년 주민세 등 총 2건
5056	2016	이순창	61			서울특별시 서초구 사평대로53길 97	35	지방소득세 양도소득	2013-01-24	2013년 지방소득세 등 총 17건
5057	2016	신흥수	60			서울특별시 금천구 시흥대로 53	33	주민세 종합소득세분	2002-07-20	2002년 주민세 등 총 24건
5058	2016	윤광석	54			경기도 광주시 초월읍 설월길60번길 22-26	46	주민세 종합소득세분	2009-04-28	2009년 주민세 등 총 20건
5059	2016	신동환	51			서울특별시 성북구 월곡로10길 42	29	주민세 종합소득세분	2007-02-28	2007년 주민세 등 총 4건
5060	2016	박금주	80			경기도 고양시 일산서구 탄중로 518	24	주민세 양도소득세분	1998-04-30	1998년 주민세 등 총 1건
5061	2016	김성태	60			서울특별시 서대문구 북아현로20길 21	43	주민세 종합소득세분	2005-07-31	2005년 주민세 등 총 25건
5062	2016	이병훈	59			서울특별시 용산구 두텁바위로37길 10	32	주민세 종합소득세분	2001-04-30	2001년 주민세 등 총 1건
5063	2016	이영수	62			경기도 성남시 중원구 여수울로 51	26	주민세 양도소득세분	2008-03-31	2008년 주민세 등 총 9건

연번	공개연도	성명	연령	상호	직업(업종)	체납자 주소	총 체납액	대표세목	납기	체납요지
5064	2016	주유종	44			서울특별시 마포구 서강로8안길 8-19	24	주민세 종합소득세분	2007-03-27	2007년 주민세 등 총 11건
5065	2016	홍준일	71			서울특별시 강남구 강남대로58길 34	21	주민세 종합소득세분	1998-03-31	1998년 주민세 등 총 1건
5066	2016	김군호	45			서울특별시 송파구 송파대로8길 58	18	지방소득세 종합소득	2010-11-23	2010년 지방소득세 등 총 4건
5067	2016	김분성	76			서울특별시 도봉구 해등로 50	19	지방소득세 양도소득	2010-08-31	2010년 지방소득세 등 총 3건
5068	2016	안미순	66			서울특별시 성북구 북악산로1라길 48	24	주민세 양도소득세분	2007-05-31	2007년 주민세 등 총 8건
5069	2016	김미형	57			서울특별시 서대문구 동교로 292	40	지방소득세 양도소득	2013-02-08	2013년 지방소득세 등 총 3건
5070	2016	하대봉	54			경기도 동두천시 강변로 290	50	지방소득세 종합소득	2013-03-31	2013년 지방소득세 등 총 6건
5071	2016	김동기	63			서울특별시 강북구 한천로150길 60-6	36	주민세 종합소득세분	2002-04-20	2002년 주민세 등 총 17건
5072	2016	김영표	56			강원도 춘천시 후석로 48	31	등록세 부동산	2003-11-30	2003년 등록세 등 총 2건
5073	2016	최신애	70			서울특별시 동작구 상도로50길 9	48	지방소득세 종합소득	2014-10-28	2014년 지방소득세 등 총 3건
5074	2016	최윤정	66			서울특별시 광진구 영화사로5길 34-3	36	지방소득세 양도소득	2010-09-30	2010년 지방소득세 등 총 7건
5075	2016	이종숙	62			경기도 포천시 영북면 호국로 3416-52	26	주민세 종합소득세분	2000-08-31	2000년 주민세 등 총 5건
5076	2016	박찬영	56			경기도 성남시 수정구 수정북로 109-7	34	주민세 종합소득세분	2005-10-17	2005년 주민세 등 총 4건
5077	2016	황금용	61			경기도 고양시 덕양구 통일로799번길 36-15	27	주민세 종합소득세분	2005-04-30	2005년 주민세 등 총 1건
5078	2016	조원형	58			충청남도 당진시 면천면 옥수로 49-24	36	주민세 양도소득세분	2000-08-31	2000년 주민세 등 총 2건
5079	2016	박선구	51			경기도 용인시 기흥구 기흥역로 63	33	지방소득세 종합소득	2014-09-30	2014년 지방소득세 등 총 1건
5080	2016	배민	57			경기도 수원시 영통구 광교중앙로25번길 50	38	주민세 양도소득세분	2008-09-30	2008년 주민세 등 총 1건
5081	2016	이성준	55			서울특별시 영등포구 대림로27가길 9	42	주민세 종합소득세분	2001-11-30	2001년 주민세 등 총 11건

연번	공개연도	성명	연령	상호	직업(업종)	체납자 주소	총 체납액	대표세목	납기	체납요지
5082	2016	정영부	73			서울특별시 서초구 강남대로30길 51-4	47	지방소득세 양도소득	2011-02-28	2011년 지방소득세 등 총 16건
5083	2016	나현영	70			서울특별시 강서구 양천로57길 37	19	주민세 종합소득세분	2006-11-15	2006년 주민세 등 총 1건
5084	2016	양향자	70			경기도 남양주시 와부읍 덕소로 196-88	36	주민세 양도소득세분	2005-01-31	2005년 주민세 등 총 1건
5085	2016	김영규	48			서울특별시 노원구 덕릉로 662	28	주민세 종합소득세분	2007-06-15	2007년 주민세 등 총 3건
5086	2016	차만균	58			경기도 하남시 미사강변중앙로 190	30	지방소득세 종합소득	2013-04-30	2013년 지방소득세 등 총 29건
5087	2016	한상호	61			서울특별시 노원구 공릉로 206	23	지방소득세 양도소득	2011-08-31	2011년 지방소득세 등 총 1건
5088	2016	김영희	67			경기도 광주시 퇴촌면 천진암로 733-1	24	주민세 종합소득세분	2001-04-30	2001년 주민세 등 총 8건
5089	2016	김인환	69			서울특별시 마포구 양화진길 55	22	주민세 종합소득세분	2003-10-31	2003년 주민세 등 총 21건
5090	2016	김미라	46			서울특별시 광진구 용마산로8가길 40	27	지방소득세 종합소득	2014-11-30	2014년 지방소득세 등 총 1건
5091	2016	박정숙	66			서울특별시 중랑구 용마산로120길 7-3	40	주민세 양도소득세분	2009-12-31	2009년 주민세 등 총 1건
5092	2016	김광영	64			서울특별시 도봉구 삼양로162길 51-11	18	주민세 양도소득세분	1998-07-31	1998년 주민세 등 총 2건
5093	2016	손영창	76			경기도 고양시 일산서구 홀트로 57	19	주민세 양도소득세분	1992-10-31	1992년 주민세 등 총 1건
5094	2016	최종인	45			경기도 수원시 장안구 정조로 918	35	지방소득세 양도소득	2010-03-02	2010년 지방소득세 등 총 10건
5095	2016	장귀석	61			경기도 안양시 동안구 관평로305번길 9-20	19	주민세 양도소득세분	2009-11-30	2009년 주민세 등 총 1건
5096	2016	박병춘	60			서울특별시 도봉구 노해로 147	26	주민세 종합소득세분	2000-07-31	2000년 주민세 등 총 4건
5097	2016	김근호(김호근)	54			인천광역시 옹진군 영흥면 영흥남로 10-97	28	주민세 종합소득세분	2008-11-30	2008년 주민세 등 총 4건
5098	2016	현재승	51			인천광역시 남동구 만경로12번길 14	40	주민세 종합소득세분	2002-12-31	2002년 주민세 등 총 10건
5099	2016	박승암	52			서울특별시 성동구 왕십리로 410	57	지방소득세 종합소득	2011-11-30	2011년 지방소득세 등 총 23건

연번	공개연도	성명	연령	상호	직업(업종)	체납자 주소	총 체납액	대표세목	납기	체납요지
5100	2016	윤진덕	56			경기도 파주시 파주읍 우계로 58-1	37	지방소득세 양도소득	2014-02-28	2014년 지방소득세 등 총 3건
5101	2016	송하식	71			경기도 용인시 기흥구 새천년로16번길 7	37	지방소득세 양도소득	2010-07-31	2010년 지방소득세 등 총 1건
5102	2016	김인권	60			경기도 수원시 장안구 수성로245번길 40-8	22	취득세 부동산	2000-06-30	2000년 취득세 등 총 20건
5103	2016	심재열	55			경기도 고양시 덕양구 은빛로77번길 69-16	20	주민세 양도소득세분	1994-03-31	1994년 주민세 등 총 14건
5104	2016	김선수	49			서울특별시 강북구 도봉로49길 24	38	주민세 양도소득세분	2007-06-30	2007년 주민세 등 총 2건
5105	2016	강형석	56			서울특별시 강남구 개포로109길 5	32	지방소득세 양도소득	2010-09-30	2010년 지방소득세 등 총 1건
5106	2016	조석근	71			서울특별시 중구 퇴계로87길 42	15	취득세 부동산	1993-01-31	1993년 취득세 등 총 19건
5107	2016	이학노	68			전라북도 전주시 완산구 물왕멀4길 9	22	주민세 종합소득세분	1998-04-30	1998년 주민세 등 총 2건
5108	2016	김인우	75			경기도 용인시 수지구 성복1로 222	28	주민세 양도소득세분	2001-01-31	2001년 주민세 등 총 16건
5109	2016	하현종	47			서울특별시 성북구 동소문로15길 96-5	48	주민세 종합소득세분	2005-05-31	2005년 주민세 등 총 2건
5110	2016	전융희	61			서울특별시 강서구 허준로 23	21	주민세 종합소득세분	2001-05-21	2001년 주민세 등 총 1건
5111	2016	최주환	59			서울특별시 금천구 시흥대로47길 43	23	주민세 종합소득세분	2006-01-31	2006년 주민세 등 총 4건
5112	2016	이선옥	60			서울특별시 송파구 백제고분로22길 19-20	37	주민세 양도소득세분	2008-01-31	2008년 주민세 등 총 7건
5113	2016	김영웅	72			서울특별시 강북구 한천로124다길 34	26	주민세 양도소득세분	2004-10-22	2004년 주민세 등 총 4건
5114	2016	강기남	59			충청북도 음성군 소이면 소이로 409	32	주민세 종합소득세분	1999-01-31	1999년 주민세 등 총 2건
5115	2016	오정욱	57			서울특별시 강서구 강서로17길 80	17	취득세 부동산	2005-03-31	2005년 취득세 등 총 8건
5116	2016	이종세	62			경기도 남양주시 와부읍 경강로926번길 10	28	주민세 양도소득세분	2007-01-31	2007년 주민세 등 총 34건
5117	2016	최석민	79			경기도 용인시 수지구 신봉2로 72	43	주민세 양도소득세분	1998-11-30	1998년 주민세 등 총 4건

연번	공개연도	성명	연령	상호	직업(업종)	체납자 주소	총 체납액	대표세목	납기	체납요지
5118	2016	변희준	71			서울특별시 관악구 은천로35나길 14	39	취득세 부동산	1997-06-30	1997년 취득세 등 총 3건
5119	2016	이수열	59			경기도 부천시 조마루로297번길 33	31	주민세 종합소득세분	2003-11-30	2003년 주민세 등 총 6건
5120	2016	손동수	57			경기도 평택시 소사3로 22	38	주민세 종합소득세분	2009-06-30	2009년 주민세 등 총 2건
5121	2016	정시천	82			서울특별시 강서구 강서로45다길 7	25	주민세 양도소득세분	2000-05-31	2000년 주민세 등 총 2건
5122	2016	한기범	67			서울특별시 송파구 문정동 150	44	주민세 양도소득세분	1999-08-31	1999년 주민세 등 총 3건
5123	2016	민충기	59			서울특별시 영등포구 선유서로9길 5	31	주민세 종합소득세분	2007-05-31	2007년 주민세 등 총 39건
5124	2016	신진용	64			서울특별시 용산구 녹사평대로14길 39	17	지방소득세 양도소득	2014-01-31	2014년 지방소득세 등 총 1건
5125	2016	김희관	60			경기도 파주시 평화로 280	18	주민세 종합소득세분	1998-04-30	1998년 주민세 등 총 13건
5126	2016	김부식	54			대구광역시 달성군 다사읍 서재로 120	47	주민세 종합소득세분	2009-10-31	2009년 주민세 등 총 18건
5127	2016	조태시	73			경상남도 산청군 금서면 친환경로 2545-8	12	주민세 종합소득세분	1997-03-31	1997년 주민세 등 총 1건
5128	2016	양희천	63			서울특별시 강동구 아리수로93가길 110	46	주민세 양도소득세분	2000-02-29	2000년 주민세 등 총 12건
5129	2016	이철순	60			서울특별시 동작구 현충로16길 14	40	주민세 종합소득세분	2009-09-06	2009년 주민세 등 총 3건
5130	2016	이정두	58			서울특별시 동대문구 한천로20길 14-1	43	주민세 종합소득세분	2002-09-30	2002년 주민세 등 총 12건
5131	2016	김영자	61			서울특별시 성북구 돌곶이로8길 22	18	주민세 양도소득세분	2009-12-31	2009년 주민세 등 총 1건
5132	2016	민종식	62			서울특별시 강동구 양재대로113길 44	120	지방소득세 양도소득	2011-11-30	2011년 지방소득세 등 총 2건
5133	2016	정선순	61			경기도 남양주시 화도읍 경춘로2290번길 2	19	지방소득세 양도소득	2010-01-31	2010년 지방소득세 등 총 21건
5134	2016	윤삼권	58			경기도 성남시 분당구 성남대로916번길 11	37	주민세 양도소득세분	2009-12-15	2009년 주민세 등 총 4건
5135	2016	조만호	70			경기도 안산시 단원구 삼일로 13	35	주민세 양도소득세분	1998-05-31	1998년 주민세 등 총 3건

연번	공개연도	성명	연령	상호	직업(업종)	체납자 주소	총 체납액	대표세목	납기	체납요지
5136	2016	최효선	67			서울특별시 동대문구 전농로38다길 40	45	주민세 종합소득세분	2004-04-30	2004년 주민세 등 총 4건
5137	2016	김연종	47			서울특별시 용산구 한남동 11-299	147	지방소득세 양도소득	2014-06-11	2014년 지방소득세 등 총 3건
5138	2016	김호순	58			서울특별시 종로구 종로17길 8	32	지방소득세 양도소득	2013-03-19	2013년 지방소득세 등 총 5건
5139	2016	김수성	59			부산광역시 수영구 광안해변로 311	42	주민세 양도소득세분	2008-10-31	2008년 주민세 등 총 3건
5140	2016	윤창호(이혜경)	47			경기도 하남시 위례대로 190	40	지방소득세 종합소득	2013-03-31	2013년 지방소득세 등 총 9건
5141	2016	김숙균	61			경상북도 성주군 성주읍 심산로 80	41	주민세 종합소득세분	2004-03-31	2004년 주민세 등 총 6건
5142	2016	박숭이	59			서울특별시 서초구 효령로28길 16	48	취득세 부동산	2009-01-31	2009년 취득세 등 총 1건
5143	2016	정대종	55			부산광역시 해운대구 좌동순환로 503	33	지방소득세 종합소득	2010-05-31	2010년 지방소득세 등 총 3건
5144	2016	김민호	47			서울특별시 광진구 자양로51길 42	94	주민세 종합소득세분	2002-05-31	2002년 주민세 등 총 20건
5145	2016	최경희	59			경상남도 양산시 물금읍 신주1길 46	18	지방소득세 양도소득	2011-09-30	2011년 지방소득세 등 총 1건
5146	2016	김길수	59			서울특별시 강북구 수유로12가길 3-5	240	지방소득세 종합소득	2014-05-31	2014년 지방소득세 등 총 3건
5147	2016	박동철	60			서울특별시 서초구 바우뫼로7길 11	24	주민세 종합소득세분	2001-10-31	2001년 주민세 등 총 3건
5148	2016	하정아	41			서울특별시 송파구 바람드리13길 17	26	지방소득세 종합소득	2011-03-15	2011년 지방소득세 등 총 9건
5149	2016	신은경	43			경기도 용인시 수지구 신수로 767	92	지방소득세 종합소득	2013-09-30	2013년 지방소득세 등 총 4건
5150	2016	김진홍	57			서울특별시 중구 동호로15길 107	50	지방소득세 양도소득	2012-08-31	2012년 지방소득세 등 총 11건
5151	2016	신복희	64			서울특별시 관악구 청림3마길 22	36	주민세 양도소득세분	2007-08-31	2007년 주민세 등 총 3건
5152	2016	박건태	42			경상북도 안동시 직곡길 77-38	13	주민세 양도소득세분	2007-12-31	2007년 주민세 등 총 1건
5153	2016	한기창	71			서울특별시 종로구 종로38길 3	40	주민세 양도소득세분	1999-03-31	1999년 주민세 등 총 15건

연번	공개연도	성명	연령	상호	직업(업종)	체납자 주소	총 체납액	대표세목	납기	체납요지
5154	2016	이준수	54			서울특별시 강동구 고덕로 427	18	주민세 양도소득세분	2000-11-30	2000년 주민세 등 총 3건
5155	2016	김상구	57			인천광역시 강화군 강화읍 연미정길36번길 50	24	주민세 종합소득세분	1998-06-30	1998년 주민세 등 총 21건
5156	2016	장웅환	54			경기도 성남시 수정구 둔토로26번길 13	36	주민세 양도소득세분	2006-02-17	2006년 주민세 등 총 12건
5157	2016	이상근	43			경기도 부천시 소사로 289-2	32	지방소득세 종합소득	2012-05-10	2012년 지방소득세 등 총 1건
5158	2016	이탁균	58			경기도 남양주시 진접읍 금강로 1554-20	25	지방소득세 양도소득	2011-07-28	2011년 지방소득세 등 총 3건
5159	2016	전광수	60			서울특별시 용산구 한강대로15길 33-15	19	주민세 종합소득세분	1997-03-31	1997년 주민세 등 총 50건
5160	2016	고영분	61			경기도 용인시 기흥구 한보라2로28번길 11-2	35	지방소득세 양도소득	2010-01-31	2010년 지방소득세 등 총 7건
5161	2016	허춘자	67			경기도 수원시 장안구 경수대로 1102	23	지방소득세 양도소득	2011-12-31	2011년 지방소득세 등 총 1건
5162	2016	신갑종	62			인천광역시 서구 길주로75번길 9	73	지방소득세 종합소득	2014-04-30	2014년 지방소득세 등 총 19건
5163	2016	김민희	55			서울특별시 서초구 동광로1길 38	45	주민세 종합소득세분	2002-11-30	2002년 주민세 등 총 20건
5164	2016	정흥제	76			서울특별시 관악구 남부순환로 1748-4	20	지방소득세 양도소득	2011-08-31	2011년 지방소득세 등 총 1건
5165	2016	김성진	44			서울특별시 강동구 천중로5길 12-6	17	주민세 종합소득세분	2003-05-15	2003년 주민세 등 총 11건
5166	2016	강철	61			서울특별시 동작구 서달로10나길 5-3	24	주민세 종합소득세분	2007-12-31	2007년 주민세 등 총 4건
5167	2016	공정식	66			서울특별시 강북구 솔샘로 174	19	주민세 종합소득세분	2005-04-30	2005년 주민세 등 총 1건
5168	2016	한지완	41			경기도 이천시 설봉로38번길 27	254	지방소득세 종합소득	2013-10-31	2013년 지방소득세 등 총 13건
5169	2016	이중배	55			서울특별시 중랑구 봉화산로3길 28	25	지방소득세 종합소득	2012-08-31	2012년 지방소득세 등 총 34건
5170	2016	강영수	40			경상남도 진주시 초전남로53번길 7-8	17	지방소득세 종합소득	2010-02-28	2010년 지방소득세 등 총 10건
5171	2016	김상민	55			서울특별시 송파구 송이로21길 54	22	주민세 양도소득세분	2003-12-31	2003년 주민세 등 총 1건

연번	공개연도	성명	연령	상호	직업(업종)	체납자 주소	총 체납액	대표세목	납기	체납요지
5172	2016	서병칠	62			인천광역시 부평구 충선로 15	32	주민세 종합소득세분	2001-06-22	2001년 주민세 등 총 1건
5173	2016	김대남	32			경기도 안산시 단원구 대부황금로 1481	26	지방소득세 종합소득	2011-10-28	2011년 지방소득세 등 총 35건
5174	2016	김상현	46			서울특별시 관악구 쑥고개로 44	36	지방소득세 종합소득	2013-11-30	2013년 지방소득세 등 총 7건
5175	2016	박찬규	63			경기도 양주시 옥정동로 104	40	주민세 종합소득세분	2003-03-31	2003년 주민세 등 총 17건
5176	2016	조민지	45			충청북도 청주시 상당구 수영로196번길 12-17	30	지방소득세 종합소득	2013-04-16	2013년 지방소득세 등 총 5건
5177	2016	박순애	58			서울특별시 송파구 송파대로 111	28	주민세 양도소득세분	2008-08-31	2008년 주민세 등 총 3건
5178	2016	안혜성	45			경기도 고양시 덕양구 무원로36번길 25	20	지방소득세 양도소득	2012-08-31	2012년 지방소득세 등 총 5건
5179	2016	신상익	62			서울특별시 강서구 강서로29길 55-6	24	주민세 종합소득세분	2002-09-30	2002년 주민세 등 총 10건
5180	2016	이형석	56			서울특별시 서초구 사임당로 89	50	주민세 종합소득세분	2001-04-30	2001년 주민세 등 총 7건
5181	2016	이석준	64			경기도 여주시 점동면 성주로 868-23	41	지방소득세 양도소득	2012-12-31	2012년 지방소득세 등 총 7건
5182	2016	양문섭	58			서울특별시 송파구 가락로38길 16	29	지방소득세 양도소득	2013-12-31	2013년 지방소득세 등 총 2건
5183	2016	김영만	66			경기도 포천시 신북면 청신로1660번길 78-3	47	주민세 양도소득세분	1995-07-31	1995년 주민세 등 총 1건
5184	2016	박동줄	49			대전광역시 동구 동산초교로22번길 15	28	주민세 종합소득세분	2004-07-31	2004년 주민세 등 총 1건
5185	2016	박정호	74			충청남도 아산시 탕정면 탕정면로 37	21	주민세 종합소득세분	1999-01-31	1999년 주민세 등 총 1건
5186	2016	조명덕	51			서울특별시 성동구 사근동11다길 27-14	16	주민세 양도소득세분	2000-04-30	2000년 주민세 등 총 1건
5187	2016	윤현	45			경기도 파주시 송학3길 15-25	20	주민세 종합소득세분	2008-09-15	2008년 주민세 등 총 7건
5188	2016	하창수	76			경기도 남양주시 별내면 용암비루개길 66-34	26	주민세 종합소득세분	2001-12-31	2001년 주민세 등 총 3건
5189	2016	박영숙	71			인천광역시 서구 드림로 227	35	주민세 종합소득세분	1998-01-31	1998년 주민세 등 총 3건

연번	공개연도	성명	연령	상호	직업(업종)	체납자 주소	총 체납액	대표세목	납기	체납요지
5190	2016	권이부	60			경기도 파주시 모련안길 11-9	25	취득세 부동산	1999-02-28	1999년 취득세 등 총 7건
5191	2016	김영철	58			서울특별시 중랑구 양원역로 8-23	46	주민세 종합소득세분	2001-08-31	2001년 주민세 등 총 51건
5192	2016	김성욱	48			인천광역시 서구 청라커낼로 297	51	주민세 양도소득세분	2008-01-31	2008년 주민세 등 총 3건
5193	2016	선만규	76			서울특별시 강동구 암사길 13-3	320	지방소득세 양도소득	2014-12-31	2014년 지방소득세 등 총 18건
5194	2016	이재형	74			서울특별시 성북구 솔샘로15가길 55-13	33	지방소득세 양도소득	2012-06-28	2012년 지방소득세 등 총 5건
5195	2016	안장혁	61			서울특별시 송파구 백제고분로39길 6-7	36	주민세 종합소득세분	2002-12-31	2002년 주민세 등 총 35건
5196	2016	김정범	69			경기도 고양시 일산동구 은행마을로 16	33	주민세 양도소득세분	2000-08-31	2000년 주민세 등 총 3건
5197	2016	최정수	55			경기도 고양시 일산서구 일현로 70	35	주민세 종합소득세분	1999-11-30	1999년 주민세 등 총 4건
5198	2016	유한숙	54			서울특별시 강남구 도곡로21길 15	22	주민세 양도소득세분	2010-01-31	2010년 주민세 등 총 11건
5199	2016	조남선	69			전라남도 목포시 행하길20번길 14	30	주민세 양도소득세분	2008-09-30	2008년 주민세 등 총 1건
5200	2016	양정무	52			경기도 포천시 신북면 호국로 1938	40	주민세 종합소득세분	2003-10-31	2003년 주민세 등 총 8건
5201	2016	이준복	62			경기도 하남시 미사강변서로 167	23	지방소득세 양도소득	2011-10-06	2011년 지방소득세 등 총 2건
5202	2016	노창희	75			경기도 남양주시 오남읍 진건오남로 631	19	주민세 종합소득세분	1995-07-31	1995년 주민세 등 총 22건
5203	2016	송진희	50			서울특별시 서초구 신반포로23길 78	160	지방소득세 종합소득	2014-04-25	2014년 지방소득세 등 총 4건
5204	2016	남성숙	47			서울특별시 양천구 신월로10길 26	18	주민세 양도소득세분	2009-12-31	2009년 주민세 등 총 2건
5205	2016	김미숙	41			서울특별시 서대문구 홍제내2길 30	34	주민세 종합소득세분	2006-05-31	2006년 주민세 등 총 6건
5206	2016	김순래	62			서울특별시 강남구 학동로21길 18	24	주민세 양도소득세분	2009-08-06	2009년 주민세 등 총 14건
5207	2016	장성진	52			충청남도 당진시 송악읍 한진1길 244-1	19	주민세 종합소득세분	2004-07-31	2004년 주민세 등 총 1건

연번	공개연도	성명	연령	상호	직업(업종)	체납자 주소	총 체납액	대표세목	납기	체납요지
5208	2016	이성배	49			대전광역시 유성구 노은로 416	21	주민세 종합소득세분	2003-02-28	2003년 주민세 등 총 44건
5209	2016	김효진	63			서울특별시 동작구 노량진로10길 65-4	18	주민세 종합소득세분	2009-12-31	2009년 주민세 등 총 12건
5210	2016	임영순	57			서울특별시 서초구 서초대로74길 27	27	취득세 부동산	2010-02-28	2010년 취득세 등 총 1건
5211	2016	김원동	51			경기도 의정부시 평화로168번길 11-13	21	지방소득세 종합소득	2013-02-26	2013년 지방소득세 등 총 20건
5212	2016	김건아	52			제주특별자치도 제주시 연북로 41	21	주민세 종합소득세분	2006-02-15	2006년 주민세 등 총 6건
5213	2016	김민정	47			서울특별시 성동구 무수막1길 15	22	지방소득세 양도소득	2011-07-20	2011년 지방소득세 등 총 1건
5214	2016	신영수	68			서울특별시 종로구 이화동 9-318	19	지방소득세 양도소득	2014-08-25	2014년 지방소득세 등 총 1건
5215	2016	김중영	67			경기도 하남시 수리남로 31	33	주민세 양도소득세분	1998-03-31	1998년 주민세 등 총 7건
5216	2016	차수영	71			인천광역시 서구 청라커낼로 252	11	등록세 부동산	2006-11-30	2006년 등록세 등 총 1건
5217	2016	이세중	38			서울특별시 은평구 연서로13길 13-10	21	주민세 종합소득세분	2002-05-24	2002년 주민세 등 총 24건
5218	2016	허세완	58			강원도 춘천시 만천로215번길 20-4	22	주민세 종합소득세분	2004-03-31	2004년 주민세 등 총 4건
5219	2016	이민경	35			서울특별시 서초구 잠원로 202-11	22	지방소득세 양도소득	2011-05-31	2011년 지방소득세 등 총 3건
5220	2016	임태호	39			서울특별시 강서구 양천로53길 66	19	지방소득세 종합소득	2012-08-31	2012년 지방소득세 등 총 7건
5221	2016	임병율	51			충청북도 충주시 성터2길 3	28	지방소득세 양도소득	2012-07-02	2012년 지방소득세 등 총 6건
5222	2016	이영숙	75			서울특별시 성동구 성덕정17길 4-15	30	주민세 종합소득세분	2006-11-10	2006년 주민세 등 총 1건
5223	2016	이묘화	65			서울특별시 도봉구 도당로 93-8	25	지방소득세 종합소득	2013-04-30	2013년 지방소득세 등 총 8건
5224	2016	김현규	48			서울특별시 광진구 능동로38길 15-7	29	지방소득세 종합소득	2011-03-15	2011년 지방소득세 등 총 4건
5225	2016	한정웅	76			전라남도 광양시 광양읍 서산길 43	21	주민세 양도소득세분	2002-04-30	2002년 주민세 등 총 2건

연번	공개연도	성명	연령	상호	직업(업종)	체납자 주소	총 체납액	대표세목	납기	체납요지
5226	2016	임준현	55			서울특별시 강남구 테헤란로64길 8	21	지방소득세 양도소득	2012-07-31	2012년 지방소득세 등 총 11건
5227	2016	하승복	49			서울특별시 강남구 헌릉로590길 63	166	지방소득세 양도소득	2013-08-31	2013년 지방소득세 등 총 11건
5228	2016	김종복	51			서울특별시 광진구 천호대로143길 8-6	56	지방소득세 양도소득	2014-08-31	2014년 지방소득세 등 총 6건
5229	2016	강수정	38			서울특별시 강남구 봉은사로72길 30	24	주민세 종합소득세분	2009-10-31	2009년 주민세 등 총 3건
5230	2016	송원	61			서울특별시 동작구 여의대방로44길 20	27	주민세 종합소득세분	2001-06-30	2001년 주민세 등 총 10건
5231	2016	안희수	82			경기도 하남시 미사강변동로 100	19	주민세 양도소득세분	2000-10-31	2000년 주민세 등 총 1건
5232	2016	조순애	46			서울특별시 서대문구 연희로16길 4	17	주민세 양도소득세분	2010-01-31	2010년 주민세 등 총 2건
5233	2016	이종대	60			서울특별시 강서구 까치산로24길 15-7	21	주민세 종합소득세분	1999-03-31	1999년 주민세 등 총 26건
5234	2016	정순오	62			서울특별시 은평구 가좌로7길 4-2	43	주민세 종합소득세분	2002-05-24	2002년 주민세 등 총 2건
5235	2016	최정철	53			경기도 양평군 단월면 다리네길 38	30	주민세 종합소득세분	2009-12-31	2009년 주민세 등 총 10건
5236	2016	이성훈	63			경기도 용인시 수지구 상현로42번길 40	23	주민세 양도소득세분	1998-07-31	1998년 주민세 등 총 9건
5237	2016	이청천	54			경기도 용인시 수지구 용구대로 2720	52	지방소득세 종합소득	2012-05-24	2012년 지방소득세 등 총 4건
5238	2016	김영덕	48			서울특별시 강서구 공항대로48길 33	14	주민세 종합소득세분	2005-08-15	2005년 주민세 등 총 1건
5239	2016	최흥섭	70			서울특별시 서초구 신반포로 9	49	주민세 양도소득세분	2000-02-29	2000년 주민세 등 총 3건
5240	2016	김대원	52			서울특별시 영등포구 도신로48길 15-15	35	주민세 종합소득세분	2009-02-27	2009년 주민세 등 총 5건
5241	2016	이전남	59			서울특별시 송파구 백제고분로28길 20-28	32	주민세 양도소득세분	2009-07-31	2009년 주민세 등 총 1건
5242	2016	김정래	54			서울특별시 강동구 강동대로55길 66	313	지방소득세 양도소득	2014-12-31	2014년 지방소득세 등 총 9건
5243	2016	김호영	55			경기도 의정부시 용현로 72	28	지방소득세 양도소득	2011-01-31	2011년 지방소득세 등 총 2건

연번	공개연도	성명	연령	상호	직업(업종)	체납자 주소	총 체납액	대표세목	납기	체납요지
5244	2016	성기복	70			전라남도 영암군 도포면 예향로 2151	16	주민세 양도소득세분	2009-12-31	2009년 주민세 등 총 28건
5245	2016	김병훈	49			서울특별시 서대문구 모래내로17길 21	34	지방소득세 양도소득	2011-12-15	2011년 지방소득세 등 총 8건
5246	2016	이기인	70			충청남도 청양군 운곡면 방축길 36-48	21	주민세 종합소득세분	2002-01-31	2002년 주민세 등 총 7건
5247	2016	허선행	43			서울특별시 강남구 도곡로43길 25	32	주민세 종합소득세분	2007-09-15	2007년 주민세 등 총 20건
5248	2016	나승덕	62			서울특별시 중랑구 신내로 128	38	주민세 종합소득세분	2004-05-07	2004년 주민세 등 총 5건
5249	2016	원병호	49			대구광역시 달서구 월배로24길 90	31	주민세 종합소득세분	2001-10-31	2001년 주민세 등 총 2건
5250	2016	황중태	78			경기도 부천시 삼작로410번길 66	35	주민세 양도소득세분	1998-02-28	1998년 주민세 등 총 8건
5251	2016	황병구	67			경기도 양주시 옥정동로 258	33	주민세 양도소득세분	1999-01-31	1999년 주민세 등 총 5건
5252	2016	임형문	64			서울특별시 마포구 양화로8길 32-3	41	주민세 종합소득세분	2004-07-31	2004년 주민세 등 총 20건
5253	2016	손환종	61			경기도 안성시 일죽면 산전길 24-51	18	주민세 종합소득세분	2005-05-23	2005년 주민세 등 총 15건
5254	2016	이봉춘	67			서울특별시 종로구 삼일대로30길 41	54	지방소득세 종합소득	2013-09-30	2013년 지방소득세 등 총 12건
5255	2016	김흥규	50			서울특별시 종로구 낙산성곽서길 105	11	주민세 종합소득세분	2009-02-28	2009년 주민세 등 총 2건
5256	2016	강학송	75			서울특별시 종로구 종로26길 28	27	지방소득세 양도소득	2012-06-30	2012년 지방소득세 등 총 12건
5257	2016	이천식	56			경기도 군포시 용호1로16번길 24	23	주민세 종합소득세분	2006-05-31	2006년 주민세 등 총 6건
5258	2016	김중옥	46			서울특별시 노원구 노원로19길 31	42	주민세 종합소득세분	2002-01-31	2002년 주민세 등 총 17건
5259	2016	남종범	55			서울특별시 관악구 행운1마길 2	22	지방소득세 양도소득	2011-07-30	2011년 지방소득세 등 총 9건
5260	2016	임창수	54			서울특별시 도봉구 도봉로108길 69	33	주민세 종합소득세분	2005-04-30	2005년 주민세 등 총 5건
5261	2016	한정희	56			서울특별시 용산구 한강대로21길 17	213	지방소득세 종합소득	2014-04-30	2014년 지방소득세 등 총 10건

연번	공개연도	성명	연령	상호	직업(업종)	체납자 주소	총 체납액	대표세목	납기	체납요지
5262	2016	김남주	52			강원도 강릉시 주문진읍 용소마을길 63-3	35	지방소득세 종합소득	2014-06-30	2014년 지방소득세 등 총 2건
5263	2016	김동근	51			서울특별시 은평구 진흥로1길 6-1	19	주민세 양도소득세분	2009-08-31	2009년 주민세 등 총 1건
5264	2016	노정인	51			서울특별시 강서구 까치산로 119	33	지방소득세 양도소득	2014-02-24	2014년 지방소득세 등 총 11건
5265	2016	구영자	57			경기도 광주시 퇴촌면 천진암로 555-15	33	지방소득세 종합소득	2014-03-31	2014년 지방소득세 등 총 7건
5266	2016	고경호	40			서울특별시 강서구 우현로 34	22	주민세 종합소득세분	2007-01-31	2007년 주민세 등 총 13건
5267	2016	정만조	56			서울특별시 금천구 문성로5길 13-2	27	지방소득세 종합소득	2010-04-30	2010년 지방소득세 등 총 4건
5268	2016	김명원	61			서울특별시 구로구 경인로 403	20	지방소득세 종합소득	2010-05-31	2010년 지방소득세 등 총 3건
5269	2016	김정수	70			서울특별시 은평구 가좌로 213	47	주민세 양도소득세분	1998-03-31	1998년 주민세 등 총 7건
5270	2016	심사현	46			서울특별시 은평구 가좌로7다길 16-1	45	주민세 종합소득세분	2003-11-25	2003년 주민세 등 총 2건
5271	2016	이상오	57			경기도 의정부시 발곡로31번길 23-14	27	주민세 종합소득세분	2001-07-31	2001년 주민세 등 총 1건
5272	2016	김오현	59			서울특별시 강남구 자곡로3길 45	49	주민세 종합소득세분	2006-04-30	2006년 주민세 등 총 3건
5273	2016	최경자	56			경기도 시흥시 신흥마을4길 18	22	지방소득세 종합소득	2010-10-10	2010년 지방소득세 등 총 5건
5274	2016	서유선	51			충청남도 천안시 서북구 봉정로 324	21	주민세 종합소득세분	2008-08-31	2008년 주민세 등 총 2건
5275	2016	이상묵	63			서울특별시 은평구 연서로20길 18-8	157	지방소득세 종합소득	2013-03-26	2013년 지방소득세 등 총 23건
5276	2016	김봉길	67			서울특별시 강남구 자곡로3길 22	51	주민세 종합소득세분	1999-04-30	1999년 주민세 등 총 6건
5277	2016	전태식	52			서울특별시 도봉구 덕릉로59라길 59	22	지방소득세 종합소득	2011-06-15	2011년 지방소득세 등 총 3건
5278	2016	신의순	74			인천광역시 연수구 컨벤시아대로42번길 61	32	지방소득세 종합소득	2013-12-31	2013년 지방소득세 등 총 1건
5279	2016	최성현	31			서울특별시 동대문구 답십리로1길 39-5	44	지방소득세 양도소득	2013-08-31	2013년 지방소득세 등 총 2건

연번	공개연도	성명	연령	상호	직업(업종)	체납자 주소	총 체납액	대표세목	납기	체납요지
5280	2016	박정호	46			경기도 고양시 일산서구 고양대로 622	28	주민세 종합소득세분	2005-04-30	2005년 주민세 등 총 9건
5281	2016	임종도	79			서울특별시 용산구 원효로 66	51	지방소득세 양도소득	2010-12-31	2010년 지방소득세 등 총 1건
5282	2016	이시우	44			경기도 고양시 일산동구 백석로 151	39	주민세 종합소득세분	2009-12-31	2009년 주민세 등 총 5건
5283	2016	김분임	76			서울특별시 은평구 서오릉로27길 23	18	주민세 양도소득세분	1999-10-31	1999년 주민세 등 총 1건
5284	2016	이정복	61			서울특별시 중랑구 망우로 462	62	지방소득세 양도소득	2013-01-31	2013년 지방소득세 등 총 17건
5285	2016	이승일	53			서울특별시 관악구 신림로22길 29	40	주민세 종합소득세분	2009-11-30	2009년 주민세 등 총 6건
5286	2016	서필연	66			경기도 수원시 영통구 센트럴파크로127번길 103	21	지방소득세 양도소득	2010-12-31	2010년 지방소득세 등 총 1건
5287	2016	장규생	78			서울특별시 구로구 구로동로 9-17	17	주민세 종합소득세분	2008-02-29	2008년 주민세 등 총 6건
5288	2016	여미강	54			경기도 고양시 일산동구 숲속마을2로 177	38	지방소득세 양도소득	2011-07-31	2011년 지방소득세 등 총 4건
5289	2016	최동걸	48			경기도 남양주시 와부읍 월문천로 95	26	주민세 양도소득세분	2009-09-30	2009년 주민세 등 총 1건
5290	2016	이혁우	88			경기도 부천시 상오정로182번길 53	27	주민세 양도소득세분	2001-06-30	2001년 주민세 등 총 2건
5291	2016	김상희	60			서울특별시 노원구 동일로215길 23	17	주민세 양도소득세분	1998-05-31	1998년 주민세 등 총 10건
5292	2016	염태윤	79			충청북도 청주시 서원구 예체로 68	27	주민세 양도소득세분	2008-07-31	2008년 주민세 등 총 2건
5293	2016	이선호	46			경기도 파주시 평화로348번길 50	25	취득세 부동산	2003-03-31	2003년 취득세 등 총 1건
5294	2016	이명화	70			서울특별시 강남구 광평로51길 49	31	취득세 부동산	1999-08-31	1999년 취득세 등 총 1건
5295	2016	김철수	60			서울특별시 용산구 임정로13길 2-5	37	주민세 종합소득세분	2005-01-24	2005년 주민세 등 총 5건
5296	2016	조한상	45			경기도 고양시 일산서구 대산로 142	44	주민세 양도소득세분	2009-12-31	2009년 주민세 등 총 4건
5297	2016	박종심	41			서울특별시 금천구 금하로18길 17	19	지방소득세 종합소득	2013-09-30	2013년 지방소득세 등 총 1건

연번	공개연도	성명	연령	상호	직업(업종)	체납자 주소	총 체납액	대표세목	납기	체납요지
5298	2016	강순례	61			경기도 광주시 중앙로346번길 19-23	49	지방소득세 양도소득	2012-09-28	2012년 지방소득세 등 총 13건
5299	2016	유병돈	59			서울특별시 강남구 광평로51길 27	20	지방소득세 종합소득	2010-02-28	2010년 지방소득세 등 총 1건
5300	2016	정정철	61			충청남도 천안시 동남구 개목4길 12	20	주민세 종합소득세분	2003-09-30	2003년 주민세 등 총 1건
5301	2016	노무술	56			서울특별시 마포구 동교로50길 30	22	주민세 종합소득세분	1999-10-31	1999년 주민세 등 총 2건
5302	2016	지현진	51			서울특별시 도봉구 덕릉로54길 37-6	21	취득세 부동산	2002-03-31	2002년 취득세 등 총 1건
5303	2016	손현용	52			서울특별시 구로구 고척로35길 21	35	주민세 양도소득세분	2009-12-31	2009년 주민세 등 총 3건
5304	2016	오현미	50			서울특별시 강동구 명일로 293	18	지방소득세 양도소득	2013-10-31	2013년 지방소득세 등 총 1건
5305	2016	김기성	50			서울특별시 도봉구 도당로15길 5	44	주민세 종합소득세분	2007-04-15	2007년 주민세 등 총 5건
5306	2016	김영일	63			경기도 성남시 분당구 정자일로 27	39	지방소득세 양도소득	2010-01-31	2010년 지방소득세 등 총 12건
5307	2016	이정화	60			서울특별시 강남구 봉은사로51길 22	37	주민세 양도소득세분	2007-09-30	2007년 주민세 등 총 1건
5308	2016	이강배	76			경기도 부천시 부흥로 237	20	지방소득세 양도소득	2011-01-31	2011년 지방소득세 등 총 1건
5309	2016	임선묵	48			서울특별시 관악구 은천로5길 31	37	주민세 양도소득세분	2006-11-30	2006년 주민세 등 총 6건
5310	2016	박현준	53			전라북도 고창군 심원면 연곡길 29-2	35	지방소득세 양도소득	2014-09-18	2014년 지방소득세 등 총 9건
5311	2016	임순애	56			경기도 이천시 마장면 마도로135번길 150	34	등록세 부동산	2008-07-31	2008년 등록세 등 총 2건
5312	2016	이호	46			서울특별시 광진구 영화사로11길 3	20	주민세 종합소득세분	2004-08-15	2004년 주민세 등 총 2건
5313	2016	이대근	61			서울특별시 양천구 목동중앙본로 120	21	주민세 양도소득세분	1998-01-31	1998년 주민세 등 총 1건
5314	2016	노신호	64			서울특별시 금천구 독산로44가길 25	19	취득세 부동산	2005-06-30	2005년 취득세 등 총 1건
5315	2016	배해용	63			경기도 수원시 팔달구 행궁로26번길 6	25	취득세 부동산	1998-02-28	1998년 취득세 등 총 2건

연번	공개연도	성명	연령	상호	직업(업종)	체납자 주소	총 체납액	대표세목	납기	체납요지
5316	2016	강용택	49			서울특별시 성동구 독서당로 191	50	지방소득세 종합소득	2014-03-13	2014년 지방소득세 등 총 7건
5317	2016	이인복	52			서울특별시 서초구 효령로21길 52	25	지방소득세 종합소득	2011-09-26	2011년 지방소득세 등 총 66건
5318	2016	서춘석	60			서울특별시 동대문구 정릉천동로 80	45	취득세 부동산	2012-10-30	2012년 취득세 등 총 6건
5319	2016	손영록	52			서울특별시 서초구 주흥6길 14	36	지방소득세 양도소득	2010-08-31	2010년 지방소득세 등 총 30건
5320	2016	김선관	61			경기도 의정부시 평화로290번길 11	42	주민세 종합소득세분	2004-02-27	2004년 주민세 등 총 4건
5321	2016	박문현	57			인천광역시 서구 서달로163번길 10	29	지방소득세 양도소득	2013-01-31	2013년 지방소득세 등 총 13건
5322	2016	김한빈	48			서울특별시 강동구 고덕로 333	32	지방소득세 종합소득	2014-09-29	2014년 지방소득세 등 총 15건
5323	2016	박혜숙	49			서울특별시 서대문구 불광천길 114	11	주민세 양도소득세분	2009-07-31	2009년 주민세 등 총 1건
5324	2016	신정택	63			전라북도 김제시 요촌서길 9-8	54	지방소득세 양도소득	2014-04-15	2014년 지방소득세 등 총 1건
5325	2016	이효실	37			경기도 수원시 권선구 세지로126번길 47-15	19	주민세 종합소득세분	2003-08-13	2003년 주민세 등 총 5건
5326	2016	김윤택	54			서울특별시 구로구 경인로47길 47	34	주민세 종합소득세분	2004-11-15	2004년 주민세 등 총 6건
5327	2016	이상열	57			서울특별시 성북구 종암로9길 68	27	주민세 종합소득세분	2007-02-28	2007년 주민세 등 총 3건
5328	2016	오세찬	58			서울특별시 강서구 공항대로58가길 65	19	주민세 종합소득세분	2004-01-31	2004년 주민세 등 총 2건
5329	2016	공완식	61			서울특별시 관악구 구암길 38	23	주민세 종합소득세분	2000-05-31	2000년 주민세 등 총 6건
5330	2016	양효승	54			서울특별시 강동구 암사1가길 34	19	지방소득세 양도소득	2010-02-12	2010년 지방소득세 등 총 10건
5331	2016	차동순	58			서울특별시 동대문구 답십리로41길 7	20	주민세 종합소득세분	2000-12-20	2000년 주민세 등 총 28건
5332	2016	박남석	50			전라남도 목포시 청호로19번길 3	36	주민세 종합소득세분	2005-01-31	2005년 주민세 등 총 2건
5333	2016	김점두	68			서울특별시 양천구 목동서로 340	40	주민세 종합소득세분	2002-10-31	2002년 주민세 등 총 1건

연번	공개연도	성명	연령	상호	직업(업종)	체납자 주소	총 체납액	대표세목	납기	체납요지
5334	2016	정귀식	53			전라남도 완도군 완도읍 개포로130번길 10-9	12	주민세 양도소득세분	2008-12-31	2008년 주민세 등 총 1건
5335	2016	남옥례	62			경기도 안성시 대덕면 대학6길 25	25	주민세 양도소득세분	2005-04-30	2005년 주민세 등 총 4건
5336	2016	황동신	63			전라남도 무안군 일로읍 오룡중앙동로 37	18	지방소득세 양도소득	2010-10-14	2010년 지방소득세 등 총 15건
5337	2016	김상복	63			서울특별시 관악구 남현12길 13	43	주민세 종합소득세분	2003-06-30	2003년 주민세 등 총 9건
5338	2016	박창근	60			인천광역시 서구 청라커낼로 270	39	주민세 양도소득세분	2009-12-31	2009년 주민세 등 총 9건
5339	2016	장인봉	62			서울특별시 양천구 신월로19길 1	19	지방소득세 양도소득	2010-08-20	2010년 지방소득세 등 총 2건
5340	2016	김다현	57			서울특별시 서초구 사평대로57길 77-4	17	지방소득세 양도소득	2013-10-31	2013년 지방소득세 등 총 1건
5341	2016	고재욱	61			서울특별시 송파구 백제고분로44길 13-18	23	주민세 종합소득세분	2002-12-31	2002년 주민세 등 총 33건
5342	2016	김승수	59			전라북도 익산시 은기길 178-45	47	주민세 양도소득세분	2008-10-31	2008년 주민세 등 총 1건
5343	2016	이정식	68			경기도 하남시 미사강변동로 180	38	주민세 양도소득세분	1998-10-31	1998년 주민세 등 총 22건
5344	2016	유영훈	47			서울특별시 강동구 양재대로122길 29	20	주민세 종합소득세분	2000-12-31	2000년 주민세 등 총 2건
5345	2016	조진수	49			충청북도 음성군 꽃동네길 39-16	45	지방소득세 종합소득	2010-09-24	2010년 지방소득세 등 총 3건
5346	2016	권순덕	79			서울특별시 서초구 방배로13길 70	28	지방소득세 양도소득	2012-02-29	2012년 지방소득세 등 총 3건
5347	2016	이병근	55			서울특별시 강동구 천중로49가길 57	23	지방소득세 종합소득	2011-12-31	2011년 지방소득세 등 총 14건
5348	2016	김순덕	79			서울특별시 광진구 광나루로52길 20	49	지방소득세 양도소득	2014-03-31	2014년 지방소득세 등 총 6건
5349	2016	신승철	54			서울특별시 강남구 역삼로4길 16	21	지방소득세 종합소득	2012-11-29	2012년 지방소득세 등 총 1건
5350	2016	조이현	42			서울특별시 구로구 중앙로6길 26	18	지방소득세 종합소득	2012-01-20	2012년 지방소득세 등 총 23건
5351	2016	김미숙	48			서울특별시 중구 충무로9길 19	26	주민세 양도소득세분	2009-01-15	2009년 주민세 등 총 1건

연번	공개연도	성명	연령	상호	직업(업종)	체납자 주소	총 체납액	대표세목	납기	체납요지
5352	2016	전성용	49			서울특별시 중랑구 중랑역로9길 11-12	770	지방소득세 종합소득	2013-10-28	2013년 지방소득세 등 총 16건
5353	2016	정남권	54			서울특별시 노원구 중계로 143	42	주민세 양도소득세분	2003-09-30	2003년 주민세 등 총 37건
5354	2016	박순심	60			경기도 파주시 파주읍 술이홀로 409-6	29	지방소득세 양도소득	2012-11-30	2012년 지방소득세 등 총 3건
5355	2016	윤무성	61			서울특별시 도봉구 도봉로135길 49	23	주민세 종합소득세분	2001-06-30	2001년 주민세 등 총 7건
5356	2016	김은주	51			인천광역시 부평구 동수천로 104	19	주민세 종합소득세분	1998-06-30	1998년 주민세 등 총 26건
5357	2016	서석기	56			서울특별시 구로구 구로동로 188	49	주민세 양도소득세분	2008-09-30	2008년 주민세 등 총 2건
5358	2016	김영주	54			서울특별시 금천구 탑골로4길 54	299	지방소득세 양도소득	2014-01-15	2014년 지방소득세 등 총 1건
5359	2016	최준성	50			제주특별자치도 제주시 애월읍 신엄9길 75	20	지방소득세 양도소득	2014-09-30	2014년 지방소득세 등 총 10건
5360	2016	박선규	51			서울특별시 금천구 시흥대로28길 47-2	98	지방소득세 종합소득	2014-12-01	2014년 지방소득세 등 총 8건
5361	2016	김홍완	64			경기도 오산시 삼미로 34	26	지방소득세 양도소득	2012-08-31	2012년 지방소득세 등 총 3건
5362	2016	박인숙	68			경기도 이천시 설성면 설성로 188	25	지방소득세 양도소득	2013-10-28	2013년 지방소득세 등 총 1건
5363	2016	장두선	56			경기도 파주시 동산5길 22	47	주민세 종합소득세분	1999-04-30	1999년 주민세 등 총 15건
5364	2016	민세기	65			서울특별시 동대문구 홍릉로1가길 1-4	28	취득세 부동산	2010-02-28	2010년 취득세 등 총 3건
5365	2016	김현	58			서울특별시 양천구 곰달래로13길 25-2	47	지방소득세 양도소득	2010-12-31	2010년 지방소득세 등 총 6건
5366	2016	김영효	74			서울특별시 영등포구 도신로 68	43	지방소득세 양도소득	2012-08-31	2012년 지방소득세 등 총 1건
5367	2016	임정민	53			세종특별자치시 행복6길 16	29	취득세 부동산	2002-10-31	2002년 취득세 등 총 2건
5368	2016	김민준	60			서울특별시 영등포구 영중로27길 8-20	48	지방소득세 양도소득	2014-11-30	2014년 지방소득세 등 총 9건
5369	2016	이철웅	75			서울특별시 서초구 사임당로 137	20	주민세 종합소득세분	2005-01-31	2005년 주민세 등 총 4건

연번	공개연도	성명	연령	상호	직업(업종)	체납자 주소	총 체납액	대표세목	납기	체납요지
5370	2016	김영숙	79			경기도 고양시 일산서구 주엽로 97	22	주민세 양도소득세분	2001-11-30	2001년 주민세 등 총 4건
5371	2016	조익성	69			서울특별시 서초구 남부순환로358길 72	25	취득세 부동산	1999-03-31	1999년 취득세 등 총 1건
5372	2016	김정민	52			서울특별시 종로구 사직로1가길 16-1	21	주민세 양도소득세분	2010-02-05	2010년 주민세 등 총 3건
5373	2016	김상철	54			서울특별시 송파구 토성로5길 5-7	23	지방소득세 양도소득	2010-12-31	2010년 지방소득세 등 총 40건
5374	2016	윤명금	59			서울특별시 강남구 도산대로66길 20	35	주민세 종합소득세분	2009-05-10	2009년 주민세 등 총 1건
5375	2016	노인호	64			서울특별시 도봉구 도당로13나길 115-4	49	지방소득세 양도소득	2014-01-31	2014년 지방소득세 등 총 1건
5376	2016	허희철	68			경기도 성남시 중원구 희망로367번길 20-13	28	주민세 양도소득세분	1998-07-31	1998년 주민세 등 총 1건
5377	2016	김두석	80			경기도 안산시 상록구 예술광장1로 131	20	주민세 양도소득세분	1999-10-31	1999년 주민세 등 총 8건
5378	2016	윤석창	45			전라남도 영광군 백수읍 월죽로4길 11-8	42	지방소득세 종합소득	2014-01-31	2014년 지방소득세 등 총 6건
5379	2016	박은규	50			서울특별시 서대문구 연세로2다길 21	19	지방소득세 양도소득	2013-04-19	2013년 지방소득세 등 총 3건
5380	2016	박웅섭	69			경기도 수원시 장안구 덕영대로407번길 34-12	37	주민세 양도소득세분	2009-08-24	2009년 주민세 등 총 1건
5381	2016	유윤석	70			서울특별시 구로구 부일로1길 136-3	19	주민세 양도소득세분	1997-02-28	1997년 주민세 등 총 13건
5382	2016	장시용	74			경기도 시흥시 수인로 3480	43	주민세 종합소득세분	2003-04-30	2003년 주민세 등 총 4건
5383	2016	전호성	48			강원도 원주시 영랑길 93-9	23	지방소득세 종합소득	2011-01-31	2011년 지방소득세 등 총 27건
5384	2016	이호정	58			서울특별시 강동구 양재대로95길 18	35	주민세 종합소득세분	2009-08-31	2009년 주민세 등 총 32건
5385	2016	김영호	73			경기도 용인시 처인구 양지면 중부대로 2420	44	주민세 양도소득세분	2006-10-21	2006년 주민세 등 총 1건
5386	2016	김태헌	52			서울특별시 영등포구 당산로41가길 7	28	지방소득세 양도소득	2012-07-31	2012년 지방소득세 등 총 18건
5387	2016	이학재	48			경기도 안양시 동안구 일동로 53	19	등록세 부동산	2011-06-28	2011년 등록세 등 총 8건

연번	공개연도	성명	연령	상호	직업(업종)	체납자 주소	총 체납액	대표세목	납기	체납요지
5388	2016	이하연	65			서울특별시 강북구 한천로105길 24	34	주민세 양도소득세분	2007-11-30	2007년 주민세 등 총 1건
5389	2016	노은주	45			경기도 안산시 상록구 예술광장1로 54	44	지방소득세 양도소득	2011-10-28	2011년 지방소득세 등 총 24건
5390	2016	김옥숙	62			서울특별시 광진구 자양번영로4길 59-4	12	주민세 양도소득세분	2009-09-30	2009년 주민세 등 총 1건
5391	2016	성락기	72			서울특별시 용산구 원효로 211	29	지방소득세 양도소득	2010-01-31	2010년 지방소득세 등 총 3건
5392	2016	김석빈	83			경기도 파주시 한빛로 20	22	주민세 양도소득세분	2010-01-01	2010년 주민세 등 총 1건
5393	2016	양운기	49			경기도 수원시 영통구 청명북로 33	47	지방소득세 양도소득	2014-03-15	2014년 지방소득세 등 총 3건
5394	2016	조병한	58			서울특별시 광진구 용마산로31길 12-6	53	지방소득세 종합소득	2014-07-31	2014년 지방소득세 등 총 5건
5395	2016	이평자	93			인천광역시 서구 가현로 113	21	주민세 양도소득세분	2006-02-28	2006년 주민세 등 총 2건
5396	2016	이재금	60			서울특별시 종로구 통일로 246-11	25	지방소득세 종합소득	2013-04-30	2013년 지방소득세 등 총 23건
5397	2016	이용숙	60			경기도 하남시 감일백제로 35	23	취득세 부동산	2004-01-31	2004년 취득세 등 총 1건
5398	2016	김은희	58			경기도 의왕시 갈미로 32	32	주민세 양도소득세분	1999-04-30	1999년 주민세 등 총 1건
5399	2016	안승순	54			경기도 평택시 고덕면 궁2길 21-7	38	등록세 부동산	2007-04-30	2007년 등록세 등 총 3건
5400	2016	장병례	69			서울특별시 관악구 남부순환로168나길 24	27	지방소득세 양도소득	2010-07-31	2010년 지방소득세 등 총 1건
5401	2016	김석명	47			경기도 김포시 김포한강8로 377	30	주민세 종합소득세분	2009-11-30	2009년 주민세 등 총 1건
5402	2016	조금순	70			경상북도 영덕군 병곡면 병곡길 15	30	주민세 양도소득세분	2000-07-31	2000년 주민세 등 총 2건
5403	2016	전병철	65			경기도 가평군 가평읍 달전로 64	21	주민세 종합소득세분	2006-05-31	2006년 주민세 등 총 2건
5404	2016	성두이	85			서울특별시 노원구 한글비석로 396	25	지방소득세 양도소득	2014-11-30	2014년 지방소득세 등 총 1건
5405	2016	방형훈	58			경기도 부천시 부광로21번길 7	40	주민세 종합소득세분	1999-11-30	1999년 주민세 등 총 11건

연번	공개연도	성명	연령	상호	직업(업종)	체납자 주소	총 체납액	대표세목	납기	체납요지
5406	2016	이영현	63			서울특별시 강서구 등촌로13다길 40-23	75	지방소득세 양도소득	2014-12-31	2014년 지방소득세 등 총 3건
5407	2016	최이준	49			세종특별자치시 보듬4로 85	49	지방소득세 양도소득	2011-07-31	2011년 지방소득세 등 총 2건
5408	2016	조이현	56			서울특별시 강남구 도산대로 454	47	주민세 양도소득세분	2009-09-30	2009년 주민세 등 총 3건
5409	2016	심임섭	62			경기도 성남시 분당구 수내동 54	23	지방소득세 양도소득	2012-02-29	2012년 지방소득세 등 총 1건
5410	2016	박양신	67			울산광역시 남구 팔등로 31	23	주민세 양도소득세분	2001-06-30	2001년 주민세 등 총 14건
5411	2016	정기헌	59			경기도 평택시 팽성읍 팽성서로 180	26	지방소득세 종합소득	2011-01-31	2011년 지방소득세 등 총 4건
5412	2016	윤여풍	62			경기도 성남시 수정구 산성대로57번길 7	250	지방소득세 종합소득	2013-10-31	2013년 지방소득세 등 총 7건
5413	2016	유선우	46			경기도 안산시 상록구 충장로5길 3	42	취득세 부동산	2008-02-29	2008년 취득세 등 총 1건
5414	2016	안국모	43			경기도 고양시 덕양구 서정마을2로7번길 19	39	주민세 종합소득세분	2006-02-16	2006년 주민세 등 총 3건
5415	2016	김전진	74			경기도 수원시 팔달구 월드컵로321번길 34-20	21	주민세 양도소득세분	2001-10-31	2001년 주민세 등 총 9건
5416	2016	이종화	51			서울특별시 금천구 금하로 764	30	주민세 종합소득세분	2006-05-31	2006년 주민세 등 총 1건
5417	2016	박수자	68			경기도 용인시 기흥구 흥덕1로79번길 7	43	주민세 양도소득세분	1996-06-30	1996년 주민세 등 총 14건
5418	2016	박성용	51			서울특별시 강남구 강남대로 240	41	주민세 양도소득세분	2009-03-31	2009년 주민세 등 총 20건
5419	2016	유원림	66			경기도 고양시 덕양구 화신로 47	49	주민세 종합소득세분	2003-01-31	2003년 주민세 등 총 3건
5420	2016	이상천	67			경기도 부천시 삼작로531번길 6	28	주민세 종합소득세분	2007-01-31	2007년 주민세 등 총 5건
5421	2016	이해열	64			강원도 강릉시 주문진읍 교항원길 30	37	지방소득세 양도소득	2012-02-29	2012년 지방소득세 등 총 9건
5422	2016	이지혜	56			서울특별시 동대문구 사가정로 230-1	23	주민세 종합소득세분	2007-01-31	2007년 주민세 등 총 37건
5423	2016	신영호	60			경기도 김포시 걸포1로 40	53	주민세 종합소득세분	2004-12-21	2004년 주민세 등 총 6건

연번	공개연도	성명	연령	상호	직업(업종)	체납자 주소	총 체납액	대표세목	납기	체납요지
5424	2016	한수인	59			서울특별시 강동구 고덕로 333	33	주민세 종합소득세분	2008-05-30	2008년 주민세 등 총 15건
5425	2016	배완호	74			서울특별시 용산구 한강대로 95	26	주민세 양도소득세분	2000-04-30	2000년 주민세 등 총 17건
5426	2016	김병규	56			인천광역시 계양구 오조산로 41	17	주민세 종합소득세분	2007-01-31	2007년 주민세 등 총 20건
5427	2016	김영학	72			서울특별시 용산구 한강대로104라길 30-4	26	지방소득세 양도소득	2012-03-31	2012년 지방소득세 등 총 1건
5428	2016	이종선	63			서울특별시 강남구 봉은사로49길 30	37	주민세 종합소득세분	1998-06-30	1998년 주민세 등 총 4건
5429	2016	김갑용	49			경기도 평택시 신촌3로 12	18	주민세 양도소득세분	2007-08-30	2007년 주민세 등 총 10건
5430	2016	이경일	69			서울특별시 서초구 반포동 60-4	25	주민세 양도소득세분	2001-08-31	2001년 주민세 등 총 4건
5431	2016	남해수	62			서울특별시 은평구 연서로41가길 17	47	주민세 양도소득세분	2007-11-15	2007년 주민세 등 총 9건
5432	2016	김옥배	70			서울특별시 동작구 상도로22나길 20-6	21	지방소득세 양도소득	2014-07-31	2014년 지방소득세 등 총 6건
5433	2016	마주르경옥	56			충청북도 충주시 금릉로 45	30	지방소득세 양도소득	2013-04-29	2013년 지방소득세 등 총 1건
5434	2016	백종훈	52			경기도 부천시 부흥로315번길 41	27	주민세 양도소득세분	2009-09-03	2009년 주민세 등 총 1건
5435	2016	김재구	68			서울특별시 송파구 새말로8길 12	14	주민세 종합소득세분	2004-08-31	2004년 주민세 등 총 1건
5436	2016	이문수	67			경기도 오산시 경기대로 74	22	취득세 부동산	1998-07-31	1998년 취득세 등 총 2건
5437	2016	최명권	51			서울특별시 영등포구 도신로54길 17	31	주민세 종합소득세분	2010-01-31	2010년 주민세 등 총 35건
5438	2016	이철용	62			경기도 광명시 시청로28번길 5-1	24	주민세 양도소득세분	2008-04-28	2008년 주민세 등 총 26건
5439	2016	남경희	46			경기도 김포시 양촌읍 양곡3로 73	21	주민세 종합소득세분	2006-11-21	2006년 주민세 등 총 4건
5440	2016	이상훈	41			부산광역시 부산진구 엄광로 200	18	주민세 종합소득세분	2004-08-24	2004년 주민세 등 총 1건
5441	2016	배상만	63			서울특별시 마포구 마포대로 52	38	주민세 종합소득세분	2008-11-30	2008년 주민세 등 총 3건

연번	공개연도	성명	연령	상호	직업(업종)	체납자 주소	총 체납액	대표세목	납기	체납요지
5442	2016	서삼례	54			경기도 부천시 역곡로26번길 9	25	주민세 종합소득세분	2007-06-15	2007년 주민세 등 총 2건
5443	2016	이원선	64			경기도 용인시 기흥구 구성로 395	27	주민세 종합소득세분	2003-10-31	2003년 주민세 등 총 16건
5444	2016	이재영	67			서울특별시 양천구 신정로 225-12	49	주민세 종합소득세분	2001-07-31	2001년 주민세 등 총 3건
5445	2016	황광자	57			경기도 용인시 기흥구 중부대로746번길 21	33	지방소득세 양도소득	2014-02-28	2014년 지방소득세 등 총 1건
5446	2016	이명구	50			서울특별시 송파구 송파대로 220	62	취득세 부동산	2007-03-31	2007년 취득세 등 총 2건
5447	2016	민창홍	64			서울특별시 강동구 고덕로98길 29	18	주민세 양도소득세분	2001-05-31	2001년 주민세 등 총 2건
5448	2016	최관용	106			서울특별시 도봉구 덕릉로62길 89	54	주민세 양도소득세분	1993-10-31	1993년 주민세 등 총 7건
5449	2016	조호성	57			경기도 광주시 초월읍 경충대로 923	41	주민세 종합소득세분	2009-08-31	2009년 주민세 등 총 8건
5450	2016	정현례	70			서울특별시 강동구 아리수로93가길 70	37	지방소득세 양도소득	2012-03-31	2012년 지방소득세 등 총 1건
5451	2016	박복순	81			경기도 고양시 일산서구 산현로 34	42	주민세 양도소득세분	1996-02-28	1996년 주민세 등 총 3건
5452	2016	임영주	47			강원도 삼척시 월계길 36	20	주민세 종합소득세분	2007-07-31	2007년 주민세 등 총 20건
5453	2016	노정환	58			경기도 용인시 기흥구 서그내로16번길 30	22	지방소득세 종합소득	2010-11-30	2010년 지방소득세 등 총 3건
5454	2016	한광호	79			강원도 춘천시 국사봉길 7	26	주민세 양도소득세분	1997-02-28	1997년 주민세 등 총 1건
5455	2016	강미선	53			서울특별시 중랑구 망우로65나길 18-3	18	주민세 종합소득세분	2001-07-31	2001년 주민세 등 총 24건
5456	2016	최준수	62			경기도 부천시 작동 17-1	24	취득세 부동산	2000-09-30	2000년 취득세 등 총 1건
5457	2016	이승훈	45			인천광역시 남동구 소래역동로 5-2	23	취득세 부동산	2007-05-14	2007년 취득세 등 총 4건
5458	2016	최환수	49			서울특별시 서초구 서초대로74길 29	27	지방소득세 양도소득	2011-06-28	2011년 지방소득세 등 총 3건
5459	2016	박경자	65			서울특별시 용산구 원효로63길 25	166	취득세 부동산	2013-03-31	2013년 취득세 등 총 7건

연번	공개연도	성명	연령	상호	직업(업종)	체납자 주소	총 체납액	대표세목	납기	체납요지
5460	2016	홍순돌	61			전라남도 신안군 도초면 김영촌길 22	21	주민세 종합소득세분	2003-11-30	2003년 주민세 등 총 2건
5461	2016	강병국	57			전라북도 군산시 경암5길 23	35	주민세 종합소득세분	2001-10-31	2001년 주민세 등 총 3건
5462	2016	박선규	66			경기도 성남시 중원구 마지로163번길 23	45	주민세 양도소득세분	2009-10-31	2009년 주민세 등 총 3건
5463	2016	김성수	67			서울특별시 관악구 남부순환로260가길 28	59	주민세 종합소득세분	1998-05-31	1998년 주민세 등 총 5건
5464	2016	이길남	63			서울특별시 동대문구 휘경로 69-1	23	지방소득세 양도소득	2012-02-28	2012년 지방소득세 등 총 24건
5465	2016	박대순	72			경기도 군포시 광정로 122	16	주민세 양도소득세분	2000-02-29	2000년 주민세 등 총 1건
5466	2016	유상섭	61			서울특별시 강동구 천호대로 1057	77	지방소득세 양도소득	2014-07-31	2014년 지방소득세 등 총 2건
5467	2016	최병관	48			충청북도 음성군 음성읍 설성로 22	21	지방소득세 종합소득	2011-01-15	2011년 지방소득세 등 총 3건
5468	2016	박성수	54			경기도 동두천시 어수로 23	22	주민세 종합소득세분	2009-10-31	2009년 주민세 등 총 7건
5469	2016	고흥환	70			서울특별시 광진구 아차산로32길 15	83	지방소득세 양도소득	2014-12-31	2014년 지방소득세 등 총 14건
5470	2016	노성숙	60			서울특별시 서초구 방배중앙로3길 7	50	지방소득세 종합소득	2011-02-28	2011년 지방소득세 등 총 7건
5471	2016	이상기	57			서울특별시 광진구 광장로 52	39	주민세 종합소득세분	2001-07-23	2001년 주민세 등 총 34건
5472	2016	윤등용	57			경기도 양평군 옥천면 설매재길23번길 17-13	31	주민세 종합소득세분	2003-04-30	2003년 주민세 등 총 36건
5473	2016	우장수	60			경기도 용인시 처인구 포곡읍 포곡로210번길 22	15	주민세 종합소득세분	2004-08-07	2004년 주민세 등 총 2건
5474	2016	김일호	52			경기도 성남시 수정구 복정로16번길 8	45	지방소득세 양도소득	2010-07-31	2010년 지방소득세 등 총 1건
5475	2016	강태원	70			서울특별시 양천구 목동중앙서로6길 27	20	주민세 종합소득세분	2001-06-30	2001년 주민세 등 총 49건
5476	2016	최견자	74			경기도 남양주시 도농로 34	14	주민세 양도소득세분	1998-06-30	1998년 주민세 등 총 2건
5477	2016	주광재	64			서울특별시 강남구 역삼로 306	41	지방소득세 양도소득	2010-11-30	2010년 지방소득세 등 총 12건

연번	공개연도	성명	연령	상호	직업(업종)	체납자 주소	총 체납액	대표세목	납기	체납요지
5478	2016	조찬남	66			경기도 하남시 신평로 138	26	주민세 양도소득세분	1999-10-31	1999년 주민세 등 총 3건
5479	2016	김선임	60			서울특별시 은평구 은평터널로13길 10	22	지방소득세 양도소득	2012-01-06	2012년 지방소득세 등 총 7건
5480	2016	이명준	68			충청남도 홍성군 서부면 홍남서로375번길 267-36	42	주민세 양도소득세분	2003-04-30	2003년 주민세 등 총 2건
5481	2016	정치종	82			서울특별시 서대문구 모래내로 387-6	22	주민세 양도소득세분	2000-08-31	2000년 주민세 등 총 13건
5482	2016	박경근	57			서울특별시 중구 퇴계로 227-2	22	주민세 종합소득세분	2004-03-31	2004년 주민세 등 총 17건
5483	2016	홍영숙	60			서울특별시 강남구 광평로56길 11	24	주민세 양도소득세분	2005-12-31	2005년 주민세 등 총 3건
5484	2016	염용규	59			경기도 구리시 건원대로34번길 77	22	주민세 종합소득세분	2005-03-31	2005년 주민세 등 총 2건
5485	2016	송영애	57			경기도 광주시 초월읍 현산안길 7-46	19	지방소득세 양도소득	2012-05-31	2012년 지방소득세 등 총 1건
5486	2016	박연숙	56			경기도 양주시 옥정서로1길 60	19	주민세 양도소득세분	2006-07-31	2006년 주민세 등 총 2건
5487	2016	문용상	59			검은비닐하우스	50	주민세 종합소득세분	2002-11-30	2002년 주민세 등 총 28건
5488	2016	한영옥	63			서울특별시 동대문구 약령시로 25	71	지방소득세 종합소득	2014-03-31	2014년 지방소득세 등 총 16건
5489	2016	임순천	56			충청북도 청주시 흥덕구 1순환로 620	32	주민세 종합소득세분	2004-12-15	2004년 주민세 등 총 19건
5490	2016	정주용	47			서울특별시 중랑구 송림길 50-12	21	주민세 종합소득세분	2004-09-22	2004년 주민세 등 총 2건
5491	2016	김경숙	54			서울특별시 강서구 강서로34길 36-1	24	주민세 종합소득세분	2009-11-30	2009년 주민세 등 총 17건
5492	2016	곽태형	57			경기도 파주시 적성면 감악산로 1315	29	주민세 양도소득세분	2008-10-31	2008년 주민세 등 총 2건
5493	2016	안극수	64			제주특별자치도 서귀포시 온평애향로23번길 8-10	47	주민세 종합소득세분	1999-11-30	1999년 주민세 등 총 4건
5494	2016	홍화자	70			서울특별시 동작구 대방동6길 21	29	지방소득세 종합소득	2010-02-28	2010년 지방소득세 등 총 5건
5495	2016	신옥주	43			경기도 화성시 병점3로 117	27	지방소득세 종합소득	2011-03-20	2011년 지방소득세 등 총 1건

연번	공개연도	성명	연령	상호	직업(업종)	체납자 주소	총 체납액	대표세목	납기	체납요지
5496	2016	엄정호	70			서울특별시 노원구 한글비석로5길 62	17	주민세 종합소득세분	2007-02-28	2007년 주민세 등 총 3건
5497	2016	정해성	69			서울특별시 도봉구 마들로 646	15	주민세 양도소득세분	1999-06-30	1999년 주민세 등 총 1건
5498	2016	오정길	72			서울특별시 노원구 광운로13길 14-4	40	주민세 양도소득세분	2004-08-31	2004년 주민세 등 총 2건
5499	2016	김종식	46			서울특별시 서대문구 수색로8길 57	30	주민세 종합소득세분	2001-10-20	2001년 주민세 등 총 4건
5500	2016	최규운	57			서울특별시 은평구 응암로9길 16-15	26	주민세 종합소득세분	2006-05-31	2006년 주민세 등 총 1건
5501	2016	박장희	48			서울특별시 송파구 백제고분로28길 16	22	주민세 종합소득세분	2008-07-31	2008년 주민세 등 총 7건
5502	2016	허성환	65			충청남도 천안시 동남구 광덕면 광덕로 450	20	주민세 양도소득세분	1998-12-31	1998년 주민세 등 총 4건
5503	2016	오선진	38			서울특별시 노원구 섬밭로 229	32	지방소득세 종합소득	2012-10-31	2012년 지방소득세 등 총 2건
5504	2016	명성욱	50			서울특별시 서대문구 수색로 100-55	36	주민세 종합소득세분	2006-05-31	2006년 주민세 등 총 2건
5505	2016	유재호	76			서울특별시 영등포구 여의대방로35가길 19	35	지방소득세 양도소득	2010-08-31	2010년 지방소득세 등 총 3건
5506	2016	서경종	40			서울특별시 구로구 고척로35길 20	23	주민세 종합소득세분	2003-10-31	2003년 주민세 등 총 13건
5507	2016	장우순	59			서울특별시 관악구 관천로 80	34	주민세 종합소득세분	2006-02-15	2006년 주민세 등 총 3건
5508	2016	조광욱	56			경기도 남양주시 별내3로 159	34	주민세 종합소득세분	2002-04-19	2002년 주민세 등 총 2건
5509	2016	전석항	63			경기도 파주시 법원읍 사임당로 781	20	주민세 양도소득세분	2009-12-28	2009년 주민세 등 총 1건
5510	2016	이복순	77			경기도 파주시 금릉이길 42	25	주민세 양도소득세분	2007-03-31	2007년 주민세 등 총 2건
5511	2016	원용구	44			서울특별시 노원구 섬밭로 285	27	주민세 종합소득세분	2004-07-31	2004년 주민세 등 총 6건
5512	2016	김종대	52			경기도 과천시 대공원대로 26	44	주민세 양도소득세분	2006-07-31	2006년 주민세 등 총 2건
5513	2016	최은희	55			서울특별시 도봉구 우이천로32길 18-5	40	주민세 종합소득세분	2003-05-21	2003년 주민세 등 총 15건

연번	공개연도	성명	연령	상호	직업(업종)	체납자 주소	총 체납액	대표세목	납기	체납요지
5514	2016	김태환	64			서울특별시 강동구 강동대로53길 76	19	지방소득세 양도소득	2014-03-07	2014년 지방소득세 등 총 1건
5515	2016	김지영	55			경기도 성남시 분당구 야탑로205번길 40	39	지방소득세 양도소득	2011-01-17	2011년 지방소득세 등 총 3건
5516	2016	윤택중	61			서울특별시 구로구 천왕로 92	16	주민세 양도소득세분	1998-09-30	1998년 주민세 등 총 1건
5517	2016	강대용	55			서울특별시 광진구 자양로43길 107	57	취득세 부동산	2014-04-28	2014년 취득세 등 총 2건
5518	2016	이성재	45			서울특별시 서대문구 연세로7길 27	75	지방소득세 종합소득	2012-09-30	2012년 지방소득세 등 총 24건
5519	2016	이성규	55			서울특별시 서초구 강남대로12길 44	22	주민세 종합소득세분	2006-08-31	2006년 주민세 등 총 22건
5520	2016	유칠성	50			서울특별시 용산구 이촌로22길 19-15	17	주민세 양도소득세분	2009-12-31	2009년 주민세 등 총 3건
5521	2016	이승채	53			서울특별시 은평구 수색로 300	57	지방소득세 양도소득	2011-02-28	2011년 지방소득세 등 총 15건
5522	2016	김재순	57			부산광역시 영도구 남항새싹길 220	34	지방소득세 종합소득	2012-04-20	2012년 지방소득세 등 총 4건
5523	2016	이영자	74			경기도 수원시 팔달구 화산로 57	23	주민세 양도소득세분	1999-03-31	1999년 주민세 등 총 12건
5524	2016	이효덕	57			인천광역시 강화군 하점면 강화서로551번길 75-4	23	주민세 종합소득세분	2005-02-15	2005년 주민세 등 총 40건
5525	2016	이용찬	40			서울특별시 강서구 곰달래로33가길 4	28	지방소득세 종합소득	2010-02-28	2010년 지방소득세 등 총 3건
5526	2016	김명자	66			서울특별시 은평구 은평로2길 12-11	47	지방소득세 종합소득	2010-09-30	2010년 지방소득세 등 총 4건
5527	2016	정수일	67			서울특별시 강남구 논현로102길 42	46	지방소득세 양도소득	2012-01-30	2012년 지방소득세 등 총 3건
5528	2016	서경숙	67			서울특별시 용산구 이촌로18길 15-14	35	지방소득세 양도소득	2014-04-30	2014년 지방소득세 등 총 8건
5529	2016	오치구	66			서울특별시 동작구 등용로14길 77-9	35	지방소득세 양도소득	2010-07-15	2010년 지방소득세 등 총 2건
5530	2016	장현철	49			서울특별시 송파구 충민로4길 19	24	주민세 종합소득세분	2004-10-31	2004년 주민세 등 총 16건
5531	2016	양인용	53			서울특별시 강동구 천중로42길 70	32	지방소득세 양도소득	2011-12-15	2011년 지방소득세 등 총 10건

연번	공개연도	성명	연령	상호	직업(업종)	체납자 주소	총 체납액	대표세목	납기	체납요지
5532	2016	송순희	51			서울특별시 구로구 고척로 85	21	지방소득세 양도소득	2011-09-30	2011년 지방소득세 등 총 1건
5533	2016	박노미	68			경상북도 포항시 북구 대안길 56	26	주민세 종합소득세분	2004-08-15	2004년 주민세 등 총 12건
5534	2016	김형철	46			서울특별시 강동구 상암로51길 32	218	취득세 기타	2014-12-31	2014년 취득세 등 총 11건
5535	2016	이연기	81			서울특별시 강동구 상암로12길 13	41	지방소득세 양도소득	2013-01-28	2013년 지방소득세 등 총 2건
5536	2016	임종길	60			경기도 용인시 처인구 포곡읍 백옥대로1910번길 38	27	주민세 종합소득세분	2006-05-15	2006년 주민세 등 총 45건
5537	2016	박선민	66			서울특별시 관악구 관악로15길 40	32	주민세 종합소득세분	2005-04-30	2005년 주민세 등 총 6건
5538	2016	신송선	54			경기도 의정부시 승지로10번길 13-5	33	주민세 종합소득세분	2007-02-28	2007년 주민세 등 총 6건
5539	2016	김원희	64			강원도 횡성군 우천면 하대5길 110-13	32	취득세 부동산	2001-05-31	2001년 취득세 등 총 1건
5540	2016	장명효	54			경기도 안양시 동안구 평촌대로223번길 11	24	지방소득세 양도소득	2012-01-31	2012년 지방소득세 등 총 9건
5541	2016	위성길	67			서울특별시 영등포구 도림로139길 14	33	주민세 종합소득세분	2005-04-30	2005년 주민세 등 총 6건
5542	2016	김용상	65			서울특별시 강북구 인수봉로44길 19-8	27	주민세 종합소득세분	2003-04-30	2003년 주민세 등 총 2건
5543	2016	김영범	53			서울특별시 양천구 남부순환로46길 7-1	19	주민세 양도소득세분	2005-04-21	2005년 주민세 등 총 8건
5544	2016	송광섭	45			서울특별시 강남구 테헤란로53길 57-13	29	지방소득세 양도소득	2014-01-31	2014년 지방소득세 등 총 12건
5545	2016	권영미	48			서울특별시 관악구 봉천로47길 15-13	16	주민세 종합소득세분	2008-02-15	2008년 주민세 등 총 31건
5546	2016	김형섭	43			서울특별시 강남구 학동로 338	22	지방소득세 종합소득	2010-06-30	2010년 지방소득세 등 총 2건
5547	2016	이영수	53			서울특별시 서초구 서초중앙로18길 21-7	33	지방소득세 종합소득	2010-03-31	2010년 지방소득세 등 총 12건
5548	2016	박재현	47			경기도 하남시 신장로 134	52	주민세 양도소득세분	2009-10-31	2009년 주민세 등 총 2건
5549	2016	왕국경	62			서울특별시 종로구 평창24길 9	32	주민세 양도소득세분	2005-08-25	2005년 주민세 등 총 8건

연번	공개연도	성명	연령	상호	직업(업종)	체납자 주소	총 체납액	대표세목	납기	체납요지
5550	2016	이성미	68			경기도 화성시 서동탄로 53	12	주민세 양도소득세분	1996-02-28	1996년 주민세 등 총 1건
5551	2016	김성원	65			경기도 남양주시 화도읍 먹갓로 54-5	50	지방소득세 양도소득	2011-02-25	2011년 지방소득세 등 총 1건
5552	2016	김은순	64			서울특별시 강남구 테헤란로43길 36	20	주민세 양도소득세분	1997-05-31	1997년 주민세 등 총 36건
5553	2016	유승철	52			서울특별시 성동구 상원길 63	23	취득세 부동산	2006-09-30	2006년 취득세 등 총 29건
5554	2016	이점미	60			경기도 과천시 경마공원대로 140-88	28	지방소득세 양도소득	2010-12-31	2010년 지방소득세 등 총 4건
5555	2016	홍영상	71			서울특별시 구로구 중앙로6길 26	28	주민세 종합소득세분	2002-06-30	2002년 주민세 등 총 3건
5556	2016	김종완	99			서울특별시 중구 인현동2가 54-11	48	주민세 양도소득세분	1995-11-30	1995년 주민세 등 총 3건
5557	2016	김화숙	57			서울특별시 강북구 인수봉로61길 46	23	지방소득세 양도소득	2010-08-31	2010년 지방소득세 등 총 7건
5558	2016	홍성주	55			충청남도 당진시 신평면 만동포1길 43-6	20	주민세 양도소득세분	2009-01-21	2009년 주민세 등 총 1건
5559	2016	맹정주	58			경기도 수원시 권선구 호매실로165번길 30	22	주민세 종합소득세분	2004-07-31	2004년 주민세 등 총 3건
5560	2016	김형준	57			서울특별시 서초구 서초대로77길 62	22	주민세 양도소득세분	1996-05-31	1996년 주민세 등 총 2건
5561	2016	조진형	47			서울특별시 강북구 한천로 1099	33	주민세 종합소득세분	2006-07-31	2006년 주민세 등 총 4건
5562	2016	장석민	54			서울특별시 구로구 안양천로537가길 22-6	34	주민세 양도소득세분	1998-12-31	1998년 주민세 등 총 4건
5563	2016	유보영	48			경기도 고양시 덕양구 화중로 197	47	주민세 양도소득세분	2008-11-28	2008년 주민세 등 총 1건
5564	2016	이강부	70			서울특별시 중랑구 동일로 752	19	지방소득세 종합소득	2010-05-31	2010년 지방소득세 등 총 1건
5565	2016	장권일	46			서울특별시 강서구 양천로57길 36	49	지방소득세 종합소득	2014-09-29	2014년 지방소득세 등 총 11건
5566	2016	이창일	77			서울특별시 동대문구 회기로25길 12-1	43	지방소득세 양도소득	2011-07-31	2011년 지방소득세 등 총 2건
5567	2016	한태희	48			서울특별시 서초구 서초대로74길 27	63	지방소득세 종합소득	2013-01-31	2013년 지방소득세 등 총 30건

연번	공개연도	성명	연령	상호	직업(업종)	체납자 주소	총 체납액	대표세목	납기	체납요지
5568	2016	유성열	52			서울특별시 중구 다산로42길 80	52	지방소득세 양도소득	2013-11-30	2013년 지방소득세 등 총 5건
5569	2016	백기호	67			서울특별시 노원구 공릉로32길 29-4	109	취득세 부동산	2014-10-31	2014년 취득세 등 총 10건
5570	2016	김현중	81			서울특별시 서초구 나루터로 38	35	주민세 양도소득세분	1997-02-28	1997년 주민세 등 총 2건
5571	2016	장현만	64			서울특별시 송파구 송파대로 567	35	주민세 양도소득세분	2002-06-21	2002년 주민세 등 총 29건
5572	2016	서광근	50			경기도 양주시 장흥면 권율로 7	23	등록세 부동산	2006-02-28	2006년 등록세 등 총 2건
5573	2016	김명수	63			서울특별시 성동구 서울숲4길 28-9	18	지방소득세 양도소득	2010-07-31	2010년 지방소득세 등 총 1건
5574	2016	오명국	50			서울특별시 금천구 독산로8가길 18	43	주민세 종합소득세분	2003-10-31	2003년 주민세 등 총 14건
5575	2016	정분희	49			서울특별시 송파구 거여동 593	16	주민세 양도소득세분	2007-07-31	2007년 주민세 등 총 1건
5576	2016	이혜자	60			서울특별시 강서구 방화대로48길 40	19	지방소득세 양도소득	2014-01-31	2014년 지방소득세 등 총 1건
5577	2016	이승복	60			경기도 광주시 초월읍 설월길 47-10	31	주민세 양도소득세분	1995-10-31	1995년 주민세 등 총 3건
5578	2016	배명현	72			서울특별시 성동구 동호로2가길 9-10	28	주민세 양도소득세분	1997-06-30	1997년 주민세 등 총 2건
5579	2016	이기복	54			경기도 남양주시 도농로 34	28	주민세 양도소득세분	2009-12-31	2009년 주민세 등 총 1건
5580	2016	차정웅	76			경기도 부천시 성곡로63번길 122	25	주민세 양도소득세분	2005-10-31	2005년 주민세 등 총 1건
5581	2016	이두영	72			서울특별시 구로구 부일로11길 21	27	주민세 양도소득세분	1998-04-30	1998년 주민세 등 총 17건
5582	2016	고진선	52			서울특별시 용산구 후암로 9-4	49	지방소득세 종합소득	2013-11-30	2013년 지방소득세 등 총 3건
5583	2016	정민수	47			경기도 남양주시 퇴계원읍 도제원로 22	22	주민세 양도소득세분	2009-12-31	2009년 주민세 등 총 4건
5584	2016	김갑병	58			서울특별시 마포구 마포대로7길 18	26	주민세 종합소득세분	2003-04-21	2003년 주민세 등 총 7건
5585	2016	임호영	43			제주특별자치도 제주시 해안마을10길 14	26	주민세 종합소득세분	2008-02-07	2008년 주민세 등 총 12건

연번	공개연도	성명	연령	상호	직업(업종)	체납자 주소	총 체납액	대표세목	납기	체납요지
5586	2016	오연탁	64			서울특별시 성동구 청계천로10길 15-12	21	지방소득세 종합소득	2011-11-30	2011년 지방소득세 등 총 17건
5587	2016	문승인	62			경기도 김포시 김포한강8로 15	46	주민세 양도소득세분	2010-01-27	2010년 주민세 등 총 13건
5588	2016	우동훈	56			서울특별시 광진구 천호대로 643	68	지방소득세 양도소득	2013-04-30	2013년 지방소득세 등 총 8건
5589	2016	임정란	54			서울특별시 중랑구 동일로101길 20-7	46	지방소득세 종합소득	2013-03-31	2013년 지방소득세 등 총 1건
5590	2016	김기환	48			서울특별시 중랑구 동일로138길 5	24	주민세 종합소득세분	2004-10-24	2004년 주민세 등 총 20건
5591	2016	최정순	72			경기도 남양주시 와부읍 덕소로 180	99	지방소득세 양도소득	2014-04-30	2014년 지방소득세 등 총 2건
5592	2016	우한석	58			부산광역시 수영구 광안해변로 100	29	주민세 양도소득세분	2007-12-31	2007년 주민세 등 총 1건
5593	2016	김진곤	74			서울특별시 노원구 섬밭로 139	33	주민세 종합소득세분	2004-01-31	2004년 주민세 등 총 46건
5594	2016	김범석	46			서울특별시 용산구 청파로 113-11	24	주민세 종합소득세분	2009-10-31	2009년 주민세 등 총 15건
5595	2016	안용규	56			경기도 부천시 상일로94번길 16	19	주민세 종합소득세분	2004-10-21	2004년 주민세 등 총 6건
5596	2016	김정숙	67			강원도 춘천시 동내면 춘천순환로 93	20	취득세 부동산	2000-09-30	2000년 취득세 등 총 1건
5597	2016	구자성	53			서울특별시 서초구 강남대로83길 56-7	25	주민세 양도소득세분	2009-05-31	2009년 주민세 등 총 11건
5598	2016	김홍태	49			서울특별시 송파구 백제고분로45길 3-25	45	주민세 종합소득세분	2001-12-31	2001년 주민세 등 총 21건
5599	2016	최학서	53			경기도 파주시 탄현면 한산로 67	14	주민세 종합소득세분	1997-04-30	1997년 주민세 등 총 6건
5600	2016	최대영	59			서울특별시 용산구 대사관로30가길 57-3	36	주민세 종합소득세분	2005-01-31	2005년 주민세 등 총 10건
5601	2016	양정수	47			경상남도 밀양시 내이신촌1길 17	22	지방소득세 특별징수	2011-06-30	2011년 지방소득세 등 총 8건
5602	2016	문창범 김미영	53			경기도 광주시 초월읍 독고개길 14-24	35	지방소득세 양도소득	2012-10-31	2012년 지방소득세 등 총 5건
5603	2016	이연각	42			경기도 구리시 체육관로 45	27	지방소득세 양도소득	2013-04-29	2013년 지방소득세 등 총 1건

연번	공개연도	성명	연령	상호	직업(업종)	체납자 주소	총 체납액	대표세목	납기	체납요지
5604	2016	김필덕	65			전라남도 무안군 현경면 황토길 357	48	지방소득세 양도소득	2010-12-01	2010년 지방소득세 등 총 2건
5605	2016	임정상	74			서울특별시 강북구 도봉로96다길 15-6	25	취득세 부동산	2002-03-31	2002년 취득세 등 총 1건
5606	2016	김정희	61			서울특별시 성동구 독서당로60길 10	49	지방소득세 양도소득	2010-12-31	2010년 지방소득세 등 총 3건
5607	2016	김학진	53			전라북도 군산시 미원로 54	34	지방소득세 양도소득	2011-12-10	2011년 지방소득세 등 총 5건
5608	2016	오부상	63			충청남도 당진시 면천면 면천로 987-1	34	주민세 종합소득세분	1996-09-30	1996년 주민세 등 총 36건
5609	2016	윤우현	53			경기도 파주시 산남로132번길 10	41	주민세 양도소득세분	2004-04-30	2004년 주민세 등 총 8건
5610	2016	황진희	56			서울특별시 은평구 불광로8길 9	52	지방소득세 양도소득	2012-08-31	2012년 지방소득세 등 총 6건
5611	2016	김종술	61			충청남도 청양군 대치면 놋점길 237-13	19	주민세 종합소득세분	2001-10-31	2001년 주민세 등 총 4건
5612	2016	주재현	53			대전광역시 유성구 온천로 60	49	지방소득세 종합소득	2011-08-31	2011년 지방소득세 등 총 8건
5613	2016	김구훈	59			서울특별시 강서구 가로공원로78가길 31	30	지방소득세 양도소득	2010-08-31	2010년 지방소득세 등 총 5건
5614	2016	안창용	63			충청남도 당진시 신평면 신평로 911	23	취득세 부동산	2007-11-28	2007년 취득세 등 총 1건
5615	2016	박순모	55			서울특별시 강남구 삼성로111길 8	14	주민세 양도소득세분	1997-03-31	1997년 주민세 등 총 13건
5616	2016	이원해	56			인천광역시 동구 송미로 6	19	주민세 종합소득세분	2003-08-31	2003년 주민세 등 총 9건
5617	2016	전일용	69			충청북도 충주시 금봉2길 20	30	지방소득세 양도소득	2012-08-31	2012년 지방소득세 등 총 3건
5618	2016	박순옥	77			서울특별시 광진구 군자로12길 46	20	지방소득세 양도소득	2012-05-31	2012년 지방소득세 등 총 1건
5619	2016	윤필환	48			서울특별시 동대문구 안암로24길 5-5	18	지방소득세 종합소득	2011-01-20	2011년 지방소득세 등 총 1건
5620	2016	이종권	56			서울특별시 양천구 남부순환로31길 51	39	주민세 종합소득세분	2005-04-30	2005년 주민세 등 총 3건
5621	2016	전양순	61			서울특별시 강동구 상암로14길 50	21	주민세 종합소득세분	2002-10-22	2002년 주민세 등 총 6건

연번	공개연도	성명	연령	상호	직업(업종)	체납자 주소	총 체납액	대표세목	납기	체납요지
5622	2016	신장우	74			인천광역시 중구 송학로 14	20	주민세 양도소득세분	1995-11-30	1995년 주민세 등 총 16건
5623	2016	박병섭	79			경기도 남양주시 진건읍 사릉로 164-23	35	주민세 양도소득세분	1995-05-31	1995년 주민세 등 총 14건
5624	2016	신종래	51			강원도 춘천시 춘천로17번길 21	22	주민세 양도소득세분	2001-07-31	2001년 주민세 등 총 6건
5625	2016	김종영	50			서울특별시 서대문구 북아현로6길 19-19	17	주민세 종합소득세분	2006-11-05	2006년 주민세 등 총 1건
5626	2016	권오병	69			서울특별시 강동구 천호대로 1055	22	주민세 양도소득세분	1996-07-31	1996년 주민세 등 총 1건
5627	2016	김갑풍	77			서울특별시 강서구 등촌로51라길 33	38	주민세 종합소득세분	2003-07-31	2003년 주민세 등 총 3건
5628	2016	강호필	60			경기도 시흥시 오이도2길 24	25	주민세 양도소득세분	2003-05-31	2003년 주민세 등 총 2건
5629	2016	장재관	62			서울특별시 영등포구 대림로31가길 15-1	21	지방소득세 종합소득	2013-01-20	2013년 지방소득세 등 총 1건
5630	2016	윤역현	51			충청북도 청주시 청원구 오창읍 오창중앙로 94	51	주민세 종합소득세분	2001-11-19	2001년 주민세 등 총 8건
5631	2016	박성욱	54			충청남도 보령시 한내로터리길 165	26	주민세 종합소득세분	2001-05-31	2001년 주민세 등 총 14건
5632	2016	김경애	60			서울특별시 영등포구 신길로15가길 8	29	지방소득세 종합소득	2011-08-31	2011년 지방소득세 등 총 4건
5633	2016	조성환	59			서울특별시 영등포구 국제금융로 124	47	지방소득세 종합소득	2012-07-30	2012년 지방소득세 등 총 8건
5634	2016	이복희	67			경기도 안산시 상록구 광덕산3로 36	52	지방소득세 양도소득	2014-03-07	2014년 지방소득세 등 총 10건
5635	2016	임영택	70			강원도 강릉시 연곡면 진고개로 2504	19	지방소득세 양도소득	2011-03-15	2011년 지방소득세 등 총 8건
5636	2016	서유순	77			서울특별시 성북구 성북로4길 52	25	주민세 양도소득세분	1997-09-30	1997년 주민세 등 총 1건
5637	2016	장근영	51			서울특별시 송파구 삼전로 91	19	주민세 종합소득세분	2007-02-28	2007년 주민세 등 총 2건
5638	2016	이두병	73			서울특별시 강서구 금낭화로 167	22	주민세 양도소득세분	1996-05-31	1996년 주민세 등 총 11건
5639	2016	이용대	70			경기도 평택시 포승읍 무수길 57	19	주민세 양도소득세분	2001-06-30	2001년 주민세 등 총 2건

연번	공개연도	성명	연령	상호	직업(업종)	체납자 주소	총 체납액	대표세목	납기	체납요지
5640	2016	신정덕	59			전라북도 전주시 완산구 농소3길 4-4	43	주민세 종합소득세분	2007-06-10	2007년 주민세 등 총 4건
5641	2016	현영길	56			서울특별시 강남구 봉은사로44길 78	20	지방소득세 종합소득	2012-08-31	2012년 지방소득세 등 총 1건
5642	2016	이환덕	45			충청남도 당진시 송악읍 신복운로5길 16-4	22	취득세 부동산	2002-06-30	2002년 취득세 등 총 1건
5643	2016	오경환	71			경기도 파주시 아동로 20	35	주민세 종합소득세분	2007-02-28	2007년 주민세 등 총 1건
5644	2016	심형택	66			서울특별시 은평구 응암로13길 10-1	23	주민세 양도소득세분	2001-05-31	2001년 주민세 등 총 23건
5645	2016	왕장명	46			서울특별시 서대문구 창천동 434	21	취득세 부동산	2000-06-30	2000년 취득세 등 총 1건
5646	2016	김학성	71			서울특별시 서초구 안골2길 7	49	주민세 양도소득세분	2007-10-31	2007년 주민세 등 총 9건
5647	2016	정성희	61			서울특별시 영등포구 도신로29바길 11	47	주민세 종합소득세분	2002-12-31	2002년 주민세 등 총 7건
5648	2016	주익수	72			서울특별시 동대문구 장한로34길 23-4	26	주민세 종합소득세분	2002-06-21	2002년 주민세 등 총 4건
5649	2016	오길섭	59			광주광역시 남구 덕림중앙길 24	25	지방소득세 양도소득	2010-06-03	2010년 지방소득세 등 총 7건
5650	2016	하웅봉	65			서울특별시 종로구 자하문로13길 21	27	주민세 종합소득세분	1999-11-30	1999년 주민세 등 총 4건
5651	2016	김복순	57			서울특별시 중구 퇴계로86길 2-4	75	지방소득세 양도소득	2014-03-04	2014년 지방소득세 등 총 11건
5652	2016	황성용	35			경기도 화성시 동탄치동천로2길 4-10	29	지방소득세 종합소득	2012-04-30	2012년 지방소득세 등 총 12건
5653	2016	최외은	52			서울특별시 송파구 송파대로 345	38	주민세 양도소득세분	2007-11-28	2007년 주민세 등 총 4건
5654	2016	유시준	78			서울특별시 서대문구 독립문공원길 17	36	주민세 종합소득세분	2000-11-30	2000년 주민세 등 총 7건
5655	2016	윤기천	72			서울특별시 중구 중림로 10	48	지방소득세 종합소득	2014-07-31	2014년 지방소득세 등 총 12건
5656	2016	함극주	57			강원도 홍천군 내촌면 삼선대길 150	42	주민세 종합소득세분	2001-10-31	2001년 주민세 등 총 1건
5657	2016	유연수	61			경기도 여주시 연하동로 81	34	지방소득세 양도소득	2011-02-28	2011년 지방소득세 등 총 2건

연번	공개연도	성명	연령	상호	직업(업종)	체납자 주소	총 체납액	대표세목	납기	체납요지
5658	2016	고방훈	70			경상북도 문경시 마성면 구점길 76	35	주민세 양도소득세분	2001-09-28	2001년 주민세 등 총 1건
5659	2016	이욱재	61			경기도 용인시 처인구 명지로116번길 9-70	19	주민세 양도소득세분	2000-12-21	2000년 주민세 등 총 4건
5660	2016	정기영	63			부산광역시 동구 망양로479번길 16	24	지방소득세 양도소득	2011-06-30	2011년 지방소득세 등 총 1건
5661	2016	이필녀	52			서울특별시 강동구 아리수로93가길 77	24	주민세 종합소득세분	2002-10-31	2002년 주민세 등 총 8건
5662	2016	김광호	59			서울특별시 서초구 서초중앙로5길 10-7	25	주민세 종합소득세분	2006-05-31	2006년 주민세 등 총 5건
5663	2016	이종구	64			서울특별시 영등포구 당산로54길 11	19	지방소득세 양도소득	2014-07-31	2014년 지방소득세 등 총 2건
5664	2016	조세걸	58			서울특별시 서초구 바우뫼로4길 32	44	주민세 종합소득세분	1999-12-31	1999년 주민세 등 총 3건
5665	2016	이숙자	65			경기도 광명시 오리로1047번길 3-11	45	지방소득세 양도소득	2011-11-15	2011년 지방소득세 등 총 1건
5666	2016	김형숙	61			전라남도 여수시 고소3길 35-1	33	주민세 종합소득세분	2008-10-31	2008년 주민세 등 총 5건
5667	2016	이우용	71			서울특별시 강남구 학동로 342	20	주민세 종합소득세분	2005-05-29	2005년 주민세 등 총 5건
5668	2016	홍지철	60			서울특별시 성북구 장위로 86	26	지방소득세 양도소득	2011-11-30	2011년 지방소득세 등 총 1건
5669	2016	박성주	48			전라남도 순천시 상사면 구계길 23	20	주민세 종합소득세분	2009-09-30	2009년 주민세 등 총 5건
5670	2016	원성태	43			서울특별시 동대문구 망우로14가길 41-11	190	지방소득세 종합소득	2014-10-31	2014년 지방소득세 등 총 2건
5671	2016	김철홍	57			서울특별시 송파구 성내천로29나길 20	23	지방소득세 종합소득	2011-10-31	2011년 지방소득세 등 총 5건
5672	2016	최진국	61			충청북도 충주시 소태면 구룡로 730	18	지방소득세 양도소득	2010-09-30	2010년 지방소득세 등 총 9건
5673	2016	윤성기	69			서울특별시 동대문구 무학로26길 30	25	주민세 종합소득세분	2009-10-31	2009년 주민세 등 총 8건
5674	2016	이홍충	74			서울특별시 마포구 삼개로 33	60	지방소득세 양도소득	2014-04-30	2014년 지방소득세 등 총 1건
5675	2016	윤형근	52			경기도 부천시 소사로700번길 35	29	주민세 종합소득세분	1997-06-30	1997년 주민세 등 총 2건

연번	공개연도	성명	연령	상호	직업(업종)	체납자 주소	총 체납액	대표세목	납기	체납요지
5676	2016	김영실	51			서울특별시 강남구 선릉로89길 16	32	지방소득세 종합소득	2012-03-15	2012년 지방소득세 등 총 30건
5677	2016	최영미	54			제주특별자치도 서귀포시 성산읍 온평서로 28-14	36	지방소득세 종합소득	2012-09-30	2012년 지방소득세 등 총 11건
5678	2016	이민용	48			서울특별시 관악구 신림로19길 42	306	지방소득세 종합소득	2014-04-30	2014년 지방소득세 등 총 3건
5679	2016	나승백	50			서울특별시 관악구 남부순환로231길 45-4	20	지방소득세 종합소득	2014-09-30	2014년 지방소득세 등 총 3건
5680	2016	안승순	60			서울특별시 성동구 독서당로 203	23	주민세 양도소득세분	2008-12-29	2008년 주민세 등 총 2건
5681	2016	박윤호	62			서울특별시 동대문구 제기동 710	32	주민세 양도소득세분	2002-03-08	2002년 주민세 등 총 10건
5682	2016	이재철	56			서울특별시 동작구 동작대로35자길 6	25	지방소득세 종합소득	2014-08-31	2014년 지방소득세 등 총 1건
5683	2016	김규동	57			경기도 용인시 기흥구 한보라2로 93	32	지방소득세 종합소득	2010-05-31	2010년 지방소득세 등 총 2건
5684	2016	권양금	51			서울특별시 노원구 노원로16길 15	35	지방소득세 양도소득	2010-08-31	2010년 지방소득세 등 총 5건
5685	2016	김조환	54			서울특별시 중구 다산로5길 12	33	지방소득세 종합소득	2011-10-31	2011년 지방소득세 등 총 3건
5686	2016	황인목	68			서울특별시 은평구 가좌로7가길 19-45	41	주민세 종합소득세분	2002-04-30	2002년 주민세 등 총 6건
5687	2016	이돈형	71			서울특별시 관악구 남부순환로141가길 14-4	27	주민세 양도소득세분	1999-04-30	1999년 주민세 등 총 40건
5688	2016	최정락	52			서울특별시 강남구 삼성로115길 20-14	34	지방소득세 양도소득	2012-06-30	2012년 지방소득세 등 총 13건
5689	2016	이안례	79			서울특별시 종로구 계동길 84-9	37	주민세 양도소득세분	2003-04-18	2003년 주민세 등 총 2건
5690	2016	차유봉	62			경기도 용인시 처인구 포곡읍 부곡로 26-1	29	주민세 양도소득세분	1998-08-31	1998년 주민세 등 총 32건
5691	2016	이규태	57			서울특별시 광진구 구의강변로 94	34	지방소득세 양도소득	2010-07-31	2010년 지방소득세 등 총 4건
5692	2016	서대용	78			서울특별시 동대문구 이문로 136	38	주민세 양도소득세분	2001-04-30	2001년 주민세 등 총 2건
5693	2016	주정옥	64			인천광역시 서구 승학로382번길 4	51	지방소득세 양도소득	2011-12-31	2011년 지방소득세 등 총 2건

연번	공개연도	성명	연령	상호	직업(업종)	체납자 주소	총 체납액	대표세목	납기	체납요지
5694	2016	허계각	61			경기도 광주시 행정타운로69번길 52	25	주민세 양도소득세분	2000-11-30	2000년 주민세 등 총 1건
5695	2016	김태경	53			서울특별시 종로구 경희궁3나길 18-13	50	주민세 종합소득세분	2003-10-31	2003년 주민세 등 총 3건
5696	2016	조법선	55			서울특별시 성동구 금호로 15	55	지방소득세 양도소득	2014-05-31	2014년 지방소득세 등 총 1건
5697	2016	이한용	67			경기도 평택시 송월로15번길 30	21	주민세 양도소득세분	1999-01-31	1999년 주민세 등 총 2건
5698	2016	정한임	49			경기도 시흥시 군자로492번길 14	19	주민세 종합소득세분	2009-04-15	2009년 주민세 등 총 1건
5699	2016	이용식	51			서울특별시 동작구 상도로34길 59	21	지방소득세 종합소득	2011-07-31	2011년 지방소득세 등 총 16건
5700	2016	정광식	58			부산광역시 사상구 학감대로49번길 26	24	주민세 종합소득세분	2003-11-15	2003년 주민세 등 총 2건
5701	2016	김경자	68			경기도 화성시 동탄중앙로 99	59	지방소득세 양도소득	2014-02-21	2014년 지방소득세 등 총 7건
5702	2016	배주환	85			경기도 용인시 수지구 신봉2로 94-9	21	주민세 종합소득세분	2005-04-30	2005년 주민세 등 총 2건
5703	2016	장승환	69			경기도 안양시 동안구 흥안대로456번길 56	24	주민세 양도소득세분	2009-09-24	2009년 주민세 등 총 2건
5704	2016	고상순	68			서울특별시 은평구 불광로22길 24	49	지방소득세 종합소득	2011-08-31	2011년 지방소득세 등 총 7건
5705	2016	양경자	56			서울특별시 관악구 승방1길 66	21	주민세 종합소득세분	1999-01-31	1999년 주민세 등 총 1건
5706	2016	박태주	74			경기도 김포시 김포한강8로 15	26	주민세 종합소득세분	2006-10-31	2006년 주민세 등 총 6건
5707	2016	김인자	56			서울특별시 강남구 압구정로33길 48	31	주민세 양도소득세분	2009-08-11	2009년 주민세 등 총 1건
5708	2016	박해룡	69			서울특별시 동작구 양녕로26길 11	39	지방소득세 양도소득	2010-11-30	2010년 지방소득세 등 총 7건
5709	2016	서영렬	50			광주광역시 광산구 도산신송길 94-3	27	취득세 부동산	2009-09-30	2009년 취득세 등 총 1건
5710	2016	조규달	59			서울특별시 강동구 성안로31길 23-11	32	주민세 양도소득세분	2008-07-31	2008년 주민세 등 총 2건
5711	2016	황연화	47			서울특별시 양천구 지양로17길 6	42	주민세 종합소득세분	2007-06-30	2007년 주민세 등 총 21건

연번	공개연도	성명	연령	상호	직업(업종)	체납자 주소	총 체납액	대표세목	납기	체납요지
5712	2016	김학현	69			경기도 고양시 덕양구 지도로80번길 35	31	주민세 종합소득세분	2002-03-25	2002년 주민세 등 총 1건
5713	2016	유지호	73			서울특별시 서초구 명달로 40-1	22	지방소득세 양도소득	2010-07-31	2010년 지방소득세 등 총 6건
5714	2016	강영완	69			인천광역시 남동구 벽돌말로19번길 7	29	주민세 종합소득세분	2002-05-21	2002년 주민세 등 총 37건
5715	2016	김종국	47			서울특별시 성북구 월곡로 58	25	지방소득세 종합소득	2010-02-28	2010년 지방소득세 등 총 22건
5716	2016	손거문	51			서울특별시 은평구 은평터널로7길 11	24	주민세 종합소득세분	2005-11-30	2005년 주민세 등 총 6건
5717	2016	김풍곤	58			경기도 남양주시 진건읍 양진로376번길 37	37	지방소득세 양도소득	2014-12-31	2014년 지방소득세 등 총 8건
5718	2016	박철수	55			인천광역시 남동구 청능대로718번길 7	21	지방소득세 양도소득	2010-08-11	2010년 지방소득세 등 총 1건
5719	2016	김형섭	44			서울특별시 관악구 양녕로 66	45	지방소득세 종합소득	2014-07-31	2014년 지방소득세 등 총 12건
5720	2016	김효섭	50			경기도 파주시 평화로348번길 153	28	지방소득세 종합소득	2012-02-29	2012년 지방소득세 등 총 3건
5721	2016	홍광용	49			경기도 수원시 장안구 수성로290번길 21	19	지방소득세 종합소득	2013-08-31	2013년 지방소득세 등 총 1건
5722	2016	정연덕	41			서울특별시 성북구 서경로9길 32	109	지방소득세 종합소득	2014-11-30	2014년 지방소득세 등 총 33건
5723	2016	박훈재	59			서울특별시 구로구 구로동로40나길 8	35	주민세 양도소득세분	2009-12-31	2009년 주민세 등 총 6건
5724	2016	양동생	61			경기도 고양시 일산서구 경의로 867	27	주민세 양도소득세분	2007-07-31	2007년 주민세 등 총 1건
5725	2016	전영례	61			서울특별시 영등포구 국회대로55길 31	49	주민세 양도소득세분	2009-09-28	2009년 주민세 등 총 1건
5726	2016	김순애	64			경기도 고양시 덕양구 동산1로 38	24	지방소득세 종합소득	2012-02-29	2012년 지방소득세 등 총 3건
5727	2016	이문연	42			강원도 인제군 인제읍 필례로 349	45	주민세 종합소득세분	2004-04-30	2004년 주민세 등 총 4건
5728	2016	차명수	60			경기도 고양시 덕양구 충경로 142	20	주민세 종합소득세분	2006-11-30	2006년 주민세 등 총 2건
5729	2016	신재헌	54			경기도 고양시 덕양구 행당로11번길 16	11	주민세 종합소득세분	2005-08-10	2005년 주민세 등 총 2건

연번	공개연도	성명	연령	상호	직업(업종)	체납자 주소	총 체납액	대표세목	납기	체납요지
5730	2016	이정숙	54			서울특별시 종로구 자하문로21길 19	20	주민세 양도소득세분	2009-06-30	2009년 주민세 등 총 9건
5731	2016	조동권	70			경기도 남양주시 석실로 15-20	45	주민세 양도소득세분	1999-06-30	1999년 주민세 등 총 3건
5732	2016	김광자	63			서울특별시 구로구 부일로1길 136-7	22	지방소득세 양도소득	2013-12-31	2013년 지방소득세 등 총 1건
5733	2016	한영남	73			서울특별시 마포구 성암로3길 42-9	44	주민세 양도소득세분	1998-10-31	1998년 주민세 등 총 26건
5734	2016	정성수	57			경기도 안양시 만안구 석천로 177-1	20	주민세 종합소득세분	2008-11-28	2008년 주민세 등 총 3건
5735	2016	최유신	70			경기도 용인시 수지구 광교마을로 62	31	등록세 부동산	2009-01-31	2009년 등록세 등 총 2건
5736	2016	김형성	70			서울특별시 성북구 보문로35길 62	38	주민세 양도소득세분	2005-10-31	2005년 주민세 등 총 3건
5737	2016	양근성	58			서울특별시 종로구 자하문로7길 42	20	주민세 양도소득세분	2001-07-31	2001년 주민세 등 총 15건
5738	2016	정남원	56			경기도 용인시 처인구 이동읍 백옥대로 711	24	지방소득세 종합소득	2012-10-15	2012년 지방소득세 등 총 3건
5739	2016	임영무	70			강원도 홍천군 영귀미면 월운로 238	75	지방소득세 양도소득	2014-02-13	2014년 지방소득세 등 총 5건
5740	2016	진추경	73			대구광역시 수성구 명덕로 368	29	주민세 양도소득세분	2000-10-31	2000년 주민세 등 총 5건
5741	2016	박옥주	70			인천광역시 서구 서곶로 452	25	지방소득세 양도소득	2011-05-31	2011년 지방소득세 등 총 2건
5742	2016	지경찬	72			충청남도 서산시 석림4로 83	25	주민세 종합소득세분	2002-12-23	2002년 주민세 등 총 6건
5743	2016	장병오	54			경기도 수원시 장안구 팔달로199번길 24	24	취득세 부동산	2006-07-31	2006년 취득세 등 총 1건
5744	2016	김정수	56			서울특별시 종로구 지봉로 8-6	21	주민세 종합소득세분	2002-02-21	2002년 주민세 등 총 1건
5745	2016	장인경	50			충청북도 청주시 서원구 창신로12번길 47	17	주민세 종합소득세분	2001-04-21	2001년 주민세 등 총 10건
5746	2016	이원용	60			경기도 부천시 성주로 103-3	31	주민세 종합소득세분	2003-11-21	2003년 주민세 등 총 16건
5747	2016	강흥선	66			서울특별시 동작구 사당로20아길 8-4	34	주민세 양도소득세분	1996-06-30	1996년 주민세 등 총 1건

연번	공개연도	성명	연령	상호	직업(업종)	체납자 주소	총 체납액	대표세목	납기	체납요지
5748	2016	이종화	61			경상북도 영주시 이산면 영봉로494번길 20	49	주민세 종합소득세분	2004-08-20	2004년 주민세 등 총 14건
5749	2016	돈형린	59			경기도 용인시 처인구 모현읍 왕림로 116	38	주민세 양도소득세분	2002-11-30	2002년 주민세 등 총 8건
5750	2016	남상백	81			서울특별시 중랑구 신내로 128	28	주민세 종합소득세분	2001-05-31	2001년 주민세 등 총 1건
5751	2016	홍한표	63			서울특별시 강남구 남부순환로391길 19	50	주민세 양도소득세분	1999-06-30	1999년 주민세 등 총 11건
5752	2016	이용섭	69			경기도 파주시 교하로 100	25	주민세 종합소득세분	2006-01-31	2006년 주민세 등 총 6건
5753	2016	김상익	63			서울특별시 구로구 고척로19길 11	43	지방소득세 종합소득	2012-09-15	2012년 지방소득세 등 총 13건
5754	2016	윤진	42			서울특별시 관악구 승방1길 39	21	지방소득세 종합소득	2011-05-31	2011년 지방소득세 등 총 3건
5755	2016	박경철	42			서울특별시 강서구 공항대로48길 41	19	주민세 양도소득세분	2009-12-31	2009년 주민세 등 총 8건
5756	2016	강동인외 1인(신영미)	49			전라남도 장흥군 장흥읍 장흥로 94	17	지방소득세 양도소득	2010-11-30	2010년 지방소득세 등 총 25건
5757	2016	노기선	51			충청남도 공주시 산성찬호길 13-1	44	주민세 종합소득세분	2003-09-06	2003년 주민세 등 총 1건
5758	2016	김경수	81			경기도 용인시 기흥구 언동로 207	22	주민세 양도소득세분	2005-12-31	2005년 주민세 등 총 2건
5759	2016	김연영	60			경상남도 김해시 진영읍 진영로 426	23	주민세 종합소득세분	2004-10-15	2004년 주민세 등 총 1건
5760	2016	박남규	56			인천광역시 서구 도요지로42번길 14	24	주민세 종합소득세분	2005-11-17	2005년 주민세 등 총 2건
5761	2016	박종철	60			경기도 남양주시 경춘로 1286	33	주민세 양도소득세분	2007-08-31	2007년 주민세 등 총 1건
5762	2016	성낙범	52			서울특별시 노원구 노원로 532	48	주민세 양도소득세분	2008-10-31	2008년 주민세 등 총 3건
5763	2016	박한봉	59			서울특별시 강남구 남부순환로351길 22-8	27	주민세 양도소득세분	2010-01-30	2010년 주민세 등 총 1건
5764	2016	정성호	58			서울특별시 동작구 동작대로9가길 27	31	주민세 양도소득세분	2008-07-31	2008년 주민세 등 총 2건
5765	2016	김삼봉	79			서울특별시 중구 퇴계로64길 5-12	48	주민세 종합소득세분	2004-09-30	2004년 주민세 등 총 16건

연번	공개연도	성명	연령	상호	직업(업종)	체납자 주소	총 체납액	대표세목	납기	체납요지
5766	2016	박영희	51			서울특별시 마포구 양화진길 33	33	지방소득세 종합소득	2010-08-31	2010년 지방소득세 등 총 2건
5767	2016	천경은	67			경기도 남양주시 다산지금로123번길 17	36	주민세 종합소득세분	2004-07-31	2004년 주민세 등 총 20건
5768	2016	박동균	54			경기도 김포시 김포한강4로420번길 100	18	지방소득세 양도소득	2010-08-31	2010년 지방소득세 등 총 1건
5769	2016	손우영	61			서울특별시 은평구 서오릉로20길 20-11	51	주민세 종합소득세분	2002-10-31	2002년 주민세 등 총 23건
5770	2016	김광호	39			경기도 수원시 권선구 동수원로146번길 287	36	지방소득세 종합소득	2014-01-10	2014년 지방소득세 등 총 7건
5771	2016	조승래	58			경기도 수원시 영통구 대학1로8번길 78-4	21	주민세 양도소득세분	2000-12-31	2000년 주민세 등 총 4건
5772	2016	복진숙	54			경기도 수원시 팔달구 팔달문로 176	12	지방소득세 양도소득	2011-08-31	2011년 지방소득세 등 총 2건
5773	2016	김태봉	57			경기도 남양주시 호평로 150	26	취득세 부동산	2003-06-30	2003년 취득세 등 총 10건
5774	2016	조용란	78			경상남도 창원시 마산회원구 합성북4길 23	30	취득세 부동산	2011-09-28	2011년 취득세 등 총 1건
5775	2016	최형용	62			서울특별시 구로구 고척로 6	34	지방소득세 양도소득	2010-09-30	2010년 지방소득세 등 총 17건
5776	2016	조영훈	52			경기도 안산시 단원구 원초로 61	17	주민세 양도소득세분	2010-02-03	2010년 주민세 등 총 2건
5777	2016	임동규	57			경기도 안성시 대덕면 중앙대학로 157-4	25	지방소득세 종합소득	2014-10-31	2014년 지방소득세 등 총 8건
5778	2016	김영호	76			경기도 용인시 수지구 풍덕천로 76	103	지방소득세 양도소득	2010-10-31	2010년 지방소득세 등 총 8건
5779	2016	이재진	58			서울특별시 서대문구 수색로8나길 24-6	16	지방소득세 양도소득	2011-01-31	2011년 지방소득세 등 총 1건
5780	2016	강찬석	69			서울특별시 은평구 수색로 390-29	51	지방소득세 종합소득	2013-02-28	2013년 지방소득세 등 총 12건
5781	2016	김미환	41			서울특별시 성북구 종암로19길 105	25	주민세 종합소득세분	2009-11-30	2009년 주민세 등 총 6건
5782	2016	권영관	47			서울특별시 중구 퇴계로8길 101	38	주민세 종합소득세분	2004-11-23	2004년 주민세 등 총 1건
5783	2016	동경삼	57			경기도 수원시 권선구 서수원로577번길 305	33	주민세 종합소득세분	2005-02-28	2005년 주민세 등 총 7건

연번	공개연도	성명	연령	상호	직업(업종)	체납자 주소	총 체납액	대표세목	납기	체납요지
5784	2016	정기석	49			서울특별시 성북구 장위로26길 39	25	지방소득세 양도소득	2010-06-30	2010년 지방소득세 등 총 13건
5785	2016	최승기	57			경기도 광주시 도척면 도척윗로 283	21	주민세 종합소득세분	2000-05-31	2000년 주민세 등 총 7건
5786	2016	김명식	66			서울특별시 은평구 통일로 886	17	취득세 부동산	1996-08-31	1996년 취득세 등 총 19건
5787	2016	권재구	75			서울특별시 송파구 위례광장로 215	35	주민세 양도소득세분	2001-02-28	2001년 주민세 등 총 1건
5788	2016	박수화	67			경상남도 밀양시 구천2길 461	21	주민세 양도소득세분	1997-08-31	1997년 주민세 등 총 8건
5789	2016	백송호	62			충청남도 서천군 마서면 옥도로602번길 16	27	주민세 종합소득세분	1996-09-30	1996년 주민세 등 총 2건
5790	2016	김희정	54			경기도 용인시 기흥구 동탄기흥로 864	29	지방소득세 양도소득	2012-11-30	2012년 지방소득세 등 총 1건
5791	2016	진용석	61			서울특별시 광진구 능동로3길 53	32	주민세 양도소득세분	2006-01-31	2006년 주민세 등 총 7건
5792	2016	강종소	69			경기도 이천시 대장로62번길 43-21	30	지방소득세 양도소득	2014-01-31	2014년 지방소득세 등 총 2건
5793	2016	윤일희	60			충청남도 아산시 음봉면 음봉로681번길 24	45	지방소득세 양도소득	2010-01-31	2010년 지방소득세 등 총 2건
5794	2016	김명국	71			서울특별시 광진구 구의강변로 11	23	지방소득세 양도소득	2010-09-30	2010년 지방소득세 등 총 1건
5795	2016	김정환	59			서울특별시 양천구 목동서로 41	18	주민세 종합소득세분	2002-10-21	2002년 주민세 등 총 3건
5796	2016	김기찬	62			충청북도 영동군 매곡면 옥전1길 7	26	주민세 종합소득세분	1999-02-28	1999년 주민세 등 총 36건
5797	2016	이건상	58			강원도 정선군 화암면 소금강로 851	28	주민세 종합소득세분	2006-05-31	2006년 주민세 등 총 2건
5798	2016	김재환	80			서울특별시 중구 퇴계로 411	24	주민세 양도소득세분	2000-09-30	2000년 주민세 등 총 2건
5799	2016	이형재	70			서울특별시 양천구 신월동 153-1	17	주민세 종합소득세분	1993-10-31	1993년 주민세 등 총 3건
5800	2016	강문주	35			경기도 파주시 조리읍 등원로 191	52	지방소득세 양도소득	2011-02-28	2011년 지방소득세 등 총 5건
5801	2016	서남임	74			경기도 파주시 교하로 50	21	주민세 양도소득세분	2006-09-30	2006년 주민세 등 총 1건

연번	공개연도	성명	연령	상호	직업(업종)	체납자 주소	총 체납액	대표세목	납기	체납요지
5802	2016	안충영	65			서울특별시 은평구 갈현로11길 46	21	지방소득세 양도소득	2010-11-30	2010년 지방소득세 등 총 3건
5803	2016	진용구	53			서울특별시 광진구 능동로 372	27	주민세 종합소득세분	2006-02-16	2006년 주민세 등 총 25건
5804	2016	이종신	60			경기도 포천시 가산면 정금로162번길 25-54	21	주민세 양도소득세분	2000-12-21	2000년 주민세 등 총 2건
5805	2016	황인찬	68			경기도 용인시 기흥구 언남로 15	21	주민세 양도소득세분	2004-07-31	2004년 주민세 등 총 6건
5806	2016	윤수진	63			서울특별시 강서구 강서로5나길 50	31	지방소득세 양도소득	2010-12-28	2010년 지방소득세 등 총 1건
5807	2016	서하경	55			서울특별시 강남구 양재대로 478	22	지방소득세 종합소득	2012-05-31	2012년 지방소득세 등 총 6건
5808	2016	김현식	57			인천광역시 남동구 구월남로 130	44	주민세 종합소득세분	2008-06-27	2008년 주민세 등 총 36건
5809	2016	홍철화	68			서울특별시 동작구 사당로28길 50	25	주민세 종합소득세분	2009-08-31	2009년 주민세 등 총 1건
5810	2016	황태기	60			서울특별시 구로구 디지털로 316	35	지방소득세 종합소득	2012-01-31	2012년 지방소득세 등 총 3건
5811	2016	신효철	64			경기도 안양시 동안구 관평로212번길 21	36	주민세 종합소득세분	1995-07-31	1995년 주민세 등 총 4건
5812	2016	전경숙	62			제주특별자치도 제주시 애월읍 중산간서로 5500-16	35	지방소득세 양도소득	2010-08-31	2010년 지방소득세 등 총 5건
5813	2016	고영순	75			경기도 고양시 일산동구 중산로 160-10	27	주민세 양도소득세분	2004-07-31	2004년 주민세 등 총 5건
5814	2016	신영식	65			경기도 의정부시 효자로 25	51	주민세 양도소득세분	2000-12-31	2000년 주민세 등 총 2건
5815	2016	임동하	61			서울특별시 동작구 사당로14다길 30-3	25	지방소득세 양도소득	2011-01-31	2011년 지방소득세 등 총 1건
5816	2016	장성수	57			서울특별시 강남구 삼성로103길 12	25	주민세 종합소득세분	2004-08-31	2004년 주민세 등 총 7건
5817	2016	양경운	48			서울특별시 중구 퇴계로8길 101	25	지방소득세 양도소득	2013-06-30	2013년 지방소득세 등 총 5건
5818	2016	박신출	74			경기도 화성시 장안면 포승장안로 963	42	주민세 종합소득세분	2001-10-19	2001년 주민세 등 총 9건
5819	2016	이융무	64			서울특별시 양천구 목동 504-8	20	주민세 양도소득세분	2000-07-31	2000년 주민세 등 총 4건

연번	공개연도	성명	연령	상호	직업(업종)	체납자 주소	총 체납액	대표세목	납기	체납요지
5820	2016	김동수	64			서울특별시 성동구 무수막18길 12-10	11	주민세 양도소득세분	1999-09-30	1999년 주민세 등 총 1건
5821	2016	조인숙	57			서울특별시 동대문구 망우로23길 9	49	주민세 종합소득세분	2003-07-25	2003년 주민세 등 총 2건
5822	2016	김현오	48			서울특별시 강남구 남부순환로363길 30	20	주민세 양도소득세분	2009-12-31	2009년 주민세 등 총 7건
5823	2016	이병천	58			경기도 과천시 공원마을6길 27	23	취득세 부동산	2003-04-30	2003년 취득세 등 총 5건
5824	2016	김병용	46			서울특별시 강서구 강서로 419	22	지방소득세 종합소득	2010-12-31	2010년 지방소득세 등 총 8건
5825	2016	송형일	39			인천광역시 중구 하나개로 12	23	취득세 부동산	2010-02-28	2010년 취득세 등 총 1건
5826	2016	이의영	75			서울특별시 동작구 동작대로27바길 6	24	주민세 양도소득세분	1999-06-30	1999년 주민세 등 총 5건
5827	2016	육경란	61			서울특별시 강남구 압구정로33길 48	26	지방소득세 양도소득	2011-05-16	2011년 지방소득세 등 총 1건
5828	2016	장현영	46			서울특별시 성북구 오패산로16가길 40	21	주민세 종합소득세분	2004-08-20	2004년 주민세 등 총 13건
5829	2016	김명종	61			서울특별시 서초구 방배로 40	28	주민세 양도소득세분	1993-10-31	1993년 주민세 등 총 1건
5830	2016	정기윤	59			서울특별시 서대문구 신촌로1길 90-3	21	주민세 양도소득세분	2009-09-30	2009년 주민세 등 총 9건
5831	2016	김광수	63			경기도 포천시 원모루로 30	41	주민세 양도소득세분	2001-01-31	2001년 주민세 등 총 17건
5832	2016	최영철	50			경기도 하남시 대성로 319	38	지방소득세 종합소득	2010-10-31	2010년 지방소득세 등 총 14건
5833	2016	김진홍	65			경기도 고양시 일산서구 하이파크3로 61	18	주민세 양도소득세분	2001-06-30	2001년 주민세 등 총 1건
5834	2016	박양우	69			서울특별시 양천구 중앙로43길 14	45	주민세 양도소득세분	2010-01-31	2010년 주민세 등 총 8건
5835	2016	신혜수	66			서울특별시 강남구 논현로79길 31	28	주민세 양도소득세분	1998-10-31	1998년 주민세 등 총 2건
5836	2016	이정기	78			경기도 고양시 덕양구 도래울로 16	21	주민세 양도소득세분	1999-11-30	1999년 주민세 등 총 1건
5837	2016	강무길	74			서울특별시 강북구 삼양로139가길 39	26	지방소득세 양도소득	2013-08-31	2013년 지방소득세 등 총 1건

연번	공개연도	성명	연령	상호	직업(업종)	체납자 주소	총 체납액	대표세목	납기	체납요지
5838	2016	최지운	41			인천광역시 동구 화수로 21	28	지방소득세 종합소득	2012-07-31	2012년 지방소득세 등 총 1건
5839	2016	함연희	60			서울특별시 성북구 성북로 37	18	주민세 종합소득세분	2001-08-21	2001년 주민세 등 총 10건
5840	2016	유은주	44			경기도 안성시 죽산면 용대길 7	20	주민세 종합소득세분	2009-03-31	2009년 주민세 등 총 25건
5841	2016	김동철	64			강원도 고성군 현내면 대진7길 28	24	주민세 양도소득세분	2005-04-30	2005년 주민세 등 총 1건
5842	2016	안준섭	57			서울특별시 강서구 공항대로45길 44	22	지방소득세 양도소득	2014-01-31	2014년 지방소득세 등 총 2건
5843	2016	김선호	71			경기도 고양시 덕양구 세솔로 73	22	주민세 양도소득세분	1999-07-31	1999년 주민세 등 총 2건
5844	2016	채수강	42			충청남도 당진시 천변2길 13-48	37	주민세 종합소득세분	2004-01-23	2004년 주민세 등 총 2건
5845	2016	김신자	63			서울특별시 관악구 승방10길 22-6	24	주민세 종합소득세분	1999-07-31	1999년 주민세 등 총 2건
5846	2016	정태일	74			서울특별시 강동구 양재대로121길 49-7	23	주민세 양도소득세분	1998-03-31	1998년 주민세 등 총 2건
5847	2016	곽윤남	56			서울특별시 양천구 신목로 5	30	주민세 종합소득세분	2003-09-30	2003년 주민세 등 총 24건
5848	2016	윤증원	47			경기도 용인시 처인구 이동읍 경기동로706번길 15-4	26	주민세 종합소득세분	2004-03-31	2004년 주민세 등 총 1건
5849	2016	윤석진	50			경기도 용인시 처인구 양지면 식송로125번길 15	19	주민세 종합소득세분	2009-09-30	2009년 주민세 등 총 35건
5850	2016	서세원	55			서울특별시 구로구 개봉로3길 13-4	51	주민세 양도소득세분	2009-12-31	2009년 주민세 등 총 7건
5851	2016	서기윤	75			서울특별시 관악구 신사동 489-25	35	지방소득세 양도소득	2010-02-28	2010년 지방소득세 등 총 6건
5852	2016	최중열	56			인천광역시 연수구 컨벤시아대로 70	193	지방소득세 종합소득	2014-03-31	2014년 지방소득세 등 총 11건
5853	2016	백운민	54			충청남도 서천군 장항읍 장마로21번길 25	37	주민세 종합소득세분	2007-05-31	2007년 주민세 등 총 5건
5854	2016	홍성욱	55			서울특별시 노원구 한글비석로14길 8	23	지방소득세 양도소득	2010-09-30	2010년 지방소득세 등 총 2건
5855	2016	김연복	47			대전광역시 대덕구 신탄진로738번길 85	34	주민세 종합소득세분	2005-01-31	2005년 주민세 등 총 1건

연번	공개연도	성명	연령	상호	직업(업종)	체납자 주소	총 체납액	대표세목	납기	체납요지
5856	2016	조성진	52			서울특별시 도봉구 도봉로173가길 4	35	취득세 부동산	2002-05-31	2002년 취득세 등 총 1건
5857	2016	전미숙	61			경기도 평택시 신장동 297-82	76	취득세 부동산	2009-05-31	2009년 취득세 등 총 5건
5858	2016	심현순	73			서울특별시 강남구 논현로6길 26-6	43	지방소득세 양도소득	2010-12-31	2010년 지방소득세 등 총 2건
5859	2016	김미경	56			서울특별시 마포구 대흥로9길 26	48	취득세 부동산	2009-04-28	2009년 취득세 등 총 4건
5860	2016	임낙인	68			서울특별시 강동구 올림픽로98가길 57	38	지방소득세 양도소득	2010-06-17	2010년 지방소득세 등 총 28건
5861	2016	방기태	74			경기도 파주시 문산읍 통일로 1680	22	주민세 양도소득세분	1992-10-31	1992년 주민세 등 총 17건
5862	2016	조현미	41			경기도 김포시 모담공원로 17	39	취득세 부동산	2012-02-29	2012년 취득세 등 총 1건
5863	2016	정홍식	59			서울특별시 도봉구 마들로 616	27	지방소득세 양도소득	2011-01-31	2011년 지방소득세 등 총 4건
5864	2016	김화섭	67			경기도 양평군 지평면 초천길 113-3	22	주민세 종합소득세분	2001-06-30	2001년 주민세 등 총 20건
5865	2016	박정수	60			경기도 김포시 김포한강8로 377	25	주민세 종합소득세분	2004-04-30	2004년 주민세 등 총 2건
5866	2016	박해종	77			경기도 수원시 장안구 수일로336번길 9	19	주민세 종합소득세분	2004-08-31	2004년 주민세 등 총 2건
5867	2016	임행순	54			서울특별시 영등포구 도림로57길 11-1	26	주민세 종합소득세분	2008-08-31	2008년 주민세 등 총 2건
5868	2016	이경호	64			서울특별시 영등포구 여의대방로43가길 10	23	지방소득세 종합소득	2014-02-28	2014년 지방소득세 등 총 2건
5869	2016	김정호	41			서울특별시 서대문구 북아현로 24	19	주민세 종합소득세분	2004-06-21	2004년 주민세 등 총 21건
5870	2016	홍성민	52			서울특별시 동대문구 천장산로11길 17	164	지방소득세 양도소득	2014-03-31	2014년 지방소득세 등 총 1건
5871	2016	곽은자	49			서울특별시 서대문구 명지길 25	20	지방소득세 양도소득	2010-10-31	2010년 지방소득세 등 총 32건
5872	2016	정경묵	83			경기도 광주시 중앙로14번길 5	31	주민세 양도소득세분	1995-02-28	1995년 주민세 등 총 3건
5873	2016	이순규	55			서울특별시 중구 동호로10길 30	21	주민세 양도소득세분	2009-07-31	2009년 주민세 등 총 1건

연번	공개연도	성명	연령	상호	직업(업종)	체납자 주소	총 체납액	대표세목	납기	체납요지
5874	2016	김보선	54			충청북도 충주시 성서1길 58	20	주민세 양도소득세분	1999-11-30	1999년 주민세 등 총 3건
5875	2016	채진백	44			서울특별시 성동구 독서당로 377	110	지방소득세 종합소득	2014-07-31	2014년 지방소득세 등 총 3건
5876	2016	김준섭	49			서울특별시 강남구 영동대로 230	24	주민세 양도소득세분	2009-03-31	2009년 주민세 등 총 1건
5877	2016	임종권	49			경기도 수원시 장안구 송정로60번길 20-6	31	지방소득세 종합소득	2014-01-31	2014년 지방소득세 등 총 1건
5878	2016	김동주	50			서울특별시 용산구 우사단로4길 37	356	지방소득세 종합소득	2014-04-30	2014년 지방소득세 등 총 15건
5879	2016	김재진외 1(장문희)	59			서울특별시 종로구 종로 83	27	주민세 종합소득세분	2008-11-27	2008년 주민세 등 총 19건
5880	2016	유평희	51			서울특별시 동작구 노량진로8나길 31-9	26	주민세 종합소득세분	2003-08-22	2003년 주민세 등 총 3건
5881	2016	강부춘	69			서울특별시 종로구 율곡로16길 7-5	20	지방소득세 양도소득	2013-03-31	2013년 지방소득세 등 총 2건
5882	2016	김지영	49			서울특별시 도봉구 도봉로180길 83-14	16	주민세 종합소득세분	2004-03-31	2004년 주민세 등 총 2건
5883	2016	고광호	53			서울특별시 성북구 월계로 28-12	46	지방소득세 양도소득	2012-11-30	2012년 지방소득세 등 총 4건
5884	2016	안창성	55			경기도 하남시 천호대로 1413	49	지방소득세 종합소득	2011-09-01	2011년 지방소득세 등 총 23건
5885	2016	박석인	51			경기도 파주시 동패로 117	32	주민세 종합소득세분	2003-07-31	2003년 주민세 등 총 2건
5886	2016	유재형	48			경기도 남양주시 와부읍 수레로 291	18	지방소득세 양도소득	2010-12-31	2010년 지방소득세 등 총 1건
5887	2016	임영철	66			서울특별시 송파구 백제고분로28길 19-20	45	주민세 종합소득세분	2004-03-31	2004년 주민세 등 총 6건
5888	2016	강대훈	60			서울특별시 송파구 송파대로 567	25	주민세 종합소득세분	2009-02-28	2009년 주민세 등 총 3건
5889	2016	신정덕	81			경기도 광주시 경충대로1482번길 11-3	15	주민세 종합소득세분	2005-12-15	2005년 주민세 등 총 6건
5890	2016	만성혜	63			경기도 김포시 양도로 18	25	주민세 양도소득세분	2009-04-30	2009년 주민세 등 총 8건
5891	2016	김경희	63			서울특별시 영등포구 영신로38길 18	546	지방소득세 양도소득	2014-01-15	2014년 지방소득세 등 총 20건

연번	공개연도	성명	연령	상호	직업(업종)	체납자 주소	총 체납액	대표세목	납기	체납요지
5892	2016	임현준	85			서울특별시 강서구 공항대로 103	40	주민세 종합소득세분	2008-12-31	2008년 주민세 등 총 4건
5893	2016	안유실	51			서울특별시 마포구 마포대로 196	50	취득세 부동산	2010-08-27	2010년 취득세 등 총 5건
5894	2016	이한교	72			서울특별시 마포구 동교로15길 7	23	주민세 양도소득세분	1999-12-31	1999년 주민세 등 총 8건
5895	2016	백진현	47			울산광역시 남구 남중로94번길 30	23	주민세 양도소득세분	2003-01-31	2003년 주민세 등 총 2건
5896	2016	박귀훈	45			서울특별시 동대문구 전농로11길 6	52	주민세 종합소득세분	2009-02-28	2009년 주민세 등 총 12건
5897	2016	이용현	58			서울특별시 강남구 논현로85길 52	36	주민세 종합소득세분	2003-10-31	2003년 주민세 등 총 5건
5898	2016	김점수	63			경기도 부천시 소사로300번길 141	27	주민세 종합소득세분	2008-09-30	2008년 주민세 등 총 8건
5899	2016	김직회	50			경기도 시흥시 신천1길 29-1	30	지방소득세 종합소득	2012-04-30	2012년 지방소득세 등 총 2건
5900	2016	윤명수	66			경기도 수원시 장안구 덕영대로439번길 30	34	주민세 양도소득세분	1998-09-30	1998년 주민세 등 총 5건
5901	2016	김하영	60			서울특별시 서초구 양재천로31길 2-5	16	주민세 종합소득세분	2008-09-30	2008년 주민세 등 총 2건
5902	2016	서희근	65			서울특별시 송파구 백제고분로48길 24	26	주민세 종합소득세분	2004-11-30	2004년 주민세 등 총 8건
5903	2016	김승호	54			서울특별시 강서구 공항대로39길 59	25	주민세 종합소득세분	2001-04-30	2001년 주민세 등 총 3건
5904	2016	안재상	64			서울특별시 중랑구 동일로100길 46	37	주민세 종합소득세분	2003-07-31	2003년 주민세 등 총 11건
5905	2016	김병근	48			서울특별시 중랑구 동일로126길 6	25	지방소득세 종합소득	2013-02-15	2013년 지방소득세 등 총 22건
5906	2016	원서윤	61			서울특별시 종로구 낙산길 198	28	지방소득세 양도소득	2012-10-31	2012년 지방소득세 등 총 1건
5907	2016	김환중	56			서울특별시 서대문구 경기대로 80	24	지방소득세 종합소득	2012-08-31	2012년 지방소득세 등 총 10건
5908	2016	송재근	54			충청북도 청주시 흥덕구 신율로135번길 18	42	주민세 종합소득세분	2002-02-28	2002년 주민세 등 총 23건
5909	2016	서문장	67			전라북도 장수군 장계면 동정길 1-19	18	지방소득세 종합소득	2010-10-31	2010년 지방소득세 등 총 8건

연번	공개연도	성명	연령	상호	직업(업종)	체납자 주소	총 체납액	대표세목	납기	체납요지
5910	2016	박임수	64			서울특별시 중랑구 동일로154길 39-11	39	주민세 양도소득세분	2009-07-31	2009년 주민세 등 총 3건
5911	2016	남인수	70			서울특별시 서초구 서초중앙로29길 28	30	주민세 종합소득세분	2005-09-30	2005년 주민세 등 총 8건
5912	2016	김재호	60			서울특별시 도봉구 노해로 147	17	주민세 종합소득세분	1992-08-31	1992년 주민세 등 총 39건
5913	2016	이정호	48			경기도 안양시 동안구 관평로138번길 63	49	주민세 양도소득세분	2010-01-13	2010년 주민세 등 총 4건
5914	2016	이승태	67			서울특별시 관악구 행운1길 80	23	지방소득세 양도소득	2010-09-28	2010년 지방소득세 등 총 2건
5915	2016	장현옥	64			서울특별시 구로구 공원로7길 11	44	지방소득세 양도소득	2013-02-19	2013년 지방소득세 등 총 30건
5916	2016	홍순철	73			경기도 양평군 양평읍 양근로287번길 13-3	48	주민세 양도소득세분	2010-01-31	2010년 주민세 등 총 4건
5917	2016	현석규	60			전라남도 광양시 진상면 용계길 7	32	주민세 종합소득세분	2003-03-15	2003년 주민세 등 총 3건
5918	2016	인철식	60			서울특별시 강서구 까치산로2길 93	35	주민세 종합소득세분	2005-05-20	2005년 주민세 등 총 10건
5919	2016	이혁희	52			서울특별시 강남구 학동로28길 34	18	지방소득세 종합소득	2013-08-31	2013년 지방소득세 등 총 1건
5920	2016	김권중	76			서울특별시 중구 퇴계로 447	39	주민세 양도소득세분	2000-07-31	2000년 주민세 등 총 22건
5921	2016	김용남	64			서울특별시 강서구 화곡로 279-9	49	지방소득세 종합소득	2011-05-15	2011년 지방소득세 등 총 1건
5922	2016	이승극	58			서울특별시 용산구 백범로79길 70-11	27	주민세 종합소득세분	2001-01-31	2001년 주민세 등 총 17건
5923	2016	백혜숙	49			서울특별시 송파구 동남로2길 31-9	27	지방소득세 양도소득	2013-12-31	2013년 지방소득세 등 총 3건
5924	2016	김영상	65			서울특별시 강서구 곰달래로49길 31	26	주민세 양도소득세분	2008-12-31	2008년 주민세 등 총 27건
5925	2016	권기유	69			서울특별시 중랑구 면목로38가길 6	19	지방소득세 종합소득	2010-09-30	2010년 지방소득세 등 총 1건
5926	2016	임필순	69			경기도 성남시 분당구 성남대로 393	28	지방소득세 종합소득	2014-10-25	2014년 지방소득세 등 총 14건
5927	2016	유준만	72			경상남도 창원시 마산합포구 진북면 진북산업로 465	21	주민세 양도소득세분	2006-12-31	2006년 주민세 등 총 1건

연번	공개연도	성명	연령	상호	직업(업종)	체납자 주소	총 체납액	대표세목	납기	체납요지
5928	2016	신진철	51			서울특별시 동대문구 사가정로 258	16	주민세 종합소득세분	2006-10-31	2006년 주민세 등 총 51건
5929	2016	이재옥	50			서울특별시 강북구 도봉로87길 34-11	42	지방소득세 양도소득	2011-08-31	2011년 지방소득세 등 총 22건
5930	2016	김승용	64			경기도 수원시 장안구 창룡대로 153-1	24	주민세 종합소득세분	2005-06-15	2005년 주민세 등 총 27건
5931	2016	오길헌	50			인천광역시 부평구 항동로 76-12	27	주민세 양도소득세분	2009-08-12	2009년 주민세 등 총 1건
5932	2016	우영기	80			서울특별시 송파구 성내천로23길 32	32	주민세 양도소득세분	2006-10-31	2006년 주민세 등 총 3건
5933	2016	김명숙	53			서울특별시 금천구 금하로24나길 12	34	주민세 양도소득세분	2008-06-30	2008년 주민세 등 총 1건
5934	2016	박성운	67			경기도 화성시 향남읍 상신하길로 35	33	지방소득세 양도소득	2013-03-31	2013년 지방소득세 등 총 2건
5935	2016	김춘애	82			서울특별시 송파구 동남로2길 21-8	19	주민세 양도소득세분	2009-08-31	2009년 주민세 등 총 2건
5936	2016	유옥순	59			서울특별시 강동구 천중로52길 42	19	주민세 양도소득세분	2005-05-25	2005년 주민세 등 총 1건
5937	2016	김영순	66			서울특별시 영등포구 도신로15길 38	30	주민세 양도소득세분	2010-02-04	2010년 주민세 등 총 3건
5938	2016	김희원	57			경기도 평택시 포승읍 진목길 16-11	33	지방소득세 양도소득	2010-06-30	2010년 지방소득세 등 총 1건
5939	2016	석길자	76			서울특별시 은평구 증산로7길 32-8	52	주민세 양도소득세분	2001-03-31	2001년 주민세 등 총 1건
5940	2016	구복연	64			경기도 수원시 장안구 화산로187번길 19	35	취득세 부동산	2004-03-31	2004년 취득세 등 총 1건
5941	2016	유기승	69			서울특별시 마포구 어울마당로 114	22	주민세 종합소득세분	1999-12-31	1999년 주민세 등 총 4건
5942	2016	신은겸	49			경기도 고양시 일산동구 애니골길 101	24	지방소득세 종합소득	2012-02-29	2012년 지방소득세 등 총 2건
5943	2016	박윤식	57			서울특별시 도봉구 해등로 337-12	19	주민세 종합소득세분	2004-01-31	2004년 주민세 등 총 17건
5944	2016	박순자	75			서울특별시 동대문구 장한로17길 42	23	지방소득세 양도소득	2012-01-15	2012년 지방소득세 등 총 1건
5945	2016	정문갑	69			서울특별시 강남구 개포로 658	49	지방소득세 종합소득	2012-06-30	2012년 지방소득세 등 총 7건

연번	공개연도	성명	연령	상호	직업(업종)	체납자 주소	총 체납액	대표세목	납기	체납요지
5946	2016	윤용택	58			서울특별시 관악구 남현3가길 13	21	주민세 종합소득세분	2000-07-31	2000년 주민세 등 총 79건
5947	2016	이남희	56			서울특별시 도봉구 도당로10길 17	18	주민세 종합소득세분	2005-06-30	2005년 주민세 등 총 1건
5948	2016	이광준	56			전라남도 영광군 영광읍 월현로2길 19-4	20	취득세 부동산	2014-01-31	2014년 취득세 등 총 1건
5949	2016	김순각	47			서울특별시 관악구 신림로71길 35	18	주민세 종합소득세분	2002-02-28	2002년 주민세 등 총 1건
5950	2016	신관식	59			충청북도 제천시 용두천로 173-1	25	주민세 양도소득세분	2001-09-30	2001년 주민세 등 총 1건
5951	2016	김성복	56			충청북도 청주시 청원구 율봉로202번길 66-5	32	주민세 종합소득세분	2004-12-31	2004년 주민세 등 총 19건
5952	2016	이원호	58			전라북도 남원시 동문로 75	32	주민세 양도소득세분	2000-10-31	2000년 주민세 등 총 34건
5953	2016	이동원	73			서울특별시 관악구 인헌16나길 38-5	43	주민세 양도소득세분	2008-10-31	2008년 주민세 등 총 1건
5954	2016	남승진	74			경기도 화성시 향남읍 도이2길 113-69	32	주민세 양도소득세분	1998-07-31	1998년 주민세 등 총 11건
5955	2016	김정희	70			경기도 광명시 광명로878번길 12-18	23	지방소득세 양도소득	2010-10-31	2010년 지방소득세 등 총 1건
5956	2016	박노현	66			서울특별시 용산구 이촌로65가길 51	18	주민세 양도소득세분	1998-05-31	1998년 주민세 등 총 1건
5957	2016	이종신	51			충청남도 태안군 근흥면 정산포로 247-13	12	주민세 종합소득세분	2008-03-31	2008년 주민세 등 총 1건
5958	2016	이천영	62			충청남도 홍성군 홍성읍 간동1길 11-6	24	주민세 종합소득세분	2002-11-21	2002년 주민세 등 총 2건
5959	2016	김재춘	61			서울특별시 노원구 화랑로 449-7	24	지방소득세 양도소득	2011-06-30	2011년 지방소득세 등 총 21건
5960	2016	명제권	58			서울특별시 용산구 청파로85가길 28	22	지방소득세 양도소득	2014-04-10	2014년 지방소득세 등 총 12건
5961	2016	김정중	69			세종특별자치시 부강3길 29-14	20	주민세 양도소득세분	1999-08-31	1999년 주민세 등 총 1건
5962	2016	장성현	56			서울특별시 중구 퇴계로20나길 30	33	지방소득세 양도소득	2012-09-30	2012년 지방소득세 등 총 3건
5963	2016	안정훈	57			경기도 광주시 오포읍 양촌길 117	27	지방소득세 양도소득	2011-09-30	2011년 지방소득세 등 총 4건

연번	공개연도	성명	연령	상호	직업(업종)	체납자 주소	총 체납액	대표세목	납기	체납요지
5964	2016	문진섭	55			서울특별시 양천구 은행정로7길 51-3	27	주민세 종합소득세분	2001-03-31	2001년 주민세 등 총 3건
5965	2016	이정수	75			서울특별시 은평구 불광로 137-8	23	주민세 종합소득세분	2001-09-30	2001년 주민세 등 총 2건
5966	2016	김용기	56			서울특별시 은평구 은평로12길 8-4	54	지방소득세 종합소득	2013-03-31	2013년 지방소득세 등 총 2건
5967	2016	홍준희	79			경기도 성남시 분당구 이매로 54	48	주민세 양도소득세분	1999-03-31	1999년 주민세 등 총 2건
5968	2016	김만연	54			인천광역시 남동구 인하로511번길 40	52	지방소득세 양도소득	2010-02-28	2010년 지방소득세 등 총 27건
5969	2016	이창훈	51			제주특별자치도 제주시 월랑북길 30-5	27	주민세 종합소득세분	2006-02-08	2006년 주민세 등 총 3건
5970	2016	노판복	53			경상남도 창원시 의창구 사화로33번길 3	30	주민세 종합소득세분	2006-10-31	2006년 주민세 등 총 7건
5971	2016	김명자	76			경기도 부천시 소사로862번길 43	18	주민세 양도소득세분	1997-04-30	1997년 주민세 등 총 4건
5972	2016	유창우	61			서울특별시 강남구 밤고개로12길 33-10	30	주민세 양도소득세분	2009-12-31	2009년 주민세 등 총 2건
5973	2016	박창제	57			서울특별시 강서구 까치산로14가길 5-8	44	주민세 양도소득세분	2009-02-28	2009년 주민세 등 총 9건
5974	2016	이의경	69			서울특별시 서초구 방배로20길 49	49	지방소득세 양도소득	2011-04-30	2011년 지방소득세 등 총 1건
5975	2016	김화성	68			경기도 하남시 미사강변한강로 290	19	지방소득세 종합소득	2014-04-30	2014년 지방소득세 등 총 2건
5976	2016	조함래	51			서울특별시 양천구 신정로11길 20	45	주민세 종합소득세분	2001-07-11	2001년 주민세 등 총 4건
5977	2016	손이일	76			서울특별시 중랑구 면목로48길 36-6	26	주민세 양도소득세분	1996-12-31	1996년 주민세 등 총 10건
5978	2016	조두섭	68			서울특별시 중구 동호로15길 82	44	주민세 종합소득세분	2001-05-31	2001년 주민세 등 총 1건
5979	2016	안지영	49			전라북도 전주시 덕진구 진북로 15	22	지방소득세 종합소득	2012-03-31	2012년 지방소득세 등 총 6건
5980	2016	이정순	54			경기도 파주시 아리랑고개길 40-1	20	지방소득세 종합소득	2014-04-23	2014년 지방소득세 등 총 1건
5981	2016	곽해섭	61			경기도 김포시 대곶면 종생로 26-15	28	주민세 종합소득세분	1995-12-31	1995년 주민세 등 총 10건

연번	공개연도	성명	연령	상호	직업(업종)	체납자 주소	총 체납액	대표세목	납기	체납요지
5982	2016	주정립	59			서울특별시 성동구 아차산로7길 43-8	32	지방소득세 양도소득	2012-06-30	2012년 지방소득세 등 총 19건
5983	2016	김이기	55			서울특별시 양천구 신월로 185	46	주민세 양도소득세분	2007-07-31	2007년 주민세 등 총 2건
5984	2016	김인덕	82			전라남도 나주시 나주천2길 54	19	주민세 종합소득세분	2004-03-31	2004년 주민세 등 총 4건
5985	2016	김지열	58			경기도 파주시 탄현면 여치길 77	33	지방소득세 종합소득	2012-04-30	2012년 지방소득세 등 총 2건
5986	2016	김재근	66			경기도 남양주시 수동면 비룡로782번길 205-17	19	지방소득세 양도소득	2010-11-30	2010년 지방소득세 등 총 3건
5987	2016	정혜자	68			서울특별시 성북구 서경로 31	25	주민세 양도소득세분	1999-04-30	1999년 주민세 등 총 1건
5988	2016	왕세한	46			경상북도 예천군 호명면 한어길 286-4	32	주민세 종합소득세분	2004-08-29	2004년 주민세 등 총 8건
5989	2016	김문화	61			강원도 원주시 북원로 1835-8	13	주민세 양도소득세분	2010-01-25	2010년 주민세 등 총 1건
5990	2016	김미선	53			서울특별시 용산구 대사관로30나길 6-9	33	주민세 양도소득세분	2007-08-31	2007년 주민세 등 총 1건
5991	2016	강광식	64			서울특별시 노원구 한글비석로24길 47-13	40	주민세 양도소득세분	1999-07-31	1999년 주민세 등 총 4건
5992	2016	김복술	61			서울특별시 도봉구 덕릉로59길 32-14	31	주민세 종합소득세분	2004-02-15	2004년 주민세 등 총 23건
5993	2016	남성우	66			경기도 파주시 탄현면 방촌로538번길 55	31	주민세 종합소득세분	2002-12-31	2002년 주민세 등 총 2건
5994	2016	김창용	54			세종특별자치시 도움1로 105	27	주민세 종합소득세분	2006-01-31	2006년 주민세 등 총 6건
5995	2016	신정애	66			서울특별시 강북구 솔매로37길 15	41	주민세 종합소득세분	2006-02-10	2006년 주민세 등 총 29건
5996	2016	이경탁	47			경기도 김포시 김포한강3로 290-16	23	주민세 종합소득세분	2003-10-07	2003년 주민세 등 총 1건
5997	2016	최창순	71			경기도 성남시 수정구 위례동로 15	17	주민세 양도소득세분	1995-05-31	1995년 주민세 등 총 2건
5998	2016	손해영	56			서울특별시 양천구 오목로29길 3	35	주민세 종합소득세분	2008-04-30	2008년 주민세 등 총 23건
5999	2016	김진환	45			서울특별시 광진구 동일로 36	28	지방소득세 양도소득	2010-10-31	2010년 지방소득세 등 총 1건

연번	공개연도	성명	연령	상호	직업(업종)	체납자 주소	총 체납액	대표세목	납기	체납요지
6000	2016	박혜숙	61			서울특별시 서대문구 연세로2길 98	181	지방소득세 양도소득	2014-06-30	2014년 지방소득세 등 총 8건
6001	2016	이건웅	50			서울특별시 동작구 대방동3길 7	18	지방소득세 종합소득	2010-04-15	2010년 지방소득세 등 총 21건
6002	2016	우하윤	48			서울특별시 서초구 강남대로6길 66-7	20	지방소득세 종합소득	2012-09-30	2012년 지방소득세 등 총 2건
6003	2016	김부곤	68			서울특별시 송파구 잠실동 27	20	주민세 양도소득세분	1999-04-30	1999년 주민세 등 총 3건
6004	2016	이상용	67			서울특별시 강남구 광평로 126	70	지방소득세 양도소득	2014-03-03	2014년 지방소득세 등 총 4건
6005	2016	최정태	38			서울특별시 영등포구 영등포로42길 9-1	19	지방소득세 종합소득	2010-03-31	2010년 지방소득세 등 총 21건
6006	2016	고중순	51			서울특별시 강남구 도곡로73길 34	35	주민세 종합소득세분	2006-06-30	2006년 주민세 등 총 5건
6007	2016	김희수	35			경기도 안양시 동안구 관악대로 442	27	지방소득세 양도소득	2011-08-31	2011년 지방소득세 등 총 2건
6008	2016	강윤원	55			서울특별시 노원구 덕릉로73길 31	39	지방소득세 종합소득	2010-05-31	2010년 지방소득세 등 총 6건
6009	2016	노학성	54			인천광역시 연수구 원인재로 212	20	주민세 종합소득세분	2005-01-31	2005년 주민세 등 총 2건
6010	2016	배송문	67			서울특별시 양천구 중앙로25길 28	18	주민세 양도소득세분	2009-11-30	2009년 주민세 등 총 6건
6011	2016	변우옥	63			경상북도 봉화군 재산면 아름길 227	43	주민세 종합소득세분	2002-02-28	2002년 주민세 등 총 8건
6012	2016	신성권	52			서울특별시 광진구 자양로22길 12	21	주민세 양도소득세분	2009-12-31	2009년 주민세 등 총 1건
6013	2016	장경옥	56			부산광역시 동래구 쇠미로 37	21	주민세 종합소득세분	2009-03-31	2009년 주민세 등 총 33건
6014	2016	김양수	78			경기도 부천시 부일로 730	20	주민세 종합소득세분	2001-02-28	2001년 주민세 등 총 4건
6015	2016	조영신	59			인천광역시 중구 신도시남로141번길 5-12	32	지방소득세 양도소득	2012-06-06	2012년 지방소득세 등 총 10건
6016	2016	임보혁	61			서울특별시 은평구 증산로15길 6	43	지방소득세 종합소득	2011-12-15	2011년 지방소득세 등 총 5건
6017	2016	홍순범	63			서울특별시 양천구 목동중앙북로7가길 24-9	23	지방소득세 양도소득	2011-02-28	2011년 지방소득세 등 총 2건

연번	공개연도	성명	연령	상호	직업(업종)	체납자 주소	총 체납액	대표세목	납기	체납요지
6018	2016	유수곤	58			경기도 광주시 태전로 124	26	주민세 종합소득세분	2002-06-01	2002년 주민세 등 총 16건
6019	2016	김영철	64			서울특별시 관악구 양녕로6다길 36	31	주민세 종합소득세분	2005-05-20	2005년 주민세 등 총 5건
6020	2016	김상선	65			서울특별시 은평구 통일로63길 1-1	24	주민세 종합소득세분	2001-04-30	2001년 주민세 등 총 20건
6021	2016	유완동	50			경기도 파주시 조리읍 대원로 45	21	주민세 종합소득세분	2004-07-31	2004년 주민세 등 총 1건
6022	2016	이의정	64			경기도 성남시 중원구 은이로42번길 10	34	주민세 양도소득세분	2005-02-21	2005년 주민세 등 총 2건
6023	2016	이호열	54			서울특별시 구로구 공원로6나길 29-4	11	주민세 종합소득세분	2002-05-21	2002년 주민세 등 총 2건
6024	2016	이경희	88			서울특별시 송파구 중대로 24	34	주민세 양도소득세분	2000-09-30	2000년 주민세 등 총 1건
6025	2016	이종대	64			경기도 고양시 일산서구 일청로 96-1	21	주민세 양도소득세분	2009-07-31	2009년 주민세 등 총 3건
6026	2016	조영준	59			서울특별시 강서구 까치산로4라길 9	16	주민세 종합소득세분	2008-06-15	2008년 주민세 등 총 17건
6027	2016	김옥곤	65			서울특별시 강남구 삼성로103길 12	24	주민세 종합소득세분	1998-05-31	1998년 주민세 등 총 10건
6028	2016	김순연	59			서울특별시 영등포구 도신로29길 28	36	주민세 종합소득세분	2006-02-28	2006년 주민세 등 총 2건
6029	2016	이상택	52			충청남도 아산시 염치읍 충무로 369-1	24	주민세 종합소득세분	2003-02-24	2003년 주민세 등 총 4건
6030	2016	전인섭	78			서울특별시 강남구 도곡로43길 25	36	주민세 양도소득세분	2001-08-31	2001년 주민세 등 총 4건
6031	2016	오태숙	58			경기도 고양시 일산동구 위시티4로 46	30	주민세 양도소득세분	2008-10-31	2008년 주민세 등 총 3건
6032	2016	홍창지	72			경기도 용인시 기흥구 마북로154번길 16	24	주민세 종합소득세분	2005-01-31	2005년 주민세 등 총 20건
6033	2016	우찬제	49			경기도 안양시 동안구 관양로 13	40	주민세 종합소득세분	2006-12-31	2006년 주민세 등 총 6건
6034	2016	김양진	64			대전광역시 동구 동부로10번길 55	34	지방소득세 양도소득	2010-01-31	2010년 지방소득세 등 총 4건
6035	2016	신경봉	79			서울특별시 송파구 성내천로 305-10	23	주민세 양도소득세분	2009-12-31	2009년 주민세 등 총 7건

연번	공개연도	성명	연령	상호	직업(업종)	체납자 주소	총 체납액	대표세목	납기	체납요지
6036	2016	구영민	44			충청북도 제천시 남산로 71-2	19	주민세 종합소득세분	2006-02-28	2006년 주민세 등 총 3건
6037	2016	성창제	51			서울특별시 서대문구 통일로37나길 39	21	지방소득세 종합소득	2011-07-05	2011년 지방소득세 등 총 7건
6038	2016	서명남	67			인천광역시 남동구 남동대로 935	23	주민세 양도소득세분	2009-09-30	2009년 주민세 등 총 11건
6039	2016	김창배	57			서울특별시 강남구 논현로122길 27	28	지방소득세 양도소득	2011-07-31	2011년 지방소득세 등 총 5건
6040	2016	임성균	61			서울특별시 강동구 고덕로1길 22-5	31	주민세 양도소득세분	2001-04-30	2001년 주민세 등 총 33건
6041	2016	황경수	46			서울특별시 용산구 후암로16나길 25	22	지방소득세 종합소득	2013-01-08	2013년 지방소득세 등 총 6건
6042	2016	박찬정	56			경기도 군포시 광정로 122	32	지방소득세 양도소득	2010-09-30	2010년 지방소득세 등 총 3건
6043	2016	박우상	49			서울특별시 강남구 언주로30길 13	15	지방소득세 종합소득	2012-12-31	2012년 지방소득세 등 총 5건
6044	2016	김중영	69			서울특별시 중구 퇴계로83길 10-11	22	주민세 양도소득세분	2009-03-31	2009년 주민세 등 총 3건
6045	2016	황경순	53			서울특별시 노원구 노해로 508	18	주민세 양도소득세분	2008-12-31	2008년 주민세 등 총 1건
6046	2016	정희자	61			전라남도 고흥군 영남면 남열본동1길 86-3	32	주민세 종합소득세분	2005-11-30	2005년 주민세 등 총 2건
6047	2016	한상민	38			서울특별시 광진구 아차산로22길 22	18	주민세 종합소득세분	2009-07-31	2009년 주민세 등 총 1건
6048	2016	강갑봉	65			경기도 군포시 군포로609번길 11	23	지방소득세 양도소득	2011-01-31	2011년 지방소득세 등 총 2건
6049	2016	이수길	51			세종특별자치시 나리로 38	28	주민세 종합소득세분	2003-09-22	2003년 주민세 등 총 3건
6050	2016	장병호	59			서울특별시 관악구 난곡로 55	24	주민세 양도소득세분	2009-12-31	2009년 주민세 등 총 12건
6051	2016	정희진	67			서울특별시 강동구 천호대로 1095	304	지방소득세 종합소득	2014-04-18	2014년 지방소득세 등 총 12건
6052	2016	홍인천	67			서울특별시 구로구 구로동로22길 54	23	취득세 기타	2012-08-31	2012년 취득세 등 총 4건
6053	2016	박해근	55			서울특별시 강동구 성안로 109	25	지방소득세 양도소득	2013-02-28	2013년 지방소득세 등 총 5건

연번	공개연도	성명	연령	상호	직업(업종)	체납자 주소	총 체납액	대표세목	납기	체납요지
6054	2016	김인순	58			서울특별시 관악구 남부순환로 1811	19	지방소득세 양도소득	2011-12-31	2011년 지방소득세 등 총 1건
6055	2016	심용섭	73			서울특별시 종로구 종로57길 5-4	21	주민세 종합소득세분	2001-11-30	2001년 주민세 등 총 22건
6056	2016	성기범	70			서울특별시 은평구 가좌로6길 12-6	19	주민세 종합소득세분	2001-04-20	2001년 주민세 등 총 10건
6057	2016	진경준	53			서울특별시 종로구 종로44길 52	33	지방소득세 양도소득	2014-03-24	2014년 지방소득세 등 총 1건
6058	2016	서기원	67			서울특별시 양천구 목동중앙본로 120	21	주민세 양도소득세분	1996-09-30	1996년 주민세 등 총 1건
6059	2016	한효선	71			경기도 안양시 동안구 관악대로 135	48	주민세 양도소득세분	2001-08-31	2001년 주민세 등 총 9건
6060	2016	이성태	59			서울특별시 성북구 성북로4길 52	41	주민세 양도소득세분	2007-03-31	2007년 주민세 등 총 23건
6061	2016	길복동	81			서울특별시 송파구 송파대로32길 15	25	지방소득세 양도소득	2012-01-31	2012년 지방소득세 등 총 1건
6062	2016	전병철	72			경상북도 문경시 동로면 석항리 201	27	취득세 부동산	2007-09-30	2007년 취득세 등 총 13건
6063	2016	윤평남	61			서울특별시 송파구 새말로8길 3	27	지방소득세 양도소득	2014-12-31	2014년 지방소득세 등 총 3건
6064	2016	박석규	63			충청남도 금산군 남일면 황풍로 2-30	27	주민세 양도소득세분	2008-03-31	2008년 주민세 등 총 7건
6065	2016	김문경	48			서울특별시 관악구 남부순환로159길 28	27	지방소득세 양도소득	2012-12-31	2012년 지방소득세 등 총 8건
6066	2016	김준언	61			서울특별시 강동구 진황도로47길 74	32	주민세 종합소득세분	2008-10-31	2008년 주민세 등 총 8건
6067	2016	김인선	56			서울특별시 도봉구 도봉로181길 74-3	35	지방소득세 종합소득	2010-01-31	2010년 지방소득세 등 총 1건
6068	2016	김승곤	41			경기도 용인시 기흥구 신구로12번길 12	31	지방소득세 양도소득	2011-01-31	2011년 지방소득세 등 총 4건
6069	2016	이두희	57			서울특별시 중랑구 겸재로54가길 3	48	주민세 종합소득세분	2001-10-31	2001년 주민세 등 총 4건
6070	2016	이덕호	62			전라북도 남원시 향단로 86	22	주민세 양도소득세분	2001-06-13	2001년 주민세 등 총 1건
6071	2016	진익재	77			서울특별시 동대문구 망우로14가길 27	20	주민세 종합소득세분	2007-03-31	2007년 주민세 등 총 9건

연번	공개연도	성명	연령	상호	직업(업종)	체납자 주소	총 체납액	대표세목	납기	체납요지
6072	2016	송진호	62			경기도 부천시 고강로 132	40	주민세 종합소득세분	2002-11-21	2002년 주민세 등 총 1건
6073	2016	신금식	55			서울특별시 강북구 삼양로19길 113	32	지방소득세 종합소득	2013-09-30	2013년 지방소득세 등 총 21건
6074	2016	정유현	57			대구광역시 동구 율하동로19길 26	27	주민세 종합소득세분	2004-11-19	2004년 주민세 등 총 21건
6075	2016	이세종	58			서울특별시 강서구 금낭화로 146	65	지방소득세 종합소득	2014-09-30	2014년 지방소득세 등 총 21건
6076	2016	최인덕	73			경기도 화성시 안녕남로 16-20	32	주민세 양도소득세분	1997-03-31	1997년 주민세 등 총 3건
6077	2016	김천식	58			인천광역시 서구 가정로394번길 25	17	주민세 종합소득세분	2001-03-31	2001년 주민세 등 총 1건
6078	2016	길은순	65			경기도 화성시 팔탄면 서촌길1번길 27	23	지방소득세 양도소득	2010-11-30	2010년 지방소득세 등 총 3건
6079	2016	한선미	51			서울특별시 성동구 독서당로62길 43	37	지방소득세 양도소득	2010-11-30	2010년 지방소득세 등 총 5건
6080	2016	조태형	53			경기도 고양시 덕양구 행신로325번길 11-17	21	주민세 양도소득세분	2000-04-30	2000년 주민세 등 총 71건
6081	2016	송수헌	59			경상남도 양산시 원동면 원동로 1168-61	49	지방소득세 양도소득	2013-02-21	2013년 지방소득세 등 총 1건
6082	2016	강부필	75			경기도 안산시 상록구 항호4길 46	23	주민세 종합소득세분	2001-10-31	2001년 주민세 등 총 4건
6083	2016	정영주	53			광주광역시 광산구 본량금곡길 78-3	25	지방소득세 종합소득	2010-05-11	2010년 지방소득세 등 총 1건
6084	2016	최성일	58			경기도 광주시 초월읍 지월로55번길 22	32	취득세 부동산	1995-02-28	1995년 취득세 등 총 11건
6085	2016	장원섭	52			서울특별시 은평구 불광로 122-10	55	주민세 종합소득세분	2004-07-31	2004년 주민세 등 총 2건
6086	2016	이용희	55			서울특별시 구로구 개봉로11나길 19	19	주민세 종합소득세분	2008-02-29	2008년 주민세 등 총 1건
6087	2016	이귀영	63			서울특별시 구로구 중앙로3길 12	35	주민세 종합소득세분	2005-01-15	2005년 주민세 등 총 4건
6088	2016	정진우	62			서울특별시 서대문구 이화여대길 50-12	33	주민세 종합소득세분	2003-09-30	2003년 주민세 등 총 10건
6089	2016	전대성	43			서울특별시 강북구 인수봉로42길 32	19	지방소득세 종합소득	2011-10-31	2011년 지방소득세 등 총 3건

연번	공개연도	성명	연령	상호	직업(업종)	체납자 주소	총 체납액	대표세목	납기	체납요지
6090	2016	박영우	57			충청남도 천안시 동남구 광덕면 쌍령1길 131	52	지방소득세 양도소득	2010-02-28	2010년 지방소득세 등 총 9건
6091	2016	송태진	55			서울특별시 강서구 화곡로63가길 18	42	주민세 종합소득세분	2006-07-31	2006년 주민세 등 총 7건
6092	2016	김준우	48			서울특별시 강서구 마곡서1로 100	38	주민세 양도소득세분	2009-12-31	2009년 주민세 등 총 8건
6093	2016	홍주표	67			경기도 고양시 일산동구 강촌로 191	27	주민세 양도소득세분	1995-04-30	1995년 주민세 등 총 1건
6094	2016	한원	58			부산광역시 북구 의성로127번길 19	39	지방소득세 양도소득	2010-08-25	2010년 지방소득세 등 총 4건
6095	2016	박금숙	53			서울특별시 강남구 광평로56길 11	27	주민세 종합소득세분	1999-02-28	1999년 주민세 등 총 7건
6096	2016	김은숙	67			서울특별시 동작구 흑석동 252-29	35	주민세 양도소득세분	1995-09-30	1995년 주민세 등 총 42건
6097	2016	이시복	59			경기도 하남시 대청로59번길 15	25	주민세 종합소득세분	2001-09-30	2001년 주민세 등 총 22건
6098	2016	이강희	61			서울특별시 은평구 통일로 972	36	주민세 양도소득세분	2009-08-31	2009년 주민세 등 총 1건
6099	2016	이기광	46			서울특별시 송파구 오금로 551	23	지방소득세 종합소득	2010-01-31	2010년 지방소득세 등 총 2건
6100	2016	최남석	63			서울특별시 서초구 잠원동 64-8	11	주민세 양도소득세분	2007-07-31	2007년 주민세 등 총 1건
6101	2016	정창호	41			서울특별시 구로구 구로동로35길 6	27	주민세 종합소득세분	2007-02-28	2007년 주민세 등 총 7건
6102	2016	구자훈	59			경기도 광주시 역동로 25	21	지방소득세 양도소득	2011-11-10	2011년 지방소득세 등 총 5건
6103	2016	안병덕	89			서울특별시 성동구 사근동길 37	12	주민세 양도소득세분	1992-12-31	1992년 주민세 등 총 10건
6104	2016	오은숙	62			서울특별시 도봉구 우이천로12길 23-8	24	취득세 부동산	2005-03-31	2005년 취득세 등 총 1건
6105	2016	이종철	62			서울특별시 중랑구 동일로157길 8-3	22	주민세 종합소득세분	2007-09-14	2007년 주민세 등 총 21건
6106	2016	이용철	51			서울특별시 구로구 고척로12길 10	34	주민세 양도소득세분	2009-07-31	2009년 주민세 등 총 1건
6107	2016	유선형	47			경기도 김포시 김포한강8로 365	25	지방소득세 양도소득	2012-02-28	2012년 지방소득세 등 총 12건

연번	공개연도	성명	연령	상호	직업(업종)	체납자 주소	총 체납액	대표세목	납기	체납요지
6108	2016	최종완	59			서울특별시 동대문구 서울시립대로 36	33	주민세 종합소득세분	2003-12-31	2003년 주민세 등 총 1건
6109	2016	홍영순	58			서울특별시 강서구 강서로68길 36	21	지방소득세 양도소득	2010-04-20	2010년 지방소득세 등 총 9건
6110	2016	김석훈	60			서울특별시 관악구 관악로11가길 9	19	주민세 양도소득세분	1999-03-31	1999년 주민세 등 총 3건
6111	2016	곽노선	74			충청남도 천안시 서북구 쌍용11길 58	43	지방소득세 양도소득	2012-08-31	2012년 지방소득세 등 총 1건
6112	2016	유남순	65			서울특별시 서초구 청계산로9길 1-12	18	주민세 양도소득세분	2007-02-28	2007년 주민세 등 총 6건
6113	2016	장진웅	54			서울특별시 구로구 구로동로 9-17	18	지방소득세 종합소득	2014-11-30	2014년 지방소득세 등 총 1건
6114	2016	김광수	75			서울특별시 도봉구 도당로 98-5	24	주민세 양도소득세분	1998-06-30	1998년 주민세 등 총 16건
6115	2016	최선옥	52			서울특별시 중랑구 중랑천로24길 31	19	주민세 양도소득세분	2007-11-30	2007년 주민세 등 총 1건
6116	2016	김용우	53			서울특별시 강남구 학동로20길 25	20	주민세 종합소득세분	2005-11-09	2005년 주민세 등 총 14건
6117	2016	곽호영	50			서울특별시 은평구 연서로17길 28-16	88	지방소득세 종합소득	2014-04-16	2014년 지방소득세 등 총 1건
6118	2016	노원석	50			서울특별시 강남구 광평로19길 10	25	지방소득세 양도소득	2010-12-31	2010년 지방소득세 등 총 3건
6119	2016	신동순	54			서울특별시 성동구 동일로 237	26	지방소득세 양도소득	2011-03-18	2011년 지방소득세 등 총 6건
6120	2016	김승환	54			서울특별시 강서구 등촌로13길 41-3	23	지방소득세 양도소득	2014-12-28	2014년 지방소득세 등 총 12건
6121	2016	김기현	53			경기도 용인시 수지구 죽전로 244	27	주민세 양도소득세분	2006-11-30	2006년 주민세 등 총 1건
6122	2016	김정아	69			서울특별시 용산구 원효로 66	87	취득세 부동산	2013-09-30	2013년 취득세 등 총 6건
6123	2016	부덕부	54			경기도 평택시 상서재로 55	42	지방소득세 양도소득	2013-11-21	2013년 지방소득세 등 총 11건
6124	2016	여주미	49			경기도 고양시 일산서구 덕이로172번길 70-20	37	주민세 종합소득세분	2001-04-17	2001년 주민세 등 총 7건
6125	2016	정대연	50			서울특별시 강서구 공항대로39길 100	36	주민세 종합소득세분	2009-12-01	2009년 주민세 등 총 5건

연번	공개연도	성명	연령	상호	직업(업종)	체납자 주소	총 체납액	대표세목	납기	체납요지
6126	2016	김종기	55			서울특별시 서초구 강남대로83길 22	17	주민세 종합소득세분	2009-04-30	2009년 주민세 등 총 16건
6127	2016	윤태승	59			서울특별시 동대문구 황물로15길 25	36	지방소득세 양도소득	2010-08-31	2010년 지방소득세 등 총 5건
6128	2016	조미숙	52			서울특별시 강동구 상일로 143	44	주민세 양도소득세분	2009-11-30	2009년 주민세 등 총 1건
6129	2016	황의주	60			인천광역시 미추홀구 용삼길 49	24	등록세 부동산	1997-11-30	1997년 등록세 등 총 3건
6130	2016	정정희	63			서울특별시 강동구 아리수로93가길 70	24	주민세 종합소득세분	2005-10-25	2005년 주민세 등 총 11건
6131	2016	김승순	56			충청남도 서천군 장항읍 장천로 10-8	30	주민세 양도소득세분	2009-10-10	2009년 주민세 등 총 3건
6132	2016	한낙범	70			강원도 홍천군 화촌면 구룡령로 1360-36	13	주민세 양도소득세분	2001-08-21	2001년 주민세 등 총 1건
6133	2016	이상민	42			서울특별시 중구 퇴계로 235	28	주민세 종합소득세분	2009-10-31	2009년 주민세 등 총 8건
6134	2016	박창훈	55			경기도 하남시 미사강변동로 47	19	주민세 종합소득세분	2005-04-30	2005년 주민세 등 총 5건
6135	2016	송창환	58			경기도 수원시 장안구 수원천로428번길 14-7	24	주민세 종합소득세분	2003-02-21	2003년 주민세 등 총 9건
6136	2016	양석민	59			제주특별자치도 제주시 노연로 118-1	25	취득세 부동산	2014-06-30	2014년 취득세 등 총 3건
6137	2016	배소연	45			서울특별시 서대문구 이화여대길 50-12	41	지방소득세 양도소득	2010-08-31	2010년 지방소득세 등 총 2건
6138	2016	이택훈	71			서울특별시 은평구 갈현로33길 10	21	주민세 종합소득세분	2001-09-30	2001년 주민세 등 총 2건
6139	2016	최병은	68			충청북도 청주시 서원구 매봉로 64	19	주민세 양도소득세분	2001-05-31	2001년 주민세 등 총 12건
6140	2016	임성직	49			경기도 용인시 처인구 양지면 남평로 83-14	17	주민세 양도소득세분	2009-04-28	2009년 주민세 등 총 3건
6141	2016	안혜숙	56			전라북도 남원시 인월면 달오름길 22-3	27	주민세 양도소득세분	2008-08-31	2008년 주민세 등 총 1건
6142	2016	윤태근	50			경기도 평택시 자유로20번길 13-7	41	지방소득세 양도소득	2014-02-04	2014년 지방소득세 등 총 2건
6143	2016	최래승	60			서울특별시 강동구 천호대로174길 22	22	지방소득세 양도소득	2012-09-30	2012년 지방소득세 등 총 9건

연번	공개연도	성명	연령	상호	직업(업종)	체납자 주소	총 체납액	대표세목	납기	체납요지
6144	2016	장여천	51			인천광역시 서구 염곡로 349	40	주민세 종합소득세분	2002-09-30	2002년 주민세 등 총 14건
6145	2016	송재삼	72			서울특별시 마포구 월드컵로12길 20-6	34	주민세 양도소득세분	2002-09-30	2002년 주민세 등 총 2건
6146	2016	강창수	54			서울특별시 동대문구 회기로4길 35	26	취득세 부동산	2001-07-31	2001년 취득세 등 총 4건
6147	2016	오원석	76			경기도 남양주시 화도읍 비룡로 110-17	46	주민세 양도소득세분	1994-06-30	1994년 주민세 등 총 1건
6148	2016	변애란	58			서울특별시 강북구 노해로27길 30	23	지방소득세 종합소득	2013-04-30	2013년 지방소득세 등 총 1건
6149	2016	추명호	34			서울특별시 동대문구 한천로32길 7-5	21	지방소득세 종합소득	2014-09-30	2014년 지방소득세 등 총 2건
6150	2016	이재웅	51			서울특별시 은평구 서오릉로21길 36	31	지방소득세 종합소득	2012-02-29	2012년 지방소득세 등 총 1건
6151	2016	김무식	72			서울특별시 송파구 삼학사로10길 6	21	주민세 양도소득세분	2003-01-31	2003년 주민세 등 총 1건
6152	2016	유명순	56			경기도 광주시 포돌이로 35	36	주민세 종합소득세분	2005-01-31	2005년 주민세 등 총 1건
6153	2016	이갑식	56			서울특별시 중랑구 용마산로 417	33	지방소득세 양도소득	2010-02-28	2010년 지방소득세 등 총 2건
6154	2016	장호식	58			서울특별시 노원구 동일로221길 22	22	주민세 종합소득세분	2005-11-30	2005년 주민세 등 총 3건
6155	2016	진한준	43			서울특별시 서초구 신반포로33길 30	26	주민세 종합소득세분	2002-08-31	2002년 주민세 등 총 1건
6156	2016	문민호	57			서울특별시 도봉구 도봉로181길 82	17	지방소득세 양도소득	2014-01-03	2014년 지방소득세 등 총 1건
6157	2016	김성순	61			서울특별시 중구 마장로9길 43-8	33	지방소득세 양도소득	2010-12-31	2010년 지방소득세 등 총 14건
6158	2016	김금숙	60			서울특별시 동작구 상도로 145	26	지방소득세 종합소득	2013-10-25	2013년 지방소득세 등 총 8건
6159	2016	한신규	79			경기도 여주시 능서면 능서공원길 93-3	19	주민세 양도소득세분	1996-02-28	1996년 주민세 등 총 8건
6160	2016	최대원	66			전라남도 화순군 동복면 밤실길 270	20	주민세 양도소득세분	2004-10-31	2004년 주민세 등 총 5건
6161	2016	이종욱	52			경기도 하남시 아리수로 565	23	지방소득세 양도소득	2013-06-30	2013년 지방소득세 등 총 2건

연번	공개연도	성명	연령	상호	직업(업종)	체납자 주소	총 체납액	대표세목	납기	체납요지
6162	2016	이인희	71			서울특별시 강북구 도봉로10다길 11-9	25	주민세 종합소득세분	2007-05-15	2007년 주민세 등 총 2건
6163	2016	김정애	56			충청북도 충주시 만리산9길 54	27	주민세 종합소득세분	2004-04-30	2004년 주민세 등 총 9건
6164	2016	김성두	59			서울특별시 동작구 장승배기로4길 9	24	주민세 종합소득세분	2007-05-31	2007년 주민세 등 총 12건
6165	2016	이길철	43			경기도 용인시 처인구 포곡읍 포곡로108번길 32-1	28	주민세 양도소득세분	2009-10-31	2009년 주민세 등 총 7건
6166	2016	강신영	56			서울특별시 동작구 동작대로29나길 16	33	주민세 양도소득세분	2002-02-28	2002년 주민세 등 총 4건
6167	2016	신현수	57			경기도 성남시 중원구 황송로 6	32	주민세 양도소득세분	2001-01-31	2001년 주민세 등 총 1건
6168	2016	박우현	47			서울특별시 송파구 동남로6가길 9	57	취득세 부동산	2013-09-30	2013년 취득세 등 총 3건
6169	2016	정희성	74			경기도 고양시 일산서구 산현로132번길 36	18	지방소득세 종합소득	2010-04-30	2010년 지방소득세 등 총 19건
6170	2016	이승옥	41			서울특별시 종로구 율곡로30길 23	31	지방소득세 종합소득	2012-01-31	2012년 지방소득세 등 총 7건
6171	2016	강광수	61			서울특별시 강동구 명일로27길 39	44	주민세 종합소득세분	2007-04-30	2007년 주민세 등 총 32건
6172	2016	이윤길	69			서울특별시 성북구 보국문로 116	19	주민세 양도소득세분	2000-05-31	2000년 주민세 등 총 2건
6173	2016	박동익	66			서울특별시 관악구 호암로 589	28	주민세 양도소득세분	1993-04-30	1993년 주민세 등 총 25건
6174	2016	김용석	36			서울특별시 관악구 신림로11길 108	25	지방소득세 종합소득	2014-08-31	2014년 지방소득세 등 총 8건
6175	2016	정자춘	56			서울특별시 강동구 양재대로95길 15-6	38	주민세 양도소득세분	2006-03-31	2006년 주민세 등 총 6건
6176	2016	김성식	61			서울특별시 도봉구 방학로2가길 15	39	주민세 종합소득세분	2001-04-30	2001년 주민세 등 총 10건
6177	2016	소병규	53			경기도 파주시 산남로107번길 39-3	29	주민세 종합소득세분	2004-01-21	2004년 주민세 등 총 4건
6178	2016	이상호	69			서울특별시 강북구 노해로27길 39-7	37	주민세 종합소득세분	1996-06-30	1996년 주민세 등 총 9건
6179	2016	김상기	51			서울특별시 양천구 곰달래로13길 13-7	24	지방소득세 양도소득	2011-07-31	2011년 지방소득세 등 총 14건

연번	공개연도	성명	연령	상호	직업(업종)	체납자 주소	총 체납액	대표세목	납기	체납요지
6180	2016	김원회	73			서울특별시 구로구 공원로 27	20	주민세 양도소득세분	1999-07-31	1999년 주민세 등 총 2건
6181	2016	최광열	56			서울특별시 금천구 남부순환로112길 21	22	지방소득세 양도소득	2014-12-31	2014년 지방소득세 등 총 3건
6182	2016	하규민	60			서울특별시 강남구 도곡로17길 20	28	주민세 종합소득세분	1999-10-31	1999년 주민세 등 총 2건
6183	2016	유원근	52			서울특별시 영등포구 선유로47길 30	27	등록세 부동산	2009-12-31	2009년 등록세 등 총 2건
6184	2016	강태욱	61			서울특별시 송파구 삼학사로18길 3-5	19	주민세 양도소득세분	2002-04-30	2002년 주민세 등 총 42건
6185	2016	김상영	37			서울특별시 마포구 성미산로29길 17-6	35	주민세 종합소득세분	2008-03-31	2008년 주민세 등 총 3건
6186	2016	김귀달	80			서울특별시 관악구 관악로24나길 30-2	36	지방소득세 양도소득	2010-01-31	2010년 지방소득세 등 총 4건
6187	2016	최정섭	55			서울특별시 성북구 종암로21길 89-12	25	주민세 종합소득세분	2005-08-31	2005년 주민세 등 총 28건
6188	2016	진영훈	72			서울특별시 성북구 정릉로 388	18	지방소득세 양도소득	2011-01-31	2011년 지방소득세 등 총 4건
6189	2016	유종윤	59			경기도 파주시 쇠재개울길 46	23	지방소득세 양도소득	2010-07-31	2010년 지방소득세 등 총 1건
6190	2016	이기옥	52			경기도 성남시 수정구 적푸리로35번길 4-3	38	주민세 양도소득세분	2009-12-31	2009년 주민세 등 총 2건
6191	2016	현종호	59			경기도 고양시 일산동구 약산길 33	24	지방소득세 양도소득	2011-08-31	2011년 지방소득세 등 총 2건
6192	2016	이용호	69			서울특별시 성북구 보국문로 106-1	14	주민세 양도소득세분	1995-12-31	1995년 주민세 등 총 1건
6193	2016	정말님	80			광주광역시 서구 천변좌로 264	20	지방소득세 양도소득	2010-10-31	2010년 지방소득세 등 총 1건
6194	2016	홍경숙	55			경기도 김포시 통진읍 월하로301번길 216-10	29	주민세 종합소득세분	2005-04-30	2005년 주민세 등 총 6건
6195	2016	신미순	56			서울특별시 노원구 한글비석로24라길 18-3	37	주민세 종합소득세분	2008-02-29	2008년 주민세 등 총 1건
6196	2016	이종인	55			경기도 하남시 미사동로40번길 131-14	34	주민세 양도소득세분	1995-07-31	1995년 주민세 등 총 37건
6197	2016	김주영	38			서울특별시 강남구 밤고개로21길 25	14	지방소득세 양도소득	2013-05-31	2013년 지방소득세 등 총 1건

연번	공개연도	성명	연령	상호	직업(업종)	체납자 주소	총 체납액	대표세목	납기	체납요지
6198	2016	김광영	45			서울특별시 송파구 송파대로8길 58	19	주민세 양도소득세분	2007-03-31	2007년 주민세 등 총 1건
6199	2016	최영직	64			경기도 양평군 옥천면 향교길46번길 3	23	주민세 종합소득세분	1999-03-31	1999년 주민세 등 총 25건
6200	2016	김준연	63			경기도 양주시 장흥면 가마골로 40-8	49	지방소득세 양도소득	2012-03-31	2012년 지방소득세 등 총 1건
6201	2016	김종훈	52			경기도 남양주시 화도읍 수레로 1178	32	주민세 종합소득세분	2001-11-30	2001년 주민세 등 총 8건
6202	2016	이용식	62			경기도 용인시 처인구 금령로140번길 5-4	13	주민세 종합소득세분	1998-07-31	1998년 주민세 등 총 2건
6203	2016	이시경	59			대구광역시 북구 칠곡중앙대로69길 6	43	주민세 종합소득세분	2002-10-21	2002년 주민세 등 총 4건
6204	2016	윤창익	58			서울특별시 도봉구 마들로 722-12	19	주민세 종합소득세분	2008-03-31	2008년 주민세 등 총 4건
6205	2016	김경숙	92			경기도 파주시 적성면 칠중3길 15	24	주민세 양도소득세분	2005-07-31	2005년 주민세 등 총 2건
6206	2016	윤용권	48			서울특별시 서초구 서초대로38길 49	22	주민세 종합소득세분	2004-01-21	2004년 주민세 등 총 58건
6207	2016	백명현	72			경기도 포천시 화현면 봉화로 337-51	16	지방소득세 양도소득	2012-02-29	2012년 지방소득세 등 총 1건
6208	2016	정상국	53			전라남도 무안군 운남면 영해촌길 67	28	주민세 종합소득세분	2006-02-20	2006년 주민세 등 총 32건
6209	2016	박재순	54			서울특별시 광진구 아차산로53길 62-10	24	지방소득세 양도소득	2010-05-31	2010년 지방소득세 등 총 2건
6210	2016	이장호	61			경기도 파주시 동패로 117	16	주민세 종합소득세분	2007-08-31	2007년 주민세 등 총 6건
6211	2016	차인자	74			서울특별시 강북구 삼양로24가길 7	32	지방소득세 양도소득	2012-01-31	2012년 지방소득세 등 총 1건
6212	2016	이진규	70			경기도 하남시 감일순환로 95	23	주민세 종합소득세분	1999-11-30	1999년 주민세 등 총 2건
6213	2016	이영순	59			서울특별시 관악구 봉천로21다길 25	33	주민세 양도소득세분	2005-10-31	2005년 주민세 등 총 1건
6214	2016	이난임	83			충청남도 천안시 서북구 봉서산로 85	19	주민세 종합소득세분	2000-05-31	2000년 주민세 등 총 1건
6215	2016	이계일	47			서울특별시 서초구 바우뫼로 41	19	주민세 종합소득세분	2007-11-30	2007년 주민세 등 총 1건

연번	공개연도	성명	연령	상호	직업(업종)	체납자 주소	총 체납액	대표세목	납기	체납요지
6216	2016	김복진	57			서울특별시 강서구 강서로45다길 57	16	주민세 종합소득세분	2009-09-30	2009년 주민세 등 총 9건
6217	2016	허영순	78			강원도 속초시 먹거리길 17	19	주민세 양도소득세분	2000-03-31	2000년 주민세 등 총 1건
6218	2016	김규엽	69			인천광역시 연수구 비류대로186번길 21	28	주민세 양도소득세분	1999-04-30	1999년 주민세 등 총 3건
6219	2016	윤여형	63			서울특별시 종로구 자하문로 127	68	지방소득세 양도소득	2012-06-30	2012년 지방소득세 등 총 12건
6220	2016	유영숙	62			서울특별시 은평구 갈현로7길 5-9	24	지방소득세 종합소득	2012-09-30	2012년 지방소득세 등 총 1건
6221	2016	유길수	73			경기도 용인시 수지구 상현로 27	16	주민세 양도소득세분	2006-04-30	2006년 주민세 등 총 1건
6222	2016	안희성	61			경기도 파주시 광탄면 심궁로 166-68	32	지방소득세 양도소득	2013-01-31	2013년 지방소득세 등 총 9건
6223	2016	나은주	52			서울특별시 강서구 초록마을로 52-5	26	주민세 양도소득세분	2007-04-27	2007년 주민세 등 총 62건
6224	2016	홍태표	64			경기도 의정부시 오목로 72	33	지방소득세 양도소득	2014-05-05	2014년 지방소득세 등 총 5건
6225	2016	한석봉	64			서울특별시 중구 장충동1가 38-17	21	주민세 양도소득세분	1993-08-31	1993년 주민세 등 총 10건
6226	2016	오창근	54			경기도 김포시 양촌읍 양곡3로 129	26	주민세 종합소득세분	2005-04-30	2005년 주민세 등 총 1건
6227	2016	조연신	51			서울특별시 종로구 지봉로7길 12-4	22	지방소득세 종합소득	2011-09-30	2011년 지방소득세 등 총 14건
6228	2016	한현모	58			경기도 의정부시 녹양로62번길 96-13	46	지방소득세 종합소득	2012-03-22	2012년 지방소득세 등 총 23건
6229	2016	한종수	63			서울특별시 영등포구 당산로20길 5	24	지방소득세 양도소득	2011-04-28	2011년 지방소득세 등 총 4건
6230	2016	김문정	55			서울특별시 광진구 광나루로36길 56	10	지방소득세 양도소득	2010-07-12	2010년 지방소득세 등 총 13건
6231	2016	원옥분	75			서울특별시 중구 다산로 56	22	주민세 양도소득세분	1999-04-30	1999년 주민세 등 총 2건
6232	2016	최재환	64			서울특별시 강북구 삼양로73가길 8	39	지방소득세 양도소득	2010-12-31	2010년 지방소득세 등 총 3건
6233	2016	정장환	76			서울특별시 은평구 은평로 195	23	주민세 종합소득세분	1999-11-30	1999년 주민세 등 총 5건

연번	공개연도	성명	연령	상호	직업(업종)	체납자 주소	총 체납액	대표세목	납기	체납요지
6234	2016	조병화	70			경기도 용인시 수지구 성복1로 222	28	주민세 양도소득세분	2000-11-30	2000년 주민세 등 총 6건
6235	2016	정민자	68			서울특별시 도봉구 도봉로104길 124	23	지방소득세 양도소득	2011-01-07	2011년 지방소득세 등 총 1건
6236	2016	최병욱	61			서울특별시 송파구 석촌호수로18길 23-19	21	주민세 양도소득세분	2000-11-30	2000년 주민세 등 총 27건
6237	2016	김윤길	50			서울특별시 은평구 갈현로7길 6-12	23	지방소득세 종합소득	2010-09-30	2010년 지방소득세 등 총 2건
6238	2016	권태인	58			서울특별시 강동구 천호대로 1073	30	주민세 양도소득세분	1998-07-31	1998년 주민세 등 총 3건
6239	2016	추봉용	61			서울특별시 강동구 아리수로93가길 70	22	주민세 종합소득세분	2000-04-30	2000년 주민세 등 총 15건
6240	2016	윤을현	54			경기도 용인시 기흥구 신갈로 93-2	28	주민세 종합소득세분	2003-09-30	2003년 주민세 등 총 14건
6241	2016	안기매	56			경기도 김포시 김포한강7로22번길 22	19	주민세 종합소득세분	2007-12-31	2007년 주민세 등 총 5건
6242	2016	이성희	68			부산광역시 동래구 종합운동장로 60	23	주민세 종합소득세분	1995-12-31	1995년 주민세 등 총 44건
6243	2016	강춘자	75			경기도 용인시 기흥구 중부대로788번길 15	20	주민세 종합소득세분	2000-01-31	2000년 주민세 등 총 3건
6244	2016	김종태	56			서울특별시 관악구 봉천로13길 80	50	주민세 종합소득세분	2001-03-19	2001년 주민세 등 총 11건
6245	2016	최희봉	56			서울특별시 서대문구 홍지문길 6	34	지방소득세 양도소득	2013-01-18	2013년 지방소득세 등 총 13건
6246	2016	박형자	59			서울특별시 송파구 신천동 17-6	36	지방소득세 양도소득	2010-03-30	2010년 지방소득세 등 총 2건
6247	2016	최인섭	62			서울특별시 강서구 양천로7길 11-6	43	주민세 양도소득세분	2008-11-30	2008년 주민세 등 총 13건
6248	2016	최종길	67			서울특별시 동대문구 외대역동로12길 35	18	지방소득세 양도소득	2012-09-07	2012년 지방소득세 등 총 1건
6249	2016	박종기	49			서울특별시 강남구 언주로94길 9-3	47	지방소득세 양도소득	2012-04-16	2012년 지방소득세 등 총 25건
6250	2016	권영길	87			강원도 속초시 설악산로 466	13	주민세 양도소득세분	1992-04-30	1992년 주민세 등 총 16건
6251	2016	이해철	53			서울특별시 강남구 압구정로 321	37	지방소득세 종합소득	2010-02-28	2010년 지방소득세 등 총 20건

연번	공개연도	성명	연령	상호	직업(업종)	체납자 주소	총 체납액	대표세목	납기	체납요지
6252	2016	박래락	59			경상북도 포항시 북구 서동로47번길 7	51	지방소득세 양도소득	2014-03-31	2014년 지방소득세 등 총 19건
6253	2016	전기수	46			서울특별시 성북구 화랑로5가길 11	20	주민세 종합소득세분	2004-07-31	2004년 주민세 등 총 7건
6254	2016	주인중	63			서울특별시 관악구 남부순환로230길 87	19	주민세 종합소득세분	2005-05-31	2005년 주민세 등 총 20건
6255	2016	권혁일	51			서울특별시 성북구 솔샘로6가길 15	21	지방소득세 양도소득	2013-01-31	2013년 지방소득세 등 총 1건
6256	2016	김유리	42			서울특별시 송파구 가락로19길 13	90	지방소득세 종합소득	2014-05-31	2014년 지방소득세 등 총 4건
6257	2016	김성천	58			서울특별시 중구 청구로12길 41-1	28	지방소득세 양도소득	2014-01-31	2014년 지방소득세 등 총 12건
6258	2016	김경수	62			서울특별시 서초구 동광로11길 49	21	주민세 양도소득세분	1996-05-31	1996년 주민세 등 총 40건
6259	2016	서인태	45			서울특별시 노원구 마들로 127	27	주민세 종합소득세분	2008-05-31	2008년 주민세 등 총 12건
6260	2016	윤종서	42			경기도 파주시 미래로 602	32	주민세 종합소득세분	2006-02-28	2006년 주민세 등 총 7건
6261	2016	오진권	62			서울특별시 금천구 금하로 816	16	주민세 종합소득세분	1999-06-30	1999년 주민세 등 총 7건
6262	2016	김영삼	58			서울특별시 마포구 동교로9길 4-1	21	주민세 종합소득세분	2003-01-20	2003년 주민세 등 총 17건
6263	2016	오영환	74			서울특별시 구로구 디지털로31길 41	32	등록세 부동산	2010-05-31	2010년 등록세 등 총 3건
6264	2016	구자용	48			서울특별시 강남구 강남대로120길 54	64	지방소득세 양도소득	2014-09-29	2014년 지방소득세 등 총 1건
6265	2016	박광남	38			서울특별시 강남구 학동로20길 67	65	취득세 부동산	2007-09-30	2007년 취득세 등 총 3건
6266	2016	최득수	55			서울특별시 금천구 시흥대로58길 36	73	지방소득세 종합소득	2014-01-31	2014년 지방소득세 등 총 15건
6267	2016	박병환	53			서울특별시 서초구 사평대로53길 89	43	주민세 양도소득세분	2009-08-31	2009년 주민세 등 총 11건
6268	2016	김용만	68			서울특별시 구로구 경인로3가길 61	249	지방소득세 양도소득	2014-03-31	2014년 지방소득세 등 총 7건
6269	2016	김진호	51			경기도 고양시 일산서구 가좌로 6	21	지방소득세 양도소득	2014-02-19	2014년 지방소득세 등 총 2건

연번	공개연도	성명	연령	상호	직업(업종)	체납자 주소	총 체납액	대표세목	납기	체납요지
6270	2016	장세원	57			경상북도 예천군 예천읍 대창학교길 34-5	47	주민세 양도소득세분	2006-08-31	2006년 주민세 등 총 3건
6271	2016	김영자	73			서울특별시 중구 퇴계로36나길 30	38	주민세 양도소득세분	2000-06-30	2000년 주민세 등 총 4건
6272	2016	김구동	67			서울특별시 마포구 삼개로 33	22	지방소득세 종합소득	2014-07-04	2014년 지방소득세 등 총 2건
6273	2016	차승희	65			부산광역시 기장군 기장읍 대변로 121-2	39	주민세 종합소득세분	2009-09-30	2009년 주민세 등 총 3건
6274	2016	서명래	57			경기도 화성시 서신면 제부로654번길 20-11	11	주민세 종합소득세분	2007-03-31	2007년 주민세 등 총 1건
6275	2016	최선미	45			경기도 군포시 고산로517번길 20	23	지방소득세 양도소득	2010-05-31	2010년 지방소득세 등 총 4건
6276	2016	강창수	58			서울특별시 은평구 서오릉로 9-5	22	주민세 종합소득세분	2008-04-30	2008년 주민세 등 총 5건
6277	2016	강용숙	58			서울특별시 성북구 성북로10길 10	32	지방소득세 종합소득	2012-03-31	2012년 지방소득세 등 총 16건
6278	2016	한종훈	56			경기도 용인시 기흥구 중부대로788번길 20	38	취득세 부동산	2007-02-28	2007년 취득세 등 총 1건
6279	2016	이윤우	45			경기도 평택시 남산로26번길 37	42	주민세 종합소득세분	2001-09-30	2001년 주민세 등 총 6건
6280	2016	노성환	64			서울특별시 강남구 양재대로 478	28	지방소득세 양도소득	2011-06-30	2011년 지방소득세 등 총 3건
6281	2016	송동희	64			서울특별시 종로구 창경궁로33길 45-15	24	지방소득세 양도소득	2012-11-28	2012년 지방소득세 등 총 1건
6282	2016	이방수	56			서울특별시 구로구 구로동로 141	48	주민세 종합소득세분	1995-12-31	1995년 주민세 등 총 23건
6283	2016	성용	55			서울특별시 강서구 허준로 234	29	주민세 종합소득세분	2003-04-30	2003년 주민세 등 총 1건
6284	2016	유영	48			서울특별시 성동구 금호로 140	90	지방소득세 종합소득	2014-09-30	2014년 지방소득세 등 총 4건
6285	2016	박경수	62			서울특별시 영등포구 선유로33길 18	35	주민세 양도소득세분	2005-07-31	2005년 주민세 등 총 7건
6286	2016	이원석	76			경기도 고양시 일산동구 강촌로 166	20	주민세 양도소득세분	2003-05-31	2003년 주민세 등 총 2건
6287	2016	조남철	53			서울특별시 은평구 불광로 64	21	지방소득세 양도소득	2014-02-28	2014년 지방소득세 등 총 9건

연번	공개연도	성명	연령	상호	직업(업종)	체납자 주소	총 체납액	대표세목	납기	체납요지
6288	2016	정차남	79			인천광역시 서구 원당대로840번길 22	31	주민세 양도소득세분	2009-12-31	2009년 주민세 등 총 1건
6289	2016	정해자	65			인천광역시 중구 하늘달빛로 95	73	지방소득세 양도소득	2014-07-31	2014년 지방소득세 등 총 3건
6290	2016	김기호	68			경기도 파주시 송화로 13	31	지방소득세 양도소득	2011-03-31	2011년 지방소득세 등 총 2건
6291	2016	조진묵	64			서울특별시 강북구 솔샘로 174	32	주민세 종합소득세분	2005-02-18	2005년 주민세 등 총 3건
6292	2016	서충원	53			서울특별시 중구 다산로 32	21	주민세 양도소득세분	2002-03-21	2002년 주민세 등 총 2건
6293	2016	최득찬	50			인천광역시 남동구 인주대로591번길 60	22	주민세 종합소득세분	2004-09-30	2004년 주민세 등 총 11건
6294	2016	박문자	61			전라남도 완도군 완도읍 중앙길 28	37	주민세 양도소득세분	1998-05-31	1998년 주민세 등 총 10건
6295	2016	박찬수	68			서울특별시 송파구 올림픽로 135	27	주민세 양도소득세분	2000-09-30	2000년 주민세 등 총 2건
6296	2016	김흥태	59			서울특별시 성북구 성북동1가 35-39	21	주민세 양도소득세분	1999-05-31	1999년 주민세 등 총 11건
6297	2016	고영근	51			서울특별시 광진구 능동로 68	36	지방소득세 종합소득	2012-09-30	2012년 지방소득세 등 총 7건
6298	2016	김점례	61			서울특별시 강북구 삼양로 525	29	주민세 양도소득세분	2009-07-31	2009년 주민세 등 총 7건
6299	2016	이정규	56			서울특별시 서대문구 증가로 245	38	지방소득세 종합소득	2010-04-15	2010년 지방소득세 등 총 6건
6300	2016	김계수	58			경기도 파주시 월롱면 엘지로 274-27	39	지방소득세 양도소득	2010-10-31	2010년 지방소득세 등 총 2건
6301	2016	김규성	53			서울특별시 강서구 양천로73길 6	26	주민세 종합소득세분	2007-06-30	2007년 주민세 등 총 9건
6302	2016	이희중	57			서울특별시 강서구 곰달래로 61	55	지방소득세 양도소득	2014-07-31	2014년 지방소득세 등 총 5건
6303	2016	임순이	58			경기도 여주시 대신면 윤촌2길 29-2	12	취득세 부동산	2014-12-29	2014년 취득세 등 총 1건
6304	2016	오정이	58			서울특별시 강남구 일원로3길 72	30	주민세 양도소득세분	2009-09-30	2009년 주민세 등 총 2건
6305	2016	김흥진	58			서울특별시 강서구 양천로7길 8	16	지방소득세 종합소득	2011-01-31	2011년 지방소득세 등 총 23건

연번	공개연도	성명	연령	상호	직업(업종)	체납자 주소	총 체납액	대표세목	납기	체납요지
6306	2016	박준	57			서울특별시 종로구 청계천로 63-3	22	지방소득세 종합소득	2012-01-31	2012년 지방소득세 등 총 1건
6307	2016	성준모	54			서울특별시 광진구 긴고랑로40길 25	28	취득세 부동산	1999-08-31	1999년 취득세 등 총 1건
6308	2016	김미정	57			경기도 남양주시 진접읍 봉현로59번길 10	30	주민세 종합소득세분	2002-09-30	2002년 주민세 등 총 2건
6309	2016	안현식	59			서울특별시 강남구 개포로 623	31	지방소득세 종합소득	2014-05-31	2014년 지방소득세 등 총 13건
6310	2016	임춘수	64			경기도 하남시 미사강변한강로 110	22	지방소득세 종합소득	2010-03-31	2010년 지방소득세 등 총 6건
6311	2016	김영학	42			경기도 고양시 일산서구 대산로212번길 8-30	46	지방소득세 종합소득	2010-04-28	2010년 지방소득세 등 총 4건
6312	2016	정윤희	59			경기도 김포시 유현로 215	19	주민세 종합소득세분	2006-08-31	2006년 주민세 등 총 19건
6313	2016	황홍구	73			서울특별시 관악구 서림길 31	29	주민세 양도소득세분	1994-03-31	1994년 주민세 등 총 3건
6314	2016	박경록	40			경기도 하남시 검단산로34번길 64	30	주민세 양도소득세분	2009-12-31	2009년 주민세 등 총 1건
6315	2016	허영상	70			제주특별자치도 제주시 애월읍 광상로 376	44	주민세 양도소득세분	2009-09-30	2009년 주민세 등 총 1건
6316	2016	정인호	42			서울특별시 중랑구 사가정로51길 48	78	지방소득세 종합소득	2014-01-31	2014년 지방소득세 등 총 3건
6317	2016	남일우	60			충청남도 당진시 석문면 대호만로 1877	45	주민세 종합소득세분	2006-05-31	2006년 주민세 등 총 4건
6318	2016	김진용	67			경상남도 사천시 정동면 여옥길 36	28	주민세 양도소득세분	2010-01-14	2010년 주민세 등 총 2건
6319	2016	김주홍	66			전라북도 군산시 하나운안1길 40	24	주민세 종합소득세분	1999-11-30	1999년 주민세 등 총 4건
6320	2016	유승현	56			경기도 파주시 법원읍 만월로613번길 197	34	주민세 종합소득세분	2004-01-31	2004년 주민세 등 총 24건
6321	2016	황준영	14			경기도 하남시 초일로166번길 54	30	지방소득세 양도소득	2013-05-31	2013년 지방소득세 등 총 1건
6322	2016	허봉	69			서울특별시 서초구 반포동 724-4	39	주민세 양도소득세분	1997-05-31	1997년 주민세 등 총 2건
6323	2016	강명선	42			경기도 광주시 오포읍 문형산길47번길 23	43	취득세 부동산	2008-02-29	2008년 취득세 등 총 4건

연번	공개연도	성명	연령	상호	직업(업종)	체납자 주소	총 체납액	대표세목	납기	체납요지
6324	2016	장병록	59			서울특별시 동대문구 답십리로56길 105	51	취득세 부동산	2009-11-30	2009년 취득세 등 총 1건
6325	2016	김창범	63			경기도 파주시 운정1길 91-92	28	주민세 종합소득세분	1999-02-28	1999년 주민세 등 총 8건
6326	2016	정찬주	65			충청남도 천안시 동남구 고재4길 81	26	주민세 양도소득세분	1997-04-30	1997년 주민세 등 총 21건
6327	2016	이은애	57			서울특별시 강남구 양재대로55길 10	37	지방소득세 종합소득	2010-04-30	2010년 지방소득세 등 총 1건
6328	2016	엄대섭	65			전라북도 익산시 목천로1길 20	17	주민세 양도소득세분	2006-08-31	2006년 주민세 등 총 1건
6329	2016	서용성	59			경기도 시흥시 중심상가로 125	1,602	지방소득세 종합소득	2014-06-04	2014년 지방소득세 등 총 6건
6330	2016	김영삼	76			경기도 양주시 고암길 306-40	29	지방소득세 양도소득	2010-04-30	2010년 지방소득세 등 총 5건
6331	2016	차원석	56			경기도 수원시 영통구 반달로7번길 6	41	지방소득세 양도소득	2012-03-02	2012년 지방소득세 등 총 1건
6332	2016	손영식	70			경기도 성남시 수정구 논골로53번길 17	20	주민세 양도소득세분	1994-01-31	1994년 주민세 등 총 1건
6333	2016	최흥로	58			제주특별자치도 제주시 노연로 49	20	주민세 종합소득세분	2001-03-20	2001년 주민세 등 총 12건
6334	2016	김옥진	61			서울특별시 성동구 고산자로17길 10-4	24	주민세 종합소득세분	2004-11-30	2004년 주민세 등 총 4건
6335	2016	조영숙	69			서울특별시 강동구 진황도로 49	33	지방소득세 양도소득	2012-11-15	2012년 지방소득세 등 총 8건
6336	2016	이순자	61			서울특별시 노원구 덕릉로127길 10-20	33	주민세 종합소득세분	2003-04-30	2003년 주민세 등 총 24건
6337	2016	이범식	62			경기도 김포시 양촌읍 황금로48번길 48	35	지방소득세 종합소득	2013-10-31	2013년 지방소득세 등 총 5건
6338	2016	은덕기	54			경기도 성남시 분당구 쇳골로 25	28	주민세 양도소득세분	2009-07-31	2009년 주민세 등 총 3건
6339	2016	김광태	58			서울특별시 강동구 구천면로41길 19-10	48	지방소득세 양도소득	2010-12-31	2010년 지방소득세 등 총 15건
6340	2016	이재웅	45			서울특별시 구로구 중앙로15길 125	13	지방소득세 종합소득	2010-10-31	2010년 지방소득세 등 총 1건
6341	2016	김홍숙	51			경기도 부천시 원종로119번길 83	12	지방소득세 종합소득	2012-08-31	2012년 지방소득세 등 총 4건

연번	공개연도	성명	연령	상호	직업(업종)	체납자 주소	총 체납액	대표세목	납기	체납요지
6342	2016	김익한	65			서울특별시 서초구 서초대로1길 23	184	지방소득세 양도소득	2013-12-31	2013년 지방소득세 등 총 20건
6343	2016	조규록	78			서울특별시 송파구 위례성대로6길 21	14	주민세 양도소득세분	2009-10-28	2009년 주민세 등 총 2건
6344	2016	정영철	47			서울특별시 용산구 우사단로10마길 7	19	주민세 종합소득세분	2001-07-31	2001년 주민세 등 총 5건
6345	2016	유춘성	58			경기도 남양주시 경춘로1229번길 14	26	주민세 종합소득세분	1993-12-31	1993년 주민세 등 총 17건
6346	2016	이병규	70			경기도 성남시 분당구 미금로 246	36	주민세 종합소득세분	2005-01-31	2005년 주민세 등 총 10건
6347	2016	안찬승	57			경기도 성남시 수정구 남문로43번길 3-1	35	주민세 양도소득세분	2004-06-30	2004년 주민세 등 총 1건
6348	2016	권수동	46			서울특별시 강서구 곰달래로60길 28	22	지방소득세 종합소득	2012-05-22	2012년 지방소득세 등 총 4건
6349	2016	김경식	62			경기도 파주시 월롱면 통일로 792-19	23	주민세 양도소득세분	2008-04-30	2008년 주민세 등 총 1건
6350	2016	정도수	62			서울특별시 마포구 도화동 544	28	주민세 종합소득세분	2004-05-31	2004년 주민세 등 총 2건
6351	2016	전용국	55			서울특별시 노원구 마들로 59	21	주민세 종합소득세분	2008-11-28	2008년 주민세 등 총 59건
6352	2016	박정수	63			경기도 화성시 동탄순환대로24길 101	26	주민세 종합소득세분	2001-10-20	2001년 주민세 등 총 5건
6353	2016	임병옥	59			서울특별시 도봉구 도봉로169나길 22	33	지방소득세 양도소득	2010-08-05	2010년 지방소득세 등 총 3건
6354	2016	이우형	46			경기도 파주시 탄현면 사슴벌레로 45	21	주민세 종합소득세분	2004-12-31	2004년 주민세 등 총 2건
6355	2016	김우식	49			서울특별시 송파구 송파대로28길 39	46	지방소득세 양도소득	2013-01-31	2013년 지방소득세 등 총 4건
6356	2016	장지현	52			경기도 광명시 안현로 35	31	주민세 양도소득세분	2004-08-05	2004년 주민세 등 총 2건
6357	2016	성명옥	53			서울특별시 서대문구 연희로24길 12-3	91	지방소득세 양도소득	2014-08-31	2014년 지방소득세 등 총 1건
6358	2016	김종갑	78			경기도 성남시 수정구 단대로16번길 24-10	22	주민세 종합소득세분	1999-12-31	1999년 주민세 등 총 1건
6359	2016	최용묵	47			서울특별시 동대문구 답십리로 130	43	지방소득세 종합소득	2014-12-31	2014년 지방소득세 등 총 1건

연번	공개연도	성명	연령	상호	직업(업종)	체납자 주소	총 체납액	대표세목	납기	체납요지
6360	2016	박종규	65			경기도 시흥시 정왕대로298번길 15	30	등록세 부동산	2011-05-30	2011년 등록세 등 총 2건
6361	2016	박창성	49			경기도 양평군 단월면 보룡길 49-1	30	지방소득세 양도소득	2010-08-31	2010년 지방소득세 등 총 4건
6362	2016	박복배	48			서울특별시 송파구 마천로61마길 7-7	20	지방소득세 종합소득	2010-02-28	2010년 지방소득세 등 총 1건
6363	2016	홍원희	48			경기도 고양시 덕양구 토당로162번길 14	12	주민세 종합소득세분	2003-07-31	2003년 주민세 등 총 1건
6364	2016	박태철	61			경기도 광주시 이배재로 405	27	주민세 양도소득세분	1998-11-30	1998년 주민세 등 총 3건
6365	2016	김홍규	68			충청남도 공주시 오동나무2길 7-2	32	취득세 부동산	1998-01-31	1998년 취득세 등 총 12건
6366	2016	김용구	70			서울특별시 금천구 가산로 27-2	21	지방소득세 양도소득	2011-03-28	2011년 지방소득세 등 총 1건
6367	2016	우태욱	48			서울특별시 강서구 강서로56나길 37	33	지방소득세 종합소득	2011-02-28	2011년 지방소득세 등 총 32건
6368	2016	이용주	59			서울특별시 은평구 서오릉로 157-7	12	지방소득세 양도소득	2011-12-31	2011년 지방소득세 등 총 1건
6369	2016	최원종	46			경상북도 포항시 남구 오천읍 냉천로284번길 58-8	43	주민세 종합소득세분	2003-06-15	2003년 주민세 등 총 11건
6370	2016	오승섭	61			충청남도 논산시 가야곡면 덕은산노길 24-1	31	주민세 종합소득세분	2006-01-31	2006년 주민세 등 총 8건
6371	2016	손규환	55			경기도 고양시 덕양구 화정로 27	24	지방소득세 종합소득	2012-08-31	2012년 지방소득세 등 총 1건
6372	2016	양재	56			서울특별시 중구 동호로10길 30	50	주민세 종합소득세분	2006-07-31	2006년 주민세 등 총 19건
6373	2016	이종열	50			인천광역시 미추홀구 석바위로 10	43	지방소득세 종합소득	2010-12-31	2010년 지방소득세 등 총 6건
6374	2016	정영운	64			경기도 양주시 고읍남로39번길 48	19	주민세 종합소득세분	1999-03-31	1999년 주민세 등 총 12건
6375	2016	김성수	62			경상북도 구미시 백산로2길 11	30	주민세 종합소득세분	2001-03-31	2001년 주민세 등 총 1건
6376	2016	이재문	60			서울특별시 성동구 독서당로 218	90	지방소득세 양도소득	2014-05-31	2014년 지방소득세 등 총 1건
6377	2016	이선정	47			서울특별시 중랑구 겸재로49길 37	15	주민세 종합소득세분	2003-01-31	2003년 주민세 등 총 1건

연번	공개연도	성명	연령	상호	직업(업종)	체납자 주소	총 체납액	대표세목	납기	체납요지
6378	2016	황규영	57			경기도 부천시 조마루로371번길 40	34	주민세 양도소득세분	1998-04-30	1998년 주민세 등 총 1건
6379	2016	김희주	49			서울특별시 성동구 독서당로 344	12	지방소득세 양도소득	2012-12-31	2012년 지방소득세 등 총 1건
6380	2016	임도영	48			경기도 고양시 덕양구 중앙로176번길 58-1	35	지방소득세 양도소득	2010-08-20	2010년 지방소득세 등 총 1건
6381	2016	김은수	60			경기도 하남시 신장1로21번길 46-10	44	주민세 종합소득세분	2005-02-22	2005년 주민세 등 총 27건
6382	2016	임대규	60			서울특별시 마포구 숭문16가길 15	24	주민세 종합소득세분	2001-06-30	2001년 주민세 등 총 7건
6383	2016	남정숙	60			경기도 평택시 신촌1로 9	31	지방소득세 양도소득	2012-08-31	2012년 지방소득세 등 총 3건
6384	2016	장기용	61			서울특별시 강북구 솔샘로 174	26	지방소득세 종합소득	2010-05-31	2010년 지방소득세 등 총 5건
6385	2016	김태영	41			충청북도 단양군 영춘면 사지원1길 26-4	18	주민세 종합소득세분	2008-04-30	2008년 주민세 등 총 14건
6386	2016	이정숙	62			경기도 파주시 조리읍 통일로 153	28	주민세 종합소득세분	1997-03-31	1997년 주민세 등 총 15건
6387	2016	송봉근	61			서울특별시 강남구 역삼동	23	주민세 양도소득세분	2007-10-29	2007년 주민세 등 총 2건
6388	2016	이관호	58			서울특별시 관악구 보라매동 729-22	33	주민세 종합소득세분	2005-10-31	2005년 주민세 등 총 2건
6389	2016	김제민	60			서울특별시 강동구 구천면로 384	38	지방소득세 종합소득	2014-12-31	2014년 지방소득세 등 총 3건
6390	2016	박병건	39			인천광역시 서구 고산후로 78	47	지방소득세 종합소득	2014-06-30	2014년 지방소득세 등 총 5건
6391	2016	경종대	68			경기도 하남시 안터로 55-1	26	지방소득세 양도소득	2014-03-31	2014년 지방소득세 등 총 4건
6392	2016	박만고	67			서울특별시 은평구 진관4로 47	31	주민세 양도소득세분	1997-02-28	1997년 주민세 등 총 2건
6393	2016	변재홍	59			충청북도 청주시 상당구 남일면 문주1길 32-14	33	지방소득세 양도소득	2011-06-30	2011년 지방소득세 등 총 1건
6394	2016	문진희	51			서울특별시 은평구 연서로29길 22-14	30	지방소득세 종합소득	2011-01-31	2011년 지방소득세 등 총 11건
6395	2016	이기준	52			경기도 광주시 남종면 산수로 1678-7	27	주민세 종합소득세분	2004-01-07	2004년 주민세 등 총 7건

연번	공개연도	성명	연령	상호	직업(업종)	체납자 주소	총 체납액	대표세목	납기	체납요지
6396	2016	박미원	49			인천광역시 중구 운중로108번길 10	34	주민세 양도소득세분	2005-07-11	2005년 주민세 등 총 1건
6397	2016	김선수	51			서울특별시 강서구 화곡로42나길 6-6	23	지방소득세 종합소득	2010-07-31	2010년 지방소득세 등 총 20건
6398	2016	김덕기	56			서울특별시 중랑구 용마산로115길 109	39	지방소득세 양도소득	2013-03-15	2013년 지방소득세 등 총 7건
6399	2016	박인래	54			강원도 인제군 북면 백담로 10	33	지방소득세 양도소득	2011-12-31	2011년 지방소득세 등 총 6건
6400	2016	이동화	56			경상남도 고성군 회화면 배둔로 14-15	22	주민세 종합소득세분	2005-01-31	2005년 주민세 등 총 9건
6401	2016	조민호	49			서울특별시 은평구 진관3로 67	43	주민세 종합소득세분	2007-12-31	2007년 주민세 등 총 10건
6402	2016	공인환	51			서울특별시 동작구 동작대로13길 16-8	34	주민세 종합소득세분	2004-01-31	2004년 주민세 등 총 1건
6403	2016	방천수	58			충청남도 청양군 목면 동막길 73-4	29	주민세 종합소득세분	2005-04-30	2005년 주민세 등 총 19건
6404	2016	손미록	59			서울특별시 서대문구 연세로2다길 54	32	지방소득세 양도소득	2012-06-30	2012년 지방소득세 등 총 2건
6405	2016	성순자	58			서울특별시 강동구 천중로51길 16	28	주민세 종합소득세분	1999-07-31	1999년 주민세 등 총 1건
6406	2016	신현실	68			경기도 남양주시 와부읍 수레로 9	52	주민세 양도소득세분	1996-07-31	1996년 주민세 등 총 114건
6407	2016	이필선	62			서울특별시 서초구 양재대로2길 34	28	지방소득세 종합소득	2010-09-17	2010년 지방소득세 등 총 4건
6408	2016	김덕희	60			서울특별시 강서구 강서로17나길 38	32	주민세 양도소득세분	2009-03-31	2009년 주민세 등 총 1건
6409	2016	홍진기	80			서울특별시 노원구 노원로 532	18	주민세 양도소득세분	1999-04-30	1999년 주민세 등 총 3건
6410	2016	이기협	59			경기도 김포시 유현로 200	24	주민세 양도소득세분	2000-09-30	2000년 주민세 등 총 3건
6411	2016	김태권	51			서울특별시 강남구 광평로19길 10	87	지방소득세 양도소득	2013-01-31	2013년 지방소득세 등 총 13건
6412	2016	최대곤	62			인천광역시 미추홀구 숙골로112번길 11	23	주민세 종합소득세분	2005-11-30	2005년 주민세 등 총 1건
6413	2016	서만영	62			서울특별시 금천구 시흥대로 254	20	주민세 종합소득세분	1997-10-31	1997년 주민세 등 총 3건

연번	공개연도	성명	연령	상호	직업(업종)	체납자 주소	총 체납액	대표세목	납기	체납요지
6414	2016	정해성	67			서울특별시 강남구 자곡로3길 22	36	주민세 양도소득세분	1998-06-30	1998년 주민세 등 총 24건
6415	2016	오병호	65			충청북도 청주시 흥덕구 2순환로1050번길 39	45	주민세 양도소득세분	2009-07-31	2009년 주민세 등 총 14건
6416	2016	이상봉	47			경기도 안산시 상록구 삼리로 24	26	지방소득세 양도소득	2011-10-31	2011년 지방소득세 등 총 4건
6417	2016	전재억	49			서울특별시 동대문구 장안벚꽃로 167	49	주민세 종합소득세분	2001-12-31	2001년 주민세 등 총 4건
6418	2016	김인환	45			울산광역시 남구 삼산로 309-1	133	지방소득세 종합소득	2014-03-31	2014년 지방소득세 등 총 3건
6419	2016	조용현	55			서울특별시 성북구 장월로1길 28	26	주민세 종합소득세분	2009-02-27	2009년 주민세 등 총 2건
6420	2016	임병철	43			서울특별시 강서구 화곡로 312	25	지방소득세 종합소득	2013-03-31	2013년 지방소득세 등 총 13건
6421	2016	최승태	54			서울특별시 성동구 무학봉15라길 7	25	주민세 종합소득세분	2002-01-31	2002년 주민세 등 총 3건
6422	2016	노성이	55			서울특별시 서대문구 북아현로4길 36	38	주민세 종합소득세분	2006-10-31	2006년 주민세 등 총 14건
6423	2016	이시우	61			강원도 홍천군 홍천읍 연봉로 33	20	주민세 종합소득세분	2001-02-28	2001년 주민세 등 총 8건
6424	2016	정보순	56			서울특별시 강남구 도산대로34길 15	25	지방소득세 양도소득	2014-09-20	2014년 지방소득세 등 총 1건
6425	2016	이상목	53			경기도 안양시 동안구 귀인로79번길 52	41	지방소득세 종합소득	2014-06-30	2014년 지방소득세 등 총 2건
6426	2016	송경남	59			서울특별시 용산구 우사단로10길 53	43	주민세 종합소득세분	2000-01-31	2000년 주민세 등 총 9건
6427	2016	김영권	38			부산광역시 부산진구 신천대로204번길 64-2	35	주민세 종합소득세분	2007-12-10	2007년 주민세 등 총 3건
6428	2016	조상문	42			경기도 안성시 공도읍 진사길 32	40	주민세 종합소득세분	2007-09-15	2007년 주민세 등 총 4건
6429	2016	김민정	45			서울특별시 영등포구 신길로38가길 8	47	주민세 종합소득세분	2004-10-31	2004년 주민세 등 총 19건
6430	2016	김봉한	71			충청북도 음성군 감곡면 오갑길 177-3	40	주민세 양도소득세분	2000-10-31	2000년 주민세 등 총 2건
6431	2016	김철수	64			서울특별시 중구 다산로28길 50-7	28	지방소득세 종합소득	2010-06-30	2010년 지방소득세 등 총 2건

연번	공개연도	성명	연령	상호	직업(업종)	체납자 주소	총 체납액	대표세목	납기	체납요지
6432	2016	송마리아	44			서울특별시 노원구 동일로180길 19-5	74	지방소득세 양도소득	2010-11-30	2010년 지방소득세 등 총 2건
6433	2016	이보배	55			서울특별시 송파구 충민로4길 19	17	주민세 종합소득세분	2002-07-31	2002년 주민세 등 총 4건
6434	2016	유종철	55			서울특별시 중구 퇴계로90길 74	140	지방소득세 양도소득	2014-12-31	2014년 지방소득세 등 총 1건
6435	2016	장설자	67			서울특별시 종로구 평창길 14-8	28	지방소득세 양도소득	2011-07-31	2011년 지방소득세 등 총 23건
6436	2016	양재석	65			서울특별시 양천구 신정로7길 60-7	33	주민세 종합소득세분	2003-12-31	2003년 주민세 등 총 4건
6437	2016	장애자	69			서울특별시 성동구 독서당로 218	23	지방소득세 양도소득	2012-01-31	2012년 지방소득세 등 총 2건
6438	2016	유준목	54			서울특별시 은평구 통일로80가길 13-8	12	주민세 종합소득세분	2001-11-21	2001년 주민세 등 총 1건
6439	2016	진은용	51			서울특별시 양천구 중앙로29길 120-20	18	주민세 종합소득세분	2006-11-30	2006년 주민세 등 총 1건
6440	2016	김현	45			서울특별시 금천구 독산로88길 7-3	21	지방소득세 종합소득	2010-10-31	2010년 지방소득세 등 총 17건
6441	2016	안종명	60			경기도 수원시 영통구 매탄로126번길 22	48	주민세 양도소득세분	2009-10-31	2009년 주민세 등 총 5건
6442	2016	구광수	47			서울특별시 강동구 고덕로10길 43-15	31	주민세 종합소득세분	2008-01-10	2008년 주민세 등 총 8건
6443	2016	이석기	66			서울특별시 양천구 목동서로 280	33	주민세 양도소득세분	2001-06-30	2001년 주민세 등 총 1건
6444	2016	이종훈	64			서울특별시 영등포구 경인로77길 21	17	주민세 양도소득세분	2002-01-31	2002년 주민세 등 총 1건
6445	2016	김현정	46			서울특별시 동작구 흑석로3길 30	38	주민세 양도소득세분	2010-01-15	2010년 주민세 등 총 5건
6446	2016	한윤수	62			대전광역시 동구 역전1길 135	48	지방소득세 종합소득	2011-08-22	2011년 지방소득세 등 총 5건
6447	2016	빈중신	57			서울특별시 성북구 보국문로8다길 12-1	14	주민세 종합소득세분	1999-03-31	1999년 주민세 등 총 8건
6448	2016	이경훈	56			경기도 김포시 김포한강8로 331	20	주민세 종합소득세분	2009-05-10	2009년 주민세 등 총 23건
6449	2016	이정우	69			경기도 시흥시 함송로29번길 23	17	주민세 종합소득세분	2000-12-31	2000년 주민세 등 총 1건

연번	공개연도	성명	연령	상호	직업(업종)	체납자 주소	총 체납액	대표세목	납기	체납요지
6450	2016	박노현	40			경기도 고양시 일산서구 킨텍스로 217-21	28	주민세 종합소득세분	2007-12-31	2007년 주민세 등 총 14건
6451	2016	김의석	49			서울특별시 강서구 강서로45다길 30-27	24	주민세 종합소득세분	2004-11-19	2004년 주민세 등 총 2건
6452	2016	손명숙	69			서울특별시 강남구 삼성로140길 17	71	지방소득세 양도소득	2014-06-30	2014년 지방소득세 등 총 1건
6453	2016	서상교	84			서울특별시 중구 소공로 46	21	주민세 양도소득세분	2000-09-30	2000년 주민세 등 총 5건
6454	2016	장삼남	69			서울특별시 서대문구 연희로32길 20	35	지방소득세 양도소득	2010-09-30	2010년 지방소득세 등 총 3건
6455	2016	기경희	48			서울특별시 노원구 덕릉로89길 8	27	주민세 양도소득세분	2008-12-29	2008년 주민세 등 총 1건
6456	2016	김계심	75			서울특별시 동작구 동작대로29길 119	37	지방소득세 양도소득	2012-08-15	2012년 지방소득세 등 총 8건
6457	2016	김효순	58			서울특별시 광진구 자양로18길 36	17	주민세 종합소득세분	2009-03-16	2009년 주민세 등 총 2건
6458	2016	조병수	64			서울특별시 광진구 동일로52길 11-12	15	주민세 종합소득세분	2007-12-17	2007년 주민세 등 총 2건
6459	2016	서수명	55			경기도 용인시 수지구 신봉3로7번길 9	23	주민세 종합소득세분	2001-06-30	2001년 주민세 등 총 1건
6460	2016	박태신	62			서울특별시 동작구 국사봉6길 42	18	주민세 양도소득세분	1996-05-31	1996년 주민세 등 총 1건
6461	2016	신경옥	63			서울특별시 강동구 동남로83길 90-15	35	지방소득세 양도소득	2014-08-31	2014년 지방소득세 등 총 22건
6462	2016	정영곤	62			서울특별시 광진구 능동로 33-17	30	지방소득세 양도소득	2013-02-28	2013년 지방소득세 등 총 10건
6463	2016	이기혁	49			서울특별시 중랑구 공릉로2라길 4	26	주민세 종합소득세분	2005-01-31	2005년 주민세 등 총 2건
6464	2016	장대성	52			서울특별시 강남구 언주로 3	19	지방소득세 양도소득	2014-12-31	2014년 지방소득세 등 총 10건
6465	2016	김순덕	57			충청남도 아산시 염치읍 충무로308번길 24	44	주민세 종합소득세분	2002-07-31	2002년 주민세 등 총 2건
6466	2016	신동욱	60			서울특별시 동작구 장승배기로9길 19	149	취득세 기타	2014-03-28	2014년 취득세 등 총 1건
6467	2016	함동희	47			경기도 가평군 북면 백둔로 549-41	27	취득세 부동산	2011-02-28	2011년 취득세 등 총 3건

연번	공개연도	성명	연령	상호	직업(업종)	체납자 주소	총 체납액	대표세목	납기	체납요지
6468	2016	이은조	69			서울특별시 서초구 도구로 47	26	취득세 부동산	2009-03-31	2009년 취득세 등 총 1건
6469	2016	변대우	59			경기도 수원시 권선구 구운로86번길 20-14	21	주민세 종합소득세분	2006-01-31	2006년 주민세 등 총 4건
6470	2016	이복수	69			경기도 수원시 장안구 정조로1051번길 37-12	44	주민세 종합소득세분	1998-03-31	1998년 주민세 등 총 29건
6471	2016	김재석	56			서울특별시 관악구 난향7길 30	26	취득세 부동산	2006-08-21	2006년 취득세 등 총 6건
6472	2016	조병국	47			서울특별시 은평구 연서로25길 23-9	17	주민세 종합소득세분	2004-04-16	2004년 주민세 등 총 37건
6473	2016	박성돈	75			강원도 영월군 주천면 주천로 83-1	39	주민세 양도소득세분	1999-09-30	1999년 주민세 등 총 4건
6474	2016	김종선	56			전라남도 무안군 현경면 망운로 177	24	주민세 종합소득세분	2005-01-31	2005년 주민세 등 총 7건
6475	2016	이삼주	58			서울특별시 양천구 지양로 25	34	지방소득세 양도소득	2011-11-30	2011년 지방소득세 등 총 1건
6476	2016	강진모	42			서울특별시 서초구 바우뫼로 41	47	주민세 양도소득세분	2009-03-31	2009년 주민세 등 총 2건
6477	2016	원동열	61			서울특별시 중랑구 용마공원로5가길 33	28	주민세 종합소득세분	2004-01-21	2004년 주민세 등 총 2건
6478	2016	송경호	48			경기도 용인시 수지구 수지로 68	43	주민세 종합소득세분	2001-10-27	2001년 주민세 등 총 19건
6479	2016	임홍규	43			경기도 부천시 중동로420번길 36	32	주민세 종합소득세분	2002-09-30	2002년 주민세 등 총 3건
6480	2016	최영순	61			서울특별시 구로구 구일로8길 6	37	지방소득세 종합소득	2013-11-30	2013년 지방소득세 등 총 2건
6481	2016	김형진	51			서울특별시 영등포구 영중로10길 42	18	지방소득세 양도소득	2012-12-31	2012년 지방소득세 등 총 2건
6482	2016	기호근	61			서울특별시 송파구 양재대로 1218	138	지방소득세 종합소득	2014-04-15	2014년 지방소득세 등 총 6건
6483	2016	조원남	48			서울특별시 도봉구 해등로 50	38	취득세 부동산	2000-04-30	2000년 취득세 등 총 2건
6484	2016	박정재	40			서울특별시 동작구 성대로1가길 30	51	지방소득세 양도소득	2012-06-30	2012년 지방소득세 등 총 2건
6485	2016	한승덕	66			서울특별시 은평구 갈현로2길 16-7	27	지방소득세 양도소득	2010-08-31	2010년 지방소득세 등 총 1건

연번	공개연도	성명	연령	상호	직업(업종)	체납자 주소	총 체납액	대표세목	납기	체납요지
6486	2016	윤상혁	45			경기도 군포시 고산로517번길 20	42	주민세 종합소득세분	2003-08-31	2003년 주민세 등 총 7건
6487	2016	이상진, 김혜영	37			서울특별시 양천구 목동서로 291	19	지방소득세 양도소득	2012-01-31	2012년 지방소득세 등 총 1건
6488	2016	안동조	60			서울특별시 서대문구 거북골로18나길 23	25	주민세 종합소득세분	2006-05-31	2006년 주민세 등 총 1건
6489	2016	안은영	50			서울특별시 서초구 사평대로26길 38	20	지방소득세 양도소득	2012-12-24	2012년 지방소득세 등 총 6건
6490	2016	배관식	74			경상북도 문경시 남부5길 22-7	32	주민세 종합소득세분	1997-12-31	1997년 주민세 등 총 5건
6491	2016	이남연	84			서울특별시 용산구 보광로 14	30	주민세 양도소득세분	2008-12-31	2008년 주민세 등 총 1건
6492	2016	손찬일	56			서울특별시 중구 동호로15길 50	19	주민세 종합소득세분	2001-06-30	2001년 주민세 등 총 33건
6493	2016	김미희	54			경기도 남양주시 와부읍 덕소로97번길 12	18	주민세 종합소득세분	2005-03-17	2005년 주민세 등 총 8건
6494	2016	최충현	61			서울특별시 서초구 방배로 40	240	지방소득세 종합소득	2011-08-31	2011년 지방소득세 등 총 12건
6495	2016	지중규	54			경기도 양평군 단월면 석산돌고갯길 12-29	12	주민세 종합소득세분	2001-10-20	2001년 주민세 등 총 1건
6496	2016	최병열	72			경기도 광주시 도척면 저수지길 238-33	28	주민세 양도소득세분	1995-06-30	1995년 주민세 등 총 2건
6497	2016	송인왕	58			경기도 화성시 장안면 수정로 64-7	44	주민세 양도소득세분	2000-04-30	2000년 주민세 등 총 2건
6498	2016	서지원	38			충청남도 공주시 우성면 성머리길 16-4	21	주민세 종합소득세분	2003-09-30	2003년 주민세 등 총 7건
6499	2016	이권희	59			서울특별시 성북구 북악산로 862	20	주민세 양도소득세분	2010-02-05	2010년 주민세 등 총 13건
6500	2016	조길순	57			서울특별시 영등포구 대림로34사길 7	33	지방소득세 종합소득	2014-05-31	2014년 지방소득세 등 총 4건
6501	2016	임태훈	48			서울특별시 강남구 강남대로84길 33	21	지방소득세 양도소득	2010-07-31	2010년 지방소득세 등 총 1건
6502	2016	송상률	53			서울특별시 노원구 공릉로34길 62	26	주민세 종합소득세분	1999-02-28	1999년 주민세 등 총 1건
6503	2016	윤홍순	66			경기도 용인시 수지구 성복1로 222	20	취득세 부동산	2009-09-28	2009년 취득세 등 총 1건

연번	공개연도	성명	연령	상호	직업(업종)	체납자 주소	총 체납액	대표세목	납기	체납요지
6504	2016	PYA MIRE	46		1	강원도 강릉시 강변로 670	41	지방소득세 종합소득	2013-10-28	2013년 지방소득세 등 총 1건
6505	2016	김윤환	46			강원도 원주시 흥업면 세동길 13	24	주민세 종합소득세분	2003-11-15	2003년 주민세 등 총 1건
6506	2016	이희규	55			서울특별시 도봉구 덕릉로53길 38	53	지방소득세 종합소득	2014-12-31	2014년 지방소득세 등 총 31건
6507	2016	장상모	66			서울특별시 강북구 인수봉로 201	26	취득세 부동산	2002-06-30	2002년 취득세 등 총 1건
6508	2016	임승수	72			경기도 부천시 부흥로351번길 50	25	주민세 종합소득세분	1999-01-31	1999년 주민세 등 총 33건
6509	2016	이동규	35			경기도 양평군 개군면 하자포길33번길 8	27	지방소득세 양도소득	2010-09-30	2010년 지방소득세 등 총 2건
6510	2016	김대섭	44			경기도 용인시 수지구 성복2로 323	22	지방소득세 종합소득	2011-12-31	2011년 지방소득세 등 총 16건
6511	2016	김경태	69			경기도 파주시 한울로 84	19	주민세 종합소득세분	2003-12-22	2003년 주민세 등 총 1건
6512	2016	원광	68			서울특별시 강남구 광평로 295	24	주민세 양도소득세분	2000-06-30	2000년 주민세 등 총 2건
6513	2016	전진광	55			서울특별시 도봉구 시루봉로 199-3	49	지방소득세 양도소득	2012-02-29	2012년 지방소득세 등 총 11건
6514	2016	문귀현	53			경상남도 하동군 진교면 발꾸미길 55-12	34	지방소득세 양도소득	2013-12-31	2013년 지방소득세 등 총 5건
6515	2016	김분년	56			서울특별시 용산구 신흥로5길 27-6	25	취득세 부동산	1996-12-31	1996년 취득세 등 총 25건
6516	2016	염현주	63			서울특별시 용산구 대사관로 58	23	주민세 양도소득세분	2009-12-31	2009년 주민세 등 총 2건
6517	2016	고능기	53			경기도 고양시 덕양구 통일로1170번길 65-14	35	주민세 종합소득세분	2002-06-30	2002년 주민세 등 총 27건
6518	2016	김병남	60			서울특별시 강동구 구천면로47길 69-22	37	주민세 종합소득세분	2006-11-30	2006년 주민세 등 총 68건
6519	2016	김기원	58			경기도 남양주시 진건읍 사릉로620번길 161	20	주민세 종합소득세분	2001-11-22	2001년 주민세 등 총 2건
6520	2016	주백	80			서울특별시 동작구 상도로 136	25	주민세 양도소득세분	2006-01-31	2006년 주민세 등 총 2건
6521	2016	선광래	56			서울특별시 종로구 종로63길 33	49	주민세 종합소득세분	2009-10-31	2009년 주민세 등 총 28건

연번	공개연도	성명	연령	상호	직업(업종)	체납자 주소	총 체납액	대표세목	납기	체납요지
6522	2016	안규영	45			서울특별시 동대문구 정릉천동로 123	21	지방소득세 종합소득	2014-01-31	2014년 지방소득세 등 총 6건
6523	2016	김정종	65			경기도 광주시 이배재로 277-12	25	지방소득세 양도소득	2012-01-31	2012년 지방소득세 등 총 5건
6524	2016	김영근	62			서울특별시 마포구 독막로38길 3	19	주민세 종합소득세분	1999-07-31	1999년 주민세 등 총 4건
6525	2016	홍승표	65			서울특별시 중랑구 봉화산로27길 32	23	주민세 종합소득세분	2003-11-30	2003년 주민세 등 총 3건
6526	2016	조진한	59			서울특별시 영등포구 경인로77길 21	23	주민세 양도소득세분	1998-05-31	1998년 주민세 등 총 18건
6527	2016	이경형	61			경기도 고양시 덕양구 능곡로13번길 16	45	주민세 양도소득세분	2009-07-31	2009년 주민세 등 총 3건
6528	2016	엄상용	58			충청북도 청주시 상당구 꽃산서로 4-5	53	주민세 종합소득세분	2005-03-31	2005년 주민세 등 총 5건
6529	2016	김수희	62			서울특별시 용산구 회나무로10길 5-3	19	취득세 부동산	2014-07-31	2014년 취득세 등 총 5건
6530	2016	이재복	57			서울특별시 송파구 마천로 371	45	지방소득세 종합소득	2011-01-31	2011년 지방소득세 등 총 8건
6531	2016	임일환	59			서울특별시 광진구 능동로32길 157	41	지방소득세 양도소득	2010-12-31	2010년 지방소득세 등 총 10건
6532	2016	최익현(2008년정기분)	34			경기도 수원시 장안구 수성로382번길 24	34	지방소득세 종합소득	2013-04-04	2013년 지방소득세 등 총 3건
6533	2016	신상선	57			서울특별시 은평구 은평로 220	40	주민세 양도소득세분	2009-09-30	2009년 주민세 등 총 8건
6534	2016	홍순도	72			서울특별시 동작구 상도로11길 22	43	주민세 양도소득세분	2000-09-30	2000년 주민세 등 총 2건
6535	2016	이종건	59			경기도 성남시 분당구 구미로9번길 16	180	지방소득세 종합소득	2014-08-31	2014년 지방소득세 등 총 3건
6536	2016	안철수	49			서울특별시 서초구 서초대로58길 10	74	지방소득세 종합소득	2014-11-30	2014년 지방소득세 등 총 3건
6537	2016	우동식	62			서울특별시 도봉구 덕릉로63길 52	37	지방소득세 종합소득	2011-08-31	2011년 지방소득세 등 총 9건
6538	2016	이영진	53			경기도 파주시 운정로 19-7	36	주민세 종합소득세분	2004-11-30	2004년 주민세 등 총 2건
6539	2016	여숙현	58			서울특별시 금천구 가산로 15	18	지방소득세 양도소득	2011-01-15	2011년 지방소득세 등 총 21건

연번	공개연도	성명	연령	상호	직업(업종)	체납자 주소	총 체납액	대표세목	납기	체납요지
6540	2016	이윤훈	64			경기도 고양시 일산동구 호수로 336	23	주민세 종합소득세분	2002-04-30	2002년 주민세 등 총 3건
6541	2016	이종영	66			서울특별시 강서구 강서로47길 108	20	주민세 종합소득세분	2008-10-31	2008년 주민세 등 총 2건
6542	2016	조은행	62			경기도 고양시 덕양구 마상로 134	46	주민세 양도소득세분	1997-05-31	1997년 주민세 등 총 8건
6543	2016	문형석	48			대전광역시 유성구 신성로68번길 15	18	지방소득세 종합소득	2013-01-31	2013년 지방소득세 등 총 5건
6544	2016	오정자	73			경기도 용인시 처인구 이동읍 백옥대로 711	28	지방소득세 양도소득	2012-08-03	2012년 지방소득세 등 총 9건
6545	2016	김경자	67			서울특별시 종로구 북악산로 48	39	지방소득세 양도소득	2010-07-31	2010년 지방소득세 등 총 4건
6546	2016	김영숙	61			서울특별시 강남구 강남대로162길 41-12	53	지방소득세 양도소득	2010-03-15	2010년 지방소득세 등 총 12건
6547	2016	김세홍	55			서울특별시 강남구 언주로 118	43	지방소득세 양도소득	2012-09-30	2012년 지방소득세 등 총 3건
6548	2016	김정남	56			서울특별시 구로구 새말로 31	89	지방소득세 양도소득	2012-10-31	2012년 지방소득세 등 총 9건
6549	2016	안효웅	46			경기도 구리시 장자대로37번길 55	27	지방소득세 종합소득	2012-08-31	2012년 지방소득세 등 총 2건
6550	2016	방재규	68			충청남도 보령시 주공로 65	23	주민세 종합소득세분	2007-04-30	2007년 주민세 등 총 6건
6551	2016	유한열	78			서울특별시 강남구 테헤란로53길 57-9	31	지방소득세 종합소득	2012-08-31	2012년 지방소득세 등 총 12건
6552	2016	이종해	40			서울특별시 동대문구 답십리로63길 122	21	지방소득세 종합소득	2013-09-30	2013년 지방소득세 등 총 17건
6553	2016	김종원	54			서울특별시 영등포구 영중로 145	22	주민세 종합소득세분	2003-07-31	2003년 주민세 등 총 5건
6554	2016	류종하	56			대구광역시 동구 국채보상로159길 41	36	주민세 종합소득세분	2002-10-31	2002년 주민세 등 총 4건
6555	2016	박정순	79			서울특별시 성동구 무학봉11길 10-1	24	지방소득세 양도소득	2012-06-30	2012년 지방소득세 등 총 3건
6556	2016	양경호	55			경기도 안양시 만안구 안양로468번길 25-3	18	주민세 종합소득세분	2002-04-30	2002년 주민세 등 총 24건
6557	2016	황순학	59			경기도 광주시 도척면 도척로 516	38	주민세 양도소득세분	2007-01-15	2007년 주민세 등 총 2건

연번	공개연도	성명	연령	상호	직업(업종)	체납자 주소	총 체납액	대표세목	납기	체납요지
6558	2016	이부일외 1인(이진희)	74			경기도 김포시 양촌읍 양곡1로31번길 35-8	23	지방소득세 양도소득	2012-06-30	2012년 지방소득세 등 총 4건
6559	2016	홍성진	56			경기도 남양주시 식송1로 226	37	지방소득세 종합소득	2013-11-30	2013년 지방소득세 등 총 2건
6560	2016	임채경	60			부산광역시 서구 대티로 159	96	지방소득세 양도소득	2014-03-07	2014년 지방소득세 등 총 6건
6561	2016	오택윤	55			서울특별시 서초구 효령로31길 32	38	주민세 종합소득세분	2005-01-31	2005년 주민세 등 총 10건
6562	2016	양승봉	59			서울특별시 용산구 한강대로7길 23-11	31	지방소득세 양도소득	2011-01-31	2011년 지방소득세 등 총 2건
6563	2016	김광희	55			서울특별시 강동구 천호대로 1231	45	주민세 종합소득세분	1995-05-31	1995년 주민세 등 총 4건
6564	2016	구두회	58			인천광역시 미추홀구 토금남로 79	48	주민세 종합소득세분	2002-09-30	2002년 주민세 등 총 9건
6565	2016	조희천	64			서울특별시 용산구 신흥로25길 15	25	주민세 양도소득세분	2009-07-31	2009년 주민세 등 총 2건
6566	2016	최진호	48			전라남도 목포시 신흥로 13	46	지방소득세 양도소득	2014-02-28	2014년 지방소득세 등 총 2건
6567	2016	은용기	50			서울특별시 성동구 성덕정17길 9	39	주민세 종합소득세분	2002-01-31	2002년 주민세 등 총 3건
6568	2016	박종석	59			서울특별시 구로구 디지털로 221	29	주민세 종합소득세분	2009-03-31	2009년 주민세 등 총 28건
6569	2016	김춘지	73			서울특별시 노원구 한글비석로31가길 27-7	38	주민세 양도소득세분	1998-06-30	1998년 주민세 등 총 9건
6570	2016	유한숙	59			인천광역시 서구 청마로 66-9	40	지방소득세 양도소득	2014-12-31	2014년 지방소득세 등 총 1건
6571	2016	이봉순	66			충청남도 태안군 라암로 81	52	주민세 종합소득세분	2004-04-30	2004년 주민세 등 총 9건
6572	2016	박호근	64			서울특별시 구로구 안양천로537다길 26	35	주민세 종합소득세분	2004-01-31	2004년 주민세 등 총 12건
6573	2016	유성호	67			경기도 고양시 일산동구 강촌로 114	23	지방소득세 양도소득	2012-07-31	2012년 지방소득세 등 총 9건
6574	2016	박재진	56			서울특별시 성북구 정릉로 305	25	주민세 양도소득세분	2009-08-31	2009년 주민세 등 총 3건
6575	2016	김명철	49			서울특별시 노원구 노원로17길 56	19	주민세 종합소득세분	2005-01-31	2005년 주민세 등 총 9건

연번	공개연도	성명	연령	상호	직업(업종)	체납자 주소	총 체납액	대표세목	납기	체납요지
6576	2016	조종용	77			경기도 성남시 중원구 제일로35번길 34-6	29	주민세 양도소득세분	2001-04-30	2001년 주민세 등 총 14건
6577	2016	지성래	49			서울특별시 강동구 양재대로89길 79	31	지방소득세 종합소득	2013-10-28	2013년 지방소득세 등 총 13건
6578	2016	박지순	47			충청북도 진천군 진천읍 농다리로 1422	21	주민세 종합소득세분	2006-01-31	2006년 주민세 등 총 2건
6579	2016	변홍균	60			충청남도 아산시 배방읍 배방로173번길 10-6	47	주민세 종합소득세분	2002-09-30	2002년 주민세 등 총 6건
6580	2016	박길순	59			경기도 동두천시 못골로 46-15	18	주민세 종합소득세분	2006-08-31	2006년 주민세 등 총 3건
6581	2016	원재수	61			충청북도 괴산군 청천면 후평도원로 16-4	22	지방소득세 양도소득	2011-01-15	2011년 지방소득세 등 총 11건
6582	2016	임철주	50			경기도 포천시 소흘읍 솔모루로3번길 47-45	37	주민세 종합소득세분	2008-11-28	2008년 주민세 등 총 3건
6583	2016	박근식	50			서울특별시 관악구 대학10길 3-3	28	주민세 종합소득세분	2007-02-28	2007년 주민세 등 총 6건
6584	2016	전석훈	48			대구광역시 동구 혁신대로35길 9	26	주민세 종합소득세분	2004-01-15	2004년 주민세 등 총 13건
6585	2016	최재우	45			서울특별시 종로구 낙산3길 38	43	지방소득세 종합소득	2012-05-31	2012년 지방소득세 등 총 13건
6586	2016	김부곤	58			서울특별시 마포구 양화진길 51	28	지방소득세 양도소득	2010-12-31	2010년 지방소득세 등 총 9건
6587	2016	조병호	69			경기도 파주시 마무리길 72	26	주민세 양도소득세분	2009-02-27	2009년 주민세 등 총 2건
6588	2016	이동기	46			부산광역시 강서구 과학산단2로20번길 69	51	지방소득세 종합소득	2012-08-31	2012년 지방소득세 등 총 4건
6589	2016	안성옥	59			전라남도 광양시 광양읍 신두길 107	25	주민세 종합소득세분	2007-01-10	2007년 주민세 등 총 4건
6590	2016	이건찬	69			강원도 홍천군 서면 마곡길 402-6	26	주민세 양도소득세분	2009-08-10	2009년 주민세 등 총 10건
6591	2016	박환영	53			서울특별시 동작구 동작대로35다길 11	26	지방소득세 양도소득	2011-04-28	2011년 지방소득세 등 총 8건
6592	2016	양희철	49			서울특별시 마포구 도화길 28	32	주민세 종합소득세분	2006-08-31	2006년 주민세 등 총 16건
6593	2016	정승만	53			인천광역시 서구 경서로45번길 8-19	28	주민세 종합소득세분	2001-11-21	2001년 주민세 등 총 36건

연번	공개연도	성명	연령	상호	직업(업종)	체납자 주소	총 체납액	대표세목	납기	체납요지
6594	2016	김도기	55			제주특별자치도 제주시 명신1길 15	16	지방소득세 종합소득	2011-09-30	2011년 지방소득세 등 총 1건
6595	2016	이영일	44			경기도 부천시 석천로44번길 59-5	43	지방소득세 종합소득	2012-12-31	2012년 지방소득세 등 총 24건
6596	2016	김남순	59			서울특별시 영등포구 영신로32길 28	16	주민세 종합소득세분	2008-04-01	2008년 주민세 등 총 2건
6597	2016	김상원	69			서울특별시 동작구 성대로39길 11	35	주민세 종합소득세분	1996-01-31	1996년 주민세 등 총 42건
6598	2016	신인식	65			충청남도 천안시 동남구 문화로 15	18	주민세 양도소득세분	1996-05-31	1996년 주민세 등 총 4건
6599	2016	연규식외 1인(박미연)	58			서울특별시 강서구 화곡로58길 92	36	지방소득세 종합소득	2011-06-30	2011년 지방소득세 등 총 20건
6600	2016	김한식	63			서울특별시 성동구 광나루로 249	24	지방소득세 양도소득	2013-12-31	2013년 지방소득세 등 총 1건
6601	2016	이완수	66			서울특별시 은평구 서오릉로21길 47	42	주민세 종합소득세분	2005-04-30	2005년 주민세 등 총 2건
6602	2016	박서용	73			경기도 김포시 돌문로86번길 5-10	43	주민세 양도소득세분	1998-06-30	1998년 주민세 등 총 4건
6603	2016	이수헌	72			강원도 고성군 토성면 천진7길 29	32	주민세 종합소득세분	1998-01-31	1998년 주민세 등 총 4건
6604	2016	최홍림	64			서울특별시 강동구 고덕로 360	24	주민세 종합소득세분	2001-09-30	2001년 주민세 등 총 5건
6605	2016	박종수	54			인천광역시 연수구 새말로35번길 23	44	주민세 종합소득세분	2005-11-30	2005년 주민세 등 총 31건
6606	2016	김병수	47			경기도 의정부시 용현로 42	33	주민세 종합소득세분	2007-01-31	2007년 주민세 등 총 2건
6607	2016	성정웅	77			서울특별시 서초구 효령로 304	39	주민세 양도소득세분	1998-10-31	1998년 주민세 등 총 2건
6608	2016	박장화	65			경기도 광주시 남종면 산수로 2377	21	주민세 종합소득세분	2001-04-30	2001년 주민세 등 총 1건
6609	2016	원종순	63			충청남도 천안시 서북구 성정중8길 28	34	주민세 종합소득세분	2005-12-31	2005년 주민세 등 총 16건
6610	2016	윤욱일	61			서울특별시 은평구 진관2로 57-37	47	지방소득세 종합소득	2010-06-30	2010년 지방소득세 등 총 1건
6611	2016	이중원	60			서울특별시 노원구 상계로43길 19	19	지방소득세 양도소득	2010-07-31	2010년 지방소득세 등 총 1건

연번	공개연도	성명	연령	상호	직업(업종)	체납자 주소	총 체납액	대표세목	납기	체납요지
6612	2016	이길헌	52			부산광역시 강서구 과학산단2로20번길 11	53	지방소득세 양도소득	2014-07-31	2014년 지방소득세 등 총 2건
6613	2016	김남진	54			서울특별시 강남구 삼성로69길 7	23	주민세 양도소득세분	2003-12-31	2003년 주민세 등 총 3건
6614	2016	이원학	53			서울특별시 서초구 서초대로 3-4	28	주민세 종합소득세분	1999-07-31	1999년 주민세 등 총 21건
6615	2016	서택동	62			충청남도 당진시 신평면 거산3거리길 88	633	지방소득세 양도소득	2010-07-31	2010년 지방소득세 등 총 4건
6616	2016	조돈왕	55			서울특별시 성동구 성수동1가 685-340	21	주민세 종합소득세분	2009-11-30	2009년 주민세 등 총 1건
6617	2016	추홍기	60			서울특별시 구로구 개봉로2길 83	39	주민세 양도소득세분	2009-08-15	2009년 주민세 등 총 21건
6618	2016	임종갑	64			서울특별시 용산구 원효로19가길 5	38	주민세 종합소득세분	1999-04-30	1999년 주민세 등 총 11건
6619	2016	김태연	67			서울특별시 동대문구 왕산로30길 29	36	주민세 양도소득세분	2008-10-31	2008년 주민세 등 총 1건
6620	2016	김순임	65			서울특별시 영등포구 여의나루로 7	114	지방소득세 양도소득	2014-12-31	2014년 지방소득세 등 총 6건
6621	2016	김주일	47			서울특별시 성동구 성덕정5길 13-1	25	주민세 종합소득세분	2003-11-30	2003년 주민세 등 총 11건
6622	2016	구임숙	63			서울특별시 종로구 새문안로3길 17-5	40	지방소득세 양도소득	2013-11-30	2013년 지방소득세 등 총 3건
6623	2016	박해숙	55			서울특별시 도봉구 도봉로180길 83-14	16	주민세 종합소득세분	2000-12-31	2000년 주민세 등 총 3건
6624	2016	최음전	67			서울특별시 송파구 올림픽로4길 17	29	주민세 양도소득세분	2007-08-31	2007년 주민세 등 총 1건
6625	2016	고형준	69			경기도 의정부시 흥선로171번길 16	81	지방소득세 종합소득	2014-03-31	2014년 지방소득세 등 총 13건
6626	2016	정휘종	57			서울특별시 성동구 성수이로3길 12	31	지방소득세 양도소득	2013-04-30	2013년 지방소득세 등 총 1건
6627	2016	김종대	56			강원도 태백시 태백산로 5086	39	취득세 부동산	2008-12-31	2008년 취득세 등 총 14건
6628	2016	박의서	85			서울특별시 강남구 개포로 511	28	주민세 양도소득세분	2008-10-21	2008년 주민세 등 총 5건
6629	2016	이석봉	54			경기도 광주시 초월읍 지월로 17-32	21	주민세 종합소득세분	2009-02-28	2009년 주민세 등 총 1건

연번	공개연도	성명	연령	상호	직업(업종)	체납자 주소	총 체납액	대표세목	납기	체납요지
6630	2016	원수언	76			경기도 용인시 처인구 이동읍 백옥대로 711	37	지방소득세 양도소득	2014-09-30	2014년 지방소득세 등 총 2건
6631	2016	신동수	62			경상북도 안동시 정백이골길 36-15	20	지방소득세 종합소득	2012-02-29	2012년 지방소득세 등 총 4건
6632	2016	이해만	59			서울특별시 송파구 올림픽로35가길 11	210	지방소득세 양도소득	2014-12-31	2014년 지방소득세 등 총 6건
6633	2016	오종학	62			서울특별시 강동구 고덕로14가길 6-13	28	주민세 양도소득세분	2009-12-07	2009년 주민세 등 총 3건
6634	2016	조원택	57			경기도 파주시 가람로 22	30	주민세 종합소득세분	1995-04-30	1995년 주민세 등 총 4건
6635	2016	안병민	64			경기도 포천시 창수면 옥수로214번길 11	30	주민세 양도소득세분	2006-02-28	2006년 주민세 등 총 1건
6636	2016	조순옥	53			경기도 하남시 동남로424번길 58-17	26	지방소득세 종합소득	2014-06-30	2014년 지방소득세 등 총 1건
6637	2016	윤정일	75			서울특별시 서대문구 홍은동 335-60	20	주민세 종합소득세분	2006-01-31	2006년 주민세 등 총 3건
6638	2016	한계식	61			인천광역시 중구 서해대로 224	25	지방소득세 종합소득	2014-08-31	2014년 지방소득세 등 총 13건
6639	2016	김남석	55			서울특별시 노원구 중계로4길 68	46	지방소득세 종합소득	2011-01-21	2011년 지방소득세 등 총 17건
6640	2016	안재섭	60			경기도 수원시 장안구 장안로 232	50	취득세 부동산	2002-11-30	2002년 취득세 등 총 1건
6641	2016	배기연	63			서울특별시 중랑구 봉화산로26길 49	31	지방소득세 양도소득	2011-01-31	2011년 지방소득세 등 총 13건
6642	2016	박상철	66			충청북도 음성군 금왕읍 행제길 56	29	주민세 양도소득세분	1998-05-31	1998년 주민세 등 총 132건
6643	2016	장경숙	64			서울특별시 중구 동호로8라길 8	46	지방소득세 양도소득	2012-06-30	2012년 지방소득세 등 총 2건
6644	2016	강성범	63			서울특별시 노원구 노원로16길 60	40	주민세 양도소득세분	2009-12-31	2009년 주민세 등 총 1건
6645	2016	최병엽	61			서울특별시 강남구 청담동 106-9	27	주민세 양도소득세분	1999-04-30	1999년 주민세 등 총 1건
6646	2016	박병운	56			서울특별시 은평구 가좌로 286-4	51	주민세 종합소득세분	2009-07-10	2009년 주민세 등 총 19건
6647	2016	주기호	55			경기도 오산시 매홀로 89-2	27	지방소득세 종합소득	2012-02-29	2012년 지방소득세 등 총 1건

연번	공개연도	성명	연령	상호	직업(업종)	체납자 주소	총 체납액	대표세목	납기	체납요지
6648	2016	이재춘	67			경기도 김포시 풍무로96번길 100	25	주민세 종합소득세분	1998-11-30	1998년 주민세 등 총 3건
6649	2016	김성택	44			서울특별시 구로구 가마산로 175	51	지방소득세 종합소득	2014-12-31	2014년 지방소득세 등 총 8건
6650	2016	이광선	58			경기도 의정부시 추동로 45	14	지방소득세 종합소득	2013-04-30	2013년 지방소득세 등 총 1건
6651	2016	최은기	41			경기도 남양주시 화도읍 비룡로99번길 25	33	지방소득세 종합소득	2014-10-28	2014년 지방소득세 등 총 8건
6652	2016	김경완	50			서울특별시 노원구 동일로208길 19	24	주민세 종합소득세분	2006-08-31	2006년 주민세 등 총 2건
6653	2016	이선기	68			경기도 광주시 오포읍 창뜰아랫길 20	36	주민세 양도소득세분	2004-04-30	2004년 주민세 등 총 21건
6654	2016	전용팔	57			서울특별시 동대문구 천호대로27길 35	28	취득세 부동산	1994-08-31	1994년 취득세 등 총 3건
6655	2016	이석재	56			서울특별시 마포구 월드컵북로 502-37	22	지방소득세 양도소득	2014-06-30	2014년 지방소득세 등 총 1건
6656	2016	박성준	48			경기도 시흥시 오이도어시장로 25	41	지방소득세 종합소득	2010-11-20	2010년 지방소득세 등 총 7건
6657	2016	박예랑	45			서울특별시 동작구 여의대방로24길 76	81	주민세 양도소득세분	2009-09-30	2009년 주민세 등 총 16건
6658	2016	조택하	56			경기도 김포시 하성면 태산로36번길 103-16	21	지방소득세 양도소득	2010-09-30	2010년 지방소득세 등 총 2건
6659	2016	강길석	55			서울특별시 송파구 백제고분로19길 30-30	38	주민세 종합소득세분	2005-02-21	2005년 주민세 등 총 12건
6660	2016	윤주만	65			서울특별시 강서구 강서로7길 52-11	34	지방소득세 양도소득	2010-12-31	2010년 지방소득세 등 총 2건
6661	2016	김광원	74			인천광역시 부평구 마장로264번길 36	26	주민세 양도소득세분	1998-06-30	1998년 주민세 등 총 2건
6662	2016	이민휘	76			서울특별시 송파구 백제고분로7길 50-1	27	주민세 양도소득세분	2008-06-30	2008년 주민세 등 총 1건
6663	2016	이종명	38			충청남도 천안시 서북구 새말4길 36	53	지방소득세 종합소득	2014-09-30	2014년 지방소득세 등 총 4건
6664	2016	신관식	54			서울특별시 마포구 새창로8길 72	43	지방소득세 양도소득	2010-01-31	2010년 지방소득세 등 총 6건
6665	2016	신백규	34			서울특별시 종로구 평창25길 8-2	54	지방소득세 양도소득	2014-12-31	2014년 지방소득세 등 총 9건

연번	공개연도	성명	연령	상호	직업(업종)	체납자 주소	총 체납액	대표세목	납기	체납요지
6666	2016	김진귀	59			경기도 양평군 양평읍 농업기술센터길 25-15	133	취득세 부동산	2014-08-28	2014년 취득세 등 총 1건
6667	2016	신숙자	49			서울특별시 서초구 양재대로2길 34	35	주민세 양도소득세분	2008-04-30	2008년 주민세 등 총 2건
6668	2016	조기준	73			경기도 평택시 서탄면 금각1길 41	24	지방소득세 양도소득	2010-09-21	2010년 지방소득세 등 총 12건
6669	2016	박현식	42			경상북도 경주시 임해로115번길 4-2	39	지방소득세 종합소득	2013-03-15	2013년 지방소득세 등 총 5건
6670	2016	권영식	52			서울특별시 강서구 화곡로13길 98-25	36	주민세 양도소득세분	2010-01-22	2010년 주민세 등 총 11건
6671	2016	정태만	56			서울특별시 도봉구 덕릉로66길 17	50	주민세 종합소득세분	2005-04-30	2005년 주민세 등 총 2건
6672	2016	오귀선	70			서울특별시 강북구 오패산로67길 18	34	지방소득세 양도소득	2012-07-31	2012년 지방소득세 등 총 2건
6673	2016	백병서	64			서울특별시 서초구 서초대로29길 22-20	33	주민세 양도소득세분	1999-10-31	1999년 주민세 등 총 2건
6674	2016	박필수	65			서울특별시 은평구 통일로 906	34	지방소득세 양도소득	2014-01-31	2014년 지방소득세 등 총 2건
6675	2016	박영철	50			서울특별시 관악구 청림1길 19-4	37	주민세 종합소득세분	2005-07-31	2005년 주민세 등 총 10건
6676	2016	조순옥	59			서울특별시 동대문구 사가정로 20	21	지방소득세 양도소득	2010-12-31	2010년 지방소득세 등 총 3건
6677	2016	박관우	64			경기도 성남시 중원구 자혜로67번길 6	30	주민세 양도소득세분	2008-08-31	2008년 주민세 등 총 1건
6678	2016	강정구	58			서울특별시 송파구 백제고분로28길 8-9	26	지방소득세 양도소득	2010-01-31	2010년 지방소득세 등 총 5건
6679	2016	조병준	76			경기도 용인시 기흥구 사은로126번길 10	41	주민세 종합소득세분	2001-06-30	2001년 주민세 등 총 2건
6680	2016	임봉구	64			경기도 여주시 금사면 이여로 1388	46	주민세 종합소득세분	2008-01-31	2008년 주민세 등 총 21건
6681	2016	정유림	40			서울특별시 강남구 언주로106길 38-4	34	지방소득세 종합소득	2011-01-31	2011년 지방소득세 등 총 10건
6682	2016	김선모	48			경기도 광명시 너부대로 39-15	44	주민세 종합소득세분	2005-05-24	2005년 주민세 등 총 6건
6683	2016	박상규	51			서울특별시 은평구 연서로41길 16	33	주민세 종합소득세분	1999-04-30	1999년 주민세 등 총 8건

연번	공개연도	성명	연령	상호	직업(업종)	체납자 주소	총 체납액	대표세목	납기	체납요지
6684	2016	박명철	46			경상남도 고성군 고성읍 율대4길 96-7	21	주민세 양도소득세분	2009-09-30	2009년 주민세 등 총 1건
6685	2016	안정수	60			경기도 광주시 퇴촌면 탑골길 19-4	18	주민세 종합소득세분	2009-04-30	2009년 주민세 등 총 3건
6686	2016	김기영	62			인천광역시 부평구 부흥북로6번길 5	33	주민세 종합소득세분	2001-03-31	2001년 주민세 등 총 4건
6687	2016	김영배	45			부산광역시 금정구 중앙대로 1799	19	지방소득세 양도소득	2010-08-06	2010년 지방소득세 등 총 12건
6688	2016	이상영	47			경기도 김포시 통진읍 마송1로 133	13	주민세 종합소득세분	2004-09-30	2004년 주민세 등 총 4건
6689	2016	허효숙	76			서울특별시 서초구 서운로 122	25	지방소득세 양도소득	2010-02-28	2010년 지방소득세 등 총 2건
6690	2016	최규창	70			경기도 군포시 송부로291번길 29	37	주민세 양도소득세분	1997-04-30	1997년 주민세 등 총 51건
6691	2016	이정철	71			충청북도 충주시 산척면 서곡안길 28	23	주민세 양도소득세분	2010-01-31	2010년 주민세 등 총 2건
6692	2016	강주성	34			서울특별시 중랑구 봉화산로3길 28	34	지방소득세 종합소득	2013-02-28	2013년 지방소득세 등 총 2건
6693	2016	이종선	66			경상북도 칠곡군 북삼읍 북삼로 200	21	주민세 종합소득세분	2002-10-31	2002년 주민세 등 총 3건
6694	2016	조대현	55			대전광역시 동구 매봉로 26	33	주민세 종합소득세분	1995-09-30	1995년 주민세 등 총 3건
6695	2016	신수호	42			전라남도 고흥군 고흥읍 백련장전길 65-139	39	지방소득세 종합소득	2013-10-28	2013년 지방소득세 등 총 7건
6696	2016	정요환	80			서울특별시 중랑구 상봉중앙로8길 76	26	주민세 양도소득세분	1996-04-30	1996년 주민세 등 총 2건
6697	2016	김흥수	59			서울특별시 용산구 보광로 3-12	22	주민세 종합소득세분	1995-04-30	1995년 주민세 등 총 13건
6698	2016	유형철	59			서울특별시 용산구 보광로46길 27	22	지방소득세 종합소득	2011-01-28	2011년 지방소득세 등 총 3건
6699	2016	유제문	58			서울특별시 성북구 삼선교로10다길 56	45	지방소득세 양도소득	2012-09-30	2012년 지방소득세 등 총 19건
6700	2016	최재문	74			서울특별시 송파구 토성로 64	36	지방소득세 양도소득	2010-12-31	2010년 지방소득세 등 총 2건
6701	2016	박영호	57			서울특별시 강동구 고덕로 210	38	주민세 종합소득세분	2002-03-31	2002년 주민세 등 총 2건

연번	공개연도	성명	연령	상호	직업(업종)	체납자 주소	총 체납액	대표세목	납기	체납요지
6702	2016	정성길	64			서울특별시 광진구 능동로38길 27	54	지방소득세 종합소득	2013-11-22	2013년 지방소득세 등 총 12건
6703	2016	오영환	67			경기도 화성시 장안면 소개무골길 57	50	지방소득세 종합소득	2013-03-31	2013년 지방소득세 등 총 3건
6704	2016	김영택	59			서울특별시 구로구 천왕로 29	45	주민세 종합소득세분	1999-10-31	1999년 주민세 등 총 1건
6705	2016	최명호	64			서울특별시 강남구 삼성로71길 34	27	지방소득세 양도소득	2013-11-30	2013년 지방소득세 등 총 1건
6706	2016	박상휘	55			대구광역시 북구 복현로20길 57	44	지방소득세 종합소득	2011-12-26	2011년 지방소득세 등 총 1건
6707	2016	이규섭	80			서울특별시 양천구 은행정로19길 22	26	주민세 양도소득세분	2000-06-30	2000년 주민세 등 총 6건
6708	2016	김희진	60			서울특별시 중랑구 면목천로19길 45	47	지방소득세 양도소득	2010-03-31	2010년 지방소득세 등 총 3건
6709	2016	조명자	70			경기도 동두천시 이담로 106	29	취득세 부동산	2002-12-31	2002년 취득세 등 총 4건
6710	2016	이재호	65			서울특별시 노원구 마들로 31	21	지방소득세 양도소득	2013-11-30	2013년 지방소득세 등 총 1건
6711	2016	박성욱	49			인천광역시 미추홀구 인하로 385-6	25	주민세 양도소득세분	1999-03-31	1999년 주민세 등 총 3건
6712	2016	김춘근	62			경기도 광주시 초월읍 무들로 66-8	28	주민세 종합소득세분	2005-09-30	2005년 주민세 등 총 43건
6713	2016	김인수	55			충청남도 아산시 배방읍 장재로 11-43	29	주민세 종합소득세분	2008-03-20	2008년 주민세 등 총 23건
6714	2016	이상섭	59			경기도 의정부시 호동로 64	29	취득세 부동산	2003-06-30	2003년 취득세 등 총 2건
6715	2016	허정숙	57			서울특별시 종로구 창신5길 15-6	42	지방소득세 종합소득	2014-08-31	2014년 지방소득세 등 총 6건
6716	2016	유정배	61			경기도 하남시 초일로 347-34	26	주민세 종합소득세분	2001-05-31	2001년 주민세 등 총 2건
6717	2016	박상연	57			충청북도 영동군 황간면 남성중로 15	18	주민세 종합소득세분	2001-06-30	2001년 주민세 등 총 2건
6718	2016	심재두	67			서울특별시 광진구 동일로32길 13-9	35	주민세 양도소득세분	1998-08-31	1998년 주민세 등 총 4건
6719	2016	이권영	54			서울특별시 마포구 월드컵로14길 45-3	36	주민세 종합소득세분	2001-05-31	2001년 주민세 등 총 11건

연번	공개연도	성명	연령	상호	직업(업종)	체납자 주소	총 체납액	대표세목	납기	체납요지
6720	2016	유석찬	41			경기도 부천시 삼작로496번길 77	39	주민세 종합소득세분	2006-01-31	2006년 주민세 등 총 3건
6721	2016	신정식	53			서울특별시 강북구 노해로11길 19	23	지방소득세 종합소득	2011-02-28	2011년 지방소득세 등 총 10건
6722	2016	김영신	56			경기도 안양시 동안구 관악대로434번길 37-3	16	주민세 종합소득세분	2006-01-31	2006년 주민세 등 총 1건
6723	2016	김만규	69			서울특별시 성동구 독서당로60나길 6-1	32	주민세 종합소득세분	1996-04-30	1996년 주민세 등 총 3건
6724	2016	정귀남	80			전라남도 장흥군 장흥읍 연산4길 16-1	41	주민세 종합소득세분	2005-10-07	2005년 주민세 등 총 12건
6725	2016	윤태근	59			경기도 김포시 월곶면 점동로 81	15	지방소득세 양도소득	2014-10-31	2014년 지방소득세 등 총 1건
6726	2016	한동석	58			서울특별시 강서구 양천로30길 123	16	주민세 양도소득세분	1999-05-31	1999년 주민세 등 총 1건
6727	2016	전재현	52			서울특별시 동작구 사당로20나길 6-3	33	지방소득세 양도소득	2010-01-31	2010년 지방소득세 등 총 1건
6728	2016	유공규	63			서울특별시 구로구 고척로32길 34	28	지방소득세 종합소득	2014-03-10	2014년 지방소득세 등 총 9건
6729	2016	황윤형	46			경상남도 거제시 해명로12길 46	47	주민세 양도소득세분	2009-08-13	2009년 주민세 등 총 2건
6730	2016	김용길	65			서울특별시 서초구 방배로20길 25-15	27	주민세 종합소득세분	2003-09-30	2003년 주민세 등 총 3건
6731	2016	정주영	67			서울특별시 서초구 방배로 40	26	주민세 양도소득세분	2002-11-27	2002년 주민세 등 총 6건
6732	2016	김용철	64			서울특별시 강동구 양재대로121길 16	23	지방소득세 양도소득	2010-11-30	2010년 지방소득세 등 총 4건
6733	2016	권영욱	45			경기도 수원시 영통구 매탄로 200-1	20	지방소득세 양도소득	2011-02-28	2011년 지방소득세 등 총 14건
6734	2016	박종성	43			제주특별자치도 제주시 조천읍 조함해안로 67	50	주민세 종합소득세분	2006-07-10	2006년 주민세 등 총 2건
6735	2016	황제환	53			서울특별시 동대문구 왕산로 295-24	28	지방소득세 양도소득	2011-01-31	2011년 지방소득세 등 총 3건
6736	2016	박종일	62			경기도 평택시 지산로 128	38	주민세 양도소득세분	1999-12-31	1999년 주민세 등 총 15건
6737	2016	배금옥	69			서울특별시 용산구 보광로24길 9-19	18	지방소득세 양도소득	2011-01-14	2011년 지방소득세 등 총 2건

연번	공개연도	성명	연령	상호	직업(업종)	체납자 주소	총 체납액	대표세목	납기	체납요지
6738	2016	신동현	47			서울특별시 도봉구 도봉로180길 83-14	12	주민세 종합소득세분	2004-01-31	2004년 주민세 등 총 1건
6739	2016	조종열	59			경기도 남양주시 진건읍 사릉로402번길 14	33	지방소득세 양도소득	2010-12-31	2010년 지방소득세 등 총 1건
6740	2016	이명순	60			서울특별시 마포구 와우산로1길 21	51	주민세 양도소득세분	2010-01-31	2010년 주민세 등 총 10건
6741	2016	박도준	70			서울특별시 강남구 헌릉로571길 66-5	48	지방소득세 양도소득	2013-10-08	2013년 지방소득세 등 총 9건
6742	2016	장세관	67			경기도 군포시 고산로185번길 31	44	주민세 양도소득세분	2004-08-31	2004년 주민세 등 총 7건
6743	2016	한춘희	56			서울특별시 종로구 통일로18길 9	34	주민세 종합소득세분	2009-11-30	2009년 주민세 등 총 1건
6744	2016	정옥비	69			부산광역시 수영구 망미번영로63번길 39	18	주민세 양도소득세분	1996-08-31	1996년 주민세 등 총 2건
6745	2016	정재석	54			서울특별시 강남구 역삼로7길 16	23	지방소득세 양도소득	2010-08-27	2010년 지방소득세 등 총 4건
6746	2016	정경근	59			경기도 부천시 은성로68번길 17-6	32	주민세 종합소득세분	1996-11-30	1996년 주민세 등 총 2건
6747	2016	이연숙	66			서울특별시 관악구 서림6길 3	44	주민세 양도소득세분	1995-05-31	1995년 주민세 등 총 12건
6748	2016	방명순	56			서울특별시 관악구 법원단지5길 68	29	주민세 종합소득세분	2001-08-31	2001년 주민세 등 총 1건
6749	2016	김종원	61			서울특별시 동대문구 답십리로41길 33	18	주민세 양도소득세분	2009-12-31	2009년 주민세 등 총 4건
6750	2016	이계승	46			서울특별시 구로구 구일로8길 92	45	지방소득세 양도소득	2011-02-28	2011년 지방소득세 등 총 5건
6751	2016	김명자	74			경기도 양주시 장흥면 권율로 53-1	17	주민세 양도소득세분	2002-09-30	2002년 주민세 등 총 1건
6752	2016	홍근선	64			서울특별시 강남구 광평로51길 22	29	주민세 종합소득세분	2003-12-31	2003년 주민세 등 총 6건
6753	2016	김지용	54			경기도 파주시 가람로 109	28	주민세 종합소득세분	2003-01-31	2003년 주민세 등 총 5건
6754	2016	최정례	60			광주광역시 북구 송해로40번길 8	27	지방소득세 양도소득	2010-09-30	2010년 지방소득세 등 총 2건
6755	2016	김인선	41			전라북도 익산시 목천로 361	32	주민세 종합소득세분	2003-10-31	2003년 주민세 등 총 1건

연번	공개연도	성명	연령	상호	직업(업종)	체납자 주소	총 체납액	대표세목	납기	체납요지
6756	2016	조복신	61			서울특별시 도봉구 마들로 859-19	40	주민세 양도소득세분	2009-11-30	2009년 주민세 등 총 4건
6757	2016	박공임	59			인천광역시 연수구 원인재로 124	36	주민세 종합소득세분	2007-06-20	2007년 주민세 등 총 3건
6758	2016	강송수	74			서울특별시 관악구 대학7길 26	19	주민세 양도소득세분	2000-09-30	2000년 주민세 등 총 1건
6759	2016	김현덕	59			서울특별시 서대문구 가좌로2안길 17	25	주민세 양도소득세분	2009-08-31	2009년 주민세 등 총 4건
6760	2016	장성현	49			서울특별시 은평구 증산로15길 35-10	42	주민세 종합소득세분	2002-07-31	2002년 주민세 등 총 36건
6761	2016	마수란	66			서울특별시 성북구 정릉로 305	20	취득세 부동산	2003-01-31	2003년 취득세 등 총 2건
6762	2016	노봉숙, 김형인	78			경기도 고양시 덕양구 충장로152번길 39	24	취득세 부동산	2001-10-31	2001년 취득세 등 총 1건
6763	2016	심충기	52			경기도 용인시 수지구 현암로125번길 11	20	지방소득세 종합소득	2012-03-28	2012년 지방소득세 등 총 1건
6764	2016	배재범	45			서울특별시 서초구 효령로34길 79	26	주민세 종합소득세분	2004-11-30	2004년 주민세 등 총 16건
6765	2016	손원재	56			서울특별시 은평구 연서로2길 5-5	21	지방소득세 양도소득	2010-02-28	2010년 지방소득세 등 총 3건
6766	2016	김덕환	68			서울특별시 강남구 삼성로71길 26	46	주민세 양도소득세분	1996-09-30	1996년 주민세 등 총 16건
6767	2016	차기평	62			서울특별시 노원구 동일로215길 23	20	주민세 양도소득세분	2008-09-30	2008년 주민세 등 총 1건
6768	2016	박종연	74			강원도 춘천시 북산면 장재골길 60-1	32	주민세 종합소득세분	2002-09-20	2002년 주민세 등 총 7건
6769	2016	박양순	58			서울특별시 서초구 마방로10길 25	28	주민세 종합소득세분	2001-08-31	2001년 주민세 등 총 5건
6770	2016	박경화	47			경기도 시흥시 장현순환로 81	25	주민세 종합소득세분	2004-01-31	2004년 주민세 등 총 2건
6771	2016	임순자	50			경기도 안양시 동안구 학의로 390	20	등록세 부동산	2006-12-31	2006년 등록세 등 총 3건
6772	2016	박기덕	78			서울특별시 강서구 양천로3길 34	34	주민세 양도소득세분	1998-10-31	1998년 주민세 등 총 34건
6773	2016	임항순	56			경기도 고양시 덕양구 서정마을로 5	18	지방소득세 종합소득	2011-08-31	2011년 지방소득세 등 총 10건

연번	공개연도	성명	연령	상호	직업(업종)	체납자 주소	총 체납액	대표세목	납기	체납요지
6774	2016	김원빈	66			충청북도 보은군 탄부면 덕동매화길 130-6	22	주민세 종합소득세분	2002-01-21	2002년 주민세 등 총 7건
6775	2016	안정오	65			충청남도 공주시 정안면 둠벙이골길 31	22	주민세 종합소득세분	2008-03-31	2008년 주민세 등 총 7건
6776	2016	조희영	48			서울특별시 동작구 사당로23아길 36	23	주민세 양도소득세분	1997-04-30	1997년 주민세 등 총 3건
6777	2016	구교익	58			서울특별시 강서구 화곡로66길 133	27	지방소득세 종합소득	2013-07-19	2013년 지방소득세 등 총 11건
6778	2016	김석민	30			경기도 안성시 금광면 신양복길 102-13	25	지방소득세 양도소득	2010-11-30	2010년 지방소득세 등 총 1건
6779	2016	조윤빈	56			서울특별시 용산구 원효로 66	29	지방소득세 양도소득	2014-01-31	2014년 지방소득세 등 총 2건
6780	2016	허재혁	49			서울특별시 서초구 반포대로23길 45-4	45	지방소득세 종합소득	2012-01-31	2012년 지방소득세 등 총 2건
6781	2016	김학우	51			경기도 용인시 처인구 양지면 식송로 65	39	주민세 종합소득세분	2005-11-30	2005년 주민세 등 총 9건
6782	2016	윤인구	61			경기도 고양시 덕양구 무원로 22	17	지방소득세 종합소득	2010-06-30	2010년 지방소득세 등 총 9건
6783	2016	최도성	61			서울특별시 노원구 마들로 59	20	주민세 양도소득세분	2006-10-31	2006년 주민세 등 총 9건
6784	2016	이상만	61			인천광역시 중구 축항대로86번길 44	29	주민세 양도소득세분	2001-03-31	2001년 주민세 등 총 1건
6785	2016	안효갑	78			경기도 성남시 중원구 박석로49번길 16-6	14	주민세 양도소득세분	1998-11-30	1998년 주민세 등 총 2건
6786	2016	유정근	66			경기도 하남시 하남대로778번길 56	39	주민세 양도소득세분	1997-02-28	1997년 주민세 등 총 22건
6787	2016	한창수	58			서울특별시 서초구 사평대로 273	22	주민세 양도소득세분	1996-04-30	1996년 주민세 등 총 31건
6788	2016	김경자	55			서울특별시 강남구 도곡로93길 23	19	주민세 종합소득세분	1999-05-31	1999년 주민세 등 총 1건
6789	2016	조양원	52			서울특별시 노원구 중계로8나길 17	21	주민세 종합소득세분	2004-07-31	2004년 주민세 등 총 5건
6790	2016	유운봉	54			인천광역시 미추홀구 독배로446번길 21-1	22	주민세 종합소득세분	2003-04-30	2003년 주민세 등 총 5건
6791	2016	신지현	51			서울특별시 송파구 새말로17길 16	48	지방소득세 양도소득	2013-01-31	2013년 지방소득세 등 총 16건

연번	공개연도	성명	연령	상호	직업(업종)	체납자 주소	총 체납액	대표세목	납기	체납요지
6792	2016	조정자	73			경기도 고양시 일산서구 일산로 790	18	지방소득세 양도소득	2012-12-31	2012년 지방소득세 등 총 2건
6793	2016	양순이	64			서울특별시 강동구 천중로43길 93	37	주민세 양도소득세분	2009-05-31	2009년 주민세 등 총 2건
6794	2016	장래창	61			경기도 김포시 김포한강11로 158	25	주민세 종합소득세분	2001-12-31	2001년 주민세 등 총 7건
6795	2016	김용준	64			서울특별시 송파구 동남로2길 9-6	48	주민세 양도소득세분	2008-07-31	2008년 주민세 등 총 5건
6796	2016	이현미	52			서울특별시 강서구 금낭화로 258	26	주민세 종합소득세분	2001-04-30	2001년 주민세 등 총 3건
6797	2016	허태영	66			경기도 광명시 소하로 161	22	주민세 종합소득세분	2001-07-31	2001년 주민세 등 총 8건
6798	2016	이희숙	57			경기도 의정부시 전좌로 204	21	주민세 종합소득세분	2002-06-30	2002년 주민세 등 총 2건
6799	2016	주창희	56			서울특별시 강동구 풍성로37길 55	18	주민세 종합소득세분	2001-11-20	2001년 주민세 등 총 2건
6800	2016	문두현	43			서울특별시 강서구 화곡로68길 133	56	지방소득세 종합소득	2014-09-30	2014년 지방소득세 등 총 10건
6801	2016	윤진상	74			경기도 수원시 권선구 탑동로11번길 16-6	18	주민세 양도소득세분	2002-01-23	2002년 주민세 등 총 16건
6802	2016	김영도	73			서울특별시 용산구 이촌로54길 5	71	지방소득세 양도소득	2014-06-30	2014년 지방소득세 등 총 1건
6803	2016	오문환	76			인천광역시 서구 청마로 65	28	주민세 양도소득세분	2003-04-21	2003년 주민세 등 총 1건
6804	2016	송승환	47			서울특별시 용산구 우사단로10길 30-33	19	주민세 종합소득세분	2004-04-30	2004년 주민세 등 총 15건
6805	2016	소태열	77			경기도 고양시 덕양구 덕은3로 20-2	21	취득세 부동산	1998-12-31	1998년 취득세 등 총 21건
6806	2016	오대윤	71			서울특별시 강북구 인수봉로23길 56-19	40	주민세 종합소득세분	1998-01-31	1998년 주민세 등 총 6건
6807	2016	박삼명	71			경상남도 남해군 창선면 동부대로 2821-24	10	주민세 양도소득세분	2003-07-31	2003년 주민세 등 총 1건
6808	2016	최정식 외4	63			서울특별시 성동구 고산자로 269	75	지방소득세 종합소득	2014-03-12	2014년 지방소득세 등 총 14건
6809	2016	이영만	78			서울특별시 은평구 서오릉로 100	33	주민세 양도소득세분	1999-10-31	1999년 주민세 등 총 2건

연번	공개연도	성명	연령	상호	직업(업종)	체납자 주소	총 체납액	대표세목	납기	체납요지
6810	2016	강영근	59			서울특별시 서초구 서운로11길 84	40	주민세 양도소득세분	2000-10-31	2000년 주민세 등 총 2건
6811	2016	박청방	76			경기도 수원시 팔달구 경수대로642번길 41-14	41	주민세 양도소득세분	2002-03-31	2002년 주민세 등 총 10건
6812	2016	문진식	62			서울특별시 영등포구 도신로 100	36	주민세 양도소득세분	1998-05-31	1998년 주민세 등 총 30건
6813	2016	김미숙	50			서울특별시 관악구 난곡로26길 118	29	주민세 종합소득세분	2005-09-30	2005년 주민세 등 총 6건
6814	2016	오명현	63			서울특별시 관악구 승방3가길 31	20	주민세 종합소득세분	2006-08-31	2006년 주민세 등 총 1건
6815	2016	안대주	59			서울특별시 마포구 신촌로 226-1	40	주민세 종합소득세분	2009-02-15	2009년 주민세 등 총 37건
6816	2016	김수길	68			충청북도 충주시 금가면 보라매로 163	49	지방소득세 양도소득	2011-08-29	2011년 지방소득세 등 총 2건
6817	2016	박영수	45			전라북도 전주시 덕진구 구총목로 5	21	지방소득세 종합소득	2011-06-13	2011년 지방소득세 등 총 4건
6818	2016	박관호	63			전라남도 진도군 진도읍 교동4길 13	20	주민세 종합소득세분	2003-10-31	2003년 주민세 등 총 12건
6819	2016	임만규	71			경기도 의정부시 추동로108번길 27-1	18	주민세 양도소득세분	2002-05-31	2002년 주민세 등 총 14건
6820	2016	김종남	52			경기도 성남시 분당구 동판교로 92	21	지방소득세 양도소득	2010-05-31	2010년 지방소득세 등 총 4건
6821	2016	이정우	46			서울특별시 광진구 뚝섬로26길 58	51	주민세 종합소득세분	2008-05-31	2008년 주민세 등 총 10건
6822	2016	김민제	75			경기도 남양주시 와부읍 덕소로 180	21	주민세 양도소득세분	2008-09-30	2008년 주민세 등 총 2건
6823	2016	이평식	60			충청남도 서산시 음암면 음암로 499	42	주민세 종합소득세분	2001-04-30	2001년 주민세 등 총 10건
6824	2016	안보호	58			서울특별시 도봉구 도봉로135길 36	20	지방소득세 양도소득	2013-06-11	2013년 지방소득세 등 총 3건
6825	2016	장철준	53			서울특별시 구로구 고척로21다길 28-1	23	주민세 종합소득세분	2001-03-31	2001년 주민세 등 총 6건
6826	2016	신진수	76			경기도 수원시 권선구 세화로162번길 24	21	주민세 종합소득세분	2001-04-12	2001년 주민세 등 총 9건
6827	2016	박희숙	55			경기도 광명시 디지털로 64	49	주민세 종합소득세분	2002-10-21	2002년 주민세 등 총 4건

연번	공개연도	성명	연령	상호	직업(업종)	체납자 주소	총 체납액	대표세목	납기	체납요지
6828	2016	박진근	75			경기도 가평군 상면 수목원로 262-46	19	취득세 부동산	2003-04-30	2003년 취득세 등 총 1건
6829	2016	유용선	57			서울특별시 은평구 증산로9길 26-14	50	주민세 종합소득세분	2005-04-30	2005년 주민세 등 총 2건
6830	2016	박양덕	85			서울특별시 성북구 보국문로36길 58-19	25	지방소득세 양도소득	2010-08-31	2010년 지방소득세 등 총 2건
6831	2016	황선호	58			경기도 용인시 처인구 포곡읍 곡현로195번길 10-1	20	주민세 종합소득세분	2005-01-31	2005년 주민세 등 총 3건
6832	2016	송주환	72			경기도 남양주시 별내면 청학로68번길 6	39	주민세 양도소득세분	1999-04-30	1999년 주민세 등 총 15건
6833	2016	유춘규	54			서울특별시 은평구 연서로15길 26	39	주민세 양도소득세분	1994-05-31	1994년 주민세 등 총 14건
6834	2016	이종윤	64			서울특별시 종로구 지봉로 84	31	지방소득세 양도소득	2012-08-31	2012년 지방소득세 등 총 8건
6835	2016	민경기	52			인천광역시 서구 간촌로7번길 3	43	지방소득세 종합소득	2010-05-31	2010년 지방소득세 등 총 6건
6836	2016	정관보	68			서울특별시 송파구 송이로31길 16-12	20	주민세 종합소득세분	1998-12-31	1998년 주민세 등 총 13건
6837	2016	문인숙	59			서울특별시 중랑구 신내로 51	21	지방소득세 양도소득	2013-06-21	2013년 지방소득세 등 총 6건
6838	2016	이호성	60			서울특별시 용산구 대사관로8길 11	29	지방소득세 양도소득	2010-02-15	2010년 지방소득세 등 총 17건
6839	2016	이혁구	66			강원도 양양군 손양면 손중로 211-8	23	주민세 종합소득세분	2003-04-22	2003년 주민세 등 총 7건
6840	2016	강현남	61			서울특별시 종로구 종로40나길 9	23	주민세 종합소득세분	2006-01-31	2006년 주민세 등 총 5건
6841	2016	이석표	61			경기도 용인시 처인구 명지로116번길 9-70	42	지방소득세 양도소득	2010-01-31	2010년 지방소득세 등 총 2건
6842	2016	이원창	65			충청남도 홍성군 금마면 광금북로154번길 73-8	20	주민세 종합소득세분	2003-04-30	2003년 주민세 등 총 3건
6843	2016	한정규	61			서울특별시 강동구 올림픽로77길 46-25	20	지방소득세 양도소득	2010-02-28	2010년 지방소득세 등 총 2건
6844	2016	윤석구	49			서울특별시 서대문구 증가로23나길 25	22	지방소득세 양도소득	2011-03-31	2011년 지방소득세 등 총 1건
6845	2016	박상균	61			강원도 횡성군 횡성읍 수류암로 188-7	16	지방소득세 종합소득	2010-05-31	2010년 지방소득세 등 총 1건

연번	공개연도	성명	연령	상호	직업(업종)	체납자 주소	총 체납액	대표세목	납기	체납요지
6846	2016	안재오	67			서울특별시 노원구 덕릉로 718	47	지방소득세 양도소득	2012-01-31	2012년 지방소득세 등 총 3건
6847	2016	송기호	67			서울특별시 강동구 명일로 158-5	26	지방소득세 양도소득	2011-06-30	2011년 지방소득세 등 총 8건
6848	2016	강화자	48			서울특별시 성북구 종암로21가길 29	32	주민세 양도소득세분	2009-01-28	2009년 주민세 등 총 3건
6849	2016	김준순	49			서울특별시 동작구 서달로10길 122-4	28	취득세 부동산	2007-05-31	2007년 취득세 등 총 1건
6850	2016	박노창	59			서울특별시 동작구 성대로2길 8-6	33	주민세 종합소득세분	2003-06-21	2003년 주민세 등 총 21건
6851	2016	정석진	60			경기도 수원시 영통구 영통로331번길 58-8	17	주민세 종합소득세분	2007-07-25	2007년 주민세 등 총 13건
6852	2016	김대환	55			인천광역시 남동구 포구로 64-6	32	주민세 종합소득세분	2001-03-31	2001년 주민세 등 총 1건
6853	2016	이현재	48			서울특별시 강남구 일원로5길 69	22	지방소득세 양도소득	2014-01-31	2014년 지방소득세 등 총 1건
6854	2016	이상훈	61			서울특별시 광진구 긴고랑로12길 5	49	지방소득세 양도소득	2011-01-31	2011년 지방소득세 등 총 9건
6855	2016	이행우	67			서울특별시 서초구 동광로19길 38	37	취득세 부동산	2007-12-28	2007년 취득세 등 총 3건
6856	2016	최낙환	58			경기도 남양주시 별내면 청학로68번길 70-6	27	지방소득세 양도소득	2014-03-31	2014년 지방소득세 등 총 2건
6857	2016	허영수	57			서울특별시 양천구 목동중앙북로22길 11-11	12	지방소득세 양도소득	2010-12-28	2010년 지방소득세 등 총 1건
6858	2016	장영천	63			경기도 의정부시 신흥로258번길 25	21	지방소득세 종합소득	2010-05-31	2010년 지방소득세 등 총 1건
6859	2016	이영미	51			서울특별시 강동구 고덕로14길 21	30	지방소득세 종합소득	2014-04-30	2014년 지방소득세 등 총 6건
6860	2016	박권환	55			충청북도 충주시 신니면 문락리 33	30	지방소득세 양도소득	2010-07-31	2010년 지방소득세 등 총 3건
6861	2016	이경자	55			서울특별시 은평구 통일로 917-1	31	주민세 종합소득세분	2008-06-30	2008년 주민세 등 총 3건
6862	2016	최영범	66			서울특별시 서초구 방배로32길 103-5	48	지방소득세 종합소득	2011-07-31	2011년 지방소득세 등 총 8건
6863	2016	정현숙	46			서울특별시 광진구 긴고랑로3길 28	19	지방소득세 종합소득	2010-11-30	2010년 지방소득세 등 총 1건

연번	공개연도	성명	연령	상호	직업(업종)	체납자 주소	총 체납액	대표세목	납기	체납요지
6864	2016	최승순	73			서울특별시 성북구 정릉동 203-18	32	주민세 양도소득세분	2010-01-31	2010년 주민세 등 총 4건
6865	2016	제희정	59			경기도 부천시 성오로117번길 58	51	취득세 부동산	2010-10-28	2010년 취득세 등 총 1건
6866	2016	양승집	53			서울특별시 성북구 종암로25길 30	31	지방소득세 종합소득	2014-01-31	2014년 지방소득세 등 총 2건
6867	2016	이윤구	62			충청남도 아산시 둔포면 윤보선로336번길 72-4	41	주민세 종합소득세분	2008-06-30	2008년 주민세 등 총 1건
6868	2016	이동권	50			서울특별시 중랑구 신내로14길 36	27	주민세 종합소득세분	2005-02-25	2005년 주민세 등 총 4건
6869	2016	유한선	66			인천광역시 옹진군 영흥면 영흥로523번길 41-1	18	주민세 양도소득세분	1999-11-30	1999년 주민세 등 총 1건
6870	2016	이윤철	54			경기도 고양시 일산동구 강송로 195	24	지방소득세 양도소득	2010-07-19	2010년 지방소득세 등 총 3건
6871	2016	신태호	54			전라남도 영광군 백수읍 백수로 1211	53	취득세 부동산	2007-08-31	2007년 취득세 등 총 1건
6872	2016	서정현	56			경기도 용인시 처인구 중부대로1188번길 8	45	지방소득세 종합소득	2011-12-31	2011년 지방소득세 등 총 12건
6873	2016	이명호	55			인천광역시 미추홀구 석바위로33번길 40	21	지방소득세 양도소득	2014-02-15	2014년 지방소득세 등 총 16건
6874	2016	장원석	66			서울특별시 양천구 목동중앙본로18길 27	19	주민세 양도소득세분	2000-05-31	2000년 주민세 등 총 1건
6875	2016	배성기	62			충청북도 진천군 진천읍 대촌길 33-15	19	주민세 양도소득세분	2004-03-31	2004년 주민세 등 총 2건
6876	2016	이재영	50			서울특별시 양천구 신목로10길 10	26	지방소득세 양도소득	2011-08-31	2011년 지방소득세 등 총 6건
6877	2016	박은수	63			서울특별시 은평구 역말로 92-4	21	지방소득세 종합소득	2011-02-28	2011년 지방소득세 등 총 3건
6878	2016	김기남	57			충청남도 천안시 동남구 신촌4로 16	27	주민세 종합소득세분	2007-08-31	2007년 주민세 등 총 4건
6879	2016	문창열	64			전라북도 군산시 옥도면 개야도7길 16	33	주민세 종합소득세분	2002-07-31	2002년 주민세 등 총 8건
6880	2016	신영기	54			서울특별시 강북구 삼양로54길 115	27	주민세 종합소득세분	2008-11-30	2008년 주민세 등 총 2건
6881	2016	박경록	51			서울특별시 양천구 신정로7길 70	40	지방소득세 종합소득	2011-11-28	2011년 지방소득세 등 총 12건

연번	공개연도	성명	연령	상호	직업(업종)	체납자 주소	총 체납액	대표세목	납기	체납요지
6882	2016	장무영	47			서울특별시 동작구 솔밭로 68	34	지방소득세 종합소득	2010-01-31	2010년 지방소득세 등 총 4건
6883	2016	이국태랑	73			서울특별시 도봉구 덕릉로62길 13	28	주민세 종합소득세분	2001-08-31	2001년 주민세 등 총 3건
6884	2016	서기환	45			서울특별시 서대문구 증가로10길 28	73	지방소득세 양도소득	2014-12-31	2014년 지방소득세 등 총 7건
6885	2016	최중탁	64			서울특별시 양천구 목동중앙본로 80-13	26	지방소득세 양도소득	2010-08-31	2010년 지방소득세 등 총 1건
6886	2016	이정수	65			서울특별시 강남구 역삼로7길 16	36	주민세 종합소득세분	2006-08-31	2006년 주민세 등 총 7건
6887	2016	김옥순	62			서울특별시 도봉구 우이천로16길 12-11	33	지방소득세 양도소득	2010-04-30	2010년 지방소득세 등 총 2건
6888	2016	김현두	60			서울특별시 서초구 바우뫼로 53	27	주민세 양도소득세분	1998-03-31	1998년 주민세 등 총 3건
6889	2016	박영숙	65			서울특별시 은평구 가좌로 244-3	46	주민세 종합소득세분	1997-11-30	1997년 주민세 등 총 25건
6890	2016	김인배	61			서울특별시 관악구 난향2길 5-7	21	주민세 양도소득세분	2004-01-31	2004년 주민세 등 총 2건
6891	2016	문백원	53			충청북도 청주시 흥덕구 가로수로 1164	35	주민세 양도소득세분	2005-10-31	2005년 주민세 등 총 1건
6892	2016	김승호	66			인천광역시 남동구 경인로742번길 36	20	주민세 양도소득세분	2002-10-31	2002년 주민세 등 총 3건
6893	2016	김영일	55			서울특별시 영등포구 대림로35나길 13	174	지방소득세 종합소득	2014-12-31	2014년 지방소득세 등 총 17건
6894	2016	김장호	49			경기도 고양시 일산동구 강석로 152	36	취득세 부동산	2008-11-30	2008년 취득세 등 총 1건
6895	2016	안교문	61			강원도 횡성군 공근면 초학로 95	36	주민세 종합소득세분	1999-06-30	1999년 주민세 등 총 9건
6896	2016	정해생	58			서울특별시 서초구 신반포로49길 21	21	주민세 종합소득세분	2003-10-04	2003년 주민세 등 총 9건
6897	2016	조정호	61			충청남도 논산시 강경읍 계백로219번길 17	19	주민세 종합소득세분	2006-12-31	2006년 주민세 등 총 2건
6898	2016	김입분	58			서울특별시 은평구 연서로48길 33-1	107	지방소득세 양도소득	2014-08-31	2014년 지방소득세 등 총 5건
6899	2016	허연남	62			서울특별시 금천구 남부순환로108길 20-25	31	주민세 양도소득세분	2007-03-28	2007년 주민세 등 총 2건

연번	공개연도	성명	연령	상호	직업(업종)	체납자 주소	총 체납액	대표세목	납기	체납요지
6900	2016	장권협	62			서울특별시 용산구 보광로14길 38	27	주민세 양도소득세분	1999-04-30	1999년 주민세 등 총 4건
6901	2016	신선휴	43			경기도 의정부시 태평로 112-1	41	주민세 종합소득세분	2001-03-31	2001년 주민세 등 총 1건
6902	2016	성자현	55			서울특별시 영등포구 영신로19길 7	31	지방소득세 양도소득	2010-12-31	2010년 지방소득세 등 총 4건
6903	2016	김용민	48			경기도 의정부시 동일로 400	46	주민세 종합소득세분	2001-12-31	2001년 주민세 등 총 1건
6904	2016	차재욱	53			서울특별시 강북구 솔샘로 174	188	지방소득세 종합소득	2014-05-31	2014년 지방소득세 등 총 1건
6905	2016	전정만	55			서울특별시 은평구 응암로 142-25	22	취득세 부동산	2005-10-31	2005년 취득세 등 총 9건
6906	2016	박환규	56			서울특별시 강남구 삼성동 16-2	23	주민세 종합소득세분	2005-08-05	2005년 주민세 등 총 1건
6907	2016	황만순	64			서울특별시 송파구 마천로 79-11	27	지방소득세 양도소득	2013-12-31	2013년 지방소득세 등 총 2건
6908	2016	김철한	66			서울특별시 노원구 덕릉로118길 29	29	주민세 종합소득세분	1997-03-31	1997년 주민세 등 총 2건
6909	2016	장춘길	61			서울특별시 영등포구 영등포로 383	31	지방소득세 종합소득	2014-09-29	2014년 지방소득세 등 총 20건
6910	2016	강남기	64			서울특별시 관악구 신림로3길 40	38	주민세 양도소득세분	2008-09-30	2008년 주민세 등 총 2건
6911	2016	김남웅	62			경상북도 포항시 남구 송림로103번길 5	41	주민세 종합소득세분	2004-12-31	2004년 주민세 등 총 9건
6912	2016	김영무	72			서울특별시 강동구 천중로2길 43-7	21	주민세 양도소득세분	1998-10-31	1998년 주민세 등 총 6건
6913	2016	정대기	52			서울특별시 성북구 솔샘로18길 59	22	지방소득세 양도소득	2014-06-29	2014년 지방소득세 등 총 16건
6914	2016	이창남	59			서울특별시 중랑구 용마산로94길 64-70	26	주민세 양도소득세분	2000-07-31	2000년 주민세 등 총 5건
6915	2016	김승건	76			서울특별시 구로구 디지털로19길 48	18	취득세 부동산	2001-09-30	2001년 취득세 등 총 2건
6916	2016	유병준	55			경기도 파주시 아동로 23	16	지방소득세 종합소득	2012-10-31	2012년 지방소득세 등 총 1건
6917	2016	이봉건	60			경기도 성남시 수정구 공원로 340	829	지방소득세 종합소득	2014-04-15	2014년 지방소득세 등 총 7건

연번	공개연도	성명	연령	상호	직업(업종)	체납자 주소	총 체납액	대표세목	납기	체납요지
6918	2016	최상훈	33			경기도 성남시 수정구 산성대로255번길 8-14	42	지방소득세 종합소득	2011-06-30	2011년 지방소득세 등 총 1건
6919	2016	이진석	52			서울특별시 관악구 인헌1다길 5-5	30	주민세 양도소득세분	2009-10-31	2009년 주민세 등 총 1건
6920	2016	주영국	61			경기도 시흥시 은행로 108	24	주민세 종합소득세분	1993-10-31	1993년 주민세 등 총 36건
6921	2016	민경희	60			인천광역시 미추홀구 독정이로 113	42	지방소득세 종합소득	2012-06-15	2012년 지방소득세 등 총 1건
6922	2016	라춘수	65			경기도 고양시 일산동구 성석로 133-1	25	주민세 종합소득세분	2005-04-22	2005년 주민세 등 총 1건
6923	2016	김경진	51			경기도 용인시 기흥구 흥덕2로118번길 2	188	취득세 부동산	2007-03-31	2007년 취득세 등 총 8건
6924	2016	박윤관	53			부산광역시 북구 금곡대로 166	65	지방소득세 양도소득	2010-12-31	2010년 지방소득세 등 총 7건
6925	2016	정종업	60			서울특별시 광진구 동일로18길 57	20	주민세 종합소득세분	2002-01-31	2002년 주민세 등 총 14건
6926	2016	김의구	62			서울특별시 송파구 양산로8길 24	36	지방소득세 양도소득	2010-04-28	2010년 지방소득세 등 총 15건
6927	2016	김수부	74			인천광역시 서구 청라한울로59번길 21	20	주민세 종합소득세분	1999-11-30	1999년 주민세 등 총 2건
6928	2016	김영근	72			경기도 김포시 감암로 93	18	주민세 종합소득세분	1999-04-30	1999년 주민세 등 총 2건
6929	2016	황용구	53			경기도 광주시 곤지암읍 가마을길 12	26	주민세 종합소득세분	2003-05-31	2003년 주민세 등 총 3건
6930	2016	김쌍연	84			서울특별시 강남구 선릉로138길 34	299	지방소득세 양도소득	2014-05-28	2014년 지방소득세 등 총 5건
6931	2016	김남형	46			서울특별시 동작구 성대로10가길 22	21	주민세 종합소득세분	2005-10-31	2005년 주민세 등 총 4건
6932	2016	조명준	63			경기도 광주시 퇴촌면 도지울길13번길 18	16	주민세 양도소득세분	2001-04-30	2001년 주민세 등 총 1건
6933	2016	김영민	55			서울특별시 광진구 자양로30길 49-9	29	주민세 양도소득세분	2000-07-31	2000년 주민세 등 총 7건
6934	2016	김정수	53			서울특별시 도봉구 시루봉로15라길 55	49	지방소득세 종합소득	2012-06-30	2012년 지방소득세 등 총 25건
6935	2016	이승행	53			서울특별시 종로구 삼청로 107	21	주민세 종합소득세분	2000-04-30	2000년 주민세 등 총 4건

연번	공개연도	성명	연령	상호	직업(업종)	체납자 주소	총 체납액	대표세목	납기	체납요지
6936	2016	배현병	57			제주특별자치도 제주시 노연로 118-1	41	지방소득세 양도소득	2012-09-30	2012년 지방소득세 등 총 15건
6937	2016	최건식	69			경기도 고양시 일산서구 덕이로 281-15	18	지방소득세 양도소득	2011-03-31	2011년 지방소득세 등 총 1건
6938	2016	박창근	77			경기도 안양시 동안구 부림로 34	21	주민세 양도소득세분	1998-04-30	1998년 주민세 등 총 1건
6939	2016	고현주	61			서울특별시 중랑구 망우로71가길 15	15	주민세 종합소득세분	2007-07-19	2007년 주민세 등 총 2건
6940	2016	김도화	80			서울특별시 동작구 흑석로10길 86-6	18	주민세 양도소득세분	1999-05-31	1999년 주민세 등 총 3건
6941	2016	이춘익	69			서울특별시 종로구 자하문로 92	25	주민세 양도소득세분	2001-09-30	2001년 주민세 등 총 16건
6942	2016	장병극	72			경기도 수원시 영통구 광교중앙로25번길 46	29	주민세 양도소득세분	2002-06-30	2002년 주민세 등 총 8건
6943	2016	김현태	68			경기도 용인시 수지구 죽전로27번길 60	13	주민세 종합소득세분	2002-09-30	2002년 주민세 등 총 4건
6944	2016	최점달	74			서울특별시 관악구 양지16길 36	17	주민세 종합소득세분	2002-05-31	2002년 주민세 등 총 3건
6945	2016	김창호	67			경기도 고양시 일산동구 중앙로1275번길 60-17	33	주민세 양도소득세분	1998-03-31	1998년 주민세 등 총 5건
6946	2016	신성욱	47			전라남도 목포시 입암로 7-1	19	주민세 양도소득세분	2004-06-30	2004년 주민세 등 총 3건
6947	2016	윤해균	64			경기도 고양시 덕양구 화중로 219	36	지방소득세 양도소득	2012-03-31	2012년 지방소득세 등 총 1건
6948	2016	정정묵	78			경기도 안산시 상록구 반석로 8	20	지방소득세 양도소득	2011-08-31	2011년 지방소득세 등 총 1건
6949	2016	박경전	65			경기도 고양시 덕양구 동송로 23-50	15	주민세 양도소득세분	2006-10-31	2006년 주민세 등 총 1건
6950	2016	강상혁	55			강원도 홍천군 북방면 온천길 182	17	지방소득세 양도소득	2014-10-31	2014년 지방소득세 등 총 1건
6951	2016	송선일	41			서울특별시 종로구 삼일대로 428	27	지방소득세 종합소득	2014-08-31	2014년 지방소득세 등 총 1건
6952	2016	정미숙	50			서울특별시 강서구 공항대로39길 74	33	주민세 종합소득세분	2008-01-31	2008년 주민세 등 총 29건
6953	2016	김낙완	50			서울특별시 성동구 금호로16길 24	41	지방소득세 종합소득	2012-08-31	2012년 지방소득세 등 총 2건

연번	공개연도	성명	연령	상호	직업(업종)	체납자 주소	총 체납액	대표세목	납기	체납요지
6954	2016	조영록	63			경기도 광명시 디지털로 63	19	주민세 종합소득세분	2006-06-30	2006년 주민세 등 총 2건
6955	2016	황인찬	66			전라남도 나주시 청동길 33	21	주민세 종합소득세분	1995-07-31	1995년 주민세 등 총 1건
6956	2016	김오복	54			경기도 고양시 일산동구 고풍로 72-41	18	취득세 부동산	2002-02-28	2002년 취득세 등 총 3건
6957	2016	최석창	56			서울특별시 송파구 가락로 84	94	지방소득세 양도소득	2014-03-31	2014년 지방소득세 등 총 5건
6958	2016	이기웅	47			서울특별시 강서구 월정로24길 16-14	237	지방소득세 종합소득	2014-05-31	2014년 지방소득세 등 총 2건
6959	2016	김재호	78			경기도 용인시 기흥구 새천년로 40	41	주민세 양도소득세분	1998-05-31	1998년 주민세 등 총 1건
6960	2016	김정숙	72			서울특별시 광진구 구의강변로3가길 24	43	지방소득세 양도소득	2012-09-30	2012년 지방소득세 등 총 5건
6961	2016	강진용	59			서울특별시 종로구 숭인동2길 53	19	주민세 종합소득세분	2009-07-31	2009년 주민세 등 총 1건
6962	2016	이효순	57			경기도 가평군 가평읍 북한강변로 438	42	지방소득세 양도소득	2010-08-24	2010년 지방소득세 등 총 1건
6963	2016	우동석	59			서울특별시 구로구 구일로4길 22	28	주민세 종합소득세분	2004-12-15	2004년 주민세 등 총 4건
6964	2016	박기숙	48			서울특별시 도봉구 마들로 684-19	115	지방소득세 종합소득	2013-08-31	2013년 지방소득세 등 총 12건
6965	2016	김근용	58			인천광역시 미추홀구 인주대로237번길 77-30	35	주민세 종합소득세분	2009-05-31	2009년 주민세 등 총 1건
6966	2016	윤영	80			서울특별시 구로구 고척로 31-11	20	주민세 종합소득세분	2003-08-21	2003년 주민세 등 총 1건
6967	2016	이호남	55			서울특별시 서대문구 독립문로8길 46-14	26	주민세 양도소득세분	2006-01-31	2006년 주민세 등 총 13건
6968	2016	유정만	48			제주특별자치도 서귀포시 안덕면 사계남로 103	36	주민세 종합소득세분	2003-11-10	2003년 주민세 등 총 5건
6969	2016	소종만	66			인천광역시 중구 용유로 735	37	주민세 양도소득세분	2009-12-15	2009년 주민세 등 총 8건
6970	2016	박노경	45			강원도 정선군 사북읍 소금강로 3522	35	지방소득세 양도소득	2010-06-30	2010년 지방소득세 등 총 9건
6971	2016	박영식	47			서울특별시 노원구 광운로12길 18	100	지방소득세 종합소득	2014-11-30	2014년 지방소득세 등 총 43건

연번	공개연도	성명	연령	상호	직업(업종)	체납자 주소	총 체납액	대표세목	납기	체납요지
6972	2016	서태순	63			서울특별시 도봉구 방학로2길 78	31	지방소득세 양도소득	2014-11-30	2014년 지방소득세 등 총 4건
6973	2016	양인수	77			서울특별시 마포구 방울내로9안길 42	18	취득세 부동산	1992-12-31	1992년 취득세 등 총 3건
6974	2016	유창재	69			충청남도 보령시 성주면 성주산로 694-5	25	지방소득세 종합소득	2010-10-31	2010년 지방소득세 등 총 4건
6975	2016	윤재기	63			제주특별자치도 제주시 한경면 칠전로 38	25	취득세 부동산	2002-07-31	2002년 취득세 등 총 2건
6976	2016	최병섭	56			경상남도 사천시 향촌4길 127	51	지방소득세 종합소득	2014-09-16	2014년 지방소득세 등 총 3건
6977	2016	이근호	70			경기도 수원시 팔달구 인계로29번길 6	30	주민세 양도소득세분	1998-12-31	1998년 주민세 등 총 4건
6978	2016	박경배	44			서울특별시 은평구 갈현로4길 35	28	지방소득세 종합소득	2014-02-28	2014년 지방소득세 등 총 4건
6979	2016	맹성호	60			서울특별시 동작구 상도로65길 11	22	주민세 종합소득세분	2004-09-30	2004년 주민세 등 총 18건
6980	2016	박종식	59			서울특별시 동작구 장승배기로23길 10	18	주민세 양도소득세분	2008-06-20	2008년 주민세 등 총 1건
6981	2016	박병연	52			서울특별시 도봉구 도당로 71	27	지방소득세 종합소득	2013-10-31	2013년 지방소득세 등 총 30건
6982	2016	최장필	47			경기도 평택시 팽성읍 안정로 146-14	48	취득세 부동산	2004-12-31	2004년 취득세 등 총 4건
6983	2016	유춘지	71			서울특별시 은평구 진관4로 48-50	20	지방소득세 양도소득	2011-11-30	2011년 지방소득세 등 총 1건
6984	2016	김진만	46			서울특별시 강남구 개포로 623	20	지방소득세 양도소득	2011-11-30	2011년 지방소득세 등 총 3건
6985	2016	김성태	51			서울특별시 송파구 백제고분로45길 18-9	18	주민세 양도소득세분	2009-12-31	2009년 주민세 등 총 16건
6986	2016	김기명	60			경기도 수원시 영통구 매탄로140번길 27	23	지방소득세 양도소득	2010-07-31	2010년 지방소득세 등 총 8건
6987	2016	장정진	70			세종특별자치시 보듬1로 12	39	주민세 종합소득세분	2002-08-21	2002년 주민세 등 총 8건
6988	2016	김영환	54			서울특별시 영등포구 대방천로 180	43	지방소득세 양도소득	2010-01-31	2010년 지방소득세 등 총 23건
6989	2016	김면호	58			서울특별시 용산구 이촌로29길 21-7	19	주민세 종합소득세분	1999-09-30	1999년 주민세 등 총 7건

연번	공개연도	성명	연령	상호	직업(업종)	체납자 주소	총 체납액	대표세목	납기	체납요지
6990	2016	김영희	64			서울특별시 강남구 봉은사로37길 45-3	48	취득세 부동산	2005-08-31	2005년 취득세 등 총 3건
6991	2016	서병기	64			서울특별시 노원구 노원로 564	22	주민세 양도소득세분	1998-04-30	1998년 주민세 등 총 2건
6992	2016	김순경	68			충청남도 부여군 옥산면 옥산동로256번길 58	41	주민세 종합소득세분	2003-08-25	2003년 주민세 등 총 7건
6993	2016	김진남	65			서울특별시 강북구 삼양로163가길 29-1	19	주민세 종합소득세분	2008-05-20	2008년 주민세 등 총 18건
6994	2016	백용식	39			서울특별시 서대문구 북아현로4마길 28-27	18	주민세 종합소득세분	2007-03-20	2007년 주민세 등 총 9건
6995	2016	이택영	72			서울특별시 관악구 남부순환로231길 9	42	주민세 종합소득세분	2004-04-30	2004년 주민세 등 총 2건
6996	2016	공덕현	72			경기도 포천시 일동면 수입로141번길 54	29	주민세 양도소득세분	1994-09-30	1994년 주민세 등 총 14건
6997	2016	유진원	67			서울특별시 강서구 강서로17길 57	28	주민세 양도소득세분	2009-12-31	2009년 주민세 등 총 2건
6998	2016	방홍근	61			경기도 파주시 탄현면 사슴벌레로 45	19	주민세 양도소득세분	2007-09-30	2007년 주민세 등 총 12건
6999	2016	구이숙	68			경기도 남양주시 별내면 용암비루개길 66-34	48	주민세 종합소득세분	2002-07-31	2002년 주민세 등 총 5건
7000	2016	정지섭	62			서울특별시 성동구 마장로35나길 9-1	41	지방소득세 종합소득	2014-01-31	2014년 지방소득세 등 총 17건
7001	2016	최은주	40			경기도 안산시 상록구 유남길 17-4	16	지방소득세 종합소득	2010-05-25	2010년 지방소득세 등 총 1건
7002	2016	강정규	58			충청남도 부여군 세도면 세도로17번길 28	46	주민세 종합소득세분	2000-12-21	2000년 주민세 등 총 1건
7003	2016	전수복	57			서울특별시 송파구 동남로 193	51	주민세 종합소득세분	2005-12-21	2005년 주민세 등 총 21건
7004	2016	장경환	52			서울특별시 강남구 광평로 301-4	19	주민세 양도소득세분	2009-01-26	2009년 주민세 등 총 1건
7005	2016	홍대식	67			울산광역시 중구 구교4길 40	38	주민세 종합소득세분	2008-11-17	2008년 주민세 등 총 4건
7006	2016	김선호	59			강원도 강릉시 하슬라로206번길 12-12	24	주민세 양도소득세분	1999-04-30	1999년 주민세 등 총 3건
7007	2016	김회권	72			서울특별시 강동구 구천면로29길 67	24	주민세 종합소득세분	2003-08-31	2003년 주민세 등 총 1건

연번	공개연도	성명	연령	상호	직업(업종)	체납자 주소	총 체납액	대표세목	납기	체납요지
7008	2016	지은태	35			인천광역시 서구 가현로82번길 8	20	지방소득세 종합소득	2014-03-15	2014년 지방소득세 등 총 5건
7009	2016	조희수	59			인천광역시 부평구 구산로 3-3	27	주민세 종합소득세분	1999-10-31	1999년 주민세 등 총 2건
7010	2016	조한귀	47			서울특별시 중구 다산로28나길 7	38	주민세 종합소득세분	2004-05-20	2004년 주민세 등 총 8건
7011	2016	구자홍	73			경기도 군포시 번영로 353	16	주민세 양도소득세분	1997-06-30	1997년 주민세 등 총 60건
7012	2016	박한생	56			경기도 용인시 처인구 모현읍 갈월로 170	32	주민세 양도소득세분	2007-06-30	2007년 주민세 등 총 1건
7013	2016	한진숙	52			서울특별시 성북구 장위로28길 28	109	취득세 부동산	2013-07-31	2013년 취득세 등 총 9건
7014	2016	김성임	67			경기도 고양시 덕양구 호국로 778-13	32	주민세 양도소득세분	1997-05-31	1997년 주민세 등 총 4건
7015	2016	김화자	73			인천광역시 중구 흰바위로92번길 5-17	42	지방소득세 양도소득	2010-03-31	2010년 지방소득세 등 총 1건
7016	2016	박재안	60			경기도 오산시 궐리사로 8	46	주민세 종합소득세분	2006-03-23	2006년 주민세 등 총 72건
7017	2016	조명숙	65			서울특별시 송파구 양재대로66길 43	23	지방소득세 양도소득	2010-08-31	2010년 지방소득세 등 총 2건
7018	2016	정찬숙	58			서울특별시 용산구 한강대로62길 26	17	주민세 양도소득세분	2009-12-31	2009년 주민세 등 총 4건
7019	2016	함경자	91			서울특별시 서초구 동광로19길 38	39	지방소득세 양도소득	2014-01-31	2014년 지방소득세 등 총 2건
7020	2016	백승훈	47			서울특별시 성동구 뚝섬로 385-19	35	지방소득세 종합소득	2010-03-31	2010년 지방소득세 등 총 12건
7021	2016	유기선	60			서울특별시 강서구 공항대로4길 21	31	지방소득세 양도소득	2014-01-31	2014년 지방소득세 등 총 14건
7022	2016	이주철	79			서울특별시 중랑구 봉화산로3길 28	17	지방소득세 양도소득	2012-02-28	2012년 지방소득세 등 총 6건
7023	2016	이만희	61			서울특별시 강북구 삼양로163나길 40	20	주민세 양도소득세분	2007-12-31	2007년 주민세 등 총 1건
7024	2016	이홍식	66			대구광역시 북구 유통단지로 16	26	주민세 양도소득세분	2005-06-30	2005년 주민세 등 총 2건
7025	2016	손월모	52			서울특별시 송파구 오금로 407	18	주민세 양도소득세분	2006-10-31	2006년 주민세 등 총 1건

연번	공개연도	성명	연령	상호	직업(업종)	체납자 주소	총 체납액	대표세목	납기	체납요지
7026	2016	이형근	68			충청북도 증평군 증평읍 장뫼길 6-15	19	취득세 부동산	2003-04-21	2003년 취득세 등 총 1건
7027	2016	최봉진	45			서울특별시 강남구 언주로 118	19	주민세 양도소득세분	2007-05-15	2007년 주민세 등 총 2건
7028	2016	박명식	48			경기도 광주시 초월읍 산수로532번길 29-13	17	주민세 종합소득세분	2005-09-30	2005년 주민세 등 총 14건
7029	2016	김준영	67			서울특별시 강북구 인수봉로79다길 8-5	22	지방소득세 종합소득	2010-02-28	2010년 지방소득세 등 총 1건
7030	2016	신혜정	47			경기도 양주시 고암길 306-38	20	지방소득세 종합소득	2014-09-30	2014년 지방소득세 등 총 1건
7031	2016	김애영	56			서울특별시 강동구 동남로71길 19	23	주민세 종합소득세분	2004-08-31	2004년 주민세 등 총 4건
7032	2016	윤태한	62			서울특별시 서대문구 증가로 25	24	지방소득세 양도소득	2012-09-30	2012년 지방소득세 등 총 1건
7033	2016	한진	69			서울특별시 관악구 은천로 86	14	주민세 양도소득세분	1999-04-30	1999년 주민세 등 총 1건
7034	2016	엄호현	53			울산광역시 북구 달천만석골길 61-12	24	지방소득세 종합소득	2014-02-28	2014년 지방소득세 등 총 3건
7035	2016	박미영	36			광주광역시 북구 첨단연신로 245	61	지방소득세 종합소득	2014-06-10	2014년 지방소득세 등 총 5건
7036	2016	최윤곤	45			서울특별시 서초구 주흥3길 5-4	31	주민세 양도소득세분	2009-12-31	2009년 주민세 등 총 3건
7037	2016	조한철	74			서울특별시 서초구 바우뫼로41길 21	18	주민세 양도소득세분	2001-06-30	2001년 주민세 등 총 1건
7038	2016	김정호	47			경기도 하남시 신평로73번길 12	61	지방소득세 종합소득	2012-09-30	2012년 지방소득세 등 총 19건
7039	2016	우정애	67			인천광역시 남동구 석정로579번길 31	19	주민세 양도소득세분	2009-12-31	2009년 주민세 등 총 6건
7040	2016	김영애	70			경기도 양주시 청담로243번길 155	41	취득세 부동산	2006-12-31	2006년 취득세 등 총 1건
7041	2016	김정애	69			서울특별시 양천구 목동중앙본로18가길 4-2	39	주민세 종합소득세분	2004-05-14	2004년 주민세 등 총 2건
7042	2016	이성균	59			서울특별시 구로구 구로중앙로7길 28	40	지방소득세 양도소득	2012-08-31	2012년 지방소득세 등 총 1건
7043	2016	김수원	66			서울특별시 강북구 솔샘로 174	23	주민세 종합소득세분	2005-12-22	2005년 주민세 등 총 9건

연번	공개연도	성명	연령	상호	직업(업종)	체납자 주소	총 체납액	대표세목	납기	체납요지
7044	2016	김경수	52			인천광역시 서구 거북로 116	28	지방소득세 양도소득	2010-09-03	2010년 지방소득세 등 총 15건
7045	2016	한명동	64			서울특별시 강서구 방화대로 139	18	취득세 부동산	2006-05-31	2006년 취득세 등 총 1건
7046	2016	문갑식	82			경기도 수원시 장안구 경수대로976번길 22	19	주민세 양도소득세분	2000-01-31	2000년 주민세 등 총 4건
7047	2016	민용식	64			서울특별시 양천구 목동중앙남로16마길 67	48	지방소득세 종합소득	2011-04-30	2011년 지방소득세 등 총 19건
7048	2016	김기평	71			경기도 안산시 상록구 수암4길 20	33	주민세 양도소득세분	2001-12-31	2001년 주민세 등 총 1건
7049	2016	이영주	70			서울특별시 강북구 숭인로7길 36	37	주민세 종합소득세분	2005-04-30	2005년 주민세 등 총 2건
7050	2016	임종수	57			서울특별시 송파구 바람드리12길 18	30	지방소득세 종합소득	2010-12-31	2010년 지방소득세 등 총 4건
7051	2016	윤성웅	45			경기도 성남시 분당구 탄천상로 164	23	주민세 양도소득세분	2004-07-31	2004년 주민세 등 총 1건
7052	2016	방봉은	74			서울특별시 은평구 응암로21가길 10-1	14	주민세 양도소득세분	1994-03-31	1994년 주민세 등 총 1건
7053	2016	박은규	45			전라남도 광양시 봉강면 신촌길 149-14	29	지방소득세 종합소득	2014-02-27	2014년 지방소득세 등 총 6건
7054	2016	이재혁	56			경상남도 양산시 신명로 66	19	주민세 종합소득세분	2001-07-23	2001년 주민세 등 총 4건
7055	2016	이남철	56			인천광역시 부평구 부흥로376번길 9-3	25	주민세 종합소득세분	2005-01-31	2005년 주민세 등 총 3건
7056	2016	황정희	54			인천광역시 계양구 아나지로213번길 22	37	주민세 종합소득세분	2009-11-30	2009년 주민세 등 총 4건
7057	2016	김순자	36			경기도 부천시 지봉로155번길 14	40	지방소득세 종합소득	2010-12-31	2010년 지방소득세 등 총 12건
7058	2016	김광현	65			경기도 용인시 기흥구 새천년로 27	20	주민세 양도소득세분	2009-01-31	2009년 주민세 등 총 2건
7059	2016	강봉수	56			서울특별시 관악구 문성로 205-15	29	주민세 종합소득세분	2005-07-31	2005년 주민세 등 총 3건
7060	2016	권대창	47			경기도 안산시 단원구 적금로 76	63	지방소득세 종합소득	2014-05-31	2014년 지방소득세 등 총 7건
7061	2016	강기진	64			서울특별시 강동구 양재대로96길 79	33	주민세 종합소득세분	1996-07-31	1996년 주민세 등 총 4건

연번	공개연도	성명	연령	상호	직업(업종)	체납자 주소	총 체납액	대표세목	납기	체납요지
7062	2016	이무형	36			서울특별시 성북구 안암로5길 72	23	지방소득세 종합소득	2013-12-20	2013년 지방소득세 등 총 1건
7063	2016	김용식	75			충청북도 청주시 상당구 교동로71번길 57	10	주민세 양도소득세분	1994-06-30	1994년 주민세 등 총 4건
7064	2016	유효근	51			부산광역시 동구 초량로 15-12	50	주민세 종합소득세분	2009-02-28	2009년 주민세 등 총 21건
7065	2016	허정원	51			경기도 고양시 일산서구 일현로 34	38	지방소득세 종합소득	2012-11-30	2012년 지방소득세 등 총 44건
7066	2016	최상기	55			경기도 고양시 일산서구 탄현로 80	40	지방소득세 종합소득	2010-04-30	2010년 지방소득세 등 총 8건
7067	2016	조준희	58			서울특별시 송파구 오금로 471	22	주민세 양도소득세분	2009-12-31	2009년 주민세 등 총 3건
7068	2016	문상혁	58			경기도 고양시 일산서구 산현로132번길 8	19	주민세 양도소득세분	2009-01-31	2009년 주민세 등 총 12건
7069	2016	임병수	70			경기도 김포시 김포한강8로 333	15	지방소득세 양도소득	2011-06-30	2011년 지방소득세 등 총 3건
7070	2016	최옥비	73			경기도 김포시 김포대로 1430	24	주민세 양도소득세분	1996-02-28	1996년 주민세 등 총 13건
7071	2016	김용수	53			서울특별시 용산구 효창원로104마길 21-1	26	지방소득세 종합소득	2010-10-31	2010년 지방소득세 등 총 6건
7072	2016	최상걸	58			경상북도 경주시 천북면 모아동산길 20	34	지방소득세 양도소득	2012-12-31	2012년 지방소득세 등 총 2건
7073	2016	김순례	75			경기도 성남시 수정구 수정로 578	17	주민세 종합소득세분	2003-10-31	2003년 주민세 등 총 3건
7074	2016	김기석	59			서울특별시 금천구 문성로3길 94	16	주민세 종합소득세분	2003-12-31	2003년 주민세 등 총 1건
7075	2016	양희정	53			서울특별시 은평구 은평로 220	25	지방소득세 종합소득	2010-04-30	2010년 지방소득세 등 총 14건
7076	2016	장호기	52			서울특별시 관악구 당곡2길 20-18	53	취득세 부동산	2002-09-30	2002년 취득세 등 총 1건
7077	2016	오윤점	69			경기도 김포시 고촌읍 김포대로 590	25	주민세 양도소득세분	1999-06-30	1999년 주민세 등 총 1건
7078	2016	한상철	62			경기도 양평군 강하면 왕창신촌2길 6-1	33	주민세 양도소득세분	1998-05-31	1998년 주민세 등 총 25건
7079	2016	박종섭	51			서울특별시 종로구 종로63가길 64	28	주민세 종합소득세분	2009-02-28	2009년 주민세 등 총 29건

연번	공개연도	성명	연령	상호	직업(업종)	체납자 주소	총 체납액	대표세목	납기	체납요지
7080	2016	박옥순	72			강원도 양구군 동면 원당길 168	49	주민세 양도소득세분	2006-09-21	2006년 주민세 등 총 1건
7081	2016	이종석	49			충청남도 청양군 대치면 돌모로길 212-4	23	취득세 부동산	2003-10-31	2003년 취득세 등 총 2건
7082	2016	남원복	59			서울특별시 은평구 통일로78가길 33	19	주민세 종합소득세분	2001-07-31	2001년 주민세 등 총 14건
7083	2016	안영주	52			서울특별시 송파구 성내천로53길 24	29	지방소득세 종합소득	2014-12-31	2014년 지방소득세 등 총 2건
7084	2016	박순자	74			경기도 의정부시 용현로160번길 14-14	21	주민세 양도소득세분	1998-06-30	1998년 주민세 등 총 3건
7085	2016	장남북	61			경기도 시흥시 목감돌레로 229-15	23	주민세 종합소득세분	2005-04-30	2005년 주민세 등 총 10건
7086	2016	정하용	57			서울특별시 금천구 독산로38길 75	25	주민세 종합소득세분	2004-12-15	2004년 주민세 등 총 10건
7087	2016	최장혁	52			강원도 춘천시 남면 박암관천길 851-8	39	주민세 종합소득세분	2002-02-25	2002년 주민세 등 총 1건
7088	2016	김정옥	60			서울특별시 동작구 신대방길 72	39	주민세 양도소득세분	2008-02-04	2008년 주민세 등 총 4건
7089	2016	정인술	51			경기도 안산시 상록구 광덕1로 380	27	지방소득세 종합소득	2012-01-13	2012년 지방소득세 등 총 5건
7090	2016	성옥수	64			경기도 광주시 퇴촌면 천진암로 733-7	25	주민세 종합소득세분	2005-04-30	2005년 주민세 등 총 3건
7091	2016	최화열	66			서울특별시 구로구 천왕로 56	24	주민세 양도소득세분	2006-09-21	2006년 주민세 등 총 2건
7092	2016	성영경	76			서울특별시 중구 장충단로6가길 15	36	주민세 양도소득세분	1998-04-30	1998년 주민세 등 총 18건
7093	2016	김순호	64			경기도 양평군 서종면 꽃대울2길 35	19	지방소득세 양도소득	2010-09-10	2010년 지방소득세 등 총 1건
7094	2016	김성호	47			서울특별시 영등포구 도신로54길 19-9	44	지방소득세 종합소득	2013-09-30	2013년 지방소득세 등 총 30건
7095	2016	강옥구	51			서울특별시 강서구 방화대로33길 34	19	주민세 양도소득세분	2009-10-31	2009년 주민세 등 총 1건
7096	2016	조윤연	54			서울특별시 강남구 선릉로120길 4-3	30	주민세 종합소득세분	2009-03-24	2009년 주민세 등 총 3건
7097	2016	황호춘	45			서울특별시 동대문구 답십리로59길 33	39	취득세 부동산	2008-10-31	2008년 취득세 등 총 8건

연번	공개연도	성명	연령	상호	직업(업종)	체납자 주소	총 체납액	대표세목	납기	체납요지
7098	2016	이정규	63			서울특별시 은평구 통일로 723	19	주민세 종합소득세분	2005-08-31	2005년 주민세 등 총 3건
7099	2016	윤돈식	75			경기도 군포시 용호1로 2	41	주민세 양도소득세분	1998-05-31	1998년 주민세 등 총 1건
7100	2016	조철훈	56			경기도 수원시 장안구 창훈로 57-11	31	주민세 양도소득세분	2009-08-31	2009년 주민세 등 총 2건
7101	2016	방혜원	61			충청북도 충주시 남산로 114	28	주민세 양도소득세분	2009-09-30	2009년 주민세 등 총 1건
7102	2016	김은주	65			서울특별시 강서구 강서로45라길 55	17	취득세 부동산	2010-05-24	2010년 취득세 등 총 1건
7103	2016	임현재	67			인천광역시 미추홀구 미추홀대로632번길 72	25	취득세 부동산	1997-11-30	1997년 취득세 등 총 1건
7104	2016	김진규	56			서울특별시 용산구 청파로 48	44	주민세 종합소득세분	2006-08-22	2006년 주민세 등 총 4건
7105	2016	서대정	49			경상북도 구미시 상사동로2길 12	20	주민세 종합소득세분	2005-12-31	2005년 주민세 등 총 8건
7106	2016	남순구	61			서울특별시 영등포구 신풍로 77	46	주민세 종합소득세분	2003-06-15	2003년 주민세 등 총 5건
7107	2016	김성태	60			충청북도 진천군 진천읍 문화로 155	75	지방소득세 종합소득	2014-02-17	2014년 지방소득세 등 총 16건
7108	2016	양재윤	63			경기도 의정부시 동일로 529	39	주민세 양도소득세분	2007-01-31	2007년 주민세 등 총 5건
7109	2016	이철희	51			서울특별시 성동구 왕십리로 320	27	지방소득세 종합소득	2012-10-31	2012년 지방소득세 등 총 2건
7110	2016	장은숙	56			인천광역시 서구 크리스탈로74번길 17	298	지방소득세 종합소득	2014-09-30	2014년 지방소득세 등 총 22건
7111	2016	정애숙	47			서울특별시 마포구 월드컵북로16길 47	17	지방소득세 양도소득	2014-12-31	2014년 지방소득세 등 총 1건
7112	2016	오구현	55			서울특별시 중랑구 동일로149가길 8	45	주민세 종합소득세분	2009-10-31	2009년 주민세 등 총 17건
7113	2016	윤명환	66			서울특별시 광진구 천호대로 687-9	38	주민세 양도소득세분	2000-05-31	2000년 주민세 등 총 3건
7114	2016	이영전	60			서울특별시 양천구 신목로4길 41-8	15	주민세 종합소득세분	2004-11-22	2004년 주민세 등 총 1건
7115	2016	신은경	54			충청북도 진천군 이월면 진광로 974-21	20	지방소득세 양도소득	2011-09-18	2011년 지방소득세 등 총 2건

연번	공개연도	성명	연령	상호	직업(업종)	체납자 주소	총 체납액	대표세목	납기	체납요지
7116	2016	김진천	50			서울특별시 영등포구 대림로 123	60	지방소득세 종합소득	2011-09-30	2011년 지방소득세 등 총 11건
7117	2016	강성봉	56			서울특별시 강남구 학동로43길 33	31	지방소득세 양도소득	2011-12-31	2011년 지방소득세 등 총 8건
7118	2016	고관성	57			서울특별시 강남구 강남대로112길 31	47	지방소득세 양도소득	2010-08-20	2010년 지방소득세 등 총 18건
7119	2016	김민정	40			경기도 안양시 만안구 만안로 431-1	42	지방소득세 종합소득	2014-12-31	2014년 지방소득세 등 총 8건
7120	2016	전용호외 1(전영희)	46			서울특별시 성북구 보국문로30길 15	19	지방소득세 양도소득	2011-12-31	2011년 지방소득세 등 총 5건
7121	2016	김경민	56			서울특별시 용산구 녹사평대로26길 84-10	40	등록세 부동산	2003-10-31	2003년 등록세 등 총 15건
7122	2016	이수관	60			충청북도 단양군 단성면 북상3길 7-4	15	지방소득세 양도소득	2010-08-25	2010년 지방소득세 등 총 1건
7123	2016	이문희	71			경기도 부천시 삼작로518번길 2	24	주민세 양도소득세분	2002-10-31	2002년 주민세 등 총 3건
7124	2016	이인종	64			경기도 가평군 설악면 평촌길 37	12	취득세 부동산	1999-12-31	1999년 취득세 등 총 2건
7125	2016	권순애	68			서울특별시 강남구 삼성로71길 26	21	취득세 부동산	1997-12-31	1997년 취득세 등 총 2건
7126	2016	윤웅열	75			경기도 파주시 문산읍 배꼬리길 474	40	주민세 양도소득세분	1997-01-31	1997년 주민세 등 총 3건
7127	2016	양동선	48			전라남도 여수시 쌍봉로 366	49	주민세 종합소득세분	2005-12-31	2005년 주민세 등 총 10건
7128	2016	김희경	51			강원도 춘천시 모수물길 60	31	지방소득세 양도소득	2011-04-28	2011년 지방소득세 등 총 5건
7129	2016	백승명	50			서울특별시 중랑구 상봉동 261-3	37	주민세 양도소득세분	2010-01-04	2010년 주민세 등 총 1건
7130	2016	이상례	68			충청북도 괴산군 괴산읍 남산1길 25	21	취득세 부동산	2003-08-21	2003년 취득세 등 총 2건
7131	2016	김기수	64			경기도 안산시 상록구 해양1로 11	51	지방소득세 양도소득	2011-12-31	2011년 지방소득세 등 총 4건
7132	2016	황혜숙	79			서울특별시 동대문구 경동시장로2길 49-3	18	지방소득세 양도소득	2010-09-15	2010년 지방소득세 등 총 22건
7133	2016	남택종	51			서울특별시 서초구 헌릉로8길 58	26	주민세 양도소득세분	2004-11-30	2004년 주민세 등 총 1건

연번	공개연도	성명	연령	상호	직업(업종)	체납자 주소	총 체납액	대표세목	납기	체납요지
7134	2016	김학일	57			서울특별시 송파구 문정로 55	23	주민세 종합소득세분	2007-09-30	2007년 주민세 등 총 8건
7135	2016	이남희	41			경기도 평택시 비전로 14	48	지방소득세 양도소득	2012-03-22	2012년 지방소득세 등 총 4건
7136	2016	이지현	48			서울특별시 강남구 양재대로55길 14	26	지방소득세 양도소득	2011-12-31	2011년 지방소득세 등 총 1건
7137	2016	오부일	70			서울특별시 금천구 독산로8길 29-1	48	주민세 양도소득세분	1996-02-28	1996년 주민세 등 총 10건
7138	2016	서천만	61			서울특별시 강동구 양재대로 1522	66	지방소득세 종합소득	2014-12-16	2014년 지방소득세 등 총 23건
7139	2016	조정예	51			서울특별시 성북구 북악산로3길 37-1	31	지방소득세 양도소득	2011-06-30	2011년 지방소득세 등 총 2건
7140	2016	박경순	64			경기도 과천시 삼부골로 47	45	주민세 양도소득세분	2009-05-31	2009년 주민세 등 총 1건
7141	2016	남명순	68			충청남도 천안시 동남구 원성7길 23	28	지방소득세 양도소득	2011-02-28	2011년 지방소득세 등 총 1건
7142	2016	박영호	72			서울특별시 관악구 난우16길 11	40	지방소득세 양도소득	2014-01-20	2014년 지방소득세 등 총 13건
7143	2016	정경임	47			서울특별시 광진구 뚝섬로 604	30	주민세 종합소득세분	2009-11-30	2009년 주민세 등 총 13건
7144	2016	최지영	52			서울특별시 동대문구 전농로31길 27	20	주민세 종합소득세분	2008-08-31	2008년 주민세 등 총 1건
7145	2016	고영욱	57			서울특별시 성북구 정릉로 346	37	지방소득세 종합소득	2014-02-28	2014년 지방소득세 등 총 10건
7146	2016	박은우	58			서울특별시 은평구 은평로 90-3	32	지방소득세 양도소득	2014-05-31	2014년 지방소득세 등 총 4건
7147	2016	홍숙현	61			경기도 고양시 일산동구 장대길105번길 30	46	지방소득세 양도소득	2012-12-31	2012년 지방소득세 등 총 8건
7148	2016	강병원	54			서울특별시 강동구 풍성로37가길 62	35	주민세 종합소득세분	2002-03-21	2002년 주민세 등 총 9건
7149	2016	정의열	48			서울특별시 송파구 송이로28길 7-12	22	지방소득세 종합소득	2011-04-20	2011년 지방소득세 등 총 6건
7150	2016	한만희	78			서울특별시 영등포구 양평로 99	1,454	지방소득세 양도소득	2014-11-30	2014년 지방소득세 등 총 6건
7151	2016	김남주	57			서울특별시 성북구 동소문로22길 57-21	46	지방소득세 양도소득	2010-10-31	2010년 지방소득세 등 총 1건

연번	공개연도	성명	연령	상호	직업(업종)	체납자 주소	총 체납액	대표세목	납기	체납요지
7152	2016	임재덕	61			인천광역시 미추홀구 한나루로478번길 28-1	36	지방소득세 양도소득	2012-02-16	2012년 지방소득세 등 총 2건
7153	2016	조성우	50			서울특별시 마포구 연남로11길 58	34	지방소득세 양도소득	2011-09-30	2011년 지방소득세 등 총 1건
7154	2016	박정식	73			경기도 안산시 상록구 안산천서로1길 35	33	주민세 종합소득세분	2010-01-15	2010년 주민세 등 총 5건
7155	2016	박두영	58			경기도 수원시 권선구 곡선로50번길 22-17	40	주민세 양도소득세분	2007-09-26	2007년 주민세 등 총 8건
7156	2016	안정환	63			서울특별시 마포구 와우산로 110-12	20	주민세 종합소득세분	2004-05-17	2004년 주민세 등 총 2건
7157	2016	진영선	70			서울특별시 양천구 가로공원로64길 3-2	23	주민세 양도소득세분	1998-05-31	1998년 주민세 등 총 1건
7158	2016	이만규	74			경기도 용인시 기흥구 구성로279번길 13	20	지방소득세 양도소득	2010-09-30	2010년 지방소득세 등 총 3건
7159	2016	이정숙	54			경기도 성남시 수정구 수정로 319	27	주민세 양도소득세분	2009-03-31	2009년 주민세 등 총 1건
7160	2016	김용동	37			서울특별시 광진구 아차산로46길 16	17	취득세 부동산	2011-08-31	2011년 취득세 등 총 40건
7161	2016	이정임	67			서울특별시 광진구 능동로32길 16-7	23	주민세 종합소득세분	2008-09-24	2008년 주민세 등 총 4건
7162	2016	차원호	55			충청북도 충주시 남산4길 28	44	주민세 종합소득세분	2008-11-27	2008년 주민세 등 총 25건
7163	2016	최경숙	59			경기도 화성시 정남면 발산5길 67-7	42	지방소득세 양도소득	2013-02-28	2013년 지방소득세 등 총 2건
7164	2016	윤정구	74			경기도 파주시 법원읍 자운서원로 14-6	23	주민세 양도소득세분	2001-07-31	2001년 주민세 등 총 2건
7165	2016	이한근	60			서울특별시 동대문구 답십리로41길 7	27	주민세 종합소득세분	2005-01-31	2005년 주민세 등 총 2건
7166	2016	이병철	53			인천광역시 미추홀구 미추홀대로733번길 33	42	취득세 기타	2014-05-31	2014년 취득세 등 총 1건
7167	2016	안효석	52			인천광역시 남동구 만수로27번길 16-1	17	지방소득세 양도소득	2011-11-30	2011년 지방소득세 등 총 2건
7168	2016	김종관	67			서울특별시 송파구 성내천로47길 38	24	지방소득세 종합소득	2012-11-30	2012년 지방소득세 등 총 2건
7169	2016	장점수	51			서울특별시 관악구 은천로5길 39	19	주민세 종합소득세분	2008-09-30	2008년 주민세 등 총 3건

연번	공개연도	성명	연령	상호	직업(업종)	체납자 주소	총 체납액	대표세목	납기	체납요지
7170	2016	정기홍	62			서울특별시 서대문구 모래내로17안길 22	26	주민세 양도소득세분	2000-12-31	2000년 주민세 등 총 20건
7171	2016	박금자	72			서울특별시 종로구 자하문로41길 32	20	주민세 양도소득세분	1998-07-31	1998년 주민세 등 총 1건
7172	2016	이제섭	63			서울특별시 관악구 봉천로 395-1	40	지방소득세 양도소득	2010-03-19	2010년 지방소득세 등 총 3건
7173	2016	서년교	57			경기도 고양시 덕양구 지축로 163	39	지방소득세 양도소득	2010-02-15	2010년 지방소득세 등 총 4건
7174	2016	김금자	61			서울특별시 강서구 공항대로43길 104	18	주민세 양도소득세분	2009-11-30	2009년 주민세 등 총 1건
7175	2016	유제원	64			서울특별시 관악구 인헌길 118	36	지방소득세 양도소득	2011-01-31	2011년 지방소득세 등 총 4건
7176	2016	백만철	65			서울특별시 성북구 삼선교로4길 12	17	지방소득세 양도소득	2012-07-31	2012년 지방소득세 등 총 1건
7177	2016	김용수	48			서울특별시 구로구 벚꽃로76길 11	22	주민세 종합소득세분	2007-08-31	2007년 주민세 등 총 26건
7178	2016	홍종준	59			경기도 남양주시 진접읍 진벌로 85-2	39	주민세 종합소득세분	2005-08-25	2005년 주민세 등 총 5건
7179	2016	함중식	67			서울특별시 강동구 고덕로97길 20	39	주민세 종합소득세분	2000-06-30	2000년 주민세 등 총 6건
7180	2016	정해문	65			서울특별시 영등포구 도신로 184-7	35	주민세 종합소득세분	2009-03-20	2009년 주민세 등 총 16건
7181	2016	윤미선	35			서울특별시 금천구 독산로94길 29	136	지방소득세 종합소득	2014-07-22	2014년 지방소득세 등 총 2건
7182	2016	김성철	57			서울특별시 구로구 구로동로38길 6	16	주민세 종합소득세분	2002-02-28	2002년 주민세 등 총 13건
7183	2016	임금순	67			서울특별시 중구 난계로17길 62	60	지방소득세 양도소득	2013-10-28	2013년 지방소득세 등 총 4건
7184	2016	이동은	47			서울특별시 영등포구 선유로11길 26-1	20	주민세 종합소득세분	2004-12-31	2004년 주민세 등 총 3건
7185	2016	박광남	54			광주광역시 남구 군분로 144-1	35	지방소득세 종합소득	2012-04-30	2012년 지방소득세 등 총 8건
7186	2016	이용학	68			경기도 부천시 소사로819번길 33	18	주민세 양도소득세분	2009-12-31	2009년 주민세 등 총 5건
7187	2016	이맹규	51			서울특별시 강서구 마곡중앙로 36	37	주민세 종합소득세분	2008-06-30	2008년 주민세 등 총 10건

연번	공개연도	성명	연령	상호	직업(업종)	체납자 주소	총 체납액	대표세목	납기	체납요지
7188	2016	박승희	66			경기도 성남시 분당구 정자로 56	28	주민세 양도소득세분	2009-12-31	2009년 주민세 등 총 1건
7189	2016	석진우	52			서울특별시 동작구 양녕로26길 11	16	주민세 양도소득세분	2004-03-15	2004년 주민세 등 총 1건
7190	2016	용호영	59			강원도 정선군 신동읍 의림로 240-6	17	주민세 종합소득세분	2001-06-30	2001년 주민세 등 총 24건
7191	2016	우무흥	68			충청북도 진천군 광혜원면 중리2길 13-5	26	주민세 양도소득세분	1998-06-30	1998년 주민세 등 총 1건
7192	2016	염환봉	82			서울특별시 동대문구 천호대로83길 19	37	지방소득세 양도소득	2010-01-31	2010년 지방소득세 등 총 1건
7193	2016	송길영	69			충청남도 태안군 태안읍 원이로 302	52	주민세 종합소득세분	2005-07-31	2005년 주민세 등 총 26건
7194	2016	박영춘	61			서울특별시 강남구 논현로 565	25	주민세 종합소득세분	2005-02-15	2005년 주민세 등 총 17건
7195	2016	이행우	67			서울특별시 동작구 대방동13길 5	41	주민세 종합소득세분	1997-05-31	1997년 주민세 등 총 3건
7196	2016	손진용	40			서울특별시 용산구 이태원로36길 36-10	44	지방소득세 종합소득	2012-01-31	2012년 지방소득세 등 총 24건
7197	2016	김은영	47			인천광역시 부평구 장제로160번길 45	24	주민세 종합소득세분	2006-02-28	2006년 주민세 등 총 2건
7198	2016	박종하	71			경기도 안성시 안성맞춤대로 1320-21	31	주민세 양도소득세분	1998-07-31	1998년 주민세 등 총 21건
7199	2016	김용금	83			서울특별시 성북구 종암로9길 8-4	82	지방소득세 양도소득	2014-10-15	2014년 지방소득세 등 총 10건
7200	2016	양창훈	50			서울특별시 관악구 청림3다길 24	28	지방소득세 종합소득	2011-08-31	2011년 지방소득세 등 총 1건
7201	2016	이동화	49			서울특별시 서초구 잠원로 157	25	주민세 양도소득세분	2009-09-30	2009년 주민세 등 총 3건
7202	2016	임중규	56			서울특별시 강북구 도봉로53가길 17-3	28	주민세 종합소득세분	2009-08-31	2009년 주민세 등 총 11건
7203	2016	정종석	62			충청남도 아산시 영인면 아산호로 627-8	45	지방소득세 양도소득	2012-12-31	2012년 지방소득세 등 총 3건
7204	2016	천주일	58			충청북도 음성군 삼성면 용성로 61-8	22	지방소득세 종합소득	2011-08-31	2011년 지방소득세 등 총 1건
7205	2016	표병선	48			서울특별시 은평구 갈현로14길 7	18	주민세 양도소득세분	2006-10-31	2006년 주민세 등 총 2건

연번	공개연도	성명	연령	상호	직업(업종)	체납자 주소	총 체납액	대표세목	납기	체납요지
7206	2016	김동연	64			서울특별시 서초구 사평대로22길 47	16	주민세 양도소득세분	2003-06-23	2003년 주민세 등 총 3건
7207	2016	윤호현	64			서울특별시 성동구 성수일로4가길 8-1	31	지방소득세 종합소득	2013-10-31	2013년 지방소득세 등 총 3건
7208	2016	김대안	37			인천광역시 중구 백운로328번길 45	68	주민세 종합소득세분	2009-01-31	2009년 주민세 등 총 2건
7209	2016	김항철	58			전라남도 장흥군 부산면 내동1길 46	18	주민세 종합소득세분	2000-07-31	2000년 주민세 등 총 6건
7210	2016	이중현	60			서울특별시 강북구 덕릉로3길 24	43	주민세 종합소득세분	2003-01-14	2003년 주민세 등 총 14건
7211	2016	전성진	59			서울특별시 강남구 양재대로39길 32	33	주민세 종합소득세분	2004-07-31	2004년 주민세 등 총 3건
7212	2016	박원	57			강원도 홍천군 서면 팔봉산로 1057-23	37	지방소득세 양도소득	2013-12-31	2013년 지방소득세 등 총 2건
7213	2016	한상복	69			서울특별시 은평구 증산로15길 26-6	20	주민세 양도소득세분	2009-08-21	2009년 주민세 등 총 1건
7214	2016	김경종	58			서울특별시 은평구 연서로19길 39	34	주민세 종합소득세분	2002-04-30	2002년 주민세 등 총 16건
7215	2016	배광현	54			서울특별시 강서구 가로공원로76가길 67	22	지방소득세 종합소득	2010-02-28	2010년 지방소득세 등 총 22건
7216	2016	이정배	50			서울특별시 양천구 목동중앙본로19길 17	21	지방소득세 양도소득	2012-07-31	2012년 지방소득세 등 총 6건
7217	2016	송기환	74			경기도 수원시 영통구 매여울로40번길 86-7	36	주민세 종합소득세분	2005-07-31	2005년 주민세 등 총 3건
7218	2016	최상훈	47			강원도 강릉시 강릉대로 261-2	47	지방소득세 종합소득	2012-11-28	2012년 지방소득세 등 총 5건
7219	2016	노귀종	49			서울특별시 도봉구 시루봉로2길 62	33	지방소득세 양도소득	2013-02-28	2013년 지방소득세 등 총 3건
7220	2016	최영서	46			경기도 수원시 팔달구 팔달문로131번길 34-9	17	지방소득세 종합소득	2011-03-31	2011년 지방소득세 등 총 5건
7221	2016	황인태	56			경상남도 산청군 단성면 호암로1320번길 88-21	44	주민세 양도소득세분	2005-10-31	2005년 주민세 등 총 1건
7222	2016	김삼차	63			서울특별시 구로구 경인로15길 65-16	23	주민세 종합소득세분	2008-04-30	2008년 주민세 등 총 4건
7223	2016	김종선	65			경기도 양주시 평화로 1552-8	22	지방소득세 종합소득	2014-09-30	2014년 지방소득세 등 총 3건

연번	공개연도	성명	연령	상호	직업(업종)	체납자 주소	총 체납액	대표세목	납기	체납요지
7224	2016	박복규	50			서울특별시 성동구 고산자로18길 4-15	11	지방소득세 종합소득	2011-02-28	2011년 지방소득세 등 총 4건
7225	2016	양해성	49			전라남도 영광군 법성면 용성월산로5길 233	26	취득세 부동산	1996-11-30	1996년 취득세 등 총 1건
7226	2016	오용일	47			경기도 시흥시 오동마을로6번길 10	30	주민세 양도소득세분	2009-09-30	2009년 주민세 등 총 4건
7227	2016	신용수	47			인천광역시 부평구 주부토로146번길 55	32	주민세 양도소득세분	2008-09-30	2008년 주민세 등 총 1건
7228	2016	윤철진	59			제주특별자치도 제주시 애월읍 유수암동1길 32-2	24	주민세 양도소득세분	1996-12-31	1996년 주민세 등 총 10건
7229	2016	임희석	60			경기도 안산시 상록구 웃말1안길 23-1	25	주민세 양도소득세분	2001-06-30	2001년 주민세 등 총 15건
7230	2016	박종환	54			서울특별시 송파구 중대로 16	17	주민세 종합소득세분	2003-05-06	2003년 주민세 등 총 1건
7231	2016	조승현	41			서울특별시 노원구 동일로216길 47	19	지방소득세 양도소득	2010-08-03	2010년 지방소득세 등 총 1건
7232	2016	홍병석	56			서울특별시 도봉구 방학로17길 11	20	주민세 양도소득세분	2000-02-29	2000년 주민세 등 총 1건
7233	2016	정태석	72			서울특별시 용산구 소월로20길 33-2	34	지방소득세 양도소득	2012-11-06	2012년 지방소득세 등 총 19건
7234	2016	권윤경	47			서울특별시 서대문구 연희로39길 128	24	주민세 종합소득세분	2001-12-31	2001년 주민세 등 총 6건
7235	2016	구관모	60			서울특별시 강서구 강서로7길 141	23	주민세 양도소득세분	2009-10-31	2009년 주민세 등 총 10건
7236	2016	서진희	47			서울특별시 강남구 역삼로 459-3	65	지방소득세 양도소득	2014-08-14	2014년 지방소득세 등 총 6건
7237	2016	이헌식	66			전라북도 익산시 평동로3길 15-5	33	주민세 종합소득세분	2005-03-31	2005년 주민세 등 총 22건
7238	2016	김성래	46			경기도 의정부시 흥선로128번길 27-17	35	지방소득세 양도소득	2011-10-31	2011년 지방소득세 등 총 8건
7239	2016	이무현	57			충청남도 아산시 인주면 서해로 515-1	53	주민세 종합소득세분	2001-10-31	2001년 주민세 등 총 3건
7240	2016	김숙자	55			서울특별시 강동구 명일로 172	31	주민세 종합소득세분	2006-12-31	2006년 주민세 등 총 10건
7241	2016	김윤길	60			서울특별시 양천구 남부순환로70길 16-3	30	주민세 종합소득세분	2001-07-18	2001년 주민세 등 총 8건

연번	공개연도	성명	연령	상호	직업(업종)	체납자 주소	총 체납액	대표세목	납기	체납요지
7242	2016	서영호	55			서울특별시 용산구 우사단로 29-10	32	주민세 종합소득세분	2008-03-31	2008년 주민세 등 총 44건
7243	2016	오윤달	56			경기도 수원시 장안구 덕영대로381번길 78	53	취득세 부동산	2011-10-28	2011년 취득세 등 총 11건
7244	2016	이준권	59			서울특별시 송파구 풍납동 155-1	36	주민세 양도소득세분	2001-01-31	2001년 주민세 등 총 3건
7245	2016	소정숙	54			서울특별시 마포구 마포대로28라길 10	37	지방소득세 양도소득	2013-06-30	2013년 지방소득세 등 총 3건
7246	2016	손대희	68			경기도 부천시 원종로51번길 22	21	주민세 종합소득세분	2001-04-30	2001년 주민세 등 총 2건
7247	2016	김병도	63			경기도 용인시 수지구 호수로 14	21	주민세 종합소득세분	2004-02-21	2004년 주민세 등 총 1건
7248	2016	홍성희	52			서울특별시 도봉구 마들로 684-20	47	지방소득세 종합소득	2013-12-31	2013년 지방소득세 등 총 2건
7249	2016	김병찬	43			서울특별시 구로구 개봉로16가길 10-29	20	지방소득세 종합소득	2013-09-30	2013년 지방소득세 등 총 2건
7250	2016	김정자	66			서울특별시 서초구 방배로25길 54-1	30	주민세 양도소득세분	1996-07-31	1996년 주민세 등 총 15건
7251	2016	김민제	56			서울특별시 강남구 논현로18길 14-4	41	지방소득세 종합소득	2014-12-31	2014년 지방소득세 등 총 2건
7252	2016	이준홍	73			인천광역시 계양구 황어로115번길 12	26	주민세 양도소득세분	2005-03-31	2005년 주민세 등 총 2건
7253	2016	백종현	45			경기도 고양시 일산동구 중앙로 1199	25	주민세 종합소득세분	2006-06-15	2006년 주민세 등 총 19건
7254	2016	이병식	64			경기도 성남시 분당구 판교원로82번길 30	26	주민세 종합소득세분	2004-04-30	2004년 주민세 등 총 2건
7255	2016	박광국	61			서울특별시 강남구 밤고개로21길 25	50	지방소득세 양도소득	2014-08-15	2014년 지방소득세 등 총 6건
7256	2016	조영자	68			서울특별시 중랑구 용마산로 259	28	지방소득세 양도소득	2014-12-31	2014년 지방소득세 등 총 2건
7257	2016	정숙	56			서울특별시 성동구 성수이로 36-1	18	주민세 양도소득세분	2009-12-31	2009년 주민세 등 총 2건
7258	2016	조영목	69			서울특별시 관악구 남현1가길 29	33	주민세 종합소득세분	2003-01-31	2003년 주민세 등 총 7건
7259	2016	박인수	54			경기도 가평군 상면 봉수로150번길 58	27	취득세 부동산	2008-07-31	2008년 취득세 등 총 1건

연번	공개연도	성명	연령	상호	직업(업종)	체납자 주소	총 체납액	대표세목	납기	체납요지
7260	2016	전영배	55			경기도 양주시 백석읍 부흥로1148번길 84-2	49	주민세 종합소득세분	2004-03-31	2004년 주민세 등 총 9건
7261	2016	김지영	65			서울특별시 서대문구 간호대로4길 29	36	주민세 양도소득세분	2008-02-29	2008년 주민세 등 총 6건
7262	2016	김영준	68			서울특별시 강남구 광평로 126	11	주민세 양도소득세분	1999-11-30	1999년 주민세 등 총 1건
7263	2016	권오주	59			강원도 정선군 신동읍 새골길 70	27	주민세 양도소득세분	2008-12-31	2008년 주민세 등 총 2건
7264	2016	김대식	50			서울특별시 서초구 효령로2길 30	98	지방소득세 양도소득	2012-06-30	2012년 지방소득세 등 총 7건
7265	2016	강병년	50			서울특별시 강서구 화곡로17길 18	23	지방소득세 종합소득	2012-04-15	2012년 지방소득세 등 총 21건
7266	2016	성혜자	74			서울특별시 구로구 천왕로 92	83	지방소득세 양도소득	2014-05-31	2014년 지방소득세 등 총 8건
7267	2016	박미자	55			서울특별시 용산구 이촌로 201	31	지방소득세 양도소득	2011-09-30	2011년 지방소득세 등 총 1건
7268	2016	김연희	57			서울특별시 광진구 천호대로136길 55	22	주민세 양도소득세분	2005-07-31	2005년 주민세 등 총 2건
7269	2016	설인수	42			서울특별시 관악구 남부순환로 1427	18	주민세 종합소득세분	2003-11-15	2003년 주민세 등 총 1건
7270	2016	김광옥	71			인천광역시 부평구 경인로902번길 5	44	지방소득세 양도소득	2012-07-31	2012년 지방소득세 등 총 1건
7271	2016	김정민	33			서울특별시 도봉구 마들로 684-19	21	지방소득세 종합소득	2014-05-31	2014년 지방소득세 등 총 10건
7272	2016	이영환	56			경기도 남양주시 천마산로 65	19	지방소득세 양도소득	2014-02-28	2014년 지방소득세 등 총 1건
7273	2016	최영직	72			서울특별시 서초구 사평대로28길 31	21	주민세 양도소득세분	1998-12-31	1998년 주민세 등 총 1건
7274	2016	이성근	56			서울특별시 성북구 정릉로6가길 30	32	주민세 종합소득세분	2004-02-29	2004년 주민세 등 총 38건
7275	2016	임병수	50			서울특별시 강서구 남부순환로5길 47	21	주민세 종합소득세분	2008-08-31	2008년 주민세 등 총 28건
7276	2016	박구병	66			경기도 남양주시 와부읍 덕소로71번길 20-7	20	주민세 종합소득세분	1999-12-31	1999년 주민세 등 총 7건
7277	2016	이상무	65			서울특별시 강남구 압구정동 433	26	지방소득세 양도소득	2010-01-31	2010년 지방소득세 등 총 1건

연번	공개연도	성명	연령	상호	직업(업종)	체납자 주소	총 체납액	대표세목	납기	체납요지
7278	2016	양재훈	50			서울특별시 강북구 도봉로61길 54-4	21	주민세 종합소득세분	2004-01-31	2004년 주민세 등 총 5건
7279	2016	김영철	64			서울특별시 성동구 왕십리로4길 8	44	지방소득세 양도소득	2013-08-30	2013년 지방소득세 등 총 6건
7280	2016	최한명	45			인천광역시 연수구 함박뫼로26번길 6	27	주민세 종합소득세분	2006-10-31	2006년 주민세 등 총 34건
7281	2016	황성진	45			경기도 성남시 분당구 판교역로 109	41	지방소득세 양도소득	2010-01-31	2010년 지방소득세 등 총 4건
7282	2016	김은송	48			서울특별시 성북구 종암동 25-22	31	지방소득세 양도소득	2012-09-30	2012년 지방소득세 등 총 1건
7283	2016	모민철	35			제주특별자치도 제주시 서광로30길 8	48	지방소득세 종합소득	2013-01-31	2013년 지방소득세 등 총 1건
7284	2016	엄성은	26			서울특별시 은평구 응암동 730-26	30	주민세 양도소득세분	1999-05-31	1999년 주민세 등 총 3건
7285	2016	이명현	50			서울특별시 관악구 문성로16다길 76	94	취득세 부동산	2012-02-29	2012년 취득세 등 총 11건
7286	2016	백봉승	56			서울특별시 마포구 신촌로12다길 8	36	주민세 양도소득세분	2004-07-31	2004년 주민세 등 총 8건
7287	2016	김해숙	58			서울특별시 관악구 난곡로11길 16	25	취득세 부동산	2004-06-30	2004년 취득세 등 총 1건
7288	2016	전우성	71			서울특별시 서초구 서운로 138	88	지방소득세 양도소득	2014-10-28	2014년 지방소득세 등 총 4건
7289	2016	김주태	55			충청남도 부여군 내산면 성충로대숲길 46-27	20	주민세 양도소득세분	2007-09-30	2007년 주민세 등 총 4건
7290	2016	이희창	47			서울특별시 노원구 한글비석로 480	14	지방소득세 종합소득	2012-07-15	2012년 지방소득세 등 총 1건
7291	2016	신원구	63			경기도 광주시 문화로127번길 5-1	28	취득세 부동산	2014-01-28	2014년 취득세 등 총 1건
7292	2016	문경자	49			서울특별시 동작구 신대방1가길 38	24	주민세 종합소득세분	2007-03-31	2007년 주민세 등 총 2건
7293	2016	이용성	55			서울특별시 중랑구 망우로 188	38	주민세 종합소득세분	2001-10-31	2001년 주민세 등 총 9건
7294	2016	임효성	37			서울특별시 관악구 조원로 142	42	지방소득세 종합소득	2014-02-25	2014년 지방소득세 등 총 2건
7295	2016	이인호	49			경기도 남양주시 오남읍 진건오남로 596-18	22	주민세 종합소득세분	2004-01-31	2004년 주민세 등 총 4건

연번	공개연도	성명	연령	상호	직업(업종)	체납자 주소	총 체납액	대표세목	납기	체납요지
7296	2016	장관욱	58			서울특별시 강남구 남부순환로365길 19	39	지방소득세 종합소득	2010-04-30	2010년 지방소득세 등 총 19건
7297	2016	박태준	65			경기도 부천시 부천로2번길 19	42	취득세 부동산	2009-09-28	2009년 취득세 등 총 1건
7298	2016	김수환	63			서울특별시 서초구 언남11길 22-8	10	주민세 종합소득세분	1999-06-30	1999년 주민세 등 총 4건
7299	2016	민덕순	73			서울특별시 관악구 호암로 399	23	주민세 양도소득세분	2003-01-31	2003년 주민세 등 총 1건
7300	2016	김경숙	55			서울특별시 송파구 가락로33길 10	33	지방소득세 양도소득	2012-07-31	2012년 지방소득세 등 총 1건
7301	2016	김광선	53			서울특별시 강동구 진황도로33길 3-24	20	지방소득세 양도소득	2012-09-19	2012년 지방소득세 등 총 9건
7302	2016	하태현	76			서울특별시 중구 을지로33길 27	28	지방소득세 양도소득	2012-09-30	2012년 지방소득세 등 총 1건
7303	2016	최명옥	41			서울특별시 성동구 왕십리로 410	30	지방소득세 종합소득	2012-02-29	2012년 지방소득세 등 총 1건
7304	2016	김순희	65			서울특별시 송파구 백제고분로18길 30	19	지방소득세 양도소득	2012-07-30	2012년 지방소득세 등 총 1건
7305	2016	박성하	70			경기도 용인시 수지구 만현로 127	30	지방소득세 양도소득	2014-12-29	2014년 지방소득세 등 총 4건
7306	2016	윤영배	55			경기도 안성시 보개면 보개원삼로 363-16	27	지방소득세 종합소득	2012-09-27	2012년 지방소득세 등 총 10건
7307	2016	이성휘	66			서울특별시 서대문구 통일로 510	43	주민세 종합소득세분	2001-06-30	2001년 주민세 등 총 4건
7308	2016	김혜숙	58			경기도 안산시 단원구 광덕1로 80	23	지방소득세 양도소득	2014-12-31	2014년 지방소득세 등 총 1건
7309	2016	심유석	44			서울특별시 강동구 고덕로 131	45	취득세 부동산	2014-09-30	2014년 취득세 등 총 2건
7310	2016	정익수	49			경기도 평택시 청북읍 옥길2길 11	20	지방소득세 종합소득	2010-01-31	2010년 지방소득세 등 총 25건
7311	2016	이응도	73			경기도 광명시 안현로 34	35	지방소득세 양도소득	2012-01-31	2012년 지방소득세 등 총 3건
7312	2016	김종일	60			서울특별시 강서구 양천로67가길 63	38	주민세 종합소득세분	1996-08-31	1996년 주민세 등 총 32건
7313	2016	김종수	59			경기도 광주시 중앙로346번길 45-47	26	주민세 종합소득세분	1997-12-31	1997년 주민세 등 총 16건

연번	공개연도	성명	연령	상호	직업(업종)	체납자 주소	총 체납액	대표세목	납기	체납요지
7314	2016	권오기	61			서울특별시 강북구 도봉로41길 62-2	50	주민세 양도소득세분	2008-11-30	2008년 주민세 등 총 20건
7315	2016	이준희	53			서울특별시 강남구 선릉로112길 74	116	주민세 종합소득세분	2002-07-31	2002년 주민세 등 총 1건
7316	2016	송경혜	64			서울특별시 서초구 바우뫼로 41	28	지방소득세 양도소득	2010-01-31	2010년 지방소득세 등 총 2건
7317	2016	이베드로	43			인천광역시 서구 가석로 402-1	25	지방소득세 종합소득	2014-10-20	2014년 지방소득세 등 총 8건
7318	2016	강묘연	65			서울특별시 관악구 신림로44가길 33	37	지방소득세 양도소득	2011-06-28	2011년 지방소득세 등 총 6건
7319	2016	하민정	57			부산광역시 동구 고관로63번길 9-1	18	지방소득세 양도소득	2014-01-31	2014년 지방소득세 등 총 1건
7320	2016	최재근	45			서울특별시 서대문구 통일로37나길 66	19	주민세 종합소득세분	2009-10-28	2009년 주민세 등 총 11건
7321	2016	정우룡	45			제주특별자치도 제주시 조천읍 대흘5길 11-11	29	취득세 부동산	1999-12-31	1999년 취득세 등 총 13건
7322	2016	서일석	56			서울특별시 강북구 도봉로63길 4	22	주민세 종합소득세분	1995-06-30	1995년 주민세 등 총 10건
7323	2016	김영길	39			경기도 부천시 부천로275번길 21	60	지방소득세 종합소득	2014-03-15	2014년 지방소득세 등 총 9건
7324	2016	이태양	74			서울특별시 관악구 신림로30길 24	42	주민세 양도소득세분	1999-06-30	1999년 주민세 등 총 4건
7325	2016	노용섭	56			서울특별시 구로구 시흥대로161가길 18-5	23	주민세 종합소득세분	2007-10-31	2007년 주민세 등 총 1건
7326	2016	김다전	61			서울특별시 성동구 금호동4가 1044	25	주민세 양도소득세분	2001-01-31	2001년 주민세 등 총 1건
7327	2016	김용세	51			서울특별시 은평구 응암로22길 22	87	주민세 종합소득세분	2003-05-21	2003년 주민세 등 총 6건
7328	2016	오철현	52			경기도 의정부시 오목로 36	28	지방소득세 종합소득	2012-09-30	2012년 지방소득세 등 총 4건
7329	2016	진광환	56			서울특별시 강남구 역삼로7길 16	22	주민세 양도소득세분	2009-07-31	2009년 주민세 등 총 3건
7330	2016	이계진	55			서울특별시 중구 청구로3길 55	26	주민세 종합소득세분	2005-08-26	2005년 주민세 등 총 8건
7331	2016	이유종	58			서울특별시 강서구 까치산로18길 24-16	14	주민세 종합소득세분	2004-03-23	2004년 주민세 등 총 29건

연번	공개연도	성명	연령	상호	직업(업종)	체납자 주소	총 체납액	대표세목	납기	체납요지
7332	2016	박우택	52			전라남도 무안군 청계면 노월길 93-2	35	지방소득세 종합소득	2013-07-31	2013년 지방소득세 등 총 1건
7333	2016	황혜수	56			서울특별시 구로구 중앙로15길 132-60	23	주민세 종합소득세분	2003-11-30	2003년 주민세 등 총 2건
7334	2016	김홍군	67			경기도 용인시 기흥구 기흥단지로24번길 11-11	33	지방소득세 양도소득	2012-02-29	2012년 지방소득세 등 총 4건
7335	2016	남재택	55			경기도 성남시 수정구 수정로73번길 8-1	35	주민세 종합소득세분	2006-02-28	2006년 주민세 등 총 3건
7336	2016	이한열	59			경기도 용인시 수지구 손곡로 67	26	주민세 양도소득세분	2008-01-31	2008년 주민세 등 총 1건
7337	2016	경달선	72			경기도 구리시 동구릉로30번길 34	20	지방소득세 양도소득	2012-06-30	2012년 지방소득세 등 총 1건
7338	2016	김정석	75			서울특별시 강동구 아리수로97길 20	28	지방소득세 양도소득	2013-08-31	2013년 지방소득세 등 총 4건
7339	2016	김홍표	57			서울특별시 강북구 삼양로54마길 29	26	주민세 양도소득세분	2009-07-31	2009년 주민세 등 총 2건
7340	2016	박용진	47			경기도 성남시 수정구 탄리로53번길 5-3	16	지방소득세 양도소득	2014-01-31	2014년 지방소득세 등 총 2건
7341	2016	장철환	58			서울특별시 광진구 용마산로29길 35	27	주민세 종합소득세분	2007-09-30	2007년 주민세 등 총 3건
7342	2016	서윤석	59			서울특별시 송파구 백제고분로46길 26-12	25	지방소득세 양도소득	2014-08-31	2014년 지방소득세 등 총 1건
7343	2016	김덕순	60			서울특별시 구로구 구로중앙로27나길 20-4	22	지방소득세 양도소득	2010-09-10	2010년 지방소득세 등 총 1건
7344	2016	강봉규	68			경기도 용인시 수지구 태봉로 17	32	주민세 양도소득세분	2008-06-30	2008년 주민세 등 총 3건
7345	2016	이동훈	50			서울특별시 성동구 성수일로 95	23	지방소득세 종합소득	2011-10-31	2011년 지방소득세 등 총 6건
7346	2016	김형선	57			서울특별시 성동구 마장로23길 12	20	지방소득세 양도소득	2011-01-31	2011년 지방소득세 등 총 1건
7347	2016	김현철	38			서울특별시 노원구 동일로 1127	25	주민세 종합소득세분	2009-02-28	2009년 주민세 등 총 3건
7348	2016	이인수	60			서울특별시 동작구 서달로 123	21	지방소득세 양도소득	2011-09-15	2011년 지방소득세 등 총 3건
7349	2016	한태영	49			서울특별시 송파구 거마로20길 18	23	지방소득세 종합소득	2012-10-31	2012년 지방소득세 등 총 1건

연번	공개연도	성명	연령	상호	직업(업종)	체납자 주소	총 체납액	대표세목	납기	체납요지
7350	2016	이달용	59			경기도 용인시 수지구 신봉3로 25	40	지방소득세 종합소득	2012-02-29	2012년 지방소득세 등 총 7건
7351	2016	성은표	61			서울특별시 서초구 마방로10길 34-5	41	지방소득세 양도소득	2013-08-31	2013년 지방소득세 등 총 6건
7352	2016	김종영	56			경상북도 포항시 남구 장기면 장기로48번길 15-4	14	주민세 양도소득세분	2000-04-30	2000년 주민세 등 총 1건
7353	2016	이정윤	55			서울특별시 구로구 경인로47길 107	23	주민세 종합소득세분	1999-11-30	1999년 주민세 등 총 2건
7354	2016	황호례	63			서울특별시 송파구 백제고분로 187	35	주민세 양도소득세분	1993-03-31	1993년 주민세 등 총 28건
7355	2016	김병득	74			경기도 고양시 덕양구 도래울로 16	48	지방소득세 종합소득	2014-09-29	2014년 지방소득세 등 총 12건
7356	2016	서광원	44			서울특별시 강남구 삼성로71길 40	19	주민세 종합소득세분	2001-12-31	2001년 주민세 등 총 17건
7357	2016	김의열	54			강원도 원주시 남원로 613-19	57	지방소득세 양도소득	2013-12-31	2013년 지방소득세 등 총 10건
7358	2016	이춘애	66			서울특별시 강서구 마곡중앙1로 71	23	지방소득세 양도소득	2014-03-31	2014년 지방소득세 등 총 2건
7359	2016	김성기	59			서울특별시 금천구 시흥대로14길 12	44	지방소득세 양도소득	2011-08-31	2011년 지방소득세 등 총 2건
7360	2016	홍승표	67			서울특별시 성북구 동소문로13나길 103	66	지방소득세 양도소득	2014-12-31	2014년 지방소득세 등 총 1건
7361	2016	김태식	42			서울특별시 중랑구 동일로100길 8-6	28	주민세 종합소득세분	2009-04-30	2009년 주민세 등 총 3건
7362	2016	최민섭	58			서울특별시 송파구 송이로27길 4	31	주민세 양도소득세분	1999-05-31	1999년 주민세 등 총 1건
7363	2016	이영본	60			서울특별시 은평구 가좌로7라길 14	81	지방소득세 양도소득	2013-02-28	2013년 지방소득세 등 총 13건
7364	2016	박진연	43			서울특별시 서대문구 가재울로2안길 29-12	24	지방소득세 종합소득	2014-12-31	2014년 지방소득세 등 총 2건
7365	2016	박흥식	67			서울특별시 은평구 갈현로33가길 5-36	28	주민세 종합소득세분	2007-01-31	2007년 주민세 등 총 5건
7366	2016	김용식	50			서울특별시 강남구 선릉로76길 19	337	지방소득세 종합소득	2014-12-01	2014년 지방소득세 등 총 11건
7367	2016	진희규	72			서울특별시 노원구 광운로19길 38	20	지방소득세 양도소득	2010-01-31	2010년 지방소득세 등 총 2건

연번	공개연도	성명	연령	상호	직업(업종)	체납자 주소	총 체납액	대표세목	납기	체납요지
7368	2016	전종주	72			서울특별시 송파구 오금로31길 28	43	주민세 양도소득세분	1998-03-31	1998년 주민세 등 총 3건
7369	2016	구본선	50			인천광역시 남동구 인주대로624번길 26	17	주민세 종합소득세분	2003-10-31	2003년 주민세 등 총 13건
7370	2016	김홍균	64			서울특별시 구로구 구로중앙로28길 53-8	30	주민세 종합소득세분	2003-02-28	2003년 주민세 등 총 10건
7371	2016	김은태	56			광주광역시 북구 제봉로 272	20	지방소득세 양도소득	2010-07-19	2010년 지방소득세 등 총 2건
7372	2016	재니김	42			서울특별시 성북구 안암로9가길 87-6	50	지방소득세 양도소득	2014-10-31	2014년 지방소득세 등 총 3건
7373	2016	김진근	48			인천광역시 강화군 선원면 숯고개길 137-4	37	주민세 종합소득세분	2002-09-30	2002년 주민세 등 총 2건
7374	2016	남상익	50			서울특별시 강남구 언주로87길 48	30	지방소득세 종합소득	2011-03-31	2011년 지방소득세 등 총 25건
7375	2016	신동근	42			서울특별시 강서구 화곡로61길 74	34	지방소득세 종합소득	2010-11-30	2010년 지방소득세 등 총 2건
7376	2016	임서규	67			경기도 남양주시 다산중앙로145번길 38	44	주민세 양도소득세분	1998-06-30	1998년 주민세 등 총 3건
7377	2016	김운식	53			서울특별시 동작구 동작대로11길 51	51	주민세 종합소득세분	2001-10-31	2001년 주민세 등 총 23건
7378	2016	유시철	36			인천광역시 미추홀구 석정로329번길 33	21	지방소득세 종합소득	2010-03-15	2010년 지방소득세 등 총 4건
7379	2016	정용하	57			제주특별자치도 제주시 우평로 318	25	주민세 종합소득세분	1997-07-31	1997년 주민세 등 총 1건
7380	2016	장미숙	47			서울특별시 동작구 사당로2가길 102	26	지방소득세 양도소득	2010-08-11	2010년 지방소득세 등 총 12건
7381	2016	김태연	50			경기도 수원시 영통구 효원로 363	19	주민세 양도소득세분	2004-12-31	2004년 주민세 등 총 1건
7382	2016	임혜진	39			서울특별시 서대문구 증가로24길 29-12	30	지방소득세 양도소득	2013-03-31	2013년 지방소득세 등 총 5건
7383	2016	이화재	67			서울특별시 서초구 전원말2길 14	21	지방소득세 양도소득	2013-07-15	2013년 지방소득세 등 총 3건
7384	2016	김양수	62			서울특별시 강동구 고덕로62길 76	13	주민세 종합소득세분	2009-05-31	2009년 주민세 등 총 1건
7385	2016	남대우	49			서울특별시 송파구 올림픽로34길 16	48	주민세 종합소득세분	2007-02-08	2007년 주민세 등 총 7건

연번	공개연도	성명	연령	상호	직업(업종)	체납자 주소	총 체납액	대표세목	납기	체납요지
7386	2016	이내호	44			경기도 양평군 양평읍 애곡건너말길 17	22	주민세 종합소득세분	2005-07-15	2005년 주민세 등 총 6건
7387	2016	최용남	44			충청북도 옥천군 옥천읍 성신로 29-8	33	주민세 종합소득세분	2009-09-30	2009년 주민세 등 총 12건
7388	2016	노왕기	54			서울특별시 용산구 우사단로2가길 33-5	25	지방소득세 종합소득	2013-03-31	2013년 지방소득세 등 총 2건
7389	2016	김종섭	83			경기도 양주시 백석읍 양주산성로 543	29	주민세 양도소득세분	1994-07-31	1994년 주민세 등 총 3건
7390	2016	김광원	56			서울특별시 중구 청파로103길 6	27	지방소득세 종합소득	2012-03-15	2012년 지방소득세 등 총 6건
7391	2016	정병식	46			경기도 성남시 중원구 광명로 86-4	30	주민세 종합소득세분	2006-12-31	2006년 주민세 등 총 14건
7392	2016	김미화	59			서울특별시 동작구 상도로34길 8-10	38	지방소득세 양도소득	2011-09-30	2011년 지방소득세 등 총 1건
7393	2016	이은상	80			충청남도 청양군 대치면 부엉골길 110-37	35	취득세 부동산	2004-10-31	2004년 취득세 등 총 6건
7394	2016	문병준	52			서울특별시 성동구 무수막18길 16	52	지방소득세 종합소득	2012-03-31	2012년 지방소득세 등 총 22건
7395	2016	김원배	64			경기도 용인시 기흥구 신구로42번길 15	23	주민세 종합소득세분	1996-04-30	1996년 주민세 등 총 6건
7396	2016	임형조	56			경기도 용인시 처인구 원삼면 보개원삼로1374번길 79	48	지방소득세 종합소득	2010-07-31	2010년 지방소득세 등 총 5건
7397	2016	강병희	57			서울특별시 용산구 서빙고로73길 26	21	주민세 종합소득세분	2005-04-30	2005년 주민세 등 총 16건
7398	2016	이희헌	56			경상남도 밀양시 단장면 안법리 676-1	43	취득세 부동산	1999-12-31	1999년 취득세 등 총 1건
7399	2016	문제춘	63			경기도 화성시 팔탄면 언창공단길 103-10	20	주민세 양도소득세분	2008-10-31	2008년 주민세 등 총 4건
7400	2016	이태수	56			서울특별시 도봉구 시루봉로 62-7	25	주민세 종합소득세분	2004-05-25	2004년 주민세 등 총 23건
7401	2016	유희순	58			서울특별시 구로구 개봉로3길 47-5	20	지방소득세 양도소득	2010-01-31	2010년 지방소득세 등 총 3건
7402	2016	김수단	68			서울특별시 양천구 중앙로39길 24-9	42	주민세 종합소득세분	2005-11-30	2005년 주민세 등 총 7건
7403	2016	박경호	56			서울특별시 성동구 금호로 100	32	지방소득세 양도소득	2012-05-31	2012년 지방소득세 등 총 9건

연번	공개연도	성명	연령	상호	직업(업종)	체납자 주소	총 체납액	대표세목	납기	체납요지
7404	2016	유희규	55			서울특별시 강북구 도봉로 289	42	주민세 양도소득세분	2009-08-31	2009년 주민세 등 총 1건
7405	2016	이명노	67			서울특별시 영등포구 여의대방로43나길 25	48	지방소득세 양도소득	2013-12-31	2013년 지방소득세 등 총 1건
7406	2016	황사옥	60			경기도 화성시 향남읍 손개2길 4-28	49	지방소득세 양도소득	2013-11-30	2013년 지방소득세 등 총 14건
7407	2016	유명순	58			서울특별시 서대문구 경기대로9안길 51	37	주민세 양도소득세분	2009-12-31	2009년 주민세 등 총 17건
7408	2016	김청자	76			전라남도 여수시 고소3길 56	26	주민세 양도소득세분	2002-01-23	2002년 주민세 등 총 1건
7409	2016	김점순	61			서울특별시 동대문구 사가정로 148	30	주민세 종합소득세분	2004-07-31	2004년 주민세 등 총 2건
7410	2016	김대윤	71			경기도 용인시 수지구 신봉1로 110	49	주민세 양도소득세분	2001-09-30	2001년 주민세 등 총 3건
7411	2016	권준숙	55			경기도 성남시 수정구 단대로23번길 10	73	지방소득세 양도소득	2014-03-15	2014년 지방소득세 등 총 3건
7412	2016	이진승	73			서울특별시 서초구 바우뫼로7길 11	17	주민세 양도소득세분	2003-09-19	2003년 주민세 등 총 1건
7413	2016	오한석	58			서울특별시 마포구 독막로28길 28	57	지방소득세 양도소득	2012-09-30	2012년 지방소득세 등 총 3건
7414	2016	신영만	54			서울특별시 성북구 장위로 61	39	주민세 종합소득세분	1999-05-31	1999년 주민세 등 총 5건
7415	2016	최석태	63			서울특별시 서대문구 연희로41길 173	31	주민세 종합소득세분	2001-07-31	2001년 주민세 등 총 7건
7416	2016	마윤기	54			인천광역시 부평구 수변로 7-1	24	주민세 종합소득세분	2003-07-01	2003년 주민세 등 총 58건
7417	2016	남상익	79			서울특별시 강북구 도봉로45길 54	17	지방소득세 양도소득	2011-01-31	2011년 지방소득세 등 총 1건
7418	2016	이희흥	40			서울특별시 노원구 덕릉로82길 50	40	주민세 종합소득세분	2008-04-30	2008년 주민세 등 총 4건
7419	2016	강선숙	52			서울특별시 노원구 한글비석로47길 45-14	17	주민세 양도소득세분	2006-12-31	2006년 주민세 등 총 1건
7420	2016	김경렬외 1인(조갑순)	37			전라남도 여수시 망양로 498	28	지방소득세 양도소득	2012-06-30	2012년 지방소득세 등 총 12건
7421	2016	김병형	55			경기도 고양시 일산서구 가좌로 76	31	주민세 종합소득세분	2004-03-31	2004년 주민세 등 총 8건

연번	공개연도	성명	연령	상호	직업(업종)	체납자 주소	총 체납액	대표세목	납기	체납요지
7422	2016	조신희	62			경기도 광주시 퇴촌면 천진암로 968-38	24	주민세 양도소득세분	2000-04-30	2000년 주민세 등 총 2건
7423	2016	허준영	47			서울특별시 용산구 한남대로20길 21-18	28	주민세 종합소득세분	2007-05-15	2007년 주민세 등 총 5건
7424	2016	이진우	55			경기도 안양시 동안구 관평로212번길 21	33	취득세 부동산	1994-07-31	1994년 취득세 등 총 51건
7425	2016	최성국	33			경기도 화성시 비봉면 쌍학길 70	19	지방소득세 종합소득	2013-01-31	2013년 지방소득세 등 총 1건
7426	2016	권금선	55			서울특별시 노원구 석계로 49	21	주민세 종합소득세분	2005-11-30	2005년 주민세 등 총 1건
7427	2016	강기원	57			대구광역시 달서구 성서로 393	31	지방소득세 종합소득	2013-05-10	2013년 지방소득세 등 총 3건
7428	2016	최광엽	66			서울특별시 은평구 갈현로17길 10	39	주민세 종합소득세분	2009-03-17	2009년 주민세 등 총 17건
7429	2016	성삼모	61			경기도 양평군 지평면 그릇고갯길 174	220	지방소득세 양도소득	2014-12-31	2014년 지방소득세 등 총 4건
7430	2016	안선애	51			경기도 고양시 일산동구 고풍로 182-12	18	주민세 종합소득세분	2001-06-30	2001년 주민세 등 총 3건
7431	2016	이정혁	46			서울특별시 용산구 한강대로40가길 24	30	지방소득세 양도소득	2012-11-15	2012년 지방소득세 등 총 5건
7432	2016	김종혁	53			서울특별시 송파구 백제고분로28길 20-30	25	주민세 종합소득세분	2003-09-30	2003년 주민세 등 총 4건
7433	2016	김영강	69			서울특별시 강북구 인수봉로6나길 21-9	24	주민세 양도소득세분	2000-09-30	2000년 주민세 등 총 30건
7434	2016	신상구	75			인천광역시 연수구 먼우금로 19	19	주민세 양도소득세분	1996-02-28	1996년 주민세 등 총 2건
7435	2016	우흥호	65			서울특별시 구로구 경인로 638	23	지방소득세 양도소득	2014-05-28	2014년 지방소득세 등 총 2건
7436	2016	채윤석	56			서울특별시 영등포구 은행로 58	484	지방소득세 종합소득	2014-04-30	2014년 지방소득세 등 총 5건
7437	2016	임해식	61			서울특별시 중랑구 신내역로 165	15	주민세 종합소득세분	2009-04-30	2009년 주민세 등 총 2건
7438	2016	안인식	68			경기도 이천시 신둔면 경충대로3150번길 82-12	25	주민세 양도소득세분	1999-05-31	1999년 주민세 등 총 2건
7439	2016	박수근	61			서울특별시 은평구 응암로34길 10-4	25	지방소득세 양도소득	2014-08-31	2014년 지방소득세 등 총 2건

연번	공개연도	성명	연령	상호	직업(업종)	체납자 주소	총 체납액	대표세목	납기	체납요지
7440	2016	신정균	68			서울특별시 강서구 양천로24길 49	28	주민세 종합소득세분	2009-01-31	2009년 주민세 등 총 2건
7441	2016	김화은	57			경기도 수원시 장안구 천천로74번길 35	46	지방소득세 양도소득	2013-08-31	2013년 지방소득세 등 총 1건
7442	2016	유현조	34			인천광역시 남동구 소래역로 28	64	지방소득세 종합소득	2013-10-31	2013년 지방소득세 등 총 16건
7443	2016	박덕수	60			서울특별시 금천구 독산로74길 19-10	10	지방소득세 양도소득	2010-03-17	2010년 지방소득세 등 총 1건
7444	2016	복진필	73			서울특별시 성북구 한천로 509	30	지방소득세 양도소득	2014-05-31	2014년 지방소득세 등 총 6건
7445	2016	천명환	68			서울특별시 마포구 월드컵북로 502-36	19	주민세 양도소득세분	1995-04-30	1995년 주민세 등 총 27건
7446	2016	강봉영	61			경기도 가평군 청평면 강변나루로40번길 13	22	지방소득세 종합소득	2012-10-22	2012년 지방소득세 등 총 5건
7447	2016	김납실	58			서울특별시 송파구 삼전로4길 7-1	20	주민세 양도소득세분	2010-01-18	2010년 주민세 등 총 13건
7448	2016	이종근	46			서울특별시 관악구 법원단지3길 25	27	지방소득세 종합소득	2011-10-31	2011년 지방소득세 등 총 6건
7449	2016	장현승	61			경기도 군포시 군포역1길 64	26	주민세 종합소득세분	1999-06-30	1999년 주민세 등 총 3건
7450	2016	이태영	56			서울특별시 서대문구 홍은중앙로 118	23	주민세 종합소득세분	1999-05-31	1999년 주민세 등 총 1건
7451	2016	이광석	65			경기도 화성시 봉담읍 삼천병마로 1321-10	38	주민세 종합소득세분	2002-05-24	2002년 주민세 등 총 1건
7452	2016	정홍조	58			서울특별시 강남구 선릉로 42	109	지방소득세 종합소득	2011-02-28	2011년 지방소득세 등 총 15건
7453	2016	한우섭	55			서울특별시 노원구 덕릉로113가길 11	43	지방소득세 종합소득	2013-05-31	2013년 지방소득세 등 총 6건
7454	2016	김정태	46			서울특별시 성동구 동호로 100	16	지방소득세 양도소득	2010-11-30	2010년 지방소득세 등 총 1건
7455	2016	신병래	67			서울특별시 성북구 정릉로27가길 25	48	주민세 양도소득세분	2001-08-21	2001년 주민세 등 총 11건
7456	2016	최광수	55			대전광역시 대덕구 우암로412번길 91	11	주민세 종합소득세분	2001-07-31	2001년 주민세 등 총 4건
7457	2016	이봉중	69			서울특별시 관악구 보라매로2길 40	27	주민세 종합소득세분	1999-04-30	1999년 주민세 등 총 29건

연번	공개연도	성명	연령	상호	직업(업종)	체납자 주소	총 체납액	대표세목	납기	체납요지
7458	2016	이원휘	63			충청북도 음성군 원남면 하노길 70-3	51	주민세 종합소득세분	2008-11-30	2008년 주민세 등 총 3건
7459	2016	박복순	77			경기도 김포시 김포한강8로 331	19	주민세 양도소득세분	1999-05-31	1999년 주민세 등 총 1건
7460	2016	박광민	58			경기도 남양주시 화도읍 비룡로 56-8	27	지방소득세 양도소득	2011-07-31	2011년 지방소득세 등 총 1건
7461	2016	박옥자	56			경기도 하남시 덕풍동로 110	28	주민세 종합소득세분	2006-12-31	2006년 주민세 등 총 20건
7462	2016	유영제	57			서울특별시 마포구 월드컵북로5길 68	30	주민세 양도소득세분	2009-11-30	2009년 주민세 등 총 1건
7463	2016	전은미	41			서울특별시 서초구 명달로8길 29	20	지방소득세 종합소득	2013-10-31	2013년 지방소득세 등 총 6건
7464	2016	강호식	44			충청북도 충주시 행정11길 17	31	주민세 종합소득세분	2005-11-10	2005년 주민세 등 총 8건
7465	2016	김은배	60			경기도 성남시 분당구 중앙공원로 17	12	주민세 종합소득세분	2001-06-30	2001년 주민세 등 총 1건
7466	2016	이상기	52			경상북도 영주시 봉현면 소백로1623번길 219	1,483	지방소득세 종합소득	2014-04-30	2014년 지방소득세 등 총 10건
7467	2016	최원석	48			서울특별시 용산구 독서당로 81	22	지방소득세 양도소득	2013-01-31	2013년 지방소득세 등 총 11건
7468	2016	최태근	68			경기도 부천시 상오정로19번길 47	23	주민세 종합소득세분	2003-07-31	2003년 주민세 등 총 3건
7469	2016	이재덕	48			서울특별시 중구 명동8가길 61	75	지방소득세 종합소득	2011-01-31	2011년 지방소득세 등 총 16건
7470	2016	오철리	60			경기도 김포시 통진읍 애기봉로 616-36	17	주민세 종합소득세분	2001-06-30	2001년 주민세 등 총 1건
7471	2016	서안숙	65			서울특별시 성동구 무학봉길 64-30	47	지방소득세 종합소득	2012-09-30	2012년 지방소득세 등 총 3건
7472	2016	심강일	45			경기도 용인시 수지구 신봉2로114번길 5-5	113	주민세 종합소득세분	2002-12-31	2002년 주민세 등 총 4건
7473	2016	민병회	60			서울특별시 송파구 방이동 89	23	주민세 종합소득세분	2003-11-27	2003년 주민세 등 총 5건
7474	2016	최성수	37			충청북도 충주시 동량면 내동2길 63	18	주민세 종합소득세분	2008-12-31	2008년 주민세 등 총 6건
7475	2016	유정자	79			서울특별시 서대문구 가좌로 112-10	143	지방소득세 양도소득	2014-04-30	2014년 지방소득세 등 총 8건

연번	공개연도	성명	연령	상호	직업(업종)	체납자 주소	총 체납액	대표세목	납기	체납요지
7476	2016	장세화	69			경기도 가평군 북면 백둔로342번길 48	11	지방소득세 양도소득	2011-12-31	2011년 지방소득세 등 총 1건
7477	2016	오석민	44			서울특별시 성동구 한림말1길 17-11	46	지방소득세 양도소득	2013-12-31	2013년 지방소득세 등 총 3건
7478	2016	이현모	55			서울특별시 은평구 갈현로 301	22	주민세 종합소득세분	2005-08-15	2005년 주민세 등 총 3건
7479	2016	이봉숙	60			서울특별시 동작구 동작대로29길 118	50	지방소득세 양도소득	2014-02-28	2014년 지방소득세 등 총 1건
7480	2016	윤의섭	61			충청북도 청주시 흥덕구 강내면 다락탑연길 58	38	주민세 양도소득세분	2008-10-31	2008년 주민세 등 총 1건
7481	2016	배국안	59			광주광역시 남구 회재로 211	12	주민세 종합소득세분	2006-11-30	2006년 주민세 등 총 1건
7482	2016	염혜경	67			경기도 용인시 수지구 상현로 71	30	지방소득세 양도소득	2012-09-30	2012년 지방소득세 등 총 2건
7483	2016	전옥순	81			경기도 부천시 상오정로184번길 40	23	지방소득세 양도소득	2013-11-15	2013년 지방소득세 등 총 1건
7484	2016	정성훈	56			서울특별시 강남구 역삼로7길 16	33	주민세 종합소득세분	2004-02-15	2004년 주민세 등 총 2건
7485	2016	임의자	73			서울특별시 중랑구 동일로138길 5-23	28	주민세 양도소득세분	2006-05-31	2006년 주민세 등 총 1건
7486	2016	박성금외 박지혜(채권면제)	57			서울특별시 관악구 관악로30길 12	36	지방소득세 종합소득	2014-07-31	2014년 지방소득세 등 총 6건
7487	2016	이은석	60			서울특별시 중랑구 봉화산로27가길 16	48	주민세 종합소득세분	2008-05-31	2008년 주민세 등 총 11건
7488	2016	박종관	53			서울특별시 금천구 시흥대로 89	22	주민세 종합소득세분	2002-12-20	2002년 주민세 등 총 16건
7489	2016	이화영	59			충청남도 당진시 송악읍 면화동길 51-17	23	지방소득세 종합소득	2010-04-30	2010년 지방소득세 등 총 2건
7490	2016	김진숙	51			경기도 안양시 만안구 소곡로20번길 19	32	주민세 양도소득세분	2009-07-31	2009년 주민세 등 총 1건
7491	2016	조재천	59			경상남도 김해시 금관대로1180번길 37-11	19	주민세 종합소득세분	2007-11-08	2007년 주민세 등 총 1건
7492	2016	조승한	53			광주광역시 광산구 어등대로647번길 32	17	지방소득세 양도소득	2012-08-31	2012년 지방소득세 등 총 4건

연번	공개연도	성명	연령	상호	직업(업종)	체납자 주소	총 체납액	대표세목	납기	체납요지
7493	2016	용영미	58			경기도 파주시 새말2길 6	26	지방소득세 양도소득	2012-07-13	2012년 지방소득세 등 총 2건
7494	2016	전옥선	61			서울특별시 서대문구 포방터6길 10	31	주민세 종합소득세분	2003-09-30	2003년 주민세 등 총 3건
7495	2016	송재남	64			서울특별시 성동구 광나루로 242-9	23	주민세 종합소득세분	2003-02-28	2003년 주민세 등 총 4건
7496	2016	황진하	53			서울특별시 은평구 통일로90길 14-1	42	지방소득세 양도소득	2013-02-27	2013년 지방소득세 등 총 7건
7497	2016	김대익	56			서울특별시 강북구 삼양로111가길 8-1	36	주민세 종합소득세분	2007-06-30	2007년 주민세 등 총 37건
7498	2016	이정우	63			서울특별시 강남구 봉은사로 419	43	취득세 부동산	2000-03-31	2000년 취득세 등 총 5건
7499	2016	채상균	53			경기도 평택시 원칠원길 56	21	주민세 종합소득세분	2008-01-15	2008년 주민세 등 총 3건
7500	2016	김점순	59			서울특별시 용산구 후암로57길 3-14	26	주민세 종합소득세분	2007-05-31	2007년 주민세 등 총 5건
7501	2016	진영융	53			경상북도 경산시 하양읍 동서3길 8	15	지방소득세 종합소득	2010-02-28	2010년 지방소득세 등 총 1건
7502	2016	박현철	56			서울특별시 강남구 도곡로77길 23	39	주민세 종합소득세분	2004-08-31	2004년 주민세 등 총 2건
7503	2016	이정훈	59			서울특별시 동대문구 한천로41길 10-1	23	지방소득세 양도소득	2010-09-30	2010년 지방소득세 등 총 2건
7504	2016	이동익	65			경상남도 거제시 연초면 죽토2길 5-3	39	주민세 종합소득세분	1997-05-31	1997년 주민세 등 총 17건
7505	2016	김일규	52			인천광역시 남동구 구월남로 311-1	18	주민세 종합소득세분	2007-04-30	2007년 주민세 등 총 17건
7506	2016	장선자	61			서울특별시 송파구 양재대로71길 16-22	30	주민세 종합소득세분	2004-04-30	2004년 주민세 등 총 1건
7507	2016	김영규	56			서울특별시 강남구 개포로140길 24	18	주민세 종합소득세분	2001-07-31	2001년 주민세 등 총 3건
7508	2016	김상민	56			서울특별시 중랑구 봉우재로14길 23	22	주민세 종합소득세분	2002-02-22	2002년 주민세 등 총 30건
7509	2016	천요남	66			경기도 평택시 현덕면 서해로 506	15	취득세 부동산	2003-07-31	2003년 취득세 등 총 1건
7510	2016	박신애	57			서울특별시 광진구 아차산로39길 43	19	주민세 종합소득세분	2006-03-17	2006년 주민세 등 총 2건

연번	공개연도	성명	연령	상호	직업(업종)	체납자 주소	총 체납액	대표세목	납기	체납요지
7511	2016	이항구	64			서울특별시 강남구 언주로106길 38	30	주민세 양도소득세분	1997-03-31	1997년 주민세 등 총 14건
7512	2016	조병길	78			서울특별시 서초구 양재대로2길 34	37	주민세 양도소득세분	1998-06-30	1998년 주민세 등 총 1건
7513	2016	유철상	61			인천광역시 서구 고산후로 121	28	주민세 종합소득세분	2003-01-31	2003년 주민세 등 총 8건
7514	2016	장봉수	61			경상북도 구미시 원남로3길 14-1	20	지방소득세 양도소득	2011-10-03	2011년 지방소득세 등 총 10건
7515	2016	차성남	73			서울특별시 노원구 상계로37길 42	32	주민세 종합소득세분	2004-08-31	2004년 주민세 등 총 2건
7516	2016	신옥희	60			서울특별시 구로구 오리로 1102-10	53	지방소득세 종합소득	2013-12-31	2013년 지방소득세 등 총 4건
7517	2016	한병순	80			세종특별자치시 둔대밤절길 145-103	23	주민세 종합소득세분	2004-05-31	2004년 주민세 등 총 4건
7518	2016	최진석	48			경상남도 창원시 의창구 의창대로211번길 5-3	17	주민세 종합소득세분	2007-02-28	2007년 주민세 등 총 2건
7519	2016	김성재	44			전라남도 광양시 공영로 39	23	주민세 종합소득세분	2005-06-30	2005년 주민세 등 총 5건
7520	2016	신규식	50			서울특별시 광진구 영화사로 15	22	지방소득세 종합소득	2011-09-30	2011년 지방소득세 등 총 5건
7521	2016	이영순	56			인천광역시 부평구 광장로4번길 55	41	지방소득세 양도소득	2010-12-15	2010년 지방소득세 등 총 7건
7522	2016	임원철	58			인천광역시 남동구 벽돌말로19번길 7	31	주민세 종합소득세분	2004-10-31	2004년 주민세 등 총 2건
7523	2016	김홍균	44			서울특별시 동대문구 답십리로12길 18-1	18	주민세 종합소득세분	2005-10-31	2005년 주민세 등 총 17건
7524	2016	조은진	64			경기도 남양주시 진건읍 진건오남로 100	50	주민세 양도소득세분	1994-09-30	1994년 주민세 등 총 3건
7525	2016	남상율	66			서울특별시 종로구 경운동 89-4	21	주민세 양도소득세분	1998-04-30	1998년 주민세 등 총 19건
7526	2016	조충희	35			서울특별시 도봉구 시루봉로13길 50	28	지방소득세 종합소득	2012-05-01	2012년 지방소득세 등 총 6건
7527	2016	송성면	63			세종특별자치시 남세종로 441	46	주민세 양도소득세분	2001-10-31	2001년 주민세 등 총 2건
7528	2016	장혜정	80			충청남도 천안시 동남구 개목3길 19	16	주민세 종합소득세분	1993-12-31	1993년 주민세 등 총 1건

연번	공개연도	성명	연령	상호	직업(업종)	체납자 주소	총 체납액	대표세목	납기	체납요지
7529	2016	백서록	86			서울특별시 동작구 현충로 52	21	주민세 양도소득세분	1997-03-31	1997년 주민세 등 총 19건
7530	2016	김판길	54			서울특별시 강서구 가로공원로 178-8	26	주민세 종합소득세분	2001-03-31	2001년 주민세 등 총 1건
7531	2016	김호규	51			서울특별시 강서구 초록마을로28길 29	20	주민세 종합소득세분	2008-08-31	2008년 주민세 등 총 2건
7532	2016	박영숙	56			전라북도 무주군 적상면 하중리길 11	17	지방소득세 양도소득	2010-08-31	2010년 지방소득세 등 총 6건
7533	2016	박정숙	49			서울특별시 종로구 윤보선길 19-37	36	지방소득세 양도소득	2011-01-31	2011년 지방소득세 등 총 2건
7534	2016	이경숙	85			인천광역시 부평구 마장로 121	23	주민세 양도소득세분	1997-10-31	1997년 주민세 등 총 2건
7535	2016	정대순	71			서울특별시 성북구 아리랑로4가길 27	31	지방소득세 양도소득	2010-12-31	2010년 지방소득세 등 총 1건
7536	2016	김성만	69			경상남도 창원시 의창구 북면 외감로 23-9	35	주민세 종합소득세분	1995-04-30	1995년 주민세 등 총 8건
7537	2016	박영근	59			인천광역시 남동구 독곡로 28	50	주민세 종합소득세분	2002-11-21	2002년 주민세 등 총 4건
7538	2016	오정환	34			서울특별시 동대문구 전농로23길 57	25	지방소득세 종합소득	2012-10-30	2012년 지방소득세 등 총 5건
7539	2016	김준성	59			경기도 양평군 양평읍 중앙로343번길 50-12	23	주민세 양도소득세분	2001-11-24	2001년 주민세 등 총 19건
7540	2016	우정화	42			경기도 성남시 분당구 서현로494번길 14-7	39	취득세 부동산	2003-03-31	2003년 취득세 등 총 1건
7541	2016	윤종문	53			경상남도 거제시 연초면 거제북로 57	16	주민세 종합소득세분	2001-03-19	2001년 주민세 등 총 3건
7542	2016	권태구	50			서울특별시 서대문구 증가로12가길 75	33	지방소득세 양도소득	2010-12-07	2010년 지방소득세 등 총 3건
7543	2016	임충순	58			인천광역시 서구 검단로623번길 63	25	지방소득세 양도소득	2011-12-28	2011년 지방소득세 등 총 1건
7544	2016	박태경	45			서울특별시 강남구 도곡로93길 23	45	지방소득세 양도소득	2014-09-30	2014년 지방소득세 등 총 1건
7545	2016	백종원	62			서울특별시 강남구 학동로43길 17	27	주민세 종합소득세분	1999-11-30	1999년 주민세 등 총 28건
7546	2016	이문호	48			서울특별시 성북구 성북로 176	43	지방소득세 종합소득	2013-01-31	2013년 지방소득세 등 총 15건

연번	공개연도	성명	연령	상호	직업(업종)	체납자 주소	총 체납액	대표세목	납기	체납요지
7547	2016	최봉우	69			강원도 춘천시 뱀내길 16	63	지방소득세 종합소득	2014-12-31	2014년 지방소득세 등 총 10건
7548	2016	원갑식	71			서울특별시 관악구 서원길 27-10	34	주민세 종합소득세분	2001-08-21	2001년 주민세 등 총 16건
7549	2016	조용구	50			경기도 군포시 산본천로226번길 79	34	주민세 종합소득세분	2005-04-30	2005년 주민세 등 총 20건
7550	2016	이병수	49			서울특별시 금천구 시흥대로68길 60	20	지방소득세 종합소득	2012-03-31	2012년 지방소득세 등 총 2건
7551	2016	이용희	55			서울특별시 용산구 보광로5길 40	53	지방소득세 양도소득	2013-02-28	2013년 지방소득세 등 총 4건
7552	2016	우병관	48			서울특별시 영등포구 영중로6길 27-1	26	주민세 종합소득세분	2010-01-10	2010년 주민세 등 총 4건
7553	2016	이강빈	67			서울특별시 강남구 강남대로146길 28	235	지방소득세 양도소득	2014-03-19	2014년 지방소득세 등 총 9건
7554	2016	이순억	77			경기도 남양주시 덕송2로10번길 3-74	35	지방소득세 양도소득	2010-04-10	2010년 지방소득세 등 총 3건
7555	2016	허만해	71			경기도 용인시 처인구 금령로12번길 24-4	22	주민세 양도소득세분	2005-11-30	2005년 주민세 등 총 5건
7556	2016	김한수	45			경기도 수원시 영통구 매영로310번길 12	24	지방소득세 종합소득	2010-05-31	2010년 지방소득세 등 총 2건
7557	2016	장성숙	61			서울특별시 관악구 문성로16가길 42-4	22	주민세 양도소득세분	2003-12-31	2003년 주민세 등 총 8건
7558	2016	변홍섭	58			경기도 의정부시 의정로 119	27	주민세 종합소득세분	2002-11-21	2002년 주민세 등 총 2건
7559	2016	이경환	53			서울특별시 관악구 신림로 282	25	주민세 종합소득세분	2008-11-30	2008년 주민세 등 총 12건
7560	2016	김영준	62			서울특별시 강북구 덕릉로8길 30-3	39	주민세 양도소득세분	2000-11-30	2000년 주민세 등 총 3건
7561	2016	이영만	61			서울특별시 관악구 난곡로16길 16	38	주민세 종합소득세분	2003-01-15	2003년 주민세 등 총 30건
7562	2016	김응묵	62			경기도 남양주시 화도읍 마석로109번길 23	19	지방소득세 양도소득	2011-09-30	2011년 지방소득세 등 총 7건
7563	2016	김종식	55			서울특별시 관악구 인헌12나길 24	17	주민세 종합소득세분	2003-02-21	2003년 주민세 등 총 2건
7564	2016	김갑주	56			서울특별시 강서구 까치산로18다길 34	44	주민세 종합소득세분	2006-08-31	2006년 주민세 등 총 21건

연번	공개연도	성명	연령	상호	직업(업종)	체납자 주소	총 체납액	대표세목	납기	체납요지
7565	2016	김영길	56			서울특별시 은평구 은평로13길 9	22	주민세 양도소득세분	2006-07-31	2006년 주민세 등 총 30건
7566	2016	박상현	59			경기도 부천시 조종로27번길 17	22	주민세 양도소득세분	2009-12-31	2009년 주민세 등 총 1건
7567	2016	최형복	42			서울특별시 강동구 풍성로41길 64-20	19	주민세 종합소득세분	2007-01-31	2007년 주민세 등 총 3건
7568	2016	김광호	70			경기도 양평군 강하면 강하1로 136	40	주민세 양도소득세분	2007-01-31	2007년 주민세 등 총 2건
7569	2016	정영오	58			서울특별시 강북구 도봉로68길 26	38	주민세 종합소득세분	2003-02-28	2003년 주민세 등 총 22건
7570	2016	김영근	62			경기도 김포시 김포대로 739	38	주민세 종합소득세분	2006-02-28	2006년 주민세 등 총 2건
7571	2016	유태준	59			서울특별시 은평구 응암로21가길 20	34	주민세 양도소득세분	2001-01-31	2001년 주민세 등 총 30건
7572	2016	최성봉	63			서울특별시 강동구 구천면로47가길 14-38	13	주민세 양도소득세분	2000-10-31	2000년 주민세 등 총 2건
7573	2016	오을섭	58			서울특별시 양천구 목동중앙북로 116	49	지방소득세 양도소득	2014-03-20	2014년 지방소득세 등 총 2건
7574	2016	정태현	40			서울특별시 성동구 고산자로2길 65	27	주민세 종합소득세분	2005-06-30	2005년 주민세 등 총 20건
7575	2016	이성식	67			서울특별시 용산구 원효로19길 23	45	지방소득세 양도소득	2012-12-31	2012년 지방소득세 등 총 12건
7576	2016	이선림	55			경기도 구리시 동구릉로85번길 76	43	주민세 양도소득세분	2008-10-31	2008년 주민세 등 총 3건
7577	2016	임성섭	58			서울특별시 동대문구 약령중앙로 30	20	지방소득세 종합소득	2012-08-31	2012년 지방소득세 등 총 3건
7578	2016	정종빈	50			서울특별시 중구 동호로15길 118	25	주민세 종합소득세분	2002-04-30	2002년 주민세 등 총 16건
7579	2016	원제성	64			서울특별시 강남구 논현로4길 50	18	지방소득세 양도소득	2014-06-30	2014년 지방소득세 등 총 2건
7580	2016	이순복	70			서울특별시 종로구 자하문로23길 44	39	주민세 양도소득세분	1997-03-31	1997년 주민세 등 총 15건
7581	2016	정종상	72			서울특별시 동작구 동작대로33다길 12-8	21	주민세 종합소득세분	1996-09-30	1996년 주민세 등 총 2건
7582	2016	김영훈	69			강원도 평창군 대관령면 올림픽로 827-48	14	주민세 종합소득세분	1992-09-30	1992년 주민세 등 총 2건

연번	공개연도	성명	연령	상호	직업(업종)	체납자 주소	총 체납액	대표세목	납기	체납요지
7583	2016	박동균	58			경기도 남양주시 경춘로 691	27	주민세 종합소득세분	2004-03-31	2004년 주민세 등 총 7건
7584	2016	김종철	67			서울특별시 성동구 왕십리로31나길 22	36	주민세 종합소득세분	2005-02-28	2005년 주민세 등 총 1건
7585	2016	최정남	58			서울특별시 구로구 구로중앙로42길 110-27	20	주민세 종합소득세분	2003-11-15	2003년 주민세 등 총 6건
7586	2016	이상덕	62			서울특별시 강남구 선릉로86길 31	688	지방소득세 양도소득	2014-12-16	2014년 지방소득세 등 총 9건
7587	2016	전부일	71			서울특별시 중구 동호로17길 257-10	34	주민세 양도소득세분	1998-05-31	1998년 주민세 등 총 2건
7588	2016	김진우	52			서울특별시 성동구 마장로23길 7	22	주민세 종합소득세분	2006-10-15	2006년 주민세 등 총 3건
7589	2016	정용진	61			서울특별시 강동구 성안로 40-3	38	지방소득세 종합소득	2013-04-30	2013년 지방소득세 등 총 3건
7590	2016	오인석	56			경기도 남양주시 화도읍 수레로 1142-7	36	주민세 종합소득세분	2007-09-20	2007년 주민세 등 총 9건
7591	2016	지용준	45			서울특별시 구로구 오리로20길 31-10	46	지방소득세 종합소득	2014-12-31	2014년 지방소득세 등 총 10건
7592	2016	이북만	59			서울특별시 동대문구 한천로38가길 5	24	취득세 부동산	2002-06-30	2002년 취득세 등 총 1건
7593	2016	조성호	46			경기도 안산시 단원구 황금1길 24	24	주민세 종합소득세분	2007-10-15	2007년 주민세 등 총 4건
7594	2016	오낙현	77			서울특별시 강동구 양재대로145길 29	45	지방소득세 양도소득	2014-01-31	2014년 지방소득세 등 총 3건
7595	2016	이윤석	46			경기도 성남시 분당구 야탑로111번길 12-9	49	주민세 종합소득세분	2006-04-30	2006년 주민세 등 총 3건
7596	2016	이남희	68			강원도 홍천군 홍천읍 와동로 276-28	23	주민세 종합소득세분	2003-02-28	2003년 주민세 등 총 7건
7597	2016	윤호신	57			경기도 고양시 일산서구 대산로 106	39	주민세 양도소득세분	2001-06-30	2001년 주민세 등 총 1건
7598	2016	박명도(개병:박영준)	75			서울특별시 성북구 돌곶이로9길 9-14	24	주민세 종합소득세분	2004-11-19	2004년 주민세 등 총 3건
7599	2016	박기완	80			경기도 용인시 기흥구 사은로126번길 33	23	주민세 양도소득세분	1998-11-30	1998년 주민세 등 총 3건
7600	2016	이수방	76			서울특별시 서대문구 홍은중앙로11길 13	26	지방소득세 종합소득	2010-05-31	2010년 지방소득세 등 총 18건

연번	공개연도	성명	연령	상호	직업(업종)	체납자 주소	총 체납액	대표세목	납기	체납요지
7601	2016	방석웅	70			서울특별시 영등포구 영등포로51길 1	91	지방소득세 양도소득	2014-12-31	2014년 지방소득세 등 총 22건
7602	2016	김옥준	62			경기도 평택시 진위면 하북4길 3	19	주민세 종합소득세분	2005-05-24	2005년 주민세 등 총 9건
7603	2016	박도선	53			충청북도 청주시 상당구 다리실로115번길 19-14	25	주민세 종합소득세분	2006-01-31	2006년 주민세 등 총 1건
7604	2016	이석재	73			인천광역시 중구 하늘별빛로 112	16	취득세 부동산	2000-10-31	2000년 취득세 등 총 5건
7605	2016	김봉우	71			경상북도 포항시 북구 대안길 56	29	주민세 양도소득세분	1999-12-31	1999년 주민세 등 총 3건
7606	2016	김대영	40			서울특별시 광진구 긴고랑로36길 57-4	22	지방소득세 종합소득	2014-06-30	2014년 지방소득세 등 총 1건
7607	2016	박상철	49			경기도 의정부시 서광로 166	34	지방소득세 종합소득	2014-12-31	2014년 지방소득세 등 총 15건
7608	2016	이인범	66			서울특별시 도봉구 노해로60길 34-17	52	주민세 종합소득세분	2006-10-31	2006년 주민세 등 총 2건
7609	2016	김상용	50			서울특별시 강동구 양재대로112길 77	38	주민세 종합소득세분	2004-06-30	2004년 주민세 등 총 7건
7610	2016	조한홍	62			경기도 시흥시 신흥마을4길 18	36	지방소득세 양도소득	2010-03-18	2010년 지방소득세 등 총 6건
7611	2016	이필순	66			경기도 하남시 덕풍북로 140	23	지방소득세 양도소득	2012-03-31	2012년 지방소득세 등 총 1건
7612	2016	유무언	55			서울특별시 강북구 오패산로52아길 22	35	지방소득세 양도소득	2010-09-29	2010년 지방소득세 등 총 2건
7613	2016	이정열	70			서울특별시 송파구 도곡로62길 15-18	173	지방소득세 종합소득	2014-10-31	2014년 지방소득세 등 총 4건
7614	2016	박정이	77			경기도 남양주시 별내면 청학로68번길 6	36	주민세 양도소득세분	1999-12-31	1999년 주민세 등 총 9건
7615	2016	함경희	44			서울특별시 강남구 삼성로85길 42	21	지방소득세 종합소득	2013-08-31	2013년 지방소득세 등 총 2건
7616	2016	박동기	51			서울특별시 서대문구 통일로32길 38	28	주민세 종합소득세분	2009-09-30	2009년 주민세 등 총 2건
7617	2016	조영희	60			서울특별시 종로구 경희궁3가길 7	39	주민세 종합소득세분	2007-06-30	2007년 주민세 등 총 14건
7618	2016	윤성근	67			경기도 고양시 덕양구 고양대로 1391	32	주민세 양도소득세분	1999-10-31	1999년 주민세 등 총 12건

연번	공개연도	성명	연령	상호	직업(업종)	체납자 주소	총 체납액	대표세목	납기	체납요지
7619	2016	경소정	62			서울특별시 서초구 반포대로9길 57	50	주민세 양도소득세분	2009-11-30	2009년 주민세 등 총 9건
7620	2016	최민재	50			서울특별시 중구 왕십리로 415-29	46	지방소득세 양도소득	2010-07-31	2010년 지방소득세 등 총 4건
7621	2016	허근수	48			경상남도 사천시 서포면 외금로 235	21	주민세 종합소득세분	2003-10-31	2003년 주민세 등 총 16건
7622	2016	강광영	62			서울특별시 강북구 한천로159길 8	31	주민세 종합소득세분	2003-12-22	2003년 주민세 등 총 37건
7623	2016	김진애	66			경기도 남양주시 화도읍 비룡로116번길 35	37	지방소득세 양도소득	2012-02-29	2012년 지방소득세 등 총 14건
7624	2016	조일행	51			인천광역시 미추홀구 주안로194번길 2	18	지방소득세 양도소득	2014-04-30	2014년 지방소득세 등 총 8건
7625	2016	주성철	51			서울특별시 마포구 독막로40길 22-5	20	취득세 부동산	2007-05-31	2007년 취득세 등 총 1건
7626	2016	정성환	49			부산광역시 수영구 과정로79번길 33	459	지방소득세 종합소득	2014-10-31	2014년 지방소득세 등 총 49건
7627	2016	강석원	48			경기도 화성시 병점노을로 31	32	지방소득세 종합소득	2010-12-31	2010년 지방소득세 등 총 4건
7628	2016	배경미	57			서울특별시 금천구 금하로 816	29	주민세 종합소득세분	1998-12-31	1998년 주민세 등 총 6건
7629	2016	성태호	48			전라남도 여수시 봉계대곡길 50	19	주민세 종합소득세분	2003-08-21	2003년 주민세 등 총 3건
7630	2016	이동욱	54			서울특별시 서초구 서운로26길 3	27	주민세 양도소득세분	2008-08-15	2008년 주민세 등 총 2건
7631	2016	김성관	68			서울특별시 서대문구 연희로37안길 19-18	49	지방소득세 양도소득	2012-08-31	2012년 지방소득세 등 총 2건
7632	2016	박완희	46			경기도 구리시 검배로60번길 11-12	21	주민세 종합소득세분	2006-06-30	2006년 주민세 등 총 11건
7633	2016	이중호	68			경기도 양주시 고덕로 89	47	주민세 양도소득세분	1999-06-30	1999년 주민세 등 총 2건
7634	2016	길동수	77			서울특별시 종로구 우정국로 65-8	96	지방소득세 양도소득	2013-12-31	2013년 지방소득세 등 총 26건
7635	2016	김광식	65			경기도 용인시 수지구 신봉1로 27	22	주민세 양도소득세분	1997-07-31	1997년 주민세 등 총 6건
7636	2016	이대기	52			서울특별시 성북구 성북로4길 52	21	취득세 부동산	2003-01-31	2003년 취득세 등 총 1건

연번	공개연도	성명	연령	상호	직업(업종)	체납자 주소	총 체납액	대표세목	납기	체납요지
7637	2016	이혜정	50			서울특별시 도봉구 해등로 190	19	주민세 종합소득세분	2000-06-30	2000년 주민세 등 총 2건
7638	2016	양성현	57			서울특별시 성북구 삼선교로14길 16	52	주민세 종합소득세분	2000-09-30	2000년 주민세 등 총 17건
7639	2016	유일중	54			충청남도 천안시 서북구 미라2길 26-9	16	주민세 종합소득세분	2005-01-31	2005년 주민세 등 총 8건
7640	2016	김동암	53			서울특별시 강동구 아리수로 218	51	지방소득세 종합소득	2012-11-30	2012년 지방소득세 등 총 7건
7641	2016	김진웅	63			서울특별시 양천구 목동중앙남로3가길 20-21	43	주민세 종합소득세분	2002-03-31	2002년 주민세 등 총 4건
7642	2016	정정한	57			인천광역시 서구 길주로 104	43	주민세 종합소득세분	2003-01-15	2003년 주민세 등 총 3건
7643	2016	황석숭	64			서울특별시 성동구 금호산2길 29-21	51	주민세 종합소득세분	2003-02-24	2003년 주민세 등 총 3건
7644	2015	김재덕	57			서울특별시 송파구 잠실로 51-31	77	주민세 종합소득세분	2000-07-31	2000년 주민세 등 총 2건
7645	2015	한순길	72			서울특별시 광진구 광장로 52	394	주민세 양도소득세분	2001-02-28	2001년 주민세 등 총 3건
7646	2015	조철제	76			서울특별시 성동구 독서당로 272	431	주민세 종합소득세분	2001-08-31	2001년 주민세 등 총 2건
7647	2015	김미덕外 1(정승훈)	58			경기도 파주시 송화로 46	53	지방소득세 양도소득	2013-02-18	2013년 지방소득세 등 총 3건
7648	2015	이명철	65			서울특별시 중랑구 중랑역로9길 11-16	372	지방소득세 양도소득	2012-10-26	2012년 지방소득세 등 총 11건
7649	2015	김재량	37			서울특별시 강남구 삼성로 417	94	지방소득세 종합소득	2012-08-31	2012년 지방소득세 등 총 3건
7650	2015	박동준	49			서울특별시 송파구 백제고분로32길 18-3	93	지방소득세 종합소득	2012-07-31	2012년 지방소득세 등 총 9건
7651	2015	최영준	45			서울특별시 강남구 역삼로7길 16	100	지방소득세 양도소득	2011-09-30	2011년 지방소득세 등 총 8건
7652	2015	서동명	51			서울특별시 노원구 동일로 1700	57	지방소득세 양도소득	2011-06-30	2011년 지방소득세 등 총 1건
7653	2015	김갑숙	60			경기도 의정부시 동일로 546	99	지방소득세 양도소득	2012-12-31	2012년 지방소득세 등 총 7건
7654	2015	이병길	62			서울특별시 구로구 구로중앙로19길 19-20	111	지방소득세 양도소득	2012-10-11	2012년 지방소득세 등 총 13건

연번	공개연도	성명	연령	상호	직업(업종)	체납자 주소	총 체납액	대표세목	납기	체납요지
7655	2015	김혜덕	56			서울특별시 구로구 남부순환로 1295	169	지방소득세 종합소득	2012-02-29	2012년 지방소득세 등 총 20건
7656	2015	이명환	52			서울특별시 노원구 마들로 111	97	지방소득세 종합소득	2012-09-10	2012년 지방소득세 등 총 7건
7657	2015	이상춘	74			인천광역시 강화군 내가면 중앙로1296번길 7	59	지방소득세 양도소득	2011-11-30	2011년 지방소득세 등 총 3건
7658	2015	윤영택	57			경기도 부천시 원종로 64	560	주민세 종합소득세분	1992-05-31	1992년 주민세 등 총 190건
7659	2015	문용	44			전라남도 함평군 함평읍 용산길 49-8	60	주민세 종합소득세분	2005-07-31	2005년 주민세 등 총 15건
7660	2015	안영문	58			서울특별시 노원구 월계로45가길 94	76	주민세 종합소득세분	2004-05-22	2004년 주민세 등 총 8건
7661	2015	정효건	49			서울특별시 동대문구 한천로38다길 11	232	주민세 종합소득세분	2004-09-30	2004년 주민세 등 총 5건
7662	2015	김주업	71			서울특별시 종로구 사직로9길 1	85	주민세 종합소득세분	1996-03-31	1996년 주민세 등 총 10건
7663	2015	조성분	78			서울특별시 서대문구 통일로 435-1	96	주민세 종합소득세분	1996-12-31	1996년 주민세 등 총 6건
7664	2015	여시동	66			경기도 여주시 교동로 171-42	59	주민세 양도소득세분	1998-01-31	1998년 주민세 등 총 1건
7665	2015	강종권	48			서울특별시 서초구 사평대로55길 133	162	지방소득세 양도소득	2013-02-15	2013년 지방소득세 등 총 15건
7666	2015	박양순	59			서울특별시 강남구 봉은사로48길 44-18	132	지방소득세 양도소득	2011-07-31	2011년 지방소득세 등 총 25건
7667	2015	이일수	55			서울특별시 성동구 행당로 79	58	지방소득세 종합소득	2011-12-14	2011년 지방소득세 등 총 1건
7668	2015	이민우	65			서울특별시 서대문구 연희로 60	74	지방소득세 양도소득	2012-08-02	2012년 지방소득세 등 총 1건
7669	2015	유덕무	50			경기도 하남시 대성로95번길 161-1	300	주민세 종합소득세분	2006-05-31	2006년 주민세 등 총 7건
7670	2015	박정례	54			서울특별시 중랑구 동일로129길 13-9	71	취득세 부동산	2005-01-31	2005년 취득세 등 총 1건
7671	2015	이춘호	68			경기도 고양시 일산동구 감내길 105-16	91	지방소득세 양도소득	2010-01-31	2010년 지방소득세 등 총 4건
7672	2015	채수근	57			서울특별시 양천구 신정중앙로14길 8	60	주민세 종합소득세분	2006-01-31	2006년 주민세 등 총 24건

연번	공개연도	성명	연령	상호	직업(업종)	체납자 주소	총 체납액	대표세목	납기	체납요지
7673	2015	이인원	63			인천광역시 남동구 장승남로 34	78	주민세 양도소득세분	2008-11-30	2008년 주민세 등 총 6건
7674	2015	김영덕	71			서울특별시 동작구 보라매로5가길 24	112	지방소득세 양도소득	2012-11-30	2012년 지방소득세 등 총 2건
7675	2015	배종철	76			경기도 안양시 만안구 수리산로47번길 38	51	지방소득세 양도소득	2012-12-31	2012년 지방소득세 등 총 2건
7676	2015	권도세	53			서울특별시 강남구 광평로10길 15	1,692	지방소득세 양도소득	2014-02-28	2014년 지방소득세 등 총 4건
7677	2015	서철	56			서울특별시 서초구 방배로18길 30	3,425	지방소득세 양도소득	2013-12-31	2013년 지방소득세 등 총 42건
7678	2015	이경훈	58			서울특별시 종로구 삼일대로 446-66	182	지방소득세 양도소득	2013-04-29	2013년 지방소득세 등 총 14건
7679	2015	김희진	62			경상북도 청송군 현서면 파재길 29	98	지방소득세 양도소득	2013-06-30	2013년 지방소득세 등 총 4건
7680	2015	백영미	53			서울특별시 광진구 아차산로 387	53	지방소득세 양도소득	2011-05-31	2011년 지방소득세 등 총 14건
7681	2015	이선애	59			서울특별시 서초구 강남대로30길 51-4	174	주민세 양도소득세분	2009-11-30	2009년 주민세 등 총 2건
7682	2015	이길범	74			서울특별시 용산구 백범로79길 34	144	주민세 양도소득세분	2006-05-31	2006년 주민세 등 총 5건
7683	2015	김병옥	41			서울특별시 용산구 대사관로20길 55	79	주민세 종합소득세분	2003-08-31	2003년 주민세 등 총 4건
7684	2015	김기태	43			경기도 부천시 수도로245번길 63	40	주민세 종합소득세분	2005-04-30	2005년 주민세 등 총 4건
7685	2015	이인형	57			서울특별시 강남구 양재대로39길 26	697	지방소득세 종합소득	2010-07-26	2010년 지방소득세 등 총 1건
7686	2015	김문영	56			서울특별시 서초구 남부순환로347길 21-7	1,043	지방소득세 양도소득	2011-01-28	2011년 지방소득세 등 총 26건
7687	2015	최창환	56			서울특별시 관악구 관악로29길 2	80	지방소득세 양도소득	2010-10-07	2010년 지방소득세 등 총 13건
7688	2015	김명자	56			서울특별시 노원구 한글비석로31길 5	217	지방소득세 종합소득	2011-02-28	2011년 지방소득세 등 총 4건
7689	2015	이경호	56			서울특별시 노원구 동일로228길 23	83	지방소득세 양도소득	2010-06-30	2010년 지방소득세 등 총 22건
7690	2015	김봉교	56			충청북도 청주시 서원구 1순환로1137번길 130	47	지방소득세 양도소득	2011-02-28	2011년 지방소득세 등 총 2건

연번	공개연도	성명	연령	상호	직업(업종)	체납자 주소	총 체납액	대표세목	납기	체납요지
7691	2015	정종현	56			경기도 용인시 처인구 양지면 남평로26번길 6	74	지방소득세 양도소득	2010-09-30	2010년 지방소득세 등 총 12건
7692	2015	고용복	56			서울특별시 성동구 뚝섬로 385-19	65	지방소득세 종합소득	2010-05-24	2010년 지방소득세 등 총 2건
7693	2015	한형숙	56			서울특별시 용산구 서빙고로51가길 9	78	지방소득세 양도소득	2010-11-30	2010년 지방소득세 등 총 1건
7694	2015	정하문	56			경기도 시흥시 큰솔로 65	106	지방소득세 종합소득	2010-05-31	2010년 지방소득세 등 총 4건
7695	2015	박홍의	55			서울특별시 서초구 서초동 1315	86	지방소득세 양도소득	2010-07-31	2010년 지방소득세 등 총 2건
7696	2015	원용태	55			서울특별시 관악구 장군봉1길 48	71	지방소득세 양도소득	2010-06-30	2010년 지방소득세 등 총 5건
7697	2015	이문영	55			서울특별시 강서구 양천로 492	58	지방소득세 종합소득	2010-07-31	2010년 지방소득세 등 총 4건
7698	2015	최동열	55			서울특별시 동작구 상도로 320	465	지방소득세 양도소득	2010-09-30	2010년 지방소득세 등 총 2건
7699	2015	조형용	55			서울특별시 강남구 헌릉로590길 11	68	지방소득세 양도소득	2010-12-17	2010년 지방소득세 등 총 2건
7700	2015	박이주	55			서울특별시 서초구 주흥길 79	75	지방소득세 양도소득	2010-03-18	2010년 지방소득세 등 총 6건
7701	2015	박기란	55			경기도 이천시 장호원읍 서동대로8965번길 14	55	지방소득세 양도소득	2010-07-31	2010년 지방소득세 등 총 3건
7702	2015	정금숙	55			서울특별시 강남구 광평로 295	851	지방소득세 종합소득	2011-02-28	2011년 지방소득세 등 총 6건
7703	2015	최삼열	55			서울특별시 관악구 당곡2가길 23	60	취득세 부동산	2011-02-28	2011년 취득세 등 총 3건
7704	2015	이동경	58			서울특별시 서초구 사평대로28길 70	7,295	지방소득세 종합소득	2011-02-28	2011년 지방소득세 등 총 10건
7705	2015	서종삼	55			경기도 부천시 부일로 429	163	주민세 양도소득세분	2007-08-31	2007년 주민세 등 총 12건
7706	2015	여인준	54			서울특별시 은평구 백련산로 37	150	지방소득세 양도소득	2010-10-31	2010년 지방소득세 등 총 4건
7707	2015	배용병	54			서울특별시 강서구 방화대로6다길 29	135	지방소득세 종합소득	2011-02-28	2011년 지방소득세 등 총 1건
7708	2015	허혜진	54			서울특별시 서초구 주흥9길 14-18	104	지방소득세 양도소득	2010-11-30	2010년 지방소득세 등 총 13건

연번	공개연도	성명	연령	상호	직업(업종)	체납자 주소	총 체납액	대표세목	납기	체납요지
7709	2015	이준규	54			서울특별시 강서구 곰달래로33길 27	58	지방소득세 양도소득	2011-02-25	2011년 지방소득세 등 총 3건
7710	2015	박춘식	54			경기도 안산시 상록구 매화로2길 27-12	71	지방소득세 양도소득	2010-12-31	2010년 지방소득세 등 총 10건
7711	2015	신태호	54			서울특별시 강서구 화곡로41길 27	186	지방소득세 양도소득	2010-12-31	2010년 지방소득세 등 총 1건
7712	2015	김상택	54			강원도 원주시 중앙로 170	112	지방소득세 양도소득	2010-09-02	2010년 지방소득세 등 총 5건
7713	2015	김현재	54			서울특별시 서초구 반포대로1길 52	5,448	지방소득세 종합소득	2010-10-31	2010년 지방소득세 등 총 25건
7714	2015	박상희	54			서울특별시 강남구 역삼로84길 26	136	지방소득세 양도소득	2011-01-31	2011년 지방소득세 등 총 3건
7715	2015	최경준	54			경기도 부천시 양지로171번길 33	180	지방소득세 양도소득	2010-11-30	2010년 지방소득세 등 총 2건
7716	2015	이종선	54			서울특별시 은평구 증산서길 63-12	61	지방소득세 양도소득	2010-07-31	2010년 지방소득세 등 총 1건
7717	2015	이형숙	51			서울특별시 강남구 헌릉로590길 63	48	지방소득세 종합소득	2011-12-12	2011년 지방소득세 등 총 2건
7718	2015	공협	51			서울특별시 도봉구 덕릉로66길 17	112	지방소득세 종합소득	2011-05-31	2011년 지방소득세 등 총 7건
7719	2015	고석경	51			서울특별시 송파구 송파대로32길 15	283	지방소득세 종합소득	2012-05-31	2012년 지방소득세 등 총 7건
7720	2015	김보미	51			충청북도 청주시 흥덕구 덕암로24번길 12-9	64	주민세 종합소득세분	2009-08-30	2009년 주민세 등 총 20건
7721	2015	이병돈	51			서울특별시 강남구 강남대로146길 28	29	지방소득세 양도소득	2012-09-30	2012년 지방소득세 등 총 4건
7722	2015	박상동	51			서울특별시 종로구 율곡로20길 19-12	190	지방소득세 종합소득	2011-08-31	2011년 지방소득세 등 총 3건
7723	2015	최홍	51			서울특별시 중랑구 면목로44다길 40	487	지방소득세 양도소득	2012-08-31	2012년 지방소득세 등 총 20건
7724	2015	노석균	51			전라남도 영광군 백수읍 성지로6길 173	60	지방소득세 양도소득	2012-03-31	2012년 지방소득세 등 총 6건
7725	2015	최훈	51		6	서울특별시 노원구 상계로33길 41	75	지방소득세 양도소득	2011-01-15	2011년 지방소득세 등 총 18건
7726	2015	김흥권	50			경기도 의정부시 장곡로 532	124	취득세 부동산	2011-10-31	2011년 취득세 등 총 4건

연번	공개연도	성명	연령	상호	직업(업종)	체납자 주소	총 체납액	대표세목	납기	체납요지
7727	2015	김철수	50			서울특별시 서초구 잠원로14길 54	26	지방소득세 종합소득	2012-08-31	2012년 지방소득세 등 총 2건
7728	2015	이동춘	50			경기도 의정부시 청사로6번길 7-8	125	지방소득세 양도소득	2012-03-31	2012년 지방소득세 등 총 1건
7729	2015	이성례	50			강원도 영월군 북면 삼방산길 372-12	31	지방소득세 종합소득	2012-10-31	2012년 지방소득세 등 총 2건
7730	2015	이미애	50			경기도 성남시 분당구 판교로 669	141	지방소득세 양도소득	2012-11-28	2012년 지방소득세 등 총 2건
7731	2015	김진우	50			경기도 고양시 일산서구 일현로 121	155	지방소득세 종합소득	2011-10-30	2011년 지방소득세 등 총 50건
7732	2015	권정안	50			서울특별시 강서구 우장산로4길 13	63	지방소득세 양도소득	2012-09-30	2012년 지방소득세 등 총 1건
7733	2015	이재욱	50			서울특별시 노원구 동일로184길 31-2	70	지방소득세 종합소득	2011-12-31	2011년 지방소득세 등 총 1건
7734	2015	박상현	50			서울특별시 영등포구 여의대방로53가길 12	186	지방소득세 양도소득	2012-03-31	2012년 지방소득세 등 총 6건
7735	2015	최형석	50			서울특별시 강남구 테헤란로 329	111	지방소득세 종합소득	2011-12-31	2011년 지방소득세 등 총 7건
7736	2015	이현기	49			서울특별시 송파구 올림픽로32길 39-11	425	지방소득세 종합소득	2012-08-05	2012년 지방소득세 등 총 7건
7737	2015	김성태	49			서울특별시 용산구 대사관로12길 4-10	60	지방소득세 종합소득	2012-08-31	2012년 지방소득세 등 총 14건
7738	2015	신혜원	49			서울특별시 강동구 구천면로 192	98	주민세 양도소득세분	2009-07-31	2009년 주민세 등 총 9건
7739	2015	이의재	49			서울특별시 동작구 장승배기로9라길 32-9	99	지방소득세 종합소득	2012-04-30	2012년 지방소득세 등 총 6건
7740	2015	오병기	49			경기도 고양시 덕양구 화정로 65	19	지방소득세 양도소득	2012-12-15	2012년 지방소득세 등 총 1건
7741	2015	김형철	49			부산광역시 수영구 광일로20번길 20-13	54	지방소득세 종합소득	2011-12-31	2011년 지방소득세 등 총 4건
7742	2015	김호신	49			서울특별시 강남구 언주로159길 24	122	지방소득세 양도소득	2012-05-31	2012년 지방소득세 등 총 1건
7743	2015	김용우	49			서울특별시 도봉구 도당로31길 67-4	208	지방소득세 양도소득	2011-09-30	2011년 지방소득세 등 총 25건
7744	2015	박삼열	49			충청남도 태안군 안면읍 샛별길 59-291	81	지방소득세 양도소득	2013-01-31	2013년 지방소득세 등 총 20건

연번	공개연도	성명	연령	상호	직업(업종)	체납자 주소	총 체납액	대표세목	납기	체납요지
7745	2015	김태운	49			서울특별시 송파구 오금로 144	46	지방소득세 종합소득	2012-08-31	2012년 지방소득세 등 총 4건
7746	2015	송경석	48			서울특별시 강동구 아리수로64길 24-9	85	지방소득세 양도소득	2011-03-31	2011년 지방소득세 등 총 14건
7747	2015	이명진	48			경기도 용인시 처인구 동부로465번길 31	217	지방소득세 종합소득	2012-05-24	2012년 지방소득세 등 총 1건
7748	2015	황익수	66			서울특별시 노원구 화랑로51길 17	512	주민세 양도소득세분	1997-07-31	1997년 주민세 등 총 13건
7749	2015	황원호	66			경기도 파주시 조리읍 능안로 37	72	주민세 종합소득세분	2001-04-30	2001년 주민세 등 총 7건
7750	2015	한용철	66			서울특별시 송파구 토성로 64	106	주민세 종합소득세분	2004-04-10	2004년 주민세 등 총 8건
7751	2015	김형태	66			서울특별시 성동구 왕십리로 410	77	주민세 종합소득세분	2000-01-31	2000년 주민세 등 총 7건
7752	2015	김춘식	66			충청남도 천안시 서북구 불당26로 144	160	주민세 양도소득세분	1999-09-30	1999년 주민세 등 총 10건
7753	2015	김광배	66			경기도 광주시 퇴촌면 도수길43번길 9	227	주민세 양도소득세분	1998-05-31	1998년 주민세 등 총 1건
7754	2015	이영희	66			서울특별시 송파구 송이로21길 23	170	주민세 종합소득세분	2006-05-31	2006년 주민세 등 총 5건
7755	2015	정연구	66			경기도 화성시 동탄대로시범길 53	46	주민세 양도소득세분	1998-05-31	1998년 주민세 등 총 2건
7756	2015	송백선	66			서울특별시 강남구 도산대로72길 30	44	주민세 양도소득세분	1998-06-30	1998년 주민세 등 총 3건
7757	2015	박세읍	66			경기도 이천시 마장면 서이천로634번길 104-111	192	주민세 양도소득세분	1999-05-31	1999년 주민세 등 총 14건
7758	2015	안순영	66			경기도 김포시 김포한강8로 377	56	주민세 종합소득세분	2000-04-30	2000년 주민세 등 총 1건
7759	2015	황원철	66			경기도 포천시 신북면 신평로 194-29	927	주민세 양도소득세분	2002-04-30	2002년 주민세 등 총 32건
7760	2015	장재순	66			서울특별시 관악구 봉천로21라길 23	265	주민세 종합소득세분	2000-12-31	2000년 주민세 등 총 2건
7761	2015	박종구	66			경기도 화성시 남양읍 남양로786번길 15	152	주민세 종합소득세분	2002-12-31	2002년 주민세 등 총 3건
7762	2015	정동수	66			전라남도 구례군 마산면 냉천4길 4-10	76	주민세 종합소득세분	2001-11-19	2001년 주민세 등 총 2건

연번	공개연도	성명	연령	상호	직업(업종)	체납자 주소	총 체납액	대표세목	납기	체납요지
7763	2015	김명곤	66			서울특별시 강동구 고덕로 131	65	주민세 양도소득세분	2007-09-30	2007년 주민세 등 총 1건
7764	2015	신문애	65			경상북도 경주시 안강읍 구부랑4길 24-1	98	주민세 양도소득세분	2006-09-30	2006년 주민세 등 총 2건
7765	2015	이기덕	65			경상북도 경주시 안강읍 구부랑4길 24-1	522	주민세 양도소득세분	2006-09-30	2006년 주민세 등 총 9건
7766	2015	장혜경	65			경기도 남양주시 와부읍 덕소로 73	129	주민세 양도소득세분	2008-10-31	2008년 주민세 등 총 1건
7767	2015	오종근	65			서울특별시 노원구 동일로204가길 34	131	주민세 양도소득세분	1998-01-31	1998년 주민세 등 총 29건
7768	2015	이종린	65			경기도 성남시 분당구 내정로 152	442	주민세 종합소득세분	2004-05-24	2004년 주민세 등 총 1건
7769	2015	박영삼	65			서울특별시 송파구 송이로8길 20	72	주민세 양도소득세분	1997-07-31	1997년 주민세 등 총 1건
7770	2015	오보연	65			전라남도 순천시 서면 강청길 80	117	주민세 양도소득세분	2002-11-21	2002년 주민세 등 총 16건
7771	2015	정덕	65			경기도 성남시 분당구 백현로 100	245	주민세 양도소득세분	2007-11-30	2007년 주민세 등 총 1건
7772	2015	박경규	65			서울특별시 강남구 압구정동 369-1	210	주민세 양도소득세분	1997-02-28	1997년 주민세 등 총 7건
7773	2015	최호근	65			인천광역시 서구 완정로64번길 7	67	주민세 양도소득세분	1997-05-31	1997년 주민세 등 총 5건
7774	2015	하이연	65			경기도 수원시 권선구 권광로 55	70	등록세 기타	2003-07-31	2003년 등록세 등 총 1건
7775	2015	김정호	65			서울특별시 광진구 자양로11길 47	170	지방소득세 양도소득	2010-02-10	2010년 지방소득세 등 총 10건
7776	2015	최부용	65			인천광역시 미추홀구 주안동로25번길 32-22	58	주민세 종합소득세분	2001-05-31	2001년 주민세 등 총 4건
7777	2015	오정희	65			인천광역시 부평구 충선로 22	61	주민세 양도소득세분	1999-06-30	1999년 주민세 등 총 2건
7778	2015	김창수	65			서울특별시 중랑구 면목로44가길 39	732	주민세 종합소득세분	1997-02-28	1997년 주민세 등 총 22건
7779	2015	박영숙	51			경기도 시흥시 시흥대로360번길 9	82	주민세 종합소득세분	2003-07-31	2003년 주민세 등 총 6건
7780	2015	양경수	51			경기도 안산시 상록구 충장로3길 13	19	지방소득세 종합소득	2010-02-28	2010년 지방소득세 등 총 9건

연번	공개연도	성명	연령	상호	직업(업종)	체납자 주소	총 체납액	대표세목	납기	체납요지
7781	2015	이용숙	51			서울특별시 동대문구 망우로1길 15	72	취득세 부동산	2008-10-31	2008년 취득세 등 총 8건
7782	2015	이강영	51			서울특별시 강남구 역삼로12길 13	59	주민세 종합소득세분	1999-10-31	1999년 주민세 등 총 4건
7783	2015	장세천	51			서울특별시 서대문구 연희로39길 48-6	76	주민세 종합소득세분	2002-09-30	2002년 주민세 등 총 11건
7784	2015	김준로	51			강원도 강릉시 주문진읍 주문로 67-3	61	주민세 양도소득세분	2009-01-31	2009년 주민세 등 총 3건
7785	2015	박숙희	51			경기도 고양시 덕양구 통일로799번길 36-6	283	주민세 종합소득세분	2007-10-31	2007년 주민세 등 총 6건
7786	2015	전종수	51			서울특별시 광진구 영화사로16길 28	71	주민세 종합소득세분	2004-07-31	2004년 주민세 등 총 8건
7787	2015	오석귀	51			인천광역시 강화군 불은면 삼동암길 140-42	280	주민세 종합소득세분	2008-03-31	2008년 주민세 등 총 3건
7788	2015	김기우	51			경기도 남양주시 와부읍 덕소로 206	80	주민세 양도소득세분	2005-02-28	2005년 주민세 등 총 2건
7789	2015	박우진	51			서울특별시 중랑구 망우로 462	113	주민세 양도소득세분	2007-04-30	2007년 주민세 등 총 7건
7790	2015	고영순	51			경기도 양주시 백석읍 호명로 135-64	70	주민세 종합소득세분	2004-04-30	2004년 주민세 등 총 5건
7791	2015	황병직	51			서울특별시 서대문구 경기대로 26-7	62	주민세 종합소득세분	2007-07-31	2007년 주민세 등 총 1건
7792	2015	손배옥	51			경기도 광주시 중앙로346번길 45-75	200	지방소득세 양도소득	2010-02-28	2010년 지방소득세 등 총 30건
7793	2015	윤종원	51			서울특별시 구로구 고척로10길 51-4	77	주민세 종합소득세분	2006-01-31	2006년 주민세 등 총 28건
7794	2015	장성환	51			서울특별시 동작구 남부순환로269길 124	53	주민세 양도소득세분	2007-04-30	2007년 주민세 등 총 8건
7795	2015	이선우	51			경기도 김포시 고촌읍 상미로 38	64	주민세 양도소득세분	1996-02-28	1996년 주민세 등 총 8건
7796	2015	김효남	51			경기도 남양주시 화도읍 비룡로 33	106	주민세 종합소득세분	2003-02-15	2003년 주민세 등 총 31건
7797	2015	이승계	51			경기도 안산시 단원구 화정천동로5길 18-1	215	주민세 종합소득세분	2001-03-31	2001년 주민세 등 총 15건
7798	2015	선창규	51			전라북도 장수군 장수읍 장수북동1길 3	1,163	주민세 종합소득세분	2009-09-30	2009년 주민세 등 총 8건

연번	공개연도	성명	연령	상호	직업(업종)	체납자 주소	총 체납액	대표세목	납기	체납요지
7799	2015	강성남	51			경기도 화성시 우정읍 주곡리 591-4	73	주민세 양도소득세분	2008-10-31	2008년 주민세 등 총 5건
7800	2015	이영희	50			서울특별시 성북구 성북로10가길 28	191	주민세 양도소득세분	2008-02-29	2008년 주민세 등 총 38건
7801	2015	김재웅	50			경기도 화성시 향남읍 구문천2길 22-5	117	취득세 부동산	2004-07-31	2004년 취득세 등 총 1건
7802	2015	박덕조	50			서울특별시 성동구 둘레19길 23	347	주민세 종합소득세분	2004-05-31	2004년 주민세 등 총 14건
7803	2015	유승동	50			경기도 하남시 미사대로818번길 71	58	주민세 양도소득세분	2008-10-14	2008년 주민세 등 총 2건
7804	2015	양두현	50			전라남도 보성군 문덕면 단양길 25	105	주민세 양도소득세분	2008-12-31	2008년 주민세 등 총 3건
7805	2015	이경문	50			서울특별시 송파구 오금로64나길 1	67	주민세 종합소득세분	2007-11-30	2007년 주민세 등 총 5건
7806	2015	우현수	50			서울특별시 중구 창경궁로 62-10	323	주민세 종합소득세분	2007-06-30	2007년 주민세 등 총 5건
7807	2015	박원용	50			서울특별시 강북구 인수봉로 311-2	198	주민세 종합소득세분	2000-03-31	2000년 주민세 등 총 15건
7808	2015	강호성	50			경기도 여주시 점동면 청안로 132	146	주민세 종합소득세분	2003-05-22	2003년 주민세 등 총 17건
7809	2015	류택선	54			인천광역시 연수구 원인재로 315	69	지방소득세 양도소득	2010-03-31	2010년 지방소득세 등 총 3건
7810	2015	박영신	54			서울특별시 송파구 백제고분로28길 36-15	116	지방소득세 양도소득	2010-09-30	2010년 지방소득세 등 총 17건
7811	2015	한양숙	53			서울특별시 서대문구 증가로30길 66	51	주민세 양도소득세분	2009-12-31	2009년 주민세 등 총 2건
7812	2015	김재호	53			서울특별시 송파구 백제고분로12길 24-19	69	지방소득세 종합소득	2010-08-31	2010년 지방소득세 등 총 3건
7813	2015	이계숙	53			서울특별시 강서구 양천로7길 11-6	109	지방소득세 양도소득	2011-01-20	2011년 지방소득세 등 총 6건
7814	2015	현태무	52			제주특별자치도 제주시 도련안길 9-7	77	지방소득세 종합소득	2010-08-31	2010년 지방소득세 등 총 13건
7815	2015	강명준	52			서울특별시 서대문구 독립문로8길 54	307	지방소득세 양도소득	2010-12-31	2010년 지방소득세 등 총 12건
7816	2015	황성주	52			서울특별시 은평구 증산로17길 58-1	82	지방소득세 양도소득	2010-03-31	2010년 지방소득세 등 총 40건

연번	공개연도	성명	연령	상호	직업(업종)	체납자 주소	총 체납액	대표세목	납기	체납요지
7817	2015	민이희	52			경기도 고양시 덕양구 화신로 105	82	지방소득세 종합소득	2010-06-30	2010년 지방소득세 등 총 1건
7818	2015	문엽중	52			서울특별시 금천구 벚꽃로 190	286	지방소득세 종합소득	2010-11-30	2010년 지방소득세 등 총 5건
7819	2015	이명성	52			서울특별시 강서구 가로공원로72길 27-6	178	지방소득세 양도소득	2010-12-28	2010년 지방소득세 등 총 3건
7820	2015	최봉원	52			서울특별시 강남구 압구정로 313	198	지방소득세 양도소득	2010-11-30	2010년 지방소득세 등 총 1건
7821	2015	장재현	51			서울특별시 서초구 나루터로 38	276	지방소득세 종합소득	2010-12-31	2010년 지방소득세 등 총 9건
7822	2015	노영자	51			서울특별시 서초구 서초중앙로22길 25	59	지방소득세 양도소득	2010-09-29	2010년 지방소득세 등 총 15건
7823	2015	권용성	51			서울특별시 강남구 테헤란로4길 6	295	지방소득세 양도소득	2011-01-31	2011년 지방소득세 등 총 11건
7824	2015	최승만	51			경기도 고양시 일산서구 일현로 97-11	84	지방소득세 종합소득	2011-01-31	2011년 지방소득세 등 총 6건
7825	2015	한승희	51			전라북도 순창군 인계면 심초길 19-5	146	지방소득세 양도소득	2010-10-31	2010년 지방소득세 등 총 3건
7826	2015	박주선	51			서울특별시 강남구 삼성로107길 37	207	지방소득세 종합소득	2010-12-16	2010년 지방소득세 등 총 8건
7827	2015	이도형	51			서울특별시 강남구 압구정로 321	434	지방소득세 양도소득	2010-10-31	2010년 지방소득세 등 총 3건
7828	2015	노용자	50			서울특별시 관악구 낙성대로15길 56-41	303	지방소득세 종합소득	2010-10-31	2010년 지방소득세 등 총 8건
7829	2015	이한모	50			경기도 안양시 만안구 석천로159번길 23	168	지방소득세 종합소득	2010-09-30	2010년 지방소득세 등 총 2건
7830	2015	이효중	50			서울특별시 성동구 서울숲2길 10	79	지방소득세 양도소득	2010-09-15	2010년 지방소득세 등 총 8건
7831	2015	장기성	50			서울특별시 서초구 신반포로 270	63	지방소득세 양도소득	2010-11-30	2010년 지방소득세 등 총 5건
7832	2015	손길만	50			경기도 시흥시 군서로46번길 7	122	지방소득세 종합소득	2010-07-31	2010년 지방소득세 등 총 2건
7833	2015	김흥열	50			서울특별시 서초구 강남대로30길 77-9	196	지방소득세 종합소득	2010-07-19	2010년 지방소득세 등 총 10건
7834	2015	김성호	50			경기도 수원시 권선구 새터로37번길 41-9	107	지방소득세 양도소득	2010-12-31	2010년 지방소득세 등 총 3건

연번	공개연도	성명	연령	상호	직업(업종)	체납자 주소	총 체납액	대표세목	납기	체납요지
7835	2015	안치호	50			서울특별시 도봉구 도당로31길 83-3	73	지방소득세 양도소득	2010-09-24	2010년 지방소득세 등 총 2건
7836	2015	윤진철	49			서울특별시 성동구 성덕정길 130-18	862	지방소득세 종합소득	2010-04-28	2010년 지방소득세 등 총 22건
7837	2015	박현심	49			서울특별시 서초구 동광로24길 13	77	지방소득세 양도소득	2010-11-30	2010년 지방소득세 등 총 1건
7838	2015	김동천	49			서울특별시 강동구 고덕로 333	192	지방소득세 양도소득	2010-12-28	2010년 지방소득세 등 총 7건
7839	2015	박경원	49			서울특별시 용산구 이촌로 347	786	취득세 부동산	2010-07-31	2010년 취득세 등 총 9건
7840	2015	박기호	49			서울특별시 송파구 동남로 117	77	지방소득세 양도소득	2010-09-17	2010년 지방소득세 등 총 4건
7841	2015	임충환	48			서울특별시 송파구 풍성로15길 10	77	지방소득세 양도소득	2012-05-31	2012년 지방소득세 등 총 13건
7842	2015	조병문	48			서울특별시 종로구 종로65길 12-13	73	지방소득세 종합소득	2012-10-29	2012년 지방소득세 등 총 12건
7843	2015	정상일	48			경기도 부천시 소사로125번길 48	65	지방소득세 종합소득	2011-12-31	2011년 지방소득세 등 총 4건
7844	2015	김진영	48			경기도 용인시 수지구 성복1로281번길 20	69	지방소득세 종합소득	2012-08-31	2012년 지방소득세 등 총 10건
7845	2015	김충근	48			경기도 성남시 중원구 광명로 345	158	지방소득세 종합소득	2012-04-15	2012년 지방소득세 등 총 1건
7846	2015	문경규	47			서울특별시 서초구 효령로34길 92	388	지방소득세 양도소득	2012-01-31	2012년 지방소득세 등 총 7건
7847	2015	김재승	47			경기도 군포시 산본천로 34	60	지방소득세 양도소득	2012-12-28	2012년 지방소득세 등 총 5건
7848	2015	윤종서	47			경기도 광주시 초월읍 동막골길 145	60	지방소득세 양도소득	2013-02-28	2013년 지방소득세 등 총 3건
7849	2015	김종윤	47			서울특별시 강남구 압구정로61길 37	379	지방소득세 양도소득	2011-12-31	2011년 지방소득세 등 총 18건
7850	2015	정향희	47			경기도 성남시 분당구 장미로 139	123	지방소득세 종합소득	2011-12-31	2011년 지방소득세 등 총 5건
7851	2015	박두혁	47			전라북도 군산시 삼화길 13-3	125	지방소득세 종합소득	2013-02-28	2013년 지방소득세 등 총 4건
7852	2015	제창모	46			서울특별시 영등포구 영중로10길 40-1	88	지방소득세 종합소득	2013-01-31	2013년 지방소득세 등 총 9건

연번	공개연도	성명	연령	상호	직업(업종)	체납자 주소	총 체납액	대표세목	납기	체납요지
7853	2015	이성진	46			서울특별시 강서구 강서로68길 36	816	취득세 부동산	2012-04-30	2012년 취득세 등 총 3건
7854	2015	심상희	46			경기도 수원시 팔달구 수성로157번길 5-29	203	지방소득세 종합소득	2012-06-06	2012년 지방소득세 등 총 16건
7855	2015	함계선	46			서울특별시 강남구 영동대로65길 24	194	지방소득세 양도소득	2012-05-31	2012년 지방소득세 등 총 3건
7856	2015	이인길	46			서울특별시 강남구 테헤란로10길 35	113	지방소득세 양도소득	2012-09-30	2012년 지방소득세 등 총 4건
7857	2015	김향미	46			서울특별시 강남구 언주로69길 15	648	취득세 부동산	2012-12-31	2012년 취득세 등 총 19건
7858	2015	김시학	46			서울특별시 강동구 구천면로62가길 27	419	지방소득세 종합소득	2012-10-31	2012년 지방소득세 등 총 15건
7859	2015	김옥주	46			서울특별시 관악구 신림로 282	87	지방소득세 양도소득	2011-10-31	2011년 지방소득세 등 총 1건
7860	2015	박중원	46			인천광역시 중구 두미포로 112	55	지방소득세 양도소득	2012-08-31	2012년 지방소득세 등 총 1건
7861	2015	김명복	46			서울특별시 강동구 천중로 56-18	258	지방소득세 양도소득	2011-08-31	2011년 지방소득세 등 총 14건
7862	2015	박권	47			서울특별시 송파구 올림픽로 135	4,686	지방소득세 종합소득	2011-08-31	2011년 지방소득세 등 총 2건
7863	2015	이성희	45			경기도 성남시 분당구 내정로 94	68	지방소득세 양도소득	2012-02-15	2012년 지방소득세 등 총 5건
7864	2015	김효진	45			서울특별시 강서구 양천로57길 36	82	지방소득세 종합소득	2013-02-28	2013년 지방소득세 등 총 3건
7865	2015	이혜영	44			2F	53	지방소득세 양도소득	2012-12-31	2012년 지방소득세 등 총 3건
7866	2015	박치호	44			서울특별시 성북구 보문로29다길 31	239	지방소득세 종합소득	2012-06-30	2012년 지방소득세 등 총 13건
7867	2015	박상욱	44			서울특별시 강남구 도곡로57길 8	48	지방소득세 양도소득	2012-04-30	2012년 지방소득세 등 총 2건
7868	2015	이상욱	44			경기도 안산시 단원구 다리간3길 6	51	지방소득세 종합소득	2012-09-20	2012년 지방소득세 등 총 19건
7869	2015	강현애	44			전라남도 순천시 석현안길 36	83	지방소득세 종합소득	2011-10-20	2011년 지방소득세 등 총 12건
7870	2015	추승진	44			서울특별시 성동구 성덕정19길 12	101	지방소득세 종합소득	2012-08-31	2012년 지방소득세 등 총 4건

연번	공개연도	성명	연령	상호	직업(업종)	체납자 주소	총 체납액	대표세목	납기	체납요지
7871	2015	변영일	43			경기도 남양주시 별내면 청학로학교길 10-2	67	지방소득세 종합소득	2012-03-28	2012년 지방소득세 등 총 9건
7872	2015	이지영	43			서울특별시 양천구 목동서로2길 22	157	지방소득세 양도소득	2011-04-30	2011년 지방소득세 등 총 1건
7873	2015	윤용덕	43			서울특별시 동대문구 장한로14길 81	46	지방소득세 양도소득	2011-01-31	2011년 지방소득세 등 총 3건
7874	2015	이점숙	65			서울특별시 은평구 갈현로11길 5	206	주민세 종합소득세분	2005-01-31	2005년 주민세 등 총 7건
7875	2015	김운자	65			경기도 용인시 기흥구 죽현로 131	65	주민세 종합소득세분	2004-08-20	2004년 주민세 등 총 7건
7876	2015	김건세	65			충청북도 제천시 용두천로46길 12	291	주민세 양도소득세분	2001-11-30	2001년 주민세 등 총 4건
7877	2015	박인환	65			경기도 남양주시 와부읍 월문천로173번길 18-36	179	주민세 양도소득세분	1997-08-31	1997년 주민세 등 총 3건
7878	2015	이승숙	65			경기도 성남시 수정구 제일로138번길 13-1	80	취득세 부동산	2005-06-30	2005년 취득세 등 총 6건
7879	2015	최순남	65			경기도 안산시 단원구 선부광장남로 111	441	주민세 양도소득세분	2006-10-09	2006년 주민세 등 총 11건
7880	2015	이응규	65			서울특별시 동대문구 외대역동로 101	77	주민세 종합소득세분	2006-12-31	2006년 주민세 등 총 2건
7881	2015	김우재	65			경기도 의정부시 장곡로 240	69	주민세 양도소득세분	1998-05-31	1998년 주민세 등 총 9건
7882	2015	박창근	65			서울특별시 관악구 은천로35가길 16	70	취득세 부동산	1995-10-31	1995년 취득세 등 총 28건
7883	2015	박상흥	65			서울특별시 금천구 가산로 99	66	주민세 종합소득세분	1999-02-28	1999년 주민세 등 총 4건
7884	2015	유준걸	65			서울특별시 용산구 이촌로54길 5	72	주민세 양도소득세분	2009-10-31	2009년 주민세 등 총 7건
7885	2015	윤의상	65			서울특별시 구로구 경인로 343	317	주민세 종합소득세분	2003-01-31	2003년 주민세 등 총 2건
7886	2015	박철	65			대전광역시 동구 대학로 102-7	128	주민세 종합소득세분	1997-12-31	1997년 주민세 등 총 27건
7887	2015	이광호	65			경기도 남양주시 송산로307번길 22	64	주민세 양도소득세분	1999-04-30	1999년 주민세 등 총 1건
7888	2015	온규백	65			경기도 의정부시 체육로 278	345	주민세 종합소득세분	2001-01-31	2001년 주민세 등 총 7건

연번	공개연도	성명	연령	상호	직업(업종)	체납자 주소	총 체납액	대표세목	납기	체납요지
7889	2015	이길우	65			서울특별시 강서구 양천로75길 57	57	주민세 양도소득세분	1998-03-31	1998년 주민세 등 총 2건
7890	2015	최만수	65			경기도 의정부시 호국로1101번길 56	119	주민세 양도소득세분	2001-05-31	2001년 주민세 등 총 7건
7891	2015	한남섭	65			경기도 안양시 동안구 동편로 110	82	주민세 양도소득세분	2004-08-31	2004년 주민세 등 총 5건
7892	2015	이강욱	64			경기도 성남시 분당구 대왕판교로 155	185	주민세 종합소득세분	2005-04-30	2005년 주민세 등 총 1건
7893	2015	이문로	64			서울특별시 은평구 연서로22길 8	41	주민세 양도소득세분	2000-08-31	2000년 주민세 등 총 8건
7894	2015	박수원	64			서울특별시 강남구 봉은사로 474	138	주민세 양도소득세분	1998-05-31	1998년 주민세 등 총 1건
7895	2015	이영중	64			서울특별시 강동구 천중로27길 38	74	주민세 양도소득세분	2008-06-30	2008년 주민세 등 총 4건
7896	2015	최안희	64			서울특별시 서초구 사임당로12길 10-5	54	주민세 양도소득세분	1999-04-30	1999년 주민세 등 총 1건
7897	2015	연용흠	64			충청북도 괴산군 사리면 방축길 55-1	119	주민세 종합소득세분	2003-11-19	2003년 주민세 등 총 7건
7898	2015	황병호	64			경기도 평택시 평남로 671	62	주민세 종합소득세분	2002-12-31	2002년 주민세 등 총 1건
7899	2015	조남식	64			경기도 용인시 기흥구 구성로 392	77	주민세 양도소득세분	2001-06-30	2001년 주민세 등 총 22건
7900	2015	이정신	64			서울특별시 용산구 한강대로62다길 20	107	취득세 부동산	1996-07-31	1996년 취득세 등 총 5건
7901	2015	우상일	64			경기도 부천시 원종로66번길 11-8	53	주민세 종합소득세분	2001-10-26	2001년 주민세 등 총 1건
7902	2015	구원상	64			서울특별시 은평구 역말로6길 6-13	117	주민세 양도소득세분	1999-03-31	1999년 주민세 등 총 1건
7903	2015	라종철	64			경기도 시흥시 매화1로 53	91	주민세 양도소득세분	2001-03-31	2001년 주민세 등 총 7건
7904	2015	박귀주	64			인천광역시 미추홀구 석정로 512-27	88	주민세 종합소득세분	2005-01-31	2005년 주민세 등 총 3건
7905	2015	이영애	64			서울특별시 강남구 압구정동 288	54	주민세 양도소득세분	2009-02-27	2009년 주민세 등 총 1건
7906	2015	윤병호	50			전라북도 고창군 아산면 방죽안길 128	62	주민세 종합소득세분	2004-07-31	2004년 주민세 등 총 6건

연번	공개연도	성명	연령	상호	직업(업종)	체납자 주소	총 체납액	대표세목	납기	체납요지
7907	2015	이홍용	50			서울특별시 동대문구 왕산로 86	536	주민세 종합소득세분	1999-05-31	1999년 주민세 등 총 5건
7908	2015	김인태	50			경기도 포천시 영북면 산정호수로 121-12	149	주민세 종합소득세분	2008-10-31	2008년 주민세 등 총 11건
7909	2015	임종철	50			경기도 파주시 송학2길 38-32	58	주민세 양도소득세분	2008-06-30	2008년 주민세 등 총 1건
7910	2015	강주호	50			경기도 오산시 서동 300-3	56	주민세 종합소득세분	2004-07-15	2004년 주민세 등 총 4건
7911	2015	박계택	50			서울특별시 영등포구 도신로15라길 4-1	38	주민세 종합소득세분	2006-12-31	2006년 주민세 등 총 7건
7912	2015	정원근	50			서울특별시 용산구 대사관로5길 1	246	주민세 종합소득세분	2002-09-23	2002년 주민세 등 총 18건
7913	2015	배군호	50			강원도 고성군 토성면 토성로 96	182	주민세 종합소득세분	2005-07-31	2005년 주민세 등 총 8건
7914	2015	박영동	50			서울특별시 중랑구 동일로136나길 29	72	주민세 종합소득세분	2003-07-31	2003년 주민세 등 총 13건
7915	2015	구성하	50			전라남도 영광군 영광읍 천년로13길 13	85	주민세 종합소득세분	2002-10-21	2002년 주민세 등 총 33건
7916	2015	손두수	50			서울특별시 중랑구 사가정로51길 48	211	주민세 종합소득세분	2007-07-26	2007년 주민세 등 총 6건
7917	2015	박성호	50			전라남도 담양군 담양읍 객사4길 6-11	87	주민세 종합소득세분	2006-01-15	2006년 주민세 등 총 6건
7918	2015	박하영	50			충청남도 태안군 근흥면 마도길 79-5	53	주민세 양도소득세분	2009-04-30	2009년 주민세 등 총 12건
7919	2015	양우정	50			서울특별시 서초구 반포대로18길 56	202	취득세 부동산	2005-12-31	2005년 취득세 등 총 2건
7920	2015	조중봉	50			서울특별시 영등포구 영등포로43길 24	60	주민세 종합소득세분	2006-08-31	2006년 주민세 등 총 22건
7921	2015	송태영	50			경기도 김포시 통진읍 조강로56번길 160	80	주민세 양도소득세분	2008-09-30	2008년 주민세 등 총 2건
7922	2015	장철근	50			경기도 광주시 오포읍 수레안길41번길 11	115	주민세 종합소득세분	2007-04-05	2007년 주민세 등 총 11건
7923	2015	유정욱	50			경기도 김포시 양도로 46	478	주민세 종합소득세분	2005-12-31	2005년 주민세 등 총 1건
7924	2015	임용현	50			경기도 고양시 덕양구 혜음로 176	63	주민세 종합소득세분	2002-01-31	2002년 주민세 등 총 3건

연번	공개연도	성명	연령	상호	직업(업종)	체납자 주소	총 체납액	대표세목	납기	체납요지
7925	2015	이지현	49			경상북도 포항시 남구 희망대로 353	53	주민세 종합소득세분	2002-05-31	2002년 주민세 등 총 3건
7926	2015	이제민	49			서울특별시 강동구 상암로 74-14	90	주민세 종합소득세분	2009-04-28	2009년 주민세 등 총 3건
7927	2015	김용구	49			경기도 수원시 장안구 서부로2106번길 27	304	취득세 부동산	2009-02-28	2009년 취득세 등 총 4건
7928	2015	전동혁	49			서울특별시 금천구 금하로21길 21	107	주민세 종합소득세분	2006-06-21	2006년 주민세 등 총 12건
7929	2015	김선욱	49			서울특별시 금천구 금하로 796	298	주민세 종합소득세분	2004-10-31	2004년 주민세 등 총 38건
7930	2015	양균영	49			전라북도 전주시 덕진구 틀못1길 15	505	주민세 종합소득세분	2005-10-31	2005년 주민세 등 총 10건
7931	2015	장선익	49			서울특별시 중랑구 용마산로 669	118	주민세 종합소득세분	2006-09-30	2006년 주민세 등 총 10건
7932	2015	박윤훈	49			서울특별시 동작구 등용로12길 14	82	주민세 종합소득세분	2005-08-22	2005년 주민세 등 총 4건
7933	2015	임석영	49			전라남도 나주시 다시면 랑동길 17-14	54	주민세 양도소득세분	2008-07-31	2008년 주민세 등 총 8건
7934	2015	이호근	49			경기도 여주시 강천면 마감로 673	1,323	주민세 종합소득세분	2003-04-30	2003년 주민세 등 총 3건
7935	2015	이기선	49			경기도 성남시 중원구 제일로63번길 15	201	취득세 부동산	2006-04-30	2006년 취득세 등 총 1건
7936	2015	김춘수	49			서울특별시 강남구 학동로20길 25	61	주민세 종합소득세분	2003-02-28	2003년 주민세 등 총 12건
7937	2015	김기만	49			경기도 용인시 수지구 동천로 64	88	주민세 특별징수분	2004-10-31	2004년 주민세 등 총 29건
7938	2015	강만용	49			경상북도 김천시 개령면 동부길 106-12	182	주민세 종합소득세분	2001-01-31	2001년 주민세 등 총 4건
7939	2015	김영활	49			서울특별시 송파구 송파대로28길 39	2,719	지방소득세 종합소득	2011-01-28	2011년 지방소득세 등 총 6건
7940	2015	지금옥	48			서울특별시 송파구 오금로54길 4	80	지방소득세 양도소득	2010-12-31	2010년 지방소득세 등 총 15건
7941	2015	김창용	48			서울특별시 강동구 진황도로47길 79	92	지방소득세 양도소득	2010-08-31	2010년 지방소득세 등 총 30건
7942	2015	송평종	48			서울특별시 광진구 군자로15길 10-10	91	지방소득세 종합소득	2010-04-30	2010년 지방소득세 등 총 19건

연번	공개연도	성명	연령	상호	직업(업종)	체납자 주소	총 체납액	대표세목	납기	체납요지
7943	2015	이우구	48			서울특별시 노원구 마들로 111	90	지방소득세 양도소득	2010-12-31	2010년 지방소득세 등 총 2건
7944	2015	최경진	48			서울특별시 중랑구 용마산로 259	61	지방소득세 종합소득	2010-11-30	2010년 지방소득세 등 총 1건
7945	2015	이현규	47			서울특별시 성북구 길음로 119	59	지방소득세 종합소득	2010-12-31	2010년 지방소득세 등 총 5건
7946	2015	권오석	47			경기도 용인시 기흥구 용구대로2152번길 39	313	지방소득세 양도소득	2010-11-30	2010년 지방소득세 등 총 13건
7947	2015	김양도	47			서울특별시 강남구 언주로30길 10	126	지방소득세 양도소득	2010-10-31	2010년 지방소득세 등 총 2건
7948	2015	박수미	47			서울특별시 중랑구 용마산로 506	193	지방소득세 양도소득	2010-09-30	2010년 지방소득세 등 총 1건
7949	2015	최정호	47			경기도 고양시 덕양구 고골길 71-1	68	주민세 종합소득세분	2009-02-28	2009년 주민세 등 총 20건
7950	2015	이종무	47			서울특별시 강남구 삼성로51길 10-13	81	지방소득세 양도소득	2010-07-31	2010년 지방소득세 등 총 3건
7951	2015	한해순	47			서울특별시 중구 청파로 464	68	지방소득세 종합소득	2010-12-31	2010년 지방소득세 등 총 3건
7952	2015	박세은	46			서울특별시 서초구 신반포로 270	179	지방소득세 양도소득	2010-08-31	2010년 지방소득세 등 총 9건
7953	2015	이관희	46			서울특별시 서초구 청두곶길 36	214	지방소득세 종합소득	2010-04-30	2010년 지방소득세 등 총 11건
7954	2015	조희명	46			서울특별시 서초구 서초대로 17	66	취득세 부동산	2004-10-31	2004년 취득세 등 총 3건
7955	2015	여상민	46			서울특별시 강남구 봉은사로 616	1,145	지방소득세 양도소득	2011-01-15	2011년 지방소득세 등 총 8건
7956	2015	배광우	45			서울특별시 은평구 갈현로47길 6-2	97	지방소득세 종합소득	2010-11-20	2010년 지방소득세 등 총 28건
7957	2015	윤석열	45			경기도 의정부시 용현로 72	192	지방소득세 양도소득	2010-03-31	2010년 지방소득세 등 총 3건
7958	2015	정우영	45			경기도 김포시 대곶면 대곶로 429-7	86	지방소득세 양도소득	2010-11-30	2010년 지방소득세 등 총 5건
7959	2015	이정구	45			서울특별시 강남구 개포로17길 20	262	지방소득세 종합소득	2010-05-20	2010년 지방소득세 등 총 7건
7960	2015	유석호	45			경기도 고양시 일산동구 애니골길 15-45	47	지방소득세 양도소득	2010-09-30	2010년 지방소득세 등 총 1건

연번	공개연도	성명	연령	상호	직업(업종)	체납자 주소	총 체납액	대표세목	납기	체납요지
7961	2015	장희준	45		5	서울특별시 서초구 서리풀4길 7-5	134	지방소득세 양도소득	2010-11-30	2010년 지방소득세 등 총 1건
7962	2015	윤운태	44			서울특별시 동대문구 장한로 111-1	85	지방소득세 종합소득	2011-02-28	2011년 지방소득세 등 총 13건
7963	2015	정종기	44			서울특별시 동대문구 외대역동로 101	66	지방소득세 양도소득	2010-12-31	2010년 지방소득세 등 총 32건
7964	2015	이정훈	44			충청남도 천안시 서북구 서부6길 6	64	지방소득세 양도소득	2011-01-12	2011년 지방소득세 등 총 20건
7965	2015	김영성	43			서울특별시 영등포구 대방천로14길 32	74	주민세 종합소득세분	2009-11-30	2009년 주민세 등 총 7건
7966	2015	신현섭	43			인천광역시 중구 흰바위로92번길 5-17	164	지방소득세 양도소득	2010-09-30	2010년 지방소득세 등 총 11건
7967	2015	김성건	43			경기도 파주시 소라지로 58	110	지방소득세 종합소득	2011-01-11	2011년 지방소득세 등 총 25건
7968	2015	이성천	43			서울특별시 송파구 송파대로 345	102	지방소득세 종합소득	2010-08-31	2010년 지방소득세 등 총 9건
7969	2015	양준모	43			서울특별시 노원구 섬밭로 265	32	지방소득세 양도소득	2010-06-30	2010년 지방소득세 등 총 4건
7970	2015	조경국	43			경기도 남양주시 와부읍 수레로 1	60	지방소득세 종합소득	2011-06-20	2011년 지방소득세 등 총 9건
7971	2015	윤희정	43			서울특별시 은평구 서오릉로 64-15	99	지방소득세 종합소득	2011-09-30	2011년 지방소득세 등 총 1건
7972	2015	장형윤	42			서울특별시 영등포구 경인로100길 1-6	75	지방소득세 종합소득	2011-12-31	2011년 지방소득세 등 총 5건
7973	2015	민세중	42			서울특별시 양천구 은행정로7길 49	84	지방소득세 종합소득	2011-12-31	2011년 지방소득세 등 총 29건
7974	2015	홍정화	42			서울특별시 노원구 동일로241가길 13	426	지방소득세 종합소득	2012-02-29	2012년 지방소득세 등 총 6건
7975	2015	김종구, 정란희	42			경기도 안양시 만안구 만안로 99	57	지방소득세 양도소득	2011-10-31	2011년 지방소득세 등 총 4건
7976	2015	김용호	42			충청남도 홍성군 홍동면 월현4길 62		지방소득세 종합소득	2011-06-17	2011년 지방소득세 등 총 0건
7977	2015	조태준	41			경기도 화성시 봉담읍 수영로 60-10	1,530	지방소득세 종합소득	2012-02-29	2012년 지방소득세 등 총 2건
7978	2015	서일우	40			서울특별시 서초구 청계산로 207	114	지방소득세 양도소득	2012-08-31	2012년 지방소득세 등 총 6건

연번	공개연도	성명	연령	상호	직업(업종)	체납자 주소	총 체납액	대표세목	납기	체납요지
7979	2015	문장주	39			서울특별시 동대문구 답십리로68길 31	369	지방소득세 종합소득	2012-05-31	2012년 지방소득세 등 총 14건
7980	2015	백승훈	39			경기도 용인시 수지구 죽전로 121	50	지방소득세 양도소득	2012-07-31	2012년 지방소득세 등 총 3건
7981	2015	한태희	38			서울특별시 금천구 남부순환로 1314	521	지방소득세 종합소득	2012-12-31	2012년 지방소득세 등 총 9건
7982	2015	한인규	38			서울특별시 중랑구 신내역로 165	82	지방소득세 종합소득	2011-08-31	2011년 지방소득세 등 총 6건
7983	2015	정정호	38			제주특별자치도 제주시 노연로 62	303	지방소득세 양도소득	2011-07-31	2011년 지방소득세 등 총 7건
7984	2015	정영훈	37			서울특별시 강남구 개포로 607	205	지방소득세 종합소득	2013-02-26	2013년 지방소득세 등 총 5건
7985	2015	강태우	35			서울특별시 강남구 영동대로 738	2,619	지방소득세 종합소득	2011-12-31	2011년 지방소득세 등 총 8건
7986	2015	길성호	34			서울특별시 양천구 목동남로4길 6-23	342	지방소득세 종합소득	2012-08-31	2012년 지방소득세 등 총 4건
7987	2015	유길명	34			서울특별시 강남구 언주로30길 57	192	지방소득세 종합소득	2013-02-15	2013년 지방소득세 등 총 2건
7988	2015	조원일 조소영	34			경기도 남양주시 조안면 북한강로626번길 29	225	지방소득세 양도소득	2011-06-30	2011년 지방소득세 등 총 9건
7989	2015	서명덕	32			경기도 수원시 권선구 당진로14번길 37	59	지방소득세 양도소득	2011-09-30	2011년 지방소득세 등 총 1건
7990	2015	노경희	32			서울특별시 양천구 목동서로 340	110	지방소득세 종합소득	2013-01-31	2013년 지방소득세 등 총 5건
7991	2015	남종호	30			서울특별시 종로구 지봉로12길 50	71	지방소득세 종합소득	2011-09-30	2011년 지방소득세 등 총 6건
7992	2015	황문현	69			경기도 김포시 양도로 46	66	취득세 부동산	1998-01-31	1998년 취득세 등 총 1건
7993	2015	강재근	66			인천광역시 중구 영종대로327번길 12	525	주민세 종합소득세분	2004-09-30	2004년 주민세 등 총 6건
7994	2015	신갑주	67			경기도 의정부시 송양로 45	96	주민세 양도소득세분	2004-11-19	2004년 주민세 등 총 4건
7995	2015	서숙녀	62			경기도 화성시 동탄공원로 21-39	64	주민세 종합소득세분	2004-12-31	2004년 주민세 등 총 6건
7996	2015	박병태	47			서울특별시 송파구 백제고분로12길 7-22	101	주민세 종합소득세분	2004-03-22	2004년 주민세 등 총 3건

연번	공개연도	성명	연령	상호	직업(업종)	체납자 주소	총 체납액	대표세목	납기	체납요지
7997	2015	오태식	47			충청남도 태안군 원북면 구례포길 47-488	54	주민세 종합소득세분	2003-09-30	2003년 주민세 등 총 14건
7998	2015	정영수	56			서울특별시 강동구 양재대로 1392	76	주민세 종합소득세분	2002-02-28	2002년 주민세 등 총 17건
7999	2015	김동하	48			경기도 부천시 중동로437번길 12	362	주민세 종합소득세분	2003-05-21	2003년 주민세 등 총 12건
8000	2015	이상점	64			서울특별시 용산구 우사단로10다길 31-3	92	주민세 종합소득세분	2004-08-31	2004년 주민세 등 총 9건
8001	2015	김돈구	64			서울특별시 강동구 아리수로50길 50	63	주민세 양도소득세분	2009-07-31	2009년 주민세 등 총 4건
8002	2015	서인숙	64			경기도 김포시 유현로 200	69	주민세 종합소득세분	2008-11-21	2008년 주민세 등 총 19건
8003	2015	김문주	64			서울특별시 노원구 석계로13길 35	142	주민세 종합소득세분	2006-12-31	2006년 주민세 등 총 7건
8004	2015	김철수	64			서울특별시 노원구 공릉로51길 14-17	128	주민세 종합소득세분	2005-04-30	2005년 주민세 등 총 11건
8005	2015	송영진	64			서울특별시 금천구 시흥대로68길 13-1	150	주민세 종합소득세분	1996-07-31	1996년 주민세 등 총 27건
8006	2015	김종규	64			서울특별시 은평구 은평로 96	70	주민세 종합소득세분	2008-01-28	2008년 주민세 등 총 5건
8007	2015	박성섭	64			광주광역시 북구 일곡로 100	351	주민세 종합소득세분	1996-07-31	1996년 주민세 등 총 10건
8008	2015	강순효	64			서울특별시 동대문구 외대역동로27가길 4	163	주민세 양도소득세분	2006-05-31	2006년 주민세 등 총 7건
8009	2015	최기학	64			서울특별시 동작구 만양로8길 43	77	주민세 양도소득세분	2004-07-31	2004년 주민세 등 총 9건
8010	2015	김종철	64			서울특별시 은평구 갈현로43길 11-16	66	주민세 양도소득세분	2009-10-06	2009년 주민세 등 총 5건
8011	2015	김양휴	64			서울특별시 강서구 화곡로50길 27	85	주민세 종합소득세분	2005-10-31	2005년 주민세 등 총 7건
8012	2015	여계화	63			강원도 강릉시 홍제로 44	66	주민세 양도소득세분	2000-08-31	2000년 주민세 등 총 12건
8013	2015	이광옥	63			서울특별시 강남구 논현로51길 25	107	주민세 종합소득세분	2001-03-31	2001년 주민세 등 총 1건
8014	2015	이종숙	63			경기도 성남시 분당구 백현로 100	53	주민세 양도소득세분	2009-12-31	2009년 주민세 등 총 1건

연번	공개연도	성명	연령	상호	직업(업종)	체납자 주소	총 체납액	대표세목	납기	체납요지
8015	2015	유광수	63			서울특별시 강서구 까치산로6길 29	243	주민세 종합소득세분	2008-01-31	2008년 주민세 등 총 3건
8016	2015	이효성	63			서울특별시 동대문구 신이문로26길 7	86	주민세 종합소득세분	2007-05-31	2007년 주민세 등 총 6건
8017	2015	최재호	63			서울특별시 강서구 곰달래로59길 61	161	주민세 종합소득세분	1999-06-30	1999년 주민세 등 총 4건
8018	2015	권오진	63			서울특별시 구로구 시흥대로 541	86	주민세 양도소득세분	2009-09-07	2009년 주민세 등 총 6건
8019	2015	김동섭	63			경기도 남양주시 화도읍 경춘로 1606	1,087	주민세 법인세할분	1995-09-30	1995년 주민세 등 총 62건
8020	2015	박희창	63			서울특별시 은평구 백련산로 38	106	주민세 양도소득세분	1999-08-31	1999년 주민세 등 총 13건
8021	2015	이세희	63			서울특별시 노원구 화랑로51가길 61-10	177	주민세 종합소득세분	2003-10-31	2003년 주민세 등 총 4건
8022	2015	김명규	63			경기도 오산시 경기동로8번길 10	120	주민세 종합소득세분	2003-09-30	2003년 주민세 등 총 15건
8023	2015	이진묵	63			서울특별시 도봉구 노해로 147	125	주민세 종합소득세분	2006-10-31	2006년 주민세 등 총 16건
8024	2015	최무운	63			경기도 김포시 고촌읍 수기로 67-54	41	주민세 종합소득세분	2002-11-21	2002년 주민세 등 총 4건
8025	2015	변정애	63			경기도 하남시 미사대로 410	159	주민세 종합소득세분	2003-10-31	2003년 주민세 등 총 7건
8026	2015	양회성	63			서울특별시 구로구 가마산로27길 7	1,214	주민세 양도소득세분	2006-05-09	2006년 주민세 등 총 1건
8027	2015	채반석	63			경상북도 예천군 개포면 경서로 1398-7	122	주민세 종합소득세분	2006-06-05	2006년 주민세 등 총 17건
8028	2015	인한주	63			서울특별시 성북구 성북동 131-91	81	주민세 종합소득세분	2005-02-23	2005년 주민세 등 총 1건
8029	2015	장혜승	63			서울특별시 서초구 반포동 104-9	74	주민세 양도소득세분	2003-12-31	2003년 주민세 등 총 1건
8030	2015	신강식	63			서울특별시 강남구 자곡로7길 36-9	26	주민세 종합소득세분	2001-11-24	2001년 주민세 등 총 5건
8031	2015	허옥희	63			서울특별시 강북구 한천로170길 93	89	주민세 종합소득세분	2008-02-15	2008년 주민세 등 총 3건
8032	2015	전현수	63			서울특별시 은평구 불광동 17-271	94	주민세 양도소득세분	1998-09-30	1998년 주민세 등 총 6건

연번	공개연도	성명	연령	상호	직업(업종)	체납자 주소	총 체납액	대표세목	납기	체납요지
8033	2015	권덕만	49			서울특별시 광진구 자양로3가길 26	803	주민세 종합소득세분	2009-04-30	2009년 주민세 등 총 21건
8034	2015	이세진	49			서울특별시 송파구 법원로4길 17	64	지방소득세 양도소득	2010-02-15	2010년 지방소득세 등 총 5건
8035	2015	방진형	49			전라북도 남원시 가방뜰길 57	104	주민세 종합소득세분	2008-05-01	2008년 주민세 등 총 5건
8036	2015	박종성	49			경기도 고양시 덕양구 마상로140번길 24	117	취득세 부동산	1996-09-30	1996년 취득세 등 총 64건
8037	2015	우경원	49			충청북도 충주시 신니면 참샘안길 13-7	364	주민세 종합소득세분	2007-10-31	2007년 주민세 등 총 10건
8038	2015	신근철	49			강원도 홍천군 서면 가일길39번길 41-20	98	주민세 종합소득세분	2007-10-31	2007년 주민세 등 총 10건
8039	2015	이민철	49			서울특별시 종로구 낙산3길 7-4	64	주민세 종합소득세분	2003-10-31	2003년 주민세 등 총 2건
8040	2015	김재운	49			서울특별시 영등포구 디지털로54길 12-1	82	주민세 종합소득세분	2005-10-31	2005년 주민세 등 총 8건
8041	2015	경재만	49			서울특별시 강서구 양천로77길 45	65	주민세 양도소득세분	1999-07-31	1999년 주민세 등 총 2건
8042	2015	황태왕	48			강원도 평창군 대화면 고토곡길 376-11	206	주민세 종합소득세분	2004-12-31	2004년 주민세 등 총 7건
8043	2015	김용선	48			경기도 용인시 처인구 양지면 주북로 130	1,319	주민세 종합소득세분	2006-01-31	2006년 주민세 등 총 39건
8044	2015	윤진기	48			서울특별시 강북구 오패산로73길 5-1	63	주민세 종합소득세분	2004-01-31	2004년 주민세 등 총 33건
8045	2015	우병철	48			서울특별시 광진구 자양번영로4길 5-1	55	주민세 종합소득세분	2000-06-30	2000년 주민세 등 총 14건
8046	2015	김형준	48			서울특별시 강남구 테헤란로51길 31	42	주민세 양도소득세분	2008-09-30	2008년 주민세 등 총 3건
8047	2015	임익환	48			경기도 화성시 남양읍 현대기아로556번길 29	110	주민세 양도소득세분	2003-04-30	2003년 주민세 등 총 14건
8048	2015	김학수	48			서울특별시 광진구 영화사로16가길 28	1,296	주민세 종합소득세분	2005-04-30	2005년 주민세 등 총 11건
8049	2015	김경호	48			광주광역시 광산구 선운로 55	133	지방소득세 종합소득	2010-02-28	2010년 지방소득세 등 총 17건
8050	2015	이명석	48			서울특별시 송파구 마천로 303	104	주민세 양도소득세분	2010-01-28	2010년 주민세 등 총 11건

연번	공개연도	성명	연령	상호	직업(업종)	체납자 주소	총 체납액	대표세목	납기	체납요지
8051	2015	최순묵	48			경기도 용인시 처인구 양지면 은이로 3	54	주민세 종합소득세분	2003-04-21	2003년 주민세 등 총 5건
8052	2015	김태봉	48			경기도 과천시 별양로 164	185	지방소득세 종합소득	2010-02-22	2010년 지방소득세 등 총 5건
8053	2015	김준형	48			서울특별시 송파구 양재대로71길 4-18	282	주민세 양도소득세분	2002-09-30	2002년 주민세 등 총 14건
8054	2015	김여애	48			경기도 시흥시 수풀안길 14-22	63	주민세 종합소득세분	2009-11-30	2009년 주민세 등 총 2건
8055	2015	박기출	48			경기도 용인시 기흥구 중부대로788번길 15	98	주민세 종합소득세분	2005-01-15	2005년 주민세 등 총 10건
8056	2015	오창진	48			서울특별시 도봉구 도봉로110라길 69-24	61	주민세 종합소득세분	2007-06-20	2007년 주민세 등 총 14건
8057	2015	안상원	48			서울특별시 마포구 토정로18길 11	19	주민세 종합소득세분	2001-03-31	2001년 주민세 등 총 2건
8058	2015	최종오	48			서울특별시 구로구 개봉로11길 45-18	104	주민세 종합소득세분	2004-05-31	2004년 주민세 등 총 18건
8059	2015	조규갑	48			서울특별시 영등포구 도신로64길 21-3	147	주민세 종합소득세분	2006-08-31	2006년 주민세 등 총 9건
8060	2015	구본생	48			경상남도 창원시 성산구 중앙대로 89	413	주민세 종합소득세분	2004-04-30	2004년 주민세 등 총 6건
8061	2015	진광현	48			경기도 고양시 일산동구 중산로 206	281	주민세 종합소득세분	2006-05-31	2006년 주민세 등 총 4건
8062	2015	용필순	48			서울특별시 용산구 장문로45다길 5	131	주민세 양도소득세분	2009-08-31	2009년 주민세 등 총 3건
8063	2015	김상준	47			서울특별시 영등포구 여의동로3길 10	47	주민세 종합소득세분	2007-05-31	2007년 주민세 등 총 2건
8064	2015	송상현	47			인천광역시 서구 승학로 506	65	주민세 종합소득세분	2007-12-28	2007년 주민세 등 총 7건
8065	2015	양동현	42			서울특별시 관악구 청룡1길 37	137	취득세 부동산	2010-07-31	2010년 취득세 등 총 8건
8066	2015	김종부	42			서울특별시 은평구 응암로14길 8	89	지방소득세 종합소득	2010-07-31	2010년 지방소득세 등 총 13건
8067	2015	김도용	42			서울특별시 강남구 강남대로146길 25	236	취득세 부동산	2010-07-31	2010년 취득세 등 총 20건
8068	2015	여운혁	42			서울특별시 구로구 구일로8길 92	120	지방소득세 양도소득	2010-06-22	2010년 지방소득세 등 총 2건

연번	공개연도	성명	연령	상호	직업(업종)	체납자 주소	총 체납액	대표세목	납기	체납요지
8069	2015	이영주	40			서울특별시 관악구 조원로 142	78	지방소득세 양도소득	2010-12-03	2010년 지방소득세 등 총 15건
8070	2015	조승현	39			서울특별시 성북구 성북로14나길 24	76	지방소득세 양도소득	2010-09-30	2010년 지방소득세 등 총 3건
8071	2015	강봉수	39			인천광역시 남동구 호구포로764번길 85-10	71	지방소득세 종합소득	2011-02-28	2011년 지방소득세 등 총 10건
8072	2015	강민규	38			서울특별시 종로구 평창문화로 102-23	394	지방소득세 종합소득	2010-03-10	2010년 지방소득세 등 총 22건
8073	2015	윤승현	37			서울특별시 서초구 강남대로 305	458	지방소득세 양도소득	2010-09-30	2010년 지방소득세 등 총 16건
8074	2015	조민우	37			서울특별시 강남구 선릉로130길 19	310	지방소득세 양도소득	2010-11-30	2010년 지방소득세 등 총 21건
8075	2015	박형준	36			서울특별시 송파구 위례성대로2길 40-2	233	지방소득세 양도소득	2011-01-31	2011년 지방소득세 등 총 1건
8076	2015	황인성	36			서울특별시 영등포구 가마산로 442	68	지방소득세 종합소득	2010-05-15	2010년 지방소득세 등 총 33건
8077	2015	황준오	36			경기도 의왕시 내손중앙로 11	59	지방소득세 종합소득	2010-10-28	2010년 지방소득세 등 총 3건
8078	2015	김경선	36			경기도 용인시 수지구 풍덕천로197번길 11-14	65	지방소득세 종합소득	2010-07-31	2010년 지방소득세 등 총 2건
8079	2015	강욱	33			서울특별시 동작구 동작대로43길 36	90	지방소득세 양도소득	2011-02-28	2011년 지방소득세 등 총 5건
8080	2015	김영화	51			서울특별시 노원구 섬밭로 285	67	주민세 종합소득세분	2001-03-31	2001년 주민세 등 총 5건
8081	2015	최식	63			경상북도 문경시 마성면 남호3길 15-7	153	주민세 종합소득세분	2008-01-31	2008년 주민세 등 총 4건
8082	2015	이병덕	63			경기도 성남시 중원구 산성대로372번길 14	353	주민세 양도소득세분	1998-11-30	1998년 주민세 등 총 15건
8083	2015	이부식	63			경기도 의정부시 가능로 157	108	주민세 양도소득세분	1998-11-30	1998년 주민세 등 총 2건
8084	2015	윤옥순	63			서울특별시 중랑구 중랑천로24길 3	843	주민세 양도소득세분	2008-05-31	2008년 주민세 등 총 18건
8085	2015	신경열	63			경기도 양주시 백석읍 권율로847번길 7-11	129	주민세 양도소득세분	2009-10-31	2009년 주민세 등 총 3건
8086	2015	배만수	62			서울특별시 광진구 뚝섬로26길 56-8	83	주민세 종합소득세분	2003-05-31	2003년 주민세 등 총 2건

연번	공개연도	성명	연령	상호	직업(업종)	체납자 주소	총 체납액	대표세목	납기	체납요지
8087	2015	찬양교회	62			경상남도 창녕군 창녕읍 교하1길 19-1	61	주민세 양도소득세분	2009-02-28	2009년 주민세 등 총 4건
8088	2015	박원우	62			서울특별시 강남구 역삼로7길 16	971	주민세 종합소득세분	2005-07-22	2005년 주민세 등 총 16건
8089	2015	권재덕	62			강원도 고성군 죽왕면 송지호로 15-19	70	주민세 종합소득세분	1998-04-30	1998년 주민세 등 총 18건
8090	2015	박재희	62			서울특별시 노원구 덕릉로94길 21	67	주민세 종합소득세분	2001-07-31	2001년 주민세 등 총 11건
8091	2015	김성석	62			서울특별시 강동구 구천면로48길 18	103	주민세 종합소득세분	2006-05-23	2006년 주민세 등 총 8건
8092	2015	박상원	62			서울특별시 강남구 도곡로3길 20-10	90	주민세 양도소득세분	2009-08-19	2009년 주민세 등 총 5건
8093	2015	이경문	62			서울특별시 동대문구 장한로 85	99	주민세 종합소득세분	2001-03-31	2001년 주민세 등 총 8건
8094	2015	김옥란	62			서울특별시 관악구 문성로38길 13-14	159	주민세 종합소득세분	2004-03-31	2004년 주민세 등 총 4건
8095	2015	김현철	62			서울특별시 서초구 동광로19길 38	366	주민세 양도소득세분	2009-08-21	2009년 주민세 등 총 3건
8096	2015	홍순도	62			경기도 가평군 청평면 경춘로 807-18	107	주민세 종합소득세분	2002-10-31	2002년 주민세 등 총 5건
8097	2015	김정배	62			경상북도 경주시 서면 군실길 129	64	취득세 부동산	2000-05-31	2000년 취득세 등 총 2건
8098	2015	구재우	62			서울특별시 중랑구 신내로 51	104	주민세 종합소득세분	2006-01-31	2006년 주민세 등 총 10건
8099	2015	원종균	62			경기도 용인시 처인구 모현읍 백옥대로2404번길 21-7	205	주민세 종합소득세분	2008-04-15	2008년 주민세 등 총 6건
8100	2015	이인선	62			서울특별시 중랑구 중랑천로50길 21	90	주민세 종합소득세분	2007-10-31	2007년 주민세 등 총 6건
8101	2015	김형일	62			서울특별시 동작구 사당로2차길 15-14	174	주민세 종합소득세분	2009-02-28	2009년 주민세 등 총 65건
8102	2015	김근성	62			경기도 용인시 수지구 풍덕천로147번길 3	80	주민세 종합소득세분	2001-06-21	2001년 주민세 등 총 1건
8103	2015	이영화	62			서울특별시 성동구 독서당로 377	82	주민세 종합소득세분	2002-03-31	2002년 주민세 등 총 5건
8104	2015	정영택	62			서울특별시 동대문구 홍릉로22길 11	184	주민세 종합소득세분	2005-04-19	2005년 주민세 등 총 19건

연번	공개연도	성명	연령	상호	직업(업종)	체납자 주소	총 체납액	대표세목	납기	체납요지
8105	2015	정광준	62			전라북도 전주시 완산구 장승배기8길 11	59	주민세 종합소득세분	2003-11-21	2003년 주민세 등 총 13건
8106	2015	윤충식	62			서울특별시 광진구 광나루로20길 38	1,498	주민세 종합소득세분	2004-07-31	2004년 주민세 등 총 16건
8107	2015	곽종만	62			경기도 용인시 기흥구 강남동로 54	74	취득세 부동산	2002-03-31	2002년 취득세 등 총 11건
8108	2015	박학규	62			서울특별시 송파구 방이동 215	81	주민세 종합소득세분	1999-07-31	1999년 주민세 등 총 6건
8109	2015	유정근	62			서울특별시 동작구 동작대로35아길 14	207	주민세 양도소득세분	1998-06-30	1998년 주민세 등 총 4건
8110	2015	황의승	61			경기도 안양시 동안구 귀인로 294	152	주민세 종합소득세분	2007-01-31	2007년 주민세 등 총 1건
8111	2015	박해원	61			충청북도 진천군 광혜원면 화랑길 29	80	주민세 종합소득세분	2004-01-21	2004년 주민세 등 총 2건
8112	2015	김진오	61			서울특별시 서초구 신반포로43길 35-15	61	주민세 양도소득세분	2002-01-31	2002년 주민세 등 총 31건
8113	2015	오병길	47			서울특별시 성북구 돌곶이로40길 46	56	주민세 종합소득세분	2003-05-31	2003년 주민세 등 총 6건
8114	2015	김용조	47			서울특별시 영등포구 국회대로36길 4	255	취득세 부동산	2003-03-31	2003년 취득세 등 총 52건
8115	2015	조순용	47			경기도 구리시 벌말로147번길 26-15	55	주민세 종합소득세분	2009-03-30	2009년 주민세 등 총 2건
8116	2015	김광식	47			서울특별시 성북구 한천로79길 6-11	260	주민세 종합소득세분	2005-04-20	2005년 주민세 등 총 4건
8117	2015	김주열	47			서울특별시 관악구 남부순환로168길 45	77	주민세 종합소득세분	2002-07-20	2002년 주민세 등 총 4건
8118	2015	김승엽	47			부산광역시 사하구 낙동대로189번길 25-8	125	주민세 양도소득세분	2007-06-10	2007년 주민세 등 총 1건
8119	2015	이덕주	47			서울특별시 서초구 방배로23길 32-9	127	주민세 종합소득세분	2007-06-30	2007년 주민세 등 총 1건
8120	2015	배명환	47			서울특별시 서대문구 연희로41가길 103-5	148	주민세 종합소득세분	2002-05-24	2002년 주민세 등 총 2건
8121	2015	남성진	47			서울특별시 마포구 월드컵북로 235	258	주민세 종합소득세분	2009-04-30	2009년 주민세 등 총 9건
8122	2015	주재선	47			경기도 화성시 동탄산척로2길 56	1,122	지방소득세 종합소득	2010-02-28	2010년 지방소득세 등 총 3건

연번	공개연도	성명	연령	상호	직업(업종)	체납자 주소	총 체납액	대표세목	납기	체납요지
8123	2015	현원섭	47			서울특별시 금천구 가산로 78	56	주민세 종합소득세분	2004-01-31	2004년 주민세 등 총 21건
8124	2015	김서기	47			서울특별시 성북구 돌곶이로40길 46	89	주민세 종합소득세분	2004-04-30	2004년 주민세 등 총 4건
8125	2015	김동윤	47			서울특별시 서초구 사임당로 89	474	주민세 종합소득세분	2009-01-31	2009년 주민세 등 총 9건
8126	2015	정한구	47			서울특별시 마포구 독막로18길 5	59	주민세 양도소득세분	2007-12-31	2007년 주민세 등 총 1건
8127	2015	서성자	47			서울특별시 양천구 오목로13길 33	84	주민세 종합소득세분	2001-05-31	2001년 주민세 등 총 4건
8128	2015	채현옥	47			서울특별시 관악구 신림로54길 5	189	주민세 종합소득세분	2006-09-30	2006년 주민세 등 총 12건
8129	2015	박종추	47			경기도 부천시 성골로 11-2	192	주민세 종합소득세분	2003-03-31	2003년 주민세 등 총 7건
8130	2015	유병재	47			서울특별시 강남구 도산대로92길 10	400	주민세 양도소득세분	2009-11-30	2009년 주민세 등 총 2건
8131	2015	박순걸	47			경상북도 울진군 북면 울진북로 1634-36	56	주민세 양도소득세분	2003-08-21	2003년 주민세 등 총 9건
8132	2015	김경호	47			경기도 김포시 하성면 가금로 11	92	주민세 종합소득세분	2004-11-30	2004년 주민세 등 총 2건
8133	2015	김형신(4/5지분)	47			경기도 화성시 향남읍 상신하길로144번길 32-3	103	취득세 부동산	2005-11-30	2005년 취득세 등 총 1건
8134	2015	박선화	47			서울특별시 관악구 관악로 285	119	주민세 종합소득세분	2005-07-31	2005년 주민세 등 총 21건
8135	2015	손창연	47			서울특별시 관악구 인헌17길 11	615	주민세 종합소득세분	2003-08-10	2003년 주민세 등 총 10건
8136	2015	김재칠	47			서울특별시 종로구 동망산1길 16	145	주민세 종합소득세분	2001-09-30	2001년 주민세 등 총 3건
8137	2015	전영환	47			서울특별시 관악구 문성로32길 63	229	주민세 종합소득세분	2007-06-15	2007년 주민세 등 총 2건
8138	2015	이현준	47			서울특별시 용산구 후암로28가길 23	65	주민세 종합소득세분	2006-02-05	2006년 주민세 등 총 4건
8139	2015	송창엽	47			서울특별시 중구 동호로10길 30	106	주민세 종합소득세분	2008-06-30	2008년 주민세 등 총 12건
8140	2015	이규동	47			서울특별시 성북구 흥천사길 7	1,030	주민세 종합소득세분	2004-03-19	2004년 주민세 등 총 17건

연번	공개연도	성명	연령	상호	직업(업종)	체납자 주소	총 체납액	대표세목	납기	체납요지
8141	2015	엄홍식	46			경기도 시흥시 정왕대로298번길 15	70	주민세 종합소득세분	2009-09-30	2009년 주민세 등 총 4건
8142	2015	윤병구	46			서울특별시 강서구 양천로65길 46	262	주민세 종합소득세분	2009-05-31	2009년 주민세 등 총 3건
8143	2015	조동정	46			서울특별시 서초구 서운로 62	127	주민세 양도소득세분	2009-04-28	2009년 주민세 등 총 9건
8144	2015	최철환	46			서울특별시 은평구 불광로 90	626	주민세 종합소득세분	2005-05-23	2005년 주민세 등 총 23건
8145	2015	우익제	46			경기도 안양시 동안구 동편로 120	74	등록세 부동산	2005-02-28	2005년 등록세 등 총 1건
8146	2015	유승열	61			서울특별시 송파구 삼학사로8길 30	191	주민세 양도소득세분	1998-06-30	1998년 주민세 등 총 4건
8147	2015	임헌규	61			충청남도 논산시 중앙로479번길 46-6	186	주민세 종합소득세분	2002-07-23	2002년 주민세 등 총 7건
8148	2015	송상진	61			전라남도 진도군 진도읍 남문길 35	90	취득세 부동산	2005-11-22	2005년 취득세 등 총 56건
8149	2015	윤연모	61			충청남도 공주시 의당면 연수원길 115-21	89	주민세 양도소득세분	2006-06-30	2006년 주민세 등 총 2건
8150	2015	조동섭	61			경기도 용인시 수지구 신봉2로 115-14	114	주민세 양도소득세분	1999-08-31	1999년 주민세 등 총 7건
8151	2015	이성기	61			서울특별시 송파구 올림픽로 374	57	주민세 종합소득세분	1995-08-31	1995년 주민세 등 총 8건
8152	2015	신동성	61			서울특별시 강남구 광평로51길 49	274	주민세 종합소득세분	2004-04-30	2004년 주민세 등 총 8건
8153	2015	유귀현	61			경기도 화성시 동탄대로1길 96	407	주민세 양도소득세분	1999-08-31	1999년 주민세 등 총 8건
8154	2015	박종용	61			서울특별시 마포구 백범로31길 8	176	주민세 양도소득세분	1998-07-31	1998년 주민세 등 총 16건
8155	2015	손광호	61			서울특별시 강남구 압구정동 434	52	주민세 양도소득세분	2008-12-31	2008년 주민세 등 총 1건
8156	2015	김동호	61			울산광역시 남구 삼산중로 83	180	주민세 종합소득세분	1998-05-31	1998년 주민세 등 총 8건
8157	2015	위순섭	61			서울특별시 동작구 동작대로35길 103	90	주민세 양도소득세분	2006-01-31	2006년 주민세 등 총 3건
8158	2015	황성택	61			서울특별시 광진구 긴고랑로29길 25	91	주민세 양도소득세분	2009-12-23	2009년 주민세 등 총 21건

연번	공개연도	성명	연령	상호	직업(업종)	체납자 주소	총 체납액	대표세목	납기	체납요지
8159	2015	김상기	61			서울특별시 강서구 양천로73길 6	77	주민세 종합소득세분	2004-11-30	2004년 주민세 등 총 8건
8160	2015	이경자	61			서울특별시 동작구 상도로 154-1	60	취득세 부동산	2010-01-31	2010년 취득세 등 총 1건
8161	2015	김경미	61			경기도 평택시 둥구재길 1-4	377	주민세 양도소득세분	2005-02-28	2005년 주민세 등 총 1건
8162	2015	노건훈	61			경기도 수원시 장안구 정조로922번길 34	526	등록세 부동산	2003-11-30	2003년 등록세 등 총 3건
8163	2015	남기명	61			서울특별시 양천구 중앙로29길 61	49	주민세 양도소득세분	1996-03-31	1996년 주민세 등 총 4건
8164	2015	김진원	61			서울특별시 성북구 삼선교로 6	123	주민세 종합소득세분	2005-11-23	2005년 주민세 등 총 6건
8165	2015	이한우	61			서울특별시 종로구 팔판길 25-2	364	주민세 양도소득세분	2008-12-31	2008년 주민세 등 총 20건
8166	2015	천원연	61			서울특별시 강동구 아리수로72길 66-17	57	주민세 양도소득세분	2009-01-31	2009년 주민세 등 총 7건
8167	2015	이춘기	61			세종특별자치시 성덕영곡길 164-1	181	주민세 종합소득세분	2009-09-30	2009년 주민세 등 총 13건
8168	2015	손수경	60			서울특별시 성동구 성수이로3길 13	38	주민세 종합소득세분	2006-04-30	2006년 주민세 등 총 1건
8169	2015	김영호	60			경기도 시흥시 승지로 7	373	주민세 양도소득세분	1995-05-31	1995년 주민세 등 총 4건
8170	2015	김명옥	60			경기도 고양시 덕양구 토당로 52	170	주민세 양도소득세분	2008-06-30	2008년 주민세 등 총 2건
8171	2015	이도상	60			서울특별시 서초구 서운로26길 3	244	주민세 양도소득세분	1996-07-31	1996년 주민세 등 총 3건
8172	2015	고광제	60			서울특별시 강서구 마곡중앙1로 72	147	주민세 종합소득세분	2008-08-31	2008년 주민세 등 총 4건
8173	2015	박상철	60			경기도 고양시 일산동구 진발로 50-77	117	주민세 종합소득세분	2005-02-15	2005년 주민세 등 총 3건
8174	2015	김수만	60			서울특별시 서초구 마방로6길 8-21	782	주민세 양도소득세분	1997-02-28	1997년 주민세 등 총 20건
8175	2015	안용모	60			서울특별시 강동구 성내로 81	209	주민세 양도소득세분	1998-04-30	1998년 주민세 등 총 3건
8176	2015	조임희	60			서울특별시 강남구 테헤란로64길 8	109	취득세 부동산	1997-04-30	1997년 취득세 등 총 32건

연번	공개연도	성명	연령	상호	직업(업종)	체납자 주소	총 체납액	대표세목	납기	체납요지
8177	2015	김종오	60			서울특별시 도봉구 덕릉로53길 50	222	주민세 종합소득세분	2001-04-30	2001년 주민세 등 총 3건
8178	2015	오대석	60			경기도 고양시 일산동구 정발산로 11	97	주민세 양도소득세분	2009-12-31	2009년 주민세 등 총 2건
8179	2015	전봉구	60			경기도 안산시 단원구 도일로 46	83	주민세 양도소득세분	2007-08-31	2007년 주민세 등 총 2건
8180	2015	최도선	60			경기도 안양시 동안구 흥안대로517번길 30-7	105	주민세 종합소득세분	1999-03-31	1999년 주민세 등 총 2건
8181	2015	김순철	60			서울특별시 성북구 보문사길 40	274	주민세 종합소득세분	2004-10-23	2004년 주민세 등 총 5건
8182	2015	김창수	60			경기도 부천시 소사로247번길 19	114	지방소득세 양도소득	2010-02-19	2010년 지방소득세 등 총 2건
8183	2015	오승훈	60			서울특별시 강서구 방화대로47길 55	15	주민세 양도소득세분	2005-10-31	2005년 주민세 등 총 1건
8184	2015	권영진	60			서울특별시 마포구 월드컵로8길 73	179	주민세 양도소득세분	1997-04-30	1997년 주민세 등 총 9건
8185	2015	이민기	60			경기도 용인시 처인구 포곡읍 포곡로246번길 35	178	주민세 양도소득세분	2000-09-30	2000년 주민세 등 총 4건
8186	2015	방효송	60			경기도 남양주시 다산중앙로81번길 25	146	주민세 양도소득세분	1997-05-31	1997년 주민세 등 총 1건
8187	2015	이광국	60			서울특별시 동작구 노량진로10길 54	95	주민세 양도소득세분	1999-03-31	1999년 주민세 등 총 4건
8188	2015	김성복	60			서울특별시 서초구 남부순환로 2311-12	636	주민세 종합소득세분	1999-05-31	1999년 주민세 등 총 15건
8189	2015	최성우	60			서울특별시 서초구 서초대로30길 27-23	314	주민세 양도소득세분	1996-10-31	1996년 주민세 등 총 3건
8190	2015	손재호	60			서울특별시 서초구 방배로35길 26	72	주민세 종합소득세분	2008-09-30	2008년 주민세 등 총 29건
8191	2015	임장섭	60			서울특별시 구로구 개봉로24길 39	55	취득세 부동산	2008-12-31	2008년 취득세 등 총 4건
8192	2015	은동표	60			전라북도 김제시 죽산면 옥성4길 85-6	74	주민세 종합소득세분	2003-02-24	2003년 주민세 등 총 8건
8193	2015	권중대	60			서울특별시 구로구 오리로15길 32	69	주민세 종합소득세분	2004-12-23	2004년 주민세 등 총 17건
8194	2015	김낙봉	60			경기도 포천시 중앙로35번길 12	108	주민세 종합소득세분	2000-07-31	2000년 주민세 등 총 27건

연번	공개연도	성명	연령	상호	직업(업종)	체납자 주소	총 체납액	대표세목	납기	체납요지
8195	2015	원관희	60			서울특별시 서대문구 통일로37다길 1	165	주민세 양도소득세분	2009-08-31	2009년 주민세 등 총 9건
8196	2015	김의숙	60			서울특별시 도봉구 시루봉로 107	95	주민세 양도소득세분	2003-12-31	2003년 주민세 등 총 12건
8197	2015	김상보	60			서울특별시 강남구 남부순환로365길 5	139	주민세 양도소득세분	1997-03-31	1997년 주민세 등 총 21건
8198	2015	김원태	60			서울특별시 용산구 이촌동 395	130	주민세 종합소득세분	2009-11-20	2009년 주민세 등 총 2건
8199	2015	송기식	60			경기도 남양주시 와부읍 덕소로116번길 20	243	주민세 종합소득세분	2007-05-15	2007년 주민세 등 총 10건
8200	2015	한동환	60			인천광역시 옹진군 영흥면 영흥북로35번길 10	104	주민세 양도소득세분	2008-08-31	2008년 주민세 등 총 6건
8201	2015	오창석	60			서울특별시 서초구 나루터로 69	1,019	주민세 종합소득세분	1999-05-31	1999년 주민세 등 총 10건
8202	2015	김학용	60			경기도 동두천시 삼육사로685번길 52	60	주민세 양도소득세분	2007-12-28	2007년 주민세 등 총 5건
8203	2015	강필상	60			서울특별시 마포구 토정로31길 57	58	주민세 종합소득세분	2009-12-31	2009년 주민세 등 총 21건
8204	2015	노덕봉	60			경기도 양주시 백석읍 권율로 913-21	65	주민세 종합소득세분	2001-08-31	2001년 주민세 등 총 5건
8205	2015	나영찬	60			서울특별시 도봉구 도봉로154가길 26	824	주민세 종합소득세분	2009-12-31	2009년 주민세 등 총 8건
8206	2015	박영희	60			경기도 고양시 일산동구 고봉로 32-9	112	주민세 양도소득세분	2007-11-30	2007년 주민세 등 총 3건
8207	2015	김용주	59			서울특별시 관악구 남부순환로262길 18	65	주민세 양도소득세분	2009-07-31	2009년 주민세 등 총 1건
8208	2015	이미영	59			서울특별시 강북구 오패산로37길 5-4	63	주민세 종합소득세분	2004-07-31	2004년 주민세 등 총 8건
8209	2015	신익순	59			경기도 성남시 분당구 탄천상로 164	136	주민세 종합소득세분	2002-01-31	2002년 주민세 등 총 3건
8210	2015	손재호	59			서울특별시 서대문구 가재울미래로 2	679	주민세 양도소득세분	2003-11-30	2003년 주민세 등 총 3건
8211	2015	백승인	59			서울특별시 성동구 동호로2길 11-5	68	주민세 양도소득세분	1997-05-31	1997년 주민세 등 총 98건
8212	2015	장진석	59			서울특별시 용산구 두텁바위로38길 13	142	주민세 종합소득세분	2000-07-31	2000년 주민세 등 총 6건

연번	공개연도	성명	연령	상호	직업(업종)	체납자 주소	총 체납액	대표세목	납기	체납요지
8213	2015	이상필	59			서울특별시 강남구 학동로 437-5	54	주민세 양도소득세분	1998-05-31	1998년 주민세 등 총 1건
8214	2015	성기완	59			서울특별시 관악구 난곡로57길 17-20	69	주민세 종합소득세분	2004-11-30	2004년 주민세 등 총 6건
8215	2015	김용규	59			서울특별시 중랑구 면목로96길 13-7	135	주민세 종합소득세분	2005-02-25	2005년 주민세 등 총 1건
8216	2015	김종완	59			서울특별시 은평구 은평로2길 12	65	주민세 종합소득세분	2001-06-30	2001년 주민세 등 총 23건
8217	2015	김영태	59			경기도 성남시 수정구 수정로 319	38	주민세 양도소득세분	2009-12-31	2009년 주민세 등 총 1건
8218	2015	한인권	59			서울특별시 동작구 상도로30길 39	120	주민세 양도소득세분	2009-02-28	2009년 주민세 등 총 2건
8219	2015	최승희	59			경기도 하남시 아리수로 565	123	주민세 종합소득세분	1998-12-31	1998년 주민세 등 총 4건
8220	2015	유근화	59			서울특별시 금천구 독산로36길 14	148	주민세 종합소득세분	2001-10-26	2001년 주민세 등 총 9건
8221	2015	구본수	59			경기도 수원시 영통구 덕영대로 1535	59	주민세 양도소득세분	2009-07-31	2009년 주민세 등 총 1건
8222	2015	이용성	59			서울특별시 송파구 가락동 199	56	주민세 양도소득세분	1998-03-31	1998년 주민세 등 총 4건
8223	2015	윤정욱	59			경기도 용인시 수지구 성복동 726	214	주민세 양도소득세분	2003-01-31	2003년 주민세 등 총 2건
8224	2015	박정자	59			서울특별시 강남구 언주로98길 32	75	주민세 양도소득세분	2009-09-29	2009년 주민세 등 총 17건
8225	2015	김동규	59			제주특별자치도 제주시 연동4길 32	366	주민세 양도소득세분	2009-10-31	2009년 주민세 등 총 5건
8226	2015	백봉현	59			서울특별시 구로구 개봉로20길 6	98	주민세 종합소득세분	2000-05-31	2000년 주민세 등 총 2건
8227	2015	한원호	59			경기도 파주시 숲속노을로 297	178	주민세 양도소득세분	2010-01-15	2010년 주민세 등 총 21건
8228	2015	김관호	59			서울특별시 송파구 중대로12길 10-10	404	주민세 종합소득세분	1993-04-30	1993년 주민세 등 총 16건
8229	2015	김광수	59			서울특별시 마포구 마포대로 15	118	주민세 종합소득세분	2004-05-21	2004년 주민세 등 총 8건
8230	2015	홍성범	59			서울특별시 동작구 상도로 162	122	주민세 양도소득세분	2009-07-31	2009년 주민세 등 총 1건

연번	공개연도	성명	연령	상호	직업(업종)	체납자 주소	총 체납액	대표세목	납기	체납요지
8231	2015	김익동	59			서울특별시 관악구 신림로3길 40	1,172	취득세 부동산	2008-11-28	2008년 취득세 등 총 17건
8232	2015	유은상	59			경상북도 청도군 화양읍 진라1길 47	49	주민세 종합소득세분	2002-09-30	2002년 주민세 등 총 5건
8233	2015	지상균	59			강원도 영월군 태백산로 1320-5	74	주민세 양도소득세분	2003-02-28	2003년 주민세 등 총 1건
8234	2015	이명진	59			부산광역시 부산진구 초읍천로61번길 81	1,405	주민세 종합소득세분	2005-04-21	2005년 주민세 등 총 4건
8235	2015	김성필	59			경상남도 창원시 성산구 상남로24번길 13	1,186	주민세 종합소득세분	2005-03-31	2005년 주민세 등 총 19건
8236	2015	김정수	59			전라북도 익산시 중앙로 12-253	117	주민세 종합소득세분	2007-12-20	2007년 주민세 등 총 2건
8237	2015	김정일	59			서울특별시 서초구 마방로10길 22	74	주민세 종합소득세분	2001-12-31	2001년 주민세 등 총 13건
8238	2015	박기원	59			서울특별시 은평구 갈현로3나길 40	123	주민세 종합소득세분	2000-09-30	2000년 주민세 등 총 11건
8239	2015	연세의료원구내식당(유진순)	59			서울특별시 서초구 서초대로54길 28	73	주민세 종합소득세분	2004-05-31	2004년 주민세 등 총 6건
8240	2015	전성원	59			경기도 고양시 덕양구 고양대로2024번길 7	50	주민세 양도소득세분	2001-07-31	2001년 주민세 등 총 1건
8241	2015	조규묵	59			서울특별시 동대문구 천호대로77다길 11-6	269	주민세 종합소득세분	2002-06-21	2002년 주민세 등 총 12건
8242	2015	이재항	59			서울특별시 중구 세종대로 72-1	93	주민세 종합소득세분	2003-12-20	2003년 주민세 등 총 15건
8243	2015	추용호	46			인천광역시 부평구 부평대로278번길 42-6	114	주민세 종합소득세분	2005-07-15	2005년 주민세 등 총 6건
8244	2015	강행수	46			서울특별시 종로구 돈화문로11길 23	697	주민세 종합소득세분	2006-04-30	2006년 주민세 등 총 1건
8245	2015	이일호	46			서울특별시 강북구 오현로31길 115	111	취득세 부동산	2002-05-31	2002년 취득세 등 총 15건
8246	2015	장상숙	59			서울특별시 성북구 아리랑로12길 16-14	68	주민세 종합소득세분	2009-02-28	2009년 주민세 등 총 5건
8247	2015	윤현정	59			서울특별시 성북구 보문로 190	71	주민세 법인세할분	1998-07-31	1998년 주민세 등 총 17건

연번	공개연도	성명	연령	상호	직업(업종)	체납자 주소	총 체납액	대표세목	납기	체납요지
8248	2015	안병국	59			서울특별시 광진구 자양로15길 109-1	23	주민세 종합소득세분	2004-05-31	2004년 주민세 등 총 17건
8249	2015	조동만	63			서울특별시 중구 동호로20나길 23	8,238	주민세 양도소득세분	2004-03-31	2004년 주민세 등 총 1건
8250	2015	김소례	58			서울특별시 동작구 여의대방로 22	104	주민세 양도소득세분	2009-05-08	2009년 주민세 등 총 2건
8251	2015	정종하	58			경상북도 영주시 원당로 129	63	주민세 양도소득세분	1997-05-31	1997년 주민세 등 총 3건
8252	2015	이숙경	58			서울특별시 서대문구 응암로 68-5	73	주민세 양도소득세분	1997-04-30	1997년 주민세 등 총 1건
8253	2015	윤영준	58			서울특별시 용산구 장문로 95	57	주민세 종합소득세분	2002-05-21	2002년 주민세 등 총 9건
8254	2015	홍래윤	58			서울특별시 중구 퇴계로 217	53	주민세 양도소득세분	2002-10-31	2002년 주민세 등 총 21건
8255	2015	이수학	58			서울특별시 구로구 경인로 31-28	67	주민세 종합소득세분	2001-08-31	2001년 주민세 등 총 9건
8256	2015	최송철	58			서울특별시 송파구 동남로28길 27	65	주민세 양도소득세분	1998-11-30	1998년 주민세 등 총 6건
8257	2015	정창남	58			서울특별시 강동구 명일동 54	73	주민세 종합소득세분	2003-02-28	2003년 주민세 등 총 22건
8258	2015	조견	58			서울특별시 강북구 인수봉로79길 93	118	주민세 종합소득세분	2007-12-31	2007년 주민세 등 총 3건
8259	2015	김성남	58			부산광역시 사상구 가야대로318번길 72	66	주민세 종합소득세분	2009-07-31	2009년 주민세 등 총 18건
8260	2015	송호영	58			서울특별시 노원구 덕릉로94가길 20	174	주민세 종합소득세분	2005-07-31	2005년 주민세 등 총 7건
8261	2015	박정신	58			서울특별시 동작구 성대로16길 51-5	58	주민세 종합소득세분	2003-01-15	2003년 주민세 등 총 10건
8262	2015	최이순	58			전라북도 전주시 완산구 덕적골1길 33	94	주민세 종합소득세분	2005-04-30	2005년 주민세 등 총 10건
8263	2015	전용식	58			서울특별시 성동구 독서당로62길 24-6	67	주민세 종합소득세분	1999-07-31	1999년 주민세 등 총 21건
8264	2015	최성호	58			서울특별시 영등포구 여의대로6길 17	88	주민세 양도소득세분	2004-07-05	2004년 주민세 등 총 5건
8265	2015	김달현	58			경기도 양주시 마전로118번길 146	81	주민세 양도소득세분	2009-12-31	2009년 주민세 등 총 3건

연번	공개연도	성명	연령	상호	직업(업종)	체납자 주소	총 체납액	대표세목	납기	체납요지
8266	2015	한균일	58			경기도 여주시 평장길 144-4	524	주민세 양도소득세분	2007-01-31	2007년 주민세 등 총 3건
8267	2015	오원택	58			강원도 원주시 소초면 치악로 2352-4	453	주민세 양도소득세분	1999-04-30	1999년 주민세 등 총 4건
8268	2015	우종국	58			경기도 포천시 관인면 북원로 749	706	주민세 종합소득세분	2008-05-31	2008년 주민세 등 총 1건
8269	2015	원종만	58			서울특별시 강북구 도봉로61길 70-3	63	주민세 종합소득세분	1994-11-30	1994년 주민세 등 총 38건
8270	2015	송명선	58			서울특별시 성동구 독서당로62길 43	196	주민세 종합소득세분	2009-08-31	2009년 주민세 등 총 6건
8271	2015	이창희	58			서울특별시 강남구 광평로1길 18	105	주민세 종합소득세분	2004-07-31	2004년 주민세 등 총 7건
8272	2015	허성구	58			서울특별시 관악구 신림동길 32-9	72	주민세 종합소득세분	2003-02-15	2003년 주민세 등 총 5건
8273	2015	전웅자	58			서울특별시 구로구 항동로 72	69	주민세 종합소득세분	2003-10-31	2003년 주민세 등 총 5건
8274	2015	이문석	58			서울특별시 용산구 이태원로15길 27-6	118	주민세 양도소득세분	2009-02-28	2009년 주민세 등 총 3건
8275	2015	안병섭	58			서울특별시 금천구 시흥대로86길 11	89	주민세 종합소득세분	2005-01-31	2005년 주민세 등 총 7건
8276	2015	강신자	58			서울특별시 강서구 화곡로53길 55-12	131	주민세 종합소득세분	2005-10-31	2005년 주민세 등 총 7건
8277	2015	이상선	58			서울특별시 도봉구 시루봉로 198-1	25	주민세 종합소득세분	2004-12-31	2004년 주민세 등 총 5건
8278	2015	장성용	46			서울특별시 용산구 두텁바위로 108-27	132	주민세 종합소득세분	2005-07-31	2005년 주민세 등 총 5건
8279	2015	박홍식	46			서울특별시 동작구 보라매로15길 37	70	주민세 종합소득세분	2002-04-30	2002년 주민세 등 총 12건
8280	2015	정태진	46			경기도 용인시 기흥구 동백1로 9	1,174	취득세 부동산	2009-06-30	2009년 취득세 등 총 1건
8281	2015	정후진	46			경기도 파주시 후곡로 50	105	주민세 종합소득세분	2001-04-30	2001년 주민세 등 총 7건
8282	2015	김진주	46			강원도 양양군 양양읍 포월새말길 23-94	133	주민세 종합소득세분	2001-04-10	2001년 주민세 등 총 5건
8283	2015	노영조	46			경기도 용인시 처인구 백옥대로1068번길 12	96	주민세 종합소득세분	2006-09-13	2006년 주민세 등 총 16건

연번	공개연도	성명	연령	상호	직업(업종)	체납자 주소	총 체납액	대표세목	납기	체납요지
8284	2015	이동식	46			서울특별시 중구 을지로38길 46	67	주민세 종합소득세분	2001-12-21	2001년 주민세 등 총 9건
8285	2015	권혁태	46			서울특별시 도봉구 덕릉로 350	70	주민세 종합소득세분	2005-05-30	2005년 주민세 등 총 5건
8286	2015	김상봉	46			서울특별시 중구 퇴계로 447	99	주민세 종합소득세분	2006-10-31	2006년 주민세 등 총 6건
8287	2015	김영태	46			서울특별시 관악구 남부순환로256길 12	84	주민세 종합소득세분	2005-01-31	2005년 주민세 등 총 4건
8288	2015	김대규	45			서울특별시 동작구 상도로15마길 14	69	주민세 종합소득세분	2009-12-31	2009년 주민세 등 총 6건
8289	2015	이상수	45			경기도 고양시 덕양구 마상로57번길 114	57	주민세 종합소득세분	2005-04-11	2005년 주민세 등 총 4건
8290	2015	조세영	45			경기도 안산시 단원구 신촌1길 34	40	주민세 종합소득세분	2005-01-31	2005년 주민세 등 총 1건
8291	2015	권봉만	45			서울특별시 강남구 테헤란로51길 46-11	68	주민세 양도소득세분	2009-09-20	2009년 주민세 등 총 11건
8292	2015	유승호	45			인천광역시 계양구 임학안로6번길 9	57	주민세 종합소득세분	2006-07-25	2006년 주민세 등 총 1건
8293	2015	강명필	45			서울특별시 서초구 서초대로58길 10	33	주민세 종합소득세분	2009-05-31	2009년 주민세 등 총 1건
8294	2015	장미숙	45			경기도 양평군 용문면 다문점말2길 13	69	취득세 부동산	2008-06-30	2008년 취득세 등 총 4건
8295	2015	송만진	45			서울특별시 중랑구 신내역로 165	81	주민세 종합소득세분	2008-03-31	2008년 주민세 등 총 2건
8296	2015	박훈식	45			대전광역시 동구 산내로 1352-25	109	주민세 종합소득세분	2005-02-20	2005년 주민세 등 총 20건
8297	2015	서현민	45			서울특별시 강남구 압구정로77길 5	235	주민세 양도소득세분	2009-12-31	2009년 주민세 등 총 3건
8298	2015	차현주	45			경기도 수원시 권선구 경수대로235번길 71-14	89	주민세 종합소득세분	2004-01-21	2004년 주민세 등 총 4건
8299	2015	이성영	45			경기도 연천군 전곡읍 전곡로 24	65	주민세 종합소득세분	2007-05-31	2007년 주민세 등 총 1건
8300	2015	김성헌	45			경기도 용인시 수지구 호수로132번길 20-10	366	주민세 종합소득세분	2007-08-31	2007년 주민세 등 총 4건
8301	2015	이호석	45			서울특별시 광진구 능동로37길 14	420	주민세 종합소득세분	1998-03-31	1998년 주민세 등 총 52건

연번	공개연도	성명	연령	상호	직업(업종)	체납자 주소	총 체납액	대표세목	납기	체납요지
8302	2015	이동영	45			경기도 부천시 석천로209번길 15	116	주민세 종합소득세분	2008-04-30	2008년 주민세 등 총 1건
8303	2015	심한인	45			서울특별시 강서구 금낭화로17길 22	174	지방소득세 양도소득	2010-02-28	2010년 지방소득세 등 총 9건
8304	2015	이해인	45			경기도 고양시 덕양구 향기2로 22	101	주민세 종합소득세분	2002-04-30	2002년 주민세 등 총 6건
8305	2015	김서회	44			서울특별시 종로구 평창문화로 81-8	128	주민세 종합소득세분	2007-01-31	2007년 주민세 등 총 2건
8306	2015	한혜선	44			충청남도 공주시 먹자2길 17-1	76	주민세 종합소득세분	2008-08-31	2008년 주민세 등 총 2건
8307	2015	이은정	44			경기도 남양주시 경춘로 1292-43	370	주민세 양도소득세분	2009-10-31	2009년 주민세 등 총 5건
8308	2015	조성용	44			서울특별시 강남구 테헤란로64길 13	706	주민세 양도소득세분	2007-11-30	2007년 주민세 등 총 17건
8309	2015	김도현	44			인천광역시 연수구 송도과학로27번길 55	138	주민세 양도소득세분	2003-03-31	2003년 주민세 등 총 3건
8310	2015	안재호	44			서울특별시 구로구 구로동로12길 60	46	주민세 종합소득세분	2003-12-31	2003년 주민세 등 총 26건
8311	2015	남궁성실	58			서울특별시 중구 장충단로10길 50	315	주민세 종합소득세분	2007-07-31	2007년 주민세 등 총 7건
8312	2015	김영진	58			서울특별시 강남구 헌릉로569길 9	66	주민세 종합소득세분	2001-12-31	2001년 주민세 등 총 10건
8313	2015	김진용	58			전라북도 무주군 안성면 칠연로 59-12	252	주민세 양도소득세분	1998-01-31	1998년 주민세 등 총 80건
8314	2015	홍흥순	58			서울특별시 강동구 암사11길 34	111	지방소득세 양도소득	2010-02-28	2010년 지방소득세 등 총 4건
8315	2015	유인표	58			서울특별시 관악구 대학5길 57	73	주민세 종합소득세분	2005-04-30	2005년 주민세 등 총 3건
8316	2015	홍석기	57			강원도 원주시 호저면 중부동1길 174	78	취득세 부동산	2008-09-30	2008년 취득세 등 총 1건
8317	2015	유재욱	57			경기도 가평군 북면 백둔로 61-91	251	주민세 양도소득세분	2005-03-31	2005년 주민세 등 총 7건
8318	2015	홍정남	57			서울특별시 중랑구 봉화산로44길 25	48	주민세 종합소득세분	2001-01-31	2001년 주민세 등 총 5건
8319	2015	김정기	57			서울특별시 서초구 방배로 40	82	주민세 종합소득세분	2002-02-25	2002년 주민세 등 총 10건

연번	공개연도	성명	연령	상호	직업(업종)	체납자 주소	총 체납액	대표세목	납기	체납요지
8320	2015	옥광세	57			서울특별시 동작구 동작대로29길 115	28	주민세 종합소득세분	2008-10-02	2008년 주민세 등 총 1건
8321	2015	김성태	57			경기도 양주시 옥정동로 257	63	주민세 종합소득세분	2005-01-31	2005년 주민세 등 총 20건
8322	2015	최재은	57			경기도 용인시 수지구 심곡로 81	931	주민세 종합소득세분	2007-04-30	2007년 주민세 등 총 10건
8323	2015	신승	57			경기도 남양주시 도농로 34	10	주민세 종합소득세분	2001-07-31	2001년 주민세 등 총 2건
8324	2015	이제건	57			경기도 용인시 수지구 성복2로 126	156	주민세 양도소득세분	2002-12-31	2002년 주민세 등 총 1건
8325	2015	김대규	57			서울특별시 서초구 서리풀4길 7-6	93	주민세 종합소득세분	2007-10-31	2007년 주민세 등 총 9건
8326	2015	김효수	57			서울특별시 서초구 서초중앙로 206	77	주민세 종합소득세분	1999-11-30	1999년 주민세 등 총 19건
8327	2015	김병훈	57			경기도 용인시 기흥구 용구대로2152번길 7	66	주민세 종합소득세분	2004-01-31	2004년 주민세 등 총 2건
8328	2015	장명애	57			인천광역시 미추홀구 주안서로 57	93	주민세 종합소득세분	2004-01-31	2004년 주민세 등 총 7건
8329	2015	양승갑	57			경기도 고양시 덕양구 화신로 298	47	주민세 종합소득세분	2009-04-30	2009년 주민세 등 총 1건
8330	2015	조석형	57			서울특별시 중랑구 면목로 246	102	주민세 종합소득세분	1994-07-31	1994년 주민세 등 총 7건
8331	2015	연복흠	57			경기도 용인시 수지구 수지로 68	740	주민세 종합소득세분	1994-02-28	1994년 주민세 등 총 23건
8332	2015	박경석	57			서울특별시 강동구 구천면로 244-10	128	주민세 종합소득세분	2007-10-31	2007년 주민세 등 총 3건
8333	2015	김현제	57			인천광역시 부평구 신트리로22번길 8-6	476	취득세 부동산	2008-02-29	2008년 취득세 등 총 7건
8334	2015	정규상	57			경기도 이천시 마장면 서이천로337번길 205	105	주민세 양도소득세분	2009-01-31	2009년 주민세 등 총 5건
8335	2015	나정수	57			경기도 안양시 만안구 예술공원로70번길 19-1	89	주민세 종합소득세분	2006-10-31	2006년 주민세 등 총 6건
8336	2015	신동관	57			서울특별시 양천구 중앙로43길 14	52	주민세 종합소득세분	2001-11-30	2001년 주민세 등 총 24건
8337	2015	이동진	57			제주특별자치도 서귀포시 중산간동로 8357	76	주민세 종합소득세분	1998-11-30	1998년 주민세 등 총 5건

연번	공개연도	성명	연령	상호	직업(업종)	체납자 주소	총 체납액	대표세목	납기	체납요지
8338	2015	금시학	57			서울특별시 송파구 중대로 24	249	주민세 종합소득세분	2008-03-31	2008년 주민세 등 총 3건
8339	2015	곽상천	57			서울특별시 동대문구 사가정로23길 40	133	주민세 종합소득세분	2005-10-31	2005년 주민세 등 총 5건
8340	2015	위형양	57			서울특별시 도봉구 시루봉로15길 72-16	617	주민세 종합소득세분	1999-08-31	1999년 주민세 등 총 10건
8341	2015	이복순	57			서울특별시 관악구 관천로16길 11	216	주민세 종합소득세분	2007-11-30	2007년 주민세 등 총 7건
8342	2015	정재섭(자유정보산업)	44			서울특별시 서대문구 포방터4안길 7	27	주민세 종합소득세분	2006-01-31	2006년 주민세 등 총 2건
8343	2015	은희영	44			전라북도 김제시 성덕면 신교길 138	78	주민세 종합소득세분	2003-05-01	2003년 주민세 등 총 27건
8344	2015	임우순	43			서울특별시 서초구 동산로12길 54	70	주민세 종합소득세분	2003-12-31	2003년 주민세 등 총 2건
8345	2015	김태진	43			서울특별시 종로구 지봉로8길 46-1	53	주민세 종합소득세분	2009-10-31	2009년 주민세 등 총 27건
8346	2015	이용필	43			서울특별시 송파구 송파대로28길 27	54	주민세 종합소득세분	2004-03-31	2004년 주민세 등 총 6건
8347	2015	안정준	43			서울특별시 동대문구 신이문로12길 67-7	79	주민세 종합소득세분	2008-08-31	2008년 주민세 등 총 2건
8348	2015	우동헌	43			서울특별시 양천구 남부순환로83길 18	347	주민세 종합소득세분	2003-10-31	2003년 주민세 등 총 11건
8349	2015	이병재	43			인천광역시 미추홀구 인하로298번길 33	217	주민세 종합소득세분	2008-02-29	2008년 주민세 등 총 2건
8350	2015	김강수	43			서울특별시 성동구 고산자로 164	365	주민세 양도소득세분	2009-11-30	2009년 주민세 등 총 14건
8351	2015	남영훈	43			서울특별시 성북구 솔샘로6가길 54	169	주민세 종합소득세분	2004-09-22	2004년 주민세 등 총 33건
8352	2015	김동욱	43			서울특별시 강남구 언주로126길 36-8	60	주민세 종합소득세분	2004-10-22	2004년 주민세 등 총 28건
8353	2015	정희석	43			경기도 동두천시 지행로94번길 43-9	224	주민세 양도소득세분	2009-10-31	2009년 주민세 등 총 3건
8354	2015	최순일	43			경기도 남양주시 화도읍 맷돌로69번길 31-2	73	주민세 종합소득세분	2002-10-21	2002년 주민세 등 총 1건
8355	2015	이승훈	43			경기도 안성시 대덕면 웅그래길 26-5	37	주민세 종합소득세분	2005-01-31	2005년 주민세 등 총 1건

연번	공개연도	성명	연령	상호	직업(업종)	체납자 주소	총 체납액	대표세목	납기	체납요지
8356	2015	신평섭	42			서울특별시 관악구 낙성대로3길 21-9	63	주민세 종합소득세분	2006-04-30	2006년 주민세 등 총 16건
8357	2015	박정훈	42			인천광역시 서구 고산후로 161	125	주민세 종합소득세분	2004-01-31	2004년 주민세 등 총 7건
8358	2015	조경택	42			서울특별시 송파구 마천로 115	219	주민세 양도소득세분	2009-11-02	2009년 주민세 등 총 2건
8359	2015	박상길	42			서울특별시 강서구 우현로 67	94	주민세 양도소득세분	2009-12-31	2009년 주민세 등 총 3건
8360	2015	윤석	42			서울특별시 중랑구 용마산로 616	94	주민세 종합소득세분	2006-07-31	2006년 주민세 등 총 12건
8361	2015	박정규	42			서울특별시 영등포구 도림로 264	296	주민세 종합소득세분	2006-08-31	2006년 주민세 등 총 19건
8362	2015	김성균	42			제주특별자치도 서귀포시 대청로25번길 9	189	취득세 부동산	2001-07-31	2001년 취득세 등 총 4건
8363	2015	소민석	42			서울특별시 동작구 여의대방로44길 10	267	주민세 양도소득세분	2009-09-30	2009년 주민세 등 총 2건
8364	2015	김명기	41			부산광역시 북구 화명대로 10	75	주민세 종합소득세분	2007-06-07	2007년 주민세 등 총 6건
8365	2015	김영석	41			경기도 과천시 향촌2길 33	80	취득세 부동산	2001-08-31	2001년 취득세 등 총 4건
8366	2015	이강일	41			경기도 안산시 상록구 수암1길 33	76	주민세 종합소득세분	2009-07-31	2009년 주민세 등 총 2건
8367	2015	정상혁	41			강원도 평창군 용평면 평창대로 1910-1	196	주민세 종합소득세분	2006-05-31	2006년 주민세 등 총 10건
8368	2015	김용배	41			서울특별시 강남구 삼성로 517	72	주민세 종합소득세분	2006-08-31	2006년 주민세 등 총 19건
8369	2015	김현	41			서울특별시 도봉구 우이천로8길 43-4	69	주민세 종합소득세분	2008-12-31	2008년 주민세 등 총 3건
8370	2015	반재용	41			경기도 용인시 기흥구 구갈로 16	166	주민세 종합소득세분	2008-03-31	2008년 주민세 등 총 1건
8371	2015	장호준	41			서울특별시 동대문구 제기로21길 77	57	주민세 종합소득세분	2004-04-30	2004년 주민세 등 총 2건
8372	2015	한학용	41			서울특별시 구로구 오리로21길 64-17	196	주민세 종합소득세분	2009-11-30	2009년 주민세 등 총 3건
8373	2015	송지영	41			서울특별시 마포구 연남로5길 20	398	취득세 부동산	2002-05-31	2002년 취득세 등 총 2건

연번	공개연도	성명	연령	상호	직업(업종)	체납자 주소	총 체납액	대표세목	납기	체납요지
8374	2015	황규열	85			서울특별시 강서구 강서로 462	70	지방소득세 양도소득	2012-08-31	2012년 지방소득세 등 총 1건
8375	2015	성옥순	85			서울특별시 송파구 송파대로 220	87	지방소득세 양도소득	2013-01-31	2013년 지방소득세 등 총 2건
8376	2015	조영희	83			서울특별시 성동구 청계천로10가길 10-12	72	지방소득세 양도소득	2011-06-23	2011년 지방소득세 등 총 6건
8377	2015	이경임	82			경기도 용인시 수지구 문인로70번길 2-1	57	지방소득세 양도소득	2012-09-11	2012년 지방소득세 등 총 8건
8378	2015	이은성	82			경기도 용인시 처인구 금령로 21	151	지방소득세 양도소득	2011-09-30	2011년 지방소득세 등 총 3건
8379	2015	장영수	79			경기도 용인시 수지구 성복2로 174	61	지방소득세 양도소득	2012-07-31	2012년 지방소득세 등 총 1건
8380	2015	문인식	78			서울특별시 송파구 백제고분로12길 3-13	1,554	지방소득세 종합소득	2012-07-15	2012년 지방소득세 등 총 16건
8381	2015	최용락	77			전라남도 진도군 임회면 남도전원길 48-5	301	지방소득세 양도소득	2011-10-31	2011년 지방소득세 등 총 9건
8382	2015	이형배	75			전라북도 남원시 주천면 제바위길 52-50	303	지방소득세 양도소득	2011-09-12	2011년 지방소득세 등 총 12건
8383	2015	임사철	75			경기도 파주시 번영로 55	62	지방소득세 양도소득	2011-11-30	2011년 지방소득세 등 총 1건
8384	2015	김후령	75			서울특별시 송파구 양재대로71길 4-18	39	지방소득세 종합소득	2012-10-26	2012년 지방소득세 등 총 2건
8385	2015	최원태	75			경기도 평택시 팽성읍 동서촌로 89	46	지방소득세 양도소득	2011-06-30	2011년 지방소득세 등 총 1건
8386	2015	김춘자	74			서울특별시 도봉구 해등로 264	428	지방소득세 양도소득	2012-03-16	2012년 지방소득세 등 총 2건
8387	2015	한지영	74			경기도 안양시 동안구 부림로 113	145	지방소득세 양도소득	2011-10-14	2011년 지방소득세 등 총 1건
8388	2015	이동은	57			경기도 용인시 기흥구 마북로 186	181	주민세 종합소득세분	2000-07-31	2000년 주민세 등 총 11건
8389	2015	임기봉	57			경기도 구리시 이문안로 25	384	주민세 양도소득세분	2009-10-28	2009년 주민세 등 총 1건
8390	2015	오동진	57			경기도 고양시 일산동구 노첨길56번길 137	145	주민세 종합소득세분	2009-06-30	2009년 주민세 등 총 7건
8391	2015	이상한	57			경기도 안양시 만안구 소곡로 78	63	주민세 양도소득세분	2008-07-31	2008년 주민세 등 총 7건

연번	공개연도	성명	연령	상호	직업(업종)	체납자 주소	총 체납액	대표세목	납기	체납요지
8392	2015	이강찬	57			경기도 성남시 분당구 대왕판교로 155	307	주민세 종합소득세분	2004-12-31	2004년 주민세 등 총 13건
8393	2015	조용구	57			서울특별시 관악구 청룡3길 14	97	주민세 종합소득세분	2004-11-30	2004년 주민세 등 총 7건
8394	2015	윤정욱	57			경기도 고양시 일산동구 위시티4로 46	62	주민세 종합소득세분	2008-12-31	2008년 주민세 등 총 7건
8395	2015	신두범	57			서울특별시 중랑구 동일로149가길 16	145	주민세 종합소득세분	2005-04-30	2005년 주민세 등 총 2건
8396	2015	김단옥, 강정식	57			서울특별시 동대문구 제기로21길 59-2	141	취득세 부동산	2001-08-31	2001년 취득세 등 총 3건
8397	2015	김도환	57			경기도 수원시 팔달구 권광로 204	74	주민세 종합소득세분	2007-03-31	2007년 주민세 등 총 2건
8398	2015	김호영	57			서울특별시 용산구 대사관로7길 5	313	주민세 종합소득세분	2003-09-17	2003년 주민세 등 총 15건
8399	2015	서현규	57			경기도 안성시 안성맞춤대로 968-5	69	주민세 종합소득세분	2004-12-31	2004년 주민세 등 총 8건
8400	2015	이해숙	57			서울특별시 강남구 남부순환로391길 19	53	주민세 양도소득세분	1996-05-31	1996년 주민세 등 총 25건
8401	2015	이창익	57			서울특별시 성동구 한림말길 48	90	주민세 종합소득세분	2004-04-30	2004년 주민세 등 총 13건
8402	2015	장병돈	56			서울특별시 종로구 평창문화로 65	71	주민세 종합소득세분	2007-03-28	2007년 주민세 등 총 5건
8403	2015	전병주	56			경기도 의정부시 추동로108번길 81-30	177	주민세 종합소득세분	2004-10-31	2004년 주민세 등 총 10건
8404	2015	김형진	56			서울특별시 송파구 백제고분로12길 24-13	320	주민세 양도소득세분	2009-09-30	2009년 주민세 등 총 8건
8405	2015	최종남	56			경기도 군포시 오금로 16	54	주민세 종합소득세분	1999-11-30	1999년 주민세 등 총 1건
8406	2015	홍성수	56			서울특별시 노원구 노원로 564	88	주민세 종합소득세분	2001-11-22	2001년 주민세 등 총 5건
8407	2015	허재윤	56			경기도 가평군 북면 가화로 3564	71	주민세 종합소득세분	2002-04-30	2002년 주민세 등 총 10건
8408	2015	고동현	56			서울특별시 성동구 왕십리로30길 19-1	70	주민세 양도소득세분	2000-05-31	2000년 주민세 등 총 1건
8409	2015	장석순	56			경기도 양주시 평화로1429번길 39-13	79	취득세 부동산	2001-05-31	2001년 취득세 등 총 1건

연번	공개연도	성명	연령	상호	직업(업종)	체납자 주소	총 체납액	대표세목	납기	체납요지
8410	2015	이경규	56			경기도 용인시 수지구 동천로 64	139	주민세 종합소득세분	2005-10-31	2005년 주민세 등 총 42건
8411	2015	박태호	56			강원도 춘천시 가연길5번길 9	165	주민세 종합소득세분	2006-03-31	2006년 주민세 등 총 4건
8412	2015	김희봉	56			서울특별시 금천구 독산로95길 24	26	주민세 종합소득세분	1995-04-30	1995년 주민세 등 총 2건
8413	2015	정순철	56			경기도 성남시 중원구 자혜로17번길 16	75	주민세 양도소득세분	1999-11-30	1999년 주민세 등 총 7건
8414	2015	이종규	56			서울특별시 양천구 남부순환로70길 16-3	95	주민세 양도소득세분	1998-05-31	1998년 주민세 등 총 27건
8415	2015	한현희	56			서울특별시 서초구 방배동 1008	62	주민세 종합소득세분	2003-08-22	2003년 주민세 등 총 3건
8416	2015	조초순	56			경기도 시흥시 정왕천로443번길 14	104	주민세 양도소득세분	2008-12-29	2008년 주민세 등 총 2건
8417	2015	윤춘자	56			서울특별시 동작구 사당로8가길 27	114	주민세 양도소득세분	2007-02-28	2007년 주민세 등 총 2건
8418	2015	권역	56			서울특별시 동대문구 천호대로 247	243	주민세 종합소득세분	2005-11-12	2005년 주민세 등 총 27건
8419	2015	김종실	56			충청남도 보령시 남포면 삼현1길 57-10	57	주민세 종합소득세분	2004-04-30	2004년 주민세 등 총 6건
8420	2015	김진시	56			경기도 용인시 처인구 양지면 향교로 32-1	81	주민세 양도소득세분	2007-10-29	2007년 주민세 등 총 3건
8421	2015	황태오	41			서울특별시 영등포구 대림로41길 8-1	43	주민세 종합소득세분	2006-06-15	2006년 주민세 등 총 1건
8422	2015	박상규	41			충청남도 부여군 규암면 규암로7번길 15	64	주민세 종합소득세분	2006-05-15	2006년 주민세 등 총 10건
8423	2015	박경호	41			서울특별시 동작구 사당로16길 119-7	305	주민세 종합소득세분	2003-07-31	2003년 주민세 등 총 42건
8424	2015	박상현	41			경기도 성남시 분당구 불곡로7번길 4	116	주민세 종합소득세분	2005-07-31	2005년 주민세 등 총 23건
8425	2015	박인수	41			서울특별시 서대문구 명지대1다길 25	125	주민세 종합소득세분	2008-12-31	2008년 주민세 등 총 1건
8426	2015	염기선	41			경기도 이천시 마장면 청강가창로 415	60	주민세 종합소득세분	2005-04-30	2005년 주민세 등 총 5건
8427	2015	천상국	40			서울특별시 강북구 오패산로52라길 7	60	주민세 종합소득세분	2005-07-31	2005년 주민세 등 총 27건

연번	공개연도	성명	연령	상호	직업(업종)	체납자 주소	총 체납액	대표세목	납기	체납요지
8428	2015	마금국	40			서울특별시 노원구 상계로 118	76	주민세 종합소득세분	2003-10-15	2003년 주민세 등 총 22건
8429	2015	이용희	40			경기도 고양시 일산동구 백석로85번길 45-13	60	주민세 종합소득세분	2002-10-21	2002년 주민세 등 총 4건
8430	2015	이승일	40			인천광역시 계양구 살라리로2번길 5	115	주민세 종합소득세분	2009-06-05	2009년 주민세 등 총 8건
8431	2015	한희경	40			경기도 수원시 영통구 동탄원천로 1019-1	328	주민세 종합소득세분	2008-01-31	2008년 주민세 등 총 1건
8432	2015	이상환	40			충청북도 청주시 상당구 수동로 39	125	주민세 종합소득세분	2004-04-27	2004년 주민세 등 총 3건
8433	2015	이용신	40			인천광역시 남동구 포구로 98	63	주민세 종합소득세분	2004-06-23	2004년 주민세 등 총 3건
8434	2015	신승범	40			인천광역시 서구 청라한내로 40	103	주민세 종합소득세분	2006-06-21	2006년 주민세 등 총 5건
8435	2015	이호영	40			인천광역시 부평구 대정로 84	186	주민세 종합소득세분	2003-01-31	2003년 주민세 등 총 24건
8436	2015	강준우	40			서울특별시 강남구 강남대로84길 33	222	주민세 종합소득세분	2006-05-31	2006년 주민세 등 총 1건
8437	2015	김훈희	40			경기도 안성시 대덕면 내건지길 44	76	주민세 양도소득세분	2009-04-28	2009년 주민세 등 총 3건
8438	2015	이풍진	40			경기도 김포시 모담공원로 17	33	주민세 종합소득세분	2005-07-31	2005년 주민세 등 총 1건
8439	2015	김명환	40			대전광역시 서구 괴정로 82-13	57	주민세 종합소득세분	2005-02-18	2005년 주민세 등 총 33건
8440	2015	이병철	40			서울특별시 동대문구 답십리로60길 107-8	53	주민세 종합소득세분	2009-03-20	2009년 주민세 등 총 5건
8441	2015	이상래	40			서울특별시 강남구 언주로93길 20	174	주민세 종합소득세분	2008-11-30	2008년 주민세 등 총 18건
8442	2015	강현주	40			세종특별자치시 황토고개길 58-45	315	취득세 부동산	2006-12-31	2006년 취득세 등 총 2건
8443	2015	박병남	39			서울특별시 양천구 가로공원로56길 10	1,006	주민세 종합소득세분	2005-05-19	2005년 주민세 등 총 8건
8444	2015	이택범	39			서울특별시 서초구 효령로55길 28	51	주민세 종합소득세분	2007-11-30	2007년 주민세 등 총 3건
8445	2015	임성민	39			경기도 광주시 경안안길 75	133	지방소득세 양도소득	2010-02-19	2010년 지방소득세 등 총 5건

연번	공개연도	성명	연령	상호	직업(업종)	체납자 주소	총 체납액	대표세목	납기	체납요지
8446	2015	이상길외 1인(이상규)	39			서울특별시 강남구 논현로28길 43	443	지방소득세 양도소득	2010-02-28	2010년 지방소득세 등 총 5건
8447	2015	온성준	39			서울특별시 강남구 선릉로 8	414	주민세 양도소득세분	2008-09-30	2008년 주민세 등 총 4건
8448	2015	서은아	38			서울특별시 노원구 덕릉로 613	157	등록세 부동산	2009-03-02	2009년 등록세 등 총 10건
8449	2015	최연문	38			충청남도 천안시 동남구 목천읍 충절로 687	49	주민세 종합소득세분	2005-07-31	2005년 주민세 등 총 1건
8450	2015	김용우	38			서울특별시 강서구 등촌로39가길 42	89	지방소득세 양도소득	2010-01-31	2010년 지방소득세 등 총 22건
8451	2015	서동만	38			광주광역시 동구 필문대로153번길 5-9	297	주민세 종합소득세분	2004-05-25	2004년 주민세 등 총 11건
8452	2015	유춘근	73			서울특별시 강동구 동남로75길 27	59	지방소득세 양도소득	2011-04-30	2011년 지방소득세 등 총 8건
8453	2015	임평환	73			서울특별시 성동구 행당로 79	45	주민세 종합소득세분	2007-02-28	2007년 주민세 등 총 3건
8454	2015	배정희	72			서울특별시 동작구 장승배기로19길 29	228	지방소득세 양도소득	2013-02-28	2013년 지방소득세 등 총 1건
8455	2015	허필수	72			서울특별시 송파구 중대로35길 9	195	지방소득세 양도소득	2013-01-31	2013년 지방소득세 등 총 6건
8456	2015	장영수	72			서울특별시 강남구 논현로6길 26-6	84	지방소득세 종합소득	2011-05-11	2011년 지방소득세 등 총 3건
8457	2015	김용도	72			경기도 성남시 중원구 공원로320번길 23	69	지방소득세 양도소득	2011-03-31	2011년 지방소득세 등 총 1건
8458	2015	박중옥	71			전라남도 여수시 봉산남8길 17-22	63	지방소득세 양도소득	2012-11-30	2012년 지방소득세 등 총 4건
8459	2015	이주진	71			경기도 용인시 기흥구 기흥로116번길 100	57	지방소득세 양도소득	2011-06-30	2011년 지방소득세 등 총 1건
8460	2015	이미자	71			서울특별시 성동구 고산자로 164	379	지방소득세 양도소득	2012-12-31	2012년 지방소득세 등 총 2건
8461	2015	차병학	70			제주특별자치도 제주시 애월읍 어림비로 229	163	지방소득세 양도소득	2011-11-15	2011년 지방소득세 등 총 3건
8462	2015	한민희	69			서울특별시 송파구 송파대로 567	83	지방소득세 종합소득	2012-10-31	2012년 지방소득세 등 총 6건
8463	2015	차영자	69			경기도 고양시 덕양구 통일로 1146-6	79	지방소득세 양도소득	2012-12-31	2012년 지방소득세 등 총 2건

연번	공개연도	성명	연령	상호	직업(업종)	체납자 주소	총 체납액	대표세목	납기	체납요지
8464	2015	유강홍	69			서울특별시 중랑구 중랑역로 150	141	지방소득세 양도소득	2011-12-31	2011년 지방소득세 등 총 4건
8465	2015	방휴정	69			경기도 광주시 초월읍 경충대로 923	110	지방소득세 양도소득	2012-12-31	2012년 지방소득세 등 총 3건
8466	2015	노영선	69			경기도 가평군 북면 가화로 3032	54	지방소득세 양도소득	2012-07-31	2012년 지방소득세 등 총 6건
8467	2015	이경근	69			서울특별시 서초구 바우뫼로7길 11	39	지방소득세 양도소득	2012-09-30	2012년 지방소득세 등 총 1건
8468	2015	노명철	68			경기도 용인시 수지구 심곡로 27	699	지방소득세 양도소득	2012-06-30	2012년 지방소득세 등 총 7건
8469	2015	정희용	68			서울특별시 송파구 성내천로51길 7	679	지방소득세 양도소득	2012-08-28	2012년 지방소득세 등 총 5건
8470	2015	이창호	68			서울특별시 송파구 동남로26길 9	63	지방소득세 양도소득	2012-07-11	2012년 지방소득세 등 총 4건
8471	2015	박용직	68			서울특별시 강동구 상암로16길 15	93	지방소득세 양도소득	2011-03-31	2011년 지방소득세 등 총 5건
8472	2015	석진명	68			서울특별시 서대문구 수색로 42	59	지방소득세 종합소득	2011-09-16	2011년 지방소득세 등 총 13건
8473	2015	정예반	68			경기도 광주시 오포읍 상태길 13	108	지방소득세 양도소득	2011-07-22	2011년 지방소득세 등 총 9건
8474	2015	김석기	67			서울특별시 서초구 바우뫼로 53	60	지방소득세 양도소득	2011-04-30	2011년 지방소득세 등 총 11건
8475	2015	노명헌	67			서울특별시 구로구 경인로 638	678	지방소득세 종합소득	2011-09-30	2011년 지방소득세 등 총 4건
8476	2015	박주하	67			서울특별시 강남구 양재대로55길 14	56	지방소득세 양도소득	2011-10-31	2011년 지방소득세 등 총 2건
8477	2015	이창화	67			경기도 하남시 미사강변동로 100	73	지방소득세 종합소득	2012-07-15	2012년 지방소득세 등 총 3건
8478	2015	송근길	66			경기도 시흥시 목감우회로114번길 75-1	90	지방소득세 양도소득	2012-05-15	2012년 지방소득세 등 총 55건
8479	2015	공창호	66			서울특별시 송파구 잠실로 62	454	취득세 부동산	2012-05-31	2012년 취득세 등 총 2건
8480	2015	이종해	66			충청남도 서천군 기산면 신막로57번길 32-21	301	지방소득세 양도소득	2012-11-30	2012년 지방소득세 등 총 3건
8481	2015	탁명자	66			서울특별시 강동구 성안로13길 65-3	173	지방소득세 양도소득	2012-01-15	2012년 지방소득세 등 총 4건

연번	공개연도	성명	연령	상호	직업(업종)	체납자 주소	총 체납액	대표세목	납기	체납요지
8482	2015	임창빈	66			충청북도 청주시 상당구 호미로233번길 74	139	지방소득세 양도소득	2012-07-11	2012년 지방소득세 등 총 4건
8483	2015	박동철	66			서울특별시 중랑구 용마산로 389	50	지방소득세 양도소득	2012-11-30	2012년 지방소득세 등 총 1건
8484	2015	김상구	56			서울특별시 강남구 도곡로23길 31	444	주민세 종합소득세분	2009-09-30	2009년 주민세 등 총 1건
8485	2015	박종면	56			서울특별시 강동구 천호대로 1231	66	주민세 종합소득세분	2002-08-31	2002년 주민세 등 총 28건
8486	2015	이호경	56			서울특별시 노원구 섬밭로 139	60	주민세 종합소득세분	2006-01-31	2006년 주민세 등 총 2건
8487	2015	김순석	56			서울특별시 강남구 테헤란로37길 36	1,610	주민세 종합소득세분	2000-02-29	2000년 주민세 등 총 10건
8488	2015	김성만(수정탕)	56			경상북도 성주군 대가면 도남4길 26-33	103	주민세 양도소득세분	2007-06-30	2007년 주민세 등 총 4건
8489	2015	김남일	56			전라남도 담양군 담양읍 남촌길 31-13	288	주민세 종합소득세분	2005-01-31	2005년 주민세 등 총 14건
8490	2015	유병관	56			제주특별자치도 제주시 노형1길 12-2	166	주민세 종합소득세분	2003-03-20	2003년 주민세 등 총 1건
8491	2015	김옥경	56			서울특별시 서초구 서초대로23길 87	341	주민세 종합소득세분	2008-05-31	2008년 주민세 등 총 10건
8492	2015	유진희	56			경기도 성남시 분당구 황새울로 234	286	주민세 종합소득세분	2007-02-28	2007년 주민세 등 총 11건
8493	2015	강명순	56			경기도 김포시 학운산단3로25번길 14-8	98	주민세 종합소득세분	2004-11-30	2004년 주민세 등 총 13건
8494	2015	조영수	56			서울특별시 강동구 성안로27길 48	130	주민세 종합소득세분	2003-11-30	2003년 주민세 등 총 28건
8495	2015	변풍식	56			경기도 평택시 이충로 72	1,710	주민세 종합소득세분	2008-07-31	2008년 주민세 등 총 26건
8496	2015	주수도	55			경기도 수원시 권선구 호매실로218번길 111	451	취득세 부동산	2006-09-30	2006년 취득세 등 총 10건
8497	2015	박흥식	55			서울특별시 양천구 목동중앙본로28길 37-19	89	취득세 부동산	2007-05-31	2007년 취득세 등 총 3건
8498	2015	정옥현	55			서울특별시 강남구 선릉로130길 19	140	지방소득세 양도소득	2010-02-28	2010년 지방소득세 등 총 4건
8499	2015	강혜영	55			경기도 오산시 수청로 220	49	주민세 종합소득세분	2001-06-30	2001년 주민세 등 총 3건

연번	공개연도	성명	연령	상호	직업(업종)	체납자 주소	총 체납액	대표세목	납기	체납요지
8500	2015	이기석	55			서울특별시 용산구 이촌로 1	120	지방소득세 양도소득	2010-02-28	2010년 지방소득세 등 총 2건
8501	2015	정성용	55			경기도 김포시 장릉로 56	115	주민세 종합소득세분	2008-09-30	2008년 주민세 등 총 2건
8502	2015	최근석	55			경기도 용인시 수지구 신수로783번길 22	53	주민세 양도소득세분	2009-12-31	2009년 주민세 등 총 2건
8503	2015	김동규	55			서울특별시 강남구 압구정로 128	216	주민세 종합소득세분	2002-03-27	2002년 주민세 등 총 3건
8504	2015	김완종	55			인천광역시 남동구 복개동로38번길 17	212	주민세 종합소득세분	2001-04-17	2001년 주민세 등 총 4건
8505	2015	김정오	55			경기도 시흥시 역전로 228	174	주민세 종합소득세분	2008-08-31	2008년 주민세 등 총 11건
8506	2015	방균숙	55			인천광역시 미추홀구 재넘이길 67-47	435	취득세 부동산	2006-06-30	2006년 취득세 등 총 1건
8507	2015	김창수	55			서울특별시 용산구 유엔빌리지길 200-1	60	지방소득세 종합소득	2010-02-28	2010년 지방소득세 등 총 22건
8508	2015	조성국	55			서울특별시 송파구 위례성대로2길 14	88	주민세 종합소득세분	2004-04-30	2004년 주민세 등 총 11건
8509	2015	김정곤	55			경기도 광주시 곤지암읍 구수동길11번길 79-20	102	주민세 종합소득세분	1999-11-30	1999년 주민세 등 총 2건
8510	2015	이시형	55			서울특별시 강동구 상암로23길 15-20	63	주민세 양도소득세분	2005-03-10	2005년 주민세 등 총 19건
8511	2015	전병희	55			서울특별시 성북구 오패산로 90	54	주민세 종합소득세분	2006-08-31	2006년 주민세 등 총 1건
8512	2015	김남신	55			경기도 수원시 장안구 덕영대로407번길 83	182	취득세 부동산	2006-03-31	2006년 취득세 등 총 1건
8513	2015	정재진	55			서울특별시 은평구 연서로41가길 25-6	52	주민세 종합소득세분	2005-07-31	2005년 주민세 등 총 1건
8514	2015	박헌호	55			경기도 용인시 기흥구 탑실로 15	545	주민세 종합소득세분	2009-02-28	2009년 주민세 등 총 39건
8515	2015	이정애	55			서울특별시 마포구 동교로46길 8	76	주민세 종합소득세분	2001-10-31	2001년 주민세 등 총 10건
8516	2015	최원락	55			경기도 광명시 가림로 38	32	주민세 종합소득세분	1994-05-31	1994년 주민세 등 총 1건
8517	2015	윤선미	37			서울특별시 강서구 방화대로6라길 11	75	주민세 종합소득세분	2009-05-31	2009년 주민세 등 총 4건

연번	공개연도	성명	연령	상호	직업(업종)	체납자 주소	총 체납액	대표세목	납기	체납요지
8518	2015	김희영	36			서울특별시 구로구 구로동로8길 62-6	97	주민세 종합소득세분	2009-05-31	2009년 주민세 등 총 2건
8519	2015	이호상	35			서울특별시 관악구 청림3마길 14-1	103	주민세 종합소득세분	2009-02-28	2009년 주민세 등 총 2건
8520	2015	조찬희	35			서울특별시 서대문구 수색로 100	61	주민세 종합소득세분	2010-01-20	2010년 주민세 등 총 2건
8521	2015	박성환	35			서울특별시 강남구 도곡로21길 15	41	주민세 양도소득세분	2009-07-31	2009년 주민세 등 총 3건
8522	2015	조아람	32			경기도 김포시 김포한강8로 173-27	99	주민세 양도소득세분	2009-12-31	2009년 주민세 등 총 3건
8523	2015	동일민	31			서울특별시 중랑구 신내로 127	86	주민세 종합소득세분	2008-02-20	2008년 주민세 등 총 10건
8524	2015	김영숙	66			서울특별시 종로구 율곡로23가길 6	62	지방소득세 종합소득	2012-10-30	2012년 지방소득세 등 총 16건
8525	2015	전윤수	66			서울특별시 강남구 삼성로120길 6	216	지방소득세 양도소득	2011-11-30	2011년 지방소득세 등 총 4건
8526	2015	장정옥	66			인천광역시 중구 하늘달빛로 95	32	지방소득세 양도소득	2012-05-31	2012년 지방소득세 등 총 1건
8527	2015	정연현	65			서울특별시 동작구 노량진로23가길 23	80	지방소득세 양도소득	2012-07-31	2012년 지방소득세 등 총 2건
8528	2015	제완기	65			서울특별시 성북구 보문로23길 16	69	지방소득세 양도소득	2011-10-31	2011년 지방소득세 등 총 2건
8529	2015	손시헌	65			서울특별시 강남구 역삼로17길 60	79	지방소득세 종합소득	2012-02-29	2012년 지방소득세 등 총 4건
8530	2015	이지은	65			충청남도 천안시 동남구 목천읍 신계1길 41	103	지방소득세 양도소득	2012-09-30	2012년 지방소득세 등 총 1건
8531	2015	전광철	64			서울특별시 동대문구 한천로49길 32	42	지방소득세 양도소득	2013-01-16	2013년 지방소득세 등 총 1건
8532	2015	함윤식	64			서울특별시 동작구 동작대로39길 22	276	지방소득세 양도소득	2012-06-30	2012년 지방소득세 등 총 2건
8533	2015	최지고	64			경기도 김포시 사우중로3번길 33	60	지방소득세 양도소득	2011-10-31	2011년 지방소득세 등 총 4건
8534	2015	정학진	63			서울특별시 강서구 양천로69길 65	178	지방소득세 양도소득	2012-07-31	2012년 지방소득세 등 총 6건
8535	2015	홍재근	63			서울특별시 서초구 잠원로 157	69	지방소득세 양도소득	2010-12-28	2010년 지방소득세 등 총 1건

연번	공개연도	성명	연령	상호	직업(업종)	체납자 주소	총 체납액	대표세목	납기	체납요지
8536	2015	황백성	63			서울특별시 영등포구 도영로 66	90	지방소득세 양도소득	2011-08-31	2011년 지방소득세 등 총 4건
8537	2015	윤영채	63			서울특별시 금천구 은행나무로12길 46	59	지방소득세 양도소득	2013-02-28	2013년 지방소득세 등 총 1건
8538	2015	이상복	63			경기도 의정부시 고산로41번길 16	100	지방소득세 양도소득	2012-02-29	2012년 지방소득세 등 총 5건
8539	2015	김일심	63			서울특별시 강남구 도산대로83길 34	107	지방소득세 양도소득	2011-09-30	2011년 지방소득세 등 총 6건
8540	2015	정우종	63			경기도 고양시 일산서구 송산로 567-58	53	지방소득세 양도소득	2012-07-31	2012년 지방소득세 등 총 1건
8541	2015	조효영	63			서울특별시 용산구 이촌로 104	39	지방소득세 종합소득	2013-01-31	2013년 지방소득세 등 총 1건
8542	2015	이정희	63			서울특별시 성동구 성수동2가 377	21	지방소득세 양도소득	2012-01-20	2012년 지방소득세 등 총 5건
8543	2015	이정태	62			서울특별시 동대문구 서울시립대로9길 21	171	지방소득세 양도소득	2012-02-27	2012년 지방소득세 등 총 7건
8544	2015	김석곤	62			서울특별시 노원구 동일로 1127	111	지방소득세 양도소득	2013-02-28	2013년 지방소득세 등 총 13건
8545	2015	조용순	62			경기도 용인시 수지구 죽전로 87	51	지방소득세 양도소득	2011-09-30	2011년 지방소득세 등 총 4건
8546	2015	권오연	62			인천광역시 서구 여우재로86번길 25-1	64	지방소득세 양도소득	2012-02-29	2012년 지방소득세 등 총 8건
8547	2015	이성섭	62			경기도 용인시 수지구 동천로538번길 2-12	51	지방소득세 양도소득	2011-10-31	2011년 지방소득세 등 총 6건
8548	2015	경철호	62			서울특별시 구로구 개봉로3길 47-5	95	지방소득세 양도소득	2012-07-31	2012년 지방소득세 등 총 6건
8549	2015	이홍기	62			서울특별시 성동구 동호로 100	79	지방소득세 양도소득	2011-05-31	2011년 지방소득세 등 총 2건
8550	2015	권용욱	62			서울특별시 강서구 방화대로47가길 22	90	지방소득세 양도소득	2011-11-30	2011년 지방소득세 등 총 7건
8551	2015	이장우	62			서울특별시 도봉구 도봉로157길 30	85	지방소득세 양도소득	2011-08-31	2011년 지방소득세 등 총 4건
8552	2015	최영국	62			서울특별시 도봉구 도당로15길 56	98	지방소득세 양도소득	2011-01-31	2011년 지방소득세 등 총 13건
8553	2015	유승희	62			서울특별시 용산구 서빙고로 279	100	지방소득세 양도소득	2011-03-15	2011년 지방소득세 등 총 9건

연번	공개연도	성명	연령	상호	직업(업종)	체납자 주소	총 체납액	대표세목	납기	체납요지
8554	2015	박춘식	62			경상남도 남해군 미조면 미조로318번길 5	91	지방소득세 종합소득	2011-08-31	2011년 지방소득세 등 총 3건
8555	2015	고창덕	92			서울특별시 서초구 반포대로14길 30	66	주민세 양도소득세분	1998-07-31	1998년 주민세 등 총 3건
8556	2015	최현영	89			서울특별시 서초구 반포동 65-1	53	주민세 양도소득세분	2006-07-21	2006년 주민세 등 총 2건
8557	2015	양동윤	87			서울특별시 강남구 학동로20길 25	432	주민세 양도소득세분	2000-06-30	2000년 주민세 등 총 7건
8558	2015	최능호	86			경기도 여주시 가남읍 금당5길 81	62	주민세 양도소득세분	1999-08-31	1999년 주민세 등 총 2건
8559	2015	신창균	83			경기도 안성시 석정2길 5	71	주민세 양도소득세분	1999-11-30	1999년 주민세 등 총 1건
8560	2015	최석문	82			서울특별시 강남구 도산대로 446	202	주민세 양도소득세분	2003-07-31	2003년 주민세 등 총 20건
8561	2015	안성희	82			경기도 군포시 수리산로 102	58	주민세 양도소득세분	1997-09-30	1997년 주민세 등 총 3건
8562	2015	김영순	82			경기도 부천시 양지로 20	83	주민세 종합소득세분	2004-11-30	2004년 주민세 등 총 4건
8563	2015	방금봉	82			서울특별시 성북구 성북로 37	27	주민세 양도소득세분	1996-11-30	1996년 주민세 등 총 4건
8564	2015	조병학	80			서울특별시 동작구 신대방2길 48	293	주민세 양도소득세분	1998-04-30	1998년 주민세 등 총 3건
8565	2015	윤호영	80			서울특별시 서대문구 모래내로 334	104	주민세 종합소득세분	2001-06-21	2001년 주민세 등 총 14건
8566	2015	손태염	78			서울특별시 서대문구 연희동 107-16	203	주민세 종합소득세분	2002-01-21	2002년 주민세 등 총 7건
8567	2015	이병준	78			인천광역시 부평구 길주남로 117	112	주민세 양도소득세분	1998-03-31	1998년 주민세 등 총 6건
8568	2015	권희정	78			경기도 용인시 수지구 이현로 105	100	주민세 양도소득세분	2001-04-10	2001년 주민세 등 총 1건
8569	2015	황칠선	77			서울특별시 강남구 도산대로 446	176	주민세 양도소득세분	2003-07-31	2003년 주민세 등 총 5건
8570	2015	경광선	55			서울특별시 강서구 공항대로42길 23-8	70	주민세 종합소득세분	2006-03-31	2006년 주민세 등 총 15건
8571	2015	송용호	55			경기도 김포시 대곶면 대곶로85번길 39	69	주민세 종합소득세분	2002-10-31	2002년 주민세 등 총 4건

연번	공개연도	성명	연령	상호	직업(업종)	체납자 주소	총 체납액	대표세목	납기	체납요지
8572	2015	박행주	55			경기도 김포시 양촌읍 흥신로140번길 39	50	주민세 양도소득세분	1996-08-31	1996년 주민세 등 총 1건
8573	2015	이기홍	55			경기도 고양시 일산동구 고봉로 424	233	주민세 종합소득세분	2003-04-30	2003년 주민세 등 총 9건
8574	2015	김영호	55			경기도 성남시 중원구 순환로 461	33	주민세 종합소득세분	2007-09-28	2007년 주민세 등 총 2건
8575	2015	이영지	55			서울특별시 강남구 논현로65길 28-8	121	주민세 종합소득세분	2007-10-31	2007년 주민세 등 총 3건
8576	2015	정정숙	55			서울특별시 강동구 양재대로110길 28	78	주민세 양도소득세분	2009-10-31	2009년 주민세 등 총 16건
8577	2015	임성희	55			서울특별시 금천구 독산로64길 35	63	주민세 종합소득세분	2005-04-30	2005년 주민세 등 총 6건
8578	2015	조동흥	55			서울특별시 중구 퇴계로50길 42	75	주민세 종합소득세분	2008-10-22	2008년 주민세 등 총 2건
8579	2015	주재천	55			전라남도 고흥군 도덕면 서당길 3-7	167	주민세 종합소득세분	2000-05-31	2000년 주민세 등 총 15건
8580	2015	이병규	55			서울특별시 노원구 중계로 184	56	주민세 종합소득세분	2003-04-30	2003년 주민세 등 총 19건
8581	2015	김시영	55			서울특별시 노원구 수락산로 174	142	주민세 종합소득세분	2004-11-20	2004년 주민세 등 총 8건
8582	2015	문영환	55			경기도 용인시 기흥구 갈천로7번길 47	208	주민세 종합소득세분	2004-05-31	2004년 주민세 등 총 1건
8583	2015	윤석원	55			경상북도 안동시 화성아랫1길 3-8	113	주민세 종합소득세분	2005-05-25	2005년 주민세 등 총 6건
8584	2015	박석현	55			경상북도 성주군 성주읍 시장2길 9	484	주민세 종합소득세분	2002-06-21	2002년 주민세 등 총 12건
8585	2015	김만식	55			인천광역시 강화군 양도면 강화남로 480	66	취득세 부동산	1992-05-31	1992년 취득세 등 총 1건
8586	2015	정석원	55			경기도 안산시 상록구 오목로 19	129	주민세 양도소득세분	2009-08-31	2009년 주민세 등 총 3건
8587	2015	KANGJA ISUNGJ	55			서울특별시 강동구 고덕동 217	129	주민세 종합소득세분	2006-03-31	2006년 주민세 등 총 2건
8588	2015	유삼	55			서울특별시 강서구 개화12길 19	92	주민세 종합소득세분	2004-04-30	2004년 주민세 등 총 3건
8589	2015	문승희	55			서울특별시 마포구 마포대로 53	376	취득세 부동산	2007-12-31	2007년 취득세 등 총 7건

연번	공개연도	성명	연령	상호	직업(업종)	체납자 주소	총 체납액	대표세목	납기	체납요지
8590	2015	차승섭	55			인천광역시 중구 용유서로 452	93	주민세 양도소득세분	1999-02-28	1999년 주민세 등 총 2건
8591	2015	배봉석	55			서울특별시 강서구 곰달래로47길 35	53	주민세 양도소득세분	2007-07-31	2007년 주민세 등 총 1건
8592	2015	홍성대	55			서울특별시 강서구 방화대로47가길 22	290	주민세 종합소득세분	2004-08-31	2004년 주민세 등 총 4건
8593	2015	손중호	55			서울특별시 서초구 효령로31길 78-10	89	주민세 종합소득세분	2008-08-31	2008년 주민세 등 총 8건
8594	2015	이정재	55			경기도 의정부시 체육로 298-33	162	주민세 종합소득세분	2004-05-31	2004년 주민세 등 총 4건
8595	2015	강대청	55			전라남도 영광군 영광읍 백산길 9	124	주민세 종합소득세분	2001-07-31	2001년 주민세 등 총 11건
8596	2015	이병화	55			서울특별시 강서구 초원로14길 15-9	250	주민세 종합소득세분	2006-04-21	2006년 주민세 등 총 14건
8597	2015	김연수	55			서울특별시 관악구 남부순환로 1430	93	주민세 종합소득세분	2003-04-30	2003년 주민세 등 총 6건
8598	2015	손성찬	54			서울특별시 서초구 언남16길 2	48	주민세 종합소득세분	2007-11-30	2007년 주민세 등 총 7건
8599	2015	김용구	54			서울특별시 구로구 가마산로 268	89	주민세 양도소득세분	2008-10-31	2008년 주민세 등 총 1건
8600	2015	손진호	54			울산광역시 남구 대학로147번길 38	160	주민세 양도소득세분	2004-04-21	2004년 주민세 등 총 5건
8601	2015	방효길	54			서울특별시 노원구 석계로 35	156	주민세 종합소득세분	1996-03-31	1996년 주민세 등 총 4건
8602	2015	함종인	54			서울특별시 은평구 가좌로6길 4-1	189	주민세 종합소득세분	2009-06-16	2009년 주민세 등 총 8건
8603	2015	신용문	62			서울특별시 양천구 목동로15길 21	61	주민세 종합소득세분	2007-01-31	2007년 주민세 등 총 34건
8604	2015	강석천	61			서울특별시 서초구 방배선행길 1	328	지방소득세 종합소득	2012-04-30	2012년 지방소득세 등 총 9건
8605	2015	김상선	61			서울특별시 양천구 지양로 34	67	지방소득세 양도소득	2012-08-31	2012년 지방소득세 등 총 8건
8606	2015	정보영	61			대전광역시 서구 괴정로98번길 77	48	지방소득세 양도소득	2011-10-31	2011년 지방소득세 등 총 3건
8607	2015	유창순	61			서울특별시 동대문구 한천로24길 47-5	50	지방소득세 종합소득	2013-02-15	2013년 지방소득세 등 총 2건

연번	공개연도	성명	연령	상호	직업(업종)	체납자 주소	총 체납액	대표세목	납기	체납요지
8608	2015	홍순철	61		6	서울특별시 금천구 가산로 33	477	지방소득세 종합소득	2012-05-18	2012년 지방소득세 등 총 1건
8609	2015	김양수	61			서울특별시 송파구 문정로 83	624	지방소득세 양도소득	2012-01-31	2012년 지방소득세 등 총 17건
8610	2015	안병문	61			서울특별시 은평구 진흥로12가길 20	679	지방소득세 양도소득	2012-03-31	2012년 지방소득세 등 총 2건
8611	2015	손화란	61			서울특별시 강서구 양천로69길 65	56	지방소득세 양도소득	2012-06-30	2012년 지방소득세 등 총 2건
8612	2015	김정애	61			경기도 시흥시 서울대학로264번길 50	78	지방소득세 양도소득	2012-10-31	2012년 지방소득세 등 총 5건
8613	2015	장충길	61			부산광역시 해운대구 송정광어골로82번길 117-17	504	지방소득세 양도소득	2012-05-31	2012년 지방소득세 등 총 1건
8614	2015	박정화	61			서울특별시 강북구 오현로 156	108	지방소득세 종합소득	2013-01-31	2013년 지방소득세 등 총 1건
8615	2015	신승복	61			서울특별시 관악구 신림로 111	58	지방소득세 양도소득	2011-08-31	2011년 지방소득세 등 총 4건
8616	2015	송철은	60			서울특별시 관악구 난곡로30가길 13-8	87	지방소득세 종합소득	2011-01-31	2011년 지방소득세 등 총 11건
8617	2015	오옥자	60			서울특별시 종로구 자하문로7길 15	293	지방소득세 양도소득	2011-06-30	2011년 지방소득세 등 총 1건
8618	2015	장장용	60			서울특별시 마포구 환일1길 18-5	81	지방소득세 양도소득	2012-10-31	2012년 지방소득세 등 총 22건
8619	2015	김금봉	60			경기도 안산시 상록구 영화7길 22	106	지방소득세 양도소득	2012-02-09	2012년 지방소득세 등 총 21건
8620	2015	신창국	60			경기도 화성시 서신면 매화1길 34-5	79	지방소득세 양도소득	2012-01-31	2012년 지방소득세 등 총 27건
8621	2015	김건일	60			서울특별시 강북구 솔샘로 174	2,726	지방소득세 양도소득	2012-12-31	2012년 지방소득세 등 총 6건
8622	2015	홍춘표	59			서울특별시 도봉구 도당로13가길 41	69	지방소득세 종합소득	2011-05-31	2011년 지방소득세 등 총 4건
8623	2015	김은미	59			경기도 양평군 양서면 북한강로81번길 20	53	지방소득세 양도소득	2012-08-31	2012년 지방소득세 등 총 2건
8624	2015	성하웅	59			서울특별시 중랑구 망우로87길 39-14	77	지방소득세 양도소득	2012-07-31	2012년 지방소득세 등 총 38건
8625	2015	유종호	59			서울특별시 성북구 장위로11길 57	74	지방소득세 종합소득	2012-02-29	2012년 지방소득세 등 총 5건

연번	공개연도	성명	연령	상호	직업(업종)	체납자 주소	총 체납액	대표세목	납기	체납요지
8626	2015	이범	59			서울특별시 강남구 학동로46길 38	456	지방소득세 종합소득	2012-09-15	2012년 지방소득세 등 총 5건
8627	2015	류수하	59			경기도 하남시 미사강변중앙로 111	93	지방소득세 종합소득	2012-09-30	2012년 지방소득세 등 총 9건
8628	2015	박우성	59			경기도 양주시 평화로1970번길 187	89	지방소득세 양도소득	2012-10-02	2012년 지방소득세 등 총 9건
8629	2015	전석상	59			서울특별시 노원구 노원로 261	70	지방소득세 양도소득	2012-05-31	2012년 지방소득세 등 총 2건
8630	2015	강신근	59			경기도 고양시 일산서구 대산로211번길 53-69	112	지방소득세 양도소득	2012-02-29	2012년 지방소득세 등 총 3건
8631	2015	김명진	59			경기도 김포시 유현로 215	72	지방소득세 양도소득	2012-06-30	2012년 지방소득세 등 총 9건
8632	2015	하선희	59			서울특별시 용산구 이촌로 193	153	지방소득세 양도소득	2012-12-25	2012년 지방소득세 등 총 2건
8633	2015	김애선	59			경기도 광주시 순암로 473-46	65	주민세 종합소득세분	2008-12-31	2008년 주민세 등 총 4건
8634	2015	김봉주	59			서울특별시 서초구 방배로13길 53-4	105	지방소득세 종합소득	2011-05-31	2011년 지방소득세 등 총 16건
8635	2015	이영춘	77			경기도 용인시 수지구 진산로 24	69	주민세 양도소득세분	2009-07-31	2009년 주민세 등 총 1건
8636	2015	배창봉	76			경기도 성남시 분당구 판교로 654	75	주민세 양도소득세분	2001-11-30	2001년 주민세 등 총 5건
8637	2015	정운용	76			부산광역시 북구 금곡대로550번길 23	102	주민세 종합소득세분	2001-11-21	2001년 주민세 등 총 4건
8638	2015	김지호	76			서울특별시 서대문구 통일로25길 30	137	지방소득세 양도소득	2010-01-31	2010년 지방소득세 등 총 20건
8639	2015	박용희	76			서울특별시 금천구 독산로21길 36	142	주민세 양도소득세분	2008-07-31	2008년 주민세 등 총 22건
8640	2015	이춘우	76			경기도 동두천시 동두천로 171	76	주민세 양도소득세분	1997-01-31	1997년 주민세 등 총 2건
8641	2015	하동만	76			서울특별시 성북구 보국문로16길 100	54	주민세 종합소득세분	2001-12-31	2001년 주민세 등 총 8건
8642	2015	박형길	76			서울특별시 강서구 수명로2가길 22	358	주민세 종합소득세분	2009-08-31	2009년 주민세 등 총 9건
8643	2015	박영홍	75			서울특별시 성동구 무수막18길 1	91	주민세 양도소득세분	1999-04-30	1999년 주민세 등 총 4건

연번	공개연도	성명	연령	상호	직업(업종)	체납자 주소	총 체납액	대표세목	납기	체납요지
8644	2015	배영준	75			서울특별시 서초구 청룡마을길 33	159	주민세 양도소득세분	2000-07-31	2000년 주민세 등 총 33건
8645	2015	이정숙	75			충청남도 아산시 신창면 서부북로 813	66	주민세 양도소득세분	1998-05-31	1998년 주민세 등 총 1건
8646	2015	김동원	75			제주특별자치도 서귀포시 하효로 57	361	주민세 양도소득세분	2003-01-20	2003년 주민세 등 총 16건
8647	2015	신봉현	75			경기도 용인시 수지구 진산로34번길 24	73	주민세 종합소득세분	2001-04-30	2001년 주민세 등 총 6건
8648	2015	백용기	75			경기도 성남시 분당구 성남대로171번길 9	75	주민세 양도소득세분	2009-09-02	2009년 주민세 등 총 4건
8649	2015	김옥자	74			경기도 고양시 일산서구 고양대로 685	213	주민세 양도소득세분	2010-01-08	2010년 주민세 등 총 1건
8650	2015	양창중	74			서울특별시 강서구 화곡로 176-8	473	주민세 양도소득세분	2000-03-31	2000년 주민세 등 총 11건
8651	2015	김종성	74			경기도 남양주시 의안로 155	97	주민세 양도소득세분	2009-08-10	2009년 주민세 등 총 4건
8652	2015	정해진	74			서울특별시 관악구 서림7길 76	61	주민세 종합소득세분	2001-03-31	2001년 주민세 등 총 13건
8653	2015	배종열	74			서울특별시 용산구 한강대로 69	159	주민세 종합소득세분	1998-11-30	1998년 주민세 등 총 1건
8654	2015	채영현	74			경기도 고양시 일산서구 일현로 140	278	주민세 종합소득세분	2004-08-31	2004년 주민세 등 총 2건
8655	2015	강상숙	74			경기도 남양주시 화도읍 먹갓로37번길 16-24	54	주민세 양도소득세분	2000-04-30	2000년 주민세 등 총 5건
8656	2015	이강진	74			서울특별시 마포구 마포대로 53	355	주민세 종합소득세분	2003-08-22	2003년 주민세 등 총 4건
8657	2015	윤석순	73			서울특별시 강남구 봉은사로 616	77	주민세 양도소득세분	2001-04-30	2001년 주민세 등 총 3건
8658	2015	유재백	73			서울특별시 금천구 은행나무로12길 29	101	주민세 양도소득세분	1999-03-31	1999년 주민세 등 총 9건
8659	2015	이안기	73			서울특별시 영등포구 영등포로 224	72	주민세 양도소득세분	1998-05-31	1998년 주민세 등 총 2건
8660	2015	최진기	73			서울특별시 도봉구 도당로 98-5	31	주민세 양도소득세분	1995-09-30	1995년 주민세 등 총 1건
8661	2015	장주호	73			경기도 광주시 초월읍 현산안길 7-44	52	주민세 양도소득세분	2003-02-10	2003년 주민세 등 총 15건

연번	공개연도	성명	연령	상호	직업(업종)	체납자 주소	총 체납액	대표세목	납기	체납요지
8662	2015	김정자	73			경기도 용인시 기흥구 연원로42번길 2	71	주민세 양도소득세분	2008-08-31	2008년 주민세 등 총 5건
8663	2015	오문옥	73			서울특별시 광진구 광나루로56길 29	129	주민세 양도소득세분	1998-09-30	1998년 주민세 등 총 6건
8664	2015	박홍식	73			경기도 파주시 적성면 달빛길 48-35	66	주민세 양도소득세분	2001-01-31	2001년 주민세 등 총 23건
8665	2015	장금란	73			서울특별시 용산구 백범로79길 42	66	주민세 양도소득세분	2007-12-31	2007년 주민세 등 총 3건
8666	2015	김인기	72			서울특별시 용산구 이촌로65길 8	247	주민세 종합소득세분	2006-05-12	2006년 주민세 등 총 24건
8667	2015	박창배	72			경기도 용인시 기흥구 마북로154번길 16	60	주민세 양도소득세분	1998-12-31	1998년 주민세 등 총 2건
8668	2015	박문수	54			경기도 화성시 봉담읍 참샘길 8	84	주민세 종합소득세분	2002-05-30	2002년 주민세 등 총 2건
8669	2015	김기훈	54			서울특별시 서대문구 이화여대길 92-8	62	주민세 종합소득세분	2001-12-31	2001년 주민세 등 총 21건
8670	2015	정금숙	54			인천광역시 서구 원적로124번길 21	55	취득세 부동산	2001-08-31	2001년 취득세 등 총 7건
8671	2015	김철률	54			서울특별시 중구 다산로 32	90	주민세 종합소득세분	2005-07-31	2005년 주민세 등 총 23건
8672	2015	김민수	54			전라북도 남원시 율치2길 18	197	주민세 종합소득세분	2002-12-24	2002년 주민세 등 총 10건
8673	2015	강성호	54			서울특별시 은평구 연서로 157-1	74	주민세 종합소득세분	2002-12-31	2002년 주민세 등 총 21건
8674	2015	강석	54			강원도 화천군 상서면 하양지길 39	72	주민세 종합소득세분	2007-06-30	2007년 주민세 등 총 2건
8675	2015	윤영찬	54			서울특별시 성북구 아리랑로19길 81-12	58	취득세 부동산	1995-12-31	1995년 취득세 등 총 34건
8676	2015	임찬희	54			서울특별시 양천구 중앙로52길 15	88	주민세 종합소득세분	2003-09-20	2003년 주민세 등 총 2건
8677	2015	최수일	54			서울특별시 서초구 강남대로53길 11	198	주민세 종합소득세분	2005-12-31	2005년 주민세 등 총 12건
8678	2015	최재호	54			충청남도 태안군 남면 곰섬로 129-67	101	등록세 부동산	2003-11-30	2003년 등록세 등 총 4건
8679	2015	이용호	54			서울특별시 강동구 암사길 109	270	주민세 종합소득세분	2008-05-31	2008년 주민세 등 총 4건

연번	공개연도	성명	연령	상호	직업(업종)	체납자 주소	총 체납액	대표세목	납기	체납요지
8680	2015	정진수	54			서울특별시 성동구 왕십리로 66-15	68	주민세 종합소득세분	2004-07-31	2004년 주민세 등 총 8건
8681	2015	김성환	54			충청북도 제천시 봉양읍 원박길 124	68	주민세 종합소득세분	2001-03-31	2001년 주민세 등 총 13건
8682	2015	김종열	54			서울특별시 강서구 초록마을로34길 29	107	주민세 종합소득세분	2000-12-31	2000년 주민세 등 총 25건
8683	2015	김동암	54			강원도 영월군 상동읍 중석길 1	49	주민세 종합소득세분	2005-04-30	2005년 주민세 등 총 6건
8684	2015	김남영	54			강원도 영월군 응고개길 28-5	58	주민세 종합소득세분	2005-01-31	2005년 주민세 등 총 5건
8685	2015	박종환	54			서울특별시 강남구 테헤란로30길 47	96	주민세 종합소득세분	1998-11-30	1998년 주민세 등 총 2건
8686	2015	이홍근	54			서울특별시 광진구 능동로49길 18	408	취득세 부동산	2001-03-31	2001년 취득세 등 총 12건
8687	2015	권오열	54			서울특별시 광진구 광나루로52길 44-2	115	주민세 종합소득세분	2006-11-30	2006년 주민세 등 총 4건
8688	2015	송숙희	54			서울특별시 중구 퇴계로 235	225	주민세 종합소득세분	2005-04-30	2005년 주민세 등 총 2건
8689	2015	이위규	54			서울특별시 관악구 국회단지12길 23	65	주민세 종합소득세분	2008-04-30	2008년 주민세 등 총 2건
8690	2015	유명근	54			충청남도 금산군 금산읍 북사직6길 30	224	주민세 종합소득세분	2008-04-15	2008년 주민세 등 총 9건
8691	2015	김성길	54			서울특별시 성동구 청계천로10다길 5	1,465	주민세 종합소득세분	2005-01-31	2005년 주민세 등 총 28건
8692	2015	유명기	54			서울특별시 성북구 동소문로6길 9-8	83	주민세 종합소득세분	2005-11-30	2005년 주민세 등 총 6건
8693	2015	강용철	54			제주특별자치도 제주시 연동13길 5	98	주민세 종합소득세분	2005-04-19	2005년 주민세 등 총 2건
8694	2015	김향림	54			제주특별자치도 제주시 애월읍 하귀9길 71	62	주민세 양도소득세분	2005-01-20	2005년 주민세 등 총 6건
8695	2015	김동훈	54			서울특별시 서대문구 연세로2다길 58	65	주민세 종합소득세분	2003-12-31	2003년 주민세 등 총 8건
8696	2015	한동현	54			서울특별시 은평구 은평로16길 22-11	24	주민세 종합소득세분	2003-04-30	2003년 주민세 등 총 2건
8697	2015	홍순정	54			충청남도 당진시 면천면 옥수로 49-24	207	주민세 양도소득세분	2009-02-28	2009년 주민세 등 총 2건

연번	공개연도	성명	연령	상호	직업(업종)	체납자 주소	총 체납액	대표세목	납기	체납요지
8698	2015	공영채	54			서울특별시 영등포구 문래로28길 15	249	주민세 종합소득세분	1996-04-30	1996년 주민세 등 총 155건
8699	2015	김진규	54			서울특별시 송파구 성내천로 30-8	155	주민세 종합소득세분	2009-06-30	2009년 주민세 등 총 4건
8700	2015	황숙희	54			서울특별시 서초구 바우뫼로 41	72	주민세 양도소득세분	2009-09-30	2009년 주민세 등 총 1건
8701	2015	박경조	59			대구광역시 달서구 이곡공원로1안길 46	25	지방소득세 종합소득	2012-09-30	2012년 지방소득세 등 총 2건
8702	2015	육정호	59			서울특별시 강남구 논현로8길 23	89	지방소득세 종합소득	2011-07-31	2011년 지방소득세 등 총 1건
8703	2015	조성진	58			경기도 의정부시 송산로989번길 10	56	지방소득세 양도소득	2012-12-31	2012년 지방소득세 등 총 3건
8704	2015	전대신	58			경기도 평택시 왕뒤길 65-51	68	지방소득세 종합소득	2012-11-30	2012년 지방소득세 등 총 3건
8705	2015	나평운	58			서울특별시 양천구 목동동로 350	104	지방소득세 양도소득	2011-12-15	2011년 지방소득세 등 총 6건
8706	2015	강신목	58			경기도 가평군 상면 대보간선로 755	81	지방소득세 종합소득	2012-12-31	2012년 지방소득세 등 총 7건
8707	2015	임양진	58			경기도 광주시 오포읍 오포로 143	513	지방소득세 종합소득	2012-03-31	2012년 지방소득세 등 총 10건
8708	2015	신정호	58			서울특별시 동작구 상도로61길 64	286	지방소득세 양도소득	2011-10-28	2011년 지방소득세 등 총 6건
8709	2015	오정현	58			서울특별시 양천구 신정로 260	165	지방소득세 종합소득	2011-06-30	2011년 지방소득세 등 총 26건
8710	2015	박창영	58			서울특별시 노원구 섬밭로 8	88	지방소득세 양도소득	2012-12-15	2012년 지방소득세 등 총 9건
8711	2015	하경도	58			서울특별시 서대문구 거북골로 154	169	지방소득세 종합소득	2012-09-30	2012년 지방소득세 등 총 15건
8712	2015	이응	58			서울특별시 마포구 환일길 33-1	139	지방소득세 양도소득	2011-07-31	2011년 지방소득세 등 총 6건
8713	2015	박언구	58			인천광역시 부평구 부평대로296번길 44-1	192	지방소득세 양도소득	2012-10-31	2012년 지방소득세 등 총 1건
8714	2015	임한종	58			서울특별시 중랑구 면목로 246	112	지방소득세 양도소득	2012-01-31	2012년 지방소득세 등 총 10건
8715	2015	최한선(성화건설)	58			서울특별시 동작구 동작대로35라길 3	183	지방소득세 종합소득	2012-12-31	2012년 지방소득세 등 총 22건

연번	공개연도	성명	연령	상호	직업(업종)	체납자 주소	총 체납액	대표세목	납기	체납요지
8716	2015	지승룡	57			서울특별시 중구 퇴계로36길 27	79	지방소득세 양도소득	2012-12-31	2012년 지방소득세 등 총 2건
8717	2015	김명운	57			서울특별시 동대문구 사가정로25길 34	61	지방소득세 양도소득	2013-02-28	2013년 지방소득세 등 총 7건
8718	2015	강영모	57			경기도 남양주시 조안면 고래산로 721	77	지방소득세 종합소득	2011-06-15	2011년 지방소득세 등 총 2건
8719	2015	김태식	57			서울특별시 영등포구 영등포로45길 8-2	104	지방소득세 양도소득	2012-01-31	2012년 지방소득세 등 총 5건
8720	2015	양경옥	57			서울특별시 강서구 강서로7길 52-3	68	지방소득세 양도소득	2010-09-30	2010년 지방소득세 등 총 17건
8721	2015	유임석	57			경상남도 양산시 외홈4길 10	730	지방소득세 종합소득	2012-04-30	2012년 지방소득세 등 총 7건
8722	2015	박두환	57			서울특별시 송파구 백제고분로50길 29-23	61	지방소득세 양도소득	2012-02-29	2012년 지방소득세 등 총 1건
8723	2015	노순단	57			서울특별시 강남구 역삼로12길 15	210	지방소득세 종합소득	2011-08-31	2011년 지방소득세 등 총 11건
8724	2015	양종한	57			경기도 시흥시 은계중앙로 325	60	지방소득세 양도소득	2012-07-31	2012년 지방소득세 등 총 7건
8725	2015	유응준	57			경기도 성남시 분당구 야탑로139번길 6-18	1,220	지방소득세 종합소득	2011-03-31	2011년 지방소득세 등 총 20건
8726	2015	김종숙	57			서울특별시 도봉구 덕릉로63가길 24-5	73	지방소득세 종합소득	2013-01-31	2013년 지방소득세 등 총 5건
8727	2015	이창성	57			서울특별시 동작구 사당로16아길 6	140	지방소득세 양도소득	2012-11-30	2012년 지방소득세 등 총 1건
8728	2015	문원상	59			경상남도 밀양시 초동면 덕산3길 70-9	3,327	지방소득세 종합소득	2011-08-05	2011년 지방소득세 등 총 4건
8729	2015	우남규	56			서울특별시 서초구 서초대로74길 51	47	지방소득세 양도소득	2011-11-30	2011년 지방소득세 등 총 7건
8730	2015	임주희	56			서울특별시 강서구 화곡로63가길 92	76	지방소득세 양도소득	2012-03-31	2012년 지방소득세 등 총 1건
8731	2015	서영일	72			경기도 고양시 덕양구 능곡로13번길 16	71	주민세 양도소득세분	2009-12-31	2009년 주민세 등 총 3건
8732	2015	최문남	72			강원도 횡성군 강림면 주천강로강림9길 77	55	주민세 양도소득세분	1999-04-30	1999년 주민세 등 총 2건
8733	2015	한상열	72			서울특별시 송파구 백제고분로7길 16-15	560	주민세 종합소득세분	2006-09-30	2006년 주민세 등 총 10건

연번	공개연도	성명	연령	상호	직업(업종)	체납자 주소	총 체납액	대표세목	납기	체납요지
8734	2015	라영옥	72			경기도 하남시 미사강변동로84번길 29	109	주민세 양도소득세분	2005-06-30	2005년 주민세 등 총 11건
8735	2015	이복선	72			강원도 강릉시 주문진읍 신리천로 951-8	68	주민세 종합소득세분	2000-12-31	2000년 주민세 등 총 131건
8736	2015	조청길	72			경기도 파주시 와석순환로 87	198	취득세 부동산	1999-06-30	1999년 취득세 등 총 12건
8737	2015	이상구	72			경기도 고양시 일산동구 노루목로 100	62	주민세 양도소득세분	2001-07-31	2001년 주민세 등 총 7건
8738	2015	신보순	72			서울특별시 노원구 초안산로2길 110-10	346	주민세 종합소득세분	2009-02-28	2009년 주민세 등 총 23건
8739	2015	김기재	72			경기도 용인시 수지구 수지로342번길 3	58	주민세 양도소득세분	1993-07-31	1993년 주민세 등 총 32건
8740	2015	강락선	72			서울특별시 구로구 고척로21다길 20-5	54	주민세 양도소득세분	2005-04-30	2005년 주민세 등 총 5건
8741	2015	김영건	72			서울특별시 서초구 방배로 39	100	지방소득세 양도소득	2010-01-31	2010년 지방소득세 등 총 1건
8742	2015	장황용	71			서울특별시 관악구 관악로 164	61	주민세 양도소득세분	1998-05-31	1998년 주민세 등 총 14건
8743	2015	김효순	71			충청북도 괴산군 청천면 관평5길 30	101	주민세 종합소득세분	2005-01-31	2005년 주민세 등 총 3건
8744	2015	송준영	71			서울특별시 양천구 곰달래로1길 52	112	주민세 종합소득세분	2005-10-27	2005년 주민세 등 총 2건
8745	2015	권창녕	71			서울특별시 강서구 까치산로18길 25-8	60	주민세 종합소득세분	2005-01-31	2005년 주민세 등 총 2건
8746	2015	이윤미	71			서울특별시 동작구 상도로53길 9	763	주민세 종합소득세분	2005-04-30	2005년 주민세 등 총 20건
8747	2015	전우근	71			경기도 용인시 기흥구 언동로 193-26	131	주민세 종합소득세분	2007-02-28	2007년 주민세 등 총 4건
8748	2015	신동칠	71			서울특별시 종로구 홍지문길 79	149	주민세 양도소득세분	1999-09-30	1999년 주민세 등 총 2건
8749	2015	이철선	71			서울특별시 관악구 인헌12가길 25	71	주민세 종합소득세분	1999-07-31	1999년 주민세 등 총 1건
8750	2015	김수경	71			서울특별시 서초구 서초중앙로18길 21-8	61	주민세 양도소득세분	2009-12-31	2009년 주민세 등 총 1건
8751	2015	이정옥	71			서울특별시 서초구 강남대로61길 10	74	주민세 양도소득세분	2008-05-30	2008년 주민세 등 총 16건

연번	공개연도	성명	연령	상호	직업(업종)	체납자 주소	총 체납액	대표세목	납기	체납요지
8752	2015	우교본	71			서울특별시 도봉구 시루봉로 94	63	주민세 양도소득세분	2001-05-21	2001년 주민세 등 총 9건
8753	2015	정세근	70			서울특별시 성북구 삼선교로18길 15	79	주민세 종합소득세분	2001-03-31	2001년 주민세 등 총 3건
8754	2015	김광옥	70			서울특별시 마포구 와우산로3길 37-7	127	주민세 종합소득세분	2003-01-15	2003년 주민세 등 총 2건
8755	2015	배영현	70			인천광역시 중구 영종대로 881	168	주민세 양도소득세분	2001-12-31	2001년 주민세 등 총 1건
8756	2015	손수일	70			서울특별시 마포구 월드컵북로 502-37	196	주민세 양도소득세분	1998-12-31	1998년 주민세 등 총 5건
8757	2015	이병완	70			인천광역시 서구 검암로20번길 18	169	지방소득세 양도소득	2010-01-31	2010년 지방소득세 등 총 1건
8758	2015	전길동	70			경기도 성남시 분당구 서판교로 165	4,906	주민세 종합소득세분	2002-12-31	2002년 주민세 등 총 6건
8759	2015	장길산	70			서울특별시 양천구 목동중앙로 85	368	주민세 양도소득세분	2009-09-30	2009년 주민세 등 총 1건
8760	2015	문무일	70			경기도 화성시 병점2로 103	112	주민세 양도소득세분	2009-12-31	2009년 주민세 등 총 8건
8761	2015	장병길	70			경기도 용인시 기흥구 사은로 274-22	158	주민세 종합소득세분	2001-08-21	2001년 주민세 등 총 3건
8762	2015	송준국	70			서울특별시 강남구 압구정로79길 26	114	주민세 양도소득세분	2009-07-31	2009년 주민세 등 총 10건
8763	2015	최덕원	70			서울특별시 강남구 강남대로42길 16	53	주민세 종합소득세분	2001-03-31	2001년 주민세 등 총 19건
8764	2015	전재환	53			서울특별시 송파구 마천로39길 14-4	77	주민세 종합소득세분	2003-10-21	2003년 주민세 등 총 5건
8765	2015	김수경	53			경기도 부천시 중동로 166	62	주민세 종합소득세분	2004-08-31	2004년 주민세 등 총 3건
8766	2015	이학연	53			서울특별시 도봉구 도봉로169나길 22	44	주민세 종합소득세분	2003-07-22	2003년 주민세 등 총 3건
8767	2015	최은학	53			서울특별시 중구 퇴계로87길 43-5	60	주민세 종합소득세분	2004-08-24	2004년 주민세 등 총 3건
8768	2015	이상봉	53			부산광역시 동래구 충렬대로446번길 67	234	주민세 종합소득세분	2007-11-09	2007년 주민세 등 총 9건
8769	2015	조재성	53			서울특별시 동작구 현충로 119	78	주민세 양도소득세분	2007-07-31	2007년 주민세 등 총 2건

연번	공개연도	성명	연령	상호	직업(업종)	체납자 주소	총 체납액	대표세목	납기	체납요지
8770	2015	이청	53			서울특별시 서초구 서초동 1495-2	79	주민세 종합소득세분	2004-05-15	2004년 주민세 등 총 7건
8771	2015	홍성권	53			서울특별시 송파구 백제고분로22길 28-3	135	주민세 양도소득세분	2008-07-31	2008년 주민세 등 총 12건
8772	2015	김영효	53			부산광역시 서구 구덕로301번길 15	70	주민세 종합소득세분	2005-01-31	2005년 주민세 등 총 18건
8773	2015	고태옥	53			서울특별시 강동구 양재대로138길 8	27	주민세 종합소득세분	2005-11-23	2005년 주민세 등 총 3건
8774	2015	최무영	53			서울특별시 중랑구 동일로 847	191	주민세 종합소득세분	2004-11-19	2004년 주민세 등 총 3건
8775	2015	홍상서	53			경기도 시흥시 함송로29번길 51	151	주민세 종합소득세분	2009-02-28	2009년 주민세 등 총 6건
8776	2015	최순임	53			서울특별시 광진구 천호대로136길 55	81	주민세 양도소득세분	2010-01-04	2010년 주민세 등 총 4건
8777	2015	김진경	53			충청남도 보령시 대천항로 204	208	주민세 종합소득세분	2005-04-30	2005년 주민세 등 총 2건
8778	2015	김복영	53			서울특별시 중랑구 망우로70길 118	207	주민세 종합소득세분	2005-07-31	2005년 주민세 등 총 2건
8779	2015	이상태	53			전라북도 익산시 익산대로72길 23	423	주민세 양도소득세분	2002-10-31	2002년 주민세 등 총 2건
8780	2015	유종식	53			서울특별시 광진구 자양로26길 9	57	주민세 종합소득세분	2001-04-30	2001년 주민세 등 총 8건
8781	2015	김수석	53			서울특별시 강동구 명일로 189-6	43	주민세 양도소득세분	2002-11-30	2002년 주민세 등 총 6건
8782	2015	소재철	53			서울특별시 강동구 상암로 289	109	주민세 종합소득세분	2008-10-31	2008년 주민세 등 총 3건
8783	2015	김기정	53			강원도 춘천시 효자로150번길 19-1	69	취득세 부동산	1999-07-11	1999년 취득세 등 총 3건
8784	2015	이호재	53			경기도 양평군 청운면 아실길 84	88	등록세 부동산	2007-08-31	2007년 등록세 등 총 2건
8785	2015	김정권	53			강원도 삼척시 도계읍 마교안길 48	137	지방소득세 양도소득	2010-02-23	2010년 지방소득세 등 총 2건
8786	2015	김휘수	53			경기도 광주시 광주대로224번길 13-19	65	주민세 종합소득세분	2007-05-31	2007년 주민세 등 총 18건
8787	2015	최대현	53			경기도 성남시 수정구 태평로 106-1	37	주민세 양도소득세분	2005-04-25	2005년 주민세 등 총 3건

연번	공개연도	성명	연령	상호	직업(업종)	체납자 주소	총 체납액	대표세목	납기	체납요지
8788	2015	김종율	53			세종특별자치시 가동길 12-1	94	주민세 종합소득세분	2008-09-30	2008년 주민세 등 총 3건
8789	2015	장종길	53			서울특별시 중랑구 겸재로30가길 17	114	주민세 종합소득세분	2006-01-31	2006년 주민세 등 총 9건
8790	2015	임미숙	53			서울특별시 중구 중림로 47	254	주민세 양도소득세분	2007-05-31	2007년 주민세 등 총 4건
8791	2015	신대호	53			서울특별시 강남구 테헤란로 428	3,307	주민세 종합소득세분	2009-10-31	2009년 주민세 등 총 16건
8792	2015	문정열	53			서울특별시 강남구 강남대로120길 54	142	주민세 양도소득세분	2008-12-31	2008년 주민세 등 총 4건
8793	2015	심태권	53			서울특별시 서초구 서초동 1336	54	주민세 종합소득세분	1999-10-31	1999년 주민세 등 총 5건
8794	2015	한상년	53			서울특별시 서초구 동광로19길 17-8	119	주민세 종합소득세분	2007-09-30	2007년 주민세 등 총 4건
8795	2015	김지수	56			경기도 남양주시 화도읍 북한강로 1602-21	713	지방소득세 종합소득	2011-03-15	2011년 지방소득세 등 총 11건
8796	2015	김명곤	56			경기도 용인시 기흥구 마북로 244	64	지방소득세 양도소득	2012-08-31	2012년 지방소득세 등 총 17건
8797	2015	이황희	56			서울특별시 서초구 주흥길 33	209	지방소득세 양도소득	2012-09-05	2012년 지방소득세 등 총 7건
8798	2015	문창규	56			서울특별시 강남구 선릉로72길 15	1,170	지방소득세 종합소득	2012-08-15	2012년 지방소득세 등 총 6건
8799	2015	문덕선	56			경기도 남양주시 미금로 16	66	지방소득세 양도소득	2012-08-31	2012년 지방소득세 등 총 1건
8800	2015	윤정희	56			부산광역시 사하구 하신중앙로 180	143	지방소득세 양도소득	2011-12-31	2011년 지방소득세 등 총 2건
8801	2015	이권우	56			서울특별시 관악구 호암로 541	177	지방소득세 종합소득	2012-05-31	2012년 지방소득세 등 총 4건
8802	2015	윤종선	56			서울특별시 강동구 천호대로168가길 57	80	지방소득세 양도소득	2011-08-15	2011년 지방소득세 등 총 14건
8803	2015	김문기	56			서울특별시 강북구 솔샘로 159	101	지방소득세 양도소득	2012-11-30	2012년 지방소득세 등 총 7건
8804	2015	김주일	56			경기도 화성시 동탄대로시범길 235	53	지방소득세 양도소득	2012-02-28	2012년 지방소득세 등 총 15건
8805	2015	안병직	55			서울특별시 성북구 오패산로 90	129	지방소득세 양도소득	2012-10-31	2012년 지방소득세 등 총 2건

연번	공개연도	성명	연령	상호	직업(업종)	체납자 주소	총 체납액	대표세목	납기	체납요지
8806	2015	이상호	55			서울특별시 송파구 마천로51길 15-6	82	지방소득세 양도소득	2012-01-31	2012년 지방소득세 등 총 5건
8807	2015	윤상조	55			서울특별시 도봉구 마들로 684-19	907	지방소득세 양도소득	2011-08-15	2011년 지방소득세 등 총 5건
8808	2015	최옥자	55			서울특별시 용산구 두텁바위로37길 10	96	지방소득세 양도소득	2011-12-31	2011년 지방소득세 등 총 8건
8809	2015	이건승	55			경기도 남양주시 백봉로 32	102	지방소득세 양도소득	2011-05-30	2011년 지방소득세 등 총 19건
8810	2015	김기인	55			서울특별시 마포구 만리재로 19	774	지방소득세 양도소득	2011-03-31	2011년 지방소득세 등 총 32건
8811	2015	김영희	55			충청남도 서산시 음암면 음암로 499	215	지방소득세 종합소득	2011-09-30	2011년 지방소득세 등 총 10건
8812	2015	하워드호성박	55			서울특별시 용산구 이촌동 402	329	지방소득세 종합소득	2012-05-25	2012년 지방소득세 등 총 1건
8813	2015	김진곤	55			전라북도 정읍시 용북길 44-60	62	지방소득세 종합소득	2012-08-31	2012년 지방소득세 등 총 4건
8814	2015	박미정	55			서울특별시 송파구 가락로19길 18	78	지방소득세 종합소득	2011-09-15	2011년 지방소득세 등 총 18건
8815	2015	김정균	55			서울특별시 강서구 강서로 335	225	지방소득세 양도소득	2011-07-05	2011년 지방소득세 등 총 14건
8816	2015	이석례	54			서울특별시 동대문구 신이문로23길 13	78	지방소득세 종합소득	2012-12-31	2012년 지방소득세 등 총 7건
8817	2015	유준호	54			경기도 수원시 권선구 탑동로12번길 33-8	74	지방소득세 종합소득	2012-08-15	2012년 지방소득세 등 총 3건
8818	2015	최영철	54			경기도 광주시 초월읍 현산안길 69-17	119	지방소득세 양도소득	2011-07-31	2011년 지방소득세 등 총 3건
8819	2015	양찬진	54			서울특별시 노원구 석계로13길 6-10	261	지방소득세 종합소득	2012-04-30	2012년 지방소득세 등 총 3건
8820	2015	김찬숙	54			서울특별시 종로구 비봉2길 80	65	취득세 부동산	2009-07-31	2009년 취득세 등 총 11건
8821	2015	정태경	54			서울특별시 마포구 숭문길 204	74	지방소득세 양도소득	2010-02-28	2010년 지방소득세 등 총 2건
8822	2015	배옥란	54			서울특별시 동대문구 한천로32길 20-2	83	지방소득세 종합소득	2013-01-31	2013년 지방소득세 등 총 20건
8823	2015	모인서	54			충청북도 충주시 중앙탑면 중앙탑길 233	139	지방소득세 양도소득	2011-08-31	2011년 지방소득세 등 총 2건

연번	공개연도	성명	연령	상호	직업(업종)	체납자 주소	총 체납액	대표세목	납기	체납요지
8824	2015	양대영	54			경기도 고양시 덕양구 호국로834번길 55-15	194	지방소득세 종합소득	2011-05-31	2011년 지방소득세 등 총 5건
8825	2015	이용균	54			서울특별시 서대문구 증가로24마길 21	62	지방소득세 양도소득	2012-02-29	2012년 지방소득세 등 총 1건
8826	2015	이동성	54			서울특별시 성북구 돌곶이로27길 12	378	지방소득세 종합소득	2012-05-15	2012년 지방소득세 등 총 12건
8827	2015	김동은	70			경기도 남양주시 수동면 비룡로 1457	56	주민세 양도소득세분	1996-10-31	1996년 주민세 등 총 37건
8828	2015	황인웅	70			경기도 구리시 갈매순환로 10	466	주민세 양도소득세분	1998-04-30	1998년 주민세 등 총 20건
8829	2015	박영수	70			경기도 고양시 덕양구 강매로 7	50	주민세 종합소득세분	2001-11-30	2001년 주민세 등 총 7건
8830	2015	이기홍	70			서울특별시 강남구 개포로38길 12	68	주민세 양도소득세분	1998-09-30	1998년 주민세 등 총 5건
8831	2015	이호연	70			경기도 부천시 소사로78번길 42	19	주민세 종합소득세분	2001-09-30	2001년 주민세 등 총 1건
8832	2015	노상범	70			경기도 화성시 장안면 석포로 163-23	122	주민세 양도소득세분	1999-08-31	1999년 주민세 등 총 20건
8833	2015	송민식	69			서울특별시 종로구 종로65길 10	263	주민세 양도소득세분	2008-02-29	2008년 주민세 등 총 9건
8834	2015	김명기	69			서울특별시 동작구 여의대방로62길 23	61	주민세 양도소득세분	2003-05-31	2003년 주민세 등 총 5건
8835	2015	배호성	69			경상북도 칠곡군 가산면 호국로 1306-27	179	주민세 종합소득세분	1999-09-30	1999년 주민세 등 총 2건
8836	2015	이칠용	69			경상북도 경산시 대학로13길 42	60	주민세 양도소득세분	1998-06-30	1998년 주민세 등 총 5건
8837	2015	유병석	69			서울특별시 종로구 자하문로 131-13	223	주민세 종합소득세분	1999-06-30	1999년 주민세 등 총 4건
8838	2015	최태성	69			서울특별시 은평구 가좌로10길 24	74	주민세 종합소득세분	2003-10-31	2003년 주민세 등 총 17건
8839	2015	김인실	69			경기도 남양주시 가운로2길 8	56	주민세 양도소득세분	2000-04-30	2000년 주민세 등 총 6건
8840	2015	김명옥	69			서울특별시 송파구 오금로 87	112	주민세 양도소득세분	2000-06-30	2000년 주민세 등 총 20건
8841	2015	정수용	69			경상남도 사천시 정동면 풍정길 23	218	주민세 종합소득세분	2001-07-23	2001년 주민세 등 총 16건

연번	공개연도	성명	연령	상호	직업(업종)	체납자 주소	총 체납액	대표세목	납기	체납요지
8842	2015	박영구	69			경기도 고양시 덕양구 향기5로 55	211	주민세 종합소득세분	2003-12-31	2003년 주민세 등 총 2건
8843	2015	홍성오	69			서울특별시 광진구 광장로 52	101	주민세 양도소득세분	1997-04-30	1997년 주민세 등 총 6건
8844	2015	김민홍	69			서울특별시 동작구 노량진로32길 94	467	주민세 양도소득세분	1998-05-31	1998년 주민세 등 총 1건
8845	2015	태용철	69			서울특별시 성동구 금호로 17	246	주민세 종합소득세분	2009-03-31	2009년 주민세 등 총 5건
8846	2015	황정웅	69			서울특별시 서초구 나루터로 38	159	주민세 양도소득세분	1997-05-31	1997년 주민세 등 총 4건
8847	2015	이정남	68			서울특별시 관악구 관천로19길 42	74	주민세 양도소득세분	1997-03-31	1997년 주민세 등 총 5건
8848	2015	김경수	68			경기도 화성시 남양읍 장덕북길 140-8	59	주민세 양도소득세분	2001-08-31	2001년 주민세 등 총 12건
8849	2015	박내춘	68			인천광역시 계양구 안산로21번길 3	49	주민세 양도소득세분	1994-06-30	1994년 주민세 등 총 12건
8850	2015	권국원	68			경기도 하남시 하남대로784번길 29	96	주민세 양도소득세분	1999-07-31	1999년 주민세 등 총 38건
8851	2015	김영기	68			서울특별시 동작구 상도로15사길 20-5	116	주민세 종합소득세분	2003-10-31	2003년 주민세 등 총 5건
8852	2015	최완경	68			서울특별시 관악구 남부순환로 1892	301	주민세 종합소득세분	2006-05-31	2006년 주민세 등 총 22건
8853	2015	강우형	68			충청북도 단양군 단양읍 단양로 944	213	주민세 양도소득세분	2009-09-30	2009년 주민세 등 총 24건
8854	2015	윤주한	68			서울특별시 송파구 성내천로43나길 14-1	196	주민세 양도소득세분	2000-07-31	2000년 주민세 등 총 4건
8855	2015	서장수	68			경상남도 하동군 금남면 한재길 164	68	주민세 양도소득세분	1996-08-31	1996년 주민세 등 총 4건
8856	2015	박번홍	68			서울특별시 서초구 방배로42길 31-9	85	주민세 종합소득세분	2001-10-31	2001년 주민세 등 총 5건
8857	2015	정일순	68			강원도 춘천시 후석로228번길 24	129	주민세 양도소득세분	2009-12-31	2009년 주민세 등 총 1건
8858	2015	조남만	68			서울특별시 관악구 인헌길 125	76	주민세 종합소득세분	2002-05-31	2002년 주민세 등 총 17건
8859	2015	양수민	53			서울특별시 중랑구 용마공원로2길 15	69	주민세 종합소득세분	2001-05-31	2001년 주민세 등 총 48건

연번	공개연도	성명	연령	상호	직업(업종)	체납자 주소	총 체납액	대표세목	납기	체납요지
8860	2015	진공섭	52			서울특별시 강서구 강서로16길 65	126	주민세 종합소득세분	2008-05-31	2008년 주민세 등 총 8건
8861	2015	한교	52			서울특별시 은평구 통일로71가길 13-7	35	주민세 양도소득세분	2002-05-15	2002년 주민세 등 총 2건
8862	2015	이문주	52			충청북도 충주시 지현천변1길 11	195	주민세 종합소득세분	2005-12-31	2005년 주민세 등 총 7건
8863	2015	이종순	52			경기도 남양주시 수동면 비룡로 1237	113	주민세 종합소득세분	2004-04-30	2004년 주민세 등 총 22건
8864	2015	여봉환	52			서울특별시 마포구 월드컵로42길 12	74	주민세 종합소득세분	2002-05-31	2002년 주민세 등 총 13건
8865	2015	신도진	52			대구광역시 수성구 용학로30길 105	55	주민세 양도소득세분	2006-09-30	2006년 주민세 등 총 3건
8866	2015	김현진	52			광주광역시 북구 오산정길19번길 23-1	58	주민세 종합소득세분	1996-04-30	1996년 주민세 등 총 1건
8867	2015	김진우	52			서울특별시 송파구 가락로 187	73	주민세 종합소득세분	2009-08-31	2009년 주민세 등 총 1건
8868	2015	박상준	52			서울특별시 금천구 독산로38길 6	66	주민세 양도소득세분	2005-08-05	2005년 주민세 등 총 7건
8869	2015	박창락	52			대전광역시 중구 당디로 20	101	주민세 종합소득세분	1999-09-30	1999년 주민세 등 총 8건
8870	2015	노승언	52			서울특별시 광진구 능동로51길 19-13	149	주민세 양도소득세분	2007-12-31	2007년 주민세 등 총 10건
8871	2015	백만기	52			서울특별시 강서구 공항대로8길 24-2	1,703	주민세 종합소득세분	2003-01-31	2003년 주민세 등 총 31건
8872	2015	조규호	52			서울특별시 양천구 신월로10길 26	198	주민세 종합소득세분	2006-10-31	2006년 주민세 등 총 5건
8873	2015	여철모	52			경기도 의정부시 태평로194번길 19-18	44	주민세 종합소득세분	2002-07-31	2002년 주민세 등 총 4건
8874	2015	노담	52			서울특별시 동대문구 장한로5길 19	96	주민세 종합소득세분	2005-06-21	2005년 주민세 등 총 10건
8875	2015	오광석	52			서울특별시 은평구 연서로 280-6	70	주민세 종합소득세분	2008-09-30	2008년 주민세 등 총 11건
8876	2015	이동균	52			서울특별시 영등포구 신길로38길 1	179	지방소득세 종합소득	2010-01-31	2010년 지방소득세 등 총 2건
8877	2015	최현희	52			서울특별시 송파구 송파대로 567	56	주민세 양도소득세분	2008-09-30	2008년 주민세 등 총 3건

연번	공개연도	성명	연령	상호	직업(업종)	체납자 주소	총 체납액	대표세목	납기	체납요지
8878	2015	송동암	52			경기도 남양주시 수동면 비룡로수자1길 19-2	78	주민세 종합소득세분	2003-07-31	2003년 주민세 등 총 7건
8879	2015	이환용	52			경기도 성남시 중원구 둔촌대로127번길 6-2	804	주민세 종합소득세분	2005-04-30	2005년 주민세 등 총 11건
8880	2015	신국선	52			서울특별시 성동구 동일로 89	443	주민세 종합소득세분	2003-07-18	2003년 주민세 등 총 25건
8881	2015	이흥희	52			서울특별시 송파구 송이로4길 2	72	주민세 종합소득세분	2005-10-31	2005년 주민세 등 총 15건
8882	2015	주형운	52			경기도 남양주시 수동면 비룡로850번길 80	63	주민세 종합소득세분	2002-01-31	2002년 주민세 등 총 26건
8883	2015	김달문	52			서울특별시 동작구 동작대로29길 195	286	주민세 종합소득세분	2005-07-31	2005년 주민세 등 총 1건
8884	2015	이강덕	52			경기도 고양시 덕양구 통일로 1146-4	95	주민세 종합소득세분	2003-06-30	2003년 주민세 등 총 5건
8885	2015	노진각	52			서울특별시 송파구 동남로2길 27-5	99	주민세 종합소득세분	2007-12-31	2007년 주민세 등 총 11건
8886	2015	박승준	52			서울특별시 동작구 보라매로19길 13	94	주민세 종합소득세분	2008-11-30	2008년 주민세 등 총 6건
8887	2015	박원서	52			서울특별시 서초구 서초중앙로 45	89	주민세 종합소득세분	2001-11-21	2001년 주민세 등 총 3건
8888	2015	윤원석	52			부산광역시 중구 보수대로44번길 5	59	주민세 종합소득세분	2004-07-30	2004년 주민세 등 총 2건
8889	2015	이윤재	52			서울특별시 서대문구 거북골로23길 39	305	주민세 양도소득세분	2006-01-31	2006년 주민세 등 총 9건
8890	2015	홍애숙	52			서울특별시 은평구 가좌로7나길 27-10	79	주민세 종합소득세분	1999-11-30	1999년 주민세 등 총 2건
8891	2015	김형기	82			서울특별시 구로구 남부순환로95길 88	74	지방소득세 양도소득	2011-01-31	2011년 지방소득세 등 총 1건
8892	2015	공우연	80			서울특별시 성북구 종암로19길 105	55	지방소득세 양도소득	2010-08-31	2010년 지방소득세 등 총 7건
8893	2015	송은섭	77			서울특별시 성북구 동소문로15길 99	130	지방소득세 종합소득	2011-02-15	2011년 지방소득세 등 총 4건
8894	2015	황옥연	77		6	서울특별시 서초구 청두곶2길 28	54	주민세 양도소득세분	2009-10-31	2009년 주민세 등 총 22건
8895	2015	강창근	77			서울특별시 영등포구 문래로20길 14	134	지방소득세 양도소득	2011-01-31	2011년 지방소득세 등 총 1건

연번	공개연도	성명	연령	상호	직업(업종)	체납자 주소	총 체납액	대표세목	납기	체납요지
8896	2015	홍달수	76			서울특별시 성동구 왕십리로33길 11-1	736	지방소득세 종합소득	2011-01-31	2011년 지방소득세 등 총 2건
8897	2015	김관수	74			서울특별시 도봉구 시루봉로 71	531	지방소득세 양도소득	2011-02-28	2011년 지방소득세 등 총 4건
8898	2015	박승훈	74			서울특별시 강남구 역삼동 697-43	583	지방소득세 양도소득	2010-07-27	2010년 지방소득세 등 총 4건
8899	2015	김금엽	74			경기도 김포시 월곶면 용강로37번길 76-58	62	지방소득세 양도소득	2010-06-30	2010년 지방소득세 등 총 3건
8900	2015	김영희	73			서울특별시 광진구 광장로3길 11	362	지방소득세 양도소득	2010-10-28	2010년 지방소득세 등 총 5건
8901	2015	고문진	73			서울특별시 종로구 성균관로13길 21-17	119	지방소득세 양도소득	2010-10-25	2010년 지방소득세 등 총 4건
8902	2015	이용구	72			서울특별시 동작구 상도로53길 8	254	지방소득세 양도소득	2011-01-28	2011년 지방소득세 등 총 3건
8903	2015	김경준	71			전라남도 순천시 해룡면 매안2길 15-10	298	지방소득세 양도소득	2010-10-28	2010년 지방소득세 등 총 6건
8904	2015	정증자	71			서울특별시 송파구 바람드리12길 25-1	74	지방소득세 양도소득	2010-03-30	2010년 지방소득세 등 총 5건
8905	2015	김경자	70			서울특별시 노원구 노원로 331	69	지방소득세 양도소득	2010-09-30	2010년 지방소득세 등 총 1건
8906	2015	이성길	70			서울특별시 강남구 삼성로 212	154	지방소득세 양도소득	2010-09-30	2010년 지방소득세 등 총 3건
8907	2015	이무길	69			경기도 남양주시 와부읍 월문천로 95	60	지방소득세 양도소득	2010-12-31	2010년 지방소득세 등 총 2건
8908	2015	공창훈	68			서울특별시 서대문구 연희로41길 114	134	지방소득세 양도소득	2010-09-30	2010년 지방소득세 등 총 4건
8909	2015	이인자	68			서울특별시 용산구 청파로43길 3	299	지방소득세 양도소득	2011-02-28	2011년 지방소득세 등 총 7건
8910	2015	주영숙	67			전라남도 목포시 영산로 407-2	164	지방소득세 종합소득	2010-09-30	2010년 지방소득세 등 총 26건
8911	2015	강정숙	67			서울특별시 마포구 토정로31길 31	268	지방소득세 양도소득	2010-11-26	2010년 지방소득세 등 총 4건
8912	2015	최용철	66			서울특별시 은평구 연서로22길 8	178	지방소득세 양도소득	2010-12-31	2010년 지방소득세 등 총 1건
8913	2015	정락풍	65			서울특별시 구로구 경인로 390	60	지방소득세 양도소득	2010-05-31	2010년 지방소득세 등 총 1건

연번	공개연도	성명	연령	상호	직업(업종)	체납자 주소	총 체납액	대표세목	납기	체납요지
8914	2015	나경섭	54			경기도 남양주시 진건읍 사릉로372번길 25	48	지방소득세 양도소득	2012-08-31	2012년 지방소득세 등 총 6건
8915	2015	전광희	54			경기도 여주시 어영실로 16	129	지방소득세 양도소득	2011-09-30	2011년 지방소득세 등 총 7건
8916	2015	고영주	54			강원도 철원군 동송읍 담터길 55-13	75	지방소득세 종합소득	2012-09-30	2012년 지방소득세 등 총 4건
8917	2015	이완준	54			서울특별시 강북구 솔매로10길 14	258	지방소득세 양도소득	2012-09-30	2012년 지방소득세 등 총 5건
8918	2015	이외자	54			경기도 고양시 일산서구 탄현로 133	53	지방소득세 종합소득	2012-01-31	2012년 지방소득세 등 총 2건
8919	2015	방선웅	54			충청남도 아산시 선장면 서부남로 243-12	71	지방소득세 종합소득	2012-05-31	2012년 지방소득세 등 총 3건
8920	2015	박우식	53			경기도 성남시 분당구 성남대로 51	209	지방소득세 종합소득	2011-02-28	2011년 지방소득세 등 총 2건
8921	2015	조성원	53			서울특별시 송파구 올림픽로12길 54-12	92	지방소득세 양도소득	2011-05-28	2011년 지방소득세 등 총 11건
8922	2015	김영해	53			서울특별시 강남구 도곡로13길 26	108	지방소득세 종합소득	2012-06-30	2012년 지방소득세 등 총 19건
8923	2015	강종선	53			서울특별시 서초구 사평대로55길 133	148	지방소득세 양도소득	2012-08-31	2012년 지방소득세 등 총 13건
8924	2015	김준호	53			광주광역시 북구 비엔날레로 112-5	198	지방소득세 종합소득	2012-03-31	2012년 지방소득세 등 총 5건
8925	2015	진세언	53			서울특별시 동대문구 이문로9나길 6-14	248	지방소득세 종합소득	2010-10-31	2010년 지방소득세 등 총 36건
8926	2015	김명중	53			서울특별시 종로구 낙산3길 29	140	지방소득세 종합소득	2012-10-31	2012년 지방소득세 등 총 11건
8927	2015	박영수	53			서울특별시 서초구 마방로4길 15-26	408	지방소득세 양도소득	2012-12-30	2012년 지방소득세 등 총 3건
8928	2015	유옥희	53			경기도 부천시 범안로36번길 10-1	213	지방소득세 종합소득	2012-05-31	2012년 지방소득세 등 총 6건
8929	2015	김경구	53			서울특별시 관악구 난곡로 55	104	지방소득세 종합소득	2011-04-15	2011년 지방소득세 등 총 8건
8930	2015	김영문	53			서울특별시 관악구 문성로38길 57-17	120	지방소득세 종합소득	2012-07-16	2012년 지방소득세 등 총 15건
8931	2015	전경우	53			서울특별시 마포구 도화길 28	444	지방소득세 양도소득	2011-12-20	2011년 지방소득세 등 총 6건

연번	공개연도	성명	연령	상호	직업(업종)	체납자 주소	총 체납액	대표세목	납기	체납요지
8932	2015	최락민외 3(최락선,최락연,최락훈)	53			서울특별시 중구 다산로36길 109	47	지방소득세 양도소득	2011-03-31	2011년 지방소득세 등 총 1건
8933	2015	김미영	53			서울특별시 은평구 응암로21가길 7	223	지방소득세 종합소득	2011-04-30	2011년 지방소득세 등 총 24건
8934	2015	장신호	52			서울특별시 성동구 용답중앙13길 2-1	371	지방소득세 양도소득	2012-08-31	2012년 지방소득세 등 총 8건
8935	2015	최승효	52			서울특별시 서초구 신반포로 326	76	주민세 종합소득세분	2009-10-31	2009년 주민세 등 총 13건
8936	2015	조성우	52			경기도 평택시 오성면 서동대로 2086	218	지방소득세 양도소득	2012-08-13	2012년 지방소득세 등 총 11건
8937	2015	김선희	52			서울특별시 송파구 송파대로 567	139	지방소득세 양도소득	2011-07-31	2011년 지방소득세 등 총 3건
8938	2015	손국일	52			경기도 고양시 덕양구 화중로 164	232	지방소득세 양도소득	2011-08-31	2011년 지방소득세 등 총 5건
8939	2015	임동기	52			경기도 남양주시 호평로 9	72	지방소득세 종합소득	2012-06-30	2012년 지방소득세 등 총 11건
8940	2015	이안겸	52			서울특별시 구로구 부일로 989-6	65	지방소득세 양도소득	2011-06-30	2011년 지방소득세 등 총 3건
8941	2015	양미란	52			서울특별시 구로구 가마산로 231	52	주민세 양도소득세분	2009-12-31	2009년 주민세 등 총 4건
8942	2015	김영철	52			세종특별자치시 봉안산소골길 32-8	228	지방소득세 양도소득	2012-01-13	2012년 지방소득세 등 총 14건
8943	2015	김성국	51			서울특별시 양천구 신정이펜1로 50	48	주민세 양도소득세분	2008-10-31	2008년 주민세 등 총 3건
8944	2015	한영석	51			경기도 고양시 일산서구 대화1로 70	92	지방소득세 종합소득	2012-06-01	2012년 지방소득세 등 총 3건
8945	2015	김정현	51			서울특별시 송파구 송이로23길 16	57	지방소득세 양도소득	2012-07-31	2012년 지방소득세 등 총 1건
8946	2015	김만복	68			인천광역시 서구 신석로51번길 15	78	지방소득세 양도소득	2010-01-31	2010년 지방소득세 등 총 1건
8947	2015	이성일	68			서울특별시 송파구 송이로20길 11	69	주민세 양도소득세분	2009-12-31	2009년 주민세 등 총 2건
8948	2015	이경훈	68			서울특별시 강남구 영동대로65길 24	45	주민세 양도소득세분	2009-08-19	2009년 주민세 등 총 1건

연번	공개연도	성명	연령	상호	직업(업종)	체납자 주소	총 체납액	대표세목	납기	체납요지
8949	2015	김응태	68			서울특별시 마포구 환일1길 16	112	주민세 양도소득세분	1999-11-30	1999년 주민세 등 총 3건
8950	2015	최각길	68			강원도 강릉시 주문진읍 교항원길 37	78	주민세 양도소득세분	1993-12-31	1993년 주민세 등 총 1건
8951	2015	김상빈	68			서울특별시 양천구 중앙로45길 27-14	32	취득세 부동산	2003-06-30	2003년 취득세 등 총 11건
8952	2015	주상춘	68			서울특별시 성동구 독서당로59가길 27-13	317	주민세 종합소득세분	2003-04-30	2003년 주민세 등 총 7건
8953	2015	상영환	68			서울특별시 성동구 독서당로 272	510	주민세 양도소득세분	1999-04-30	1999년 주민세 등 총 8건
8954	2015	김종수	67			서울특별시 송파구 중대로25길 5	111	주민세 종합소득세분	1996-11-30	1996년 주민세 등 총 28건
8955	2015	홍덕희	67			인천광역시 미추홀구 경인로 195	16	주민세 양도소득세분	1998-07-31	1998년 주민세 등 총 1건
8956	2015	윤학찬	67			경기도 남양주시 화도읍 북한강로1191번길 24-4	191	주민세 양도소득세분	1997-04-30	1997년 주민세 등 총 3건
8957	2015	정병일	67			경기도 의정부시 신촌로17번길 29-11	120	주민세 양도소득세분	1997-05-31	1997년 주민세 등 총 5건
8958	2015	신재훈	67			인천광역시 남동구 석산로183번길 33	65	주민세 종합소득세분	2001-04-30	2001년 주민세 등 총 5건
8959	2015	최성길	67			인천광역시 중구 선녀바위로55번길 28-8	66	주민세 양도소득세분	1996-06-30	1996년 주민세 등 총 8건
8960	2015	변태분	67			경기도 의정부시 동일로 400	86	주민세 양도소득세분	2009-06-29	2009년 주민세 등 총 6건
8961	2015	이상열	67			서울특별시 은평구 연서로44길 55	42	취득세 부동산	1999-04-30	1999년 취득세 등 총 1건
8962	2015	백학선	67			대구광역시 수성구 용학로 313	119	주민세 양도소득세분	1998-08-31	1998년 주민세 등 총 3건
8963	2015	박운희	67			서울특별시 중랑구 면목천로23길 15	55	주민세 종합소득세분	2003-03-31	2003년 주민세 등 총 3건
8964	2015	김형기	67			서울특별시 구로구 고척로16길 21-7	146	주민세 양도소득세분	1996-12-31	1996년 주민세 등 총 3건
8965	2015	노희숙	67			서울특별시 송파구 성내천로42길 5-10	524	주민세 양도소득세분	2009-09-30	2009년 주민세 등 총 2건
8966	2015	정정남	67			서울특별시 은평구 응암로22길 7-1	144	주민세 종합소득세분	2005-05-06	2005년 주민세 등 총 16건

연번	공개연도	성명	연령	상호	직업(업종)	체납자 주소	총 체납액	대표세목	납기	체납요지
8967	2015	우영희	67			경기도 의정부시 누원로 51	73	주민세 양도소득세분	2006-06-30	2006년 주민세 등 총 4건
8968	2015	정민채	67			서울특별시 강서구 등촌로 163	105	주민세 종합소득세분	2002-07-31	2002년 주민세 등 총 5건
8969	2015	박정옥	67			서울특별시 성북구 장위로 31	62	주민세 양도소득세분	2000-08-31	2000년 주민세 등 총 13건
8970	2015	신종순	67			서울특별시 중랑구 동일로123길 79-8	101	취득세 부동산	2001-12-31	2001년 취득세 등 총 1건
8971	2015	이정열	67			대전광역시 중구 계룡로765번길 20	113	주민세 종합소득세분	2008-07-31	2008년 주민세 등 총 11건
8972	2015	정광재	67			경기도 안양시 동안구 관악대로106번길 70	93	주민세 종합소득세분	1998-02-28	1998년 주민세 등 총 12건
8973	2015	김응곤	67			서울특별시 강동구 동남로71길 19	106	주민세 종합소득세분	2001-10-31	2001년 주민세 등 총 9건
8974	2015	황교일	66			경기도 용인시 수지구 고기로 89	225	주민세 종합소득세분	2000-03-31	2000년 주민세 등 총 3건
8975	2015	최병각	66			서울특별시 중랑구 용마공원로5길 20-17	343	주민세 양도소득세분	2002-04-22	2002년 주민세 등 총 17건
8976	2015	류영오	66			인천광역시 남동구 복개동로34번길 33	323	주민세 종합소득세분	1999-10-31	1999년 주민세 등 총 4건
8977	2015	강용덕	66			서울특별시 서대문구 연희로24길 19-13	208	주민세 양도소득세분	1998-05-31	1998년 주민세 등 총 15건
8978	2015	이영석	66			서울특별시 강남구 학동로43길 17	251	주민세 종합소득세분	2001-04-30	2001년 주민세 등 총 14건
8979	2015	최정진	52			서울특별시 서대문구 홍은동 436-4	94	주민세 종합소득세분	2003-05-31	2003년 주민세 등 총 9건
8980	2015	이준희	52			부산광역시 연제구 교대로54번길 27	123	주민세 종합소득세분	2006-05-15	2006년 주민세 등 총 2건
8981	2015	양경철	52			제주특별자치도 제주시 애월읍 고내동길 21	67	주민세 종합소득세분	2001-11-30	2001년 주민세 등 총 6건
8982	2015	서주택	52			서울특별시 마포구 독막로 52	126	주민세 종합소득세분	2006-05-15	2006년 주민세 등 총 12건
8983	2015	윤감	52			서울특별시 관악구 양녕로6나길 18	103	지방소득세 종합소득	2010-01-31	2010년 지방소득세 등 총 1건
8984	2015	김윤실	52			서울특별시 강서구 양천로75길 57	112	주민세 종합소득세분	2003-12-31	2003년 주민세 등 총 5건

연번	공개연도	성명	연령	상호	직업(업종)	체납자 주소	총 체납액	대표세목	납기	체납요지
8985	2015	이춘구	52			경기도 고양시 일산서구 장자길118번길 27	220	주민세 종합소득세분	1999-07-31	1999년 주민세 등 총 11건
8986	2015	장대옥	52			서울특별시 은평구 갈현로 301	77	주민세 종합소득세분	2004-09-10	2004년 주민세 등 총 31건
8987	2015	이종언	52			경상북도 구미시 송원서로 81	371	주민세 양도소득세분	2000-05-31	2000년 주민세 등 총 4건
8988	2015	이충근	52			서울특별시 강서구 화곡로63가길 18	60	주민세 종합소득세분	2004-01-31	2004년 주민세 등 총 4건
8989	2015	장문순	52			서울특별시 서초구 사임당로18길 19	86	주민세 종합소득세분	2007-09-27	2007년 주민세 등 총 17건
8990	2015	김태훈	52			서울특별시 강서구 공항대로71길 49	159	주민세 종합소득세분	2005-08-25	2005년 주민세 등 총 11건
8991	2015	김시태	52			경기도 평택시 안중로18번길 2-16	433	주민세 종합소득세분	2005-01-31	2005년 주민세 등 총 7건
8992	2015	김순동	52			서울특별시 강남구 역삼로20길 17-3	62	주민세 종합소득세분	2009-02-28	2009년 주민세 등 총 3건
8993	2015	김종서	52			서울특별시 도봉구 시루봉로 299	102	주민세 종합소득세분	2005-03-20	2005년 주민세 등 총 41건
8994	2015	표경임	52			경기도 수원시 영통구 광교로 286	174	지방소득세 양도소득	2010-01-31	2010년 지방소득세 등 총 5건
8995	2015	심정섭	51			서울특별시 강남구 삼성동 38-34	96	주민세 종합소득세분	2003-12-31	2003년 주민세 등 총 11건
8996	2015	김봉학	51			전라북도 익산시 동천로7길 26-5	122	주민세 종합소득세분	2003-11-24	2003년 주민세 등 총 4건
8997	2015	이주호	51			경기도 성남시 분당구 성남대로 393	1,250	주민세 종합소득세분	2009-03-31	2009년 주민세 등 총 12건
8998	2015	김정훈	51			대구광역시 수성구 청수로 70	53	주민세 양도소득세분	1999-04-30	1999년 주민세 등 총 4건
8999	2015	안봉환	51			서울특별시 강서구 공항대로 103	111	주민세 종합소득세분	2003-09-30	2003년 주민세 등 총 6건
9000	2015	경덕린	51			서울특별시 서초구 반포대로10길 10	101	주민세 종합소득세분	2005-09-10	2005년 주민세 등 총 7건
9001	2015	하강호	51			울산광역시 남구 돋질로 204	108	주민세 종합소득세분	2007-10-15	2007년 주민세 등 총 4건
9002	2015	이종관	51			충청북도 제천시 장락로 130	365	주민세 종합소득세분	2004-06-21	2004년 주민세 등 총 21건

연번	공개연도	성명	연령	상호	직업(업종)	체납자 주소	총 체납액	대표세목	납기	체납요지
9003	2015	성재득	51			서울특별시 양천구 신정로7길 76	118	주민세 양도소득세분	2007-12-31	2007년 주민세 등 총 10건
9004	2015	전영환	51			경기도 남양주시 화도읍 맷돌로69번길 28	69	주민세 종합소득세분	2001-06-30	2001년 주민세 등 총 13건
9005	2015	김태범	51			서울특별시 강서구 까치산로17길 29	52	주민세 양도소득세분	2001-06-21	2001년 주민세 등 총 11건
9006	2015	장권형	51			제주특별자치도 서귀포시 예래로295번길 26	79	주민세 종합소득세분	2004-01-21	2004년 주민세 등 총 2건
9007	2015	이승배	51			서울특별시 종로구 옥인동 47-143	85	주민세 양도소득세분	2000-09-30	2000년 주민세 등 총 4건
9008	2015	이영근	51			서울특별시 동대문구 제기로37길 20	65	주민세 종합소득세분	2004-12-31	2004년 주민세 등 총 8건
9009	2015	황보수진	51			경기도 양평군 양서면 목왕리길138번길 32	50	주민세 종합소득세분	2000-06-30	2000년 주민세 등 총 1건
9010	2015	우건현	51			서울특별시 서대문구 모래내로 334	64	주민세 종합소득세분	2004-02-29	2004년 주민세 등 총 5건
9011	2015	이만기	51			서울특별시 성북구 장위로41길 8-4	82	주민세 종합소득세분	2005-10-31	2005년 주민세 등 총 1건
9012	2015	김평남	65			서울특별시 영등포구 여의대방로 25	202	지방소득세 양도소득	2011-02-28	2011년 지방소득세 등 총 17건
9013	2015	김영수	65			충청남도 논산시 강경읍 동안로 96	115	지방소득세 양도소득	2011-01-31	2011년 지방소득세 등 총 9건
9014	2015	정영주	64			인천광역시 서구 연희로28번길 17-1	91	지방소득세 양도소득	2010-06-30	2010년 지방소득세 등 총 2건
9015	2015	한성로	64			서울특별시 송파구 백제고분로41길 12-14	123	지방소득세 양도소득	2010-08-31	2010년 지방소득세 등 총 1건
9016	2015	고병희	64			경기도 고양시 덕양구 호국로 754	76	지방소득세 양도소득	2011-01-31	2011년 지방소득세 등 총 2건
9017	2015	홍순학	64			서울특별시 강남구 학동로14길 16	85	지방소득세 종합소득	2011-01-10	2011년 지방소득세 등 총 12건
9018	2015	이경자	63			서울특별시 양천구 곰달래로5길 45-14	68	지방소득세 양도소득	2011-02-25	2011년 지방소득세 등 총 1건
9019	2015	박한식	63			서울특별시 서초구 잠원로8길 20	245	지방소득세 종합소득	2010-05-31	2010년 지방소득세 등 총 4건
9020	2015	윤석기	63			경기도 과천시 삼부골로 47	100	지방소득세 양도소득	2010-03-30	2010년 지방소득세 등 총 5건

연번	공개연도	성명	연령	상호	직업(업종)	체납자 주소	총 체납액	대표세목	납기	체납요지
9021	2015	김성화	63			경기도 의왕시 내손동 623	113	취득세 부동산	2010-06-30	2010년 취득세 등 총 1건
9022	2015	김종복	62			서울특별시 양천구 화곡로3길 34	167	지방소득세 양도소득	2010-09-30	2010년 지방소득세 등 총 9건
9023	2015	서의규	62			서울특별시 중구 다산로 32	100	지방소득세 양도소득	2010-09-30	2010년 지방소득세 등 총 5건
9024	2015	황문제	62			경상남도 양산시 동면 금오16길 65	134	지방소득세 양도소득	2011-01-31	2011년 지방소득세 등 총 4건
9025	2015	김종선	61			경기도 하남시 위례중앙로 215	31	지방소득세 양도소득	2010-10-28	2010년 지방소득세 등 총 1건
9026	2015	이후남	61			경기도 김포시 유현로 215	102	지방소득세 양도소득	2010-12-31	2010년 지방소득세 등 총 5건
9027	2015	윤정희	61			서울특별시 강북구 오현로 207	106	지방소득세 양도소득	2010-06-30	2010년 지방소득세 등 총 27건
9028	2015	배옥주	60			경기도 성남시 수정구 수정로456번길 72-1	72	지방소득세 양도소득	2010-07-31	2010년 지방소득세 등 총 1건
9029	2015	김천식	60			경기도 광주시 남종면 산수로 2839-49	109	지방소득세 종합소득	2010-08-31	2010년 지방소득세 등 총 6건
9030	2015	하경아	59			서울특별시 동대문구 전농로3길 60-2	78	지방소득세 양도소득	2010-04-28	2010년 지방소득세 등 총 14건
9031	2015	오태남	59			서울특별시 서초구 바우뫼로 91	114	지방소득세 양도소득	2010-07-31	2010년 지방소득세 등 총 4건
9032	2015	박은종	59			강원도 영월군 영월읍 태화산로 225-25	64	취득세 부동산	2010-04-30	2010년 취득세 등 총 7건
9033	2015	고은옥	58			서울특별시 강남구 압구정로4길 13-9	447	지방소득세 양도소득	2011-01-13	2011년 지방소득세 등 총 3건
9034	2015	김영환	58			충청남도 태안군 소원면 통개항길 62-17	139	지방소득세 양도소득	2010-09-30	2010년 지방소득세 등 총 38건
9035	2015	박희준	58			광주광역시 북구 송해로40번길 8	64	지방소득세 양도소득	2010-09-30	2010년 지방소득세 등 총 3건
9036	2015	안도환	57			서울특별시 서대문구 증가로19길 14	46	지방소득세 종합소득	2010-09-30	2010년 지방소득세 등 총 2건
9037	2015	차선오	57			경기도 의정부시 평화로150번길 26	67	지방소득세 양도소득	2010-07-31	2010년 지방소득세 등 총 3건
9038	2015	이경준	57			서울특별시 동작구 성대로2길 11	55	지방소득세 양도소득	2010-11-03	2010년 지방소득세 등 총 2건

연번	공개연도	성명	연령	상호	직업(업종)	체납자 주소	총 체납액	대표세목	납기	체납요지
9039	2015	김세중	57			서울특별시 성북구 성북로 37	1,569	지방소득세 양도소득	2010-12-08	2010년 지방소득세 등 총 19건
9040	2015	조명희	57			서울특별시 송파구 올림픽로 435	120	지방소득세 종합소득	2010-06-30	2010년 지방소득세 등 총 2건
9041	2015	백석현	57			서울특별시 마포구 월드컵로 207	60	지방소득세 양도소득	2011-01-31	2011년 지방소득세 등 총 3건
9042	2015	지동언	57			경기도 평택시 팽성읍 팽성송화로 154	366	지방소득세 양도소득	2010-05-31	2010년 지방소득세 등 총 10건
9043	2015	지동환	48			서울특별시 영등포구 영등포로53길 22	63	지방소득세 종합소득	2013-11-30	2013년 지방소득세 등 총 13건
9044	2015	김민구	46			경상남도 밀양시 미리벌로3길 31	219	지방소득세 종합소득	2013-04-05	2013년 지방소득세 등 총 2건
9045	2015	김태수	54			서울특별시 서초구 잠원로 201-6	85	지방소득세 종합소득	2013-06-30	2013년 지방소득세 등 총 18건
9046	2015	김현식	63			경상북도 울진군 북면 흥부길 35-91	63	지방소득세 양도소득	2014-02-28	2014년 지방소득세 등 총 3건
9047	2015	안세호	40			서울특별시 용산구 이촌로 100-8	52	지방소득세 종합소득	2013-09-30	2013년 지방소득세 등 총 4건
9048	2015	박길주	33			경기도 안산시 단원구 신길중앙로3길 11	193	지방소득세 종합소득	2013-09-30	2013년 지방소득세 등 총 6건
9049	2015	박광준	59			서울특별시 강동구 상일로 74	82	지방소득세 종합소득	2013-08-31	2013년 지방소득세 등 총 23건
9050	2015	남기원	43			서울특별시 서초구 잠원로8길 35	422	지방소득세 양도소득	2013-11-30	2013년 지방소득세 등 총 2건
9051	2015	변종승	59			서울특별시 송파구 위례광장로 121	55	지방소득세 양도소득	2014-01-31	2014년 지방소득세 등 총 2건
9052	2015	윤인제	50			서울특별시 중랑구 신내로7나길 24	60	지방소득세 종합소득	2010-09-30	2010년 지방소득세 등 총 8건
9053	2015	이종만	67			충청남도 예산군 덕산면 덕산온천로 438	53	지방소득세 양도소득	2013-04-30	2013년 지방소득세 등 총 1건
9054	2015	최현호	68			서울특별시 용산구 서빙고로 67	60	지방소득세 종합소득	2013-08-31	2013년 지방소득세 등 총 3건
9055	2015	김영희	61			전라북도 전주시 덕진구 송천3길 55	54	지방소득세 종합소득	2013-09-30	2013년 지방소득세 등 총 4건
9056	2015	이태영	49			서울특별시 중랑구 겸재로 154	109	지방소득세 양도소득	2013-06-30	2013년 지방소득세 등 총 6건

연번	공개연도	성명	연령	상호	직업(업종)	체납자 주소	총 체납액	대표세목	납기	체납요지
9057	2015	김신래	58			서울특별시 송파구 백제고분로41길 11-8	78	지방소득세 양도소득	2013-07-31	2013년 지방소득세 등 총 14건
9058	2015	전영순	44			경기도 남양주시 덕송2로10번길 3-34	76	지방소득세 종합소득	2013-03-31	2013년 지방소득세 등 총 6건
9059	2015	한남용	57			서울특별시 도봉구 도당로 37	597	지방소득세 양도소득	2013-08-31	2013년 지방소득세 등 총 35건
9060	2015	서충석	73			서울특별시 관악구 남현7길 20	71	지방소득세 양도소득	2013-09-30	2013년 지방소득세 등 총 4건
9061	2015	박경춘	64			서울특별시 동대문구 장한로14길 81	60	지방소득세 양도소득	2014-01-31	2014년 지방소득세 등 총 1건
9062	2015	정은숙	48			서울특별시 동작구 사당로17길 52	23	지방소득세 종합소득	2013-09-30	2013년 지방소득세 등 총 1건
9063	2015	김미자	58			서울특별시 구로구 구로중앙로12길 27	78	지방소득세 종합소득	2013-04-10	2013년 지방소득세 등 총 2건
9064	2015	문원경	50			인천광역시 남동구 남동대로726번길 15-37	49	지방소득세 양도소득	2014-02-28	2014년 지방소득세 등 총 1건
9065	2015	이지성	53			경기도 부천시 성주로132번길 14-2	154	지방소득세 종합소득	2014-02-28	2014년 지방소득세 등 총 2건
9066	2015	최현주	72			서울특별시 서초구 잠원로14길 23	3,138	지방소득세 종합소득	2014-01-31	2014년 지방소득세 등 총 4건
9067	2015	최민규	36			서울특별시 관악구 구암길 106	60	지방소득세 종합소득	2013-11-30	2013년 지방소득세 등 총 3건
9068	2015	배경영	58			서울특별시 구로구 경인로 302	77	주민세 종합소득세분	2009-07-31	2009년 주민세 등 총 5건
9069	2015	구본현	46			서울특별시 강남구 봉은사로68길 6-10	144	지방소득세 양도소득	2014-01-31	2014년 지방소득세 등 총 9건
9070	2015	권도연	60			서울특별시 중구 다산로39길 63	110	지방소득세 양도소득	2014-01-31	2014년 지방소득세 등 총 16건
9071	2015	유종구	63			서울특별시 성북구 고려대로 28-14	103	지방소득세 양도소득	2014-02-28	2014년 지방소득세 등 총 10건
9072	2015	임석무	74			서울특별시 강서구 우현로 4	326	지방소득세 종합소득	2013-12-17	2013년 지방소득세 등 총 9건
9073	2015	정영재	59			서울특별시 강남구 강남대로158길 31	86	지방소득세 양도소득	2010-10-31	2010년 지방소득세 등 총 12건
9074	2015	양기열	41			서울특별시 은평구 수색로 280	71	지방소득세 종합소득	2013-01-31	2013년 지방소득세 등 총 29건

연번	공개연도	성명	연령	상호	직업(업종)	체납자 주소	총 체납액	대표세목	납기	체납요지
9075	2015	윤정대	48			서울특별시 강북구 승인로 39	1,176	지방소득세 종합소득	2014-02-28	2014년 지방소득세 등 총 2건
9076	2015	박만석	44			경기도 부천시 신흥로 169	32	지방소득세 종합소득	2013-12-31	2013년 지방소득세 등 총 1건
9077	2015	조대현	71			서울특별시 강남구 광평로51길 49	114	지방소득세 종합소득	2013-11-30	2013년 지방소득세 등 총 4건
9078	2015	김종숙	60			제주특별자치도 제주시 해안마을10길 26	226	지방소득세 종합소득	2013-09-30	2013년 지방소득세 등 총 3건
9079	2015	신기숙	63			서울특별시 영등포구 도림로41길 9	99	등록세 부동산	2013-06-30	2013년 등록세 등 총 4건
9080	2015	한태복	61			서울특별시 노원구 덕릉로 459-18	421	지방소득세 종합소득	2014-02-28	2014년 지방소득세 등 총 2건
9081	2015	이종문	55			서울특별시 용산구 두텁바위로58길 42	56	지방소득세 양도소득	2012-08-31	2012년 지방소득세 등 총 13건
9082	2015	양신자	70			서울특별시 용산구 후암로 32-6	91	주민세 종합소득세분	1999-07-31	1999년 주민세 등 총 4건
9083	2015	윤종식	57			서울특별시 관악구 인헌4길 14	198	지방소득세 종합소득	2013-11-30	2013년 지방소득세 등 총 2건
9084	2015	이현석	47			서울특별시 강남구 봉은사로 143	162	지방소득세 양도소득	2013-09-30	2013년 지방소득세 등 총 1건
9085	2015	정연일	61			서울특별시 양천구 중앙로45길 34	38	지방소득세 양도소득	2010-11-30	2010년 지방소득세 등 총 1건
9086	2015	하태윤	53			경기도 김포시 고촌읍 수기로 136	293	지방소득세 양도소득	2013-06-30	2013년 지방소득세 등 총 14건
9087	2015	김인정	67			서울특별시 구로구 구일로4길 22	252	지방소득세 양도소득	2014-01-31	2014년 지방소득세 등 총 2건
9088	2015	이종수	38			서울특별시 구로구 천왕로 9	73	지방소득세 양도소득	2014-01-31	2014년 지방소득세 등 총 3건
9089	2015	정경원	58			서울특별시 송파구 올림픽로34길 5-13	161	지방소득세 양도소득	2013-11-30	2013년 지방소득세 등 총 3건
9090	2015	김윤홍	51			인천광역시 옹진군 영흥면 영흥로619번길 92-18	122	지방소득세 종합소득	2014-01-31	2014년 지방소득세 등 총 1건
9091	2015	윤주설	64			서울특별시 강남구 도곡동 467-17	71	주민세 종합소득세분	2009-12-08	2009년 주민세 등 총 4건
9092	2015	강경하	50			충청남도 금산군 금산읍 하어동길 30-6	50	지방소득세 양도소득	2014-02-28	2014년 지방소득세 등 총 12건

연번	공개연도	성명	연령	상호	직업(업종)	체납자 주소	총 체납액	대표세목	납기	체납요지
9093	2015	양해엽	57			서울특별시 관악구 참숯1길 19	64	지방소득세 종합소득	2013-08-31	2013년 지방소득세 등 총 7건
9094	2015	권명우	67			경기도 용인시 기흥구 한보라1로64번길 22	36	지방소득세 양도소득	2013-09-30	2013년 지방소득세 등 총 1건
9095	2015	김호경	37			서울특별시 강남구 삼성로85길 42	68	취득세 부동산	2013-07-29	2013년 취득세 등 총 5건
9096	2015	박승현	41			인천광역시 부평구 동암산로33번길 6-7	66	지방소득세 양도소득	2014-01-31	2014년 지방소득세 등 총 5건
9097	2015	안병두	50			경기도 수원시 영통구 영통로90번길 4-27	80	지방소득세 종합소득	2013-12-31	2013년 지방소득세 등 총 2건
9098	2015	노병호	52			경기도 구리시 갈매순환로204번길 35	65	지방소득세 양도소득	2013-12-31	2013년 지방소득세 등 총 1건
9099	2015	김구영	68			서울특별시 성북구 동소문로 248	163	지방소득세 양도소득	2013-11-15	2013년 지방소득세 등 총 9건
9100	2015	박원배	58			전라남도 나주시 다도면 방촌길 4-29	60	지방소득세 양도소득	2013-07-15	2013년 지방소득세 등 총 11건
9101	2015	양흥식	54			서울특별시 중랑구 봉우재로25길 24	78	지방소득세 종합소득	2013-08-31	2013년 지방소득세 등 총 6건
9102	2015	강신우	48			서울특별시 서대문구 통일로34길 27	84	지방소득세 종합소득	2013-04-26	2013년 지방소득세 등 총 3건
9103	2015	한형교	53			서울특별시 구로구 구로동로35길 30	68	지방소득세 종합소득	2014-01-31	2014년 지방소득세 등 총 1건
9104	2015	이남수	63			서울특별시 동대문구 장안벚꽃로 107	92	지방소득세 종합소득	2013-12-15	2013년 지방소득세 등 총 13건
9105	2015	김우희	63			서울특별시 영등포구 국제금융로7길 1	112	지방소득세 양도소득	2013-07-31	2013년 지방소득세 등 총 4건
9106	2015	김찬경	58			충청남도 아산시 송악면 송악로360번길 62-6	200	지방소득세 양도소득	2013-06-30	2013년 지방소득세 등 총 2건
9107	2015	이동석	41			서울특별시 은평구 갈현로15길 7-47	71	지방소득세 종합소득	2010-05-15	2010년 지방소득세 등 총 12건
9108	2015	김외경	54			서울특별시 용산구 두텁바위로 25	587	지방소득세 종합소득	2013-03-31	2013년 지방소득세 등 총 15건
9109	2015	최성정	71			제주특별자치도 제주시 수덕로 44	56	지방소득세 양도소득	2011-12-31	2011년 지방소득세 등 총 6건
9110	2015	유성훈	43			서울특별시 강남구 영동대로112길 67	337	지방소득세 양도소득	2013-10-31	2013년 지방소득세 등 총 13건

연번	공개연도	성명	연령	상호	직업(업종)	체납자 주소	총 체납액	대표세목	납기	체납요지
9111	2015	채완석	49			서울특별시 서대문구 북아현로 24	101	취득세 부동산	2013-11-28	2013년 취득세 등 총 6건
9112	2015	송승헌	57			경기도 고양시 일산서구 탄현로 133	42	주민세 종합소득세분	2008-09-30	2008년 주민세 등 총 2건
9113	2015	남상일	77			경기도 용인시 수지구 동천로63번길 10	58	지방소득세 양도소득	2014-01-31	2014년 지방소득세 등 총 1건
9114	2015	김주철, 김나현	46			서울특별시 강동구 천중로42길 70	62	지방소득세 양도소득	2013-08-14	2013년 지방소득세 등 총 4건
9115	2015	정윤삼	78			광주광역시 동구 남문로 676	1,855	지방소득세 종합소득	2014-02-20	2014년 지방소득세 등 총 2건
9116	2015	구창서	59			경기도 의정부시 시민로317번길 15	78	지방소득세 종합소득	2013-09-30	2013년 지방소득세 등 총 1건
9117	2015	안순분	71			서울특별시 노원구 화랑로51길 17	75	지방소득세 양도소득	2014-01-31	2014년 지방소득세 등 총 8건
9118	2015	김제성	69			서울특별시 서초구 사평대로14길 15	76	지방소득세 양도소득	2014-02-28	2014년 지방소득세 등 총 5건
9119	2015	김보민	40			서울특별시 강남구 언주로103길 11	125	지방소득세 종합소득	2013-05-31	2013년 지방소득세 등 총 8건
9120	2015	박영헌	64			서울특별시 송파구 오금로 405	121	지방소득세 종합소득	2014-02-28	2014년 지방소득세 등 총 1건
9121	2015	최형기	47			서울특별시 중랑구 면목천로23길 67	59	지방소득세 양도소득	2013-12-31	2013년 지방소득세 등 총 6건
9122	2015	안충일	61			서울특별시 서초구 주흥9길 14-17	59	주민세 종합소득세분	2007-09-30	2007년 주민세 등 총 24건
9123	2015	염태두	59			서울특별시 동대문구 용두동 231-16	170	지방소득세 양도소득	2013-09-30	2013년 지방소득세 등 총 6건
9124	2015	최진영	54			경기도 안산시 단원구 대부황금로 1170	370	지방소득세 종합소득	2013-12-31	2013년 지방소득세 등 총 7건
9125	2015	손효정	42			서울특별시 서초구 바우뫼로 41	71	지방소득세 종합소득	2014-01-31	2014년 지방소득세 등 총 1건
9126	2015	김향순	68			서울특별시 동대문구 외대역동로 101	19	지방소득세 양도소득	2013-03-31	2013년 지방소득세 등 총 3건
9127	2015	김동명	69			서울특별시 서초구 매헌로16길 40	74	지방소득세 양도소득	2014-01-31	2014년 지방소득세 등 총 1건
9128	2015	홍송원	62			서울특별시 용산구 이태원로45길 46	1,598	지방소득세 종합소득	2013-07-31	2013년 지방소득세 등 총 9건

연번	공개연도	성명	연령	상호	직업(업종)	체납자 주소	총 체납액	대표세목	납기	체납요지
9129	2015	김영철	58			서울특별시 용산구 청파로71나길 21-1	59	지방소득세 종합소득	2014-02-28	2014년 지방소득세 등 총 15건
9130	2015	이재원	76			서울특별시 송파구 성내천로27길 17	285	지방소득세 종합소득	2014-02-15	2014년 지방소득세 등 총 14건
9131	2015	이승익	40			경기도 부천시 여월로 178	194	지방소득세 양도소득	2013-08-15	2013년 지방소득세 등 총 2건
9132	2015	손학봉	55			서울특별시 강서구 강서로47길 108	80	지방소득세 종합소득	2014-01-31	2014년 지방소득세 등 총 9건
9133	2015	이창조	63			서울특별시 은평구 연서로10길 3-19	716	지방소득세 양도소득	2013-12-31	2013년 지방소득세 등 총 1건
9134	2015	김남욱	45			서울특별시 관악구 신림로11길 62-5	74	지방소득세 종합소득	2013-05-15	2013년 지방소득세 등 총 27건
9135	2015	최용대	48			서울특별시 동대문구 서울시립대로 14	279	지방소득세 특별징수	2013-04-30	2013년 지방소득세 등 총 5건
9136	2015	권순억	74			서울특별시 성북구 삼선교로8길 43-7	111	지방소득세 종합소득	2013-11-30	2013년 지방소득세 등 총 14건
9137	2015	노시영	54			서울특별시 서초구 사임당로19길 54	41	지방소득세 양도소득	2013-05-10	2013년 지방소득세 등 총 5건
9138	2015	이범진	48			제주특별자치도 서귀포시 천제연로213번길 44-6	517	지방소득세 종합소득	2013-05-10	2013년 지방소득세 등 총 9건
9139	2015	김은주	56			경기도 안성시 금광면 바우덕이로 580-68	79	지방소득세 양도소득	2010-07-31	2010년 지방소득세 등 총 5건
9140	2015	정경자	61			서울특별시 서초구 서초대로74길 30	170	지방소득세 양도소득	2013-08-10	2013년 지방소득세 등 총 4건
9141	2015	우명보	51			서울특별시 송파구 백제고분로15길 9	432	지방소득세 양도소득	2013-05-28	2013년 지방소득세 등 총 11건
9142	2015	윤석중	48			서울특별시 양천구 신정이펜1로 50	58	지방소득세 종합소득	2013-11-30	2013년 지방소득세 등 총 1건
9143	2015	이인용	69			서울특별시 동대문구 사가정로 65	148	지방소득세 양도소득	2014-02-28	2014년 지방소득세 등 총 6건
9144	2015	김창환	51			서울특별시 금천구 벚꽃로 254	18	지방소득세 종합소득	2013-09-02	2013년 지방소득세 등 총 5건
9145	2015	이연희	41			서울특별시 송파구 백제고분로28길 16-42	148	지방소득세 양도소득	2013-12-31	2013년 지방소득세 등 총 3건
9146	2015	백원기	65			경기도 성남시 중원구 성남대로 1000	129	지방소득세 양도소득	2013-06-30	2013년 지방소득세 등 총 3건

연번	공개연도	성명	연령	상호	직업(업종)	체납자 주소	총 체납액	대표세목	납기	체납요지
9147	2015	김해숙	54			전라남도 함평군 신광면 동백길 31	57	지방소득세 종합소득	2013-11-30	2013년 지방소득세 등 총 4건
9148	2015	이재숙	68			경기도 화성시 장안면 버들로 1217-26	199	지방소득세 종합소득	2014-01-31	2014년 지방소득세 등 총 13건
9149	2015	조병석	53			경기도 고양시 일산동구 장백로 10	155	지방소득세 종합소득	2013-11-30	2013년 지방소득세 등 총 4건
9150	2015	한임정	44			경기도 안양시 동안구 달안로 153	447	지방소득세 종합소득	2013-12-31	2013년 지방소득세 등 총 2건
9151	2015	김명수	51			서울특별시 양천구 목동중앙서로7길 8-6	88	지방소득세 양도소득	2010-07-31	2010년 지방소득세 등 총 15건
9152	2015	양선희	44			서울특별시 금천구 독산로 317	102	지방소득세 종합소득	2014-02-28	2014년 지방소득세 등 총 13건
9153	2015	정영욱	33			서울특별시 마포구 대흥로 74	159	지방소득세 종합소득	2014-02-28	2014년 지방소득세 등 총 19건
9154	2015	김경혜	53			서울특별시 동대문구 천호대로77다길 11-7	83	지방소득세 양도소득	2013-03-31	2013년 지방소득세 등 총 5건
9155	2015	한위숙	56			서울특별시 서초구 명달로 19	60	지방소득세 종합소득	2013-08-10	2013년 지방소득세 등 총 3건
9156	2015	방태운	57			서울특별시 강동구 고덕로 137	19	지방소득세 종합소득	2013-11-25	2013년 지방소득세 등 총 1건
9157	2015	최세운	62			서울특별시 강남구 자곡로 260	141	지방소득세 양도소득	2013-03-15	2013년 지방소득세 등 총 4건
9158	2015	이흥식	52			인천광역시 서구 검단로768번길 19	53	지방소득세 종합소득	2013-12-31	2013년 지방소득세 등 총 9건
9159	2015	송교선	53			서울특별시 도봉구 도당로13라길 91-5	121	지방소득세 양도소득	2013-08-31	2013년 지방소득세 등 총 1건
9160	2015	오종수	48			서울특별시 강남구 테헤란로51길 51	251	지방소득세 양도소득	2013-09-30	2013년 지방소득세 등 총 6건
9161	2015	최종원	55			강원도 춘천시 후석로186번길 9	597	지방소득세 종합소득	2013-11-30	2013년 지방소득세 등 총 12건
9162	2015	최대형	65			서울특별시 성동구 금호로 117	103	지방소득세 양도소득	2014-01-31	2014년 지방소득세 등 총 1건
9163	2015	김치걸	47			충청남도 천안시 서북구 성환읍 문화촌1길 47-57	477	지방소득세 종합소득	2013-05-27	2013년 지방소득세 등 총 29건
9164	2015	유재욱	61			서울특별시 노원구 중계로8길 20	291	지방소득세 종합소득	2014-01-31	2014년 지방소득세 등 총 10건

연번	공개연도	성명	연령	상호	직업(업종)	체납자 주소	총 체납액	대표세목	납기	체납요지
9165	2015	정치미	53			서울특별시 마포구 염리동 36-3	133	지방소득세 양도소득	2013-12-31	2013년 지방소득세 등 총 1건
9166	2015	이정재	79			경기도 광주시 오포읍 마루들길 276	369	지방소득세 양도소득	2013-07-31	2013년 지방소득세 등 총 19건
9167	2015	김종채	55			서울특별시 강남구 테헤란로81길 49	1,183	지방소득세 종합소득	2014-02-15	2014년 지방소득세 등 총 15건
9168	2015	김학돈	50			경기도 남양주시 별내4로 25	67	취득세 부동산	2013-12-31	2013년 취득세 등 총 1건
9169	2015	임기철	55			서울특별시 서초구 사평대로 273	82	주민세 종합소득세분	2000-04-30	2000년 주민세 등 총 6건
9170	2015	김재윤	65			경기도 김포시 봉화로 167	63	주민세 양도소득세분	1999-11-30	1999년 주민세 등 총 5건
9171	2015	임귀영	43			전라북도 김제시 요촌중2길 24-9	61	지방소득세 종합소득	2010-02-28	2010년 지방소득세 등 총 26건
9172	2015	박우춘	74			서울특별시 서초구 헌릉로8길 58	197	지방소득세 양도소득	2014-01-31	2014년 지방소득세 등 총 11건
9173	2015	김찬우	49			서울특별시 서초구 명달로26길 38	166	지방소득세 종합소득	2010-09-15	2010년 지방소득세 등 총 2건
9174	2015	최철기	54			경기도 남양주시 진접읍 금강로 1530-14	2,869	지방소득세 종합소득	2012-08-31	2012년 지방소득세 등 총 5건
9175	2015	오희택	56			경상북도 포항시 남구 대이로20번길 20	246	지방소득세 종합소득	2012-08-31	2012년 지방소득세 등 총 7건
9176	2015	박혁기	55			전라북도 전주시 완산구 신봉로 51	109	주민세 종합소득세분	2002-01-31	2002년 주민세 등 총 1건
9177	2015	신승부	66			인천광역시 남동구 인주대로626번길 24	62	주민세 양도소득세분	1999-06-30	1999년 주민세 등 총 17건
9178	2015	서득창	47			경기도 동두천시 광암로17번길 10	51	주민세 종합소득세분	2005-11-30	2005년 주민세 등 총 3건
9179	2015	이희옥	58			경기도 화성시 향남읍 행정남로 99-16	152	취득세 부동산	2005-11-30	2005년 취득세 등 총 11건
9180	2015	채선기	39			충청남도 천안시 서북구 성거읍 천흥4길 6	118	주민세 종합소득세분	2007-02-28	2007년 주민세 등 총 15건
9181	2015	구자용	44			서울특별시 강남구 압구정로33길 48	245	주민세 종합소득세분	2005-04-30	2005년 주민세 등 총 7건
9182	2015	강호정	51			경기도 광주시 오포읍 오포로171번길 40-9	73	지방소득세 양도소득	2013-09-30	2013년 지방소득세 등 총 5건

연번	공개연도	성명	연령	상호	직업(업종)	체납자 주소	총 체납액	대표세목	납기	체납요지
9183	2015	정대현	37			경기도 용인시 기흥구 동백5로 62	435	지방소득세 종합소득	2013-04-30	2013년 지방소득세 등 총 3건
9184	2015	윤학진	63			서울특별시 광진구 자양로37길 31	56	주민세 양도소득세분	2000-06-30	2000년 주민세 등 총 7건
9185	2015	최오	68			인천광역시 연수구 선학로 37	71	주민세 양도소득세분	2007-11-30	2007년 주민세 등 총 8건
9186	2015	이기철	83			경기도 고양시 일산서구 현중로 64	105	주민세 종합소득세분	2002-01-21	2002년 주민세 등 총 4건
9187	2015	한현수	80			경기도 김포시 김포한강9로 11	189	주민세 양도소득세분	2003-01-31	2003년 주민세 등 총 5건
9188	2015	현사득	78			서울특별시 송파구 양재대로 1218	57	주민세 종합소득세분	1999-12-31	1999년 주민세 등 총 3건
9189	2015	고민경	78			서울특별시 성북구 낙산길 255	393	주민세 종합소득세분	1997-02-28	1997년 주민세 등 총 1건
9190	2015	유영식	75			서울특별시 동작구 사당로2가길 102	54	주민세 양도소득세분	2001-11-30	2001년 주민세 등 총 7건
9191	2015	오종만	74			서울특별시 강북구 솔매로 135	462	주민세 양도소득세분	1999-05-31	1999년 주민세 등 총 28건
9192	2015	김기영	73			서울특별시 종로구 혜화로11길 25	175	주민세 종합소득세분	2006-02-10	2006년 주민세 등 총 16건
9193	2015	김재원	73			서울특별시 성동구 독서당로40길 25	250	주민세 양도소득세분	1998-07-31	1998년 주민세 등 총 2건
9194	2015	김원경	72			충청남도 보령시 화현2길 93-1	48	취득세 부동산	2002-06-30	2002년 취득세 등 총 30건
9195	2015	이호훈	72			인천광역시 강화군 하점면 강화대로1262번길 9-1	23	주민세 양도소득세분	1997-11-30	1997년 주민세 등 총 1건
9196	2015	최은경	49			경기도 화성시 효행로 1338-44	58	지방소득세 양도소득	2010-09-15	2010년 지방소득세 등 총 14건
9197	2015	최영철	48			경기도 이천시 설성면 진상미로420번길 304-10	82	주민세 양도소득세분	2009-12-31	2009년 주민세 등 총 16건
9198	2015	임병동	47			서울특별시 송파구 올림픽로 212	287	지방소득세 양도소득	2010-11-30	2010년 지방소득세 등 총 9건
9199	2015	김현식	46			서울특별시 강남구 테헤란로53길 15-9	101	지방소득세 양도소득	2010-10-01	2010년 지방소득세 등 총 4건
9200	2015	유지용	45			경기도 동두천시 생연로 28	59	지방소득세 양도소득	2010-09-14	2010년 지방소득세 등 총 11건

연번	공개연도	성명	연령	상호	직업(업종)	체납자 주소	총 체납액	대표세목	납기	체납요지
9201	2015	김숙희	44			서울특별시 강서구 초록마을로6길 35	146	지방소득세 양도소득	2010-08-15	2010년 지방소득세 등 총 6건
9202	2015	태혜정	43			충청남도 서산시 오산8길 16-14	72	지방소득세 양도소득	2011-02-28	2011년 지방소득세 등 총 3건
9203	2015	구본호	64			서울특별시 중구 다산로36길 109	124	지방소득세 양도소득	2010-06-30	2010년 지방소득세 등 총 8건
9204	2015	박기택	57			서울특별시 광진구 광장로7길 31	2,068	지방소득세 종합소득	2011-02-02	2011년 지방소득세 등 총 37건
9205	2015	김승구	55			경기도 용인시 수지구 용구대로2771번길 28	437	지방소득세 종합소득	2011-02-28	2011년 지방소득세 등 총 7건
9206	2015	오명희	55			서울특별시 마포구 월드컵북로 235	104	지방소득세 양도소득	2011-01-31	2011년 지방소득세 등 총 1건
9207	2015	김경수	52			서울특별시 영등포구 국회대로54길 15-5	78	주민세 종합소득세분	2009-06-18	2009년 주민세 등 총 5건
9208	2015	정호규	51			서울특별시 양천구 목동동로 37	69	주민세 종합소득세분	2007-01-31	2007년 주민세 등 총 8건
9209	2015	세원공조	49			전라북도 전주시 완산구 강변로 98	70	지방소득세 종합소득	2010-12-31	2010년 지방소득세 등 총 15건
9210	2015	김태기	59			제주특별자치도 제주시 우령6길 15-5	87	지방소득세 양도소득	2013-11-30	2013년 지방소득세 등 총 1건
9211	2015	정봉학	59			서울특별시 강동구 구천면로41길 22	170	지방소득세 종합소득	2013-07-20	2013년 지방소득세 등 총 8건
9212	2015	이동기	49			서울특별시 영등포구 63로 45	61	지방소득세 종합소득	2014-01-20	2014년 지방소득세 등 총 8건
9213	2015	장동수	56			서울특별시 강동구 풍성로61길 16	81	지방소득세 종합소득	2013-07-02	2013년 지방소득세 등 총 8건
9214	2015	국일호	47			경기도 안양시 동안구 달안로 153	260	지방소득세 종합소득	2014-01-31	2014년 지방소득세 등 총 7건
9215	2015	이명희	62			서울특별시 동작구 보라매로5가길 16	36	지방소득세 양도소득	2013-12-31	2013년 지방소득세 등 총 1건
9216	2015	손몽필	80			경기도 안양시 만안구 석수로16번길 6-25	3,360	주민세 종합소득세분	1999-01-31	1999년 주민세 등 총 17건
9217	2015	조형준	75			서울특별시 송파구 삼학사로14길 11	137	주민세 종합소득세분	2005-01-31	2005년 주민세 등 총 11건
9218	2015	최순영	77			서울특별시 서초구 바우뫼로31길 55	3,617	주민세 종합소득세분	2000-02-29	2000년 주민세 등 총 11건

연번	공개연도	성명	연령	상호	직업(업종)	체납자 주소	총 체납액	대표세목	납기	체납요지
9219	2015	이종순	72			서울특별시 송파구 성내천로42길 5-10	1,790	주민세 양도소득세분	2009-12-31	2009년 주민세 등 총 25건
9220	2015	윤용식	53			서울특별시 광진구 뚝섬로60길 7-5	55	주민세 종합소득세분	2002-05-31	2002년 주민세 등 총 7건
9221	2015	장병오	80			서울특별시 노원구 섬밭로 139	290	주민세 양도소득세분	1999-03-31	1999년 주민세 등 총 1건
9222	2015	강귀복	63			서울특별시 노원구 동일로204가길 34	89	주민세 종합소득세분	2002-10-31	2002년 주민세 등 총 7건
9223	2015	전도찬	39			서울특별시 마포구 숭문2길 5-7	46	주민세 종합소득세분	2004-04-30	2004년 주민세 등 총 1건
9224	2015	정정후	43			경기도 이천시 마장면 중앙로 35	64	주민세 양도소득세분	2009-12-31	2009년 주민세 등 총 2건
9225	2015	김원상	49			서울특별시 노원구 동일로230길 63	84	주민세 종합소득세분	2004-01-31	2004년 주민세 등 총 6건
9226	2015	장진우	45			경기도 평택시 비전6길 61	90	주민세 양도소득세분	2002-06-30	2002년 주민세 등 총 3건
9227	2015	김광근	57			서울특별시 구로구 고척로4길 15-47	79	주민세 종합소득세분	1999-04-30	1999년 주민세 등 총 3건
9228	2015	정경희	69			서울특별시 구로구 디지털로 316	42	취득세 부동산	1991-12-31	1991년 취득세 등 총 15건
9229	2015	이용석	43			경상남도 합천군 합천읍 인덕로 2531-1	78	지방소득세 양도소득	2012-02-29	2012년 지방소득세 등 총 2건
9230	2015	이문일	48			서울특별시 서초구 강남대로39길 15-10	545	지방소득세 종합소득	2012-08-31	2012년 지방소득세 등 총 18건
9231	2015	이재혁	41			경기도 성남시 분당구 두밀로123번길 63-23	130	지방소득세 양도소득	2012-08-31	2012년 지방소득세 등 총 2건
9232	2015	윤해성	55			서울특별시 동작구 신대방1나길 50-4	56	지방소득세 양도소득	2011-04-28	2011년 지방소득세 등 총 1건
9233	2015	박광원	46			경기도 용인시 처인구 경안천로 368	209	지방소득세 종합소득	2012-05-10	2012년 지방소득세 등 총 11건
9234	2015	윤미자	71			경기도 용인시 기흥구 신갈로84번길 16-1	1,599	주민세 종합소득세분	2006-05-23	2006년 주민세 등 총 16건
9235	2015	안분식	71			경기도 수원시 장안구 만석로68번길 10	49	주민세 양도소득세분	1999-11-30	1999년 주민세 등 총 2건
9236	2015	고정운	70			경기도 남양주시 의안로 155	47	주민세 종합소득세분	2000-09-30	2000년 주민세 등 총 2건

연번	공개연도	성명	연령	상호	직업(업종)	체납자 주소	총 체납액	대표세목	납기	체납요지
9237	2015	한준우	70			경기도 용인시 기흥구 금화로82번길 17	115	주민세 양도소득세분	2004-01-31	2004년 주민세 등 총 3건
9238	2015	우경자	70			서울특별시 송파구 백제고분로50길 34	194	주민세 종합소득세분	1996-04-30	1996년 주민세 등 총 1건
9239	2015	이성실	70			경기도 양평군 양평읍 원덕길 7	68	주민세 양도소득세분	2001-01-31	2001년 주민세 등 총 2건
9240	2015	김태성	69			경기도 용인시 기흥구 구성로 123	58	주민세 양도소득세분	1998-06-30	1998년 주민세 등 총 15건
9241	2015	김용원	53			전라북도 익산시 배산로24길 10-10	100	취득세 부동산	1999-03-31	1999년 취득세 등 총 1건
9242	2015	양기철	61			서울특별시 마포구 새터산2길 28	102	주민세 종합소득세분	2006-05-15	2006년 주민세 등 총 6건
9243	2015	김형섭	74			서울특별시 광진구 자양동 222-15	201	주민세 양도소득세분	1999-11-30	1999년 주민세 등 총 53건
9244	2015	정택윤	59			경기도 용인시 수지구 풍덕천로160번길 19-9	76	주민세 종합소득세분	2005-11-23	2005년 주민세 등 총 6건
9245	2015	김경현	52			서울특별시 양천구 목동서로 41	52	주민세 종합소득세분	1999-04-30	1999년 주민세 등 총 2건
9246	2015	김경환	66			서울특별시 용산구 원효로53가길 5	80	주민세 양도소득세분	2009-10-31	2009년 주민세 등 총 5건
9247	2015	이기성	63			서울특별시 성북구 북악산로1라길 48	68	주민세 종합소득세분	2000-06-30	2000년 주민세 등 총 19건
9248	2015	김종웅	71			서울특별시 송파구 백제고분로12길 7-25	70	지방소득세 양도소득	2012-01-31	2012년 지방소득세 등 총 1건
9249	2015	김호곤	69			서울특별시 마포구 성미산로27길 6	72	지방소득세 종합소득	2012-09-18	2012년 지방소득세 등 총 3건
9250	2015	황선호	40			대전광역시 유성구 지족북로 33	46	지방소득세 종합소득	2012-09-30	2012년 지방소득세 등 총 8건
9251	2015	조소행	53			서울특별시 마포구 월드컵북로45길 6-7	93	지방소득세 양도소득	2011-06-30	2011년 지방소득세 등 총 5건
9252	2015	강달수	76			충청남도 천안시 동남구 복자4길 18	146	지방소득세 종합소득	2013-06-10	2013년 지방소득세 등 총 1건
9253	2015	임천택	69			경기도 용인시 수지구 신봉2로 72	795	주민세 종합소득세분	2004-03-31	2004년 주민세 등 총 4건
9254	2015	오영환	68			서울특별시 강남구 삼성로 150	57	지방소득세 양도소득	2010-01-31	2010년 지방소득세 등 총 1건

연번	공개연도	성명	연령	상호	직업(업종)	체납자 주소	총 체납액	대표세목	납기	체납요지
9255	2015	남궁명	68			경기도 고양시 덕양구 화중로 219	64	주민세 양도소득세분	1998-06-30	1998년 주민세 등 총 5건
9256	2015	오영환	67			전라북도 익산시 익산대로3길 4-3	128	주민세 종합소득세분	2001-10-31	2001년 주민세 등 총 11건
9257	2015	오치혁	78			서울특별시 성동구 무학로 50	146	지방소득세 양도소득	2011-11-30	2011년 지방소득세 등 총 2건
9258	2015	김택열	76			서울특별시 노원구 중계로14바길 18	177	지방소득세 양도소득	2012-05-31	2012년 지방소득세 등 총 4건
9259	2015	이용연	56			경기도 고양시 덕양구 호국로834번길 55-14	79	주민세 종합소득세분	2001-11-30	2001년 주민세 등 총 22건
9260	2015	나승철	65			서울특별시 송파구 송파대로8길 17	66	주민세 종합소득세분	2005-10-30	2005년 주민세 등 총 2건
9261	2015	김영열	75			경기도 용인시 기흥구 신갈로84번길 16-1	78	주민세 양도소득세분	2002-02-28	2002년 주민세 등 총 5건
9262	2015	김은기	41			서울특별시 영등포구 신길로 214	188	지방소득세 종합소득	2012-04-15	2012년 지방소득세 등 총 4건
9263	2015	전탁순	59			경기도 고양시 덕양구 화랑로116번길 6-1	2,191	주민세 종합소득세분	2007-03-31	2007년 주민세 등 총 6건
9264	2015	최경철	57			서울특별시 성동구 독서당로46길 26	71	주민세 종합소득세분	2003-09-23	2003년 주민세 등 총 11건
9265	2015	안남열	51			서울특별시 광진구 천호대로127길 9	266	주민세 종합소득세분	2005-07-31	2005년 주민세 등 총 21건
9266	2015	윤성식	45			서울특별시 송파구 강동대로7길 8	406	주민세 종합소득세분	2006-09-30	2006년 주민세 등 총 1건
9267	2015	유봉길	66			서울특별시 양천구 목동서로 70	277	주민세 양도소득세분	2001-05-31	2001년 주민세 등 총 12건
9268	2015	이경익	66			서울특별시 강북구 도봉로19길 23	64	주민세 양도소득세분	2009-12-31	2009년 주민세 등 총 1건
9269	2015	김준식	66			경기도 성남시 분당구 성남대로 295	216	주민세 종합소득세분	2002-04-30	2002년 주민세 등 총 2건
9270	2015	김우식	65			경기도 동두천시 송내로 154	230	주민세 양도소득세분	1997-11-30	1997년 주민세 등 총 10건
9271	2015	윤현용	65			대전광역시 유성구 대학로 28	456	주민세 양도소득세분	1999-06-30	1999년 주민세 등 총 7건
9272	2015	소재범	65			경기도 용인시 기흥구 동탄기흥로 864	732	주민세 양도소득세분	1999-04-30	1999년 주민세 등 총 7건

연번	공개연도	성명	연령	상호	직업(업종)	체납자 주소	총 체납액	대표세목	납기	체납요지
9273	2015	민경철	65			경기도 부천시 안곡로 53	44	주민세 양도소득세분	2006-09-30	2006년 주민세 등 총 1건
9274	2015	김쾌곤	65			강원도 횡성군 서원면 경강로유현13길 275	144	주민세 양도소득세분	1996-02-28	1996년 주민세 등 총 7건
9275	2015	김동호	64			경기도 부천시 옥산로 47	81	주민세 양도소득세분	1998-06-30	1998년 주민세 등 총 2건
9276	2015	정차복	64			경기도 남양주시 조안면 북한강로 917-21	91	주민세 양도소득세분	1997-11-30	1997년 주민세 등 총 3건
9277	2015	권호인	64			충청남도 천안시 서북구 성환읍 연암로 157-3	608	주민세 종합소득세분	1992-10-31	1992년 주민세 등 총 6건
9278	2015	이정남	64			서울특별시 강남구 밤고개로21길 25	209	주민세 종합소득세분	2000-10-31	2000년 주민세 등 총 11건
9279	2015	이병규	64			서울특별시 종로구 평창문화로 65	101	주민세 양도소득세분	1996-04-30	1996년 주민세 등 총 5건
9280	2015	김태영	64			경기도 양평군 용문면 산책길 107-1	84	주민세 종합소득세분	2007-10-02	2007년 주민세 등 총 2건
9281	2015	신광례	76			서울특별시 서대문구 홍제내2나길 23-5	62	지방소득세 양도소득	2012-03-31	2012년 지방소득세 등 총 7건
9282	2015	김수영	74			서울특별시 관악구 봉천로 387	71	지방소득세 양도소득	2013-02-20	2013년 지방소득세 등 총 5건
9283	2015	김기만	73			서울특별시 동작구 신대방2길 3	421	지방소득세 종합소득	2011-04-30	2011년 지방소득세 등 총 2건
9284	2015	정명호	70			서울특별시 강동구 천호대로 1065	61	지방소득세 양도소득	2011-08-29	2011년 지방소득세 등 총 3건
9285	2015	최명자	69			서울특별시 관악구 관악로30길 12	77	지방소득세 양도소득	2012-08-31	2012년 지방소득세 등 총 1건
9286	2015	윤석윤	67			인천광역시 중구 운북동 111-7	152	지방소득세 양도소득	2012-04-30	2012년 지방소득세 등 총 61건
9287	2015	안대성	66			인천광역시 부평구 안남로375번길 53	54	지방소득세 양도소득	2012-08-21	2012년 지방소득세 등 총 2건
9288	2015	최옥희	66			서울특별시 마포구 잔다리로7안길 28	141	지방소득세 양도소득	2011-06-30	2011년 지방소득세 등 총 5건
9289	2015	장혜옥	65			경기도 포천시 신북면 청신로2097번길 100-28	196	지방소득세 양도소득	2011-08-29	2011년 지방소득세 등 총 1건
9290	2015	이정민	64			경기도 시흥시 미산로69번길 4	90	지방소득세 양도소득	2012-07-24	2012년 지방소득세 등 총 10건

연번	공개연도	성명	연령	상호	직업(업종)	체납자 주소	총 체납액	대표세목	납기	체납요지
9291	2015	이범수	63			서울특별시 서초구 마방로6길 7-11	48	지방소득세 양도소득	2012-08-31	2012년 지방소득세 등 총 1건
9292	2015	민정홍	61			서울특별시 강동구 고덕로1길 37	159	지방소득세 양도소득	2012-06-30	2012년 지방소득세 등 총 3건
9293	2015	고중기	60			서울특별시 동대문구 신이문로20길 66	349	지방소득세 양도소득	2011-09-30	2011년 지방소득세 등 총 26건
9294	2015	황군자	60			서울특별시 송파구 오금로64가길 20	117	지방소득세 양도소득	2012-10-31	2012년 지방소득세 등 총 11건
9295	2015	엄세근	60			서울특별시 성동구 둘레15가길 11-1	81	주민세 종합소득세분	2005-01-31	2005년 주민세 등 총 4건
9296	2015	이석일	70			서울특별시 강동구 선사로6길 24	83	지방소득세 양도소득	2013-01-31	2013년 지방소득세 등 총 2건
9297	2015	송용만	58			서울특별시 강동구 풍성로55길 64	51	주민세 종합소득세분	2006-02-25	2006년 주민세 등 총 3건
9298	2015	유성렬	61			서울특별시 송파구 문정로 197	257	주민세 양도소득세분	2007-10-31	2007년 주민세 등 총 14건
9299	2015	송재희	47			서울특별시 동대문구 답십리로56길 21-1	87	주민세 종합소득세분	2003-04-30	2003년 주민세 등 총 22건
9300	2015	최병석	60			인천광역시 부평구 부흥로243번길 39	1,168	주민세 종합소득세분	2001-12-31	2001년 주민세 등 총 2건
9301	2015	권정오	48			서울특별시 강남구 압구정로 321	534	주민세 종합소득세분	2008-10-31	2008년 주민세 등 총 14건
9302	2015	김희오	77			서울특별시 송파구 위례광장로 163	87	주민세 양도소득세분	2001-12-31	2001년 주민세 등 총 14건
9303	2015	문하복	65			경기도 안산시 상록구 반월새싹길 48	115	주민세 종합소득세분	1999-09-30	1999년 주민세 등 총 5건
9304	2015	윤태국	43			서울특별시 은평구 은평로14길 9-8	279	주민세 종합소득세분	2008-03-10	2008년 주민세 등 총 17건
9305	2015	강호준	42			충청북도 청주시 청원구 충청대로107번길 52	130	주민세 종합소득세분	2006-10-31	2006년 주민세 등 총 11건
9306	2015	최서윤	70			서울특별시 강남구 학동로42길 36	452	주민세 양도소득세분	1998-05-31	1998년 주민세 등 총 34건
9307	2015	배행제	63			세종특별자치시 다솜로 290	58	주민세 양도소득세분	1998-06-30	1998년 주민세 등 총 16건
9308	2015	이교현	63			서울특별시 종로구 평창문화로 65	154	주민세 양도소득세분	2009-11-03	2009년 주민세 등 총 3건

연번	공개연도	성명	연령	상호	직업(업종)	체납자 주소	총 체납액	대표세목	납기	체납요지
9309	2015	오순용	63			충청북도 충주시 충주호수로 73-10	67	주민세 양도소득세분	1994-09-30	1994년 주민세 등 총 2건
9310	2015	홍강표	62			인천광역시 미추홀구 한나루로573번길 15-3	165	주민세 종합소득세분	2002-08-31	2002년 주민세 등 총 7건
9311	2015	이경재	62			경상남도 진주시 초장로14번길 27	169	주민세 종합소득세분	2003-04-30	2003년 주민세 등 총 16건
9312	2015	강현식	62			전라남도 여수시 돌산읍 강남8길 20	96	주민세 양도소득세분	1998-06-30	1998년 주민세 등 총 4건
9313	2015	문홍진	62			경기도 안성시 아양로 52	89	주민세 종합소득세분	2003-01-21	2003년 주민세 등 총 19건
9314	2015	문병호	61			경기도 하남시 미사강변한강로 326	71	주민세 양도소득세분	1999-03-31	1999년 주민세 등 총 2건
9315	2015	송재천	61			대전광역시 중구 대종로587번길 7	59	주민세 양도소득세분	1998-05-31	1998년 주민세 등 총 27건
9316	2015	윤영수	61			충청남도 부여군 세도면 세도로409번길 97	266	주민세 종합소득세분	2002-10-31	2002년 주민세 등 총 3건
9317	2015	양정기	61			경기도 이천시 설성면 진상미로665번길 292	58	주민세 종합소득세분	2003-04-30	2003년 주민세 등 총 30건
9318	2015	김진원	59			서울특별시 동작구 상도로 114	524	지방소득세 종합소득	2012-08-31	2012년 지방소득세 등 총 27건
9319	2015	이주석	69			서울특별시 노원구 노원로 429	73	주민세 종합소득세분	2001-10-25	2001년 주민세 등 총 15건
9320	2015	이훈	67			서울특별시 종로구 삼일대로 445-8	188	주민세 종합소득세분	2003-05-31	2003년 주민세 등 총 10건
9321	2015	윤상열	66			서울특별시 중랑구 봉우재로71길 33	442	주민세 종합소득세분	2002-09-25	2002년 주민세 등 총 25건
9322	2015	강세환	65			경기도 파주시 적성면 칠중7길 32	74	주민세 종합소득세분	2001-03-13	2001년 주민세 등 총 1건
9323	2015	이춘자	63			서울특별시 성북구 삼선교로8길 43-7	55	주민세 양도소득세분	2009-12-31	2009년 주민세 등 총 1건
9324	2015	임준상	55			경기도 수원시 팔달구 효원로265번길 14-10	58	주민세 종합소득세분	2006-05-31	2006년 주민세 등 총 2건
9325	2015	이종성	47			서울특별시 성북구 정릉로21가길 31	67	주민세 종합소득세분	2004-10-31	2004년 주민세 등 총 1건
9326	2015	장미경(다미식품)	53			서울특별시 은평구 진흥로11길 7	59	지방소득세 양도소득	2012-09-30	2012년 지방소득세 등 총 4건

연번	공개연도	성명	연령	상호	직업(업종)	체납자 주소	총 체납액	대표세목	납기	체납요지
9327	2015	홍미애	48			서울특별시 서초구 바우뫼로7길 11	93	주민세 종합소득세분	2007-06-30	2007년 주민세 등 총 4건
9328	2015	강승범	49			서울특별시 강동구 올림픽로98가길 57	233	주민세 종합소득세분	2009-11-30	2009년 주민세 등 총 6건
9329	2015	윤상인	52			서울특별시 강서구 방화대로47가길 22	451	주민세 종합소득세분	2007-10-05	2007년 주민세 등 총 5건
9330	2015	임현희	53			경기도 평택시 현촌1로 7	148	주민세 종합소득세분	2004-05-24	2004년 주민세 등 총 8건
9331	2015	한칠성	68			서울특별시 서초구 주흥5길 11	57	주민세 종합소득세분	1999-11-30	1999년 주민세 등 총 13건
9332	2015	최석민	46			충청남도 당진시 무수동7길 124	60	주민세 양도소득세분	2009-05-01	2009년 주민세 등 총 1건
9333	2015	김성회	57			경기도 양주시 장흥면 가마골로 58-37	119	주민세 종합소득세분	2001-09-30	2001년 주민세 등 총 5건
9334	2015	장종선	59			서울특별시 노원구 덕릉로73길 28	88	주민세 양도소득세분	2008-02-29	2008년 주민세 등 총 1건
9335	2015	송대영	69			서울특별시 강동구 구천면로29길 67-12	62	주민세 양도소득세분	1997-03-31	1997년 주민세 등 총 19건
9336	2015	황선웅	58			경기도 파주시 교하로 1413-13	125	지방소득세 양도소득	2012-01-31	2012년 지방소득세 등 총 2건
9337	2015	조순연	58			인천광역시 부평구 부평북로 123	47	지방소득세 양도소득	2012-11-30	2012년 지방소득세 등 총 3건
9338	2015	윤호원	57			서울특별시 강남구 논현로79길 49	237	지방소득세 종합소득	2012-06-30	2012년 지방소득세 등 총 13건
9339	2015	유덕의	57			경기도 의정부시 시민로254번길 24	52	지방소득세 종합소득	2012-01-31	2012년 지방소득세 등 총 18건
9340	2015	임승규	56			경기도 용인시 수지구 이종무로169번길 3	193	지방소득세 종합소득	2012-09-30	2012년 지방소득세 등 총 2건
9341	2015	김경자	56			서울특별시 중구 동호로17나길 13	219	지방소득세 종합소득	2013-02-28	2013년 지방소득세 등 총 6건
9342	2015	임현수	55			서울특별시 송파구 풍성로26길 31	154	지방소득세 종합소득	2011-07-31	2011년 지방소득세 등 총 3건
9343	2015	노재광	55			서울특별시 서초구 신반포로33길 15	164	지방소득세 양도소득	2012-12-31	2012년 지방소득세 등 총 5건
9344	2015	임종대	53			서울특별시 용산구 한강대로80길 21-9	103	지방소득세 종합소득	2011-03-15	2011년 지방소득세 등 총 19건

연번	공개연도	성명	연령	상호	직업(업종)	체납자 주소	총 체납액	대표세목	납기	체납요지
9345	2015	이경자	63			서울특별시 강동구 동남로71길 19	59	주민세 양도소득세분	2009-12-31	2009년 주민세 등 총 1건
9346	2015	김영우	62			경기도 안양시 동안구 흥안대로 112	81	주민세 양도소득세분	2009-01-15	2009년 주민세 등 총 3건
9347	2015	정진욱	60			경기도 성남시 분당구 판교원로 209	52	주민세 양도소득세분	1998-06-30	1998년 주민세 등 총 2건
9348	2015	김춘분	59			경기도 김포시 풍무로208번길 21-17	551	주민세 양도소득세분	1994-08-31	1994년 주민세 등 총 44건
9349	2015	김동균	58			경기도 고양시 덕양구 삼송로185번길 62	75	주민세 양도소득세분	1999-03-31	1999년 주민세 등 총 3건
9350	2015	이영일	57			서울특별시 마포구 큰우물로 76	97	주민세 양도소득세분	2009-03-31	2009년 주민세 등 총 4건
9351	2015	최남	56			서울특별시 중구 다산로 32	93	주민세 종합소득세분	2006-11-30	2006년 주민세 등 총 15건
9352	2015	이현만	55			서울특별시 강남구 도곡로93길 21-16	671	주민세 종합소득세분	2008-01-31	2008년 주민세 등 총 23건
9353	2015	김익수	54			경상북도 구미시 옥성면 선상서로 1041	198	주민세 양도소득세분	2001-08-31	2001년 주민세 등 총 1건
9354	2015	김영덕	54			서울특별시 관악구 관천로15길 36	212	지방소득세 종합소득	2012-08-31	2012년 지방소득세 등 총 6건
9355	2015	정수연	51			경기도 화성시 남양읍 남양천로 17	120	주민세 종합소득세분	2009-03-31	2009년 주민세 등 총 5건
9356	2015	서광철	41			경기도 남양주시 호평로 161-16	42	주민세 종합소득세분	2004-04-30	2004년 주민세 등 총 11건
9357	2015	홍순광	60			경기도 성남시 수정구 시민로145번길 14-6	121	취득세 부동산	2002-03-31	2002년 취득세 등 총 1건
9358	2015	장진호	60			서울특별시 관악구 인헌동 1653-24	1,152	주민세 양도소득세분	2009-01-05	2009년 주민세 등 총 15건
9359	2015	박남규	60			경기도 화성시 병점1로 65	83	주민세 특별징수분	2009-12-31	2009년 주민세 등 총 11건
9360	2015	김종필	59			서울특별시 강서구 화곡로58길 122	78	취득세 부동산	2004-03-31	2004년 취득세 등 총 10건
9361	2015	이상호	59			경기도 용인시 수지구 죽전로238번길 21	116	주민세 양도소득세분	2008-09-30	2008년 주민세 등 총 2건
9362	2015	정경숙	59			경기도 안산시 상록구 반석로 8	13	주민세 종합소득세분	2007-07-31	2007년 주민세 등 총 1건

연번	공개연도	성명	연령	상호	직업(업종)	체납자 주소	총 체납액	대표세목	납기	체납요지
9363	2015	최병간	59			경기도 양평군 용문면 연수로560번길 11-8	61	주민세 종합소득세분	2008-06-30	2008년 주민세 등 총 5건
9364	2015	김경숙	58			서울특별시 동작구 사당로20가길 8-4	59	주민세 종합소득세분	2002-01-10	2002년 주민세 등 총 12건
9365	2015	김용일	58			서울특별시 서대문구 가재울미래로 2	58	주민세 종합소득세분	2000-12-31	2000년 주민세 등 총 5건
9366	2015	이찬영	58			경상남도 창원시 마산합포구 중앙남8길 75	53	주민세 양도소득세분	2000-04-30	2000년 주민세 등 총 7건
9367	2015	김윤현	58			경기도 양주시 옥정동로 258	98	주민세 종합소득세분	2004-12-22	2004년 주민세 등 총 2건
9368	2015	정호경	53			서울특별시 중랑구 용마산로 343-1	108	지방소득세 양도소득	2012-09-30	2012년 지방소득세 등 총 14건
9369	2015	이청산	52			서울특별시 용산구 청파로85가길 28	210	지방소득세 종합소득	2011-09-30	2011년 지방소득세 등 총 4건
9370	2015	정경수	52			경기도 고양시 일산동구 탄중로 344	108	지방소득세 종합소득	2012-01-13	2012년 지방소득세 등 총 5건
9371	2015	천년수	51			서울특별시 마포구 잔다리로 30-26	100	지방소득세 양도소득	2012-01-31	2012년 지방소득세 등 총 3건
9372	2015	하인재	51			서울특별시 서대문구 신촌로3길 69-6	59	지방소득세 종합소득	2013-02-28	2013년 지방소득세 등 총 3건
9373	2015	백종성	50			서울특별시 강동구 고덕로 131	94	지방소득세 양도소득	2013-01-31	2013년 지방소득세 등 총 11건
9374	2015	황의석	49			경기도 하남시 초일로166번길 54	115	지방소득세 양도소득	2012-12-31	2012년 지방소득세 등 총 1건
9375	2015	전희준	48			서울특별시 송파구 가락로11길 19-13	101	지방소득세 양도소득	2012-03-28	2012년 지방소득세 등 총 15건
9376	2015	최승휴	46			서울특별시 노원구 한글비석로36길 7	195	지방소득세 양도소득	2012-09-28	2012년 지방소득세 등 총 7건
9377	2015	길홍균	46			서울특별시 서초구 효령로61길 15	66	취득세 부동산	2011-05-31	2011년 취득세 등 총 2건
9378	2015	김기준(한정현)	46			서울특별시 마포구 삼개로 33	500	지방소득세 종합소득	2012-11-30	2012년 지방소득세 등 총 3건
9379	2015	이창석	44			경기도 의왕시 내손로 14	132	지방소득세 종합소득	2012-01-31	2012년 지방소득세 등 총 5건
9380	2015	신은영	42			경기도 화성시 동탄대로시범길 122	216	지방소득세 종합소득	2011-06-30	2011년 지방소득세 등 총 7건

연번	공개연도	성명	연령	상호	직업(업종)	체납자 주소	총 체납액	대표세목	납기	체납요지
9381	2015	이영실	41			서울특별시 성북구 북악산로 847	70	지방소득세 양도소득	2012-09-30	2012년 지방소득세 등 총 1건
9382	2015	강민수	37			서울특별시 강남구 영동대로141길 24	21	지방소득세 종합소득	2010-12-31	2010년 지방소득세 등 총 13건
9383	2015	이양순	53			서울특별시 강동구 천중로18길 58	58	지방소득세 양도소득	2010-02-23	2010년 지방소득세 등 총 3건
9384	2015	강성학	52			경기도 용인시 수지구 광교호수로360번길 2	53	주민세 종합소득세분	2005-07-31	2005년 주민세 등 총 6건
9385	2015	천경환	51			강원도 원주시 북원중길 29-1	126	주민세 종합소득세분	2002-03-21	2002년 주민세 등 총 6건
9386	2015	김영구	51			경기도 고양시 일산서구 강성로 109	59	주민세 양도소득세분	1997-04-30	1997년 주민세 등 총 26건
9387	2015	정연주	51			강원도 홍천군 화촌면 주음치로 558	442	주민세 종합소득세분	2005-01-31	2005년 주민세 등 총 4건
9388	2015	임대규	50			서울특별시 중구 다산로36길 109	56	주민세 종합소득세분	2003-04-30	2003년 주민세 등 총 14건
9389	2015	최범식	46			전라북도 김제시 공덕면 공덕로 310-33	196	주민세 종합소득세분	2004-09-30	2004년 주민세 등 총 12건
9390	2015	남석희	68			서울특별시 중랑구 동일로96나길 25	57	주민세 종합소득세분	2009-09-30	2009년 주민세 등 총 7건
9391	2015	추승민	47			인천광역시 부평구 경원대로 1269	77	주민세 종합소득세분	2005-04-30	2005년 주민세 등 총 15건
9392	2015	배남철	45			경기도 안산시 상록구 해양4로 31	84	주민세 종합소득세분	2006-11-20	2006년 주민세 등 총 3건
9393	2015	박만수	58			경기도 부천시 장말로176번길 39-12	66	취득세 부동산	2010-02-28	2010년 취득세 등 총 1건
9394	2015	김우진	73			서울특별시 서초구 방배로 173	275	주민세 종합소득세분	2002-09-30	2002년 주민세 등 총 7건
9395	2015	이원근	52			서울특별시 마포구 서강로 83	62	등록세 부동산	1998-07-31	1998년 등록세 등 총 2건
9396	2015	손병목	54			경기도 성남시 수정구 산성대로225번길 20-26	136	주민세 종합소득세분	2006-04-30	2006년 주민세 등 총 4건
9397	2015	김기정	57			서울특별시 동대문구 약령중앙로 35-10	62	주민세 종합소득세분	2005-01-31	2005년 주민세 등 총 3건
9398	2015	민성기	57			서울특별시 송파구 토성로3길 13	22	주민세 종합소득세분	2004-04-30	2004년 주민세 등 총 42건

연번	공개연도	성명	연령	상호	직업(업종)	체납자 주소	총 체납액	대표세목	납기	체납요지
9399	2015	김정갑	57			강원도 영월군 한반도면 서강로 1059-27	52	주민세 종합소득세분	2009-02-28	2009년 주민세 등 총 2건
9400	2015	윤태영	57			서울특별시 은평구 진흥로12가길 8-53	1,329	주민세 종합소득세분	2006-08-31	2006년 주민세 등 총 6건
9401	2015	김필기	57			경기도 부천시 부광로22번길 45	41	주민세 종합소득세분	2002-01-31	2002년 주민세 등 총 2건
9402	2015	나종필	57			서울특별시 강남구 선릉로107길 23-5	119	주민세 종합소득세분	2002-02-28	2002년 주민세 등 총 9건
9403	2015	송석구	57			서울특별시 용산구 보광로60길 14-5	67	주민세 종합소득세분	2002-11-30	2002년 주민세 등 총 34건
9404	2015	김영길	56			경기도 양평군 청운면 도원길 92	55	주민세 종합소득세분	2005-08-31	2005년 주민세 등 총 7건
9405	2015	임권재	56			서울특별시 광진구 동일로68길 32-6	577	주민세 종합소득세분	2005-07-31	2005년 주민세 등 총 3건
9406	2015	이승계	56			전라남도 보성군 조성면 사월1길 56-2	1,376	지방소득세 종합소득	2010-02-28	2010년 지방소득세 등 총 4건
9407	2015	정세영	28			서울특별시 금천구 금하로 816	66	지방소득세 종합소득	2012-03-31	2012년 지방소득세 등 총 2건
9408	2015	강성용	54			서울특별시 동작구 흑석로3길 33-2	81	주민세 종합소득세분	2008-01-15	2008년 주민세 등 총 11건
9409	2015	김용민	54			서울특별시 양천구 지양로3길 8	53	지방소득세 종합소득	2013-09-15	2013년 지방소득세 등 총 3건
9410	2015	나재경	41			서울특별시 노원구 중계로 143	61	주민세 종합소득세분	2008-05-23	2008년 주민세 등 총 30건
9411	2015	노형두	56			서울특별시 용산구 두텁바위로 101-39	76	주민세 종합소득세분	2009-05-31	2009년 주민세 등 총 2건
9412	2015	박홍언	52			서울특별시 성북구 아리랑로 20	62	주민세 종합소득세분	2002-07-31	2002년 주민세 등 총 3건
9413	2015	이규준	65			서울특별시 서초구 논현로 83	450	지방소득세 종합소득	2014-01-31	2014년 지방소득세 등 총 10건
9414	2015	김범수	54			서울특별시 영등포구 영중로10길 23	81	주민세 종합소득세분	2008-12-31	2008년 주민세 등 총 7건
9415	2015	정기영	59			서울특별시 강남구 자곡로 204-5	57	지방소득세 양도소득	2011-11-30	2011년 지방소득세 등 총 5건
9416	2015	양행만	41			경기도 안성시 금산1길 13	32	지방소득세 양도소득	2010-08-31	2010년 지방소득세 등 총 4건

연번	공개연도	성명	연령	상호	직업(업종)	체납자 주소	총 체납액	대표세목	납기	체납요지
9417	2015	홍성표	34			서울특별시 강서구 강서로33가길 17	56	지방소득세 종합소득	2010-11-30	2010년 지방소득세 등 총 14건
9418	2015	남현미	50			경기도 광명시 안현로 36	313	지방소득세 종합소득	2010-11-30	2010년 지방소득세 등 총 7건
9419	2015	이병규	55			서울특별시 금천구 독산로107길 49	61	주민세 종합소득세분	2001-04-30	2001년 주민세 등 총 109건
9420	2015	김길식	55			경기도 성남시 수정구 모란로 88	235	주민세 양도소득세분	2006-01-31	2006년 주민세 등 총 4건
9421	2015	최명혜	55			서울특별시 서초구 서초중앙로2길 21	89	주민세 양도소득세분	2009-04-13	2009년 주민세 등 총 9건
9422	2015	김민경	55			서울특별시 중구 마른내로 72	91	주민세 양도소득세분	2010-01-25	2010년 주민세 등 총 3건
9423	2015	송진구	55			경기도 고양시 일산서구 가좌4로 29	142	주민세 종합소득세분	2001-04-30	2001년 주민세 등 총 7건
9424	2015	이희원	54			경기도 광주시 오포읍 수렁개길29번길 34-6	37	주민세 양도소득세분	1991-10-31	1991년 주민세 등 총 2건
9425	2015	문병인	54			서울특별시 광진구 자양로51길 5	58	주민세 종합소득세분	2003-03-18	2003년 주민세 등 총 11건
9426	2015	이도영	54			서울특별시 성북구 보국문로11길 18-10	57	주민세 종합소득세분	2006-09-15	2006년 주민세 등 총 1건
9427	2015	이달성	54			서울특별시 은평구 갈현로41가길 27-1	236	주민세 양도소득세분	2001-04-30	2001년 주민세 등 총 12건
9428	2015	김종기	54			경기도 양평군 양서면 경강로 1052-7	171	주민세 양도소득세분	2000-07-31	2000년 주민세 등 총 36건
9429	2015	박영서	53			서울특별시 종로구 사직로1다길 14	186	주민세 종합소득세분	2004-03-31	2004년 주민세 등 총 1건
9430	2015	임영욱	52			서울특별시 동작구 사당로 300	1,291	지방소득세 종합소득	2012-04-30	2012년 지방소득세 등 총 4건
9431	2015	윤응종	40			전라북도 부안군 동진면 하장반월길 4	61	주민세 종합소득세분	2004-04-12	2004년 주민세 등 총 18건
9432	2015	이용하	66			서울특별시 강동구 상암로21길 7	103	지방소득세 종합소득	2010-12-31	2010년 지방소득세 등 총 15건
9433	2015	유인천	56			서울특별시 서대문구 통일로39길 22-38	330	주민세 종합소득세분	2005-04-30	2005년 주민세 등 총 1건
9434	2015	김명학	59			서울특별시 송파구 석촌호수로18길 11-10	141	주민세 종합소득세분	2003-04-30	2003년 주민세 등 총 9건

연번	공개연도	성명	연령	상호	직업(업종)	체납자 주소	총 체납액	대표세목	납기	체납요지
9435	2015	백종진	56			경기도 고양시 일산서구 산현로17번길 12	3,668	주민세 양도소득세분	2009-12-31	2009년 주민세 등 총 15건
9436	2015	김영찬	53			서울특별시 강동구 상암로47길 9	588	주민세 종합소득세분	2003-04-30	2003년 주민세 등 총 15건
9437	2015	송석호	53			서울특별시 광진구 아차산로40길 59-4	60	주민세 종합소득세분	2001-02-28	2001년 주민세 등 총 1건
9438	2015	조혜성	53			서울특별시 강남구 선릉로130길 19	256	주민세 종합소득세분	2009-11-30	2009년 주민세 등 총 5건
9439	2015	장상균	53			서울특별시 마포구 양화진길 37	53	주민세 종합소득세분	2007-11-30	2007년 주민세 등 총 2건
9440	2015	박용해	52			경기도 용인시 처인구 원삼면 원양로357번길 99-10	85	주민세 종합소득세분	2001-05-31	2001년 주민세 등 총 2건
9441	2015	백남준	52			서울특별시 성북구 흥천사길 7	59	주민세 양도소득세분	2001-05-31	2001년 주민세 등 총 1건
9442	2015	김희중	52			서울특별시 은평구 갈현로45길 1-17	82	주민세 종합소득세분	2004-04-30	2004년 주민세 등 총 2건
9443	2015	최문섭	52			강원도 양양군 강현면 화채봉길 105	109	주민세 종합소득세분	1999-10-31	1999년 주민세 등 총 9건
9444	2015	홍은경	52			서울특별시 중구 청계천로 400	52	주민세 종합소득세분	2009-11-30	2009년 주민세 등 총 4건
9445	2015	고보민	52			경기도 김포시 통진읍 흥신로254번길 137	128	주민세 종합소득세분	2005-05-31	2005년 주민세 등 총 4건
9446	2015	박노경	51			서울특별시 양천구 신정로 170	124	취득세 부동산	2004-10-31	2004년 취득세 등 총 10건
9447	2015	최상문	51			충청북도 음성군 금왕읍 금석로 127	76	주민세 종합소득세분	2007-11-21	2007년 주민세 등 총 5건
9448	2015	임재길	51			서울특별시 영등포구 영등포로 169	295	주민세 종합소득세분	2005-03-31	2005년 주민세 등 총 23건
9449	2015	석태호	62			경기도 안양시 만안구 냉천로193번길 30	75	주민세 종합소득세분	2005-11-10	2005년 주민세 등 총 18건
9450	2015	조영일	55			서울특별시 노원구 화랑로 465	224	주민세 종합소득세분	2004-07-31	2004년 주민세 등 총 9건
9451	2015	류선종외 1명(류진)	57			서울특별시 송파구 양재대로72길 20	126	주민세 종합소득세분	2006-08-31	2006년 주민세 등 총 33건
9452	2015	신광인	55			경기도 양평군 옥천면 경강로 1432-27	250	지방소득세 종합소득	2013-07-12	2013년 지방소득세 등 총 3건

연번	공개연도	성명	연령	상호	직업(업종)	체납자 주소	총 체납액	대표세목	납기	체납요지
9453	2015	장경용	51			서울특별시 동작구 양녕로27길 44	69	지방소득세 종합소득	2013-09-30	2013년 지방소득세 등 총 19건
9454	2015	노방현	70			경기도 하남시 미사강변서로 65	23	주민세 양도소득세분	2009-05-25	2009년 주민세 등 총 1건
9455	2015	이은미	58			경기도 고양시 일산서구 주엽로 156	138	지방소득세 양도소득	2010-06-30	2010년 지방소득세 등 총 5건
9456	2015	조종일	56			서울특별시 강남구 강남대로112길 27	40	지방소득세 양도소득	2010-06-30	2010년 지방소득세 등 총 1건
9457	2015	최영균	54			경기도 파주시 운정로 43	136	주민세 종합소득세분	2003-10-31	2003년 주민세 등 총 13건
9458	2015	강현선	53			서울특별시 용산구 한강대로38길 26	102	지방소득세 양도소득	2010-04-15	2010년 지방소득세 등 총 8건
9459	2015	김흥남	49			서울특별시 양천구 목동로9길 17-1	71	지방소득세 양도소득	2011-01-31	2011년 지방소득세 등 총 29건
9460	2015	한창산	46			서울특별시 관악구 법원단지32길 6	113	지방소득세 양도소득	2013-09-30	2013년 지방소득세 등 총 11건
9461	2015	김우종	52			서울특별시 구로구 궁동 213-21	55	지방소득세 양도소득	2013-12-15	2013년 지방소득세 등 총 2건
9462	2015	김희경	56			서울특별시 강남구 학동로8길 11	51	취득세 부동산	2013-03-31	2013년 취득세 등 총 3건
9463	2015	이만수	65			서울특별시 은평구 진흥로1길 4-1	105	지방소득세 종합소득	2012-09-30	2012년 지방소득세 등 총 13건
9464	2015	김용수	63			부산광역시 동구 초량중로 21	59	지방소득세 양도소득	2012-08-31	2012년 지방소득세 등 총 4건
9465	2015	김영열	62			서울특별시 송파구 백제고분로27길 27-14	78	지방소득세 양도소득	2012-06-30	2012년 지방소득세 등 총 1건
9466	2015	최선혜	58			서울특별시 성북구 동소문로15길 96-10	131	지방소득세 양도소득	2013-01-31	2013년 지방소득세 등 총 7건
9467	2015	권태수	57			서울특별시 동작구 보라매로5길 43	64	지방소득세 종합소득	2012-09-15	2012년 지방소득세 등 총 4건
9468	2015	정익용	56			전라남도 여수시 소호3길 41-1	62	지방소득세 양도소득	2010-02-20	2010년 지방소득세 등 총 7건
9469	2015	이명옥	55			인천광역시 연수구 컨벤시아대로 81	145	지방소득세 양도소득	2011-08-31	2011년 지방소득세 등 총 4건
9470	2015	정인조	51			서울특별시 관악구 남부순환로256가길 6	128	지방소득세 종합소득	2012-09-03	2012년 지방소득세 등 총 4건

연번	공개연도	성명	연령	상호	직업(업종)	체납자 주소	총 체납액	대표세목	납기	체납요지
9471	2015	석진호	50			서울특별시 양천구 목동서로 287	615	지방소득세 종합소득	2012-11-30	2012년 지방소득세 등 총 6건
9472	2015	김유진	46			서울특별시 용산구 한강대로 95	127	지방소득세 종합소득	2012-01-24	2012년 지방소득세 등 총 3건
9473	2015	안상율	54			인천광역시 부평구 장제로159번길 49	69	지방소득세 종합소득	2014-02-28	2014년 지방소득세 등 총 3건
9474	2015	박세혁	51			경기도 고양시 덕양구 고양대로1369번길 12-5	63	주민세 양도소득세분	2006-06-30	2006년 주민세 등 총 9건
9475	2015	손희선	51			서울특별시 중구 다산로 137	120	주민세 종합소득세분	2005-01-31	2005년 주민세 등 총 11건
9476	2015	김경희	51			서울특별시 동대문구 무학로26길 30	77	주민세 종합소득세분	2003-10-31	2003년 주민세 등 총 6건
9477	2015	홍윤택	50			서울특별시 양천구 중앙로 209	315	주민세 양도소득세분	2006-02-28	2006년 주민세 등 총 4건
9478	2015	유주한	50			경기도 용인시 기흥구 동백중앙로54번길 11	148	주민세 종합소득세분	2005-01-31	2005년 주민세 등 총 16건
9479	2015	이동화	50			경기도 용인시 기흥구 마북로105번길 5	548	주민세 종합소득세분	2009-08-31	2009년 주민세 등 총 9건
9480	2015	심재종	50			경기도 김포시 양촌읍 삭시갈마로54번길 73-11	104	주민세 종합소득세분	2003-01-31	2003년 주민세 등 총 5건
9481	2015	백락준	49			강원도 강릉시 남부로17번길 8-10	145	주민세 양도소득세분	2009-01-31	2009년 주민세 등 총 1건
9482	2015	김용석	49			경상남도 양산시 소주로 182	386	주민세 종합소득세분	2006-12-15	2006년 주민세 등 총 2건
9483	2015	소재구	49			경기도 성남시 분당구 방아로29번길 3	126	주민세 종합소득세분	2004-04-30	2004년 주민세 등 총 2건
9484	2015	신현석	49			서울특별시 종로구 옥인3길 18-6	95	주민세 종합소득세분	2007-12-31	2007년 주민세 등 총 16건
9485	2015	최정용	44			경상북도 포항시 북구 흥해읍 신흥로 875-24	66	지방소득세 종합소득	2014-01-30	2014년 지방소득세 등 총 5건
9486	2015	김승윤	68			서울특별시 송파구 백제고분로42길 17-8	11	지방소득세 양도소득	2010-12-31	2010년 지방소득세 등 총 7건
9487	2015	한진경	55			서울특별시 성북구 길음로13길 22	102	지방소득세 양도소득	2013-12-25	2013년 지방소득세 등 총 5건
9488	2015	김성자	55			서울특별시 강남구 광평로51길 49	47	지방소득세 종합소득	2013-10-31	2013년 지방소득세 등 총 1건

연번	공개연도	성명	연령	상호	직업(업종)	체납자 주소	총 체납액	대표세목	납기	체납요지
9489	2015	이상용	50			서울특별시 송파구 백제고분로12길 26-16	66	지방소득세 양도소득	2012-05-31	2012년 지방소득세 등 총 2건
9490	2015	장금영	48			서울특별시 종로구 계동길 115-12	62	지방소득세 종합소득	2011-04-28	2011년 지방소득세 등 총 3건
9491	2015	이준오	47			서울특별시 강남구 언주로 110	753	지방소득세 종합소득	2012-11-30	2012년 지방소득세 등 총 4건
9492	2015	박강식	43			충청남도 예산군 예산읍 예산로 81-6	113	지방소득세 종합소득	2012-04-30	2012년 지방소득세 등 총 5건
9493	2015	이종철	35			서울특별시 강남구 언주로153길 17-1	88	지방소득세 종합소득	2010-09-20	2010년 지방소득세 등 총 4건
9494	2015	안명수	54			서울특별시 도봉구 방학로15길 26-7	110	주민세 종합소득세분	2006-09-30	2006년 주민세 등 총 6건
9495	2015	박공례	64			경기도 남양주시 별내3로 23	91	주민세 양도소득세분	2007-08-31	2007년 주민세 등 총 6건
9496	2015	정상덕	52			경기도 양주시 남면 감악산로466번길 163-41	85	지방소득세 양도소득	2010-05-31	2010년 지방소득세 등 총 1건
9497	2015	유경자	73			서울특별시 관악구 행운1다길 18	125	지방소득세 종합소득	2010-12-31	2010년 지방소득세 등 총 2건
9498	2015	이호영	57			서울특별시 강서구 방화대로48길 40	76	주민세 양도소득세분	2008-11-30	2008년 주민세 등 총 24건
9499	2015	김희정	41			충청남도 천안시 서북구 부성4길 12	157	지방소득세 양도소득	2010-09-30	2010년 지방소득세 등 총 14건
9500	2015	이한영	54			서울특별시 종로구 창신4나길 23	85	지방소득세 양도소득	2010-03-10	2010년 지방소득세 등 총 3건
9501	2015	권성식	43			서울특별시 강남구 논현로161길 15	127	지방소득세 양도소득	2010-11-30	2010년 지방소득세 등 총 2건
9502	2015	민병철	59			서울특별시 노원구 노원로 530	58	지방소득세 양도소득	2010-12-20	2010년 지방소득세 등 총 2건
9503	2015	정구진	49			경기도 성남시 분당구 예원로6번길 12	305	지방소득세 종합소득	2011-01-31	2011년 지방소득세 등 총 1건
9504	2015	이옥분	55			경기도 광주시 오포읍 오포로171번길 22-10	54	지방소득세 양도소득	2010-07-31	2010년 지방소득세 등 총 4건
9505	2015	정소균	71			서울특별시 성북구 정릉로17길 14	1,276	지방소득세 양도소득	2011-01-05	2011년 지방소득세 등 총 18건
9506	2015	윤종인	44			서울특별시 마포구 동교로17길 41	119	주민세 양도소득세분	2007-03-31	2007년 주민세 등 총 21건

연번	공개연도	성명	연령	상호	직업(업종)	체납자 주소	총 체납액	대표세목	납기	체납요지
9507	2015	도경애	68			서울특별시 서대문구 거북골로 12-11	103	지방소득세 양도소득	2013-09-30	2013년 지방소득세 등 총 12건
9508	2015	배상래	49			서울특별시 관악구 은천로 160-1	60	주민세 종합소득세분	2000-05-31	2000년 주민세 등 총 5건
9509	2015	진정수	48			서울특별시 도봉구 마들로 770	67	취득세 부동산	2002-05-31	2002년 취득세 등 총 10건
9510	2015	오병혁	48			서울특별시 동대문구 제기로4길 34	755	주민세 종합소득세분	2009-09-30	2009년 주민세 등 총 7건
9511	2015	김종훈	48			경기도 성남시 분당구 중앙공원로 17	604	주민세 종합소득세분	2004-09-30	2004년 주민세 등 총 7건
9512	2015	고창엽	48			서울특별시 송파구 백제고분로28길 35-32	62	주민세 종합소득세분	2005-10-31	2005년 주민세 등 총 2건
9513	2015	최재용	47			서울특별시 강남구 도산대로45길 10-6	184	주민세 종합소득세분	2008-07-31	2008년 주민세 등 총 1건
9514	2015	이명제	47			서울특별시 중랑구 봉우재로 228	53	주민세 종합소득세분	2006-11-30	2006년 주민세 등 총 23건
9515	2015	최수경	46			서울특별시 광진구 용마산로 97	521	주민세 종합소득세분	2007-05-31	2007년 주민세 등 총 3건
9516	2015	윤철희	46			서울특별시 은평구 갈현로4길 36	61	주민세 종합소득세분	2008-09-30	2008년 주민세 등 총 16건
9517	2015	이동익	45			서울특별시 노원구 한글비석로 383	645	주민세 종합소득세분	2007-05-31	2007년 주민세 등 총 2건
9518	2015	정갑식	45			서울특별시 송파구 백제고분로11길 27	112	주민세 종합소득세분	2005-11-10	2005년 주민세 등 총 12건
9519	2015	안육원	77			서울특별시 강남구 압구정로79길 26	81	지방소득세 양도소득	2013-10-31	2013년 지방소득세 등 총 5건
9520	2015	이춘선	50			경기도 고양시 덕양구 백양로 27	111	지방소득세 종합소득	2013-12-31	2013년 지방소득세 등 총 2건
9521	2015	이용국	74			서울특별시 강북구 노해로35길 41	58	지방소득세 양도소득	2013-12-31	2013년 지방소득세 등 총 2건
9522	2015	김주완	62			경기도 용인시 수지구 풍덕천로189번길 8-7	192	지방소득세 양도소득	2013-05-15	2013년 지방소득세 등 총 2건
9523	2015	김미숙	57			서울특별시 강남구 도산대로8길 20-7	66	지방소득세 양도소득	2012-12-31	2012년 지방소득세 등 총 16건
9524	2015	임용수	43			서울특별시 마포구 신촌로24길 4	83	지방소득세 종합소득	2011-06-24	2011년 지방소득세 등 총 11건

연번	공개연도	성명	연령	상호	직업(업종)	체납자 주소	총 체납액	대표세목	납기	체납요지
9525	2015	안대원	55			서울특별시 서대문구 증가로20길 54	352	주민세 종합소득세분	2003-01-31	2003년 주민세 등 총 6건
9526	2015	김현철	66			서울특별시 서초구 사임당로16길 24	19	주민세 종합소득세분	2000-03-31	2000년 주민세 등 총 8건
9527	2015	박희순	63			서울특별시 영등포구 경인로88길 5-11	116	지방소득세 양도소득	2010-09-30	2010년 지방소득세 등 총 14건
9528	2015	이영례	58			서울특별시 은평구 불광천길 410-17	145	주민세 양도소득세분	1998-04-30	1998년 주민세 등 총 9건
9529	2015	최덕열	67			서울특별시 광진구 면목로4길 14	78	지방소득세 양도소득	2010-01-31	2010년 지방소득세 등 총 2건
9530	2015	이상역	50			경기도 광주시 경충대로1461번길 43	127	주민세 종합소득세분	2009-08-31	2009년 주민세 등 총 8건
9531	2015	이정아	43			서울특별시 관악구 은천로24길 30-6	66	주민세 양도소득세분	2010-02-09	2010년 주민세 등 총 3건
9532	2015	김민성	41			서울특별시 송파구 가락로23길 4-3	240	주민세 양도소득세분	2008-11-30	2008년 주민세 등 총 6건
9533	2015	백인호	38			서울특별시 노원구 화랑로45길 10-10	135	주민세 양도소득세분	2009-12-31	2009년 주민세 등 총 14건
9534	2015	정의석	45			경기도 수원시 팔달구 장다리로306번길 13	78	주민세 종합소득세분	2008-11-30	2008년 주민세 등 총 16건
9535	2015	조대익	45			서울특별시 구로구 고척로27길 93-46	61	주민세 종합소득세분	2005-04-30	2005년 주민세 등 총 28건
9536	2015	이웅	44			서울특별시 종로구 평창1길 19	79	주민세 양도소득세분	2009-12-31	2009년 주민세 등 총 1건
9537	2015	한완수	44			서울특별시 강북구 삼양로88길 3-4	219	주민세 양도소득세분	2007-10-31	2007년 주민세 등 총 1건
9538	2015	이용찬	43			경기도 안양시 만안구 안양로 180	683	주민세 종합소득세분	2006-01-31	2006년 주민세 등 총 4건
9539	2015	백윤복	43			서울특별시 용산구 효창원로8길 3	118	주민세 종합소득세분	2007-03-08	2007년 주민세 등 총 6건
9540	2015	김성석	42			경상남도 양산시 물금읍 야리로 50	63	주민세 종합소득세분	2008-09-29	2008년 주민세 등 총 10건
9541	2015	강신경	41			서울특별시 강동구 진황도로 36	84	주민세 종합소득세분	2007-08-31	2007년 주민세 등 총 2건
9542	2015	한재우	41			서울특별시 관악구 행운1라길 6	135	주민세 양도소득세분	2004-05-31	2004년 주민세 등 총 1건

연번	공개연도	성명	연령	상호	직업(업종)	체납자 주소	총 체납액	대표세목	납기	체납요지
9543	2015	김진국	41			서울특별시 은평구 갈현로17길 10	59	주민세 종합소득세분	2007-08-31	2007년 주민세 등 총 3건
9544	2015	최준원	40			서울특별시 서초구 서운로26길 3	712	주민세 양도소득세분	2009-12-31	2009년 주민세 등 총 1건
9545	2015	김현준외 1(조은이)	33			서울특별시 송파구 충민로6길 14	167	지방소득세 종합소득	2010-02-22	2010년 지방소득세 등 총 12건
9546	2015	김진숙	49			서울특별시 강남구 봉은사로78길 31-1	238	지방소득세 양도소득	2014-02-15	2014년 지방소득세 등 총 3건
9547	2015	전병대	57			서울특별시 구로구 구로동로2다길 11	71	주민세 양도소득세분	2004-06-30	2004년 주민세 등 총 4건
9548	2015	송수영	55			서울특별시 송파구 송파대로40길 3-5	69	주민세 종합소득세분	2004-02-29	2004년 주민세 등 총 26건
9549	2015	조상문	50			경기도 광명시 양달로 7	129	지방소득세 종합소득	2011-05-15	2011년 지방소득세 등 총 8건
9550	2015	박성배	58			서울특별시 성북구 정릉로21가길 29	408	지방소득세 양도소득	2011-07-31	2011년 지방소득세 등 총 19건
9551	2015	손건익	65			서울특별시 중랑구 봉화산로 26	112	주민세 양도소득세분	2000-11-30	2000년 주민세 등 총 4건
9552	2015	이운태	55			충청북도 청주시 상당구 대성로122번길 56	75	주민세 종합소득세분	2002-07-31	2002년 주민세 등 총 11건
9553	2015	신영호	57			서울특별시 종로구 평창문화로 65	53	주민세 양도소득세분	2000-06-30	2000년 주민세 등 총 3건
9554	2015	김장원	53			경기도 의왕시 오전로 208	153	주민세 종합소득세분	2005-12-31	2005년 주민세 등 총 17건
9555	2015	서영국	57			서울특별시 강남구 역삼로 146	64	주민세 종합소득세분	2003-06-13	2003년 주민세 등 총 5건
9556	2015	조규남	61			경기도 안양시 만안구 박달로497번길 57	99	주민세 양도소득세분	2001-03-31	2001년 주민세 등 총 2건
9557	2015	권혁길	64			경기도 김포시 승가로 89	24	취득세 부동산	2009-12-31	2009년 취득세 등 총 4건
9558	2015	김동근	62			강원도 강릉시 주문진읍 옛등대길 32-1	68	주민세 종합소득세분	2002-04-30	2002년 주민세 등 총 5건
9559	2015	조정익	53			서울특별시 성북구 종암동 30-100	67	취득세 부동산	1993-09-30	1993년 취득세 등 총 1건
9560	2015	백종운	52			경기도 안산시 상록구 건건5길 10	63	주민세 양도소득세분	2008-04-30	2008년 주민세 등 총 1건

연번	공개연도	성명	연령	상호	직업(업종)	체납자 주소	총 체납액	대표세목	납기	체납요지
9561	2015	이봉희	62			서울특별시 영등포구 신길로 29	129	주민세 양도소득세분	2001-06-30	2001년 주민세 등 총 2건
9562	2015	홍대기	55			인천광역시 서구 봉화로 60-17	124	주민세 양도소득세분	2000-03-31	2000년 주민세 등 총 6건
9563	2015	강호식	60			서울특별시 은평구 갈현로43길 1	283	주민세 종합소득세분	2005-12-31	2005년 주민세 등 총 4건
9564	2015	변금섭	46			서울특별시 성북구 장위로15길 87	121	주민세 종합소득세분	2002-06-30	2002년 주민세 등 총 18건
9565	2015	이원구	63			서울특별시 도봉구 우이천로50길 33	40	주민세 종합소득세분	2003-07-31	2003년 주민세 등 총 2건
9566	2015	최청준	68			경기도 부천시 소사동로72번길 32	250	주민세 종합소득세분	2005-04-30	2005년 주민세 등 총 17건
9567	2015	차정웅	78			전라남도 여수시 고소3길 56	148	주민세 종합소득세분	2001-06-30	2001년 주민세 등 총 3건
9568	2015	김영태	71			서울특별시 관악구 관악로30길 27	103	지방소득세 양도소득	2010-01-31	2010년 지방소득세 등 총 9건
9569	2015	유석근	56			전라북도 익산시 중앙로25길 1-6	102	주민세 양도소득세분	1999-01-31	1999년 주민세 등 총 10건
9570	2015	김인회	60			서울특별시 성동구 왕십리로21길 26	53	지방소득세 양도소득	2013-12-27	2013년 지방소득세 등 총 3건
9571	2015	송득용	68			서울특별시 중구 난계로17길 62	72	지방소득세 양도소득	2013-10-28	2013년 지방소득세 등 총 1건
9572	2015	정순범	61			서울특별시 마포구 동교로 29-3	74	지방소득세 종합소득	2011-03-07	2011년 지방소득세 등 총 5건
9573	2015	장갑수	52			서울특별시 강서구 화곡로63가길 71	74	지방소득세 양도소득	2013-06-15	2013년 지방소득세 등 총 2건
9574	2015	박래상	53			서울특별시 송파구 가락로15길 13	50	주민세 종합소득세분	2002-10-31	2002년 주민세 등 총 5건
9575	2015	김정원	55			전라남도 고흥군 과역면 송학샘길 40	69	지방소득세 양도소득	2010-12-21	2010년 지방소득세 등 총 3건
9576	2015	이상길	53			대구광역시 동구 효신로5길 31-4	62	지방소득세 종합소득	2012-01-31	2012년 지방소득세 등 총 9건
9577	2015	황병태	56			경기도 고양시 덕양구 권율대로 726	95	주민세 종합소득세분	2006-10-31	2006년 주민세 등 총 8건
9578	2015	김연진	41			서울특별시 강서구 양천로14가길 6-15	58	주민세 종합소득세분	2009-01-31	2009년 주민세 등 총 21건

연번	공개연도	성명	연령	상호	직업(업종)	체납자 주소	총 체납액	대표세목	납기	체납요지
9579	2015	전동식	54			경기도 광명시 덕단이로9번길 24-1	262	주민세 양도소득세분	1999-06-30	1999년 주민세 등 총 6건
9580	2015	박영자	67			서울특별시 용산구 녹사평대로 286	44	주민세 종합소득세분	2006-03-31	2006년 주민세 등 총 2건
9581	2015	김수희	51			서울특별시 강남구 압구정로 128	66	지방소득세 양도소득	2010-07-13	2010년 지방소득세 등 총 3건
9582	2015	이철호	54			대전광역시 중구 보문로336번길 64	132	지방소득세 양도소득	2010-09-30	2010년 지방소득세 등 총 4건
9583	2015	고종원	52			경기도 용인시 수지구 동천로373번길 31	99	주민세 종합소득세분	2001-10-16	2001년 주민세 등 총 9건
9584	2015	전민주	45			서울특별시 성북구 월곡로18길 12-21	205	지방소득세 종합소득	2010-10-15	2010년 지방소득세 등 총 35건
9585	2015	민현숙	78			서울특별시 종로구 평창1길 7-4	101	지방소득세 양도소득	2010-07-31	2010년 지방소득세 등 총 1건
9586	2015	최달영	63			서울특별시 광진구 아차산로 387	357	지방소득세 양도소득	2010-08-31	2010년 지방소득세 등 총 6건
9587	2015	정남수	57			서울특별시 서대문구 홍제천로 194	123	지방소득세 종합소득	2010-05-30	2010년 지방소득세 등 총 32건
9588	2015	계용범	52			서울특별시 마포구 양화로 45	151	지방소득세 양도소득	2010-04-30	2010년 지방소득세 등 총 7건
9589	2015	김등일	65			경기도 남양주시 다산순환로 365	57	주민세 종합소득세분	2003-10-31	2003년 주민세 등 총 8건
9590	2015	홍윤숙	57			서울특별시 서초구 양재천로 117-9	132	주민세 종합소득세분	2006-01-21	2006년 주민세 등 총 11건
9591	2015	김영학	61			서울특별시 강남구 영동대로114길 39	800	지방소득세 양도소득	2012-07-31	2012년 지방소득세 등 총 2건
9592	2015	김연회	58			충청남도 아산시 번영로53번길 3	3,039	지방소득세 종합소득	2011-04-30	2011년 지방소득세 등 총 19건
9593	2015	최영수	55			경기도 김포시 하성면 하성로 734-22	78	지방소득세 양도소득	2010-01-31	2010년 지방소득세 등 총 5건
9594	2015	양위덕	55			서울특별시 도봉구 쌍문동 59	154	주민세 양도소득세분	1997-03-31	1997년 주민세 등 총 5건
9595	2015	박진산	45			충청남도 예산군 봉산면 화전1길 35-1	187	주민세 종합소득세분	2002-12-31	2002년 주민세 등 총 8건
9596	2015	유시흥외 1인(유영종)	69			서울특별시 구로구 천왕로 9	118	지방소득세 양도소득	2012-05-31	2012년 지방소득세 등 총 3건

연번	공개연도	성명	연령	상호	직업(업종)	체납자 주소	총 체납액	대표세목	납기	체납요지
9597	2015	이상현	58			서울특별시 마포구 월드컵북로12안길 74-15	54	지방소득세 양도소득	2011-08-31	2011년 지방소득세 등 총 22건
9598	2015	유명규	53			경기도 광명시 기아로5번길 1-1	165	주민세 종합소득세분	2004-03-31	2004년 주민세 등 총 3건
9599	2015	성지환	64			서울특별시 송파구 송파대로 567	247	주민세 종합소득세분	2001-05-31	2001년 주민세 등 총 6건
9600	2015	권영학	47			서울특별시 금천구 독산로92길 40	59	주민세 종합소득세분	2004-02-15	2004년 주민세 등 총 18건
9601	2015	송명성	62			서울특별시 중구 동호로11라길 21	140	지방소득세 양도소득	2011-08-31	2011년 지방소득세 등 총 16건
9602	2015	유은영	56			서울특별시 송파구 새말로 62	55	지방소득세 양도소득	2012-02-29	2012년 지방소득세 등 총 3건
9603	2015	정유정	48			서울특별시 중랑구 신내로7길 20	88	지방소득세 양도소득	2011-09-30	2011년 지방소득세 등 총 11건
9604	2015	심익재	57			서울특별시 마포구 도화길 28	68	지방소득세 양도소득	2012-01-31	2012년 지방소득세 등 총 9건
9605	2015	윤관	90			경기도 광주시 밭말길 70-24	161	주민세 종합소득세분	2001-12-31	2001년 주민세 등 총 1건
9606	2015	엄영보	81			서울특별시 중구 동호로17길 252-33	70	지방소득세 양도소득	2010-03-31	2010년 지방소득세 등 총 9건
9607	2015	곽계정	73			서울특별시 서초구 청두곶8길 3	332	지방소득세 양도소득	2010-07-31	2010년 지방소득세 등 총 9건
9608	2015	최명규	66			경기도 용인시 기흥구 용구대로2518번길 15	89	지방소득세 양도소득	2010-10-31	2010년 지방소득세 등 총 7건
9609	2015	장두홍	61			경상남도 창녕군 창녕읍 하리아랫길 25	142	지방소득세 종합소득	2013-04-30	2013년 지방소득세 등 총 18건
9610	2015	이순자	61			서울특별시 마포구 성암로 41	46	지방소득세 양도소득	2013-06-30	2013년 지방소득세 등 총 1건
9611	2015	이종준	58			서울특별시 서초구 반포대로30길 12-3	91	지방소득세 종합소득	2013-05-14	2013년 지방소득세 등 총 5건
9612	2015	유길상	45			경기도 고양시 일산서구 대산로 249	635	주민세 종합소득세분	2006-11-10	2006년 주민세 등 총 4건
9613	2015	안광일	70			서울특별시 서초구 효령로45길 32	97	주민세 양도소득세분	2009-06-30	2009년 주민세 등 총 3건
9614	2015	김숙정	66			서울특별시 서초구 효령로27길 88	65	주민세 양도소득세분	2001-07-31	2001년 주민세 등 총 5건

연번	공개연도	성명	연령	상호	직업(업종)	체납자 주소	총 체납액	대표세목	납기	체납요지
9615	2015	이기영	54			서울특별시 은평구 갈현로 189-1	62	지방소득세 양도소득	2011-01-31	2011년 지방소득세 등 총 27건
9616	2015	권병훈	56			서울특별시 양천구 중앙로52길 57	135	지방소득세 양도소득	2010-02-28	2010년 지방소득세 등 총 2건

2023년 고액 · 상습체납자 명단공개(기존 공개 법인)

(단위: 백만원)

연번	공개연도	법인명	대표자	업종	체납법인 주소	총체납액	대표세목	납기	체납요지
1	2022	(주)한국귀금속유통	성락주	지금, 지은, 귀금속, 수출입업	서울특별시 종로구 종로 123	23	법인지방소득세 법인소득	2020-06-29	2020년 법인지방소득세 등 총 1건
2	2022	(주)삼미특강상사	김기현	수도배관용 판매업	서울특별시 동대문구 무학로 80	82	법인지방소득세 법인소득	2020-07-28	2020년 법인지방소득세 등 총 14건
3	2022	주식회사 현진토건	조성남	토목공사 및 운송업	서울특별시 중랑구 봉화산로56길 153	86	지방소득세 특별징수	2020-08-31	2020년 지방소득세 등 총 3건
4	2022	(유)명숙유통	장주석	수산물도소매	서울특별시 송파구 양재대로 932	43	법인지방소득세 법인소득	2020-02-29	2020년 법인지방소득세 등 총 2건
5	2022	주식회사 이안상사	김승보	잡화도소매	서울특별시 송파구 가락로 102	22	법인지방소득세 법인소득	2020-06-30	2020년 법인지방소득세 등 총 3건
6	2022	주식회사 위드라임	정세현	부동산매매	서울특별시 강남구 봉은사로 325	86	법인지방소득세 법인소득	2020-04-30	2020년 법인지방소득세 등 총 4건
7	2022	한국엑사그리드 주식회사	이지은	소프트웨어개발업	서울특별시 영등포구 국제금융로8길 27-8	25	법인지방소득세 법인소득	2020-06-30	2020년 법인지방소득세 등 총 1건
8	2022	주식회사 유씨에스	김은정	기초화합물, 도소매	서울특별시 강남구 개포로 224	16	법인지방소득세 법인소득	2017-09-28	2017년 법인지방소득세 등 총 9건
9	2022	(주)꿈의보물섬	정선교	음식업	서울특별시 서초구 반포대로12길 29	887	지방소득세 특별징수	2019-09-30	2019년 지방소득세 등 총 4건
10	2022	주식회사 올림피아상사	송남규	부동산개발업 및 부동산개발시행업 등	서울특별시 강남구 논현로79길 72	15	법인지방소득세 법인소득	2020-11-30	2020년 법인지방소득세 등 총 1건
11	2022	최고장일 주식회사	최종일	부동산업	서울특별시 강남구 테헤란로 419	47	법인지방소득세 법인소득	2020-07-31	2020년 법인지방소득세 등 총 2건
12	2022	주식회사 타워자산		의류 도소매업 및 위탁판매업	서울특별시 중랑구 용마산로116길 6	19	법인지방소득세 법인소득	2020-09-28	2020년 법인지방소득세 등 총 2건
13	2022	주식회사 피엔코리아	이석동	기업운용 컨설팅업	서울특별시 강남구 논현로72길 16	24	법인지방소득세 법인소득	2020-09-30	2020년 법인지방소득세 등 총 5건
14	2022	(주)미디어플로스	김동렬	서비스업	서울특별시 강서구 양천로 551-17	15	법인지방소득세 법인소득	2020-07-28	2020년 법인지방소득세 등 총 2건
15	2022	주식회사 하이가든개발	이해원	건물 건설업	서울특별시 용산구 원효로 184	17	법인지방소득세 법인소득	2020-11-02	2020년 법인지방소득세 등 총 25건
16	2022	이디엠앤코 주식회사	황인준	공연기획업, 서비스	서울특별시 서초구 서초대로 398	18	지방소득세 특별징수	2020-04-30	2020년 지방소득세 등 총 19건
17	2022	씨티블루종합건설	김승태	건설업	서울특별시 서초구 남부순환로 2636	23	법인지방소득세 법인소득	2020-08-28	2020년 법인지방소득세 등 총 17건
18	2022	주식회사 저스트세이브	IZUMI KENJI	부동산의 판매, 관리, 임대 및 전대 등	서울특별시 강남구 논현로 509	41	취득세 부동산	2018-12-31	2018년 취득세 등 총 4건

연번	공개연도	법인명	대표자	업종	체납법인 주소	총체납액	대표세목	납기	체납요지
19	2022	브이비비(VBB)	OBARA MIKA	식료품, 화장품, 잡화 등 공산품 및 농수산물의 도매	서울특별시 강남구 영동대로 602	47	법인지방소득세 법인소득	2020-08-31	2020년 법인지방소득세 등 총 8건
20	2022	주식회사 애드맥스커뮤니케이션	임종효	부동산개발업	서울특별시 송파구 양재대로62길 8	19	법인지방소득세 법인소득	2020-06-30	2020년 법인지방소득세 등 총 8건
21	2022	(주)상록이티씨	한승호	오수처리시설공사업	서울특별시 중랑구 신내로10길 26	48	법인지방소득세 법인소득	2020-07-28	2020년 법인지방소득세 등 총 8건
22	2022	주식회사 하이텍마리타임	이용행	유류 수출입 중개업	서울특별시 양천구 목동동로 177	16	법인지방소득세 법인소득	2020-10-31	2020년 법인지방소득세 등 총 2건
23	2022	코러스비즈 (주)	권혁기	건물신축판매, 부동산	서울특별시 종로구 평창42길 24	14	재산세 토지	2019-09-30	2019년 재산세 등 총 10건
24	2022	주식회사 제이와이지	이구	소프트웨어 개발 및 공급업, 서비스	서울특별시 강남구 테헤란로79길 6	15	지방소득세 특별징수	2020-07-31	2020년 지방소득세 등 총 19건
25	2022	주식회사 해담에이앤아이	이승호	실내장식, 건설업	서울특별시 강남구 영동대로112길 38	11	법인지방소득세 법인소득	2020-04-30	2020년 법인지방소득세 등 총 3건
26	2022	주식회사 에이알씨앤디	김일권	실내건축공사업	서울특별시 금천구 서부샛길 606	16	법인지방소득세 법인소득	2020-07-28	2020년 법인지방소득세 등 총 7건
27	2022	주식회사 대진상사	김영강	주방용품 도, 소매업	서울특별시 강서구 가로공원로 214	30	법인지방소득세 법인소득	2020-06-01	2020년 법인지방소득세 등 총 2건
28	2022	(주)누리산업	강명구	건설업	서울특별시 영등포구 문래로 21	85	법인지방소득세 법인소득	2019-10-28	2019년 법인지방소득세 등 총 7건
29	2022	주식회사 휴렉스	조성억	건설업	서울특별시 강남구 테헤란로52길 15	12	지방소득세 특별징수	2020-07-31	2020년 지방소득세 등 총 28건
30	2022	아이케이재팬 주식회사(IK Japan	KIYOKAWA KEISHI	프린트 기기제조	서울특별시 서초구 바우뫼로 179	67	법인지방소득세 법인소득	2020-10-31	2020년 법인지방소득세 등 총 2건
31	2022	(주)팜앤지너스	이기근	의약품 도소매업	서울특별시 서초구 서초대로55길 17	61	법인지방소득세 법인소득	2020-07-31	2020년 법인지방소득세 등 총 1건
32	2022	아쿠아 주식회사	정근오	주류판매업	서울특별시 서초구 강남대로107길 6	36	지방소득세 특별징수	2020-03-31	2020년 지방소득세 등 총 9건
33	2022	주식회사 버닝썬엔터테인먼트	이성현	경영컨설팅	서울특별시 강남구 봉은사로 120	102	법인지방소득세 법인소득	2019-07-31	2019년 법인지방소득세 등 총 8건
34	2022	주식회사 코리아국제여행사	한동성	여행업	서울특별시 구로구 경인로 661	393	법인지방소득세 법인소득	2020-12-28	2020년 법인지방소득세 등 총 3건
35	2022	(주) 아트윈	박용재	건설업	서울특별시 성북구 장위로 190	216	법인지방소득세 법인소득	2020-02-28	2020년 법인지방소득세 등 총 1건
36	2022	주식회사 새롬도시개발	이준노	주택건설업	서울특별시 강남구 테헤란로70길 14-10	27	법인지방소득세 법인소득	2020-09-30	2020년 법인지방소득세 등 총 1건

연번	공개연도	법인명	대표자	업종	체납법인 주소	총체납액	대표세목	납기	체납요지
37	2022	주식회사 케이엠디자인	강인애	실내건축업	서울특별시 양천구 오목로48길 31	17	법인지방소득세 법인소득	2020-05-27	2020년 법인지방소득세 등 총 1건
38	2022	엔케이종합상사 주식회사	조병희	무역업	서울특별시 강남구 도곡로1길 14	97	법인지방소득세 법인소득	2020-08-31	2020년 법인지방소득세 등 총 1건
39	2022	주식회사 대원정보		카드 단말기 등	서울특별시 은평구 은평로 82	87	법인지방소득세 법인소득	2020-12-28	2020년 법인지방소득세 등 총 2건
40	2022	(주)이노씨앤에프	백학성	전자부품제조 도소매업	서울특별시 금천구 벚꽃로 286	50	법인지방소득세 법인소득	2020-01-31	2020년 법인지방소득세 등 총 2건
41	2022	주식회사 종웅컴퍼니	이영선	전자상거래업	서울특별시 서초구 서초중앙로 114	44	법인지방소득세 법인소득	2018-12-28	2018년 법인지방소득세 등 총 1건
42	2022	주식회사 대신금속	안훈근	비철금속 도소매업	서울특별시 종로구 돈화문로10길 9	47	법인지방소득세 법인소득	2020-07-28	2020년 법인지방소득세 등 총 10건
43	2022	인포마스터인디문화사업단	유진호	데이터베이스 설계 및 구축사업	서울특별시 영등포구 선유로49길 23, 812호(양평동4가, 아이에스비즈타워2차)	296	법인지방소득세 법인소득	2020-06-29	2020년 법인지방소득세 등 총 20건
44	2022	주식회사 노트랜드	안동현	컴퓨터 및 주변기기 제조, 도소매업	서울특별시 용산구 원효로3가 51-30	96	법인지방소득세 법인소득	2020-02-28	2020년 법인지방소득세 등 총 2건
45	2022	(주)다원디엔씨건설	김진옥	미장,방수공사, 건설업 등	서울특별시 관악구 남부순환로 1645	26	법인지방소득세 법인소득	2019-01-31	2019년 법인지방소득세 등 총 6건
46	2022	에스더블유컴퍼니 주식회사	신경진	축산물유통업	서울특별시 금천구 남부순환로112길 35	183	법인지방소득세 법인소득	2020-08-31	2020년 법인지방소득세 등 총 6건
47	2022	지에이치금융라이프 주식회사	길대규	경조회원 모집 주선업, 신용카드발급 대행 및 보험관	서울특별시 관악구 은천로 51	24	법인지방소득세 법인소득	2020-06-30	2020년 법인지방소득세 등 총 11건
48	2022	(주) 아리온투어	오홍근	일반여행업	서울특별시 마포구 마포대로 127	23	법인지방소득세 법인소득	2020-06-30	2020년 법인지방소득세 등 총 2건
49	2022	주식회사 지앤에이네트웍스	추현식	인테리어도소매업	서울특별시 강남구 도산대로28길 32	47	법인지방소득세 법인소득	2020-05-31	2020년 법인지방소득세 등 총 4건
50	2022	주식회사 텐텐	김남수	요식업(음식주점업등)	서울특별시 강남구 도산대로 144	30	법인지방소득세 법인소득	2019-12-31	2019년 법인지방소득세 등 총 3건
51	2022	주식회사 호라이즌1971코리아	곽성구	부동산분양업	서울특별시 강남구 테헤란로 423	93	법인지방소득세 법인소득	2020-06-30	2020년 법인지방소득세 등 총 3건
52	2022	주식회사 에이아이엠	김홍기	공연기획업	서울특별시 마포구 동교로15길 30	31	지방소득세 특별징수	2020-06-01	2020년 지방소득세 등 총 5건
53	2022	(주)한영이엔지포디	김철희	입체콘텐츠 개발 및 제작업	서울특별시 광진구 광나루로56길 85	23	법인지방소득세 법인소득	2019-03-31	2019년 법인지방소득세 등 총 85건
54	2022	태평양시스템(주)	오영우	정화조관리업, 서비스	서울특별시 마포구 토정로14길 38	17	주민세 법인세할분	2008-07-31	2008년 주민세 등 총 140건

연번	공개연도	법인명	대표자	업종	체납법인 주소	총체납액	대표세목	납기	체납요지
55	2022	주식회사 디케이커뮤니티 모바일	윤재원	인터넷 회선 판매 대행업	서울특별시 강남구 봉은사로 317	23	법인지방소득세 법인소득	2020-06-30	2020년 법인지방소득세 등 총 2건
56	2022	주식회사 플라워패션	김성용	의류 도소매업	서울특별시 강남구 강남대로 508	175	법인지방소득세 법인소득	2020-03-31	2020년 법인지방소득세 등 총 1건
57	2022	주식회사 큐엠그린	조대희	금융서비스업	서울특별시 강남구 도산대로 446	47	법인지방소득세 법인소득	2020-07-31	2020년 법인지방소득세 등 총 1건
58	2022	주식회사 통달토건	박선희	부동산 매매업	경기도 평택시 중앙2로 13	20	법인지방소득세 법인소득	2020-02-29	2020년 법인지방소득세 등 총 2건
59	2022	제이피홀딩스(2차납세의무)	박상묵	부동산 중개 임대	서울특별시 강남구 논현로 641	2,507	법인지방소득세 법인소득	2019-06-30	2019년 법인지방소득세 등 총 6건
60	2022	주식회사 덕성씨앤피		부동산 매매업, 임대업 등	서울특별시 송파구 석촌호수로 284	202	법인지방소득세 법인소득	2020-09-28	2020년 법인지방소득세 등 총 2건
61	2022	(주)웰메이드디앤씨	유춘희	주택공사업	서울특별시 광진구 뚝섬로31길 20	173	법인지방소득세 법인소득	2020-05-31	2020년 법인지방소득세 등 총 4건
62	2022	(주) 행복꾸미기	이창희	인테리어공사업	서울특별시 성북구 정릉로52길 14	27	법인지방소득세 법인소득	2020-06-30	2020년 법인지방소득세 등 총 16건
63	2022	주식회사 태양석재	임채철	석공사업	서울특별시 관악구 신사로 70	163	법인지방소득세 법인소득	2020-01-31	2020년 법인지방소득세 등 총 13건
64	2022	아레넬인터내셔널(주)	황동희	화장품도소매업	서울특별시 강남구 언주로 727	49	법인지방소득세 법인소득	2020-06-30	2020년 법인지방소득세 등 총 5건
65	2022	주식회사 골든파트너	이장원	농,축,산물 가공판매업	서울특별시 관악구 남부순환로 1905	49	법인지방소득세 법인소득	2020-10-31	2020년 법인지방소득세 등 총 1건
66	2022	주식회사 성원라차플러스	김경숙	부동산컨설팅업	서울특별시 강남구 테헤란로 139	17	법인지방소득세 법인소득	2020-06-30	2020년 법인지방소득세 등 총 1건
67	2022	(주) 듬터	이기옥	전자상거래업, 통신판매 등	서울특별시 구로구 디지털로 243	32	법인지방소득세 법인소득	2020-07-31	2020년 법인지방소득세 등 총 10건
68	2022	주식회사 에스엠씨홀딩스	김영진	부동산 임대 및 매매, 경영컨설팅	서울특별시 강남구 학동로31길 12	111	법인지방소득세 법인소득	2020-06-30	2020년 법인지방소득세 등 총 1건
69	2022	(주)다온부동산개발	유민정	부동산 시행업	서울특별시 송파구 중대로 97	14	법인지방소득세 법인소득	2020-07-28	2020년 법인지방소득세 등 총 1건
70	2022	주식회사 영원상사	정영기	광고업	서울특별시 용산구 대사관로 52	42	법인지방소득세 법인소득	2020-11-02	2020년 법인지방소득세 등 총 5건
71	2022	주식회사 한강고속관광	강명구	전세버스, 운수	서울특별시 영등포구 영등포로 225	22	법인지방소득세 법인소득	2019-06-28	2019년 법인지방소득세 등 총 122건
72	2022	주식회사 리엔정보	김정수	통신기기 판매 및 단말기 도,소매	서울특별시 은평구 응암로21가길 7	41	법인지방소득세 법인소득	2020-04-28	2020년 법인지방소득세 등 총 3건
73	2022	카오리온비앤씨	주은희	화장품 연구개발, 제조, 도소매, 수출입업	1101115053907	29	법인지방소득세 법인소득	2020-07-31	2020년 법인지방소득세 등 총 1건

연번	공개연도	법인명	대표자	업종	체납법인 주소	총체납액	대표세목	납기	체납요지
74	2022	(주)이권	김남이	건축공사업, 토목공사업, 목재합판업	서울특별시 양천구 남부순환로 609	164	법인지방소득세 법인소득	2020-04-30	2020년 법인지방소득세 등 총 7건
75	2022	주식회사 아너스건설	이종현	부동산업 및 부동산 매매업	서울특별시 마포구 마포대로 12	20	취득세 부동산	2019-02-28	2019년 취득세 등 총 1건
76	2022	주식회사 랩49	배충진	소프트웨어 판매, 유통, 임대업	서울특별시 강남구 테헤란로 503	11	법인지방소득세 법인소득	2020-12-31	2020년 법인지방소득세 등 총 1건
77	2022	(주)셀런	정윤희	경영컨설팅	서울특별시 강남구 강남대로 320	21	법인지방소득세 법인소득	2020-06-30	2020년 법인지방소득세 등 총 2건
78	2022	지에이치금융에셋 주식회사	권용구	부동산임대산업	서울특별시 관악구 은천로 51	20	지방소득세 특별징수	2020-10-31	2020년 지방소득세 등 총 12건
79	2022	주식회사 다원경매	유진석	부동산 경매공매업 등	서울특별시 강남구 테헤란로 625	88	법인지방소득세 법인소득	2020-04-30	2020년 법인지방소득세 등 총 2건
80	2022	(주)멀티랩	박용훈	의류 및 잡화 도.소매업	서울특별시 강남구 역삼로 121	355	법인지방소득세 법인소득	2019-09-30	2019년 법인지방소득세 등 총 1건
81	2022	피앤에이인터내셔널 주식회사	권순용	전자상거래 및 인터넷 관련사업	서울특별시 구로구 디지털로29길 38	14	법인지방소득세 법인소득	2020-02-28	2020년 법인지방소득세 등 총 1건
82	2022	서울동작영등포수퍼마켓협동조합	김일규	수퍼마켓업의 건전한 발전과 조합원 상호간의 복리증?	서울특별시 영등포구 신풍로 87	15	법인지방소득세 법인소득	2020-09-28	2020년 법인지방소득세 등 총 1건
83	2022	주식회사 대연커머스	유삼현	부동산매매업, 부동산	서울특별시 강남구 테헤란로51길 7	16	법인지방소득세 법인소득	2020-07-31	2020년 법인지방소득세 등 총 23건
84	2022	주식회사 용성건설	박용희	일반건축공사업	서울특별시 광진구 아차산로 452	15	법인지방소득세 법인소득	2020-07-28	2020년 법인지방소득세 등 총 2건
85	2022	주식회사 넥스트패션	노상욱	도소매	서울특별시 중구 다산로240	25	법인지방소득세 법인소득	2020-07-28	2020년 법인지방소득세 등 총 1건
86	2022	주식회사 스플렌디노	이학연	의류판매 및 대여, 도소매	서울특별시 강남구 언주로168길 31	29	법인지방소득세 법인소득	2020-06-30	2020년 법인지방소득세 등 총 27건
87	2022	(주)세현	방동주	부동산 컨설팅업 등	서울특별시 강남구 선릉로94길 12	73	법인지방소득세 법인소득	2020-06-30	2020년 법인지방소득세 등 총 2건
88	2022	주식회사 마이맘이	이영주	프랜차이즈업,일반음식점업 등	서울특별시 동작구 신대방1가길 38	115	지방소득세 특별징수	2020-06-29	2020년 지방소득세 등 총 7건
89	2022	주식회사 핑크어패럴		의류도소매업	서울특별시 영등포구 여의대방로65길 20	60	법인지방소득세 법인소득	2019-07-29	2019년 법인지방소득세 등 총 2건
90	2022	주식회사 애드민스	김민	서비스업	경기도 성남시 분당구 탄천상로 164	19	법인지방소득세 법인소득	2020-02-29	2020년 법인지방소득세 등 총 3건
91	2022	주식회사 골든아이개발	이영채	부동산업	서울특별시 강남구 테헤란로33길 11	29	지방소득세 특별징수	2020-02-29	2020년 지방소득세 등 총 7건
92	2022	주식회사 탑플랫폼대부	이지훈	여신금융업(소비자금융업 및 기업금융업을 포함)	서울특별시 강남구 논현로81길 12	54	지방소득세 특별징수	2020-11-30	2020년 지방소득세 등 총 4건

연번	공개연도	법인명	대표자	업종	체납법인 주소	총체납액	대표세목	납기	체납요지
93	2022	주식회사 이오에스	강호권	건설자재 도소매업	서울특별시 강남구 강남대로 502	18	법인지방소득세 법인소득	2020-06-30	2020년 법인지방소득세 등 총 10건
94	2022	주식회사 에스엠에프앤씨	오세민	의류 제조 및 도소매	서울특별시 중구 동호로24길 3	18	법인지방소득세 법인소득	2020-06-30	2020년 법인지방소득세 등 총 2건
95	2022	주식회사 비트코인그룹	조남현	도소매	광주광역시 서구 화운로 140	19	법인지방소득세 법인소득	2020-11-30	2020년 법인지방소득세 등 총 4건
96	2022	한빛진글로벌(주)	전봉진	부동산 분양대행업	서울특별시 강남구 선릉로87길 12	67	법인지방소득세 법인소득	2020-06-30	2020년 법인지방소득세 등 총 11건
97	2022	(주)씨에이치상역	최삼희	의류제조	서울특별시 중랑구 망우동 460-1	140	법인지방소득세 법인소득	2019-06-30	2019년 법인지방소득세 등 총 1건
98	2022	유한회사 대림농산	양해만	농축산물 도소매업	서울특별시 영등포구 영중로22길 8	26	법인지방소득세 법인소득	2019-02-28	2019년 법인지방소득세 등 총 1건
99	2022	(주)제이제이엘앤비	홍성명	화장품관련 자재 및 부자재 도소매및 수출입업 등	경기도 화성시 동탄대로 677-5	30	법인지방소득세 법인소득	2020-06-30	2020년 법인지방소득세 등 총 6건
100	2022	주식회사 한울아이엔씨	김조영	주택건설 및 도소매	서울특별시 금천구 시흥대로 97	20	법인지방소득세 법인소득	2020-04-28	2020년 법인지방소득세 등 총 1건
101	2022	(주)제이에이치광고기획	박재형	광고물 제작 및 광고대행	서울특별시 구로구 새말로 102	47	법인지방소득세 법인소득	2020-06-30	2020년 법인지방소득세 등 총 8건
102	2022	주식회사 드림헴프	김중재	사류, 도소매	서울특별시 성동구 성수이로 118	15	법인지방소득세 법인소득	2018-08-28	2018년 법인지방소득세 등 총 35건
103	2022	주식회사 태경디엠	정인권	부동산 컨설팅업, 부동산 분양대행업, 부동산 관리업	서울특별시 동작구 상도로 133	37	법인지방소득세 법인소득	2019-12-30	2019년 법인지방소득세 등 총 8건
104	2022	농업회사법인 주식회사 진원팜	조흥희	농산물 유통 및 가공	서울특별시 강남구 선릉로 533	15	법인지방소득세 법인소득	2020-07-31	2020년 법인지방소득세 등 총 2건
105	2022	(주) 전원씨엔씨	임수만	부동산 임대	서울특별시 강남구 선릉로100길 30	39	법인지방소득세 법인소득	2020-06-30	2020년 법인지방소득세 등 총 36건
106	2022	주식회사 제이케이로지스	이재길	서비스업	서울특별시 송파구 충민로 66	28	법인지방소득세 법인소득	2020-09-28	2020년 법인지방소득세 등 총 4건
107	2022	(주)피오디엔터	문영일	부동산분양 대행업	서울특별시 서초구 서초대로 397	93	법인지방소득세 법인소득	2020-06-01	2020년 법인지방소득세 등 총 7건
108	2022	엠엘파트너스 주식회사	민복기	소프트웨어 개발업 및 공급업 등	서울특별시 강남구 압구정로79길 79	70	지방소득세 특별징수	2020-06-30	2020년 지방소득세 등 총 1건
109	2022	(주)정진이앤씨	이호선	일반건설,건축업	서울특별시 강남구 강남대로84길 24-4	33	법인지방소득세 법인소득	2020-06-30	2020년 법인지방소득세 등 총 1건
110	2022	주식회사 대륭국제여행사	조성기	일반여행업	서울특별시 구로구 구로중앙로18길 5	313	법인지방소득세 법인소득	2020-12-28	2020년 법인지방소득세 등 총 1건
111	2022	주식회사 부경건설산업	박도균	공사	서울특별시 양천구 가로공원로 131	14	지방소득세 특별징수	2019-10-31	2019년 지방소득세 등 총 2건

연번	공개연도	법인명	대표자	업종	체납법인 주소	총체납액	대표세목	납기	체납요지
112	2022	주식회사 파트너스인터내셔날	한길상	의류 및 피혁 섬유 제조업	서울특별시 중랑구 망우로77길 13	127	법인지방소득세 법인소득	2020-02-28	2020년 법인지방소득세 등 총 2건
113	2022	(주)가경개발	황두성	부동산임대차	서울특별시 구로구 경인로53길 90	17	지방소득세 특별징수	2019-12-31	2019년 지방소득세 등 총 6건
114	2022	(주)제이피홀딩스피에프브이	최광문	서울특별시 금천구 독산동 441-6번지 일원에 주거 및	서울특별시 강남구 논현로 641	2,760	법인지방소득세 법인소득	2019-06-30	2019년 법인지방소득세 등 총 7건
115	2022	주식회사 준영종합건설	최택균	건축공사업	서울특별시 강서구 공항대로 186	66	법인지방소득세 법인소득	2020-07-28	2020년 법인지방소득세 등 총 10건
116	2022	주식회사 다음컴나라	문성욱	컴퓨터주변기기 도,소매업	서울특별시 강남구 봉은사로 129-1	17	법인지방소득세 법인소득	2020-02-29	2020년 법인지방소득세 등 총 1건
117	2022	(주)맥시멈블루원	문용자	화장품 통신, 판매	서울특별시 강남구 선릉로 704	180	법인지방소득세 법인소득	2020-03-31	2020년 법인지방소득세 등 총 1건
118	2022	주식회사 스포코리아	김건남	인터넷 정보 개발업, 온라인 상거래 및 그 중개업 등	서울특별시 노원구 동일로173가길 147	14	법인지방소득세 법인소득	2020-07-31	2020년 법인지방소득세 등 총 3건
119	2022	주식회사 세움디엔씨	박홍근	주택 및 일반건축물 건설업	서울특별시 은평구 역말로 32	68	법인지방소득세 법인소득	2019-10-28	2019년 법인지방소득세 등 총 13건
120	2022	에디슨솔루텍주식회사	박종욱	조명장치 제조업 및 판매업 등	서울특별시 서초구 남부순환로347길 74	39	법인지방소득세 법인소득	2020-03-30	2020년 법인지방소득세 등 총 6건
121	2022	에스아이영농조합법인	문경철	경영컨설팅업	경기도 연천군 미산면 숭의전로 337	19	법인지방소득세 법인소득	2020-07-31	2020년 법인지방소득세 등 총 9건
122	2022	주식회사 금강인력개발	허완구	서비스	서울특별시 양천구 남부순환로 303	26	법인지방소득세 법인소득	2019-10-28	2019년 법인지방소득세 등 총 12건
123	2022	(주)선광스마트	김용진	부동산업	서울특별시 영등포구 여의동로 213	65	법인지방소득세 법인소득	2020-06-30	2020년 법인지방소득세 등 총 5건
124	2022	바인비투비 주식회사	윤영국	가전제품 판매업	서울특별시 중구 서소문로 89-20	60	법인지방소득세 법인소득	2020-07-28	2020년 법인지방소득세 등 총 1건
125	2022	농업회사법인 주식회사 도진팜	이인재	농산물의 유통,가공,판매	서울특별시 강남구 선릉로 533	22	법인지방소득세 법인소득	2020-07-31	2020년 법인지방소득세 등 총 1건
126	2022	주식회사 글로벌피엔디	황태주	전자상거래업, 통신판매업, 전자제품 판매, 생활잡화	서울특별시 강남구 봉은사로 214	32	법인지방소득세 법인소득	2020-07-31	2020년 법인지방소득세 등 총 6건
127	2022	주식회사 밸류앤스탁	문석민	저축은행 수탁법인 계약을 통한 대출 중개업	서울특별시 서초구 서운로6길 26	37	법인지방소득세 법인소득	2020-06-30	2020년 법인지방소득세 등 총 18건
128	2022	주식회사 씨드커뮤니티	이경일	인쇄관련 제조업	서울특별시 강남구 학동로20길 28	16	법인지방소득세 법인소득	2019-07-31	2019년 법인지방소득세 등 총 1건
129	2022	(주)청명케이피씨		전자제품 도,소매업	서울특별시 강남구 테헤란로52길 15	17	법인지방소득세 법인소득	2020-02-29	2020년 법인지방소득세 등 총 4건

연번	공개연도	법인명	대표자	업종	체납법인 주소	총체납액	대표세목	납기	체납요지
130	2022	안전승강기(주)	이희천	엘리베이터설치, 건설	서울특별시 강서구 양천로 551-17	11	법인지방소득세 법인소득	2016-07-31	2016년 법인지방소득세 등 총 37건
131	2022	주식회사 화일디자인	김주일	마켓팅대행업(판촉,광고,홍보등)	서울특별시 강남구 테헤란로52길 21	49	법인지방소득세 법인소득	2020-08-31	2020년 법인지방소득세 등 총 4건
132	2022	주식회사 와이앤피플래닝	박은영	부동산 분양대행	서울특별시 송파구 오금로15길 5-12	15	법인지방소득세 법인소득	2020-06-30	2020년 법인지방소득세 등 총 5건
133	2022	서부주택재건축정비사업조합	이상임	주택 재건축	서울특별시 은평구 가좌로11가길 10	50	취득세 부동산	2020-11-30	2020년 취득세 등 총 5건
134	2022	누비종합건설	전상열	일반건축공사, 공설	서울특별시 송파구 오금로42길 7-1	15	법인지방소득세 법인소득	2019-03-31	2019년 법인지방소득세 등 총 12건
135	2022	(주)민중	김용유	부동산경공매, 부동산업	충청남도 당진시 석문면 대호만로 2368	30	법인지방소득세 법인소득	2020-01-31	2020년 법인지방소득세 등 총 27건
136	2022	(주) 아이알디	박기석	LCD, 반도체검사장비, 제조업	충청남도 천안시 동남구 터미널3길 37	18	지방소득세 특별징수		
137	2022	유한회사 월드테크	김남희	컴퓨터 주변기기 도소매업	서울특별시 강남구 선릉로 704	45	법인지방소득세 법인소득	2020-03-31	2020년 법인지방소득세 등 총 1건
138	2022	(주)디에이치컨설팅	장영빈	서비스	서울특별시 영등포구 국회대로 780	123	법인지방소득세 법인소득	2020-04-30	2020년 법인지방소득세 등 총 1건
139	2022	주식회사 지엘오컴퍼니	이병준	경영컨설팅업	서울특별시 서초구 강남대로51길 10	64	법인지방소득세 법인소득	2020-07-31	2020년 법인지방소득세 등 총 1건
140	2022	주식회사 커민브라운	양창희	전자기기도소매	서울특별시 강남구 테헤란로 116	14	법인지방소득세 법인소득	2019-03-31	2019년 법인지방소득세 등 총 1건
141	2022	주식회사 제이컴피아	최진수	응용 소프트웨어 개발사업 등	서울특별시 서초구 효령로 259	46	취득세 부동산	2019-04-30	2019년 취득세 등 총 15건
142	2022	(주) 수경시큐리티	김훈	경비	서울특별시 영등포구 63로 40	21	법인지방소득세 법인소득	2020-03-30	2020년 법인지방소득세 등 총 4건
143	2022	유한회사 이스트이스트	신재복	의류 도소매업	서울특별시 영등포구 국회대로70길 15-1	60	법인지방소득세 법인소득	2020-06-01	2020년 법인지방소득세 등 총 2건
144	2022	주식회사 동서인력시스템	민용재	인력공급업	서울특별시 서대문구 수색로 139	17	법인지방소득세 법인소득	2020-07-28	2020년 법인지방소득세 등 총 1건
145	2022	주식회사 시디에스에스	노진호(JIN HO NOH)	방위사업 컨설팅	서울특별시 마포구 홍익로 5-1	24	지방소득세 특별징수	2020-06-30	2020년 지방소득세 등 총 3건
146	2022	주식회사 테일러미	김창용	도소매	서울특별시 서초구 강남대로107길 21	18	법인지방소득세 법인소득	2019-04-29	2019년 법인지방소득세 등 총 1건
147	2022	주식회사 태왕파트너스	조성철	경영컨설팅업	서울특별시 강남구 광평로56길 10	60	지방소득세 특별징수	2020-04-30	2020년 지방소득세 등 총 10건
148	2022	(주)이지하우징	김진환	기타건축자재, 도소매	서울특별시 금천구 독산로106길 68	14	지방소득세 특별징수	2019-06-30	2019년 지방소득세 등 총 14건
149	2022	은하수종합건설	안상근	건설	서울특별시 강동구 길동	85	취득세 부동산	2010-07-31	2010년 취득세 등 총 18건

연번	공개연도	법인명	대표자	업종	체납법인 주소	총체납액	대표세목	납기	체납요지
150	2022	(주)이노앤에스디	남홍진	태양광발전소설치, 도소매	서울특별시 강남구 학동로38길 25	16	지방소득세 특별징수	2020-07-31	2020년 지방소득세 등 총 13건
151	2022	주식회사 오성종합상사	이미좌	도소매	서울특별시 노원구 동일로173가길 5	154	법인지방소득세 법인소득	2020-08-31	2020년 법인지방소득세 등 총 3건
152	2022	주식회사 에잇식스인	김경호	화장품도소매업	서울특별시 금천구 가산디지털1로 205	29	법인지방소득세 법인소득	2020-11-02	2020년 법인지방소득세 등 총 1건
153	2022	(주)한국천지수		건강보조식품 유통 및 도,소매업	서울특별시 마포구 동교로 128	26	법인지방소득세 법인소득	2020-11-02	2020년 법인지방소득세 등 총 1건
154	2022	(주)유리스코프	이도형	자산운용 및 투자의 자문	서울특별시 서초구 서초대로 355, 909호(서초동, 메이플라워맴버스빌)	32	지방소득세 특별징수	2020-04-28	2020년 지방소득세 등 총 6건
155	2022	신성니트 주식회사	장현철	임, 편직 제조 및 판매업 등	서울특별시 도봉구 도봉로103길 23	23	법인지방소득세 법인소득	2020-07-28	2020년 법인지방소득세 등 총 3건
156	2022	주식회사 성덕건설	신창균	전기공사업	서울특별시 구로구 경인로 143	51	법인지방소득세 법인소득	2020-11-30	2020년 법인지방소득세 등 총 5건
157	2022	(주)정선어패럴	김정권	의류 제조 도매업	서울특별시 동대문 장안 141-30	101	법인지방소득세 법인소득	2020-01-28	2020년 법인지방소득세 등 총 1건
158	2022	이우개발 주식회사	정대조	건물(주택, 근린생활시설 및 기타건물)신축 및 판매업	서울특별시 강남구 봉은사로114길 30-5	16	법인지방소득세 법인소득	2020-07-31	2020년 법인지방소득세 등 총 3건
159	2022	파이너로지스틱 주식회사	유덕이	건설폐기물 수집 운반업	서울특별시 양천구 가로공원로 155	21	법인지방소득세 법인소득	2020-06-30	2020년 법인지방소득세 등 총 1건
160	2022	주식회사 엠엘엠	곽은희	의류제조 및 유통업	서울특별시 중랑구 용마공원로5길 28	33	법인지방소득세 법인소득	2020-04-28	2020년 법인지방소득세 등 총 1건
161	2022	주식회사 넬리의류	정평섭	의류제조, 도소매업	서울특별시 강남구 선릉로 704	74	법인지방소득세 법인소득	2020-05-31	2020년 법인지방소득세 등 총 1건
162	2022	주식회사 피에이알	류현선	기업분석 컨설팅	서울특별시 강남구 테헤란로 151	22	법인지방소득세 법인소득	2020-07-31	2020년 법인지방소득세 등 총 3건
163	2022	주식회사 바른커뮤니티	이해규	핸드폰 및 주변기기, 도소매업	서울특별시 구로구 디지털로33길 12	34	법인지방소득세 법인소득	2019-02-28	2019년 법인지방소득세 등 총 2건
164	2022	(주)명품패션	최두만	의류 도소매업 등	서울특별시 영등포구 여의대방로65길 20	63	법인지방소득세 법인소득	2020-06-29	2020년 법인지방소득세 등 총 1건
165	2022	주식회사 블루모나코대부	신동호	부동산개발업, 대부업 등	서울특별시 서초구 서초대로 396	21	지방소득세 특별징수	2020-05-31	2020년 지방소득세 등 총 12건
166	2022	주식회사 인투인네트웍스	유희석	부동산 개발업	인천광역시 남동구 경인로653번길 11	17	법인지방소득세 법인소득	2020-03-30	2020년 법인지방소득세 등 총 4건
167	2022	(주)오케이여행사	정병수	일반여행업(국내, 국외) 등	서울특별시 강남구 선릉로 524	60	법인지방소득세 법인소득	2019-05-31	2019년 법인지방소득세 등 총 1건

연번	공개연도	법인명	대표자	업종	체납법인 주소	총체납액	대표세목	납기	체납요지
168	2022	주식회사 소울인베스트먼트	이남형	경영컨설팅업	서울특별시 영등포구 경인로 775	42	지방소득세 특별징수	2020-06-29	2020년 지방소득세 등 총 2건
169	2022	주식회사 알바이오홀딩스	이예순	의류도소매업	서울특별시 마포구 월드컵로10길 13	61	법인지방소득세 법인소득	2020-06-30	2020년 법인지방소득세 등 총 1건
170	2022	(주)대성그룹	이희연	부동산분양대행업	서울특별시 강남구 테헤란로20길 18	32	법인지방소득세 법인소득	2020-07-31	2020년 법인지방소득세 등 총 6건
171	2022	주식회사 우성건설디엔씨	장우성	주택건설업 및 주택공급업	서울특별시 강남구 영동대로85길 20-7	75	법인지방소득세 법인소득	2020-08-31	2020년 법인지방소득세 등 총 10건
172	2022	(주) 한국카프코	오승준	부동산 개발 및 매매업	서울특별시 강남구 영동대로85길 20-7	40	법인지방소득세 법인소득	2020-03-31	2020년 법인지방소득세 등 총 1건
173	2022	지노비즈	김정구	사업체 인수, 합병 컨설팅업	서울특별시 강남구 압구정로42길 13	119	법인지방소득세 법인소득	2019-12-31	2019년 법인지방소득세 등 총 6건
174	2022	주식회사 유림건설개발	나수란	부동산업	서울특별시 강남구 역삼로 419	28	법인지방소득세 법인소득	2020-03-31	2020년 법인지방소득세 등 총 1건
175	2022	주식회사 에이치제이	강대중	식품접객업	서울특별시 강남구 테헤란로 111	37	법인지방소득세 법인소득	2020-05-31	2020년 법인지방소득세 등 총 5건
176	2022	주식회사 이원디벨로퍼	이현철	부동산 개발 및 시행업 등	서울특별시 강남구 테헤란로63길 12	19	법인지방소득세 법인소득	2020-07-31	2020년 법인지방소득세 등 총 2건
177	2022	(주) 태원플래닝	황성태	전자상거래업	경기도 용인시 수지구 수지로489번길 15	19	법인지방소득세 법인소득	2020-06-30	2020년 법인지방소득세 등 총 1건
178	2022	주식회사 자오인베스트대부	장경태	대부업	서울특별시 구로구 디지털로26길 5	319	법인지방소득세 법인소득	2020-04-28	2020년 법인지방소득세 등 총 1건
179	2022	(주)류한복	박일준	컨설팅	서울특별시 강남구 도산대로68길 13	14	법인지방소득세 법인소득	2020-10-31	2020년 법인지방소득세 등 총 8건
180	2022	(주)원카글로벌네트웍스	박찬혁	자동차부품 도소매업	경기도 평택시 팽성읍 안정로 166	93	법인지방소득세 법인소득	2020-07-28	2020년 법인지방소득세 등 총 5건
181	2022	(주) 아이플러스테크놀로지	황택	인터넷폰, 제조	서울특별시 구로구 디지털로26길 5	17	재산세 토지		
182	2022	(주)다음에너지	홍인표	수소보일러, 제조	서울특별시 구로구 디지털로33길 50	14	주민세 재산분	2019-10-31	2019년 주민세 등 총 39건
183	2022	(주) 케이시피월드	유상이	농수산물, 도매	서울특별시 서초구 신반포로 325	27	법인지방소득세 법인소득	2019-04-29	2019년 법인지방소득세 등 총 5건
184	2022	에코건설이엔지	유영주	토공사업, 건설업	서울특별시 서초구 효령로2길 10	87	지방소득세 특별징수	2019-07-31	2019년 지방소득세 등 총 44건
185	2022	(주) 광명물산	이인창	석재도소매	서울특별시 영등포구 가마산로 434-10	37	법인지방소득세 법인소득	2020-01-28	2020년 법인지방소득세 등 총 9건
186	2022	주식회사 백프로여행사	류샹	서비스업	서울특별시 중구 퇴계로 97	923	법인지방소득세 법인소득	2020-07-28	2020년 법인지방소득세 등 총 3건

연번	공개연도	법인명	대표자	업종	체납법인 주소	총체납액	대표세목	납기	체납요지
187	2022	주식회사 지앤이(G&E Co.,Ltd.)	유정수	건설업	서울특별시 광진구 능동로 397	18	법인지방소득세 법인소득	2020-12-28	2020년 법인지방소득세 등 총 9건
188	2022	주식회사 엘프라임	백판선	전시 및 행사 대행업	서울특별시 구로구 디지털로26길 111	19	법인지방소득세 법인소득	2019-01-31	2019년 법인지방소득세 등 총 1건
189	2022	(주)한국응급구조대	양몽학	응급환자이송, 서비스	서울특별시 중랑구 공릉로 21	17	주민세 특별징수분	2008-02-29	2008년 주민세 등 총 55건
190	2022	주식회사 세지물산	정광부	섬유류 제품 제조업	서울특별시 중구 다산로32길 18(신당동)	48	법인지방소득세 법인소득	2020-08-28	2020년 법인지방소득세 등 총 12건
191	2022	(주)바리죤	강희승	제조	서울특별시 강서구 곰달래로 167	20	주민세 법인세할분	2004-06-30	2004년 주민세 등 총 24건
192	2022	(주) 자인코머스	이귀연	축산물 수출입	서울특별시 송파구 올림픽로 212	31	법인지방소득세 법인소득	2019-04-29	2019년 법인지방소득세 등 총 59건
193	2022	주식회사 밀로	김희영	인테리어, 건설업	서울특별시 마포구 마포대로 262	19	법인지방소득세 법인소득	2020-09-28	2020년 법인지방소득세 등 총 12건
194	2022	(주)팀워크아이엔디	이영숙	부동산 관련 건설업	서울특별시 강남구 테헤란로20길 18	290	법인지방소득세 법인소득	2020-07-31	2020년 법인지방소득세 등 총 3건
195	2022	(주)레마인터네셔널	정재원	내의 제조업	서울특별시 금천구 가산디지털1로 45	15	취득세 부동산	2020-10-31	2020년 취득세 등 총 5건
196	2022	효정건설 (주)	신동희	토목, 건축, 전기,소방, 건설	서울특별시 강남구 선릉로 524	15	지방소득세 특별징수	2015-10-31	2015년 지방소득세 등 총 31건
197	2022	주식회사 레드프라임	안상훈	개발사업투자업, 부동산업	서울특별시 강남구 자곡로 174-10	20	법인지방소득세 법인소득	2020-07-28	2020년 법인지방소득세 등 총 11건
198	2022	약산게르마늄 (주)	박기환	샘물(생수), 도소매	서울특별시 영등포구 여의대방로65길 10	15	법인지방소득세 법인소득	2017-07-28	2017년 법인지방소득세 등 총 20건
199	2022	주식회사 다시스	채희일	부동산 매매 및 임대	서울특별시 강남구 테헤란로64길 13	67	법인지방소득세 법인소득	2019-07-31	2019년 법인지방소득세 등 총 6건
200	2022	(주) 유니드트레이딩	이철	의류수입 및 판매	서울특별시 강남구 테헤란로82길 15	45	법인지방소득세 법인소득	2018-02-28	2018년 법인지방소득세 등 총 2건
201	2022	주식회사 브이휴먼스	민병선	광고 대행업	서울특별시 마포구 양화로 73	23	법인지방소득세 법인소득	2020-11-02	2020년 법인지방소득세 등 총 2건
202	2022	이스트썬	정명윤	제재 및 목재가공업, 제조업	충청남도 아산시 온천대로 1436-12	20	재산세 토지	2019-09-30	2019년 재산세 등 총 4건
203	2022	(주)네버랜드플러스	윤성칠	부동산매매업, 부동산업	서울특별시 서초구 서초중앙로 18	23	재산세 토지	2019-06-30	2019년 재산세 등 총 38건
204	2022	혜성건설 주식회사	최병건	건설업	서울특별시 도봉구 덕릉로 232	29	법인지방소득세 법인소득	2019-05-28	2019년 법인지방소득세 등 총 3건
205	2022	(주)케이에이치(K.H)파워트레이딩	김기환	가전제품 도소매업	서울특별시 용산구 새창로 141	86	법인지방소득세 법인소득	2020-06-30	2020년 법인지방소득세 등 총 3건

연번	공개연도	법인명	대표자	업종	체납법인 주소	총체납액	대표세목	납기	체납요지
206	2022	청해농산(주)	강춘식	농산물 중,도매업	서울특별시 송파구 양재대로 932(가락동)	30	법인지방소득세 법인소득	2020-02-28	2020년 법인지방소득세 등 총 5건
207	2022	(주)우리기술미래	이우석	전자기기 및 유통판매업	서울특별시 금천구 두산로 70	21	취득세 부동산	2020-06-30	2020년 취득세 등 총 4건
208	2022	주식회사 알지텍코리아	공경배	전자상거래업,음·식료품 및 담배 가공기계 제조업 등	서울특별시 송파구 송파대로 201	33	취득세 부동산	2020-09-30	2020년 취득세 등 총 12건
209	2022	주식회사 럭키문글로벌	손용준	잡화도소매	서울특별시 중구 을지로 276	102	법인지방소득세 법인소득	2020-02-29	2020년 법인지방소득세 등 총 3건
210	2022	(주)블루홀에스	김형수	주류 도,소매업 및 서비스업, 부동산임대업 등	서울특별시 강남구 테헤란로33길 13-13	42	법인지방소득세 법인소득	2020-02-29	2020년 법인지방소득세 등 총 1건
211	2022	(주)명성하우스종합건설	김춘자	주택건설, 건설업	경기도 하남시 신장로204번길 12	21	취득세 부동산	2018-10-31	2018년 취득세 등 총 35건
212	2022	(주)건환	박은태	건축사, 서비스업	서울특별시 영등포구 국제금융로6길 33	16	법인지방소득세 법인소득	2016-06-30	2016년 법인지방소득세 등 총 37건
213	2022	주식회사 제이유제이컴퍼니	정우주	경영자문 및 경영컨설팅업	서울특별시 성동구 상원1길 25	35	법인지방소득세 법인소득	2020-06-30	2020년 법인지방소득세 등 총 3건
214	2022	민경건설	장유식	토공, 철근콘크리트,, 건설업	서울특별시 서초구 효령로 335	16	법인지방소득세 법인소득	2014-07-31	2014년 법인지방소득세 등 총 11건
215	2022	(주)명진컴퍼니	김현수	건물관리 용역업	서울특별시 동대문구 한천로55길 9	53	법인지방소득세 법인소득	2020-04-28	2020년 법인지방소득세 등 총 1건
216	2022	주식회사 아쿠아그룹	한민주	레저용품등 도,소매업	서울특별시 송파구 백제고분로9길 6	68	법인지방소득세 법인소득	2020-08-31	2020년 법인지방소득세 등 총 20건
217	2022	(주)하이페리온디앤디		컴퓨터 및 주변기기 제조, 도소매업	서울특별시 강동구 천중로 194	28	법인지방소득세 법인소득	2019-10-28	2019년 법인지방소득세 등 총 3건
218	2022	(주)서일씨엔피	박태철	부동산 매매 및 중개	서울특별시 강서구 화곡로53길 62	25	법인지방소득세 법인소득	2020-06-01	2020년 법인지방소득세 등 총 25건
219	2022	(주)미공예	박성남	도소매업	서울특별시 종로구 돈화문로11길 29	32	법인지방소득세 법인소득	2020-06-30	2020년 법인지방소득세 등 총 5건
220	2022	(주)팀웍디자인	조정환	인테리어, 환경, 서비스업	경기도 광주시 순암로492번길 46	23	법인지방소득세 법인소득	2020-06-30	2020년 법인지방소득세 등 총 43건
221	2022	(주)기본로지스틱	김기본	화물취급업, 서비스	서울특별시 구로구 경인로 518	18	지방소득세 특별징수	2020-06-01	2020년 지방소득세 등 총 13건
222	2022	주식회사 시완커뮤니케이션즈	정승훈	컴퓨터프로그램 개발 및 공급업	서울특별시 중구 다산로 104	14	법인지방소득세 법인소득	2019-07-29	2019년 법인지방소득세 등 총 25건

연번	공개연도	법인명	대표자	업종	체납법인 주소	총체납액	대표세목	납기	체납요지
223	2022	주식회사 옐로우투오그룹	이상혁	소프트웨어의 개발, 제조, 유통 및 유지보수업	서울특별시 강남구 언주로 647	277	법인지방소득세 법인소득	2020-09-30	2020년 법인지방소득세 등 총 10건
224	2022	주식회사 지구애드	권형태	광고업	서울특별시 강남구 학동로1길 18	21	법인지방소득세 법인소득	2019-05-31	2019년 법인지방소득세 등 총 1건
225	2022	세원아이티씨	정재진	안경,잡화, 의류 제조 및 판매업	서울특별시 마포구 토정로 197-20	360	법인지방소득세 법인소득	2020-01-31	2020년 법인지방소득세 등 총 49건
226	2022	예안건설-주	채수영	건설업	서울특별시 양천구 목동 917-9	54	법인지방소득세 법인소득	2020-11-02	2020년 법인지방소득세 등 총 16건
227	2022	영포전자(주)	유인수	전자제품 판매업	서울특별시 영등포구 영등포로 109	33	법인지방소득세 법인소득	2019-08-28	2019년 법인지방소득세 등 총 2건
228	2022	주식회사 다사소신흥유통	남병욱	생필품연쇄화사업, 도소매	경기도 용인시 기흥구 신정로 220-1	21	재산세 토지	2016-09-30	2016년 재산세 등 총 16건
229	2022	악세사리홀릭 삼청동점	김창현	악세사리 제조 및 판매업	서울특별시 중구 중림로 31, 203호(중림동, 이화빌딩)	13	법인지방소득세 법인소득	2020-12-28	2020년 법인지방소득세 등 총 9건
230	2022	(주) 세현종합주류	유영희	주류, 도매	서울특별시 성북구 화랑로32길 151	13	법인지방소득세 법인소득	2020-09-30	2020년 법인지방소득세 등 총 7건
231	2022	레터스그룹주식회사	박선경	부동산관리	서울특별시 강남구 테헤란로82길 15	20	재산세 토지	2020-09-30	2020년 재산세 등 총 14건
232	2022	(주)그로우	황선영	부동산 매매업	강원도 춘천시 두하길 17	18	취득세 부동산	2020-07-31	2020년 취득세 등 총 9건
233	2022	주식회사 뉴로스인터내셔날	김병관	소프트웨어개발, 서비스	서울특별시 서초구 강남대로 241	23	등록면허세 등록	2019-11-30	2019년 등록면허세 등 총 10건
234	2022	풍산건업-주	배봉근	위생냉난방 시공, 건설업	서울특별시 성동구 청계천로 442	25	지방소득세 특별징수	2017-07-31	2017년 지방소득세 등 총 25건
235	2022	한국모바일지역광고 주식회사	임성택	소프트웨어개발 공급업, 서비스	경기도 파주시 중앙로 279	13	법인지방소득세 법인소득	2018-07-30	2018년 법인지방소득세 등 총 29건
236	2022	주식회사 신광팜	주용석	농산물 중,도매업	서울특별시 송파구 양재대로 932	31	법인지방소득세 법인소득	2019-05-28	2019년 법인지방소득세 등 총 3건
237	2022	에스건설(주)	장형옥	건설업	서울특별시 종로구 동숭길 25	84	법인지방소득세 법인소득	2019-08-31	2019년 법인지방소득세 등 총 8건
238	2022	주식회사 라원솔루션즈	배익호	카드조회기, 도소매	서울특별시 광진구 용마산로2길 40	12	법인지방소득세 법인소득	2019-07-31	2019년 법인지방소득세 등 총 13건
239	2022	주식회사 엔엑스티인터내셔날	이현정	도소매 및 전자상거래	서울특별시 강남구 논현로118길 20	22	법인지방소득세 법인소득	2020-12-31	2020년 법인지방소득세 등 총 5건
240	2022	법무법인 현대	정대용	변호사, 서비스	서울특별시 중구 명동길 65	17	법인지방소득세 법인소득	2018-06-30	2018년 법인지방소득세 등 총 13건
241	2022	주식회사 태신인더스트리	이승준	건물종합관리업, 서비스	서울특별시 동대문구 장한로 85	19	법인지방소득세 법인소득	2019-12-30	2019년 법인지방소득세 등 총 35건

연번	공개연도	법인명	대표자	업종	체납법인 주소	총체납액	대표세목	납기	체납요지
242	2022	농업회사법인안심목장	곽현	농.축.임.수산물의 생산.가공.유통.도소매업	전라북도 장수군 번암면 장수로 200-22	92	법인지방소득세 법인소득	2020-06-30	2020년 법인지방소득세 등 총 34건
243	2022	(주)세은알이	장환욱	주택임대사업	서울특별시 서초구 남부순환로364길 8-15	72	법인지방소득세 법인소득	2019-06-30	2019년 법인지방소득세 등 총 14건
244	2022	(주)유앤아이로지스	김동우	자동차부품임가공업, 제조업	서울특별시 송파구 송파대로 201	15	지방소득세 특별징수	2020-06-30	2020년 지방소득세 등 총 17건
245	2022	(주) 앰아이앰건설	강현식	주택건설, 건설	서울특별시 서초구 서초중앙로 69	24	지방소득세 특별징수	2020-09-30	2020년 지방소득세 등 총 9건
246	2022	라인철강건설주식회사	이정우	제조업, 부동산임대업 등	서울특별시 관악구 쑥고개로21길 19	19	법인지방소득세 법인소득	2018-12-31	2018년 법인지방소득세 등 총 3건
247	2022	주식회사 베스트데이원	김진구	도소매	서울특별시 노원구 중계로 162-11	109	법인지방소득세 법인소득	2020-02-28	2020년 법인지방소득세 등 총 2건
248	2022	(주)디앤씨그룹	지미숙	그외 기타플라스틱, 제조업	서울특별시 금천구 디지털로9길 56	21	지방소득세 특별징수	2019-08-31	2019년 지방소득세 등 총 24건
249	2022	노량진수산시장협동	서인제	농축산물도매업	서울특별시 동작구 노량진로10길 29	247	법인지방소득세 법인소득	2020-08-31	2020년 법인지방소득세 등 총 2건
250	2022	(주) 에이비씨솔루션	이태형	컴퓨터시스템 통합 자문	서울특별시 서초구 나루터로 70	47	법인지방소득세 법인소득	2020-06-30	2020년 법인지방소득세 등 총 8건
251	2022	주식회사 한국탑물산	송주은	축산물 등	서울특별시 마포구 희우정로 85	28	법인지방소득세 법인소득	2019-03-28	2019년 법인지방소득세 등 총 18건
252	2022	비앤에이치에셋	신성철	주택건설업	서울특별시 강남구 테헤란로52길 6	39	법인지방소득세 법인소득	2020-07-31	2020년 법인지방소득세 등 총 7건
253	2022	주식회사 킴스유비큐컨소시엄	이춘호	기업의 조사분석, 서비스	서울특별시 강남구 학동로2길 19	14	법인지방소득세 법인소득	2019-07-31	2019년 법인지방소득세 등 총 6건
254	2022	(주)엔에이치프라임미트	김동국	식육 및 부산물 도소매업	서울특별시 강남구 삼성로 535	382	법인지방소득세 법인소득	2020-10-31	2020년 법인지방소득세 등 총 5건
255	2022	(주)파이브지밸류에셋	김관	무인대출전용기기, 금융	서울특별시 영등포구 여의대방로65길 6	13	지방소득세 특별징수	2020-04-29	2020년 지방소득세 등 총 21건
256	2022	화성종합건설주식회사	송은호	건축공사업	서울특별시 도봉구 도봉로150길 43	24	법인지방소득세 법인소득	2020-06-30	2020년 법인지방소득세 등 총 13건
257	2022	(주) 모티브	김유천	주택건설업	서울특별시 강남구 강남대로 314	13	지방소득세 특별징수	2019-09-30	2019년 지방소득세 등 총 12건
258	2022	사단법인 한국산림보호원	박금실	산림보호운동전개	서울특별시 서대문구 충정로 77	13	자동차세 자동차	2010-12-31	2010년 자동차세 등 총 110건
259	2022	(주) 라앤	나민	광고, 광고대행 서비스	서울특별시 서초구 서초중앙로 69	14	지방소득세 특별징수	2019-12-30	2019년 지방소득세 등 총 13건
260	2022	(주)엘림피엠씨	최재용	부동산 매매, 임대 및 컨설팅업	서울특별시 동대문구 전농로 151	19	재산세 건축물	2020-07-31	2020년 재산세 등 총 18건

연번	공개연도	법인명	대표자	업종	체납법인 주소	총체납액	대표세목	납기	체납요지
261	2022	청솔바이오텍	김태복	의약품 제조 및 도,소매업 등	서울특별시 구로구 디지털로 271	17	법인지방소득세 법인소득	2020-02-28	2020년 법인지방소득세 등 총 4건
262	2022	주식회사 도레미랜드	윤미자	판매업	서울특별시 구로구 디지털로31길 38-21	30	법인지방소득세 법인소득	2020-04-28	2020년 법인지방소득세 등 총 2건
263	2022	(주) 앤더블유 피		의류 도소매	서울특별시 강남구 논현로175길 68	45	법인지방소득세 법인소득	2020-03-31	2020년 법인지방소득세 등 총 1건
264	2022	아마티스(주)	이진영	전자부품개발, 서비스	경기도 평택시 팽성읍 부용로55번길 12-10	20	주민세 특별징수분	2008-04-30	2008년 주민세 등 총 76건
265	2022	(주)더마블	손정현	단란주점	서울특별시 서초구 강남대로 597	33	법인지방소득세 법인소득	2019-08-31	2019년 법인지방소득세 등 총 17건
266	2022	(주)희망투어		국내, 국외, 일반여행업	서울특별시 용산구 한강대로 115	183	법인지방소득세 법인소득	2019-09-30	2019년 법인지방소득세 등 총 1건
267	2022	삼성엠몰	김창석	회원권 중개업	서울특별시 강남구 언주로 120	71	법인지방소득세 법인소득	2020-12-31	2020년 법인지방소득세 등 총 2건
268	2022	에프아이투씨 주식회사	RYU JUNG SOO	팜오일, 도매 및 상품중개	서울특별시 송파구 석촌호수로 274	28	지방소득세 특별징수	2019-10-28	2019년 지방소득세 등 총 27건
269	2022	주식회사 덕원인베스트먼트	조연희	부동산매매업	서울특별시 마포구 대흥로 41	19	법인지방소득세 법인소득	2020-01-31	2020년 법인지방소득세 등 총 13건
270	2022	(주)하이어시스	하원일	도소매업	경기도 광주시 중앙로 208	33	법인지방소득세 법인소득	2019-07-29	2019년 법인지방소득세 등 총 4건
271	2022	(주)씨에이치이엔티	박철환	광고물의제조 및 제작	전라북도 전주시 완산구 홍산로 275	19	법인지방소득세 법인소득		
272	2022	주식회사 휘트니스피플	홍현석	체력단련장, 서비스	서울특별시 마포구 양화로 164	15	지방소득세 특별징수	2020-11-30	2020년 지방소득세 등 총 4건
273	2022	(주) 케이엔애드	강현구	광고물 제작 및 인쇄업	서울특별시 서초구 강남대로43길 11	17	법인지방소득세 법인소득	2020-02-29	2020년 법인지방소득세 등 총 8건
274	2022	주식회사 콘크리닉	유용하	건설업	서울특별시 강동구 양재대로 1355	24	법인지방소득세 법인소득	2020-12-28	2020년 법인지방소득세 등 총 7건
275	2022	주식회사 에이스투자정보	한성수	부동산매매, 부동산업	서울특별시 강남구 선릉로 510	26	법인지방소득세 법인소득	2019-06-30	2019년 법인지방소득세 등 총 7건
276	2022	메타푸드 (주)	박승범	농축산물 도,소매업	서울특별시 성동구 고산자로 269	890	법인지방소득세 법인소득	2019-02-28	2019년 법인지방소득세 등 총 3건
277	2022	(주) 영프라임미트	김영준	축산물도매업	서울특별시 도봉구 노해로 341	219	법인지방소득세 법인소득	2020-01-31	2020년 법인지방소득세 등 총 4건
278	2022	지나코스코어		의류 및 잡화, 도소매	서울특별시 금천구 서부샛길 606	14	지방소득세 특별징수	2019-08-28	2019년 지방소득세 등 총 18건
279	2022	주식회사 바른유통	노정환	주류, 양곡, 공병, 도매	경기도 화성시 정남면 가장로 174-1	13	재산세 토지	2008-02-29	2008년 재산세 등 총 125건
280	2022	주식회사 일리아컴퍼니	박홍준	인터넷서비스	서울특별시 양천구 신월로 389	19	법인지방소득세 법인소득	2020-02-28	2020년 법인지방소득세 등 총 1건

연번	공개연도	법인명	대표자	업종	체납법인 주소	총체납액	대표세목	납기	체납요지
281	2022	주식회사 온오프플러스	백영진	전자제품 도 · 소매업	서울특별시 영등포구 문래북로 134	26	법인지방소득세 법인소득	2020-08-28	2020년 법인지방소득세 등 총 1건
282	2022	(주)바이브레이트코스메틱	문경희	의류잡화도소매	서울특별시 강남구 강남대로160길 21	20	법인지방소득세 법인소득	2020-06-30	2020년 법인지방소득세 등 총 1건
283	2022	주식회사 베라기획	김대희	음반기획제작	서울특별시 마포구 홍익로 25	62	법인지방소득세 법인소득	2020-11-30	2020년 법인지방소득세 등 총 2건
284	2022	화광씨앤씨	신경순	장묘업,납골당 분양 및 설치업 등	서울특별시 강남구 테헤란로25길 6-9	14	법인지방소득세 법인소득	2020-02-29	2020년 법인지방소득세 등 총 1건
285	2022	(주) 다그린	도우섭	농축산물 도,소매업	서울특별시 성동구 마장동 517	910	법인지방소득세 법인소득	2019-01-31	2019년 법인지방소득세 등 총 3건
286	2022	(주)케이엠렉	유유미	도매업	서울특별시 구로구 디지털로 242	25	법인지방소득세 법인소득	2020-07-28	2020년 법인지방소득세 등 총 1건
287	2022	(주)한마루글로벌	윤길종	화장품 도소매업	서울특별시 금천구 가산디지털1로 168	15	법인지방소득세 법인소득	2019-04-29	2019년 법인지방소득세 등 총 3건
288	2022	KIM ALEXANDER S		개인사업	서울특별시 성북구 대사관로 141-24	25	지방소득세 종합소득	2020-07-28	2020년 지방소득세 등 총 7건
289	2022	(주)브라이언앤데이비드	이홍재	안경,선글라스 제조 및 도소매업	서울특별시 성동구 성수일로 19	228	법인지방소득세 법인소득	2020-01-31	2020년 법인지방소득세 등 총 16건
290	2022	(주) 엠케이플러스파트너스	장지원	기업에 대한 인수합병 및 상장 등 재무전략 자문	서울특별시 영등포구 문래로 164	18	법인지방소득세 법인소득	2019-07-29	2019년 법인지방소득세 등 총 16건
291	2022	주식회사디에스앤디	원정욱	건설업	서울특별시 강남구 학동로 208	25	법인지방소득세 법인소득	2019-07-31	2019년 법인지방소득세 등 총 16건
292	2022	㈜백향개발	정구성	건축공사업	서울특별시 서초구 서운로 11	215	법인지방소득세 법인소득	2020-11-02	2020년 법인지방소득세 등 총 2건
293	2022	(주) 월드엠건설	최현경	시설물유지보수 관리업, 건설업	서울특별시 강동구 진황도로 18	48	법인지방소득세 법인소득	2020-01-31	2020년 법인지방소득세 등 총 33건
294	2022	(주)금산이엔지	안진용	의류 제조	서울특별시 종로구 창신5마길 6-1	42	법인지방소득세 법인소득	2019-08-28	2019년 법인지방소득세 등 총 3건
295	2022	주식회사 프로스트	한우향	주류유통, 도소매 등	서울특별시 서대문구 세검정로1길 100	16	지방소득세 특별징수	2020-04-30	2020년 지방소득세 등 총 13건
296	2022	주식회사 리본인터내셔널		통신판매 및 전자상거래업, 유아용품 도소매업 등	서울특별시 강남구 강남대로44길 16	27	법인지방소득세 법인소득	2020-02-29	2020년 법인지방소득세 등 총 4건
297	2022	삼성이앤아이	은범수	가전제품, 도소매	서울특별시 송파구 충민로 10	17	법인지방소득세 법인소득	2016-06-30	2016년 법인지방소득세 등 총 10건
298	2022	(주) 엘앤에이치파트너스	박선미	재난장비 및 주변기기, 제조업	경상북도 영주시 풍기읍 소백로 1938-2	23	취득세 부동산	2017-05-31	2017년 취득세 등 총 8건
299	2022	주식회사 다울인터내셔널	최미옥	금속제품, 도소매업	서울특별시 강남구 양재대로51길 24	20	법인지방소득세 법인소득	2018-07-30	2018년 법인지방소득세 등 총 14건

연번	공개연도	법인명	대표자	업종	체납법인 주소	총체납액	대표세목	납기	체납요지
300	2022	(주)아산운수	이원성	렌트카 서비스	서울특별시 용산구 새창로 213-12	14	법인지방소득세 법인소득	2018-08-28	2018년 법인지방소득세 등 총 302건
301	2022	디앤케이유인개발	이재인	건설 및 건축공사업	서울특별시 은평구 연서로 55	16	법인지방소득세 법인소득	2019-02-28	2019년 법인지방소득세 등 총 2건
302	2022	(주)강서관광여행사	김현숙	국내관광 알선업	경기도 여주시 점동면 청안로 3	30	법인지방소득세 법인소득	2019-12-30	2019년 법인지방소득세 등 총 28건
303	2022	주식회사 조이에스지		철근 도소매업	서울특별시 동대문구 장한로 119	29	법인지방소득세 법인소득	2020-04-28	2020년 법인지방소득세 등 총 6건
304	2022	불릿프루프 다큐멘테이션 인크(영업소)	앨리샤 캐롤 우드폴-존스	경영컨설팅업	서울특별시 종로구 종로5길 7	120	법인지방소득세 법인소득	2020-11-02	2020년 법인지방소득세 등 총 4건
305	2022	주식회사 코리아네트웍스	유호진	컨설팅	서울특별시 강남구 영동대로85길 20-7	89	법인지방소득세 법인소득	2020-06-30	2020년 법인지방소득세 등 총 49건
306	2022	주식회사 하이렌터카	김성준	렌트카, 서비스	서울특별시 강남구 역삼로17길 51	11	법인지방소득세 법인소득	2019-08-31	2019년 법인지방소득세 등 총 160건
307	2022	주식회사 블루문펀드	김진수	온라인대출정보중개업	서울특별시 강남구 언주로 542	15	법인지방소득세 법인소득	2020-07-31	2020년 법인지방소득세 등 총 4건
308	2022	(주) 대임건설	윤석호	철근콘크리트공사, 건설업	서울특별시 성북구 종암로 120	19	지방소득세 특별징수	2016-05-31	2016년 지방소득세 등 총 12건
309	2022	(주)일송종합건설	최희진	건축공사업, 건설업	서울특별시 영등포구 국회대로44길 9	17	법인지방소득세 법인소득	2012-06-30	2012년 법인지방소득세 등 총 22건
310	2022	주식회사 세종주택	김진흥	건설업	서울특별시 동작구 보라매로 84	15	등록면허세 등록	2020-05-31	2020년 등록면허세 등 총 17건
311	2022	주식회사 선우수산무역	강석안	냉동수산물, 도소매	서울특별시 서초구 강남대로 359	18	법인지방소득세 법인소득	2019-07-29	2019년 법인지방소득세 등 총 15건
312	2022	심해건설 주식회사	이재성	철근콘크리트, 건설업	서울특별시 송파구 법원로 92	14	법인지방소득세 법인소득		
313	2022	주식회사 계림원에프앤비	신익재	음식점 경영업	서울특별시 영등포구 경인로 807(문래동3가)	117	지방소득세 특별징수	2020-12-31	2020년 지방소득세 등 총 21건
314	2022	주식회사 드림웍	신동훈	창업컨설팅업	서울특별시 금천구 가산디지털1로 131	14	법인지방소득세 법인소득		
315	2022	나우아이앤디 주식회사	김동만	부동산 개발	서울특별시 강동구 올림픽로 594	39	취득세 부동산	2020-03-31	2020년 취득세 등 총 3건
316	2022	주식회사 폴라리스코리아	이승노	축산물 가공 유통업	서울특별시 강남구 논현로71길 28	25	법인지방소득세 법인소득	2019-07-31	2019년 법인지방소득세 등 총 15건
317	2022	주식회사 더블유엔지	문병오	커피. 음료 프랜차이즈업 등	서울특별시 강남구 압구정로2길 18	88	법인지방소득세 법인소득	2019-11-30	2019년 법인지방소득세 등 총 21건
318	2022	주식회사 파커스피스	김현우	금융서비스 및 금융관련 컨설팅업, 기업간 인수, 합병	경기도 고양시 일산서구 중앙로 1568	22	법인지방소득세 법인소득	2019-06-30	2019년 법인지방소득세 등 총 4건

연번	공개연도	법인명	대표자	업종	체납법인 주소	총체납액	대표세목	납기	체납요지
319	2022	(주)태영건설개발	김형국	종합휴양업 및 관광숙박업	서울특별시 종로구 대학로 144	252	법인지방소득세 법인소득	2020-01-31	2020년 법인지방소득세 등 총 5건
320	2022	(주)동우이엔씨	하성철	부동산개발업, 부동산분양업 등	서울특별시 강남구 테헤란로70길 14-6	86	법인지방소득세 법인소득	2020-03-31	2020년 법인지방소득세 등 총 11건
321	2022	(주)일원통운	이진식	특수화물 및 일반화물, 운수업	서울특별시 영등포구 영등포로 61	12	자동차세 자동차	2018-06-30	2018년 자동차세 등 총 197건
322	2022	비아이오건설 (주)	이병일	미장,방수,조적업, 건설	서울특별시 중구 퇴계로36가길 9	24	지방소득세 특별징수	2017-03-31	2017년 지방소득세 등 총 32건
323	2022	(주)다사소	남병욱	생활용품, 도소매	서울특별시 마포구 백범로 8	15	법인지방소득세 법인소득	2020-12-28	2020년 법인지방소득세 등 총 4건
324	2022	(주)안파크	진현관	프랜차이즈, 도매	서울특별시 마포구 와우산로 79	17	법인지방소득세 법인소득	2016-08-31	2016년 법인지방소득세 등 총 127건
325	2022	(주)팬탑코리아	유연주	산업용전자부품, 제조업	서울특별시 금천구 서부샛길 606	17	법인지방소득세 법인소득	2015-08-31	2015년 법인지방소득세 등 총 35건
326	2022	수원김씨휘세춘파문중		종중	서울특별시 강남구 자곡로 21	20	지방소득세 종합소득	2020-06-30	2020년 지방소득세 등 총 5건
327	2022	농업회사법인 주식회사 화수분	김기홍	농작물 생산유통 가공업	경기도 수원시 영통구 반달로7번길 40	72	법인지방소득세 법인소득	2020-06-30	2020년 법인지방소득세 등 총 4건
328	2022	(주) 에프아이텔	양상훈	별정통신사업	서울특별시 영등포구 국회대로62길 21	16	법인지방소득세 법인소득	2020-11-30	2020년 법인지방소득세 등 총 15건
329	2022	(주)씨아이인터내셔널	이정인	도소매업	서울특별시 성동구 고산자로 300	180	법인지방소득세 법인소득	2019-02-28	2019년 법인지방소득세 등 총 3건
330	2022	주식회사 효원플래닝	이희영	분양대행업, 서비스	서울특별시 강남구 논현로146길 9	18	법인지방소득세 법인소득	2020-12-31	2020년 법인지방소득세 등 총 13건
331	2022	(주) 지원인피니티	김미애	전자상거래업	서울특별시 강남구 테헤란로26길 6	24	법인지방소득세 법인소득	2020-03-31	2020년 법인지방소득세 등 총 4건
332	2022	유한회사 디에네케스파트너스	박수종	부동산,금융 투자 자문업	서울특별시 서초구 서초중앙로 209	20	법인지방소득세 법인소득	2020-06-30	2020년 법인지방소득세 등 총 5건
333	2022	(주) 새희망씨앗	윤항성	인쇄 출판업	서울특별시 구로구 디지털로 271	65	법인지방소득세 법인소득	2020-08-28	2020년 법인지방소득세 등 총 13건
334	2022	주-로이제이	김인기	의류 제조 및 도소매업	서울특별시 동대문구 한천로2길 107	57	취득세 부동산	2020-10-31	2020년 취득세 등 총 4건
335	2022	(주) 더블유앤펀엔터테인먼트	이병수	공연장운영, 공연기획, 서비스	서울특별시 광진구 워커힐로 177	15	지방소득세 특별징수	2020-03-31	2020년 지방소득세 등 총 4건
336	2022	(주)엠엔에스이엔씨	김태희	분양대행, 주택임대	서울특별시 마포구 고산2길 34	24	지방소득세 특별징수	2020-06-01	2020년 지방소득세 등 총 11건
337	2022	(주)닥터아이티	이광민	소프트웨어 개발,제작	서울특별시 강서구 공항대로 168	28	법인지방소득세 법인소득	2020-06-30	2020년 법인지방소득세 등 총 2건
338	2022	주식회사 바람이분다	조정호	서비스	서울특별시 마포구 양화로12길 8-9	16	법인지방소득세 법인소득	2020-11-30	2020년 법인지방소득세 등 총 8건

연번	공개연도	법인명	대표자	업종	체납법인 주소	총체납액	대표세목	납기	체납요지
339	2022	에스비디앤씨	최창열	부동산임대업	서울특별시 강남구 봉은사로 404	383	법인지방소득세 법인소득	2020-07-31	2020년 법인지방소득세 등 총 2건
340	2022	(주) 시원케미칼	김원준	건축자재 도소매업	서울특별시 광진구 천호대로 666	27	지방소득세 특별징수	2020-02-28	2020년 지방소득세 등 총 7건
341	2022	(주) 곰메디컬솔류션	양장석	광고대행업	서울특별시 강서구 공항대로 168	28	법인지방소득세 법인소득	2020-06-30	2020년 법인지방소득세 등 총 3건
342	2022	주식회사 제이에스멤버스	사공성윤	전자상거래업	서울특별시 서초구 반포대로14길 36	18	법인지방소득세 법인소득	2020-03-31	2020년 법인지방소득세 등 총 5건
343	2022	주식회사 에이치엘인베스트먼트	김태환	부동산업	서울특별시 서초구 서초대로55길 17	63	법인지방소득세 법인소득	2020-06-30	2020년 법인지방소득세 등 총 5건
344	2022	(주) 케이클라우드	조남섭	판매 및 서비스업	서울특별시 강남구 테헤란로38길 6	87	법인지방소득세 법인소득	2019-08-31	2019년 법인지방소득세 등 총 24건
345	2022	주식회사 황해개발	한기경	부동산개발, 부동산	충청남도 당진시 신평면 매산해변길 10-1	15	법인지방소득세 법인소득	2018-07-30	2018년 법인지방소득세 등 총 11건
346	2022	(주)엠에스제이엘	김범재	서비스업	서울특별시 강남구 선릉로157길 27-5	87	법인지방소득세 법인소득	2020-03-31	2020년 법인지방소득세 등 총 16건
347	2022	(주)한솔렌트카	이만희	자동차 대여업	서울특별시 송파구 석촌동 272-6	12	법인지방소득세 법인소득	2017-06-28	2017년 법인지방소득세 등 총 206건
348	2022	주식회사 농업회사법인엘푸드	이향란	축산업	서울특별시 금천구 가산디지털1로 33-33	11	취득세 부동산	2020-06-30	2020년 취득세 등 총 1건
349	2022	(주)피디언	조윤정	소프트웨어개발업	서울특별시 강남구 개포로 508	17	법인지방소득세 법인소득	2018-06-30	2018년 법인지방소득세 등 총 16건
350	2022	주식회사 바티컴퍼니	김민성	부동산컨설팅 및 분양, 부동산업	서울특별시 서초구 서초대로 3-4	14	법인지방소득세 법인소득	2019-07-31	2019년 법인지방소득세 등 총 2건
351	2022	(주)일리디엠씨	김선우	건설업	서울특별시 서초구 남부순환로337길 35	80	법인지방소득세 법인소득	2020-06-30	2020년 법인지방소득세 등 총 1건
352	2022	라임앤라임	이상우	부동산업	서울특별시 송파구 송파대로 201	47	법인지방소득세 법인소득	2020-07-28	2020년 법인지방소득세 등 총 4건
353	2022	데이터코어시스템즈	오윤석	소프트웨어개발, 서비스	서울특별시 서초구 방배로19길 63	23	지방소득세 특별징수	2018-08-28	2018년 지방소득세 등 총 28건
354	2022	(주) 마스이엔티	이정환	시설물종합관리업	서울특별시 강남구 학동로6길 48	56	법인지방소득세 법인소득	2019-07-31	2019년 법인지방소득세 등 총 3건
355	2022	주식회사 씨엔드케이	김병출	소프트웨어개발, 서비스업	서울특별시 강남구 개포로 623	13	법인지방소득세 법인소득	2019-07-31	2019년 법인지방소득세 등 총 12건
356	2022	백승이엔지주식회사	정세권	금속구조물, 창호공사업, 건설	경기도 시흥시 하중로 130	16	취득세 부동산	2020-08-28	2020년 취득세 등 총 35건
357	2022	주식회사 굿투그레잇	황종복	도소매	서울특별시 마포구 월드컵북로54길 25	20	법인지방소득세 법인소득	2020-07-28	2020년 법인지방소득세 등 총 23건

연번	공개연도	법인명	대표자	업종	체납법인 주소	총체납액	대표세목	납기	체납요지
358	2022	한국블럭체인연구개발협회 주식회사	김성친	경영컨설팅	서울특별시 강남구 테헤란로64길 9	33	법인지방소득세 법인소득	2020-02-29	2020년 법인지방소득세 등 총 8건
359	2022	주식회사 예스케이	김혁진	행사대행업, 서비스	경기도 용인시 기흥구 덕영대로 2023-1	15	법인지방소득세 법인소득	2020-09-28	2020년 법인지방소득세 등 총 3건
360	2022	(주)농업회사법인 신호에셋	조준형	장뇌상, 농업	서울특별시 강남구 선릉로90길 42	14	법인지방소득세 법인소득	2020-09-30	2020년 법인지방소득세 등 총 6건
361	2022	주식회사 레전드힐스	임월자	일반 건설업	서울특별시 영등포구 가마산로 468	40	법인지방소득세 법인소득	2020-04-29	2020년 법인지방소득세 등 총 29건
362	2022	엔젤러브 주식회사	오정례	애완동물용풍도소매업	서울특별시 영등포구 국회대로30길 14	33	지방소득세 특별징수	2020-07-28	2020년 지방소득세 등 총 10건
363	2022	(주)서은건업	박명훈	철근콘크리트공사, 건설업	서울특별시 서초구 바우뫼로35길 22	31	주민세 종업원분	2019-03-31	2019년 주민세 등 총 26건
364	2022	(주)엑사부동산그룹	이정근	부산동메매업, 부동산업	서울특별시 성동구 왕십리로 58	19	법인지방소득세 법인소득	2019-06-30	2019년 법인지방소득세 등 총 17건
365	2022	주식회사 와이엠제이컴퍼니 (YMJ COMPANY)	이인성	엔터테인먼트	서울특별시 강남구 테헤란로25길 20	53	법인지방소득세 법인소득	2020-08-11	2020년 법인지방소득세 등 총 2건
366	2022	주식회사 명성엔지니어링	정기환	주택건설 및 주택공급업 등	충청남도 홍성군 홍성읍 조양로75번길 90	20	재산세 토지	2020-10-28	2020년 재산세 등 총 4건
367	2022	(주)지에이치아이에너지	유성호	중고물품 무역, 에너지 관련제품 무역업 등	서울특별시 금천구 시흥대로 221	65	법인지방소득세 법인소득	2020-01-31	2020년 법인지방소득세 등 총 1건
368	2022	(주) 한국경영전략	김부경	경영컨설팅 및 서비스	서울특별시 송파구 충민로 66	15	법인지방소득세 법인소득	2020-03-31	2020년 법인지방소득세 등 총 2건
369	2022	우남건설 주식회사	정우석	일반건축공사, 건설업	서울특별시 성북구 화랑로 219	21	취득세 부동산		
370	2022	주식회사 에스더블유네트웍스	함정연	골프제조 도소매업	서울특별시 강서구 가로공원로76가길 20	43	취득세 부동산	2018-09-30	2018년 취득세 등 총 7건
371	2022	(주)디시지	YU JAKE BYONGSOK	소프트웨어개발 및 공급업, 서비스	서울특별시 중구 마장로 3	21	지방소득세 특별징수	2017-06-28	2017년 지방소득세 등 총 22건
372	2022	구룡종합설비	천재학	기계설비공사, 건설	서울특별시 서초구 청계산로 207	15	법인지방소득세 법인소득	2020-12-28	2020년 법인지방소득세 등 총 18건
373	2022	주식회사 케이쓰리개발	김천욱	부동산 분양 및 분양대행업	서울특별시 송파구 오금로11길 33	17	법인지방소득세 법인소득	2019-06-30	2019년 법인지방소득세 등 총 26건
374	2022	(주)코리아에프엔씨	박동신	의류 및 원단 제조업, 도소매업, 무역업, 전자상거래	서울특별시 중구 장충단로8길 18	921	법인지방소득세 법인소득	2020-08-31	2020년 법인지방소득세 등 총 15건

연번	공개연도	법인명	대표자	업종	체납법인 주소	총체납액	대표세목	납기	체납요지
375	2022	주식회사화인토건	김명숙	토목공사업	서울특별시 양천구 남부순환로 609	81	법인지방소득세 법인소득	2020-01-31	2020년 법인지방소득세 등 총 4건
376	2022	(주)더시크릿캐슬	곽용두	부동산개발 시행업	서울특별시 강남구 봉은사로 312	17	법인지방소득세 법인소득	2015-07-31	2015년 법인지방소득세 등 총 37건
377	2022	패트논코리아 주식회사	이관우	무역, 도소매	서울특별시 강서구 양천로 452	11	법인지방소득세 법인소득	2019-11-28	2019년 법인지방소득세 등 총 2건
378	2022	주식회사 유컴퍼니	이기관	분양대행, 부동산업	서울특별시 송파구 법원로4길 17	16	지방소득세 특별징수	2016-12-28	2016년 지방소득세 등 총 12건
379	2022	주식회사 글로벌푸드시스템	김선영	식자재 도소매업	서울특별시 강남구 봉은사로37길 5	30	법인지방소득세 법인소득	2019-01-31	2019년 법인지방소득세 등 총 67건
380	2022	주식회사 와이비산업개발	서상일	부동산개발공급, 부동산	서울특별시 중구 다산로 234	14	법인지방소득세 법인소득	2020-07-28	2020년 법인지방소득세 등 총 2건
381	2022	(주)대신코리아	김종근	도소매업 및 서비스업	인천광역시 서구 석남로 121	146	취득세 부동산	2020-12-28	2020년 취득세 등 총 51건
382	2022	주식회사 금산에프앤디	정금희	부동산매매업	서울특별시 구로구 개봉로	311	법인지방소득세 법인소득	2020-07-31	2020년 법인지방소득세 등 총 11건
383	2022	(주)성보세이프티	서응하	철도운송업, 운수업	서울특별시 도봉구 도봉로136가길 73	29	법인지방소득세 법인소득	2020-12-31	2020년 법인지방소득세 등 총 5건
384	2022	(주)우보건설	김경건	토목사업	서울특별시 강서구 마곡중앙2로 5	145	취득세 부동산	2020-06-30	2020년 취득세 등 총 22건
385	2022	주식회사 에스에이치투자방송	박주렬	유사투자 자문업	서울특별시 서대문구 신촌로 51	27	지방소득세 특별징수	2020-02-29	2020년 지방소득세 등 총 28건
386	2022	주식회사 성화케이알	서종훈	도소매	서울특별시 송파구 백제고분로 229	33	법인지방소득세 법인소득	2019-07-29	2019년 법인지방소득세 등 총 8건
387	2022	(합자)보람렌트카	이광희	자동차 대여사업	서울특별시 송파구 방이동	15	취득세 자동차	2006-06-30	2006년 취득세 등 총 83건
388	2022	아세아 세무법인	박병권	세무사, 서비스	서울특별시 강남구 논현로 166	10	법인지방소득세 법인소득	2018-01-31	2018년 법인지방소득세 등 총 4건
389	2022	주식회사 엘케이리츠	정순자	부동산개발업	서울특별시 강남구 선릉로86길 31	14	법인지방소득세 법인소득	2020-09-30	2020년 법인지방소득세 등 총 2건
390	2022	주식회사 컴투미	김형열	도소매	서울특별시 강서구 곰달래로58길 46	34	법인지방소득세 법인소득	2020-06-01	2020년 법인지방소득세 등 총 11건
391	2022	주식회사 주영알앤디	김선희	주택시공건설업	서울특별시 강남구 선릉로86길 31	19	법인지방소득세 법인소득	2019-07-31	2019년 법인지방소득세 등 총 5건
392	2022	주식회사 비케이코스	이승선	호텔비품, 도소매	경기도 시흥시 엠티브이27로58번길 37	15	법인지방소득세 법인소득	2019-11-30	2019년 법인지방소득세 등 총 15건
393	2022	오차드인베스트먼트 주식회사	김세종	주택건설업	서울특별시 강남구 선릉로112길 64	26	법인지방소득세 법인소득	2020-07-31	2020년 법인지방소득세 등 총 4건

연번	공개연도	법인명	대표자	업종	체납법인 주소	총체납액	대표세목	납기	체납요지
394	2022	주식회사 와이앤	이무제	자수, 나염, 제조	서울특별시 동대문구 홍릉로 109	11	지방소득세 특별징수	2020-12-28	2020년 지방소득세 등 총 8건
395	2022	(주)서일파트너스	서명열	주거용개발업, 부동산업	제주특별자치도 제주시 서회천길 61	17	법인지방소득세 법인소득	2019-06-30	2019년 법인지방소득세 등 총 3건
396	2022	(주)엘엔디글로벌	도상일	무역업	서울특별시 강서구 마곡중앙로 171	15	법인지방소득세 법인소득	2018-12-31	2018년 법인지방소득세 등 총 3건
397	2022	엘앤케이하우징 주식회사	박연숙	분양대행업, 부동산매매업, 부동산임대업	서울특별시 강남구 테헤란로39길 81	26	법인지방소득세 법인소득	2020-07-31	2020년 법인지방소득세 등 총 12건
398	2022	주식회사 뉴인베스트	홍성민	자동차부품, 제조업	서울특별시 강남구 영동대로 648	21	법인지방소득세 법인소득	2020-07-31	2020년 법인지방소득세 등 총 33건
399	2022	(주) 이야기있는외식 공간마리스꼬	오진권	프랜차이즈,외식사업, 서비스	서울특별시 성동구 왕십리광장로 17	18	법인지방소득세 법인소득	2018-12-28	2018년 법인지방소득세 등 총 28건
400	2022	(주) 미래산업 건설	이헌수	토공사업, 건설업	서울특별시 송파구 백제고분로15길 8-1	19	법인지방소득세 법인소득	2014-07-31	2014년 법인지방소득세 등 총 18건
401	2022	(주)제이제이스마트	정진웅	도소매업	서울특별시 성동구 고산자로 300	180	법인지방소득세 법인소득	2019-03-28	2019년 법인지방소득세 등 총 2건
402	2022	주식회사 대한노인회유통사업단	김광석	시설물종합관리업	서울특별시 성동구 광나루로8길 10	63	취득세 부동산	2019-11-28	2019년 취득세 등 총 2건
403	2022	주식회사 서현그루밍	안민규	제조도소매	서울특별시 중구 퇴계로 2길	39	법인지방소득세 법인소득	2019-01-28	2019년 법인지방소득세 등 총 12건
404	2022	(주)세이프티팜	윤석완	프랜차이즈 및 가맹사업 등	서울특별시 금천구 가산디지털2로 14	118	지방소득세 특별징수	2020-06-30	2020년 지방소득세 등 총 55건
405	2022	주식회사 엠지오퍼레이션	김문기	소매업	서울특별시 광진구 천호대로693	67	법인지방소득세 법인소득	2020-01-28	2020년 법인지방소득세 등 총 24건
406	2022	(주)트라이그람스코리아	강찬고	전자상거래업, 도소매	서울특별시 금천구 가산디지털1로 145	30	재산세 토지		
407	2022	더나눔로직스 주식회사	김성칠	물류센터운영, 서비스업	서울특별시 강동구 올림픽로 651	14	법인지방소득세 법인소득	2020-07-28	2020년 법인지방소득세 등 총 8건
408	2022	주식회사 덕성아이엔씨	김길용	조경공사, 건설	대구광역시 중구 동덕로38길 79	18	법인지방소득세 법인소득	2018-12-28	2018년 법인지방소득세 등 총 29건
409	2022	(유) 하나로관광	도찬환	전세버스운송업	서울특별시 중랑구 중랑역로 237	24	법인지방소득세 법인소득	2020-06-30	2020년 법인지방소득세 등 총 8건
410	2022	지앤디솔루션 유한회사	김경준	경영 자문, 컨설팅업	서울특별시 영등포구 국회대로28길 17	44	법인지방소득세 법인소득	2020-09-30	2020년 법인지방소득세 등 총 2건
411	2022	(주) 씨티엘네트웍스	천무진	지역사회서비스, 서비스	서울특별시 강남구 언주로 651	15	주민세 종업원분	2014-09-30	2014년 주민세 등 총 70건
412	2022	농업회사법인 주식회사 미도연	조흥희	농산물의 유통,가공,판매	서울특별시 강남구 테헤란로63길 14	81	법인지방소득세 법인소득	2020-07-31	2020년 법인지방소득세 등 총 3건

연번	공개연도	법인명	대표자	업종	체납법인 주소	총체납액	대표세목	납기	체납요지
413	2022	주식회사 제이엘인베스트	백일동	부동산매매, 부동산	서울특별시 송파구 올림픽로 269	23	법인지방소득세 법인소득	2016-06-30	2016년 법인지방소득세 등 총 38건
414	2022	주식회사 스페이스비앤씨	채상훈	전자상거래업	서울특별시 금천구 가산디지털2로 108	17	법인지방소득세 법인소득	2020-06-30	2020년 법인지방소득세 등 총 1건
415	2022	(주) 랜드옥션	홍상기	주택 및 일반건축물 건설업	서울특별시 강남구 테헤란로25길 28	81	법인지방소득세 법인소득	2020-06-30	2020년 법인지방소득세 등 총 10건
416	2022	주식회사 미트스토리	김영오	축산물, 식육판매점, 도소매	서울특별시 도봉구 마들로 760(도봉동, 한밭법조타운)	11	재산세 건축물		
417	2022	(주)한류중화	서보인	무역, 수출대행, 도소매	서울특별시 강서구 우장산로16길 14	14	등록면허세 등록	2020-10-31	2020년 등록면허세 등 총 1건
418	2022	주식회사 피닉스원	정구산	컴퓨터 도소매업	서울특별시 강남구 강남대로 354	84	법인지방소득세 법인소득	2018-12-31	2018년 법인지방소득세 등 총 2건
419	2022	히람종합건설 주식회사	장미라	건설업	서울특별시 도봉구 도봉로137길 47-7	47	법인지방소득세 법인소득	2019-06-30	2019년 법인지방소득세 등 총 4건
420	2022	동신종합건설 주식회사	송덕배	주택건설, 건축공사	서울특별시 강남구 선릉로 531	15	지방소득세 특별징수	2017-10-31	2017년 지방소득세 등 총 34건
421	2022	(주)서원씨엠	김경연	정비사업전문관리업	서울특별시 송파구 오금로19길 9	26	법인지방소득세 법인소득	2019-06-30	2019년 법인지방소득세 등 총 9건
422	2022	농업회사법인 푸른터 (주)	김동규	도소매	서울특별시 서초구 효령로 53	25	법인지방소득세 법인소득	2019-05-28	2019년 법인지방소득세 등 총 2건
423	2022	탑에이전씨 주식회사	양범규	용역업	서울특별시 영등포구 영신로38길 18	14	법인지방소득세 법인소득	2020-07-28	2020년 법인지방소득세 등 총 4건
424	2022	주식회사 지엘피종합	이재숙	보험대리, 금융 및 보험업	서울특별시 구로구 구일로10길 93	17	지방소득세 특별징수	2019-09-30	2019년 지방소득세 등 총 9건
425	2022	주식회사 몬스터홀딩스	전재형	키오스크제조 및 유통, 제조업	서울특별시 강남구 영동대로 424	13	지방소득세 특별징수	2019-07-31	2019년 지방소득세 등 총 35건
426	2022	예지종합건설 주식회사	장영기	일반건축공사, 건설업	서울특별시 양천구 오목로 215-1	22	법인지방소득세 법인소득	2018-06-30	2018년 법인지방소득세 등 총 323건
427	2022	의료법인-한일 의료재단	황대영	의료기관의 설치운영	서울특별시 강남구 선릉로 533	26	종합토지세		
428	2022	정일리더스	이광구	소프트웨어개발, 서비스	서울특별시 강남구 선릉로86길 38	28	재산세 토지	2019-09-30	2019년 재산세 등 총 39건
429	2022	주식회사 키움앤에듀	황규오	도서, 도매	서울특별시 금천구 가산디지털2로 123	11	법인지방소득세 법인소득	2020-07-28	2020년 법인지방소득세 등 총 38건
430	2022	에이치에프씨	이장원	건축공사, 건설업	서울특별시 은평구 서오릉로18길 33-20	18	취득세 부동산	2007-11-30	2007년 취득세 등 총 21건
431	2022	주식회사 제이에스더	박종식	전자부품 도,소매업	서울특별시 강남구 역삼로 215	24	법인지방소득세 법인소득	2019-03-31	2019년 법인지방소득세 등 총 2건
432	2022	(주)에버렌트카	노군탁	자동차 대여사업	서울특별시 광진구 자양로 256	24	법인지방소득세 법인소득	2019-03-28	2019년 법인지방소득세 등 총 1건

연번	공개연도	법인명	대표자	업종	체납법인 주소	총체납액	대표세목	납기	체납요지
433	2022	주식회사 미지아	최인안	가전제품 도.소매 및 서비스업	서울특별시 마포구 양화로 58	310	법인지방소득세 법인소득	2019-07-29	2019년 법인지방소득세 등 총 17건
434	2022	(주)글로벌리프트	신권호	건설기계 임대 및 판매	경기도 고양시 덕양구 으뜸로 124	46	취득세 기계장비	2019-06-28	2019년 취득세 등 총 9건
435	2022	주식회사 우성국제여행사	LI XUEMEI(이수민)	여행서비스업	서울특별시 영등포구 선유로13길 25	116	법인지방소득세 법인소득	2020-03-30	2020년 법인지방소득세 등 총 3건
436	2022	주식회사 지니어스이알	김광휘	전자상거래	서울특별시 강남구 강남대로 320	50	법인지방소득세 법인소득	2019-07-31	2019년 법인지방소득세 등 총 4건
437	2022	주식회사 효찬건설	유영화	토공사업,건축공사업 등	서울특별시 양천구 남부순환로62길 5	29	법인지방소득세 법인소득	2020-07-28	2020년 법인지방소득세 등 총 5건
438	2022	유한회사 리더스코리아	이승열	부동산컨설팅 및 시행, 부동산	전라북도 익산시 선화로 225(남중동)	15	등록면허세 등록	2018-12-31	2018년 등록면허세 등 총 2건
439	2022	(주)고메프로젝트	이창수	상품연쇄화사업, 도매 및 상품중개업	서울특별시 용산구 녹사평대로46길 16	20	법인지방소득세 법인소득	2018-06-30	2018년 법인지방소득세 등 총 153건
440	2022	(주) 광장건축사사무소	김윤희	건축설계업	경기도 평택시 서탄면 서탄로 551	12	법인지방소득세 법인소득	2019-03-31	2019년 법인지방소득세 등 총 8건
441	2022	주식회사 유니콘인터내셔널	강경옥	도소매	서울특별시 영등포구 의사당대로1길 25	42	법인지방소득세 법인소득	2019-07-29	2019년 법인지방소득세 등 총 4건
442	2022	주식회사 넘버원여행사	김성곤	여행업	서울특별시 중구 퇴계로 97	3,148	법인지방소득세 법인소득	2020-07-28	2020년 법인지방소득세 등 총 6건
443	2022	앤씨솔루션 주식회사	박재영	소프트웨어개발, 서비스업	서울특별시 성동구 성수일로 99	15	법인지방소득세 법인소득	2020-06-30	2020년 법인지방소득세 등 총 45건
444	2022	주식회사 알비다이닝	백운	프랜차이즈업, 서비스	서울특별시 강남구 봉은사로 219	14	지방소득세 특별징수	2019-10-31	2019년 지방소득세 등 총 24건
445	2022	주식회사 더디자인인터네셔날	정길채	주택건설	서울특별시 도봉구 마들로 682	38	법인지방소득세 법인소득	2020-02-28	2020년 법인지방소득세 등 총 3건
446	2022	주식회사 해안	오강직	장묘조성업, 건설업	서울특별시 서초구 서초중앙로 114	15	등록면허세 등록	2018-05-31	2018년 등록면허세 등 총 9건
447	2022	광진산업개발 주식회사	이은재	건축	서울특별시 강남구 학동로 338	24	법인지방소득세 법인소득	2019-07-31	2019년 법인지방소득세 등 총 19건
448	2022	유한회사 동인	김기정	농산물, 도소매	전라북도 김제시 만경읍 몽포길 52-6	11	법인지방소득세 법인소득		
449	2022	(주)센트롤	최성환	CNC컨트롤러관련, 제조	서울특별시 금천구 서부샛길 714	20	지방소득세 특별징수	2019-10-31	2019년 지방소득세 등 총 39건
450	2022	(주)교육대전	조영선	광고물 제작설치업, 학술 및 연구 용역업 등	서울특별시 송파구 백제고분로 470	40	법인지방소득세 법인소득	2020-07-28	2020년 법인지방소득세 등 총 15건
451	2022	(주) 계몽드림웍스	이천석	출판업	서울특별시 강남구 테헤란로 310	109	법인지방소득세 법인소득	2019-07-31	2019년 법인지방소득세 등 총 7건

연번	공개연도	법인명	대표자	업종	체납법인 주소	총체납액	대표세목	납기	체납요지
452	2022	주식회사) 이브패션	정영민	도소매업	서울특별시 강남구 논현로72길 16	157	법인지방소득세 법인소득	2019-07-31	2019년 법인지방소득세 등 총 1건
453	2022	주식회사 디자인진	서영진	광고대행업, 서비스	서울특별시 중랑구 봉우재로71길 80	14	법인지방소득세 법인소득	2020-05-29	2020년 법인지방소득세 등 총 18건
454	2022	주식회사 세한에스티엠	조용일	소매업	경기도 오산시 원동로 22	96	법인지방소득세 법인소득	2020-07-31	2020년 법인지방소득세 등 총 3건
455	2022	주식회사 수경에프앤씨	정맹숙	면직물, 화섬직 제조	서울특별시 광진구 용마산로 173	39	법인지방소득세 법인소득	2019-02-28	2019년 법인지방소득세 등 총 1건
456	2022	웰농수산유통 주식회사	양재복	포장 공사업, 조경 공사업 등	서울특별시 중구 삼일대로4길 9	66	법인지방소득세 법인소득	2020-01-31	2020년 법인지방소득세 등 총 7건
457	2022	유디앤아이	이영숙	부동산업	서울특별시 강서구 양천로 583	130	법인지방소득세 법인소득	2019-06-30	2019년 법인지방소득세 등 총 6건
458	2022	주식회사 비비디벨로퍼	박민정	부동산 및 제조업	서울특별시 서초구 서래로5길 96	15	법인지방소득세 법인소득	2020-09-28	2020년 법인지방소득세 등 총 6건
459	2022	(주) 씨드코리아	신영근	부동산개발업	서울특별시 용산구 녹사평대로40다길 19	17	법인지방소득세 법인소득	2020-07-28	2020년 법인지방소득세 등 총 13건
460	2022	(주)남경엔터프라이즈	김학수	주택건설사업	서울특별시 송파구 마천로7길 5	32	법인지방소득세 법인소득	2020-07-28	2020년 법인지방소득세 등 총 22건
461	2022	(주)골드랜드인베스트먼트	한승철	부동산업,분양대행업	서울특별시 강남구 테헤란로70길 14-10	155	법인지방소득세 법인소득		
462	2022	(주) 강남프라임	나상현	축산물가공업	서울특별시 강남구 삼성로 535	103	법인지방소득세 법인소득	2020-07-31	2020년 법인지방소득세 등 총 4건
463	2022	노량진 위너스터디 입시학원	김충빈	멀티미디어산업, 서비스	서울특별시 용산구 새창로 217	23	지방소득세 특별징수	2014-05-28	2014년 지방소득세 등 총 73건
464	2022	주식회사 비즈포레	원대식	부동산개발, 부동산업	서울특별시 성동구 왕십리로10길 6	26	지방소득세 특별징수	2020-04-30	2020년 지방소득세 등 총 7건
465	2021	(주) 이스카이코리아투어즈	윤기진	서비스	서울특별시 마포구 마포대로 127	17	법인지방소득세 법인소득	2019-01-28	2019년 법인지방소득세 등 총 1건
466	2021	유원호텔운영(주)	황진	음식및숙박업	서울특별시 서초구 반포대로12길 29	445	지방소득세 특별징수	2019-09-30	2019년 지방소득세 등 총 8건
467	2021	유한회사 스튜디오바람이분다	조정호	서비스	서울특별시 마포구 양화로12길 8-9	49	법인지방소득세 법인소득	2019-07-29	2019년 법인지방소득세 등 총 4건
468	2021	유한회사 프라이스유통	김정임	도소매	서울특별시 영등포구 국제금융로8길 27-8	29	법인지방소득세 법인소득	2019-07-29	2019년 법인지방소득세 등 총 1건
469	2021	(주)유피아이인터내셔널	남태경	부동산업	서울특별시 강남구 언주로 527	67	지방소득세 특별징수	2019-05-31	2019년 지방소득세 등 총 1건
470	2021	(주)씨네듀	조충열	서비스	서울특별시 영등포구 양평로19길 4	21	법인지방소득세 법인소득	2019-06-28	2019년 법인지방소득세 등 총 1건

연번	공개연도	법인명	대표자	업종	체납법인 주소	총체납액	대표세목	납기	체납요지
471	2021	조강산업	김호영	부동산업, 농산물유통업	서울특별시 강북구 도봉로 369	25	법인지방소득세 법인소득	2019-06-30	2019년 법인지방소득세 등 총 1건
472	2021	지텍씨엔씨 주식회사	임성택	건설	서울특별시 중랑구 면목로 480	320	법인지방소득세 법인소득	2019-01-31	2019년 법인지방소득세 등 총 5건
473	2021	뉴밀라노 주식회사	박기수	음식및숙박업	서울특별시 서초구 반포대로12길 29	1,182	지방소득세 특별징수	2019-09-30	2019년 지방소득세 등 총 7건
474	2021	주식회사 레젤홈쇼핑코리아	임세인	도소매	서울특별시 강남구 테헤란로70길 14-8	67	법인지방소득세 법인소득	2019-06-30	2019년 법인지방소득세 등 총 1건
475	2021	(주)카톡코리아	이영철	도소매	서울특별시 금천구 가산디지털1로 168	16	법인지방소득세 법인소득	2019-09-30	2019년 법인지방소득세 등 총 8건
476	2021	아이피퓨즈 주식회사	안태룡	정보서비스업	서울특별시 강남구 테헤란로 116	16	법인지방소득세 법인소득	2019-06-30	2019년 법인지방소득세 등 총 1건
477	2021	지앤디솔루션주식회사		경영자문, 컨설팅업	서울특별시 강남구 테헤란로108길 25	97	법인지방소득세 법인소득	2019-06-30	2019년 법인지방소득세 등 총 2건
478	2021	주식회사 샤브향	안광용	도소매	서울특별시 서대문구 홍연길 77	18	법인지방소득세 법인소득	2019-07-31	2019년 법인지방소득세 등 총 14건
479	2021	와이엠씨엔터테인먼트(주)	이우식	서비스	서울특별시 용산구 녹사평대로26길 36	100	법인지방소득세 법인소득	2019-11-28	2019년 법인지방소득세 등 총 5건
480	2021	(주) 제이엔씨에셋	지창수	서비스	서울특별시 강서구 화곡로15길 33	22	법인지방소득세 법인소득	2019-06-30	2019년 법인지방소득세 등 총 2건
481	2021	(주) 은산씨앤디	김종환	건설업	서울특별시 구로구 구로중앙로18길 5	24	법인지방소득세 법인소득	2019-09-30	2019년 법인지방소득세 등 총 1건
482	2021	미켈란투자자문 주식회사	강병욱	서비스	서울특별시 송파구 양재대로 932	18	법인지방소득세 법인소득	2019-06-30	2019년 법인지방소득세 등 총 5건
483	2021	옥수제13구역주택재개발정비사업조합	이종화	건설	서울특별시 성동구 장터2길 2	637	취득세 부동산	2018-01-31	2018년 취득세 등 총 1건
484	2021	(주) 토람방	김광수	부동산	경기도 남양주시 퇴계원면 퇴계원로 120-12	21	법인지방소득세 법인소득	2019-08-31	2019년 법인지방소득세 등 총 1건
485	2021	(주)씨엠씨코리아(CMCKOREA)	박진호	도소매	경기도 하남시 조정대로 45	16	법인지방소득세 법인소득	2019-06-30	2019년 법인지방소득세 등 총 1건
486	2021	19에이치인터내셔날 주식회사	강경희	도소매업	서울특별시 성동구 성수이로10길 14	24	취득세 부동산	2019-03-31	2019년 취득세 등 총 1건
487	2021	메디파트너 주식회사	김종민	서비스 (사업관련) 업	경기도 군포시 당정로60번길 22	154	법인지방소득세 법인소득	2019-06-30	2019년 법인지방소득세 등 총 4건
488	2021	주)연패션	박선길	도소매	서울특별시 영등포구 국회대로70길 15-1	56	법인지방소득세 법인소득	2019-11-28	2019년 법인지방소득세 등 총 1건
489	2021	주식회사 나지	최경순	건설업	서울특별시 종로구 인사동1길 12	29	법인지방소득세 법인소득	2019-07-29	2019년 법인지방소득세 등 총 1건

연번	공개연도	법인명	대표자	업종	체납법인 주소	총체납액	대표세목	납기	체납요지
490	2021	(주) 대경아이엔티	이경훈	도소매	서울특별시 성동구 마장로31길 40	121	법인지방소득세 법인소득	2019-02-28	2019년 법인지방소득세 등 총 2건
491	2021	영애건설	최승부	건설업	서울특별시 송파구 백제고분로 501	47	법인지방소득세 법인소득	2018-06-30	2018년 법인지방소득세 등 총 1건
492	2021	주식회사 케이앤엘파트너	강연옥	부동산업	서울특별시 서초구 반포대로 58	74	법인지방소득세 법인소득	2019-06-30	2019년 법인지방소득세 등 총 10건
493	2021	(주) 탑텐아울렛	최성미	도소매	서울특별시 강남구 테헤란로108길 25	134	법인지방소득세 법인소득	2019-07-31	2019년 법인지방소득세 등 총 1건
494	2021	오선물산 주식회사	김관중	제조	서울특별시 강남구 영동대로 513	18	법인지방소득세 법인소득	2019-07-31	2019년 법인지방소득세 등 총 3건
495	2021	(주) 신화노블레스	박진근	건설업	서울특별시 강남구 논현로85길 5-14	212	법인지방소득세 법인소득	2019-07-31	2019년 법인지방소득세 등 총 2건
496	2021	주식회사 푸른에셋제일차	신홍섭	금융	서울특별시 성동구 서울숲2길 32-14	57	법인지방소득세 법인소득	2019-08-31	2019년 법인지방소득세 등 총 1건
497	2021	크루즈산업개발(주)		서비스	서울특별시 강남구 선릉로 529	91	법인지방소득세 법인소득	2019-06-30	2019년 법인지방소득세 등 총 1건
498	2021	한성제이엘주식회사	김형준	서비스	서울특별시 강남구 역삼로17길 60	32	법인지방소득세 법인소득	2019-04-30	2019년 법인지방소득세 등 총 2건
499	2021	뷰쎌	공병돈	부동산업	서울특별시 강남구 도산대로 158	137	법인지방소득세 법인소득	2019-05-31	2019년 법인지방소득세 등 총 1건
500	2021	주식회사 코리아아트컴퍼니	김수철	서비스	서울특별시 구로구 디지털로34길 55	22	지방소득세 특별징수	2019-02-28	2019년 지방소득세 등 총 6건
501	2021	주식회사 더원디엔씨	이우훈	건설업	서울특별시 마포구 월드컵로 165	60	법인지방소득세 법인소득	2019-08-28	2019년 법인지방소득세 등 총 1건
502	2021	(주) 카우인스퍼레이션그룹	김천중	서비스업	경기도 부천시 은성로 172-17	21	법인지방소득세 법인소득	2019-06-30	2019년 법인지방소득세 등 총 4건
503	2021	주식회사미트리치	최재림	도매	서울특별시 성동구 마장로33길 75	1,147	법인지방소득세 법인소득	2019-02-28	2019년 법인지방소득세 등 총 3건
504	2021	주식회사피닉스인티라이프	양도현	제조업	서울특별시 구로구 디지털로26길 5	57	지방소득세 특별징수	2019-04-29	2019년 지방소득세 등 총 9건
505	2021	(주)연성종합중기	박말출	도매	서울특별시 영등포구 버드나루로 50	20	법인지방소득세 법인소득	2019-08-28	2019년 법인지방소득세 등 총 10건
506	2021	주식회사 밀라노	이상현	음식및숙박업	서울특별시 서초구 반포대로12길 29	1,162	지방소득세 특별징수	2019-09-30	2019년 지방소득세 등 총 8건
507	2021	주식회사엘씨프라임	도우섭	도매 및 소매업	서울특별시 성동구 고산자로 300	1,269	법인지방소득세 법인소득	2019-02-28	2019년 법인지방소득세 등 총 3건
508	2021	주식회사 비앤비개발	이규봉	부동산업	서울특별시 서초구 사평대로 57길 139	108	법인지방소득세 법인소득	2019-06-30	2019년 법인지방소득세 등 총 19건
509	2021	주식회사 레보노	김형종	서비스	서울특별시 성동구 아차산로7길 15-1	21	법인지방소득세 법인소득	2019-08-28	2019년 법인지방소득세 등 총 1건

연번	공개연도	법인명	대표자	업종	체납법인 주소	총체납액	대표세목	납기	체납요지
510	2021	제네럴에퀴티파트너스주식회사	권지훈	서비스	서울특별시 강남구 강남대로 320	60	법인지방소득세 법인소득	2019-07-31	2019년 법인지방소득세 등 총 1건
511	2021	주식회사 지아이티코리아	최용규	시스템	서울특별시 서초구 효령로 304	16	법인지방소득세 법인소득	2019-06-30	2019년 법인지방소득세 등 총 17건
512	2021	주식회사 씨에프컴퍼니	김성진	건설업	서울특별시 영등포구 가마산로 582	24	법인지방소득세 법인소득	2019-06-30	2019년 법인지방소득세 등 총 5건
513	2021	(주)대통패션	김일순	도소매	서울특별시 영등포구 여의대방로65길 20	131	법인지방소득세 법인소득	2019-07-29	2019년 법인지방소득세 등 총 1건
514	2021	농업회사법인기농 주식회사	양광석	제조업(농업)	서울특별시 서초구 방배천로20길 1	138	법인지방소득세 법인소득	2019-11-28	2019년 법인지방소득세 등 총 1건
515	2021	(주)리딩뱅크	정진영	건설업	서울특별시 송파구 송파대로 201	24	취득세 부동산	2019-04-30	2019년 취득세 등 총 3건
516	2021	(주)모다	고동균	제조	서울특별시 양천구 목동중앙북로 112	41	취득세 기타	2019-09-30	2019년 취득세 등 총 1건
517	2021	(주)더블유에스미트글로벌	정원석	도매업	서울특별시 성동구 고산자로 269	418	법인지방소득세 법인소득	2019-01-31	2019년 법인지방소득세 등 총 3건
518	2021	(주)티엔페이코리아	염승호	서비스	서울특별시 강남구 논현로120길 16	36	법인지방소득세 법인소득	2019-08-31	2019년 법인지방소득세 등 총 10건
519	2021	주식회사 에스부동산개발	김호준	부동산업	서울특별시 강남구 테헤란로64길 20	58	법인지방소득세 법인소득	2019-07-31	2019년 법인지방소득세 등 총 2건
520	2021	(주)은혜약품	이상필	도매	서울특별시 영등포구 대림로31가길 19	155	법인지방소득세 법인소득	2019-08-28	2019년 법인지방소득세 등 총 14건
521	2021	주식회사 코너스톤이앤엠	김용택	서비스	서울특별시 강남구 논현로63길 71	22	법인지방소득세 법인소득	2019-07-31	2019년 법인지방소득세 등 총 4건
522	2021	원에이블주식회사	용민	도소매	서울특별시 강남구 테헤란로 416	462	법인지방소득세 법인소득	2019-11-30	2019년 법인지방소득세 등 총 16건
523	2021	(주)더램	김정희	도소매	서울특별시 송파구 오금로44길 18-1	53	법인지방소득세 법인소득	2019-11-28	2019년 법인지방소득세 등 총 2건
524	2021	주식회사 제이디하우징	주상훈	부동산	서울특별시 강남구 강남대로152길 14	53	법인지방소득세 법인소득	2019-07-31	2019년 법인지방소득세 등 총 8건
525	2021	덕초홀딩스 주식회사	이지은	부동산	서울특별시 강남구 테헤란로14길 8	53	법인지방소득세 법인소득	2019-07-31	2019년 법인지방소득세 등 총 1건
526	2021	티엑스파트너스 주식회사	성시운	전문, 과학 및 기술서비스업	서울특별시 영등포구 여의대방로65길 10	18	법인지방소득세 법인소득	2019-06-30	2019년 법인지방소득세 등 총 1건
527	2021	한양임펙스	김탁균	섬유 제조및 도매업	서울특별시 영등포구 국회대로74길 19	120	주민세 법인세할분	2003-06-20	2003년 주민세 등 총 22건
528	2021	(주)써브앤컴퍼니	유희석	부동산업	인천광역시 남동구 경인로653번길 11	31	법인지방소득세 법인소득	2019-07-29	2019년 법인지방소득세 등 총 8건
529	2021	(주)공간도시종합건축사사무	박운석	서비스	서울특별시 종로구 율곡로 83	220	지방소득세 특별징수	2013-05-31	2013년 지방소득세 등 총 8건

연번	공개연도	법인명	대표자	업종	체납법인 주소	총체납액	대표세목	납기	체납요지
530	2021	(주)고도산업	이삼영	부동산	서울특별시 성동구 왕십리로 369	16	법인지방소득세 법인소득	2019-06-30	2019년 법인지방소득세 등 총 1건
531	2021	(주)텐드타운	황영길	건설업	서울특별시 노원구 한글비석로 416	14	법인지방소득세 법인소득	2019-07-29	2019년 법인지방소득세 등 총 1건
532	2021	주식회사 케이그린에너지 산업	이기근	서비스	서울특별시 강남구 테헤란로51길 18	60	법인지방소득세 법인소득	2019-07-31	2019년 법인지방소득세 등 총 1건
533	2021	주식회사 기가코리아	이철연	서비스	광주광역시 동구 구성로152번길 5	46	법인지방소득세 법인소득	2019-03-31	2019년 법인지방소득세 등 총 2건
534	2021	현대하이브리드 페인트 주식회사	최경호	금융업, 페인트 생산제조업	서울특별시 강남구 언주로 647	192	법인지방소득세 법인소득	2019-01-31	2019년 법인지방소득세 등 총 1건
535	2021	(주) 에스제이 와이코리아	김진옥	제조업	서울특별시 동대문구 장한로12길 73	37	법인지방소득세 법인소득	2017-07-28	2017년 법인지방소득세 등 총 14건
536	2021	주식회사 더블유에스테크	서인선	도소매	서울특별시 영등포구 국회대로72길 22	870	법인지방소득세 법인소득	2019-02-28	2019년 법인지방소득세 등 총 2건
537	2021	(주) 까스텔세 븐	김숙자	도소매	서울특별시 강북구 덕릉로 64	257	법인지방소득세 법인소득	2019-05-28	2019년 법인지방소득세 등 총 2건
538	2021	농업회사법인 영빈 주식회사	김순임	부동산업 및 임대업	서울특별시 송파구 법원로 11길	29	법인지방소득세 법인소득	2019-07-31	2019년 법인지방소득세 등 총 1건
539	2021	(주)오에이치건 설	김형민	건설업	서울특별시 양천구 오목로 178	21	법인지방소득세 법인소득	2019-05-31	2019년 법인지방소득세 등 총 7건
540	2021	주식회사 케미아울렛	장경수	도소매	서울특별시 구로구 디지털로 306	20	법인지방소득세 법인소득	2019-05-28	2019년 법인지방소득세 등 총 2건
541	2021	케이윌드맥스	길현철	도소매	서울특별시 중구 을지로 251	59	법인지방소득세 법인소득	2019-11-28	2019년 법인지방소득세 등 총 6건
542	2021	주식회사 필러	이미희	부동산업	서울특별시 강서구 공항대로 484-4	23	법인지방소득세 법인소득	2019-06-30	2019년 법인지방소득세 등 총 3건
543	2021	주식회사 제이알파트너스	한상엽	소매업	서울특별시 송파구 올림픽로 80	53	법인지방소득세 법인소득	2018-06-30	2018년 법인지방소득세 등 총 3건
544	2021	주식회사 이오플랜산업	김선환		서울특별시 마포구 토정로 253	31	법인지방소득세 법인소득	2019-10-28	2019년 법인지방소득세 등 총 3건
545	2021	(주) 모닝앤드	공석돌	도소매업	경기도 구리시 동구릉로16번길 28	141	법인지방소득세 법인소득	2019-01-31	2019년 법인지방소득세 등 총 5건
546	2021	포레스트카운티 에이3	권지훈	서비스업	서울특별시 서초구 바우뫼로27길	113	법인지방소득세 법인소득	2019-07-31	2019년 법인지방소득세 등 총 1건
547	2021	(주)대청청	박인희	제조	서울특별시 성동구 마장로37길 40	29	법인지방소득세 법인소득	2019-06-28	2019년 법인지방소득세 등 총 4건
548	2021	주식회사 대지산업개발	문현숙	건설업	서울특별시 관악구 남부순환로 1652	27	법인지방소득세 법인소득	2018-12-31	2018년 법인지방소득세 등 총 1건
549	2021	주식회사 비엘아이에스	박성민	서비스	서울특별시 중구 칠패로 46	78	지방소득세 특별징수	2019-11-28	2019년 지방소득세 등 총 10건

연번	공개연도	법인명	대표자	업종	체납법인 주소	총체납액	대표세목	납기	체납요지
550	2021	(주)바스코엔지니어링	김홍균	건설업	서울특별시 구로구 가마산로27길 56	16	법인지방소득세 법인소득	2019-07-29	2019년 법인지방소득세 등 총 3건
551	2021	(주) 이프런티어	양성현	서비스	서울특별시 중구 청파로 464	186	지방소득세 특별징수	2019-06-28	2019년 지방소득세 등 총 9건
552	2021	모아핀테크대부주식회사	김동희	금융	서울특별시 영등포구 국회대로66길 23	26	지방소득세 특별징수	2019-08-31	2019년 지방소득세 등 총 2건
553	2021	주식회사 역삼물류	손영찬	운수	서울특별시 송파구 송파대로 55	98	법인지방소득세 법인소득	2019-02-28	2019년 법인지방소득세 등 총 8건
554	2021	(주) 월드와이드에셋	김찬희	보험업	서울특별시 강남구 삼성로 508	41	법인지방소득세 법인소득	2019-03-31	2019년 법인지방소득세 등 총 16건
555	2021	(주)비바체상사	조윤방	건설업	서울특별시 강남구 강남대로84길 23	33	법인지방소득세 법인소득	2019-05-31	2019년 법인지방소득세 등 총 7건
556	2021	(주)한어패럴	한명숙	도소매	인천광역시 부평구 마장로403번길 24-4	590	법인지방소득세 법인소득	2019-04-30	2019년 법인지방소득세 등 총 2건
557	2021	주식회사 송담인프라	라한규	서비스	서울특별시 강남구 언주로149길 11-3	161	법인지방소득세 법인소득	2019-09-30	2019년 법인지방소득세 등 총 3건
558	2021	주식회사 브레인투자정보	정영옥	부동산	서울특별시 강남구 테헤란로 151	24	법인지방소득세 법인소득	2019-06-30	2019년 법인지방소득세 등 총 3건
559	2021	주식회사 리즌컴퍼니	박원석	도매업	서울특별시 서초구 서초중앙로 114	51	법인지방소득세 법인소득	2019-01-28	2019년 법인지방소득세 등 총 1건
560	2021	액터스인포테인먼트	권강식	서비스	서울특별시 강남구 강남대로 354	17	지방소득세 특별징수	2012-01-31	2012년 지방소득세 등 총 30건
561	2021	주식회사 코리아통	김창현	도매	서울특별시 서초구 효령로67길 71-9	23	지방소득세 특별징수	2018-12-28	2018년 지방소득세 등 총 7건
562	2021	(주)태종건설	박혜림	건설업	서울특별시 금천구 시흥대로88가길 52	21	법인지방소득세 법인소득	2019-06-30	2019년 법인지방소득세 등 총 15건
563	2021	주식회사 대림앤건설	손정운	부동산업	서울특별시 강남구 선릉로86길 5-4	26	법인지방소득세 법인소득	2019-07-31	2019년 법인지방소득세 등 총 10건
564	2021	주식회사 파우니앤컴퍼니	이근부	서비스	서울특별시 성동구 성수일로 48	168	법인지방소득세 법인소득	2019-02-28	2019년 법인지방소득세 등 총 2건
565	2021	주식회사 메이진글로벌 (Meijinglobal Co., Ltd)	이재완	서비스	서울특별시 강남구 영동대로 325	22	법인지방소득세 법인소득	2019-04-30	2019년 법인지방소득세 등 총 2건
566	2021	(주)럭키패션	손호영	도소매	서울특별시 영등포구 여의대방로65길 20	29	법인지방소득세 법인소득	2019-07-29	2019년 법인지방소득세 등 총 1건
567	2021	주식회사 피데스메이트	김성섭	서비스	서울특별시 강남구 봉은사로 129-1	78	법인지방소득세 법인소득	2019-07-31	2019년 법인지방소득세 등 총 10건
568	2021	유한회사 두리나라	고태규	도소매	서울특별시 영등포구 국제금융로8길 27-8	15	법인지방소득세 법인소득	2019-07-29	2019년 법인지방소득세 등 총 1건

연번	공개연도	법인명	대표자	업종	체납법인 주소	총체납액	대표세목	납기	체납요지
569	2021	(주)가우디리버타운	함정진	건설업	서울특별시 중랑구 용마산로116길 6	58	법인지방소득세 법인소득	2019-06-30	2019년 법인지방소득세 등 총 3건
570	2021	(주) 제이피홀딩스	박상묵	건설	서울특별시 강남구 논현로 641	165	법인지방소득세 법인소득	2019-06-30	2019년 법인지방소득세 등 총 1건
571	2021	모아핀테크 주식회사	김동희	도매 및 소매업	서울특별시 영등포구 국회대로66길 23	26	지방소득세 특별징수	2019-08-31	2019년 지방소득세 등 총 2건
572	2021	주식회사 세창도시개발	오이근	부동산업	서울특별시 노원구 화랑로 449-8	21	법인지방소득세 법인소득	2019-07-29	2019년 법인지방소득세 등 총 1건
573	2021	농업회사법인 착한양곡 주식회사	김홍건	도매 및 상품중개업	서울특별시 영등포구 가마산로 313	28	법인지방소득세 법인소득	2019-02-28	2019년 법인지방소득세 등 총 3건
574	2021	주식회사 쿤룬코리아	천팡	서비스	서울특별시 강남구 테헤란로8길 11-4	913	법인지방소득세 법인소득	2019-07-31	2019년 법인지방소득세 등 총 71건
575	2021	(주) 모든디앤시	김일구	건설업	서울특별시 서초구 언남길 87	15	법인지방소득세 법인소득	2019-06-28	2019년 법인지방소득세 등 총 1건
576	2021	주식회사 멘토미트	김병례	도소매	서울특별시 성동구 고산자로 284	155	법인지방소득세 법인소득	2018-03-28	2018년 법인지방소득세 등 총 4건
577	2021	주식회사 이선건설산업	김종만	건설업	서울특별시 서초구 서초대로23길 21	266	법인지방소득세 법인소득	2018-03-31	2018년 법인지방소득세 등 총 7건
578	2021	주식회사 대경인베스트먼트	이정혜	부동산	서울특별시 강남구 테헤란로64길 16-9	30	법인지방소득세 법인소득	2019-07-31	2019년 법인지방소득세 등 총 3건
579	2021	주식회사 이삭의열매	조미자	부동산	경기도 남양주시 별내중앙로 26	74	법인지방소득세 법인소득	2019-07-31	2019년 법인지방소득세 등 총 8건
580	2021	(주) 원더테이블	이지원	도소매업	서울특별시 서대문구 연희로27길 106	29	법인지방소득세 법인소득	2019-06-28	2019년 법인지방소득세 등 총 1건
581	2021	(주) 애경리체	문희준	부동산업	서울특별시 강남구 테헤란로51길 18	43	법인지방소득세 법인소득	2019-07-31	2019년 법인지방소득세 등 총 2건
582	2021	주식회사 컴나인닷컴	이승엽	도소매	서울특별시 영등포구 여의대방로65길 20	16	법인지방소득세 법인소득	2019-07-29	2019년 법인지방소득세 등 총 1건
583	2021	이앤에스프로퍼티주식회사	황인준	서비스	서울특별시 강남구 역삼로 215	54	지방소득세 특별징수	2019-04-30	2019년 지방소득세 등 총 3건
584	2021	주식회사 더코스	김종현	도소매업	서울특별시 강남구 영동대로 342	12	법인지방소득세 법인소득	2019-11-28	2019년 법인지방소득세 등 총 1건
585	2021	정만건설 (주)	박창엽	건설업	서울특별시 강서구 금낭화로 136	19	법인지방소득세 법인소득	2019-06-30	2019년 법인지방소득세 등 총 1건
586	2021	(주)삼부C&SA	정창균	부동산	서울특별시 성동구 아차산로 66	35	법인지방소득세 법인소득	2019-11-30	2019년 법인지방소득세 등 총 1건
587	2021	허브커뮤니케이션즈	김석남	서비스 (사업관련)	서울특별시 중구 청파로 464	44	지방소득세 특별징수	2019-06-28	2019년 지방소득세 등 총 5건

연번	공개연도	법인명	대표자	업종	체납법인 주소	총체납액	대표세목	납기	체납요지
588	2021	(주)오비에스	김현삼	도매	서울특별시 강남구 삼성로70길 30	23	법인지방소득세 법인소득	2019-07-31	2019년 법인지방소득세 등 총 1건
589	2021	취프티디 인더스트리 유한회사	대만국인 황성문	도소매	서울특별시 영등포구 국제금융로8길 27-8	21	법인지방소득세 법인소득	2019-07-29	2019년 법인지방소득세 등 총 1건
590	2021	주식회사 성공투자클럽	이병호	소매	서울특별시 영등포구 여의대방로65길 20	39	법인지방소득세 법인소득	2019-06-30	2019년 법인지방소득세 등 총 6건
591	2021	주식회사 웰스베이	정상훈	서비스	서울특별시 금천구 가산디지털1로 165	255	법인지방소득세 법인소득	2019-06-30	2019년 법인지방소득세 등 총 15건
592	2021	주식회사 정원비앤씨	이정우		서울특별시 강남구 도곡로3길 13	21	법인지방소득세 법인소득	2017-07-28	2017년 법인지방소득세 등 총 7건
593	2021	대영하우징건설(주)		건설업	서울특별시 강남구 테헤란로 311	111	지방소득세 특별징수	2019-11-30	2019년 지방소득세 등 총 2건
594	2021	정명산업 (주)	유정환	건설업	서울특별시 구로구 가마산로27길 56	25	법인지방소득세 법인소득	2019-03-28	2019년 법인지방소득세 등 총 2건
595	2021	(주) 한강수영장	유옥현	광고기획	서울특별시 서초구 잠원동	38	법인지방소득세 법인소득	2019-10-28	2019년 법인지방소득세 등 총 1건
596	2021	(주)리더웍스이엔지	장한얼	제조업	서울특별시 금천구 시흥대로 97	33	법인지방소득세 법인소득	2019-08-31	2019년 법인지방소득세 등 총 1건
597	2021	주식회사 비에스자산	라종갑	부동산업	서울특별시 강남구 테헤란로 441	38	법인지방소득세 법인소득	2019-07-31	2019년 법인지방소득세 등 총 6건
598	2021	주식회사 제이앤케이디엔씨		부동산업	서울특별시 노원구 덕릉로126길 33	30	법인지방소득세 법인소득	2019-06-30	2019년 법인지방소득세 등 총 3건
599	2021	주식회사한성팜	이영선	도매	서울 동작구 대방동 알마타길	129	법인지방소득세 법인소득	2018-02-28	2018년 법인지방소득세 등 총 3건
600	2021	케이쓰리인베스트먼트홀딩스(주)	김홍식	금융업	서울특별시 중구 서소문로11길 50	59	법인지방소득세 법인소득	2019-04-29	2019년 법인지방소득세 등 총 1건
601	2021	(주)삼원축산	조경래	도소매	서울특별시 성동구 마장로35나길 39	41	법인지방소득세 법인소득	2019-03-31	2019년 법인지방소득세 등 총 1건
602	2021	주식회사 컴세이브씨앤에스	김우철	도,소매	서울특별시 용산구 한강로2가 15-2	28	법인지방소득세 법인소득	2019-02-28	2019년 법인지방소득세 등 총 1건
603	2021	시엠에스컨설팅(주)	이동우	부동산업 및 임대업	서울특별시 송파구 송이로27길 4	15	법인지방소득세 법인소득	2019-07-29	2019년 법인지방소득세 등 총 2건
604	2021	굿플러스자산관리 (주)	박계욱	서비스	서울특별시 서초구 사임당로 25	59	법인지방소득세 법인소득	2018-12-28	2018년 법인지방소득세 등 총 1건
605	2021	백상건업(주)	안병길	제조업	서울특별시 노원구 덕릉로129길 85-8	19	법인지방소득세 법인소득	2019-07-29	2019년 법인지방소득세 등 총 5건
606	2021	(주) 제이케이디	김성남	건설업	서울특별시 광진구 자양로 159	54	법인지방소득세 법인소득	2019-01-28	2019년 법인지방소득세 등 총 1건

연번	공개연도	법인명	대표자	업종	체납법인 주소	총체납액	대표세목	납기	체납요지
607	2021	(주)브이어패럴	홍성근	도매	서울특별시 강남구 강남대로 508	44	법인지방소득세 법인소득	2019-07-31	2019년 법인지방소득세 등 총 1건
608	2021	한일엠이써비스(주)	송봉준	도매 및 소매업	서울특별시 동대문구 제기동 812-3	111	지방소득세 특별징수	2019-02-28	2019년 지방소득세 등 총 11건
609	2021	(주)미래건설개발	김기원	부동산업	서울특별시 성동구 왕십리로 58	54	지방소득세 특별징수	2018-12-31	2018년 지방소득세 등 총 16건
610	2021	케이쓰리제오호사모투자전문회사	시리우스에쿼티파트너스 주식회사	투자전문	서울특별시 강남구 테헤란로 441	234	취득세 기타	2018-12-31	2018년 취득세 등 총 1건
611	2021	주식회사 티아이무역	정강기	도매 및 소매업	서울특별시 중랑구 동일로92길 43	23	법인지방소득세 법인소득	2019-06-30	2019년 법인지방소득세 등 총 2건
612	2021	(주)오딘코리아	김성찬	서비스	서울특별시 강남구 테헤란로19길 53-6	22	법인지방소득세 법인소득	2019-07-31	2019년 법인지방소득세 등 총 1건
613	2021	한국옥션 주식회사	류희용	부동산	서울특별시 송파구 송파대로 260	33	법인지방소득세 법인소득	2019-06-30	2019년 법인지방소득세 등 총 1건
614	2021	(주)트루컴즈	이승훈	제조업	서울특별시 서초구 사임당로 28	29	법인지방소득세 법인소득	2019-06-30	2019년 법인지방소득세 등 총 1건
615	2021	주식회사 소이바텔레콤	안중재	서비스	서울특별시 강남구 테헤란로 242	36	법인지방소득세 법인소득	2019-06-30	2019년 법인지방소득세 등 총 12건
616	2021	주식회사 미래오성에셋	김범창	도소매	서울특별시 금천구 가산디지털2로 67	106	법인지방소득세 법인소득	2019-06-30	2019년 법인지방소득세 등 총 19건
617	2021	(주)대성아트금속		건설	서울특별시 구로구 구일로 144(구로동)	41	법인지방소득세 법인소득	2019-05-28	2019년 법인지방소득세 등 총 15건
618	2021	버네이스	안재만	서비스	서울특별시 중구 다산로 156	17	법인지방소득세 법인소득	2017-06-30	2017년 법인지방소득세 등 총 12건
619	2021	(주) 세원디앤씨	최고산	부동산	서울특별시 구로구 디지털로 306	21	법인지방소득세 법인소득	2019-06-28	2019년 법인지방소득세 등 총 1건
620	2021	(주)지앤코	윤정호	정보서비스	서울특별시 강남구 논현로168길 36	24	법인지방소득세 법인소득	2019-06-30	2019년 법인지방소득세 등 총 2건
621	2021	(주)청호비젼하우징코리아	이진호	부동산	서울특별시 송파구 송파대로 345	48	법인지방소득세 법인소득	2019-03-27	2019년 법인지방소득세 등 총 5건
622	2021	(주)투더에프엔씨	명의전	도소매업	서울특별시 강남구 언주로 321	18	법인지방소득세 법인소득	2019-01-31	2019년 법인지방소득세 등 총 1건
623	2021	주식회사 신성알이디	전남훈	부동산	서울특별시 강남구 테헤란로 329	20	법인지방소득세 법인소득	2019-07-29	2019년 법인지방소득세 등 총 4건
624	2021	(주)미트웰	황성우	도소매	서울특별시 성동구 마장로33길 75	222	법인지방소득세 법인소득	2019-02-28	2019년 법인지방소득세 등 총 3건
625	2021	덕신피에프브이(주)	윤명숙	부동산업	서울특별시 광진구 자양로13나길 15	16	법인지방소득세 법인소득	2019-11-30	2019년 법인지방소득세 등 총 1건
626	2021	주식회사 세븐틴	허명숙	음식점업	서울특별시 영등포구 여의대방로69길 7	24	법인지방소득세 법인소득	2019-09-30	2019년 법인지방소득세 등 총 1건

연번	공개연도	법인명	대표자	업종	체납법인 주소	총체납액	대표세목	납기	체납요지
627	2021	인정건설	이성준	건설업	서울특별시 동대문구 청계천로 433	54	법인지방소득세 법인소득	2019-07-29	2019년 법인지방소득세 등 총 15건
628	2021	세종에스엔에스(주)	김세훈	도매업	서울특별시 강서구 양천로 564	23	법인지방소득세 법인소득	2019-06-30	2019년 법인지방소득세 등 총 2건
629	2021	아이코리아그룹(주)	최윤호	부동산	서울특별시 용산구 한남대로36길 54	22	법인지방소득세 법인소득	2019-07-31	2019년 법인지방소득세 등 총 2건
630	2021	(주)엠더블유에이홀딩스	최용선	보험업	서울특별시 중랑구 면목로73가길 26	19	법인지방소득세 법인소득	2017-06-30	2017년 법인지방소득세 등 총 7건
631	2021	주식회사 와이케이더블유	이경희	소매업	경기도 의정부시 신흥로232번길 5-31	14	법인지방소득세 법인소득	2019-06-30	2019년 법인지방소득세 등 총 1건
632	2021	주식회사 필립에셋	엄일석	금융 및 보험업	광주광역시 서구 치평로 112	23	취득세 기타	2019-05-31	2019년 취득세 등 총 1건
633	2021	주식회사 아이엠인터내셔날	하현상	도소매	서울특별시 강남구 역삼로14길 19	42	법인지방소득세 법인소득	2019-01-31	2019년 법인지방소득세 등 총 1건
634	2021	주식회사 디앤케이산업개발	김한나	부동산업	경기도 고양시 일산동구 태극로 11	35	법인지방소득세 법인소득	2019-07-29	2019년 법인지방소득세 등 총 1건
635	2021	주식회사 아이투씨헤세드	유정수	부동산업	충청북도시 충주시 연합강변길 83	92	법인지방소득세 법인소득	2019-08-31	2019년 법인지방소득세 등 총 1건
636	2021	(주)유씨앤디	임정은	부동산	서울특별시 송파구 법원로4길 17	32	법인지방소득세 법인소득	2019-07-29	2019년 법인지방소득세 등 총 27건
637	2021	(주)보고엔지니어링	김동원	건설업	서울특별시 강남구 선릉로87길 12	178	법인지방소득세 법인소득	2019-06-30	2019년 법인지방소득세 등 총 2건
638	2021	(주)제라드	서미화	도소매	서울특별시 강남구 선릉로100길 30	139	법인지방소득세 법인소득	2019-01-31	2019년 법인지방소득세 등 총 2건
639	2021	주식회사 도무스디앤엠	서대원	부동산	서울특별시 강서구 마곡중앙6로 42	37	법인지방소득세 법인소득	2019-06-30	2019년 법인지방소득세 등 총 8건
640	2021	주식회사 피에이치플러스스튜디오	윤지헌	전문, 과학 및 기술서비스업	서울특별시 서초구 강남대로101안길 5	38	법인지방소득세 법인소득	2019-08-28	2019년 법인지방소득세 등 총 5건
641	2021	주식회사 현성종합건	조경훈	부동산	서울특별시 성북구 동선동1가 121-6	146	법인지방소득세 법인소득	2019-11-30	2019년 법인지방소득세 등 총 2건
642	2021	(주)하늘투어	진영종	국내외일반여행업	서울특별시 서대문구 응암로 32	15	법인지방소득세 법인소득	2019-03-28	2019년 법인지방소득세 등 총 1건
643	2021	(주)정우씨앤씨	박수형	건설업	서울특별시 은평구 서오릉로13길 20-10	103	법인지방소득세 법인소득	2019-07-29	2019년 법인지방소득세 등 총 1건
644	2021	갈현시장시장정비사업조합	정복남	부동산업	서울특별시 은평구 갈현로 300	109	취득세 부동산	2019-01-31	2019년 취득세 등 총 2건
645	2021	(주)크레오시스템	신환철	서비스	서울특별시 서초구 서운로6길 26	23	법인지방소득세 법인소득	2019-02-28	2019년 법인지방소득세 등 총 3건

연번	공개연도	법인명	대표자	업종	체납법인 주소	총체납액	대표세목	납기	체납요지
646	2021	참좋은컨설팅 주식회사	김기현	보험업	서울특별시 강남구 논현로95길 29-4	56	법인지방소득세 법인소득	2019-01-31	2019년 법인지방소득세 등 총 1건
647	2021	(주)에이토건	김지은	건설업	인천광역시 계양구 계산새로 71	61	취득세 부동산	2019-09-30	2019년 취득세 등 총 3건
648	2021	주식회사 이지디지털	이유랑	서비스	서울특별시 동작구 등용로 38	15	법인지방소득세 법인소득	2019-07-31	2019년 법인지방소득세 등 총 1건
649	2021	(주) 두건아이앤디	홍효진	건설업	서울특별시 강남구 테헤란로20길 10	82	법인지방소득세 법인소득	2019-06-30	2019년 법인지방소득세 등 총 5건
650	2021	주식회사 조은주택건설	송재형	건설업	서울특별시 강남구 선릉로 524	77	법인지방소득세 법인소득	2019-06-30	2019년 법인지방소득세 등 총 2건
651	2021	파워파인리미티드(POWER PINE LIMITED	CHEUNG AH SHUEN	서비스(투자자문)	서울특별시 강남구 봉은사로 306	1,795	지방소득세 특별징수	2019-04-30	2019년 지방소득세 등 총 1건
652	2021	주식회사 더펌퍼스	강동수	건설업	서울특별시 서초구 양재대로11길 36	36	법인지방소득세 법인소득	2019-07-29	2019년 법인지방소득세 등 총 1건
653	2021	주식회사 메이드한솔	정숙자	도매 및 소매업	서울특별시 강남구 테헤란로98길 16	32	법인지방소득세 법인소득	2019-07-31	2019년 법인지방소득세 등 총 1건
654	2021	동튼건설	박판호	건설	서울특별시 서초구 서초대로25길 27	25	법인지방소득세 법인소득	2012-06-30	2012년 법인지방소득세 등 총 7건
655	2021	돌아봄사회복지협동조합	김흥제	서비스	서울특별시 성북구 종암로38길	79	법인지방소득세 법인소득	2019-11-30	2019년 법인지방소득세 등 총 3건
656	2021	주식회사 폴앤파트너스개발	신상범	부동산	서울특별시 중구 순화동 151	22	법인지방소득세 법인소득	2019-03-28	2019년 법인지방소득세 등 총 1건
657	2021	(주)아람하우징	오기봉	부동산서비스	경기도 용인시 기흥구 강남동로 14	148	법인지방소득세 법인소득	2019-11-30	2019년 법인지방소득세 등 총 1건
658	2021	주) 케이케이씨나눔인베스트	구현석	서비스업	서울특별시 광진구 능동로 332	27	법인지방소득세 법인소득	2019-07-29	2019년 법인지방소득세 등 총 3건
659	2021	(주)지나알앤디	이진만	부동산서비스	서울특별시 강서구 공항대로45가길 11	16	법인지방소득세 법인소득	2019-07-29	2019년 법인지방소득세 등 총 11건
660	2021	주식회사 신서평산업	허정례	장비임대업	서울특별시 구로구 부일로1길 30	17	법인지방소득세 법인소득	2019-07-29	2019년 법인지방소득세 등 총 1건
661	2021	(주)서현농축	이재성	도매	서울특별시 성동구 마장로39길 24	21	법인지방소득세 법인소득	2019-02-28	2019년 법인지방소득세 등 총 1건
662	2021	주식회사 아산이엔씨	김용민	가구제조업	서울특별시 서초구 서초대로34길 8	36	지방소득세 특별징수	2018-12-28	2018년 지방소득세 등 총 5건
663	2021	(주)아가월드	이세종	서비스	서울 강남구 강남대로 456	22	법인지방소득세 법인소득	2019-06-30	2019년 법인지방소득세 등 총 6건
664	2021	(주) 트레블포커스	이희지	서비스	서울특별시 강남구 선릉로86길 31	387	법인지방소득세 법인소득	2018-07-30	2018년 법인지방소득세 등 총 2건

연번	공개연도	법인명	대표자	업종	체납법인 주소	총체납액	대표세목	납기	체납요지
665	2021	주식회사 샵콘	차영호	서비스	서울특별시 강남구 테헤란로 141	134	법인지방소득세 법인소득	2019-06-30	2019년 법인지방소득세 등 총 1건
666	2021	주식회사 더블모션	한진원	서비스	서울특별시 성동구 동일로 123	143	법인지방소득세 법인소득	2019-01-31	2019년 법인지방소득세 등 총 1건
667	2021	재단법인 소공의약개발연구원	주현태	부동산업	서울특별시 중구 소공로 96	93	법인지방소득세 법인소득	2019-01-28	2019년 법인지방소득세 등 총 3건
668	2021	엔피텍홀딩스 주식회사	김주연	서비스	서울특별시 영등포구 여의나루로 67	478	법인지방소득세 법인소득	2019-02-28	2019년 법인지방소득세 등 총 1건
669	2021	주식회사 스토바씨앤디	임채영	부동산	서울특별시 동대문구 청계천로 443	61	법인지방소득세 법인소득	2019-07-29	2019년 법인지방소득세 등 총 3건
670	2021	아카데미라운지 주식회사	박상규	부동산업	서울특별시 강서구 공항대로55길 47	18	지방소득세 특별징수	2019-11-28	2019년 지방소득세 등 총 3건
671	2021	주식회사 엔에이치와이홀딩스	정문수	부동산업	서울특별시 강동구 양재대로124길 19	56	법인지방소득세 법인소득	2018-09-28	2018년 법인지방소득세 등 총 2건
672	2021	케이에스도시개발	한국남	부동산업	서울특별시 강서구 화곡로 142	33	법인지방소득세 법인소득	2019-08-28	2019년 법인지방소득세 등 총 2건
673	2020	(주)골드스카이브릿지	김경구	부동산업 부동산매매	서울특별시 강남구 역삼로3길 7	54	법인지방소득세 법인소득	2017-12-31	2017년 법인지방소득세 등 총 1건
674	2020	(주)에머랜스	성낙현	부동산업 부동산개발 대행및용역	경기도 의왕시 양지편2로 7	75	법인지방소득세 법인소득	2018-06-30	2018년 법인지방소득세 등 총 5건
675	2020	성운종합건설 주식회사	성인석	건설업 전문건설하도급(건축,토목,리모델링공사업)	서울특별시 강남구 강남대로 320	50	법인지방소득세 법인소득	2018-11-30	2018년 법인지방소득세 등 총 1건
676	2020	(주)팍스하임 인터내셔날	이재훈	도매 축산물,식육판매업	서울특별시 성동구 고산자로 284	92	법인지방소득세 법인소득	2018-09-30	2018년 법인지방소득세 등 총 3건
677	2020	라이온스포 주식회사	김영미	서비스 엔터테인먼트	서울특별시 영등포구 문래로 164	48	법인지방소득세 법인소득	2018-02-28	2018년 법인지방소득세 등 총 9건
678	2020	다솜 주식회사	안병태	부동산업 부동산 개발 및 공급업	경기도 용인시 수지구 신수로 767	54	취득세 부동산	2018-11-30	2018년 취득세 등 총 1건
679	2020	(주)스타아일랜드	김대성	부동산업 분양관련서비스	서울특별시 광진구 천호대로 571	42	법인지방소득세 법인소득	2018-09-28	2018년 법인지방소득세 등 총 11건
680	2020	(주)노보메드	이영우	도소매 의약품,의약외품,살균소독제	서울특별시 성동구 뚝섬로1길 31	33	법인지방소득세 법인소득	2018-06-30	2018년 법인지방소득세 등 총 18건
681	2020	티디엠하우징	신현호	서비스 부동산개발,컨설팅,분양대행업	서울특별시 송파구 석촌호수로 61	26	지방소득세 특별징수	2018-06-30	2018년 지방소득세 등 총 19건

연번	공개연도	법인명	대표자	업종	체납법인 주소	총체납액	대표세목	납기	체납요지
682	2020	주식회사 펜타곤플러스	이동빈	서비스업 모바일게임, 모바일응용소프트웨어 개발,임대,판	서울특별시 강남구 테헤란로39길 41	87	법인지방소득세 법인소득	2018-01-31	2018년 법인지방소득세 등 총 19건
683	2020	주식회사 에이티엠티	신영도	도소매 화장품	서울특별시 강남구 봉은사로 429	12	법인지방소득세 법인소득	2018-01-31	2018년 법인지방소득세 등 총 1건
684	2020	주식회사메가아이넷	양연복	도소매 비철금속 수출무역	서울특별시 송파구 오금로13길 6	39	법인지방소득세 법인소득	2018-03-02	2018년 법인지방소득세 등 총 29건
685	2020	(주) 에스트윈	이상덕	제조 엘이디조명및전기전자부품	서울특별시 영등포구 선유로53길 34-8	33	법인지방소득세 법인소득	2018-06-30	2018년 법인지방소득세 등 총 15건
686	2020	(주)이현종합건설	김성일	건설업 건축공사업	서울특별시 서초구 논현로 35	66	법인지방소득세 법인소득	2018-06-30	2018년 법인지방소득세 등 총 31건
687	2020	주식회사 디자인선우	박희주	건설업 의장공사	경기도 광주시 오포읍 샹태길81번길 23	29	법인지방소득세 법인소득	2018-02-28	2018년 법인지방소득세 등 총 2건
688	2020	(주)월드코스	길장훈	제조 화장품	서울특별시 강서구 국회대로7길 15	20	법인지방소득세 법인소득	2018-06-30	2018년 법인지방소득세 등 총 2건
689	2020	주식회사 티알아이코리아 (TRI Korea Co., Ltd.)	엄길헌	부동산업 분양대행	서울특별시 강남구 선릉로89길 13	114	법인지방소득세 법인소득	2018-06-30	2018년 법인지방소득세 등 총 9건
690	2020	주식회사 밥필름		제조업 광고물제작및기획	서울특별시 서초구 강남대로 539	23	법인지방소득세 법인소득	2018-03-31	2018년 법인지방소득세 등 총 2건
691	2020	창우토건	백정기	제조 철강조립구조재	서울특별시 서초구 반포대로30길 13	72	법인지방소득세 법인소득	2017-12-28	2017년 법인지방소득세 등 총 13건
692	2020	(주) 나름	이윤혁	도소매 축산물	서울특별시 성동구 마장로31길 48	510	법인지방소득세 법인소득	2018-10-26	2018년 법인지방소득세 등 총 5건
693	2020	주식회사 프레아그린		건설 토목사업	서울특별시 종로구 평창문화로 75	185	법인지방소득세 법인소득	2018-09-28	2018년 법인지방소득세 등 총 2건
694	2020	(주)워너기업	정진웅	서비스 상품중개	서울특별시 성동구 고산자로 300	1,035	법인지방소득세 법인소득	2018-10-26	2018년 법인지방소득세 등 총 20건
695	2020	주식회사 태영씨앤씨	임지현	부동산업 부동산 중개관련업	서울특별시 성동구 성수이로20길 10	27	법인지방소득세 법인소득	2018-06-30	2018년 법인지방소득세 등 총 4건
696	2020	주식회사 포션테크	김홍일	도소매업 컴퓨터 및 주변장치 도소매업	서울특별시 서초구 서초중앙로8길 89-2	70	법인지방소득세 법인소득	2018-10-29	2018년 법인지방소득세 등 총 1건
697	2020	구(9)이엔티 (주)	박재현	서비스 공연기획,제작,광고및마케팅대행	서울특별시 마포구 양화로 156	82	지방소득세 특별징수	2018-10-29	2018년 지방소득세 등 총 14건
698	2020	(주) 옐로모바일 (YellomobileInc)	이상혁	출판, 영상, 방송통신 및 포털 및 기타 인터넷 정보매개 서비스업	서울특별시 강남구 선릉로 704	486	법인지방소득세 법인소득	2018-06-30	2018년 법인지방소득세 등 총 43건

연번	공개연도	법인명	대표자	업종	체납법인 주소	총체납액	대표세목	납기	체납요지
699	2020	(주)우미각	김영채	음식 한식	서울특별시 강남구 남부순환로 2743	18	법인지방소득세 법인소득	2018-07-30	2018년 법인지방소득세 등 총 8건
700	2020	(주) 씨월드패션	박상욱	도소매 의류, 잡화	서울특별시 성동구 성수이로24길 37	37	법인지방소득세 법인소득	2018-08-28	2018년 법인지방소득세 등 총 3건
701	2020	더코발트스카이 주식회사	정형지	서비스 경영자문및에너지컨설팅	서울특별시 중구 세종대로9길 60	75	지방소득세 특별징수	2018-06-30	2018년 지방소득세 등 총 3건
702	2020	주식회사 대성에셋홀딩스	장형규	금융서비스 투자자문,투자일임,자산운용	서울특별시 강남구 테헤란로103길 8-8	63	취득세 부동산	2018-05-31	2018년 취득세 등 총 23건
703	2020	주식회사 월드파트너스	최재덕	부동산업 주거용 건물 임대업	경기도 용인시 수지구 신수로 767	203	취득세 부동산	2018-11-30	2018년 취득세 등 총 1건
704	2020	(주)성진토건디벨로퍼	임익흠	부동산업 분양대행업, 부동산컨설팅업	서울특별시 강남구 테헤란로20길 10	75	법인지방소득세 법인소득	2018-06-30	2018년 법인지방소득세 등 총 26건
705	2020	우림건설	심영섭	건설 일반건축공사	경기도 용인시 수지구 문인로 30	846	취득세 부동산	2011-09-30	2011년 취득세 등 총 1건
706	2020	(주) 보령건설	김경제	건설업 건축공사	서울특별시 영등포구 양산로 43	49	법인지방소득세 법인소득	2018-07-31	2018년 법인지방소득세 등 총 7건
707	2020	주식회사 라온디엔씨	김귀철	건설업 실내인테리어	서울특별시 강남구 학동로2길 19	27	법인지방소득세 법인소득	2018-06-30	2018년 법인지방소득세 등 총 5건
708	2020	주식회사 싸이트리더스	김경자	부동산 부동산개발	서울특별시 양천구 목동동로 293	53	법인지방소득세 법인소득	2018-06-30	2018년 법인지방소득세 등 총 10건
709	2020	농업회사법인 주식회사 한누리영농	안범근	농업 농산물재배	서울특별시 강남구 테헤란로70길 13	55	법인지방소득세 법인소득	2018-07-30	2018년 법인지방소득세 등 총 3건
710	2020	페타바이 주식회사	김세곤	제조업 컴퓨터 주변기기	서울특별시 강남구 테헤란로82길 15	94	지방소득세 특별징수	2017-06-30	2017년 지방소득세 등 총 54건
711	2020	주식회사 천혜디지털	이재송	도소매 컴퓨터 및 주변기기	서울특별시 용산구 원효로 176	718	법인지방소득세 법인소득	2018-11-28	2018년 법인지방소득세 등 총 1건
712	2020	(주) 뉴그린종합건설	염춘권	건설업 건축공사	서울특별시 서초구 강남대로101길 26	2,649	지방소득세 특별징수	2018-05-28	2018년 지방소득세 등 총 10건
713	2020	주식회사 미래건영	조영수	건설업 철근콘크리트공사	서울특별시 마포구 월드컵로 94	66	법인지방소득세 법인소득	2018-07-30	2018년 법인지방소득세 등 총 1건
714	2020	다원희영농조합법인	김윤림	농업 블루베리재배	서울특별시 강남구 도산대로24길 18	25	법인지방소득세 법인소득	2018-05-31	2018년 법인지방소득세 등 총 10건
715	2020	예장건설 주식회사	방경석	건설 건축공사	서울특별시 동작구 대림로 43	36	지방소득세 특별징수	2018-04-30	2018년 지방소득세 등 총 7건
716	2020	(주)디자인에이원	신광철	도매 및 소매업 그외 기타 건축자재 도매업	서울특별시 서초구 방배로20길 25-7	30	법인지방소득세 법인소득	2018-11-28	2018년 법인지방소득세 등 총 2건
717	2020	(주) 다승푸드	김영기	도소매 농수산물 유통판매업	서울특별시 성동구 마장로27가길 28	122	법인지방소득세 법인소득	2018-02-28	2018년 법인지방소득세 등 총 10건

연번	공개연도	법인명	대표자	업종	체납법인 주소	총체납액	대표세목	납기	체납요지
718	2020	주식회사우현	이명자	부동산 부동산매매업	서울특별시 강남구 테헤란로33길 11	123	법인지방소득세 법인소득	2018-06-30	2018년 법인지방소득세 등 총 3건
719	2020	주식회사 대영에너지	이도연	제조업 기계제조	서울특별시 금천구 가산디지털1로 1	23	취득세 부동산	2016-04-28	2016년 취득세 등 총 24건
720	2020	(주)아름다운나눔의신문	김사용	출판업 신문발행	서울특별시 영등포구 문래로 164	23	법인지방소득세 법인소득	2018-02-28	2018년 법인지방소득세 등 총 1건
721	2020	주식회사 제이에스탑엔터테인먼트	최기석	서비스 이벤트 및 관련행사대행	서울특별시 강남구 강남대로 626	86	취득세 부동산	2016-03-31	2016년 취득세 등 총 4건
722	2020	(주)파이브나인	심재오	도매 무역	서울특별시 송파구 올림픽로 293-19	88	법인지방소득세 법인소득	2018-03-02	2018년 법인지방소득세 등 총 5건
723	2020	(주)디에스일렉트론	박진준	제조업 자동차관련용품	서울특별시 용산구 임정로 111	56	법인지방소득세 법인소득	2018-06-30	2018년 법인지방소득세 등 총 38건
724	2020	대호토건 주식회사	최택균	건설업 일반건축공사	서울특별시 강남구 논현로 641	77	법인지방소득세 법인소득	2018-02-28	2018년 법인지방소득세 등 총 1건
725	2020	주식회사 더큐브시스템	박종길	제조업 무용접 시스템, 조립식 프레임, 건축자재, 금	서울특별시 금천구 가산디지털1로 70	63	취득세 부동산	2018-10-14	2018년 취득세 등 총 35건
726	2020	주식회사 에스에이치우보	심기성	건설업 부동산개발시행업	서울특별시 구로구 구로동로22길 78	95	지방소득세 특별징수	2018-01-29	2018년 지방소득세 등 총 8건
727	2020	주식회사 네비스토리	한희춘	도매 및 소매업 기타 자동차신품 부품 및 내장품 판매업	서울특별시 동대문구 사가정로 240	75	법인지방소득세 법인소득	2018-06-30	2018년 법인지방소득세 등 총 12건
728	2020	더뷰디앤씨	최경돈	부동산업 점포(자기땅)	서울특별시 은평구 백련산로 36	38	법인지방소득세 법인소득	2018-06-30	2018년 법인지방소득세 등 총 6건
729	2020	(주)디자인그룹소울박스	전진광	도소매 타일,대리석	서울특별시 강남구 논현로8길 56	60	법인지방소득세 법인소득	2018-06-30	2018년 법인지방소득세 등 총 41건
730	2020	주식회사 셀라랜드	채희일	부동산 부동산컨설팅	서울특별시 강남구 테헤란로57길 21	52	법인지방소득세 법인소득	2018-06-30	2018년 법인지방소득세 등 총 7건
731	2020	(주)케이티미트	김현철	도매 축산물판매	서울특별시 성동구 고산자로 302	144	법인지방소득세 법인소득	2018-08-31	2018년 법인지방소득세 등 총 7건
732	2020	다송건설주식회사	송혜경	건설업 건축공사	서울특별시 은평구 통일로87길 17	355	법인지방소득세 법인소득	2018-06-30	2018년 법인지방소득세 등 총 14건
733	2020	(주) 호성아이티	이창승	부동산 부동산매매, 분양	서울특별시 강남구 선릉로86길 31	68	법인지방소득세 법인소득	2018-07-30	2018년 법인지방소득세 등 총 21건
734	2020	(주)에스지인싸이트	손창욱	서비스 건설홍보대행,건설수주대행	서울특별시 송파구 중대로 127	38	법인지방소득세 법인소득	2018-07-30	2018년 법인지방소득세 등 총 6건
735	2020	주식회사 대성에스크로우	윤국봉	부동산업 개발공급및분양대행	서울특별시 강남구 테헤란로 151	89	법인지방소득세 법인소득	2018-05-31	2018년 법인지방소득세 등 총 5건

연번	공개연도	법인명	대표자	업종	체납법인 주소	총체납액	대표세목	납기	체납요지
736	2020	(주)제이케이씨티	허진형	도매업 가전제품	서울특별시 구로구 디지털로33길 11	87	지방소득세 특별징수	2018-07-31	2018년 지방소득세 등 총 22건
737	2020	주식회사 뷰티아일랜드그룹	최지수	도소매 식품	서울특별시 성동구 성수이로 147	56	법인지방소득세 법인소득	2018-08-31	2018년 법인지방소득세 등 총 7건
738	2020	(주)선호의료기	박유정	제조 전기,전자생활용품	서울특별시 노원구 동일로237마길 44	167	지방소득세 특별징수	2018-06-30	2018년 지방소득세 등 총 15건
739	2020	희경건설	박희열	건설업 일반건축공사	서울특별시 서초구 서운로 13	34	법인지방소득세 법인소득	2018-03-31	2018년 법인지방소득세 등 총 2건
740	2020	주식회사 신농천	김해진	도소매 농수산물	서울특별시 양천구 목동중앙북로5길 33	40	법인지방소득세 법인소득	2018-04-30	2018년 법인지방소득세 등 총 13건
741	2020	(주)에이씨아이파트너스	강진오	서비스 기업 경영컨설팅	서울특별시 강남구 삼성로 640	31	법인지방소득세 법인소득	2018-07-30	2018년 법인지방소득세 등 총 11건
742	2020	(주) 명성하우징	위진아	건설업 주택신축판매	서울특별시 강서구 화곡로 154	67	법인지방소득세 법인소득	2018-07-30	2018년 법인지방소득세 등 총 14건
743	2020	주식회사 오키컴퍼니	박준승	도소매 프랜차이즈	경기도 안양시 동안구 안양판교로 20	209	법인지방소득세 법인소득	2018-07-31	2018년 법인지방소득세 등 총 6건
744	2020	주식회사 태화디벨로프	이의수	부동산업 부동산시행	서울특별시 강남구 삼성로 561	56	법인지방소득세 법인소득	2018-06-30	2018년 법인지방소득세 등 총 3건
745	2020	주식회사 이온비스타	음정학	건설업 주거용 건물 건설업	서울특별시 서초구 방배로 117	10	법인지방소득세 법인소득	2018-11-28	2018년 법인지방소득세 등 총 1건
746	2020	(주)파인스텍	배성춘	소매 사무용기기	서울특별시 강남구 테헤란로8길 33	58	법인지방소득세 법인소득	2018-01-31	2018년 법인지방소득세 등 총 1건
747	2020	에이원티엔에스 주식회사	손정호	도매업 보안시스템판매	서울특별시 성동구 왕십리로 58	93	지방소득세 특별징수	2017-08-31	2017년 지방소득세 등 총 2건
748	2020	(주)씨엔샵	이범식	소매업 사무기기,컴퓨터,컴퓨터주변기기	서울특별시 강남구 테헤란로14길 6	48	법인지방소득세 법인소득	2018-11-30	2018년 법인지방소득세 등 총 1건
749	2020	주식회사 한국옥션경매	김석모	부동산업 토지분양대행업,토지매매업	서울특별시 강동구 동남로75길 19	71	법인지방소득세 법인소득	2018-07-30	2018년 법인지방소득세 등 총 4건
750	2020	(주)네이처투어	강명구	운수업 전세버스	서울특별시 강동구 천호대로 1242	21	법인지방소득세 법인소득	2018-06-28	2018년 법인지방소득세 등 총 82건
751	2020	(주)에코리싸이클링	이영배	제조업 합성수지	서울특별시 강남구 논현로 842	15	법인지방소득세 법인소득	2018-07-30	2018년 법인지방소득세 등 총 6건
752	2020	주식회사 태성비엔씨	황해환	건설업 토공사외	서울특별시 강남구 학동로 342	100	법인지방소득세 법인소득	2018-05-31	2018년 법인지방소득세 등 총 29건
753	2020	주식회사 하랑에이플러스	김경	부동산업 분양대행업	서울특별시 강남구 테헤란로14길 8	80	법인지방소득세 법인소득	2018-06-30	2018년 법인지방소득세 등 총 17건
754	2020	(주)태명엔지니어링	정표영	건설업 시설물유지관리	서울특별시 송파구 위례성대로 18	104	법인지방소득세 법인소득	2018-06-28	2018년 법인지방소득세 등 총 17건

연번	공개연도	법인명	대표자	업종	체납법인 주소	총체납액	대표세목	납기	체납요지
755	2020	주식회사뭇채	김은정	부동산업 분양대행	서울특별시 강남구 역삼로 139	54	법인지방소득세 법인소득	2018-03-31	2018년 법인지방소득세 등 총 4건
756	2020	(주)엘케이리치	이예재	부동산 부동산매매	서울특별시 강남구 테헤란로57길 21	29	법인지방소득세 법인소득	2018-07-30	2018년 법인지방소득세 등 총 3건
757	2020	(주) 대원에스크로우	서진석	부동산 부동산매매	서울특별시 강남구 테헤란로 151	32	법인지방소득세 법인소득	2018-06-30	2018년 법인지방소득세 등 총 2건
758	2020	위드프로(주)	김동필	제조업 기타출판	서울특별시 서초구 방배중앙로 178	229	지방소득세 특별징수	2011-10-31	2011년 지방소득세 등 총 10건
759	2020	주안모터스(주)	김병길	도소매 중고자동차,알선수수료	서울특별시 서초구 양재대로11길 36	26	취득세 자동차	2018-05-28	2018년 취득세 등 총 19건
760	2020	원에이치 주식회사	이승호	부동산 부동산개발및시행	서울특별시 강남구 테헤란로14길 6	45	법인지방소득세 법인소득	2018-08-31	2018년 법인지방소득세 등 총 1건
761	2020	주식회사 위즈에프앤디	김태수	제조업 곡물도정	서울특별시 강서구 곰달래로 190	27	법인지방소득세 법인소득	2018-11-28	2018년 법인지방소득세 등 총 1건
762	2020	주식회사 종문산업개발	김종문	건설업 건축공사업	서울특별시 서초구 강남대로43길 15	413	취득세 부동산	2018-08-31	2018년 취득세 등 총 3건
763	2020	협동조경	하건수	도매 묘목생산판매	서울특별시 송파구 송파대로28길 12	15	법인지방소득세 법인소득	2018-10-29	2018년 법인지방소득세 등 총 3건
764	2020	주-일호인터내셔날	최종학	건설 건축공사업	서울특별시 강남구 테헤란로 147	77	법인지방소득세 법인소득	2018-05-31	2018년 법인지방소득세 등 총 41건
765	2020	주식회사 와이엔지인더스트리	권범상	도매 수출입업	서울특별시 용산구 원효로90길 11	50	법인지방소득세 법인소득	2018-07-31	2018년 법인지방소득세 등 총 5건
766	2020	주식회사 리빙천하	고범석	제조 건강용품	서울특별시 성동구 성수이로7길 7	95	취득세 부동산	2014-03-28	2014년 취득세 등 총 24건
767	2020	사단법인 대한노인복지회	백준식		서울특별시 강북구 오현로 32	61	법인지방소득세 법인소득	2018-09-28	2018년 법인지방소득세 등 총 25건
768	2020	(유)압구정마켓	박보영	소매 전자상거래업	서울특별시 강남구 선릉로 577	181	법인지방소득세 법인소득	2018-11-30	2018년 법인지방소득세 등 총 1건
769	2020	주식회사 더블유에스디홀딩스	박혜민	서비스 경영컨설팅	서울특별시 영등포구 버드나루로 88	32	법인지방소득세 법인소득	2018-06-30	2018년 법인지방소득세 등 총 2건
770	2020	주식회사 세기글로벌	임종범	서비스 경영(세무)컨설팅	서울특별시 동대문구 답십리로 140	110	법인지방소득세 법인소득	2018-07-31	2018년 법인지방소득세 등 총 13건
771	2020	주식회사 타이틀홀	홍정순	음식 및 숙박업 유흥주점	서울특별시 서초구 반포대로14길 54	24	법인지방소득세 법인소득	2018-07-30	2018년 법인지방소득세 등 총 1건
772	2020	주식회사프리엠컨설팅	이충일	서비스 소프트웨어의개발	서울특별시 은평구 진흥로5길 2	36	법인지방소득세 법인소득	2018-06-30	2018년 법인지방소득세 등 총 4건
773	2020	주식회사 이앤더블유스토어	곽우진	도소매업 컴퓨터 및 주변기기	서울특별시 용산구 원효로41길 53	293	법인지방소득세 법인소득	2018-10-31	2018년 법인지방소득세 등 총 8건

연번	공개연도	법인명	대표자	업종	체납법인 주소	총체납액	대표세목	납기	체납요지
774	2020	주식회사 더플라잉홀딩스	변성연	도매 및 소매업 위각호와관련된무역 및수출입업	서울특별시 서초구 바우뫼로7길 8	150	법인지방소득세 법인소득	2018-07-30	2018년 법인지방소득세 등 총 3건
775	2020	주식회사 보은건설		건설업 철근콘크리트공사업	서울특별시 서초구 서초중앙로 110	41	법인지방소득세 법인소득	2018-07-30	2018년 법인지방소득세 등 총 3건
776	2020	성은닛시플러스	권백진	도소매 농산물, 수산물	부산광역시 연제구 중앙대로 1125	46	법인지방소득세 법인소득	2018-10-31	2018년 법인지방소득세 등 총 5건
777	2020	뉴정대에이엠에스	이정대	서비스 위탁판매	경기도 양평군 양평읍 남북로 15	34	법인지방소득세 법인소득	2014-05-31	2014년 법인지방소득세 등 총 2건
778	2020	(주) 엔디엠산업개발	이춘복	부동산 분양,개발,임대,전대, 분양대행	서울특별시 중구 남대문시장4길 42-1	55	지방소득세 특별징수	2018-11-30	2018년 지방소득세 등 총 2건
779	2020	(주) 은성산업주택	김관수	건설업 건축공사업	서울특별시 서초구 효령로 303	46	법인지방소득세 법인소득	2018-07-30	2018년 법인지방소득세 등 총 7건
780	2020	(주)비체씨앤씨		부동산 부동산관련서비스업	서울특별시 구로구 가마산로 215-1	463	취득세 부동산	2018-07-31	2018년 취득세 등 총 2건
781	2020	유한회사 플럭스인	이승수		서울특별시 강남구 선릉로89길 13	841	법인지방소득세 법인소득	2018-10-31	2018년 법인지방소득세 등 총 3건
782	2020	(주) 몬스터투자클럽	천강우	소매 통신판매업	서울특별시 강남구 논현로105길 48	23	법인지방소득세 법인소득	2018-06-30	2018년 법인지방소득세 등 총 7건
783	2020	(주) 돈오름 농업회사법인	김창호	제조업 육류가공 및 저장처리업,수산동물 가공 및 저장	서울특별시 성동구 고산자로 269	40	법인지방소득세 법인소득	2018-01-26	2018년 법인지방소득세 등 총 5건
784	2020	한국린나이-주	김영진		서울특별시 구로구 온수동	315	주민세 법인세할분	2001-03-15	2001년 주민세 등 총 26건
785	2020	(주) 엘에이치아이	이병록	부동산 주택건축판매	서울특별시 종로구 세종대로23길 47	28	법인지방소득세 법인소득	2018-06-30	2018년 법인지방소득세 등 총 1건
786	2020	홀딩스테크놀러지	이천준	제조업 특수기계	서울특별시 금천구 가산디지털1로 1	37	취득세 부동산	2018-04-30	2018년 취득세 등 총 3건
787	2020	(주) 씨앤씨금융서비스	정인혜	보험업 보험대리점	서울특별시 강남구 테헤란로34길 17	47	법인지방소득세 법인소득	2018-02-28	2018년 법인지방소득세 등 총 3건
788	2020	주식회사 프리즘디엔시	최윤경	건설 건축,주택건설업	서울특별시 서초구 서운로 13	31	법인지방소득세 법인소득	2012-06-30	2012년 법인지방소득세 등 총 19건
789	2020	제이티식품	양종실	도소매 농산물	서울특별시 송파구 오금로36길 70-9	51	법인지방소득세 법인소득	2018-05-28	2018년 법인지방소득세 등 총 27건
790	2020	농업회사법인(주)한운	조현성	도소매업 농산물	서울특별시 강남구 선릉로90길 16	38	법인지방소득세 법인소득	2018-06-30	2018년 법인지방소득세 등 총 13건
791	2020	(주)오성농업회사법인	정혜정	도매 농산물	서울특별시 도봉구 방학로6길 25	48	법인지방소득세 법인소득	2018-07-30	2018년 법인지방소득세 등 총 10건
792	2020	주식회사 카바나홀	김경배	음식점업 유흥주점	서울특별시 강남구 테헤란로27길 10	67	법인지방소득세 법인소득	2018-07-30	2018년 법인지방소득세 등 총 1건

연번	공개연도	법인명	대표자	업종	체납법인 주소	총체납액	대표세목	납기	체납요지
793	2020	주식회사 천지투자개발	전현준	부동산 부동산매매, 부동산컨설팅	서울특별시 강남구 테헤란로26길 10	39	법인지방소득세 법인소득	2018-07-30	2018년 법인지방소득세 등 총 4건
794	2020	주식회사 삼금	전영종	부동산업 임대	서울특별시 서초구 서운로 138	24	법인지방소득세 법인소득	2018-09-28	2018년 법인지방소득세 등 총 1건
795	2020	(주) 피엠	길용한	부동산업 분양대행	서울특별시 중랑구 용마산로115길 60	51	지방소득세 특별징수	2018-10-31	2018년 지방소득세 등 총 1건
796	2020	(주) 비오알아이	정현철	제조업 식품및식품가공품	서울특별시 금천구 가산디지털2로 98	34	법인지방소득세 법인소득	2018-08-31	2018년 법인지방소득세 등 총 2건
797	2020	(주)피카소롱	윤명경	도소매 화장품	서울특별시 송파구 송파대로40길 3	48	법인지방소득세 법인소득	2018-04-30	2018년 법인지방소득세 등 총 2건
798	2020	주식회사 호산나컴시스	이재혁	도소매 컴퓨터주변기기,전산소모품	서울특별시 용산구 새창로 181	99	법인지방소득세 법인소득	2018-11-28	2018년 법인지방소득세 등 총 10건
799	2020	굳랜드 주식회사	조병국	부동산 부동산매매, 분양임대	서울특별시 서초구 명달로4길 81	31	법인지방소득세 법인소득	2018-08-28	2018년 법인지방소득세 등 총 6건
800	2020	주식회사 다인기획	윤인섭	제조 악세사리	서울특별시 중구 명동4길 26	17	법인지방소득세 법인소득	2018-07-30	2018년 법인지방소득세 등 총 5건
801	2020	주식회사 폴앤파트너스	신상범	숙박업 호텔업	서울특별시 중구 칠패로 27	352	주민세 재산분	2015-09-30	2015년 주민세 등 총 22건
802	2020	(주) 신영이앤지	정보경	건설업 건설하도급	서울특별시 마포구 월드컵로36길 14	72	법인지방소득세 법인소득	2018-07-30	2018년 법인지방소득세 등 총 12건
803	2020	(주) 삼우아이티앤	박만호	부동산 부동산매매업	서울특별시 강남구 테헤란로20길 5	375	법인지방소득세 법인소득	2018-04-30	2018년 법인지방소득세 등 총 5건
804	2020	홀리시티 선교청	이강무	종교단체	서울특별시 용산구 후암로 91-21	364	취득세 부동산	2018-08-31	2018년 취득세 등 총 1건
805	2020	주식회사 케이투넷	민광희	제조업 신용카드단말기	서울특별시 양천구 신월로 257	80	법인지방소득세 법인소득	2018-06-28	2018년 법인지방소득세 등 총 16건
806	2020	주식회사 다원플래닝	김병주	부동산업 및 임대업 부동산 분양대행 컨설팅	서울특별시 양천구 남부순환로 330	39	법인지방소득세 법인소득	2018-07-30	2018년 법인지방소득세 등 총 22건
807	2020	해성에프앤씨(주)	박영만	도소매 냉동냉장에어컨부자재,동파이프발포보온재	서울특별시 금천구 시흥대로2길 21	489	지방소득세 특별징수	2018-02-28	2018년 지방소득세 등 총 18건
808	2020	주식회사 케파	이용진	부동산 부동산개발및공급	서울특별시 강남구 언주로 711	102	법인지방소득세 법인소득	2018-06-30	2018년 법인지방소득세 등 총 11건
809	2020	창현종합건설(주)	여기원	건설업 건축공사업	서울특별시 송파구 가락로 99	326	법인지방소득세 법인소득	2018-07-31	2018년 법인지방소득세 등 총 5건
810	2020	주식회사 부경투자건설	홍승미	부동산업 부동산매매,분양대행	서울특별시 강남구 학동로 170	111	법인지방소득세 법인소득	2018-08-31	2018년 법인지방소득세 등 총 8건
811	2020	(주) 스카이미디어케이오알	소동수	제조업 첨단디스플레이	강원도 홍천군 북방면 송학정로 31	62	법인지방소득세 법인소득	2018-06-30	2018년 법인지방소득세 등 총 1건

연번	공개연도	법인명	대표자	업종	체납법인 주소	총체납액	대표세목	납기	체납요지
812	2020	에스앤씨패션	김정한	도소매 화장품	서울특별시 강서구 화곡로63길 109	82	법인지방소득세 법인소득	2018-07-30	2018년 법인지방소득세 등 총 5건
813	2020	바우유니언개발 주식회사	김화순	부동산업 관리,대행,컨설팅	서울특별시 강남구 선릉로 845	18	법인지방소득세 법인소득	2018-05-31	2018년 법인지방소득세 등 총 2건
814	2020	주식회사 비씨월드코리아	한봉현	도소매 무역	서울특별시 종로구 율곡로 88	24	법인지방소득세 법인소득	2018-02-28	2018년 법인지방소득세 등 총 4건
815	2020	주식회사 청보종합건설	최기선	건설업 토목건축공사업	경기도 고양시 덕양구 능곡로 7	18	지방소득세 특별징수	2018-10-31	2018년 지방소득세 등 총 1건
816	2020	주식회사피엠시스	진평화	도소매 포스(CCTV),금전등록기,카드체크기	서울특별시 금천구 가산디지털1로 84	28	취득세 부동산	2018-08-28	2018년 취득세 등 총 1건
817	2020	(주)세광문화사	오기호	서비스 출판업	서울특별시 성동구 왕십리로 58	55	등록세 부동산	2014-09-01	2014년 등록세 등 총 17건
818	2020	주식회사 월드오토랜드	박용순	서비스(자동차관련)업 중고차알선중개	경기도 파주시 법원읍 술이홀로 618-25	31	법인지방소득세 법인소득	2018-03-28	2018년 법인지방소득세 등 총 5건
819	2020	(주)씨아이디티	김선섭	제조 전자부품	서울특별시 금천구 가산디지털1로 70	67	지방소득세 특별징수	2018-06-30	2018년 지방소득세 등 총 6건
820	2020	미엔엠외식산업 주식회사	박태영	제조 도시락	서울특별시 성동구 성수일로 55	21	법인지방소득세 법인소득	2018-07-27	2018년 법인지방소득세 등 총 6건
821	2020	(주)그레코스	김도완	건설 토목공사	부산광역시 해운대구 해운대해변로 203	588	지방소득세 특별징수	2018-11-30	2018년 지방소득세 등 총 3건
822	2020	유로인유로-주	윤송자	도매 주방용품	서울특별시 서초구 효령로 52	27	법인지방소득세 법인소득	2018-08-31	2018년 법인지방소득세 등 총 9건
823	2020	주식회사제이더블유디앤씨	정수영	부동산 부동산컨설팅	서울특별시 구로구 경인로 192	87	취득세 부동산	2018-06-30	2018년 취득세 등 총 10건
824	2020	(주)송원종합건설	정상운	건설업 건축공사업	서울특별시 강남구 학동로34길 20	142	법인지방소득세 법인소득	2018-07-30	2018년 법인지방소득세 등 총 4건
825	2020	주식회사 이노션씨엔디(Innocean	이규석	부동산업 분양대행및컨설팅사업	서울특별시 강남구 광평로 295	36	법인지방소득세 법인소득	2018-06-30	2018년 법인지방소득세 등 총 13건
826	2020	세중토건	박남영	건설업 건축공사,토목공사	서울특별시 서초구 언남11길 23	20	법인지방소득세 법인소득	2018-05-31	2018년 법인지방소득세 등 총 1건
827	2020	로빈주택 주식회사	함종희	부동산 임대	서울특별시 강남구 언주로174길 30	32	법인지방소득세 법인소득	2018-04-30	2018년 법인지방소득세 등 총 4건
828	2020	안동권씨예지원	최자성	종중/문중	서울특별시 종로구 창덕궁길 73	133	지방소득세 양도소득	2018-03-28	2018년 지방소득세 등 총 9건
829	2020	(주)동방이엔씨	이정술	건설업 방수공사	서울특별시 송파구 백제고분로36길 30	49	법인지방소득세 법인소득	2018-06-30	2018년 법인지방소득세 등 총 8건
830	2019	주식회사 동광앤 인터내셔널	김석	부동산 공급업	서울특별시 서초구 서운로6길 26	22	법인지방소득세 법인소득	2017-06-30	2017년 법인지방소득세 등 총 7건

연번	공개연도	법인명	대표자	업종	체납법인 주소	총체납액	대표세목	납기	체납요지
831	2019	알트원	홍창우	도소매 무역	서울특별시 금천구 가산디지털1로 70	208	등록세 부동산	2013-05-31	2013년 등록세 등 총 8건
832	2019	주식회사 뉴위즈게이트	오세현	경영컨설팅업	서울특별시 강남구 삼성로 508	58	법인지방소득세 법인소득	2017-07-31	2017년 법인지방소득세 등 총 33건
833	2019	주식회사 트럼프	정태식	주택건설업	서울특별시 강남구 언주로 708	64	법인지방소득세 법인소득	2017-06-30	2017년 법인지방소득세 등 총 9건
834	2019	주식회사 웰컴홈	최문수	도소매 건강기능식품	서울특별시 강남구 테헤란로69길 13	22	법인지방소득세 법인소득	2017-09-30	2017년 법인지방소득세 등 총 24건
835	2019	주식회사 카르빈	최인식	종합유선 방송사업	서울특별시 동대문구 왕산로 43	130	취득세 부동산	2017-08-31	2017년 취득세 등 총 15건
836	2019	히람산업 주식회사	장미라	건설업 건축마무리 공사업	서울특별시 관악구 남현1가길 22	38	지방소득세 특별징수	2017-09-28	2017년 지방소득세 등 총 2건
837	2019	(주)행복추풍령	김선권	주방기구 소대매업	서울특별시 광진구 능동로 294	20	법인지방소득세 법인소득	2017-07-28	2017년 법인지방소득세 등 총 7건
838	2019	농업회사법인 남흥이엔지(주)	남승례	부동산업 농지매매 및 분양대행	서울특별시 강남구 테헤란로70길 14-6	100	법인지방소득세 법인소득	2017-03-31	2017년 법인지방소득세 등 총 2건
839	2019	(유)영화홍어	신선의	도소매 수산물	서울특별시 송파구 양재대로 932	96	법인지방소득세 법인소득	2017-06-30	2017년 법인지방소득세 등 총 6건
840	2019	웰빙산업개발 주식회사	이종명	건설 건축공사	서울특별시 광진구 아차산로 438	266	법인지방소득세 법인소득	2017-10-27	2017년 법인지방소득세 등 총 1건
841	2019	(주)사코통상	조현조	도매업 일반목적용기계및장비	서울특별시 마포구 큰우물로 53	39	법인지방소득세 법인소득	2017-06-30	2017년 법인지방소득세 등 총 15건
842	2019	에이더블유엠 주식회사		경영컨설팅업	서울특별시 강남구 영동대로85길 20-7	129	법인지방소득세 법인소득	2017-11-30	2017년 법인지방소득세 등 총 6건
843	2019	(주)엘씨디존	신국도	도소매 컴퓨터및 주변기기	서울특별시 용산구 청파로20길 9	57	법인지방소득세 법인소득	2017-08-28	2017년 법인지방소득세 등 총 2건
844	2019	(주)엔에스쏘울	전주엽	제조 통신기기	서울특별시 서초구 사임당로 175	22	법인지방소득세 법인소득	2017-03-02	2017년 법인지방소득세 등 총 45건
845	2019	주식회사 디엠앤티(DMNT Co., Ltd.)	서상국	도소매 의류, 비철금속	서울특별시 용산구 청파로 40	176	법인지방소득세 법인소득	2017-04-28	2017년 법인지방소득세 등 총 11건
846	2019	덕현건설 주식회사	이재수	건설업 건축공사	서울특별시 마포구 고산18길 13	50	법인지방소득세 법인소득	2017-05-31	2017년 법인지방소득세 등 총 22건
847	2019	주식회사 모래알디자인	윤기원	디자인 및 인테리어	서울특별시 강남구 테헤란로 322	207	법인지방소득세 법인소득	2015-04-28	2015년 법인지방소득세 등 총 19건
848	2019	(주)금은방닷컴	김진수	도매 귀금속	서울특별시 종로구 돈화문로 36-1	62	법인지방소득세 법인소득	2017-05-29	2017년 법인지방소득세 등 총 5건
849	2019	(주)오에프씨	박형준	도소매 수산물	서울특별시 강남구 영동대로85길 20-7	263	법인지방소득세 법인소득	2017-06-30	2017년 법인지방소득세 등 총 3건

연번	공개연도	법인명	대표자	업종	체납법인 주소	총체납액	대표세목	납기	체납요지
850	2019	서해레미콘생활용품스틸주식회사	안병일	도매 철근판매및유통,커플러판매,다마가판매	서울특별시 송파구 오금로 87	21	법인지방소득세 법인소득	2017-07-28	2017년 법인지방소득세 등 총 4건
851	2019	주식회사 업앤라이트 (Up & Right)	임정빈	도매 및 소매업 통신판매업	서울 동작구 동작대로27다길 31	61	법인지방소득세 법인소득	2017-11-07	2017년 법인지방소득세 등 총 3건
852	2019	주식회사 아이지엠홀딩스	김근영	도매 무역	서울특별시 중구 세종대로9길 60	90	법인지방소득세 법인소득	2017-03-31	2017년 법인지방소득세 등 총 2건
853	2019	아센디씨엠주식회사	박형기	서비스업 분양대행	서울특별시 서초구 서초대로56길 34	22	법인지방소득세 법인소득	2016-10-31	2016년 법인지방소득세 등 총 1건
854	2019	주식회사 대건에스크로우	정인숙	부동산 부동산매매	서울특별시 강남구 테헤란로 313	86	법인지방소득세 법인소득	2017-07-31	2017년 법인지방소득세 등 총 4건
855	2019	주식회사 성일아이엔디	이해성	서비스 분양대행	서울특별시 서초구 사임당로 39	65	법인지방소득세 법인소득	2017-06-30	2017년 법인지방소득세 등 총 29건
856	2019	주식회사 케이엔제이코리아	서금화	전자통신제품 제조업	서울특별시 서초구 논현로 87	225	법인지방소득세 법인소득	2017-07-31	2017년 법인지방소득세 등 총 6건
857	2019	(주) 에스가문	최호선	도소매 의류외	서울특별시 강남구 압구정로12길 44	27	법인지방소득세 법인소득	2017-03-31	2017년 법인지방소득세 등 총 7건
858	2019	법무법인 여울	한명수	서비스 변호사업	서울특별시 서초구 서초대로 250	24	법인지방소득세 법인소득	2017-11-07	2017년 법인지방소득세 등 총 2건
859	2019	주식회사 우성앤에프	배병주	제조업 의류임가공	서울시 강서구 양천로57길 10-20	16	법인지방소득세 법인소득	2017-07-28	2017년 법인지방소득세 등 총 1건
860	2019	주식회사 엘비씨소프트	서동국	소프트웨어개발	서울특별시 강남구 테헤란로98길 8	313	지방소득세 특별징수	2017-03-31	2017년 지방소득세 등 총 30건
861	2019	(주) 제이씨그린피아	김재철	금속 및 섬유제품 무역 및 판매업	서울 서초구 방배3동 1019-1	30	법인지방소득세 법인소득	2017-08-28	2017년 법인지방소득세 등 총 8건
862	2019	(주)대경프로사운드서초	김진욱	음향기기 도,소매업	서울특별시 서초구 효령로 304	64	법인지방소득세 법인소득	2017-08-28	2017년 법인지방소득세 등 총 16건
863	2019	주식회사 대연리츠	유세현	부동산업 부동산매매 및 중개업, 컨설팅업	서울특별시 강남구 테헤란로51길 7	115	법인지방소득세 법인소득	2017-06-30	2017년 법인지방소득세 등 총 2건
864	2019	(주) 대흥레져	박래윤	부동산 매매업	서울특별시 강서구 화곡로 342	78	법인지방소득세 법인소득	2016-07-31	2016년 법인지방소득세 등 총 5건
865	2019	(주)엘앤케이	이경상	경영컨설팅업	서울특별시 강남구 강남대로 508	303	법인지방소득세 법인소득	2017-06-30	2017년 법인지방소득세 등 총 13건
866	2019	주식회사 차코인트			서울특별시 송파구 위례성대로 6	43	법인지방소득세 법인소득	2017-06-28	2017년 법인지방소득세 등 총 3건
867	2019	(주) 남경멜로디스	배연웅	도매 잡화, 악세사리	서울특별시 종로구 종로 1	24	취득세 부동산	2017-06-28	2017년 취득세 등 총 1건
868	2019	(주) 유니메디카	정광용	제조 의류, 잡화	서울특별시 동대문구 천호대로81길 47	955	법인지방소득세 법인소득	2017-08-31	2017년 법인지방소득세 등 총 13건

연번	공개연도	법인명	대표자	업종	체납법인 주소	총체납액	대표세목	납기	체납요지
869	2019	진아에어네트웍스(주)	임지형	서비스 금융컨설팅	서울특별시 강남구 테헤란로77길 11-19	73	법인지방소득세 법인소득	2017-06-30	2017년 법인지방소득세 등 총 3건
870	2019	주식회사 마스타씨앤씨	오재원	제조업 모니터,TV	서울특별시 용산구 청파로20길 34	53	법인지방소득세 법인소득	2017-07-28	2017년 법인지방소득세 등 총 4건
871	2019	농업회사법인 주식회사 금빛위	배상봉	부동산업 전답기타토지	서울특별시 동대문구 난계로28길 8	265	법인지방소득세 법인소득	2017-01-31	2017년 법인지방소득세 등 총 13건
872	2019	보화건업(주)	박문옥	건설 금속구조물,창호공사	서울특별시 구로구 구로중앙로18길 5	18	법인지방소득세 법인소득	2017-07-28	2017년 법인지방소득세 등 총 4건
873	2019	윤일건업(주)	정동호 외1(신은식)	건설업 설비,소방설비공사	서울특별시 송파구 백제고분로 232	120	법인지방소득세 법인소득	2016-10-28	2016년 법인지방소득세 등 총 4건
874	2019	주식회사 경원파트너스	전창수	제조업 웰빙매직팬,스틸파렛트	서울특별시 금천구 가산디지털1로 119	28	취득세 부동산	2017-01-31	2017년 취득세 등 총 20건
875	2019	(주)케이제이시스템즈	김광춘	제조 컴퓨터및주변기기외	서울특별시 강남구 테헤란로38길 6	272	법인지방소득세 법인소득	2017-03-31	2017년 법인지방소득세 등 총 6건
876	2019	(주) 보라디앤씨	엄종명	부동산 개발업	서울특별시 송파구 백제고분로 504	64	지방소득세 특별징수	2017-06-30	2017년 지방소득세 등 총 22건
877	2019	주식회사 다모아상사	박정희	제조업 원단,원사	서울특별시 서초구 양재천로29길 7	83	법인지방소득세 법인소득	2017-11-07	2017년 법인지방소득세 등 총 17건
878	2019	주식회사 대성개발	윤여건	건설업 일반건설업,공동주택건설업	서울특별시 마포구 마포대로 236	575	법인지방소득세 법인소득	2017-08-31	2017년 법인지방소득세 등 총 4건
879	2019	(주)바비엥에스알	최명수	제조 소방장치	서울특별시 중구 통일로 102	16	법인지방소득세 법인소득	2017-02-28	2017년 법인지방소득세 등 총 1건
880	2019	주식회사 에이블리	이주석	광고업무의 대행, 광고물제작	서울특별시 강남구 테헤란로81길 14	266	법인지방소득세 법인소득	2017-06-30	2017년 법인지방소득세 등 총 6건
881	2019	주식회사 힐테크	권오희	제조업 안마기,의료기기,전기부품,전자부품	서울특별시 양천구 중앙로 230	60	법인지방소득세 법인소득	2017-06-30	2017년 법인지방소득세 등 총 17건
882	2019	주식회사 라임개발	박래완	건설업 주택신축판매업	서울특별시 강남구 테헤란로13길 12	98	법인지방소득세 법인소득	2017-05-31	2017년 법인지방소득세 등 총 9건
883	2019	와이월드(주)	유병주	축산물판매 및 유통업	서울특별시 영등포구 경인로 775	105	법인지방소득세 법인소득	2017-11-07	2017년 법인지방소득세 등 총 16건
884	2019	싸이클랜	이창룡	도소매 사무기기	서울시 서초구 서초중앙로8길 89-2	39	법인지방소득세 법인소득	2017-05-30	2017년 법인지방소득세 등 총 1건
885	2019	(주)새론자동차		소매 자동차	서울특별시 성동구 자동차시장1길 94-47	16	법인지방소득세 법인소득	2017-08-31	2017년 법인지방소득세 등 총 2건
886	2019	주식회사 동화우드	고인호	소매 통신판매	서울특별시 동작구 현충로4길 24	174	법인지방소득세 법인소득	2017-09-28	2017년 법인지방소득세 등 총 4건
887	2019	강내건설(주)	김정기	건설업 비계,구조물해체,철콘,금속구조물창호공사	서울특별시 영등포구 대림로 167	30	법인지방소득세 법인소득	2017-05-26	2017년 법인지방소득세 등 총 21건

연번	공개연도	법인명	대표자	업종	체납법인 주소	총체납액	대표세목	납기	체납요지
888	2019	주식회사금비농산	박성수	제조 섬유의류	서울특별시 노원구 공릉로 165	199	법인지방소득세 법인소득	2017-05-30	2017년 법인지방소득세 등 총 20건
889	2019	(주) 장암제이엠	정병교	건설 주택신축판매	서울특별시 서초구 나루터로 69	635	법인지방소득세 법인소득	2017-07-28	2017년 법인지방소득세 등 총 1건
890	2019	(주) 진성씨앤아이	안복현	제조업 인쇄	서울특별시 영등포구 여의서로 43	18	법인지방소득세 법인소득	2017-07-28	2017년 법인지방소득세 등 총 1건
891	2019	주식회사 그린씨엔씨상사	정균선, 최성일	소매 전자상거래업	서울특별시 서초구 서초3동	129	법인지방소득세 법인소득	2017-04-28	2017년 법인지방소득세 등 총 2건
892	2019	주식회사 이앤엠글로벌	이강진	광업 광산개발	서울특별시 마포구 독막로8길 49	205	법인지방소득세 법인소득	2017-04-28	2017년 법인지방소득세 등 총 2건
893	2019	주식회사 보화이엔지	김복동	건설 철물창호공사	서울특별시 송파구 백제고분로 63	35	법인지방소득세 법인소득	2017-09-30	2017년 법인지방소득세 등 총 1건
894	2019	주식회사 대명펠리스	강춘섭	제조 피혁,모피의류	서울특별시 강동구 천호대로 1116	17	법인지방소득세 법인소득	2017-09-30	2017년 법인지방소득세 등 총 6건
895	2019	(주)엠씨엘	응엔티프영	제조업 광고구조물제조	서울특별시 광진구 능동로36길 40	20	법인지방소득세 법인소득	2017-07-31	2017년 법인지방소득세 등 총 2건
896	2019	(주)블루시스템	구자용	제조 욕실용품	서울특별시 강남구 논현로 644	64	법인지방소득세 법인소득	2017-06-30	2017년 법인지방소득세 등 총 2건
897	2019	삼일약수성우연립재건축조합	정윤영	조합	서울 중구 신당동 432-1638	145	취득세 부동산	2017-10-27	2017년 취득세 등 총 18건
898	2019	(주)삼도트레이딩 (SAMDO TRADING CO.,LTD)	장성한	판매업 식,농,수,축산물	서울 동대문구 홍릉로3길 46	20	법인지방소득세 법인소득	2017-02-28	2017년 법인지방소득세 등 총 1건
899	2019	주식회사 이엘로드	임상훈, 이원동	도소매 컴퓨터 및 주변기기	서울특별시 영등포구 영신로 219	19	법인지방소득세 법인소득	2017-08-28	2017년 법인지방소득세 등 총 2건
900	2019	주식회사 신성로하스텍	심종섭	제조 조미식품	서울특별시 강남구 선릉로86길 31	279	법인지방소득세 법인소득	2017-11-07	2017년 법인지방소득세 등 총 6건
901	2019	태왕공영 주식회사	김욱한	건설업 해외건설업	서울특별시 서초구 효령로53길 67	32	법인지방소득세 법인소득	2017-11-28	2017년 법인지방소득세 등 총 36건
902	2019	주식회사 디자인소감	김영삼	실내건축, 리모델링업	서울시 송파구 동남로4길 15	54	법인지방소득세 법인소득	2017-06-30	2017년 법인지방소득세 등 총 16건
903	2019	(주) 데레온코스메틱	곽병도	제조업 화장품 용기	서울특별시 서초구 신반포로47길 16	73	법인지방소득세 법인소득	2017-05-31	2017년 법인지방소득세 등 총 15건
904	2019	주식회사 에스지브라더스	김승현	호텔관리운영업	서울특별시 강남구 선릉로 570	41	법인지방소득세 법인소득	2017-06-30	2017년 법인지방소득세 등 총 13건
905	2019	주식회사 돌쇠	윤대준	인테리어 설계 및 시공 감리업	서울 마포구 합정동 412-7	16	법인지방소득세 법인소득	2017-06-30	2017년 법인지방소득세 등 총 5건
906	2019	유한회사 아우딘디엔피	김지호	주택건설사업	서울특별시 강남구 도곡로 146	247	법인지방소득세 법인소득	2017-07-31	2017년 법인지방소득세 등 총 1건
907	2019	(주) 에코티사이드	정해봉	서비스 사업경영 및 관리자문	서울특별시 마포구 독막로 101	80	법인지방소득세 법인소득	2017-06-30	2017년 법인지방소득세 등 총 2건

연번	공개연도	법인명	대표자	업종	체납법인 주소	총체납액	대표세목	납기	체납요지
908	2019	현대레저개발	정용욱	도소매 건강식품	서울특별시 강동구 올림픽로 660	62	법인지방소득세 법인소득	2017-07-28	2017년 법인지방소득세 등 총 6건
909	2019	주식회사 인터쇼핑	한성	도소매 컴퓨터및주변기기	서울특별시 용산구 원효로3가 77	456	법인지방소득세 법인소득	2017-09-28	2017년 법인지방소득세 등 총 4건
910	2019	세계행촌문화예술아카데미재단	백한이	세계문학예술인 문화상호교류	서울특별시 강서구 곰달래로51길 7	42	취득세 부동산	2014-11-30	2014년 취득세 등 총 2건
911	2019	(주) 프롬뉴요커	김영미	소매 전자상거래업	서울 종로구 종로 347	59	지방소득세 특별징수	2017-10-30	2017년 지방소득세 등 총 6건
912	2019	(주)신덕송	김진식	부동산업 부동산컨설팅업 및 분양업	서울특별시 성동구 동일로 123	29	법인지방소득세 법인소득	2017-07-28	2017년 법인지방소득세 등 총 3건
913	2019	주식회사 거명건설	조준형	주택건설업	서울특별시 성동구 동일로 143 대우프레시아상가 212-비	41	법인지방소득세 법인소득	2017-07-31	2017년 법인지방소득세 등 총 2건
914	2019	에스씨디앤씨유한회사	김성찬	부동산매매, 공급 및 임대업	경기도 성남시 수정구 현릉로 982	10	법인지방소득세 법인소득	2017-07-28	2017년 법인지방소득세 등 총 5건
915	2019	주식회사 다몬유	서현학	서비스 소프트웨어개발및공급	서울특별시 강남구 봉은사로114길 30-5	84	법인지방소득세 법인소득	2017-07-31	2017년 법인지방소득세 등 총 6건
916	2019	황보건설(주)	황홍연	건설 토목및구조물축조공사	서울특별시 중구 퇴계로20나길 40	37	법인지방소득세 법인소득	2017-03-31	2017년 법인지방소득세 등 총 12건
917	2019	(주) 삼미아이앤씨	신시영	도매업 무역업(외국영화수입 외)	서울특별시 금천구 가산디지털2로 67	36	취득세 부동산	2017-01-31	2017년 취득세 등 총 15건
918	2019	(주) 이스타에프앤피	박성귀	제조업 공작기계,일반기계	서울특별시 송파구 백제고분로 63	58	법인지방소득세 법인소득	2016-10-31	2016년 법인지방소득세 등 총 16건
919	2019	(주)합일청림	박술용	무역(식품,식품포장지,식품첨가물 및 기계류)업	서울특별시 서초구 마방로6길 7-27	78	법인지방소득세 법인소득	2015-06-29	2015년 법인지방소득세 등 총 12건
920	2019	주식회사 지에이치네트웍스	오윤제	도소매 컴퓨터및주변기기	서울특별시 구로구 공원로 26	91	법인지방소득세 법인소득	2017-02-28	2017년 법인지방소득세 등 총 5건
921	2019	도모종합건설	최연주	건축공사업	서울특별시 강남구 언주로 506	61	법인지방소득세 법인소득	2017-06-30	2017년 법인지방소득세 등 총 3건
922	2019	주식회사 에이플에스	김태욱	건설업 건축인테리어(건당1천5백만원미만)	서울특별시 강남구 테헤란로 147	17	법인지방소득세 법인소득	2017-07-31	2017년 법인지방소득세 등 총 2건
923	2019	(주) 아주에스씨엠	김정태	도소매 사무용기기	서울특별시 강남구 봉은사로 506	55	지방소득세 특별징수	2017-07-31	2017년 지방소득세 등 총 9건
924	2019	토탈컴텍(주)	박성원	제조 출판,기타인쇄물	서울 중구 충무로3가 49	49	취득세 부동산	2017-03-31	2017년 취득세 등 총 12건

연번	공개연도	법인명	대표자	업종	체납법인 주소	총체납액	대표세목	납기	체납요지
925	2019	주식회사 에스비씨앤씨	정미정	부동산컨설팅업	서울특별시 송파구 백제고분로50길 19-28	72	법인지방소득세 법인소득	2017-07-28	2017년 법인지방소득세 등 총 13건
926	2019	주식회사 비츠컴퍼니	김재형	부동산업 및 임대업 부동산 자문 및 중개업	서울특별시 서초구 강남대로 341	22	법인지방소득세 법인소득	2017-07-28	2017년 법인지방소득세 등 총 7건
927	2019	주식회사우광주택	천세완	건설업 인테리어(건당 1,500만원 미만 공사)	서울특별시 은평구 응암로21길 23	83	법인지방소득세 법인소득	2016-07-28	2016년 법인지방소득세 등 총 1건
928	2019	(주)소명	신중식	서비스 광고대행	서울특별시 중랑구 용마산로116길 6	31	법인지방소득세 법인소득	2017-06-30	2017년 법인지방소득세 등 총 6건
929	2019	이삼종합건설 주식회사	기호근	건설업 건축공사	서울특별시 송파구 백제고분로 75	30	지방소득세 특별징수	2017-01-31	2017년 지방소득세 등 총 10건
930	2019	(사) 교통장애인협회 (중구지회)	박종화	도소매 환경관련제품,재활용품	서울특별시 영등포구 신길로61길 21	17	법인지방소득세 법인소득	2017-07-28	2017년 법인지방소득세 등 총 17건
931	2019	주식회사 하우스키즈컴퍼니	김성환	제조 아동복	서울특별시 중구 동호로 268-18	103	취득세 부동산	2017-02-28	2017년 취득세 등 총 4건
932	2019	주식회사 알앤제이인터내셔날	박은신	서비스 경영컨설팅	서울 관악구 남부순환로 1786	40	법인지방소득세 법인소득	2017-02-28	2017년 법인지방소득세 등 총 1건
933	2019	(주) 원일공영	형승우	건설업 토공사.보링그라우딩공사	서울특별시 성동구 성수이로 118	97	법인지방소득세 법인소득	2017-06-30	2017년 법인지방소득세 등 총 19건
934	2019	삼성공작기계 주식회사	조훈	도소매 기계설비,전동휠체어,스쿠터,부품	서울특별시 서초구 효령로55길 22	306	법인지방소득세 법인소득	2017-08-31	2017년 법인지방소득세 등 총 2건
935	2019	엠티아이	임기호	제조 통신기기	서울특별시 송파구 동남로 234	253	법인지방소득세 법인소득	2017-05-30	2017년 법인지방소득세 등 총 15건
936	2019	(주) 한울드림	신혜진	부동산 매매업	서울특별시 강남구 테헤란로 406	48	법인지방소득세 법인소득	2017-06-30	2017년 법인지방소득세 등 총 4건
937	2019	주식회사 다원아이앤디	김선종	부동산업 분양대행업	서울특별시 영등포구 선유서로21길 14	92	법인지방소득세 법인소득	2017-03-28	2017년 법인지방소득세 등 총 1건
938	2019	현대도시건설(주)	신건희		서울특별시 강동구 동남로 881	37	법인지방소득세 법인소득	2017-07-28	2017년 법인지방소득세 등 총 36건
939	2019	굿로드개발(주)	김기남	도소매 건설기계매매	서울특별시 서초구 사임당로 21	25	법인지방소득세 법인소득	2017-08-28	2017년 법인지방소득세 등 총 30건
940	2019	주식회사 디자인그룹비앤비	심종선	제조업 전구및조명장치	서울특별시 송파구 백제고분로27길 13	99	법인지방소득세 법인소득	2017-07-28	2017년 법인지방소득세 등 총 18건
941	2019	주식회사 지오엠씨앤씨	문성수	제조업 컴퓨터및주변기기	서울특별시 용산구 청파로20길 34	86	법인지방소득세 법인소득	2016-05-27	2016년 법인지방소득세 등 총 13건

연번	공개연도	법인명	대표자	업종	체납법인 주소	총체납액	대표세목	납기	체납요지
942	2019	주식회사 수미철강	전우석	도소매 철강	서울특별시 영등포구 63로 32	25	법인지방소득세 법인소득	2017-06-30	2017년 법인지방소득세 등 총 15건
943	2019	(주) 대성파츠	조희석	도매 무역업(컴퓨터및부품, 통신기기,식품)	서울특별시 금천구 가산로3길 115	15	법인지방소득세 법인소득	2017-07-28	2017년 법인지방소득세 등 총 2건
944	2019	엠에스와이주식회사	송상진	도매 무역,수출입업	서울특별시 서초구 반포대로 20	162	법인지방소득세 법인소득	2017-11-07	2017년 법인지방소득세 등 총 3건
945	2019	제노피플 주식회사	신용진	도소매 컴퓨터 및 주변장치	서울특별시 마포구 성산동 278-40	17	법인지방소득세 법인소득	2017-10-31	2017년 법인지방소득세 등 총 3건
946	2019	주식회사 서영디엔씨	배현진	부동산업 부동산컨설팅	서울특별시 강남구 강남대로 320	24	법인지방소득세 법인소득	2017-06-30	2017년 법인지방소득세 등 총 1건
947	2019	주식회사 더샵인터내셔날	장영운	건설 인테리어	서울특별시 영등포구 선유동1로 50	28	법인지방소득세 법인소득	2017-09-28	2017년 법인지방소득세 등 총 6건
948	2019	주식회사 시티아일랜드	최광혁, 최장원	관광호텔 및 관련시설 운영업	서울특별시 강남구 언주로 560	60	법인지방소득세 법인소득	2016-07-31	2016년 법인지방소득세 등 총 2건
949	2019	(주)지앤케이에이치비	김민석	주택사업 및 건설업	서울특별시 영등포구 국회대로 800	205	취득세 부동산	2017-08-31	2017년 취득세 등 총 11건
950	2019	(주) 해주세요	최유진	소매 오토바이판매및수리	서울특별시 강남구 학동로30길 43-15	18	법인지방소득세 법인소득	2017-07-31	2017년 법인지방소득세 등 총 1건
951	2019	(주) 태성이앤디	강영모	건설업 주택신축판매	경기도 성남시 수정구 수정로 140	41	법인지방소득세 법인소득	2017-04-30	2017년 법인지방소득세 등 총 4건
952	2019	유한책임회사 하이츠		건설장비 임대업	서울 송파 가락 57 7	135	법인지방소득세 법인소득	2017-06-30	2017년 법인지방소득세 등 총 17건
953	2019	주식회사캬라반이에스	권혁종	제조 텐트및텐트자재	서울특별시 강남구 영동대로 511	65	법인지방소득세 법인소득	2017-06-30	2017년 법인지방소득세 등 총 31건
954	2019	주식회사 진보파트너스	강남욱	건설 석공사	서울특별시 서초구 논현로 79 1512	33	법인지방소득세 법인소득	2017-08-28	2017년 법인지방소득세 등 총 8건
955	2019	주식회사 유앤드어스	배강호	도소매 휴대폰	서울특별시 강남구 테헤란로20길 5	93	법인지방소득세 법인소득	2017-07-31	2017년 법인지방소득세 등 총 25건
956	2019	(주)엠	이강훈	제조 석유화학제품	서울특별시 마포구 독막로8길 49	360	법인지방소득세 법인소득	2017-02-28	2017년 법인지방소득세 등 총 4건
957	2019	케이앤에이치건설주식회사	김중배	건설업 건축공사업	서울특별시 강동구 양재대로 1383	42	법인지방소득세 법인소득	2017-04-28	2017년 법인지방소득세 등 총 4건
958	2019	주식회사 성주마트	노만섭, 문형기	소매 전자상거래	서울특별시 강남구 언주로147길 36	61	법인지방소득세 법인소득	2017-07-31	2017년 법인지방소득세 등 총 3건
959	2019	(주) 대상전기	한영훈	도매 가정용기기	서울특별시 송파구 동남로 303	43	법인지방소득세 법인소득	2017-01-31	2017년 법인지방소득세 등 총 3건
960	2019	주식회사 해냄개발	장정근	건설시행업 및 주택건설업	서울특별시 강남구 봉은사로103길 5	618	법인지방소득세 법인소득	2017-07-31	2017년 법인지방소득세 등 총 32건
961	2019	디엔산업개발 (주)	조재학	건설업 철근콘크리트공사, 비계, 구조물해체공사	서울특별시 중구 을지로45길 62	96	지방소득세 특별징수	2017-11-30	2017년 지방소득세 등 총 4건

연번	공개연도	법인명	대표자	업종	체납법인 주소	총체납액	대표세목	납기	체납요지
962	2019	(주)솔라아일랜드	우도영	태양광 발전, 전기시설 판매업	서울특별시 송파구 백제고분로67	40	법인지방소득세 법인소득	2017-07-31	2017년 법인지방소득세 등 총 2건
963	2019	노무법인 지밸리	전은경	서비스 노무사	서울 금천구 디지털로9길 46	21	법인지방소득세 법인소득	2017-05-31	2017년 법인지방소득세 등 총 2건
964	2019	(주) 토유인베스트	황의남	부동산 매매업	서울특별시 강남구 논현로 503	34	지방소득세 특별징수	2017-11-30	2017년 지방소득세 등 총 23건
965	2019	(주) 리치웰드스포츠	이명석	관광 호텔업	서울특별시 강남구 봉은사로 230	29	법인지방소득세 법인소득	2017-06-30	2017년 법인지방소득세 등 총 6건
966	2019	주식회사 제이놀글로벌	김상천	도매 및 소매업 기타 자동차 부속품 판매	서울특별시 서초구 방배천로 12-4	137	지방소득세 특별징수	2017-10-31	2017년 지방소득세 등 총 28건
967	2019	주식회사 홀리랜드인베스트먼트	이정근	서비스 분양대행	서울특별시 강남구 도산대로8길 12	410	법인지방소득세 법인소득	2017-06-30	2017년 법인지방소득세 등 총 8건
968	2019	주식회사 팔로스	이유열	주택건설업 및 주택공급업	서울특별시 서초구 서초대로 146	298	법인지방소득세 법인소득	2017-07-28	2017년 법인지방소득세 등 총 21건
969	2019	주식회사 제이디산업개발	유미화	부동산 매매,분양대행	서울특별시 강남구 테헤란로33길 11	122	법인지방소득세 법인소득	2017-07-31	2017년 법인지방소득세 등 총 7건
970	2019	(주)씬멀티미디어	정영민	서비스 무선인터넷통영상솔루션개발, 방송장비	서울특별시 서초구 고무래로 6-6	24	법인지방소득세 법인소득	2017-06-30	2017년 법인지방소득세 등 총 8건
971	2019	(주)영솔개발	김순철	도소매 1차금속	서울특별시 송파구 가락로 183	24	법인지방소득세 법인소득	2017-07-28	2017년 법인지방소득세 등 총 7건
972	2019	(주) 승진이엔씨	정승국	제조 함석닥트제작설치철구조물제작	서울 서초구 강남대로12길 49	92	법인지방소득세 법인소득	2014-12-29	2014년 법인지방소득세 등 총 85건
973	2019	에이엘티글로벌스 주식회사	차정우	도시계획기술용역	서울특별시 강남구 선릉로 704	28	법인지방소득세 법인소득	2017-06-30	2017년 법인지방소득세 등 총 24건
974	2019	(주)태우컴퍼니	황영애	제조 압출가공및부품가공	서울 양천구 곰달레로5길 17	92	법인지방소득세 법인소득	2017-09-28	2017년 법인지방소득세 등 총 6건
975	2019	주식회사 클태	하태현	도소매 컴퓨터및주변기기	서울특별시 용산구 청파로 132	69	법인지방소득세 법인소득	2017-09-28	2017년 법인지방소득세 등 총 9건
976	2019	주식회사 다원피앤에이	임경규	엔지니어링 기술진흥법에 의한 전문분야의 엔지니어링	서울특별시 강남구 논현로87길 15-8	51	법인지방소득세 법인소득	2017-06-30	2017년 법인지방소득세 등 총 15건
977	2019	주식회사 대한동방관광그룹	천성용	도소매 건강기능식품	서울특별시 마포구 양화로 156	19	법인지방소득세 법인소득	2017-07-28	2017년 법인지방소득세 등 총 7건
978	2019	주식회사 더블유에스중공업해운	성윤석	국내외 해운중개업	서울특별시 마포구 마포대로 53	20	법인지방소득세 법인소득	2017-06-30	2017년 법인지방소득세 등 총 1건

연번	공개연도	법인명	대표자	업종	체납법인 주소	총체납액	대표세목	납기	체납요지
979	2018	(주) 위키소프트	임상준	소프트웨어자문 , 개발공급	서울특별시 서초구 강남대로 369	16	취득세 부동산	2016-09-30	2016년 취득세 등 총 1건
980	2018	경향고속관광주식회사	최근영	전세버스	서울특별시 강서구 공항동 14-140	180	법인지방소득세 법인소득	2016-06-28	2016년 법인지방소득세 등 총 6건
981	2018	주식회사 법률경매재담방	고춘남	부동산 자문 ,컨설팅	서울특별시 강남구 언주로90길 28	33	법인지방소득세 법인소득	2016-07-31	2016년 법인지방소득세 등 총 8건
982	2018	(주) 레드아이	유민규	악세사리	서울특별시 금천구 가산디지털1로 131	322	법인지방소득세 법인소득	2016-08-31	2016년 법인지방소득세 등 총 28건
983	2018	(주)탑에스엔피	홍승희	배관자재류	서울특별시 금천구 시흥대로 97	27	법인지방소득세 법인소득	2016-12-28	2016년 법인지방소득세 등 총 34건
984	2018	한미기초개발주식회사	곽수정	보링그라우팅공사	서울특별시 서초구 샘마을길 3-4	44	법인지방소득세 법인소득	2016-02-29	2016년 법인지방소득세 등 총 35건
985	2018	코세로지스틱스	정태호		서울특별시 강남구 도산대로 217	90	주민세 법인세할분	2005-06-30	2005년 주민세 등 총 45건
986	2018	엘빈종합건설 (주)	문효정	일반건설,건축업	서울특별시 동대문구 장한로17길 13-2	422	법인지방소득세 법인소득	2016-06-30	2016년 법인지방소득세 등 총 37건
987	2018	더부건설(주)			서울 영등포구 당산동3가 522-2	40	주민세 법인세할분	2009-03-30	2009년 주민세 등 총 5건
988	2018	(주)태원산업개발그룹	장건	분양대및 부동산컨설팅	서울 서초구 서초2동 1324	102	법인지방소득세 법인소득	2016-06-30	2016년 법인지방소득세 등 총 7건
989	2018	한국자원봉사공제회	김상균	기타자유직업	서울특별시 용산구 한강대로 391	311	지방소득세 특별징수	2014-05-31	2014년 지방소득세 등 총 4건
990	2018	(주) 엠엔스인터내셔	허민삼	화장품	서울특별시 강남구 테헤란로13길 31-3	275	지방소득세 특별징수	2016-11-30	2016년 지방소득세 등 총 24건
991	2018	(주) 피앤엔플래닝	나수미	부동산분양대행,부동산컨설팅	서울특별시 서초구 강남대로 441	93	법인지방소득세 법인소득	2016-04-28	2016년 법인지방소득세 등 총 3건
992	2018	(주)이오바이오디오스템	김우정	그외 기타 보건업	서울시 서초구 서초대로 397	59	법인지방소득세 법인소득	2016-07-28	2016년 법인지방소득세 등 총 2건
993	2018	(주)경암엔지니어링	김희욱	영화 , 비디오제작	서울특별시 강남구 테헤란로 439	85	법인지방소득세 법인소득	2012-09-30	2012년 법인지방소득세 등 총 2건
994	2018	대경개발산업주식회사	김남훈	비계구조물,석면해체공사	서울특별시 영등포구 선유로 27	71	법인지방소득세 법인소득	2016-06-28	2016년 법인지방소득세 등 총 18건
995	2018	일영글로벌주식회사	이태영	건축공사	서울 영등포 버드나루로4길 7	53	법인지방소득세 법인소득	2016-05-30	2016년 법인지방소득세 등 총 34건
996	2018	한국조형종합건축사사무소	김준학	건축감리	서울특별시 영등포구 당산로 180	740	법인지방소득세 법인소득	2014-12-01	2014년 법인지방소득세 등 총 8건
997	2018	주식회사베플파트너	임성훈	기업홍보	서울특별시 성동구 아차산로7길 36	93	법인지방소득세 법인소득	2016-07-28	2016년 법인지방소득세 등 총 11건
998	2018	주식회사 이로한	이용한	인테리어공사	서울특별시 마포구 잔다리로6길 10	20	법인지방소득세 법인소득	2016-05-30	2016년 법인지방소득세 등 총 2건

연번	공개연도	법인명	대표자	업종	체납법인 주소	총체납액	대표세목	납기	체납요지
999	2018	(주) 태영종합부동산	윤영호	부동산매매	서울시 강남구 테헤란로51길 10	300	법인지방소득세 법인소득	2016-08-31	2016년 법인지방소득세 등 총 16건
1000	2018	농업회사법인 지경명가 주식	정미	농산물	서울특별시 강남구 역삼동 708-24 선릉타워	47	법인지방소득세 법인소득	2016-08-31	2016년 법인지방소득세 등 총 2건
1001	2018	(유)광우티앤씨	조봉석	철골구조공사및내장공사, 건축물	서울특별시 강동구 양재대로81길 8	27	지방소득세 특별징수	2016-12-31	2016년 지방소득세 등 총 2건
1002	2018	(주)퍼플라인	이상훈	화장품, 미용재료	서울특별시 강남구 선릉로 418	2,227	법인지방소득세 법인소득	2016-11-30	2016년 법인지방소득세 등 총 17건
1003	2018	(주) 아세아디알이	이금숙	부동산분양대행	서울특별시 서초구 효령로53길 45	133	법인지방소득세 법인소득	2016-08-31	2016년 법인지방소득세 등 총 7건
1004	2018	주식회사 백림하우징	백종명		서울특별시 강남구 테헤란로52길 21	107	법인지방소득세 법인소득	2016-07-31	2016년 법인지방소득세 등 총 5건
1005	2018	케이디스틸 주식회사	김광수	건설자재	서울특별시 서초구 서운로 11	41	법인지방소득세 법인소득	2016-07-28	2016년 법인지방소득세 등 총 3건
1006	2018	농우촌	신동열	농 , 수 , 축산물	서울특별시 강남구 삼성로149길 10	55	법인지방소득세 법인소득	2016-07-31	2016년 법인지방소득세 등 총 8건
1007	2018	(주)썬앤쏠트	민석영	의류	서울특별시 송파구 올림픽로35가길 11	535	법인지방소득세 법인소득	2011-06-30	2011년 법인지방소득세 등 총 7건
1008	2018	(주)수풍종합건설	김봉균	건축물해체공사 및 철물공사	서울특별시 마포구 월드컵로 204	44	취득세 부동산	2009-07-31	2009년 취득세 등 총 16건
1009	2018	대영철강(주)	송대섭	함석	서울특별시 영등포구 선유로 27	251	법인지방소득세 법인소득	2016-11-28	2016년 법인지방소득세 등 총 5건
1010	2018	주식회사 디시티하우징	서형남	분양대행	서울특별시 송파구 백제고분로17길 52	107	법인지방소득세 법인소득	2016-06-30	2016년 법인지방소득세 등 총 6건
1011	2018	(주)유앤아이홀딩스	이기철	시행사	서울특별시 영등포구 여의대로 8	97	법인지방소득세 법인소득	2016-02-26	2016년 법인지방소득세 등 총 1건
1012	2018	주식회사 하랑파트너스	최정태	매매,분양,컨설팅	서울특별시 강남구 영동대로106길 33	41	법인지방소득세 법인소득	2016-08-31	2016년 법인지방소득세 등 총 13건
1013	2018	주식회사 에이치케이홀딩스	강유리	부동산 매매 · 개발 및 자문, 분양대행	서울 동작구 대방동길 95	60	법인지방소득세 법인소득	2016-06-30	2016년 법인지방소득세 등 총 14건
1014	2018	(주)세종누리	이순덕	부동산개발공급업	서울특별시 강남구 테헤란로64길 9	164	법인지방소득세 법인소득	2015-12-31	2015년 법인지방소득세 등 총 13건
1015	2018	주식회사 해룡이엠비	박희종	기계자수	서울특별시 성북구 월곡로 33	17	법인지방소득세 법인소득	2016-04-28	2016년 법인지방소득세 등 총 7건
1016	2018	이에스산업개발	이은신	부동산매매 (토지보유2년미만	서울특별시 양천구 목동남로4길 2	150	등록세 부동산	2013-05-31	2013년 등록세 등 총 6건
1017	2018	(주)영신로체	이창환	의류,등산스포츠용품	서울특별시 성북구 장월로28길 34	33	법인지방소득세 법인소득	2016-01-31	2016년 법인지방소득세 등 총 22건

연번	공개연도	법인명	대표자	업종	체납법인 주소	총체납액	대표세목	납기	체납요지
1018	2018	농업회사법인 성진주택건설 유한회사	한종식	곡물및기타식량작물 재배업	서울특별시 강남구 테헤란로25길 6-9	93	법인지방소득세 법인소득	2016-08-31	2016년 법인지방소득세 등 총 1건
1019	2018	엘리제이드	이임근	의류	서울특별시 종로구 통일로 146	277	법인지방소득세 법인소득	2010-09-30	2010년 법인지방소득세 등 총 5건
1020	2018	초록도시	하정훈	건물관리	서울특별시 서초구 강남대로51길 1	90	법인지방소득세 법인소득	2016-02-29	2016년 법인지방소득세 등 총 2건
1021	2018	(주)삼우이엠씨	정규수	내부공사	경기도 고양시 일산동구 무궁화로 32-12	54	지방소득세 특별징수	2013-04-30	2013년 지방소득세 등 총 12건
1022	2018	농업회사법인 주식회사 엘에이치랜드	한병철	농업사업	서울특별시 강남구 테헤란로78길 14-15	47	법인지방소득세 법인소득	2016-07-31	2016년 법인지방소득세 등 총 9건
1023	2018	(주)펜타곤씨티	김성훈	신재생에너지	서울특별시 강남구 삼성로 508	371	법인지방소득세 법인소득	2012-09-30	2012년 법인지방소득세 등 총 9건
1024	2018	금정디앤씨	김윤홍	주택건설 . 분양	서울특별시 서초구 방배중앙로 59	62	법인지방소득세 법인소득	2014-07-28	2014년 법인지방소득세 등 총 18건
1025	2018	주식회사 비에스산업개발	김승규	분양대행	서울특별시 서초구 서초대로 277	26	법인지방소득세 법인소득	2016-06-30	2016년 법인지방소득세 등 총 13건
1026	2018	진산벨라지오	김진천	부동산분양대행	서울특별시 광진구 광나루로56길 85	90	법인지방소득세 법인소득	2010-11-29	2010년 법인지방소득세 등 총 3건
1027	2018	주식회사 아모르에듀	최철승	컴퓨터교육사업	서울특별시 영등포구 양산로 43	57	법인지방소득세 법인소득	2016-12-28	2016년 법인지방소득세 등 총 13건
1028	2018	주식회사 동부레저개발	김후영	부동산매매업	서울 마포구 서교동	53	법인지방소득세 법인소득	2016-09-28	2016년 법인지방소득세 등 총 3건
1029	2018	(주) 경호에프앤씨	탁경진	화섬직물,면직물	서울특별시 종로구 대학로 45	78	법인지방소득세 법인소득	2016-07-28	2016년 법인지방소득세 등 총 11건
1030	2018	화양맨션재건축정비사업조합	이명규	주택신축판매	서울특별시 성동구 광나루로 280	35	법인지방소득세 법인소득	2016-07-28	2016년 법인지방소득세 등 총 7건
1031	2018	우리씨앤아이주식회사	방동주	부동산매매	서울특별시 강남구 테헤란로 139-1	74	법인지방소득세 법인소득	2016-02-29	2016년 법인지방소득세 등 총 4건
1032	2018	더페이스	최완배	부동산매매및개발	서울특별시 강남구 언주로30길 21	141	등록세 부동산	2014-08-31	2014년 등록세 등 총 4건
1033	2018	주식회사예광개발		건축공사업	서울특별시 서초구 논현로 83	439	법인지방소득세 법인소득	2016-08-29	2016년 법인지방소득세 등 총 3건
1034	2018	주식회사 위드그린	진명용	부동산개발,분양대행	서울시 강남구 학동로 402	615	법인지방소득세 법인소득	2015-11-30	2015년 법인지방소득세 등 총 8건
1035	2018	씨텍컴	유병인	전기용 기계장비 및 관련 기자재 도매업	서울특별시 서초구 강남대로37길 51	195	지방소득세 특별징수	2014-04-30	2014년 지방소득세 등 총 25건
1036	2018	(주) 이에스에스케이	강상기	전자부품	경기 안산시상록구 사동 1271-11	26	법인지방소득세 법인소득	2016-05-31	2016년 법인지방소득세 등 총 35건

연번	공개연도	법인명	대표자	업종	체납법인 주소	총체납액	대표세목	납기	체납요지
1037	2018	동일건설	김중수	부동산매매업	서울특별시 영등포구 여의나루로 67	243	등록세 부동산	2010-12-31	2010년 등록세 등 총 1건
1038	2018	주식회사 카키그레이	소진철	의류	서울 서초구 방배동 755-4	87	취득세 부동산	2016-05-31	2016년 취득세 등 총 16건
1039	2018	주식회사 케쉐트	조형래	부동산경매,공매	서울특별시 강남구 선릉로90길 42	31	법인지방소득세 법인소득	2016-09-30	2016년 법인지방소득세 등 총 1건
1040	2018	아름정토개발	조현국	부동산매매	서울특별시 강남구 테헤란로78길 16	76	법인지방소득세 법인소득	2016-08-31	2016년 법인지방소득세 등 총 16건
1041	2018	(주)아르스아이앤디	김영삼	인테리어공사	서울특별시 구로구 개봉로 47	39	지방소득세 특별징수	2016-07-31	2016년 지방소득세 등 총 27건
1042	2018	(주) 에스엔디네트웍스	이주평	무역	서울특별시 영등포구 여의도동	27	법인지방소득세 법인소득	2016-03-31	2016년 법인지방소득세 등 총 1건
1043	2018	(주)삼텍건축사사무소	정건수	건축설계 , 감리 , 컨설팅	서울특별시 송파구 충민로 10	47	지방소득세 특별징수	2015-05-31	2015년 지방소득세 등 총 39건
1044	2018	(주) 휴먼인랜드	김승래	경매 및 경매대행	서울특별시 강남구 테헤란로64길 14	37	법인지방소득세 법인소득	2016-07-31	2016년 법인지방소득세 등 총 3건
1045	2018	엔비하이텍	최근동	오존발생기및희석장치	서울특별시 중구 을지로 251	33	취득세 부동산	2008-02-29	2008년 취득세 등 총 2건
1046	2018	(주)아람물산	양원진	무역,의류	서울특별시 광진구 긴고랑로1길 51	39	법인지방소득세 법인소득	2016-01-28	2016년 법인지방소득세 등 총 13건
1047	2018	주식회사 돈의문에이엠씨	정상묵	부동산개발	서울특별시 동대문구 왕산로34길 26	24	법인지방소득세 법인소득	2016-07-28	2016년 법인지방소득세 등 총 1건
1048	2018	(주)삼성이앤지	윤용열	천공코아(재도급)	서울특별시 금천구 시흥대로92길 38	21	법인지방소득세 법인소득	2016-05-30	2016년 법인지방소득세 등 총 14건
1049	2018	(주)수림하우징	김욱	석공사	서울특별시 송파구 동남로 136	28	법인지방소득세 법인소득	2016-06-28	2016년 법인지방소득세 등 총 2건
1050	2018	(주) 지세븐	박정훈 외 1	태양광,태양열부품	서울특별시 성동구 동일로 151	48	법인지방소득세 법인소득	2016-07-28	2016년 법인지방소득세 등 총 9건
1051	2018	주식회사 엠투아이앤에스	김태형	인테리어공사	서울특별시 강서구 송정로 51	37	법인지방소득세 법인소득	2016-06-28	2016년 법인지방소득세 등 총 23건
1052	2018	주식회사 지원밸류	유규원	부동산매매	서울특별시 강남구 논현로 507	68	법인지방소득세 법인소득	2016-06-30	2016년 법인지방소득세 등 총 3건
1053	2018	(주)세종부동산컨설팅	윤미경	부동산컨설팅	서울특별시 강남구 논현로 507	112	법인지방소득세 법인소득	2016-12-31	2016년 법인지방소득세 등 총 8건
1054	2018	(주) 시동이앤지	임현원	일반건축공사업	서울특별시 관악구 신림로66길 38	47	법인지방소득세 법인소득	2016-05-31	2016년 법인지방소득세 등 총 1건
1055	2018	교육지존본사	류원기	온라인교육정보제공	서울특별시 동작구 노량진로 206	43	법인지방소득세 법인소득	2010-06-30	2010년 법인지방소득세 등 총 3건
1056	2018	(주)오리엔탈인베스트먼트	조혁준	소프트웨어 공급	서울특별시 강남구 테헤란로77길 11-19	37	법인지방소득세 법인소득	2016-06-30	2016년 법인지방소득세 등 총 9건

연번	공개연도	법인명	대표자	업종	체납법인 주소	총체납액	대표세목	납기	체납요지
1057	2018	주식회사 숯과황토이야기	최항	건강,환경 관련기기	서울특별시 구로구 개봉로20길 54	21	법인지방소득세 법인소득	2016-10-28	2016년 법인지방소득세 등 총 5건
1058	2018	주식회사 지이건설	이광균	건축공사,토목공사	서울특별시 송파구 중대로 105 902	67	법인지방소득세 법인소득	2016-06-30	2016년 법인지방소득세 등 총 7건
1059	2018	주식회사 골드라이프플러스	양승모	의류	서울특별시 서초구 서초중앙로52	14	법인지방소득세 법인소득	2016-06-30	2016년 법인지방소득세 등 총 2건
1060	2018	(주)무한씨앤아이	남상길	컴퓨터주변기기	서울특별시 용산구 청파로 100	27	법인지방소득세 법인소득	2016-07-28	2016년 법인지방소득세 등 총 6건
1061	2018	주식회사 세중에프앤디	이충언	식음료	서울특별시 구로구 디지털로 288	74	법인지방소득세 법인소득	2016-06-30	2016년 법인지방소득세 등 총 9건
1062	2018	금강아이앤디			서울특별시 강남구 언주로153길 17-1	62	주민세 법인세할분	2006-03-31	2006년 주민세 등 총 1건
1063	2018	남명건설 주식회사	남명호	미장방수조적업	서울특별시 영등포구 선유로 146	17	법인지방소득세 법인소득	2016-10-28	2016년 법인지방소득세 등 총 23건
1064	2018	동안에스앤에스	김옥자	주택건설업, 정비사업	서울특별시 성북구 오패산로3길 64	53	지방소득세 특별징수	2012-03-28	2012년 지방소득세 등 총 29건
1065	2018	주식회사에이치엔플래너스	박상길	사업컨설팅	서울특별시 강남구 학동로 342	37	법인지방소득세 법인소득	2016-07-31	2016년 법인지방소득세 등 총 17건
1066	2018	주식회사삼정에이엔씨	신종일	건축관련컨설팅	서울특별시 노원구 동일로191가길 6	27	법인지방소득세 법인소득	2016-07-31	2016년 법인지방소득세 등 총 14건
1067	2018	(주)가설닷컴	박재웅	임가공	서울특별시 송파구 송파대로28길 24	40	법인지방소득세 법인소득	2016-02-29	2016년 법인지방소득세 등 총 13건
1068	2018	골드제이	조태성	지금, 지은	서울특별시 종로구 돈화문로8길 16	29	법인지방소득세 법인소득	2016-12-31	2016년 법인지방소득세 등 총 2건
1069	2018	농업회사법인(주)성원푸드서비스	김원봉	신선편의농산물,위탁판매	서울특별시 강남구 밤고개로 286-1	119	법인지방소득세 법인소득	2016-10-31	2016년 법인지방소득세 등 총 3건
1070	2018	동부청과	이현	농산물수탁판매	서울특별시 동대문구 고산자로32길 84	4,426	법인지방소득세 법인소득	2016-06-30	2016년 법인지방소득세 등 총 8건
1071	2018	(주)신복종합건설	문남	건축자재	서울 광진구 자양로 277	21	법인지방소득세 법인소득	2016-12-28	2016년 법인지방소득세 등 총 3건
1072	2018	농업회사법인송원유앤씨 주식회사	양남성	농지개발,주말농장분양임대업	서울특별시 강남구 봉은사로 418	127	법인지방소득세 법인소득	2016-10-31	2016년 법인지방소득세 등 총 1건
1073	2018	주식회사 디놀스페이스	김태형	실내인테리어	서울 마포구 염리동 174-15	66	법인지방소득세 법인소득	2016-12-31	2016년 법인지방소득세 등 총 18건
1074	2018	주식회사엠알아이	조성문	광물가공제품	서울특별시 마포구 마포대로 109	101	법인지방소득세 법인소득	2016-01-31	2016년 법인지방소득세 등 총 1건
1075	2018	주식회사 태영라이텍	김명섭	조명관련기기및부품	서울특별시 금천구 가산디지털2로 67	95	취득세 부동산	2015-11-30	2015년 취득세 등 총 17건

연번	공개연도	법인명	대표자	업종	체납법인 주소	총체납액	대표세목	납기	체납요지
1076	2018	진설개발산업주식회사	정문균	분양대행,부동산컨설팅	서울특별시 서초구 강남대로 309	69	법인지방소득세 법인소득	2012-06-30	2012년 법인지방소득세 등 총 9건
1077	2018	주식회사 금성토건레저	왕인철	부동산매매	서울시 강남구 테헤란로33길 11	91	법인지방소득세 법인소득	2016-11-30	2016년 법인지방소득세 등 총 26건
1078	2018	유명개발	유철		서울특별시 송파구 백제고분로 501	183	주민세 법인세할분	2000-10-31	2000년 주민세 등 총 8건
1079	2018	(주) 리더스엔카리엠	박성강	생분해성프라스틱원료생산	서울특별시 용산구 청파로 132	39	법인지방소득세 법인소득	2016-01-31	2016년 법인지방소득세 등 총 19건
1080	2018	주식회사 정글피플 (Jung lepeople Inc)	이상혁		서울특별시 성동구 성수일로8길 5	184	취득세 기타	2016-11-28	2016년 취득세 등 총 2건
1081	2018	씨엔에이치반도체(주)	김학식	반도체	충청남도 아산시 송악면 송악로714번길 68	94	취득세 부동산	2016-01-11	2016년 취득세 등 총 1건
1082	2018	주식회사 에스엠에셋	강혜숙		서울특별시 양천구 신월로 389	134	법인지방소득세 법인소득	2016-01-31	2016년 법인지방소득세 등 총 9건
1083	2018	농업회사법인 대승씨오 (주)	신우철	작물재배업	서울특별시 강남구 테헤란로 313	70	법인지방소득세 법인소득	2016-03-31	2016년 법인지방소득세 등 총 3건
1084	2018	주식회사 대류	이태환	건축자재	서울특별시 강서구 공항대로69길 12	27	법인지방소득세 법인소득	2016-04-30	2016년 법인지방소득세 등 총 7건
1085	2018	에코월드이엔지(주)	이영욱	보강토공사업	서울시 송파구 가락로 19	20	법인지방소득세 법인소득	2016-07-28	2016년 법인지방소득세 등 총 1건
1086	2018	유성통상(주)	장경순	임대	서울특별시 용산구 한강대로7길 18-12	58	법인지방소득세 법인소득	2016-02-26	2016년 법인지방소득세 등 총 11건
1087	2018	(주)태진교역홀딩스	함태훈	주택건축	서울특별시 영등포구 경인로 775	43	법인지방소득세 법인소득	2016-12-28	2016년 법인지방소득세 등 총 5건
1088	2018	주식회사 와플반트	장건	프랜차이즈	서울 서초구 서초2동 1324	207	법인지방소득세 법인소득	2016-03-31	2016년 법인지방소득세 등 총 5건
1089	2018	(주) 스마일시티	김상봉	주택신축판매	서울특별시 서초구 효령로53길 45	459	법인지방소득세 법인소득	2016-04-28	2016년 법인지방소득세 등 총 6건
1090	2018	(주)태원산업개발	장건	부동산컨설팅, 분양대행, 분양임대	서울특별시 서초구 사임당로 175	23	법인지방소득세 법인소득	2016-06-30	2016년 법인지방소득세 등 총 1건
1091	2018	(주)와이티플랏	김도연	음향기기임대	서울특별시 강남구 논현로 657	57	지방소득세 특별징수	2010-02-28	2010년 지방소득세 등 총 4건
1092	2018	법무법인 인덕	박성훈	변호사,공증	서울특별시 강남구 강남대로 538	436	법인지방소득세 법인소득	2014-07-31	2014년 법인지방소득세 등 총 63건
1093	2018	한수건설 (주)	조영기	토목 , 상 . 하수도	서울특별시 마포구 망원로8길 67	55	법인지방소득세 법인소득	2016-07-31	2016년 법인지방소득세 등 총 7건
1094	2018	주식회사 리턴파이낸스컨설팅	강진만	할부금융 , 팩토링	서울특별시 서대문구 충정로 50	320	법인지방소득세 법인소득	2016-09-28	2016년 법인지방소득세 등 총 6건

연번	공개연도	법인명	대표자	업종	체납법인 주소	총체납액	대표세목	납기	체납요지
1095	2018	(주)리즈골프	이종일	방송프로그램제작및공급업	서울특별시 강남구 삼성로 531	47	법인지방소득세 법인소득	2016-03-31	2016년 법인지방소득세 등 총 10건
1096	2018	아이팝미디어	조관현	인터넷서비스	서울특별시 강남구 도산대로 224	56	법인지방소득세 법인소득	2010-07-31	2010년 법인지방소득세 등 총 5건
1097	2018	법무법인한우리	이희권	변호사	서울특별시 서초구 서초대로 264	40	법인지방소득세 법인소득	2016-02-29	2016년 법인지방소득세 등 총 32건
1098	2018	주식회사 퓨처맵	권형국	신문및정기간행물	서울특별시 마포구 독막로9길 23	26	법인지방소득세 법인소득	2016-06-28	2016년 법인지방소득세 등 총 2건
1099	2018	주식회사 재경	권태원	무역업	서울특별시 송파구 삼학사로1길 34	33	법인지방소득세 법인소득	2016-02-29	2016년 법인지방소득세 등 총 2건
1100	2018	호텔라미르	정태근	관광호텔	서울특별시 강남구 언주로 547	334	법인지방소득세 법인소득	2015-06-30	2015년 법인지방소득세 등 총 16건
1101	2018	(주)엘티투어	박의석	여행알선	서울 강동구 성내1동 41	150	지방소득세 특별징수	2016-12-28	2016년 지방소득세 등 총 33건
1102	2018	몬티스타텔레콤	김태암	별정통신업	서울특별시 구로구 디지털로 306	135	법인지방소득세 법인소득	2010-12-31	2010년 법인지방소득세 등 총 24건
1103	2018	농업회사법인명진주택건설유한회사	최규연	곡물및기타식량작물재배업	서울특별시 강남구 테헤란로2길 36	254	법인지방소득세 법인소득	2016-07-31	2016년 법인지방소득세 등 총 7건
1104	2018	엔디피케이	정홍국	공연기획업	서울특별시 강남구 테헤란로87길 22	23	지방소득세 특별징수	2013-04-30	2013년 지방소득세 등 총 5건
1105	2018	화산중기-주	최철환		서울특별시 영등포구 버드나루로 51	68	주민세 법인세할분	2001-02-21	2001년 주민세 등 총 7건
1106	2018	피카디리픽쳐스	이동익	영화제작 및 배급업	서울특별시 종로구 돈화문로5가길 1	66	지방소득세 특별징수	2016-09-28	2016년 지방소득세 등 총 5건
1107	2018	유건산업건설주식회사	백안기	토목	서울 송파구 백제고분로 220	44	지방소득세 특별징수	2016-05-31	2016년 지방소득세 등 총 26건
1108	2018	(주) 모든네트웍스	정성원	생활가전,주방용품	서울특별시 용산구 원효로3가 19-2	75	법인지방소득세 법인소득	2016-06-28	2016년 법인지방소득세 등 총 1건
1109	2018	법무법인 이보	변환철	변호사업	서울특별시 중구 충무로4가	26	법인지방소득세 법인소득	2016-06-30	2016년 법인지방소득세 등 총 21건
1110	2018	주식회사 거원인베스트먼트대부	김준수	기금 운영업	서울특별시 양천구 목동로9길 12	34	법인지방소득세 법인소득	2016-07-31	2016년 법인지방소득세 등 총 1건
1111	2018	주식회사 포르마	소문경	생활용품,의류,악세사리	서울특별시 양천구 국회대로 180	41	법인지방소득세 법인소득	2016-05-30	2016년 법인지방소득세 등 총 11건
1112	2018	OKHOW	곽경섭	컨설팅	서울 강남구 삼성2동 144-17	139	법인지방소득세 법인소득	2016-05-31	2016년 법인지방소득세 등 총 1건
1113	2018	주식회사 제이투닷컴 (뷰티엔뷰티)	정기훈	컴퓨터 및 주변기기	서울특별시 용산구 청파로 77	380	법인지방소득세 법인소득	2016-03-28	2016년 법인지방소득세 등 총 17건

연번	공개연도	법인명	대표자	업종	체납법인 주소	총체납액	대표세목	납기	체납요지
1114	2018	송암약품	김성규	의약부외품	서울특별시 동대문구 장한로20길 7	36	법인지방소득세 법인소득	2016-04-28	2016년 법인지방소득세 등 총 3건
1115	2018	(주)씨엘디엔지니어링	김성희	기술용역사업(조사측량계획설계)	서울특별시 성동구 성수이로18길 31	47	등록세 부동산	2014-12-31	2014년 등록세 등 총 11건
1116	2018	킴스개발산업	김태영	주택신축판매및분양대행	서울특별시 강남구 삼성로 508	65	법인지방소득세 법인소득	2016-08-29	2016년 법인지방소득세 등 총 8건
1117	2018	위너팜	정태훈	건강식품	인천광역시 남구 인주대로 311	322	취득세 부동산	2016-05-31	2016년 취득세 등 총 1건
1118	2018	(주) 코아아이에스	조인창	소프트웨어개발및공급업	서울특별시 송파구 오금로 182	24	법인지방소득세 법인소득	2016-02-29	2016년 법인지방소득세 등 총 23건
1119	2018	(주)우정팜텍	양태룡	의약품	서울특별시 동대문구 답십리로64길 73	76	법인지방소득세 법인소득	2016-03-31	2016년 법인지방소득세 등 총 3건
1120	2018	상보개발(주)	황명술	청소경비시설유지용역	서울특별시 영등포구 여의나루로 71	21	법인지방소득세 법인소득	2016-07-31	2016년 법인지방소득세 등 총 16건
1121	2018	굿모닝시티	박해일	부동산분양 , 분양대행및컨설팅	서울특별시 중구 장충단로 247	887	법인지방소득세 법인소득	2010-07-31	2010년 법인지방소득세 등 총 5건
1122	2018	(주)이플러스신흥	이용화	승강기제조및제어장치	서울특별시 영등포구 영중로 159	32	취득세 부동산	2016-06-28	2016년 취득세 등 총 19건
1123	2018	주-대광씨오엔	유재호	토공사업	서울특별시 강남구 삼성로104길 8	38	지방소득세 특별징수	2016-05-31	2016년 지방소득세 등 총 2건
1124	2018	케이비엔택 (주)	김한수	송풍기제작	서울 구로구 구로2동 594-8	105	법인지방소득세 법인소득	2016-07-28	2016년 법인지방소득세 등 총 23건
1125	2018	코엠비이	장윤자	부동산컨설팅	서울특별시 송파구 거마로 17	77	취득세 부동산	2009-11-30	2009년 취득세 등 총 30건
1126	2017	티에이취에쓰이엔씨주식회사	이옥신	시설물유지관리공사.상하수도설비공사	서울특별시 도봉구 방학로5길 40	56	법인지방소득세 법인소득	2015-04-30	2015년 법인지방소득세 등 총 19건
1127	2017	(주) 리더스이앤씨	김형준	부동산개발컨설팅	서울특별시 성북구 보국문로 171-1	373	법인지방소득세 법인소득	2015-08-28	2015년 법인지방소득세 등 총 8건
1128	2017	주식회사 수안에프앤씨	오충식	부동산컨설팅	서울특별시 강서구 방화대로8길 2	90	취득세 부동산	2015-08-31	2015년 취득세 등 총 2건
1129	2017	다성컴퍼니 주식회사	양영관	코킹공사,도장공사	서울특별시 송파구 송이로 158	64	법인지방소득세 법인소득	2015-11-30	2015년 법인지방소득세 등 총 23건
1130	2017	현진전설 (주)	김기영	임대	서울특별시 은평구 통일로 856	47	법인지방소득세 법인소득	2015-06-30	2015년 법인지방소득세 등 총 5건
1131	2017	씨크리트서비스(주)	이량훈	인력공급,고용용역,특별인부용역,전문인력	서울특별시 양천구 목동서로 291	132	법인지방소득세 법인소득	2015-05-31	2015년 법인지방소득세 등 총 24건
1132	2017	(주)하나유에스아이	윤경석	도서출판	서울특별시 구로구 디지털로 272	61	취득세 부동산	2015-07-28	2015년 취득세 등 총 4건
1133	2017	토탈프린팅스	조종준	오파	서울특별시 중구 세종대로 64	54	법인지방소득세 법인소득	2015-10-28	2015년 법인지방소득세 등 총 9건

연번	공개연도	법인명	대표자	업종	체납법인 주소	총체납액	대표세목	납기	체납요지
1134	2017	주식회사 하나물산	최종성	전대	서울특별시 마포구 연남로1길 6	27	취득세 부동산	2015-04-30	2015년 취득세 등 총 2건
1135	2017	티엔지개발 주식회사	이광우	하드보드 , 특수합판 , 보통합판	서울특별시 노원구 노원로1길 9	37	법인지방소득세 법인소득	2015-03-02	2015년 법인지방소득세 등 총 7건
1136	2017	주식회사 이룸산업개발	김규현	부동산개발,공급업,분양대행	서울 중구 남대문로5가 166	72	법인지방소득세 법인소득	2015-07-31	2015년 법인지방소득세 등 총 6건
1137	2017	에이치솔루션	김정수	전자상거래업	서울 용산구 청파로20길 34	13	법인지방소득세 법인소득	2015-08-28	2015년 법인지방소득세 등 총 1건
1138	2017	주식회사 탑엔시스	김종욱	전자상거래	서울특별시 용산구 청파로20길 83	95	법인지방소득세 법인소득	2015-10-28	2015년 법인지방소득세 등 총 5건
1139	2017	크리에이티브아이콘 (주)	김은수	인테리어	서울특별시 서대문구 신촌역로 7	25	지방소득세 특별징수	2015-03-31	2015년 지방소득세 등 총 1건
1140	2017	법무법인 소호	박수종	변호사	서울특별시 서초구 서초중앙로 199	39	법인지방소득세 법인소득	2015-09-30	2015년 법인지방소득세 등 총 3건
1141	2017	(주)삼보하이콘	최관희	방수제	서울특별시 동작구 상도로47길 79	25	법인지방소득세 법인소득	2015-05-31	2015년 법인지방소득세 등 총 12건
1142	2017	아이앤디개발	백왕기	주택신축판매	서울특별시 동작구 장승배기로10길 49	39	법인지방소득세 법인소득	2015-01-28	2015년 법인지방소득세 등 총 6건
1143	2017	대부인더스 (주)	강병일	상업용식판세척기	서울특별시 강서구 강서로 466	54	법인지방소득세 법인소득	2015-02-28	2015년 법인지방소득세 등 총 9건
1144	2017	주식회사 수송사	최호준	서적	서울특별시 중구 퇴계로36가길 21	70	법인지방소득세 법인소득	2015-01-31	2015년 법인지방소득세 등 총 5건
1145	2017	(주) 청산리벽계수	정철	식육판매,포장처리	서울특별시 동작구 사당로16길 71	32	법인지방소득세 법인소득	2015-06-30	2015년 법인지방소득세 등 총 17건
1146	2017	(주)비지리더스	김건영	귀농귀촌지원	서울시 금천구 디지털로 173	42	취득세 부동산	2015-06-30	2015년 취득세 등 총 5건
1147	2017	예원인테리어	이정기	부동산개발및임대	서울특별시 용산구 이촌로 105	34	법인지방소득세 법인소득	2015-12-28	2015년 법인지방소득세 등 총 2건
1148	2017	렌더스재원	이양구	일반건축공사	서울특별시 동대문구 천호대로 295	19	법인지방소득세 법인소득	2015-07-14	2015년 법인지방소득세 등 총 3건
1149	2017	(주) 나노트로닉스	장성익	정보통신소프트웨어 및하드웨어개발판매	서울특별시 강남구 논현로 748	59	법인지방소득세 법인소득	2015-02-02	2015년 법인지방소득세 등 총 28건
1150	2017	주식회사이에스플러스코리아	계봉희	이동통신단말기	서울특별시 금천구 벚꽃로 234	252	취득세 부동산	2015-09-30	2015년 취득세 등 총 4건
1151	2017	(주) 알앤알인베스트먼트	우원식	부동산매매	서울특별시 광진구 천호대로116길 30	59	지방소득세 특별징수	2015-09-30	2015년 지방소득세 등 총 2건
1152	2017	주식회사 예가	안희섭	장례토탈서비스업	서울특별시 양천구 절골8길 23	40	법인지방소득세 법인소득	2015-05-31	2015년 법인지방소득세 등 총 10건
1153	2017	주식회사 에듀아하	정용빈	통신판매업	서울특별시 영등포구 국회대로36길 15	46	취득세 부동산	2015-02-28	2015년 취득세 등 총 1건

연번	공개연도	법인명	대표자	업종	체납법인 주소	총체납액	대표세목	납기	체납요지
1154	2017	주식회사 시티오일	백광선	석유화학제품(첨가제)	서울 구로구 구로동 609-7	38	법인지방소득세 법인소득	2015-06-30	2015년 법인지방소득세 등 총 1건
1155	2017	한디에건	김기철	철물공사	서울특별시 강서구 공항대로 445	49	법인지방소득세 법인소득	2015-05-31	2015년 법인지방소득세 등 총 35건
1156	2017	(주)건창씨피에스	이준영	시설경비,기계경비	서울특별시 서초구 남부순환로356길 78	35	법인지방소득세 법인소득	2015-06-30	2015년 법인지방소득세 등 총 32건
1157	2017	코리아토탈(주)	이길성	화학제품	서울특별시 강남구 압구정로18길 17	53	법인지방소득세 법인소득	2015-03-30	2015년 법인지방소득세 등 총 4건
1158	2017	주-해커코리아	조동익	가전제품 , 가구	서울특별시 용산구 청파로 74	200	지방소득세 특별징수	2015-01-31	2015년 지방소득세 등 총 10건
1159	2017	홍은동제3주택재건축정비사업조합	이승수	주택신축판매	서울특별시 서대문구 홍은중앙로 69	673	취득세 부동산	2015-05-31	2015년 취득세 등 총 3건
1160	2017	축복종합건설주식회사	조현옥	부동산개발및공급업	서울특별시 강남구 테헤란로20길 18	496	법인지방소득세 법인소득	2015-06-30	2015년 법인지방소득세 등 총 4건
1161	2017	(주)백제데코	박찬호	건축자재	서울특별시 서초구 동광로11길 77	26	법인지방소득세 법인소득	2011-06-30	2011년 법인지방소득세 등 총 24건
1162	2017	중앙메이드건설주식회사	김종옥	건설기자재,도료,바이오제품	서울특별시 송파구 백제고분로 423	21	법인지방소득세 법인소득	2015-04-28	2015년 법인지방소득세 등 총 26건
1163	2017	(주)리버스코리아	윤명선	전기재료	서울특별시 강남구 도산대로34길 11	52	법인지방소득세 법인소득	2015-03-30	2015년 법인지방소득세 등 총 1건
1164	2017	주식회사 상상갤러리	조철	의류	서울특별시 종로구 종로 350	36	법인지방소득세 법인소득	2015-11-30	2015년 법인지방소득세 등 총 28건
1165	2017	법무법인 (유한) 푸르메	정강찬	경영컨설팅업	서울특별시 서초구 서초대로46길 93	176	법인지방소득세 법인소득	2015-06-30	2015년 법인지방소득세 등 총 71건
1166	2017	(유)영화상회	이명숙	수산물	서울특별시 송파구 양재대로 932	44	법인지방소득세 법인소득	2014-07-31	2014년 법인지방소득세 등 총 5건
1167	2017	인창건설(주)	한정숙	주택신축판매	경기도 평택시 평택2로 77	4,906	법인지방소득세 법인소득	2015-06-30	2015년 법인지방소득세 등 총 12건
1168	2017	유한회사포도주류미산	강종식	주류	서울특별시 강서구 개화동로21길 20	28	법인지방소득세 법인소득	2015-06-29	2015년 법인지방소득세 등 총 29건
1169	2017	(주)움트리푸드머스	강명환	온라인정보	서울특별시 송파구 삼학사로8길 5	22	법인지방소득세 법인소득	2015-04-28	2015년 법인지방소득세 등 총 10건
1170	2017	(주)랜드마크팰리스	나정화	부동산매매업	서울특별시 서초구 효령로77길 34	16	법인지방소득세 법인소득	2010-07-28	2010년 법인지방소득세 등 총 17건
1171	2017	주식회사 골든에이지	김택진	상품권매매	서울특별시 강남구 테헤란로78길 16	118	취득세 부동산	2015-09-30	2015년 취득세 등 총 1건
1172	2017	(주) 윈디텍	한건욱	컴퓨터및주변기기	서울특별시 용산구 청파로 132	63	법인지방소득세 법인소득	2015-10-28	2015년 법인지방소득세 등 총 8건
1173	2017	아이디인쇄	이영선	인쇄	서울특별시 중구 충무로 54-3	51	취득세 부동산	2015-04-30	2015년 취득세 등 총 8건

연번	공개연도	법인명	대표자	업종	체납법인 주소	총체납액	대표세목	납기	체납요지
1174	2017	성건개발	김주수	주택신축판매	서울특별시 서초구 동광로27길 88	18	법인지방소득세 법인소득	2010-03-31	2010년 법인지방소득세 등 총 20건
1175	2017	주식회사 미트라인	이상만	의류및잡화위,수탁판매대행	서울특별시 동작구 장승배기로 47	26	법인지방소득세 법인소득	2015-05-31	2015년 법인지방소득세 등 총 2건
1176	2017	주식회사 신일이엔씨	신종철	전기자재및전기용품	서울특별시 강동구 명일로 230	165	법인지방소득세 법인소득	2015-12-28	2015년 법인지방소득세 등 총 17건
1177	2017	안동권씨감은사	권대성		서울특별시 종로구 지봉로5길 45	1,455	지방소득세 양도소득	2015-07-31	2015년 지방소득세 등 총 15건
1178	2017	왕도엔지니어링	유영길	건축관련가술서비스	서울특별시 강남구 삼성로86길 18	57	지방소득세 특별징수	2015-08-31	2015년 지방소득세 등 총 19건
1179	2017	맵얼라이언스(주)	박미라	광고기획,대행	서울특별시 종로구 혜화로12길 16	28	법인지방소득세 법인소득	2015-11-30	2015년 법인지방소득세 등 총 6건
1180	2017	세창종합주방(주)	심재익	주방기구	서울특별시 중구 마장로 82	31	법인지방소득세 법인소득	2015-01-31	2015년 법인지방소득세 등 총 4건
1181	2017	주원건설산업 주식회사	조명환	전문건설하도급(토공사및철근콘크리트공사)	서울특별시 강남구 개포로 508	22	법인지방소득세 법인소득	2015-07-31	2015년 법인지방소득세 등 총 4건
1182	2017	레인양산 주식회사	최용묵	우산, 양산, 판촉물	서울특별시 동대문구 장한로28가길 69	51	법인지방소득세 법인소득	2015-05-28	2015년 법인지방소득세 등 총 3건
1183	2017	주식회사 일신도시개발산업	조성관	부동산컨설팅업	서울특별시 강남구 테헤란로98길 23	60	법인지방소득세 법인소득	2015-06-30	2015년 법인지방소득세 등 총 2건
1184	2017	주식회사 윙윙아이디	이종익	인쇄	서울특별시 중구 퇴계로 197	42	법인지방소득세 법인소득	2015-04-28	2015년 법인지방소득세 등 총 10건
1185	2017	한이오종건(주)	한만철	주택신축판매업	경기도 안성시 장미길 9-1	66	법인지방소득세 법인소득	2015-07-28	2015년 법인지방소득세 등 총 19건
1186	2017	(주)중앙주유소	이근용	주유소	서울 성북구 보문동7가	50	취득세 부동산	2015-08-31	2015년 취득세 등 총 10건
1187	2017	리스페이스(주)	김영호	부동산분양업	서울특별시 강남구 강남대로 256	63	법인지방소득세 법인소득	2015-07-31	2015년 법인지방소득세 등 총 4건
1188	2017	주-케이에치인터내셔날	구선회	수출업	서울특별시 성동구 아차산로 143	41	취득세 부동산	2015-07-31	2015년 취득세 등 총 12건
1189	2017	리모커뮤니케이션즈	김용	컨벤션마케팅대행및컨설팅	서울특별시 강남구 봉은사로 454	52	법인지방소득세 법인소득	2015-06-30	2015년 법인지방소득세 등 총 3건
1190	2017	동오영 주식회사	김윤경	광고대행업	서울특별시 동작구 남부순환로 2075	68	법인지방소득세 법인소득	2015-06-30	2015년 법인지방소득세 등 총 5건
1191	2017	티플렉스	최성용	인터넷정보제공	서울특별시 강남구 역삼로7길 22	31	법인지방소득세 법인소득	2015-06-30	2015년 법인지방소득세 등 총 6건
1192	2017	(주)우리강남에이엠씨	황선애	자산관리운용	서울특별시 강남구 테헤란로 439	55	법인지방소득세 법인소득	2015-03-02	2015년 법인지방소득세 등 총 3건
1193	2017	주식회사 크로스비	마지희	전자상거래	서울특별시 중구 장충단로13길 20	31	법인지방소득세 법인소득	2015-12-31	2015년 법인지방소득세 등 총 4건

연번	공개연도	법인명	대표자	업종	체납법인 주소	총체납액	대표세목	납기	체납요지
1194	2017	한일월드(주)	이영재	전대	서울특별시 구로구 디지털로 272	838	법인지방소득세 법인소득	2015-06-30	2015년 법인지방소득세 등 총 34건
1195	2017	(주)더블유메카	김명섭	GPS위치추적기	서울특별시 금천구 가산디지털2로 67	66	취득세 부동산	2015-10-28	2015년 취득세 등 총 18건
1196	2017	남서울글로벌주식회사	신훈철	부동산매매	서울특별시 강남구 테헤란로4길 6	129	법인지방소득세 법인소득	2015-07-31	2015년 법인지방소득세 등 총 2건
1197	2017	주식회사 한성토건	주종민	토목.축시공업	서울특별시 영등포구 버드나루로 88	38	법인지방소득세 법인소득	2015-12-28	2015년 법인지방소득세 등 총 6건
1198	2017	(주)에이치에스디홀딩스	권석호	부동산개발및공급업	서울특별시 서초구 서초중앙로 43	697	지방소득세 특별징수	2015-11-30	2015년 지방소득세 등 총 3건
1199	2017	하나씨이엔씨(주)	김영일	일반건축공사	서울특별시 구로구 공원로 71	83	지방소득세 특별징수	2015-07-28	2015년 지방소득세 등 총 14건
1200	2017	서화상역	임영희	의류,신변잡화	서울특별시 송파구 위례성대로2길 36	116	법인지방소득세 법인소득	2015-05-31	2015년 법인지방소득세 등 총 7건
1201	2017	(주)폴라리스금융	김동혁	보험대리점및보험대리	서울특별시 강남구 선릉로94길 7	100	법인지방소득세 법인소득	2015-01-31	2015년 법인지방소득세 등 총 9건
1202	2017	(주)현우어패럴	정창선	의류	서울 관악구 문성로 98	39	취득세 부동산	2015-05-31	2015년 취득세 등 총 3건
1203	2017	델타산업개발(주)	전성배	부동산매매	서울특별시 강남구 역삼로2길 17	193	법인지방소득세 법인소득	2015-08-28	2015년 법인지방소득세 등 총 1건
1204	2017	(주)제이엠디애드	이치율	광고대행업	서울 강남구 역삼동 619-28	21	법인지방소득세 법인소득	2015-06-30	2015년 법인지방소득세 등 총 9건
1205	2017	주식회사 블룸앤코 강남지점	김의택	의류 및 잡화	서울특별시 동대문구 서울시립대로 48	101	법인지방소득세 법인소득	2015-10-31	2015년 법인지방소득세 등 총 9건
1206	2017	가석	강석화	도장공사업	서울특별시 동대문구 천호대로 211	31	취득세 부동산	2015-12-31	2015년 취득세 등 총 19건
1207	2017	에이앤케이	안세강	전자상거래(의류,컴퓨터및주변기기,생활잡화)	서울 중구 신당동 71	44	법인지방소득세 법인소득	2015-09-30	2015년 법인지방소득세 등 총 3건
1208	2017	명지학원	임방호	점포(자기땅)	서울특별시 서대문구 명지2길 37	2,969	등록세 부동산	2015-04-20	2015년 등록세 등 총 11건
1209	2017	(주)코딤무역	양영찬	앨범	서울특별시 강서구 강서로 416	52	취득세 부동산	2015-06-30	2015년 취득세 등 총 5건
1210	2017	(주)캄컴	박진석	차량용부품,전자부품	서울특별시 마포구 독막로 331	47	취득세 부동산	2015-04-30	2015년 취득세 등 총 4건
1211	2017	농업회사법인대로엘디	문성주	농지개발매매및분양대행	서울특별시 강남구 선릉로92길 11	272	법인지방소득세 법인소득	2015-03-31	2015년 법인지방소득세 등 총 4건
1212	2017	성아테크	정해돈	건축자재판매	서울특별시 강남구 역삼로69길 10	93	법인지방소득세 법인소득	2015-11-30	2015년 법인지방소득세 등 총 1건
1213	2017	(주)아트투	홍광섭	엔터테이먼트	서울특별시 강남구 선릉로 629	77	법인지방소득세 법인소득	2015-06-30	2015년 법인지방소득세 등 총 30건

연번	공개연도	법인명	대표자	업종	체납법인 주소	총체납액	대표세목	납기	체납요지
1214	2017	주식회사시조건설	안동열	의장공사	서울특별시 송파구 백제고분로41길 42-20	49	법인지방소득세 법인소득	2015-11-30	2015년 법인지방소득세 등 총 5건
1215	2017	부자령주식회사	이창학	부동산컨설팅	서울특별시 서초구 사평대로55길 134	117	법인지방소득세 법인소득	2015-06-30	2015년 법인지방소득세 등 총 5건
1216	2017	(주) 트라이곤 코리아	권오균	분양및임대	서울특별시 용산구 한강대로 329	156	등록세 부동산	2015-08-31	2015년 등록세 등 총 2건
1217	2017	(주)정진공영	신동희	토공사업,전문소방시설공사업	서울특별시 강서구 강서로56길 16	101	지방소득세 특별징수	2015-07-31	2015년 지방소득세 등 총 73건
1218	2017	피티엘코리아(주)	제갈명석	무역	서울특별시 금천구 가산디지털1로 88	45	취득세 부동산	2015-09-30	2015년 취득세 등 총 4건
1219	2017	다우리산업개발 주식회사	박근영		서울특별시 강남구 논현로 507	75	법인지방소득세 법인소득	2015-07-31	2015년 법인지방소득세 등 총 5건
1220	2017	농업회사법인팔공주택개발유한회사	석대원	농지임대	서울특별시 강남구 테헤란로25길 20	61	지방소득세 특별징수	2015-08-31	2015년 지방소득세 등 총 1건
1221	2017	주식회사 비에스에이치컴퍼니	김영석	경영컨설팅	서울특별시 강남구 테헤란로 441	14	법인지방소득세 법인소득	2015-07-31	2015년 법인지방소득세 등 총 2건
1222	2017	(주)다자인	홍영록	실내장식(인테리어)	서울특별시 마포구 와우산로 24	65	취득세 부동산	2015-03-31	2015년 취득세 등 총 2건
1223	2017	태아건설	김태원	철근콘크리트.비계구조물해체공사	서울특별시 서초구 강남대로45길 9	122	지방소득세 특별징수	2015-05-31	2015년 지방소득세 등 총 17건
1224	2017	(주) 마드아트	김숙희	의류부자재,자수임가공	서울시 동대문구 답십리로65길 26	36	법인지방소득세 법인소득	2015-06-15	2015년 법인지방소득세 등 총 8건
1225	2017	어울림정보기술(주)	박동혁	소프트웨어제작	서울특별시 송파구 중대로 135	170	법인지방소득세 법인소득	2015-07-28	2015년 법인지방소득세 등 총 2건
1226	2017	장안건설	김정명	건축공사	서울특별시 송파구 송파대로 260	123	법인지방소득세 법인소득	2015-12-28	2015년 법인지방소득세 등 총 1건
1227	2017	(주) 디아트코리아	서경열	부동산컨설팅및분양대행등	서울특별시 강남구 압구정로79길 32	281	취득세 부동산	2015-12-31	2015년 취득세 등 총 28건
1228	2017	주-위더스플랜	엄태환	광고업및디자인제작	서울특별시 서초구 강남대로 525-7	45	법인지방소득세 법인소득	2015-07-28	2015년 법인지방소득세 등 총 16건
1229	2017	(주) 씨피디아이엔티	김정섭	분양대행	서울특별시 서초구 마방로10길 15	67	법인지방소득세 법인소득	2015-07-31	2015년 법인지방소득세 등 총 24건
1230	2017	샘하우징 (주)	윤석필	주택상가신축판매분양임대	서울특별시 강남구 언주로93길 14-7	99	법인지방소득세 법인소득	2015-12-28	2015년 법인지방소득세 등 총 4건
1231	2017	주식회사블랙홀	서진우	자동차매트	서울 금천구 가산디지털2로 67	20	취득세 부동산	2015-09-30	2015년 취득세 등 총 1건
1232	2017	주-드림브릿지	고경학	포장공사	서울특별시 강남구 개포로28길 32	77	법인지방소득세 법인소득	2015-05-31	2015년 법인지방소득세 등 총 33건

연번	공개연도	법인명	대표자	업종	체납법인 주소	총체납액	대표세목	납기	체납요지
1233	2017	주식회사 은성종합건설	강남식	건축공사업	서울특별시 마포구 동교로19길 96	99	법인지방소득세 법인소득	2015-11-30	2015년 법인지방소득세 등 총 5건
1234	2017	바우리모델링건설	정의찬	리모델링공사	서울특별시 서초구 효령로 414	23	법인지방소득세 법인소득	2015-07-28	2015년 법인지방소득세 등 총 26건
1235	2017	(주)태원에프앤씨	권연성	농.수.축산물	서울특별시 영등포구 양산로 53	33	법인지방소득세 법인소득	2015-05-28	2015년 법인지방소득세 등 총 15건
1236	2017	주식회사 피닉스일렉트로닉스	최성복	전기전자부품	서울특별시 구로구 경인로53길 15	62	법인지방소득세 법인소득	2015-07-28	2015년 법인지방소득세 등 총 12건
1237	2017	PANPISCOTECHNOLOGYCo.Ltd	주정호	유화제,세정제	서울특별시 금천구 가산디지털1로 119	47	법인지방소득세 법인소득	2015-09-30	2015년 법인지방소득세 등 총 19건
1238	2017	(주)소프트리스트	윤례성	전자상거래	서울특별시 용산구 원효로2가 65-7	45	법인지방소득세 법인소득	2015-07-31	2015년 법인지방소득세 등 총 5건
1239	2017	(주)현주디앤디	남용현	대행업	서울특별시 강남구 테헤란로51길 18	29	법인지방소득세 법인소득	2015-05-31	2015년 법인지방소득세 등 총 7건
1240	2017	(주)비즈웨이(BIZWAY CO. Ltd.)	이호준	음향통신기기,전기전자제품 임가공	서울특별시 금천구 가산디지털1로 88 606	38	취득세 부동산	2015-01-28	2015년 취득세 등 총 3건
1241	2017	주식회사쎄미랜드	원용범	멜라민	서울특별시 광진구 아차산로78길 44	66	등록세 기타	2015-03-31	2015년 등록세 등 총 9건
1242	2017	(주)프로토스	박동규	전자상거래업	서울특별시 동대문구 천호대로2길 23-17	166	취득세 부동산	2015-07-28	2015년 취득세 등 총 3건
1243	2017	(주)디앤디시티	권동선	임대	서울특별시 중구 충무로 13	244	등록세 부동산	2015-04-30	2015년 등록세 등 총 17건
1244	2017	코웰스건설산업 주식회사	이성인	건축공사업	서울특별시 강남구 강남대로 310	22	법인지방소득세 법인소득	2015-07-31	2015년 법인지방소득세 등 총 10건
1245	2017	주식회사 지산플래닝	정길재		서울특별시 강남구 언주로98길 36	23	법인지방소득세 법인소득	2015-07-31	2015년 법인지방소득세 등 총 1건
1246	2017	길도건설(주)	조동락	임대	서울특별시 서초구 법원로2길 15	255	등록세 부동산	2015-02-28	2015년 등록세 등 총 7건
1247	2017	주식회사 온샘푸드	최영철	농축수산물	서울특별시 성동구 고산자로 340	95	법인지방소득세 법인소득	2015-04-28	2015년 법인지방소득세 등 총 10건
1248	2017	제이피케이코퍼레이션	이재성	무역업(금괴외)	서울특별시 강남구 남부순환로 2730	35	법인지방소득세 법인소득	2015-07-31	2015년 법인지방소득세 등 총 18건
1249	2017	덕도건설(주)	이재광	실내건축	서울특별시 광진구 뚝섬로 665	26	법인지방소득세 법인소득	2015-01-28	2015년 법인지방소득세 등 총 1건
1250	2017	그레이스엔존	이의원	주택신축판매	서울특별시 강남구 강남대로118길 45	46	취득세 부동산	2015-12-31	2015년 취득세 등 총 1건
1251	2017	(주) 이지스에셋	신동우	무역	서울 서초구 반포동 1313	304	지방소득세 특별징수	2015-05-28	2015년 지방소득세 등 총 17건

연번	공개연도	법인명	대표자	업종	체납법인 주소	총체납액	대표세목	납기	체납요지
1252	2017	(주) 알티엔디	박현진	철도궤도 기술서비스	서울특별시 강북구 덕릉로 138	24	법인지방소득세 법인소득	2015-08-28	2015년 법인지방소득세 등 총 35건
1253	2017	(주)더파이브인터랙티브	이태환	전자상거래	서울특별시 금천구 벚꽃로 234	88	등록세 부동산	2015-01-31	2015년 등록세 등 총 3건
1254	2017	(주) 파이오메드	신승철	의료기기개발	서울특별시 구로구 디지털로27길 36	86	취득세 부동산	2015-08-31	2015년 취득세 등 총 86건
1255	2016	(주)에너지엠이씨	전상준		서울특별시 송파구 중대로12길 6	19	법인지방소득세 법인소득	2014-05-28	2014년 법인지방소득세 등 총 4건
1256	2016	시우호텔라인 주식회사	왕선재		서울시 강남구 봉은사로 129-1	78	법인지방소득세 법인소득	2013-07-31	2013년 법인지방소득세 등 총 11건
1257	2016	주식회사 프리즘지앤시플러스	이재원		서울특별시 강남구 영동대로 405	263	지방소득세 특별징수	2014-04-30	2014년 지방소득세 등 총 5건
1258	2016	주식회사 태흥자산아카데미	손용성		서울특별시 강남구 선릉로100길 30	36	법인지방소득세 법인소득	2012-09-30	2012년 법인지방소득세 등 총 13건
1259	2016	대창씨엠주식회사	나석남		서울특별시 강남구 논현로8길 30	27	법인지방소득세 법인소득	2013-11-30	2013년 법인지방소득세 등 총 17건
1260	2016	주식회사 효명	서택동		인천광역시 연수구 컨벤시아대로 69	23	법인지방소득세 법인소득	2011-03-28	2011년 법인지방소득세 등 총 7건
1261	2016	씨앤상선	임경섭		서울 중구 장교동 1	77	법인지방소득세 법인소득	2014-05-28	2014년 법인지방소득세 등 총 3건
1262	2016	(주)대성레져	김선태		서울특별시 강남구 테헤란로8길 13	46	법인지방소득세 법인소득	2013-08-31	2013년 법인지방소득세 등 총 9건
1263	2016	(주)조이후드코리아	이도희		서울특별시 동대문구 서울시립대로 36	41	지방소득세 특별징수	2014-07-31	2014년 지방소득세 등 총 49건
1264	2016	미래아이비엠	김종민		서울특별시 강남구 테헤란로52길 6	28	법인지방소득세 법인소득	2010-07-31	2010년 법인지방소득세 등 총 9건
1265	2016	로투스	안세호		서울특별시 강남구 언주로108길 10	32	법인지방소득세 법인소득	2012-02-29	2012년 법인지방소득세 등 총 24건
1266	2016	서울레저타운	고영자		서울특별시 광진구 능동로 7	32	주민세 법인세할분	2008-06-30	2008년 주민세 등 총 4건
1267	2016	주식회사오케이덴탈	박종현		서울특별시 성동구 성수이로24길 38	63	등록세 부동산	2014-04-28	2014년 등록세 등 총 2건
1268	2016	주식회사글로벌내츄럴시티	박태길		서울특별시 강남구 테헤란로6길 7	31	주민세 법인세할분	2009-08-31	2009년 주민세 등 총 10건
1269	2016	주-에스더블유모터스	강민규		서울특별시 강남구 논현로 816	93	법인지방소득세 법인소득	2014-04-30	2014년 법인지방소득세 등 총 20건
1270	2016	(주)윈테크단열	최유승		서울특별시 서초구 논현로 37	26	법인지방소득세 법인소득	2012-07-31	2012년 법인지방소득세 등 총 7건
1271	2016	재단법인 한국종교문화원	조영이		서울특별시 종로구 율곡로6길 27-5	48	취득세 부동산	2013-12-31	2013년 취득세 등 총 7건

연번	공개연도	법인명	대표자	업종	체납법인 주소	총체납액	대표세목	납기	체납요지
1272	2016	(주)리더스씨엠티	이재훈		서울특별시 용산구 새창로 181	38	법인지방소득세 법인소득	2013-01-28	2013년 법인지방소득세 등 총 12건
1273	2016	제민이앤씨	송광수		서울특별시 관악구 문성로38나길 23	32	주민세 법인세할분	2009-08-31	2009년 주민세 등 총 3건
1274	2016	성금건설	전사규		서울특별시 노원구 노원로 236	138	취득세 부동산	2013-04-30	2013년 취득세 등 총 3건
1275	2016	세방관광-주	오병준		서울특별시 중구 을지로 100	33	주민세 법인세할분	2002-04-19	2002년 주민세 등 총 28건
1276	2016	로담에이아이(주)	공진석		서울특별시 강남구 봉은사로97길 20-2	34	법인지방소득세 법인소득	2011-07-31	2011년 법인지방소득세 등 총 1건
1277	2016	휴하우징씨앤씨	김용복		서울특별시 영등포구 63로 40	41	지방소득세 특별징수	2010-04-30	2010년 지방소득세 등 총 10건
1278	2016	경기도시개발-주	김명수		경기도 양평군 중앙로167번길 60	26	지방소득세 특별징수	2012-01-31	2012년 지방소득세 등 총 4건
1279	2016	에이스테크시스템	이원갑		서울특별시 성동구 아차산로 103	76	취득세 부동산	2014-11-30	2014년 취득세 등 총 13건
1280	2016	포이즈건장	문순제		서울특별시 송파구 중대로23길 15	27	주민세 법인세할분	2008-12-31	2008년 주민세 등 총 37건
1281	2016	(주)베라카코리아	조우창		서울특별시 서초구 반포대로14길 36	26	법인지방소득세 법인소득	2010-12-31	2010년 법인지방소득세 등 총 5건
1282	2016	주식회사 에스엠기술단	김택수		서울특별시 구로구 디지털로26길 61	40	등록세 부동산	2012-02-28	2012년 등록세 등 총 3건
1283	2016	브이알랩	소민석		서울특별시 금천구 시흥대로 281	52	법인지방소득세 법인소득	2010-07-31	2010년 법인지방소득세 등 총 1건
1284	2016	주-차산산업	황용기		서울특별시 중랑구 면목로 441	49	주민세 법인세할분	2009-03-31	2009년 주민세 등 총 17건
1285	2016	금오씨앤디	최준호		서울특별시 강남구 도산대로 307	29	등록세 부동산	2009-02-28	2009년 등록세 등 총 1건
1286	2016	씨엔에이치	김창동		서울특별시 금천구 디지털로9길 47	40	법인지방소득세 법인소득	2012-02-29	2012년 법인지방소득세 등 총 20건
1287	2016	(주)갑포기공	남효근		서울특별시 노원구 동일로231다길 10	23	법인지방소득세 법인소득	2011-05-31	2011년 법인지방소득세 등 총 13건
1288	2016	한익종합관리	임근정		서울특별시 마포구 만리재로 33	39	주민세 법인세할분	2008-09-30	2008년 주민세 등 총 7건
1289	2016	제일위너스	최공순		서울특별시 종로구 새문안로5가길 11	26	주민세 법인세할분	2008-08-28	2008년 주민세 등 총 25건
1290	2016	주식회사 투어스건설	우호정		서울 송파구 잠실동 222-2	29	주민세 법인세할분	2009-08-31	2009년 주민세 등 총 1건
1291	2016	루미산업개발-주	김남현		서울특별시 강남구 남부순환로355길 9	35	법인지방소득세 법인소득	2012-11-28	2012년 법인지방소득세 등 총 2건

연번	공개연도	법인명	대표자	업종	체납법인 주소	총체납액	대표세목	납기	체납요지
1292	2016	주식회사 효성엠테크	김원영		서울 마포구 공덕동 463	26	법인지방소득세 법인소득	2014-07-31	2014년 법인지방소득세 등 총 17건
1293	2016	주식회사 신광전기조명	정성환		서울특별시 강북구 솔샘로 316	102	법인지방소득세 법인소득	2013-07-26	2013년 법인지방소득세 등 총 9건
1294	2016	이앤씨산업개발 주식회사	박찬성		서울특별시 영등포구 선유로 146	51	법인지방소득세 법인소득	2010-06-30	2010년 법인지방소득세 등 총 7건
1295	2016	주식회사 그린포뮬라	김호준		서울특별시 영등포구 영신로54길 4-1	107	법인지방소득세 법인소득	2014-06-30	2014년 법인지방소득세 등 총 2건
1296	2016	주-혜미상회	한혜미		서울특별시 송파구 양재대로 932	29	법인지방소득세 법인소득	2011-06-30	2011년 법인지방소득세 등 총 7건
1297	2016	(주)엘림에듀평생교육원	김형기		서울특별시 서초구 효령로 255	35	지방소득세 특별징수	2010-11-30	2010년 지방소득세 등 총 19건
1298	2016	수양전설	최제형		서울특별시 강남구 논현로63길 67	50	주민세 법인세할분	2008-09-30	2008년 주민세 등 총 22건
1299	2016	(주)케이비씨건설	송영규		서울 영등포구 당산동1가 254-3	20	지방소득세 특별징수	2011-05-30	2011년 지방소득세 등 총 8건
1300	2016	(주)엠알에스아이앤디	정경자		서울특별시 서초구 강남대로105길 5	168	취득세 부동산	2014-10-28	2014년 취득세 등 총 1건
1301	2016	주식회사대형씨앤디	유대형		서울특별시 서초구 양재대로12길 25	21	취득세 부동산	2011-09-30	2011년 취득세 등 총 2건
1302	2016	캐드콤	김학전		서울특별시 마포구 마포대로 86	29	법인지방소득세 법인소득	2012-08-31	2012년 법인지방소득세 등 총 2건
1303	2016	청암토탈디앤씨	서문훈		서울특별시 강남구 개포로 623	47	법인지방소득세 법인소득	2011-08-29	2011년 법인지방소득세 등 총 6건
1304	2016	디아이티에스 주식회사	한종덕		서울특별시 종로구 삼봉로 81	34	법인지방소득세 법인소득	2011-04-28	2011년 법인지방소득세 등 총 47건
1305	2016	현석씨더블유 (주)	김기백		서울 중구 산림동 43-1	27	법인지방소득세 법인소득	2011-06-30	2011년 법인지방소득세 등 총 3건
1306	2016	(주)에이원건설	오창준		서울특별시 송파구 백제고분로39길 16	52	법인지방소득세 법인소득	2013-07-31	2013년 법인지방소득세 등 총 3건
1307	2016	주식회사 휴모텔링	탁영식		서울특별시 금천구 가산디지털1로 168	30	주민세 법인세할분	2009-07-28	2009년 주민세 등 총 22건
1308	2016	주식회사서일테크씨에프	서하경		서울특별시 광진구 자양로 158	72	법인지방소득세 법인소득	2012-11-30	2012년 법인지방소득세 등 총 30건
1309	2016	주식회사 쌈지프라자	김인숙		서울 송파구 오금동 80-7	107	법인지방소득세 법인소득	2014-04-28	2014년 법인지방소득세 등 총 5건
1310	2016	시큐페이	이원일		서울특별시 강남구 선릉로10길 18-7	20	법인지방소득세 법인소득	2011-07-28	2011년 법인지방소득세 등 총 48건
1311	2016	한국트레인(주)	양재명		서울특별시 금천구 가산디지털2로 14	54	등록세 부동산	2012-03-28	2012년 등록세 등 총 13건

연번	공개연도	법인명	대표자	업종	체납법인 주소	총체납액	대표세목	납기	체납요지
1312	2016	세기아이엔텍	김상일		서울특별시 송파구 송파대로 471	28	법인지방소득세 법인소득	2011-05-31	2011년 법인지방소득세 등 총 4건
1313	2016	엘엔씨스트럭처	허백		서울특별시 성동구 성수일로12길 44	33	법인지방소득세 법인소득	2010-12-28	2010년 법인지방소득세 등 총 22건
1314	2016	(주)時利	정상철		서울 강남구 포이동 252-6	23	주민세 특별징수분	2004-08-31	2004년 주민세 등 총 24건
1315	2016	에이치스퀘어지엘에스(주)	최원현		서울특별시 서초구 강남대로 196	47	법인지방소득세 법인소득	2010-04-28	2010년 법인지방소득세 등 총 13건
1316	2016	옵티머스	김광선		서울특별시 영등포구 의사당대로 97	36	지방소득세 특별징수	2013-09-30	2013년 지방소득세 등 총 1건
1317	2016	장영건설<주>	최상율		경기도 수원시 팔달구 효원로 269	22	지방소득세 특별징수	2011-07-31	2011년 지방소득세 등 총 30건
1318	2016	주식회사유라이프	박정식		서울특별시 영등포구 버드나루로 109	48	등록세 부동산	2008-05-28	2008년 등록세 등 총 3건
1319	2016	유에이치엔(주)	김진영		서울특별시 강남구 테헤란로 403	87	법인지방소득세 법인소득	2014-11-30	2014년 법인지방소득세 등 총 15건
1320	2016	아스트로시스템	김동헌		서울특별시 종로구 율곡로30길 15-3	33	주민세 법인세할분	2005-02-21	2005년 주민세 등 총 1건
1321	2016	세창특수화물주식횟	김규식		서울특별시 양천구 신정로 167	39	법인지방소득세 법인소득	2010-03-31	2010년 법인지방소득세 등 총 123건
1322	2016	한국비엘(주)	이석기		서울특별시 구로구 디지털로34길 43	31	등록세 부동산	2009-11-30	2009년 등록세 등 총 29건
1323	2016	와이어투와이어커뮤니케이션	윤용복		서울특별시 서초구 동작대로 86	27	주민세 법인세할분	2008-06-30	2008년 주민세 등 총 2건
1324	2016	부광글로벌(주)	박광석		서울특별시 강남구 도산대로 221	57	법인지방소득세 법인소득	2014-03-03	2014년 법인지방소득세 등 총 4건
1325	2016	삼민테크-주	김남삼		서울특별시 구로구 경인로 110	24	법인지방소득세 법인소득	2012-06-30	2012년 법인지방소득세 등 총 21건
1326	2016	파워링크코리아	양종화		서울특별시 금천구 가산디지털1로 196	24	등록세 부동산	2009-02-28	2009년 등록세 등 총 16건
1327	2016	엘에스엘이스테이트	이임호		서울특별시 성동구 아차산로17길 57	295	등록세 부동산	2014-03-31	2014년 등록세 등 총 15건
1328	2016	(주)오토월드티앤더블유(강서)	황원구		서울특별시 양천구 남부순환로 293	44	법인지방소득세 법인소득	2010-07-31	2010년 법인지방소득세 등 총 3건
1329	2016	(주)인토개발	박소배		서울특별시 송파구 석촌호수로 298	68	법인지방소득세 법인소득	2014-06-30	2014년 법인지방소득세 등 총 5건
1330	2016	회창건설	김병조		서울특별시 서초구 방배천로2길 39	33	주민세 법인세할분	2009-12-28	2009년 주민세 등 총 3건
1331	2016	파티투나잇	안주미		서울특별시 동대문구 장한로 21	20	법인지방소득세 법인소득	2010-08-27	2010년 법인지방소득세 등 총 4건

연번	공개연도	법인명	대표자	업종	체납법인 주소	총체납액	대표세목	납기	체납요지
1332	2016	주식회사 캘빈	최승림		서울 강남 논현 164-16	44	법인지방소득세 법인소득	2012-04-30	2012년 법인지방소득세 등 총 1건
1333	2016	고웅건설(주)	김경희		서울특별시 양천구 목동로25길 30	39	주민세 법인세할분	2003-03-21	2003년 주민세 등 총 18건
1334	2016	(주) 아주개발 산업농업회사법인	김나현		서울시 강남구 테헤란로51길 7	129	법인지방소득세 법인소득	2014-12-31	2014년 법인지방소득세 등 총 17건
1335	2016	주-리얼에스피	황호성		서울시 서대문구 명물길 62	24	법인지방소득세 법인소득	2010-06-30	2010년 법인지방소득세 등 총 20건
1336	2016	(주)디아코니아	김광열		서울특별시 강남구 강남대로154길 10	16	주민세 법인세할분	2008-08-31	2008년 주민세 등 총 19건
1337	2016	디지털지엔지	김형준		서울특별시 금천구 가산디지털2로 184	46	주민세 법인세할분	2005-07-31	2005년 주민세 등 총 54건
1338	2016	(주)더블유폰	최준우		서울특별시 양천구 오목로 198-1	23	법인지방소득세 법인소득	2010-08-30	2010년 법인지방소득세 등 총 3건
1339	2016	신가건설(주)	김택환		서울특별시 강남구 선릉로131길 18	19	주민세 법인세할분	2007-08-31	2007년 주민세 등 총 28건
1340	2016	맛나물류 주식회사	조영일		서울시 구로구 구로동로43길 44-6	264	법인지방소득세 법인소득	2014-12-29	2014년 법인지방소득세 등 총 6건
1341	2016	주-케이돔엔지니어링	이재원		서울특별시 송파구 송이로 155	34	법인지방소득세 법인소득	2011-10-28	2011년 법인지방소득세 등 총 24건
1342	2016	윤텔	신윤복		서울특별시 송파구 중대로 148	39	등록세 부동산	2008-07-31	2008년 등록세 등 총 23건
1343	2016	알아이에스	구경일		서울특별시 강남구 봉은사로 625	46	법인지방소득세 법인소득	2012-09-30	2012년 법인지방소득세 등 총 18건
1344	2016	주식회사 만호	정관섭		서울특별시 용산구 한강대로15길 9-5	41	법인지방소득세 법인소득	2014-07-28	2014년 법인지방소득세 등 총 9건
1345	2016	(주)명품토지개발	정환철		서울특별시 송파구 백제고분로7길 16-9	76	법인지방소득세 법인소득	2010-08-31	2010년 법인지방소득세 등 총 27건
1346	2016	(주) 민진엔터프라이즈	이수정		서울특별시 금천구 가산디지털2로 144	15	주민세 법인세할분	2006-08-21	2006년 주민세 등 총 9건
1347	2016	이앤에이 주식회사	오해성		서울특별시 용산구 대사관로34길 66	19	법인지방소득세 법인소득	2012-12-31	2012년 법인지방소득세 등 총 8건
1348	2016	주-신백물산	우길수		서울동대문구장안동330-2	52	주민세 법인세할분	2001-02-21	2001년 주민세 등 총 39건
1349	2016	주-이브이앤에이	김준영		서울특별시 강남구 영동대로142길 19	923	취득세 부동산	2014-05-31	2014년 취득세 등 총 3건
1350	2016	주식회사 티케이아이씨파트너스	김용군		서울특별시 종로구 새문안로3길 30	27	주민세 특별징수분	2008-08-31	2008년 주민세 등 총 5건

연번	공개연도	법인명	대표자	업종	체납법인 주소	총체납액	대표세목	납기	체납요지
1351	2016	우등디앤씨	최혜영		서울특별시 서대문구 경기대로 58	30	법인지방소득세 법인소득	2014-07-28	2014년 법인지방소득세 등 총 4건
1352	2016	주식회사 한길에셋	설동강		서울특별시 서초구 서초중앙로 209	57	법인지방소득세 법인소득	2014-05-28	2014년 법인지방소득세 등 총 7건
1353	2016	어울림엘시스	설진연		서울특별시 서초구 논현로 153	341	지방소득세 특별징수	2011-10-31	2011년 지방소득세 등 총 95건
1354	2016	(주)바로돈식품	김인기		서울특별시 성동구 청계천로10다길 34-6	20	법인지방소득세 법인소득	2010-11-29	2010년 법인지방소득세 등 총 23건
1355	2016	(주)원광전설	장원석		서울특별시 성동구 성수이로22길 43	35	주민세 법인세할분	2008-07-31	2008년 주민세 등 총 11건
1356	2016	케이텔아이티	최철우		서울특별시 마포구 성미산로 116	37	법인지방소득세 법인소득	2012-06-30	2012년 법인지방소득세 등 총 10건
1357	2016	신성씨티엔드디벨로퍼	김성주		서울특별시 강남구 선릉로91길 18	48	법인지방소득세 법인소득	2013-03-31	2013년 법인지방소득세 등 총 9건
1358	2016	(주) 삼현금속	김호성		서울 송파 장지 556-3	19	법인지방소득세 법인소득	2013-06-28	2013년 법인지방소득세 등 총 3건
1359	2016	한국에셋투자운용	강원중		서울특별시 강서구 양천로 28	135	법인지방소득세 법인소득	2012-07-31	2012년 법인지방소득세 등 총 26건
1360	2016	지디엔터테인먼트	김지용		서울 광진구 자양동 52-217	42	주민세 법인세할분	2008-07-28	2008년 주민세 등 총 31건
1361	2016	미래로씨앤드씨	채귀용		서울특별시 중구 세종대로 18	15	주민세 법인세할분	2008-10-28	2008년 주민세 등 총 1건
1362	2016	유한회사 예인인터넷정보	이인해		서울특별시 노원구 노해로75길 14-19	38	법인지방소득세 법인소득	2011-12-31	2011년 법인지방소득세 등 총 1건
1363	2016	호창건설	이병택		서울특별시 강남구 역삼로7길 11	22	법인지방소득세 법인소득	2011-07-31	2011년 법인지방소득세 등 총 26건
1364	2016	주식회사 디큐브디스플레이	최종완		서울특별시 금천구 가산디지털1로 168	33	법인지방소득세 법인소득	2011-12-31	2011년 법인지방소득세 등 총 14건
1365	2016	서윤산업	심영희		서울특별시 금천구 가마산로 96	35	법인지방소득세 법인소득	2010-03-30	2010년 법인지방소득세 등 총 8건
1366	2016	(주) 삼우상사	이명순		서울특별시 중구 다산로47길 19	25	법인지방소득세 법인소득	2014-07-28	2014년 법인지방소득세 등 총 16건
1367	2016	금오정보	곽영태		서울특별시 서초구 강남대로37길 56-18	43	등록세 부동산	2014-12-31	2014년 등록세 등 총 14건
1368	2016	주-다믓건설	이석근		서울 서초구 서초동 1628-20	27	취득세 부동산	2008-11-30	2008년 취득세 등 총 1건
1369	2016	디지털씨앤아이	진영철		서울 용산구 한강로2가 16-1	53	등록세 부동산	2011-05-31	2011년 등록세 등 총 2건
1370	2016	(주)한국지식웨어	최한석		서울특별시 서초구 방배중앙로 88	32	주민세 법인세할분	2009-03-30	2009년 주민세 등 총 25건

연번	공개연도	법인명	대표자	업종	체납법인 주소	총체납액	대표세목	납기	체납요지
1371	2016	이메트로건축사사무소	장병길		서울특별시 서초구 강남대로 275	33	주민세 법인세할분	2009-07-31	2009년 주민세 등 총 16건
1372	2016	주식회사 성환이십일	유병옥		서울특별시 강북구 한천로 1113	28	주민세 법인세할분	2009-10-28	2009년 주민세 등 총 11건
1373	2016	시례산업	이응규		서울특별시 구로구 디지털로33길 55	32	등록세 부동산	2009-10-28	2009년 등록세 등 총 23건
1374	2016	주식회사 마르셀	장유리		서울특별시 서초구 양재대로11길 36	69	법인지방소득세 법인소득	2014-12-29	2014년 법인지방소득세 등 총 11건
1375	2016	스마트링크	김용조		서울특별시 영등포구 영신로 220	21	취득세 부동산	2014-07-21	2014년 취득세 등 총 1건
1376	2016	뉴월드종합건설(주)	강창수		서울특별시 은평구 응암로 337	25	주민세 법인세할분	2007-11-30	2007년 주민세 등 총 10건
1377	2016	(주)만수무역	장정순		서울특별시 용산구 유엔빌리지길 1	51	주민세 법인세할분	2004-04-30	2004년 주민세 등 총 14건
1378	2016	주식회사 세중코리아엠	김병호		서울특별시 강남구 도산대로 171	26	법인지방소득세 법인소득	2010-07-31	2010년 법인지방소득세 등 총 22건
1379	2016	남강투자개발	김금옥		서울특별시 서초구 강남대로 455	47	주민세 법인세할분	2008-06-30	2008년 주민세 등 총 5건
1380	2016	(주)하이인텍	박영욱		서울특별시 금천구 벚꽃로 244	26	등록세 부동산	2010-07-28	2010년 등록세 등 총 2건
1381	2016	(주)한국도로기술	위성동		서울특별시 서초구 나루터로 59	29	등록세 부동산	2010-12-28	2010년 등록세 등 총 16건
1382	2016	(주)대림파이프서부영업소	박석경		서울특별시 강남구 밤고개로24길 20	30	법인지방소득세 법인소득	2011-12-31	2011년 법인지방소득세 등 총 5건
1383	2016	경성엔지니어링	김정주		서울특별시 구로구 디지털로30길 31	28	등록세 부동산	2008-11-30	2008년 등록세 등 총 2건
1384	2016	(주) 나누우리	성태경		서울특별시 성북구 동소문로8길 16	32	법인지방소득세 법인소득	2010-07-28	2010년 법인지방소득세 등 총 6건
1385	2016	(주)금지게	권상규		서울특별시 서초구 양재대로12길 25	34	주민세 법인세할분	2006-04-30	2006년 주민세 등 총 10건
1386	2016	주식회사 보임정보기술	박수경		서울특별시 금천구 가산디지털1로 83	40	법인지방소득세 법인소득	2013-07-31	2013년 법인지방소득세 등 총 20건
1387	2016	링크업주식회사	김희석		서울특별시 용산구 한강대로23길 55	38	법인지방소득세 법인소득	2011-08-26	2011년 법인지방소득세 등 총 18건
1388	2016	주식회사 비엔디	이종두		서울특별시 송파구 오금로11길 61-10	382	법인지방소득세 법인소득	2014-09-29	2014년 법인지방소득세 등 총 7건
1389	2016	포이스트(주)	소재희		서울특별시 구로구 디지털로30길 28	93	취득세 부동산	2014-04-30	2014년 취득세 등 총 7건
1390	2016	주식회사 메가피드	김윤식		서울특별시 서초구 강남대로2길 92	29	법인지방소득세 법인소득	2014-06-30	2014년 법인지방소득세 등 총 3건

연번	공개연도	법인명	대표자	업종	체납법인 주소	총체납액	대표세목	납기	체납요지
1391	2016	주-지원파트너스건축사사무소	박상녕		서울특별시 서초구 사임당로 28	34	법인지방소득세 법인소득	2013-06-30	2013년 법인지방소득세 등 총 34건
1392	2016	(주) 푸른서울	홍사흥		서울특별시 서초구 반포대로30길 39	110	법인지방소득세 법인소득	2014-10-31	2014년 법인지방소득세 등 총 3건
1393	2016	맥신종합건설 주식회사	조효영		서울특별시 동작구 노량진로 250	40	취득세 부동산	2008-10-31	2008년 취득세 등 총 34건
1394	2016	세우건설	심순보		서울 마포구 창전동 11-1	42	주민세 법인세할분	2003-06-30	2003년 주민세 등 총 1건
1395	2016	(주)태성종합엔지니어링	최재열		서울특별시 강남구 삼성로75길 9	20	법인지방소득세 법인소득	2012-01-31	2012년 법인지방소득세 등 총 2건
1396	2016	소자건설	김의현		서울특별시 강남구 선릉로132길 3-6	78	지방소득세 특별징수	2014-06-30	2014년 지방소득세 등 총 19건
1397	2016	주식회사 베스텍씨엔씨	정광준		서울특별시 용산구 원효로 204	28	법인지방소득세 법인소득	2010-06-30	2010년 법인지방소득세 등 총 20건
1398	2016	솔빛건설 주식회사	송재필		서울특별시 송파구 백제고분로43길 4	42	법인지방소득세 법인소득	2013-04-15	2013년 법인지방소득세 등 총 29건
1399	2016	주식회사 여동토건	우정식		서울특별시 강남구 논현로28길 30	26	법인지방소득세 법인소득	2011-10-31	2011년 법인지방소득세 등 총 5건
1400	2016	주식회사 티알티	곽충신		서울특별시 금천구 가산디지털2로 98	34	등록세 부동산	2008-06-30	2008년 등록세 등 총 55건
1401	2016	주-크리스챤신문사	신명진		서울특별시 종로구 김상옥로 30	25	취득세 부동산	1996-04-30	1996년 취득세 등 총 5건
1402	2016	와룡건설	최태규		서울특별시 강남구 역삼로3길 11	62	법인지방소득세 법인소득	2014-06-30	2014년 법인지방소득세 등 총 2건
1403	2016	성지중기(주)	유창희		서울특별시 강남구 강남대로62길 21	50	주민세 법인세할분	1997-04-30	1997년 주민세 등 총 14건
1404	2016	라파앤컴퍼니(주)	이철희		서울특별시 강남구 영동대로 511	43	법인지방소득세 법인소득	2012-09-30	2012년 법인지방소득세 등 총 3건
1405	2016	비케이아트	박매자		서울특별시 마포구 토정로9길 9	22	법인지방소득세 법인소득	2012-03-28	2012년 법인지방소득세 등 총 25건
1406	2016	충향산업	박진철		서울특별시 강서구 강서로 406	14	법인지방소득세 법인소득	2014-03-28	2014년 법인지방소득세 등 총 8건
1407	2016	디자인그룹케이앤에스건축	김일대		서울특별시 송파구 백제고분로33길 25	37	주민세 법인세할분	2009-08-28	2009년 주민세 등 총 40건
1408	2016	코보스톤건설	박승철		서울특별시 강남구 강남대로 310	35	주민세 법인세할분	2007-12-31	2007년 주민세 등 총 5건
1409	2016	(주)아이디자인앤휴먼	박도흠		서울특별시 강남구 도곡로33길 5	56	지방소득세 특별징수	2014-04-30	2014년 지방소득세 등 총 28건
1410	2016	주-제누인동이	김지웅		서울특별시 강남구 테헤란로 329	42	법인지방소득세 법인소득	2011-08-29	2011년 법인지방소득세 등 총 33건

연번	공개연도	법인명	대표자	업종	체납법인 주소	총체납액	대표세목	납기	체납요지
1411	2016	동방리쏘스(주)	강민수		서울특별시 금천구 벚꽃로 286	54	등록세 부동산	2011-12-28	2011년 등록세 등 총 12건
1412	2016	오앨디앤씨	박공수		서울특별시 도봉구 도봉로136가길 73	21	취득세 부동산	2008-12-31	2008년 취득세 등 총 13건
1413	2016	주식회사 동보정현디앤씨	전경선		서울특별시 종로구 인사동길 34-1	21	법인지방소득세 법인소득	2014-12-29	2014년 법인지방소득세 등 총 3건
1414	2016	동서남북물산	이상춘		서울특별시 용산구 한강대로21길 17-6	41	주민세 법인세할분	2008-03-31	2008년 주민세 등 총 14건
1415	2016	주식회사 소나무건축디자인	마철수		서울특별시 강동구 고덕로 31	20	법인지방소득세 법인소득	2011-08-29	2011년 법인지방소득세 등 총 7건
1416	2016	진정실업 (주)	윤수진		서울특별시 양천구 신정중앙로 35	35	법인지방소득세 법인소득	2013-08-28	2013년 법인지방소득세 등 총 20건
1417	2016	서현테크아이엔씨	이선학		서울특별시 금천구 가산디지털2로 98	31	등록세 부동산	2011-05-31	2011년 등록세 등 총 19건
1418	2016	엠지이엔씨	지한준		서울특별시 강남구 영동대로 647	675	취득세 부동산	2014-08-28	2014년 취득세 등 총 9건
1419	2016	아이온유나이티드	장원석		서울특별시 강남구 역삼로81길 5	28	법인지방소득세 법인소득	2011-05-27	2011년 법인지방소득세 등 총 21건
1420	2016	이티엑스	김재록		서울특별시 금천구 가산디지털2로 184	27	등록세 부동산	2008-06-30	2008년 등록세 등 총 2건
1421	2016	한국부동산산업개발 주식회사	이선화		서울특별시 중구 퇴계로 217	49	취득세 부동산	2004-11-30	2004년 취득세 등 총 10건
1422	2016	묘향기업정보	김정수		서울특별시 광진구 동일로50길 39	19	법인지방소득세 법인소득	2010-10-31	2010년 법인지방소득세 등 총 3건
1423	2016	아이에스닷컴	정영대		서울특별시 성동구 아차산로 122	24	법인지방소득세 법인소득	2010-04-28	2010년 법인지방소득세 등 총 18건
1424	2016	주식회사 월드샤인	장재석		서울특별시 금천구 벚꽃로 254	24	등록세 부동산	2007-10-31	2007년 등록세 등 총 3건
1425	2016	챌린지일렉트로닉	이성희		서울특별시 강북구 수유로 65	23	법인지방소득세 법인소득	2012-03-23	2012년 법인지방소득세 등 총 21건
1426	2016	히람산업개발	장두제		서울특별시 성동구 마조로12길 6	54	법인지방소득세 법인소득	2014-08-28	2014년 법인지방소득세 등 총 17건
1427	2016	강서모터스	박흥식		서울특별시 강서구 공항대로81길 36	29	법인지방소득세 법인소득	2012-06-28	2012년 법인지방소득세 등 총 19건
1428	2016	뎀버건설 주식회사	김미경		서울특별시 강서구 양천로49길 35	32	법인지방소득세 법인소득	2012-01-30	2012년 법인지방소득세 등 총 21건
1429	2016	육지건설	김영호		서울특별시 강서구 화곡로 336	566	법인지방소득세 법인소득	2014-07-31	2014년 법인지방소득세 등 총 32건
1430	2016	서울종합철강(주)	윤용순		서울특별시 강남구 테헤란로33길 18	28	법인지방소득세 법인소득	2013-04-30	2013년 법인지방소득세 등 총 1건

연번	공개연도	법인명	대표자	업종	체납법인 주소	총체납액	대표세목	납기	체납요지
1431	2016	가나합동법무사법인	최차영		서울특별시 광진구 광나루로56길 85	45	법인지방소득세 법인소득	2010-03-30	2010년 법인지방소득세 등 총 4건
1432	2016	오림원건설조경주식회사	장무연		서울 양천구 목동 621-11	19	주민세 법인세할분	2008-12-31	2008년 주민세 등 총 36건
1433	2016	주식회사 메디스에스엘	신용로		서울특별시 금천구 디지털로 130	25	등록세 부동산	2008-09-30	2008년 등록세 등 총 13건
1434	2016	주식회사 두원아이에이디자인	김문주		서울특별시 금천구 가산디지털1로 45	52	취득세 부동산	2014-03-28	2014년 취득세 등 총 31건
1435	2016	주-청석공영	정장선		서울특별시 송파구 올림픽로8길 23	128	법인지방소득세 법인소득	2014-12-29	2014년 법인지방소득세 등 총 6건
1436	2016	(주)랜드하우징	이임순		서울특별시 서초구 방배천로2안길 17	23	법인지방소득세 법인소득	2014-03-31	2014년 법인지방소득세 등 총 1건
1437	2016	우리전선-주(서울지점)	염기선		서울특별시 종로구 통일로 196-3	22	주민세 법인세할분	2004-05-21	2004년 주민세 등 총 23건
1438	2016	유상씨앤디	이준민		서울특별시 송파구 백제고분로7길 39	30	주민세 법인세할분	2009-08-31	2009년 주민세 등 총 6건
1439	2016	(주)봉동건설	박홍만		서울특별시 서초구 언남17길 5	126	법인지방소득세 법인소득	2014-11-28	2014년 법인지방소득세 등 총 7건
1440	2016	에스엠씨컴퍼니(주)	송종호		서울특별시 강남구 학동로14길 7	19	주민세 법인세할분	2007-06-30	2007년 주민세 등 총 10건
1441	2016	니트프라자다보인	이경아		서울특별시 중구 동호로 207	25	주민세 법인세할분	2009-01-31	2009년 주민세 등 총 23건
1442	2016	이지팜	조원래		서울특별시 광진구 능동로 268	33	법인지방소득세 법인소득	2013-09-30	2013년 법인지방소득세 등 총 21건
1443	2016	(주)레인보우테크놀로지	이승훈		서울특별시 용산구 청파로20길 34	23	법인지방소득세 법인소득	2010-10-31	2010년 법인지방소득세 등 총 8건
1444	2016	(주) 지앤시건설	김도형		서울특별시 광진구 능동로 351	52	취득세 부동산	2013-10-28	2013년 취득세 등 총 2건
1445	2016	세미랑	권중환		서울특별시 서초구 서초중앙로 53	27	지방소득세 특별징수	2010-11-30	2010년 지방소득세 등 총 12건
1446	2016	(주)대신아이엔씨	박상렬		서울특별시 서초구 사평대로 78	45	주민세 법인세할분	2009-06-30	2009년 주민세 등 총 14건
1447	2016	굿인슈주식회사	송영웅		서울특별시 강남구 삼성로95길 23	27	법인지방소득세 법인소득	2013-07-31	2013년 법인지방소득세 등 총 15건
1448	2016	(주)서도주택	한희삼		서울특별시 강남구 선릉로 660	48	주민세 법인세할분	2004-08-23	2004년 주민세 등 총 7건
1449	2016	(주) 어치브그룹디엔	정승우		서울특별시 강남구 학동로2길 19	29	법인지방소득세 법인소득	2012-06-30	2012년 법인지방소득세 등 총 2건
1450	2016	예인위더스(주)	변흥배		서울특별시 송파구 백제고분로 421	40	지방소득세 특별징수	2011-07-28	2011년 지방소득세 등 총 13건

연번	공개연도	법인명	대표자	업종	체납법인 주소	총체납액	대표세목	납기	체납요지
1451	2016	(주)케스팅	최동빈		서울특별시 강남구 선릉로94길 7	286	법인지방소득세 법인소득	2014-12-31	2014년 법인지방소득세 등 총 16건
1452	2016	청운홍보기업	황선호		서울특별시 서초구 반포대로 65	24	법인지방소득세 법인소득	2011-05-30	2011년 법인지방소득세 등 총 3건
1453	2016	판코리아흥업	김명수		서울특별시 중구 수표로 61	19	취득세 부동산	2008-11-30	2008년 취득세 등 총 22건
1454	2016	주식회사 에니웍스	정종희		서울특별시 종로구 동숭길 100	51	취득세 부동산	2014-12-31	2014년 취득세 등 총 16건
1455	2016	멀티소프트	안충영		서울특별시 강남구 테헤란로87길 35	39	주민세 법인세할분	2006-01-31	2006년 주민세 등 총 5건
1456	2016	(주)서한건설	정승조		서울특별시 성동구 마장로44길 8-18	32	지방소득세 특별징수	2011-02-28	2011년 지방소득세 등 총 7건
1457	2016	광익토건 주식회사	백두현		서울특별시 강남구 개포로 662	44	주민세 법인세할분	2008-01-31	2008년 주민세 등 총 27건
1458	2016	지에프대부중개	김정열		서울특별시 동작구 사당로30길 31	33	법인지방소득세 법인소득	2013-02-28	2013년 법인지방소득세 등 총 3건
1459	2016	태전실업	남병길		서울특별시 노원구 한글비석로 325	40	주민세 법인세할분	2007-11-30	2007년 주민세 등 총 57건
1460	2016	유티비앤에스	양동천		서울특별시 강남구 테헤란로 309	47	법인지방소득세 법인소득	2012-07-31	2012년 법인지방소득세 등 총 4건
1461	2016	주식회사 디자이너크럽	서철		서울특별시 중구 을지로45길 72	195	법인지방소득세 법인소득	2014-07-31	2014년 법인지방소득세 등 총 29건
1462	2016	주-우성비앤에프	이영수		서울특별시 은평구 응암로29길 8	34	주민세 법인세할분	2009-07-28	2009년 주민세 등 총 2건
1463	2016	(주)아이컨텍건설	성현동		서울특별시 양천구 곰달래로5길 17	25	주민세 법인세할분	2008-06-30	2008년 주민세 등 총 19건
1464	2016	(주)성화애드	이광만		서울특별시 마포구 월드컵로 113	31	법인지방소득세 법인소득	2014-06-30	2014년 법인지방소득세 등 총 28건
1465	2016	대림금속공업(주)	이국권		서울특별시 금천구 범안로 1130	28	주민세 특별징수분	2001-06-30	2001년 주민세 등 총 11건
1466	2016	갑부산업(주)	황희두		서울특별시 강남구 강남대로 364	24	주민세 법인세할분	2005-03-31	2005년 주민세 등 총 9건
1467	2016	(주)에이스테크이엔지	김재천		서울특별시 성동구 성수일로8길 53	66	취득세 부동산	2014-11-30	2014년 취득세 등 총 15건
1468	2016	세기산업개발	김규식		서울특별시 관악구 신사로 36	24	법인지방소득세 법인소득	2011-07-31	2011년 법인지방소득세 등 총 16건
1469	2016	무원산업	조이석		서울특별시 금천구 시흥대로 473	59	법인지방소득세 법인소득	2014-06-30	2014년 법인지방소득세 등 총 3건
1470	2016	모델라인	여상민		서울특별시 강남구 삼성로 757	32	주민세 특별징수분	2010-01-31	2010년 주민세 등 총 11건

연번	공개연도	법인명	대표자	업종	체납법인 주소	총체납액	대표세목	납기	체납요지
1471	2016	제이앤바이오(주)	김장호		서울특별시 마포구 토정로 253	103	법인지방소득세 법인소득	2014-10-28	2014년 법인지방소득세 등 총 17건
1472	2016	(주)성지씨티존	윤충노		서울특별시 동작구 동작대로1길 12	34	주민세 법인세할분	2008-08-28	2008년 주민세 등 총 3건
1473	2016	(주)명성씨앤씨	윤희성		서울특별시 용산구 청파로20길 34	39	법인지방소득세 법인소득	2012-08-28	2012년 법인지방소득세 등 총 24건
1474	2016	(주)코아정보시스템	조상수		서울특별시 강남구 봉은사로24길 46	18	주민세 특별징수분	2009-11-30	2009년 주민세 등 총 7건
1475	2016	(주)쓰리소프트	김학겸		서울특별시 동작구 보라매로5가길 24	37	법인지방소득세 법인소득	2013-06-28	2013년 법인지방소득세 등 총 13건
1476	2016	종합건설이앤시	현강섭		서울특별시 종로구 필운대로 51	24	주민세 법인세할분	2005-07-21	2005년 주민세 등 총 4건
1477	2016	(주)한국건설산업중앙회	박종철		서울특별시 영등포구 선유로 202	37	법인지방소득세 법인소득	2010-06-30	2010년 법인지방소득세 등 총 15건
1478	2016	(주)이베스트솔루션	김성우		서울특별시 구로구 디지털로27길 24	43	법인지방소득세 법인소득	2011-04-28	2011년 법인지방소득세 등 총 8건
1479	2016	브로스아이엔씨	남국현		서울특별시 구로구 디지털로 272	26	등록세 부동산	2008-02-29	2008년 등록세 등 총 2건
1480	2016	빅원인터내셔널	원형연		서울특별시 강남구 봉은사로55길 47	27	주민세 법인세할분	2009-01-31	2009년 주민세 등 총 2건
1481	2016	(주)콜밴	오택윤		서울특별시 서초구 강남대로18길 16-12	33	주민세 법인세할분	2005-04-21	2005년 주민세 등 총 145건
1482	2016	(주)정대토건	김준석		서울특별시 강서구 강서로29길 8	28	주민세 법인세할분	2008-08-28	2008년 주민세 등 총 40건
1483	2016	보문시장(주)	김복경		서울 성북구 보문동4가 1	43	법인지방소득세 법인소득	2014-04-28	2014년 법인지방소득세 등 총 3건
1484	2016	(주)태산에프앤씨	김경수		서울특별시 영등포구 경인로 775	28	법인지방소득세 법인소득	2014-05-28	2014년 법인지방소득세 등 총 7건
1485	2016	(주)초연인터내셔날	정종온		서울특별시 관악구 남부순환로 1808	25	주민세 법인세할분	2008-06-30	2008년 주민세 등 총 23건
1486	2016	정실건설	정기헌		서울 서대문구 북가좌동 369-9 1	38	주민세 법인세할분	2009-10-31	2009년 주민세 등 총 1건
1487	2016	경웅종합건설	이소희		서울 영등포구 당산동4가 32-150	52	취득세 부동산	2007-10-31	2007년 취득세 등 총 2건
1488	2016	주식회사 디지털베이시스템	임재만		서울특별시 구로구 디지털로 288	160	등록세 부동산	2014-06-30	2014년 등록세 등 총 11건
1489	2016	범수건설	한상수		서울특별시 종로구 동숭4라길 11-11	27	법인지방소득세 법인소득	2010-01-31	2010년 법인지방소득세 등 총 2건
1490	2016	주식회사 청룡씨앤씨	이상자		서울특별시 송파구 송이로20길 4-4	52	법인지방소득세 법인소득	2013-04-29	2013년 법인지방소득세 등 총 27건

연번	공개연도	법인명	대표자	업종	체납법인 주소	총체납액	대표세목	납기	체납요지
1491	2016	도래디앤씨	강수철		서울특별시 송파구 백제고분로12길 6	32	주민세 법인세할분	2008-07-31	2008년 주민세 등 총 3건
1492	2016	진흥건설(주)	우성수		서울특별시 송파구 송파대로28길 20	22	법인지방소득세 법인소득	2010-07-31	2010년 법인지방소득세 등 총 7건
1493	2016	성광건설	안균언		서울특별시 강남구 논현로8길 25	38	법인지방소득세 법인소득	2010-08-02	2010년 법인지방소득세 등 총 4건
1494	2016	선일디엔씨 (주)	이종우		서울특별시 영등포구 영등포로 239	17	법인지방소득세 법인소득	2014-06-30	2014년 법인지방소득세 등 총 7건
1495	2016	칠성연립재건축정비사업조합	박승욱		서울특별시 강서구 강서로45길 49-4	45	취득세 부동산	2010-07-31	2010년 취득세 등 총 2건
1496	2016	(주)제네씨스파트너스	손위용		서울특별시 강남구 영동대로 513	52	주민세 법인세할분	2008-07-31	2008년 주민세 등 총 25건
1497	2016	(주) 한반도축산유통	조재방		서울특별시 성동구 고산자로 326-17	29	법인지방소득세 법인소득	2014-08-28	2014년 법인지방소득세 등 총 8건
1498	2016	주식회사 티에브	박정순		서울특별시 성동구 광나루로6길 49	64	지방소득세 특별징수	2014-05-31	2014년 지방소득세 등 총 22건
1499	2016	주식회사국토비에스	강인규		서울특별시 강남구 테헤란로 327	26	지방소득세 특별징수	2011-05-27	2011년 지방소득세 등 총 11건
1500	2016	주식회사 원진디앤에이	배원구		서울 강남구 역삼동 708-36	44	법인지방소득세 법인소득	2014-11-30	2014년 법인지방소득세 등 총 1건
1501	2016	정우에이피	박철진		서울특별시 강남구 강남대로84길 33	24	법인지방소득세 법인소득	2010-08-31	2010년 법인지방소득세 등 총 11건
1502	2016	만호투제이건설	권혁곤		서울특별시 송파구 마천로26길 3-10	21	법인지방소득세 법인소득	2013-05-28	2013년 법인지방소득세 등 총 1건
1503	2016	W에듀테인먼트	박성동		서울특별시 광진구 아차산로 612	49	법인지방소득세 법인소득	2013-11-30	2013년 법인지방소득세 등 총 6건
1504	2016	듀엘종합건설	주양신		서울특별시 강남구 봉은사로30길 54	31	주민세 법인세할분	2004-04-13	2004년 주민세 등 총 27건
1505	2016	로가건설	김종민		서울특별시 은평구 진흥로 73	52	취득세 부동산	2011-04-30	2011년 취득세 등 총 6건
1506	2016	트라이비스	안미영		경기 광명시 하안3동 295	43	주민세 법인세할분	2009-04-28	2009년 주민세 등 총 2건
1507	2016	(주)그랜드피아	김종두		서울특별시 구로구 공원로 26	34	주민세 법인세할분	2005-12-31	2005년 주민세 등 총 1건
1508	2016	주성엔지니어링서비스	주한웅		서울특별시 송파구 송이로30길 11	19	법인지방소득세 법인소득	2010-07-31	2010년 법인지방소득세 등 총 19건
1509	2016	(주)씨디엠엔터프라이즈	김두식		서울특별시 마포구 성암로 330	45	법인지방소득세 법인소득	2013-05-28	2013년 법인지방소득세 등 총 14건
1510	2016	광성연립주택재건축정비사업조합	윤소저		서울특별시 영등포구 당산로 171	29	취득세 부동산	2014-12-31	2014년 취득세 등 총 3건

연번	공개연도	법인명	대표자	업종	체납법인 주소	총체납액	대표세목	납기	체납요지
1511	2016	더프라우드원	최중호		서울특별시 서초구 효령로 229	30	법인지방소득세 법인소득	2012-07-30	2012년 법인지방소득세 등 총 5건
1512	2016	팬택이앤지 주식회사	진계준		서울특별시 종로구 돈화문로11가길 59	46	법인지방소득세 법인소득	2014-12-29	2014년 법인지방소득세 등 총 31건
1513	2016	쌍림종합건설	박기권		서울특별시 강북구 삼양로 474-1	41	주민세 법인세할분	2006-10-31	2006년 주민세 등 총 21건
1514	2016	대왕공영	김주현		서울특별시 동대문구 천호대로 391	20	주민세 법인세할분	1996-10-31	1996년 주민세 등 총 13건
1515	2016	(주)한림알앤디	유영호		서울특별시 강남구 도곡로7길 15	22	법인지방소득세 법인소득	2013-06-30	2013년 법인지방소득세 등 총 6건
1516	2016	솔트정보통신	정우식		서울특별시 금천구 가산디지털1로 134	25	주민세 법인세할분	2003-10-31	2003년 주민세 등 총 34건
1517	2016	(주)원재라이프	임호성		서울특별시 강남구 역삼로 216	20	주민세 법인세할분	2008-08-31	2008년 주민세 등 총 18건
1518	2016	주식회사동우리빙	이길우		서울특별시 마포구 만리재로 14	17	등록세 기타	2008-08-31	2008년 등록세 등 총 14건
1519	2016	비젼하어로	박성래		서울특별시 서초구 강남대로 597	42	법인지방소득세 법인소득	2012-01-30	2012년 법인지방소득세 등 총 10건
1520	2016	(유)레이온리서치	공용택		서울특별시 강서구 강서로56길 92	47	법인지방소득세 법인소득	2012-02-28	2012년 법인지방소득세 등 총 80건
1521	2016	테라텔레콤 (주)	김성배		서울특별시 서초구 강남대로 259	154	법인지방소득세 법인소득	2014-07-28	2014년 법인지방소득세 등 총 36건
1522	2016	태성기전	위동규		서울특별시 금천구 시흥대로 121	24	법인지방소득세 법인소득	2012-11-28	2012년 법인지방소득세 등 총 4건
1523	2016	주) 엔스토리	정희찬		서울특별시 서초구 강남대로99길 53	27	법인지방소득세 법인소득	2012-07-30	2012년 법인지방소득세 등 총 22건
1524	2016	삼덕토건	김기섭		서울특별시 서초구 서초대로42길 95	46	주민세 법인세할분	2003-05-31	2003년 주민세 등 총 22건
1525	2016	(주)에이치비시티	김영철		서울특별시 중랑구 봉우재로25길 9	43	법인지방소득세 법인소득	2011-10-31	2011년 법인지방소득세 등 총 3건
1526	2016	주식회사티지오엘	위연식		서울특별시 영등포구 여의대방로61길 2	52	법인지방소득세 법인소득	2013-12-30	2013년 법인지방소득세 등 총 21건
1527	2016	(주)삼부공영개발	김영미		서울특별시 강남구 청담동	279	법인지방소득세 법인소득	2014-07-31	2014년 법인지방소득세 등 총 3건
1528	2016	하이브넷 (주)	안정수		서울특별시 강남구 테헤란로29길 10	52	지방소득세 특별징수	2012-02-29	2012년 지방소득세 등 총 7건
1529	2016	(주) 은남건설	김웅태		서울특별시 서초구 동광로 28	215	법인지방소득세 법인소득	2014-08-28	2014년 법인지방소득세 등 총 7건
1530	2016	주식회사 거상씨앤디	신명화		서울특별시 강남구 테헤란로25길 40	60	법인지방소득세 법인소득	2014-08-31	2014년 법인지방소득세 등 총 18건

연번	공개연도	법인명	대표자	업종	체납법인 주소	총체납액	대표세목	납기	체납요지
1531	2016	(주)삼화씨아이디	권기탁		서울특별시 강남구 선릉로92길 11	117	법인지방소득세 법인소득	2014-12-31	2014년 법인지방소득세 등 총 6건
1532	2016	(주)베바토	권순오		서울특별시 강북구 도봉로 225	28	법인지방소득세 법인소득	2011-12-31	2011년 법인지방소득세 등 총 2건
1533	2016	쎄스코	김종건		서울특별시 금천구 가산디지털1로 196	42	등록세 부동산	2009-01-31	2009년 등록세 등 총 4건
1534	2016	(주)만정건설	이상수		서울특별시 송파구 올림픽로 336	21	법인지방소득세 법인소득	2013-06-30	2013년 법인지방소득세 등 총 11건
1535	2016	쇼퍼즈	이주영		서울특별시 관악구 남부순환로 1922	45	법인지방소득세 법인소득	2010-08-31	2010년 법인지방소득세 등 총 6건
1536	2016	지앤이어드바이저스코리아(주)	최유나		서울특별시 강남구 테헤란로64길 18	68	법인지방소득세 법인소득	2014-11-30	2014년 법인지방소득세 등 총 24건
1537	2016	(주)태흥엔지니어링	정수근		서울특별시 중구 다산로42다길 29	24	법인지방소득세 법인소득	2010-11-26	2010년 법인지방소득세 등 총 8건
1538	2016	화양시장	신광수		서울특별시 광진구 광나루로 369	18	법인지방소득세 법인소득	2014-06-30	2014년 법인지방소득세 등 총 1건
1539	2016	(주) 부광씨엔씨	황철연		서울특별시 마포구 월드컵북로 20	18	법인지방소득세 법인소득	2013-11-30	2013년 법인지방소득세 등 총 1건
1540	2016	아세아안전기업-주	인태교		서울특별시 강남구 논현로 327	29	주민세 법인세할분	2003-02-17	2003년 주민세 등 총 46건
1541	2016	(주)블루스톤디앤아이	길성호		서울특별시 강남구 테헤란로 504	28	법인지방소득세 법인소득	2011-07-28	2011년 법인지방소득세 등 총 21건
1542	2016	진프랜드	김미란		서울특별시 강서구 등촌로5가길 32	36	등록세 부동산	2008-09-30	2008년 등록세 등 총 2건
1543	2016	주식회사청아인테리어	구연식		서울특별시 강남구 논현로30길 51	30	법인지방소득세 법인소득	2011-02-28	2011년 법인지방소득세 등 총 7건
1544	2016	오공일미디어 (주)	서동석		서울특별시 영등포구 버드나루로17길 10	134	등록세 부동산	2014-09-26	2014년 등록세 등 총 2건
1545	2016	글로벌렌트카(주)	김영철		서울 강남구 논현1동 55-3	41	주민세 법인세할분	2002-11-18	2002년 주민세 등 총 282건
1546	2016	(주)피코소프트	김명환		서울특별시 서초구 남부순환로 2558	38	주민세 법인세할분	2005-11-21	2005년 주민세 등 총 5건
1547	2016	국제와이드아트	송종선		서울특별시 성동구 동일로 37	33	법인지방소득세 법인소득	2010-07-31	2010년 법인지방소득세 등 총 20건
1548	2016	주식회사휠코	이규만		서울특별시 송파구 석촌호수로18길 11-14	15	주민세 법인세할분	2005-03-21	2005년 주민세 등 총 64건
1549	2016	(주) 거화건축디자인	음영희		서울특별시 강남구 도곡로 155	25	법인지방소득세 법인소득	2014-08-31	2014년 법인지방소득세 등 총 6건
1550	2016	주식회사 대한국경제세상	서정석		서울특별시 강남구 강남대로 578	26	주민세 법인세할분	2008-06-30	2008년 주민세 등 총 10건

연번	공개연도	법인명	대표자	업종	체납법인 주소	총체납액	대표세목	납기	체납요지
1551	2016	주식회사 덕성물류	최영자		서울 동대문구 제기동 603	44	법인지방소득세 법인소득	2013-01-28	2013년 법인지방소득세 등 총 4건
1552	2016	아이비피엠씨	임재웅		서울특별시 종로구 지봉로 19	30	주민세 특별징수분	2006-07-21	2006년 주민세 등 총 30건
1553	2016	(주) 휴컴텍	이수형		서울특별시 송파구 위례성대로 6	32	법인지방소득세 법인소득	2011-07-31	2011년 법인지방소득세 등 총 15건
1554	2016	후정건설	윤욱일		서울특별시 영등포구 63로 32	32	주민세 법인세할분	2009-09-28	2009년 주민세 등 총 26건
1555	2016	우공종합건설	이재룡		서울특별시 강서구 강서로7길 82	67	법인지방소득세 법인소득	2014-07-28	2014년 법인지방소득세 등 총 2건
1556	2016	(주)서연대리석	여기언		서울특별시 강남구 압구정로30길 73	51	법인지방소득세 법인소득	2013-11-30	2013년 법인지방소득세 등 총 17건
1557	2016	주-장호에셋	박우경		서울특별시 강남구 테헤란로64길 14	34	법인지방소득세 법인소득	2010-08-31	2010년 법인지방소득세 등 총 31건
1558	2016	주식회사 유니텍전자	정의석		서울 용산구 원효로 153	160	지방소득세 특별징수	2014-05-28	2014년 지방소득세 등 총 3건
1559	2016	주) 필테라	신강준		서울특별시 구로구 디지털로29길 38	33	법인지방소득세 법인소득	2014-06-30	2014년 법인지방소득세 등 총 26건
1560	2016	(주)체리파크리조트	김영희		서울특별시 강남구 언주로 550	24	법인지방소득세 법인소득	2013-12-31	2013년 법인지방소득세 등 총 9건
1561	2016	동방스토어 (주)	임응규		서울특별시 광진구 아차산로 599	19	법인지방소득세 법인소득	2014-07-28	2014년 법인지방소득세 등 총 18건
1562	2016	고려산삼조합	김성철		서울특별시 서초구 강남대로 243	42	주민세 법인세할분	2008-05-31	2008년 주민세 등 총 3건
1563	2016	드림공간에스디	민환용		서울특별시 강서구 곰달래로 107	26	법인지방소득세 법인소득	2014-09-29	2014년 법인지방소득세 등 총 5건
1564	2016	우암비즈 주식회사	정인호		서울 영등포구 양평동5가 51	50	등록세 부동산	2010-12-31	2010년 등록세 등 총 21건
1565	2016	주식회사 삼정어패럴	이삼섭		서울특별시 광진구 면목로11길 17	29	법인지방소득세 법인소득	2014-12-29	2014년 법인지방소득세 등 총 25건
1566	2016	엔엠투엔터테인먼트	유시몬		서울특별시 강북구 한천로 1050	36	주민세 법인세할분	2009-12-28	2009년 주민세 등 총 3건
1567	2016	주식회사 스티브컴파니	김광자		서울특별시 관악구 복은2길 28	20	법인지방소득세 법인소득	2012-06-30	2012년 법인지방소득세 등 총 9건
1568	2016	성욱전기 (주)	장중식		서울특별시 서초구 강남대로 507	20	법인지방소득세 법인소득	2012-07-31	2012년 법인지방소득세 등 총 6건
1569	2016	(주)도봉산유통	김종관		서울특별시 금천구 벚꽃로 214	49	지방소득세 특별징수	2013-07-26	2013년 지방소득세 등 총 32건
1570	2016	비전리츠	권영목		서울특별시 강남구 테헤란로 309	30	주민세 법인세할분	2009-08-31	2009년 주민세 등 총 6건

연번	공개연도	법인명	대표자	업종	체납법인 주소	총체납액	대표세목	납기	체납요지
1571	2016	(주)영환산업	변명숙		서울 강남구 수서동 369	43	법인지방소득세 법인소득	2012-08-31	2012년 법인지방소득세 등 총 13건
1572	2016	영도종합건설주식회사	김영록		서울특별시 서초구 남부순환로335길 37	22	법인지방소득세 법인소득	2010-03-31	2010년 법인지방소득세 등 총 3건
1573	2016	퍼펙트산업	연철흠		서울특별시 서초구 강남대로 275	17	지방소득세 특별징수	2010-03-30	2010년 지방소득세 등 총 12건
1574	2016	디앤씨프로모션	이동철		서울특별시 성동구 무학로6길 21	49	취득세 부동산	2014-08-28	2014년 취득세 등 총 6건
1575	2016	장준건설 주식회사	이동주		서울특별시 서초구 언남10길 30	21	법인지방소득세 법인소득	2011-07-28	2011년 법인지방소득세 등 총 8건
1576	2016	에스앤씨종합건설(주)	이진희		서울특별시 강남구 삼성로 542	92	법인지방소득세 법인소득	2014-07-31	2014년 법인지방소득세 등 총 8건
1577	2016	단디홀딩스(주)	김장욱		서울특별시 서초구 사평대로12길 70	15	법인지방소득세 법인소득	2010-05-31	2010년 법인지방소득세 등 총 1건
1578	2016	임마누엘투자정보	이철수		서울특별시 강남구 선릉로 431	29	법인지방소득세 법인소득	2010-06-30	2010년 법인지방소득세 등 총 6건
1579	2016	유진주류통합상사	한상월		서울특별시 동대문구 서울시립대로27길 26	18	주민세 법인세할분	1996-10-31	1996년 주민세 등 총 47건
1580	2016	주식회사 작은신부	김종수		서울특별시 강남구 봉은사로 413	399	지방소득세 특별징수	2014-03-31	2014년 지방소득세 등 총 33건
1581	2016	남서울코리아 주식회사	김병조		서울특별시 강남구 테헤란로 124	42	법인지방소득세 법인소득	2014-05-31	2014년 법인지방소득세 등 총 1건
1582	2016	씨티앤휴먼 주식회사	이흥수		서울특별시 영등포구 63로 32	49	법인지방소득세 법인소득	2011-06-30	2011년 법인지방소득세 등 총 6건
1583	2016	월드홈쇼핑	이영수		서울특별시 성동구 광나루로6길 9	33	주민세 법인세할분	2008-06-30	2008년 주민세 등 총 24건
1584	2016	(주)이노센싱	최준성		서울특별시 구로구 가마산로27길 52	51	취득세 부동산	2013-11-30	2013년 취득세 등 총 2건
1585	2016	대룡산업개발	최봉우		경기도 안산시 상록구 중보로 47	32	등록세 부동산	2007-01-31	2007년 등록세 등 총 4건
1586	2016	경인수동	이영옥		서울특별시 광진구 뚝섬로23길 17	19	법인지방소득세 법인소득	2014-04-28	2014년 법인지방소득세 등 총 2건
1587	2016	주-리치디앤씨	조한석		서울특별시 서대문구 신촌역로 10	36	취득세 부동산	2006-11-30	2006년 취득세 등 총 1건
1588	2016	에프알푸드시스템 주식회사	하태훈		서울특별시 강서구 공항대로 318	33	법인지방소득세 법인소득	2013-08-28	2013년 법인지방소득세 등 총 12건
1589	2016	(주)아트아이앤디	여동락		서울특별시 송파구 가락로 86	29	법인지방소득세 법인소득	2013-06-28	2013년 법인지방소득세 등 총 3건
1590	2016	태영자산설계	김양귀비		서울특별시 서초구 서초중앙로 125	23	주민세 법인세할분	2008-07-28	2008년 주민세 등 총 7건

연번	공개연도	법인명	대표자	업종	체납법인 주소	총체납액	대표세목	납기	체납요지
1591	2016	(주)우인약품	이범백		서울특별시 영등포구 대림로40가길 6	34	주민세 법인세할분	2008-03-28	2008년 주민세 등 총 5건
1592	2016	주식회사 벤슨	홍상균		서울특별시 강남구 테헤란로16길 27	255	법인지방소득세 법인소득	2010-07-31	2010년 법인지방소득세 등 총 3건
1593	2016	(주) 환영유통	신영학		서울 성동구 마장동 464-1	43	법인지방소득세 법인소득	2013-07-31	2013년 법인지방소득세 등 총 5건
1594	2016	아간코리아	김명수		서울특별시 서초구 서초대로65길 13-10	21	주민세 법인세할분	2008-10-31	2008년 주민세 등 총 1건
1595	2016	씨티씨큐리티-주	박진수		서울특별시 강서구 강서로45길 92-32	46	주민세 법인세할분	2009-04-28	2009년 주민세 등 총 8건
1596	2016	코엔코어패럴	서천수		서울특별시 구로구 디지털로30길 31	25	등록세 부동산	2010-12-31	2010년 등록세 등 총 27건
1597	2016	세원산업개발-주	박도준		서울 송파구 잠실3동 40-1	41	자동차세 자동차	1995-03-31	1995년 자동차세 등 총 98건
1598	2016	(주)청정대영물류	김성수		서울특별시 성동구 마장로44길 17	22	법인지방소득세 법인소득	2010-07-31	2010년 법인지방소득세 등 총 4건
1599	2016	(주)옥선	예호준		서울특별시 영등포구 경인로108길 6	2,034	등록세 부동산	2014-08-31	2014년 등록세 등 총 6건
1600	2016	(주)동연에취케이	허용희		서울특별시 강남구 논현로24길 17	48	법인지방소득세 법인소득	2014-08-31	2014년 법인지방소득세 등 총 9건
1601	2016	브이유엔터테인먼트	한익수		서울특별시 마포구 포은로 75	77	지방소득세 특별징수	2013-01-28	2013년 지방소득세 등 총 13건
1602	2016	엘지중부총판(주)	김영곤		서울특별시 중구 충무로9길 23	26	법인지방소득세 법인소득	2011-07-28	2011년 법인지방소득세 등 총 10건
1603	2016	정주씨앤드이	이경호		서울특별시 강남구 선릉로121길 6	19	법인지방소득세 법인소득	2012-01-31	2012년 법인지방소득세 등 총 10건
1604	2016	도시미학	김한옥		서울특별시 강남구 도산대로67길 13-5	43	주민세 법인세할분	2006-08-31	2006년 주민세 등 총 3건
1605	2016	우창토건주식회사	최기석		서울특별시 서초구 양재천로21길 43	22	주민세 법인세할분	2008-07-31	2008년 주민세 등 총 19건
1606	2016	주식회사 동산진흥	임영규		서울 강남구 역삼동 683-17	35	법인지방소득세 법인소득	2011-12-28	2011년 법인지방소득세 등 총 6건
1607	2016	삼앤일산업개발(주)	이영석		서울특별시 강서구 까치산로 88-6	17	법인지방소득세 법인소득	2010-03-30	2010년 법인지방소득세 등 총 18건
1608	2016	주식회사 장단	주상훈		서울특별시 노원구 동일로204가길 34	55	취득세 부동산	2007-09-30	2007년 취득세 등 총 1건
1609	2016	주식회사 춘천팰리스	김희남		서울특별시 강남구 논현로 507	36	법인지방소득세 법인소득	2013-04-30	2013년 법인지방소득세 등 총 6건
1610	2016	주-부안안전시스템	이원준		서울특별시 동대문구 한천로2길 16	32	주민세 법인세할분	2004-01-21	2004년 주민세 등 총 20건

연번	공개연도	법인명	대표자	업종	체납법인 주소	총체납액	대표세목	납기	체납요지
1611	2016	전풍건설(주)	윤장원		서울특별시 중구 세종대로 39	42	법인지방소득세 법인소득	2012-01-31	2012년 법인지방소득세 등 총 4건
1612	2016	씨엔엘아이디	조명혜		서울특별시 서초구 효령로8길 5	19	법인지방소득세 법인소득	2010-04-30	2010년 법인지방소득세 등 총 3건
1613	2016	관광호텔 바빌론	김양수		서울특별시 서초구 나루터로 64	67	법인지방소득세 법인소득	2012-11-30	2012년 법인지방소득세 등 총 8건
1614	2016	강동제일시장			암사동480-1	17	주민세 법인세할분	1993-05-31	1993년 주민세 등 총 2건
1615	2016	(주)엔스타	김문태		서울특별시 서초구 서초중앙로 15	39	취득세 부동산	2008-07-31	2008년 취득세 등 총 1건
1616	2016	주식회사 다함비투비	이용근		서울특별시 금천구 가산디지털2로 169-31	27	법인지방소득세 법인소득	2010-06-28	2010년 법인지방소득세 등 총 9건
1617	2016	(주) 에이미특 흑석점	박종민		서울특별시 금천구 시흥대로47길 43	249	법인지방소득세 법인소득	2014-03-31	2014년 법인지방소득세 등 총 44건
1618	2016	무궁네트웍스	김유신		서울특별시 서초구 강남대로6길 76	19	법인지방소득세 법인소득	2011-06-30	2011년 법인지방소득세 등 총 25건
1619	2016	(주)구매로	서용성		서울특별시 금천구 가산디지털1로 2	178	법인지방소득세 법인소득	2014-07-28	2014년 법인지방소득세 등 총 5건
1620	2016	코롬넷	강태현		서울특별시 강남구 강남대로 254	20	주민세 법인세할분	2009-08-31	2009년 주민세 등 총 20건
1621	2016	농업회사법인 서일이엔지 주식회사	김영길		서울특별시 서초구 서초대로64길 9	78	법인지방소득세 법인소득	2014-06-30	2014년 법인지방소득세 등 총 8건
1622	2016	밸리댄스코리아	최경식		서울특별시 강남구 언주로168길 6-9	24	법인지방소득세 법인소득	2010-03-31	2010년 법인지방소득세 등 총 10건
1623	2016	헤븐리조트주식회사	김정희		서울특별시 성북구 월곡로14길 24	25	법인지방소득세 법인소득	2011-02-28	2011년 법인지방소득세 등 총 7건
1624	2016	(주) 부성에이엠씨	이정금		서울특별시 강남구 테헤란로57길 21	118	법인지방소득세 법인소득	2014-09-30	2014년 법인지방소득세 등 총 3건
1625	2016	(주)유원퍼스트	손수전		서울특별시 서초구 나루터로15길 30-3	42	주민세 법인세할분	2008-08-31	2008년 주민세 등 총 4건
1626	2016	(주)새천년항공건설	이상훈		서울특별시 강남구 강남대로 442	43	주민세 법인세할분	2009-09-30	2009년 주민세 등 총 29건
1627	2016	운암산업(주)	이명성		서울특별시 강서구 양천로 492	39	법인지방소득세 법인소득	2011-11-28	2011년 법인지방소득세 등 총 107건
1628	2016	도명시스템	조성남		서울특별시 강남구 강남대로 432	47	법인지방소득세 법인소득	2013-10-31	2013년 법인지방소득세 등 총 11건
1629	2016	파인생명공학 유한회사	최강호		서울특별시 서초구 방배로26길 15	51	주민세 법인세할분	2004-04-21	2004년 주민세 등 총 5건
1630	2016	띠앗	남윤오		서울특별시 강남구 테헤란로8길 33	126	취득세 부동산	2014-11-30	2014년 취득세 등 총 5건

연번	공개연도	법인명	대표자	업종	체납법인 주소	총체납액	대표세목	납기	체납요지
1631	2016	(주)태연이엔지	성의창		서울특별시 금천구 디지털로 130	23	법인지방소득세 법인소득	2014-10-31	2014년 법인지방소득세 등 총 5건
1632	2016	주식회사 아시아인앤씨	박명섭		서울특별시 중구 충무로 29	883	법인지방소득세 법인소득	2014-08-28	2014년 법인지방소득세 등 총 11건
1633	2016	지피에이가양점	류찬열		서울특별시 마포구 월드컵로 240	51	등록세 부동산	2013-02-28	2013년 등록세 등 총 5건
1634	2016	(주)투비피엔디	이재용		서울특별시 강남구 선릉로152길 11	70	법인지방소득세 법인소득	2014-07-28	2014년 법인지방소득세 등 총 23건
1635	2016	(주)인텔링크	김기수		서울 서초구 서초4동 1303-22	29	취득세 부동산	2014-03-28	2014년 취득세 등 총 11건
1636	2016	주식회사 아이켄	하성민		서울시 강남구 도곡로1길 14	35	법인지방소득세 법인소득	2012-07-31	2012년 법인지방소득세 등 총 47건
1637	2016	(주)여강씨앤씨	이덕성		서울특별시 관악구 신림로68길 15	115	법인지방소득세 법인소득	2014-11-30	2014년 법인지방소득세 등 총 6건
1638	2016	주식회사 트렘폴린	김궁언		서울특별시 강남구 강남대로136길 11	29	주민세 법인세할분	2008-07-31	2008년 주민세 등 총 31건
1639	2016	(주)광일종합건설	김용택		경기도 광주시 고불로 332	36	취득세 부동산	2014-06-30	2014년 취득세 등 총 1건
1640	2016	씨제이비젼	박용우		서울특별시 서초구 방배로 225	20	주민세 특별징수분	2008-11-30	2008년 주민세 등 총 9건
1641	2016	우수씨엔에스(주)	김정섭		서울특별시 강남구 삼성로 620	49	법인지방소득세 법인소득	2010-11-30	2010년 법인지방소득세 등 총 15건
1642	2016	씨오엔 주식회사	박세영		서울특별시 구로구 부일로 872	34	주민세 법인세할분	2006-02-21	2006년 주민세 등 총 11건
1643	2016	재성개발	김진홍		서울특별시 강남구 선릉로92길 11	35	법인지방소득세 법인소득	2010-08-31	2010년 법인지방소득세 등 총 3건
1644	2016	(주)넥스존	강성진		서울특별시 강남구 테헤란로8길 21	47	주민세 법인세할분	2010-01-31	2010년 주민세 등 총 48건
1645	2016	다빈치건설	주길주		서울특별시 강남구 선릉로100길 42	26	지방소득세 특별징수	2011-12-31	2011년 지방소득세 등 총 5건
1646	2016	주-선오상사	조선희		서울특별시 마포구 월드컵북로12길 94	38	주민세 법인세할분	2005-02-21	2005년 주민세 등 총 25건
1647	2016	채널씨앤디	김철문		서울특별시 강남구 논현로 422	30	법인지방소득세 법인소득	2010-07-31	2010년 법인지방소득세 등 총 1건
1648	2016	성문하우징	엄기철		경기도 안양시 동안구 경수대로 809	22	주민세 법인세할분	2009-05-31	2009년 주민세 등 총 4건
1649	2016	주식회사 레이스전자	박용규		서울특별시 금천구 가산디지털1로 219	404	취득세 부동산	2014-11-28	2014년 취득세 등 총 24건
1650	2016	주)웰빙종합부동산	이태희		서울특별시 종로구 종로 115	37	법인지방소득세 법인소득	2012-01-31	2012년 법인지방소득세 등 총 17건

연번	공개연도	법인명	대표자	업종	체납법인 주소	총체납액	대표세목	납기	체납요지
1651	2016	주-네스디자인	박종규		서울특별시 마포구 월드컵북로 30	38	법인지방소득세 법인소득	2014-06-30	2014년 법인지방소득세 등 총 4건
1652	2016	에스아이엠	김평국		서울 강서구 수명로 68-23	26	법인지방소득세 법인소득	2011-07-31	2011년 법인지방소득세 등 총 38건
1653	2016	주-로이건설	구영달		서울특별시 강남구 테헤란로108길 12	27	주민세 법인세할분	2004-07-31	2004년 주민세 등 총 1건
1654	2016	욱일공조이엔지	한광욱		서울특별시 송파구 마천로17길 9	32	주민세 특별징수분	2006-06-21	2006년 주민세 등 총 31건
1655	2016	프리미어피디엔씨(주)	진현식		서울특별시 강남구 논현로85길 5	38	주민세 법인세할분	2009-06-30	2009년 주민세 등 총 4건
1656	2016	(주)카스타	유영모		서울시 강남구 강남대로 320	19	법인지방소득세 법인소득	2014-12-31	2014년 법인지방소득세 등 총 1건
1657	2016	비케이큐브주식회사	김용한		서울특별시 서초구 효령로 424	47	법인지방소득세 법인소득	2014-06-30	2014년 법인지방소득세 등 총 18건
1658	2016	주식회사 트리플바스터즈	김성호		서울특별시 영등포구 영중로10길 22	27	법인지방소득세 법인소득	2012-01-27	2012년 법인지방소득세 등 총 1건
1659	2016	어울림네트웍스(주)	설진연		서울특별시 서초구 논현로 153	213	지방소득세 특별징수	2013-03-28	2013년 지방소득세 등 총 70건
1660	2016	(주)에이디엘	박평준		서울특별시 서초구 신반포로47길 18-10	39	지방소득세 특별징수	2013-02-28	2013년 지방소득세 등 총 5건
1661	2016	보은에이치피엘	정명화		서울특별시 서초구 법원로3길 20-3	31	법인지방소득세 법인소득	2014-07-28	2014년 법인지방소득세 등 총 2건
1662	2016	주식회사 국제씨앤텍	정길만		서울특별시 영등포구 영등포로 109	24	법인지방소득세 법인소득	2014-11-30	2014년 법인지방소득세 등 총 8건
1663	2016	주-야베스레져테인먼트	유재영		서울특별시 강남구 선릉로 724	42	주민세 법인세할분	2004-02-29	2004년 주민세 등 총 32건
1664	2016	대신피엠	김민관		서울 강남구 대치동 889-52	237	법인지방소득세 법인소득	2014-12-31	2014년 법인지방소득세 등 총 2건
1665	2016	주식회사 우석상사	윤종석		서울특별시 서초구 방배중앙로 41	42	주민세 법인세할분	2008-08-28	2008년 주민세 등 총 34건
1666	2016	넷스터미디어(주)	송영웅		서울특별시 금천구 벚꽃로 278	333	법인지방소득세 법인소득	2014-12-31	2014년 법인지방소득세 등 총 4건
1667	2016	이피씨라인	김수빈		서울특별시 구로구 디지털로31길 41	42	지방소득세 특별징수	2014-11-30	2014년 지방소득세 등 총 9건
1668	2016	고려디앤아이건설	방석기		서울특별시 강남구 언주로157길 26	46	법인지방소득세 법인소득	2011-08-29	2011년 법인지방소득세 등 총 40건
1669	2016	주-라일건설	이동준		서울특별시 송파구 문정로 19	27	법인지방소득세 법인소득	2012-12-28	2012년 법인지방소득세 등 총 28건
1670	2016	정우가족	오덕일		서울특별시 강남구 테헤란로 327	25	법인지방소득세 법인소득	2010-08-02	2010년 법인지방소득세 등 총 4건

연번	공개연도	법인명	대표자	업종	체납법인 주소	총체납액	대표세목	납기	체납요지
1671	2016	(주)티오피정보시스템	김규호		서울특별시 양천구 목동동로 309	42	주민세 법인세할분	2006-08-21	2006년 주민세 등 총 19건
1672	2016	주식회사 서하	송하규		서울특별시 강남구 테헤란로13길 8-5	29	법인지방소득세 법인소득	2014-06-30	2014년 법인지방소득세 등 총 23건
1673	2016	(주)포스텍시스템즈	강신환		서울특별시 마포구 양화로 133	35	주민세 법인세할분	2008-04-30	2008년 주민세 등 총 26건
1674	2016	이쓰리넷(주)	성영숙		서울특별시 서초구 서운로6길 26	55	법인지방소득세 법인소득	2014-04-30	2014년 법인지방소득세 등 총 20건
1675	2016	푸른세계환경건설(주)	최종록		서울특별시 강남구 도곡로23길 23	34	주민세 특별징수분	2008-08-31	2008년 주민세 등 총 47건
1676	2016	주식회사대호엘앤씨	김용현		서울특별시 송파구 올림픽로 88	24	주민세 법인세할분	2010-01-31	2010년 주민세 등 총 1건
1677	2016	에이치한덕이앤지	이승훈		서울특별시 강남구 테헤란로7길 7	42	법인지방소득세 법인소득	2013-08-31	2013년 법인지방소득세 등 총 2건
1678	2016	(주)중앙악기			서울특별시 종로구 수표로 105	39	주민세 법인세할분	2001-05-24	2001년 주민세 등 총 114건
1679	2016	(의)방지거의료재단	방연헌		서울특별시 종로구 성균관로17길 22	43	주민세 특별징수분	2002-07-31	2002년 주민세 등 총 71건
1680	2016	한국지에프	주수회		서울특별시 금천구 가산디지털1로 88	71	취득세 부동산	2013-11-28	2013년 취득세 등 총 27건
1681	2016	세계투어	이철주		서울특별시 중구 남대문로7길 16	21	지방소득세 특별징수	2011-11-28	2011년 지방소득세 등 총 6건
1682	2016	케이디에프컨설팅	김재현		서울특별시 강남구 테헤란로77길 11-19	28	주민세 법인세할분	2007-08-31	2007년 주민세 등 총 23건
1683	2016	씨엘에스케이	김현덕		서울특별시 양천구 신목로16길 9-1	26	지방소득세 특별징수	2010-02-28	2010년 지방소득세 등 총 22건
1684	2016	진백건설	이충식		서울특별시 강남구 테헤란로63길 12	25	주민세 법인세할분	2009-07-31	2009년 주민세 등 총 5건
1685	2016	동보씨앤디	김현선		서울 강남구 역삼동 831-17	105	법인지방소득세 법인소득	2014-09-30	2014년 법인지방소득세 등 총 12건
1686	2016	주식회사 아웃소싱네이션	장병일		서울특별시 강남구 강남대로152길 23	36	법인지방소득세 법인소득	2013-01-28	2013년 법인지방소득세 등 총 12건
1687	2016	유람에너지	송원종		서울특별시 도봉구 노해로 341	44	법인지방소득세 법인소득	2012-10-30	2012년 법인지방소득세 등 총 2건
1688	2016	아리진	정동성		서울특별시 강남구 역삼로3길 20-4	25	지방소득세 특별징수	2010-03-31	2010년 지방소득세 등 총 11건
1689	2016	클레버종합건설(성북동건설현장)	곽재철		서울특별시 성북구 성북로9길 11	32	법인지방소득세 법인소득	2014-06-30	2014년 법인지방소득세 등 총 4건
1690	2016	주-스토브	이상훈		서울특별시 중구 남대문로 81	86	법인지방소득세 법인소득	2011-07-31	2011년 법인지방소득세 등 총 9건

연번	공개연도	법인명	대표자	업종	체납법인 주소	총체납액	대표세목	납기	체납요지
1691	2016	드림스토리	이충녕		서울 강남구 논현동	45	법인지방소득세 법인소득	2014-05-31	2014년 법인지방소득세 등 총 2건
1692	2016	오페스(주)	박형일		서울특별시 강남구 봉은사로 310	28	주민세 특별징수분	2009-01-31	2009년 주민세 등 총 31건
1693	2016	라이언스브릿지(주)	김종훈		서울특별시 강남구 언주로153길 13	24	법인지방소득세 법인소득	2013-11-28	2013년 법인지방소득세 등 총 1건
1694	2016	(주)이승인리미티드대부중개	강준석		서울특별시 마포구 동교로 144-7	12	법인지방소득세 법인소득	2012-11-28	2012년 법인지방소득세 등 총 1건
1695	2016	서울레저관광호텔(주)	이순빈		서울특별시 은평구 통일로 816	33	취득세 부동산	2009-07-31	2009년 취득세 등 총 32건
1696	2016	주식회사브라이트오션	오용균		서울특별시 중구 서소문로 116	22	지방소득세 특별징수	2010-10-28	2010년 지방소득세 등 총 6건
1697	2016	대한예수교장로회보문교회			서울특별시 성북구 보문로23길 19	57	취득세 부동산	2014-10-31	2014년 취득세 등 총 1건
1698	2016	코스모브리지	최찬규		서울특별시 구로구 디지털로31길 20	49	주민세 법인세할분	2005-04-30	2005년 주민세 등 총 26건
1699	2016	상윤공영주식회사	박종구		서울특별시 송파구 백제고분로 426	21	법인지방소득세 법인소득	2014-03-28	2014년 법인지방소득세 등 총 1건
1700	2016	(주)인네트	곽봉서		서울특별시 강남구 역삼로 550	27	지방소득세 특별징수	2011-07-28	2011년 지방소득세 등 총 41건
1701	2016	주식회사 신화강재	이도화		서울특별시 금천구 시흥대로 46	45	법인지방소득세 법인소득	2014-11-30	2014년 법인지방소득세 등 총 10건
1702	2016	지토건설	김기범		서울특별시 영등포구 버드나루로 87	29	주민세 법인세할분	2009-06-30	2009년 주민세 등 총 35건
1703	2016	오앤피글로리	김광식		서울특별시 강남구 선릉로89길 16	34	주민세 법인세할분	2009-01-31	2009년 주민세 등 총 2건
1704	2016	서원티엘	이애련		서울특별시 금천구 가산디지털1로 212	48	등록세 부동산	2010-11-30	2010년 등록세 등 총 36건
1705	2016	청솔디에스건설	정병만		서울특별시 용산구 한강대로44길 19	25	주민세 법인세할분	2009-12-31	2009년 주민세 등 총 14건
1706	2016	모빌이엔씨	박열로		서울특별시 송파구 오금로 87	24	주민세 법인세할분	2008-10-31	2008년 주민세 등 총 4건
1707	2016	가경종합건설(주)	서정은		서울특별시 양천구 등촌로 194	82	법인지방소득세 법인소득	2014-08-31	2014년 법인지방소득세 등 총 6건
1708	2016	에스포콤(주)	강세현		서울특별시 용산구 원효로 197-2	33	주민세 법인세할분	2009-01-31	2009년 주민세 등 총 7건
1709	2016	덕진에이치에스	김재복		서울특별시 서초구 서초대로64길 13	199	법인지방소득세 법인소득	2014-06-30	2014년 법인지방소득세 등 총 9건
1710	2016	주식회사대현환경개발	김경율		서울특별시 송파구 오금로31길 15-6	30	법인지방소득세 법인소득	2014-12-31	2014년 법인지방소득세 등 총 16건

연번	공개연도	법인명	대표자	업종	체납법인 주소	총체납액	대표세목	납기	체납요지
1711	2016	도은정보통신 (주)	라민수		서울특별시 영등포구 영등포로27길 8	35	법인지방소득세 법인소득	2014-08-28	2014년 법인지방소득세 등 총 17건
1712	2016	엠테크원	김병진		서울특별시 서초구 강남대로37길 56-18	29	법인지방소득세 법인소득	2013-11-28	2013년 법인지방소득세 등 총 36건
1713	2016	서덕건설 주식회사	이덕주		서울특별시 동대문구 장한로2길 62	36	주민세 법인세할분	2007-10-31	2007년 주민세 등 총 51건
1714	2016	여정산업	김태헌		서울특별시 영등포구 국회대로29길 13	35	법인지방소득세 법인소득	2010-03-31	2010년 법인지방소득세 등 총 36건
1715	2016	(주) 와이제트 오넷	황순례		서울특별시 금천구 남부순환로 1414	283	법인지방소득세 법인소득	2014-06-30	2014년 법인지방소득세 등 총 5건
1716	2016	주식회사 리오	이준		서울특별시 서초구 사평대로58길 4	85	지방소득세 특별징수	2014-01-31	2014년 지방소득세 등 총 20건
1717	2016	(주)페이라인	김홍강		서울특별시 강남구 테헤란로82길 14	19	법인지방소득세 법인소득	2011-07-28	2011년 법인지방소득세 등 총 10건
1718	2016	(주)미가안	김점순		서울특별시 종로구 새문안로5길 13	38	법인지방소득세 법인소득	2014-03-31	2014년 법인지방소득세 등 총 26건
1719	2016	(주) 명동프라자	배병섭		서울시 중구 남대문로 68	84	법인지방소득세 법인소득	2014-08-28	2014년 법인지방소득세 등 총 1건
1720	2016	대명기산-주	박주성		서울특별시 강남구 개포로22길 98	17	주민세 법인세할분	1997-01-31	1997년 주민세 등 총 21건
1721	2016	주-협신건영	조용군		서울 영등포구 양평동3가 16	43	주민세 법인세할분	2009-05-31	2009년 주민세 등 총 4건
1722	2016	호서주류	노정환		서울특별시 강동구 아리수로 290	44	법인지방소득세 법인소득	2010-06-28	2010년 법인지방소득세 등 총 141건
1723	2016	네추럴생활건강-주	박근종		서울특별시 송파구 새말로 152	90	법인지방소득세 법인소득	2014-08-28	2014년 법인지방소득세 등 총 5건
1724	2016	세진밸브(주)	박종환		서울 금천구 시흥3동 984	20	주민세 법인세할분	2000-09-30	2000년 주민세 등 총 10건
1725	2016	주-자히르리테일코리	오원규		서울특별시 마포구 와우산로29길 16	22	법인지방소득세 법인소득	2011-10-28	2011년 법인지방소득세 등 총 24건
1726	2016	길건설 주식회사	백송현		서울특별시 양천구 목동서로 287	43	법인지방소득세 법인소득	2012-10-31	2012년 법인지방소득세 등 총 2건
1727	2016	에스비엔테크	장석웅		서울특별시 금천구 가산디지털1로 168	135	등록세 부동산	2014-05-28	2014년 등록세 등 총 7건
1728	2016	대길건설기계-주	양영순		서울 영등포구 당산동6가 121-200	52	주민세 법인세할분	2003-05-21	2003년 주민세 등 총 7건
1729	2016	세아리얼리티	전기영		서울특별시 강남구 강남대로78길 8	37	주민세 법인세할분	2008-09-30	2008년 주민세 등 총 16건
1730	2016	(주)폴라리스코퍼레이션	전경철		서울특별시 서초구 방배로 143	40	법인지방소득세 법인소득	2012-06-28	2012년 법인지방소득세 등 총 7건

연번	공개연도	법인명	대표자	업종	체납법인 주소	총체납액	대표세목	납기	체납요지
1731	2016	유한회사 청량유통	박상헌		서울 동대문구 전농동 648-12	49	법인지방소득세 법인소득	2010-04-28	2010년 법인지방소득세 등 총 17건
1732	2016	주-성도물산	김도욱		서울 중구 명동2길 34	63	법인지방소득세 법인소득	2014-10-31	2014년 법인지방소득세 등 총 2건
1733	2016	(주)자연푸드시스템	채효순		서울특별시 금천구 시흥대로6가길 20	45	법인지방소득세 법인소득	2014-04-28	2014년 법인지방소득세 등 총 26건
1734	2016	광호건영	황규선		경기도 안산시 단원구 고잔로 23-12	74	법인지방소득세 법인소득	2014-03-28	2014년 법인지방소득세 등 총 36건
1735	2016	주식회사 씨앤라인	임희섭		서울특별시 중구 삼일대로 363	37	주민세 법인세할분	2009-11-30	2009년 주민세 등 총 14건
1736	2016	주식회사 명원컴	최동재		서울시 용산구 새창로 181	34	법인지방소득세 법인소득	2014-07-28	2014년 법인지방소득세 등 총 1건
1737	2016	휴플랜	이정은		서울특별시 강남구 선릉로145길 5	42	법인지방소득세 법인소득	2011-05-30	2011년 법인지방소득세 등 총 2건
1738	2016	모으니상사	오붕근		서울특별시 금천구 시흥대로 335	47	법인지방소득세 법인소득	2011-04-28	2011년 법인지방소득세 등 총 9건
1739	2016	실버스페이스	이종민		서울특별시 강남구 테헤란로 124	36	주민세 법인세할분	2003-07-18	2003년 주민세 등 총 1건
1740	2016	감로아이엔티	전장봉		서울특별시 금천구 탑골로2길 36	22	등록세 부동산	2008-02-29	2008년 등록세 등 총 5건
1741	2016	자유그룹종합건축	황재훈		서울특별시 강남구 봉은사로68길 9	21	주민세 법인세할분	2003-07-31	2003년 주민세 등 총 15건
1742	2016	운보건설 (주)	허행성		서울특별시 서초구 강남대로 283	48	법인지방소득세 법인소득	2014-06-30	2014년 법인지방소득세 등 총 13건
1743	2016	(주) 오성주류	문태오		서울특별시 광진구 뚝섬로67길 8	50	법인지방소득세 법인소득	2011-10-31	2011년 법인지방소득세 등 총 10건
1744	2016	리치알엔디	이경내		서울 강남구 대치동 945	274	법인지방소득세 법인소득	2014-11-30	2014년 법인지방소득세 등 총 5건
1745	2016	케레스타	이용욱		서울특별시 중구 장충단로13길 20	30	법인지방소득세 법인소득	2010-07-31	2010년 법인지방소득세 등 총 19건
1746	2016	한국기술산업	이문일		서울특별시 금천구 가산디지털2로 108	35	지방소득세 특별징수	2010-06-30	2010년 지방소득세 등 총 7건
1747	2016	주식회사콕스페이스	염양례		서울특별시 구로구 디지털로29길 38	39	등록세 부동산	2010-12-31	2010년 등록세 등 총 4건
1748	2016	대림건설(주) 수도권광역상수도1단계	최상용		서울특별시 강서구 곰달래로 212	29	법인지방소득세 법인소득	2011-03-31	2011년 법인지방소득세 등 총 3건
1749	2016	유플랫폼	정갑현		서울특별시 서초구 서초대로29길 17-2	33	법인지방소득세 법인소득	2010-11-29	2010년 법인지방소득세 등 총 4건
1750	2016	학천미디어(주)	박대호		서울특별시 서초구 강남대로 321	26	주민세 특별징수분	2008-04-30	2008년 주민세 등 총 50건

연번	공개연도	법인명	대표자	업종	체납법인 주소	총체납액	대표세목	납기	체납요지
1751	2016	(주)정안건설	박노춘		서울특별시 구로구 구로중앙로 19	44	법인지방소득세 법인소득	2013-12-30	2013년 법인지방소득세 등 총 13건
1752	2016	디노블정보주식회사	김형석		서울특별시 강남구 논현로176길 14	34	지방소득세 특별징수	2013-02-28	2013년 지방소득세 등 총 29건
1753	2016	유한회사-만대주류	한병금		서울특별시 강북구 오현로31길 93-14	44	주민세 법인세할분	2004-07-31	2004년 주민세 등 총 80건
1754	2016	(주)참사리	유재철		서울특별시 송파구 새말로8길 11	21	주민세 법인세할분	2009-04-28	2009년 주민세 등 총 18건
1755	2016	에덴도시개발	백명철		서울특별시 종로구 창경궁로 109	789	법인지방소득세 법인소득	2014-10-31	2014년 법인지방소득세 등 총 29건
1756	2016	사이언스정보기술	최갑수		서울특별시 강남구 선릉로132길 5	32	주민세 특별징수분	2008-12-31	2008년 주민세 등 총 8건
1757	2016	성진일렉트로닉스	강장원		서울특별시 금천구 가산디지털2로 45	151	지방소득세 특별징수	2014-04-30	2014년 지방소득세 등 총 10건
1758	2016	주식회사한맥기획	전병용		서울특별시 강남구 논현로24길 6	18	주민세 법인세할분	2009-08-31	2009년 주민세 등 총 25건
1759	2016	주-씨앤에이치시스템	최창훈		서울특별시 서초구 동산로16길 34	22	주민세 법인세할분	2009-10-28	2009년 주민세 등 총 5건
1760	2016	두성라이프	이강현		인천 계양구 계산3동	36	주민세 특별징수분	1999-06-30	1999년 주민세 등 총 25건
1761	2016	주식회사 이케이에셋	서기원		서울특별시 강남구 언주로90길 28	34	법인지방소득세 법인소득	2014-09-30	2014년 법인지방소득세 등 총 7건
1762	2016	무변전자	김도형		서울특별시 마포구 양화로 183	21	주민세 법인세할분	2007-08-31	2007년 주민세 등 총 8건
1763	2016	전주이씨			경기도 양주시 가마골로 58	177	지방소득세 양도소득	2014-12-31	2014년 지방소득세 등 총 4건
1764	2016	대보씨티에스	최태순		서울특별시 양천구 남부순환로 365	34	법인지방소득세 법인소득	2010-04-28	2010년 법인지방소득세 등 총 61건
1765	2016	(주) 휘세산업	심재헌		서울특별시 중구 삼일대로 301	23	지방소득세 특별징수	2012-01-27	2012년 지방소득세 등 총 16건
1766	2016	주식회사 에스에이파워스	이신창섬(에스파니아인)		서울특별시 서초구 강남대로85길 5	51	지방소득세 특별징수	2011-12-31	2011년 지방소득세 등 총 12건
1767	2016	지트코	이인제		서울특별시 금천구 가산디지털1로 196	33	등록세 부동산	2010-06-30	2010년 등록세 등 총 22건
1768	2016	부흥현대미아점	심영수		서울 성북구 길음3동 20-1	27	주민세 특별징수분	2009-04-30	2009년 주민세 등 총 88건
1769	2016	건축사사무소명인설계	윤동현		서울특별시 강남구 테헤란로 410	36	주민세 법인세할분	2008-07-31	2008년 주민세 등 총 28건
1770	2016	(주)성원지엠	이천익		서울특별시 구로구 디지털로31길 20	35	법인지방소득세 법인소득	2011-03-28	2011년 법인지방소득세 등 총 30건

연번	공개연도	법인명	대표자	업종	체납법인 주소	총체납액	대표세목	납기	체납요지
1771	2016	(주) 위앤에너지	김현숙		서울특별시 금천구 가산동 대륭테크노타운12차 1215	47	법인지방소득세 법인소득	2014-12-31	2014년 법인지방소득세 등 총 3건
1772	2016	명은종합건설 주식회사	강열주		서울특별시 서초구 동광로19길 15	31	주민세 법인세할분	2007-03-28	2007년 주민세 등 총 73건
1773	2016	한국장애예술인문화협회	박보배		서울특별시 성북구 성북로4길 52	78	지방소득세 특별징수	2014-08-31	2014년 지방소득세 등 총 38건
1774	2016	주식회사 파워티피에스	김정현		인천 중구 개항로45번길 21-27	26	법인지방소득세 법인소득	2011-07-28	2011년 법인지방소득세 등 총 1건
1775	2016	수은산업	이대성		서울 도봉구 창동 26	34	주민세 법인세할분	2005-11-21	2005년 주민세 등 총 33건
1776	2016	주식회사 파보에스에이	박양섭		서울특별시 금천구 가산디지털1로 24	39	등록세 부동산	2009-11-30	2009년 등록세 등 총 7건
1777	2016	(주)엠네스트	한종우		서울특별시 금천구 디지털로9길 46	33	등록세 부동산	2011-08-31	2011년 등록세 등 총 16건
1778	2016	주식회사 건진무역	윤기동		경기도 부천시 원미구 부일로 727	56	법인지방소득세 법인소득	2014-11-28	2014년 법인지방소득세 등 총 5건
1779	2016	기모건설	임재윤		서울특별시 송파구 동남로 159	25	법인지방소득세 법인소득	2014-05-28	2014년 법인지방소득세 등 총 1건
1780	2016	모터씨티	김영희		서울특별시 성동구 광나루로6길 49	25	주민세 법인세할분	2006-11-30	2006년 주민세 등 총 42건
1781	2016	주-사람과지구 어머니	최은석		서울특별시 동대문구 고산자로 406	35	주민세 법인세할분	2008-12-26	2008년 주민세 등 총 42건
1782	2016	주-학진산업개발	이경호		서울특별시 종로구 사직로 130	25	법인지방소득세 법인소득	2011-07-28	2011년 법인지방소득세 등 총 12건
1783	2016	주-우리레포츠	권준현		서울특별시 강남구 도곡로8길 5	40	법인지방소득세 법인소득	2013-04-30	2013년 법인지방소득세 등 총 45건
1784	2016	주식회사 정문디앤에스	문정환		대구광역시 남구 성당로 142	35	주민세 법인세할분	2006-07-31	2006년 주민세 등 총 2건
1785	2016	(주) 엘앤엘지	오윤열		서울특별시 강남구 테헤란로 151	79	법인지방소득세 법인소득	2014-08-31	2014년 법인지방소득세 등 총 18건
1786	2016	주식회사 일육육일	김성옥		서울특별시 서초구 사평대로 359	40	법인지방소득세 법인소득	2014-08-28	2014년 법인지방소득세 등 총 19건
1787	2016	(주)퍼시픽파라다임	이재호		서울특별시 강남구 논현로 419	28	법인지방소득세 법인소득	2012-10-31	2012년 법인지방소득세 등 총 2건
1788	2016	다힘교육	구성욱		서울특별시 서초구 바우뫼로41길 16	40	법인지방소득세 법인소득	2014-08-28	2014년 법인지방소득세 등 총 2건
1789	2016	레쓰건축사무소	이훈		서울 강남구 영동대로 721	17	주민세 법인세할분	2008-07-31	2008년 주민세 등 총 5건
1790	2016	친블루오션	최미선		서울특별시 서초구 서초중앙로24길 27	54	법인지방소득세 법인소득	2010-07-31	2010년 법인지방소득세 등 총 17건

연번	공개연도	법인명	대표자	업종	체납법인 주소	총체납액	대표세목	납기	체납요지
1791	2016	베코르디자인	오승철		서울 영등포구 영신로 27	29	주민세 법인세할분	2008-07-31	2008년 주민세 등 총 6건
1792	2016	마로홀딩스	강지연		서울특별시 강남구 테헤란로108길 12	18	법인지방소득세 법인소득	2010-08-02	2010년 법인지방소득세 등 총 9건
1793	2016	그린도시정비사업단	손태영		서울특별시 강남구 개포로34길 6	40	지방소득세 특별징수	2013-11-30	2013년 지방소득세 등 총 13건
1794	2016	거인의어깨아이미목동지점	김형일		서울특별시 강남구 삼성로64길 51	19	법인지방소득세 법인소득	2011-06-30	2011년 법인지방소득세 등 총 1건
1795	2016	유앤드림	박경조		서울특별시 강남구 봉은사로112길 27	19	주민세 법인세할분	2009-06-30	2009년 주민세 등 총 5건
1796	2016	예당씨앤씨블루주식회사	장대성		서울 강남구 논현동 59	23	법인지방소득세 법인소득	2014-07-28	2014년 법인지방소득세 등 총 3건
1797	2016	원더랜드(주)	송형석		서울특별시 서초구 방배중앙로 162	26	주민세 법인세할분	2004-08-31	2004년 주민세 등 총 37건
1798	2016	주식회사 한울림테크	이금덕		서울특별시 송파구 송이로 79	23	법인지방소득세 법인소득	2014-03-03	2014년 법인지방소득세 등 총 16건
1799	2016	동양정보통신MA	박만규		서울특별시 마포구 마포대로 38	16	주민세 법인세할분	2008-06-30	2008년 주민세 등 총 2건
1800	2016	주-던필드	장재승		서울특별시 중구 퇴계로 64	695	법인지방소득세 법인소득	2014-03-03	2014년 법인지방소득세 등 총 14건
1801	2016	두석건설	최남균		서울특별시 서초구 강남대로97길 59	19	지방소득세 특별징수	2011-11-28	2011년 지방소득세 등 총 12건
1802	2016	주식회사 하이큐디앤씨	김정표		서울특별시 강남구 선릉로86길 37	19	지방소득세 특별징수	2012-03-31	2012년 지방소득세 등 총 14건
1803	2016	(주)토우씨엠	백영섭		서울특별시 마포구 성산로 124	38	법인지방소득세 법인소득	2011-06-30	2011년 법인지방소득세 등 총 7건
1804	2016	(주) 삼덕에스알씨	신태범		서울특별시 강동구 양재대로 1518	18	법인지방소득세 법인소득	2013-06-30	2013년 법인지방소득세 등 총 7건
1805	2016	가가티엔시	김시선		서울특별시 금천구 가마산로 96	23	등록세 부동산	2009-01-31	2009년 등록세 등 총 4건
1806	2016	재동주택(주)	박두진		서울특별시 구로구 가마산로 278	21	주민세 법인세할분	2005-02-21	2005년 주민세 등 총 23건
1807	2016	삼두도시개발주식회사	허광철		서울특별시 서초구 남부순환로 2569	21	주민세 특별징수분	2007-08-28	2007년 주민세 등 총 19건
1808	2016	주식회사혜인디자인	서영술		서울특별시 강서구 강서로56가길 53	18	주민세 법인세할분	2008-07-31	2008년 주민세 등 총 21건
1809	2016	라마시스템	임병용		서울특별시 강남구 선릉로145길 13	46	법인지방소득세 법인소득	2012-11-30	2012년 법인지방소득세 등 총 6건
1810	2016	킨더슐레(주)	김강수		서울특별시 성북구 보문로38길 11	34	지방소득세 특별징수	2012-01-30	2012년 지방소득세 등 총 16건

연번	공개연도	법인명	대표자	업종	체납법인 주소	총체납액	대표세목	납기	체납요지
1811	2016	유앤아이센트럴홀딩스	이경봉		서울특별시 강남구 테헤란로7길 11	33	주민세 특별징수분	2010-01-31	2010년 주민세 등 총 11건
1812	2016	다동건설	손창옥		서울 영등포구 대림동 989-10	20	주민세 법인세할분	2007-01-31	2007년 주민세 등 총 29건
1813	2016	동호코스모	최용기		서울특별시 강남구 개포로 240	32	법인지방소득세 법인소득	2011-07-31	2011년 법인지방소득세 등 총 16건
1814	2016	킴스아이앤디	김태영		서울특별시 광진구 강변역로4길 68	2,541	지방소득세 특별징수	2014-08-28	2014년 지방소득세 등 총 6건
1815	2016	승대건설 주식회사	김승수		서울 서초구 우면동 379	25	주민세 법인세할분	2009-06-30	2009년 주민세 등 총 36건
1816	2016	(주)티엔제이디벨로먼트	이종남		서울특별시 서초구 서초대로26길 19	28	주민세 법인세할분	2008-06-30	2008년 주민세 등 총 16건
1817	2016	(주)알티엔상진종합건설	김문호		서울특별시 구로구 구로중앙로 60	31	법인지방소득세 법인소득	2010-06-30	2010년 법인지방소득세 등 총 41건
1818	2016	세중종합건설(주)	이현심		서울특별시 서초구 효령로27길 41	34	취득세 부동산	2009-11-30	2009년 취득세 등 총 10건
1819	2016	컨텐츠존	홍성희		서울특별시 강남구 학동로23길 22	23	법인지방소득세 법인소득	2012-07-31	2012년 법인지방소득세 등 총 2건
1820	2016	아이알윈드파워(주)	유애곤		서울특별시 종로구 세검정로 412	31	지방소득세 특별징수	2011-03-31	2011년 지방소득세 등 총 4건
1821	2016	주식회사 홈앤데코코리아	이준구		서울 강남구 논현동 182-25	18	법인지방소득세 법인소득	2014-12-31	2014년 법인지방소득세 등 총 5건
1822	2016	정암씨엔에스	최형만		서울특별시 구로구 경인로 579	46	취득세 자동차	2013-09-30	2013년 취득세 등 총 43건
1823	2016	삼익자산관리운용(주)	김병준		강원도 고성군 거진읍 거탄진로 88	2,435	취득세 부동산	2014-09-30	2014년 취득세 등 총 6건
1824	2016	주-로드매직	하미진		서울특별시 동대문구 천호대로 319	43	법인지방소득세 법인소득	2014-01-28	2014년 법인지방소득세 등 총 23건
1825	2016	주식회사 영엔지니어링	백영기		서울특별시 송파구 백제고분로50길 12	37	법인지방소득세 법인소득	2013-06-30	2013년 법인지방소득세 등 총 2건
1826	2016	세림리오빌	김분덕		서울특별시 송파구 오금로13길 6	19	주민세 법인세할분	2009-03-31	2009년 주민세 등 총 5건
1827	2016	명인인터내셔날	신은자		서울 구로구 천왕동 7-1	28	주민세 법인세할분	2006-03-31	2006년 주민세 등 총 7건
1828	2016	킹스개발주식회사	김종진		경기도 김포시 풍무로96번길 102	1,299	취득세 부동산	2014-04-28	2014년 취득세 등 총 10건
1829	2016	한서울기업	박태동		서울특별시 서초구 탑성말길 17	25	법인지방소득세 법인소득	2010-10-31	2010년 법인지방소득세 등 총 20건
1830	2016	빅포스피앤디	박완식		서울특별시 강서구 양천로 520	19	주민세 법인세할분	2009-11-30	2009년 주민세 등 총 22건

연번	공개연도	법인명	대표자	업종	체납법인 주소	총체납액	대표세목	납기	체납요지
1831	2016	계성제지	윤복노		서울특별시 종로구 율곡로 171	21	법인지방소득세 법인소득	2010-08-06	2010년 법인지방소득세 등 총 19건
1832	2016	알트디앤씨	김용선		서울특별시 강남구 도곡로 112	26	주민세 법인세할분	2009-07-31	2009년 주민세 등 총 37건
1833	2016	선영프라자	이남수		서울특별시 성동구 천호대로 366	51	법인지방소득세 법인소득	2013-05-28	2013년 법인지방소득세 등 총 30건
1834	2016	(주) 광양토건	염성길		서울특별시 광진구 자양로15길 9	27	법인지방소득세 법인소득	2014-07-31	2014년 법인지방소득세 등 총 1건
1835	2016	청마디앤이	홍완호		서울특별시 강남구 테헤란로 151	28	주민세 법인세할분	2009-08-31	2009년 주민세 등 총 11건
1836	2016	모닝인터내셔날	이영수		서울특별시 성북구 화랑로37길 42	30	법인지방소득세 법인소득	2010-03-31	2010년 법인지방소득세 등 총 14건
1837	2016	메쎄	최희자		서울특별시 성동구 아차산로5길 8	26	주민세 법인세할분	2008-02-29	2008년 주민세 등 총 55건
1838	2016	(주) 아름몰닷컴신용보증기금점	송선희		서울특별시 마포구 마포대로 122	96	법인지방소득세 법인소득	2014-10-31	2014년 법인지방소득세 등 총 5건
1839	2016	경평주택건설	김동섭		서울특별시 강남구 테헤란로 309	39	지방소득세 특별징수	2010-01-31	2010년 지방소득세 등 총 15건
1840	2016	주)두광산업개발	이구현		서울특별시 강남구 언주로 551	462	지방소득세 특별징수	2014-06-30	2014년 지방소득세 등 총 26건
1841	2016	제이엔씨파크	고영성		서울특별시 서초구 강남대로 601	24	법인지방소득세 법인소득	2010-07-31	2010년 법인지방소득세 등 총 1건
1842	2016	주식회사 디케이씨오엔	유재호		서울특별시 영등포구 국회대로62길 9	84	지방소득세 특별징수	2013-12-30	2013년 지방소득세 등 총 15건
1843	2016	농업회사법인 혜성이앤씨주식	이형옥		서울특별시 강남구 선릉로92길 11	558	법인지방소득세 법인소득	2014-06-30	2014년 법인지방소득세 등 총 6건
1844	2016	한경운수	민경완		서울특별시 서초구 사평대로18길 10	31	주민세 법인세할분	2009-03-31	2009년 주민세 등 총 19건
1845	2016	엘탑종합건축사사무소	박병록		서울특별시 강남구 영동대로 708	47	법인지방소득세 법인소득	2012-07-31	2012년 법인지방소득세 등 총 43건
1846	2016	진대부인베스트먼트(주)	김희진		서울특별시 강남구 선릉로131길 16	46	법인지방소득세 법인소득	2012-06-30	2012년 법인지방소득세 등 총 3건
1847	2016	대아중기(주)	유창희		서울특별시 강남구 선릉로93길 12	50	주민세 법인세할분	2003-03-21	2003년 주민세 등 총 47건
1848	2016	주식회사데코로	김효섭		서울특별시 서초구 방배천로34길 3	32	법인지방소득세 법인소득	2011-06-28	2011년 법인지방소득세 등 총 4건
1849	2016	티뮤커뮤니케이션즈	유영일		서울특별시 구로구 디지털로 271	19	주민세 법인세할분	2009-12-31	2009년 주민세 등 총 1건
1850	2016	늘푸른오스카빌	김영국		서울특별시 강남구 도산대로26길 20	42	법인지방소득세 법인소득	2010-07-31	2010년 법인지방소득세 등 총 31건

연번	공개연도	법인명	대표자	업종	체납법인 주소	총체납액	대표세목	납기	체납요지
1851	2016	주식회사 창성	장우영		서울시 강남구 테헤란로33길 3-12	309	법인지방소득세 법인소득	2014-04-30	2014년 법인지방소득세 등 총 3건
1852	2016	팔용개발(주)	임향심		서울특별시 강남구 테헤란로6길 33	45	법인지방소득세 법인소득	2014-12-31	2014년 법인지방소득세 등 총 4건
1853	2016	국제복지선교협회	이완순		서울특별시 강서구 곰달래로25길 65-27	211	취득세 부동산	2014-03-31	2014년 취득세 등 총 4건
1854	2016	(주)연지산업	오인석		서울특별시 양천구 목동중앙남로16나길 38-23	45	법인지방소득세 법인소득	2012-11-28	2012년 법인지방소득세 등 총 1건
1855	2016	주식회사 컴오즈랜드	김동욱		서울특별시 용산구 새창로45길 6-4	42	법인지방소득세 법인소득	2010-03-30	2010년 법인지방소득세 등 총 13건
1856	2016	(주)은기지피산업	박희섭		서울특별시 강남구 논현로132길 11	27	법인지방소득세 법인소득	2014-07-31	2014년 법인지방소득세 등 총 13건
1857	2016	동성이코노믹	손석규		서울특별시 강남구 테헤란로 111	25	주민세 법인세할분	1998-11-30	1998년 주민세 등 총 9건
1858	2016	제일노무법인	김천수		서울특별시 강남구 테헤란로 151	28	주민세 법인세할분	2009-04-30	2009년 주민세 등 총 7건
1859	2016	남양만두레마을	구태호		서울특별시 송파구 오금로22길 26	17	주민세 법인세할분	2008-06-27	2008년 주민세 등 총 34건
1860	2016	삼우관광	김상옥		경기도 김포시 금포로 1117-29	38	주민세 법인세할분	2004-05-21	2004년 주민세 등 총 25건
1861	2016	(주)우주산업건설	강정남		서울특별시 강남구 논현로111길 46	47	주민세 법인세할분	2008-03-31	2008년 주민세 등 총 6건
1862	2016	진광주류	박재안		서울특별시 은평구 불광로18길 4	41	법인지방소득세 법인소득	2011-03-28	2011년 법인지방소득세 등 총 89건
1863	2016	주식회사 평성피엠	오이근		서울특별시 강남구 봉은사로30길 73	44	법인지방소득세 법인소득	2011-05-31	2011년 법인지방소득세 등 총 2건
1864	2016	(주)금호아이엔디	김명준		서울특별시 강남구 테헤란로 111	24	주민세 법인세할분	2009-08-31	2009년 주민세 등 총 13건
1865	2016	퀘션마크	임기복		서울특별시 강동구 올림픽로 664	28	지방소득세 특별징수	2012-07-31	2012년 지방소득세 등 총 1건
1866	2016	주-주원유통			서울특별시 동대문구 고산자로 476	30	주민세 특별징수분	1993-10-31	1993년 주민세 등 총 13건
1867	2016	새서울방재	이건식		서울특별시 구로구 가마산로26길 27	44	주민세 법인세할분	2008-03-31	2008년 주민세 등 총 62건
1868	2016	(주)정글인	이윤영		서울특별시 강남구 언주로172길 7	79	법인지방소득세 법인소득	2014-07-31	2014년 법인지방소득세 등 총 2건
1869	2016	부성피엠	문형석		서울특별시 서초구 반포대로30길 61	178	법인지방소득세 법인소득	2014-07-28	2014년 법인지방소득세 등 총 3건
1870	2016	목우	박주철		서울 마포구 공덕1동 3-1	24	주민세 법인세할분	2006-10-31	2006년 주민세 등 총 12건

연번	공개연도	법인명	대표자	업종	체납법인 주소	총체납액	대표세목	납기	체납요지
1871	2016	주-서울엠에스	이승재		서울특별시 송파구 거마로 79	114	법인지방소득세 법인소득	2014-08-28	2014년 법인지방소득세 등 총 21건
1872	2016	대흥에스아이	전정은		서울특별시 서초구 서초대로74길 45	100	법인지방소득세 법인소득	2014-06-30	2014년 법인지방소득세 등 총 27건
1873	2016	남우전기소방	남성우		서울 영등포구 당산동2가	30	주민세 법인세할분	2001-11-21	2001년 주민세 등 총 4건
1874	2016	예감	김경훈		서울특별시 종로구 삼일대로 386	34	법인지방소득세 법인소득	2013-07-29	2013년 법인지방소득세 등 총 3건
1875	2016	예엔미	김학균		서울특별시 강남구 논현로34길 32	23	지방소득세 특별징수	2012-01-31	2012년 지방소득세 등 총 3건
1876	2016	주식회사 산용	서원순		서울특별시 광진구 긴고랑로14길 59	45	법인지방소득세 법인소득	2012-12-31	2012년 법인지방소득세 등 총 2건
1877	2016	주식회사 이에버리치	박성아		서울특별시 영등포구 영중로8길 6	52	법인지방소득세 법인소득	2012-10-09	2012년 법인지방소득세 등 총 4건
1878	2016	(주)세라프패션	김순례		서울특별시 용산구 대사관로34길 21	34	법인지방소득세 법인소득	2012-11-28	2012년 법인지방소득세 등 총 24건
1879	2016	헤비머시너리(주)	박순로		서울 영등포구 버드나루로 60	23	법인지방소득세 법인소득	2013-04-30	2013년 법인지방소득세 등 총 44건
1880	2016	유원코리아	권기일		서울특별시 서초구 논현로 29	43	법인지방소득세 법인소득	2011-10-31	2011년 법인지방소득세 등 총 3건
1881	2016	제이캐슬건설-주	차영운		서울특별시 마포구 와우산로 12	44	취득세 부동산	2004-11-30	2004년 취득세 등 총 41건
1882	2016	주-송화씨앤드디	조영란		서울특별시 강남구 도산대로 506	36	주민세 법인세할분	1998-08-31	1998년 주민세 등 총 18건
1883	2016	주식회사 유앤아이비쥔	이상환		서울특별시 강남구 봉은사로 176	200	법인지방소득세 법인소득	2014-04-30	2014년 법인지방소득세 등 총 16건
1884	2016	주-청정이	김준철		서울특별시 송파구 중대로 205	35	주민세 법인세할분	2009-11-02	2009년 주민세 등 총 85건
1885	2016	삼대양개발(주)	정보문		서울특별시 강남구 논현로153길 53	102	지방소득세 특별징수	2014-03-31	2014년 지방소득세 등 총 14건
1886	2016	대승인베스트	김동신		서울특별시 강남구 역삼로 139	83	법인지방소득세 법인소득	2014-06-30	2014년 법인지방소득세 등 총 2건
1887	2016	티엠에프에스(주)	김순환		서울특별시 서대문구 수색로 139	33	법인지방소득세 법인소득	2011-04-28	2011년 법인지방소득세 등 총 3건
1888	2016	에이티이에스(주)	이범		서울특별시 구로구 디지털로33길 12	47	법인지방소득세 법인소득	2014-06-30	2014년 법인지방소득세 등 총 1건
1889	2016	(주)가도트레이딩	정양호		서울특별시 중구 퇴계로6가길 30	18	법인지방소득세 법인소득	2011-12-31	2011년 법인지방소득세 등 총 2건
1890	2016	태화강재산업(주)	문영학		서울특별시 중구 정동길 21-15	62	법인지방소득세 법인소득	2014-08-28	2014년 법인지방소득세 등 총 8건

연번	공개연도	법인명	대표자	업종	체납법인 주소	총체납액	대표세목	납기	체납요지
1891	2016	동방전기	이병준		서울특별시 강남구 언주로130길 23	27	법인지방소득세 법인소득	2011-07-31	2011년 법인지방소득세 등 총 15건
1892	2016	덕상건기 주식회사	김용선		서울특별시 동대문구 천호대로 221	41	주민세 법인세할분	2009-06-26	2009년 주민세 등 총 32건
1893	2016	합플러스	우상봉		서울특별시 광진구 용마산로3길 20	23	법인지방소득세 법인소득	2013-06-30	2013년 법인지방소득세 등 총 17건
1894	2016	에이치오에스에이엔건영주식회사	김명호		서울특별시 서초구 효령로33길 71	27	법인지방소득세 법인소득	2010-03-30	2010년 법인지방소득세 등 총 11건
1895	2016	예원디자인	조증근		서울특별시 동대문구 왕산로 225	29	법인지방소득세 법인소득	2014-06-30	2014년 법인지방소득세 등 총 2건
1896	2016	(주)디자인탑라인	김진철		서울특별시 강남구 개포로 206	37	법인지방소득세 법인소득	2014-12-31	2014년 법인지방소득세 등 총 5건
1897	2016	(주)녹과청	한충호		서울특별시 강남구 선릉로90길 56	29	법인지방소득세 법인소득	2011-01-31	2011년 법인지방소득세 등 총 6건
1898	2015	주식회사수정선재	안병순		서울 구로구 오류2동 169-2	90	주민세 법인세할분	2008-05-28	2008년 주민세 등 총 30건
1899	2015	금상개발	이정		서울특별시 강남구 테헤란로51길 18	75	주민세 법인세할분	2008-09-30	2008년 주민세 등 총 21건
1900	2015	코리안에어휠타	이명진		서울특별시 강남구 압구정로 461	256	주민세 법인세할분	2004-06-18	2004년 주민세 등 총 25건
1901	2015	예전건설주식회사	최재일		서울특별시 강동구 성내로6길 14-20	65	등록세 부동산	2004-11-30	2004년 등록세 등 총 37건
1902	2015	사랑해	황혜성		경기도 이천시 신둔면 원적로159번길 90-1	100	지방소득세 특별징수	2011-03-31	2011년 지방소득세 등 총 43건
1903	2015	성황종합건설(주)	안명순		서울특별시 강서구 양천로 731	56	법인지방소득세 법인소득	2012-06-28	2012년 법인지방소득세 등 총 17건
1904	2015	우성유통	강진웅		서울특별시 강남구 영동대로112길 28	414	주민세 특별징수분	2006-04-30	2006년 주민세 등 총 2건
1905	2015	팬텀엔터테인먼트그룹	김옥평		서울특별시 강남구 학동로95길 20	89	주민세 법인세할분	2007-12-31	2007년 주민세 등 총 186건
1906	2015	(주)자네트시스템	김희정		서울특별시 강남구 도곡로 176	141	주민세 법인세할분	2007-06-30	2007년 주민세 등 총 3건
1907	2015	에이치케이한길하우징	최성관		서울특별시 강동구 진황도로 100	63	법인지방소득세 법인소득	2011-04-28	2011년 법인지방소득세 등 총 2건
1908	2015	서울에너지산업중곡현대주유소	이성재		서울특별시 강북구 삼양로 410	27	법인지방소득세 법인소득	2012-05-31	2012년 법인지방소득세 등 총 7건
1909	2015	(주)도요씨앤디	유영준		서울특별시 강남구 테헤란로 327	173	법인지방소득세 법인소득	2011-08-29	2011년 법인지방소득세 등 총 4건
1910	2015	동신홈	오성운		서울특별시 강남구 논현로 419	134	주민세 법인세할분	2007-01-31	2007년 주민세 등 총 2건

연번	공개연도	법인명	대표자	업종	체납법인 주소	총체납액	대표세목	납기	체납요지
1911	2015	광산종합주류	유일성		서울특별시 강동구 청뜰로 26	82	주민세 법인세할분	2009-11-30	2009년 주민세 등 총 51건
1912	2015	골드삼삼닷컴	김태수		서울특별시 종로구 돈화문로6나길 45	143	주민세 법인세할분	2006-02-21	2006년 주민세 등 총 8건
1913	2015	(주)한마음인쇄	권병식		서울 성동구 행당동 78	157	주민세 법인세할분	2004-06-30	2004년 주민세 등 총 59건
1914	2015	크라우드무역	김상국		서울특별시 송파구 백제고분로 501	80	주민세 법인세할분	2006-12-21	2006년 주민세 등 총 9건
1915	2015	케이씨플래닝	박경철		서울특별시 강서구 강서로 43-17	71	취득세 부동산	2010-05-31	2010년 취득세 등 총 17건
1916	2015	코발트레이	조정현		충청남도 아산시 인주면 인주로 94-9	220	취득세 부동산	2013-07-31	2013년 취득세 등 총 7건
1917	2015	(주) 한성플래티늄	고현배		서울특별시 서초구 서초대로73길 12	66	법인지방소득세 법인소득	2013-07-31	2013년 법인지방소득세 등 총 8건
1918	2015	농업회사법인주식회사도나도나	최덕수		서울특별시 강남구 테헤란로 327	1,478	지방소득세 특별징수	2013-11-30	2013년 지방소득세 등 총 145건
1919	2015	태웅산업개발	유현태		서울특별시 강남구 봉은사로 131	176	주민세 법인세할분	2004-12-31	2004년 주민세 등 총 35건
1920	2015	(주)점프밀라노월드	안대원		서울특별시 영등포구 영중로 28	5,977	취득세 부동산	2005-05-31	2005년 취득세 등 총 55건
1921	2015	유비토스	길성호		서울특별시 금천구 가산디지털1로 2	118	주민세 법인세할분	2009-11-30	2009년 주민세 등 총 15건
1922	2015	진보개발	윤호영		서울특별시 강동구 천중로40길 12	99	주민세 법인세할분	2007-07-31	2007년 주민세 등 총 20건
1923	2015	마이다컴	이명주		서울 강서구 가양동 1480	54	주민세 법인세할분	2006-05-22	2006년 주민세 등 총 8건
1924	2015	주-월코리아	박정구		서울특별시 서초구 효령로 237	63	주민세 법인세할분	2009-03-02	2009년 주민세 등 총 19건
1925	2015	파텍글로벌	이용철		서울특별시 광진구 영화사로 24	108	주민세 법인세할분	2009-09-28	2009년 주민세 등 총 38건
1926	2015	엠비넷엔터테인먼트	이병규		서울특별시 영등포구 국회대로70길 15-1	63	주민세 특별징수분	2005-03-31	2005년 주민세 등 총 47건
1927	2015	두리반(주)	박종면		서울 강남구 포이동 259-8	468	주민세 법인세할분	2009-04-30	2009년 주민세 등 총 16건
1928	2015	대신골드	윤태영		서울특별시 종로구 돈화문로6가길 6	4,522	주민세 법인세할분	2005-09-21	2005년 주민세 등 총 10건
1929	2015	두리기획컨설팅	서영수		서울특별시 마포구 양화로12길 16-12	42	주민세 법인세할분	2006-11-21	2006년 주민세 등 총 9건
1930	2015	현대글로벌네트웍스	안병철		서울특별시 금천구 가산디지털1로 196	176	등록세 부동산	2009-07-22	2009년 등록세 등 총 5건

연번	공개연도	법인명	대표자	업종	체납법인 주소	총체납액	대표세목	납기	체납요지
1931	2015	글로벌에이엠씨	신대호		서울특별시 강남구 테헤란로 508	4,312	주민세 법인세할분	2007-02-28	2007년 주민세 등 총 74건
1932	2015	통큰인터내셔날	양남		서울특별시 강동구 선사로 52	129	주민세 법인세할분	2007-02-28	2007년 주민세 등 총 28건
1933	2015	퍼시픽건설	최영훈		서울특별시 마포구 토정로 211	62	취득세 부동산	2002-07-31	2002년 취득세 등 총 5건
1934	2015	(주)세미물산	최규훈		서울특별시 은평구 가좌로7길 31	336	주민세 법인세할분	2008-09-29	2008년 주민세 등 총 37건
1935	2015	에스비트	유성훈		서울특별시 성북구 돌곶이로 187	76	주민세 법인세할분	2007-11-30	2007년 주민세 등 총 8건
1936	2015	대현스틸	송관선		서울특별시 영등포구 도신로15길 30	93	주민세 법인세할분	2006-05-31	2006년 주민세 등 총 7건
1937	2015	우찬종합건설-주	강용태		서울특별시 광진구 능동로 264	74	주민세 법인세할분	2007-06-30	2007년 주민세 등 총 23건
1938	2015	젠테크놀러지	함경진		서울특별시 강남구 봉은사로24길 11	73	주민세 법인세할분	2008-04-30	2008년 주민세 등 총 3건
1939	2015	나라오	이재길		서울 강남구 개포동 13-3	433	주민세 법인세할분	2005-07-20	2005년 주민세 등 총 11건
1940	2015	(주)여행사닷컴	엄기원		서울특별시 중구 퇴계로 115	57	주민세 법인세할분	2009-05-31	2009년 주민세 등 총 29건
1941	2015	셀파디앤엠	김효관		서울특별시 서초구 강남대로 405	104	주민세 법인세할분	2006-03-21	2006년 주민세 등 총 17건
1942	2015	거주기업	김종윤		서울특별시 성북구 동소문로17길 8	67	주민세 법인세할분	2008-05-28	2008년 주민세 등 총 2건
1943	2015	이젠아이티	추경철		인천광역시 부평구 부흥로 329	53	주민세 법인세할분	2007-10-31	2007년 주민세 등 총 3건
1944	2015	(주)미래이디에스	이종면		서울특별시 구로구 부일로9길 69	56	주민세 법인세할분	2004-12-21	2004년 주민세 등 총 64건
1945	2015	엠플랜리딩스	이영숙		서울특별시 강남구 학동로 342	138	주민세 법인세할분	2009-07-31	2009년 주민세 등 총 1건
1946	2015	(주)풍광농산	이학식		서울 영등포구 영등포동6가 81-85	70	주민세 법인세할분	2008-06-27	2008년 주민세 등 총 25건
1947	2015	주식회사장수구들	박매자		서울특별시 송파구 마천로15길 12	105	주민세 법인세할분	2009-12-31	2009년 주민세 등 총 12건
1948	2015	삼종씨엔씨	이희신		서울특별시 서초구 서초대로46길 35	96	등록세 부동산	2009-10-31	2009년 등록세 등 총 11건
1949	2015	종아제이제이정보	문정아		서울특별시 용산구 청파로 77	169	주민세 법인세할분	2009-06-29	2009년 주민세 등 총 9건
1950	2015	청백산업	조덕식		서울특별시 광진구 아차산로 348	69	주민세 법인세할분	2006-05-23	2006년 주민세 등 총 13건

연번	공개연도	법인명	대표자	업종	체납법인 주소	총체납액	대표세목	납기	체납요지
1951	2015	테디빌리지	윤상돈		서울특별시 영등포구 양산로 43	47	등록세 부동산	2009-02-28	2009년 등록세 등 총 2건
1952	2015	주식회사 홈스큐	이규만		서울특별시 서초구 사평대로26길 112	336	취득세 부동산	2008-07-31	2008년 취득세 등 총 8건
1953	2015	제이유네트워크(주)	주수도		서울특별시 강남구 개포로22길 46	10,947	주민세 특별징수분	2006-06-30	2006년 주민세 등 총 40건
1954	2015	아이티플라자	박창영		서울 마포구 아현동 628-5	54	주민세 법인세할분	2004-06-21	2004년 주민세 등 총 11건
1955	2015	주-경희종합건설	김혜경		서울특별시 종로구 창경궁로 229	71	등록세 부동산	2003-12-31	2003년 등록세 등 총 22건
1956	2015	주인코퍼레이션	박종규		서울특별시 관악구 남부순환로 1752	95	주민세 법인세할분	2003-11-30	2003년 주민세 등 총 21건
1957	2015	아크로비종합건설	김진우		서울특별시 서초구 논현로 83	74	주민세 특별징수분	2008-08-28	2008년 주민세 등 총 6건
1958	2015	(주)우남씨에스티	남영진		서울특별시 노원구 한글비석로 378	372	주민세 법인세할분	2008-03-28	2008년 주민세 등 총 30건
1959	2015	(주)자선종합건설	조성탄		서울특별시 은평구 은평로8길 20	117	등록세 부동산	2005-06-30	2005년 등록세 등 총 2건
1960	2015	디지탈드림컴퓨터랜드(주)	임윤주		서울특별시 마포구 성미산로 29	69	주민세 법인세할분	2009-09-28	2009년 주민세 등 총 32건
1961	2015	강원레저	김남일		서울특별시 강남구 테헤란로7길 12	335	주민세 법인세할분	2004-07-21	2004년 주민세 등 총 11건
1962	2015	제일디엔씨	이인수		서울특별시 서초구 강남대로 216	151	주민세 특별징수분	2006-03-31	2006년 주민세 등 총 26건
1963	2015	주식회사 렘텍코리아	원혜경		서울특별시 중구 칠패로 27	930	등록세 부동산	2009-07-31	2009년 등록세 등 총 1건
1964	2015	설록종합건설주식회사	조경훈		서울 영등포구 양평동4가 31-3	79	주민세 법인세할분	2008-09-30	2008년 주민세 등 총 41건
1965	2015	예성디앤씨	이원상		서울특별시 강남구 봉은사로 133	461	등록세 부동산	2005-02-28	2005년 등록세 등 총 22건
1966	2015	주-삼신티앤씨	한상오		서울특별시 종로구 자하문로10길 24	414	주민세 특별징수분	2006-07-21	2006년 주민세 등 총 20건
1967	2015	푸른세라	양희준		서울특별시 영등포구 영중로 91	436	주민세 법인세할분	2009-10-28	2009년 주민세 등 총 10건
1968	2015	(주)케이디월드컨설팅	전정관		서울특별시 강남구 테헤란로 110	72	주민세 법인세할분	2005-04-21	2005년 주민세 등 총 3건
1969	2015	허리케인디앤씨	김영호		서울특별시 동작구 상도로26가길 11	100	등록세 부동산	2009-12-31	2009년 등록세 등 총 4건
1970	2015	목동종합건설주식회사	고광제		서울특별시 양천구 목동로23길 34	88	주민세 법인세할분	2008-02-28	2008년 주민세 등 총 32건

연번	공개연도	법인명	대표자	업종	체납법인 주소	총체납액	대표세목	납기	체납요지
1971	2015	아키온커뮤니케이션	이효성		서울특별시 강남구 강남대로122길 10	78	주민세 특별징수분	2006-04-30	2006년 주민세 등 총 38건
1972	2015	유영아이티	윤형		서울특별시 구로구 디지털로33길 28	65	등록세 부동산	2005-04-30	2005년 등록세 등 총 26건
1973	2015	주-상도인베스트	유상환		서울특별시 강남구 봉은사로 208	593	주민세 법인세할분	2006-01-31	2006년 주민세 등 총 8건
1974	2015	케이디라인	양철수		서울특별시 강남구 테헤란로 115	176	주민세 법인세할분	2006-06-01	2006년 주민세 등 총 5건
1975	2015	디플랜	문재승		서울특별시 강남구 논현로87길 15-6	148	주민세 법인세할분	2006-01-31	2006년 주민세 등 총 4건
1976	2015	아이앤아이정보통신	오민혁		서울특별시 영등포구 국제금융로 106	168	주민세 법인세할분	2005-09-30	2005년 주민세 등 총 22건
1977	2015	(주)미래정공	황수왕		서울특별시 영등포구 가마산로41길 9	103	주민세 법인세할분	2006-03-21	2006년 주민세 등 총 4건
1978	2015	제냐시스	이시우		서울 용산구 원효로3가 51-30	427	주민세 법인세할분	2008-03-28	2008년 주민세 등 총 11건
1979	2015	이앤코	박석문		서울특별시 마포구 월드컵로 62	126	주민세 법인세할분	2008-11-28	2008년 주민세 등 총 68건
1980	2015	엠알하우징-주	이성호		서울특별시 중구 중림로 47	728	등록세 부동산	2007-04-30	2007년 등록세 등 총 39건
1981	2015	유한골드	김봉주		서울 종로구 묘동 68	278	주민세 법인세할분	2006-03-21	2006년 주민세 등 총 2건
1982	2015	계명종합건설	남부환		경기도 화성시 향남읍 발안남로15번길 2	294	주민세 법인세할분	2006-01-31	2006년 주민세 등 총 3건
1983	2015	디자인룩	이규태		서울특별시 영등포구 가마산로 335	1,939	주민세 법인세할분	2005-06-21	2005년 주민세 등 총 5건
1984	2015	투제이토건	김유정		서울특별시 강남구 테헤란로 514	93	주민세 법인세할분	2008-06-30	2008년 주민세 등 총 1건
1985	2015	삼흥센츄리	박명규		서울특별시 강남구 삼성로 508	667	주민세 법인세할분	2006-04-30	2006년 주민세 등 총 2건
1986	2015	화랑산업	이경수		서울특별시 강동구 올림픽로 664	564	주민세 법인세할분	2004-07-31	2004년 주민세 등 총 2건
1987	2015	영성상사	이호준		서울특별시 서초구 강남대로 27	198	주민세 법인세할분	2006-03-31	2006년 주민세 등 총 19건
1988	2015	주식회사대호양평동현장	심영철		서울 서초구 서초동 1462-7	855	주민세 법인세할분	2005-11-21	2005년 주민세 등 총 156건
1989	2015	일신산업-주	이석훈		서울특별시 종로구 인사동5길 26	191	주민세 법인세할분	2004-05-21	2004년 주민세 등 총 10건
1990	2015	월드인월드	김보현		서울특별시 중구 퇴계로 123	2,194	등록세 부동산	2006-06-30	2006년 등록세 등 총 33건

연번	공개연도	법인명	대표자	업종	체납법인 주소	총체납액	대표세목	납기	체납요지
1991	2015	선인산업	전탁순		서울 용산구 한강로2가 16-1	2,723	주민세 법인세할분	2006-08-22	2006년 주민세 등 총 3건
1992	2015	주-동남교통	최경자		서울 마포구 상암동 355-1	77	주민세 법인세할분	2002-03-31	2002년 주민세 등 총 436건
1993	2015	양양정기화물(주)	강문웅		서울특별시 서초구 양재대로12길 25	299	주민세 법인세할분	2005-01-31	2005년 주민세 등 총 23건
1994	2015	현대통운-주	옥승철		서울특별시 도봉구 도봉로 428	32	주민세 특별징수분	2005-01-31	2005년 주민세 등 총 95건
1995	2015	포스닉(주)	김재혁		서울특별시 금천구 가산디지털1로 168	1,600	등록세 기타	2006-10-31	2006년 등록세 등 총 12건
1996	2015	한국산업안전	이일세		서울 강서구 과해동 294	87	주민세 법인세할분	2005-10-31	2005년 주민세 등 총 129건
1997	2015	바이뉴테크먼트	이배식		서울특별시 종로구 수표로 96	4,473	주민세 법인세할분	2003-06-30	2003년 주민세 등 총 3건
1998	2015	삼우플라스틱	임진호		서울특별시 성동구 뚝섬로3길 28	79	주민세 법인세할분	2006-05-22	2006년 주민세 등 총 1건
1999	2015	신호전자통신	임계식		서울특별시 서초구 마방로 68	78	주민세 법인세할분	1998-12-31	1998년 주민세 등 총 25건
2000	2015	주-계몽사	이대영		서울특별시 중구 명동9길 16	465	주민세 법인세할분	2003-03-31	2003년 주민세 등 총 23건
2001	2015	주식회사 한양제일주류	김진경		서울특별시 송파구 양재대로62길 21-1	83	주민세 법인세할분	2002-08-31	2002년 주민세 등 총 37건
2002	2015	뉴파이어니어	이삼영		서울특별시 성동구 왕십리로 369	104	지방소득세 특별징수	2010-01-31	2010년 지방소득세 등 총 10건
2003	2015	국제조명	최병득		서울특별시 강남구 학동로 219	119	주민세 법인세할분	2007-07-31	2007년 주민세 등 총 38건
2004	2015	흥해기경(주)	지만천		서울 마포구 창전동 150-9	80	주민세 법인세할분	2003-03-31	2003년 주민세 등 총 32건
2005	2015	방천산업	왕규순		서울특별시 강북구 월계로7나길 4	88	주민세 법인세할분	2004-03-23	2004년 주민세 등 총 22건
2006	2015	대승개발-주	주영도		서울특별시 서초구 서초대로50길 19	1,047	주민세 법인세할분	2006-03-21	2006년 주민세 등 총 11건
2007	2015	우정스포츠레저	조창학		서울특별시 서대문구 연희로 82	298	취득세 부동산	2009-12-31	2009년 취득세 등 총 12건
2008	2015	케이엔케이이엔씨	권명진		서울특별시 서초구 샘마을1길 12	207	주민세 법인세할분	1997-05-31	1997년 주민세 등 총 6건
2009	2015	풍화산업(주)	강충남		서울특별시 서초구 마방로10길 15	298	주민세 법인세할분	2007-04-30	2007년 주민세 등 총 3건
2010	2015	세화토건-주	강대엽		서울특별시 강남구 역삼로 115	255	주민세 특별징수분	1996-05-31	1996년 주민세 등 총 292건

연번	공개연도	법인명	대표자	업종	체납법인 주소	총체납액	대표세목	납기	체납요지
2011	2015	동림씨유비알	장석선		서울특별시 서초구 강남대로107길 6	461	주민세 법인세할분	2006-04-21	2006년 주민세 등 총 38건
2012	2015	벨루가	정덕일		서울 송파구 석촌동 24	174	주민세 법인세할분	2008-07-31	2008년 주민세 등 총 45건
2013	2015	주-신화이앤아이	진양훈		서울특별시 서초구 서운로 13	63	주민세 법인세할분	2009-04-30	2009년 주민세 등 총 46건
2014	2015	영민실업	조종렬		서울특별시 동대문구 무학로26길 51	85	주민세 법인세할분	2005-04-21	2005년 주민세 등 총 23건
2015	2015	주-케이디엘	박용환		서울특별시 중구 퇴계로 131	174	주민세 법인세할분	2004-06-30	2004년 주민세 등 총 8건
2016	2015	하스컴	오영길		서울특별시 영등포구 도림로 176	69	주민세 법인세할분	2007-11-30	2007년 주민세 등 총 14건
2017	2015	씨오케이기술산업	김세연		서울특별시 용산구 원효로84길 12	112	주민세 특별징수분	2009-04-30	2009년 주민세 등 총 11건
2018	2015	대봉에스케이	박홍수		서울특별시 서초구 서래로 4	252	주민세 법인세할분	2006-04-30	2006년 주민세 등 총 7건
2019	2015	승리파이프	김광호		서울특별시 강북구 노해로 66	187	주민세 법인세할분	2006-10-23	2006년 주민세 등 총 41건
2020	2015	신보건설	김창헌		서울특별시 서초구 동산로15길 18	114	주민세 법인세할분	2009-01-31	2009년 주민세 등 총 13건
2021	2015	케이에스건영	황호선		서울특별시 강서구 개화동로 551	136	주민세 법인세할분	2009-09-30	2009년 주민세 등 총 12건
2022	2015	새누리에스엠	이의종		서울 종로구 사직동 134-2	285	주민세 법인세할분	2005-09-30	2005년 주민세 등 총 19건
2023	2015	세원아이피	김상일		서울특별시 종로구 돈화문로6가길 16	730	주민세 법인세할분	2005-02-21	2005년 주민세 등 총 4건
2024	2015	좋은토건(주)	유영한		서울특별시 양천구 신월로 291	189	주민세 법인세할분	2004-03-31	2004년 주민세 등 총 47건
2025	2015	(주)퍼스트크레디트	이우현		서울특별시 동대문구 장한로 37	57	주민세 법인세할분	2004-08-23	2004년 주민세 등 총 5건
2026	2015	(주)비필	홍대식		서울특별시 중구 퇴계로 97	89	주민세 법인세할분	2008-06-27	2008년 주민세 등 총 39건
2027	2015	리안엔터테이먼트(주)	이장원		서울특별시 마포구 백범로 70	62	주민세 법인세할분	2005-07-21	2005년 주민세 등 총 15건
2028	2015	유토알앤디	하강호		서울특별시 서초구 반포대로 110	321	주민세 법인세할분	2005-06-21	2005년 주민세 등 총 20건
2029	2015	주식회사덕삼컨스트럭션	이효척		서울특별시 동작구 장승배기로 51	84	주민세 법인세할분	2006-08-31	2006년 주민세 등 총 37건
2030	2015	칠성산업개발(주)	노영조		서울특별시 금천구 독산로 3	74	주민세 법인세할분	2006-05-22	2006년 주민세 등 총 35건

연번	공개연도	법인명	대표자	업종	체납법인 주소	총체납액	대표세목	납기	체납요지
2031	2015	서해콘테크	오복진		서울 영등포구 영등포동2가 245-5	80	주민세 법인세할분	2006-06-20	2006년 주민세 등 총 2건
2032	2015	(주)디도상사	김민철		서울특별시 중랑구 상봉로 82	65	주민세 법인세할분	2006-03-21	2006년 주민세 등 총 12건
2033	2015	여기물류	이장용		서울특별시 마포구 독막로 288	235	주민세 법인세할분	2008-11-28	2008년 주민세 등 총 63건
2034	2015	에스에이더블유	정경수		서울특별시 강남구 봉은사로26길 30	129	주민세 법인세할분	2007-08-31	2007년 주민세 등 총 28건
2035	2015	유니온넷컨스트럭션	최보성		서울특별시 강남구 테헤란로 130	280	주민세 법인세할분	2005-08-21	2005년 주민세 등 총 7건
2036	2015	주식회사중앙생활건강	음만진		서울특별시 용산구 이태원로 217	103	주민세 법인세할분	2004-12-20	2004년 주민세 등 총 3건
2037	2015	(주)삼화하우징	최영수		서울특별시 강남구 학동로6길 15	154	주민세 법인세할분	2008-04-30	2008년 주민세 등 총 5건
2038	2015	코발종합건설	윤홍순		서울 동작구 대방동 395-21	167	주민세 법인세할분	2006-03-21	2006년 주민세 등 총 1건
2039	2015	제주레져컨설팅	강인성		서울특별시 서초구 사임당로 34	45	주민세 법인세할분	2005-04-21	2005년 주민세 등 총 6건
2040	2015	삼흥에프엠	한상원		서울특별시 서초구 효령로77길 34	691	주민세 법인세할분	2006-10-31	2006년 주민세 등 총 4건
2041	2015	에이디산업개발주	이해설		서울특별시 중구 다산로 62	61	주민세 법인세할분	2006-04-30	2006년 주민세 등 총 31건
2042	2015	주식회사에프아이컴커니어	김용원		서울특별시 서초구 효령로 304	243	주민세 법인세할분	2009-07-28	2009년 주민세 등 총 19건
2043	2015	유존홈쇼핑	조영진		서울특별시 강남구 선릉로121길 5	106	주민세 법인세할분	2008-08-31	2008년 주민세 등 총 34건
2044	2015	건설케이에프디	양철수		서울특별시 강남구 테헤란로 115	108	주민세 법인세할분	2006-06-01	2006년 주민세 등 총 5건
2045	2015	대룡산업개발-주			서울특별시 강서구 공항대로 13	222	법인지방소득세 법인소득	2011-04-28	2011년 법인지방소득세 등 총 20건
2046	2015	주식회사 국제열관리	김점수		서울특별시 강서구 양천로 452	1,089	법인지방소득세 법인소득	2011-03-31	2011년 법인지방소득세 등 총 9건
2047	2015	(주)풍기주택	변근식		서울특별시 서초구 방배중앙로 159	99	법인지방소득세 법인소득	2012-02-28	2012년 법인지방소득세 등 총 10건
2048	2015	서울례저관광타운-주	이옥례		서울특별시 송파구 위례성대로22길 27-22	84	법인지방소득세 법인소득	2010-04-30	2010년 법인지방소득세 등 총 50건
2049	2015	경암물산	김용진		경기도 광주시 오포읍 양벌로 81-3	61	법인지방소득세 법인소득	2012-03-31	2012년 법인지방소득세 등 총 3건
2050	2015	(주) 반도도건	이영수		서울특별시 송파구 백제고분로41길 40	80	법인지방소득세 법인소득	2012-08-28	2012년 법인지방소득세 등 총 37건

연번	공개연도	법인명	대표자	업종	체납법인 주소	총체납액	대표세목	납기	체납요지
2051	2015	(주)원재패션	이원재		서울특별시 강남구 봉은사로 304	110	법인지방소득세 법인소득	2013-02-28	2013년 법인지방소득세 등 총 106건
2052	2015	(주)한벗하우징	강유선		서울특별시 송파구 중대로 101	187	법인지방소득세 법인소득	2012-08-28	2012년 법인지방소득세 등 총 8건
2053	2015	(주) 태암개발	문인호		서울특별시 서초구 논현로 71	712	법인지방소득세 법인소득	2012-08-31	2012년 법인지방소득세 등 총 60건
2054	2015	주-영휘산업	이창길		서울특별시 광진구 아차산로78길 72	106	법인지방소득세 법인소득	2012-06-30	2012년 법인지방소득세 등 총 17건
2055	2015	보더스티엠	고의현		서울특별시 강남구 테헤란로108길 11	297	지방소득세 특별징수	2012-07-31	2012년 지방소득세 등 총 41건
2056	2015	주식회사 세중건업	이인석		서울특별시 서초구 서초중앙로24길 55	267	법인지방소득세 법인소득	2011-12-31	2011년 법인지방소득세 등 총 15건
2057	2015	강변스포츠월드	이상희		서울 강서구 염창동	70	주민세 법인세할분	2007-09-30	2007년 주민세 등 총 17건
2058	2015	동서리서치	김진호		서울특별시 서초구 강남대로 507	157	법인지방소득세 법인소득	2012-10-31	2012년 법인지방소득세 등 총 8건
2059	2015	씨아이이에스아이티교육학원	이범		서울특별시 금천구 가산디지털1로 196	243	법인지방소득세 법인소득	2012-05-29	2012년 법인지방소득세 등 총 7건
2060	2015	둔촌종합시장(주)	박희성		서울특별시 강동구 양재대로 1382	202	주민세 법인세할분	2004-07-31	2004년 주민세 등 총 13건
2061	2015	호텔뉴월드	김경숙		서울특별시 강남구 봉은사로 410	591	주민세 법인세할분	2006-07-31	2006년 주민세 등 총 37건
2062	2015	우영	박기점		서울특별시 도봉구 우이천로20길 38	458	주민세 법인세할분	2009-08-31	2009년 주민세 등 총 93건
2063	2015	(주)진양프라자	양봉길		서울 중구 충무로4가 120-3	1,200	주민세 법인세할분	2000-02-29	2000년 주민세 등 총 45건
2064	2015	주-세성산업	김영자		서울특별시 마포구 마포대로 196	39	주민세 법인세할분	1992-05-31	1992년 주민세 등 총 35건
2065	2015	대우건기	신영삼		서울특별시 서초구 언남18길 9	105	주민세 법인세할분	2002-06-30	2002년 주민세 등 총 51건
2066	2015	부곡레저	유상준		서울특별시 강남구 논현로63길 31	1,196	주민세 특별징수분	2008-12-31	2008년 주민세 등 총 16건
2067	2015	신주종합건설	박병호		서울 영등포구 여의도동 11-14	262	주민세 법인세할분	2009-01-28	2009년 주민세 등 총 72건
2068	2015	세신진아유통(주)	김영택		서울특별시 강동구 양재대로 1319	936	주민세 법인세할분	2001-01-31	2001년 주민세 등 총 11건
2069	2015	통인익스프레스	이호		서울특별시 서초구 서초대로64길 9	366	주민세 법인세할분	2002-06-30	2002년 주민세 등 총 13건
2070	2015	새우레저개발	김남수		서울특별시 강남구 테헤란로13길 47-7	32	취득세 부동산	1993-03-31	1993년 취득세 등 총 2건

연번	공개연도	법인명	대표자	업종	체납법인 주소	총체납액	대표세목	납기	체납요지
2071	2015	동부주택건설주식회사	전갑용		서울 강남구 수서동 713	116	주민세 법인세할분	2006-10-31	2006년 주민세 등 총 11건
2072	2015	대목건설	강재석		서울특별시 중구 청계천로 172	61	주민세 법인세할분	2003-03-20	2003년 주민세 등 총 4건
2073	2015	주-보라매유통	박찬운		서울특별시 관악구 보라매로3길 29	41	주민세 법인세할분	1997-09-30	1997년 주민세 등 총 8건
2074	2015	한미학원	김초현		서울 송파구 장지동 188-4	85	주민세 법인세할분	2005-07-31	2005년 주민세 등 총 104건
2075	2015	강동시장	홍흥표		서울특별시 강동구 구천면로47길 57	64	취득세 부동산	1991-03-31	1991년 취득세 등 총 16건
2076	2015	두보건설(주)	이강진		서울특별시 강서구 화곡로 340	86	주민세 법인세할분	2004-03-31	2004년 주민세 등 총 1건
2077	2015	일광공영	이종명		서울특별시 성북구 삼선교로18길 23	3,722	법인지방소득세 법인소득	2010-01-31	2010년 법인지방소득세 등 총 17건
2078	2015	한양씨그램주식회사	이덕란		서울특별시 중랑구 동일로152길 5	65	주민세 법인세할분	2006-10-31	2006년 주민세 등 총 8건
2079	2015	현대종합주택	노선용		서울 구로구 구로동 1267	112	취득세 부동산	2005-03-31	2005년 취득세 등 총 4건
2080	2015	주-청림건영	최덕창		서울특별시 서초구 서초대로 34	127	주민세 법인세할분	1995-09-30	1995년 주민세 등 총 77건
2081	2015	금강수페리어	박상필		서울 동대문구 용두동 34-1	56	주민세 법인세할분	2005-03-31	2005년 주민세 등 총 68건
2082	2015	보은통상	황현주		서울특별시 중구 다산로40길 24	186	주민세 법인세할분	2005-04-20	2005년 주민세 등 총 25건
2083	2015	대흥멀티미디어통신	한영준		서울 영등포구 당산동3가 264	236	주민세 법인세할분	2004-09-30	2004년 주민세 등 총 24건
2084	2015	동대문주류	장재희		서울특별시 동대문구 사가정로23가길 67	81	법인지방소득세 법인소득	2010-01-31	2010년 법인지방소득세 등 총 4건
2085	2015	위너스시티	홍용기		서울특별시 서초구 신반포로 162	378	주민세 법인세할분	2008-07-31	2008년 주민세 등 총 29건
2086	2015	성남상가개발(주)	전영동		서울특별시 광진구 뚝섬로49길 40-5	5,610	주민세 법인세할분	2003-01-31	2003년 주민세 등 총 54건
2087	2015	주-한도하이테크	김학영		서울특별시 서초구 반포대로 53	1,202	주민세 법인세할분	2009-07-28	2009년 주민세 등 총 7건
2088	2015	한울샘	정병용		서울특별시 강남구 도산대로94길 19	213	주민세 법인세할분	2007-01-31	2007년 주민세 등 총 21건
2089	2015	주-아인디엔씨	박인숙		서울특별시 용산구 서빙고로20길 5	127	주민세 법인세할분	2009-09-30	2009년 주민세 등 총 35건
2090	2015	동방라이텍	김진천		서울특별시 강남구 학동로3길 25	274	등록세 기타	2007-09-28	2007년 등록세 등 총 25건

연번	공개연도	법인명	대표자	업종	체납법인 주소	총체납액	대표세목	납기	체납요지
2091	2015	아산엠닷컴	이상용		서울특별시 서초구 강남대로16길 3	936	주민세 특별징수분	2009-11-30	2009년 주민세 등 총 18건
2092	2015	교북종합건설	하태경		서울특별시 강남구 광평로 280	189	주민세 법인세할분	2006-05-31	2006년 주민세 등 총 12건
2093	2015	포시즌씨엔씨(주)	박용식		서울특별시 서초구 반포대로 112	126	등록세 부동산	2005-08-31	2005년 등록세 등 총 2건
2094	2015	피지엔케이	김정덕		서울특별시 구로구 디지털로34길 43	61	등록세 부동산	2009-05-28	2009년 등록세 등 총 29건
2095	2015	주식회사 이명종합주류	이광성		서울 은평구 불광2동 20-1	68	주민세 법인세할분	2008-02-28	2008년 주민세 등 총 62건
2096	2015	이콘택	이충희		서울특별시 동작구 남부순환로271길 55	53	주민세 법인세할분	2006-04-21	2006년 주민세 등 총 5건
2097	2015	(주)발로엔코리아	송영복		서울특별시 강남구 강남대로 548	602	주민세 법인세할분	2007-08-31	2007년 주민세 등 총 18건
2098	2015	주-건스데이타	노진기		서울특별시 서초구 서운로 43	54	주민세 법인세할분	2005-02-21	2005년 주민세 등 총 28건
2099	2015	주식회사 포스탑	전진태		서울특별시 서초구 효령로 129	57	주민세 법인세할분	2009-04-28	2009년 주민세 등 총 44건
2100	2015	아이비벤처개발	이용모		서울특별시 광진구 아차산로 563	54	주민세 법인세할분	2010-01-28	2010년 주민세 등 총 7건
2101	2015	거손종합건설	고정진		서울특별시 서초구 방배로27길 34	132	주민세 법인세할분	2009-12-31	2009년 주민세 등 총 33건
2102	2015	한인터네트웍스	김명락		서울특별시 구로구 디지털로33길 55	134	등록세 부동산	2009-05-28	2009년 등록세 등 총 10건
2103	2015	(주)태진디브티	임원정보없음		서울특별시 강남구 언주로 720	250	주민세 법인세할분	2004-08-23	2004년 주민세 등 총 8건
2104	2015	세이프라인	임상수		서울특별시 서초구 방배천로2길 53	56	주민세 특별징수분	2006-07-31	2006년 주민세 등 총 8건
2105	2015	신진디엔씨	임준상		부산광역시 서구 천마로 23	56	주민세 법인세할분	2005-06-21	2005년 주민세 등 총 1건
2106	2015	(주)신세기에스텍건설	김용감		서울 영등포구 여의도동 43-3	80	주민세 법인세할분	2007-06-30	2007년 주민세 등 총 13건
2107	2015	(주)디에스골드	임덕성		서울특별시 종로구 돈화문로5가길 23	177	주민세 법인세할분	2005-01-31	2005년 주민세 등 총 1건
2108	2015	리딩스타코리아(광운대점)	변풍식		서울특별시 성북구 화랑로 63	66	주민세 법인세할분	2008-11-28	2008년 주민세 등 총 19건
2109	2015	인동이엔지	김성일		서울특별시 영등포구 국회대로44길 9	89	주민세 법인세할분	2008-11-27	2008년 주민세 등 총 54건
2110	2015	신흥에스	전상정		서울특별시 강남구 테헤란로 401	1,916	주민세 법인세할분	2007-02-28	2007년 주민세 등 총 11건

연번	공개연도	법인명	대표자	업종	체납법인 주소	총체납액	대표세목	납기	체납요지
2111	2015	주-리앙	김윤주		서울특별시 강남구 논현로159길 10	52	주민세 법인세할분	2004-07-31	2004년 주민세 등 총 22건
2112	2015	몰와이즈닷컴	강용웅		서울특별시 용산구 청파로20길 34	145	주민세 법인세할분	2008-09-26	2008년 주민세 등 총 20건
2113	2015	다우디엔씨	양종민		서울특별시 송파구 오금로46길 7	125	취득세 부동산	2005-09-30	2005년 취득세 등 총 22건
2114	2015	주-씨크스포츠	유재인		서울특별시 금천구 벚꽃로 244	93	등록세 부동산	2008-08-31	2008년 등록세 등 총 19건
2115	2015	밀맥스코리아	배현준		서울특별시 서초구 주흥길 3	103	주민세 법인세할분	2006-07-21	2006년 주민세 등 총 15건
2116	2015	이노엠텍	권기언		서울특별시 강남구 학동로23길 17	82	주민세 법인세할분	2009-07-31	2009년 주민세 등 총 11건
2117	2015	(주)청안레저	송영복		서울특별시 강남구 강남대로 584	350	주민세 법인세할분	2007-08-31	2007년 주민세 등 총 10건
2118	2015	(주)아웰패스	김영기		서울특별시 강남구 논현로 553	219	주민세 법인세할분	2009-07-31	2009년 주민세 등 총 51건
2119	2015	효진스타빌	박상덕		서울특별시 강남구 선릉로100길 30	727	주민세 법인세할분	2008-08-31	2008년 주민세 등 총 53건
2120	2015	(주)신영아이디	김애자		서울특별시 강남구 테헤란로87길 9	154	주민세 법인세할분	2008-08-31	2008년 주민세 등 총 6건
2121	2015	에스프리모씨앤	장진호		서울특별시 종로구 돈화문로11가길 59	452	주민세 법인세할분	2006-04-30	2006년 주민세 등 총 3건
2122	2015	이안아이앤디			서울특별시 서초구 양재천로29길 11	294	주민세 법인세할분	2009-05-28	2009년 주민세 등 총 5건
2123	2015	씸컴	최광선		서울특별시 용산구 새창로 181	102	주민세 법인세할분	2007-11-28	2007년 주민세 등 총 28건
2124	2015	을진실업	김두일		서울특별시 강남구 봉은사로 502	77	법인지방소득세 법인소득	2012-02-29	2012년 법인지방소득세 등 총 7건
2125	2015	(주) 쓰리디넷 (3D NET CO . , LTD)	민봉기		서울특별시 금천구 시흥대로 281	577	등록세 기타	2011-09-30	2011년 등록세 등 총 1건
2126	2015	(주)싸이더스(강남지사)	박형준		서울특별시 강남구 테헤란로87길 17	294	지방소득세 특별징수	2012-12-31	2012년 지방소득세 등 총 2건
2127	2015	(주)에너윈(Enerwin)	김동훈		서울특별시 강남구 언주로 727	75	법인지방소득세 법인소득	2011-06-28	2011년 법인지방소득세 등 총 3건
2128	2015	주식회사한강씨앤디	나정주		서울특별시 서초구 서초대로78길 56	1,856	취득세 부동산	2012-07-31	2012년 취득세 등 총 7건
2129	2015	(주) 깊은샘	이동덕		서울특별시 서초구 서초대로73길 40	246	법인지방소득세 법인소득	2011-09-28	2011년 법인지방소득세 등 총 10건
2130	2015	에스엠지개발 (주)	임종호		서울특별시 용산구 한강대로80길 21-7	375	법인지방소득세 법인소득	2012-08-28	2012년 법인지방소득세 등 총 3건

연번	공개연도	법인명	대표자	업종	체납법인 주소	총체납액	대표세목	납기	체납요지
2131	2015	보람종합건설	안봉준		서울특별시 강서구 공항대로 424	56	법인지방소득세 법인소득	2010-06-30	2010년 법인지방소득세 등 총 39건
2132	2015	미형디앤씨 주식회사	박상기		서울특별시 중구 퇴계로 65	441	법인지방소득세 법인소득	2011-06-30	2011년 법인지방소득세 등 총 8건
2133	2015	종광건설(주)	최종한		서울특별시 강남구 학동로47길 5	179	법인지방소득세 법인소득	2011-03-31	2011년 법인지방소득세 등 총 35건
2134	2015	한성기업	원중한		서울특별시 강남구 영동대로 320	260	법인지방소득세 법인소득	2012-07-31	2012년 법인지방소득세 등 총 2건
2135	2015	신본기업(주)	박인호		서울특별시 관악구 청림2길 28	97	법인지방소득세 법인소득	2011-12-31	2011년 법인지방소득세 등 총 34건
2136	2015	피에스건설엔지니어링 (주)	최종원		서울특별시 광진구 아차산로 362	289	법인지방소득세 법인소득	2012-10-29	2012년 법인지방소득세 등 총 112건
2137	2015	가오닉스스포츠	김현수		서울특별시 강남구 압구정로 152	1,384	법인지방소득세 법인소득	2011-07-28	2011년 법인지방소득세 등 총 3건
2138	2015	(주)오렌지디앤씨	이동욱		서울특별시 강남구 역삼로 310	149	법인지방소득세 법인소득	2012-07-31	2012년 법인지방소득세 등 총 8건
2139	2015	덱스코제이알티	유동수		서울특별시 종로구 종로11길 21	150	취득세 부동산	2012-02-20	2012년 취득세 등 총 11건
2140	2015	가남실업	김양현		서울특별시 강남구 테헤란로 420	51	법인지방소득세 법인소득	2012-06-30	2012년 법인지방소득세 등 총 3건
2141	2015	로이드건설	김정식		서울특별시 송파구 삼전로 79	49	법인지방소득세 법인소득	2012-06-28	2012년 법인지방소득세 등 총 1건
2142	2015	메타웍스	이창희		서울특별시 서초구 반포대로24길 96	136	법인지방소득세 법인소득	2011-04-28	2011년 법인지방소득세 등 총 60건
2143	2015	도양건설	이대교		서울특별시 양천구 오목로 188	97	법인지방소득세 법인소득	2012-06-30	2012년 법인지방소득세 등 총 13건
2144	2015	남선건설	윤정호		서울 마포구 연남동 403-16	2,377	법인지방소득세 법인소득	2011-03-28	2011년 법인지방소득세 등 총 1건
2145	2015	아르누보씨티	이재성		서울특별시 강남구 논현로86길 22	641	법인지방소득세 법인소득	2012-07-31	2012년 법인지방소득세 등 총 4건
2146	2015	(주)봄내건설	이상기		서울특별시 서초구 서초대로42길 30	3,760	취득세 부동산	2011-08-31	2011년 취득세 등 총 11건
2147	2015	유현개발	김성훈		서울특별시 서초구 나루터로 70	148	법인지방소득세 법인소득	2011-08-26	2011년 법인지방소득세 등 총 9건
2148	2015	대진수산	김근호		서울특별시 송파구 양재대로 932	114	법인지방소득세 법인소득	2012-08-28	2012년 법인지방소득세 등 총 6건
2149	2015	아이에프이지개발	최중열		서울특별시 서초구 강남대로 359	525	법인지방소득세 법인소득	2012-11-30	2012년 법인지방소득세 등 총 40건
2150	2015	아침바다	노상호		서울특별시 동작구 노량진로6길 21	63	법인지방소득세 법인소득	2013-02-28	2013년 법인지방소득세 등 총 3건

연번	공개연도	법인명	대표자	업종	체납법인 주소	총체납액	대표세목	납기	체납요지
2151	2015	이삭산업개발	서용주		서울특별시 강남구 테헤란로 309	1,826	법인지방소득세 법인소득	2012-07-31	2012년 법인지방소득세 등 총 48건
2152	2015	대산아이디(주)	정성종		서울특별시 성동구 천호대로 400	92	법인지방소득세 법인소득	2012-11-28	2012년 법인지방소득세 등 총 10건
2153	2015	이든주택개발	박유준		서울특별시 송파구 송파대로 468	165	법인지방소득세 법인소득	2011-06-28	2011년 법인지방소득세 등 총 3건
2154	2015	주-효산종합개발	장장규		서울특별시 영등포구 국회대로74길 20	140	주민세 법인세할분	1999-12-31	1999년 주민세 등 총 64건
2155	2015	대도토건-주	황성연		서울특별시 강남구 역삼로 542	349	주민세 법인세할분	1999-03-31	1999년 주민세 등 총 217건
2156	2015	아이비홀딩스	김종민		서울특별시 종로구 지봉로 19	984	주민세 법인세할분	2004-06-30	2004년 주민세 등 총 30건
2157	2015	주식회사 일산공영	박건배		서울특별시 강남구 영동대로 708	136	주민세 법인세할분	2005-07-31	2005년 주민세 등 총 22건
2158	2015	제국건설-주	박용		서울특별시 마포구 삼개로 16	142	주민세 법인세할분	2003-07-21	2003년 주민세 등 총 93건
2159	2015	(주)고려빌드	이현재		서울특별시 노원구 노해로 501	1,007	주민세 법인세할분	2006-06-30	2006년 주민세 등 총 4건
2160	2015	공영산업주식회사	박지원		서울 구로구 가리봉동 126-38	80	취득세 부동산	1999-01-31	1999년 취득세 등 총 5건
2161	2015	이앤씨건설(주)	박찬성		서울특별시 영등포구 선유로 146	231	주민세 법인세할분	2009-06-30	2009년 주민세 등 총 43건
2162	2015	주-하트존	최남		서울특별시 중구 명동4길 25	272	주민세 법인세할분	2003-11-30	2003년 주민세 등 총 17건
2163	2015	백선종합개발-주	곽덕근		서울특별시 송파구 오금로 101	58	주민세 특별징수분	2006-06-30	2006년 주민세 등 총 15건
2164	2015	테라	서순만		서울특별시 종로구 새문안로 82	67	주민세 특별징수분	2006-10-31	2006년 주민세 등 총 2건
2165	2015	효진토건	이명수		서울특별시 강남구 개포로 623	2,320	주민세 법인세할분	2005-09-30	2005년 주민세 등 총 64건
2166	2015	종합건축사사무소한국조형	나영찬		서울특별시 강남구 광평로 280	131	주민세 법인세할분	2005-02-21	2005년 주민세 등 총 25건
2167	2015	영동약품(주)	신은록		서울특별시 동대문구 장한로9길 32	279	주민세 법인세할분	2008-02-28	2008년 주민세 등 총 57건
2168	2015	신우림건설	김훤정		서울특별시 강남구 테헤란로 327	37	주민세 법인세할분	2005-09-30	2005년 주민세 등 총 22건
2169	2015	선천실업	김응구		서울특별시 강남구 대치동946-18	577	취득세 부동산	1998-03-31	1998년 취득세 등 총 1건
2170	2015	남이중공업	남정견		서울 강남구 삼성동 37-20	355	주민세 법인세할분	2003-08-31	2003년 주민세 등 총 19건

연번	공개연도	법인명	대표자	업종	체납법인 주소	총체납액	대표세목	납기	체납요지
2171	2015	고려주류판매-주	임원정보없음		서울특별시 송파구 동남로24길 19	63	주민세 법인세할분	2004-12-21	2004년 주민세 등 총 98건
2172	2015	주식회사 글로바종합건설	전태길		서울특별시 송파구 동남로18길 6	108	주민세 법인세할분	2006-02-21	2006년 주민세 등 총 32건
2173	2015	(주)보흥주류	김연중		서울특별시 광진구 뚝섬로67가길 2	121	주민세 법인세할분	2008-11-28	2008년 주민세 등 총 24건
2174	2015	대일기공(주)	김종곤		서울특별시 강남구 학동로24길 11	68	주민세 법인세할분	2008-04-30	2008년 주민세 등 총 1건
2175	2015	제호건설	박정운		서울특별시 관악구 장군봉2길 2	175	주민세 법인세할분	2005-05-31	2005년 주민세 등 총 3건
2176	2015	원메디타운	김기훈		서울특별시 양천구 남부순환로 310	304	주민세 법인세할분	2008-08-31	2008년 주민세 등 총 29건
2177	2015	토미스정보통신	진영돈		서울특별시 금천구 가산디지털1로 33-33	180	주민세 법인세할분	2004-05-21	2004년 주민세 등 총 11건
2178	2015	에스지개발	조규용		서울특별시 강남구 학동로 342	300	주민세 법인세할분	2008-07-31	2008년 주민세 등 총 20건
2179	2015	대삼산업	송희연		서울특별시 강남구 테헤란로13길 8-3	54	주민세 법인세할분	2007-07-31	2007년 주민세 등 총 16건
2180	2015	하이콤정보통신	김유현		서울특별시 강남구 논현로79길 72	105	주민세 법인세할분	2006-01-31	2006년 주민세 등 총 4건
2181	2015	최가산업-주	최원섭		서울특별시 강남구 테헤란로70길 13	88	주민세 법인세할분	2005-01-31	2005년 주민세 등 총 13건
2182	2015	에쉐르종합건설	유순옥		서울특별시 영등포구 영중로 12	1,408	취득세 부동산	2005-11-30	2005년 취득세 등 총 17건
2183	2015	(주)네오미스	김영식		서울특별시 중랑구 봉화산로 123	61	등록세 부동산	2010-01-31	2010년 등록세 등 총 34건
2184	2015	태성토건-주	서정현		서울특별시 강남구 영동대로 720	59	주민세 법인세할분	2009-10-31	2009년 주민세 등 총 11건
2185	2015	넷컴스토리지	권기태		서울특별시 서초구 서초중앙로22길 42	379	등록세 부동산	2004-10-31	2004년 등록세 등 총 18건
2186	2015	태상아이앤디	정보환		서울 강남구 역삼동 826-14	166	주민세 법인세할분	2005-07-20	2005년 주민세 등 총 4건
2187	2015	부앤부	양군희		서울특별시 강남구 선릉로 524	509	주민세 법인세할분	2008-02-29	2008년 주민세 등 총 16건
2188	2015	네츄럴하우징	조방무		대구광역시 서구 국채보상로 305	77	주민세 법인세할분	2009-04-28	2009년 주민세 등 총 11건
2189	2015	이앤피종합건설	한석		서울 강남구 대치동 890-12	270	주민세 법인세할분	2006-06-01	2006년 주민세 등 총 13건
2190	2015	모로스	김성중		서울특별시 용산구 원효로56길 38	92	주민세 법인세할분	2007-05-29	2007년 주민세 등 총 16건

연번	공개연도	법인명	대표자	업종	체납법인 주소	총체납액	대표세목	납기	체납요지
2191	2015	오제이씨	김병곤		서울특별시 금천구 남부순환로 1428	201	주민세 법인세할분	2009-07-28	2009년 주민세 등 총 6건
2192	2015	주-유니온알앤디			서울특별시 강남구 테헤란로 421	113	주민세 법인세할분	2006-06-01	2006년 주민세 등 총 14건
2193	2015	(주)원명케미칼	심대섭		서울특별시 영등포구 양산로7길 3	91	주민세 법인세할분	2006-12-21	2006년 주민세 등 총 5건
2194	2015	원진씨엔씨	유형기		서울 강동구 둔촌2동 6-2	105	주민세 법인세할분	2009-07-31	2009년 주민세 등 총 10건
2195	2015	세모알엔디	문정식		서울 서초구 서초대로77길 9	340	주민세 법인세할분	2006-06-30	2006년 주민세 등 총 31건
2196	2015	차린	최창호		서울 서초구 서초동 1446-11	106	주민세 법인세할분	2006-06-30	2006년 주민세 등 총 1건
2197	2015	태양팜	이상범		서울특별시 관악구 남부순환로 1939	77	주민세 법인세할분	2008-08-31	2008년 주민세 등 총 4건
2198	2015	프로글로벌커뮤니티(주)	홍재호		서울특별시 동작구 남부순환로271길 20	134	주민세 법인세할분	2008-05-28	2008년 주민세 등 총 18건
2199	2015	선진아이엔디			서울특별시 강남구 개포로 508	132	주민세 법인세할분	2006-08-31	2006년 주민세 등 총 6건
2200	2015	세원알엔디	김동욱		서울특별시 강남구 테헤란로 335	108	주민세 법인세할분	2006-07-31	2006년 주민세 등 총 3건
2201	2015	팔선생	이목원		서울특별시 강남구 선릉로145길 5	77	주민세 법인세할분	2007-10-31	2007년 주민세 등 총 35건
2202	2015	대진랜드	박현순		서울특별시 강남구 테헤란로 119	80	주민세 법인세할분	2006-01-31	2006년 주민세 등 총 11건
2203	2015	주-성원아이앤디	홍석배		서울특별시 강남구 강남대로 408	159	주민세 법인세할분	2006-01-31	2006년 주민세 등 총 5건
2204	2015	홍초원	홍성표		서울특별시 영등포구 경인로 775	251	등록세 부동산	2009-12-28	2009년 등록세 등 총 64건
2205	2015	삼성라이팅-주	박홍준		경기 화성시 팔탄면 가재리	53	주민세 법인세할분	2007-06-28	2007년 주민세 등 총 39건
2206	2015	일풍건설	이상훈		서울특별시 강동구 상일로3길 22	72	주민세 법인세할분	2006-05-19	2006년 주민세 등 총 3건
2207	2015	패밀리하우스	이영식		서울특별시 강남구 테헤란로 423	734	주민세 법인세할분	2007-01-31	2007년 주민세 등 총 36건
2208	2015	(주)제너럴메소드인베스트	이천만		서울특별시 강남구 테헤란로108길 12	156	주민세 법인세할분	2007-01-31	2007년 주민세 등 총 5건
2209	2015	(주)이원씨앤아이	박우석		서울특별시 강남구 테헤란로 311	641	주민세 법인세할분	2008-09-30	2008년 주민세 등 총 15건
2210	2015	광성씨앤씨종합개발	홍진경		서울특별시 강남구 역삼로 216	88	주민세 법인세할분	2007-04-30	2007년 주민세 등 총 2건

연번	공개연도	법인명	대표자	업종	체납법인 주소	총체납액	대표세목	납기	체납요지
2211	2015	(주)자연과건강마을	서정보		서울특별시 강남구 남부순환로351길 28	264	주민세 법인세할분	2007-05-31	2007년 주민세 등 총 4건
2212	2015	하나웰빙	장지만		서울특별시 강남구 영동대로 638	488	주민세 법인세할분	2009-02-28	2009년 주민세 등 총 9건
2213	2015	일원에이스	이규천		서울특별시 강남구 강남대로 406	163	주민세 법인세할분	2007-09-30	2007년 주민세 등 총 9건
2214	2015	정방아이앤디	이정호		서울특별시 강남구 테헤란로69길 10	120	주민세 법인세할분	2008-03-31	2008년 주민세 등 총 1건
2215	2015	주-파워패션아울렛			서울특별시 강남구 봉은사로68길 61	328	주민세 법인세할분	2008-12-31	2008년 주민세 등 총 36건
2216	2015	글로리게이트엠엔	김대련		서울특별시 강남구 테헤란로88길 10	222	주민세 법인세할분	2008-07-31	2008년 주민세 등 총 10건
2217	2015	주-앤씨플래티늄	장영준		서울특별시 강남구 역삼로 216	61	주민세 특별징수분	2006-03-31	2006년 주민세 등 총 50건
2218	2015	일주기획주식회사	김상연		서울특별시 용산구 한남대로 25	137	법인지방소득세 법인소득	2011-11-30	2011년 법인지방소득세 등 총 3건
2219	2015	(주)씨씨엘코리아	김석기		서울특별시 중랑구 겸재로 82	60	지방소득세 특별징수	2012-01-31	2012년 지방소득세 등 총 11건
2220	2015	한진패션산업	김만용		서울특별시 성동구 청계천로10가길 78	59	주민세 법인세할분	2009-08-28	2009년 주민세 등 총 12건
2221	2015	지디리얼에스테이트	김명섭		서울특별시 강동구 올림픽로 660	320	취득세 부동산	2009-03-31	2009년 취득세 등 총 4건
2222	2015	브라이트해운(주)	오용균		서울특별시 중구 서소문로 116	60	법인지방소득세 법인소득	2011-10-28	2011년 법인지방소득세 등 총 21건
2223	2015	서돌티앤씨	정성교		서울특별시 강남구 강남대로58길 32	77	법인지방소득세 법인소득	2011-08-29	2011년 법인지방소득세 등 총 11건
2224	2015	씨아이앤디	장성규		서울특별시 서초구 강남대로 359	81	지방소득세 특별징수	2011-12-28	2011년 지방소득세 등 총 15건
2225	2015	씨앤케이씨엘	임경섭		서울특별시 중구 삼일대로 363	71	지방소득세 특별징수	2010-02-28	2010년 지방소득세 등 총 12건
2226	2015	주식회사 엠제이이앤씨	권병창		서울특별시 용산구 이태원로55가길 29	135	법인지방소득세 법인소득	2011-07-28	2011년 법인지방소득세 등 총 7건
2227	2015	세림시에스티	임경일		서울특별시 노원구 덕릉로 804	91	법인지방소득세 법인소득	2011-09-30	2011년 법인지방소득세 등 총 30건
2228	2015	슬림택주식회사	임명관		서울특별시 강남구 강남대로62길 38	700	법인지방소득세 법인소득	2012-01-31	2012년 법인지방소득세 등 총 6건
2229	2015	지영프라자	이혜경		서울특별시 성동구 아차산로5길 10	143	법인지방소득세 법인소득	2012-10-31	2012년 법인지방소득세 등 총 1건
2230	2015	발해물류	김양명		서울특별시 중구 세종대로 30	605	법인지방소득세 법인소득	2012-08-28	2012년 법인지방소득세 등 총 6건

연번	공개연도	법인명	대표자	업종	체납법인 주소	총체납액	대표세목	납기	체납요지
2231	2015	윤산공영개발(주)	채윤석		서울특별시 영등포구 은행로 58	785	지방소득세 특별징수	2013-01-31	2013년 지방소득세 등 총 60건
2232	2015	태산텔레콤	기경철		서울특별시 영등포구 대림로35나길 23	43	법인지방소득세 법인소득	2011-03-28	2011년 법인지방소득세 등 총 2건
2233	2015	경인산업	이성우		서울특별시 서초구 서초중앙로 15	61	법인지방소득세 법인소득	2011-12-28	2011년 법인지방소득세 등 총 8건
2234	2015	(주)한국메탈	박성협		서울특별시 마포구 양화로 156	517	법인지방소득세 법인소득	2012-03-31	2012년 법인지방소득세 등 총 13건
2235	2015	베이직인터플레닝	박경조		서울특별시 강남구 봉은사로112길 27	101	법인지방소득세 법인소득	2011-07-28	2011년 법인지방소득세 등 총 9건
2236	2015	미래종합산업	최은호		서울특별시 중구 퇴계로63길 22-14	61	주민세 법인세할분	2007-07-31	2007년 주민세 등 총 25건
2237	2015	주-프라자기획	이동성		서울 노원구 상계1동 1034-3	89	법인지방소득세 법인소득	2012-01-31	2012년 법인지방소득세 등 총 14건
2238	2015	(주) 올리브나인	임상화		서울특별시 강남구 논현로127길 13-11	118	법인지방소득세 법인소득	2010-10-31	2010년 법인지방소득세 등 총 15건
2239	2015	키스텔	김승일		서울특별시 영등포구 경인로 775	86	등록세 부동산	2012-02-28	2012년 등록세 등 총 2건
2240	2015	주식회사 펄슨	홍상균		서울특별시 강남구 도산대로 524	110	법인지방소득세 법인소득	2012-03-31	2012년 법인지방소득세 등 총 2건
2241	2015	주식회사스마트솔루션스	김석열		서울특별시 강남구 역삼로 234	253	법인지방소득세 법인소득	2011-04-28	2011년 법인지방소득세 등 총 12건
2242	2015	에이치이엠코리아 주식회사	김원태		서울특별시 강남구 언주로 609	119	지방소득세 특별징수	2011-09-30	2011년 지방소득세 등 총 22건
2243	2015	주식회사 알엠알시티	김태훈		서울특별시 강남구 도곡로13길 6	72	법인지방소득세 법인소득	2012-08-31	2012년 법인지방소득세 등 총 1건
2244	2015	주식회사 한마을	김동윤		서울특별시 송파구 삼전로 102	412	등록세 부동산	2011-10-31	2011년 등록세 등 총 6건
2245	2015	(주)노터스	고영욱		서울특별시 성북구 북악산로 844	74	지방소득세 특별징수	2012-04-30	2012년 지방소득세 등 총 69건
2246	2015	(주)궁전특수자동차	김연회		서울특별시 양천구 목동중앙북로 121	4,074	법인지방소득세 법인소득	2011-05-31	2011년 법인지방소득세 등 총 34건
2247	2015	(주)흥은종합건설	정종규		서울특별시 송파구 삼학사로 53	69	법인지방소득세 법인소득	2012-03-28	2012년 법인지방소득세 등 총 1건
2248	2015	한비즈인터내셔날	장재현		서울특별시 동작구 사당로 200	1,037	주민세 법인세할분	2005-07-31	2005년 주민세 등 총 21건
2249	2015	태영알에스	이덕주		서울특별시 강남구 강남대로 590	215	주민세 법인세할분	2007-08-31	2007년 주민세 등 총 5건
2250	2015	혜성플래닝	이창우		서울특별시 강남구 역삼로 121	540	주민세 법인세할분	2009-02-28	2009년 주민세 등 총 2건

연번	공개연도	법인명	대표자	업종	체납법인 주소	총체납액	대표세목	납기	체납요지
2251	2015	(주)코임에셋	김진호		서울특별시 강남구 테헤란로 626	138	주민세 법인세할분	2006-07-31	2006년 주민세 등 총 1건
2252	2015	비트젠	전창용		서울특별시 강남구 언주로 727	72	주민세 법인세할분	2005-07-31	2005년 주민세 등 총 1건
2253	2015	주-대요아이앤디	최연길		서울특별시 강남구 테헤란로 421	223	주민세 법인세할분	2007-10-31	2007년 주민세 등 총 20건
2254	2015	랜드마크에프에이에스(주)	최재영		서울특별시 강남구 테헤란로 237	59	주민세 법인세할분	2006-09-30	2006년 주민세 등 총 7건
2255	2015	에스엔케이로지스	백승환		서울 영등포구 영등포로 353	169	등록세 부동산	2009-12-31	2009년 등록세 등 총 1건
2256	2015	대국아이앤디	김춘환		서울특별시 서초구 반포대로30길 18	208	주민세 법인세할분	2008-06-30	2008년 주민세 등 총 5건
2257	2015	알마레이저스아시아	박남호		서울특별시 강남구 봉은사로 439	118	주민세 법인세할분	2008-07-31	2008년 주민세 등 총 12건
2258	2015	주-한창인베스트			서울특별시 강남구 강남대로 408	70	주민세 법인세할분	2008-09-30	2008년 주민세 등 총 6건
2259	2015	서창씨엔디	안제성		서울특별시 서초구 남부순환로347길 20	93	법인지방소득세 법인소득	2010-01-31	2010년 법인지방소득세 등 총 7건
2260	2015	(주)후한코프레이션	배태영		서울특별시 강남구 강남대로146길 7	64	주민세 법인세할분	2008-04-28	2008년 주민세 등 총 15건
2261	2015	늘푸른디벨로퍼	강신경		서울특별시 강남구 테헤란로 120	81	주민세 법인세할분	2007-05-31	2007년 주민세 등 총 5건
2262	2015	대승씨앤디	김찬호		서울특별시 강남구 역삼로 121	423	주민세 법인세할분	2008-07-31	2008년 주민세 등 총 8건
2263	2015	통큰종합건설	이명모		서울특별시 성동구 상원길 81	49	주민세 법인세할분	2009-03-31	2009년 주민세 등 총 10건
2264	2015	주-신한씨아이디	최순동		서울특별시 강남구 도곡로1길 14	371	주민세 법인세할분	2008-09-30	2008년 주민세 등 총 20건
2265	2015	비엘코리아씨앤디	이규열		서울특별시 강남구 역삼로 180	245	주민세 법인세할분	2008-07-31	2008년 주민세 등 총 28건
2266	2015	활로종합건설			서울특별시 영등포구 당산로30길 11	4,240	취득세 부동산	2007-04-30	2007년 취득세 등 총 84건
2267	2015	(주)지케이칸네	이홍규		서울특별시 강서구 까치산로 75	120	주민세 법인세할분	2006-07-31	2006년 주민세 등 총 31건
2268	2015	부양알앤디	남용현		서울특별시 강남구 테헤란로 335	218	주민세 법인세할분	2007-10-31	2007년 주민세 등 총 14건
2269	2015	(주)씨아이디선진	이승철		서울특별시 강남구 선릉로100길 30	254	주민세 법인세할분	2006-09-30	2006년 주민세 등 총 5건
2270	2015	동화타올리빙	이기성		서울특별시 종로구 새문안로3길 36	56	주민세 법인세할분	2009-06-30	2009년 주민세 등 총 9건

연번	공개연도	법인명	대표자	업종	체납법인 주소	총체납액	대표세목	납기	체납요지
2271	2015	지오투자개발	신효삼		서울 강남구 역삼동 737	188	주민세 법인세할분	2008-02-29	2008년 주민세 등 총 3건
2272	2015	한미드림건설	박문자		서울특별시 강남구 테헤란로 508	1,385	주민세 법인세할분	2009-04-30	2009년 주민세 등 총 8건
2273	2015	삼성씨아이디	권기훈		서울특별시 강남구 봉은사로30길 70	529	주민세 법인세할분	2008-08-31	2008년 주민세 등 총 10건
2274	2015	대림에스크로우	이종수		서울특별시 강남구 테헤란로 406	533	주민세 법인세할분	2008-07-31	2008년 주민세 등 총 9건
2275	2015	오토피스이앤엠	정희자		서울특별시 서초구 마방로10길 15	405	주민세 법인세할분	2009-06-30	2009년 주민세 등 총 122건
2276	2015	(주)베스티안오퍼레이션	최복식		서울특별시 영등포구 국제금융로6길 33	81	등록세 부동산	2010-02-28	2010년 등록세 등 총 11건
2277	2015	(주)세창디앤씨	심재범		서울특별시 동작구 여의대방로22길 95	419	등록세 부동산	2009-11-30	2009년 등록세 등 총 10건
2278	2015	주식회사휘닉스알앤디	홍은순		서울특별시 광진구 광나루로56길 85	65	주민세 법인세할분	2008-07-28	2008년 주민세 등 총 7건
2279	2015	에스포사(주)	허대식		서울특별시 금천구 가산로 34	67	주민세 법인세할분	2008-05-28	2008년 주민세 등 총 6건
2280	2015	주식회사업퍼	김선임		서울특별시 강남구 선릉로 614-1	61	법인지방소득세 법인소득	2012-07-31	2012년 법인지방소득세 등 총 14건
2281	2015	(주) 이노인베스트먼트	한형구		서울특별시 양천구 오목로 141	97	법인지방소득세 법인소득	2011-06-30	2011년 법인지방소득세 등 총 5건
2282	2015	주식회사연일커뮤니케이션	이현희		서울특별시 마포구 독막로 269	470	법인지방소득세 법인소득	2012-05-29	2012년 법인지방소득세 등 총 24건
2283	2015	(주) 신부국건업	이수철		서울특별시 강남구 도산대로 322	268	법인지방소득세 법인소득	2012-10-31	2012년 법인지방소득세 등 총 8건
2284	2015	로그인종합건설	김용환		서울특별시 은평구 은평로13길 12-1	82	법인지방소득세 법인소득	2011-12-31	2011년 법인지방소득세 등 총 50건
2285	2015	에이원플러스개발-주	황창선		서울특별시 강남구 테헤란로7길 12	71	법인지방소득세 법인소득	2012-07-31	2012년 법인지방소득세 등 총 26건
2286	2015	코리아나호텔웨딩	유성수		서울특별시 중구 세종대로 135	59	주민세 법인세할분	2009-11-30	2009년 주민세 등 총 11건
2287	2015	액서스엔터테인먼트	김홍기		서울특별시 마포구 잔다리로 124-1	180	지방소득세 특별징수	2012-01-30	2012년 지방소득세 등 총 17건
2288	2015	제노	김영철		서울특별시 서초구 강남대로101안길 32	55	법인지방소득세 법인소득	2010-04-28	2010년 법인지방소득세 등 총 461건
2289	2015	루티즈코리아	이진구		서울특별시 강남구 도산대로 301	78	법인지방소득세 법인소득	2010-09-30	2010년 법인지방소득세 등 총 10건
2290	2015	주-명문포커스	방창석		서울특별시 강남구 학동로20길 28	980	법인지방소득세 법인소득	2012-06-30	2012년 법인지방소득세 등 총 25건

연번	공개연도	법인명	대표자	업종	체납법인 주소	총체납액	대표세목	납기	체납요지
2291	2015	주-상목종합개발	강세운		서울특별시 성동구 난계로 158	65	법인지방소득세 법인소득	2012-07-30	2012년 법인지방소득세 등 총 3건
2292	2015	제이에스아이앤디	김정식		서울특별시 서초구 강남대로65길 12	263	법인지방소득세 법인소득	2011-11-30	2011년 법인지방소득세 등 총 9건
2293	2015	시큐리티코리아	임탁기		서울특별시 강남구 학동로 130	164	주민세 법인세할분	2009-04-30	2009년 주민세 등 총 10건
2294	2015	명강전기	손은수		서울특별시 강북구 삼양로 201	143	법인지방소득세 법인소득	2012-02-29	2012년 법인지방소득세 등 총 23건
2295	2015	주식회사 디앤디홀딩스	강석민		서울특별시 성동구 독서당로 187	60	법인지방소득세 법인소득	2012-02-29	2012년 법인지방소득세 등 총 4건
2296	2015	아바트로스플러스	양창곤		서울특별시 서초구 반포대로 110	337	법인지방소득세 법인소득	2011-11-30	2011년 법인지방소득세 등 총 47건
2297	2015	금강도시개발(주)	박종호		서울특별시 강남구 봉은사로114길 28	99	지방소득세 특별징수	2011-03-31	2011년 지방소득세 등 총 10건
2298	2015	주식회사성진디엔씨	김미영		서울특별시 영등포구 은행로 3	32	법인지방소득세 법인소득	2013-02-28	2013년 법인지방소득세 등 총 2건
2299	2015	히트건설(주)	박상균		서울특별시 송파구 오금로 105	1,686	등록세 부동산	2011-06-30	2011년 등록세 등 총 1건
2300	2015	(주)영근개발	김영수		서울특별시 강남구 강남대로114길 8	1,582	법인지방소득세 법인소득	2012-06-30	2012년 법인지방소득세 등 총 28건
2301	2015	블루크레주식회사	양진경		서울특별시 강남구 논현로133길 13	67	지방소득세 특별징수	2011-10-31	2011년 지방소득세 등 총 23건
2302	2015	윈스타테크	김종근		서울특별시 금천구 가산디지털1로 119	80	등록세 부동산	2012-04-30	2012년 등록세 등 총 9건
2303	2015	주식회사웰본어쓰	이기웅		서울특별시 용산구 이촌로 1	167	법인지방소득세 법인소득	2012-12-28	2012년 법인지방소득세 등 총 3건
2304	2015	주식회사진광하이츠	윤재근		서울특별시 동대문구 고미술로 99	67	법인지방소득세 법인소득	2011-04-30	2011년 법인지방소득세 등 총 37건
2305	2015	버클리에스에이티어학원	벤자민윤허		서울특별시 강남구 압구정로30길 72	92	지방소득세 특별징수	2011-03-31	2011년 지방소득세 등 총 4건
2306	2015	(주)가온일렉트로닉스	정태욱		서울특별시 금천구 가산디지털2로 108	77	등록세 부동산	2011-11-28	2011년 등록세 등 총 18건
2307	2015	몬토토	김맹암		서울특별시 광진구 아차산로 192	147	법인지방소득세 법인소득	2012-03-31	2012년 법인지방소득세 등 총 4건
2308	2015	뉴시티호림개발(주)	김정대		서울특별시 강남구 테헤란로84길 18	87	법인지방소득세 법인소득	2011-06-30	2011년 법인지방소득세 등 총 1건
2309	2015	이정씨앤디주식회사	이봉건		서울특별시 서초구 남부순환로 2495	174	법인지방소득세 법인소득	2012-09-30	2012년 법인지방소득세 등 총 46건
2310	2015	승원종합건설	서원남		서울특별시 서초구 효령로77길 34	157	주민세 법인세할분	2007-09-28	2007년 주민세 등 총 6건

연번	공개연도	법인명	대표자	업종	체납법인 주소	총체납액	대표세목	납기	체납요지
2311	2015	지앤텍	조영재		서울특별시 강남구 테헤란로 616	52	주민세 법인세할분	2007-11-30	2007년 주민세 등 총 11건
2312	2015	주-일우기업	백평웅		서울특별시 강남구 테헤란로 323	106	주민세 법인세할분	2007-11-30	2007년 주민세 등 총 59건
2313	2015	하이앤드	전대월		서울특별시 서초구 양재대로12길 25	145	주민세 특별징수분	2006-02-21	2006년 주민세 등 총 20건
2314	2015	백두건설	김종배		서울특별시 강서구 곰달래로 124	1,117	주민세 법인세할분	2000-03-31	2000년 주민세 등 총 57건
2315	2015	주-장진산업	장진석		영등포구대림동739-2	141	주민세 법인세할분	2001-01-31	2001년 주민세 등 총 10건
2316	2015	한드림개발	김종희		서울특별시 서초구 동광로 57	92	주민세 법인세할분	2006-12-21	2006년 주민세 등 총 6건
2317	2015	경동FIC	박지회		서울특별시 강남구 테헤란로98길 11	136	주민세 법인세할분	2007-06-30	2007년 주민세 등 총 14건
2318	2015	(주)성진에셋	김재란		서울특별시 서초구 반포대로14길 27	59	주민세 법인세할분	2008-09-30	2008년 주민세 등 총 1건
2319	2015	주식회사 다온지엔디	권중섭		서울특별시 강남구 언주로129길 21	145	주민세 특별징수분	2007-01-31	2007년 주민세 등 총 25건
2320	2015	대버통상	진명훈		서울특별시 송파구 오금로 87	194	주민세 법인세할분	2007-03-31	2007년 주민세 등 총 22건
2321	2015	(주)비엔빌플러스			서울특별시 송파구 백제고분로9길 10	160	주민세 법인세할분	2009-08-31	2009년 주민세 등 총 5건
2322	2015	포사이드코리아	양경수		서울특별시 강남구 테헤란로 128	1,654	주민세 법인세할분	2009-09-30	2009년 주민세 등 총 18건
2323	2015	빨간스위치	이종수		서울특별시 송파구 올림픽로 88	992	주민세 법인세할분	2008-10-31	2008년 주민세 등 총 2건
2324	2015	길명알앤아이	박영규		서울특별시 강남구 테헤란로 626	469	주민세 법인세할분	2008-08-31	2008년 주민세 등 총 19건
2325	2015	(주)프레시머니	전기영		서울특별시 강남구 테헤란로 626	275	주민세 법인세할분	2008-08-31	2008년 주민세 등 총 14건
2326	2015	투윈인베스트	박재을		서울특별시 강남구 테헤란로 143	250	주민세 법인세할분	2008-09-30	2008년 주민세 등 총 7건
2327	2015	일호씨앤아이	오주호		서울특별시 강남구 테헤란로69길 9	106	주민세 법인세할분	2008-01-31	2008년 주민세 등 총 7건
2328	2015	진차일드브릿지	이성길		서울특별시 강남구 언주로 532	70	주민세 법인세할분	2007-09-30	2007년 주민세 등 총 9건
2329	2015	유환인터태셔널	문옥경		서울특별시 강남구 테헤란로 327	108	주민세 법인세할분	2008-08-31	2008년 주민세 등 총 33건
2330	2015	굳앤파워	윤홍선		서울특별시 도봉구 도봉산3길 46	150	주민세 법인세할분	2009-08-31	2009년 주민세 등 총 28건

연번	공개연도	법인명	대표자	업종	체납법인 주소	총체납액	대표세목	납기	체납요지
2331	2015	원우에스디아이	장현		서울특별시 강남구 영동대로 405	190	주민세 법인세할분	2008-03-31	2008년 주민세 등 총 10건
2332	2015	벧엘투자정보	강규석		서울특별시 강남구 테헤란로 616	629	주민세 법인세할분	2008-07-31	2008년 주민세 등 총 20건
2333	2015	(주)경기복지공영	곽승남		서울특별시 영등포구 여의공원로 101	69	주민세 법인세할분	2008-06-30	2008년 주민세 등 총 4건
2334	2015	선진지에스	강인구		서울특별시 강남구 테헤란로 329	231	주민세 법인세할분	2007-09-30	2007년 주민세 등 총 7건
2335	2015	거성인베스트	김영대		서울특별시 강남구 테헤란로 138	169	주민세 법인세할분	2008-06-30	2008년 주민세 등 총 2건
2336	2015	감화건설	박종영		서울특별시 송파구 백제고분로17길 52	205	법인지방소득세 법인소득	2010-02-28	2010년 법인지방소득세 등 총 8건
2337	2015	한일아이앤디	김원회		서울특별시 송파구 올림픽로 92	30	주민세 법인세할분	2007-12-31	2007년 주민세 등 총 2건
2338	2015	세원아이앤지	최태우		서울특별시 서초구 동작대로 40	144	주민세 법인세할분	2010-01-28	2010년 주민세 등 총 4건
2339	2015	신성인베스트	황기문		서울특별시 서초구 서초대로 334	108	주민세 법인세할분	2008-08-31	2008년 주민세 등 총 3건
2340	2015	보광플래닝	천영창		서울특별시 서초구 효령로77길 34	68	주민세 법인세할분	2008-09-30	2008년 주민세 등 총 2건
2341	2015	(주)서우카인스	임형복		서울특별시 강남구 테헤란로 124	74	주민세 법인세할분	2007-10-31	2007년 주민세 등 총 6건
2342	2015	성원아이파크	윤명희		서울특별시 강남구 테헤란로 406	161	주민세 법인세할분	2009-08-31	2009년 주민세 등 총 8건
2343	2015	영지에프엔시	박영신		서울특별시 서초구 강남대로25길 49	369	주민세 법인세할분	2008-04-30	2008년 주민세 등 총 22건
2344	2015	선경휴먼빌	김범영		서울특별시 강남구 테헤란로 333	657	주민세 법인세할분	2008-09-30	2008년 주민세 등 총 7건
2345	2015	대현피엠디씨엔디	김유승		서울특별시 강남구 테헤란로64길 13	210	주민세 법인세할분	2008-10-31	2008년 주민세 등 총 8건
2346	2015	주식회사대요투자개발	최영재		서울특별시 강남구 테헤란로 522	79	주민세 법인세할분	2007-09-30	2007년 주민세 등 총 22건
2347	2015	주-풍요로운마당	설현수		서울특별시 강남구 논현로145길 28	159	주민세 법인세할분	2009-07-31	2009년 주민세 등 총 4건
2348	2015	랜스타컨피던스	조성수		서울특별시 강남구 선릉로93길 29	417	주민세 법인세할분	2008-01-31	2008년 주민세 등 총 40건
2349	2015	제이에스아이비	최순용		서울특별시 강남구 도산대로 446	341	법인지방소득세 법인소득	2012-05-31	2012년 법인지방소득세 등 총 21건
2350	2015	(주)제일씨디이앤에프	김건호		서울 양천구 목동 917-6	184	법인지방소득세 법인소득	2012-03-28	2012년 법인지방소득세 등 총 15건

연번	공개연도	법인명	대표자	업종	체납법인 주소	총체납액	대표세목	납기	체납요지
2351	2015	애드디엔에스	서영미		서울특별시 영등포구 선유로13길 11	160	법인지방소득세 법인소득	2012-04-30	2012년 법인지방소득세 등 총 3건
2352	2015	알파플러스원	김정자		서울특별시 용산구 원효로 128	63	법인지방소득세 법인소득	2011-08-26	2011년 법인지방소득세 등 총 15건
2353	2015	알엔디혁신	홍원치		서울특별시 강남구 테헤란로 423	155	법인지방소득세 법인소득	2012-02-29	2012년 법인지방소득세 등 총 50건
2354	2015	주식회사 디코인	정우영		서울특별시 서초구 양재천로 143-12	57	법인지방소득세 법인소득	2011-11-28	2011년 법인지방소득세 등 총 5건
2355	2015	주식회사씨티엔골프	최흥열		서울특별시 강남구 논현로63길 32	176	법인지방소득세 법인소득	2011-11-30	2011년 법인지방소득세 등 총 18건
2356	2015	디엔리츠	윤병철		서울특별시 강남구 강남대로 364	219	법인지방소득세 법인소득	2012-05-31	2012년 법인지방소득세 등 총 6건
2357	2015	주식회사 아이에스유이엔티	유진이		서울 서초구 서초동 1357-74	53	법인지방소득세 법인소득	2011-08-29	2011년 법인지방소득세 등 총 14건
2358	2015	하이원실버	김영석		서울특별시 송파구 올림픽로 269	127	법인지방소득세 법인소득	2011-05-31	2011년 법인지방소득세 등 총 1건
2359	2015	(주)삼성그린축산	엄미애		서울특별시 강동구 구천면로42길 6	68	법인지방소득세 법인소득	2012-07-30	2012년 법인지방소득세 등 총 13건
2360	2015	시디에스피에프브이원	허찬배		서울 용산구 백범로 341	1,860	법인지방소득세 법인소득	2012-12-31	2012년 법인지방소득세 등 총 13건
2361	2015	(주) 티엔아이알피	유창호		서울특별시 구로구 디지털로 273	384	지방소득세 특별징수	2012-05-29	2012년 지방소득세 등 총 9건
2362	2015	(주) 비아이엠커뮤니케이션스	김근태		서울특별시 강남구 논현로95길 29-11	52	법인지방소득세 법인소득	2011-06-30	2011년 법인지방소득세 등 총 2건
2363	2015	타가즈코리아			서울특별시 금천구 가산디지털1로 219	1,033	등록세 부동산	2011-07-31	2011년 등록세 등 총 62건
2364	2015	삼성프리미엄건설	박경순		서울특별시 송파구 백제고분로33길 34	1,270	법인지방소득세 법인소득	2011-06-28	2011년 법인지방소득세 등 총 14건
2365	2015	펠루시드홀딩스	윤기훈		서울특별시 서초구 사임당로14길 28	64	법인지방소득세 법인소득	2011-11-30	2011년 법인지방소득세 등 총 1건
2366	2015	(주) 플래티늄인베스트먼트	박형준		서울특별시 강남구 테헤란로20길 19	134	법인지방소득세 법인소득	2011-06-30	2011년 법인지방소득세 등 총 1건
2367	2015	주식회사 무양디벨롭먼트	유형준		서울특별시 강남구 논현로85길 57	117	법인지방소득세 법인소득	2012-10-31	2012년 법인지방소득세 등 총 5건
2368	2015	아너스프라임	조경진		서울특별시 강남구 테헤란로 310	77	법인지방소득세 법인소득	2011-07-31	2011년 법인지방소득세 등 총 11건
2369	2015	에버원메디컬리조트 주식회사	김용현		서울특별시 강남구 도산대로 523	6,474	취득세 부동산	2012-02-29	2012년 취득세 등 총 19건
2370	2015	영경하이에셋	한요섭		서울특별시 강남구 테헤란로51길 18	277	법인지방소득세 법인소득	2011-04-28	2011년 법인지방소득세 등 총 16건

연번	공개연도	법인명	대표자	업종	체납법인 주소	총체납액	대표세목	납기	체납요지
2371	2015	(주)선학프로젝트	배호윤		서울특별시 서초구 서초대로 272	189	법인지방소득세 법인소득	2011-03-31	2011년 법인지방소득세 등 총 14건
2372	2015	휴스파	서정원		서울특별시 강남구 역삼로 468	99	법인지방소득세 법인소득	2010-06-30	2010년 법인지방소득세 등 총 37건
2373	2015	주식회사 하이원플러스	박일순		서울특별시 송파구 올림픽로 269	122	법인지방소득세 법인소득	2011-05-31	2011년 법인지방소득세 등 총 14건
2374	2015	주식회사 부성프리비아	정재선		서울특별시 노원구 동일로 1025	188	취득세 부동산	2012-01-31	2012년 취득세 등 총 2건
2375	2015	(주)아이에스캄보	전태진		서울특별시 강남구 선릉로 614-1	56	주민세 법인세할분	2009-08-31	2009년 주민세 등 총 4건
2376	2015	범영약품	이재우		서울특별시 영등포구 대림로33길 9	68	법인지방소득세 법인소득	2011-04-30	2011년 법인지방소득세 등 총 4건
2377	2015	하이원리츠	박동준		서울특별시 송파구 오금로 81	292	법인지방소득세 법인소득	2011-12-31	2011년 법인지방소득세 등 총 7건
2378	2015	케이디프레야피에프브이	백도수		서울특별시 중구 장충단로13길 20	2,377	취득세 부동산	2011-03-31	2011년 취득세 등 총 3건
2379	2015	아시안종합개발	김수봉		서울특별시 영등포구 63로 32	130	취득세 부동산	2005-03-31	2005년 취득세 등 총 2건
2380	2015	우도전자	정태일		서울특별시 강남구 압구정로36길 12	300	주민세 법인세할분	2008-02-29	2008년 주민세 등 총 16건
2381	2015	주-홀인원골프클럽	이정행		서울특별시 서초구 나루터로 62	109	주민세 법인세할분	2000-02-29	2000년 주민세 등 총 95건
2382	2015	양우문화	이달영		서울특별시 금천구 가산디지털1로 119	78	등록세 부동산	2008-11-30	2008년 등록세 등 총 8건
2383	2015	명인중기-주	김용선		서울특별시 강남구 테헤란로114길 20	120	주민세 법인세할분	1997-02-28	1997년 주민세 등 총 134건
2384	2015	주-대도엔지니어링	박혜경		서울강남구역삼동702-22	141	주민세 법인세할분	1996-11-30	1996년 주민세 등 총 39건
2385	2015	무송종합엔지니어	정옥현		서울특별시 강남구 테헤란로98길 11	2,208	주민세 법인세할분	2009-07-31	2009년 주민세 등 총 9건
2386	2015	다누씨앤디	서원영		서울특별시 노원구 중계로14나길 44	196	취득세 부동산	2005-07-31	2005년 취득세 등 총 7건
2387	2015	길도건업-주	김성도		서울특별시 강동구 명일로 163-1	72	주민세 법인세할분	2009-10-28	2009년 주민세 등 총 85건
2388	2015	기본건설(주)	임기섭		서울특별시 중구 동호로12길 6	58	주민세 법인세할분	2008-11-28	2008년 주민세 등 총 22건
2389	2015	대명도시개발	신세환		경기도 성남시 분당구 성남대로331번길 3-13	1,321	주민세 법인세할분	2006-05-31	2006년 주민세 등 총 5건
2390	2015	태청건설주식회사	신유식		서울특별시 강서구 강서로 402	66	취득세 부동산	2003-07-14	2003년 취득세 등 총 27건

연번	공개연도	법인명	대표자	업종	체납법인 주소	총체납액	대표세목	납기	체납요지
2391	2015	케이엘산업개발	공권식		서울특별시 서초구 서초중앙로33길 7	450	주민세 법인세할분	2006-12-31	2006년 주민세 등 총 10건
2392	2015	구룡토건-주	이진용		서울특별시 서초구 방배천로14길 7	78	취득세 부동산	2006-10-31	2006년 취득세 등 총 1건
2393	2015	동은이앤씨			서울특별시 송파구 송파대로49길 47	241	법인지방소득세 법인소득	2010-02-28	2010년 법인지방소득세 등 총 50건
2394	2015	케이알	홍성문		서울특별시 영등포구 영등포로 362	339	등록세 부동산	2009-12-31	2009년 등록세 등 총 6건
2395	2015	골든프레임네트웍스	황병돈		서울특별시 서초구 강남대로 465	1,088	등록세 부동산	2007-05-31	2007년 등록세 등 총 1건
2396	2015	포양토건-주	장하운		서울특별시 동대문구 장한로 40	132	주민세 법인세할분	2009-07-28	2009년 주민세 등 총 29건
2397	2015	대만토건-주	김병선		경기도 성남시 분당구 황새울로240번길 10-3	155	등록세 부동산	2007-02-06	2007년 등록세 등 총 1건
2398	2015	세훈건영(주)	채종순		서울특별시 영등포구 대방천로 151	69	주민세 법인세할분	2006-07-21	2006년 주민세 등 총 14건
2399	2015	이인건설(주)	정상태		서울특별시 강서구 가로공원로 195	54	주민세 법인세할분	2005-02-21	2005년 주민세 등 총 20건
2400	2015	대배건설-주	김오남		서울특별시 강남구 언주로 723	53	주민세 법인세할분	2006-07-31	2006년 주민세 등 총 46건
2401	2015	상화토건	정종학		서울특별시 강남구 도곡로 516	144	주민세 법인세할분	2006-01-31	2006년 주민세 등 총 70건
2402	2015	(주)휴먼링크	장남기		서울특별시 마포구 월드컵북로 22	62	주민세 법인세할분	2009-03-30	2009년 주민세 등 총 68건
2403	2015	디엠씨플래닝	장평열		서울특별시 중구 동호로 336	835	주민세 특별징수분	2009-01-31	2009년 주민세 등 총 47건
2404	2015	웹로그	김장원		서울특별시 강남구 테헤란로22길 16	143	주민세 법인세할분	2008-02-28	2008년 주민세 등 총 6건
2405	2015	(주)태림테크	임관수		서울특별시 양천구 오목로 133	109	주민세 법인세할분	2005-11-21	2005년 주민세 등 총 24건
2406	2015	삼성산업개발(주)	신현식		서울특별시 강남구 선릉로90길 10	60	주민세 법인세할분	2009-06-30	2009년 주민세 등 총 12건
2407	2015	아성인터텍스	박경조		서울특별시 강남구 영동대로 330	285	주민세 법인세할분	2008-07-31	2008년 주민세 등 총 8건
2408	2015	(주)오대양항공화물	이찬우		서울특별시 용산구 이촌로2가길 5	59	주민세 법인세할분	2008-06-30	2008년 주민세 등 총 17건
2409	2015	송이약품-주	조계완		서울특별시 동대문구 무학로49길 26	267	주민세 법인세할분	2005-03-21	2005년 주민세 등 총 24건
2410	2015	(주)태성엠아이에스	한현택		서울특별시 동작구 사당로30길 62	175	주민세 법인세할분	2006-02-21	2006년 주민세 등 총 6건

연번	공개연도	법인명	대표자	업종	체납법인 주소	총체납액	대표세목	납기	체납요지
2411	2015	남강센츄리	이찬휴		서울특별시 강남구 학동로 137-7	112	주민세 법인세할분	2008-08-31	2008년 주민세 등 총 5건
2412	2015	이원에이앤씨	강인수		서울특별시 서초구 강남대로 439	474	주민세 법인세할분	2008-10-31	2008년 주민세 등 총 3건
2413	2015	미담비엔엠	김보환		서울특별시 중구 남대문로 30	55	주민세 법인세할분	2007-12-31	2007년 주민세 등 총 5건
2414	2015	삼보디앤디	양승석		서울특별시 강남구 봉은사로 129	520	주민세 법인세할분	2009-03-02	2009년 주민세 등 총 3건
2415	2015	(주)삼영엘티디	서범석		서울특별시 금천구 가산디지털1로 205-28	99	주민세 법인세할분	2009-03-31	2009년 주민세 등 총 41건
2416	2015	현대폴루스랜드	권성호		서울특별시 서초구 방배중앙로27길 47	26	주민세 법인세할분	2008-07-28	2008년 주민세 등 총 1건
2417	2015	코네플랜	김광식		서울특별시 강남구 강남대로 402	753	주민세 법인세할분	2009-01-31	2009년 주민세 등 총 7건
2418	2015	휴메디온	이영애		서울특별시 마포구 마포대로 52	84	등록세 부동산	2009-06-30	2009년 등록세 등 총 11건
2419	2015	서화산업개발-주	김길수		서울특별시 강남구 도곡로3길 25	910	주민세 법인세할분	2010-01-31	2010년 주민세 등 총 8건
2420	2015	일승디벨로퍼	이영진		서울특별시 강남구 테헤란로8길 21	100	주민세 법인세할분	2009-02-28	2009년 주민세 등 총 2건
2421	2015	태영알엔디	조근직		서울특별시 강남구 테헤란로22길 11	56	주민세 법인세할분	2009-07-31	2009년 주민세 등 총 10건
2422	2015	래광스마트산업(주)	민돈기		서울특별시 송파구 송파대로49길 42	178	등록세 부동산	2009-12-31	2009년 등록세 등 총 2건
2423	2015	신천지개발	전종열		서울특별시 강남구 테헤란로10길 16	53	주민세 법인세할분	2009-07-31	2009년 주민세 등 총 29건
2424	2015	한국조림영농	배광우		서울특별시 서초구 서초대로 14	459	주민세 법인세할분	2010-01-28	2010년 주민세 등 총 41건
2425	2015	다솔아이앤디	김태형		서울특별시 강남구 테헤란로 335	878	주민세 법인세할분	2009-03-31	2009년 주민세 등 총 2건
2426	2015	주)도우에이치앤디	박병권		서울특별시 성북구 아리랑로 19	154	등록세 부동산	2008-10-31	2008년 등록세 등 총 3건
2427	2015	(주)카루나	정상균		서울특별시 강남구 도산대로1길 83	78	주민세 법인세할분	2008-07-31	2008년 주민세 등 총 24건
2428	2015	한국유비쿼터스기술센터	김현웅		서울특별시 강남구 테헤란로83길 18	246	주민세 법인세할분	2009-08-31	2009년 주민세 등 총 7건
2429	2015	하나피엠지	추상민		서울특별시 강남구 선릉로86길 15	1,224	주민세 법인세할분	2008-08-31	2008년 주민세 등 총 14건
2430	2015	참알앤디	김광식		서울특별시 강남구 선릉로107길 7	179	주민세 법인세할분	2008-08-31	2008년 주민세 등 총 7건

연번	공개연도	법인명	대표자	업종	체납법인 주소	총체납액	대표세목	납기	체납요지
2431	2015	우덕씨앤디	김정훈		서울특별시 강남구 언주로125길 7	92	주민세 법인세할분	2008-09-30	2008년 주민세 등 총 2건
2432	2015	현대육림조합	진종선		서울 서초구 양재1동 11-34	295	주민세 법인세할분	2008-07-31	2008년 주민세 등 총 5건
2433	2015	주식회사시마인베스트	서봉진		서울특별시 서초구 신반포로 324	72	주민세 법인세할분	2009-07-28	2009년 주민세 등 총 6건
2434	2015	이앤아이엔젤인터내셔날	유갑선		서울특별시 강남구 테헤란로 323	290	주민세 법인세할분	2008-06-30	2008년 주민세 등 총 20건
2435	2015	주-대력토	손재우		서울특별시 강남구 선릉로93길 26	471	주민세 법인세할분	2008-07-31	2008년 주민세 등 총 21건
2436	2015	에벤에셀피엠	주덕규		서울특별시 강남구 강남대로 446	680	주민세 법인세할분	2008-08-31	2008년 주민세 등 총 24건
2437	2015	삼성빌리지	신문근		서울특별시 강남구 테헤란로 403	936	주민세 법인세할분	2008-08-31	2008년 주민세 등 총 10건
2438	2015	(주)광진그린플랜트	최동식		서울특별시 송파구 송파대로 472	481	주민세 법인세할분	2008-07-31	2008년 주민세 등 총 5건
2439	2015	(주)누리와사람	최한주		서울특별시 서초구 서초대로50길 19	117	주민세 법인세할분	2009-09-28	2009년 주민세 등 총 25건
2440	2015	재여리	원진국		서울특별시 강남구 논현로 425	287	주민세 법인세할분	2008-08-31	2008년 주민세 등 총 9건
2441	2015	유원에이아이에스	양호근		서울 강남구 대치4동 889-5	453	주민세 법인세할분	2009-08-31	2009년 주민세 등 총 7건
2442	2015	대경아티스컨설팅	이창구		서울특별시 서초구 강남대로 279	1,206	주민세 법인세할분	2009-08-28	2009년 주민세 등 총 13건
2443	2015	(주)다국교역			서울특별시 노원구 동일로173가길 5	177	법인지방소득세 법인소득	2011-07-28	2011년 법인지방소득세 등 총 2건
2444	2015	일우아이에스	유미경		서울특별시 강남구 강남대로66길 7	145	법인지방소득세 법인소득	2011-05-27	2011년 법인지방소득세 등 총 8건
2445	2015	우신인베스트	홍영기		서울특별시 강남구 테헤란로53길 22	507	법인지방소득세 법인소득	2011-04-28	2011년 법인지방소득세 등 총 6건
2446	2015	비앤티트레이딩	최인숙		서울특별시 강남구 영동대로 738	132	법인지방소득세 법인소득	2011-04-28	2011년 법인지방소득세 등 총 33건
2447	2015	주식회사아프로행복해	임방래		서울특별시 강남구 테헤란로10길 16	226	법인지방소득세 법인소득	2011-04-28	2011년 법인지방소득세 등 총 8건
2448	2015	이앤피엘	이인종		서울특별시 강남구 언주로 327	101	법인지방소득세 법인소득	2012-04-30	2012년 법인지방소득세 등 총 7건
2449	2015	리얼리치에스제이	전재구		서울특별시 중구 퇴계로8길 16	155	법인지방소득세 법인소득	2012-05-14	2012년 법인지방소득세 등 총 20건
2450	2015	(주)정음에프아이씨	권정식		서울특별시 강남구 선릉로 565	100	법인지방소득세 법인소득	2011-03-28	2011년 법인지방소득세 등 총 2건

연번	공개연도	법인명	대표자	업종	체납법인 주소	총체납액	대표세목	납기	체납요지
2451	2015	(주)우신포르테	이봉종		서울특별시 강남구 선릉로 408	564	법인지방소득세 법인소득	2012-01-31	2012년 법인지방소득세 등 총 10건
2452	2015	케이엔씨에프지	김세호		서울특별시 강남구 봉은사로49길 22	610	법인지방소득세 법인소득	2012-07-31	2012년 법인지방소득세 등 총 20건
2453	2015	태산도시개발	서동일		서울특별시 강남구 테헤란로 333	133	법인지방소득세 법인소득	2012-10-31	2012년 법인지방소득세 등 총 1건
2454	2015	(주) 나인스에비뉴	박용철		서울특별시 구로구 구로중앙로 134	1,126	법인지방소득세 법인소득	2012-11-30	2012년 법인지방소득세 등 총 10건
2455	2015	(주) 건양씨앤아이	김명섭		서울특별시 강남구 선릉로90길 10	310	지방소득세 특별징수	2013-02-28	2013년 지방소득세 등 총 11건
2456	2015	주식회사하나종합개발	한해경		서울특별시 구로구 가마산로 284	244	법인지방소득세 법인소득	2012-06-30	2012년 법인지방소득세 등 총 10건
2457	2015	건영인베스트먼트	정사훈		서울특별시 서초구 서초대로78길 50	145	법인지방소득세 법인소득	2011-08-29	2011년 법인지방소득세 등 총 7건
2458	2015	주식회사지한개발	김희숙		서울특별시 강남구 테헤란로 151	72	법인지방소득세 법인소득	2011-08-29	2011년 법인지방소득세 등 총 9건
2459	2015	(주)컨벤션디아망	정정훈		서울특별시 동대문구 서울시립대로 36	90	법인지방소득세 법인소득	2012-07-31	2012년 법인지방소득세 등 총 20건
2460	2015	(주) 세원플러스	정광완		서울특별시 강남구 선릉로132길 7	85	법인지방소득세 법인소득	2012-07-31	2012년 법인지방소득세 등 총 3건
2461	2015	주식회사에스씨산업개발	김용현		서울특별시 강남구 학동로68길 7	84	법인지방소득세 법인소득	2011-07-31	2011년 법인지방소득세 등 총 12건
2462	2015	정원플래닝 (주)	허영래		서울특별시 노원구 동일로243길 52	72	법인지방소득세 법인소득	2012-06-30	2012년 법인지방소득세 등 총 5건
2463	2015	서호아이엔티	김웅봉		서울특별시 강남구 테헤란로34길 5	421	취득세 부동산	2012-08-31	2012년 취득세 등 총 10건
2464	2015	주식회사 조은투자개발	김용문		서울특별시 송파구 올림픽로 269	68	법인지방소득세 법인소득	2012-07-31	2012년 법인지방소득세 등 총 8건
2465	2015	서전텔레콤	김진기		서울특별시 영등포구 문래로26길 6	54	법인지방소득세 법인소득	2011-04-30	2011년 법인지방소득세 등 총 41건
2466	2015	사단법인대한민국국기선양회	김종균		서울특별시 종로구 사직로8길 24	56	법인지방소득세 법인소득	2011-10-31	2011년 법인지방소득세 등 총 4건
2467	2015	주식회사 명보종합건설	박인규		서울특별시 구로구 구로중앙로 207	524	법인지방소득세 법인소득	2012-11-28	2012년 법인지방소득세 등 총 6건
2468	2015	해태건설	김은기		서울특별시 동작구 노량진로8길 3	210	법인지방소득세 법인소득	2011-05-30	2011년 법인지방소득세 등 총 11건
2469	2015	테라컨설팅	윤태현		서울 서대문구 경기대로 29	96	법인지방소득세 법인소득	2011-11-28	2011년 법인지방소득세 등 총 7건
2470	2015	동언	이현		서울특별시 동대문구 왕산로 127	333	등록세 부동산	2011-08-31	2011년 등록세 등 총 40건

연번	공개연도	법인명	대표자	업종	체납법인 주소	총체납액	대표세목	납기	체납요지
2471	2015	아르웬	황석천		서울특별시 강남구 테헤란로 439	2,192	법인지방소득세 법인소득	2012-05-31	2012년 법인지방소득세 등 총 7건
2472	2015	앨트원산업	박연대		서울특별시 강남구 봉은사로 622	733	법인지방소득세 법인소득	2011-07-31	2011년 법인지방소득세 등 총 7건
2473	2015	바로세움	조광희		서울특별시 영등포구 은행로 29	140	주민세 법인세할분	2006-06-30	2006년 주민세 등 총 3건
2474	2015	기풍건설	장익		서울특별시 관악구 신사로 74	156	주민세 법인세할분	2009-12-31	2009년 주민세 등 총 4건
2475	2015	(주)하스퍼	성진영		서울특별시 금천구 가산디지털1로 196	241	주민세 법인세할분	2009-03-31	2009년 주민세 등 총 63건
2476	2015	동산시스템	김춘호		서울특별시 금천구 시흥대로 281	79	주민세 법인세할분	2005-11-30	2005년 주민세 등 총 20건
2477	2015	동방코리아	정만갑		서울특별시 강남구 남부순환로351길 34	61	주민세 법인세할분	2004-03-17	2004년 주민세 등 총 5건
2478	2015	백경정보산업	이강		서울특별시 용산구 청파로 48	90	주민세 법인세할분	2009-01-31	2009년 주민세 등 총 5건
2479	2015	우주정보통신	정용배		서울특별시 서초구 사임당로 58	101	주민세 법인세할분	2007-07-30	2007년 주민세 등 총 136건
2480	2015	(주)한라시스템	박철수		서울특별시 강남구 언주로71길 31	52	주민세 법인세할분	2006-02-28	2006년 주민세 등 총 26건
2481	2015	화성에스디지	조형원		서울특별시 서초구 양재대로11길 36	85	주민세 법인세할분	2008-01-31	2008년 주민세 등 총 12건
2482	2015	중앙이티피-주	윤용석		서울특별시 중구 을지로 148	190	주민세 법인세할분	2007-06-30	2007년 주민세 등 총 51건
2483	2015	제일테크전자	조임학		서울특별시 강서구 강서로 468	109	주민세 법인세할분	2005-04-30	2005년 주민세 등 총 2건
2484	2015	(주)서우테크	최기철		서울특별시 금천구 디지털로9길 56	95	주민세 법인세할분	2007-09-30	2007년 주민세 등 총 133건
2485	2015	골든벨엔터테인먼트	정진영		서울특별시 강남구 역삼로 508	296	주민세 법인세할분	2006-10-20	2006년 주민세 등 총 16건
2486	2015	(주)제이유개발	주수도		서울특별시 서초구 사임당로 78	11,322	주민세 법인세할분	2006-05-31	2006년 주민세 등 총 23건
2487	2015	주식회사 성주엔터프라이즈	김성일		서울특별시 강남구 논현로 644	112	주민세 법인세할분	1999-09-30	1999년 주민세 등 총 45건
2488	2015	주-이오산업	박찬오		서울특별시 서초구 효령로77길 34	338	등록세 부동산	1996-03-31	1996년 등록세 등 총 15건
2489	2015	국도이앤씨	양영대		서울특별시 강남구 테헤란로 518	56	주민세 법인세할분	2006-08-31	2006년 주민세 등 총 1건
2490	2015	리배	이상주		서울특별시 중구 퇴계로 141-7	58	주민세 법인세할분	2004-06-30	2004년 주민세 등 총 4건

연번	공개연도	법인명	대표자	업종	체납법인 주소	총체납액	대표세목	납기	체납요지
2491	2015	비콘건설	손종기		서울특별시 강남구 영동대로 646	123	주민세 법인세할분	2009-05-31	2009년 주민세 등 총 26건
2492	2015	나누리아름건설	박순례		서울 서대문구 북가좌1동 421-25	243	주민세 법인세할분	2007-07-31	2007년 주민세 등 총 3건
2493	2015	로지	이종일		경기 의정부시 신곡동	119	주민세 법인세할분	2007-11-28	2007년 주민세 등 총 2건
2494	2015	주식회사 일동종합건설	류제민		서울특별시 영등포구 신길로 65	109	취득세 부동산	2008-08-31	2008년 취득세 등 총 8건
2495	2015	더피앤디	홍창환		서울특별시 서초구 서초중앙로 52	269	주민세 특별징수분	2006-08-21	2006년 주민세 등 총 37건
2496	2015	(주)모산건설	차주명		서울특별시 강남구 학동로45길 8	94	주민세 법인세할분	2004-07-21	2004년 주민세 등 총 19건
2497	2015	천환건설	김영현		서울 강남구 청담동 132-19	835	주민세 법인세할분	2007-08-31	2007년 주민세 등 총 55건
2498	2015	주-엠닷컴	곽상현		서울특별시 강남구 봉은사로 437	894	주민세 법인세할분	2004-04-13	2004년 주민세 등 총 18건
2499	2015	주-신풍주류	남세원		서울특별시 노원구 동일로230가길 16	62	주민세 법인세할분	2008-07-31	2008년 주민세 등 총 3건
2500	2015	크레온디자인	신익재		서울특별시 중구 명동8나길 15	1,854	주민세 법인세할분	2006-12-31	2006년 주민세 등 총 16건
2501	2015	케이투이앤씨-주	황세환		서울특별시 강남구 선릉로90길 56	108	주민세 특별징수분	2006-02-28	2006년 주민세 등 총 3건
2502	2015	선일수산산업	박춘재		서울특별시 송파구 석촌호수로 290	173	법인지방소득세 법인소득	2010-02-28	2010년 법인지방소득세 등 총 3건
2503	2015	씨엔씨엔터프라이즈	임신상		서울특별시 서초구 논현로 171	105	주민세 특별징수분	2007-09-30	2007년 주민세 등 총 59건
2504	2015	동광에이치티에스	민경선		서울특별시 동대문구 천호대로 23	1,477	주민세 법인세할분	2006-09-22	2006년 주민세 등 총 11건
2505	2015	금상피아이알	이현삼		서울특별시 강남구 언주로87길 43	29	주민세 법인세할분	2009-08-31	2009년 주민세 등 총 19건
2506	2015	아리예	최병기		서울특별시 강남구 선릉로86길 31	539	주민세 법인세할분	2008-08-31	2008년 주민세 등 총 7건
2507	2015	한길아이앤디(주)	전기영		서울특별시 강남구 강남대로78길 8	79	주민세 법인세할분	2008-09-30	2008년 주민세 등 총 8건
2508	2015	포킵스씨아이디	홍승완		서울특별시 강남구 선릉로93길 18	233	주민세 법인세할분	2008-09-30	2008년 주민세 등 총 15건
2509	2015	보고캐슬	임창호		서울특별시 강남구 테헤란로51길 10	784	주민세 법인세할분	2008-08-31	2008년 주민세 등 총 6건
2510	2015	춘광인베스트먼트	이철순(청산인)		서울 강남구 역삼동 705-1	459	주민세 법인세할분	2010-01-31	2010년 주민세 등 총 7건

연번	공개연도	법인명	대표자	업종	체납법인 주소	총체납액	대표세목	납기	체납요지
2511	2015	주-에이치디파크빌	민현호		서울특별시 강남구 테헤란로78길 16	403	주민세 법인세할분	2009-08-31	2009년 주민세 등 총 19건
2512	2015	청교건설	이재홍		서울특별시 서초구 서초대로 127	65	주민세 법인세할분	2009-08-28	2009년 주민세 등 총 14건
2513	2015	(주)대명에셋 사당점	정기상		서울특별시 서초구 서초대로56길 28	203	주민세 법인세할분	2008-06-30	2008년 주민세 등 총 25건
2514	2015	대하에셋	김의석		서울특별시 서초구 서초대로 344	106	주민세 법인세할분	2009-07-28	2009년 주민세 등 총 16건
2515	2015	정일아이앤디	임지연		서울특별시 강남구 테헤란로25길 15-5	118	주민세 법인세할분	2009-08-31	2009년 주민세 등 총 20건
2516	2015	삼신로드	김희철		서울특별시 강남구 삼성로75길 32-11	189	법인지방소득세 법인소득	2010-02-28	2010년 법인지방소득세 등 총 2건
2517	2015	(주)참죤에이엔피	김순석		서울특별시 도봉구 마들로13길 153	147	주민세 법인세할분	2009-11-30	2009년 주민세 등 총 17건
2518	2015	유원에프앤씨	임상규		서울특별시 서초구 서운로 226	448	주민세 법인세할분	2009-07-28	2009년 주민세 등 총 9건
2519	2015	부경디벨롭먼트	김미송		서울특별시 강남구 테헤란로 128	58	주민세 법인세할분	2009-07-31	2009년 주민세 등 총 11건
2520	2015	성지트러스트	남윤자		서울특별시 강남구 강남대로94길 69	160	주민세 법인세할분	2009-08-31	2009년 주민세 등 총 7건
2521	2015	아이앤디에셋	김형열		서울특별시 서초구 법원로3길 20-3	165	주민세 법인세할분	2009-04-30	2009년 주민세 등 총 2건
2522	2015	주식회사옥토앤알	이규덕		서울 강남구 역삼동 702-10	105	주민세 법인세할분	2008-07-31	2008년 주민세 등 총 1건
2523	2015	에프엑스인스티튜트투자	조창호		서울특별시 구로구 디지털로31길 20	63	주민세 법인세할분	2008-08-28	2008년 주민세 등 총 34건
2524	2015	영광글로리	어복자		서울특별시 강남구 논현로 412	163	주민세 법인세할분	2009-08-31	2009년 주민세 등 총 5건
2525	2015	모리츠랜드	오승완		서울특별시 강남구 논현로77길 7	126	주민세 법인세할분	2009-07-31	2009년 주민세 등 총 7건
2526	2015	한믿음	이태경		서울특별시 강남구 선릉로86길 15	165	주민세 법인세할분	2008-07-31	2008년 주민세 등 총 20건
2527	2015	두영인베스트	최두엽		서울특별시 강남구 테헤란로108길 19	106	주민세 법인세할분	2009-08-31	2009년 주민세 등 총 7건
2528	2015	우리아이앤지	명준홍		서울특별시 강남구 테헤란로8길 16	143	주민세 법인세할분	2009-08-31	2009년 주민세 등 총 12건
2529	2015	주식회사지렉스레져	마해웅		서울특별시 강남구 남부순환로 2722	101	주민세 법인세할분	2009-07-31	2009년 주민세 등 총 5건
2530	2015	중천아이앤씨	유길상		서울특별시 강남구 테헤란로52길 6	174	주민세 법인세할분	2009-07-31	2009년 주민세 등 총 14건

연번	공개연도	법인명	대표자	업종	체납법인 주소	총체납액	대표세목	납기	체납요지
2531	2015	덕암알앤디	천대우		서울특별시 강남구 논현로 507	161	주민세 법인세할분	2009-07-31	2009년 주민세 등 총 24건
2532	2015	삼부유앤아이	김영란		서울특별시 강남구 테헤란로8길 21	111	주민세 법인세할분	2009-08-31	2009년 주민세 등 총 3건
2533	2015	(주)동산알앤디	박승준		서울특별시 강남구 테헤란로 151	56	법인지방소득세 법인소득	2010-02-28	2010년 법인지방소득세 등 총 3건
2534	2015	오빌에셋	백승희		서울특별시 강남구 선릉로90길 10	270	주민세 법인세할분	2009-07-31	2009년 주민세 등 총 7건
2535	2015	태일알엔디	김창원		서울특별시 강남구 밤고개로1길 10	77	주민세 법인세할분	2009-07-31	2009년 주민세 등 총 2건
2536	2015	명성밸류스타	최주선		서울특별시 강남구 선릉로 514	110	주민세 법인세할분	2009-08-31	2009년 주민세 등 총 2건
2537	2015	주-예당씨앤디	조병노		서울특별시 강남구 테헤란로113길 7	1,248	법인지방소득세 법인소득	2012-07-31	2012년 법인지방소득세 등 총 9건
2538	2015	일성석재	박영순		서울특별시 송파구 문정로 19	111	법인지방소득세 법인소득	2012-01-30	2012년 법인지방소득세 등 총 62건
2539	2015	(주)세현씨앤에스	민춘식		서울특별시 서초구 서초중앙로 69	118	법인지방소득세 법인소득	2011-05-31	2011년 법인지방소득세 등 총 6건
2540	2015	키온건설	정태근		서울특별시 강남구 강남대로 254	85	법인지방소득세 법인소득	2013-02-28	2013년 법인지방소득세 등 총 3건
2541	2015	미래산업개발	김형태		서울특별시 동작구 상도로15길 131	1,606	등록세 부동산	2012-11-30	2012년 등록세 등 총 6건
2542	2015	엔에이치케이종합건설	윤덕수		서울특별시 금천구 시흥대로 155	159	법인지방소득세 법인소득	2012-06-28	2012년 법인지방소득세 등 총 10건
2543	2015	시큐어넥서스	김주한		서울특별시 서초구 효령로 351	119	법인지방소득세 법인소득	2012-05-29	2012년 법인지방소득세 등 총 16건
2544	2015	(주)지구에스엔종합건설	박승남		서울특별시 강남구 선릉로132길 7	57	법인지방소득세 법인소득	2012-04-30	2012년 법인지방소득세 등 총 28건
2545	2015	주식회사연안공영	김영수		서울특별시 강서구 강서로 462	140	법인지방소득세 법인소득	2012-07-05	2012년 법인지방소득세 등 총 86건
2546	2015	서대건설	김제욱		대구광역시 수성구 동대구로74길 27	246	법인지방소득세 법인소득	2013-01-28	2013년 법인지방소득세 등 총 14건
2547	2015	(주)대상하우징	배상진		서울특별시 강남구 언주로 550	469	법인지방소득세 법인소득	2012-06-30	2012년 법인지방소득세 등 총 14건
2548	2015	일공공일안경콘택트	신동걸		서울특별시 영등포구 경인로 775	235	등록세 부동산	2011-04-30	2011년 등록세 등 총 14건
2549	2015	(주) 브릿지북스코리아	김성은		서울특별시 중구 난계로 159	91	법인지방소득세 법인소득	2012-07-31	2012년 법인지방소득세 등 총 19건
2550	2015	벅스-주	곽병호		서울특별시 서초구 방배중앙로 178	492	지방소득세 특별징수	2011-10-31	2011년 지방소득세 등 총 31건

연번	공개연도	법인명	대표자	업종	체납법인 주소	총체납액	대표세목	납기	체납요지
2551	2015	아이앤디창업투자	백왕기		서울특별시 동작구 장승배기로10길 49	54	법인지방소득세 법인소득	2012-08-28	2012년 법인지방소득세 등 총 18건
2552	2015	금세기디엔씨(주)	김성동		울산광역시 북구 호계로 226-2	329	법인지방소득세 법인소득	2012-01-31	2012년 법인지방소득세 등 총 9건
2553	2015	(주)더웰그룹	제동성		서울특별시 마포구 독막로 320	147	법인지방소득세 법인소득	2011-08-29	2011년 법인지방소득세 등 총 10건
2554	2015	라자종합건설	김상성		서울특별시 서초구 강남대로 511	308	취득세 부동산	2003-10-31	2003년 취득세 등 총 5건
2555	2015	건축사사무소뿌리건축	안재린		서울특별시 강남구 논현로131길 7	515	주민세 법인세할분	2007-08-31	2007년 주민세 등 총 44건
2556	2015	건수종합건설-주	이현숙		서울특별시 마포구 월드컵북로 98	117	주민세 법인세할분	1999-11-30	1999년 주민세 등 총 39건
2557	2015	아포리종합건설	김대연		서울특별시 송파구 중대로 200	92	주민세 법인세할분	2006-03-31	2006년 주민세 등 총 76건
2558	2015	아광물산	최종수		서울특별시 강남구 봉은사로 466	59	취득세 부동산	2007-06-30	2007년 취득세 등 총 15건
2559	2015	밝은세상이십일	서성원		서울 양천구 신정동 318-17	62	주민세 법인세할분	2008-12-29	2008년 주민세 등 총 2건
2560	2015	오션디앤씨(주)	장민철		서울특별시 서초구 반포대로24길 75	361	주민세 법인세할분	2007-06-30	2007년 주민세 등 총 6건
2561	2015	(주)동일그라우팅	안병국		서울특별시 광진구 광나루로 590	73	주민세 법인세할분	2004-11-22	2004년 주민세 등 총 15건
2562	2015	칠성건설	김진호		서울특별시 강남구 영동대로 702	127	주민세 법인세할분	2009-07-31	2009년 주민세 등 총 67건
2563	2015	(주)이지엠앤드엔	박병일		서울특별시 서초구 사임당로 180	245	주민세 특별징수분	2005-04-21	2005년 주민세 등 총 68건
2564	2015	사람과미래디엔씨	박정홍		서울특별시 강남구 논현로132길 6	56	주민세 법인세할분	2007-09-30	2007년 주민세 등 총 11건
2565	2015	(주)리세스하우징	오명희		서울특별시 강북구 도봉로 313	141	주민세 법인세할분	2006-07-31	2006년 주민세 등 총 2건
2566	2015	파이언소프트	이상성		서울 서초구 양재1동 28-5	144	주민세 법인세할분	2005-12-31	2005년 주민세 등 총 3건
2567	2015	(주)하지오플러스	허성진		서울특별시 종로구 우정국로 69	125	취득세 부동산	2010-02-28	2010년 취득세 등 총 20건
2568	2015	(주)인천축산프라자	방웅석		서울특별시 양천구 목동동로 293	75	주민세 법인세할분	2008-01-28	2008년 주민세 등 총 11건
2569	2015	(주)길성건설	황인우		서울특별시 양천구 목동로 181	37	주민세 법인세할분	2004-07-31	2004년 주민세 등 총 17건
2570	2015	대우자동차역삼정비-주	신유식		서울특별시 강남구 언주로98길 32	84	주민세 법인세할분	2009-05-31	2009년 주민세 등 총 4건

연번	공개연도	법인명	대표자	업종	체납법인 주소	총체납액	대표세목	납기	체납요지
2571	2015	주-계림메디케어	오경서		서울특별시 성동구 천호대로 296	110	주민세 법인세할분	2005-03-21	2005년 주민세 등 총 5건
2572	2015	(주)효진테크	서택동		서울 용산구 청파로 205-26	652	취득세 부동산	2007-10-31	2007년 취득세 등 총 15건
2573	2015	코업 주식회사	임근율		서울 영등포구 양평동2가 43-14	74	주민세 법인세할분	2008-05-31	2008년 주민세 등 총 1건
2574	2015	유니버스토건	최상록		서울특별시 강남구 논현로76길 7	1,018	등록세 부동산	2006-06-30	2006년 등록세 등 총 15건
2575	2015	더자람	조덕행		서울특별시 강남구 테헤란로25길 23	2,541	주민세 법인세할분	2009-03-31	2009년 주민세 등 총 21건
2576	2015	(주)애드모바일-(구)한국디지탈라인	이형석		서울특별시 강남구 언주로 620	49	주민세 법인세할분	2003-03-31	2003년 주민세 등 총 1건
2577	2015	여지종합건설	조해식		서울특별시 강서구 초록마을로 144	26	주민세 특별징수분	2002-01-31	2002년 주민세 등 총 3건
2578	2015	에스엠코리아종합유통	고상영		서울특별시 강남구 영동대로 325	456	주민세 법인세할분	2005-11-30	2005년 주민세 등 총 28건
2579	2015	건양알앤디	조규홍		서울특별시 도봉구 노해로69길 15	111	주민세 법인세할분	2006-03-31	2006년 주민세 등 총 16건
2580	2015	(주)바이텍상사	최호엽		서울특별시 도봉구 마들로 664-5	78	주민세 법인세할분	2008-12-26	2008년 주민세 등 총 8건
2581	2015	현대기전	이기행		서울특별시 구로구 구로중앙로 198	96	주민세 법인세할분	2004-07-21	2004년 주민세 등 총 21건
2582	2015	쎄븐마운틴해운(주)	허현식		서울특별시 중구 삼일대로 363	821	주민세 법인세할분	2009-03-31	2009년 주민세 등 총 30건
2583	2015	불이상	최현기		서울특별시 양천구 목동로 210	134	주민세 법인세할분	2005-02-21	2005년 주민세 등 총 5건
2584	2015	바인엠에스	최민순		서울특별시 은평구 통일로 856	88	주민세 법인세할분	2009-05-28	2009년 주민세 등 총 52건
2585	2015	대울	권영민		서울특별시 강남구 남부순환로 2615	74	주민세 법인세할분	2009-08-31	2009년 주민세 등 총 12건
2586	2015	(주)신화에스엠아이	최도철		서울특별시 서초구 강남대로 381	120	주민세 법인세할분	2009-08-31	2009년 주민세 등 총 9건
2587	2015	서진인베스트	정득표		서울특별시 강남구 선릉로100길 30	72	주민세 법인세할분	2009-08-31	2009년 주민세 등 총 1건
2588	2015	금성에이엔씨	임태규		서울특별시 강남구 테헤란로 310	476	주민세 법인세할분	2009-07-28	2009년 주민세 등 총 5건
2589	2015	세원도시설계	장영보		서울특별시 강동구 양재대로 1335	145	주민세 법인세할분	2009-07-31	2009년 주민세 등 총 10건
2590	2015	삼호인터밸리	이완순		서울특별시 강남구 테헤란로14길 6	115	주민세 법인세할분	2009-08-31	2009년 주민세 등 총 8건

연번	공개연도	법인명	대표자	업종	체납법인 주소	총체납액	대표세목	납기	체납요지
2591	2015	리치넥스빌	안춘자		서울특별시 강남구 논현로 422	87	주민세 법인세할분	2009-08-31	2009년 주민세 등 총 3건
2592	2015	가평스파랜드	임종래		서울특별시 강남구 테헤란로10길 18	407	주민세 법인세할분	2009-08-31	2009년 주민세 등 총 17건
2593	2015	티에라산타	이철우		서울특별시 강남구 테헤란로53길 22	68	주민세 법인세할분	2009-08-31	2009년 주민세 등 총 7건
2594	2015	(주)대남글로벌	신오철		서울 양천구 신정동 897-5	100	취득세 자동차	2009-10-31	2009년 취득세 등 총 456건
2595	2015	일산산업사	김영건		서울특별시 용산구 원효로 128	95	주민세 법인세할분	2004-06-30	2004년 주민세 등 총 9건
2596	2015	극동주류	이대승		서울특별시 강동구 상일로 125	292	주민세 특별징수분	2006-12-31	2006년 주민세 등 총 108건
2597	2015	덕풍상사	이용갑		서울특별시 동대문구 장한로10길 25-2	50	주민세 법인세할분	2007-05-28	2007년 주민세 등 총 9건
2598	2015	유-대수종합주류	박인숙		서울특별시 동대문구 장한로26다길 109	455	주민세 법인세할분	2006-04-21	2006년 주민세 등 총 99건
2599	2015	유-거상유통	김복수		서울특별시 서초구 탑성말길 24	163	주민세 법인세할분	2009-05-31	2009년 주민세 등 총 164건
2600	2015	한국주거환경연구	양한준		서울특별시 강동구 상암로79길 62	86	주민세 법인세할분	2008-08-31	2008년 주민세 등 총 22건
2601	2015	(유)금도주류	김기영		서울특별시 성북구 동소문로34길 25	118	주민세 법인세할분	2006-01-20	2006년 주민세 등 총 52건
2602	2015	다움디자인	양경석		서울특별시 송파구 오금로 81	128	주민세 법인세할분	2007-06-28	2007년 주민세 등 총 9건
2603	2015	유한회사 재림컨설팅	이명진		서울 성동구 성수동2가 231-1	1,292	주민세 법인세할분	2003-05-31	2003년 주민세 등 총 5건
2604	2015	아레스유동화전문유한회사	마이클디톰슨		서울특별시 강남구 테헤란로 152	119	지방소득세 특별징수	2010-02-28	2010년 지방소득세 등 총 3건
2605	2015	미소나눔	김선균		서울특별시 강남구 테헤란로 626	1,928	주민세 법인세할분	2009-07-31	2009년 주민세 등 총 5건
2606	2015	(학)목민학원	김용복		서울특별시 노원구 한글비석로47길 58	316	등록세 부동산	2008-07-31	2008년 등록세 등 총 3건
2607	2015	에릭슨텔레콤에이비	임원정보없음		서울 종로구 수송동 146-1	68	주민세 법인세할분	2004-07-31	2004년 주민세 등 총 1건
2608	2015	한마음사회복지재단	노휘식		서울 중구 봉래동2가 122	74	등록세 부동산	2009-06-30	2009년 등록세 등 총 2건
2609	2015	의료법인보원의료재단	남은경		서울특별시 양천구 오목로 121	118	취득세 부동산	2006-06-21	2006년 취득세 등 총 42건
2610	2015	목화부강연립재건축주택조합	안병곤		서울특별시 양천구 곰달래로2길 31	175	취득세 부동산	2006-06-30	2006년 취득세 등 총 4건

연번	공개연도	법인명	대표자	업종	체납법인 주소	총체납액	대표세목	납기	체납요지
2611	2015	백남산업개발	이경완		서울특별시 강남구 역삼로 430	277	주민세 법인세할분	2005-08-31	2005년 주민세 등 총 8건
2612	2015	한국데이타통신 외11개조합			서울특별시 성북구 정릉동 산721	157	취득세 부동산	1997-10-31	1997년 취득세 등 총 1건
2613	2015	정디벨롭먼트	정명수		서울특별시 강남구 학동로20길 28	103	주민세 법인세할분	2007-01-31	2007년 주민세 등 총 7건
2614	2015	대한예수교장로회만나교회	김병운		서울특별시 구로구 경인로63길 23	54	취득세 부동산	2009-09-28	2009년 취득세 등 총 9건
2615	2015	한국특산품홍보연합회영농조합법	강성용		서울특별시 관악구 봉천로 563-1	64	주민세 법인세할분	2007-04-30	2007년 주민세 등 총 51건
2616	2015	중앙영농조합법인	조신생		서울특별시 강남구 학동로45길 3	86	주민세 법인세할분	2008-07-31	2008년 주민세 등 총 19건
2617	2015	청농포크	박재진		서울특별시 송파구 중대로9길 51	55	주민세 법인세할분	2005-07-20	2005년 주민세 등 총 10건
2618	2015	선우정보통신-주	이성봉		서울 은평구 갈현동 323-7	239	주민세 법인세할분	2009-08-28	2009년 주민세 등 총 15건
2619	2015	신림산업개발	엄재각		서울특별시 영등포구 국회대로 661	85	주민세 법인세할분	2007-01-31	2007년 주민세 등 총 5건
2620	2015	리얼앤인베스트	이강택		서울특별시 강남구 학동로88길 12	269	주민세 법인세할분	2006-09-30	2006년 주민세 등 총 7건
2621	2015	토마토디엔씨	윤춘복		서울특별시 강남구 선릉로100길 30	841	주민세 특별징수분	2007-02-28	2007년 주민세 등 총 56건
2622	2015	남경아이종합개발	송현문		서울특별시 성동구 성덕정길 17	908	법인지방소득세 법인소득	2010-01-31	2010년 법인지방소득세 등 총 2건
2623	2015	엔에스아이	박석원		서울특별시 강남구 밤고개로1길 10	191	주민세 법인세할분	2007-01-31	2007년 주민세 등 총 25건
2624	2015	르본씨티	김정남		서울특별시 서초구 신반포로 162	140	주민세 법인세할분	2008-07-31	2008년 주민세 등 총 5건
2625	2015	(주)천마전자	조재명		서울특별시 구로구 디지털로31길 20	60	주민세 특별징수분	2007-10-29	2007년 주민세 등 총 40건
2626	2015	지아이에스소프트(주)	정동회		서울특별시 구로구 디지털로29길 38	50	주민세 법인세할분	2006-07-31	2006년 주민세 등 총 3건
2627	2015	지엠티	김만수		서울특별시 서초구 도구로9길 8	1,853	등록세 부동산	2007-10-31	2007년 등록세 등 총 9건
2628	2015	주)광웅	이광석		서울특별시 중구 명동8가길 43	129	주민세 법인세할분	2008-10-28	2008년 주민세 등 총 46건
2629	2015	우현공영	이병중		서울특별시 마포구 잔다리로 103	102	주민세 법인세할분	2003-07-31	2003년 주민세 등 총 43건
2630	2015	대현부품써비스	박정규		서울특별시 영등포구 대방천로6가길 14	251	주민세 법인세할분	2006-06-20	2006년 주민세 등 총 97건

연번	공개연도	법인명	대표자	업종	체납법인 주소	총체납액	대표세목	납기	체납요지
2631	2015	주-유승건설중기	이현미		서울특별시 은평구 은평로18길 5	685	주민세 법인세할분	2000-05-31	2000년 주민세 등 총 26건
2632	2015	월성중기 주식회사	김용선		서울특별시 성동구 자동차시장1길 103	55	주민세 특별징수분	2002-06-30	2002년 주민세 등 총 68건
2633	2015	국승중기(주)	김용선		서울특별시 성동구 천호대로 274-1	135	주민세 법인세할분	2005-07-31	2005년 주민세 등 총 164건
2634	2015	성창중기	윤종성		서울특별시 성동구 천호대로 274-1	227	주민세 법인세할분	2005-04-30	2005년 주민세 등 총 49건
2635	2015	랜드브레인	조성기		서울특별시 강남구 선릉로125길 8	152	주민세 법인세할분	2008-07-31	2008년 주민세 등 총 15건
2636	2015	주식회사 바스코	박종남		서울 중구 을지로7가 81	1,349	취득세 부동산	2006-04-30	2006년 취득세 등 총 15건
2637	2015	핸손테크놀로지	강호준		서울특별시 구로구 디지털로27길 24	182	등록세 부동산	2007-08-31	2007년 등록세 등 총 72건
2638	2015	(주)흥산산업개발	김상빈		서울특별시 마포구 새창로 20	569	주민세 법인세할분	2008-08-28	2008년 주민세 등 총 23건
2639	2015	(주)써미트테크놀로지	정승녕		서울특별시 강남구 도산대로 221	88	주민세 법인세할분	2007-11-30	2007년 주민세 등 총 13건
2640	2015	오렌지이앤씨	이동욱		서울특별시 강남구 역삼로 310	57	주민세 법인세할분	2009-06-29	2009년 주민세 등 총 8건
2641	2015	창의유리	이광섭		서울특별시 송파구 오금로38가길 7	85	주민세 법인세할분	2006-11-30	2006년 주민세 등 총 5건
2642	2015	유연산업개발	신달도		서울특별시 서초구 신반포로45길 22	2,407	주민세 법인세할분	2008-06-30	2008년 주민세 등 총 67건
2643	2015	에베레스트물산	윤여운		서울특별시 종로구 율곡로 286	96	주민세 법인세할분	2005-03-21	2005년 주민세 등 총 14건
2644	2015	주식회사 우림정보통신	노경상		서울 강남구 논현동 93-1	86	주민세 법인세할분	2008-04-30	2008년 주민세 등 총 25건
2645	2015	보명씨에스티	이흥희		서울특별시 강남구 강남대로128길 22	65	주민세 법인세할분	2004-07-21	2004년 주민세 등 총 2건
2646	2015	맥스리얼티	박경자		서울특별시 중구 통일로 86	462	주민세 법인세할분	2009-07-31	2009년 주민세 등 총 15건
2647	2015	(주)경성모터스	김인영		서울특별시 강서구 공항대로61길 10-21	325	주민세 법인세할분	2008-03-28	2008년 주민세 등 총 27건
2648	2015	짚신스포츠	이일주		서울특별시 중구 퇴계로 438-1	302	주민세 법인세할분	2009-03-27	2009년 주민세 등 총 45건
2649	2015	(주)주원제이종건	오선경		서울특별시 중구 창경궁로 12	61	주민세 법인세할분	2005-09-30	2005년 주민세 등 총 12건
2650	2015	와이어리스인터액티브	이문영		서울특별시 구로구 디지털로34길 55	68	등록세 부동산	2007-05-31	2007년 등록세 등 총 6건

연번	공개연도	법인명	대표자	업종	체납법인 주소	총체납액	대표세목	납기	체납요지
2651	2015	남정피엔지	박영관		서울특별시 중랑구 답십리로75길 116	182	주민세 법인세할분	2009-06-30	2009년 주민세 등 총 26건
2652	2015	선진씨엠씨	최도권		서울특별시 강남구 테헤란로4길 38	1,203	주민세 법인세할분	2008-12-31	2008년 주민세 등 총 6건
2653	2015	(주)아림페이퍼	전충하		서울특별시 종로구 난계로29가길 4	490	주민세 법인세할분	2004-06-21	2004년 주민세 등 총 19건
2654	2015	삼성주택재건축정비사업조합	송태식		서울 중랑구 묵동 237-95	133	취득세 부동산	2004-07-31	2004년 취득세 등 총 1건
2655	2015	엘티디씨앤디	정보없음		서울특별시 노원구 상계로 90	146	등록세 부동산	2005-04-21	2005년 등록세 등 총 40건
2656	2015	(주)쿨텍	박철한		경기도 부천시 소사구 경인로 519	707	등록세 부동산	2005-09-21	2005년 등록세 등 총 3건
2657	2015	엠디하우스	송용길		서울특별시 구로구 디지털로 285	379	주민세 법인세할분	2007-10-31	2007년 주민세 등 총 5건
2658	2015	메디컴이십일	백랑기		서울특별시 강서구 등촌로 11	726	주민세 법인세할분	2002-12-20	2002년 주민세 등 총 23건
2659	2015	중앙도시개발	허성철		서울특별시 용산구 한강대로46길 15	86	주민세 법인세할분	2003-04-21	2003년 주민세 등 총 1건
2660	2015	예성종합건설	조성철		서울 구로구 오류동 33-74	93	주민세 법인세할분	2007-07-31	2007년 주민세 등 총 6건
2661	2015	부광공영개발(주)	유해인		서울특별시 구로구 공원로 26	61	법인지방소득세 법인소득	2010-02-26	2010년 법인지방소득세 등 총 23건
2662	2015	신나래토건(주)	김홍윤		서울특별시 서초구 강남대로85길 5	51	주민세 법인세할분	2009-10-28	2009년 주민세 등 총 1건
2663	2015	인성약품	조성태		서울특별시 서초구 남부순환로356길 100	142	주민세 법인세할분	2008-07-31	2008년 주민세 등 총 16건
2664	2015	조호종합건설-주	임광윤		서울특별시 서초구 서래로 4	242	주민세 법인세할분	2006-02-21	2006년 주민세 등 총 7건
2665	2015	세림	함윤식		전북 군산시 경장동 462-1	169	취득세 부동산	1999-07-31	1999년 취득세 등 총 1건
2666	2015	디앤지아티스개발	이수인		서울특별시 송파구 석촌호수로 61	1,991	취득세 부동산	2008-06-30	2008년 취득세 등 총 63건
2667	2015	(주)인컴퍼니	한인성		서울특별시 구로구 디지털로30길 28	54	등록세 부동산	2009-04-30	2009년 등록세 등 총 3건
2668	2015	젠코오일 주식회사	양희수		서울특별시 강동구 양재대로 1397	76	주민세 법인세할분	2006-08-31	2006년 주민세 등 총 22건
2669	2015	만덕주택	우제상		서울특별시 강남구 영동대로 342	93	주민세 법인세할분	2005-08-31	2005년 주민세 등 총 17건
2670	2015	안에스티 INC	나현주		서울특별시 성동구 성수일로10길 32	57	주민세 법인세할분	2008-07-31	2008년 주민세 등 총 3건

연번	공개연도	법인명	대표자	업종	체납법인 주소	총체납액	대표세목	납기	체납요지
2671	2015	주-광흥건설	임원정보없음		서울 영등포구 여의도동 36-2	92	주민세 법인세할분	1996-08-31	1996년 주민세 등 총 26건
2672	2015	(주)새암들	오정현		서울특별시 양천구 신월로 389	675	등록세 부동산	2004-08-31	2004년 등록세 등 총 20건
2673	2015	주식회사비잔티움	정문일		서울 마포구 상암동	330	주민세 법인세할분	2008-06-30	2008년 주민세 등 총 11건
2674	2015	부광	백수현		서울특별시 영등포구 선유로 146	101	등록세 부동산	2009-04-28	2009년 등록세 등 총 2건
2675	2015	우국종합건설	윤두용		서울특별시 서초구 서초대로50길 66	110	취득세 부동산	2006-10-31	2006년 취득세 등 총 1건
2676	2015	(주)이젠프리	지윤석		서울특별시 강남구 논현로80길 25	103	주민세 특별징수분	2005-04-30	2005년 주민세 등 총 10건
2677	2015	다우어드밴스	이남석		서울특별시 강남구 테헤란로64길 14	188	주민세 법인세할분	2008-08-31	2008년 주민세 등 총 12건
2678	2015	스카이함백	박영권		강원도 태백시 태백산로 4839	102	주민세 법인세할분	2007-01-31	2007년 주민세 등 총 6건
2679	2015	(주)신한			서울특별시 마포구 마포대로 12	304	취득세 부동산	1994-11-30	1994년 취득세 등 총 1건
2680	2015	풍양운수(주)	이경현		서울특별시 양천구 신정로7길 17	166	법인지방소득세 법인소득	2010-06-30	2010년 법인지방소득세 등 총 168건
2681	2015	서광건설산업	한윤우		서울특별시 성북구 보문로 35	114	취득세 부동산	2010-07-31	2010년 취득세 등 총 2건
2682	2015	봉신산업	정석권		서울특별시 관악구 보라매로 20	317	등록세 부동산	2010-12-31	2010년 등록세 등 총 13건
2683	2015	상계중앙상사	우기석		서울 노원구 상계동 389-234	271	법인지방소득세 법인소득	2011-01-31	2011년 법인지방소득세 등 총 23건
2684	2015	풍성주택	고영성		경기도 수원시 팔달구 장다리로306번길 26	94	법인지방소득세 법인소득	2010-05-31	2010년 법인지방소득세 등 총 6건
2685	2015	카라반케이디이	박태환		서울특별시 강동구 천중로 206	230	지방소득세 특별징수	2010-03-31	2010년 지방소득세 등 총 63건
2686	2015	케이디엠이엔지	박진표		서울 영등포구 양평동2가 21	172	법인지방소득세 법인소득	2010-12-31	2010년 법인지방소득세 등 총 4건
2687	2015	(주)화미화장품 남대문지점	강현송		서울특별시 양천구 목동로 177	58	법인지방소득세 법인소득	2011-02-28	2011년 법인지방소득세 등 총 1건
2688	2015	잔스넷(씨제이파워넷)	이정구		서울특별시 강남구 선릉로 755	94	법인지방소득세 법인소득	2010-11-30	2010년 법인지방소득세 등 총 1건
2689	2015	(주)지포럼에이엠씨	천세명		서울특별시 중구 장충단로13길 20	6,118	등록세 부동산	2006-03-03	2006년 등록세 등 총 5건
2690	2015	이에이치건설	유지양		서울특별시 영등포구 버드나루로 301층 (영등포동2가)	96	취득세 부동산	2010-06-14	2010년 취득세 등 총 2건

연번	공개연도	법인명	대표자	업종	체납법인 주소	총체납액	대표세목	납기	체납요지
2691	2015	시선	김대근		서울특별시 서초구 사평대로56길 4	545	취득세 부동산	2010-06-30	2010년 취득세 등 총 25건
2692	2015	(주)대원디앤씨	성주현		서울특별시 서초구 효령로53길 54	103	법인지방소득세 법인소득	2011-02-28	2011년 법인지방소득세 등 총 4건
2693	2015	상아디엔씨	방동혁		서울특별시 송파구 동남로 155	81	법인지방소득세 법인소득	2010-08-31	2010년 법인지방소득세 등 총 6건
2694	2015	중앙리서치-주	조임출		서울특별시 금천구 가산디지털1로 137	136	등록세 부동산	2010-09-30	2010년 등록세 등 총 46건
2695	2015	금오텍	김상천		서울특별시 광진구 아차산로 471	290	법인지방소득세 법인소득	2010-11-29	2010년 법인지방소득세 등 총 20건
2696	2015	아성에이치디 주식회사	조혜진		서울특별시 영등포구 선유로 71	4,597	법인지방소득세 법인소득	2010-07-31	2010년 법인지방소득세 등 총 13건
2697	2015	해중건설	장춘성		서울특별시 노원구 노원로1길 9	153	법인지방소득세 법인소득	2011-02-28	2011년 법인지방소득세 등 총 4건
2698	2015	어울림시스템즈	박동혁		서울특별시 서초구 논현로 153	63	지방소득세 특별징수	2010-12-28	2010년 지방소득세 등 총 6건
2699	2015	유진건기	이재우		서울특별시 서초구 서초중앙로 72	52	주민세 특별징수분	2004-12-21	2004년 주민세 등 총 23건
2700	2015	(주)제이에스디앤엠	김영준		서울특별시 마포구 마포대로 38	211	법인지방소득세 법인소득	2010-07-31	2010년 법인지방소득세 등 총 8건
2701	2015	경남씨엔몰	유해규		서울특별시 강남구 언주로30길 13	205	법인지방소득세 법인소득	2010-08-31	2010년 법인지방소득세 등 총 1건
2702	2015	넥스트텍스타일	김부식		서울특별시 동대문구 무학로28길 9-1	53	주민세 법인세할분	2009-07-28	2009년 주민세 등 총 13건
2703	2015	(주)서남토건	임원정보없음		서울은평구응암동60-5	350	주민세 법인세할분	2000-04-30	2000년 주민세 등 총 39건
2704	2015	슈퍼데크코리아	이해명		서울특별시 강남구 테헤란로4길 15	536	주민세 법인세할분	2004-08-23	2004년 주민세 등 총 1건
2705	2015	주-마이네스트	홍길성		서울특별시 서초구 동산로19길 25	117	주민세 법인세할분	2005-06-30	2005년 주민세 등 총 27건
2706	2015	구일일안전시스템(주)	진정수		서울특별시 강북구 도봉로 261	162	주민세 법인세할분	2005-03-21	2005년 주민세 등 총 444건
2707	2015	필봉프라임엔터테이먼트			서울특별시 송파구 새말로5길 4-16	142	주민세 법인세할분	2009-12-31	2009년 주민세 등 총 12건
2708	2015	엔텔테크놀러지 주식회사	임건영		서울특별시 강남구 테헤란로 152	484	주민세 법인세할분	2004-11-22	2004년 주민세 등 총 42건
2709	2015	씨아이씨정보통신	조성호		서울 서초구 서초동 1445-3	229	주민세 법인세할분	2006-03-21	2006년 주민세 등 총 25건
2710	2015	새롬산업	김영국		서울특별시 도봉구 시루봉로 197	57	주민세 법인세할분	2004-07-19	2004년 주민세 등 총 37건

연번	공개연도	법인명	대표자	업종	체납법인 주소	총체납액	대표세목	납기	체납요지
2711	2015	경현어패럴(주)	이경문		서울특별시 성북구 인촌로7길 56-3	145	주민세 법인세할분	2006-06-20	2006년 주민세 등 총 40건
2712	2015	디지털퓨전	김태완		서울특별시 금천구 가산디지털1로 168	63	등록세 부동산	2009-06-30	2009년 등록세 등 총 26건
2713	2015	(주)하도모터스	권혁창		서울특별시 양천구 목동서로 67	52	주민세 법인세할분	2004-11-22	2004년 주민세 등 총 13건
2714	2015	이엔씨신흥전기	이재선		서울특별시 종로구 종로28길 21	167	주민세 법인세할분	2009-03-30	2009년 주민세 등 총 41건
2715	2015	이텍기계	이영상		서울특별시 도봉구 도봉로150다길 64	157	주민세 법인세할분	2008-04-28	2008년 주민세 등 총 36건
2716	2015	한별라인	우희봉		서울특별시 광진구 자양로 261	62	주민세 법인세할분	2006-01-31	2006년 주민세 등 총 3건
2717	2015	주-태농물산	김문수		서울특별시 서초구 강남대로107길 6	96	주민세 법인세할분	2008-06-30	2008년 주민세 등 총 19건
2718	2015	두루찬(주)	유근배		서울특별시 강서구 가로공원로 198	614	취득세 부동산	2009-11-30	2009년 취득세 등 총 19건
2719	2015	통성개발	문종오		서울특별시 강남구 삼성로86길 18	95	주민세 특별징수분	2005-08-19	2005년 주민세 등 총 39건
2720	2015	주-한빛네트	강승환		서울특별시 중랑구 공릉로2길 60-6	119	주민세 법인세할분	2007-06-28	2007년 주민세 등 총 55건
2721	2015	(주)새롬피아	김종대		서울특별시 구로구 경인로 240	305	취득세 부동산	2007-12-31	2007년 취득세 등 총 1건
2722	2015	화이인터내셔날	김동근		서울 동작구 상도5동 56-1	158	주민세 법인세할분	2009-04-30	2009년 주민세 등 총 9건
2723	2015	위엔	백종흠		서울특별시 중구 퇴계로73길 50	259	주민세 법인세할분	2008-06-30	2008년 주민세 등 총 9건
2724	2015	정평산업개발	인한주		서울 강남구 역삼동 702-2	97	주민세 법인세할분	2004-06-30	2004년 주민세 등 총 8건
2725	2015	효성아이엔티건설-주	박종원		서울특별시 서초구 매헌로 31-3	97	주민세 법인세할분	2008-12-29	2008년 주민세 등 총 22건
2726	2015	피닉스정보기술	오승철		서울특별시 강서구 공항대로 325	146	주민세 법인세할분	2008-11-28	2008년 주민세 등 총 8건
2727	2015	(주)베네개발	조호성		서울특별시 서초구 서운로 220	6,348	등록세 부동산	2006-12-31	2006년 등록세 등 총 23건
2728	2015	유아이에이치	이승계		서울특별시 마포구 월드컵북로5나길 18	471	주민세 법인세할분	2009-12-28	2009년 주민세 등 총 27건
2729	2015	오크종합건설(주)	이홍재		서울특별시 관악구 남현1길 23	201	주민세 법인세할분	2009-09-30	2009년 주민세 등 총 5건
2730	2015	유씨아이콜스(주)	이승훈		서울특별시 강남구 영동대로 407	83	주민세 특별징수분	2008-02-29	2008년 주민세 등 총 7건

연번	공개연도	법인명	대표자	업종	체납법인 주소	총체납액	대표세목	납기	체납요지
2731	2015	이션정보시스템	강범석		서울특별시 강남구 도곡로 132	70	주민세 법인세할분	2007-01-23	2007년 주민세 등 총 4건
2732	2015	아이씨엔텔레콤	김태윤		서울특별시 강남구 테헤란로78길 16	46	주민세 특별징수분	2005-04-30	2005년 주민세 등 총 38건
2733	2015	천우개발(주)	임종대		서울 용산구 한강대로80길 21-9	121	주민세 법인세할분	2009-06-30	2009년 주민세 등 총 33건
2734	2015	(주)위크리인터내셔날	정규식		서울특별시 강남구 영동대로 738	476	등록세 부동산	2010-01-31	2010년 등록세 등 총 8건
2735	2015	(주)삼광하이텍	장영봉		서울특별시 강남구 봉은사로114길 38	74	주민세 법인세할분	2007-12-31	2007년 주민세 등 총 13건
2736	2015	씨큐텍	유택수		서울특별시 강남구 역삼로 170	143	주민세 법인세할분	2008-03-31	2008년 주민세 등 총 7건
2737	2015	서우주택건영	정문수		대전광역시 서구 괴정로 47	951	취득세 부동산	1998-07-31	1998년 취득세 등 총 1건
2738	2015	(주)남송그린타운	이병호		서울특별시 종로구 진흥로 439	123	주민세 법인세할분	2009-10-31	2009년 주민세 등 총 12건
2739	2015	한국영림영농조합	김성철		서울특별시 서초구 강남대로 243	269	주민세 법인세할분	2007-10-31	2007년 주민세 등 총 30건
2740	2015	크레아종합건설	박남순		서울특별시 구로구 구로동로 167	83	주민세 법인세할분	2008-11-28	2008년 주민세 등 총 25건
2741	2015	대흥하이텍	이의진		서울특별시 구로구 디지털로33길 55	63	등록세 부동산	2006-10-31	2006년 등록세 등 총 2건
2742	2015	아너스밸리	박종학		서울특별시 종로구 세검정로 371	2,061	등록세 부동산	2009-12-31	2009년 등록세 등 총 41건
2743	2015	(주)덕영주택건설	원정식		서울특별시 양천구 신월로 333	58	주민세 법인세할분	2004-04-21	2004년 주민세 등 총 1건
2744	2015	승리종합건설주식회사	전기식		서울 영등포구 문래동3가 77-54	316	주민세 법인세할분	2004-07-21	2004년 주민세 등 총 18건
2745	2015	(주)덕신종합건설	홍성운		서울특별시 영등포구 국회대로74길 20	61	주민세 법인세할분	1996-09-30	1996년 주민세 등 총 48건
2746	2015	두백건설	남재성		서울특별시 강남구 봉은사로 626	156	주민세 법인세할분	2008-08-31	2008년 주민세 등 총 6건
2747	2015	신림종합건설-주	최종일		서울특별시 종로구 사직로 130	674	취득세 부동산	1997-02-28	1997년 취득세 등 총 1건
2748	2015	한국콘도	장동규		여의도동45-15	106	주민세 법인세할분	1984-08-31	1984년 주민세 등 총 1건
2749	2015	청토건설	남윤영		부산광역시 동래구 차밭골로50번가길 4	247	주민세 특별징수분	2003-07-31	2003년 주민세 등 총 24건
2750	2015	창인철강	박주성		서울특별시 마포구 마포대로 127	60	주민세 법인세할분	2009-08-26	2009년 주민세 등 총 8건

연번	공개연도	법인명	대표자	업종	체납법인 주소	총체납액	대표세목	납기	체납요지
2751	2015	(주)에스와이건설	조갑현		서울특별시 금천구 두산로 28	1,293	등록세 부동산	2006-01-31	2006년 등록세 등 총 6건
2752	2015	오리엔트개발(주)	조봉제		서울특별시 강남구 논현로28길 45	214	취득세 부동산	2010-11-30	2010년 취득세 등 총 30건
2753	2015	(주)아르누보몽드	이재성		서울특별시 강남구 언주로86길 11	666	등록세 부동산	2010-09-30	2010년 등록세 등 총 16건
2754	2015	대일물산	박노석		서울특별시 송파구 강동대로 67	99	법인지방소득세 법인소득	2010-11-01	2010년 법인지방소득세 등 총 9건
2755	2015	(주)성산프라이얼	박성원		서울특별시 강남구 테헤란로87길 13	512	등록세 부동산	2010-09-30	2010년 등록세 등 총 2건
2756	2015	(주)해와달산업	김귀영		서울특별시 서초구 서초대로40길 24	306	법인지방소득세 법인소득	2010-03-30	2010년 법인지방소득세 등 총 18건
2757	2015	지엔유나이티드	이성진		서울특별시 용산구 한강대로62다길 4	75	취득세 부동산	2010-04-30	2010년 취득세 등 총 46건
2758	2015	주-용평개발	양상평		서울특별시 구로구 가마산로 215	52	지방소득세 특별징수	2010-11-30	2010년 지방소득세 등 총 45건
2759	2015	씨네티아정보통신	성낙출		서울특별시 서초구 양재천로11길 34	202	법인지방소득세 법인소득	2010-11-29	2010년 법인지방소득세 등 총 18건
2760	2015	(주)홍림기업	민의홍		서울특별시 용산구 한남대로21길 17	202	법인지방소득세 법인소득	2011-02-28	2011년 법인지방소득세 등 총 9건
2761	2015	로빈지코리아	최명희		서울특별시 강남구 테헤란로87길 17	424	법인지방소득세 법인소득	2010-04-30	2010년 법인지방소득세 등 총 2건
2762	2015	유한케이블	전부식		서울특별시 종로구 창경궁로18길 5	77	법인지방소득세 법인소득	2010-10-28	2010년 법인지방소득세 등 총 16건
2763	2015	세광건설	오천식		서울특별시 동작구 여의대방로28길 42	52	법인지방소득세 법인소득	2010-08-30	2010년 법인지방소득세 등 총 18건
2764	2015	창록산업	강현국		서울특별시 강남구 언주로 118	164	법인지방소득세 법인소득	2010-12-31	2010년 법인지방소득세 등 총 1건
2765	2015	서울테크라인			서울특별시 영등포구 경인로 775	71	등록세 부동산	2011-02-28	2011년 등록세 등 총 56건
2766	2015	대륙쥬얼리	최종소		서울특별시 종로구 창경궁로21길 17-6	117	법인지방소득세 법인소득	2010-03-29	2010년 법인지방소득세 등 총 39건
2767	2015	(주)21세기약품	조무성		서울특별시 동대문구 왕산로19나길 15	131	법인지방소득세 법인소득	2010-11-26	2010년 법인지방소득세 등 총 58건
2768	2015	나인스개발	박용철		서울특별시 구로구 구로중앙로 134	444	등록세 부동산	2010-09-30	2010년 등록세 등 총 7건
2769	2015	동보코리아	김양신		서울특별시 서초구 효령로60길 23-11	98	법인지방소득세 법인소득	2010-12-28	2010년 법인지방소득세 등 총 43건
2770	2015	상혁건설(주)	임현빈		서울특별시 관악구 조원로 15-2	102	법인지방소득세 법인소득	2010-11-30	2010년 법인지방소득세 등 총 14건

연번	공개연도	법인명	대표자	업종	체납법인 주소	총체납액	대표세목	납기	체납요지
2771	2015	(주)케이엠싸운드	임형채		서울특별시 구로구 구로동로 157-6	59	법인지방소득세 법인소득	2010-12-28	2010년 법인지방소득세 등 총 26건
2772	2015	코아콤	이한주		서울특별시 영등포구 경인로 775	307	등록세 부동산	2009-10-31	2009년 등록세 등 총 20건
2773	2015	송연종합건설	송대철		서울특별시 영등포구 양산로 130	105	법인지방소득세 법인소득	2010-08-30	2010년 법인지방소득세 등 총 1건
2774	2015	알렌무역상사	최경아		서울특별시 서초구 사임당로 74	84	법인지방소득세 법인소득	2010-07-31	2010년 법인지방소득세 등 총 26건
2775	2015	쓰리게이트	김지영		서울특별시 용산구 효창원로64길 2	101	주민세 법인세할분	2008-04-28	2008년 주민세 등 총 16건
2776	2015	엠파이어종합건설	이종원		서울특별시 서초구 양재천로 89	35	법인지방소득세 법인소득	2010-11-29	2010년 법인지방소득세 등 총 9건
2777	2015	어코드로지스틱스주식회사	추봉호		서울특별시 강서구 강서로56가길 35	77	법인지방소득세 법인소득	2010-04-28	2010년 법인지방소득세 등 총 1건
2778	2015	에틴시스템(주)	송태구		서울 영등포구 문래동3가 54-66	81	등록세 부동산	2011-02-28	2011년 등록세 등 총 2건
2779	2015	새빛인베스트먼트	전익균		서울특별시 강남구 테헤란로34길 19	71	법인지방소득세 법인소득	2010-09-30	2010년 법인지방소득세 등 총 4건
2780	2015	주-서울드림랜드	김향술		서울특별시 강북구 월계로 173	801	법인지방소득세 법인소득	2010-11-30	2010년 법인지방소득세 등 총 12건
2781	2015	(주)모델공간	손창복		서울특별시 은평구 불광로6길 6-9	71	법인지방소득세 법인소득	2010-09-30	2010년 법인지방소득세 등 총 4건
2782	2015	영우올퍼스트	김영호		서울특별시 강남구 남부순환로 2912	61	법인지방소득세 법인소득	2010-07-31	2010년 법인지방소득세 등 총 4건
2783	2015	다해인터내셔날(주)-서초	김복영		서울 중랑구 망우동	201	주민세 법인세할분	2005-03-31	2005년 주민세 등 총 4건
2784	2015	엔디스	이호경		서울특별시 강남구 선릉로 524	81	주민세 법인세할분	2005-02-21	2005년 주민세 등 총 16건
2785	2015	에버소프트	백성용		경기도 성남시 분당구 벌말로40번길 4-1	161	주민세 법인세할분	2008-12-31	2008년 주민세 등 총 6건
2786	2015	애드썸	고의만		서울특별시 강남구 언주로168길 19	51	주민세 법인세할분	2003-10-31	2003년 주민세 등 총 24건
2787	2015	(주)레노시스	김대환		서울특별시 용산구 독서당로 116	133	주민세 법인세할분	2006-04-24	2006년 주민세 등 총 21건
2788	2015	공간인테리어디자인	이상덕		서울특별시 강남구 도산대로 305	210	취득세 부동산	2008-05-31	2008년 취득세 등 총 4건
2789	2015	오퍼스건설	이병준		서울특별시 강남구 테헤란로69길 10	478	주민세 법인세할분	2010-01-31	2010년 주민세 등 총 9건
2790	2015	제이에이치엘씨앤디	최영준		서울특별시 강남구 남부순환로 2909	541	취득세 부동산	2004-12-31	2004년 취득세 등 총 29건

연번	공개연도	법인명	대표자	업종	체납법인 주소	총체납액	대표세목	납기	체납요지
2791	2015	다우리기업	임진규		서울특별시 금천구 서부샛길 648	88	등록세 부동산	2005-11-21	2005년 등록세 등 총 8건
2792	2015	헤븐팩토리	서강준		서울특별시 강남구 봉은사로 437	61	등록세 부동산	2010-02-28	2010년 등록세 등 총 2건
2793	2015	위베스트 인터내셔널	안홍헌		서울 강서구 방화동 712-1	2,817	주민세 특별징수분	2008-11-28	2008년 주민세 등 총 15건
2794	2015	호경시스템	김영진		서울특별시 영등포구 영등포로 109	69	주민세 법인세할분	2005-02-21	2005년 주민세 등 총 11건
2795	2015	이노비스	김양수		서울특별시 강남구 테헤란로52길 21	282	주민세 법인세할분	2009-04-28	2009년 주민세 등 총 12건
2796	2015	예스엔터테인먼트	나재선		서울특별시 강남구 도산대로13길 18	131	주민세 특별징수분	2005-06-21	2005년 주민세 등 총 24건
2797	2015	동구종합주택건설	고태영		서울특별시 송파구 송파대로20길 6	410	주민세 법인세할분	2009-11-02	2009년 주민세 등 총 43건
2798	2015	주식회사 세창글로벌	김용상		서울특별시 영등포구 선유로 27	67	주민세 법인세할분	2007-04-27	2007년 주민세 등 총 1건
2799	2015	우풍토건(주)	김연희		서울동대문구장안동306-4	56	주민세 법인세할분	2002-07-22	2002년 주민세 등 총 94건
2800	2015	엔플렉스	김원진		서울특별시 영등포구 선유로 70	96	주민세 법인세할분	2004-11-30	2004년 주민세 등 총 2건
2801	2015	진옥화장품	신진순		서울특별시 강남구 도곡로 168	204	주민세 법인세할분	2007-11-30	2007년 주민세 등 총 11건
2802	2015	솔빛미디어	윤형병		서울특별시 강남구 논현로 824	925	주민세 법인세할분	2005-09-30	2005년 주민세 등 총 27건
2803	2015	이현엔터프라이즈	이건표		서울특별시 중구 퇴계로 286	131	주민세 법인세할분	2008-10-28	2008년 주민세 등 총 26건
2804	2015	한요통상-주	김창문		서울 송파구 신천동 7-28	196	주민세 법인세할분	2006-01-31	2006년 주민세 등 총 30건
2805	2015	태성플랜트공업-주	김진형		서울특별시 강남구 봉은사로 411	71	주민세 법인세할분	2008-12-31	2008년 주민세 등 총 65건
2806	2015	한미투자금융	한종석		서울특별시 강남구 테헤란로 327	229	주민세 법인세할분	2009-05-31	2009년 주민세 등 총 11건
2807	2015	주-코스모티앤드비	하진숙		서울특별시 서초구 신반포로45길 22	83	주민세 법인세할분	2006-02-28	2006년 주민세 등 총 75건
2808	2015	주)한국쓰리컴정보통신	윤민규		서울특별시 용산구 청파로 48	194	주민세 법인세할분	2009-01-31	2009년 주민세 등 총 65건
2809	2015	주-레기온피닉스	이호성		서울 용산구 한강로2가 16-1	78	주민세 법인세할분	2007-06-28	2007년 주민세 등 총 39건
2810	2015	코리아홈쇼핑	유기정		서울특별시 금천구 가산디지털1로 219	235	등록세 부동산	2008-09-30	2008년 등록세 등 총 40건

연번	공개연도	법인명	대표자	업종	체납법인 주소	총체납액	대표세목	납기	체납요지
2811	2015	(주)케이에스씨네트워크	이강근		서울특별시 중구 동호로15길 43	80	주민세 법인세할분	2008-03-31	2008년 주민세 등 총 20건
2812	2015	(주)노트코리아	김경동		서울 용산구 한강로3가 40	107	주민세 법인세할분	2008-05-28	2008년 주민세 등 총 22건
2813	2015	유로아이종합건설	조영일		서울특별시 서초구 논현로17길 16	565	법인지방소득세 법인소득	2010-05-31	2010년 법인지방소득세 등 총 8건
2814	2015	모인커뮤니케니션-주	김응만		서울특별시 용산구 이촌로 5	53	법인지방소득세 법인소득	2010-03-02	2010년 법인지방소득세 등 총 2건
2815	2015	밸류스페이스	최연욱		서울 강동구 성내동 51-1	72	법인지방소득세 법인소득	2010-08-27	2010년 법인지방소득세 등 총 24건
2816	2015	이룸이엔티	장진용		서울 강남구 신사동 539-11	516	법인지방소득세 법인소득	2011-02-28	2011년 법인지방소득세 등 총 56건
2817	2015	(주)이지씨엔디	송광배		서울특별시 양천구 목동동로 233-1	863	법인지방소득세 법인소득	2011-02-28	2011년 법인지방소득세 등 총 19건
2818	2015	주-터와인이앤씨	김재근		서울 강남구 역삼1동 702-10	69	주민세 법인세할분	2008-07-31	2008년 주민세 등 총 41건
2819	2015	글로벌익스터널트러스트	장현준		서울특별시 관악구 봉천로 472	103	법인지방소득세 법인소득	2010-07-26	2010년 법인지방소득세 등 총 12건
2820	2015	고진테크	이황욱		서울특별시 종로구 진흥로 432	326	법인지방소득세 법인소득	2011-02-28	2011년 법인지방소득세 등 총 7건
2821	2015	씨티게임엔터테이먼트	양희경		서울특별시 구로구 디지털로 271	92	법인지방소득세 법인소득	2010-05-28	2010년 법인지방소득세 등 총 14건
2822	2015	주-예강건설	김병수		서울특별시 서초구 동광로 89	2,057	등록세 부동산	2010-08-31	2010년 등록세 등 총 62건
2823	2015	(주)나나마정보	노은영		서울특별시 용산구 새창로 181	69	주민세 법인세할분	2008-01-28	2008년 주민세 등 총 10건
2824	2015	에이엔비산업개발	서동철		서울특별시 동작구 여의대방로24길 16	219	등록세 부동산	2010-09-30	2010년 등록세 등 총 6건
2825	2015	주식회사 시스테크비즈	박성진		서울특별시 마포구 월드컵북로4길 72	56	등록세 부동산	2010-06-30	2010년 등록세 등 총 2건
2826	2015	핫라인씨앤디	김태완		서울특별시 강남구 선릉로 527	54	법인지방소득세 법인소득	2010-12-31	2010년 법인지방소득세 등 총 3건
2827	2015	주-씨투트레이딩인터내셔널	류경화		서울특별시 강남구 압구정로42길 13	121	법인지방소득세 법인소득	2010-06-30	2010년 법인지방소득세 등 총 21건
2828	2015	화인엘텍	이래학		서울특별시 구로구 디지털로26길 61	66	등록세 부동산	2010-12-28	2010년 등록세 등 총 3건
2829	2015	주식회사도시전기	이항철		서울특별시 관악구 조원중앙로 38-1	246	법인지방소득세 법인소득	2010-05-31	2010년 법인지방소득세 등 총 31건
2830	2015	경서종합전기(주)	최완준		서울특별시 종로구 대학로1길 34-11	58	법인지방소득세 법인소득	2010-03-29	2010년 법인지방소득세 등 총 14건

연번	공개연도	법인명	대표자	업종	체납법인 주소	총체납액	대표세목	납기	체납요지
2831	2015	해인공영	안복명		서울특별시 동작구 여의대방로24가길 8	82	법인지방소득세 법인소득	2010-08-30	2010년 법인지방소득세 등 총 4건
2832	2015	(주)태성아이앤디	이경희		서울특별시 광진구 구의강변로 30	100	법인지방소득세 법인소득	2010-11-30	2010년 법인지방소득세 등 총 2건
2833	2015	주식회사얀투	방만성		서울특별시 중랑구 동일로 843	68	주민세 법인세할분	2008-10-28	2008년 주민세 등 총 38건
2834	2015	피엠지홀딩스	박상준		서울특별시 강남구 논현로 736	44	주민세 법인세할분	2009-03-31	2009년 주민세 등 총 4건
2835	2015	프로모터스송파자동차 주식회사			서울특별시 송파구 송파대로28길 16	50	법인지방소득세 법인소득	2011-02-28	2011년 법인지방소득세 등 총 38건
2836	2015	위광종합건설	김재일		서울특별시 강남구 언주로107길 38	61	법인지방소득세 법인소득	2011-02-28	2011년 법인지방소득세 등 총 39건
2837	2015	메이트디앤씨	이창일		서울특별시 강남구 언주로 609	305	법인지방소득세 법인소득	2010-08-31	2010년 법인지방소득세 등 총 9건
2838	2015	(주)로코알앤디	김미경		서울특별시 서초구 강남대로 631	155	법인지방소득세 법인소득	2010-09-30	2010년 법인지방소득세 등 총 22건
2839	2015	(주)에틱스아카데미	곽호암		서울특별시 금천구 벚꽃로 278	79	취득세 부동산	2010-07-31	2010년 취득세 등 총 36건
2840	2015	씨비티컨설팅	이상길		서울특별시 서초구 서초대로49길 18	422	법인지방소득세 법인소득	2010-08-30	2010년 법인지방소득세 등 총 2건
2841	2015	주식회사남경알앤디	이경윤		서울특별시 서초구 남부순환로 2561	61	법인지방소득세 법인소득	2010-12-28	2010년 법인지방소득세 등 총 10건
2842	2015	중원과공간종합건축사사무소	권호근		서울특별시 서초구 서초중앙로22길 117	51	법인지방소득세 법인소득	2010-07-31	2010년 법인지방소득세 등 총 6건
2843	2015	박성래			서울특별시 은평구 통일로53길 1	61	지방소득세 종합소득	2012-08-31	2012년 지방소득세 등 총 1건
2844	2015	후야정보통신	신명수		서울특별시 용산구 신흥로 129-1	352	주민세 법인세할분	2008-03-31	2008년 주민세 등 총 9건
2845	2015	(주)비젼베이스	윤상인		서울특별시 서초구 서초대로42길 23	601	주민세 법인세할분	2007-08-28	2007년 주민세 등 총 3건
2846	2015	하광주택건설(주)	임성주		서울특별시 강남구 봉은사로50길 8	64	등록세 부동산	2005-05-31	2005년 등록세 등 총 3건
2847	2015	(주)소리텔	배수영		서울 금천구 가산동 569-21	81	등록세 부동산	2004-10-31	2004년 등록세 등 총 14건
2848	2015	그랑빌건설	홍사승		서울특별시 서초구 양재천로21길 43	99	주민세 법인세할분	2006-01-21	2006년 주민세 등 총 34건
2849	2015	동림종건주식회사	나승철		서울특별시 서초구 서초대로 72	752	등록세 부동산	2004-09-30	2004년 등록세 등 총 28건
2850	2015	강림인터내셔날	이영재		서울특별시 동작구 사당로 283	174	주민세 법인세할분	2006-02-21	2006년 주민세 등 총 4건

연번	공개연도	법인명	대표자	업종	체납법인 주소	총체납액	대표세목	납기	체납요지
2851	2015	(주)아이엘티브이	이호열		서울특별시 강남구 도산대로11길 32	60	주민세 법인세할분	2009-07-28	2009년 주민세 등 총 20건
2852	2015	비앤피코리아	맹병규		서울 마포구 도화동 173	143	주민세 법인세할분	2008-09-26	2008년 주민세 등 총 3건
2853	2015	백세약품	조성억		서울특별시 영등포구 여의대방로47길 13	63	주민세 법인세할분	2008-03-28	2008년 주민세 등 총 13건
2854	2015	(주)명성금속	강성숙		서울특별시 중랑구 용마산로 674-30	93	주민세 특별징수분	2006-01-31	2006년 주민세 등 총 26건
2855	2015	주-멀티스캔	김학충		서울 용산구 새창로 181	149	주민세 법인세할분	2007-10-26	2007년 주민세 등 총 41건
2856	2015	웅대개발	서기열		서울특별시 서초구 효령로77길 18	309	주민세 법인세할분	2006-06-21	2006년 주민세 등 총 21건
2857	2015	(주)네오재리텍	이용훈		서울특별시 강서구 양천로 470	189	등록세 기타	2008-11-30	2008년 등록세 등 총 19건
2858	2015	코니정보	김형중		경기도 고양시 덕양구 고양대로1407번길 45-17	193	주민세 법인세할분	2008-07-31	2008년 주민세 등 총 24건
2859	2015	주-지비코리아	남국현		서울특별시 노원구 노원로15길 10	100	등록세 부동산	2004-06-30	2004년 등록세 등 총 35건
2860	2015	기송토건	강신자		서울특별시 강남구 논현로 628	174	주민세 법인세할분	2005-04-21	2005년 주민세 등 총 22건
2861	2015	한양종합건설	문상채		서울특별시 마포구 마포대로 86	470	등록세 부동산	2006-09-30	2006년 등록세 등 총 8건
2862	2015	디지털뉴텍(주)	박철우		경상남도 양산시 어곡공단로 92	400	등록세 부동산	2004-04-22	2004년 등록세 등 총 3건
2863	2015	제이라이트	유정권		서울특별시 강북구 삼양로 203	89	주민세 법인세할분	2009-10-31	2009년 주민세 등 총 11건
2864	2015	주식회사 야호커뮤니케이션	이인광		서울특별시 강남구 영동대로 325	1,172	등록세 부동산	2009-04-30	2009년 등록세 등 총 23건
2865	2015	(주)효가촌	이명수		서울특별시 강남구 테헤란로 333	547	주민세 법인세할분	2008-09-30	2008년 주민세 등 총 10건
2866	2015	씨아이씨앤컴퍼니	이정우		서울특별시 금천구 가산디지털2로 98	80	주민세 법인세할분	2008-04-28	2008년 주민세 등 총 50건
2867	2015	주)삼지기술	전상용		서울특별시 용산구 청파로 40	55	주민세 법인세할분	2006-04-24	2006년 주민세 등 총 12건
2868	2015	진도강업	조권승		서울특별시 금천구 시흥대로 46	102	주민세 법인세할분	2003-10-31	2003년 주민세 등 총 5건
2869	2015	대양에너지	주방남		서울특별시 강서구 금낭화로26가길 152-14	207	주민세 법인세할분	2004-07-31	2004년 주민세 등 총 36건

연번	공개연도	법인명	대표자	업종	체납법인 주소	총체납액	대표세목	납기	체납요지
2870	2015	한국설비기계	양승봉		서울특별시 마포구 양화로6길 9-20	96	취득세 부동산	2005-02-28	2005년 취득세 등 총 2건
2871	2015	아미노젠	서수봉		서울특별시 종로구 대학로 101	177	주민세 법인세할분	2005-12-21	2005년 주민세 등 총 13건
2872	2015	수은실업	김명수		서울 강남구 삼성동 159	74	등록세 부동산	2009-09-30	2009년 등록세 등 총 24건
2873	2015	원스타골드	송관용		서울특별시 종로구 삼일대로30길 23	212	주민세 법인세할분	2008-10-31	2008년 주민세 등 총 14건
2874	2015	아노마건축사무소	홍정표		서울특별시 강남구 언주로 804	70	주민세 법인세할분	2005-07-31	2005년 주민세 등 총 34건
2875	2015	케이에네스재풍토건	백인하		서울특별시 송파구 백제고분로45길 30	448	주민세 법인세할분	2008-01-31	2008년 주민세 등 총 27건
2876	2015	(주)한백상건	박순화		서울특별시 강남구 테헤란로87길 35	876	법인지방소득세 법인소득	2010-08-31	2010년 법인지방소득세 등 총 5건
2877	2015	주식회사 예스카운티	고경주		서울특별시 서초구 서초대로41길 19	93	등록세 부동산	2010-04-30	2010년 등록세 등 총 2건
2878	2015	태극종합상사	김성희		서울특별시 강서구 국회대로7길 130	59	법인지방소득세 법인소득	2010-11-29	2010년 법인지방소득세 등 총 37건
2879	2015	(주)가야에너지네트웍스	김용호		서울 은평구 응암1동 163-3	100	주민세 법인세할분	2008-11-30	2008년 주민세 등 총 2건
2880	2015	주식회사원플러스도시개발	장필근		서울 서대문구 연희동 132-1	77	지방소득세 특별징수	2010-10-31	2010년 지방소득세 등 총 33건
2881	2015	선덕토건	신정수		서울특별시 강남구 테헤란로 313	163	법인지방소득세 법인소득	2010-03-02	2010년 법인지방소득세 등 총 3건
2882	2015	다보리치웰	김병철		서울특별시 강남구 도곡로4길 28	96	법인지방소득세 법인소득	2010-12-28	2010년 법인지방소득세 등 총 4건
2883	2015	동임에이피	김영웅		서울특별시 강남구 논현로 529	570	법인지방소득세 법인소득	2010-08-31	2010년 법인지방소득세 등 총 9건
2884	2015	컴엔텔	고병권		서울특별시 구로구 도림로 12	118	주민세 법인세할분	2009-07-28	2009년 주민세 등 총 6건
2885	2015	주식회사 이안라이프건설	이재훈		서울특별시 강남구 테헤란로26길 14	455	법인지방소득세 법인소득	2010-08-02	2010년 법인지방소득세 등 총 3건
2886	2015	(주)거봉씨앤디	임국봉		서울특별시 강남구 테헤란로 329	209	법인지방소득세 법인소득	2010-12-31	2010년 법인지방소득세 등 총 4건
2887	2015	(주)태산을만드는사람들	김영애		서울 송파구 방이동 66-2	898	법인지방소득세 법인소득	2010-08-31	2010년 법인지방소득세 등 총 4건
2888	2015	주식회사다경	김명오		서울특별시 강남구 도산대로 215	832	등록세 부동산	2010-10-31	2010년 등록세 등 총 134건
2889	2015	(주)태영에이치피엘	윤동간		서울특별시 서초구 신반포로47길 33-8	544	법인지방소득세 법인소득	2010-04-28	2010년 법인지방소득세 등 총 7건

연번	공개연도	법인명	대표자	업종	체납법인 주소	총체납액	대표세목	납기	체납요지
2890	2015	고을디엔아이	박병대		서울특별시 서초구 방배로19길 31	57	법인지방소득세 법인소득	2010-03-30	2010년 법인지방소득세 등 총 4건
2891	2015	(주)찬란한아침	추혜란		서울특별시 강남구 역삼로19길 3	87	법인지방소득세 법인소득	2011-02-28	2011년 법인지방소득세 등 총 13건
2892	2015	(주)영토피아이씨	백대진		서울특별시 서초구 반포대로26길 1	86	법인지방소득세 법인소득	2010-06-28	2010년 법인지방소득세 등 총 5건
2893	2015	필코타운	신현일		서울특별시 송파구 올림픽로8길 32	315	법인지방소득세 법인소득	2010-08-31	2010년 법인지방소득세 등 총 17건
2894	2015	씨이오웨딩클럽	곽호영		서울특별시 강남구 삼성로147길 18	148	법인지방소득세 법인소득	2010-07-31	2010년 법인지방소득세 등 총 17건
2895	2015	삼성에스크로우	정해숙		서울특별시 강남구 테헤란로8길 21	82	법인지방소득세 법인소득	2010-08-02	2010년 법인지방소득세 등 총 7건
2896	2015	(주)더블유유엔아이하우징	석민경		서울특별시 강남구 테헤란로 309	106	법인지방소득세 법인소득	2010-08-31	2010년 법인지방소득세 등 총 4건
2897	2015	대한택지건설	이나희		서울특별시 서초구 효령로 349-5	84	법인지방소득세 법인소득	2010-07-31	2010년 법인지방소득세 등 총 13건
2898	2015	(유한)봉화쥬류	송기정		서울특별시 금천구 기아로 208-11	91	법인지방소득세 법인소득	2010-06-30	2010년 법인지방소득세 등 총 4건
2899	2015	전주이씨밀성군파참판공종친회	이성수		충북 음성군 금일로 12671	99	취득세 부동산	2010-07-31	2010년 취득세 등 총 2건
2900	2015	법무법인솔로몬	강명준		서울 마포구 상암동 1605	107	법인지방소득세 법인소득	2010-08-31	2010년 법인지방소득세 등 총 51건
2901	2015	아람종합건설	김용범		서울특별시 중랑구 면목로44길 28	329	취득세 부동산	2011-02-28	2011년 취득세 등 총 3건
2902	2015	주-포스어코드	신석규		서울특별시 서초구 양재천로23길 9	60	주민세 법인세할분	2008-08-28	2008년 주민세 등 총 9건
2903	2015	세현토건(주)	봉세종		서울특별시 강남구 광평로 280	132	법인지방소득세 법인소득	2010-07-31	2010년 법인지방소득세 등 총 10건
2904	2015	엑스씨이	배성우		서울특별시 서초구 반포대로 144	78	법인지방소득세 법인소득	2010-06-30	2010년 법인지방소득세 등 총 41건
2905	2015	티엠엘종합건설(주)	강환국		서울특별시 구로구 디지털로27길 109	96	법인지방소득세 법인소득	2010-10-28	2010년 법인지방소득세 등 총 31건
2906	2015	한국벤쳐이십일	최경철		서울특별시 송파구 가락로17길 4	66	주민세 법인세할분	2007-02-28	2007년 주민세 등 총 11건
2907	2015	두승기초	심재승		서울특별시 도봉구 도봉로133길 9	61	주민세 법인세할분	2006-02-28	2006년 주민세 등 총 3건
2908	2015	(주)사이버컴밸리	주공식		서울특별시 용산구 효창원로66길 26	61	주민세 법인세할분	2008-07-28	2008년 주민세 등 총 25건
2909	2015	배재종합건설	이종호		서울특별시 서초구 효령로 258	101	주민세 법인세할분	2003-03-31	2003년 주민세 등 총 11건

연번	공개연도	법인명	대표자	업종	체납법인 주소	총체납액	대표세목	납기	체납요지
2910	2015	프리빌	조관희		서울특별시 종로구 인사동길 34-1	660	등록세 부동산	2004-01-31	2004년 등록세 등 총 40건
2911	2015	현일씨앤씨	김두성		서울특별시 용산구 청파로 125	220	주민세 법인세할분	2008-04-28	2008년 주민세 등 총 3건
2912	2015	푸쿠	김국동		서울특별시 성동구 천호대로 280	120	법인지방소득세 법인소득	2010-03-02	2010년 법인지방소득세 등 총 3건
2913	2015	다산솔루션	이성호		서울특별시 영등포구 63로 32	291	주민세 법인세할분	2004-02-20	2004년 주민세 등 총 48건
2914	2015	메르디안하우징	이승수		서울특별시 서초구 양재천로17길 7	373	취득세 부동산	2002-03-31	2002년 취득세 등 총 9건
2915	2015	대한매일산업	송인걸		서울특별시 동대문구 난계로30길 24	114	주민세 법인세할분	2003-10-31	2003년 주민세 등 총 31건
2916	2015	라이온개발			서울특별시 광진구 구의로 7	83	등록세 부동산	2001-03-31	2001년 등록세 등 총 4건
2917	2015	금성정보시스템(주)	김중환		서울특별시 송파구 동남로2길 23	56	주민세 법인세할분	2009-01-31	2009년 주민세 등 총 46건
2918	2015	광개토벌판	김동원		서울특별시 중구 남대문시장길 61	73	취득세 부동산	2007-07-31	2007년 취득세 등 총 5건
2919	2015	주식회사에스에프건설	강상선		서울특별시 종로구 송월길 118-57	150	등록세 부동산	2005-08-31	2005년 등록세 등 총 2건
2920	2015	지케이파워	곽윤식		서울특별시 강남구 테헤란로77길 13	311	주민세 특별징수분	2009-12-31	2009년 주민세 등 총 31건
2921	2015	(주)신화씨앤씨	신충명		서울특별시 종로구 진흥로 439	727	주민세 법인세할분	2004-06-30	2004년 주민세 등 총 15건
2922	2015	금상산업(주)	김상홍		서울특별시 양천구 곰달래로14길 22	94	주민세 법인세할분	2005-01-31	2005년 주민세 등 총 6건
2923	2015	이브릿지컴	김용석		서울특별시 강남구 언주로 122	85	주민세 법인세할분	2002-08-31	2002년 주민세 등 총 5건
2924	2015	아시아신용정보	김재진		서울특별시 영등포구 버드나루로 84	98	주민세 법인세할분	2007-06-30	2007년 주민세 등 총 43건
2925	2015	청원옥산주택건설	신정일		서울특별시 성북구 솔샘로 30	21	취득세 부동산	2001-11-30	2001년 취득세 등 총 20건
2926	2015	넥스트인포메이션	김종일		서울특별시 구로구 디지털로26길 5	60	등록세 부동산	2009-09-28	2009년 등록세 등 총 27건
2927	2015	주)라이져	최상욱		서울특별시 마포구 방울내로7길 6	268	주민세 법인세할분	2005-05-23	2005년 주민세 등 총 28건
2928	2015	주식회사 조이온	조성용		서울특별시 강남구 광평로 280	570	주민세 법인세할분	2009-05-31	2009년 주민세 등 총 8건
2929	2015	삼흥피엠	김명덕		서울특별시 서초구 강남대로65길 12	1,166	주민세 법인세할분	2006-03-31	2006년 주민세 등 총 7건

연번	공개연도	법인명	대표자	업종	체납법인 주소	총체납액	대표세목	납기	체납요지
2930	2015	주식회사 삼흥에스아이	조성근		서울특별시 서초구 효령로77길 34	1,194	주민세 법인세할분	2006-10-31	2006년 주민세 등 총 5건
2931	2015	삼흥인베스트	안상준		서울특별시 서초구 강남대로 375	1,222	주민세 법인세할분	2006-03-31	2006년 주민세 등 총 5건
2932	2015	상보건영(주)	이준기		서울특별시 서초구 매헌로16길 6	38	주민세 법인세할분	2008-02-29	2008년 주민세 등 총 5건
2933	2015	(주)유니맥스인터내셔널	박학순		서울특별시 금천구 가산디지털1로 205-38	132	등록세 부동산	2006-08-31	2006년 등록세 등 총 48건
2934	2015	일방	오중석		서울특별시 관악구 조원중앙로 11	147	주민세 법인세할분	2008-03-31	2008년 주민세 등 총 19건
2935	2015	조이링크코리아	조돈왕		서울특별시 구로구 디지털로33길 28	80	등록세 부동산	2007-02-28	2007년 등록세 등 총 19건
2936	2015	한솔주택종합건설	이충현		서울특별시 강동구 풍성로57길 23	394	등록세 부동산	2006-10-31	2006년 등록세 등 총 43건
2937	2015	서울모터스	박지창		서울특별시 영등포구 대방천로6가길 14	260	주민세 법인세할분	2006-04-21	2006년 주민세 등 총 16건
2938	2015	김종수			인천광역시 동구 서해대로566번길 11-1	78	취득세 부동산	2009-10-31	2009년 취득세 등 총 1건
2939	2015	디엠테크놀로지	문용훈		서울특별시 금천구 가산디지털1로 2	63	등록세 부동산	2011-01-31	2011년 등록세 등 총 10건
2940	2015	보국로하스	박양		서울특별시 강남구 테헤란로 333	534	법인지방소득세 법인소득	2010-08-02	2010년 법인지방소득세 등 총 5건
2941	2015	베네치아건설	정경영		서울특별시 강남구 논현로 626	613	법인지방소득세 법인소득	2010-11-30	2010년 법인지방소득세 등 총 2건
2942	2015	중원테크산업(주)	김진권		서울특별시 강남구 도곡로13길 6	616	법인지방소득세 법인소득	2010-07-31	2010년 법인지방소득세 등 총 37건
2943	2015	네코스	백창훈		서울특별시 송파구 위례성대로20길 33	364	법인지방소득세 법인소득	2010-11-01	2010년 법인지방소득세 등 총 19건
2944	2015	다농어패럴	김교현		서울 광진구 중곡동 626-7	279	법인지방소득세 법인소득	2010-03-02	2010년 법인지방소득세 등 총 8건
2945	2015	대한토익건설주식회사	육정호		서울특별시 서초구 강남대로43길 26	50	법인지방소득세 법인소득	2010-07-28	2010년 법인지방소득세 등 총 2건
2946	2015	아자코리아일렉트론	정기현		서울특별시 용산구 원효로 146	76	주민세 법인세할분	2009-12-31	2009년 주민세 등 총 9건
2947	2015	(주)노드시스템	이금석		서울특별시 성북구 화랑로14길 5	1,174	주민세 법인세할분	2009-06-26	2009년 주민세 등 총 49건
2948	2015	파인하우징	김덕종		서울특별시 영등포구 은행로 54	92	주민세 법인세할분	2006-05-31	2006년 주민세 등 총 1건

연번	공개연도	법인명	대표자	업종	체납법인 주소	총체납액	대표세목	납기	체납요지
2949	2015	(주)디지탈얼라이언스	김기선		서울특별시 용산구 청파로 113-12	192	주민세 법인세할분	2009-05-31	2009년 주민세 등 총 23건
2950	2015	주-밸류텍	지명구		서울특별시 강남구 광평로 280	1,166	주민세 법인세할분	2005-04-21	2005년 주민세 등 총 43건
2951	2015	주식회사 사이버리아	정훈		서울특별시 강동구 구천면로 189	948	주민세 법인세할분	2003-10-31	2003년 주민세 등 총 25건
2952	2015	에스비에프아이엔씨	도종현		서울특별시 강남구 논현로30길 6	253	주민세 법인세할분	2009-12-31	2009년 주민세 등 총 38건
2953	2015	(주)예일씨앤씨종합건축사	강성훈		서울특별시 강남구 봉은사로37길 5	99	주민세 법인세할분	2003-03-31	2003년 주민세 등 총 40건
2954	2015	(주)케이엠피씨	박효숙		서울특별시 구로구 디지털로27길 36	79	등록세 부동산	2007-08-31	2007년 등록세 등 총 43건
2955	2015	태영물산(주)	김인태		서울특별시 노원구 한글비석로 245	344	주민세 법인세할분	2005-02-21	2005년 주민세 등 총 71건
2956	2015	(주)더즈이미지	박원균		서울특별시 영등포구 당산로 95	54	주민세 법인세할분	2006-09-21	2006년 주민세 등 총 29건
2957	2015	제이월드건설	김종규		서울 양천구 신정동 323-17	579	주민세 법인세할분	2005-09-30	2005년 주민세 등 총 54건
2958	2015	아이벤처캐피털	진신식		서울특별시 강남구 논현로 417	51	주민세 법인세할분	2007-01-31	2007년 주민세 등 총 1건
2959	2015	주-다움종합건설	서길현		서울특별시 서초구 방배로 204	157	주민세 법인세할분	2008-01-28	2008년 주민세 등 총 21건
2960	2015	부국건설	소운섭		서울특별시 마포구 월드컵북로1길 60	70	주민세 법인세할분	2005-10-31	2005년 주민세 등 총 5건
2961	2015	(주)넥스트웨이	범재룡		서울특별시 서초구 서운로 13	93	등록세 부동산	2004-09-30	2004년 등록세 등 총 1건
2962	2015	엠제이정보통신	허명식		서울특별시 용산구 청파로 40	64	주민세 법인세할분	2007-11-28	2007년 주민세 등 총 2건
2963	2015	(주)한세키로랜드	윤석철		서울특별시 서초구 방배로 178	104	주민세 법인세할분	2004-11-22	2004년 주민세 등 총 43건
2964	2015	삼우에스피엘	유영식		서울 영등포구 당산동6가 336-5	54	주민세 법인세할분	2007-12-28	2007년 주민세 등 총 7건
2965	2015	(주)준정보통신	김준영		서울 용산구 한강로3가 16-2	70	주민세 법인세할분	2010-01-28	2010년 주민세 등 총 29건
2966	2015	흥아산업개발	최이순		서울특별시 종로구 난계로27길 16	59	주민세 법인세할분	2006-02-28	2006년 주민세 등 총 8건
2967	2015	구강물산	주미화		서울특별시 강남구 학동로 130	246	등록세 부동산	2005-05-31	2005년 등록세 등 총 8건
2968	2015	주식회사교리츠코리아	강지호		서울 강남구 논현동 203-1	69	주민세 법인세할분	2008-04-30	2008년 주민세 등 총 1건

연번	공개연도	법인명	대표자	업종	체납법인 주소	총체납액	대표세목	납기	체납요지
2969	2015	골든힐이십일	이영자		서울특별시 종로구 창경궁로 120	22	주민세 법인세할분	2005-07-31	2005년 주민세 등 총 2건
2970	2015	사이버패스	유종준		서울특별시 강남구 논현로 709	86	주민세 법인세할분	2009-07-31	2009년 주민세 등 총 4건
2971	2015	인터펄스	김상태		서울특별시 금천구 디지털로 130	84	등록세 부동산	2008-02-28	2008년 등록세 등 총 6건
2972	2015	(주)그린밸리그룹	이종윤		서울특별시 서초구 효령로74길 13	56	주민세 법인세할분	2006-06-30	2006년 주민세 등 총 60건
2973	2015	주-나스종합건설	최일환		서울특별시 서초구 서초대로27길 45	101	주민세 법인세할분	2006-12-21	2006년 주민세 등 총 3건
2974	2015	에프앤디물산	이창희		서울특별시 동대문구 황물로 150	82	주민세 법인세할분	2005-02-28	2005년 주민세 등 총 13건
2975	2015	우원실내디자인	이종숙		서울특별시 관악구 봉천로 608	51	주민세 법인세할분	2008-01-31	2008년 주민세 등 총 8건
2976	2015	코인츠	서석록		서울특별시 강남구 삼성로107길 23-9	80	주민세 법인세할분	2007-06-28	2007년 주민세 등 총 4건
2977	2015	윈엔텔정보기술	최정숙		서울특별시 강남구 봉은사로 177	55	주민세 특별징수분	2004-08-23	2004년 주민세 등 총 16건
2978	2015	랜드마크플러스(주)	박상기		서울특별시 서초구 사임당로8길 9	180	지방소득세 특별징수	2013-05-31	2013년 지방소득세 등 총 16건
2979	2015	(주)유피엔건설	홍정기		서울특별시 강남구 언주로 547	583	취득세 부동산	2013-11-30	2013년 취득세 등 총 8건
2980	2015	주식회사 행복추구에코피아	정석수		서울특별시 강남구 테헤란로98길 23	122	법인지방소득세 법인소득	2013-06-30	2013년 법인지방소득세 등 총 3건
2981	2015	주-플러스에이아이디	남상호		서울특별시 강남구 논현로 130	55	법인지방소득세 법인소득	2013-08-31	2013년 법인지방소득세 등 총 4건
2982	2015	(주)지와이인텍	윤병원		서울특별시 광진구 자양로 88	112	법인지방소득세 법인소득	2013-03-28	2013년 법인지방소득세 등 총 3건
2983	2015	효동건설	곽순태		서울특별시 강남구 강남대로 320	46	지방소득세 특별징수	2013-04-30	2013년 지방소득세 등 총 66건
2984	2015	금보통상	권상구		서울특별시 동대문구 왕산로 253	554	법인지방소득세 법인소득	2014-01-28	2014년 법인지방소득세 등 총 5건
2985	2015	이앤조이앤씨주식회사	김성준		서울특별시 중구 을지로9길 15	143	법인지방소득세 법인소득	2013-03-31	2013년 법인지방소득세 등 총 1건
2986	2015	삼건설비(주)	최기원		서울특별시 송파구 새말로 101	75	취득세 부동산	2014-02-28	2014년 취득세 등 총 2건
2987	2015	(주)씨에스테크놀로지	박관희		서울특별시 강남구 언주로30길 13	1,385	등록세 부동산	2014-01-28	2014년 등록세 등 총 25건
2988	2015	하인텍스	김시영		서울특별시 중구 퇴계로 141-7	201	법인지방소득세 법인소득	2013-07-29	2013년 법인지방소득세 등 총 3건

연번	공개연도	법인명	대표자	업종	체납법인 주소	총체납액	대표세목	납기	체납요지
2989	2015	가우리물류(주)	김명섭		서울특별시 영등포구 가마산로 313	51	법인지방소득세 법인소득	2013-11-28	2013년 법인지방소득세 등 총 36건
2990	2015	(주) 문일주택개발	조중휘		서울특별시 강남구 논현로136길 16	1,147	법인지방소득세 법인소득	2013-06-30	2013년 법인지방소득세 등 총 9건
2991	2015	엠아이알산업개발 (주)	한상희		서울특별시 강남구 테헤란로 503	547	법인지방소득세 법인소득	2013-12-31	2013년 법인지방소득세 등 총 2건
2992	2015	에스엠해양산업	명광식		서울특별시 영등포구 당산로36길 13-6	79	지방소득세 특별징수	2014-02-28	2014년 지방소득세 등 총 11건
2993	2015	대한예수교장로회보린교회			서울특별시 동대문구 홍릉로15길 36	63	취득세 부동산	2012-01-31	2012년 취득세 등 총 3건
2994	2015	평주개발(주)	홍용표		충청북도 음성군 음성읍 문화길 5-1	67	취득세 부동산	2014-01-31	2014년 취득세 등 총 1건
2995	2015	미현주택건설	임호은		서울특별시 강남구 테헤란로88길 22	122	주민세 법인세할분	2009-03-31	2009년 주민세 등 총 2건
2996	2015	(주)케이디이컴	오창현		서울특별시 강동구 풍성로 237	69	법인지방소득세 법인소득	2013-10-28	2013년 법인지방소득세 등 총 13건
2997	2015	(주)대웅지엠씨	박철웅		서울특별시 성북구 동소문로 63	541	법인지방소득세 법인소득	2013-10-28	2013년 법인지방소득세 등 총 8건
2998	2015	(주)통큰에듀파크	이충일		서울특별시 노원구 동일로 1025	245	법인지방소득세 법인소득	2014-01-31	2014년 법인지방소득세 등 총 42건
2999	2015	(주) 리치플러스	송윤권		서울특별시 용산구 한강대로 26	493	법인지방소득세 법인소득	2013-06-28	2013년 법인지방소득세 등 총 1건
3000	2015	(주)두원플로우테크	장정근		서울특별시 동대문구 답십리로 64	73	취득세 부동산	2013-07-31	2013년 취득세 등 총 3건
3001	2015	(주)유앤미인베스트먼트	최영석		서울특별시 영등포구 여의서로 43	376	법인지방소득세 법인소득	2013-06-28	2013년 법인지방소득세 등 총 17건
3002	2015	(주) 다우아이앤씨	강대영		서울특별시 서초구 남부순환로 2558	124	지방소득세 특별징수	2013-04-30	2013년 지방소득세 등 총 62건
3003	2015	나비이엔티	정현일		서울특별시 서초구 강남대로 631	92	지방소득세 특별징수	2013-06-28	2013년 지방소득세 등 총 10건
3004	2015	효산스틸주식회사	양희용		서울특별시 금천구 시흥대로 46	964	법인지방소득세 법인소득	2013-12-31	2013년 법인지방소득세 등 총 8건
3005	2015	(주)만일트레이딩	서동명		서울특별시 노원구 노해로 494	63	법인지방소득세 법인소득	2013-07-31	2013년 법인지방소득세 등 총 16건
3006	2015	(주)세움에이엠	김인철		서울특별시 강남구 테헤란로 403	63	법인지방소득세 법인소득	2013-11-30	2013년 법인지방소득세 등 총 1건
3007	2015	주-재원테크	장선희		서울특별시 강남구 삼성로 557	92	법인지방소득세 법인소득	2013-12-31	2013년 법인지방소득세 등 총 5건
3008	2015	시호월드	강남기		서울특별시 강남구 도산대로 446	325	법인지방소득세 법인소득	2013-03-31	2013년 법인지방소득세 등 총 3건

연번	공개연도	법인명	대표자	업종	체납법인 주소	총체납액	대표세목	납기	체납요지
3009	2015	주식회사 나인드래곤홀딩스	강찬영		서울특별시 중구 명동13길 10	61	법인지방소득세 법인소득	2013-06-30	2013년 법인지방소득세 등 총 9건
3010	2015	주-스틸이엔씨	성수제		서울특별시 구로구 디지털로33길 50	60	등록세 부동산	2013-10-28	2013년 등록세 등 총 17건
3011	2015	주원에프앤지	공영호		서울특별시 금천구 가산디지털1로 83	247	취득세 부동산	2013-09-30	2013년 취득세 등 총 22건
3012	2015	프론티어솔루션	김응석		서울특별시 강남구 강남대로 542	786	법인지방소득세 법인소득	2013-07-31	2013년 법인지방소득세 등 총 85건
3013	2015	드림허브프로젝트금융투자주식회사	김기병		서울특별시 종로구 세종대로 149	1,726	취득세 부동산	2013-05-31	2013년 취득세 등 총 3건
3014	2015	(주)신원크레디트	임형택		서울특별시 송파구 백제고분로7길 42-13	70	법인지방소득세 법인소득	2013-08-28	2013년 법인지방소득세 등 총 45건
3015	2015	금실종합공구(주)	오태석		서울특별시 강동구 올림픽로 592	61	법인지방소득세 법인소득	2013-11-28	2013년 법인지방소득세 등 총 4건
3016	2015	(유)신명주판	신순복		서울특별시 중랑구 동일로156길 9	235	법인지방소득세 법인소득	2013-12-30	2013년 법인지방소득세 등 총 19건
3017	2015	주식회사 천도	이현재		서울시 강남구 논현로77길 5	116	법인지방소득세 법인소득	2013-12-31	2013년 법인지방소득세 등 총 1건
3018	2015	주식회사 언레인시스템	봉성식		서울특별시 강남구 테헤란로53길 15-3	176	법인지방소득세 법인소득	2013-03-28	2013년 법인지방소득세 등 총 3건
3019	2015	(주)메타티엔씨	허경		서울특별시 강남구 봉은사로 310	107	지방소득세 특별징수	2013-04-30	2013년 지방소득세 등 총 20건
3020	2015	코리안무역	김상용		서울특별시 구로구 가마산로 280	72	법인지방소득세 법인소득	2014-01-28	2014년 법인지방소득세 등 총 24건
3021	2015	(주)그린아프리카	박우택		서울특별시 서초구 강남대로 597	658	법인지방소득세 법인소득	2013-08-28	2013년 법인지방소득세 등 총 15건
3022	2015	서울강남병원	김동윤		서울특별시 서초구 서초중앙로31길 6-3	49	주민세 법인세할분	1998-12-31	1998년 주민세 등 총 96건
3023	2015	정연주류(주)	허삼행		서울 강서구 내발산동 274-5	87	법인지방소득세 법인소득	2013-03-28	2013년 법인지방소득세 등 총 4건
3024	2015	주식회사 필러스유통	김미숙		서울 성동구 천호대로 366	81	법인지방소득세 법인소득	2013-08-28	2013년 법인지방소득세 등 총 2건
3025	2015	대한이디엠(주)	김외경		서울특별시 용산구 한강대로 313	161	법인지방소득세 법인소득	2013-04-26	2013년 법인지방소득세 등 총 4건
3026	2015	(주)스코넷	이응준		서울특별시 금천구 벚꽃로 244	54	등록세 부동산	2010-10-28	2010년 등록세 등 총 14건
3027	2015	뉴서울프라자	정재혁		서울 송파구 올림픽로8길 21	54	주민세 법인세할분	1996-09-30	1996년 주민세 등 총 37건

연번	공개연도	법인명	대표자	업종	체납법인 주소	총체납액	대표세목	납기	체납요지
3028	2015	유로인퍼스트	여수환		서울특별시 서초구 서초중앙로22길 46	38	법인지방소득세 법인소득	2012-07-31	2012년 법인지방소득세 등 총 18건
3029	2015	(주)하나아이씨에이경매	임수		서울특별시 강남구 언주로93길 29	76	법인지방소득세 법인소득	2014-01-31	2014년 법인지방소득세 등 총 4건
3030	2015	박인섭(주-에이스오일 대청주유소)	조성택		서울특별시 서초구 양재천로21길 48	41	법인지방소득세 법인소득	2013-08-31	2013년 법인지방소득세 등 총 2건
3031	2015	(주)씨투비커뮤니티	주분홍		서울특별시 광진구 능동로 332	66	법인지방소득세 법인소득	2014-01-31	2014년 법인지방소득세 등 총 20건
3032	2015	금은나라	김영채		서울특별시 종로구 종로 128	182	법인지방소득세 법인소득	2014-02-28	2014년 법인지방소득세 등 총 2건
3033	2015	플러스에프앤씨(주)	윤정치		서울 중구 장충동1가 54-1	65	법인지방소득세 법인소득	2014-02-28	2014년 법인지방소득세 등 총 1건
3034	2015	상림피혁	최상우		서울특별시 강남구 학동로 331	154	등록세 부동산	2013-10-31	2013년 등록세 등 총 6건
3035	2015	현대엘티디	김성용		서울특별시 강남구 테헤란로 335	85	법인지방소득세 법인소득	2013-08-31	2013년 법인지방소득세 등 총 11건
3036	2015	주식회사갤러리서미	홍송원		서울특별시 종로구 북촌로 31-18	3,193	법인지방소득세 법인소득	2013-06-30	2013년 법인지방소득세 등 총 12건
3037	2015	우림그린하우징(주)			경기도 용인시 수지구 신수로683번길 27	846	등록세 부동산	2011-09-30	2011년 등록세 등 총 1건
3038	2015	애니제이	홍승용		서울특별시 강남구 삼성로85길 34	76	취득세 부동산	2013-08-31	2013년 취득세 등 총 4건
3039	2015	(주)세이브자이언트	김용우		서울 강남구 논현동 106-12 5	105	법인지방소득세 법인소득	2013-06-30	2013년 법인지방소득세 등 총 3건
3040	2015	(주)엔뷰텍	김영춘		서울특별시 강남구 역삼로 225	129	법인지방소득세 법인소득	2013-06-30	2013년 법인지방소득세 등 총 6건
3041	2015	주식회사나일무역	박정규		서울특별시 강동구 풍성로42길 33	2,293	법인지방소득세 법인소득	2013-06-30	2013년 법인지방소득세 등 총 34건
3042	2015	버즈텍씨엔씨(주)	임동진		서울특별시 강남구 학동로 137-6	632	법인지방소득세 법인소득	2014-01-28	2014년 법인지방소득세 등 총 19건
3043	2015	메시안	김종천		서울특별시 강남구 강남대로 626	80	지방소득세 특별징수	2013-05-31	2013년 지방소득세 등 총 13건
3044	2015	남부중앙시장	최병락		서울특별시 관악구 봉천로12길 39	2,246	취득세 부동산	2014-02-28	2014년 취득세 등 총 23건
3045	2015	(주)예인종합건설	홍인표		서울 구로구 구로동 111-16	69	법인지방소득세 법인소득	2014-01-28	2014년 법인지방소득세 등 총 3건
3046	2015	경향고속여행주식회사	박영주		서울특별시 강서구 양천로 482	86	법인지방소득세 법인소득	2012-06-30	2012년 법인지방소득세 등 총 12건
3047	2015	(주)성우디엠에스	김기성		서울특별시 마포구 동교로17길 37	137	법인지방소득세 법인소득	2014-01-31	2014년 법인지방소득세 등 총 4건

연번	공개연도	법인명	대표자	업종	체납법인 주소	총체납액	대표세목	납기	체납요지
3048	2015	토훈종합건설 주식회사	이영우		서울특별시 서초구 논현로19길 17	84	법인지방소득세 법인소득	2013-11-28	2013년 법인지방소득세 등 총 18건
3049	2015	(주)샘골축산	홍진청		서울특별시 강남구 개포로 623	57	법인지방소득세 법인소득	2013-03-31	2013년 법인지방소득세 등 총 20건
3050	2015	훼이겟 (주) 서울지점	안연옥		서울특별시 광진구 능동로 314	608	지방소득세 특별징수	2013-11-30	2013년 지방소득세 등 총 7건
3051	2015	주식회사 엑스포종합주류	이정식		서울특별시 금천구 시흥대로41길 56	50	법인지방소득세 법인소득	2013-11-28	2013년 법인지방소득세 등 총 18건
3052	2015	(주) 에프에이치엘네트웍스	안용식		서울특별시 서초구 효령로31길 58	143	법인지방소득세 법인소득	2013-07-31	2013년 법인지방소득세 등 총 16건
3053	2015	주식회사비포에이치엔터테인먼트	방일환		서울특별시 강남구 삼성로 555	147	지방소득세 특별징수	2013-04-30	2013년 지방소득세 등 총 17건
3054	2015	주식회사 다전씨씨피	정재만		서울특별시 영등포구 당산로 171	77	등록세 부동산	2013-11-30	2013년 등록세 등 총 30건
3055	2015	(주)에위니아시스템	조성화		서울특별시 관악구 남부순환로 1455	54	법인지방소득세 법인소득	2011-05-31	2011년 법인지방소득세 등 총 8건
3056	2015	에스오건설주식회사	양희영		서울특별시 서초구 서운로 24	127	법인지방소득세 법인소득	2013-11-30	2013년 법인지방소득세 등 총 4건
3057	2015	성우하이랜드(주)	김성필		서울특별시 강남구 테헤란로 333	55	지방소득세 특별징수	2013-07-31	2013년 지방소득세 등 총 6건
3058	2015	주-영포건설	고창덕		서울특별시 영등포구 영등포로47길 8	1,291	취득세 부동산	1998-08-31	1998년 취득세 등 총 16건
3059	2015	송원인스피아	신현욱		서울특별시 구로구 디지털로32길 30	53	등록세 부동산	2004-04-30	2004년 등록세 등 총 31건
3060	2015	주-동진하우징	박문웅		서울특별시 서초구 남부순환로 2561	48	주민세 법인세할분	1993-07-31	1993년 주민세 등 총 29건
3061	2015	주식회사 팜텍홀딩스	문덕현		서울특별시 송파구 올림픽로 240	106	주민세 법인세할분	2006-01-31	2006년 주민세 등 총 12건
3062	2015	인터칸정보통신	강성학		서울특별시 강동구 구천면로 189	97	주민세 특별징수분	2004-07-31	2004년 주민세 등 총 76건
3063	2015	(주)서주씨엠	장영훈		서울특별시 광진구 아차산로 634	121	주민세 법인세할분	2008-04-28	2008년 주민세 등 총 29건
3064	2015	(주)헬리오플래닝	황선종		서울특별시 강남구 테헤란로103길 6	89	주민세 법인세할분	2008-09-30	2008년 주민세 등 총 4건
3065	2015	안세개발	박상일		서울특별시 강남구 선릉로86길 42	92	법인지방소득세 법인소득	2011-01-31	2011년 법인지방소득세 등 총 3건
3066	2015	다월축산 (주)	이철수		서울시 성동구 고산자로22길 6	173	법인지방소득세 법인소득	2013-08-28	2013년 법인지방소득세 등 총 53건
3067	2015	이시스이엔지	진순오		서울특별시 관악구 낙성대로 24	109	등록세 부동산	2014-02-26	2014년 등록세 등 총 13건

연번	공개연도	법인명	대표자	업종	체납법인 주소	총체납액	대표세목	납기	체납요지
3068	2015	금영플러스	박평교		서울특별시 강남구 선릉로 431	117	주민세 법인세할분	2009-08-31	2009년 주민세 등 총 9건
3069	2015	주식회사 청량리현대코아	이웅희		서울특별시 동대문구 왕산로37길 27	5,265	주민세 법인세할분	2003-03-21	2003년 주민세 등 총 28건
3070	2015	증산건설	이규준		서울특별시 강남구 언주로108길 6	167	법인지방소득세 법인소득	2011-08-29	2011년 법인지방소득세 등 총 32건
3071	2015	비앤에스개발-주	최청광		서울특별시 강남구 도산대로 145	166	법인지방소득세 법인소득	2011-07-28	2011년 법인지방소득세 등 총 38건
3072	2015	대한메트라	황태기		서울특별시 구로구 도림로 90	54	법인지방소득세 법인소득	2010-03-26	2010년 법인지방소득세 등 총 52건
3073	2015	그린공영프로퍼티인베스트먼트(주)	노옥건		서울특별시 강남구 압구정로 104	352	법인지방소득세 법인소득	2012-12-31	2012년 법인지방소득세 등 총 16건
3074	2015	룩엣유스	이남종		서울특별시 성북구 성북로 189	1,373	주민세 법인세할분	2005-06-21	2005년 주민세 등 총 61건
3075	2015	주식회사 앤드원	노명기		서울특별시 중구 퇴계로 272	423	취득세 부동산	2009-11-30	2009년 취득세 등 총 12건
3076	2015	신원피엠디	신정식		서울특별시 강남구 선릉로90길 10	59	주민세 법인세할분	2006-06-30	2006년 주민세 등 총 6건
3077	2015	에스엘케이레져코리아	서정선		서울특별시 영등포구 63로 40	67	주민세 법인세할분	2008-06-30	2008년 주민세 등 총 11건
3078	2015	지성디앤비건설	김용기		서울특별시 강남구 테헤란로 151	59	주민세 법인세할분	2009-09-30	2009년 주민세 등 총 7건
3079	2015	학교법인 청남학원	김장욱		서울특별시 서초구 동작대로 204	210	등록세 부동산	2007-05-31	2007년 등록세 등 총 2건
3080	2015	에스지엠엔터프라이스	조규용		서울특별시 강남구 학동로 336	326	주민세 법인세할분	2007-08-31	2007년 주민세 등 총 22건
3081	2015	창림토건	기세경		서울 강동구 명일동 338-23	120	주민세 법인세할분	2007-02-06	2007년 주민세 등 총 2건
3082	2015	명성알앤드디	조현아		서울특별시 강남구 강남대로 372	107	주민세 법인세할분	2005-03-31	2005년 주민세 등 총 46건
3083	2015	(주)파파이스특수사업부	황종율		서울 송파구 신천동 11-9	63	주민세 법인세할분	2006-06-21	2006년 주민세 등 총 15건
3084	2015	동화씨엠	유두용		서울특별시 강남구 논현로87길 15	236	주민세 법인세할분	2009-08-31	2009년 주민세 등 총 45건
3085	2015	레젠코리아	민경주		서울특별시 영등포구 영중로10길 6	470	주민세 법인세할분	2008-06-30	2008년 주민세 등 총 16건
3086	2015	에너지라인 주식회사	하대봉		서울특별시 도봉구 도봉로 941	72	지방소득세 특별징수	2011-07-28	2011년 지방소득세 등 총 13건
3087	2015	주식회사거산주류	김인기		서울특별시 중랑구 용마산로139가길 91	53	주민세 법인세할분	2008-12-29	2008년 주민세 등 총 82건

연번	공개연도	법인명	대표자	업종	체납법인 주소	총체납액	대표세목	납기	체납요지
3088	2015	현진플러스	장의성		서울특별시 강남구 테헤란로 423	595	주민세 법인세할분	2009-02-28	2009년 주민세 등 총 15건
3089	2015	태광종합주류-주	임필수		서울 강동구 성내동 532-21	54	주민세 법인세할분	2008-03-28	2008년 주민세 등 총 28건
3090	2015	유원운수	장영일		경기도 시흥시 공단1대로 204	64	주민세 법인세할분	2007-07-30	2007년 주민세 등 총 2건
3091	2015	유정씨엠개발	박종우		서울특별시 강동구 올림픽로98길 8	54	법인지방소득세 법인소득	2010-12-28	2010년 법인지방소득세 등 총 29건
3092	2015	이지탑건설	차승희		서울특별시 서초구 방배천로 5-3	155	법인지방소득세 법인소득	2012-03-28	2012년 법인지방소득세 등 총 9건
3093	2015	(주)솔빛엔지니어링건축사사무소	이보형		서울특별시 영등포구 국회대로72길 4	47	법인지방소득세 법인소득	2011-11-28	2011년 법인지방소득세 등 총 1건
3094	2015	주식회사 케이에스아이디	유철준		서울특별시 서초구 서초중앙로 138	1,056	법인지방소득세 법인소득	2012-06-30	2012년 법인지방소득세 등 총 1건
3095	2015	(주)시원디엔씨	박상옥		서울특별시 강남구 선릉로93길 12	343	법인지방소득세 법인소득	2012-07-31	2012년 법인지방소득세 등 총 22건
3096	2015	효성디씨피	이태섭		서울특별시 성동구 자동차시장1길 90	82	법인지방소득세 법인소득	2012-03-31	2012년 법인지방소득세 등 총 11건
3097	2015	(주)에스엠월드푸드꽃보다소	김미소		서울특별시 성동구 성덕정길 72-4	74	법인지방소득세 법인소득	2013-01-28	2013년 법인지방소득세 등 총 9건
3098	2015	해오름레저건설	박장훈		서울특별시 은평구 연서로 49	144	법인지방소득세 법인소득	2012-10-31	2012년 법인지방소득세 등 총 3건
3099	2015	상국육운	임원정보없음		서울특별시 강동구 천호대로	319	자동차세 자동차	1998-12-31	1998년 자동차세 등 총 42건
3100	2015	(주)삼부르네상스한강	한근수		서울특별시 강서구 양천로 482	974	주민세 법인세할분	2007-02-28	2007년 주민세 등 총 6건
3101	2015	대신통상	이상수		서울 금천구 가산동 680	75	주민세 법인세할분	2004-08-23	2004년 주민세 등 총 2건
3102	2015	한림유통	박철희		서울특별시 강동구 진황도로 99	1,352	주민세 법인세할분	2005-11-17	2005년 주민세 등 총 18건
3103	2015	대화플랜트	강대오		서울특별시 서초구 반포대로9길 34	65	주민세 법인세할분	2009-06-29	2009년 주민세 등 총 10건
3104	2015	비추로	김진영		서울특별시 중구 동호로 356	105	주민세 법인세할분	2008-02-28	2008년 주민세 등 총 32건
3105	2015	(주)프론트개발	이강찬		서울특별시 서초구 동광로 57	427	주민세 법인세할분	2005-06-21	2005년 주민세 등 총 56건
3106	2015	승민산업	이윤석		서울특별시 강남구 논현로74길 8	5,271	주민세 법인세할분	2006-01-31	2006년 주민세 등 총 60건
3107	2015	신세계리조트개발(주)	박위봉		서울특별시 강남구 언주로129길 6	69	주민세 법인세할분	2003-04-30	2003년 주민세 등 총 45건

연번	공개연도	법인명	대표자	업종	체납법인 주소	총체납액	대표세목	납기	체납요지
3108	2015	(주)승지건설	정기종		서울특별시 관악구 난곡로 270	281	주민세 법인세할분	2009-03-31	2009년 주민세 등 총 46건
3109	2015	대영테크윈	송명선		서울특별시 구로구 구로중앙로 198	63	주민세 법인세할분	2009-06-29	2009년 주민세 등 총 7건
3110	2015	킴스프라임	김명수		서울특별시 금천구 서부샛길 638	100	등록세 부동산	2005-05-31	2005년 등록세 등 총 30건
3111	2015	(주)프라임공영	대창근		서울특별시 중구 다산로22길 6	63	주민세 법인세할분	2007-04-27	2007년 주민세 등 총 6건
3112	2015	플레이어엔터테인먼트	이주율		서울특별시 강남구 학동로95길 20	67	주민세 특별징수분	2006-02-28	2006년 주민세 등 총 23건
3113	2015	주식회사비제이글로벌	박헌경		서울특별시 서초구 강남대로99길 36	95	주민세 법인세할분	2007-02-28	2007년 주민세 등 총 21건
3114	2015	대동센츄리	우동헌		서울특별시 서초구 동작대로 50	342	주민세 특별징수분	2006-10-21	2006년 주민세 등 총 7건
3115	2015	부원디앤아이씨	권선례		서울특별시 강남구 테헤란로 139	54	주민세 법인세할분	2006-07-31	2006년 주민세 등 총 14건
3116	2015	상암아이티컨소시엄	김정열		서울특별시 마포구 월드컵북로 434	1,044	등록세 부동산	2009-06-30	2009년 등록세 등 총 6건
3117	2015	지유엔에스	이해영		서울특별시 강남구 논현로79길 72	98	주민세 법인세할분	2009-09-30	2009년 주민세 등 총 31건
3118	2015	미중교	김형수		서울특별시 노원구 동일로 1689	89	주민세 법인세할분	2009-03-31	2009년 주민세 등 총 16건
3119	2015	(주)베스트투데이	전준우		서울특별시 금천구 가산디지털1로 2	60	등록세 부동산	2009-12-31	2009년 등록세 등 총 23건
3120	2015	(주)성우어시스트	김영덕		서울특별시 서초구 방배천로 36	65	주민세 법인세할분	2009-07-28	2009년 주민세 등 총 15건
3121	2015	(주)진흥인베스트먼트	김진열		서울특별시 강남구 테헤란로88길 10	569	주민세 법인세할분	2009-02-28	2009년 주민세 등 총 7건
3122	2015	다산씨앤아이엠	정길수		서울 영등포구 신길동 1380-204	704	취득세 부동산	2008-02-29	2008년 취득세 등 총 1건
3123	2015	해오름과흙	김성근		서울특별시 강남구 봉은사로30길 67	207	주민세 법인세할분	2009-08-31	2009년 주민세 등 총 4건
3124	2015	(주)지엔에프포럼	임병규		서울특별시 동대문구 청계천로 509	117	주민세 법인세할분	2006-12-21	2006년 주민세 등 총 23건
3125	2015	신승도시창조	김동길		서울특별시 강남구 강남대로84길 33	530	주민세 법인세할분	2008-09-30	2008년 주민세 등 총 9건
3126	2015	동해진흥건설	하판곤		서울 송파구 가락본동 98-4	397	주민세 법인세할분	2006-10-20	2006년 주민세 등 총 40건
3127	2015	대아어패럴	염석영		서울특별시 강동구 양재대로 1550	85	주민세 법인세할분	2008-07-28	2008년 주민세 등 총 37건

연번	공개연도	법인명	대표자	업종	체납법인 주소	총체납액	대표세목	납기	체납요지
3128	2015	이다플래닝	김철섭		서울특별시 서초구 서운로 13	411	취득세 부동산	2007-09-30	2007년 취득세 등 총 14건
3129	2015	에프아이디	김지훈		서울특별시 마포구 양화로 161	60	주민세 법인세할분	2003-07-31	2003년 주민세 등 총 41건
3130	2015	주-엘삐노	유재운		서울특별시 영등포구 양산로 43	62	등록세 부동산	2005-03-31	2005년 등록세 등 총 15건
3131	2015	알파엔지니어링	이등구		서울특별시 구로구 디지털로27길 24	326	등록세 부동산	2003-12-31	2003년 등록세 등 총 27건
3132	2015	(주)블랙박스	김양수		서울특별시 성동구 성수일로8길 59	160	주민세 법인세할분	2005-06-30	2005년 주민세 등 총 89건
3133	2015	주-아이엠아이티	이한철		서울특별시 영등포구 당산로2길 12	924	주민세 법인세할분	2008-02-28	2008년 주민세 등 총 25건
3134	2015	굿모닝이엔씨(주)	양병근		서울특별시 양천구 신월로 123	88	주민세 법인세할분	2006-10-31	2006년 주민세 등 총 19건
3135	2015	문정자동차공업(주)	박상화		서울특별시 송파구 문정로4길 31	134	주민세 법인세할분	2009-12-31	2009년 주민세 등 총 22건
3136	2015	(주)휴트로	강희진		서울특별시 금천구 가산디지털1로 168	78	등록세 부동산	2009-02-28	2009년 등록세 등 총 43건
3137	2015	(주)신아플러스	이풍우		경기도 구리시 경춘로 249	101	취득세 부동산	2003-09-30	2003년 취득세 등 총 31건
3138	2015	동아제지-주	전익정		서울특별시 중구 을지로11길 15	229	주민세 법인세할분	2008-11-30	2008년 주민세 등 총 37건
3139	2015	기성아이디	조성진		서울특별시 강남구 개포로22길 19	376	주민세 법인세할분	2007-08-31	2007년 주민세 등 총 12건
3140	2015	플러스하우징	안수웅		서울특별시 강남구 영동대로85길 13	1,619	취득세 부동산	2004-09-30	2004년 취득세 등 총 16건
3141	2015	대덕리밑(주)	임병화		서울특별시 서초구 서초대로19길 1	225	주민세 법인세할분	2008-08-28	2008년 주민세 등 총 6건
3142	2015	스카이더블유	이진태		서울특별시 강남구 테헤란로108길 42	1,374	취득세 부동산	2008-03-31	2008년 취득세 등 총 50건
3143	2015	(주)대건지에스	강인구		서울특별시 강남구 테헤란로 329	269	주민세 법인세할분	2008-07-31	2008년 주민세 등 총 27건
3144	2015	약산	정일권		서울특별시 구로구 디지털로31길 38-21	111	등록세 부동산	2008-07-31	2008년 등록세 등 총 10건
3145	2015	상도씨아이디	김영욱		서울특별시 강남구 테헤란로 143	137	주민세 법인세할분	2008-09-30	2008년 주민세 등 총 4건
3146	2015	칠성,태양,남성연립재건축조합	서희석		서울 관악구 남현동 1087-25	179	취득세 부동산	2006-12-31	2006년 취득세 등 총 6건
3147	2015	엠엔씨아이디	김영욱		서울특별시 강남구 테헤란로 423	710	주민세 법인세할분	2009-07-31	2009년 주민세 등 총 12건

연번	공개연도	법인명	대표자	업종	체납법인 주소	총체납액	대표세목	납기	체납요지
3148	2015	에레츠개발	김영석		서울특별시 서초구 서초대로 118	441	등록세 부동산	2009-10-31	2009년 등록세 등 총 2건
3149	2015	은광산업개발	김명호		서울특별시 강남구 선릉로 737	281	주민세 법인세할분	2006-08-31	2006년 주민세 등 총 4건
3150	2015	장복건설	배명세		서울 강남구 역삼동 648-23	635	취득세 부동산	1997-08-31	1997년 취득세 등 총 1건
3151	2015	미디어코프	최영재		서울특별시 강남구 테헤란로114길 14	82	주민세 특별징수분	2008-01-31	2008년 주민세 등 총 13건
3152	2015	마이더스아이앤씨	이근수		서울특별시 종로구 창경궁로16길 6-7	443	주민세 법인세할분	2005-02-21	2005년 주민세 등 총 2건
3153	2015	대도식당	조성원		서울특별시 성동구 무학로12길 3	366	법인지방소득세 법인소득	2010-12-31	2010년 법인지방소득세 등 총 7건
3154	2015	주식회사그린리프	조승호		서울특별시 강남구 역삼로 152	58	법인지방소득세 법인소득	2010-08-31	2010년 법인지방소득세 등 총 10건
3155	2015	디지털드림정보	이현기		서울특별시 용산구 청파로 77	237	법인지방소득세 법인소득	2010-05-31	2010년 법인지방소득세 등 총 18건
3156	2015	(주)지호디지텍	이운주		서울특별시 영등포구 의사당대로 8	72	법인지방소득세 법인소득	2010-04-28	2010년 법인지방소득세 등 총 3건
3157	2015	태봉종합건설	조인식		서울 서초구 서초3동 1590-13	125	주민세 법인세할분	2008-11-28	2008년 주민세 등 총 1건
3158	2015	장대종합건설(주)	김택용		서울특별시 서초구 서초중앙로 63	85	주민세 법인세할분	2000-06-30	2000년 주민세 등 총 40건
3159	2015	(주)우리기획	박선찬		서울특별시 강남구 언주로 423	84	법인지방소득세 법인소득	2013-12-31	2013년 법인지방소득세 등 총 15건
3160	2015	만연건설	서장석		서울특별시 은평구 진흥로5길 15	69	법인지방소득세 법인소득	2013-06-30	2013년 법인지방소득세 등 총 12건
3161	2015	주-경우엔지니어링	서만태		서울특별시 영등포구 경인로 715	48	법인지방소득세 법인소득	2010-10-28	2010년 법인지방소득세 등 총 12건
3162	2015	뉴에너텍 주식회사 (NEW ENERT	이충남		서울특별시 마포구 월드컵북로 375	61	법인지방소득세 법인소득	2011-06-30	2011년 법인지방소득세 등 총 7건
3163	2015	(주)해밀톤무역	박재성		서울특별시 송파구 백제고분로 509	120	법인지방소득세 법인소득	2013-07-29	2013년 법인지방소득세 등 총 21건
3164	2015	주식회사에이스알앤디	백일선		서울특별시 종로구 지봉로 19	70	주민세 법인세할분	2006-02-28	2006년 주민세 등 총 4건
3165	2015	주-코맥스전기소방	이현규		서울특별시 양천구 신월로 331	466	주민세 법인세할분	2007-12-28	2007년 주민세 등 총 55건
3166	2015	금강이피씨	김상래		서울특별시 구로구 중앙로3길 12	56	주민세 법인세할분	2009-03-27	2009년 주민세 등 총 47건
3167	2015	지아이씨하이테크	조웅기		서울특별시 구로구 디지털로33길 11	51	등록세 부동산	2007-10-31	2007년 등록세 등 총 2건

연번	공개연도	법인명	대표자	업종	체납법인 주소	총체납액	대표세목	납기	체납요지
3168	2015	수산건설	정재웅		서울특별시 강서구 강서로47가길 33	100	법인지방소득세 법인소득	2010-03-02	2010년 법인지방소득세 등 총 8건
3169	2015	보람건설	안기준		경기도 군포시 산본로 339	215	법인지방소득세 법인소득	2011-01-31	2011년 법인지방소득세 등 총 6건
3170	2015	(주)센게이트	신채식		서울특별시 영등포구 63로 40	53	주민세 법인세할분	2010-01-28	2010년 주민세 등 총 31건
3171	2015	서경씨아이디	조장연		서울특별시 강남구 테헤란로98길 23	779	법인지방소득세 법인소득	2012-04-30	2012년 법인지방소득세 등 총 55건
3172	2015	(주)한국보수보강기술원	최정석		서울특별시 서초구 논현로 83	63	법인지방소득세 법인소득	2013-09-30	2013년 법인지방소득세 등 총 20건
3173	2015	오션블루발리 (주)	김창철		서울특별시 강남구 선릉로 753	70	법인지방소득세 법인소득	2013-08-31	2013년 법인지방소득세 등 총 8건
3174	2015	(주)엠아이케이텍스	김서회		서울특별시 동대문구 답십리로72길 24-1	151	주민세 법인세할분	2006-11-21	2006년 주민세 등 총 23건
3175	2015	시스코피엠	양의직		서울특별시 송파구 올림픽로 293-19	1,217	법인지방소득세 법인소득	2010-12-31	2010년 법인지방소득세 등 총 9건
3176	2015	주-이그잼	정재윤		서울특별시 동작구 노량진로 162	67	주민세 법인세할분	2009-06-30	2009년 주민세 등 총 36건
3177	2015	짚피아	정성훈		서울특별시 서초구 방배로 178	479	주민세 법인세할분	2009-05-28	2009년 주민세 등 총 29건
3178	2015	제일유류	이강길		서울특별시 성동구 아차산로5길 18	194	취득세 부동산	2009-11-30	2009년 취득세 등 총 1건
3179	2015	주-애드서비스	김응태		서울특별시 강동구 천호옛길 19	333	주민세 법인세할분	2008-02-28	2008년 주민세 등 총 2건
3180	2015	힐튼종합개발	김성덕		서울특별시 은평구 통일로 925	192	취득세 부동산	2007-04-30	2007년 취득세 등 총 7건
3181	2015	윤중종합건설	허필용		서울특별시 영등포구 63로 32	284	주민세 법인세할분	2006-02-21	2006년 주민세 등 총 10건
3182	2015	(주)에이앤디이십일	이병준		서울특별시 강남구 압구정로36길 12	532	주민세 법인세할분	2009-07-31	2009년 주민세 등 총 28건
3183	2015	연세스포츠센타	온기현		서울특별시 서대문구 통일로 413	856	취득세 부동산	2001-03-31	2001년 취득세 등 총 29건
3184	2015	(주)인포탈	남길현		서울특별시 구로구 디지털로31길 38-21	336	주민세 법인세할분	2009-12-31	2009년 주민세 등 총 77건
3185	2015	합자-송목주류	임기택		서울특별시 강남구 논현로30길 25	85	주민세 법인세할분	1999-04-30	1999년 주민세 등 총 103건
3186	2015	자연과사람씨아이디	윤성혁		서울특별시 강남구 테헤란로 322	225	주민세 법인세할분	2008-07-31	2008년 주민세 등 총 8건
3187	2015	주-청운디앤씨	심재범		서울특별시 강남구 테헤란로88길 10	612	취득세 부동산	2005-03-31	2005년 취득세 등 총 1건

연번	공개연도	법인명	대표자	업종	체납법인 주소	총체납액	대표세목	납기	체납요지
3188	2015	엘루체코리아	김영활		서울특별시 서초구 신반포로 23	179	주민세 법인세할분	2009-07-28	2009년 주민세 등 총 1건
3189	2015	선우아이	박홍표		서울특별시 관악구 남부순환로 1888	511	등록세 부동산	2005-08-31	2005년 등록세 등 총 20건
3190	2015	한솔스포렉스	안충일		서울특별시 강남구 영동대로 644	1,330	주민세 법인세할분	2006-03-31	2006년 주민세 등 총 20건
3191	2015	현진컨설팅	김범호		서울 송파구 신천동 7-13	590	주민세 법인세할분	2009-12-31	2009년 주민세 등 총 35건
3192	2015	세명레저	김형용		서울특별시 강남구 강남대로84길 33	247	주민세 법인세할분	2006-11-30	2006년 주민세 등 총 15건
3193	2015	엠텍반도체	김직		서울특별시 금천구 디지털로 130	105	등록세 부동산	2007-10-31	2007년 등록세 등 총 8건
3194	2015	새한합동	김광호		서울특별시 양천구 목동로1길 42	54	주민세 법인세할분	2006-01-31	2006년 주민세 등 총 3건
3195	2015	두배약품	민이홍		서울특별시 동대문구 천호대로17길 45	353	법인지방소득세 법인소득	2010-11-26	2010년 법인지방소득세 등 총 7건
3196	2015	아르고통상	장영윤		서울 양천구 신정5동 873-2	252	주민세 법인세할분	2005-04-30	2005년 주민세 등 총 2건
3197	2015	참좋은건설	이강오		서울특별시 서초구 강남대로 275	187	취득세 부동산	2008-11-30	2008년 취득세 등 총 6건
3198	2015	(주)쿨투신사동사무소	안재수		서울특별시 강남구 도산대로 237	62	등록세 부동산	2010-11-30	2010년 등록세 등 총 14건
3199	2015	견우엔티씨	유갑동		서울특별시 서초구 남부순환로347길 23	68	법인지방소득세 법인소득	2010-10-31	2010년 법인지방소득세 등 총 7건
3200	2015	법무법인유비	김현준		서울특별시 서초구 서초대로 276	67	지방소득세 특별징수	2010-11-30	2010년 지방소득세 등 총 61건
3201	2015	스토리아커뮤니케이션	김태경		서울특별시 강남구 봉은사로82길 5	68	법인지방소득세 법인소득	2010-11-30	2010년 법인지방소득세 등 총 2건
3202	2015	보현모터스주식회사	서훈		서울특별시 서초구 양재대로11길 36	76	주민세 법인세할분	2009-12-31	2009년 주민세 등 총 24건
3203	2015	한빌건설	이동화		서울특별시 강남구 역삼로 234	337	법인지방소득세 법인소득	2010-12-31	2010년 법인지방소득세 등 총 44건
3204	2015	지로드	김진희		서울특별시 마포구 삼개로 20	65	주민세 법인세할분	2005-05-23	2005년 주민세 등 총 43건
3205	2015	(주) 코리아원	홍영태		서울특별시 양천구 목동동로 377	690	법인지방소득세 법인소득	2011-12-31	2011년 법인지방소득세 등 총 10건
3206	2015	클라스타	정종근		서울특별시 강남구 테헤란로 623	129	지방소득세 특별징수	2012-01-31	2012년 지방소득세 등 총 22건
3207	2015	휴먼정보시스템	유재훈		서울 용산구 한강로3가 63-70	55	법인지방소득세 법인소득	2011-06-28	2011년 법인지방소득세 등 총 6건

연번	공개연도	법인명	대표자	업종	체납법인 주소	총체납액	대표세목	납기	체납요지
3208	2015	(주) 지씨스페이스	우종일		서울특별시 강남구 선릉로132길 13-10	309	법인지방소득세 법인소득	2011-07-31	2011년 법인지방소득세 등 총 3건
3209	2015	주식회사 지앤비월드	이관식		서울특별시 강남구 선릉로86길 31	141	주민세 특별징수분	2004-11-22	2004년 주민세 등 총 6건
3210	2015	샤인종합건설	허광남		서울특별시 도봉구 노해로69길 21	78	등록세 부동산	2004-03-31	2004년 등록세 등 총 1건
3211	2015	아티스건설 주식회사	이철재		서울특별시 서초구 반포대로14길 27	262	주민세 법인세할분	2009-07-28	2009년 주민세 등 총 10건
3212	2015	서울전상-주	이제섭		서울특별시 강남구 개포로15길 3-16	209	주민세 특별징수분	1999-05-31	1999년 주민세 등 총 73건
3213	2015	주식회사 청원엘앤시	윤병설		서울특별시 강남구 테헤란로 313	55	주민세 법인세할분	2007-01-31	2007년 주민세 등 총 1건
3214	2015	(주)지.피.에스 코리아	이은우		서울 금천구 독산2동 1077-8	64	주민세 법인세할분	2008-05-28	2008년 주민세 등 총 15건
3215	2015	(주)비엘무역	이보우		서울 광진구 구의동 66-28	53	주민세 법인세할분	2002-10-31	2002년 주민세 등 총 11건
3216	2015	주-페타코페트로륨	한상호		서울특별시 강남구 영동대로 517	65	주민세 법인세할분	2004-01-31	2004년 주민세 등 총 34건
3217	2015	(주)넷포츠	이상봉		서울특별시 강남구 봉은사로 437	120	등록세 기타	2007-02-28	2007년 등록세 등 총 13건
3218	2015	씨씨무역	이성훈		서울특별시 영등포구 여의대방로 151	318	주민세 법인세할분	2005-04-21	2005년 주민세 등 총 15건
3219	2015	하기하일	남기만		서울특별시 송파구 석촌호수로 133	890	등록세 부동산	2008-12-31	2008년 등록세 등 총 3건
3220	2015	한국공중파	김두일		서울특별시 구로구 디지털로32다길 50	84	주민세 법인세할분	2006-04-21	2006년 주민세 등 총 70건
3221	2015	(주)비에이지	김성집		서울특별시 서초구 서초중앙로 227	92	주민세 법인세할분	2006-02-28	2006년 주민세 등 총 5건
3222	2015	(주)세영건설	김종실		서울특별시 양천구 남부순환로 577	66	주민세 법인세할분	2003-08-31	2003년 주민세 등 총 31건
3223	2015	뉴피드	강래원		서울특별시 서초구 반포대로14길 36	82	주민세 법인세할분	2006-10-23	2006년 주민세 등 총 4건
3224	2015	(주)비즈렌코	조성락		서울특별시 금천구 벚꽃로 278	165	주민세 법인세할분	2008-03-28	2008년 주민세 등 총 91건
3225	2015	한국코아제약(주)	김근배		서울특별시 은평구 은평로 165	127	주민세 법인세할분	2009-10-31	2009년 주민세 등 총 13건
3226	2015	용천아이밸류	조성국		서울특별시 강남구 역삼로17길 60	284	주민세 법인세할분	2009-08-31	2009년 주민세 등 총 44건
3227	2015	평창로하스빌	정형훈		서울특별시 서초구 남부순환로 2634-8	65	주민세 법인세할분	2008-02-28	2008년 주민세 등 총 3건

연번	공개연도	법인명	대표자	업종	체납법인 주소	총체납액	대표세목	납기	체납요지
3228	2015	주식회사로우마켓	최미경		서울특별시 송파구 송파대로39길 7	179	주민세 법인세할분	2008-07-31	2008년 주민세 등 총 5건
3229	2015	현대영림영농조합	진종선		서울특별시 강남구 봉은사로29길 21	408	주민세 법인세할분	2008-07-31	2008년 주민세 등 총 4건
3230	2015	대한택지개발	이나희		서울특별시 서초구 효령로 349-5	181	주민세 법인세할분	2009-07-31	2009년 주민세 등 총 5건
3231	2015	상욱에셋	최은혜		서울특별시 강남구 테헤란로 333	457	주민세 법인세할분	2009-07-31	2009년 주민세 등 총 11건
3232	2015	대건종합주류	김봉신		서울특별시 강동구 강동대로53길 40	152	주민세 법인세할분	2007-05-31	2007년 주민세 등 총 42건
3233	2015	주식회사길훈디앤씨	양봉길		서울특별시 서초구 방배로 28	244	주민세 특별징수분	2006-08-31	2006년 주민세 등 총 2건
3234	2015	현대크루저	전시청		서울특별시 금천구 가산디지털1로 212	51	등록세 부동산	2006-02-28	2006년 등록세 등 총 22건
3235	2015	네디엠월드주식회사	김지수		서울 용산구 한강로3가 40-999	689	주민세 법인세할분	2009-03-31	2009년 주민세 등 총 5건
3236	2015	우리종합건설(주)	곽철수		서울특별시 양천구 남부순환로 571	50	주민세 법인세할분	2007-04-27	2007년 주민세 등 총 2건
3237	2015	무천건설	정연길		서울특별시 중랑구 동일로143길 16	61	법인지방소득세 법인소득	2010-03-31	2010년 법인지방소득세 등 총 20건
3238	2015	(주)성민인더스트리	신광용		서울특별시 중구 장충단로13길 20	59	법인지방소득세 법인소득	2011-02-28	2011년 법인지방소득세 등 총 3건
3239	2015	대우지티엘	안용남		서울특별시 중구 퇴계로 18	904	법인지방소득세 법인소득	2010-11-30	2010년 법인지방소득세 등 총 5건
3240	2015	(주)시릭스	김인재		서울특별시 강남구 논현로132길 24	138	법인지방소득세 법인소득	2010-05-31	2010년 법인지방소득세 등 총 4건
3241	2015	주식회사에스아이지네트웍스	구자운		서울특별시 금천구 디지털로9길 47	52	등록세 부동산	2009-07-28	2009년 등록세 등 총 6건
3242	2015	꿈의공간	김정훈		서울특별시 강남구 언주로98길 11	56	주민세 법인세할분	2009-08-31	2009년 주민세 등 총 21건
3243	2015	(주)스카이포스	한광록		서울특별시 서대문구 신촌로 109	159	법인지방소득세 법인소득	2010-04-30	2010년 법인지방소득세 등 총 8건
3244	2015	케이앤에이치투자자문	정성일		서울특별시 동대문구 왕산로 128	1,073	취득세 부동산	2011-01-31	2011년 취득세 등 총 3건
3245	2015	희원건설	이정기		서울특별시 강남구 학동로24길 10	75	법인지방소득세 법인소득	2010-05-31	2010년 법인지방소득세 등 총 26건
3246	2015	주-이지크리에이티브	유국희		서울특별시 중구 퇴계로31길 18	86	법인지방소득세 법인소득	2014-01-28	2014년 법인지방소득세 등 총 6건
3247	2015	(주)지오스인터내셔날	황정용		서울특별시 강남구 역삼로 424	133	법인지방소득세 법인소득	2013-09-30	2013년 법인지방소득세 등 총 9건

연번	공개연도	법인명	대표자	업종	체납법인 주소	총체납액	대표세목	납기	체납요지
3248	2015	(주)스마일상사	김영호		서울특별시 은평구 서오릉로 175	73	법인지방소득세 법인소득	2013-08-31	2013년 법인지방소득세 등 총 19건
3249	2015	아산엠단성사	이상용		서울특별시 종로구 돈화문로 26	32	주민세 특별징수분	2009-02-28	2009년 주민세 등 총 38건
3250	2015	광덕토건	문광만		서울특별시 동대문구 한천로24길 74-8	368	주민세 법인세할분	2006-09-30	2006년 주민세 등 총 28건
3251	2015	석남실업	박영해		인천광역시 서구 가정로 264	83	취득세 부동산	2009-09-30	2009년 취득세 등 총 1건
3252	2015	(주)르메이에르	서두영		서울특별시 마포구 마포대로 144	516	등록세 부동산	2009-02-28	2009년 등록세 등 총 9건
3253	2015	대한일보사	황광석		서울특별시 종로구 이화장1길 17	127	취득세 부동산	1997-11-30	1997년 취득세 등 총 71건
3254	2015	이엔지	김용준		서울특별시 영등포구 의사당대로 8	255	주민세 법인세할분	2009-06-29	2009년 주민세 등 총 6건
3255	2015	증산전자	노광택		서울특별시 은평구 응암로 278	57	주민세 법인세할분	2004-03-23	2004년 주민세 등 총 31건
3256	2015	정우이빈산업	심은규		서울특별시 중랑구 용마산로 471	136	주민세 법인세할분	2005-10-21	2005년 주민세 등 총 17건

◈ 서울특별시공고 제2023-3243호

공해차량 운행제한 위반 과태료 수시분 부과 공시송달 공고

대기환경보전법 제58조 및 대기관리권역의 대기환경개선에 관한 특별법 제26조 및 제29조, 서울특별시 대기환경개선 촉진 및 지원 등에 관한 조례 제17조, 서울특별시 공해차량 지정 및 운행제한에 관한 조례 제5조 등에 의해 과태료 수시분 부과 후, 송달불능분에 대해 행정절차법 제14조, 지방세기본법 제33조 등의 규정에 의해 다음과 같이 공시송달 공고합니다.

2023년 11월 23일
서 울 특 별 시 장

1. 건 명 : 공해차량 운행제한 위반 과태료 수시분 부과 공시송달 공고

2. 근 거 법령 : 대기환경보전법 제58조, 대기관리권역의 대기환경개선에 관한 특별법 제26조 및 제29조, 서울특별시 대기환경개선 촉진 및 지원 등에 관한 조례 제17조, 서울특별시 공해차량 지정 및 운행제한에 관한 조례 제5조, 행정절차법 제14조, 지방세기본법 제33조 등

3. 공시송달내용(총25건)

과태료부과 대상 차량				처분의 근거자료(위반내역)			처분내용
순번	차량 등록번호	성명	주소	일시	장소	내용	과태료
1	01나4449	함*욱	서울특별시 중구	2023-08-24 17:59	영등포03_서울교(경인로) 2차로	공해차량 운행제한 위반	200,000원
2	01보6885	㈜*조인터내셔널	서울특별시 종로구	2023-08-28 09:45	은평02_통일로 2차로	〃	〃
3	04고6363	김*경	서울특별시 강서구	2023-08-30 13:54	영등포02_영등포로(오목교) 1차로	〃	〃
4	04너7024	해*에이치아이에스(주)	서울특별시 서초구	2023-08-27 16:19	용산02_강변북로(구리) 2차로	〃	〃
5	04더8181	주-*슬에이치에스	서울특별시 동대문구	2023-08-27 16:30	동대문01_회기역 2차로	〃	〃
6	05주4134	이 *성	서울특별시 서초구	2023-08-29 14:49	강남08_수서IC 2차로	〃	〃
7	07루7050	도*구	서울특별시 성동구	2023-08-03 17:53	강동07_서하남IC 2차로	〃	〃
8	09머5216	허 *	서울특별시 양천구	2023-08-30 15:08	구로07_항동지구(서해안로) 1차로	〃	〃

과태료부과 대상 차량				처분의 근거자료(위반내역)			처분내용
순번	차량 등록번호	성명	주소	일시	장소	내용	과태료
9	10무8659	이*형	서울특별시 서초구	2023-08-01 14:05	서초05_양재IC 1차로	〃	〃
10	16다3569	김*정	서울특별시 강서구	2023-08-05 12:16	강서02_개화역 3차로	〃	〃
11	28부5917	임*기	서울특별시 광진구	2023-08-31 13:32	용산02_강변북로(구리) 2차로	〃	〃
12	38다5060	박*석	서울특별시 노원구	2023-08-26 11:44	강서01_인천국제공항고속도로 2차로	〃	〃
13	38서9258	정*성	서울특별시 성동구	2023-08-04 09:25	광진02_천호대로(군자교) 2차로	〃	〃
14	49부1279	신*훈	서울특별시 광진구	2023-08-25 16:30	광진04_잠실대교북단(자양로) 1차로	〃	〃
15	51부8857	김*수	서울특별시 구로구	2023-08-31 15:08	금천09_석수역 2차로	〃	〃
16	52고8580	김*원	서울특별시 송파구	2023-08-20 11:07	송파01_송파대로 3차로	〃	〃
17	53누7557	NGUY*N THI HUONG	서울특별시 강동구	2023-08-17 06:25	중랑04_사가정역(사가정로) 2차로	〃	〃
18	54무3088	석*혜	서울특별시 강남구	2023-08-19 19:30	강남11_밤고개로 2차로	〃	〃
19	70소2893	안*순	서울특별시 동작구	2023-08-28 12:23	동작01_노량진역(노량진로) 2차로	〃	〃
20	80도6935	안*승강기(주)	서울특별시 강서구	2023-08-16 08:29	구로05_천왕역(오리로) 2차로	〃	〃
21	80무9392	윤*영	서울특별시 중랑구	2023-08-25 13:23	광진01_동일로(군자교 지하차도) 1차로	〃	〃
22	89로8402	정*철	서울특별시 강서구	2023-08-28 07:48	양천02_수주삼거리 2차로	〃	〃
23	90나8373	한*용	서울특별시 노원구	2023-08-22 11:53	강북01_우이제3교(덕릉로) 2차로	〃	〃
24	90루6225	박*덕	서울특별시 양천구	2023-08-16 10:14	양천02_수주삼거리 1차로	〃	〃
25	서울55로6560	김*곤	서울특별시 도봉구	2023-08-25 11:08	노원04_삼육대입구 1차로	〃	〃

4. 공고 기간 : 공고일(서울시 시보 게재일)로부터 14일간

5. 이의신청 안내

가. 이의신청 기한 : 과태료 부과고지를 받은 날로부터 60일 이내

나. 본 부과고지에 대하여 이의가 있을 경우 붙임 서식으로 이의신청서를 제출하여 주시기 바라오며, 기한 내 이의신청서 제출이 없을 경우에는 이의가 없는 것으로 간주합니다.

다. 이의신청서 제출 방법

- 우편 제출 : 서울특별시 중구 덕수궁길 15,
  서울시청 서소문청사 1동 12층, 대기정책과(운행차관리팀)
- 모바일(문자)제출 : 이의신청서를 작성 후 사진촬영하여 업무용 핸드폰
  (010-9615-3659)으로 문자 전송
- 담당 : 장재희(Tel 02-2133-3664)
  김석근(Tel 02-2133-3659) 끝.

붙임 : 이의신청서(서식) 1부. 끝.

과태료처분에 대한 이의신청서

신청인	성 명 (차량번호)	( )	생년월일	
	주 소	(☎)		
과 태 료 처분내역	부과기관	서울특별시	부과번호	
	부과일자		과 태 료 금 액	
	위반내용	공해차량 운행제한 지역 운행제한 위반		
과 태 료 처분에 대한 불 복 사 유				

위의 과태료 처분에 대하여 불복하여 이의를 제기하오니 비송사건절차법에 의하여 법원의 과태료 재판을 받도록 조치하여 주시기 바랍니다.

년 월 일

신청인 (인)

서울특별시장 귀하

◈ 서울특별시공고 제2023-3246호

「건설기술 진흥법」 위반(건설기술인 교육·훈련 미이수) 과태료 처분 사전통지 공시송달 공고

「건설기술 진흥법」 제20조 제2항에 따른 건설기술인 교육·훈련을 미이수한 건설기술인에게 동법 제91조의 규정에 의거 과태료 처분 사전통지서를 등기로 발송하였으나 폐문부재 등의 사유로 송달이 불가능하여 「행정절차법」 제14조 제4항에 따라 다음과 같이 공시송달(공고)합니다.

2023년 11월 23일
서 울 특 별 시 장

1. 건명 : 「건설기술 진흥법」 위반(건설기술인 교육·훈련 미이수) 과태료 처분 사전통지 반송분에 대한 공시송달

2. 근거 : 건설기술 진흥법 제20조 제2항, 동법 제91조 제3항, 행정절차법 제14조 제4항

3. 공시송달 대상 : <붙임> 참조

4. 공고기간 : 2023. 11. 23. ~ 2023. 12. 7.(15일간)

5. 의견제출 안내
   가. 의견제출기간 : 2023. 12. 8. ~ 2023. 12. 21.
   나. 의견제출기간 내에 의견을 제출할 수 있으며(별첨 서식), 의견제출 시 증빙서류를 첨부하여 서울특별시 기술심사담당관으로 제출하여 주시기 바랍니다.
   ※ 제출기간 내에 의견제출서를 제출하지 않을 경우 의견이 없는 것으로 간주 됩니다.
   다. 의견제출처 : 서울시 중구 서소문로124 씨티스퀘어 7층 기술심사담당관 (☎02-2133-8554, E-mail : kys82@seoul.go.kr)
   라. 의견제출방법 : 우편, 전자메일(kys82@seoul.go.kr)

6. 과태료 자진 납부 : 의견제출 기한 내에 과태료를 자진납부할 수 있습니다.
   가. 납부기한 : 2023. 12. 21.
   나. 납부방법
   - 고지서 : 공고대상자는 서울특별시청 기술심사담당관에서 고지서(가상계좌)를 발부받아 은행(인터넷뱅킹 포함), 무인공과금기 및 현금인출기(CD/ATM기) 등으로 납부
   - 인터넷 : https://etax.seoul.go.kr (*공인인증서 필요, 신용카드 납부가능)

7. 유의사항

가. 의견제출기한 내 과태료를 자진납부하고자 하는 경우 서울특별시청 기술심사담당관에서 사전통지서를 발부받아 금융기관에 납부하여 주시기 바랍니다.

나. 사전통지서에 고지된 과태료 금액은 질서위반행위규제법 제18조에 따라 부과될 과태료에서 100분의 20이 감경된 금액입니다.

다. 공고기간 만료일부터 행정절차법 제15조(송달의 효력 발생) 제3항의 규정에 따라 본 서류는 본인에게 도달된 것으로 간주됨을 알려드립니다.

8. 기타 자세한 사항은 서울특별시청 기술심사담당관(☎02-2133-8554)으로 문의하시기 바랍니다.

붙임 1. 공시송달 대상자 명단 1부.
2. 의견제출서 작성 서식 1부.

건설기술인 교육훈련 이수기한 내 미이수에 따른 과태료 처분 사전통지서 공시송달 내역

순번	위반자		위반사항	과태료 금 액	반 송 내 역		발송물 구 분
	성명	주소			반송사유	반송일자	
1	이*후	서울특별시 강서구 강서로7길 28 406호	건설기술인 교육 이수기한 내 미이수(건설기술진흥법 제20조 위반)	200,000원 (자진납부금액)	폐문부재	2023-11-07	과태료 처분 사전통지서
2	김*형	서울특별시 은평구 진관4로 87 629동 604호	건설기술인 교육 이수기한 내 미이수(건설기술진흥법 제20조 위반)	200,000원 (자진납부금액)	폐문부재	2023-11-08	과태료 처분 사전통지서
3	조*범	서울특별시 송파구 송파대로 111 204동 1118호 (문정동, 파크하비오푸르지오)	건설기술인 교육 이수기한 내 미이수(건설기술진흥법 제20조 위반)	200,000원 (자진납부금액)	폐문부재	2023-11-08	과태료 처분 사전통지서

[별지 제11호서식] <개정 2022. 7. 11.>

의 견 제 출 서

※ 아래의 유의사항을 읽고 작성하시기 바랍니다.

의견제출인	성명		
	주소		전화번호
의견제출 내용	① 예정된 처분의 제목 또는 위반사실 등의 공표의 제목		
	당사자	성명(명칭)	
		주소 (전화번호:)	
	의 견		
	기 타		

「행정절차법」 제27조제1항, 제31조제3항 및 제40조의3제4항에 따라 위와 같이 의견을 제출합니다.

년 월 일

의견제출인 (서명 또는 인)

귀하

유 의 사 항

1. 기재란이 부족한 경우에는 별지를 사용하실 수 있습니다.
2. 증거자료 등을 첨부하실 수 있습니다.
3. 위 의견제출과 관련하여 문서를 받으신 경우에는 문서번호와 일자를 ①란에 함께 기재하여 주시기 바랍니다.

210mm×297mm[백상지(80g/m^2) 또는 중질지(80g/m^2)]

◈ 서울특별시공고 제2023-3247호

차량운행제한 위반 과태료 독촉고지 공시송달 공고

「도로법」 제77조(차량의 운행제한 및 운행허가)규정 위반자에 대하여 「질서위반행위규제법」 제17조(과태료의 부과) 제1항 및「지방세징수법」 제32조(독촉과 최고) 규정에 의거 과태료 독촉 고지서를 발송하였으나, 보관기간경과 등의 사유로 송달이 불가능하기에「행정절차법」 제14조 제4항 및「지방세기본법」 제33조에 따라 다음과 같이 공시송달 공고합니다.

2023년 11월 23일
서 울 특 별 시 장

1. 건　　명 : 차량운행제한 위반 과태료 독촉고지 공시송달
2. 근　　거 : 도로법 제77조 및 동법 제117조제1항, 도로법시행령 제105조, 질서위반행위규제법 제17조, 지방세징수법 제32조, 지방세기본법 제33조, 행정절차법 제14조 제4항
3. 공시송달 대상 및 내용

대상자		처분의 원인이 되는 사실	처분 내용
성명	주소		
권*경	서울특별시 중구 청계천로 400,	일시: 2023-06-01 15:37 위반장소: 북부간선로(석관동~포천) 내용: 경기06초8553(덤프4축, 축하중 초과(실측값: 11.2t, 초과값: 1.2t), 적재물:토사)	처분일: 2023. 07. 24. 과태료: 50만원 최초납기일: 2023.09.30. 독촉일: 2023. 10. 10.
김*준	인천광역시 남동구 인주대로 857,	일시: 2023-06-06 11:36 위반장소: 천호대로(인천~용답동) 내용: 인천99아6547(트레일러5축, 폭 초과(실측값: 2.79m, 초과값: 0.29m), 적재물:포크레인)	처분일: 2023. 07. 24. 과태료: 30만원 최초납기일: 2023.09.30. 독촉일: 2023. 10. 10.
함*수	전라북도 전주시 완산구 효동2길 21-8,	일시: 2023-06-22 04:49 위반장소: 천호대로(대전~답십리) 내용: 인천99아4292(트레일러5축, 폭 초과(실측값: 2.79m, 초과값: 0.29m), 적재물:항타기)	처분일: 2023. 07. 24. 과태료: 30만원 최초납기일: 2023.09.30. 독촉일: 2023. 10. 10.
황*남	강원특별자치도 강릉시 홍제로 22	일시: 2023-06-22 05:45 위반장소: 천호대로(강릉~답십리) 내용: 강원98바7075(트레일러6축, 폭 초과(실측값: 2.78m, 초과값: 0.28m), 적재물:항타기)	처분일: 2023. 07. 24. 과태료: 30만원 최초납기일: 2023.09.30. 독촉일: 2023. 10. 10.

대상자		처분의 원인이 되는 사실	처분 내용
성명	주소		
전*구	경기도 고양시 덕양구 지도로52번길 2,	일시: 2023-06-27 05:41 위반장소: 왕산로(정선~청량리) 내용: 서울06거6899(덤프4축, 축하중 초과(실측값: 11.15t, 초과값: 1.15t), 적재물:모래)	처분일: 2023. 07. 24. 과태료: 50만원 최초납기일: 2023.09.30. 독촉일: 2023. 10. 10.
김*희	서울특별시 금천구 금하로 796,	일시: 2023-06-28 11:04 위반장소: 아차산로(성수동~포천) 내용: 서울06거8823(덤프4축, 축하중 초과(실측값: 11.45t, 초과값: 1.45t), 적재물:토사)	처분일: 2023. 07. 24. 과태료: 50만원 최초납기일: 2023.09.30. 독촉일: 2023. 10. 10.

4. 공고기간 : 공고일로부터 14일간

5. 과태료 부과처분 안내

가. 과태료 납부기한 : 2023. 12. 31.

나. 납부방법 및 수납기관

- 성동도로사업소 관리단속과로부터 고지서를 받아 시중은행 본·지점(한국은행 제외), 농협 및 수협중앙회 본·지점, 우체국에 납부할 수 있고, 인터넷(etax.seoul.go.kr)에 접속하여 신용카드나 계좌이체로도 납부 가능하며, 또한 전용계좌에 입금함으로써 편리하게 과태료를 납부할 수 있습니다.

다. 기한 내에 과태료를 납부하지 아니한 때에는 '질서위반행위규제법'에 따라 최대 75%까지 가산금이 부과되고, 지방세 체납처분의 예에 따라 재산 압류, 관허사업, 신용정보 제공, 감치 등의 불이익을 받으실 수 있습니다.

※ 과태료 부과에 대한 기타 자세한 내용은 서울특별시 성동도로사업소 관리단속과(☎ 02-2210-1561)로 문의하시기 바랍니다.

◈ 서울특별시공고 제2023-3248호

공유재산 변상금 사전통지 반송에 따른 공시송달 공고

공유재산의 무단점유자에게 「공유재산 및 물품 관리법」 제81조 및 「서울특별시 공유재산 및 물품관리 조례」 제89조에 따라 변상금 사전통지서를 발송하였으나 폐문부재로 송달이 불가능하여 「행정절차법」 제14조 제4항에 의거하여 다음과 같이 공시송달 공고합니다.

2023년 11월 23일
서 울 특 별 시 장

○ 건　　명 : 공유재산 변상금 사전통지 반송에 따른 공시송달

○ 법적근거
가. 변상금 사전통지 : 「공유재산 및 물품 관리법」 제81조 및 「서울특별시 공유재산 및 물품 관리 조례」 제89조
나. 공시송달 : 「행정절차법」 제14조

○ 공시송달 대상 및 내용

대상자	내용	무단점유사실 및 사전통지 내역	송달주소	반송사유
두○조○협동조합 (11**51-01**260)	시유재산 변상금 사전통지	- 무단점유재산 : 서초구 양재대로12길 36 - 점유기간 : 2023.03.01.~2023.07.06. - 점유면적 : 3,372㎡ - 사전통지 내역 : 총액 2,000,792,180원	경기 성남시 중원구 광명로323번길 20-10, 4**호	폐문부재 (2회)

※ 공시송달기간 : 2023.11.23. ~ 2023.12.7.
※ 공시송달 주소는 법인등기부등본상의 대표자 주소임.
※ 개인정보보호법 제3조 제2항 및 제6항에 의거 정보주체의 사생활 침해를 최소화하기 위해 개략적 사항을 기재하였음을 알려드립니다.

○ 사전통지에 대한 의견제출 및 분할납부 신청 안내
가. 제출기한 : 2023.12.7.까지
나. 위 기일 내에 별도의 의견 또는 신청이 없으면 통지내용에 동의한 것으로 간주하여 변상금이 부과됨을 알려드립니다.

○ 문의사항이 있을 시 서울특별시 소상공인담당관(☎02-2133-5541)으로 문의하여 주시기 바랍니다.

◈ 서울특별시공고 제2023-3257호

2023년도 제11차 미술작품심의위원회 심의결과 공고

「서울특별시 공공미술의 설치 및 관리에 관한 조례」 제19조제4항 규정에 의하여 ‘2023년도 제11차 서울특별시 미술작품심의위원회’ 심의결과를 다음과 같이 공고합니다.

2023년 11월 23일
서 울 특 별 시 장

1. 심의일시: 2023. 11. 16.(목), 14:30
2. 심의장소: HJBC 세미나룸 A
3. 심의대상: 일반안건 11건(15작품)
4. 심의결과: 승인 10작품, 부결 5작품
5. 작품별 심의결과: 별첨
6. 기타 궁금한 사항은 서울특별시 디자인산업담당관(☎ 02-2133-2716)로 문의하시기 바랍니다.


2023년 제11차 미술작품심의위원회 일반안건 심의결과

□ 부결사유는 회의록을 참고해주시기 바랍니다.

연번	건물위치	종류	작품명	심의결과		비고
				승인	부결	
1-1	강남구 역삼동 831-7번지 외 5필지	조각	자연, 문명, 인간	○		
1-2		회화	緣 인연	○		
2	중구 남대문로 5가 581	조각	도약-미래로	○		
3	동대문구 휘경동 244-1번지	조각	도시=인간	○		
4	광진구 자양동 680-63번지	조각	Curious Man	○		

2023년 제11차 미술작품심의위원회 일반안건 심의결과

□ 부결사유는 회의록을 참고해주시기 바랍니다.

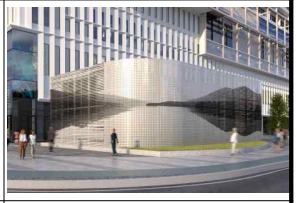연번	건물위치	종류	작품명	심의결과		비고
				승인	부결	
5-1	강동구 고덕동 353-23 일원	조각	Star	○		
5-2		조각	Emotinal wave: nature of landscape	○		
5-3		조각	Arc ZERO: Eclipse	○		
5-4		조각	갈래마당	○		
6	영등포구 신길동 3608번지	미디어	흐름 무한한 우주 그리고 청년		○	
7	도봉구 창동 1-23, 24번지 외 3필지	조각	Happy Day		○	

2023년 제11차 미술작품심의위원회 일반안건 심의결과

□ 부결사유는 회의록을 참고해주시기 바랍니다.

연번	건물위치	종류	작품명	심의결과		비고
				승인	부결	
8	송파구 오금동 67-6번지 외 2필지	조각	산책	○		
9	강남구 청담동 106-7번지 외 6필지	조각	Engraved Timeless Euphoria		○	
10	성북구 안암동 132-17일대	조각	Origami_Deer		○	
11	영등포구 당산동 3가 76	미디어	신당산천공도		○	

◈ 서울특별시공고 제2023-3263호

지방세 공시송달

○ 송달 대상자의 성명 또는 법인명: 이*미 포함 2명
○ 서류의 송달지: 서울특별시 강남구 선릉로123길 25, ***호(논현동, 한스빌) 외
○ 서류의 명칭: 제2차납세의무자에 대한 납부최고
○ 서류의 내용: 제2차 납세의무자에게 지방세징수법 제32조(독촉과 최고) 규정에 의한 납부최고
※ 상세 내역은 첨부서류를 참조하시기 바라며, 이해당사자께서는 이의가 있으시면 공고기간 내 서울시청 38세금징수과(☎ 02-2133-3492, 3470)로 연락하시기 바랍니다.

위의 서류를 2023년 11월 2일 귀하(귀 법인)에게 송달하려고 했으나 폐문부재 등의 사유로 송달이 불가능하므로 (납부기한을 2023년 12월 7일로 변경하여) 「지방세기본법」 제33조에 따라 공고합니다. 공고기간이 지나면 본 서류는 본인에게 도달된 것으로 간주됩니다.

2023년 11월 23일
서 울 특 별 시 장

비고 1. 같은 사람에 대하여 여러 건을 공고하거나 여러 명에 대하여 공고할 경우에는 첨부서류로 작성하여 공고하여도 무방함
2. 서류가 납세고지서, 독촉장 등일 경우에는 부과 연월일, 주요세목, 총 세액 등을 기재할 것
3. 납부기한 등을 변경하였을 경우에는 변경된 납부기한 등을 함께 기재할 것
4. 기간의 계산은 공고한 날의 다음 날부터 계산하여 14일째 되는 날 24시까지임
5. 다음 각 목의 사항은 특수문자(*)로 변환하여 표기할 것. 이 경우 송달 대상자의 생년월일 등 추가정보는 기재하지 않는다.
가. 송달 대상자의 성명 또는 법인명 중 글자 1개(송달 대상자의 성명 또는 법인명의 글자가 4개 이상인 경우에는 2개)
나. 서류의 송달지 중 「도로명주소법」에 따른 건물번호 및 같은 법에 따른 상세주소
6. 송달 대상자 해당 여부에 대해 지방세정보통신망 또는 유선을 통한 확인 방법을 안내할 것

체납법인의 제2차 납세의무자 납부최고 공시송달[2023년 11월]

연번	과세번호	세목명	성명/법인명	우편 발송일자	주소(송달지)	공시송달사유	공시송달일자	세액(원)	담당자
1	530-140004-20220 5-2-510-100073	지방소득세(특별징수)	이*미	2023.11.2.	서울특별시 강남구 선릉로125길 25, ***호 (논현동, 한스빌)	수취인불명	2023.11.23.	81,148,330	임지현
2	650-140003-20220 6-2-520-500002	법인지방소득세	임*호	2023.11.2.	강원특별자치도 강릉시 토성로 39, ***동 ***호 (홍제동, 홍제 힐스테이트아파트)	폐문부재	2023.11.23.	6,686,390	임지현

◈ 서울특별시공고 제2023-3264호

지방세 공시송달

○ 송달 대상자의 성명 또는 법인명: 진*철 포함 2명
○ 서류의 송달지: 경기도 부천시 성오로 ** 외
○ 서류의 명칭: 제2차납세의무 지정 통지
○ 서류의 내용: 지방세기본법 제46조(출자자의 제2차 납세의무) 규정에 의한 제2차 납세의무자 지정 통지

※ 상세 내역은 첨부서류를 참조하시기 바라며, 이해당사자께서는 이의가 있으시면 공고기간 내 서울시청 38세금징수과(☎ 02-2133-3492, 3460)로 연락하시기 바랍니다.

위의 서류를 2023년 8월 11일 귀하(귀 법인)에게 송달하려고 했으나 수취인불명 등의 사유로 송달이 불가능하므로 (납부기한을 2023년 12월 7일로 변경하여) 「지방세기본법」 제33조에 따라 공고합니다. 공고기간이 지나면 본 서류는 본인에게 도달된 것으로 간주됩니다.

2023년 11월 23일
서 울 특 별 시 장

비고 1. 같은 사람에 대하여 여러 건을 공고하거나 여러 명에 대하여 공고할 경우에는 첨부서류로 작성하여 공고하여도 무방함
2. 서류가 납세고지서, 독촉장 등일 경우에는 부과 연월일, 주요세목, 총 세액 등을 기재할 것
3. 납부기한 등을 변경하였을 경우에는 변경된 납부기한 등을 함께 기재할 것
4. 기간의 계산은 공고한 날의 다음 날부터 계산하여 14일째 되는 날 24시까지임
5. 다음 각 목의 사항은 특수문자(*)로 변환하여 표기할 것. 이 경우 송달 대상자의 생년월일 등 추가정보는 기재하지 않는다.
가. 송달 대상자의 성명 또는 법인명 중 글자 1개(송달 대상자의 성명 또는 법인명의 글자가 4개 이상인 경우에는 2개)
나. 서류의 송달지 중 「도로명주소법」에 따른 건물번호 및 같은 법에 따른 상세주소
6. 송달 대상자 해당 여부에 대해 지방세정보통신망 또는 유선을 통한 확인 방법을 안내할 것

체납법인의 제2차 납세의무자 지정 공시송달[2023년 11월]

연번	과세번호	세목명	성명/법인명	우편발송일자	주소(송달지)	공시송달사유	공시송달일자	세액(원)	담당자
1	500-101501-202011-2-593-000004	취득세 부동산	진*철	2023.08.11.	경기도 부천시 성오로 **	수취인불명	2023.11.23.	5,596,250	이은정
2	500-101501-202012-2-593-000003	취득세 부동산	진*철	2023.08.11.	경기도 부천시 성오로 **	수취인불명	2023.11.23.	25,950	이은정
3	500-101501-202202-2-540-000002	취득세 부동산	진*철	2023.08.11.	경기도 부천시 성오로 **	수취인불명	2023.11.23.	15,063,140	이은정
4	500-101501-202203-2-540-000003	취득세 부동산	진*철	2023.08.11.	경기도 부천시 성오로 **	수취인불명	2023.11.23.	14,912,550	이은정
5	500-104102-202110-2-540-000014	주민세(사업소분)	진*철	2023.08.11.	경기도 부천시 성오로 **	수취인불명	2023.11.23.	64,370	이은정
6	500-104102-202210-2-540-001128	주민세(사업소분)	진*철	2023.08.11.	경기도 부천시 성오로 **	수취인불명	2023.11.23.	64,370	이은정
7	500-140003-202111-2-540-500001	법인지방소득세	진*철	2023.08.11.	경기도 부천시 성오로 **	수취인불명	2023.11.23.	158,070	이은정
8	545-101501-202211-2-710-000011	취득세 부동산	진*철	2023.08.11.	경기도 부천시 성오로 **	수취인불명	2023.11.23.	12,280,800	이은정
9	545-101501-202211-2-710-000012	취득세 부동산	진*철	2023.08.11.	경기도 부천시 성오로 **	수취인불명	2023.11.23.	10,883,400	이은정
10	680-140003-202004-2-640-500019	법인지방소득세	김*남	2023.09.19.	제주특별자치도 제주시 아란14길 8, ***호 (아라일동, 태성다움)	수취인불명	2023.11.23.	202,750	이은정
11	680-140003-202006-2-580-500002	법인지방소득세	김*남	2023.09.19.	제주특별자치도 제주시 아란14길 8, ***호 (아라일동, 태성다움)	수취인불명	2023.11.23.	61,471,910	이은정
12	680-140003-202006-2-640-500021	법인지방소득세	김*남	2023.09.19.	제주특별자치도 제주시 아란14길 8, ***호 (아라일동, 태성다움)	수취인불명	2023.11.23.	3,769,600	이은정
13	680-140003-202104-2-590-500001	법인지방소득세	김*남	2023.09.19.	제주특별자치도 제주시 아란14길 8, ***호 (아라일동, 태성다움)	수취인불명	2023.11.23.	2,619,750	이은정
14	680-140004-202107-2-640-500018	지방소득세(특별징수)	김*남	2023.09.19.	제주특별자치도 제주시 아란14길 8, ***호 (아라일동, 태성다움)	수취인불명	2023.11.23.	16,720,650	이은정

◈ 서울특별시공고 제2023-3265호

소비자생활협동조합 설립인가 취소 공고

「소비자생활협동조합법」 제82조제1항제3호의 규정에 의하여 다음과 같이 소비자생활협동조합의 설립인가를 취소하였기에 같은 법 제82조제2항의 규정에 따라 이를 공고합니다.

2023년 11월 23일
서 울 특 별 시 장

조 합 현 황			취소사유	취소근거	취소일
인가번호	조합명(이사장)	소재지			
서울특별시 제2011-9호	동양보건의료 생활협동조합 (김종성)	서울시 종로구 대학로 19, 409호 (연지동, 한국기독교회관)	시정명령 미이행	소비자생활협동조합법 제82조제1항제3호	2023.11.15.

문의 : 서울특별시 공정경제담당관
(서울특별시 중구 서소문로 124, 서울특별시 서소문2청사 15층, 전화 02-2133-5364)

◈ 서울특별시공고 제2023-3266호

정보통신공사업 신규 등록 공고

정보통신공사업법 제72조의 규정에 의하여 정보통신공사업의 신규 등록을 다음과 같이 공고합니다.

2023년 11월 23일
서 울 특 별 시 장

1. 정보통신공사업의 신규 등록 내역

연번	등록번호	등록일자	상 호 대 표 자 법인(사업자)등록번호	영업소 소재지
1	203892	23. 11. 20.	주식회사 엠트리센 (M3SEN Co., Ltd) 서만형 110111-6455235	서울특별시 강남구 테헤란로77길 13, 10층(삼성동, 창조빌딩)
2	203893	23. 11. 20.	주식회사 채원정보통신 선희상 110111-7622049	서울특별시 마포구 동교로 278, 401호(연남동)
3	203894	23. 11. 20.	주식회사 레드스톤시스템 박치영 110111-3636135	서울특별시 용산구 이태원로 223-5, 비101호(한남동, 유니언타운 한남점)
4	203895	23. 11. 20.	에스엠에스전기 주식회사 김진태 110111-3711656	서울특별시 강남구 역삼로78길 6(대치동)

2. 근거법령 : 정보통신공사업법 제14조(공사업의 등록 등), 같은 법 시행령 제16조(공사업등록의 신청 등)
3. 내용문의 : 서울특별시 정보통신보안담당관 02)2133-2880

◈ 서울특별시공고 제2023-3273호

오금근린공원 조성계획 변경(안) 열람공고

건설부 고시 제138호(1977.7.9.)로 도시계획시설(공원)로 결정 및 서울특별시 고시 제2021-594호(2021.10.28.)로 공원조성계획 결정(변경)된 오금근린공원의 조성계획을 변경하고자 『국토의 계획 및 이용에 관한 법률』 제28조 및 같은 법 시행령 제22조, 『도시공원 및 녹지 등에 관한 법률』 제16조의2 규정에 의거 주민의견 청취를 위해 다음과 같이 열람공고 하고자 합니다.

2023년 11월 23일
서 울 특 별 시 장

1. 공원위치 : 서울특별시 송파구 오금동 51번지
2. 공원면적 : 219,167.40㎡
3. 조성계획(안)
   가. 시설면적 : 당초 61,217.62㎡, 변경 75,614.30㎡ (증 14,396.68㎡)
   나. 변경사항
      - 기반시설면적 : 당초 21,595.08㎡, 변경 27,966.11㎡ (증 6,371.03㎡)
      - 조경시설면적 : 당초 14,042.55㎡, 변경 16,525.55㎡ (증 2,483.00㎡)
      - 휴양시설면적 : 당초 2,087.00㎡, 변경 2,407.00㎡ (증 320.00㎡)
      - 유희시설면적 : 당초 2,154.00㎡, 변경 4,988.00㎡ (증 2,834.00㎡)
      - 운동시설면적 : 당초 13,861.80㎡, 변경 12,762.26㎡ (감 1,099.54㎡)
      - 교양시설면적 : 당초 4,007.48㎡, 변경 4,335.70㎡ (증 328.22㎡)
      - 편익시설면적 : 당초 3,159.24㎡, 변경 2,795.54㎡ (감 363.70㎡)
      - 관리시설 : 당초 310.47㎡, 변경 3,834.14㎡ (증 3,523.67㎡)
      - 녹지 및 기타면적 : 당초 157,949.78㎡, 변경 143,553.10㎡ (감 14,396.68㎡)
   다. 주요시설 : 기반시설, 휴양시설, 유희시설, 운동시설, 교양시설, 녹지 등

4. 관련도서 : 열람 장소에 비치
5. 열람기간 : 열람공고 다음날로부터 14일간
6. 열람장소 : 서울특별시 장애인자립지원과(☏2133-7452)
   송파구 공원녹지과(☏2147-3393)
7. 본 조성계획 변경(안)에 대하여 의견이 있으신 분은 열람기간 내에 열람장소에 의견서를 서면으로 제출하여 주시기 바라며, 기타 자세한 사항은 열람장소로 문의하시기 바랍니다.

오금근린공원 조성계획결정(변경)조서

가. 총괄표 (위치 : 송파구 오금동 51)

구 분		변경 전						변경 후						비고
		부지면적(㎡)	시설면적(㎡)	건축물(㎡)			공작물(기)	부지면적(㎡)	시설면적(㎡)	건축물(㎡)			공작물(기)	
				동수(동)	바닥면적(㎡)	연면적(㎡)				동수(동)	바닥면적(㎡)	연면적(㎡)		
계		219,167.40	61,217.62	6	4,498.79	16,431.22	96	219,167.40	75,614.30	8	5,329.27	20,263.18	97	증 14,396.68㎡ (증 6.57%) (시설면적) 증 1기 (공작물)
기반시설	소계	21,595.08	21,595.08					27,966.11	27,966.11					증 6,371.03㎡
	도로	15,803	15,803					18,741	18,741					증 2,938㎡
	광장	5,792.08	5,792.08					9,225.61	9,225.61					증 3,433.53㎡
조경시설		14,042.55	14,042.55	1	23.00	23.00	32	16,525.55	16,525.55	1	23.00	23.00	32	증 2,483㎡
휴양시설		2,087	2,087				22	2,407	2,407				23	증 320.00㎡ 증 1기(공작물)
유희시설		2,154	2,154				3	4,988	4,988				3	증 2,834.00㎡
운동시설		13,861.80	13,861.80	1	2,076.78	7,783.21	25	12,762.26	12,762.26	3	2,907.26	11,615.17	25	감 1,099.54㎡
교양시설		4,007.48	4,007.48	1	2,114.70	8,340.70		4,335.70	4,335.70	1	2,114.70	8,340.70		증 328.22㎡
편익시설		3,159.24	3,159.24	2	159.04	159.04	2	2,795.54	2,795.54	2	159.04	159.04	2	감 363.7㎡
관리시설		310.47	310.47	1	125.27	125.27	12	3,834.14	3,834.14	1	125.27	125.27	12	증 3,523.67㎡
녹지 및 기타		157,949.78	-	-	-	-		143,553.10	-	-	-	-		감 14,396.68㎡
시설율 (법정 40%)		(61,217.62 / 219,167.40) × 100 = 27.93 %						(75,614.30 / 219,167.40) × 100 = 34.50 %						증 6.57%
건폐율 (법정 20%)		(4,498.79 / 219,167.40) × 100 = 2.05 %						(5,329.27 / 219,167.40) × 100 = 2.43 %						증 0.38%

나. 시설조서

구분	시설명	변경전									변경후									비고
		부호	위치	부지면적(㎡)	시설면적(㎡)	구조	규모	건축물(㎡) 바닥면적	건축물(㎡) 연면적	공작물(기)	부호	위치	부지면적(㎡)	시설면적(㎡)	구조	규모	건축물(㎡) 바닥면적	건축물(㎡) 연면적	공작물(기)	
합 계				219,167.40	61,217.62			4,498.79	16,431.22	96			219,167.40	75,614.30			5,329.27	20,263.18	97	증 14,396.68㎡ (증 6.57%) (시설면적) 증 1기 (공작물)
기반시설	소계			21,595.08	21,595.08								27,966.11	27,966.11						증 6,371.53㎡
	도로		오금동51	15,803	15,803							오금동51	18,741	18,741						증 2,938㎡
	광장	가	〃	5,792.08	5,792.08						가	〃	9,225.61	9,225.61						증 3,433.53㎡
	광장	가-1	〃	(49)	(49)						가-1	〃	(49)	(49)						
	광장	가-2	〃	(1,356)	(1,356)						가-2	〃	(1,356)	(1,356)						
	광장	가-3	〃	(753.44)	(753.44)						가-3	〃	(753.44)	(753.44)						
	광장	가-4	〃	(1,767.56)	(1,767.56)						가-4	〃	(1,767.56)	(1,767.56)						
	광장	가-5	〃	(397)	(397)						가-5	〃	(397)	(397)						
	광장	가-6	〃	(817)	(817)						가-6	〃	(817)	(817)						
	광장	가-7	〃	(652.08)	(652.08)						가-7	〃	(652.08)	(652.08)						
	광장										가-8	〃	(2,290.29)	(2,290.29)						증 2,290.29㎡
	광장										가-9	〃	(1,143.24)	(1,143.24)						증 1,143.24㎡
조경시설	소계			14,042.55	14,042.55		1	23.00	23.00	32			16,525.55	16,525.55		1	23.00	23.00	32	감 2,483.00㎡
	초화원	나	오금동51	11,017.91	11,017.91						나	오금동51	11,017.91	11,017.91						
	초화원	나-1	〃	(3,893.48)	(3,893.48)						나-1	〃	(3,893.48)	(3,893.48)						
	초화원	나-2	〃	(7,124.43)	(7,124.43)						나-2	〃	(7,124.43)	(7,124.43)						

구분	시설명	변경 전									변경 후									비고
		부호	위치	부지면적(㎡)	시설면적(㎡)	구조	규모	건축물(㎡)		공작물(기)	부호	위치	부지면적(㎡)	시설면적(㎡)	구조	규모	건축물(㎡)		공작물(기)	
								바닥면적	연면적								바닥면적	연면적		
조경시설	그늘시렁	①	오금동51	317	317					11	①	오금동51	317	317					11	
	그늘시렁	①-1	〃	(77)	(77)					(1)	①-1	〃	(77)	(77)					(1)	
	그늘시렁	①-2	〃	(34)	(34)					(1)	①-2	〃	(34)	(34)					(1)	
	그늘시렁	①-3	〃	(45)	(45)					(1)	①-3	〃	(45)	(45)					(1)	
	그늘시렁	①-5	〃	(17)	(17)					(1)	①-5	〃	(17)	(17)					(1)	
	그늘시렁	①-6	〃	(36)	(36)					(1)	①-6	〃	(36)	(36)					(1)	
	그늘시렁	①-7	〃	(36)	(36)					(1)	①-7	〃	(36)	(36)					(1)	
	그늘시렁	①-8	〃	(48)	(48)					(1)	①-8	〃	(48)	(48)					(1)	
	그늘시렁	①-9	〃	(24)	(24)					(1)	①-9	〃	(24)	(24)					(1)	
	그늘시렁	①-10	〃	-	-					(1)	①-10	〃	-	-					(1)	
	그늘시렁	①-11	〃	-	-					(2)	①-11	〃	-	-					(2)	
	정자	②	〃	173	173		1층	23.00	23.00	1	②	〃	173	173		1층	23.00	23.00	1	
	화계	③	〃	201	201					1	③	〃	201	201					1	
	폭포	④	〃	1,628	1,628					1	④	〃	1,628	1,628					1	
	사각정자	⑤	〃	73	73					1	⑤	〃	73	73					1	
	화단	⑥	〃	332	332					1	⑥	〃	332	332					1	
	화단										⑥-1	〃	625	625						지오 625.00㎡
	화단										⑥-2	〃	1,572	1,572						지오 1,572.00㎡
	화단										⑥-3	〃	286	286						지오 286.00㎡
	벽천,도섭지	⑦	〃	300.64	300.64						⑦	〃	300.64	300.64						

구분	시설명	변경전									변경후									비고
		부호	위치	부지면적(㎡)	시설면적(㎡)	구조	규모	건축물(㎡)		공작물(기)	부호	위치	부지면적(㎡)	시설면적(㎡)	구조	규모	건축물(㎡)		공작물(기)	
								바닥면적	연면적								바닥면적	연면적		
조경시설	원형플랜트	⑧	〃	-	-					14	⑧	〃	-	-					14	
	앉음벽	⑨	오금동51							2	⑨	오금동51							2	
	앉음벽	⑨-1	〃							(1)	⑨-1	〃							(1)	
	앉음벽	⑨-2	〃							(1)	⑨-2	〃							(1)	
휴양시설	소계			2,087	2,087					22			2,407	2,407					23	지상 320.00㎡ 지상 1기(공작물)
	휴게공간	다	오금동51	1,693	1,693						다	오금동51	2,047	2,047						지상 320.00㎡ 지상 1기(공작물)
	휴게공간	다-1	〃	(622)	(622)						다-1	〃	(622)	(622)						
	휴게공간	다-2	〃	(729)	(729)						다-2	〃	(729)	(729)						
	휴게공간	다-3	〃	(124)	(124)						다-3	〃	(124)	(124)						
	휴게공간	다-4	〃	(171)	(171)						다-4	〃	(171)	(171)						
	휴게공간	다-5	〃	(47)	(47)						다-5	〃	(47)	(47)						
	하늘쉼터	다-6	〃	257	257					1	다-6	〃	257	257					1	
	데크쉼터	다-7	〃	137	137					1	다-7	〃	137	137					1	
	휴게공간										다-8	〃	320	320					1	지상 320.00㎡
	평의자	㉑	〃	-	-					6	㉑	〃	-	-					6	
	등의자	㉒	〃	-	-					11	㉒	〃	-	-					11	
	야외탁자	㉓	〃	-	-					3	㉓	〃	-	-					3	
유희시설	소계			2,154	2,154					3			4,988	4,988					3	지상 2,834㎡
	놀이터	라	오금동51	2,154	2,154						라	오금동51	4,988	4,988						지상 2,834㎡
	놀이터	라-1	오금동51	(576)	(576)						라-1	오금동51	(576)	(576)						
	놀이터	라-2	〃	(1,578)	(1,578)						라-2	〃	(1,578)	(1,578)						

구분	시설명	변경전									변경후									비고
		부호	위치	부지면적(㎡)	시설면적(㎡)	구조	규모	건축물(㎡) 바닥면적	건축물(㎡) 연면적	공작물(기)	부호	위치	부지면적(㎡)	시설면적(㎡)	구조	규모	건축물(㎡) 바닥면적	건축물(㎡) 연면적	공작물(기)	
유희시설	놀이터										라-3	〃	(2,834)	(2,834)						증 2,834.00㎡
	조합놀이대	⑲	〃	-	-					1	⑲	〃	-	-					1	
	미끄럼틀	⑳	〃	-	-					2	⑳	〃	-	-					2	
운동시설	소계			13,861.80	13,861.80		1	2,076.78	7,783.21	25			12,762.26	12,762.26		3	2,907.26	11,615.17	25	감 1,099.54㎡
	게이트볼장	마	오금동51	759	759						마	오금동51	759	759						
	배드민턴장	바	〃	2,928	2,928						바	〃	2,928	2,928						
	맨손체조장	사	〃	320	320															감 320.00㎡
	체력단련장	아	〃	641	641						아	〃	641	641						
	테니스장	자	오금동51	1,221	1,221						자	오금동51	1,221	1,221						
	론볼링장	차	〃	1,083	1,083						차	〃	1,083	1,083						
	인라인하키장	카	〃	3,421	3,421	철근	1동1층	198.00	180.00		카	〃	3,421	3,421	철근	1동1층	198.00	180.00		
	실내체육관	1	〃	3,488.80	3,488.80	철골	1동3층	1,878.78	7,603.21		1	〃	1,878.78	1,878.78	철골	1동3층	1,878.78	7,370.91		감 1,610.02㎡
	실내체육관										1-1	〃	830.48	830.48	철골	1동3층	830.48	4,064.26		증 830.48㎡
	야외운동기구	⑪	〃	-	-					3	⑪	〃	-	-					3	
	야외운동기구	⑫-1	〃	-	-					3	⑫-1	〃	-	-					3	
	야외운동기구	⑫-2	〃	-	-					2	⑫-2	〃	-	-					2	
	야외운동기구	⑬	〃	-	-					3	⑬	〃	-	-					3	
	야외운동기구	⑭	〃	-	-					2	⑭	〃	-	-					2	
	야외운동기구	⑮	〃	-	-					1	⑮	〃	-	-					1	
	야외운동기구	⑯	〃	-	-					5	⑯	〃	-	-					5	

구분	시설명	변경전									변경후									비고
		부호	위치	부지면적(㎡)	시설면적(㎡)	구조	규모	건축물(㎡)		공작물(기)	부호	위치	부지면적(㎡)	시설면적(㎡)	구조	규모	건축물(㎡)		공작물(기)	
								바닥면적	연면적								바닥면적	연면적		
운동시설	야외운동기구	⑰	〃	-	-					5	⑰	〃	-	-					5	
	야외운동기구	⑱	〃	-	-					1	⑱	〃	-	-					1	
교육시설	소계			4,007.48	4,007.48		2	2,114.70	8,340.70				4,335.70	4,335.70		2	2,114.70	8,340.70		증 328.22㎡
	도서관	2	오금동51	3,926.48	3,926.48	철근	1동4층	2,033.70	8,259.70		2	오금동51	2,033.70	2,033.70	철근	1동4층	2,033.70	8,259.70		감 1,892.78㎡
	숲체험대피소	5	〃	81	81	목재	1동1층	81.00	81.00		5	〃	81	81	목재	1동1층	81.00	81.00		
	유아숲체험장										6	〃	2,221	2,221						증 2,221㎡
편익시설	소계			3,159.24	3,159.24		2	159.04	159.04	2			2,795.54	2,795.54		2	159.04	159.04	2	
	화장실	3	오금동51	293.04	293.04		2동	159.04	159.04	2	3	오금동51	293.04	293.04		2동	159.04	159.04	2	
	화장실	3-1	〃	(138.04)	(138.04)		1동1층	(79.52)	(79.52)	(1)	3-1	〃	(138.04)	(138.04)		1동1층	(79.52)	(79.52)	(1)	
	화장실	3-2	〃	(155)	(155)		1동1층	(79.52)	(79.52)	(1)	3-2	〃	(155)	(155)		1동1층	(79.52)	(79.52)	(1)	
	주차장	타	오금동51	2,866.20	2,866.20						타	오금동51	2,502.50	2,502.50						
	주차장	타-1	〃	(733)	(733)						타-1	〃	(733)	(733)						
	주차장	타-2	〃	(391)	(391)						타-2	〃	(391)	(391)						
	주차장	타-3	〃	(432)	(432)						타-3	〃	(432)	(432)						
	주차장	타-4	〃	(1,310.20)	(1,310.20)						타-4	〃	(946.50)	(946.50)						감 363.70㎡
관리시설	소계			310.47	310.47		1	125.27	125.27	12			3,834.14	3,834.14		1	125.27	125.27	12	증 3,523.67㎡
	쓰레기소각장	파	오금동51	50	50						파	오금동51	50	50						
	쓰레기소각장	파-1	〃	(25)	(25)						파-1	〃	(25)	(25)						
	쓰레기소각장	파-2	〃	(25)	(25)						파-2	〃	(25)	(25)						
	공원관리시설										파-3	〃	3,523.67	3,523.67						증 3,523.67㎡
	관리사무소	4	〃	260.47	260.47		1동1층	125.27	125.27		4	〃	260.47	260.47		1동1층	125.27	125.27		

구분	시설명	변경 전										변경 후										비고
		부호	위치	부지면적(㎡)	시설면적(㎡)	구조	규모	건축물(㎡) 바닥면적	건축물(㎡) 연면적	공작물(기)		부호	위치	부지면적(㎡)	시설면적(㎡)	구조	규모	건축물(㎡) 바닥면적	건축물(㎡) 연면적	공작물(기)		
관리시설	바람막이	㉥	-	-	-	트	250m			2		㉥	-	-	-	트	250m			2		
	바람막이	㉥-1	- (테니스장)	-	-	철제, 목재	(136)			(1)		㉥-1	- (테니스장)	-	-	철제, 목재	(136)			(1)		
	바람막이	㉥-2	- (베드민턴장)	-	-	철제, 목재	(114)			(1)		㉥-2	- (베드민턴장)	-	-	철제, 목재	(114)			(1)		
	종합안내판	㉦		-	-					1		㉦		-	-					1		
	금지행위 안내판	㉧		-	-					1		㉧		-	-					1		
	금연안내판	㉨		-	-					1		㉨		-	-					1		
	애완견 안내판	㉩		-	-					1		㉩		-	-					1		
	방향안내판	㉪		-	-					3		㉪		-	-					3		
	태마안내판	㉫		-	-					1		㉫		-	-					1		
	디자인조명	㉬		-	-					2		㉬		-	-					2		
녹지	소계			157,949.78	-		-	-	-					145,036.77	-		-	-	-			감 14,396.68㎡
	녹지및기타		오금동51	157,949.78	-		-	-	-				오금동51	145,036.77	-		-	-	-			감 14,396.68㎡

다. 도로조서

구분	등급	류별	번호	폭원(m)	연장(m)	면적(㎡)	기능	기점	종점	비고
당초	합 계				6,771	15,803				
변경					7,946	18,741				
당초	소로	소 계			342	1,776				
당초		3	1	6	33	198	진입로	대로 2류	도서관	
당초		3	2	6	33	198	진입로	대로 2류	소로 3-3기점	
당초		3	3	5	68	340	부진입로	실내체육관	산책로 2분기점	
당초		3	5	5	208	1,040	진입로	부지외곽	광장 가-7	
당초		소 계			6,429	14,027				
변경					7,604	16,965				
당초			1	3	819	2,457	산책로	광장 가-5	산책로 2종점	
당초			2	4	65	260	산책로	대로 2류	광장 가-1	
당초			3	3	23	69	산책로	산책로 1분기점	소로 2류	
당초			4	3	23	69	산책로	휴게공간 다-2	산책로 1분기점	
당초			5	3	35	203	산책로	산책로 1분기점	다목적잔디광장	
당초			6	3	40	120	산책로	산책로 11종점	광장 가-2	
당초			7	2	46	92	산책로	산책로 8분기점	광장 가-2	
당초			8	2	170	340	산책로	맨손체조장	산책로 1분기점	
당초			9	2	64	128	산책로	산책로 10분기점	산책로 1분기점	
당초			10	2	127	254	산책로	광장 가-4	산책로 1분기점	
당초			11	2	43	94	산책로	산책로 1분기점	산책로 6기점	
당초			12	2	18	36	산책로	산책로 1분기점	휴게공간 다-1	
당초			13	2	156	312	산책로	광장 가-4	배드민턴장	
당초			14	2	128	256	산책로	대로 1류	배드민턴장	
당초			15	2	60	250	산책로	산책로 1분기점	배드민턴장	
당초			16	2	117	234	산책로	대로 1류	배드민턴장	
당초			17	2	26	52	산책로	산책로 1분기점	배수지 도로	
당초			18	2	92	184	산책로	배수지 도로	산책로 1분기점	
당초			19	2	204	408	산책로	산책로 1분기점	소로 2류	
당초			20	2	12	24	산책로	광장 가-5	다목적잔디광장	
당초			21	2	127	254	산책로	체육관뒤	산책로 8분기점	
당초			22	2	212	424	산책로	산책로 13기점	산책로 14분기점	
당초			23	2	337	674	산책로	산책로 14분기점	산책로 14종점	

구분	등급	류별	번호	폭원 (m)	연장 (m)	면적 (㎡)	기능	기점	종점	비고
당초			24	2	110	220	산책로	산책로 14종점	산책로 13분기점	
당초			25	2	46	92	산책로	광장 가-6	산책로 23분기점	
당초			26	2	186	372	산책로	대로 1류	스탠드	
당초			27	2	14	28	산책로	산책로 26종점	팔각정자	
당초			28	2	21	42	산책로	산책로 23분기점	정자	
당초			29	2	52	104	산책로	광장 가-6	산책로 23분기점	
당초			30	1	55	33	산책로	산책로 22분기점	산책로 13분기점	
당초			31	2	45	68	"	산책로 13분기점	산책로 15분기점	
당초			32	2	107	161	"	산책로 13분기점	산책로 31분기점	
당초			33	3	23	73	"	광장 가-3	산책로 1분기점	
당초			34	2	95	192	"	산책로 1기점	광장 가-2	
당초			35	2	51	101	"	산책로 34분기점	산책로 34분기점	
당초			36	2	178	276	"	휴게공간 다-1	맨손체조장	
당초			37	2	63	126	"	휴게공간 다-1	산책로 8분기점	
당초			38	1	121	108	"	휴게공간 다-1	산책로 1분기점	
당초			39	1	109	89	"	산책로 1분기점	산책로 1분기점	
당초			40	2	73	131	"	산책로 1분기점	휴게공간 다-5	
당초			41	3	3	7	"	대로 1류	휴게공간 다-5	
당초			43	2	17	35	"	휴게공간 다-3	산책로 1분기점	
당초			44	1	273	245	"	산책로 1분기점	산책로 19분기점	
당초			45	1	19	12	"	휴게공간 다-4	산책로 44분기점	
당초			46	1	56	36	"	휴게공간 다-4	산책로 19분기점	
당초			47	2	297	469	"	산책로 1분기점	산책로 19분기점	
당초			48	1	34	20	"	산책로 18분기점	체력단련장	
당초			49	2	12	17	"	산책로 26분기점	산책로 47분기점	
당초			50	3	26	87	"	배수지 도로	산책로 1분기점	
당초			51	2	35	76	"	산책로 1분기점	산책로 1분기점	
당초			62	2	47	95	"	산책로 9분기점	산책로 63분기점	
당초			63	2	27	54	"	산책로 9분기점	산책로 10분기점	
당초			64	2	68	136	"	산책로 1분기점	산책로 9분기점	
당초			65	2	10	20	"	휴게공간 다-2	산책로 9기점	
당초			66	3	53	175	"	광장 가-5	론볼링장	
당초			67	3	102	522	"	광장 가-3	광장 가-3	

구분	등급	류별	번호	폭원 (m)	연장 (m)	면적 (㎡)	기능	기점	종점	비고
당초			68	2	21	33	"	부지외곽	산책로 26	
당초			69	3	66	198	"	소로 3-5분기점	산책로 70기점	
당초			70	3	45	135	"	산책로 69종점	산책로 71기점	
당초			71	2	23	46	"	산책로 70종점	소로 3-5분기점	
당초			72	1	29	29	"	산책로 69종점	소로 3-5분기점	
당초			73	3	162	486	"	산책로 69종점	산책로 16분기점	
당초			74	3	9	27	"	소로 3-5분기점	산책로 73분기점	
당초			75	3	127	381	"	산책로 73시점	산책로 73분기점	
당초			76	1.5	42	63	"	산책로 75분기점	산책로 77분기점	
당초			77	2~4	58	150	"	산책로 72분기점	초화원 나-2	
당초			78	1.5	51	77	"	산책로 77종점	산책로 80분기점	
당초			79	1.5	80	128.8	"	산책로 80분기점	산책로 80분기점	
당초			80	1.8	30	69.6	"	광장 가-7	초화원 나-1	
당초			81	1.5	24	36	"	산책로 83분기점	산책로 80분기점	
당초			82	1.5	28	42	"	산책로 80분기점	하늘쉼터 다-6	
당초			83	1.5	118	183.5	"	산책로 15분기점	산책로 80분기점	
당초			84	2.5~5	122	468	"	초화원 나-1	초화원 나-1	
당초			85	1.8	22	58.1	"	배수지외곽	초화원 나-1	
신설			86	2.5	220	550	"	광장 가-4	산책로 22분기점	
신설			87	2.5	490	1,225	"	산책로 86기점	배드민턴장	
신설			88	2.5	350	875	"	배드민턴장	신책로 1분기점	
신설			89	2.5	115	287.5	"	하늘쉼터	산책로 83기점	

조성계획도(변경전)

오금근린공원

■ 주소 : 서울특별시 송파구 오금동 51번지 일원



■범례

구 분	기 호	시 설	면 적(㎡)	비 고	구 분	기 호	시 설	면 적(㎡)	비 고
기반시설	도로		15,803		운동시설	1	실내체육관	3,486.80	
	가 - 1	광장 - 1	49			마	게이트볼장	759	
	가 - 2	광장 - 2	1,356			바	배드민턴장	2,928	
	가 - 3	광장 - 3	753.44			사	맨손체조장	320	
	가 - 4	광장 - 4	1,767.56			아	체력단련장	641	
	가 - 5	광장 - 5	397			차	테니스장	1,221	
	가 - 6	광장 - 6	817			차	풋볼링장	1,083	
	가 - 7	광장 - 7	652.08			카	인라인하키장	3,421	
조경시설	나 - 1	초화원	3,893.48			①	야외운동기구	-	
	나 - 2	초화원	7,124.43			①-1	야외운동기구	-	
	① - 1	그늘시렁 - 1	77			①-2	야외운동기구	-	
	① - 2	그늘시렁 - 2	34			③	야외운동기구	-	
	① - 3	그늘시렁 - 3	45			④	야외운동기구	-	
	① - 5	그늘시렁 - 5	17			⑤	야외운동기구	-	
	① - 6	그늘시렁 - 6	36			⑥	야외운동기구	-	
	① - 7	그늘시렁 - 7	36			⑦	야외운동기구	-	
	① - 8	그늘시렁 - 8	48			⑧	야외운동기구	-	
	① - 9	그늘시렁 - 9	24		교양시설	2	도서관	3,926.48	
	① - 10	그늘시렁 - 10	-			5	숲체험대피소	81	
	① - 11	그늘시렁 - 11	-		관리시설	3 - 1	화장실 - 1	138.04	
	⑦	정자	173			3 - 2	화장실 - 2	155	
	⑧	화계	201			타 - 1	주차장 - 1	733	
	⑨	목조	1,628			타 - 2	주차장 - 2	391	
	⑤	정자	73			타 - 3	주차장 - 3	432	
	⑥	화단	332			타 - 4	주차장 - 4	1,310.20	
	⑦	벽천, 도섭지	300.64		관리시설	4	관리사무소	260.47	
	⑧	판형플랜트	-			파 - 1	쓰레기소각장	25	
	⑨ - 1	망옹벽	-			파 - 2	쓰레기소각장	25	
	⑨ - 2	망옹벽	-			① - 1	버림막이-1	-	
	⑦	멈의자	-			① - 2	버림막이-2	-	
	⑦	등의자	-			⑨	종합안내판	-	
	⑦	야외탁자	-			⑤	금지행위안내판	-	
휴양시설	다 - 1	휴게공간 - 1	622			⑤	공연안내판	-	
	다 - 2	휴게공간 - 2	729			⑦	애완견안내판	-	
	다 - 3	휴게공간 - 3	124			⑤	방향안내판	-	
	다 - 4	휴게공간 - 4	171			⑤	테마안내판	-	
	다 - 5	휴게공간 - 5	47			⑤	디자인조명	-	
	다 - 6	하늘쉼터	257		녹 지		녹지 및 기타	157,949.78	
	다 - 7	미크쉼터	137						
유희시설	라 - 1	놀이터 - 1	576						
	라 - 2	놀이터 - 2	1,578						
	①	조합놀이대	-						
	④	미끄럼틀	-						

0 50M 100M 200M

SCALE = 1

조성계획도(변경후)

오금근린공원

■ 주소 : 서울특별시 송파구 오금동 51번지 일원



■범례

구분	기호	시설	면적(㎡)	비고	구분	기호	시설	면적(㎡)	비고
기반시설	도로		18,741	증2,938.00㎡	유희시설	라-1	놀이터-1	(576)	
	가-1	광장-1	(49)			라-2	놀이터-2	(1,578)	
	가-2	광장-2	(1,356)			라-3	놀이터-3	(2,834)	증2,834㎡
	가-3	광장-3	(753.44)			①	조합놀이대	-	
	가-4	광장-4	(1,767.56)			②	미끄럼틀	-	
	가-5	광장-5	(397)		운동시설	마	게이트볼장	759	
	가-6	광장-6	(817)			배	배드민턴장	2,928	
	가-7	광장-7	(652.08)				면손체조장	-	감320㎡(매치
	가-8	광장-8	(2,290.29)	증2,290.29㎡		아	체력단련장	641	
	가-9	광장-9	(1,143.24)	증1,143.24㎡		자	테니스장	1,221	
조경시설	나-1	조화원	(3,893.48)			차	론볼장	1,083	
	나-2	조화원	(7,124.43)			카	인라인하키장	3,421	
	①-1	그늘시렁-1	(77)			1	실내체육관	1,878.78	감1,610.02㎡
	①-2	그늘시렁-2	(34)			1-1	실내체육관	830.48	증830.48㎡
	①-3	그늘시렁-3	(45)			㉠	야외운동기구	-	
	①-5	그늘시렁-5	(17)			㉡-1	야외운동기구	-	
	①-6	그늘시렁-6	(36)			㉡-2	야외운동기구	-	
	①-7	그늘시렁-7	(36)			㉢	야외운동기구	-	
	①-8	그늘시렁-8	(48)			㉣	야외운동기구	-	
	①-9	그늘시렁-9	(24)			㉤	야외운동기구	-	
	①-10	그늘시렁-10	-			㉥	야외운동기구	-	
	①-11	그늘시렁-11	-			㉦	야외운동기구	-	
	②	정자	173			㉧	야외운동기구	-	
	③	화계	201		교양시설	2	도서관	2,033.70	감1,892.78㎡
	④	폭포	1,628			5	숲체험대피소	81	
	⑤	사각정자	73			6	유아숲체험장	2,221	증2,221㎡
	⑥	화단	332		주차시설	3-1	화장실-1	(138.04)	
	⑥-1	화단	625	증625㎡		3-2	화장실-2	(155)	
	⑥-2	화단	1,572	증1,572㎡		타-1	주차장-1	(733)	
	⑥-3	화단	286	증286㎡		타-2	주차장-2	(391)	
	⑦	벽천, 도섭지	300.64			타-3	주차장-3	(432)	
	⑧	등형물랜트	-			타-4	주차장-4	(946.5)	감363.7㎡
	⑨-1	장흥벽	-		관리시설	파-1	쓰레기소각장	(25)	
	⑨-2	장흥벽	-			파-2	쓰레기소각장	(25)	
휴양시설	다-1	휴게공간-1	(622)			파-3	공원관리시설	3,523.67	증3,523.67㎡
	다-2	휴게공간-2	(729)			4	관리사무소	260.47	
	다-3	휴게공간-3	(124)			㉮-1	바람막이-1	-	
	다-4	휴게공간-4	(171)			㉮-2	바람막이-2	-	
	다-5	휴게공간-5	(47)			㉯	종합안내판	-	
	다-6	하늘원터	257			㉰	금지행위안내판	-	
	다-7	테크원터	137			㉱	금연안내판	-	
	다-8	휴게공간	320	증320㎡		㉲	애완견안내판	-	
	㉠	평의자	-			㉳	방향안내판	-	
	㉡	등의자	-			㉴	테마안내판	-	
	㉢	야외탁자	-			㉵	디자인조명	-	
					녹지	녹지 및 기타		143,553.10	감14,396.68㎡

◈ 서울특별시공고 제2023-3274호

전용차로 위반 과태료 사전통지서 공시송달 공고

도로교통법 제15조 제3항(전용차로의 설치) 및 제160조 제3항에 따라 전용차로 위반차량 소유자에게 질서위반행위규제법 제16조(사전통지 및 의견제출 등) 제1항의 규정에 의거 과태료 사전통지서(의견진술)를 등기 발송하였으나, 수취인 불명 및 부재, 이사, 주소불명, 폐문부재 등으로 송달 불가능한 반송분에 대하여 지방세기본법 제33조(공시송달) 및 행정절차법 제14조(송달) 제4항에 의거 다음과 같이 공시송달(공고)합니다.

2023년 11월 23일
서 울 특 별 시 장

1. 건 명 : 전용차로 위반 과태료 사전통지서 반송분에 대한 공시송달
2. 근 거 : 도로교통법 제15조 제3항 및 제160조 제3항, 질서위반행위규제법 제16조 제1항, 지방세기본법 제33조, 행정절차법 제14조 제4항
3. 공시송달 대상 및 내용 : 정지윤 등 1,074명
4. 공고기간 : 2023. 11. 23 ~ 2023. 12. 07
5. 의견제출 안내
   가. 의견제출 기한 : 2023. 11. 23 ~ 2023. 12. 07
   나. 의견제출 기한 내에 의견을 제출할 수 있으며, 의견제출시 증빙서류와 함께 인터넷(http://cartax.seoul.go.kr)또는 서울특별시 교통지도과로 제출하여 주시기 바랍니다.
   의견제출 기한 내에 의견제출이 없을 경우 의견이 없는 것으로 간주 됩니다.
   다. 국민기초생활수급자, 한부모가족 보호대상자, 장애인(3급 이상), 국가유공자(상이등급 3급 이상), 미성년자는 의견제출 기한 내에 질서위반행위규제법 시행령 제2조의2에 따른 과태료 감경에 필요한 자료를 제출하여 감경(50%)받을 수 있습니다.
   단, 공동명의 및 과태료를 체납하고 있는 경우는 감경 대상에서 제외됩니다.
   라. 의견제출처
   - 주 소 : 서울시 중구 덕수궁길 15, 서울시청 서소문별관 2층 교통지도과 전용차로과징팀
   - 전화번호 : 02-2133-4570~79 팩스번호 : 02-2133-4904
   ※ 서울시 교통위반단속조회(http://cartax.seoul.go.kr)에서 제출하셔도 됩니다.

붙임 : 1. 공시송달 대상자 명단 1부.
2. 의견제출 대상 및 의견진술서 작성예시. 1부.

공시송달(사전통지서) 명단

	차량 소유주			위반 내역			처분내역
연번	최초차량번호	성명	주소	단속일시	단속장소	위반내용	금 액
1	13고75**	정*윤	서울특별시	2023-07-31 18:41	강남고속터미널	전용차로위반	50,000
2	156하79**	김*수	서울특별시	2023-08-31 19:35	상계동 상계백병원	전용차로위반	50,000
3	109하69**	강*구	경기도 김포시	2023-09-06 13:03	영등포구 공작아파트 건너편	전용차로위반	50,000
4	309두29**	김*윤	경기도 오산시	2023-09-10 10:28	양재ic~서초ic	전용차로위반	50,000
5	304주66**	김*자	서울특별시	2023-09-11 07:53	대치동 은마아파트 1동	전용차로위반	50,000
6	152호49**	김*희	서울특별시	2023-09-11 08:34	상계동 상계백병원	전용차로위반	50,000
7	156허35**	김*린	전라남도 순천시	2023-09-11 10:51	잠실동 송파 YMCA체육관	전용차로위반	50,000
8	844조94**	주*회*플*이*	부산광역시	2023-09-11 16:41	남현동 남태령고개(시외방향)	전용차로위반	50,000
9	57호55**	최*석	서울특별시	2023-09-11 17:43	성산동 성산1교~성산2교 교차로	전용차로위반	50,000
10	57더17**	로*브*스*식*사	경기도 용인시	2023-09-11 18:13	방이동 올림픽회관	전용차로위반	50,000
11	143호68**	조*현	서울특별시	2023-09-11 19:38	성산동 현대오일뱅크 성산대교주유소 건너편	전용차로위반	50,000
12	194하10**	김*석	서울특별시	2023-09-11 20:34	잠실동 잠실지구대(잠실 엘스아파트 111동)	전용차로위반	50,000
13	304주66**	김*자	서울특별시	2023-09-12 07:51	대치동 은마아파트 1동	전용차로위반	50,000
14	122호16**	제*씨*	충청북도 청주시	2023-09-12 10:20	서초동 서초IC 상행	전용차로위반	50,000
15	122호16**	제*씨*	충청북도 청주시	2023-09-12 10:23	서초동 반포IC 상행	전용차로위반	50,000
16	133하11**	C*I*O*G*E	경상남도 김해시	2023-09-12 12:05	양재동 양재IC 상행	전용차로위반	50,000
17	133하11**	C*I*O*G*E	경상남도 김해시	2023-09-12 12:22	서초동 반포IC 상행	전용차로위반	50,000
18	104하73**	비*이*딩*(*)	서울특별시	2023-09-12 18:03	방이동 올림픽회관	전용차로위반	50,000
19	149허73**	박*서	서울특별시	2023-09-12 19:38	월계동 월계구민체육센터	전용차로위반	50,000
20	304주66**	김*자	서울특별시	2023-09-13 07:59	대치동 은마아파트 1동	전용차로위반	50,000
21	29고46**	권*미	서울특별시	2023-09-13 08:11	대치동 은마아파트 1동	전용차로위반	50,000

	차량 소유주			위반 내역			처분내역
연번	최초차량번호	성명	주소	단속일시	단속장소	위반내용	금 액
22	12저81**	이*우	서울특별시	2023-09-13 08:21	성산동 현대오일뱅크 성산대교주유소 건너편	전용차로위반	50,000
23	37허05**	(*)*씨*파*너*	광주광역시	2023-09-13 10:16	삼성동 경기고등학교	전용차로위반	50,000
24	115러53**	주*회*드*독*심*양*터	서울특별시	2023-09-13 11:39	방배동 남태령 중앙정류소(시내방향)	전용차로위반	50,000
25	284주66**	김*민	서울특별시	2023-09-13 14:10	서초동 서초IC 하행	전용차로위반	50,000
26	275마57**	(*)*알*브*지	서울특별시	2023-09-13 14:13	남현동 남태령고개(시외방향)	전용차로위반	50,000
27	16하24**	M*S*A*A*V*M*D*O*	경상북도 경산시	2023-09-13 15:59	서초동 서초IC 하행	전용차로위반	50,000
28	19머99**	전*희	경기도 화성시	2023-09-13 18:14	올림픽회관교차로~올림픽대교남단교차로	전용차로위반	50,000
29	156호49**	(*)*코*	서울특별시	2023-09-13 18:54	월계동 월계주공아파트 107동	전용차로위반	50,000
30	167호51**	황*석	경기도 남양주시	2023-09-13 19:12	행당동 2호선 한양대역 1번출구	전용차로위반	50,000
31	150다66**	주*회*수*	서울특별시	2023-09-13 19:37	중계동 중계그린아파트 109동	전용차로위반	50,000
32	25고94**	홍*용	서울특별시	2023-09-14 07:19	상계동 상계백병원	전용차로위반	50,000
33	107두29**	한*진	경기도 용인시	2023-09-14 09:48	대치동 은마아파트 1동	전용차로위반	50,000
34	172허14**	손*현	서울특별시	2023-09-14 10:51	잠실동 송파 YMCA체육관	전용차로위반	50,000
35	149호81**	(*)*라*코	경기도 김포시	2023-09-14 14:18	잠실동 잠실지구대(잠실 엘스아파트 111동)	전용차로위반	50,000
36	37마01**	P*R*J*H*E*H*H*N*S*O	경기도 성남시	2023-09-14 16:43	잠실동 잠실지구대(잠실 엘스아파트 111동)	전용차로위반	50,000
37	167호27**	우*준	경기도 의정부시	2023-09-14 20:24	월계동 월계주공아파트 107동	전용차로위반	50,000
38	68누74**	이*나	경기도 남양주시	2023-09-15 08:25	상계동 상계주공아파트 1010동	전용차로위반	50,000
39	108로74**	김*선	서울특별시	2023-09-15 13:58	잠실동 잠실지구대(잠실 엘스아파트 111동)	전용차로위반	50,000
40	225로59**	(*)*터*티*트*스	경기도 성남시	2023-09-15 17:41	방이동 올림픽회관	전용차로위반	50,000
41	149허67**	임*찬	서울특별시	2023-09-15 18:20	성산동 성산1교~성산2교 교차로	전용차로위반	50,000

	차량 소유주			위반 내역			처분내역
연번	최초차량번호	성명	주소	단속일시	단속장소	위반내용	금 액
42	165허47**	윤*현	서울특별시	2023-09-16 16:21	양재동 양재IC 상행	전용차로위반	50,000
43	195호89**	J*N*H*N*J*N	경기도 오산시	2023-09-18 07:42	양재동 양재IC 상행	전용차로위반	50,000
44	226노34**	주*회*버*브*인	서울특별시	2023-09-18 08:30	양재동 양재IC 상행	전용차로위반	50,000
45	357러52**	주*회*3*일	경기도 의정부시	2023-09-18 17:28	월계동 월계구민체육센터	전용차로위반	50,000
46	257보26**	양*희	서울특별시	2023-09-18 20:10	상계동 상계백병원	전용차로위반	50,000
47	152하22**	유*애	경기도 의정부시	2023-09-18 20:34	월계동 월계구민체육센터	전용차로위반	50,000
48	104호38**	이*연	서울특별시	2023-09-19 08:39	성내교(몽촌토성역 방향)	전용차로위반	50,000
49	123수41**	주*회*하*스*니*먼*	서울특별시	2023-09-19 10:22	삼성동 경기고등학교	전용차로위반	50,000
50	149허47**	김*진	경기도 고양시	2023-09-19 14:40	잠실동 잠실지구대(잠실 엘스아파트 111동)	전용차로위반	50,000
51	104두70**	이*숙	경기도 안양시	2023-09-19 16:12	양재동 양재IC 상행	전용차로위반	50,000
52	152루92**	(*)*빈*설	경기도 성남시	2023-09-19 17:39	대치동 은마아파트 1동	전용차로위반	50,000
53	29하40**	최*욱	서울특별시	2023-09-19 17:55	양재동 양재IC 상행	전용차로위반	50,000
54	310나53**	한*람	충청남도 천안시	2023-09-20 11:03	양재동 양재IC 상행	전용차로위반	50,000
55	42호84**	박*헌	경기도 남양주시	2023-09-20 14:53	잠실동 송파 YMCA체육관	전용차로위반	50,000
56	806구56**	김*슬	경기도 하남시	2023-09-20 15:25	종로2가 스타벅스 종각점	전용차로위반	50,000
57	193호58**	(*)*람*터*인*트	서울특별시	2023-09-20 17:21	대치동 은마아파트 1동	전용차로위반	50,000
58	49호26**	이*석	서울특별시	2023-09-20 19:49	월계동 월계구민체육센터	전용차로위반	50,000
59	194호65**	김*영	서울특별시	2023-09-21 12:32	신천동 잠실역 중앙정류소(시외방향)	전용차로위반	50,000
60	29호90**	박*중	서울특별시	2023-09-21 17:14	서초동 서초IC 상행	전용차로위반	50,000
61	152하13**	(*)*날*공	서울특별시	2023-09-21 17:52	성산동 성산1교~성산2교 교차로	전용차로위반	50,000
62	52허05**	드*라*프	충청남도 천안시	2023-09-21 17:53	행당동 2호선 한양대역 1번출구	전용차로위반	50,000
63	49호26**	이*석	서울특별시	2023-09-21 18:16	월계동 월계구민체육센터	전용차로위반	50,000

	차량 소유주			위반 내역			처분내역
연번	최초차량번호	성명	주소	단속일시	단속장소	위반내용	금 액
64	191하53**	제*에*아*	대전광역시	2023-09-22 00:06	대신동 이대후문 중앙정류소(시외방향)	전용차로위반	50,000
65	56하47**	오*환	서울특별시	2023-09-22 09:39	화랑대사거리~화랑대역교차로	전용차로위반	50,000
66	37호89**	안*자	서울특별시	2023-09-22 14:12	갤러리아백화점~성수대교남단교차로	전용차로위반	50,000
67	156호49**	헤*리*디*트*	경기도 부천시	2023-09-22 14:55	서초동 서초IC 하행	전용차로위반	50,000
68	109하69**	강*구	경기도 김포시	2023-09-22 16:04	영등포구 공작아파트 건너편	전용차로위반	50,000
69	128하60**	주*회*윤*	경기도 안양시	2023-09-22 19:22	종로2가 스타벅스 종각점	전용차로위반	50,000
70	148호49**	이*움	경기도 성남시	2023-09-23 12:58	양재동 양재IC 상행	전용차로위반	50,000
71	174호46**	(*)*에*치*	서울특별시	2023-09-23 16:16	잠원동 현대훼미리아파트	전용차로위반	50,000
72	경남72바63**	(*)*산*공	경상남도 함안군	2023-09-24 10:17	안국동사거리~경북궁역사거리	전용차로위반	60,000
73	110로51**	김*학	서울특별시	2023-09-24 11:03	우이교~강북구청사거리	전용차로위반	50,000
74	106호33**	김*양	경상남도 창원시	2023-09-24 16:44	방배동 남태령 중앙정류소(시내방향)	전용차로위반	50,000
75	134호20**	김*호	경기도 수원시	2023-09-24 17:01	양재동 양재IC 상행	전용차로위반	50,000
76	134호20**	김*호	경기도 수원시	2023-09-24 17:02	서초동 서초IC 상행	전용차로위반	50,000
77	220호13**	최*한	서울특별시	2023-09-25 14:26	서초동 서초IC 입구 하행	전용차로위반	50,000
78	서울서대문자81**	정*차	서울특별시	2023-09-25 16:12	종로2가교차로	전용차로위반	40,000
79	152호61**	(*)*국*업*련*회	서울특별시	2023-09-25 17:21	성산동 현대오일뱅크 성산대교주유소 건너편	전용차로위반	50,000
80	167하92**	최*화	서울특별시	2023-09-25 17:22	대치동 은마아파트 1동	전용차로위반	50,000
81	55더12**	(*)*주*	서울특별시	2023-09-25 17:27	대치동 은마아파트 1동	전용차로위반	50,000
82	17호11**	김*진	서울특별시	2023-09-25 19:43	대치동 은마아파트 1동	전용차로위반	50,000
83	28다18**	유*훈	서울특별시	2023-09-26 08:35	서초동 서초IC 입구 하행	전용차로위반	50,000
84	109호14**	정*호	서울특별시	2023-09-26 12:42	남현동 남태령고개(시외방향)	전용차로위반	50,000
85	145보36**	고*성	서울특별시	2023-09-26 12:59	양재동 양재IC 상행	전용차로위반	50,000

	차량 소유주			위반 내역			처분내역
연번	최초차량번호	성명	주소	단속일시	단속장소	위반내용	금 액
86	157하39**	주*회*아*아*즈	서울특별시	2023-09-26 17:02	잠실동 송파 YMCA체육관	전용차로위반	50,000
87	272조99**	(*)*호*업*발	경기도 이천시	2023-09-26 17:33	서초동 서초IC 입구 하행	전용차로위반	50,000
88	30저37**	임*호	서울특별시	2023-09-26 19:25	성산동 현대오일뱅크 성산대교주유소 건너편	전용차로위반	50,000
89	20호25**	A*I*B*K*V*U*O*I*B*K	서울특별시	2023-09-26 20:05	서초동 서초IC 상행	전용차로위반	50,000
90	153하41**	한*경	서울특별시	2023-09-26 20:23	성산동 현대오일뱅크 성산대교주유소 건너편	전용차로위반	50,000
91	126하79**	허*석	경기도 화성시	2023-09-26 20:25	성산동 현대오일뱅크 성산대교주유소 건너편	전용차로위반	50,000
92	362라69**	시*식	경기도 하남시	2023-09-27 07:52	잠실동 잠실지구대(잠실 엘스아파트 111동)	전용차로위반	50,000
93	34호86**	서*리	경기도 의정부시	2023-09-27 10:34	잠실동 송파 YMCA체육관	전용차로위반	50,000
94	839구36**	주*회*아*크	경기도 용인시	2023-09-27 12:06	양재동 양재IC 상행	전용차로위반	50,000
95	194호89**	주*회*그*이*코*아	경기도 남양주시	2023-09-27 18:00	성산동 현대오일뱅크 성산대교주유소 건너편	전용차로위반	50,000
96	209어73**	허*순	경기도 연천군	2023-09-27 18:00	양재동 양재IC 하행	전용차로위반	50,000
97	101호85**	김*국	경기도 남양주시	2023-09-27 20:07	잠실동 잠실지구대(잠실 엘스아파트 111동)	전용차로위반	50,000
98	52더26**	최*성	경기도 화성시	2023-09-27 21:01	양재동 양재IC 하행	전용차로위반	50,000
99	24호17**	김*균	경기도 고양시	2023-09-27 21:40	서초동 서초IC 입구 하행	전용차로위반	50,000
100	24호17**	김*균	경기도 고양시	2023-09-27 21:41	양재동 양재IC 하행	전용차로위반	50,000
101	10호02**	(*)*케*씨*바*오*룹	경기도 화성시	2023-09-27 21:46	양재동 양재IC 상행	전용차로위반	50,000
102	106호53**	이*정	경기도 남양주시	2023-09-27 21:52	방배동 남태령 중앙정류소(시내방향)	전용차로위반	50,000
103	24호17**	김*균	경기도 고양시	2023-09-27 23:08	양재동 양재IC 상행	전용차로위반	50,000
104	24호17**	김*균	경기도 고양시	2023-09-27 23:09	서초동 서초IC 상행	전용차로위반	50,000
105	101하77**	조*용	서울특별시	2023-09-28 00:55	서초동 서초IC 입구 하행	전용차로위반	50,000

	차량 소유주			위반 내역			처분내역
연번	최초차량번호	성명	주소	단속일시	단속장소	위반내용	금 액
106	197호98**	김*수	경기도 김포시	2023-09-28 14:24	서초동 서초IC 입구 하행	전용차로위반	50,000
107	197호98**	김*수	경기도 김포시	2023-09-28 14:25	양재동 양재IC 하행	전용차로위반	50,000
108	126하95**	강*수	경기도 이천시	2023-09-29 23:51	양재동 양재IC 하행	전용차로위반	50,000
109	39호81**	윤*준	인천광역시	2023-09-30 05:17	저동 삼일로 영락교회	전용차로위반	50,000
110	171호10**	주*회*영*푸*	경기도 용인시	2023-10-01 22:35	서초동 서초IC 입구 하행	전용차로위반	50,000
111	104두70**	이*숙	경기도 안양시	2023-10-02 00:06	양재동 양재IC 하행	전용차로위반	50,000
112	52소02**	이*우	서울특별시	2023-10-04 08:32	염창역~양화교	전용차로위반	50,000
113	28다18**	유*훈	서울특별시	2023-10-04 10:23	서초동 서초IC 입구 하행	전용차로위반	50,000
114	28다18**	유*훈	서울특별시	2023-10-04 10:24	양재동 양재IC 하행	전용차로위반	50,000
115	18허04**	한*창	서울특별시	2023-10-04 12:40	잠실동 잠실지구대(잠실 엘스아파트 111동)	전용차로위반	50,000
116	170허64**	송*철	서울특별시	2023-10-04 14:27	영등포구 롯데캐슬아이비 앞	전용차로위반	50,000
117	40라13**	정*배	서울특별시	2023-10-04 16:30	연희IC~연세대교차로	전용차로위반	50,000
118	16호30**	완*고*의*	경상남도 진주시	2023-10-04 17:26	상계동 상계백병원	전용차로위반	50,000
119	126호19**	김*욱	서울특별시	2023-10-04 17:47	잠실동 잠실지구대(잠실 엘스아파트 111동)	전용차로위반	50,000
120	26허06**	(*)*담	경기도 의정부시	2023-10-04 18:22	월계동 월계주공아파트 107동	전용차로위반	50,000
121	193하30**	김*숙	서울특별시	2023-10-04 18:56	공릉동 문정왕후릉(서울방향)	전용차로위반	50,000
122	193하30**	김*숙	서울특별시	2023-10-04 19:04	공릉동 오일뱅크 화랑대주유소(서울방향)	전용차로위반	50,000
123	144어32**	원*수	서울특별시	2023-10-04 20:26	월계동 월계구민체육센터	전용차로위반	50,000
124	193호63**	홍*호	경상남도 사천시	2023-10-04 22:27	저동 삼일로 영락교회	전용차로위반	50,000
125	62두85**	김*채	경기도 광명시	2023-10-05 08:45	서울특별시 영등포구 여의동로3길 10	전용차로위반	50,000
126	148하50**	최*욱	경기도 고양시	2023-10-05 09:01	대치동 은마아파트 1동	전용차로위반	50,000
127	194호82**	리*안*디*식*사	경기도 파주시	2023-10-05 09:37	상계동 상계백병원	전용차로위반	50,000

	차량 소유주			위반 내역			처분내역
연번	최초차량번호	성명	주소	단속일시	단속장소	위반내용	금 액
128	170하50**	박*암	인천광역시	2023-10-05 09:44	월계동 월계주공아파트 107동	전용차로위반	50,000
129	270어30**	구*미	서울특별시	2023-10-05 15:34	잠실동 송파 YMCA체육관	전용차로위반	50,000
130	65하78**	R*B*R*S*J*E*	서울특별시	2023-10-05 15:37	서초동 서초IC 입구 하행	전용차로위반	50,000
131	65하78**	R*B*R*S*J*E*	서울특별시	2023-10-05 15:38	양재동 양재IC 하행	전용차로위반	50,000
132	49호46**	유*하	서울특별시	2023-10-05 17:57	방이동 올림픽회관	전용차로위반	50,000
133	193하77**	김*아	인천광역시	2023-10-05 18:23	잠실동 잠실지구대(잠실 엘스아파트 111동)	전용차로위반	50,000
134	47호02**	박*주	서울특별시	2023-10-05 19:27	월계동 월계구민체육센터	전용차로위반	50,000
135	41하01**	(*)*퉁*돌	경기도 고양시	2023-10-06 08:13	성산동 성산1교~성산2교 교차로	전용차로위반	50,000
136	148하50**	최*욱	경기도 고양시	2023-10-06 09:36	대치동 은마아파트 1동	전용차로위반	50,000
137	128허21**	(*)*우*스*	경기도 성남시	2023-10-06 11:13	잠실동 잠실지구대(잠실 엘스아파트 111동)	전용차로위반	50,000
138	37보61**	진*	서울특별시	2023-10-06 12:10	압구정로데오역~성수대교남단교차로	전용차로위반	50,000
139	인천82바46**	김*유	인천광역시	2023-10-06 15:31	압구정로데오역~성수대교남단교차로	전용차로위반	50,000
140	94루61**	은*영	서울특별시	2023-10-06 17:05	창경궁로 청계4가교차로	전용차로위반	50,000
141	006나77**	이*진	경기도 양주시	2023-10-06 19:56	월계동 월계주공아파트 107동	전용차로위반	60,000
142	105하23**	이*	광주광역시	2023-10-07 13:31	양재동 양재IC 상행	전용차로위반	50,000
143	153호73**	(*)*포*금*서*스	서울특별시	2023-10-07 17:50	저동 삼일로 영락교회	전용차로위반	50,000
144	160하58**	강*리	경기도 김포시	2023-10-08 12:30	양재동 양재IC 상행	전용차로위반	50,000
145	서울은평파36**	D*N*T*A*D*E*	서울특별시	2023-10-08 19:22	모래내고가차도	전용차로위반	40,000
146	140하39**	(*)*스*엠	경기도 성남시	2023-10-09 13:45	양재동 양재IC 상행	전용차로위반	50,000
147	서울84사48**	조*기	서울특별시	2023-10-09 15:39	해모로아파트~번동3.4단지교차로	전용차로위반	50,000
148	211러54**	김*준	서울특별시	2023-10-09 15:42	해모로아파트~번동3.4단지교차로	전용차로위반	50,000
149	115호56**	라*호	서울특별시	2023-10-09 18:46	중화동 중랑역 인근 메디렌느산부인과	전용차로위반	50,000

	차량 소유주			위반 내역			처분내역
연번	최초차량번호	성명	주소	단속일시	단속장소	위반내용	금 액
150	801더88**	신*호	서울특별시	2023-10-10 07:28	성산동 성산1교~성산2교 교차로	전용차로위반	50,000
151	38구69**	김*철	경기도 남양주시	2023-10-10 07:38	육사야구장~화랑대사거리	전용차로위반	50,000
152	30어30**	Y*K*Y*E*O*I*J*N*U*K*N*G*I	전라북도 완주군	2023-10-10 07:50	서초동 서초IC 상행	전용차로위반	50,000
153	30어30**	Y*K*Y*E*O*I*J*N*U*K*N*G*I	전라북도 완주군	2023-10-10 07:51	서초동 반포IC 상행	전용차로위반	50,000
154	23주69**	김*원	인천광역시	2023-10-10 07:57	성산동 성산1교~성산2교 교차로	전용차로위반	50,000
155	229고87**	정*희	경기도 수원시	2023-10-10 07:59	성산동 성산1교~성산2교 교차로	전용차로위반	50,000
156	67어33**	김*순	경기도 안양시	2023-10-10 08:04	성산동 성산1교~성산2교 교차로	전용차로위반	50,000
157	서울31자72**	차*희	경기도 남양주시	2023-10-10 08:10	태릉~화랑대사거리	전용차로위반	50,000
158	26버28**	이*로	충청북도 충주시	2023-10-10 08:24	저동 삼일로 영락교회	전용차로위반	50,000
159	서울35바85**	김*준	경기도 의정부시	2023-10-10 08:25	영등포구 공작아파트 건너편	전용차로위반	50,000
160	11오63**	이*호	경기도 고양시	2023-10-10 08:27	개화동로(김포공항방면)	전용차로위반	50,000
161	180조92**	김*열	경기도 광주시	2023-10-10 08:35	행당동 2호선 한양대역 1번출구	전용차로위반	50,000
162	43나37**	신*희	서울특별시	2023-10-10 08:35	상계동 상계백병원	전용차로위반	50,000
163	154무87**	(*)*음*럼	서울특별시	2023-10-10 08:40	잠실동 잠실지구대(잠실 엘스아파트 111동)	전용차로위반	50,000
164	서울45두10**	조*환	서울특별시	2023-10-10 08:48	반포역~논현역	전용차로위반	50,000
165	45버65**	윤*식	경기도 의정부시	2023-10-10 08:53	상계동 상계주공아파트 1010동	전용차로위반	50,000
166	서울노원마87**	이*재	서울특별시	2023-10-10 08:54	인덕대학입구교차로~월계2교교차로	전용차로위반	40,000
167	81무69**	박*식	서울특별시	2023-10-10 09:00	남현동 남태령고개(시외방향)	전용차로위반	50,000
168	27오98**	강*지	경기도 남양주시	2023-10-10 09:22	방이동 올림픽회관	전용차로위반	50,000
169	15머92**	제*연	경기도 포천시	2023-10-10 09:39	행당동 2호선 한양대역 1번출구	전용차로위반	50,000
170	52머67**	이*현	경기도 수원시	2023-10-10 09:49	서초동 반포IC 상행	전용차로위반	50,000

	차량 소유주			위반 내역			처분내역
연번	최초차량번호	성명	주소	단속일시	단속장소	위반내용	금 액
171	63버73**	한*희	서울특별시	2023-10-10 09:54	잠실동 잠실지구대(잠실 엘스아파트 111동)	전용차로위반	50,000
172	62고73**	김*경	서울특별시	2023-10-10 10:20	삼성동 경기고등학교	전용차로위반	50,000
173	서울31자70**	송*용	서울특별시	2023-10-10 10:38	봉천역~서울대입구역	전용차로위반	50,000
174	176라86**	엄*정	부산광역시	2023-10-10 11:36	서초동 반포IC 상행	전용차로위반	50,000
175	35구28**	서*선	서울특별시	2023-10-10 12:07	중화동 중랑역 인근 메디렌느산부인과	전용차로위반	50,000
176	101서58**	김*란	경기도 의정부시	2023-10-10 13:39	미아동 이마트 미아점 건너편 빅토리아호텔	전용차로위반	50,000
177	15부75**	S*A*M*M*N*A*	충청남도 천안시	2023-10-10 13:54	서초동 서초IC 입구 하행	전용차로위반	50,000
178	32나77**	노*법*공*프*젝*	경기도 성남시	2023-10-10 14:22	서초동 서초IC 상행	전용차로위반	50,000
179	32나77**	노*법*공*프*젝*	경기도 성남시	2023-10-10 14:23	서초동 반포IC 상행	전용차로위반	50,000
180	서울마포사62**	김*식	서울특별시	2023-10-10 14:34	종각역~종로2가교차로	전용차로위반	40,000
181	68조39**	김*환	서울특별시	2023-10-10 14:42	잠실동 잠실지구대(잠실 엘스아파트 111동)	전용차로위반	50,000
182	12가69**	김*섭	광주광역시	2023-10-10 14:52	미아동 이마트 미아점 건너편 빅토리아호텔	전용차로위반	50,000
183	13가81**	권*성	서울특별시	2023-10-10 15:06	잠원동 현대훼미리아파트	전용차로위반	50,000
184	168더89**	전*숙	경상남도 하동군	2023-10-10 15:28	저동 삼일로 영락교회	전용차로위반	50,000
185	126어40**	이*진	경기도 평택시	2023-10-10 15:29	남현동 남태령고개(시외방향)	전용차로위반	50,000
186	40너43**	S*M*D*L*A*V*A*H*N*I*G*Y*A*J*N*G*I	경상북도 경산시	2023-10-10 15:55	서초동 서초IC 입구 하행	전용차로위반	50,000
187	101하77**	주*회*휴*스*빌*티	서울특별시	2023-10-10 16:16	양재동 양재IC 상행	전용차로위반	50,000
188	101하77**	주*회*휴*스*빌*티	서울특별시	2023-10-10 16:17	서초동 서초IC 상행	전용차로위반	50,000
189	101하77**	주*회*휴*스*빌*티	서울특별시	2023-10-10 16:18	서초동 반포IC 상행	전용차로위반	50,000

	차량 소유주			위반 내역			처분내역
연번	최초차량번호	성명	주소	단속일시	단속장소	위반내용	금 액
190	176주43**	(*)*르*컴*니	인천광역시	2023-10-10 16:30	서울특별시 영등포구 여의동로 48	전용차로위반	50,000
191	55서10**	권*자	경기도 포천시	2023-10-10 16:30	중화동 중랑역 인근 메디렌느산부인과	전용차로위반	50,000
192	경기98자42**	이*미	경기도 의왕시	2023-10-10 16:48	방배동 남태령 중앙정류소(시내방향)	전용차로위반	60,000
193	45오34**	김*수	서울특별시	2023-10-10 17:17	상계동 상계백병원	전용차로위반	50,000
194	256저99**	윤*혜	경기도 용인시	2023-10-10 17:22	방이동 올림픽회관	전용차로위반	50,000
195	61무32**	주*섭	경기도 과천시	2023-10-10 17:33	대치동 은마아파트 1동	전용차로위반	50,000
196	37나82**	박*득	경상북도 경산시	2023-10-10 17:34	잠실동 송파 YMCA체육관	전용차로위반	50,000
197	153두29**	이*선	서울특별시	2023-10-10 17:39	방이동 올림픽회관	전용차로위반	50,000
198	11모68**	신*철	경기도 의정부시	2023-10-10 17:51	중계동 중계그린아파트 109동	전용차로위반	50,000
199	서울31자27**	이*길	서울특별시	2023-10-10 17:55	상계동 상계백병원	전용차로위반	50,000
200	54소68**	송*아	경기도 양주시	2023-10-10 17:56	월계동 월계구민체육센터	전용차로위반	50,000
201	60고81**	문*현	경기도 평택시	2023-10-10 18:08	잠실동 잠실지구대(잠실 엘스아파트 111동)	전용차로위반	50,000
202	28무75**	정*걸	서울특별시	2023-10-10 18:33	성산동 성산1교~성산2교 교차로	전용차로위반	50,000
203	116조12**	이*원	서울특별시	2023-10-10 18:45	월계동 월계주공아파트 107동	전용차로위반	50,000
204	143루68**	최*옥	서울특별시	2023-10-10 18:46	월계동 월계주공아파트 107동	전용차로위반	50,000
205	67루39**	홍*수	서울특별시	2023-10-10 18:47	서초동 서초IC 상행	전용차로위반	50,000
206	67루39**	홍*수	서울특별시	2023-10-10 18:48	서초동 반포IC 상행	전용차로위반	50,000
207	153우87**	이*은	서울특별시	2023-10-10 18:54	월계동 월계주공아파트 107동	전용차로위반	50,000
208	125호37**	원*유*콘*식*사	서울특별시	2023-10-10 18:56	삼성동 경기고등학교	전용차로위반	50,000
209	36조87**	이*호	경기도 의정부시	2023-10-10 18:56	잠실동 송파 YMCA체육관	전용차로위반	50,000
210	122어29**	성*경	경기도 파주시	2023-10-10 19:04	잠실동 잠실지구대(잠실 엘스아파트 111동)	전용차로위반	50,000
211	09두71**	윤*순	경상북도 포항시	2023-10-10 19:07	서초동 서초IC 입구 하행	전용차로위반	50,000

	차량 소유주			위반 내역			처분내역
연번	최초차량번호	성명	주소	단속일시	단속장소	위반내용	금 액
212	서울32바81**	조*동	서울특별시	2023-10-10 19:13	대치동 은마아파트 1동	전용차로위반	50,000
213	85로04**	주*디*팩*리	서울특별시	2023-10-10 19:19	성산동 성산1교~성산2교 교차로	전용차로위반	50,000
214	83두99**	김*수	경기도 부천시	2023-10-10 19:21	잠실동 송파 YMCA체육관	전용차로위반	50,000
215	16라98**	김*수	경기도 고양시	2023-10-10 19:25	성산동 성산1교~성산2교 교차로	전용차로위반	50,000
216	113구72**	류*선	서울특별시	2023-10-10 19:26	공릉동 오일뱅크 화랑대주유소(서울방향)	전용차로위반	50,000
217	서울31자43**	조*종	서울특별시	2023-10-10 19:35	중계동 중계그린아파트 109동	전용차로위반	50,000
218	서울31사18**	유*종	경기도 남양주시	2023-10-10 20:04	성산동 성산1교~성산2교 교차로	전용차로위반	50,000
219	22오84**	이*	경기도 수원시	2023-10-10 20:15	행당동 2호선 한양대역 1번출구	전용차로위반	50,000
220	314오62**	박*륜	서울특별시	2023-10-10 20:20	월계동 월계주공아파트 107동	전용차로위반	50,000
221	252수56**	고*애	서울특별시	2023-10-10 20:21	삼성동 경기고등학교	전용차로위반	50,000
222	23주47**	이*순	서울특별시	2023-10-10 20:21	공릉동 오일뱅크 화랑대주유소(서울방향)	전용차로위반	50,000
223	41서26**	박*민	경기도 김포시	2023-10-10 20:22	월계동 월계주공아파트 107동	전용차로위반	50,000
224	94두02**	이*진	경기도 의정부시	2023-10-10 20:27	월계동 월계주공아파트 107동	전용차로위반	50,000
225	193고72**	조*연	충청남도 부여군	2023-10-10 20:37	대치동 은마아파트 1동	전용차로위반	50,000
226	816서36**	박*우	서울특별시	2023-10-10 20:46	서초동 반포IC 상행	전용차로위반	50,000
227	15하35**	주*회*한*렌*카	광주광역시	2023-10-11 02:39	중화동 중랑역 인근 메디렌느산부인과	전용차로위반	50,000
228	81누75**	이*순	서울특별시	2023-10-11 04:58	중화동 중랑역 인근 메디렌느산부인과	전용차로위반	50,000
229	229고87**	정*희	경기도 수원시	2023-10-11 07:45	성산동 성산1교~성산2교 교차로	전용차로위반	50,000
230	서울31바25**	조*용	경기도 하남시	2023-10-11 08:02	성산동 성산1교~성산2교 교차로	전용차로위반	50,000
231	서울32바81**	우*덕	서울특별시	2023-10-11 08:06	하계역~중계역	전용차로위반	50,000
232	84조52**	박*양	경기도 남양주시	2023-10-11 08:10	공릉동 문정왕후릉(서울방향)	전용차로위반	50,000
233	37도04**	임*일	경기도 남양주시	2023-10-11 08:11	태릉~화랑대사거리	전용차로위반	50,000
234	11모05**	이*관	경기도 안양시	2023-10-11 08:49	방이동 올림픽회관	전용차로위반	50,000

	차량 소유주			위반 내역			처분내역
연번	최초차량번호	성명	주소	단속일시	단속장소	위반내용	금 액
235	22더35**	임*희	서울특별시	2023-10-11 08:54	대치동 은마아파트 1동	전용차로위반	50,000
236	서울31자29**	심*섭	서울특별시	2023-10-11 09:00	대치동 은마아파트 1동	전용차로위반	50,000
237	148수32**	김*동	경기도 의정부시	2023-10-11 09:03	중계동 중계그린아파트 109동	전용차로위반	50,000
238	284부34**	김*일	경기도 의정부시	2023-10-11 09:09	월계동 월계주공아파트 107동	전용차로위반	50,000
239	006나77**	김*삼	경기도 의정부시	2023-10-11 09:13	방이동 올림픽회관	전용차로위반	60,000
240	58어92**	이*식	서울특별시	2023-10-11 09:19	고척동 구로성심병원 버스정류소(시내방향)	전용차로위반	50,000
241	36보36**	김*옥	서울특별시	2023-10-11 09:24	성산동 성산1교~성산2교 교차로	전용차로위반	50,000
242	47서49**	김*길	서울특별시	2023-10-11 09:39	양재동 양재IC 하행	전용차로위반	50,000
243	38모01**	한*현	경기도 광주시	2023-10-11 09:58	복정역~장지역	전용차로위반	50,000
244	33도50**	이*환	서울특별시	2023-10-11 10:14	잠실동 잠실지구대(잠실 엘스아파트 111동)	전용차로위반	50,000
245	43무91**	주*회*카*리*코*메*스	서울특별시	2023-10-11 10:22	잠실동 송파 YMCA체육관	전용차로위반	50,000
246	140가42**	조*섭	인천광역시	2023-10-11 10:28	잠실동 잠실지구대(잠실 엘스아파트 111동)	전용차로위반	50,000
247	41노39**	주*회*엔*로*션	서울특별시	2023-10-11 10:34	잠실동 잠실지구대(잠실 엘스아파트 111동)	전용차로위반	50,000
248	09두42**	황*선	충청북도 청주시	2023-10-11 10:44	미아동 이마트 미아점 건너편 빅토리아호텔	전용차로위반	50,000
249	146로61**	M*Z*E*G*A*	충청남도 서산시	2023-10-11 11:13	양재동 양재IC 상행	전용차로위반	50,000
250	서울31바59**	김*숙	서울특별시	2023-10-11 11:34	잠원동 현대훼미리아파트	전용차로위반	50,000
251	서울중자28**	김*년	경기도 안양시	2023-10-11 11:44	종로4가교차로	전용차로위반	40,000
252	86우53**	최*	인천광역시	2023-10-11 11:45	종로4가교차로	전용차로위반	50,000
253	333구78**	김*훈	경기도 파주시	2023-10-11 11:59	서초동 서초IC 입구 하행	전용차로위반	50,000
254	19머19**	정*원	경기도 시흥시	2023-10-11 12:04	잠실동 송파 YMCA체육관	전용차로위반	50,000

	차량 소유주			위반 내역			처분내역
연번	최초차량번호	성명	주소	단속일시	단속장소	위반내용	금 액
255	38어32**	김*실	경기도 동두천시	2023-10-11 12:45	중화동 중랑역 인근 메디렌느산부인과	전용차로위반	50,000
256	209어73**	이*수	경기도 용인시	2023-10-11 13:17	삼성동 경기고등학교	전용차로위반	50,000
257	45로37**	M*H*M*D*O*T*F*M*H*M*D*B*E*S*Y*D	인천광역시	2023-10-11 14:30	대신동 이대후문 중앙정류소(시외방향)	전용차로위반	50,000
258	32라34**	권*숙	경기도 광주시	2023-10-11 14:50	잠실동 송파 YMCA체육관	전용차로위반	50,000
259	경기45바25**	문*택*(*)	경기도 고양시	2023-10-11 15:15	잠실동 송파 YMCA체육관	전용차로위반	50,000
260	63우45**	오*애	경상남도 통영시	2023-10-11 15:59	도림교~거리공원입구교차로	전용차로위반	50,000
261	40보61**	조*진	경기도 남양주시	2023-10-11 16:09	잠실동 잠실지구대(잠실 엘스아파트 111동)	전용차로위반	50,000
262	66거85**	김*진	서울특별시	2023-10-11 16:10	양재동 양재IC 상행	전용차로위반	50,000
263	서울31바25**	김*웅	서울특별시	2023-10-11 16:18	종로5가역~흥인지문교차로	전용차로위반	50,000
264	49너42**	황*원	충청남도 아산시	2023-10-11 16:18	양재동 양재IC 하행	전용차로위반	50,000
265	28우57**	민*식	경기도 동두천시	2023-10-11 16:34	잠실동 잠실지구대(잠실 엘스아파트 111동)	전용차로위반	50,000
266	69서26**	한*희	대구광역시	2023-10-11 16:55	미아동 이마트 미아점 건너편 빅토리아호텔	전용차로위반	50,000
267	59더96**	김*모	경기도 양평군	2023-10-11 17:17	광나루역~천호역	전용차로위반	50,000
268	177너29**	이*원	대전광역시	2023-10-11 17:17	성산동 성산1교~성산2교 교차로	전용차로위반	50,000
269	36도64**	김*선	인천광역시	2023-10-11 17:23	성산동 성산1교~성산2교 교차로	전용차로위반	50,000
270	30오06**	최*진	경기도 고양시	2023-10-11 17:25	잠실동 송파 YMCA체육관	전용차로위반	50,000
271	42나15**	조*각	서울특별시	2023-10-11 17:29	미아동 이마트 미아점 건너편 빅토리아호텔	전용차로위반	50,000
272	25가09**	김*수	서울특별시	2023-10-11 17:30	대치동 은마아파트 1동	전용차로위반	50,000
273	246모47**	이*진	서울특별시	2023-10-11 17:32	성산동 성산1교~성산2교 교차로	전용차로위반	50,000
274	64러50**	엥*토야	경기도 남양주시	2023-10-11 17:33	공릉동 오일뱅크 화랑대주유소(서울방향)	전용차로위반	50,000

	차량 소유주			위반 내역			처분내역
연번	최초차량번호	성명	주소	단속일시	단속장소	위반내용	금 액
275	서울32사26**	유*수	서울특별시	2023-10-11 17:34	대치동 은마아파트 1동	전용차로위반	50,000
276	50러37**	한*	강원특별자치도 횡성군	2023-10-11 17:49	방이동 올림픽회관	전용차로위반	50,000
277	22소18**	주*회*미*영*아*대*	서울특별시	2023-10-11 18:01	행당동 2호선 한양대역 1번출구	전용차로위반	50,000
278	65저99**	이*향	인천광역시	2023-10-11 18:10	여의도 수정아파트주변	전용차로위반	50,000
279	40나03**	남*현	서울특별시	2023-10-11 18:11	남현동 남태령고개(시외방향)	전용차로위반	50,000
280	08마83**	황*영	경기도 양주시	2023-10-11 18:17	상계동 상계백병원	전용차로위반	50,000
281	52소71**	김*란	서울특별시	2023-10-11 18:18	중화동 중랑역 인근 메디렌느산부인과	전용차로위반	50,000
282	295러19**	손*열	경기도 포천시	2023-10-11 18:25	잠원동 현대훼미리아파트	전용차로위반	50,000
283	경기65바52**	정*각	경기도 용인시	2023-10-11 18:25	대치동 개포우성2차아파트 12동	전용차로위반	50,000
284	37무64**	송*나	서울특별시	2023-10-11 18:33	잠실동 잠실지구대(잠실 엘스아파트 111동)	전용차로위반	50,000
285	12어79**	조*형	강원특별자치도 인제군	2023-10-11 18:33	상계동 상계백병원	전용차로위반	50,000
286	서울83자70**	윤*구	서울특별시	2023-10-11 18:45	성산동 성산1교~성산2교 교차로	전용차로위반	50,000
287	67소89**	백*기	서울특별시	2023-10-11 18:47	중계동 중계그린아파트 109동	전용차로위반	50,000
288	84저96**	김*숙	충청북도 청주시	2023-10-11 18:59	상계동 상계주공아파트 1010동	전용차로위반	50,000
289	169호79**	이*이*프*주*회*	인천광역시	2023-10-11 19:17	공릉동 오일뱅크 화랑대주유소(서울방향)	전용차로위반	50,000
290	121저36**	김*배	경기도 광주시	2023-10-11 19:42	행당동 2호선 한양대역 1번출구	전용차로위반	50,000
291	254로75**	김*례	인천광역시	2023-10-11 19:51	행당동 2호선 한양대역 1번출구	전용차로위반	50,000
292	서울31자35**	정*훈	경기도 남양주시	2023-10-11 19:51	잠실동 잠실지구대(잠실 엘스아파트 111동)	전용차로위반	50,000
293	38모75**	민*홍	서울특별시	2023-10-11 20:05	상계동 상계주공아파트 1010동	전용차로위반	50,000
294	29러88**	김*이	서울특별시	2023-10-11 20:11	월계동 월계주공아파트 107동	전용차로위반	50,000
295	62너37**	노*수	서울특별시	2023-10-11 20:16	잠실동 송파 YMCA체육관	전용차로위반	50,000
296	158라21**	최*묵	경기도 남양주시	2023-10-11 20:22	공릉동 목예원(구리방향)	전용차로위반	50,000

	차량 소유주			위반 내역			처분내역
연번	최초차량번호	성명	주소	단속일시	단속장소	위반내용	금 액
297	222조99**	주*회*이*고*	경기도 화성시	2023-10-11 20:29	상계동 상계주공아파트 1010동	전용차로위반	50,000
298	51가19**	김*석	서울특별시	2023-10-11 20:33	중계동 중계그린아파트 109동	전용차로위반	50,000
299	173우63**	박*호	서울특별시	2023-10-11 20:34	대치동 은마아파트 1동	전용차로위반	50,000
300	14고88**	이*형	서울특별시	2023-10-11 20:37	공릉동 오일뱅크 화랑대주유소(서울방향)	전용차로위반	50,000
301	서울85자19**	정*옥	서울특별시	2023-10-11 20:56	압구정로데오역~성수대교남단교차로	전용차로위반	50,000
302	03나14**	노*식	경기도 수원시	2023-10-11 21:29	저동 삼일로 영락교회	전용차로위반	50,000
303	서울32아12**	이*욱	인천광역시	2023-10-11 22:42	잠원동 현대훼미리아파트	전용차로위반	50,000
304	27저07**	김*준	서울특별시	2023-10-12 07:14	사천교교차로~연희IC	전용차로위반	50,000
305	23주69**	김*원	인천광역시	2023-10-12 07:23	성산동 성산1교~성산2교 교차로	전용차로위반	50,000
306	79너71**	홍*기	서울특별시	2023-10-12 07:36	월계동 월계주공아파트 107동	전용차로위반	60,000
307	93루42**	김*선	서울특별시	2023-10-12 07:41	상계동 상계백병원	전용차로위반	50,000
308	88모29**	김*수	경기도 고양시	2023-10-12 07:54	월계동 월계주공아파트 107동	전용차로위반	50,000
309	36보36**	김*옥	서울특별시	2023-10-12 07:57	성산동 성산1교~성산2교 교차로	전용차로위반	50,000
310	서울31자33**	박*근	서울특별시	2023-10-12 07:58	행당동 2호선 한양대역 1번출구	전용차로위반	50,000
311	61모84**	임*주	경기도 수원시	2023-10-12 07:58	복정역~장지역	전용차로위반	50,000
312	92더59**	박*수	서울특별시	2023-10-12 08:00	월계동 월계주공아파트 107동	전용차로위반	50,000
313	40수60**	신*애	서울특별시	2023-10-12 08:05	상계동 상계주공아파트 1010동	전용차로위반	50,000
314	13어79**	김*길	충청남도 당진시	2023-10-12 08:15	양재동 양재IC 상행	전용차로위반	50,000
315	13어79**	김*길	충청남도 당진시	2023-10-12 08:16	서초동 서초IC 상행	전용차로위반	50,000
316	96마88**	(*)*림*트	경상북도 경주시	2023-10-12 08:18	상계동 상계백병원	전용차로위반	50,000
317	41고80**	양*자	경기도 고양시	2023-10-12 08:18	태릉~화랑대사거리	전용차로위반	50,000
318	19소61**	김*신	서울특별시	2023-10-12 08:34	월계동 월계주공아파트 107동	전용차로위반	50,000
319	40조93**	서*수	경기도 고양시	2023-10-12 08:34	월계동 월계주공아파트 107동	전용차로위반	50,000

	차량 소유주			위반 내역			처분내역
연번	최초차량번호	성명	주소	단속일시	단속장소	위반내용	금 액
320	114우22**	이*호	인천광역시	2023-10-12 08:41	행당동 2호선 한양대역 1번출구	전용차로위반	50,000
321	91나77**	김*복	인천광역시	2023-10-12 08:59	대치동 은마아파트 1동	전용차로위반	50,000
322	43수33**	심*만	경상남도 창원시	2023-10-12 09:14	서초동 서초IC 입구 하행	전용차로위반	50,000
323	128더32**	박*찬	경기도 안양시	2023-10-12 09:17	대치동 은마아파트 1동	전용차로위반	50,000
324	52나59**	박*지	경기도 부천시	2023-10-12 09:18	개봉동 우리은행 고척동지점	전용차로위반	50,000
325	07무78**	배*진	경기도 고양시	2023-10-12 09:30	월계동 월계주공아파트 107동	전용차로위반	50,000
326	11누32**	이*원	서울특별시	2023-10-12 09:30	월계동 월계주공아파트 107동	전용차로위반	50,000
327	206우21**	조*훈	충청남도 천안시	2023-10-12 10:02	서초동 반포IC 상행	전용차로위반	50,000
328	13버04**	(*)*울*이*	서울특별시	2023-10-12 10:26	삼성동 경기고등학교	전용차로위반	50,000
329	50다26**	노*환	강원특별자치도 춘천시	2023-10-12 10:51	잠원동 현대훼미리아파트	전용차로위반	50,000
330	233우36**	문*희	경기도 광주시	2023-10-12 11:03	잠실동 송파 YMCA체육관	전용차로위반	50,000
331	16소02**	김*연	경기도 하남시	2023-10-12 11:13	잠원동 현대훼미리아파트	전용차로위반	50,000
332	287더48**	박*동	인천광역시	2023-10-12 11:34	상봉동 중랑역 가나안교회 건너편 GS25상봉사랑점	전용차로위반	50,000
333	23버65**	윤*진	서울특별시	2023-10-12 11:59	잠실동 잠실지구대(잠실 엘스아파트 111동)	전용차로위반	50,000
334	43저41**	J*N*A*S*I	서울특별시	2023-10-12 12:17	잠실동 잠실지구대(잠실 엘스아파트 111동)	전용차로위반	50,000
335	69서26**	임*영	서울특별시	2023-10-12 12:43	잠실동 잠실지구대(잠실 엘스아파트 111동)	전용차로위반	50,000
336	236머31**	두*미	전라북도 전주시	2023-10-12 13:44	양재동 양재IC 상행	전용차로위반	50,000
337	125모31**	김*희	경기도 고양시	2023-10-12 14:00	남현동 남태령고개(시외방향)	전용차로위반	50,000
338	07라22**	김*덕	서울특별시	2023-10-12 14:17	잠실동 송파 YMCA체육관	전용차로위반	50,000
339	인천부평자45**	서*익	경기도 화성시	2023-10-12 14:19	종로4가~청계4가	전용차로위반	40,000
340	46부57**	안*휘	경기도 양평군	2023-10-12 14:36	삼성역~휘문고교사거리	전용차로위반	50,000

	차량 소유주			위반 내역			처분내역
연번	최초차량번호	성명	주소	단속일시	단속장소	위반내용	금 액
341	264수31**	손*영	서울특별시	2023-10-12 14:50	삼성동 경기고등학교	전용차로위반	50,000
342	68로69**	윤*욱	인천광역시	2023-10-12 15:20	홍은동 북한산 더샵아파트(시외방향)	전용차로위반	50,000
343	264노67**	정*현	경기도 용인시	2023-10-12 15:32	서초동 서초IC 상행	전용차로위반	50,000
344	88도80**	조*대	경기도 광주시	2023-10-12 15:37	압구정로데오역~성수대교남단교차로	전용차로위반	50,000
345	101루18**	임*석	서울특별시	2023-10-12 15:39	서초동 서초IC 입구 하행	전용차로위반	50,000
346	101루18**	임*석	서울특별시	2023-10-12 15:40	양재동 양재IC 하행	전용차로위반	50,000
347	80도48**	(*)*민*앤*스	경기도 광주시	2023-10-12 15:52	서초동 서초IC 입구 하행	전용차로위반	50,000
348	125호45**	주*회*휴*스*빌*티	서울특별시	2023-10-12 16:01	서초동 서초IC 입구 하행	전용차로위반	50,000
349	67무12**	김*민	인천광역시	2023-10-12 16:14	대신동 이대후문 중앙정류소(시외방향)	전용차로위반	50,000
350	53우09**	X*A*G*I*U*	충청북도 충주시	2023-10-12 16:16	중화동 중랑역 인근 메디렌느산부인과	전용차로위반	50,000
351	32보07**	전*우	경기도 김포시	2023-10-12 16:28	중화동 중랑역 인근 메디렌느산부인과	전용차로위반	50,000
352	97조83**	이*연	경기도 남양주시	2023-10-12 16:59	양재동 양재IC 상행	전용차로위반	50,000
353	80다01**	전*연	경기도 남양주시	2023-10-12 17:05	잠실동 잠실지구대(잠실 엘스아파트 111동)	전용차로위반	50,000
354	200머49**	양*언	서울특별시	2023-10-12 17:11	대치동 은마아파트 1동	전용차로위반	50,000
355	56더33**	김*형	서울특별시	2023-10-12 17:12	성산동 성산1교~성산2교 교차로	전용차로위반	50,000
356	28소07**	길*빈	경기도 양주시	2023-10-12 17:16	상계동 상계백병원	전용차로위반	50,000
357	06노26**	엄*승	경기도 고양시	2023-10-12 17:18	성산동 성산1교~성산2교 교차로	전용차로위반	50,000
358	172러28**	전*동	서울특별시	2023-10-12 17:34	성산동 성산1교~성산2교 교차로	전용차로위반	50,000
359	64나03**	안*윤	경기도 성남시	2023-10-12 17:41	대치동 개포우성2차아파트 12동	전용차로위반	50,000
360	49소74**	장*우	서울특별시	2023-10-12 17:44	상계동 상계주공아파트 1010동	전용차로위반	50,000
361	20주56**	김*우	경기도 시흥시	2023-10-12 17:57	성산동 성산1교~성산2교 교차로	전용차로위반	50,000
362	35주02**	박*성	서울특별시	2023-10-12 18:02	대치동 개포우성2차아파트 12동	전용차로위반	50,000

	차량 소유주			위반 내역			처분내역
연번	최초차량번호	성명	주소	단속일시	단속장소	위반내용	금 액
363	서울32아26**	채*석	서울특별시	2023-10-12 18:17	행당동 2호선 한양대역 1번출구	전용차로위반	50,000
364	124서67**	강*건	경기도 의정부시	2023-10-12 18:17	상계동 상계백병원	전용차로위반	50,000
365	49나96**	강*비	서울특별시	2023-10-12 18:26	월계동 월계구민체육센터	전용차로위반	50,000
366	28우57**	민*식	경기도 동두천시	2023-10-12 18:30	잠실동 잠실지구대(잠실 엘스아파트 111동)	전용차로위반	50,000
367	66라27**	장*규	서울특별시	2023-10-12 18:35	행당동 2호선 한양대역 1번출구	전용차로위반	50,000
368	21저04**	최*정	경기도 구리시	2023-10-12 18:53	상계동 상계주공아파트 1010동	전용차로위반	50,000
369	35오71**	제*엔*이*터*주*	서울특별시	2023-10-12 19:04	잠실동 송파 YMCA체육관	전용차로위반	50,000
370	161도81**	윤*호	전라북도 전주시	2023-10-12 19:12	서초동 서초IC 입구 하행	전용차로위반	50,000
371	372도95**	김*기	서울특별시	2023-10-12 19:24	월계동 월계구민체육센터	전용차로위반	50,000
372	93머35**	김*혁	경기도 부천시	2023-10-12 19:33	저동 삼일로 영락교회	전용차로위반	50,000
373	21주85**	문*필	경기도 시흥시	2023-10-12 19:46	대신동 이대후문 중앙정류소(시외방향)	전용차로위반	50,000
374	43무17**	(*)*스*엘*이	서울특별시	2023-10-12 20:15	성산동 성산1교~성산2교 교차로	전용차로위반	50,000
375	03라17**	신*니엘	서울특별시	2023-10-12 20:22	대치동 개포우성2차아파트 12동	전용차로위반	50,000
376	22노05**	손*현	서울특별시	2023-10-12 20:26	공릉동 오일뱅크 화랑대주유소(서울방향)	전용차로위반	50,000
377	서울31바70**	김*수	경기도 성남시	2023-10-12 20:36	행당동 2호선 한양대역 1번출구	전용차로위반	50,000
378	282주58**	정*영	서울특별시	2023-10-12 20:43	잠실동 잠실지구대(잠실 엘스아파트 111동)	전용차로위반	50,000
379	경기51바44**	김*기	경기도 부천시	2023-10-12 20:47	성산동 성산1교~성산2교 교차로	전용차로위반	50,000
380	119오96**	김*훈	경기도 하남시	2023-10-12 20:48	월계동 월계구민체육센터	전용차로위반	50,000
381	49저92**	금*엽	대구광역시	2023-10-12 21:17	저동 삼일로 영락교회	전용차로위반	50,000
382	12마63**	배*규	서울특별시	2023-10-12 22:21	중화동 중랑역 인근 메디렌느산부인과	전용차로위반	50,000
383	46저53**	박*민	서울특별시	2023-10-13 00:16	미아동 이마트 미아점 건너편 빅토리아호텔	전용차로위반	50,000

	차량 소유주			위반 내역			처분내역
연번	최초차량번호	성명	주소	단속일시	단속장소	위반내용	금 액
384	395구13**	김*영	경기도 구리시	2023-10-13 04:44	미아동 이마트 미아점 건너편 빅토리아호텔	전용차로위반	50,000
385	16두90**	정*열	서울특별시	2023-10-13 07:18	연희ic~사천교교차로	전용차로위반	50,000
386	서울32자55**	김*학	서울특별시	2023-10-13 07:22	상계동 상계주공아파트 1010동	전용차로위반	50,000
387	14로13**	유*희	서울특별시	2023-10-13 07:26	상계동 상계백병원	전용차로위반	50,000
388	55주99**	민*영	경기도 안양시	2023-10-13 08:19	대치동 은마아파트 1동	전용차로위반	50,000
389	18주72**	김*규	서울특별시	2023-10-13 08:35	상계동 상계백병원	전용차로위반	50,000
390	87보76**	주*회*한*전*	경상북도 문경시	2023-10-13 08:40	잠실동 송파 YMCA체육관	전용차로위반	50,000
391	23구70**	이*희	부산광역시	2023-10-13 08:41	개봉동 우리은행 고척동지점	전용차로위반	50,000
392	23우76**	정*예	서울특별시	2023-10-13 08:43	삼성동 경기고등학교	전용차로위반	50,000
393	147루42**	고*정	서울특별시	2023-10-13 08:46	양재동 양재IC 하행	전용차로위반	50,000
394	59다42**	김*자	인천광역시	2023-10-13 08:49	서울특별시 영등포구 의사당대로 88	전용차로위반	50,000
395	경기34바45**	유*식	경기도 의정부시	2023-10-13 09:26	상계동 마들역 7번출구	전용차로위반	50,000
396	84누05**	채*찬	서울특별시	2023-10-13 09:27	대치동 은마아파트 1동	전용차로위반	50,000
397	40소20**	손*아	서울특별시	2023-10-13 09:33	성산동 성산1교~성산2교 교차로	전용차로위반	50,000
398	81무11**	한*신	인천광역시	2023-10-13 10:34	남현동 남태령고개(시외방향)	전용차로위반	50,000
399	47나91**	남*숙	서울특별시	2023-10-13 10:37	잠실동 잠실지구대(잠실 엘스아파트 111동)	전용차로위반	50,000
400	30버71**	박*진	경기도 과천시	2023-10-13 11:36	방배동 남태령 중앙정류소(시내방향)	전용차로위반	50,000
401	169무72**	김*순	경기도 남양주시	2023-10-13 11:55	삼성동 경기고등학교	전용차로위반	50,000
402	72도40**	이*우	인천광역시	2023-10-13 12:04	잠실동 잠실지구대(잠실 엘스아파트 111동)	전용차로위반	60,000
403	서울320아53**	김*창	서울특별시	2023-10-13 12:20	잠실동 잠실지구대(잠실 엘스아파트 111동)	전용차로위반	50,000
404	05무28**	이*훈	인천광역시	2023-10-13 12:21	잠실동 잠실지구대(잠실 엘스아파트 111동)	전용차로위반	50,000

	차량 소유주			위반 내역			처분내역
연번	최초차량번호	성명	주소	단속일시	단속장소	위반내용	금 액
405	서울31자48**	나*태	서울특별시	2023-10-13 12:59	잠원동 현대훼미리아파트	전용차로위반	50,000
406	258더55**	김*순	서울특별시	2023-10-13 12:59	저동 삼일로 영락교회	전용차로위반	50,000
407	25라61**	서*우	경기도 포천시	2023-10-13 13:14	잠실동 잠실지구대(잠실 엘스아파트 111동)	전용차로위반	50,000
408	06우21**	강*숙	서울특별시	2023-10-13 13:32	종로4가~청계4가	전용차로위반	50,000
409	82도38**	이*문	서울특별시	2023-10-13 13:49	미아동 이마트 미아점 건너편 빅토리아호텔	전용차로위반	50,000
410	167도88**	김*일	서울특별시	2023-10-13 14:23	서초동 반포IC 상행	전용차로위반	50,000
411	57고90**	이*민	서울특별시	2023-10-13 14:29	양재동 양재IC 상행	전용차로위반	50,000
412	서울81사46**	김*식	서울특별시	2023-10-13 14:33	남현동 남태령고개(시외방향)	전용차로위반	50,000
413	14가02**	유*회*티*벤*스	서울특별시	2023-10-13 14:56	삼성동 경기고등학교	전용차로위반	50,000
414	333구78**	김*훈	경기도 파주시	2023-10-13 15:08	양재동 양재IC 상행	전용차로위반	50,000
415	333구78**	김*훈	경기도 파주시	2023-10-13 15:10	서초동 반포IC 상행	전용차로위반	50,000
416	815어62**	전*찬	경기도 성남시	2023-10-13 15:32	한남IC~반포IC	전용차로위반	50,000
417	805모79**	이*라*유*(*)	인천광역시	2023-10-13 15:34	잠실동 송파 YMCA체육관	전용차로위반	50,000
418	251오37**	안*춘	서울특별시	2023-10-13 15:55	남현동 남태령고개(시외방향)	전용차로위반	50,000
419	07머09**	사*복*법*선*원	서울특별시	2023-10-13 16:14	잠실동 송파 YMCA체육관	전용차로위반	50,000
420	경기65바65**	조*모	경기도 용인시	2023-10-13 16:25	잠실동 잠실지구대(잠실 엘스아파트 111동)	전용차로위반	50,000
421	47모48**	손*준	경기도 용인시	2023-10-13 16:49	서초동 서초IC 상행	전용차로위반	50,000
422	366보19**	주*회*까*	서울특별시	2023-10-13 16:55	잠실동 송파 YMCA체육관	전용차로위반	50,000
423	281구13**	(*)*국*통*화*술*흥*	서울특별시	2023-10-13 17:03	서초동 서초IC 상행	전용차로위반	50,000
424	281구13**	(*)*국*통*화*술*흥*	서울특별시	2023-10-13 17:04	서초동 반포IC 상행	전용차로위반	50,000
425	33모70**	(*)*자*플*이	서울특별시	2023-10-13 17:11	양재동 양재IC 상행	전용차로위반	50,000

	차량 소유주			위반 내역			처분내역
연번	최초차량번호	성명	주소	단속일시	단속장소	위반내용	금 액
426	33모70**	(*)*자*플*이	서울특별시	2023-10-13 17:13	서초동 서초IC 상행	전용차로위반	50,000
427	33모70**	(*)*자*플*이	서울특별시	2023-10-13 17:14	서초동 반포IC 상행	전용차로위반	50,000
428	17두15**	주*회*서*아*앤*	인천광역시	2023-10-13 17:24	대치동 은마아파트 1동	전용차로위반	50,000
429	90노97**	배*영	서울특별시	2023-10-13 17:26	월계동 월계주공아파트 107동	전용차로위반	50,000
430	65두18**	J*N*I*G	경기도 안산시	2023-10-13 17:32	대치동 개포우성2차아파트 12동	전용차로위반	50,000
431	67다35**	김*열	서울특별시	2023-10-13 17:35	상계동 마들역 7번출구	전용차로위반	50,000
432	34주65**	윤*희	서울특별시	2023-10-13 17:37	중화동 중랑역 인근 메디렌느산부인과	전용차로위반	50,000
433	111마82**	이*석	서울특별시	2023-10-13 17:45	상계동 상계백병원	전용차로위반	50,000
434	15모44**	김*성	서울특별시	2023-10-13 17:46	성산동 성산1교~성산2교 교차로	전용차로위반	50,000
435	41어63**	김*호	서울특별시	2023-10-13 17:50	압구정로데오역~성수대교남단교차로	전용차로위반	50,000
436	38로55**	주*회*이*서*	서울특별시	2023-10-13 17:51	중계동 중계그린아파트 109동	전용차로위반	50,000
437	48거13**	박*길	경기도 김포시	2023-10-13 17:52	성산동 현대오일뱅크 성산대교주유소 건너편	전용차로위반	50,000
438	120가74**	김*일	서울특별시	2023-10-13 17:57	공릉동 문정왕후릉(서울방향)	전용차로위반	50,000
439	82모98**	정*선	서울특별시	2023-10-13 17:57	월계동 월계주공아파트 107동	전용차로위반	50,000
440	35우30**	W*L*I*M*D*W*T*E*E*A	경기도 평택시	2023-10-13 18:01	서초동 서초IC 상행	전용차로위반	50,000
441	03모31**	오*민	서울특별시	2023-10-13 18:01	잠실동 잠실지구대(잠실 엘스아파트 111동)	전용차로위반	50,000
442	185나86**	채*두	서울특별시	2023-10-13 18:08	대치동 은마아파트 1동	전용차로위반	50,000
443	134주75**	(*)*원*지*어*	서울특별시	2023-10-13 18:12	성산동 현대오일뱅크 성산대교주유소 건너편	전용차로위반	50,000
444	331보19**	김*옥	경기도 시흥시	2023-10-13 18:12	성산동 성산1교~성산2교 교차로	전용차로위반	50,000
445	336라20**	서*물	서울특별시	2023-10-13 18:19	대치동 은마아파트 1동	전용차로위반	50,000
446	138수82**	안*정	경기도 의정부시	2023-10-13 18:27	잠실동 송파 YMCA체육관	전용차로위반	50,000

	차량 소유주			위반 내역			처분내역
연번	최초차량번호	성명	주소	단속일시	단속장소	위반내용	금 액
447	96소96**	이*균	서울특별시	2023-10-13 18:29	공릉동 오일뱅크 화랑대주유소(서울방향)	전용차로위반	50,000
448	36서37**	신*	경기도 성남시	2023-10-13 18:29	행당동 2호선 한양대역 1번출구	전용차로위반	50,000
449	06노42**	임*영	서울특별시	2023-10-13 18:32	대치동 은마아파트 1동	전용차로위반	50,000
450	35소30**	최*권	서울특별시	2023-10-13 18:38	잠실동 송파 YMCA체육관	전용차로위반	50,000
451	90도80**	김*원	서울특별시	2023-10-13 18:42	상계동 상계주공아파트 1010동	전용차로위반	50,000
452	54마97**	류*호	인천광역시	2023-10-13 18:47	잠실동 잠실지구대(잠실 엘스아파트 111동)	전용차로위반	50,000
453	91주81**	허*일	경기도 남양주시	2023-10-13 18:49	공릉동 문정왕후릉(서울방향)	전용차로위반	50,000
454	58두96**	차*두	서울특별시	2023-10-13 18:53	성산동 현대오일뱅크 성산대교주유소 건너편	전용차로위반	50,000
455	56저60**	박*규	경기도 남양주시	2023-10-13 18:56	공릉동 목예원(구리방향)	전용차로위반	50,000
456	62로98**	방*무	경기도 안양시	2023-10-13 19:09	공릉동 오일뱅크 화랑대주유소(서울방향)	전용차로위반	50,000
457	11로49**	황*옥	경기도 성남시	2023-10-13 19:09	대치동 은마아파트 1동	전용차로위반	50,000
458	34수05**	김*미	경기도 가평군	2023-10-13 19:10	월계동 월계주공아파트 107동	전용차로위반	50,000
459	97모44**	이*빈	서울특별시	2023-10-13 19:16	공릉동 삼육에코팜센터(구리방향)	전용차로위반	50,000
460	61오51**	한*용	서울특별시	2023-10-13 19:21	월계동 월계구민체육센터	전용차로위반	50,000
461	50가19**	이*행	서울특별시	2023-10-13 19:22	상계동 상계백병원	전용차로위반	50,000
462	160너85**	이*희	경기도 남양주시	2023-10-13 19:33	월계동 월계구민체육센터	전용차로위반	50,000
463	56거55**	석*화	서울특별시	2023-10-13 19:40	대치동 은마아파트 1동	전용차로위반	50,000
464	322누90**	금*(*)	서울특별시	2023-10-13 19:41	양재동 양재IC 상행	전용차로위반	50,000
465	322누90**	금*(*)	서울특별시	2023-10-13 19:42	서초동 서초IC 상행	전용차로위반	50,000
466	322누90**	금*(*)	서울특별시	2023-10-13 19:43	서초동 반포IC 상행	전용차로위반	50,000
467	327누66**	박*원	서울특별시	2023-10-13 19:51	잠실동 잠실지구대(잠실 엘스아파트 111동)	전용차로위반	50,000
468	281오78**	조*호	서울특별시	2023-10-13 19:52	대치동 은마아파트 1동	전용차로위반	50,000

	차량 소유주			위반 내역			처분내역
연번	최초차량번호	성명	주소	단속일시	단속장소	위반내용	금 액
469	379마49**	황*미	서울특별시	2023-10-13 19:54	중계동 중계그린아파트 109동	전용차로위반	50,000
470	31보15**	주*회*퓨*스*	서울특별시	2023-10-13 19:58	잠실동 송파 YMCA체육관	전용차로위반	50,000
471	237누58**	박*호	서울특별시	2023-10-13 20:04	중계동 중계그린아파트 109동	전용차로위반	50,000
472	37루12**	박*소	서울특별시	2023-10-13 20:09	성산동 현대오일뱅크 성산대교주유소 건너편	전용차로위반	50,000
473	84버09**	김*기	경기도 의정부시	2023-10-13 20:21	상계동 상계주공아파트 1010동	전용차로위반	50,000
474	26거17**	박*식	경기도 안양시	2023-10-13 20:26	대치동 은마아파트 1동	전용차로위반	50,000
475	147거49**	이*빈	서울특별시	2023-10-13 20:31	대치동 은마아파트 1동	전용차로위반	50,000
476	58누07**	유*호	서울특별시	2023-10-13 20:32	성산동 성산1교~성산2교 교차로	전용차로위반	50,000
477	서울31아24**	김*권	경기도 시흥시	2023-10-13 20:47	대치동 은마아파트 1동	전용차로위반	50,000
478	46주05**	정*슬	서울특별시	2023-10-13 20:50	월계동 월계구민체육센터	전용차로위반	50,000
479	97저08**	남*식	서울특별시	2023-10-13 23:05	수색동 경의중앙선 수색역1번출구 공영주차장	전용차로위반	50,000
480	14저44**	정*경	서울특별시	2023-10-13 23:29	수색동 경의중앙선 수색역1번출구 공영주차장	전용차로위반	50,000
481	64소51**	유*형	경기도 수원시	2023-10-14 08:36	양재동 양재IC 상행	전용차로위반	50,000
482	64소51**	유*형	경기도 수원시	2023-10-14 08:37	서초동 서초IC 상행	전용차로위반	50,000
483	42로26**	김*지	인천광역시	2023-10-14 10:30	상봉동 중랑역 가나안교회 건너편 GS25상봉사랑점	전용차로위반	50,000
484	62마17**	김*식	서울특별시	2023-10-14 10:36	양재동 양재IC 상행	전용차로위반	50,000
485	198저78**	이*진	경기도 용인시	2023-10-14 10:52	양재동 양재IC 상행	전용차로위반	50,000
486	162로76**	최*권	경상남도 통영시	2023-10-14 10:52	양재동 양재IC 상행	전용차로위반	50,000
487	198저78**	이*진	경기도 용인시	2023-10-14 10:54	서초동 서초IC 상행	전용차로위반	50,000
488	31도10**	김*용	인천광역시	2023-10-14 10:55	양재동 양재IC 상행	전용차로위반	50,000
489	198저78**	이*진	경기도 용인시	2023-10-14 10:55	서초동 반포IC 상행	전용차로위반	50,000

	차량 소유주			위반 내역			처분내역
연번	최초차량번호	성명	주소	단속일시	단속장소	위반내용	금 액
490	31도10**	김*용	인천광역시	2023-10-14 10:56	서초동 서초IC 상행	전용차로위반	50,000
491	31도10**	김*용	인천광역시	2023-10-14 10:57	서초동 반포IC 상행	전용차로위반	50,000
492	97고97**	전*권	서울특별시	2023-10-14 11:04	서초동 반포IC 상행	전용차로위반	50,000
493	128거50**	(*)*우*지*어*	충청남도 당진시	2023-10-14 11:18	서초동 반포IC 상행	전용차로위반	50,000
494	283더72**	권*희	경기도 안산시	2023-10-14 11:31	양재동 양재IC 상행	전용차로위반	50,000
495	283더72**	권*희	경기도 안산시	2023-10-14 11:32	서초동 서초IC 상행	전용차로위반	50,000
496	283더72**	권*희	경기도 안산시	2023-10-14 11:33	서초동 반포IC 상행	전용차로위반	50,000
497	123부60**	이*모	경기도 성남시	2023-10-14 11:45	양재동 양재IC 상행	전용차로위반	50,000
498	123부60**	이*모	경기도 성남시	2023-10-14 11:46	서초동 서초IC 상행	전용차로위반	50,000
499	372나85**	리*트*친*현*식*사	서울특별시	2023-10-14 11:47	양재동 양재IC 상행	전용차로위반	50,000
500	05노48**	박*명	경기도 평택시	2023-10-14 11:47	중화동 중랑역 인근 메디렌느산부인과	전용차로위반	50,000
501	123부60**	이*모	경기도 성남시	2023-10-14 11:47	서초동 반포IC 상행	전용차로위반	50,000
502	372나85**	리*트*친*현*식*사	서울특별시	2023-10-14 11:51	서초동 반포IC 상행	전용차로위반	50,000
503	49무68**	한*원	경기도 남양주시	2023-10-14 11:51	잠원동 현대훼미리아파트	전용차로위반	50,000
504	53소02**	한*엽	서울특별시	2023-10-14 12:08	미아동 이마트 미아점 건너편 빅토리아호텔	전용차로위반	50,000
505	23러03**	주*회*크*켄	경기도 성남시	2023-10-14 12:38	양재동 양재IC 상행	전용차로위반	50,000
506	358버69**	이*환	경기도 수원시	2023-10-14 12:58	양재동 양재IC 상행	전용차로위반	50,000
507	358버69**	이*환	경기도 수원시	2023-10-14 13:01	서초동 반포IC 상행	전용차로위반	50,000
508	41부55**	K*M*O*G*M*L*S*I*E*I*	대구광역시	2023-10-14 13:50	양재동 양재IC 상행	전용차로위반	50,000
509	41부55**	K*M*O*G*M*L*S*I*E*I*	대구광역시	2023-10-14 13:51	서초동 서초IC 상행	전용차로위반	50,000

	차량 소유주			위반 내역			처분내역
연번	최초차량번호	성명	주소	단속일시	단속장소	위반내용	금 액
510	41부55**	K*M*O*G*M*L*S*I*E*I*	대구광역시	2023-10-14 13:52	서초동 반포IC 상행	전용차로위반	50,000
511	146버95**	박*욱	경기도 성남시	2023-10-14 14:11	양재동 양재IC 상행	전용차로위반	50,000
512	316도38**	주*회*디*인*밋	서울특별시	2023-10-14 14:40	잠원동 현대훼미리아파트	전용차로위반	50,000
513	28어25**	주*회*피*쉬	대전광역시	2023-10-14 14:59	양재동 양재IC 상행	전용차로위반	50,000
514	28어25**	주*회*피*쉬	대전광역시	2023-10-14 15:00	서초동 서초IC 상행	전용차로위반	50,000
515	경기52바90**	유*호	경기도 광명시	2023-10-14 15:35	양재동 양재IC 상행	전용차로위반	50,000
516	59러84**	K*M*V*T*A*A	서울특별시	2023-10-14 16:00	서초동 서초IC 입구 하행	전용차로위반	50,000
517	126조60**	농*회*법*(*)*방	경상북도 의성군	2023-10-14 16:41	고척동 구로성심병원 버스정류소(시내방향)	전용차로위반	50,000
518	43구76**	장*희	서울특별시	2023-10-14 17:29	충정로역~아현교차로	전용차로위반	50,000
519	17누87**	안*아	인천광역시	2023-10-14 17:54	미아동 이마트 미아점 건너편 빅토리아호텔	전용차로위반	50,000
520	20보40**	박*일	서울특별시	2023-10-14 18:35	양재동 양재IC 상행	전용차로위반	50,000
521	154러70**	뉴*텐*플*폼*주*	서울특별시	2023-10-14 20:24	신천동 잠실역 중앙정류소(시외방향)	전용차로위반	50,000
522	12거43**	이*욱	서울특별시	2023-10-14 22:01	수색동 경의중앙선 수색역1번출구 공영주차장	전용차로위반	50,000
523	89너38**	이*영	서울특별시	2023-10-14 22:02	수색동 경의중앙선 수색역1번출구 공영주차장	전용차로위반	50,000
524	123버55**	김*진	서울특별시	2023-10-14 22:48	수색동 경의중앙선 수색역1번출구 공영주차장	전용차로위반	50,000
525	113어89**	오*진	서울특별시	2023-10-15 07:15	잠원동 현대훼미리아파트	전용차로위반	50,000
526	43모29**	손*영	서울특별시	2023-10-15 10:20	서초동 반포IC 상행	전용차로위반	50,000
527	52라28**	김*욱	경기도 고양시	2023-10-15 10:32	미아동 이마트 미아점 건너편 빅토리아호텔	전용차로위반	50,000
528	63버63**	김*경	경기도 용인시	2023-10-15 12:03	서초동 반포IC 상행	전용차로위반	50,000

	차량 소유주			위반 내역			처분내역
연번	최초차량번호	성명	주소	단속일시	단속장소	위반내용	금 액
529	15수16**	K*M*L*V*H*S*I*D*N*I*I*H*V*C*	경기도 화성시	2023-10-15 12:13	양재동 양재IC 상행	전용차로위반	50,000
530	15수16**	K*M*L*V*H*S*I*D*N*I*I*H*V*C*	경기도 화성시	2023-10-15 12:14	서초동 서초IC 상행	전용차로위반	50,000
531	30저59**	정*룡	서울특별시	2023-10-15 13:00	녹번역~홍은사거리	전용차로위반	50,000
532	13서64**	M*R*D*N*V*E*U*B*K*U*B*N*G*I	충청남도 아산시	2023-10-15 13:02	서초동 서초IC 상행	전용차로위반	50,000
533	47마87**	M*M*L*N*V*A*N*R	인천광역시	2023-10-15 13:54	양재동 양재IC 상행	전용차로위반	50,000
534	47마87**	M*M*L*N*V*A*N*R	인천광역시	2023-10-15 13:55	서초동 서초IC 상행	전용차로위반	50,000
535	47마87**	M*M*L*N*V*A*N*R	인천광역시	2023-10-15 13:56	서초동 반포IC 상행	전용차로위반	50,000
536	47보58**	이*원	충청남도 아산시	2023-10-15 14:19	서초동 서초IC 입구 하행	전용차로위반	50,000
537	158노12**	J*N*H*N*H*	서울특별시	2023-10-15 15:25	서초동 서초IC 입구 하행	전용차로위반	50,000
538	82러16**	김*경	서울특별시	2023-10-15 16:15	양재동 양재IC 상행	전용차로위반	50,000
539	82러16**	김*경	서울특별시	2023-10-15 16:17	서초동 반포IC 상행	전용차로위반	50,000
540	30수36**	J*N*H*N*U	경기도 의정부시	2023-10-15 16:55	고척동 구로성심병원 버스정류소(시내방향)	전용차로위반	50,000
541	389우12**	박*현	서울특별시	2023-10-15 18:58	잠원동 현대훼미리아파트	전용차로위반	50,000
542	69머59**	O*T*K*V*A*A*G*Y*A*U*L*	경기도 화성시	2023-10-15 22:13	방배동 남태령 중앙정류소(시내방향)	전용차로위반	50,000
543	68서97**	최*용	광주광역시	2023-10-15 23:40	중화동 중랑역 인근 메디렌느산부인과	전용차로위반	50,000
544	180우29**	N*U*E*T*I*G*N	전라남도 영암군	2023-10-16 02:52	대신동 이대후문 중앙정류소(시외방향)	전용차로위반	50,000
545	23다05**	박*범	경기도 파주시	2023-10-16 04:38	대신동 이대후문 중앙정류소(시외방향)	전용차로위반	50,000
546	67소74**	이*훈	인천광역시	2023-10-16 07:09	개화지하차도	전용차로위반	50,000

	차량 소유주			위반 내역			처분내역
연번	최초차량번호	성명	주소	단속일시	단속장소	위반내용	금 액
547	359다49**	장*진	경기도 성남시	2023-10-16 07:24	대치동 은마아파트 1동	전용차로위반	50,000
548	20서02**	김*근	경기도 의정부시	2023-10-16 07:39	월계동 월계주공아파트 107동	전용차로위반	50,000
549	49고60**	신*준	경기도 고양시	2023-10-16 07:39	월계동 월계주공아파트 107동	전용차로위반	50,000
550	307오13**	김*주	경기도 의정부시	2023-10-16 07:43	중계동 중계그린아파트 109동	전용차로위반	50,000
551	108오45**	윤*종	서울특별시	2023-10-16 07:50	상계동 상계주공아파트 1010동	전용차로위반	50,000
552	349누98**	임*수	경기도 남양주시	2023-10-16 07:57	육사야구장~화랑대사거리	전용차로위반	50,000
553	33버50**	T*N*M*N	서울특별시	2023-10-16 08:24	월계동 월계주공아파트 107동	전용차로위반	50,000
554	서울80자99**	최*인	서울특별시	2023-10-16 08:24	월계동 월계주공아파트 107동	전용차로위반	50,000
555	서울32아17**	조*위	경기도 의정부시	2023-10-16 08:28	상계동 상계주공아파트 1010동	전용차로위반	50,000
556	서울84자89**	한*학	서울특별시	2023-10-16 08:36	성산동 성산1교~성산2교 교차로	전용차로위반	50,000
557	01러66**	태*엽	경기도 고양시	2023-10-16 08:38	수색동 경의중앙선 수색역1번출구 공영주차장	전용차로위반	50,000
558	147루42**	고*정	서울특별시	2023-10-16 08:48	서초동 서초IC 입구 하행	전용차로위반	50,000
559	22마74**	한*희	전라북도 전주시	2023-10-16 08:51	대치동 은마아파트 1동	전용차로위반	50,000
560	67무86**	황*상	경기도 용인시	2023-10-16 08:53	행당동 2호선 한양대역 1번출구	전용차로위반	50,000
561	364로42**	신*연	서울특별시	2023-10-16 08:56	대치동 은마아파트 1동	전용차로위반	50,000
562	49무57**	정*환	서울특별시	2023-10-16 09:08	잠실동 잠실지구대(잠실 엘스아파트 111동)	전용차로위반	50,000
563	52가13**	이*은	경기도 과천시	2023-10-16 09:08	서초동 반포IC 상행	전용차로위반	50,000
564	경기87바71**	박*순	경기도 남양주시	2023-10-16 09:18	공릉동 문정왕후릉(서울방향)	전용차로위반	50,000
565	39노05**	서*원	경기도 광명시	2023-10-16 09:21	서초동 반포IC 상행	전용차로위반	50,000
566	244거31**	홍*선	경기도 부천시	2023-10-16 09:25	남현동 남태령고개(시외방향)	전용차로위반	50,000
567	263다57**	김*진	서울특별시	2023-10-16 09:31	성산동 성산1교~성산2교 교차로	전용차로위반	50,000
568	서울06파84**	유*범	경기도 양주시	2023-10-16 09:38	공릉동 문정왕후릉(서울방향)	전용차로위반	60,000

	차량 소유주			위반 내역			처분내역
연번	최초차량번호	성명	주소	단속일시	단속장소	위반내용	금 액
569	64고05**	정*관	서울특별시	2023-10-16 09:43	성산동 현대오일뱅크 성산대교주유소 건너편	전용차로위반	50,000
570	82서68**	조*애	경기도 안산시	2023-10-16 09:44	월계동 월계주공아파트 107동	전용차로위반	50,000
571	346루74**	김*은	경기도 고양시	2023-10-16 10:34	대신동 이대후문 중앙정류소(시외방향)	전용차로위반	50,000
572	서울31아70**	문*주	서울특별시	2023-10-16 10:38	잠실동 잠실지구대(잠실 엘스아파트 111동)	전용차로위반	50,000
573	41마04**	김*	경기도 성남시	2023-10-16 12:16	잠실동 송파 YMCA체육관	전용차로위반	50,000
574	262머72**	권*화	서울특별시	2023-10-16 12:26	잠실동 송파 YMCA체육관	전용차로위반	50,000
575	서울중타38**	김*회	서울특별시	2023-10-16 13:19	종로4가~종로5가	전용차로위반	40,000
576	서울31바26**	최*명	서울특별시	2023-10-16 13:47	영등포구 롯데캐슬아이비 앞	전용차로위반	50,000
577	56머19**	김*남	경기도 용인시	2023-10-16 13:58	남현동 남태령고개(시외방향)	전용차로위반	50,000
578	95버12**	윤*구	경기도 남양주시	2023-10-16 14:23	영등포구 롯데캐슬아이비 앞	전용차로위반	50,000
579	90나02**	김*식	서울특별시	2023-10-16 14:26	영등포구 한국교직원공제회관 앞	전용차로위반	50,000
580	서울33바62**	스*일*시*식*사	서울특별시	2023-10-16 15:01	잠실동 송파 YMCA체육관	전용차로위반	50,000
581	176로53**	강*연	경기도 안양시	2023-10-16 15:09	서초동 서초IC 입구 하행	전용차로위반	50,000
582	서울32자13**	박*숙	서울특별시	2023-10-16 15:35	삼성역~휘문고사거리	전용차로위반	50,000
583	82수78**	손*수	서울특별시	2023-10-16 16:00	압구정로데오역~성수대교남단교차로	전용차로위반	50,000
584	23가18**	박*영	경기도 하남시	2023-10-16 16:08	삼성동 경기고등학교	전용차로위반	50,000
585	56주54**	신*수	서울특별시	2023-10-16 16:38	미아동 이마트 미아점 건너편 빅토리아호텔	전용차로위반	50,000
586	115호44**	(*)*부*트*	서울특별시	2023-10-16 17:11	상계동 상계주공아파트 1010동	전용차로위반	50,000
587	377우36**	이*석	서울특별시	2023-10-16 17:11	월계동 월계주공아파트 107동	전용차로위반	50,000
588	80머67**	김*철	서울특별시	2023-10-16 17:16	월계동 월계주공아파트 107동	전용차로위반	50,000
589	67고78**	오*훈	경기도 의정부시	2023-10-16 17:16	월계동 월계구민체육센터	전용차로위반	50,000

	차량 소유주			위반 내역			처분내역
연번	최초차량번호	성명	주소	단속일시	단속장소	위반내용	금 액
590	114부52**	권*훈	서울특별시	2023-10-16 17:18	성산동 현대오일뱅크 성산대교주유소 건너편	전용차로위반	50,000
591	355주98**	K*E*A*E*G*N*I	경기도 고양시	2023-10-16 17:20	성산동 현대오일뱅크 성산대교주유소 건너편	전용차로위반	50,000
592	87두85**	김*기	서울특별시	2023-10-16 17:22	월계동 월계구민체육센터	전용차로위반	50,000
593	137우37**	유*희	인천광역시	2023-10-16 17:26	양재동 양재IC 상행	전용차로위반	50,000
594	81거24**	이*수	서울특별시	2023-10-16 17:31	월계동 월계주공아파트 107동	전용차로위반	50,000
595	132조69**	이*숙	서울특별시	2023-10-16 17:35	월계동 월계주공아파트 107동	전용차로위반	50,000
596	37구39**	임*금	경기도 남양주시	2023-10-16 17:39	행당동 2호선 한양대역 1번출구	전용차로위반	50,000
597	37두39**	박*복	서울특별시	2023-10-16 17:44	중계동 중계그린아파트 109동	전용차로위반	50,000
598	37보62**	김*용	전라북도 익산시	2023-10-16 17:55	월계동 월계주공아파트 107동	전용차로위반	50,000
599	48서43**	조*환	서울특별시	2023-10-16 18:03	성산동 성산1교~성산2교 교차로	전용차로위반	50,000
600	경기87배15**	서*염	경기도 고양시	2023-10-16 18:05	월계동 월계주공아파트 107동	전용차로위반	50,000
601	270수72**	H*T*I*I*N	충청남도 공주시	2023-10-16 18:06	서초동 서초IC 입구 하행	전용차로위반	50,000
602	65저99**	이*향	인천광역시	2023-10-16 18:10	서울특별시 영등포구 국제금융로7길 3	전용차로위반	50,000
603	39로08**	박*순	서울특별시	2023-10-16 18:15	중계동 중계그린아파트 109동	전용차로위반	50,000
604	170보12**	유*문	서울특별시	2023-10-16 18:20	대치동 개포우성2차아파트 12동	전용차로위반	50,000
605	서울320아35**	김*원	경기도 하남시	2023-10-16 18:25	압구정로데오역~성수대교남단교차로	전용차로위반	50,000
606	63머69**	태*	서울특별시	2023-10-16 18:33	공릉동 오일뱅크 화랑대주유소(서울방향)	전용차로위반	50,000
607	53머56**	신*화	서울특별시	2023-10-16 18:36	성산동 성산1교~성산2교 교차로	전용차로위반	50,000
608	51조75**	유*성	경기도 남양주시	2023-10-16 18:43	상계동 마들역 7번출구	전용차로위반	50,000
609	02러40**	김*희	서울특별시	2023-10-16 18:43	월계동 월계주공아파트 107동	전용차로위반	50,000
610	123도96**	(*)*이*엔*프*이*	경기도 고양시	2023-10-16 19:02	성산동 현대오일뱅크 성산대교주유소 건너편	전용차로위반	50,000
611	48두75**	김*애	서울특별시	2023-10-16 19:03	상계동 상계백병원	전용차로위반	50,000

	차량 소유주			위반 내역			처분내역
연번	최초차량번호	성명	주소	단속일시	단속장소	위반내용	금 액
612	85어88**	정*학	경기도 용인시	2023-10-16 19:04	대치동 은마아파트 1동	전용차로위반	50,000
613	63조29**	김*리	경기도 부천시	2023-10-16 19:07	성산동 현대오일뱅크 성산대교주유소 건너편	전용차로위반	50,000
614	391나36**	이*택	서울특별시	2023-10-16 19:12	월계동 월계구민체육센터	전용차로위반	50,000
615	85라11**	최*철	경기도 김포시	2023-10-16 19:13	성산동 현대오일뱅크 성산대교주유소 건너편	전용차로위반	50,000
616	39도41**	권*남	서울특별시	2023-10-16 19:25	행당동 2호선 한양대역 1번출구	전용차로위반	50,000
617	93소01**	이*자	경기도 용인시	2023-10-16 19:28	잠실동 송파 YMCA체육관	전용차로위반	50,000
618	27모51**	김*식	서울특별시	2023-10-16 19:33	공릉동 목예원(구리방향)	전용차로위반	50,000
619	43무17**	(*)*스*엘*이	서울특별시	2023-10-16 19:43	성산동 성산1교~성산2교 교차로	전용차로위반	50,000
620	239다65**	황*진	서울특별시	2023-10-16 19:52	상계동 상계백병원	전용차로위반	50,000
621	22나48**	이*연	서울특별시	2023-10-16 20:26	종로2가 스타벅스 종각점	전용차로위반	50,000
622	서울33자97**	해*택*주*회*	서울특별시	2023-10-16 20:27	행당동 2호선 한양대역 1번출구	전용차로위반	50,000
623	24루36**	최*원	서울특별시	2023-10-16 20:30	성산동 현대오일뱅크 성산대교주유소 건너편	전용차로위반	50,000
624	345우77**	민*수	서울특별시	2023-10-16 20:33	월계동 월계주공아파트 107동	전용차로위반	50,000
625	180무56**	이*섭	서울특별시	2023-10-16 20:53	잠원동 현대훼미리아파트	전용차로위반	50,000
626	283가32**	이*윤	경기도 안양시	2023-10-16 22:02	방배동 남태령 중앙정류소(시내방향)	전용차로위반	50,000
627	168보20**	J*N*H*N*X*	경기도 안산시	2023-10-16 22:24	저동 삼일로 영락교회	전용차로위반	50,000
628	14우37**	황*희	경기도 고양시	2023-10-16 22:29	수색동 경의중앙선 수색역1번출구 공영주차장	전용차로위반	50,000
629	229고87**	정*희	경기도 수원시	2023-10-17 07:11	성산동 성산1교~성산2교 교차로	전용차로위반	50,000
630	29수63**	M*M*R*Z*K*V*A*L*N*E*E*G*S*B*Y*G*I	부산광역시	2023-10-17 07:27	잠실동 송파 YMCA체육관	전용차로위반	50,000
631	173더17**	김*홍	서울특별시	2023-10-17 07:33	동부시장교차로~서울시체육회교차로	전용차로위반	50,000

	차량 소유주			위반 내역			처분내역
연번	최초차량번호	성명	주소	단속일시	단속장소	위반내용	금 액
632	08구92**	박*현	경기도 용인시	2023-10-17 07:51	대치우성아파트교차로~휘문고교사거리	전용차로위반	50,000
633	40수60**	신*애	서울특별시	2023-10-17 07:55	상계동 상계주공아파트 1010동	전용차로위반	50,000
634	22너97**	한*경	경기도 오산시	2023-10-17 08:23	양재동 양재IC 상행	전용차로위반	50,000
635	63두23**	송*수	충청북도 청주시	2023-10-17 08:25	성산동 현대오일뱅크 성산대교주유소 건너편	전용차로위반	50,000
636	28우44**	김*일	서울특별시	2023-10-17 08:26	은평뉴타운10단지앞	전용차로위반	50,000
637	서울관악가45**	A*D*K*D*R*V*U*H*M*A*A*I*M*K*A*M*D*O*	서울특별시	2023-10-17 08:29	서울봉현초등학교~서울대입구역	전용차로위반	40,000
638	32오47**	김*임	서울특별시	2023-10-17 08:38	월계동 월계주공아파트 107동	전용차로위반	50,000
639	24다17**	한*호	서울특별시	2023-10-17 08:39	용화여고~노원역	전용차로위반	50,000
640	70우65**	(*)*심*자*송*	서울특별시	2023-10-17 08:40	시흥IC~구로디지털단지역	전용차로위반	60,000
641	155호60**	주*회*위*	전라남도 화순군	2023-10-17 08:53	서초동 서초IC 입구 하행	전용차로위반	50,000
642	258나35**	구*헌	서울특별시	2023-10-17 08:59	성산동 성산1교~성산2교 교차로	전용차로위반	50,000
643	364로42**	신*연	서울특별시	2023-10-17 08:59	대치동 은마아파트 1동	전용차로위반	50,000
644	57마21**	박*영	서울특별시	2023-10-17 09:05	행당동 2호선 한양대역 1번출구	전용차로위반	50,000
645	123루60**	변*환	경기도 수원시	2023-10-17 09:14	대치동 은마아파트 1동	전용차로위반	50,000
646	164두38**	성*향	경기도 의정부시	2023-10-17 09:19	상계동 마들역 7번출구	전용차로위반	50,000
647	35라55**	이*운	경기도 화성시	2023-10-17 09:19	서초동 반포IC 상행	전용차로위반	50,000
648	209로43**	박*석	인천광역시	2023-10-17 09:20	대치동 은마아파트 1동	전용차로위반	50,000
649	116루11**	안*홍	경기도 남양주시	2023-10-17 09:29	서초동 반포IC 상행	전용차로위반	50,000
650	26무70**	C*E*H*I*I*G	서울특별시	2023-10-17 09:36	남현동 남태령고개(시외방향)	전용차로위반	50,000
651	113구72**	류*선	서울특별시	2023-10-17 09:44	공릉동 삼육에코팜센터(구리방향)	전용차로위반	50,000
652	61노34**	주*회*미*파*낸*대*	경기도 부천시	2023-10-17 09:46	잠실동 송파 YMCA체육관	전용차로위반	50,000

	차량 소유주			위반 내역			처분내역
연번	최초차량번호	성명	주소	단속일시	단속장소	위반내용	금 액
653	29너01**	이*진	서울특별시	2023-10-17 09:47	성산동 성산1교~성산2교 교차로	전용차로위반	50,000
654	56무38**	전*웅	대구광역시	2023-10-17 10:11	잠실동 잠실지구대(잠실 엘스아파트 111동)	전용차로위반	50,000
655	229도47**	K*M*A*E*I*	경기도 안성시	2023-10-17 10:31	서초동 서초IC 상행	전용차로위반	50,000
656	63소92**	송*학	충청남도 천안시	2023-10-17 10:41	서초동 반포IC 상행	전용차로위반	50,000
657	326버45**	박*옥	서울특별시	2023-10-17 11:17	서초동 서초IC 입구 하행	전용차로위반	50,000
658	326버45**	박*옥	서울특별시	2023-10-17 11:18	양재동 양재IC 하행	전용차로위반	50,000
659	54라42**	임*식	서울특별시	2023-10-17 11:23	미아동 이마트 미아점 건너편 빅토리아호텔	전용차로위반	50,000
660	66누46**	김*희	광주광역시	2023-10-17 12:48	양재동 양재IC 상행	전용차로위반	50,000
661	66누46**	김*희	광주광역시	2023-10-17 12:49	서초동 서초IC 상행	전용차로위반	50,000
662	66누46**	김*희	광주광역시	2023-10-17 12:50	서초동 반포IC 상행	전용차로위반	50,000
663	46누47**	강*숙	충청남도 천안시	2023-10-17 12:52	개봉동 우리은행 고척동지점	전용차로위반	50,000
664	02다95**	조*호	서울특별시	2023-10-17 13:01	국회의사당앞교차로	전용차로위반	50,000
665	175무39**	(*)*루*	경기도 고양시	2023-10-17 13:03	잠실동 송파 YMCA체육관	전용차로위반	50,000
666	25주58**	박*진	경기도 남양주시	2023-10-17 13:07	서초동 서초IC 입구 하행	전용차로위반	50,000
667	67루64**	박*윤	경기도 안양시	2023-10-17 13:33	남현동 남태령고개(시외방향)	전용차로위반	50,000
668	97저64**	주*회*애*엔*디*인	경기도 고양시	2023-10-17 13:47	신동초교교차로~한남IC	전용차로위반	50,000
669	71도31**	조*호	경기도 하남시	2023-10-17 13:53	반포3동주민센타교차로~신동초교교차로	전용차로위반	60,000
670	22서07**	박*	서울특별시	2023-10-17 14:11	서울특별시 마포구 성산동 515-10	전용차로위반	50,000
671	294나61**	배*선	충청남도 태안군	2023-10-17 14:12	잠원동 현대훼미리아파트	전용차로위반	50,000
672	23누90**	씨*인*이*주*회*	경기도 성남시	2023-10-17 14:46	잠실동 송파 YMCA체육관	전용차로위반	50,000
673	56두64**	김*학	인천광역시	2023-10-17 14:46	잠원동 현대훼미리아파트	전용차로위반	50,000
674	12모12**	윤*영	서울특별시	2023-10-17 14:54	서초동 반포IC 상행	전용차로위반	50,000

	차량 소유주			위반 내역			처분내역
연번	최초차량번호	성명	주소	단속일시	단속장소	위반내용	금 액
675	92다11**	김*훈	경기도 김포시	2023-10-17 15:41	양재동 양재IC 상행	전용차로위반	50,000
676	196다91**	박*현	서울특별시	2023-10-17 15:59	서울특별시 영등포구 국제금융로7길 3	전용차로위반	50,000
677	374주98**	김*영	경기도 남양주시	2023-10-17 17:11	상계동 상계주공아파트 1010동	전용차로위반	50,000
678	377우36**	이*석	서울특별시	2023-10-17 17:12	월계동 월계주공아파트 107동	전용차로위반	50,000
679	52나49**	서*웅	경기도 의정부시	2023-10-17 17:18	월계동 월계주공아파트 107동	전용차로위반	50,000
680	374주98**	김*영	경기도 남양주시	2023-10-17 17:30	상계동 상계주공아파트 1010동	전용차로위반	50,000
681	35주02**	박*성	서울특별시	2023-10-17 17:55	대치동 개포우성2차아파트 12동	전용차로위반	50,000
682	61무16**	주*회*투*버	경기도 부천시	2023-10-17 18:07	서울특별시 영등포구 여의대로 24	전용차로위반	50,000
683	서울31자77**	김*호	서울특별시	2023-10-17 18:13	행당동 2호선 한양대역 1번출구	전용차로위반	50,000
684	87보26**	최*덕	서울특별시	2023-10-17 18:29	월계동 월계주공아파트 107동	전용차로위반	50,000
685	49마54**	(*)*션*스*웅	서울특별시	2023-10-17 18:31	대치동 은마아파트 1동	전용차로위반	50,000
686	57라21**	임*정	경기도 군포시	2023-10-17 18:32	성산동 현대오일뱅크 성산대교주유소 건너편	전용차로위반	50,000
687	15오19**	이*환	경기도 안양시	2023-10-17 18:32	월계동 월계주공아파트 107동	전용차로위반	50,000
688	83무72**	김*출	경기도 구리시	2023-10-17 18:36	상계동 상계주공아파트 1010동	전용차로위반	50,000
689	34루26**	한*수	경기도 고양시	2023-10-17 19:00	상계동 상계백병원	전용차로위반	50,000
690	27루32**	박*훈	서울특별시	2023-10-17 19:12	월계동 월계주공아파트 107동	전용차로위반	50,000
691	35마20**	정*국	인천광역시	2023-10-17 19:31	성산동 성산1교~성산2교 교차로	전용차로위반	50,000
692	경기45바46**	정*채	경기도 고양시	2023-10-17 19:36	행당동 2호선 한양대역 1번출구	전용차로위반	50,000
693	08소27**	한*욱	경기도 성남시	2023-10-17 19:45	성산동 성산1교~성산2교 교차로	전용차로위반	50,000
694	296두13**	최*희	대전광역시	2023-10-17 19:47	잠원동 현대훼미리아파트	전용차로위반	50,000
695	서울38아79**	홍*여	경기도 화성시	2023-10-17 19:54	행당동 2호선 한양대역 1번출구	전용차로위반	50,000
696	22모39**	주*회*가*해*합*발	전라남도 광양시	2023-10-17 19:56	성산동 현대오일뱅크 성산대교주유소 건너편	전용차로위반	50,000

	차량 소유주			위반 내역			처분내역
연번	최초차량번호	성명	주소	단속일시	단속장소	위반내용	금 액
697	35서53**	한*희	서울특별시	2023-10-17 20:11	상계동 상계백병원	전용차로위반	50,000
698	146소98**	이*우	경상북도 울진군	2023-10-17 20:16	저동 삼일로 영락교회	전용차로위반	50,000
699	16라38**	한*성	서울특별시	2023-10-17 20:18	상계동 마들역 7번출구	전용차로위반	50,000
700	09구83**	노*선	인천광역시	2023-10-17 20:31	서초동 반포IC 상행	전용차로위반	50,000
701	80가46**	주*회*헤*라*컴	서울특별시	2023-10-17 20:32	공릉동 문정왕후릉(서울방향)	전용차로위반	50,000
702	58고07**	김*기	경기도 의정부시	2023-10-17 20:34	월계동 월계구민체육센터	전용차로위반	50,000
703	48부83**	신*수	경기도 광명시	2023-10-18 06:03	고척동 구로성심병원 버스정류소(시외방향)	전용차로위반	50,000
704	13무33**	박*진	서울특별시	2023-10-18 07:19	성산동 현대오일뱅크 성산대교주유소 건너편	전용차로위반	50,000
705	90노97**	배*영	서울특별시	2023-10-18 07:21	월계동 월계주공아파트 107동	전용차로위반	50,000
706	192루91**	홍*광	서울특별시	2023-10-18 07:28	성산동 성산1교~성산2교 교차로	전용차로위반	50,000
707	01우64**	토*아*듀*이*(*)	경기도 성남시	2023-10-18 07:44	상계동 마들역 7번출구	전용차로위반	50,000
708	01우64**	토*아*듀*이*(*)	경기도 성남시	2023-10-18 07:46	상계동 상계주공아파트 1010동	전용차로위반	50,000
709	129머24**	김*덕	인천광역시	2023-10-18 07:53	상계동 상계백병원	전용차로위반	50,000
710	01우64**	토*아*듀*이*(*)	경기도 성남시	2023-10-18 07:55	상계동 상계백병원	전용차로위반	50,000
711	182루52**	강*웅	서울특별시	2023-10-18 07:57	성산동 성산1교~성산2교 교차로	전용차로위반	50,000
712	01우64**	토*아*듀*이*(*)	경기도 성남시	2023-10-18 08:00	상계동 상계백병원	전용차로위반	50,000
713	서울31사47**	김*권	경기도 성남시	2023-10-18 08:07	종합운동장사거리~서울종합운동장교차로	전용차로위반	50,000
714	32조32**	최*빈	서울특별시	2023-10-18 08:08	종합운동장사거리~종합운동장역	전용차로위반	50,000
715	01어79**	장*열	경기도 남양주시	2023-10-18 08:12	육사야구장~화랑대사거리	전용차로위반	50,000
716	대전85사68**	신*섭	대전광역시	2023-10-18 08:13	상계동 상계백병원	전용차로위반	50,000
717	244고30**	박*현	경기도 남양주시	2023-10-18 08:13	육사야구장~화랑대사거리	전용차로위반	50,000
718	80소21**	최*숙	경기도 남양주시	2023-10-18 08:37	월계동 월계주공아파트 107동	전용차로위반	50,000

	차량 소유주			위반 내역			처분내역
연번	최초차량번호	성명	주소	단속일시	단속장소	위반내용	금 액
719	경기84아42**	이*곤	경기도 시흥시	2023-10-18 08:39	잠실동 잠실지구대(잠실 엘스아파트 111동)	전용차로위반	50,000
720	경기84아42**	이*곤	경기도 시흥시	2023-10-18 08:57	잠실동 잠실지구대(잠실 엘스아파트 111동)	전용차로위반	50,000
721	경기14모61**	오*정	경기도 남양주시	2023-10-18 09:07	공릉동 오일뱅크 화랑대주유소(서울방향)	전용차로위반	60,000
722	59서21**	전*규	서울특별시	2023-10-18 09:10	월계동 월계구민체육센터	전용차로위반	50,000
723	167저54**	김*석	경기도 남양주시	2023-10-18 09:37	공릉동 문정왕후릉(서울방향)	전용차로위반	50,000
724	180부19**	송*영	경기도 부천시	2023-10-18 09:39	미아동 이마트 미아점 건너편 빅토리아호텔	전용차로위반	50,000
725	서울32자41**	김*오	서울특별시	2023-10-18 10:12	압구정로데오역~성수대교남단교차로	전용차로위반	50,000
726	61주06**	김*정	서울특별시	2023-10-18 10:21	잠실동 잠실지구대(잠실 엘스아파트 111동)	전용차로위반	50,000
727	20버27**	김*대	경기도 성남시	2023-10-18 10:21	저동 삼일로 영락교회	전용차로위반	50,000
728	서울86자87**	박*순	서울특별시	2023-10-18 10:28	남현동 남태령고개(시외방향)	전용차로위반	50,000
729	62고23**	이*원	서울특별시	2023-10-18 11:03	남현동 남태령고개(시외방향)	전용차로위반	50,000
730	383도87**	이*진	경기도 화성시	2023-10-18 11:03	양재동 양재IC 상행	전용차로위반	50,000
731	47도24**	임*나	경기도 안산시	2023-10-18 12:01	남현동 남태령고개(시외방향)	전용차로위반	50,000
732	26부35**	장*란	경상북도 구미시	2023-10-18 12:23	고척동 구로성심병원 버스정류소(시외방향)	전용차로위반	50,000
733	03루34**	정*혜	경기도 광주시	2023-10-18 14:02	삼성동 경기고등학교	전용차로위반	50,000
734	16저29**	이*애	서울특별시	2023-10-18 14:06	잠실동 송파 YMCA체육관	전용차로위반	50,000
735	06다12**	김*순	인천광역시	2023-10-18 14:31	잠실동 잠실지구대(잠실 엘스아파트 111동)	전용차로위반	50,000
736	27마06**	명*호	서울특별시	2023-10-18 15:21	잠실동 잠실지구대(잠실 엘스아파트 111동)	전용차로위반	50,000
737	32구23**	채*기	경기도 화성시	2023-10-18 15:25	잠실동 잠실지구대(잠실 엘스아파트 111동)	전용차로위반	50,000
738	서울32사80**	김*홍	서울특별시	2023-10-18 16:43	LG에클라트 정관장 앞 이정표	전용차로위반	50,000

	차량 소유주			위반 내역			처분내역
연번	최초차량번호	성명	주소	단속일시	단속장소	위반내용	금 액
739	178더89**	박*인	경기도 부천시	2023-10-18 16:44	서초동 서초IC 하행	전용차로위반	50,000
740	76어94**	L*Y*A*X*N	서울특별시	2023-10-18 16:47	서울 중구 남산동3가 3-2	전용차로위반	60,000
741	162너86**	박*빈	경기도 파주시	2023-10-18 16:47	양재동 양재IC 상행	전용차로위반	50,000
742	50두18**	이*남	서울특별시	2023-10-18 17:09	은천삼거리~봉천로사거리	전용차로위반	50,000
743	704로39**	정*진	서울특별시	2023-10-18 17:13	상계동 상계백병원	전용차로위반	60,000
744	12모55**	윤*원	경기도 용인시	2023-10-18 17:17	서초동 반포IC 상행	전용차로위반	50,000
745	311러52**	장*배	서울특별시	2023-10-18 17:20	행당동 2호선 한양대역 1번출구	전용차로위반	50,000
746	173라70**	유*우	경기도 남양주시	2023-10-18 17:27	상계동 상계주공아파트 1010동	전용차로위반	50,000
747	12가53**	백*덕	서울특별시	2023-10-18 17:31	성산동 현대오일뱅크 성산대교주유소 건너편	전용차로위반	50,000
748	69부76**	강*진	서울특별시	2023-10-18 17:34	공릉동 오일뱅크 화랑대주유소(서울방향)	전용차로위반	50,000
749	74수92**	강*재	서울특별시	2023-10-18 17:37	월계동 월계주공아파트 107동	전용차로위반	60,000
750	22마74**	한*희	전라북도 전주시	2023-10-18 17:40	잠실동 잠실지구대(잠실 엘스아파트 111동)	전용차로위반	50,000
751	15서88**	J*N*H*N*J*N	서울특별시	2023-10-18 17:41	잠실동 송파 YMCA체육관	전용차로위반	50,000
752	37도04**	윤*연	서울특별시	2023-10-18 17:46	대치동 개포우성2차아파트 12동	전용차로위반	50,000
753	56머48**	이*훈	경기도 평택시	2023-10-18 17:46	양재동 양재IC 상행	전용차로위반	50,000
754	56머48**	이*훈	경기도 평택시	2023-10-18 17:48	서초동 서초IC 상행	전용차로위반	50,000
755	56머48**	이*훈	경기도 평택시	2023-10-18 17:49	서초동 반포IC 상행	전용차로위반	50,000
756	53머66**	설*푸*주*회*	서울특별시	2023-10-18 17:59	대치동 개포우성2차아파트 12동	전용차로위반	50,000
757	80어92**	진*경	서울특별시	2023-10-18 18:02	공릉동 오일뱅크 화랑대주유소(서울방향)	전용차로위반	50,000
758	235러43**	최*건	서울특별시	2023-10-18 18:05	공릉동 오일뱅크 화랑대주유소(서울방향)	전용차로위반	50,000
759	257누33**	정*영	경기도 파주시	2023-10-18 18:11	성산동 성산1교~성산2교 교차로	전용차로위반	50,000
760	30오09**	김*진	경기도 구리시	2023-10-18 18:27	잠실동 송파 YMCA체육관	전용차로위반	50,000

	차량 소유주			위반 내역			처분내역
연번	최초차량번호	성명	주소	단속일시	단속장소	위반내용	금 액
761	43고39**	오*옥	경기도 양주시	2023-10-18 18:29	상계동 상계주공아파트 1010동	전용차로위반	50,000
762	306거23**	임*숙	서울특별시	2023-10-18 18:34	행당동 2호선 한양대역 1번출구	전용차로위반	50,000
763	22가72**	강*덕	서울특별시	2023-10-18 18:36	중계동 중계그린아파트 109동	전용차로위반	50,000
764	36버52**	장*재	부산광역시	2023-10-18 18:38	공릉동 삼육에코팜센터(구리방향)	전용차로위반	50,000
765	서울98사65**	주*회*태*전*전*	서울특별시	2023-10-18 18:42	성산동 현대오일뱅크 성산대교주유소 건너편	전용차로위반	60,000
766	서울31사46**	배*수	서울특별시	2023-10-18 18:45	행당동 2호선 한양대역 1번출구	전용차로위반	50,000
767	172조77**	황*민	서울특별시	2023-10-18 18:56	공릉동 오일뱅크 화랑대주유소(서울방향)	전용차로위반	50,000
768	61보38**	E*A*F*E*Z*L*I*M*H*M*D*O*A*E*	인천광역시	2023-10-18 19:28	양재동 양재IC 상행	전용차로위반	50,000
769	144저61**	유*석	서울특별시	2023-10-18 19:30	공릉동 오일뱅크 화랑대주유소(서울방향)	전용차로위반	50,000
770	289구86**	조*향	경기도 수원시	2023-10-18 20:03	잠실동 송파 YMCA체육관	전용차로위반	50,000
771	서울31사55**	최*경	서울특별시	2023-10-18 20:23	월계동 월계구민체육센터	전용차로위반	50,000
772	15고10**	전*화	서울특별시	2023-10-18 20:26	월계동 월계구민체육센터	전용차로위반	50,000
773	서울32자51**	김*자	서울특별시	2023-10-18 20:27	성산동 현대오일뱅크 성산대교주유소 건너편	전용차로위반	50,000
774	372서50**	이*원	경기도 남양주시	2023-10-18 20:44	공릉동 삼육에코팜센터(구리방향)	전용차로위반	50,000
775	184부77**	(*)*드*연*소	경기도 고양시	2023-10-18 23:58	저동 삼일로 영락교회	전용차로위반	50,000
776	09러81**	김*균	경기도 부천시	2023-10-19 02:52	대신동 이대후문 중앙정류소(시외방향)	전용차로위반	50,000
777	86서86**	박*규	경기도 이천시	2023-10-19 05:39	저동 삼일로 영락교회	전용차로위반	50,000
778	서울32사51**	이*순	서울특별시	2023-10-19 07:15	공릉동 목예원(구리방향)	전용차로위반	50,000
779	서울40바19**	산*특*여*(*)	서울특별시	2023-10-19 07:37	홍제동 홍제삼거리 중앙정류소(시내방향)	전용차로위반	50,000
780	16모66**	장*민	서울특별시	2023-10-19 07:42	잠실동 송파 YMCA체육관	전용차로위반	50,000
781	40수60**	신*애	서울특별시	2023-10-19 07:58	상계동 상계주공아파트 1010동	전용차로위반	50,000

	차량 소유주			위반 내역			처분내역
연번	최초차량번호	성명	주소	단속일시	단속장소	위반내용	금 액
782	37저07**	주*회*영*	서울특별시	2023-10-19 08:13	상계동 상계백병원	전용차로위반	50,000
783	50모30**	구*석	서울특별시	2023-10-19 08:13	공릉동 오일뱅크 화랑대주유소(서울방향)	전용차로위반	50,000
784	398서58**	이*무	경기도 김포시	2023-10-19 08:19	개화교(개화사거리 방면)	전용차로위반	50,000
785	65다13**	조*난	서울특별시	2023-10-19 08:19	태릉~화랑대사거리	전용차로위반	50,000
786	52나29**	L*A*G*O*G*I*	경기도 군포시	2023-10-19 08:45	서초동 반포IC 상행	전용차로위반	50,000
787	경기89사65**	최*부	경기도 시흥시	2023-10-19 08:52	잠실동 잠실지구대(잠실 엘스아파트 111동)	전용차로위반	50,000
788	111소41**	김*호	서울특별시	2023-10-19 09:07	상계동 상계주공아파트 1010동	전용차로위반	50,000
789	28오44**	원*숙	서울특별시	2023-10-19 09:09	상계동 상계백병원	전용차로위반	50,000
790	63소67**	김*동	경기도 남양주시	2023-10-19 09:19	공릉동 문정왕후릉(서울방향)	전용차로위반	50,000
791	86나96**	하*정*기*(*)	경기도 의정부시	2023-10-19 09:22	월계동 월계주공아파트 107동	전용차로위반	50,000
792	172허74**	푸*솔*광*주*	인천광역시	2023-10-19 09:27	저동 삼일로 영락교회	전용차로위반	50,000
793	27소08**	윤*하	경기도 의정부시	2023-10-19 09:39	성산동 성산1교~성산2교 교차로	전용차로위반	50,000
794	41우70**	C*E*N*T*N	경기도 김포시	2023-10-19 09:43	대신동 이대후문 중앙정류소(시외방향)	전용차로위반	50,000
795	경기89사65**	최*부	경기도 시흥시	2023-10-19 09:44	잠실동 잠실지구대(잠실 엘스아파트 111동)	전용차로위반	50,000
796	36가61**	박*정	서울특별시	2023-10-19 09:47	상계동 상계주공아파트 1010동	전용차로위반	50,000
797	서울31사96**	최*운	서울특별시	2023-10-19 09:50	월계동 월계주공아파트 107동	전용차로위반	50,000
798	159다99**	(*)*성*밀*	경기도 남양주시	2023-10-19 10:19	서초동 서초IC 하행	전용차로위반	50,000
799	159다99**	(*)*성*밀*	경기도 남양주시	2023-10-19 10:20	서초동 서초IC 입구 하행	전용차로위반	50,000
800	85버67**	시*제*넷*주*	서울특별시	2023-10-19 10:51	서초동 반포IC 상행	전용차로위반	50,000
801	131누60**	C*O*A*R*N	경기도 용인시	2023-10-19 11:02	서초동 반포IC 상행	전용차로위반	50,000
802	285모22**	문*환	서울특별시	2023-10-19 11:02	서초동 서초IC 입구 하행	전용차로위반	50,000
803	540허63**	이*란	서울특별시	2023-10-19 12:08	잠실동 잠실지구대(잠실 엘스아파트 111동)	전용차로위반	50,000

	차량 소유주			위반 내역			처분내역
연번	최초차량번호	성명	주소	단속일시	단속장소	위반내용	금 액
804	43로26**	강*인	전라북도 정읍시	2023-10-19 14:27	상봉동 중랑역 가나안교회 건너편 GS25상봉사랑점	전용차로위반	50,000
805	14노21**	박*성	강원특별자치도 원주시	2023-10-19 14:29	서초동 서초IC 상행	전용차로위반	50,000
806	서울중타50**	신*덕	서울특별시	2023-10-19 14:32	종각역~종로2가교차로(올리브영앞)	전용차로위반	40,000
807	서울31사77**	김*현	서울특별시	2023-10-19 14:36	강동구청역교차로	전용차로위반	50,000
808	45도30**	백*자	서울특별시	2023-10-19 14:44	성수대교남단교차로~압구정역교차로	전용차로위반	50,000
809	20고11**	M*K*M*D*V*Z*O*I*O*	경기도 용인시	2023-10-19 14:54	양재동 양재IC 상행	전용차로위반	50,000
810	20고11**	M*K*M*D*V*Z*O*I*O*	경기도 용인시	2023-10-19 14:55	서초동 서초IC 상행	전용차로위반	50,000
811	20고11**	M*K*M*D*V*Z*O*I*O*	경기도 용인시	2023-10-19 14:56	서초동 반포IC 상행	전용차로위반	50,000
812	서울32바92**	장*구	서울특별시	2023-10-19 14:58	잠원동 현대훼미리아파트	전용차로위반	50,000
813	31버15**	박*령	경기도 성남시	2023-10-19 15:03	도봉보건소교차로~방학사거리	전용차로위반	50,000
814	06모97**	이*자	경기도 김포시	2023-10-19 15:38	방배동 남태령 중앙정류소(시내방향)	전용차로위반	50,000
815	49조72**	김*빈	경기도 용인시	2023-10-19 15:53	서울 영등포구 국제금융로7길 3 (여의도동)	전용차로위반	50,000
816	138가17**	서*진	경기도 용인시	2023-10-19 16:02	양재동 양재IC 상행	전용차로위반	50,000
817	138가17**	서*진	경기도 용인시	2023-10-19 16:03	서초동 서초IC 상행	전용차로위반	50,000
818	138가17**	서*진	경기도 용인시	2023-10-19 16:04	서초동 반포IC 상행	전용차로위반	50,000
819	19어06**	주*회*서*	서울특별시	2023-10-19 16:14	잠원동 현대훼미리아파트	전용차로위반	50,000
820	서울32자32**	나*남	서울특별시	2023-10-19 16:21	압구정로데오역~성수대교남단교차로	전용차로위반	50,000
821	223소57**	염*주	경기도 포천시	2023-10-19 16:26	미아동 이마트 미아점 건너편 빅토리아호텔	전용차로위반	50,000
822	92누56**	이*호	서울특별시	2023-10-19 16:34	잠실동 송파 YMCA체육관	전용차로위반	50,000
823	729루64**	박*훈	서울특별시	2023-10-19 16:48	수색동 경의중앙선 수색역1번출구 공영주차장	전용차로위반	60,000

	차량 소유주			위반 내역			처분내역
연번	최초차량번호	성명	주소	단속일시	단속장소	위반내용	금 액
824	03서42**	장*준	경기도 남양주시	2023-10-19 17:07	육사야구장~담터지하차도	전용차로위반	50,000
825	서울31사70**	조*섭	서울특별시	2023-10-19 17:15	성산동 현대오일뱅크 성산대교주유소 건너편	전용차로위반	50,000
826	20고11**	M*K*M*D*V*Z*O*I*O*	경기도 용인시	2023-10-19 17:24	서초동 서초IC 하행	전용차로위반	50,000
827	20고11**	M*K*M*D*V*Z*O*I*O*	경기도 용인시	2023-10-19 17:25	서초동 서초IC 입구 하행	전용차로위반	50,000
828	20고11**	M*K*M*D*V*Z*O*I*O*	경기도 용인시	2023-10-19 17:26	양재동 양재IC 하행	전용차로위반	50,000
829	89머75**	조*	충청남도 천안시	2023-10-19 17:28	월계동 월계구민체육센터	전용차로위반	50,000
830	64구84**	이*숙	서울특별시	2023-10-19 17:43	상계동 상계주공아파트 1010동	전용차로위반	50,000
831	56노33**	홍*화	서울특별시	2023-10-19 17:55	행당동 2호선 한양대역 1번출구	전용차로위반	50,000
832	66거26**	오*호	경기도 평택시	2023-10-19 18:01	국립현충원~흑석역	전용차로위반	50,000
833	82버98**	임*상	경상북도 안동시	2023-10-19 18:11	남현동 남태령고개(시외방향)	전용차로위반	50,000
834	13모66**	임*현	경기도 의정부시	2023-10-19 18:38	월계동 월계주공아파트 107동	전용차로위반	50,000
835	45보01**	홍*기	서울특별시	2023-10-19 18:39	대치동 개포우성2차아파트 12동	전용차로위반	50,000
836	32오29**	천*만	경기도 가평군	2023-10-19 19:00	행당동 2호선 한양대역 1번출구	전용차로위반	50,000
837	338구21**	S*E*H*I*O*G	서울특별시	2023-10-19 19:08	성산동 현대오일뱅크 성산대교주유소 건너편	전용차로위반	50,000
838	27루32**	박*훈	서울특별시	2023-10-19 19:09	월계동 월계주공아파트 107동	전용차로위반	50,000
839	144다18**	나*기	서울특별시	2023-10-19 19:15	상계동 마들역 7번출구	전용차로위반	50,000
840	서울32바41**	이*식	서울특별시	2023-10-19 19:16	월계동 월계주공아파트 107동	전용차로위반	50,000
841	49무31**	조*선	서울특별시	2023-10-19 19:16	성산동 현대오일뱅크 성산대교주유소 건너편	전용차로위반	50,000
842	38가12**	김*복	경기도 하남시	2023-10-19 19:19	공릉동 문정왕후릉(서울방향)	전용차로위반	50,000
843	서울31바50**	홍*표	서울특별시	2023-10-19 19:26	성산동 현대오일뱅크 성산대교주유소 건너편	전용차로위반	50,000

	차량 소유주			위반 내역			처분내역
연번	최초차량번호	성명	주소	단속일시	단속장소	위반내용	금 액
844	123도96**	(*)*이*엔*프*이*	경기도 고양시	2023-10-19 19:35	성산동 현대오일뱅크 성산대교주유소 건너편	전용차로위반	50,000
845	24노69**	김*태	서울특별시	2023-10-19 19:36	상계동 상계주공아파트 1010동	전용차로위반	50,000
846	59나82**	박*민	경기도 남양주시	2023-10-19 19:36	공릉동 삼육에코팜센터(구리방향)	전용차로위반	50,000
847	24우78**	C*O*J*N*A	경기도 성남시	2023-10-19 19:40	대치동 개포우성2차아파트 12동	전용차로위반	50,000
848	36누20**	장*희	대전광역시	2023-10-19 20:02	상계동 상계주공아파트 1010동	전용차로위반	50,000
849	35모25**	김*웅	전라남도 화순군	2023-10-19 20:11	행당동 2호선 한양대역 1번출구	전용차로위반	50,000
850	10소95**	권*현	서울특별시	2023-10-19 20:14	월계동 월계주공아파트 107동	전용차로위반	50,000
851	16루37**	박*은	서울특별시	2023-10-19 20:28	월계동 월계구민체육센터	전용차로위반	50,000
852	42노72**	김*희	경기도 양주시	2023-10-19 20:32	성산동 성산1교~성산2교 교차로	전용차로위반	50,000
853	38주10**	한*훈	충청남도 아산시	2023-10-19 20:41	성산동 성산1교~성산2교 교차로	전용차로위반	50,000
854	40나61**	G*O*H*N*E*	경기도 부천시	2023-10-19 20:42	성산동 현대오일뱅크 성산대교주유소 건너편	전용차로위반	50,000
855	46머96**	(*)*글*벌*디*코*아	서울특별시	2023-10-19 20:44	행당동 2호선 한양대역 1번출구	전용차로위반	50,000
856	336러11**	Z*E*G*O*G*U*N	경기도 부천시	2023-10-19 21:25	고척동 구로성심병원 버스정류소(시외방향)	전용차로위반	50,000
857	67소09**	(*)*노*즈*치	서울특별시	2023-10-19 23:41	미아동 이마트 미아점 건너편 빅토리아호텔	전용차로위반	50,000
858	04머26**	유*덕	서울특별시	2023-10-20 06:09	고척동 구로성심병원 버스정류소(시외방향)	전용차로위반	50,000
859	61두49**	이*국	경기도 남양주시	2023-10-20 07:20	육사야구장~화랑대사거리	전용차로위반	50,000
860	43우61**	김*수	대전광역시	2023-10-20 07:28	서초동 서초IC 입구 하행	전용차로위반	50,000
861	365구37**	김*문	서울특별시	2023-10-20 07:47	상계동 상계백병원	전용차로위반	50,000
862	37수59**	전*훈	인천광역시	2023-10-20 07:54	복정역~장지역	전용차로위반	50,000
863	30오06**	남*정	경기도 시흥시	2023-10-20 08:11	육사야구장~화랑대사거리	전용차로위반	50,000

	차량 소유주			위반 내역			처분내역
연번	최초차량번호	성명	주소	단속일시	단속장소	위반내용	금 액
864	353무29**	구*성	경기도 용인시	2023-10-20 08:13	대치동 개포우성2차아파트 12동	전용차로위반	50,000
865	23러09**	정*수	경기도 의정부시	2023-10-20 08:14	월계동 월계주공아파트 107동	전용차로위반	50,000
866	서울31자68**	김*현	서울특별시	2023-10-20 08:28	월계동 월계구민체육센터	전용차로위반	50,000
867	92무80**	장*정	서울특별시	2023-10-20 08:30	월계동 월계주공아파트 107동	전용차로위반	50,000
868	서울32사50**	김*우	서울특별시	2023-10-20 08:36	성내교	전용차로위반	50,000
869	329마49**	김*윤	서울특별시	2023-10-20 08:40	서초동 서초IC 입구 하행	전용차로위반	50,000
870	서울강북하87**	최*영	서울특별시	2023-10-20 08:43	동묘앞역사거리~동대문역	전용차로위반	40,000
871	서울86자22**	선*래	서울특별시	2023-10-20 08:44	상계동 마들역 7번출구	전용차로위반	50,000
872	87우21**	이*림	인천광역시	2023-10-20 08:48	월계동 월계주공아파트 107동	전용차로위반	50,000
873	45거60**	음*성	제주특별자치도 서귀포시	2023-10-20 09:02	성산동 성산1교~성산2교 교차로	전용차로위반	50,000
874	02조10**	강*석	서울특별시	2023-10-20 09:06	월계1교교차로~하계역교차로	전용차로위반	50,000
875	서울32사79**	이*태	인천광역시	2023-10-20 09:06	중계동 중계그린아파트 109동	전용차로위반	50,000
876	42조52**	이*주	서울특별시	2023-10-20 09:18	상계동 마들역 7번출구	전용차로위반	50,000
877	25우12**	김*경	경기도 동두천시	2023-10-20 09:21	상계동 상계백병원	전용차로위반	50,000
878	10조41**	노*석	경기도 의정부시	2023-10-20 09:21	상계동 마들역 7번출구	전용차로위반	50,000
879	서울31아36**	임*수	경기도 양주시	2023-10-20 09:28	상계동 상계주공아파트 1010동	전용차로위반	50,000
880	84고52**	박*숙	경기도 남양주시	2023-10-20 09:33	상계동 상계주공아파트 1010동	전용차로위반	50,000
881	경기88사54**	박*우	경기도 남양주시	2023-10-20 09:41	잠원동 현대훼미리아파트	전용차로위반	50,000
882	서울31자57**	박*덕	서울특별시	2023-10-20 10:15	삼성교~삼성역(강남소방서앞)	전용차로위반	50,000
883	서울32사60**	유*영	서울특별시	2023-10-20 10:19	영등포구 한국교직원공제회관 앞	전용차로위반	50,000
884	34구05**	주*회*주*엠*씨	서울특별시	2023-10-20 10:48	잠실동 잠실지구대(잠실 엘스아파트 111동)	전용차로위반	50,000
885	04가01**	이*원	전라남도 순천시	2023-10-20 11:20	잠원동 현대훼미리아파트	전용차로위반	50,000
886	189누59**	L*X*E*O*G	경기도 시흥시	2023-10-20 11:37	대신동 이대후문 중앙정류소(시외방향)	전용차로위반	50,000

	차량 소유주			위반 내역			처분내역
연번	최초차량번호	성명	주소	단속일시	단속장소	위반내용	금 액
887	357주25**	오*화	전라북도 김제시	2023-10-20 12:35	양재동 양재IC 상행	전용차로위반	50,000
888	357주25**	오*화	전라북도 김제시	2023-10-20 12:36	서초동 서초IC 상행	전용차로위반	50,000
889	357주25**	오*화	전라북도 김제시	2023-10-20 12:37	서초동 반포IC 상행	전용차로위반	50,000
890	244조75**	L*R*N*	인천광역시	2023-10-20 13:18	남현동 남태령고개(시외방향)	전용차로위반	50,000
891	39오31**	최*린	경상북도 상주시	2023-10-20 14:05	서초동 서초IC 하행	전용차로위반	50,000
892	39오31**	최*린	경상북도 상주시	2023-10-20 14:06	서초동 서초IC 입구 하행	전용차로위반	50,000
893	73다41**	(*)*우*보*술	서울특별시	2023-10-20 14:18	압구정로데오역~성수대교	전용차로위반	60,000
894	56가36**	이*식	경상남도 창원시	2023-10-20 14:33	잠실동 잠실지구대(잠실 엘스아파트 111동)	전용차로위반	50,000
895	15나20**	오*준	대전광역시	2023-10-20 14:44	서초동 서초IC 상행	전용차로위반	50,000
896	15나20**	오*준	대전광역시	2023-10-20 14:45	서초동 반포IC 상행	전용차로위반	50,000
897	50부17**	신*철	경기도 남양주시	2023-10-20 14:51	서초동 반포IC 상행	전용차로위반	50,000
898	158루59**	이*트*주*	서울특별시	2023-10-20 14:54	남현동 남태령고개(시외방향)	전용차로위반	50,000
899	서울35바44**	김*근	서울특별시	2023-10-20 15:01	잠실동 송파 YMCA체육관	전용차로위반	50,000
900	91누08**	주*회*썸*	서울특별시	2023-10-20 15:05	서초동 서초IC 입구 하행	전용차로위반	50,000
901	14나17**	(*)*소*연	경기도 양평군	2023-10-20 15:20	잠원동 현대훼미리아파트	전용차로위반	50,000
902	166무14**	이*봉	경기도 이천시	2023-10-20 15:21	영등포구 한국교직원공제회관 앞	전용차로위반	50,000
903	255서58**	주*회*비*에*	서울특별시	2023-10-20 16:30	미아동 이마트 미아점 건너편 빅토리아호텔	전용차로위반	50,000
904	149조84**	L*U*E*Z*E	서울특별시	2023-10-20 16:42	양재동 양재IC 상행	전용차로위반	50,000
905	175수56**	박*희	서울특별시	2023-10-20 17:26	잠원동 현대훼미리아파트	전용차로위반	50,000
906	40러23**	이*선	인천광역시	2023-10-20 17:29	성산동 현대오일뱅크 성산대교주유소 건너편	전용차로위반	50,000
907	202우86**	천*석	서울특별시	2023-10-20 17:37	성산동 현대오일뱅크 성산대교주유소 건너편	전용차로위반	50,000

	차량 소유주			위반 내역			처분내역
연번	최초차량번호	성명	주소	단속일시	단속장소	위반내용	금 액
908	154마98**	김*현	경기도 광주시	2023-10-20 17:52	성산동 성산1교~성산2교 교차로	전용차로위반	50,000
909	07두52**	양*훈	인천광역시	2023-10-20 17:54	공릉동 오일뱅크 화랑대주유소(서울방향)	전용차로위반	50,000
910	399루41**	김*선	서울특별시	2023-10-20 17:54	상계동 상계백병원	전용차로위반	50,000
911	314가65**	김*훈	경기도 용인시	2023-10-20 18:04	양재동 양재IC 상행	전용차로위반	50,000
912	314가65**	김*훈	경기도 용인시	2023-10-20 18:05	서초동 서초IC 상행	전용차로위반	50,000
913	314가65**	김*훈	경기도 용인시	2023-10-20 18:07	서초동 반포IC 상행	전용차로위반	50,000
914	09누62**	최*미	서울특별시	2023-10-20 18:17	상계동 마들역 7번출구	전용차로위반	50,000
915	37너55**	주*회*드*로*리*	서울특별시	2023-10-20 18:21	성산동 성산1교~성산2교 교차로	전용차로위반	50,000
916	259주50**	박*현	서울특별시	2023-10-20 18:33	공릉동 오일뱅크 화랑대주유소(서울방향)	전용차로위반	50,000
917	57조16**	문*례	경기도 의왕시	2023-10-20 18:34	상계동 상계주공아파트 1010동	전용차로위반	50,000
918	152너86**	김*술	서울특별시	2023-10-20 18:49	월계동 월계주공아파트 107동	전용차로위반	50,000
919	61가52**	박*화	경기도 구리시	2023-10-20 18:53	공릉동 오일뱅크 화랑대주유소(서울방향)	전용차로위반	50,000
920	66거46**	박*정	대구광역시	2023-10-20 18:57	성산동 현대오일뱅크 성산대교주유소 건너편	전용차로위반	50,000
921	321소57**	박*희	경기도 남양주시	2023-10-20 19:01	잠실동 잠실지구대(잠실 엘스아파트 111동)	전용차로위반	50,000
922	38라13**	임*록	경기도 성남시	2023-10-20 19:05	서초동 반포IC 상행	전용차로위반	50,000
923	88도09**	인*수	서울특별시	2023-10-20 19:10	상계동 상계백병원	전용차로위반	50,000
924	300두37**	김*삼	서울특별시	2023-10-20 19:11	성산동 성산1교~성산2교 교차로	전용차로위반	50,000
925	387구29**	김*순	광주광역시	2023-10-20 19:15	상봉동 중랑역 가나안교회 건너편 GS25상봉사랑점	전용차로위반	50,000
926	22조32**	구*철	전라남도 해남군	2023-10-20 19:16	월계동 월계주공아파트 107동	전용차로위반	50,000
927	31두44**	배*호	서울특별시	2023-10-20 19:17	대치동 개포우성2차아파트 12동	전용차로위반	50,000
928	194라21**	N*U*E*V*N*H*N*	충청북도 청주시	2023-10-20 19:32	서초동 서초IC 하행	전용차로위반	50,000

	차량 소유주			위반 내역			처분내역
연번	최초차량번호	성명	주소	단속일시	단속장소	위반내용	금 액
929	58로87**	손*영	서울특별시	2023-10-20 19:32	공릉동 오일뱅크 화랑대주유소(서울방향)	전용차로위반	50,000
930	151보85**	김*배	경기도 시흥시	2023-10-20 19:40	성산동 성산1교~성산2교 교차로	전용차로위반	50,000
931	167너46**	안*현	서울특별시	2023-10-20 19:47	월계동 월계주공아파트 107동	전용차로위반	50,000
932	인천32바12**	김*규	인천광역시	2023-10-20 19:50	성산동 성산1교~성산2교 교차로	전용차로위반	50,000
933	117오87**	유*미	인천광역시	2023-10-20 19:53	성산동 현대오일뱅크 성산대교주유소 건너편	전용차로위반	50,000
934	84버09**	김*기	경기도 의정부시	2023-10-20 20:02	상계동 상계주공아파트 1010동	전용차로위반	50,000
935	04저93**	이*	서울특별시	2023-10-20 20:15	잠원동 현대훼미리아파트	전용차로위반	50,000
936	190누35**	박*숙	경기도 안산시	2023-10-20 20:23	상계동 상계백병원	전용차로위반	50,000
937	06어24**	장*석	서울특별시	2023-10-20 20:28	행당동 2호선 한양대역 1번출구	전용차로위반	50,000
938	38저76**	김*길	서울특별시	2023-10-20 20:29	상계동 상계주공아파트 1010동	전용차로위반	50,000
939	17버81**	장*언	서울특별시	2023-10-20 20:31	상계동 상계주공아파트 1010동	전용차로위반	50,000
940	26우01**	문*기	경기도 가평군	2023-10-20 20:35	성산동 성산1교~성산2교 교차로	전용차로위반	50,000
941	서울31바44**	김*흔	서울특별시	2023-10-20 20:39	중계동 중계그린아파트 109동	전용차로위반	50,000
942	23두76**	안*진	경기도 광주시	2023-10-20 20:41	서초동 반포IC 상행	전용차로위반	50,000
943	19노87**	권*현	경기도 양평군	2023-10-20 20:50	대치동 개포우성2차아파트 12동	전용차로위반	50,000
944	50모07**	박*억	인천광역시	2023-10-20 22:12	대신동 이대후문 중앙정류소(시외방향)	전용차로위반	50,000
945	서울32사58**	천*숙	서울특별시	2023-10-21 03:48	방배동 남태령 중앙정류소(시내방향)	전용차로위반	50,000
946	333어62**	이*희	서울특별시	2023-10-21 07:07	잠원동 현대훼미리아파트	전용차로위반	50,000
947	27노47**	이*용	서울특별시	2023-10-21 08:01	서초동 서초IC 상행	전용차로위반	50,000
948	25나07**	최*용	경기도 평택시	2023-10-21 08:30	서초동 서초IC 하행	전용차로위반	50,000
949	25나82**	손*현	서울특별시	2023-10-21 08:30	등촌역~강서구청입구교차로	전용차로위반	50,000
950	서울31자90**	황*송	서울특별시	2023-10-21 09:17	상봉동 중랑역 가나안교회 건너편 GS25상봉사랑점	전용차로위반	50,000

	차량 소유주			위반 내역			처분내역
연번	최초차량번호	성명	주소	단속일시	단속장소	위반내용	금 액
951	서울32사86**	최*중	서울특별시	2023-10-21 09:34	고척동 구로성심병원 버스정류소(시외방향)	전용차로위반	50,000
952	63노06**	오*은	경기도 과천시	2023-10-21 10:51	잠원동 현대훼미리아파트	전용차로위반	50,000
953	151오47**	박*귀	충청남도 공주시	2023-10-21 11:04	양재동 양재IC 상행	전용차로위반	50,000
954	151오47**	박*귀	충청남도 공주시	2023-10-21 11:05	서초동 서초IC 상행	전용차로위반	50,000
955	151오47**	박*귀	충청남도 공주시	2023-10-21 11:06	서초동 반포IC 상행	전용차로위반	50,000
956	24우03**	최*혤	서울특별시	2023-10-21 12:03	서초동 서초IC 상행	전용차로위반	50,000
957	24마28**	황*애	서울특별시	2023-10-21 12:34	고척동 구로성심병원 버스정류소(시내방향)	전용차로위반	50,000
958	15노47**	한*경	서울특별시	2023-10-21 13:57	서울특별시 서대문구 가재울미래로 2	전용차로위반	50,000
959	105우37**	Y*N*I*D*L*M*U*K*I*G*L	대전광역시	2023-10-21 14:07	양재동 양재IC 상행	전용차로위반	50,000
960	105우37**	Y*N*I*D*L*M*U*K*I*G*L	대전광역시	2023-10-21 14:08	서초동 서초IC 상행	전용차로위반	50,000
961	105우37**	Y*N*I*D*L*M*U*K*I*G*L	대전광역시	2023-10-21 14:09	서초동 반포IC 상행	전용차로위반	50,000
962	114수97**	윤*환	경기도 시흥시	2023-10-21 14:47	서초동 서초IC 상행	전용차로위반	50,000
963	114수97**	윤*환	경기도 시흥시	2023-10-21 14:48	서초동 반포IC 상행	전용차로위반	50,000
964	03주12**	권*훈	서울특별시	2023-10-21 14:49	상봉동 중랑역 가나안교회 건너편 GS25상봉사랑점	전용차로위반	50,000
965	50서52**	임*영	충청남도 태안군	2023-10-21 16:40	잠원동 현대훼미리아파트	전용차로위반	50,000
966	276오94**	안*림	경기도 의정부시	2023-10-21 17:04	서초동 반포IC 상행	전용차로위반	50,000
967	54버82**	N*Y*O*H*E*N	경기도 용인시	2023-10-21 17:06	서초동 서초IC 상행	전용차로위반	50,000
968	54버82**	N*Y*O*H*E*N	경기도 용인시	2023-10-21 17:07	서초동 반포IC 상행	전용차로위반	50,000
969	293러19**	주*회*하*제*리*트	제주특별자치도 제주시	2023-10-21 18:08	방배동 남태령 중앙정류소(시내방향)	전용차로위반	50,000
970	서울32자12**	김*동	서울특별시	2023-10-21 22:03	개봉동 우리은행 고척동지점	전용차로위반	50,000

	차량 소유주			위반 내역			처분내역
연번	최초차량번호	성명	주소	단속일시	단속장소	위반내용	금 액
971	65로46**	주*회*성*엔*니*링	서울특별시	2023-10-22 00:57	중화동 중랑역 인근 메디렌느산부인과	전용차로위반	50,000
972	89보02**	이*수	경기도 남양주시	2023-10-22 01:16	중화동 중랑역 인근 메디렌느산부인과	전용차로위반	50,000
973	53저47**	N*N*I*G*H*N	경기도 수원시	2023-10-22 09:03	서초동 반포IC 상행	전용차로위반	50,000
974	168가17**	권*아	서울특별시	2023-10-22 09:14	서초동 서초IC 입구 하행	전용차로위반	50,000
975	379마49**	J*N*U*N*R*	경기도 평택시	2023-10-22 10:13	서초동 서초IC 상행	전용차로위반	50,000
976	379마49**	J*N*U*N*R*	경기도 평택시	2023-10-22 10:14	서초동 반포IC 상행	전용차로위반	50,000
977	35러87**	박*주	서울특별시	2023-10-22 10:17	아차산역~아차산역사거리	전용차로위반	50,000
978	56오20**	최*용	경기도 양주시	2023-10-22 10:59	중화동 중랑역 인근 메디렌느산부인과	전용차로위반	50,000
979	15마51**	N*N*O*G*U*	경기도 수원시	2023-10-22 12:13	방배동 남태령 중앙정류소(시내방향)	전용차로위반	50,000
980	57노29**	(*)*흥	부산광역시	2023-10-22 12:29	중화동 중랑역 인근 메디렌느산부인과	전용차로위반	50,000
981	18도36**	조*제	경기도 의정부시	2023-10-22 15:03	번동초교~해모로아파트	전용차로위반	50,000
982	114수97**	윤*환	경기도 시흥시	2023-10-22 15:07	서초동 서초IC 입구 하행	전용차로위반	50,000
983	92더67**	나*순	서울특별시	2023-10-22 15:26	서초동 서초IC 입구 하행	전용차로위반	50,000
984	67마85**	주*회*피*씨*리*	경기도 용인시	2023-10-22 16:52	서초동 반포IC 상행	전용차로위반	50,000
985	107오12**	최*우	경기도 광주시	2023-10-22 17:58	서초동 반포IC 상행	전용차로위반	50,000
986	80노32**	이*현	서울특별시	2023-10-22 18:13	서초동 서초IC 입구 하행	전용차로위반	50,000
987	61러95**	김*란	경기도 양주시	2023-10-22 19:06	중화동 중랑역 인근 메디렌느산부인과	전용차로위반	50,000
988	46모35**	이*선	서울특별시	2023-10-22 19:20	미아동 이마트 미아점 건너편 빅토리아호텔	전용차로위반	50,000
989	35고52**	E*E*O*I*K*N*E*	경기도 용인시	2023-10-22 20:07	서초동 반포IC 상행	전용차로위반	50,000
990	03고70**	(*)*라*즈*딩*	서울특별시	2023-10-22 20:50	서초동 서초IC 하행	전용차로위반	50,000
991	178가82**	김*희	전라북도 김제시	2023-10-22 21:07	개봉동 우리은행 고척동지점	전용차로위반	50,000
992	56거29**	허*영	경기도 동두천시	2023-10-22 22:37	개봉동 우리은행 고척동지점	전용차로위반	50,000

	차량 소유주			위반 내역			처분내역
연번	최초차량번호	성명	주소	단속일시	단속장소	위반내용	금 액
993	138수81**	윤*남	전라남도 여수시	2023-10-23 00:23	저동 삼일로 영락교회	전용차로위반	50,000
994	57누91**	P*A*J*N*X*A*G	경기도 수원시	2023-10-23 05:02	방배동 남태령 중앙정류소(시내방향)	전용차로위반	50,000
995	68너50**	박*신	경기도 남양주시	2023-10-23 05:16	미아동 이마트 미아점 건너편 빅토리아호텔	전용차로위반	50,000
996	92소59**	이*춘	서울특별시	2023-10-23 06:17	중화동 중랑역 인근 메디렌느산부인과	전용차로위반	50,000
997	804마51**	주*회*동*엘*디	경기도 남양주시	2023-10-23 07:18	월계동 월계주공아파트 107동	전용차로위반	50,000
998	71로74**	장*옥	서울특별시	2023-10-23 07:19	한남IC~신동초교교차로	전용차로위반	60,000
999	345조51**	박*일	경기도 광명시	2023-10-23 07:20	남태령역~과천방향	전용차로위반	50,000
1000	서울72바99**	서*전*버*협*조*	서울특별시	2023-10-23 07:21	반포3동주민센터교차로~한남IC	전용차로위반	60,000
1001	14수98**	박*희	경기도 의왕시	2023-10-23 07:43	국립현충원교차로~흑석역	전용차로위반	50,000
1002	18누73**	주*태	인천광역시	2023-10-23 08:01	잠실동 잠실지구대(잠실 엘스아파트 111동)	전용차로위반	50,000
1003	83더34**	(*)*명*앤*	경기도 구리시	2023-10-23 08:11	월계동 월계주공아파트 107동	전용차로위반	50,000
1004	238무46**	(*)*트*크*에*티*	서울특별시	2023-10-23 08:50	성산동 성산1교~성산2교 교차로	전용차로위반	50,000
1005	175하60**	(*)*일*트*	인천광역시	2023-10-23 08:50	서초동 서초IC 입구 하행	전용차로위반	50,000
1006	23버01**	김*윤	경기도 시흥시	2023-10-23 08:54	성산동 성산1교~성산2교 교차로	전용차로위반	50,000
1007	139두88**	L*D*N*M*I	서울특별시	2023-10-23 09:01	대치동 개포우성2차아파트 12동	전용차로위반	50,000
1008	23더38**	오*희	서울특별시	2023-10-23 09:02	미아동 이마트 미아점 건너편 빅토리아호텔	전용차로위반	50,000
1009	서울36바12**	오*수	경기도 성남시	2023-10-23 09:06	대치동 개포우성2차아파트 12동	전용차로위반	50,000
1010	323루50**	김*준	서울특별시	2023-10-23 09:13	서초동 서초IC 하행	전용차로위반	50,000
1011	57수20**	최*식	경기도 안성시	2023-10-23 09:27	상계동 상계백병원	전용차로위반	50,000
1012	60고08**	K*O*M*T*V*H*M*D*H*N	경기도 안성시	2023-10-23 09:29	서초동 반포IC 상행	전용차로위반	50,000
1013	815서10**	(*)*레*랜	서울특별시	2023-10-23 09:39	잠실동 송파 YMCA체육관	전용차로위반	50,000

	차량 소유주			위반 내역			처분내역
연번	최초차량번호	성명	주소	단속일시	단속장소	위반내용	금 액
1014	54구54**	L*T*A*L*N*	서울특별시	2023-10-23 09:43	방배동 남태령 중앙정류소(시내방향)	전용차로위반	50,000
1015	71두80**	장*열	경기도 김포시	2023-10-23 10:29	영등포구 샛강역 1번출구 앞	전용차로위반	60,000
1016	383소40**	오*석	서울특별시	2023-10-23 11:33	잠실동 잠실지구대(잠실 엘스아파트 111동)	전용차로위반	50,000
1017	경기35바41**	한*명	경기도 안양시	2023-10-23 11:38	남현동 남태령고개(시외방향)	전용차로위반	50,000
1018	서울38아49**	성*복	경기도 고양시	2023-10-23 11:40	잠실동 잠실지구대(잠실 엘스아파트 111동)	전용차로위반	50,000
1019	87두85**	김*기	서울특별시	2023-10-23 12:39	중화동 중랑역 인근 메디렌느산부인과	전용차로위반	50,000
1020	28우57**	민*식	경기도 동두천시	2023-10-23 12:42	잠실동 잠실지구대(잠실 엘스아파트 111동)	전용차로위반	50,000
1021	91모99**	주*회*우*앤*이*에*지	경기도 김포시	2023-10-23 12:53	잠실동 잠실지구대(잠실 엘스아파트 111동)	전용차로위반	50,000
1022	263다97**	J*N*E*R*	인천광역시	2023-10-23 12:56	서울 중구 남대문로2가 82-4	전용차로위반	50,000
1023	333우69**	L*U*I*N*X*A*	서울특별시	2023-10-23 12:56	서울 중구 남대문로2가 82-4	전용차로위반	50,000
1024	경기35바41**	한*명	경기도 안양시	2023-10-23 13:20	남현동 남태령고개(시외방향)	전용차로위반	50,000
1025	96더04**	유*곤	경기도 의왕시	2023-10-23 13:20	잠실동 잠실지구대(잠실 엘스아파트 111동)	전용차로위반	50,000
1026	10머29**	권*도	경기도 안산시	2023-10-23 13:20	서초동 서초IC 입구 하행	전용차로위반	50,000
1027	서울31아19**	신*현	인천광역시	2023-10-23 13:21	여의도역~광장아파트	전용차로위반	50,000
1028	223구62**	강*연	서울특별시	2023-10-23 13:35	잠실동 잠실지구대(잠실 엘스아파트 111동)	전용차로위반	50,000
1029	32우29**	신*우	서울특별시	2023-10-23 13:59	잠실동 잠실지구대(잠실 엘스아파트 111동)	전용차로위반	50,000
1030	303누66**	김*규	경기도 안산시	2023-10-23 14:07	대신동 이대후문 중앙정류소(시외방향)	전용차로위반	50,000
1031	65더93**	기*경	경기도 성남시	2023-10-23 14:29	디지털단지입구교차로~구로대지털단지역	전용차로위반	50,000
1032	311저35**	박*애	서울특별시	2023-10-23 15:01	잠실동 송파 YMCA체육관	전용차로위반	50,000

	차량 소유주			위반 내역			처분내역
연번	최초차량번호	성명	주소	단속일시	단속장소	위반내용	금 액
1033	90머62**	에*엘*드*리*주*회*	인천광역시	2023-10-23 15:12	잠실동 잠실지구대(잠실 엘스아파트 111동)	전용차로위반	50,000
1034	141주19**	전*규	경기도 시흥시	2023-10-23 16:00	대신동 이대후문 중앙정류소(시외방향)	전용차로위반	50,000
1035	372도95**	김*기	서울특별시	2023-10-23 17:10	월계동 월계주공아파트 107동	전용차로위반	50,000
1036	182고57**	J*A*G*O*N*	인천광역시	2023-10-23 17:11	대치동 은마아파트 1동	전용차로위반	50,000
1037	45로96**	김*재	경상북도 경주시	2023-10-23 17:24	중화동 중랑역 인근 메디렌느산부인과	전용차로위반	50,000
1038	03하18**	(*)*이*렌*카	경상북도 칠곡군	2023-10-23 17:25	서초동 서초IC 하행	전용차로위반	50,000
1039	03하18**	(*)*이*렌*카	경상북도 칠곡군	2023-10-23 17:26	서초동 서초IC 입구 하행	전용차로위반	50,000
1040	03하18**	(*)*이*렌*카	경상북도 칠곡군	2023-10-23 17:27	양재동 양재IC 하행	전용차로위반	50,000
1041	35오95**	강*철	충청남도 논산시	2023-10-23 17:27	성산동 성산1교~성산2교 교차로	전용차로위반	50,000
1042	46마35**	김*갑	경기도 고양시	2023-10-23 17:31	행당동 2호선 한양대역 1번출구	전용차로위반	50,000
1043	41더05**	김*성	서울특별시	2023-10-23 17:47	압구정로데오역~성수대교남단교차로	전용차로위반	50,000
1044	280어79**	송*애	경기도 의정부시	2023-10-23 17:53	상계동 상계주공아파트 1010동	전용차로위반	50,000
1045	88오51**	김*배	서울특별시	2023-10-23 17:54	성산동 성산1교~성산2교 교차로	전용차로위반	50,000
1046	63가10**	이*근	경기도 가평군	2023-10-23 18:01	잠실동 송파 YMCA체육관	전용차로위반	50,000
1047	서울31자22**	김*홍	서울특별시	2023-10-23 18:14	잠실동 잠실지구대(잠실 엘스아파트 111동)	전용차로위반	50,000
1048	68도73**	서*현	서울특별시	2023-10-23 18:17	상계동 상계백병원	전용차로위반	50,000
1049	18조77**	공*영	서울특별시	2023-10-23 18:18	상계동 상계주공아파트 1010동	전용차로위반	50,000
1050	96오70**	강*연	경기도 남양주시	2023-10-23 18:21	월계동 월계구민체육센터	전용차로위반	50,000
1051	59라11**	박*애	서울특별시	2023-10-23 18:37	월계동 월계구민체육센터	전용차로위반	50,000
1052	53수28**	백*수	경기도 안양시	2023-10-23 18:49	행당동 2호선 한양대역 1번출구	전용차로위반	50,000
1053	368루17**	세*법*셜*택*	서울특별시	2023-10-23 18:51	대치동 개포우성2차아파트 12동	전용차로위반	50,000
1054	175오48**	이*경	서울특별시	2023-10-23 18:52	상계동 상계주공아파트 1010동	전용차로위반	50,000

	차량 소유주			위반 내역			처분내역
연번	최초차량번호	성명	주소	단속일시	단속장소	위반내용	금 액
1055	서울31사76**	김*섭	서울특별시	2023-10-23 18:57	월계동 월계주공아파트 107동	전용차로위반	50,000
1056	154고24**	강*열	서울특별시	2023-10-23 19:05	월계동 월계주공아파트 107동	전용차로위반	50,000
1057	경기84바79**	한*순	경기도 의정부시	2023-10-23 19:06	상계동 상계주공아파트 1010동	전용차로위반	50,000
1058	27루32**	박*훈	서울특별시	2023-10-23 19:10	월계동 월계주공아파트 107동	전용차로위반	50,000
1059	07구32**	임*근	서울특별시	2023-10-23 19:12	공릉동 오일뱅크 화랑대주유소(서울방향)	전용차로위반	50,000
1060	243다49**	김*길	경기도 의정부시	2023-10-23 19:17	행당동 2호선 한양대역 1번출구	전용차로위반	50,000
1061	144저20**	노*지	서울특별시	2023-10-23 19:20	월계동 월계주공아파트 107동	전용차로위반	50,000
1062	46오93**	박*준	서울특별시	2023-10-23 19:25	잠실동 송파 YMCA체육관	전용차로위반	50,000
1063	85도79**	김*근	경기도 남양주시	2023-10-23 19:34	공릉동 목예원(구리방향)	전용차로위반	50,000
1064	61보95**	이*임	서울특별시	2023-10-23 19:41	공릉동 오일뱅크 화랑대주유소(서울방향)	전용차로위반	50,000
1065	서울32자44**	백*운	경기도 의정부시	2023-10-23 19:45	월계동 월계주공아파트 107동	전용차로위반	50,000
1066	11어18**	김*수	인천광역시	2023-10-23 19:49	상계동 상계주공아파트 1010동	전용차로위반	50,000
1067	395구86**	김*선	대전광역시	2023-10-23 19:56	성산동 성산1교~성산2교 교차로	전용차로위반	50,000
1068	14다67**	곽*자	서울특별시	2023-10-23 20:01	성산동 현대오일뱅크 성산대교주유소 건너편	전용차로위반	50,000
1069	36노97**	이*규	경기도 성남시	2023-10-23 20:03	행당동 2호선 한양대역 1번출구	전용차로위반	50,000
1070	53루52**	박*화	경기도 의정부시	2023-10-23 20:09	월계동 월계구민체육센터	전용차로위반	50,000
1071	서울32자13**	박*숙	서울특별시	2023-10-23 20:16	대치동 은마아파트 1동	전용차로위반	50,000
1072	27러78**	김*연	서울특별시	2023-10-23 20:26	상계동 상계주공아파트 1010동	전용차로위반	50,000
1073	서울31아19**	정*영	경기도 고양시	2023-10-23 20:27	성산동 성산1교~성산2교 교차로	전용차로위반	50,000
1074	56저72**	조*련	서울특별시	2023-10-23 20:39	공릉동 오일뱅크 화랑대주유소(서울방향)	전용차로위반	50,000

◈ 서울특별시공고 제2023-3275호

과학관 신규등록 공고(한생연 3H키움과학관)

「과학관의 설립·운영 및 육성에 관한 법률」 제6조 규정에 따라 신규등록한 과학관을 같은 시행령 제14조의2의 규정에 따라 다음과 같이 공고합니다.

2023년 11월 23일
서 울 특 별 시 장

1. 등록연월일 : 2023. 11.
2. 등록 번호 : 제 서-18호
3. 명 칭 : 한생연 3H키움과학관
4. 구 분 : 사립전문과학관
5. 대 표 자 : 정재욱
6. 소 재 지 : 서울특별시 서대문구 통일로 530 홍은동아더프라임 214, 221, 222, 223, 224, 225, 226호
7. 규 모 : 전시실 132㎡, 과학교육체험실 104㎡, 사무실 12㎡, 연구원실 12㎡

※ 서울특별시 경제정책과, 담당자 : 최지현(02-2133-5242)

서울특별시공직자윤리위원회

◈ 서울특별시공직자윤리위원회공고 제2023-9호

2023년 수시 재산변동사항 공고

공직자윤리법 제10조제1항의 규정에 의하여 2023년 수시 재산변동사항을 다음과 같이 공개합니다.

2023년 11월 23일
서울특별시공직자윤리위원회

○ 퇴직(2023.8.16.)

소속	서울특별시 서울특별시사회서비스원		직위	(전)대표이사		성명	황정일
(단위 : 천원)							
본인과의 관계	재산의 종류	소재지 면적 등 권리의 명세	종전가액	변동액		현재가액	변동사유
				증가액 (실거래가격)	감소액 (실거래가격)		
▶ 토지(소계)			41,643	0	0	41,643	
본인	전	경기도 안성시 양성면 구장리 17번지 2,460.00㎡ 중 615.00㎡	30,196	0	0	30,196	
본인	임야	경기도 안성시 양성면 구장리 산 14-4번지 2,301.00㎡ 중 575.25㎡	11,447	0	0	11,447	

▶ 건물(소계)			**266,000**	**0**	**0**	**266,000**	
본인	아파트	서울특별시 성북구 정릉동 산장아파트 건물 71.44㎡	266,000	0	0	266,000	
▶ 부동산에 관한 규정이 준용되는 권리와 자동차 · 건설기계 · 선박 및 항공기(소계)			**1,000**	**0**	**0**	**1,000**	
본인	자동차	2001년식 싼타페 배기량(1,991cc)	1,000	0	0	1,000	
▶ 예금(소계)			**97,505**	**100,000**	**74,627**	**122,878**	
본인		DB금융투자 11, 농협은행 72,387(23,343 감소), 농협중앙회 44, 중소기업은행 50,000(50,000 증가), 키움증권 436(1,284 감소)	97,505	100,000	74,627	122,878	타행적금
▶ 증권(소계)			**67,609**	**33,976**	**25,693**	**75,892**	
본인	상장주식	덕성보통주 1,370주, 모비릭스 850주, 카카오보통주 1,000주(480주 증가)	44,109	33,976	2,193	75,892	법인 기타 폐쇄
본인	비상장주식	현주컴퓨터 0주(47,000주 감소)	23,500	0	23,500	0	
▶ 채무(소계)			**10,000**	**0**	**0**	**10,000**	
본인	건물임대채무	서울특별시 성북구 정릉동 산장아파트 임대보증금	10,000	0	0	10,000	
▶ 고지거부 및 등록제외사항			**-**	**-**	**-**	**-**	

장녀		고지거부	0	0	0	0	독립생계유지
총 계			**463,757**	**133,976**	**100,320**	**497,413**	**증감액: 33,656천원 (가액변동: 9,095천원)**

서울특별시교육청

[입법예고]

◈ 서울특별시교육청공고 제2023-350호

서울특별시교육청 협상에 의한 계약 제안서평가위원회 구성 및 운영에 관한 규칙(일부개정규칙)안 입법예고

「서울특별시교육청 협상에 의한 계약 제안서평가위원회 구성 및 운영에 관한 규칙」를 개정함에 있어 그 개정이유와 주요내용을 시민에게 미리 알려 이에 대한 의견을 구하고자 「서울특별시교육 · 학예에 관한 입법예고 조례」에 따라 다음과 같이 입법예고합니다.

2023년 11월 23일
서울특별시교육감

1. 개정 이유
「지방자치단체 입찰시 낙찰자 결정기준」 변동사항을 반영한 현행화 및 정확하고 효율적인 계약 업무 추진을 위한 조문 정비

2. 주요내용

가. 「지방자치단체 입찰시 낙찰자 결정기준」을 반영한 현행화
- 평가위원의 제척 · 회피 대상 및 평가점수의 소수점 처리방법 개정사항 반영 (안 제6조 및 제8조)
- 평가위원회 개회를 위한 최소 참석자 수 기준 변경 (안 제7조)

나. 정확하고 효율적인 계약 업무 추진을 위한 조문 정비
- 평가위원회 구성, 위원장 직무, 평가위원 자격 관련 조항의 순서 조정 (안 제3조 ~ 제5조)
- 「지방자치단체 입찰시 낙찰자 결정기준」과 용어 통일 (안 제4조 및 제8조)
- 평가위원 자격의 완화 (안 제5조)
- 청렴서약서 서식 정비 (안 별지 4호)

3. 의견 제출
이 규칙안에 대하여 의견이 있는 법인·단체 또는 개인은 2023년 12월 13일까지 다음 사항을 기재한 의견서를 제출하여 주시기 바랍니다.

가. 예고사항에 대한 항목별 의견 (찬·반 여부와 그 이유)
나. 의견 제출자의 성명(단체인 경우 단체명과 대표자명), 주소, 전화번호 등

□ 보내실 곳 : 서울특별시교육청 (담당부서: 교육재정과)

○ 주소 : 서울특별시 종로구 송월길 48 (신문로 2가)

○ 연락처 : 전화 02-399-9636, FAX 02-6973-9945

○ 이메일 : neon25@sen.go.kr

다. 이 규칙의 개정안은 서울특별시교육청 홈페이지 (http://www.sen.go.kr) [새소식/공지-공지사항]에 게재되어 있습니다.

◈ 서울특별시교육규칙 제 호

서울특별시교육청 협상에 의한 계약 제안서평가위원회 구성 및 운영에 관한 규칙 일부개정규칙안

서울특별시교육청 협상에 의한 계약 제안서평가위원회 구성 및 운영에 관한 규칙 일부를 다음과 같이 개정한다.

제1조 중 “규칙은「지방자치단체를 당사자로 하는 계약에 관한 법률 시행령」제43조제10항”을 “규칙은「지방자치단체를 당사자로 하는 계약에 관한 법률 시행령」제43조제9항”으로 한다.

제2조제2호 중 “교육지원청”을 “교육지원청, 직속기관”으로, “직속기관은 분임재무관, 학교”를 “학교”로 한다.

제3조, 제4조 및 제5조를 각각 제5조, 제3조 및 제4조로 한다.

제3조(종전의 제4조)제2항 중 “위원회의 위원은”을 “위원회는 위원장을 포함하여”로 하고, 같은 조 제4항 전단 중 “제안서 제출자”를 “입찰참가자”로, “예비명부상의”를 “제5조제3항의 예비명부상”으로, “많이 추첨된”을 “다빈도”로 하며, 같은 항 후단 중 “추첨된”을 “다빈도”로, “연장자 순에 의한다”를 “고령자 순으로 선정한다”로 하고, 같은 조 제5항 중 “다득표”를 “다빈도”로, “득표가”를 “다빈도 수가”로 한다.

제5조(종전의 제3조) 제1항제1호 중 “3년”을 “1년”으로 하고, 같은 항 제2호 중 “기술직렬 5급”을 “5급”으로 하며, 같은 항 제4호 중 “3년”을 “해당분야에서 1년”으로 하고, 같은 항 제8호 중 “교육감”을 “사업발주부서의 장”으로 한다.

제6조제1항제1호부터 제4호까지를 각각 다음과 같이 하고, 같은 항에 제5호를 다음과 같이 신설한다.

1. 심사위원이 해당 심의대상 업체에 용역(하도급 포함)·자문·연구 또는 그 밖의 방법으로 관여한 경우
2. 평가위원이 해당 심사대상인 사업의 시행으로 이해당사자(대리관계 포함)가 되는 경우
3. 최근 3년 이내 해당 심사대상 업체에 임직원으로 재직한 경우(사외이사 포함)
4. 최근 1년이내 해당 발주기관의 계약과 관련한 평가에 있어 이해관계가 있음에도 제2항에 따른 회피신청을 하지 아니하거나 사전접촉 신고를 하지 아니한 경우
5. 그 밖의 심사대상자와 친·인척관계, 동업관계에 있거나 심의안건과 직접적인 이해관계가 있다고 인정되는 경우

제7조의 제목 “(위원회의 회의)”를 “(위원회의 운영)”으로 하고, 같은 조 제1항 중 “포함한 위원 3분의 2 이상의 출석으로”를 “포함하여 최소 7인 이상 참석시”로 한다.

제8조제2항 중 “최상위 점수와 최하위”를 “최고 점수와 최저”로, “최상위 또는 최하위”를 “최고 또는 최저”로 하고, 같은 조 제3항 중 “셋째자리”를 “다섯째자리”로 한다.

별지 제4호서식 및 별지 제6호서식을 각각 별지와 같이 한다.

부 칙

이 규칙은 공포한 날부터 시행한다.

[별지 제4호 서식]

청 렴 서 약 서

소　　속 :

직　　위 :

성　　명 :

위 본인은 서울특별시교육청　　위원회의 심의와 관련하여 관계 법령에서 규정한 절차에 따라 공정하고 투명하게 심사에 임하도록 하겠으며, 위원회의 심의 과정에서 금품, 향응이나 부당한 이익제공을 요구하지 않고 받지 않도록 하겠으며, 만약 이를 위반할 시에는 관계 법령에 따라 책임질 것을 서약합니다.

년　　월　　일

위 서약자　　(서명 또는 날인)

발주기관(부서)의 장　귀하

[별지 제6호 서식]

평가위원별 채점집계표

□ 업체명 :

평가위원	평 점	최고 또는 최저
김○○		
신○○		
서○○		
조○○		
최○○		
박○○		
홍○○		
평균		

※ 최고와 최저점수를 제외한 후 산술평균하여 산정하며 최고와 최저 평점이 2개이상인 경우에는 1개씩만을 제외

간 사 : 직 책 _____ 성 명 _____ (인)
위 원 장 : 직 책 _____ 성 명 _____ (인)

신 · 구조문대비표

현 행	개 정 안
제1조(목적) 이 규칙은「지방자치단체를 당사자로 하는 계약에 관한 법률 시행령」제43조제10항에 따른 제안서평가위원회의 구성 및 운영에 필요한 사항을 정함을 목적으로 한다.	제1조(목적) -- 규칙은「지방자치단체를 당사자로 하는 계약에 관한 법률 시행령」제43조제9항----------.
제2조(정의) 이 규칙에서 사용하는 용어의 정의는 다음 각 호와 같다.	제2조(정의) ----------.
1. (생 략)	1. (현행과 같음)
2. “사업발주부서의 장”이란 서울특별시교육청 및 교육지원청은 각 부서의 장, 직속기관은 분임재무관, 학교는 학교의 장을 말한다.	2. ---------- 교육지원청, 직속기관----- 학교----------.
제3조(평가위원의 자격 등) ① 제안서 평가위원(이하 “평가위원”이라 한다)은 해당 평가분야의 전문성이 있는 사람으로서 다음 각 호의 어느 하나에 해당하는 자격요건을 가진 사람으로 한다. 다만, 각 호의 자격요건에 해당하더라도 서울특별시교육감 소속 공무원은 평가위원이 될 수 없다.	제5조(평가위원의 자격 등) ① ----------. ----------.
1. 해당 분야에서 3년 이상 근무경력을 가진 국가 및 다른 지방자치단체 공무원	1. ---------- 1년 ----------
2. 정부투자기관·출연기관·지방공기업의 기술직렬 5급 이상 직원 또는 동등 이상 경력을 가진 사람	2. ---------- 5급 ----------

현 행	개 정 안
3. (생 략)	3. (현행과 같음)
4. 3년 이상 근무경력을 가진 기술사 또는 석사 학위 이상을 소지한 사람	4. 해당분야에서 1년 ----------
5. ~ 7. (생 략)	5. ~ 7. (현행과 같음)
8. 그 밖에 공정한 평가를 위하여 교육감이 필요하다고 인정하는 사람	8. ---------- 사업발주부서의 장----------
②·③ (생 략)	②·③ (현행과 같음)
제4조(위원회의 구성) ① (생 략)	제3조(위원회의 구성) ① (현행과 같음)
② 위원회의 위원은 7명 이상 10명 이내로 구성하되, 제4항 및 제5항에 따라 선정된 평가위원으로 한다.	② 위원회는 위원장을 포함하여 --------.
③ (생 략)	③ (현행과 같음)
④ 제안서 제출자가 제2항의 위원회 구성인원 수 만큼 예비명부상의 고유번호를 추첨하고, 먾이 추첨된 순으로 해당 사업의 평가위원을 선정한다. 이 경우 추첨된 수가 동일한 경우에는 연장자 순에 의한다.	④ 입찰참가자---------- 제5조제3항의 예비명부상 -------- 다빈도 ----------. -------- 다빈도 ---------- 고령자 순으로 선정한다.
⑤ 사업발주부서의 장은 평가위원 중 불참한 사람이 있는 경우, 추첨은 되었으나 평가위원으로 선정되지 아니한 사람 중에서 다득표 순으로 위원을 선정하며, 득표가 같은 경우에는 연령이 높은 순으로 위원을 구성한다.	⑤ ---------- 다빈도 ---------- 다빈도 수가 ----------.
⑥ ~ ⑧ (생 략)	⑥ ~ ⑧ (현행과 같음)
제5조 (생 략)	제4조 (현행 제5조와 같음)

현 행	개 정 안
제6조(평가위원의 제척 및 회피) ① 사업발주부서의 장은 평가위원이 다음 각 호의 어느 하나에 해당하는 경우 평가위원으로 위촉되지 아니하도록 평가전에 확인하여야 한다.	제6조(평가위원의 제척 및 회피) ① --.
1. 해당 평가 대상과 관련하여 용역, 자문, 연구 등을 수행한 경우	1. 심사위원이 해당 심의대상 업체에 용역(하도급 포함)·자문·연구 또는 그 밖의 방법으로 관여한 경우
2. 해당 평가의 시행으로 인하여 이해당사자가 되는 경우	2. 평가위원이 해당 심사대상인 사업의 시행으로 이해당사자(대리관계 포함)가 되는 경우
3. 최근 3년 이내에 당해 평가 대상 업체에 재직한 경우	3. 최근 3년 이내 해당 심사대상 업체에 임직원으로 재직한 경우(사외이사 포함)
4. 그 밖에 공정한 심의를 수행할 수 없다고 판단되는 경우	4. 최근 1년이내 해당 발주기관의 계약과 관련한 평가에 있어 이해관계가 있음에도 제2항에 따른 회피신청을 하지 아니하거나 사전접촉 신고를 하지 아니한 경우
<신 설>	5. 그 밖의 심사대상자와 친·인척관계, 동업관계에 있거나 심의안건과 직접적인 이해관계가 있다고 인정되는 경우
② (생 략)	② (현행과 같음)
제7조(위원회의 회의) ① 위원회는 위원장을 포함한 위원 3분의 2 이상의 출석으로 개회한다.	제7조(위원회의 운영) ① ---------- 포함하여 최소 7인 이상 참석시 ----------.
② ~ ④ (생 략)	② ~ ④ (현행과 같음)
제8조(평가점수 산정) ① (생 략)	제8조(평가점수 산정) ① (현행과 같음)
② 점수는 각 평가위원이 별지 제5호 서식의 기술능력 평가서에 작성한 것을 별지 제6호 서식의 평가위원별 채점집계표에 집계하여 산출하되, 최상위 점수와 최하위 점수를 제외한 후(단, 최상위 또는 최하위 점수가 2개 이상인 경우에	② ---------- 최고 점수와 최저 ----

현 행	개 정 안
는 1개만을 제외한다) 산술평균하여 산정한다.	---------- 최고 또는 최저 ----------.
③ 평가점수 산출 결과 최종(평균)점수에 소수점 이하의 숫자가 있는 경우에는 소수점 이하 셋째자리에서 반올림한다.	③ ---------- 다섯째자리----------.

구 고 시

◈ 용산구고시 제2023-185호

이촌어린이공원 조성계획 결정(변경) 및 지형도면 고시(변경)

1. 『구 도시계획법』 부칙(제2435호,1972.12.30.) 및 동법 시행령 부칙(1973.3.21.) 공원결정(의제) 및 서울시 고시 제2023-392호(2023.9.7.)로 변경 결정되고 용산구 고시-제56호(2019.5.2.)로 공원조성계획 변경 결정된 용산구 이촌동 301-60번지 이촌어린이공원에 대하여

2. 「국토의 계획 및 이용에 관한 법률」 제30조, 제32조 같은법 시행령 제25조 및 「도시공원 및 녹지 등에 관한 법률」 제16조의 2 규정에 따라 다음과 같이 공원조성계획을 결정(변경)하고 지형도면 등을 고시하고자 합니다.

2023년 11월 23일
용 산 구 청 장

가. 공 원 명 : 이촌어린이공원
나. 위　　치 : 서울특별시 용산구 이촌동 301-60
다. 면　　적 : 1,736.9㎡
라. 결정취지
 - 「도시공원 및 녹지 등에 관한 법률」 제16조의 2 규정에 의한 공원조성계획 결정에 관한 사항으로, 소공원에서 어린이공원으로 세분변경함에 따라 어린이공원의 조성목적 및 법적 사항에 맞도록 공원조성계획 변경하고자 함
마. 변경사항 : 토지이용규제 기본법 시행령 제7조 의거 변경 고시
바. 고시방법 : 서울시보 게재(용산구 홈페이지 고시)
사. 조성계획 결정조서 및 지형도면 : 별첨
 ※ 첨부된 도면은 참고용 도면이므로, 측량 또는 그 밖의 용도로 사용할 수 없음
아. 열람장소 : 서울특별시 용산구 녹사평대로 150(용산구청 7층 공원녹지과)

이촌어린이공원 조성계획결정(변경)조서

가. 총괄표 (위치 : 서울특별시 용산구 이촌동 301-60번지)

구 분	변 경 전(소공원)						변 경 후(어린이공원)						비 고
	부지면적 (㎡)	시설면적 (㎡)	건 축 물			공작물 (기)	부지면적 (㎡)	시설면적 (㎡)	건 축 물			공작물 (기)	
			동수 (동)	바닥면적 (㎡)	연면적 (㎡)				동수 (동)	바닥면적 (㎡)	연면적 (㎡)		
계	1,736.90	331.00				27	1,736.90	818.38				38	시설면적 증)487.38㎡
기반시설 소 계	56.00	56.00					366.98	366.98					증)310.98㎡
기반시설 도 로	56.00	56.00					(225.57)	(225.57)					증)169.57㎡
기반시설 광 장							(141.41)	(141.41)					증)141.41㎡
조경시설	62.00	62.00				2							감)62.00㎡
휴양시설	4.32	4.32				4	46.48	46.48				6	증)42.16㎡
유희시설	120.00	120.00				1	297.31	297.31				5	증)177.31㎡
운동시설	51.50	51.50				7	105.27	105.27				3	증)53.77㎡
교양시설													
편익시설													
관리시설	41.18	41.18				13	2.34	2.34				24	감)38.84㎡
녹지 및 기타	1,401.90						918.52						감)483.38㎡
시 설 률 (법정60%)	(331.00㎡ / 1,736.90㎡) x 100 = 19.06%						(818.38㎡ / 1,736.90㎡) x 100 = 47.12%						증)28.06%
건폐율 (법정 5%)	해당사항 없음						해당사항 없음						

나. 시설조서

구분	시설명	변경전									변경후									비고
		부호	위치	부지면적(㎡)	시설면적(㎡)	구조	규모	건축물(㎡) 바닥면적	건축물(㎡) 연면적	공작물(기)	부호	위치	부지면적(㎡)	시설면적(㎡)	구조	규모	건축물(㎡) 바닥면적	건축물(㎡) 연면적	공작물(기)	
합계				1,736.90	331.00					27			1,736.90	818.38					38	시설면적 증:487.38㎡
기반시설	소계			56.00	56.00								366.98	366.98						증:310.98㎡
	도로	가	공원입구	56.00	56.00								225.57	225.57						증:169.57㎡
	광장										가	2개소	141.41	141.41						증:141.41㎡
											가-1		(59.93)	(59.93)						신설
											가-2		(81.48)	(81.48)						신설
조경시설	소계			62.00	58.00					2										감:62.00㎡
	파고라	①	부지서측	(32.00)	(32.00)					(1)										
	육각정자	②	공원출입구	(30.00)	(26.00)					(1)										
휴양시설	소계			4.32	4.32					4			46.48	46.48					6	증:42.16㎡
	등의자	③	부지전체	4.32	4.32					(4)										
	조형파고라										①	부지중앙	25.20	25.20					(1)	신설

구분	시설명	변경전									변경후									비고
		부호	위치	부지면적(㎡)	시설면적(㎡)	구조	규모	건축물(㎡) 바닥면적	건축물(㎡) 연면적	공작물(기)	부호	위치	부지면적(㎡)	시설면적(㎡)	구조	규모	건축물(㎡) 바닥면적	건축물(㎡) 연면적	공작물(기)	
	사각파고라										②	부지서측	13.47	13.47					(1)	신설
	앉음벽										③	부지서측	7.81	7.81					(2)	신설
	야외테이블										④	부지중앙							(2)	신설
유희시설	소계			120.00	120.00					1			297.31	297.31					5	증:177.31㎡
	어린이놀이터										나	부지 북측	297.31	297.31						신설
	조합놀이대	⑨	공원부지 중심부	120.00	120.00					(1)										
	그물놀이대										⑤	부지 북측							(1)	신설
	그네										⑥								(1)	신설
	트램폴린										⑦								(1)	신설
	그늘막										⑧								(2)	신설
운동시설	소계			51.50	51.50					7			105.27	105.27					3	증:53.77㎡


구분	시설명	변경 전									변경 후									비고
		부호	위치	부지면적(㎡)	시설면적(㎡)	구조	규모	건축물(㎡)		공작물(기)	부호	위치	부지면적(㎡)	시설면적(㎡)	구조	규모	건축물(㎡)		공작물(기)	
								바닥면적	연면적								바닥면적	연면적		
	야외운동시설(평행봉)	④-1	부지동측	(2.52)	(2.52)					(1)										
	야외운동시설(오금펴기)	④-2	부지남측	(1.39)	(1.39)					(1)										
	야외운동시설(하늘걷기)	④-3	〃	(2.38)	(2.38)					(1)										
	야외운동시설(마라톤운동)	④-4	〃	(1.68)	(1.68)					(1)										
	야외운동시설(온몸역기내리기)	④-5	〃	(1.50)	(1.50)					(1)										
	야외운동시설(옆파도타기)	④-6	〃	(1.13)	(1.13)					(1)										
	야외운동시설(다리뻗치기)	④-7	〃	(0.9)	(0.9)					(1)										
	운동공간	나	〃	(40.0)	(40.0)						다	부지남측	105.27	105.27						부호변경(나→다)
	어린이체력단련시설										⑨								(3)	신설
관리시설	소계			41.18	41.18					13			2.34	2.34					24	감:38.84㎡
	휀스	⑩	공원경계부	9.25	9.25					(4)										

구분	시설명	변경전									변경후									비고
		부호	위치	부지면적(㎡)	시설면적(㎡)	구조	규모	건축물(㎡) 바닥면적	건축물(㎡) 연면적	공작물(기)	부호	위치	부지면적(㎡)	시설면적(㎡)	구조	규모	건축물(㎡) 바닥면적	건축물(㎡) 연면적	공작물(기)	
	공원등	⑪	부지전체	0.64	0.64					(4)	⑩	부지전체							(6)	부호변경 (⑪→⑩)
	관리용수전	⑫	퍼걸러 우측	1.82	1.82					(1)										
	공원안내판	⑬	공원입구	0.31	0.31					(3)	⑪	공원입구							(4)	부호변경 (⑬→⑪)
	배수시설	⑭	부지전체	29.16	29.16					(1)	⑫	부지전체							(7)	부호변경 (⑭→⑫)
	음수대										⑬	부지서측	2.34	2.34					(1)	신설
	볼라드										⑭	공원입구							(5)	신설
	CCTV										⑮	공원입구							(1)	신설
녹지 및 기타	소계			1,401.90									918.52							감:483.38㎡
	녹지			1,401.90									918.52							


다. 도로조서

구분	등급	류별	번호	폭원(m)	연장(m)	면적(㎡)	기능	기점	종점	비고
당초	합 계				28.0	56.00				
변경					125.0	225.57				
당초	소로	소 계			28.0	56.00				
변경					125.0	225.57				
당초		3	1	2.0	6.0	12.00	산책로	서측입구 (안내판)	놀이공간 (조합놀이)	
변경		3	1	2.5	4.0	12.92	진입동선	동측입구	산책로 4	
당초		3	2	2.0	16.0	32.00	산책로	서측입구 종점부	서측출구 시작부	
변경		3	2	2.0	14.0	27.79	진입동선	서측입구	산책로 4	
당초		3	3	2.0	6.0	12.0	산책로	서측출구 (안내판)	놀이공간 (조합놀이)	
변경		3	3	3.0	6.0	17.60	진입동선	서측입구	산책로 4	
신규		3	4	1.8	101.0	167.26	산책로	산책로1	산책로 1	

이촌어린이공원 조성계획결정도

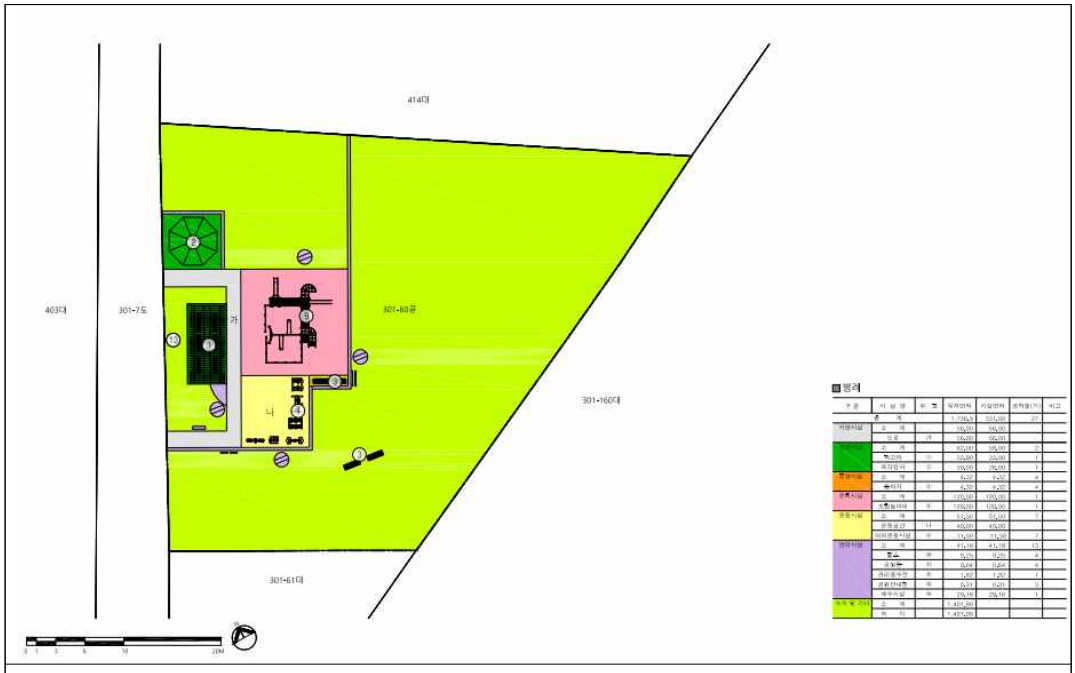

이촌어린이공원 조성계획도(당초)

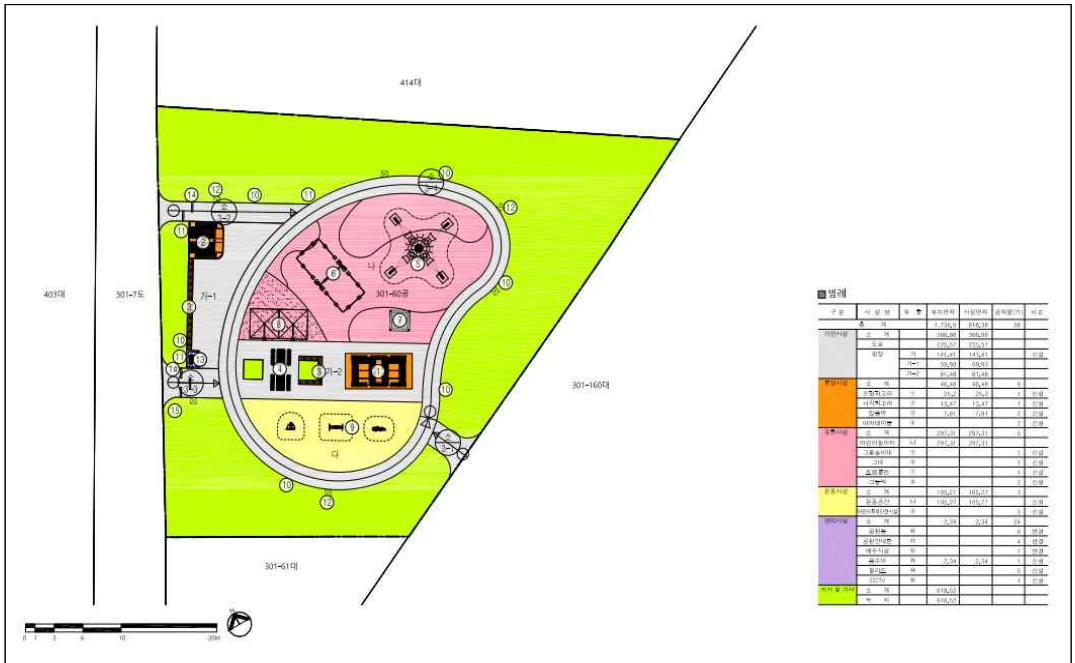

이촌어린이공원 조성계획도(변경)

◈ 용산구고시 제2023-186호

꿈나무어린이공원 조성계획 결정(변경) 및 지형도면 고시(변경)

1. 『구 도시계획법』 부칙(제2435호,1972.12.30.) 및 동법 시행령 부칙(1973.3.21.) 공원결정(의제) 및 서울시 고시 제2023-392호(2023.9.7.)로 변경 결정되고, 용산구 고시-제164호(2019.10.31.)로 공원조성계획 변경 결정된 용산구 이촌동 301-86번지 꿈나무어린이공원에 대하여

2. 「국토의 계획 및 이용에 관한 법률」 제30조, 제32조 같은법 시행령 제25조 및 「도시공원 및 녹지 등에 관한 법률」 제16조의 2 규정에 따라 다음과 같이 공원조성계획을 결정(변경)하고 지형도면 등을 고시하고자 합니다.

2023년 11월 23일
용 산 구 청 장

가. 공 원 명 : 꿈나무어린이공원
나. 위　　치 : 서울특별시 용산구 이촌동 301-86번지
다. 면　　적 : 1,352.4㎡
라. 결정취지
- 「도시공원 및 녹지 등에 관한 법률」 제16조의 2 규정에 의한 공원조성계획 결정에 관한 사항으로, 소공원에서 어린이공원으로 세분변경함에 따라 어린이공원의 조성목적 및 법적 사항에 맞도록 공원조성계획 변경하고자 함

마. 변경사항 : 토지이용규제 기본법 시행령 제7조 의거 변경 고시
바. 고시방법 : 서울시보 게재(용산구 홈페이지 고시)
사. 조성계획 결정조서 및 지형도면 : 별첨
※ 첨부된 도면은 참고용 도면이므로, 측량 또는 그 밖의 용도로 사용할 수 없음
아. 열람장소 : 서울특별시 용산구 녹사평대로 150(용산구청 7층 공원녹지과)

꿈나무어린이공원 조성계획결정(변경)조서

가. 총괄표 (위치 : 서울특별시 용산구 이촌동 301-86번지)

구 분		변 경 전(소공원)						변 경 후(어린이공원)						비 고
		부지면적 (㎡)	시설면적 (㎡)	건 축 물				부지면적 (㎡)	시설면적 (㎡)	건 축 물				
				동수 (동)	바닥면적 (㎡)	연면적 (㎡)	공작물 (기)			동수 (동)	바닥면적 (㎡)	연면적 (㎡)	공작물 (기)	
계		1,412.60	274.40	1동	59.40	137.47	23	1,352.40	702.57	1동	59.40	137.47	33	부지면적 감)60.20㎡
기반시설	소 계	135.00	135.00					358.44	358.44					증)223.44㎡
	도 로	(75.00)	(75.00)					(146.49)	(146.49)					증)71.49㎡
	광 장	(60.00)	(60.00)					(211.95)	(211.95)					증)151.95㎡
조경시설							1							
휴양시설							12	33.00	33.00				9	증)33.00㎡
유희시설		80.00	80.00				1	249.53	249.53				2	증)169.53㎡
운동시설														
교양시설														
편익시설														
관리시설		59.40	59.40	1동	59.40	137.47	9	61.60	61.60	1동	59.40	137.47	22	증)2.20㎡
녹지 및 기타		1,138.20						649.83						감)488.37㎡
시 설 률 (법정60%)		(274.40㎡ / 1,412.60㎡) x 100 = 19.43%						(702.57㎡ / 1,352.40㎡) x 100 = 51.95%						증)32.52%
건폐율 (법정 5%)		(59.4㎡ / 1,412.60㎡) x 100 = 4.21%						(59.4㎡ / 1,352.40㎡) x 100 = 4.39%						

나. 시설조서

구분	시설명	변경 전									변경 후									비고
		부호	위치	부지면적(㎡)	시설면적(㎡)	구조	규모	건축물(㎡)		공작물(기)	부호	위치	부지면적(㎡)	시설면적(㎡)	구조	규모	건축물(㎡)		공작물(기)	
								바닥면적	연면적								바닥면적	연면적		
합계				1,412.60	274.40		1동	59.40	137.47	23			1,352.40	702.57		1동	59.40	137.47	33	부지면적 감:60.20㎡
기반시설	소계			135.00	135.00								358.44	358.44						증:223.44㎡
	도로			75.00	75.00								146.49	146.49						증:71.49㎡
	광장	가	이촌동 301-86대	60.00	60.00						가	이촌동 301-86대	211.95	211.95						증:151.95㎡
조경시설	소계			-	-					1			-	-						
	플랜터	①	이촌동 301-86대							(1)										
휴양시설	소계									12			33.00	33.00					9	증:33.00㎡
	파고라	②								(1)	①	이촌동 301-86대	(14.96)	(14.96)					(1)	부호변경 (②→①)
	앉음벽										②	이촌동 301-86대	(18.04)	(18.04)					(4)	신설
	등의자	③	이촌동 301-86대							(11)	③	이촌동 301-86대							(4)	
유희시	소계			80.00	80.00					1			249.53	249.53					2	증:169.53㎡


구분	시설명	변경전										변경후									비고
		부호	위치	부지면적(㎡)	시설면적(㎡)	구조	규모	건축물(㎡)		공작물(기)	부호	위치	부지면적(㎡)	시설면적(㎡)	구조	규모	건축물(㎡)		공작물(기)	
								바닥면적	연면적								바닥면적	연면적		
설	어린이놀이터	나		80.00	80.00						나	이촌동 301-86대	249.53	249.53						증:169.53㎡
	조합놀이대	④								(1)	④	이촌동 301-86대							(1)	
	그네										⑤	이촌동 301-86대							(1)	신설
관리시설	소계			59.40	59.40		1동	59.40	137.47	9			61.60	61.60		1동	59.40	137.47	22	증: 2.20㎡
	관리사무소	1	이촌동 301-86대	59.40	59.40		1동	59.40	137.47		1	이촌동 301-86대	(59.40)	(59.40)		1동	59.40	137.47		
	음수대										⑥	이촌동 301-86대	(2.20)	(2.20)					(1)	신설
	공원등	⑪	이촌동 301-86대							(7)	⑦	이촌동 301-86대							(7)	
	안내판	⑫	이촌동 301-86대							(2)	⑧	이촌동 301-86대							(4)	
	배수시설										⑨	이촌동 301-86대							(6)	신설
	볼라드										⑩	이촌동 301-86대							(3)	신설
	CCTV										⑪	이촌동 301-86대							(1)	신설

구분	시설명	변경전									변경후								비고
		부호	위치	부지면적(㎡)	시설면적(㎡)	구조	규모	건축물(㎡)		공작물(기)	부호	위치	부지면적(㎡)	시설면적(㎡)	구조	규모	건축물(㎡)		공작물(기)	
								바닥면적	연면적								바닥면적	연면적		
녹지 및 기타	소계			1,138.20									649.83							감: 488.37㎡
	녹지		이촌동 301-86대	1,138.20								이촌동 301-86대	649.83							


다. 도로조서

구분	등급	류별	번호	폭원(m)	연장(m)	면적(㎡)	기능	기점	종점	비고
당초	합 계				50.0	75.00				
변경					68.50	146.49				
당초	산책로	소 계			50.0	75.00				
변경					68.50	149.49				
당초			1	1.5	19.0	28.50	산책로	외부도로	산책로 2	
변경			1	2.0	7.0	22.16	진입동선	동측입구	산책로 3	
당초			2	1.5	6.0	9.00	산책로	외부도로	산책로 1	
변경			2	2.0	6.5	14.79	진입동선	서측입구	산책로 3	
당초			3	1.5	25.0	37.50	산책로	광장 가	산책로 1	
변경			3	1.8	55.0	109.54	산책로	광장 가	광장 가	

꿈나무어린이공원 조성계획결정도

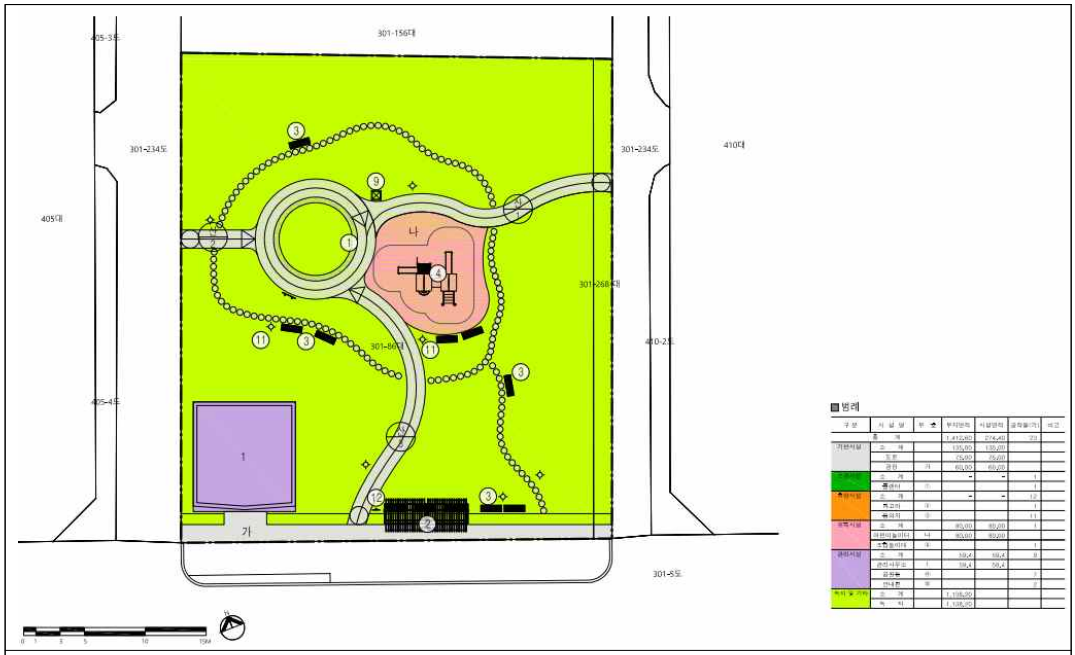

꿈나무어린이공원 조성계획도(당초)

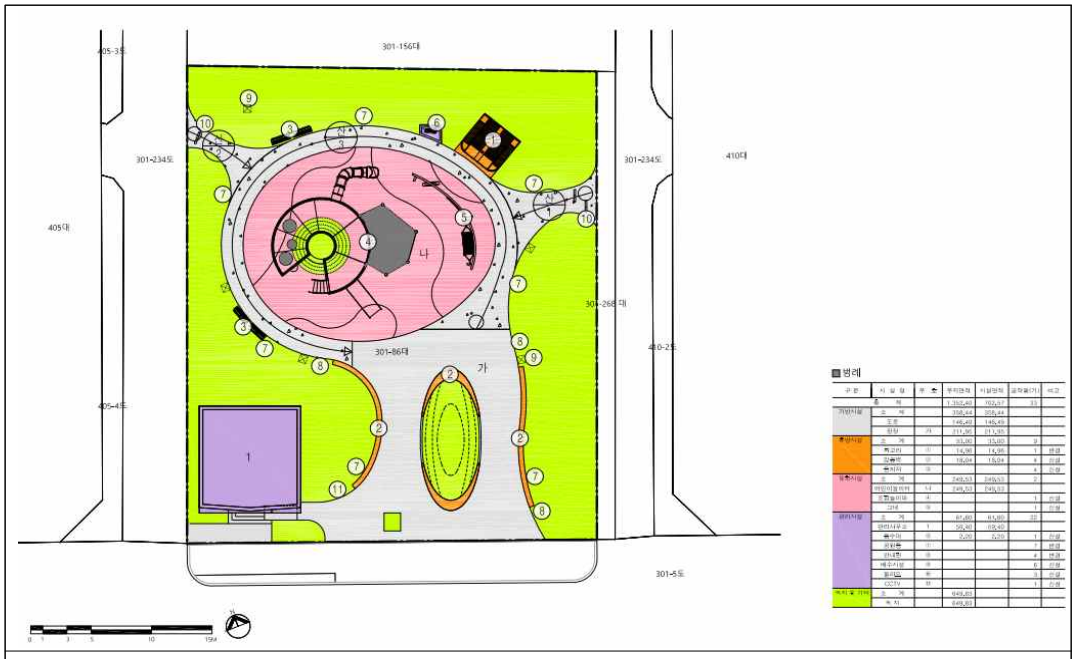

꿈나무어린이공원 조성계획도(변경)

◈ 성동구고시 제2023-163호

도시계획시설사업(주차장) 실시계획인가 고시

1. 서울특별시 성동구 공고 제2023-1546호(2023.11.02.)로 마장축산물시장 공영주차장의 증축 및 용도변경을 위해 실시계획인가 열람공고되고,「건축법」제29조의 규정에 따라 공용건축물 협의처리됨에 따라,
2. 「건축법」제11조제5항제4호 규정에 의거「국토의 계획 및 이용에 관한 법률」제88조 및 같은 법 시행령 제97조에 의한 실시계획인가가 의제 처리되었기에, 이에「국토의 계획 및 이용에 관한 법률」제91조 및 같은 법률 시행령 제96조, 제100조 등의 규정에 따라 이를 고시합니다.
3. 관계도서는 서울특별시 성동구청 지속발전도시과에 비치되어 있으며 자세한 사항은 (☎ 02-2286-6827)으로 문의하여 주시기 바랍니다.

2023년 11월 23일
성 동 구 청 장

가. 사업시행지의 위치: 서울특별시 성동구 마장동 525-1번지 일대

나. 사업의 종류 및 명칭
1) 사업의 종류: 도시계획시설(주차장)사업
2) 사업의 명칭: 마장축산물시장 공영주차장 증축 및 용도변경

다. 사업시행 면적 및 규모

구 분		사업시행 전	사업시행 후	비 고
부지면적		1,937.70㎡	1,937.70㎡	
건축물의 규모		지상 5층	지상 6층	
건축면적		1,295.10㎡	1,295.10㎡	
건축 연면적 (㎡)	소계	6,487.89㎡	7,441.86㎡	
	지하	-	-	
	지상	6,487.89㎡	7,441.86㎡	
건폐율		66.84%	66.84%	
용적률		334.82%	384.06%	
용도별 면적		주차장 4,631.67㎡ (71.39%) 주차장 외 면적 1,856.22㎡ (28.61%)	주차장 5,276.85㎡ (70.91%) 주차장 외 면적 2,165.01㎡ (29.09%)	
주차대수		총 117대	총 117대	

라. 사업시행자의 성명 및 주소
1) 시행자: 서울특별시 성동구청장
2) 주 소: 서울특별시 성동구 고산자로 270

마. 사업의 착수 및 준공예정일: 실시계획인가 고시일부터 1년

바. 고시방법: 성동구보 및 서울시보 게재, 인터넷 홈페이지

사. 수용 또는 사용할 토지 또는 건물의 소재지·지번·지목 및 면적, 소유권과 소유권외의 권리의 명세 및 그 소유자·권리자의 성명·주소
1) 토지조서

번호	소재지	지 번	지목	지적면적(㎡)	편입면적(㎡)	소 유 자		관 계 인		
						성 명	주 소	성 명	주 소	소유권 이외 권리의 종류
계				1,937.7	1,937.7					
1	마장동	525-1	제방	262.7	262.7	국 (중소벤처기업부)				
2	마장동	525-2	제방	1,367.9	1,367.9	성동구	성동구 고산자로 270(행당동)			
3	마장동	525-3	제방	307.1	307.1	국 (중소벤처기업부)				

아. 공공시설 등의 귀속 및 양도에 관한 사항: 해당사항 없음

◈ 은평구고시 제2023-152호

도시계획시설(도로)사업 실시계획 변경 고시

1. 서울특별시고시 제3호(1969. 1. 18.), 서울특별시고시 제354호(1990. 10. 24.)로 도시계획시설(도로)결정 및 지형도면 고시되고, 은평구고시 제2020-100호(2020. 6. 25.)로 실시계획 인가된 불광동 434-4~90-10 도로개설에 대하여,
2. 「국토의 계획 및 이용에 관한 법률」 제88조 및 제91조, 같은 법 시행령 제97조 및 제100조 규정에 따라 다음과 같이 도시계획시설(도로)사업 실시계획을 변경 작성하고 이를 고시합니다.
3. 관계서류는 은평구청 도로과에 비치하여 이해관계인 및 일반인에게 보입니다.

2023년 11월 23일
은 평 구 청 장

가. 사업시행지의 위치 : 서울특별시 은평구 불광동 434-4~91-10
나. 사업의 종류 및 명칭
  ◦ 종류 : 도시계획시설(도로)사업
  ◦ 명칭 : 불광동 434-4~90-10 도로개설
다. 사업시행 면적 : 2,536㎡
라. 사업시행 규모 : B=6m, L=376m
마. 사업시행자의 성명 및 주소 : 은평구청장[서울특별시 은평구 은평로 195(녹번동)]
바. 사업의 착수예정일 및 준공예정일 : 실시계획인가 고시일로부터 5년
사. 수용 또는 사용할 토지 또는 물건의 소재지 · 지번 · 지목 및 면적, 소유권과 소유권외의 권리의 명세 및 그 소유자 · 권리자의 성명 · 주소 : 붙임 참조
  ◦ 변경내용 : 측량결과에 따른 편입토지 면적 변경(불광동 104-38)
아. 공공시설 등의 귀속 및 양도에 관한 사항 : 해당사항 없음.
자. 기타 자세한 사항은 은평구청 도로과(본관 5층)(☎351-7904)로 문의하시기 바랍니다.

(당초)

토 지 조 서

○사업명 : 불광동 434-4~90-10 도로개설

연번	소재지(위치)		지목	면적(㎡)	편입면적(㎡)	소 유 자			이 해 관 계 인			비고
	동	번지				성 명	주 소	지분	성명	주소	소유권 이외의권리내용	
1	불광동	100-3	도로	13	13	한*석	경상북도 구미시 박정희로 599, ***동 ****호(푸르지오.캐슬에이단지)	1/2				
						한*수	경기도 용인시 기흥구 강남동로 128, ***동 ****호(강남마을한라비발디)	1/2				
2	불광동	100-2	전	410	410	한*석	서울특별시 광진구 아차산로 599, ***동 ***호(광장동신동아파밀리에)	1/2				
						한*수	경기도 용인시 기흥구 강남동로 128, ***동 ****호(강남마을한라비발디)	1/2				
3	불광동	104-18 104-19 104-20	대	102 99 99	13 11 9	박*원	서울별시 서대문구 독립문공원길 17, ***동 ****호(독립문극동아파트)	26.56/300				
						정*순	서울특별시 은평구 불광로 64, ***동 ***호(불광동, 불광롯데캐슬아파트)	19.99/300				
						김*영	서울특별시 은평구 연서로37길 **-*	19.99/300				
						윤*	서울특별시 은평구 연서로 ***-**, 2층	25.56/300				
						김*숙	경기도 수원시 팔달구 월드컵로321번길 **, 2층	19.99/300				
						맹*재	서울특별시 은평구 갈현로 ***-*	9.995/300				
						김*옥	서울특별시 은평구 갈현로 ***-*	9.995/300				
						백*복	서울특별시 서대문구 북아현로22마길 **, ***호	26.56/300				
						김*수	서울특별시 은평구 불광로1길 **, ***호(대조동, 연희하이빌)	34.12/300	주식회사국민은행	서울특별시 중구 남대문로 84(을지로2가)(불광동지점)	근저당권	
						허*희	서울특별시 종로구 필운대로5나길 **-*, ***호	26.56/300				
						최*인	서울특별시 은평구 연서로18길 **, ***호(대조동, 지하층)	26.56/300	주식회사국민은행	서울특별시 중구 남대문로 84(을지로2가)(불광동지점)	근저당권	
						노*연	서울특별시 은평구 갈현로3나길 **, ***호(역촌동, 로얄빌라3차)	13.28/300				
						노*흥	경기도 고양시 일산동구 호수로430번길 **-*(백석동, 3층)	13.28/300	주식회사우리은행	서울특별시 중구 소공로 51(회현동1가)(삼선교지점)	근저당권	
						김*진	경기도 양주시 장흥면 권율로 53-1, ***동 ***호(푸른옥아파트)	8.853/300				
						공*옥	서울특별시 은평구 통일로92가길 29, ***호(에이치피푸른빌라)	8.853/300				
						이*수	서울특별시 은평구 연서로41가길 **-*	8.853/300				

연번	소재지(위치)		지목	면적(㎡)	편입면적(㎡)	소 유 자			이 해 관 계 인			비고
	동	번지				성 명	주 소	지분	성명	주소	소유권 이외의권리내용	
4	불광동	104-36	도로	43	43	한*수	서울특별시 강남구 삼성로 150, ***동 ***호(대치동, 한보미도맨션)	1				
5	불광동	102-5	대	43	43	김*전	서울특별시 서대문구 불광동 ***-**	10/60				
						공*옥	서울특별시 서대문구 갈현동 ***-*	5/60				
						공*남	강릉시 홍제동 ***	5/60				
						공*자	서울특별시 서대문구 불광동 **	5/60				
						공*녀	서울특별시 서대문구 불광동 **	5/60				
						공*숙	부산광역시 수영구 망미로8번길 **	6/60				
						공*숙	서울 은평구 역촌동 **-**, 1층 ***호	6/60				
						공*숙	서울 은평구 구산동 220-2 새천년3차드림아파트 ***	6/60				
						공*호	서울 은평구 불광동 ***-**	6/60				
						공*숙	과천시 별양동 6 주공아파트 ***-****	6/60				
6	불광동	104-2	대	178	7	기*준	서울특별시 은평구 통일로 780, **동 ****호(불광동, 미성아파트)	1				
7	불광동	104-38	도로	66	66	오*중	서울특별시 은평구 불광동 ***	1				당초
8	불광동	104-39	도로	40	40	오*길	서울특별시 은평구 불광동 ***	1				
9	불광동	104-66	대	178	19	이*석	경기도 남양주시 평내동 103-2 삼창아파트 ***-****	26.42/178				
						고*정	서울특별시 은평구 통일로78길 **-**, 2층	32.92/178				
						최*정	서울특별시 은평구 연서로 37길 **-*, ***호(불광동, 동주빌라)	26.42/178	주식회사 국민은행	서울특별시 중구 남대문로2가 9-1(연서지점)	근저당권	
						장*학	서울특별시 은평구 은평로3가길 **-*, ***호(신사동, 삼익하이빌)	32.92/178				
						서*이	경기도 고양시 일산서구 대화동 2095 성저마을 ***-***	26.41/178				
						이*희	서울특별시 강서구 공항대로 637, ***동 ****호(염창동, 현대아이파크아파트)	32.91/178				

연번	소재지(위치)		지목	면적(㎡)	편입면적(㎡)	소 유 자			이 해 관 계 인			비고
	동	번지				성 명	주 소	지분	성명	주소	소유권 이외의권리내용	
10	불광동	104-67	대	208	8	정*윤	서울특별시 은평구 불광동 372-1, ***호	20.8/208				
						이*진	경기도 김포시 통진읍 도사리 972 백석마을 ***-****	23.4/208	주식회사국민은행	서울특별시 중구 남대문로2가 9-1(연서지점)	근저당권	
						정*임	서울특별시 은평구 연서로37길 28, ***호(불광동, 동진빌라)	23.4/208	주식회사한국스탠다드차타드제일은행	서울특별시 종로구 공평동 100번지(소매여신운영부)	근저당권	
						민*식	서울특별시 은평구 불광동 105-48 ***호	11.7/208				
						김*희	서울특별시 은평구 불광동 105-48 ***호	11.7/208	서서울농업협동조합	서울특별시 은평구 응암동 397-95(광흥창역지점)	근저당권	
						조*현	서울특별시 은평구 불광로22길 **-*	23.4/208				
						신*경	서울특별시 은평구 불광동 104-67 동진빌라 ***	23.4/208	주식회사 한국외환은행	서울 중구 을지로2가 181(카드채권관리팀)	가압류	
									롯데캐피탈 주식회사	서울 강남구 테헤란로 142	가압류	
									서서울농업협동조합	서울특별시 은평구 응암동 397-95(연서지점)	근저당권	
									주식회사모아저축은행	인천광역시 남구 경인로 406(주안동)	근저당권	
						박*례	서울특별시 은평구 연서로37길 28, ***호(불광동, 동진빌라)	23.4/208				
						민*순	서울특별시 은평구 불광동 104-67 동진빌라 ***호	23.4/208				
						장*홍	서울특별시 은평구 통일로67길 12, ***호	23.4/208				
11	불광동	444-52	도로	13	13	차*하	서울특별시 은평구 불광동 **	1				
12	불광동	104-33	도로	307	32	한*수	서울특별시 강남구 삼성로 150, ***동 ***호(대치동, 한보미도맨션)	1				
13	불광동	434-6	도로	10	10	박*선	서울특별시 은평구 통일로 660, ***동 ****호(녹번동, 북한산푸르지오아파트)	1/2				
						박*미	서울특별시 은평구 통일로 660, ***동 ****호(녹번동, 북한산푸르지오아파트)	1/2				
14	불광동	434-8	대	2	2	박*선	서울특별시 은평구 통일로 660, ***동 ****호(녹번동, 북한산푸르지오아파트)	1/2				
						박*미	서울특별시 은평구 통일로 660, ***동 ****호(녹번동, 북한산푸르지오아파트)	1/2				

연번	소재지(위치)		지목	면적(㎡)	편입면적(㎡)	소 유 자			이 해 관 계 인			비고
	동	번지				성 명	주 소	지분	성명	주소	소유권 이외의권리내용	
15	불광동	434-2	대	269	6	김*현	서울시 은평구 역말로 28, ***호(우민라이프아파트)	28.15/269				
						왕*용	서울시 은평구 연서로35길 *-**	28.29/269				
						김*호	서울시 은평구 서오릉로17길 **-**, *층 *호	14.075/269	주식회사우리은행	서울특별시 중구 소공로 51(회현동1가)(역촌동지점)	근저당권	
						이*정	서울시 은평구 서오릉로17길 **-**, *층 *호	14.075/269				
						이*겸	경기도 고양시 일산동구 강송로217번길 **	28.29/269				
						김*민	서울시 서대문구 증가로 **, ***호	28.15/269	주식회사우리은행	서울특별시 중구 소공로 51(회현동1가)(남가좌동지점)	근저당권	
						주식회사생보부동산신탁	서울시 서초구 강남대로 ***	28.29/269				
						정*화	서울시 은평구 연서로 110, *동 ***호(대상오피스텔)	21.82/269	주식회사우리은행	서울특별시 중구 소공로 51(회현동1가)(청담동금융센터)	근저당권	
						김*균	서울시 은평구 진관2로 111-7, ***동 ***호(진관동, 은평뉴타운 우물골)	28.29/269	주식회사우리은행	서울특별시 중구 소공로 51(회현동1가)(원효로지점)	근저당권	
						이*숙	서울시 은평구 연서로33길 **-**, ***호(베라체)	21.28/269				
						주식회사생보부동산신탁	서울시 강남구 테헤란로 ***(삼성생명 대치타워)	28.29/269				
16	불광동	104-37	대	102	14	정*란	서울시 은평구 연서로37길 **	1	주식회사신한은행	서울 중구 태평로2가 120(풍동지점)	근저당권	
17	불광동	104-17	대	79	11	정*란	서울시 은평구 연서로37길 **	1				
18	불광동	434-4	대	165	4	공*만	서울시 은평구 불광동 ***-*	1				
19	불광동	100-5	대	195	195	한*석	경상북도 구미시 박정희로 599, ***동 ****호(송정동, 푸르지오.캐슬에이단지)	3/6				
						한*수	경기도 의정부시 부용로 137, ***동 ****호(주공그린빌아파트)	1/6				
						한*수	경기도 용인시 기흥구 강남동로 128, ***동 ****호(상하동, 강남마을한라비발디)	1/6				
						한*영	강원도 춘천시 새청말길 26, ***동 ***호(강변코아루 아파트)	1/6				

연번	소재지 (위치)		지목	면적 (㎡)	편입면적 (㎡)	소 유 자			이 해 관 계 인			비고
	동	번지				성 명	주 소	지분	성명	주소	소유권 이외의권리내용	
20	불광동	104-93	대	10	10	은평구		1				
21	불광동	423-2	도로	198	21	은평구		1				
22	불광동	98-2	도로	311	311	은평구		1				
23	불광동	423-39	도로	1,847	651	서울시		1				
24	불광동	73-8	도로	142	110	서울시		1				
25	불광동	444-43	도로	98	98	은평구		1				
26	불광동	98-1	구거	1,516	369	은평구		1				

(변경)

토 지 조 서

○사업명 : 불광동 434-4~90-10 도로개설

연번	소재지(위치)		지목	면적(㎡)	편입면적(㎡)	소 유 자			이 해 관 계 인			비고
	동	번지				성 명	주 소	지분	성명	주소	소유권 이외의권리내용	
1	불광동	100-3	도로	13	13	한*석	경기도 남양주시 별내중앙로 **, ****동 ***호(별내동, *****)	1/2				
						한*수	경기도 용인시 기흥구 강남동로 ***, ***동 ****호(상하동, *********)	1/2				
2	불광동	100-2	전	410	410	한*석	서울특별시 광진구 아차산로 ***, ***동 ***호(광장동, *****)	1/2				
						한*수	경기도 용인시 기흥구 강남동로 ***, ***동 ****호(상하동, *********)	1/2				
3	불광동	104-97 104-98 104-99	대	13 11 9	13 11 9	박*원	서울특별시 서대문구 독립문공원길 **, ***동 ****호(현저동,********)	26.56/300				201
						우*화	서울특별시 용산구 우사단로4길 **(보광동)	19.99/300				202
						신*환	서울특별시 은평구 연서로37길 **-*, ***호(불광동,*****)	19.99/300	주식회사국민은행	서울특별시 영등포구 국제금융로8길 26(여의도동)(연신내종합금융센터)	근저당권	203
						차*례	서울특별시 은평구 연서로37길 **-*, *층 ***호(불광동,*****)	26.56/300	주식회사신한은행	서울특별시 중구 세종대로9길 20(태평로2가)(홍익대학교지점)	근저당권	301
						김*숙	서울특별시 은평구 연서로37길 **-*, *층 ***호(불광동,*****)	19.99/300				302
						맹*재	서울특별시 은평구 갈현로 ***-*(갈현동)	9.995/300				303
						김*옥	서울특별시 은평구 갈현로 ***-*(갈현동)	9.995/300				
						백*복	서울특별시 은평구 연서로37길 **-*, ***호(불광동,*****)	26.56/300				401
						김*수	서울특별시 은평구 진관2로 **, ***동 ***호(진관동,********)	34.12/300				402
						박*용	서울특별시 은평구 진관2로 **, ***동 ****호(진관동,********)	13.28/300				501
						박*정	서울특별시 은평구 진관2로 **, ***동 ****호(진관동,********)	13.28/300				
						양*임	서울특별시 노원구 한글비석로 ***, ***동 ***호(상계동,*****)	26.56/300				502
						노*연	서울특별시 은평구 응암로34가길 *, **층 ***호(응암동)	13.28/300				601
						노*흥	경기도 고양시 일산동구 호수로430번길 **-*(백석동, **)	13.28/300	주식회사우리은행	서울특별시 중구 소공로 51(회현동1가)(삼선교지점)	근저당권	
									은평구(서울시)	서울특별시 은평구 은평로 195	압류	
						김*진	경기도 양주시 장흥면 권율로 **-*, ***동 ***호(******)	8.853/300				602
						공*옥	서울특별시 은평구 통일로92가길 **, ***호(불광동,******)	8.853/300				
						이*수	서울특별시 은평구 연서로41가길 **-*, ***호(불광동)	8.853/300				

연번	소재지(위치)		지목	면적(㎡)	편입면적(㎡)	소 유 자			이 해 관 계 인			비고
	동	번지				성 명	주 소	지분	성명	주소	소유권 이외의권리내용	
4	불광동	104-36	도로	43	43	한*수	서울특별시 강남구 삼성로 ***, ***동 ***호(대치동, *****)	1				
5	불광동	102-5	대	43	43	공*옥	경기도 고양시 일산서구 고봉로329번길 **, ***동 ***호(일산동, ******)	15/180	김*숙	충청남도 아산시 탕정면 한들물빛1로 **, ***동 ***호(*********)	상속권	
						공*남	경기도 고양시 일산서구 일현로 ****, ***동 ***호(탄현동, 두산위브더제니스)	21/180				
						공*자	경기도 고양시 일산동구 일산로 ***, ***동 ***호(마두동, ****)	21/180				
						공*녀	서울특별시 용산구 한강대로 ***, *동 ***호(한강로1가, ******)	21/180				
						공*숙	부산광역시 수영구 망미로8번길 ***	20/180				
						공*숙	서울특별시 은평구 연서로17길 ****, ***호(갈현동)	18/180				
						공*숙	서울특별시 은평구 연서로32길 **(불광동)	20/180				
						공*호	서울특별시 은평구 연서로32길 **(불광동)	20/180				
						공*숙	경기도 안양시 동안구 갈산로54번길 **, ***호(호계동, ****)	18/180				
						김*숙	충청남도 아산시 탕정면 한들물빛1로 **, ***동 ***호(*********)	6/180				
6	불광동	104-95	대	7	7	기*준	서울특별시 은평구 응암로12길 *****(응암동)	1				
7	불광동	104-38	도로	63	63	오*중	서울특별시 은평구 연서로27길 ****(갈현동)	1				변경
8	불광동	104-39	도로	40	40	오*길	서울특별시 은평구 불광동 **-*	1	오*권	서울특별시 서대문구 독립문로14길 **, ***동 ****호 (냉천동,*******)	상속권	
									오*옥	서울특별시 서대문구 영천동 **-**	상속권	이민 말소
9	불광동	104-102	대	19	19	이*석	경기도 안산시 단원구 광덕1로 *, *동 *호(초지동, *)	26.42/178				
						고*정	경기도 고양시 일산동구 호수로 *-*, *동 *호(백석동, *)	32.92/178	고양시		압류	
						최*정	서울특별시 은평구 연서로37길 *-*, *호(불광동, *)	26.42/178				
						장*학	서울특별시 은평구 은평로3가길 *-*, *호(신사동, *)	32.92/178				
						서*이	경기도 고양시 일산서구 성저로 *, *-*(대화동, *)	26.41/178				
						신*정	서울특별시 은평구 진흥로1길 *, *호(역촌동, *)	32.91/178				

연번	소재지(위치)		지목	면적(㎡)	편입면적(㎡)	소유자			이해관계인			비고
	동	번지				성명	주소	지분	성명	주소	소유권 이외의권리내용	
10	불광동	104-103	대	8	8	정*윤	서울특별시 은평구 연서로31길 *, *(불광동)	20.8/208				
						이*진	경기도 김포시 청송로 *, *동 *호(장기동, *)	23.4/208	주식회사 국민은행	서울특별시 중구 남대문로2가 9-1(연서지점)	근저당권	
						정*임	서울특별시 은평구 통일로88길 *, *(불광동)	23.4/208	주식회사한국스탠다드차타드제일은행	서울특별시 종로구 공평동 100번지(소매여신운영부)	근저당권	
						이*숙	서울특별시 은평구 연서로37길 *, *호(불광동, *)	23.4/208				
						조*현	서울특별시 은평구 연서로37길 *, *호(불광동, *)	23.4/208				
						신*경	서울특별시 은평구 연서로37길 *, *호(불광동, *)	23.4/208	서서울농업협동조합	서울특별시 은평구 응암동 397-95(연서지점)	근저당권	
						박*례	서울특별시 은평구 연서로37길 *, *호(불광동, *)	23.4/208				
						김*국	서울특별시 은평구 갈현로29길 *, *호(갈현동)	11.7/208				
						김*녀	서울특별시 은평구 갈현로29길 *, *호(갈현동)	11.7/208				
						김*주	서울특별시 은평구 연서로34길 *(불광동)	23.4/208				
11	불광동	444-52	도로	13	13	차*하	서울특별시 은평구 불광동 *-*(불광동)	1	차*주	경기도 파주시 한마음2길 *-*(금촌동)	상속인	亡 차*호 子
									차*정	경기도 파주시 문산읍 사임당로 *, *동 *호(*아파트)	상속인	
									차*기	서울시 강남구 논현로106길 *, *호(역삼동)	상속인	

연번	소재지(위치)		지목	면적(㎡)	편입면적(㎡)	소 유 자			이 해 관 계 인			비고
	동	번지				성 명	주 소	지분	성명	주소	소유권 이외의권리내용	
11	불광동	444-52	도로	13	13	차*하	서울특별시 은평구 불광동 *-*(불광동)	1	차*자	서울시 서대문구 통일로39가길 *, *동 *호 (홍제동, *아파트)	상속인	
									차*필	강원도 횡성군 둔내면 두원길 *	상속인	
									차*이	서울 은평구 통일로83길 *(갈현동)	상속인	
									차*옥	경남 김해시 진영읍 하계로 *, *동 *호(*)	상속인	
									차 *	서울 마포구 서강로*, *동 *호(창전동, *)	상속인	
12	불광동	104-100	도로	32	32	한*수	서울특별시 강남구 삼성로 ***, ***동 ***호(대치동, ******)	1				
13	불광동	434-6	도로	10	10	박*선	서울특별시 은평구 통일로 ***, ***동 ****호(녹번동, **********)	1/2				
						박*미	서울특별시 은평구 통일로 ***, ***동 ****호(녹번동, **********)	1/2				
14	불광동	434-8	대	2	2	박*선	서울특별시 은평구 통일로 ***, ***동 ****호(녹번동, **********)	1/2				
						박*미	서울특별시 은평구 통일로 ***, ***동 ****호(녹번동, **********)	1/2				

연번	소재지(위치)		지목	면적(㎡)	편입면적(㎡)	소 유 자			이 해 관 계 인			비고
	동	번지				성 명	주 소	지분	성명	주소	소유권 이외의권리내용	
15	불광동	434-22	대	6	6	김*현	서울시 은평구 역말로 **, ***호(역촌동, ********)	28.15/269				
						왕*용	서울특별시 은평구 연서로37길 *, *호(불광동, *)	28.29/269				
						김*호	서울특별시 은평구 연서로37길 *, *호(불광동, *)	14.075/269	주식회사우리은행	서울특별시 중구 소공로 51(회현동1가)(역촌동지점)	근저당권	
						이*정	서울특별시 은평구 연서로37길 *, *호(불광동, *)	14.075/269				
						이*겸	서울특별시 은평구 연서로37길 *, *호(불광동, *)	28.29/269				
						김*민	서울특별시 은평구 연서로37길 *, *호(불광동, *)	28.15/269	주식회사우리은행	서울특별시 중구 소공로 51(회현동1가)(남가좌동지점)	근저당권	
						교보자산신탁주식회사	서울시 서초구 강남대로 ***(서초동)	28.29/269				
						정*화	서울특별시 은평구 연서로37길 *, *호(불광동, *)	21.82/269	주식회사우리은행	서울특별시 중구 소공로 51(회현동1가)(청담동금융센터)	근저당권	
						황*성	서울특별시 은평구 연서로37길 *, *호(불광동, *)	28.29/269	주식회사우리은행	서울특별시 중구 소공로 51(회현동1가)(원효로지점)	근저당권	
						이*숙	서울시 은평구 연서로33길 **-**, ***호(불광동, ***)	21.28/269				
						조*수	경기도 고양시 덕양구 향기로 **, ***동 **호(향동동, *)	28.29/269				
16	불광동	104-101	대	14	14	정*란	서울시 은평구 연서로37길 **(불광동)	1	주식회사신한은행	서울 중구 태평로2가 120(풍동지점)	근저당권	
17	불광동	104-96	대	11	11	정*란	서울시 은평구 연서로37길 **(불광동)	1				
18	불광동	434-23	대	4	4	공*만	서울시 은평구 연서로38길 *-*(불광동)	1				
19	불광동	100-5	대	195	195	한*석	경기도 남양주시 별내중앙로 **, ****동 ***호(별내동, *****)	3/6				
						한*수	경기도 의정부시 부용로 ***, ***동 ****호(금오동, ********)	1/6				
						한*수	경기도 용인시 기흥구 강남동로 ***, ***동 ****호(상하동, *********)	1/6				
						한*영	인천광역시 남동구 석산로 **, ***동 ****호(간석동, **********)	1/6				

연번	소재지 (위치)		지목	면적 (㎡)	편입면적 (㎡)	소 유 자			이 해 관 계 인			비고
	동	번지				성 명	주 소	지분	성명	주소	소유권 이외의권리내용	
20	불광동	104-93	대	10	10	은평구		1				
21	불광동	423-2	도로	198	21	은평구		1				
22	불광동	98-2	도로	311	311	은평구		1				
23	불광동	423-39	도로	1,847	651	서울시		1				
24	불광동	73-8	도로	142	110	서울시		1				
25	불광동	444-43	도로	98	98	은평구		1				
26	불광동	98-1	구거	1,516	369	은평구		1				

◈ 서대문구고시 제2023-136호

도시관리계획(신촌지구일대 지구단위계획) 결정(경미한 변경) 지형도면 고시

서울특별시고시 제2013-314호(2013.09.26.) 및 서대문구고시 제2021-71호(2021.5.6.)로 결정(변경) 고시된 「신촌지구일대 지구단위계획구역」 내 서대문구 대현동 37-52번지 외 4필지 지구단위계획 경미한 변경 주민제안에 대하여 2023년 제2차 서대문구 도시·건축공동위원회 개최 결과 “원안가결”로 의결되었기에 경미한 사항[획지계획(변경)]을 결정(변경)하고, 「국토의 계획 및 이용에 관한 법률」 제30조, 동법 시행령 제25조와 「토지이용규제 기본법」 제8조·제9조 및 동법 시행령 제7조, 「서울특별시 도시계획조례」 제68조 규정에 따라 도시관리계획 결정(변경) 및 지형도면을 고시합니다.

2023년 11월 23일
서 대 문 구 청 장

1. 변경취지
- 서대문구 대현동 37-52번지 외 4필지의 최대개발규모 이내의 획지계획 변경을 위하여 다음과 같이 지구단위계획의 경미한 사항[획지계획(변경)]을 결정(변경)함.

2. 지구단위계획의 결정(변경)변경 사항
다. 가구의 획지의 규모와 조성에 관한 결정조서
1) 획지의 규모와 조성에 관한 결정조서

■ 기정

가구번호	면적(㎡)	위치	비고
6	239	대현동 37-15, 37-17	-
	220	대현동 37-12, 37-13	-
	208	대현동 37-58, 37-60, 37-61	-
	385	대현동 37-52, 37-54, 37-55, 37-56, 37-45	-
	127	대현동 37-44, 37-46	-

■ 변경

가구번호	면적(㎡)	위치	비고
6	239	대현동 37-15, 37-17	-
	220	대현동 37-12, 37-13	-
	208	대현동 37-58, 37-60, 37-61	-
	236	대현동 37-52, 37-54, 37-55, 37-56	-
	127	대현동 37-44, 37-46	-

2) 필지조서

■ 기정

도면표시 번호	가구번호	면적 (㎡)	필지		공동개발 권장 및 지정	비고
			위치	면적 (㎡)		
	6	1,976	대현동 37-8	103	• 공동개발권장 : 37-9⊖37-8	-
			대현동 37-9	82		
			대현동 37-66	95	• 공동개발지정 : 37-66⊕37-76⊕37-67	-
			대현동 37-67	54		
			대현동 37-76	110		
			대현동 37-64	92	• 공동개발지정 : 37-85⊕37-64 • 공동개발권장 : (37-85⊕37-64)⊖37-79	-
			대현동 37-79	10		
			대현동 37-85	10		
			대현동 37-49	60	• 공동개발지정 : 37-84⊕37-49 • 공동개발권장 : (37-84⊕37-49)⊖37-51	-
			대현동 37-84	50		
			대현동 37-51	76		
			대현동 37-6	181	-	-
			대현동 37-7	91	-	-
			대현동 37-10	124	-	-
			대현동 37-42	168	-	-
			대현동 37-48	145	-	-
			대현동 37-57	66	-	-
			대현동 37-59	65	-	-
			대현동 37-62	118	-	-
			대현동 37-69	276	-	-

■ 변경

도면표시 번호	가구번호	면적 (㎡)	필지		공동개발 권장 및 지정	비고
			위치	면적 (㎡)		
	6	2,125	대현동 37-8	103	• 공동개발권장 : 37-9⊖37-8	-
			대현동 37-9	82		
			대현동 37-66	95	• 공동개발지정 : 37-66⊕37-67⊕37-76	-
			대현동 37-67	54		
			대현동 37-76	110		

도면표시 번호	가구번호	면적 (㎡)	필지		공동개발 권장 및 지정	비고
			위치	면적 (㎡)		
			대현동 37-64	92	• 공동개발지정 : 37-85⊕37-64 • 공동개발권장 : (37-85⊕37-64)⊖37-79	-
			대현동 37-79	10		
			대현동 37-85	10		
			대현동 37-49	60	• 공동개발지정 : 37-84⊕37-49 • 공동개발권장 : (37-84⊕37-49)⊖37-51	
			대현동 37-84	50		
			대현동 37-51	76		
			대현동 37-6	181	-	-
			대현동 37-7	91	-	-
			대현동 37-10	124	-	-
			대현동 37-42	168	-	-
			대현동 37-45	149	-	-
			대현동 37-48	145	-	-
			대현동 37-57	66	-	-
			대현동 37-59	65	-	-
			대현동 37-62	118	-	-
			대현동 37-69	276	-	-

■ 변경내용

- 획지계획 변경 : (기정) ① 대현동 37-52, -54, -55, -56, -45번지
  (변경) ① 대현동 37-52, -54, -55, -56번지 / ② 대현동 37-45번지


※ 상기내용은 최대개발규모 이내의 획지계획 변경에 관한 사항만 해당됨. (건축허가 절차 별도시행)

3. 관계도서는 서대문구청 도시계획과(☎330-1386)에 비치하고 토지소유자 및 이해관계인에게 보입니다.


4. 관계도면 : 붙임참조

□ 도시관리계획(신촌지구일대 지구단위계획) 결정(변경) 및 지형도면 고시도

■ 기정

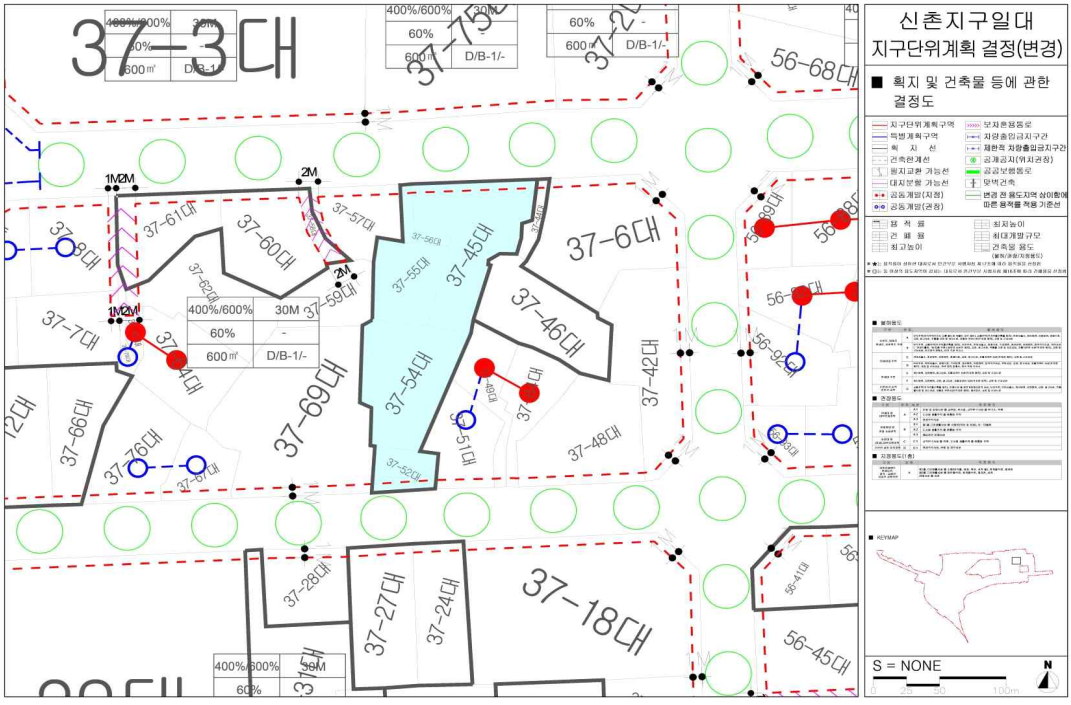

■ 변경

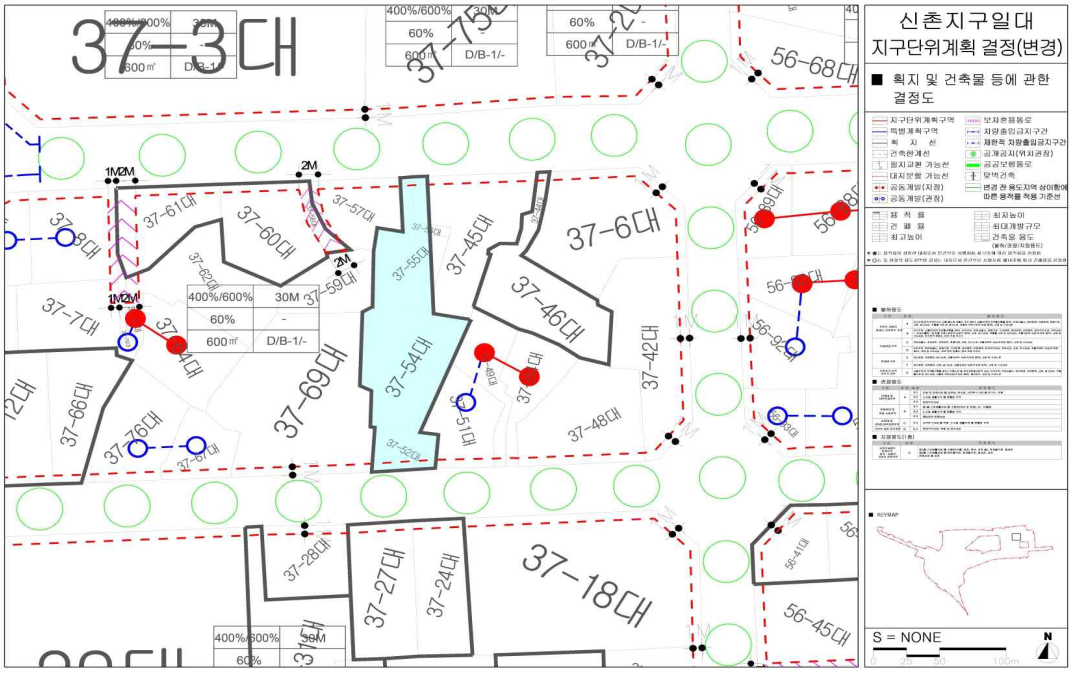

※ 첨부된 지형도면 등(그외 세부 관계도면은 첨부 생략)은 참고용 도면이므로 측량, 그 밖의 용도로 사용할 수 없습니다.

◈ 강서구고시 제2023-109호

도시계획시설(궁산근린공원)사업 실시계획(변경) 인가

2023년 11월 23일
강 서 구 청 장

1. 건설부 고시 제138호('77.7.9)로 최초 도시계획시설(공원) 결정되고, 서울특별시 고시 제1993-306호(' 93.10.2)로 최초 공원조성계획 결정, 서울특별시 고시 제2018-131호(2018.5.3.)로 최종 공원조성계획 변경 및 지형도면 고시된 도시계획시설 궁산근린공원에 대하여 공원조성사업을 시행하고자,

2. 서울특별시 강서구공고 제2023-1797호(2023.10.19.)로 변경 열람공고를 마치고,「국토의 계획 및 이용에 관한 법률 제88조 및 같은법 시행령 제97조」규정에 의거 실시계획(변경) 인가하고, 「국토의 계획 및 이용에 관한 법률 제91조 및 같은법 시행령 제100조」에 의거 다음과 같이 고시합니다.

가. 사업의 종류 및 명칭
  1) 사업의 종류 : 도시계획시설(공원)사업
  2) 사업의 명칭 : 궁산근린공원 조성
나. 사업시행지 : 서울특별시 강서구 가양동 235-18
다. 사업의규모 : 토지 13㎡
라. 사업의내용 : 공원조성을 위한 토지보상
마. 사업시행자 : 서울특별시 강서구청장[서울특별시 강서구 화곡로 302(화곡동)]
바. 시설관리청 : 서울특별시장
사. 사업기간 : 실시계획인가일로부터 5년
아. 수용 또는 사용할 토지조서 : 별도첨부
자.「국토의 계획 및 이용에 관한 법률 제99조」의 규정에 의한 공공시설 등의 귀속 및 양도에 관한 사항 : 해당없음
차. 고시방법: 서울시보 및 구 홈페이지 게재

3. 소유자 및 이해관계자에게는 개별 통지할 것이나, 송달불능 등 미수령자에 대하여는 본 고시로 갈음하며, 기타 상세한 사항은 강서구청 공원녹지과(☎02-2600-4255, 주무관 이나연)로 문의하시기 바랍니다.

수용 또는 사용할 토지조서

□ 사업명 : 궁산근린공원 조성

□ 사업시행자 : 서울특별시 강서구청장

연번	지번	지목	지적(㎡)		공유지분	소유자		이해관계인			비고
			공부	편입		주소	성명	주소	성명	권리의 내용	
합계	1필지		13	13							
1	가양동 235-18	대	13	13	1/2	서울특별시 강서구 양천로49길 **(가양동)	양*희				
					1/2	서울특별시 강서구 양천로49길 **(가양동)	이*희				

□ 수용 또는 사용할 토지위치



◈ 송파구고시 제2023-141호

도시계획시설(도로) 결정(변경) 및 실시계획(변경)인가 고시

1. 서울특별시고시 제2013-45호(2013.2.21.)로 도시계획시설(도로,공원,녹지) 결정 및 지형도면 고시되고, 서울특별시 송파구고시 제2015-67호(2015.7.30.)로 도시관리계획 결정(경미한 변경) 및 실시계획인가 고시, 송파구고시 제2016-44호(2016.4.28.), 송파구고시 제2017-168호(2017.12.14.), 송파구고시 제2018-156호(2018.12.27.), 송파구고시 제2019-114호(2019.9.26.), 송파구고시 제2021-59호(2021.3.25.), 송파구고시 제2021-214호(2021.10.28.), 송파구고시 제2022-158호(2022.9.22.)로 도시계획시설(도로)사업 실시계획(변경)인가 고시, 송파구고시 제2022-212호(2022.12.22.)로 도시계획시설(도로) 결정(경미한 변경) 및 실시계획(변경)인가 고시, 송파구고시 제2023-52호(2023.3.30.)로 도시계획시설(도로)사업 실시계획(변경)인가 고시, 송파구고시 제2023-87호(2023.6.29.)로 도시계획시설(도로)사업 실시계획(변경)인가 고시된 위례신도시 지구북측 도로에 대하여, 한국토지주택공사로부터 도시계획시설(도로) 결정(변경) 및 실시계획(변경)인가 신청이 있어,
2. 『국토의 계획 및 이용에 관한 법률』 제30조, 같은 법 시행령 제25조에 의거 도시계획시설 결정(경미한 변경), 같은 법 제88조, 같은 법 시행령 제97조에 의거 도시계획시설사업 실시계획(변경)인가, 같은 법 제91조, 같은 법 시행령 제100조에 따라 고시하고, 같은 법 제32조 및 「토지이용규제 기본법」 제8조의 규정에 따라 다음과 같이 지형도면 고시합니다.

2023년 11월 23일
송 파 구 청 장

1. 도시관리계획 결정(변경) 내용
   가. 도시계획시설 결정(변경) 조서

구분	규모				기능	연장(m)	기점	종점	사용형태	주요경과지	최초결정일	비고
	등급	류별	번호	폭원(m)								
기정	대로	2	106	30	주간선도로	2,295(266)	학암동 5-5(송파구 마천동 244-6)	감일동 산59-50(송파구 마천동 63-3)	일반도로	천마근린공원	`13.2.21	- 총 2,295m 중 서울시구간 266m에 한하여 결정 - 공원일부중복결정 - (터널부입체적결정)
변경	대로	2	106	30	주간선도로	2,295(266)			일반도로	천마근린공원	-	

나. 도시계획시설 결정(변경) 사유서

구 분	변 경 내 용	변 경 사 유
대로2-106	- 일부 폭원변경(도시계획시설 중복구간 변경) - 대로2-106(B=30~72m, L=2,295m) - 분할측량 결과 면적 변경(14,689㎡→14,693.9㎡)	- 종점 도시계획시설 중복구간 일부 변경 - 분할측량 결과 반영

다. 지형도면 : 열람장소에 비치

2. 실시계획(변경)인가 내용

가. 사업시행지의 위치 : 경기도 하남시 학암동 ~ 송파구 마천동

나. 사업의 종류 및 명칭

○ 종 류 : 도시계획시설(도로)사업

○ 명 칭 : 위례신도시 지구북측도로 건설공사

다. 면적 또는 규모(변경)

규 모				기능	연장 (m)	기 점	종 점	사용 형태	주요 경과지	최초 결정일	비 고
등급	류별	번호	폭원 (m)								
대로	2	106	30	주간선 도로	266	하남시 학암동	송파구 마천동	일반 도로	천마근린 공원	'13.2.21	-총 2,295m중 서울시 구간 266m에 한하여 인가 ※ 면적 (당초) 14,689㎡ → (변경) 14,693.9㎡

라. 사업시행자의 성명 및 주소

○ 사업시행자 : 한국토지주택공사장

○ 주 소 : 경상남도 진주시 충의로 19

마. 사업의 착수예정일 및 준공예정일: 2015.7.30. ~ 2023.12.30.

바. 수용 또는 사용할 토지 또는 건물의 소재지 · 지번 · 지목 및 면적, 소유권과 소유권 외의 권리의 명세 및 그 소유자 · 권리자의 성명 · 주소 : 열람장소에 비치

사. 공공시설(도로) 등의 귀속 및 양도에 관한 사항

○ 도로관리 협약 등에 따라 대상 필지는 준공후 시설물 관리청(서울시 송파구, 하남시)에 무상귀속

아. 관계서류는 송파구청 도시계획과(☎02-2147-2992)에 비치하고 이해관계인에게 보입니다.

끝.

◈ 강동구고시 제2023-193호

강동일반산업단지 산업단지계획(변경) 승인 및 지형도면 고시

서울특별시 강동구고시 제2022-10호(2022.01.13.)로 지구계획 변경 승인 고시된 강동 일반산업단지 산업단지계획에 대하여「산업단지 인·허가 절차 간소화를 위한 특례법」제15조의 규정에 따라 산업단지계획을 아래와 같이 변경(2차) 승인 고시하고, 「국토의 계획 및 이용에 관한 법률」제32조 및 「토지이용규제 기본법」제8조에 따라 지형도면을 고시합니다.

2023년 11월 23일
강 동 구 청 장

1. 산업단지의 명칭 · 위치 및 면적(변경)
 가. 명칭 : 강동일반산업단지
 나. 위치 : 서울특별시 강동구 상일동 404번지 일원
 다. 면적 : (기정) 산업단지 78,136㎡, 산업단지 외 사업(지구외 진입도로) 3,749㎡
 (변경) 산업단지 78,144㎡, 산업단지 외 사업(지구외 진입도로) 3,950㎡

2. 산업단지 지정목적 및 필요성(변경없음)
 가. 「엔지니어링산업 발전방안」의 일환으로 엔지니어링복합단지 조성 및 중소업체 간 협업강화 및 집적화에 따른 시너지 제고
 나. 엔지니어링산업은 부가가치가 높고 양질의 일자리를 창출하는 지식집약산업이며, 세계적으로 급성장하고 있는 신성장 동력산업으로, 첨단업무단지와 함께 그린경제벨트를 구축하여 강동구의 열악한 산업구조를 첨단 · 지식 기반산업으로 재편하여 자족기능을 갖춘 경제도시로의 성장 도모

3. 산업단지개발사업의 시행자 및 주소(변경없음)
 가. 사업시행자 : 서울주택도시공사 사장 김헌동
 나. 주 소 : 서울특별시 강남구 개포로 621

4. 산업단지의 개발기간 및 개발방법(변경)
 가. 시행기간 : (기정) 산업단지계획승인일 ~ 2023년
 (변경) 산업단지계획승인일 ~ 2026년
 나. 개발방법 : 공영개발

5. 주요유치업종 및 유치업종배치계획(변경없음)
 가. 유치업종 : 582. 소프트웨어 개발 및 공급업, 62. 컴퓨터 프로그래밍, 시스템 통합 및 관리업, 63. 정보서비스업, 701. 자연과학 및 공학 연구개발업, 72. 건축기술, 엔지니어링 및 기타 과학기술 서비스업, 732. 전문디자인업

나. 유치업종 배치계획

산업시설용지	
대분류	중분류
J 정보통신	582. 소프트웨어 개발 및 공급업
	62. 컴퓨터 프로그래밍, 시스템 통합 및 관리업
	63. 정보서비스업
M 전문, 과학 및 기술서비스업	701. 자연과학 및 공학 연구개발업
	72. 건축기술, 엔지니어링 및 기타 과학기술 서비스업
	732. 전문디자인업

6. 토지이용계획 및 주요기반시설계획(변경)

가. 토지이용계획(변경)

용 도	면 적(㎡)			구성비(%)	비 고
	기 정	변 경	변경후		
총계(산업단지)	78,136	증) 8	78,144	100.0	
산업시설용지	27,193	증) 3	27,196	34.8	- 유상공급면적의 50%이상
산업용지1	15,091	-	15,091	19.3	- 영세기업 15%
산업용지2	5,335	증) 3	5,338	6.8	- 중소기업 전용단지, 영세기업 15%
산업용지3	6,767	-	6,767	8.7	- 영세기업 15%
복합시설용지	5,696	-	5,696	7.3	
지원시설용지	12,938	-	12,938	16.5	
지원용지1	7,207	-	7,207	9.2	
지원용지2	5,731	-	5,731	7.3	
공공시설용지	26,617	증) 5	26,622	34.1	
공원	5,157	-	5,157	6.6	- 5~7.5%미만 공원 내 저류지 1,436㎡ 중복결정
녹지	7,386	증) 5	7,391	9.5	
주차장	1,441	-	1,441	1.8	- 0.6%이상
도로	12,633	-	12,633	16.2	- 8%이상
기타시설용지	5,692	-	5,692	7.3	- 존치시설(변전소)
지구외 진입도로	3,749	증) 201	3,950	100.0	

나. 주요기반시설계획(변경)

1) 도 로(변경없음)

(1) 도로 총괄표(지구 내)(변경없음)

류별	구분	합 계			1 류			2 류			3 류		
		노선수(개소)	연장(m)	면적(㎡)	노선수(개소)	연장(m)	면적(㎡)	노선수(개소)	연장(m)	면적(㎡)	노선수(개소)	연장(m)	면적(㎡)
중 로	기정	5	880	12,636	-	-	-	1	310	5,526	4	570	7,110

(2) 도로 결정 조서(지구 내)(변경없음)

구분	규모				기 능	연장(m)	기 점	종 점	사 용 형 태	최초 결정일	비고
	등급	류별	번호	폭원(m)							
기정	중로	2	414	18	집산 도로	310	상일동 433-3일원 (대로2-33)	상일동 412-3일원 (중3-516)	일반 도로	강동구고시 제2020-171호	
기정	중로	3	514	12	국지 도로	135	상일동 417-2일원 (중1-411)	상일동 418-1일원 (남측지구계)	일반 도로	강동구고시 제2020-171호	
기정	중로	3	515	12	국지 도로	164	상일동 414일원 (중3-516)	상일동 418-1일원 (중3-514)	일반 도로	강동구고시 제2020-171호	
기정	중로	3	516	12	국지 도로	143	상일동 405일원	상일동 산12-2일원 (남측지구계)	일반 도로	강동구고시 제2020-171호	
기정	중로	3	517	12	국지 도로	128	상일동 산12-1일원 (동측지구계)	상일동 411-2일원 (중3-516)	일반 도로	강동구고시 제2020-171호	

(3) 도로 총괄표(지구 외)(변경)

류별	구분	합 계			1 류			2 류			3 류		
		노선수(개소)	연장(m)	면적(㎡)	노선수(개소)	연장(m)	면적(㎡)	노선수(개소)	연장(m)	면적(㎡)	노선수(개소)	연장(m)	면적(㎡)
합계	기정	3	247	3,749	2	103	2,073	1	144	1,676	-	-	-
	변경	3	247	3,950	2	103	2,274	1	144	1,676	-	-	-

류별	구분	합 계			1 류			2 류			3 류		
		노선수(개소)	연장(m)	면적(㎡)	노선수(개소)	연장(m)	면적(㎡)	노선수(개소)	연장(m)	면적(㎡)	노선수(개소)	연장(m)	면적(㎡)
중로	기정	1	77	1,718	1	77	1,718	-	-	-	-	-	-
	변경	1	77	1,858	1	77	1,858	-	-	-	-	-	-
소로	기정	2	170	2,031	1	26	355	1	144	1,676	-	-	-
	변경	2	170	2,092	1	26	416	1	144	1,676	-	-	-

(4) 도로 결정 조서(지구 외)(변경)

구분	규모				기 능	연장(m)	기 점	종 점	사 용 형 태	최초 결정일	비고
	등급	류별	번호	폭원(m)							
변경	중로	1	411	21	집산 도로	77	상일동 433-3일원 (대로2-33)	상일동 425-10일원 (중2-414)	일반 도로	강동구고시 제2020-171호	형상 변경
변경	소로	1	210	12	국지 도로	26	상일동 425-12일원 (서울시경계)	상일동 360-10일원 (중1-411)	일반 도로	강동구고시 제2020-171호	형상 변경
기정	소로	2	220	8~9	국지 도로	144	풍산동 218-34일원 (광로2-5)	상일동 12일원	일반 도로	강동구고시 제2020-171호	-

2) 주차장(변경)

구 분	도면표시 번 호	시설명	시설의세분	위 치	면적(㎡)	비 고
변경	21	주차장	노외주차장	상일동 426-2번지 일원	1,441	형상변경

3) 공원(변경없음)

구 분	도면표시 번 호	시설명	시설의 세분	위 치	면적(㎡)	비 고
합 계				-	5,157	1개소
기정	19	공원	소공원	상일동 425번지 일원	5,157	저류시설 중복 (1,436㎡)

4) 녹지(변경)

구 분	도면표시 번 호	시설명	시설의세분	위 치	면적(㎡)			비 고
					기정	변경	변경후	
소 계				-	7,386	증) 5	7,391	4개소
변경	1	녹지	경관녹지	상일동 산12-1번지 일원	3,426	증) 5	3,431	형상변경
기정	2	녹지	경관녹지	상일동 414번지 일원	2,470	-	2,470	
기정	3	녹지	경관녹지	상일동 421-8번지 일원	809	-	809	
기정	4	녹지	경관녹지	상일동 362-6번지 일원	681	-	681	

5) 유수지(변경)

구 분	도면표시 번 호	시설명	시설의 세분	위 치	면적(㎡)	비 고
변경	4	유수지	저류시설	상일동 425번지 일원	1,436	소공원 중복 (1,436㎡)

7. 사업비 및 재원조달계획(변경없음)

가. 추정 사업비(변경없음)

구 분		금액(억원)	비 고
조성비	소 계	150	
	조사설계비	20	
	공사비	130	
	부담금	1,374	용지부담금,생태보전협력금 등
보상비	소계	1,073	
	토지매입비	153	
	지장물 등	148	지장물보상비,이주대책비 등
기타비용	기타	401	직접인건비,판매비,일반관리비,자본비용,예비비,법인세
계		1,925	

나. 년차별 투자계획(변경없음)

(단위 : 억원)

구 분	계	1차년도	2차년도	3차년도	4차년도	5차년도	6차년도
총사업비	1,925	1	575	1,093	108	94	54
보상비	1,374	-	478	861	12	23	-
조성비	150	-	12	44	53	41	-
기타비용	401	1	85	188	43	31	54

다. 재원조달계획(변경없음)

• 타인자본(회사채 발행), 분양수입금

8. 수용•사용할 토지•건축물 기타 물건이나 권리가 있는 경우 그 세목과 그 소유자 및「공익사업을 위한 토지 등이 취득 및 보상에 관한 법률」제2조5호의 규정에 의한 관계인의 성명•주소 [붙임1]

9. 공공시설물 및 토지 등의 무상귀속과 대체에 관한 계획서 [붙임2]

10. 도시관리계획결정에 대한 「국토의 계획 및 이용에 관한 법률 시행령」 제25조 제5항의 각호의 사항(변경)

가. 용도지역 결정(변경) 조서(변경)

1) 용도지역 결정(변경) 조서(변경)

용도지역		용도지역 세분	총면적(㎡)			구성비(%)
			기 정	변 경	변경후	
총 계			78,136	증) 8	78,144	100.0
도시지역	공업지역	준공업지역	78,136	증) 8	78,144	100.0

주) 지구외도로 면적 3,950㎡는 용도지역 변경사항이 없으므로 "용도지역 변경" 사항에서 제외

2) 용도지역 결정(변경) 사유서

위 치	용도지역	변경내용	결정(변경)사유
강동구 상일동 404번지 일원	준공업지역	• 면적 : 78,136㎡ → 78,144㎡(증 8㎡)	• 지적 분할측량에 따른 결과 반영

나. 지구단위계획구역 결정(변경) 조서(변경)

1) 지구단위계획구역 결정(변경) 조서(변경)

구 분	구 역 명	위 치	면 적(㎡)			비 고
			기 정	변 경	변 경 후	
변 경	강동일반산업단지 (엔지니어링 복합단지) 지구단위계획구역	강동구 상일동 404번지 일원	78,136	증) 8	78,144	-

2) 지구단위계획구역 결정(변경) 사유서

도면표시 번호	구 역 명	위 치	변경내용	변 경 사 유
①	강동일반산업단지 (엔지니어링 복합단지) 지구단위계획구역	강동구 상일동 404번지 일원	• 면적 : 78,136㎡ → 78,144㎡(증 8㎡)	• 지적 분할측량에 따른 결과 반영

다. 도시계획시설 결정 조서(변경없음)

1) 도 로(변경없음)

(1) 도로 총괄표(지구 내)(변경없음)

류별	구분	합 계			1 류			2 류			3 류		
		노선수 (개소)	연장 (m)	면적 (㎡)	노선수 (개소)	연장 (m)	면적 (㎡)	노선수 (개소)	연장 (m)	면적 (㎡)	노선수 (개소)	연장 (m)	면적 (㎡)
중 로	기정	5	880	12,633	-	-	-	1	310	5,526	4	570	7,107

(2) 도로 결정 조서(지구 내)(변경없음)

구분	규모				기 능	연장 (m)	기 점	종 점	사 용 형 태	최초 결정일	비고
	등급	류별	번호	폭원 (m)							
기정	중로	2	414	18	집산 도로	310	상일동 433-3일원 (대로2-33)	상일동 412-3일원 (중3-516)	일반 도로	강동구고시 제2020-171호	
기정	중로	3	514	12	국지 도로	135	상일동 417-2일원 (중1-411)	상일동 418-1일원 (남측지구계)	일반 도로	강동구고시 제2020-171호	
기정	중로	3	515	12	국지 도로	164	상일동 414일원 (중3-516)	상일동 418-1일원 (중3-514)	일반 도로	강동구고시 제2020-171호	
기정	중로	3	516	12	국지 도로	143	상일동 405일원	상일동 산12-2일원 (남측지구계)	일반 도로	강동구고시 제2020-171호	

구분	규모				기 능	연장 (m)	기 점	종 점	사 용 형 태	최초 결정일	비고
	등급	류별	번호	폭원 (m)							
기정	중로	3	517	12	국지 도로	128	상일동 산12-1일원 (동측지구계)	상일동 411-2일원 (중3-516)	일반 도로	강동구고시 제2020-171호	

(3) 도로 총괄표(지구 외)(변경)

류별	구분	합 계			1 류			2 류			3 류		
		노선수 (개소)	연장 (m)	면적 (㎡)	노선수 (개소)	연장 (m)	면적 (㎡)	노선수 (개소)	연장 (m)	면적 (㎡)	노선수 (개소)	연장 (m)	면적 (㎡)
합계	기정	3	247	3,749	2	103	2,073	1	144	1,676	-	-	-
	변경	3	247	3,950	2	103	2,274	1	144	1,676	-	-	-
중로	기정	1	77	1,718	1	77	1,718	-	-	-	-	-	-
	변경	1	77	1,858	1	77	1,858	-	-	-	-	-	-
소로	기정	2	170	2,031	1	26	355	1	144	1,676	-	-	-
	변경	2	170	2,092	1	26	416	1	144	1,676	-	-	-

(4) 도로 결정 조서(지구 외)(변경)

구분	규모				기 능	연장 (m)	기 점	종 점	사 용 형 태	최초 결정일	비고
	등급	류별	번호	폭원 (m)							
변경	중로	1	411	21	집산 도로	77	상일동 433-3일원 (대로2-33)	상일동 425-10일원 (중2-414)	일반 도로	강동구고시 제2020-171호	형상 변경
변경	소로	1	210	12	국지 도로	26	상일동 425-12일원 (서울시경계)	상일동 360-10일원 (중1-411)	일반 도로	강동구고시 제2020-171호	형상 변경
기정	소로	2	220	8~9	국지 도로	144	풍산동 218-34일원 (광로2-5)	상일동 12일원	일반 도로	강동구고시 제2020-171호	-

2) 주차장(변경)

(1) 주차장 결정(변경) 조서 (변경)

구분	도면표시 번 호	시설명	위 치	면 적(㎡)			최초 결정일	비고
				기 정	변 경	변경후		
변경	21	주차장	상일동 426-2번지 일원	1,441	-	1,441	강동구고시 제2020-171호	형상 변경

3) 공원(변경없음)

(1) 공원 결정 조서(변경없음)

구분	도면 표시 번호	시설명	시설의 세 분	위 치	면 적(㎡)			최초 결정일	비고
					기 정	변 경	변경후		
합 계(1개소)				-	5,157	-	5,157	-	
기정	19	공원	소공원	상일동 425번지 일원	5,157	-	5,157	강동구고시 제2020-171호	저류시설 중복 (1,436㎡)

4) 녹지(변경)

(1) 녹지 결정(변경) 조서(변경)

구분	도면 표시 번호	시설명	시설의 세 분	위 치	면 적(㎡)			최초 결정일	비 고
					기 정	변 경	변경후		
합 계(4개소)				-	7,386	증) 5	7,391	-	
변경	1	녹지	경관녹지	상일동 산12-1번지 일원	3,426	증) 5	3,431	강동구고시 제2020-171호	형상 변경
기정	2	녹지	경관녹지	상일동 414번지 일원	2,470	-	2,470	강동구고시 제2020-171호	
기정	3	녹지	경관녹지	상일동 421-8번지 일원	809	-	809	강동구고시 제2020-171호	
기정	4	녹지	경관녹지	상일동 362-6번지 일원	681	-	681	강동구고시 제2020-171호	

(2) 녹지 결정(변경) 사유서

도면표시번호	시 설 명	변 경 내 용	변 경 사 유
1	경관녹지	• 면적 : 3,426㎡ → 3,431㎡(증 5㎡)	• 지적 분할측량에 따른 결과 반영

5) 유수지(변경)

(1) 유수지 결정(변경) 조서(변경)

구분	도면표시번호	시설명	시설의 세분	위 치	면 적(㎡)			최초 결정일	비고
					기 정	변 경	변경후		
변경	4	유수지	저류시설	상일동 425번지 일원	1,883	감) 447	1,436	강동구고시 제2020-171호	소공원 중복 (1,436㎡)

(2) 유수지 결정(변경) 사유서

도면표시번호	시 설 명	변 경 내 용	변 경 사 유
1	유수지	• 면적 : 1,883㎡ → 1,436㎡(감 447㎡)	• 도시공원위원회 의견에 따라 소공원 내 저류지 선형 조정

라. 가구 및 획지의 규모와 조성에 관한 도시관리계획 결정 조서 (변경)

1) 산업시설용지(변경)

도면번호	가 구		획 지		비 고
	가구번호	면 적(㎡)	위 치	면 적(㎡)	
합 계		27,196	-	27,196	
산업	산업1	15,091	산업1	15,091	- 영세기업 15%
	산업2	5,338	산업2	5,338	- 중소기업 전용단지, 영세기업 15%
	산업3	6,767	산업3	6,767	- 영세기업 15%

※ 획지분할가능

2) 복합시설용지(변경없음)

도면번호	가 구		획 지		비 고
	가구번호	면 적(㎡)	위 치	면 적(㎡)	
복합	복합1	5,696	복합1	5,696	

3) 지원시설용지(변경없음)

도면번호	가 구				획 지				비 고
	가구번호	면 적(㎡)			위 치	면 적(㎡)			
		기정	변경	변경후		기정	변경	변경후	
합 계		12,938	-	12,938	-	12,938	-	12,938	
지원	지원1	7,207	-	7,207	지원1	7,207	-	7,207	
	지원2	5,731	-	5,731	지원2	5,731	-	5,731	

※ 획지분할가능

4) 주차장용지(변경)

도면번호	가 구		획 지		비 고
	가구번호	면 적(㎡)	위 치	면 적(㎡)	
주	주1	1,441	주1	1,441	형상변경

마. 건축물에 대한 용도·건폐율·용적률·높이·배치·형태·색채·건축선에 관한 도시관리계획 결정조서(변경없음)

1) 산업시설용지(변경없음)

도면번호	위치	구분	계획내용	
산업	산업1	용도	허용용도	• 벤처기업집적시설 및 그에 따른 부대시설 -「벤처기업육성에 관한 특별조치법」 제2조 제4항 • 지식산업센터 및 그에 따른 부대시설 -「산업집적활성화 및 공장설립에 관한 법률」 제28조의2(제조업 제외) ※ 해당업종: 산업단지 유치업종계획에 부합하는 업종 - J5821, J5822, J6201, J6202, J6209, J6311, J6399, M7011, M7012, M7211, M7212, M7291, M7292, M7320 • 준공업지역 내 건축할 수 있는 건축물 중 「건축법 시행령」 [별표1]에 의한 다음의 용도 - 업무시설(오피스텔 제외) - 문화 및 집회시설 (전시장에 한함) - 교육연구시설(연구소에 한함)

도면 번호	위치	구분	계획내용	
			불허용도	• 허용용도 이외의 용도 • 입주제한업종표에 기재된 업종
		건폐율	• 50% 이하	
		용적률	• 330% 이하	
		층수(높이)	• 10층 이하(40m 이하)	
		배치	• 건축물의 전면방향 - 둘 이상의 도로에 면하고 있을 경우 폭원이 넓은 도로변 - 동일한 폭원의 도로에 면할 경우에는 획지가 포함된 가구의 장변구간	
		형태	• 물탱크 등의 시설물은 외부노출 금지 • 외벽은 전면과 측면 재료를 통일성 있게 처리	
		대지안의 조경	• 대지안의 조경확보는 「서울특별시 건축조례」 제24조에 따름 • 공개공지 위치에 우선적으로 조성하고 그 외 면적은 중로 2류 및 공원변에 조성	
		색채	• 건축물의 색상은 건물전면과 측·후면이 동일계통을 사용	
		건축선	• 건축한계선 - 12m초과 도로변 : 5m - 12m이하 도로변 : 3m	
			• 벽면한계선 : 5m, 7.5m	
		기타	• 획지분할 가능	

※ 산업시설용지는 지상연면적(주차장 및 기계실 등 제외) 50%이상을 주요유치업종인 'M72. 건축기술, 엔지니어링 및 기타 과학기술 서비스업'을 확보하여야하고 영세기업에 대한 임대·분양비율을 15% 이상 확보해야함

도면번호	위치	구분	계획내용	
산업	산업 2~3	용도	허용용도	• 벤처기업집적시설 및 그에 따른 부대시설 -「벤처기업육성에 관한 특별조치법」 제2조 제4항 • 지식산업센터 및 그에 따른 부대시설 -「산업집적활성화 및 공장설립에 관한 법률」 제28조의2(제조업 제외) ※ 해당업종: 산업단지 유치업종계획에 부합하는 업종 - J5821, J5822, J6201, J6202, J6209, J6311, J6399, M7011, M7012, M7211, M7212, M7291, M7292, M7320 • 준공업지역 내 건축할 수 있는 건축물 중 「건축법 시행령」 [별표1]에 의한 다음의 용도 - 업무시설(오피스텔 제외) - 문화 및 집회시설 (전시장에 한함) - 교육연구시설(연구소에 한함)
			불허용도	• 허용용도 이외의 용도 • 입주제한업종표에 기재된 업종
		건폐율	• 50% 이하	
		용적률	• 350% 이하	
		층수(높이)	• 12층 이하(48m 이하)	
		배치	• 건축물의 전면방향 - 둘 이상의 도로에 면하고 있을 경우 폭원이 넓은 도로변 - 동일한 폭원의 도로에 면할 경우에는 획지가 포함된 가구의 장변구간	
		형태	• 물탱크 등의 시설물은 외부노출 금지 • 외벽은 전면과 측면 재료를 통일성 있게 처리	
		대지안의 조경	• 대지안의 조경확보는 「서울특별시 건축조례」 제24조에 따름 • 공개공지 위치에 우선적으로 조성하고 그 외 면적은 중로 2류 및 공원변에 조성	
		색채	• 건축물의 색상은 건물전면과 측·후면이 동일계통을 사용	
		건축선	• 건축한계선 - 천호대로변 : 10m - 12m초과 도로변 : 5m - 기타(존치)시설변 : 5m - 지원시설변 : 5m	
		기타	• 획지분할 가능	

※ 산업시설용지는 지상연면적(주차장 및 기계실 등 제외) 50%이상을 주요유치업종인 'M72. 건축기술, 엔지니어링 및 기타 과학기술 서비스업'을 확보하여야하고 영세기업에 대한 임대·분양비율을 15% 이상 확보해야함

[유치업종계획]

■ : 입주제한업종

구분	한국표준산업분류					제한사유
	중분류		소분류		세분류	
J	58	출판업	581	서적, 잡지 및 기타 인쇄물 출판업		오염물질 발생
			582	소프트웨어 개발 및 공급업	5821	
					5822	
	62	컴퓨터 프로그래밍, 시스템 통합 및 관리업	620	컴퓨터 프로그래밍, 시스템 통합 및 관리업	6201	
					6202	
					6209	
	63	정보서비스업	631	자료처리, 호스팅, 포털 및 기타 인터넷 정보매개서비스업	6311	지식기반산업 미해당 (뉴스업)
					6312	
			639	기타 정보 서비스업	6391	
					6399	
M	70	연구개발업	701	자연과학 및 공학 연구개발업	7011	
					7012	
			702	인문 및 사회과학 연구개발업		지식기반산업 미해당
	72	건축기술, 엔지니어링 및 기타 과학기술 서비스업	721	건축기술, 엔지니어링 및 관련기술 서비스업	7211	
					7212	
			729	기타 과학기술 서비스업	7291	
					7292	
	73	기타 전문, 과학 및 기술 서비스업	731	수의업		지식기반산업 미해당
			732	전문디자인업	7320	
			733	사진 촬영 및 처리업		지식기반산업 미해당
			739	그 외 기타 전문, 과학 및 기술 서비스업		

2) 복합시설용지(변경없음)

도면번호	위치	구분		계획내용
복합	복합1	산업시설	허용용도(건축 연면적의 50% 이상)	• 벤처기업집적시설 및 그에 따른 부대시설 -「벤처기업육성에 관한 특별조치법」 제2조 제4항 • 지식산업센터 및 그에 따른 부대시설 -「산업집적활성화 및 공장설립에 관한 법률」 제28조의2(제조업 제외) ※ 해당업종: 산업단지 유치업종계획에 부합하는 업종 - J5821, J5822, J6201, J6202, J6209, J6311, J6399, M7011, M7012, M7211, M7212, M7291, M7292, M7320 • 준공업지역 내 건축할 수 있는 건축물 중 「건축법 시행령」 [별표1]에 의한 다음의 용도 - 업무시설(오피스텔 제외) - 문화 및 집회시설 (전시장에 한함) - 교육연구시설(연구소에 한함)
			불허용도	• 허용용도 이외의 용도 • 입주제한업종표에 기재된 업종
		지원시설	허용용도(건축 연면적의 50% 미만)	• 준공업지역 내 건축할 수 있는 건축물 중 「건축법 시행령」 [별표1]에 의한 다음의 용도 - 주거시설(기숙사, 공공임대주택, 공공지원민간임대주택에 한함) - 사회복지시설 - 제1,2종 근린생활시설(2층이하)[1)2)] - 업무시설 - 문화 및 집회시설(공연장, 전시장에 한함) - 판매시설[3)]
			불허용도	• 허용용도 이외의 용도
		건폐율		• 60% 이하
		용적률		• 330% 이하[4)]
		층수(높이)		• 10층 이하(40m 이하)
		배치		• 건축물의 전면방향 - 둘 이상의 도로에 면하고 있을 경우 폭원이 넓은 도로변 - 녹지변에 저층(7F이하)으로 배치(권장)
		형태		• 옥상정원 설치 권장 - 조경, 잔디, 파고라, 벤치 등을 설치하여 이용자의 휴식공간으로 활용 • 1층 전면부 외벽면은 50% 이상을 투시형 벽면으로 하고, 셔터는 투시형 셔터를 설치토록 권장
		대지안의 조경		• 대지안의 조경확보는 「서울특별시 건축조례」 제24조에 따름 • 중로 2류변에 조성되는 전면공지는 가로환경을 개선하기 위해 조성 • 수변공원의 보행연계 강화 및 종사자의 교류공간 확보를 위해 공공보행통로 조성
		색채		• 건축물의 색상은 건물전면과 측·후면이 동일계통을 사용
		건축선[5)]		• 건축한계선 - 중로 2류변 : 5m - 수변공원변 : 3m - 지원시설변 : 5m
				• 벽면한계선 : 5m

※「교육환경 보호에 관한 법률」에서 규정하는 교육환경보호구역에 해당할 경우 관련법에 따른 금지시설 제외

1) 제1종근린생활시설 중 변전소, 양수장, 정수장 제외
2) 제2종근린생활시설 중 안마시술소, 단란주점, 종교집회장, 장의사, 총포판매사, 옥외골프연습장 불허
3) 판매시설은 상점 및 이와 유사한 용도에 한하며,「게임산업진흥에 관한 법률」에 의한 일반게임제공업의 시설 및 복합유통게임제공업의 시설 제외
4) 지원시설로서 주거시설(공동주택, 오피스텔 등) 포함시는「서울특별시 도시계획조례」제55조제4항에 따른 용적률 적용(단, 기숙사 제외)
5) 중앙도시계획위원회 심의(5차)결과 준용

3) 지원시설용지(변경없음)

도면 번호	위치	구분	계획내용	
지원	지원1	용도	허용용도	• 준공업지역 내 건축할 수 있는 건축물 중 「건축법 시행령」 [별표1]에 의한 다음의 용도 - 제1,2종 근린생활시설 - 업무시설(오피스텔 제외) - 노유자시설(노인복지주택 제외) - 교육연구시설 - 문화 및 집회시설(공연장, 전시장에 한함) - 의료시설(격리병원, 장례식장 제외)
			불허용도	• 허용용도 이외의 용도
		건폐율	• 50% 이하	
		용적률	• 350% 이하	
		층수(높이)	• 12층 이하(48m 이하)	
		배치	• 건축물의 전면방향 - 둘 이상의 도로에 면하고 있을 경우 폭원이 넓은 도로변 - 천호대로변으로부터 10m이격	
		형태	• 옥상정원 설치 권장 - 조경, 잔디, 파고라, 벤치 등을 설치하여 이용자의 휴식공간으로 활용 • 1층 전면부 외벽면은 50% 이상을 투시형 벽면으로 하고, 셔터는 투시형 셔터를 설치토록 권장	
		대지안의 조경	• 대지안의 조경확보는 「서울특별시 건축조례」 제24조에 따름 • 각종 소음 및 공해의 완충작용을 수행할 수 있도록 천호대로변 공개공지 위치에 주로 조성하고 그 외 면적은 중로변에 조성 • 중로 1류변에 조성되는 전면공지는 가로환경을 개선하기 위해 조성	
		색채	• 건축물의 색상은 건물전면과 측·후면이 동일계통을 사용	
		건축선	• 건축한계선 - 천호대로변 : 10m - 중로1류 도로변 : 5m - 산업시설변 : 5m	
		기타	• 획지분할 가능	

※「교육환경 보호에 관한 법률」에서 규정하는 교육환경보호구역에 해당할 경우 관련법에 따른 금지시설 제외
※ 제1종근린생활시설 중 변전소, 양수장, 정수장 제외, 제2종근린생활시설 중 안마시술소, 단란주점, 종교집회장, 장의사, 총포판매사, 옥외골프연습장 불허

도면 번호	위치	구분	계획내용	
지원	지원2	용도	허용용도	• 준공업지역 내 건축할 수 있는 건축물 중 「건축법 시행령」 [별표1]에 의한 다음의 용도 - 제1,2종 근린생활시설 - 업무시설(오피스텔 제외) - 노유자시설(노인복지주택 제외) - 교육연구시설 - 문화 및 집회시설(공연장, 전시장에 한함) - 의료시설(격리병원, 장례식장 제외)
			불허용도	• 허용용도 이외의 용도
		건폐율	• 50% 이하	
		용적률	• 330% 이하	
		층수(높이)	• 10층 이하(40m 이하)	
		배치	• 건축물의 전면방향 - 둘 이상의 도로에 면하고 있을 경우 폭원이 넓은 도로변 - 천호대로변으로부터 10m이격	
		형태	• 옥상정원 설치 권장 - 조경, 잔디, 파고라, 벤치 등을 설치하여 이용자의 휴식공간으로 활용 • 1층 전면부 외벽면은 50% 이상을 투시형 벽면으로 하고, 셔터는 투시형 셔터를 설치토록 권장	
		대지안의 조경	• 대지안의 조경확보는 「서울특별시 건축조례」 제24조에 따름 • 중로 2류변에 조성되는 전면공지는 가로환경을 개선하기 위해 조성 • 보행연계 강화 및 종사자의 교류공간 확보를 위해 공공보행통로 조성	
		색채	• 건축물의 색상은 건물전면과 측·후면이 동일계통을 사용	
		건축선	• 건축한계선 - 중로 2류변 : 5m - 중로 3류변 : 5m - 복합시설변 : 5m - 수변공원변 : 3m	
			• 벽면한계선 : 5m	
		기타	• 획지분할 가능	

※ 제1종근린생활시설 중 변전소, 양수장, 정수장 제외, 제2종근린생활시설 중 안마시술소, 단란주점, 종교집회장, 장의사, 총포판매사, 옥외골프연습장 불허

4) 주차장용지(변경없음)

도면번호	위치	구분	계획내용	
주	주1	용도	허용용도	• 「주차장법」 제2조의 규정에 의한 노외주차장 ※ 주차전용건축물의 부속용도는 주차장 연면적의 30% 이내 - 주차전용건축물 및 부속용도[제1,2종근린생활시설, 문화 및 집회시설, 운동시설(옥외 철탑이 설치된 골프연습장, 운동장 제외), 자동차관련시설(정비공장, 세차장에 한함)]
			불허용도	• 허용용도 이외의 용도
		건폐율	• 90% 이하	
		용적률	• 350% 이하	
		층수	• 5층 이하	
		배치	-	
		형태	• 옥외주차장 조성 시 생태주차장(50% 이상) 조성 또는 투수성 포장재(전체 50% 이상) 사용을 권장	
		대지안의 조경	• 대지안의 조경확보는 「서울특별시 건축조례」 제24조에 따름	
		색채	• 건축물의 색상은 건물전면과 측·후면이 동일계통을 사용	
		건축선	• 건축한계선 - 천호대로변 : 10m	

※ 제1종근린생활시설 중 변전소, 양수장, 정수장 제외, 제2종근린생활시설 중 안마시술소, 단란주점, 종교집회장, 장의사, 총포판매사, 옥외골프연습장 불허, 문화 및 집회시설 중 집회장, 관람장, 동·식물원 제외

바. 기타사항에 관한 도시관리계획 결정 조서(변경없음)

1) 산업시설용지(변경없음)

도면번호	위 치	구 분	계획내용
산업	산업 1~3	담장	• 담장을 설치할 경우 투시형 또는 생울타리로 설치할 것을 권장 단, 보안을 요하는 건축물은 제외
		공공보행 통로	• 바닥높이는 인접한 보도 높이와 동일하게 유지
		차량의 진출입	• 차량의 출입구는 지구단위계획에서 지정한 차량출입 불허구간을 제외한 구간에 설치하여야 하며, 도로의 가각구간에는 설치할 수 없음 • 획지에 접한 도로 중 위계가 낮은 도로 또는 가구의 장변 구간에 설치하는 것을 원칙으로 하며, 도면 내 표시된 차량출입 권장지점으로 설치할 것을 권장
		주차장 설치기준	• 주차대수 설치기준은 「주차장법」 및 「서울특별시 주차장조례」 등 관련법규에 따라 적합하게 설치하여야 하며, 교통영향분석 · 개선대책 심의 의결 내용에 따라 법정주차대수의 120% 이상을 설치하도록 함
		주차장의 형태 및 위치	• 차량출입시 운전자의 안전시계 구간내에는 시선에 장애가 되는 어떠한 시설물도 설치되어서는 아니되며, 지하주차장의 출입구에는 도로교통의 안전에 필요한 교통안전시설(경보장치 등)을 설치하여야 함

2) 복합 · 지원시설용지(변경없음)

도면번호	위 치	구 분	계획내용
복합, 지원	복합1, 지원1~2	담장	• 담장 설치는 원칙적으로 불허 단, 인접대지와 높이차가 있는 경우 보행의 안전을 위한 담장 시설물 설치 가능
		공공보행 통로	• 바닥높이는 인접한 보도 높이와 동일하게 유지
		차량의 진출입	• 차량의 출입구는 지구단위계획에서 지정한 차량출입 불허구간을 제외한 구간에 설치하여야 하며, 도로의 가각구간에는 설치할 수 없음 • 획지에 접한 도로 중 위계가 낮은 도로 또는 가구의 장변 구간에 설치하는 것을 원칙으로 하며, 도면 내 표시된 차량출입 권장지점으로 설치할 것을 권장
		주차장 설치기준	• 주차대수 설치기준은 「주차장법」 및 「서울특별시 주차장조례」 등 관련법규에 따라 적합하게 설치하여야 하며, 교통영향분석 · 개선대책 심의 의결 내용에 따라 법정주차대수의 120% 이상을 설치하도록 함
		주차장의 형태 및 위치	• 차량출입시 운전자의 안전시계 구간내에는 시선에 장애가 되는 어떠한 시설물도 설치되어서는 아니되며, 지하주차장의 출입구에는 도로교통의 안전에 필요한 교통안전시설(경보장치 등)을 설치하여야 함

3) 주차장용지(변경없음)

도면번호	위 치	구 분	계획내용
주	주1	담장	• 담장 설치는 원칙적으로 불허 단, 인접대지와 높이차가 있는 경우 보행의 안전을 위한 담장 시설물 설치가능
		차량의 진출입	• 차량의 출입구는 지구단위계획에서 지정한 차량출입 불허구간을 제외한 구간에 설치하여야 하며, 도로의 가각구간에는 설치할 수 없음
		보행자 동선	• 보행자 출입구의 설치는 이용자의 접근방향을 고려하여 실시하되, 인접한 시설들과 연계하여 설치하도록 권장

11. 관계도서는 강동구 일자리정책과(02-3425-6494)와 서울주택도시공사 도시개발계획부(02-3410-7593)에 비치하고 이해관계인과 일반인에게 보입니다.

12. 관계도면: [붙임3] 참조

※ 첨부된 지형도면은 참고용 도면이므로 측량, 그 밖의 용도로 사용할 수 없으며, 지형도면은 토지이음(http://www.eum.go.kr/)에 게시할 예정이오니 참고하시기 바랍니다.

[붙임1]

□ 산업단지 내 편입토지조서(변경)

번호	구분	소재지	지번	지목	면적(㎡)		토지소유자			관계인		권리관계	비고
					공부	편입	성명	주소	공유지분	성명	주소		
1	기정	상일동	12-6	도로	118	118	서울특별시	-	1/1				변경없음
2	기정	상일동	12-8	도로	99	99	서울특별시	-	1/1				변경없음
3	기정	상일동	362-9	답	881	881	이재환	하남시 창우동 520 은행쌍용아파트 116-1103	1/1				변경없음
4	기정	상일동	399-12	구거	78	78	서울특별시		1/1				변경없음
5	기정	상일동	400-4	답	3,014	3,014	서울주택도시공사	서울특별시 강남구 개포로 621(개포동)	1/1				변경없음
6	기정	상일동	403-9	잡종지	6	6	박수정	서울 강동구 성내동 43-1	1/1				변경없음
7	기정	상일동	403-14	전	4,855	4,855	서울주택도시공사	서울특별시 강남구 개포로 621(개포동)	1/1				변경없음
8	기정	상일동	404	전	3,533	3,533	최영호	경기도 광주시 퇴촌면 오리길 95-5	1/1	서귀포수산업협동조합	제주특별자치도 서귀포시 칠십리로 44(서귀동)	근저당권	변경없음
										오비맥주 주식회사	서울특별시 강남구 강남대로 372, 10층(역삼동, 화인타워)	근저당권	
										이순범	서울특별시 강동구 초광로294번길 70-12(상일동)	근저당권	
										박영님	전라북도 부안군 동진면 동진남로 401-15	근저당권	
										하이트진로 주식회사	서울특별시 강남구 청담동 132-12	근저당권	
										롯데칠성음료주식회사	서울특별시 서초구 서초동 1322-1	근저당권	
										김귀자	경기도 용인시 기흥구 연원로42번길 33, 205동 301호 (마북동, 연원마을쉐르빌아파트)	근저당권	
										주식회사 신한은행	서울특별시 중구 세종대로9길 20 (태평로2가) (창신동금융센터)	근저당권	
										서귀포수산업협동조합	제주특별자치도 서귀포시 칠십리로 44(서귀동)	지상권	

번호	구분	소재지	지번	지목	면적(㎡)		토지소유자			관계인		권리관계	비고
					공부	편입	성명	주소	공유지분	성명	주소		
9	기정	상일동	404-2	전	190	190	최영호	경기도 광주시 퇴촌면 오리길 95-5	1/1	서귀포수산업협동조합	제주특별자치도 서귀포시 칠십리로 44(서귀동)	근저당권	변경없음
										오비맥주 주식회사	서울특별시 강남구 강남대로 372, 10층(역삼동, 화인타워)	근저당권	
										하이트진로 주식회사	서울특별시 강남구 청담동 132-12	근저당권	
										롯데칠성음료주식회사	서울특별시 서초구 서초동 1322-1	근저당권	
										김귀자	경기도 용인시 기흥구 연원로42번길 33, 205동 301호 (마북동, 연원마을쉐르빌아파트)	근저당권	
										주식회사 신한은행	서울특별시 중구 세종대로9길 20 (태평로2가) (창신동금융센터)	근저당권	
										서귀포수산업협동조합	제주특별자치도 서귀포시 서귀동 667-6	지상권	
10	기정	상일동	404-3	대	298	298	서울주택도시공사	서울특별시 강남구 개포로 621(개포동)	1/1				변경없음
11	변경	상일동	404-4	도로	32	32	서울주택도시공사	서울특별시 강남구 개포로 621(개포동)	1/1				변경없음
12	기정	상일동	405	잡종지	5,692	5,692	한국전력공사	전라남도 나주시 전력로 55(빛가람동)	1/1				변경없음
13	기정	상일동	405-2	전	1,653	1,653	박정수	서울특별시 광진구 중곡동 235-25	1/1	농협은행 주식회사	서울특별시 중구 통일로 120(충정로1가) (단대지점)	근저당권	변경없음
14	기정	상일동	411	전	1,025	1,025	서울주택도시공사	서울특별시 강남구 개포로 621(개포동)	1/1				변경없음
15	기정	상일동	411-2	전	16	16	서울주택도시공사	서울특별시 강남구 개포로 621(개포동)	1/1				변경없음
16	기정	상일동	411-3	전	1,772	1,772	이민규	하남시 초일동 314-1	1/1				변경없음
17	기정	상일동	411-4	임야	121	121	이민규	하남시 초일동 314-1	1/1				변경없음

번호	구분	소재지	지번	지목	면적(㎡)		토지소유자			관계인		권리관계	비고
					공부	편입	성명	주소	공유지분	성명	주소		
18	기정	상일동	412	대	656	656	서울주택도시공사	서울특별시 강남구 개포로 621(개포동)	1/1				변경없음
19	기정	상일동	412-2	대	330	330	서울주택도시공사	서울특별시 강남구 개포로 621(개포동)	1/1				변경없음
20	기정	상일동	412-3	도로	80	80	서울주택도시공사	서울특별시 강남구 개포로 621(개포동)	1/1				변경없음
21	기정	상일동	412-4	도로	28	28	강동구	-	1/1				변경없음
22	기정	상일동	413	전	1,322	1,322	한영복	서울 광진구 중곡동 74-77	1/1				변경없음
23	기정	상일동	413-1	도로	264	264	강동구	-	1/1				변경없음
24	기정	상일동	413-2	전	602	602	윤길언	서울특별시 광진구 영화사로 35(중곡동)	1/1				변경없음
25	기정	상일동	414	임야	8,347	8,347	강천수	서울특별시 양천구 목동로17길 7 (신정동)	1/2	신목신용협동조합	서울특별시 양천구 오목로 217(신정동, 신협빌딩)	근저당권	변경없음
							박양순	서울특별시 광진구 아차산로 637, 12동 1203호(광장동, 워커힐아파트)	1/2				
26	기정	상일동	415	전	3,540	3,540	김정태	서울 송파구 잠실동 40 갤러리아팰리스 에이-3106	1/1	주식회사 국민은행	서울특별시 중구 남대문로2가 9-1 (신사동지점)	근저당권	변경없음
27	기정	상일동	416-1	전	1,582	1,582	김정태	서울 송파구 잠실동 40 갤러리아팰리스 에이-3106	1/1	주식회사 국민은행	서울특별시 중구 남대문로2가 9-1 (신사동지점)	근저당권	변경없음
28	기정	상일동	416-2	전	1,713	1,713	김정태	서울 송파구 잠실동 40 갤러리아팰리스 에이-3106	1/1	주식회사 국민은행	서울특별시 중구 남대문로2가 9-1 (신사동지점)	근저당권	변경없음
29	기정	상일동	417-1	전	909	909	김정태	서울 송파구 잠실동 40 갤러리아팰리스 에이-3106	1/1	주식회사 국민은행	서울특별시 중구 남대문로2가 9-1 (신사동지점)	근저당권	변경없음
30	기정	상일동	417-2	전	862	862	김정태	서울 송파구 잠실동 40 갤러리아팰리스 에이-3106	1/1	주식회사 국민은행	서울특별시 중구 남대문로2가 9-1 (신사동지점)	근저당권	변경없음
31	기정	상일동	418-1	전	469	469	김정태	서울 송파구 잠실동 40 갤러리아팰리스 에이-3106	1/1	주식회사 국민은행	서울특별시 중구 남대문로2가 9-1 (신사동지점)	근저당권	변경없음

번호	구분	소재지	지번	지목	면적(㎡)		토지소유자			관계인		권리관계	비고
					공부	편입	성명	주소	공유지분	성명	주소		
32	기정	상일동	418-2	답	3,993	3,993	장수복	서울특별시 은평구 가좌로 301-1(신사동)	1/1				변경없음
33	기정	상일동	419-1	잡종지	2,407	2,407	강릉유씨 대종회	서울특별시 강남구 상일동 324	1/1				변경없음
34	기정	상일동	419-2	전	1,461	1,461	김두영	서울특별시 송파구 잠실동 22 리센츠 251-2903	1/1				변경없음
35	기정	상일동	420	답	3,986	3,986	김억만	서울 성동구 광장동287-5	1/1				변경없음
36	기정	상일동	420-2	답	1	1	강동구	-					변경없음
37	기정	상일동	421-1	답	66	66	서울주택 도시공사	서울특별시 강남구 개포로 621(개포동)	1/1				변경없음
38	기정	상일동	421-4	답	367	367	서울주택 도시공사	서울특별시 강남구 개포로 621(개포동)	1/1				변경없음
39	기정	상일동	421-5	전	760	760	김정태	서울 송파구 신천동 7-19 시그마타워아파트 1401	1/1				변경없음
40	기정	상일동	421-6	답	826	826	이승진	서울특별시 용산구 이촌로34길 29, 101동 1405호(이촌동, 현대한강아파트)	1/2	농협은행 주식회사	서울특별시 중구 통일로 120(충정로1가) (명일동지점)	근저당권	변경없음
							이재순	경상북도 영천시 고경면 대죽길 38-15	1/2				
41	기정	상일동	421-7	답	1300	1,300	정연준	경기도 남양주시 와부읍 덕소리 612 덕소아이파크 102-404	1/1	주식회사 국민은행	서울특별시 중구 남대문로2가 9-1 (압구정역지점)	근저당권	변경없음
42	기정	상일동	421-8	도로	6,247	6,247	국토교통부	-	1/1				변경없음
43	기정	상일동	421-10	답	1	1	서울주택 도시공사	서울특별시 강남구 개포로 621(개포동)	1/1				변경없음
44	기정	상일동	421-12	답	234	234	안홍범	경기도 파주시 한빛로 70, 522동 504호(야당동,한빛마을5단지 캐슬앤칸타빌)	1/1				변경없음

번호	구분	소재지	지번	지목	면적(㎡)		토지소유자			관계인		권리관계	비고
					공부	편입	성명	주소	공유지분	성명	주소		
45	기정	상일동	421-14	답	374	374	서울주택도시공사	서울특별시 강남구 개포로 621(개포동)	1/1				변경없음
46	기정	상일동	421-17	답	3,759	3,759	이재환	하남시 창우동 520 은행쌍용아파트 116-1103	1/1				변경없음
47	기정	상일동	421-18	답	1,489	1,489	신슬아	서울특별시 양천구 목동동로 430, 612동 1004호(목동,목동신시가지아파트)	331/1489				변경없음
							홍남숙	서울특별시 양천구 목동중앙로7길 32, 101동 303호(목동, 목동이편한세상아파트)	579/1489				
							서울주택도시공사	서울특별시 강남구 개포로 621(개포동)	579/1489				
48	기정	상일동	423-3	답	94	94	이재환	경기도 하남시 창우동 520 은행쌍용아파트 116-1103	1/1				변경없음
49	기정	상일동	423-5	대	99	99	이재환	경기도 하남시 창우동 520 은행쌍용아파트 116-1103	1/1				변경없음
50	기정	상일동	424	답	333	333	이관석	대전광역시 대덕구 아리랑로 197번길 62 (읍내동)	1/1	한국농어촌공사	경기도 의왕시 안양판교로 98(포일동) (세종대전금산지사)	근저당권	변경없음
51	기정	상일동	425	답	1,937	1937	김평안	인천광역시 남동구 아암대로1503번길 21, 1004동 3802호(논현동, 에코메트로한화꿈에그린아파트)	484/1937	주식회사 전북은행	전라북도 전주시 덕진구 금암동 669-2(논현동지점)	근저당권	변경없음
							신승미	인천광역시 연수구 컨벤시아대로252번길 50, 1405동 4003호(송도동, 송도더샵 퍼스트파크)	363/1937	주식회사 전북은행	전라북도 전주시 덕진구 금암동 669-2	지상권	
							이재홍	인천광역시 남동구 아암대로1503번길 21, 1002동 3102호(논현동, 에코메트로한화꿈에그린아파트)	606/1937				
							조홍래	인천광역시 남동구 아암대로1503번길 21, 1003동 1904호(논현동, 에코메트로한화꿈에그린아파트)	484/1937				

번호	구분	소재지	지번	지목	면적(㎡)		토지소유자			관계인		권리관계	비고
					공부	편입	성명	주소	공유지분	성명	주소		
52	기정	상일동	425-1	전	351	351	강동구	-	1/1				변경없음
53	기정	상일동	425-17	전	68	68	강동구	-	1/1				변경없음
54	기정	상일동	425-21	하천	268	268	서울특별시	-	1/1				변경없음
55	기정	상일동	산12-2	임야	10,233	847	풍천임씨죽애공파종회	서울특별시 강동구 명일동 353-3	1/1				
	변경	상일동	산12-2	임야	9,371	-	풍천임씨죽애공파종회	서울특별시 강동구 명일동 353-3	1/1				분할되어 제적
	변경	상일동	산12-7	임야	862	862	풍천임씨죽애공파종회	서울특별시 강동구 명일동 353-3	1/1				분할되어 변경
56	기정	상일동	산12-5	도로	3,254	3,254	국토교통부	-	1/1				변경없음
57	기정	상일동	산12-6	임야	89	89	풍천임씨죽애공파종회	서울특별시 강동구 명일동 353-3	1/1				변경없음

※ 토지편입현황 총괄면적(78,713㎡)은 공부상 면적의 합계이며, 산업단지 면적(78,141㎡)은 지적 분할측량 결과로서 상이함

□ 산업단지 외 진입도로 편입토지조서(변경)

■ 중(집)1-441

번호	구분	소재지	지번	지목	면적(㎡)		토지소유자			관계인			
					공부	편입	성명	주소	공유지분	성명	주소	권리관계	비고
1	신규	상일동	360-5	도로	22	14	국토교통부	-	1/1				
2	신규	상일동	360-10	도로	475	70	국토교통부	-	1/1				
3	기정	상일동	360-13	도로	12	12	국토교통부	-	1/1				변경없음
4	기정	상일동	360-14	도로	402	212	국토교통부	-	1/1				변경없음
5	신규	상일동	425-2	하천	2,246	13	서울특별시	-	1/1				
6	기정	상일동	425-16	하천	197	197	서울특별시	-	1/1				변경없음

번호	구분	소재지	지번	지목	면적(㎡)		토지소유자			관계인			
					공부	편입	성명	주소	공유지분	성명	주소	권리관계	비고
7	기정	상일동	425-18	하천	4	4	국토교통부	-	1/1				변경없음
8	기정	상일동	425-6	하천	227	227	서울특별시	-	1/1				변경없음
9	신규	상일동	425-7	하천	1,914	16	서울특별시	-	1/1				
10	기정	상일동	425-19	하천	192	189	서울특별시	-	1/1				변경없음
11	기정	상일동	425-23	도로	141	141	국토교통부	-	1/1				변경없음
12	신규	상일동	427-11	잡	93	1	강동구	-	1/1				
13	기정	상일동	427-14	잡	1	1	한국토지주택공사	경상남도 진주시 충의로 19(충무공동)	1/1				변경없음
14	신규	상일동	432-6	답	339	26	이경호	경기도 고양시 일산서구 대화2로 68, 204동 1404호(대화동, 대화마을2단지아파트)	1/1				
15	기정	상일동	432-18	답	63	63	이경호	경기도 고양시 일산서구 대화2로 68, 204동 1404호(대화동, 대화마을2단지아파트)	1/1				변경없음
16	기정	상일동	432-19	답	25	25	이경호	경기도 고양시 일산서구 대화2로 68, 204동 1404호(대화동, 대화마을2단지아파트)	1/1				변경없음
17	기정	상일동	432-7	도로	103	95	국토교통부	-	1/1				변경없음
18	기정	상일동	432-20	도로	40	1	국토교통부	-	1/1				변경없음
19	신규	상일동	433-8	답	1	1	이경호	경기도 고양시 일산서구 대화2로 68, 204동 1404호(대화동, 대화마을2단지아파트)	1/1				

번호	구분	소재지	지번	지목	면적(㎡)		토지소유자			관계인			
					공부	편입	성명	주소	공유지분	성명	주소	권리관계	비고
20	기정	상일동	433-9	답	544	505	이경호	경기도 고양시 일산서구 대화2로 68, 204동 1404호(대화동, 대화마을2단지아파트)	1/1				변경없음
21	기정	상일동	433-10	답	21	21	서울특별시	-	1/1				변경없음
22	기정	상일동	435-11	하천	15	15	서울특별시	-	1/1				변경없음

■ 소(국)1-210

번호	구분	소재지	지번	지목	면적(㎡)		토지소유자			관계인			
					공부	편입	성명	주소	공유지분	성명	주소	권리관계	비고
1	기정	상일동	360-14	도로	402	190	국토교통부	-	1/1				변경없음
2	신규	상일동	360-15	도로	14	2	국토교통부	-	1/1				
3	신규	상일동	425-7	하천	1,914	32	서울특별시	-	1/1				
4	기정	상일동	425-19	하천	192	3	서울특별시	-	1/1				변경없음
5	기정	상일동	425-20	하천	18	18	서울특별시	-	1/1				변경없음
6	기정	상일동	425-12	하천	18	18	서울특별시	-	1/1				변경없음
7	기정	상일동	432-7	도로	103	8	국토교통부	-	1/1				변경없음
8	신규	상일동	432-9	도로	5	5	국토교통부	-	1/1				
9	기정	상일동	432-20	도로	40	39	국토교통부	-	1/1				변경없음
10	신규	상일동	433-3	답	176	24	이경호	경기도 고양시 일산서구 대화2로 68, 204동 1404호(대화동, 대화마을2단지아파트)	1/1				
11	신규	상일동	433-6	답	267	1	서울특별시	-	1/1				

번호	구분	소재지	지번	지목	면적(㎡)		토지소유자			관계인			
					공부	편입	성명	주소	공유지분	성명	주소	권리관계	비고
12	기정	상일동	433-9	답	544	39	이경호	경기도 고양시 일산서구 대화2로 68, 204동 1404호(대화동, 대화마을2단지아파트)	1/1				변경없음
13	기정	상일동	435-13	하천	41	41	서울특별시	-	1/1				변경없음

■ 소(국)2-220

번호	구분	소재지	지번	지목	면적(㎡)		토지소유자			관계인			
					공부	편입	성명	주소	공유지분	성명	주소	권리관계	비고
1	기정	상일동	2-3	대	330	1	김용길	서울특별시 송파구 삼전로10길 51(삼전동)	1/1	중소기업은행	서울특별시 중구 을지로 79 (을지로2가) (일산장항지점)	근저당권	변경없음
2	기정	상일동	2-7	도로	27	27	김용길	서울특별시 송파구 삼전로10길 51(삼전동)	1/1	중소기업은행	서울특별시 중구 을지로 79 (을지로2가) (일산장항지점)	근저당권	변경없음
3	기정	상일동	11-1	전	1,020	40	김용철	경상북도 봉화군 소천면 청옥로 220	1/1				변경없음
4	기정	상일동	12	전	2,170	180	김익균	서울특별시 송파구 올림픽로 99, 112동 102호 (잠실동,잠실엘스)	1/2				변경없음
							김정균	서울특별시 송파구 올림픽로 135, 203동 102호 (잠실동,리센츠)	1/2				
5	기정	상일동	12-3	도로	25,705	160	국토교통부		1/1				변경없음
6	기정	상일동	12-4	전	7,487	1,263	김희춘	서울 종로구 원서동 136-5	1/1				변경없음
7	기정	상일동	11-7	전	34	2	김용길	서울특별시 송파구 삼전로10길 51(삼전동)	1/1	중소기업은행	서울특별시 중구 을지로 79 (을지로2가) (일산장항지점)	근저당권	변경없음
										중소기업은행	서울특별시 중구 을지로 79 (을지로2가)	지상권	

[붙임2]

□ 공공시설물 및 토지 등의 무상귀속과 대체에 관한 계획서 (변경)

가. 무상귀속 및 대체에 관한 공공시설물 및 토지 등의 조서 총괄

1) 무상귀속(사업시행자) 총괄 (변경)

(1) 지구내 (변경없음)

구 분	필지수(개)	면 적(㎡)	비고
합계	11	10,776	
전	2	419	
답	1	1	
도로	6	10,010	
임야	-	-	
잡	-	-	
대	-	-	
구거	1	78	
천	1	268	

※ 전·답·구 : 지구내 용수 또는 오수 배수로 이용
※ 도 로 : 지구 관통도로 및 기존 건축물에 대한 연결도로
※ 하 천 : 법면으로 이용

(2) 지구외 (변경)

구 분	필지수(개)		면 적(㎡)		비고
	기정	변경	기정	변경	
합계	15	23	1,591	1,745	
답	1	2	21	22	
도로	6	10	858	949	
잡종지	-	1	-	1	
천	8	10	712	773	

2) 대체시설 총괄 (변경)

구 분	연장(m)	면적(㎡)	비 고
합 계	-	25,181 (29,131)	○ ( )는 지구외 포함한 면적임
도 로	880 (247)	12,633 (3,950)	○ ( )는 지구외 도로
공 원	-	5,157	○ 소공원 1개소 ○ 저류시설 1개소 중복결정
녹 지	-	7,391	○ 경관녹지 4개소
상하수도	2,370	-	○ 우수, 오수, 상수도

※ 주 저류시설은 공원과 중복결정으로 면적에서 제외(A=1,436㎡)

나. 대체시설물을 시행할 자 및 시행방법 (변경없음)

1) 시행할 자 : 서울주택도시공사 사장 김헌동

2) 시행방법 : 산업단지 인·허가 절차 간소화를 위한 특례법

다. 대체시설을 관리할 자 : 서울특별시장 및 강동구청장 (변경없음)

라. 무상귀속 및 대체공공시설(변경) 조서(변경)

1) 사업시행자 무상귀속 총괄(변경없음)

▌지구내 (변경없음)

(단위 : 필지, ㎡)

구분	계		국유지		공유지			
			국토교통부		서울특별시		강동구	
	필지	면적	필지	면적	필지	면적	필지	면적
합계	11	10,776	2	9,501	4	563	5	712
전	2	419	-	-	-	-	2	419
답	1	1	-	-	-	-	1	1
도로	6	10,010	2	9,501	2	217	2	292
임야	-	-	-	-	-	-	-	-
잡	-	-	-	-	-	-	-	-
대	-	-	-	-	-	-	-	-
구거	1	78	-	-	1	78	-	-
천	1	268	-	-	1	268	-	-

▌ 지구외 (변경)

■ 기정

(단위 : 필지, ㎡)

구분	계		국유지		공유지	
			국토교통부		서울특별시	
	필지	면적	필지	면적	필지	면적
합계	15	1,591	7	862	8	729
답	1	21	-	-	1	21
도	6	858	6	858	-	-
잡종지						
천	8	712	1	4	7	708

■ 변경

(단위 : 필지, ㎡)

구분	계		국유지		공유지			
			국토교통부		서울특별시		강동구	
	필지	면적	필지	면적	필지	면적	필지	면적
합계	23	1,745	11	953	11	791	1	1
답	2	22	-	-	2	22	-	-
도	10	949	10	949	-	-	-	-
잡종지	1	1	-	-	-	-	1	1
천	10	773	1	4	9	769	-	-

2) 소관청별 무상귀속 토지조서(변경)

(1) 국(국토교통부)

– 지구내 (변경없음)

일련번호	구분	소재지	지번	지목	면 적(㎡)		유 무 상(㎡)	
					공부면적	편입면적	유상	무상
합 계					9,501	9,501	–	9,501
1	기정	강동구 상일동	421-8	도	6,247	6,247	–	6,247
2	기정	강동구 상일동	산12-5	도	3,254	3,254	–	3,254

– 지구외 (변경)

일련번호	구분	소재지	지번	지목	면 적(㎡)		유 무 상(㎡)	
					공부면적	편입면적	유상	무상
합 계					26,923	953	–	953
1	기정	강동구 상일동	12-3	도	25,705	160	–	160
2	신규	강동구 상일동	360-5	도	22	14	–	14
3	신규	강동구 상일동	360-10	도	475	70	–	70
4	기정	강동구 상일동	360-13	도	12	12	–	12
5	기정	강동구 상일동	360-14	도	402	402	–	402
6	신규	강동구 상일동	360-15	도	14	2	–	2
7	기정	강동구 상일동	425-18	천	4	4	–	4
8	기정	강동구 상일동	425-23	도	141	141	–	141
9	기정	강동구 상일동	432-7	도	103	103	–	103
10	신규	강동구 상일동	432-9	도	5	5	–	5
11	기정	강동구 상일동	432-20	도	40	40	–	40

(2) 서울특별시

– 지구내 (변경없음)

일련번호	구분	소재지	지번	지목	면 적(㎡)		유 무 상(㎡)	
					공부면적	편입면적	유상	무상
합 계					563	563	-	563
1	기정	강동구 상일동	12-6	도	118	118	-	118
2	기정	강동구 상일동	12-8	도	99	99	-	99
3	기정	강동구 상일동	399-12	구	78	78	-	78
4	기정	강동구 상일동	425-21	천	268	268	-	268

– 지구외 (변경)

일련번호	구분	소재지	지번	지목	면 적(㎡)		유 무 상(㎡)	
					공부면적	편입면적	유상	무상
합 계					5,156	791	-	791
1	신규	강동구 상일동	425-2	천	2,246	13	-	13
2	기정	강동구 상일동	425-6	천	227	227	-	227
3	신규	강동구 상일동	425-7	천	1,914	48	-	48
4	기정	강동구 상일동	425-12	천	18	18	-	18
5	기정	강동구 상일동	425-16	천	197	197	-	197
6	기정	강동구 상일동	425-19	천	192	192	-	192
7	기정	강동구 상일동	425-20	천	18	18	-	18
8	신규	강동구 상일동	433-6	답	267	1	-	
9	기정	강동구 상일동	433-10	답	21	21	-	21

일련번호	구분	소재지	지번	지목	면 적(㎡)		유 무 상(㎡)	
					공부면적	편입면적	유상	무상
10	기정	강동구 상일동	435-11	천	15	15	-	15
11	기정	강동구 상일동	435-13	천	41	41	-	41

(3) 강동구

- 지구내 (변경없음)

일련번호	구분	소재지	지번	지목	면 적(㎡)		유 무 상(㎡)	
					공부면적	편입면적	유상	무상
합 계					712	712	-	712
1	기정	강동구 상일동	412-4	도	28	28	-	28
2	기정	강동구 상일동	413-1	도	264	264	-	264
3	기정	강동구 상일동	420-2	답	1	1	-	1
4	기정	강동구 상일동	425-1	전	351	351	-	351
5	기정	강동구 상일동	425-17	전	68	68	-	68

- 지구외 (변경)

일련번호	구분	소재지	지번	지목	면 적(㎡)		유 무 상(㎡)	
					공부면적	편입면적	유상	무상
합 계					93	1	-	1
1	신규	강동구 상일동	427-11	잡	93	1	-	1

2) 국가 및 지방자치단체 귀속분 조서(변경)

(1) 도로(변경)

– 지구내(변경없음)

류 별		합 계			1 류			2 류			3 류		
		노선수 (개소)	연장 (m)	면적 (㎡)	노선수 (개소)	연장 (m)	면적 (㎡)	노선수 (개소)	연장 (m)	면적 (㎡)	노선수 (개소)	연장 (m)	면적 (㎡)
일반 도로	중로	5	880	12,633	-	-	-	1	310	5,526	4	570	7,107

– 지구외(변경)

■ 기정

류별	합 계			1 류			2 류			3 류		
	노선수 (개소)	연장 (m)	면적 (㎡)	노선수 (개소)	연장 (m)	면적 (㎡)	노선수 (개소)	연장 (m)	면적 (㎡)	노선수 (개소)	연장 (m)	면적 (㎡)
합계	3	247	3,749	2	103	2,073	1	144	1,676	-	-	-
중 로	1	77	1,718	1	77	1,718	-	-	-	-	-	-
소 로	2	170	2,031	1	26	355	1	144	1,676	-	-	-

■ 변경

류별	합 계			1 류			2 류			3 류		
	노선수 (개소)	연장 (m)	면적 (㎡)	노선수 (개소)	연장 (m)	면적 (㎡)	노선수 (개소)	연장 (m)	면적 (㎡)	노선수 (개소)	연장 (m)	면적 (㎡)
합계	3	247	3,950	2	103	2,274	1	144	1,676			
중 로	1	77	1,858	1	77	1,858	-	-	-	-	-	
소 로	2	170	2,092	1	26	416	1	144	1,676	-	-	-

(2) 공원(변경없음)

구분	도면표시 번호	공원명	시설의 세분	위치	면적(㎡)	비고
합 계				-	5,157	1개소
기정	19	공원	소공원	상일동 425번지 일원	5,157	저류지 중복 (1,436㎡)

(3) 녹지(변경)

구분	도면표시 번호	시설명	시설의 세분	위치	면적(㎡)	비고
합 계				-	7,391	4개소
변경	1	녹지	경관녹지	상일동 산12-1번지 일원	3,431	형상변경
기정	2	녹지	경관녹지	상일동 414번지 일원	2,470	-
기정	3	녹지	경관녹지	상일동 421-8번지 일원	809	-
기정	4	녹지	경관녹지	상일동 362-6번지 일원	681	-

(4) 유수지(변경)

구분	도면표시 번호	시설명	시설의 세분	위 치	면 적(㎡)	비 고
변경	4	유수지	저류시설	상일동 425번지 일원	1,436	소공원 중복 (1,436㎡)

3) 기존 공공시설의 폐지로 인한 지장유무 : 없음

4) 용도폐지되는 기존 공공시설 : 해당없음


5) 대체시설로 새로이 설치되는 공공시설 (변경)

구 분	연장(m)	면 적(㎡)	비 고
합 계	-	25,181 (29,131)	○ ( )는 지구외 포함한 면적임
도 로	880 (247)	12,633 (3,950)	○ ( )는 지구외 도로
공 원	-	5,157	○ 소공원 1개소 ○ 저류시설 1개소 중복결정
녹 지	-	7,391	○ 경관녹지 4개소
상 하 수 도	2,370	-	○ 우수, 오수, 상수도


주) 저류시설은 공원과 중복결정으로 면적에서 제외(A=1,436㎡)

[붙임3]


□ 강동일반산업단지 토지이용계획(변경)도

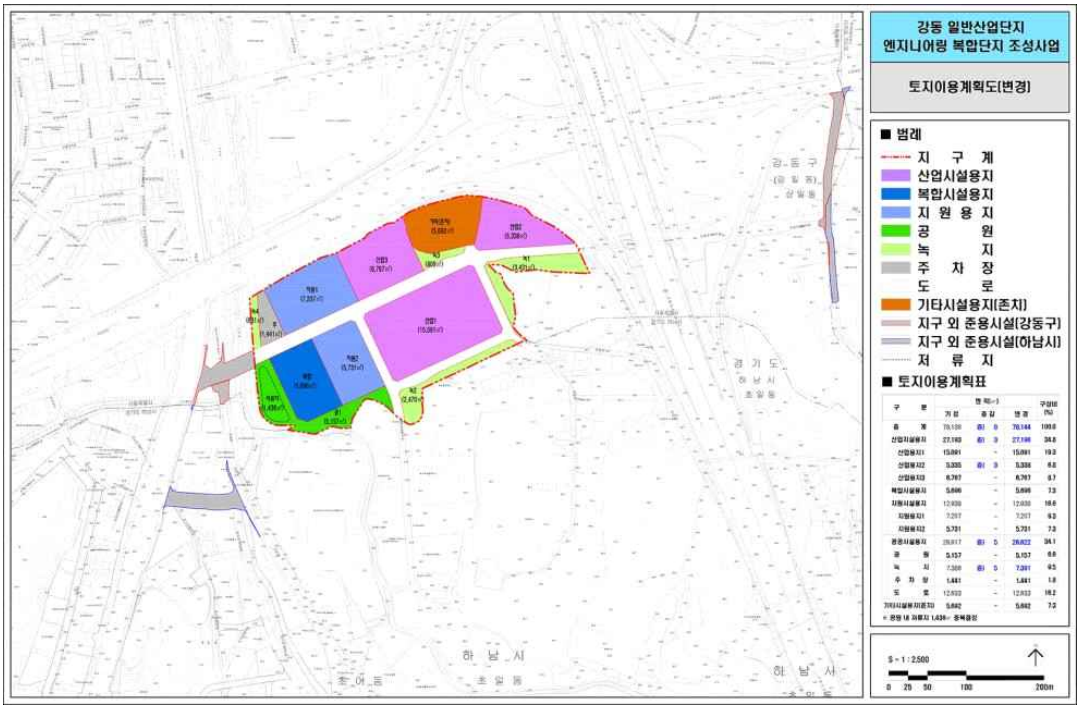


□ 강동일반산업단지 유치업종배치계획도(변경없음)

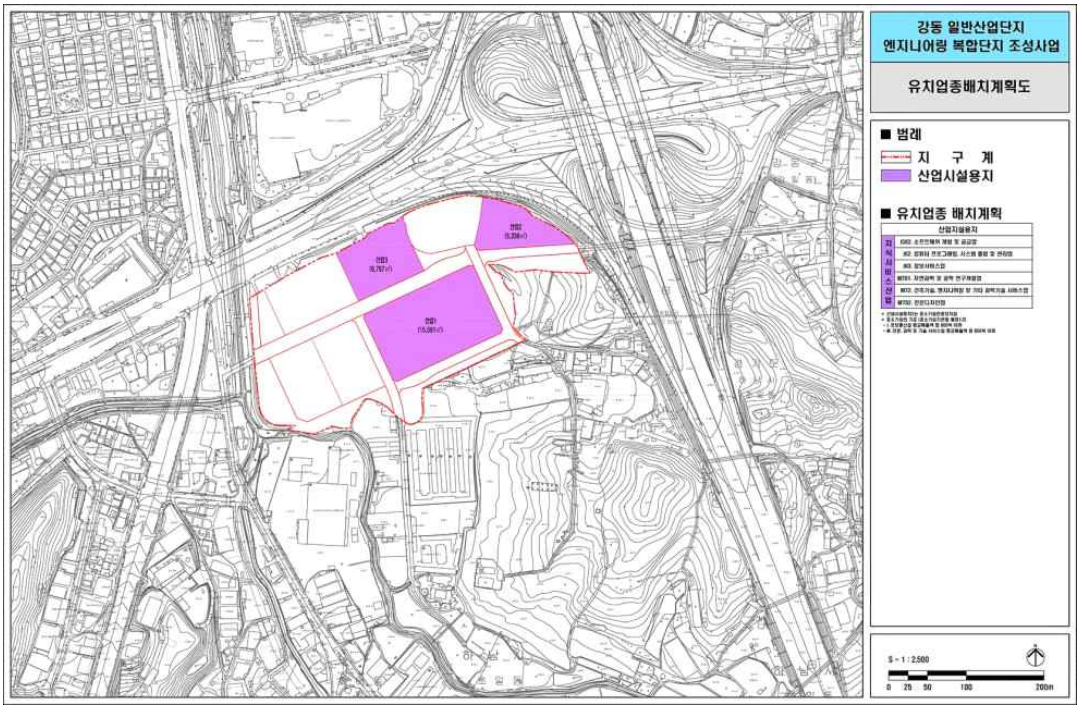


□ 강동일반산업단지 지구단위계획구역 결정(변경)도

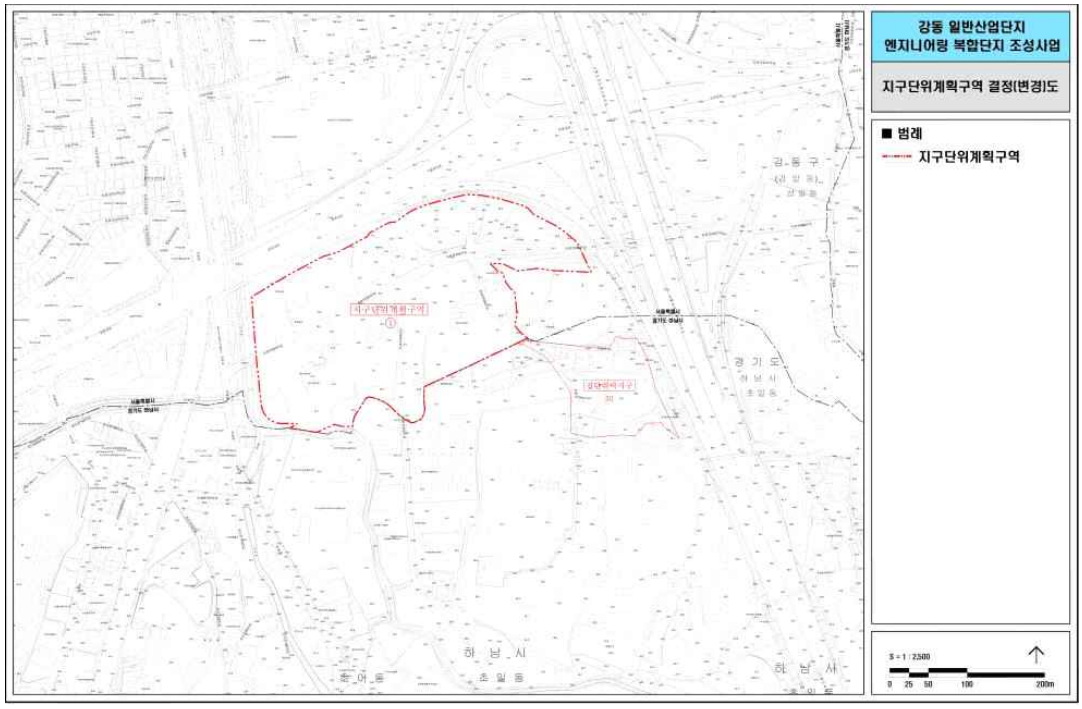


□ 강동일반산업단지 용도구역에 관한 도시관리계획 결정(변경)도

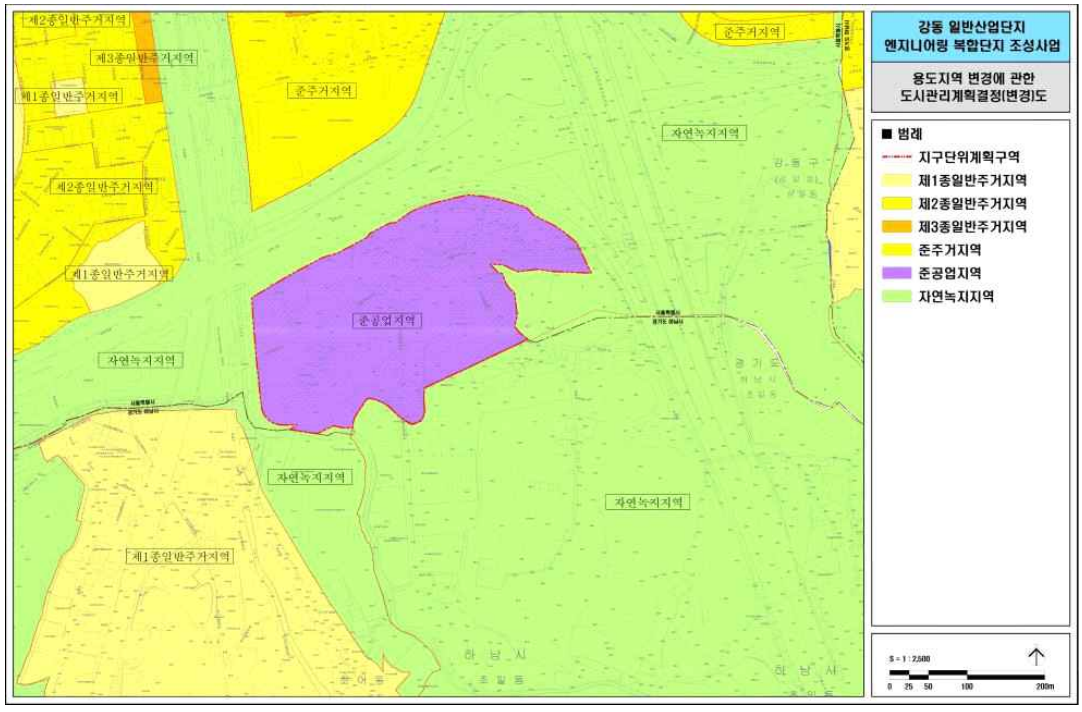

□ 강동일반산업단지 도시기반시설의 배치와 규모에 관한 도시관리계획 결정(변경)도

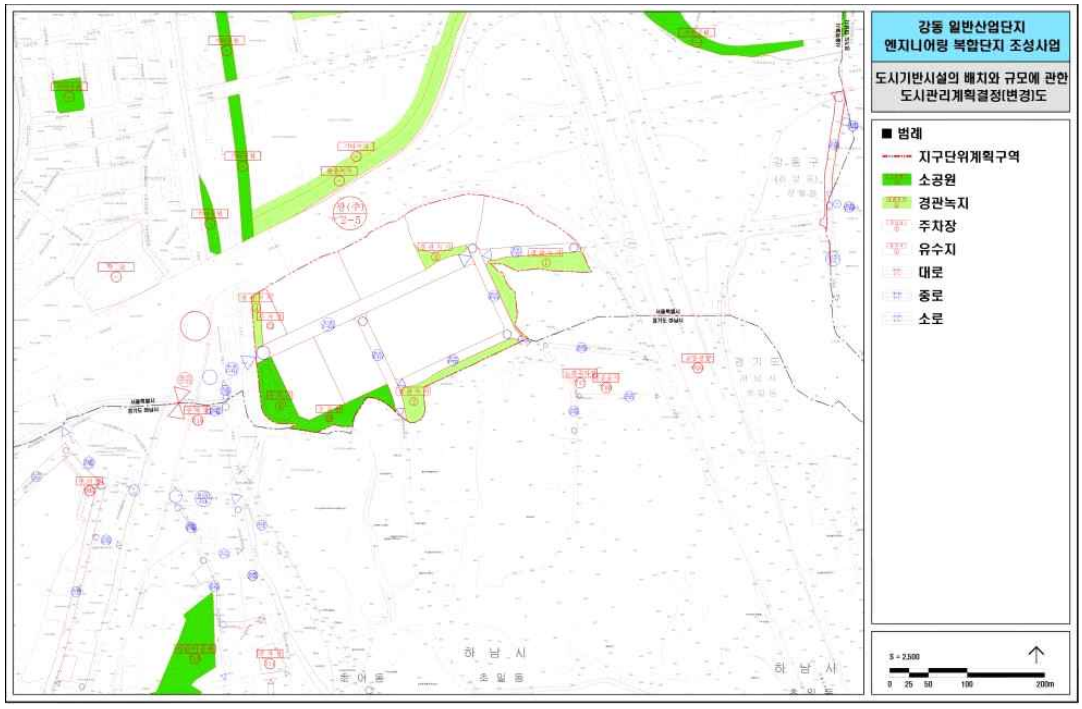

□ 강동일반산업단지 가구 및 획지와 조성에 관한 도시관리계획 결정(변경)도

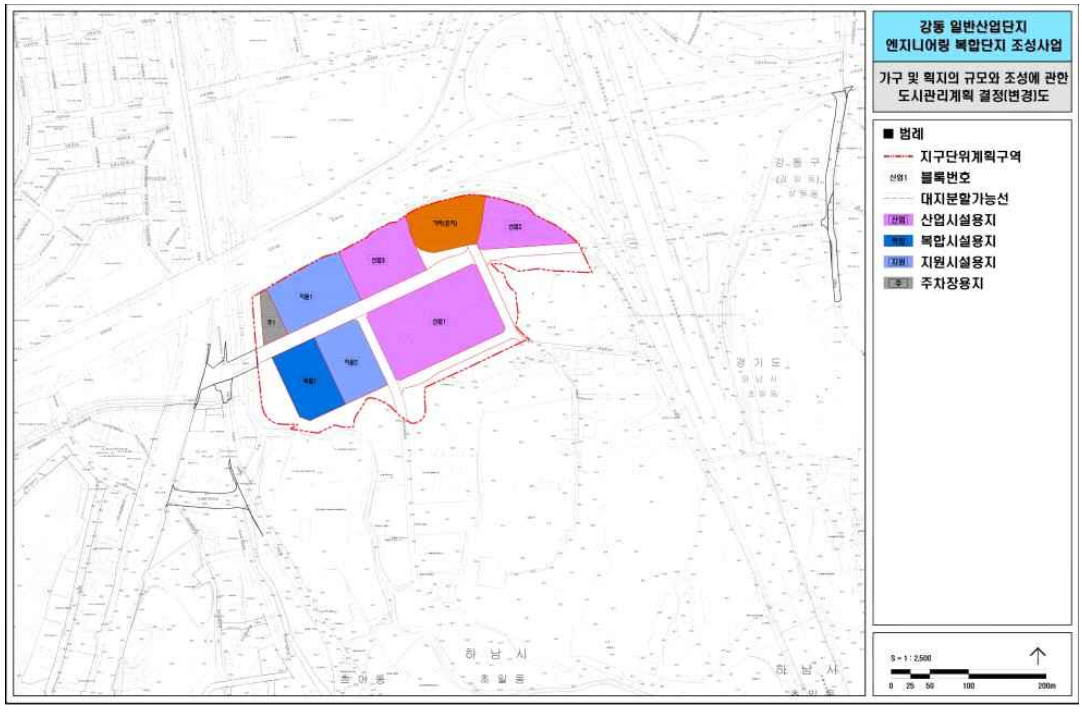

구 공 고

◈ 중구공고 제2023-1038호

도시관리계획(도시계획시설:도로) 결정(변경)(안) 열람공고

1. 서울특별시 고시 제2023-479호(2023.11.9.)로 결정된 도시계획시설(도로)에 대하여 「국토의 계획 및 이용에 관한 법률」 제28조, 같은 법 시행령 제22조 및 「서울특별시 도시계획 조례」 제7조 규정에 따라 주민 및 이해관계인의 의견을 청취하고자 다음과 같이 공고 합니다.
2. 본 도시관리계획(도시계획시설:도로) 결정(변경)(안)에 대하여 의견이 있으신 분은 열람 기간 내 열람 장소로 서면으로 의견서를 제출하여 주시기 바라며, 기타 자세한 사항에 대하여는 열람 장소로 문의하여 주시기 바랍니다.

2023년 11월 23일
중 구 청 장

가. 공고명 : 도시관리계획(도시계획시설:도로) 결정(변경)(안)
나. 도시관리계획(도시계획시설:도로)에 관한 사항
다. 도시관리계획 결정(변경) 조서
1) 도시계획시설(도로) 결정(변경) 조서

구분	규 모				기능	연장 (m)	위 치		사용 형태	주요 경과지	최 초 결정일	비 고
	등급	류별	번호	폭원 (m)			기점	종점				
기정	대로	2	3	30	주간선 도로	2,400	시청	동대문 운동장	일반 도로	-	1936.12.26. (총독부고시 제722호)	을지로
변경	대로	2	3	30	주간선 도로	2,400	시청	동대문 운동장	일반 도로	-	1936.12.26. (총독부고시 제722호)	중복결정 (소로3-a)
기정	소로	3	a	6	특수 도로	1.14	을지로2가 193-2 (을지스타몰)	을지로2가 185	지하 도로	-	2023.11.9. (서고시 제2023-479호)	입체적결정
변경	소로	3	a	6	특수 도로	10.55	을지로2가 193-2 (을지스타몰)	을지로2가 185	지하 도로	-	2023.11.9. (서고시 제2023-479호)	중복결정 (대로2-3) 및 입체적결정

2) 도시계획시설(도로) 결정(변경) 사유서

변경전 도로명	변경후 도로명	변경내용	변경사유
대로2-3	대로2-3	· 소로 3-a와 중복결정	· 을지로 지하상가와 연계되는 지하도로(소로 3-a) 연장 확대에 따른 중복결정
소로3-a	소로3-a	· 소로 3-a 연장 확대	· 기 설치되어 있는 지하도로를 금회 도시계획시설:도로로 결정하고, 지하도로(소로 3-a) 연장 확대에 따른 대로2-3과 중복결정

3) 도시계획시설(지하도로) 입체적 결정 조서(변경없음)


구분	도면표시 번호	시설명	위 치	구분	기정	변경	변경후	비 고
기정	소로-a	도로 (지하도로)	을지로2가 185	길이	1.14m	-	1.14m	2023.11.9. (서고시 제2023-479호)
				폭	6.0m	-	6.0m	
				높이 (해수면기준)	17.1~23.5m	-	17.1~23.5m	

라. 열람기간 : 공고일로부터 14일간


마. 관계도서 : 생략

관련 세부 내용에 대한 열람 편의를 위하여 중구청 6층 도심정비과(☏3396-5753)에 관계도서를 비치하고 있습니다.

<도시계획시설(도로) 결정(기정)도>

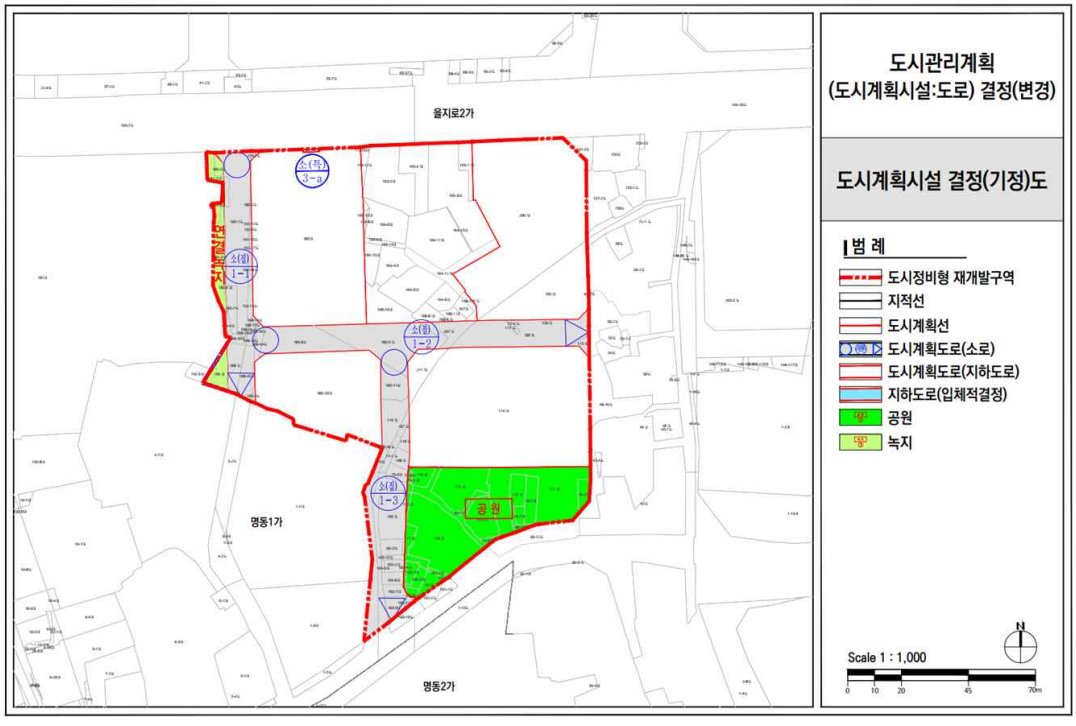

<도시계획시설(도로) 결정(변경)도>

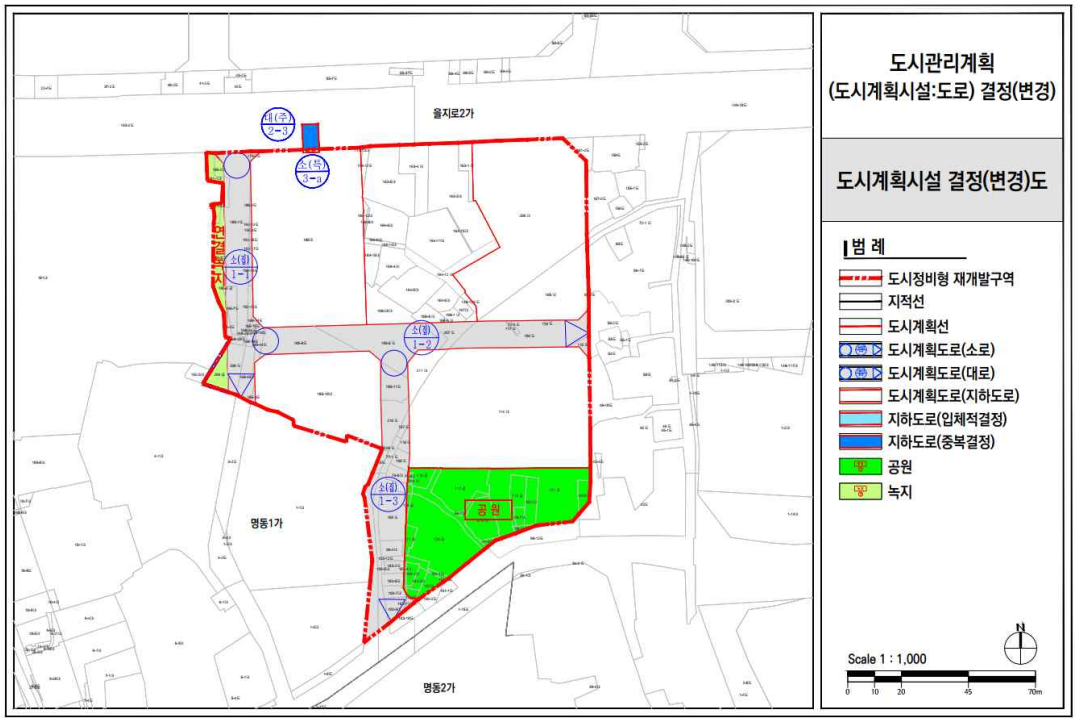

※ 첨부된 지형도면 등은 참고용 도면이므로 측량 등 그 밖의 용도로 사용할 수 없음

◈ 성동구공고 제2023-1655호

도시계획시설사업(응봉근린공원 조성사업) 실시계획(변경) 열람공고

1. 서울특별시 성동구고시 제2018-89호로 실시계획인가 고시된 도시계획시설(응봉근린공원 조성)사업과 관련, 변경사항(사업기간)이 있어 「국토의 계획에 관한 법률」 제90조 및 같은 법 시행령 제99조에 따라 관련 서류를 다음과 같이 열람공고 합니다.
2. 본 공고내용에 의견이 있으신 분은 공람기간 내 의견서를 열람장소에 제출하여 주시기 바라며, 토지소유자 및 이해관계자에게는 개별 통지할 것이나 송달불능 등 미수령자에게는 이 공고로 갈음합니다.

2023년 11월 23일
성 동 구 청 장

가. 사업시행지의 위치: 서울특별시 성동구 금호동2가 산9-1호 일대
나. 사업의 종류 및 명칭
  1) 사업의 종류: 도시계획시설(공원)사업
  2) 사업의 명칭: 응봉근린공원 조성
다. 사업의 면적: 약4,000㎡(※ 보상 외 주변대상지 포함)
라. 사업의 시행자의 성명 및 주소
  1) 시행자: 서울특별시장(사무수임자 성동구청장)
  2) 주 소: 서울특별시 중구 세종대로 110
마. 시설관리청: 서울특별시장
바. 사업 착수일 및 준공예정일(변경)
  1) 당 초: 실시계획인가 고시일부터 2023년 12월 31일까지
  2) 변 경: 실시계획인가 고시일부터 2024년 12월 31일까지
사. 공고방법: 성동구보 및 서울시보 게재, 인터넷 홈페이지
아. 열람기간: 공고일로부터 14일간
자. 열람장소 및 의견제출장소: 성동구청 10층 공원녹지과
차. 수용 또는 사용할 토지 또는 건물의 소재지·지번·지목 및 면적, 소유권과 소유권외의 권리의 명세 및 그 소유자·권리자의 성명·주소 : 붙임
카. 기타 자세한 내용은 성동구청 공원녹지과 (☎2286-5654)에 문의하여 주시기 바랍니다.

물 건 조 서

○ 사업시행자 : 서울특별시 성동구청장

○ 사업의 종류 및 명칭 : 도시계획시설(공원)사업 - 응봉근린공원 조성

연번	소재지 지 번	물건의 종 류	구조 규격	면적(㎡) 및 수량		실제이용 상 황	소유자		세대주	세대원	비고
				공부상 면 적	측 량 면 적		주소	성명			
1	금호동2가 산9-1	건 물	세멘블럭조	66.116	80	주거	금호산 **길 ** (금호동*가)	권**	권**	박**	
		부속건물	세멘블럭조		2	화장실					
		수수꽃다리	H5.0*R30	1주						권**	
		담장	H2.5*L25m	1개소							
		대문	H1.8*W1.7m	1개소						권**	
		화단	-	6㎡							
2	금호동2가 산9-1	건 물	세멘블럭조	82.645	89	주거	금호산 **길 **-* (금호동*가)	박**	박**		
		부속건물	세멘블럭조		10	창고					
			세멘블럭조		8	화장실				김**	
		꽃사과나무	H2.0*R4	1주							
		담장	H2.5*L1.5m	1개소							
		대문	H1.9*W1.7m	1개소						이**	

연번	소재지 지 번	물건의 종 류	구조 규격	면적(㎡) 및 수량		실제이용 상 황	소유자		세대주	세대원	비고
				공부상 면 적	측 량 면 적		주소	성명			
		화단	-	4㎡							
3	금호동2가 산9-1	건 물	세멘블럭조	59.5044	46	주거	금호산 **길 **-* (금호동*가)	김**	이**	김**	
					24	주거					
		부속건물	세멘블럭조		5	창고			이**		
		대문	H1.9*W1.3m	1개소					이**		
		계단	W1.1*L1.1m	1개소							
4	금호동2가 산9-1	건 물	세멘블럭조	82.645	84	주거	금호산 **길 **-* (금호동*가)	민**	민**	장**	
		부속건물	세멘블럭조		4	창고					
		대문	H1.9*W1.5m	1개소							
		화단	-	42㎡							

연번	소재지 지 번	물건의 종 류	구조 규격	면적(㎡) 및 수량		실제이용 상 황	소유자		세대주	세대원	비고
				공부상 면 적	측 량 면 적		주소	성명			
		계단1	W1.0*L3.0m	1개소							
		계단2	W1.0*L1.0m	1개소						민**	
		계단3	W1.5*L0.7m	1개소							
		연탄광	-	2㎡							
		장독대		2㎡							
		담장(석축)	H2.0*L15.0m	1개소							
		담장	H1.5*L12.0m	1개소							
5	금호동2가 산9-1	건 물	세멘블럭조	36.3638	49	주거	금호산 **길 **-** (금호동*가)	오**	오**	임**	
		부속건물	세멘블럭조		4	창고					
		대문	H2.0*W1.3m	1개소							

연번	소재지 지 번	물건의 종 류	구조 규격	면적(㎡) 및 수량		실제이용 상 황	소유자		세대주	세대원	비고
				공부상 면 적	측 량 면 적		주소	성명			
		계단	W1.4*L1.6m	1개소							
		옥상텃밭	-	4㎡							
		장독대	-	7㎡							
		담장(석축)	H1.5*L8.0m	1개소							
6	금호동2가 산9-1	건 물	세멘블럭조	42.9754	53	주거	금호산 **길 **-** (금호동*가)	이**	박**		
		부속건물	세멘블럭조		9	창고					
		대문	H2.0*W1.0m	1개소							
		계단	W2.0*L3.0m	1개소					이**	김**	
		담장(석축)	H1.5*L8.0m	1개소							

◈ 동대문구공고 제2023-1400호

이문제3구역 공원조성계획(최초) 결정 주민의견청취 열람공고

서울특별시고시 제2007-469호(2008.01.07.)로 도시계획시설(공원) 최초 결정된 이문제3구역 재정비촉진구역 관련 공원에 대하여 공원조성계획(최초) 결정을 위해 「국토의 계획 및 이용에 관한 법률」 제28조 및 동법 시행령 제22조, 「도시공원 및 녹지 등에 관한 법률」 제16조의2에 따라 주민의견 청취를 위하여 다음과 같이 열람 공고합니다.

본 공원조성계획(최초)안에 대하여 의견이 있으신 분은 열람기간 내에 열람장소에 의견서를 제출하여 주시기 바라며, 기타 자세한 사항은 열람장소로 문의하시기 바랍니다.

2023년 11월 23일
동 대 문 구 청 장

1. 공원종류 : 소공원 2개소, 어린이공원 1개소

2. 위　　치 : 서울특별시 동대문구 이문동 256-375 외 2개소

3. 면　　적 : 소공원1(8,585.00㎡), 소공원2(1,921.00㎡), 어린이공원(2,431.00㎡)

4. 조성내용
   ㅇ소공원1: 기반시설 1,316.14㎡, 조경시설 15.20㎡, 휴양시설 76.32㎡,
   운동시설 104.64㎡, 관리시설 24.40㎡, 녹지 및 기타 7,048.30㎡
   ㅇ소공원2: 기반시설 295.82㎡, 휴양시설 17.98㎡, 운동시설 52.10㎡, 녹지 및 기타 1,555.10㎡
   ㅇ어린이공원: 기반시설 423.88㎡, 조경시설 30.40㎡, 휴양시설 115.46㎡,
   유희시설 662.06㎡, 운동시설 82.09㎡, 녹지 1,147.11㎡

5. 열람기간 : 공고일로부터 14일간

6. 열람장소 : 동대문구청 공원녹지과 (☎02-2127-4775)

7. 기타 자세한 사항은 열람장소로 문의하시기 바랍니다.

이문3 재정비촉진구역 소공원1 조성계획결정(최초) 조서

1. 총괄표 (위치 : 서울특별시 동대문구 이문동 253-375번지 일원)

구 분		최초						비 고
		부지면적 (㎡)	시설면적 (㎡)	건축물			공작물 (기)	
				동수 (동)	바닥면적 (㎡)	연면적 (㎡)		
합 계		8,585.00	1,660.52	-	-	-	124	
기반시설	소 계	1,316.14	1,316.14	-	-	-	-	
	도 로	1,247.58	1,247.58	-	-	-	-	
	광 장	68.56	68.56	-	-	-	-	
조경시설		2.85	2.85	-	-	-	1	
유희시설		-	-	-	-	-	-	
휴양시설		76.32	76.32	-	-	-	15	
교양시설		-	-	-	-	-	-	
운동시설		104.64	104.64	-	-	-	9	
편익시설		-	-	-	-	-	1	
관리시설		24.40	24.40	-	-	-	94	
녹지 및 기타		7,048.30	13.82	-	-	-	4	
시설률 (법정 20%)		(1,660.52 / 8,585.00㎡) × 100 = 19.34 %						
건폐율 (법정 5%)		(148.22㎡ / 8,585.00㎡) × 100 = 1.72 %						

2. 시설조서


구분	시설명	최초								비고
		부호	부지면적 (㎡)	시설면적 (㎡)	구조	규모	건축물 (㎡)		공작물 (기)	
							바닥면적	연면적		
합 계			8,585.00	1,660.52	-	-	-	-	124	
기반시설	소 계		1,316.14	1,316.14	-	-	-	-	-	
	도 로		1,247.58	1,247.58	-	-	-	-	-	
	광 장	가	68.56	68.56	-	-	-	-	-	
조경시설	소 계		15.20	15.20	-	-	-	-	1	
	그늘시렁	①	15.20	15.20	-	-	-	-	(1)	
휴양시설	소 계		76.32	76.32	-	-	-	-	15	
	휴게소	나-1	(34.76)	-	-	-	-	-	-	
		나-2	(15.34)	-	-	-	-	-	-	
		나-3	(15.98)	-	-	-	-	-	-	
		나-4	(10.24)	-	-	-	-	-	-	
	등의자	②	-	-	-	-	-	-	(15)	
편익시설	소계		-	-	-	-	-	-	1	
	음수전	③	-	-	-	-	-	-	(1)	
운동시설	소계		104.64	104.64	-	-	-	-	9	
	체력단련장	다	104.64	104.64	-	-	-	-	-	
	운동시설	④	-	-	-	-	-	-	(9)	
관리시설	소 계		24.40	24.40	-	-	-	-	94	
	관리사무소	라	24.40	24.40	-	-	-	-	-	
	볼라드	⑤	-	-	-	-	-	-	(16)	
	공원명칭안내판	⑥	-	-	-	-	-	-	(1)	

구분	시설명	최초								비고
		부호	부지면적 (㎡)	시설면적 (㎡)	구조	규모	건축물 (㎡)		공작물 (기)	
							바닥면적	연면적		
관리시설	공원이용안내판	⑦	-	-	-	-	-	-	(1)	
	휀스	⑧	-	-	-	-	-	-	(1)	
	공원등	⑨	-	-	-	-	-	-	(18)	
	CCTV	⑩	-	-	-	-	-	-	(3)	
	볼라드등	⑪	-	-	-	-	-	-	(52)	
	자연석쌓기A	⑫	-	-	-	-	-	-	(1)	
	자연석쌓기B	⑬	-	-	-	-	-	-	(1)	
녹지 및 기타	소계		7,048.30	123.82	-	-	-	-	4	
	녹지		(6,924.48)	-	-	-	-	-	-	
	계단실-1	마-1	(66.96)	(66.96)	-	-	-	-	(1)	
	계단실-2	마-2	(42.99)	(42.99)	-	-	-	-	(1)	
	DA-1	마-3	(10.57)	(10.57)	-	-	-	-	(1)	
	DA-2	마-4	(3.30)	(3.30)	-	-	-	-	(1)	

3. 도로조서

구분	등급	류별	번호	폭원 (m)	연장 (m)	면적 (㎡)	기능	기점	종점	비고
신설	합 계				488.40	1,247.58				
신설	소로	소 계			488.40	1,247.58				
신설	소로	3	1	3.0	219.13	684.99	진입로	공원경계	공원경계	
신설	소로	3	2	1.5	88.56	133.75	시설연결로	소로3-1	소로3-5	
실설	소로	3	3	4.0	4.14	17.10	진입로	공원경계	소로3-2	
신설	소로	3	4	3.0	14.37	44.82	시설연결로	소로3-5	소로3-1	
신설	소로	3	5	2.5	80.50	231.52	진입로	공원경계	소로3-1	
신설	소로		6	4.0	2.82	10.64	진입로	공원경계	소로3-1	
신설	소로		7	1.5	12.28	19.63	시설연결로	소로3-6	소로3-7	
신설	소로		8	1.5	66.60	105.13	시설연결로	소로3-1	소로3-1	

이문제3구역 재정비촉진구역 소공원1 조성계획도

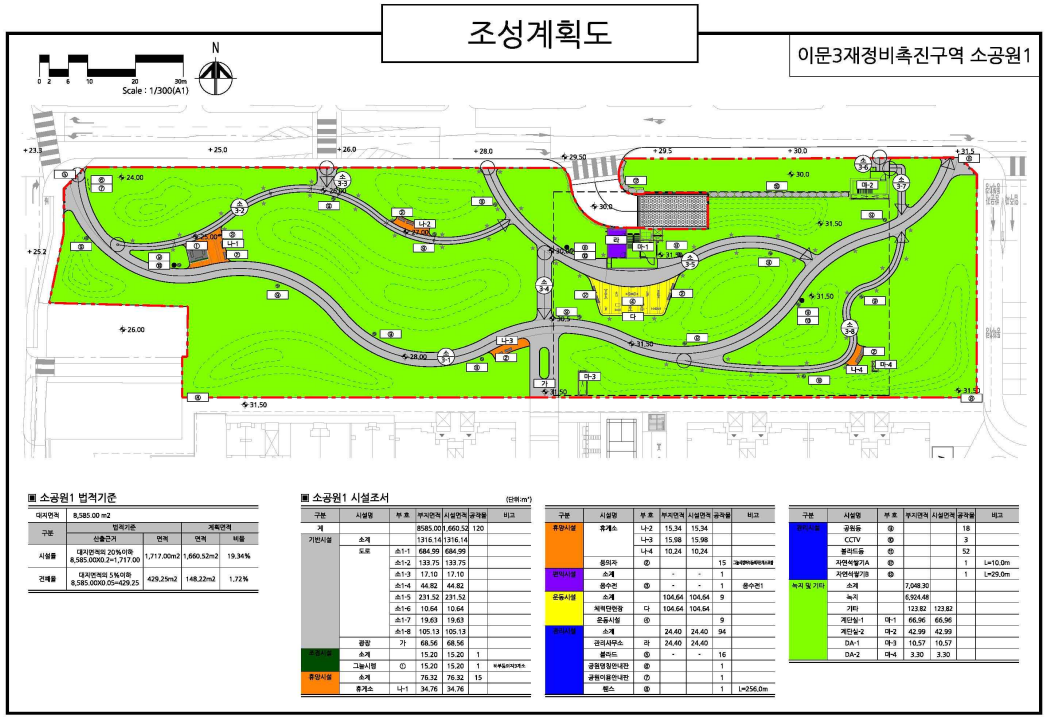

이문3 재정비촉진구역 소공원2 조성계획결정(최초) 조서

1. 총괄표 (위치 : 서울시 동대문구 이문동 256-375일원)

구 분		최초						비 고
		부지면적 (㎡)	시설면적 (㎡)	건축물			공작물 (기)	
				동수 (동)	바닥면적 (㎡)	연면적 (㎡)		
합 계		1,921.00	365.90	-	-	-	37	-
기반시설	소 계	295.82	295.82	-	-	-	-	
	도 로	269.23	269.23	-	-	-	-	-
	광 장	26.59	26.59	-	-	-	-	-
조경시설		0.00	0.00	-	-	-	-	-
유희시설		0.00	0.00	-	-	-	-	-
휴양시설		17.98	17.98	-	-	-	7	-
교양시설		0.00	0.00	-	-	-	-	-
운동시설		52.10	52.10	-	-	-	4	-
편익시설		0.00	0.00	-	-	-	1	-
관리시설		0.00	0.00	-	-	-	25	-
녹지 및 기타		1,555.1	-	-	-	-	-	-
시설률 (법정 20%)		(365.9 / 1,921.00) × 100 = 19.04%						-
건폐율 (법정 5%)		-						-

2. 시설조서


구분	시설명	최초							공작물(기)	비 고
		부호	부지면적(㎡)	시설면적(㎡)	구조	규모	건축물(㎡) 바닥면적	건축물(㎡) 연면적		
합 계			1.921.00	365.90	-	-	-	-	37	-
기반시설	소 계		295.82	295.82	-	-	-	-	-	-
	도 로		269.23	269.23	-	-	-	-	-	-
	광 장	가	26.59	26.59	-	-	-	-	-	-
		가-1	(16.26)	(16.26)	-	-	-	-	-	-
		가-2	(10.33)	(10.33)	-	-	-	-	-	-
휴양시설	소 계		17.98	17.98	-	-	-	-	7	-
	휴게소	나-1	(6.20)	(6.20)	-	-	-	-	-	-
		나-2	(7.13)	(7.13)	-	-	-	-	-	-
		나-3	(1.45)	(1.45)	-	-	-	-	-	-
		나-4	(1.60)	(1.60)	-	-	-	-	-	-
		나-5	(1.60)	(1.60)	-	-	-	-	-	-
	등의자	①	-	-	-	-	-	-	(4)	-
	앉음벽	②	-	-	-	-	-	-	(3)	-
편익시설	소계		-	-	-	-	-	-	1	-
	음수전	③	-	-	-	-	-	-	(1)	-
운동시설	소계		52.10	52.10	-	-	-	-	4	-
	체력단련장	다	52.10	52.10	-	-	-	-	-	-
	운동시설	④	-	-	-	-	-	-	-	-
관리시설	소계		-	-	-	-	-	-	4	-
	볼라드	⑤	-	-	-	-	-	-	(25)	-
	공원명칭안내판	⑥	-	-	-	-	-	-	(14)	-
	공원이용안내판	⑦	-	-	-	-	-	-	(1)	-
	휀스	⑧	-	-	-	-	-	-	(1)	-
	공원등	⑨	-	-	-	-	-	-	(1)	-
	CCTV	⑩	-	-	-	-	-	-	(5)	-
녹지 및 기타	소 계		1,555.1	-	-	-	-	-	3	-
			1,555.1	-	-	-	-	-	-	-

3. 도로조서

구분	등급	류별	번호	폭원(m)	연장(m)	면적(㎡)	기능	기점	종점	비고
최초	합 계				157.04	269.23	-	-	-	-
변경					-	-	-	-	-	-
최초	소로	소 계			157.04	269.23	-	-	-	-
변경					-	-	-	-	-	-
최초		3	1	2.5	6.77	16.52	진입로	공원경계	소로3-2	-
최초		3	2	1.5	79.33	128.57	진입로	공원경계	광장 가-1	-
최초		3	3	1.5	8.4	13.11	진입로	공원경계	소로3-2	-
최초		3	4	1.5	16.89	26.62	시설연결로	소로3-5	소로3-2	-
최초		3	5	1.5	30.51	46.34	시설연결로	광장 가-1	소로3-2	-
최초		3	6	2.5	15.14	38.07	시설연결로	광장 가-2	소로3-2	-

이문제3구역 재정비촉진구역 소공원2 조성계획도

조성계획도

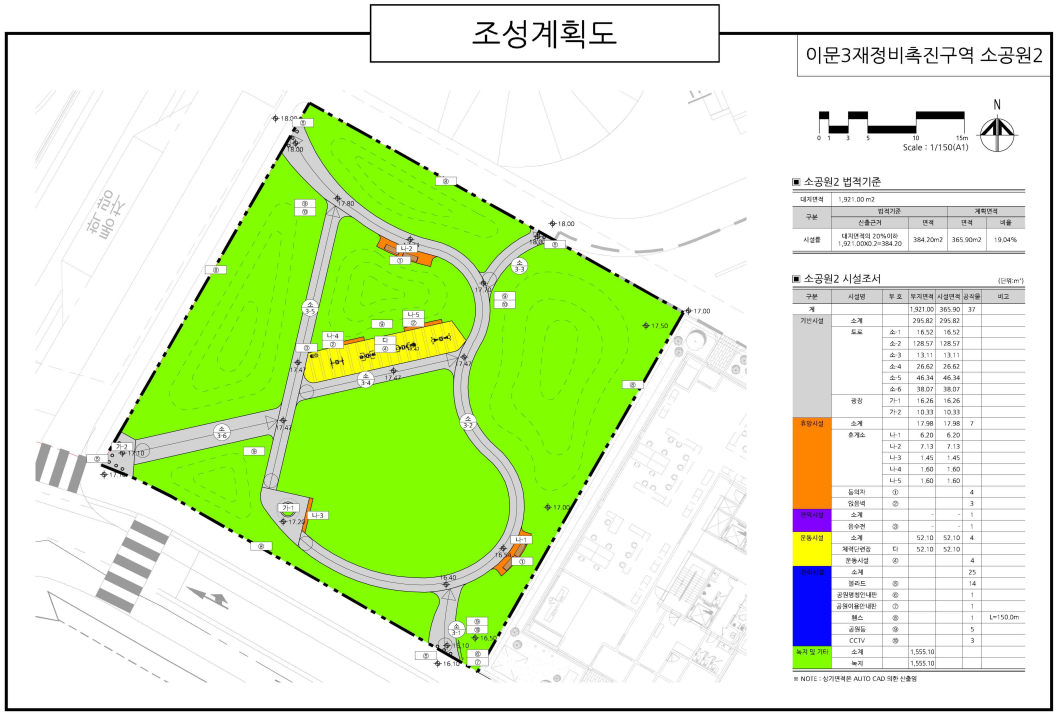

이문3 재정비촉진구역 어린이공원 조성계획결정(최초) 조서

1. 총괄표 (위치 : 서울특별시 동대문구 이문동 163-235번지 일원)

구 분		최초						비 고
		부지면적 (㎡)	시설면적 (㎡)	건축물			공작물 (기)	
				동수 (동)	바닥면적 (㎡)	연면적 (㎡)		
합 계		2,461.00	1,313.89	-	-	-	57	
기반시설	소 계	423.88	423.88	-	-	-	-	
	도 로	297.32	297.32	-	-	-	-	
	광 장	26.56	26.56	-	-	-	-	
조경시설		30.4	30.4	-	-	-	2	
유희시설		662.06	662.06	-	-	-	16	
휴양시설		115.46	115.46	-	-	-	12	
교양시설		0.00	0.00	-	-	-	-	
운동시설		82.09	82.09	-	-	-	5	
편익시설		0.00	0.00	-	-	-	1	
관리시설		0.00	0.00	-	-	-	21	
녹지 및 기타		1147.11		-	-	-	-	
시 설 률 (법정 60%)		(1,313.89 / 2,461.00㎡) × 100 = 53.39 %						
건 폐 율 (법정 10%)								

2. 시설조서


구분	시설명	최초							공작물(기)	비고
		부호	부지면적(㎡)	시설면적(㎡)	구조	규모	건축물(㎡)			
							바닥면적	연면적		
합 계			2,461.00	1,313.89	-	-	-	-	57	
기반시설	소 계		423.88	423.88	-	-	-	-	-	
	도 로		397.32	397.32	-	-	-	-	-	
	광 장	가	26.56	26.56	-	-	-	-	-	
조경시설	소 계		30.4	30.4	-	-	-	-	2	
	그늘시렁	①	30.4	30.4	-	-	-	-	(2)	
휴양시설	소 계		115.46	115.46	-	-	-	-	12	
	휴게소	나-1	(10.86)	(10.86)	-	-	-	-	-	
		나-2	(11.24)	(11.24)	-	-	-	-	-	
		나-3	(2.00)	(2.00)	-	-	-	-	-	
		나-4	(91.36)	(91.36)	-	-	-	-	-	
	등의자	②	-	-	-	-	-	-	(10)	
	앉음벽-1	③	-	-	-	-	-	-	(1)	
	앉음벽-2	④	-	-	-	-	-	-	(1)	
편익시설	소계		-	-	-	-	-	-	1	
	음수전	⑤	-	-	-	-	-	-	(1)	
유희시설	소계		662.06	662.06	-	-	-	-	16	
	어린이놀이터	다	662.06	662.06	-	-	-	-	-	
	놀이시설	⑥	-	-	-	-	-	-	(16)	
운동시설	소계		82.09	82.09	-	-	-	-	5	
	체력단련장	라	82.09	82.09	-	-	-	-	-	
	운동시설	⑦	-	-	-	-	-	-	(5)	

구분	시설명	최초								비 고
		부호	부지면적 (㎡)	시설면적 (㎡)	구조	규모	건축물 (㎡)		공작물 (기)	
							바닥면적	연면적		
관리 시설	소계		82.09	82.09	-	-	-	-	21	
	볼라드	⑧	-	-	-	-	-	-	(6)	
	공원명칭 안내판	⑨	-	-	-	-	-	-	(1)	
	공원이용 안내판	⑩	-	-	-	-	-	-	(1)	
	놀이시설 안내판	⑪	-	-	-	-	-	-	(1)	
	휀스	⑫	-	-	-	-	-	-	(1)	
	공원등	⑬	-	-	-	-	-	-	(9)	
	CCTV	⑭	-	-	-	-	-	-	(2)	
녹지 및 기타	소 계		1,147.11	-	-	-	-	-	-	
	녹지 및 기타		1,147.11	-	-	-	-	-	-	

3. 도로조서

구분	등급	류별	번호	폭원(m)	연장(m)	면적(㎡)	기능	기점	종점	비고
최초	합 계				153.9	397.32				
변경										
최초	소로	소 계			153.9	397.32				
변경										
최초		3	1	2.5	11.1	34.17	진입로	공원경계	소로3-2	
최초		3	2	2.6	127.8	332.09	산책로	소로3-1	소로3-3	
최초		3	3	2.0	15.0	31.06	진입로	소로3-2	광장 가	

이문제3구역 재정비촉진구역 어린이공원 조성계획도

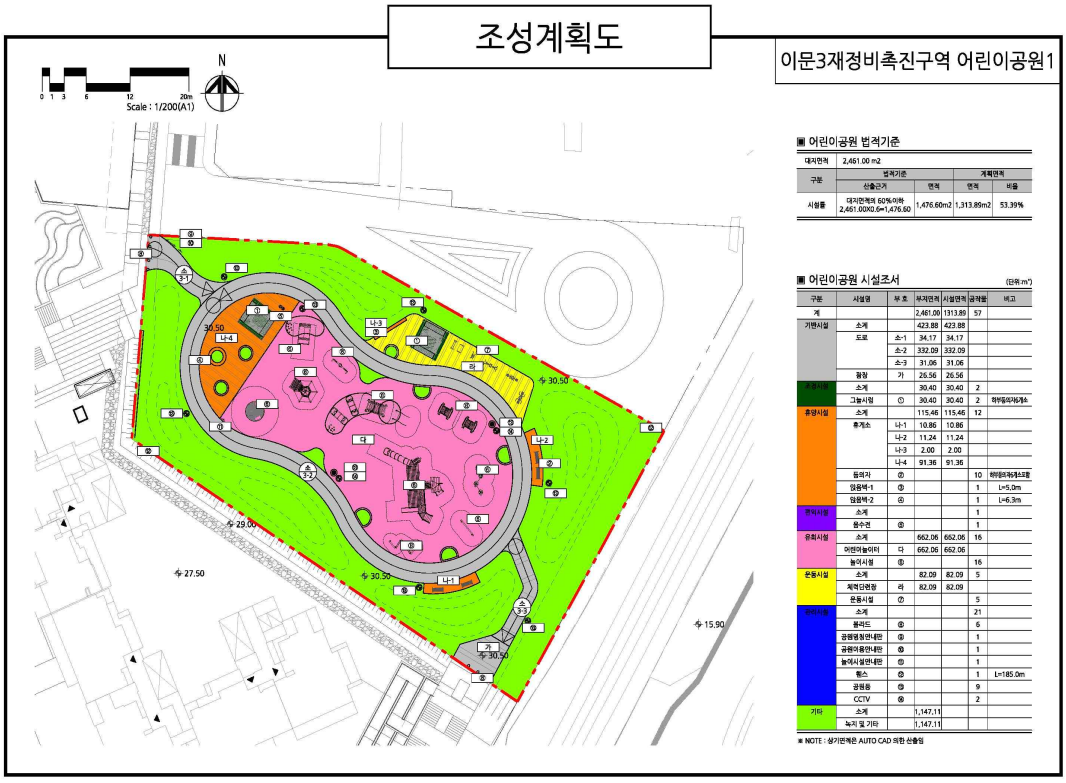

◈ 은평구공고 제2023-1892호

도시관리계획(연신내 지구단위계획) 결정(변경)(안) 재열람공고

1. 서울특별시고시 제1996-195호(1996.07.13.)로 구역 결정되고, 서울특별시고시 제2002-255호(2002.06.27.) 및 서울특별시고시 제2011-104호(2011.04.11.)로 지구단위계획 결정 및 변경(재정비) 결정, 서울특별시 은평구공고 제2022-1568(2022.10.06.)호로 열람공고 한 연신내 지구단위계획 결정(변경)(안)에 대하여

2. 2023년 제15차 서울특별시 도시·건축공동위원회(2023.10.12.) 심의결과(수정가결)를 반영하여, 「국토의 계획 및 이용에 관한 법률」 제28조, 같은 법 시행령 제22조, 「서울특별시 도시계획 조례」 제7조에 따라 주민 및 이해관계인의 의견을 청취하고자 아래와 같이 재열람공고 합니다.

3. 본 지구단위계획 결정(변경)(안)에 대하여 의견이 있을 경우, 열람기간 내에 의견서를 서면으로 작성하여 열람장소에 제출하여 주시기 바랍니다.

2023년 11월 23일
은 평 구 청 장

가. 공 고 일 : 2023. 11. 23.(목)
나. 열람기간 : 2023. 11. 23. ~ 12. 8.(14일 이상)
다. 열람장소 : 은평구청 도시계획과 (☎02-351-7412)
라. 도시관리계획(연신내 지구단위계획) 결정(변경)(안)

구분	구역명	위치	면적(㎡)			최초결정일	비고
			기정	변경	변경후		
기정	연신내 지구단위계획구역	불광동 311번지 일대 대조동 185번지 일대 갈현동 396번지 일대	166,010	-	166,010	1996.07.13. (서울특별시고시 제1996-195호)	-

※ 세부 구역의 범위, 계획 등은 열람장소 비치 도서 및 도면으로 갈음
마. 관계도서 : 생략(열람장소에 비치된 도서와 같음)
바. 기타사항 : 재열람내용은 확정된 안이 아니므로 추후 도시관리계획 결정 절차 이행 중 변경될 수 있습니다.

◈ 강서구공고 제2023-2064호

도시계획시설(염창근린공원)사업 완료 공고

1. 건설부 고시 제138호(1977.7.9)로 최초 도시계획시설(공원) 결정되고, 건설부 고시 제112호(1990.5.1)로 최초 공원조성계획 결정, 서울특별시고시 제2021-352호(2021.7.15)로 공원조성계획 변경 및 지형도면 고시된 도시계획시설 염창근린공원에 대하여,

2. 서울특별시 강서구고시 제2021-183호(2021.11.25.)로 실시계획(변경) 인가 고시된 도시계획시설(염창근린공원)사업이 완료됨에 따라, 『국토의 계획 및 이용에 관한 법률』 제98조 및 같은법 시행령 제102조에 의하여 다음과 같이 공고합니다.

2023년 11월 23일
강 서 구 청 장

가. 사업의 종류 및 명칭
  1) 사업의 종류 : 도시계획시설(공원)사업
  2) 사업의 명칭 : 염창근린공원 조성
나. 사업시행지 : 서울특별시 강서구 염창동 산32-13번지 등 7필지
다. 사업의 면적 및 내용
  1) 면 적 : 12,776㎡
  2) 내 용 : 장기미집행 공원용지 보상
라. 사업시행자의 성명 및 주소
  1) 시행자 : 서울특별시 강서구청장
  2) 주 소 : 서울특별시 강서구 화곡로 302
마. 시설관리청 : 서울특별시장
바. 사업기간 : 실시계획인가일로부터 ~ 2023.12.31.
사. 수용 또는 사용할 토지조서

일련번호	소재지	지목	면적		실이용사항	소유자			소유권 이외의 권리			비고
			공부상(㎡)	편입(㎡)		성명 또는 명칭	공유지분	주소	성명	주소	권리의 종류 및 내용	
계			12,776	12,776								
1	염창동 산32-13	임야	1,658	1,658	공원	서울특별시	단독지분	서울특별시 중구 세종대로 110	-	-	-	
2	염창동 산30-67	임야	140	140	공원	서울특별시	단독지분	서울특별시 중구 세종대로 110	-	-	-	

일련번호	소재지	지목	면적		실이용사항	소유자			소유권 이외의 권리			비고
			공부상(㎡)	편입(㎡)		성명 또는 명칭	공유지분	주소	성명	주소	권리의 종류 및 내용	
3	염창동 산30-62	임야	2,000	2,000	공원	서울특별시	단독지분	서울특별시 중구 세종대로 110	-	-	-	
4	염창동 산30-65	임야	526	526	공원	서울특별시	단독지분	서울특별시 중구 세종대로 110	-	-	-	
5	염창동 산30-66	임야	3,974	3,974	공원	서울특별시	단독지분	서울특별시 중구 세종대로 110	-	-	-	
6	염창동 산30-64	임야	1,700	1,700	공원	서울특별시	단독지분	서울특별시 중구 세종대로 110	-	-	-	
7	염창동 산30-61	임야	2,778	2,778	공원	서울특별시	단독지분	서울특별시 중구 세종대로 110	-	-	-	

아. 관계도서 : 생략(강서구청 가양동별관 3층 공원녹지과 비치, ☎02-2600-4255)

◈ 관악구공고 제2023-2016호

도시계획시설(관악산근린공원) 조성계획(변경)결정(안) 열람공고

1. 건설부고시 제369호(1980.11.15.)로 도시계획시설(공원) 최초 결정 및 서울특별시고시 제2020-254호(2020.6.29.)로 도시계획시설(공원) 최종 결정되고, 서울특별시고시 제2023-480호(2023.11.09.)로 조성계획(변경)결정된 관악산근린공원에 대하여 「국토의 계획 및 이용에 관한 법률」 제28조 및 같은 법 시행령 제22조, 「도시공원 및 녹지 등에 관한 법률」 제16조의 2 규정에 따라 공원조성계획 결정(변경)에 따른 주민의견 청취를 위하여 다음과 같이 열람공고합니다.
2. 관계도서는 열람장소에 비치하여 열람하고 있으니 본 공원조성계획(안)에 대한 의견이 있으신 분은 열람기간 내 의견서를 열람장소에 서면으로 제출하여 주시기 바랍니다.

2023년 11월 23일
관 악 구 청 장

가. 공 원 명 : 관악산근린공원(신림계곡지구)
나. 위 치 : 서울시 관악구 봉천동 산48-5번지 일대
다. 면 적 : 1,765,534.7㎡(신림계곡지구 379,598.9㎡)
라. 공원조성계획 변경(안) : 붙임참조
마. 열람기간 : 공고일 다음날로부터 14일간
바. 열람장소 : 관악구청 6층 공원녹지과(☎02-879-6524)
사. 기타 자세한 사항은 열람장소로 문의하시기 바랍니다.

관악산근린공원 조성계획결정(변경)조서

1. 총괄표 (지구별 : 관악구 봉천동 산48-5일대, 금천구 독산동 산118-4 일대)

구분		변경전						구분	변경후						비고
		부지면적(㎡)	시설면적(㎡)	건축물			공작물(기)		부지면적(㎡)	시설면적(㎡)	건축물			공작물(기)	
				동수(동)	바닥면적(㎡)	연면적(㎡)					동수(동)	바닥면적(㎡)	연면적(㎡)		
계		1,765,534.70	490,869.2	63	32,356.84	86,481.43	826	계	1,765,534.70	492,040.2	63	32,356.84	86,481.43	826	시설면적 증 1,171.00㎡
시설지구	소계	2,249,010.75	490,869.2	63	32,356.84	86,481.43	826	소계	1,765,534.70	492,040.2	63	32,356.84	86,481.43	826	
	독산지구	102,145.00	16,302.32	4	81.00	81.00	113	독산지구	102,145.00	16,302.32	4	81.00	81.00	113	
	금천체육지구	103,306.80	44,931.36	5	4,339.36	12,862.80	146	금천체육지구	103,306.80	44,931.36	5	4,339.36	12,862.80	146	
	산기슭지구	14,084.90	8,417.26	2	583.48	1,847.48	34	산기슭지구	14,084.90	8,417.26	2	583.48	1,847.48	34	
	목골지구	6,213.50	1,160.87				11	목골지구	6,213.50	1,160.87				11	
	댓골지구	2,115.00	246.25				13	댓골지구	2,115.00	246.25				13	

구분		변경전						구분	변경후						비고
		부지면적(㎡)	시설면적(㎡)	건축물			공작물(기)		부지면적(㎡)	시설면적(㎡)	건축물			공작물(기)	
				동수(동)	바닥면적(㎡)	연면적(㎡)					동수(동)	바닥면적(㎡)	연면적(㎡)		
	삼성산지구	37,874.90	9,235.41				49	삼성산지구	37,874.90	9,235.41				49	
	금천삼각지구	47,205.30	9,100.28				33	금천삼각지구	47,205.30	9,100.28				33	
	은행숲지구	1,145.00	33.36					은행숲지구	1,145.00	33.36					
	선우지구	87,892.70	30,020.62	1	749.05	749.05	13	선우지구	87,892.70	30,020.62	1	749.05	749.05	13	
	난곡지구	23,409.00	5,548.55				12	난곡지구	23,409.00	5,548.55				12	
	난향지구	10,186.40	3,098.15	1	59.00	59.00	30	난향지구	10,186.40	3,098.15	1	59.00	59.00	30	
	목골산지구	57,402.50	4,329.67				4	목골산지구	57,402.50	4,329.67				4	
	미성지구	10,198.10	3,722.30	1	1,408.30	1,636.30	39	미성지구	10,198.10	3,722.30	1	1,408.30	1,636.30	39	
	난우지구	22,425.20	3,332.91				16	난우지구	22,425.20	3,332.91				16	
시설지구	법원단지지구		295.05				8	법원단지지구	7,634.30	295.05				8	

구분		변경전						구분	변경후						비고
		부지면적(㎡)	시설면적(㎡)	건축물			공작물(기)		부지면적(㎡)	시설면적(㎡)	건축물			공작물(기)	
				동수(동)	바닥면적(㎡)	연면적(㎡)					동수(동)	바닥면적(㎡)	연면적(㎡)		
	양지지구							양지지구	10,586.00						
	하늘지구		5,578.78	1	27.80	27.80	55	하늘지구	21,039.90	5,578.78	1	27.80	27.80	55	
	난곡로지구	3,332.91	409.70					난곡로지구	409.70	409.70					
	난향숲길지구	22,425.20	534.71				22	난향숲길지구	25,838.20	534.71				22	
	원신지구	51,453.70	5,613.31	1	246.80	246.80	22	원신지구	51,453.70	5,613.31	1	246.80	246.80	22	
	약수암지구	62,302.30	9,833.53	5	211.54	267.88	8	약수암지구	62,302.30	9,833.53	5	211.54	267.88	8	
	신우지구	9,401.20						신우지구	9,401.20						
	고시원지구	31,712.30	11,581.88				5	고시원지구	31,712.30	11,581.88				5	
	샘말지구	12,284.00	8,728.42	1	13.80	13.80	30	샘말지구	12,284.00	8,728.42	1	13.80	13.80	30	
	희망지구	10,119.10	780.23					희망지구	10,119.10	780.23					

구 분		변경전						구 분	변경후						비 고
		부지면적 (㎡)	시설면적 (㎡)	건축물 동수 (동)	건축물 바닥면적 (㎡)	건축물 연면적 (㎡)	공작물 (기)		부지면적 (㎡)	시설면적 (㎡)	건축물 동수 (동)	건축물 바닥면적 (㎡)	건축물 연면적 (㎡)	공작물 (기)	
	신림계곡지구	379,598.90	93,390.68	12	4,093.59	16,091.62	19	신림계곡지구	379,598.90	94,561.68	12	4,093.59	16,091.62	19	증 1,171㎡
	청룡산지구	86,287.30	17,338.82	3	2,027.32	2,662.66	34	청룡산지구	86,287.30	17,338.82	3	2,027.32	2,662.66	34	
	낙성대지구	487,033.30	193,149.55	26	18,515.80	49,935.24	78	낙성대지구	487,033.30	193,149.55	26	18,515.80	49,935.24	78	
	인헌지구	5,030.00	1,541.91				32	인헌지구	5,030.00	1,541.91				32	
	남현지구	14,446.20						남현지구	14,446.20						
	관음사지구	24,754.00	2,613.32					관음사지구	24,754.00	2,613.32					
시 설 율 (법정 40%)		(490,869.2 / 1,765,534.70) × 100 = 27.80%							(492,040.2 / 1,765,534.70) × 100 = 27.87%						
건 폐 율 (법정 10%)		(32,356.84 / 1,765,534.70) × 100 = 1.83%							(32,356.84 / 1,765,534.70) × 100 = 1.83%						

2. 총괄표 (시설별 : 관악구 봉천동 산48-5일대, 금천구 독산동 산118-4 일대)

구 분		변경전						변경후						비 고
		부지면적 (㎡)	시설면적 (㎡)	건축물			공작물 (기)	부지면적 (㎡)	시설면적 (㎡)	건축물			공작물 (기)	
				동수 (동)	바닥면적 (㎡)	연면적 (㎡)				동수 (동)	바닥면적 (㎡)	연면적 (㎡)		
계		1,765,534.70	490,869.20	63	32,356.84	86,481.43	826	1,765,534.70	492,040.20	63	32,356.84	86,481.43	826	증 1,171㎡
기반시설	소 계	173,232.98	133,756.73				2	173,232.98	133,756.73				2	
	도 로	147,233.68	107,757.43				2	147,233.68	107,757.43				2	
	광 장	25,999.30	25,999.30					25,999.30	25,999.30					
조경시설		27,088.08	27,088.08				20	27,088.08	27,088.08				20	
휴양시설		45,400.91	45,400.91	1	125	125	472	45,400.91	45,400.91	1	125	125	472	
유희시설		12,727.06	12,727.06				59	13,898.06	13,898.06				59	증 1,171㎡
운동시설		78,524.70	81,142.70	13	8,971.43	21,926.87	219	78,524.70	81,142.70	13	8,971.43	21,926.87	219	
교양시설		166,976.55	166,976.55	24	20,239.12	59,792.65	10	166,976.55	166,976.55	24	20,239.12	59,792.65	10	

구 분	변경 전						변경 후						비 고
	부지면적 (㎡)	시설면적 (㎡)	건축물			공작물 (기)	부지면적 (㎡)	시설면적 (㎡)	건축물			공작물 (기)	
			동수 (동)	바닥면적 (㎡)	연면적 (㎡)				동수 (동)	바닥면적 (㎡)	연면적 (㎡)		
편익시설	19,724.30	20,163.11	15	2,199.91	3,671.53	3	19,724.30	20,163.11	15	2,199.91	3,671.53	3	
관리시설	2,714.06	2,714.06	11	821.38	965.38	41	2,714.06	2,714.06	11	821.38	965.38	41	
그 밖의 시설	900.00	900.00					900.00	900.00					
녹지 및 기타	1,235,189.25						1,234,018.25						감 1,171㎡
시설율 (법정 40%)	(490,869.2 / 1,765,534.70) × 100 = 27.80%						(492,040.2 / 1,765,534.70) × 100 = 27.87%						법정 40%이하
건폐율 (법정 10%)	(32,356.84 / 1,765,534.70) × 100 = 1.83%						(32,356.84 / 1,765,534.70) × 100 = 1.83%						법정 10%이하

관악산근린공원(신림계곡지구) 조성계획결정(변경)조서

1. 총괄표 (신림계곡지구 : 관악구 신림동 산31-10일대)

구 분		변경 전						변경 후						비 고
		부지면적 (㎡)	시설면적 (㎡)	건축물			공작물 (기)	부지면적 (㎡)	시설면적 (㎡)	건축물			공작물 (기)	
				동수 (동)	바닥면적 (㎡)	연면적 (㎡)				동수 (동)	바닥면적 (㎡)	연면적 (㎡)		
계		379,598.90	93,390.68	12	4,093.59	16,091.62	19	379,598.90	94,561.68	12	4,093.59	16,091.62	19	신림계곡지구 (주) 1,171.00㎡)
기반시설	소 계	36,861.46	28,875.33	-	-	-	-	36,861.46	28,875.33	-	-	-	-	
	도 로	31,714.46	23,728.33	-	-	-	-	31,714.46	23,728.33	-	-	-	-	
	광 장	5,147.00	5,147.00	-	-	-	-	5,147.00	5,147.00	-	-	-	-	
조경시설		7,563.33	7,563.33	-	-	-	-	7,563.33	7,563.33	-	-	-	-	
휴양시설		32,045.75	32,045.75	1	125.00	125.00	19	32,045.75	32,045.75	1	125.00	125.00	19	
유희시설		10,438.28	10,438.28	-	-	-	-	11,609.28	11,609.28	-	-	-	-	주 1,171.00㎡
운동시설		310.00	310.00	-	-	-	-	310.00	310.00	-	-	-	-	

구 분	변경전						변경후						비 고
	부지면적 (㎡)	시설면적 (㎡)	건축물			공작물 (기)	부지면적 (㎡)	시설면적 (㎡)	건축물			공작물 (기)	
			동수 (동)	바닥면적 (㎡)	연면적 (㎡)				동수 (동)	바닥면적 (㎡)	연면적 (㎡)		
교양시설	9,355.00	9,355.00	2	2,404.30	12,927.05	-	9,355.00	9,355.00	2	2,404.30	12,927.05	-	
편익시설	3,940.73	3,940.73	6	1,491.29	2,966.57	-	3,940.73	3,940.73	6	1,491.29	2,966.57	-	
관리시설	862.26	862.26	3	73.00	73.00	-	862.26	862.26	3	73.00	73.00	-	
녹지 및 기타	278,222.09	-	-	-	-	-	277,051.09	-	-	-	-	-	
시설율 (법정 40%)	(93,390.68 / 379,598.90) × 100 = 24.60%						(94,561.68 / 379,598.90) × 100 = 24.91%						
건폐율 (법정 10%)	(4,093.59 / 379,598.90) × 100 = 1.07%						(4,093.59 / 379,598.90) × 100 = 1.07%						

2. 시설조서

구 분		변경 전								변경 후								비 고
		부호	위 치	부지면적 (㎡)	시설면적 (㎡)	구조	규모	건축물 (㎡)		공작물 (기)	부호	위 치	부지면적 (㎡)	시설면적 (㎡)	구조	규모	건축물 (㎡)		공작물 (기)	
								바닥면적	연면적								바닥면적	연면적		
합 계				379,598.90	93,390.68	-	12	4,093.59	16,091.62	19			379,598.90	94,561.68	-	12	4,093.59	16,091.62	19	
기반시설	소 계			36,861.46	28,875.33	-	-	-	-	-			36,861.46	28,875.33	-	-	-	-	-	
	도 로			31,714.46	23,728.33	-	-	-	-	-			31,714.46	23,728.33	-	-	-	-	-	
	광 장		대학동 210	5,147.00	5,147.00	-	-	-	-	-		대학동 210	5,147.00	5,147.00	-	-	-	-	-	
조경시설	소 계			7,563.33	7,563.33	-	-	-	-	-			7,563.33	7,563.33	-	-	-	-	-	
	인공호수	나	대학동 산50-3	6,460.00	6,460.00	-	-	-	-	-	나	대학동 산50-3	6,460.00	6,460.00	-	-	-	-	-	
	장미원	다	대학동 산31-10	900.00	900.00	-	-	-	-	-	다	대학동 산31-10	900.00	900.00	-	-	-	-	-	
	목재데크	라	대학동 210	203.33	203.33	-	-	-	-	-	라	대학동 210	203.33	203.33	-	-	-	-	-	
	잔디마당	타									타	대학동 산31-10	900.00	900.00	-	-	-	-	-	변경 (신림계곡지구) (장미원→ 잔디마당)
휴양시설	소 계			32,045.75	32,045.75	-	1	125.00	125.00	19			32,045.75	32,045.75	-	1	125.00	125.00	19	

구분	변경 전								변경 후								비고
	부호	위치	부지면적(㎡)	시설면적(㎡)	구조	규모	건축물(㎡) 바닥면적	건축물(㎡) 연면적	공작물(기)	부호	위치	부지면적(㎡)	시설면적(㎡)	구조	규모	건축물(㎡) 바닥면적	건축물(㎡) 연면적	공작물(기)	
아유회장	마		4,760.00	4,760.00	-	-	-	-	3	마		4,760.00	4,760.00	-	-	-	-	3	
	마-1	대학동 산50-17	1,670.00	1,670.00	-	-	-	-	-	마-1	대학동 산50-17	1,670.00	1,670.00	-	-	-	-	-	
	마-2	대학동 산52	1,080.00	1,080.00	-	-	-	-	-	마-2	대학동 산52	1,080.00	1,080.00	-	-	-	-	-	
	마-3	대학동 196	1,290.00	1,290.00	-	-	-	-	3	마-3	대학동 196	1,290.00	1,290.00	-	-	-	-	3	
	마-4	대학동 산50-21	720.00	720.00	-	-	-	-	-	마-4	대학동 산50-21	720.00	720.00	-	-	-	-	-	
휴게소	바		27,098.60	27,096.60	-	-	-	-	7	바		27,098.60	27,096.60	-	-	-	-	7	
	바-1	대학동 217	3,411.00	3,411.00	-	-	-	-	-	바-1	대학동 217	3,411.00	3,411.00	-	-	-	-	-	
	바-2		3,776.00	3,776.00	-	-	-	-	-	바-2		3,776.00	3,776.00	-	-	-	-	-	
	바-3	대학동 산29-1	562.71	562.71	-	-	-	-	-	바-3	대학동 산29-1	562.71	562.71	-	-	-	-	-	
	바-4	대학동 산29-1	8,634.00	8,634.00	목조	-	-	-	4	바-4	대학동 산29-1	8,634.00	8,634.00	목조	-	-	-	4	
	바-5	대학동 산50-21	4,800.00	4,800.00	-	-	-	-	-	바-5	대학동 산50-21	4,800.00	4,800.00	-	-	-	-	-	
	바-6	대학동 산56-2	5,070.00	5,070.00	-	-	-	-	3	바-6	대학동 산56-2	5,070.00	5,070.00	-	-	-	-	3	

구분		변전									변경									비고
		부호	위치	부지면적(㎡)	서설면적(㎡)	구조	규모	건축물(㎡)		공작물(기)	부호	위치	부지면적(㎡)	서설면적(㎡)	구조	규모	건축물(㎡)		공작물(기)	
								바닥면적	연면적								바닥면적	연면적		
		바-7	대학동 산50-17	844.89	844.89	-	-	-	-	-	바-7	대학동 산50-17	844.89	844.89	-	-	-	-	-	
청운유치원	경로당	1	대학동 209-2	187.15	187.15	-	1	125.00	125.00	-	1	대학동 209-2	187.15	187.15	-	1	125.00	125.00	-	
	파고라	①	전지역	-	-	-	-	-	-	7	①	전지역	-	-	-	-	-	-	7	
	정자	②	전지역	-	-	-	-	-	-	5	②	전지역	-	-	-	-	-	-	5	
	소 계			10,438.28	10,438.28	-	-	-	-	-			10,438.28	10,438.28	-	-	-	-	-	
청운놀이터	모험놀이장	사	대학동 205-1	10,438.28	10,438.28	-	-	-	-	-	사	대학동 205-1	10,438.28	10,438.28	-	-	-	-	-	
	몰놀이장	파										대학동 산31-10	1,171.00	1,171.00						신설 (신림제육지구) (증 1,171.00㎡)
청운놀이터	소 계			310.00	310.00	-	-	-	-	-			310.00	310.00	-	-	-	-	-	
	케이트볼장	아		310.00	310.00	-	-	-	-	-	아		310.00	310.00	-	-	-	-	-	

구분		변경전									변경후									비고
		부호	위치	부지면적(㎡)	시설면적(㎡)	구조	규모	건축물(㎡)		공작물(기)	부호	위치	부지면적(㎡)	시설면적(㎡)	구조	규모	건축물(㎡)		공작물(기)	
								바닥면적	연면적								바닥면적	연면적		
교양시설	소계			9,355.00	9,355.00	-	2	2,404.30	12,927.05	-			9,355.00	9,355.00	-	2	2,404.30	12,927.05	-	
	문화회관	2	대학동 209-1	2,986.00	2,986.00	RC	1	1,238.00	6,591.00	-	2	대학동 209-1	2,986.00	2,986.00	RC	1	1,238.00	6,591.00	-	
	도서관	3	대학동 209-1	4,363.00	4,363.00	RC	1	1,166.30	6,336.05		3	대학동 209-1	4,363.00	4,363.00	RC	1	1,166.30	6,336.05		
	자연학습원	자	대학동 205-1	2,006.00	2,006.00	-	-	-	-	-	자	대학동 205-1	2,006.00	2,006.00	-	-	-	-	-	
편의시설	소계			3,940.73	3,940.73	-	6	1,491.29	2,966.57	-			3,940.73	3,940.73	-	6	1,491.29	2,966.57	-	-
	약수터	차	대학동 산32-3	90.67	90.67	-	-	-	-	-	차	대학동 산32-3	90.67	90.67	-	-	-	-	-	-
편의시설	화장실	4		2,530.06	2,530.06	-	5	741.96	741.96	-	4		2,530.06	2,530.06	-	5	741.96	741.96	-	-
		4-1	대학동 210	302.56	302.56	조적	1	77.96	77.96	-	4-1	대학동 210	302.56	302.56	조적	1	77.96	77.96	-	-
		4-2	대학동 산32-16	629.40	629.40	조적	1	70.00	70.00	-	4-2	대학동 산32-16	629.40	629.40	조적	1	70.00	70.00	-	-
		4-3	대학동 산31-1	961.45	961.45	조적	1	198.00	198.00	-	4-3	대학동 산31-1	961.45	961.45	조적	1	198.00	198.00	-	-

구분		변경전									변경후									비고
		부호	위치	부지면적(㎡)	시설면적(㎡)	구조	규모	건축물(㎡)		공작물(기)	부호	위치	부지면적(㎡)	시설면적(㎡)	구조	규모	건축물(㎡)		공작물(기)	
								바닥면적	연면적								바닥면적	연면적		
		4-4	대학동 산50-18	271.98	271.98	조적	1	198.00	198.00	-	4-4	대학동 산50-18	271.98	271.98	조적	1	198.00	198.00	-	-
		4-5	대학동 산56-2	364.67	364.67	조적	1	198.00	198.00	-	4-5	대학동 산56-2	364.67	364.67	조적	1	198.00	198.00	-	-
	일반음식점	5	대학동 210-4	1,320.00	1,320.00	조적	1	749.33	2,224.61	-	5	대학동 210-4	1,320.00	1,320.00	조적	1	749.33	2,224.61	-	-
관리시설	소계			862.26	862.26	-	3	73.00	73.00	-			862.26	862.26	-	3	73.00	73.00	-	
	관문	6	대학동 산32-24	200.00	200.00	목조	1	53.00	53.00	-	6	대학동 산32-24	200.00	200.00	목조	1	53.00	53.00	-	
	관리소	7	대학동 산50-2	456.77	456.77	조적	1	20.00	20.00	-	7	대학동 산50-2	456.77	456.77	조적	1	20.00	20.00	-	
	쓰레기집하장	카	대학동 산31-7	205.49	205.49	조적	1	-	-	-	카	대학동 산31-7	205.49	205.49	조적	1	-	-	-	
녹지및기타	소계			278,222.09	-	-	-	-	-	-	소계			277,051.09	-	-	-	-	-	-
	녹지			278,222.09	-	-	-	-	-	-	녹지			277,051.09	-	-	-	-	-	-

3. 도로조서

– 공원시설 계획도로


구 분	등급	류별	번호	폭 원 (m)	연 장 (m)	면 적 (㎡)	기 능	기 점	종 점	비고
당 초	합 계				4,178.86 (671.45)	23,728.33 (7,986.13)				
당 초	중 로	계			(482.93)	(6,455.32)				
당 초		3	1	13.0	(482.93)	(6,455.32)	도시계획도로			
당 초	소 로	계			2,666.67 (188.52)	20,074.24 (1,530.81)				
당 초		1	1	10.0	(56.6)	(625.52)	도시계획도로			
당 초		1	2	10.0	(52.9)	(526.88)	도시계획도로			
당 초		1	3	10.0	882.68	7,342.07	진입로	관문 6	공원경계	
당 초		1	4	10.0	287.39	2,941.48	진입로	공원경계	공원경계	
당 초		1	5	10.0	258.95	2,571.64	진입로	공원경계	휴게소 바-5	
당 초		3	1	5.2	(14.0)	(73.56)	도시계획도로			
당 초		3	2	6.0	13.5	76.44	진입로	공원경계	휴게소 바-2	
당 초		3	3	7.4	(65.02)	(304.85)	도시계획도로			
당 초		3	4	6.0	199.4	3,224.39	연결로	소로1-3	장미원 다	
당 초		3	5	4.0	399.55	1,545.27	진입로	소로1-3	공원경계	
당 초		3	6	3.0-5.0	68.1	283.73	산책로	소로3-5	소로3-7	

구 분	등급	류별	번호	폭 원 (m)	연 장 (m)	면 적 (㎡)	기 능	기 점	종 점	비고
당 초		3	7	3.0	69.7	264.69	산책로	소로1-3	소로3-5	
당 초		3	8	3.0	112.3	337.04	산책로	소로3-7	소로3-9	
당 초		3	9	3.0	85.4	313.32	산책로	소로1-3	소로3-10	
당 초		3	10	3.0	106.9	376.45	산책로	소로3-5	소로3-5	
당 초		3	11	4.0-6.0	55.3	271.47	산책로	소로3-5	소로3-5	
당 초		3	12	3.0	74.7	248.71	산책로	소로3-9	소로3-5	
당 초		3	13	3.0-7.5	52.8	277.54	진입로	공원경계	녹지대	
당 초		계			1,512.19	3,654.09				
당 초			1	1.0	41.4	41.40	진입로	공원경계	공원경계	
당 초			2	4.5-5.0	37.39	175.31	진입로	중로3-1	공원경계	
당 초			3	2.0	193.8	410.29	진입로	소로3-4	공원경계	
당 초	산책로		4	4.0	227.3	925.29	진입로	소로1-3	공원경계	
당 초			5	2.0	147.6	302.37	산책로	휴게소 바-5	휴게소 바-6	
당 초			6	2.0	77.5	154.86	진입로	공원경계	휴게소 바-6	
당 초			7	2.0	9.0	17.98	진입로	공원경계	휴게소 바-6	
당 초			8	2.0	714.1	1,498.48	산책로	소로1-3	휴게소 바-6	

구 분	등급	류별	번호	폭 원 (m)	연 장 (m)	면 적 (㎡)	기 능	기 점	종 점	비고
당 초			9	2.0	64.1	128.11	진입로	공원경계	산책로 10	

조성계획도 [변경전]

신림계곡지구

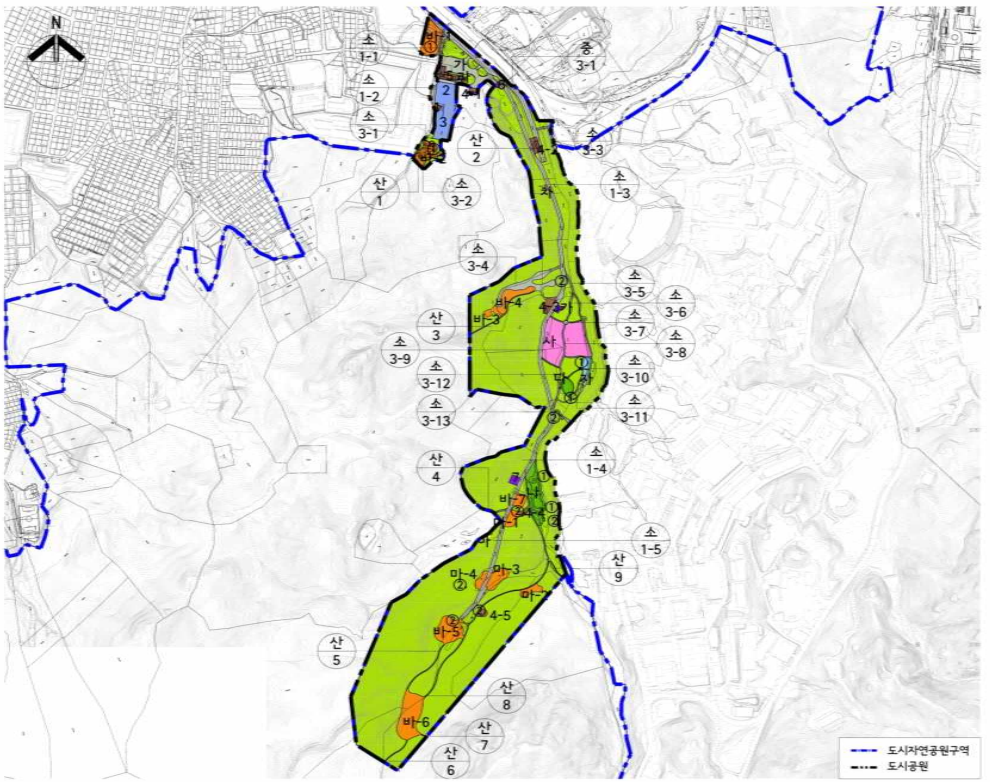


■ 시설조서

구분		부호	부지면적 (㎡)	시설면적 (㎡)	구조	규모	건축물(㎡) 바닥면적	건축물(㎡) 연면적	공작물 (기)	비고
합계			379,598.90	93,390.68	-	12	4,093.59	16,091.62	19	
기반시설	소계		36,861.46	28,875.33	-	-	-	-	-	
	도로		31,714.46	23,728.33	-	-	-	-	-	
	광장	가	5,147.00	5,147.00	-	-	-	-	-	
조경시설	소계		7,563.33	7,563.33	-	-	-	-	-	
	인공호수	나	6,460.00	6,460.00	-	-	-	-	-	
	장미원	다	900.00	900.00	-	-	-	-	-	
	목재데크	라	203.33	203.33	-	-	-	-	-	
휴양시설	소계		32,045.75	32,045.75	-	1	125.00	125.00	19	
	야유회장	마	4,760.00	4,760.00	-	-	-	-	-	
		마-1	1,670.00	1,670.00	-	-	-	-	-	
		마-2	1,080.00	1,080.00	-	-	-	-	-	
		마-3	1,290.00	1,290.00	-	-	-	-	-	
		마-4	720.00	720.00	-	-	-	-	-	
	휴게소	바	27,098.60	27,098.60	-	-	-	-	7	
		바-1	3,411.00	3,411.00	-	-	-	-	-	
		바-2	3,776.00	3,776.00	-	-	-	-	-	
		바-3	562.71	562.71	-	-	-	-	-	
		바-4	8,634.00	8,634.00	목조	-	-	-	4	
		바-5	4,800.00	4,800.00	-	-	-	-	-	
		바-6	5,070.00	5,070.00	-	-	-	-	3	
		바-7	844.89	844.89	-	-	-	-	-	
	경로당	1	187.15	187.15	-	1	125.00	125.00	-	
	파고라	①	-		-	-	-	-	7	
	정자	②	-		-	-	-	-	5	
유희시설	소계		10,438.28	10,438.28	-	-	-	-	-	
	모험놀이장	사	10,438.28	10,438.28	-	-	-	-	-	
운동시설	소계		310.00	310.00	-	-	-	-	-	
	게이트볼장	아	310.00	310.00	-	-	-	-	-	
교양시설	소계		9,355.00	9,355.00	-	2	2,404.30	12,927.05	-	
	문화회관	2	2,986.00	2,986.00	RC	1	1,238.00	6,591.00	-	
	도서관	3	4,363.00	4,363.00	RC	1	1,166.30	6,336.05	-	
	자연학습원	자	2,006.00	2,006.00	-	-	-	-	-	
편익시설	소계		3,940.73	3,940.73	-	6	1,491.29	2,966.57	-	
	약수터	차	90.67	90.67	-	-	-	-	-	
	화장실	4	2,530.06	2,530.06	-	5	741.96	741.96	-	
		4-1	302.56	302.56	조적	1	77.96	77.96	-	
		4-2	629.40	629.40	조적	1	70.00	70.00	-	
		4-3	961.45	961.45	조적	1	198.00	198.00	-	
		4-4	271.98	271.98	조적	1	198.00	198.00	-	
		4-5	364.67	364.67	조적	1	198.00	198.00	-	
	일반음식점	5	1,320.00	1,320.00	조적	1	749.33	2,224.61	-	
관리시설	소계		862.26	862.26	-	3	73.00	73.00	-	
	관문	6	200.00	200.00	목조	1	53.00	53.00	-	
	관리소	7	456.77	456.77	조적	1	20.00	20.00	-	
	쓰레기집하장	카	205.49	205.49	조적	1	-	-	-	
녹지 및 기타	소계		278,222.09	-	-	-	-	-	-	
	녹지		278,222.09	-	-	-	-	-	-	

Scale=1:5,000
0 50 100 250 500

조성계획도 [변경후]

신림계곡지구

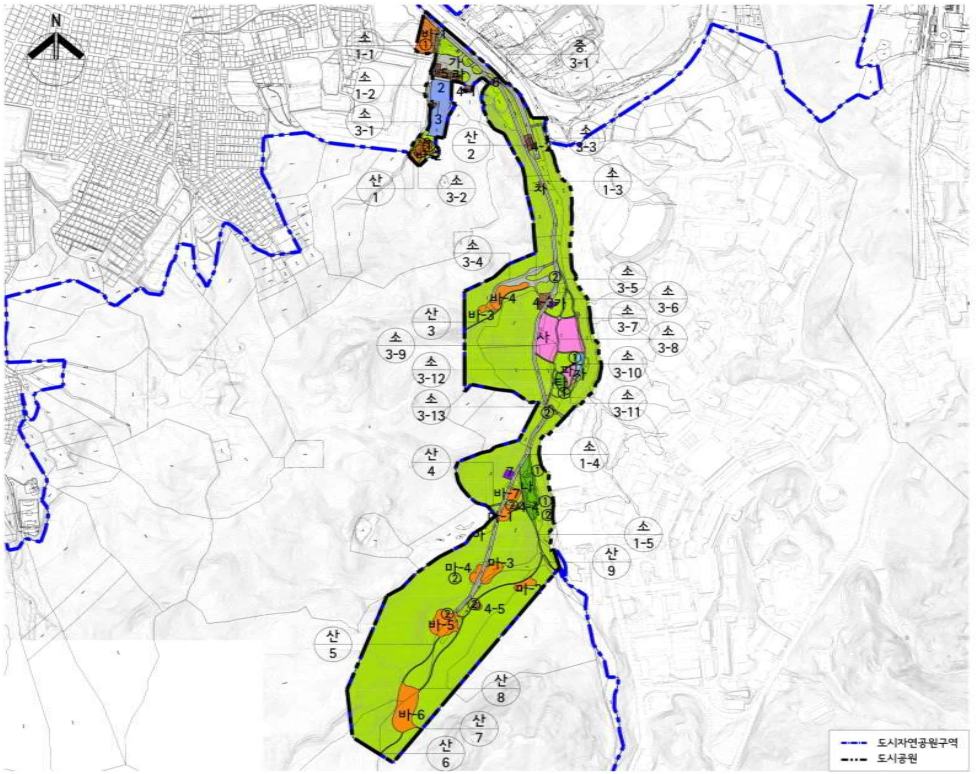

■ 시설조서

구분		부호	부지면적 (㎡)	시설면적 (㎡)	구조	규모	건축물(㎡) 바닥면적	건축물(㎡) 연면적	공작물 (기)	비고
합계			379,598.90	94,561.68	-	12	4,093.59	16,091.62	19	
기반시설	소계		36,861.46	28,875.33	-	-	-	-	-	
	도로		31,714.46	23,728.33	-	-	-	-	-	
	광장	가	5,147.00	5,147.00	-	-	-	-	-	
조경시설	소계		7,563.33	7,563.33	-	-	-	-	-	
	인공호수	나	6,460.00	6,460.00	-	-	-	-	-	
	목재데크	라	203.33	203.33	-	-	-	-	-	
	찬디마당	타	900.00	900.00	-	-	-	-	-	
휴양시설	소계		32,045.75	32,045.75	-	1	125.00	125.00	19	
	야유회장	마	4,760.00	4,760.00	-	-	-	-	-	
		마-1	1,670.00	1,670.00	-	-	-	-	-	
		마-2	1,080.00	1,080.00	-	-	-	-	-	
		마-3	1,290.00	1,290.00	-	-	-	-	-	
		마-4	720.00	720.00	-	-	-	-	-	
	휴게소	바	27,098.60	27,098.60	-	-	-	-	7	
		바-1	3,411.00	3,411.00	-	-	-	-	-	
		바-2	3,776.00	3,776.00	-	-	-	-	-	
		바-3	562.71	562.71	-	-	-	-	-	
		바-4	8,634.00	8,634.00	목조	-	-	-	4	
		바-5	4,800.00	4,800.00	-	-	-	-	-	
		바-6	5,070.00	5,070.00	-	-	-	-	3	
		바-7	844.89	844.89	-	-	-	-	-	
	경로당	1	187.15	187.15	-	1	125.00	125.00	-	
	파고라	①	-		-	-	-	-	7	
	정자	②	-		-	-	-	-	5	
유희시설	소계		11,609.28	11,609.28	-	-	-	-	-	
	모험놀이장	사	10,438.28	10,438.28	-	-	-	-	-	
	물놀이장	파	1,171.00	1,171.00	-	-	-	-	-	
운동시설	소계		310.00	310.00	-	-	-	-	-	
	게이트볼장	아	310.00	310.00	-	-	-	-	-	
교양시설	소계		9,355.00	9,355.00	-	2	2,404.30	12,927.05	-	
	문화회관	2	2,986.00	2,986.00	RC	1	1,238.00	6,591.00	-	
	도서관	3	4,363.00	4,363.00	RC	1	1,166.30	6,336.05	-	
	자연학습원	자	2,006.00	2,006.00	-	-	-	-	-	
편익시설	소계		3,940.73	3,940.73	-	6	1,491.29	2,966.57	-	
	약수터	차	90.67	90.67	-	-	-	-	-	
	화장실	4	2,530.06	2,530.06	-	5	741.96	741.96	-	
		4-1	302.56	302.56	조적	1	77.96	77.96	-	
		4-2	629.40	629.40	조적	1	70.00	70.00	-	
		4-3	961.45	961.45	조적	1	198.00	198.00	-	
		4-4	271.98	271.98	조적	1	198.00	198.00	-	
		4-5	364.67	364.67	조적	1	198.00	198.00	-	
	일반음식점	5	1,320.00	1,320.00	조적	1	749.33	2,224.61	-	
관리시설	소계		862.26	862.26	-	3	73.00	73.00	-	
	관문	6	200.00	200.00	목조	1	53.00	53.00	-	
	관리소	7	456.77	456.77	조적	1	20.00	20.00	-	
	쓰레기집하장	카	205.49	205.49	조적	1	-	-	-	
녹지 및 기타	소계		277,051.09	-	-	-	-	-	-	
	녹지		277,051.09	-	-	-	-	-	-	

Scale=1:5,000
0 50 100 250 500

◈ 관악구공고 제2023-2018호

도시계획시설(상도근린공원) 조성계획(변경) 결정(안) 열람공고

1. 총독부 고시 제208호(1977.07.09.)로 도시계획시설(공원) 최초 결정, 서울시고시 제2020-254호(2020.06.29.)로 도시관리계획(공원) 최종 결정되고, 서울시 고시 제2021-401호(2021. 07. 29.)로 공원조성계획(변경) 결정된 상도 근린공원에 대하여, 도시공원 및 녹지 등에 관한 법률」제16조의2,「국토의 계획 및 이용에 관한 법률」제28조 및 같은 법 시행령 제22조의 규정에 따라 공원조성계획 결정(변경)에 따른 주민의견 청취를 위하여 다음과 같이 열람공고 합니다.
2. 관계도서는 열람장소에 비치하여 열람하고 있으니 본 공원조성계획(안)에 대한 의견이 있으신 분은 열람기간 내 의견서를 열람장소에 서면으로 제출하여 주시기 바랍니다.

2023년 11월 23일
관 악 구 청 장

가. 공 원 명 : 상도 근린공원
나. 위　　치 : 서울시 관악구 봉천동 산103-3번지 일대
다. 면　　적 : 432,518.8㎡
라. 공원조성계획 변경(안) : 붙임참조
마. 열람기간 : 공고일 다음날로부터 14일간
바. 열람장소 : 관악구청 6층 공원녹지과(☎02-879-6503)
사. 기타 자세한 사항은 열람장소로 문의하시기 바랍니다.

상도근린공원 조성계획(변경)결정 조서

가. 조성계획 총괄표(관악구 봉천동 산103-3번지 일대) - 관악구+동작구

구 분		변경 전						변경 후						비 고
		부지면적 (㎡)	시설면적 (㎡)	건축물			공작물 (기)	부지면적 (㎡)	시설면적 (㎡)	건축물			공작물 (기)	
				동수 (동)	바닥면적 (㎡)	연면적 (㎡)				동수 (동)	바닥면적 (㎡)	연면적 (㎡)		
합 계		432,518.8	53,926	7	2,400.53	3,073.66	482	432,518.8	54,871	7	2,408.03	3,081.13	499	증) 945㎡
기반시설	소 계	25,085	22,727					25,367	23,009					증) 282㎡
	도 로	22,535	20,177 (2,358)					22,817	20,459 (2,358)					도시계획도로 시설면적 미포함
	광 장	1,686	1,686					1,686	1,686					
	생태육교	864	864					864	864					
조경시설		5,240	5,240				31	5,240	5,240				36	
휴양시설		7,480	7,480				299	7,500	7,500				305	증) 20㎡
유희시설		1,139	1,139				12	1,175	1,175				17	증) 36㎡
운동시설		10,991	10,991	1	1,996.73	1,996.73	124	11,579	11,579	1	1,996.73	1,996.73	125	증) 588㎡
교양시설		22,294	5,462	1	206.30	759.40	7	22,294	5,462	1	206.30	759.40	7	
편익시설		669	669	4	77.53	77.53		688	688	4	85.00	85.00		증) 19㎡
관리시설		218	218	1	120.0	240.0	9	218	218	1	120.0	240.0	9	
녹지 및 기타		359,402.8						258,457.8						감) 945㎡
시설율 (법정40%)		53,926 / 432,518.8 x 100(%) = 12.47%						54,871 / 432,518.8 x 100(%) = 12.69%						
건폐율 (법정10%)		2,400.53 / 432,518.8 x 100(%) = 0.56%						2,408.03 / 432,518.8 x 100(%) = 0.56%						

나. 세부시설조서 - 관악구+동작구

구분	변경전										변경후										비고
	시설명	부호	위치	부지면적(㎡)	시설면적(㎡)	구조	규모	건축물(㎡)		공작물(기)	부호	위치	부지면적(㎡)	시설면적(㎡)	구조	규모	건축물(㎡)		공작물(기)	
								바닥면적	연면적								바닥면적	연면적		
합 계				432,518.8	53,926		7	2,400.53	3,073.66	482			432,518.8	54,871		7	2,408.03	3,081.13	499	증) 945㎡
기반시설	소 계			25,085	22,727								25,367	23,009						증) 282㎡
	도 로		전지역	22,535	20,177 (2,358)							전지역	22,817	20,459 (2,358)						증) 282㎡ 도시계획도로 시설면적 미포함
	광 장	가	9개소	1,686	1,686						가	9개소	1,686	1,686						
		가-2	상도동 산65-240	142	142						가-2	상도동 산65-240	142	142						
		가-3	상도동 533-30	10	10						가-3	상도동 533-30	10	10						
		가-4	상도동 124-193	785	785						가-4	상도동 124-193	785	785						
		가-5	봉천동 산103-52	39	39						가-5	봉천동 산103-52	39	39						
		가-8	봉천동 1718-9	252	252						가-8	봉천동 1718-9	252	252						
		가-10	상도동 533-3	243	243						가-10	상도동 533-3	243	243						

구분	변경전										변경후									비고
	시설명	부호	위치	부지면적(㎡)	시설면적(㎡)	구조	규모	건축물(㎡)		공작물(기)	부호	위치	부지면적(㎡)	시설면적(㎡)	구조	규모	건축물(㎡)		공작물(기)	
								바닥면적	연면적								바닥면적	연면적		
		가-11	상도동 산58	54	54						가-11	상도동 산58	54	54						
		가-12	상도동 산57-64	153	153						가-12	상도동 산57-64	153	153						
		가-13	상도동 533-3	8	8						가-13	상도동 533-3	8	8						
	생태육교	2	2개소	864	864						2	2개소	864	864						
		2-1	상도동 산65-196	240	240						2-1	상도동 산65-196	240	240						
		2-2	상도동 531-15	624	624						2-2	상도동 531-15	624	624						
조경시설	소 계			5,240	5,240					31			5,240	5,240					36	
	야생초화원	나	2개소	501	501						나	2개소	501	501						
		나-1	상도동 산57-64	297	297						나-1	상도동 산57-64	297	297						
		나-2	상도동 산65-116	204	204						나-2	상도동 산65-116	204	204						
조경시설	암석원	하	봉천동 산104-9	4,050	4,050						하	봉천동 산104-9	4,050	4,050						

구분	변경 전									변경 후								비고
	시설명	부호	위치	부지면적(㎡)	시설면적(㎡)	구조	규모	건축물(㎡)		공작물(기)	부호	위치	부지면적(㎡)	시설면적(㎡)	구조	규모	건축물(㎡)		공작물(기)	
								바닥면적	연면적								바닥면적	연면적		
	화계식옹벽	①	광장(가-4내)	-	-					1	①	광장(가-4내)	-	-					1	
	필각정	②	휴게소(라-8내) 상도동 531-15	-	-					2	②	휴게소(라-8내) 상도동 531-15	-	-					2	
	파고라	③	10개소	-	-			-		12	③	11개소	-	-					13	
		③-3	배드민턴장(바-1내)	-	-					1	③-3	배드민턴장(바-1내)	-	-					1	
		③-4	체력단련장(아-1내)	-	-					1	③-4	체력단련장(아-1내)	-	-					1	
		③-7	체력단련장(아-2내)	-	-					2	③-7	체력단련장(아-2내)	-	-					2	
		③-9	배드민턴장(바-6내)	-	-					2	③-9	배드민턴장(바-6내)	-	-					2	
		③-11	유아숲체험원(라-2내)	-	-					1	③-11	유아숲체험원(라-2내)	-	-					1	

구분	변경 전									변경 후								비고
	시설명	부호	위치	부지면적(㎡)	시설면적(㎡)	구조	규모	건축물(㎡)		공작물(기)	부호	위치	부지면적(㎡)	시설면적(㎡)	구조	규모	건축물(㎡)		공작물(기)	
								바닥면적	연면적								바닥면적	연면적		
조경시설		③-12	베드민턴장(바-3내)	-	-					1	③-12	베드민턴장(바-3내)	-	-					1	
		③-15	약수터(타-1내)	-	-					1	③-15	약수터(타-1내)	-	-					1	
		③-18	놀이터(마-4내)	-	-					1	③-18	놀이터(마-4내)	-	-					1	
											③-19	휴게소(라-35내)	-	-					1	(신설)
		③-20	베드민턴장(바-5내)	-	-					1	③-20	베드민턴장(바-5내)	-	-					1	
		③-21	휴게소(라-20내)	-	-					1	③-21	휴게소(라-20내)	-	-					1	
	목재데크	④	유아숲체험원(러-2내)	-	-					1	④	유아숲체험원(러-2내)	-	-					1	
	볼라드	⑤	전지역							14	⑤	전지역							18	
	앉음벽	⑥	체력단련장(아-9내)							1	⑥	체력단련장(아-9내)							1	

구분	변경전										변경후									비고
	시설명	부호	위치	부지면적(㎡)	시설면적(㎡)	구조	규모	건축물(㎡)		공작물(기)	부호	위치	부지면적(㎡)	시설면적(㎡)	구조	규모	건축물(㎡)		공작물(기)	
								바닥면적	연면적								바닥면적	연면적		
	잔디마당	거	봉천동 1718-9	625	625						거	봉천동 1718-9	625	625						
	생태연못	더	상도동 산65-2174	64	64						더	상도동 산65-2174	64	64						
휴양시설	소 계			7,480	7,480					299			7,500	7,500					305	집) 20㎡
	피크닉장	다	상도동 283-226	409	409						다	상도동 283-226	409	409						
	휴게소	라	32개소	7,071	7,071						라	33개소	7,091	7,091						집) 20㎡
		라-1	상도동 산76-3	81	81						라-1	상도동 산76-3	81	81						
		라-4	상도동 산65-246	69	69						라-4	상도동 산65-246	69	69						
		라-5	상도동 산65-217	54	54						라-5	상도동 산65-217	54	54						
		라-6	상도동 산65-217	653	653						라-6	상도동 산65-217	653	653						
		라-7	상도동 산65-217	3	3						라-7	상도동 산65-217	3	3						
		라-8	상도동 산533-3	429	429						라-8	상도동 산533-3	429	429						

구분	변경전										변경후									비고
	시설명	부호	위치	부지면적(㎡)	시설면적(㎡)	구조	규모	건축물(㎡)		공작물(기)	부호	위치	부지면적(㎡)	시설면적(㎡)	구조	규모	건축물(㎡)		공작물(기)	
								바닥면적	연면적								바닥면적	연면적		
		라-9	상도동 산57-58	195	195						라-9	상도동 산57-58	195	195						
		라-10	상도동 124-193	269	269						라-10	상도동 124-193	269	269						
		라-11	상도동 123-91	594	594						라-11	상도동 123-91	594	594						
		라-12	봉천동 산115	187	187						라-12	봉천동 산115	187	187						
		라-13	봉천동 1712-6	57	57						라-13	봉천동 1712-6	57	57						
		라-14	봉천동 산117	98	98						라-14	봉천동 산117	98	98						
휴양시설	휴게소	라-15	봉천동 산117	224	224						라-15	봉천동 산117	224	224						
		라-16	봉천동 산116-5	161	161						라-16	봉천동 산116-5	161	161						
		라-17	봉천동 산103-3	140	140						라-17	봉천동 산103-3	140	140						
		라-18	봉천동 산103-84	176	176						라-18	봉천동 산103-84	176	176						
		라-19	봉천동 1712-3	73	73						라-19	봉천동 1712-3	73	73						

구분	변경전										변경후									비고
	시설명	부호	위치	부지면적(㎡)	시설면적(㎡)	구조	규모	건축물(㎡)		공작물(기)	부호	위치	부지면적(㎡)	시설면적(㎡)	구조	규모	건축물(㎡)		공작물(기)	
								바닥면적	연면적								바닥면적	연면적		
		라-20	상도동 산65-116	120	120						라-20	상도동 산65-116	120	120						
		라-21	봉천동 1718-9	117	117						라-21	봉천동 1718-9	117	117						
		라-22	상도동 산65-196	58	58						라-22	상도동 산65-196	58	58						
		라-23	상도동 524-1	16	16						라-23	상도동 524-1	16	16						
		라-24	봉천동 1718-9	95	95						라-24	봉천동 1718-9	95	95						
		라-25	봉천동 산133-10	383	383						라-25	봉천동 산133-10	383	383						
		라-26	봉천동 산113-48	140	140						라-26	봉천동 산113-48	140	140						
		라-27	봉천동 산104-1	117	117						라-27	봉천동 산104-1	117	117						
		라-28	봉천동 산104-1	82	82						라-28	봉천동 산104-1	82	82						
		라-29	봉천동 산104-1	436	436						라-29	봉천동 산104-1	436	436						
		라-30	봉천동 산103-3	937	937						라-30	봉천동 산103-3	937	937						

구분	변경전										변경후									비고
	시설명	부호	위치	부지면적(㎡)	시설면적(㎡)	구조	규모	건축물(㎡)		공작물(기)	부호	위치	부지면적(㎡)	시설면적(㎡)	구조	규모	건축물(㎡)		공작물(기)	
								바닥면적	연면적								바닥면적	연면적		
		라-31	상도동 산75-1	557	557						라-31	상도동 산75-1	557	557						
		라-32	봉천동 1712-6	271	271						라-32	봉천동 1712-6	271	271						
		라-33	봉천동 1712-6	270	270						라-33	봉천동 1712-6	270	270						
		라-34	상도동 산65-116	9	9						라-34	상도동 산65-116	9	9						
											라-35	봉천동 산103-61	20	20						신규
휴양시설	등벤치	⑨	전지역							196	⑨	전지역							202	
	평벤치	⑩	전지역							67	⑩	전지역							67	
	통나무의자	⑫	전지역							30	⑫	전지역							30	
	쉼돌	⑬	전지역							6	⑬	전지역							6	
유희시설	소 계			1,139	1,139					12			1,175	1,175					17	주) 36㎡
	놀이터	마	5개소	1,139	1,139					12	마	5개소	1,175	1,175					17	주) 36㎡

구분	변경전										변경후									비고
	시설명	부호	위치	부지면적(㎡)	시설면적(㎡)	구조	규모	건축물(㎡)		공작물(기)	부호	위치	부지면적(㎡)	시설면적(㎡)	구조	규모	건축물(㎡)		공작물(기)	
								바닥면적	연면적								바닥면적	연면적		
		마-1	상도동 산80-9	131	131					3	마-1	상도동 산80-9	131	131					3	
		마-3	상도동 산57-103	283	283					4	마-3	상도동 산57-103	283	283					4	
		마-4	봉천동 산103-61	264	264					1	마-4	봉천동 산103-61	300	300					6	증) 36㎡
		마-5	봉천동 647-175	163	163					3	마-5	봉천동 647-175	163	163					3	
		마-6	봉천동 635-429	298	298					1	마-6	봉천동 635-429	298	298					1	
옵션시설	소 계			10,991	10,991			1,996.73	1,996.73	124			11,579	11,579			1,996.73	1,996.73	125	증) 588㎡
	배드민턴장	바	7개소	4,454	4,454			1,996.73	1,996.73		바	7개소	4,454	4,454			1,996.73	1,996.73		
		바-1	상도동 산65-150임	439	439						바-1	상도동 산65-150임	439	439						
		바-2	상도동 산65-217	643	643						바-2	상도동 산65-217	643	643						
		바-3	상도동 산57-103	352	352						바-3	상도동 산57-103	352	352						

구분	변경전										변경후									비고
	시설명	부호	위치	부지면적(㎡)	시설면적(㎡)	구조	규모	건축물(㎡)		공작물(기)	부호	위치	부지면적(㎡)	시설면적(㎡)	구조	규모	건축물(㎡)		공작물(기)	
								바닥면적	연면적								바닥면적	연면적		
		바-4	봉천동 산117	340	340						바-4	봉천동 산117	340	340						
		바-5	상도동 산65-149	439	439						바-5	상도동 산65-149	439	439						
		바-6	상도동 533-3	244	244						바-6	상도동 533-3	244	244						
		바-7	봉천동 산103-52	1,997	1,997			1,996.73	1,996.73		바-7	봉천동 산103-52	1,997	1,997			1,996.73	1,996.73		
운동시설	운동공간	사	2개소	741	741						사	3개소	741	741						
		사-1	상도동 산58	272	272						사-1	상도동 산58	272	272						
		사-2	상도동 533-19	469	469						사-2	상도동 533-19	469	469						
	다목적운동장										어	봉천동 산103-61	460	460						신규
	체력단련장	아	20개소	5,796	5,796						아	21개소	5,924	5,924						증) 128㎡
		아-1	상도동 산65-149	610	610						아-1	상도동 산65-149	610	610						
		아-2	상도동 산65-217	396	396						아-2	상도동 산65-217	396	396						
		아-3	상도동 산65-161	89	89						아-3	상도동 산65-161	89	89						

구분	변경전										변경후									비고
	시설명	부호	위치	부지면적(㎡)	시설면적(㎡)	구조	규모	건축물(㎡)		공작물(기)	부호	위치	부지면적(㎡)	시설면적(㎡)	구조	규모	건축물(㎡)		공작물(기)	
								바닥면적	연면적								바닥면적	연면적		
		아-4	상도동 산65-116	28	28						아-4	상도동 산65-116	28	28						
		아-5	상도동 산57-64	226	226						아-5	상도동 산57-64	226	226						
		아-6	봉천동 산117	148	148						아-6	봉천동 산117	148	148						
		아-7	봉천동 산103-3	982	982						아-7	봉천동 산103-3	982	982						
		아-8	봉천동 산103-3	569	569						아-8	봉천동 산103-3	569	569						
		아-9	상도동 533-3	54	54						아-9	상도동 533-3	54	54						
		아-10	상도동 533-3	54	54						아-10	상도동 533-3	54	54						
		아-11	상도동 533-25	56	56						아-11	상도동 533-25	56	56						
		아-12	상도동 533-3	61	61						아-12	상도동 533-3	61	61						
		아-13	상도동 533-3	52	52						아-13	상도동 533-3	52	52						
		아-14	상도동 산65-116	22	22						아-14	상도동 산65-116	22	22						
		아-15	봉천동 산103-3	625	625						아-15	봉천동 산103-3	625	625						
		아-16	봉천동 산103-3	666	666						아-16	봉천동 산103-3	666	666						
		아-17	봉천동 1704-1	646	646						아-17	봉천동 1704-1	646	646						

구분	변경전										변경후										비고
	시설명	부호	위치	부지면적(㎡)	시설면적(㎡)	구조	규모	건축물(㎡)		공작물(기)	부호	위치	부지면적(㎡)	시설면적(㎡)	구조	규모	건축물(㎡)		공작물(기)	
								바닥면적	연면적								바닥면적	연면적		
		아-18	봉천동 산103-3	56	56						아-18	봉천동 산103-3	56	56						
		아-19	봉천동 산117	221	221						아-19	봉천동 산117	221	221						
		아-20	봉천동 산116-2	235	235						아-20	봉천동 산116-2	235	235						
											아-21	봉천동 산103-61	128	128						신규
	체력단련시설	⑮	전지역							34종 124	⑮	전지역							34종 125	
교양시설	소계			22,294	5,462		1	206.30	759.40	7			22,294	5,462		1	206.30	759.40	7	
	야외공연장	자	상도동 533-3	1,101	1,101						자	상도동 533-3	1,101	1,101						
	놀이마당																			
	어린이집	차	봉천동 산103-66	816	816		1	206.30	759.40	7	차	봉천동 산103-66	816	816		1	206.30	759.40	7	
	유아숲체험원	러	3개소	20,000	3,168						러	3개소	20,000	3,168						
		러-1	봉천동 산133-20	10,000	537						러-1	봉천동 산133-20	10,000	537						
		러-2	상도동 533-3	10,000	2,631						러-2	상도동 533-3	10,000	2,631						
	생태놀이터	머	2개소	377	377						머	2개소	377	377						

구분	변경전										변경후									비고
	시설명	부호	위치	부지면적(㎡)	시설면적(㎡)	구조	규모	건축물(㎡)		공작물(기)	부호	위치	부지면적(㎡)	시설면적(㎡)	구조	규모	건축물(㎡)		공작물(기)	
								바닥면적	연면적								바닥면적	연면적		
		머-1	봉천동 산117	64	64						머-1	봉천동 산117	64	64						
		머-2	상도동 산65-149	313	313						머-2	상도동 산65-149	313	313						
편익시설	소계			669	669		4	77.53	77.53				688	688		4	85.00	85.00		증) 19㎡
	주차장	카	상도동 281-2	18	18						카	상도동 281-2	18	18						
	약수터	타	1개소	278	278						타	1개소	278	278						
		타-1	봉천동 산117	278	278						타-1	봉천동 산117	278	278						
	화장실	1	4개소	78	78		4	77.53	77.53		1	4개소	88	88		4	85.00	85.00		증) 19㎡
		1-1	봉천동 산103-61	35	35	이동식	1동	34.53	34.53		1-1	봉천동 산103-61	45	45	이동식	1동	42.00	42.00		증) 19㎡ 관리실포함
		1-2	상도동 533-3	10	10	이동식	1동	10.0	10.0		1-2	상도동 533-3	10	10	이동식	1동	10.0	10.0		
		1-3	상도동 산65-149	17	17	이동식	1동	17.0	17.0		1-3	상도동 산65-149	17	17	이동식	1동	17.0	17.0		
		1-4	상도동 산65-217	16	16	이동식	1동	16.0	16.0		1-4	상도동 산65-217	16	16	이동식	1동	16.0	16.0		
	전망데크	버	2개소	295	295						버	2개소	295	295						

구분	변경전										변경후									비고
	시설명	부호	위치	부지면적(㎡)	시설면적(㎡)	구조	규모	건축물(㎡)		공작물(기)	부호	위치	부지면적(㎡)	시설면적(㎡)	구조	규모	건축물(㎡)		공작물(기)	
								바닥면적	연면적								바닥면적	연면적		
		버-1	상도동 533-8	241	241						버-1	상도동 533-8	241	241						(신설)
		버-2	상도동 533-24	54	54						버-2	상도동 533-24	54	54						(신설)
관리시설	소계			218	218			120.0	240.0	9			218	218			120.0	240.0	9	
	관리사무소	3	1개소	218	218			120.0	240.0		3	1개소	218	218			120.0	240.0		
		3-1	상도동 산77-13	218	218	R.C조	지상1층;지하1층	120.0	240.0		3-1	상도동 산77-13	218	218	R.C조	지상1층;지하1층	120.0	240.0		
	표석	⑯	전지역							4	⑯	전지역							4	
	표지판	⑰	전지역							5	⑰	전지역							5	
녹지 및 기타	소계			359,402.8									358,457.8							감) 945㎡
	녹지			359,402.8									358,457.8							감) 945㎡

다. 도로조서 - 관악구+동작구

구분	등급	류별	번호	폭원(m)	연장(m)	면적(㎡)	기능	기점	종점	비고
당초	합계				9,462	20,177 (2,358)				
변경					9,629	20,459 (2,358)				
당초	소로	소계			588	1,587 (2,358)				도시계획도로 시설면적 미포함
변경					603	1,785 (2,358)				
당초		3	1	8	39	(340)		상도동 459-1공	소로 3-5	도시계획도로
당초		3	2	6	57	340		상도동 283-226임	상도동 280종	
당초		3	3	6	57	341		봉천동 산103-61임	산책로 25	
당초		3	4	6	38	245		광장 (가-5)	산책로 28	
변경		3	4	6	44	443		광장 (가-5)	산책로 28	
당초		3	5	6	95	(569)		봉천동 산133-20공	상도동 산76-4임	도시계획도로
당초		3	6	4	111	445		상도동 산64-104임	광장 (가-10)	
당초		3	7	10	144	(1,449)		상도동 533-2도	상도동 533-2도	도시계획도로
당초		3	8	5	47	216		봉천동 1718-9공	광장 (가-8)	
당초	산책로	소계			8,874	18,590				
변경					9,026	18,674				
당초			1	1.5	13	19		상도동 산80-9임	놀이터 (마-1)	
당초			2	1.5	25	39		놀이터 (마-1)	상도동 산80-30도	
당초			3	1.5	2	3		산책로 110	상도동 산80-32임	

구분	등급	류별	번호	폭원(m)	연장(m)	면적(㎡)	기능	기점	종점	비고
당초			5	2	62	127		유아숲체험원(러-1)	산책로 8	
당초			6	1.5	6	27		상도동 281전	소로 3-2	
당초			8	2.5	190	454		소로 3-5	체력단련장(아-6)	
당초			9	1.5	34	61		봉천동 산115임	약수터(타-1)	
당초			10	1.5	8	13		봉천동 산115임	약수터(타-1)	
당초			11	1.5	116	175		약수터(타-1)	산책로 17	
당초			12	1.5	2	4		봉천동 산115임	산책로 13	
당초			13	1.5	44	66		산책로 14	휴게소(라-12)	
당초			14	1.5	94	141		봉천동 산113-48임	산책로 13	
당초			15	1.5	121	181		봉천동 산113-49임	산책로 13	
당초			16	1.5	140	212		휴게소(라-12)	휴게소(라-16)	
당초			17	1.5	60	95		산책로 30	휴게소(타-15)	
당초			18	1.5	62	95		휴게소(라-15)	휴게소(라-16)	
당초			19	1.5	84	127		휴게소(라-15)	휴게소(라-17)	
당초			20	1.5	37	57		휴게소(라-16)	휴게소(라-17)	

구분	등급	류별	번호	폭원(m)	연장(m)	면적(㎡)	기능	기점	종점	비고
당초			21	1.5	83	126		휴게소(라-17)	산책로 30	
당초			22	1.5	33	51		산책로 24	휴게소(라-17)	
당초			23	1.5	82	124		휴게소(라-18)	휴게소(라-16)	
당초			24	1.5	235	353		산책로 23	봉천동 산103-3공	
당초			25	2	41	82		소로 3-3	휴게소(라-18)	
당초			26	1.5	113	170		봉천동 산635-434공	휴게소(라-18)	
당초			27	1.5	99	160		배드민턴장(바-7)	산책로 24	
당초			28	3	103	309		소로 3-3	소로 3-4	
변경			28	3	90	327		소로 3-3	소로 3-4	
당초			29	1.5	87	131		산책로 24	산책로 49	
당초			30	3	9	448		상도동 산76-1임	휴게소(라-30)	
당초			31	1.5	48	77		상도동 281-2구	산책로 32	
당초			32	3	414	1,227		소로 3-2	상도동 산65-149임	
당초			33	1.5	85	131		상도동 산75-1임	산책로 32	
당초			34	1.5	95	144		산책로 32	상도동 산76-1임	
당초			35	1.5	169	257		산책로 32	휴게소(라-4)	

구분	등급	류별	번호	폭원(m)	연장(m)	면적(㎡)	기능	기점	종점	비고
당초			36	1.5	33	51		산책로 32	상도동 산75-1임	
당초			37	1.5	119	178		상도동 산75-4임	산책로 32	
당초			38	2	26	53		휴게소 (라-4)	상도동 산65-223공	
당초			39	2	157	317		산책로 32	휴게소 (라-4)	
당초			40	2	54	111		산책로 41	산책로 32	
당초			41	2	32	56		산책로 43	산책로 40	
당초			42	2	31	65		산책로 43	산책로 41	
당초			43	2	185	362		상도동 산65-150임	체력단련장 (아-1)	
당초			44	1.5	81	130		상도동 산65-151임	산책로 43	
당초			45	3	8	24		상도동 산65-41임	상도동 산65-41임	
당초			46	1.5	4	6		상도동 산65-41임	휴게소 (라-6)	
당초			47	3	29	87		휴게소 (라-6)	체력단련장 (아-2)	
당초			48	1.5	71	107		휴게소 (라-6)	상도동 산65-229임	
당초			49	3	44	119		상도동 산65-229임	휴게소 (라-30)	
당초			50	3	73	254		광장 (가-2)	상도동 산65-217공	

구분	등급	류별	번호	폭원(m)	연장(m)	면적(㎡)	기능	기점	종점	비고
당초			51	2	75	140		휴게소(라-7)	상도동 산65-229임	
당초			52	1.5	48	71		체력단련장(아-2)	상도동 산65-233임	
당초			53	3	142	412		광장(가-2)	체력단련장(아-2)	
당초			55	3	236	712		휴게소(라-24)	산책로 65	
당초			56	2	53	106		산책로 112	휴게소(라-22)	
당초			57	1.5	40	60		봉천동 1712-3공	봉천동 1712-3공	
당초			58	2	14	31		산책로 65	휴게소(라-8)	
당초			59	2	14	30		산책로 65	휴게소(라-8)	
당초			60	1.5	30	45		상도동 산65-159임	산책로 65	
당초			61	1.5	32	49		산책로 65	산책로 65	
당초			62	1.5	275	414		산책로 65	산책로 65	
당초			63	1.5	17	29		산책로 62	산책로 65	
당초			64	1.5	43	69		상도동 533-3공	산책로 62	
당초			65	3	782	2,368		소로 3-7	광장(가-10)	
당초			67	1.5	123	186		산책로 65	산책로 65	

구분	등급	류별	번호	폭원(m)	연장(m)	면적(㎡)	기능	기점	종점	비고
당초			68	1.5	22	34		산책로 67	진입광장(가-13)	
당초			69	2	65	130		소로 3-6	산책로 70	
당초			70	2	146	292		상도동 산65-161임	광장(가-10)	
당초			71	1.5	55	83		유아숲체험원(러-2)	산책로 65	
당초			72	1.5	49	72		상도동 533-3공	산책로 118	
당초			73	1.5	12	20		산책로 72	산책로 118	
당초			74	1.5	12	19		산책로 71	산책로 118	
당초			75	3	88	264		상도동 531-15공	생태육교(2-2)	
당초			78	1.5	43	68		상도동 531-15공	놀이터(마-3)	
당초			79	1.5	215	311		광장(가-11)	산책로 78	
당초			80	3	205	591		광장(가-12)	봉천동 1712-6공	
당초			81	1.5	44	60		놀이터(마-3)	산책로 80	
당초			82	2	23	45		산책로 80	휴게소(라-9)	
당초			83	2	28	57		광장(가-12)	휴게소(라-9)	
당초			84	2	19	39		야생초화원(나)	광장(가-12)	

구분	등급	류별	번호	폭원(m)	연장(m)	면적(㎡)	기능	기점	종점	비고
당초			85	1.5	13	20		체력단련장(아-5)	야생초화원(나)	
당초			86	2	21	43		산책로 89	야생초화원(나)	
당초			87	3	57	175		상도동 산57-35임	산책로 89	
당초			88	1.5	26	40		산책로 89	체력단련장(아-5)	
당초			89	3	241	759		광장(가-4)	광장(가-12)	
당초			90	1.5	62	92		광장(가-4)	휴게소(라-10)	
당초			91	2	90	182		봉천동 1712-6공	산책로 80	
당초			92	1.5	11	16		상도동 123-91대	휴게소(라-11)	
당초			93	3	6	19		상도동 123-91대	휴게소(라-11)	
당초			94	1.5	31	47		상도동 123-91대	휴게소(라-11)	
당초			95	2	30	67		산책로 28	산책로 28	
변경			95	2	32	77		산책로 28	산책로 28	
당초			96	2	28	56		산책로 28	산책로 28	
변경			96	2	15	43		공원경계부	산책로 28	

구분	등급	류별	번호	폭원(m)	연장(m)	면적(㎡)	기능	기점	종점	비고
당초			97	2	73	147		산책로 28	소로 3-4	
변경			97	2	127	247		순환산책로	순환산책로	
폐지			98	1.5	18	31		산책로 97	산책로 28	
당초			99	2	10	21		휴게소(라-22)	휴게소(라-23)	
당초			100	2	33	66		휴게소(라-23)	휴게소(라-24)	
당초			101	2	35	70		휴게소(라-21)	산책로 55	
당초			102	2	65	130		휴게소(라-21)	생태육교(2-1)	
당초			104	1.5	132	198		암석원(하)	봉천동 산104-1임	
당초			105	1.5	29	44		산책로 104	휴게소(라-28)	
당초			106	1.5	224	335		휴게소(라-27)	휴게소(라-29)	
당초			107	1.5	18	27		휴게소(라-12)	휴게소(라-27)	
당초			108	1.5	68	102		산책로 106	휴게소(라-29)	
당초			109	1.5	69	103		휴게소(라-18)	휴게소(라-29)	
당초			110	2	17	34		소로 3-5	유아숲체험원(러-1)	
당초			111	1.5	29	44		상도동 산75-1임	산책로 31	

구분	등급	류별	번호	폭원(m)	연장(m)	면적(㎡)	기능	기점	종점	비고
당초	산책로		112	2	45	90		봉천동 1718-9공	봉천동 1718-9공	
당초			113	1.5	22	33		상도동 산65-159임	산책로 65	
당초			114	1.5	28	42		산책로 65	상도동 산65-159임	
당초			115	1.5	176	264		상도동 531-15공	상도동 산64-34임	
당초			116	1.5	36	55		상도동 531-14공	산책로 115	
당초			117	1.5	64	96		상도동 산64-34임	산책로 115	
당초			118	3	43	130		유아숲체험원 (러-2)	산책로 65	
당초			119	1.5	42	63		산책로 65	산책로 75	
당초			120	1.5	29	44		상도동 산57-64공	산책로 90	
당초			121	2	13	28		산책로 5	상도동 산76-1임	
당초			122	1.5	38	52		상도동 산65-41임	휴게소 (라-6)	
당초			123	1.5	22	32		유아숲체험원 (러-1)	약수터 (타-1)	
당초			124	1.5	22	33		휴게소 (라-30)	휴게소 (라-30)	
당초			125	2	132	264		운동공간 (사-2)	상도동 533-11공	
당초			126	2.5	33	83		산책로 69	산책로 70	

상도근린공원 조성계획(변경)결정 조서

가. 조성계획 총괄표(관악구 봉천동 산103-3번지 일대) - 관악구

구 분		변경 전						변경 후						비 고
		부지면적 (㎡)	시설면적 (㎡)	건축물			공작물 (기)	부지면적 (㎡)	시설면적 (㎡)	건축물			공작물 (기)	
				동수 (동)	바닥면적 (㎡)	연면적 (㎡)				동수 (동)	바닥면적 (㎡)	연면적 (㎡)		
합 계		187,438.3	25,396	3	2,237.56	2,790.66	200	187,438.3	26,341.0	3	2,245.03	2,798.13	217	증) 945㎡
기반시설	소 계	8,132	7,801					8,414	8,083					증) 282㎡
	도 로	7,841	7,510 (331)					8,123	7,792 (331)					도시계획도로 시설면적 미포함
	광 장	291	291					291	291					
조경시설		4,675	4,675				8	4,675	4,675				13	
휴양시설		3,980	3,980				124	4,000	4,000				130	증) 20㎡
유희시설		725	725				5	761	761				10	증) 36㎡
운동시설		6,485	6,485	1	1,996.73	1,996.73	52	7,073	7,073	1	1,996.73	1,996.73	53	증) 588㎡
교양시설		10,880	1,417	1	206.30	759.40	7	10,880	1,417	1	206.30	759.40	7	
편익시설		313	313	1	34.53	34.53		332	332	1	42.00	42.00		증) 19㎡
관리시설		-	-				4	-	-				4	
녹지 및 기타		152,248.3						151,303.3						감) 945㎡
시설율 (법정40%)		25,396 / 187,438.3 x 100(%) = 13.55%						26,341 / 187,438.3 x 100(%) = 14.05%						
건폐율 (법정10%)		2,357.56 / 187,438.3 x 100(%) = 1.19%						2,245.03 / 187,438.3 x 100(%) = 1.2%						

나. 세부시설조서 - 관악구

구분	시설명	변경전									변경후									비고
		부호	위치	부지면적(㎡)	시설면적(㎡)	구조	규모	건축물(㎡)		공작물(기)	부호	위치	부지면적(㎡)	시설면적(㎡)	구조	규모	건축물(㎡)		공작물(기)	
								바닥면적	연면적								바닥면적	연면적		
합 계				187,438.3	25,396		3	2,237.56	2,790.66	200			187,438.3	26,341.0		3	2,245.03	2,798.13	217	증) 945㎡
기반시설	소 계			8,132	7,801								8,414	8,083						증) 282㎡
	도 로		전지역	7,841	7,510 (331)							전지역	8,123	7,792 (331)						도시계획도로 시설면적 미포함
	광 장	가	2개소	291	291						가	2개소	291	291						
		가-5	봉천동 산103-52	39	39						가-5	봉천동 산103-52	39	39						
		가-8	봉천동 1718-9	252	252						가-8	봉천동 1718-9	252	252						
조경시설	소 계			4,675	4,675					8			4,675	4,675					13	
	암석원	하	봉천동 산104-9	4,050	4,050						하	봉천동 산104-9	4,050	4,050						
	파고라	③	2개소							2	③	3개소							3	
		③-15	약수터 (타-1내)							1	③-15	약수터 (타-1내)							1	
		③-18	놀이터 (마-4내)							1	③-18	놀이터 (마-4내)							1	

구분	시설명	변경전									변경후									비고
		부호	위치	부지면적(㎡)	시설면적(㎡)	구조	규모	건축물(㎡)		공작물(기)	부호	위치	부지면적(㎡)	시설면적(㎡)	구조	규모	건축물(㎡)		공작물(기)	
								바닥면적	연면적								바닥면적	연면적		
											③-19	휴게소(라-35내)							1	
	볼라드	⑤	전지역							6	⑤	전지역							10	
	잔디마당	잔디마당	거	봉천동 1718-9	625	625					거	봉천동 1718-9	625	625						
휴양시설	소 계			3,980	3,980					124			4,000	4,000					130	증) 20㎡
	휴게소	라	19개소	3,980	3,980						라	20개소	4,000	4,000						증) 20㎡
		라-12	봉천동 산115	187	187						라-12	봉천동 산115	187	187						
		라-13	봉천동 1712-6	57	57						라-13	봉천동 1712-6	57	57						
		라-14	봉천동 산117	98	98						라-14	봉천동 산117	98	98						
		라-15	봉천동 산117	224	224						라-15	봉천동 산117	224	224						
		라-16	봉천동 산116-5	161	161						라-16	봉천동 산116-5	161	161						
		라-17	봉천동 산103-3	140	140						라-17	봉천동 산103-3	140	140						
휴양시설	휴게소	라-18	봉천동 산103-84	176	176						라-18	봉천동 산103-84	176	176						

구분	시설명	변경전									변경후									비고
		부호	위치	부지면적(㎡)	시설면적(㎡)	구조	규모	건축물(㎡)		공작물(기)	부호	위치	부지면적(㎡)	시설면적(㎡)	구조	규모	건축물(㎡)		공작물(기)	
								바닥면적	연면적								바닥면적	연면적		
		라-19	봉천동 1712-3	73	73						라-19	봉천동 1712-3	73	73						
		라-21	봉천동 1718-9	117	117						라-21	봉천동 1718-9	117	117						
		라-23	상도동 524-1	16	16						라-23	상도동 524-1	16	16						
		라-24	봉천동 1718-9	95	95						라-24	봉천동 1718-9	95	95						
		라-25	봉천동 산133-10	383	383						라-25	봉천동 산133-10	383	383						
		라-26	봉천동 산113-48	140	140						라-26	봉천동 산113-48	140	140						
		라-27	봉천동 산104-1	117	117						라-27	봉천동 산104-1	117	117						
		라-28	봉천동 산104-1	82	82						라-28	봉천동 산104-1	82	82						
		라-29	봉천동 산104-1	436	436						라-29	봉천동 산104-1	436	436						
		라-30	봉천동 산103-3	937	937						라-30	봉천동 산103-3	937	937						

구분	시설명	변경전									변경후									비고
		부호	위치	부지면적(㎡)	시설면적(㎡)	구조	규모	건축물(㎡)		공작물(기)	부호	위치	부지면적(㎡)	시설면적(㎡)	구조	규모	건축물(㎡)		공작물(기)	
								바닥면적	연면적								바닥면적	연면적		
		라-32	봉천동 1712-6	271	271						라-32	봉천동 1712-6	271	271						
		라-33	봉천동 1712-6	270	270						라-33	봉천동 1712-6	270	270						
											라-35	봉천동 산103-61	20	20						(신설)
	등벤치	⑨	전지역							84	⑨	전지역							90	
	평벤치	⑩	전지역							24	⑩	전지역							24	
	통나무의자	⑫	전지역							13	⑫	전지역							13	
	쉼돌	⑬	전지역							3	⑬	전지역							3	
유희시설	소 계			725	725					5			761	761					10	증) 36㎡
	놀이터	마	3개소	725	725					5	마	3개소	761	761					10	증) 36㎡
		마-4	봉천동 산103-61	264	264					1	마-4	봉천동 산103-61	300	300					6	증) 36㎡

구분	시설명	변경전									변경후									비고
		부호	위치	부지면적(㎡)	시설면적(㎡)	구조	규모	건축물(㎡)		공작물(기)	부호	위치	부지면적(㎡)	시설면적(㎡)	구조	규모	건축물(㎡)		공작물(기)	
								바닥면적	연면적								바닥면적	연면적		
		마-5	봉천동 647-175	163	163					3	마-5	봉천동 647-175	163	163					3	
		마-6	봉천동 635-429	298	298					1	마-6	봉천동 635-429	298	298					1	
옥외시설	소 계			6,485	6,485		1	1,996.73	1,996.73	52			7,073	7,073		1	1,996.73	1,996.73	53	증) 588㎡
	배드민턴장	바	2개소	2,337	2,337		1	1,996.73	1,996.73		바	2개소	2,337	2,337		1	1,996.73	1,996.73		
		바-4	봉천동 산117	340	340						바-4	봉천동 산117	340	340						
		바-7	봉천동 산103-52	1,997	1,997		1	1,996.73	1,996.73		바-7	봉천동 산103-52	1,997	1,997		1	1,996.73	1,996.73		
	체력단련장	아	9개소	4,148	4,148						아	10개소	4,276	4,276						증) 128㎡
		아-6	봉천동 산117	148	148						아-6	봉천동 산117	148	148						
		아-7	봉천동 산103-3	982	982						아-7	봉천동 산103-3	982	982						
		아-8	봉천동 산103-3	569	569						아-8	봉천동 산103-3	569	569						
		아-15	봉천동 산103-3	625	625						아-15	봉천동 산103-3	625	625						

구분	시설명	변경전									변경후									비고
		부호	위치	부지면적(㎡)	시설면적(㎡)	구조	규모	건축물(㎡)		공작물(기)	부호	위치	부지면적(㎡)	시설면적(㎡)	구조	규모	건축물(㎡)		공작물(기)	
								바닥면적	연면적								바닥면적	연면적		
		아-16	봉천동 산103-3	666	666						아-16	봉천동 산103-3	666	666						
		아-17	봉천동 1704-1	646	646						아-17	봉천동 1704-1	646	646						
		아-18	봉천동 산103-3	56	56						아-18	봉천동 산103-3	56	56						
		아-19	봉천동 산117	221	221						아-19	봉천동 산117	221	221						
		아-20	봉천동 산116-2	235	235						아-20	봉천동 산116-2	235	235						
											아-21	봉천동 산103-61	128	128						(신설)
	다목적운동장										어	봉천동 산103-61	460	460						(신설)
	체력단련시설	⑮	전지역							34종 52	⑮	전지역							34종 53	
교양시설	소계			10,880	1,417		1	206.30	759.40	7			10,880	1,417		1	206.30	759.40	7	
	어린이집	차	봉천동 산103-66	816	816		1	206.30	759.40	7	차	봉천동 산103-66	816	816		1	206.30	759.40	7	
	유아숲체험원	러	1개소	10,000	537						러	1개소	10,000	537						
		러-1	봉천동 산118-7	10,000	537						러-1	봉천동 산118-7	10,000	537						

구분	시설명	변경전									변경후									비고
		부호	위치	부지면적(㎡)	시설면적(㎡)	구조	규모	건축물(㎡)		공작물(기)	부호	위치	부지면적(㎡)	시설면적(㎡)	구조	규모	건축물(㎡)		공작물(기)	
								바닥면적	연면적								바닥면적	연면적		
	생태놀이터	머	1개소	64	64						머	1개소	64	64						
		머-1	봉천동 산117	64	64						머-1	봉천동 산117	64	64						
편익시설	소계			313	313		1	42.00	42.00				332	332		1	42.00	42.00		증) 19㎡
	약수터	타	1개소	278	278						타	1개소	278	278						
		타-1	봉천동 산117	278	278						타-1	봉천동 산117	278	278						
	화장실	1	1개소	35	35		1	34.53	34.53		1	1개소	45	45		1	42.00	42.00		증) 10㎡
		1-1	봉천동 산103-61	35	35		1	34.53	34.53		1-1	봉천동 산103-61	45	45		1	42.00	42.00		증) 10㎡ 관리실포함
	음수대										서	봉천동 산103-61	9	9						(신설)
관리시설	소계			-	-					4			-	-					4	
	표석	⑯	전지역							2	⑯	전지역							2	
	표지판	⑰	전지역							2	⑰	전지역							2	
녹지 및 기타	소계			152,248.3									151,303.3							감) 945㎡
	녹지			152,248.3									151,303.3							감) 945㎡

다. 도로조서 – 관악구

구분	등급	류별	번호	폭원(m)	연장(m)	면적(㎡)	기능	기점	종점	비고
당초	합계				3,696	7,510.0				
변경					3,723	7,792.0				
당초	소로	소계			196	802 (331)				도시계획도로 시설면적 미포함
변경					211	1,000 (331)				
당초		3	3	6	57	341		봉천동 산103-61임	산책로 25	
당초		3	4	6	38	245		광장 (가-5)	산책로 28	
변경		3	4	6	44	443		광장 (가-5)	산책로 28	
당초		3	5	6	53	(319)		봉천동 산133-20공	상도동 산76-4임	도시계획도로
당초		3	7	10	10	(12)		상도동 533-2도	상도동 533-2도	도시계획도로
당초		3	8	5	47	216		봉천동 1718-9공	광장 (가-8)	
당초	산책로	소계			3,500	6,708				
변경					3,512	6,792				
당초			5	2	57	118		유아숲체험원 (러-1)	산책로 8	
당초			8	2.5	190	454		소로 3-5	체력단련장 (아-6)	
당초			9	1.5	34	61		봉천동 산115임	약수터 (타-1)	
당초			10	1.5	8	13		봉천동 산115임	약수터 (타-1)	
당초			11	1.5	116	175		약수터 (타-1)	산책로 17	
당초			12	1.5	2	4		봉천동 산115임	산책로 13	
당초			13	1.5	44	66		산책로 14	휴게소 (라-12)	
당초			14	1.5	94	141		봉천동 산113-48임	산책로 13	
당초			15	1.5	121	181		봉천동 산113-49임	산책로 13	
당초			16	1.5	140	212		휴게소 (라-12)	휴게소 (라-16)	
당초			17	1.5	60	95		산책로 30	휴게소 (타-15)	

구분	등급	류별	번호	폭원(m)	연장(m)	면적(㎡)	기능	기점	종점	비고
당초			18	1.5	62	95		휴게소(라-15)	휴게소(라-16)	
당초			19	1.5	84	127		휴게소(라-15)	휴게소(라-17)	
당초			20	1.5	37	57		휴게소(라-16)	휴게소(라-17)	
당초			21	1.5	78	118		휴게소(라-17)	산책로 30	
당초	산책로		22	1.5	33	51		산책로 24	휴게소(라-17)	
당초			23	1.5	82	124		휴게소(라-18)	휴게소(라-16)	
당초			24	1.5	235	353		산책로 23	봉천동 산103-3공	
당초			25	2	41	82		소로 3-3	휴게소(라-18)	
당초			26	1.5	113	170		봉천동 산635-434공	휴게소(라-18)	
당초			27	1.5	99	160		배드민턴장(바-7)	산책로 24	
당초			28	3	103	309		소로 3-3	소로 3-4	
변경			28	3	90	327		소로 3-3	소로 3-4	
당초			29	1.5	87	131		산책로 24	산책로 49	
당초			30	3	30	92		상도동 산76-1임	휴게소(라-30)	
당초			49	3	33	99		상도동 산65-229임	휴게소(라-30)	
당초			50	3	2	13		광장(가-2)	상도동 산65-217공	
당초			55	3	226	684		휴게소(라-24)	산책로 65	
당초			56	2	29	58		산책로 112	휴게소(라-22)	
당초			57	1.5	40	60		봉천동 1712-3공	봉천동 1712-3공	
당초			62	1.5	13	20		산책로 65	산책로 65	
당초			65	3	95	285		소로 3-7	광장(가-10)	
당초			80	3	155	463		광장(가-12)	봉천동 1712-6공	
당초			91	2	80	161		봉천동 1712-6공	산책로 80	
당초			95	2	30	67		산책로 28	산책로 28	

구분	등급	류별	번호	폭원(m)	연장(m)	면적(㎡)	기능	기점	종점	비고
변경			95	2	32	77		산책로 28	산책로 28	
당초			96	2	28	56		산책로 28	산책로 28	
변경			96	2	15	43		공원경계부	산책로 28	
당초			97	2	73	147		산책로 28	소로 3-4	
변경			97	2	127	247		순환산책로	순환산책로	
폐지			98	1.5	18	31		산책로 97	산책로 28	
당초			99	2	10	21		휴게소(라-22)	휴게소(라-23)	
당초			100	2	33	66		휴게소(라-23)	휴게소(라-24)	
당초	산책로		101	2	35	70		휴게소(21)	산책로 55	
당초			101	2	35	70		휴게소(라-21)	산책로 55	
당초			102	2	31	62		휴게소(라-21)	생태육교(2-1)	
당초			104	1.5	132	198		암석원(하)	봉천동 산104-1임	
당초			105	1.5	29	44		산책로 104	휴게소(라-28)	
당초			106	1.5	224	335		휴게소(라-27)	휴게소(라-29)	
당초			107	1.5	18	27		휴게소(라-12)	휴게소(라-27)	
당초			108	1.5	68	102		산책로 106	휴게소(라-29)	
당초			109	1.5	69	103		휴게소(라-18)	휴게소(라-29)	
당초			112	2	45	90		봉천동 1718-9공	봉천동 1718-9공	
당초			121	2	12	25		산책로 5	상도동 산76-1임	
당초			123	1.5	22	32		유아숲체험원(러-1)	약수터(타-1)	

공원조성계획도(변경전)

상도근린공원(관악구)



■ 범 례

구 분	구분명
	구경계
	기존공원경계
	시설공원경계
	시설공원
	도시자연공원구역경계
	도시자연공원구역

구분	시 설 명	부 호	부지면적(㎡)	시설면적(㎡)	공 작 물(기)	비 고
합	계		187,438.3	25,396	200	
기반시설	소 계		8,132	7,801		
	도 로		7,841	7,510		도시계획도로
				(331)		시설면적 미포함
	광 장	가	291	291		
		가-5	39	39		
		가-6	252	252		
조경시설	소 계		4,675	4,675	8	
	암석원	하	4,050	4,050		
	파고라	②			2	
		②-15			1	
		②-18			1	
	볼라드	⑤			6	
	잔디마당	거	625	625		
휴양시설	소 계		3,980	3,980	124	
	휴게소	라	3,980	3,980		
		라-12	187	187		
		라-13	57	57		
		라-14	98	98		
		라-15	224	224		
		라-16	161	161		
		라-17	140	140		
		라-18	176	176		
		라-19	73	73		
		라-21	117	117		
		라-23	16	16		
		라-24	95	95		
		라-25	383	383		
		라-26	140	140		
		라-27	117	117		
		라-28	82	82		
		라-29	436	436		
		라-30	937	937		
		라-32	271	271		
		라-33	270	270		
	등벤치	⑥			84	
	벤벤치	⑥			24	
	돌나무의자	⑫			13	
	쉼물	⑱			3	

구분	시 설 명	부 호	부지면적(㎡)	시설면적(㎡)	공 작 물(기)	비 고
유희시설	소 계		725	725	5	
	놀이터	마	725	725	5	
		마-4	264	264	1	
		마-5	163	163	3	
		마-6	298	298	1	
문화시설	소 계		6,485	6,485	52	
	테드민민상	바	2,337	2,337		
		바-4	340	340		
		바-7	1,997	1,997		
	체력단련상	아	4,148	4,148		
		아-6	148	148		
		아-7	982	982		
		아-8	569	569		
		아-15	625	625		
		아-16	666	666		
		아-17	646	646		
		아-18	56	56		
		아-19	221	221		
		아-20	235	235		
	체력단련시설	⑯			52	
교양시설	소 계		10,880	1,417	7	
	어린이집	차	816	816	7	
	유아숲체험원	러-1	10,000	537		
	생태놀이터	바-1	64	64		
편익시설	소 계		313	313		
	약수터	타-1	278	278		
	화장실	1	35	35		
		1-1	35	35		
관리시설	소 계				4	
	표석	⑯			2	
	표지판	⑪			2	
녹지및기타	소 계		152,248.3			
	녹 지		152,248.3			

공원조성계획도(변경후)

상도근린공원



구 분	구 분 명
	구경계
	기존공원경계
	시설공원경계
	시설공원
	도시자연공원구역경계
	도시자연공원구역

■ 범 례

구 분	시 설 명	부 호	부지면적(㎡)	시설면적(㎡)	공 작 물(기)	비 고
합	계		187,438.3	26,341	217	
기반시설	소 계		8,414	8,083		
	도 로		8,123	7,792		도시계획도로
				(331)		시설면적 미포함
	광 장	가	291	291		
		가-5	39	39		
		가-8	252	252		
조경시설	소 계		4,675	4,675	13	
	암석원	하	4,050	4,050		
	파고라	③			3	
		③-15			1	
		③-18			1	
		③-19			1	
	볼라드	⑤			6	
	잔디마당	거	625	625		
휴양시설	소 계		4,000	4,000	130	
	휴게소	라	4,000	4,000		
		라-12	197	197		
		라-13	57	57		
		라-14	98	98		
		라-15	224	224		
		라-16	161	161		
		라-17	140	140		
		라-18	176	176		
		라-19	73	73		
		라-21	117	117		
		라-23	16	16		
		라-24	95	95		
		라-25	383	383		
		라-26	140	140		
		라-27	117	117		
		라-28	82	82		
		라-29	436	436		
		라-30	937	937		
		라-32	271	271		
		라-33	270	270		
		라-34	270	270		
		라-35	20	20		
	등받치	③			90	
	벨받치	⑥			24	
	돔나무의자	⑨			13	
	쉼돌	⑩			3	

구 분	시 설 명	부 호	부지면적(㎡)	시설면적(㎡)	공 작 물(기)	비 고
유희시설	소 계		761	761	10	
	놀이터	마	761	761	10	
		마-4	300	300	6	
		마-5	163	163	3	
		마-6	298	298	1	
문화시설	소 계		7,073	7,073	53	
	테드린린장	바	2,337	2,337		
		바-4	340	340		
		바-7	1,997	1,997		
	체력단련장	아	4,276	4,276		
		아-6	148	148		
		아-7	982	982		
		아-8	569	569		
		아-15	625	625		
		아-16	666	666		
		아-17	646	646		
		아-18	56	56		
		아-19	221	221		
		아-20	235	235		
		아-21	128	128		
	다목적운동장	어	460	460		
	체력단련시설	⑥			53	
교양시설	소 계		10,880	1,417	7	
	어린이집	자	816	816	7	
	유아숲체험원	러-1	10,000	537		
	생태놀이터	머-1	64	64		
편익시설	소 계		332	332		
	약수터	타-1	278	278		
	화장실	1-1	45	45		
	음수대	서	9	9		
관리시설	소 계				4	
	표석	⑮			2	
	표지판	⑪			2	
녹지및기타	소 계		151,303.3			
	녹 지		151,303.3			

사업소공고

◈ 미래한강본부공고 제2023-93호

한강공원 보전 및 이용에 관한 기본조례 위반 (사전통지분) 과태료 부과 공시송달 공고

서울특별시 한강공원 보전 및 이용에 관한 기본조례 제17조 규정을 위반한 위반자들에게 질서위반행위규제법 제17조에 의거 (사전통지분) 과태료 부과고지서를 발송하였으나, 주소불명, 수취인 불명, 폐문부재 등의 사유로 반송되어 「행정절차법」 제14조(송달) 제4항의 규정에 의거 다음과 같이 공시송달 공고합니다.

2023년 11월 23일
서울특별시미래한강본부장

1. 건 명 : 한강공원 보전 및 이용에 관한 기본조례 위반 행위자(사전통지과태부과고지 반송분에 대한 공시송달
2. 근 거 : 한강공원 보전 및 이용에 관한 기본조례 제17조 및 제20조
3. 공시송달 대상 : “세부내역 별첨 참조”
4. 공고기간 : 2023.11.23. ~ 2023.12.06.(14일)
5. 자진납부기간 : 2023.12.07. ~ 2023.12.20(14일)
6. 수령방법
   - 서울특별시 미래한강본부 운영총괄과에서 과태료 부과고지서를 수령하시기바랍니다.
7. 공지사항
   - 기타 자세한 내용은 서울특별시 미래한강본부 운영총괄과(☏02-3780-0890)로 문의하여 주시기 바랍니다.

세목명	통지번호	반송순번	주민/법인번호	성명/법인명	위반내용	위반일시	부과금액	사전통지일	의견제출기한	변경의견제출기한	반송일자	반송사유	공시송달	우편번호	납세자기본주소	위반장소
[시일반]서울특별시한강공원보전및이용관련위반과태료	005242	1	680704-*******	김*화	지정된 장소 외의 장소에서의 주차행위(서울금천차**68)이륜차	2023-09-23 12:48	50,000	2023-10-19	2023-11-30	2023-11-30	2023-10-31	기타	0	08654	서울특별시 금천구시흥대로2길	여의도한강공원 제2주차장보행로주변
[시일반]서울특별시한강공원보전및이용관련위반과태료	005245	1	750623-*******	서*익	지정된 장소 외의 장소에서의 주차행위(서울영등포차**59)이륜차	2023-09-23 20:28	50,000	2023-10-19	2023-11-30	2023-11-30	2023-10-31	기타	0	07306	서울특별시 영등포구경인로108길	여의도한강공원 제2주차장진입로주변
[시일반]서울특별시한강공원보전및이용관련위반과태료	005250	1	990203-*******	박*준	지정된 장소 외의 장소에서의 주차행위(서울관악하**91)이륜차	2023-09-24 13:31	50,000	2023-10-19	2023-11-30	2023-11-30	2023-10-31	기타	0	08617	서울특별시 금천구시흥대로100길	여의도한강공원 배달존1주변
[시일반]서울특별시한강공원보전및이용관련위반과태료	005251	1	800820-*******	김*욱	지정된 장소 외의 장소에서의 주차행위(86보**54)자동차	2023-09-24 18:34	50,000	2023-10-19	2023-11-30	2023-11-30	2023-10-31	폐문부재	0	21038	인천광역시 계양구하느재로19번길	여의도한강공원 4호편의점 보행로주변
[시일반]서울특별시한강공원보전및이용관련위반과태료	005256	1	951124-*******	권*섭	지정된 장소 외의 장소에서의 주차행위(서울강남바**38)이륜차	2023-09-27 10:48	50,000	2023-10-19	2023-11-30	2023-11-30	2023-11-02	기타	0	24835	강원특별자치도속초시 중앙로	여의도한강공원 해양경찰서 조정PC 면허시험장주변
[시일반]서울특별시한강공원보전및이용관련위반과태료	005257	1	950129-*******	박*열	지정된 장소 외의 장소에서의 주차행위(서울강남바**06)이륜차	2023-09-27 10:50	50,000	2023-10-19	2023-11-30	2023-11-30	2023-11-02	폐문부재	0	50143	경상남도거창군거창읍	여의도한강공원 해양경찰서 조정PC 면허시험장주변
[시일반]서울특별시한강공원보전및이용관련위반과태료	005261	1	840721-*******	송*우	지정된 장소 외의 장소에서의 주차행위(서울양천카**67)이륜차	2023-10-03 20:09	50,000	2023-10-19	2023-11-30	2023-11-30	2023-10-31	기타	0	17769	경기도평택시원적봉로	양화한강공원내 제3주차장 축구장 사이 보행로
[시일반]서울특별시한강공원보전및이용관련위반과태료	005262	1	711120-*******	김*연	지정된 장소 외의 장소에서의 주차행위(08더**15)자동차	2023-10-06 13:56	50,000	2023-10-19	2023-11-30	2023-11-30	2023-10-31	기타	0	05580	서울특별시 송파구백제고분로18길	양화한강공원내 제2주차장 앞 주정차금지구역
[시일반]서울특별시한강공원보전및이용관련위반과태료	005263	1	570119-*******	갈*자	지정된 장소 외의 장소에서의 주차행위(123마**74)자동차	2023-10-06 13:56	50,000	2023-10-19	2023-11-30	2023-11-30	2023-10-31	기타	0	15012	경기도시흥시서울대학로	양화한강공원내 제3주차장 축구장 사이 보행로

세목명	통지번호	반송순번	주민/법인번호	성명/법인명	위반내용	위반일시	부과금액	사전통지일	의견제출기한	변경의견제출기한	반송일자	반송사유	공시송달	우편번호	납세자기본주소	위반장소
[서일반]서울특별시한강공원보전및이용관련위반과태료	005264	1	124411-*******	케*더**엘주식회사	지정된 장소 외의 장소에서의 주차행위(180저**64)자동차	2023-10-07 10:40	50,000	2023-10-19	2023-11-30	2023-11-30	2023-10-31	폐문부재	0	10125	경기도김포시고촌읍	양화한강공원내 제3주차장 올림픽대로 진입로 안쪽지대
[서일반]서울특별시한강공원보전및이용관련위반과태료	005266	1	970615-*******	박*우	지정된 장소 외의 장소에서의 주차행위(137오**41)자동차	2023-10-07 18:59	50,000	2023-10-19	2023-11-30	2023-11-30	2023-10-30	폐문부재	0	41073	대구광역시동구경안로	양화한강공원내 제3주차장 올림픽대로 진입로 안쪽지대
[서일반]서울특별시한강공원보전및이용관련위반과태료	005268	1	910507-*******	I*AEV***** *MADALIKH AZRATALI	지정된 장소 외의 장소에서의 주차행위(37러**79)자동차	2023-10-07 19:03	50,000	2023-10-19	2023-11-30	2023-11-30	2023-10-25	수취인불명	0	21691	인천광역시남동구호구포로	양화한강공원내 제3주차장 올림픽대로 진입로
[서일반]서울특별시한강공원보전및이용관련위반과태료	005270	1	720120-*******	송*식	지정된 장소 외의 장소에서의 주차행위(46구**88)자동차	2023-10-07 19:31	50,000	2023-10-19	2023-11-30	2023-11-30	2023-10-30	기타	0	07634	서울특별시강서구강서로47길	양화한강공원내 제2주차장 앞 주정차금지구역
[서일반]서울특별시한강공원보전및이용관련위반과태료	005275	1	790427-*******	박*제	지정된 장소 외의 장소에서의 주차행위(부산수영라**42)이륜차	2023-10-11 22:05	50,000	2023-10-19	2023-11-30	2023-11-30	2023-10-31	기타	0	06257	서울특별시강남구논현로63길	양화한강공원내 제3주차장과 축구장 사이 보행로
[서일반]서울특별시한강공원보전및이용관련위반과태료	005276	1	920802-*******	변*용***%) 『안*지(1%)』	지정된 장소 외의 장소에서의 주차행위(64수**24)자동차	2023-10-08 16:09	50,000	2023-10-19	2023-11-30	2023-11-30	2023-11-01	기타	0	22329	인천광역시중구인중로	강서한강공원 내 강서센터 입구 차단기 앞
[서일반]서울특별시한강공원보전및이용관련위반과태료	005283	1	590428-*******	H*NWA*** E	지정된 장소 외의 장소에서의 주차행위(33수**06)자동차	2023-09-28 09:34	50,000	2023-10-19	2023-11-30	2023-11-30	2023-10-31	기타	0	08290	서울특별시구로구공원로7길	여의도한강공원 제2주차장 재건거도 로진.출입로주변
[서일반]서울특별시한강공원보전및이용관련위반과태료	005284	1	600710-*******	박*일***%) 『설*규(1%)』	지정된 장소 외의 장소에서의 주차행위(50저**60)자동차	2023-09-28 11:33	50,000	2023-10-19	2023-11-30	2023-11-30	2023-10-25	주소불명	0	05606	서울특별시송파구삼전로	여의도한강공원 제2주차장남측보행로주변

세목명	통지번호	반송순번	주민/법인번호	성명/법인명	위반내용	위반일시	부과금액	사전통지일	의견제출기한	변경의견제출기한	반송일자	반송사유	공시송달	우편번호	납세자기본주소	위반장소
[시일반]서울특별시한강공원보전및이용관련위반과태료	005290	1	630311-*******	P*IZH***HAN	지정된 장소 외의 장소에서의 주차행위(78로**50)자동차	2023-09-28 16:29	50,000	2023-10-19	2023-11-30	2023-11-30	2023-10-31	기타	0	07349	서울특별시 영등포구신길로42가길	여의도한강공원 마포대교에대한보행로주변
[시일반]서울특별시한강공원보전및이용관련위반과태료	005297	1	771010-*******	최*정	지정된 장소 외의 장소에서의 주차행위(16주**02)자동차	2023-09-29 15:13	50,000	2023-10-19	2023-11-30	2023-11-30	2023-10-31	기타	0	13597	경기도성남시분당구	여의도한강공원 1주차장출구로주변
[시일반]서울특별시한강공원보전및이용관련위반과태료	005298	1	610806-*******	함*영	지정된 장소 외의 장소에서의 주차행위(51아**91)자동차	2023-09-29 15:14	50,000	2023-10-19	2023-11-30	2023-11-30	2023-10-30	폐문부재	0	35334	대전광역시 서구사마1길	여의도한강공원 1주차장출구로주변
[시일반]서울특별시한강공원보전및이용관련위반과태료	005303	1	820714-*******	황*희	지정된 장소 외의 장소에서의 주차행위(서울은평파**50)이륜차	2023-09-29 22:55	50,000	2023-10-19	2023-11-30	2023-11-30	2023-10-31	폐문부재	0	03477	서울특별시 은평구백련산로	여의도한강공원 제2주차장진입로주변
[시일반]서울특별시한강공원보전및이용관련위반과태료	005305	1	701005-*******	강*성	지정된 장소 외의 장소에서의 주차행위(서울91자**10)자동차	2023-09-30 09:27	50,000	2023-10-19	2023-11-30	2023-11-30	2023-10-31	기타	0	03714	서울특별시 서대문구수색로10길	여의도한강공원 이랜드크루즈매표소앞산책로주변
[시일반]서울특별시한강공원보전및이용관련위반과태료	005311	1	750418-*******	이*아	지정된 장소 외의 장소에서의 주차행위(서울강북파**26)이륜차	2023-10-01 21:12	50,000	2023-10-19	2023-11-30	2023-11-30	2023-10-31	기타	0	01026	서울특별시 강북구삼양로131길	여의도한강공원 이랜드크루즈앞보행로주변
[시일반]서울특별시한강공원보전및이용관련위반과태료	005312	1	910117-*******	이*훈***%)『최*진(1%)』	지정된 장소 외의 장소에서의 주차행위(서울강남파**80)이륜차	2023-10-02 13:30	50,000	2023-10-19	2023-11-30	2023-11-30	2023-10-31	폐문부재	0	04308	서울특별시 용산구청파로47나길	여의도한강공원 제2주차장뒤보행로주변
[시일반]서울특별시한강공원보전및이용관련위반과태료	005314	1	570208-*******	이*종	지정된 장소 외의 장소에서의 주차행위(서울영등포카**83)이륜차	2023-10-02 15:33	25,000	2023-10-19	2023-11-30	2023-11-30	2023-10-31	기타	0	07429	서울특별시 영등포구대자보로69가길	여의도한강공원 멀티플러스광장옆 이벤트광장방향주변

세목명	통지번호	반송순번	주민/법인번호	성명/법인명	위반내용	위반일시	부과금액	사전통지일	의견제출기한	변경의견제출기한	반송일자	반송사유	공시송달	우편번호	납세자기본주소	위반장소
[시일반]서울특별시한강공원보전및이용관련위반과태료	005322	1	760405-*******	박*주	지정된 장소 외의 장소에서의 주차행위 (85노**26)자동차	2023-10-06 11:36	50,000	2023-10-19	2023-11-30	2023-11-30	2023-10-31	기타	0	14597	경기도부천시상일로	여의도한강공원 안내센터밑산책로 주변
[시일반]서울특별시한강공원보전및이용관련위반과태료	005326	1	601127-*******	윤*만	지정된 장소 외의 장소에서의 주차행위 (81더**26)자동차	2023-10-07 04:13	50,000	2023-10-19	2023-11-30	2023-11-30	2023-10-31	기타	0	14627	경기도부천시부일로356번길	여의도한강공원 안내센터주변
[시일반]서울특별시한강공원보전및이용관련위반과태료	005328	1	631019-*******	김*용	지정된 장소 외의 장소에서의 주차행위 (825무**30)자동차	2023-10-07 07:15	50,000	2023-10-19	2023-11-30	2023-11-30	2023-10-31	기타	0	07279	서울특별시 영등포구영등포로12길	여의도한강공원 안내센터앞주변
[시일반]서울특별시한강공원보전및이용관련위반과태료	005330	1	771113-*******	박*현	지정된 장소 외의 장소에서의 주차행위 (48수**20)자동차	2023-10-07 09:55	50,000	2023-10-19	2023-11-30	2023-11-30	2023-10-31	폐문부재	0	04369	서울특별시 용산구백범로90다길	여의도한강공원 제2주차장진입로주변
[시일반]서울특별시한강공원보전및이용관련위반과태료	005331	1	940903-*******	송*석	지정된 장소 외의 장소에서의 주차행위 (97모**40)자동차	2023-10-07 10:39	50,000	2023-10-19	2023-11-30	2023-11-30	2023-10-25	주소불명	0	05801	서울특별시 송파구새말로15길	여의도한강공원 이랜드크루즈앞잔디밭주변
[시일반]서울특별시한강공원보전및이용관련위반과태료	005332	1	531213-*******	소*섭***%),『배*선(1%)』	지정된 장소 외의 장소에서의 주차행위 (96거**31)자동차	2023-10-07 13:31	50,000	2023-10-19	2023-11-30	2023-11-30	2023-11-01	폐문부재	0	37242	경상북도상주시도남2길	여의도한강공원 마포대교아래보행로주변
[시일반]서울특별시한강공원보전및이용관련위반과태료	005333	1	950726-*******	김*성	지정된 장소 외의 장소에서의 주차행위 (서울양천카**99)이륜차	2023-10-07 14:32	50,000	2023-10-19	2023-11-30	2023-11-30	2023-10-31	기타	0	08100	서울특별시 양천구목동로3길	여의도한강공원 제2주차장진입로주변
[시일반]서울특별시한강공원보전및이용관련위반과태료	005335	1	750218-*******	김*엽	지정된 장소 외의 장소에서의 주차행위 (서울양천아**05)이륜차	2023-10-07 16:49	50,000	2023-10-19	2023-11-30	2023-11-30	2023-10-31	기타	0	08100	서울특별시 양천구목동로3길	여의도한강공원 제2주차장남측보행로주변
[시일반]서울특별시한강공원보전및이용관련위반과태료	005336	1	740101-*******	장*운	지정된 장소 외의 장소에서의 주차행위 (서울영등포카**47)이륜차	2023-10-07 18:43	50,000	2023-10-19	2023-11-30	2023-11-30	2023-10-31	기타	0	07219	서울특별시 영등포구국회대로29길	여의도한강공원 물빛초소앞보행로 주변

새목명	통지번호	반송순번	주민/법인번호	성명/법인명	위반내용	위반일시	부과금액	사전통지일	의견제출기한	변경의견제출기한	반송일자	반송사유	공시송달	우편번호	납세자기본주소	위반장소
[서일반]서울특별시한강공원보전및이용관련위반과태료	005346	1	110111-*******	㈜*엘***유헤이	지정된 장소 외의 장소에서의 주차행위(148호**59)자동차	2023-10-02 16:47	50,000	2023-10-20	2023-11-30	2023-11-30	2023-10-25	수취인불명	0	04998	서울특별시 광진구능동로	반포한강공원내 리버주차장 진입로 주변
[서일반]서울특별시한강공원보전및이용관련위반과태료	005355	1	890827-*******	안*만	지정된 장소 외의 장소에서의 주차행위(서울은평파**40)이륜차	2023-10-13 18:19	50,000	2023-10-20	2023-11-30	2023-11-30	2023-10-31	기타	0	06108	서울특별시 강남구봉은사로29길	반포한강공원내 달빛광장2 주변
[서일반]서울특별시한강공원보전및이용관련위반과태료	005361	1	560412-*******	서*석	지정된 장소 외의 장소에서의 주차행위(58러**07)자동차	2023-10-15 16:52	50,000	2023-10-20	2023-11-30	2023-11-30	2023-10-25	이사불명	0	06663	서울특별시 서초구방배로18길	반포한강공원내 제2주차장 출구 주변
[서일반]서울특별시한강공원보전및이용관련위반과태료	005362	1	960812-*******	김*찬	지정된 장소 외의 장소에서의 주차행위(354루**21)자동차	2023-10-15 16:52	50,000	2023-10-20	2023-11-30	2023-11-30	2023-10-30	폐문부재	0	18423	경기도화성시동탄왕천로	반포한강공원내 제2주차장 출구 주변
[서일반]서울특별시한강공원보전및이용관련위반과태료	005365	1	890905-*******	임*건	지정된 장소 외의 장소에서의 주차행위(서울동작자**00)이륜차	2023-10-15 16:12	50,000	2023-10-20	2023-11-30	2023-11-30	2023-10-31	기타	0	06911	서울특별시 동작구흑석로5길	반포한강공원내 세빛섬 주변
[서일반]서울특별시한강공원보전및이용관련위반과태료	005366	1	890522-*******	윤*현	지정된 장소 외의 장소에서의 주차행위(서울성동차**91)이륜차	2023-10-15 16:12	50,000	2023-10-20	2023-11-30	2023-11-30	2023-10-31	폐문부재	0	03314	서울특별시 은평구갈현로47길	반포한강공원내 세빛섬 주변
[서일반]서울특별시한강공원보전및이용관련위반과태료	005367	1	890522-*******	윤*현	지정된 장소 외의 장소에서의 주차행위(서울종로자**20)이륜차	2023-10-15 16:13	50,000	2023-10-20	2023-11-30	2023-11-30	2023-10-31	폐문부재	0	03314	서울특별시 은평구갈현로47길	반포한강공원내 세빛섬 주변
[서일반]서울특별시한강공원보전및이용관련위반과태료	005370	1	840212-*******	이*영	지정된 장소 외의 장소에서의 주차행위(259우**72)자동차	2023-10-15 18:20	50,000	2023-10-20	2023-11-30	2023-11-30	2023-10-31	기타	0	06094	서울특별시 강남구삼성로	반포한강공원내 더리버 입구 주변

세목명	통지번호	반송순번	주민/법인번호	성명/법인명	위반내용	위반일시	부과금액	사전통지일	의견제출기한	변경의견제출기한	반송일자	반송사유	공시송달	우편번호	납세자기본주소	위반장소
[서일반]서울특별시한강공원보전및이용관련위반과태료	005375	1	780806-*******	장*진	지정된 장소 외의 장소에서의 주차행위(81서**35)자동차	2023-10-15 18:24	50,000	2023-10-20	2023-11-30	2023-11-30	2023-10-30	폐문부재	0	12791	경기도광주시경충대로1482번길	반포한강공원내 더리버 입구 주변
[서일반]서울특별시한강공원보전및이용관련위반과태료	005378	1	480208-*******	김*환	지정된 장소 외의 장소에서의 주차행위(27루**61)자동차	2023-10-15 18:30	50,000	2023-10-20	2023-11-30	2023-11-30	2023-10-30	기타	0	06647	서울특별시 서초구반포대로28길	반포한강공원내 더리버 입구 주변
[서일반]서울특별시한강공원보전및이용관련위반과태료	005382	1	801219-*******	신*철	지정된 장소 외의 장소에서의 주차행위(14소**52)자동차	2023-10-15 22:42	50,000	2023-10-20	2023-11-30	2023-11-30	2023-10-31	기타	0	04799	서울특별시 성동구동일로	반포한강공원내 더리버 입구 주변
[서일반]서울특별시한강공원보전및이용관련위반과태료	005394	1	650517-*******	홍*식	지정된 장소외의 장소에서의 주차행위(16누**15)자동차	2023-10-15 15:34	50,000	2023-10-20	2023-11-30	2023-11-30	2023-10-31	기타	0	14417	경기도부천시역곡로455번길	난지한강공원내 제2주차장 인도
[서일반]서울특별시한강공원보전및이용관련위반과태료	005395	1	530717-*******	이*영	지정된 장소외의 장소에서의 주차행위(01서**33)자동차	2023-10-15 15:36	50,000	2023-10-20	2023-11-30	2023-11-30	2023-10-25	수취인불명	0	04385	서울특별시 용산구서빙고로	난지한강공원내 안내센터앞
[서일반]서울특별시한강공원보전및이용관련위반과태료	005401	1	870116-*******	홍*선	지정된 장소외의 장소에서의 주차행위(180노**23)자동차	2023-10-15 19:16	50,000	2023-10-20	2023-11-30	2023-11-30	2023-10-30	기타	0	07532	서울특별시 강서구허준로	난지한강공원내 하늘공원연결브릿지 하부도로
[서일반]서울특별시한강공원보전및이용관련위반과태료	005403	1	670820-*******	안*희김*길	지정된 장소외의 장소에서의 주차행위(47소**77)자동차	2023-10-15 19:12	50,000	2023-10-20	2023-11-30	2023-11-30	2023-10-31	폐문부재	0	10080	경기도김포시청송로	난지한강공원내 하늘공원연결브릿지 하부도로
[서일반]서울특별시한강공원보전및이용관련위반과태료	005422	1	721227-*******	이*신	지정된 장소 외의 장소에서의 주차행위(서울관악가**91)이 끝차	2023-10-17 22:50	50,000	2023-10-20	2023-11-30	2023-11-30	2023-10-31	기타	0	08796	서울특별시 관악구인헌11길	반포한강공원내 달빛광장1 주변
[서일반]서울특별시한강공원보전및이용관련위반과태료	005425	1	770506-*******	문*진	지정된 장소 외의 장소에서의 주차행위(서울성동가**42)이 끝차	2023-10-17 16:30	50,000	2023-10-20	2023-11-30	2023-11-30	2023-10-31	폐문부재	0	21017	인천광역시계양구귤재방터길	반포한강공원내 제2주차장앞 셔틀버스장 주변

세목명	통지번호	반송순번	주민/법인번호	성명/법인명	위반내용	위반일시	부과금액	사전통지일	의견제출기한	변경의견제출기한	반송일자	반송사유	공시송달	우편번호	납세자기본주소	위반장소
[서일빈]서울특별시한강공원보전및이용관련위반과태료	005426	1	791121-*******	구*정	지정된 장소 외의 장소에서의 주차행위(서울중자**39)이륜차	2023-10-18 13:38	50,000	2023-10-20	2023-11-30	2023-11-30	2023-10-31	폐문부재	0	04407	서울특별시 용산구우사단로4길	반포한강공원내 제2주차장 인도 주변
[서일빈]서울특별시한강공원보전및이용관련위반과태료	005572	1	801105-*******	휴*에드(김*현)	지정된 장소 외의 장소에서의 주차행위(경남창원사**25)이륜차	2023-09-23 02:34	50,000	2023-10-24	2023-11-30	2023-11-30	2023-11-03	기타	0	05804	서울특별시 송파구돌남로6나길11, 301호	뚝섬한강공원 뚝섬나들목 주변
[서일빈]서울특별시한강공원보전및이용관련위반과태료	005574	1	820321-*******	강*정	지정된 장소 외의 장소에서의 주차행위(208거**77)자동차	2023-09-22 20:24	50,000	2023-10-24	2023-11-30	2023-11-30	2023-11-03	기타	0	12284	경기남양주 시다산지금로146번길	뚝섬한강공원 제2축구장 주변
[서일빈]서울특별시한강공원보전및이용관련위반과태료	005580	1	821110-*******	김*철	지정된 장소 외의 장소에서의 주차행위(서울광진타**44)이륜차	2023-10-12 13:03	50,000	2023-10-24	2023-11-30	2023-11-30	2023-11-03	기타	0	04934	서울특별시 광진구긴고랑로17길	뚝섬한강공원 자양나들목 주변
[서일빈]서울특별시한강공원보전및이용관련위반과태료	005581	1	650428-*******	곽*화	지정된 장소 외의 장소에서의 주차행위(서울광진하**21)이륜차	2023-10-12 16:02	50,000	2023-10-24	2023-11-30	2023-11-30	2023-11-03	기타	0	05054	서울특별시 광진구아차산로40길	뚝섬한강공원 뚝섬유원지역 주변
[서일빈]서울특별시한강공원보전및이용관련위반과태료	005590	1	890402-*******	박*규	지정된 장소 외의 장소에서의 주차행위(서울성동파**49)이륜차	2023-10-14 22:01	50,000	2023-10-24	2023-11-30	2023-11-30	2023-11-03	폐문부재	0	04417	서울특별시 용산구한남대로42길	뚝섬한강공원 제2편의점 주변
[서일빈]서울특별시한강공원보전및이용관련위반과태료	005594	1	920213-*******	정*은	지정된 장소 외의 장소에서의 주차행위(경기하남다**66)이륜차	2023-10-15 10:08	50,000	2023-10-24	2023-11-30	2023-11-30	2023-11-02	폐문부재	0	12975	경기도하남시덕풍공원로47번길	뚝섬한강공원 제2편의점 주변
[서일빈]서울특별시한강공원보전및이용관련위반과태료	005595	1	781207-*******	김*우	지정된 장소 외의 장소에서의 주차행위(46오**93)자동차	2023-10-15 16:08	50,000	2023-10-24	2023-11-30	2023-11-30	2023-11-02	기타	0	03772	서울특별시 서대문구신촌로35길	뚝섬한강공원 제1주차장 주변

세목명	통지번호	반송순번	주민/법인번호	성명/법인명	위반내용	위반일시	부과금액	사전통지일	의견제출기한	변경의견제출기한	반송일자	반송사유	공시송달	우편번호	납세자기본주소	위반장소
[서일번]서울특별시한강공원보전및이용관련위반과태료	005596	1	640906-*******	신*희	지정된 장소 외의 장소에서의 주차행위(서울성동차**81)이륜차	2023-10-15 15:58	50,000	2023-10-24	2023-11-30	2023-11-30	2023-11-03	기타	0	04775	서울특별시 성동구뚝섬로 9나길	뚝섬한강공원 장미원 주변
[서일번]서울특별시한강공원보전및이용관련위반과태료	005606	1	921026-*******	라*민라*선	지정된장소외의장소에서의 주차행위(11저**22)자동차	2023-10-08 18:55	50,000	2023-10-25	2023-11-30	2023-11-30	2023-11-07	폐문부재	0	18612	경기도화성시 향남읍	잠실한강공원내 잠실대교인근
[서일번]서울특별시한강공원보전및이용관련위반과태료	005607	1	800902-*******	이*강	지정된장소외의장소에서의 주차행위(58러**33)자동차	2023-10-07 15:19	50,000	2023-10-25	2023-11-30	2023-11-30	2023-10-31	이사불명	0	13818	경기도과천시 시장군마을 5길	잠실한강공원내 안내센터인근
[서일번]서울특별시한강공원보전및이용관련위반과태료	005612	1	881123-*******	김*우	지정된장소외의장소에서의 주차행위(14주**11)자동차	2023-10-03 16:28	50,000	2023-10-25	2023-11-30	2023-11-30	2023-11-07	기타	0	05616	서울특별시 송파구송파대로45길	잠실한강공원 잠실대교 인근
[서일번]서울특별시한강공원보전및이용관련위반과태료	005614	1	750407-*******	김*수진*하	지정된장소외의장소에서의 주차행위(36무**30)자동차	2023-10-03 16:31	50,000	2023-10-25	2023-11-30	2023-11-30	2023-11-06	기타	0	06341	서울특별시 강남구양재대로55길	잠실한강공원 잠실대교 인근
[서일번]서울특별시한강공원보전및이용관련위반과태료	005615	1	930116-*******	정*성	지정된장소외의장소에서의 주차행위(서울도봉차**04)이륜차	2023-10-03 16:39	50,000	2023-10-25	2023-11-30	2023-11-30	2023-11-07	기타	0	02113	서울특별시 중랑구중랑천로	잠실한강공원 제4호매점 인근
[서일번]서울특별시한강공원보전및이용관련위반과태료	005618	1	760708-*******	이*섭	지정된 장소 외의 장소에서의 주차행위(서울강남기**40)이륜차	2023-10-12 21:48	50,000	2023-10-25	2023-11-30	2023-11-30	2023-11-07	기타	0	04923	서울특별시 광진구천호대로117길	광나루한강공원 즈믄길나들목 부근주변
[서일번]서울특별시한강공원보전및이용관련위반과태료	005629	1	710528-*******	오*서*연	지정된장소외의장소에서의 주차행위(104하**01)자동차	2023-10-02 19:39	50,000	2023-10-25	2023-11-30	2023-11-30	2023-11-07	기타	0	18279	경기도화성시 시남앞읍	잠실한강공원 제4주차장 인근
[서일번]서울특별시한강공원보전및이용관련위반과태료	005630	1	960516-*******	이*훈	지정된장소외의장소에서의 주차행위(160허**10)자동차	2023-10-01 19:32	50,000	2023-10-25	2023-11-30	2023-11-30	2023-11-07	기타	0	01430	서울특별시 도봉구해등로	잠실한강공원 종합운동장나들목 인근

세목명	통지번호	반송순번	주민/법인번호	성명/법인명	위반내용	위반일시	부과금액	사전통지일	의견제출기한	변경의견제출기한	반송일자	반송사유	공시송달	우편번호	납세자기본주소	위반장소
[서일반]서울특별시한강공원보전및이용관련위반과태료	005642	1	851015-*******	조*환	지정된장소외의장소에서의 주차행위(152하**98)자동차	2023-10-02 16:53	50,000	2023-10-26	2023-11-30	2023-11-30	2023-11-07	폐문부재	0	05302	서울특별시 강동구양재대로128길	잠실한강공원 제4주차장 인근
[서일반]서울특별시한강공원보전및이용관련위반과태료	005645	1	850705-*******	김*중	지정된 장소 외의 장소에서의 주차행위(167하**15)자동차	2023-09-24 22:58	50,000	2023-10-27	2023-12-06	2023-12-06	2023-11-02	주소불명	0	14748	경기도부천시삼극로67번길	반포한강공원내 반포대교 하단 주변
[서일반]서울특별시한강공원보전및이용관련위반과태료	005651	1	941011-*******	김*승	지정된 장소 외의 장소에서의 주차행위(서울종로자**30)이륜차	2023-10-14 02:41	50,000	2023-10-27	2023-12-06	2023-12-06	2023-11-08	기타	0	03014	서울특별시 종로구새검정로7나길	망원한강공원내 슬로프진출입로
[서일반]서울특별시한강공원보전및이용관련위반과태료	005654	1	730815-*******	이*주	지정된 장소 외의 장소에서의 주차행위(64조**94)자동차	2023-10-21 08:28	50,000	2023-10-27	2023-12-06	2023-12-06	2023-11-07	기타	0	06690	서울특별시 서초구도구로1길	망원한강공원내 제4주차장 진출입로 주변
[서일반]서울특별시한강공원보전및이용관련위반과태료	005663	1	620205-*******	손*원	지정된 장소 외의 장소에서의 주차행위(서울노원차**12)이륜차	2023-10-21 16:53	50,000	2023-10-27	2023-12-06	2023-12-06	2023-11-03	수취인불명	0	12113	경기도남양주시순화궁로	반포한강공원내 제2주차장 흡연부스주변

◈ 미래한강본부공고 제2023-94호

한강공원 보전 및 이용에 관한 기본조례 위반 (수시분) 과태료 부과 공시송달 공고

서울특별시 한강공원 보전 및 이용에 관한 기본조례 제17조 규정을 위반한 위반자들에게 질서위반행위규제법 제17조에 의거 (수시분) 과태료 부과고지서를 발송하였으나, 주소불명, 수취인 불명, 폐문부재 등의 사유로 반송되어 「행정절차법」 제14조(송달) 제4항의 규정에 의거 다음과 같이 공시송달 공고합니다.

2023년 11월 23일
서울특별시미래한강본부장

1. 건　　명 : 한강공원 보전 및 이용에 관한 기본조례 위반 행위자(사전통지 과태료 부과고지 반송분에 대한 공시송달
2. 근　　거 : 한강공원 보전 및 이용에 관한 기본조례 제17조 및 제20조
3. 공시송달 대상 : “세부내역 별첨 참조”
4. 공고기간 : 2023. 11. 23 ~ 2023. 12. 06 (14일)
5. 수령방법
   - 서울특별시 미래한강본부 운영총괄과에서 과태료 부과고지서를 수령하시기바랍니다.
6. 공지사항
   - 기타 자세한 내용은 서울특별시 미래한강본부 운영총괄과(☏02-3780-0890)로 문의하여 주시기 바랍니다.

순번	반송 등록 ▶	등기번호	상태	고지 구분	반송 사유	반송일시	수취인 주민번호	수취 인명	우편번호	발송지 주소	부서 코드	부서명	세목 코드	세목명	과세년월	과세 구분	과세 번호	물건명	과세 금액	부과 일자	납기 일자	접송 일자	물건지 주소
1	Y	1078832 583650	부과	부과 고지	폐문 부재	2023-10-26 10:00	931204-*******	한*현	102-11	경기도고양시 일산서구	6114 357	운영총괄과	10-28 8706	[서일반]서울특별시 한강공원보전및이용관련위반과태료	2023-10	수시분	001061	지정된 장소 외의 장소에서의 주차행위	50,000	2023-10-17	2023-11-30	2023-10-17	망원한강공원 내 제 4주차장 진출입로 주변
2	Y	1078832 583654	부과	부과 고지	폐문 부재	2023-10-26 10:10	840301-*******	김*일	043-24	서울특별시용산구후암로57길	6114 357	운영총괄과	10-28 8706	[서일반]서울특별시 한강공원보전및이용관련위반과태료	2023-10	수시분	001065	바퀴가 있는 동력장치를 이용하여 차도 외의 장소에 출입하는 행위	50,000	2023-10-17	2023-11-30	2023-10-17	여의도한강공원 수영장진입로 주변
3	Y	1078832 583663	부과	부과 고지	기타	2023-10-26 09:33	950119-*******	차*호	039-51	서울특별시마포구성암로	6114 357	운영총괄과	10-28 8706	[서일반]서울특별시 한강공원보전및이용관련위반과태료	2023-10	수시분	001074	지정된 장소 외의 장소에서의 주차행위	50,000	2023-10-17	2023-11-30	2023-10-17	여의도한강공원 여의도안내센터주변
4	Y	1078832 583668	부과	부과 고지	기타	2023-10-26 09:50	770413-*******	유*석	085-22	서울특별시금천구가산로	6114 357	운영총괄과	10-28 8706	[서일반]서울특별시 한강공원보전및이용관련위반과태료	2023-10	수시분	001079	지정된 장소 외의 장소에서의 주차행위	50,000	2023-10-17	2023-11-30	2023-10-17	여의도한강공원 4호매점주변
5	Y	1078832 583671	부과	부과 고지	기타	2023-10-26 10:12	600520-*******	정*-0,99,ro*수(1%)』	145-72	경기도부천시 조종로50번길	6114 357	운영총괄과	10-28 8706	[서일반]서울특별시 한강공원보전및이용관련위반과태료	2023-10	수시분	001082	지정된 장소 외의 장소에서의 주차행위	50,000	2023-10-17	2023-11-30	2023-10-17	강서한강공원 내
6	Y	1078832 583679	부과	부과 고지	기타	2023-10-25 18:00	790311-*******	박*준	066-08	서울특별시서초구서운로	6114 357	운영총괄과	10-28 8706	[서일반]서울특별시 한강공원보전및이용관련위반과태료	2023-10	수시분	001090	지정된장소 외의 장소에서의 주차행위	50,000	2023-10-17	2023-11-30	2023-10-17	잠원한강공원 내 테니스장주변
7	Y	1078832 583687	부과	부과 고지	기타	2023-10-26 06:58	711111-*******	강*구	088-54	서울특별시관악구난곡로230길	6114 357	운영총괄과	10-28 8706	[서일반]서울특별시 한강공원보전및이용관련위반과태료	2023-10	수시분	001098	바퀴가 있는 동력장치영업	70,000	2023-10-17	2023-11-30	2023-10-17	망원한강공원 내 3주차장

순번	반송 등록 ▶	등기번호	상태	고지 구분	반송 사유	반송일시	수취인 주민번호	수취 인명	우편번호	발송지 주소	부서 코드	부서명	세목 코드	세목명	과세년월	과세 구분	과세 번호	물건명	과세 금액	부과 일자	납기 일자	접송 일자	물건지 주소
8	Y	1078832 583689	부과	부과 고지	폐문 부재	2023-10- 27 10:24	610628- *******	남*호	175-78	경기도안성시 석정2길	6114 357	운영총괄과	10-28 8706	[서일반]서울특별시 한강공원보전및이용관련위반과태료	2023-10	수시분	001100	행상 또는 노점상행위	70,000	2023- 10-17	2023- 11-30	2023- 10-17	여의도한강공원 천상의계단 주변
9	Y	1078832 583690	부과	부과 고지	폐문 부재	2023-10- 26 11:04	750313- *******	신*수	100-71	경기도김포시 김포한강9로 75번길	6114 357	운영총괄과	10-28 8706	[서일반]서울특별시 한강공원보전및이용관련위반과태료	2023-10	수시분	001101	행상 또는 노점상행위	70,000	2023- 10-17	2023- 11-30	2023- 10-17	여의도한강공원 천상의계단주변
10	Y	1078832 583692	부과	부과 고지	수취 인불명	2023-10- 19 14:55	750907- *******	홍*익	222-17	인천광역시미추홀구주승로 31번길	6114 357	운영총괄과	10-28 8706	[서일반]서울특별시 한강공원보전및이용관련위반과태료	2023-10	수시분	001103	행상 또는 노점상행위	70,000	2023- 10-17	2023- 11-30	2023- 10-17	여의도한강공원 천상의계단 주변
11	Y	1078832 583693	부과	부과 고지	수취 인불명	2023-10- 20 12:27	660915- *******	양*진	104-27	경기도고양시 덕양구	6114 357	운영총괄과	10-28 8706	[서일반]서울특별시 한강공원보전및이용관련위반과태료	2023-10	수시분	001104	행상 또는 노점상행위	70,000	2023- 10-17	2023- 11-30	2023- 10-17	여의도한강공원 제2주차장 주변
12	Y	1078832 583694	부과	부과 고지	기타	2023-10- 26 09:02	660903- *******	임*식	074-25	서울특별시영등포구신길로 17길	6114 357	운영총괄과	10-28 8706	[서일반]서울특별시 한강공원보전및이용관련위반과태료	2023-10	수시분	001105	행상 또는 노점상행위	70,000	2023- 10-17	2023- 11-30	2023- 10-17	여의도한강공원 제2주차장 주변
13	Y	1078832 583695	부과	부과 고지	기타	2023-10- 26 10:12	780327- *******	김*주	146-45	경기도부천시 원미로	6114 357	운영총괄과	10-28 8706	[서일반]서울특별시 한강공원보전및이용관련위반과태료	2023-10	수시분	001106	행상 또는 노점상행위	70,000	2023- 10-17	2023- 11-30	2023- 10-17	여의도한강공원 제2주차장 주변
14	Y	1078832 583696	부과	부과 고지	수취 인불명	2023-10- 19 12:58	711111- *******	강*구	330-06	충청남도논산 시연무읍	6114 357	운영총괄과	10-28 8706	[서일반]서울특별시 한강공원보전및이용관련위반과태료	2023-10	수시분	001107	행상 또는 노점상행위	70,000	2023- 10-17	2023- 11-30	2023- 10-17	망원한강공원 내 3주차장
15	Y	1078832 583700	부과	부과 고지	폐문 부재	2023-10- 26 06:52	620401- *******	김*근	610-71	광주광역시북구양산택지로 37번길	6114 357	운영총괄과	10-28 8706	[서일반]서울특별시 한강공원보전및이용관련위반과태료	2023-10	수시분	001111	행상 또는 노점상행위	35,000	2023- 10-17	2023- 11-30	2023- 10-17	반포한강공원 달빛광장 주변

순번	반송 등록 ▶	등기번호	상태	고지 구분	반송 사유	반송일시	수취인 주민번호	수취 인명	우편번호	발송지 주소	부서 코드	부서명	세목 코드	세목명	과세년월	과세 구분	과세 번호	물건명	과세 금액	부과 일자	납기 일자	접송 일자	물건지 주소
16	Y	1078832 583701	부과	부과 고지	기타	2023-10-26 11:28	970217-*******	한*열	079-00	서울특별시앙천구화곡로3길	6114 357	운영총괄과	10-28 8706	[서일반]서울특별시 한강공원보전및이용관련위반과태료	2023-10	수시분	001112	지정장소 외 주차행위	50,000	2023-10-17	2023-11-30	2023-10-17	망원한강공원 GS1호점 앞 인도/23.08.27
17	Y	1078832 583709	부과	부과 고지	폐문 부재	2023-10-26 06:52	620401-*******	김*근	610-71	광주광역시북구양산택지로 37번길	6114 357	운영총괄과	10-28 8706	[서일반]서울특별시 한강공원보전및이용관련위반과태료	2023-10	수시분	001120	행상 또는 노점상행위	35,000	2023-10-17	2023-11-30	2023-10-17	반포한강공원 달빛광장 보행로주변
18	Y	1078832 583715	부과	부과 고지	기타	2023-10-26 06:38	711111-*******	강*구	088-54	서울특별시관악구난곡로3 0길	6114 357	운영총괄과	10-28 8706	[서일반]서울특별시 한강공원보전및이용관련위반과태료	2023-10	수시분	001126	행상 또는 노점상행위	70,000	2023-10-17	2023-11-30	2023-10-17	망원한강공원 내 3주차장
19	Y	1078832 583717	부과	부과 고지	폐문 부재	2023-10-26 06:52	620401-*******	김*근	610-71	광주광역시북구양산택지로 37번길	6114 357	운영총괄과	10-28 8706	[서일반]서울특별시 한강공원보전및이용관련위반과태료	2023-10	수시분	001128	행상 또는 노점상행위	35,000	2023-10-17	2023-11-30	2023-10-17	반포한강공원 내 달빛광장1 주변
20	Y	1078832 583725	부과	부과 고지	폐문 부재	2023-10-27 10:24	610628-*******	남*호	175-78	경기도안성시 석정2길	6114 357	운영총괄과	10-28 8706	[서일반]서울특별시 한강공원보전및이용관련위반과태료	2023-10	수시분	001136	행상 또는 노점상행위	70,000	2023-10-17	2023-11-30	2023-10-17	여의도한강공원 천상의계단주변
21	Y	1078832 583727	부과	부과 고지	폐문 부재	2023-10-26 11:04	750313-*******	신*수	100-71	경기도김포시 김포한강9로 75번길	6114 357	운영총괄과	10-28 8706	[서일반]서울특별시 한강공원보전및이용관련위반과태료	2023-10	수시분	001138	행상 또는 노점상행위	70,000	2023-10-17	2023-11-30	2023-10-17	여의도한강공원 천상의계단 주변
22	Y	1078832 583729	부과	부과 고지	수취 인불명	2023-10-19 14:55	750907-*******	홍*익	222-17	인천광역시미추홀구주승로 31번길	6114 357	운영총괄과	10-28 8706	[서일반]서울특별시 한강공원보전및이용관련위반과태료	2023-10	수시분	001140	행상 또는 노점상행위—떡볶이	70,000	2023-10-17	2023-11-30	2023-10-17	여의도한강공원 천상의계단 주변 —떡볶이
23	Y	1078832 583734	부과	부과 고지	수취 인불명	2023-10-20 15:01	770911-*******	박*선	087-66	서울특별시관악구남부순환로143길	6114 357	운영총괄과	10-28 8706	[서일반]서울특별시 한강공원보전및이용관련위반과태료	2023-10	수시분	001145	행상 또는 노점상행위	70,000	2023-10-17	2023-11-30	2023-10-17	여의도한강공원 제2주차장 주변

순번	반송 등록 ▶	등기번호	상태	고지 구분	반송 사유	반송일시	수취인 주민번호	수취 인명	우편번호	발송지 주소	부서 코드	부서명	세목 코드	세목명	과세년월	과세 구분	과세 번호	물건명	과세 금액	부과 일자	납기 일자	접송 일자	물건지 주소
24	Y	1078832 583735	부과	부과 고지	수취 인불명	2023-10-20 12:27	660915-*******	양*진	104-27	경기도고양시 덕양구	6114 357	운영총괄과	10-28 8706	[서일반]서울특별시 한강공원보전및이용관련위반과태료	2023-10	수시분	001146	행상 또는 노점상행위	70,000	2023-10-17	2023-11-30	2023-10-17	여의도한강공원 제2주차장 주변
25	Y	1078832 583736	부과	부과 고지	기타	2023-10-25 11:15	660813-*******	고*영	221-66	인천광역시미추홀구수봉로 181번길	6114 357	운영총괄과	10-28 8706	[서일반]서울특별시 한강공원보전및이용관련위반과태료	2023-10	수시분	001147	행상 또는 노점상행위	70,000	2023-10-17	2023-11-30	2023-10-17	여의도한강공원 제2주차장 주변
26	Y	1078832 583737	부과	부과 고지	기타	2023-10-26 09:02	660613-*******	김*덕	074-31	서울특별시영등포구신풍로 18길	6114 357	운영총괄과	10-28 8706	[서일반]서울특별시 한강공원보전및이용관련위반과태료	2023-10	수시분	001148	행상 또는 노점상행위	70,000	2023-10-17	2023-11-30	2023-10-17	여의도한강공원 제2주차장 주변
27	Y	1078832 583740	부과	부과 고지	기타	2023-10-26 09:41	610215-*******	홍*모	028-02	서울특별시성북구종암로2 1길	6114 357	운영총괄과	10-28 8706	[서일반]서울특별시 한강공원보전및이용관련위반과태료	2023-10	수시분	001151	지정된 장소 외의 장소에서의 주차행위	50,000	2023-10-17	2023-11-30	2023-10-17	뚝섬한강공원 자양중앙나들목 주변
28	Y	1078832 583748	부과	부과 고지	폐문 부재	2023-10-27 10:24	610628-*******	남*호	175-78	경기도안성시 석정2길	6114 357	운영총괄과	10-28 8706	[서일반]서울특별시 한강공원보전및이용관련위반과태료	2023-10	수시분	001159	행상 또는 노점상행위	70,000	2023-10-17	2023-11-30	2023-10-17	여의도한강공원 천상의계단주변
29	Y	1078832 583752	부과	부과 고지	수취 인불명	2023-10-20 15:01	770911-*******	박*선	087-66	서울특별시관악구남부순환로143길	6114 357	운영총괄과	10-28 8706	[서일반]서울특별시 한강공원보전및이용관련위반과태료	2023-10	수시분	001163	행상 또는 노점상행위	70,000	2023-10-17	2023-11-30	2023-10-17	여의도한강공원 제2주차장 주변
30	Y	1078832 583757	부과	부과 고지	폐문 부재	2023-10-26 06:52	620401-*******	김*근	610-71	광주광역시북구양산택지로 37번길	6114 357	운영총괄과	10-28 8706	[서일반]서울특별시 한강공원보전및이용관련위반과태료	2023-10	수시분	001168	행상 또는 노점상행위	35,000	2023-10-17	2023-11-30	2023-10-17	반포한강공원 달빛광장
31	Y	1078832 583761	부과	부과 고지	기타	2023-10-26 08:43	811129-*******	최*호	036-72	서울특별시서대문구증가로 12나길	6114 357	운영총괄과	10-28 8706	[서일반]서울특별시 한강공원보전및이용관련위반과태료	2023-10	수시분	001172	지정된 장소 외의 장소에서의 주차행위	50,000	2023-10-17	2023-11-30	2023-10-17	반포한강공원 내 달빛광장2주변

순번	반송 등록 ▶	등기번호	상태	고지 구분	반송 사유	반송일시	수취인 주민번호	수취 인명	우편번호	발송지 주소	부서 코드	부서 명칭	세목 코드	세목명	과세년월	과세 구분	과세 번호	물건명	과세 금액	부과 일자	납기 일자	집송 일자	물건지 주소
32	Y	1078832 583765	부과	부과 고지	수취 인불명	2023-10-19 12:59	711111-*******	강*구	330-06	충청남도논산시연무읍	6114 357	운영총괄과	10-28 8706	[서일반]서울특별시 한강공원보전및이용관련위반과태료	2023-10	수시분	001176	버퀴가 있는 동력장치영업	70,000	2023-10-17	2023-11-30	2023-10-17	망원한강공원 안내센터 내 3주차장부변
33	Y	1078832 583773	부과	부과 고지	기타	2023-10-26 09:33	811225-*******	홍*인	041-78	서울특별시마포구마포대로 4길	6114 357	운영총괄과	10-28 8706	[서일반]서울특별시 한강공원보전및이용관련위반과태료	2023-10	수시분	001184	지정된 장소외의 장소에서의 주차행위	50,000	2023-10-17	2023-11-30	2023-10-17	난지한강공원 내 하늘공원 연결브릿지하부
34	Y	1078832 583775	부과	부과 고지	이사 불명	2023-10-20 09:42	640216-*******	이*숙	155-40	경기도안산시상록구	6114 357	운영총괄과	10-28 8706	[서일반]서울특별시 한강공원보전및이용관련위반과태료	2023-10	수시분	001186	행상 또는 노점상행위	70,000	2023-10-17	2023-11-30	2023-10-17	여의도한강공원 천상의 계단 주변
35	Y	1078832 583776	부과	부과 고지	폐문 부재	2023-10-27 10:24	610628-*******	남*호	175-78	경기도안성시석정2길	6114 357	운영총괄과	10-28 8706	[서일반]서울특별시 한강공원보전및이용관련위반과태료	2023-10	수시분	001187	행상 또는 노점상행위 천상의 계단 주변	70,000	2023-10-17	2023-11-30	2023-10-17	여의도한강공원천상의 계단 주변
36	Y	1078832 583777	부과	부과 고지	폐문 부재	2023-10-26 11:04	750313-*******	신*수	100-71	경기도김포시김포한강9로 75번길	6114 357	운영총괄과	10-28 8706	[서일반]서울특별시 한강공원보전및이용관련위반과태료	2023-10	수시분	001188	행상 또는 노점상행위	70,000	2023-10-17	2023-11-30	2023-10-17	여의도한강공원천상의 계단 주변
37	Y	1078832 583778	부과	부과 고지	수취 인불명	2023-10-20 15:01	770911-*******	박*선	087-66	서울특별시관악구남부순환로143길	6114 357	운영총괄과	10-28 8706	[서일반]서울특별시 한강공원보전및이용관련위반과태료	2023-10	수시분	001189	행상 또는 노점상행위-	70,000	2023-10-17	2023-11-30	2023-10-17	여의도한강공원 제2주차장 주변
38	Y	1078832 583780	부과	부과 고지	수취 인불명	2023-10-19 14:55	750907-*******	홍*익	222-17	인천광역시미추홀구주승로 31번길	6114 357	운영총괄과	10-28 8706	[서일반]서울특별시 한강공원보전및이용관련위반과태료	2023-10	수시분	001191	행상 또는 노점상행위	70,000	2023-10-17	2023-11-30	2023-10-17	여의도한강공원 천상의계단주변

순번	반송 등록 ▶	등기번호	상태	고지 구분	반송 사유	반송일시	수취인 주민번호	수취 인명	우편번호	발송지 주소	부서 코드	부서명	세목 코드	세목명	과세년월	과세 구분	과세 번호	물건명	과세 금액	부과 일자	납기 일자	집송 일자	물건지 주소
39	Y	10788325837833	부과	부과 고지	수취 인불 명	2023-10-20 12:27	660915-*******	양*진	104-27	경기도고양시 덕양구	6114 357	운영총괄과	10-28 8706	[서일반]서울특별시 한강공원보전및이용관련위반과태료	2023-10	수시분	001194	행상 또는 노점상행위	70,000	2023-10-17	2023-11-30	2023-10-17	여의도한강공원 제2주차장 주변
40	Y	10788327837866	부과	부과 고지	기타	2023-10-25 11:15	660813-*******	고*영	221-66	인천광역시미추홀구수봉로 181번길	6114 357	운영총괄과	10-28 8706	[서일반]서울특별시 한강공원보전및이용관련위반과태료	2023-10	수시분	001197	행상 또는 노점상행위	70,000	2023-10-17	2023-11-30	2023-10-17	여의도한강공원제2주차장 주변
41	Y	10788327837882	부과	부과 고지	기타	2023-10-26 07:48	660505-*******	최*민	270-10	충청북도단양군단양읍	6114 357	운영총괄과	10-28 8706	[서일반]서울특별시 한강공원보전및이용관련위반과태료	2023-10	수시분	001199	행상 또는 노점상행위	70,000	2023-10-17	2023-11-30	2023-10-17	여의도한강공원 제2주차장 주변
42	Y	10788327837928	부과	부과 고지	기타	2023-10-27 07:17	970314-*******	김*령	149-20	경기도시흥시 수인로3247 번길	6114 357	운영총괄과	10-28 8706	[서일반]서울특별시 한강공원보전및이용관련위반과태료	2023-10	수시분	001203	지정된 장소 외의 장소에서의 주차행위	50,000	2023-10-17	2023-11-30	2023-10-17	뚝섬한강공원 뚝섬유원지역 주변
43	Y	10788327837935	부과	부과 고지	수취 인불 명	2023-10-19 12:59	711111-*******	강*구	330-06	충청남도논산시연무읍	6114 357	운영총괄과	10-28 8706	[서일반]서울특별시 한강공원보전및이용관련위반과태료	2023-10	수시분	001204	버퀴가 있는 동력장치영업	70,000	2023-10-17	2023-11-30	2023-10-17	망원한강공원 제3주차장
44	Y	10788327837959	부과	부과 고지	기타	2023-10-26 18:00	750501-*******	김*희	181-02	경기도오산시 세마문학로	6114 357	운영총괄과	10-28 8706	[서일반]서울특별시 한강공원보전및이용관련위반과태료	2023-10	수시분	001206	지정된 장소 외의 장소에서의 주차행위	50,000	2023-10-17	2023-11-30	2023-10-17	여의도한강공원 아라홍광장앞 주변
45	Y	10788327837966	부과	부과 고지	기타	2023-10-26 09:00	960329-*******	박*연	021-93	서울특별시중구 랑구용마산로 84길	6114 357	운영총괄과	10-28 8706	[서일반]서울특별시 한강공원보전및이용관련위반과태료	2023-10	수시분	001207	지정된 장소 외의 장소에서의 주차행위	50,000	2023-10-17	2023-11-30	2023-10-17	뚝섬한강공원 긴급차량출입소 주변
46	Y	10788327837980	부과	부과 고지	폐문 부재	2023-10-26 06:52	620401-*******	김*근	610-71	광주광역시북구 양산택지로 37번길	6114 357	운영총괄과	10-28 8706	[서일반]서울특별시 한강공원보전및이용관련위반과태료	2023-10	수시분	001209	행상 또는 노점상행위 9/9 19:08	35,000	2023-10-17	2023-11-30	2023-10-17	반포한강공원 달빛광장

순번	반송 등록 ▶	등기번호	상태	고지 구분	반송 사유	반송일시	수취인 주민번호	수취 인명	우편번호	발송지 주소	부서 코드	부서명	세목 코드	세목명	과세년월	과세 구분	과세 번호	물건명	과세 금액	부과 일자	납기 일자	접송 일자	물건지 주소
47	Y	1078832 583803	부과	부과 고지	이사 불명	2023-10-20 09:42	640216-*******	이*숙	155-40	경기도안산시 상록구	6114 357	운영총괄과	10-28 8706	[서일반]서울특별시 한강공원보전및이용관련위반과태료	2023-10	수시분	001214	행상 또는 노점상행위	70,000	2023-10-17	2023-11-30	2023-10-17	여의도한강공원 천상의계단주변
48	Y	1078832 583805	부과	부과 고지	수취 인불명	2023-10-19 14:55	750907-*******	홍*익	222-17	인천광역시미추홀구주승로 31번길	6114 357	운영총괄과	10-28 8706	[서일반]서울특별시 한강공원보전및이용관련위반과태료	2023-10	수시분	001216	행상 또는 노점상행위	70,000	2023-10-17	2023-11-30	2023-10-17	여의도한강공원 천상의계단 주변
49	Y	1078832 583806	부과	부과 고지	폐문 부재	2023-10-27 10:24	610628-*******	남*호	175-78	경기도안성시 석정2길	6114 357	운영총괄과	10-28 8706	[서일반]서울특별시 한강공원보전및이용관련위반과태료	2023-10	수시분	001217	행상 또는 노점상행위	70,000	2023-10-17	2023-11-30	2023-10-17	여의도한강공원 천상의계단주변
50	Y	1078832 583808	부과	부과 고지	폐문 부재	2023-10-26 11:04	750313-*******	신*수	100-71	경기도김포시 김포한강9로 75번길	6114 357	운영총괄과	10-28 8706	[서일반]서울특별시 한강공원보전및이용관련위반과태료	2023-10	수시분	001219	행상 또는 노점상행위	70,000	2023-10-17	2023-11-30	2023-10-17	여의도한강공원 천상의 계단 주변
51	Y	1078832 583809	부과	부과 고지	수취 인불명	2023-10-20 15:01	770911-*******	박*선	087-66	서울특별시관악구남부순환로143길	6114 357	운영총괄과	10-28 8706	[서일반]서울특별시 한강공원보전및이용관련위반과태료	2023-10	수시분	001220	행상 또는 노점상행위	70,000	2023-10-17	2023-11-30	2023-10-17	여의도한강공원 제2주차장 주변
52	Y	1078832 583810	부과	부과 고지	기타	2023-10-26 06:58	710622-*******	연*홍	088-53	서울특별시관악구법원단지 22길	6114 357	운영총괄과	10-28 8706	[서일반]서울특별시 한강공원보전및이용관련위반과태료	2023-10	수시분	001221	지정된 장소 외의 장소에서의 주차행위	50,000	2023-10-17	2023-11-30	2023-10-17	반포한강공원 내 더리버 입구 노상 주변
53	Y	1078832 583811	부과	부과 고지	수취 인불명	2023-10-20 12:27	660915-*******	양*진	104-27	경기도고양시 덕양구	6114 357	운영총괄과	10-28 8706	[서일반]서울특별시 한강공원보전및이용관련위반과태료	2023-10	수시분	001222	행상 또는 노점상행위	70,000	2023-10-17	2023-11-30	2023-10-17	여의도한강공원2주차장 주변

순번	반송 등록 ▶	등기번호	상태	고지 구분	반송 사유	반송일시	수취인 주민번호	수취 인명	우편번호	발송지 주소	부서 코드	부서명	세목 코드	세목명	과세년월	과세 구분	과세 번호	물건명	과세 금액	부과 일자	납기 일자	접송 일자	물건지 주소
54	Y	1078832 583812	부과	부과 고지	기타	2023-10-26 09:02	660903-*******	임*식	074-25	서울특별시영등포구신길로 17길	6114 357	운영총괄과	10-28 8706	[서일반]서울특별시 한강공원보전및이용관련위반과태료	2023-10	수시분	001223	행상 또는 노점상행위	70,000	2023-10-17	2023-11-30	2023-10-17	여의도한강공원 제2주차장 주변
55	Y	1078832 583817	부과	부과 고지	기타	2023-10-26 07:48	660505-*******	최*민	270-10	충청북도단양군단양읍	6114 357	운영총괄과	10-28 8706	[서일반]서울특별시 한강공원보전및이용관련위반과태료	2023-10	수시분	001228	행상 또는 노점상행위	70,000	2023-10-17	2023-11-30	2023-10-17	여의도한강공원 제2주차장 주변
56	Y	1078832 583825	부과	부과 고지	폐문 부재	2023-10-26 06:52	620401-*******	김*근	610-71	광주광역시북구양산택지로 37번길	6114 357	운영총괄과	10-28 8706	[서일반]서울특별시 한강공원보전및이용관련위반과태료	2023-10	수시분	001236	행상 또는 노점상행위	35,000	2023-10-17	2023-11-30	2023-10-17	반포한강공원 달빛광장2주변
57	Y	1078832 583827	부과	부과 고지	기타	2023-10-26 12:20	9212231-*******	전*호	133-69	경기도성남시중원구	6114 357	운영총괄과	10-28 8706	[서일반]서울특별시 한강공원보전및이용관련위반과태료	2023-10	수시분	001238	지정된 장소 외의 장소에서의 주차행위	50,000	2023-10-17	2023-11-30	2023-10-17	뚝섬한강공원 잠실대교 하부 주변
58	Y	1078832 583828	부과	부과 고지	기타	2023-10-26 10:56	640217-*******	최*환	063-43	서울특별시강남구양재대로 37길	6114 357	운영총괄과	10-28 8706	[서일반]서울특별시 한강공원보전및이용관련위반과태료	2023-10	수시분	001239	지정장소 외 주차행위	25,000	2023-10-17	2023-11-30	2023-10-17	반포한강공원 조정면허시험 장주변
59	Y	1078832 583829	부과	부과 고지	폐문 부재	2023-10-27 10:24	610628-*******	남*호	175-78	경기도안성시석정2길	6114 357	운영총괄과	10-28 8706	[서일반]서울특별시 한강공원보전및이용관련위반과태료	2023-10	수시분	001240	행상 또는 노점상행위	70,000	2023-10-17	2023-11-30	2023-10-17	여의도한강공원 천상의계단주변
60	Y	1078832 583830	부과	부과 고지	폐문 부재	2023-10-26 11:04	750313-*******	신*수	100-71	경기도김포시김포한강9로 75번길	6114 357	운영총괄과	10-28 8706	[서일반]서울특별시 한강공원보전및이용관련위반과태료	2023-10	수시분	001241	행상 또는 노점상행위	70,000	2023-10-17	2023-11-30	2023-10-17	여의도한강공원 천상의계단 주변
61	Y	1078832 583833	부과	부과 고지	수취 인불명	2023-10-19 14:55	750907-*******	홍*익	222-17	인천광역시미추홀구주승로 31번길	6114 357	운영총괄과	10-28 8706	[서일반]서울특별시 한강공원보전및이용관련위반과태료	2023-10	수시분	001244	행상 또는 노점상행위	70,000	2023-10-17	2023-11-30	2023-10-17	여의도한강공원 천상의계단 주변

순번	반송 등록 ▶	등기번호	상태	고지 구분	반송 사유	반송일시	수취인 주민번호	수취 인명	우편번호	발송지 주소	부서 코드	부서명	세목 코드	세목명	과세년월	과세 구분	과세 번호	물건명	과세 금액	부과 일자	납기 일자	접송 일자	물건지 주소
62	Y	1078832 583835	부과	부과 고지	수취 인불명	2023-10-20 12:27	660915-*******	양*진	104-27	경기도고양시 덕양구	6114 357	운영총괄과	10-28 8706	[시일반]서울특별시 한강공원보전및이용관련위반과태료	2023-10	수시분	001246	행상 또는 노점상행위	70,000	2023-10-17	2023-11-30	2023-10-17	여의도한강공원 제2주차장 주변
63	Y	1078832 583836	부과	부과 고지	기타	2023-10-25 11:15	660813-*******	고*영	221-66	인천광역시미추홀구수봉로 181번길	6114 357	운영총괄과	10-28 8706	[시일반]서울특별시 한강공원보전및이용관련위반과태료	2023-10	수시분	001247	행상 또는 노점상행위	70,000	2023-10-17	2023-11-30	2023-10-17	여의도한강공원 제2주차장 주변
64	Y	1078832 583838	부과	부과 고지	기타	2023-10-26 07:48	660505-*******	최*민	270-10	충청북도단양군단양읍	6114 357	운영총괄과	10-28 8706	[시일반]서울특별시 한강공원보전및이용관련위반과태료	2023-10	수시분	001249	행상 또는 노점상행위	70,000	2023-10-17	2023-11-30	2023-10-17	여의도한강공원 제2주차장 주변
65	Y	1078832 583840	부과	부과 고지	수취 인불명	2023-10-19 12:58	711111-*******	강*구	330-06	충청남도논산시연무읍	6114 357	운영총괄과	10-28 8706	[시일반]서울특별시 한강공원보전및이용관련위반과태료	2023-10	수시분	001251	바퀴가 있는 동력장치영업	70,000	2023-10-17	2023-11-30	2023-10-17	망원한강공원 내 3주차장
66	Y	1078832 583841	부과	부과 고지	폐문 부재	2023-10-26 06:52	620401-*******	김*근	610-71	광주광역시북구양산택지로 37번길	6114 357	운영총괄과	10-28 8706	[시일반]서울특별시 한강공원보전및이용관련위반과태료	2023-10	수시분	001252	행상 또는 노점상행위	35,000	2023-10-17	2023-11-30	2023-10-17	반포한강공원 달빛광장주변

기 타

◈ 한강유역환경청고시 제2023-366호

하천점용허가 고시

하천법 제33조에 따라 다음과 같이 하천점용허가 하였기에 고시합니다.

2023년 11월 23일
한강유역환경청장

1. 하천의 명칭: 한강

2. 점용자의 성명 및 주소
 - 성 명 : 서울특별시장
 - 주 소 : 서울특별시 중구 세종대로 110(태평로1가)

3. 점용 위치 및 면적
 - 위 치 : 서울특별시 광진구 자양동 435일대
 - 면 적 : 일시 4,170㎡

4. 점용의 목적 및 개요
 - 목 적 : 2024 서울국제정원박람회 개최
 - 내 역 : 정원조성 및 전시

5. 점용기간 : 2024.3.3. ~ 2029.3.2.

6. 조성기간 : 2024.3.3. ~ 2024.5.2.



기관의 장
선람

공람									

발행인 서울특별시장 편집인 홍보기획관 서울시 중구 세종대로 110 ☎ 02-2133-6431 문의 : ☎120