동행·매력 특별시 서울

서울시보

시보는 공문서의 효력을 갖습니다.

www.seoul.go.kr

제4084호

2025. 8. 7.(목)

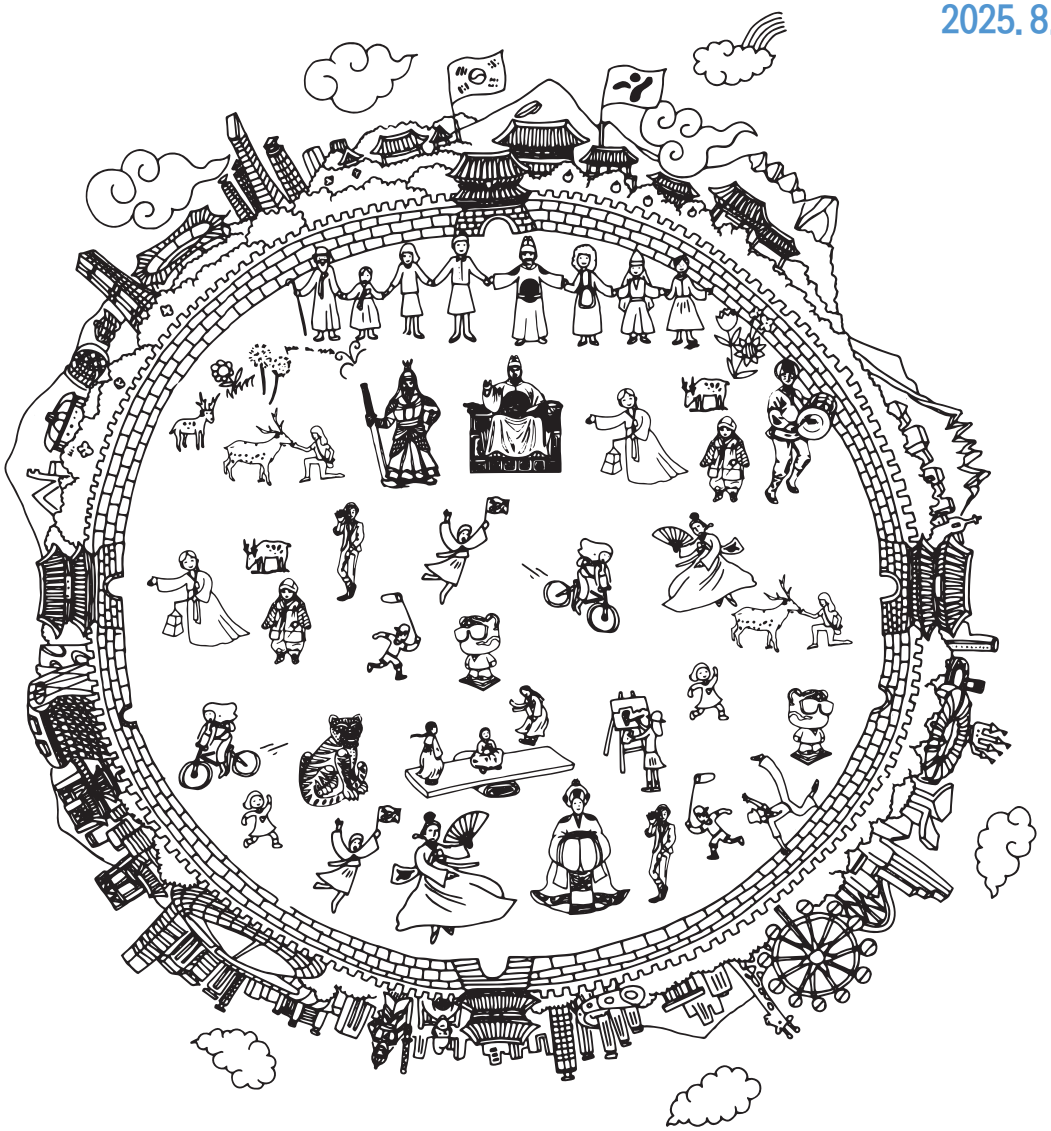

서울특별시

목 차

◈ 자치법규 등

[입법예고]

제2025-2375호 서울특별시 지역사회 돌봄 통합지원에 관한 조례안 입법예고 ····· 4
제2025-2377호 서울특별시 보조금지원 표지판 설치에 관한 조례 시행규칙 일부개정규칙안 입법예고 ····· 8
제2025-2378호 서울특별시 도로 및 하천 편입미지급용지 보상 규칙 일부개정규칙안 입법예고 ····· 16

◈ 고 시

제2025-428호 불암산근린공원 조성계획 결정(변경) 및 지형도면 고시 ····· 24
제2025-429호 도시관리계획(수서택지개발지구 지구단위계획) 결정(변경) 및 지형도면 고시 ····· 97
제2025-430호 신사1 주택재건축정비사업 정비계획 결정(변경) 및 지형도면 고시 ····· 170
제2025-431호 목동4단지 아파트 재건축 정비사업 정비계획 수립 및 정비구역 지정, 서울목동지구 택지개발사업 지구단위계획 결정(변경) 및 특별계획구역4 세부개발계획 수립·지형도면 고시 ····· 178
제2025-432호 주택 등 건축물의 분양받을 권리의 산정 기준일 고시 ····· 244
제2025-433호 마포로4구역 제1지구 도시정비형 재개발사업 정비계획 결정(경미한 변경) 및 지구단위계획 결정(경미한 변경) 및 지형도면 고시 ····· 246
제2025-434호 한국수출(서울디지털) 국가산업단지(변경)계획 승인 ····· 262
제2025-436호 신월시영아파트 재건축사업 정비계획 결정 및 정비구역 지정, 지구단위계획구역 지정·지구단위계획 결정 및 지형도면 고시 ····· 293
제2025-437호 서울 강서구 공항1 지적재조사지구 지정 고시 ····· 329
제2025-438호 서울 서대문구 북가좌동 5-1 지적재조사지구 (변경)지정 고시 ····· 332

◈ 공 고

제2025-2279호 회계직인 등록 및 폐기 공고 ····· 334
제2025-2287호 종합건설사업자 과태료 감경부과 및 처분사전통지 공시송달 공고 ····· 336
제2025-2329호 「건설기술 진흥법」 위반(건설기술인 교육·훈련 미이수) 과태료 처분 사전통지 공시송달 공고 ····· 337
제2025-2333호 기타잡수입 독촉고지 공시송달 공고 ····· 340

제2025-2334호 차량의 운행제한 변경 공고 ····· 341
제2025-2343호 종합건설사업자 행정처분(시정명령) 공시송달 공고 ····· 344
제2025-2348호 자동차번호판 영치 사전안내서 공시송달 공고 ····· 345
제2025-2350호 다단계[후원방문]판매업 등록변경 신고사항 공고 ····· 471
제2025-2355호 종합건설사업자 행정처분(등록말소) 공시송달 공고 ····· 472
제2025-2356호 비영리민간단체 등록 말소 공고 ····· 473
제2025-2359호 종합건설사업자 처분 사전통지(의견제출통지) 공시송달 공고 ····· 474
제2025-2361호 정보통신공사업법 위반 과태료 사전통지서 공시송달 공고 ····· 475
제2025-2363호 전용차로 위반 과태료 사전통지서 공시송달 공고 ····· 477
제2025-2364호 전용차로 위반 과태료 독촉고지서 공시송달 공고 ····· 496
제2025-2365호 전용차로 위반 과태료 부과 고지서 공시송달 공고 ····· 539
제2025-2368호 정보통신공사업 양도·양수 및 법인합병 등록 공고 ····· 573
제2025-2369호 정보통신공사업 신규 등록 공고 ····· 574
제2025-2380호 종합건설사업자 처분 사전통지(청문) 공시송달 공고 ····· 576

◈ 서울특별시의회

제2025-400호 회계관계공무원 직인 폐기 및 등록 공고 ····· 577

◈ 구 고 시

제2025-112호 도시관리계획(도시계획시설:철도) 결정(경미한변경) 및 지형도면 고시 (동작구) ····· 578
제2025-137호 도시계획시설(학교) 결정(경미한 변경) 및 지형도면 고시(서초구) ····· 580

◈ 구 공 고

제2025-777호 도시계획시설(주차장) 사업 실시계획인가를 위한 열람공고(중구) ····· 583
제2025-1321호 도시계획시설(도로)사업 실시계획(변경) 열람공고(마포구) ····· 586
제2025-1331호 개발행위허가 제한 열람 공고(마포구) ····· 587
제2025-1453호 도시계획시설(도로)사업 실시계획인가 및 사업인정에 관한 토지등소유자 및 관계인의 의견 청취 열람공고(강서구) ····· 589
제2025-1528호 도시계획시설사업(문화시설:예술의전당) 실시계획변경인가를 위한 열람공고(서초구) ····· 595
제2025-1845호 도시공원 부지사용계약 체결 공고(강남구) ····· 597
제2025-1659호 도시계획시설(일자산근린공원)사업 실시계획 열람 공고(강동구) ····· 598

◈ 사업소고시

제2025-325호 하천점용허가 고시(미래한강본부) ····· 602
제2025-329호 하천점용허가 고시(미래한강본부) ····· 602
제2025-332호 하천점용허가 고시(미래한강본부) ····· 603
제2025-333호 하천점용허가 고시(미래한강본부) ····· 603
제2025-334호 하천점용허가 고시(미래한강본부) ····· 604
제2025-335호 하천점용허가 고시(미래한강본부) ····· 605
제2025-336호 하천점용허가 고시(미래한강본부) ····· 605
제2025-337호 하천점용허가 고시(미래한강본부) ····· 606
제2025-340호 하천점용허가 고시(미래한강본부) ····· 606
제2025-341호 하천점용허가 고시(미래한강본부) ····· 607
제2025-342호 하천점용허가 고시(미래한강본부) ····· 608
제2025-343호 하천점용허가 고시(미래한강본부) ····· 608
제2025-344호 하천점용허가 고시(미래한강본부) ····· 609

◈ 사업소공고

제2025-31호 소방시설관리업 등록 공고(영등포소방서) ····· 610

◈ 기 타

제2025-326호 하천점용(신규) 허가 고시(한강유역환경청) ····· 611
제2025-329호 하천점용(기간연장, 변경)허가 고시(한강유역환경청) ····· 612
제2025-331호 하천점용(신규)허가 고시(한강유역환경청) ····· 613
제2025-336호 하천점용(변경)허가 고시(한강유역환경청) ····· 614
제2025-338호 하천점용허가 고시(한강유역환경청) ····· 615

자치법규 등

[입법예고]

◈ 서울특별시공고 제2025-2375호

서울특별시 지역사회 돌봄 통합지원에 관한 조례안 입법예고

「서울특별시 지역사회 돌봄 통합지원에 관한 조례」를 제정함에 있어 그 입법 취지와 주요 내용을 시민에게 널리 알리고 의견을 구하고자 「서울특별시 자치법규의 입법에 관한 조례」 제6조에 따라 다음과 같이 입법예고 합니다.

2025년 8월 7일
서 울 특 별 시 장

1. 제정이유

「의료·요양 등 지역 돌봄의 통합지원에 관한 법률」 제정(’ 24.3.26.) 및 시행(’ 26.3.27.)에 앞서 조례로 위임된 사항을 규정하는 등 돌봄 통합지원 업무수행을 위하여 조례제정 필요

2. 주요내용

가. 목적 및 정의, 시장의 책무 (제1조 ~ 제3조)
나. 시장의 통합지원 기본계획 및 지역계획 수립·시행 의무 (제4조)
다. 통합지원 사업추진 및 예산지원에 관한 사항 (제5조)
라. 통합지원협의체 구성·운영 등에 관한 사항 (제6조 ~ 제11조)
마. 교육·홍보, 협력체계 구축, 개인정보 보호 등 규정 (제12조 ~ 제14조)

3. 의견제출

이 조례안에 대하여 의견이 있는 법인·단체 또는 개인은 2025년 8월 27일까지 의견서를 작성하여 서울특별시장(참조: 돌봄복지과장)에게 제출하시기 바라며, 그 밖의 자세한 사항은 돌봄복지과(전화: 02-2133-7376)로 문의하여 주시기 바랍니다.

가. 의견서에 기재할 사항

1) 입법예고 사항에 대한 의견(찬·반 여부 및 그 사유)

2) 성명(법인·단체의 경우에는 법인명 또는 단체명과 그 대표자의 성명), 주소 및 전화번호

나. 의견서 보내실 곳

1) 이메일 : gimjeongmi@seoul.go.kr

2) 우편 : 서울특별시 중구 세종대로 110, 4층 돌봄복지과

3) 온라인 : 서울특별시 법무행정서비스(http://legal.seoul.go.kr)

※ 이 조례의 입법안은 서울특별시 법무행정서비스(http://legal.seoul.go.kr)에 게재되어 있습니다.

서울특별시조례 제 호

이 조례안은 확정된 입법안이 아니므로 조례·규칙심의회 및 시의회 심의 결과에 따라 내용이 변경될 수 있습니다.

서울특별시 지역사회 돌봄 통합지원에 관한 조례안

제1조(목적) 이 조례는 「의료·요양 등 지역 돌봄의 통합지원에 관한 법률」에 따라 노쇠, 장애, 질병, 사고 등으로 일상생활 수행에 어려움을 겪는 사람이 살던 곳에서 계속하여 건강한 생활을 영위할 수 있도록 의료·요양 등 돌봄 지원을 통합·연계하여 제공하는 데에 필요한 사항을 규정함으로써 서울시민의 삶의 질 향상에 이바지함을 목적으로 한다.

제2조(정의) 이 조례에서 사용하는 용어의 뜻은 다음 각 호와 같다.

1. “통합지원”이란 제2호에 따른 통합지원 대상자가 지역에서 계속하여 건강하게 살아가기 위해 필요한 보건의료, 건강관리, 장기요양, 일상생활돌봄, 주거 등의 각종 서비스와 지원을 직접 또는 연계하여 통합적으로 제공하는 것을 말한다.
2. “통합지원 대상자”란 서울특별시에 주소를 두고 거주하는 사람 중 다음 각 호의 어느 하나에 해당하는 사람을 말한다.
   가. 65세 이상의 사람 중 통합지원이 필요하다고 인정되는 사람
   나. 「장애인복지법」 제32조제1항에 따라 장애인 등록이 되어 있는 사람 중 의료 및 돌봄의 통합지원이 필요하다고 보건복지부장관이 인정한 사람
   다. 그 밖에 서울특별시장(이하 “시장”이라 한다)이 보건복지부장관과 사전 협의를 거쳐 정한 기준에 따라 노쇠, 장애, 질병, 사고 등으로 인하여 일상생활 유지가 곤란하여 통합지원이 필요하다고 인정하는 사람
3. “통합지원 관련기관”이란 「의료·요양 등 지역 돌봄의 통합지원에 관한 법률」 제2조제3항의 정의에 따른다.

제3조(시장의 책무) ① 시장은 통합지원을 효과적으로 제공하기 위한 제반 여건을 조성하고 지역의 실정에 적합한 정책을 수립·시행하도록 노력하여야 한다.
② 시장은 제1항의 책무를 수행하기 위하여 필요한 예산과 인력을 확보하도록 노력하여야 한다.

제4조(계획 수립 및 시행) ① 시장은 통합지원 제공을 위하여 서울특별시 통합지원 기본계획(이하 “기본계획”이라 한다)을 5년마다 수립하고, 이에 따른 통합지원 지역계획을 매년 수립·시행하여야 한다.
② 제1항의 기본계획에는 다음 각 호의 사항이 포함되어야 한다.
1. 통합지원 전달체계의 조직·운영에 관한 사항
2. 통합지원 대상자의 발굴과 지원체계의 구축에 관한 사항

3. 통합지원 재원 조달과 운용에 관한 사항
4. 통합지원 제공 공공기반시설과 자원의 균형 있는 공급 방안
5. 통합지원 관련 부서와 관련기관 간의 연계·협력 방안
6. 통합지원 관련 조례·제도의 개선에 관한 사항
7. 그 밖에 시장이 통합지원을 위하여 필요하다고 인정하는 사항

③ 시장은 제1항에 따른 기본계획 등 수립 시 「사회보장기본법」 제19조의 사회보장에 관한 지역계획 및 「사회보장급여의 이용·제공 및 수급권자 발굴에 관한 법률」 제35조의 지역사회보장에 관한 계획, 「지역보건법」 제7조의 지역보건의료계획과 연계하여야 한다.

④ 시장은 통합지원 계획 수립·시행의 효과적 추진을 위해 매년 통합지원 사업에 대해 평가를 실시하고 그 결과를 다음 기본계획 등에 반영할 수 있다.

⑤ 시장은 기본계획 등 수립·시행을 위해 필요한 때에는 관계기관·단체 등에 대하여 자료 제공 등의 협조를 요청할 수 있다.

제5조(통합지원 사업 추진) ① 시장은 통합지원 정책의 원활한 추진을 위하여 관계법령에 따라 다음 각 호의 사업을 시행할 수 있다.

1. 재가 생활에 필요한 방문 진료·간호 등 보건의료 분야 지원사업
2. 노인성 질병, 만성질환, 장애, 정신질환 등 건강관리 및 예방 지원사업
3. 신체활동 또는 가사활동 지원 등 일상생활 돌봄 지원사업
4. 퇴원자·퇴소자에 대한 지역사회 복귀 및 보건의료·건강관리 지원사업
5. 통합지원 대상자의 가족 및 보호자에 대한 신체적·정신적 건강관리 지원사업
6. 주거환경 개선 등 주거 지원사업
7. 정보통신기술(ICT)을 활용한 서비스, 보조기기 지원 등
8. 기존의 돌봄 서비스로 충족되지 않는 돌봄 수요에 대한 서비스 개발 및 지원사업
9. 그 밖에 시장이 필요하다고 인정하는 사업

② 시장은 예산의 범위에서 제1항 각 호의 사업을 추진하기 위하여 필요한 비용의 전부 또는 일부를 서울특별시 자치구 및 통합지원 관련기관에 지원할 수 있다.

제6조(통합지원협의체) ① 시장은 통합지원 사업의 원활한 추진과 통합지원 관련기관 등과의 연계·협력을 강화하기 위해 서울특별시 통합지원협의체(이하 “협의체”라 한다)를 둔다.

② 협의체는 다음 각 호의 사항을 심의·자문한다.

1. 기본계획 등의 수립 및 평가에 관한 사항
2. 통합지원 시책 추진에 관한 사항
3. 통합지원 관련기관 등과의 연계·협력에 관한 사항
4. 그 밖에 위원장이 필요하다고 인정하는 사항

제7조(협의체의 구성) ① 협의체는 위원장과 부위원장 각 1명을 포함하여 15명 이내의 위원으로 성별을 고려하여 구성한다.

② 위원장과 부위원장은 위원 중에서 호선한다.

③ 당연직 위원은 복지실장으로 한다.

④ 위촉직 위원은 다음 각 호의 어느 하나에 해당하는 사람 중에서 시장이 위촉한다.
1. 통합지원에 관한 학식과 경험이 풍부한 사람
2. 통합지원 관련기관의 대표자
3. 서울특별시의회에서 추천하는 사람
4. 그 밖에 시장이 통합지원 사업 추진에 필요하다고 인정하는 사람

⑤ 협의체의 사무 처리를 위하여 간사를 두며, 간사는 시장이 소속 공무원 중에서 지명하는 사람으로 한다.

제8조(위원의 임기) 위원의 임기는 2년으로 하며, 2회까지 연임할 수 있다. 다만, 공무원인 위원의 임기는 해당 직에 재직하는 기간으로 한다.

제9조(위원의 해촉 등) 위원의 해촉 및 제척·기피·회피 등 그 밖에 협의체에 관하여 이 조례에서 규정하지 아니한 사항은 「서울특별시 각종 위원회의 설치·운영에 관한 조례」에 따른다.

제10조(위원장의 직무) ① 위원장은 협의체를 대표하고, 협의체의 업무를 총괄한다.

② 위원장이 부득이한 사정으로 직무를 수행할 수 없는 때에는 부위원장이 그 직무를 대행하며, 위원장과 부위원장이 모두 부득이한 사유로 그 직무를 수행할 수 없을 때에는 위원장이 미리 지명한 위원이 그 직무를 대행한다.

제11조(협의체의 회의) ① 협의체의 회의는 위원장이 소집하고, 위원장이 그 의장이 된다.

② 협의체의 회의는 재적위원 과반수 출석으로 개의하고, 출석위원 과반수의 찬성으로 의결한다.

제12조(교육 및 홍보) 시장은 통합지원 정책에 대한 서울시민의 이해를 증진하고, 지역사회의 참여를 독려하기 위하여 다음 각 호와 같은 교육 및 홍보를 실시할 수 있다.
1. 서울시민 및 관련 기관·참여를 위한 홍보 활동
2. 통합지원 사업 우수사례 발굴 및 확산 지원
3. 그 밖에 시장이 교육 또는 홍보를 위하여 필요하다고 인정하는 사업

제13조(협력체계 구축) 시장은 통합지원 사업이 체계적·종합적으로 추진될 수 있도록 중앙행정기관 및 다른 지방자치단체, 관련 기관·단체 등과 협력체계를 구축할 수 있다.

제14조(개인정보 등의 보호) 통합지원 업무에 종사하거나 종사하였던 자는 「개인정보 보호법」 및 「사회보장기본법」 제38조제1항을 준수하여야 하며, 직무상 알게 된 비밀을 다른 사람에게 누설하거나 직무상 목적 외의 용도로 이용하여서는 아니 된다.

부 칙

이 조례는 공포한 날부터 시행한다.

◈ 서울특별시공고 제2025-2377호

서울특별시 보조금지원 표지판 설치에 관한 조례 시행규칙 일부개정규칙안 입법예고

「서울특별시 보조금지원 표지판 설치에 관한 조례 시행규칙」을 개정함에 있어 그 입법취지와 주요내용을 시민에게 널리 알려 의견을 구하고자 「서울특별시 자치법규의 입법에 관한 조례」 제6조에 따라 다음과 같이 입법예고합니다.

2025년 8월 7일
서 울 특 별 시 장

1. 개정이유
시설 이용자의 권익을 보호하고 자율성을 도모하고자 보조금지원 표지판 설치에 관한 조례 시행규칙 일부를 개정하고자 함

2. 주요내용
가. 비공개시설 보호 등 표지판 설치 실익이 적은 경우 설치 제외 가능(안 제2조)
나. 표지판 재질 등 기준 완화(안 별표 2)
다. 조례와의 정합성 제고(안 제5조, 별표 1)

3. 의견제출
이 규칙의 개정안에 대하여 의견이 있는 법인·단체 또는 개인은 2025년 8월 27일까지 다음 사항을 기재한 의견서를 작성하여 서울특별시장(참조: 재정담당관)에게 제출하여 주시기 바라며, 그 밖의 자세한 사항은 재정담당관(전화: 02-2133-6854)으로 문의하여 주시기 바랍니다.

가. 제출내용
(1) 입법예고 사항에 대한 의견(찬·반 여부 및 그 사유)
(2) 의견 제출자의 성명(법인 또는 단체의 경우에는 법인명 또는 단체명과 그 대표자 성명), 주소 및 전화번호

나. 제출방법 : 팩스 · 이메일 · 등기우편 · 온라인
(1) FAX: 02)2133-0825
(2) E-mail: leeis1201@seoul.go.kr
(3) 우편: 서울특별시 중구 세종대로 110 재정담당관
(4) 온라인: 서울특별시 법무행정서비스(http://legal.seoul.go.kr)

※ 이 입법예고문 및 입법안은 서울특별시 법무행정서비스(http://legal.seoul.go.kr)에서도 확인할 수 있습니다.

서울특별시규칙 제 호

이 규칙의 개정안은 확정된 입법안이 아니므로 조례·규칙심의회 심의 결과 등에 따라 내용이 변경될 수 있습니다.

서울특별시 보조금지원 표지판 설치에 관한 조례 시행규칙 일부개정규칙안

서울특별시 보조금지원 표지판 설치에 관한 조례 시행규칙 일부를 다음과 같이 개정한다.

제1조 중 “규칙은「서울특별시 보조금지원 표지판 설치에 관한 조례」”를 “규칙은 「서울특별시 보조금지원 표지판 설치에 관한 조례」”로, “관하여 필요한”을 “필요한”으로 한다.

제2조제2항제2호가목 중 “대학 :”을 “대학:”으로 하고, 같은 호 나목 중 “연구기관 :”을 “연구기관:”으로 하며, 같은 호 다목 중 “출자·출연기관 :”을 “출자·출연기관:”으로 하고, 같은 항에 제3호를 다음과 같이 신설한다.

3. 비공개시설 등 보조금지원 표지판 설치의 실익이 적다고 서울특별시장(이하 “시장”이라 한다)이 인정하는 경우

제3조제1항 중 “서울특별시장”을 “시장”으로, “결정시”를 “결정 시”로 하고, 같은 조 제2항제1호 중 “공사표지판 :”을 “공사표지판:”으로 하며, 같은 항 제2호 중 “시설표지판 :”을 “시설표지판:”으로 하고, 같은 항 제3호 중 “운영표지판 :”을 “운영표지판:”으로 한다.

제5조제1항 본문 중 “제8조”를 “제8조제3항”으로 하고, 같은 항 단서를 삭제하며, 같은 조에 제3항을 다음과 같이 신설한다.

③ 제1항 및 제2항에도 불구하고, 현장여건이나 사업 특성 등을 고려하여 보조금지원 표지판의 형식, 규격 및 재질 등을 시장과 협의하여 다르게 할 수 있다.

별표 1 및 별표 2를 각각 별지와 같이 한다.

부 칙

이 규칙은 공포한 날부터 시행한다.

[별표 1]

보조금지원 표지판의 형식(제5조 관련)

1. 표지판 디자인 유형

<table>
<tr><td>
</td><td>
</td></tr>
<tr><td>공사 표지판</td><td>운영 표지판</td></tr>
<tr><td>
</td><td>
</td></tr>
<tr><td>시설 표지판</td><td>시설+운영 표지판</td></tr>
</table>

※ 보조사업 지원형태에 맞는 문구 및 디자인 유형을 선택하여 설치하여야 함

2. 공사표지판 부착 위치

<table>
<tr><td>공사명</td><td colspan="3"></td></tr>
<tr><td>공사개요</td><td colspan="3"></td></tr>
<tr><td>발주자</td><td colspan="3"></td></tr>
<tr><td>설계자</td><td colspan="3"></td></tr>
<tr><td>시공자</td><td colspan="3"></td></tr>
<tr><td>감리자</td><td colspan="3"></td></tr>
<tr><td>현장배치건설기술자</td><td colspan="3"></td></tr>
<tr><td>공사금액</td><td></td><td>보조금액</td><td>국비 시비</td></tr>
<tr><td>착공연월일</td><td colspan="3"></td></tr>
<tr><td>준공(예정)연월일</td><td colspan="3"></td></tr>
<tr><td colspan="2">공사발주부서 : 000본부 토목부 홍길동
연락처 (02)2133-1234</td><td colspan="2">서울시 보조금 지원
표지판 부착위치</td></tr>
</table>

※ 「건설산업기본법」에 따른 공사표지판 설치 시 병행하여 설치하여야 함

[별표 2]

표지판 규격 및 재질 등(제5조 관련)

규격	재질	글씨 및 색체
가로 : 30㎝ 이상 세로 : 30㎝ 이상	· 스테인리스 · 강화유리 · 아크릴신소재 등 내구성 있는 재질	· 서울체, 서울색 사용원칙

신 · 구조문대비표

현 행	개 정 안
제1조(목적) 이 규칙은「서울특별시 보조금지원 표지판 설치에 관한 조례」에서 위임된 사항과 그 시행에 관하여 필요한 사항을 규정함을 목적으로 한다.	제1조(목적) -- 규칙은 「서울특별시 보조금지원 표지판 설치에 관한 조례」---------- ------- 필요한 ---------- ----------.
제2조(보조금지원 표지판 설치대상의 범위 등) ① (생 략)	제2조(보조금지원 표지판 설치대상의 범위 등) ① (현행과 같음)
② 제1항에도 불구하고 다음 각 호의 어느 하나에 해당하는 사업은 보조금지원 표지판 설치대상에서 제외한다.	② ---------- ---------- ---------- ----------.
1. (생 략)	1. (현행과 같음)
2. 대학, 연구기관, 출자·출연기관에 대한 다음 각 목의 운영비 지원사업	2. ---------- ---------- -------
가. 대학 : 교육부장관이 인정하는 2년제 이상의 교육기관	가. 대학: ---------- ----------
나. 연구기관 : 정부 또는 지방자치단체 출연 연구기관, 대학 부설 연구소	나. 연구기관: ---------- ---------- ----------
다. 출자·출연기관 : 국가 또는 지방자치단체가 법령이나 조례에 따라 지원하는 공사·공단, 법인 등	다. 출자·출연기관: -------- ---------- ---------- ----------
<신 설>	3. 비공개시설 등 보조금지원 표

	지판 설치의 실익이 적다고 서울특별시장(이하 “시장”이라 한다)이 인정하는 경우
제3조(표지판의 종류와 내용) ① 서울특별시장은 보조금 교부 결정 시 보조사업자에게 보조금지원 표지판을 설치하여야 할 의무가 있음을 통지하여야 한다.	제3조(표지판의 종류와 내용) ① 시장---------- 결정 시 ----------.
② 보조사업자는 보조금지원 표지판을 다음 각 호에서 정한 시기까지 누구나 보기 쉬운 장소에 설치하여야 한다.	② ----------.
1. 공사표지판 : 보조금지원시설을 착공할 때	1. 공사표지판: ----------
2. 시설표지판 : 보조금지원시설을 준공할 때	2. 시설표지판: ----------
3. 운영표지판 : 보조금을 교부받아 운영하는 기간 동안	3. 운영표지판: ----------
제5조(표지판의 형식) ① 조례 제8조에 따른 표지판의 형식은 별표 1과 같다. 다만, 현장여건이나 사업특성 등을 고려하여 서울특별시장과 협의하여 보조금지원 표지판의 형식을 다르게 할 수 있다.	제5조(표지판의 형식) ① --- 제8조제3항----------. <단서 삭제>
② (생 략)	② (현행과 같음)
<신 설>	③ 제1항 및 제2항에도 불구하

고, 현장여건이나 사업 특성 등을 고려하여 보조금지원 표지판의 형식, 규격 및 재질 등을 시장과 협의하여 다르게 할 수 있다.

[별표1] 보조금지원 표지판의 형식(제5조 관련)

1. 표지판 디자인 type

공사 표지판

운영 표지판

시설 표지판

시설+운영 표지판

※ 보조사업 지원형태에 맞는 문구 및 디자인 Type를 선택하여 설치하여야 함

(이하 생략)

[별표2] 표지판 규격 및 재질 등(제5조 관련)

규격	재질	글씨 및 색체
가로 : 30㎝ 이상 세로 : 30㎝ 이상	· 스테인리스 스틸 발색 마감 + 엠브럼 주석주물 · 강화유리 재질	· 서울체, 서울색 사용원칙

※ 명판의 규격, 재질, 색상은 부착되는 건물의 특성에 따라 최소 범위내에서 변경하여 설치 가능함.

[별표1] 보조금지원 표지판의 형식(제5조 관련)

1. 표지판 디자인 유형

공사 표지판

운영 표지판

시설 표지판

시설+운영 표지판

※ 보조사업 지원형태에 맞는 문구 및 디자인 유형을 선택하여 설치하여야 함

(이하 생략)

[별표2] 표지판 규격 및 재질 등(제5조 관련)

규격	재질	글씨 및 색체
가로 : 30㎝ 이상 세로 : 30㎝ 이상	· 스테인리스·강화유리·아크릴신소재 등 내구성 있는 재질	· 서울체, 서울색 사용원칙

< 삭제 >

◈ 서울특별시공고 제2025-2378호

서울특별시 도로 및 하천 편입미지급용지 보상 규칙 일부개정규칙안 입법예고

「서울특별시 도로 및 하천 편입미지급용지 보상 규칙」을 일부 개정함에 있어 그 입법취지와 주요내용을 시민에게 널리 알려 의견을 구하고자 「서울특별시 자치법규의 입법에 관한 조례」제6조에 따라 다음과 같이 입법예고합니다.

2025년 8월 7일
서 울 특 별 시 장

1. 개정이유
도로 및 하천 편입미지급용지 보상 신청시 '토지등기부등본' 의무 제출을 폐지하여 시민 편의증진과 행정절차 간소화를 하고자 함

2. 주요내용
가. 미지급용지보상 신청 시, 제출서류에서 토지등기부등본 삭제(안 제3조)
나. 위원회 관련 규정 정비(안 제6조)

3. 의견제출
이 규칙 개정안에 대하여 의견이 있는 법인·단체 또는 개인은 2025년 8월 27일까지 다음 사항을 기재한 의견서를 작성하여 서울특별시장(참조: 치수안전과장)에게 제출하여 주시기 바라며, 그 밖의 자세한 사항은 치수안전과(전화: 02-2133-3898)로 문의하여 주시기 바랍니다.

가. 제출내용
(1) 입법예고 사항에 대한 의견(찬·반 여부 및 그 사유)
(2) 의견 제출자의 성명(법인 또는 단체의 경우에는 법인명 또는 단체명과 그 대표자 성명), 주소 및 전화번호

나. 제출방법 : 이메일 · 등기우편 · 온라인
(1) 이 메 일: kimmy0@seoul.go.kr
(2) 등기우편: 서울특별시 중구 덕수궁길15 서소문별관 1동 8층 치수안전과
(3) 온 라 인: 서울특별시 법무행정서비스(http://legal.seoul.go.kr)

※ 이 입법예고문 및 입법안은 서울특별시 법무행정서비스(http://legal.seoul.go.kr)에서도 확인할 수 있습니다.

서울특별시규칙 제 호

이 규칙의 개정안은 확정된 입법안이 아니므로 조례·규칙심의회 심의 결과 등에 따라 내용이 변경될 수 있습니다.

서울특별시 도로 및 하천 편입미지급용지 보상 규칙 일부개정규칙안

서울특별시 도로 및 하천 편입미지급용지 보상 규칙 일부를 다음과 같이 개정한다.

제1조 중 “관하여 필요한”을 “필요한”으로 한다.

제2조제1항 각 호 외의 부분 중 “ “미지급용지 “라 함은”을 “ “미지급용지”란”으로 하고, 같은 조 제2항제3호 중 “제245조 에”를 “제245조에”로 한다.

제3조제2항제1호를 다음과 같이 하고, 같은 항 제2호를 삭제하며, 같은 항 제3호를 제2호로 하고, 같은 조 제4항 중 “별지 제2호 서식”을 “별지 제2호서식”으로 한다.

1. 별지 제1호서식의 미지급용지보상신청서

제4조제1항 중 “대하여는”을 “대해서는”으로, “별지 제3호 서식”을 “별지 제3호서식”으로 한다.

제6조제3항을 다음과 같이 하고, 같은 조 제9항 중 “공무원중”을 “공무원 중”으로 하며, 같은 조 제10항 중 “불구하고「공익사업을 위한 토지 등의 취득 및 보상에 관한 법률」제82조제1항”을 “불구하고 「공익사업을 위한 토지 등의 취득 및 보상에 관한 법률」 제82조제1항”으로 한다.

③ 위원회는 위원장 1명과 부위원장 1명을 포함하여 15명 이내의 위원으로 구성한다.

제8조제1항 중 “대하여는”을 “대해서는”으로 하고, 같은 조 제4항 중 “30일이내에 하고, 동 기간내”를 “30일 이내에 하고, 해당 기간 내”로 한다.

제10조제5항 중 “지체없이”를 “지체 없이”로 한다.

제11조 중 “「서울특별시 공유재산 및 물품관리 조례 시행규칙」 제20조”를 “「서울특별시 공유재산 및 물품 관리 조례 시행규칙」 제20조”로 한다.

별지 제1호서식을 별지와 같이 한다.

부 칙

이 규칙은 공포한 날부터 시행한다.

[별지 제1호서식]

(앞면)

<table>
<tr><td colspan="5">미 지 급 용 지 보 상 신 청 서</td><td>처리기간
30일</td></tr>
<tr><td rowspan="2">토지
소유자</td><td>주 소</td><td colspan="4">(전화번호 :)</td></tr>
<tr><td>성 명</td><td></td><td>생년월일</td><td colspan="2"></td></tr>
<tr><td rowspan="4">신청지</td><td colspan="3">토 지 소 재 지</td><td rowspan="2">지 목</td><td rowspan="2">면 적
(㎡)</td></tr>
<tr><td>구</td><td>동</td><td>지 번</td></tr>
<tr><td></td><td></td><td></td><td></td><td></td></tr>
<tr><td colspan="3">총 면 적</td><td></td></tr>
<tr><td rowspan="2">토지
현황</td><td>도로</td><td colspan="4">아스팔트포장, 콘크리트포장, 보도블럭포설, 기타(해당란에 ○표시)</td></tr>
<tr><td>하천</td><td colspan="4">직할하천, 지방하천, 준용하천, 소하천, 기타(해당란에 ○표시)</td></tr>
<tr><td colspan="2">기 타
참고사항</td><td colspan="4">(취득경위, 보상금 미수령 사유 등)</td></tr>
<tr><td colspan="6">공공용지에 편입된 위 토지를 매수하고 보상금을 적정하게 지급하여 주실 것을 신청합니다.

년 월 일

신청인 (서명 또는 인)

○ ○ 구 청 장 귀 하</td></tr>
<tr><td colspan="5"></td><td>수 수 료
없 음</td></tr>
</table>

210㎜×297㎜[일반용지 60g/㎡(재활용품)]

신 · 구조문대비표

현 행	개 정 안
제1조(목적) 이 규칙은 미지급용지에 대한 보상방법과 그 절차에 관하여 필요한 사항을 규정하여 시민의 권익을 보호함을 목적으로 한다.	제1조(목적) ----------필요한----------.
제2조(정의) ① 이 규칙에서 "미지급용지"라 함은 다음 각 호의 어느 하나에 해당하는 토지를 말한다.	제2조(정의) ① ---------- “미지급용지”란 ----------.
1. ~ 3. (생 략)	1. ~ 3. (현행과 같음)
② 제1항에도 불구하고 다음 각 호의 어느 하나에 해당하는 토지는 미지급용지로 보지 아니한다.	② ----------.
1. · 2. (생 략)	1. · 2. (현행과 같음)
3. 「민법」 제245조 에 의하여 시가 소유권을 취득할 수 있는 토지	3. ------ 제245조에 -----------
4. · 5. (생 략)	4. · 5. (현행과 같음)
제3조(보상신청) ① (생 략)	제3조(보상신청) ① (현행과 같음)
② 미지급용지보상신청을 하고자 하는 자는 다음의 서류를 토지소재지 관할구청장에게 제출하여야 한다.	② ----------.

1. 미지급용지보상신청서(별지 제1호 서식)	1. 별지 제1호서식의 미지급용지보상신청서
2. 토지등기부등본	<삭 제>
3. (생 략)	2. (현행 제3호와 같음)
③ (생 략)	③ (현행과 같음)
④ 미지급용지보상신청서류를 이송 받은 보상담당부서는 별지 제2호 서식의 미지급용지보상처리대장에 기록·관리하여야 한다.	④ ---------- 별지 제2호서식----------.
제4조(사실조사) ① 보상신청된 토지에 대하여는 2인이상의 공무원이 별지 제3호 서식의 보상신청토지사실조사서에 의하여 성실히 조사하여야 하며 보상담당부서의 장은 그 조사결과를 확인하여야 한다.	제4조(사실조사) ① ---------- 대해서는 ---------- 별지 제3호서식----------.
② (생 략)	② (현행과 같음)
제6조(자치구미지급용지보상심의위원회) ①·② (생 략)	제6조(자치구미지급용지보상심의위원회) ①·② (현행과 같음)
③ 위원회는 위원장·부위원장 각 1인을 포함한 위원 15인 내외로 구성한다.	③ 위원회는 위원장 1명과 부위원장 1명을 포함하여 15명 이내의 위원으로 구성한다.
④ ~ ⑧ (생 략)	④ ~ ⑧ (현행과 같음)
⑨ 위원회에 간사와 서기 각 1인을 두되 미지급용지보상업무	⑨ ----------

를 담당하는 부서의 공무원중에서 위원장이 지명한다.	---------- 공무원 중----------.
⑩ 구청장은 제1항에도 불구하고「공익사업을 위한 토지 등의 취득 및 보상에 관한 법률」제82조제1항에 따른 보상협의회가 구성되어 있는 경우에는 보상협의회에게 미지급용지 보상심의위원회의 기능을 대행하게 할 수 있다.	⑩ ---------- 불구하고 「공익사업을 위한 토지 등의 취득 및 보상에 관한 법률」 제82조제1항----------.----------.----------.----------.-----.
제8조(통지) ① 구청장은 제7조제1항에 의하여 보상대상으로 결정된 토지에 대하여는 보상금지급예정시기, 지급절차 등을 신청인에게 통지하여야 한다.	제8조(통지) ① ----------.----------.-------- 대해서는 --------.----------.
②·③ (생 략)	②·③ (현행과 같음)
④ 보상여부에 대한 통지는 원칙적으로 제3조에 의한 보상신청서가 접수된 날부터 30일이내에 하고, 동기간내에 보상여부 결정이 불가능한 특별한 사유가 있는 경우에는 그 사유와 처리예정일 등 필요한 사항을 구체적으로 명기하여 신청인에게 통지하여야 한다.	④ ----------.----------.---------- 30일 이내에 하고, 해당 기간 내-------.----------.----------.----------.----------.
제10조(보상금부담 및 계약체결)	제10조(보상금부담 및 계약체결)

① ~ ④ (생 략)	① ~ ④ (현행과 같음)
⑤ 구청장은 보상신청인과 보상대상 토지에 대하여 매매계약을 체결한 때에는 지체없이 보상금을 지급하여야 한다.	⑤ ---------- 지체 없이 ----------.
제11조(취득보고) 구청장은 시의 부담으로 보상금액을 지급하였을 때에는 「서울특별시 공유재산 및 물품관리 조례 시행규칙」 제20조에 의한 취득보고 등 필요한 조치를 하여야 한다.	제11조(취득보고) ---------- 「서울특별시 공유재산 및 물품 관리 조례 시행규칙」 제20조----------.

고 시

◈ 서울특별시고시 제2025-428호

불암산근린공원 조성계획 결정(변경) 및 지형도면 고시

건설부고시 제138호(1977.07.09.)로 최초 도시계획시설(공원) 결정되고, 서울특별시고시 제2024-564호(2024.11.21.)로 공원조성계획 결정(변경)된 불암산근린공원에 대하여 2025년 제3차 서울특별시 도시공원위원회 심의를 거쳐 「국토의 계획 및 이용에 관한 법률」 제30조 및 제32조, 같은법 시행령 제25조 및 「도시공원 및 녹지 등에 관한 법률」 제16조의 2 규정에 따라, 다음과 같이 공원조성계획 결정(변경)하고 지형도면 등을 고시합니다.

2025년 8월 7일
서 울 특 별 시 장

1. 결정취지
   - 「도시공원 및 녹지 등에 관한 법률」 제16조의 2 규정에 의한 공원조성계획 결정(변경)에 관한 사항으로, 불암산근린공원(힐링타운지구) 내 온실(정원지원센터) 증축을 통해 원활환 관리를 도모하고 이용객의 편의를 증진코자 함
2. 위　　치: 서울특별시 노원구 중계동 산101-37 일대
3. 공원면적: 376,142.3㎡ (불암산힐링타운지구 : 108,000.60㎡)
4. 공원조성계획(변경) 결정조서 및 도면: 따로 붙임
   ※ 첨부된 도면 등 (그 외 세부 관계도면은 첨부 생략)은 참고용 도면으로 측량 또는 그밖의 용도로 사용할 수 없음

마. 열람장소
   - 서울특별시 공원조성과(☎2133-2071), 노원구청 푸른도시과(☎2116-3943)

불암산 근린공원 조성계획결정(변경)조서

2025. 07.

요구부서 : 노원구청

가. 불암산 근린공원 총괄표

구 분		기 정(불암산 근린공원)						구분	변 경(불암산 근린공원)						비고
		부지면적(㎡)	시설면적(㎡)	건 축 물			공작물(기)		부지면적(㎡)	시설면적(㎡)	건 축 물			공작물(기)	
				동수(동)	바닥면적(㎡)	연면적(㎡)					동수(동)	바닥면적(㎡)	연면적(㎡)		
계		376,142.30	101,688.66	25	10,238.09	18,649.58	224	계	376,142.30	101,810.36	25	10,359.79	18,771.28	224	증 121.70㎡
시설지구	소계	376,142.30	101,688.66	25	10,238.09	18,649.58	224	소계	376,142.30	101,810.36	25	10,359.79	18,771.28	224	증 121.70㎡
	넓은마당지구	72,475.20	5,076.34	1	19.00	19.00	26	넓은마당지구	72,475.20	5,076.34	1	19.00	19.00	26	
	어울림공원지구	22,667.00	4,544.18	1	38.00	38.00	75	어울림공원지구	22,667.00	4,544.18	1	38.00	38.00	75	
	중계지구	26,877.60	7,661.80	1	117.00	168.00	12	중계지구	26,877.60	7,661.80	1	117.00	168.00	12	
	불암산힐링타운지구	108,000.60	22,307.00	9	2,099.39	2,355.30	15	불암산힐링타운지구	108,000.60	22,428.70	9	2,221.09	2,447.00	15	증 121.70㎡
	가재울지구	15,295.40	2,907.00	-	-	-	10	가재울지구	15,295.40	2,907.00	-	-	-	10	
	은행마을지구	2,179.00	-	-	-	-	-	은행마을지구	2,179.00	-	-	-	-	-	
	전주골지구	1,896.00	-	-	-	-	-	전주골지구	1,896.00	-	-	-	-	-	
	광석마을지구	3,620.00	-	-	-	-	-	광석마을지구	3,620.00	-	-	-	-	-	
	서울시립과학관지구	40,198.00	13,730.41	2	4,885.72	12,516.50	9	서울시립과학관지구	40,198.00	13,730.41	2	4,885.72	12,516.50	9	

구 분		기 정(불암산 근린공원)						구분	변 경(불암산 근린공원)						비고
		부지면적 (㎡)	시설면적 (㎡)	건 축 물			공작물(기)		부지면적 (㎡)	시설면적 (㎡)	건 축 물			공작물(기)	
				동수 (동)	바닥면적 (㎡)	연면적 (㎡)					동수 (동)	바닥면적 (㎡)	연면적 (㎡)		
	더불어숲 지구	24,097.00	13,739.22	9	458.13	458.13	35	더불어숲 지구	24,097.00	13,739.22	9	458.13	458.13	35	
	공릉지구	58,836.50	31,722.71	2	2,620.85	3,094.65	42	공릉지구	58,836.50	31,722.71	2	2,620.85	3,094.65	42	
시설율 (법정40%)		101,688.66 / 376,142.30 x 100 = 27.03%							101,810.36 / 376,142.30 x 100 = 27.07%						
건폐율 (법정10%)		10,238.09 / 376,142.30 x 100 = 2.72%							10,359.79 / 376,142.30 x 100 = 2.75%						

나. 시설별 총괄표

구 분		기 정(불암산 근린공원)					변 경(불암산 근린공원)					비고
		시설면적 (㎡)	건 축 물			공작물(기)	시설면적 (㎡)	건 축 물			공작물(기)	
			동수 (동)	바닥면적 (㎡)	연면적 (㎡)			동수 (동)	바닥면적 (㎡)	연면적 (㎡)		
계		101,688.66	25	10,238.09	18,649.58	224	101,810.36	25	10,359.79	18,771.28	224	증 121.70㎡
기반 시설	소계	40,767.79	-	-	-	-	40,767.79	-	-	-	-	-
	도로	31,369.24	-	-	-	-	31,369.24	-	-	-	-	-
	광장	9,398.55	-	-	-	4	9,398.55	-	-	-	4	-
조경시설		9,264.73	-	-	-	8	9,264.73	-	-	-	8	-
휴양시설		4,077.40	-	-	-	53	4,077.40	-	-	-	53	-
유희시설		737.57	-	-	-	5	737.57	-	-	-	5	-
운동시설		23,804.46	1	2,523.51	2,997.31	8	23,804.46	1	2,523.51	2,997.31	8	-
교양시설		14,504.02	16	6,855.83	14,742.52	9	14,625.72	16	6,977.53	14,864.22	9	증 121.70㎡
편익시설		6,011.63	2	82.00	82.00	6	6,011.63	2	82.00	82.00	6	-
관리시설		1,136.67	5	679.41	730.41	122	1,136.67	5	679.41	730.41	122	-

구 분	기 정(불암산 근린공원)					변 경(불암산 근린공원)					비고
	시설면적 (㎡)	건 축 물			공작물(기)	시설면적 (㎡)	건 축 물			공작물(기)	
		동수 (동)	바닥면적 (㎡)	연면적 (㎡)			동수 (동)	바닥면적 (㎡)	연면적 (㎡)		
도시농업시설	987.05	-	-	-	2	987.05	-	-	-	2	-
녹지및기타	397.34	1	97.34	97.34	7	397.34	1	97.34	97.34	7	-

다. 지구별 세부조서

1-1. 불암산근린공원(넓은마당지구) 총괄표

구 분		변경전						변경후						비고
		부지면적(㎡)	시설면적(㎡)	건축물			공작물(기)	부지면적(㎡)	시설면적(㎡)	건축물			공작물(기)	
				동수(동)	바닥면적(㎡)	연면적(㎡)				동수(동)	바닥면적(㎡)	연면적(㎡)		
계		72,475.20	5,076.34	1	19.00	19.00	26	72,475.20	5,076.34	1	19.00	19.00	26	
기반시설	소계	3,677.80	3,677.80	-	-	-	-	3,677.80	3,677.80	-	-	-	-	
	도로	2,496.45	2,496.45	-	-	-	-	2,496.45	2,496.45	-	-	-	-	
	광장	1,181.35	1,181.35	-	-	-	-	1,181.35	1,181.35	-	-	-	-	
휴양시설		1,062.71	1,062.71	-	-	-	16	1,062.71	1,062.71	-	-	-	16	
유희시설		112.34	112.34	-	-	-	4	112.34	112.34	-	-	-	4	
운동시설		158.00	158.00	-	-	-	-	158.00	158.00	-	-	-	-	
편익시설		65.49	65.49	1	19.00	19.00	-	65.49	65.49	1	19.00	19.00	-	
관리시설		-	-	-	-	-	6	-	-	-	-	-	6	
녹지 및 기타		67,398.86	-	-	-	-	-	67,398.86	-	-	-	-	-	

1-2. 불암산근린공원(넓은마당지구) 시설조서

구 분		변경전									변경후									비고
		부호	위 치	부지면적 (㎡)	시설면적 (㎡)	구조	규모	건축물		공작물 (기)	부호	위 치	부지면적 (㎡)	시설면적 (㎡)	구조	규모	건축물		공작물 (기)	
								바닥면적 (㎡)	연면적 (㎡)								바닥면적 (㎡)	연면적 (㎡)		
합 계				72,475.20	5,076.34	-	1	19.00	19.00	26			72,475.20	5,076.34	-	1	19.00	19.00	26	
기반시설	소 계			3,677.80	3,677.80	-	-	-	-	-			3,677.80	3,677.80	-	-	-	-	-	
	도로			2,496.45	2,496.45	-	-	-	-	-			2,496.45	2,496.45	-	-	-	-	-	
	광장	가		1,181.35	1,181.35	-	-	-	-	-	가		1,181.35	1,181.35	-	-	-	-	-	
		가-1	상계동 산164-21	202.66	202.66	-	-	-	-	-	가-1	상계동 산164-21	202.66	202.66	-	-	-	-	-	
		가-2	중계동 산164-9	978.69	978.69	-	-	-	-	-	가-2	중계동 산164-9	978.69	978.69	-	-	-	-	-	
휴양시설	소 계			1,062.71	1,062.71	-	-	-	-	16			1,062.71	1,062.71	-	-	-	-	16	
	휴게소	나		1,062.71	1,062.71	-	-	-	-	-	나		1,062.71	1,062.71	-	-	-	-	-	
		나-1	중계동 산164-9	266.31	266.31	-	-	-	-	-	나-1	중계동 산164-9	266.31	266.31	-	-	-	-	-	
		나-2	중계동 산164-9	113.90	113.90	-	-	-	-	-	나-2	중계동 산164-9	113.90	113.90	-	-	-	-	-	

구분	변경 전									변경 후								비고
	부호	위치	부지면적(㎡)	시설면적(㎡)	구조	규모	건축물 바닥면적(㎡)	건축물 연면적(㎡)	공작물(기)	부호	위치	부지면적(㎡)	시설면적(㎡)	구조	규모	건축물 바닥면적(㎡)	건축물 연면적(㎡)	공작물(기)	
파고라	나-3	중계동 산164-9	143.06	143.06	-	-	-	-	-	나-3	중계동 산164-9	143.06	143.06	-	-	-	-	-	
	나-4	중계동 산164-9	489.17	489.17	-	-	-	-	-	나-4	중계동 산164-9	489.17	489.17	-	-	-	-	-	
	나-5	중계동 산164-9	50.27	50.27	-	-	-	-	-	나-5	중계동 산164-9	50.27	50.27	-	-	-	-	-	
정자	①	광장	-	-	-	-	-	-	2	①	광장	-	-	-	-	-	-	2	
평의자	②	휴게소	-	-	-	-	-	-	2	②	휴게소	-	-	-	-	-	-	2	
등의자	③	전지역	-	-	-	-	-	-	6	③	전지역	-	-	-	-	-	-	6	
소계	④	전지역	-	-	-	-	-	-	6	④	전지역	-	-	-	-	-	-	6	
어린이 놀이터	다	상계동 산164-9	112.34	112.34	-	-	-	-	4			112.34	112.34	-	-	-	-	4	
	다	상계동 산164-9	112.34	112.34	-	-	-	-	-	다	상계동 산164-9	112.34	112.34	-	-	-	-	-	

구분		변경 전								변경 후								비고
		부호	위치	부지면적(㎡)	시설면적(㎡)	구조	규모	건축물 바닥면적(㎡)	건축물 연면적(㎡)	공작물(기)	부호	위치	부지면적(㎡)	시설면적(㎡)	구조	규모	건축물 바닥면적(㎡)	건축물 연면적(㎡)	공작물(기)	
야외시설	조합놀이대	⑤	성계동 산164-9	-	-	-	-	-	-	1	⑤	성계동 산164-9	-	-	-	-	-	-	1	
	혼합놀이대	⑥	성계동 산164-9	-	-	-	-	-	-	3	⑥	성계동 산164-9	-	-	-	-	-	-	3	
	소 계			158.00	158.00	-	-	-	-	-			158.00	158.00	-	-	-	-	-	
	베드민턴장	라	성계동 산164-9	158.00	158.00	-	3면	-	-	-	라	성계동 산164-9	158.00	158.00	-	3면	-	-	-	
편의시설	소 계			65.49	65.49	-	1	19.00	19.00	-			65.49	65.49	-	1	19.00	19.00	-	
	악수터	마		46.49	46.49	-	-	-	-	-	마		46.49	46.49	-	-	-	-	-	
		마-1	성계동 산164-9	30.48	30.48	-	-	-	-	-	마-1	성계동 산164-9	30.48	30.48	-	-	-	-	-	
		마-2	성계동 산164-21	16.01	16.01	-	-	-	-	-	마-2	성계동 산164-21	16.01	16.01	-	-	-	-	-	

구분		변경 전									변경 후								비고
		부호	위치	부지면적(㎡)	시설면적(㎡)	구조	규모	건축물		공작물(기)	부호	위치	부지면적(㎡)	시설면적(㎡)	구조	규모	건축물		공작물(기)	
								바닥면적(㎡)	연면적(㎡)								바닥면적(㎡)	연면적(㎡)		
관리시설	화장실	1	상계동 산164-9	19.00	19.00	벽돌	1	19.00	19.00	-	1	상계동 산164-9	19.00	19.00	벽돌	1	19.00	19.00	-	
	소계			-	-	-	-	-	-	6			-	-	-	-	-	-	6	
	쓰레기통	⑦	상계동 산164-9	-	-	-	-	-	-	1	⑦	상계동 산164-9	-	-	-	-	-	-	1	
	안내판	⑧	전지역	-	-	-	-	-	-	5	⑧	전지역	-	-	-	-	-	-	5	
부지 및 기타	소계			67,398.86	-	-	-	-	-	-			67,398.86	-	-	-	-	-	-	
				67,398.86	-	-	-	-	-	-			67,398.86	-	-	-	-	-	-	

1-3. 불암산근린공원(넓은마당지구) 도로조서

구 분	등급	류별	번호	폭 원 (m)	연 장 (m)	면 적 (㎡)	기 능	기 점	종 점	비고
당 초	합 계				1,193.36	2,496.45				
당 초	소로	계			155.50	622.00				
당 초		3	1	4.0	155.50	622.00	진입로	공원경계	광장 가-1	
당 초	산책로	계			1,037.86	1,874.45				
당 초			1	3.0	84.0	252.25	진입로	공원경계	산책로 2	
당 초			2	3.0	91.6	286.39	진입로	공원경계	광장 가-1	
당 초			3	4.0	13.5	54.37	진입로	공원경계	광장 가-1	
당 초			4	2.0	6.94	14.03	연결로	광장 가-2	광장 가-1	
당 초			5	1.5	12.90	19.36	연결로	휴게소 다-1	광장 가-2	
당 초			6	1.5	11.97	17.95	연결로	휴게소 다-1	휴게소 다-2	
당 초			7	2.0	23.84	47.68	연결로	광장 가-2	창고,①	
당 초			8	2.0	14.41	28.81	연결로	휴게소 다-1	산책로 7	
당 초			9	1.2	18.07	21.68	진입로	공원경계	휴게소 다-1	
당 초			10	1.2	40.86	49.03	진입로	산책로 8	공원경계	
당 초			11	1.5	359.24	538.62	진입로	공원경계	공원경계	
당 초			12	1.5	77.02	116.99	진입로	공원경계	산책로 8	

구 분	등급	류별	번호	폭 원 (m)	연 장 (m)	면 적 (㎡)	기 능	기 점	종 점	비고
당 초			13	1.5	34.59	52.67	진입로	산책로 9	산책로 9	
당 초			14	1.5	67.94	102.45	진입로	공원경계	산책로 8	
당 초			15	1.5	90.70	136.33	진입로	공원경계	산책로 8	
당 초			16	1.5	90.28	135.84	진입로	공원경계	산책로 8	

2-1. 불암산근린공원(어울림공원지구) 총괄표

구 분		변경전						변경후						비고
		부지면적 (㎡)	시설면적 (㎡)	건축물			공작물(기)	부지면적 (㎡)	시설면적 (㎡)	건축물			공작물(기)	
				동수 (동)	바닥면적 (㎡)	연면적 (㎡)				동수 (동)	바닥면적 (㎡)	연면적 (㎡)		
계		22,667.00	4,544.18	1	38.00	38.00	75	22,667.00	4,544.18	1	38.00	38.00	75	
기반시설	소계	2,307.13	2,307.13	-	-	-	-	2,307.13	2,307.13	-	-	-	-	
	도로	2,134.13	2,134.13	-	-	-	-	2,134.13	2,134.13	-	-	-	-	
	광장	173.00	173.00	-	-	-	-	173.00	173.00	-	-	-	-	
휴양시설		1,043.00	1,043.00	-	-	-	-	1,043.00	1,043.00	-	-	-	-	
조경시설		125.00	125.00	-	-	-	20	125.00	125.00	-	-	-	20	
유희시설		44.00	44.00	-	-	-	6	44.00	44.00	-	-	-	6	
운동시설		-	-	-	-	-	2	-	-	-	-	-	2	
편익시설		38.00	38.00	1	38.00	38.00	45	38.00	38.00	1	38.00	38.00	45	
관리시설		987.05	987.05	-	-	-	2	987.05	987.05	-	-	-	2	
녹지 및 기타		18,122.82	-	-	-	-	-	18,122.82	-	-	-	-	-	

2-2. 불암산근린공원(어울림공원지구) 시설조서

구 분		변경 전									변경 후									비고
		부호	위 치	부지면적 (㎡)	시설면적 (㎡)	구조	규모	건 축 물		공작물 (기)	부호	위 치	부지면적 (㎡)	시설면적 (㎡)	구조	규모	건 축 물		공작물 (기)	
								바닥면적 (㎡)	연면적 (㎡)								바닥면적 (㎡)	연면적 (㎡)		
합 계				22,667.00	4,544.18	-	1	38.00	38.00	75			22,667.00	4,544.18	-	1	38.00	38.00	75	
기반시설	소 계			2,307.13	2,307.13	-	-	-	-	-			2,307.13	2,307.13	-	-	-	-	-	
	도로			2,134.13	2,134.13	-	-	-	-	-			2,134.13	2,134.13	-	-	-	-	-	
	광장	가		173.00	173.00	-	-	-	-	-	가		173.00	173.00	-	-	-	-	-	
		가-1	상계동 95-336	102.00	102.00	-	-	-	-	-	가-1	상계동 95-336	102.00	102.00	-	-	-	-	-	
		가-2	상계동 95-336	71.00	71.00	-	-	-	-	-	가-2	상계동 95-336	71.00	71.00	-	-	-	-	-	
조경시설	소 계			1,043.00	1,043.00	-	-	-	-	-			1,043.00	1,043.00	-	-	-	-	-	
	전망 데크	나	상계동 95-372	109.00	109.00	-	-	-	-	-	나	상계동 95-372	109.00	109.00	-	-	-	-	-	
	초화원	다	상계동 95-457	749.00	749.00	-	-	-	-	-	다	상계동 95-457	749.00	749.00	-	-	-	-	-	

구분		변경 전								변경 후								비고
		부호	위치	부지면적(㎡)	시설면적(㎡)	구조	규모	건축물 바닥면적(㎡)	건축물 연면적(㎡)	공작물(기)	부호	위치	부지면적(㎡)	시설면적(㎡)	구조	규모	건축물 바닥면적(㎡)	건축물 연면적(㎡)	공작물(기)	
시설 추가	계류	라	상계동 95-336	185.00	185.00	-	-	-	-	-	라	상계동 95-336	185.00	185.00	-	-	-	-	-	
	소 계			125.00	125.00	-	-	-	-	20			125.00	125.00	-	-	-	-	20	
	휴게소	마		48.00	48.00	-	-	-	-	-	마		48.00	48.00	-	-	-	-	-	
		마-1	상계동 95-336	23.00	23.00	-	-	-	-	-	마-1	상계동 95-336	23.00	23.00	-	-	-	-	-	
		마-2	상계동 95-336	25.00	25.00	-	-	-	-	-	마-2	상계동 95-336	25.00	25.00	-	-	-	-	-	
	주민 커뮤니티 공간	바	상계동 95-336	77.00	77.00	-	-	-	-	-	바	상계동 95-336	77.00	77.00	-	-	-	-	-	
	가제보	①	휴게소	-	-	-	-	-	-	1	①	휴게소	-	-	-	-	-	-	1	
	원두막	②	농업 체험 공간	-	-	-	-	-	-	2	②	농업 체험 공간	-	-	-	-	-	-	2	
	야외 탁자	③	전망 데크	-	-	-	-	-	-	6	③	전망 데크	-	-	-	-	-	-	6	
	앉음벽	④	초화원	-	-	-	-	-	-	4	④	초화원	-	-	-	-	-	-	4	

구분		전								후								비고
		부호	위치	부지면적(㎡)	시설면적(㎡)	구조	규모	건축물 바닥면적(㎡)	건축물 연면적(㎡)	공작물(기)	부호	위치	부지면적(㎡)	시설면적(㎡)	구조	규모	건축물 바닥면적(㎡)	건축물 연면적(㎡)	공작물(기)	
변경 전	평의자	⑤	초화원	-	-	-	-	-	-	3	⑤	초화원	-	-	-	-	-	-	3	
	등의자	⑥	잔디역	-	-	-	-	-	-	4	⑥	잔디역	-	-	-	-	-	-	4	
변경 후	소 계			44.00	44.00	-	-	-	-	6			44.00	44.00	-	-	-	-	6	
	체력단련장	사		44.00	44.00	-	-	-	-	-	사		44.00	44.00	-	-	-	-	-	
		사-1	상계동 95-336	21.00	21.00	-	-	-	-	-	사-1	상계동 95-336	21.00	21.00	-	-	-	-	-	
		사-2	상계동 95-336	23.00	23.00	-	-	-	-	-	사-2	상계동 95-336	23.00	23.00	-	-	-	-	-	
	체력단련시설	⑦	상계동 95-336	-	-	-	-	-	-	6	⑦	상계동 95-336	-	-	-	-	-	-	6	
변경 없음	소 계			-	-	-	-	-	-	2			-	-	-	-	-	-	2	
	목교	⑧	상계동 95-457	-	-	-	-	-	-	1	⑧	상계동 95-457	-	-	-	-	-	-	1	
	음수전	⑨	상계동 95-372	-	-	-	-	-	-	1	⑨	상계동 95-372	-	-	-	-	-	-	1	

구분		변경 전								변경 후								비고
		부호	위치	부지면적(㎡)	시설면적(㎡)	구조	규모	건축물 바닥면적(㎡)	건축물 연면적(㎡)	공작물(기)	부호	위치	부지면적(㎡)	시설면적(㎡)	구조	규모	건축물 바닥면적(㎡)	건축물 연면적(㎡)	공작물(기)	
관리시설	소계			38.00	38.00	-	1	38.00	38.00	45			38.00	38.00	-	1	38.00	38.00	45	
	화장실 및 관리사무소	1	상계동 95-336	38.00	38.00	-	1	38.00	38.00	-	1	상계동 95-336	38.00	38.00	-	1	38.00	38.00	-	
	가로등	⑩	상계동 95-384	-	-	철재	-	-	-	25	⑩	상계동 95-384	-	-	철재	-	-	-	25	
	와이파이	⑪	상계동 95-384	-	-	철재	-	-	-	2	⑪	상계동 95-384	-	-	철재	-	-	-	2	
	QC 벨브	⑫	상계동 95-372	-	-	-	-	-	-	4	⑫	상계동 95-372	-	-	-	-	-	-	4	
	CCTV	⑬	상계동 95-457	-	-	-	-	-	-	3	⑬	상계동 95-457	-	-	-	-	-	-	3	
	안내판	⑭	상계동 95-384	-	-	목재	-	-	-	9	⑭	상계동 95-384	-	-	목재	-	-	-	9	
	볼라드	⑮	상계동 95-384	-	-	철재	-	-	-	2	⑮	상계동 95-384	-	-	철재	-	-	-	2	
도시농업시설	소계			987.05	987.05	-	-	-	-	2			987.05	987.05	-	-	-	-	2	
	농업체험장	아	상계동 95-336	987.05	987.05	-	-	-	-	-	아	상계동 95-336	987.05	987.05	-	-	-	-	-	

구분		전												후									비고
		번			경			건축물			번			경			건축물						
		부호	위치	부지면적(㎡)	시설면적(㎡)	구조	규모	바닥면적(㎡)	연면적(㎡)	공작물(기)	부호	위치	부지면적(㎡)	시설면적(㎡)	구조	규모	바닥면적(㎡)	연면적(㎡)	공작물(기)			
농지	농기구보관소	㉮	상계동 95-372	-	-	-	6m×4m×3m	-	-	2	㉮	상계동 95-372	-	-	-	6m×4m×3m	-	-	2			
농지	소계			18,122.82	-	-	-	-	-	-			18,122.82	-	-	-	-	-	-			
기타	녹지			18,122.82	-	-	-	-	-	-			18,122.82	-	-	-	-	-	-			

2-3. 불암산근린공원(어울림공원지구) 도로조서

구 분	등급	류별	번호	폭 원 (m)	연 장 (m)	면 적 (㎡)	기 능	기 점	종 점	비고
당 초	합 계				974.71	2,134.13				
당 초	소로	계			217.56	790.30				
당 초		3	1	3.5	139.67	495.48	진입로	공원경계	공원경계	
당 초		3	2	3.5	70.30	263.12	연결로	소로3-3	소로3-3	
당 초		3	3	3.5	7.59	31.70	진입로	공원경계	소로3-2	
당 초	산책로	계			757.15	1,343.83				
당 초			1	1.5	233.74	435.92	연결로	소로3-1	소로3-3	
당 초			2	1.2	90.40	110.75	산책로	산책로1	산책로1	
당 초			3	2.0	73.13	146.65	연결로	산책로10	소로3-1	
당 초			4	2.0	36.92	77.33	연결로	소로3-1	산책로3	
당 초			5	2.0	17.80	40.48	진입로	공원경계	소로3-1	
당 초			6	2.0	10.87	21.73	산책로	산책로1	산책로3	
당 초			7	2.0	27.62	58.20	산책로	산책로1	산책로11	
당 초			8	2.0	43.76	89.02	연결로	산책로11	소로3-1	
당 초			9	1.2	28.60	39.99	연결로	소로3-1	소로3-2	
당 초			10	1.2	69.59	85.69	산책로	산책로3	소로3-1	
당 초			11	1.2	18.89	24.49	산책로	산책로1	산책로11	
당 초			12	2.0	51.07	107.45	연결로	소로3-1	산책로1	
당 초			13	1.2	22.87	36.98	연결로	산책로13	소로3-2	
당 초			14	2.0	31.89	69.15	산책로	산책로14	산책로1	

3-1. 불암산근린공원(중계지구) 총괄표

구 분		변경전						변경후						비고
		부지면적 (㎡)	시설면적 (㎡)	건축물			공작물(기)	부지면적 (㎡)	시설면적 (㎡)	건축물			공작물(기)	
				동수 (동)	바닥면적 (㎡)	연면적 (㎡)				동수 (동)	바닥면적 (㎡)	연면적 (㎡)		
계		26,877.60	7,661.80	1	117.00	168.00	12	26,877.60	7,661.80	1	117.00	168.00	12	
기반시설	소계	3,833.50	3,833.50	-	-	-	-	3,833.50	3,833.50	-	-	-	-	
	도로	3,257.09	3,257.09	-	-	-	-	3,257.09	3,257.09	-	-	-	-	
	광장	576.41	576.41	-	-	-	-	576.41	576.41	-	-	-	-	
휴양시설		854.30	854.30	-	-	-	9	854.30	854.30	-	-	-	9	
유희시설		400.00	400.00	-	-	-	1	400.00	400.00	-	-	-	1	
운동시설		1,092.00	1,092.00	-	-	-	-	1,092.00	1,092.00	-	-	-	-	
편익시설		1,303.00	1,303.00	-	-	-	-	1,303.00	1,303.00	-	-	-	-	
관리시설		179.00	179.00	1	117.00	168.00	2	179.00	179.00	1	117.00	168.00	2	
녹지 및 기타		19,215.80	-	-	-	-	-	19,215.80	-	-	-	-	-	

3-2. 불암산근린공원(중계지구) 시설조서

구 분		변경전									변경후									비고
		부호	위 치	부지면적 (㎡)	시설면적 (㎡)	구조	규모	건축물		공작물 (기)	부호	위 치	부지면적 (㎡)	시설면적 (㎡)	구조	규모	건축물		공작물 (기)	
								바닥면적 (㎡)	연면적 (㎡)								바닥면적 (㎡)	연면적 (㎡)		
합 계				22,667.00	4,544.18	-	1	38.00	38.00	75			22,667.00	4,544.18	-	1	38.00	38.00	75	
기반시설	소 계			2,307.13	2,307.13	-	-	-	-	-			2,307.13	2,307.13	-	-	-	-	-	
	도로			2,134.13	2,134.13	-	-	-	-	-			2,134.13	2,134.13	-	-	-	-	-	
	광장	가		173.00	173.00	-	-	-	-	-	가		173.00	173.00	-	-	-	-	-	
휴양시설	소 계			854.30	854.30	-	-	-	-	9			854.30	854.30	-	-	-	-	9	
	휴게소	나		854.30	854.30	-	-	-	-	-	나		854.30	854.30	-	-	-	-	-	
		나-1	중계동 산26	676.00	676.00	-	-	-	-	-	나-1	중계동 산26	676.00	676.00	-	-	-	-	-	
		나-2	중계동 산26	178.30	178.30	-	-	-	-	-	나-2	중계동 산26	178.30	178.30	-	-	-	-	-	
	조형 파고라	①	중계동 산26	-	-	-	-	-	-	1	①	중계동 산26	-	-	-	-	-	-	1	

구분		변경 전								변경 후								비고
		부호	위치	부지면적(㎡)	시설면적(㎡)	구조	규모	건축물	공작물(기)	부호	위치	부지면적(㎡)	시설면적(㎡)	구조	규모	건축물	공작물(기)	
								바닥면적(㎡) / 연면적(㎡)								바닥면적(㎡) / 연면적(㎡)		
어린이 놀이터	정자	②	중계동 산26	-	-	-	-	- / -	2	②	중계동 산26	-	-	-	-	- / -	2	
	평의자	③	중계동 산26	-	-	-	-	- / -	6	③	중계동 산26	-	-	-	-	- / -	6	
	소 계			400.00	400.00	-	-	- / -	1			400.00	400.00	-	-	- / -	1	
	어린이 놀이터	다	중계동 산26	400.00	400.00	-	-	- / -	-	다	중계동 산26	400.00	400.00	-	-	- / -	-	
	조합 놀이대	④	중계동 산26	-	-	-	-	- / -	1	④	중계동 산26	-	-	-	-	- / -	1	
운동시설	소 계			1,092.00	1,092.00	-	-	- / -	-			1,092.00	1,092.00	-	-	- / -	-	
	베드민턴장	라		1,092.00	1,092.00	-	-	- / -	-	라		1,092.00	1,092.00	-	-	- / -	-	
		라-1	중계동 산26	322.00	322.00	-	3면	- / -	-	라-1	중계동 산26	322.00	322.00	-	3면	- / -	-	
		라-2	중계동 산26	770.00	770.00	-	4면	- / -	-	라-2	중계동 산26	770.00	770.00	-	4면	- / -	-	

구분		전										후									비고
		번		정			건축물			번		정			건축물						
		부호	위치	부지면적(㎡)	시설면적(㎡)	구조	규모	바닥면적(㎡)	연면적(㎡)	공작물(기)	부호	위치	부지면적(㎡)	시설면적(㎡)	구조	규모	바닥면적(㎡)	연면적(㎡)	공작물(기)	
편의시설	소계			1,303.00	1,303.00	-	-	-	-	-			1,303.00	1,303.00	-	-	-	-	-	
	주차장	마	중계동 산26	1,278.00	1,278.00	-	40면	-	-	-	마	중계동 산26	1,278.00	1,278.00	-	40면	-	-	-	
	약수터	바	중계동 산26	25.00	25.00	-	-	-	-	-	바	중계동 산26	25.00	25.00	-	-	-	-	-	
편의시설	소계			1,303.00	1,303.00	-	-	-	-	-			1,303.00	1,303.00	-	-	-	-	-	
	주차장	마	중계동 산26	1,278.00	1,278.00	-	40면	-	-	-	마	중계동 산26	1,278.00	1,278.00	-	40면	-	-	-	
	약수터	바	중계동 산26	25.00	25.00	-	-	-	-	-	바	중계동 산26	25.00	25.00	-	-	-	-	-	
관리시설	소계			179.00	179.00	-	1	117.00	168.00	2			179.00	179.00	-	1	117.00	168.00	2	
	탐방객 안내소	1	중계동 산26	179.00	179.00	벽돌	1	117.00	168.00	-	1	중계동 산26	179.00	179.00	벽돌	1	117.00	168.00	-	

구분		전										후									비고
		번		정			건축물			번		정			건축물						
		부호	위치	부지면적(㎡)	시설면적(㎡)	구조	규모	바닥면적(㎡)	연면적(㎡)	공작물(기)	부호	위치	부지면적(㎡)	시설면적(㎡)	구조	규모	바닥면적(㎡)	연면적(㎡)	공작물(기)	
종합안내판		⑤	중계동 산26	-	-	-	-	-	-	1	⑤	중계동 산26	-	-	-	-	-	-	1	
방향표지판		⑥	중계동 산26	-	-	목재	-	-	-	1	⑥	중계동 산26	-	-	목재	-	-	-	1	
녹지 및 기타	소계			19,215.80	-	-	-	-	-	-			19,215.80	-	-	-	-	-	-	
	녹지			19,215.80	-	-	-	-	-	-			19,215.80	-	-	-	-	-	-	

3-3. 불암산근린공원(중계지구) 도로조서

구 분	등급	류별	번호	폭 원 (m)	연 장 (m)	면 적 (㎡)	기 능	기 점	종 점	비고
당 초	합 계				711.58	3,257.09				
당 초	소로	계			442.91	2,446.54				
당 초		3	1	6.5	121.96	779.31	진입로	공원경계	주차장 마	
당 초		3	2	3.0~6.5	135.04	685.63	연결로	소로 3-1	휴게소 나-1	
당 초		3	3	4.0~6.3	129.63	787.92	연결로	소로 3-2	소로 3-4	
당 초		3	4	3.0	56.28	193.68	진입로	소로 3-3	공원경계	
당 초	산책로	계			268.67	810.55				
당 초			1	2.5	46.76	200.54	진입로	공원경계	소로 3-1	
당 초			2	3.5~5.0	19.57	90.92	연결로	소로 3-3	배드민턴장 라-1	
당 초			3	2.9	13.96	41.23	연결로	소로 3-3	주차장 마	
당 초			4	2.0	28.74	60.70	연결로	주차장 마	산책로 5	
당 초			5	4.0	64.78	235.06	진입로	공원경계	공원경계	
당 초			6	1.5	82.36	123.54	진입로	소로 3-4	공원경계	
당 초			7	4.0~6.0	12.5	58.56	연결로	소로 3-3	배드민턴장 라-2	

4-1. 불암산근린공원(불암산힐링타운지구) 총괄표

구 분		변경전						변경후						비고
		부지면적(㎡)	시설면적(㎡)	건축물			공작물(기)	부지면적(㎡)	시설면적(㎡)	건축물			공작물(기)	
				동수(동)	바닥면적(㎡)	연면적(㎡)				동수(동)	바닥면적(㎡)	연면적(㎡)		
계		108,000.60	22,307.00	9	2,099.39	2,355.30	15	108,000.60	22,428.70	9	2,221.09	2,477.00	15	증 121.70㎡
기반시설	소계	12,052.21	12,052.21	-	-	-	-	12,052.21	12,052.21	-	-	-	-	
	도로	10,527.89	10,527.89	-	-	-	-	10,527.89	10,527.89	-	-	-	-	
	광장	1,524.32	1,524.32	-	-	-	-	1,524.32	1,524.32	-	-	-	-	
조경시설		2,887.00	2,887.00	-	-	-	4	2,887.00	2,887.00	-	-	-	4	
휴양시설		926.00	926.00	-	-	-	-	926.00	926.00	-	-	-	-	
교양시설		5,165.79	5,165.79	7	1,817.79	2,073.70	-	5,287.49	5,287.49	7	1,939.49	2,195.40	-	증 121.70㎡
편익시설		815.00	815.00	1	63.00	63.00	-	815.00	815.00	1	63.00	63.00	-	
관리시설		416.00	416.00	1	218.60	218.60	11	416.00	416.00	1	218.60	218.60	11	
녹지 및 기타		85,693.60	-	-	-	-	-	85,571.90	-	-	-	-	-	감 121.70㎡

4-2. 불암산근린공원(불암산힐링타운지구) 시설조서

구 분		변경전									변경후									비고
		부호	위 치	부지면적 (㎡)	시설면적 (㎡)	구조	규모	건축물 바닥면적 (㎡)	건축물 연면적 (㎡)	공작물 (기)	부호	위 치	부지면적 (㎡)	시설면적 (㎡)	구조	규모	건축물 바닥면적 (㎡)	건축물 연면적 (㎡)	공작물 (기)	
합 계				108,000.60	22,307.00	-	9	2,099.39	2,355.30	15			108,000.60	22,428.70	-	9	2,221.09	2,477.00	15	증 121.7㎡
기반시설	소 계			12,052.21	12,052.21	-	-	-	-	-			12,052.21	12,052.21	-	-	-	-	-	
	도로			10,527.89	10,527.89	-	-	-	-	-			10,527.89	10,527.89	-	-	-	-	-	
	광장	가		1,524.32	1,524.32						가		1,524.32	1,524.32						
		가-1	중계동 산40-4	616.00	616.00	-	-	-	-	-	가-1	중계동 산40-4	616.00	616.00	-	-	-	-	-	
		가-2	중계동 산42-3	582.32	582.32	-	-	-	-	-	가-2	중계동 산42-3	582.32	582.32	-	-	-	-	-	
		가-3	중계동 산 95-2	326.00	326.00	-	-	-	-	-	가-3	중계동 산 95-2	326.00	326.00	-	-	-	-	-	
조경시설	소 계			2,887.00	2,887.00	-	-	-	-	4			2,887.00	2,887.00	-	-	-	-	4	
	나비정원	나	중계동 124-1	739.00	739.00	-	-	-	-	-	나	중계동 124-1	739.00	739.00	-	-	-	-	-	
	생태연못	다	중계동 산40-4	1,555.00	1,555.00	-	-	-	-	-	다	중계동 산40-4	1,555.00	1,555.00	-	-	-	-	-	

구분		변경 전									변경 후								비고
		부호	위치	부지면적(㎡)	시설면적(㎡)	구조	규모	건축물 바닥면적(㎡)	건축물 연면적(㎡)	공작물(기)	부호	위치	부지면적(㎡)	시설면적(㎡)	구조	규모	건축물 바닥면적(㎡)	건축물 연면적(㎡)	공작물(기)	
휴양시설	전망데크	라	중계동 213-2	61.00	61.00	-	-	-	-	-	라	중계동 213-2	61.00	61.00	-	-	-	-	-	
	바닥분수	마	중계동 123	519.00	519.00	-	-	-	-	-	마	중계동 123	519.00	519.00	-	-	-	-	-	
	편상	①	중계동 산95-2	-	-	-	-	-	-	4	①	중계동 산95-2	-	-	-	-	-	-	4	
	데크	②		74.00	74.00	-	-	-	-	-	②		74.00	74.00	-	-	-	-	-	
		②-1	중계동 산95-2	54.00	54.00	-	-	-	-	-	②-1	중계동 산95-2	54.00	54.00	-	-	-	-	-	
		②-2	중계동 산95-2	20.00	20.00	-	-	-	-	-	②-2	중계동 산95-2	20.00	20.00	-	-	-	-	-	
	소계			926.00	926.00	-	-	-	-	-			926.00	926.00	-	-	-	-	-	
	힐링쉼터	바	중계동 산45	338.00	338.00	-	-	-	-	-	바	중계동 산45	338.00	338.00	-	-	-	-	-	
	휴게소	사		588.00	588.00	-	-	-	-	-	사		588.00	588.00	-	-	-	-	-	
		사-1	중계동 산 101-45	132.00	132.00	-	-	-	-	-	사-1	중계동 산 101-45	132.00	132.00	-	-	-	-	-	

구 분		변경 전									변경 후									비고
		부호	위 치	부지면적 (㎡)	시설면적 (㎡)	구조	규모	건 축 물		공작물 (기)	부호	위 치	부지면적 (㎡)	시설면적 (㎡)	구조	규모	건 축 물		공작물 (기)	
								바닥면적 (㎡)	연면적 (㎡)								바닥면적 (㎡)	연면적 (㎡)		
		사-2	중계동 산 101-45	141.00	141.00	-	-	-	-	-	사-2	중계동 산 101-45	141.00	141.00	-	-	-	-	-	
		사-3	중계동 산45	315.00	315.00	-	-	-	-	-	사-3	중계동 산45	315.00	315.00	-	-	-	-	-	
교양시설	소 계			5,165.79	5,165.79	-	7	1,817.79	2,073.70	-			5,287.49	5,287.49	-	7	1,939.49	2,195.40	-	증 121.7㎡
	생태 학습원	아	중계동 산 95-4	3,348.00	3,348.00	-	-	-	-	-	아	중계동 산 95-4	3,348.00	3,348.00	-	-	-	-	-	
	곤충 생태 학습관	1	중계동 산 42-3	793.28	793.28	철골조	1	793.28	1,049.19	-	1	중계동 산 42-3	793.28	793.28	철골조	1	793.28	1,049.19	-	
	온실 (정원 지원 센터)	2	중계동 122-2	336.00	336.00	유리 온실	2	336.00	336.00	-	2	중계동 122-2	457.70	457.70	유리 온실	2	457.70	457.70	-	증 121.7㎡
	먹이 식물 온실 (비난방)	3	중계동 산 101-40	200.00	200.00	비닐하 우스	3	200.00	200.00	-	3	중계동 산 101-40	200.00	200.00	비닐하 우스	3	200.00	200.00	-	
	산림 치유 센터	4	중계동 산 95-2	488.51	488.51	철골조	1	488.51	488.51	-	4	중계동 산 95-2	488.51	488.51	철골조	1	488.51	488.51	-	
편익시설	소 계			815.00	815.00	-	1	63.00	63.00	-			815.00	815.00	-	1	63.00	63.00	-	

구 분		변경 전									변경 후									비고
		부호	위 치	부지면적 (㎡)	시설면적 (㎡)	구조	규모	건축물		공작물 (기)	부호	위 치	부지면적 (㎡)	시설면적 (㎡)	구조	규모	건축물		공작물 (기)	
								바닥면적 (㎡)	연면적 (㎡)								바닥면적 (㎡)	연면적 (㎡)		
설	주차장	자		752.00	752.00	-	-	-	-	-	자		752.00	752.00	-	-	-	-	-	
		자-1	중계동 368-1	695.00	695.00	-	-	-	-	-	자-1	중계동 368-1	695.00	695.00	-	-	-	-	-	
		자-2	중계동 산95-2	57.00	57.00	-	-	-	-	-	자-2	중계동 산95-2	57.00	57.00	-	-	-	-	-	
	다과점	2	온실내부	(133.00)	(133.00)	-	-	-	-	-	2	온실내부	(133.00)	(133.00)	-	-	-	-	-	
	전망대	③	중계동 산 101-45	63.00	63.00	철골조	1	63.00	63.00	-	③	중계동 산 101-45	63.00	63.00	철골조	1	63.00	63.00	-	
관리시설	소 계			461.00	461.00	-	1	218.60	218.60	11			461.00	461.00	-	1	218.60	218.60	11	
	체험학습 및 관리동	5	중계동 산 40-1	461.00	461.00	-	1	218.60	218.60	-	5	중계동 산 40-1	461.00	461.00	-	1	218.60	218.60	-	
	태양광발전 시설	④	곤충생태 학습관 옥상	(229.00)	(229.00)	-	-	-	-	-	④	곤충생태 학습관 옥상	(229.00)	(229.00)	-	-	-	-	-	
	시설 안내판	⑤		-	-	목재	-	-	-	11	⑤		-	-	목재	-	-	-	11	
녹지 및 기타	소 계			85,693.60	-	-	-	-	-	-			85,571.90	-	-	-	-	-	-	감 121.70㎡
	녹지			85,693.60	-	-	-	-	-	-			85,571.90	-	-	-	-	-	-	감 121.70㎡

4-3. 불암산근린공원(불암산힐링타운지구) 도로조서

구 분	등급	류별	번호	폭 원 (m)	연 장 (m)	면 적 (㎡)	기 능	기 점	종 점	비고
당 초	합 계				4,500.70	10,527.89				
당 초	산책로	계			4,500.70	10,527.89				
당 초			1	2.0~3.0	30.61	66.73	연결로	광장 가-2	산책로 27	
변 경			1	2.0~3.0	30.61	66.73	연결로	광장 가-1	산책로 27	오타수정
당 초			2	2.0~4.0	35.99	75.24	산책로	산책로 27	산책로 7	
당 초			3	2.0~4.5	168.17	409.86	산책로	산책로 7	산책로 33	
당 초			4	2.0	24.71	49.50	산책로	산책로 19	산책로 7	
당 초			5	2.0	29.36	61.34	산책로	산책로 19	산책로 7	
당 초			6	1.5	22.54	32.85	산책로	산책로 19	산책로 7	
당 초			7	1.5~7.0	258.90	780.21	진입로	공원 경계	녹지대	
당 초			8	4.5~13.0	279.02	958.30	진입로	산책로 7	공원경계	
당 초			9	2.0	44.81	89.61	진입로	공원경계	산책로 11	
당 초			10	0.7~5.5	114.64	196.83	산책로	산책로 8	산책로 33	
당 초			11	1.0~4.0	232.33	274.69	산책로	산책로 33	산책로 34	
당 초			12	1.2	68.87	82.67	산책로	산책로 34	산책로 14	
당 초			13	1.2	128.24	154.05	산책로	산책로 14	산책로 8	
당 초			14	1.2~6.5	118.51	182.51	진입로	공원경계	산책로 34	
당 초			15	4.5~6.0	20.93	98.98	산책로	녹지대	산책로 8	
당 초			16	2.0~4.0	131.13	277.35	산책로	산책로 17	산책로 8	
당 초			17	3.0	313.00	1040.38	진입로	공원경계	산책로 8	
당 초			18	4.0	12.54	52.56	산책로	녹지대	산책로 7	
당 초			19	1.5	124.16	251.64	산책로	산책로 20	산책로 7	
당 초			20	2.3	255.65	794.84	진입로	광장 가-2	공원경계	
변 경			20	2.3	255.65	794.84	진입로	광장 가-1	공원경계	오타수정
당 초			21	2.0	278.60	722.65	진입로	공원경계	공원경계	

구 분	등급	류별	번호	폭 원 (m)	연 장 (m)	면 적 (㎡)	기 능	기 점	종 점	비고
당 초			22	2.0	282.04	609.00	산책로	산책로 21	산책로 21	
당 초			23	2.0	42.78	86.97	연결로	체험학습 및 관리동 5	산책로 22	
당 초			24	1.8	71.81	149.41	연결로	산책로 20	체험학습 및 관리동 5	
당 초			25	1.6	28.07	57.27	산책로	산책로 20	산책로 22	
당 초			26	1.5~4.0	30.58	59.56	연결로	광장 가-3	산책로 27	
당 초			27	1.5	77.56	176.71	연결로	광장 가-3	산책로 20	
당 초			28	1.5	19.46	29.11	산책로	산책로 27	산책로 7	
당 초			29	1.5	14.86	22.21	연결로	산책로 8	바닥분수 마	
당 초			30	1.8	29.94	53.97	연결로	산책로 32	힐링쉼터 바	
당 초			31	1.8	21.09	40.67	연결로	바닥분수 마	산책로 32	
당 초			32	1.8~5.0	127.78	261.83	산책로	산책로 7	산책로 33	
당 초			33	2.5~5.0	393.16	784.63	산책로	산책로 3	산책로 34	
당 초			34	2.5~5.0	228.09	589.25	연결로	주차장 자-1	산책로 8	
당 초			35	1.8~4.5	19.99	43.09	산책로	산책로 8	산책로 17	
당 초			36	1.8~3.5	410.37	868.02	진입로	산책로 17	공원경계	
당 초			37	3.8	10.41	43.40	연결로	산림치유센터 4	산책로 16	

5-1. 불암산근린공원(가재울지구) 총괄표

구 분		변경전						변경후						비고
		부지면적 (㎡)	시설면적 (㎡)	건축물			공작물(기)	부지면적 (㎡)	시설면적 (㎡)	건축물			공작물(기)	
				동수 (동)	바닥면적 (㎡)	연면적 (㎡)				동수 (동)	바닥면적 (㎡)	연면적 (㎡)		
계		15,295.40	2,907.00	-	-	-	10	15,295.40	2,907.00	-	-	-	10	
기반시설	소계	2,275.00	2,275.00	-	-	-		2,275.00	2,275.00	-	-	-		
	도로	1,663.00	1,663.00	-	-	-		1,663.00	1,663.00	-	-	-		
	광장	612.00	612.00	-	-	-	4	612.00	612.00	-	-	-	4	
조경시설		353.00	353.00	-	-	-		353.00	353.00	-	-	-		
휴양시설		86.00	86.00	-	-	-		86.00	86.00	-	-	-		
편익시설		193.00	193.00	-	-	-	2	193.00	193.00	-	-	-	2	
녹지 및 기타	소계	12,388.40	-	-	-	-		12,388.40	-	-	-	-		
	녹지	12,388.40	-	-	-	-	4	12,388.40	-	-	-	-	4	

5-2. 불암산근린공원(가재울지구) 시설조서

구 분		변경전									변경후									비고
		부호	위 치	부지면적 (㎡)	시설면적 (㎡)	구조	규모	건축물		공작물 (기)	부호	위 치	부지면적 (㎡)	시설면적 (㎡)	구조	규모	건축물		공작물 (기)	
								바닥면적 (㎡)	연면적 (㎡)								바닥면적 (㎡)	연면적 (㎡)		
합 계				15,295.40	2,907.00	-	-	-	-	10			15,295.40	2,907.00	-	-	-	-	10	
기반시설	소계			2,275.00	2,275.00	-	-	-	-				2,275.00	2,275.00	-	-	-	-		
	도로		중계동 363-12	1,663.00	1,663.00	-	-	-	-			중계동 363-12	1,663.00	1,663.00	-	-	-	-		
	광장	가-1	중계동 363-12	570.00	570.00	-	-	-	-	4	가-1	중계동 363-12	570.00	570.00	-	-	-	-	4	
		가-2	중계동 363-13	42.00	42.00	-	-	-	-		가-2	중계동 363-13	42.00	42.00	-	-	-	-		
조경시설		나	중계동 363-12	353.00	353.00	-	-	-	-		나	중계동 363-12	353.00	353.00	-	-	-	-		
휴양시설	소계			86.00	86.00	-	-	-	-				86.00	86.00	-	-	-	-		
	쉼터1	다-1	중계동 363-12	24.00	24.00						다-1	중계동 363-12	24.00	24.00						
	쉼터2	다-2	중계동 363-12	62.00	62.00	-	-	-	-		다-2	중계동 363-12	62.00	62.00	-	-	-	-		
편익시설	소계			193.00	193.00	-	-	-	-				193.00	193.00	-	-	-	-		
	전망대	라-1	중계동 363-12	142.00	142.00					1	라-1	중계동 363-12	142.00	142.00					1	

구 분		변경 전									변경 후									비고
		부호	위 치	부지면적 (㎡)	시설면적 (㎡)	구조	규모	건 축 물		공작물 (기)	부호	위 치	부지면적 (㎡)	시설면적 (㎡)	구조	규모	건 축 물		공작물 (기)	
								바닥면적 (㎡)	연면적 (㎡)								바닥면적 (㎡)	연면적 (㎡)		
	화장실	라-2	하계동 5-2	51.00	51.00	-	-	-	-	1	라-2	하계동 5-2	51.00	51.00	-	-	-	-	1	
녹지및기타	소 계			12,388.40	-	-	-	-	-				12,388.40	-	-	-	-	-		
	녹지		중계동 363-12	12,388.40	-	-	-	-	-	4		중계동 363-12	12,388.40	-	-	-	-	-	4	

5-3. 불암산근린공원(가재울지구) 도로조서

구 분	등급	류별	번호	폭 원 (m)	연 장 (m)	면 적 (㎡)	기 능	기 점	종 점	비고
당 초	합 계				848.91	1,663.00				
당 초	산책로	계			848.91	1,663.00				
당 초			1	2	225.31	472.00	진입로	광장 가-1	공원경계	
당 초			2	2	210.12	429.00	진입로	산책로1	산책로5	
당 초			3	2	54.73	113.00	진입로	광장 가-1	산책로1	
당 초			4	2	161.28	337.00	진입로	광장 가-1	편익시설 라-2	
당 초			5	2	36.35	80.00	연결로	산책로4	산책로1	
당 초			6	1.5	18.55	28.00	연결로	산책로11	산책로5	
당 초			7	1.5	15.86	24.00	연결로	산책로1	풍경마루 라-1	
당 초			8	1.5	32.44	50.00	연결로	산책로8	산책로1	
당 초			9	1.5	29.32	50.00	진입로	광장 가-1	산책로4	
당 초			10	1.2	10.31	13.00	연결로	풍경마루 라-1	산책로11	
당 초			11	1.2	23.80	29.00	연결로	산책로10	산책로4	
당 초			12	1.2	30.84	38.00	연결로	산책로4	산책로12	

6-1. 불암산근린공원(은행마을지구) 총괄표

구 분	변경전						변경후						비고
	부지면적 (㎡)	시설면적 (㎡)	건축물			공작물(기)	부지면적 (㎡)	시설면적 (㎡)	건축물			공작물(기)	
			동수 (동)	바닥면적 (㎡)	연면적 (㎡)				동수 (동)	바닥면적 (㎡)	연면적 (㎡)		
계	2,179.00	-	-	-	-	-	2,179.00	-	-	-	-	-	
녹지 및 기타	2,179.00	-	-	-	-	-	2,179.00	-	-	-	-	-	

6-2. 불암산근린공원(은행마을지구) 시설조서

구 분		변경전								변경후									비고
		부호	위 치	부지면적 (㎡)	시설면적 (㎡)	구조	규모	건축물		공작물 (기)	부호	위 치	부지면적 (㎡)	시설면적 (㎡)	구조	규모	건축물		공작물 (기)	
								바닥면적 (㎡)	연면적 (㎡)								바닥면적 (㎡)	연면적 (㎡)		
합 계				2,179.00	-	-	-	-	-	-			2,179.00	-	-	-	-	-	-	
녹지및기타	소 계			2,179.00	-	-	-	-	-	-			2,179.00	-	-	-	-	-	-	
	녹지			2,179.00	-	-	-	-	-	-			2,179.00	-	-	-	-	-	-	

6-3. 불암산근린공원(은행마을지구) 도로조서

구 분	등급	류별	번호	폭 원 (m)	연 장 (m)	면 적 (㎡)	기 능	기 점	종 점	비고
~ 해당사항없음 ~										

7-1. 불암산근린공원(전주골지구) 총괄표

구 분	변경전						변경후						비고
	부지면적 (㎡)	시설면적 (㎡)	건축물			공작물(기)	부지면적 (㎡)	시설면적 (㎡)	건축물			공작물(기)	
			동수 (동)	바닥면적 (㎡)	연면적 (㎡)				동수 (동)	바닥면적 (㎡)	연면적 (㎡)		
계	1,896.00	-	-	-	-	-	1,896.00	-	-	-	-	-	
녹지 및 기타	1,896.00	-	-	-	-	-	1,896.00	-	-	-	-	-	

7-2. 불암산근린공원(전주골지구) 시설조서

구 분		변경전								변경후									비고
		부호	위 치	부지면적 (㎡)	시설면적 (㎡)	구조	규모	건축물		공작물 (기)	부호	위 치	부지면적 (㎡)	시설면적 (㎡)	구조	규모	건축물		공작물 (기)	
								바닥면적 (㎡)	연면적 (㎡)								바닥면적 (㎡)	연면적 (㎡)		
합 계				1,896.00	-	-	-	-	-	-			1,896.00	-	-	-	-	-	-	
녹지및기타	소 계			1,896.00	-	-	-	-	-	-			1,896.00	-	-	-	-	-	-	
	녹지			1,896.00	-	-	-	-	-	-			1,896.00	-	-	-	-	-	-	

7-3. 불암산근린공원(전주골지구) 도로조서

구 분	등급	류별	번호	폭 원 (m)	연 장 (m)	면 적 (㎡)	기 능	기 점	종 점	비고
~ 해당사항없음 ~										

8-1. 불암산근린공원(광석마을지구) 총괄표

구 분	변경전						변경후						비고
	부지면적 (㎡)	시설면적 (㎡)	건축물			공작물(기)	부지면적 (㎡)	시설면적 (㎡)	건축물			공작물(기)	
			동수 (동)	바닥면적 (㎡)	연면적 (㎡)				동수 (동)	바닥면적 (㎡)	연면적 (㎡)		
계	3,620.00	-	-	-	-	-	3,620.00	-	-	-	-	-	
녹지 및 기타	3,620.00	-	-	-	-	-	3,620.00	-	-	-	-	-	

8-2. 불암산근린공원(광석마을지구) 시설조서

구 분		변경전								변경후									비고
		부호	위 치	부지면적 (㎡)	시설면적 (㎡)	구조	규모	건축물		공작물 (기)	부호	위 치	부지면적 (㎡)	시설면적 (㎡)	구조	규모	건축물		공작물 (기)	
								바닥면적 (㎡)	연면적 (㎡)								바닥면적 (㎡)	연면적 (㎡)		
합 계				3,620.00	-	-	-	-	-	-			3,620.00	-	-	-	-	-	-	
녹지및기타	소 계			3,620.00	-	-	-	-	-	-			3,620.00	-	-	-	-	-	-	
	녹지			3,620.00	-	-	-	-	-	-			3,620.00	-	-	-	-	-	-	

8-3. 불암산근린공원(광석마을지구) 도로조서

구 분	등급	류별	번호	폭 원 (m)	연 장 (m)	면 적 (㎡)	기 능	기 점	종 점	비고
~ 해당사항없음 ~										

9-1. 불암산근린공원(서울시립과학관지구) 총괄표

구 분		변경전						변경후						비고
		부지면적(㎡)	시설면적(㎡)	건축물			공작물(기)	부지면적(㎡)	시설면적(㎡)	건축물			공작물(기)	
				동수(동)	바닥면적(㎡)	연면적(㎡)				동수(동)	바닥면적(㎡)	연면적(㎡)		
계		40,198.00	13,730.41	2	4,885.72	12,516.50	9	40,198.00	13,730.41	2	4,885.72	12,516.50	9	
기반시설	소계	4,931.49	4,931.49	-	-	-	-	4,931.49	4,931.49	-	-	-	-	
	도로	1,985.97	1,985.97	-	-	-	-	1,985.97	1,985.97	-	-	-	-	
	광장	2,945.52	2,945.52	-	-	-	-	2,945.52	2,945.52	-	-	-	-	
조경시설		927.75	927.75	-	-	-	-	927.75	927.75	-	-	-	-	
휴양시설		226.78	226.78	-	-	-	-	226.78	226.78	-	-	-	-	
교양시설		5,179.23	5,179.23	2	4,885.72	12,516.50	9	5,179.23	5,179.23	2	4,885.72	12,516.50	9	
편익시설		2,446.92	2,446.92	-	-	-	-	2,446.92	2,446.92	-	-	-	-	
관리시설		18.24	18.24	-	-	-	-	18.24	18.24	-	-	-	-	
녹지 및 기타		26,467.59	-	-	-	-	-	26,467.59	-	-	-	-	-	

9-2. 불암산근린공원(서울시립과학관지구) 시설조서

구 분		변경전									변경후									비고
		부호	위 치	부지면적 (㎡)	시설면적 (㎡)	구조	규모	건축물		공작물 (기)	부호	위 치	부지면적 (㎡)	시설면적 (㎡)	구조	규모	건축물		공작물 (기)	
								바닥면적 (㎡)	연면적 (㎡)								바닥면적 (㎡)	연면적 (㎡)		
합 계				40,198.00	13,730.41	-	1	4,885.72	12,516.50	9			40,198.00	13,730.41	-	1	4,885.72	12,516.50	9	
기반시설	소 계			4,931.49	4,931.49	-	-	-	-	-			4,931.49	4,931.49	-	-	-	-	-	
	도로			1,985.97	1,985.97	-	-	-	-	-			1,985.97	1,985.97	-	-	-	-	-	
	광장	가		2,945.52	2,945.52	-	-	-	-	-	가		2,945.52	2,945.52	-	-	-	-	-	
		가-1	하계동 21	101.00	101.00	-	-	-	-	-	가-1	하계동 21	101.00	101.00	-	-	-	-	-	
		가-2	하계동 13-5	343.60	343.60	-	-	-	-	-	가-2	하계동 13-5	343.60	343.60	-	-	-	-	-	
		가-3	하계동 21	2,055.86	2,055.86	-	-	-	-	-	가-3	하계동 21	2,055.86	2,055.86	-	-	-	-	-	
		가-4	하계동 산13-5	379.14	379.14						가-4	하계동 산13-5	379.14	379.14						
		가-5	하계동 산13-5	65.92	65.92						가-5	하계동 산13-5	65.92	65.92						
조경시	소 계			927.75	927.75	-	-	-	-	-			927.75	927.75	-	-	-	-	-	

구 분		변경 전									변경 후									비고
		부호	위 치	부지면적 (㎡)	시설면적 (㎡)	구조	규모	건축물		공작물 (기)	부호	위 치	부지면적 (㎡)	시설면적 (㎡)	구조	규모	건축물		공작물 (기)	
								바닥면적 (㎡)	연면적 (㎡)								바닥면적 (㎡)	연면적 (㎡)		
시설	생태연못	나	하계동 20-1	68.55	68.55	-	-	-	-	-	나	하계동 20-1	68.55	68.55	-	-	-	-	-	
	야외전시공간	다		357.70	357.70	-	-	-	-	-	다		357.70	357.70	-	-	-	-	-	
		다-1	하계동 21	82.30	82.30	-	-	-	-	-	다-1	하계동 21	82.30	82.30	-	-	-	-	-	
		다-2	하계동 21	232.40	232.40	-	-	-	-	-	다-2	하계동 21	232.40	232.40	-	-	-	-	-	
		다-3	하계동 21	11.60	11.60	-	-	-	-	-	다-3	하계동 21	11.60	11.60	-	-	-	-	-	
		다-4	하계동 21	12.70	12.70	-	-	-	-	-	다-4	하계동 21	12.70	12.70	-	-	-	-	-	
		다-5	하계동 21	18.70	18.70	-	-	-	-	-	다-5	하계동 21	18.70	18.70	-	-	-	-	-	
	잔디마당	자	하계동 산13-5	341.30	341.30						자	하계동 산13-5	341.30	341.30						
	초화원	차	하계동 산13-5	160.20	160.20						차	하계동 산13-5	160.20	160.20						

구 분		변경 전									변경 후									비고
		부호	위 치	부지면적 (㎡)	시설면적 (㎡)	구조	규모	건 축 물		공작물 (기)	부호	위 치	부지면적 (㎡)	시설면적 (㎡)	구조	규모	건 축 물		공작물 (기)	
								바닥면적 (㎡)	연면적 (㎡)								바닥면적 (㎡)	연면적 (㎡)		
휴양시설	소 계			226.78	226.78	-	-	-	-	-			226.78	226.78	-	-	-	-	-	
	휴게소	라		226.78	226.78	-	-	-	-	-	라		226.78	226.78	-	-	-	-	-	
		라-1	하계동 20-1	72.00	72.00	-	-	-	-	-	라-1	하계동 20-1	72.00	72.00	-	-	-	-	-	
		라-2	하계동 산11	20.90	20.90	-	-	-	-	-	라-2	하계동 산11	20.90	20.90	-	-	-	-	-	
		라-3	하계동 산13-4	56.15	56.15	-	-	-	-	-	라-3	하계동 산13-4	56.15	56.15	-	-	-	-	-	
		라-4	하계동 산13-5	77.73	77.73						라-4	하계동 산13-5	77.73	77.73						
교양시설	소 계			5,179.23	5,179.23	철골	2	4,885.72	12,516.50	9			5,179.23	5,179.23	철골	2	4,885.72	12,516.50	9	
	체험 학습장	마	하계동 21	156.75	156.75	-	-	-	-	-	마	하계동 21	156.75	156.75	-	-	-	-	-	
	과학관	바	하계동 21	4,882.40	4,882.40	철골	1	4,745.64	12,376.42	9	바	하계동 21	4,882.40	4,882.40	철골	1	4,745.64	12,376.42	9	

구 분		변경 전									변경 후									비고
		부호	위 치	부지면적 (㎡)	시설면적 (㎡)	구조	규모	건축물		공작물 (기)	부호	위 치	부지면적 (㎡)	시설면적 (㎡)	구조	규모	건축물		공작물 (기)	
								바닥면적 (㎡)	연면적 (㎡)								바닥면적 (㎡)	연면적 (㎡)		
	목공방	카	하계동 산13-5	140.08	140.08	철골	1	140.08	140.08		카	하계동 산13-5	140.08	140.08	철골	1	140.08	140.08		
편의시설	소 계			2,446.92	2,446.92	-	-	-	-	-			2,446.92	2,446.92	-	-	-	-	-	
	주차장	사		2,446.92	2,446.92	-	-	-	-	-	사		2,446.92	2,446.92	-	-	-	-	-	
		사-1	하계동 21	1,322.05	1,322.05	-	-	-	-	-	사-1	하계동 21	1,322.05	1,322.05	-	-	-	-	-	
		사-2	하계동 21	159.59	159.59	-	-	-	-	-	사-2	하계동 21	159.59	159.59	-	-	-	-	-	
		사-3	하계동 21	885.9	885.9	-	-	-	-	-	사-3	하계동 21	885.9	885.9	-	-	-	-	-	
		사-4	하계동 산13-5	79.38	79.38						사-4	하계동 산13-5	79.38	79.38						
관리시설	소 계			18.24	18.24	-	-	-	-	-			18.24	18.24	-	-	-	-	-	
	환기구	아	하계동 21	18.24	18.24	-	-	-	-	-	아	하계동 21	18.24	18.24	-	-	-	-	-	
녹지및기타	소 계			26,467.59	-	-	-	-	-	-			26,467.59	-	-	-	-	-	-	
	녹지			26,467.59	-	-	-	-	-	-			26,467.59	-	-	-	-	-	-	

9-3. 불암산근린공원(서울시립과학관지구) 도로조서

구 분	등급	류별	번호	폭 원 (m)	연 장 (m)	면 적 (㎡)	기 능	기 점	종 점	비고
당 초	합 계				971.80	1,985.97				
당 초	소로	계			69.50	613.47				
당 초		3	1	10.0	69.50	613.47	진입로	공원경계	광장 가-1	
당 초	산책로	계			902.30	1,372.50				
당 초			1	1.5	130.00	195.00	진입로	공원경계	공원경계	
당 초			2	1.5	90.00	135.00	진입로	공원경계	공원경계	
당 초			3	1.5	147.00	220.50	산책로	산책로 1	산책로 10	
당 초			4	1.5	28.60	42.90	진입로	공원경계	체험학습장 마	
당 초			5	1.5	14.00	21.00	연결로	산책로 4	녹지대	
당 초			6	1.5	108.00	162.00	연결로	체험학습장 마	산책로 3	
당 초			7	1.0	67.00	67.00	연결로	휴게소 라-1	산책로 6	
당 초			8	1.5	7.00	10.50	연결로	과학관 바	산책로 6	
당 초			9	1.5	68.00	102.00	진입로	산책로 10	공원경계	
당 초			10	2.0	47.00	94.00	진입로	광장 가-2	공원경계	
당 초			11	1.5	15.00	22.50	진입로	휴게소 라-3	공원경계	
당 초			12	1.2	45.00	54.00	연결로	산책로 14	산책로 1	
당 초			13	1.2	10.00	17.50	연결로	산책로 14	산책로 14	
당 초			14	2.0	125.70	228.60	연결로	광장 가-4	광장 가-4	

10-1. 불암산근린공원(더불어숲지구) 총괄표

구 분		변경전						변경후						비고
		부지면적 (㎡)	시설면적 (㎡)	건축물			공작물(기)	부지면적 (㎡)	시설면적 (㎡)	건축물			공작물(기)	
				동수 (동)	바닥면적 (㎡)	연면적 (㎡)				동수 (동)	바닥면적 (㎡)	연면적 (㎡)		
계		24,097.00	13,739.22	9	458.13	458.13	35	24,097.00	13,739.22	9	458.13	458.13	35	
기반시설	소계	3,968.05	3,968.05	-	-	-	-	3,968.05	3,968.05	-	-	-	-	
	도로	3,848.90	3,848.90	-	-	-	-	3,848.90	3,848.90	-	-	-	-	
	광장	119.15	119.15	-	-	-	-	119.15	119.15	-	-	-	-	
조경시설		4,053.98	4,053.98	-	-	-	-	4,053.98	4,053.98	-	-	-	-	
휴양시설		693.32	693.32	-	-	-	-	693.32	693.32	-	-	-	-	
유희시설		225.23	225.23	-	-	-	-	225.23	225.23	-	-	-	-	
교양시설		3,231.70	3,231.70	7	152.32	152.32	-	3,231.70	3,231.70	7	152.32	152.32	-	
편익시설		1,126.51	1,126.51	-	-	-	-	1,126.51	1,126.51	-	-	-	-	
관리시설		440.43	440.43	2	305.81	305.81	35	440.43	440.43	2	305.81	305.81	35	
녹지 및 기타		10,357.78	-	-	-	-	-	10,357.78	-	-	-	-	-	

10-2. 불암산근린공원(더불어숲지구) 시설조서

구 분		변경전									변경후									비고
		부호	위 치	부지면적(㎡)	시설면적(㎡)	구조	규모	건축물		공작물(기)	부호	위 치	부지면적(㎡)	시설면적(㎡)	구조	규모	건축물		공작물(기)	
								바닥면적(㎡)	연면적(㎡)								바닥면적(㎡)	연면적(㎡)		
합 계				24,097.00	13,739.22	-	9	458.13	458.13	35			24,097.00	13,739.22	-	9	458.13	458.13	35	
기반시설	소 계			3,968.05	3,968.05	-	-	-	-	-			3,968.05	3,968.05	-	-	-	-	-	
	도로			3,848.90	3,848.90	-	-	-	-	-			3,848.90	3,848.90	-	-	-	-	-	
	광장			119.15	119.15	-	-	-	-	-			119.15	119.15	-	-	-	-	-	
		가	하계동 산16-71	119.15	119.15	-	-	-	-	-	가	하계동 산16-71	119.15	119.15	-	-	-	-	-	
조경시설	소 계			4,053.98	4,053.98	-	-	-	-	-			4,053.98	4,053.98	-	-	-	-	-	
	스탠드	-	-	-	-	-	-	-	-	-	-	-	-	-	-	-	-	-	-	
	잔디밭	나		3,688.07	3,688.07	-	-	-	-	-	나		3,688.07	3,688.07	-	-	-	-	-	
		나-1	하계동 산16-25	1,183.03	1,183.03	-	-	-	-	-	나-1	하계동 산16-25	1,183.03	1,183.03	-	-	-	-	-	
		나-2	하계동2	227.14	227.14	-	-	-	-	-	나-2	하계동2	227.14	227.14	-	-	-	-	-	
		나-3	하계동2	155.73	155.73	-	-	-	-	-	나-3	하계동2	155.73	155.73	-	-	-	-	-	

구 분		변경 전								변경 후									비고
		부호	위 치	부지면적 (㎡)	시설면적 (㎡)	구조	규모	건축물		공작물 (기)	부호	위 치	부지면적 (㎡)	시설면적 (㎡)	구조	규모	건축물		공작물 (기)	
								바닥면적 (㎡)	연면적 (㎡)								바닥면적 (㎡)	연면적 (㎡)		
		나-4	하계동 산16-72	327.33	327.33	-	-	-	-	-	나-4	하계동 산16-72	327.33	327.33	-	-	-	-	-	
		나-5	하계동 산16-72	134.27	134.27	-	-	-	-	-	나-5	하계동 산16-72	134.27	134.27	-	-	-	-	-	
		나-6	하계동 산16-72	131.42	131.42	-	-	-	-	-	나-6	하계동 산16-72	131.42	131.42	-	-	-	-	-	
		나-7	하계동 산16-72	102.60	102.60	-	-	-	-	-	나-7	하계동 산16-72	102.60	102.60	-	-	-	-	-	
		나-8	하계동 산16-72	635.00	635.00	-	-	-	-	-	나-8	하계동 산16-72	635.00	635.00	-	-	-	-	-	
		나-9	하계동 산16-72	218.58	218.58	-	-	-	-	-	나-9	하계동 산16-72	218.58	218.58	-	-	-	-	-	
		나-10	하계동 산16-72	134.81	134.81	-	-	-	-	-	나-10	하계동 산16-72	134.81	134.81	-	-	-	-	-	
		나-11	하계동 산16-72	438.16	438.16	-	-	-	-	-	나-11	하계동 산16-72	438.16	438.16	-	-	-	-	-	
	생태 연못	다		147.64	147.64	-	-	-	-	-	다		147.64	147.64	-	-	-	-	-	
		다-1	하계동 1-1	56.95	56.95	-	-	-	-	-	다-1	하계동 1-1	56.95	56.95	-	-	-	-	-	
		다-2	하계동 2	90.69	90.69	-	-	-	-	-	다-2	하계동 2	90.69	90.69	-	-	-	-	-	

구 분		변경 전									변경 후									비고
		부호	위 치	부지면적 (㎡)	시설면적 (㎡)	구조	규모	건축물		공작물 (기)	부호	위 치	부지면적 (㎡)	시설면적 (㎡)	구조	규모	건축물		공작물 (기)	
								바닥면적 (㎡)	연면적 (㎡)								바닥면적 (㎡)	연면적 (㎡)		
	실개울	라		201.49	201.49	-	-	-	-	-	라		201.49	201.49	-	-	-	-	-	
		라-1	하계동 산16-71	47.29	47.29	-	-	-	-	-	라-1	하계동 산16-71	47.29	47.29	-	-	-	-	-	
		라-2	하계동 1	43.38	43.38	-	-	-	-	-	라-2	하계동 1	43.38	43.38	-	-	-	-	-	
		라-3	하계동 1-1	30.13	30.13	-	-	-	-	-	라-3	하계동 1-1	30.13	30.13	-	-	-	-	-	
		라-4	하계동 2	36.24	36.24	-	-	-	-	-	라-4	하계동 2	36.24	36.24	-	-	-	-	-	
		라-5	하계동 2-1	44.45	44.45	-	-	-	-	-	라-5	하계동 2-1	44.45	44.45	-	-	-	-	-	
	앉음벽	파	하계동 16-71	16.78	16.78	-	-	-	-	-	파	하계동 16-71	16.78	16.78	-	-	-	-	-	
휴양시설	소 계			693.32	693.32	-	-	-	-	-			693.32	693.32	-	-	-	-	-	
	휴게소	마-1	하계동 산16-72	21.53	21.53	-	-	-	-	-	마-1	하계동 산16-72	21.53	21.53	-	-	-	-	-	
		마-2	하계동 2-1	24.34	24.34	-	-	-	-	-	마-2	하계동 2-1	24.34	24.34	-	-	-	-	-	
		마-3	하계동 산16-25	49.73	49.73	-	-	-	-	-	마-3	하계동 산16-25	49.73	49.73	-	-	-	-	-	

구 분		변경 전									변경 후									비고
		부호	위 치	부지면적 (㎡)	시설면적 (㎡)	구조	규모	건축물		공작물 (기)	부호	위 치	부지면적 (㎡)	시설면적 (㎡)	구조	규모	건축물		공작물 (기)	
								바닥면적 (㎡)	연면적 (㎡)								바닥면적 (㎡)	연면적 (㎡)		
		마-4	하계동 산16-25	60.23	60.23	-	-	-	-	-	마-4	하계동 산16-25	60.23	60.23	-	-	-	-	-	
		마-5	하계동 산16-25	134.78	134.78	-	-	-	-	-	마-5	하계동 산16-25	134.78	134.78	-	-	-	-	-	
		마-6	하계동 산16-71	96.26	96.26	-	-	-	-	-	마-6	하계동 산16-71	96.26	96.26	-	-	-	-	-	
		마-7	하계동 산16-73	32.00	32.00	-	-	-	-	-	마-7	하계동 산16-73	32.00	32.00	-	-	-	-	-	
		마-8	하계동 산16-71	237.80	237.80	-	-	-	-	-	마-8	하계동 산16-71	237.80	237.80	-	-	-	-	-	
		마-9	하계동 산16-71	36.65	36.65	-	-	-	-	-	마-9	하계동 산16-71	36.65	36.65	-	-	-	-	-	
유희 시설	소 계			225.23	225.23	-	-	-	-	-			225.23	225.23	-	-	-	-	-	
	놀이터	가`	하계동 16-71	225.23	225.23	-	-	-	-	-		하계동 16-71	225.23	225.23	-	-	-	-	-	
교양 시설	소 계			3,231.70	3,231.70	컨테이너	7	152.32	152.32	-			3,231.70	3,231.70	컨테이너	7	152.32	152.32	-	
	안전 체험장	1	하계동 산16-25	321.73	321.73	컨테이너	7	152.32	152.32	-		하계동 산16-25	321.73	321.73	컨테이너	7	152.32	152.32	-	
	야외 무대	바	하계동 2	13.79	13.79	-	-	-	-	-		하계동 2	13.79	13.79	-	-	-	-	-	

구분	전 부호	전 위치	전 부지면적(㎡)	전 시설면적(㎡)	전 구조	전 규모	전 건축물 바닥면적(㎡)	전 건축물 연면적(㎡)	전 공작물(기)	후 부호	후 위치	후 부지면적(㎡)	후 시설면적(㎡)	후 구조	후 규모	후 건축물 바닥면적(㎡)	후 건축물 연면적(㎡)	후 공작물(기)	비고
	바-1	하계동 2	13.79	13.79	-	-	-	-	-		하계동 2	13.79	13.79	-	-	-	-	-	
	-	-	-	-	-	-	-	-	-		-	-	-	-	-	-	-	-	
관람석	사		53.88	53.88	-	-	-	-	-			53.88	53.88	-	-	-	-	-	
	사-1	하계동 산16-72	53.88	53.88	-	-	-	-	-		하계동 산16-72	53.88	53.88	-	-	-	-	-	
	-	-	-	-	-	-	-	-	-		-	-	-	-	-	-	-	-	
	-	-	-	-	-	-	-	-	-		-	-	-	-	-	-	-	-	
	-	-	-	-	-	-	-	-	-		-	-	-	-	-	-	-	-	
청소년 체험 시설	아		2,842.30	2,842.30	-	-	-	-	-			2,842.30	2,842.30	-	-	-	-	-	
	아-1	하계동 산16-72	30.06	30.06	-	-	-	-	-		하계동 산16-72	30.06	30.06	-	-	-	-	-	
	아-2	하계동 산16-72	66.30	66.30	-	-	-	-	-		하계동 산16-72	66.30	66.30	-	-	-	-	-	
	아-3	하계동 산16-72	103.08	103.08	-	-	-	-	-	아-3	하계동 산16-72	103.08	103.08	-	-	-	-	-	

구 분		변경 전								변경 후									비고
		부호	위 치	부지면적 (㎡)	시설면적 (㎡)	구조	규모	건축물		공작물 (기)	부호	위 치	부지면적 (㎡)	시설면적 (㎡)	구조	규모	건축물		공작물 (기)	
								바닥면적 (㎡)	연면적 (㎡)								바닥면적 (㎡)	연면적 (㎡)		
		아-4	하계동 35	95.68	95.68	-	-	-	-	-	아-4	하계동 35	95.68	95.68	-	-	-	-	-	
		아-5	하계동 35	24.85	24.85	-	-	-	-	-	아-5	하계동 35	24.85	24.85	-	-	-	-	-	
		아-6	하계동 산16-69	79.72	79.72	-	-	-	-	-	아-6	하계동 산16-69	79.72	79.72	-	-	-	-	-	
		아-7	하계동 2	30.33	30.33	-	-	-	-	-	아-7	하계동 2	30.33	30.33	-	-	-	-	-	
		아-8	하계동 19-90	786.69	786.69	-	-	-	-	-	아-8	하계동 19-90	786.69	786.69	-	-	-	-	-	
		아-9	하계동 산16-23	987.13	987.13	-	-	-	-	-	아-9	하계동 산16-23	987.13	987.13	-	-	-	-	-	
		아-10	하계동 산16-74	29.45	29.45	-	-	-	-	-	아-10	하계동 산16-74	29.45	29.45	-	-	-	-	-	
		아-11	하계동 산16-74	49.65	49.65	-	-	-	-	-	아-11	하계동 산16-74	49.65	49.65	-	-	-	-	-	
		아-12	하계동 산16-74	95.56	95.56	-	-	-	-	-	아-12	하계동 산16-74	95.56	95.56	-	-	-	-	-	
		아-12	하계동 16-71	463.80	463.80						아-12	하계동 16-71	463.80	463.80						
편익시설	소 계			1,126.51	1,126.51	-	-	-	-	-			1,126.51	1,126.51	-	-	-	-	-	

구 분		변경 전									변경 후									비고
		부호	위 치	부지면적 (㎡)	시설면적 (㎡)	구조	규모	건축물		공작물 (기)	부호	위 치	부지면적 (㎡)	시설면적 (㎡)	구조	규모	건축물		공작물 (기)	
								바닥면적 (㎡)	연면적 (㎡)								바닥면적 (㎡)	연면적 (㎡)		
	주차장	자	하계동 16-71	1,126.51	1,126.51	-	-	-	-	-	자	하계동 16-71	1,126.51	1,126.51	-	-	-	-	-	
관리 시설	소 계			440.43	440.43	-	2동	305.81	305.81	35			440.43	440.43	-	2동	305.81	305.81	35	
	쓰레기처리장	차	하계동 산16-71	26.57	26.57	-	-	-	-	-	차	하계동 산16-71	26.57	26.57	-	-	-	-	-	
	관정	②	하계동 산16-73	-	-	-	-	-	-	1	②	하계동 산16-73	-	-	-	-	-	-	1	
	CCTV	③	하계동 산16-71	-	-	-	-	-	-	3	③	하계동 산16-71	-	-	-	-	-	-	3	
	조명 시설	④	하계동 산16-71	-	-	-	-	-	-	31	④	하계동 산16-71	-	-	-	-	-	-	31	
	관리 사무소	카	하계동 산16-71	413.86	413.86	-	2동	305.81	305.81	-	카	하계동 산16-71	413.86	413.86	-	2동	305.81	305.81	-	
녹지 및 기타	소 계			10,357.78	-	-	-	-	-	-			10,357.78	-	-	-	-	-	-	
	녹지			10,357.78	-	-	-	-	-	-			10,357.78	-	-	-	-	-	-	

10-3. 불암산근린공원(더불어숲지구) 도로조서

구 분	등급	류별	번호	폭 원 (m)	연 장 (m)	면 적 (㎡)	기 능	기 점	종 점	비고
당 초	합 계				1,770.19	3,848.90				
당 초	소로	계			492.7	1,777.79				
당 초		3	1	6.0	92.00	565.70	진입로	공원경계	주차장 자	
당 초		3	2	3.0	385.7	1,157.09	연결로	주차장 자	광장 가	
당 초		3	3	3.0	15.00	55.00	연결로	주차장 자	소로 3-2	
당 초	산책로	계			1,277.49	2,071.11				
당 초			1	1.5	120.0	179.5	진입로	공원경계	데크로드 하-2	
당 초			2	1.5	12.50	18.80	진입로	공원경계	공원경계	
당 초			3	1.5	10.45	15.66	산책로	데크로드 하-1	소로 3-2	
당 초			4	1.5	50.67	76.00	진입로	공원경계	산책로 5	
당 초			5	0.8	77.63	62.10	진입로	산책로 4	공원경계	
당 초			6	1.2	46.75	56.1	연결로	산책로 8	소로 3-2	
당 초			7	1.2	25.57	30.68	연결로	산책로 9	산책로 8	
당 초			8	1.2	49.0	58.80	연결로	산책로 13	소로 3-2	
당 초			9	1.2	23.76	28.51	연결로	산책로 8	안전 체험장	
당 초			10	1.8	23.0	41.43	연결로	소로 3-2	산책로 6	
당 초			11	1.2	48.23	57.87	산책로	산책로 12	산책로 10	
당 초			12	1.2	11.2	13.42	연결로	휴게소 마-9	소로 3-2	
당 초			13	2.3	10.76	24.74	연결로	휴게소 마-8	산책로 8	
당 초			14	1.5	70.77	106.16	연결로	데크로드 하-2	소로 3-2	
당 초			15	1.5~1.8	379.0	750.76	연결로	소로 3-1	공원경계	
당 초			16	1.5~1.8	318.2	550.58	연결로	소로 3-1	산책로 1	

11-1. 불암산근린공원(공릉지구) 총괄표

구 분		변경전						변경후						비고
		부지면적(㎡)	시설면적(㎡)	건축물			공작물(기)	부지면적(㎡)	시설면적(㎡)	건축물			공작물(기)	
				동수(동)	바닥면적(㎡)	연면적(㎡)				동수(동)	바닥면적(㎡)	연면적(㎡)		
계		58,836.50	31,722.71	2	2,620.85	3,094.65	42	58,836.50	31,722.71	2	2,620.85	3,094.65	42	
기반시설	소계	7,722.61	7,722.61	-	-	-	-	7,722.61	7,722.61	-	-	-	-	
	도로	5,455.81	5,455.81	-	-	-	-	5,455.81	5,455.81	-	-	-	-	
	광장	2,266.80	2,266.80	-	-	-	-	2,266.80	2,266.80	-	-	-	-	
조경시설		-	-	-	-	-	4	-	-	-	-	-	4	
휴양시설		103.29	103.29	-	-	-	8	103.29	103.29	-	-	-	8	
운동시설		22,169.02	22,169.02	1	2,523.51	2,997.31	2	22,169.02	22,169.02	1	2,523.51	2,997.31	2	
교양시설		1,330.45	1,330.45	-	-	-	-	1,330.45	1,330.45	-	-	-	-	
편익시설		-	-	-	-	-	2	-	-	-	-	-	2	
관리시설		-	-	-	-	-	23	-	-	-	-	-	23	
녹지 및 기타		27,511.13	397.34	1	97.34	97.34	3	27,511.13	397.34	1	97.34	97.34	3	

11-2. 불암산근린공원(공릉지구) 시설조서

구 분		변경전									변경후									비고
		부호	위 치	부지면적 (㎡)	시설면적 (㎡)	구조	규모	건축물		공작물 (기)	부호	위 치	부지면적 (㎡)	시설면적 (㎡)	구조	규모	건축물		공작물 (기)	
								바닥면적 (㎡)	연면적 (㎡)								바닥면적 (㎡)	연면적 (㎡)		
합 계				58,836.50	31,722.71	-	2	2,620.85	3,094.65	42			58,836.50	31,722.71	-	2	2,620.85	3,094.65	42	
기반시설	소 계			7,722.61	7,722.61	-	-	-	-	-			7,722.61	7,722.61	-	-	-	-	-	
	도로			5,455.81	5,455.81	-	-	-	-	-			5,455.81	5,455.81	-	-	-	-	-	
	광장	가		2,266.80	2,266.80	-	-	-	-	-	가		2,266.80	2,266.80	-	-	-	-	-	
		가-1	공릉동 141	1,599.34	1,599.34	-	-	-	-	-	가-1	공릉동 141	1,599.34	1,599.34	-	-	-	-	-	
		가-2	공릉동 141	537.94	537.94	-	-	-	-	-	가-2	공릉동 141	537.94	537.94	-	-	-	-	-	
		가-3	공릉동 141	129.52	129.52	-	-	-	-	-	가-3	공릉동 141	129.52	129.52	-	-	-	-	-	
조경시설	소 계			-	-	-	-	-	-	4			-	-	-	-	-	-	4	
	파고라	①		-	-	-	-	-	-	3	①		-	-	-	-	-	-	3	
	트렐리스	②	공릉동 141	-	-	-	-	-	-	1	②	공릉동 141	-	-	-	-	-	-	1	

구분		전									후								비고
		번		정			건축물		공작물(기)		번		정			건축물		공작물(기)	
		부호	위치	부지면적(㎡)	시설면적(㎡)	구조	규모	바닥면적(㎡)	연면적(㎡)		부호	위치	부지면적(㎡)	시설면적(㎡)	구조	규모	바닥면적(㎡)	연면적(㎡)	
폐지	소계			103.29	103.29	-	-	-	-	8			103.29	103.29	-	-	-	-	8	
폐지	휴게소	나		103.29	103.29	-	-	-	-	-	나		103.29	103.29	-	-	-	-	-	
폐지	휴게소	나-1	공릉동 141	71.29	71.29	-	-	-	-	-	나-1	공릉동 141	71.29	71.29	-	-	-	-	-	
폐지	휴게소	나-2	공릉동 141	32.00	32.00	-	-	-	-	-	나-2	공릉동 141	32.00	32.00	-	-	-	-	-	
폐지	등의자	③	공릉동 141	-	-	-	-	-	-	2	③	공릉동 141	-	-	-	-	-	-	2	
폐지	평의자	④	공릉동 141	-	-	-	-	-	-	5	④	공릉동 141	-	-	-	-	-	-	5	
폐지	앉음벽	⑤	공릉동 141	-	-	-	-	-	-	1	⑤	공릉동 141	-	-	-	-	-	-	1	
신설	소계			22,169.02	22,169.02	-	1	2,523.51	2,997.31	2			22,169.02	22,169.02	-	1	2,523.51	2,997.31	2	
신설	농구장	다	공릉동 141	800.26	800.26	-	-	-	-	-	다	공릉동 141	800.26	800.26	-	-	-	-	-	
신설	소 운동장	라	공릉동 141	2,039.90	2,039.90	-	-	-	-	-	라	공릉동 141	2,039.90	2,039.90	-	-	-	-	-	

구 분		변경 전									변경 후									비고
		부호	위 치	부지면적 (㎡)	시설면적 (㎡)	구조	규모	건 축 물		공작물 (기)	부호	위 치	부지면적 (㎡)	시설면적 (㎡)	구조	규모	건 축 물		공작물 (기)	
								바닥면적 (㎡)	연면적 (㎡)								바닥면적 (㎡)	연면적 (㎡)		
	다목적 운동장	마	공릉동 141	1,170.00	1,170.00	-	-	-	-	-	마	공릉동 141	1,170.00	1,170.00	-	-	-	-	-	
	테니스장	바	공릉동 141	1,743.20	1,743.20	-	-	-	-	-	바	공릉동 141	1,743.20	1,743.20	-	-	-	-	-	
	야구장	사	공릉동 141	6,166.15	6,166.15	-	-	-	-	-	사	공릉동 141	6,166.15	6,166.15	-	-	-	-	-	
	축구장	아	공릉동 141	7,726.00	7,726.00	-	-	-	-	-	아	공릉동 141	7,726.00	7,726.00	-	-	-	-	-	
	덕아웃	⑥		-	-	-	-	-	-	2	⑥		-	-	-	-	-	-	2	
	실내 배드민턴장	1	공릉동 141	2,523.51	2,523.51		1	2,523.51	2,997.31		1	공릉동 141	2,523.51	2,523.51		1	2,523.51	2,997.31		
교양시설	소 계			1,330.45	1,330.45	-	-	-	-	-			1,330.45	1,330.45	-	-	-	-	-	
	장미원	자	공릉동 141	917.00	917.00	-	-	-	-	-	자	공릉동 141	917.00	917.00	-	-	-	-	-	
	야구장 관람석	차		131.72	131.72	-	-	-	-	-	차		131.72	131.72	-	-	-	-	-	
		차-1	공릉동 141	65.86	65.86	-	-	-	-	-	차-1	공릉동 141	65.86	65.86	-	-	-	-	-	

구분		변경 전									변경 후								비고
		부호	위치	부지면적(㎡)	시설면적(㎡)	구조	규모	건축물		공작물(기)	부호	위치	부지면적(㎡)	시설면적(㎡)	구조	규모	건축물		공작물(기)	
								바닥면적(㎡)	연면적(㎡)								바닥면적(㎡)	연면적(㎡)		
		차-2	공릉동 141	65.86	65.86	-	-	-	-	-	차-2	공릉동 141	65.86	65.86	-	-	-	-	-	
	축구장 관람석	카	공릉동 141	281.73	281.73	-	-	-	-	-	카	공릉동 141	281.73	281.73	-	-	-	-	-	
편의시설	소 계			-	-	-	-	-	-	2			-	-	-	-	-	-	2	
	음수대	⑦	공릉동 141	-	-	-	-	-	-	2	⑦	공릉동 141	-	-	-	-	-	-	2	
관리시설	소 계			-	-	-	-	-	-	23			-	-	-	-	-	-	23	
	종합 안내판	⑧	공릉동 141	-	-	-	-	-	-	2	⑧	공릉동 141	-	-	-	-	-	-	2	
	방향 안내판	⑨	공릉동 141	-	-	-	-	-	-	1	⑨	공릉동 141	-	-	-	-	-	-	1	
	방향 표지판	⑩	공릉동 141	-	-	-	-	-	-	6	⑩	공릉동 141	-	-	-	-	-	-	6	
	시설 안내판	⑪		-	-	-	-	-	-	11	⑪		-	-	-	-	-	-	11	

구분		전									후								비고
		번		정			건축물		공작물(기)		번		정			건축물		공작물(기)	
		부호	위치	부지면적(㎡)	시설면적(㎡)	구조	규모	바닥면적(㎡)	연면적(㎡)		부호	위치	부지면적(㎡)	시설면적(㎡)	구조	규모	바닥면적(㎡)	연면적(㎡)	
토지 및 기타	경관해설판	⑫		-	-	-	-	-	-	1	⑫		-	-	-	-	-	-	1	
	공간안내판	⑬		-	-	-	-	-	-	2	⑬		-	-	-	-	-	-	2	
	소계			27,511.13	397.34	-	1	97.34	97.34	3			27,511.13	397.34	-	1	97.34	97.34	3
	녹지			27,113.79	-	-	-	-	-	-			27,113.79	-	-	-	-	-	-
	기타	2	공릉동 141	97.34	97.34	-	1	97.34	97.34	-	2	공릉동 141	97.34	97.34	-	1	97.34	97.34	-
		⑱	공릉동 141	300.00	300.00	-	-	-	-	3	⑱	공릉동 141	300.00	300.00	-	-	-	-	3

11-3. 불암산근린공원(공릉지구) 도로조서

구 분	등급	류별	번호	폭 원 (m)	연 장 (m)	면 적 (㎡)	기 능	기 점	종 점	비고
당 초	합 계				1,696.95	5,455.81				
당 초		계			979.04	3,971.84				
당 초		3	1	5.0~16.0	122.22	948.86	진입로	공원경계	광장 가-1	
당 초		3	2	3.0	261.85	825.33	산책로	산책로 4	산책로 4	
당 초		3	3	3.5	54.15	183.00	연결로	산책로 4	소운동장 라	
당 초		3	4	4.5	94.14	387.00	연결로	녹지	광장 가-3	
당 초	소로	3	5	3.5	159.17	546.00	연결로	소로 3-1	녹지	
당 초		3	6	2.5~3.5	45.75	157.00	연결로	소로 3-1	광장 가-1	
당 초		3	7	3.0~6.5	107.60	510.08	진입로	공원경계	공원경계	
당 초		3	8	2.0	55.05	110.26	진입로	공원경계	소로 3-8	
당 초		3	9	3.5	59.87	209.79	진입로	공원경계	소로 3-9	
당 초		3	10	3.0~17.0	19.24	94.52	진입로	공원경계	소로 3-8	
당 초		계			717.91	1,483.97				
당 초			1	4.0	6.50	26.00	연결로	소로 3-4	야구장 사	
당 초			2	2.5	180.00	381.00	연결로	소로 3-4	산책로 4	
당 초			3	4.0	4.40	17.60	연결로	산책로 4	야구장 사	
당 초	산책로		4	2.0	67.00	136.00	연결로	광장 가-3	산책로 2	
당 초			5	2.0	34.75	70.11	연결로	광장 가-3	산책로 6	
당 초			6	2.0	358.37	716.92	산책로	산책로 6	산책로 6	
당 초			7	2.0	61.77	116.63	진입로	공원 경계	소로 3-2	
당 초			8	4.0	5.12	19.71	연결로	다목적운동장 마	소로 3-3	

불암산 근린공원 조성계획도(당초)

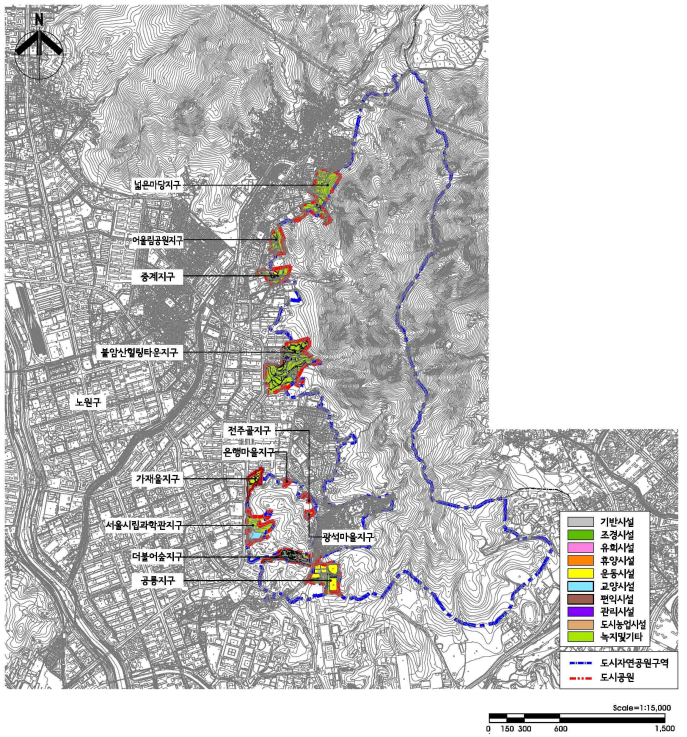

■ 총괄표

구분		총계	넓은마당지구	어울림공원지구	중계지구	불암산힐링타운지구	가재울지구
부지 총 면적		376,142,30	72,475,20	22,667,00	26,877,60	108,000,60	15,295,40
사설 총 면적		101,688,66	5,076,34	4,544,18	7,661,80	22,307,00	2,907,00
기반사설	소계	40,767,79	3,677,80	2,307,13	3,833,50	12,052,21	2,275,00
	도로	31,369,24	2,496,45	2,134,13	3,257,09	10,527,89	1,663,00
	광장	9,398,55	1,181,35	173,00	576,41	1,524,32	612,00
조경시설		9,264,73	-	1,043,00	-	2,887,00	353,00
휴양시설		4,077,40	1,062,71	125,00	854,30	926,00	86,00
유희시설		737,57	112,34	-	400,00	-	-
운동시설		23,804,46	158,00	44,00	1,092,00	-	-
교양시설		14,504,02	-	-	-	5,165,79	-
편익시설		6,011,63	65,49	-	1,303,00	815,00	193,00
관리시설		1,136,67	-	38,00	179,00	461,00	-
도시농업시설		987,05	-	987,05	-	-	-
녹지 및 기타		274,453,64	67,398,86	18,122,82	19,215,80	85,693,60	12,388,40
건축물	동수(동)	25	1	1	1	9	-
	바닥면적	10,238,09	19,00	38,00	117,00	2,099,39	-
	연면적	18,649,58	19,00	38,00	168,00	2,355,30	-
공작물(기)		224	26	75	12	15	10
비고							

구분		은행마을지구	천주골지구	광석마을지구	서울시립과학관지구	더불어숲지구	공릉지구
부지 총 면적		2,179,00	1,896,00	3,620,00	40,198,00	24,097,00	58,836,50
사설 총 면적		-	-	-	13,730,41	13,739,22	31,722,71
기반사설	소계	-	-	-	4,931,49	3,968,05	7,722,61
	도로	-	-	-	1,985,97	3,848,90	5,455,81
	광장	-	-	-	2,945,52	119,15	2,266,80
조경시설		-	-	-	927,75	4,053,98	-
휴양시설		-	-	-	226,78	693,32	103,29
유희시설		-	-	-	-	225,23	-
운동시설		-	-	-	-	-	22,169,02
교양시설		-	-	-	5,179,23	3,231,70	1,330,45
편익시설		-	-	-	2,446,92	1,126,51	-
관리시설		-	-	-	18,24	440,43	-
도시농업시설		-	-	-	-	-	-
녹지 및 기타		2,179,00	1,896,00	3,620,00	26,467,59	10,357,78	27,113,79
건축물	동수(동)	-	-	-	2	9	2
	바닥면적	-	-	-	4,885,72	458,13	2,620,85
	연면적	-	-	-	12,516,50	458,13	3,094,65
공작물(기)		-	-	-	9	35	42
비고							

* 공원시설율 : 101,688,66 / 376,142,30 x 100 = 27,03%
* 도서관·문화예술회관·청소년수련시설·노인복지관 및 운동시설율
: (23,463,02+2,419,96) / 101,688,66 x 100 = 25,45%
* 건폐율 : 10,238,09 / 376,142,30 x 100 = 2,72%

불암산 근린공원 조성계획도(변경)

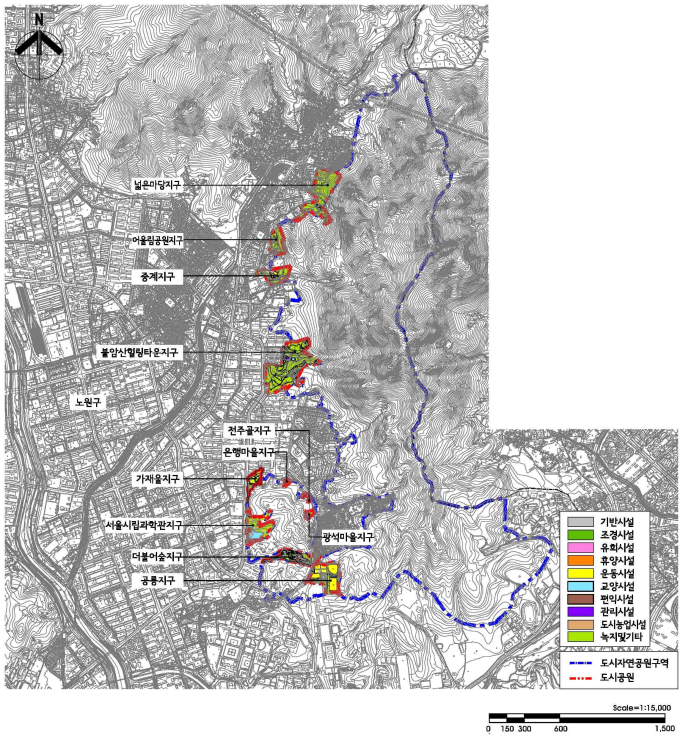

■ 총괄표

구분		총계	넓은마당지구	어울림공원지구	중계지구	불암산힐링타운지구	가재울지구
부지 총 면적		376,142,30	72,475,20	22,667,00	26,877,60	108,000,60	15,295,40
사설 총 면적		101,810,36	5,076,34	4,544,18	7,661,80	22,428,70	2,907,00
기반사설	소계	40,767,79	3,677,80	2,307,13	3,833,50	12,052,21	2,275,00
	도로	31,369,24	2,496,45	2,134,13	3,257,09	10,527,89	1,663,00
	광장	9,398,55	1,181,35	173,00	576,41	1,524,32	612,00
조경시설		9,264,73	-	1,043,00	-	2,887,00	353,00
휴양시설		4,077,40	1,062,71	125,00	854,30	926,00	86,00
유희시설		737,57	112,34	-	400,00	-	-
운동시설		23,804,46	158,00	44,00	1,092,00	-	-
교양시설		14,625,72	-	-	-	5,287,49	-
편익시설		6,011,63	65,49	-	1,303,00	815,00	193,00
관리시설		1,136,67	-	38,00	179,00	461,00	-
도시농업시설		987,05	-	987,05	-	-	-
녹지 및 기타		274,331,94	67,398,86	18,122,82	19,215,80	85,571,90	12,388,40
건축물	동수(동)	25	1	1	1	9	-
	바닥면적	10,359,79	19,00	38,00	117,00	2,221,09	-
	연면적	18,771,28	19,00	38,00	168,00	2,477,00	-
공작물(기)		224	26	75	12	15	10
비고							

구분		은행마을지구	천주골지구	광석마을지구	서울시립과학관지구	더불어숲지구	공릉지구
부지 총 면적		2,179,00	1,896,00	3,620,00	40,198,00	24,097,00	58,836,50
사설 총 면적		-	-	-	13,730,41	13,739,22	31,722,71
기반사설	소계	-	-	-	4,931,49	3,968,05	7,722,61
	도로	-	-	-	1,985,97	3,848,90	5,455,81
	광장	-	-	-	2,945,52	119,15	2,266,80
조경시설		-	-	-	927,75	4,053,98	-
휴양시설		-	-	-	226,78	693,32	103,29
유희시설		-	-	-	-	225,23	-
운동시설		-	-	-	-	-	22,169,02
교양시설		-	-	-	5,179,23	3,231,70	1,330,45
편익시설		-	-	-	2,446,92	1,126,51	-
관리시설		-	-	-	18,24	440,43	-
도시농업시설		-	-	-	-	-	-
녹지 및 기타		2,179,00	1,896,00	3,620,00	26,467,59	10,357,78	27,113,79
건축물	동수(동)	-	-	-	2	9	2
	바닥면적	-	-	-	4,885,72	458,13	2,620,85
	연면적	-	-	-	12,516,50	458,13	3,094,65
공작물(기)		-	-	-	9	35	42
비고							

* 공원시설율 : 101,810,36 / 376,142,30 x 100 = 27,07%
* 도서관·문화예술회관·청소년수련시설·노인복지관 및 운동시설율
: (23,463,02+2,419,98) / 101,810,36 = 25,42%
* 건폐율 : 10,359,79 / 376,142,30 x 100 = 2,75%

조성계획도 [당초]

불암산힐링타운지구

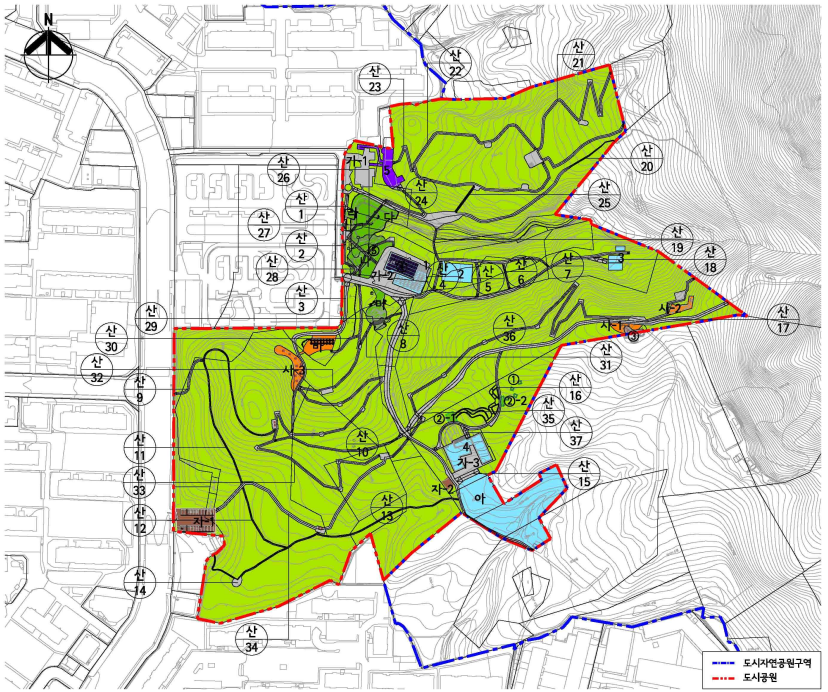

■ 시설조서

구분		부호	부지면적 (㎡)	시설면적 (㎡)	구조	규모	건축물(㎡) 바닥면적	건축물(㎡) 연면적	공작물 (기)	비고
합계			108,000.60	22,307.00	-	9	2,099.39	2,355.30	15	
기반시설	소계		12,052.21	12,052.21	-	-	-	-	-	
	도로		10,527.89	10,527.89	-	-	-	-	-	
	광장	가	1,524.32	1,524.32	-	-	-	-	-	
		가-1	616.00	616.00	-	-	-	-	-	
		가-2	582.32	582.32	-	-	-	-	-	
		가-3	326.00	326.00	-	-	-	-	-	
조경시설	소계		2,887.00	2,887.00	-	-	-	-	4	
	나비정원	나	739.00	739.00	-	-	-	-	-	
	생태연못	다	1,555.00	1,555.00	-	-	-	-	-	
	전망데크	라	(61.00)	(61.00)	-	-	-	-	-	
	바닥분수	마	519.00	519.00	-	-	-	-	-	
	폭상	①	-	-	-	-	-	-	4	
	데크	②	74.00	74.00	-	-	-	-	-	
		②-1	54.00	54.00	-	-	-	-	-	
		②-2	20.00	20.00	-	-	-	-	-	
휴양시설	소계		926.00	926.00	-	-	-	-	-	
	힐링쉼터	바	338.00	338.00	-	-	-	-	-	
	휴게소	사	588.00	588.00	-	-	-	-	-	
		사-1	132.00	132.00	-	-	-	-	-	
		사-2	141.00	141.00	-	-	-	-	-	
		사-3	315.00	315.00	-	-	-	-	-	
교양시설	소계		5,165.79	5,165.79	-	7	1,817.79	2,073.70	-	
	생태학습원	아	3,348.00	3,348.00	-	-	-	-	-	
	곤충생태학습관	1	793.28	793.28	철골조	1	793.28	1,049.19	-	
	문실장애체험센터	2	336.00	336.00	목재조	2	336.00	336.00	-	
	천연재료실내놀이장	3	200.00	200.00	목재조	3	200.00	200.00	-	
	산림자유센터	4	488.51	488.51	철골조	1	488.51	488.51	-	
편익시설	소계		815.00	815.00	-	1	63.00	63.00	-	
	주차장	자	752.00	752.00	-	-	-	-	-	
		자-1	695.00	695.00	-	-	-	-	-	
		자-2	57.00	57.00	-	-	-	-	-	
	다과점	2	(133.00)	(133.00)	-	-	-	-	-	(온실내부)
	전망대	③	63.00	63.00	-	1	63.00	63.00	-	
관리시설	소계		461.00	461.00	-	1	218.60	218.60	11	
	체험학습 및 관리동	5	461.00	461.00	-	1	218.60	218.60	-	
	태양광발전시설	④	(229.00)	(229.00)	-	-	-	-	-	(공원녹지용지에 건축면적 포함)
	시설안내판	⑤	-	-	목재	-	-	-	11	
녹지 및 기타	소계		85,693.60	-	-	-	-	-	-	
	녹지		85,693.60	-	-	-	-	-	-	

Scale=1:1,500
0 10 40 80 150

조성계획도 [변경]

불암산힐링타운지구

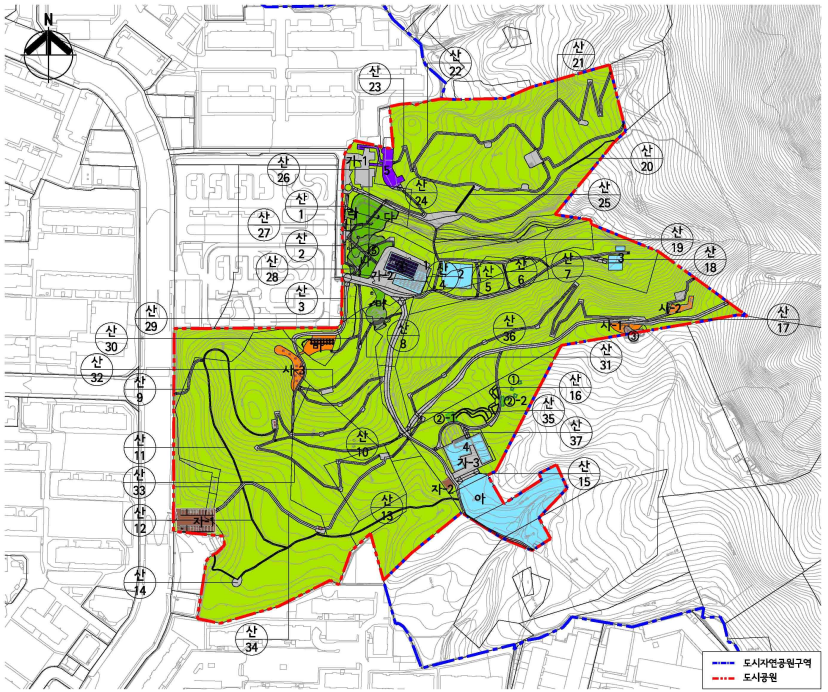

■ 시설조서

구분		부호	부지면적 (㎡)	시설면적 (㎡)	구조	규모	건축물(㎡) 바닥면적	건축물(㎡) 연면적	공작물 (기)	비고
합계			108,000.60	22,428.70	-	9	2,221.09	2,477.00	15	
기반 시설	소계		12,052.21	12,052.21	-	-	-	-	-	
	도로		10,527.89	10,527.89	-	-	-	-	-	
	횡장	가	1,524.32	1,524.32	-	-	-	-	-	
		가-1	616.00	616.00	-	-	-	-	-	
		가-2	582.32	582.32	-	-	-	-	-	
		가-3	326.00	326.00	-	-	-	-	-	
조경 시설	소계		2,887.00	2,887.00	-	-	-	-	4	
	나비정원	나	739.00	739.00	-	-	-	-	-	
	생태연못	다	1,555.00	1,555.00	-	-	-	-	-	
	전망데크	라	(61.00)	(61.00)	-	-	-	-	-	
	바닥분수	마	519.00	519.00	-	-	-	-	-	
	평상	①	-	-	-	-	-	-	4	
	데크	②	74.00	74.00	-	-	-	-	-	
		②-1	54.00	54.00	-	-	-	-	-	
		②-2	20.00	20.00	-	-	-	-	-	
휴양 시설	소계		926.00	926.00	-	-	-	-	-	
	힐링쉼터	바	338.00	338.00	-	-	-	-	-	
	휴게소	사	588.00	588.00	-	-	-	-	-	
		사-1	132.00	132.00	-	-	-	-	-	
		사-2	141.00	141.00	-	-	-	-	-	
		사-3	315.00	315.00	-	-	-	-	-	
교양 시설	소계		5,287.49	5,287.49	-	7	1,939.49	2,195.40	-	
	생태학습원	아	3,348.00	3,348.00	-	-	-	-	-	
	곤충생태학습관	1	793.28	793.28	철골조	1	793.28	1,049.19	-	
	문실정원재현센터	2	457.70	457.70	목재조	2	457.70	457.70	-	
	한국자생문실센터	3	200.00	200.00	목재조	3	200.00	200.00	-	
	산림치유센터	4	488.51	488.51	철골조	1	488.51	488.51	-	
편익 시설	소계		815.00	815.00	-	1	63.00	63.00	-	
	주차장	자	752.00	752.00	-	-	-	-	-	
		자-1	695.00	695.00	-	-	-	-	-	
		자-2	57.00	57.00	-	-	-	-	-	
	다과점	2	(133.00)	(133.00)	-	-	-	-	-	(온실내부)
	전망대	③	63.00	63.00	-	1	63.00	63.00	-	
관리 시설	소계		461.00	461.00	-	1	218.60	218.60	11	
	체험학습 및 관리동	5	461.00	461.00	-	1	218.60	218.60	-	
	태양광발전시설	④	(229.00)	(229.00)	-	-	-	-	-	(공원녹지용지)
	시설안내판	⑤	-	-	목재	-	-	-	11	
녹지 및 기타	소계		85,571.90	-	-	-	-	-	-	
	녹지		58,571.90	-	-	-	-	-	-	

Scale=1:1,500
0 10 40 80 150

조성계획도(변경부분)

불암산근린공원

당초

변경

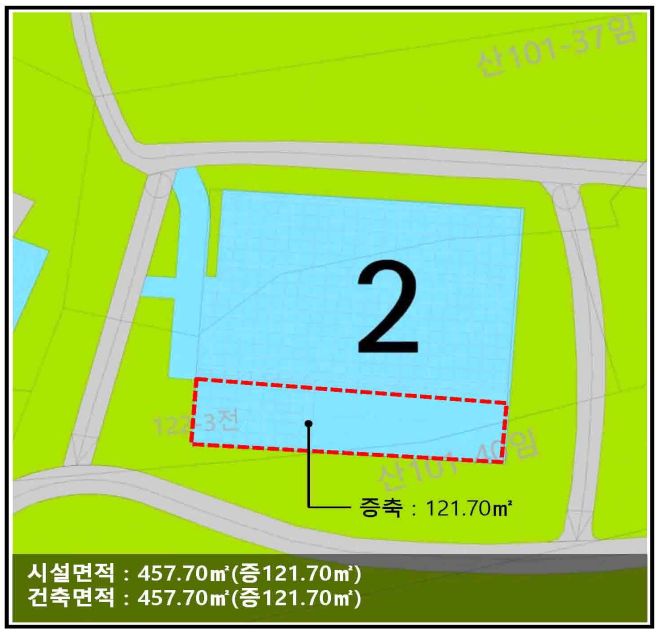

12

◈ 서울특별시고시 제2025-429호

도시관리계획(수서택지개발지구 지구단위계획) 결정(변경) 및 지형도면 고시

건설부고시 제123호(1989.3.21)로 택지개발예정지구 지정되고 서울특별시고시 제1996-207호 (1996.7.27)로 지구단위계획구역 지정 및 지구단위계획 결정되고 서울특별시고시 제2012-44호 (2012. 3. 2.), 서울특별시고시 제2013-157호(2013. 5. 23.), 서울특별시고시 제2021-183호 (2021.4.15.), 서울특별시고시 제2023-529호(2023. 11. 30.)로 결정(변경) 고시된 「수서택지개발지구 지구단위계획」에 대하여 2025년 제9차 서울특별시 도시·건축공동위원회 심의(2025.5.28.)를 거쳐 「국토의 계획 및 이용에 관한 법률」 제30조 및 같은법 시행령 제25조 규정에 따라 도시관리계획(수서택지개발지구 지구단위계획)을 결정(변경)하고, 「국토의 계획 및 이용에 관한 법률」 제32조,「토지이용규제기본법」 제8조 및 같은법 시행령 제7조의 규정에 의거 지형도면을 고시합니다.

2025년 8월 7일
서 울 특 별 시 장

Ⅰ. 결정(변경) 취지

서울특별시 고시 2012-44호로 결정(변경)된 수서택지개발지구 지구단위계획구역에 대해 재건축 시기가 도래한 주택단지의 선제적 가이드라인 마련과 수서역 일대 지원기능 도입으로 수서·문정 지역 중심을 육성하고자 지구단위계획을 결정(변경)하는 사항임.

Ⅱ. 도시관리계획 결정(변경) 조서

1 지구단위계획구역에 관한 결정

1. 지구단위계획구역 결정조서: 변경없음

구분	도면표시번호	구역명	위치	면적(㎡)	비고
기정	①	수서택지개발지구 지구단위계획구역	서울특별시 강남구 수서동, 일원동 일원	1,335,246.0	-

2 토지이용 및 시설에 관한 결정

1. 토지이용에 관한 결정

1) 용도지역 결정조서: 변경없음

구분		면적(㎡)			구성비(%)	비고
		기정	변경	변경후		
계		1,335,246.0	-	1,335,246.0	100.0	
일반주거지역	소계	1,205,879.0	-	1,205,879.0	90.3	
	제1종일반주거지역	337,243.9	-	337,243.9	25.3	
	제2종일반주거지역(7층이하)	332,531.6	-	332,531.6	24.8	
	제2종일반주거지역	15,712.0	-	15,712.0	1.2	
	제3종일반주거지역	520,391.5	-	520,391.5	39.0	
일반상업지역		42,747.4	-	42,747.4	3.2	
자연녹지지역		86,619.6	-	86,619.6	6.5	

2) 용도지구 결정조서: 해당사항 없음

3) 용도구역 결정조서: 변경없음

가) 도시자연공원구역 결정조서

도면표시번호	구역명	위치	면적(㎡)			최초 결정일	비고
			기정	변경	변경후		
1	대모산 도시자연공원구역	강남구 개포동 산53-22 일대	5,026,065.2 (5,188.6)	-	5,026,065.2 (5,188.6)	서고 제2020-254호 (2020.6.29.)	
2	광평 도시자연공원구역	강서구 수서동 364-13 일대	534,012.5 (7,235.8)	-	534,012.5 (7,235.9)	서고 제2020-254호 (2020.6.29.)	

주) ( )는 구역내의 면적임

2. 도시계획시설에 관한 결정

1) 교통시설

가) 철도: 변경없음

(1) 철도 결정조서

구분	시설명	시설의 종류	위치			연장 (m)	면적 (㎡)	최초결정일	비고
			기점	종점	주요 경과지				
기정	철도	고속철도 (삼성~동탄)	강남구 대치동 995	강남구 세곡동 13-4	-	7,144	125,523	국토부고시 제2017-135호 (2017.3.9.)	· 연구시설 중복결정 - 지상: 연구시설 - 지상4층~지하1층 - 지하: 철도시설 - L = 92.9m - B = 12.4m - H = 지하39.5m ~ 지하 62.4m (해발고도 65.3m ~ 88.2m)

나) 도로: 변경없음

(1) 도로 총괄표

류별	합계			1류			2류			3류		
	노선수	연장(m)	면적(㎡)	노선수	연장(m)	면적(㎡)	노선수	연장(m)	면적(㎡)	노선수	연장(m)	면적(㎡)
합계	53	14,551	250,506.8	14	2,664	32,526.0	15	7,282	162,359.9	24	4,605	55,620.9
광로	1	93	6,660.1	1	93	6,660.1	-	-	-	-	-	-
대로	6	4,790	136,257.4	-	-	-	3	3,466	106,091.5	3	1,324	30,165.9
중로	12	4,764	68,379.4	-	-	-	8	3,663	55,045.9	4	1,101	13,333.5
소로	34	4,904	39,209.9	13	2,571	25,865.9	4	153	1,222.5	17	2,180	12,121.5

(2) 도로 결정조서

구분	규모				기능	연장(m)	기점	종점	사용형태	주요경과지	최초결정일	비고
	등급	류별	번호	폭원(m)								
기정	광로	1	28	50	주간선도로	13,250 (93)	천호동 103광장	과천시제	일반도로	양재대로	서고시406 (87.6.9)	양재대로
기정	대로	2	27	30	보조간선도로	3,750 (520)	수서동 142호 광장	세곡동 39호 광장	일반도로	수서역	건고시41 (84.2.14)	밤고개길
기정	대로	2	82	30	보조간선도로	3,340 (2,546)	개포동 69	가락동 660-1	일반도로	일원역	서고시17 (90.5.9)	광평로
기정	대로	2	86	30	보조간선도로	3,340 (400)	개포동 69	가락동 660-1	일반도로	로즈데일빌딩	서고시17 (90.5.9)	광평로
기정	대로	3	185	25	집산도로	257	대로2-82	중로2-332	일반도로	일원역	건고시26 (90.2.2)	일원동길
기정	대로	3	192	25	집산도로	51	일원동 701-4	일원동711	일반도로	일원 1동사무소	건고시518 (92.9.22)	수서1단지 아파트 진입도로
기정	대로	3	192	27	도시고속도로	9,416 (1,016)	송파구 장지동717	광진구 노유동96-4	자동차전용도로	강남구 스포츠 문화센터	서고시 96-43 (96.3.2)	동부간선도로
기정	중로	2	332	15	집산도로	525	대로2-82	대로3-185	일반도로	밀알학교	건고시26 (90.2.2)	벌말길
기정	중로	2	335	15	집산도로	915	대로2-82	대로3-185	일반도로	왕북초교	건고시26 (90.2.2)	벌말길
기정	중로	2	336	15	집산도로	298	대로2-82	중로2-335	일반도로	수서 까치마을	건고시26 (90.2.2)	왕북길

구분	규모				기능	연장(m)	기점	종점	사용형태	주요경과지	최초결정일	비고
	등급	류별	번호	폭원(m)								
기정	중로	2	333	15	집산도로	965	대로2-82	대로2-82	일반도로	서울로봇고교	건고시26(90.2.2)	대모산길
기정	중로	2	334	15	집산도로	210	대로2-82	중로2-333	일반도로	일원동 735	건고시26(90.2.2)	서원길
기정	중로	2	348	15	국지도로	230	대로2-82	중로3-321	일반도로	수서 환승주차장	건고시26(90.2.2)	수서 7단지길
기정	중로	2	338	15	집산도로	435	대로2-86	소로1-26	일반도로	세종고교	건고시26(90.2.2)	수서길
기정	중로	2	349	15	국지도로	85	대로2-86	중로3-323	일반도로	수서 동사무소	건고시307(91.6.12)	-
기정	중로	3	321	12	국지도로	545	중로2-348	수서동 732-1공	일반도로	대진 디자인고교	건고시26(90.2.2)	궁말길
기정	중로	3	312	12	국지도로	105	중로2-338	대로2-27	일반도로	현대 벤쳐빌	건고시26(90.2.2)	하나로길
기정	중로	3	323	12	국지도로	295	중로2-338	소로1-28	일반도로	수서 한아름 아파트	건고시26(90.2.2)	하나로길
기정	중로	3	324	12	집산도로	156	대로2-86	수서동 261도	일반도로	수서 6단지 아파트	건고시26(90.2.2)	수서 6단지길
기정	소로	1	19	10	국지도로	70	소로3-41	소로1-21	일반도로	일원동 727-6	건고시307(91.6.12)	느티나무 4로
기정	소로	1	20	10	국지도로	79	소로1-21	소로3-35	일반도로	일원동 728-7	건고시307(91.6.12)	느티나무 4로
기정	소로	1	21	10	국지도로	160	중로2-332	소로1-20	일반도로	일원동 725-3	건고시307(91.6.12)	느티나무길
기정	소로	1	22	10	국지도로	325	중로2-333	소로3-43	일반도로	한솔공원	건고시26(90.2.2)	대모산1로
기정	소로	1	23	10	국지도로	235	대로3-185	대로2-82	일반도로	일원역	건고시307(91.6.12)	-
기정	소로	1	24	10	국지도로	135	중로2-333	소로3-45	일반도로	서울로봇고교	건고시26(90.2.2)	대모산2로
기정	소로	1	25	10	국지도로	365	대로2-82	중로3-321	일반도로	수서 신동아 아파트	건고시26(90.2.2)	궁말길

구분	규모				기능	연장(m)	기점	종점	사용형태	주요경과지	최초결정일	비고
	등급	류별	번호	폭원(m)								
기정	소로	1	26	10	국지도로	135	중로2-338	소로1-27	일반도로	수서초교	건고시26(90.2.2)	수서길
기정	소로	1	27	10	국지도로	370	소로1-28	중로2-338	일반도로	수서중교	건고시26(90.2.2)	수서길
기정	소로	1	28	10	국지도로	90	소로1-27	대로2-86	일반도로	수서사회체육센터	건고시307(91.6.12)	수서길
기정	소로	1	29	10	국지도로	280	대로2-86	수서동224-12천	일반도로	탄천공원	건고26(90.2.2)	-
기정	소로	1	30	10	국지도로	207	중로2-338	중로2-349	일반도로	한신사이룩스	건고시518(92.9.22)	맑은마음길
기정	소로	1	31	10	국지도로	120	중로3-324	수서동724-4잡	일반도로	수서타워	건고시518(92.9.22)	-
기정	소로	2	32	8	국지도로	55	중로2-333	일원동산63-38임	일반도로	일원장미공원	건고시26(90.2.2)	대모산1로
기정	소로	2	33	8	국지도로	34	소로1-30	중로3-323	일반도로	수서동717	건고시26(90.2.2)	-
기정	소로	2	34	8	국지도로	60	소로1-31	수서동261도	일반도로	수서타워	건고시518(92.9.22)	-
기정	소로	2	50	8	국지도로	4	중로2-335	수서동산10-6임	일반도로	수서동743-4	건고시307(91.6.12)	-
기정	소로	3	35	6	국지도로	192	소로1-20	소로1-21	일반도로	일원동724번지	건고시307(91.6.12)	-
기정	소로	3	36	6	국지도로	75	소로1-21	소로3-35	일반도로	일원동725-6	건고시307(91.6.12)	느티나무3로
기정	소로	3	37	6	국지도로	60	소로1-21	소로3-35	일반도로	일원동724-6	건고시307(91.6.12)	느티나무2로
기정	소로	3	38	6	국지도로	65	소로1-21	소로3-41	일반도로	일원동726-6	건고시307(91.6.12)	느티나무3로
기정	소로	3	39	6	국지도로	65	소로1-21	소로3-41	일반도로	일원동723-6	건고시307(91.6.12)	느티나무2로
기정	소로	3	40	6	국지도로	65	소로1-21	소로3-41	일반도로	일원동721-6	건고시307(91.6.12)	느티나무1로
기정	소로	3	41	6	국지도로	170	중로2-332	소로1-19	일반도로	일원동722-1	건고시307(91.6.12)	-
기정	소로	3	42	6	국지도로	415	소로1-22	소로3-43	일반도로	일원터널	건고시26(90.2.2)	-

구분	규모				기능	연장(m)	기점	종점	사용형태	주요경과지	최초결정일	비고
	등급	류별	번호	폭원(m)								
기정	소로	3	43	6	국지도로	40	소로1-22	소로3-43	일반도로	한솔공원	건고시26(90.2.2)	대모산1로
기정	소로	3	44	6	국지도로	405	소로1-22	일원동433답	일반도로	한솔공원	건고시26(90.2.2)	-
기정	소로	3	45	6	국지도로	155	소로1-24	일원동737-1수	일반도로	서울로봇고교	건고시307(91.6.12)	대모산2로
기정	소로	3	46	6	국지도로	90	중로2-335	수서동산10-6임	일반도로	수서소방파출소	건고시307(91.6.12)	-
기정	소로	3	47	6	국지도로	45	대로2-82	수서동739-1대	일반도로	수서동익아파트	건고시307(91.6.12)	-
기정	소로	3	48	6	국지도로	280	대로2-27	대로2-82	일반도로	수서동727	서고시207(96.7.27)	-
기정	소로	3	49	6	국지도로	30	대로2-82	소로1-30	일반도로	한신사이룩스	건고시26(90.2.2)	-
기정	소로	3	51	4	국지도로	14	소로1-20	일원동730-1공	일반도로	일원동729-1	건고시307(91.6.12)	-
기정	소로	3	52	4	국지도로	14	소로1-19	일원동730-2공	일반도로	일원동729-6	건고시307(91.6.12)	-

주) ( )는 구역내의 연장임

다) 주차장: 변경없음

(1) 주차장 결정조서

구분	도면표시번호	시설의 세분	위치	면적(㎡)			최초결정일	비고
				기정	변경	변경후		
기정	①	주차장	수서동 735	18,001.8	-	18,001.8	건고26(90.2.2)	
기정	③	주차장	수서동 716-2	2,080.9	-	2,080.9	건고307(91.6.12)	
기정	④	주차장	일원동 711-2	661.8	-	661.8	건고307(91.6.12)	
기정	⑤	주차장	일원동 722-2	746.4	-	746.4	건고307(91.6.12)	

라) 여객자동차 정류장: 변경없음

(1) 자동차정류장 결정조서

구분	도면 표시번호	시설의 세분	위치	면적(㎡)			최초결정일	비고
				기정	변경	변경후		
기정	①	자동차정류장	수서동 731	4,408.9	-	4,408.9	건고307 (91.6.12)	

(2) 자동차정류장 건폐율 · 용적률 및 높이 결정조서

위치	건폐율	용적률	높이	비고
수서동 731	60%이하	150%이하	4층 이하	제1종일반주거지역

2) 공간시설

가) 광장: 변경없음

(1) 광장 결정조서

구분	도면 표시번호	시설의 세분	위치	면적(㎡)			최초결정일	비고
				기정	변경	변경후		
기정	①	일반광장	수서동 727 외 1필지	3,070.5	-	3,070.5	서고2023-539 (23.11.30.)	-

나) 녹지: 변경없음

(1) 녹지 결정조서

구분	도면 표시번호	시설명	시설의 세분	위치	면적(㎡)			최초결정일	비고
					기정	변경	변경후		
기정	①	녹지	완충녹지	수서동 707-2	11,304.5	-	11,304.5	건고26 (90.2.2)	
		녹지	완충녹지	수서동 707-4					
		녹지	완충녹지	수서동 713-1					
기정	②	녹지	완충녹지	수서동 729-1	6,874.1	-	6,874.1	건고26 (90.2.2)	
기정	③	녹지	완충녹지	일원동 711-3	24,713.8	-	24,713.8	건고26 (90.2.2)	
기정	①	녹지	경관녹지	수서동 724-4	1,084.6	-	1,084.6	건고26 (90.2.2)	

다) 공원: 변경

(1) 공원 결정조서

구 분	도면 표시번호	공원명	시설의 세분	위치	면적(㎡)			최초결정일	비고
					기정	변경	변경후		
기정	①	대모산공원	근린공원	일원동 산55 일대	229,732.7 (6,405.3)	-	229,732.7 (6,405.3)	건고26(90.2.2)	
기정	②	탄천공원	근린공원	수서동 722	10,011.0	-	10,011.0	건고26(90.2.2)	
기정	③	수서2공원	근린공원	수서동 749	44,587.5	-	44,587.5	건고26(90.2.2)	
기정	④	한솔공원	근린공원	일원동 732	12,878.4	-	12,878.4	건고26(90.2.2)	
기정	⑤	광평공원	근린공원	일원동 197-7 일대	10,746.9 (315.8)	-	10,746.9 (315.8)	건고465(71.8.7)	
기정	①	일원장미공원	어린이공원	일원동 732-4	1,500.0	-	1,500.0	건고26(90.2.2)	
기정	②	개나리공원	어린이공원	일원동 730-3	4,453.6	-	4,453.6	건고26(90.2.2)	
기정	③	무궁화공원	어린이공원	일원동 730-2	1,825.7	-	1,825.7	건고26(90.2.2)	
기정	④	소나무공원	어린이공원	일원동 718-1	1,500.6	-	1,500.6	건고26(90.2.2)	
기정	⑤	느티나무공원	어린이공원	일원동 734-1	1,500.4	-	1,500.4	건고26(90.2.2)	
기정	⑥	비둘기공원	어린이공원	일원동 735-1	1,501.0	-	1,501.0	건고26(90.2.2)	
기정	⑦	진달래공원	어린이공원	일원동 716-1	1,500.1	-	1,500.1	건고26(90.2.2)	
기정	⑧	일원새싹공원	어린이공원	수서동 746-1	1,500.2	-	1,500.2	건고26(90.2.2)	
기정	⑨	수서까치공원	어린이공원	수서동 736-1	1,500.2	-	1,500.2	건고26(90.2.2)	
기정	⑩	일원까치공원	어린이공원	일원동 712-4	1,476.3	-	1,476.3	건고26(90.2.2)	
기정	⑪	은행나무공원	어린이공원	수서동 707-1	1,500.4	-	1,500.4	건고26(90.2.2)	
기정	⑫	수서목력공원	어린이공원	수서동 712-1	1,418.8	-	1,418.8	건고26(90.2.2)	
기정	⑬	개나리공원	어린이공원	수서동 723-1	1,500.1		1,500.1	건고26(90.2.2)	

주) ( )는 구역내의 면적임

주) 향후 공원조성계획 변경시 광평로변 그린네트워크 보행연결체계의 연결성을 고려하여 보행공간 확보

3) 공공·문화체육시설

가) 공공청사: 변경없음

(1) 공공청사 결정조서

구 분	도면 표시번호	시설명	시설의 세분	위치	면적(㎡)			최초결정일	비고
					기정	변경	변경후		
기정	①	공공청사	파출소	수서동 718-1	170.8	-	170.8	건고26(90.2.2)	
			주민센터	수서동 718-2	1,051.4	-	1,051.4	건고26(90.2.2)	
			우체국	수서동 718-3	550.3	-	550.3	건고26(90.2.2)	
기정	②	공공청사	소방파출소	수서동 741-1	651.5	-	651.5	건고26(90.2.2)	
기정	③	공공청사	파출소	일원동 735-2	161.5	-	161.5	건고26(90.2.2)	

구 분	도면 표시번호	시설명	시설의 세분	위치	면적(㎡)			최초결정일	비고
					기정	변경	변경후		
			주민센터	일원동 735-3	997.8	-	997.8	건고26(90.2.2)	
			우체국	우체국 735-4	575.7	-	575.7	건고26(90.2.2)	
기정	④	공공청사	우체국	일원동 712-1	505.9	-	505.9	건고26(90.2.2)	
			주민센터	일원동 712-2	1,304.1	-	1,304.1	건고26(90.2.2)	
				일원동 712-3					

(2) 공공청사 건폐율 · 용적률 및 높이 결정조서

위치	건폐율	용적률	높이	비고
수서동718-1	60% 이하	200% 이하	7층 이하	수서파출소 (제2종일반주거지역 7층이하)
수서동718-2	60% 이하	200% 이하	7층 이하	수서동주민센터 (제2종일반주거지역 7층이하)
수서동 718-3	60% 이하	200% 이하	7층 이하	수서동우체국 (제2종일반주거지역 7층이하)
수서동 741-1	50% 이하	250% 이하	7층 이하	수서소방파출소 (제3종일반주거지역)
일원동 735-2	60% 이하	200% 이하	7층 이하	파출소 (제2종일반주거지역 7층이하)
일원동 735-3	60% 이하	200% 이하	7층 이하	일원본동주민센터 (제2종일반주거지역 7층이하)
일원동 735-4	60% 이하	200% 이하	7층 이하	일원본동우체국 (제2종일반주거지역 7층이하)
일원동 712-1	60% 이하	200% 이하	7층 이하	일원동우체국 (제2종일반주거지역 7층이하)
일원동 712-2	60% 이하	200% 이하	7층 이하	일원1동주민센터 (제2종일반주거지역 7층이하)
일원동 712-3				

나) 학교: 변경

(1) 학교 결정(변경)조서

구 분	도면 표시번호	시설명	시설의 세분	위치	면적(㎡)			최초결정일	비고
					기정	변경	변경후		
기정	①	학교	초등학교	수서동 709	9,471.4	-	9,471.4	건고26(90.2.2)	수서초등학교
폐지	②	학교	초등학교	수서동 737	12,102.7	감) 12,102.7	-	건고26(90.2.2)	-
기정	③	학교	초등학교	수서동 745	9,832.4	-	9,832.4	건고26(90.2.2)	왕북초등학교
기정	④	학교	초등학교	일원동 713	9,832.1	-	9,832.1	건고26(90.2.2)	밀알학교
기정	⑤	학교	초등학교	일원동 736	9,972.1	-	9,972.1	건고26(90.2.2)	대모초등학교
기정	⑥	학교	초등학교	일원동 712	10,352.4	-	10,352.4	건고26(90.2.2)	대청초등학교
기정	①	학교	중학교	수서동 710	10,848.1	-	10,848.1	건고26(90.2.2)	수서중학교
기정	②	학교	중학교	수서동 750	10,650.4	-	10,650.4	건고26(90.2.2)	대왕중학교
기정	③	학교	중학교	일원동 737	12,291.6	-	12,291.6	건고26(90.2.2)	-

구 분	도면 표시번호	시설명	시설의 세분	위치	면적(㎡)			최초결정일	비고
					기정	변경	변경후		
기정	①	학교	고등학교	수서동 711	18,923.6	-	18,923.6	서교89(86.1.8)	세종고등학교
기정	②	학교	고등학교	수서동 733	10,637.5	-	10,637.5	건고26(90.2.2)	대진디자인 고등학교
기정	③	학교	고등학교	일원동 714	14,709.6	-	14,709.6	건고26(90.2.2)	중산고등학교
기정	④	학교	고등학교	일원동 738	13,612.8	-	13,612.8	건고26(90.2.2)	서울로봇 고등학교

(2) 학교 건폐율 · 용적률 및 높이 결정조서

위 치	건폐율	용적률	높 이	건축제한완화	비 고
수서동 709	30% 이하	120% 이하	5층 이하	-	제2종일반주거지역(7층)
수서동 745	30% 이하	120% 이하	4층 이하	높이(4→5층)	제1종일반주거지역
일원동 713	60% 이하	150% 이하	4층 이하	높이(4→5층)	제1종일반주거지역
일원동 736	30% 이하	120% 이하	4층 이하	높이(4→5층)	제1종일반주거지역
일원동 712	30% 이하	120% 이하	4층 이하	높이(4→5층)	제1종일반주거지역
수서동 710	30% 이하	120% 이하	4층 이하	높이(4→5층)	제1종일반주거지역
수서동 750	30% 이하	120% 이하	4층 이하	높이(4→5층)	제1종일반주거지역
일원동737	30% 이하	120% 이하	4층 이하	높이(4→5층)	제1종일반주거지역
수서동 711	30% 이하	120% 이하	5층 이하	-	제2종일반주거지역(7층)
수서동 733	30% 이하	120% 이하	4층 이하	높이(4→5층)	제1종일반주거지역
일원동 714	35% 이하	120% 이하	4층 이하	높이(4→5층)	제1종일반주거지역
일원동 738	35% 이하	120% 이하	4층 이하	높이(4→5층)	제1종일반주거지역

주) 학교시설의 건폐율 · 용적률 및 높이에 대한 사항은 「도시계획시설(학교) 건축범위 등 일괄결정(1차) 및 지형도면 고시(서고 제2007-442호)의 결정사항을 반영

(3) 학교 결정(변경)사유서

구분	도면표시번호	시설명	변경내용	변경사유
변경	②	학교	학교 폐지 감) 12,102.7	미집행 학교시설은 장래 수요발생시 활용이 가능하도록 특별계획구역으로 변경하고자 함

다) 사회복지시설: 변경없음

(1) 사회복지시설 결정조서

구분	도면 표시번호	시설의 세분	위치	면적(㎡)			최초결정일	비고
				기정	변경	변경후		
기정	①	사회복지시설	수서동 741	4,374.9	-	4,374.9	건고26(90.2.2)	
기정	②	사회복지시설	수서동 745-2	795.8	-	795.8	건고26(90.2.2)	
기정	③	사회복지시설	수서동 721	3,079.7	-	3,079.7	건고26(90.2.2)	

(2) 사회복지시설 건폐율 · 용적률 및 높이 결정조서

위 치	건폐율	용적률	높이	비고
수서동 741	50% 이하	250% 이하	10층 이하	제3종일반주거지역
수서동 745-2	60% 이하	200% 이하	7층 이하	제2종일반주거지역(7층 이하)
수서동 721	50% 이하	250% 이하	10층 이하	제3종일반주거지역

라) 연구시설: 변경없음

(1) 연구시설 결정조서

구분	도면 표시번호	시설의 세분	위치	면적(㎡)			최초결정일	비고
				기정	변경	변경후		
기정	④	연구시설	수서동 730	5,949.5	-	5,949.5	서고 2021-183 (2021.04.15)	철도시설 중복결정 · 지상: 연구시설 - 지상4층~지하1층 · 지하: 철도시설 - L = 92.9m - B = 12.4m - H = 지하39.5m ~ 지하62.4m (해발고도 65.3m~88.2m)

(2) 연구시설 건폐율 · 용적률 및 높이 결정조서

위치	건폐율	용적률	높이	비고
수서동 730	60% 이하	150% 이하	4층 이하	제1종일반주거지역

마) 체육시설: 변경없음

(1) 체육시설 결정조서

구분	도면 표시번호	시설의 세분	위치	면적(㎡)			최초결정일	비고
				기정	변경	변경후		
기정	①	체육시설	수서동 718	3,304.5	-	3,304.5	건고307(91.6.12)	

(2) 체육시설 건폐율 · 용적률 및 높이 결정조서

위치	건폐율	용적률	높이	비고
수서동 718	60% 이하	200% 이하	7층 이하	제2종일반주거지역(7층 이하)

4) 기타 도시계획시설

가) 통신시설: 변경없음

(1) 통신시설 결정조서

구분	도면표시번호	시설의 세분	위치	면적(㎡)			최초결정일	비고
				기정	변경	변경후		
기정	①	방송통신시설	수서동 734일원	5,016.8	-	5,016.8	건고26(90.2.2)	

(2) 통신시설 건폐율 · 용적률 및 높이 결정조서

위 치	건폐율	용적률	높이	비고
수서동 734일원	60% 이하	200% 이하	7층 이하	제2종일반주거지역

나) 수도시설: 변경없음

(1) 수도시설 결정조서

구분	도면 표시번호	시설명	위치			연장(m)	면적(㎡)	최초결정일	비고
			기점	종점	주요 경과지				
기정	①	수도시설	707-4	707-2	수서주공 아파트1단지	334.7	3,160.1	건고307(91.6.12)	
기정	②	수도시설	736-1	737-2	로봇고교	18.0	278.2	건고307(91.6.12)	
기정	③	수도시설	729-1	732-1	자동차 정류장	329.1	3,251.6	건고26(90.2.2)	

다) 열공급설비: 변경없음

(1) 열공급설비 결정조서

구분	도면 표시번호	시설의 세분	위치	면적(㎡)			최초결정일	비고
				기정	변경	변경후		
기정	①	열공급설비	수서동 732	19,954.5	-	19,954.5	건고307(91.6.12)	

(2) 열공급설비 건폐율 · 용적률 및 높이 결정조서

위치	건폐율	용적률	높이	비고
수서동 732	60% 이하	150% 이하	4층 이하	제1종일반주거지역

3 획지(가구) 및 건축물 등에 관한 결정

1. 가구 및 획지에 관한 사항

1) 최대개발규모: 변경

가) 최대개발규모 결정(변경)조서

구분			최대개발규모(㎡)	비고
기정	수서역 부근 상업지역 이면부	BL43, 44, 49(수서동725-1,2,3), 50	2,000	
변경	일반상업지역	BL22, BL42~46, BL48~50	2,500	

주) 기존(지구단위계획구역 결정 이전) 필지규모가 초과하는 경우 예외 적용
주) 최대개발규모 이상인 필지와 기공동개발 필지 및 2필지 이상의 동일 소유자필지로서 구도시계획위원회에서 공동개발이 타당하다고 인정하는 경우에 한해서는 최대개발규모를 초과하는 개발 허용
주) 그 외 최대개발규모 초과 개발시에는 특별계획구역으로 결정

나) 최대개발규모 결정(변경)사유서

구분	계획내용	변경사유	비고
변경	적용 가구 추가 (BL22,42,45,46,48) 최대개발규모 면적 변경 (2,000㎡→2,500㎡)	일반상업지역의 활용성을 제고하고, 효율적 관리를 위한 변경	-

2) 가구 및 획지계획: 변경없음

가) 가구 및 획지 결정조서

구분	가구번호	가구면적(㎡)	위치	대지면적(㎡)	비고
기정	BL1	441.7	일원동 729	210.6	· 단독개발
			일원동 729-1	231.1	
기정	BL2	717.1	일원동 729-3	224.0	· 단독개발
			일원동 729-4	159.9	
			일원동 729-5	166.9	
			일원동 729-6	166.3	

구분	가구번호	가구면적(㎡)	위치	대지면적(㎡)	비고
기정	BL3	658.2	일원동 729-8	164.9	· 단독개발
			일원동 729-9	166.7	
			일원동 729-10	162.8	
			일원동 729-11	163.8	
기정	BL4	450.0	일원동 730	450.0	· 단독개발
기정	BL5	2,320.3	일원동 728	223.9	· 단독개발
			일원동 728-1	231.7	
			일원동 728-2	229.2	
			일원동 728-3	229.7	
			일원동 728-4	234.1	
			일원동 728-5	236.1	
			일원동 728-6	232.8	
			일원동 728-7	232.9	
			일원동 728-8	231.6	
			일원동 728-9	238.3	
기정	BL6	1,859.7	일원동 727	236.0	· 단독개발
			일원동 727-1	232.9	
			일원동 727-2	231.6	
			일원동 727-3	228.8	
			일원동 727-4	231.1	
			일원동 727-5	233.0	
			일원동 727-6	233.5	
			일원동 727-7	232.8	
기정	BL7	2,054.6	일원동 725	267.8	· 단독개발
			일원동 725-1	230.3	
			일원동 725-2	227.8	
			일원동 725-3	229.8	
			일원동 725-4	233.1	
			일원동 725-5	230.2	
			일원동 725-6	233.4	
			일원동 725-7	231.4	
			일원동 725-8	170.8	

구분	가구번호	가구면적(㎡)	위치	대지면적(㎡)	비고
기정	BL8	1,859.2	일원동 726	232.3	· 단독개발
			일원동 726-1	231.0	
			일원동 726-2	232.7	
			일원동 726-3	232.3	
			일원동 726-4	229.6	
			일원동 726-5	232.9	
			일원동 726-6	232.3	
			일원동 726-7	236.1	
기정	BL9	1,733.4	일원동 724	162.9	· 단독개발
			일원동 724-1	233.1	
			일원동 724-2	227.9	
			일원동 724-3	228.5	
			일원동 724-4	229.6	
			일원동 724-5	229.8	
			일원동 724-6	229.4	
			일원동 724-7	192.2	
기정	BL10	1,865.5	일원동 723	233.9	· 단독개발
			일원동 723-1	234.5	
			일원동 723-2	225.0	
			일원동 723-3	238.3	
			일원동 723-4	234.0	
			일원동 723-5	233.4	
			일원동 723-6	230.7	
			일원동 723-7	235.7	
기정	BL11	1,963.5	일원동 720	331.0	· 단독개발
			일원동 720-1	244.9	
			일원동 720-2	230.1	
			일원동 720-3	230.0	
			일원동 720-4	229.1	
			일원동 720-5	235.4	
			일원동 720-6	231.6	
			일원동 720-7	231.4	

구분	가구번호	가구면적(㎡)	위치	대지면적(㎡)	비고
기정	BL12	1,694.0	일원동 721	231.3	· 단독개발
			일원동 721-1	229.9	
			일원동 721-2	230.9	
			일원동 721-3	230.6	
			일원동 721-4	227.6	
			일원동 721-5	157.6	
			일원동 721-6	158.1	
			일원동 721-7	228.0	
기정	BL13	714.9	일원동 722	384.2	· 단독개발
			일원동 722-1	330.7	
기정	BL14	47,768.7	일원동 731	47,768.7	· 특별계획구역16
기정	BL15	742.9	일원동 732-1	742.9	· 단독개발
기정	BL16	24,542.0	일원동 714	14,709.6	· 단독개발
			일원동 713	9,832.4	
기정	BL17	66,545.9	일원동 719	33,298.3	· 특별계획구역12
			일원동 718	33,247.6	· 특별계획구역11
기정	BL18	61,562.8	일원동 734	61,562.8	· 특별계획구역14
기정	BL19	25,386.7	일원동 739	25,386.7	· 특별계획구역15
기정	BL20	970.0	일원동 715-1	970.0	· 단독개발
기정	BL21	34,776.6	일원동 716	34,776.6	· 특별계획구역10
기정	BL22	11,169.9	일원동 717	11,169.9	· 단독개발
기정	BL23	42,879.7	일원동 735	41,144.7	· 특별계획구역13
			일원동 735-2	161.5	· 단독개발
			일원동 735-3	997.8	
			일원동 735-4	575.7	
기정	BL24	35,876.5	일원동 738	13,612.8	· 단독개발
			일원동 737	12,291.6	
			일원동 736	9,972.1	
기정	BL25	10,708.0	수서동 745	10,708.0	· 단독개발
기정	BL26	795.8	수서동 745-2	795.8	· 단독개발
기정	BL27	68,244.7	수서동 746	36,629.8	· 특별계획구역9
			수서동 747	31,614.9	· 특별계획구역8
기정	BL28	11,379.0	수서동 750	10,650.4	· 단독개발
			수서동 750-1	728.6	

구분	가구번호	가구면적(㎡)	위치	대지면적(㎡)	비고
기정	BL29	9,162.2	수서동 744	4,099.1	· 단독개발
			수서동 743	4,401.5	
			수서동 743-1	661.6	
기정	BL30	2,271.8	수서동 742	168.7	· 단독개발
			수서동 742-1	169.0	
			수서동 742-3	201.7	
			수서동 742-4	201.0	
			수서동 742-7	200.8	
			수서동 742-6	200.9	
			수서동 742-5	201.1	
			수서동 742-9	333.5	
			수서동 742-10	200.2	
			수서동 742-11	197.3	
			수서동 742-12	197.6	
기정	BL31	5,026.4	수서동 741-1	651.5	· 단독개발
			수서동 741	4,374.9	
기정	BL32	19,490.7	수서동 738	14,805.8	· 특별계획구역7
			수서동 739	2,753.3	· 단독개발
			수서동 739-1	1,249.8	
			수서동 738-1	681.8	
기정	BL33	12,102.7	수서동 737	12,102.7	· 특별계획구역17
기정	BL34	31,684.6	수서동 736	31,684.6	· 특별계획구역6
기정	BL35	30,592.0	수서동 732	19,954.5	· 단독개발
			수서동 733	10,637.5	
기정	BL36	10,358.4	수서동 730	5,949.5	· 단독개발
			수서동 731	4,408.9	
기정	BL37	661.1	수서동 733-2	661.1	· 단독개발
기정	BL38	5,016.8	수서동 734	4,972.1	· 공동개발(권장) : 734-1
			수서동 734-1	44.7	· 공동개발(권장) : 734

구분	가구번호	가구면적(㎡)	위치	대지면적(㎡)	비고
기정	BL39	95,808.1	일원동 711	80,844.0	· 특별계획구역1
			일원동 711-1	2,801.7	· 단독개발
			일원동 712	10,352.4	
			일원동 712-1	505.9	
			일원동 712-2	152.0	
			일원동 712-3	1,152.1	
기정	BL40	78,288.5	수서동 707	54,319.1	· 특별계획구역2
			수서동 708	23,969.4	· 특별계획구역3
기정	BL41	66,366.4	수서동 709	9,471.4	· 단독개발
			수서동 710	10,848.1	
			수서동 711	18,923.6	
			수서동 712	27,123.3	· 특별계획구역4
기정	BL42	5,421.9	수서동 713	5,421.9	· 단독개발
기정	BL43	3,440.1	수서동 714	1,001.8	· 단독개발
			수서동 714-1	350.8	
			수서동 714-2	350.6	
			수서동 714-3	517.8	
			수서동 714-6	350.7	
			수서동 714-5	350.6	
			수서동 714-4	517.8	
기정	BL44	3,433.0	수서동 717	516.9	· 단독개발
			수서동 717-1	357.0	
			수서동 717-2	343.1	
			수서동 717-3	1,001.0	
			수서동 717-6	517.2	
			수서동 717-4	697.8	
기정	BL45	3,485.8	수서동 715	1,121.6	· 단독개발
			수서동 715-1	989.7	
			수서동 715-2	990.3	
			수서동 715-3	384.2	
기정	BL46	3,724.9	수서동 716	3,724.9	· 단독개발

구분	가구번호	가구면적(㎡)	위치	대지면적(㎡)	비고
기정	BL47	5,077.0	수서동 718-1	170.8	· 단독개발
			수서동 718-2	1,051.4	
			수서동 718-3	550.3	
			수서동 718	3,304.5	
기정	BL48	6,265.7	수서동 724	6,265.7	· 단독개발
기정	BL49	3,148.3	수서동 725	1,983.5	· 단독개발
			수서동 725-1	398.9	
			수서동 725-2	365.6	
			수서동 725-3	400.3	
기정	BL50	2,657.8	수서동 726	663.2	· 단독개발
			수서동 726-1	332.4	
			수서동 726-4	332.3	
			수서동 726-2	332.6	
			수서동 726-3	332.5	
			수서동 726-5	664.8	
기정	BL51	29,968.8	수서동 723	29,968.8	· 특별계획구역5
기정	BL52	5,064.7	수서동 721	3,079.7	· 단독개발
			수서동 721-1	1,985.0	

2. 건축물에 대한 용도 · 건폐율 · 용적률 · 높이 · 배치 · 형태 · 색채 · 건축선 등에 관한 결정(변경) 조서

1) 건축물 지정용도: 변경

■ 기정

구분	도면표시	위치	계획내용		비고
			주용도	세부용도	
지정용도	I	BL14,17,18,21,23(일원동735), 27,32(수서동738),34,39(일원동711), 40,41(수서동712),51	공동주택	· 아파트 및 부대복리시설	
		BL19		· 연립주택 및 부대복리시설	
	II	BL1~3, BL5~12, BL30, BL32(수서동739-1)	단독주택	· 단독주택 및 다가구주택	
	III	BL15,28(수서동750-1), 29(수서동744,743-1), 32(수서동739,738-1),37	종교시설	· 종교시설	
	IV	BL4	노유자시설	· 보육시설 및 노인복지시설	
	V	BL29(수서동743)	창고시설	· 창고	

■ 변경

구분	도면표시	위치	계획내용		비고
			주용도	세부용도	
지정용도	I	BL52(수서동721-1)	공동주택	· 아파트 및 부대복리시설	
	II	BL1~3, 5~12, 30, 32(수서동739-1)	단독주택	· 단독주택 및 다가구주택	
	III	BL15, 28(수서동750-1), 29(수서동744, 743-1), 32(수서동739, 738-1), 37	종교시설	· 종교시설	
	IV	BL4	노유자 시설	· 보육시설 및 노인복지시설	
	V	BL29(수서동743)	창고시설	· 창고	

주) 특별계획구역은 특별계획구역 지침의 지정용도계획을 따름

■ 건축물 지정용도에 관한 결정(변경)사유서

구분	계획내용	변경사유	비고
변경	· 지정용도 추가: BL52 · 지정용도 삭제: BL14,17,18, 21,23(일원동 735),27,32(수서동738),34,39(일원동 711),40,41(수서동712),51,19	· 기개발현황 반영(BL52) · 특별계획구역 지정에 따라 특별계획구역 지침으로 관리	-

2) 건축물 불허용도: 변경없음

구분	도면 표시	위치		계획내용	
				전층	1층
불허용도	A1	상업지역 (일원역 일원)	BL22	· 단독주택 및 공동주택 · 제2종근린생활시설 중 안마시술소 및 단란주점 · 의료시설 중 격리병원 및 정신병원 · 장례식장 · 운동시설 중 옥외철탑이 설치된 골프연습장 · 숙박시설 · 위락시설 · 운수시설 · 공장 및 창고시설 · 위험물저장 및 처리시설 · 자동차관련시설(주차장 제외) · 문화 및 집회시설의 집회장 중 마권 장외 발매소, 마권 전화투표소 그 밖에 이와 유사한 용도 · 학교환경위생정화구역 내 금지업소	-
	A2	상업지역 (수서역 일원)	BL42,43,44,45,46,48,49, 50	· 단독주택 및 공동주택 · 제2종근린생활시설 중 안마시술소 및 단란주점 · 의료시설 중 격리병원 및 정신병원 · 장례식장 · 운동시설 중 옥외철탑이 설치된 골프연습장 · 운수시설 · 공장 및 창고시설 · 위험물저장 및 처리시설 · 자동차관련시설(주차장 제외) · 문화 및 집회시설의 집회장 중 마권 장외 발매소, 마권 전화투표소 그 밖에 이와 유사한 용도 · 학교환경위생정화구역내 금지업소	-
	B	일반 주거지역 (근린 생활시설)	BL13, 20, 39(일원동711-1)	· 단독주택 및 공동주택 · 의료시설 중 정신병원 · 운동시설 중 옥외철탑이 설치된 골프연습장 · 위험물저장 및 처리시설 · 공장 및 창고시설 · 자동차관련시설(주차장 제외) · 동물 및 식물관련시설 · 학교환경위생정화구역내 금지업소	-
	C	일반주거지역 (공동주택지내 부대복리시설)		· 학교환경위생정화구역내 금지업소	-

주) 상기용도는 건축법시행령 별표1의 건축물 종류의 각호에 의한 분류임
주) 특별계획구역은 특별계획구역 지침의 불허용도계획을 따름
주) 건축법 시행령 별표 1의 성인전용시설(게임제공업소, 멀티미디어문화컨텐츠 설치제공업소, 사행성게임장, 전화방, 성인용품점 등) 및 이와 유사한 성인전용업은 불허

3) 건축물 권장용도: 변경

■ 기정

구분	도면표시	위치	계획내용(전층)
권장용도	a	상업지역 전면부	· 업무시설(단, 오피스텔 제외) · 판매시설 · 의료시설(단, 정신병원, 격리병원 제외) · 문화 및 집회시설 중 공연장, 전시장 · 노유자시설 중 아동관련시설
	b	상업지역 이면부	· 판매시설 · 의료시설(단, 정신병원, 격리병원 제외) · 근린생활시설 중 소매점, 음식점, 서점 · 노유자시설 중 아동관련시설
	c	일반주거지역 (근린생활시설)	· 근린생활시설 중 소매점, 음식점, 서점 · 노유자시설 중 아동관련시설

주) 권장용도 인센티브 : 전층 권장용도는 건축물 연면적(부속시설 제외)의 20%이상 수용시 권장용도를 수용한 것으로 사용

■ 변경

구분	도면표시	위치		계획내용(전층)
권장용도	a	상업지역	BL42~46, 48~50	· 업무시설(단, 오피스텔 제외) · 판매시설 · 의료시설(단, 정신병원, 격리병원 제외) · 노유자시설 중 아동관련시설 · 저층부 가로활성화용도 – 문화 및 집회시설 중 공연장, 전시장 – 근린생활시설 중 소매점, 음식점, 서점
	b	일반주거지역 (근린생활시설)	BL13, 20, 39	· 근린생활시설 중 소매점, 음식점, 서점 · 노유자시설 중 아동관련시설

주) 특별계획구역은 특별계획구역 지침의 권장용도 계획을 따름

■ 건축물 권장용도에 관한 결정(변경)사유서

구분	계획내용	변경사유	비고
변경	· 상업지역 전면부·이면부 통합	· 수서역 일대 일반상업지역의 활용성 제고를 위해 권장용도를 통합하여 관리하며, 저층부가로활성화를 위한 가로활성화용도 추가	–

4) 건축물의 개발밀도

가) 건폐율 계획: 변경없음

구 분		계획내용	비고
주거지역	제1종일반주거지역	60%이하	
	제2종일반주거지역	60%이하	
	제3종일반주거지역	50%이하	
상업지역	일반상업지역	60%이하	

주) 특별계획구역은 특별계획구역 지침의 건폐율계획을 따름

나) 용적률 계획: 변경

■ 기정

위치		용적률			비고
		기준	허용	상한	
공동주택(고층)	BL17,21,27(수서동747), 41(수서동712)	-	250%이하	대지의 일부를 공공시설용지로 기부채납한 경우 허용용적률 X (1+1.3X가중치Xα) 이내 ※가중치 및 α의 적용은 서울특별시 도시계획조례 시행규칙 제7조 준수	
	BL40(수서동708)	-	230%이하		
	BL39(일원동711), 40(수서동707)	-	215%이하		
	BL27(수서동746)	-	210%이하		
	BL32(수서동738)	-	200%이하		
	BL34	-	205%이하		
	BL51	-	195%이하		
공동주택(중층)	BL14,18,23(일원동735)	-	110%이하		
공동주택(저층)	BL19	-	90%이하		
단독주택 및 다가구주택	BL1~3, BL5~12	180%이하	200%이하		
상업지역	BL22,42~46,48~50	600%	800%		
제1종일반주거지역	BL4,15,30 29(수서동744,743,743-1), 32(수서동739-1),37	130%이하	150%이하		
제2종일반주거지역	BL28(수서동750-1), 32(수서동739) 32(수서동738-1) 39(일원동711-1)	180%이하	200%이하		
제3종일반주거지역	BL13,20	220%이하	250%이하		

주) 공동주택 리모델링의 경우 주택법 시행령 제4조의2의 규정에 따라 주거전용 면적의 10분의 3이내에서, 건축법 제5조에 따라 허가권자가 속한 건축위원회 심의를 거쳐 대지의 조경, 건축선의 지정, 건축물의 건폐율, 건축물의 용적률, 건축물의 높이제한, 일조등의 확보를 위한 건축물의 높이 제한 등의 완화여부와 적용범위를 결정한다. 단, 용적률의 경우 서울시에서 정한 기준을 적용하며, 향후 관련 법 개정 등 기준 변경시 변경된 기준을 준수

주) 상업지역의 관광숙박시설의 설치에 따른 허용용적률은 서울시 도시계획조례 제55조제17항('09.09.29,신설)에서 정하는 범위안에서 서울시 도시계획위원회(도시건축공동위원회를 거쳐 완화할 수 있음

■ 변경

구분	위치	용적률			비고
		기준	허용	상한	
제1종일반주거지역	BL4, 15, 30 29(수서동 744, 743, 743-1), 32(수서동 739-1), BL37	150%이하	165%이하	법적 용적률 2배이하	-
제2종일반주거지역 (7층이하)	BL1~3, 5~12, 28(수서동 750-1), 32(수서동 738-1)	200%이하	220%이하		
제2종일반주거지역	BL32(수서동 739), 39(일원동 711-1)	200%이하	220%이하		
제3종일반주거지역	BL13, 20, 52(수서동 721-1)	250%이하	275%이하		
일반상업지역	BL22, 42~46, 48~50	800%이하	880%이하		

주) 특별계획구역은 특별계획구역 지침의 용적률계획을 따름
주) 상업지역의 관광숙박시설의 설치에 따른 허용용적률은 서울시 도시계획조례 제51조제2항('09.09.29,신설)에서 정하는 범위안에서 서울시 도시계획위원회(도시건축공동위원회를 거쳐 완화할 수 있음

■ 용적률 결정(변경)사유서

구분	계획내용	변경사유	비고
변경	· 일반주거지역 및 일반상업지역 용적률 체계 변경	· 지구단위계획 수립기준 개정(24.4)에 따른 개편된 용적률 체계를 반영하기 위해 용적률 체계 변경	-

■ 허용용적률 인센티브 결정조서: 기정

(1) 허용용적률 인센티브 계획방향

구분		계획방향	용적률		비고
			기준	허용	
①	상업지역 전면부 (일원역 일원)	· 지하철 출입구, 공개공지(침상형) 설치를 유도하여 공공에 기여	600%이하	800%이하	
②	상업지역 전면부 (수서역 일원)	· 계획적이고 규모있는 개발 유도 및 지하철 출입구, 쌈지형 공지 설치를 유도하여 공공에 기여	600%이하	800%이하	
③	상업지역 전면부 (나산트루빌2)	· 지하철 출입구 설치 및 보행편의를 위한 전면공지 조성	600%이하	800%이하	
④	상업지역 전면부 (한신사이룩스)	· 전면공지확보 및 보행편의를 위한 오픈스페이스 조성	600%이하	800%이하	
⑤	상업지역 이면부	· 상업지역 활성화 및 보행자의 편의를 위한 전면공지 조성	600%이하	800%이하	
⑥	근린생활시설	· 쾌적한 보행환경을 위해 전면공지 조성	180%이하	200%이하	
⑦	근린생활시설	· 쾌적한 보행환경을 위해 전면공지 조성	220%이하	250%이하	
⑧	단독주택 및 다가구주택	· 1층부 피로티 설치 또는 담장미설치 유도를 통해 쾌적한 주거공간 및 주차난 해소	180%이하	200%이하	

구분		계획방향	용적률		비고
			기준	허용	
⑨	단독주택 및 다가구주택	· 담장미설치 유도 및 건축한계선 설정으로 전면공지 확보	130%이하	150%이하	

(2) 용적률 인센티브 계획기준(공통사항)

1. 허용용적률 산정을 위한 인센티브 계획용적률은 의무형 인센티브는 100분의 20이상, 규제형과 유도형 인센티브 합은 100분의 80 이내로 하고, 기준용적률과 인센티브 계획용적률의 합은 허용용적률 범위를 초과할 수 없다.
2. 의무형 인센티브인 친환경 건축물 항목은 해당 인센티브의 항목 준수를 통하여 부족한 의무형 인센티브의 대체 적용은 인정하지 아니하며, 의무형 인센티브가 100분의 20을 초과하더라도 규제형과 유도형 인센티브를 대체할 수 없다.

구 분	의무형	유도형	규제형
	친환경준수시	특정목적 유도계획 준수시	규제성격의 계획 준수시
시뮬레이션 용적률(120/100)	20/100이상	50/100이상	50/100이내
계획용적률 (100/100)	20/100이상	30/100이상	50/100이내

3. 유도형 인센티브 항목이 두가지 이상인 경우 한 항목의 유도형 인센티브 계획용적률은 해당 유도형 인센티브량의 100분의 50이내에서 적용하도록한다.
4. 규제형 인센티브 계획용적률은 해당 허용용적률 인센티브량의 100분의 50을 초과할 수 없으며, 본 기준을 초과하여 계획용적률이 산출된 경우에는 지구단위계획도상의 규제사항은 건축계획에 반영하여야한다.
5. 전층권장의 경우는 해당 용도의 바닥면적 합계가 지상부 전체 연면적(주차장 제외)의 20%이상인 경우 권장용도를 수용한 것으로 인정한다.
6. 공동개발(권장)에 관한 인센티브 부여는 본 지구단위계획 결정일 당시 계획이 수립된 대지에 한하여 적용하며, 최대 개발규모내에서 토지소유자가 자율적으로 공동개발시에는 별도의 인센티브를 부여한다.
7. 조경면적 등 타 법령에서 의무적으로 조성하도록 하는 사항은 인센티브를 부여할 수 없으며, 유사한 계획요소가 중복되는 경우 인센티브 적용은 유리한 하나의 항목을 적용할 수 있으나 중복하여 계산할 수 없다.
8. 일원역 일대 상업지역의 지하철 출입구 또는 환기구 시설을 공개공지외 대지와 건물내에 설치하는 경우 공개공지 면적으로 인정한다.
9. 의무형 인센티브(환경친화적 건축물) 항목은 본 지구단위계획구역에서 동일하게 아래와 같이 적용한다.

항목	세부	완화기준	비고
환경 친화적 건축물	자연지반 보존	· 기준용적률×(보존면적/대지면적)x0.2	-
	옥상녹화	· 기준용적률×(녹화면적/대지면적)x0.1	· 녹화면적은 대지면적의 20%까지만 허용 · 법정 조경으로 산입된 면적 제외
	녹색주차장, 투수성 포장	· 기준용적률×(설치면적/대지면적)으로서 기준용적률×0.05	-

<table>
<tr><th>항목</th><th>세부</th><th>완화기준</th><th>비고</th></tr>
<tr><td rowspan="4"></td><td>중수도시설 설치</td><td>· 기준용적률x0.04</td><td>· 총 사용수량의 10%이상 처리시설 설치시 적용
· 관련법상 의무시설인 경우 제외</td></tr>
<tr><td>빗물이용시설 설치</td><td>· 기준용적률x0.04</td><td>· 빗물저류탱크용량(ton)이 건축면적x0.05 또는 대지면적x0.02 이상 설치</td></tr>
<tr><td>신재생에너지 사용</td><td>· 기준용적률x0.05</td><td>· 건축공사비의 1%이상 또는 총 에너지 사용량의 1%이상을 부담</td></tr>
<tr><td>에너지 절약계획 도입</td><td colspan="2"><table>
<tr><th>구분</th><th>에너지저감율</th><th>에너지성능지표</th><th>친환경건축물인증</th><th>인센티브량</th></tr>
<tr><td>1등급</td><td>33.5% 이상</td><td>81점 이상</td><td>85점 이상</td><td>기준용적률x0.08</td></tr>
<tr><td>2등급</td><td>23.5~33.5% 미만</td><td>74~81점 미만</td><td>75~85점 미만</td><td>기준용적률x0.05</td></tr>
</table></td></tr>
</table>

(3) 구역별 인센티브 계획

▶ ① – 상업지역 전면부[래미안갤러리]

구분	완화기준	비고
가구번호	BL22	–
용도지역	일반상업지역	–
위치특성	일원역 일대, 간선변	–
기준/허용용적률	600%이하 / 800%이하	–
중점계획목표	· 지하철출입구, 공개공지(침상형) 설치를 유도하여 공공에 기여	–

구분			완화기준	비고	
항목		세부	완화기준	비고	산정값
규제형	대지내 공지	건축한계선	기준용적률 X (제공면적 / 대지면적) X 0.3	-	35
	도시경관 개선	지하철 및 지중화 시설 건축물내 설치	기준용적률 X 0.1	· 지하철 및 지중화관련 시설문(분전반 등)을 건물내부 또는 대지내 설치시	60
유도형	대지내 공지	공개공지	기준용적률 X {(제공면적 - 의무면적) / 대지면적} X α	· 피로티 α= 1.0 · 개방형 α= 2.0 · 침상형 α= 3.0 · 대지면적의 2%설치시 · 지하철출입구 또는 환기구 시설을 공개공지외 대지와 건물내에 설치하는 경우 공개공지 면적으로 인정	36
	건축물 용도	권장용도	기준용적률 X (권장용도면적/주차장을 제외한 건축연면적) X 0.4	· 건축연면적의 20% 설치	48
	도시경관 개선	건축물 형태 (고층부 탑상형)	기준용적률 X 0.06	-	36
의무형	친환경건축물		공통사항 참조		40
인센티브합					255

▶ ② - 상업지역 전면부

구 분	완화기준	비고
가구번호	BL42, BL48, BL49(수서동725)	-
용도지역	일반상업지역	-
위치특성	수서역 일대, 간선변	-
기준/허용용적률	600%이하 / 800%이하	-
중점계획목표	· 계획적이고 규모있는 개발 유도 및 지하철출입구, 쌈지형 공지 설치를 유도하여 공공에 기여	-

항목		세부	완화기준	비고	산정값
규제형	대지내 공지	건축한계선	기준용적률 X (제공면적 / 대지면적) X 0.3	-	33
	도시경관 개선	지하철 및 지중화 시설 건축물내 설치	기준용적률 X 0.1	· 지하철 및 지중화관련 시설문(분전반 등)을 건물내부 또는 대지내 설치시	60
유도형	대지내 공지	공개공지	기준용적률 X (제공면적 / 대지면적) X α	· 피로티 α= 1.0 · 개방형 α= 2.0 · 침상형 α= 3.0 · 대지면적의 2%설치시	36
	건축물 용도	권장용도	기준용적률 X (권장용도면적/주차장을 제외한 건축연면적) X 0.4	· 건축연면적의 20% 설치	48

구 분			완화기준	비고	
	도시경관 개선	건축물 형태 (고층부 탑상형)	기준용적률 X 0.06	-	36
의무형	친환경건축물		공통사항 참조		40
인센티브합					253

▶ ③ - 상업지역 전면부

구분			완화기준	비고	
가구번호			BL45(수서동715,715-1,2,3)	-	
용도지역			일반상업지역	-	
위치특성			광평로변, 간선변	-	
기준/허용용적률			600%이하 / 800%이하	-	
중점계획목표			· 지하철 출입구 설치 및 보행편의를 위한 전면공지 조성	-	
항목		세부	완화기준	비고	산정값
규제형	대지내 공지	건축한계선	기준용적률 X (제공면적 / 대지면적) X 0.6	-	38
	도시경관 개선	지하철 및 지중화 시설 건축물내 설치	기준용적률 X 0.1	· 지하철 및 지중화 관련 시설 문(분전반 등)을 건물내부 또는 대지내 설치시	60
유도형	건축물 용도	권장용도	기준용적률 X (권장용도면적/주차장을 제외한 건축연면적) X 0.5	· 건축연면적의 20% 설치	60
	대지내 공지	쌈지형공지	기준용적률 X (제공면적 / 대지면적) X α	· 피로티 α= 2.0 · 개방형 α= 3.0 · 대지면적의 2%설치시	36
	건축물내 공공시설 제공시	개방화장실	기준용적률 X 0.04	-	24
의무형	친환경건축물		공통사항 참조		40
인센티브합					258

▶ ④ - 상업지역 전면부

구분			완화기준	비고	
가구번호			BL46	-	
용도지역			일반상업지역	-	
위치특성			광평로변, 간선변	-	
기준/허용용적률			600%이하 / 800%이하	-	
중점계획목표			· 전면공지확보 및 보행편의를 위한 오픈스페이스 조성	-	
항목		세부	완화기준	비고	산정값
규제형	대지내 공지	건축한계선	기준용적률 X (제공면적 / 대지면적) X 1.6	-	99

구분			완화기준	비고	
유도형	건축물 용도	권장용도	기준용적률 X (권장용도면적/주차장을 제외한 건축연면적) X 0.5	· 피로티 α= 2.0 · 개방형 α= 3.0 · 대지면적의 2%설치시	60
	대지내 공지	쌈지형공지	기준용적률 X (제공면적 / 대지면적) X α	-	36
	건축물내 공공시설 제공시	개방화장실	기준용적률 X 0.04	-	24
의무형	친환경건축물		공통사항 참조		40
인센티브합					259

▶ ⑤ - 상업지역 이면부

구 분			완화기준	비고	
가구번호			BL43, 44, 49(수서동725-1,2,3), 50	-	
용도지역			일반상업지역	-	
위치특성			이면부	-	
기준/허용용적률			600%이하 / 800%이하	-	
중점계획목표			· 상업지역 활성화 및 보행자의편의를 위한 전면공지 조성	-	
항목		세부	완화기준	비고	산정값
규제형	대지내 공지	건축한계선	기준용적률 X (제공면적 / 대지면적) X 2.0	-	95
유도형	건축물 용도	권장용도	기준용적률 X (권장용도면적/주차장을 제외한 건축연면적) X 0.5	· 건축연면적의 20% 설치	60
	건축물내 공공시설 제공시	개방화장실	기준용적률 X 0.1	-	60
의무형	친환경건축물		공통사항 참조		40
인센티브합					255

▶수서역일대 상업지역내 관광호텔 설치시 다음 용적률 인센티브 완화내용을 따름(②,③,④,⑤)

항목			완화기준		비고
건축물 용도	관광숙박 시설	시설 설치시	신축시	A × 용적률 산정되는 (관광숙박시설연면적/전체연면적)×0.2	· A는 서울시 조례에서 정한 용적률 - 일반상업지역 : A = 800%
건축물 용도	관광숙박 시설	시설 설치시	증축시	A × 0.2 × α	· 증축시 증축면적중 객실 연면적 비율에 따라 - 객실 연면적 비율 70%이상 : α = 1.0 - 객실 연면적 비율 50%~70%미만 : α = 0.5 - 객실 연면적 비율 50%미만 : α = 0.25 ※ 객실 연면적은 용적률에 산정되는 증축부분의 건축연면적 중에서 객실 사용 바닥면적의 합계(복도,기계실,화장실 등 공용면적 포함)

주) 허용용적률 산출 : 관광호텔 도입시 허용용적률은 서울시도시계획조례 제55조17항을 따름
주) 관광숙박시설은 「관광진흥법시행령」 제2조제1항제2호 가목 및 다목의 시설임

▶ ⑥ - 근린생활시설

구분			완화기준	비고	
가구번호			BL39(일원동711-1)	-	
용도지역			제2종일반주거지역	-	
위치특성			이면부	-	
기준/허용용적률			180%이하 / 200%이하	-	
중점계획목표			· 쾌적한 보행환경을 위해 전면공지 조성	-	
항목		세부	완화기준	비고	산정값
규제형	대지내 공지	건축한계선	기준용적률 × (제공면적 / 대지면적) × 1.4	-	10
유도형	건축물 용도	권장용도	기준용적률 ×(권장용도면적/주차장을 제외한 건축연면적) × 0.18	· 건축연면적의 20%설치	6
	건축물내 공공시설 제공시	개방화장실	기준용적률 × 0.03	-	5
의무형	친환경건축물		공통사항 참조		4
인센티브합					25

▶ ⑦ – 근린생활시설

구분			완화기준	비고	
가구번호			BL13, 20	–	
용도지역			제3종일반주거지역	–	
위치특성			광평로변, 일원동길변, 간선변	–	
기준/허용용적률			220%이하 / 250%이하	–	
중점계획목표			· 쾌적한 보행환경을 위해 전면공지 조성	–	
항목		세부	완화기준	비고	산정값
규제형	대지내 공지	건축한계선	기준용적률 X (제공면적 / 대지면적) X 0.35	–	15
항목		세부	완화기준	비고	산정값
유도형	건축물 용도	권장용도	기준용적률 X (권장용도면적/주차장을 제외한 건축연면적) X 0.2	· 건축연면적의 20%설치	9
	건축물내 공공시설 제공시	개방화장실, 지중화관련시설물 (분전반 등) 설치시	기준용적률 X 0.04	–	9
의무형	친환경건축물		공통사항 참조		6
인센티브합					39

▶ ⑧ – 단독주택 및 다가구주택

구분			완화기준	비고	
가구번호			BL1~3, 5~12	–	
용도지역			제2종일반주거지역(7층)	–	
위치특성			일원터널 인근, 대모산도시자연공원 연접지역	–	
기준/허용용적률			180%이하 / 200%이하	–	
중점계획목표			· 1층부 피로티 설치 또는 담장미설치 유도를 통해 쾌적한 주거공간 및 주차난 해소 · 도로변건축한계선 설정으로 전면공지 확보	–	
항목		세부	완화기준	비고	산정값
규제형	대지내 공지	건축한계선	기준용적률 X (제공면적 / 대지면적) X 0.4		6
	건축물 용도	지정용도	기준용적률 X (권장용도면적/주차장을 제외한 건축연면적) X 0.12	· 건축연면적의 20%설치	4
유도형	주차계획	1층피로티, 담장미설치	기준용적률 X 0.06	· 1층부 피로티구조 설치 또는 담장 미설치시	10
의무형	친환경건축물		공통사항 참조		4
인센티브합					24

▶ ⑨ – 단독주택 및 다가구주택

구분			완화기준	비고	
가구번호			BL30, 32(수서동739-1)	-	
용도지역			제1종일반주거지역	-	
위치특성			광평근린공원 연접지역, 이면부	-	
기준/허용용적률			130%이하 / 150%이하	-	
중점계획목표			· 담장미설치 유도를 통해 쾌적한 주거공간 확보 및 주차난 해소 · 도로변 건축한계선 설정으로 전면공지 확보	-	
항목		세부	완화기준	비고	산정값
규제형	대지내 공지	건축한계선	기준용적률 X (제공면적 / 대지면적) X 0.4	-	4
항목		세부	완화기준	비고	산정값
규제형	건축물 용도	지정용도	기준용적률 X (권장용도면적/주차장을 제외한 건축연면적) X 0.15	· 건축연면적의 20%설치 · 건축한계선 없는 필지 α=0.4	5
유도형	도시경관 개선	담장미설치	기준용적률 X 0.09	-	12
의무형	친환경건축물		공통사항 참조		4
인센티브합					25

– 이하여백 –

■ 허용용적률 인센티브 결정조서: 변경

(1) 특별계획구역(1-16)

구분	항목	인센티브	비고
공공 보행통로	• 주변 가로망 연계를 위한 공공보행통로등 조성 (지역권* 설정) -기준 : 기준용적률X (조성면적/대지면적) X α ※α = 1이하 * 지역권 : 통행 등 일정목적으로 타인토지를 자기토지 편익에 이용하는 권리 (등기로 설정)	10%p 이내	-
열린단지	• 단지 외곽 개방, 담장 미설치, 연도형상가등 열린 단지 조성 (지형도면 고시) - 기준 : 개방공간, 열린 단지 조성기준 준수 (위원회에서 인정하는 경우) * 개방되는 부분은 결정도면에 표기 (준공 후에도 유지)	5%p	-
공개공지	• 지역주민 이용이 편리한 장소에 공원·광장형태 등으로 설치 - 기준 : 기준용적률X [조성면적(의무면적제외)/대지면적] X α ※α = 1이하 ※「서울특별시 건축조례」제26조에 따른 설치기준 준수 시 / 실내형 공개공지 포함	5%p 이내	-
돌봄시설	• 지역에 필요한 놀이 · 돌봄시설* 설치 및 제공 (무상임대) - 기준 : 놀이 · 돌봄시설을전체 주민공동시설(의무면적)의 1/50이상 설치 * 국공립어린이집, 서울형키즈카페, 우리동네키움센터, 공동육아나눔터, 실내어린이놀이터 등	5%p	-
방재안전	• 화재 · 소방 · 피난 안전 등 공동주택 안전성능 개선 - 기준 : 시설 성능을 의무기준 보다 초과 설치 · 개선하는 경우 관련 위원회, 심의 · 자문을 통해 적용	5%p	-
층간소음 해소	• 사업구역 주변 환경 정비 (도로, 공원, 통학로등 주택단지와 직접 관련된 시설) - 기준 : 기준용적률X (환산부지면적*/대지면적) X α ※α = 1이하 * 정비비용/사업지 대지가액(「공공시설등기부채납 용적률 인센티브 운영기준」 준용)	5%p 이내	-
친환경 건축물	• 감성디자인 등 정책사업, 지역 맞춤형 항목 신설 가능 - 기준 : 지역여건에 맞는 항목 및 산정방식 신설 (위원회에서 인정하는 경우)	10%p 이내 (합산)	-
합계	최대 20%p 이내		

※ 세부개발계획(정비계획) 수립 시 인센티브 적용항목 및 기준 등은 주거환경정비기본계획을 따름
※ 주거환경정비기본계획 변경 시 변경된 기준을 따름
※ 친환경 항목은 기반시설 등 제공으로 상한용적률에 따른 친환경 인센티브 적용이 어려운 경우 허용용적률에서 반영 가능

(2) 주거지역(일반), 특별계획구역 17

구분	항목		비고
디자인 혁신	특색 있는 건축설계	• 지구단위계획에서 구체적 건축디자인을 제시 : 해당 기준 준수 시 주민제안으로 창의적 디자인을 제안 : 위원회에서 인정 시	-
	공공시설 연계 경관사업	• 공공시설 개선사업과 연계하여 경관사업, 경관협정 또는 지구단위계획에 따른 디자인 개선 이행 시	-
	유니버설 디자인	• '서울형 장애물 없는 건물' (BF인증)을 인증하는 경우	-
탄소 중립	저영향 개발	• 저영향개발 사전협의제도에 따른 기준시설 별 빗물분담량 기준의 1.5배 이상 초과하여 설치하는 경우	-
	신재생 에너지 (재생열 등)	• 서울특별시 녹색설계기준에 따른 재생열 의무기준 이상을 준수하는 경우 (기후환경본부 및 녹색건축물 설계기준 등 관련 방침 연동 적용)	-

▶ 제1종일반주거지역, 특별계획구역 17(기존용적률: 150%, 허용용적률: 165%)

위치	인센티브 세부기준			인센티브	비고
BL4, 15, 29, 30, 32(수서동 739-1), 33, 37	디자인 혁신	특색 있는 건축설계	기준용적률 x 0.03	4.5%	-
		공공시설 연계 경관사업	기준용적률 x 0.03	4.5%	
		유니버설 디자인	기준용적률 x 0.03	4.5%	
	탄소중립	저영향개발	기준용적률 x 0.03	4.5%	-
		신재생에너지 (재생열 등)	기준용적률 x 0.03	4.5%	
합계 (허용용적률 인센티브량의 150%내외)				22.5% 이내	-

▶ 제2종일반주거지역(7층이하) 및 제2종일반주거지역(기준용적률 200%, 허용용적률 220%)

위치	인센티브 세부기준			인센티브	비고
BL1~3, 5~12 28(수서동 750-1), 32(수서동 738-1, 739) 39(일원동 711-1)	디자인 혁신	특색 있는 건축설계	기준용적률 x 0.03	6.0%	-
		공공시설 연계 경관사업	기준용적률 x 0.03	6.0%	
		유니버설 디자인	기준용적률 x 0.03	6.0%	
	탄소중립	저영향개발	기준용적률 x 0.03	6.0%	-

위치	인센티브 세부기준			인센티브	비고
		신재생에너지 (재생열 등)	기준용적률 x 0.03	6.0%	
합계 (허용용적률 인센티브량의 150%내외)				30.0% 이내	-

▶ 제3종일반주거지역(기준용적률 250%, 허용용적률 275%)

위치	인센티브 세부기준			인센티브	비고
BL13, 20, 52(수서동 721-1)	디자인 혁신	특색 있는 건축설계	기준용적률 x 0.03	7.5%	-
		공공시설 연계 경관사업	기준용적률 x 0.03	7.5%	
		유니버설 디자인	기준용적률 x 0.03	7.5%	
	탄소중립	저영향개발	기준용적률 x 0.03	7.5%	-
		신재생에너지 (재생열 등)	기준용적률 x 0.03	7.5%	
합계 (허용용적률 인센티브량의 150%내외)				37.5% 이내	-

(3) 상업지역

구분	항목		비고
디자인 혁신	특색 있는 건축설계	• 지구단위계획에서 구체적 건축디자인을 제시 : 해당 기준 준수 시 주민제안으로 창의적 디자인을 제안 : 위원회에서 인정 시	-
	공공시설 연계 경관사업	• 공공시설 개선사업과 연계하여 경관사업, 경관협정 또는 지구단위계획에 따른 디자인 개선 이행 시	-
	유니버설 디자인	• '서울형 장애물 없는 건물' (BF인증)을 인증하는 경우	-
녹지 생태 도시	입체 녹지조성	• '녹지생태도심 개방형녹지 조성 기준' 에 따른 개방형녹지 인정한도 이상 설치하는 경우	-
	개방형 공간조성	• 시민이 자유롭게 이용할 수 있는 공간을 대지면적의 일정 비율이상 조성하는 경우 (공공보행통로는 통행을 목적으로 하는 지역권을 설정하는 경우)	-

▶ 일반상업지역(기준용적률 800%, 허용용적률 880%)

위치	인센티브 세부기준			인센티브	비고
BL22, 42~46, 48~50	디자인 혁신	특색 있는 건축설계	기준용적률 x 0.03	24.0%	-
		공공시설 연계 경관사업	기준용적률 x 0.03	24.0%	
		유니버설 디자인	기준용적률 x 0.03	24.0%	
	녹지생태 도시	입체 녹지조성	기준용적률 x 0.03	24.0%	-
		개방형 공간조성	기준용적률x {(조성면적-의무면적) ÷ 대지면적} x 1.5	24.0%	• 공공보행통로, 쌈지형공지 등 설치시 - 쌈지형공지는 대지면적의 2%이상 설치 시 적용
합계 (허용용적률 인센티브량의 150%내외)				120.0% 이내	-

▶ 특별계획구역 5 일반상업지역 상향시 (기준용적률: 250%, 허용용적률: 610%)

인센티브 세부기준			인센티브	계수(α)	비고
탄소중립	저영향개발	기준용적률 x α	100.0%	0.4	설치시
	신재생에너지(재생열 등)	기준용적률x α	100.0%	0.4	설치시
녹지생태도시	개방형공간조성	기준용적률x {(조성면적-의무면적) ÷ 대지면적} x α	15.0%	3.0	• 공공보행통로, 쌈지형공지 등 설치시 - 쌈지형공지는 대지면적의 2%이상 설치 시 적용
디자인혁신	특색있는 건축설계	기준용적률x α	75.0%	0.3	설치시
	공공시설 연계 경관사업	기준용적률x α	75.0%	0.3	설치시
	유니버셜 디자인	기준용적률x α	75.0%	0.3	설치시
지역맞춤형	전선지중화	기준용적률x α	50.0%	0.2	설치시
	권장용도	기준용적률x (권장용도면적 ÷연면적) x α	40.0%	0.8	20%이상 설치시 (주차장 제외)
합계 (허용용적률 인센티브량의 150%내외)			530%	-	-

▶ 수서역일대 상업지역내 관광호텔 설치시 다음 용적률 인센티브 완화내용을 따름

항목			완화기준		비고
건축물 용도	관광숙박 시설	시설 설치시	신축시	A × 용적률 산정되는 (관광숙박시설연면적/전체연면적)×0.2	· A는 서울시 조례에서 정한 용적률 – 일반상업지역 : A = 800%
건축물 용도	관광숙박 시설	시설 설치시	증축시	A × 0.2 × α	· 증축시 증축면적중 객실 연면적 비율에 따라 – 객실 연면적 비율 70%이상 : α = 1.0 – 객실 연면적 비율 50%~70%미만 : α = 0.5 – 객실 연면적 비율 50%미만 : α = 0.25 ※ 객실 연면적은 용적률에 산정되는 증축부분의 건축연면적 중에서 객실 사용 바닥면적의 합계(복도,기계실,화장실 등 공용면적 포함)

주) 허용용적률 산출 : 관광호텔 도입시 허용용적률은 서울시도시계획조례 제51조2항을 따름
주) 관광숙박시설은 「관광진흥법시행령」 제2조제1항제2호 가목 및 다목의 시설임

■ 허용용적률 인센티브 결정(변경)사유서

구분	계획내용	변경사유	비고
변경	· 인센티브 항목 변경	· 지구단위계획 수립기준 개정('24.4)에 따른 개편된 인센티브 항목 반영	–

■ 상한용적률 인센티브 결정조서: 신설

구분	적용기준	비고
공공시설 기부채납	• 상한용적률 = 허용 or 기준용적률×(1+1.3×가중치×α토지+1.0×α건축물·현금) - 인센티브 계수 적용 : 토지 1.3, 건축물 1.0*, 현금 1.0 * 건축물 계수 완화(1.2적용) : 권역생활서비스시설 또는 정책적으로 필요한 시설로서 市도시건축공동위원회에서 인정하는 경우 - 가중치 : 사업부지 용적률에 대한 공공시설 등 부지의 해당 용적률 - α토지: 공공시설등 부지(토지)로 제공한 후의 대지면적 대 공공시설등 부지(토지)로 제공하는 면적의 비율 - α건축물 : 공공시설등 부지(토지)로 제공한 후의 대지면적 대 공공시설등 부지(건축물 설치비용 환산부지)로 제공하는 면적의 비율 - α현금 : 공공시설등 부지(토지)로 제공한 후의 대지면적 대 공공시설 등 부지(현금 환산부지)로 제공하는 면적의 비율 - 공공시설 등 부지제공 면적(기존 건축물 기부채납 시) = 공공시설등 부지 제공면적 x (공공시설등 제공부지의 부지가액/용적률을 완화받는 부지의 부지가액) - 건축물 환산부지 면적(㎡) = 공공시설등 설치비용(원)/용적률을 완화 받고자하는 부지가액(원/㎡) - 현금 환산부지 면적(㎡) = 현금 기부채납비용(원)/용적률을 완화 받고자하는 부지가액(원/㎡) • 공공기여 - 지역 필요시설 및 생활권계획상 부족기반시설 우선 도입 검토 - 부족 공공시설 중 노후화된 상·하수관로 등 정비를 우선 검토	「공공시설 등 기부채납 용적률 인센티브 운용 기준적용」 (2023.12.) 및 「서울특별시 지구단위계획수립기준·관리운영기준 (2024.08)
임대주택 건립 시	• 관련 법률 및 조례 「공동주택 건립형 지구단위계획 수립」, 「역세권 공공임대주택 건립 및 운영기준」, 「준주거지역 용적률계획 일괄재정비(서울특별시 고시 제2019-313호)」 등 관련 기준에 따름	「서울특별시 지구단위계획수립기준·관리운영기준 (2024.08)
지하철입구 등 건물 또는 대지 내 설치 시	• 도시계획조례 제51조제2항에 따라 지하철출입구·환기구·배전함(지하철출입구등)을 건물 또는 대지 내 설치 시 인센티브 제공 - 공공보도의 보행환경 개선과 도시미관 향상을 위하여 지하철출입구 또는 환기구를 건물 또는 대지 내 설치하여 기부채납하거나 구분지상권을 설정하는 경우 - 지하철출입구등 연결을 위한 통로를 설치·제공하는 경우(공공도로 상하부 설치) • 완화량은 국토계획법 시행령에 따른 해당 용도지역 용적률의 최대한도 안에서 다음의 산식에 따라 산정 - 대지에 설치할 경우 : 허용*용적률 × (지하철출입구 또는 환기구의 건폐면적 / 대지면적) 이내 - 건물에 설치할 경우 : 허용*용적률 × (지하철출입구 또는 환기구의 연면적 / 건물 연면적) 이내 * 용도지역 변경이 없는 지역에서의 허용용적률은 허용용적률 인센티브를 제외한 법적용적률 적용 - 연결통로 공사비 : '공공시설 등 제공 시 인센티브 산정기준' 에 따라 공사비를 환산부지면적으로 환산하여 산정하되, 계수는 1.2로 적용	

<table>
<tr><th>구분</th><th>적용기준</th><th>비고</th></tr>
<tr><td>공개공지 등
설치 시</td><td>• 공개공지등이란「건축법」 제43조, 「서울특별시 건축조례」 26조에 따른 공개공지 또는 (실내형)공개공간을 말함
• 용적률 완화 비율은 「서울특별시 건축 조례」 제26조제3항제1호에 따르되, 같은 조 제1항제2호에서 정한 의무면적을 제외하며 완화 범위는 법적용적률의 1.2배 이내로 함
- 산정식 : 허용용적률 + 법적용적률 X {(공개공지등 면적-의무면적)/대지면적}
※ 용적률이 높은 용도지역으로 상향된 경우, 법적용적률은 변경 전 용도지역 용적률 적용
• 준공업지역의 경우 산업기능 육성, 보행환경 개선 등 계획유도 항목을 이행하는 조건으로 적용할 수 있음</td><td>「서울특별시
지구단위계획수립기준
·
관리운영기준
(2024.08)</td></tr>
<tr><td>친환경 항목
적용시</td><td>• 친환경 항목 적용시 상한용적률 인센티브(용적률별 용적률 최대한도의 1.2배 이내 적용 가능)
- 지구단위계획구역 내에서 서울시 녹색건축물 설계기준에서 정한 친환경건축물 의무인증 기준을 초과 획득한 건축물을 대상으로 한다.(단, 정비사업, 역세권사업, 사전협상제도 등 정책사업 추진을 위해 별도의 용적률 상향 및 공공기여방안 (기준)을 갖고 있는 사업인 경우 해당 계획기준에 따름)
- 적용산식: 허용용적률 + 법적용적률 X Σ친환경 건축물 인증 완화비율(β)
※ 친환경 건축물 인증 완화비율(β))
1) ① 및 ② 항목 중복적용 불가
2) ① ~ ③ 항목 중복적용 시 완화비율 최대 15% 적용
3) 장수명주택인증은 관련 조례 개정 후 시행
① ZEB 인증
<table><tr><th rowspan="2">구분</th><th>ZEB 1</th><th>ZEB 2</th><th>ZEB 3</th><th>ZEB 4</th><th>ZEB 5</th><th colspan="2">에너지효율</th></tr><tr><th>1++</th><th>1+</th></tr><tr><td>완화비율</td><td>15%</td><td>14%</td><td>13%</td><td>12%</td><td>11%</td><td>6%</td><td>3%</td></tr></table>
② 녹색건축 및 건축물에너지효율 인증
<table><tr><th>완화조건</th><th>최대완화비율</th></tr><tr><td>녹색건축 최우수 등급</td><td>6%</td></tr><tr><td>녹색건축 우수등급</td><td>3%</td></tr></table>
③ 재활용 건축자재 사용
<table><tr><td>재활용 건축자재 사용량의 용적비율</td><td>15% 이상</td><td>20% 이상</td><td>25% 이상</td></tr><tr><td>완화비율</td><td>5%</td><td>10%</td><td>15%</td></tr></table>
④ 장수명주택 인증
<table><tr><td>장수명주택 인증등급</td><td>최우수</td><td>우수</td></tr><tr><td>완화비율</td><td>15%</td><td>10%</td></tr></table>
※ 운영기준
(1) 친환경 상한용적률은 지구단위계획내 공공시설 등의 설치가 충분하다고 인정되는 경우 지구단위계획의 결정(경미한 변경)을 통해 적용
(2) 녹색건축물 설계기준 상 의무등급은 인센티브 제공 불가
※ 예시) ZEB 5등급 의무 대상 : 5등급 완화비율 0%, 4등급 완화비율 12% 적용
(3) 건축물에 대한 준공사용승인 · 사용허가 신청시 관련 인증등급 등 증빙서류 제출
(4) 서울시 녹색건축물 설계기준 및 관계 법령 개정시 친환경 상한용적률 적용 기준은 해당 변동 내용을 따름</td><td>「서울특별시
지구단위계획수립기준
·
관리운영기준
(2024.08)</td></tr>
</table>

구분	적용기준	비고
기타 다른 법률에 따른 상한용적률	• 적용산식: 허용용적률 + 법적용적률 X 용적률 완화 비율 - 법적용적률: 도시계획조례 제48조, 제49조제3항, 제50조제1호 및 제2호와 제51조제2항제2호에 따른 용도지역 용적률 - 용적률이 높은 용도지역으로 상향된 경우, 법적용적률은 변경 전 용도지역 용적률을 적용 - 용적률 완화 비율 : 해당 법률(기준)에서 정한 용적률 완화 비율 - 관련 법률(기준) 상 의무사항은 인센티브 대상에서 배제하며, 성격이 유사한 계획요소가 중복되는 경우 유리한 항목을 선택하여 적용할 수 있으나 중복하여 적용할 수는 없음	「서울특별시 지구단위계획수립기준·관리 운영기준 (2024.08)

다) 높이 계획: 변경

■ 기정

구분	위치	최고높이	비고
공동주택(고층)	BL17,21,27,32(수서동738),34, 39(일원동711),40,41(수서동712),51,	15층 이하	-
공동주택(중층)	BL14,18,23(일원동735)	5층 이하	
공동주택(저층)	BL19	3층 이하	
단독주택 및 다가구주택	BL1~3,BL5~12,BL30	3층 이하	
단독주택(전통보존가옥)	BL32(수서동739-1)	1층 이하	
상업지역	BL45,46	80m 이하	
	BL42,48,49(수서동725)	100m 이하	
	BL22	41m 이하	
	BL43(수서동714-1,2,3), 44(수서동717,717-1,2)	25m 이하	
	BL43(수서동714,714-4,5,6), 44(수서동717-3,4,6), 49(수서동725-1,2,3),50	30m 이하	
제1종일반주거지역	BL4,15, 29(수서동744,743,743-1),37	16m 이하	
제2종일반주거지역	BL28(수서동750-1), 32(수서동739),32(수서동738-1), 39(일원동711-1)	28m 이하	
제3종일반주거지역	BL13,20,	40m 이하	

주) 공동주택 리모델링의 경우 주택법 시행령 제4조의2의 규정에 따라 주거전용 면적의 10분의 3이내에서, 건축법 제5조에 따라 허가권자가 속한 건축위원회 심의를 거쳐 대지의 조경, 건축선의 지정, 건축물의 건폐율, 건축물의 용적률, 건축물의 높이제한, 일조등의 확보를 위한 건축물의 높이 제한 등의 완화여부와 적용범위를 결정한다.

주) 단독주택 및 다가구주택의 경우 건축법에 의해 피로티 설치시 해당 층(높이)를 주택의 층수(높이)에서 제외한다.

■ 변경

구분		위치	최고높이	비고
제1종 일반주거지역	단독 및 다가구	BL30	16m 이하	-
	단독주택 (전통보존가옥)	BL32(수서동739-1)	5m 이하	-
	그 외지역	BL4, BL15, 29(수서동744, 743,743-1), 37	16m 이하	-
제2종일반주거지역(7층이하)		BL1~3, 5~12, 28(수서동 750-1), 32(수서동738-1)	28m 이하	-
제2종일반주거지역		BL32(수서동 739), 39(일원동711-1)		
제3종일반주거지역		BL13, 20, 52(수서동721-1)	40m 이하	-
일반상업지역		BL22, 43, 44, 45, 46, 49(수서동 725-1, 725-2, 725-3), 50	100m 이하	-
		BL42, 48, 49(수서동 725)	120m 이하	-

주) 단독주택 및 다가구주택의 경우 건축법에 의해 피로티 설치시 해당 층(높이)를 주택의 층수(높이)에서 제외한다.
주) 지구단위계획 상 높이에도 불구하고 비행안전구역 높이제한 우선적용
주) 특별계획구역은 특별계획구역 지침의 높이계획을 따름

■ 높이 결정(변경) 사유서

구분	계획내용	변경사유	비고
변경	· 일반상업지역 최고높이 완화 (25,30,41,80,100m → 100,120m)	· 상업지역 개발유도 및 여건변화를 고려한 높이계획 완화	-

■ 건축물의 정남방향일조권 적용구역: 폐지

구분	위치	면적(㎡)	비고
합 계	-	633,320.5	강남구공고 제1993-210호 적용
공동주택용지	BL14,17,18,19,21,23(일원동 735),27,32(수서동 738), 34,39(일원동 711),40,41(수서동 712),51	608,145.1	
단독주택용지	BL1~3,5~12, 30, 32(수서동 739-1)	20,688.8	
근린생활시설용지	BL13, 20, 39(일원동 711-1)	4,486.5	

주) 건축법 제61조 제3항 및 같은 법 시행령 86조 제4항·5항에 의하여 정남방향의 일조기준을 적용

■ 건축물의 정남방향일조권 적용구역 폐지 사유서

구분	변경내용	변경사유
건축물의 정남방향일조권 적용구역	폐지	· 정남방향 일조권을 폐지하고 정북방향 일조권 적용

■ 최고높이 완화항목 및 완화내용

구분	계획내용		비고
	기정	변경	
최고높이 완화	· 기부채납시 (최고높이) X (1+공공시설부지로 제공하는 면적 ÷ 공공시설을 제공하기전의 대지면적)	· 최고높이 + 공공시설 등 제공에 따른 인센티브 높이 ≦ 최고높이 1.2배	

주) 완화된 최고높이는 대지별로 지정된 최고높이의 1.2배를 초과할 수 없음
주) 비행안전구역 높이제한 범위내 최고높이 완화가능

■ 최고높이 완화항목 및 완화내용 결정(변경) 사유서

구분	변경내용	변경사유
공공시설등 기부채납시 최고높이 완화	변경	· 관련 기준 및 지침 개정 등에 따른 변경 내용 반영

5) 건축물 배치계획: 변경

■ 기정

구분		계획내용		비고
		위 치	제어기준	
배치 (건축선)	건축 한계선	· 단독주택 및 다가구주택 도로변	· 폭원 : 1m	
		· 상업지역(일원역 일원) 도로변	· 광평로변 : 6m · 일원동길변 : 6m · 이면부 : 3m	
		· 상업지역(수서역 일원) 도로변	· 광평로변 : 2~3m · 밤고개길변 : 3m · 이면부 : 1~3m	
		· 기타지역 도로변	· 폭원 : 1m~3m	

■ 변경

구분		계 획 내 용		비고
		위 치	제어기준	
배치 (건축선)	건축 한계선	· 단독주택 및 다가구주택 도로변	· 폭원 : 1m	

구분		계획내용		비고
		위치	제어기준	
		· 상업지역(일원역 일원) 도로변	· 광평로변 : 10m · 일원로변 : 10m · 이면부 : 3m	
		· 상업지역(수서역 일원) 도로변	· 광평로변 : 2~3m · 밤고개로 및 밤고개로1길변 : 2~3m · 이면부 : 1~3m	
		· 기타지역 도로변	· 폭원 : 1~3m	

주) 특별계획구역은 특별계획구역 지침의 건축물 배치계획을 따름

■ 건축물 배치 결정(변경) 사유서

구분	계획내용	변경사유	비고
변경	· 상업지역(일원역 일원) 광평로변 및 일원로변 건축한계선 확대 (6m → 10m)	· 광평로변 그린네트워크 조성에 따라 일원역 일대 일반상업지역 건축선 10m로 확대 및 전면공지 조성	-

6) 건축물의 형태계획: 변경없음

■ 건축물 형태 결정조서

구분	제어요소	제어기준	적용내용	
형태	고층부 탑상형	-	· 상업지역내 고층부 탑상형이 표기된 대지에는 10층 이상 건축물의 경우 5층 이상 부분에 대해 탑상형 권장	
외관	피로티 설치	-	· 단독주택지내(일원동) 피로티구조 설치시 전면도로 또는 보도와 단차없이 일체형으로 조성	
	1층부	-	· 폭20m이상의 도로에 면한 건축물의 1층 벽면은 50%이상을 투시벽으로 처리	
			· 건축물의 1층 개구부 및 1층부 창문은 안쪽으로 개폐되도록 설치	
			· 간선도로에 면한 건축물은 간선도로 1층 개구부가 없는 벽면을 설치하지 않도록 함	
	외벽	-	· 건축물의 외벽은 원칙적으로 골조가 노출되어서는 안됨	
			· 외벽 재료는 반사유리 등의 반사성 재료의 사용을 금지	
옥외 광고물	강남구 옥외 광고물 등의 특정구역 지정 및 표시제한·완화고시 (강남구고시 제2008-33호) 및 서울특별시 옥외광고물 등의 특정구역 지정 및 표시제한 고시 (서울시고시 제2017-490호) 를 준용	유형	· 가로형, 돌출형	
		색채	· 빨간색, 주황색, 노란색 등의 원색 사용금지	
		수량	· 업소당1개	
		위치	· 가로형 간판 : 3층이하 · 돌출형 간판 : 5층이하	
		규격	가로형	· 가로 : 당해 업소 전면폭 80%이내

구분	제어요소	제어기준	적용내용	
				· 세로 : 판류형 0.8이내 입체(문자)형 0.45m이내
			돌출형	· 돌출폭 : 0.8이내 · 개별크기 : 1개층높이 이하 ※ 건물폭이 20m이상인 경우 건물 양측 허용
		문자 이디어그램	· 옥외광고물 DB 폰트 및 이디어그램 권장	
		조명	· 직접조명, 점멸, 화면전환방식 금지 · 광원에 커버를 씌워 간접조명으로 표시	
		연립형 가로형간판	· 면적 : 개별업소당 0.5㎡ 이내, 최대 8㎡이내 · 입점업소가 많아 개별가로형 간판 표시 불가능시 · 상호명 등 핵심내용만 표기	

주) 특별계획구역은 특별계획구역 지침의 건축물의 형태계획을 따름

7) 공동주택 리모델링에 관한 사항: 변경없음

■ 공동주택 리모델링 결정조서

구 분	위 치	계획내용
공동주택용지	BL14,17,18,19,21,23(일원동 735), 27,32(수서동 738),34,39(일원동 711), 40,41(수서동 712),51, 52(수서동721-1)	· 공동주택 리모델링의 경우 「주택법」 제2조의 규정에 따라 주거전용 면적의 30%이내에서, 「건축법」 제5조에 따라 허가권자가 속한 건축위원회 심의를 거쳐 대지의 조경, 건축선의 지정, 건축물의 건폐율, 건축물의 높이제한, 일조 등의 확보를 위한 건축물의 높이 제산 등의 완화여부와 적용범위를 결정한다. (단, 용적률의 경우 서울시에서 정한 기준을 적용하며, 향후 관련법 개정 등 기준 변경시 변경된 기준을 준수)

3. 기타 사항에 관한 결정조서

1) 대지내 공지 및 통로에 관한 결정: 변경

■ 기정

구 분	계획내용		비고
	위 치	제어기준	
전면공지	· 공동주택용지를 제외한 전구역 도로에 접한 대지	· 건축한계선으로 조성되는 공간은 보도형 전면공지로 조성 - 폭원 : 1m ~ 6m	
공개공지	· 일원역 지하철출입구 주변	· 주요 경관 및 보행결절점에 경관향상 및 오픈스페이스의 확보를 위하여 공개공지 조성	
쌈지형 공지	· 수서역	· 역사와 인접한 건물에 대해 역 이용의 편리성 및 쾌적한 공간 확보를 위해 쌈지형 공지 지정 - 45㎡이상 확보(최소폭 5m이상)	

■ 변경

구 분	계획내용		비고
	위 치	제어기준	
전면공지	· 공동주택용지를 제외한 전구역 도로에 접한 대지	· 건축한계선으로 조성되는 공간은 보도형 전면공지로 조성 - 폭원 : 1m ~ 10m	
공개공지	· 일원역 지하철출입구 주변	· 주요 경관 및 보행결절점에 경관향상 및 오픈스페이스의 확보를 위하여 공개공지 조성	
쌈지형 공지	· 수서역	· 역사와 인접한 건물에 대해 역 이용의 편리성 및 쾌적한 공간 확보를 위해 쌈지형 공지 지정 - 45㎡이상 확보(최소폭 5m이상)	

주) 특별계획구역은 특별계획구역 지침의 대지내 공지 및 통로계획을 따름

■ 대지내 공지에 관한 결정(변경) 사유서

구분	계획내용	변경사유	비고
변경	· 전면공지 폭원 변경 (1~6m → 1~10m)	· 광평로변 그린네트워크 구축을 위한 보행공간 확충	-

2) 차량동선 및 주차계획에 관한 결정: 변경없음

■ 차량동선 및 주차계획에 관한 결정조서

구 분	계획내용		비고
	위 치	제어기준	
차량출입 불허구간	· 광평로변 공동주택지를 제외한 대지	· 원활한 교통소통과 보행활성화를 위하여 간선도로에서 개별 필지로의 직접 차량 진출입 불허	
주차출입구	· 이면부	· 간선변의 잦은 진출입으로 인한 교통체증을 최소화하기 위하여 이면부에 주차출입구 조성	

주) 특별계획구역은 특별계획구역 차량동선 및 주차계획을 따름

3) 경관 및 환경친화적인 요소에 관한 결정: 변경

■ 기정

구 분	계획내용	비고
옥상녹화	· 서울시 보급형 옥상녹화 조성기법(2001.10) 및 서울시 '친환경 지구단위계획실현 제고방안(2007.12)' 내용 준용	
벽면녹화	· '서울시 도시구조물 벽면녹화 활성화' 기법에 의하여 설치토록 권장	
생태면적률	· 건축물의 신축시 '서울시 생태면적률 도시계획적용 편람(2004.6)' 및 '서울시 생태면적률 도시계획활용 개선방안(2007.12)' 내용 준용	
옥외광고물	· '서울특별시 옥외광고물조례' 및 '강남구 옥외광고물 등의 특정구역 지정 및 표시제한·완화고시(강남구고시 제2008-33호)를 준용	

구 분	계획내용	비고
빗물이용시설	· 서울특별시 빗물저수조 설치 및 관리기준, 서울특별시 빗물저수조 설치지침, 서울시 '친환경 지구단위계획실현 제고 방안(2007.12') 내용에 따라 설치하도록 권장	
신·재생 에너지시설	· '신에너지 및 재생에너지 개발·이용·보급촉진법령' 및 '신에너지 및 재생에너지 지원·설치·관리에 관한 기준(산자부고시 제2007-52)', 서울시 '친환경 지구단위계획실현 제고 방안(2007.12)' 내용에 따라 시설을 설치할 것을 권장	
야간경관조명	· 상업지역 간선변 10층이상 건축물은 건물전면 및 옥상부에 야간경관조명의 설치권장 · 옥외에 설치하는 환경조형물의 경우에도 야간경관 조명 설치권장	

■ 변경

구 분	계획내용	비고
옥상녹화	· 「서울특별시 옥상녹화 활성화 기본계획」, 「서울특별시 옥상녹화 가이드라인(2017)」, 「조경기준(국토교통부고시 제2021-1778호, 2022. 1. 7.)」 내용 준용	
벽면녹화	· 「서울특별시 도시구조물 벽면녹화 기법」, 「조경기준(국토교통부고시 제2021-1778호, 2022. 1. 7.)」 내용 준용	
생태면적률	· 「서울특별시 도시관리계획 환경성검토 업무지침」 내용 준용	
옥외광고물	· 「옥외광고물법」 및 「서울특별시 옥외광고물 등의 관리와 옥외광고산업 진흥에 관한 조례」, 서울시 옥외광고물 가이드라인 내용 준용	
빗물이용시설	· 「물의 재이용 촉진 및 지원에 관한 법률」, 「서울특별시 물의 재이용 촉진 및 지원에 관한 조례」 등 관련 법률 및 「서울특별시 빗물관리 기본계획」 내용 준용	
신·재생 에너지시설	· 신·재생에너지 설비 등을 「서울특별시 녹색건축물 설계기준」 내용 준용	
야간경관조명	· 상업지역 간선변 10층이상 건축물은 건물전면 및 옥상부에 야간경관조명의 설치권장 · 옥외에 설치하는 환경조형물의 경우에도 야간경관 조명 설치권장	

주) 옥외 광고물의 설치제한 기준은 「서울특별시 옥외광고물 등의 특정구역 지정 및 표시제한·완화(2004-158호)」의 기준을 따라야 하며, 그 외 사항에 대해서는 관련법규의 규정에 의한다.

■ 경관 및 환경친화적인 요소에 관한 결정(변경)사유서

구분	계획내용	변경사유	비고
변경	· 경관 및 환경친화적인 요소에 대한 변경	· 관련 기준 및 지침 개정 등에 따른 변경 내용 반영	-

4 특별계획구역에 관한 결정

1. 특별계획구역결정 : 신설

1) 특별계획구역 결정(변경)조서

구분	구역명	위치	면적(㎡)			비고
			기정	변경	변경후	
신설	특별계획구역 1	일원동 711 일대	-	증) 80,844.0	80,844.0	수서1단지
신설	특별계획구역 2	수서동 707 일대	-	증) 55,819.5	55,819.5	수서주공 1단지
신설	특별계획구역 3	수서동 708 일대	-	증) 27,562.9	27,562.9	수서삼익
신설	특별계획구역 4	수서동 712 일대	-	증) 27,123.3	27,123.3	수서한아름
신설	특별계획구역 5	수서동 723 일대	-	증) 31,468.9	31,468.9	수서6단지
신설	특별계획구역 6	수서동 736 일대	-	증) 33,184.8	33,184.8	신동아
신설	특별계획구역 7	수서동 738 일대	-	증) 14,805.8	14,805.8	수서동익
신설	특별계획구역 8	수서동 747 일대	-	증) 32,365.0	32,365.0	수서삼성
신설	특별계획구역 9	수서동 746 일대	-	증) 37,379.9	37,379.9	까치마을
신설	특별계획구역 10	일원동 716 일대	-	증) 34,776.6	34,776.6	목련타운
신설	특별계획구역 11	일원동 718 일대	-	증) 33,997.9	33,997.9	셈터마을
신설	특별계획구역 12	일원동 719 일대	-	증) 34,048.6	34,048.6	푸른마을
신설	특별계획구역 13	일원동 735 일대	-	증) 41,144.7	41,144.7	일원가람
신설	특별계획구역 14	일원동 734 일대	-	증) 63,063.2	63,063.2	상록수
신설	특별계획구역 15	일원동 739 일대	-	증) 25,386.7	25,386.7	청솔빌리지
신설	특별계획구역 16	일원동 731 일대	-	증) 47,768.7	47,768.7	한솔마을
신설	특별계획구역 17	수서동 737 일대	-	증) 12,102.7	12,102.7	-

■ 특별계획구역 결정(변경) 사유서

구분	계획내용	변경사유	비고
신설	· 특별계획구역 결정 (1~17 구역)	· 재건축시기가 도래한 노후 아파트의 선제적 관리를 위한 특별계획구역 지정 (특별계획구역 1~16) · 미집행 학교용지의 장래 활용성을 고려하여 특별계획구역으로 지정 (특별계획구역 17)	-

2) 특별계획구역 계획지침

■ 특별계획구역 1 - 수서1단지

구 분		내 용	비 고
위 치		· 서울특별시 강남구 일원동 711번지 일대	
구역면적		· 80,844.0㎡	
용도지역·지구		· 제3종일반주거지역	
공공시설 등 계획		· 지역필요시설은 세부개발계획 수립 시 수요 등을 고려하여 결정	
용도계획	지정용도	· 아파트 및 부대복리시설	
	불허용도	· 교육환경보호구역 내 금지업소	
건축물밀도	건폐율	· 50% 이하	
	용적률 (기준/허용/상한)	· 210% / 230% / 250%	
	높 이	· 최고 105m이하 · 비행안전구역 제한높이 이하 · 탄천 연접부로 갈수록 낮아지는 높이계획 · 일원동 647 일대 저층주거지와 조화로운 높이계획 수립	
건축선	건축한계선	· 대지경계선에서부터 3m	
대지내공지	공공보행통로	· 주진입로~녹지 및 공공시설 연계 공공보행통로 지정 (폭 10m)	
건축물 형태 및 배치		· 탄천변 입면특화구간 건축물 형태계획 특화	
커뮤니티시설 등 배치		· 커뮤니티시설 등 배치 시 주요(간선)가로 및 공공보행통로변으로 배치	
교통처리	차량출입 불허구간	· 광평로변 및 가각부대지의 차량출입불허구간 설정 · 차량출입불허구간이 지정된 구간 내에서는 대지안으로의 차량출입이 불가능하도록 조성	
	주차출입구	· 간선변의 잦은 진출입으로 인한 교통체증을 최소화하기 위하여 이면부에 주차출입구 조성	
기타	친환경	· 에너지제로빌딩 5등급 이상 권장	
	세대계획	· 세부개발계획 수립 시 1~2인가구증가 등 인구여건 변화를 고려한 다양한 주택공급계획 권장 · 공공/민간 사업주체별 분리개발 시 획지분할가능 - 범위 및 사업방식은 향후 세부개발계획 수립시 결정	

구 분		내 용	비 고
	이주대책	· 노후임대주택 재정비 시 임대주택 신규매입, 공가활용, 민간임대주택 활용 등을 바탕으로 한 이주대책을 우선 수립하여 관련부서와 협의할 것 - 거주자 설문조사 등을 반영한 이주 범위 기준을 수립하여 이주 주택확보, 임시 이주주택 임대료 등 검토	

※ 공공주택특별법에 따라 사업추진 시 용도지역, 용적률, 높이 등은 해당 기준 및 계획에 따른다.

■ 특별계획구역 2- 수서주공1단지

구 분		내 용	비 고
위 치		· 서울특별시 강남구 수서동 707번지 일대	
구역면적		· 55,819.5㎡	
용도지역·지구		· 제3종일반주거지역	
공공시설 등 계획		· 당초 단지 중앙의 어린이공원을 밤고개로 변으로 위치이동 및 재조성 · 지역 필요시설은 세부개발계획 수립 시 수요 등을 고려하여 결정	
용도계획	지정용도	· 아파트 및 부대복리시설	
	불허용도	· 교육환경보호구역 내 금지업소	
건축물밀도	건폐율	· 50% 이하	
	용적률 (기준/허용/상한)	· 210% / 230% / 250%	
	높 이	· 최고 105m이하 · 비행안전구역 제한높이 이하 · 탄천 연접부로 갈수록 낮아지는 높이계획 · 학교 일조 수인한도 내 높이계획	
건축선	건축한계선	· 밤고개로, 광평로51길변 3m · 대지경계선에서부터 3m	
대지내공지	공공보행통로	· 밤고개로 ~ 학교 연결 공공보행통로 지정 (폭 10m)	
건축물 형태 및 배치		· 탄천변수변입면특화구간건축물 형태계획 특화	
커뮤니티시설 등 배치		· 커뮤니티시설 등 배치 시 주요(간선)가로 및 공공보행통로변으로 배치	
교통처리	차량출입 불허구간	· 광평로변및 가각부 대지의 차량출입 불허구간설정 · 차량출입 불허구간이 지정된 구간내에서는 대지안으로의 차량출입이 불가능하도록 조성	

구 분		내 용	비 고
	주차출입구	· 간선변의 잦은 진출입으로 인한 교통체증을 최소화하기 위하여 이면부에 주차출입구 조성	
기타	친환경	· 에너지제로빌딩 5등급 이상 권장	
	세대계획	· 세부개발계획 수립 시 1~2인 가구증가 등 인구여건 변화를 고려한 다양한 주택공급계획 권장	
	이주대책	· 노후임대주택 재정비 시 임대주택 신규매입, 공가활용, 민간임대주택 활용 등을 바탕으로 한 이주대책을 우선 수립하여 관련부서와 협의할 것 - 거주자 설문조사 등을 반영한 이주 범위 기준을 수립하여 이주 주택확보, 임시 이주주택 임대료 등 검토	

※ 공공주택특별법에 따라 사업추진 시 용도지역, 용적률, 높이 등은 해당 기준 및 계획에 따른다.

■ 특별계획구역 3 – 수서삼익

구 분			내 용		비 고
위 치			· 서울특별시 강남구 수서동 708번지 일대		
구역면적			· 27,562.9㎡		
용도지역 · 지구			· 제3종일반주거지역 ※ 준주거지역으로의 상향을 검토하되, 세부개발계획(정비계획) 수립 시 도시계획위원회 심의를 통해 결정 (기반시설의 경우, 기존 용도지역 유지)		
공공시설 등 계획		3종 유지시	-	· 밤고개로 폭원확장 3m 이내 (우회전 전용차로 개설, 기존 보도폭원 유지) · 지역필요시설은 세부개발계획 수립 시 수요 등을 고려하여 결정	
		준주거 상향시	· 공공기여 10%		
용도 계획	지정 용도	3종 유지시	· 아파트 및 부대복리시설		
		준주거 상향시	· 아파트 및 부대복리시설 · 비주거용도 건축연면적 10% 이상 - 업무시설, 판매시설, 근린생활시설		
	권장 용도	3종 유지시	-		
		준주거 상향시	· 업무시설(오피스텔 제외), 판매시설 · 저층부 가로활성화용도 (근린생활시설)		
	불허용도		· 교육환경보호구역 내 금지업소		
건축물 밀도	건폐율	3종 유지시	· 50%이하		

구 분			내 용	비 고
		준주거 상향시	· 60%이하	
	용적률 (기준/허용/상향)	3종 유지시	· 210%이하 / 230%이하 / 250%이하	
		준주거 상향시	· 210%이하 / 230%이하 / 400%이하	
	높 이	3종 유지시	· 최고 105m 이하 · 비행안전구역 제한높이 이하	
		준주거 상향시	· 복합 120m 이하, 주거 105m 이하 · 비행안전구역 제한높이 이하	
건축선	건축한계선		· 대지경계선에서부터 3m · 밤고개로1길, 광평로51길변 3m	
대지내 공지	공공보행통로		· 밤고개로 ~ 학교 연결 공공보행통로지정 (폭 10m)	
건축물 형태 및 배치			-	
커뮤니티시설 등 배치			· 커뮤니티시설 등 배치 시 주요(간선)가로 및 공공보행통로변으로 배치	

구 분		내 용	비 고
교통 처리	차량출입 불허구간	· 광평로변 및 가각부대지의 차량출입불허구간 설정 · 차량출입불허구간이 지정된 구간내에서는 대지안으로의 차량출입이 불가능하도록 조성	
	주차출입구	· 간선변의 잦은 진출입으로 인한 교통체증을 최소화하기 위하여 이면부에 주차출입구 조성	
기타	친환경	· 에너지제로빌딩 5등급 이상 권장	
	지하연결통로	· 준주거상향시 수서역과 연결되는 지하연결통로 계획 수립 (지하연결통로 폭원 6m 이상 조성)	
	세대계획	· 세부개발계획 수립 시 1~2인가구 증가 등 인구여건 변화를 고려한 다양한 주택공급계획 권장	

※ 세부개발계획(정비계획) 수립시 용적률 체계 등은 도시 및 주거환경정비 기본계획에서 정하는 해당 기준을 따르며, 기본계획 변경시 변경된 사항을 따른다.

[밤고개로 차로 조정계획]

- 밤고개로 1차로 확폭 (수서역사거리 ~ 수서IC 방면 우회전 차로 신설)
- 폭 3m, 연장 210m (밤고개로변 완충녹지 축소 후 차로 및 보도 확보)

※ 향후 개발시 수서택지개발지구 지구단위계획 교통영향평가 종합개선안도를 참고하여 조성

밤고개로 현황	개선안

– 이하여백 –

■ 특별계획구역 4 – 수서한아름

구 분		내 용	비 고
위 치		· 서울특별시 강남구 수서동 712번지 일대	
구역면적		· 27,123.3㎡	
용도지역·지구		· 제3종일반주거지역 ※ 역세권 일대 세부개발계획(정비계획) 수립 시 도시 및 주거환경 정비기본계획에 따른 입지여건, 공공기여 등을 고려하여 도시계획 위원회의 심의를 통해 용도지역 조정 가능	
공공시설 등 계획		· 지역필요시설은 세부개발계획 수립 시 수요 등을 고려하여 결정	
용도계획	지정용도	· 아파트 및 부대복리시설	
	불허용도	· 교육환경보호구역 내 금지업소	
건축물밀도	건폐율	· 50% 이하	
	용적률 (기준/허용/상한)	· 210% / 230% / 250%	
	높 이	· 최고 105m이하 · 비행안전구역 제한높이 이하 · 탄천연접부로갈수록 낮아지는 높이계획 · 학교 일조 수인한도 내 높이계획	
건축선	건축한계선	· 밤고개로1길, 광평로51길변 3m · 대지경계선에서부터 3m	
대지내공지	공공보행통로	–	
건축물 형태 및 배치		· 탄천변 수변입면특화구간 건축물 형태계획 특화	
커뮤니티시설 등 배치		· 커뮤니티시설 등 배치 시 주요(간선)가로 및 공공보행통로변으로 배치	
교통처리	차량출입 불허구간	· 광평로변 및 가각부대지의 차량출입 불허구간 설정 · 차량출입 불허구간이 지정된 구간내에서는 대지안으로의 차량출입이 불가능하도록 조성	
	주차출입구	· 간선변의 잦은 진출입으로 인한 교통체증을 최소화하기 위하여 이면부에 주차출입구 조성	
기타	친환경	· 에너지제로빌딩 5등급 이상 권장	
	세대계획	· 세부개발계획 수립 시 1~2인가구증가 등 인구여건 변화를 고려한 다양한 주택공급계획 권장	

※ 세부개발계획(정비계획) 수립시 용적률 체계 등은 도시 및 주거환경정비 기본계획에서 정하는 해당 기준을 따르며, 기본계획 변경시 변경된 사항을 따른다.

■ 특별계획구역 5 – 수서6단지

구 분			내 용		비 고
위 치			· 서울특별시 강남구 수서동 723번지 일대		
구역면적			· 31,468.9㎡		
용도지역·지구			· 제3종일반주거지역 ※ 상업지역으로의 상향을 검토하되, 노후임대 재정비시 관련 위원회 심의를 통해 상향 가능 (기반시설의 경우 기존 용도지역 유지)		
공공시설 등 계획		3종 유지시	–	· 지역필요시설은 세부개발계획 수립 시 수요 등을 고려하여 결정 · 당초 단지 중앙의 어린이공원을 광평로변으로 위치이동 및 재조성	
		일반상업 상향시	· 공공기여: 도시계획변경 사전협상 등 준용 – 공공기여시설은 산업지원을 위한 공공임대업무, 공공임대상가, 지역필요시설로 공급 권장		
용도 계획	지정 용도	3종 유지시	· 아파트 및 부대복리시설		
		일반상업 상향시	· 용적률 20% 이상 산업지원 용도 – 업무시설 (오피스텔 제외),□문화 및 집회시설 – 근린생활시설, 교육연구시설 · 주거용도 (임대주택 포함)		
	권장 용도	3종 유지시	–		
		일반상업 상향시	· 업무시설(오피스텔 제외), 판매시설 · 저층부 가로활성화용도(근린생활시설)		연면적 20% 이상 확보, 지정용도 중복제외
	불허용도		· 교육환경보호구역 내 금지업소		
건축물 밀도	건폐율	3종 유지시	· 50%이하		
		일반상업 상향시	· 60%이하		
	용적률 (기준/허용/상향)	3종 유지시	· 210% / 230% / 250%		
		일반상업 상향시	· 250% / 610% / 800%		
	높 이	3종 유지시	· 최고 105m 이하 · 비행안전구역 제한높이 이하		
		일반상업 상향시	· 복합 120m 이하, 주거 105m이하 · 비행안전구역 제한높이 이하		
건축선	건축한계선		· 대지경계선에서부터 3m · 광평로, 광평로56길변 10m – 광평로 56길변 전면공지는 차로형 전면공지로 조성 가능		
대지내공지	공공보행통로		–		
건축물 형태 및 배치			· 광평로, 광평로56길변 보행친화적 공간 조성을 위한 건축배치 · 수서역 일대 독창적 랜드마크 형태계획 및 주동디자인 특화		
커뮤니티시설 등 배치			· 커뮤니티시설 등 배치 시 주요(간선)가로 및 공공보행통로변으로 배치		

구 분		내 용	비 고
교통처리	차량출입 불허구간	· 광평로변 및 가각부 대지의 차량출입 불허구간설정 · 차량출입 불허구간이 지정된 구간내에서는 대지안으로의 차량출입이 불가능하도록 조성	
	주차출입구	· 간선변의 잦은 진출입으로 인한 교통체증을 최소화하기 위하여 이면부에 주차출입구 조성	
기타	친환경	· 에너지제로빌딩 5등급 이상 권장	
	세대계획	· 세부개발계획 수립 시 1~2인가구 증가 등 인구여건 변화를 고려한 다양한 주택공급계획 권장	
	지하연결통로	· 상업지역 상향시 수서역과 연결되는 지하연결통로 계획 수립 (지하연결통로 폭원 6m이상 조성)	
	이주계획	· 노후임대주택재정비 시 임대주택 신규매입, 공가활용, 민간임대주택 활용 등을 바탕으로 한 이주대책 우선적 수립하여 관련부서와 협의할 것 - 거주자 설문조사 등을 반영한 이주 범위 기준을 수립하여 이주 주택확보, 임시 이주주택 임대료 등 검토	

※ 공공주택특별법에 따라 사업추진 시 용도지역, 용적률, 높이 등은 해당 기준 및 계획에 따른다.

– 이하여백 –

■ 특별계획구역 6 – 신동아

구 분		내 용	비 고
위 치		· 서울특별시 강남구 수서동 736번지 일대	
구역면적		· 33,184.8㎡	
용도지역·지구		· 제3종일반주거지역 ※ 역세권 일대 세부개발계획(정비계획) 수립 시 도시및주거환경정비기본계획에 따른 입지여건, 공공기여 등을 고려하여 도시계획위원회 심의를 통해 용도지역 조정 가능	
공공시설 등 계획		· 당초 단지 중앙의 어린이 공원을 광평로변으로 위치이동 및 재조성 · 공원 의무조성단지일 경우 의무면적의 신규공원 설치 ※ 공원녹지의 구체적 위치와 규모는 정비계획 수립 시 이용수요 및 여건변화 등을 고려하여 결정 · 지역필요시설은 세부개발계획 수립 시 수요 등을 고려하여 결정	
용도계획	지정용도	· 아파트 및 부대복리시설	
	불허용도	· 교육환경보호구역 내 금지업소	
건축물밀도	건폐율	· 50% 이하	
	용적률 (기준/허용/상한)	· 210%이하 / 230%이하 / 250%이하	
	높 이	· 최고 105m 이하 · 비행안전구역 제한높이 이하	
건축선	건축한계선	· 광평로변 전면공지 확보 건축한계선 10m · 대지경계선에서부터 3m	
대지내공지	공공보행통로	–	
건축물 형태 및 배치		· 광평로변 보행친화적 공간 조성을 위한 건축배치	
커뮤니티시설 등 배치		· 커뮤니티시설 등 배치 시 주요(간선)가로 및 공공보행통로변으로 배치	
교통처리	차량출입 불허구간	· 광평로변 및 가각부대지의 차량출입 불허구간 설정 · 차량출입 불허구간이 지정된 구간내에서는 대지안으로의 차량출입이 불가능하도록 조성	
	주차출입구	· 간선변의 잦은 진출입으로 인한 교통체증을 최소화하기 위하여 이면부에 주차출입구 조성	
기타	친환경	· 에너지제로빌딩 5등급 이상 권장	
	세대계획	· 세부개발계획 수립 시 1~2인가구증가 등 인구여건 변화를 고려한 다양한 주택공급계획 권장	

※ 세부개발계획(정비계획) 수립시 용적률 체계 등은 도시 및 주거환경정비 기본계획에서 정하는 해당 기준을 따르며, 기본계획 변경시 변경된 사항을 따른다.

■ 특별계획구역 7 – 수서동익

구 분		내 용	비 고
위 치		· 서울특별시 강남구 수서동 738번지 일대	
구역면적		· 14,805.8㎡	
용도지역 · 지구		· 제3종일반주거지역 ※ 역세권 일대 세부개발계획(정비계획) 수립 시 도시및주거환경정비기본계획에 따른 입지여건, 공공기여 등을 고려하여 도시계획위원회 심의를 통해 용도지역 조정 가능	
공공시설 등 계획		· 지역필요시설은 세부개발계획 수립 시 수요 등을 고려하여 결정	
용도계획	지정용도	· 아파트 및 부대복리시설	
	불허용도	· 교육환경보호구역 내 금지업소	
건축물 밀도	건폐율	· 50% 이하	
	용적률 (기준/허용/상한)	· 210%이하 / 230%이하 / 250%이하	
	높 이	· 최고 105m 이하 · 비행안전구역 제한높이 이하	
건축선	건축한계선	· 광평로변 전면공지 확보 건축한계선 10m · 대지경계선에서부터 3m	
대지내공지	공공보행통로	–	
건축물 형태 및 배치		· 광평로변 보행친화적 공간 조성을 위한 건축배치	
커뮤니티시설 등 배치		· 커뮤니티시설 등 배치 시 주요(간선)가로 및 공공보행통로변으로 배치	
교통처리	차량출입 불허구간	· 광평로변 및 가각부 대지의 차량출입 불허구간 설정 · 차량출입 불허구간이 지정된 구간내에서는 대지안으로의 차량출입이 불가능하도록 조성	
	주차출입구	· 간선변의 잦은 진출입으로 인한 교통체증을 최소화하기 위하여 이면부에 주차출입구 조성	
기타	친환경	· 에너지제로빌딩 5등급 이상 권장	
	세대계획	· 세부개발계획 수립 시 1~2인가구증가 등 인구여건 변화를 고려한 다양한 주택공급계획 권장	

※ 세부개발계획(정비계획) 수립시 용적률 체계 등은 도시 및 주거환경정비 기본계획에서 정하는 해당 기준을 따르며, 기본계획 변경시 변경된 사항을 따른다

■ 특별계획구역 8 – 수서삼성

구 분		내 용	비고
위 치		· 서울특별시 강남구 수서동 747번지 일대	
구역면적		· 32,365.0㎡	
용도지역·지구		· 제3종일반주거지역 ※ 역세권 일대 세부개발계획(정비계획) 수립 시 도시및주거환경정비기본계획에 따른 입지여건, 공공기여 등을 고려하여 도시계획위원회 심의를 통해 용도지역 조정 가능	
공공시설 등 계획		· 광평로31길 : 18m (구역내 3m확폭) · 당초 단지 중앙의 어린이공원을 광평로변으로 위치이동 및 재조성 ※ 공원녹지의 구체적 위치와 규모는 정비계획 수립 시 이용수요 및 여건변화 등을 고려하여 결정 · 지역필요시설은 세부개발계획 수립 시 수요 등을 고려하여 결정	
용도계획	지정용도	· 아파트 및 부대복리시설	
	불허용도	· 교육환경보호구역 내 금지업소	
건축물 밀도	건폐율	· 50% 이하	
	용적률 (기준/허용/상한)	· 210%이하 / 230%이하 / 250%이하	
	높 이	· 최고 105m 이하 · 비행안전구역 제한높이 이하	
건축선	건축한계선	· 광평로변 전면공지 확보 건축한계선 10m · 대지경계선에서부터 3m	
대지내공지	공공보행통로	–	
건축물 형태 및 배치		· 광평로변 보행친화적 공간 조성을 위한 건축배치	
커뮤니티시설 등 배치		· 커뮤니티시설 등 배치 시 주요(간선)가로 및 공공보행통로변으로 배치	
교통처리	차량출입 불허구간	· 광평로변 및 가각부 대지의 차량출입 불허구간 설정 · 차량출입 불허구간이 지정된 구간내에서는 대지안으로의 차량출입이 불가능하도록 조성	
	주차출입구	· 간선변의 잦은 진출입으로 인한 교통체증을 최소화하기 위하여 이면부에 주차출입구 조성	
기타	친환경	· 에너지제로빌딩 5등급 이상 권장	

※ 세부개발계획(정비계획) 수립시 용적률 체계 등은 도시 및 주거환경정비 기본계획에서 정하는 해당 기준을 따르며, 기본계획 변경시 변경된 사항을 따른다.

■ 특별계획구역 9 – 까치마을

구 분		내 용	비 고
위 치		· 서울특별시 강남구 수서동 746번지 일대	
구역면적		· 37,379.9㎡	
용도지역·지구		· 제3종일반주거지역 ※ 역세권 일대 세부개발계획(정비계획) 수립 시 도시및주거환경정비기본계획에 따른 입지여건, 공공기여 등을 고려하여 도시계획위원회 심의를 통해 용도지역 조정 가능	
공공시설 등 계획		· 광평로31길 : 18m(구역내 3m확폭) · 광평로19길 : 18m (도로중심선기준 양측 1.5m확폭) · 당초 단지 중앙의 어린이공원을 광평로변으로 위치이동 및 재조성 · 공원 의무조성단지일 경우 의무면적의 신규공원 설치 ※ 공원녹지의 구체적 위치와 규모는 정비계획 수립 시 이용수요 및 여건변화 등을 고려하여 결정 · 지역필요시설은 세부개발계획 수립 시 수요 등을 고려하여 결정	
용도계획	지정용도	· 아파트 및 부대복리시설	
	불허용도	· 교육환경보호구역 내 금지업소	
건축물 밀도	건폐율	· 50% 이하	
	용적률 (기준/허용/상한)	· 210%이하 / 230%이하 / 250%이하	
	높 이	· 최고 105m 이하 · 비행안전구역 제한높이 이하	
건축선	건축한계선	· 대지경계선에서부터 3m · 광평로변 전면공지 확보 건축한계선 10m · 광평로19길변 건축한계선 5m	
대지내 공지	공공보행통로	–	
	공개공지	· 광평로19길변으로 공개공지 설치 ※ 공개공지의 구체적 위치와 규모는 세부개발계획 수립 시 이용수요 및 여건변화 등을 고려하여 결정	
건축물 형태 및 배치		· 대모산 조망을 위한 통경구간 조성 (지구통경축, 폭 5m / 내부통경축 공원조성) · 광평로변 보행친화적 공간 조성을 위한 건축배치	
커뮤니티시설 등 배치		· 커뮤니티시설 등 배치 시 주요(간선)가로 및 공공보행통로변으로 배치	
교통처리	차량출입 불허구간	· 광평로변 및 가각부 대지의 차량출입 불허구간 설정 · 차량출입 불허구간이 지정된 구간내에서는 대지안으로의 차량출입이 불가능하도록 조성	
	주차출입구	· 간선변의 잦은 진출입으로 인한 교통체증을 최소화하기 위하여 이면부에 주차출입구 조성	
기타	친환경	· 에너지제로빌딩 5등급 이상 권장	

※ 세부개발계획(정비계획) 수립시 용적률 체계 등은 도시 및 주거환경정비 기본계획에서 정하는 해당 기준을 따르며, 기본계획 변경시 변경된 사항을 따른다.

■ 특별계획구역 10 – 목련타운

구 분		내 용	비 고
위 치		· 서울특별시 강남구 일원동 716번지 일대	
구역면적		· 34,776.6㎡	
용도지역·지구		· 제3종일반주거지역 ※ 역세권 일대 세부개발계획(정비계획) 수립 시 도시및주거환경정비기본계획에 따른 입지여건, 공공기여 등을 고려하여 도시계획위원회 심의를 통해 용도지역 조정 가능	
공공시설 등 계획		· 일원로13길 : 18m (구역내 3m확폭) · 광평로19길 : 18m (도로중심선기준 양측 1.5m확폭) · 지역필요시설은 세부개발계획 수립 시 수요 등을 고려하여 결정	
용도계획	지정용도	· 아파트 및 부대복리시설	
	불허용도	· 교육환경보호구역 내 금지업소	
건축물밀도	건폐율	· 50% 이하	
	용적률 (기준/허용/상한)	· 210%이하 / 230%이하 / 250%이하	
	높 이	· 최고 105m 이하 · 비행안전구역 제한높이 이하	
건축선	건축한계선	· 광평로변 전면공지 확보 건축한계선 10m · 일원로변 건축한계선 10m · 대지경계선에서부터 3m · 광평로19길변 건축한계선 5m	
대지내공지	공공보행통로	–	
	공개공지	· 광평로 19길변으로 공개공지 설치 ※ 공개공지의 구체적 위치와 규모는 세부개발계획 수립 시 이용수요 및 여건변화 등을 고려하여 결정	
건축물 형태 및 배치		· 광평로변 가로대응형 배치구간 (폭 10m) – 향후 세부개발계획(정비계획) 수립 시 가로대응형 배치구간의 위치, 폭원 변경 가능 · 대모산 조망을 위한 통경구간 조성 (지구조망축, 폭 10m / 지구통경축, 폭 5m) · 광평로변 보행친화적 공간 조성을 위한 건축배치	
커뮤니티시설 등 배치		· 커뮤니티시설 등 배치 시 주요(간선)가로 및 공공보행통로변으로 배치	
교통처리	차량출입 불허구간	· 광평로변 및 가각부 대지의 차량출입 불허구간 설정 · 차량출입 불허구간이 지정된 구간내에서는 대지안으로의 차량출입이 불가능하도록 조성	
	주차출입구	· 간선변의 잦은 진출입으로 인한 교통체증을 최소화하기 위하여 이면부에 주차출입구 조성	
기타	친환경	· 에너지제로빌딩 5등급 이상 권장	

※ 세부개발계획(정비계획) 수립시 용적률 체계 등은 도시 및 주거환경정비 기본계획에서 정하는 해당 기준을 따르며, 기본계획 변경시 변경된 사항을 따른다.

■ 특별계획구역 11 – 샘터마을

구 분		내 용	비 고
위 치		· 서울특별시 강남구 일원동 718번지 일대	
구역면적		· 33,997.9㎡	
용도지역·지구		· 제3종일반주거지역 ※ 역세권 일대 세부개발계획(정비계획) 수립 시 도시및주거환경정비기본계획에 따른 입지여건, 공공기여 등을 고려하여 도시계획위원회 심의를 통해 용도지역 조정 가능	
공공시설 등 계획		· 일원로14길 : 18m (구역내 3m확폭) · 당초 단지 중앙의 어린이공원을 광평로변으로 위치이동 및 재조성 ※ 공원녹지의 구체적 위치와 규모는 세부개발계획 수립 시 이용수요 및 여건변화 등을 고려하여 결정 · 지역필요시설은 세부개발계획 수립 시 수요 등을 고려하여 결정	
용도계획	지정용도	· 아파트 및 부대복리시설	
	불허용도	· 교육환경보호구역 내 금지업소	
건축물밀도	건폐율	· 50% 이하	
	용적률 (기준/허용/상한)	· 210%이하 / 230%이하 / 250%이하	
	높 이	· 최고 105m 이하 · 비행안전구역 제한높이 이하	
건축선	건축한계선	· 광평로변 전면공지 확보 건축한계선 10m · 일원로변 건축한계선 5m · 일원로14길변 건축한계선 3m	
대지내공지	공공보행통로	· 푸른마을~샘터마을 간 공공보행통로 지정 (폭 10m) – 특별계획구역12(푸른마을)와 5m씩 분담 조성	
건축물 형태 및 배치		· 광평로변 가로대응형 배치구간 (폭 10m) – 향후 세부개발계획(정비계획) 수립 시 가로대응형 배치구간의 위치, 폭원 변경 가능 · 대모산 조망을 위한 통경구간 조성 (내부 통경축, 폭 10m) · 광평로변 보행친화적 공간 조성을 위한 건축배치	
커뮤니티시설 등 배치		· 커뮤니티시설 등 배치 시 주요(간선)가로 및 공공보행통로변으로 배치	
교통처리	차량출입 불허구간	· 광평로변 및 가각부 대지의 차량출입불허구간 설정 · 차량출입 불허구간이 지정된 구간내에서는 대지안으로의 차량출입이 불가능하도록 조성	
	주차출입구	· 간선변의 잦은 진출입으로 인한 교통체증을 최소화하기 위하여 이면부에 주차출입구 조성	
기타	친환경	· 에너지제로빌딩 5등급 이상 권장	

※ 1) 세부개발계획(정비계획) 수립시 용적률 체계 등은 도시 및 주거환경정비 기본계획에서 정하는 해당 기준을 따르며, 기본계획 변경시 변경된 사항을 따른다.
2) 세부개발계획(정비계획 등)수립 시 대모산 경관 조망을 위한 높이관리는 민간부문시행지침 제8장 경관 및 건축물 외관에 대한 사항을 따른다.

■ 특별계획구역 12 – 푸른마을

구 분		내 용	비 고
위 치		· 서울특별시 강남구 일원동 719번지 일대	
구역면적		· 34,048.6㎡	
용도지역·지구		· 제3종일반주거지역 ※ 역세권 일대 세부개발계획(정비계획) 수립 시 도시및주거환경정비기본계획에 따른 입지여건, 공공기여 등을 고려하여 도시계획위원회 심의를 통해 용도지역 조정 가능	
공공시설 등 계획		· 광평로9길 : 18m (구역내 3m확폭) · 일원로14길 : 18m (구역내 3m확폭) · 당초 단지 중앙의 어린이공원을 광평로변으로 위치이동 및 재조성 ※ 공원녹지의 구체적 위치와 규모는 세부개발계획 수립 시 이용수요 및 여건변화 등을 고려하여 결정 · 지역필요시설은 세부개발계획 수립 시 수요 등을 고려하여 결정	
용도계획	지정용도	· 아파트 및 부대복리시설	
	불허용도	· 교육환경보호구역 내 금지업소	
건축물밀도	건폐율	· 50% 이하	
	용적률 (기준/허용/상한)	· 210%이하 / 230%이하 / 250%이하	
	높 이	· 최고 105m 이하 · 비행안전구역 제한높이 이하	
건축선	건축한계선	· 광평로변 전면공지 확보 건축한계선 10m · 광평로9길변 건축한계선 3m(지구통경축변 건축한계선 5m)	
대지내공지	공공보행통로	· 푸른마을~샘터마을 간 공공보행통로 지정 (폭 10m) – 특별계획구역11(샘터마을)와 5m씩 분담 조성	
건축물 형태 및 배치		· 광평로변 가로대응형 배치구간 (폭 10m) – 향후 세부개발계획(정비계획) 수립 시 가로대응형 배치구간의 위치, 폭원 변경 가능 · 대모산 조망을 위한 통경구간 조성 (내부 통경축, 폭 10m) · 광평로변 보행친화적 공간 조성을 위한 건축배치	
커뮤니티시설 등 배치		· 커뮤니티시설 등 배치 시 주요(간선)가로 및 공공보행통로변으로 배치	
교통처리	차량출입 불허구간	· 광평로변 및 가각부 대지의 차량출입불허구간 설정 · 차량출입 불허구간이 지정된 구간내에서는 대지안으로의 차량출입이 불가능하도록 조성	
	주차출입구	· 간선변의 잦은 진출입으로 인한 교통체증을 최소화하기 위하여 이면부에 주차출입구 조성	
기타	친환경	· 에너지제로빌딩 5등급 이상 권장	

※ 세부개발계획(정비계획) 수립시 용적률 체계 등은 도시 및 주거환경정비 기본계획에서 정하는 해당 기준을 따르며, 기본계획 변경시 변경된 사항을 따른다.

■ 특별계획구역 13 – 일원가람

구 분			내 용	비 고
위 치			· 서울특별시 강남구 일원동 735번지 일대	
구역면적			· 41,144.7㎡	
용도지역·지구			· 제2종(7층)일반주거지역 ※ 제2종일반주거지역으로의 상향을 검토하되, 세부개발계획(정비계획) 수립 시 도시계획위원회 심의를 통해 상향 가능 (기반시설의 경우, 기존 용도지역 유지)	
공공시설 등 계획		2종(7층) 유지시	· 일원로 : 18m (도로중심선기준 양측 1.5m확폭) · 광평로20길 : 18m (구역내 3m확폭) · 지역필요시설은 세부개발계획 수립 시 수요 등을 고려하여 결정	
		2종 상향시		
용도계획	지정용도	2종(7층) 유지시	· 아파트 및 부대복리시설	
		2종 상향시		
	불허용도		· 교육환경보호구역 내 금지업소	
건축물밀도	건폐율		· 60% 이하	
	용적률 (기준/허용/상향)	2종(7층) 유지시	· 170%이하 / 190%이하 / 250%이하	
		2종 상향시	· 190%이하 / 200%이하 / 250%이하	
	높 이	2종(7층) 유지시	· 최고 75m 이하(평균13층 이하) · 비행안전구역 제한높이 이하	
		2종 상향시	· 최고 75m 이하 · 비행안전구역 제한높이 이하	
건축선	건축한계선		· 광평로변 전면공지 확보 건축한계선 10m · 일원로변 건축한계선 10m · 광평로20길변 건축한계선 3m(지구통경축변 건축한계선 5m)	
건축물 형태 및 배치			· 광평로변 및 일원로변 통학로 가로대응형 배치구간 (폭 10m) – 향후 세부개발계획(정비계획) 수립 시 가로대응형 배치구간의 위치, 폭원 변경 가능 · 대모산 조망을 위한 통경구간 조성 (지구조망축, 폭 10m / 지구통경축, 폭 5m) · 광평로변 보행친화적 공간 조성을 위한 건축배치	
커뮤니티시설 등 배치			· 커뮤니티시설 등 배치 시 주요(간선)가로 및 공공보행통로변으로 배치	
교통처리	차량출입 불허구간		· 광평로변 및 가각부 대지의 차량출입 불허구간설정 · 차량출입 불허구간이 지정된 구간내에서는 대지안으로의 차량출입이 불가능하도록 조성	
	주차출입구		· 간선변의 잦은 진출입으로 인한 교통체증을 최소화하기 위하여 이면부에 주차출입구 조성	
기타	친환경		· 에너지제로빌딩 5등급 이상 권장	

※ 1) 세부개발계획(정비계획) 수립시 용적률 체계 등은 도시 및 주거환경정비 기본계획에서 정하는 해당 기준을 따르며, 기본계획 변경시 변경된 사항을 따른다.
2) 세부개발계획(정비계획 등) 수립시 대모산 경관 조망을 위한 높이관리는 민간부문시행지침 제8장 경관 및 건축물 외관에 관한 사항을 따른다.

■ 특별계획구역 14 – 상록수

구 분			내 용	비 고
위 치			· 서울특별시 강남구 일원동 734번지 일대	
구역면적			· 63,063.2㎡	
용도지역·지구			· 제2종(7층)일반주거지역 ※ 제2종일반주거지역으로의 상향을 검토하되, 세부개발계획(정비계획) 수립 시 도시계획위원회 심의를 통해 상향 가능 (기반시설의 경우 기존 용도지역 유지)	
공공시설 등 계획		2종(7층) 유지시	· 일원로: 18m(도로중심선기준양측 1.5m확폭) · 광평로10길: 18m(구역내 3m확폭) · 광평로20길: 18m(구역내 3m확폭) · 당초 단지 중앙의 어린이공원을 광평로 및 광평로10길변(지구통경축변)으로 위치이동 및 재조성 · 공원 의무조성 단지일 경우 의무면적의 신규공원 설치 ※ 공원녹지의 구체적 위치와 규모는 세부개발계획 수립 시 이용 수요 및 여건변화 등을 고려하여 결정 · 지역 필요시설은 세부개발계획 수립 시 수요 등을 고려하여 결정	
		2종 상향시		
용도계획	지정용도	2종(7층) 유지시	· 아파트 및 부대복리시설	
		2종 상향시		
	불허용도		· 교육환경보호구역 내 금지업소	
건축물 밀도	건폐율		· 60% 이하	
	용적률 (기준/허용/상향)	2종(7층) 유지시	· 170%이하 / 190%이하 / 250%이하	
		2종 상향시	· 190%이하 / 200%이하 / 250%이하	
	높 이	2종(7층) 유지시	· 최고 75m 이하(평균13층 이하) · 비행안전구역 제한높이 이하	
		2종 상향시	· 최고 75m 이하 · 비행안전구역 제한높이 이하	
건축선	건축한계선		· 광평로변 전면공지 확보 건축한계선 10m · 일원로변 건축한계선 5m, 지구통경축변으로 공원 조성 시 광평로10길변 건축한계선 3m (지구통경축변 건축한계선 5m) · 대지경계선에서부터 3m	
대지내 공지	공공보행통로		· 단지 내 공공보행통로 지정 (폭 10m)	
건축물 형태 및 배치			· 일원로변 통학로 가로대응형 배치구간 (폭 10m) – 향후 세부개발계획(정비계획) 수립 시 가로대응형 배치구간의 위치, 폭원 변경 가능 · 대모산 조망을 위한 통경구간 조성 (내부통경축, 폭 10m) · 광평로변 보행친화적 공간 조성을 위한 건축배치	
커뮤니티시설 등 배치			· 커뮤니티시설 등 배치 시 주요(간선)가로 및 공공보행통로변으로 배치	

구 분		내 용	비 고
교통처리	차량출입 불허구간	· 광평로변 및 가각부 대지의 차량출입 불허구간설정 · 차량출입 불허구간이 지정된 구간내에서는 대지안으로의 차량출입이 불가능하도록 조성	
	주차출입구	· 간선변의 잦은 진출입으로 인한 교통체증을 최소화하기 위하여 이면부에 주차출입구 조성	
기타	친환경	· 에너지제로빌딩 5등급 이상 권장	

※ 1) 세부개발계획(정비계획) 수립시 용적률 체계 등은 도시 및 주거환경정비 기본계획에서 정하는 해당 기준을 따르며, 기본계획 변경시 변경된 사항을 따른다.
2) 세부개발계획(정비계획 등) 수립시 대모산 경관 조망을 위한 높이관리는 민간부문시행지침 제8장 경관 및 건축물 외관에 관한 사항을 따른다.

– 이하여백 –

■ 특별계획구역 15 – 청솔빌리지

구 분			내 용		비 고
위 치			· 서울특별시 강남구 일원동 739번지 일대		
구역면적			· 25,386.7㎡		
용도지역·지구			· 제1종일반주거지역 ※ 제2종일반주거지역으로의 상향을 검토하되, 세부개발계획(정비계획) 수립 시 도시계획위원회 심의를 통해 상향 가능 (기반시설의 경우, 기존 용도지역 유지)		
공공시설 등 계획		1종 유지시	–	· 지역필요시설은 세부개발계획 수립 시 수요 등을 고려하여 결정하되 공영주차장 설치를 우선검토	
		2종 상향시	· 공공기여 10%		
용도계획	지정용도	1종 유지시	· 아파트 및 부대복리시설		
		2종 상향시			
	불허용도		· 교육환경보호구역 내 금지업소		
건축물 밀도	건폐율		· 60% 이하		
	용적률 (기준/허용/상향)	1종 유지시	· 150%이하 / 150%이하 / 200%이하		
		2종 상향시	· 150%이하 / 170%이하 / 200%이하		
	높 이	1종 유지시	· 16m이하		
		2종 상향시	· 최고 60m 이하 – 대모산 인접부분은 저층배치(15층 이하)권장		
건축선	건축한계선		· 대지경계선에서 부터 3m · 광평로10길변 건축한계선 3m		
대지내 공지	공공보행통로		· 단지 내 공공보행통로 지정 (폭 10m)		
건축물 형태 및 배치			· 대모산 연접부 저층배치 특화구간 · 대모산 조망을 위한 통경구간 조성 (내부통경축, 폭 10m)		
커뮤니티시설 등 배치			· 커뮤니티시설 등 배치 시 주요(간선)가로 및 공공보행통로변으로 배치		
교통처리	차량출입 불허구간		· 가각부 대지의 차량출입불허구간 설정 · 차량출입 불허구간이 지정된 구간내에서는 대지안으로의 차량출입이 불가능하도록 조성		
	주차출입구		· 간선변의 잦은 진출입으로 인한 교통체증을 최소화하기 위하여 이면부에 주차출입구 조성		
기타	친환경		· 에너지제로빌딩 5등급 이상 권장		

※ 세부개발계획(정비계획) 수립시 용적률 체계 등은 도시 및 주거환경정비 기본계획에서 정하는 해당 기준을 따르며, 기본계획 변경시 변경된 사항을 따른다.

■ 특별계획구역 16 – 한솔마을

구 분			내 용	비 고
위 치			· 서울특별시 강남구 일원동 731번지 일대	
구역면적			· 47,768.7 ㎡	
용도지역·지구			· 제2종(7층)일반주거지역 ※ 제2종일반주거지역으로의 상향을 검토하되, 세부개발계획(정비계획) 수립 시 도시계획위원회 심의를 통해 상향 가능 (기반시설의 경우, 기존 용도지역 유지)	
공공시설 등 계획		2종(7층) 유지시	· 광평로10길 한솔근린공원변 : 12m(구역내 3~6m확폭) · 공원 의무조성단지일 경우 광평로10길변으로 공원 설치 의무면적의 신규공원 설치 ※ 공원녹지의 구체적 위치와 규모는 세부개발계획 수립 시 이용수요 및 여건변화 등을 고려하여 결정 · 지역필요시설은 세부개발계획 수립 시 수요 등을 고려하여 결정	
		2종 상향시		
용도계획	지정용도	2종(7층) 유지시	· 아파트 및 부대복리시설	
		2종 상향시		
	불허용도		· 교육환경보호구역 내 금지업소	
건축물 밀도	건폐율		· 60% 이하	
	용적률 (기준/허용/상향)	2종(7층) 유지시	· 170%이하 / 190%이하 / 250%이하	
		2종 상향시	· 190%이하 / 200%이하 / 250%이하	
	높 이	2종(7층) 유지시	· 최고 75m 이하(평균13층 이하) · 비행안전구역 제한높이 이하	
		2종 상향시	· 최고 75m 이하 · 비행안전구역 제한높이 이하	
건축선	건축한계선		· 광평로변 전면공지 확보 건축한계선 5m · 대지경계선에서부터 3m	
대지내 공지	공공보행통로		–	
건축물 형태 및 배치			· 단지 내 대모산 조망을 위한 통경구간 조성 (지구조망축, 폭 20m 이상)	
커뮤니티시설 등 배치			· 커뮤니티시설 등 배치 시 주요(간선)가로 및 공공보행통로변으로 배치	
교통처리	차량출입 불허구간		· 광평로변 및 가각부 대지의 차량출입불허구간 설정 · 차량출입 불허구간이 지정된 구간내에서는 대지안으로의 차량출입이 불가능하도록 조성	
	주차출입구		· 간선변의 잦은 진출입으로 인한 교통체증을 최소화하기 위하여 이면부에 주차출입구 조성	
기타	친환경		· 에너지제로빌딩 5등급 이상 권장	

※ 1) 세부개발계획(정비계획) 수립시 용적률 체계 등은 도시 및 주거환경정비 기본계획에서 정하는 해당 기준을 따르며, 기본계획 변경시 변경된 사항을 따른다.
2) 세부개발계획(정비계획 등) 수립시 대모산 경관 조망을 위한 높이관리는 민간부문시행지침 제8장 경관 및 건축물 외관에 관한 사항을 따른다

■ 특별계획구역 17

구 분		내 용	비 고
위 치		· 서울특별시 강남구 수서동 737번지	
구역면적		· 12,102.7 ㎡	
용도지역·지구		· 제1종일반주거지역 ※ 향후 세부개발계획 수립 시 해당 위원회 심의를 통해 용도지역 상향 검토 가능	
공공시설 등 계획		· 도시계획시설 폐지 및 용도지역 상향에 따른 공공기여는 향후 세부개발계획 수립 시 별도 검토	
용도 계획	불허용도	· 교육환경보호구역 내 금지업소	
건축물 밀도	건폐율	· 60% 이하	
	용적률 (기준/허용/상향)	· 150%이하 / 165%이하 / 법적용적률 2배이하 ※ 향후 세부개발계획 수립 시 해당 용도지역의 용적률 체계 적용	
	높 이	· 16m 이하 ※ 향후 세부개발계획 수립 시 적정 높이 검토	
건축선	건축한계선	· 대지경계선에서부터 3m	
기타	친환경	· 에너지제로빌딩 5등급 이상 권장	

5 경미한 사항에 관한 결정

1. 경미한 사항에 관한 결정: 변경

■ 기정

경미한 사항
1. 대지의 분할·교환에 관한 사항 2. 공개공지의 위치 및 조성방법 변경 3. 대지안의 공지의 위치 변경 및 조성방법의 변경 4. 수종·조경시설물 등의 설치계획의 변경 5. 구역과 연접한 필지의 공동개발 6. 통로의 성격·설계계획(보행자 및 차량전용 통로의 위치 변경 및 신규설치)

■ 변경

경미한 사항
• 법령 및 조례에서 정하는 지구단위계획의 경미한 사항 1. 「국토의 계획 및 이용에 관한 법률 시행령」 제25조(도시 · 군관리계획의 결정) 제4항 2. 「서울특별시 도시계획 조례」 제19조(지구단위계획의 경미한 사항의 처리 등)의 규정에 의한 지구단위계획의 경미한 사항 • 지구단위계획에서 정하는 경미한 사항 1. 대지의 분할 · 교환에 관한 사항 2. 공개공지의 위치 및 조성방법 변경 3. 대지안의 공지의 위치 변경 및 조성방법의 변경 4. 수종 · 조경시설물 등의 설치계획의 변경 5. 구역과 연접한 필지의 공동개발 6. 통로의 성격 · 설계계획(보행자 및 차량전용 통로의 위치 변경 및 신규설치) 7. 허용용적률인센티브에 관한 다음의 사항(단, 서울시장의 서면동의를 받은 경우에 한함) - 지역 특성을 고려한 계획유도 항목을 추가하는 경우 - 계획기준 변경 또는 산정요율결정이 필요한 경우

■ 경미한 사항 결정(변경)사유서

구분	계획내용	변경사유	비고
변경	· 법적 사항 등 추가	· 관련 기준 및 지침 개정 등에 따른 변경 내용 반영	-

Ⅲ. 관계도면 : 붙임참조(세부 관계도면은 열람장소에 비치된 도면참조)

※ 첨부된 지형도면 등(그 외 세부 관계도면은 첨부 생략)은 참고용 도면이므로 측량, 그 밖의 용도로 사용할 수 없습니다.

Ⅳ. 열람장소 : 서울특별시 도시관리과(☎02-2133-8398), 강남구 도시계획과(☎02-3423-6113) 에 관계도서를 비치합니다.

※ 고시문 및 지형도면 등은 토지이용규제정보서비스(http://luris.mltm.go.kr)에 게시할 예정이오니 참고하시기 바랍니다.

「수서택지개발지구 지구단위계획」 결정(변경)도

■ 지구단위계획구역 결정도(변경없음)

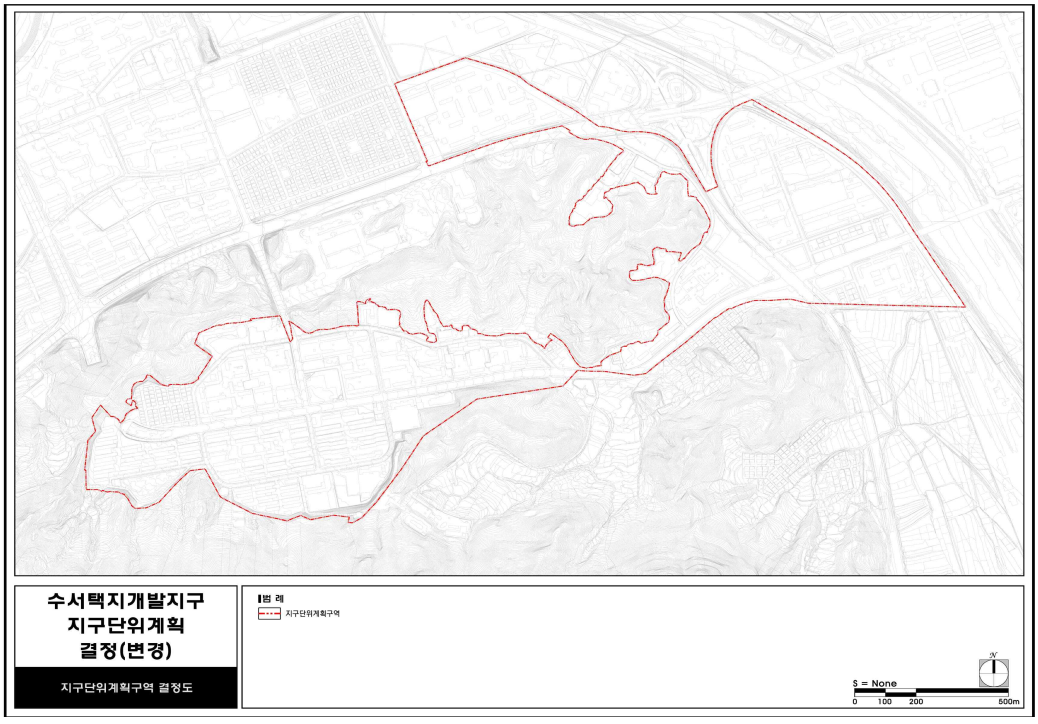

■ 용도지역 · 지구 · 구역 결정도(변경없음)

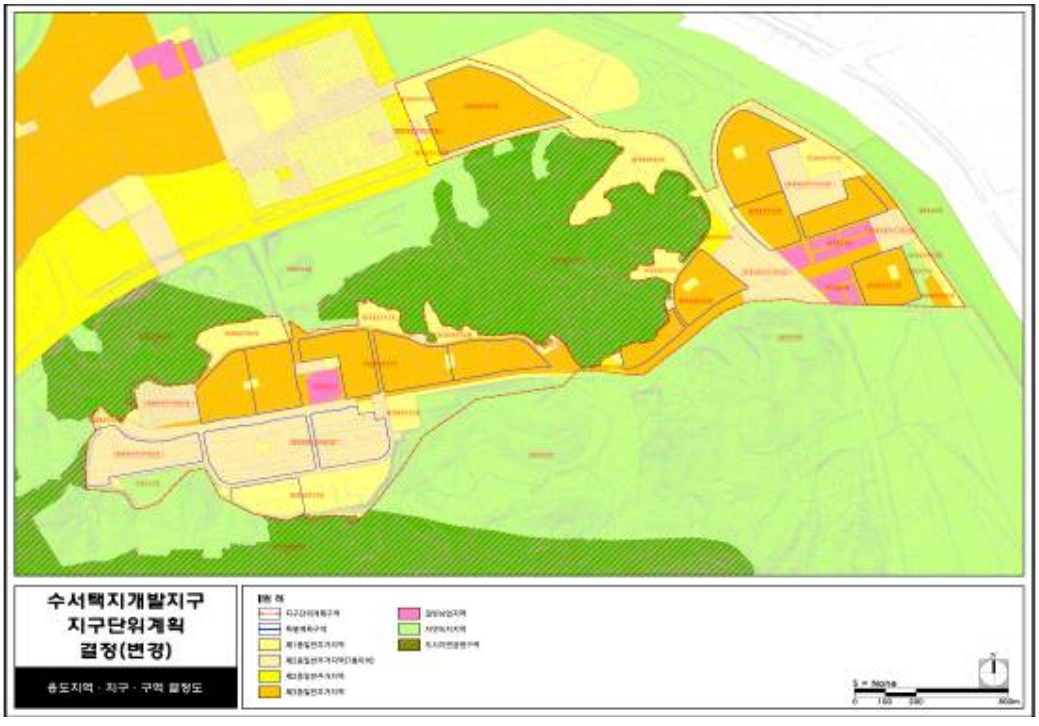

■ 도시기반시설에 관한 결정도(기정)

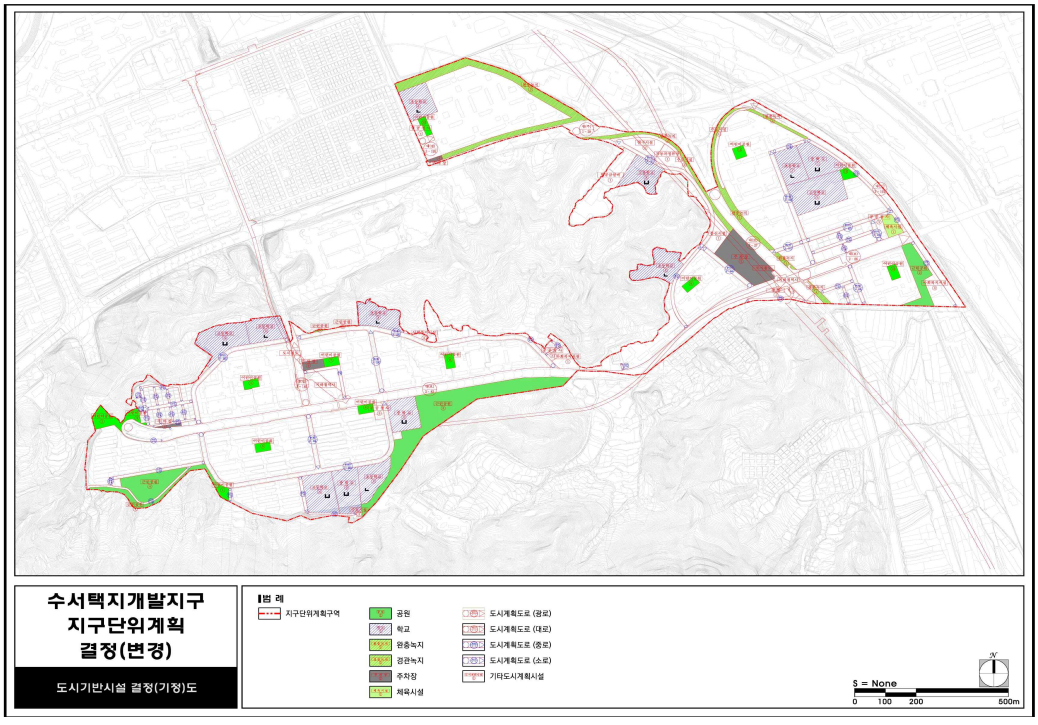

■ 도시기반시설에 관한 결정도(변경)

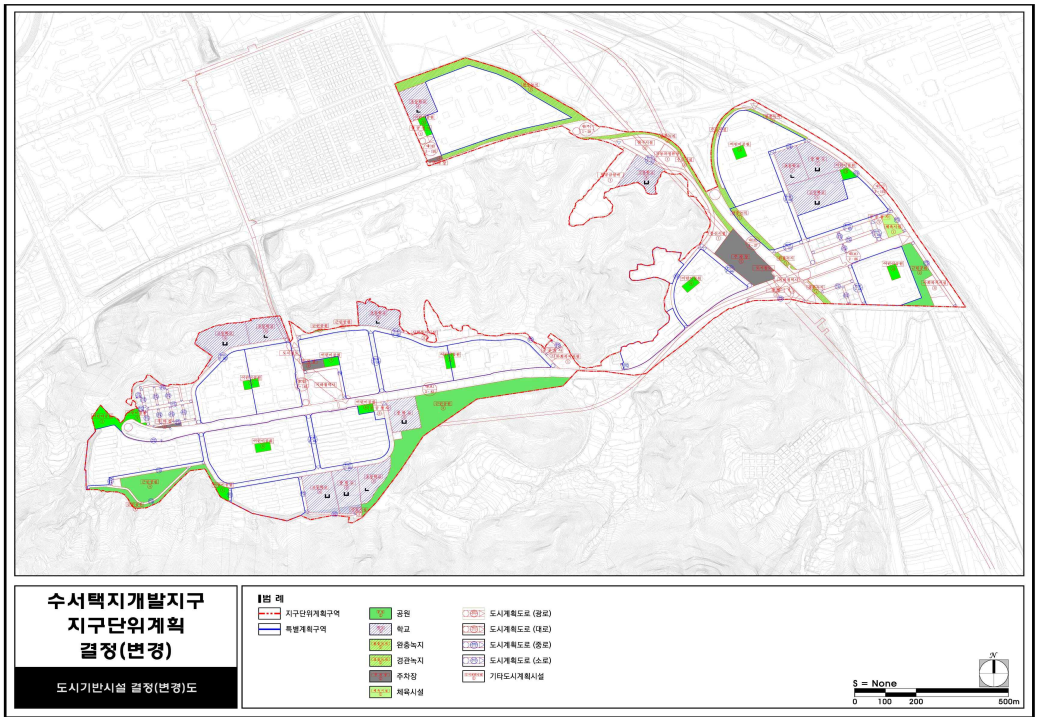

■ 획지 및 건축물 등에 관한 결정도(기정)

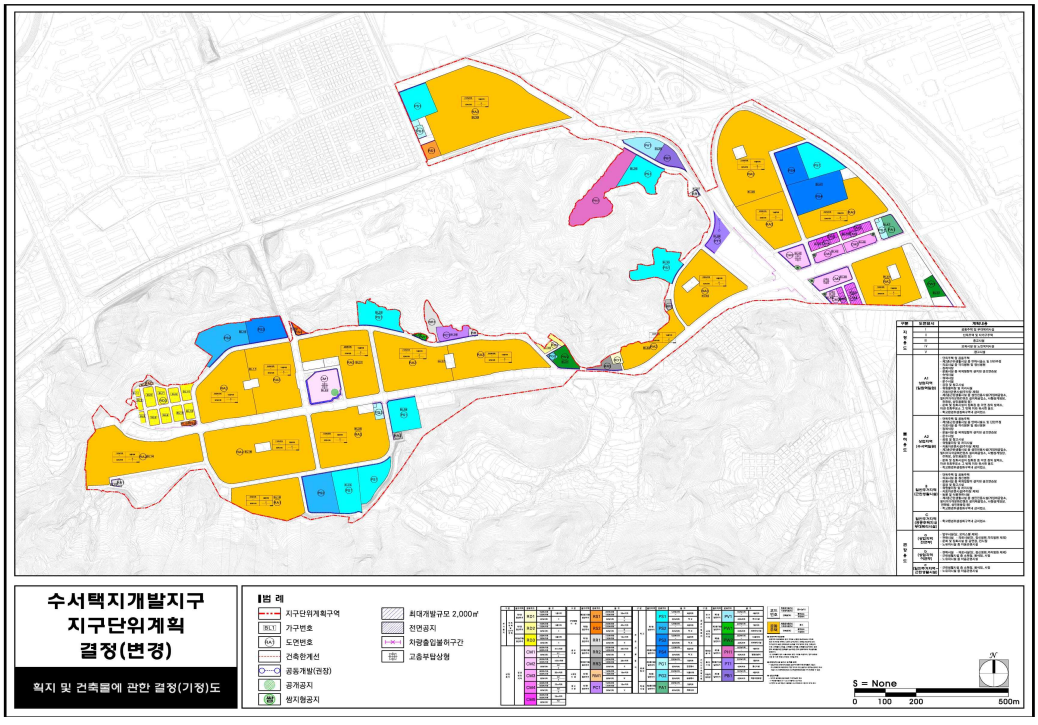

■ 획지 및 건축물 등에 관한 결정도(변경)

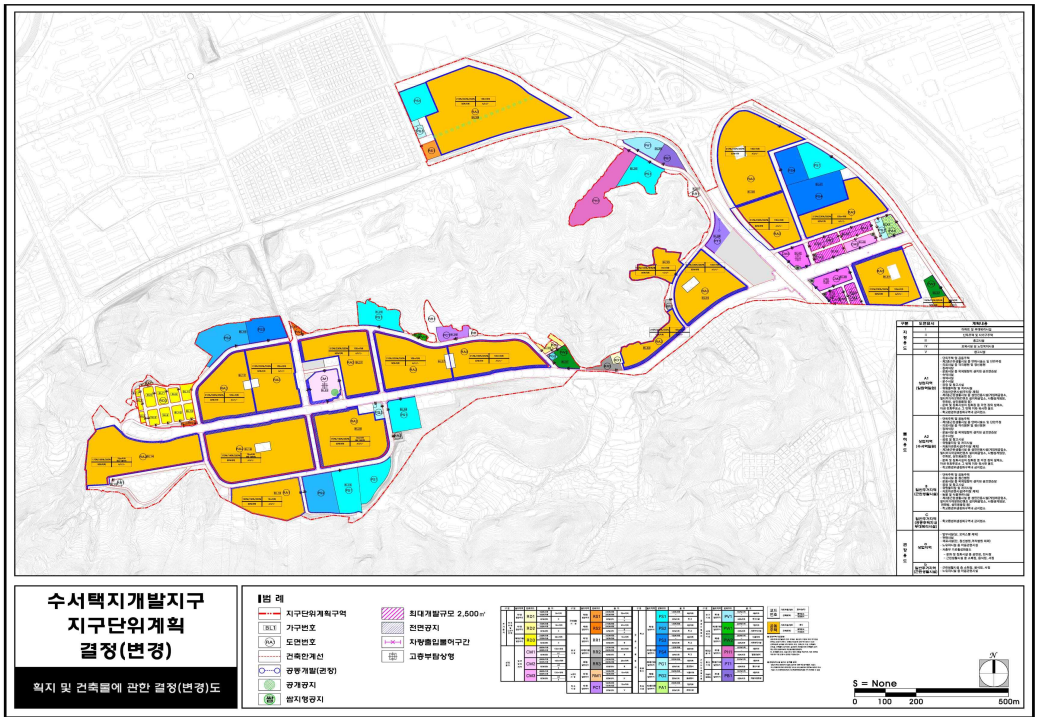

■ 특별계획구역 결정도(신설)

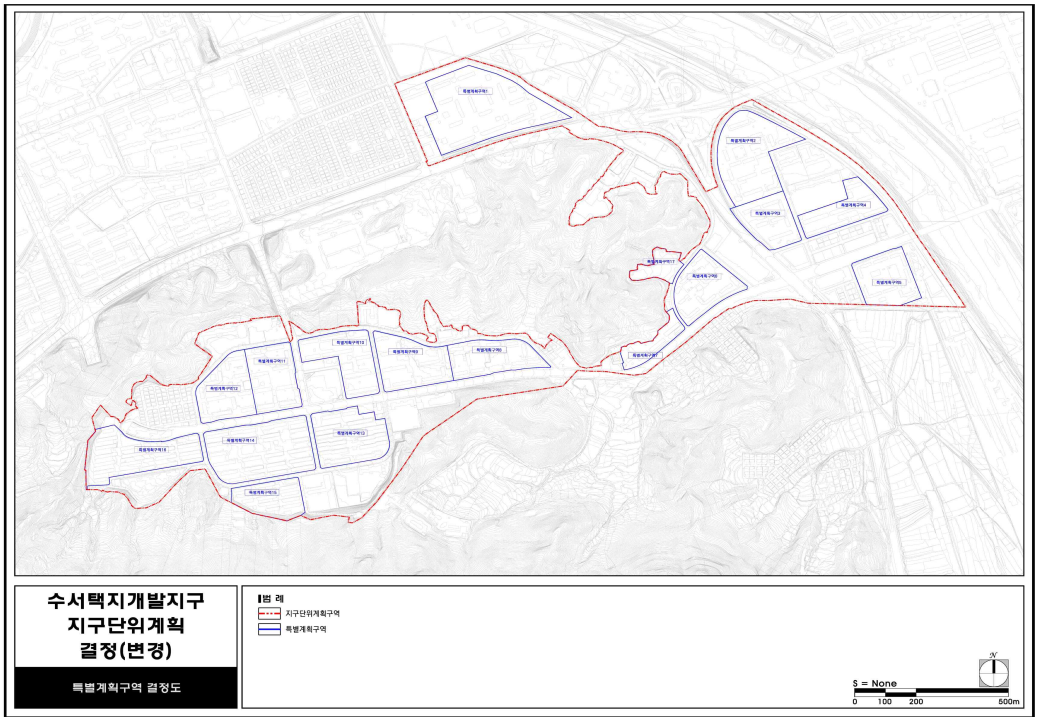

■ 종합지침도

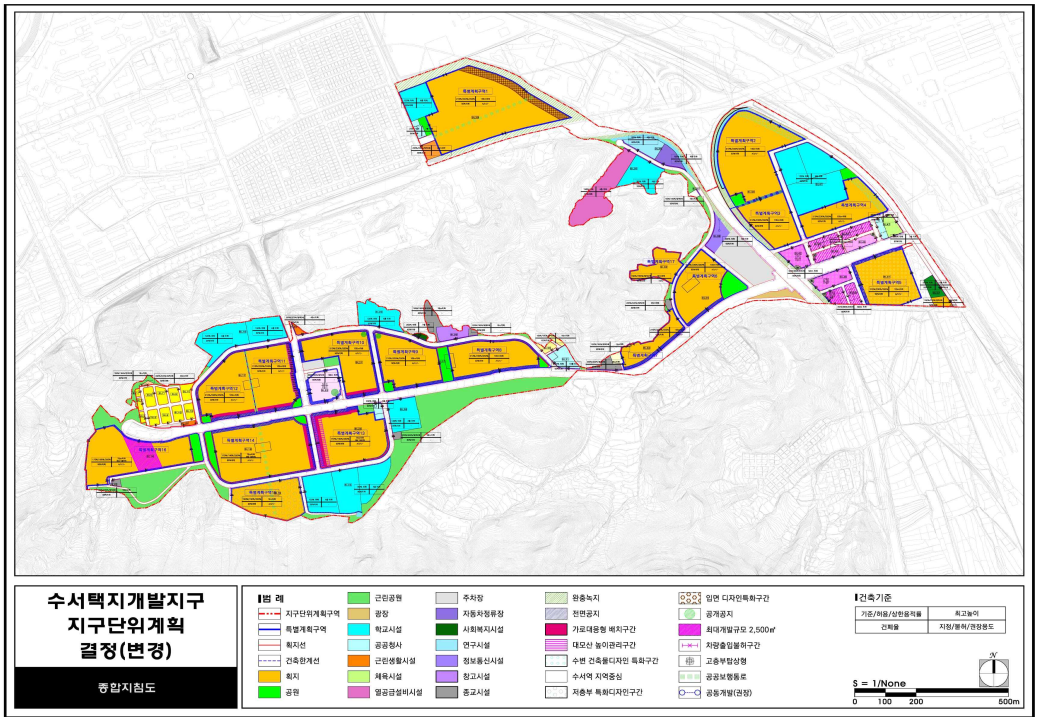

◈ 서울특별시고시 제2025-430호

신사1 주택재건축정비사업 정비계획 결정(변경) 및 지형도면 고시

서울특별시고시 제2009-530호(2009.12.24)로 정비구역 지정되고, 서울특별시 은평구고시 제2014-81호(2014.11.13.), 서울특별시고시 제2019-43호(2019.01.31.), 서울특별시 은평구고시 제2019-35호(2019.03.28.), 서울특별시고시 제2023-135호(2023.04.20.), 서울특별시 은평구고시 제2025-56호(2025.06.12.)로 정비계획 변경 결정된 은평구 신사동 170-12번지 일대 신사1 주택재건축정비사업에 대하여 2025년 제11차 서울특별시 도시계획위원회 심의(2025.07.02.)를 거쳐 정비계획을 결정(변경) 하고 도시 및 주거환경정비법 제16조 규정에 따라 정비계획 결정(변경) 고시하며, 「토지이용규제 기본법」 제8조의 규정에 따라 지형도면을 고시합니다.

2025년 8월 7일
서 울 특 별 시 장

1. 정비사업의 종류 및 명칭(변경없음) : 신사1 주택재건축정비사업

2. 정비구역의 위치 및 면적 : 변경없음

구분	정비사업의 명칭	위 치	면적(㎡)			비 고
			기정	증감	변경	
기정	신사1 주택재건축 정비사업	은평구 신사동 170-12번지 일대	23,172.0	-	23,172.0	-

3. 주요 변경내용

○ 도시계획시설의 설치에 관한 계획(주차장 중복결정) 변경에 따른 개발 가능 용적률 변경

4. 정비계획 : 변경

가. 토지이용계획 : 변경없음

구 분	명 칭	면 적(㎡)			구성비 (%)	비고
		기정	변경	변경후		
합 계		23,172.0	-	23,172.0	100.0	-
정비기반시설	소 계	5,328.0	-	5,328.0	23.0	-
	도 로	2,835.0	-	2,835.0	12.2	-
	공 원	2,493.0	-	2,493.0	10.8	주차장(2,493㎡) 중복결정

구 분	명 칭	면 적(㎡)			구성비 (%)	비고
		기정	변경	변경후		
획지	소 계	17,844.0	-	17,844.0	77.0	-
	획지1	17,844.0	-	17,844.0	77.0	공동주택 및 부대복리시설

나. 토지등소유자별 분담금 추산액 및 산출근거

○ 신사1주택재건축정비사업 관리처분계획변경인가 고시 참고
(은평구고시 제2024-37호, 24.04.18.)

다. 용도지역 결정조서 : 변경없음

구 분	명 칭	면 적(㎡)			구성비 (%)	비고
		기정	변경	변경후		
합 계		23,172.0	-	23,172.0	100.0	-
주거 지역	제2종일반주거지역	23,172.0	-	23,172.0	100.0	-

라. 도시계획시설 결정조서 : 변경

1) 교통시설

가) 도로

○ 도로 결정(변경)조서 : 변경없음

구분	규모				기능	사용형태	연장 (m)	위치		최초 결정일	비고
	등급	류별	번호	폭원 (m)				기점	종점		
기정	중로	3	61	15~18	집산 도로	일반 도로	5,600	갈현동 산388-1	수색 산109-1	은평고 제2024-13호	
기정	중로	3	-	10~15	집산 도로	일반 도로	300	신사동 187-3	신사동 163-14	서고 제359호	
기정	소로	1	79	11	국지 도로	일반 도로	111	신사동 170-21	신사동 171-19	서고 제354호	
기정	중로	3	55	10~16	집산 도로	일반 도로	242	신사동 171-4	신사동 192-1	서고 제3호	

나) 주차장

○ 주차장 결정(변경) 조서 : 신설

구분	도면 표시번호	시설명	위치	면적(㎡)			최초 결정일	비고
				기정	변경	변경후		
신설	a	주차장	신사동 164-1일대	-	증) 2,493.0	2,493.0	-	소공원과 중복결정 (2,493㎡)

○ 주차장 결정(변경) 사유서

도면 표시번호	시설명	변경내용	변경사유
a	주차장	○ 주차장 신설 - 소공원과 중복결정(2,493㎡)	○ 소공원(2,493㎡) 지하에 주차장을 조성하여 지역주민의 주차 환경을 개선하고자 함

2) 공간시설

가) 공원

○ 공원 결정(변경) 조서 : 변경없음

구분	시설의 종류		위치	면적 (㎡)			최초 결정일	비고
	시설명	세분류		기정	변경	변경후		
기정	공원	소공원	신사동 164-1일대	2,493.0	-	2,493.0	서고 제2009-350호	

마. 공동이용시설 설치계획 : 변경없음

구 분	시설의 종류	위 치	면 적(㎡)			비 고
			기 정	증 감	변경 후	
부대복리 시설	관리사무소	신사동 170-12 일대	126.4700	-	126.4700	
	주민공동시설		677.1500	-	677.1500	

구 분	시설의 종류	위 치	면 적(㎡)			비 고
			기 정	증 감	변경 후	
	경로당		156.4300	-	156.4300	
	보육시설		201.3100	-	201.3100	
	작은도서관		120.3900	-	120.3900	
	어린이놀이터		626.6400	-	626.6400	
	근린생활시설		904.2200	-	904.2200	

※ 「서울시 주택조례 제8조의 4」에 따라 100세대 이상 1,000세대 미만인 경우 세대당 2.5제곱미터를 더한 면적 × 1.25 이상 확보
= (424세대 × 2.5㎡) × 1.25 = 1,325㎡ 이상 < 1,781.92㎡ 계획(주민공동시설, 경로당, 어린이집, 작은도서관, 어린이 놀이터)

바. 건축물의 정비 · 개량 및 건축시설계획

1) 기존건축물의 정비 · 개량계획 : 변경없음

구분	구 역 구 분		가구 또는 획지 구분		위 치	정비 · 개량계획(동)					비고
	명칭	면적(㎡)	명칭	면적(㎡)		계	존치	개수	철거후 신축	철거이주	
기정	신사1 주택재건축	23,172	획지1	17,844	은평구 신사동 170-12 일대	127	-	-	127	-	

2) 건축시설계획 : 변경

구분	구 역 구 분		가구 또는 획지 구분		위 치	주 된 용 도	건폐율(%)	용적률(%)	높이(m)/ 최고층수	비고
	명칭	면적(㎡)	명칭	면적(㎡)						
기정	신사1 주택재건축	23,172	획지1	17,844	은평구 신사동 170-12 일대	공동주택 및 부대복리시설	22.0 이하	248.0 이하	53.35/ 평균18층이하	
변경	신사1 주택재건축	23,172	획지1	17,844	은평구 신사동 170-12 일대	공동주택 및 부대복리시설	22.0 이하	246.0 이하	53.35/ 평균18층이하	
주택의 규모 및			• 건설규모 및 비율							

구분	구역구분		가구 또는 획지 구분		위치	주된 용도	건폐율(%)	용적률(%)	높이(m)/최고층수	비고
	명칭	면적(㎡)	명칭	면적(㎡)						
규모별 건설비율 (변경없음)	구분	세대수	비율(%)							
	합계	424	100.0							
	60㎡이하	95	22.4							
	60~85㎡이하	329	77.6							
	85㎡초과	-	-							
	• 전용 85㎡이하 규모의 주택이 전체 연면적에서 차지하는 비율 : 100%									
건축물의 높이완화에 관한 계획 (변경없음)	• 건축물의 층수제한 완화(서울시 도시계획조례 제28조 제1항) - 제2종 일반주거지역(12층이하) 평균층수 18층 이하 적용									
건축물의 건축선에 관한 계획 (변경없음)	• 중로 3-55, 소로 1-79호선변 : 6m 계획 • 중로 3호선(증산로 15길)변 : 3m 계획 • 소공원 인접대지 : 6m 계획 • 중로 3-61호선변 : 4~6m계획									

■ 개발가능 용적률 산정 : 변경

- 기정

구 분	산정내용					
	구역면적	획지 (공동주택)	정비기반시설		신설 정비기반시설내 국·공유지 (무상양여부분)	획지 내 용도폐지되는 기존 기반시설 국공유지 (무상양여부분)
			정비기반시설 (도로,공원)	현금 기부채납		
토지이용계획	23,172	17,844	5,328.0	948.8	526.0	1,116.0
공공시설부지 제공면적(순부담)	○ 순부담율 20.45%(4,634.8㎡) ≧ 의무부담율 20.0%(4,634.8㎡) ○ 신설정비기반시설 면적 - 신설정비기반시설 내 국·공유지(무상양여부분) - 획지 내 용도 폐지되는 기존 기반시설 국공유지(무상양여부분) + 현금기부채납부분 = 5,328㎡ - 526.0㎡ - 1,116.0㎡ + 948.8㎡ = 4,634.8㎡(20.0%)					
계획(기준)용적률	○ 도시·주거환경정비기본계획의 계획용적률 : 190%					
허용용적률	○ 계획용적률 + 인센티브로 제공되는 용적률 = 190% + 0% = 190%					
현금기부채납	○ 현금기부채납 (약 48억원) •의무부담율(20%) 부족분 948.8㎡ 948.8㎡ X 5,078,200원 = 4,818,196,160원 → 추정금액 약 48억원 ※ 부지가액(5,078,200원/㎡) : 평균공시지가(2,539,100원/㎡) 가중평균 2배적용(2018.01.01.기준)					
개발가능 용적률 산정	○ 개발가능용적률 = 기준용적률 X (1+1.3α토지 + 0.7α현금·건축물) = 190% X (1 + 1.3 X 0.2066 + 0.7 X 0.0532) = 248.09% * α토지 = 공공시설부지 제공 면적 / 공공시설부지 제공 후 대지면적(획지면적 - 공공시설 환산부지 면적) = 3,686㎡ / 17,844㎡ = 0.2066 α현금 = 환산부지면적 / 공공시설부지 제공 후 대지면적(획지면적 - 공공시설 환산부지 면적) = 948.8㎡ / 17,844㎡ = 0.0532 ○ 정비계획 용적률 : 241.88% 이하					
상한용적률	○ 상한용적률 : 248.0% 이하					

※ 감사원감사결과(감사원 지방행정감사1구제1과-1041, 2017.12.12.) 국 · 공유지 무상양도면적이 증가함에 따라 사업시행인가시보다 기부채납 비율이 감소하여(20.0→15.9%) 부족분(4.1%, 948.8㎡)을 현금기부채납
※ 현금기부채납에 관한 사항은 「도시 및 주거환경정비법」 제17조 및 같은 법 시행령 제14조를 준용
※ 개발가능용적률은「현금기부채납 용적률 인센티브 운영기준(안)(2019.1.16.)」적용

- 변경

구 분	산 정 내 용					
	구역면적	획지 (공동주택)	정비기반시설		신설 정비기반시설내 국·공유지 (무상양여부분)	획지 내 용도폐지되는 기존 기반시설 국공유지 (무상양여부분)
			정비기반시설 (도로,공원)	기타 (건축물 등 제공 환산부지)		
토지이용계획 (변경)	23,172	17,844	5,328.0	732.62	526.0	1,116.0
공공시설부지 제공면적(순부담) (변경)	○ 신설정비기반시설 면적 - 신설정비기반시설 내 국·공유지(무상양여부분) - 획지 내 용도 폐지되는 기존 기반시설 국공유지(무상양여부분) + 기타(건축물 등 제공 환산부지) = 5,328㎡ - 526.0㎡ - 1,116.0㎡ + 732.62㎡ = 4,418.62㎡(19.1%) ○ 환산부지면적 = 공공시설등 설치비용(원)/용적률을 완화받고자하는 부지가액(원/㎡) = 5,406,783,834원 / 7,380,000원/㎡ = 732.62㎡ ※ 공공시설 등 설치비용 = 건축비 × 연면적 = 3,021,000원/㎡ ÷ 1.1 × 1,857.27㎡ × 1.06 = 5,406,783,834원 ※ 부지가액(7,380,000원/㎡) : 감정평가 기준 부지가액(23년 04월 24일 기준)					
계획(기준)용적률 (변경없음)	○ 도시·주거환경정비기본계획의 계획용적률 : 190%					
허용용적률 (변경없음)	○ 계획용적률 + 인센티브로 제공되는 용적률 = 190% + 0% = 190%					
개발가능 용적률 산정 (변경)	○ 개발가능용적률 = 기준용적률 × (1+1.3α토지 + 0.7α현금·건축물) = 190% × (1 + 1.3 × 0.2066 + 0.7 × 0.0411) = 246.48% * α토지 = 공공시설부지 제공 면적 / 공공시설부지 제공 후 대지면적(획지면적 - 공공시설 환산부지 면적) = 3,686㎡ / 17,844㎡ = 0.2066 α건축물 = 환산부지면적 / 공공시설부지 제공 후 대지면적(획지면적 - 공공시설 환산부지 면적) = 732.62㎡ / 17,844㎡ = 0.0411 ○ 정비계획 용적률 : 기정 241.88% 이하					
상한용적률 (변경)	○ 상한용적률 : 246.0% 이하					
※ 공공시설 등 설치비용은 「2024년 공공건축물 건립 공사비 책정 가이드라인」 공영주차장 적용 ※ 개발가능용적률은 「공공시설 등 기부채납 용적률 인센티브 운영기준 개정(안)(2025.03.18.)」 적용						

사. 정비사업 시행계획 (변경)

시행방법	시행예정시기	사업시행예정자	정비사업 시행으로 증가예상 세대수	비고
주택재건축 정비사업	구역지정 후 4년 이내	신사1 주택재건축 정비사업조합	현황 : 257세대 계획 : 424세대 증가 : 167세대	-

5. 관련 도면 : 붙임 참조

◯ 기타 자세한 내용은 열람 장소에 비치된 정비계획 변경 결정도서 참조

※ 첨부된 도면 등은 참고용 도면이므로 측량, 그 밖의 용도로 사용할 수 없습니다.

6. 열람 장소

◯ 고시 관련 관계도서는 시민의 열람편의를 위해 은평구 정비사업신속추진과(☎351-7475)에 관계도서를 비치하여 열람 가능토록하고 있습니다.

▢ 관련도면

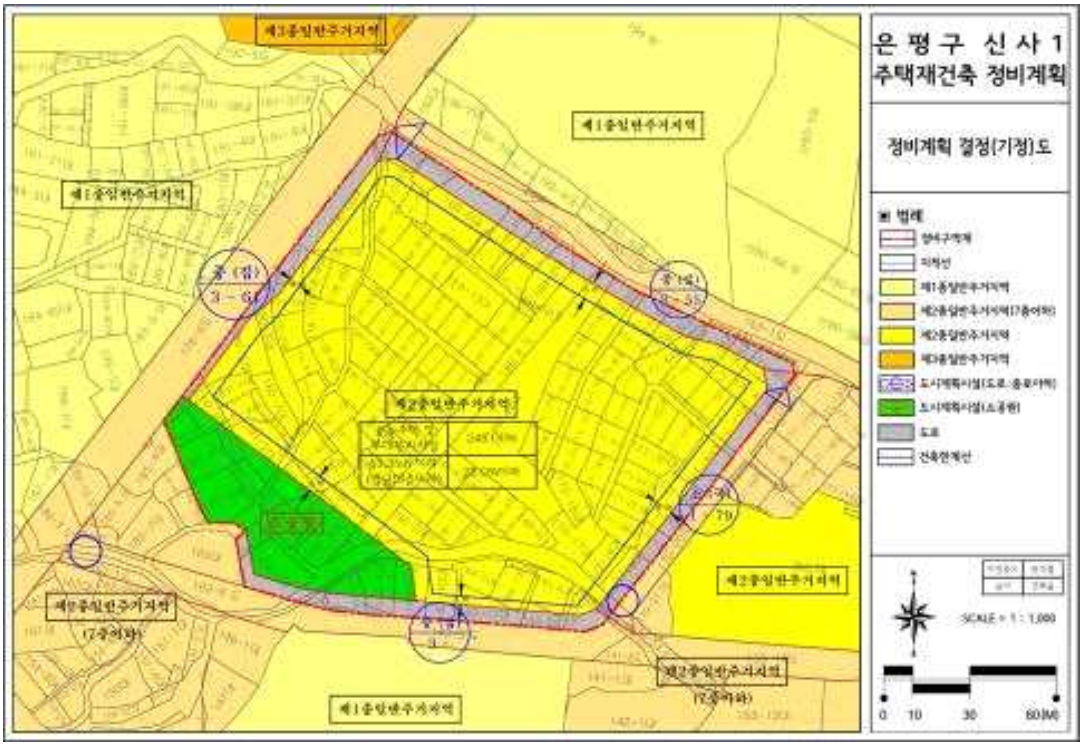
은 평 구 신 사 1
주택재건축 정비계획
정비계획 결정(기정)도
범례
제1종일반주거지역
제2종일반주거지역(7층이하)
제2종일반주거지역
제3종일반주거지역
도시계획시설(도로·종로4류)
도시계획시설(소공원)
도로
건축한계선
SCALE = 1 : 1,000
0 10 30 60(M)

은 평 구 신 사 1
주택재건축 정비계획
정비계획 결정(변경)도
범례
제1종일반주거지역
제2종일반주거지역(7층이하)
제2종일반주거지역
제3종일반주거지역
도시계획시설(도로·종로4류)
도시계획시설(소공원)
도시계획시설(주차장)
도로
건축한계선
SCALE = 1 : 1,000
0 10 30 60(M)

◈ 서울특별시고시 제2025-431호

목동4단지 아파트 재건축 정비사업 정비계획 수립 및 정비구역 지정, 서울목동지구 택지개발사업 지구단위계획 결정(변경) 및 특별계획구역4 세부개발계획 수립 · 지형도면 고시

서울특별시고시 제2023-408호(2023.09.14.)로 지구단위계획 결정(변경), 서울특별시고시 제2024-575호(2024.11.28.)로 지구단위계획 결정(변경) 고시된 서울목동지구 택지개발사업 지구단위계획구역 내 특별계획구역4(양천구 목동 904 일대 목동4단지 아파트)의 재건축사업 시행을 위하여 「도시 및 주거환경정비법」 제16조에 따라 2025년 제4차 서울특별시 도시계획위원회(수권분과) 심의(2025.05.21.)를 거쳐 정비계획 수립 및 정비구역 지정하고, 「국토의 계획 및 이용에 관한 법률」 제30조에 따라 서울목동지구 택지개발사업 지구단위계획 결정(변경) 및 특별계획구역4 세부개발계획 수립, 「토지이용규제 기본법」 제8조에 따라 지형도면을 고시합니다.

2025년 8월 7일
서 울 특 별 시 장

Ⅰ. 서울목동지구 택지개발사업 지구단위계획구역 결정(변경)

1. 지구단위계획구역에 관한 결정조서 : 변경없음

구분	도면표시 번호	구역명	위치	면적(㎡)			비고
				기정	변경	변경 후	
기정	①	서울목동지구 택지개발사업 지구단위계획구역	양천구 목동, 신정동 일원	4,378,324.0	-	4,378,324.0	최초결정일 (1994.2.15.) (서고제1994-34호)

2. 토지이용 및 시설에 관한 결정(변경)

가. 용도지역 결정(변경)조서 : 변경

구분		면적(㎡)			구성비 (%)	비고
		기정	변경	변경 후		
합계		4,378,324.0	-	4,378,324.0	100.0	-
주거지역	소계	3,178,748.9	-	3,178,748.9	72.6	-
	제1종일반주거지역	272,185.9	증) 2,296.7	274,482.6	6.3	-
	제2종일반주거지역(7층이하)	234,953.8	-	234,953.8	5.4	-
	제2종일반주거지역	606,609.2	-	606,609.2	13.8	-

구분		면적(㎡)			구성비 (%)	비고
		기정	변경	변경 후		
	제3종일반주거지역	2,065,000.0	감) 2,296.7	2,062,703.3	47.1	-
중심지역	소계	568,384.8	-	568,384.8	13.0	-
	일반상업지역	568,384.8	-	568,384.8	13.0	-
공업지역	소계	73,561.2	-	73,561.2	1.7	-
	준공업지역	73,561.2	-	73,561.2	1.7	-
녹지지역	소계	557,629.1	-	557,629.1	12.7	-
	자연녹지지역	557,629.1	-	557,629.1	12.7	-

■ 용도지역별 변경 사유서

위치	용도지역		면적(㎡)	결정(변경)사유서
	기정	변경		
양천구 목동 904-1	제1종 일반주거지역	제3종 일반주거지역	6,517.0	· 어린이공원 폐지 후 공동주택용지 계획에 따른 용도지역 변경
양천구 목동 904-2	제1종 일반주거지역	제3종 일반주거지역	2,269.1	· 공동주택용지 계획에 따른 용도지역 변경
양천구 목동 904	제3종 일반주거지역	제1종 일반주거지역	7,203.7	· 공원계획에 따른 용도지역 변경
양천구 목동 904	제3종 일반주거지역	제1종 일반주거지역	20.0	· 경관녹지 계획에 따른 용도지역 변경
양천구 목동 904	제3종 일반주거지역	제1종 일반주거지역	1,935.8	· 연결녹지 계획에 따른 용도지역 변경
양천구 목동 904	제3종 일반주거지역	제1종 일반주거지역	1,865.4	· 도로확폭에 따른 용도지역 변경
양천구 목동 904-2	제3종 일반주거지역	제1종 일반주거지역	40.7	· 공원계획에 따른 용도지역 변경
양천구 목동 904-2	제3종 일반주거지역	제1종 일반주거지역	19.1	· 도로확폭에 따른 용도지역 변경

나. 용도지구 결정조서 : 변경없음

다. 도시계획시설에 관한 결정(변경)조서

1) 교통시설

① 도로 : 변경

■ 도로 총괄표(기정)

구분	합계			1류			2류			3류		
	노선수(개소)	연장(m)	면적(㎡)	노선수(개소)	연장(m)	면적(㎡)	노선수(개소)	연장(m)	면적(㎡)	노선수(개소)	연장(m)	면적(㎡)
합계	107	57,396	1,003,854	20	7,216	194,403	40	25,015	284,597	47	25,165	524,854
광로	1	1,750	84,637	1	1,750	84,637	-	-	-	-	-	-
대로	37	40,293	643,115	1	1,823	61,137	5	14,332	66,546	31	24,138	515,432
중로	24	9,566	212,859	2	1,208	15,490	19	8,036	193,262	3	322	4,107
소로	45	5,787	63,243	16	2,435	33,139	16	2,647	24,789	13	705	5,315

※ 상기사항은 지구단위계획구역 내의 해당사항

■ 도로 총괄표(변경)

류별	합계			1류			2류			3류		
	노선수(개소)	연장(m)	면적(㎡)	노선수(개소)	연장(m)	면적(㎡)	노선수(개소)	연장(m)	면적(㎡)	노선수(개소)	연장(m)	면적(㎡)
합계	107	57,396	1,006,154	20	7,216	194,403	40	25,015	285,357	47	25,165	526,394
광로	1	1,750	84,637	1	1,750	84,637	-	-	-	-	-	-
대로	37	40,293	644,655	1	1,823	61,137	5	14,332	66,546	31	24,138	516,972
중로	24	9,566	213,619	2	1,208	15,490	19	8,036	194,022	3	322	4,107
소로	45	5,787	63,243	16	2,435	33,139	16	2,647	24,789	13	705	5,315

※ 상기사항은 지구단위계획구역내의 해당사항임

■ 도로 결정(변경)조서

구분	규모				기능	연장 (m)	기점	종점	사용 형태	주요 경과지	최초 결정일	비고
	등급	류별	번호	폭원 (m)								
기정	광로	1	12	50	주간선	1,750	안양천교	목1동 407-20	일반도로	-	서고시 422호 (94.12.27)	상수공급설비와 중복결정
기정	대로	1	78	10.8~ 147.5	주간선	7,530	신월동 835	여의도동 2-11	자동차 전용도로	-	서고시 2013-318 (2013.10.04.)	입체적 결정 (도로, 교통 광장, 공원 일부 중복)
기정	대로	2	36	30	주간선	3,663	진명여고 사거리	서울시계	일반도로	-	건고시 198 (71.04.07)	신월로
기정	대로	2	37	30	주간선	1,600	도림동	신길동	일반도로	-	서고시 422호 (94.12.27)	소로3-A와 중복결정
기정	대로	2	38	30~31	주간선	7,250	외발산동	고척동	일반도로	-	〃	철도와 중복결정
기정	대로	2	73	30~36	주간선	272	신정동 576-3	대 3-147	일반도로	-	〃	-
기정	대로	2	79	42	주간선	1,550	오목교	목동오거리	일반도로	-		-
기정	대로	3	86	25~ 33.5	보조간선	6,950	양화동	광명시계	일반도로	-	〃	제방과 중복결정
기정	대로	3	146	25	보조간선	2,170	경인고속국도	강서구 목동 136-2	일반도로	-	〃	중앙로 (강서로)
변경	대로	3	146	28	보조간선	2,170	경인고속국도	강서구 목동 136-2	일반도로	-	〃	중앙로 (강서로)
기정	대로	3	147	25	보조간선	1,527	대 2-79	신정동 80-1	일반도로	-	〃	하수도와 중복결정
기정	대로	3	148	25~28	보조간선	2,080 (534)	신정동 576-3	신정동 406-1	일반도로	-	〃	폭원변경
기정	대로	3	149	25~28	보조간선	1,415	대 2-73	신정동 85-3	일반도로	-	〃	-
기정	대로	3	150	25	집산도로	383	대 3-169	대 3-148	일반도로	-	〃	-
기정	대로	3	151	25	보조간선	2,000	대 3-169	대 3-86	일반도로	-	〃	-
변경	대로	3	151	28	보조간선	2,000	대 3-169	대 3-86	일반도로	-	〃	-
기정	대로	3	152	25~30	보조간선	2,000	대 3-169	대 3-86	일반도로	-	〃	-

구분	규모				기능	연장 (m)	기점	종점	사용 형태	주요 경과지	최초 결정일	비고
	등급	류별	번호	폭원 (m)								
기정	대로	3	153	25	집산도로	150	대 3-151	대 3-152	일반도로	-	서고시 422호 (94.12.27)	-
기정	대로	3	154	25	보조간선	230	신정동 36-1	고척동 186-3	일반도로	-	〃	-
기정	대로	3	155	25	집산도로	150	대 3-151	대 3-152	일반도로	-	〃	-
기정	대로	3	156	25	집산도로	150	대 3-151	대 3-152	일반도로	-	〃	-
기정	대로	3	157	25	집산도로	150	대 3-151	대 3-152	일반도로	-	〃	-
기정	대로	3	158	25	집산도로	150	대 3-151	대 3-152	일반도로	-	〃	-
기정	대로	3	159	25	집산도로	150	대 3-151	대 3-152	일반도로	-	〃	-
기정	대로	3	160	25	집산도로	150	대 3-151	대 3-152	일반도로	-	〃	-
기정	대로	3	161	25	집산도로	150	대 3-148	대 3-150	일반도로	-	〃	-
기정	대로	3	163	25	집산도로	150	대 3-147	신정동 868	일반도로	-	〃	-
기정	대로	3	164	25	집산도로	150	대 3-147	대 3-149	일반도로	-	〃	-
기정	대로	3	165	25	집산도로	150	대 3-147	대 3-149	일반도로	-	〃	-
기정	대로	3	166	25	집산도로	150	대 3-147	대 3-149	일반도로	-	〃	-
기정	대로	3	167	25	집산도로	150	대 3-147	대 3-149	일반도로	-	〃	-
기정	대로	3	168	25	집산도로	150	대 3-147	대 3-149	일반도로	-	〃	-
기정	대로	3	169	25	주간선 도로	529	대 3-86 (구역계)	대 3-173 (대 3-173)	일반도로	-	〃	-
기정	대로	3	170	25	보조간선	30	대 3-149	목동중교	일반도로	-	〃	-
기정	대로	3	171	25	보조간선	880	구로구 고척동 41-1	강서구 신정동 171-2	일반도로	-	〃	-

구분	규모				기능	연장 (m)	기점	종점	사용 형태	주요 경과지	최초 결정일	비고
	등급	류별	번호	폭원 (m)								
기정	대로	3	172	25	보조간선	323	대 3-148	대 3-151	일반도로	-	서고시 422호 (94.12.27)	-
기정	대로	3	173	25	주간선	150	대 3-150	대 3-148	일반도로	-	〃	하수도와 중복결정
기정	대로	3	174	25	보조간선	894	-	-	일반도로	-	〃	-
기정	대로	3	205	25	집산도로	150	대로3-147	대로3-149	일반도로	-	〃	-
기정	대로	3	-	25	보조간선	330	대 3-152	목동 914-3	일반도로	-	양천구공고 225호 (04.07.05)	목동 운동장과 유수지 사잇길
기정	중로	1	A	25~34	집산도로	248	대 2-37	신정동 331-2	일반도로	-	서고시 422호 (94.12.27)	철도 중복결정
기정	중로	1	B	21~25	집산도로	960	대 3-86	신정동 329-6	일반도로	-	〃	-
기정	중로	2	263	15	집산도로	548	대 3-146	대 3-151	일반도로	-	〃	-
기정	중로	2	264	15	집산도로	255	대 3-146	대 3-151	일반도로	-	〃	-
기정	중로	2	265	15	집산도로	463	대 3-146	대 3-151	일반도로	-	〃	-
기정	중로	2	266	15	집산도로	498	대 3-146	대 3-151	일반도로	-	〃	-
변경	중로	2	266	16.5	집산도로	498	대 3-146	대 3-151	일반도로	-	〃	목동서로8길 (3단지 폭 1.5m 확보예정)
기정	중로	2	268	18	집산도로	534	대 2-36	대 3-147	일반도로	-	〃	폭원 변경
기정	중로	2	269	18	집산도로	365	중 2-271	대 2-36 대 3-147	일반도로	-	〃	도로 확폭
기정	중로	2	270	18	집산도로	516	중 2-271	대 2-73	일반도로	-	〃	하수도 일부 중복결정
기정	중로	2	271	18	보조간선	350	대 3-149	신정동	일반도로	-	〃	〃
기정	중로	2	272	16.5	집산도로	443	대 2-73	중 2-276	일반도로	-	〃	-
기정	중로	2	273	15	집산도로	370	중 2-276	대 3-154	일반도로	-	〃	-
기정	중로	2	274	18	집산도로	341	대 3-149	중 2-276	일반도로	-	〃	-

구분	규모				기능	연장 (m)	기점	종점	사용 형태	주요 경과지	최초 결정일	비고
	등급	류별	번호	폭원 (m)								
기정	중로	2	275	18	집산도로	341	대 3-149	중 2-276	일반도로	-	서고시 422호 (94.12.27)	-
기정	중로	2	276	18	집산도로	1,092	대 2-38	대 2-37	일반도로	-	〃	철도와 중복결정
기정	중로	2	279	15	집산도로	150	광 1-12	대 3-152	일반도로	-	〃	-
기정	중로	2	280	19	집산도로	501	광 1-12	대 3-152	일반도로	-	〃	-
기정	중로	2	281	15	집산도로	326	신정동 76-22	신정동 80-1	일반도로	-	〃	-
기정	중로	2	282	15	집산도로	290	대 3-147	목동 408-115	일반도로	-	〃	-
기정	중로	2	C	15~27	특수도로	314	중 1-B	신정동 1278	보행자 전용도로	-	서고시 제2025-117호 (25.03.06)	철도와 중복결정
기정	중로	3	261	12	집산도로	150	대 3-150	대 3-151	일반도로	-	서고시 422호 (94.12.27)	-
기정	중로	3	262	12	집산도로	150	대 3-150	대 3-151	일반도로	-	〃	-
기정	중로	3	338	12	집산도로	22	대 3-171	신정동 330-13	일반도로	-	〃	-
기정	소로	1	1	10	특수도로	240	목동 917-2	목동 918-2	보행자 전용도로	-	〃	-
기정	소로	1	2	10	특수도로	250	목동 917-2	목동 918-2	보행자 전용도로	-	〃	-
기정	소로	1	4	10	특수도로	170	목동 924-1	목동 924-2	보행자 전용도로	-	〃	-
기정	소로	1	5	10	특수도로	170	목동 923-1	목동 924-1	보행자 전용도로	-	〃	-
기정	소로	1	6	10	특수도로	230	신정동 319-4	신정동 318	보행자 전용도로	-	〃	-
기정	소로	1	7	10	특수도로	230	신정동 320-3	신정동 319-4	보행자 전용도로	-	〃	-
기정	소로	1	8	10	특수도로	160	신정동 322-3	신정동 321-3	보행자 전용도로	-	〃	-
기정	소로	1	9	7	국지도로	7	신정동 312-3	신정동 1126	일반도로	-	〃	녹지와 중복결정
기정	소로	1	11	10	국지도로	40	대 3-147	신정동 318	일반도로	-	〃	-
기정	소로	1	12	10	특수도로	150	대 3-151	대 3-152	보행자 전용도로	-	〃	-

구분	규모				기능	연장 (m)	기점	종점	사용 형태	주요 경과지	최초 결정일	비고
	등급	류별	번호	폭원 (m)								
기정	소로	1	13	10	특수도로	70	목동 908-38	목동 908-35	보행자 전용도로	-	서고시 422호 (94.12.27)	-
기정	소로	1	14	10	특수도로	85	목동 908-35	대 3-157	보행자 전용도로	-	〃	-
기정	소로	1	15	10	특수도로	95	광 1-12	대 3-159	보행자 전용도로	-	〃	-
기정	소로	1	16	10	특수도로	170	대 3-168	대 2-73	보행자 전용도로	-	〃	-
기정	소로	1	17	11	특수도로	184	대로 3-173	대로 2-79 (오목로)	보행자 전용도로	-	〃	-
기정	소로	1	18	10~27	특수도로	184	대로 2-79 (오목로)	목동 408-178	보행자 전용도로	-	〃	-
기정	소로	2	2	8	특수도로	300	목동 900-8	목동 909-1	보행자 전용도로	-	〃	-
기정	소로	2	3	8	특수도로	300	신정동 324-3	신정동 323-1	보행자 전용도로	-	〃	-
기정	소로	2	5	8	특수도로	380	목동 908-1	목동 907-1	보행자 전용도로	-	〃	-
기정	소로	2	6	8	특수도로	260	신정동 323-1	신정동 322-3	보행자 전용도로	-	〃	-
기정	소로	2	9	8	국지도로	106	대 3-163	신정 318-10	일반도로	-	〃	-
기정	소로	2	10	8	국지도로	210	대 3-147	대 3-164	일반도로	-	〃	-
기정	소로	2	11	8	국지도로	104	대 3-147	대 3-163	일반도로	-	〃	-
기정	소로	2	12	8	국지도로	116	대 3-147	대 3-147	일반도로	-	〃	-
기정	소로	2	13	8	국지도로	92	대 3-149	대 3-167	일반도로	-	〃	-
기정	소로	2	14	8	국지도로	92	대 3-147	대 3-168	일반도로	-	〃	-
기정	소로	2	15	8	국지도로	180	대 3-152	대 3-155	일반도로	-	〃	-
기정	소로	2	16	8	국지도로	90	대 3-151	대 3-156	일반도로	-	〃	-
기정	소로	2	17	8	국지도로	20	대 3-152	목동 905-21	일반도로	-	〃	-
기정	소로	2	18	8	국지도로	90	대 3-167	대 3-147	일반도로	-	〃	-

구분	규모				기능	연장 (m)	기점	종점	사용 형태	주요 경과지	최초 결정일	비고
	등급	류별	번호	폭원 (m)								
기정	소로	2	19	8	국지도로	90	대 3-168	대 3-149	일반도로	-	서고시 422호 (94.12.27)	-
기정	소로	2	20	8	국지도로	217	대 3-146 목동 산 29-3	목동 231-217	일반도로	-	서고시 152 (82.04.03)	녹지와 중복결정
기정	소로	3	1	6	국지도로	85	신정동 296-7	신정동 296-5	일반도로	-	〃	-
기정	소로	3	4	4	국지도로	5	신정동 312-3 (중 2-271)	신정동 1050-16	일반도로	-	〃	녹지와 중복결정
기정	소로	3	5	4	국지도로	9	신정동 312-3 (중 2-271)	신정동 1050-15	일반도로	-	〃	녹지와 중복결정
기정	소로	3	8	6	국지도로	10	신정동 312-3 (중 2-271)	신정동 1123	일반도로	-	〃	녹지와 중복결정
기정	소로	3	10	6	국지도로	10	신정동 312-3 (중 2-271)	신정동 1123	일반도로	-	〃	녹지와 중복결정
기정	소로	3	15	6~10	국지도로	130	대 3-151	대 3-151	일반도로	-	서고시 422호 (94.12.27)	-
기정	소로	3	16	6~8	국지도로	120	대 3-152	대 3-152	일반도로	-	〃	-
기정	소로	3	17	6	특수도로	50	대 3-152	소 1-1	보행자 전용도로	-	〃	-
기정	소로	3	18	6	국지도로	136	대 3-151	대 3-151	일반도로	-	〃	-
기정	소로	3	25	6	특수도로	25	목동 905-1	목동 905-34	보행자 전용도로	-	〃	-
기정	소로	3	26	6	특수도로	32	대 3-151	소로 3-18	보행자 전용도로	-	〃	-
기정	소로	3	27	6	특수도로	22	소로 3-18	소로1-1	보행자 전용도로	-	〃	-
기정	소로	3	A	5	특수도로	71	신정동 314-2	신정동 313-3	보행자 전용도로	-	서고시 제2025-121호 (25.03.13)	대로2-37과 중복결정, 녹지와 중복결정
기정	소로	3	B	6	국지도로	115	대로 2-38	신정동 310-3	일반도로	-	건설부고시 제475호 (82.12.29)	-

■ 도로 변경 사유서

변경전 도로명	변경후 도로명	변경내용	변경사유
대로 3-146	대로 3-146	· 폭원변경 - 25m → 28m	· '서울목동지구택지개발사업 지구단위계획 세부지침' 반영에 따른 목동중앙로 3m 확폭
대로 3-151	대로 3-151	· 폭원변경 - 25m → 28m	· '서울목동지구택지개발사업 지구단위계획 세부지침' 반영에 따른 목동서로 일방통행도로 3m 확폭
중로 2-266	중로 2-266	· 폭원변경 - 15m → 16.5m	· '서울목동지구택지개발사업 지구단위계획 세부지침' 반영에 따른 목동서로8길 구역 내 1.5m 확폭

② 주차장 : 변경

■ 주차장 결정(변경)조서

구분	도면표시 번호	시설명	위치	면적(㎡)			결정일	비고
				기정	변경	변경 후		
기정	①	노외주차장	목동 915	100,824.3	-	100,824.3	서고시 422호 (94.12.27)	목동유수지와 중복결정
기정	②	〃	목동 907-8	1,188.4	-	1,188.4	〃	-
기정	③	〃	목동 907-19	1,124.2	-	1,124.2	〃	-
기정	④	〃	목동 905-29	684.7	-	684.7	〃	-
기정	⑤	〃	신정동 318-2	852.0	-	852.0	〃	-
기정	⑥	〃	신정동 322-5	1,139.0	-	1,139.0	〃	-
기정	⑦	〃	신정동 323-18	607.0	-	607.0	〃	-
기정	⑧	〃	신정동 323-13	608.2	-	608.2	〃	-
기정	⑨	〃	목동 905-21	892.8	-	892.8	〃	-
기정	⑩	〃	신정동 323-25	726.5	-	726.5	〃	-
기정	⑪	〃	신정동 322-33	749.2	-	749.2	〃	-
기정	⑫	〃	신정동 322-12	1,157.4	-	1,157.4	〃	-
기정	⑬	〃	신정동 319-21, 22	1,513.2	-	1,513.2	2006.04.20	-
기정	⑭	〃	신정동 312	5,707.2	-	5,707.2	서고시 제2025-419호 (25.07.31)	어린이공원⑩ 중복결정 (수평투영면적 : 4,266.0㎡)
신설	Ⓐ	주차장	목동 904	-	증)10,000.0	10,000.0	-	4단지 근린공원 중복결정

※ 주차전용건축물 건축기준
- 층수 : 7층 이하
- 설치 가능한 부대시설 종류 : 제1종 및 제2종 근린생활시설, 자동차 관련 시설, 업무시설, 운동시설, 문화 및 집회시설, 종교시설, 판매시설, 운수시설
- 부대시설 비율 : 30% 이내

■ 주차장 변경 사유서 : 4단지만 변경 처리

도면표시 번호	시설명	변경내용	변경사유
Ⓐ	주차장	·주차장(신설) - 증) 10,000.0㎡	·주변 저층주거지의 주차 수요 해소 ·향후 국회대로 상부 공원화 사업 시행으로 인한 주차수요 증가에 대응하기 위하여 신설되는 근린공원 하부에 주차장 중복결정

③ 철도 : 변경없음

2) 공간시설

① 공원 : 변경

■ 공원 총괄표(기정)

구분	개소	면적(㎡)
합계	19	186,316.9
근린공원	6	101,004.4
문화공원	1	29,619.3
어린이공원	10	42,258.2
소공원	2	13,435.0

■ 공원 총괄표(변경)

구분	개소	면적(㎡)
합계	19	189,899.9
근린공원	7	111,104.4
문화공원	1	29,619.3
어린이공원	9	35,741.2
소공원	2	13,435.0

■ 공원 결정(변경)조서

구분	도면 표시 번호	공원명	시설의 세분	위치	면적(㎡)			결정일	비고
					기정	변경	변경 후		
기정	①	제1어린이공원	어린이공원	목동 901-2	2,299.5	-	2,299.5	서고시 422호 (94.12.27)	1단지
기정	②	제2어린이공원	어린이공원	목동 902-2	4,211.4	-	4,211.4	〃	2단지
기정	③	제3어린이공원	어린이공원	목동 903-2	2,985.4	-	2,985.4	〃	3단지
폐지	④	제4어린이공원	어린이공원	목동 904-1	6,517.0	감) 6,517.0	-	〃	4단지
기정	⑥	제6어린이공원	어린이공원	목동 912-1	3,963.8	-	3,963.8	〃	5단지
기정	⑦	제7어린이공원	어린이공원	목동 913-1	3,815.8	-	3,815.8	〃	〃
기정	⑧	제8어린이공원	어린이공원	목동 925-1	2,375.1	-	2,375.1	〃	7단지
기정	⑨	목동8단지 어린이공원	어린이공원	신정동 314-3 일대	7,884.5	-	7,884.5	서고시 제2025-121호 (25.03.13)	8단지
기정	⑩	어린이공원	어린이공원	신정동 312	5,707.2	-	5,707.2	서고시 제2025-419호 (25.07.31)	9단지
기정	⑬	제13어린이공원	어린이공원	신정동 325-2	2,498.5	-	2,498.5	서고시 422호 (94.12.27)	11단지
기정	A	공원	소공원	신정동 326	8,435.0	-	8,435.0	서고시 제2025-123호 (25.03.13)	12단지
기정	B	공원	소공원	신정동 327	5,000.0	-	5,000.0	서고시 제2025-122호 (25.03.13)	13단지
기정	근-①	신트리공원	근린공원	신정동 310-7	16,409.3	-	16,409.3	서고시 422호 (94.12.27)	-
기정	근-②	목마공원	근린공원	목동 910	12,816.8	-	12,816.8	〃	-
기정	근-③	오목공원	근린공원	목동 921	21,470.4	-	21,470.4	〃	-
기정	근-④	양천공원	근린공원	신정동 320	33,797.9	-	33,797.9	〃	-
기정	근-A	목동14단지 근린공원	근린공원	신정동 331	7,000.0	-	7,000.0	서고시 제2025-117호 (25.03.06)	14단지
기정	문-①	파리공원	문화공원	목동 906	29,619.3	-	29,619.3	서고시 422호 (94.12.27)	-
기정	근-B	10단지 근린공원	근린공원	신정동 311	9,510.0	-	9,510.0	서고시 제2025-420호 (25.07.31)	10단지

구분	도면표시번호	공원명	시설의 세분	위치	면적(㎡)			결정일	비고
					기정	변경	변경 후		
신설	근-Ⓒ	4단지 근린공원	근린공원	목동 904	-	증) 10,100.0	10,100.0	-	4단지

■ 공원 변경 사유서

도면표시번호	시설명	변경내용	변경사유
④	제4어린이공원	· 공원(폐지) - 감) 6,517.0㎡	· 특별계획구역4 세부개발계획(재건축사업) 수립에 따른 단지 내 어린이공원 폐지
근-Ⓒ	4단지 근린공원	· 공원(신설) - 증) 10,100.0㎡	· 특별계획구역4 세부개발계획(재건축사업) 수립에 따른 근린공원 신설

② 녹지 : 변경

■ 녹지 결정(변경)조서

구분	도면표시 번호	시설명	시설의 세분	위치	면적(㎡)			최초 결정일	비고
					기정	변경	변경 후		
기정	①	3단지 서측녹지	경관녹지	목동 903-7,8, 10~17	1,280.0	-	1,280.0	서고시 422호 (94.12.27)	도로와 중복결정
변경	②	4단지 연변녹지	경관녹지	목동 904-2	14,793.8	감)5,882.9	8,910.9	〃	4단지
기정	③	4단지 서측녹지	경관녹지	목동 904-5,6,7, 20~24	1,970.4	-	1,970.4	〃	-
기정	④	6단지 연변녹지	경관녹지	목동 911-8	4,987.7	-	4,987.7	〃	-
기정	⑤	5단지 연변녹지	경관녹지	목동 913-2	11,735.9	-	11,735.9	〃	도로로 인한 녹지 분할
기정	⑥	목동교 서측IC녹지	완충녹지	목동 914-1	6,498.7	-	6,498.7	〃	-
기정	⑦	목동교 서측IC녹지	완충녹지	목동 911-7	7,207.9	-	7,207.9	〃	-
기정	⑧	916-1 도 남측녹지	경관녹지	목동 916-2	1,891.6	-	1,891.6	〃	-
기정	⑨	7단지 연변녹지	경관녹지	목동 925-8	8,854.0	-	8,854.0	〃	-
기정	⑩	목동 927번 녹지	경관녹지	목동 927-2	862.5	-	862.5	〃	7단지
기정	⑪	927-9구 서측녹지	경관녹지	목동 927-10	787.4	-	787.4	〃	7단지 서측

구분	도면표시 번호	시설명	시설의 세분	위치	면적(㎡)			최초 결정일	비고
					기정	변경	변경 후		
기정	⑫	진명여고변 녹지	경관녹지	목동 927-11,12,13,14	6,622.8	-	6,622.8	〃	-
기정	⑬	8단지 연변녹지	연결녹지	신정동 314-2,3	8,606.5	-	8,606.5	〃	8단지 서측, 소로 3-A와 중복결정
기정	⑭	9단지 연변녹지	경관녹지	신정동 313-3	6,181.8	-	6,181.8	〃	-
기정	⑮	9, 10단지 북측녹지	경관녹지	신정동 312-4,6,7,8,9,10,11,12,13,14,15,16,17, 313-5,7	2,726.5	-	2,726.5	〃	도로와 중복결정
기정	⑰	양명초등 북측녹지	경관녹지	신정동 310-5	980.6	-	980.6	〃	-
기정	⑱	11단지 연변녹지	경관녹지	신정동 325-4	10,815.9	-	10,815.9	〃	-
기정	⑲	11단지 연변녹지	경관녹지	신정동 325-9	7,896.9	-	7,896.9	〃	-
기정	⑳	11단지 남측녹지	경관녹지	신정동 325-13,14	3,031.9	-	3,031.9	〃	-
기정	㉒	13단지 연변녹지	연결녹지	신정동 328-2	6,654.3	-	6,654.3	〃	-
기정	㉓	14단지 연변녹지	경관녹지	신정동 329-1	6,636.1	-	6,636.1	서고시 422호 (94.12.27)	-
기정	㉔	14단지 연변녹지	경관녹지	신정동 330-6	4,629.9	-	4,629.9	〃	-
기정	㉕	목동중학교 서측녹지	경관녹지	신정동 319-10	102.4	-	102.4	〃	-
기정	㉖	하수도변 연변녹지	경관녹지	신정동 330-16,23	411.5	-	411.5	〃	-
기정	㉗	하수도변 연변녹지	경관녹지	신정동 330-17	341.9	-	341.9	〃	-
기정	ⓐ	6단지 동측녹지	경관녹지	목동 911 일대	2,812.3	-	2,812.3	서고시 제2024-401호 (24.08.16)	-
기정	ⓑ	10단지 경관녹지	경관녹지	신정동 310-1일대	1,665.3	-	1,665.3	서고시 제2025-420호 (25.07.31)	-
신설	Ⓐ	4단지 동측녹지	연결녹지	목동 904	-	증) 2,236.5	2,236.5	-	4단지

■ 녹지 변경 사유서

도면표시 번호	시설명	변경내용	변경사유
②	4단지 연변녹지	·경관녹지 선형 및 면적변경 - 감) 5,882.9㎡	·기정 녹지의 기능을 유지하고, 국회대로 상부 공원화 사업과 연계될 수 있도록 경관녹지 면적 및 선형변경
Ⓐ	4단지 동측녹지	·연결녹지(신설) - 증) 2,236.5㎡	·목동 1~3단지의 개방형녹지와 연계될 수 있도록 녹지 신설

3) 유통 및 공급시설
① 수도공급설비 : 변경없음
② 공동구 : 변경없음
③ 전기공급설비 : 변경없음
④ 방송·통신시설 : 변경없음

4) 공공·문화체육시설
① 운동장 : 변경없음
② 체육시설 : 변경없음
③ 공공청사 : 변경없음
④ 문화시설 : 변경없음
⑤ 학교 : 변경없음

⑥ 사회복지시설 : 변경

■ 사회복지시설 결정(변경)조서

구분	도면표시 번호	시설명	시설의 세분	위치	면적(㎡)			최초 결정일	비고
					기정	변경	변경 후		
기정	①	어린이집(3단지)	사회복지시설	목동 903-3	1,012.4	-	1,012.4	서고시 422호 (94.12.27)	-
기정	③	노인종합복지관 (11단지)	사회복지시설	신정동 325-3	2,141.7	-	2,141.7	〃	-
기정	⑤	남부준법지원센터 출입국관리사무소 등	사회복지시설	신정동 330-11	3,353.8	-	3,353.8	〃	-
기정	⑥	어린이집, 여성교실	사회복지시설	신정동 330-13	1,580.7	-	1,580.7	〃	-
기정	⑦	청소년회관	사회복지시설	목동 918	5,473.8	-	5,473.8	〃	-
기정	⑧	장애인 복지시설	사회복지시설	신정동 319-13	1,987.0	-	1,987.0	〃	-
기정	A	14단지 사회복지시설	사회복지시설	신정동 331	2,000.0	-	2,000.0	서고시 제2025-117호 (25.03.06)	-
기정	B	어린이집(10단지)	사회복지시설	신정동 311	718.3	-	718.3	서고시 제2025-420호 (25.07.31)	-
신설	Ⓒ	사회복지시설(4단지)	사회복지시설	목동 904	-	증) 2,000.0	2,000.0	-	-

■ 건축범위 결정조서

구분	도면표시 번호	건폐율	용적률	최고높이	비고
기정	①	60% 이하	200% 이하	12층 이하	제2종일반주거지역
기정	③	〃	〃	〃	〃
기정	⑤	〃	〃	〃	〃
기정	⑥	〃	〃	〃	〃
기정	⑦	〃	기준용적률 : 500% 이하 허용용적률 : 800% 이하	120m 이하	일반상업지역
기정	⑧	〃	〃	80m 이하	〃
기정	A	50% 이하	250% 이하	-	제3종일반주거지역 (14단지)

구분	도면표시 번호	건폐율	용적률	최고높이	비고
기정	B	50% 이하	250% 이하	5층 이하	제3종일반주거지역 (10단지)
신설	Ⓒ	50% 이하	250% 이하	-	제3종일반주거지역 (4단지)

■ 사회복지시설 변경 사유서

도면표시 번호	시설명	변경내용	변경사유
Ⓒ	사회복지시설 (4단지)	·사회복지시설(신설) - 증) 2,000.0㎡	·사회복지시설 결정을 통해 지역주민에게 편의 제공 및 부족한 기반시설 확충을 위해 조성

※ 사회복지시설(Ⓒ) 연면적 5,000㎡

5) 방재시설 : 변경없음

6) 보건위생시설 : 변경없음

7) 환경기초시설 : 변경없음

3. 건축계획에 관한 결정(변경)조서

가. 가구 및 획지에 관한 결정(변경)조서

1) 가구계획 : 변경없음

2) 획지계획 : 변경

① 주거지역(공동주택용지) 및 기타지역 : 변경

■ 획지 결정(변경)조서

구분	획지번호	가구번호	지번	면적(㎡)	계획내용	비고
기정	A1-①	A1	목동 900-4	3,302.8	-	-
기정	A1-②	〃	목동 900-2	657.0	-	공공청사
기정	A1-③	〃	목동 900-12	8,313.0	-	공공청사
기정	A1-④	〃	목동 900-11	4,327.2	-	공공청사
기정	A1-⑤	〃	목동 900	77,258.5	-	전기공급설비
기정	-	〃	목동 900-16	455.9	자율적공동개발	-
기정	-	〃	목동 900-17	1,169.5	자율적공동개발	-
기정	A2-①	A2	목동 901	163,197.4	특별계획구역1	1단지
기정	A3-①	A3	목동 902	155,041.1	특별계획구역2	2단지
기정	A4-①	A4	목동 903	146,538.1	특별계획구역3	3단지
기정	A5-①	A5	목동 904	101,514.5	특별계획구역4	4단지
변경	A5-①	A5	목동 904	97,278.0	특별계획구역4	4단지
기정	A6-①	A6	목동 913	70,485.4	특별계획구역5	5단지
기정	A7-①	A7	목동 912	108,854.4	특별계획구역5	5단지
기정	A8-①	A8	목동 911 일대	90,074.6	특별계획구역6	6단지
기정	A8-②	A8	목동 911 일대	1,600.0	특별계획구역6	6단지 공공청사
기정	A11-①	A11	목동 925, 925-3	119,955.9	특별계획구역7	7단지
기정	A12-①	A12	목동 926, 926-2	38,208.7	특별계획구역7	7단지
기정	A13-①	A13	목동 927	21,985.3	특별계획구역7	7단지
기정	A13-②	〃	목동 927-3	800.3	-	종교시설
기정	A13-③	〃	목동 927-4	661.2	-	종교시설
기정	A14-①	A14	신정동 314, 314-5	70,493.4	특별계획구역8	8단지
기정	A14-②	〃	신정동 314-4	661.9	-	종교시설
기정	A15-①	A15	신정동 313	68,484.4	특별계획구역9	9단지
기정	A16-①	A16	신정동 312	94,796.3	특별계획구역9	9단지

구분	획지번호	가구번호	지번	면적(㎡)	계획내용	비고
기정	A17-①	A17	신정동 311	133,051.4	특별계획구역10	10단지
기정	A18-①	A18	신정동 310, 310-2	32,320.6	특별계획구역10	10단지
기정	A19-①	A19	신정동 325	64,555.7	특별계획구역11	11단지
기정	A20-①	A20	신정동 325-1	39,491.2	특별계획구역11	11단지
기정	A21-①	A21	신정동 326	114,234.8	특별계획구역12	12단지
기정	A21-②	A21	신정동 326	1,000.0	특별계획구역12	유치원
기정	A22-①	A22	신정동 327	105,639.8	특별계획구역13	13단지
기정	A23-①	A23	신정동 328	50,698.4	특별계획구역13	13단지
기정	A24-①	A24	신정동 329-8	1,320.0	-	종교시설
기정	A24-②	〃	신정동 329-10	1,238.3	-	근생시설
기정	A24-③	〃	신정동 329-12	660.0	-	종교시설
기정	A25-①	A25	신정동 329 일원	69,445.7	특별계획구역14	14단지
기정	A26-①	A26	신정동 332 일원	36,512.7	특별계획구역14	14단지
기정	A26-②	〃	신정동 331	41,680.4	특별계획구역14	14단지
기정	A26-③	〃	신정동 331	2,000.0	특별계획구역14	14단지 사회복지시설
기정	-	〃	신정동 332-4	310.0	자율적공동개발	-
기정	-	〃	신정동 332-5	313.3	자율적공동개발	-
기정	-	〃	신정동 332-6	318.6	자율적공동개발	-
기정	-	〃	신정동 332-7	308.6	자율적공동개발	-
기정	A27-①	A27	신정동 330	61,084.7	특별계획구역14	14단지

■ 획지 결정(변경) 사유서

구분	변경내용	변경사유
획지계획	·A5-① 획지 면적 변경	·토지이용계획 조정에 따른 획지면적 변경

② 중심지역(목동중심지구) : 변경없음

나. 건축물 용도 결정(변경)조서 : 변경없음

다. 건축물 건폐율 · 용적률 · 높이에 관한 결정(변경)조서

1) 건폐율 계획 : 변경없음

2) 용적률 계획 : 변경

① 주거지역(공동주택용지) 및 기타지역 : 변경

○ 기정

구분		용적률(%)			비고
		기준용적률	허용용적률	상한용적률 / 법적상한용적률	
주거지역 (공동주택부지)	제2종일반주거지역	190% 이하	200% 이하	250% 이하	-
	제3종일반주거지역	210% 이하	230% 이하	250% 이하	-
	제3종일반주거지역	210% 이하	230% 이하	246.96% 이하 / 299.87% 이하	6단지
	제3종일반주거지역	210% 이하	230% 이하	250.00% 이하 / 300.00% 이하	8, 9, 10, 12, 13, 14단지
	제3종일반주거지역	「국토의 계획 및 이용에 관한 법률」 등 관련 규정에 따름			12단지 유치원
기타지역	준공업지역 (목동 900-4)	300% 이하	400% 이하	도시계획조례 시행규칙 제7조에 따름 - 허용용적률×(1+1.3×가중치 ×α토지+0.7×α건축물)	서고시 제2020-239호 (20.06.11)
	제2종일반주거지역	190% 이하	200% 이하	법적용적률의 2배 이하	-
	제3종일반주거지역	210% 이하	230% 이하	법적용적률의 2배 이하	-

※ 1) 주거지역(공동주택부지)

[2030 서울특별시 도시 · 주거환경정비기본계획]에 따름(향후, 기본계획변경 시 이에 따름)

· 상한용적률 : 허용용적률에 시행자가 기반(공공)시설을 조성 후 제공하는 경우에는 추가로 부여되는 용적률을 합산하여 산정

· '국토의 계획 및 이용에 관한 법률' 에 의한 지구단위계획(세부개발계획) 수립 또는 '도시 및 주거환경정비법' 에 의한 재건축사업 정비구역 지정 신청시 해당 위원회의 심의를 거쳐 완화할 수 있음

· 순부담 면적 = 새로 설치하는 기반시설면적 - 새로 설치하는 기반시설 내 국공유지 면적 - 대지 내 용도폐지 되는 기존 기반시설(국공유지면적)

· 공공시설 등 기부채납 용적률 인센티브 운영기준(서울시, 2025.03.) 개정에 따른 상한용적률 산식 적용(향후 운영기준 변경 시 이에 따름)

- 상한용적률 = 허용(기준)용적률×(1+1.3×가중치×α토지+0.7~1.0×α건축물+0.7×α현금)

2) 기타지역의 상한용적률은 서울시 도시계획조례 시행규칙 제7조 [허용용적률×(1+1.3×가중치×α토지+(1.0~1.2)×α건축물)이내] 적용

3) 기반시설(학교, 공공청사, 문화시설 등)의 용적률은 각 시설별 건축범위 결정조서에 따르며, 특별계획구역 내 기반시설은 각 시설별 건축범위 결정조서에서 정한 범위 내에서 세부개발계획 수립시 결정토록 함

○ 변경

구분		용적률(%)			비고
		기준용적률	허용용적률	상한용적률 / 법적상한용적률	
주거지역 (공동주택부지)	제2종일반주거지역	190% 이하	200% 이하	250% 이하	-
	제3종일반주거지역	210% 이하	230% 이하	250% 이하	-
	제3종일반주거지역	210% 이하	230% 이하	246.96% 이하 / 299.87% 이하	6단지
	제3종일반주거지역	210% 이하	230% 이하	250.00% 이하 / 300.00% 이하	4, 8, 9, 10, 12, 13, 14단지
	제3종일반주거지역	「국토의 계획 및 이용에 관한 법률」 등 관련 규정에 따름			12단지 유치원
기타지역	준공업지역 (목동 900-4)	300% 이하	400% 이하	도시계획조례 시행규칙 제7조에 따름 - 허용용적률×(1+1.3×가중치 ×α토지+0.7×α건축물)	서고시 제2020-239호 (20.06.11)
	제2종일반주거지역	190% 이하	200% 이하	법적용적률의 2배 이하	-
	제3종일반주거지역	210% 이하	230% 이하	법적용적률의 2배 이하	-

※ 1) 주거지역(공동주택부지)

[2030 서울특별시 도시·주거환경정비기본계획]에 따름(향후, 기본계획변경 시 이에 따름)

· 상한용적률 : 허용용적률에 시행자가 기반(공공)시설을 조성 후 제공하는 경우에는 추가로 부여되는 용적률을 합산하여 산정

· '국토의 계획 및 이용에 관한 법률'에 의한 지구단위계획(세부개발계획) 수립 또는 '도시 및 주거환경정비법'에 의한 재건축사업 정비구역 지정 신청시 해당 위원회의 심의를 거쳐 완화할 수 있음

· 순부담 면적 = 새로 설치하는 기반시설면적 - 새로 설치하는 기반시설 내 국공유지 면적 - 대지 내 용도폐지 되는 기존 기반시설(국공유지면적)

· 공공시설 등 기부채납 용적률 인센티브 운영기준(서울시, 2025.03.) 개정에 따른 상한용적률 산식 적용(향후 운영기준 변경 시 이에 따름)

- 상한용적률 = 허용(기준)용적률×(1+1.3×가중치×α토지+0.7~1.0×α건축물+0.7×α현금)

2) 기타지역의 상한용적률은 서울시 도시계획조례 시행규칙 제7조 [허용용적률×(1+1.3×가중치×α토지+(1.0~1.2)×α건축물)이내] 적용

3) 기반시설(학교, 공공청사, 문화시설 등)의 용적률은 각 시설별 건축범위 결정조서에 따르며, 특별계획구역 내 기반시설은 각 시설별 건축범위 결정조서에서 정한 범위 내에서 세부

개발계획 수립시 결정토록 함

② 중심지역(목동중심지구) : 변경없음

3) 높이계획 : 변경

① 주거지역(공동주택용지) 및 기타지역

■ 주거지역(공동주택용지) : 기정

구분	적용지역		계획기준	비고
최고 높이 (층수)	제2종일반주거지역	공동주택용지	25층 이하	-
	제3종일반주거지역	공동주택용지	35층 이하	4단지
	제3종일반주거지역	공동주택용지	49층 이하	6단지
	제3종일반주거지역	공동주택용지	49층 이하	14단지
	제3종일반주거지역	공동주택용지	49층 이하	8, 13단지
	제3종일반주거지역	공동주택용지	43층 이하	12단지
	제3종일반주거지역	유치원	5층 이하	12단지
	제3종일반주거지역	공동주택용지	49층 이하	9단지
	제3종일반주거지역	공동주택용지	40층 이하	10단지

■ 주거지역(공동주택용지) : 변경

구분	적용지역		계획기준	비고
최고 높이 (층수)	제2종일반주거지역	공동주택용지	25층 이하	-
	제3종일반주거지역	공동주택용지	35층 이하	-
	제3종일반주거지역	공동주택용지	40층 이하	10단지
	제3종일반주거지역	공동주택용지	43층 이하	12단지

구분	적용지역		계획기준	비고
	제3종일반주거지역	공동주택용지	49층 이하	4, 6, 8, 9, 13, 14단지
	제3종일반주거지역	유치원	5층 이하	12단지

■ 기타지역 : 변경없음

② 중심지역(목동중심지구) : 변경없음

라. 건축물 배치·형태 및 경관계획에 관한 결정(변경)조서

1) 건축선 계획 : 변경

① 주거지역(공동주택용지) 및 기타지역 : 변경

○ 기정

구분	도면표시	적용지역	계획기준		
			주거지역(공동주택용지)	기타지역	비고
건축한계선	I	이대목동병원 목동동로 연접부 오목로변	획지선으로부터 4m		중심지역 및 기존시가지 연접가로
	II	목동중앙로, 목동서로, 목동동로, 중앙로32길, 목동로3길, 10·11·12단지 간 목동동로, 오목로, 목동동로4길, 목동동로10길, 목동서로12길	획지선으로부터 6m		단지 간 사이가로 및 그 외 경계부
		그 외 이면부, 7단지 서측경계부, 9단지 북측경계부, 14단지 구역경계부	획지선으로부터 6m	-	
		안양천로변, 신월로	-	획지선으로부터 6m	안양천 및 경관녹지 연접가로
	III	목동 900-4 안양천로변, 신정 313-1 목동로변	-	획지선으로부터 10m	안양천 및 경관녹지 연접가로
	IV	목동서로2길, 오목로52길, 신정 329-12 목동동로변, 목동로8길	-	획지선으로부터 1m	기타지역 변 가로
	VI	목동동로8길	획지선으로부터 6~10m	-	14단지 중앙가로

구분	도면표시	적용지역	계획기준		
			주거지역(공동주택용지)	기타지역	비고
	Ⅶ	목동로3길변	획지선으로부터 6m	-	12단지 유치원
	Ⅴ	국회대로, 목동로	획지선으로부터 10m	획지선으로부터 6m	광역통경축
고층부 벽면한계선(15층 이상 건축물의 11층 이상 적용)		국회대로, 목동로	획지선으로부터 13m	-	

※ 특별계획구역 1-3 내 개방형녹지 설치구간은 계획지침 및 결정도에 따름
※ 특별계획구역 4 및 기타지역(목동 900번지) 내 공개공지 설치구간은 계획지침 및 결정도에 따름
※ 특별계획구역은 세부개발계획 결정에 따름

○ 변경

구분	도면표시	적용지역	계획기준		
			주거지역(공동주택용지)	기타지역	비고
건축한계선	Ⅰ	이대목동병원 목동동로 연접부 오목로변	획지선으로부터 4m		중심지역 및 기존시가지 연접가로
	Ⅱ	목동중앙로(4단지외), 목동서로, 목동동로, 중앙로32길, 목동로3길 10·11·12단지 간 목동동로, 오목로, 목동동로4길, 목동동로8길, 목동서로10길, 목동서로12길,	획지선으로부터 6m		단지 간 사이가로 및 그 외 경계부
		목동중앙로(4단지)	획지선으로부터 8m		
		그 외 이면부, 7단지 서측경계부, 9단지 북측경계부, 14단지 구역경계부	획지선으로부터 6m	-	
		안양천로변, 신월로	-	획지선으로부터 6m	안양천 및 경관녹지 연접가로
	Ⅲ	목동 900-4 안양천로변, 신정 313-1 목동로변	-	획지선으로부터 10m	안양천 및 경관녹지 연접가로
	Ⅳ	목동서로2길, 오목로52길, 신정 329-12 목동동로변, 목동로8길	-	획지선으로부터 1m	기타지역 변 가로
	Ⅵ	목동동로8길	획지선으로부터 6~10m	-	14단지 중앙 가로

구분	도면 표시	적용지역	계획기준		
			주거지역 (공동주택용지)	기타지역	비고
	Ⅶ	목동로3길변	획지선으로부터 6m	-	12단지 유치원
	Ⅴ	국회대로, 목동로	획지선으로부터 10m	획지선으로부터 6m	광역통경축
고층부 벽면한계선 (15층 이상 건축물의 11층 이상 적용)		국회대로, 목동로	획지선으로부터 13m	-	

※ 특별계획구역 1-3 내 개방형녹지 설치구간은 계획지침 및 결정도에 따름
※ 기타지역(목동 900번지) 내 공개공지 설치구간은 계획지침 및 결정도에 따름
※ 특별계획구역은 세부개발계획 결정에 따름

② 중심지역(목동중심지구) : 변경없음

2) 건축물 배치 및 형태·색채 등 계획 : 변경없음

3) 대지 안의 공지 계획 : 변경없음

마. 특별계획구역에 관한 결정(변경)조서

1) 특별계획구역 결정조서 : 변경없음

2) 특별계획구역 계획지침 : 변경

① 주거지역(공동주택용지) 및 기타지역 : 변경

■ 특별계획구역1~3, 5~14단지 : 변경없음

■ 특별계획구역4 -목동4단지 : 변경

<table>
<tr><th rowspan="2">구분</th><th colspan="4">계획지침</th><th rowspan="2">비고</th></tr>
<tr><th colspan="3">기정</th><th colspan="3">변경</th></tr>
<tr><td>위치</td><td colspan="3">· 양천구 목동 904일대</td><td colspan="3">좌동</td><td>-</td></tr>
<tr><td>특별계획구역 면적</td><td colspan="3">· 122,825.3㎡</td><td colspan="3">좌동</td><td>-</td></tr>
<tr><td>획지면적</td><td colspan="3">· 96,046.4㎡(78.2%)</td><td colspan="3">· 97,278.0㎡(79.2%)</td><td>공동주택 부지</td></tr>
<tr><td rowspan="5">기반시설
면적</td><td rowspan="5">· 26,778.9㎡ (21.8%)</td><td>소공원</td><td>8,577.6㎡
(7.0%)</td><td rowspan="5">· 25,547.3㎡
(20.8%)</td><td>근린공원
(주차장)</td><td>10,100.0㎡
(8.2%)</td><td rowspan="5">-</td></tr>
<tr><td>녹지</td><td>12,944.1㎡
(10.5%)</td><td>경관녹지</td><td>8,910.9㎡
(7.3%)</td></tr>
<tr><td>도로</td><td>2,299.9㎡
(1.9%)</td><td>연결녹지</td><td>2,236.5㎡
(1.8%)</td></tr>
<tr><td rowspan="2">사회복지시설</td><td rowspan="2">2,957.3㎡
(2.4%)</td><td>도로</td><td>2,299.9㎡
(1.9%)</td></tr>
<tr><td>사회복지시설</td><td>2,000.0㎡
(1.6%)</td></tr>
<tr><td>용도지역</td><td colspan="3">· 제3종일반주거지역(획지)
※기반시설의 경우, 기존 용도지역 유지</td><td colspan="3">· 제1종일반주거지역(도로, 공원, 녹지)
· 제3종일반주거지역(획지, 사회복지시설)</td><td>-</td></tr>
<tr><td>기반시설
설치</td><td colspan="3">· 도로 폭원확장 :
- 목동서로 : 28m(구역내 3m 확폭)
- 목동중앙로 : 28m(구역내 3m 확폭)
- 목동서로8길 : 18m(구역내 획지1 1.5m 확폭)

· 소공원 신설, 녹지(폭원 20m) 일부 변경
· 사회복지시설 신설</td><td colspan="3">· 도로 폭원확장 :
- 목동서로 : 28m(구역내 3m 확폭)
- 목동중앙로 : 28m(구역내 3m 확폭)
- 목동서로8길 : 18m(구역내 1.5m 확폭)

· 근린공원 신설, 연결녹지 신설, 경관녹지 선형 변경
· 사회복지시설 신설</td><td>-</td></tr>
</table>

구분			계획지침		비고
			기정	변경	
건축물의 용도·밀도	용도	불허용도 A	· 학교환경위생정화구역 내 용도제한 규정 준용 · 이외 불허용도는 별도의 정비계획(세부개발계획) 수립시 결정	좌동	-
		지정용도 a	[커뮤니티활성화용도 배치구간 1~2층] · 제1종근린생활시설 · 제2종근린생활시설(총포판매소, 장의사, 다중생활시설, 단란주점 및 안마시술소는 제외) · 주택법에 의한 복리시설 중 노유자시설, 작은도서관(독서실), 지식산업센터, 사회복지관, 공동작업장, 주민공동시설	좌동	[전층] 공동주택 부대복리시설
	건폐율		· 50% 이하	좌동	-
	용적률		· 기준/허용/상한용적률 : 210%/230%/250% 이하	· 기준/허용/상한/법적상한용적률 : 210%/230%/250%/300% 이하	-
	높이		· 최고높이 : 35층 이하 ※특별계획구역 세부개발계획 수립 시 관련계획을 고려하여 3차원 시뮬레이션 등을 통해 위원회 심의에서 변경 가능 · 저층배치구간(공공보행통로변 폭 5m) - 아파트 : 7층 이하 / 커뮤니티활성화용도 : 2층 이하 · 중저층배치구간(목동서로변 폭 45m / 목동중앙로변 폭 22m) - 15층 이하 - 목동중앙로에 연접하여 건축하는 아파트의 첫 주동은 7층 이하 - 목동서로, 목동중앙로변 커뮤니티 활성화용도 2층 이하	· 최고높이 : 49층 이하 ※특별계획구역 세부개발계획 수립 시 관련계획을 고려하여 3차원 시뮬레이션 등을 통해 위원회 심의에서 변경 가능 · 저층배치구간(공공보행통로변 폭 5m) - 아파트 : 7층 이하 / 커뮤니티활성화용도 : 2층 이하 · 중저층배치구간(목동서로변 폭 45m / 목동중앙로변 폭 22m) - 15층 이하 - 목동중앙로에 연접하여 건축하는 아파트의 첫 주동은 7층 이하 - 목동서로, 목동중앙로변 커뮤니티 활성화용도 2층 이하	-
배치	건축한계선		· 국회대로변 : 획지선으로부터 10m · 목동중앙로변 : 획지선으로부터 8m · 목동서로8길, 소공원변 : 획지선으로부터 6m	· 국회대로변 : 획지선으로부터 14m · 목동중앙로변 : 획지선으로부터 8m · 목동서로8길, 근린공원변 : 획지선으로부터 6m · 연결녹지변 : 획지선으로부터 2m	공동주택 부지
			· 국회대로변 : 획지선으로부터 6m · 목동중앙로변 : 획지선으로부터 4m	· 목동중앙로변 : 획지선으로부터 8m	사회복지 시설부지

구분		계획지침		비고
		기정	변경	
배치	부대 복리시설 건축한계선	·국회대로변 : 획지선으로부터 6m	·국회대로변 : 획지선으로부터 10m	-
	고층부 벽면 한계선	·국회대로변 : 획지선으로부터 13m	·국회대로변 : 획지선으로부터 17m	-
대지내 공지	전면공지	·국회대로변 : 부대복리시설 건축한계선 후퇴부 6m ·목동중앙로변 : 건축한계선 후퇴부 8m ·목동서로8길, 소공원변 : 건축한계선 후퇴부 6m	·국회대로변 : 부대복리시설 건축한계선 후퇴부 10m ·목동중앙로변 : 건축한계선 후퇴부 8m ·목동서로8길, 근린공원변 : 건축한계선 후퇴부 6m ·연결녹지변 : 건축한계선 후퇴부 2m	공동주택 부지
		·국회대로변 : 건축한계선 후퇴부 6m ·목동중앙로변 : 건축한계선 후퇴부 4m	·목동중앙로변 : 건축한계선 후퇴부 8m	사회복지 시설부지
	공공 보행통로	·단지 내 공공보행통로 : 폭 15m ※공공보행통로에는 자전거도로 설치 및 연속된 가로수 식재 (도로(기반시설)에 설치된 자전거도로와 연속되도록 설치함) ※공공보행통로는 녹지생태도심 개념을 반영하여 조성하도록 함	·단지 내 공공보행통로 : 폭 15m ※공공보행통로에는 자전거도로 설치 및 연속된 가로수 식재 (도로(기반시설)에 설치된 자전거도로와 연속되도록 설치함) ※공공보행통로는 녹지생태도심 개념을 반영하여 조성하도록 함 ※공공보행통로는 일반 시민이 이용할 수 있도록 24시간 상시 개방하여 보행자의 통행에 지장이 없도록 함	-
교통 처리	차량출입 불허구간	·국회대로, 목동서로변 차량출입불허구간 설정 ·차량출입 불허구간이 지정된 구간내에서는 대지안으로의 차량출입이 불가능하도록 조성 ※기존 건축물에 대하여 차량출입불허구간 적용을 받지 아니하고 기존 차량출입구간 적용	좌동	-
	단지 내 주차 및 차량동선	·비상차량과 별도 용도의 차량을 제외한 단지 내 지상주차를 금지 ·단지 내 도로는 아스팔트 포장을 지양하고 가급적 보도와 같은 형태의 재료 및 형태로 조성 ·단지 내 보행동선과 차량동선이 교차하는 구간은 보행우선 통행구조로 조성 ·커뮤니티활성화시설을 이용하는(서비스 포함) 차량을 위한 별도의 동선 및 지상주차 확보	좌동	-

구분		계획지침		비고
		기정	변경	
교통처리	단지 내 보행동선	· 커뮤니티활성화시설 등 보행다발시설과 연계되는 곳에 단지 내 보행동선을 조성 · 보행동선은 인접단지의 보행동선과 연계하여 조성 · 보행축 상에 조경시설 및 주민휴게시설 설치 · 목동서로변 커뮤니티활성화용도 배치구간 후면부 보행환경 개선 및 커뮤니티시설 활용을 위한 보행동선 설치(권장)	좌동	-
배치구간 설정	커뮤니티 활성화용도 배치구간	· 목동서로변 · 목동중앙로변 · 국회대로변 · 단지 내 공공보행통로변	좌동	-
기타 사항	경관	· 세부개발계획 수립시, 커뮤니티활성화용도 배치구간은 보행환경개선을 위한 “가로경관특화방안” 을 수립	좌동	-
	주택의 규모	· 세부개발계획 수립시, 1~2인 가구 및 노령가구 등 충분한 수요조사를 통해 다양한 주거유형의 공급을 위한 “소형주택공급계획” 수립 - 주변 특성과 세대별 행태(생활패턴, 라이프스타일 등)를 고려하여 주동을 배치하고 특성화함 - 청년주택 등 활동적인 세대들은 역세권 주변 등 교통편의성이 높은 장소에 우선 배치 - 노인주택 등 주거 정주성이 중요한 세대들은 대중교통 중심지와는 일정거리를 두고, 공원 주변 등 정온한 생활환경을 제공할 수 있는 장소에 우선 배치	좌동	-
	자전거 도로	· 자전거전용도로 : 목동서로, 목동중앙로, 국회대로, 목동서로8길변 (폭 1.5m 이상, 부득이한 경우 1.2m 가능)	좌동	-

※ 1) 층수 및 상한용적률은 ‘국토의 계획 및 이용에 관한 법률’ 에 의한 지구단위계획(세부개발계획) 수립 또는 ‘도시 및 주거환경 정비법’ 에 의한 주택재건축사업 정비구역 지정 신청시 해당 위원회의 심의를 거쳐 완화할 수 있음

2) 기반시설(사회복지시설 등) 부지의 용도 · 밀도는 해당시설의 건축범위 결정조서에서 정한 범위 내에서 세부개발계획 수립 시 결정토록 함

3) 세부개발계획 수립 시, 1천세대 이상의 주택건설사업에 해당될 경우 공원 · 녹지면적을 1세

대당 3㎡이상 또는 개발부지면적의 5% 이상 중 큰 면적 확보

4) 기타 세부사항은 본 지구단위계획운영지침 및 지침도 참조

5) 커뮤니티활성화용도 배치구간은 커뮤니티활성화용도의 설치 위치, 규모 등을 고려하여 세부개발계획 수립 시 결정토록 함

6) 높이 배치구간, 건축한계선, 전면공지는 공동주택용지에만 해당

② 중심지역(목동중심지구) : 변경없음

4. 기타사항에 관한 결정조서 : 변경없음

Ⅱ. 특별계획구역4 세부개발계획 결정

1. 특별계획구역에 관한 결정

구분	도면표시 번호	명칭	위치	면적(㎡)			비고
				기정	변경	변경 후	
기정	④	특별계획구역4	서울시 양천구 목동 904일대	122,825.3	-	122,825.3	-

2. 도시관리계획에 관한 결정(변경)조서

가. 용도지역 결정(변경) 조서

구분	면적(㎡)			구성비 (%)	비고
	기정	변경	변경 후		
합계	122,825.3	-	122,825.3	100.0	-
제1종일반주거지역	21,250.6	증) 2,296.7	23,547.3	19.2	-
제3종일반주거지역	101,574.7	감) 2,296.7	99,278.0	80.8	-

■ 용도지역 변경 사유서

위치	용도지역		면적(㎡)	결정(변경)사유서
	기정	변경		
양천구 목동 904-1	제1종일반주거지역	제3종일반주거지역	6,517.0	· 어린이공원 폐지 후 공동주택용지 계획에 따른 용도지역 변경
양천구 목동 904-2	제1종일반주거지역	제3종일반주거지역	2,269.1	· 공동주택용지 계획에 따른 용도지역 변경
양천구 목동 904	제3종일반주거지역	제1종일반주거지역	7,203.7	· 공원계획에 따른 용도지역 변경
양천구 목동 904	제3종일반주거지역	제1종일반주거지역	1,865.4	· 도로확폭에 따른 용도지역 변경
양천구 목동 904	제3종일반주거지역	제1종일반주거지역	1,935.8	· 연결녹지 계획에 따른 용도지역 변경
양천구 목동 904	제3종일반주거지역	제1종일반주거지역	20.0	· 경관녹지 계획에 따른 용도지역 변경
양천구 목동 904-2	제3종일반주거지역	제1종일반주거지역	40.7	· 공원계획에 따른 용도지역 변경
양천구 목동 904-2	제3종일반주거지역	제1종일반주거지역	19.1	· 도로확폭에 따른 용도지역 변경

나. 용도지구 결정조서 : 해당사항 없음

다. 도시계획시설 결정(변경)조서

1) 교통시설

① 도로 결정(변경) 조서

구분	규모				기능	연장(m)	기점	종점	사용형태	주요경과지	최초결정일	비고
	등급	류별	번호	폭원(m)								
기정	대로	3	146	25	보조간선	2,170	신정동 576-3	대 3-147	일반도로		서고시 422호 (94.12.27)	목동중앙로 (강서로)
변경	대로	3	146	28	보조간선	2,170	신정동 576-3	대 3-147	일반도로		〃	목동중앙로 (강서로)
기정	대로	3	151	25	보조간선	2,000	대 3-169	대 3-86	일반도로		〃	목동서로
변경	대로	3	151	28	보조간선	2,000	대 3-169	대 3-86	일반도로		〃	목동서로
기정	중로	2	266	15	집산도로	498	대 3-146	대 3-151	일반도로		〃	목동서로8길
변경	중로	2	266	16.5	집산도로	498	대 3-146	대 3-151	일반도로		〃	목동서로8길 3단지 1.5m 확보 예정

■ 도로 변경 사유서

변경전 도로명	변경후 도로명	변경내용	변경사유
대로 3-146	대로 3-146	· 폭원변경 - 25m → 28m	· '서울목동지구택지개발사업 지구단위계획 세부지침' 반영에 따른 목동중앙로 3m 확폭
대로 3-151	대로 3-151	· 폭원변경 - 25m → 28m	· '서울목동지구택지개발사업 지구단위계획 세부지침' 반영에 따른 목동서로 일방통행도로 3m 확폭
중로 2-266	중로 2-266	· 폭원변경 - 15m → 16.5m	· '서울목동지구택지개발사업 지구단위계획 세부지침' 반영에 따른 목동서로8길 구역 내 1.5m 확폭

② 주차장 결정(변경) 조서

구분	도면표시번호	시설명	시설의 세분	위치	면적(㎡)			결정일	비고
					기정	변경	변경 후		
신설	Ⓐ	주차장	주차장	목동 904	-	증) 10,000.0	10,000.0	-	4단지 근린공원 중복결정

■ 주차장 변경 사유서

도면표시 번호	시설명	변경내용	변경사유
Ⓐ	주차장	· 주차장(신설) - 증) 10,000.0㎡	· 주변 주택가의 주차수요 충족 · 향후 국회대로 상부 공원화 사업 시행으로 인한 주차수요 증가에 대응하기 위하여 신설되는 근린공원 하부에 주차장 중복결정

2) 공간시설 : 변경

① 공원 결정(변경) 조서

구분	도면 표시 번호	공원명	시설의 세분	위치	면적(㎡)			결정일	비고
					기정	변경	변경 후		
폐지	④	제4어린이공원	어린이공원	목동 904-1	6,517.0	감) 6,517.0	-	서고시 422호 (94.12.27)	-
신설	근-Ⓒ	4단지 근린공원	근린공원	목동 904	-	증) 10,100.0	10,100.0	-	주차장Ⓐ와 중복결정

■ 공원 변경 사유서

도면표시 번호	시설명	변경내용	변경사유
④	제4어린이공원	· 공원(폐지) - 감) 6,517.0㎡	· 특별계획구역4 세부개발계획(재건축사업) 수립에 따른 단지 내 어린이공원 폐지
근-Ⓒ	4단지 근린공원	· 공원(신설) - 증) 10,100.0㎡	· 특별계획구역4 세부개발계획(재건축사업) 수립에 따른 근린공원 신설

② 녹지 결정(변경) 조서

구분	도면 표시 번호	시설명	시설의 세분	위치	면적(㎡)			최초 결정일	비고
					기정	변경	변경 후		
변경	②	4단지 연변녹지	경관녹지	목동 904-2	14,793.8	감) 5,882.9	8,910.9	서고시 442호 (94.12.27)	-
신설	Ⓐ	4단지 동측녹지	연결녹지	목동 904	-	증) 2,236.5	2,236.5	-	-

■ 녹지 변경 사유서

도면표시 번호	시설명	변경내용	변경사유
②	4단지 연변녹지	· 경관녹지 선형 및 면적변경 - 감) 5,882.9㎡	· 기정 녹지의 기능을 유지하고, 국회대로 상부 공원화 사업과 연계될 수 있도록 경관녹지 면적 및 선형변경
Ⓐ	4단지 동측녹지	· 연결녹지(신설) - 증) 2,236.5㎡	· 목동 1~3단지의 개방형녹지와 연계될 수 있도록 녹지 신설

3) 공공 · 문화체육시설 : 변경

① 사회복지시설 결정(변경) 조서

구분	도면표시 번호	시설명	시설의 세분	위치	면적(㎡)			결정일	비고
					기정	변경	변경 후		
신설	Ⓒ	사회복지시설 (4단지)	사회복지시설	목동 904	-	증) 2,000.0	2,000.0	-	-

■ 건축범위 결정조서

구분	도면표시 번호	건폐율	용적률	높이	비고
신설	Ⓒ	50% 이하	250% 이하	-	제3종일반주거지역

■ 사회복지시설 변경 사유서

도면표시 번호	시설명	변경내용	변경사유
Ⓒ	사회복지시설 (4단지)	· 사회복지시설(신설) - 증) 2,000.0㎡	· 사회복지시설 결정을 통해 지역주민에게 편의 제공 및 부족한 기반시설 확충을 위해 조성

※ 사회복지시설(Ⓒ) 연면적 5,000㎡

- 이 하 여 백 -

3. 획지 및 건축물 등에 관한 결정

가. 획지 결정조서

구분		위치	면적(㎡)	비고
획지1	A5-①	양천구 목동 904 일대	97,278.0	특별계획구역4, 공동주택 및 부대복리시설

나. 건축물 용도에 관한 결정조서

구분		특별계획구역4 계획지침	특별계획구역4 세부개발계획	비고
용도	불허용도 A	· 학교환경위생정화구역 내 용도제한 규정 준용 · 이외 불허용도는 별도의 정비계획(세부개발계획) 수립시 결정	좌동	-
	지정용도 a	[커뮤니티활성화용도 배치구간 1~2층] · 제1종근린생활시설 · 제2종근린생활시설(총포판매소, 장의사, 다중생활시설, 단란주점 및 안마시술소는 제외) · 주택법에 의한 복리시설 중 노유자시설, 작은도서관(독서실), 지식산업센터, 사회복지관, 공동작업장, 주민공동시설	좌동	[전층] 공동주택 부대 복리시설

다. 건축물 건폐율 · 용적률 · 높이에 관한 결정(변경)조서

1) 건폐율 계획

구분	특별계획구역4 계획지침	특별계획구역4 세부개발계획	비고
건폐율	50% 이하	좌동	획지1

2) 용적률 계획

구분		특별계획구역4 계획지침	특별계획구역4 세부개발계획	비고
용적률	기준	210% 이하	210% 이하	획지1
	허용	230% 이하	230% 이하	
	상한	250% 이하	249.97% 이하	
	법적상한	300% 이하	300% 이하	

3) 높이계획

구분	특별계획구역4 계획지침	특별계획구역4 세부개발계획	비고
높이 (층수)	·최고높이 : 49층 이하	좌동	-
	·저층배치구간 (공공보행통로변 폭 5m) - 아파트 : 7층 이하 / 커뮤니티활성화용도 : 2층 이하	좌동	
	·중저층배치구간 (목동서로변 폭 45m / 목동중앙로변 폭 22m) - 15층 이하 - 목동중앙로에 연접하여 건축하는 아파트의 첫 주동은 7층 이하 - 목동서로, 목동중앙로변 커뮤니티활성화용도 2층 이하	좌동	

4) 건축선 계획

구분		특별계획구역4 계획지침	특별계획구역4 세부개발계획	비고
건축 한계선	공동주택 부지	·국회대로변 : 획지선으로부터 14m ·목동중앙로변 : 획지선으로부터 8m ·목동서로8길 : 획지선으로부터 6m ·근린공원변 : 획지선으로부터 6m ·연결녹지변 : 획지선으로부터 2m	좌동	-
	사회복지시설 부지	·목동중앙로변 : 획지선으로부터 8m	좌동	
	부대복리시설	·국회대로변 : 획지선으로부터 10m	좌동	
고층부 벽면한계선		·국회대로변 : 획지선으로부터 17m	좌동	

라. 기타사항에 관한 결정 조서

1) 대지 내 공지 계획

구분	특별계획구역4 계획지침	특별계획구역4 세부개발계획	비고
전면 공지	·국회대로변 : 부대복리시설 건축한계선 후퇴부 10m ·목동중앙로변 : 건축한계선 후퇴부 8m ·목동서로8길, 근린공원변 : 건축한계선 후퇴부 6m ·연결녹지변 : 건축한계선 후퇴부 2m	좌동	공동주택 부지
	·목동중앙로변 : 건축한계선 후퇴부 8m	좌동	사회복지시설 부지
공공 보행 통로	· 단지 내 공공보행통로(1개소) : 15m ※공공보행통로에는 자전거도로 설치 및 연속된 가로수 식재 (도로(기반시설)에 설치된 자전거도로와 연속되도록 설치함) ※공공보행통로는 녹지생태도심 개념을 반영하여 조성하도록 함 ※공공보행통로는 일반 시민이 이용할 수 있도록 24시간 상시 개방하여 보행자의 통행에 지장이 없도록 함	· 단지 내 공공보행통로(1개소) : 15m ※공공보행통로에는 자전거도로 설치 및 연속된 가로수 식재 (도로(기반시설)에 설치된 자전거도로와 연속되도록 설치함) ※공공보행통로는 일반 시민이 이용할 수 있도록 24시간 상시 개방하여 보행자의 통행에 지장이 없도록 함	-

2) 교통처리에 관한 계획

구분	특별계획구역4 계획지침	특별계획구역4 세부개발계획	비고
차량출입 불허구간	·국회대로, 목동서로변 차량출입불허구간 설정 ·차량출입 불허구간이 지정된 구간 내에서는 대지 안으로의 차량출입이 불가능하도록 조성 ※기존 건축물에 대하여 차량출입불허구간 적용을 받지 아니하고 기존 차량출입구간 적용	좌동	-
단지 내 주차 및 차량동선	·비상차량과 별도 용도의 차량을 제외한 단지 내 지상주차를 금지 ·단지 내 도로는 아스팔트 포장을 지양하고 가급적 보도와 같은 형태의 재료 및 형태로 조성 ·단지 내 보행동선과 차량동선이 교차하는 구간은 보행우선 통행구조로 조성 ·커뮤니티활성화시설을 이용하는(서비스 포함) 차량을 위한 별도의 동선 및 지상주차 확보	좌동	-

구분	특별계획구역4 계획지침	특별계획구역4 세부개발계획	비고
단지 내 보행동선	·커뮤니티활성화시설 등 보행다발시설과 연계되는 곳에 단지 내 보행동선 조성 ·보행동선은 인접단지의 보행동선과 연계하여 조성 ·보행축 상에 조경시설 및 주민휴게시설 설치 ·목동서로변 커뮤니티활성화용도 배치구간 후면부 보행환경개선 및 커뮤니티시설 활용을 위한 보행동선 설치(권장)	좌동	-

3) 배치구간 설정에 관한 계획

구분	특별계획구역4 계획지침	특별계획구역4 세부개발계획	비고
커뮤니티 활성화용도 배치구간	·목동서로변 ·목동중앙로변 ·국회대로변 ·단지 내 공공보행통로변	좌동	-

4) 기타사항에 관한 계획

구분	특별계획구역4 계획지침	특별계획구역4 세부개발계획	비고
경관	·세부개발계획 수립시, 커뮤니티활성화용도 배치구간은 보행환경개선을 위한 "가로경관 특화방안" 을 수립	·커뮤니티활성화용도 배치구간은 보행환경개선을 위한 "가로경관 특화방안" 을 수립	-
주택의 규모	·세부개발계획 수립 시, 1~2인 가구 및 노령가구 등 충분한 수요조사를 통해 다양한 주거유형의 공급을 위한 "소형주택공급계획" 수립 - 주변특성과 세대별 행태(생활패턴, 라이프스타일 등)를 고려하여 주동을 배치하고 특성화함 - 청년주택 등 활동적인 세대들은 역세권 주변 등 교통편의성이 높은 장소에 우선 배치 - 노인 주택 등 주거정주성이 중요한 세대들은 대중교통 중심지와는 일정거리를 두고, 공원 주변 등 정온한 생활환경을 제공할 수 있는 장소에 우선 배치	·1~2인 가구 및 노령가구 등 충분한 수요조사를 통해 다양한 주거유형의 공급을 위한 "소형주택공급계획" 수립 - 주변특성과 세대별 행태(생활패턴, 라이프스타일 등)를 고려하여 주동을 배치하고 특성화함 - 청년주택 등 활동적인 세대들은 역세권 주변 등 교통편의성이 높은 장소에 우선 배치 - 노인 주택 등 주거정주성이 중요한 세대들은 대중교통 중심지와는 일정거리를 두고, 공원 주변 등 정온한 생활환경을 제공할 수 있는 장소에 우선 배치	-
자전거도로	·자전거전용도로 : 목동서로, 목동중앙로, 국회대로, 목동서로8길변 (폭 1.5m 이상, 부득이한 경우 1.2m 가능)	좌동	-

Ⅲ. 정비구역의 지정 및 정비계획 결정

1. 정비사업의 명칭 : 목동4단지아파트 재건축 정비사업

2. 정비구역의 위치 및 면적

구분	정비구역 명칭	위치	면적(㎡)			비고
			기정	변경	변경 후	
신설	목동4단지아파트 재건축사업 정비구역	서울시 양천구 목동 904 일대	-	증) 122,825.3	122,825.3	-

3. 토지등소유자 유형별 분담금 추산액 및 산출근거

가. 추산액

추정 비례율	• 추정비례율 산정방식 : (분양대상 대지 및 건축물 등 총 추산액 - 총 사업비) ÷ 종전 토지 및 건축물 총 추산액 X 100 • 추정비례율 : 101.15% ⇒ (3,963,300,366천원 - 1,769,074,708천원) ÷ 2,169,385,450천원 X 100% ≒ 101.15%

종전 토지 및 건축물 총 추산액	• 아파트는 부동산 시세조회(KB부동산, 한국부동산원 부동산테크, 2023년 3월 기준) 및 최근 1년(2022년 3월 ~ 2023년 3월) 실거래가 평균 등을 종합 참작하고, 공동주택공시가격 타입별 평균가를 기준으로 개략적으로 추정하여 산정하였음. 청산세대 5% 가정함 • 아파트外(근린생활시설 등)는 목동4단지 아파트 내 상가 등의 거래사례를 조사한 후 층별·위치별 가격형성요인 등을 종합적으로 고려하여 개략적으로 추산하였음 • 공동주택 소유자 = 22,367억원 • 상가 등 소유자 = 468억원
추정 분담금 산출	• 추정분담금 산정방식 = 권리자 분양가 추산액 - (종전자산 추산액 X 추정비례율)

권리자 분양가 추산액		추정 권리가액	추정 분담금
전용 49.95㎡	1,128,327천원	개별 종전자산 추산액 X 추정 비례율(101.15%)	권리자 분양가 추산액 -추정 권리가액 (+ : 부담 / - : 환급)
전용 59.95㎡	1,300,617천원		
전용 74.95㎡	1,514,153천원		
전용 84.95㎡	1,635,124천원		
전용 96.95㎡	1,798,141천원		
전용 108.95㎡	1,938,605천원		
전용 133.95㎡	2,327,768천원		
전용 158.95㎡	2,601,729천원		
전용 175.95㎡	2,906,436천원		
신축상가(지하1,지상1)	52,534,020천원		

※ 상기 분담금 추산액은 「도시 및 주거환경정비법」 제9조 제1항 제2의2호에 따라 작성시점 현재의 정비계획과 설계 개요를 기준으로 정비구역 지정을 위한 토지등소유자별 분담금 추산액을 개략적으로 추산한 예시이며, 추후 변동될 수 있으며, 분담금은 향후 「도시 및 주거환경정비법」 제74조에

따라 관리처분계획 수립을 통하여 확정됨

※ 상기 분담금 추산액은 조합설립인가, 사업시행계획인가, 토지등소유자의 분양신청, 관리처분계획인가의 내용, 물가상승률, 시공사와의 공사비 계약내용, 사업진행 속도 등에 의하여 변동될 수 있으며, 변동사항은 관련 법률(「도시 및 주거환경정비법」 등)에 의하여 단계별로 고지 예정임

※ 상기 조합원 및 일반분양 세대수에 따른 분양수입은 현재 주택형별 토지등소유자의 수 등을 감안하여 임의적으로 배분한 것으로 향후 조합원 분양신청 결과에 따라 변동될 수 있으며, 상기 가액은 소수점 또는 단위 절사 등으로 제곱미터 또는 평당 단가의 차이가 있을 수 있음

나. 산출근거

■ 종전자산가액 추정 : 2,169,385,450천원

(단위 : 천원)

구분	건물면적(㎡)		세대수	일반평균시세(2023년 03월)		종전자산 (세대평균)	종전자산추산액
	공급타입	전용		KB부동산	한국부동산원		
아파트	60B	47.25	330	1,145,000	1,145,000	1,190,700	392,931,000
	62A	48.69	264			1,197,774	316,212,336
	87B	65.34	150	1,435,000	1,395,000	1,502,820	225,423,000
	87A	67.58	84			1,540,824	129,429,216
	93C	65.52	6			1,421,784	8,530,704
	115A	95.67	96	1,885,000	1,885,000	1,932,534	185,523,264
	115B	94.86	24			1,887,714	45,305,136
	115C	95.27	32			1,972,089	63,106,848
	115D	93.02	8			1,934,816	15,478,528
	115E	95.34	84			1,973,538	165,777,192
	115F	96.36	84			1,994,652	167,550,768
	148A	122.91	32	2,260,000	2,255,000	2,322,999	74,335,968
	148B	108.06	8	2,095,000		2,128,782	17,030,256
	148C	115.65	84	2,260,000		2,243,610	188,463,240
	181A	142.20	96	2,490,000	2,515,000	2,516,940	241,626,240
	합계		1,382	-	-	-	2,236,723,696
아파트外	동명칭		호수	해당 층	종전자산총액		
	상가동, 복리시설, 관리동		52	1~2층	46,839,936		
	합계		-	-	46,839,936		
종전자산 총계			-	-	2,283,563,632		

※ 상기 종전 토지 및 건축물 추산액은 개략적으로 추산한 금액이며, 토지등소유자의 종전자산은 향후 사업시행계획인가고시일을 기준으로 복수의 감정평가법인이 평가한 금액의 평균으로 산정될 예정임

※ 청산세대를 감안하여 추산하였으며, 상기 면적과 세대수, 호수 등은 건축물대장, 한국부동산원 KAIS 및 각종 공부자료 등을 기준으로 추산하였음

■ 총 수입 산출 : 3,963,300,366천원

구분		공급세대(세대)	공급면적(㎡)	3.3㎡당 분양단가(천원)	세대별 분양금액(천원)	분양수입(천원)	비고
공동주택	조합원분양	15	69.38	53,762	1,128,327	16,924,905	-
		130	82.12	52,357	1,300,617	169,080,210	-
		120	101.97	49,088	1,514,153	181,698,360	-
		540	115.63	46,747	1,635,124	882,966,960	-
		182	133.85	44,410	1,798,141	327,261,662	-
		200	147.40	43,478	1,938,605	387,721,000	-
		60	182.90	42,073	2,327,768	139,666,080	-
		60	216.45	39,736	2,601,729	156,103,740	-
		6	241.80	39,736	2,906,436	17,438,616	
		총 1,313	-	-	-	2,278,861,533	-
	일반분양	9	69.38	63,250	1,327,448	11,947,032	-
		193	82.12	61,597	1,530,142	295,317,406	-
		44	101.97	57,749	1,781,314	78,377,816	-
		332	115.63	54,998	1,923,736	638,680,352	-
		98	133.85	52,248	2,115,499	207,318,902	
		88	147.40	51,147	2,280,573	200,690,424	
		44	182.90	49,498	2,738,562	120,496,728	
		18	216.45	46,747	3,060,819	55,094,742	
		4	241.80	46,747	3,419,294	13,677,176	
		총 830	-	-	-	1,621,600,578	-
	소형주택	20	69.38	5,629	118,131	2,362,620	-
		196	82.12	5,487	136,292	26,713,232	-
		40	101.97	5,494	169,480	6,779,200	
		24	115.63	5,494	192,155	4,611,720	
		총 280	-	-	-	40,466,772	-
	기부채납임대	13	82.12	-	-	-	-
		총 13	-	-	-	-	-
	소계	2,436	-	-	-	3,940,928,883	-
근린생활시설 등		-	3,555.00 (연면적)	-	-	52,534,020	-
매출부가세 수입차감액				-	-	-30,162,537	
총 수입				-	-	3,963,300,366	-

※ 상기 종후아파트 중 일반분양의 경우 인근 신축아파트 시세수준, 분양가 및 실거래가 수준 등을 종합적으로 감안하여 기준세대 55,000원/3.3㎡로 추정하였으며, 인근 유사 신축아파트의 주택형별 격차율 등을 종합적으로 고려하여 추정하였음

※ 조합원분양가의 경우 주택형별 일반분양가의 85%로 추산하였음
※ 상기 소형주택 매각수입은 공공건설임대주택 표준건축비(국토교통부고시 제2023-64호)에 근거하여 추정하였으며, 근린생활시설의 분양수입은 설계도서 등을 기준으로 위치별, 층별 격차 등을 고려하되, 인근지역, 유사 상가의 시세 등을 종합적으로 감안하여 추산하였음
※ 근린생활시설 분양가는 인근지역 신축아파트 단지 내 상가의 시세 등을 감안하여 개략적으로 추정하였음

■ 총 지출(사업비) 산출 : 1,769,074,708천원

항목	금액(천원)	포함 내용
조사측량비	593,390	측량비, 지질조사비 등
설계감리비	22,377,688	설계비, 감리비 등
공사비	1,230,772,844	건축공사비(8,000천원/3.3㎡, 2,420천원/㎡), 철거비, 지장물이설비 등
보상비	125,596,000	청산자 보상비 등
관리비	6,065,400	조합운영비, 각종 소송비용, 회계용역비 등
외주용역비	8,165,422	정비사업전문관리, 감정평가, 교통영향평가, 환경영향평가 등
각종분담금	18,809,580	광역교통시설, 학교용지, 상하수도, 도시가스, 지역난방부담금 등
제세공과금	23,595,140	보존등기, 채권매입, 재산세 등
기타경비	35,106,575	광고선전비, 분양보증수수료, 민원처리비, 입주관리비 등
예비비	39,925,092	총수입 기준 비율 적용
항목별 사업비 계	1,511,007,131	-
대여금이자	14,011,714	정비사업 대여금 이자
중도금이자	-	개별부담으로 사업비에서 제외
이주비이자	244,055,863	조합원 일괄 부담 구조 고려 이주비이자 포함 추정
총 합계	1,769,074,708	-

※ 상기 추산액은 금회 정비계획(안)과 개략적인 설계 개요에 기반하여 개략적으로 추산한 사업비로서 향후 물가상승률, 시공사와의 공사비 계약내용, 사업진행속도 등에 의하여 변경될 수 있으며, 변경사항은 관련 법률(「도시 및 주거환경정비법」 등)에 의하여 단계별로 고지될 예정임

■ 추정분담금 예시

(단위 : 천원)

전용면적(㎡)	종전자산	추정권리가액		예상분양가		분담금 추산액	
		비례율	권리가액	선택유형(전용㎡)	분양가	분담금 추산액	구분
47.25	1,190,700	101.15%	1,204,393	49.95	1,128,327	-76,000	환급
				59.95	1,300,617	96,000	추가분담
				74.95	1,514,153	310,000	추가분담
				84.95	1,635,124	431,000	추가분담
				96.95	1,798,141	594,000	추가분담
				108.95	1,938,605	734,000	추가분담
				133.95	2,327,768	1,123,000	추가분담
				158.95	2,601,729	1,397,000	추가분담
				175.95	2,906,436	1,702,000	추가분담
65.34	1,502,820	101.15%	1,520,102	49.95	1,128,327	-392,000	환급
				59.95	1,300,617	-219,000	환급
				74.95	1,514,153	-6,000	환급
				84.95	1,635,124	115,000	추가분담
				96.95	1,798,141	278,000	추가분담
				108.95	1,938,605	419,000	추가분담
				133.95	2,327,768	808,000	추가분담
				158.95	2,601,729	1,082,000	추가분담
				175.95	2,906,436	1,386,000	추가분담
95.67	1,932,534	101.15%	1,954,758	49.95	1,128,327	-826,000	환급
				59.95	1,300,617	-654,000	환급
				74.95	1,514,153	-441,000	환급
				84.95	1,635,124	-320,000	환급
				96.95	1,798,141	-157,000	환급
				108.95	1,938,605	-16,000	환급
				133.95	2,327,768	373,000	추가분담
				158.95	2,601,729	647,000	추가분담
				175.95	2,906,436	952,000	추가분담
115.65	2,243,610	101.15%	2,269,412	49.95	1,128,327	-1,141,000	환급
				59.95	1,300,617	-969,000	환급
				74.95	1,514,153	-755,000	환급
				84.95	1,635,124	-634,000	환급
				96.95	1,798,141	-471,000	환급
				108.95	1,938,605	-331,000	환급
				133.95	2,327,768	58,000	추가분담
				158.95	2,601,729	332,000	추가분담
				175.95	2,906,436	637,000	추가분담

전용면적(㎡)	종전자산	추정권리가액		예상분양가		분담금 추산액	
		비례율	권리가액	선택유형(전용㎡)	분양가	분담금 추산액	구분
142.20	2,516,940	101.15%	2,545,885	49.95	1,128,327	-1,418,000	환급
				59.95	1,300,617	-1,245,000	환급
				74.95	1,514,153	-1,032,000	환급
				84.95	1,635,124	-911,000	환급
				96.95	1,798,141	-748,000	환급
				108.95	1,938,605	-607,000	환급
				133.95	2,327,768	-218,000	환급
				158.95	2,601,729	56,000	추가분담
				175.95	2,906,436	361,000	추가분담
아파트外 (1~2층)	46,839,936	101.15%	47,378,595	신축상가 (지하1, 지상1)	52,534,020	예상분양가 - 추정권리가액 (+ : 부담, - : 환급)	

※ 분담금 추산액은 백만단위에서 반올림하여 추산하였음
※ 상기 분담금 추산액은 「도시 및 주거환경정비법」 제9조 제1항 제2의2호에 따라 작성시점 현재의 정비계획(안)과 설계 개요를 기준으로 정비구역 지정을 위한 토지등소유자별 분담금 추산액을 개략적으로 추산한 예시이며, 추후 변동될 수 있으며, 분담금은 향후 「도시 및 주거환경정비법」 제74조에 따라 관리처분계획 수립을 통하여 확정됨
※ 상기 분담금 추산액은 조합설립인가, 사업시행계획인가, 토지등소유자의 분양신청, 관리처분계획인가의 내용, 물가상승률, 시공사와의 공사비 계약내용, 사업진행 속도 등에 의하여 변동될 수 있으며, 변동사항은 관련 법률(「도시 및 주거환경정비법」 등)에 의하여 단계별로 고지 예정임
※ 상기 조합원 및 일반분양 세대수에 따른 분양수입은 현재 주택형별 토지등소유자의 수 등을 감안하여 임의적으로 배분한 것으로 향후 조합원 분양신청 결과에 따라 변동될 수 있으며, 상기 가액은 소수점 또는 단위 절사 등으로 제곱미터 또는 평당 단가의 차이가 있을 수 있음

4. 정비계획

가. 토지이용계획

구분		면적(㎡)	구성비(%)	비고
합계		122,825.3	100.0	-
획지	소계	97,278.0	79.2	-
	획지1	97,278.0	79.2	공동주택 용지
정비기반 시설 등	소계	25,547.3	20.8	-
	도로	2,299.9	1.9	-
	공원	10,100.0	8.2	근린공원
	녹지1	8,910.9	7.3	경관녹지
	녹지2	2,236.5	1.8	연결녹지
	사회복지시설	2,000.0	1.6	-

나. 용도지역 결정(변경) 조서

구분		면적(㎡)			구성비(%)	비고
		기정	변경	변경 후		
주거지역	합계	122,825.3	-	122,825.3	100.0	-
	제1종일반주거지역	21,250.6	증) 2,296.7	23,547.3	19.2	-
	제3종일반주거지역	101,574.7	감) 2,296.7	99,278.0	80.8	-

■ 용도지역 변경 사유서

위치	용도지역		면적(㎡)	결정(변경)사유
	기정	변경		
양천구 목동 904-1	제1종일반주거지역	제3종일반주거지역	6,517.0	·어린이공원 폐지 후 공동주택용지 계획에 따른 용도지역 변경
양천구 목동 904-2	제1종일반주거지역	제3종일반주거지역	2,269.1	·공동주택용지 계획에 따른 용도지역 변경
양천구 목동 904-2	제3종일반주거지역	제1종일반주거지역	40.7	·공원계획에 따른 용도지역 변경
양천구 목동 904-2	제3종일반주거지역	제1종일반주거지역	19.1	·도로확폭에 따른 용도지역 변경
양천구 목동 904	제3종일반주거지역	제1종일반주거지역	7,203.7	·공원계획에 따른 용도지역 변경
양천구 목동 904	제3종일반주거지역	제1종일반주거지역	1,865.4	·도로확폭에 따른 용도지역 변경
양천구 목동 904	제3종일반주거지역	제1종일반주거지역	1,935.8	·연결녹지 계획에 따른 용도지역 변경
양천구 목동 904	제3종일반주거지역	제1종일반주거지역	20.0	·경관녹지 계획에 따른 용도지역 변경

다. 용도지구 결정조서 : 해당사항 없음

라. 도시계획시설 결정(변경)조서

1) 교통시설

① 도로 결정(변경) 조서

구분	규모				기능	연장(m)	기점	종점	사용형태	주요경과지	최초결정일	비고
	등급	류별	번호	폭원(m)								
기정	대로	3	146	25	보조간선	2,170	신정동 576-3	대 3-147	일반도로		서고시 422호 (94.12.27)	목동중앙로 (강서로)

구분	규모				기능	연장(m)	기점	종점	사용형태	주요경과지	최초결정일	비고
	등급	류별	번호	폭원(m)								
변경	대로	3	146	28	보조간선	2,170	신정동 576-3	대 3-147	일반도로		〃	목동중앙로(강서로)
기정	대로	3	151	25	보조간선	2,000	대 3-169	대 3-86	일반도로		〃	목동서로
변경	대로	3	151	28	보조간선	2,000	대 3-169	대 3-86	일반도로		〃	목동서로
기정	중로	2	266	15	집산도로	498	대 3-146	대 3-151	일반도로		〃	목동서로8길
변경	중로	2	266	16.5	집산도로	498	대 3-146	대 3-151	일반도로		〃	목동서로8길 3단지 1.5m 확보 예정

■ 도로 변경 사유서

변경 전 도로명	변경 후 도로명	변경내용	변경사유
대로 3-146	대로 3-146	· 폭원변경 - 25m → 28m	· '서울목동지구택지개발사업 지구단위계획 세부지침' 반영에 따른 목동중앙로 3m 확폭
대로 3-151	대로 3-151	· 폭원변경 - 25m → 28m	· '서울목동지구택지개발사업 지구단위계획 세부지침' 반영에 따른 목동서로 일방통행도로 3m 확폭
중로 2-266	중로 2-266	· 폭원변경 - 15m → 16.5m	· '서울목동지구택지개발사업 지구단위계획 세부지침' 반영에 따른 목동서로8길 구역내 1.5m 확폭

② 주차장 결정(변경) 조서

구분	도면표시번호	시설명	시설의 세분	위치	면적(㎡)			결정일	비고
					기정	변경	변경 후		
신설	Ⓐ	주차장	주차장	목동 904	-	증) 10,000.0	10,000.0	-	4단지 근린공원 중복결정

■ 주차장 변경 사유서

도면표시 번호	시설명	변경내용	변경사유
Ⓐ	주차장	· 주차장(신설) - 증) 10,000.0㎡	· 주변 주택가의 주차수요 충족 · 향후 국회대로 상부 공원화 사업 시행으로 인한 주차수요 증가에 대응하기 위하여 신설되는 근린공원 하부에 주차장 중복결정

2) 공간시설

① 공원 결정(변경) 조서

구분	도면표시 번호	공원명	시설의 세분	위치	면적(㎡)			결정일	비고
					기정	변경	변경 후		
폐지	④	제4어린이공원	어린이공원	목동 904-1	6,517.0	감) 6,517.0	-	서고시 422호 (94.12.27)	-
신설	근-Ⓒ	4단지 근린공원	근린공원	목동 904	-	증) 10,100.0	10,100.0	-	주차장Ⓐ와 중복결정

■ 공원 변경 사유서

도면표시 번호	시설명	변경내용	변경사유
④	제4어린이공원	· 공원(폐지) - 감) 6,517.0㎡	· 특별계획구역4 세부개발계획(재건축사업) 수립에 따른 단지 내 어린이공원 폐지
근-Ⓒ	4단지 근린공원	· 공원(신설) - 증) 10,100.0㎡	· 특별계획구역4 세부개발계획(재건축사업) 수립에 따른 근린공원 신설

② 녹지 결정(변경) 조서

구분	도면표시 번호	시설명	시설의 세분	위치	면적(㎡)			최초 결정일	비고
					기정	변경	변경 후		
변경	②	4단지 연변녹지	경관녹지	목동 904-2	14,793.8	감) 5,882.9	8,910.9	서고시 442호 (94.12.27)	-
신설	Ⓐ	4단지 동측녹지	연결녹지	목동 904	-	증) 2,236.5	2,236.5	-	-

■ 녹지 변경 사유서

도면표시 번호	시설명	변경내용	변경사유
②	4단지 연변녹지	· 경관녹지 선형 및 면적변경 - 감) 5,882.9㎡	· 기정 녹지의 기능을 유지하고, 국회대로 상부 공원화 사업과 연계될 수 있도록 경관녹지 면적 및 선형변경
Ⓐ	4단지 동측녹지	· 연결녹지(신설) - 증) 2,236.5㎡	· 목동 1~3단지의 개방형녹지와 연계될 수 있도록 녹지 신설

3) 공공 · 문화체육시설

① 사회복지시설 결정(변경) 조서

구분	도면표시 번호	시설명	시설의 세분	위치	면적(㎡)			결정일	비고
					기정	변경	변경 후		
신설	Ⓒ	사회복지시설 (4단지)	사회복지시설	목동 904	-	증) 2,000.0	2,000.0	-	-

■ 건축범위 결정조서

구분	도면표시 번호	건폐율	용적률	높이	비고
신설	Ⓒ	50% 이하	250% 이하	-	제3종일반주거지역

■ 사회복지시설 변경 사유서

도면표시 번호	시설명	변경내용	변경사유
Ⓒ	사회복지시설 (4단지)	· 사회복지시설(신설) - 증) 2,000.0㎡	· 사회복지시설 결정을 통해 지역주민에게 편의 제공 및 부족한 기반시설 확충을 위해 조성

※ 사회복지시설(Ⓒ) 연면적 5,000㎡

마. 공동이용시설 설치계획

시설구분	시설의 종류	법정기준	법정면적(㎡)	계획면적(㎡)	비고
합계		-	6,844.3	22,250.0	-
주민공동시설	소계	(500㎡ + 2,436세대 x 2㎡) x 1.25	6,715.0	21,900.0	-
	경로당	725㎡+((2,436세대-2,000세대)x0.2㎡)	812.2	900.0	-
	어린이집	725㎡+((2,436세대-2,000세대)x0.2㎡)	587.2	1,100.0	공공개방시설
	작은도서관	298㎡+((2,436세대-2,000세대)x0.1㎡)	341.6	500.0	-
	다함께돌봄센터	전용면적 66㎡ 이상	66.0	500.0	공공개방시설
	주민운동시설	500세대 이상 의무설치	-	1,500.0	옥외면적제외
	어린이놀이터	500㎡+((2,436세대-2,000세대)x0.7㎡)	805.2	1,000.0	옥외면적제외
	주민공동시설	1,000세대 이상	-	16,400.0	시니어 카페, 실내놀이터 개방형커뮤니티등 포함
관리사무소		10㎡ + (2,436세대 - 50세대) x 0.05㎡	129.3	200.0	-
경비실		-	-	150.0	-

※ 주택건설기준 등에 관한 규정(제28조, 제55조의2), 서울특별시 주택조례(제8조의4, 별표1)

바. 기존 건축물의 정비 · 개량에 관한 계획

구분	구역 구분		위치	정비개량계획(동)					비고
	명칭	면적(㎡)		계	존치	개수	철거후 신축	철거 이주	
신설	목동4단지 재건축정비구역	122,825.3	서울시 양천구 목동 904일대	19	-	-	19	-	-

사. 건축물에 관한 계획

<table>
<tr><th rowspan="2">구분</th><th colspan="2">구역 구분</th><th colspan="2">가구 또는 획지 구분</th><th rowspan="2">위치</th><th rowspan="2">주된 용도</th><th rowspan="2">건폐율 (%)</th><th colspan="4">용적률(%)</th><th rowspan="2">높이 (층수)</th></tr>
<tr><th>명칭</th><th>면적(㎡)</th><th>명칭</th><th>면적(㎡)</th><th>기준</th><th>허용</th><th>상한</th><th>법적 상한</th></tr>
<tr><td>신규</td><td>목동4단지 아파트 재건축 정비구역</td><td>122,825.3</td><td>A5-①</td><td>97,278.0</td><td>목동 904 일대</td><td>공동주택 및 부대복리시설</td><td>50.0 이하</td><td>210.0 이하</td><td>230.0 이하</td><td>249.97 이하</td><td>300.0 이하 (건축계획 299.94)</td><td>180m (49층) 이하</td></tr>
</table>

<table>
<tr><td>주택의 규모 및 규모별 건설비율</td><td colspan="4">
■ 주택공급계획 : 2,436세대
■ 전체건립규모(전용면적기준)
※ 세대수는 건축위원회 심의에서 최종 결정(도시정비법 제54조)
<table>
<tr><th colspan="2">건립 규모</th><th>세대수(공공주택세대)</th><th>비율(%)</th></tr>
<tr><td colspan="2">합계</td><td>2,436세대(293세대)</td><td>100.0</td></tr>
<tr><td rowspan="2">85㎡ 이하</td><td>60㎡ 이하</td><td>576세대(229세대)</td><td>23.6</td></tr>
<tr><td>60㎡ 초과 ~ 85㎡ 이하</td><td>1,100세대(64세대)</td><td>45.2</td></tr>
<tr><td colspan="2">85㎡ 초과</td><td>760세대</td><td>31.2</td></tr>
</table>
•85㎡ 이하 규모의 주택이 전체 세대수에서 차지하는 비율 : 60% 이상
•국민주택규모 임대주택 : 초과용적률의 50% 공급
</td></tr>
<tr><td>심의완화 사항</td><td colspan="4">•국민주택규모 주택 건설에 따른 법적상한용적률 완화(도시 및 주거환경정비법 제54조)
•법적상한용적률(건축계획 용적률) : 299.94%</td></tr>
<tr><td rowspan="3">건축물의 건축선 등에 관한 계획</td><td rowspan="2">건축 한계선</td><td>공동주택 부지</td><td colspan="2">- 국회대로변 : 획지선으로부터 14m
- 목동중앙로변 : 획지선으로부터 8m
- 목동서로8길, 근린공원변 : 획지선으로부터 6m
- 연결녹지변 : 획지선으로부터 2m</td></tr>
<tr><td>부대 복리시설</td><td colspan="2">- 국회대로변 : 획지선으로부터 10m</td></tr>
<tr><td colspan="2">고층부 벽면한계선</td><td colspan="2">- 국회대로변 : 획지선으로부터 17m</td></tr>
<tr><td rowspan="3">기타에 관한 사항</td><td colspan="2">전면공지</td><td colspan="2">- 국회대로변 : 부대복리시설 건축한계선 후퇴부 10m
- 목동중앙로변 : 건축한계선 후퇴부 8m
- 목동서로8길, 근린공원변 : 건축한계선 후퇴부 6m
- 연결녹지변 : 건축한계선 후퇴부 2m</td></tr>
<tr><td colspan="2">공공보행통로</td><td colspan="2">•단지 내 공공보행통로: 폭 15m
※공공보행통로는 일반 시민이 이용할 수 있도록 24시간 상시 개방하여 보행자의 통행에 지장이 없도록 함</td></tr>
<tr><td colspan="2">차량진출입구 불허구간</td><td colspan="2">•국회대로, 목동서로변 차량출입불허구간 설정
•차량출입 불허구간이 지정된 구간내에서는 대지안으로의 차량출입이 불가능하도록 조성
※기존 건축물에 대하여 차량출입불허구간 적용을 받지 아니하고 기존 차량출입구간 적용</td></tr>
</table>

■ 용적률 계획

<table>
<tr><td>구분</td><td colspan="8">산정 내용</td></tr>
<tr><td rowspan="3">토지이용계획</td><td rowspan="3">구역
면적</td><td rowspan="3">획지
(공동주택)</td><td colspan="4">새로이 설치하는 기반시설 등 면적</td><td rowspan="3">새로 설치되는
기반시설 내
국·공유지</td><td rowspan="3">대지(획지)내
용도폐지 되는 기존
기반시설
국·공유지</td></tr>
<tr><td rowspan="2">소계</td><td colspan="2">토지</td><td rowspan="2">현금·건축물
(환산부지)</td></tr>
<tr><td>기반시설</td><td>건축물
대지지분</td></tr>
<tr><td>122,825.3㎡</td><td>97,278.0㎡</td><td>29,339.9㎡</td><td>25,547.3㎡</td><td>354.9㎡</td><td>3,437.7㎡</td><td>12,521.8㎡</td><td>8,789.0㎡</td></tr>
<tr><td>공공시설
부지
제공면적
(순부담)</td><td colspan="8">•새로 설치하는 공공시설등 제공면적 - 새로 설치할 정비기반시설 내 국공유지 - 획지 내 용도폐지 되는 정비기반시설 국공유지
= (25,547.3㎡ + 354.9㎡ + 3,437.7㎡) - 12,521.8㎡ - 8,789.0㎡
= 8,029.1㎡ (구역대비 7.9%)</td></tr>
<tr><td>공공시설등
부지(토지)
면적</td><td colspan="8">•기반시설 토지 : 25,547.3㎡
= 도로 2,299.9㎡ + 공원 10,100.0㎡ + 녹지1 8,910.9㎡ + 녹지2 2,236.5㎡ + 사회복지시설 2,000.0㎡

•건축물 대지지분 : 354.9㎡
- 건축물 기부채납(임대주택) 대지지분 : 354.9㎡
= 주거대지지분 × (임대주택전용면적 ÷ 주거전용면적)
= 대지면적 × (주거연면적 ÷ 전체연면적) × (임대주택전용면적 ÷ 주거전용면적)
= 97,278.0㎡ × (505,028.8㎡ ÷ 508,583.8㎡) × (779.4㎡ ÷ 212,108.2㎡) = 354.9㎡</td></tr>
<tr><td>공공시설
설치에 대한
환산부지면적</td><td colspan="8">•건축물 환산부지 : 3,437.7㎡ (임대주택 188.6㎡, 사회복지시설 1,347.6㎡, 공용주차장 1,901.5㎡)
① 공공임대주택 : 188.6㎡ (59형 13세대)
- 지상층 : 143.9㎡
= (건축연면적 × 설치비용 기준주3)) ÷ 부지가액주4)
= (1,067.6㎡ × 2,098,485원/㎡) ÷ 15,564,000원 = 143.9㎡
- 지하층 : 44.7㎡
= (건축연면적 × 설치비용 기준주3)) ÷ 부지가액주4)
= (747.3㎡ × 930,909원/㎡) ÷ 15,564,000원 = 44.7㎡
② 사회복지시설 : 1,347.6㎡
= (건축연면적 × 설치비용 기준주1)) ÷ 부지가액주4)
= (5,000.0㎡ × 4,194,845원/㎡) ÷ 15,564,000원 = 1,347.6㎡
③ 공용주차장 : 1,901.5㎡
= (건축연면적 × 설치비용 기준주2)) ÷ 부지가액주4)
= (10,000.0㎡ × 2,959,432원/㎡) ÷ 15,564,000원 = 1,901.5㎡

주1) 2024년 공공건축물 건립 공사비 책정 가이드라인 상 노인복지센터 공사비 : 4,390,000원의 부가세 10% 제외 금액
(※건립비는 설계비 및 감리비 포함 / 「공공발주사업에 대한 건축사의 업무범위와 대가기준」 적용)
주2) 2024년 공공건축물 건립 공사비 책정 가이드라인 상 주차장 공사비: 3,114,000원의 부가세 10% 제외 금액
(※건립비는 설계비 및 감리비 포함 / 「공공발주사업에 대한 건축사의 업무범위와 대가기준」 적용))
주3) 2025년 「주택법」 분양가상한제 기본형 건축비 (전용 59형)
-지상 : 50㎡초과 60㎡이하 2,308,333원의 부가세 10% 제외 금액
-지하 : 1,024,000원의 부가세 10% 제외 금액
주4) 2024년 표준공시지가 두배 적용</td></tr>
<tr><td>기준용적률</td><td colspan="8">• 210.0%</td></tr>
<tr><td>허용용적률</td><td colspan="8">• 230.0 % (인센티브 적용항목 : 공공보행통로 5.9%p, 열린단지 5%p, 우수디자인+장수명주택 10%p)</td></tr>
<tr><td>상한용적률</td><td colspan="8">•상한용적률 = 허용용적률 x {(1 + (1.3 x 가중치 x α(토지)) + (0.7 x β(건축물)) + (1.0 x β`(임대주택)))
= 230% +(230%×1.3×1×0.0473) + (230%×0.7×0.0335) + (230%×1.0×0.0019) = 249.97%</td></tr>
</table>

구분	산정 내용							
토지이용계획	구역 면적	획지 (공동주택)	새로이 설치하는 기반시설 등 면적				새로 설치되는 기반시설 내 국·공유지	대지(획지)내 용도폐지 되는 기존 기반시설 국·공유지
			소계	토지		현금·건축물 (환산부지)		
				기반시설	건축물 대지지분			
	122,825.3㎡	97,278.0㎡	29,339.9㎡	25,547.3㎡	354.9㎡	3,437.7㎡	12,521.8㎡	8,789.0㎡
	※ α = 공공시설부지로 제공한 나머지 면적 / 공공시설로 제공한 면적 비 = (4,236.5㎡ + 354.9㎡) ÷ (97,278.0㎡ − 354.9㎡) = 0.0473 ※ β(건축물) = 공공시설등부지로 제공한 후 대지면적 / 공공시설 부지(건축물 환산부지로 제공하는 면적비) = 3,249.1㎡ ÷ (97,278.0㎡ − 354.9㎡) = 0.0335 ※ β`(임대주택) = 공공시설등부지로 제공한 후 대지면적 /공공시설 부지(현금 환산부지로 제공하는 면적비) = 188.6㎡ ÷ (97,278.0㎡ − 354.9㎡) = 0.0019 ※ 가중치 = 공공시설 평균용적률 230.0% / 사업부지 평균용적률 230.0% = 1.0							
법적상한용적률	•300.0%(건축계획 299.94%)							

■ 허용용적률 계획

구분		내용	인센티브량
공공보행통로	기준	주변 가로망 연계를 위한 공공보행통로 등 조성(지역권 설정) - 기준용적률 X (조성면적 / 대지면적) X a ※ a=1 이하	5.9%p
	산정식	- 210.0% X (2,752.2㎡/ 97,278.0㎡) X 1 = 5.9% ※ a=1 적용	
열린단지	기준	단지 외곽 개방, 담장 미설치, 연도형 상가 등 열린단지로 조성 - 개방공간, 열린 단지 조성기준 준수(위원회 인정 시) - 개방되는 부분은 결정도면에 표시(준공 후에도 유지)	5.0%p
우수디자인 + 장수명주택	기준	우수디자인 및 장수명주택 인증 - 서울시 건축위원회 심의(자문)을 통해 위원회에서 인정하는 경우 ※우수디자인 및 장수명주택 인증(최우수 15%, 우수등급 10%)	10.0%p
허용용적률 인센티브 합계			20.0% (20.9%p)

아. 환경보전 및 재난방지에 관한 계획

구분	계획내용		비고
환경보전	자연환경	•조경계획을 반영하여 녹지면적 확보	-
	생활환경	•도시가스 등 청정연료 사용과 에너지 절약형 주거단지 조성	
	사업시행시 환경영향	•대기환경보전법, 폐기물관리법, 건설공사장 소음관리요령 등에 의거 저감대책 마련	
재난방지	수재해	•계획구역의 입지상 한강변에 위치하나 기존 제방시설로 침수 등 수재해에 대한 우려는 없음. 그러나 집중호우시 구역내로 유입되는 수량 등을 감안하여 계획구역 주변에 적정 우수관망을 설치	-
	산사태	•해당사항 없음	
	화재	•화재발생을 대비하여 방화계획은 건축법의 방화에 관한 규정 및 관련 법규를 준수하여 종합적 방재계획 수입	

자. 교통 및 동선처리계획

항목	지점	개선방안
주변가로 및 교차로	-	•주변지역 개발계획 개선내용 반영 - 「서울목동지구 택지개발사업 지구단위계획 교통영향평가, 2020.10」 - 「목동중심지구 지구단위계획 재정비 교통영향평가(변경), 2017.07」 - 「목동오거리 지구단위계획 재정비교통영향평가(변경) 교통영향분석 개선대책, 2015.04」 - 「서울양천우체국 복합청사 건립공사 교통영향평가, 2023.02」
	-	•장래 교통량 증가에 따른 분석대상 교차로 최적신호 운영방안 제시(3개소)
진출입 동선	Ⓐ	•목동서로(대로 3-151호선) 영향저감을 위하여 진출입구 분산설치 및 교차로 운영계획 수립(3개소) - 목동서로8길 : 교차로 2개소, 목동중앙로 : 진출입구 1개소
	-	•진출입구 및 사업지 인접 가각부 회전반경 추가 확보 - 회전반경 : R=6.0m 이상 확보
	-	•학원 및 유치원 차량의 안전한 승·하차를 위한 Drop-zone 설치(3개소)
대중교통, 보행 및 자전거	-	•보행자 이용편의를 위한 횡단보도 신설 및 재포장(9개소)
	Ⓑ	•사업지측 건축한계선 지정을 통한 전면공지(보도형) 확보 - 사업지 북측(목동서로8길) : B=6.0m, L=440.0m

항목	지점	개선방안
		- 사업지 서측(목동중앙로) 및 서측 내부 : B=8.0, L=110.0m, B=6.0, L=135.0m - 사업지 내부(사업지 남측(국회대로)) : B=5.0m, L=610.0m
	Ⓑ-1	•「목동(가칭)그린웨이 개방형 공공녹지 조성계획(안)」 반영 - 사업지 동측(목동서로) 연결녹지 확보 B=15.0m, L=130.0m
	Ⓒ	•사업지 주변 일반 보행자 편의를 위해 공공보행통로(남북간 B=15.0m) 조성 (서울목동지구 택지개발사업 지구단위계획 및 목동지구 지구단위계획 시행지침 반영)
	-	•자전거 전용도로 설치계획 반영(서울목동지구 택지개발사업 지구단위계획 및 목동지구 지구단위계획 시행지침) - 사업지 서측(목동중앙로) : 자전거도로 1.5m(보도높이형), 분리대 1.2m 설치 - 사업지 북측(목동서로8길) : 자전거도로 양측 1.5m(보도높이형), 식수대(분리대) 1.2m 설치 - 사업지 동측(목동서로) : 자전거도로 3.0m(보도높이형), 식수대(분리대) 1.0m 설치 - 공공보행통로 : 자전거도로 1.5m(보도높이형) 설치
	-	•사업지 내 자전거보관소 설치 - 법정주차대수의 20.0% 이상 설치 •자전거 보관소 주변 CCTV 및 공기주입기 설치
주차시설	-	•법정주차대수 : 3,025대(공동주택 3,006대, 근린생활시설 19대) •주차수요(2030년) : 3,062대(공동주택 3,041대, 근린생활시설 21대) •계획주차대수 : 4,896대(공동주택 4,872대, 근린생활시설 24대) - 법정대비 : 161.9%(공동주택 162.1%, 근린생활시설 126.3%) - 수요대비 : 159.9%(공동주택 160.2%, 근린생활시설 114.3%)
	-	•장애인주차는 법정주차대수의 3.0% 이상 설치
	-	•확장형주차는 계획주차대수의 30.0% 이상 설치
	-	•가족배려주차는 계획주차대수의 10.0% 이상 설치
	-	•환경친화적 자동차 충전시설은 계획주차대수의 5% 이상 설치
교통안전 및 기타	-	•횡단보도 구간에 점자 블럭 횡단보도 턱낮추기 시공
	-	•진출입구부 끝단부에 경고등 설치
	-	•시거불량 지점 반사경 설치

※ 주: 지점은 교통처리계획도 참조

차. 환경성 검토결과

검토항목	목표기준	준수 여부	현황 및 검토결과	계획의 반영사항	비고
생태 네트워크	녹지연결성 확보	○	· 사업대상지 내 조경수목 외 녹지는 분포치 않음	· 조경계획을 반영하여 녹지 확보	-
동·식물상	동·식물상보호	○	· 사업대상지 및 주변 지역으로 보호할 만한 동·식물은 분포치 않음	· 조경계획을 통한 서식환경 조성	-
비오톱	비오톱보전 등급 향상	○	· 비오톱유형평가 2, 4등급, 개별비오톱 평가 제외 및 2등급으로 조사됨	· 조경녹지 등 녹지공간의 확보 및 비오톱 기능 향상	-
생태면적률	30% 이상	○	· 기 시가화 지역으로 대부분 포장상태 지역	· 대상지 내 충분한 녹지를 조성하여 법적기준 이상 적용	-
지형변동	절성토균형	○	· 건축물 터파기 공사에 의한 절성토 비율 미미	· 현지형을 고려한 계획 수립 발생 사토처리 계획 수립	-
물순환	30%	○	· 기 시가화 지역으로 대부분 포장상태 지역	· 사업대상지 내 충분한 녹지를 조성하여 법적 기준 이상 적용	-
바람 및 미기후	바람길 확보	○	· 주풍향 고려 및 통경축 확보	· 건축물 계획 시 주풍향 고려하여 계획	-
온실가스	온실가스 저감	○	-	· 녹지공간 확보를 통한 이산화탄소 저장, 흡수가 가능토록 계획 및 신·재생에너지 확보	-
친환경적 자원순환	폐기물발생량 최소화	○	· 공사 및 운영 시 폐기물 발생 예상됨	· 양천구 폐기물 처리계획에 의거하여 적정 처리	-
에너지	에너지절약 계획 수립	○	-	· 에너지자립률 상향을 위한 신재생에너지 설치 고효율기 자재 사용 등 계획	-
경관	Skyline 보전	○	· 주변 건축물과 조화로운 스카이라인 형성	· 주변지역과 연계한 스카이라인 계획 수립	-
휴식 및 여가공간	휴식·여가공간 최대확보	○	· 사업대상지 주변 휴식·여가공간부족	· 녹지공간 및 오픈스페이스를 충분히 확보	-
보행친화공간	보행공간 계획수립	○	· 보행자를 위한 공간 확보계획	· 공공보행통로 설치를 통해 주변 지역과의 보행연결성 강화	-
	자전거전용 도로계획수립	○	· 자전거도로 계획	· 사업대상지 동, 서, 북측에 자전거전용도로 설치	-
	자전거보관소	○	-	· 자전거 보관소 계획	-

검토항목	목표기준	준수 여부	현황 및 검토결과	계획의 반영사항	비고
일조	수인한도 만족	○	· 대상지 : 일반상업지역 · 대상지 인근 : 일반상업지역 및 제1·2·3종 일반주거지역, 자연녹지지역	· 건축물 등 관련 규정에 의거하여 계획	-
소음 및 진동	규제기준 만족	○	· 공사 시 소음·진동 영향 예상됨 · 운영 시 인근 도로소음이 예상됨	· 가설 방음판넬 설치 · 저소음, 저진동 장비사용	-

카. 정비구역 주변의 교육환경 보호에 관한 계획

구분	적용범위		내용	비고
용도제한을 통한 교육환경 보호	정비구역 전체		•불허용도계획을 통한 유흥업소(단란주점, 안마시술소, 안마원) 등 교육환경 위해시설 입지 금지	국토의 계획 및 이용에 관한 법률 제52조
	학교환경 위생정화 구역	절대 정화구역	•설정기준 : 학교 출입문으로부터 직선거리 50m까지인 지역	교육환경보호에 관한 법률 제8조, 시행령 제21조
			•전염병 요양소, 폐기물처리시설, 호텔, 게임제공업, 특수목욕장, 무도장 등 교육환경에 악영향을 주는 용도 및 시설 입지 금지	
		상대 정화구역	•설정기준 : 학교 경계등으로부터 직선거리 200m까지인 지역 중 절대보호구역을 제외한 지역	
			•전염병 요양소, 폐기물처리시설, 특수목욕장, 무도장 등 교육환경에 악영향을 주는 용도 및 시설 입지 금지 •호텔, 당구장, 인터넷컴퓨터게임시설제공업 등 교육환경에 위해를 주는 용도 및 시설은 학교환경위생정화위원회의 심의를 거쳐 제한적으로 입지 가능	
통학권 보행안전 대책	어린이 보호구역 지정 및 운영		•지정기준 : 초등학교 주 출입문을 중심으로 반경 300m 이내의 도로 중 일정구간을 보호구역으로 지정	도로교통법 제12조 및 어린이 보호구역의 지정 및 관리에 관한 규칙
			•신호기· 안전표지 설치, 도로부속물 설치, 노상주차장 설치 금지 등	

타. 안전 및 범죄예방에 관한 계획

구분	계획내용
안전 및 범죄예방	•CPTED(환경설계를 통한 범죄예방) 설계 - 산책길을 따라 관목을 식재하고, 안쪽으로 교목을 식재하여 시야 확보 - 조명설계를 통한 범죄 예방 - 고립지역, 사각지대 개선을 통한 범죄 예방

파. 가구 및 획지에 관한 계획

가구번호	획지번호	위치	면적(㎡)			계획내용	비고
			기정	증감	변경		
A5	A5-①	서울특별시 양천구 목동 904일대	101,514.5	감) 4,236.5	97,278.0	공동주택용지 및 부대복리시설	-

하. 정비사업의 시행에 관한 계획

구분	정비구역 명칭	위치	면적(㎡)			비고
			기정	변경	변경 후	
신설	목동4단지 아파트 재건축사업 정비구역	양천구 목동 904번지 일원	-	증) 122,825.3	122,825.3	-

시행방법	시행예정시기	사업시행 예정자	정비사업 시행으로 증가예상 세대수			비고
			현황	증감	계획	
재건축사업	정비구역 지정(변경) 후 4년이내	목동4단지 재건축 정비사업조합	1,382세대	증) 1,054세대	2,436세대	-

거. 공공주택 건설에 관한 계획

- 모든 공공주택은 원칙적으로 「공공주택 특별법」 제2조제1호가목에 따른 주택으로 계획하여야 한다. 필요시, 해당위원회에서 인정하는 경우는 그에 따른다.
- 「도시 및 주거환경정비법」 등 관계법령에 의한 공공주택 등은 세입자 주거대책 및 도시저소득 주민의 입주기회 확대 등 공공목적의 공공주택 용도로 정하며, 서울시에 매각(처분)하여야 한다.
- 「도시 및 주거환경정비법」 및 「서울특별시 도시 및 주거환경정비 조례」에 따라 법적상한 용적률에서 정비계획으로 정하여진 용적률을 뺀 용적률의 50% 이상을 공공주택(국민주택규모 주택)으로 건설하여야 한다.

■ 공공주택 배치계획

· 공공주택은 분양주택과 차별 없이 외관, 마감 등을 동일하게 계획(동별 · 동내 혼합과 층별 혼합)하고, 전체 주택을 대상으로 동 · 호수 배정도 조합원과 서울특별시(공공주택)가 동일 · 동시에 공개추첨방식으로 실시하여야 하며, 추첨 시 서울특별시가 필수 참석할 수 있도록 조치하고, 그 결과를 사업시행계획 및 관리처분계획에 반영할 것

■ 상한용적률(정비계획 용적률) 완화를 위한 기부채납 임대주택

구분	건립위치	대지면적(㎡)	세대수		세대규모		비고 (공급연면적)
					전용면적	공급면적	
신설	획지1	97,278.0	소계	13세대	-		1,067.56㎡
			전용59㎡	13세대	59.95㎡	82.12㎡	1,067.56㎡

■ 법적상한용적률 완화에 따른 국민주택규모 주택의 건설에 관한 계획

구분		내용			
상한용적률(정비계획용적률)		•249.97% 이하			
법적상한용적률(건축계획)		•300.0%(299.94% 이하)			
국민주택규모 의무면적	용적률 증가분	•299.94% - 249.97% = 49.97%			
	증가된 용적률의 50%	•49.97% X 50.0% = 24.99%			
	의무 연면적	•97,278.0㎡ X 24.99% = 24,309.77㎡ 이상			
국민주택규모 주택 확보계획 (건축심의에서 최종결정)		전용면적	공급면적	세대수	연면적
		49.95㎡	69.38㎡	20세대	1,387.60㎡
		59.95㎡	82.12㎡	196세대	16,095.52㎡
		74.95㎡	101.97㎡	40세대	4,078.80㎡
		84.95㎡	115.58㎡	24세대	2,775.12㎡
		합계		280세대	24,337.04㎡
		∴ 24,337.04㎡ 〉 24,309.77㎡(의무연면적)			

Ⅳ. 신속통합기획 가이드라인

구분		신속통합기획 가이드라인
공공시설 등	녹지	·국회대로변 비정형 경관녹지는 일정한 선형으로 정형화
	사회복지시설	·주민 편의 및 주차출입 등을 고려하여 공원 북측으로 위치 조정 ·필요시설에 대한 관련 부서 협의 필요
	주차장	·공원하부 공용주차장 설치는 공원 반경 400m 내 주차수급률 등을 면밀히 파악하여 필요성 등 검토
교통처리계획	차량진출입구	·주차출입구는 도로선형에 직각 배치하고 인접단지와 일치시켜 배치 ·근린생활시설 차량출입을 고려한 추가 진출입구 검토
스카이라인 및 경관계획		·중저층배치구간은 지구단위계획 정합성을 고려하여 15층 이내로 계획 ·49층 높이의 특화주동 2개동 이하 검토 ·국회대로변 경관을 고려하여 가로변은 낮고, 단지 중앙부는 높은 주동 배치계획
기타사항	근린생활시설, 주민공동 이용시설 등	·목동중앙로, 목동서로의 상권 등을 고려하여 적정 근린생활시설 및 주민공동시설 배치 검토 ·근린생활시설은 이용자 편의를 고려하여 북서측 도로변에 추가 배치검토
	자전거도로	·자전거도로는 목동 1·2·3단지와 연계하여 폭 1.5m로 설계하고 자전거도로 레벨을 타 단지와 비교 검토 후 조정

Ⅴ. 2025년 제4차 도시계획위원회 신속통합기획 정비사업 등 수권분과위원회 (’25.05.21.) 심의결과 : 수정가결

구분	심의의견	조치계획	비고
수정 사항	○획지면적, 용적률계획, 공공기여계획, 순부담면적, 주택공급계획, 중저층 배치구간 및 건축계획은 구청장 수정가결 요청(안) 반영	○획지면적, 용적률계획, 공공기여계획, 순부담면적, 주택공급계획, 중저층 배치구간 및 건축계획은 수정가결 요청안을 반영하였음	반영
	○신속통합기획 자문의견(스카이라인 및 경관계획 등)을 반영한 가이드라인을 정비계획에 명시	○신속통합기획 가이드라인을 명시하였음	반영
조건 사항	○사회복지시설은 형태 및 조성 관련 다음 사항 검토 - 사회복지시설은 공원 내 시설로서 도입 가능 여부를 검토하고, 도입 가능시 통합 설계를 통한 건축 배치 및 주차 출입구 통합 방안 등 검토	○「공원녹지법 시행규칙」 에 따라 근린공원 내 노인복지관 복합화(연면적 3,200㎡)는 가능하나 연면적(5,000㎡)에 확보가 불가함에 따라 현황계획을 유지하고, 출입구는 향후 교통영향평가시 통합출입구 등을 추가 검토하여 통합심의시 반영토록 하겠음	추후 반영

구분	심의의견	조치계획	비고
	- 데이케어센터용도를 도입하고 세부운영계획을 수립할 것	○데이케어센터는 상담실, 프로그램실, 다목적실 등으로 운영하고, 위탁운영을 통해 양천구에서 관리 운영하겠음	반영
	- 사회복지시설 건축배치와 연계하여 정형화를 검토하고, 어려울 경우 건축 배치상 문제가 없도록 건축	○사회복지시설과 공원이 연계될 수 있도록 위치를 결정하고, ○사회복지시설 건축한계선(8m)에 보행공간계획(예시)을 수립하였으며, 건축계획이 사회복지시설 획지 내 보행공간, 주택용지의 건축한계선(6m)과 배치상 문제가 없도록 계획함	반영
	○공공보행통로에 대한 지역권 설정 등 향후 일반시민 이용 및 관리에 대한 담보방안을 제시	○공공보행통로는 일반 시민의 이용 및 유지·관리를 위하여 지역권 설정을 등기에 명시하겠음 - 공공보행통로는 일반 시민이 이용할 수 있도록 24시간 상시개방하여 보행자의 통행에 지장이 없도록 함 ○또한, 일반시민의 이용에 용이하도록 1~4단지 공공보행통로를 일관된 형태로 조성하겠음	반영
	○대상지 동측 목동서로변 보도 폭원계획(1.3m)은 지구단위계획 등 상위계획 및 주변 단지 정비계획 상 보도 폭원계획과 연계하여 연속된 폭원으로 조성될 수 있도록 조정	○목동서로변 보도 폭원을 1.5m로 계획하여 목동 1~3단지 보도와 연속된 폭원으로 조성될 수 있도록 조정함	반영
	○대상지 일대 상업지역과 보행 연결성을 고려하여 건축배치 검토	○대상지와 연접한 동·남측 상업지역과 보행연계성을 고려하여 공공보행통로, 횡단보도 등 보행연결성을 확보하고, 주민공동이용시설, 근린생활시설, 개방형커뮤니티를 배치하여 활성화를 도모하였음 ○향후 건축계획 수립시 동~서측 보행 연결성을 고려하여 수립토록 하겠음	추후 반영

Ⅵ. 열람장소 : 시민열람 편의를 위하여 서울특별시 공동주택과(02-2133-7286) 및 양천구 재건축사업과(02-2620-3443)에 관계 도서를 비치하고 있습니다.

※ 고시문 및 지형도면은 토지이용규제정보서비스(http://luris.mltm.go.kr)에 게시할 예정이오니 참고하시기 바랍니다.

<붙임1> 목동4단지 재건축사업 정비구역 지정 및 정비계획 결정

1) 정비구역 결정도(신설)

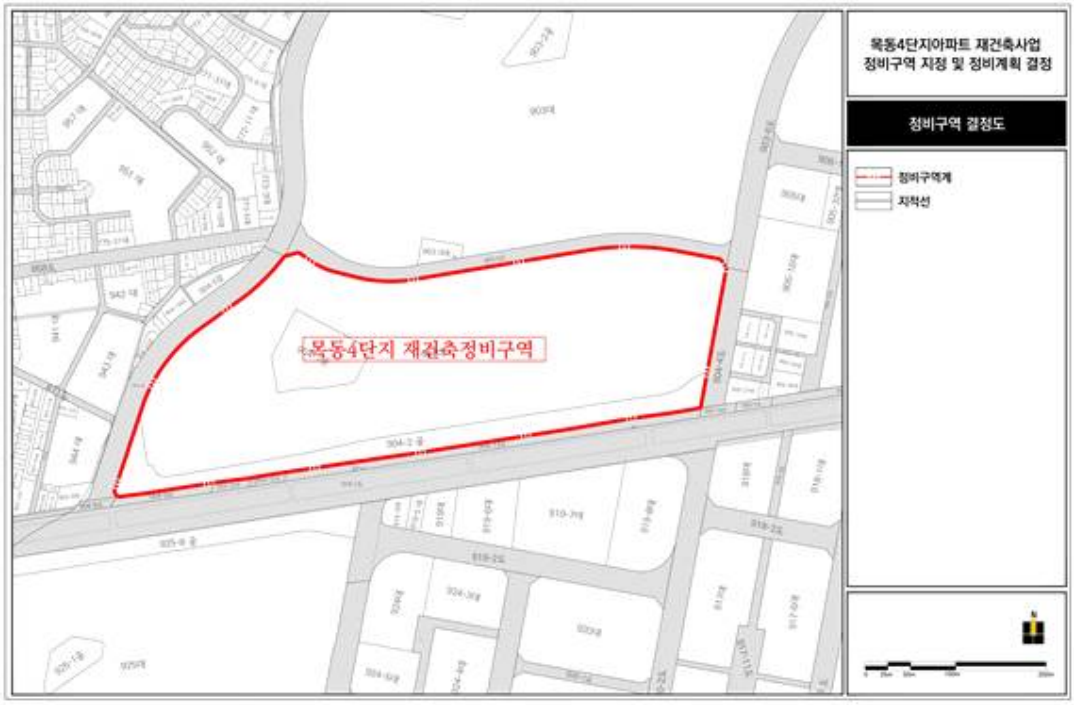

2) 용도지역 결정(기정)도

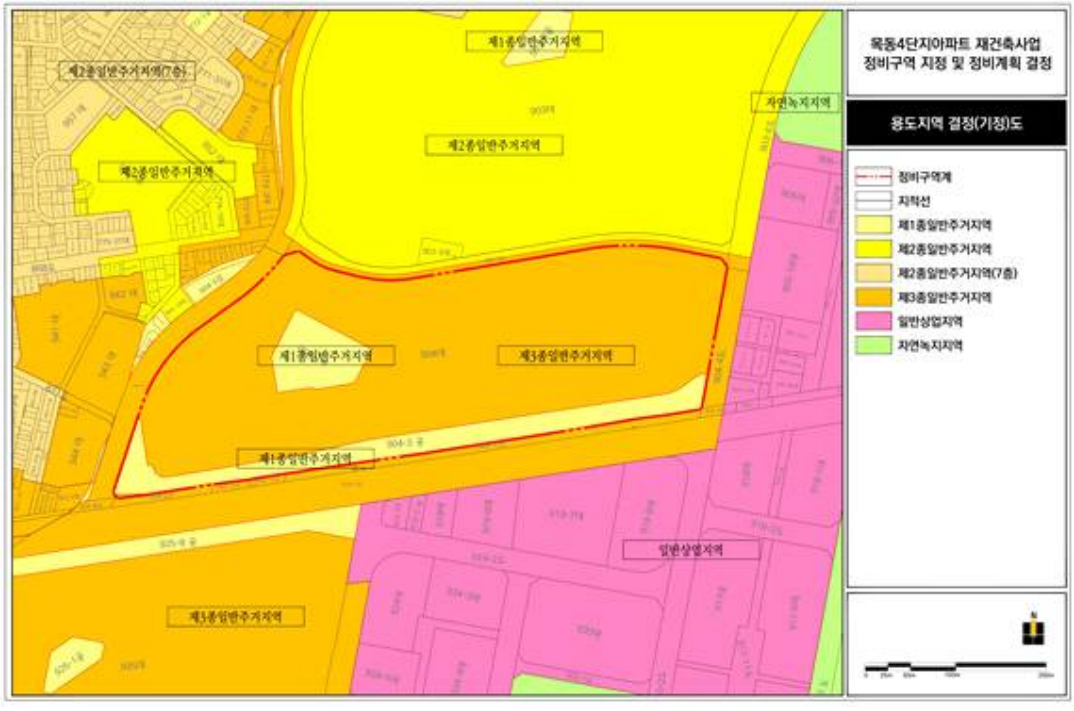

3) 용도지역 결정(변경)도

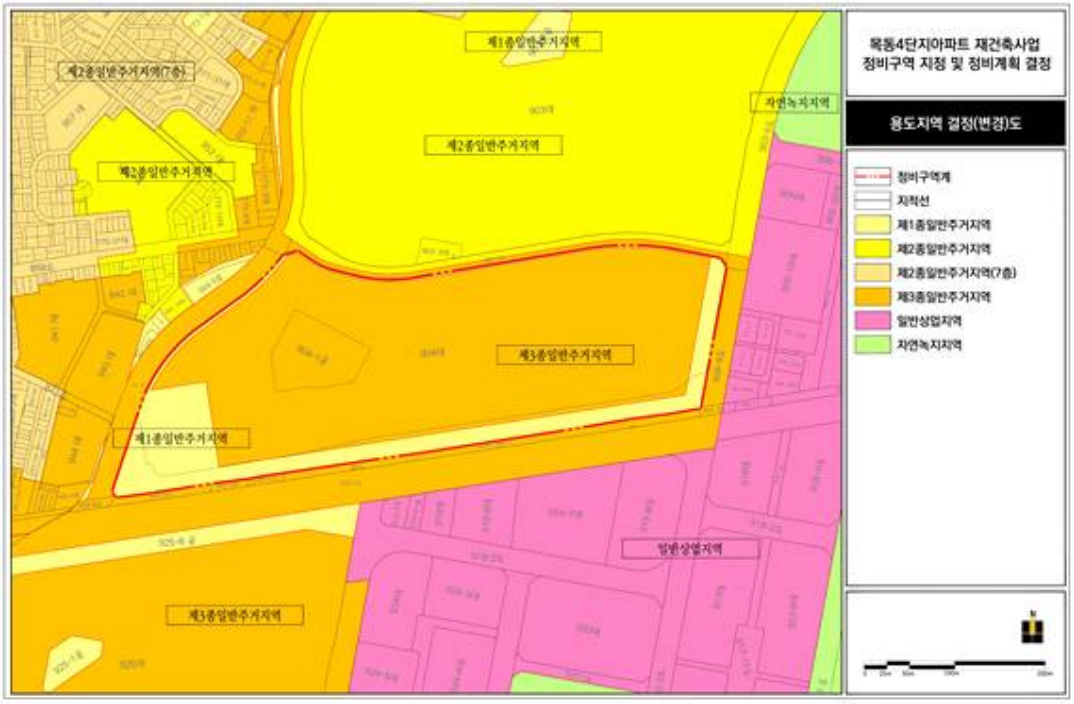

4) 도시계획시설 결정(기정)도

5) 도시계획시설 결정(변경)도

6) 정비계획 결정도(신설)

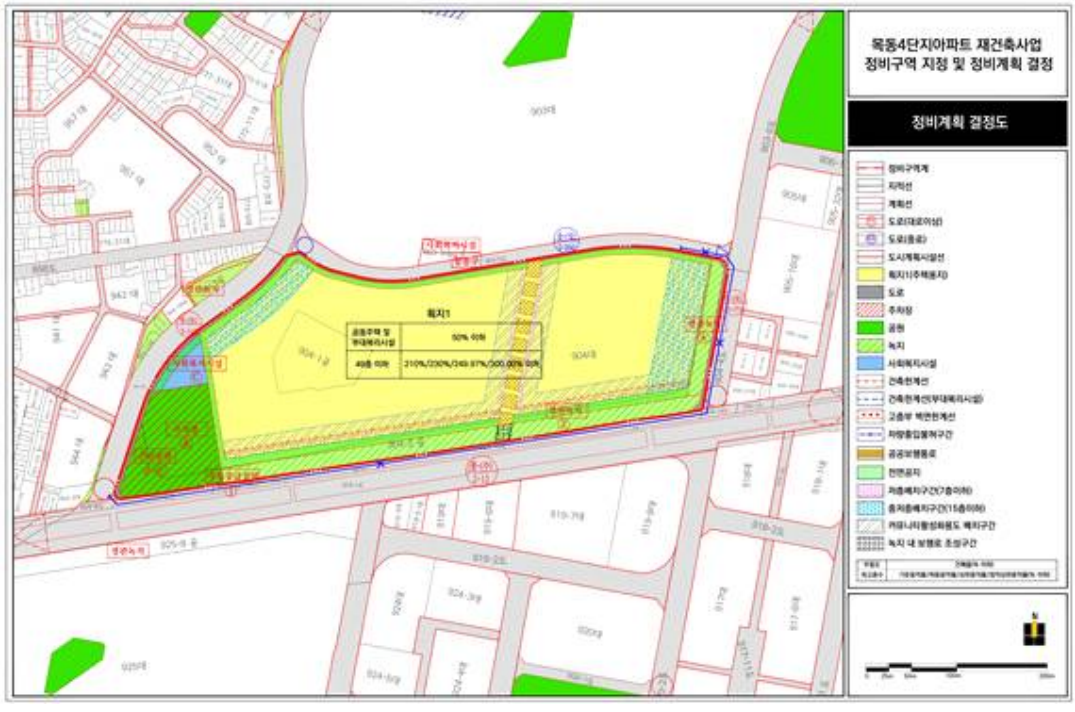

<붙임2> 서울목동지구 택지개발사업 지구단위계획 결정(변경)

1) 특별계획구역4 세부지침도(기정)

2) 특별계획구역4 세부지침도(변경)

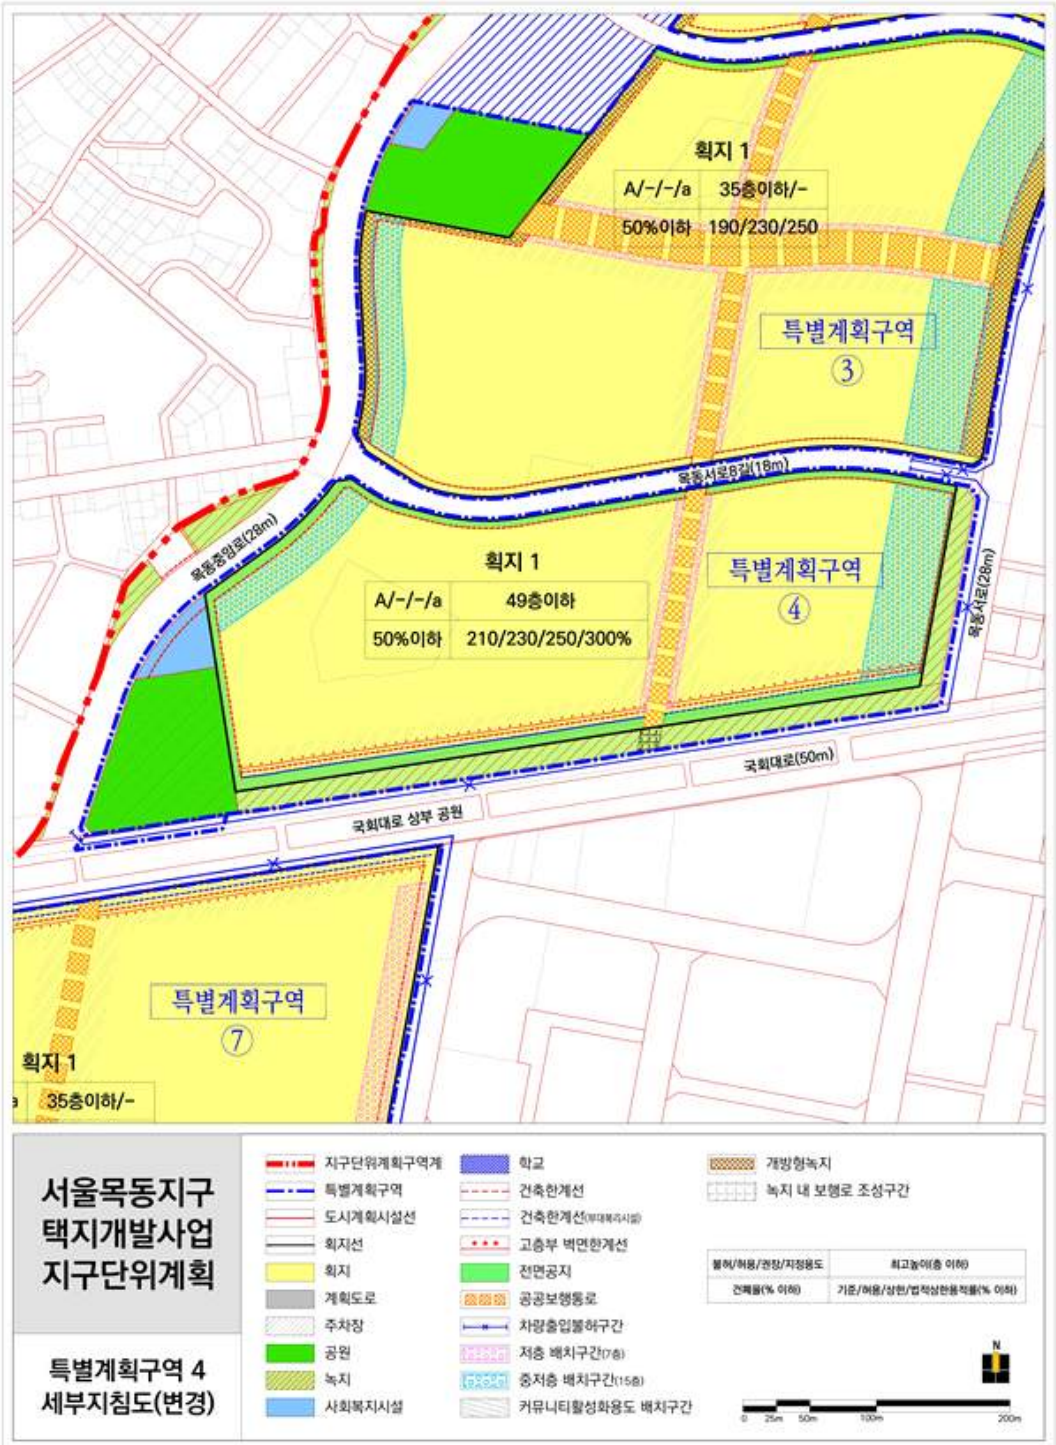

3) 특별계획구역4 세부개발계획 결정도(신설)

◈ 서울특별시고시 제2025-432호

주택 등 건축물의 분양받을 권리의 산정 기준일 고시

역세권 장기전세주택 도시정비형 재개발사업 대상지에 대하여 「도시 및 주거환경정비법」 제77조 제1항의 규정에 따라 '주택 등 건축물의 분양받을 권리의 산정 기준일'을 정하고 같은 법 같은 조 제2항의 규정에 따라 이를 고시합니다.

2025년 8월 7일
서 울 특 별 시 장

1. 대상지

연번	자치구	명 칭(예정)	위 치	면적(㎡)	비고
1	영등포구	여의대방역세권 장기전세주택 도시정비형 재개발사업	신길동 1343번지 일대	14,239.4	

2. 권리산정기준일 : 2025. 8. 7.(목)
※ 당해 고시 게재일

3. 지정사유
○ 기존 세대수가 증가될 경우 지역주민들의 사업비 부담 증가에 대한 피해 최소화 및 투기억제를 위하여 정비사업을 통하여 분양받을 건축물이 토지의 분할, 단독·다가구주택의 다세대주택 전환, 토지와 건축물의 분리취득, 건축물의 신축 어느 하나에 해당하는 경우에는 기준일의 다음 날을 기준으로 건축물을 분양받을 권리를 산정함

4. 건축물의 분양받을 권리의 산정기준
○ 「도시 및 주거환경정비법」제77조제1항 및 「서울특별시 도시 및 주거환경정비 조례」 제36조 제2항 규정에 따름
※「도시 및 주거환경정비법」 제16조에 따라 정비구역 지정되는 필지에 한하여 적용하되, 구역지정에서 제외되는 필지에 대한 권리산정기준일은 자동 실효

5. 관계도면 : 붙임 참조

6. 안내사항

○ 기타 궁금하신 사항은 서울특별시 공공주택과 (☎02-2133-7079) 또는 아래 구청으로 문의하시기 바랍니다.

자치구	부서명	연락처	비고
영등포구	주거사업과	02-2670-3526	

※ 서울시는 「역세권 장기전세주택 건립사업 투기방지대책」(`23. 10. 26. 시행)에 따라 '역세권 장기전세주택 도시정비형 재개발사업'의 권리산정기준일을 '입안권자가 정비계획을 공람공고한 날'로 따로 정함에 따라 고시함

※ 첨부된 관계도면은 참고용이므로 측량, 그 밖의 용도로 사용할 수 없음

■ 관계도면

○ 여의대방역세권 장기전세주택 도시정비형 재개발사업 정비구역

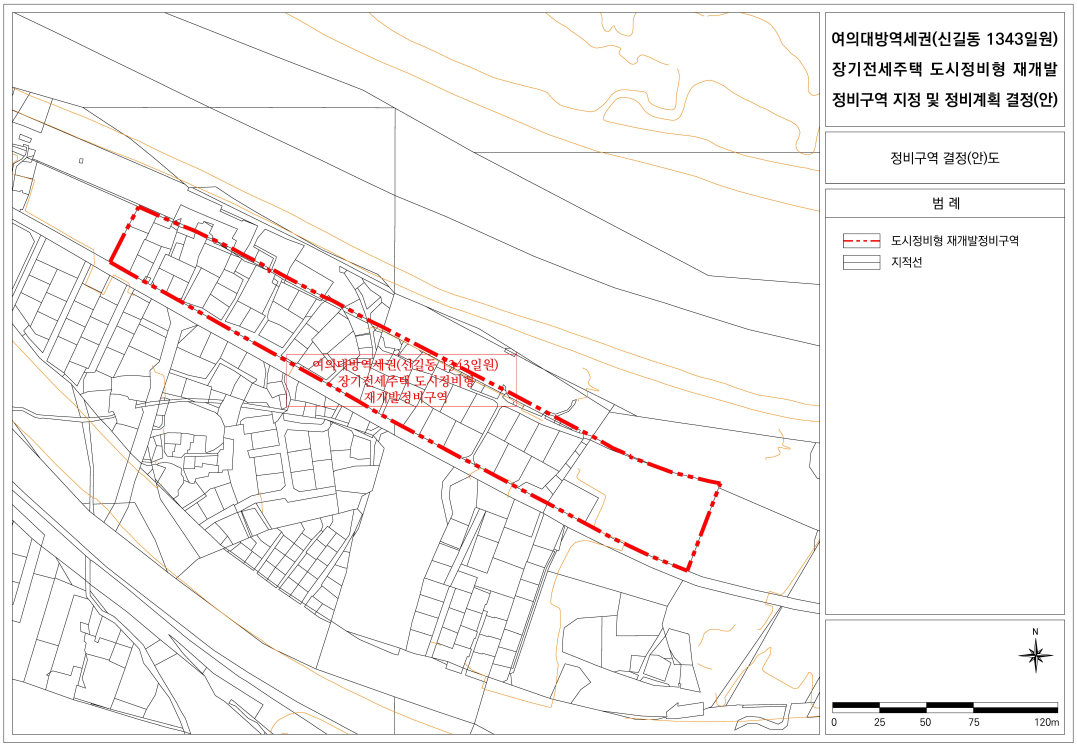

◈ 서울특별시고시 제2025-433호

마포로4구역 제1지구 도시정비형 재개발사업 정비계획 결정(경미한 변경) 및 지구단위계획 결정(경미한 변경) 및 지형도면 고시

건설부고시 제345호(1979.09.21.)로 정비구역 지정, 서울특별시 고시 제412호(1981.11.13.) 사업계획 결정, 서울특별시 고시 제1993-325호(1993.10.18.) 사업계획 변경 결정, 서울특별시 고시 제2024-377호(2024.08.01.)로 정비계획 변경결정 고시된 '마포로4구역 제1지구' 도시정비형 재개발사업에 대하여 「도시 및 주거환경정비법」 제16조에 규정에 따라 정비계획을 결정(경미한 변경)하고, 같은법 제17조 및 「국토의 계획 및 이용에 관한 법률」 제50조에 따라 지구단위계획 변경(경미한 변경) 결정 및 고시하며, 「토지이용규제 기본법」 제8조 및 같은 법 시행령 제7조 규정에 따라 지형도면을 고시합니다.

2025년 8월 7일
서 울 특 별 시 장

Ⅰ. 정비구역 지정 및 정비계획 결정

1. 정비구역 지정

1) 정비사업의 명칭

: 마포로4구역 제1지구 도시정비형 재개발사업

2) 정비구역 지정(변경)조서 : 변경

가. 정비구역 결정조서 : 변경

구분	구역명	위치	면 적(㎡)			비고
			기정	변경	변경후	
변경	마포로4구역 도시정비형 재개발사업	서대문구 북아현동, 미근동, 충정로2·3가 일대	45,922.0	감)0.7	45,921.3	건설부고시 345호 (1979.09.21.)

■ 변경사유 : 마포로4구역 제1지구 현황 측량 결과에 따른 면적정정

나. 정비지구 결정조서 : 변경

구분	지구명	위치	시행면적(㎡)	면적(㎡)		비고
				획지	정비기반시설	
기정	마포로4구역 제1지구	북아현동 876번지 일대	3,153.9	2,755.7	398.2	일반정비
변경			3,153.2	2,756.0	397.2	

■ 변경사유 : 마포로4구역 제1지구 현황 측량 결과에 따른 면적정정

3) 정비구역을 분할, 통합하거나 결합하여 시행하는 경우 관련 계획 : 해당없음

4) 가구 및 획지에 관한 계획

결정구분	구역구분		가구 또는 획지 구분		위치	주용도	건폐율(%)	용적률(%) (기준/허용/상한)	높이(m)	비고
	명칭	면적(㎡)	명칭	면적(㎡)						
기정	마포로4구역 제1지구	3,153.9	획지	2,755.7	북아현동 876번지 일원	업무, 공동주택 근린생활시설 문화및집회시설	60%	300%/400% /565.1%	79m 이하	-
변경	마포로4구역 제1지구	3,153.2	획지	2,756.0	북아현동 876번지 일원	공동주택	60%	300%/400% /569%	80m 이하	

■ 변경사유 : 기존의 비정형화된 공간을 개선하고 쾌적한 전시공간 활용을 위해 면적 추가 공급「2030 서울특별시 도시·주거환경정비기본계획」 산식에 따른 용적률·높이 완화 적용

2. 정비계획 결정

1) 용도지역·지구에 관한 결정조서 : 변경

가. 용도지역 결정조서 : 변경

구 분		면 적(㎡)			구성비(%)	비 고
		기정	변경	변경후		
계		3,153.9	감)0.7	3,153.2	100.0	-
주거지역	제2종일반주거지역	167.0	-	167.0	5.3	-
	준주거지역	2,986.9	감)0.7	2,986.2	94.7	-

■ 변경사유 : 마포로4구역 제1지구 현황 측량 결과에 따른 면적정정

나. 용도지구 결정조서 : 해당없음

2) 토지이용계획 : 변경

구 분		면 적(㎡)			구성비(%)	비 고
		기정	변경	변경후		
계		3,153.9	감)0.7	3,153.2	100.0	-
획지	소 계	2,755.7	증)0.3	2,756.0	87.4	-
	획 지	2,755.7	증)0.3	2,756.0	87.4	-
정비기반시설	소 계	398.2	감)1.0	397.2	12.6	-
	도 로	342.2	감)1.0	341.2	10.8	-
	녹 지	56.0	-	56.0	1.8	-

■ 변경사유 : 마포로4구역 제1지구 현황 측량 결과에 따른 면적정정

3) 도시계획시설 및 정비기반시설의 설치에 관한 계획

가. 도시계획시설 결정조서

(1) 도로 결정 조서 : 변경없음

구분	규모				기능	연장 (m)	기점	종점	사용 형태	주요 경과지	최 초 결정일	비고
	등급	류별	번호	폭원 (m)								
기정	중로	3	6	12	집산도로	323 (60)	북아현동 826	북아현동 126-22	일반 도로	-	서고제38호 (2008.02.05)	미집행 구간 조성
기정	소로	1	17	10	국지 도로	154 (13)	충정로2가 189-11	충정로2가 178	일반 도로	-	서고제412호 (1981.11.13.)	실효된 미집행 구간 조성
기정	소로	3	A	4	국지 도로	72 (72)	북아현동 892	북아현동 876	일반 도로	-	서고제1993-325호 (1993.10.18.)	미집행 구간 조성

※ ( )는 1지구 내 편입 연장임

(2) 녹지 결정 조서 : 변경없음

구분	도면 표시번호	지구명	위치	면 적(㎡)			최초결정일	비고
				기정	변경	변경후		
기정	1	아현 제5녹지	북아현동 778번지 일대	389 (56.0)	-	389 (56.0)	서고제412호 (1981.11.13)	-

※ ( )는 1지구 내 편입 면적임

(3) 문화시설 결정 조서 : 변경

구분	도면 표시 번호	시설명	시설의 종류	위치	면 적(㎡)			최초 결정일	비고
					기정	변경	변경후		
변경	①	문화시설	전시시설	북아현동 876번지 일대	300.0	증)90.0	390.0	서고 제2024-377호 (2024.08.01.)	•수평투영면적 : 390㎡ •연면적 : 390㎡ •층수 : 지하1층

■ 변경사유 : 기존의 비정형화된 공간을 개선하고 쾌적한 전시공간 활용을 위해 면적 추가 공급

나. 정비기반시설의 설치(부담)계획

구분	지구명	시행면적 (㎡)	획지면적 (㎡)	정비기반 시설면적(㎡)	계획기반 시설 내 기존 공공용지(㎡)	대지 내 용도폐지 되는 국·공유지(㎡)	순부담 면적(㎡)	순부담률 (%)	비고
기정	마포로 4구역 제1지구	3,153.9	2,755.7	398.2	5.2	101.0	425.9	13.97	건축물 기부채납 연면적 300㎡ 포함
변경		3,153.2	2,756.0	397.2	5.2	101.0	451.0	14.80	건축물 기부채납 연면적 390㎡ 포함
순부담률 산정				• 부담률산식 : = (397.2㎡+105.0㎡+55.0㎡-5.2㎡-101.0㎡)/(3,153.2㎡-5.2㎡-101.0㎡) = 14.80%					

※ 정비기반시설 순부담률 = 순부담면적 / (시행면적 - 기존국공유지(무상양도))
※ 면적은 추후 측량 결과에 따라 변경될 수 있음

■ 변경사유 : 기존의 비정형화된 공간을 개선하고 쾌적한 전시공간 활용을 위해 면적 추가 공급 마포로4구역 제1지구 현황 측량 결과에 따른 면적정정

○ 문화시설(건축물 기부채납) 설치계획

구분	계산값	비고
① 부지면적	2,756.0㎡	획지면적
② 전체 건축연면적 (전용면적)	10,947.4㎡	전체 지상연면적
③ 공공기여 연면적 (전용면적)	218.9㎡	제공면적 390㎡
공공기여 규모	지하1층(일부)	경사로 인해 지하층 산정
④ 표준건축비	3,904,000원/㎡	2022년 서울시 공공건축물 건립 공사비 책정 가이드라인 적용
⑤ 설치비용	1,522,560,000원/㎡	③ X ④
⑥ 부지가액	14,504,166원/㎡	2023년 평균공시지가 가중평균값 2배 적용
⑦ 환산부지면적	160.0㎡	ⓐ + ⓑ
ⓐ 건축물 환산면적	105.0㎡	⑤ / ⑥
ⓑ 토지 지분면적	55.0㎡	(③ / ②) X ①

4) 현금납부에 관한 사항 : 해당없음

5) 공동이용시설 설치계획 : 해당없음

6) 기존 건축물의 정비 · 개량 및 건축시설계획 : 변경

구분	구역구분		가구 또는 획지 구분		위치	정비개량계획(동)					비고
	명칭	면적(㎡)	명칭	면적(㎡)		계	존치	개수	철거후 신축	철거 이주	
기정	마포로 4구역 제1지구	3,153.9	획지1	2,755.7	북아현동 876번지 일원	21	-	-	20	1	
변경		3,153.2		2,756.0		21	-	-	21	-	

■ 변경사유 : 마포로4구역 제1지구 현황 측량 결과에 따른 면적정정
정비개량계획 오기정정

7) 건축물에 관한 계획

<table>
<tr><th rowspan="2">구분</th><th colspan="2">구 역 구 분</th><th colspan="2">지구 또는 획지 구분</th><th rowspan="2">위 치</th><th rowspan="2">주용도</th><th rowspan="2">건폐율
(%)</th><th rowspan="2">용적률
(%)</th><th rowspan="2">높이(m)</th><th rowspan="2">비고</th></tr>
<tr><th>명칭</th><th>면적(㎡)</th><th>명칭</th><th>면적(㎡)</th></tr>
<tr><td>기정</td><td rowspan="2">마포로
4구역
제1지구</td><td>3,153.9</td><td rowspan="2">획지1</td><td>2,755.7</td><td rowspan="2">북아현동 876번지
일원</td><td rowspan="2">주거</td><td rowspan="2">60
이하</td><td>기준 300이하 허용
400이하
상한 565.1이하</td><td>79m 이하</td><td>-</td></tr>
<tr><td>변경</td><td>3,153.2</td><td>2,756.0</td><td>기준 300이하 허용
400이하
상한 569이하</td><td>80m 이하</td><td>-</td></tr>
<tr><td>건축물 용적률
완화에 관한 계획</td><td>기정</td><td colspan="9">① 기준용적률 : 300%
② 허용용적률 완화량 : 100% 적용
<table>
<tr><th colspan="2">목표</th><th>인센티브 대상</th><th>요건</th><th>인센티브량</th><th></th><th>적용내용</th><th></th></tr>
<tr><td rowspan="6">계획유도</td><td rowspan="4">친환경
개발</td><td>녹색건축물 인증</td><td>그린4등급(일반) 초과</td><td rowspan="4">정량
부여</td><td rowspan="4">30%</td><td rowspan="4">50%</td><td rowspan="6">100%
적용</td></tr>
<tr><td>에너지 효율등급</td><td>1등급 초과</td></tr>
<tr><td rowspan="3">신재생에너지
이용시설</td><td>년 | `24 | `25 | `26 | `27</td></tr>
<tr><td>주거 | 10% | 10.5% | 11% | 11.5%</td></tr>
<tr><td>비주거 | 13.5% | 14% | 14.5% | 15%</td></tr>
<tr><td>전기차충전소</td><td>서울시 친환경자동차 조례에 따른
충전기 법적의무사항 ½이상 초과설치 시</td><td>정량
부여</td><td>20%</td></tr>
<tr><td>보행
가로
활성화</td><td>무장애도시
조성</td><td>장애물 없는 생활환경 인증제도 시행지침상
우수등급 인증시</td><td>정량
부여</td><td>30%</td><td>30%</td></tr>
<tr><td>안전 ·
방재</td><td>방재 관련시설</td><td>방재 관련된 시설 설치
(옥상녹화, 투수성포장, 우수저류조, 저류시설,
하수관거, 공동소화전 중 4가지 이상 설치)</td><td>정량
부여</td><td>20%</td><td>20%</td></tr>
</table>
③ 공공주택 도입에 따른 용적률 완화 : 100.0%
<table>
<tr><td>공공
임대주택
도입</td><td>○ 100.0%
: 획지 면적 2,755.7㎡ → 공공임대주택 50% 확보 = 1,377.85㎡ 이상 필요
: 12세대×공급면적(82.43)㎡ = 989.16㎡
4세대×공급면적(117.15)㎡ = 468.60㎡
= 989.16㎡ + 468.60㎡ = 1,457.76㎡</td></tr>
</table>
④ 상한용적률 완화량 : 69.1%
<table>
<tr><td>정비
기반시설</td><td>산식 = 허용용적률x{(1.3x가중치xα토지)+(1.2xα건축물)+(1xα현금)}
= 400%×(1.3×0.7654×0.1277+1.2×0.0299)
= 65.17%</td></tr>
</table>
※ ① + ② + ③ + ④ = 565.1% 이하 적용</td></tr>
<tr><td></td><td>변경</td><td colspan="9">① 기준용적률 : 300%
② 허용용적률 완화량 : 100% 적용 : 변경없음
③ 공공주택 도입에 따른 용적률 완화 : 100%
<table>
<tr><td>공공
임대주택
도입</td><td>○ 100.0%
: 획지 면적 2,756.0㎡ → 공공임대주택 50% 확보 = 1,378.0㎡ 이상 필요
: 12세대×공급면적(76.78)㎡ = 921.36㎡
4세대×공급면적(118.21)㎡ = 472.86㎡
= 921.36㎡ + 472.86㎡ = 1,394.22㎡</td></tr>
</table>
④ 상한용적률 완화량 : 69%
<table>
<tr><td>정비
기반시설</td><td>산식 = 허용용적률x{(1.3x가중치xα토지)+(1.2xα건축물)+(1xα현금)}
= 400%×{(1.3×0.7646×토지순부담 346.0㎡÷(2,756.0㎡−55.0㎡))
+(1.2×건축물환산부지 105.0㎡÷(2,756.0㎡−55.0㎡))}
= 400%×{(1.3×0.7646×0.1281)+(1.2×0.0388)} = 69.5%
= 69% 적용</td></tr>
</table>
※ ① + ② + ③ + ④ = 569% 이하 적용</td></tr>
</table>

<table>
<tr><th rowspan="2">구분</th><th colspan="2">구 역 구 분</th><th colspan="2">지구 또는 획지 구분</th><th rowspan="2">위 치</th><th rowspan="2">주용도</th><th rowspan="2">건폐율
(%)</th><th rowspan="2">용적률
(%)</th><th rowspan="2">높이(m)</th><th rowspan="2">비고</th></tr>
<tr><th>명칭</th><th>면적(㎡)</th><th>명칭</th><th>면적(㎡)</th></tr>
<tr><td>건축물 높이 완화에 관한 계획</td><td>기정</td><td colspan="8">• 「2030 서울특별시 도시·주거환경정비기본계획」 높이계획에 따른 높이 완화
산식 = 기준높이×(공공시설 등의 부지로 제공하는 면적÷당초 대지면적) 이내
= 70m × (425.9㎡/(3,153.9㎡−106.2㎡)) = 9.7m
= 79m 적용</td><td></td></tr>
<tr><td></td><td>변경</td><td colspan="8">• 「2030 서울특별시 도시·주거환경정비기본계획」 높이계획에 따른 높이 완화
산식 = 기준높이 × (공공시설 등의 부지로 제공하는 면적 ÷ 당초 대지면적) 이내
= 70m × (451.0㎡/(3,153.2㎡− 106.2㎡)) = 10.3m
= 80m 적용</td><td></td></tr>
<tr><td>주택의 규모 및 규모별 건설비율</td><td>기정</td><td colspan="8">• 「정비사업의 임대주택 및 주택규모별 건설비율」 에 따른 임대주택 해당없음
− 건설하는 주택 전체 세대수가 200세대 미만
• 전용면적 85㎡ 이하의 주택을 건설하는 주택 전체 세대수의 100% 계획
• 공공주택 도입(50% 이상)에 따른 용적률 100% 완화 적용
• 전체 건립규모(전용면적 기준)
<table>
<tr><th colspan="3">구분</th><th>세대수(임대)</th><th>비율(%)</th></tr>
<tr><td rowspan="4">공동주택</td><td colspan="2">계</td><td>100세대(16세대)</td><td>100.0</td></tr>
<tr><td rowspan="3">85㎡ 이하</td><td>60㎡ 이하</td><td>20세대(12세대)</td><td>20.0</td></tr>
<tr><td>60~85㎡ 이하</td><td>80(4세대)</td><td>80.0</td></tr>
<tr><td colspan="2">85㎡ 초과</td><td>−</td><td>−</td></tr>
<tr><td>오피스텔</td><td colspan="2">60㎡ 이하</td><td>20세대</td><td>100.0</td></tr>
</table></td><td></td></tr>
<tr><td></td><td>변경</td><td colspan="8">• 「정비사업의 임대주택 및 주택규모별 건설비율」 에 따른 임대주택 해당없음
− 건설하는 주택 전체 세대수가 200세대 미만
• 전용면적 85㎡ 이하의 주택을 건설하는 주택 전체 세대수의 100% 계획
• 공공주택 도입(50% 이상)에 따른 용적률 100% 완화 적용
• 전체 건립규모(전용면적 기준)
<table>
<tr><th colspan="4" rowspan="2">구 분</th><th rowspan="2">전용면적(㎡)</th><th colspan="3">세대수, 호수</th><th rowspan="2">비율(%)</th></tr>
<tr><th>기정</th><th>변경</th><th>변경후</th></tr>
<tr><td colspan="5">합계</td><td>120</td><td>증)19</td><td>139</td><td>100.0</td></tr>
<tr><td rowspan="8">공동주택</td><td colspan="4">소계</td><td>100</td><td>증)5</td><td>105</td><td>75.5</td></tr>
<tr><td rowspan="3" colspan="3">일반분양</td><td>계</td><td>84</td><td>증)5</td><td>89</td><td>64.0</td></tr>
<tr><td>54</td><td>8</td><td>증)22</td><td>30</td><td>21.6</td></tr>
<tr><td>84</td><td>76</td><td>감)17</td><td>59</td><td>42.4</td></tr>
<tr><td colspan="2">공공주택</td><td>계</td><td>16</td><td>−</td><td>16</td><td>11.5</td></tr>
<tr><td rowspan="3">공공임대주택</td><td>소계</td><td>16</td><td>−</td><td>16</td><td>11.5</td></tr>
<tr><td>54</td><td>12</td><td>−</td><td>12</td><td>8.6</td></tr>
<tr><td>84</td><td>4</td><td></td><td>4</td><td>2.9</td></tr>
<tr><td colspan="2">민간임대주택</td><td>−</td><td>−</td><td>−</td><td>−</td><td>−</td></tr>
<tr><td colspan="4">주거용 오피스텔</td><td>58</td><td>20</td><td>증)14</td><td>34</td><td>24.5</td></tr>
</table>
*공공주택은 장기전세주택으로 공급 예정</td><td></td></tr>
</table>

<table>
<tr><th rowspan="2">구분</th><th colspan="2">구 역 구 분</th><th colspan="2">지구 또는 획지 구분</th><th rowspan="2">위 치</th><th rowspan="2">주용도</th><th rowspan="2">건폐율
(%)</th><th rowspan="2">용적률
(%)</th><th rowspan="2">높이(m)</th><th rowspan="2">비고</th></tr>
<tr><th>명칭</th><th>면적(㎡)</th><th>명칭</th><th>면적(㎡)</th></tr>
<tr><td>공공주택 및
주거비율 완화에
대한 계획</td><td>변경</td><td colspan="8">• 공공주택 도입시 완화용적률
• 완화용적률 산식 = 최대 100% 범위 이내, 증가하는 용적률의 1/2은 공공주택으로 공급
= 기정 : 2,755.7㎡ X 50% = 1,377.85㎡ 이상 필요
= 변경 : 2,756.0㎡ X 50% = 1,378.00㎡ 이상 필요
<table>
<tr><th rowspan="2">구분</th><th colspan="2">계획</th></tr>
<tr><th>기정</th><th>변경</th></tr>
<tr><td>공공
임대
주택</td><td>:12세대 X 공급면적(82.43)㎡
= 989.16㎡ 확보
:4세대 X 공급면적(117.15)㎡
= 468.60㎡ 확보
= 989.16㎡+468.60㎡=1,457.76㎡</td><td>:12세대 X 공급면적(76.78)㎡
= 921.40㎡ 확보
:4세대 X 공급면적(118.21)㎡
= 472.82㎡ 확보
= 921.40㎡+472.82㎡=1, 394.22㎡</td></tr>
</table></td><td></td></tr>
<tr><td>건축물의 건축선에
관한 계획</td><td>변경
없음</td><td colspan="8">• 건축한계선 : 신촌로변 3m / 신촌로37길 2.5m / 소로 3-A 0.5m</td><td></td></tr>
<tr><td>대지 내 공지에
관한 계획</td><td>변경
없음</td><td colspan="8">• 전면공지(보도부속형)
: 신촌로변, 중로3-6호선(신촌로37길) 및 동측변, 소로 3-A호선변 건축선후퇴 부분</td><td></td></tr>
</table>

※ 사업시행지구별 주된 용도는 「2030 서울특별시 도시 · 주거환경정비기본계획(도시정비형 재개발사업부문)」에 따른 용도로서 "업무·숙박·주거" 의 경우 도심부 내 수요를 고려하여 단일용도로 계획 할 수 있음
※ 건축물 용도에 따른 용적률 등은 관계 법률 및 기본계획 등에서 정한 사항을 따름

■ 변경사유 : 기존의 비정형화된 공간을 개선하고 쾌적한 전시공간 활용을 위해 면적 추가 공급, 「2030 서울특별시 도시 · 주거환경정비기본계획」 산식에 따른 용적률 · 높이 완화 적용, 증가되는 용적률에 맞는 주택공급계획 변경
마포로4구역 제1지구 현황 측량 결과에 따른 면적정정

8) 정비사업 시행 예정시기 등

시행방법	시행 예정시기	사업시행예정자	정비사업 시행으로 증가예상 세대수	비고
도시정비형 재개발사업	정비구역 지정고시가 있는 날부터 4년 이내	「도시 및 주거환경정비법」 제25조에 따른 사업시행자	현황세대수 : 22세대 계획세대수 : 105세대 증가세대수 : 83세대	

9) 토지등소유자별 분담금 추산액 및 산출근거

가. 추정비례율 산출근거

구분	항목			금액(천원)
수입	소계			153,327,136
	분양주택	일반분양	80세대	92,452,485
		토지등소유자분양	9세대	8,664,363
	공공임대	매각	16세대	2,193,172
	오피스텔	일반분양	9호	18,918,200
		토지등소유자분양	25호	5,448,438
	근린생활시설	일반분양		9,250,478
		토지등소유자분양		16,400,000
지출	소계			97,773,288
	공사비			60,294,440
	보상비			10,716,271
	관리비			2,865,940
	설계비			8,104,643
	감리비			2,571,271
	부대경비			9,848,430
	기타			3,372,293
종전자산 추정액				52,811,767
추정비례율	105.19% = (총수입(153,327,136,500원) - 지출(97,773,288,000원)) ÷ 종전자산(52,811,767,300원)			

나. 공사비 및 분양가 변동표

비례율 변화표		변동률	사업비				
			-5%	-2.5%	0%	2.5%	5%
변동률		평균단가 (천원/3.3㎡)	2,200	2,250	2,300	2,350	2,500
분양가 (일반분양 기준)	-5%	10,400	99.70%	97.29%	94.87%	92.46%	85.21%

비례율 변화표		변동률	사업비				
			-5%	-2.5%	0%	2.5%	5%
	-2.5%	10,700	104.86%	102.45%	100.03%	97.62%	90.37%
	0%	11,000	110.02%	107.61%	105.19%	102.78%	95.53%
	2.5%	11,300	115.18%	112.77%	110.35%	107.94%	100.69%
	5%	11,600	120.34%	117.93%	115.51%	113.10%	105.85%

다. 추정분담금 산출

○ 추정분담금 산정방식 = 권리자 분양가 추정액 - (종전자산 추정액X추정비례율)

권리자분양가 추정액(A)		추정 권리가액(B)	추정분담금(A-B)
전용 54형	7.54억	개별 종전자산 추정액 X추정비례율(105.19%)	권리자 분양가 추정액 - 추정 권리가액 (+ : 부담 / - : 환급)
전용 84A형	10.25억		
전용 84B형	10.13억		
전용 84형	9.28억		

※ 관리처분계획인가 시 개별 물건에 대한 종전자산 감정평가 및 분양가격 확정 결과 등에 따라 변경될 수 있음

10) 정비구역 및 주변 지역의 주택 수급에 관한 사항

가. 정비구역의 주택멸실 현황

구역내 건축물 동수			구역내 건축물 동수		
계	주거용 건축물	비주거용 건축물	계	유허가	무허가
21	7	14	21	19	2

※ 건축물 유형은 건축물 대장상 주용도를 기준으로 작성하였음

나. 정비사업으로 인해 새로 건축되는 주택 현황

구분	건립규모		기정	증감	변경	비율(%)
공동주택	계		100세대	증) 5세대	105세대	100.0
	85㎡이하	60㎡이하	20세대	증) 22세대	42세대	40.0
		60㎡초과~85㎡이하	80세대	감) 17세대	63세대	60.0
	85㎡초과		-	-	-	-
오피스텔	60㎡이하		20호	증) 14호	34호	100.0

11) 인구 및 주택의 수용계획

구분	주택수(세대)		인구수(명)		비고
	기정	변경	기정	변경	
계	100	105	260	274	
60㎡이하	20	42	52	110	
60㎡초과~85㎡이하	80	63	208	164	

※ 변경 인구수는 2030 서울도시기본계획에 따라 세대당 2.6인을 적용함

12) 임대주택 및 소형주택의 건설에 관한 계획

가. 임대주택 건설계획

건립 규모	세대수			전체 비율(%)	임대주택 비율(%)
	계	정비사업 의무 임대주택	공공주택 도입에 따른 공공주택		
합 계	16	-	16	15.2	100.0
60㎡이하	12	-	12	28.6	75.0
60㎡초과~85㎡이하	4	-	4	6.3	25.0

나. 소형주택건설계획 : 해당사항 없음

다. 세입자 주거대책

(1) 세입자 주거대책 : 대상지 내 세입자 없음

(2) 상가 세입자 대책

○ 우선입주대상 : 사업시행시 사업지에 있는 세입자에게 시행자가 임대 우선 제공

○ 영업손실 등 보상 : 관련법규에 의거, 사업시행자는 사업시행으로 인한 영업폐지 및 휴업 등에 대한 보상

13) 환경성 검토결과 : 변경없음

14) 환경보전 및 재난 방지에 관한 계획 : 변경없음

15) 정비구역 주변의 교육환경 보호에 관한 계획 : 변경없음

16) 교통 및 동선처리 계획 : 변경없음

17) 안전 및 범죄 예방에 관한 계획 : 변경없음

18) 기존 수목의 현황 및 활용계획 : 해당사항 없음

19) 구역 내 옛길, 옛 물길, 「한옥 등 건축자산의 진흥에 관한 법률」 제2조의 건축자산 및 한

옥 등 역사·문화자원의 보전 및 활용계획 : 해당사항 없음

Ⅱ. 지구단위계획구역 지정 및 지구단위계획 결정사항

1. 지구단위계획구역에 관한 사항

구분	구역명	지구명	위치	면적(㎡)			비고
				기정	변경	변경후	
변경	마포로4구역	제1지구	서대문구 북아현동 876번지 일대	3,153.9	감)0.7	3,153.2	

■ 변경사유 : 마포로4구역 제1지구 현황 측량 결과에 따른 면적정정

2. 지구단위계획에 관한 사항

1) 용도지역·지구 결정 조서

가. 용도지역 결정조서 : 변경

구 분		면 적(㎡)			구성비(%)	비 고
		기정	변경	변경후		
계		3,153.9	감)0.7	3,153.2	100.0	-
주거지역	제2종일반주거지역	167.0	-	167.0	5.3	-
	준주거지역	2,986.9	감)0.7	2,986.2	94.7	-

■ 변경사유 : 마포로4구역 제1지구 현황 측량 결과에 따른 면적정정

나. 용도지구 결정조서 : 해당없음

2) 도시계획시설에 관한 결정

(1) 교통시설 : 변경 없음

○ 도로 결정 조서

구분	규모				기능	연장 (m)	기점	종점	사용 형태	주요 경과지	최 초 결정일	비고
	등급	류별	번호	폭원 (m)								
기정	중로	3	6	12	집산도로	323 (60)	북아현동 826	북아현동 126-22	일반 도로	-	서고제38호 (2008.02.05)	미집행 구간 조성
기정	소로	1	17	10	국지도로	154 (13)	충정로2가 189-11	충정로2가 178	일반 도로	-	서고제412호 (1981.11.13.)	실효된 미집행 구간 조성
기정	소로	3	A	4	국지도로	72 (72)	북아현동 892	북아현동 876	일반 도로	-	서고제1993-325호 (1993.10.18.)	미집행 구간 조성

※ ( )는 1지구 내 편입 연장임

나. 공간시설 : 변경 없음

(1) 녹지 결정 조서

구분	도면 번호	지구명	위치	면 적(㎡)			최초결정일	비고
				기정	변경	변경후		
기정	1	아현 제5녹지	북아현동 778번지 일대	389 (56.0)	-	389 (56.0)	서고제412호 (1981.11.13)	-

※ ( )는 1지구 내 편입 면적임

다. 공공문화체육시설 : 변경

(1) 문화시설 조서

구분	도면 번호	시설명	시설의 종류	위치	면 적(㎡)			최초 결정일	비고
					기정	변경	변경후		
변경	①	문화 시설	전시 시설	북아현동 876번지 일대	300.0	증)90.0	390.0	서고 제2024-377호 (2024.08.01.)	•수평투영면적 : 390㎡ •연면적 : 390㎡ •층수 : 지하1층

(2) 결정(변경) 사유서

구분	시설명	변경 내용	변경 사유
변경	문화시설	• 문화시설 연면적 증가 - 연면적 : 300㎡ → 390㎡	• 기존의 비정형화된 공간을 개선하고 쾌적한 전시공간 활용을 위해 면적 추가 공급

3) 건축물의 용도 · 건폐율 · 용적률 · 높이에 관한 계획

가. 건축물의 용도에 관한 결정

구분	가구	용도	비고
허용용도	획지1	• 「건축법 시행령」 별표1 제2호의 공동주택 • 「건축법 시행령」 별표1 제3호의 제1종근린생활시설 • 「건축법 시행령」 별표1 제4호의 제2종근린생활시설 • 「건축법 시행령」 별표1 제5호의 문화 및 집회시설 • 「건축법 시행령」 별표1 제7호의 판매시설 • 「건축법 시행령」 별표1 제14호의 업무시설 • 「건축법 시행령」 별표1 제15호의 숙박시설	허용용도 외의 용도는 불허

나. 건폐율 계획

구분	건폐율	비고
획지1	•60% 이하	

다. 용적률 계획

구분		용적률			비고
		기준	허용	상한	
획지1	기정	300% 이하	400% 이하	565.1% 이하	
	변경	300% 이하	400% 이하	569% 이하	

■ 용적률 인센티브

<table>
<tr><th colspan="8">구 분</th><th>인센티브</th></tr>
<tr><td>A</td><td colspan="7">기준용적률</td><td>300%</td></tr>
<tr><td rowspan="9">B</td><td rowspan="9">허용용적률</td><td>목표</td><td>인센티브 대상</td><td colspan="5">요건</td><td>인센티브</td></tr>
<tr><td rowspan="5">친환경 개발</td><td>녹색건축물 인증</td><td colspan="5">그린4등급(일반) 초과</td><td rowspan="4">30%</td></tr>
<tr><td>에너지 효율등급</td><td colspan="5">1등급 초과</td></tr>
<tr><td rowspan="3">신재생에너지 이용시설</td><td>년</td><td>`24</td><td>`25</td><td>`26</td><td>`27</td></tr>
<tr><td>주거</td><td>10%</td><td>10.5%</td><td>11%</td><td>11.5%</td></tr>
<tr><td>비주거</td><td>13.5%</td><td>14%</td><td>14.5%</td><td>15%</td></tr>
<tr><td>전기차충전소</td><td colspan="5">서울시 친환경자동차 조례에 따른
충전기 법적의무 사항 1/20이상 초과설치 시</td><td>20%</td></tr>
<tr><td>보행가로 활성화</td><td>무장애도시 조성</td><td colspan="5">장애물 없는 생활환경 인증제도 시행지침상
우수 등급 인증시</td><td>30%</td></tr>
<tr><td>안전 · 방재</td><td>방재 관련시설</td><td colspan="5">정비유도지침에 따라 방재와 관련된 시설 설치시</td><td>20%</td></tr>
<tr><td colspan="6">소 계</td><td>100%</td></tr>
<tr><td>C</td><td>상한 용적률</td><td colspan="6">• 공공시설 부지 제공에 따른 용적률 인센티브
• 공공시설 부지 제공 산식 = 허용용적률x(1.3x가중치x α 토지+1.2x α 건축물)
= 400%×(1.3×가중치×토지순부담 346.0㎡÷(2,756.0㎡−55.0㎡)+
1.2×건축물 환산부지 105.0㎡÷(2,756.0㎡−55.0㎡))
= 400%×(1.3×0.7646×0.1281+1.2×0.0388)
= 69.58%</td><td>69%</td></tr>
<tr><td>D</td><td>임대주택 추가확보</td><td colspan="6">• 공공주택 도입시 완화용적률
: 획지 면적 2,756.0㎡
: 공공임대주택 50% 확보 = 1,378.0㎡ 이상 필요
: 12세대×공급면적(76.78)㎡ = 921.36㎡ 확보
: 4세대×공급면적(118.21)㎡ = 472.86㎡ 확보
= 921.36㎡ + 472.86㎡ = 1,394.22㎡</td><td>100%</td></tr>
<tr><td colspan="7">계 (A+B+C+D) = 300% + 100% + 69% + 100%</td><td>569%</td></tr>
</table>

라. 높이 계획 : 변경

구분	높이기준		비고
	기정	변경	
획지1	• 최고 79m 이하	• 최고 80m 이하	

마. 건축물 건축선에 관한 결정 : 변경없음

구분	계획	비고
건축한계선	• 신촌로변 3m / 신촌로37길 2.5m / 소로 3-A 0.5m	

Ⅲ. 관련도면 : 붙임참조

Ⅳ. 열람장소

가. 고시 관련 도서는 서울특별시 도시재창조과(☎02-2133-4925) 및 서대문구 도심 개발과(☎02-330-8806)에 각각 비치하고 있습니다.

※ 고시문 및 지형도면은 토지이음(http://eum.go.kr)에 게시할 예정이오니 참고하시기 바랍니다.

붙임. 정비계획결정 지형도면

■ 마포로4구역 제1지구 도시계획시설 결정(기정)도

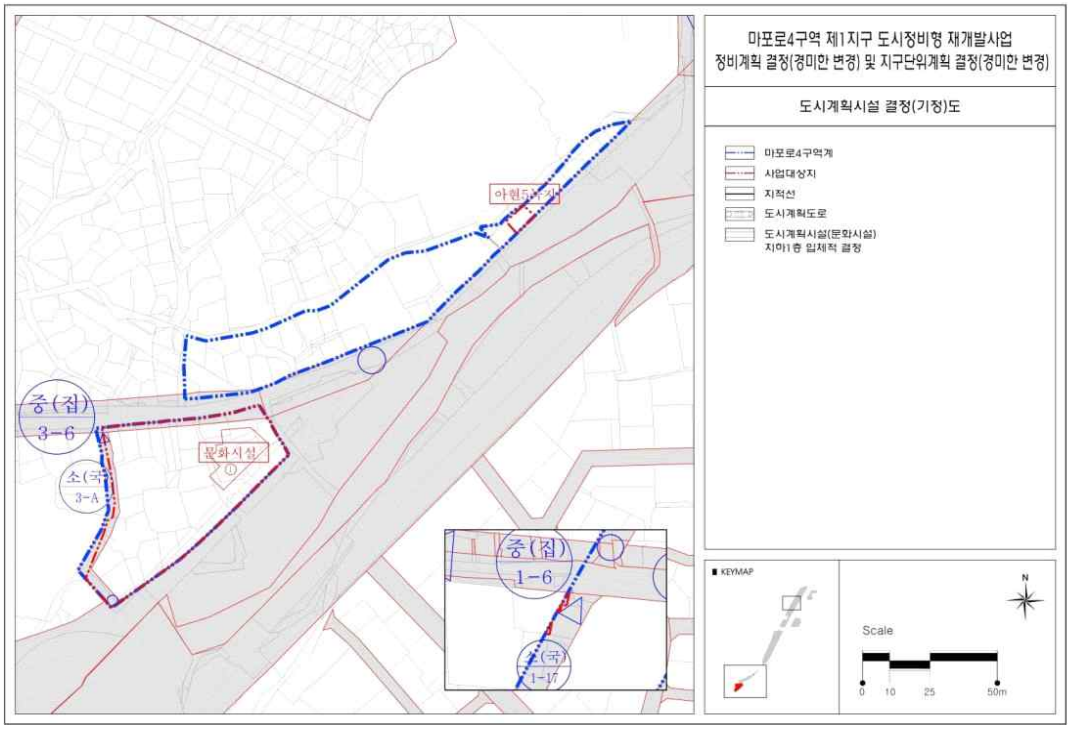

■ 마포로4구역 제1지구 도시계획시설 결정(변경)도

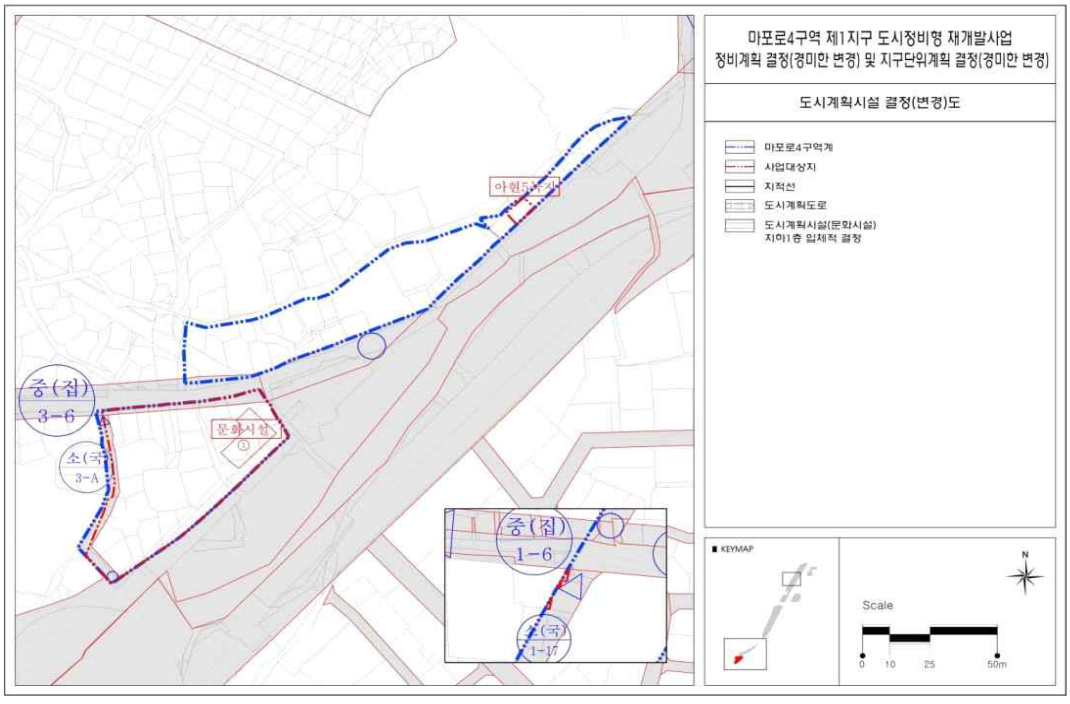

■ 마포로4구역 제1지구 정비계획 결정(기정)도

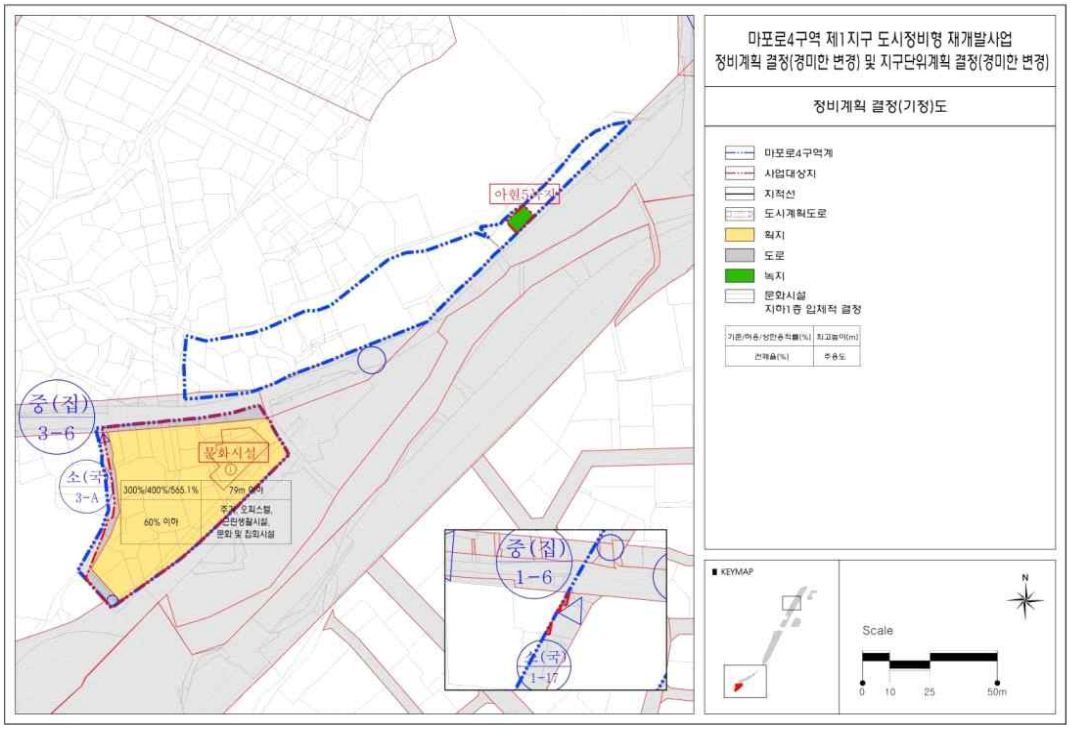

■ 마포로4구역 제1지구 정비계획 결정(변경)도

◈ 서울특별시고시 제2025-434호

한국수출(서울디지털) 국가산업단지(변경)계획 승인

1. 국토해양부 고시 제2012-382호(2012. 7. 4.)로 개발계획이 승인되고 서울특별시 고시 제2023-244호(2023. 6. 15.)로 변경 승인한 '한국수출(서울디지털) 국가산업단지계획'에 대하여
2. 산업통상자원부 고시 제2025-108호(2025. 7. 3.)로 승인된 '서울디지털 국가산업단지 구조고도화사업계획 변경 승인' 내용을「산업집적활성화 및 공장설립에 관한 법률」제45조의4제1항에 따라 의제하여 산업단지계획을 변경 승인하고「국토의 계획 및 이용에 관한 법률」제32조 및 「토지이용규제 기본법」제8조에 따라 지형도면을 고시합니다.

2025년 8월 7일
서 울 특 별 시 장

1. 산업단지 명칭(변경없음)
- 한국수출(서울디지털) 국가산업단지

2. 산업단지 지정 목적 및 필요성(변경없음)
- 한국수출(서울디지털)국가산업단지(이하 G밸리)는 준공 후 50여년이 경과한 노후 산업단지로서 자체적인 산업고도화로 과거 제조업 중심의 공업단지에서 IT, 소프트웨어 등 첨단산업 중심의 산업단지로 변모하였지만, 이에 상응하는 기반시설 및 지원시설 부족 등으로 경쟁력이 저하되고 있음.
- 2009년 「산업입지 및 개발에 관한 법률」 시행령 개정 및 2012년 G밸리 한국수출(서울디지털)국가산업단지 개발계획 고시(국토교통부)에 따라 개발계획 변경 및 실시계획 승인 등 일부 권한이 서울시로 위임되었으며
- 이에 서울시에서는 2015년 「2030 G밸리 재생과 활성화 방안」 수립을 통해 기본방향, 목표 및 이의 실현을 위한 지구단위계획(법정계획) 필요성 등을 제시하였음
- 이에 따라 2012년 기 조성완료된 현황을 반영한 개발계획을 보완하고, 실시계획(지구단위계획)을 변경·수립하여 도시공간 및 건축물 등에 대한 체계적 관리와 전략거점 개발 촉진 등을 통한 실질적인 G밸리 활성화를 도모하고자함

3. 지정 대상지역의 위치 및 면적(변경없음)
가. 산업단지 지정 대상지역의 위치(변경없음)
- 서울특별시 구로구 구로동, 금천구 가산동 일원

나. 산업단지 지정 대상지역의 면적(변경없음)
- 1,922,261㎡(변경없음)

4. 산업단지의 개발기간 및 개발방법(변경없음)

가. 산업단지의 개발기간 및 개발방법(변경없음)

- 개발기간 : 1964년~1975년 조성완료 후 분양완료
- 개발방법 : 공영개발방식(기조성 완료)

나. 추진경위(변경없음)

- 2015.06. : 2030 준공업지역 종합발전계획 수립(서울시)
- 2016.12. : 한국수출(서울디지털) 국가산업단지 개발계획 변경 및 실시계획 수립 착수
- 2019.10. : 도시건축공동위원회 자문
- 2020.11. : 도시건축공동위원회 자문
- 2021.06 : 산업단지계획 심의위원회 심의
- 2021.10.28. : 한국수출(서울디지털) 국가산업단지계획 변경 및 지형도면 고시(서고 제2021-595호)
- 2022.12.22. : 한국수출(서울디지털) 국가산업단지계획 (경미한)변경 및 지형도면 고시(서고 제2022-504호)
- 2023.06.15. : 한국수출(서울디지털) 국가산업단지계획 (경미한)변경 및 지형도면 고시(서고 제2023-244호)

5. 주요 유치업종 또는 제한업종(변경)

가. 유치업종 선정(변경없음)

1) 주요 유치업종(변경없음)

- 「산업입지 및 개발에 관한 법률 」 제2조에 의한 전업종

조 항	분 류	내 용
1	공장	「산업집적활성화 및 공장설립에 관한 법률」 제2조제1호에 따른 공장
2	지식산업	컴퓨터소프트웨어개발업 · 연구개발업 · 엔지니어링 서비스업 등 전문 분야의 지식을 기반으로하여 창의적 정신활동에 의하여 고부가 가치의 지식서비스를 창출하는 데에 이바지할 수 있는 산업
3	문화산업	「문화산업진흥 기본법」 제2조제1호에 따른 문화산업
4	정보통신산업	「정보통신산업 진흥법」 제2조제2호에 따른 정보통신산업
5	재활용산업	「자원의 절약과 재활용촉진에 관한 법률」 제2조제11호에 따른 재활용산업
6	자원비축산업	석탄, 석유, 원자력, 천연가스 등 에너지자원의 비축 · 저장 · 공급 등을 위한 시설과 이에 관련된 시설
7	물류시설	「물류시설의 개발 및 운영에 관한 법률」 제2조제1호에 따른 시설(물류단지는 제외)

2) 제한업종(변경없음)

• 한국수출(서울디지털) 국가산업단지 관리기본계획 상 산업시설구역 내 입주 제한업종

제 한 사 유	내 용
용수다소비 업종	23311(시멘트 제조업), 23322(레미콘 제조업), 23991(아스콘 제조업)
입주부적격 업종	134(섬유제품 염색, 정리 및 마무리 가공업), 151(가죽, 가방 및 유사제품 제조업) 1711(펄프 제조업), 1011(도축업), 10611(곡물도정업), 45~47(도매 및 소매업)
화학물질 및 화학제품 제조업 등 지정 악취물질 및 특정유해물질 배출 사업장	지정악취물과 특정대기·수질유해물질의 배출이 예상되는 원료 등을 사용하는 설비의 설치에 대하여 환경관련 인·허가기관으로부터 사전협의 승인을 득하지 못하는 사업장

※ 단, 상기 입주제한업종 중 지자체 등 환경인허가기관과의 협의를 통하여 공해유발이 없다고 인정되고, 환경인허가 기관에서 입주를 요청하는 환경관련 업종에 한하여 입주를 허용할 수 있음

나. 유치업종 배치계획(변경)

1) 유치업종 배치계획

구분	면적(㎡)			비고
	기정주1)	증감	변경	
「산업입지 및 개발에 관한 법률」 제2조에 의한 전업종	1,428,613	감) 7,139	1,421,474	·가산동 319-18번지 구조고도화사업(24년 가산 이지스 임대형기숙사 개발사업) 및 가산동 345-89 구조고도화사업(G밸리 임대형 청년기숙사 건립사업) 승인에 따라 토지이용계획이 산업시설용지에서 지원시설용지로 변경되어 전체 유치업종 배치면적 감소

주1) 변경 면적은 산업통산자원부고시 제2025-108호(2025.7.3.)에 따라 구조고도화사업 승인 및 산업단지계획 변경 의제된 「가산동 319-18번지 24년 가산 이지스 임대형기숙사 개발사업」 및 「가산동 345-89 G밸리 임대형 청년기숙사 건립사업」를 반영한 사항임

6. 사업시행자의 주소 및 성명(변경없음)

• 기정 : 기조성 완료된 지역으로 해당사항 없음

• 기정

– 사업시행자 주소 : 서울특별시 중구 세종대로 110

– 사업시행자 성명 : 서울특별시장

7. 사업시행지역의 토지이용 현황(변경없음)

• 기조성 완료된 지역으로 해당사항 없음

8. 토지이용계획 및 기반시설 계획(변경)

가. 용도지역 계획(변경없음)

용도지역	용도지역 세분	합계		1단지		2단지		3단지		비고
		면적(㎡)	구성비(%)	면적(㎡)	구성비(%)	면적(㎡)	구성비(%)	면적(㎡)	구성비(%)	
도시지역	합계	1,922,261	100.0	447,922	23.3	387,555	20.2	1,086,784	56.5	-
도시지역	주거지역 소계	162	0.0	-	-	162	0.0	-	-	2단지 북측 도로 일부
도시지역	주거지역 제2종일반주거지역	162	0.0	-	-	162	0.0	-	-	-
도시지역	공업지역 소계	1,922,099	100.0	447,922	23.3	387,393	20.2	1,086,784	56.5	-
도시지역	공업지역 준공업지역	1,922,099	100.0	447,922	23.3	387,393	20.2	1,086,784	56.5	-

나. 토지이용계획(변경)

구 분		합 계				1단지		2단지		3단지		비고
		면적(㎡)			구성비(%)	면적(㎡)	구성비(%)	면적(㎡)	구성비(%)	면적(㎡)	구성비(%)	
		기정	변경	변경후								
합 계		1,922,261	-	1,922,261	100.0	447,922	23.3	387,555	20.2	1,086,784	56.5	-
산업시설용지	소 계	1,428,613	감) 7,139	1,421,474	73.9	309,186	16.1	269,821	14.0	842,467	43.8	-
산업시설용지	제조시설용지	1,428,613	감) 7,139	1,421,474	73.9	309,186	16.1	269,821	14.0	842,467	43.8	가산동 319-18 (3,617㎡), 가산동 345-89 (3,522㎡) 용지변경

구 분		합 계				1단지		2단지		3단지		비고
		면적(㎡)			구성비(%)	면적(㎡)	구성비(%)	면적(㎡)	구성비(%)	면적(㎡)	구성비(%)	
		기정	변경	변경후								
												주1)
지원시설용지	소 계	200,776	증) 7,139	207,915	10.8	71,332	3.7	49,665	2.6	86,918	4.5	
	지원시설	172,022	증) 7,139	179,161	9.3	71,332	3.7	49,665	2.6	58,164	3.0	
	체육시설	17,043	-	17,043	0.9	-	-	-	-	17,043	0.9	
	변전소	11,711	-	11,711	0.6	-	-	-	-	11,711	0.6	
공공시설용지	소 계	288,128	-	288,128	15.0	67,404	3.5	63,325	3.3	157,399	8.2	
	도 로	256,302	-	256,302	13.3	61,427	3.2	63,325	3.3	131,550	6.8	
	철도용지	1,669	-	1,669	0.1	-	-	-	-	1,669	0.1	
	공공청사	16,046	-	16,046	0.8	5,977	0.3	-	-	10,069	0.5	
	유수지	14,111	-	14,111	0.7	-	-	-	-	14,111	0.7	
주거시설용지	소 계	4,744	-	4,744	0.2	-	-	4,744	0.2	-	-	
	공동주택용지	4,744	-	4,744	0.2	-	-	4,744	0.2	-	-	

주1) 「산업집적활성화및공장설립에관한법률」 제45조의3제2항 따른 산업단지 구조고도화(민간대행, 산업단지환경개선펀드) 대상사업에 대한 용지계획 변경 사항을 같은 법 제45조의2제4항의 승인과 제45조의4제6호의 의제를 통해 반영

다. 주요 기반시설계획(변경없음)

1) 교통계획(변경없음)

(1) 도로(변경없음)

구 분	합 계		1류		2류		3류	
	개소	연장(m)	개소	연장(m)	개소	연장(m)	개소	연장(m)
합 계	41	13,706	13	7,700	20	4,304	8	1,702

구 분	합 계		1류		2류		3류	
	개소	연장(m)	개소	연장(m)	개소	연장(m)	개소	연장(m)
광 로	-	-	-	-	-	-	-	-
대 로	7	1,986	-	-	1	376	6	1,610
중 로	20	8,986	7	6,770	12	2,137	1	79
소 로	14	2,734	6	930	7	1,791	1	13

2) 유통 및 공급시설계획(변경없음)

(1) 전기공급설비(변전시설)(변경없음)

시설명	위치	면적(㎡)	최초 결정일	비고
전기공급설비 (변전시설)	금천구 가산동 547-50잡 일원	11,711	-	3단지

3) 공공·문화체육시설(변경없음)

(1) 공공청사(변경없음)

시설명	위치	면적(㎡)	최초 결정일	비고
공공청사	소계	16,046	-	-
1(소방서)	구로구 구로동 812대 일원	804	-	1단지
2(한국산업기술시험원)	구로구 구로동 819대, 819-2대 일원	1,039	-	1단지
3(한국산업기술시험원)	구로구 구로동 222-30대 일원	4,134	-	1단지
4 (차량보관소)	금천구 가산동 614-34대 일원	3,214	-	3단지
6 (구로세관)	금천구 가산동 319-25대 일원	6,855	-	3단지

(2) 체육시설(변경없음)

시설명	위치	면적(㎡)	최초 결정일	비고
체육시설 (운동장)	금천구 가산동 459-18체 일원	17,043	-	3단지

4) 방재시설(변경없음)

(1) 유수지(변경없음)

시설명	위치	면적(㎡)	최초 결정일	비고
유수지	소계	14,111	-	-
1 (가산 제1펌프장)	금천구 가산동 550-22유 일원	6,464	건설부고시 제1971-85호 (1971.2.15)	3단지 대로 3-118 중복결정(면적:479㎡)
2 (가산 제2펌프장)	금천구 가산동 535-146유 일원	7,647	건설부고시 제1971-85호 (1971.2.15)	3단지

5) 기타 주요기반시설(변경없음)

(1) 기타 주요기반시설

구 분	현 황
용 수	•취수원 : 1단지(독산배수지), 2단지(금천배수지)에서 공급 •공급능력 : 1단지(V=22,000㎥/일), 2단지(V=60,000㎥/일)
오 · 폐 수	•서남물재생센터에서 최종처리
전 력	•인입경로 : 인천화력발전소→광명영서변전소→단지변전소→입주기업체 •공급능력 : 전압 154kV, 용량 60,000kVA/일
통 신	•35,971회선공급 (전화회선 29,719회선 / 종합정보통신망(ISDN)52회선 / 전용회선 6,200회선)
산 업 폐 기 물	•지정업체 위탁처리
에너지공급시설	•강남도시가스에서 공급(공급능력 : 일반용1,079천㎥ / 산업용80천㎥)

※용수, 오·폐수 현황 반영
※용수, 오·폐수 외 「2011한국산업단지총람」, 한국산업단지공단, 2010년 9월말 기준

6) 기반시설결정도(변경없음)

• 기반시설결정도(생략)

9. 재원조달계획(변경없음)

• 기조성 완료된 지역으로 해당사항 없음

10. 수용·사용할 토지·건축물, 그 밖의 물건이나 권리 세목(변경없음)

가. 수용할 토지 세목(무상귀속)

소재지	지번		면적		소유자			관계인			비고
	본번 부번	지목	공부상 면적	편입 면적	성명	주소	지분	성명 및 명칭	주소	권리의 종류	
서울특별시 구로구 구로동	197-37	대	776	776	한국산업단지공단	서울 구로구 구로동 188-5	-	-	-	-	한국수출공업단지 조성당시 준공인가 조건에 의한 한국산업단지공단부지(도로) 도로 관리청 무상귀속
서울특별시 구로구 구로동	212-18	대	132	132	한국산업단지공단	서울 구로구 구로동 188-5	-	-	-	-	
서울특별시 구로구 구로동	823	도로	46	46	한국산업단지공단	서울 구로구 구로동 188-5	-	-	-	-	

11. 에너지공급계획(해당없음)

• 기조성 완료된 지역으로 해당사항 없음

12. 입주수요에 관한 자료(해당없음)

• 기조성 완료된 지역으로 해당사항 없음

13. 도시 · 군관리계획결정에 대한 사항(변경없음)

가. 용도지역 결정 조서(변경없음)

구 분		면 적 (㎡)			구성비 (%)	비 고
		기 정	변 경	변경후		
총계		1,922,261	-	1,922,261	100.0	-
주거지역	소 계	162	-	162	0.0	-
	제2종일반 주거지역	162	-	162	0.0	2단지 북측 도로 일부
공업지역	소 계	1,922,099	-	1,922,099	100.0	-
	준공업지역	1,922,099	-	1,922,099	100.0	-

나. 지구단위계획구역 결정 조서(변경없음)

구 분	도면 표시 번호	구역명	위 치	면 적 (㎡)	최초 결정일	비고
기 정	①	한국수출(서울디지털) 국가산업단지 지구단위계획구역	서울특별시 구로구 구로동, 금천구 가산동 일원	1,922,261	서울특별시고시 제2021-595호 (2021.10.28.)	-

다. 도시계획시설결정 조서(변경없음)

1) 교통시설(변경없음)

(1) 도로(변경없음)

■ 도로총괄표

구분	계			1류			2류			3류		
	노선수	연장 (m)	면적 (㎡)	노선수	연장 (m)	면적 (㎡)	노선수	연장 (m)	면적 (㎡)	노선수	연장 (m)	면적 (㎡)
계	41	13,706	256,302	13	7,700	150,941	20	4,304	60,190	8	1,702	45,171
광로	-	-	-	-	-	-	-	-	-	-	-	-
대로	7	1,986	55,310	-	-	-	1	376	11,211	6	1,610	44,099
중로	20	8,986	174,552	7	6,770	141,047	12	2,137	32,493	1	79	1,012
소로	14	2,734	26,440	6	930	9,894	7	1,791	16,486	1	13	60

(이 하 여 백)

■ 도로결정 조서

구분	규모				기능	연장 (m)	기점	종점	사용 형태	주 요 경과지	최 초 결정일	비고
	등급	류별	번호	폭원 (m)								
소 계					-	620 (376)	-	-	-	-	-	-
기정	대로	2	55	30	-	620 (376)	구로동광로15 (구로동811)	구로동중1-60 (구로동198-4)	일반도로	-	건고제137호 (1977.7.9)	-
소 계					-	2,250 (1,610)	-	-	-	-	-	-
기정	대로	3	118	25 ~29	집산	2,250 (745)	구로동3공단 (구로동182-13)	서울시 도시구역계광명 APT (구로동 851)	일반도로	-	서고제378호 (1978.7.31)	-
기정	대로	3	118	25 ~29	집산	2,250 (272)	구로동3공단 (가산동60-27)	광명APT (가산동 60-73)	일반도로	-	서고제378호 (1978.7.31)	-
기정	대로	3	118	25 ~29	집산	2,250 (98)	구로동3공단 (가산동 60-51)	광명APT (가산동 60-8)	일반도로	-	서고제378호 (1978.7.31)	-
기정	대로	3	118	25 ~29	집산	2,250 (209)	구로동3공단 (가산동345-9)	광명APT (가산동 345-30)	일반도로	-	서고제378호(1978. 7.31)	-
기정	대로	3	118	25 ~29	집산	2,250 (182)	구로동3공단 (가산동371-23)	광명APT (가산동 371-71)	일반도로	-	서고제378호(1978. 7.31)	유수지1중복 결정 (면적 : 479㎡)
기정	대로	3	118	25 ~29	집산	2,250 (104)	구로동3공단 (가산동345-1)	광명APT (가산동 371-68)	일반도로	-	서고제378호(1978. 7.31)	-
소 계					-	8,977 (6,770)	-	-	-	-	-	-
기정	중로	1	1	20	국지	89 (87)	가산동 60-3	가산동 60-3	일반도로	-	-	-
기정	중로	1	2	20	국지	1,208	가산동 60-49	가산동60-15	일반도로	-	서고제2021-595호 (2021.12.28)	-
기정	중로	1	3	20	국지	845	가산동 60-49	가산동 50-3	일반도로	-	서고제2021-595호 (2021.12.28)	-
기정	중로	1	4	20	국지	2,322	가산동 680	가산동 505-3	일반도로	-	서고제2021-595호 (2021.12.28)	-
기정	중로	1	5	20	국지	1,953	가산동 569-21	가산동 481-11	일반도로	-	서고제2021-595호 (2021.12.28)	-
기정	중로	1	111	20 ~34	-	1500 (250)	구로구 독산동 (가산동 680)	가리봉동 안양천시계 (가산동 703)	일반도로	-	서고제86호 (1990.3.31)	-
기정	중로	1	109	14 ~36 (20)	집산	1,060 (105)	독산동 광로15 (가산동 319-7)	가산동319-7	일반도로	-	건고198호 (1971.4.7)	-

구분	규모				기능	연장 (m)	기점	종점	사용 형태	주 요 경과지	최 초 결정일	비고
	등급	류별	번호	폭원 (m)								
소 계					-	3,219 (2,137)	-	-	-	-	-	-
기정	중로	2	398	15	집산	650 (386)	구로동1280 (구로동197-11)	구로동 197-21	일반도로	-	서고제54호 (1999.3.5)	-
기정	중로	2	144	15	보조간선	850 (32)	구로동 대1-58	구로1공단	일반도로	-	서고제133호 (1977.05.03.)	-
기정	중로	2	1	15	국지	164	가산동 233-5	가산동 219-24	일반도로	-	서고제752호 (1987.11.02)	-
기정	중로	2	2	15	국지	209	가산동 470-8	가산동 459-2	일반도로	-	서고제2021-595호 (2021.12.28)	-
기정	중로	2	3	15	국지	175	가산동 459-23	가산동 459-40	일반도로	-	서고제2021-595호 (2021.12.28)	-
기정	중로	2	4	15	국지	83	가산동 371-28	가산동 371-28	일반도로	-	서고제2021-595호 (2021.12.28)	-
기정	중로	2	5	15	국지	209	가산동 371-6	가산동 371-8	일반도로	-	서고제2021-595호 (2021.12.28)	-
기정	중로	2	6	15	국지	116	가산동 450-3	가산동 544-6	일반도로	-	서고제2021-595호 (2021.12.28)	-
기정	중로	2	7	15	국지	209	가산동 345-13	가산동 345-25	일반도로	-	서고제2021-595호 (2021.12.28)	-
기정	중로	2	8	15	국지	97	가산동 345-40	가산동 557-4	일반도로	-	서고제2021-595호 (2021.12.28)	-
기정	중로	2	9	15	국지	210	가산동 319-18	가산동 327-35	일반도로	-	서고제2021-595호 (2021.12.28)	-
기정	중로	2	10	15	집산	207	구로동 237-10	구로동 237-14	일반도로	-	서고제2021-595호 (2021.12.28)	-

구분	규모				기능	연장 (m)	기점	종점	사용 형태	주 요 경과지	최 초 결정일	비고
	등급	류별	번호	폭원 (m)								
소계					-	79	-	-	-	-	-	-
기정	중로	3	1	12	국지	79	가산동 715	가산동 715	일반도로	-	-	-
소 계					-	983 (930)	-	-	-	-	-	-
기정	소로	1	1	10	국지	318	구로동197-10	구로동 191-7	일반도로	-	서고제2021-595호 (2021.12.28)	-
기정	소로	1	2	10	국지	204	구로동 819	구로동 826	일반도로	-	서고제2021-595호 (2021.12.28)	-
기정	소로	1	3	11	국지	104	가산동 60-11	가산동 60-11	일반도로	-	서고제2021-595호 (2021.12.28)	-
기정	소로	1	4	11	국지	99	가산동 219-21	가산동 219-21	일반도로	-	서고제2021-595호 (2021.12.28)	-
기정	소로	1	5	11	국지	93	가산동 60-32	가산동 219-8	일반도로	-	서고제2021-595호 (2021.12.28)	-
기정	소로	1	6	8~10	국지	165 (112)	가산동 219-5	가산동152-27	일반도로	-	서고제752호 (1987.11.02)	-
소 계					-	2,074 (1,791)	-	-	-	-	-	-
기정	소로	2	1	9	국지	148	구로동 197-33	구로동 197-17	일반도로	-	서고제2021-595호 (2021.12.28)	-
기정	소로	2	2	9	국지	347	구로동 188-25	구로동 817	일반도로	-	서고제2021-595호 (2021.12.28)	-
기정	소로	2	3	9	국지	206	구로동 197-28	구로동 212-26	일반도로	-	서고제2021-595호 (2021.12.28)	-
기정	소로	2	4	9	국지	182	구로동 212-30	구로동 197-48	일반도로	-	서고제2021-595호 (2021.12.28)	-
기정	소로	2	5	8~9	국지	377 (94)	가리봉동 115-12	가리봉동122-29 (가리봉118-3)	일반도로	-	서고제226호(1988. 4.1)	-
기정	소로	2	6	8~11	국지	314	구로동 826	구로동 235	일반도로	-	서고제2021-595호 (2021.12.28)	-
기정	소로	2	7	9	국지	500	구로동 829	구로동 851	일반도로	-	서고제2021-595호 (2021.12.28)	-
소 계					-	13	-	-	-	-	-	-
기정	소로	3	1	4	국지	13	구로동 830	구로동 830	일반도로	-	구로고제10호 (2011.03.24)	-

※()안은 지구단위계획 구역 내 폭원 및 연장임

2) 방재시설(변경없음)

(1) 유수지(변경없음)

■ 유수지 결정조서

구분	도면표시번호	시설명	시설의 세 분	위 치	면 적(㎡)			최 초 결정일	비고
					기정	변경	변경후		
소계	-	-	-	2개소	14,111	-	14,111	-	-
기정	1	유수지 (가산 제1펌프장)	유수 시설	금천구 가산동 550-22유 일원	6,464	-	6,464	건설부고시 제1971-85호 (1971.2.15)	3단지 대로3-118 중복결정 (면적 : 479㎡)
기정	2	유수지 (가산 제2펌프장)	유수 시설	금천구 가산동 535-146유 일원	7,647	-	7,647	건설부고시 제1971-85호 (1971.2.15)	3단지

3) 공공·문화체육시설(변경없음)

(1) 체육시설(변경없음)

■ 체육시설 결정조서

구분	도면표시번호	시설명	시설의 세 분	위 치	면 적(㎡)			최 초 결정일	비고
					기정	변경	변경후		
소계	-	-	-	1개소	17,043	-	17,043	-	-
기정	1	체육시설 (서울디지털운동장)	-	금천구 가산동 459-18체 일원	17,043	-	17,043	건설부고시 1971-제85호 (71.2.15)	3단지

(이 하 여 백)

라. 가구 및 획지의 규모와 조성에 관한 도시관리계획 결정 조서(변경없음)

1) 가구 및 획지에 관한 결정 조서(변경없음)

■ 가구 결정 조서

구분	가구번호 (도면번호)	위치	비고
가구	A1	구로동 197-12 일원	-
	A2	구로동 197-28 일원	-
	A3	구로동 197-10 일원	-
	A4	구로동 170-5 일원	-
	A5	구로동 237-10 일원	-
	A6	구로동 212-16 일원	-
	A7	구로동 212-1 일원	-
	A8	구로동 197-5 일원	-
	A9	구로동 832 일원	-
	A10	구로동 235 일원	-
	A11	구로동 212-8 일원	-
	A12	구로동 188-25 일원	-
	A13	구로동 182-13 일원	-
	A14	구로동 826 일원	-
	B1	가산동 50-3 일원	-
	B2	가산동 79-2 일원	특별계획가능구역1
	B3	가산동 60-19 일원	-
	B4	가산동 60-3 일원	특별계획구역1

구분	가구번호(도면번호)	위치	비고
가구	B5	가산동 60-26 일원	-
	B6	가산동 60-8 일원	-
	B7	가산동 219-5 일원	-
	B8	가산동 233-5 일원	-
	C1	가산동 533 일원	-
	C2	가산동 481-10 일원	-
	C3	가산동 459-11 일원	-
	C4	가산동 459-18 일원	특별계획구역2
	C5	가산동 459-9 일원	-
	C6	가산동 448 일원	-
	C7	가산동 371-50 일원	특별계획구역3
	C8	가산동 371-28 일원	-
	C9	가산동 345-90 일원	-
	C10	가산동 345-9 일원	-
	C11	가산동 345-54 일원	-
	C12	가산동 345-48 일원	-
	C13	가산동 327-23 일원	특별계획구역4
	C14	가산동 670 일원	-
	C15	가산동 660 일원	특별계획구역5
	C16	가산동 687 일원	-
	C17	가산동 715 일원	-

2) 획지의 규모와 조성에 관한 결정 조서(변경없음)

가구번호 (도면번호)	위치	면적(㎡)	계획내용		비고
			기정	변경	
A1	구로구 구로동 197-39 구로구 구로동 197-46 구로구 구로동 197-36	8,256	공동개발권장	-	과소필지 및 세장형 필지 해소
A4	구로구 구로동 170-13 구로구 구로동 170-32	3,835	공동개발지정	-	과소필지 및 세장형 필지 해소
A4	구로구 구로동 170-10 구로구 구로동 170-11 구로구 구로동 170-12	6,086	공동개발지정	-	과소필지 및 세장형 필지 해소
A9	구로구 구로동 1129-79 구로구 가리봉동 137-24 구로구 구로동 222-16 구로구 구로동 832	19,090	공동개발지정	-	기 공동개발 (G스퀘어)
A10	구로구 구로동 235-3 구로구 구로동 222-25	13,095	공동개발지정	-	과소필지 및 세장형 필지 해소
A10	구로구 구로동 222-13 구로구 구로동 829	13,350	공동개발지정	-	동일소유
A14	구로구 구로동 826 구로구 구로동 826-1	2,813	공동개발권장	-	과소필지 및 세장형 필지 해소
B1	금천구 가산동 44-3 금천구 가산동 60-11	7,930	공동개발지정	-	과소필지 및 세장형 필지 해소
B3	금천구 가산동 60-22 금천구 가산동 60-55	8,967	공동개발지정	-	동일소유

가구번호 (도면번호)	위치	면적(㎡)	계획내용		비고
			기정	변경	
B5	금천구 가산동 60-26 금천구 가산동 60-49 금천구 가산동 60-31	32,431	공동개발지정 (60-26, 60-49 장) 공동개발권장 (60-49, 60-31 장)	-	기 공동개발
B5	금천구 가산동 60-27 금천구 가산동 60-50	7,069	공동개발지정	-	동일소유
B5	금천구 가산동 60-46 금천구 가산동 219-19	3,192	공동개발지정	-	동일소유
B8	금천구 가산동 219-21 금천구 가산동 233-26	4,744	공동개발지정	-	동일소유
C3	금천구 가산동 505-5 금천구 가산동 515-23 금천구 가산동 505-3	1,653	공동개발지정	-	동일소유
C3	금천구 가산동 505-14 금천구 가산동 505-15	7,418	공동개발권장	-	과소필지 및 세장형 필지 해소
C4	금천구 가산동 450-3 금천구 가산동 450-6 금천구 가산동 450-7	3,306	공동개발지정	-	동일소유
C5	금천구 가산동 459-28 금천구 가산동 459-5	5,207	공동개발지정	-	동일소유
C5	금천구 가산동 371-8 금천구 가산동 371-7	5,170	공동개발권장	-	동일소유

가구번호 (도면번호)	위치	면적(㎡)	계획내용		비고
			기정	변경	
C6	금천구 가산동 547-50	11,711	공동개발지정	-	기 공동개발 (변전소)
	금천구 가산동 547-51				
	금천구 가산동 550-11				
	금천구 가산동 550-57				
C6	금천구 가산동 550-13	3,819	공동개발지정	-	동일소유
	금천구 가산동 550-15				
	금천구 가산동 550-58				
	금천구 가산동 550-59				
C6	금천구 가산동 549-1	10,072	공동개발지정	-	동일소유
	금천구 가산동 550-12				
C6	금천구 가산동 550-21	6,729	공동개발지정	-	과소필지 및 세장형 필지 해소
	금천구 가산동 550-9				
C7	금천구 가산동 371-11	10,221	공동개발권장	-	과소필지 및 세장형 필지 해소
	금천구 가산동 371-45				
C7	금천구 가산동 371-47	5,786	공동개발권장	-	과소필지 및 세장형 필지 해소
	금천구 가산동 371-59				
C7	금천구 가산동 371-17	13,673	공동개발지정	-	과소필지 및 세장형 필지 해소
	금천구 가산동 615-5				
C7	금천구 가산동 371-18	25,585	공동개발지정	-	과소필지 및 세장형 필지 해소
	금천구 가산동 429-2				
	금천구 가산동 426-14				
	금천구 가산동 550-1				

가구번호 (도면번호)	위치	면적(㎡)	계획내용		비고
			기정	변경	
C9	금천구 가산동 371-23 금천구 가산동 371-70	14,216	공동개발지정	-	동일소유
C9	금천구 가산동 345-34 금천구 가산동 345-66 금천구 가산동 345-67 금천구 가산동 345-68 금천구 가산동 345-69 금천구 가산동 345-70 금천구 가산동 345-71 금천구 가산동 345-72	7,377	공동개발지정	-	동일소유
C9	금천구 가산동 614-26 금천구 가산동 345-33	3,378	공동개발지정	-	과소필지 및 세장형 필지 해소
C11	금천구 가산동 345-58 금천구 가산동 345-91 금천구 가산동 371-68	1,149	공동개발지정	-	기 공동개발 (G밸리근로자 문화복지센터)
C11	금천구 가산동 319-26 금천구 가산동 326-4 금천구 가산동 326-8	6,706	공동개발지정 (326-4, 327-8 장) 공동개발권장 (326-4, 319-26 장)	-	과소필지 및 세장형 필지 해소
C13	금천구 가산동 610-23 금천구 가산동 327-29	4,877	공동개발지정	-	과소필지 및 세장형 필지 해소

가구번호 (도면번호)	위치	면적(㎡)	계획내용		비고
			기정	변경	
C13	금천구 가산동 327-32	11,867	공동개발권장	-	기 공동개발 (대륭테크노타운)
	금천구 가산동 327-33				
	금천구 가산동 327-35				
C15	금천구 가산동 319-7	15,021	공동개발지정	-	동일소유 (특별계획구역5)
	금천구 가산동 319-10				
	금천구 가산동 657				
C16	금천구 가산동 716	6,578	공동개발지정	-	기 공동개발 (디지털엠파이어빌딩)
	금천구 가산동 685				
C17	금천구 가산동 714-1	972	공동개발지정	-	동일소유
	금천구 가산동 714-5				

3) 획지규모에 관한 사항(변경없음)

■ 개발규모

구분	계획 내용	면적(㎡)	비고
개발규모	최소개발규모	1,650	산업시설용지

마. 가구물 용도 및 건폐율·용적률·높이·배치·형태·색채·건축선에 관한 도시관리계획 결정 조서(변경 없음)

1) 산업시설용지

구 분			계 획 내 용	
산업시설용지	건축물 용도	허용 용도 A	• 공장 및 부대시설주1), 교육·연구시설 중 연구소, 창고시설 •「한국수출(서울디지털) 국가산업단지 관리기본계획」 산업시설구역 내 입주 가능 시설 주1)「산업집적활성화 및 공장설립에 관한 법률」에 따른 지식산업센터 건립 시 동법 시행령 제36조의4제2항 각호에 따른 시설로서 연면적 30%이하. 단, 동법 시행령 제36조의4 제2항 제3호, 제5호에 따른 근린생활시설과 상점의 총면적은 산업단지 안의 지식산업센터 건축연면적의 100분의 20을 초과할 수 없음. ※「산업집적활성화 및 공장설립에 관한 법률」에 따른 지식산업센터 건립 시 입주업체의 생산 활동을 지원하기 위한 시설 중 기숙사와 오피스텔은 지식산업센터 연면적의 15% 미만	
		권장 용도	특화가로변 (산업교류 활성화)	• 1층 바닥면적의 70% 또는 1~2층 각층 바닥면적의 40% 이상 다음의 가로활성화용도 - 제1종근생 중 일용품소매점(공방), 휴게음식점, 제과점 - 제2종근생 중 공연장, 휴게음식점, 제과점, 일반음식점, 체육시설 - 문화 및 집회시설 중 공연장, 전시장 주2) - 판매시설 중 소매시장, 상점 주2)「산업집적활성화 및 공장설립에 관한 법률」 시행규칙 제26조의2에 따라 문화 및 집회시설 또는 운동시설 각각의 바닥면적 총합계는 지식산업센터 내 지원시설의 바닥면적 총합계의 100분의 30이하로 하여야 함
			특화가로변 (수변연계 활성화) · 서부간선 도로변	• 1층 바닥면적의 70% 또는 1~2층 각층 바닥면적의 40% 이상 다음의 가로활성화용도 - 제1종근생 중 일용품소매점(공방), 휴게음식점, 제과점 - 제2종근생 중 공연장, 서점, 사진관, 휴게음식점, 제과점, 일반음식점, 체육시설
		지정 용도	• 공개공지등 확보에 따른 용적률 인센티브를 부여받을 경우 해당부지의 입지특성 등을 고려하여 시행지침 '〈표Ⅱ-3〉 산업시설용지 지정용도 커뮤니티시설 확보 기준' 에 따른 시설 설치	
		불허 용도	• 허용·권장·지정용도 이외의 용도	
	밀도	건폐율	• 60% 이하	
		용적률	• 기준 : 400%이하 / 허용 : 400%이하 / 상한 : 법적용적률 2배 이하 ※ 공개공지 등을 설치할 경우, 공공성 확보 등에 대한 계획유도사항 (한국수출(서울디지털)국가산업단지 지구단위계획 시행지침 제Ⅱ편 제3조 제4항 각호에 따른 기준) 모두 준수 시 「서울시 지구단위계획 수립기준」에 따라 허용용적률 1.2배 범위에서 상한용적률 인센티브 적용 가능 ※ 제로에너지건축물 또는 녹색건축 인증 등 「서울특별시 녹색건축물 설계기준」 내 인센티브 기준에 부합하는 건축물 건립 시, 「서울특별시 녹색건축물 설계기준」의 산식에 따라 상한용적률 인센티브 적용 ※ 공공시설 기부채납 시「서울시 지구단위계획 수립기준 3-8-3」의 산식에 따라 상한용적률 범위내에서 완화 가능	
		높이	• 기준높이 : 85m, 최고높이 : 100m, 완화높이 : 최고높이의 1.2배 이하 ※ 권장용도 등에 대한 지침 준수 시 최고높이 이하 ※ 공공시설 기부채납 시「서울시 지구단위계획 수립기준 3-5-3」의 산식에 따라 최고높이의 1.2배 범위내에서 완화 가능	

구 분			계 획 내 용
	배치 및 형태 등	배치 및 형태	• 지구단위계획 시행지침 및 결정도에 따름
		색채	• 지구단위계획 시행지침 및 결정도에 따름
		건축선	• 건축선이 지정된 대지는 건축물의 외벽면이 당해 선의 수직면으로 돌출해서는 안되며, 건축선의 위치와 폭은 지구단위계획 시행지침 및 결정도를 따름
		기타	• 전면공지에 대하여 공공의 원활한 유지·관리를 도모하고자 시행지침 제1편 총론 제20조(전면공지)에 따라 해당 부분에 지상권 설정

2) 지원설용지

구분				계 획 내 용
지원시설용지	건축물 용도	허용 용도 B		• 공동주택 중 기숙사 • 제1종 근린생활시설 • 제2종 근린생활시설(단란주점, 안마시술소, 장의사 및 실외철탑이 있는 골프연습장 제외) • 교육연구시설 중 교육원, 직업훈련소, 학원, 연구소 • 의료시설 중 종합병원, 병원, 치과병원, 한방병원 • 문화 및 집회시설 중 공연장 • 집회장 중 회의장, 전시장 • 판매시설 • 업무시설 • 노유자시설 • 운동시설 • 숙박시설 중 관광숙박시설주1) •「한국수출(서울디지털) 국가산업단지 관리기본계획」상 지원시설구역 내 입주가능 시설 주1)「관광진흥법」 제16조 제5항 및 동법 시행령 제14조에 따른 관광숙박시설 허용
		권장 용도	특화가로변 (산업교류 활성화)	• 1층 바닥면적의 70% 또는 1~2층 각층 바닥면적의 40% 이상 다음의 가로활성화용도 - 제1종근생 중 일용품소매점(공방), 휴게음식점, 제과점 - 제2종근생 중 공연장, 휴게음식점, 제과점, 일반음식점, 체육시설 - 문화및집회시설 중 공연장, 전시장 - 판매시설 중 소매시장, 상점
			특화가로변 (수변연계 활성화) · 서부간선 도로변	• 1층 바닥면적의 70% 또는 1~2층 각층 바닥면적의 40% 이상 다음의 가로활성화용도 - 제1종근생 중 일용품소매점(공방), 휴게음식점, 제과점 - 제2종근생 중 공연장, 서점, 사진관, 휴게음식점, 제과점, 일반음식점, 체육시설
		지정용도		• 공개공지 등 확보에 따른 용적률 인센티브를 부여받을 경우 해당부지의 입지특성 등을 고려하여 시행지침 '〈표 II-9〉 지원시설용지 지정용도 커뮤니티시설 확보 기준' 에 따른 시설 설치
		불허용도		• 허용 · 권장용도 이외의 용도
	밀도	건폐율		• 60% 이하
		용적률		• 기준 : 400%이하 / 허용 : 400%이하 / 상한 : 법적용적률 2배 이하 ※ 부지 내 업무시설 중 오피스텔 설치할 경우「서울시 도시계획조례」 제55조 제4항에 따른 용적률 적용 ※ 공개공지 등을 설치할 경우, 공공성 확보 등에 대한 계획유도사항 (한국수출(서울디지털)국가산업단지 지구단위

구분			계 획 내 용
			계획 시행지침 제Ⅱ편 제37조 제4항 각호에 따른 기준) 모두 준수 시 「서울시 지구단위계획 수립기준」에 따라 허용용적률 1.2배 범위에서 상한용적률 인센티브 적용 가능 ※ 제로에너지건축물 또는 녹색건축 인증 등 「서울특별시 녹색건축물 설계기준」내 인센티브 기준에 부합하는 건축물 건립 시, 「서울특별시 녹색건축물 설계기준」의 산식에 따라 상한용적률 인센티브 적용 ※ 공공시설 기부채납 시 「서울시 지구단위계획 수립기준 3-8-3」의 산식에 따라 상한용적률 범위내에서 완화 가능
		높이	• 기준높이 : 85m, 최고높이 : 100m, 완화높이 : 최고높이의 1.2배 이하 ※ 권장용도 및 특화가로변 건축물 배치·형태 등 지침 준수 시 최고높이(100m) 이하 ※ 공공시설 기부채납 시 「서울시 지구단위계획 수립기준 3-5-3」의 산식에 따라 최고높이의 1.2배 범위내에서 완화 가능
	배치 및 형태 등	배치 및 형태	• 지구단위계획 시행지침 및 결정도에 따름
		색채	• 지구단위계획 시행지침 및 결정도에 따름
		건축선	• 건축선이 지정된 대지는 건축물의 외벽면이 당해선의 수직면으로 돌출하여서는 아니되며, 건축선의 위치와 폭은 지구단위계획 시행지침 및 결정도를 따름
		기타	• 전면공지에 대하여 공공의 원활한 유지·관리를 도모하고자 시행지침 제1편 총론 제20조(전면공지)에 따라 해당 부분에 지상권 설정

3) 주거시설용지

구분			계 획 내 용
주거시설용지	건축물 용도	허용 용도 D	• 공동주택 중 기숙사(임대) • 「공공주택 특별법」에 따른 공공임대주택 • 「주택법」에 따른 부대시설 및 복리시설
		불허 용도	• 허용용도 이외의 용도
	밀도	건폐율	• 60% 이하
		용적률	• 400%이하주1) 주1) 서울시 도시계획조례 제55조 제④항에 따라 기숙사 및 임대주택 용적률 적용
		높이	• 25층 이하
	배치 및 형태 등	배치 및 형태	• 지구단위계획 시행지침 및 결정도에 따름
		색채	• 지구단위계획 시행지침 및 결정도에 따름
		건축선	• 건축선이 지정된 대지는 건축물의 외벽면이 당해선의 수직면으로 돌출하여서는 아니되며, 건축선의 위치와 폭은 지구단위계획 시행지침 및 결정도를 따름

4) 공공시설용지

구분			계 획 내 용
공공시설용지	건축물 용도	허용 용도 C	• 「국토의 계획 및 이용에 관한 법률」 제2조 제4호 및 제6호에 다른 공공시설 및 기반시설 • 「한국수출(서울디지털) 국가산업단지 관리기본계획」 상 공공시설구역내 입주가능 시설
		불허 용도	• 허용용도 이외의 용도
	밀도	건폐율	• 60% 이하
		용적률	• 400%이하
		높이	• 85m이하
	배치 및 형태 등	배치 및 형태	• 지구단위계획 시행지침 및 결정도에 따름
		색채	• 지구단위계획 시행지침 및 결정도에 따름
		건축선	• 건축선이 지정된 대지는 건축물의 외벽면이 당해선의 수직면으로 돌출 하여서는 아니되며, 건축선의 위치와 폭은 지구단위계획 시행지침 및 결정도를 따름

■ 금천구 가산동 319-18 및 345-89 변경 사항

구 분			계 획 내 용	
			기정	변경
금천구 가산동 319-18 및 345-89	건축물 용도	허용 용도	**허용용도 A** • 공장 및 부대시설[주1], 교육·연구시설 중 연구소, 창고시설 • 「한국수출(서울디지탈) 국가산업단지 관리기본계획」 산업시설구역 내 입주 가능 시설 주1) 「산업집적활성화 및 공장설립에 관한 법률」에 따른 지식산업센터 건립 시 동법 시행령 제36조의4 제2항 각호에 따른 시설로서 연면적 30%이하. 단, 동법 시행령 제36조의4 제2항 제3호, 제5호에 따른 근린생활시설과 상점의 총면적은 산업단지 안의 지식산업센터 건축연면적의 100분의 20을 초과할 수 없음. ※ 「산업집적활성화 및 공장설립에 관한 법률」에 따른 지식산업센터 건립 시 입주업체의 생산 활동을 지원하기 위한 시설 중 기숙사와 오피스텔은 지식산업센터 연면적의 15% 미만	**허용용도 B** • 공동주택 중 기숙사 • 제1종 근린생활시설 • 제2종 근린생활시설(단란주점, 안마시술소, 장의사 및 실외철탑이 있는 골프연습장 제외) • 교육연구시설 중 교육원, 직업훈련소, 학원, 연구소 • 의료시설 중 종합병원, 병원, 치과병원, 한방병원 • 문화 및 집회시설 중 공연장 • 집회장 중 회의장, 전시장 • 판매시설 • 업무시설 • 노유자시설 • 운동시설 • 숙박시설 중 관광숙박시설[주1] • 「한국수출(서울디지탈) 국가산업단지 관리기본계획」 상 지원시설구역 내 입주가능 시설 주1) 「관광진흥법」 제16조 제5항 및 동법 시행령 제14조에 따른 관광숙박시설 허용
		지정 용도	• 공개공지등 확보에 따른 용적률 인센티브를 부여받을 경우 해당부지의 입지특성 등을 고려하여 시행지침 '〈표Ⅱ-3〉 산업시설용지 지정용도 커뮤니티시설 확보 기준'에 따른 시설 설치	
		불허 용도	• 허용·권장·지정용도 이외의 용도	

구 분			계 획 내 용	
			기정	변경
	밀도	건폐율	• 60% 이하	
		용적률	• 기준 : 400%이하 / 허용 : 400%이하 / 상한 : 법적용적률 2배 이하 ※ 공개공지 등을 설치할 경우, 공공성 확보 등에 대한 계획유도사항 (한국수출(서울디지탈)국가산업단지 지구단위계획 시행지침 제Ⅱ편 제3조 제4항 각호에 따른 기준) 모두 준수 시 「서울시 지구단위계획 수립기준」에 따라 허용용적률 1.2배 범위에서 상한용적률 인센티브 적용 가능 ※ 제로에너지건축물 또는 녹색건축 인증 등 「서울특별시 녹색건축물 설계기준」내 인센티브 기준에 부합하는 건축물 건립 시, 「서울특별시 녹색건축물 설계기준」의 산식에 따라 상한용적률 인센티브 적용 ※ 공공시설 기부채납 시「서울시 지구단위계획 수립기준 3-8-3」의 산식에 따라 상한용적률 범위내에서 완화 가능	• 기준 : 400%이하 / 허용 : 400%이하 / 상한 : 법적용적률 2배 이하 ※ 부지 내 업무시설 중 오피스텔 설치할 경우「서울시 도시계획조례」 제55조 제4항에 따른 용적률 적용 ※ 공개공지 등을 설치할 경우, 공공성 확보 등에 대한 계획유도사항 (한국수출(서울디지탈)국가산업단지 지구단위계획 시행지침 제Ⅱ편 제37조 제4항 각호에 따른 기준) 모두 준수 시 「서울시 지구단위계획 수립기준」에 따라 허용용적률 1.2배 범위에서 상한용적률 인센티브 적용 가능 ※ 제로에너지건축물 또는 녹색건축 인증 등 「서울특별시 녹색건축물 설계기준」내 인센티브 기준에 부합하는 건축물 건립 시, 「서울특별시 녹색건축물 설계기준」의 산식에 따라 상한용적률 인센티브 적용 ※ 공공시설 기부채납 시「서울시 지구단위계획 수립기준 3-8-3」의 산식에 따라 상한용적률 범위내에서 완화 가능
		높이	• 기준높이 : 85m, 최고높이 : 100m, 완화높이 : 최고높이의 1.2배 이하 ※ 공공시설 기부채납 시「서울시 지구단위계획 수립기준 3-5-3」의 산식에 따라 최고높이의 1.2배 범위내에서 완화 가능	• 기준높이 : 85m, 최고높이 : 100m, 완화높이 : 최고높이의 1.2배 이하 ※ 공공시설 기부채납 시「서울시 지구단위계획 수립기준 3-5-3」의 산식에 따라 최고높이의 1.2배 범위내에서 완화 가능
	배치 및 형태 등	배치 및 형태	• 지구단위계획 시행지침 및 결정도에 따름	
		색채	• 지구단위계획 시행지침 및 결정도에 따름	
		건축선	• 건축선이 지정된 대지는 건축물의 외벽면이 당해 선의 수직면으로 돌출해서는 안되며, 건축선의 위치와 폭은 지구단위계획 시행지침 및 결정도를 따름	
		기타	• 전면공지에 대하여 공공의 원활한 유지·관리를 도모하고자 시행지침 제1편 총론 제20조(전면공지)에 따라 해당 부분에 지상권 설정	

■ 금천구 가산동 319-18 및 345-89 변경 사유서

가구번호	위치	변경내용	변경사유
C13	금천구 가산동 319-18	·산업단지계획 상 해당 필지의 토지이용계획 변경에 따라 건축물의 용도 및 규모 등 지구단위계획 관련 사항 변경 - 지원시설용지 ⇒ 산업시설용지 변경	·산업통산자원부 고시 제2025-108호(2025.7.3.)에 따라 구조고도화사업계획 변경 승인 및 산업단지계획 변경 의제된 「가산동 319-18번지 24년 가산 이지스 임대형기숙사 개발사업」 및 「가산동 345-89 G밸리 임대형 청년기숙사 건립사업」를 반영한 사항임
C10	금천구 가산동 345-89		

마. 기타사항에 관한 도시관리계획 결정조서(변경없음)

-지구단위계획 결정도 및 시행지침에 따름

바. 특별계획구역에 관한 사항(변경없음)

1) 특별계획구역에 관한 결정 조서(변경없음)

구분	도면표시번호	구역명	획지면적(㎡)			위치	면적(㎡)	단지	비고
			기정	변경	변경후				
기정	1	특별계획구역1	9,547	-	9,547	가산동60-6	9,547	2	만승아울렛
기정	2	특별계획구역2	17,043	-	17,043	가산동 459-18	17,043	3	디지털운동장(도시계획시설:체육시설)
기정	3	특별계획구역3	5,348	-	5,348	가산동 371-12	5,348	3	E랜드
기정	4	특별계획구역4	6,855	-	6,855	가산동 319-25	6,855	3	구로세관
기정	5	특별계획구역5	15,021	-	15,021	가산동 319-7	8,331	3	교학사부지
						가산동 319-10	2,721		
						가산동 657	3,969		
기정	1	특별계획가능구역1	6,585	-	6,585	가산동 79-2	6,585	2	-

※ 특별계획구역 및 특별계획가능구역에 대한 세부개발계획 결정절차는 「산업단지 인·허가 절차 간소화를 위한 특례법」에 따른 산업단지계획 변경 절차에 따름

※ 특별계획가능구역의 경우 지구단위계획 결정 고시일로부터 3년 이내에 특별계획구역 지정에 관한 신청이 없는 경우 그 3년이 되는 날의 다음날에 특별계획가능구역에 대한 효력이 상실되며 이 경우 개별 용지별 기준을 적용 받음. 단, 주민요청 또는 입안권자가 필요하다고 인정하는 경우 해당 위원회 자문을 거쳐 2년이내(총 5년 범위이내)에서 효력기간을 연장할 수 있음

※ 특별계획가능구역1은 서울시 산업단지계획심의위원회 자문을 거쳐 2026.10.29.까지 효력기간을 연장하였음

2) 특별계획구역에 대한 지구단위계획 결정 사항(변경없음)

■ 특별계획구역 1 : 변경없음(생략)
■ 특별계획구역 2 : 변경없음(생략)
■ 특별계획구역 3 : 변경없음(생략)
■ 특별계획구역 4 : 변경없음(생략)
■ 특별계획구역 5 : 변경없음(생략)
■ 특별계획가능구역 1 : 변경없음(생략)

14. 관계도서는 서울특별시 서울특별시 경제실 창조산업기획관 산업입지과(02-2133-8593), 금천구 도시계획과(02-2627-2062)와 구로구 도시계획과(02-8601-2734)에 비치하고 이해관계인과 일반인에게 보입니다.

15. 관계도면: [붙임1]토지이용계획도, 유치업종배치계획도 외 생략

※ 첨부된 지형도면은 참고용 도면이므로 측량, 그 밖의 용도로 사용할 수 없으며, 지형도면은 토지이용규제정보서비스(https://www.eum.go.kr/)에 게시할 예정이오니 참고하시기 바랍니다.

[붙임1]

□ 한국수출(서울디지털)국가산업단지 토지이용계획도(기정)

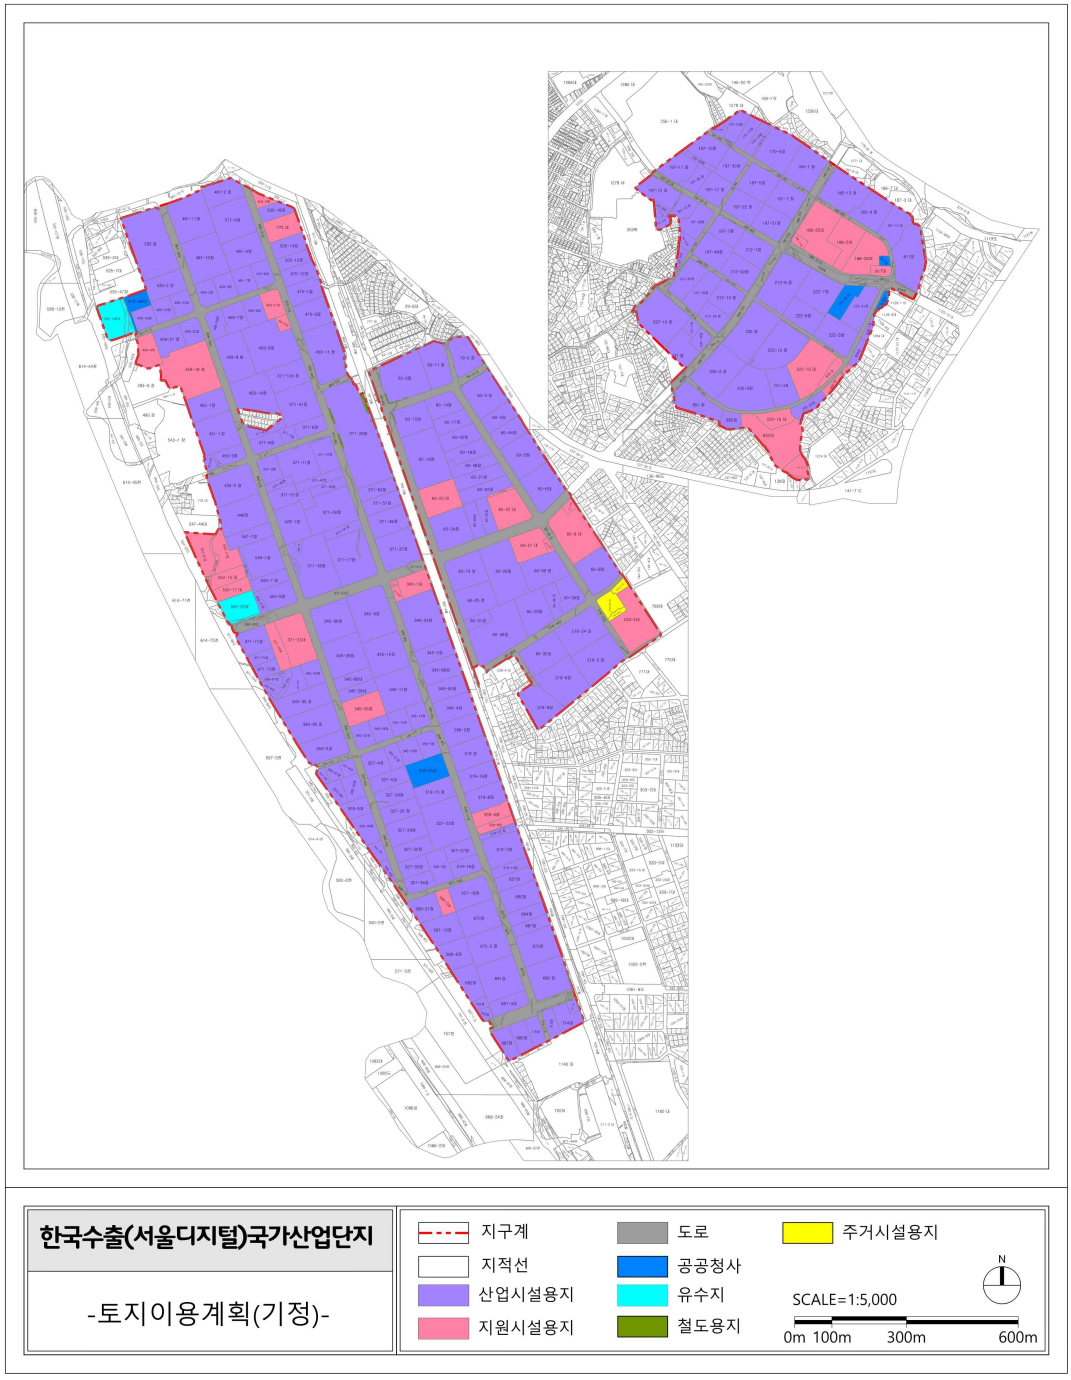

□ 한국수출(서울디지털)국가산업단지 토지이용계획도(변경)

□ 한국수출(서울디지털)국가산업단지 유치업종배치계획도(기정)

□ 한국수출(서울디지털)국가산업단지 유치업종배치계획도(변경)

◈ 서울특별시고시 제2025-436호

신월시영아파트 재건축사업 정비계획 결정 및 정비구역 지정, 지구단위계획구역 지정 · 지구단위계획 결정 및 지형도면 고시

서울특별시 양천구 신월동 987-1번지 일대 신월시영아파트 재건축정비사업 시행을 위하여 「도시 및 주거환경정비법」 제15조 및 제16조에 따라 주민공람, 주민설명회, 구의회 의견청취, 2025년 제3차 도시계획 수권분과위원회(2025.4.28.) 심의(수정가결), 주민(재)공람 등을 거쳐 정비구역 지정 및 정비계획 결정하고, 「도시 및 주거환경정비법」 제17조 및 「국토의 계획 및 이용에 관한 법률」 제50조에 따라 지구단위계획구역 지정 및 지구단위계획 결정 고시하며, 「토지이용규제기본법」 제8조에 따라 지형도면을 고시합니다.

2025년 8월 7일
서 울 특 별 시 장

Ⅰ. 신월시영아파트 재건축 정비구역 지정 및 정비계획 결정

1. 정비구역 지정 조서

구분	정비구역 명칭	위치	면적(㎡)			비고
			기정	변경	변경후	
신설	신월시영아파트 재건축 정비구역	양천구 신월동 987-1번지 일대	-	증) 153,213.6	153,213.6	-

2. 토지등소유자별 분담금 추산액 및 산출근거

가. 추산액

추정비례율	• 추정비례율 산정방식 : (총 수입 - 총 지출) ÷ 종전자산 총액 X 100% • 추정비례율 : 103.51% ⇒ (2,549,133,254천원 - 1,356,280,865천원) ÷ 1,152,362,707천원 X 100 ≒ 103.51% - 총수입 추정 : 2,549,133,254천원 - 총지출 추정 : 1,356,280,865천원 - 종전자산총액 추정 : 1,152,362,707천원

나. 산출근거

1) 종전 토지 및 건축물 총추산액 : 1,152,362,707천원

- 아파트는 부동산 시세조회(KB부동산, 한국부동산원. 2025년 06월 기준) 및 최근 1년(2024년 07월~2025년 06월) 실거래가 평균 등을 참작하여 개략적으로 추정

• 아파트外(근린생활시설 등)는 신월시영아파트 내 상가 등의 거래사례(2021년 11월 ~ 2025년 06월)를 조사한 후 위치별·층별·면적별 효용비율 등을 감안하여 개략적으로 추정

(단위 : 천원)

구분	건물면적(㎡)		세대수	일반평균시세(2025년 06월)		종전자산(세대평균)	종전자산추산액
	공급	전용		KB부동산	한국부동산원		
아파트	55.42	43.2	792	455,000	455,000	460,000	364,320,000
	65.00	50.67	938	530,000	540,000	530,000	497,140,000
	76.31	59.49	526	625,000	620,000	610,000	320,860,000
	합 계		2,256				1,182,320,000
아파트外	층	연면적(㎡)	호수				종전자산총액
	지하	970.95					4,888,615
	지상	2,778.95					24,270,092
	상가 등 소계		44				29,158,707
종전자산 총계			2,299				1,211,478,707

• 현금청산자(5% 가정)를 제외한 분양대상자(2,143세대)의 종전자산 가액을 추정

(단위 : 천원)

현금청산자(5% 가정)를 제외한 분양대상자의 종전자산 가액	1,152,362,707

※ 상기 종전 토지 및 건축물 추산액은 개략적으로 추산한 금액이며, 토지등소유자의 종전자산은 향후 사업시행계획인가고시일을 기준으로 복수의 감정평가법인이 평가한 금액의 평균으로 산정될 예정임.

2) 분양대상 대지 및 건축물 등(종후자산) 총추산액 : 2,549,133,254천원

가) 종후 아파트

• 일반분양가 - 인근 신축아파트 시세수준, 실거래가 등을 감안하여 일반분양가 평균단가를 36,000천원/3.3㎡로 추정하며, 주택형별 격차율은 인근 신축아파트 주택형별 격차율 참작하여 적용

• 조합원분양가 – 주택형별 일반시세의 82%를 조합원분양가로 적용

(단위 : 천원)

주택형	일반분양(일반시세)				조합원분양			
	세대수	단가/공급3.3㎡	세대분양가	분양수입	세대수	단가/공급3.3㎡	세대분양가	분양수입
49	114	37,500	768,000	87,552,000	264	30,800	629,760	166,256,640
59	478	36,900	908,000	434,024,000	1303	30,200	744,560	970,161,680
84	203	34,600	1,181,000	239,743,000	515	28,300	968,420	498,736,300
108	15	32,700	1,439,000	21,585,000	61	26,800	1,179,980	71,978,780
소계	810	36,000		782,904,000	2,143	29,500		1,707,133,400

• 국민주택규모주택 매각수입 – 공공건설임대주택 표준건축비(국토교통부고시 제2023-64호)로 추정

(단위 : 천원)

주택형	세대수	평균면적 / 세대 (㎡)		세대당 예상가격				예상 매각수입
		공급	지하	지상	지하	샷시부분	소계	
49	72	67.70	42.27	79,466	31,258	2,923	113,647	8,183,000
59	86	81.45	50.88	92,788	36,516	3,415	132,719	11,414,000
84	38	112.95	72.10	128,582	51,710	4,835	185,127	7,035,000
소계	196							26,632,000

• 종후 아파트 소계 : 2,516,669,400천원 (= 782,904,000+1,707,133,400+26,632,000)

나) 종후 근린생활시설 등

• 인근지역 신축아파트 단지 내 상가 등의 시세 등을 감안하여 개략적으로 추정

(단위 : 천원)

구분	건물면적 (㎡)				예상분양수입 (천원)
	전유	공용	기타공용+지하주차장	합계(연면적)	
지상층	2,355.50	1,009.50	35.00	3,400.00	22,001,376
지하층	1,933.20	828.50	2,447.75	5,209.45	10,462,478
소계	4,288.7	1,838	2,482.75	8,609.45	32,463,854

다) 종후자산 총계

(단위 : 천원)

아파트	근린생활시설 등	총 계
2,516,669,400	32,463,854	2,549,133,254

※ 상기 분양대상 대지 및 건축물 등(종후자산) 추산액은 개략적으로 추산한 금액이며, 향후 종후자산은 조합원분양신청만료일을 기준으로 복수의 감정평가법인이 평가한 금액의 평균으로 산정될 예정임.

3) 총 사업비 추산액 : 1,356,280,865천원

(단위 : 천원)

항 목	금 액(천원)	포함 내용
공사비	979,031,800	건축공사비(7,000천원/3.3㎡)
보상비	85,027,600	토지매입, 공원이전비용, 현금청산 등
관리비	5,749,135	추진위운영, 조합운영, 각종소송, 회계감사비 등
설계감리비	41,958,506	설계, 감리비 등
외주용역비	64,210,926	정비사업전문관리, 감정평가, 신탁수수료 등
각종분담금	12,795,135	광역교통시설, 학교용지, 상하수도, 도시가스, 지역난방부담금 등

항 목	금 액(천원)	포함 내용
제세공과금	30,482,085	보존등기, 채권매입, 법인세 등
예비비	63,870,367	5.0% 적용
항목별 사업비계	1,283,125,554	
대여금이자	73,155,311	연5.00%, 48개월 대여 기간 추정
중도금이자	-	개별부담으로 사업비에서 제외
이주비이자	-	개별부담으로 사업비에서 제외
총합계	1,356,280,865	
원/㎡	2,933,000	
원/3.3㎡	9,697,000	

※ 상기 추산액은 금회 정비계획(안)과 개략적인 설계 개요에 기반하여 개략적으로 추산한 사업비로서 향후 물가상승률, 시공사와의 공사비 계약내용, 사업진행속도 등에 의하여 변경될 수 있으며, 변경사항은 관련 법률(「도시 및 주거환경정비법」 등)에 의하여 단계별로 고지될 예정임

2) 토지등소유자 추정분담금 예시

(단위 : 천원)

전용면적(㎡)	예상평균 종전자산	추정권리가액		예상분양가		분담금 추산액	
		비례율	권리가액	주택형	분양가	분담금 추산액	구분
43.20	460,000	103.51%	476,146	49	629,760	153,614	추가분담
				59	744,560	268,414	추가분담
				84	968,420	492,274	추가분담
				108	1,179,980	703,834	추가분담
50.67	530,000	103.51%	548,603	49	629,760	81,157	추가분담
				59	744,560	195,957	추가분담
				84	968,420	419,817	추가분담
				108	1,179,980	631,377	추가분담
59.49	610,000	103.51%	631,411	49	629,760	(-)1,651	환급
				59	744,560	113,149	추가분담
				84	968,420	337,009	추가분담
				108	1,179,980	548,569	추가분담

(단위 : 천원)

전용면적(㎡)		예상평균 종전자산	추정권리가액		총 예상분양가		분담금 추산액	
			비례율	권리가액	층수	분양가	분담금 추산액	구분
아파트外	지하	4,888,615	103.51%	5,060,205	지하	10,462,478	5,402,273	추가분담
	지상	24,270,092		25,121,972	지상	22,001,376	(-)3,120,596	환급

※ 상기 분담금 추산액은 「도시 및 주거환경정비법」 제9조 제1항 제2의2호에 따라 작성시점 현재의 정비계획(안)과 설계 개요를 기준으로 정비구역 지정을 위한 토지등소유자별 분담금 추산액을 개략적으로 추산한 예시이며, 추후 변동될 수 있으며, 분담금은 향후 「도시 및 주거환경정비법」 제74조에 따라 관리처분계획 수립을 통하여 확정됨.

※ 상기 분담금 추산액은 조합설립인가, 사업시행계획인가, 토지등소유자의 분양신청, 관리처분계획인가의 내용, 물가상승률, 시공사와의 공사비 계약내용, 사업진행 속도 등에 의하여 변동될 수 있으며, 변동사항은 관련 법률(「도시 및 주거환경정비법」 등)에 의하여 단계별로 고지 예정임

※ 상기 조합원 및 일반분양 세대수에 따른 분양수입은 현재 주택형별 토지등소유자의 수 등을 감안하여 임의적으로 배분한 것으로 향후 조합원 분양신청 결과에 따라 변동될 수 있음.

※ 상기 가액은 소수점 또는 단위 절사 등으로 제곱미터 또는 평당 단가의 차이가 있을 수 있음

3. 토지이용계획

구 분		면적(㎡)	비율(%)	비고
합 계		153,213.6	100.0	-
정비기반 시설등	소 계	40,204.6	26.2	-
	도 로	4,449.8	2.9	-
	근린공원	32,376.0	21.1	-
	어린이공원	3,378.8	2.2	-
	주차장	(580.92)	(0.4)	획지 내 입체적 결정
획지	소계	113,009.0	73.8	-
	획지1	113,009.0	73.8	공동주택 및 부대복리시설

4. 용도지역 · 지구 결정(변경) 조서

가) 용도지역 결정(변경) 조서

구분		면적(㎡)			비율(%)	비 고
		기정	변경	변경후		
주거 지역	합 계	153,213.6	-	153,213.6	100.0	-
	제1종일반주거지역	38,475.1	증) 450.4	38,925.5	25.4	공원, 도로
	제2종일반주거지역	114,738.5	감) 450.4	114,288.1	74.6	공동주택 및 부대복리시설

• 용도지역 결정(변경) 사유서

도면표시번호	위치	용도지역		면적(㎡)	결정(변경)사유
		기 정	변 경		
-	신월동 987-1 일원	제2종일반 주거지역	제1종일반 주거지역	38,925.5 (증 450.4)	도시계획시설(공원, 도로)의 효율적인 관리를 위해 용도지역 조정
-	신월동 987-2 일원	제1종일반 주거지역	제2종일반 주거지역	114,288.1 (감 450.4)	공동주택 획지 계획에 따른 용도지역 변경

나) 용도지구 결정 조서 : 해당사항 없음

5. 도시계획시설 결정(변경) 조서

가. 교통시설

1) 도로 : 변경

● 도로 총괄표

구분	합계			1류			2류			3류		
	노선수	연장(m)	면적(㎡)	노선수	연장(m)	면적(㎡)	노선수	연장(m)	면적(㎡)	노선수	연장(m)	면적(㎡)
합계	2	610 (267)	6,429.4 (4,449.8)	1	140	3,170.7	-	-	-	1	470 (127)	3,258.7 (1,279.1)
대로	-	-	-	-	-	-	-	-	-	-	-	-
중로	1	140	3,170.7	1	140	3,170.7	-	-	-	-	-	-
소로	1	470 (127)	3,258.7 (1,279.1)	-	-	-	-	-	-	1	470 (127)	3,258.7 (1,279.1)

※ ( )는 대상지 내 수치임

● 도로 결정(변경)조서

구분	규 모				기능	연장 (m)	기점	종점	사용 형태	주요 경과지	최초 결정일	비고
	등급	류별	번호	폭원 (m)								
기정	중로	1	1	20	-	140	신월동 산154-6	신월동 산154-5	일반 도로	-	양천구고시 1988-21호 (88.08.18)	-
변경	중로	1	1	20	-	140	신월동 산154-6	신월동 산154-5	일반 도로	-	양천구고시 1988-21호 (88.08.18)	-
기정	소로	3	1	6	-	470 (127)	대 2-36	지구계	일반 도로	-	건설부고시 제475호 (82.12.29)	-
변경	소로	3	1	6~10	-	470 (127)	대 2-36	지구계	일반 도로	-	건설부고시 제475호 (82.12.29)	-

※ ( )는 대상지 내 수치임

• 도로 결정(변경) 사유서

변경전 도로명	변경후 도로명	변경내용	변경사유
중로 1-1	중로 1-1	• 형태 및 선형 변경	• 효율적인 토지이용을 위한 도로 형태 및 선형 변경
소로 3-1	소로 3-1	• 일부 도로 확폭 - 6m → 6~10m (4m 확폭)	• 보행 환경 개선을 위한 도로 일부 확폭

2) 주차장 : 신설

■ 주차장 결정조서

구분	도면 표시번호	시설명	위치	면적 (㎡)			최초 결정일	비고
				기정	변경	변경후		
신설	-	주차장	신월동 987-1	-	증) 580.92	580.92 (입체적 결정)	-	입체적 도시계획시설 결정조서 참조 (입체적범위 결정)

■ 입체적 도시계획시설 결정조서

구분	도면 표시번호	시설명	위치	구분	기정	변경	최초 결정일	비고
신설	-	주차장	신월동 987-1	층수	-	지하1층	-	도시계획시설 결정 범위는 입체적 결정도 참조
				수평투영면적 (㎡)	-	580.92		

■ 주차장 결정 사유서

도면 표시번호	시설명	변경내용	변경사유
-	주차장	• 주차장 입체적 도시계획시설 결정 - 층수 : 지하1층 - 수평투영면적(㎡) : 580.92 - 주차장연면적(㎡) : 580.92	◦ 사업지 주변 주차환경 개선을 위하여 신월로7길의 자율주차구획을 삭제하고 공동주택 획지 내 입체적 결정을 통해 거주자 우선 주차장을 확보

나. 공간시설

1) 공원 결정조서(신설)

■ 공원 총괄표

구분	행정구역 (㎡)				시가화구역 (㎡)			
	기정		변경후		기정		변경후	
	개소	면적	개소	면적	개소	면적	개소	면적
합계	2	35,754.8	2	35,754.8	2	35,754.8	2	35,754.8
근린공원	1	32,376	1	32,376	1	32,376	1	32,376
어린이공원	1	3,378.8	1	3,378.8	1	3,378.8	1	3,378.8

■ 공원 결정(변경)조서

구분	도면 표시번호	공원명	시설의 종 류	위치	면적 (㎡)			최초 결정일	비고
					기정	변경	변경후		
기정 변경	-	신월공원	근린공원	신월동 산 154-5 외 7필지 신월동 987-2	32,376	-	32,376	양천구고시 1988-21호 (88.08.18)	-
기정 변경	-	금실공원	어린이 공원	신월동 985	3,378.8	-	3,378.8	건설부고시 제475호 (82.12.29)	-

• 공원 결정 사유서

도면 표시번호	공원명	변경내용	변경사유
-	근린공원	• 위치 변경	• 주변 공원과의 연계를 위한 위치 변경
-	어린이공원	• 선형 변경	• 도로 확폭 및 공원 정형화를 위한 선형 변경

6. 공동이용시설 설치계획

구분		면 적(㎡)		비고
		서울시 기준	계획(안)	
경비실		-	115.0	지상
관리사무소		164.95	200.0	지하
주민공동시설 (커뮤니티시설)	다함께돌봄센터	66.0	450.0	지상
	경로당	954.8	960.0	지상
	어린이집	954.8	960.0	지상
	작은도서관	412.9	420.0	지하
	주민공동시설	-	2,625.0	지하
	주민운동시설	-	2,125.0	옥외
	어린이놀이터	-	2,750.0	옥외
	소계	-	10,290.0	-
합계		-	10,605.0	-

※ 「서울특별시 주택 조례」에 따라 1,000세대 이상의 경우 주민공동시설을 500㎡에 세대당 2㎡ 더한 면적의 1.25배 이상 확보 = (500㎡+3,149세대×2)×1.25 = 8,497.5㎡ 이상 < 10,290.0㎡ 계획

※ 향후 정비계획 결정 절차, 건축위원회 심의 및 사업시행계획 인가 시 변경될 수 있으며, 「주택건설기준 등에 관한 규정」 및 「서울특별시 주택 조례」 규정에 적합하게 설치하고 「건축법」 등 관련법령 기준 적용

7. 기존 건축물의 정비 · 개량에 관한 계획

구분	구역구분		가구 또는 획지 구분		위치	정비개량계획(동)					비고
	명칭	면적(㎡)	명칭	면적(㎡)		계	존치	개수	철거후 신축	철거 이주	
신규	신월시영아파트 재건축 정비구역	153,213.6	획지1	113,009.0	신월동 987-1 일원	23	1	-	22	-	-

8. 건축물에 관한 계획

가. 획지 및 주택규모 등에 관한 계획

<table>
<tr><th rowspan="2">구분</th><th colspan="2">구역구분</th><th colspan="2">가구 또는
획지 구분</th><th rowspan="2">위치</th><th rowspan="2">주용도</th><th rowspan="2">건폐율
(%)</th><th colspan="4">용적률(%)</th><th rowspan="2">최고
높이
(층수)</th><th rowspan="2">비고</th></tr>
<tr><th>명칭</th><th>면적(㎡)</th><th>명칭</th><th>면적(㎡)</th><th>기준</th><th>허용</th><th>상한</th><th>법적
상한</th></tr>
<tr><td>신규</td><td>신월시영 아파트
재건축 정비구역</td><td>153,213.6</td><td>획지1</td><td>113,009.0</td><td>신월동
987-1
일원</td><td>공동
주택 및
부대
복리
시설</td><td>60
이하</td><td>190
이하</td><td>218.6
이하</td><td>221.37
이하</td><td>249.
98
이하</td><td>63m 이하
(21층
이하)</td><td>-</td></tr>
<tr><td>주택의 규모 및
규모별 건설비율</td><td colspan="12">• 주택공급계획 : 3,149세대
• 전체 건립규모(전용면적 기준)
- 국민주택규모(85㎡ 이하) 주택이 전체 세대수의 60% 이상 건립 : 97.6%
<table>
<tr><th rowspan="2">구분</th><th colspan="6">세대수</th></tr>
<tr><th colspan="2">소계</th><th colspan="2">분양</th><th colspan="2">공공</th></tr>
<tr><td>합 계</td><td>3,149</td><td>100.0%</td><td>2,953</td><td>93.8%</td><td>196</td><td>6.2%</td></tr>
<tr><td>60㎡ 이하</td><td>2,317</td><td>73.6%</td><td>2,159</td><td>68.6%</td><td>158</td><td>5.0%</td></tr>
<tr><td>60~85㎡ 이하</td><td>756</td><td>24.0%</td><td>718</td><td>22.8%</td><td>38</td><td>1.2%</td></tr>
<tr><td>85㎡ 초과</td><td>76</td><td>2.4%</td><td>76</td><td>2.4%</td><td>-</td><td>-</td></tr>
</table></td></tr>
<tr><td>심의완화사항</td><td colspan="12">• 국민주택규모 주택 건설에 따른 법적상한용적률 완화
(도시 및 주거환경 정비법 제54조)
- 법적상한용적률 249.98% 이하 (완화용적률 28.61%)</td></tr>
<tr><td>건축물의 건축선등에 관한 계획</td><td colspan="12">• 건축한계선 : 3~8.5m</td></tr>
<tr><td>기타사항에 관한 계획</td><td colspan="12">• 전면공지 : 3~6m(보도형), 2.5m(차도형)
• 공공보행통로 : 12m
- ‘공공보행통로 상부에 구조물 설치를 제한하며, 24시간 개방을 통해 보행자의 통행에 지장이 없도록 한다.’
• 중앙광장 : 공공보행통로와 교차하는 통경축 확보구간에 개방형 공간 조성</td></tr>
</table>

나. 용적률 계획

<table>
<tr><th>구 분</th><th colspan="7">산정내용</th></tr>
<tr><td rowspan="2">토지이용계획
(㎡)</td><td rowspan="2">구역면적</td><td rowspan="2">획지
(공동주택)</td><td colspan="3">새로 설치하는 공공시설등</td><td rowspan="2">새로 설치할
정비기반시설 내
국공유지</td><td rowspan="2">획지 내 용도폐지 되는
정비기반시설
국공유지</td></tr>
<tr><td>소계</td><td>정비
기반시설</td><td>현금·건축물
(환산부지)</td></tr>
<tr><td>153,213.6</td><td>113,009.0</td><td>40,416.5</td><td>40,346.6</td><td>69.9</td><td>6,178.8</td><td>33,059.8</td></tr>
<tr><td>공공시설부지
제공면적
(순부담)</td><td colspan="7">• 새로 설치하는 공공시설등 제공면적-새로 설치할 정비기반시설 내 국공유지-획지 내 용도폐지 되는 정비기반시설 국공유지
= 40,416.5㎡ - 6,178.8㎡ - 33,059.8㎡ = 1,177.9㎡(구역면적의 0.77%)</td></tr>
<tr><td>공공시설등
부지(토지)면적</td><td colspan="7">• 40,346.6㎡
= (도로)4,449.8㎡ + (공원)35,754.8㎡ + (주차장 대지지분)142.0㎡ = 40,346.6㎡
※ 주차장 대지지분 : 대지면적 X (주차장 연면적 ÷ 전체 연면적)
= 113,009.0 X (580.92 ÷ 462,352.68) = 142.0㎡</td></tr>
<tr><td>공공시설
설치에 대한
환산부지면적</td><td colspan="7">• 69.9㎡
: ((설치비용)540,783,709.1원 + (설계비)26,119,853.1원 + (감리비)6,056,777.5원)
÷ (부지가액)8,189,814.5원 = 69.9㎡
※설치비용 : 2025 분양가 상한제 적용주택 지하층 건축비 1,024,000원의 부가세 10% 제외 금액(930,909원) X 건축연면적(580.92㎡)
※부지가액 : 2024년 1월 평균공시지가 4,094,907.2원/㎡의 2배
※설계비·감리비 : 「공공발주사업에 대한 건축사의 업무범위와 대가기준」의 설계비·감리비 적용
(설계비 X 직선보간법에 따른 요율 적용)</td></tr>
<tr><td>기준용적률</td><td colspan="7">• 190.0%(2030 도시 및 주거환경정비기본계획 제2종일반주거지역 기준용적률 준수)</td></tr>
<tr><td>허용용적률</td><td colspan="7">• 218.6%(허용용적률 최대량 계획 : 공공보행통로, 장수명주택, 방재안전 등 제공, 사업성보정계수 1.43 적용 시)
: 사업성보정계수 = 서울시 공동주택 평균 공시지가 ÷ 대상단지 평균 공시지가
= 7,192,285 ÷ 5,030,000 = 1.43
: 허용용적률 = 기준용적률 + 허용용적률 인센티브량 X 사업성보정계수
= 190% + 20% X 1.43 = 218.6%
⇒ 허용용적률 218.6%
※2023 서울시 공동주택 평균 공시지가 : 7,192,258원/㎡
※2023 신월시영아파트단지 평균 공시지가 : 5,030,000원/㎡</td></tr>
<tr><td>상한용적률</td><td colspan="7">• 상한용적률 = 허용용적률×(1+(1.3×가중치×a(토지)+(0.7×a(건축물)))
= 218.6%+(210%주)x(1.3×1.0×0.00982)+210%주)x(0.7×0.00062)) = 221.37%
⇒ 정비계획 용적률 221.37% 이하
※ 가중치 : 공공시설 등 부지의 해당 용적률÷사업부지용적률 = 210%÷210% = 1.0
※ a(토지) : 공공시설 등 부지(토지)제공면적÷공공시설등 부지(토지)제공 후 부지면적
= 1,108.0㎡÷112,867.0㎡ = 0.00982
※ a(건축물) : 공공시설 등 부지(건축물 환산부지)÷공공시설등 제공 후 부지면적
= 69.9㎡÷112,867.0㎡ = 0.00062
주) 상한용적률 산정 시 허용용적률은 사업성보정계수 미적용 수치임</td></tr>
<tr><td>법적상한 용적률</td><td colspan="7">• 249.98%</td></tr>
</table>

● 허용용적률 인센티브 계획

구 분	인센티브량		적용	비고
공공 보행통로	• 주변 가로망 연계를 위한 공공보행통로등 조성(지역권※ 설정) - 기준용적률 X (조성면적/대지면적) X a ※ a = 1이하 - 190%X(3,026.5㎡÷113,009.0㎡)X1=5.09% ⇒ 5% 적용 ※ 지역권 : 통행 등 일정목적으로 타인토지를 자기토지 편익에 이용하는 권리 (등기로 설정)	10%p 이내	5%	3,026.5㎡ 조성
우수디자인, 장수명	• 공동주택의 디자인을 향상시키고, 구조적으로 내구성 확보 및 가변성과 수리 용이성이 우수한 주택을 건설 유도 - 기준 : 서울시 건축위원회 심의(자문)을 통해 우수디자인 기준을 통과하고, 장수명주택 인증 등급 최우수 15%, 우수등급 10%	15%p이내	10%	우수등급 (80점 이상)
방재안전	• 화재 · 소방 · 피난안전 등 공동주택 시설성능개선 - 기준 : 시설 성능을 의무기준 보다 초과 설치 · 개선하는 경우 관련 위원회 심의 · 자문을 통해 적용	5%p 이내	5%	의무기준 초과개선
합 계	최대 20%p 이내		20% 적용	

※ 「2030서울특별시 도시·주거환경정비기본계획」에 따른 허용용적률 인센티브 항목 적용하여 계획하였으며, 향후 사업시행계획인가 시 변경될 수 있음

9. 교통 및 동선처리계획

구 분	지점	개 선 방 안
주변가로 및 교차로	- - Ⓐ - Ⓑ	○ 사업지 주변교차로 최적신호운영방안 제시(7개소) ○ 중로1-1호선 차로운영계획 재수립 - B=20.0m, L=140.0m(왕복2차로→왕복3차로) - 강월초교측 보도 설치 : 9.0m(식수대포함) - 근린생활시설 측 보도부속형전면공지 설치 : 6.0m ○ 신월로7길 확폭 및 차로운영계획 재수립 - B=6.0→10.0m, L=127m(왕복2차로) - 사업지측 보도 설치 : 2.0m - 사업지측 보도부속형 전면공지 설치 : 3.0m
진·출입 동선	- Ⓒ Ⓓ -	○ 차량진출입구 설치(4개소) - 남측 진출입구부 회전교차로 설치(1개소) - 동측 지양로(3개소) • 교차로운영 2개소 • 우회전 진출입 1개소 ○ 강월초등학교 전면 교차로 폐쇄 후 진출입동선 재수립 ○ 유치원 앞 Drop-off 설치 ○ 가각부 회전반경 확보(R=6.0m)

구 분	지점	개 선 방 안
대중교통 및 보행	- - -	○ 사업지 전면 보행부속형 전면공지 설치(B=3.0~6.0m) ○ 보행동선 단절지점 횡단보도 설치 - 고원식 : 5개소 ○ 자전거보관소 설치 - 법정주차의 20% 이상 확보
주차시설	- - - -	○ 법정주차 : 2,883대 ○ 주차수요 : 3,515대(2031년 원단위법) ○ 계획주차 : 4,458대 - 법정대비 154.6%, 수요대비 126.8% - 장애인주차 법정주차의 3% 이상 - 확장형주차 계획주차의 30% 이상 - 가족배려주차 계획주차의 10%이상 ○ 사업지내 거주자주차공간 확보
교통안전 및 기타	- - - -	○ 주차장 진출입구 차량경고등 설치(5개소) ○ 과속방지턱 설치(4개소) ○ 유색포장 설치 ○ 교통안전표지판 및 노면표시 설치

주 : 각 지점은 교통처리계획도 참조

10. 환경보전, 재난방지에 관한 계획 및 환경성 검토 결과

가. 환경보전 및 재난방지에 관한 계획

구분		계획내용	비고
환경보전		• 현재 지형을 최대한 고려 실시계획 수립시 절성토 균형이 되도록 계획하여 외부 유출, 내부유입을 최소화 • 주차장의 지하화를 통해 지상부의 오픈스페이스, 녹지공간 등을 최대한 확보 • 도시생태계 회복을 위해 주변 자연환경과 어울리는 수목 식재 • 공사 및 운영시 오염원에 대한 저감대책 수립하여 환경오염 최소화	
재난방지	화재	• 공동주택 부지 내에 소방차가 진입, 진압활동을 벌일 수 있는 공간을 확보토록 의무화 • 인화성 건축내장재 사용을 규제하고 사업완료 후 지속적으로 관리	
	수해	• 자연토양유지 및 공원 등 녹지·조경 면적의 확대로 토양포장율을 억제하고 불가피할 경우 가급적 투수포장재를 사용하여 우수유출량을 최대한억제	
	교통	• 진입로 등에서 발생할 수 있는 교통문제에 대한 처리방안 계획	

나. 환경성 검토 결과

검토항목		목표기준	준수 여부	현황 및 검토결과	계획에의 반영사항	비고
1	비오톱	비오톱보전등급 향상	■	• 비오톱유형평가도 도로 및 1~4등급, 개별비오톱평가도 평가제외구역, 도로, 및 일부 2등급	• 대상지 내 녹지공간 확보	
2	생태 네트워크	녹지·수생태 연결성 확보	■	• 대상지 서측으로 지양산이 인접하여 위치하고 주변으로 작동산, 신월산 등 녹지자원이 풍부함	• 대상지 내 녹지계획을 수립	
3	동·식물상	동·식물상 보호	-	• 도심지(대지)로 해당사항 없음	-	
4	자연환경 자산	자연환경 보전	-	• 해당 사항 없음	-	
5	토지이용	종합적인 토지이용계획	■	• 토지이용 현황 및 용도지역 조사	• 공원 및 공동주택을 반영한 종합적 토지이용 계획 수립	
6	토양	토양오염 최소화	-	• 토양오염 발생하지 않음	-	
7	지형·지질	지형·지질영향 최소화	■	• 표고 24.44~51.08m, 평균 경사도 2.80° 의 평탄지형	• 평지 형태로 지형변화는 경미하며, 건축터파기 공사로 부분적 지형변화 발생	
8	물순환, 수리·수문	자연물순환 유지	■	• 획지 내 조경녹지 계획	• 생태면적률 45.01%	
9	수질	수질오염 방지	■	• 지표 수질(안양천) 및 지하수질 현황 조사, 공사 중 토사유출 및 오수 발생	• 공사 중 수질저감 계획 수립 • 우수, 하수 처리방안 계획	
10	바람	바람길 및 미기후 개선	■	• 서울기상대 기상현황 조사 분석, 주풍향 등 검토	• 향후 세부 계획 시 바람방향을 고려한 건축물 배치, 녹지 수목 식재 통한 미기후 개선	
11	열	열환경 영향 최소화	-	• 불투수포장비율이 높은 5층 이상 주거지, 공원 등 조경수목식재지, 불투수포장비율이 낮은 주거지, 불투수포장비율이 높은 4층 이하 주거지로 조사됨	• 투수포장과 충분한 녹지 조성으로 열환경 개선	
12	대기질· 미세먼지	대기오염 최소화	■	• 공사장 장비가동 시 비산먼지 및 배기가스 배출 영향	• 세륜측면살수시설, 방진망 설치, 주기적인 살수 등 저감, 환경정화수종 식재	
13	악취	악취공해 해결	-	• 해당 사항 없음	-	
14	온실가스	온실가스 저감	■	• 난방, 취사연료 사용과 차량 이용에 따른 온실가스 배출	• 대상지 내 청정연료 사용, 에너지 절감, 녹지계획을 통해 온실가스 배출량 저감	

검토항목		목표기준	준수 여부	현황 및 검토결과	계획에의 반영사항	비고
15	친환경적 자원순환	폐기물발생량 최소화	■	• 공사장 건설폐기물 발생 및 운영 시 생활 및 분뇨폐기물 발생	• 분리수거 및 재활용을 통한 폐기물 발생 감량	
16	에너지	에너지절약/ 효율 극대화	■	• 지역 에너지 소비현황 조사, 난방, 취사, 전력 사용으로 인한 에너지 이용량 증가	• 향후 에너지 절약형 설비기기 도입, 신재생에너지 검토 예정	
17	소음·진동	소음·진동 최소화	■	• 공사 시 장비투입에 따른 공사장 소음 유발, 운영 시 교통소음으로 인한 영향	• 공사 중 가설방음판넬, 저소음저진동 장비 사용, 녹지 완충공간 조성	
18	경관	주변경관과의 조화	■	• 시가화된 지역으로 인공경관이 주를 이룸	• 인근 주거지와 조화로운 스카이라인 형성을 유도해 지상 21층 이하로 계획 • 인접 주거지와 연결되는 안전한 가로·세로환경을 조성	
19	휴식 및 여가공간	양질의 휴식, 여가공간 확보	■	• 주변으로 한울근린공원, 독서공원, 오솔길 실버공원 등 위치	• 인접개발단지와의 보행연계 및 안전한 보행가로경관을 위한 공공보행통로 배치계획 • 대상지 내 공원과 조화될 수 있도록 지상부 녹지공간 계획 및 확보	
20	일조	일조 침해 최소화	■	• 연평균 및 월별, 계절별 일조 시간 검토	• 최고 지상 21층 이하 규모의 사업계획 수립, 일조권 침해 수인한도 준수	
21	보행 친화공간	보행친화형 도시 조성	■	• 도로 확폭 필요	• 주택용지 내 공공보행통로를 계획하여 주요시설 연계 보행공간 확보 및 생활가로 활성화 도모	
22	전파장해	전파장해 영향 저감	-	• 해당 사항 없음	-	
23	인구	인구 동태를 고려한 계획 수립	-	• 해당 사항 없음	-	
24	주거	주거 환경을 고려한 계획 수립	-	• 해당 사항 없음	-	
25	산업	산업 동태를 고려한 계획 수립	-	• 해당 사항 없음	-	

11. 정비구역 주변의 교육환경 보호에 관한 계획

정비구역 주변현황	교육환경 보호에 관한 계획	비고
• 대상지 200m 이내에 강월초등학교, 양천중학교 위치	• 「도시 및 주거환경정비법」 제52조에 의건 정비구역으로부터 200m 이내에 교육시설이 설치되어 있는 경우에 해당 • 정비계획·건축계획 검토 시 양천중학교의 교육환경보호를 위하여 건축배치 시 일조영향등을 고려한 층수계획 • 향후, 동법 제30조(사업시행계획서의 작성)의거 사업시행 계획서 작성 시 협의사항을 반영하여 사업시행인가를 득하겠음	-

12. 안전 및 범죄예방에 관한 계획

정비구역 현황	안전 및 범죄예방에 관한 계획			비고
	착공전	착공 ~ 공사완료	범죄예방설계 적용	
•현재 추진준비위원회가 설립되어 사업 추진중으로 주민들 거주중	•펜스 설치 및 유지·관리 •1일 오전·오후 1회 우범지역 순찰 •방범용 CCTV 설치운영	•건설산업기본법, 건설기술진흥법, 건축법, 산업안전보건법 등 관계규정 준수 안전시공 •안전관리비 및 산업안전보건 관리비 공사비 계상	•방법용 CCTV는 사각지대 1개소 이상 설치 •수목의 식재로 사각지대나 고립지대가 생기지 않도록 수목의 간격을 적정하게 유지하여 계획	

13. 정비사업 시행에 관한 계획

시행방법	시행예정시기	사업시행 예정자	정비사업 시행으로 증가예상 세대수			비 고
			현황	증감	계획	
재건축 정비사업	정비계획 지정 후 4년이내	(가칭)신월시영아파트 재건축 추진준비위원회	2,256	증) 893	3,149	-

14. 가구 및 획지에 관한 계획

구분	획 지	위치	면적(㎡)	비 고
신설	획지1	양천구 신월동 987-1번지 일원	113,009.0	공동주택 및 부대복리시설, 판매시설 및 교육연구시설

15. 공공주택 및 국민주택규모 주택의 건설에 관한 계획

- 모든 공공주택은 원칙적으로 「공공주택 특별법」 제2조제1호가목에 따른 주택으로 계획하여야 한다. 다만, 필요시 해당 위원회에서 인정하는 경우에는 그에 따른다.
- 「도시 및 주거환경정비법」 등 관계 법령에 의한 의무 공공주택 등은 세입자 주거대책 및 도시저소득 주민의 입주기회 확대 등 공공목적의 공공주택 용도로 정하며, 서울시에 매각(처분) 하여야 한다.
- 「도시 및 주거환경정비법」 에 따라 법적상한용적률에서 정비계획으로 정하여진 용적률을 뺀 용적률의 50%이상을 국민주택규모 주택으로 건설하여야 한다.
- 공공주택은 분양주택과 차별 없이 외관, 마감 등을 동일하게 계획(동별 · 동내 혼합과 층별 혼합)하고, 전체 주택을 대상으로 동 · 호수 배정도 조합원과 서울특별시(공공주택)가 동일 · 동시에 공개추첨방식으로 실시하여야 하며, 추첨 시 서울특별시가 필수 참석할 수 있도록 조치하고, 그 결과를 사업시행계획 및 관리처분계획에 반영할 것

• 공공주택(법적상한용적률 완화) 확보계획

<table>
<tr><td colspan="2">법적상한용적률
(건축계획)</td><td colspan="5">249.98% 이하</td></tr>
<tr><td colspan="2">상한용적률
(정비계획 용적률)</td><td colspan="5">221.37% 이하</td></tr>
<tr><td rowspan="8">공공주택
(법적상한
용적률 완화)
산출근거</td><td>용적률 증가분</td><td colspan="5">249.98% - 221.37% = 28.61%</td></tr>
<tr><td>증가된 용적률의 50%</td><td colspan="5">28.61% × 50% = 14.305%</td></tr>
<tr><td>의무 연면적</td><td colspan="5">113,009.0㎡(대지면적) × 14.305% = 16,165.94㎡ 이상</td></tr>
<tr><td rowspan="5">공공주택
(법적상한
용적률 완화) 확보계획</td><td colspan="2" rowspan="2">세대규모</td><td rowspan="2">세대수</td><td rowspan="2">연면적</td><td rowspan="2">비고</td></tr>
<tr><td>전용면적</td><td>공급면적</td></tr>
<tr><td colspan="2">합계</td><td>196</td><td>16,171.20㎡</td><td>(의무)16,165.94㎡
이상 확보</td></tr>
<tr><td>49㎡</td><td>67.70㎡</td><td>72</td><td>4,874.40㎡</td><td>획지</td></tr>
<tr><td>59㎡</td><td>81.45㎡</td><td>86</td><td>7,004.70㎡</td><td>획지</td></tr>
<tr><td>84㎡</td><td>112.95㎡</td><td>38</td><td>4,292.10㎡</td><td>획지</td></tr>
</table>

Ⅱ. 신월시영아파트 재건축 지구단위계획구역 지정 및 지구단위계획 결정

1. 지구단위계획구역에 관한 결정

가. 지구단위계획구역 결정 조서

구 분	지구단위계획구역 명칭	위 치	면 적(㎡)			비 고
			기 정	변 경	변경후	
신설	신월시영아파트 재건축사업 지구단위계획구역	양천구 신월동 987-1번지 일대	-	증)153,213.6	153,213.6	-

2. 토지이용 및 시설에 관한 결정

가. 용도지역 · 지구 결정(변경) 조서

1) 용도지역 결정(변경) 조서

구분		면적(㎡)			비율(%)	비 고
		기정	변경	변경후		
주거지역	소 계	153,213.6	-	153,213.6	100.0	-
	제1종일반주거지역	38,475.1	증) 450.4	38,925.5	25.4	공원, 도로
	제2종일반주거지역	114,738.5	감) 450.4	114,288.1	74.6	공동주택 및 부대복리시설

• 용도지역 결정(변경) 사유서

도면표시번호	위치	용도지역		면적(㎡)	결정(변경)사유
		기 정	변 경		
-	신월동 987-1 일원	제2종일반 주거지역	제1종일반 주거지역	38,925.5 (증 450.4)	도시계획시설(공원, 도로)의 효율적인 관리를 위해 용도지역 조정
-	신월동 987-1 일원	제1종일반 주거지역	제2종일반 주거지역	114,288.1 (감 450.4)	공동주택 획지 계획에 따른 용도지역 변경

2) 용도지구 결정 조서 : 해당사항 없음

나. 도시계획시설 결정(변경) 조서

1) 교통시설

가) 도로 : 변경

● 도로 총괄표

구분	합계			1류			2류			3류		
	노선수	연장(m)	면적(㎡)	노선수	연장(m)	면적(㎡)	노선수	연장(m)	면적(㎡)	노선수	연장(m)	면적(㎡)
합계	2	610 (267)	6,429.4 (4,449.8)	1	140	3,170.7	-	-	-	1	470 (127)	3,258.7 (1,279.1)
대로	-	-	-	-	-	-	-	-	-	-	-	-
중로	1	140	3,170.7	1	140	3,170.7	-	-	-	-	-	-
소로	1	470 (127)	3,258.7 (1,279.1)	-	-	-	-	-	-	1	470 (127)	3,258.7 (1,279.1)

※ ( )는 대상지 내 수치임

● 도로 결정(변경)조서

구분	규 모				기능	연장 (m)	기점	종점	사용 형태	주요 경과지	최초 결정일	비고
	등급	류별	번호	폭원 (m)								
기정	중로	1	1	20	-	140	신월동 산154-6	신월동 산154-5	일반 도로	-	양천구고시 1988-21호 (88.08.18)	-
변경	중로	1	1	20	-	140	신월동 산154-6	신월동 산154-5	일반 도로	-	양천구고시 1988-21호 (88.08.18)	-
기정	소로	3	1	6	-	470 (127)	대 2-36	지구계	일반 도로	-	건설부고시 제475호 (82.12.29)	-
변경	소로	3	1	6~10	-	470 (127)	대 2-36	지구계	일반 도로	-	건설부고시 제475호 (82.12.29)	-

※ ( )는 대상지 내 수치임

• 도로 결정(변경) 사유서

변경전 도로명	변경후 도로명	변경내용	변경사유
중로 1-1	중로 1-1	• 형태 및 선형 변경	• 효율적인 토지이용을 위한 도로 형태 및 선형 변경
소로 3-1	소로 3-1	• 일부 도로 확폭 - 6m → 6~10m (4m 확폭)	• 보행 환경 개선을 위한 도로 일부 확폭

나) 주차장 : 신설

■ 주차장 결정조서

구분	도면 표시번호	시설명	위치	면적 (㎡)			최초 결정일	비고
				기정	변경	변경후		
신설	-	주차장	신월동 987-1	-	증) 580.92	580.92 (입체적 결정)	-	입체적 도시계획시설 결정조서 참조 (입체적범위 결정)

■ 입체적 도시계획시설 결정조서

구분	도면 표시번호	시설명	위치	구분	기정	변경	최초 결정일	비고
신설	-	주차장	신월동 987-1	층수	-	지하1층	-	도시계획시설 결정 범위는 입체적 결정도 참조
				수평투영면적 (㎡)	-	580.92		

■ 주차장 결정 사유서

도면 표시번호	시설명	변경내용	변경사유
-	주차장	• 주차장 입체적 도시계획시설 결정 - 층수 : 지하1층 - 수평투영면적(㎡) : 580.92 - 주차장연면적(㎡) : 580.92	◦ 사업지 주변 주차환경 개선을 위하여 신월로7길의 자율주차구획을 삭제하고 공동주택 획지 내 입체적 결정을 통해 거주자 우선 주차장을 확보

2) 공간시설

가) 공원 : 변경

• 공원 총괄표

구분	행정구역 (㎡)				시가화구역 (㎡)			
	기정		변경후		기정		변경후	
	개소	면적	개소	면적	개소	면적	개소	면적
합계	2	35,754.8	2	35,754.8	2	35,754.8	2	35,754.8
근린공원	1	32,376	1	32,376	1	32,376	1	32,376
어린이공원	1	3,378.8	1	3,378.8	1	3,378.8	1	3,378.8

• 공원 결정(변경)조서

구분	도면 표시번호	공원명	시설의 종 류	위치	면적 (㎡)			최초 결정일	비고
					기정	변경	변경후		
기정 변경	-	신월공원	근린공원	신월동 산 154-5 외 7필지 신월동 987-2	32,376	-	32,376	양천구고시 1988-21호 (88.08.18)	-
기정 변경	-	금실공원	어린이 공원	신월동 985	3,378.8	-	3,378.8	건설부고시 제475호 (82.12.29)	-

• 공원 결정 사유서

도면 표시번호	공원명	변경내용	변경사유
-	근린공원	• 위치 변경	• 주변 공원과의 연계를 위한 위치 변경
-	어린이공원	• 선형 변경	• 도로 확폭 및 공원 정형화를 위한 선형 변경

3. 획지 및 건축물 등에 관한 결정

가. 가구 및 획지에 관한 결정 조서

구분	획 지	위치	면적(㎡)	비 고
신설	획지	양천구 신월동 987-1번지 일원	113,009.0	공동주택 및 부대복리시설

나. 건축물의 용도 · 건폐율 · 용적률 · 높이에 관한 결정조서

1) 건축물의 용도에 관한 결정조서

구 분		가구	용 도	비 고
신설	허용 용도	획지1	• 「건축법」 시행령 [별표1] 제2호에 의한 공동주택 • 「주택법」 제2조 제13호 · 제14호, 「주택건설기준등에 관한 규정」 제6조 단지안의 부대시설 · 복리시설	허용용도 외의 용도는 불허

2) 건축물 밀도에 관한 결정조서

가) 건폐율

구 분	지 역	계획내용	비고
신설	제2종일반주거지역	60% 이하	-

나) 용적률

구 분	용 적 률				비 고	
	기준용적률	허용용적률	상한용적률			
			상한용적률	법적상한용적률		
신설	190%이하	218.6%이하	221.37%이하	249.98%이하	정비 계획	허용용적률 218.6% 상한용적률 221.37% 법적상한용적률 249.98%

• 허용용적률 인센티브 사항

구 분	인센티브			비 고
	공공보행통로	우수디자인, 장수명	방재안전	
신설	5%	10%	5%	총 20%

• 상한용적률 완화 사항

구 분	용적률 완화		비 고
	공공시설등 기부채납 (상한용적률)	국민주택규모 주택 건설 (법적상한용적률)	
신설	2.77%	28.61%	31.38% 완화

3) 건축물 높이에 관한 결정조서

구 분	지 역	계획내용	비고
신설	제2종일반주거지역	63m이하 / 21층이하	-

다. 건축물의 건축선에 관한 계획

구분	적용위치	계획내용
건축한계선	신월로 및 주진입도로변	대지경계선으로부터 3~8.5m 후퇴

라. 경관계획(배치 · 형태 포함)

1) 건축물의 배치에 관한 계획

구분	적용위치	계획내용
건축물의 방향성	획지	• 일률적인 배치 지양, 가로경관을 고려한 입면계획 수립
부대복리시설	획지	• 단지내 보행로 주변으로 주민편의시설 배치 및 보행동선을 연결하여 지역주민과 소통하는 열린 커뮤니티 형성 • 주동 사이 열린 공간 구성하여 주민공동시설 배치
건물 진출입구	획지	• 계획세대수와 주변 교통량 등을 고려하여 건물 진 · 출입구 설치
Eco-Ring	획지	• 공원과 연결되는 순환형 녹지네트워크 조성

2) 건축물의 형태 및 외관에 관한 계획

구분	적용위치	계획내용
건축물의 외부형태	획지	• 사선절제형 건축형태 금지 • 외벽의 재료 및 색상은 측후면이 동일하거나 최소한 서로 조화를 이룰 수 있도록 함 • 주변 건물과 조화를 유지 • 동일 건축물에서 서로 다른 외벽재료를 사용할 경우에는 재료들간의 조화를 고려 • 옥탑층 노출 금지 • 물탱크, 냉난방시설 등의 부속시설의 외부노출 금지

구분	적용위치	계획내용
저층부 외관	획지	• 1층 개구부 높이 통일 • 쇼윈도 설치 및 야간조명 설치
재료 및 색채	획지	• 반사설 재료 사용 금지 • 외벽면 전체 페인트 마감 금지 • 원색계열 재료, 도료 사용 금지
진입구 처리	획지	• 건축물의 주출입구는 보도와 단차를 가급적 지양 • 접근로는 유효폭 1.8m 이상으로 미끄러짐을 방지할 수 있는 재료 및 형태로 함 • 접근로에는 가로등, 간판, 이동식화분 등 보행장애물을 설치하지 않도록 함.

3) 경관에 관한 계획

구분	적용위치	계획내용
개방감	남북방향	• 통경축 확보
조명계획	획지	• 주변 빛공해가 발생하지 않는 범위에서 객관적 수치를 검토하여 조명 설치계획
스카이라인	획지	• 주변인접 주거지역과 조화되는 스카이라인 형성 • 조망형 경관분석으로 주변지역에 대한 조화로운 경관 형성 유도

마. 기타사항에 관한 결정조서

1). 대지 내 공지에 관한 결정조서

구분	적용위치	계획내용
전면공지	도로변	• 건축한계선으로 조성되는 공간은 보도형, 차도형 전면공지로 조성
공공보행통로	도면에 표기	• 인접 구역과 연계된 보행축 조성 - '공공보행통로 상부에 구조물 설치를 제한하며, 24시간 개방을 통해 보행자의 통행에 지장이 없도록 한다.'
중앙광장	도면에 표기	• 공공보행통로와 교차하는 통경축 확보구간에 개방형 공간 조성

2) 교통처리에 관한 결정조서

구분	적용위치	계획내용
차량진출입구	신월로변	• 신월로에서 차량진출입구 1개소 설치
	신월로7길변	• 신월로7길에서 차량진출입구 1개소 설치
	지양로변	• 지양로에서 차량진출입구 1개소 설치
	지양로3길변	• 지양로3길에서 차량진출입구 1개소 설치

3) 환경관리계획

검토항목		목표기준	준수 여부	현황 및 검토결과	계획에의 반영사항	비고
1	비오톱	비오톱보전등급 향상	■	• 비오톱유형평가도 도로 및 1~4등급, 개별비오톱평가도 평가제외구역, 도로, 및 일부 2등급	• 대상지 내 녹지공간 확보	
2	생태 네트워크	녹지·수생태 연결성 확보	■	• 대상지 서측으로 지양산이 인접하여 위치하고 주변으로 작동산, 신월산 등 녹지자원이 풍부함	• 대상지 내 녹지계획을 수립	
3	동·식물상	동·식물상 보호	-	• 도심지(대지)로 해당사항 없음	-	
4	자연환경 자산	자연환경 보전	-	• 해당 사항 없음	-	
5	토지이용	종합적인 토지이용계획	■	• 토지이용 현황 및 용도지역 조사	• 공원 및 공동주택을 반영한 종합적 토지이용 계획 수립	
6	토양	토양오염 최소화	-	• 토양오염 발생하지 않음	-	
7	지형·지질	지형·지질영향 최소화	■	• 표고 24.44~51.08m, 평균 경사도 2.80° 의 평탄지형	• 평지 형태로 지형변화는 경미하며, 건축터파기 공사로 부분적 지형변화 발생	
8	물순환, 수리·수문	자연물순환 유지	■	• 획지 내 조경녹지 계획	• 생태면적률 45.01%	

검토항목		목표기준	준수 여부	현황 및 검토결과	계획에의 반영사항	비고
9	수질	수질오염 방지	■	• 지표 수질(안양천) 및 지하수질 현황 조사, 공사 중 토사유출 및 오수 발생	• 공사 중 수질저감 계획 수립 • 우수, 하수 처리방안 계획	
10	바람	바람길 및 미기후 개선	■	• 서울기상대 기상현황 조사 분석, 주풍향 등 검토	• 향후 세부 계획 시 바람방향을 고려한 건축물 배치, 녹지 수목 식재 통한 미기후 개선	
11	열	열환경 영향 최소화	-	• 불투수포장비율이 높은 5층 이상 주거지, 공원 등 조경수목식재지, 불투수포장비율이 낮은 주거지, 불투수포장비율이 높은 4층 이하 주거지로 조사됨	• 투수포장과 충분한 녹지 조성으로 열환경 개선	
12	대기질·미세먼지	대기오염 최소화	■	• 공사장 장비가동 시 비산먼지 및 배기가스 배출 영향	• 세륜측면살수시설, 방진망 설치, 주기적인 살수 등 저감, 환경정화수종 식재	
13	악취	악취공해 해결	-	• 해당 사항 없음	-	
14	온실가스	온실가스 저감	■	• 난방, 취사연료 사용과 차량 이용에 따른 온실가스 배출	• 대상지 내 청정연료 사용, 에너지 절감, 녹지 계획을 통해 온실가스 배출량 저감	
15	친환경적 자원순환	폐기물발생량 최소화	■	• 공사장 건설폐기물 발생 및 운영 시 생활 및 분뇨폐기물 발생	• 분리수거 및 재활용을 통한 폐기물 발생 감량	
16	에너지	에너지절약/ 효율 극대화	■	• 지역 에너지 소비현황 조사, 난방, 취사, 전력 사용으로 인한 에너지 이용량 증가	• 향후 에너지 절약형 설비기기 도입, 신재생에너지 검토 예정	
17	소음·진동	소음·진동 최소화	■	• 공사 시 장비투입에 따른 공사장 소음 유발, 운영 시 교통소음으로 인한 영향	• 공사 중 가설방음판넬, 저소음저진동 장비 사용, 녹지 완충공간 조성	
18	경관	주변경관과의 조화	■	• 시가화된 지역으로 인공경관이 주를 이룸	• 인근 주거지와 조화로운 스카이라인 형성을 유도해 지상 21층 이하로 계획 • 인접 주거지와 연결되는 안전한 가로·세로환경을 조성	

검토항목		목표기준	준수 여부	현황 및 검토결과	계획에의 반영사항	비고
19	휴식 및 여가공간	양질의 휴식, 여가공간 확보	■	• 주변으로 한울근린공원, 독서공원, 오솔길 실버공원 등 위치	• 인접개발단지와의 보행연계 및 안전한 보행가로경관을 위한 공공보행통로 배치계획 • 대상지 내 공원과 조화될 수 있도록 지상부 녹지공간 계획 및 확보	
20	일조	일조 침해 최소화	■	• 연평균 및 월별, 계절별 일조 시간 검토	• 최고 지상 21층 이하 규모의 사업계획 수립, 일조권 침해 수인한도 준수	
21	보행 친화공간	보행친화형 도시 조성	■	• 도로 확폭 필요	• 주택용지 내 공공보행통로를 계획하여 주요시설 연계 보행공간 확보 및 생활가로 활성화 도모	
22	전파장해	전파장해 영향 저감	-	• 해당 사항 없음	-	
23	인구	인구 동태를 고려한 계획 수립	-	• 해당 사항 없음	-	
24	주거	주거 환경을 고려한 계획 수립	-	• 해당 사항 없음	-	
25	산업	산업 동태를 고려한 계획 수립	-	• 해당 사항 없음	-	

4) 공공주택 및 국민주택규모 주택의 건설에 관한 계획

- 모든 공공주택은 원칙적으로 「공공주택 특별법」 제2조제1호가목에 따른 주택으로 계획하여야 한다. 다만, 필요시 해당 위원회에서 인정하는 경우에는 그에 따른다.
- 「도시 및 주거환경정비법」 등 관계 법령에 의한 의무 공공주택 등은 세입자 주거대책 및 도시저소득 주민의 입주기회 확대 등 공공목적의 공공주택 용도로 정하며, 서울시에 매각(처분) 하여야 한다.
- 「도시 및 주거환경정비법」 에 따라 법적상한용적률에서 정비계획으로 정하여진 용적률을 뺀 용적률의 50%이상을 국민주택규모 주택으로 건설하여야 한다.
- 공공주택은 분양주택과 차별 없이 외관, 마감 등을 동일하게 계획(동별 · 동내 혼합과 층별 혼합)하고, 전체 주택을 대상으로 동 · 호수 배정도 조합원과 서울특별시(공공주택)가 동일 · 동시에 공개추첨방식으로 실시하여야 하며, 추첨 시 서울특별시가 필수 참석할 수 있도록 조치하고, 그 결과를 사업시행계획 및 관리처분계획에 반영할 것

• 공공주택 혼합계획

구분		전체 세대수	전체 비율(%)	공공임대주택 (국민규모주택)	공공임대주택 비율(%)
합 계		3,149	100.0	196	6.2
60㎡ 이하	소 계	2,317	73.6	158	5.0
	30㎡초과~50㎡이하	450	14.3	72	2.3
	50㎡초과~60㎡이하	1,867	59.3	86	2.8
60㎡초과~85㎡이하		756	24.0	38	1.2
85㎡초과		76	2.4	-	-

Ⅲ. 신속통합기획 가이드라인

구분		가이드라인
공공시설 등	도로	• 남·북 보행축 연결을 위해 라운드어바웃 도입 등 도로 위치 조정 검토 (※1차) - 주출입구를 T자형 교차로에서 회전교차로 변경(4차로→3차로, 보도폭 4.8m→7.8m) • 주출입구 회전교차로 안전성 확보(※3차) - 고원식 횡단보도, 주차평탄부 길이 확보(5m→15m)
	공원	• 공원 위치는 개별 단지가 아닌 지구 차원에서 타당성 검토(※1차) - 공원 선형 변경(북측 일자 배치 → 주변 공원과 연결) • 획지 내 비오톱1등급지 관리방안 제시(※관련부서 협의) - 공원 선형 변경(비오톱1등급지 공원 내 포함)
	공용주차장	• 신월로7길 주차구획 삭제(※2차) - 거주자우선주차장 단지 내 확보(주차장 입체적 결정) • 거주자우선주차장 독립성 및 효율성 확보(※관련부서 협의) - 거주자우선주차장 분리 운영(426.24㎡→580.92㎡)
건축배치	배치계획	• 단조로운 격자형 배치계획 재검토(※1차) - 공원 형태와 연계한 배치계획(중앙광장 및 순환형 Eco-Ring 조성) • 남동측 배치 분산(※2차) - 동-서, 남-북 통경축 확보
	대지조성계획	• 경사진 대지에 대한 지형순응 및 주변 도로와 연계(※1차) - 금실어린이공원변 주민공동이용시설 도입 • 단일 레벨 적정성 검토(※2차) - 지형순응형 대지레벨 계획(1단 36.5m → 2단 36.0m/33.0m)
	중앙광장	• 중앙광장을 부대복리시설과 입체적으로 연결(※2차) - 부대복리시설 중앙광장으로 배치 • 중앙광장 지침 부여(※3차) - 지구단위계획 지침 부여, 도면 표시
	공공보행통로	• 공공보행통로에 대한 향후 이용 및 관리에 관한 담보 방안 제시(※심의) - 공공보행통로에 대한 단서조항 및 지역권 설정을 등기에 명시
교통처리계획	차량출입구	• 대규모 단지임을 고려하여 출입구 추가 확보(※1차) - 2개소→3개소(현황도로 편입 확폭 6m→10m) • 주출입구 교통량 분산을 위한 추가 출입구 확보(※2차) - 3개소→4개소(공원 하부 진입구 추가) • 공원 하부 진입구 적정성 검토(※관련부서 협의) - 공원 하부 진입구 삭제(3개소→4개소) • 대상지 규모 및 세대수를 고려하여 동측변 차량진출입구 추가 설치(※심의) - 동측 출입구 추가(3개소→4개소, 교통영향평가 세부적인 교통처리계획 수립·결정)

Ⅳ. 2025년 제3차(’ 25.4.28.) 도시계획 수권분과위원회 심의결과 : 수정가결

<table>
<tr><th>구분</th><th>심의의견</th><th>조치계획</th><th>비고</th></tr>
<tr><td>수정사항</td><td>• 용도지역, 도시계획시설, 순부담 계획, 정비계획, 건축계획, 주택공급계획, 공동이용시설 계획,
지구단위계획 및 교통처리계획은 구청장 수정 가결 요청(안) 반영</td><td>• 용도지역, 도시계획시설, 순부담 계획, 정비계획, 건축계획, 주택공급계획, 공동이용시설 계획,
지구단위계획 및 교통처리계획은 구청장 수정 가결 요청(안)을 반영하였음</td><td>반영</td></tr>
<tr><td rowspan="2">조건사항</td><td>• 공공보행통로에 대한 지역권 설정 등 향후 일반 시민 이용 및 관리에 관한 담보 방안 제시</td><td>• 공공보행통로에 대한 일반 시민의 이용이 담보될 수 있도록 아래 단서조항을 달고 지역권 설정을 등기에 명시하여 아래와 같이 관리에 대한 담보방안을 제시하겠음
– ‘공공보행통로 상부에 구조물 설치를 제한하며, 24시간 개방을 통해 보행자의 통행에 지장이 없도록 한다.’
<table>
<tr><th>구분</th><th>내용</th></tr>
<tr><td>사업시행인가</td><td>• 인센티브 인정여부 및 이행조건 확인
• 공공보행통로 지역권 설정을 조건으로 사업시행인가</td></tr>
<tr><td>분양공고 또는 관리처분계획 등</td><td>• 조합원 또는 일반 분양공고 시 지역권 설정에 대한 권리사항 고지 및 분양계약서, 관리처분계획 등에 반영</td></tr>
<tr><td>착공 및 준공</td><td>• 지역권 설정 계약 및 등기 완료 등 인센티브 제공 결정사항 이행
• 지역권 설정 기간은 건축물의 존속기한으로 한정</td></tr>
<tr><td>관리 및 운영</td><td>• 지역권 등기를 통해 공공보행통로 유지·관리</td></tr>
</table></td><td>반영
[별첨1]</td></tr>
<tr><td>• 대상지 규모 및 세대수 등을 고려하여 대상지 동측변 차량진출입구 추가 설치 방안 검토</td><td>• 현재 공사 중인 금실어린이공원 조성에 영향이 최소화되는 범위에서 동측 출입구를 추가하였으며, 향후 교통영향평가 시(사업시행인가 시) 세부적인 교통처리계획을 수립·결정하겠음</td><td>반영
[별첨2]</td></tr>
</table>

Ⅴ. 관련도면 : 붙임참조

1. 정비구역 결정도(신설)
2. 용도지역 결정도(기정/변경)
3. 도시계획시설 결정도(기정/변경)
4. 정비계획 결정도(신설)
5. 지구단위계획 결정도(신설)

※ 첨부된 정비구역 지정 및 지형도면 등(그 외 세부관계도면은 첨부 생략)은 참고용 도면이므로 측량, 그 밖의 용도로 사용할 수 없습니다.

Ⅵ. 정비구역 지정 및 정비계획 결정 도서 : 생략

Ⅶ. 열람장소 : 시민의 열람 편의를 위하여 서울특별시 공동주택과(02-2133-7297) 및 양천구 재건축사업과(02-2620-3452)에 관계도서를 비치 및 열람하고 있습니다.

※ 고시문 및 지형도면은 토지이용규제정보서비스(http://luris.mltm.go.kr)에 게시할 예정이오니 참고하시기 바랍니다.

[붙임]

• 정비구역 결정도(신설)

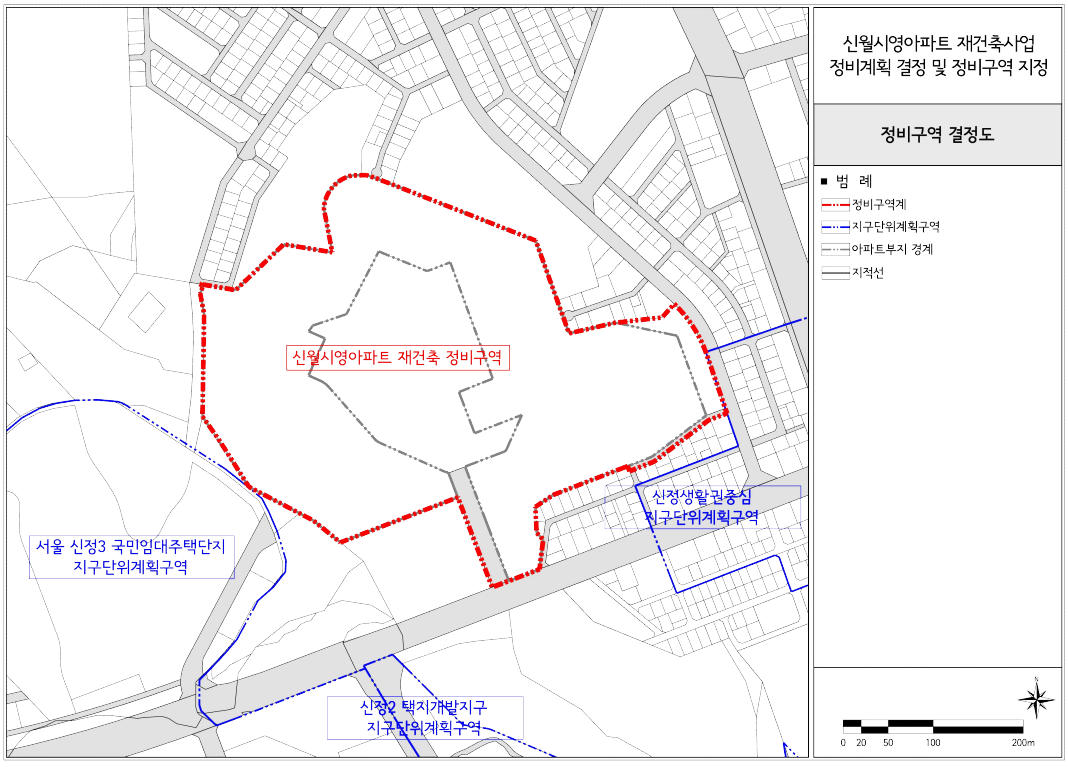

• 용도지역 · 지구 결정도(기정)

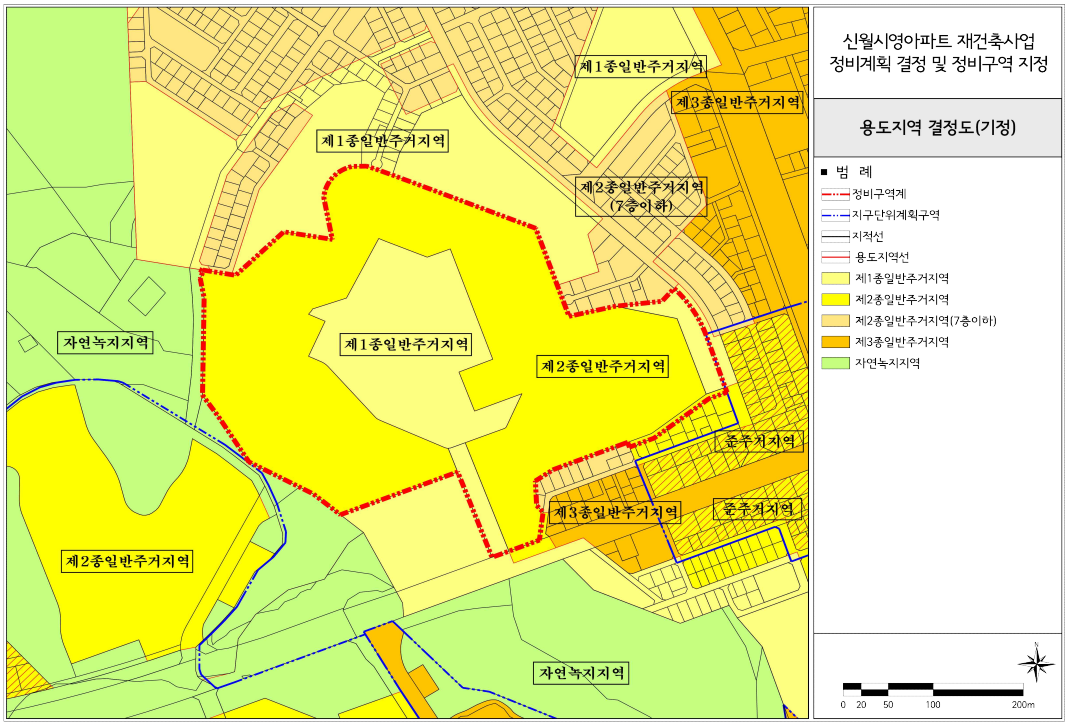

• 용도지역 · 지구 결정도(변경)

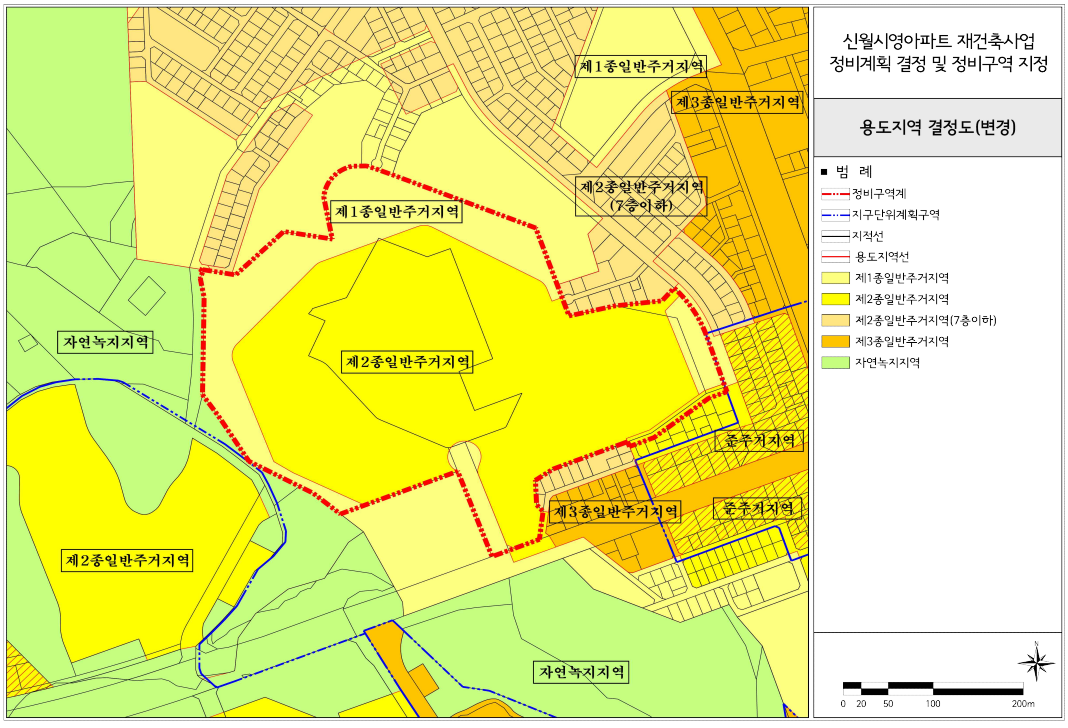

• 도시계획시설 결정도(기정)

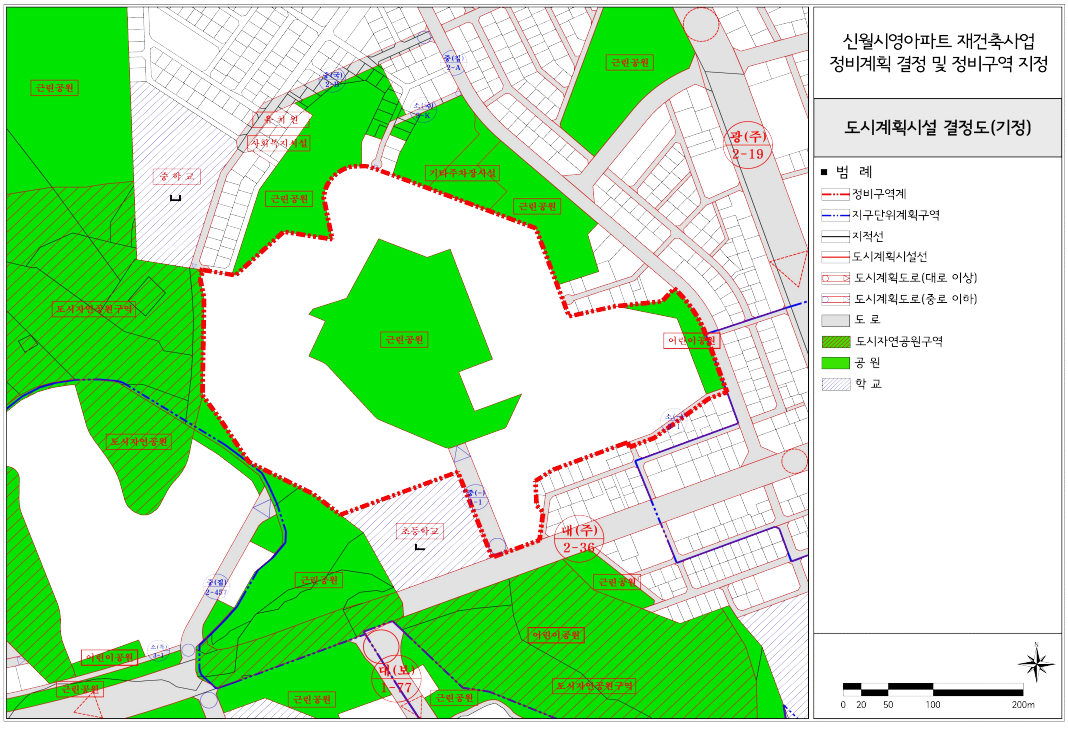

• 도시계획시설 결정도(변경)

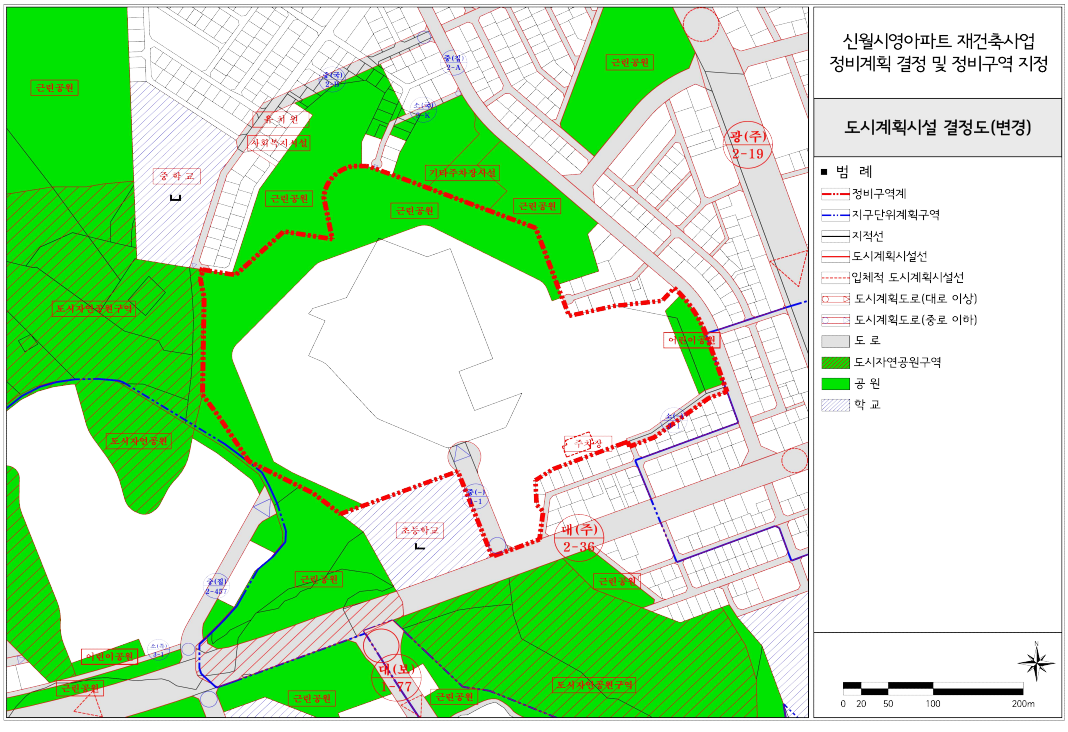

• 정비계획 결정도(신설)

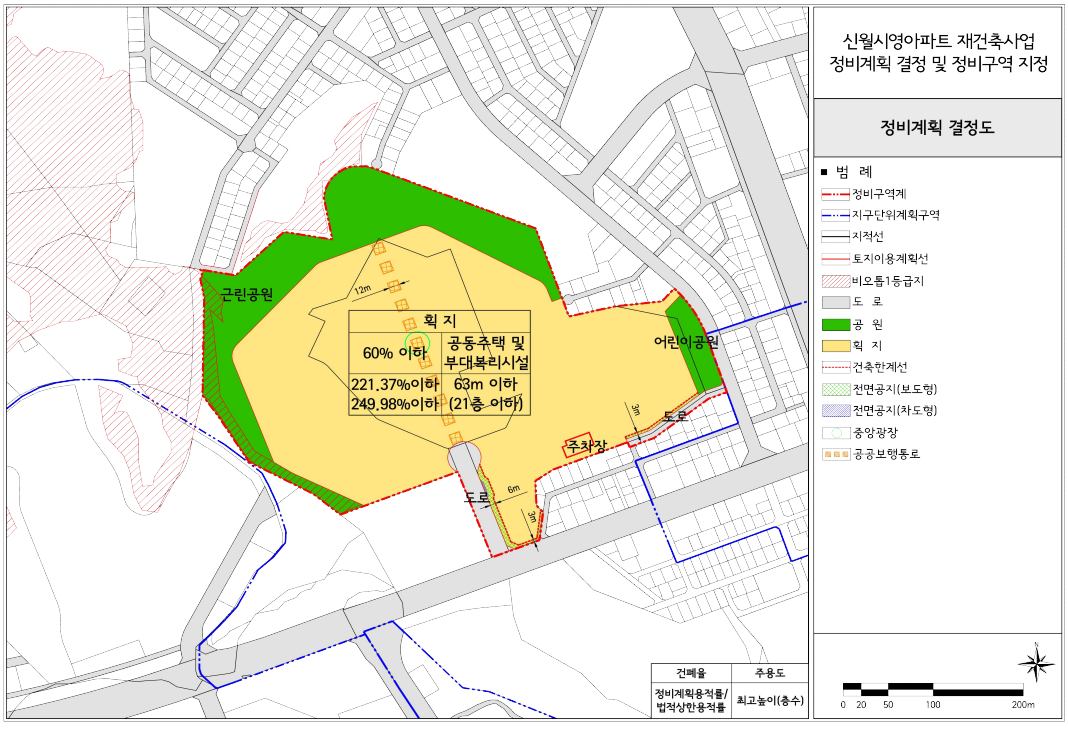

• 지구단위계획 결정도(신설)

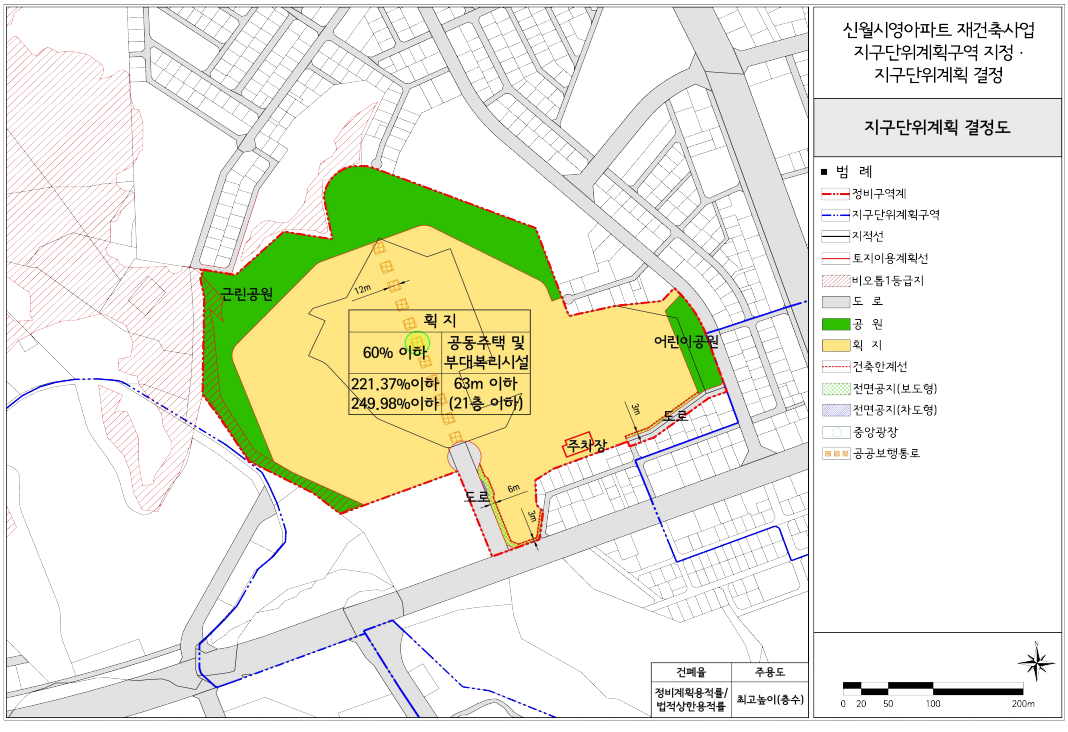

◈ 서울특별시고시 제2025-437호

서울 강서구 공항1 지적재조사지구 지정 고시

「지적재조사에 관한 특별법」 제8조 및 같은 법 시행령 제6조의 규정에 따라 서울특별시 지적재조사위원회에서 심의·의결된 서울 강서구 공항1 지적재조사 지구 지정에 관하여 다음과 같이 고시합니다.

2025년 8월 7일
서 울 특 별 시 장

1. 지 구 명 : 서울 강서구 공항1 지적재조사 지구
2. 사업위치 : 서울특별시 강서구 공항동 301-40 일대
3. 시 행 자 : 서울특별시 강서구청장
4. 사업기간 : 2024. 11. ~ 2026. 12.
5. 토지조서 : 붙임 참조
6. 지정목적 : 토지의 실제 현황과 일치하지 아니하는 지적공부(地籍公簿)의 등록사항을 바로 잡고 종이에 구현된 지적을 디지털 지적으로 전환함으로써, 지적경계 불일치로 인한 주민의 재산권 보호
7. 지정도면 : 생략 (서울시 강서구청에 비치)
8. 사업지구 요약

지구 현황		실시계획 수립일자 (공람기간)	주민 설명회	소유자 수	동의 현황		지구지정 신청	
지구명	불부합 유 형				소유자 (%)	면적(㎡) (%)	면적 (㎡)	필지수
공항1 지적재조사지구	편위 /불규칙	'24.11.25. (' 24.12.16.~ ' 25.1.31.)	'25.3.21.	43	29 (67.4)	6,884 (79.7)	8,640	44

[붙임] 서울 강서구 공항1 지적재조사지구 토지조서

순번	구 명	동 명	지 번	지 목	면 적(㎡)	비 고
1	강서구	공항동	301-40	대	116	
2	〃	〃	301-41	대	119	
3	〃	〃	301-42	대	119	
4	〃	〃	301-43	대	136	
5	〃	〃	301-44	대	136	
6	〃	〃	301-45	대	119	
7	〃	〃	301-46	대	136	
8	〃	〃	301-47	대	169	
9	〃	〃	301-48	대	172	
10	〃	〃	301-56	대	165	
11	〃	〃	301-57	대	136	
12	〃	〃	301-58	대	116	
13	〃	〃	301-59	대	119	
14	〃	〃	301-60	대	136	
15	〃	〃	301-61	대	129	
16	〃	〃	301-62	대	116	
17	〃	〃	301-63	대	116	
18	〃	〃	301-64	대	116	
19	〃	〃	711	대	122	
20	〃	〃	712	대	122	
21	〃	〃	713	대	119	
22	〃	〃	714	대	116	
23	〃	〃	715	대	119	
24	〃	〃	716	대	119	
25	〃	〃	717	대	238	
26	〃	〃	718	도로	3,020	
27	〃	〃	723	대	116	
28	〃	〃	724	대	119	
29	〃	〃	725	대	142	
30	〃	〃	726	대	122	

순번	구 명	동 명	지 번	지 목	면 적(㎡)	비 고
31	강서구	공항동	727	대	116	
32	〃	〃	728	대	122	
33	〃	〃	729	대	142	
34	〃	〃	730	대	139	
35	〃	〃	731	대	126	
36	〃	〃	732	대	119	
37	〃	〃	733	대	122	
38	〃	〃	734	대	136	
39	〃	〃	735	대	126	
40	〃	〃	736	대	116	
41	〃	〃	737	대	158	
42	〃	〃	738	대	119	
43	〃	〃	739	대	116	
44	〃	〃	740	대	138	
계			44필지		8,640	

◈ 서울특별시고시 제2025-438호

서울 서대문구 북가좌동 5-1 지적재조사지구 (변경)지정 고시

「지적재조사에 관한 특별법」 제8조 및 같은 법 시행령 제6조의 규정에 따라 서울특별시 지적재조사위원회에서 심의·의결된 서울 서대문구 북가좌동 5-1 지적재조사 지구 (변경)지정에 관하여 다음과 같이 고시합니다.

2025년 8월 7일
서 울 특 별 시 장

1. 지 구 명 : 서울 서대문구 북가좌동 5-1 지적재조사 지구
2. 사업위치 : 서울특별시 서대문구 북가좌동 5-1 일대
3. 시 행 자 : 서울특별시 서대문구청장
4. 사업기간 : 2024. 6. ~ 2025. 12.
5. 토지조서 : 붙임 참조
6. 지정목적 : 토지의 실제 현황과 일치하지 아니하는 지적공부(地籍公簿)의 등록사항을 바로 잡고 종이에 구현된 지적을 디지털 지적으로 전환함으로써, 지적경계 불일치로 인한 주민의 재산권 보호
7. 지정도면 : 생략 (서울시 서대문구청에 비치)
8. 사업지구 요약

지구 현황		실시계획 수립일자 (공람기간)	주민 설명회	소유자 수	동의 현황		지구지정 신청	
지구명	불부합 유 형				소유자 (%)	면적(㎡) (%)	면적 (㎡)	필지수
북가좌동 5-1 지적재조사지구(변경)	편위 /불규칙	'25.3.13. (' 25.3.13.~ 4.12.)	'25.4.13.	6	4 (66.7)	3,005.1 (87.4)	3,436.7	8

[붙임] 서울 서대문구 북가좌동 5-1 지적재조사지구 토지조서

순번	구 명	동 명	지 번	지 목	면 적(㎡)	비 고
1	서대문구	북가좌동	5-1	도로	2,433.0	
2	〃	〃	283-1	대	152.9	
3	〃	〃	68-78	대	7.0	
4	〃	〃	283-2	대	241.0	
5	〃	〃	283-4	대	210.6	
6	〃	〃	68-103	대	142.0	
7	〃	〃	283-5	대	29.2	
8	〃	〃	68-74	대	221.0	
계			8		3,436.7	

공 고

◈ 서울특별시공고 제2025-2279호

회계직인 등록 및 폐기 공고

「서울특별시 회계관계공무원 직인규칙」 제7조의 규정에 의거 회계직인을 등록하고, 동법 규칙 제11조 규정에 의하여 이를 공고합니다.

2025년 8월 7일
서 울 특 별 시 장

1. 직인 등록 사유 : 조직개편에 따른 부서 재편 · 이관(2025.7.1.字)

2. 직인 등록

소관부서	회계직인명	서체 및 규격	인영	직인 등록일자	사유
서울특별시 서울대공원 총무과	서울특별시서울대공원 기획홍보과 일상경비출납원인	훈민정음체 1.8㎝X1.8㎝		2025.7.1.	조직개편에 따른 부서 재편 · 이관 (2025.7.1.)
	서울특별시서울대공원 기획홍보과 분임물품출납원인	훈민정음체 1.8㎝X1.8㎝		2025.7.1.	

3. 직인 폐기 사유 : 조직개편에 따른 부서 재편 · 이관(2025.7.1.字)

4. 직인 폐기

소관부서	회계직인명	서체 및 규격	인영	직인 등록일자	사유
서울특별시 서울대공원 총무과	서울특별시서울대공원 전략기획실 일상경비출납원인	훈민정음체 1.8㎝X1.8㎝		2025.7.1.	조직개편에 따른 부서 재편 · 이관 (2025.7.1.)
	서울특별시서울대공원 전략기획실 분임물품출납원인	훈민정음체 1.8㎝X1.8㎝	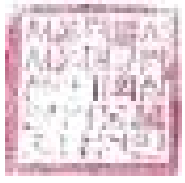	2025.7.1.	

◈ 서울특별시공고 제2025-2287호

종합건설사업자 과태료 감경부과 및 처분사전통지 공시송달 공고

「건설산업기본법」 위반 혐의가 있는 건설사업자에 대하여 「행정절차법」 제21조 제2항 및 「질서위반행위규제법」 제16조에 의거 과태료 감경부과 고지서 및 처분 사전통지서를 법인의 본점 및 소재지 등으로 등기발송 하였으나 이사불명, 주소불명 등으로 송달이 불가하여 다음과 같이 공시송달 합니다.

2025년 8월 7일
서 울 특 별 시 장

1. 공고기간 : 2025. 8. 7. ~ 2025. 8. 21.(14일간)

2. 처분 사전통지 사항

업 체 명 (대표자)	업종 및 등록번호	소 재 지	위반내용 (공사명)	예정된 처분내용	자진납부 및 의견제출 기한	처분 근거
원종합건설㈜ (최창곡, 박한상)	건축공사업 01-5294	서울특별시 은평구 연서로 99 , 3층(구산동, 영빌딩)	○ 기재사항 변경신고 의무위반 (소재지 변경신고 지연) [서울특별시 마포구 월드컵북로 56(성산동) → 서울특별시 은평구 연서로 99 , 3층(구산동, 영빌딩)]	과태료	2025.8.22.(금)	법 제100조 제1호

3. 의견제출 기한 내에 위반사실을 인정하여 과태료를 자진납부하는 경우 「질서위반행위규제법」 제18조 제1항 및 같은 법 시행령 제5조에 따라 20% 감경된 과태료 금액으로 납부할 수 있으며, 의견서를 제출하거나 의견제출 기한이 지난 후에는 감경된 금액으로 납부가 불가합니다.
   ※ 건설산업기본법 시행령 별표7에 따라 개별 가감기준 별도 적용

4. 아울러, 의견제출 기한내 의견(이메일, 우편접수 가능)을 제출하지 아니한 경우에는 위법사실을 인정하여 의견이 없는 것으로 간주하고 의견진술 절차를 마치게 됨을 알려드립니다.

※ 기타 자세한 사항은 서울특별시 건설혁신담당관 ☏02)2133-8105로 문의 바랍니다.

◈ 서울특별시공고 제2025-2329호

「건설기술 진흥법」 위반(건설기술인 교육·훈련 미이수) 과태료 처분 사전통지 공시송달 공고

「건설기술 진흥법」 제20조 제2항에 따른 건설기술인 교육·훈련을 미이수한 건설기술인에게 동법 제91조의 규정에 의거 과태료 처분 사전통지서를 등기로 발송하였으나 폐문부재 등의 사유로 송달이 불가능하여 「행정절차법」 제14조 제4항에 따라 다음과 같이 공시송달(공고)합니다.

2025년 8월 7일
서 울 특 별 시 장

1. 건명 : 「건설기술 진흥법」 위반(건설기술인 교육·훈련 미이수) 과태료 처분 사전통지 반송분에 대한 공시송달

2. 근거 : 건설기술 진흥법 제20조 제2항, 동법 제91조 제3항, 행정절차법 제14조 제4항

3. 공시송달 대상 : <붙임> 참조

4. 공고기간 : 2025. 8. 7. ~ 2025. 8. 20.(14일간)

5. 의견제출 안내
   가. 의견제출기간 : 2025. 8. 21. ~ 2025. 9. 3.
   나. 의견제출기간 내에 의견을 제출할 수 있으며(별첨 서식), 의견제출 시 증빙서류를 첨부하여 서울특별시 기술심사담당관으로 제출하여 주시기 바랍니다.
   ※ 제출기간 내에 의견제출서를 제출하지 않을 경우 의견이 없는 것으로 간주 됩니다.
   다. 의견제출처 : 서울시 중구 서소문로124 씨티스퀘어 4층 기술심사담당관 (☎02-2133-8567, E-mail : jieun1004@seoul.go.kr)
   라. 의견제출방법 : 우편, 전자메일(jieun1004@seoul.go.kr)

6. 과태료 자진 납부 : 의견제출 기한 내에 과태료를 자진납부할 수 있습니다.
   가. 납부기한 : 2025. 9. 3.
   나. 납부방법
   - 고지서 : 공고대상자는 서울특별시청 기술심사담당관에서 고지서(가상계좌)를 발부받아 은행(인터넷뱅킹 포함), 무인공과금기 및 현금인출기(CD/ATM기) 등으로 납부
   - 인터넷 : https://etax.seoul.go.kr (*공인인증서 필요, 신용카드 납부가능)

7. 유의사항

가. 의견제출기한 내 과태료를 자진납부하고자 하는 경우 서울특별시청 기술심사담당관에서 사전통지서를 발부받아 금융기관에 납부하여 주시기 바랍니다.

나. 사전통지서에 고지된 과태료 금액은 질서위반행위규제법 제18조에 따라 부과될 과태료에서 100분의 20이 감경된 금액입니다.

다. 공고기간 만료일부터 행정절차법 제15조(송달의 효력 발생) 제3항의 규정에 따라 본 서류는 본인에게 도달된 것으로 간주됨을 알려드립니다.

8. 기타 자세한 사항은 서울특별시청 기술심사담당관(☎02-2133-8567)으로 문의하시기 바랍니다.

붙임 1. 공시송달 대상자 명단 1부.
2. 의견제출서 작성 서식 1부.

건설기술인 교육훈련 이수기한 내 미이수에 따른 과태료 처분 사전통지서 공시송달 내역

순번	위반자		위반사항	과태료 금 액	반 송 내 역		발송물 구 분
	성명	주소			반송사유	반송일자	
1	모*연	서울특별시 광진구 용마산로20길 6,	건설기술인 교육 이수기한 내 미이수(건설기술진흥법 제20조 위반)	200,000원 (자진납부금액)	폐문부재	2025-07-23	과태료 처분 사전통지서
2	함*성	서울특별시 영등포구 도림천로21길 32-1,	건설기술인 교육 이수기한 내 미이수(건설기술진흥법 제20조 위반)	200,000원 (자진납부금액)	폐문부재	2025-07-23	과태료 처분 사전통지서
3	김*환	서울특별시 강서구 마곡중앙1로 71,	건설기술인 교육 이수기한 내 미이수(건설기술진흥법 제20조 위반)	200,000원 (자진납부금액)	폐문부재	2025-07-22	과태료 처분 사전통지서
4	이*구	서울특별시 강서구 곰달래로53길 136,	건설기술인 교육 이수기한 내 미이수(건설기술진흥법 제20조 위반)	200,000원 (자진납부금액)	폐문부재	2025-07-22	과태료 처분 사전통지서
5	임*경	서울특별시 양천구 남부순환로60길 26-3,	건설기술인 교육 이수기한 내 미이수(건설기술진흥법 제20조 위반)	200,000원 (자진납부금액)	폐문부재	2025-07-23	과태료 처분 사전통지서
6	한*태	서울특별시 금천구 독산로68길 71,	건설기술인 교육 이수기한 내 미이수(건설기술진흥법 제20조 위반)	200,000원 (자진납부금액)	폐문부재	2025-07-23	과태료 처분 사전통지서
7	최*희	서울특별시 송파구 백제고분로25길 11	건설기술인 교육 이수기한 내 미이수(건설기술진흥법 제20조 위반)	200,000원 (자진납부금액)	폐문부재	2025-07-16	과태료 처분 사전통지서
8	김*한	서울특별시 영등포구 시흥대로183길 13,	건설기술인 교육 이수기한 내 미이수(건설기술진흥법 제20조 위반)	200,000원 (자진납부금액)	폐문부재	2025-07-23	과태료 처분 사전통지서
9	황*국	서울특별시 도봉구 노해로70길 12,	건설기술인 교육 이수기한 내 미이수(건설기술진흥법 제20조 위반)	200,000원 (자진납부금액)	폐문부재	2025-07-23	과태료 처분 사전통지서

◈ 서울특별시공고 제2025-2333호

기타잡수입 독촉고지 공시송달 공고

부당이득금 승소판결(법률지원담당관-10251,2019,6.18.)에 따라 부과한 기타잡수입(그외수입) 독촉 고지서를 발송하였으나, 폐문부재 등의 사유로 송달이 불가능 하여 행정절차법 제14조 규정에 따라 다음과 같이 공시송달 공고합니다.

2025년 8월 7일
서 울 특 별 시 장

1. 건명: 기타잡수입(그외수입) 독촉고지 공시송달

2. 공고기간: 2025. 8. 7. ~ 8. 21.(15일간)

3. 공시송달 대상자 및 내용:

대상자	주소	내용	부과금액	사유
김진영	서울특별시 강서구 방화대로48길	부당이득금(급여압류금)에 대한 기타잡수입 독촉	3,313,280	폐문부재로 송달 불능

4. 유의사항
   가. 공고대상자는 공고 기간 내 서울특별시 중부공원여가센터 공원운영과에서 부과고지서를 발부받아 기한 내 납부하여 주시기 바랍니다.
   나. 부과고지서 발급 및 기타 문의 사항은 중부공원여가센터(☎02-3783-5934)로 문의하시기 바랍니다.
   다. 공고기간 만료일부터 행정절차법 제15조(송달의 효력 발생) 제3항의 규정에 따라 본 서류는 본인에게 도달된 것으로 간주됨을 알려드립니다.

◈ 서울특별시공고 제2025-2334호

차량의 운행제한 변경 공고

『도로법』 제77조 제1항의 규정에 의하여 다음과 같이 차량운행을 변경 제한하고자 같은 법 시행령 제79조 규정에 따라 이를 공고합니다.

2025년 8월 7일
서 울 특 별 시 장

<table>
<tr><td>도로의 종류</td><td colspan="3">서울특별시도</td></tr>
<tr><td>노 선 명</td><td colspan="3">불광천길 증산교</td></tr>
<tr><td rowspan="2">제 한 의
대 상</td><td colspan="2">변경 전</td><td>변경 후</td></tr>
<tr><td colspan="2">○ 총중량이 32톤을 초과하거나
축하중이 10톤을 초과하는 차량

○ 기타 도로의 구조 보전과 통행에 위험이 되는 차량 (건설기계 포함)
※ 노선버스 운행제한 제외</td><td>○ 불광천복개(상부) → 증산교
(우회전)로의 통행 제한

○ 증산교 → 불광천복개(상부)로
진입은 가능, 일방향 통행은 허용
※ 노선버스 운행제한 포함</td></tr>
<tr><td rowspan="3">구 간</td><td>시설물명</td><td colspan="2">증산교</td></tr>
<tr><td>위 치</td><td colspan="2">서울특별시 서대문구 북가좌동 415</td></tr>
<tr><td>규 모</td><td colspan="2">폭 8미터, 연장 4미터</td></tr>
<tr><td>기 간</td><td colspan="3">2025. 8. ~ 별도 공고시까지</td></tr>
<tr><td>이 유</td><td colspan="3">도로시설물 등의 구조 보전 및 차량운행의 위험방지</td></tr>
<tr><td>문 의 처</td><td colspan="3">서울특별시 도시안전실 교량안전과(전화 02-2133-1956)
서울특별시 서부도로사업소 시설보수과(전화 02-300-8376)</td></tr>
<tr><td>비 고</td><td colspan="3">서울특별시 서부도로사업소 시설보수과 도면 비치</td></tr>
</table>

서울특별시공고 제2025-2334호

[[√] 통행의 금지·제한 / [ ] 차량의 운행 제한] 공고

「도로법」 제76조제1항·제2항, 제77조제1항·제7항 및 같은 법 시행규칙 제38조, 제40조제4항에 따라 다음과 같은 이유로 그 [[√] 통행의 금지·제한 / [ ] 차량의 운행 제한]을 공고합니다.

2025년 8월 7일
서 울 특 별 시 장

도로의 종류	서울특별시도	노선명	불광천길
금지 또는 제한의 대상	○ 불광천복개에서 증산교 우회전 통행 제한 (노선버스 포함)	구간	○ 증산교 (서울특별시 서대문구 북가좌동 415) ○ 증산교에서 불광천복개 좌회전 허용
기간	2025년 8월 1일부터 별도 공고일까지		
이유	도로시설물의 구조 보전 및 차량 운행으로 인한 위험 방지		
그 밖의 사항 - 참고사항: 공사 진행 상황에 따라 통행 제한의 대상이 변경될 수 있음.			
첨부서류: 위치도 및 전경			

붙 임	위치도 및 전경

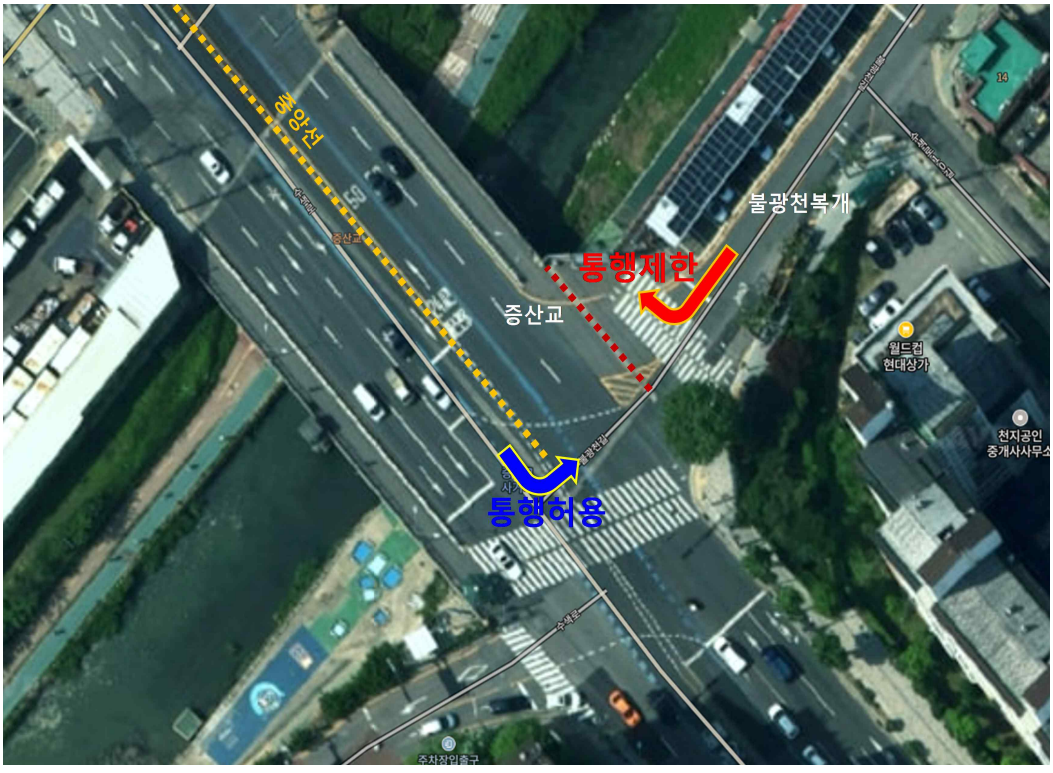

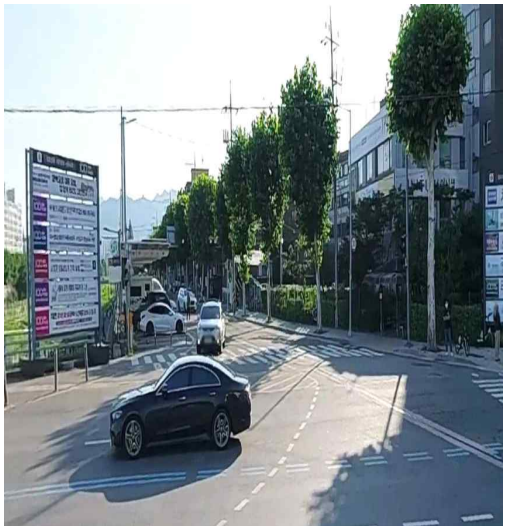

◈ 서울특별시공고 제2025-2343호

종합건설사업자 행정처분(시정명령) 공시송달 공고

「건설산업기본법」을 위반한 건설사업자에 대하여 행정처분(시정명령)하고, 이 사실을 법인의 본점 소재지 및 대표이사 주소지로 등기우편 발송하였으나 폐문 부재 등으로 송달이 불가하여 다음과 같이 공시송달하고자 합니다.

2025년 8월 7일
서 울 특 별 시 장

1. 공고기간 : 2025. 8. 7. ~ 2025. 8. 21.(14일간)

2. 처분대상 및 내용

업 체 명 (대표자)	업종 및 등록번호	소 재 지	위반내용	위반 법규	처분내용	처분 근거
㈜공감종합건설 (김현재)	건축공사업 01-4215	서울특별시 강동구 천중로 196 , 602호(길동)(길동)	○ 하도급대금(건설기계 대여대금) 미지급 - 대여업체: 현제중기(이보식) - 건설기계: (콘)펌프카 015가7502 - 체불금액: 6,545,000원	법 제34조 제1항	〈시정명령〉 2025년 9월 5일(금)까지 현제중기(이보식)에게 미지급한 건설기계 대여대금 6,545,000원을 지급할 것.	법 제81조 제4호

3. 위 처분에 불복이 있는 경우 행정심판법 제27조 및 행정소송법 제20조의 규정에 따라 이 처분이 있음을 안 날(이 문서 송달일)로부터 90일, 있었던 날로부터 180일 이내에 처분청(처분을 행한 행정기관) 또는 국민권익위원회에 행정심판 청구서를 제출하거나 이 처분이 있음을 안 날(이 문서 송달일)로부터 90일, 있었던 날로부터 1년 이내에 서울행정법원에 행정소송을 제기할 수 있음을 알려드립니다.

4. 그리고 행정심판위원회는 경제적 능력으로 인해 대리인을 선임할 수 없는 청구인에 대해 무료로 국선대리인 선임을 지원하고 있습니다. 행정심판위원회에 신청서를 제출하거나 온라인 행정심판(www.simpan.go.kr)을 통해 국선대리인 선임을 신청할 수 있음을 알려드립니다.

※ 기타 자세한 사항은 서울특별시 건설혁신담당관 ☏02)2133-8128로 문의 바랍니다.

◈ 서울특별시공고 제2025-2348호

자동차번호판 영치 사전안내서 공시송달 공고

질서위반행위규제법 제55조(자동차관련 과태료 체납자에 대한 자동차 등록번호판의 영치)및 동법 시행령 제14조(자동차 등록번호판의 영치)의 규정에 의거 자동차번호판 영치대상 자동차 소유주에게 『자동차번호판 영치 사전안내서』를 발송하였으나, 본인 외 우편수취, 수취인 불명, 주소불명, 수취거부, 송달곤란 등의 사유로 반송된 송달불능분에 대하여 행정절차법 제14조(송달) 제4항에 의거 다음과 같이 공시송달(공고)합니다.

2025년 8월 7일
서 울 특 별 시 장

1. 건　　명 : 자동차번호판 영치 사전안내서 반송분에 대한 공시송달
2. 근　　거 : 질서위반행위규제법 제55조, 질서위반행위규제법 시행령 제14조, 행정절차법 제14조 제4항
3. 공시송달 대상 및 내용 : 김*준 외 3,584건 ※ 붙임1. 참조
4. 공고기간 : 2025년 8월 7일 ~ 2025년 8월 21일
5. 유의사항 : 공고 대상자는 공고기간 이후 10일 이내에 자동차 관련 과태료를 납부하지 않을 경우 질서위반행위규제법 제55조, 동법 시행령 제14조에 의거 자동차번호판이 영치됨을 알려드립니다.

※ 자동차번호판 영치관련 과태료 체납 내역 확인 및 납부는 자동차 번호판영치 간편민원 서비스(http://youngchi.seoul.go.kr)에서 가능합니다.

※ 체납된 과태료는 매월 중가산금이 부과되므로 납부 시 금액을 확인하시기 바랍니다.

붙임 1. 공시송달 대상자 명단 1부.
2. 의견서(서식) 1부. 끝.

등록연번	차량번호	성 명	기본 주소	과태료체납 건수	과태료 금액	발송회차
1	05루1224	김*준	경기도 구리시	12	396,720	46
2	05루2478	이*주	경기도 오산시	5	301,040	46
3	05마5327	(주)**래곤	서울특별시 서초구	4	322,760	46
4	05머1418	홍*수	경기도 양주시	6	362,800	46
5	05머5810	(주)**머스	서울특별시 은평구	1	639,600	46
6	05머6155	박*옥	서울특별시 송파구	1	632,400	46
7	05모0742	지*식	경기도 안산시	6	310,040	46
8	05보1026	박*민	서울특별시 강남구	5	337,360	46
9	05서0498	이*철	서울특별시 강남구	1	646,800	46
10	05서0735	(주)**무소	서울특별시 강남구	2	663,870	46
11	117수2566	최*호	서울특별시 은평구	3	828,280	46
12	119나3813	강*혁	서울특별시 강남구	1	646,800	46
13	119머2452	한*경	서울특별시 송파구	6	357,920	46
14	11거0693	유한회**아이	전북특별자치도 군산시	4	384,320	46
15	11거6178	(주)**문화	경기도 용인시	6	300,960	46
16	01너6911	박*웅	서울특별시 서대문구	6	344,620	46
17	01로2795	여*광	서울특별시 금천구	4	1,107,470	46
18	01머8527	김*운	서울특별시 동작구	2	656,670	46
19	01오6018	손*수	경상북도 경산시	3	460,030	46
20	01우4849	이*민	경기도 안양시	4	347,260	46
21	02무4639	TUM**LD	서울특별시 광진구	1	309,540	46
22	02부0205	이*미	서울특별시 동작구	6	305,280	46
23	03오4614	이*문	서울특별시 중랑구	8	373,580	46
24	03저6271	김*희	충청남도 태안군	5	305,360	46
25	03주0864	박*순	서울특별시 강서구	5	300,400	46
26	04서1910	임*환	서울특별시 마포구	1	639,600	46
27	04소5100	이*희	서울특별시 영등포구	1	948,600	46
28	04수7279	김*성	서울특별시 종로구	7	311,920	46
29	05고9918	홍*아	서울특별시 영등포구	2	657,030	46

등록연번	차량번호	성 명	기본 주소	과태료체납 건수	과태료 금액	발송회차
30	05다6618	홍*정	서울특별시 용산구	9	365,510	46
31	06구2887	ZHE**HU	서울특별시 종로구	5	885,990	46
32	06부8669	황*현	서울특별시 영등포구	2	930,870	46
33	06저8144	최*석	서울특별시 서대문구	6	302,880	46
34	06주1115	서*원	서울특별시 성북구	6	300,960	46
35	06주2117	SOY**IL	경기도 수원시	5	309,520	46
36	07라4757	조*행	경기도 가평군	15	659,280	46
37	07마0678	이*헌	서울특별시 강서구	2	557,220	46
38	07모8425	QUA**HE	서울특별시 동작구	5	1,340,720	46
39	07보6967	유*현	서울특별시 영등포구	4	307,680	46
40	08고2733	오*영	서울특별시 강서구	1	668,400	46
41	07보9935	김*준	서울특별시 용산구	2	1,599,000	46
42	08더4947	박*호	경기도 성남시	6	331,680	46
43	08누1912	장*섭	서울특별시 강서구	2	687,580	46
44	08모3687	김*우	서울특별시 서초구	6	309,600	46
45	08버9123	이*주	서울특별시 광진구	3	733,520	46
46	08소6669	강*현	서울특별시 영등포구	6	315,360	46
47	09너0593	유*문	서울특별시 중랑구	7	1,082,930	46
48	09누2234	김*범	서울특별시 용산구	12	539,140	46
49	09도4434	강*수	서울특별시 강서구	4	302,480	46
50	09러9040	김*석	부산광역시 해운대구	4	302,880	46
51	09서2303	NAN**NN	서울특별시 용산구	8	394,880	46
52	100머6440	채*임	서울특별시 금천구	8	380,960	46
53	101너4512	강*명	서울특별시 관악구	2	648,930	46
54	101소6628	LI **UA	서울특별시 광진구	1	646,800	46
55	102러3523	이*표	경기도 파주시	2	303,360	46
56	104두2195	김*순	경기도 양평군	8	338,720	46
57	107라2728	이*현	서울특별시 강남구	8	321,140	46
58	107러2699	XIA**AN	서울특별시 영등포구	2	1,609,800	46

등록연번	차량번호	성 명	기본 주소	과태료체납 건수	과태료 금액	발송회차
59	107버2087	소*숙	서울특별시 영등포구	1	981,000	46
60	108서5939	이*진	서울특별시 관악구	1	654,000	46
61	10가4861	박*봉	경기도 안양시	3	383,760	46
62	112소2583	이*성	서울특별시 양천구	7	418,320	46
63	112오2374	정*일	서울특별시 관악구	8	379,220	46
64	110저4528	김*겸	서울특별시 용산구	1	533,000	46
65	10도0442	박*영	서울특별시 동작구	3	738,320	46
66	10무0439	문*웅	서울특별시 서대문구	6	403,040	46
67	10서3156	김*한	서울특별시 강서구	12	553,900	46
68	10오5249	신*희	서울특별시 관악구	1	632,400	46
69	10오5641	김*순	인천광역시 남동구	9	378,780	46
70	10우3399	임*길	서울특별시 관악구	1	668,400	46
71	05로1219	(주)**유월	서울특별시 중구	1	646,800	46
72	111다3476	남*우	서울특별시 중랑구	12	1,026,980	46
73	11구6515	박*호	경기도 오산시	5	306,320	46
74	11나8599	김*연	서울특별시 마포구	1	959,400	46
75	11루8582	유*기	서울특별시 강서구	7	1,175,200	46
76	11보7394	김*남	경기도 남양주시	7	346,000	46
77	12모8223	송*석	경기도 포천시	7	377,200	46
78	11주0477	하*주	서울특별시 관악구	1	639,600	46
79	11주7035	김훈**김훈	인천광역시 남동구	24	1,000,020	46
80	124너3775	김*규	서울특별시 관악구	10	427,840	46
81	129부1166	JIN**AN	서울특별시 영등포구	1	496,430	46
82	12로2984	정*상	서울특별시 중랑구	3	537,440	46
83	12머0654	서*훈	경기도 부천시	2	1,025,320	46
84	12가3597	이*원	서울특별시 영등포구	3	1,690,590	46
85	12누0626	김*환	서울특별시 성동구	5	814,960	46
86	127보7052	이*영	서울특별시 영등포구	1	654,000	46
87	127보6288	신*호	경기도 광주시	7	345,520	46

등록연번	차량번호	성 명	기본 주소	과태료체납 건수	과태료 금액	발송회차
88	12어3767	CHO**UN	서울특별시 영등포구	1	646,800	46
89	12조4279	손*모	서울특별시 은평구	1	970,200	46
90	141모1588	임*일	서울특별시 강서구	2	684,160	46
91	134주9154	YAN**NG	서울특별시 관악구	12	458,280	46
92	138라9402	이*형	서울특별시 강서구	1	948,600	46
93	138부7748	양*지	서울특별시 영등포구	2	689,440	46
94	13구5118	곽*춘	서울특별시 중구	14	600,320	46
95	13나3061	정*기	서울특별시 관악구	5	302,000	46
96	12주6396	임*학	서울특별시 금천구	3	743,600	46
97	141무3964	김*설	서울특별시 광진구	1	646,800	46
98	138고6578	권*서	서울특별시 광진구	4	791,040	46
99	13오6235	THO**AN	부산광역시 금정구	10	451,840	46
100	13두0887	이*영	인천광역시 남동구	7	339,760	46
101	13더2329	ZHA**QI	서울특별시 강북구	1	646,800	46
102	13라1971	ZHA**NG	서울특별시 중구	1	970,200	46
103	13러1442	최*옥	서울특별시 광진구	8	359,770	46
104	13로9360	이*혜	서울특별시 동작구	8	356,000	46
105	13모6212	박*한	서울특별시 동작구	4	311,350	46
106	13보5225	권*일	서울특별시 서대문구	13	570,160	46
107	13서2397	이*석	서울특별시 관악구	7	659,370	46
108	14너5512	CHU**ON	서울특별시 성동구	2	695,900	46
109	14누7921	정*석	경기도 고양시	7	310,480	46
110	14러0585	김*준	서울특별시 강서구	1	831,130	46
111	15고1300	조*균	서울특별시 영등포구	2	333,200	46
112	14어4605	강*자	인천광역시 계양구	4	312,080	46
113	146나7883	육*웅	서울특별시 강서구	4	364,600	46
114	153머5095	구*서	경기도 군포시	7	334,480	46
115	154모8887	이*석	경기도 부천시	8	353,600	46
116	14어1407	이*숙	서울특별시 성동구	2	696,160	46

등록연번	차량번호	성 명	기본 주소	과태료체납 건수	과태료 금액	발송회차
117	146너9369	장*우	서울특별시 관악구	8	396,180	46
118	147누3417	이*한	서울특별시 마포구	4	303,920	46
119	149저7881	황*호	서울특별시 강서구	2	1,005,880	46
120	14나9615	김*진	경기도 남양주시	9	425,520	46
121	14조1498	김*우	경기도 남양주시	4	514,450	46
122	158조1962	KIM**CH	인천광역시 연수구	8	347,360	46
123	14조8714	이*현	서울특별시 금천구	1	970,200	46
124	151노8417	허*구	서울특별시 동작구	1	316,590	46
125	152오1508	KAL**LO	경기도 용인시	5	304,880	46
126	156우5545	안*현	서울특별시 광진구	1	661,200	46
127	145러3600	정*철	서울특별시 금천구	7	300,880	46
128	145주6706	양*정	서울특별시 금천구	3	489,190	46
129	146구7260	도*이	서울특별시 영등포구	3	765,180	46
130	143로6133	ZHE**HE	경기도 평택시	7	979,470	46
131	14무2824	IMO**ZA	경기도 평택시	5	303,440	46
132	15소3502	표*은	서울특별시 동작구	1	646,800	46
133	162러2171	김*혁	서울특별시 마포구	1	646,800	46
134	15러9116	이*범	서울특별시 용산구	6	300,480	46
135	166오2328	계*성	서울특별시 용산구	8	346,400	46
136	160두8893	김*순	서울특별시 동작구	1	361,350	46
137	160머7444	김*목	경기도 구리시	11	558,280	46
138	161버7102	김*주	서울특별시 용산구	1	569,160	46
139	164더5891	박*홍	서울특별시 용산구	7	308,560	46
140	15서2522	김*화	서울특별시 중랑구	3	484,840	46
141	161부1930	장*지	서울특별시 중랑구	1	639,600	46
142	164주8369	JIN**AI	서울특별시 금천구	4	1,170,430	46
143	166도3174	김*희	서울특별시 금천구	12	493,010	46
144	11거9509	최*규	서울특별시 은평구	5	322,080	46
145	13버0485	장*혁	서울특별시 중구	1	948,600	46

등록연번	차량번호	성 명	기본 주소	과태료체납 건수	과태료 금액	발송회차
146	05무1849	조*옥	서울특별시 송파구	3	861,120	46
147	174머9044	순*복	서울특별시 영등포구	1	639,600	46
148	17수3145	곽*임	서울특별시 영등포구	1	393,330	46
149	175우1364	이*재	서울특별시 영등포구	8	361,280	46
150	176주1898	이*규	서울특별시 용산구	2	303,360	46
151	16주0382	민*숙	서울특별시 마포구	1	484,840	46
152	170오3938	윤*현	서울특별시 영등포구	7	312,810	46
153	172두5580	곽*은	서울특별시 광진구	4	429,280	46
154	16나7213	김*운	서울특별시 관악구	7	898,970	46
155	17구8979	정*진	서울특별시 도봉구	8	351,680	46
156	17모7607	손*래	인천광역시 서구	71	3,275,300	46
157	180버3052	박*일	서울특별시 구로구	10	410,190	46
158	181거9073	이*렬	서울특별시 강서구	1	1,002,600	46
159	181로1281	김*재	서울특별시 중랑구	7	336,500	46
160	49소0295	오*석	경기도 안양시	4	366,780	46
161	49저7093	이*복	경기도 고양시	5	331,600	46
162	49저8398	원*록	서울특별시 관악구	11	1,433,620	46
163	83두1783	김*중	서울특별시 성동구	2	803,520	46
164	83오8260	김*호	서울특별시 강서구	11	450,610	46
165	83주6847	이*남	서울특별시 중랑구	5	329,470	46
166	845더4410	조*혁	서울특별시 도봉구	7	384,240	46
167	84노6901	임*빈	충청남도 아산시	7	383,440	46
168	84도4997	강*구	서울특별시 영등포구	11	439,100	46
169	84어7318	정*오	서울특별시 영등포구	7	1,113,470	46
170	85도5560	나*옥	경기도 김포시	15	795,300	46
171	85보9667	방*석	부산광역시 연제구	18	792,000	46
172	85서6736	문*용	서울특별시 서대문구	6	324,480	46
173	85조4835	김*태	서울특별시 노원구	5	301,020	46
174	85조9377	장*남	서울특별시 동작구	1	668,400	46

등록연번	차량번호	성 명	기본 주소	과태료체납 건수	과태료 금액	발송회차
175	경기93배1048	최*훈	경기도 김포시	6	314,860	46
176	서울32아2966	이*남	서울특별시 강동구	13	530,500	46
177	53노3869	지*희	서울특별시 송파구	1	509,070	46
178	41수7144	임*기	서울특별시 강서구	12	412,840	46
179	42가6656	WEN**NG	서울특별시 영등포구	7	304,720	46
180	42버1384	서*일	경기도 남양주시	7	330,640	46
181	42부3883	LIJ**AO	경기도 시흥시	21	906,000	46
182	42서8575	김*호	경기도 시흥시	8	352,640	46
183	43누3663	한*희	서울특별시 금천구	7	340,720	46
184	43더0362	오*경	서울특별시 중구	1	639,600	46
185	43수5575	김*란	경기도 안산시	7	492,560	46
186	45너5175	조*건	서울특별시 중랑구	3	309,350	46
187	45주6354	ANW**AM	서울특별시 종로구	8	344,890	46
188	46누0458	최*미	인천광역시 계양구	7	333,520	46
189	49조8997	현*규	경기도 안양시	5	315,280	46
190	50나8659	박*경	서울특별시 노원구	5	336,400	46
191	50루9566	장*호	서울특별시 광진구	1	981,000	46
192	50무4427	김*수	서울특별시 서초구	6	314,400	46
193	50버4707	김*성	경기도 파주시	11	667,920	46
194	51구3184	조*혁	경기도 의정부시	7	343,700	46
195	51다7192	DAD**CH	경상남도 거제시	6	304,400	46
196	51루7562	박*우	서울특별시 용산구	1	639,600	46
197	51소6264	김*성	서울특별시 강서구	3	617,090	46
198	51주3068	허*재	경기도 수원시	8	318,140	46
199	52나0138	배*우	제주특별자치도 제주시	7	316,720	46
200	52마0257	박*종	경기도 김포시	4	430,720	46
201	53구8155	방*연	서울특별시 영등포구	11	1,094,360	46
202	53두6221	최*철	경기도 김포시	2	304,800	46
203	86부2316	신*휴	서울특별시 동작구	4	304,630	46

등록연번	차량번호	성 명	기본 주소	과태료체납 건수	과태료 금액	발송회차
204	86서7655	안*현	서울특별시 강서구	7	328,720	46
205	86우6751	박*영	서울특별시 관악구	4	778,560	46
206	86조4929	최*순	전라남도 영암군	7	315,280	46
207	87가7605	강*진	인천광역시 강화군	6	329,760	46
208	87로0993	김*대	인천광역시 계양구	4	311,040	46
209	87무8293	박*호	경기도 부천시	8	362,240	46
210	87소6331	박*일	서울특별시 은평구	7	344,300	46
211	87오1987	채*병	서울특별시 금천구	9	591,600	46
212	87오9852	한*동	서울특별시 관악구	8	344,000	46
213	87우5591	박*영	서울특별시 성동구	5	310,160	46
214	89노4090	최*민	서울특별시 마포구	2	2,404,650	46
215	89다3652	정*호	전북특별자치도 진안군	4	389,200	46
216	89러7080	노*숙	강원특별자치도 원주시	12	539,040	46
217	46러0643	김*희	충청북도 청주시	8	367,860	46
218	47구4727	윤*현	서울특별시 영등포구	3	736,400	46
219	47더9555	박*람	서울특별시 강남구	11	547,200	46
220	47두4782	이*진	광주광역시 북구	6	308,160	46
221	47주5575	HON**HE	경기도 부천시	9	399,120	46
222	48누1905	이*정	경기도 남양주시	8	376,640	46
223	53마1243	GAO**AO	서울특별시 광진구	1	366,520	46
224	53머6307	이*훈	경기도 광주시	1	490,360	46
225	53버9177	조*혁	서울특별시 용산구	7	334,480	46
226	53서6519	문*호	서울특별시 성동구	7	307,120	46
227	53조3013	임*묵	서울특별시 중랑구	1	611,320	46
228	54너6725	권*성	서울특별시 영등포구	6	1,182,320	46
229	54더6919	신*희	서울특별시 동작구	1	632,400	46
230	54로0651	서*우	서울특별시 구로구	4	760,320	46
231	54소3704	유*민	서울특별시 서초구	22	855,360	46
232	55나8023	김*례	서울특별시 금천구	1	470,100	46

등록연번	차량번호	성 명	기본 주소	과태료체납 건수	과태료 금액	발송회차
233	55루8965	ISR**EK	서울특별시 중구	2	1,006,360	46
234	55서1605	이*구	서울특별시 도봉구	6	343,680	46
235	56거5918	ALS**ER	서울특별시 중구	8	1,369,560	46
236	56라5773	윤*현	서울특별시 동작구	3	1,035,610	46
237	56러1407	김*진	서울특별시 광진구	1	311,600	46
238	181머6564	김*만	서울특별시 영등포구	1	654,000	46
239	183라1424	최*욱	서울특별시 도봉구	14	636,280	46
240	183버1374	김*하	대구광역시 수성구	12	515,520	46
241	183주7664	이*범	경기도 양주시	5	302,400	46
242	186로2007	ZHA**BO	서울특별시 금천구	1	639,600	46
243	18노8520	탁*덕	경기도 광주시	9	388,020	46
244	18러7988	조*영	경기도 파주시	5	309,680	46
245	18소7023	MIR**OD	서울특별시 중구	1	948,600	46
246	192구8848	조*영	인천광역시 연수구	7	329,200	46
247	90거2146	정*민	서울특별시 용산구	7	310,960	46
248	91거9326	조*면	경기도 파주시	7	301,360	46
249	91나1819	김*태	서울특별시 광진구	6	328,160	46
250	91노6687	김*영	경기도 남양주시	6	305,280	46
251	91더0867	PIA**NG	서울특별시 관악구	5	1,131,810	46
252	91라6483	JIN**NG	서울특별시 중구	1	639,600	46
253	19가8098	박*희	경기도 안양시	7	308,080	46
254	19누6524	이말순**창)	서울특별시 광진구	3	714,310	46
255	19누6601	김*윤	경기도 성남시	2	599,250	46
256	19러6052	신*균	인천광역시 계양구	7	317,680	46
257	19버4648	김*엽	인천광역시 중구	6	305,280	46
258	19부5862	김*곤	서울특별시 강서구	6	327,360	46
259	19어2834	류*정	서울특별시 용산구	2	779,080	46
260	70나3304	김*오	서울특별시 중구	4	309,000	46
261	81고9188	김*일	서울특별시 강서구	6	300,100	46

등록연번	차량번호	성 명	기본 주소	과태료체납 건수	과태료 금액	발송회차
262	95주8103	이*주	경기도 안산시	5	302,000	46
263	29주0650	김*식	서울특별시 중랑구	7	300,880	46
264	31무5242	유*종	경기도 의정부시	8	474,910	46
265	327보6879	조*순	서울특별시 구로구	11	367,600	46
266	342고4779	홍*우	경기도 시흥시	2	773,280	46
267	34가7572	김*비	서울특별시 중랑구	10	528,880	46
268	351로1012	이*규	서울특별시 중랑구	1	646,800	46
269	20루7789	서*석	경기도 남양주시	7	393,520	46
270	20우0678	서*봉	서울특별시 관악구	1	646,800	46
271	20우1619	김*현	경기도 안양시	8	362,720	46
272	21가2350	채*규	서울특별시 중구	2	1,071,810	46
273	21너6482	이*원	서울특별시 동작구	1	981,000	46
274	21도5910	김*영	서울특별시 영등포구	1	530,840	46
275	21무3171	지*순	충청북도 청주시	7	389,460	46
276	224서2661	JIN**AN	경기도 부천시	7	306,640	46
277	226무5531	BAY**OR	서울특별시 광진구	2	1,004,920	46
278	227러6033	김*화	경기도 이천시	9	379,920	46
279	229구9454	강*만	서울특별시 마포구	1	632,400	46
280	57더2528	김*규	경기도 안산시	9	410,220	46
281	57보8411	김*순	서울특별시 강북구	8	359,540	46
282	91보8090	황*길	전라남도 완도군	5	357,520	46
283	91서0226	이*일	서울특별시 관악구	6	321,600	46
284	92가6186	김*진	서울특별시 동작구	1	632,400	46
285	92모0600	최*영	서울특별시 금천구	10	403,060	46
286	93고2256	김*섭	서울특별시 구로구	5	346,000	46
287	93구0523	임*현	경기도 남양주시	8	336,260	46
288	93도9065	장*진	경기도 고양시	18	1,045,440	46
289	93로5789	권*중	서울특별시 영등포구	6	381,340	46
290	35거8155	박*호	서울특별시 광진구	1	646,800	46

등록연번	차량번호	성 명	기본 주소	과태료체납 건수	과태료 금액	발송회차
291	36고9330	이*길	경기도 시흥시	5	312,080	46
292	373너7649	SHE**AN	서울특별시 영등포구	3	756,560	46
293	37두9938	임*수	제주특별자치도 서귀포시	7	331,600	46
294	38보4683	문*현	서울특별시 강서구	1	639,600	46
295	391너9297	박*애	서울특별시 강서구	1	639,600	46
296	39라2659	김*호	서울특별시 성북구	7	322,960	46
297	40부2994	백*기	서울특별시 용산구	6	305,800	46
298	41마0246	김*하	서울특별시 금천구	11	865,290	46
299	42가5130	이*주	서울특별시 마포구	8	357,920	46
300	42오6429	강*길	울산광역시 북구	7	321,520	46
301	45노9141	장*혁	서울특별시 중구	1	948,600	46
302	47모5658	김*철	서울특별시 광진구	6	300,000	46
303	58우5914	이*호	서울특별시 마포구	7	323,920	46
304	64수0796	김*정	서울특별시 중구	1	668,400	46
305	67나8288	PIA**HE	서울특별시 금천구	7	323,920	46
306	67저0518	김*철	서울특별시 강서구	2	1,581,000	46
307	68소0512	박*식	서울특별시 강서구	4	803,520	46
308	70버4852	강*자	서울특별시 광진구	1	646,800	46
309	229로7565	HUA**NG	서울특별시 구로구	6	305,910	46
310	22너3530	이*문	대전광역시 서구	8	384,060	46
311	22누8560	김*복	서울특별시 강서구	7	395,280	46
312	22다8647	XUY**AN	울산광역시 북구	2	921,050	46
313	22어6330	TOR**RI	전라남도 목포시	11	403,880	46
314	230러5358	ZHE**AO	서울특별시 관악구	1	514,190	46
315	232구4845	박양**박양	서울특별시 중랑구	1	959,400	46
316	235모4881	최*주	서울특별시 강서구	1	970,200	46
317	57서7909	서*석	경기도 오산시	5	302,160	46
318	93수5507	김*윤	서울특별시 강서구	1	970,200	46
319	94너7174	박*용	서울특별시 관악구	1	948,600	46

등록연번	차량번호	성 명	기본 주소	과태료체납 건수	과태료 금액	발송회차
320	94노1985	곽*성	경기도 하남시	9	414,000	46
321	94도0397	우*진	인천광역시 미추홀구	8	375,680	46
322	94부4615	강*원	서울특별시 광진구	1	661,200	46
323	95노7373	박*은	서울특별시 마포구	1	646,800	46
324	95두1060	강*정	경기도 구리시	11	541,400	46
325	95수4227	유*협	서울특별시 마포구	10	520,320	46
326	80다3792	박*운	서울특별시 광진구	1	632,400	46
327	81고8882	함*호	서울특별시 영등포구	4	338,400	46
328	87로8169	김*록	경기도 고양시	6	336,960	46
329	88오9380	정*효	강원특별자치도 횡성군	10	483,060	46
330	89주8263	송*용	서울특별시 중랑구	7	1,193,100	46
331	91두8884	박*호	서울특별시 동작구	4	301,230	46
332	92거6929	주*휘	서울특별시 강서구	3	539,040	46
333	서울80배4019	정*주	서울특별시 성동구	12	522,240	46
334	36무2858	최*영	충청남도 보령시	6	301,960	46
335	83모1196	고*만	서울특별시 중구	7	349,360	46
336	42로8199	양*우	서울특별시 중구	5	351,130	46
337	51주3372	김*지	서울특별시 중구	1	639,600	46
338	86조9252	이*섭	서울특별시 강서구	5	875,240	46
339	53소3910	배*진	서울특별시 양천구	33	1,664,010	46
340	19부6870	권*준	서울특별시 강서구	8	365,600	46
341	20모3288	이*덕	경기도 의정부시	7	308,080	46
342	91모3663	정*화	경기도 안산시	9	445,200	46
343	250루6605	김*준	서울특별시 마포구	16	624,750	46
344	58모8888	서호**서호	서울특별시 광진구	2	411,990	46
345	97도3258	황*미	경기도 남양주시	5	322,960	46
346	252누3371	류*상	서울특별시 양천구	7	362,760	46
347	서울32자1534	천*승	서울특별시 양천구	5	300,460	46
348	26나7487	CAM**OU	서울특별시 용산구	8	340,450	46

등록연번	차량번호	성 명	기본 주소	과태료체납 건수	과태료 금액	발송회차
349	69구1943	이*혁	서울특별시 동대문구	10	434,560	46
350	52더6205	안건**안건	서울특별시 동대문구	7	349,340	46
351	23가3078	오*선	서울특별시 마포구	9	385,200	46
352	23너4919	이*돈	서울특별시 송파구	1	632,400	46
353	23더7516	박*우	서울특별시 영등포구	3	303,800	46
354	23두3686	김*선	서울특별시 은평구	5	310,640	46
355	241노9903	김*석	경기도 시흥시	9	348,230	46
356	245모2203	이*성	서울특별시 마포구	2	502,880	46
357	24거8431	장*석	인천광역시 계양구	6	302,880	46
358	24구6247	이*구	서울특별시 동작구	7	315,760	46
359	24나6934	MIR**EK	서울특별시 구로구	10	411,750	46
360	24무4452	이*수	서울특별시 용산구	6	301,920	46
361	58두4213	ZHA**IN	서울특별시 금천구	9	401,520	46
362	58루8726	장*숙	서울특별시 마포구	2	993,640	46
363	58어3631	최*길	서울특별시 마포구	1	383,760	46
364	59너5128	박*영	경상남도 진주시	8	352,160	46
365	59조0485	JIN**EI	경기도 부천시	10	444,160	46
366	60러1361	이*규	경기도 성남시	8	380,960	46
367	60머5978	김*조	서울특별시 광진구	7	301,360	46
368	96다1706	전*수	경기도 부천시	5	405,360	46
369	96마4523	민*우	서울특별시 구로구	3	313,360	46
370	96마7112	박*석	서울특별시 관악구	3	778,860	46
371	96수8599	송*호	경기도 부천시	9	375,640	46
372	97노8489	황*정	서울특별시 강서구	2	663,150	46
373	97로8495	김*언	서울특별시 중구	14	607,040	46
374	97모4178	송*수	서울특별시 동작구	1	632,400	46
375	97모4216	QUA**AN	서울특별시 영등포구	9	394,800	46
376	97어9399	한*희	서울특별시 광진구	19	1,509,550	46
377	98마5259	유*수	인천광역시 서구	5	300,920	46

등록연번	차량번호	성 명	기본 주소	과태료체납 건수	과태료 금액	발송회차
378	경기89배2239	김*주	경기도 시흥시	8	352,160	46
379	경기98아6765	조*형	경기도 시흥시	6	420,560	46
380	284도5553	김*우	서울특별시 관악구	1	632,400	46
381	29보2082	고*복	인천광역시 강화군	6	301,920	46
382	68도1418	유*영	서울특별시 동작구	5	301,040	46
383	32어9618	MUN**AN	서울특별시 영등포구	1	948,600	46
384	71오8665	이*리	서울특별시 강서구	3	495,300	46
385	79두5055	남*호	서울특별시 영등포구	1	646,800	46
386	81러4906	은*원	서울특별시 영등포구	1	646,800	46
387	82가0794	이*문	경기도 수원시	5	300,080	46
388	235나5376	백*남	서울특별시 금천구	2	676,000	46
389	53서6494	유*목	서울특별시 강서구	6	355,040	46
390	61구2020	배*현	서울특별시 강남구	3	335,010	46
391	66로0719	김*호	서울특별시 금천구	5	327,280	46
392	54두8174	김*철	서울특별시 중구	3	732,080	46
393	255수2339	김*훈	서울특별시 강서구	9	983,600	46
394	26수4075	류*이	서울특별시 중랑구	8	456,160	46
395	256주7369	임*성	서울특별시 영등포구	45	2,102,640	46
396	257가2312	김*환	서울특별시 관악구	7	917,520	46
397	259너5298	WAN**YU	서울특별시 영등포구	9	406,320	46
398	25도0514	송*을	경기도 부천시	7	337,100	46
399	25로5893	임*영	서울특별시 용산구	9	405,360	46
400	25루9436	김용금**동선	서울특별시 성동구	3	728,720	46
401	25소2395	강*애	경기도 광명시	10	546,200	46
402	262보1109	정*문	서울특별시 영등포구	1	632,400	46
403	264러5229	이*욱	경상남도 의령군	22	925,640	46
404	60저0175	김*섭	서울특별시 용산구	4	776,640	46
405	61구6903	CUI**YU	서울특별시 광진구	4	727,900	46
406	61라4426	홍*표	서울특별시 강서구	4	361,760	46

등록연번	차량번호	성 명	기본 주소	과태료체납 건수	과태료 금액	발송회차
407	61러3189	이*주	서울특별시 성동구	8	364,430	46
408	61러4619	최*영	서울특별시 용산구	3	314,520	46
409	61머3049	윤*석	서울특별시 금천구	1	654,000	46
410	61소0599	진*완	서울특별시 은평구	9	1,182,400	46
411	61오6274	김*영	울산광역시 울주군	4	308,160	46
412	62두1423	김*현	서울특별시 구로구	5	312,400	46
413	62라0500	KIM**UI	경기도 안양시	7	323,440	46
414	62라2994	이*훈	서울특별시 관악구	6	386,240	46
415	63누9159	윤*민	서울특별시 광진구	1	948,600	46
416	서울31사7884	김*신	서울특별시 양천구	5	310,480	46
417	서울32아1249	김*수	경기도 광주시	6	359,840	46
418	서울46러9673	김*숙	서울특별시 성동구	2	703,840	46
419	서울55머9184	최*원	서울특별시 강서구	1	981,000	46
420	서울57나5813	이*국	서울특별시 마포구	6	328,540	46
421	서울80배3064	박*곤	서울특별시 금천구	10	640,640	46
422	서울80배8883	신*일	서울특별시 강서구	7	471,920	46
423	서울81배1341	정욱**정욱	서울특별시 마포구	4	395,760	46
424	서울81배1359	오*주	서울특별시 마포구	2	704,810	46
425	74루1316	정*은	서울특별시 영등포구	2	1,016,900	46
426	75루9327	이*채	서울특별시 금천구	9	516,460	46
427	800마4600	권*익	서울특별시 광진구	9	963,610	46
428	82가0889	조*희	서울특별시 강서구	7	343,120	46
429	28라1559	박*남	서울특별시 광진구	4	765,530	46
430	84어2304	최*창	경기도 고양시	9	433,200	46
431	301러4394	최*호	서울특별시 동작구	3	375,300	46
432	87우9545	김*미	인천광역시 계양구	10	399,100	46
433	90두4145	정*필	서울특별시 용산구	1	639,600	46
434	18너2669	이*진	서울특별시 중랑구	1	895,890	46
435	경기46고7093	이*환	서울특별시 마포구	1	632,400	46

등록연번	차량번호	성 명	기본 주소	과태료체납 건수	과태료 금액	발송회차
436	23누2541	신*운	서울특별시 용산구	2	683,200	46
437	55모0533	이*승	서울특별시 중랑구	5	305,820	46
438	25주6695	유*임	서울특별시 동작구	2	963,610	46
439	58소1204	정*경	서울특별시 강서구	8	365,120	46
440	189어6400	JIN**AN	경기도 시흥시	6	590,060	46
441	25오9927	박*용	서울특별시 중구	5	642,420	46
442	262거6419	김*현	서울특별시 마포구	12	495,830	46
443	316나8543	손*수	경상북도 경산시	7	615,450	46
444	34소0500	송*순	경기도 광명시	8	352,160	46
445	26루5862	이*연	경기도 김포시	5	302,960	46
446	26마2315	한*섭	서울특별시 광진구	9	692,670	46
447	26우7667	송*섭	인천광역시 연수구	6	368,480	46
448	271두2975	박*철	서울특별시 중랑구	1	639,600	46
449	272라9361	PUR**AL	서울특별시 마포구	3	1,635,870	46
450	273너1161	문*식	서울특별시 영등포구	5	517,990	46
451	27고6786	이*일	서울특별시 양천구	5	318,160	46
452	27나3112	박*영	서울특별시 용산구	1	632,400	46
453	27도1885	HAN**AO	경기도 시흥시	9	478,640	46
454	27모0222	임*욱	서울특별시 용산구	5	817,840	46
455	27무0965	김*진	서울특별시 중구	7	420,240	46
456	63버7161	김*석	서울특별시 양천구	8	356,960	46
457	63보4316	한*구	서울특별시 동대문구	6	323,920	46
458	63보9430	윤*성	서울특별시 강서구	10	451,840	46
459	63저0502	오*육	서울특별시 성동구	1	632,400	46
460	64거0877	김*호	경상남도 양산시	7	330,500	46
461	64도1066	최*호	서울특별시 관악구	2	674,750	46
462	64보2326	김*선	서울특별시 광진구	5	324,880	46
463	64보6581	이*주	충청남도 태안군	9	411,120	46
464	65도5644	HAM**IA	서울특별시 용산구	2	621,160	46

등록연번	차량번호	성 명	기본 주소	과태료체납 건수	과태료 금액	발송회차
465	서울81배4999	이*협	서울특별시 강서구	1	733,200	46
466	서울84자6647	도*진	서울특별시 동작구	5	303,920	46
467	서울85두2919	유*성	서울특별시 중랑구	6	300,000	46
468	서울89자9867	홍*주	서울특별시 강서구	10	460,000	46
469	서울91자3369	한*수	서울특별시 중랑구	1	639,600	46
470	서울91자4239	김*태	서울특별시 금천구	7	338,300	46
471	249노4249	김*한	서울특별시 금천구	3	324,400	46
472	63우8908	박*호	서울특별시 광진구	2	673,640	46
473	66마6578	김*기	전라남도 여수시	6	315,840	46
474	68모9941	이*화	서울특별시 관악구	3	731,130	46
475	75머5316	LIG**NG	서울특별시 구로구	7	398,900	46
476	75보3507	최*현	경기도 안산시	8	435,400	46
477	80라9289	이*옥	서울특별시 금천구	13	482,970	46
478	820부7104	권*철	인천광역시 계양구	4	350,720	46
479	823라3269	이*희	서울특별시 영등포구	2	867,100	46
480	88가5995	이*범	서울특별시 강서구	1	646,800	46
481	31어3119	최*석	서울특별시 중구	4	803,520	46
482	서울31자8687	윤*만	서울특별시 강서구	4	304,430	46
483	33도4646	조*우	서울특별시 중랑구	4	1,712,740	46
484	36어2291	배*선	서울특별시 광진구	5	305,840	46
485	38마0615	이*성	서울특별시 관악구	1	646,800	46
486	396러9285	신*엽	서울특별시 마포구	7	329,680	46
487	41노8924	김*철	서울특별시 관악구	11	478,160	46
488	48구7462	LI **AN	서울특별시 구로구	1	1,002,600	46
489	18버9678	DIM**LO	서울특별시 중구	8	359,100	46
490	89고5853	이*규	서울특별시 마포구	8	391,040	46
491	93노0253	오*섭	서울특별시 강서구	1	539,000	46
492	서울80누2474	임*홍	서울특별시 성동구	4	891,530	46
493	서울80배9470	서*화	서울특별시 관악구	8	380,000	46

등록연번	차량번호	성 명	기본 주소	과태료체납 건수	과태료 금액	발송회차
494	27보4592	유*흠	서울특별시 중구	4	737,510	46
495	288저6814	이*수	서울특별시 광진구	7	320,660	46
496	289마8999	LIG**EN	경기도 부천시	7	390,480	46
497	28너5198	박*준	서울특별시 용산구	4	318,320	46
498	28라9736	BAT**EL	서울특별시 중랑구	3	312,380	46
499	28어2830	YUS**NA	경상남도 밀양시	7	320,560	46
500	28저0793	박*형	서울특별시 광진구	1	639,600	46
501	291도3000	민*임	서울특별시 성동구	11	464,720	46
502	66도2967	김*민	서울특별시 성동구	2	707,680	46
503	66라2243	JIN**IN	서울특별시 중구	2	1,250,520	46
504	66부9242	권*태	서울특별시 영등포구	3	739,280	46
505	66오3411	JIN**NG	서울특별시 영등포구	9	414,960	46
506	66조4139	장*형	서울특별시 구로구	7	339,280	46
507	66주3457	김*진	서울특별시 마포구	7	316,720	46
508	67누0598	손*림	서울특별시 영등포구	1	646,800	46
509	67도2524	김*환	서울특별시 강서구	4	648,540	46
510	67라1427	손*원	서울특별시 관악구	1	632,400	46
511	67보9355	한*수	경기도 안산시	3	306,320	46
512	67서0359	손*호	강원특별자치도 강릉시	6	300,000	46
513	67서5700	노*호	서울특별시 성동구	6	925,760	46
514	24머3547	이*성	서울특별시 마포구	1	639,600	46
515	25로6544	김*민	경기도 양주시	7	350,320	46
516	278더3134	이*하	전라남도 목포시	7	317,640	46
517	27고8591	이*열	서울특별시 강서구	2	914,930	46
518	30버9456	한*화	서울특별시 양천구	7	394,800	46
519	329나4517	이*임	서울특별시 동작구	4	367,850	46
520	50루8326	박산**박산	서울특별시 중구	2	579,700	46
521	20도4235	DEB**EW	서울특별시 동작구	1	632,400	46
522	199어7221	LIN**HU	경기도 이천시	1	313,030	46

등록연번	차량번호	성 명	기본 주소	과태료체납 건수	과태료 금액	발송회차
523	21머0904	김*우	경기도 화성시	5	306,320	46
524	26버0230	정*일	경기도 광주시	8	435,580	46
525	27보9823	노*옥	경기도 이천시	4	379,120	46
526	324우2098	이호**이호	경기도 시흥시	7	421,680	46
527	378서8209	강*식	경기도 시흥시	8	354,560	46
528	54어1476	박*식	서울특별시 영등포구	7	390,960	46
529	76루7743	천*숙	경기도 남양주시	6	356,400	46
530	91소6828	김*희	경기도 파주시	7	306,640	46
531	29누0291	안*호	서울특별시 강서구	5	785,350	46
532	301루9851	서*준	경기도 파주시	34	1,519,060	46
533	306오8651	김*옥	경기도 남양주시	6	305,280	46
534	30고0403	공*욱	서울특별시 관악구	24	1,077,560	46
535	30누1182	홍*숙	서울특별시 영등포구	2	715,740	46
536	30버2536	라*학	서울특별시 금천구	3	750,320	46
537	31나2722	이*열	서울특별시 강서구	1	948,600	46
538	68가8687	김*태	인천광역시 서구	5	303,440	46
539	68라1009	김*기	경상북도 경산시	1	959,400	46
540	68머0909	조*성	서울특별시 마포구	9	379,260	46
541	68머0982	고*진	서울특별시 중구	10	645,760	46
542	68어4193	박*미	서울특별시 관악구	4	570,980	46
543	68조5254	ABD**UD	서울특별시 용산구	6	302,880	46
544	69나0226	장*일	경기도 안양시	3	1,598,070	46
545	69더4302	정*석	경기도 고양시	8	348,980	46
546	69러3313	강*찬	서울특별시 관악구	16	592,420	46
547	69무2773	DIA**AM	서울특별시 용산구	1	632,400	46
548	70나1334	황*영	서울특별시 영등포구	2	687,500	46
549	70나2680	윤*숙	서울특별시 중구	4	884,500	46
550	70더4041	최*호	서울특별시 동대문구	3	304,140	46
551	32루2526	고*순	제주특별자치도 제주시	7	341,200	46

등록연번	차량번호	성 명	기본 주소	과태료체납 건수	과태료 금액	발송회차
552	32주7704	정*석	경기도 안양시	6	301,900	46
553	346버7737	선*원	서울특별시 동작구	8	507,810	46
554	348우4556	박*현	서울특별시 관악구	6	336,880	46
555	36노5285	WUX**HU	서울특별시 금천구	7	346,480	46
556	388노8308	김*석	서울특별시 강북구	2	683,680	46
557	43모4825	이*단	경기도 안산시	5	300,960	46
558	45더2410	이*태	경상북도 칠곡군	2	1,158,040	46
559	47어6476	MUN**AN	서울특별시 영등포구	1	948,600	46
560	51어5976	정*순	서울특별시 동작구	5	592,370	46
561	31도1775	SKR**IJ	서울특별시 동작구	3	1,673,080	46
562	31소9241	박*태	서울특별시 강서구	9	360,890	46
563	31우0969	김*경	서울특별시 은평구	8	339,050	46
564	31주1608	박*호	서울특별시 강서구	2	810,310	46
565	322노6747	최*지	서울특별시 강서구	4	1,106,760	46
566	322서3384	LIY**AO	서울특별시 관악구	14	491,720	46
567	325우2882	황*성	서울특별시 강남구	5	382,820	46
568	32도7550	이*진	서울특별시 중구	4	318,110	46
569	32도8865	김*순	서울특별시 중랑구	19	1,054,000	46
570	32마1463	김*산	경기도 시흥시	10	726,500	46
571	333수2321	이*영	경기도 부천시	10	436,000	46
572	336루4113	윤*련	서울특별시 마포구	4	394,620	46
573	70무2813	황*양	서울특별시 중구	1	646,800	46
574	70소8645	박*국	경기도 파주시	5	336,100	46
575	71더5903	박*영	서울특별시 용산구	7	388,100	46
576	71부3236	김*수	경기도 부천시	7	343,990	46
577	71주1017	이*윤	서울특별시 성동구	8	1,029,890	46
578	71주6264	김*준	서울특별시 용산구	1	639,600	46
579	72더9970	장*식	서울특별시 중랑구	4	426,220	46
580	73누5179	방*철	서울특별시 영등포구	7	468,500	46

등록연번	차량번호	성 명	기본 주소	과태료체납 건수	과태료 금액	발송회차
581	74가5586	박*선	전라남도 목포시	9	503,700	46
582	74다5257	김*순	서울특별시 관악구	2	589,330	46
583	74무8871	김*식	서울특별시 관악구	4	350,380	46
584	75버1964	김*희	경기도 부천시	5	346,280	46
585	75보3402	김*권	서울특별시 강서구	2	717,760	46
586	51주4104	김*자	서울특별시 중랑구	7	350,320	46
587	53두5850	안*모	서울특별시 영등포구	2	2,124,000	46
588	54루7160	강*홍	서울특별시 관악구	4	873,330	46
589	62로4175	한*담	서울특별시 마포구	1	948,600	46
590	69로7721	장*주	서울특별시 동대문구	7	305,200	46
591	75무4950	ADE**AS	서울특별시 관악구	2	696,500	46
592	78서5520	김*수	서울특별시 강동구	5	304,300	46
593	79모8393	문*선	서울특별시 중랑구	12	1,204,980	46
594	86고4893	박*일	서울특별시 동작구	4	803,090	46
595	33고9096	ALU**ME	인천광역시 미추홀구	1	333,870	46
596	33수5265	박*서	경기도 부천시	15	653,520	46
597	33주9736	윤*기	경기도 부천시	9	360,780	46
598	342어3838	윤*숙	서울특별시 금천구	7	309,040	46
599	343도3807	박*선	서울특별시 마포구	8	436,480	46
600	346고4747	김*일	서울특별시 강남구	6	301,040	46
601	346라6942	이*규	서울특별시 중랑구	1	632,400	46
602	346주6688	김*미	서울특별시 강서구	6	301,840	46
603	348소1617	마*진	서울특별시 강서구	1	948,600	46
604	34러9478	임*수	전북특별자치도 남원시	6	302,880	46
605	34서5404	송*기	서울특별시 강서구	1	646,800	46
606	350마6571	박*록	서울특별시 광진구	9	423,520	46
607	75어2656	정*성	서울특별시 강서구	2	1,034,900	46
608	75주2994	남북함**모)	서울특별시 중구	12	738,900	46
609	76루7785	문*범	서울특별시 동작구	8	424,600	46

등록연번	차량번호	성 명	기본 주소	과태료체납 건수	과태료 금액	발송회차
610	76마7609	정*현	서울특별시 광진구	5	867,200	46
611	77루6694	한*섭	서울특별시 강서구	8	559,580	46
612	77주1276	최*원	서울특별시 용산구	9	669,580	46
613	78라6041	HUA**NG	서울특별시 영등포구	4	768,370	46
614	78무7375	이*훈	서울특별시 중랑구	7	1,369,800	46
615	79보6787	이*웅	서울특별시 금천구	2	692,300	46
616	79수1444	백*호	서울특별시 영등포구	6	330,600	46
617	802수3740	김*진	서울특별시 은평구	5	362,540	46
618	804버8358	한*열	서울특별시 중랑구	13	508,720	46
619	경기93자3548	유*준	경기도 김포시	7	419,900	46
620	서울80배6194	이*만	서울특별시 용산구	1	632,400	46
621	18모7795	양*나	제주특별자치도 제주시	1	374,160	46
622	208수2577	서*석	서울특별시 마포구	1	629,230	46
623	20라3431	유*수	서울특별시 성동구	3	724,940	46
624	232로2628	김*진	서울특별시 금천구	4	1,077,000	46
625	234구2122	PIA**AI	서울특별시 영등포구	1	981,000	46
626	23거7509	이*자	서울특별시 마포구	2	1,029,160	46
627	23서3648	김*형	경기도 용인시	1	948,600	46
628	24고2880	이*영	서울특별시 광진구	1	632,400	46
629	24수0242	손*림	경기도 구리시	7	341,200	46
630	253수2353	JIN**AN	서울특별시 영등포구	1	639,600	46
631	259루3376	강*운	서울특별시 강서구	1	948,600	46
632	358머6348	성*용	경기도 고양시	7	356,080	46
633	35거9530	서*교	서울특별시 강서구	3	1,204,120	46
634	35머1674	유*준	서울특별시 서초구	10	475,080	46
635	35무2450	송*호	서울특별시 강남구	9	411,310	46
636	372구6224	PIA**HE	서울특별시 영등포구	5	304,320	46
637	376더6495	박*환	서울특별시 금천구	21	870,360	46
638	376두7892	CUI**NG	서울특별시 영등포구	10	435,040	46

등록연번	차량번호	성 명	기본 주소	과태료체납 건수	과태료 금액	발송회차
639	808라9821	이*균	서울특별시 관악구	2	624,800	46
640	80너8078	김*오	경기도 안산시	6	315,360	46
641	80모7731	김*기	서울특별시 관악구	6	304,060	46
642	80무1022	김*겸	서울특별시 강남구	10	455,680	46
643	80부8709	홍*무	서울특별시 중랑구	3	1,060,760	46
644	80우4278	임*규	서울특별시 중구	1	632,400	46
645	80저4403	유*열	서울특별시 강서구	2	471,790	46
646	80저9987	정*방	경기도 고양시	7	308,080	46
647	80조9956	박*목	경기도 양평군	7	354,160	46
648	81거7870	심*수	경기도 남양주시	8	368,940	46
649	81구4202	장*훈	서울특별시 영등포구	6	302,880	46
650	81다2510	최*근	서울특별시 성동구	1	316,200	46
651	81소3002	이*섭	경기도 부천시	7	349,840	46
652	81수2111	전*욱	서울특별시 마포구	1	646,800	46
653	81오1179	전*훈	서울특별시 강서구	1	682,350	46
654	26더5579	JIN**JI	서울특별시 영등포구	8	958,720	46
655	275라5360	김*환	경기도 김포시	8	347,840	46
656	286버6973	차*우	서울특별시 강서구	3	483,590	46
657	29고0255	JIN**UN	서울특별시 영등포구	1	639,600	46
658	33누4804	김*태	서울특별시 양천구	4	311,040	46
659	46마9389	조*만	경기도 포천시	6	348,960	46
660	48서1032	이*수	인천광역시 부평구	7	399,120	46
661	50고2590	유*환	서울특별시 마포구	7	310,480	46
662	53마4884	유*희	서울특별시 관악구	5	1,955,780	46
663	53저3592	이*훈	서울특별시 광진구	2	698,080	46
664	54루3641	오*한	서울특별시 마포구	6	307,680	46
665	60주9554	김*준	서울특별시 용산구	2	1,599,000	46
666	61로7316	박*훈	서울특별시 강서구	1	632,400	46
667	62더1063	전*수	서울특별시 관악구	1	632,400	46

등록연번	차량번호	성 명	기본 주소	과태료체납 건수	과태료 금액	발송회차
668	377노1858	김*호	인천광역시 계양구	1	661,200	46
669	37거9066	이*숙	서울특별시 용산구	11	805,280	46
670	37마9283	전*탁	서울특별시 동작구	6	305,760	46
671	383루5062	김*수	서울특별시 영등포구	1	362,440	46
672	385마1658	CUI**AO	전라남도 목포시	13	566,320	46
673	389머8869	김*훈	경상북도 경산시	13	640,560	46
674	38머0271	김*숙	서울특별시 광진구	8	602,130	46
675	38머7584	김*희	대전광역시 서구	1	654,000	46
676	38소5230	오*욱	서울특별시 관악구	7	438,160	46
677	82거6366	지*일	인천광역시 부평구	5	309,680	46
678	82나7575	정*혁	서울특별시 동작구	6	1,201,400	46
679	82누8093	이*수	서울특별시 중랑구	3	301,140	46
680	82라4191	최*필	서울특별시 영등포구	8	342,560	46
681	82로5201	이*준	서울특별시 구로구	6	323,040	46
682	82보8333	나*현	인천광역시 남동구	7	329,200	46
683	82소1157	황*연	경상북도 포항시	15	625,140	46
684	83구5670	박*도	서울특별시 영등포구	6	308,550	46
685	83나1717	임*관	서울특별시 관악구	9	382,370	46
686	63두2232	김*성	서울특별시 광진구	9	2,239,870	46
687	63로8940	최*희	경기도 파주시	5	306,670	46
688	63주9802	NKU**IC	경기도 수원시	7	334,000	46
689	72거9247	CHI**AA	서울특별시 중랑구	5	833,570	46
690	75거5582	PIA**HU	서울특별시 영등포구	7	388,700	46
691	78소2786	박*송	서울특별시 관악구	1	632,400	46
692	80우8920	김*희	서울특별시 용산구	3	706,120	46
693	820로8969	김*희	서울특별시 강서구	9	493,380	46
694	827구8975	윤*룡	서울특별시 관악구	10	371,440	46
695	82누4599	정*성	서울특별시 광진구	2	676,960	46
696	84고6296	정*윤	서울특별시 강서구	7	310,960	46

등록연번	차량번호	성 명	기본 주소	과태료체납 건수	과태료 금액	발송회차
697	86수1680	정*영	서울특별시 광진구	3	819,280	46
698	95어5809	강*도	서울특별시 광진구	5	1,045,260	46
699	97고6803	박*은	경기도 광주시	6	346,580	46
700	97부9766	서*록	서울특별시 강서구	6	355,680	46
701	391노5150	오*진	경기도 시흥시	8	368,000	46
702	396구2924	주*주	서울특별시 금천구	5	860,560	46
703	396머4862	주*규	서울특별시 성동구	5	825,040	46
704	399소6544	서*식	서울특별시 강북구	5	399,120	46
705	39나3932	배*욱	서울특별시 성동구	1	646,800	46
706	39저2976	박*곤	서울특별시 중랑구	6	307,200	46
707	40노0937	이*한	서울특별시 중랑구	6	763,550	46
708	40보4879	PIA**NG	서울특별시 영등포구	7	334,480	46
709	40소6871	AWU**EL	서울특별시 용산구	2	338,520	46
710	40오1316	오성**오성	서울특별시 성동구	1	639,600	46
711	41가5834	유*청	경기도 의왕시	12	563,600	46
712	41도8086	김*수	서울특별시 중랑구	1	948,600	46
713	154모3982	김*우	서울특별시 강동구	1	639,600	46
714	155가8307	김*민	서울특별시 강남구	2	664,050	46
715	07오6309	김*만	서울특별시 양천구	1	632,400	46
716	07우0460	주식회**드인	서울특별시 중구	1	639,600	46
717	07저6938	정*영	서울특별시 서대문구	5	740,130	46
718	07허9914	(주)**렌탈	경기도 수원시	5	312,560	46
719	08거0204	명*현	경상남도 창원시	12	527,520	46
720	08거1008	김*덕	인천광역시 남동구	3	302,480	46
721	08고9466	김*주	인천광역시 계양구	5	314,480	46
722	08구0985	정*운	서울특별시 강남구	7	913,610	46
723	08구4162	(주)**버디	서울특별시 서초구	1	959,400	46
724	08나8979	주식회**블리	서울특별시 강남구	1	632,400	46
725	08너2237	유브이**주)	서울특별시 광진구	2	814,170	46

등록연번	차량번호	성 명	기본 주소	과태료체납 건수	과태료 금액	발송회차
726	08너5341	정*경	서울특별시 종로구	1	639,600	46
727	127러9459	김*우	서울특별시 송파구	1	959,400	46
728	127부8573	변*오	서울특별시 강남구	1	632,400	46
729	127수5894	정*욱	서울특별시 강남구	1	646,800	46
730	127오4771	김*도	경상남도 김해시	5	307,120	46
731	128하1092	(주)**트카	서울특별시 금천구	2	706,240	46
732	12고2012	박*배	서울특별시 서대문구	1	668,400	46
733	12구3630	정*지	서울특별시 송파구	9	394,320	46
734	156구7226	윤*라	서울특별시 강남구	1	646,800	46
735	156무3011	김*희	서울특별시 송파구	1	646,800	46
736	156무3032	에프스**주)	서울특별시 영등포구	1	639,600	46
737	157누1189	백*식	인천광역시 부평구	9	424,560	46
738	157머7351	김*자	서울특별시 성동구	6	300,000	46
739	20마4076	이*진	서울특별시 구로구	3	752,720	46
740	20모3805	(주)**엔씨	서울특별시 강서구	1	1,002,600	46
741	20무6020	주식회**에코	서울특별시 광진구	1	639,600	46
742	20버2087	조*결	충청북도 청주시	15	655,440	46
743	20버3432	이*민	대전광역시 유성구	1	740,400	46
744	20버9490	박*준	서울특별시 은평구	1	646,800	46
745	20보6796	DIN**NG	서울특별시 서대문구	1	646,800	46
746	20보7889	조*빈	서울특별시 도봉구	2	759,990	46
747	24버0530	한*수	경기도 구리시	6	325,960	46
748	24보0398	권*도	서울특별시 도봉구	5	322,650	46
749	24보7638	남*규	서울특별시 강남구	3	855,610	46
750	24서0407	김열**김열	전라남도 고흥군	5	302,580	46
751	24서8590	신*진	서울특별시 강동구	1	970,200	46
752	24어9861	이*재	서울특별시 도봉구	5	301,960	46
753	24오7876	주식회**통상	서울특별시 서초구	2	699,040	46
754	24저1775	박*진	충청남도 천안시	6	351,680	46

등록연번	차량번호	성 명	기본 주소	과태료체납 건수	과태료 금액	발송회차
755	24저8467	류*윤	서울특별시 송파구	4	1,121,640	46
756	250거3908	김*정	서울특별시 강동구	7	921,840	46
757	250거3931	김*식	서울특별시 은평구	1	646,800	46
758	250고9585	최*식	경기도 이천시	6	347,360	46
759	250라1290	이*영	서울특별시 강남구	8	355,520	46
760	28루3344	권*진	서울특별시 강남구	8	353,120	46
761	28마9296	김*호	대구광역시 수성구	3	324,400	46
762	28보8651	영화사**회사	서울특별시 은평구	8	342,230	46
763	28서0781	주식회**조경	서울특별시 강동구	1	646,800	46
764	28서0800	박*용	서울특별시 중구	27	1,270,640	46
765	28어6272	임란사**히드	서울특별시 서대문구	6	838,040	46
766	28어6868	이*헌	서울특별시 서초구	5	310,980	46
767	28우1749	토요마**회사	강원특별자치도 평창군	4	766,080	46
768	28우8622	김*민	서울특별시 은평구	7	304,720	46
769	291거2318	박*준	서울특별시 강북구	8	341,120	46
770	48러5617	윤*남	경기도 이천시	8	466,420	46
771	48러6968	백*욱	서울특별시 도봉구	6	794,400	46
772	48루2692	주식회**이스	서울특별시 송파구	7	540,260	46
773	48마0336	유*수	서울특별시 양천구	6	302,620	46
774	55부0176	김*옥	서울특별시 노원구	1	646,800	46
775	55부4102	김*태	서울특별시 종로구	2	983,530	46
776	55소3573	강*훈	서울특별시 노원구	6	306,240	46
777	55소8755	주식회**더스	서울특별시 강남구	6	306,720	46
778	55오1004	최*진	서울특별시 강서구	5	341,680	46
779	55조1986	주식회**모더	서울특별시 구로구	2	700,000	46
780	55조7036	건축미**회사	서울특별시 서대문구	5	472,400	46
781	56가4450	주식회**산업	서울특별시 금천구	4	338,880	46
782	56거8782	디엘마**회사	서울특별시 강남구	1	632,400	46
783	56구2162	김*숙	서울특별시 구로구	6	325,340	46

등록연번	차량번호	성 명	기본 주소	과태료체납 건수	과태료 금액	발송회차
784	56다9576	김*훈	서울특별시 서초구	6	300,800	46
785	63소7755	강*도	경상북도 김천시	1	959,400	46
786	63오1799	주식회**아침	경기도 부천시	9	495,900	46
787	63오7188	남*건	인천광역시 계양구	8	429,580	46
788	64구1548	(주)**그룹	서울특별시 강남구	1	928,150	46
789	64너0405	노무법**지알	서울특별시 강남구	1	632,400	46
790	70버1651	(주)**씨엠	서울특별시 동대문구	1	1,593,000	46
791	70부2330	신*섭	충청북도 괴산군	6	367,800	46
792	70부2389	차*구	경기도 부천시	6	375,000	46
793	70서8750	김*숙	서울특별시 은평구	2	698,300	46
794	70어3919	LI **YI	서울특별시 구로구	1	668,400	46
795	70조6170	예*명	서울특별시 구로구	4	394,920	46
796	70조8789	SON**HE	경기도 평택시	4	464,960	46
797	70주4154	PIA**NG	서울특별시 구로구	3	331,060	46
798	57서0479	한*근	서울특별시 강남구	5	300,490	46
799	57서1088	조*종	서울특별시 은평구	1	970,200	46
800	57서4473	(주)**구소	서울특별시 강남구	2	934,420	46
801	57주1133	(주)**레이	서울특별시 구로구	3	833,590	46
802	58가6798	김*식	경기도 남양주시	6	308,640	46
803	58가6876	주식회**스톤	서울특별시 강남구	12	546,180	46
804	58거2098	주식회**스넷	서울특별시 마포구	2	1,001,560	46
805	58거8266	황*복	경기도 고양시	7	317,060	46
806	58너4520	오*경	서울특별시 노원구	2	472,860	46
807	58너5699	김*호	서울특별시 은평구	3	748,880	46
808	58누6449	주식회**이처	서울특별시 서초구	1	796,290	46
809	58더4168	임*수	서울특별시 송파구	7	345,520	46
810	66다7080	박*서	서울특별시 동대문구	6	2,977,980	46
811	66두3789	케이엘**회사	서울특별시 동대문구	2	2,124,000	46
812	66라5504	조*종	서울특별시 도봉구	8	379,860	46

등록연번	차량번호	성 명	기본 주소	과태료체납 건수	과태료 금액	발송회차
813	66로0666	채*환	서울특별시 강남구	1	970,200	46
814	66로3603	주식회**산업	서울특별시 구로구	7	317,380	46
815	66마3980	(주)**씨넷	서울특별시 구로구	6	914,240	46
816	66버3643	김*인	서울특별시 서대문구	1	970,200	46
817	66보0647	전*지	서울특별시 구로구	1	632,400	46
818	730우1755	주식회**센타	서울특별시 송파구	9	551,840	46
819	73고8239	태화화**회사	서울특별시 영등포구	2	527,100	46
820	73누7928	김*순	강원특별자치도 양양군	1	632,400	46
821	73마3426	신*호	서울특별시 마포구	1	421,600	46
822	73마9418	김*현	서울특별시 종로구	2	658,640	46
823	73보9249	최*혁	서울특별시 도봉구	10	665,260	46
824	73수5819	LIH**NG	서울특별시 구로구	4	800,100	46
825	89구0249	LI **EN	서울특별시 구로구	2	347,360	46
826	89너5226	김*영	서울특별시 은평구	1	661,200	46
827	89노6761	황*석	서울특별시 동대문구	2	318,500	46
828	89누7280	주안산**주)	경기도 고양시	5	306,120	46
829	89다0315	김*욱	인천광역시 남동구	5	308,720	46
830	89러6498	양*섭	서울특별시 광진구	8	336,380	46
831	89머0622	이*상	전라남도 나주시	1	981,000	46
832	96보1785	이*주	서울특별시 구로구	3	314,800	46
833	96서1699	임*혁	서울특별시 양천구	3	309,040	46
834	96소8753	이*지	경기도 남양주시	6	336,000	46
835	96조0711	류*탁	서울특별시 강북구	2	1,660,200	46
836	96조7003	송*호	충청남도 아산시	10	482,660	46
837	96주4897	ESH**ON	서울특별시 동대문구	5	2,301,930	46
838	97가0514	장*혁	서울특별시 강북구	1	632,400	46
839	97구0307	김*호	서울특별시 종로구	7	749,840	46
840	97구7240	좋은선**회사	서울특별시 서초구	1	646,800	46
841	서울85러9648	이*연	서울특별시 동대문구	1	1,575,000	46

등록연번	차량번호	성 명	기본 주소	과태료체납 건수	과태료 금액	발송회차
842	서울85무1675	광영전**-주	서울특별시 동대문구	2	1,471,650	46
843	서울85바6048	주식회**한진	서울특별시 중구	9	430,300	46
844	서울85바8073	(주)**지스	서울특별시 강서구	1	315,130	46
845	서울85바9258	(주)**통운	서울특별시 강서구	1	632,400	46
846	서울85자4280	(주)**한진	서울특별시 금천구	1	632,400	46
847	서울85자5579	(주)**특송	서울특별시 관악구	7	337,060	46
848	서울86바1450	씨제이**주)	서울특별시 종로구	1	646,800	46
849	서울86바6235	(주)**직스	서울특별시 구로구	1	646,800	46
850	서울86자8785	김*중	서울특별시 용산구	7	348,620	46
851	서울87바2106	건영화**회사	서울특별시 강남구	2	691,730	46
852	서울87아6758	삼영통**주)	서울특별시 중구	1	341,120	46
853	338무3725	주식회**퍼니	서울특별시 강남구	1	970,200	46
854	338소1636	주식회**벌뷰	부산광역시 사상구	5	300,900	46
855	339모9574	김*기	서울특별시 서대문구	1	639,600	46
856	33가0742	(주)**무소	서울특별시 강남구	2	1,247,640	46
857	37우5941	JIN**UO	서울특별시 양천구	1	395,250	46
858	37조3855	주식회**나인	경기도 파주시	4	301,920	46
859	37주9708	강*희	서울특별시 강동구	4	812,990	46
860	381다8988	최*윤	서울특별시 동대문구	7	308,080	46
861	382라4535	주식회**피엠	대구광역시 북구	7	584,080	46
862	382러7615	(주)**퍼니	서울특별시 금천구	1	646,800	46
863	382수1507	이*문	서울특별시 종로구	5	334,920	46
864	383소8102	박*일	서울특별시 강남구	4	792,480	46
865	386고5534	주식회**무소	서울특별시 서초구	6	323,720	46
866	386다5704	지앤리**회사	서울특별시 영등포구	1	639,600	46
867	46부8779	유*숙	서울특별시 서대문구	8	376,160	46
868	46소2313	주식회**가면	서울특별시 서초구	1	639,600	46
869	46수5736	주식회**씨엠	서울특별시 송파구	1	600,000	46
870	46우7268	고*효	서울특별시 송파구	4	371,160	46

등록연번	차량번호	성 명	기본 주소	과태료체납 건수	과태료 금액	발송회차
871	46저1188	정*환	서울특별시 강북구	1	895,810	46
872	46저8305	윤*민	경기도 용인시	8	353,120	46
873	47가2843	BAI**JI	경기도 수원시	15	615,540	46
874	47거5140	박*연	서울특별시 송파구	3	420,780	46
875	47구0721	주식회**앤디	서울특별시 강남구	5	330,640	46
876	47나4091	김*애	서울특별시 강북구	5	492,940	46
877	47너5494	에코종**회사	서울특별시 서초구	1	646,800	46
878	47누8669	김*련	서울특별시 양천구	6	371,360	46
879	47다2031	주식회**씨엘	서울특별시 마포구	1	632,400	46
880	54나0977	착한대**조합	서울특별시 서초구	4	1,208,170	46
881	54노7971	주식회**플룸	서울특별시 중구	5	308,360	46
882	54더1673	배현**배현	서울특별시 송파구	1	991,800	46
883	38로9661	이*임	서울특별시 강남구	7	371,300	46
884	39모4252	(주)**그룹	서울특별시 성동구	8	372,320	46
885	40마7207	안*숙	경기도 남양주시	3	307,200	46
886	41거8264	주식회**아이	서울특별시 중구	15	681,180	46
887	380주9818	비에스**회사	경기도 화성시	6	300,480	46
888	경기76자3980	케이오**회사	경기도 파주시	6	332,400	46
889	경기93거5742	최*희	서울특별시 동대문구	4	2,505,030	46
890	서울31자8758	배*성	서울특별시 양천구	9	487,020	46
891	서울35더6377	주-엠**비스	서울특별시 동대문구	1	531,000	46
892	서울51무8003	정인**정인	서울특별시 강남구	2	994,330	46
893	191마9866	주식회**가드	서울특별시 강남구	9	395,280	46
894	196루1884	(주)**전설	서울특별시 종로구	3	386,640	46
895	19거3709	성*정	서울특별시 강남구	1	632,400	46
896	19우7133	(주)**아빈	경기도 용인시	25	1,293,860	46
897	209머2449	유*나	강원특별자치도 춘천시	7	378,440	46
898	20소4151	(주)**상사	광주광역시 서구	5	325,840	46
899	62버0653	차*모	서울특별시 서초구	5	500,240	46

등록연번	차량번호	성 명	기본 주소	과태료체납 건수	과태료 금액	발송회차
900	64조4994	이*주	서울특별시 서초구	8	352,160	46
901	72보1425	대한구**사회	서울특별시 도봉구	3	423,540	46
902	79러3310	(주)**스)	서울특별시 강남구	6	318,060	46
903	158모3153	유*헌	경기도 고양시	6	308,500	46
904	158우6345	장*혁	부산광역시 수영구	6	345,340	46
905	158우9508	권*빈	경기도 안양시	3	310,000	46
906	159나6308	김*림	서울특별시 강남구	4	794,880	46
907	159마2644	주식회**트카	서울특별시 강동구	2	377,940	46
908	08노0281	주식회**앤씨	서울특별시 성동구	1	639,600	46
909	08더5871	황*환	경기도 고양시	9	482,480	46
910	08도3466	최*원	경기도 고양시	4	305,840	46
911	08두5096	문*준	서울특별시 노원구	2	649,290	46
912	08라0381	정*국	경기도 의정부시	5	302,580	46
913	08러3697	주식회**언스	서울특별시 강남구	1	948,600	46
914	08러7202	송*석	경기도 하남시	5	391,440	46
915	08러7926	심*진	서울특별시 강동구	3	405,360	46
916	08머4224	권*준	경기도 수원시	6	325,440	46
917	08머6237	채*병	경기도 성남시	4	360,060	46
918	12나0584	윤*화	서울특별시 은평구	1	646,800	46
919	12너3810	주식회**테크	충청북도 진천군	11	576,880	46
920	12노9997	이*욱	서울특별시 도봉구	2	1,588,200	46
921	12누4082	김*은	서울특별시 강남구	5	333,620	46
922	12누4396	주식회**법인	서울특별시 중구	1	654,000	46
923	12다6647	이*우	서울특별시 도봉구	3	325,360	46
924	12도9489	강*우	서울특별시 용산구	5	326,800	46
925	12라0526	최*주	서울특별시 노원구	3	754,000	46
926	12라5983	김*옥	경상북도 의성군	3	309,520	46
927	15가6678	(주)**키징	서울특별시 서초구	1	959,400	46
928	15고1656	김*서	서울특별시 노원구	1	632,400	46

등록연번	차량번호	성 명	기본 주소	과태료체납 건수	과태료 금액	발송회차
929	15고1719	이*기	경기도 양평군	1	639,600	46
930	20소4181	주식회**아랩	서울특별시 중구	1	632,400	46
931	20수5050	주식회**테크	서울특별시 동대문구	2	2,034,600	46
932	20어3946	임*람	인천광역시 계양구	6	339,340	46
933	20우1708	이*찬	충청북도 충주시	2	2,124,000	46
934	20조1439	미래디**주)	서울특별시 서초구	3	303,760	46
935	20조1899	주식회**리버	서울특별시 강남구	1	319,350	46
936	20조9324	고*필	경기도 의정부시	10	464,320	46
937	20호9541	(주)**트온	서울특별시 용산구	1	632,400	46
938	210더1725	최*혁	서울특별시 강북구	9	406,300	46
939	210더1750	주식회**엔티	서울특별시 마포구	3	728,720	46
940	250러8476	민*근	서울특별시 노원구	5	302,800	46
941	251가1682	주식회**스트	서울특별시 종로구	5	821,200	46
942	251머3111	LI **UN	서울특별시 구로구	1	632,400	46
943	251저1908	(주)**나래	서울특별시 구로구	1	639,600	46
944	252러4680	삼지메**주)	서울특별시 종로구	27	1,751,300	46
945	252머3919	유*룡	서울특별시 송파구	1	948,600	46
946	252버6965	한류뱅**회사	서울특별시 영등포구	2	684,640	46
947	253거6423	김*우	서울특별시 송파구	1	668,400	46
948	253주5033	이*관	서울특별시 노원구	2	991,570	46
949	254다7342	(주)**엔비	경기도 시흥시	8	351,200	46
950	254다9783	주식회**렌즈	서울특별시 중구	2	702,400	46
951	291노1854	주식회**서재	서울특별시 마포구	3	725,360	46
952	293나9341	(주)**리아	서울특별시 금천구	2	381,500	46
953	293보3523	이*민	서울특별시 구로구	3	1,063,620	46
954	294우9383	안*민	경기도 성남시	5	311,120	46
955	295가3283	다은글**주)	서울특별시 강남구	10	2,132,230	46
956	295더8835	주식회**모빌	서울특별시 용산구	1	970,200	46
957	298조2645	강*애	인천광역시 부평구	6	377,100	46

등록연번	차량번호	성 명	기본 주소	과태료체납 건수	과태료 금액	발송회차
958	70호3337	주식회**이카	서울특별시 성동구	2	691,700	46
959	70호4322	주식회**이카	서울특별시 동작구	4	381,380	46
960	80수5457	최*진	서울특별시 노원구	6	419,840	46
961	80오2618	주식회**운드	서울특별시 강남구	1	632,400	46
962	80우2898	삼성유**법인	서울특별시 중랑구	1	639,600	46
963	80우8122	김*미	인천광역시 계양구	3	313,840	46
964	80저1307	김*훈	서울특별시 강남구	3	734,460	46
965	80저3445	박*기	서울특별시 서대문구	2	1,030,200	46
966	80저9544	(주)**이션	서울특별시 중구	6	303,360	46
967	80조5244	(주)**포츠	서울특별시 강남구	2	1,602,600	46
968	80조6130	정*석	서울특별시 송파구	8	947,680	46
969	85도4136	(주)**전설	서울특별시 중랑구	6	896,480	46
970	85로0854	김*현	서울특별시 강남구	6	315,360	46
971	85로1178	주식회**딩스	서울특별시 동대문구	1	319,800	46
972	85로4030	임*옥	서울특별시 금천구	2	1,613,400	46
973	85모9069	이*원	서울특별시 구로구	1	596,960	46
974	85보0216	주식회**고움	경기도 양주시	4	300,480	46
975	85부2591	최*수	서울특별시 송파구	5	640,140	46
976	92거2809	(주)**비스	서울특별시 서초구	3	751,760	46
977	92나7785	양서유**주)	경기도 부천시	5	348,860	46
978	92너0258	김*식	서울특별시 도봉구	8	402,060	46
979	92노0624	조*현	서울특별시 서초구	3	301,840	46
980	92누3596	신철**신철	서울특별시 노원구	1	654,000	46
981	92도5626	ZHE**NG	서울특별시 영등포구	6	522,720	46
982	92라2605	서*선	경기도 고양시	8	403,040	46
983	73머8403	이*대	경기도 용인시	5	319,800	46
984	81러9163	김*애	서울특별시 종로구	1	632,400	46
985	81로6802	주식회**이디	경기도 성남시	4	301,920	46
986	81루8780	김*녀	강원특별자치도 원주시	5	300,400	46

등록연번	차량번호	성 명	기본 주소	과태료체납 건수	과태료 금액	발송회차
987	81루8988	세종자**회사	서울특별시 금천구	1	632,400	46
988	81마2178	정*택	서울특별시 강남구	1	948,600	46
989	81마3167	주식회**애드	경기도 남양주시	3	327,760	46
990	81버5042	정*애	서울특별시 동대문구	7	385,280	46
991	81보3564	JIN**UN	서울특별시 구로구	1	639,600	46
992	81서0892	조*호	서울특별시 구로구	1	661,200	46
993	81수2237	주식회**건설	서울특별시 서초구	2	1,599,000	46
994	87구0417	김*수	서울특별시 서대문구	5	410,640	46
995	87나5004	이*희	경기도 성남시	5	458,480	46
996	87나5619	주식회**맥스	서울특별시 노원구	2	334,420	46
997	87너0774	다올이**주)	서울특별시 강동구	1	639,600	46
998	87너1026	김*철	서울특별시 은평구	29	2,263,920	46
999	87다1567	정*식	인천광역시 서구	6	334,560	46
1000	87도9649	김*철	경기도 고양시	14	738,880	46
1001	87도9682	유*우	서울특별시 강남구	8	431,310	46
1002	87두2828	윤*구	인천광역시 미추홀구	3	2,150,550	46
1003	87로6398	주식회**푸드	경기도 하남시	5	306,240	46
1004	94너7873	현대도**주)	서울특별시 영등포구	1	632,400	46
1005	94도9994	DAV**YA	서울특별시 동대문구	2	1,076,010	46
1006	94러5243	우*훈	서울특별시 은평구	4	764,640	46
1007	94러8318	오*철	경기도 포천시	5	302,220	46
1008	94루0368	LIS**AI	서울특별시 양천구	2	692,320	46
1009	94루2443	박*수	경기도 의정부시	6	329,280	46
1010	94루4305	유*옥	서울특별시 양천구	7	327,760	46
1011	94루5427	(주)**이션	경기도 안양시	7	302,500	46
1012	서울87아7123	주식회**물류	서울특별시 서초구	1	632,400	46
1013	서울87자3820	주식회**버리	서울특별시 동작구	1	337,280	46
1014	326고7173	김*석	서울특별시 양천구	7	337,360	46
1015	326저1147	정*주	울산광역시 남구	9	408,820	46

등록연번	차량번호	성 명	기본 주소	과태료체납 건수	과태료 금액	발송회차
1016	327무5441	진*학	서울특별시 중랑구	8	346,880	46
1017	328고7144	최*호	서울특별시 종로구	4	340,640	46
1018	328다8184	이상**이상	서울특별시 은평구	14	712,200	46
1019	328우2052	YE **EI	서울특별시 서대문구	1	639,600	46
1020	329조7590	임*라	서울특별시 서대문구	1	304,080	46
1021	32구2307	임*연	서울특별시 노원구	3	734,960	46
1022	32구8123	이*열	서울특별시 양천구	7	323,920	46
1023	32너9528	송*선	서울특별시 강동구	6	313,920	46
1024	32더0888	웅촌디**nC	서울특별시 성동구	1	646,800	46
1025	36우3073	권*진	서울특별시 송파구	1	632,400	46
1026	36우9160	이*철	서울특별시 강남구	1	646,800	46
1027	36저3456	한*규	서울특별시 동대문구	1	750,520	46
1028	36조3903	CUI**IN	서울특별시 구로구	5	364,720	46
1029	36조7117	CUI**AN	서울특별시 구로구	6	437,440	46
1030	371루7408	심*섭	서울특별시 강서구	8	330,140	46
1031	372구6241	송*준	인천광역시 남동구	4	304,320	46
1032	372오2902	황*중	서울특별시 중구	13	435,630	46
1033	373구3728	정*비	서울특별시 노원구	4	322,190	46
1034	373나7712	이*연	경기도 수원시	6	347,520	46
1035	43마0611	박*원	서울특별시 도봉구	7	313,360	46
1036	43무9152	주식회**퍼니	서울특별시 용산구	7	307,600	46
1037	43보5831	주식회**제이	경기도 고양시	5	426,960	46
1038	43소6955	주식회**산업	서울특별시 도봉구	1	590,240	46
1039	43수5745	권*호	서울특별시 도봉구	1	316,200	46
1040	43오9170	이*안	서울특별시 도봉구	1	646,800	46
1041	43우7248	박*원	서울특별시 양천구	14	534,680	46
1042	54두1096	유*용	서울특별시 성북구	5	551,980	46
1043	54두4634	원*석	서울특별시 은평구	9	615,760	46
1044	54러2200	김*호	서울특별시 은평구	4	345,920	46

등록연번	차량번호	성 명	기본 주소	과태료체납 건수	과태료 금액	발송회차
1045	54루7306	도훈종**회사	서울특별시 서초구	2	1,581,000	46
1046	62로6794	김*희	서울특별시 동대문구	3	301,870	46
1047	62루5905	(주)**러스	서울특별시 영등포구	1	970,200	46
1048	62마1392	주식회**딩스	서울특별시 관악구	3	750,800	46
1049	62마7625	(주)**용)	광주광역시 서구	19	843,280	46
1050	62머4538	김*곤	서울특별시 성북구	1	409,640	46
1051	62무5517	신*섭	서울특별시 도봉구	4	315,360	46
1052	62버0289	(주)**딩스	경기도 안산시	6	300,960	46
1053	62버0485	YAN**NG	서울특별시 서초구	1	632,400	46
1054	62버6448	루이앤**회사	서울특별시 강남구	2	1,037,320	46
1055	62보1224	주식회**와티	서울특별시 구로구	1	639,600	46
1056	62서0309	이*진	서울특별시 강북구	1	632,400	46
1057	62서6332	주식회**렌즈	서울특별시 강남구	8	318,790	46
1058	62소1239	엘앤에**주)	서울특별시 강남구	2	1,156,920	46
1059	62수2801	김*화	서울특별시 강동구	1	959,400	46
1060	69두9787	(주)**앤씨	서울특별시 강남구	6	1,238,840	46
1061	69라6230	고*희	서울특별시 마포구	1	444,430	46
1062	69로0208	김*도	서울특별시 강동구	6	391,520	46
1063	69루1036	(주)**이션	서울특별시 강남구	2	348,370	46
1064	69마2467	최*경	서울특별시 강북구	5	304,400	46
1065	69머6471	김*혁	서울특별시 송파구	3	806,780	46
1066	69버7298	최*자	경기도 남양주시	6	450,920	46
1067	804조8254	주식회**티브	서울특별시 양천구	2	1,588,200	46
1068	805버6643	최*혁	서울특별시 강남구	1	654,000	46
1069	806고1275	강*봉	서울특별시 구로구	10	414,700	46
1070	806구5193	이*정	서울특별시 동대문구	2	303,840	46
1071	806도4112	삼**룹	서울특별시 영등포구	1	959,400	46
1072	821부3389	박*현	서울특별시 구로구	5	495,730	46
1073	84두0557	동흥개**주)	서울특별시 서초구	1	639,600	46

등록연번	차량번호	성 명	기본 주소	과태료체납 건수	과태료 금액	발송회차
1074	87고6258	우현종**회사	서울특별시 구로구	5	319,280	46
1075	88거3842	이*재	서울특별시 동대문구	7	392,460	46
1076	92마6287	누리전**회사	서울특별시 강남구	1	661,200	46
1077	94모4630	(주)**웍스	서울특별시 강남구	1	632,400	46
1078	서울98사4456	구*순	서울특별시 노원구	1	632,400	46
1079	02거1315	(주)**아이	서울특별시 서초구	1	970,200	46
1080	11조3957	(주)**스씨	서울특별시 용산구	5	328,940	46
1081	16어1077	장*석	서울특별시 송파구	5	300,080	46
1082	20어0242	주식회**월드	서울특별시 강남구	2	826,350	46
1083	37머4626	주식회**엔지	서울특별시 강남구	4	766,560	46
1084	37우1706	(주)**이드	서울특별시 용산구	1	668,400	46
1085	38오2975	유*주	서울특별시 강동구	9	419,760	46
1086	45우0723	김*희	서울특별시 송파구	1	639,600	46
1087	49누3483	주식회**인쇄	서울특별시 중구	6	307,200	46
1088	15나8909	테트라**주)	서울특별시 송파구	6	889,580	46
1089	15너7269	NGU**ON	서울특별시 강남구	4	774,660	46
1090	15누4632	유*택	서울특별시 서초구	1	632,400	46
1091	15도5729	김*기	서울특별시 구로구	1	970,200	46
1092	15라1121	(주)**앤엠	서울특별시 중구	1	632,400	46
1093	15라3587	김*훈	경기도 광주시	11	484,880	46
1094	08부9952	이*임	서울특별시 강동구	19	806,820	46
1095	08서5217	김*규	서울특별시 은평구	3	300,400	46
1096	08수0493	조*애	서울특별시 구로구	3	309,040	46
1097	08어0921	주식회**그룹	서울특별시 서초구	4	1,061,850	46
1098	08저9284	최*준	서울특별시 종로구	2	696,640	46
1099	08주0873	백*건	서울특별시 송파구	3	314,360	46
1100	09가6218	김*복	서울특별시 송파구	7	1,227,110	46
1101	09가6256	길*문	서울특별시 강서구	7	340,720	46
1102	09구1713	박*포	경기도 고양시	5	302,480	46

등록연번	차량번호	성 명	기본 주소	과태료체납 건수	과태료 금액	발송회차
1103	09구1893	조*석	서울특별시 노원구	2	345,870	46
1104	09나4906	엄*현	서울특별시 송파구	1	948,600	46
1105	12무4637	조*광	서울특별시 관악구	6	375,780	46
1106	12보3646	서*일	서울특별시 강동구	6	318,240	46
1107	12소9451	최*혁	경기도 광주시	7	302,320	46
1108	12수3090	곽*영	서울특별시 송파구	1	948,600	46
1109	12수4961	박*환	서울특별시 성북구	5	320,560	46
1110	12어0504	조*신	서울특별시 서대문구	2	678,920	46
1111	12오4604	이*애	강원특별자치도 홍천군	1	790,950	46
1112	15러3568	송*호	서울특별시 강동구	4	368,000	46
1113	15로5858	주식회**퍼스	경기도 남양주시	6	358,880	46
1114	15로7607	CUI**AN	서울특별시 구로구	5	322,000	46
1115	29구3860	(주)**예승	서울특별시 영등포구	1	639,600	46
1116	211너1391	주식회**구조	서울특별시 서초구	3	709,070	46
1117	212저6205	이*선	경기도 시흥시	5	312,880	46
1118	215수5844	강*진	경기도 남양주시	8	360,320	46
1119	216오1456	AN **YI	서울특별시 동대문구	3	1,124,760	46
1120	21고6276	이*미	경상북도 구미시	7	304,240	46
1121	21너1349	조*규	서울특별시 성북구	2	697,640	46
1122	21도5090	이*형	서울특별시 강남구	13	559,420	46
1123	21도5105	주-한**루션	서울특별시 강서구	5	1,140,050	46
1124	21두1799	정*웅	서울특별시 은평구	4	752,440	46
1125	21러5650	권*긴	서울특별시 서초구	1	632,400	46
1126	254우7775	김*현	서울특별시 강북구	3	784,810	46
1127	254저6880	백*영	서울특별시 강남구	1	646,800	46
1128	255나6181	(주)**교육	서울특별시 관악구	1	646,800	46
1129	255조1017	티에스**회사	서울특별시 영등포구	2	681,280	46
1130	257루7310	주식회**리버	서울특별시 강남구	2	685,120	46
1131	257머4894	박*주	서울특별시 동대문구	7	301,840	46

등록연번	차량번호	성 명	기본 주소	과태료체납 건수	과태료 금액	발송회차
1132	258서6505	박*하	서울특별시 노원구	1	654,000	46
1133	30두1545	최*영	서울특별시 구로구	5	315,280	46
1134	30로5429	JIN**AO	세종특별자치시 금남면	11	477,200	46
1135	30마3486	KAR**ER	서울특별시 강북구	4	1,180,110	46
1136	30모3386	정*숙	서울특별시 강북구	6	467,770	46
1137	30무3221	메크로**회사	경기도 남양주시	4	301,920	46
1138	30무6055	주식회**타운	경기도 남양주시	8	363,680	46
1139	30소1185	김호진**정)	서울특별시 용산구	1	632,400	46
1140	92러5036	손*환	경기도 하남시	7	325,360	46
1141	92로9406	조*연	서울특별시 송파구	5	867,280	46
1142	92로9847	윤*봉	서울특별시 구로구	3	1,716,520	46
1143	서울32사4458	강*락	서울특별시 광진구	7	322,700	46
1144	서울32자2926	박*서	경기도 성남시	7	346,960	46
1145	서울32자3862	배*현	서울특별시 서대문구	8	365,820	46
1146	서울33마5034	김*원	서울특별시 서초구	1	668,400	46
1147	서울34아2427	시티택**주)	서울특별시 서초구	1	1,432,600	46
1148	서울34아2431	시티택**주)	서울특별시 서초구	1	1,432,600	46
1149	서울34아2439	시티택**주)	서울특별시 서초구	2	1,481,960	46
1150	서울34아2461	시티택**주)	서울특별시 서초구	1	2,534,600	46
1151	서울34아2472	시티택**주)	서울특별시 서초구	1	2,534,600	46
1152	346수8048	이*우	경기도 파주시	5	303,060	46
1153	346저2781	김*호	서울특별시 강동구	8	379,040	46
1154	348고7110	유*민	서울특별시 구로구	3	476,380	46
1155	349소8915	곽*희	경상북도 구미시	1	646,800	46
1156	349조1856	김*민	서울특별시 노원구	1	646,800	46
1157	349조3485	김*은	인천광역시 미추홀구	7	331,120	46
1158	94마0249	캐리어**회사	서울특별시 강남구	7	343,120	46
1159	94마5630	(주)**농부	서울특별시 영등포구	9	954,540	46
1160	94모4983	케이엘**회사	서울특별시 동대문구	2	2,124,000	46

등록연번	차량번호	성 명	기본 주소	과태료체납 건수	과태료 금액	발송회차
1161	서울80고4431	진도환**-주	서울특별시 동대문구	2	2,124,000	46
1162	서울80너3472	이*종	경기도 구리시	2	1,651,050	46
1163	서울80루8141	진*수	서울특별시 도봉구	3	639,200	46
1164	서울80모7591	김*용	서울특별시 동대문구	1	1,593,000	46
1165	서울80모7966	양*철	서울특별시 동대문구	1	1,593,000	46
1166	서울80바9079	대신정**주)	서울특별시 마포구	38	1,634,240	46
1167	서울80배4875	서*선	서울특별시 은평구	1	639,600	46
1168	서울80배6471	주식회**한진	서울특별시 중구	1	625,240	46
1169	서울80배6685	(주)**한진	서울특별시 중구	1	632,400	46
1170	서울80배6696	(주)**한진	서울특별시 중구	1	632,400	46
1171	359고6343	김*우	서울특별시 노원구	3	719,810	46
1172	359로8319	RAN**LE	경기도 평택시	7	379,700	46
1173	35거2867	농업회**백산	서울특별시 은평구	3	422,840	46
1174	35고6827	주식회**에스	경기도 광주시	3	305,680	46
1175	35나4328	신*호	서울특별시 구로구	3	926,720	46
1176	35누7464	주식회**개발	경상남도 거제시	5	305,680	46
1177	35더5861	김*수	서울특별시 은평구	1	646,800	46
1178	35러1696	손*희	서울특별시 양천구	2	352,460	46
1179	35러2815	주식회**드림	서울특별시 구로구	9	414,960	46
1180	41다4714	연*식	서울특별시 은평구	7	301,360	46
1181	41라2833	박*선	서울특별시 송파구	4	783,890	46
1182	41러0727	남*수	서울특별시 양천구	1	632,400	46
1183	41러4905	문*석	서울특별시 은평구	4	312,000	46
1184	45고8874	(주)**레콤	서울특별시 강남구	2	706,240	46
1185	45구8299	정*종	경기도 수원시	8	439,840	46
1186	45나7444	엘티에**도)	서울특별시 동대문구	7	3,908,530	46
1187	52가0725	최*규	서울특별시 구로구	1	639,600	46
1188	52거1786	김*영	서울특별시 강남구	2	542,770	46
1189	52고2195	사단법**회회	서울특별시 마포구	5	1,240,750	46

등록연번	차량번호	성 명	기본 주소	과태료체납 건수	과태료 금액	발송회차
1190	52고4928	임*순	충청남도 당진시	1	948,600	46
1191	52나3196	주식회**알음	서울특별시 동작구	2	1,015,720	46
1192	52두8644	(주)**법인	서울특별시 서초구	5	300,830	46
1193	52라0780	조광**조광	서울특별시 동대문구	1	661,200	46
1194	52라8247	김*배	서울특별시 강남구	1	948,600	46
1195	52로4488	주식회**자인	서울특별시 관악구	8	357,440	46
1196	52무0153	주식회**산업	전북특별자치도 군산시	6	371,900	46
1197	60루6384	권*회	서울특별시 성북구	3	1,223,160	46
1198	60머1445	주식회**이션	서울특별시 송파구	1	646,800	46
1199	60머8202	황*섭	서울특별시 강남구	2	971,430	46
1200	60무6803	(주)**건설	경기도 안성시	2	304,800	46
1201	60보6758	기*록	서울특별시 동대문구	1	531,000	46
1202	60오0221	정*호	서울특별시 동작구	7	310,000	46
1203	61거5536	박*훈	서울특별시 은평구	5	387,220	46
1204	61구1565	(주)**래닛	서울특별시 용산구	6	909,440	46
1205	61구3795	박*오	서울특별시 구로구	1	639,600	46
1206	67저1725	쿡파트**주)	서울특별시 서초구	7	424,560	46
1207	67저4885	ZHA**IE	서울특별시 동대문구	4	2,741,250	46
1208	68가4948	김*중	경기도 부천시	7	301,840	46
1209	68거0611	김*식	서울특별시 양천구	1	632,400	46
1210	68고4939	주식회**지스	경기도 성남시	6	313,920	46
1211	68구9936	주식회**데미	서울특별시 서초구	3	403,480	46
1212	51모9932	김*연	서울특별시 도봉구	2	303,360	46
1213	22소3414	주식회**리아	경기도 남양주시	6	304,760	46
1214	372라9379	박*진	서울특별시 송파구	2	507,610	46
1215	61모2580	주식회**가캡	서울특별시 동대문구	3	2,555,960	46
1216	65러2926	주식회**앤비	세종특별자치시 호려울로	7	303,040	46
1217	66오5561	강*경	인천광역시 서구	1	564,400	46
1218	73버1264	의료법**재단	서울특별시 동대문구	65	8,946,060	46

등록연번	차량번호	성 명	기본 주소	과태료체납 건수	과태료 금액	발송회차
1219	80마7190	(주)**패션	서울특별시 동대문구	7	3,271,950	46
1220	82러6789	오*종	서울특별시 동대문구	1	654,000	46
1221	84무3306	김*홍	서울특별시 성북구	1	632,400	46
1222	86도8310	윤*식	서울특별시 동대문구	1	539,000	46
1223	87노9715	(주)**유통	서울특별시 동대문구	3	1,789,520	46
1224	90서4161	주식회**산업	서울특별시 양천구	1	639,600	46
1225	91도1490	공*만	서울특별시 동대문구	1	632,400	46
1226	92버5912	이*성	서울특별시 동대문구	5	302,800	46
1227	94어4876	정*운	충청북도 청주시	5	314,960	46
1228	96무0242	김*림	서울특별시 성북구	2	1,635,000	46
1229	서울2추9321	(주)**설)	서울특별시 동대문구	2	2,124,000	46
1230	서울32바9501	김*석	서울특별시 양천구	7	335,920	46
1231	서울98사7443	김*노	서울특별시 송파구	3	765,610	46
1232	04거0610	천조건**주)	서울특별시 동대문구	1	379,440	46
1233	06구2898	이*주	서울특별시 서대문구	2	648,570	46
1234	08모3671	김*환	서울특별시 동대문구	4	337,280	46
1235	09부0705	이*민	인천광역시 서구	19	815,020	46
1236	21소4520	김*훈	서울특별시 강서구	6	327,840	46
1237	21수3445	김*복	서울특별시 서초구	1	639,600	46
1238	21어0350	JIN**UA	서울특별시 영등포구	3	301,360	46
1239	21오5621	박*용	서울특별시 양천구	1	426,870	46
1240	220오8026	백*숙	서울특별시 강북구	1	412,530	46
1241	25가2902	(주)**공업	서울특별시 구로구	1	531,000	46
1242	25구8832	손*오	서울특별시 송파구	10	458,080	46
1243	25노1013	박*선	서울특별시 구로구	4	313,920	46
1244	25누8129	(주)**앤비	경기도 포천시	4	300,000	46
1245	25다6943	주식회**누리	서울특별시 금천구	1	463,760	46
1246	25다7231	주식회**누리	서울특별시 금천구	1	463,760	46
1247	25더0347	허*기	서울특별시 양천구	4	316,800	46

등록연번	차량번호	성 명	기본 주소	과태료체납 건수	과태료 금액	발송회차
1248	25라6877	이*화	충청북도 청주시	16	1,020,660	46
1249	25루0350	이*승	서울특별시 도봉구	6	344,600	46
1250	30어3962	윤*기	서울특별시 송파구	1	639,600	46
1251	30어9712	윤*미	경기도 의정부시	8	379,040	46
1252	30오5568	(주)**어뷰	서울특별시 마포구	5	884,420	46
1253	30우7160	금*순	경기도 용인시	13	578,320	46
1254	41마0844	홍*혁	서울특별시 강남구	3	735,920	46
1255	41머3957	주식회**이션	서울특별시 송파구	3	791,460	46
1256	41부0192	주식회**산업	경기도 화성시	8	310,100	46
1257	41소2033	강*호	경기도 김포시	3	304,080	46
1258	41오4330	JIN**NG	서울특별시 동대문구	3	2,103,880	46
1259	50더1804	주식회**마트	경기도 하남시	10	402,580	46
1260	50도9192	(주)**션즈	서울특별시 강서구	1	646,800	46
1261	50라6461	황*철	서울특별시 서대문구	5	353,330	46
1262	50러4469	LIU**UA	경기도 안산시	1	693,810	46
1263	50마4967	백*선	서울특별시 동대문구	2	2,013,000	46
1264	50버3622	김*명	서울특별시 동대문구	3	926,750	46
1265	50보3401	이*헌	경상남도 거창군	4	308,240	46
1266	50부9721	조*길	경기도 의정부시	6	324,480	46
1267	50서7277	권*린	서울특별시 은평구	6	316,840	46
1268	58두6136	김*록	서울특별시 동대문구	2	2,100,000	46
1269	58라1139	주식회**니처	서울특별시 성동구	1	654,000	46
1270	58라7232	(주)**용*	서울특별시 강서구	9	405,360	46
1271	58로0367	엄*호	서울특별시 송파구	3	309,520	46
1272	58로5815	이*선	경기도 광주시	11	445,340	46
1273	58루5847	주식회**리아	서울특별시 구로구	1	632,400	46
1274	58마7232	박*혁	서울특별시 동대문구	4	645,920	46
1275	58마9252	엄*웅	경기도 광주시	6	401,740	46
1276	58무1780	변*진	경기도 성남시	9	382,480	46

등록연번	차량번호	성 명	기본 주소	과태료체납 건수	과태료 금액	발송회차
1277	58버3930	주*식	서울특별시 동작구	7	349,360	46
1278	66어1934	주식회**구독	서울특별시 강서구	1	812,630	46
1279	66오5731	이*훈	서울특별시 은평구	6	598,760	46
1280	68다6585	정*애	서울특별시 은평구	4	332,640	46
1281	68도1060	안*민	서울특별시 은평구	1	1,013,400	46
1282	68도4404	주식회**십일	서울특별시 동대문구	3	2,182,170	46
1283	68두2880	채*기	경기도 성남시	7	575,920	46
1284	77두4572	이*훈	서울특별시 동대문구	4	1,013,370	46
1285	77라3508	주식회**비스	서울특별시 성동구	1	632,400	46
1286	77라3515	주식회**비스	서울특별시 성동구	1	646,800	46
1287	77라7985	이*복	서울특별시 도봉구	2	337,180	46
1288	77라9999	이*이	부산광역시 수영구	1	970,200	46
1289	77러5333	최*희	서울특별시 도봉구	1	646,800	46
1290	77루7817	장*진	서울특별시 양천구	4	351,330	46
1291	77서6914	(주)**정공	충청남도 금산군	4	303,000	46
1292	77어8077	석*호	서울특별시 은평구	3	740,240	46
1293	77우0618	조*순	서울특별시 송파구	4	319,000	46
1294	78거9090	강*석	서울특별시 강북구	1	632,400	46
1295	82주9062	(주)**자인	서울특별시 강남구	6	857,600	46
1296	836루1182	(주)**이즈	서울특별시 마포구	1	632,400	46
1297	837부3138	디큐브**주)	서울특별시 영등포구	1	639,600	46
1298	838두9535	주식회**앤씨	경기도 남양주시	4	357,920	46
1299	839다3231	김*인	서울특별시 동대문구	1	639,600	46
1300	83거8534	정*근	충청북도 청주시	7	447,980	46
1301	83구5929	주식회**앤씨	서울특별시 강남구	1	970,200	46
1302	83너5607	유*천	서울특별시 동대문구	7	312,400	46
1303	83너9583	최*민	경기도 성남시	6	305,760	46
1304	806루4329	(주)**어링	서울특별시 강북구	2	698,080	46
1305	807러8979	장*영	서울특별시 은평구	6	384,320	46

등록연번	차량번호	성 명	기본 주소	과태료체납 건수	과태료 금액	발송회차
1306	807루5498	주식회**너스	서울특별시 강남구	2	997,000	46
1307	807머8833	주식회**이션	서울특별시 강남구	1	632,400	46
1308	807보5762	이*석	경기도 안양시	7	388,560	46
1309	808가1708	주식회**이디	서울특별시 송파구	3	304,240	46
1310	137주5939	왕*민	서울특별시 동대문구	2	682,720	46
1311	13노5527	황*우	서울특별시 동대문구	10	426,880	46
1312	155조6810	이*희	인천광역시 서구	3	778,650	46
1313	15라5959	박*수	서울특별시 성북구	13	542,860	46
1314	171소7414	신*훈	서울특별시 동대문구	2	1,001,560	46
1315	19다1384	박*수	서울특별시 동대문구	1	646,800	46
1316	19저0156	이*진	경기도 남양주시	5	301,360	46
1317	20도1513	조*희	서울특별시 동대문구	2	709,600	46
1318	23오8673	강*순	서울특별시 동대문구	11	3,400,350	46
1319	253소7304	정*영	서울특별시 노원구	1	344,650	46
1320	258고5540	송*숙	서울특별시 송파구	1	646,800	46
1321	25무1095	박*지	서울특별시 동대문구	3	579,530	46
1322	280구3746	황*민	서울특별시 송파구	1	632,400	46
1323	285저9268	박*연	서울특별시 서대문구	17	782,410	46
1324	33너3663	이*아	서울특별시 송파구	2	997,480	46
1325	357주2521	오*화	전북특별자치도 김제시	10	488,980	46
1326	40너7805	LUT**HO	서울특별시 동대문구	6	786,410	46
1327	40조2598	최*출	서울특별시 동대문구	4	500,940	46
1328	42두6507	민*기	서울특별시 성북구	5	314,960	46
1329	45너0585	이*찬	서울특별시 성북구	8	390,420	46
1330	46부0589	신*철	서울특별시 동대문구	8	539,320	46
1331	49무8029	서*고	서울특별시 동대문구	4	1,681,560	46
1332	15루4085	이*경	제주특별자치도 서귀포시	2	932,280	46
1333	15루4332	플랜트**주)	인천광역시 부평구	4	304,400	46
1334	15마1161	게임체**회사	서울특별시 강남구	2	671,250	46

등록연번	차량번호	성 명	기본 주소	과태료체납 건수	과태료 금액	발송회차
1335	15마2845	이*원	서울특별시 강동구	5	1,009,520	46
1336	15무4872	주식회**섬유	서울특별시 중랑구	3	310,480	46
1337	15버0809	(주)**개발	서울특별시 양천구	2	648,970	46
1338	15버4375	이*희	서울특별시 강남구	2	306,240	46
1339	15부2346	이*선	서울특별시 성북구	1	948,600	46
1340	15서2373	주식회**마파	서울특별시 송파구	1	646,800	46
1341	09너2296	노*성	서울특별시 강동구	6	323,740	46
1342	09너5135	양*화	경기도 남양주시	6	322,520	46
1343	09노6012	김*중	서울특별시 성북구	1	654,530	46
1344	09다2450	유한회**리폼	경기도 성남시	7	305,200	46
1345	09다9774	정*호	서울특별시 금천구	6	301,860	46
1346	09러5272	김*선	서울특별시 양천구	5	365,280	46
1347	09로3820	주식회**이션	서울특별시 강남구	3	394,850	46
1348	09머1989	김*옥	서울특별시 서대문구	6	300,960	46
1349	09보6301	주식회**블유	서울특별시 서초구	1	970,200	46
1350	30우7451	주식회**민스	경기도 성남시	8	379,260	46
1351	30조1832	김장희**인교	서울특별시 서초구	4	843,200	46
1352	310로5950	(주)**엘팜	인천광역시 서구	8	369,920	46
1353	310부9159	이*혁	서울특별시 양천구	5	1,122,040	46
1354	310소6552	강*훈	전라남도 신안군	6	301,920	46
1355	311모3819	선*화	서울특별시 동작구	9	386,160	46
1356	312머4826	지강산**회사	서울특별시 양천구	1	632,400	46
1357	312머4743	문*수	경상북도 칠곡군	11	552,060	46
1358	313더5629	이*선	경기도 군포시	7	335,440	46
1359	313머3976	편*웅	울산광역시 중구	12	516,480	46
1360	314노5942	김*평	서울특별시 성북구	7	322,000	46
1361	222러1998	(주)**스푼	서울특별시 서초구	5	832,720	46
1362	222버1208	김*란	인천광역시 중구	7	320,080	46
1363	225부9959	양*제	경기도 성남시	5	302,960	46

등록연번	차량번호	성 명	기본 주소	과태료체납 건수	과태료 금액	발송회차
1364	225소3287	김*형	서울특별시 서초구	5	335,710	46
1365	225조1068	최*진	서울특별시 동대문구	7	1,219,820	46
1366	227노9967	김*원	서울특별시 동대문구	7	338,970	46
1367	34거7870	전*희	서울특별시 성동구	6	302,740	46
1368	34고7991	이*숙	서울특별시 동대문구	7	353,200	46
1369	34고8297	(주)**기업	경기도 연천군	4	306,700	46
1370	39가3661	주식회**플랜	서울특별시 노원구	3	418,870	46
1371	39거7958	(주)**대부	서울특별시 마포구	1	970,200	46
1372	39고7719	참누리**주)	경기도 부천시	2	300,080	46
1373	39고8106	문*수	서울특별시 은평구	1	959,400	46
1374	39너6095	주식회**흥현	경상북도 경주시	7	397,200	46
1375	39너6402	노*훈	서울특별시 송파구	6	305,760	46
1376	39노2237	정*진	대전광역시 유성구	6	396,100	46
1377	39노5878	강*태	서울특별시 동대문구	1	1,575,000	46
1378	39누0864	주식회**어링	서울특별시 금천구	1	646,800	46
1379	39누2750	이*임	서울특별시 구로구	1	688,810	46
1380	39다6763	장*대	서울특별시 서대문구	1	948,600	46
1381	39라7197	김*훈	서울특별시 양천구	8	426,720	46
1382	48마0427	안*원	서울특별시 송파구	7	525,410	46
1383	48마9288	주식회**이버	서울특별시 송파구	8	353,870	46
1384	48모6409	이*향	서울특별시 성북구	1	646,800	46
1385	66오5844	가*리	서울특별시 노원구	1	894,830	46
1386	66오7096	김*현	서울특별시 동대문구	9	406,320	46
1387	66조3701	김*원	경기도 시흥시	10	437,920	46
1388	67가0505	(주)**보코	서울특별시 종로구	1	632,400	46
1389	67거0953	주식회**먼트	서울특별시 강남구	2	703,840	46
1390	67거7255	이*숙	서울특별시 서대문구	5	326,000	46
1391	73우8686	주식회**비즈	서울특별시 영등포구	8	3,605,850	46
1392	73조6048	선*순	서울특별시 강동구	1	948,600	46

등록연번	차량번호	성 명	기본 주소	과태료체납 건수	과태료 금액	발송회차
1393	73조6330	정*지	서울특별시 서초구	1	646,800	46
1394	73주8623	김*운	서울특별시 구로구	6	325,200	46
1395	74거8840	김*석	서울특별시 강동구	5	412,520	46
1396	74고9839	김*철	서울특별시 은평구	3	306,500	46
1397	74너6341	우*범	서울특별시 강동구	6	351,600	46
1398	74노7753	김*호	경기도 하남시	5	306,100	46
1399	74다5321	조*수	서울특별시 서초구	7	338,380	46
1400	74러3786	PIA**NG	서울특별시 구로구	9	458,660	46
1401	74무2413	유*영	서울특별시 양천구	3	305,070	46
1402	74무6223	김*준	경기도 여주시	6	309,320	46
1403	81수2864	맹*민	서울특별시 은평구	6	304,220	46
1404	81어7546	주식회**물류	서울특별시 금천구	3	572,810	46
1405	81주6921	서광종**주)	서울특별시 종로구	1	654,000	46
1406	820구9417	주식회**이션	서울특별시 영등포구	3	801,520	46
1407	820러3484	송*기	경기도 양주시	8	349,280	46
1408	820저6664	주식회**랜드	서울특별시 강북구	6	303,360	46
1409	89모8945	방*현	경기도 고양시	1	625,240	46
1410	89무9724	김*경	경기도 광주시	6	339,520	46
1411	89버2606	곽*섭	경기도 양주시	4	361,760	46
1412	89보7868	이*규	대구광역시 달서구	12	514,080	46
1413	89부1445	박*숙	경기도 남양주시	6	356,960	46
1414	89부5325	주식회**드팜	서울특별시 중구	6	329,760	46
1415	89부7821	박*림	서울특별시 강동구	1	726,000	46
1416	89서4962	이*기	부산광역시 중구	34	1,265,340	46
1417	89수4685	주식회**유통	경기도 동두천시	6	356,480	46
1418	89어1351	장*군	서울특별시 양천구	1	661,200	46
1419	89저0996	전*용	서울특별시 서초구	1	639,600	46
1420	89주4254	이*운	부산광역시 영도구	12	581,280	46
1421	97다0236	명인엠**주)	서울특별시 구로구	3	488,310	46

등록연번	차량번호	성 명	기본 주소	과태료체납 건수	과태료 금액	발송회차
1422	97도4390	(주)**자인	서울특별시 강남구	6	467,680	46
1423	97무8161	웨스비**회사	서울특별시 관악구	1	646,800	46
1424	97보8507	김*재	서울특별시 도봉구	2	358,880	46
1425	97부0182	김*필	서울특별시 송파구	6	307,200	46
1426	97서3053	박*영	인천광역시 연수구	5	321,420	46
1427	서울88아4493	(주)**물류	서울특별시 양천구	1	661,200	46
1428	서울88아4810	한신통**주)	서울특별시 금천구	1	445,600	46
1429	서울88아6994	(주)**지스	서울특별시 은평구	1	639,600	46
1430	서울90바2708	(주)**운수	서울특별시 영등포구	5	2,707,320	46
1431	서울90바2961	주식회**레온	서울특별시 영등포구	1	668,400	46
1432	서울90바2964	주식회**레온	서울특별시 영등포구	1	668,400	46
1433	서울90바3178	주식회**광명	서울특별시 구로구	1	646,800	46
1434	서울90바3628	(주)**물류	서울특별시 영등포구	1	2,451,800	46
1435	서울90바5476	(주)**에스	서울특별시 강서구	2	685,500	46
1436	808나3027	김*완	서울특별시 서초구	8	1,119,200	46
1437	84구0430	김*길	경기도 부천시	4	315,360	46
1438	84구3084	(주)**엔텍	서울특별시 동대문구	2	1,902,000	46
1439	84구7849	경*규	경기도 시흥시	8	360,320	46
1440	84노0981	주식회**스타	서울특별시 금천구	8	524,640	46
1441	84누6748	보성수**주)	서울특별시 송파구	10	451,360	46
1442	84다0813	주식회**료기	서울특별시 강동구	6	315,940	46
1443	84두6945	서광종**주)	서울특별시 종로구	1	646,800	46
1444	84마9348	김*덕	서울특별시 은평구	1	474,320	46
1445	84머0756	장*찬	서울특별시 강남구	1	646,800	46
1446	84모2828	(주)**공업	서울특별시 구로구	2	335,400	46
1447	84모4381	김*환	서울특별시 성북구	9	413,040	46
1448	84무2946	김*용	서울특별시 은평구	6	305,370	46
1449	84무3079	이섭**이섭	경기도 시흥시	3	307,860	46
1450	91라7807	(주)**퍼니	서울특별시 강남구	2	989,250	46

등록연번	차량번호	성 명	기본 주소	과태료체납 건수	과태료 금액	발송회차
1451	91머5860	(주)**트카	서울특별시 구로구	6	353,340	46
1452	91모5286	삼성유**법인	서울특별시 중랑구	1	948,600	46
1453	91모5584	윤*영	경기도 고양시	3	309,040	46
1454	91모9369	김*균	경기도 남양주시	6	357,440	46
1455	91무4075	홈에어**회사	경기도 의왕시	9	369,580	46
1456	91버1621	김*권	서울특별시 강동구	1	632,400	46
1457	91버3912	(주)**엔비	서울특별시 노원구	1	301,840	46
1458	경기94사2896	제이에**주)	경기도 이천시	8	431,800	46
1459	경남83사3200	(주)**봉사	경상남도 양산시	8	437,200	46
1460	경북75바5264	경성관**주)	경상북도 구미시	11	590,500	46
1461	광주85사2228	주식회**운수	광주광역시 남구	11	567,760	46
1462	광주90바2865	(주)**통운	광주광역시 광산구	5	308,080	46
1463	부산90배6567	백*기	부산광역시 해운대구	7	574,960	46
1464	51고2670	김*옥	서울특별시 동대문구	7	305,200	46
1465	51저2369	박*호	서울특별시 동대문구	6	908,480	46
1466	서울75사6814	금창운**회사	서울특별시 노원구	2	2,512,300	46
1467	233구9656	채*연	서울특별시 강북구	8	359,840	46
1468	237러9207	JIN**UE	서울특별시 구로구	7	605,460	46
1469	23다0173	이*윤	서울특별시 은평구	1	948,600	46
1470	23로1083	고*원	서울특별시 송파구	1	632,400	46
1471	243구9472	조*민	서울특별시 강북구	4	307,680	46
1472	247조8334	양*현	서울특별시 구로구	1	646,800	46
1473	24무5148	천*환	경기도 동두천시	7	305,680	46
1474	51보7043	(주)**웍스	서울특별시 강남구	2	1,051,000	46
1475	53너6734	박*재	서울특별시 양천구	3	1,010,290	46
1476	54로0181	서*소	서울특별시 송파구	1	639,600	46
1477	55나2215	장*국	서울특별시 구로구	2	687,750	46
1478	55나6849	김*희	서울특별시 강남구	3	357,920	46
1479	240러9143	LIX**NG	서울특별시 영등포구	7	394,780	46

등록연번	차량번호	성 명	기본 주소	과태료체납 건수	과태료 금액	발송회차
1480	25도1696	지*균	서울특별시 관악구	5	311,500	46
1481	25버4518	나*윤	서울특별시 은평구	4	307,280	46
1482	267도6389	박*순	인천광역시 연수구	7	403,920	46
1483	26고7534	신*준	서울특별시 구로구	5	309,900	46
1484	55어5879	고*아	서울특별시 양천구	2	967,830	46
1485	56보5531	정*숙	서울특별시 강서구	7	323,440	46
1486	57루3702	송*원	서울특별시 송파구	7	310,480	46
1487	131머8249	공*원	서울특별시 서초구	3	1,002,950	46
1488	132조3629	PIA**UO	서울특별시 구로구	2	1,016,200	46
1489	133너2906	YAN**IN	인천광역시 부평구	3	311,920	46
1490	133라1456	이*기	서울특별시 송파구	5	317,200	46
1491	134누1982	(주)**앤티	서울특별시 서초구	1	646,800	46
1492	135구2303	주식회**이엠	서울특별시 양천구	3	399,600	46
1493	135노8490	손*신	서울특별시 서초구	3	336,740	46
1494	135누9934	오*식	서울특별시 서초구	1	654,000	46
1495	15서8655	이*환	서울특별시 강남구	9	442,520	46
1496	15소3702	박*아	경기도 의정부시	1	646,800	46
1497	15소8880	일하엘**주)	서울특별시 중구	4	330,240	46
1498	15수3510	서*정	서울특별시 구로구	6	753,160	46
1499	15오0772	(주)**이션	서울특별시 성동구	1	646,800	46
1500	15오8043	김*정	경기도 하남시	6	312,000	46
1501	15오9125	김*훈	경기도 안양시	12	522,720	46
1502	160버8663	방*수	서울특별시 송파구	1	418,920	46
1503	160허4575	(주)**터카	서울특별시 강남구	2	307,120	46
1504	161너6135	권*경	서울특별시 성북구	8	350,720	46
1505	161도1655	김*엽	서울특별시 강남구	1	766,450	46
1506	01거9484	장*복	서울특별시 동대문구	2	687,200	46
1507	01구1073	이*규	서울특별시 동대문구	1	959,400	46
1508	01나0296	최*오	서울특별시 중랑구	6	343,680	46

등록연번	차량번호	성 명	기본 주소	과태료체납 건수	과태료 금액	발송회차
1509	01나0575	주식회**유통	경기도 하남시	8	369,920	46
1510	01나2519	김*석	서울특별시 성북구	1	646,800	46
1511	01나5916	장*숙	서울특별시 송파구	1	632,400	46
1512	01노1579	이*원	서울특별시 양천구	6	769,920	46
1513	01노1740	김*원	경기도 부천시	8	518,880	46
1514	01누0329	(주)**앤씨	서울특별시 서초구	1	646,800	46
1515	01두2154	김*근	경기도 남양주시	5	301,520	46
1516	227다4039	LI **IE	서울특별시 구로구	1	559,450	46
1517	227두7877	조*애	서울특별시 도봉구	5	303,900	46
1518	227우6967	이*무	서울특별시 양천구	1	353,730	46
1519	228우2839	(주)**화과	서울특별시 송파구	2	718,720	46
1520	25루1438	김*희	경기도 파주시	8	354,080	46
1521	25마6790	최*나	서울특별시 양천구	1	668,400	46
1522	25머5846	이*섭	경기도 여주시	5	300,560	46
1523	25머6294	(주)**먼트	서울특별시 중구	2	660,850	46
1524	25모3182	김*례	경상북도 경주시	6	328,800	46
1525	25버2888	(주)**터스	서울특별시 강서구	4	779,520	46
1526	25서7042	김*민	서울특별시 강남구	2	662,790	46
1527	25오5694	송*민	서울특별시 은평구	2	326,520	46
1528	25저9787	주-지**디피	서울특별시 동대문구	4	3,622,410	46
1529	29너4892	진안영**법인	인천광역시 서구	7	328,720	46
1530	29노1133	김*수	서울특별시 구로구	1	639,600	46
1531	29누4111	송*헌	서울특별시 동대문구	12	497,330	46
1532	29다9323	소*수	전북특별자치도 남원시	1	646,800	46
1533	29러9941	(주)**건익	경기도 남양주시	7	385,520	46
1534	29루1270	최*섭	서울특별시 양천구	7	343,600	46
1535	29마7721	백*종	경기도 시흥시	1	483,770	46
1536	29무1098	송림기**주)	서울특별시 구로구	2	741,500	46
1537	29버9024	김*준	충청남도 서산시	3	389,520	46

등록연번	차량번호	성 명	기본 주소	과태료체납 건수	과태료 금액	발송회차
1538	29수0543	에스디**회사	인천광역시 동구	5	305,840	46
1539	29오0336	박*숙	서울특별시 중랑구	5	343,060	46
1540	229서8483	HUA**AN	경기도 안산시	8	455,200	46
1541	22구7204	(주)**셔널	서울특별시 중구	5	626,760	46
1542	22구7274	심*봉	서울특별시 구로구	1	341,120	46
1543	22나8284	배*정	서울특별시 노원구	2	692,900	46
1544	22누4339	임*구	서울특별시 성북구	3	749,360	46
1545	48버7805	임*현	서울특별시 양천구	1	632,400	46
1546	48보4266	권*혁	서울특별시 광진구	6	988,680	46
1547	48주0559	FAN**IE	서울특별시 동대문구	1	639,600	46
1548	48주3774	차*욱	서울특별시 성북구	8	351,680	46
1549	49고1527	박*양	서울특별시 강북구	1	1,002,600	46
1550	49구9336	박*일	서울특별시 강남구	4	1,088,030	46
1551	49구9939	조*삼	충청남도 논산시	6	303,800	46
1552	49나9685	황*영	서울특별시 양천구	2	338,360	46
1553	56도5529	김*필	경기도 부천시	4	302,400	46
1554	56두5948	이*원	전북특별자치도 전주시	5	302,000	46
1555	56두7594	주식회**앤씨	서울특별시 강동구	7	388,560	46
1556	56라2444	한*미	서울특별시 성북구	4	852,650	46
1557	56라5679	장*석	서울특별시 노원구	3	322,960	46
1558	56무2611	조*희	서울특별시 강남구	1	646,800	46
1559	56보3596	이*근	서울특별시 송파구	12	453,720	46
1560	56어8320	유*미	서울특별시 강동구	6	300,000	46
1561	64두7279	(주)**브꽃	서울특별시 서초구	4	1,743,110	46
1562	64러5375	(주)**이컴	서울특별시 성동구	3	729,300	46
1563	64루1121	주식회**케이	서울특별시 영등포구	2	1,006,360	46
1564	64루8334	(주)**영상	서울특별시 종로구	1	515,390	46
1565	64마9496	사단법**합회	서울특별시 종로구	1	639,600	46
1566	64무5687	이*승	경기도 화성시	6	357,600	46

등록연번	차량번호	성 명	기본 주소	과태료체납 건수	과태료 금액	발송회차
1567	64버1797	신*현	서울특별시 노원구	8	380,480	46
1568	64소1258	손*문	경기도 의정부시	6	379,580	46
1569	64소6698	주식회**스틱	서울특별시 영등포구	7	395,280	46
1570	64오0700	주식회**퍼니	대전광역시 중구	4	302,580	46
1571	821어8085	현민토**주)	서울특별시 구로구	5	681,360	46
1572	822마5166	송*혜	서울특별시 도봉구	2	685,120	46
1573	827가2261	주식회**데크	서울특별시 용산구	1	632,400	46
1574	87마5127	박*철	서울특별시 노원구	7	308,560	46
1575	87마9909	해마루**회사	서울특별시 성동구	7	316,240	46
1576	87머7875	이*희	서울특별시 송파구	1	837,930	46
1577	87모9736	삼성유**법인	서울특별시 중랑구	1	991,800	46
1578	87부8418	삼성화**주)	서울특별시 강동구	1	639,600	46
1579	87소5240	구*윤	서울특별시 송파구	5	302,480	46
1580	87수8220	이*식	서울특별시 노원구	9	409,200	46
1581	87오6594	김*민	서울특별시 노원구	3	351,870	46
1582	94모8169	심*보	서울특별시 은평구	4	743,860	46
1583	94무7588	강*숙	경기도 성남시	7	392,000	46
1584	94버4714	김*윤	서울특별시 양천구	3	562,050	46
1585	94부8674	김*배	서울특별시 동대문구	1	682,800	46
1586	94소0674	이*경	경기도 남양주시	6	373,760	46
1587	94어5308	이*연	인천광역시 계양구	6	300,480	46
1588	94어5452	주식회**랜트	서울특별시 중구	3	542,330	46
1589	95고0973	지산기**회사	서울특별시 구로구	3	735,920	46
1590	95나6010	김*동	서울특별시 강남구	2	691,360	46
1591	서울80배7648	정*수	서울특별시 동대문구	1	865,330	46
1592	서울80자6787	윤*옥	서울특별시 강남구	1	2,424,200	46
1593	서울81배1498	박*진	서울특별시 동작구	8	462,400	46
1594	서울81배3147	안*훈	서울특별시 은평구	3	824,140	46
1595	서울81배3221	김*훈	서울특별시 동대문구	1	2,451,800	46

등록연번	차량번호	성 명	기본 주소	과태료체납 건수	과태료 금액	발송회차
1596	서울90바7025	주식회**지스	서울특별시 관악구	3	434,080	46
1597	서울90바7422	안신물**회사	서울특별시 양천구	2	687,520	46
1598	서울91자3646	윤*민	서울특별시 구로구	6	400,160	46
1599	32도3240	함*민	서울특별시 성북구	1	948,600	46
1600	32도7588	정*수	인천광역시 남동구	6	314,880	46
1601	32라2491	홍신무**주)	서울특별시 강남구	3	816,000	46
1602	32로4518	김*수	서울특별시 강동구	4	771,360	46
1603	32루1155	다이스**회사	서울특별시 강남구	5	368,460	46
1604	32루6811	한*경	서울특별시 동대문구	2	1,003,000	46
1605	32마0264	이*룡	서울특별시 강남구	6	896,000	46
1606	32머0786	김*은	서울특별시 서대문구	7	346,960	46
1607	374로7564	김*봉	경기도 하남시	7	327,760	46
1608	374서1742	김*기	경기도 용인시	6	367,600	46
1609	375다3268	김*희	서울특별시 노원구	6	363,200	46
1610	375우2888	(주)**부)	서울특별시 강남구	3	1,625,250	46
1611	376너6018	배*민	서울특별시 강북구	1	646,800	46
1612	376두2184	주식회**스트	경기도 김포시	7	323,920	46
1613	378누1734	이*우	서울특별시 구로구	1	661,200	46
1614	37가4099	송*영	서울특별시 강남구	4	806,260	46
1615	45노7869	이라이**회사	서울특별시 영등포구	4	1,143,630	46
1616	45도1176	글로이**회사	서울특별시 구로구	3	300,110	46
1617	45도7264	정*식	서울특별시 종로구	3	1,114,760	46
1618	45도7856	사단법**민회	서울특별시 종로구	8	1,906,790	46
1619	45두6716	전*길	서울특별시 도봉구	1	646,800	46
1620	45마2345	농업회**연채	경기도 이천시	8	547,680	46
1621	45머8181	주식회**건설	경기도 파주시	7	430,760	46
1622	서울30더5344	승덕약**-주	서울특별시 동대문구	1	1,593,000	46
1623	서울31바6141	김*복	경기도 하남시	5	311,660	46
1624	33고2194	고*윤	서울특별시 강북구	7	303,280	46

등록연번	차량번호	성 명	기본 주소	과태료체납 건수	과태료 금액	발송회차
1625	33노8004	김*일	서울특별시 송파구	1	632,400	46
1626	33누5018	(주)**리아	서울특별시 영등포구	3	1,121,600	46
1627	33도5577	김*형	서울특별시 강동구	5	313,560	46
1628	33두9057	(주)**이트	서울특별시 구로구	3	1,027,100	46
1629	33로5288	이*선	서울특별시 송파구	1	632,400	46
1630	33루7012	조*형	경기도 이천시	6	476,320	46
1631	387모6373	이*복	서울특별시 강북구	6	315,820	46
1632	388러1923	고*우	경기도 의정부시	8	349,280	46
1633	388루4153	주식회**러스	서울특별시 영등포구	3	1,044,680	46
1634	389버1236	주식회**비상	경기도 용인시	11	576,740	46
1635	389조6718	이*천	서울특별시 노원구	7	329,200	46
1636	38가9211	(주)**상상	서울특별시 동대문구	1	769,200	46
1637	38고2832	서*수	서울특별시 은평구	5	302,320	46
1638	38너0301	김*철	서울특별시 강북구	7	316,720	46
1639	38더3277	남*수	서울특별시 성북구	1	348,800	46
1640	38도4302	장*윤	서울특별시 노원구	1	632,400	46
1641	38도4709	전*용	서울특별시 강남구	7	321,620	46
1642	38러5044	주식회**이엠	서울특별시 구로구	6	307,370	46
1643	47더4036	(주)**에이	서울특별시 서초구	1	632,400	46
1644	47도3603	주식회**법인	서울특별시 강남구	1	632,400	46
1645	47도3820	최*숙	서울특별시 도봉구	5	926,800	46
1646	47두7912	김*수	서울특별시 송파구	7	404,880	46
1647	47라3979	주식회**루션	서울특별시 서초구	1	646,800	46
1648	47러7721	주식회**지디	서울특별시 구로구	1	646,800	46
1649	47로4550	아미람**주)	서울특별시 마포구	2	1,019,560	46
1650	47마8293	이*얼	서울특별시 송파구	1	991,800	46
1651	59라0590	주식회**지기	전북특별자치도 익산시	7	418,320	46
1652	60구4889	서*환	서울특별시 양천구	5	380,880	46
1653	60저4869	임*심	경기도 성남시	5	307,720	46

등록연번	차량번호	성 명	기본 주소	과태료체납 건수	과태료 금액	발송회차
1654	61무3888	박*환	서울특별시 강북구	4	347,550	46
1655	62거1067	최*은	서울특별시 강남구	1	646,800	46
1656	65마2913	박*관	서울특별시 강남구	1	308,560	46
1657	66너2946	김*원	서울특별시 은평구	10	350,720	46
1658	66라5686	미노개**주)	서울특별시 노원구	4	462,950	46
1659	67고1307	이*연	서울특별시 노원구	8	354,190	46
1660	67나6556	김*원	서울특별시 성동구	1	948,600	46
1661	67보5693	정*호	경기도 안산시	8	353,600	46
1662	67서5489	김*태	서울특별시 은평구	6	329,760	46
1663	68조3421	박*영	서울특별시 도봉구	1	545,490	46
1664	69나7279	신*훈	서울특별시 광진구	2	706,720	46
1665	69두8145	김*석	서울특별시 양천구	3	713,640	46
1666	69수1616	김*현	서울특별시 강동구	1	639,600	46
1667	69조7307	LIG**NG	경기도 부천시	6	300,480	46
1668	70거4645	유*욱	서울특별시 송파구	6	350,060	46
1669	70라5507	PIA**HE	서울특별시 구로구	4	1,401,070	46
1670	70저9903	(주)**관광	서울특별시 용산구	1	639,600	46
1671	71가1102	주식회**클럽	대전광역시 동구	15	626,060	46
1672	73누7355	나*화	서울특별시 구로구	16	612,320	46
1673	74주9471	황*찬	인천광역시 부평구	4	325,240	46
1674	75라3700	HUA**HU	서울특별시 금천구	5	873,200	46
1675	77더5008	신*수	서울특별시 강동구	1	970,200	46
1676	78고3321	주식회**퍼니	서울특별시 은평구	8	1,180,330	46
1677	11고6806	홍*준	경기도 고양시	5	331,120	46
1678	11고7568	서*희	서울특별시 강남구	1	300,610	46
1679	11구2850	최*수	전라남도 영암군	12	690,880	46
1680	11구8690	하*혜	서울특별시 서초구	4	873,920	46
1681	11나1957	양*용	서울특별시 도봉구	60	4,306,310	46
1682	11나8887	대수산**회사	서울특별시 강남구	5	1,167,160	46

등록연번	차량번호	성 명	기본 주소	과태료체납 건수	과태료 금액	발송회차
1683	149고7297	김*원	서울특별시 용산구	8	415,040	46
1684	149노3659	주식회**이음	서울특별시 구로구	1	661,200	46
1685	14가2611	이*양	서울특별시 노원구	1	970,200	46
1686	14가5127	김*호	서울특별시 동대문구	1	959,400	46
1687	14나1085	충심산**회사	서울특별시 서초구	1	646,800	46
1688	14너0576	한*근	서울특별시 은평구	1	639,600	46
1689	14너3851	주식회**이션	서울특별시 중랑구	1	646,800	46
1690	14노7635	나*원	서울특별시 서대문구	2	694,240	46
1691	14누0827	윤*수	경기도 용인시	10	459,040	46
1692	14누0882	구민버**주)	서울특별시 서초구	1	639,600	46
1693	181마7472	주식회**&C	서울특별시 구로구	4	359,500	46
1694	183루8444	박*수	충청남도 천안시	11	510,320	46
1695	185너8655	김*연	서울특별시 서대문구	4	809,870	46
1696	185로9221	주식회**테크	서울특별시 서초구	1	639,600	46
1697	06거3276	손*권	서울특별시 동대문구	1	639,600	46
1698	06고4749	이*일	대전광역시 서구	10	443,680	46
1699	06구0671	고*윤	서울특별시 은평구	2	1,624,200	46
1700	06구8841	HAN**AI	서울특별시 양천구	1	632,400	46
1701	06다4814	이*일	서울특별시 양천구	2	663,510	46
1702	06도0457	전*형	서울특별시 은평구	4	635,370	46
1703	06도6844	동양수**회사	부산광역시 사하구	8	370,020	46
1704	09우1265	홍*의	서울특별시 양천구	7	325,840	46
1705	100마8292	김*서	서울특별시 성북구	1	344,960	46
1706	101나4597	정*영	서울특별시 강북구	7	702,270	46
1707	101하2972	성원렌**주)	서울특별시 중구	7	370,460	46
1708	101하7796	(주)**리티	서울특별시 강서구	5	330,640	46
1709	101하7980	주식회**트카	서울특별시 강서구	1	396,720	46
1710	101하8038	(주)**트카	서울특별시 양천구	1	632,400	46
1711	101하9274	(주)**트카	서울특별시 강서구	1	632,400	46

등록연번	차량번호	성 명	기본 주소	과태료체납 건수	과태료 금액	발송회차
1712	101하9392	주식회**트카	서울특별시 서초구	7	301,840	46
1713	101호8594	주식회**머스	서울특별시 성동구	1	632,400	46
1714	102다1703	이*성	경기도 고양시	7	313,840	46
1715	135루9955	(주)**링크	서울특별시 중구	2	689,920	46
1716	135머7408	주식회**융성	서울특별시 강남구	1	639,600	46
1717	136러6153	김*필	서울특별시 중랑구	9	438,000	46
1718	138누2799	이*석	서울특별시 서초구	1	365,410	46
1719	138러1349	지*수	서울특별시 도봉구	4	313,920	46
1720	138부1140	이*수	서울특별시 노원구	4	300,960	46
1721	139우9579	정*현	서울특별시 은평구	8	357,330	46
1722	163가2624	안*겸	서울특별시 성동구	15	632,460	46
1723	164너9439	김*훈	경기도 안양시	2	684,640	46
1724	166부9314	이*범	서울특별시 성북구	2	1,089,530	46
1725	166조2854	주식회**트카	서울특별시 금천구	4	805,440	46
1726	167루7652	송*진	서울특별시 노원구	2	639,710	46
1727	168거2503	이*섭	경기도 양평군	5	325,360	46
1728	01부6812	(주)**이션	서울특별시 성동구	1	319,800	46
1729	01소6406	주식회**앤씨	경기도 김포시	3	412,560	46
1730	22누7067	(주)**산업	서울특별시 마포구	3	1,979,200	46
1731	260거5637	김*형	서울특별시 관악구	4	460,000	46
1732	260러1943	전*귀	경기도 평택시	1	632,400	46
1733	261어6345	주식회**화의	서울특별시 구로구	1	632,400	46
1734	261조6778	코윈파**주)	서울특별시 강남구	4	785,910	46
1735	262도9589	이*산	경기도 화성시	5	685,000	46
1736	265무8687	주식회**이엠	서울특별시 서초구	1	646,800	46
1737	266저5270	공*홍	서울특별시 강동구	3	368,900	46
1738	268오1319	삼천리**주)	충청북도 음성군	5	301,840	46
1739	29우7902	이*숙	서울특별시 강북구	3	441,390	46
1740	29우9505	서*욱	서울특별시 송파구	1	426,400	46

등록연번	차량번호	성 명	기본 주소	과태료체납 건수	과태료 금액	발송회차
1741	29주4160	김*일	서울특별시 동대문구	4	561,570	46
1742	29주7000	박*복	경기도 용인시	5	301,520	46
1743	29주7465	박*범	서울특별시 양천구	1	948,600	46
1744	29호9536	타이거**회사	서울특별시 송파구	1	304,800	46
1745	300너4333	주식회**건다	서울특별시 송파구	1	639,600	46
1746	300서9003	(주)**랩스	서울특별시 강남구	1	632,400	46
1747	300우3656	우*기	서울특별시 강서구	5	642,670	46
1748	22라8313	김*택	서울특별시 강동구	1	661,200	46
1749	22루0136	도시엔**주)	경기도 광주시	7	345,040	46
1750	22루2645	천*준	서울특별시 은평구	11	369,500	46
1751	22루5052	장*식	서울특별시 강동구	4	566,400	46
1752	22루5726	주식회**퍼니	서울특별시 성동구	1	639,600	46
1753	22머9182	(주)**건설	경기도 의정부시	2	656,670	46
1754	711두1804	최*정	서울특별시 강동구	6	346,540	46
1755	711마9408	사단법**협회	서울특별시 중랑구	1	654,000	46
1756	716나5806	현대자**회사	서울특별시 서초구	1	646,800	46
1757	71거9721	윤*조	서울특별시 동대문구	5	304,300	46
1758	71두3312	양*석	서울특별시 서초구	13	780,500	46
1759	71무3913	유한회**앤디	서울특별시 양천구	5	379,500	46
1760	71무8515	이*훈	서울특별시 도봉구	2	306,260	46
1761	80주1029	(주)**스큐	서울특별시 서초구	1	548,080	46
1762	80주6015	(주)**이션	서울특별시 동대문구	8	2,949,720	46
1763	80주7962	주식회**서몰	서울특별시 서대문구	4	337,540	46
1764	80주8490	(주)**로벌	서울특별시 중구	2	697,600	46
1765	811부4106	김*기	서울특별시 강동구	3	804,210	46
1766	812더9117	(주)**어링	인천광역시 중구	10	561,600	46
1767	812로5300	신*구	서울특별시 강북구	1	639,600	46
1768	812로6024	김*현	서울특별시 양천구	5	393,840	46
1769	813거4276	태광맥**주)	서울특별시 영등포구	1	646,800	46

등록연번	차량번호	성 명	기본 주소	과태료체납 건수	과태료 금액	발송회차
1770	813서2964	이*강	경기도 안양시	4	304,300	46
1771	85어0352	주식회**에어	서울특별시 도봉구	1	639,600	46
1772	85어4963	(주)**참치	서울특별시 서초구	1	646,800	46
1773	85오5428	김*민	서울특별시 강동구	5	1,853,960	46
1774	85우2791	(주)**앤비	경기도 광주시	6	319,520	46
1775	85저5990	김*수	서울특별시 성북구	11	469,520	46
1776	85저6682	(주)**오토	서울특별시 서초구	10	456,720	46
1777	85조0526	여*환	강원특별자치도 홍천군	7	437,520	46
1778	서울81배5128	윤*현	서울특별시 영등포구	9	325,080	46
1779	35러8519	주식회**커피	서울특별시 동대문구	7	349,360	46
1780	35루2084	김*원	서울특별시 도봉구	6	520,250	46
1781	35루2668	주식회**테크	서울특별시 영등포구	3	905,570	46
1782	35마7083	박*진	서울특별시 송파구	1	632,400	46
1783	35머9259	진*호	서울특별시 서대문구	10	698,660	46
1784	35머9865	정*숙	서울특별시 은평구	5	312,400	46
1785	35무3074	김*연	서울특별시 동대문구	2	678,400	46
1786	35보8516	정*이	서울특별시 양천구	1	948,600	46
1787	35부1312	이*철	인천광역시 남동구	1	531,000	46
1788	35어4552	PHA**AM	서울특별시 동대문구	2	830,370	46
1789	41조1142	(주)**공조	서울특별시 강남구	1	632,400	46
1790	42고8266	이*철	서울특별시 중랑구	7	310,000	46
1791	42너1226	임*원	서울특별시 강동구	5	1,144,360	46
1792	42너7834	민*준	서울특별시 강동구	1	646,800	46
1793	42노0325	김*수	서울특별시 강동구	3	1,716,040	46
1794	42노6057	(주)**리아	서울특별시 강남구	3	721,520	46
1795	50수3752	이*희	서울특별시 마포구	5	320,220	46
1796	50어0789	전*기	경기도 양주시	5	311,600	46
1797	50오0835	신*운	서울특별시 강남구	3	748,880	46
1798	50오6919	김*근	경상북도 의성군	1	733,200	46

등록연번	차량번호	성 명	기본 주소	과태료체납 건수	과태료 금액	발송회차
1799	50조4263	정*윤	서울특별시 도봉구	5	303,920	46
1800	50주1658	이*혁	경기도 의정부시	5	315,440	46
1801	50주1928	김*희	서울특별시 구로구	6	1,207,640	46
1802	45모3373	김*희	서울특별시 강북구	1	661,200	46
1803	45보0548	(주)**엠씨	서울특별시 강남구	2	700,960	46
1804	45보0783	최*현	서울특별시 송파구	1	639,600	46
1805	45보3916	(주)**와인	서울특별시 중랑구	4	374,720	46
1806	52보8323	김*애	서울특별시 송파구	4	340,960	46
1807	52수0734	장훈**장훈	서울특별시 노원구	10	462,880	46
1808	52수6048	주식회**랜스	서울특별시 영등포구	2	331,890	46
1809	52수9711	박*용	서울특별시 중랑구	5	338,800	46
1810	52우3282	엔케이**주)	서울특별시 강남구	5	895,070	46
1811	52조5670	정철**정철	서울특별시 동작구	2	559,670	46
1812	52호1166	(주)**니아	서울특별시 마포구	1	575,640	46
1813	53너1779	주식회**쟈니	경기도 양주시	5	332,560	46
1814	53노8030	정*희	서울특별시 동대문구	4	357,630	46
1815	53누3988	오*균	경기도 고양시	4	303,840	46
1816	53더4934	(주)**워크	강원특별자치도 동해시	5	341,140	46
1817	53더6273	최*숙	인천광역시 미추홀구	5	303,420	46
1818	61노1302	(주)**상사	서울특별시 양천구	6	305,760	46
1819	61누9082	이*윤	서울특별시 동대문구	8	336,910	46
1820	61다5862	주식회**구소	서울특별시 도봉구	1	610,800	46
1821	61더2675	주식회**행사	서울특별시 서초구	2	684,640	46
1822	61루2477	주식회**관리	서울특별시 도봉구	2	1,410,300	46
1823	61루9950	주식회**리드	서울특별시 송파구	1	547,010	46
1824	68루1323	이*동	서울특별시 강동구	3	414,650	46
1825	68머1770	조*성	경기도 군포시	2	304,800	46
1826	68부2386	이*일	서울특별시 중랑구	5	2,143,200	46
1827	68부5231	주식회**산업	서울특별시 강남구	1	970,200	46

등록연번	차량번호	성 명	기본 주소	과태료체납 건수	과태료 금액	발송회차
1828	68소5370	김*일	서울특별시 송파구	1	632,400	46
1829	68소8811	조건**조건	서울특별시 금천구	7	348,880	46
1830	68수3223	다르무**비드	서울특별시 은평구	5	790,710	46
1831	47모6499	이*재	서울특별시 강남구	6	320,020	46
1832	47버7431	김*식	서울특별시 양천구	8	418,540	46
1833	54무2152	강*실	서울특별시 서초구	1	632,400	46
1834	54버2535	박*일	서울특별시 강동구	3	751,620	46
1835	54소3916	유*호	서울특별시 강서구	7	376,410	46
1836	54어5223	윤*로	서울특별시 송파구	1	970,200	46
1837	54주7640	JIN**HU	경기도 수원시	6	307,680	46
1838	55가3683	김*덕	서울특별시 성북구	11	454,210	46
1839	55가6943	김*란	서울특별시 은평구	1	959,400	46
1840	55거9256	주식회**레이	서울특별시 마포구	2	1,377,210	46
1841	55구8360	최*재	서울특별시 동대문구	1	959,400	46
1842	55나0637	이*선	경기도 안산시	7	342,600	46
1843	55나2364	이*욱	서울특별시 동작구	8	387,880	46
1844	62우0901	한*수	서울특별시 구로구	1	959,400	46
1845	62우4543	양*동	서울특별시 성동구	7	314,320	46
1846	62우9773	김*민	서울특별시 성북구	1	639,600	46
1847	62저9761	(주)**무소	서울특별시 강남구	2	800,640	46
1848	63고4967	석*진	인천광역시 미추홀구	6	306,720	46
1849	63구5080	이*성	서울특별시 구로구	4	1,151,810	46
1850	63구7976	김*애	서울특별시 양천구	5	364,720	46
1851	63나0670	정*원	서울특별시 서초구	6	303,840	46
1852	63다7436	김*태	서울특별시 서초구	7	325,360	46
1853	63두8663	(주)**퍼니	서울특별시 강남구	2	738,400	46
1854	63라4067	배*철	서울특별시 노원구	2	694,240	46
1855	69수6568	최*병	경기도 용인시	5	340,220	46
1856	69어0827	손*애	서울특별시 송파구	1	639,600	46

등록연번	차량번호	성 명	기본 주소	과태료체납 건수	과태료 금액	발송회차
1857	804저9608	이*호	서울특별시 강동구	4	327,960	46
1858	809로1658	김호**김호	서울특별시 양천구	4	780,960	46
1859	80수5016	노*범	서울특별시 강북구	5	305,840	46
1860	813보5413	주*철	서울특별시 송파구	2	688,960	46
1861	815머6525	주식회**드림	서울특별시 노원구	5	1,127,320	46
1862	81구0264	송*형	서울특별시 강북구	7	331,600	46
1863	821노8209	김*필	서울특별시 강북구	7	348,400	46
1864	82더9548	최*종	서울특별시 양천구	2	682,720	46
1865	82저5363	정*호	서울특별시 관악구	8	546,240	46
1866	83노0887	오*우	광주광역시 북구	9	380,700	46
1867	83다3797	윤*식	서울특별시 노원구	4	747,570	46
1868	83마6042	박*숙	서울특별시 도봉구	1	639,600	46
1869	83주2861	박*천	경기도 안양시	5	341,200	46
1870	85부4592	김*명	서울특별시 강남구	1	646,800	46
1871	86루3245	김*복	서울특별시 도봉구	1	313,440	46
1872	87나4717	최*영	서울특별시 노원구	4	326,030	46
1873	87마9134	정*연	서울특별시 노원구	1	654,000	46
1874	88도0136	최*호	서울특별시 송파구	1	489,270	46
1875	88보6183	문*영	서울특별시 강동구	2	703,600	46
1876	89머1105	이*찬	서울특별시 서초구	1	632,400	46
1877	90서9280	김*환	서울특별시 도봉구	1	959,400	46
1878	91더7205	최*기	서울특별시 도봉구	6	312,480	46
1879	91모8705	김*환	서울특별시 양천구	19	752,080	46
1880	91소7405	김*용	경기도 하남시	14	413,360	46
1881	01너8855	강*건	서울특별시 강동구	2	691,840	46
1882	01오5421	박*녀	서울특별시 금천구	5	339,280	46
1883	02부0449	신*근	서울특별시 금천구	1	468,930	46
1884	06러4705	(주)**테크	서울특별시 서초구	2	983,600	46
1885	06러7230	(주)**무역	서울특별시 중구	1	646,800	46

등록연번	차량번호	성 명	기본 주소	과태료체납 건수	과태료 금액	발송회차
1886	01수7599	이*순	서울특별시 강남구	5	355,870	46
1887	01저6161	오*근	서울특별시 송파구	6	307,200	46
1888	01조1780	나*진	경기도 남양주시	7	326,320	46
1889	01하3751	(주)**니아	서울특별시 마포구	2	682,720	46
1890	01하6761	주식회**카이	서울특별시 구로구	5	679,920	46
1891	02거0900	주식회**퍼니	서울특별시 서초구	7	987,920	46
1892	02고5187	두울건**주)	서울특별시 영등포구	1	632,400	46
1893	02구8619	유*인	경기도 양주시	2	306,240	46
1894	102더6568	CUI**AO	서울특별시 금천구	7	322,890	46
1895	102더7300	(주)**스코	서울특별시 영등포구	1	646,800	46
1896	102로1189	주식회**상회	서울특별시 강서구	6	308,640	46
1897	102조5146	권*수	서울특별시 양천구	3	340,850	46
1898	103고9656	유한회**앤코	서울특별시 영등포구	1	632,400	46
1899	103서8243	주식회**무역	서울특별시 중구	1	639,600	46
1900	103저9203	이*복	서울특별시 종로구	1	632,400	46
1901	104거6427	한*복	서울특별시 강북구	8	358,880	46
1902	104다2481	정*일	서울특별시 은평구	3	317,680	46
1903	104모3080	크라운**회사	서울특별시 서초구	1	959,400	46
1904	105거8862	김*배	서울특별시 구로구	1	991,800	46
1905	169노3518	김*남	서울특별시 광진구	9	439,920	46
1906	169도7222	유*식	경기도 수원시	8	355,040	46
1907	169마8324	주식회**너스	서울특별시 강남구	6	310,630	46
1908	16구8771	임*웅	서울특별시 강북구	3	1,043,000	46
1909	16노7005	명*성	서울특별시 강북구	6	315,840	46
1910	16노9110	주식회**만도	경기도 남양주시	7	340,940	46
1911	16더8538	이*성	서울특별시 강남구	1	639,600	46
1912	16도5718	주식회**럭시	서울특별시 서초구	5	731,120	46
1913	16마7392	채*현	서울특별시 종로구	14	602,720	46
1914	22모8312	(주)**앤씨	경기도 수원시	6	308,160	46

등록연번	차량번호	성 명	기본 주소	과태료체납 건수	과태료 금액	발송회차
1915	22무3163	SAL**VI	경기도 평택시	13	684,900	46
1916	22무6556	홍*석	서울특별시 구로구	1	661,200	46
1917	22버0538	천*용	서울특별시 양천구	1	770,700	46
1918	269가6518	(주)**스템	서울특별시 노원구	1	646,800	46
1919	269로7556	주식회**소반	서울특별시 성동구	3	701,350	46
1920	269마8160	정*우	서울특별시 양천구	1	632,400	46
1921	269소4062	(주)**리어	서울특별시 강남구	1	546,080	46
1922	26거1835	김*연	서울특별시 광진구	12	522,720	46
1923	26구8322	엄*순	서울특별시 강동구	3	313,360	46
1924	26노6534	WAN**UN	인천광역시 부평구	1	527,110	46
1925	26노8349	서*영	인천광역시 서구	5	333,300	46
1926	26누0516	권*일	서울특별시 동대문구	2	910,970	46
1927	26다1785	박*준	서울특별시 양천구	1	856,890	46
1928	26도0854	김욱**김욱	경기도 용인시	4	302,880	46
1929	301어1495	원*서	서울특별시 노원구	10	464,780	46
1930	302거1579	HON**IN	부산광역시 해운대구	5	321,520	46
1931	302어7938	주식회**중심	서울특별시 중구	7	302,320	46
1932	303다5711	신*연	서울특별시 구로구	2	995,560	46
1933	303우1234	김*길	서울특별시 강북구	5	459,330	46
1934	303주9060	ZHE**EI	서울특별시 구로구	9	863,840	46
1935	304소1693	황*환	서울특별시 송파구	9	814,900	46
1936	305너1195	장*경	경기도 구리시	8	360,780	46
1937	305노6745	이*임	서울특별시 성북구	9	428,880	46
1938	305주2530	SHE**HU	서울특별시 구로구	11	485,820	46
1939	306나2874	정*범	경기도 안산시	8	350,240	46
1940	306도4792	이*은	서울특별시 강북구	14	997,920	46
1941	22버2688	(주)**자인	서울특별시 강남구	4	309,120	46
1942	22보7718	김*근	경기도 수원시	8	374,240	46
1943	22부6092	이*경	경상북도 영주시	4	319,760	46

등록연번	차량번호	성 명	기본 주소	과태료체납 건수	과태료 금액	발송회차
1944	22부6924	주식회**엔터	서울특별시 송파구	11	490,160	46
1945	85조3302	주식회**라셀	서울특별시 동대문구	2	2,002,800	46
1946	85주1011	에너콘**회사	서울특별시 용산구	1	632,400	46
1947	86가0194	주식회**금속	경기도 광주시	8	344,960	46
1948	86가3985	박*윤	제주특별자치도 서귀포시	8	360,320	46
1949	92마5472	(주)**산업	경기도 부천시	4	335,520	46
1950	92마6440	조*도	서울특별시 도봉구	6	327,380	46
1951	92머0511	김*안	서울특별시 구로구	3	1,012,030	46
1952	92머0749	박*우	서울특별시 송파구	1	632,400	46
1953	92머0770	권*일	서울특별시 노원구	2	1,588,200	46
1954	92모6012	윤*현	서울특별시 강북구	8	359,360	46
1955	92무5190	안*찬	서울특별시 노원구	1	646,800	46
1956	92버5325	문건**문건	서울특별시 강동구	2	753,490	46
1957	92어3189	박*연	서울특별시 동대문구	2	1,081,740	46
1958	서울34아2493	시티택**주)	서울특별시 서초구	1	2,534,600	46
1959	서울34아9202	영풍콜**주)	서울특별시 강서구	4	1,421,280	46
1960	서울35나1233	원*하	서울특별시 종로구	1	959,400	46
1961	서울35너7898	이*연	서울특별시 강북구	1	501,300	46
1962	서울37마2421	(주)**건업	서울특별시 동대문구	2	1,680,500	46
1963	서울37마7887	주*진	서울특별시 동대문구	1	1,593,000	46
1964	서울37바2083	시티택**주)	서울특별시 서초구	1	1,432,600	46
1965	서울37바2085	시티택**주)	서울특별시 서초구	1	1,432,600	46
1966	서울37바2087	시티택**주)	서울특별시 서초구	1	1,432,600	46
1967	서울38거1418	정*양	서울특별시 강북구	2	1,631,400	46
1968	서울38머3648	(주)**컬처	서울특별시 동대문구	3	3,448,950	46
1969	서울38머6886	사카타**주)	서울특별시 동대문구	3	2,150,550	46
1970	34구0687	XUH**IN	경기도 부천시	6	345,920	46
1971	34나0363	신*철	서울특별시 서대문구	2	705,280	46
1972	34노9488	여*준	서울특별시 성북구	4	340,880	46

등록연번	차량번호	성 명	기본 주소	과태료체납 건수	과태료 금액	발송회차
1973	51거2611	(주)**이션	서울특별시 송파구	1	959,400	46
1974	51거5352	오*호	서울특별시 강동구	1	632,400	46
1975	51고0912	유*영	서울특별시 성북구	1	981,000	46
1976	51구3768	장*성	서울특별시 노원구	1	505,920	46
1977	51구4026	고*수	경기도 안산시	2	314,880	46
1978	51나1381	안*희	서울특별시 강동구	7	317,200	46
1979	58부3598	(주)**테크	서울특별시 금천구	5	1,158,280	46
1980	58소0379	오*준	경기도 성남시	6	301,920	46
1981	58수8663	부동산**회사	서울특별시 송파구	2	1,026,240	46
1982	58어6068	진*섭	서울특별시 양천구	1	646,800	46
1983	58우0650	김*준	서울특별시 송파구	1	948,600	46
1984	58조6632	김*정	서울특별시 종로구	5	320,080	46
1985	59너5390	오*진	서울특별시 송파구	5	872,080	46
1986	59너5973	노*엽	경기도 수원시	6	302,400	46
1987	59더7181	이*수	경기도 양주시	4	318,240	46
1988	67고9032	윤*선	경기도 파주시	4	307,680	46
1989	67구1653	김**리	서울특별시 강남구	1	632,400	46
1990	67구7495	이*혁	서울특별시 동대문구	1	959,400	46
1991	67너8894	(주)**앤피	경기도 파주시	2	303,920	46
1992	67노1265	대한산**주)	서울특별시 강서구	1	654,000	46
1993	67노3075	권*근	서울특별시 성북구	2	349,790	46
1994	67노5152	연*준	서울특별시 노원구	1	661,200	46
1995	67다3172	김*혁	서울특별시 구로구	1	300,730	46
1996	67다8291	주식회**셔날	서울특별시 강동구	5	1,202,920	46
1997	67더3420	최*일	서울특별시 구로구	13	1,362,800	46
1998	67도0415	장*서	서울특별시 강서구	3	313,520	46
1999	74무6446	박*진	서울특별시 노원구	9	1,032,500	46
2000	74소7000	주식회**크린	서울특별시 은평구	2	686,900	46
2001	74주6380	이오에**주)	서울특별시 영등포구	2	786,080	46

등록연번	차량번호	성 명	기본 주소	과태료체납 건수	과태료 금액	발송회차
2002	68수7505	주식회**무역	서울특별시 동대문구	3	3,596,250	46
2003	78다5133	주식회**피니	서울특별시 성동구	2	719,460	46
2004	78머0807	주식회**져스	서울특별시 강남구	9	344,720	46
2005	78무0887	이*수	서울특별시 광진구	4	308,680	46
2006	78오7192	주식회**건기	경기도 부천시	21	1,137,900	46
2007	79고5884	정*란	서울특별시 강북구	1	344,960	46
2008	79구4959	한류뱅**회사	서울특별시 영등포구	2	706,700	46
2009	79노7472	김*찬	서울특별시 은평구	5	306,100	46
2010	83다6080	WUY**AN	인천광역시 부평구	9	385,740	46
2011	83도7909	(주)**루션	서울특별시 송파구	7	351,280	46
2012	83러3661	박*정	서울특별시 중랑구	8	349,760	46
2013	83러7430	송*하	서울특별시 노원구	3	721,520	46
2014	83루1303	WEN**UN	경기도 부천시	1	646,800	46
2015	83루1322	(주)**테크	서울특별시 영등포구	8	381,920	46
2016	83루7527	오*군	경기도 의정부시	7	310,960	46
2017	83머2983	오티스**회사	서울특별시 영등포구	1	639,600	46
2018	83모5521	김*배	서울특별시 노원구	1	431,200	46
2019	90거2385	정*권	경기도 수원시	6	300,100	46
2020	90거2392	주식회**산업	서울특별시 송파구	3	738,140	46
2021	90거6454	임*원	서울특별시 양천구	5	332,560	46
2022	90고2251	주식회**건설	광주광역시 광산구	7	304,540	46
2023	90너0921	주식회**퍼니	경기도 남양주시	20	874,320	46
2024	90너2441	이*재	서울특별시 성북구	1	639,600	46
2025	90너4818	박*기	서울특별시 송파구	3	774,280	46
2026	90노0671	김*환	광주광역시 광산구	12	608,960	46
2027	90도0533	서*진	경기도 부천시	7	302,020	46
2028	90두2964	박*아	경기도 남양주시	12	603,340	46
2029	69오8725	인피노**회사	서울특별시 강남구	2	308,930	46
2030	69우4554	금성소**주)	서울특별시 동대문구	4	300,960	46

등록연번	차량번호	성 명	기본 주소	과태료체납 건수	과태료 금액	발송회차
2031	69우8579	김*식	서울특별시 양천구	1	639,600	46
2032	69저0457	박*익	서울특별시 양천구	4	848,160	46
2033	69저1239	복*희	서울특별시 구로구	1	440,800	46
2034	69저1408	김*주	서울특별시 양천구	1	646,800	46
2035	69하8156	(주)**니아	서울특별시 마포구	1	639,600	46
2036	700소6297	정*종	경기도 의정부시	3	301,260	46
2037	703소1081	LIZ**AN	서울특별시 송파구	5	1,765,520	46
2038	70가8350	김*영	서울특별시 구로구	1	654,000	46
2039	808다1121	주식회**건설	서울특별시 금천구	3	758,960	46
2040	808모3703	남*윤	서울특별시 관악구	5	301,060	46
2041	808부8743	이*우	경기도 군포시	3	306,160	46
2042	809저6053	주식회**개발	경기도 김포시	14	620,480	46
2043	80거0414	이*옥	서울특별시 양천구	1	632,400	46
2044	80거6775	김*희	서울특별시 동대문구	2	2,500,650	46
2045	80거8716	윤*기	서울특별시 동대문구	6	307,680	46
2046	80나8622	(주)**테크	대구광역시 달서구	5	303,920	46
2047	80노9660	김*덕	인천광역시 계양구	5	303,280	46
2048	80도0751	안*헌	서울특별시 노원구	3	741,200	46
2049	84버4946	주식회**티스	서울특별시 마포구	2	331,520	46
2050	84부7970	김*중	인천광역시 남동구	5	312,080	46
2051	84소3741	주식회**케어	서울특별시 서초구	1	646,800	46
2052	84소5309	장*일	서울특별시 동대문구	9	388,720	46
2053	84오4708	농업회**아람	서울특별시 강서구	1	632,400	46
2054	84오7240	이*주	제주특별자치도 서귀포시	2	677,550	46
2055	84오9915	미래농**-주	서울특별시 송파구	5	303,920	46
2056	84우0631	임혁**임혁	서울특별시 서초구	3	810,850	46
2057	02수5501	백로인**회사	서울특별시 송파구	1	785,370	46
2058	03머1378	이*현	경상북도 포항시	9	394,420	46
2059	04구6559	RYE**EG	서울특별시 중랑구	4	302,490	46

등록연번	차량번호	성 명	기본 주소	과태료체납 건수	과태료 금액	발송회차
2060	05거4469	유*열	서울특별시 양천구	1	597,610	46
2061	284우2003	김*우	서울특별시 송파구	2	692,320	46
2062	28우9957	대한전**주)	서울특별시 영등포구	2	967,470	46
2063	30나6644	나*주	경기도 성남시	3	380,880	46
2064	30라1272	지*홍	서울특별시 동작구	6	315,840	46
2065	92모0209	김*진	경기도 성남시	5	316,720	46
2066	94서1152	양*태	서울특별시 도봉구	5	881,040	46
2067	95수8917	제*호	서울특별시 도봉구	1	646,800	46
2068	06소1352	박*길	서울특별시 송파구	8	393,440	46
2069	07나8123	(주)**엔씨	서울특별시 송파구	1	668,400	46
2070	07무7887	장호**장호	서울특별시 구로구	1	639,600	46
2071	08모3491	(주)**기술	서울특별시 금천구	7	316,240	46
2072	09가0456	민*수	서울특별시 강남구	6	310,540	46
2073	30우1152	한*수	서울특별시 송파구	5	830,950	46
2074	320소8925	박*식	서울특별시 구로구	6	305,280	46
2075	326더1552	김*현	서울특별시 강남구	5	565,840	46
2076	32노5519	김*준	부산광역시 부산진구	5	364,720	46
2077	32도4468	홍*우	서울특별시 강북구	1	632,400	46
2078	97로9753	최*정	서울특별시 강북구	4	327,280	46
2079	서울31바8049	서*항	경기도 김포시	5	309,640	46
2080	서울52고9819	디케이**-주	서울특별시 서초구	1	632,400	46
2081	서울84자6519	이*천	서울특별시 서초구	4	302,860	46
2082	11너0192	장*호	서울특별시 강남구	2	1,591,800	46
2083	11누4196	배*철	경기도 파주시	10	436,000	46
2084	11누7911	김*규	충청남도 당진시	7	344,560	46
2085	11더1479	상혁건**주)	서울특별시 관악구	4	1,077,450	46
2086	11도0544	(주)**라임	서울특별시 강남구	3	302,590	46
2087	11도2377	이*빈	서울특별시 동대문구	5	957,040	46
2088	11라0972	김*원	서울특별시 마포구	6	309,600	46

등록연번	차량번호	성 명	기본 주소	과태료체납 건수	과태료 금액	발송회차
2089	11라1296	이*섭	서울특별시 강남구	3	1,067,720	46
2090	11로6004	임*우	서울특별시 금천구	6	541,920	46
2091	11로8305	유*영	서울특별시 강남구	3	1,131,400	46
2092	16마7679	김*윤	서울특별시 은평구	8	346,880	46
2093	16마9737	(주)**한얼	경기도 안성시	12	642,000	46
2094	16머1920	경*정	경기도 부천시	4	300,480	46
2095	16모2367	주식회**산업	서울특별시 송파구	5	340,550	46
2096	02너2284	조*호	서울특별시 강북구	2	1,269,880	46
2097	02너3589	박*정	서울특별시 동대문구	2	1,431,330	46
2098	02누8012	사단법**위례	서울특별시 송파구	7	312,400	46
2099	02다1379	한*준	서울특별시 강남구	1	632,400	46
2100	02더3476	장*수	서울특별시 양천구	11	413,600	46
2101	02도0606	김*현	서울특별시 구로구	4	697,830	46
2102	02러0277	이*령	서울특별시 송파구	1	639,600	46
2103	02로9276	이*찬	서울특별시 구로구	1	304,080	46
2104	02머8939	LIY**NG	서울특별시 구로구	3	396,720	46
2105	02버4889	온누리**주)	경기도 성남시	4	303,360	46
2106	02버5428	백*수	서울특별시 성북구	11	429,300	46
2107	02보9742	(주)**앤씨	경기도 고양시	5	301,520	46
2108	106더1641	정*현	전라남도 여수시	10	445,600	46
2109	107구9512	조*호	서울특별시 동대문구	1	358,950	46
2110	107더1413	강*원	경기도 화성시	13	540,100	46
2111	108너1277	정*찬	서울특별시 성북구	14	682,870	46
2112	108어2334	이*훈	서울특별시 성동구	3	315,280	46
2113	109머8004	이*욱	서울특별시 강북구	1	959,400	46
2114	109어9648	(주)**프트	서울특별시 은평구	2	703,840	46
2115	139저9476	조선**조선	충청북도 충주시	1	661,200	46
2116	13가3111	박*민	서울특별시 광진구	5	307,280	46
2117	13가7766	이*연	서울특별시 강서구	8	393,920	46

등록연번	차량번호	성 명	기본 주소	과태료체납 건수	과태료 금액	발송회차
2118	13가9084	김*식	경기도 남양주시	7	318,640	46
2119	13노8318	주식회**건업	서울특별시 서초구	1	505,920	46
2120	22서1270	(주)**앤씨	서울특별시 동대문구	1	365,680	46
2121	22소7590	정*경	서울특별시 은평구	1	948,600	46
2122	22어3218	김*윤	서울특별시 양천구	7	333,040	46
2123	22오7700	(주)**시큐	서울특별시 마포구	2	723,520	46
2124	22우3950	정*근	서울특별시 양천구	15	585,720	46
2125	22조6661	(주)**통상	서울특별시 중랑구	6	327,840	46
2126	22주7627	주식회**낸셜	서울특별시 서초구	1	632,400	46
2127	26도6373	(주)**석건	경기도 안양시	10	449,440	46
2128	26도9216	류*상	서울특별시 동대문구	1	632,400	46
2129	26두2394	이*혜	서울특별시 종로구	2	382,800	46
2130	26라2596	박*식	경기도 수원시	4	301,560	46
2131	26러6455	주식회**씨피	경기도 성남시	7	328,720	46
2132	26로5131	주식회**리드	서울특별시 송파구	1	959,400	46
2133	26마5874	(주)**개발	서울특별시 강서구	3	784,880	46
2134	26모0705	주식회**먼트	서울특별시 강남구	2	474,800	46
2135	26모4170	본라이**회사	서울특별시 용산구	2	682,720	46
2136	26모4264	이*호	경기도 안양시	11	567,760	46
2137	26무1222	유한회**테크	전라남도 영암군	5	305,620	46
2138	306우1269	(주)**스템	서울특별시 노원구	2	688,480	46
2139	307노8360	(주)**쓰리	서울특별시 마포구	1	661,200	46
2140	307소3262	주식회**딩스	서울특별시 강남구	4	415,440	46
2141	308가8199	심*권	서울특별시 강북구	7	340,460	46
2142	309무7825	안*흥	서울특별시 양천구	3	697,570	46
2143	309소4933	강*길	충청북도 증평군	7	333,040	46
2144	30고0856	최*진	서울특별시 구로구	5	823,120	46
2145	30고4203	김*희	서울특별시 송파구	1	668,400	46
2146	30고7686	함*아	서울특별시 성북구	1	341,120	46

등록연번	차량번호	성 명	기본 주소	과태료체납 건수	과태료 금액	발송회차
2147	30구9307	서*식	서울특별시 송파구	11	481,040	46
2148	30너7330	주식회**타워	경기도 구리시	6	357,320	46
2149	30너7997	서*오	서울특별시 종로구	5	353,790	46
2150	34다1690	(주)**이트	서울특별시 서초구	4	1,042,140	46
2151	34다9400	오*화	인천광역시 남동구	13	535,900	46
2152	34도0321	(주)**씨피	경기도 성남시	7	338,800	46
2153	34도5475	박*숙	서울특별시 은평구	7	310,000	46
2154	34라0407	진*나	서울특별시 동대문구	1	646,800	46
2155	34라9243	주식회**비즈	서울특별시 강남구	3	749,840	46
2156	34로4354	주식회**랩스	서울특별시 성동구	1	646,800	46
2157	34모5617	주식회**제약	서울특별시 동대문구	3	1,041,080	46
2158	39소2580	김*래	서울특별시 구로구	2	1,609,800	46
2159	39수4808	삼정지**주)	서울특별시 동대문구	1	1,593,000	46
2160	39수7518	박*애	서울특별시 동대문구	6	1,488,000	46
2161	39우1783	박*경	서울특별시 강남구	1	948,600	46
2162	39저8853	한주아**회사	경기도 광주시	4	505,920	46
2163	39저9300	김*수	서울특별시 강남구	6	304,660	46
2164	39주2690	최*례	서울특별시 동대문구	1	1,575,000	46
2165	39주4636	파크트**주)	인천광역시 미추홀구	7	354,640	46
2166	40다5786	이*석	서울특별시 구로구	5	364,720	46
2167	49너2050	김*환	서울특별시 강동구	1	646,800	46
2168	49너5871	배*오	서울특별시 동대문구	2	771,840	46
2169	49노9447	권*형	서울특별시 동대문구	3	708,520	46
2170	49누6545	신*심	서울특별시 강동구	11	949,370	46
2171	49더5000	강*근	서울특별시 송파구	1	646,800	46
2172	49도2590	서*욱	서울특별시 성북구	7	329,200	46
2173	49라1491	주식회**퍼니	서울특별시 성동구	2	684,160	46
2174	49라9467	이*욱	서울특별시 송파구	1	632,400	46
2175	49로2750	최*덕	서울특별시 송파구	1	981,000	46

등록연번	차량번호	성 명	기본 주소	과태료체납 건수	과태료 금액	발송회차
2176	75고9934	장*직	서울특별시 도봉구	2	301,840	46
2177	75나5110	박*하	경기도 성남시	5	330,100	46
2178	75나6202	강*식	서울특별시 영등포구	7	402,500	46
2179	75두6084	김*호	서울특별시 강남구	1	646,800	46
2180	75라8230	최*영	경기도 고양시	2	304,200	46
2181	75로3922	사회복**조단	서울특별시 강서구	11	542,960	46
2182	827거2437	남*도	경기도 파주시	4	381,360	46
2183	828누2319	최*호	경기도 남양주시	1	632,400	46
2184	82가6367	남*호	서울특별시 송파구	2	670,520	46
2185	82너2788	주식회**즈랩	서울특별시 강남구	4	798,240	46
2186	87오7279	박*제	서울특별시 양천구	2	791,800	46
2187	87저5047	(주)**프엔	서울특별시 서초구	2	656,490	46
2188	87조3920	이*보	서울특별시 도봉구	6	384,060	46
2189	87조6316	박*대	서울특별시 은평구	3	302,960	46
2190	87주3091	강*민	인천광역시 서구	4	339,360	46
2191	88가1557	주식회**아이	서울특별시 서초구	1	639,600	46
2192	88고0834	김*호	서울특별시 노원구	1	591,840	46
2193	88노6428	이*열	서울특별시 성동구	3	2,111,850	46
2194	95누0909	(주)**건설	서울특별시 종로구	4	798,890	46
2195	95누5642	탁*성	서울특별시 성북구	2	441,830	46
2196	95더0588	주식회**자인	서울특별시 강남구	4	806,880	46
2197	95라2367	주식회**전설	경기도 부천시	8	409,540	46
2198	95라2550	강*희	서울특별시 강남구	15	548,880	46
2199	90두3897	이*환	경기도 고양시	3	303,440	46
2200	97소6378	주식회**리어	서울특별시 서초구	2	691,360	46
2201	97소7417	(주)**트너	서울특별시 강남구	1	632,400	46
2202	97수7661	주식회**산업	서울특별시 영등포구	3	662,840	46
2203	97오9370	최*일	경기도 고양시	5	304,400	46
2204	97조7080	홍*춘	서울특별시 서대문구	1	639,600	46

등록연번	차량번호	성 명	기본 주소	과태료체납 건수	과태료 금액	발송회차
2205	97조8527	강*훈	서울특별시 강북구	3	723,440	46
2206	986조1157	주식회**개발	서울특별시 강서구	2	820,820	46
2207	989너5971	(주)**에스	서울특별시 노원구	1	646,800	46
2208	989어9927	우*민	서울특별시 노원구	8	612,780	46
2209	98나2945	(주)**게차	대구광역시 북구	7	351,700	46
2210	98두5662	맹*규	서울특별시 동대문구	2	1,105,730	46
2211	서울91자3954	김*태	서울특별시 강동구	1	2,451,800	46
2212	서울91자4660	문*진	서울특별시 노원구	3	748,880	46
2213	서울98바4793	고*배	서울특별시 동대문구	8	424,000	46
2214	서울98사4205	주식회**에스	서울특별시 마포구	3	341,700	46
2215	서울98사4516	남**용	서울특별시 노원구	9	497,100	46
2216	서울98사5790	(주)**운수	서울특별시 영등포구	1	654,000	46
2217	서울98사8086	주식회**운수	서울특별시 송파구	1	654,000	46
2218	서울99바3225	(주)**화물	서울특별시 은평구	4	455,520	46
2219	인천80바6021	(주)**한진	인천광역시 중구	3	390,960	46
2220	인천80바6180	(주)**한진	인천광역시 중구	7	323,920	46
2221	32무3322	이*훈	서울특별시 강북구	9	428,400	46
2222	32무7925	전*덕	인천광역시 부평구	7	440,400	46
2223	32버5500	이*우	서울특별시 강동구	2	690,400	46
2224	84우7818	박*석	경기도 의정부시	14	702,880	46
2225	91보9745	박*찬	서울특별시 성북구	3	304,400	46
2226	91소2226	조*연	서울특별시 노원구	6	624,660	46
2227	91소8355	한*수	서울특별시 은평구	14	677,320	46
2228	91소9620	박*수	서울특별시 강동구	1	539,000	46
2229	91수1979	조*철	서울특별시 성북구	5	334,480	46
2230	91어2925	차*호	경기도 성남시	1	654,000	46
2231	91어6953	허*준	서울특별시 강남구	1	534,370	46
2232	91오5516	릴라이**회사	경기도 남양주시	10	457,600	46
2233	91오5756	오*배	서울특별시 노원구	1	646,800	46

등록연번	차량번호	성 명	기본 주소	과태료체납 건수	과태료 금액	발송회차
2234	91오6140	(주)**러지	경기도 화성시	26	1,155,500	46
2235	서울31사4379	박*형	서울특별시 도봉구	5	321,260	46
2236	서울31아6087	양*기	서울특별시 강남구	1	2,424,200	46
2237	서울31아7472	장*식	서울특별시 도봉구	8	362,340	46
2238	서울31아7520	김*오	서울특별시 양천구	7	327,760	46
2239	서울31자6123	김*하	서울특별시 서초구	4	375,680	46
2240	서울31자7052	차*길	경기도 광주시	5	315,520	46
2241	서울31자7902	이*식	서울특별시 서대문구	5	2,528,470	46
2242	서울32바3396	홍*희	서울특별시 서대문구	7	398,380	46
2243	33마0461	김*순	서울특별시 성북구	6	302,880	46
2244	33마4105	주*철	서울특별시 송파구	7	343,120	46
2245	33마4224	조*은	서울특별시 서초구	2	967,470	46
2246	33서5420	표*우	서울특별시 서대문구	2	667,650	46
2247	33소4112	김*윤	서울특별시 송파구	1	632,400	46
2248	33오3841	조*란	서울특별시 성북구	2	2,118,000	46
2249	33우2018	강*현	서울특별시 양천구	2	732,630	46
2250	33저0240	GUR**KU	경기도 이천시	19	721,710	46
2251	340나2032	(주)**스타	서울특별시 금천구	2	365,330	46
2252	10두1954	(주)**로스	서울특별시 서초구	4	1,135,080	46
2253	10서2657	임*혁	서울특별시 강남구	1	639,600	46
2254	111서5991	BAI**NG	서울특별시 구로구	1	970,200	46
2255	11구2622	김*환	서울특별시 도봉구	1	646,800	46
2256	11우6633	JIN**HI	경기도 안산시	4	308,160	46
2257	125러2131	김*정	서울특별시 도봉구	2	1,602,600	46
2258	32서7090	변*희	서울특별시 송파구	1	632,400	46
2259	33누0475	사단법**협회	서울특별시 강남구	6	474,140	46
2260	33무2922	정*삼	인천광역시 부평구	7	302,020	46
2261	347누1773	최*성	서울특별시 종로구	1	632,400	46
2262	34무4514	윤*준	서울특별시 강남구	7	307,050	46

등록연번	차량번호	성 명	기본 주소	과태료체납 건수	과태료 금액	발송회차
2263	354노5932	장*영	서울특별시 양천구	1	948,600	46
2264	35두3732	(주)**앤티	서울특별시 서초구	1	646,800	46
2265	충북91자1075	최*순	충청북도 단양군	7	301,360	46
2266	129구9598	유*국	서울특별시 은평구	1	1,002,600	46
2267	12어7463	박*현	서울특별시 강북구	1	632,400	46
2268	134거1644	정*기	서울특별시 강서구	1	646,800	46
2269	139더2460	박*성	서울특별시 구로구	1	632,400	46
2270	13가6536	김*수	서울특별시 강북구	2	1,595,400	46
2271	142도1613	(주)**너스	서울특별시 서초구	1	646,800	46
2272	144다1801	나*기	서울특별시 도봉구	5	314,440	46
2273	360보9288	박*현	서울특별시 서초구	6	300,400	46
2274	370저4329	지*민	서울특별시 마포구	6	318,240	46
2275	376로1860	오*현	서울특별시 강남구	27	420,410	46
2276	37라3962	이*혁	서울특별시 관악구	7	307,120	46
2277	382나4584	최*성	서울특별시 양천구	2	615,550	46
2278	13누5336	홍*훈	서울특별시 서초구	3	1,641,160	46
2279	13누6760	김*필	서울특별시 강남구	1	646,800	46
2280	13다4546	(주)**트카	충청남도 태안군	5	300,080	46
2281	13다5489	동흥개**회사	서울특별시 서초구	1	654,000	46
2282	13다6497	주식회**웍스	서울특별시 마포구	1	948,600	46
2283	16모5786	배*진	경기도 남양주시	8	356,960	46
2284	16무3157	이*재	서울특별시 강남구	1	575,640	46
2285	16보5374	(주)**너지	서울특별시 강서구	2	302,470	46
2286	16보7515	(주)**전력	경기도 가평군	6	317,760	46
2287	16서1572	곽*진	서울특별시 은평구	1	970,200	46
2288	16소9697	이*인	서울특별시 송파구	2	677,910	46
2289	16우3661	(주)**산업	서울특별시 영등포구	2	698,080	46
2290	16저6885	윤*원	서울특별시 동작구	7	302,800	46
2291	16조3594	김*진	서울특별시 동대문구	1	398,720	46

등록연번	차량번호	성 명	기본 주소	과태료체납 건수	과태료 금액	발송회차
2292	171두1493	김*나	서울특별시 동대문구	2	675,520	46
2293	02서0564	김*훈	서울특별시 성북구	4	775,200	46
2294	02어3964	카앤리**회사	서울특별시 종로구	8	445,120	46
2295	02조7975	박*선	서울특별시 양천구	7	300,400	46
2296	02주0272	김*진	충청남도 홍성군	6	348,480	46
2297	03가9322	김*기	서울특별시 성동구	8	323,540	46
2298	03고9520	이*한	서울특별시 은평구	1	948,600	46
2299	03구7641	김*선	경기도 양주시	5	301,360	46
2300	03나5534	박*홍	서울특별시 도봉구	5	1,109,060	46
2301	03노6824	(주)**주택	서울특별시 동작구	7	310,960	46
2302	109허1118	주식회**카이	경기도 화성시	9	405,460	46
2303	109호2472	초이스**주)	경기도 성남시	7	310,480	46
2304	10고5836	주식회**프지	서울특별시 중랑구	2	682,720	46
2305	10고8605	정*희	서울특별시 서초구	1	632,400	46
2306	30너9989	JIN**AN	서울특별시 서대문구	1	857,010	46
2307	232도3030	(주)**너스	서울특별시 관악구	8	351,680	46
2308	232마8107	오*택	서울특별시 강남구	4	873,230	46
2309	234나6961	김*영	서울특별시 노원구	7	411,600	46
2310	234더3927	김*식	경기도 광주시	6	375,200	46
2311	234라8781	장*애	서울특별시 서초구	7	305,200	46
2312	234로3459	김*수	강원특별자치도 홍천군	7	304,300	46
2313	234수2333	한*희	전북특별자치도 익산시	11	526,840	46
2314	26보5151	토요마**회사	강원특별자치도 평창군	3	741,680	46
2315	26부8963	(주)**어링	서울특별시 서초구	4	1,091,180	46
2316	26어2886	이석**이석	서울특별시 동대문구	1	632,400	46
2317	26우7636	주*환	서울특별시 서대문구	1	646,800	46
2318	26저0107	사단법**센터	서울특별시 중구	1	639,600	46
2319	26저1739	조*원	서울특별시 강남구	8	406,000	46
2320	26저3569	서*임	전라남도 여수시	4	306,800	46

등록연번	차량번호	성 명	기본 주소	과태료체납 건수	과태료 금액	발송회차
2321	26저7938	이*민	서울특별시 구로구	4	369,720	46
2322	26조5867	(주)**스템	서울특별시 구로구	3	1,088,120	46
2323	270너6043	임*호	전북특별자치도 전주시	9	410,640	46
2324	235로1021	JIN**AN	서울특별시 동대문구	2	1,768,200	46
2325	236고7980	최*문	경기도 하남시	8	491,600	46
2326	236머9624	김*솜	서울특별시 송파구	2	481,520	46
2327	236버2008	NGU**OC	대전광역시 서구	8	322,940	46
2328	237누7442	이*규	인천광역시 미추홀구	13	517,720	46
2329	237라1255	농업회**회사	경기도 광주시	14	627,680	46
2330	238나9331	주식회**퍼니	서울특별시 용산구	1	639,600	46
2331	239러2164	이*주	서울특별시 중구	8	370,380	46
2332	23거0579	황*희	서울특별시 서초구	2	675,520	46
2333	49로4994	주식회**사업	서울특별시 동작구	8	354,560	46
2334	56저2218	주식회**공전	경기도 광주시	7	309,520	46
2335	56저9206	신*강	서울특별시 서초구	9	401,520	46
2336	56조1513	안*일	서울특별시 은평구	1	661,200	46
2337	56조4871	김*광	서울특별시 관악구	5	355,120	46
2338	56주0443	(주)**션스	서울특별시 강남구	5	936,920	46
2339	56하8602	(주)**엔지	인천광역시 계양구	7	308,560	46
2340	57거6827	박*지	서울특별시 서초구	3	707,770	46
2341	57고9999	문*일	서울특별시 강남구	1	639,600	46
2342	57나3091	김*리	서울특별시 성북구	3	315,030	46
2343	57나4449	곽*영	서울특별시 강서구	7	311,920	46
2344	57누2136	김*주	충청남도 천안시	5	428,000	46
2345	57누5553	강*수	서울특별시 서대문구	10	419,130	46
2346	64조0923	와이비**회사	서울특별시 마포구	1	1,002,600	46
2347	64조7800	(주)**설팅	서울특별시 서초구	7	327,760	46
2348	65가0821	남*의	경기도 광주시	4	301,400	46
2349	65가5269	차*동	경기도 광주시	7	367,560	46

등록연번	차량번호	성 명	기본 주소	과태료체납 건수	과태료 금액	발송회차
2350	65누3617	전*진	서울특별시 은평구	9	413,980	46
2351	65다3367	주식회**퍼니	서울특별시 동대문구	2	1,333,410	46
2352	65라1568	김*우	서울특별시 강동구	3	364,670	46
2353	65마2393	최*영	서울특별시 강북구	5	344,080	46
2354	65머3614	한*재	서울특별시 구로구	8	332,900	46
2355	71부3342	사회복**이집	서울특별시 종로구	5	301,540	46
2356	71부9855	김*철	경기도 용인시	5	307,900	46
2357	71서1182	대한예**건)	서울특별시 은평구	4	347,360	46
2358	71소3663	구*철	경기도 하남시	1	970,200	46
2359	71소7119	유*옥	서울특별시 양천구	8	463,600	46
2360	71오7308	비바서**회사	경기도 김포시	5	302,500	46
2361	723마7629	(주)**송단	서울특별시 동대문구	4	342,520	46
2362	72가3763	사회복**사회	서울특별시 강남구	1	948,600	46
2363	95로2099	주식회**자인	서울특별시 강남구	1	646,800	46
2364	95머0860	삼육오**주)	인천광역시 부평구	6	306,060	46
2365	95무6609	김*기	서울특별시 은평구	1	646,800	46
2366	95오0477	김*리	서울특별시 강북구	1	970,200	46
2367	서울81배5360	김*영	서울특별시 서대문구	1	639,600	46
2368	서울81배5489	이*숙	서울특별시 강동구	1	646,800	46
2369	서울81배5845	조*인	서울특별시 송파구	1	2,479,400	46
2370	서울81배7277	권*준	서울특별시 구로구	1	2,480,590	46
2371	서울81배8261	이*욱	서울특별시 양천구	2	411,740	46
2372	서울81배8602	김*수	서울특별시 도봉구	2	803,520	46
2373	서울82두1671	(주)**환경	서울특별시 송파구	3	302,720	46
2374	서울82로2613	남*철	서울특별시 동대문구	3	4,212,510	46
2375	서울82모4660	기*만	서울특별시 은평구	3	496,180	46
2376	서울82바1363	(주)**운수	서울특별시 영등포구	2	1,578,710	46
2377	서울82바1636	씨제이**주)	서울특별시 종로구	1	639,600	46
2378	서울82바4322	씨티로**주)	서울특별시 강동구	16	658,540	46

등록연번	차량번호	성 명	기본 주소	과태료체납 건수	과태료 금액	발송회차
2379	서울82바5996	주식회**통운	서울특별시 강서구	1	632,400	46
2380	31버1047	주식회**디어	서울특별시 서초구	4	1,694,770	46
2381	31버1288	주식회**로벌	서울특별시 강남구	6	932,680	46
2382	31서5580	허*진	서울특별시 구로구	1	1,002,600	46
2383	31오9749	BIL**NE	경기도 광명시	15	784,970	46
2384	31우9157	(주)**큐펌	서울특별시 성북구	10	464,320	46
2385	31저5326	권*오	서울특별시 구로구	2	317,640	46
2386	31주0647	양*용	서울특별시 동대문구	21	2,300,410	46
2387	320가4073	이*호	서울특별시 동대문구	9	637,680	46
2388	35조0895	주식회**니스	서울특별시 광진구	11	1,047,750	46
2389	35주2567	박*례	서울특별시 강동구	4	309,680	46
2390	360우9373	양*모	경기도 이천시	7	316,720	46
2391	32보4790	박*정	경기도 용인시	5	342,420	46
2392	32부4891	카앤리**회사	서울특별시 종로구	14	692,800	46
2393	32부6331	채*호	서울특별시 강북구	5	355,340	46
2394	32서4779	ZUJ**LI	서울특별시 강남구	4	1,071,660	46
2395	32소9041	주식회**서명	강원특별자치도 춘천시	6	360,660	46
2396	32소9287	주식회**논법	서울특별시 서초구	1	639,600	46
2397	32수8992	정*민	서울특별시 송파구	8	473,380	46
2398	37노6366	이*원	서울특별시 서초구	1	646,800	46
2399	37다5559	가림주**회사	경상북도 포항시	10	432,640	46
2400	37두3258	글로벌**회사	서울특별시 서초구	3	1,311,080	46
2401	37두4739	주식회**엔지	서울특별시 강북구	7	319,600	46
2402	37두6451	AZI**LI	서울특별시 구로구	7	345,580	46
2403	37러2451	김*경	대구광역시 수성구	7	322,480	46
2404	37러5806	(주)**테크	경기도 광명시	4	303,560	46
2405	37러7946	주식회**넥스	서울특별시 구로구	2	1,609,800	46
2406	45오1356	강*현	경상남도 진주시	7	335,860	46
2407	45오6339	오*석	서울특별시 송파구	1	639,600	46

등록연번	차량번호	성 명	기본 주소	과태료체납 건수	과태료 금액	발송회차
2408	45오6910	박*현	서울특별시 송파구	2	663,690	46
2409	45저8719	전*근	서울특별시 강북구	4	1,147,080	46
2410	45하1555	주식회**퍼니	서울특별시 서초구	1	639,600	46
2411	46구4926	이*희	서울특별시 구로구	6	356,160	46
2412	46나1510	(주)**리아	서울특별시 은평구	1	661,200	46
2413	46너9918	주식회** C	서울특별시 강서구	2	1,004,440	46
2414	46노2120	박*환	경상북도 울진군	1	1,470,750	46
2415	53두4950	(주)**비드	서울특별시 관악구	4	305,760	46
2416	340모2297	고*한	서울특별시 송파구	1	632,400	46
2417	38러7776	강*희	서울특별시 송파구	1	484,840	46
2418	38무7041	(주)**케이	서울특별시 중구	1	948,600	46
2419	38무7423	한*희	경상북도 경주시	12	495,420	46
2420	38우2398	이*희	서울특별시 도봉구	15	4,078,830	46
2421	38우7465	주식회**래로	서울특별시 관악구	2	317,100	46
2422	38저6794	김*리	전라남도 목포시	6	308,160	46
2423	38저8595	주식회**먼트	서울특별시 강남구	1	646,800	46
2424	47보0708	주식회**디어	서울특별시 동대문구	2	713,950	46
2425	47소1693	주식회**다사	서울특별시 광진구	7	317,200	46
2426	47소9429	김*예	서울특별시 노원구	2	1,017,640	46
2427	47수6800	장*순	서울특별시 영등포구	1	1,002,600	46
2428	47저2310	채*만	서울특별시 강북구	1	632,400	46
2429	47저5770	법무법**일흥	서울특별시 도봉구	1	959,400	46
2430	47조2090	김*정	서울특별시 도봉구	1	959,400	46
2431	47조2340	배*자	경기도 부천시	5	353,200	46
2432	47주3010	신*환	경기도 남양주시	7	357,200	46
2433	48가2805	안*송	서울특별시 동대문구	1	959,400	46
2434	55나2404	주식회**퍼니	서울특별시 종로구	3	735,440	46
2435	55너5899	(주)**이프	서울특별시 강남구	7	341,200	46
2436	55누2244	임*일	서울특별시 동대문구	1	646,800	46

등록연번	차량번호	성 명	기본 주소	과태료체납 건수	과태료 금액	발송회차
2437	55더8996	지*한	서울특별시 강북구	1	632,400	46
2438	55라4242	(주)**필름	서울특별시 영등포구	2	697,600	46
2439	55라9509	이*영	서울특별시 강동구	7	321,980	46
2440	55무0970	서*동	인천광역시 서구	6	811,310	46
2441	55보0680	주식회**피큐	서울특별시 강남구	1	374,680	46
2442	63로1107	이룸종**주)	서울특별시 강남구	1	661,200	46
2443	63로1921	최*천	경기도 가평군	8	414,000	46
2444	63마3946	박*경	서울특별시 광진구	14	535,640	46
2445	140허6096	백*인	서울특별시 강동구	5	314,000	46
2446	150고5735	김*옥	서울특별시 송파구	1	547,010	46
2447	152노6821	유*라	서울특별시 양천구	3	740,720	46
2448	156모8021	박*원	서울특별시 송파구	3	331,130	46
2449	158조1240	리원건**회사	서울특별시 강서구	2	698,890	46
2450	15루3915	최*란	서울특별시 강남구	4	304,320	46
2451	15무7371	김*영	서울특별시 강남구	6	323,530	46
2452	38러1279	이*박	서울특별시 구로구	6	455,590	46
2453	39나0904	손황**손황	경기도 수원시	7	330,260	46
2454	42더8457	노*섭	서울특별시 서초구	2	688,000	46
2455	42러1277	김*소	서울특별시 은평구	9	425,520	46
2456	16루5922	김*식	서울특별시 양천구	1	639,600	46
2457	16저5152	김*갑	서울특별시 송파구	4	305,740	46
2458	174수2524	안*명	서울특별시 강동구	8	365,120	46
2459	175소5708	이*수	서울특별시 송파구	5	813,520	46
2460	17저1119	현*철	서울특별시 강남구	2	700,100	46
2461	181라4644	백*원	서울특별시 은평구	1	834,000	46
2462	188구8083	송*석	서울특별시 은평구	1	970,200	46
2463	43거7413	(주)**오텍	서울특별시 구로구	1	426,870	46
2464	45두9456	박*수	서울특별시 관악구	4	312,000	46
2465	46노2235	유*현	서울특별시 서초구	1	632,400	46

등록연번	차량번호	성 명	기본 주소	과태료체납 건수	과태료 금액	발송회차
2466	46마7603	송*원	울산광역시 남구	5	849,520	46
2467	46조6607	박*빈	서울특별시 중랑구	8	382,500	46
2468	47어8037	유한회**설팅	광주광역시 동구	2	301,920	46
2469	48고2482	주식회**래본	서울특별시 송파구	1	719,550	46
2470	18머1585	전*경	서울특별시 강동구	1	616,590	46
2471	10고8719	(주)**랜드	서울특별시 강남구	6	343,780	46
2472	10구6431	화인리**회사	서울특별시 송파구	5	818,380	46
2473	10구6705	김*영	경기도 광명시	6	1,066,620	46
2474	10너5736	이*윤	서울특별시 강북구	1	959,400	46
2475	10노3991	명성산**주)	서울특별시 서초구	4	412,690	46
2476	10노4756	성*규	경기도 하남시	17	616,640	46
2477	10더3857	이*용	경기도 안양시	6	327,360	46
2478	10라0579	유*림	서울특별시 종로구	1	948,600	46
2479	13더4257	에스디**주)	서울특별시 구로구	2	1,043,900	46
2480	13두2440	SOT**ED	경기도 안산시	6	328,480	46
2481	13두7380	주*현	경기도 하남시	4	301,920	46
2482	13라2052	주식회**스드	서울특별시 강남구	6	340,310	46
2483	13로4411	길*민	서울특별시 양천구	1	639,600	46
2484	13로7980	김*남	서울특별시 송파구	8	370,400	46
2485	13마8483	임*숙	서울특별시 강동구	1	632,400	46
2486	13머8900	이*희	서울특별시 강남구	4	386,400	46
2487	13보1102	(주)**셔널	서울특별시 동대문구	2	446,610	46
2488	171버7913	THY**NG	경기도 화성시	6	308,640	46
2489	172로8498	한*란	충청북도 옥천군	6	304,800	46
2490	172루9977	최*숙	강원특별자치도 양구군	9	858,160	46
2491	172우7109	이*림	서울특별시 송파구	8	347,470	46
2492	172저6126	주*기	서울특별시 강남구	5	859,820	46
2493	173가9087	박*운	서울특별시 서초구	6	356,480	46
2494	173어7228	서*은	서울특별시 구로구	7	330,160	46

등록연번	차량번호	성 명	기본 주소	과태료체납 건수	과태료 금액	발송회차
2495	174다8393	문*주	서울특별시 도봉구	6	303,840	46
2496	174루1862	(주)**리아	울산광역시 남구	7	346,580	46
2497	03누9591	(주)**스타	경기도 포천시	6	304,800	46
2498	03두0552	신*진	서울특별시 노원구	6	1,181,960	46
2499	18모0518	현*호	서울특별시 동대문구	1	646,800	46
2500	18무2544	이*천	서울특별시 동대문구	7	307,460	46
2501	18무9057	(주)**그룹	서울특별시 종로구	2	1,224,230	46
2502	18버8313	서덕산**회사	서울특별시 광진구	1	632,400	46
2503	18부6143	이*선	서울특별시 강북구	3	1,067,240	46
2504	18서2582	새론청**회사	경기도 구리시	7	307,120	46
2505	18소8551	이*련	전북특별자치도 전주시	10	589,360	46
2506	18어6804	주식회**렉스	서울특별시 동대문구	6	677,240	46
2507	23고7659	손*락	서울특별시 양천구	2	677,440	46
2508	23구3731	신*철	강원특별자치도 속초시	50	2,526,620	46
2509	23나2921	서*동	서울특별시 중랑구	3	309,520	46
2510	23너6767	(주)**자인	서울특별시 영등포구	2	717,600	46
2511	23누0402	정*임	서울특별시 양천구	1	350,400	46
2512	23누3385	(주)**앤드	서울특별시 강남구	4	781,000	46
2513	23다5795	신*철	서울특별시 동대문구	8	406,090	46
2514	23두3527	장*학	경기도 남양주시	8	425,440	46
2515	271보6099	서울경**청장	서울특별시 종로구	9	390,000	46
2516	273조9960	이*숙	경기도 군포시	6	313,920	46
2517	274로5951	김*웅	서울특별시 금천구	2	1,216,890	46
2518	274어3091	(주)**비자	서울특별시 강서구	1	322,980	46
2519	18조3812	강*묵	서울특별시 은평구	15	603,660	46
2520	191러1257	이*현	서울특별시 강북구	3	539,540	46
2521	191버7001	김*식	서울특별시 서초구	7	335,920	46
2522	191부4329	정*중	서울특별시 강북구	5	329,780	46
2523	191조7625	양*욱	서울특별시 송파구	1	616,590	46

등록연번	차량번호	성 명	기본 주소	과태료체납 건수	과태료 금액	발송회차
2524	192가8389	주식회**카이	경기도 양주시	4	308,640	46
2525	192더9830	(주)**니온	서울특별시 은평구	1	639,600	46
2526	72거2969	박*구	서울특별시 은평구	2	733,700	46
2527	72나7914	(주)**제이	서울특별시 성동구	3	792,400	46
2528	72누2700	노*균	서울특별시 송파구	4	1,720,140	46
2529	815누7289	태경종**회사	서울특별시 은평구	2	1,599,000	46
2530	815다3770	주식회**마트	서울특별시 강동구	2	656,310	46
2531	815로7017	이*훈	서울특별시 노원구	1	632,400	46
2532	815수2173	그래인**주)	서울특별시 서초구	5	932,980	46
2533	817라2953	유*수	서울특별시 은평구	3	730,160	46
2534	819도9986	(주)**웨일	서울특별시 마포구	1	632,400	46
2535	819수7403	정*호	경기도 부천시	5	316,720	46
2536	819조4623	주식회**트원	경기도 파주시	7	312,400	46
2537	81거1302	강*자	서울특별시 성북구	1	632,400	46
2538	81거7838	우*학	서울특별시 서초구	2	692,320	46
2539	86가4805	홍*길	서울특별시 중랑구	8	337,280	46
2540	86거0236	주식회**래로	서울특별시 관악구	1	639,600	46
2541	86거5472	덕우건**회사	서울특별시 중랑구	1	668,400	46
2542	86너0185	(주)**포스	서울특별시 강남구	2	689,440	46
2543	86너2738	유*식	서울특별시 양천구	6	326,400	46
2544	86더7117	(주)**토건	서울특별시 서초구	1	639,600	46
2545	86도9345	(주)**축산	서울특별시 성동구	1	639,600	46
2546	86마4886	티케이**주)	서울특별시 중구	1	512,440	46
2547	86모0884	임*훈	서울특별시 성북구	7	313,770	46
2548	86모5351	김*희	서울특별시 양천구	5	305,680	46
2549	361모7183	박*숙	서울특별시 송파구	4	494,990	46
2550	362라2032	주식회**리아	서울특별시 영등포구	9	565,360	46
2551	364도1419	최*아	서울특별시 노원구	6	309,120	46
2552	364마2438	민*정	서울특별시 서초구	2	682,240	46

등록연번	차량번호	성 명	기본 주소	과태료체납 건수	과태료 금액	발송회차
2553	366도6305	김*숙	서울특별시 도봉구	1	632,400	46
2554	368로4269	이*현	서울특별시 성북구	3	1,804,100	46
2555	369나5397	(주)**엔씨	서울특별시 영등포구	1	639,600	46
2556	36가1306	서*희	서울특별시 강남구	1	646,800	46
2557	36거4434	조*수	서울특별시 동대문구	1	1,593,000	46
2558	42무5032	(주)**기술	서울특별시 성동구	1	632,400	46
2559	42부0208	케이피**주)	서울특별시 종로구	6	354,410	46
2560	42소5915	주식회**리아	서울특별시 강남구	3	722,000	46
2561	42수5828	정*수	경기도 시흥시	5	309,520	46
2562	42수9711	서*경	서울특별시 종로구	1	632,400	46
2563	42어9494	정*선	서울특별시 송파구	2	301,400	46
2564	42오2394	남*섭	서울특별시 도봉구	3	760,400	46
2565	42오2927	주식회**우콤	서울특별시 영등포구	1	596,960	46
2566	42오3715	안*호	서울특별시 종로구	8	350,240	46
2567	51누9909	윤*련	경기도 남양주시	5	304,220	46
2568	51도2705	임*정	서울특별시 구로구	9	990,800	46
2569	51러9553	손*연	서울특별시 강남구	7	394,780	46
2570	51마2246	유*진	서울특별시 강남구	6	870,560	46
2571	51마7618	태*섭	서울특별시 은평구	2	1,024,090	46
2572	51부9234	주식회**서울	서울특별시 동대문구	1	467,400	46
2573	51소5367	남*진	서울특별시 송파구	1	869,000	46
2574	53라2837	(주)**건설	경기도 고양시	4	353,340	46
2575	53러2837	노*경	경기도 파주시	6	315,840	46
2576	53로4225	오*성	서울특별시 은평구	2	1,217,640	46
2577	53로8910	SHA**AM	서울특별시 양천구	1	646,800	46
2578	53루2929	성*모	서울특별시 강남구	10	951,290	46
2579	53루5463	장*구	서울특별시 노원구	5	305,080	46
2580	53마2888	우*민	서울특별시 양천구	1	639,600	46
2581	53무5136	(주)**니처	서울특별시 성동구	1	639,600	46

등록연번	차량번호	성 명	기본 주소	과태료체납 건수	과태료 금액	발송회차
2582	61보2067	MUH**AZ	서울특별시 성북구	1	341,120	46
2583	61보4231	김*아	서울특별시 서대문구	3	747,480	46
2584	61서3618	한*선	경기도 남양주시	7	348,880	46
2585	61서4115	방*환	서울특별시 송파구	7	326,800	46
2586	61수5751	주식회**어링	서울특별시 서초구	8	340,340	46
2587	61수6712	이*옥	경기도 성남시	4	307,200	46
2588	61오4801	민*홍	서울특별시 강동구	1	970,200	46
2589	61오8950	(주)**상사	경기도 성남시	11	494,480	46
2590	61조1920	김*자	전북특별자치도 부안군	6	306,720	46
2591	68어1100	한*만	서울특별시 강남구	1	632,400	46
2592	68어1843	정*채	경기도 구리시	3	2,068,650	46
2593	68어7242	박*욱	서울특별시 송파구	4	804,960	46
2594	68오4405	이*진	서울특별시 동대문구	2	749,880	46
2595	68우2295	주식회**리드	서울특별시 송파구	1	547,010	46
2596	68주3254	백*숙	서울특별시 강북구	2	314,600	46
2597	69거7117	학산개**주)	서울특별시 강남구	6	1,154,110	46
2598	69고6133	주식회**하버	서울특별시 강남구	1	650,010	46
2599	69고8595	최*규	충청북도 청주시	40	1,641,880	46
2600	69구0257	김*민	서울특별시 송파구	1	632,400	46
2601	79러7455	우암건**회사	서울특별시 동대문구	3	2,126,550	46
2602	63머0304	(주)**개발	서울특별시 관악구	2	309,400	46
2603	63머2956	안*혁	서울특별시 성북구	11	661,680	46
2604	63모7161	강*모	서울특별시 은평구	7	316,240	46
2605	63무1639	이*숙	경기도 성남시	12	547,680	46
2606	63보6691	임*근	경기도 군포시	7	315,760	46
2607	63보7921	골인제**주)	서울특별시 동대문구	1	646,800	46
2608	63부7015	손*영	서울특별시 노원구	1	646,800	46
2609	70거7179	(주)**엠씨	서울특별시 강동구	3	1,647,030	46
2610	70고8400	배*철	서울특별시 구로구	7	380,300	46

등록연번	차량번호	성 명	기본 주소	과태료체납 건수	과태료 금액	발송회차
2611	70나4467	(주)**가면	서울특별시 서초구	1	697,200	46
2612	70노3886	김*우	경상북도 경주시	1	1,593,490	46
2613	70더7933	박*희	서울특별시 구로구	5	1,559,100	46
2614	70두6268	카이스**주)	서울특별시 강남구	4	1,829,570	46
2615	70로8975	주식회**스타	서울특별시 강남구	2	679,040	46
2616	70모1879	(재)**학원	서울특별시 종로구	1	1,002,600	46
2617	70모5796	(주)**마트	서울특별시 영등포구	5	316,300	46
2618	80러4379	최*호	서울특별시 노원구	1	661,200	46
2619	80로0132	재단법**재단	서울특별시 구로구	1	646,800	46
2620	80로5127	평온종**주)	서울특별시 동대문구	1	1,593,000	46
2621	80머6768	이*민	서울특별시 강북구	2	674,560	46
2622	80머7756	이*호	서울특별시 송파구	3	338,540	46
2623	80부4168	송*석	경기도 수원시	6	309,600	46
2624	80소5724	최*철	서울특별시 강북구	4	756,710	46
2625	80수0720	박*웅	경기도 고양시	3	338,880	46
2626	84저0255	PIA**UO	서울특별시 양천구	10	458,560	46
2627	84저8697	송*연	경기도 용인시	5	302,420	46
2628	84조0971	한일**한일	경기도 양주시	13	636,400	46
2629	84조7941	정*용	충청북도 충주시	1	531,000	46
2630	84주4547	유*윤	서울특별시 송파구	90	4,904,900	46
2631	85고2567	심*철	경기도 구리시	9	397,680	46
2632	18주0421	(주)**방재	서울특별시 서초구	6	300,960	46
2633	196조6918	ZHE**NG	서울특별시 구로구	3	1,048,210	46
2634	199소6777	오*훈	경기도 수원시	9	403,060	46
2635	19더1921	정*원	서울특별시 강북구	2	689,920	46
2636	19머5056	박*상	서울특별시 서대문구	7	329,680	46
2637	203우6309	임*거	서울특별시 강북구	7	351,840	46
2638	48무3702	송*엽	서울특별시 은평구	7	364,500	46
2639	48버0286	이*규	서울특별시 강북구	7	306,700	46

등록연번	차량번호	성 명	기본 주소	과태료체납 건수	과태료 금액	발송회차
2640	49더6469	이*민	서울특별시 강동구	1	948,600	46
2641	49서0252	주식회**케이	서울특별시 강서구	1	654,000	46
2642	49주8050	서*석	서울특별시 서대문구	4	371,960	46
2643	51거0781	김*수	서울특별시 송파구	3	303,440	46
2644	51루7279	양*윤	서울특별시 은평구	5	313,360	46
2645	20로6614	엄*옥	서울특별시 서초구	6	305,020	46
2646	20수4111	이*환	서울특별시 은평구	10	653,360	46
2647	21노0132	김*진	서울특별시 강동구	1	632,400	46
2648	227보6072	한*식	서울특별시 강북구	8	391,520	46
2649	22두5944	김*마	경기도 동두천시	5	409,420	46
2650	22무4480	양*희	서울특별시 강남구	5	309,040	46
2651	138나7096	(주)**므로	충청북도 음성군	10	473,780	46
2652	20어9784	주식회**테크	경기도 오산시	8	348,800	46
2653	22구2329	권*목	강원특별자치도 원주시	6	306,240	46
2654	24보0968	유*환	강원특별자치도 평창군	7	300,220	46
2655	335다3285	홍*호	경기도 의왕시	8	358,080	46
2656	11로8648	정*아	서울특별시 강남구	4	880,640	46
2657	11모1159	배*인	경기도 고양시	13	551,920	46
2658	11모6678	주식회**커스	서울특별시 동대문구	2	1,370,600	46
2659	11무7464	(주)**운수	서울특별시 강동구	1	709,580	46
2660	14누7836	이*균	서울특별시 구로구	4	302,400	46
2661	14다4890	박*민	서울특별시 성북구	6	305,280	46
2662	14다9913	김*기	서울특별시 종로구	2	692,320	46
2663	14더4741	카이젠**주)	서울특별시 서초구	1	948,600	46
2664	14도4441	최*봉	서울특별시 강동구	7	339,280	46
2665	03러2407	조*남	경기도 의정부시	6	316,780	46
2666	03러5043	박*용	경기도 고양시	12	487,260	46
2667	03머7074	조*섭	서울특별시 구로구	5	322,690	46
2668	03부9068	최*권	서울특별시 동대문구	1	646,800	46

등록연번	차량번호	성 명	기본 주소	과태료체납 건수	과태료 금액	발송회차
2669	03소2806	(주)**무소	서울특별시 송파구	1	646,800	46
2670	03조8117	조*헌	경상남도 사천시	6	306,060	46
2671	10라1820	가*리	서울특별시 노원구	1	948,600	46
2672	10라6310	김*주	서울특별시 은평구	9	679,120	46
2673	10루2345	주식회**이즈	경기도 하남시	7	358,880	46
2674	10루5220	오*열	경기도 성남시	7	301,360	46
2675	10루8406	이*준	서울특별시 은평구	1	639,600	46
2676	10마6473	이*영	경기도 화성시	7	399,500	46
2677	10무2313	장*옥	서울특별시 동대문구	5	1,153,350	46
2678	10무9912	(주)**메드	서울특별시 서초구	1	597,610	46
2679	10부0850	(주)**코숨	경상북도 구미시	6	305,280	46
2680	10부7740	주식회**에이	서울특별시 강남구	2	703,200	46
2681	10부9288	SUN**화)	서울특별시 마포구	6	312,480	46
2682	10소0679	강*흥	서울특별시 강남구	3	1,559,200	46
2683	13부1469	제이엔**회사	서울특별시 영등포구	7	304,050	46
2684	13서2429	김*인	서울특별시 서초구	1	646,800	46
2685	13수6122	김*조	서울특별시 송파구	3	736,740	46
2686	13수8988	김*수	인천광역시 서구	7	354,200	46
2687	13어0947	강*태	서울특별시 서대문구	8	377,600	46
2688	13어9754	오*명	서울특별시 양천구	9	367,500	46
2689	13저8300	김*훈	경기도 수원시	1	531,000	46
2690	140거4182	장*기	경기도 고양시	7	337,840	46
2691	175무1353	(주)**웍스	서울특별시 서초구	2	749,770	46
2692	175소5711	김*환	서울특별시 송파구	2	332,370	46
2693	175저5435	ZHE**HE	서울특별시 구로구	11	571,820	46
2694	176거8213	김*수	서울특별시 송파구	2	311,890	46
2695	192소9818	추*태	서울특별시 노원구	2	864,090	46
2696	193고8125	김*민	서울특별시 도봉구	3	365,080	46
2697	194루7680	강*현	경기도 성남시	7	425,260	46

등록연번	차량번호	성 명	기본 주소	과태료체납 건수	과태료 금액	발송회차
2698	195소5127	엄*용	경기도 파주시	6	345,620	46
2699	195어2452	박*용	서울특별시 강북구	1	654,000	46
2700	23라3346	박*성	인천광역시 연수구	7	310,000	46
2701	23로3472	DOU**UE	서울특별시 동대문구	1	990,570	46
2702	23로3767	김*정	서울특별시 양천구	7	302,610	46
2703	23마6041	(주)**너스	서울특별시 송파구	2	701,300	46
2704	23머3869	홍*균	서울특별시 성북구	1	948,600	46
2705	23머9408	최*신	서울특별시 강북구	2	648,570	46
2706	23모0579	박*훈	서울특별시 강북구	5	325,360	46
2707	23모8713	조*신	서울특별시 동대문구	4	1,804,600	46
2708	23버7659	김*희	서울특별시 서초구	2	1,002,040	46
2709	23보1089	주식회**롤스	서울특별시 강남구	1	632,400	46
2710	23부1366	김*용	서울특별시 은평구	5	399,120	46
2711	23부9100	박*현	서울특별시 양천구	2	978,730	46
2712	275모3883	명*성	전라남도 고흥군	1	639,600	46
2713	275수7254	피엠지**회사	서울특별시 관악구	6	376,480	46
2714	276도2282	탑라인**주)	서울특별시 마포구	2	700,480	46
2715	276우5320	한*수	서울특별시 양천구	10	447,520	46
2716	277구7061	김*리	서울특별시 용산구	7	327,280	46
2717	277도1427	정*성	서울특별시 구로구	5	466,640	46
2718	277부3476	김*민	서울특별시 강남구	1	646,800	46
2719	279소4900	주식회**웰티	서울특별시 강남구	1	632,400	46
2720	27구4268	신*섭	서울특별시 동대문구	5	940,800	46
2721	195조4335	정*학	서울특별시 강남구	1	438,120	46
2722	92저5416	조*우	인천광역시 계양구	2	311,520	46
2723	93가8298	곽*호	서울특별시 강남구	1	981,000	46
2724	93거0828	주식회**물류	인천광역시 서구	7	341,680	46
2725	93너0202	임*현	서울특별시 동대문구	1	646,800	46
2726	93다7266	강*형	경기도 수원시	6	353,120	46

등록연번	차량번호	성 명	기본 주소	과태료체납 건수	과태료 금액	발송회차
2727	93더3074	(주)**디티	경기도 파주시	4	376,640	46
2728	93더5023	주식회**씨이	서울특별시 송파구	1	639,600	46
2729	93두2487	주식회**이션	서울특별시 서초구	1	654,000	46
2730	93라9626	(주)**셔널	서울특별시 성동구	2	341,120	46
2731	서울38아6220	나*근	서울특별시 용산구	8	447,130	46
2732	서울38자6464	주식회**이트	서울특별시 송파구	1	661,200	46
2733	서울40거3362	(주)**엔씨	서울특별시 동대문구	1	1,593,000	46
2734	서울43머4624	재미월**주)	서울특별시 강남구	1	646,800	46
2735	서울44모2842	(주)**리아	서울특별시 영등포구	5	1,139,320	46
2736	서울4츠8398	한*수	서울특별시 강북구	1	970,200	46
2737	서울50거9497	송*환	서울특별시 중랑구	11	2,915,370	46
2738	서울52거4885	권*길	서울특별시 동대문구	1	460,200	46
2739	서울52나8719	씨에이**회사	서울특별시 성북구	1	646,800	46
2740	서울54너7735	김*식	경기도 포천시	2	2,124,000	46
2741	34무5953	주식회**토리	경기도 남양주시	5	306,160	46
2742	34버1117	정*한	서울특별시 양천구	5	320,240	46
2743	34서2412	박*자	서울특별시 구로구	6	340,700	46
2744	34소1975	(주)**리츠	세종특별자치시 한솔동	8	344,480	46
2745	34저1724	서*훈	서울특별시 도봉구	4	370,260	46
2746	34조4343	진*혜	충청북도 진천군	5	488,720	46
2747	34주0795	주식회**나무	서울특별시 동작구	8	455,680	46
2748	34호8172	합자회**트카	서울특별시 서대문구	1	639,600	46
2749	59더7801	민족의**회사	서울특별시 송파구	9	436,480	46
2750	59도0147	(주)**앤지	경기도 시흥시	6	359,840	46
2751	59도0745	허*미	서울특별시 도봉구	12	731,360	46
2752	59러2380	이*건	부산광역시 기장군	8	435,400	46
2753	59루9584	권*재	서울특별시 강북구	1	948,600	46
2754	59마7351	조*민	경기도 양주시	5	329,600	46
2755	59무1055	(주)**아이	서울특별시 강북구	2	529,740	46

등록연번	차량번호	성 명	기본 주소	과태료체납 건수	과태료 금액	발송회차
2756	59버3222	조*성	서울특별시 강동구	1	537,200	46
2757	59보6169	강*오	서울특별시 동대문구	12	524,640	46
2758	67라1537	인티그**회사	서울특별시 종로구	2	649,470	46
2759	67로6216	주식회**이엔	서울특별시 강동구	8	327,020	46
2760	67로9722	박*권	서울특별시 강북구	7	346,580	46
2761	67루5417	강*호	서울특별시 성북구	5	448,950	46
2762	67머2743	주식회**지몽	서울특별시 송파구	4	830,880	46
2763	67버1720	유써클**주)	서울특별시 강남구	3	741,540	46
2764	67보0959	이*섭	경기도 광주시	8	435,420	46
2765	75루9334	김*진	서울특별시 송파구	10	492,280	46
2766	75머0683	서*영	서울특별시 양천구	6	872,040	46
2767	75보2782	JIA**HE	서울특별시 구로구	12	647,580	46
2768	75보9252	주식회**테크	서울특별시 강남구	1	632,400	46
2769	82다7262	주식회**우징	서울특별시 서초구	4	302,580	46
2770	79모8003	서*현	경기도 동두천시	2	1,650,000	46
2771	79모9285	ZHA**IN	인천광역시 부평구	7	381,500	46
2772	79무7991	(주)**엔티	인천광역시 연수구	3	308,420	46
2773	79부9800	김*환	서울특별시 송파구	1	639,600	46
2774	800고3483	주식회**쳐스	서울특별시 강남구	1	505,920	46
2775	800구7778	이*경	서울특별시 강동구	1	639,600	46
2776	800주4758	(주)**공조	서울특별시 은평구	1	632,400	46
2777	83버7823	강*석	서울특별시 도봉구	5	317,460	46
2778	83보5500	(주)**랜드	경기도 고양시	15	660,240	46
2779	83부2214	문*현	경기도 고양시	1	646,800	46
2780	83서3616	한강에**회사	경기도 화성시	6	328,800	46
2781	83서8465	최*영	서울특별시 강북구	1	639,600	46
2782	83소1494	믹샤일**주)	서울특별시 은평구	1	370,600	46
2783	83소6477	주식회**방재	경기도 시흥시	5	392,560	46
2784	83소6880	(주)**기획	서울특별시 성동구	1	661,200	46

등록연번	차량번호	성 명	기본 주소	과태료체납 건수	과태료 금액	발송회차
2785	83어1057	송*섭	서울특별시 서대문구	2	1,638,600	46
2786	83저1785	송*숙	서울특별시 강북구	5	661,680	46
2787	83조0637	주식회**건설	서울특별시 은평구	1	440,800	46
2788	90로0492	주식회**엔씨	서울특별시 용산구	2	514,110	46
2789	90마5115	유*훈	서울특별시 구로구	2	664,590	46
2790	90무0600	부립건**주)	서울특별시 중랑구	7	365,930	46
2791	90부8014	이*기	서울특별시 양천구	4	469,400	46
2792	90서6875	서*수	서울특별시 양천구	1	639,600	46
2793	90소0860	김*수	서울특별시 동대문구	2	684,640	46
2794	90수5513	광명전**주)	경기도 광주시	12	543,360	46
2795	90수9654	이*재	서울특별시 강북구	4	310,180	46
2796	90어6026	이*식	서울특별시 구로구	2	726,880	46
2797	90오4115	주식회**농부	서울특별시 영등포구	2	692,800	46
2798	90우8545	(주)**비스	서울특별시 금천구	1	560,560	46
2799	98무5352	맹*규	서울특별시 동대문구	2	1,444,800	46
2800	98보0131	(주)**힉스	부산광역시 해운대구	5	315,180	46
2801	85고2678	심*순	서울특별시 동대문구	1	1,593,000	46
2802	85고5144	임*식	서울특별시 중랑구	1	467,400	46
2803	85고5157	박*식	서울특별시 은평구	1	639,600	46
2804	85나1538	(주)**리아	서울특별시 서초구	3	1,648,700	46
2805	85나2643	(주)**패럴	서울특별시 동대문구	2	550,840	46
2806	85노8451	주식회**텍스	서울특별시 용산구	1	639,600	46
2807	85노9070	주식회**건설	서울특별시 광진구	5	1,117,060	46
2808	85누1856	김*술	경기도 고양시	6	395,840	46
2809	314버8587	한*진	서울특별시 강남구	6	300,000	46
2810	316러7645	LI **NG	서울특별시 구로구	1	639,600	46
2811	317거9681	석*운	서울특별시 노원구	7	301,360	46
2812	317부3479	나*숙	서울특별시 서초구	2	1,599,000	46
2813	319소4997	고*곤	서울특별시 강남구	3	1,084,010	46

등록연번	차량번호	성 명	기본 주소	과태료체납 건수	과태료 금액	발송회차
2814	31가9955	정*주	경기도 파주시	7	310,960	46
2815	31거0549	강*규	서울특별시 은평구	4	338,070	46
2816	31노9591	박*석	서울특별시 노원구	1	948,600	46
2817	31두2434	박*희	서울특별시 영등포구	9	414,480	46
2818	31라1187	이*철	서울특별시 서대문구	1	661,200	46
2819	31루8498	(주)**산기	경기도 이천시	5	315,760	46
2820	31모1495	송*복	서울특별시 광진구	3	314,320	46
2821	31무2242	릭스코**회사	서울특별시 중구	14	649,740	46
2822	서울84자7137	부림운**주)	서울특별시 동대문구	1	668,400	46
2823	50머1006	구*철	서울특별시 양천구	3	891,680	46
2824	51우6764	주식회**플랜	서울특별시 강남구	3	779,110	46
2825	53수4738	김*숙	서울특별시 은평구	4	304,400	46
2826	55라7972	ERD**RJ	서울특별시 동대문구	2	2,020,200	46
2827	56거6755	중앙맴**회사	서울특별시 송파구	7	322,000	46
2828	36저8035	주식회**에프	경기도 안성시	5	306,800	46
2829	49고5111	이*엽	경기도 용인시	7	313,220	46
2830	50도8882	백*욱	경기도 광주시	6	309,140	46
2831	54나2501	김*주	경기도 파주시	3	300,080	46
2832	60거9921	임*재	경기도 광주시	5	301,520	46
2833	69두5201	JIN**UA	경기도 시흥시	6	319,200	46
2834	70더5837	이*민	경기도 남양주시	5	366,700	46
2835	89라3270	유*욱	경기도 광주시	5	302,100	46
2836	91보7861	민*기	경상남도 양산시	12	1,048,420	46
2837	경기88배6045	박*석	경기도 구리시	7	311,440	46
2838	14도6653	윤혁**윤혁	서울특별시 도봉구	1	948,600	46
2839	14두7249	주식회**페이	서울특별시 송파구	5	661,270	46
2840	14라2819	김*영	경기도 양주시	1	591,630	46
2841	14로7941	이*호	서울특별시 강북구	1	661,200	46
2842	14루9175	조*연	서울특별시 강남구	5	301,520	46

등록연번	차량번호	성 명	기본 주소	과태료체납 건수	과태료 금액	발송회차
2843	14마5491	정*도	서울특별시 서대문구	2	966,930	46
2844	14마8541	김*준	서울특별시 동대문구	2	1,599,000	46
2845	185주9164	(주)**우징	서울특별시 은평구	1	639,600	46
2846	186너9431	CUI**HU	서울특별시 성동구	2	734,670	46
2847	186서7559	주식회**그룹	서울특별시 용산구	1	970,200	46
2848	187무3136	박*희	서울특별시 성북구	9	355,740	46
2849	189버6355	주식회**에스	서울특별시 성동구	6	304,800	46
2850	189조6064	권*석	서울특별시 은평구	1	336,000	46
2851	18가4850	곽*언	서울특별시 종로구	3	1,045,640	46
2852	18너3409	주식회**문사	서울특별시 강동구	6	311,010	46
2853	06로4374	이*현	서울특별시 노원구	3	629,960	46
2854	06로5942	조*환	서울특별시 서초구	2	657,390	46
2855	06버2463	전*성	서울특별시 강북구	8	346,880	46
2856	06부0349	케이씨**회사	서울특별시 서초구	2	678,880	46
2857	06부4699	표*철	서울특별시 성북구	1	844,050	46
2858	06소4251	김*광	경기도 의정부시	5	330,060	46
2859	06우2952	박*운	서울특별시 양천구	2	641,050	46
2860	06저2379	김*선	경기도 파주시	6	329,980	46
2861	06조6566	주-성**턴트	서울특별시 강남구	2	714,880	46
2862	11서2850	김*장	전라남도 목포시	6	334,200	46
2863	11수1808	한*자	서울특별시 서대문구	4	309,140	46
2864	11어0502	금강시**회사	경기도 수원시	3	1,201,240	46
2865	11우0304	전*진	서울특별시 은평구	3	752,230	46
2866	176나5449	신*성	서울특별시 동대문구	4	1,131,240	46
2867	178노1279	한*빈	서울특별시 마포구	4	311,520	46
2868	178러3643	황*철	경기도 하남시	6	369,660	46
2869	04고7618	주식회**공업	서울특별시 구로구	1	531,000	46
2870	04다0683	손*익	서울특별시 강남구	1	632,400	46
2871	04러6228	주식회**퍼니	서울특별시 강남구	1	948,600	46

등록연번	차량번호	성 명	기본 주소	과태료체납 건수	과태료 금액	발송회차
2872	04로6821	노*우	경기도 의왕시	6	338,540	46
2873	04마3784	JIN**UO	서울특별시 성북구	2	392,480	46
2874	04마9064	유*준	서울특별시 송파구	1	959,400	46
2875	04모2691	주식회**덕컴	서울특별시 동대문구	2	1,619,550	46
2876	04보2860	KUR**ER	전북특별자치도 부안군	5	309,120	46
2877	04보9787	주식회**너스	서울특별시 강남구	13	531,340	46
2878	110누5017	장*대	서울특별시 강남구	3	1,059,800	46
2879	110저6156	김*형	서울특별시 강남구	1	639,600	46
2880	111구5536	노*림	서울특별시 강북구	1	948,600	46
2881	111구8000	주*환	서울특별시 양천구	9	385,200	46
2882	111머8266	김*일	서울특별시 동대문구	1	948,600	46
2883	111저5456	(주)**이씨	대구광역시 달서구	5	311,600	46
2884	141소4933	하늘**하늘	서울특별시 노원구	1	1,002,600	46
2885	141어7133	문*선	서울특별시 성북구	2	584,150	46
2886	141오5666	강*호	경상북도 포항시	7	325,840	46
2887	141오8736	이*후	서울특별시 중구	10	567,760	46
2888	141주1076	(주)**개발	서울특별시 서초구	2	1,588,200	46
2889	141주4192	(주)**링크	서울특별시 동대문구	1	509,070	46
2890	197도8987	(주)**앤디	서울특별시 송파구	1	363,630	46
2891	197저2899	(주)**직스	경기도 남양주시	40	1,827,200	46
2892	197주5943	이*하	경기도 화성시	7	300,880	46
2893	199라3082	홍*애	서울특별시 강동구	1	487,210	46
2894	199라5583	CUI**UO	서울특별시 성북구	2	752,790	46
2895	199머2566	김*우	서울특별시 강동구	1	366,520	46
2896	19가0209	주식회**.)	서울특별시 성동구	2	362,920	46
2897	19가7010	(주)**트리	서울특별시 서초구	3	733,040	46
2898	23소9938	(주)**앤코	서울특별시 동대문구	12	739,200	46
2899	23수9517	노*만	서울특별시 구로구	6	300,960	46
2900	23어1942	안*욱	서울특별시 노원구	7	326,320	46

등록연번	차량번호	성 명	기본 주소	과태료체납 건수	과태료 금액	발송회차
2901	23오6019	기업과**회사	서울특별시 강남구	6	311,040	46
2902	23우5888	이*진	서울특별시 송파구	1	639,600	46
2903	23조0177	임*임	서울특별시 서초구	1	646,800	46
2904	241더9630	(주)**푸드	서울특별시 마포구	1	646,800	46
2905	242로8319	옌**샤	서울특별시 구로구	1	632,400	46
2906	243주9023	김*정	서울특별시 광진구	6	366,950	46
2907	244구8697	이*준	서울특별시 송파구	5	339,760	46
2908	244모2267	박*윤	제주특별자치도 서귀포시	9	368,460	46
2909	27너6109	(주)**리아	서울특별시 강서구	9	388,730	46
2910	27너6351	윤*호	서울특별시 성북구	1	725,940	46
2911	27노2526	주식회**티엠	서울특별시 강남구	1	639,600	46
2912	27다7419	홍*기	서울특별시 구로구	1	632,400	46
2913	27라0357	김*현	서울특별시 강남구	1	757,920	46
2914	27로1475	(주)**공업	서울특별시 구로구	1	531,000	46
2915	27루2401	법무법** 참	서울특별시 서초구	1	646,800	46
2916	19거4368	전*용	서울특별시 양천구	2	676,480	46
2917	19거9956	신*철	서울특별시 송파구	8	847,710	46
2918	19고0519	윤*한	서울특별시 은평구	4	874,370	46
2919	350루9079	김*재	인천광역시 연수구	9	403,440	46
2920	351다8916	주식회**스컴	서울특별시 서초구	1	495,880	46
2921	40더2298	PHA**NH	서울특별시 동대문구	4	1,200,440	46
2922	40더3941	오*근	서울특별시 강남구	4	358,880	46
2923	40러9598	신*탁	서울특별시 양천구	7	333,520	46
2924	40머5541	임*묵	서울특별시 종로구	7	924,240	46
2925	40모2050	토강이**회사	서울특별시 광진구	8	1,008,780	46
2926	40버6308	황*아	서울특별시 강남구	1	397,750	46
2927	40보6234	(주)**프린	서울특별시 성동구	3	379,440	46
2928	40서5819	최*애	서울특별시 송파구	2	432,910	46
2929	40수2768	허*오	충청남도 천안시	3	302,000	46

등록연번	차량번호	성 명	기본 주소	과태료체납 건수	과태료 금액	발송회차
2930	40오1400	(주)**무빙	서울특별시 강서구	4	764,640	46
2931	49루2006	주식회**리얼	서울특별시 강남구	5	823,680	46
2932	49루2276	(주)**앤큐	서울특별시 종로구	2	1,119,040	46
2933	49루9391	김*식	서울특별시 구로구	3	333,040	46
2934	49마4288	박*신	서울특별시 강동구	1	639,600	46
2935	49버8279	김*광	경기도 안성시	7	343,120	46
2936	49보0698	농업회**주)	서울특별시 강남구	3	749,070	46
2937	49서4117	주식회**인다	서울특별시 마포구	2	523,780	46
2938	49수7374	(주)**무역	서울특별시 동대문구	2	2,100,000	46
2939	49어0476	장*희	서울특별시 양천구	8	310,700	46
2940	49어2251	주식회**셔날	서울특별시 서초구	2	693,760	46
2941	57도1479	고보실**주)	서울특별시 강남구	6	528,470	46
2942	57러9506	유*식	서울특별시 중랑구	6	308,380	46
2943	57로7862	장*명	경기도 의정부시	8	365,600	46
2944	57루7206	허남**허남	서울특별시 구로구	2	1,617,000	46
2945	57모2767	김*국	경상북도 경산시	1	1,056,600	46
2946	57모4801	윤*준	서울특별시 종로구	1	959,400	46
2947	57무6516	김*연	경기도 안양시	7	321,040	46
2948	57버3315	이*신	서울특별시 은평구	5	326,130	46
2949	57버8351	이*종	서울특별시 송파구	2	682,240	46
2950	82더4377	초론마**토야	서울특별시 동대문구	1	632,400	46
2951	82러1603	이*원	서울특별시 서대문구	6	668,600	46
2952	82마6445	이*래	서울특별시 서초구	3	725,840	46
2953	82머4111	(주)**앤씨	서울특별시 서초구	1	639,600	46
2954	82무2217	김*열	인천광역시 남동구	9	438,480	46
2955	82무4444	(주)**웍스	서울특별시 송파구	1	654,000	46
2956	82무8498	신*연	인천광역시 부평구	6	350,720	46
2957	88도2990	주식회**포럭	서울특별시 강동구	13	666,960	46
2958	88마5920	김*들	서울특별시 구로구	1	467,880	46

등록연번	차량번호	성 명	기본 주소	과태료체납 건수	과태료 금액	발송회차
2959	88마7039	주식회**자인	서울특별시 마포구	20	1,732,300	46
2960	88모3205	박*철	서울특별시 노원구	1	646,800	46
2961	88보1813	이*배	서울특별시 성동구	6	302,960	46
2962	88보4968	주식회**에이	서울특별시 강서구	1	648,210	46
2963	88서0865	윤*향	서울특별시 송파구	2	1,329,600	46
2964	88오7636	김*희	서울특별시 양천구	9	416,880	46
2965	89가1682	(주)**개발	서울특별시 강서구	8	357,440	46
2966	89고3526	원*화	서울특별시 양천구	5	316,720	46
2967	95주9782	우신건**주)	서울특별시 광진구	3	1,080,680	46
2968	96누5076	(주)**엔지	인천광역시 계양구	7	319,120	46
2969	96다4840	이*안	인천광역시 남동구	3	356,080	46
2970	96다6284	주덕팜**회사	서울특별시 송파구	3	733,520	46
2971	96더8531	박*호	서울특별시 노원구	3	761,360	46
2972	96도5949	주식회**하원	서울특별시 강동구	1	645,180	46
2973	96두1534	주식회**퍼니	서울특별시 강남구	1	487,210	46
2974	96마5502	전*석	서울특별시 강북구	1	632,400	46
2975	99더0752	주식회**케이	서울특별시 동대문구	1	632,400	46
2976	99러5156	김*식	서울특별시 종로구	1	632,400	46
2977	99로1939	박*호	경기도 의정부시	4	313,960	46
2978	99어7725	(주)**맥스	서울특별시 동대문구	1	726,000	46
2979	99우9963	우*대	경기도 남양주시	5	358,300	46
2980	경기64너8922	대표김**년)	서울특별시 노원구	2	664,050	46
2981	경기73아2825	케이오**회사	경기도 파주시	9	618,180	46
2982	경기75아6027	주식회**행사	경기도 이천시	6	351,000	46
2983	전남71자4291	우진고**주)	전라남도 화순군	4	338,920	46
2984	충남80바2230	종남화**주)	충청남도 천안시	8	422,880	46
2985	32오1382	이*혁	서울특별시 종로구	1	639,600	46
2986	32오8652	김*철	울산광역시 울주군	7	312,880	46
2987	32주3777	(주)**치티	경기도 의정부시	5	304,600	46

등록연번	차량번호	성 명	기본 주소	과태료체납 건수	과태료 금액	발송회차
2988	330구8631	주식회**리아	서울특별시 광진구	3	434,920	46
2989	330머4818	주식회**시아	경기도 파주시	7	357,040	46
2990	331노6744	박*원	서울특별시 구로구	1	639,600	46
2991	331로3404	주*희	서울특별시 강남구	1	646,800	46
2992	331무2965	최*찬	경기도 남양주시	6	304,800	46
2993	334저8316	김*식	서울특별시 성북구	1	300,730	46
2994	37로6538	주식회**민중	서울특별시 강남구	6	962,240	46
2995	37마0718	(주)**이오	서울특별시 성북구	6	300,000	46
2996	37머4793	주식회**기획	서울특별시 강서구	2	695,300	46
2997	37머9055	한*봉	경기도 양주시	5	308,400	46
2998	37머9079	엄*준	경상북도 칠곡군	6	347,840	46
2999	37모6601	(주)**이오	서울특별시 금천구	2	1,130,810	46
3000	37무5335	(주)**그룹	서울특별시 강남구	4	927,990	46
3001	37버2635	이*현	경기도 안산시	10	435,040	46
3002	37버2718	(주)**구일	서울특별시 마포구	2	1,028,300	46
3003	56부2508	(주)**루션	서울특별시 강남구	2	989,250	46
3004	58로8768	백*희	서울특별시 서초구	4	1,121,150	46
3005	59누5927	전*배	서울특별시 종로구	3	568,480	46
3006	60러8071	이*국	경기도 남양주시	4	1,081,110	46
3007	60수8440	박*순	서울특별시 강동구	1	661,200	46
3008	61러9248	한양관**조합	서울특별시 양천구	7	367,530	46
3009	61버6869	(주)**엔지	광주광역시 동구	7	344,120	46
3010	61조0457	이*준	서울특별시 서대문구	8	1,336,800	46
3011	63나6363	주식회**주얼	서울특별시 서초구	1	639,600	46
3012	64노0195	정*철	서울특별시 구로구	3	301,840	46
3013	65나0860	박*근	서울특별시 노원구	1	646,800	46
3014	66노0651	(주)**엔씨	서울특별시 양천구	3	779,600	46
3015	68노0482	손*기	서울특별시 강남구	8	396,240	46
3016	68수2821	주식회**우드	서울특별시 강남구	1	319,800	46

등록연번	차량번호	성 명	기본 주소	과태료체납 건수	과태료 금액	발송회차
3017	69마4159	(주)**유통	서울특별시 강남구	2	976,310	46
3018	73보6717	주식회**이스	서울특별시 강남구	6	1,456,190	46
3019	74조1439	(주)**루션	서울특별시 마포구	2	1,000,590	46
3020	76마3369	(주)**상사	서울특별시 서초구	1	646,800	46
3021	23더4394	영광유**주)	서울특별시 송파구	2	727,700	46
3022	24머2010	주식회**자인	서울특별시 강남구	2	680,320	46
3023	80가6349	서광종**주)	서울특별시 종로구	1	639,600	46
3024	11조9199	이*희	서울특별시 도봉구	2	300,090	46
3025	11조9908	(주)**이지	서울특별시 강서구	1	668,400	46
3026	120모3988	장*주	서울특별시 구로구	2	334,210	46
3027	120서1118	주식회**상원	서울특별시 광진구	3	802,870	46
3028	121거6511	지*환	경기도 성남시	8	351,200	46
3029	122도8015	김*지	서울특별시 강남구	1	991,800	46
3030	14마9040	주식회**개발	경기도 용인시	4	302,000	46
3031	14머0722	홍*영	충청남도 천안시	8	344,960	46
3032	14모3946	조*덕	강원특별자치도 양양군	6	314,400	46
3033	14버5383	주식회**디컬	서울특별시 노원구	1	639,600	46
3034	14버8462	케이엘**회사	서울특별시 동대문구	1	1,593,000	46
3035	14서1364	최*미	서울특별시 은평구	1	323,400	46
3036	14소0456	주식회**구독	서울특별시 강서구	2	781,010	46
3037	14소5366	신*호	서울특별시 동대문구	3	728,240	46
3038	14수1619	김*도	서울특별시 서초구	1	1,002,600	46
3039	14우4703	편지영**배)	서울특별시 동작구	1	639,600	46
3040	18노1061	주식회**지앤	서울특별시 금천구	1	458,490	46
3041	18누0585	조*비	서울특별시 종로구	7	936,240	46
3042	18누2459	(주)**건설	서울특별시 송파구	4	1,091,240	46
3043	18누2883	김*수	서울특별시 강북구	7	353,680	46
3044	18다7043	PAR**UN	서울특별시 송파구	3	751,760	46
3045	18더3134	황*수	서울특별시 도봉구	6	306,240	46

등록연번	차량번호	성 명	기본 주소	과태료체납 건수	과태료 금액	발송회차
3046	18두5663	BAI**AO	서울특별시 영등포구	3	301,840	46
3047	18라7043	남*윤	서울특별시 구로구	1	639,600	46
3048	18머4092	박*식	경기도 용인시	6	444,160	46
3049	18머9358	민들레**주)	서울특별시 송파구	1	639,600	46
3050	07거5311	신*준	서울특별시 강남구	1	646,800	46
3051	142너5284	박*식	충청북도 충주시	2	1,022,640	46
3052	142다5904	구*철	서울특별시 서초구	1	632,400	46
3053	142호5912	주식회**이카	서울특별시 성동구	1	639,600	46
3054	143두7277	박*현	서울특별시 강남구	1	646,800	46
3055	143부7516	나*숙	서울특별시 구로구	5	480,560	46
3056	179보5355	이*희	서울특별시 동대문구	4	769,920	46
3057	17가4175	주식회**들리	서울특별시 강남구	7	313,840	46
3058	17거5555	손*빈	경기도 의정부시	4	312,880	46
3059	17나0783	(주)**로잉	서울특별시 중구	2	841,380	46
3060	17더8503	강*석	서울특별시 도봉구	8	449,440	46
3061	17두1134	이*원	서울특별시 강남구	2	608,480	46
3062	17마7398	손*현	서울특별시 강북구	6	354,720	46
3063	17버3865	전*호	서울특별시 서초구	4	827,040	46
3064	04우3877	(주)**스트	경기도 성남시	10	542,600	46
3065	04조5695	권*숙	경기도 부천시	6	442,240	46
3066	05고1591	윤*선	서울특별시 강북구	8	400,640	46
3067	05누0623	JIN**UO	서울특별시 구로구	1	646,800	46
3068	05다7652	(주)**크)	서울특별시 강남구	1	873,030	46
3069	05도5597	투어바**회사	서울특별시 중구	1	639,600	46
3070	05두7843	(주)**지탈	경기도 남양주시	5	393,840	46
3071	05라0741	권*석	서울특별시 성동구	5	301,500	46
3072	05러2821	김*훈	서울특별시 성북구	1	646,800	46
3073	114너8584	이*우	서울특별시 강남구	13	716,990	46
3074	114루8475	김*준	서울특별시 노원구	2	359,910	46

등록연번	차량번호	성 명	기본 주소	과태료체납 건수	과태료 금액	발송회차
3075	114부1104	주식회**딩스	서울특별시 서초구	7	306,640	46
3076	19고8015	정*훈	서울특별시 노원구	1	340,470	46
3077	19구0557	타보바**회사	서울특별시 성북구	1	948,600	46
3078	19나0874	안*철	충청북도 충주시	5	300,240	46
3079	19누9953	강*욱	경기도 구리시	10	435,520	46
3080	19다9529	진*미	서울특별시 서대문구	5	314,480	46
3081	245두4692	장*산	서울특별시 강남구	1	959,400	46
3082	245로1866	동아검**주)	충청남도 서산시	7	332,080	46
3083	245주2746	CUI**UE	서울특별시 금천구	6	319,460	46
3084	246누8292	민*옥	서울특별시 서대문구	6	402,080	46
3085	246마9989	이*우	서울특별시 서대문구	6	315,530	46
3086	246보4350	임*현	강원특별자치도 철원군	7	304,180	46
3087	247가5785	이*철	서울특별시 서초구	9	430,420	46
3088	247나6196	손*태	서울특별시 강북구	3	758,960	46
3089	247로1848	한*엽	서울특별시 은평구	2	1,007,790	46
3090	247수9061	LIF**HI	서울특별시 구로구	10	447,040	46
3091	249노1854	XUZ**NG	인천광역시 부평구	6	393,840	46
3092	249러8467	디앤피**회사	서울특별시 중구	7	310,110	46
3093	27서9753	유*백	서울특별시 송파구	7	356,080	46
3094	27수3578	(주)**룹)	서울특별시 강남구	4	789,510	46
3095	27어5694	이*기	서울특별시 서초구	2	695,200	46
3096	27저0762	김*준	서울특별시 성북구	4	1,144,420	46
3097	282부6725	조*원	서울특별시 강북구	9	397,150	46
3098	283가2414	한*주	서울특별시 도봉구	6	318,720	46
3099	283누3332	엄*혜	서울특별시 노원구	1	668,400	46
3100	283로9958	여*호	서울특별시 노원구	7	1,856,700	46
3101	284라4502	이*원	서울특별시 성북구	7	304,720	46
3102	19도0908	함*형	서울특별시 양천구	1	948,600	46
3103	19라1528	박*남	서울특별시 구로구	7	309,090	46

등록연번	차량번호	성 명	기본 주소	과태료체납 건수	과태료 금액	발송회차
3104	19라2772	김*수	서울특별시 노원구	3	1,058,340	46
3105	57부2484	정*원	서울특별시 송파구	3	711,130	46
3106	65버5268	이*연	서울특별시 동대문구	15	664,310	46
3107	65보1579	김*구	충청북도 청주시	4	312,960	46
3108	65소2532	조연**조연	서울특별시 노원구	3	343,070	46
3109	65수5648	이*필	충청북도 제천시	2	648,930	46
3110	65어4872	이근상**회사	경기도 고양시	17	770,000	46
3111	65저9899	이나코**주)	서울특별시 강남구	1	970,200	46
3112	66거5144	임*홍	서울특별시 성북구	3	523,200	46
3113	66나1172	경방전**회사	서울특별시 영등포구	3	317,770	46
3114	66나4762	이*기	서울특별시 노원구	1	970,200	46
3115	72다2692	이*준	경기도 의정부시	6	321,600	46
3116	72다3906	강*구	서울특별시 성북구	1	639,600	46
3117	72다4103	주식회**서?	서울특별시 서초구	1	646,800	46
3118	72더1010	SAE**AK	충청남도 예산군	5	310,300	46
3119	72도8548	주식회**산업	부산광역시 부산진구	7	400,700	46
3120	72러2667	김*성	경상북도 김천시	1	632,400	46
3121	72로1256	이*웅	서울특별시 성북구	4	328,670	46
3122	72보1134	윤*숙	서울특별시 동대문구	14	1,823,930	46
3123	72보1232	박*옥	경기도 포천시	6	337,800	46
3124	72부5360	김*호	경기도 하남시	8	515,460	46
3125	72수4181	최*수	서울특별시 강서구	12	660,140	46
3126	72조5225	이*용	서울특별시 도봉구	8	431,000	46
3127	72주2788	국*본	경기도 의정부시	7	381,500	46
3128	81고8091	김*호	서울특별시 강북구	17	1,729,560	46
3129	81구9696	황*성	서울특별시 은평구	5	312,560	46
3130	81너6383	이*숙	서울특별시 도봉구	4	885,220	46
3131	81노6640	대정건**주)	서울특별시 강서구	3	330,640	46
3132	81누2929	(주)**탑)	서울특별시 동대문구	2	677,010	46

등록연번	차량번호	성 명	기본 주소	과태료체납 건수	과태료 금액	발송회차
3133	서울82바8526	주식회**사호	서울특별시 양천구	1	646,800	46
3134	서울82바9234	이편한**주)	서울특별시 서초구	1	632,400	46
3135	서울82바9867	주식회**특송	서울특별시 송파구	11	461,780	46
3136	서울82배1607	장*호	서울특별시 동대문구	2	2,496,840	46
3137	서울82사6659	영특수**주)	서울특별시 구로구	1	646,800	46
3138	서울83바6267	(주)**지스	서울특별시 양천구	3	717,580	46
3139	서울83바7297	동원로**회사	서울특별시 서초구	1	646,800	46
3140	서울83바7298	동원로**회사	서울특별시 서초구	2	783,360	46
3141	서울83자1148	정*경	서울특별시 동대문구	4	597,960	46
3142	서울84사7037	박*오	서울특별시 구로구	1	361,130	46
3143	서울84자1551	휴먼종**회사	서울특별시 송파구	1	646,800	46
3144	322무2121	주식회**워크	서울특별시 송파구	2	649,650	46
3145	322어3049	김*오	전북특별자치도 순창군	8	352,160	46
3146	323다2486	최*섭	전라남도 영광군	5	489,680	46
3147	323어6394	노*영	서울특별시 성북구	10	438,880	46
3148	324구2136	김*곤	서울특별시 강남구	1	646,800	46
3149	324소8173	주식회**트카	서울특별시 강동구	5	300,050	46
3150	324우4561	김*근	경기도 의정부시	5	310,900	46
3151	36거4947	한*용	서울특별시 구로구	7	317,680	46
3152	36노9179	(주)**로벌	서울특별시 송파구	1	639,600	46
3153	36누7364	백*월	경기도 안양시	4	329,280	46
3154	36다0923	(주)**자인	서울특별시 동대문구	1	438,600	46
3155	36더8379	금토정**회사	서울특별시 중구	8	361,510	46
3156	36머1612	김*남	서울특별시 구로구	5	316,720	46
3157	36버0189	이*국	서울특별시 종로구	1	959,400	46
3158	36부7238	신*호	서울특별시 도봉구	6	343,760	46
3159	37보7053	양*욱	서울특별시 성북구	2	995,560	46
3160	37소9876	이*라	서울특별시 서대문구	2	1,836,600	46
3161	37우5895	강*규	서울특별시 서대문구	5	922,660	46

등록연번	차량번호	성 명	기본 주소	과태료체납 건수	과태료 금액	발송회차
3162	46노9122	김*익	서울특별시 강서구	10	477,120	46
3163	46누8410	유*구	서울특별시 양천구	2	1,581,000	46
3164	46도1153	이*주	서울특별시 강서구	2	309,120	46
3165	46도5536	주식회**이션	서울특별시 강남구	1	632,400	46
3166	46도9170	굳앤굳**-주	서울특별시 중구	7	341,680	46
3167	46도9843	송*섭	서울특별시 강동구	1	646,800	46
3168	46라2979	황*수	서울특별시 구로구	7	323,440	46
3169	46무5291	JIN**RI	서울특별시 구로구	1	970,200	46
3170	46부6642	박*진	서울특별시 송파구	1	632,400	46
3171	53소3797	크리에**주)	서울특별시 강남구	5	306,180	46
3172	53소5582	조*재	경기도 구리시	12	552,000	46
3173	53조7814	(주)**피아	서울특별시 강남구	3	305,940	46
3174	54가0775	윤*영	서울특별시 양천구	1	629,230	46
3175	54구7346	서*수	경기도 고양시	2	300,480	46
3176	54구7826	이*애	경기도 과천시	9	361,980	46
3177	61조4050	(주)**코스	서울특별시 영등포구	2	977,370	46
3178	61조4496	김*연	경기도 오산시	8	364,640	46
3179	61조7554	김*권	서울특별시 성북구	3	737,360	46
3180	61조9748	한*동	서울특별시 중랑구	5	302,480	46
3181	61주6381	주식회**비스	서울특별시 구로구	4	306,290	46
3182	61주7308	김*희	경기도 수원시	4	306,200	46
3183	62고7391	유*식	서울특별시 동대문구	4	345,520	46
3184	62누5397	이*용	서울특별시 강북구	4	576,530	46
3185	69나4948	임*훈	서울특별시 동대문구	1	420,530	46
3186	80루4201	백*익	서울특별시 강동구	2	638,270	46
3187	810라5343	(주)**섬김	서울특별시 강서구	6	820,980	46
3188	25머9649	김*영	서울특별시 서초구	1	639,600	46
3189	26머4784	김*훈	서울특별시 영등포구	6	333,340	46
3190	101하9253	(주)**업소	서울특별시 강서구	1	639,600	46

등록연번	차량번호	성 명	기본 주소	과태료체납 건수	과태료 금액	발송회차
3191	103버8600	김*진	경기도 성남시	7	341,680	46
3192	109하1056	주식회**스터	경기도 수원시	5	311,120	46
3193	279노5905	조*준	서울특별시 도봉구	1	632,400	46
3194	27러5482	박*규	서울특별시 양천구	2	709,600	46
3195	281러6085	주식회**디오	서울특별시 영등포구	7	312,880	46
3196	28거1710	아트스**회사	서울특별시 성동구	4	814,480	46
3197	28서4675	백*원	경기도 고양시	6	305,280	46
3198	291소3215	김*수	서울특별시 은평구	6	300,960	46
3199	83누7961	김*수	서울특별시 강동구	6	377,220	46
3200	83모8825	차차푸**회사	강원특별자치도 원주시	12	548,160	46
3201	83주3061	(주)**지스	서울특별시 금천구	6	300,960	46
3202	84오9599	(주)**에스	서울특별시 구로구	4	488,390	46
3203	85다6821	한*영	서울특별시 양천구	1	632,400	46
3204	11버4206	(주)**환경	서울특별시 서초구	1	970,200	46
3205	125호3453	주식회**트카	서울특별시 강서구	2	703,100	46
3206	07고6964	김*연	서울특별시 노원구	1	959,400	46
3207	07구5020	HAN**UA	경기도 평택시	6	350,720	46
3208	07너5405	김*수	서울특별시 도봉구	1	959,400	46
3209	07노1479	김*진	경기도 고양시	4	388,040	46
3210	07누0700	최*철	서울특별시 강남구	7	1,343,400	46
3211	07누6601	김*림	서울특별시 구로구	5	1,163,830	46
3212	07마0768	정*호	경상북도 경산시	11	565,840	46
3213	122우7785	정*태	서울특별시 강남구	2	528,330	46
3214	122조8408	김*용	서울특별시 강북구	3	1,170,040	46
3215	123다5981	(주)**청과	서울특별시 송파구	3	689,220	46
3216	123로8518	허*욱	경기도 안양시	7	321,520	46
3217	123버7983	LEV**NG	경상남도 창원시	8	348,320	46
3218	124가8314	김구**김구	서울특별시 강북구	15	630,660	46
3219	124수5889	자유가**주)	서울특별시 송파구	1	654,000	46

등록연번	차량번호	성 명	기본 주소	과태료체납 건수	과태료 금액	발송회차
3220	124오9530	주식회**가넷	서울특별시 구로구	3	702,250	46
3221	124조6103	주식회**투어	서울특별시 강남구	3	303,760	46
3222	125거2543	LIN**UA	경기도 고양시	5	316,650	46
3223	125나7861	(주)**에스	서울특별시 구로구	1	668,400	46
3224	125하1625	주식회**리아	서울특별시 서초구	8	339,680	46
3225	14우9760	(주)**엑스	경기도 김포시	4	440,320	46
3226	14저5934	김*영	경기도 남양주시	10	368,080	46
3227	14조1265	양*순	서울특별시 서대문구	1	646,800	46
3228	14조4155	김*준	서울특별시 강동구	3	815,130	46
3229	14조6265	(주)**앤엘	서울특별시 중구	1	632,400	46
3230	14허8192	주식회**퍼니	서울특별시 서초구	3	750,320	46
3231	150마4198	AN **ZE	서울특별시 구로구	1	959,400	46
3232	150모8971	윤*영	광주광역시 광산구	2	301,920	46
3233	151가1842	염*웅	경기도 오산시	1	991,800	46
3234	151고1581	서*선	서울특별시 송파구	1	639,600	46
3235	151러2848	최*명	경기도 안양시	9	391,920	46
3236	07마9946	(주)**트림	서울특별시 중구	2	700,960	46
3237	07모1764	노*형	경기도 남양주시	8	343,160	46
3238	115거8223	김*식	충청북도 청주시	9	402,000	46
3239	115루5144	주식회**축사	서울특별시 강남구	2	675,040	46
3240	115모2414	김*운	서울특별시 용산구	1	611,210	46
3241	115무9596	화인산**주)	서울특별시 중구	1	632,400	46
3242	116너1201	정*임	서울특별시 노원구	9	691,660	46
3243	116너1267	김*현	서울특별시 동대문구	1	639,600	46
3244	116너1283	홍*정	서울특별시 성북구	1	646,800	46
3245	116루9961	동황고**회사	서울특별시 마포구	1	646,800	46
3246	144로3584	ENK**AA	서울특별시 동대문구	1	959,400	46
3247	145우7820	김*경	서울특별시 은평구	7	571,120	46
3248	146어1506	주식회**이스	서울특별시 동작구	2	663,870	46

등록연번	차량번호	성 명	기본 주소	과태료체납 건수	과태료 금액	발송회차
3249	146호7283	이토이**회사	경기도 안산시	7	337,360	46
3250	147누4204	이*림	서울특별시 강남구	5	854,610	46
3251	148너8641	주식회**리아	서울특별시 강남구	2	686,900	46
3252	17보1934	사단법**랜드	서울특별시 중구	1	319,800	46
3253	17보7773	구옥순**식)	서울특별시 서대문구	6	862,980	46
3254	17부3826	주식회**지스	서울특별시 종로구	1	668,400	46
3255	17수1090	박*신	서울특별시 노원구	2	1,048,700	46
3256	17오5487	박*원	서울특별시 강북구	5	315,920	46
3257	17우7789	임*근	충청북도 청주시	41	1,601,660	46
3258	17조0140	김*규	서울특별시 서대문구	3	335,880	46
3259	17조0187	김*휘	경기도 시흥시	5	322,640	46
3260	17주3493	김*현	서울특별시 양천구	2	991,590	46
3261	180구8893	조*성	경기도 광주시	11	384,500	46
3262	180다4111	변*영	서울특별시 강남구	2	641,470	46
3263	180다4186	LIN**HE	서울특별시 서초구	3	606,390	46
3264	180루1160	최*동	경기도 광주시	6	310,480	46
3265	205노6993	전*덕	서울특별시 강동구	3	426,740	46
3266	207머6619	김*현	서울특별시 영등포구	3	379,440	46
3267	207우5476	김*정	서울특별시 양천구	1	639,600	46
3268	30소2645	(주)**앤티	서울특별시 서초구	2	694,720	46
3269	30소8749	강*경	서울특별시 구로구	2	761,920	46
3270	21루1486	조*현	경기도 파주시	5	308,720	46
3271	21무6280	이*지	서울특별시 도봉구	2	333,480	46
3272	21무8432	서*진	서울특별시 서대문구	2	1,015,530	46
3273	21버7481	정*선	서울특별시 성동구	8	511,840	46
3274	19라3493	윤*열	인천광역시 서구	3	1,045,160	46
3275	19라7028	김*식	서울특별시 강동구	6	314,150	46
3276	19러9507	윤용**윤용	경기도 안성시	5	309,680	46
3277	19로8105	한국버**회사	서울특별시 서초구	2	997,000	46

등록연번	차량번호	성 명	기본 주소	과태료체납 건수	과태료 금액	발송회차
3278	19루9838	이*완	서울특별시 도봉구	4	306,240	46
3279	19마0574	김*자	서울특별시 구로구	1	948,600	46
3280	19모8260	(주)**엠씨	서울특별시 구로구	1	1,002,600	46
3281	19무8066	김*윤	서울특별시 성북구	25	1,400,320	46
3282	24거0462	주식회**무역	서울특별시 동대문구	2	2,089,200	46
3283	24거4125	주식회**앤씨	서울특별시 도봉구	6	1,081,150	46
3284	24구7107	이*호	서울특별시 성북구	8	368,530	46
3285	24나5696	이*주	경기도 용인시	4	791,520	46
3286	24너8457	신*겸	서울특별시 송파구	1	646,800	46
3287	24너8827	(주)**아이	서울특별시 송파구	1	654,000	46
3288	24다2249	양*호	서울특별시 양천구	6	305,020	46
3289	24다4911	(주)**자인	서울특별시 영등포구	4	363,830	46
3290	24더1857	이*진	서울특별시 강북구	7	303,280	46
3291	284모9532	세운도**주)	서울특별시 중구	1	646,800	46
3292	285더3177	퍼스트**주)	서울특별시 서초구	1	639,600	46
3293	285두8608	이*경	서울특별시 송파구	2	656,490	46
3294	286다3223	길*민	서울특별시 동대문구	1	310,200	46
3295	286모4767	인터엘**회사	세종특별자치시 세종로	8	341,600	46
3296	287가4939	주식회**비즈	서울특별시 성동구	1	646,800	46
3297	289가6551	장*순	서울특별시 은평구	1	970,200	46
3298	28가2734	김*태	경기도 파주시	2	308,470	46
3299	19서7777	이*빈	서울특별시 도봉구	1	753,490	46
3300	19수7768	유*일	서울특별시 노원구	6	895,340	46
3301	19우0669	김*환	서울특별시 서초구	24	793,020	46
3302	81누7573	송*호	경기도 부천시	3	330,640	46
3303	81다5541	주식회**유통	서울특별시 송파구	1	646,800	46
3304	81더4920	김*광	인천광역시 미추홀구	7	342,640	46
3305	81도0950	이*민	서울특별시 강동구	1	639,600	46
3306	86무0669	최*진	서울특별시 성북구	24	890,700	46

등록연번	차량번호	성 명	기본 주소	과태료체납 건수	과태료 금액	발송회차
3307	86서3733	(주)**앤디	서울특별시 서초구	1	959,400	46
3308	86저7156	사단법**다솜	서울특별시 은평구	2	651,090	46
3309	87가3277	(주)**건설	서울특별시 서초구	1	646,800	46
3310	87거8056	이*진	경기도 남양주시	21	683,820	46
3311	93루2743	김*기	서울특별시 동대문구	1	646,800	46
3312	93머5353	최*호	전북특별자치도 완주군	7	356,540	46
3313	93모0135	(주)**디어	서울특별시 영등포구	1	654,000	46
3314	93무1302	테라팩**회사	서울특별시 서초구	1	646,800	46
3315	93버4729	김*주	경기도 안산시	11	493,520	46
3316	93서0786	김*영	서울특별시 서대문구	2	659,730	46
3317	93어7555	노*승	서울특별시 서초구	1	646,800	46
3318	93오9270	(주)**테크	서울특별시 동대문구	1	668,400	46
3319	93저6488	(주)**코프	서울특별시 송파구	2	1,011,570	46
3320	93주8669	최*석	서울특별시 광진구	1	733,200	46
3321	94고0371	주식회**테크	서울특별시 강서구	1	661,200	46
3322	서울55고7585	임*준	서울특별시 강남구	1	981,000	46
3323	서울70바8459	주식회**관광	서울특별시 송파구	7	375,500	46
3324	서울71바8129	김*식	인천광역시 남동구	2	708,500	46
3325	서울72바2672	(주)**관광	서울특별시 송파구	4	302,080	46
3326	서울72바9958	서울전**조합	서울특별시 성북구	6	396,280	46
3327	서울75사3018	(주)**운수	서울특별시 종로구	1	632,400	46
3328	43구7995	(주)**얼티	서울특별시 강남구	1	639,600	46
3329	43구9207	(주)**스코	서울특별시 영등포구	1	632,400	46
3330	43너3149	주식회**중기	서울특별시 마포구	2	580,080	46
3331	43너6113	ALA**HM	서울특별시 마포구	7	303,280	46
3332	43누9305	김*관	서울특별시 노원구	7	356,560	46
3333	43더7377	(주)**개발	서울특별시 양천구	6	890,240	46
3334	43도5811	패트롤**주)	서울특별시 관악구	2	640,150	46
3335	43라0535	김*남	서울특별시 서초구	2	413,420	46

등록연번	차량번호	성 명	기본 주소	과태료체납 건수	과태료 금액	발송회차
3336	43로7940	이*홍	서울특별시 강남구	2	717,730	46
3337	51수6863	윤*향	서울특별시 용산구	5	314,320	46
3338	51수7039	송*제	서울특별시 양천구	4	393,840	46
3339	51어6132	정*조	서울특별시 서대문구	1	495,690	46
3340	51오5735	장원**장원	서울특별시 서초구	1	768,450	46
3341	51저9865	주식회**테크	서울특별시 송파구	1	639,600	46
3342	51조0146	김*현	서울특별시 서초구	1	991,800	46
3343	51주3527	이*욱	서울특별시 강동구	9	385,380	46
3344	51주5250	한*배	강원특별자치도 홍천군	4	313,520	46
3345	59저2545	김*구	서울특별시 송파구	2	1,026,520	46
3346	59조1074	주식회**투원	서울특별시 송파구	6	871,870	46
3347	59주4304	주식회**p)	서울특별시 서초구	6	315,200	46
3348	60가7330	JIN**NG	서울특별시 동대문구	1	704,400	46
3349	60거1497	최*두	서울특별시 강남구	1	654,000	46
3350	60고9978	남*민	서울특별시 강남구	3	1,066,280	46
3351	60구1518	정*철	서울특별시 성북구	7	909,690	46
3352	60다1651	JIN**HU	서울특별시 구로구	4	335,290	46
3353	60러5789	건설부**조합	서울특별시 서초구	1	959,400	46
3354	67부3674	이*람	서울특별시 강남구	1	646,800	46
3355	67서0535	주식회**케어	서울특별시 송파구	2	1,013,730	46
3356	69노1826	울타리**주)	서울특별시 송파구	1	948,600	46
3357	69노2511	김*원	서울특별시 구로구	6	325,440	46
3358	69노6201	하*현	서울특별시 서대문구	5	306,410	46
3359	69다6136	강*복	서울특별시 송파구	1	546,530	46
3360	69더9840	장*식	서울특별시 송파구	8	356,960	46
3361	69도1116	주식회**한밝	서울특별시 강남구	1	646,800	46
3362	69도5964	희망찬**조합	서울특별시 노원구	2	936,150	46
3363	69도8351	박*란	경기도 고양시	6	340,800	46
3364	69도9641	남*연	서울특별시 송파구	2	498,300	46

등록연번	차량번호	성 명	기본 주소	과태료체납 건수	과태료 금액	발송회차
3365	69두3529	곽*혜	서울특별시 노원구	1	970,200	46
3366	801부8522	주식회**산업	경기도 용인시	7	304,240	46
3367	802러5488	주식회**건설	서울특별시 강동구	6	307,680	46
3368	802머5628	유*환	서울특별시 강동구	6	859,520	46
3369	802수1374	주식회**건설	서울특별시 서초구	1	632,400	46
3370	802우3273	건흥건**회사	서울특별시 구로구	4	789,600	46
3371	803고4528	김*화	서울특별시 노원구	7	314,320	46
3372	803보4191	주식회**드빌	서울특별시 양천구	3	314,790	46
3373	803수1993	주식회**앤지	경기도 하남시	5	320,520	46
3374	804거7520	주식회**드오	경기도 양주시	10	412,180	46
3375	804고8182	김*제	경기도 광주시	8	348,320	46
3376	83주4896	김*철	서울특별시 은평구	3	435,540	46
3377	840라3484	유*범	서울특별시 구로구	1	646,800	46
3378	841노1156	김*섭	서울특별시 은평구	1	646,800	46
3379	841누7565	신*주	서울특별시 강북구	1	332,010	46
3380	842부6616	주식회**자인	서울특별시 마포구	6	394,060	46
3381	843두8777	윤*준	서울특별시 서대문구	3	539,310	46
3382	844나3008	박*정	서울특별시 서초구	3	996,700	46
3383	844저6426	주식회**직스	서울특별시 송파구	4	348,800	46
3384	844조8336	강*수	서울특별시 서대문구	12	532,320	46
3385	129수4096	주식회**구독	서울특별시 강서구	1	632,400	46
3386	12마4861	(주)**마인	서울특별시 강남구	6	468,160	46
3387	30고1032	주식회**로아	서울특별시 용산구	19	848,500	46
3388	325구2117	(주)**앤비	서울특별시 성동구	10	456,740	46
3389	32도3265	김*윤	서울특별시 서초구	2	996,520	46
3390	85보0296	이*경	서울특별시 강동구	1	639,600	46
3391	85우2646	이*만	경기도 수원시	7	331,600	46
3392	86도1056	임*택	서울특별시 동대문구	3	1,075,400	46
3393	87노9548	주식회**진수	서울특별시 강남구	1	646,800	46

등록연번	차량번호	성 명	기본 주소	과태료체납 건수	과태료 금액	발송회차
3394	88너0721	주식회**건설	서울특별시 강북구	3	1,685,080	46
3395	88저0219	성광코**주)	경기도 성남시	7	414,960	46
3396	89노3600	JIN**UN	서울특별시 구로구	1	639,600	46
3397	135로4564	정*진	경기도 안양시	4	341,120	46
3398	13라2533	정*욱	서울특별시 강북구	1	639,600	46
3399	13우6267	황*영	서울특별시 강남구	1	646,800	46
3400	32보1085	유*자	서울특별시 송파구	1	625,240	46
3401	332고7171	이*규	서울특별시 은평구	1	594,400	46
3402	33라1577	(주)**비뉴	서울특별시 강남구	7	933,840	46
3403	346로1048	(주)**산업	서울특별시 송파구	6	842,890	46
3404	90두6513	주식회**스틸	경기도 시흥시	7	332,560	46
3405	14우7622	김*성	서울특별시 송파구	4	709,000	46
3406	07모2463	서울엘**회사	서울특별시 송파구	8	383,360	46
3407	07부6653	김*근	서울특별시 구로구	3	1,664,200	46
3408	07소2582	배*우	서울특별시 서대문구	1	639,600	46
3409	07수1453	주식회**세븐	서울특별시 송파구	1	639,600	46
3410	07수4070	최*식	서울특별시 송파구	5	817,360	46
3411	07수5187	허*근	서울특별시 강동구	2	676,960	46
3412	07수6999	최*희	서울특별시 노원구	1	646,800	46
3413	07오1912	현*정	인천광역시 부평구	5	310,580	46
3414	125호1959	(주)**코아	서울특별시 광진구	1	551,000	46
3415	125호3067	(주)**트카	서울특별시 금천구	1	426,400	46
3416	125호3455	주식회**트카	서울특별시 강서구	1	646,800	46
3417	125호3488	주식회**트카	서울특별시 중랑구	1	632,400	46
3418	125호5572	주식회**트카	서울특별시 강서구	2	692,800	46
3419	125호5573	주식회**트카	서울특별시 강서구	1	646,800	46
3420	126더3276	염*호	서울특별시 종로구	2	559,470	46
3421	126도7332	이*미	인천광역시 서구	5	304,880	46
3422	126로4513	이*학	경기도 양평군	6	623,360	46

등록연번	차량번호	성 명	기본 주소	과태료체납 건수	과태료 금액	발송회차
3423	126머7338	조*원	서울특별시 강북구	18	875,610	46
3424	127가5912	(주)**.)	서울특별시 강남구	6	324,000	46
3425	127너2158	이*현	부산광역시 해운대구	4	304,780	46
3426	151부6874	송*순	서울특별시 도봉구	3	1,063,880	46
3427	151소4112	이*름	전북특별자치도 군산시	9	399,520	46
3428	152너8593	주식회**래닛	서울특별시 도봉구	1	418,760	46
3429	152저7671	주식회**공사	경기도 광주시	8	351,200	46
3430	152조3624	전*훈	서울특별시 성북구	1	303,810	46
3431	153고1434	한국이**주)	서울특별시 영등포구	1	970,200	46
3432	153모6529	(주)**건설	인천광역시 남동구	6	306,240	46
3433	209너9309	배*필	서울특별시 도봉구	7	340,240	46
3434	20가0396	주식회**앤씨	서울특별시 강남구	3	696,310	46
3435	20구0427	문*무	서울특별시 은평구	8	320,410	46
3436	20너5276	이*협	서울특별시 동대문구	6	368,960	46
3437	20노7096	필립정**-주	서울특별시 중구	1	970,200	46
3438	20노8216	황*식	서울특별시 서대문구	5	851,330	46
3439	20더0736	김*성	인천광역시 강화군	8	375,200	46
3440	24도5329	이*호	서울특별시 동대문구	3	1,051,980	46
3441	24두5200	양*준	경기도 하남시	6	304,800	46
3442	24라3957	백*진	서울특별시 송파구	4	828,580	46
3443	24라9910	권*민	서울특별시 강남구	1	959,400	46
3444	24러3500	더맘홀**회사	서울특별시 강남구	5	301,440	46
3445	24마7803	문*식	서울특별시 성북구	2	1,034,920	46
3446	24머0273	심*섭	서울특별시 은평구	4	909,360	46
3447	24머3361	강*호	서울특별시 양천구	4	881,200	46
3448	24머4044	유*호	경기도 고양시	1	639,600	46
3449	28노3860	이*현	서울특별시 양천구	1	639,600	46
3450	28노8420	(주)**개발	서울특별시 강남구	1	648,210	46
3451	28누1929	강*선	경기도 수원시	8	454,400	46

등록연번	차량번호	성 명	기본 주소	과태료체납 건수	과태료 금액	발송회차
3452	28다0105	최*문	서울특별시 송파구	8	377,490	46
3453	28더0743	강*원	서울특별시 양천구	4	300,750	46
3454	28더8678	권*아	서울특별시 강남구	1	981,000	46
3455	28두8829	주식회**우리	서울특별시 노원구	1	344,650	46
3456	28두9882	주식회**션즈	서울특별시 강동구	5	441,140	46
3457	28로7367	박*호	서울특별시 도봉구	1	639,600	46
3458	28로8720	주식회**이스	경기도 부천시	7	333,100	46
3459	20라7355	주식회**랜드	경기도 양평군	13	605,200	46
3460	20루7949	홍*표	서울특별시 은평구	5	308,500	46
3461	19우9244	(주)**트론	경기도 부천시	6	333,600	46
3462	200너5322	XUB**RI	서울특별시 구로구	13	472,540	46
3463	201다1831	(유)**어링	전북특별자치도 완주군	9	419,280	46
3464	203라7082	이*원	서울특별시 영등포구	1	948,600	46
3465	204보2002	주식회**하운	서울특별시 강남구	4	737,940	46
3466	341버2091	(주)**라인	경기도 군포시	12	526,080	46
3467	343나8594	유한회**티에	서울특별시 강남구	2	701,900	46
3468	344고3034	김*진	인천광역시 부평구	7	413,040	46
3469	344오4681	서*산	서울특별시 양천구	9	1,004,720	46
3470	344저1913	윤*구	서울특별시 용산구	7	340,460	46
3471	345다2410	이*주	경기도 고양시	5	303,440	46
3472	345더6435	정*수	인천광역시 남동구	7	329,680	46
3473	345부1061	정*학	서울특별시 구로구	5	339,280	46
3474	346고4706	원*훈	경기도 광주시	6	301,440	46
3475	346누1773	DAV**IS	경기도 평택시	7	311,440	46
3476	38조5338	정*운	서울특별시 양천구	1	668,400	46
3477	390루9896	전*현	경기도 광주시	11	478,740	46
3478	391더3183	권*상	서울특별시 서초구	6	891,200	46
3479	392다7352	이*원	서울특별시 서대문구	17	436,020	46
3480	393무7852	이*욱	경기도 성남시	19	785,380	46

등록연번	차량번호	성 명	기본 주소	과태료체납 건수	과태료 금액	발송회차
3481	48거7980	주식회**스첸	서울특별시 강남구	1	646,800	46
3482	48나8511	(주)**로드	서울특별시 중구	6	660,040	46
3483	48누4555	김*리	경기도 성남시	1	970,200	46
3484	48더7700	김*지	서울특별시 송파구	1	668,400	46
3485	48러1550	이*훈	서울특별시 강남구	6	308,620	46
3486	서울75사8826	노들운**주)	서울특별시 동작구	5	307,300	46
3487	351소8970	이*민	서울특별시 강남구	2	677,440	46
3488	352누4128	지*균	서울특별시 강남구	1	970,200	46
3489	352오5475	이*천	경기도 안산시	3	419,760	46
3490	353거1522	주식회**포렌	서울특별시 금천구	1	639,600	46
3491	353나7723	(주)**퍼니	서울특별시 종로구	2	719,300	46
3492	353러6830	이*윤	서울특별시 강남구	1	646,800	46
3493	353주5048	이*예	서울특별시 관악구	9	349,320	46
3494	354루9064	김*라	서울특별시 강남구	1	325,670	46
3495	355어9541	사단법**재단	서울특별시 마포구	1	639,600	46
3496	355저1930	김*식	서울특별시 종로구	1	632,400	46
3497	356고4782	이*형	서울특별시 구로구	12	484,980	46
3498	40오8055	LIT**AN	인천광역시 옹진군	11	389,300	46
3499	40우2919	CUI**JI	서울특별시 구로구	6	307,610	46
3500	40우6876	오*훈	서울특별시 송파구	9	377,030	46
3501	41고7409	장*환	전라남도 화순군	5	304,720	46
3502	41너0136	김*수	서울특별시 동대문구	8	429,760	46
3503	41노3849	정*진	서울특별시 강동구	1	632,400	46
3504	41노9700	케이에**주)	서울특별시 강남구	1	646,800	46
3505	41누2836	주식회**개발	서울특별시 강남구	1	668,400	46
3506	49어9811	이*규	서울특별시 강남구	3	345,520	46
3507	49조7543	이*창	서울특별시 송파구	3	1,067,480	46
3508	49호5211	(주)**트카	서울특별시 광진구	6	333,370	46
3509	50가9612	김*현	서울특별시 양천구	1	948,600	46

등록연번	차량번호	성 명	기본 주소	과태료체납 건수	과태료 금액	발송회차
3510	50고3201	조*연	서울특별시 구로구	5	345,320	46
3511	50고7166	정*주	서울특별시 강남구	4	319,520	46
3512	50구7854	박*현	서울특별시 송파구	7	332,560	46
3513	50너3667	김*남	서울특별시 서초구	3	338,320	46
3514	67서9497	박*호	서울특별시 강남구	4	787,200	46
3515	67소0463	(주)**텍스	서울특별시 광진구	1	970,200	46
3516	67소0970	(주)**서치	서울특별시 금천구	1	668,400	46
3517	67어3621	김*균	경기도 성남시	3	393,840	46
3518	67오4419	황*자	경기도 시흥시	5	305,360	46
3519	67오6697	강남대**회사	서울특별시 강남구	5	882,020	46
3520	67우8368	장*민	서울특별시 강북구	5	391,440	46
3521	76다6577	한*천	경기도 광주시	10	598,080	46
3522	76루4342	(주)**토닉	서울특별시 용산구	2	588,270	46
3523	76마1049	(주)**닥스	서울특별시 구로구	3	767,800	46
3524	76모0636	서*호	서울특별시 서대문구	2	1,019,560	46
3525	76모4754	김*빈	강원특별자치도 강릉시	8	448,000	46
3526	76무6550	김*영	서울특별시 송파구	3	1,553,360	46
3527	76보2631	주식회**물류	서울특별시 마포구	6	330,600	46
3528	76보7666	차*한	경기도 안산시	11	608,500	46
3529	76보7713	(주)**케어	서울특별시 서초구	4	468,540	46
3530	76수0518	이*민	서울특별시 구로구	3	584,040	46
3531	76오1152	JIN**AN	경기도 안산시	5	602,940	46
3532	82부4507	이*성	서울특별시 강동구	8	362,720	46
3533	82서9855	이*언	경기도 부천시	5	302,320	46
3534	82소5085	(주)**리아	서울특별시 동대문구	2	1,880,400	46
3535	82수3957	안*만	서울특별시 중랑구	3	667,000	46
3536	82수5252	임*식	경기도 광주시	8	345,020	46
3537	82어3599	(주)**퍼니	서울특별시 영등포구	2	674,560	46
3538	82저7883	이*석	경상북도 영천시	5	327,240	46

등록연번	차량번호	성 명	기본 주소	과태료체납 건수	과태료 금액	발송회차
3539	82조6120	박*익	서울특별시 도봉구	1	970,200	46
3540	89고6254	주식회**유통	서울특별시 송파구	1	646,800	46
3541	844주3187	박*섭	서울특별시 노원구	1	405,080	46
3542	90저5591	주식회**드림	서울특별시 노원구	2	993,640	46
3543	91거5727	유*경	경기도 연천군	6	304,800	46
3544	91노5009	이*철	서울특별시 서초구	1	646,800	46
3545	91노5053	(주)**설비	서울특별시 은평구	10	436,000	46
3546	91누7848	김*국	서울특별시 강남구	2	663,150	46
3547	91더0959	주식회**앤락	서울특별시 강북구	1	661,200	46
3548	91더6167	지*욱	서울특별시 도봉구	2	677,440	46
3549	91도0513	주식회**러지	경기도 화성시	5	386,160	46
3550	91라4214	윤*구	서울특별시 송파구	1	632,400	46
3551	경기76아4951	케이오**회사	경기도 파주시	8	443,800	46
3552	경기76아7681	코리아**주)	경기도 수원시	45	3,684,300	46
3553	경기76아9252	케이오**회사	경기도 파주시	22	1,250,060	46
3554	경기78아6062	주식회**관광	경기도 여주시	32	1,768,080	46
3555	경기84배2519	문*민	경기도 의정부시	7	341,260	46
3556	경기88배2709	최*성	경기도 남양주시	8	322,340	46
3557	경기88배6150	장*성	경기도 안산시	7	345,520	46
3558	경기88사9745	박*영	경기도 남양주시	5	337,800	46
3559	경기89배2093	윤*구	경기도 시흥시	5	330,160	46
3560	경기92자1538	우청물**주)	경기도 포천시	11	440,540	46
3561	경기92자3507	강*정	경기도 구리시	5	301,300	46
3562	334조6767	(주)**시큐	서울특별시 마포구	2	696,160	46
3563	335나8523	이*환	경기도 김포시	10	414,700	46
3564	336다4914	김*훈	서울특별시 강북구	12	474,300	46
3565	336보8460	문건**문건	서울특별시 강동구	1	630,630	46
3566	337누6645	오*택	서울특별시 서초구	1	350,970	46
3567	337라5370	이*철	서울특별시 종로구	2	603,720	46

등록연번	차량번호	성 명	기본 주소	과태료체납 건수	과태료 금액	발송회차
3568	14허9928	롯데렌**회사	서울특별시 강남구	1	305,800	46
3569	154구6297	현*식	서울특별시 서대문구	2	696,640	46
3570	15나0690	(주)**케이	경기도 시흥시	12	543,840	46
3571	15노3972	주식회**젝트	서울특별시 서초구	1	632,400	46
3572	34허4651	주식회**물류	서울특별시 중랑구	1	2,451,800	46
3573	354너4318	SHA**EI	경기도 시흥시	5	309,520	46
3574	35우4686	송*찬	서울특별시 노원구	6	365,110	46
3575	36소5413	정*성	서울특별시 은평구	1	632,400	46
3576	377노1099	(주)**이치	서울특별시 마포구	1	527,000	46
3577	37두2112	성*원	서울특별시 송파구	5	315,080	46
3578	93서7673	정*순	서울특별시 동대문구	3	3,599,400	46
3579	95로3749	장*남	인천광역시 중구	5	330,100	46
3580	96조0990	주식회**앤지	경기도 용인시	6	310,080	46
3581	97오9201	주식회**리아	충청남도 천안시	6	311,040	46
3582	174라7983	(주)**앤피	경기도 안양시	10	429,280	46
3583	177더8271	주식회**21	서울특별시 강남구	6	330,490	46
3584	17수6736	장*하	인천광역시 서구	1	639,600	46
3585	188고8888	(주)**리아	서울특별시 구로구	2	1,017,160	46

■ 행정절차법 시행규칙 [별지 제11호서식] <개정 2014.7.28>

의 견 제 출 서

※ 아래의 유의사항을 읽고 작성하시기 바랍니다.

의견제출인	성명		
	주소		전화번호
의견제출 내용	① 예정된 처분의 제목		
	당사자	성명(명칭)	
		주소 (전화번호:)	
	의 견		
	기 타		

「행정절차법」 제27조제1항(제31조제3항)에 따라 위와 같이 의견을 제출합니다.

년 월 일

의견제출인 (서명 또는 인)

귀하

유 의 사 항

1. 기재란이 부족한 경우에는 별지를 사용하실 수 있습니다.
2. 증거자료 등을 첨부하실 수 있습니다.
3. 위 의견제출과 관련하여 문서를 받으신 경우에는 문서번호와 일자를 ①란에 함께 기재하여 주시기 바랍니다.

210mm×297mm[백상지 80g/㎡(재활용품)]

◈ 서울특별시공고 제2025-2350호

다단계[후원방문]판매업 등록변경 신고사항 공고

『방문판매 등에 관한 법률』 제13조 제2항 및 제3항, 제29조 제3항에 따라 다단계[후원방문]판매업 등록변경 신고를 처리하고, 같은 법 제27조에 따라 이를 공고합니다.

2025년 8월 7일
서 울 특 별 시 장

■ 다단계[후원방문]판매업 등록변경, 폐업 신고사항

신 고 인					변 경 내 역		
연번	상 호	등록번호	대표자	소재지	구분 (변경일)	변경전	변경후
1	엑소바이옴 다움지점	서울 후 제2628호	최가은	서울특별시 마포구 도화길 28, 상가동 지하층 126호 (도화동)	소재지 ('25.07.25.)	서울특별시 마포구 도화길 28, 106호 (도화동)	서울특별시 마포구 도화길 28, 상가동 지하층 126호 (도화동)

※ 기타 자세한 사항은 서울특별시 민원담당관(☎ 02-2133-7917) 또는 공정경제과(☎ 02-2133-5367)로 문의하시기 바랍니다.

◈ 서울특별시공고 제2025-2355호

종합건설사업자 행정처분(등록말소) 공시송달 공고

「건설산업기본법」을 위반한 건설사업자에 대하여 행정처분(등록말소)하고, 이 사실을 법인의 본점 소재지 및 대표이사 주소지로 등기우편 발송하였으나 폐문 부재 등으로 송달이 불가하여 다음과 같이 공시송달하고자 합니다.

2025년 8월 7일
서 울 특 별 시 장

1. 공고기간 : 2025. 8. 7. ~ 2025. 8. 21.(14일간)

2. 처분대상 및 내용

업 체 명 (대표)	업종 및 등록번호	소 재 지	위반내용	위반 법규	처분내용	처분 근거
태종합건설㈜ (이제명)	건축공사업 01-0991	서울특별시 강남구 봉은사로 129 ,522호(논현동,거평타운)	사업자 국세청 폐업 - 사업자등록번호: 211-86-79381 - 폐업일: 2025. 4. 9.	「부가가치세법」 제8조제8항	등록말소 (2025. 8. 22.)	법 제83조 제12호
우덕산업개발㈜ (대표 김천보)	건축 공사업 10-2044	서울특별시 강북구 도봉로 328, 905호(번동, 가든타워빌딩)	2023년 건설업 등록기준(기술능력, 자본금) 실태조사 자료 미제출하여 2025. 2. 10.자 영업정지 처분 후 그 처분 종료일인 2025. 5. 20.까지 제49조 제1항에 따른 보고를 하지 아니한 경우	법 제82조 제1항 제5호	등록말소 (2025. 9. 5.)	법 제83조 제8호의2

3. 위 처분에 불복이 있는 경우 행정심판법 제27조 및 행정소송법 제20조의 규정에 따라 이 처분이 있음을 안 날(이 문서 송달일)로부터 90일, 있었던 날로부터 180일 이내에 처분청(처분을 행한 행정기관) 또는 국민권익위원회에 행정심판 청구서를 제출하거나 이 처분이 있음을 안 날(이 문서 송달일)로부터 90일, 있었던 날로부터 1년 이내에 서울행정법원에 행정소송을 제기할 수 있음을 알려드립니다.

4. 그리고 행정심판위원회는 경제적 능력으로 인해 대리인을 선임할 수 없는 청구인에 대해 무료로 국선대리인 선임을 지원하고 있습니다. 행정심판위원회에 신청서를 제출하거나 온라인 행정심판(www.simpan.go.kr)을 통해 국선대리인 선임을 신청할 수 있음을 알려드립니다.

※ 기타 자세한 사항은 서울특별시 건설혁신담당관 ☏02)2133-8128로 문의 바랍니다.

◈ 서울특별시공고 제2025-2356호

비영리민간단체 등록 말소 공고

비영리민간단체지원법 제4조의2 규정에 따라 비영리민간단체 등록이 말소되었음을 다음과 같이 공고합니다.

2025년 8월 7일
서 울 특 별 시 장

□ 비영리민간단체 등록 말소 내역

연번	상 호	등록번호 (등록일자)	대표자	영업소 소재지
1	생태공감	제930호 (' 07.10.31.)	김명철	서울특별시 동대문구 고산자로 34길 70, 해링턴플레이스 616호

- 등록 말소일/사유 : 2025.7.31.字 / 신청에 의한 말소

◈ 서울특별시 공고 제2025-2359호

종합건설사업자 처분 사전통지(의견제출통지) 공시송달 공고

「건설산업기본법」 위반 혐의가 있는 건설사업자에 대하여 「행정절차법」 제21조 제2항 및 「건설산업기본법」 제34조 제1항 및 제68조의3 제1항에 의거 처분 사전통지서(의견제출통지)를 법인의 본점 소재지 및 대표자 주소지로 등기발송 하였으나 이사불명, 주소불명 등으로 송달이 불가하여 다음과 같이 공시송달하고자 합니다.

2025년 8월 7일
서 울 특 별 시 장

1. 공고기간 : 2025. 8. 7.~2025. 8. 21.(14일간)

2. 처분대상 및 내용

업 체 명 (대표자)	업종 및 등록번호	소 재 지	위반내용	예정된 처분내용	위반 법규	의견제출통지 기한	처분 근거
㈜공감종합건설 (김현재)	건축공사업 01-4215	서울특별시 강동구 천중로 196, 602호(길동)(길동)	○ 하도급대금 지급보증서 교부 불이행 - 공 사 명: 신림동 1432-23 도시형생활주택 및 오피스텔 신축공사 - 하수급인: ㈜세웅 - 하도공종: 시스템비계 - 계 약 일: 2024. 10. 29. - 하도금액: 99,000,000원 - 공사 I D: 2110686	시정명령	법 제34조제 2항	2025. 9. 5.(금)	법 제81조 제4호
			○ 하도급대금 지급보증서 교부 불이행 - 공 사 명: 신림동 1432-23 도시형생활주택 및 오피스텔 신축공사 - 하수급인: 신양하이텍금속산업㈜ - 하도공종: 창호, 금속 - 계 약 일: 2024. 12. 13. - 하도금액: 567,733,565원 - 공사 I D: 2110686	시정명령	법 제34조제 2항	2025. 9. 5.(금)	법 제81조 제4호

3. 정당한 사유 없이 「행정절차법」 제27조 제4항의 규정에 따라 의견서를 제출하지 아니한 경우에는 의견이 없는 것으로 간주합니다. 다만, 정당한 사유로 의견을 제출하지 아니한 경우에는 우리시에 그 사유를 소명하여야 합니다.

※ 기타 자세한 사항은 서울특별시 건설혁신담당관 ☏02)2133-8128로 문의 바랍니다.

◈ 서울특별시공고 제2025-2361호

정보통신공사업법 위반 과태료 사전통지서 공시송달 공고

정보통신공사업법 제23조 규정을 위반한 업체에 대하여 동법 제78조 및 질서위반행위규제법 제16조에 의거 과태료 사전통지서를 법인 소재지 및 대표자 주소지 등으로 발송하였으나 이사불명, 보관기간 경과 등의 사유로 반송되어 행정절차법 제14조 제4항에 따라 다음과 같이 공시송달 공고합니다.

2025년 8월 7일
서 울 특 별 시 장

1. 건 명: 정보통신공사업법 위반 과태료 사전통지서 공시송달 공고

2. 근 거: 정보통신공사업법 제23조, 제78조제1항제4호, 같은 법 시행령 제23조, 제58조 및 별표 10

3. 대 상

연번	상호 (대표자)	소재지	세목	위반내용	부과 예정액 (자진납부액)	위반 일시	반송 사유
1	주식회사 드웰링 (전*환)	서울특별시 강남구 논현로128길 16-2(논현동)	정보통신공사업법 위반과태료	정보통신공사업 변경신고 지연 (기술자)	250,000원 (200,000원)	2025.04.30.	이사불명, 보관기간 경과 등
2	주식회사 태석이엔씨 (엄*용)	서울특별시 양천구 지양로 86, 106호(신월동)	정보통신공사업법 위반과태료	정보통신공사업 변경신고 지연 (기술자)	500,000원 (400,000원)	2025.05.01.	폐문부재, 보관기간 경과 등

4. 공고 기간: 2025. 8. 7. ~ 2025. 8. 21.(15일간)

5. 의견 제출기한: ~ 2025. 9. 4.

6. 유의사항
- 질서위반행위규제법 제16조의 규정에 따라 과태료 처분에 대해 의견이 있는 경우 서면 또는 구두로 의견을 제출할 수 있습니다.
- 단, 당사자가 의견제출 기간 내에 감경된 과태료를 납부하면 과태료 부과 및 징수절차가 종료되어 의견제출 및 이의제기를 할 수 없습니다.

- 질서위반행위규제법 제18조에 의거 의견 제출기한 내에는 자진납부액(부과예정액의 20% 감경)으로 납부가능하며 제출기한 내 의견이 없는 경우는 의견이 없는 것으로 간주하여 부과예정액으로 부과합니다.
- 공고 대상자는 서울특별시 정보통신과에서 과태료 사전통지서를 발급받아 은행(인터넷뱅킹 포함), 무인수납기 등을 통해 납부 가능합니다.
- 국민기초생활수급자, 한부모가족 보호대상자, 장애인(중증장애인), 국가유공자(상이등급 3급 이상), 미성년자는 의견제출기간에 질서위반행위규제법 시행령 제2조의2에 따른 과태료 감경을 위한 자료를 제출할 수 있습니다.(단, 과태료를 체납하고 있는 경우 감경대상에서 제외됩니다.)
- 의견 제출처: 서울특별시 정보통신과(서울특별시 중구 덕수궁길 15, ☎ 02-2133-2897)

※ 기타 자세한 사항은 서울특별시 정보통신과(☎ 02-2133-2897)로 문의하여 주시기 바랍니다.

◈ 서울특별시공고 제2025-2363호

전용차로 위반 과태료 사전통지서 공시송달 공고

도로교통법 제15조 제3항(전용차로의 설치) 및 제160조 제3항에 따라 전용차로 위반차량 소유자에게 질서위반행위규제법 제16조(사전통지 및 의견제출 등) 제1항의 규정에 의거 과태료 사전통지서(의견진술)를 등기 발송하였으나, 수취인 불명 및 부재, 이사, 주소불명, 폐문부재 등으로 송달 불가능한 반송분에 대하여 지방세기본법 제33조(공시송달) 및 행정절차법 제14조(송달) 제4항에 의거 다음과 같이 공시송달(공고)합니다.

2025년 8월 7일
서 울 특 별 시 장

1. 건 명 : 전용차로 위반 과태료 사전통지서 반송분에 대한 공시송달
2. 근 거 : 도로교통법 제15조 제3항 및 제160조 제3항, 질서위반행위규제법 제16조 제1항, 지방세기본법 제33조, 행정절차법 제14조 제4항
3. 공시송달 대상 및 내용 : 양○호 등 413명
4. 공고기간 : 2025. 8. 7. ~ 2025. 8. 21.
5. 의견제출 안내
   가. 의견제출 기한 : 2025. 8. 7. ~ 2025. 8. 21.
   나. 의견제출 기한 내에 의견을 제출할 수 있으며, 의견제출시 증빙서류와 함께 인터넷(http://cartax.seoul.go.kr)또는 서울특별시 교통지도단속반으로 제출하여 주시기 바랍니다. 의견제출 기한 내에 의견제출이 없을 경우 의견이 없는 것으로 간주 됩니다.
   다. 국민기초생활수급자, 한부모가족 보호대상자, 장애인(3급 이상), 국가유공자(상이등급 3급 이상), 미성년자는 의견제출 기한 내에 질서위반행위규제법 시행령 제2조의2에 따른 과태료 감경에 필요한 자료를 제출하여 감경(50%)받을 수 있습니다.
   단, 공동명의 및 과태료를 체납하고 있는 경우는 감경 대상에서 제외됩니다.
   라. 의견제출처
   - 주 소 : 서울시 중구 덕수궁길 15, 서울시청 서소문별관 4층 교통지도단속반 과태료과징팀
   - 전화번호 : 02-2133-4570~79 팩스번호 : 02-2133-4904
   ※ 서울시 교통위반단속조회(http://cartax.seoul.go.kr)에서 제출하셔도 됩니다.

붙임 : 1. 공시송달 대상자 명단 1부.
2. 의견제출 대상 및 의견진술서 작성예시. 1부.

공시송달 대상자 명단

연번	차량번호	성명	주소	단속일시	단속장소	잔액
1	172허80**	양*호	경상남도 양산시	2025-05-07 16:24	잠실동 서울YMCA송파지회	50,000
2	169하11**	김*호	부산광역시 부산진구	2025-06-23 17:47	대치동 은마아파트 1동	50,000
3	169호35**	홍*표	서울특별시 노원구	2025-06-24 20:20	중계동 중계그린아파트 109동	50,000
4	339모22**	홍*표	인천광역시 서구	2025-07-01 17:40	상계동 상계주공아파트 1010동	50,000
5	12머64**	전*진	서울특별시 광진구	2025-07-01 07:36	행당동 2호선 한양대역 1번출구	50,000
6	137루43**	심*주	서울특별시 성북구	2025-07-01 08:33	양재동 양재IC 상행	50,000
7	서울32자16**	노*관	경기도 의정부시	2025-07-02 09:38	중계동 중계그린아파트 109동	50,000
8	서울31자44**	장*조	서울특별시 도봉구	2025-07-03 00:19	잠원동 현대훼미리아파트	50,000
9	82오75**	주*회*월*수*	경기도 남양주시	2025-06-25 08:48	태릉~화랑대사거리	50,000
10	277부34**	전*규	서울특별시 강남구	2025-06-30 09:41	종합운동장교차로~종합운동장사거리	50,000
11	서울32바43**	백*현	서울특별시 관악구	2025-06-30 09:41	종합운동장교차로~종합운동장사거리	50,000
12	서울중차47**	서*태	서울특별시 동대문구	2025-06-10 16:49	용두역~신답역교차로	40,000
13	경기34바41**	현*철	경기도 의정부시	2025-06-27 20:40	노원역~온수골사거리	50,000
14	42노35**	김*만	서울특별시 강남구	2025-07-01 17:41	대치동 은마아파트 1동	50,000
15	서울31자87**	정*석	서울특별시 도봉구	2025-06-26 07:00	성산2교교차로~마포구청역사거리	50,000
16	381루25**	티*스*코*레*션*식*사	서울특별시 송파구	2025-07-01 20:00	잠실동 잠실지구대(잠실 엘스아파트 111동)	50,000
17	193하24**	주*회*끄*몽*프*비	서울특별시 강남구	2025-06-25 17:41	월계동 월계구민체육센터	50,000
18	125호95**	이*숙	서울특별시 강남구	2025-06-26 12:53	삼성동 경기고등학교	50,000
19	165하24**	세*기*물*(*명*)	서울특별시 송파구	2025-06-25 20:11	대치동 은마아파트 1동	50,000
20	165허59**	롯*칠*음*(*)*류*지	서울특별시 영등포구	2025-06-25 07:37	고촌IC~개화교	50,000
21	109호71**	M*H*M*D*L*A*I*O	서울특별시 용산구	2025-06-19 20:11	미아동 이마트 미아점 건너편 빅토리아호텔	50,000
22	25고06**	이*수	경기도 부천시	2025-06-28 14:20	수정아파트앞	50,000
23	334보11**	김*철	인천광역시 서구	2025-07-02 08:33	개화동로(김포공항방면)	50,000
24	102저76**	박*규	경기도 과천시	2025-07-02 08:26	행당동 2호선 한양대역 1번출구	50,000
25	서울38자64**	주*회*제*엠*이*	서울특별시 송파구	2025-07-03 14:12	서초동 서초IC 입구 하행	50,000
26	190호78**	시*F*r	경기도 안양시	2025-06-27 14:00	신천동 잠실역 중앙정류소(시외방향)	50,000

연번	차량번호	성명	주소	단속일시	단속장소	잔액
27	04모09**	이*옥	서울특별시 양천구	2025-06-30 08:09	서초동 서초IC 입구 하행	50,000
28	292머72**	최*주	서울특별시 마포구	2025-06-30 09:16	서초동 서초IC 입구 하행	50,000
29	162저93**	최*자	전북특별자치도 군산시	2025-06-30 17:33	남현동 남태령고개(시외방향)	50,000
30	83마47**	김*환	경기도 안산시	2025-06-30 07:22	월계동 월계주공아파트 107동	50,000
31	96무11**	서*규	경기도 양평군	2025-06-30 08:47	잠실동 서울YMCA송파지회	50,000
32	서울31바68**	정*우	서울특별시 도봉구	2025-06-30 19:15	월계동 월계주공아파트 107동	50,000
33	46누01**	김*숙	경기도 남양주시	2025-06-30 17:42	행당동 2호선 한양대역 1번출구	50,000
34	823노40**	주*회*굿*닝*푸*	서울특별시 동작구	2025-07-02 09:02	대치동 은마아파트 1동	50,000
35	376다40**	박*인	경기도 광주시	2025-06-30 10:39	서울 강남구 테헤란로 629 (삼성동)	50,000
36	90너21**	이*오	경기도 화성시	2025-07-04 11:16	잠실동 잠실지구대(잠실 엘스아파트 111동)	50,000
37	134머81**	(*)*케*산*	충청북도 청주시	2025-07-05 16:56	신천동 잠실역 중앙정류소(시외방향)	50,000
38	52너16**	전*일	전북특별자치도 전주시	2025-07-05 21:59	잠원동 현대훼미리아파트	50,000
39	272노75**	구*민	경상북도 포항시	2025-07-06 17:01	양재동 양재IC 하행	50,000
40	361수96**	최*섭	경기도 성남시	2025-07-04 17:15	양재동 양재IC 상행	50,000
41	150서68**	K*M*A*Y*N*	인천광역시 미추홀구	2025-07-06 19:28	양재동 양재IC 상행	50,000
42	19버80**	민*기	강원특별자치도 태백시	2025-07-04 07:43	상계동 상계백병원	50,000
43	259보68**	(*)*윤*품	경기도 의정부시	2025-07-04 20:15	월계동 월계구민체육센터	50,000
44	356우12**	G*O*U*	경기도 수원시	2025-07-06 10:56	서초동 서초IC 하행	50,000
45	서울89자47**	이*우	서울특별시 동작구	2025-07-01 09:43	서울 영등포구 국제금융로 70 (여의도동)	50,000
46	16무14**	송*홍	경기도 성남시	2025-07-05 12:43	aT센터앞	50,000
47	서울32아21**	정*진	경기도 의정부시	2025-07-04 08:06	백병원~노원역	50,000
48	381루25**	티*스*코*레*션*식*사	서울특별시 송파구	2025-06-30 20:34	잠실동 잠실지구대(잠실 엘스아파트 111동)	50,000
49	21누47**	이*렬	서울특별시 노원구	2025-07-01 08:17	중계동 중계그린아파트 109동	50,000
50	26구73**	이*훈	서울특별시 중구	2025-07-01 20:21	서초동 서초IC 하행	50,000
51	27로85**	김*덕	경기도 남양주시	2025-07-01 19:24	공릉동 삼육에코팜센터(구리방향)	50,000
52	40버97**	J*N*O*G*I	경기도 부천시	2025-07-01 11:09	오류IC~개봉사거리	50,000
53	서울32바92**	김*호	서울특별시 강동구	2025-07-01 10:01	종합운동장교차로~종합운동장사거리	50,000
54	251누58**	한*란	서울특별시 송파구	2025-07-01 10:01	종합운동장교차로~종합운동장사거리	50,000

연번	차량번호	성명	주소	단속일시	단속장소	잔액
55	경기88사55**	임*용	경기도 부천시	2025-07-01 12:36	종합운동장사거리~잠실새내역교차로	50,000
56	64주12**	이*현	서울특별시 강남구	2025-07-02 09:04	대치동 은마아파트 1동	50,000
57	800버93**	오*호	경기도 광주시	2025-07-02 14:20	서초동 반포IC 상행	50,000
58	45두15**	최*두	서울특별시 송파구	2025-06-30 08:23	잠실동 잠실지구대(잠실 엘스아파트 111동)	50,000
59	경기90사40**	오*교	경기도 하남시	2025-07-01 08:30	대치동 은마아파트 1동	50,000
60	229로83**	농*회*법*명*주*회*	강원특별자치도 원주시	2025-07-01 08:50	행당동 2호선 한양대역 1번출구	50,000
61	14소56**	H*X*N*O*G	서울특별시 서대문구	2025-07-02 08:33	서초동 서초IC 하행	50,000
62	06누34**	임*	서울특별시 광진구	2025-07-01 17:35	서울 강남구 압구정로 321 (압구정동, 한양아파트)	50,000
63	302구78**	조*우	서울특별시 서초구	2025-07-05 17:16	논현역~반포역	50,000
64	190구15**	정*우	서울특별시 강서구	2025-07-04 18:25	개화동로(김포공항방면)	50,000
65	703두81**	김*복	경기도 안산시	2025-07-03 09:56	홍제동 홍제삼거리 중앙정류소(시내방향)	60,000
66	서울38자64**	주*회*제*엠*이*	서울특별시 송파구	2025-07-03 14:11	서초동 서초IC 하행	50,000
67	94무09**	김*귀	서울특별시 중랑구	2025-07-04 08:32	대치동 은마아파트 1동	50,000
68	203노84**	이*현	경기도 남양주시	2025-07-04 18:01	대치동 개포우성2차아파트 12동	50,000
69	서울91자63**	성*기	서울특별시 강동구	2025-07-04 08:27	행당동 2호선 한양대역 1번출구	50,000
70	서울31사47**	정*창	서울특별시 강서구	2025-07-03 13:48	강남소방서앞	50,000
71	19다79**	김*석	서울특별시 서초구	2025-07-03 18:41	대치동 은마아파트 1동	50,000
72	122서59**	(*)*스*이*울*무*	서울특별시 송파구	2025-07-03 07:57	잠실동 잠실지구대(잠실 엘스아파트 111동)	50,000
73	31모29**	쩐*미	충청남도 당진시	2025-07-03 11:31	서초동 서초IC 하행	50,000
74	130오22**	(*)*마*합*상	서울특별시 금천구	2025-07-03 19:54	대치동 개포우성2차아파트 12동	50,000
75	333서65**	이*미	서울특별시 구로구	2025-07-04 19:24	개봉동 우리은행 고척동지점	50,000
76	35어27**	권*영	경기도 부천시	2025-07-04 08:08	개봉동 우리은행 고척동지점	50,000
77	124저36**	주*회*알*팬*코*아	인천광역시 서구	2025-07-04 20:31	개화동 영신PVC 상사	50,000
78	58마92**	엄*웅	경기도 광주시	2025-07-04 14:10	양재동 양재IC 상행	50,000
79	27수65**	차*희	서울특별시 노원구	2025-07-04 08:05	상계동 마들역 7번출구	50,000
80	08도29**	정*철	경기도 평택시	2025-07-04 16:52	서초동 서초IC 하행	50,000
81	서울32자36**	정*수	서울특별시 성북구	2025-06-26 12:27	강남소방서앞	50,000

연번	차량번호	성명	주소	단속일시	단속장소	잔액
82	148러45**	김*기	인천광역시 계양구	2025-07-06 12:58	대신동 이대후문 중앙정류소(시외방향)	50,000
83	35러17**	김*운	경기도 부천시	2025-07-05 13:01	서초동 반포IC 상행	50,000
84	32더97**	엘*에*섬*(*)	서울특별시 노원구	2025-07-03 07:56	중계근린공원교차로~중계역	50,000
85	233호86**	한*선	경기도 의정부시	2025-06-16 16:01	한국증권금융앞	50,000
86	69호12**	X*T*E	경상북도 경산시	2025-06-23 19:08	성산동 성산1교~성산2교 교차로	50,000
87	177노93**	김*건	서울특별시 용산구	2025-06-13 15:51	양재동 양재IC 하행	50,000
88	282오29**	노*종	서울특별시 구로구	2025-06-26 18:09	개화동 영신PVC 상사	50,000
89	서울38자64**	주*회*제*엠*이*	서울특별시 송파구	2025-06-30 11:40	서초동 서초IC 하행	50,000
90	114노93**	성*수	서울특별시 관악구	2025-06-14 18:05	석촌역~석촌호수교차로	50,000
91	816도87**	주*회*네*텍	경기도 김포시	2025-07-01 10:31	남현동 남태령고개(시외방향)	50,000
92	112모65**	주*회*태*	강원특별자치도 동해시	2025-07-02 07:39	개화교	50,000
93	21루68**	송*연	경기도 의정부시	2025-07-02 19:31	월계동 월계주공아파트 107동	50,000
94	서울31자16**	최*곤	경기도 의정부시	2025-07-03 09:31	하계5.6단지교차로	50,000
95	69누35**	이*자	충청남도 서산시	2025-07-01 17:14	롯데백화점본점앞	50,000
96	31머74**	A*K*L*I*A*A*A*I*S*N*N	경상북도 칠곡군	2025-07-03 17:44	개화동 영신PVC 상사	50,000
97	289우53**	김*석	서울특별시 광진구	2025-07-04 14:22	신천동 잠실역 중앙정류소(시외방향)	50,000
98	40다25**	S*I*N*A*V*E*I*L*N	경기도 화성시	2025-07-06 20:02	양재동 양재IC 상행	50,000
99	26러30**	(*)*류*드*리*	서울특별시 영등포구	2025-06-18 13:55	서울 영등포구 여의나루로 7 (여의도동, 광장아파트)	50,000
100	경기35사12**	동*협*조*	경기도 안양시	2025-07-01 18:54	대치동 개포우성2차아파트 12동	50,000
101	163주18**	김*호	서울특별시 종로구	2025-07-02 17:51	상계동 상계주공아파트 1010동	50,000
102	177하69**	지*스*트*주*회*	인천광역시 중구	2025-07-04 10:06	서초동 서초IC 상행	50,000
103	75오61**	(*)*럴*뉴*	서울특별시 강남구	2025-07-06 18:34	서초동 서초IC 상행	60,000
104	240마82**	김*훈	서울특별시 동대문구	2025-06-16 09:29	서초동 반포IC 상행	50,000
105	251러13**	천*혁	경기도 용인시	2025-07-02 16:44	서초동 서초IC 하행	50,000
106	37두88**	박*규	서울특별시 강남구	2025-06-30 17:30	대치동 은마아파트 1동	50,000
107	90너21**	이*오	경기도 화성시	2025-07-04 10:59	잠실동 서울YMCA송파지회	50,000
108	42우28**	U*A*O*S*A*H*O*S*U	서울특별시 광진구	2025-06-30 18:33	대치동 은마아파트 1동	50,000

연번	차량번호	성명	주소	단속일시	단속장소	잔액
		*H*A*U*L*				
109	201러21**	김*한	서울특별시 강서구	2025-06-30 12:01	서초동 서초IC 하행	50,000
110	19허98**	와*픽*스	경기도 김포시	2025-06-26 09:54	개화사거리~김포공항교차로	50,000
111	201호50**	한*엔*(*)*울*무*	서울특별시 송파구	2025-06-27 15:11	잠실동 서울YMCA송파지회	50,000
112	179호45**	(*)*알*스*리*	경기도 화성시	2025-06-28 11:58	양재동 양재IC 상행	50,000
113	50버98**	이*철	서울특별시 서대문구	2025-07-02 19:50	성산동 성산1교~성산2교 교차로	50,000
114	서울31아19**	정*영	경기도 고양시	2025-06-30 23:59	잠원동 현대훼미리아파트	50,000
115	서울32아37**	김*호	서울특별시 강동구	2025-06-27 15:43	서울역~숙대입구사거리방면	50,000
116	48두25**	조*정	서울특별시 구로구	2025-06-28 11:00	타이어뱅크개봉점	50,000
117	31거45**	청*그*(*)	전라남도 순천시	2025-07-04 09:13	공릉동 공릉목공예체험장(구리방향)	50,000
118	93라29**	이*미	경기도 포천시	2025-07-01 19:55	공릉동 삼육에코팜센터(구리방향)	50,000
119	131머24**	T*E*E*N*D*I*M*N*U*T*E*S*G	인천광역시 연수구	2025-07-01 13:45	신천동 잠실역 중앙정류소(시외방향)	50,000
120	18거03**	이*오	경기도 남양주시	2025-07-03 11:48	상봉동 중랑역 가나안교회 건너편 GS25상봉사랑점	50,000
121	37두87**	조*성	서울특별시 송파구	2025-07-03 16:16	잠실동 잠실지구대(잠실 엘스아파트 111동)	50,000
122	서울31자88**	김*섭	경기도 의정부시	2025-07-03 09:42	중계동 중계그린아파트 109동	50,000
123	221주91**	농*회*법*주*회*포*스	경기도 화성시	2025-07-03 18:37	성산동 현대오일뱅크 성산대교주유소 건너편	50,000
124	서울31사45**	공*기	서울특별시 노원구	2025-07-04 08:42	대치동 은마아파트 1동	50,000
125	08도29**	정*철	경기도 평택시	2025-07-04 16:54	양재동 양재IC 하행	50,000
126	108노99**	M*K*R*M*V*I*D*K*O*Y*N*S*L*E*I*H	광주광역시 북구	2025-06-30 13:35	남현동 남태령고개(시외방향)	50,000
127	42고37**	강*중	서울특별시 영등포구	2025-07-01 09:47	서울 영등포구 국제금융로7길 22 (여의도동)	50,000
128	04두48**	(*)*디*이*터*셔*	서울특별시 강남구	2025-06-30 09:15	행당동 2호선 한양대역 1번출구	50,000
129	서울38아64**	윤*철	서울특별시 강서구	2025-07-01 17:35	개화동 영신PVC 상사	50,000
130	03누36**	이*연	서울특별시 노원구	2025-07-02 20:07	공릉동 태릉(서울방향)	50,000
131	103서50**	서*희	경기도 시흥시	2025-07-02 08:36	성산동 성산1교~성산2교 교차로	50,000
132	93다22**	한*철	서울특별시 도봉구	2025-07-02 20:08	상계동 상계주공아파트 1010동	50,000
133	31소47**	주*회*경*석*	충청남도 당진시	2025-06-30 17:27	대치동 은마아파트 1동	50,000

연번	차량번호	성명	주소	단속일시	단속장소	잔액
134	811너56**	최*곤	경기도 성남시	2025-07-01 14:01	남현동 남태령고개(시외방향)	50,000
135	83로94**	전*국	경기도 하남시	2025-07-02 08:40	대치동 개포우성2차아파트 12동	50,000
136	128버79**	김*겸	경기도 성남시	2025-07-02 09:26	대치동 은마아파트 1동	50,000
137	209저20**	이*구	경기도 남양주시	2025-06-26 09:45	태릉~화랑대사거리	50,000
138	서울31자52**	박*선	서울특별시 노원구	2025-06-26 09:45	태릉~화랑대사거리	50,000
139	18모24**	정*홍	인천광역시 부평구	2025-07-01 23:19	무학동 독립문역 중앙정류소(시외방향)	50,000
140	219러29**	박*수	경기도 광명시	2025-07-02 07:50	성산동 성산1교~성산2교 교차로	50,000
141	83너85**	박*순	서울특별시 강동구	2025-07-03 14:29	잠실동 서울YMCA송파지회	50,000
142	399무62**	임*리	서울특별시 송파구	2025-07-03 10:40	잠실동 서울YMCA송파지회	50,000
143	214고32**	함*순	서울특별시 강서구	2025-07-04 08:25	개화동 영신PVC 상사	50,000
144	49다08**	이*영	서울특별시 노원구	2025-07-04 08:03	월계동 월계주공아파트 107동	50,000
145	65라05**	양*솔	서울특별시 광진구	2025-07-03 07:17	행당동 2호선 한양대역 1번출구	50,000
146	182마51**	김*일	서울특별시 노원구	2025-07-03 17:48	월계동 월계주공아파트 107동	50,000
147	서울88바82**	조*봉	경기도 의정부시	2025-07-03 09:43	월계동 월계주공아파트 107동	50,000
148	30주44**	주*란	서울특별시 노원구	2025-07-03 17:46	월계동 월계구민체육센터	50,000
149	서울31바71**	이*구	서울특별시 송파구	2025-06-27 13:40	압구정역~가로수길교차로	50,000
150	서울32사63**	간*남	경기도 안양시	2025-06-27 11:51	신동초교교차로~한남ic	50,000
151	10마08**	K*A*I*O*	부산광역시 해운대구	2025-07-03 13:47	양재동 양재IC 상행	50,000
152	10서26**	김*환	서울특별시 성동구	2025-07-03 18:23	잠실동 잠실지구대(잠실 엘스아파트 111동)	50,000
153	173루83**	B*T*U*G*B*T*R*E*E	서울특별시 광진구	2025-07-03 20:19	잠실동 잠실지구대(잠실 엘스아파트 111동)	50,000
154	03러67**	김*주	서울특별시 송파구	2025-07-04 09:55	잠실동 잠실지구대(잠실 엘스아파트 111동)	50,000
155	92저88**	차*만	서울특별시 금천구	2025-07-05 15:24	양재동 양재IC 상행	50,000
156	42부03**	김*곤	서울특별시 영등포구	2025-07-04 17:48	성산동 성산1교~성산2교 교차로	50,000
157	356우12**	G*O*U*	경기도 수원시	2025-07-04 11:42	양재동 양재IC 상행	50,000
158	41누50**	주*회*쇼*스*이*	서울특별시 마포구	2025-07-04 18:15	성산동 현대오일뱅크 성산대교주유소 건너편	50,000
159	104두95**	김*규	경상남도 창원시	2025-07-06 15:10	서초동 서초IC 상행	50,000
160	29서67**	(*)*리*류	경기도 양주시	2025-07-03 19:41	성산동 성산1교~성산2교 교차로	50,000
161	서울31사62**	이*우	경기도 남양주시	2025-07-03 17:15	상계동 마들역 7번출구	50,000

연번	차량번호	성명	주소	단속일시	단속장소	잔액
162	35오26**	오*근	서울특별시 동대문구	2025-07-04 08:05	몽촌토성역~올림픽남단교차로	50,000
163	경북87아59**	삼*물*(*)	경상북도 의성군	2025-07-03 09:19	공릉동 태릉(서울방향)	60,000
164	112루43**	박*용	경기도 안산시	2025-07-05 16:56	신천동 잠실역 중앙정류소(시외방향)	50,000
165	67가68**	이*선	경기도 양주시	2025-07-05 12:39	신천동 잠실역 중앙정류소(시외방향)	50,000
166	05머07**	(*)*리*스*리	서울특별시 양천구	2025-06-29 10:51	반포3동주민센터교차로~신동초교교차로	50,000
167	56러54**	천*용	서울특별시 노원구	2025-07-04 11:52	신천동 잠실역 중앙정류소(시외방향)	50,000
168	95보44**	최*현	인천광역시 부평구	2025-06-27 07:39	종각역~종로2가교차로	50,000
169	서울32자59**	양*대	서울특별시 강동구	2025-06-30 14:22	종합운동장교차로~종합운동장역	50,000
170	서울31아30**	채*용	경기도 고양시	2025-06-30 14:22	종합운동장교차로~종합운동장역	50,000
171	서울31바43**	이*동	경기도 양주시	2025-06-30 14:22	종합운동장교차로~종합운동장역	50,000
172	서울마포차87**	김*수	서울특별시 마포구	2025-06-29 14:41	신촌역~신촌기차역입구교차로	40,000
173	서울38자64**	주*회*제*엠*이*	서울특별시 송파구	2025-06-30 11:42	양재동 양재IC 하행	50,000
174	서울31바30**	성*수	서울특별시 관악구	2025-07-04 09:25	중계동 중계그린아파트 109동	50,000
175	67어43**	김*국	경기도 김포시	2025-07-02 08:11	개화교~개화사거리	50,000
176	43러81**	정*환	서울특별시 강북구	2025-06-30 20:32	월계동 월계주공아파트 107동	50,000
177	240마82**	김*훈	서울특별시 동대문구	2025-06-16 09:28	서초동 서초IC 상행	50,000
178	147노53**	김*범	경기도 성남시	2025-06-06 17:44	영등포구 롯데캐슬아이비 앞	50,000
179	199두96**	현*호	경기도 성남시	2025-06-04 10:11	서초동 반포IC 상행	50,000
180	161하34**	박*환	경기도 화성시	2025-06-11 16:57	양재동 양재IC 하행	50,000
181	171하11**	(*)*더*들*스*어	서울특별시 강남구	2025-06-18 19:20	대치동 은마아파트 1동	50,000
182	109허73**	문*찬	부산광역시 사하구	2025-06-18 14:03	양재동 양재IC 하행	50,000
183	193호21**	오*재	경기도 오산시	2025-06-04 08:22	개화동 영신PVC 상사	50,000
184	241버13**	(*)*이*썬*엔*	서울특별시 강남구	2025-06-23 18:25	대치동 은마아파트 1동	50,000
185	122하91**	박*철	서울특별시 강남구	2025-06-05 09:49	대치동 은마아파트 1동	50,000
186	서울31바20**	김*산	서울특별시 도봉구	2025-06-26 23:07	롯데백화점 영등포점 영등포역	50,000
187	03더85**	김*태	서울특별시 노원구	2025-06-25 09:08	상계백병원교차로~중계역	50,000
188	241두21**	권*옥	경기도 양주시	2025-06-25 08:37	온수골사거리~용화여고	50,000
189	25오51**	주*회*스*세*	서울특별시 송파구	2025-06-25 08:52	가락시장교차로~가락시장역	50,000

연번	차량번호	성명	주소	단속일시	단속장소	잔액
190	105하41**	(*)*오*	서울특별시 강남구	2025-06-24 18:25	성산동 현대오일뱅크 성산대교주유소 건너편	50,000
191	75오61**	(*)*럴*뉴*	서울특별시 강남구	2025-07-06 11:30	양재동 양재IC 하행	60,000
192	130호22**	안*희	경기도 남양주시	2025-06-18 09:05	태릉 ~ 육군사관학교	50,000
193	800버93**	오*호	경기도 광주시	2025-07-02 14:18	양재동 양재IC 상행	50,000
194	14소56**	H*X*N*O*G	서울특별시 서대문구	2025-07-02 08:34	서초동 서초IC 입구 하행	50,000
195	164버37**	정*진	경기도 남양주시	2025-07-02 19:01	국립현충원교차로~흑석역	50,000
196	서울32사46**	최*영	경기도 의정부시	2025-06-30 07:55	상계14.16단지교차로~상계11.13단지교차로	50,000
197	20노43**	김*완	서울특별시 노원구	2025-07-03 08:47	상계동 상계주공아파트 1010동	50,000
198	127버78**	장*영	경기도 김포시	2025-07-03 07:17	개화사거리~김포공항교차로	50,000
199	26조46**	주*회*큰*유*	서울특별시 강남구	2025-06-04 09:22	서초ic~반포ic	50,000
200	41고89**	최*연	서울특별시 구로구	2025-07-03 18:05	개화사거리~김포공항교차로	50,000
201	87소06**	김*달	경기도 파주시	2025-07-03 09:19	개화사거리~김포공항교차로	50,000
202	269너76**	노*택	경기도 광명시	2025-07-03 18:43	개화동 영신PVC 상사	50,000
203	844어93**	주*회*엘*제*	경기도 남양주시	2025-07-04 19:23	잠실동 잠실지구대(잠실 엘스아파트 111동)	50,000
204	50서33**	주*회*경*컨*팅	경기도 포천시	2025-06-30 09:27	성산동 현대오일뱅크 성산대교주유소 건너편	50,000
205	843거10**	이*훈	경기도 파주시	2025-07-01 17:14	상계동 상계주공아파트 1010동	50,000
206	88너40**	이*수	서울특별시 노원구	2025-07-02 19:07	월계동 월계구민체육센터	50,000
207	경기94자14**	김*종	경기도 용인시	2025-06-30 11:40	서울 영등포구 의사당대로 96 (여의도동)	50,000
208	36하16**	데*셀	경기도 김포시	2025-06-26 17:17	개화동 영신PVC 상사	50,000
209	307거72**	김*숙	경기도 안산시	2025-06-27 23:12	미아동 이마트 미아점 건너편 빅토리아호텔	50,000
210	서울32사89**	임*철	경기도 의정부시	2025-07-06 15:17	서초동 서초IC 입구 하행	50,000
211	28고22**	전*자	서울특별시 마포구	2025-07-04 17:34	성산동 성산1교~성산2교 교차로	50,000
212	245수80**	김*운	경기도 하남시	2025-07-04 18:46	상계동 상계주공아파트 1010동	50,000
213	367보76**	백*빈	전북특별자치도 전주시	2025-07-04 19:12	개화동 영신PVC 상사	50,000
214	96수38**	C*O*O*N*S*N*	서울특별시 강남구	2025-07-04 17:34	월계동 월계구민체육센터	50,000
215	356우12**	G*O*U*	경기도 수원시	2025-07-04 11:44	서초동 반포IC 상행	50,000
216	서울38아82**	이*조	서울특별시 강동구	2025-07-01 14:03	서울 영등포구 의사당대로 110 (여의도동, 미성아파트)	50,000

연번	차량번호	성명	주소	단속일시	단속장소	잔액
217	서울32바80**	홍*근	경기도 남양주시	2025-07-04 10:13	종합운동장교차로~종합운동장역	50,000
218	서울31자87**	김*근	서울특별시 성동구	2025-07-04 11:46	잠실새내역~종합운동장사거리	50,000
219	서울32사33**	오*균	서울특별시 도봉구	2025-07-04 12:54	종합운동장교차로~종합운동장역	50,000
220	61서62**	오*석	서울특별시 강남구	2025-07-04 12:59	종합운동장사거리~잠실새내역	50,000
221	143부12**	(*)*투*투	경기도 김포시	2025-07-04 18:34	신사역~논현역	50,000
222	18두94**	Y*N*S*V*U*G*N*E*U*U*B*K*V*C*	강원특별자치도 속초시	2025-06-04 16:26	서초IC~양재IC	50,000
223	161하34**	박*환	경기도 화성시	2025-06-11 16:56	서초동 서초IC 하행	50,000
224	09서72**	최*원	서울특별시 동대문구	2025-06-30 17:17	월계동 월계주공아파트 107동	50,000
225	12머64**	전*진	서울특별시 광진구	2025-06-30 07:39	행당동 2호선 한양대역 1번출구	50,000
226	68도16**	(*)*민*축*사*소	서울특별시 강남구	2025-07-01 18:03	서울특별시 송파구 올림픽로 98 (잠실동)	50,000
227	357머48**	P*R*E*L*T*A*A*	전북특별자치도 익산시	2025-07-01 18:00	저동 삼일로 영락교회	50,000
228	11거46**	최*기	울산광역시 동구	2025-07-02 11:27	장지동 장지역 중앙정류소(시내방향)	50,000
229	58무02**	주*회*한*우*물*	전북특별자치도 전주시	2025-07-02 19:11	잠원동 현대훼미리아파트	50,000
230	173루27**	김*만	서울특별시 중랑구	2025-07-03 07:54	상계동 상계주공아파트 1010동	50,000
231	서울32사29**	양*태	경기도 의정부시	2025-07-03 08:36	중계동 중계그린아파트 109동	50,000
232	72수42**	최*석	경기도 남양주시	2025-07-03 09:10	성산동 현대오일뱅크 성산대교주유소 건너편	60,000
233	45두15**	최*두	서울특별시 송파구	2025-06-30 08:22	잠실새내역~종합운동장사거리	50,000
234	경기14모68**	이*용	경기도 용인시	2025-06-25 10:14	강남소방서앞	60,000
235	292머72**	최*주	서울특별시 마포구	2025-06-30 09:17	양재동 양재IC 하행	50,000
236	69나42**	조*용	경기도 안산시	2025-06-30 16:11	양재동 양재IC 상행	50,000
237	서울31아84**	윤*일	서울특별시 강동구	2025-06-30 12:01	종합운동장교차로~종합운동장역	50,000
238	35조69**	신*선	서울특별시 노원구	2025-06-30 18:24	공릉동 오일뱅크 화랑대주유소(서울방향)	50,000
239	19거18**	임*진	경기도 광명시	2025-06-30 13:54	개봉동 우리은행 고척동지점	50,000
240	17누70**	김*배	서울특별시 동작구	2025-06-30 09:42	월계동 월계주공아파트 107동	50,000
241	46고63**	최*희	경기도 시흥시	2025-07-05 10:30	개봉동 우리은행 고척동지점	50,000
242	서울31아38**	황*연	서울특별시 광진구	2025-07-02 20:22	중계동 중계그린아파트 109동	50,000
243	63버69**	주*회*엘*스	경기도 수원시	2025-07-03 17:36	서초IC~반포IC	50,000

연번	차량번호	성명	주소	단속일시	단속장소	잔액
244	서울31바32**	김*태	서울특별시 노원구	2025-07-04 16:51	한양아파트앞사거리~성수대교남단교차로	50,000
245	서울32사90**	이*기	서울특별시 서대문구	2025-07-04 11:24	홍대입구역사거리~서교동사거리	50,000
246	74오31**	박*이	서울특별시 서대문구	2025-06-30 15:28	모래내우체국앞교차로~북가좌초교사거리	60,000
247	177노93**	김*건	서울특별시 용산구	2025-06-13 15:50	서초동 서초IC 하행	50,000
248	839거50**	강*현	서울특별시 성동구	2025-06-24 10:01	서울특별시 송파구 잠실동 261	50,000
249	85로72**	유*회*토*산*환*	전북특별자치도 익산시	2025-06-30 18:37	월계동 월계구민체육센터	50,000
250	39조50**	권*훈	서울특별시 성북구	2025-06-30 20:07	행당동 2호선 한양대역 1번출구	50,000
251	18루64**	박*배	서울특별시 노원구	2025-06-30 18:18	중계동 중계그린아파트 109동	50,000
252	89고31**	박*규	서울특별시 금천구	2025-06-26 16:37	서울특별시 종로구 종로 111	50,000
253	48수63**	장*여	인천광역시 부평구	2025-07-01 09:38	대치동 은마아파트 1동	50,000
254	11보19**	정*원	서울특별시 노원구	2025-07-01 18:03	성산동 성산1교~성산2교 교차로	50,000
255	01거05**	조*기	경기도 남양주시	2025-07-01 17:39	상계동 상계주공아파트 1010동	50,000
256	122모71**	김*경	서울특별시 강북구	2025-07-01 08:37	상계동 상계주공아파트 1010동	50,000
257	191가58**	강*주	서울특별시 도봉구	2025-07-01 18:50	월계동 월계구민체육센터	50,000
258	127두88**	정*애	서울특별시 동대문구	2025-07-06 21:09	중화동 중랑역 메디렌느산부인과	50,000
259	356우12**	G*O*U*	경기도 수원시	2025-07-06 10:58	서초동 서초IC 입구 하행	50,000
260	12고74**	정*훈	서울특별시 구로구	2025-07-01 17:48	개화동 영신PVC 상사	50,000
261	서울종로아25**	주*회사자유공구상사	서울특별시 종로구	2025-06-25 14:48	종로4가교차로~청계4가교차로	40,000
262	83구90**	주*회*폐*코	충청북도 음성군	2025-07-01 09:53	영등포유통상가교차로~양남사거리	50,000
263	66보65**	최*임	서울특별시 강북구	2025-07-01 09:11	개화사거리~김포공항교차로	50,000
264	809마35**	주*회*씨*비*자*	서울특별시 영등포구	2025-07-02 09:32	서울특별시 영등포구 여의도동 4	50,000
265	14나05**	정*문	울산광역시 울주군	2025-07-02 15:13	신천동 잠실역 중앙정류소(시외방향)	50,000
266	서울강북가33**	김*수	서울특별시 강북구	2025-07-01 14:19	강북구청사거리~우이교교차로	40,000
267	842조60**	주*회*하*픈*루*	경기도 성남시	2025-07-02 08:31	우이교교차로~강북구청사거리	50,000
268	서울동작자34**	이*래	서울특별시 도봉구	2025-06-26 15:57	미아역~수유사거리	40,000
269	서울31사67**	이*규	경기도 의정부시	2025-07-02 08:47	중계동 중계그린아파트 109동	50,000
270	35조44**	권*연	서울특별시 노원구	2025-07-02 17:19	상계동 상계백병원	50,000
271	98다40**	이*훈	서울특별시 관악구	2025-07-02 15:32	남현동 남태령고개(시외방향)	60,000

연번	차량번호	성명	주소	단속일시	단속장소	잔액
272	104두95**	김*규	경상남도 창원시	2025-07-06 15:09	양재동 양재IC 상행	50,000
273	201호50**	한*엔*(*)*울*무*	서울특별시 송파구	2025-06-24 12:05	잠실동 서울YMCA송파지회	50,000
274	223수24**	정*이	경기도 평택시	2025-07-02 11:36	서초동 서초IC 상행	50,000
275	66두99**	K*M*E*I*Y*R*V*C*	인천광역시 연수구	2025-07-02 13:06	서초동 반포IC 상행	50,000
276	193너20**	이*철	서울특별시 성동구	2025-07-02 08:58	서초동 서초IC 하행	50,000
277	서울31아37**	최*현	경기도 의정부시	2025-06-30 07:56	중계근린공원교차로~중계역	50,000
278	43주84**	양*태	서울특별시 동대문구	2025-07-02 18:35	봉천고개~은천삼거리	50,000
279	311러19**	김*성	서울특별시 마포구	2025-07-03 17:17	성산동 성산1교~성산2교 교차로	50,000
280	서울32자24**	최*석	서울특별시 노원구	2025-07-03 17:22	중계동 중계그린아파트 109동	50,000
281	63노35**	이*만	경기도 의정부시	2025-07-03 19:47	월계동 월계구민체육센터	50,000
282	27소36**	바*개*주*회*	경기도 용인시	2025-07-03 18:58	월계동 월계구민체육센터	50,000
283	55다22**	서*주	경기도 고양시	2025-07-03 17:15	성산동 현대오일뱅크 성산대교주유소 건너편	50,000
284	221하20**	이*희	경기도 화성시	2025-06-18 14:05	신천동 잠실역 중앙정류소(시외방향)	50,000
285	09하78**	아*제*	대전광역시 서구	2025-06-20 18:51	대치동 개포우성2차아파트 12동	50,000
286	184수74**	권*현	경기도 의정부시	2025-07-03 09:50	개화동 영신PVC 상사	50,000
287	26주07**	정*호	서울특별시 강서구	2025-07-03 18:53	개화동 영신PVC 상사	50,000
288	109하77**	(*)*로*렌*카	경기도 고양시	2025-07-04 13:42	잠실동 잠실지구대(잠실 엘스아파트 111동)	50,000
289	서울32사79**	정*진	서울특별시 관악구	2025-07-04 16:00	잠원동 현대훼미리아파트	50,000
290	392러92**	주*회*유*이*지	광주광역시 북구	2025-07-04 18:01	서초동 서초IC 입구 하행	50,000
291	285누98**	박*후	경기도 고양시	2025-07-04 17:40	성산동 현대오일뱅크 성산대교주유소 건너편	50,000
292	392러92**	주*회*유*이*지	광주광역시 북구	2025-07-04 17:59	서초동 서초IC 하행	50,000
293	356우12**	G*O*U*	경기도 수원시	2025-07-06 08:47	서초동 반포IC 상행	50,000
294	143도88**	주*회*메*오*모*	경기도 용인시	2025-06-27 11:50	남현동 남태령고개(시외방향)	50,000
295	51나83**	배*찬	서울특별시 성북구	2025-06-30 19:09	월계동 월계구민체육센터	50,000
296	서울36바16**	박*선	서울특별시 강서구	2025-06-30 16:10	잠실동 잠실지구대(잠실 엘스아파트 111동)	50,000
297	119두39**	김*숙	경기도 남양주시	2025-06-30 17:23	성산동 성산1교~성산2교 교차로	50,000
298	82루39**	주*회*진*오*	서울특별시 영등포구	2025-07-01 11:43	서울 영등포구 의사당대로 88 (여의도동)	50,000
299	서울31사54**	최*식	경기도 의정부시	2025-07-02 18:59	서울 성북구 종암로 128 (종암동)	50,000

연번	차량번호	성명	주소	단속일시	단속장소	잔액
300	90더50**	오*록	서울특별시 노원구	2025-07-03 18:41	하계지하차도~하계역교차로	50,000
301	199두96**	현*호	경기도 성남시	2025-06-04 10:06	양재동 양재IC 상행	50,000
302	42보73**	김*지	서울특별시 구로구	2025-06-30 08:36	개봉동 우리은행 고척동지점	50,000
303	06구89**	최*원	서울특별시 광진구	2025-07-01 18:30	대치동 은마아파트 1동	50,000
304	43버94**	정*중	서울특별시 마포구	2025-07-02 09:49	월계동 월계주공아파트 107동	50,000
305	125하15**	유*춘	경기도 가평군	2025-06-19 17:36	행당동 2호선 한양대역 1번출구	50,000
306	222하15**	(*)*이*코*아	서울특별시 동작구	2025-06-23 18:18	중계동 중계그린아파트 109동	50,000
307	160호17**	시*레*개*(*)	서울특별시 강서구	2025-06-19 08:29	개화사거리~김포공항교차로	50,000
308	134나63**	주*회*에*지*	경기도 고양시	2025-06-25 07:32	개화동 영신PVC 상사	50,000
309	157호66**	주*회*제*디*엔*	서울특별시 강동구	2025-06-26 13:46	잠실동 잠실지구대(잠실 엘스아파트 111동)	50,000
310	839거50**	강*현	서울특별시 성동구	2025-06-26 16:06	종합운동장사거리~잠실새내역	50,000
311	서울36바14**	이*용	서울특별시 강동구	2025-07-03 17:36	대치동 은마아파트 1동	50,000
312	55머39**	강*영	서울특별시 도봉구	2025-07-01 09:43	상계동 상계백병원	50,000
313	서울31사64**	임*열	서울특별시 은평구	2025-07-06 17:17	홍제동 홍제삼거리 중앙정류소(시내방향)	50,000
314	302나36**	주*회*디*스*랜	경기도 군포시	2025-06-19 19:28	서울특별시 강남구 논현동 5-4	50,000
315	20서65**	홈*3*(*)	서울특별시 서초구	2025-06-30 19:06	대치동 은마아파트 1동	50,000
316	356수64**	이*희	서울특별시 중랑구	2025-07-06 12:57	신천동 잠실역 중앙정류소(시외방향)	50,000
317	101하80**	(*)*백*지*어*	서울특별시 영등포구	2025-06-15 09:11	서울 영등포구 의사당대로 96 (여의도동)	50,000
318	25고06**	이*수	경기도 부천시	2025-06-28 18:27	수정아파트앞	50,000
319	03러10**	여*호	서울특별시 강서구	2025-06-30 08:10	개화교	50,000
320	11오63**	이*호	경기도 고양시	2025-06-30 08:10	개화교	50,000
321	18주07**	신*윤	경기도 이천시	2025-06-30 08:03	개화교	50,000
322	서울32바62**	김*수	경기도 성남시	2025-06-26 17:31	종합운동장~잠실새내역	50,000
323	31부99**	주*회*에*쓰*디*인*터*셔*	서울특별시 강남구	2025-06-30 09:27	반포역~논현역	50,000
324	48어67**	X*L*N*J*	서울특별시 강동구	2025-06-09 07:07	천호대교북단	50,000
325	249더48**	한*이	인천광역시 서구	2025-06-25 14:02	연세대교차로	50,000
326	서울32자44**	유*형	서울특별시 강서구	2025-05-29 08:57	서초IC~양재IC	50,000

연번	차량번호	성명	주소	단속일시	단속장소	잔액
327	54다01**	주*회*포*스*스*	서울특별시 광진구	2025-07-01 15:33	잠실동 잠실지구대(잠실 엘스아파트 111동)	50,000
328	서울31자43**	정*상	경기도 안양시	2025-06-24 16:37	강남소방서앞	50,000
329	84다08**	심*보	경기도 하남시	2025-07-03 15:20	잠실동 서울YMCA송파지회	50,000
330	137루43**	심*주	서울특별시 성북구	2025-07-01 08:35	서초동 반포IC 상행	50,000
331	97보32**	주*회*에*엠*시*템	서울특별시 도봉구	2025-07-04 17:59	월계동 월계구민체육센터	50,000
332	97구01**	(*)*진*통	경기도 하남시	2025-07-01 07:59	상계동 상계주공아파트 1010동	50,000
333	359우12**	서*완	경기도 구리시	2025-06-30 17:17	월계동 월계구민체육센터	50,000
334	22무18**	이*민	경기도 김포시	2025-07-02 13:50	잠실동 잠실지구대(잠실 엘스아파트 111동)	50,000
335	299저84**	홍*란	서울특별시 양천구	2025-06-21 13:36	등촌중학교~등촌역사거리	50,000
336	109허72**	황*환	경기도 김포시	2025-06-20 09:44	영등포구 롯데캐슬아이비 앞	50,000
337	179하66**	주*회*솔*이*	경기도 광주시	2025-06-24 08:51	잠실동 잠실지구대(잠실 엘스아파트 111동)	50,000
338	서울31아37**	박*윤	경기도 고양시	2025-07-01 07:32	개화동 영신PVC 상사	50,000
339	68오70**	조*진	경기도 김포시	2025-07-02 17:20	개화동 영신PVC 상사	50,000
340	96우01**	주*회*니*바*오	경기도 하남시	2025-07-03 15:25	남현동 남태령고개(시외방향)	50,000
341	172호50**	(*)*이*티*터*	인천광역시 중구	2025-07-05 13:24	홍은동 북한산 더샵아파트(시외방향)	50,000
342	27구40**	K*V*N*I*O*A*	경기도 평택시	2025-07-02 15:05	서초동 반포IC 상행	50,000
343	292나69**	김*득	대구광역시 달서구	2025-07-02 20:41	행당동 2호선 한양대역 1번출구	50,000
344	84루33**	송*석	서울특별시 서대문구	2025-06-30 14:23	홍제동 홍제삼거리 중앙정류소(시내방향)	50,000
345	24거18**	L*C*E*G*A*	서울특별시 구로구	2025-06-30 08:02	성산동 성산1교~성산2교 교차로	50,000
346	356우12**	G*O*U*	경기도 수원시	2025-07-06 17:08	서초동 반포IC 상행	50,000
347	58더12**	H*N*A*J*N	서울특별시 동대문구	2025-07-03 17:49	서초동 서초IC 상행	50,000
348	67주50**	이*덕	서울특별시 송파구	2025-06-30 10:19	잠실동 서울YMCA송파지회	50,000
349	서울32자43**	김*영	서울특별시 노원구	2025-06-30 09:36	상계동 상계백병원	50,000
350	서울32자16**	노*관	경기도 의정부시	2025-07-02 09:30	상계동 상계주공아파트 1010동	50,000
351	162하73**	윤*영	서울특별시 서대문구	2025-06-27 09:44	성산동 성산1교~성산2교 교차로	50,000
352	03더68**	Z*O*Y*C*I	경기도 시흥시	2025-07-01 09:38	대치동 은마아파트 1동	50,000
353	87수75**	도*석	서울특별시 강서구	2025-07-04 09:32	개화동 영신PVC 상사	50,000
354	805머48**	정*자	인천광역시 계양구	2025-07-04 06:39	상봉동 중랑역 가나안교회 건너편	50,000

연번	차량번호	성명	주소	단속일시	단속장소	잔액
					GS25상봉사랑점	
355	22머63**	차*희	경기도 포천시	2025-07-03 20:10	월계동 월계주공아파트 107동	50,000
356	125호95**	이*숙	서울특별시 강남구	2025-06-26 13:07	잠실동 잠실지구대(잠실 엘스아파트 111동)	50,000
357	75오61**	(*)*럴*뉴*	서울특별시 강남구	2025-07-06 11:29	서초동 서초IC 하행	60,000
358	경기35바57**	오*식	경기도 안양시	2025-07-04 09:44	개화동 영신PVC 상사	50,000
359	19가22**	곽*호	서울특별시 송파구	2025-07-03 16:03	잠실동 잠실지구대(잠실 엘스아파트 111동)	50,000
360	162두87**	1*3*터*인*트*식*사	서울특별시 용산구	2025-07-02 09:15	대치동 은마아파트 1동	50,000
361	서울31바91**	이*행	경기도 부천시	2025-07-02 18:18	개화동 영신PVC 상사	50,000
362	43너17**	A*Q*N*U*(*진*)	서울특별시 서초구	2025-07-02 14:06	잠실동 잠실지구대(잠실 엘스아파트 111동)	50,000
363	153보37**	P*K*A*I*S*R*N*V*C*	충청남도 아산시	2025-06-30 17:36	양재동 양재IC 상행	50,000
364	394누25**	한*열	인천광역시 서구	2025-07-02 19:46	개화동 영신PVC 상사	50,000
365	03가37**	Y*N*I*N*H*N	경기도 수원시	2025-07-02 09:43	서초동 서초IC 상행	50,000
366	278조26**	최*영	경기도 남양주시	2025-07-02 18:47	개화동 영신PVC 상사	50,000
367	92보24**	김*민	경기도 양주시	2025-07-01 14:08	서울 영등포구 국제금융로8길 19 (여의도동)	50,000
368	46누01**	김*숙	경기도 남양주시	2025-06-30 18:16	행당동 2호선 한양대역 1번출구	50,000
369	36누44**	유*열	서울특별시 마포구	2025-07-01 17:29	성산동 현대오일뱅크 성산대교주유소 건너편	50,000
370	712호16**	주*회*올*	전북특별자치도 진안군	2025-07-05 13:10	저동 삼일로 영락교회	60,000
371	292머72**	최*주	서울특별시 마포구	2025-06-30 09:15	서초동 서초IC 하행	50,000
372	27머01**	정*현	경기도 동두천시	2025-07-01 08:10	대치동 은마아파트 1동	50,000
373	76루91**	김*철	경기도 부천시	2025-06-30 17:34	개화동 영신PVC 상사	60,000
374	03가37**	Y*N*I*N*H*N	경기도 수원시	2025-07-02 09:42	양재동 양재IC 상행	50,000
375	272노75**	구*민	경상북도 포항시	2025-07-05 11:02	서초동 서초IC 상행	50,000
376	20거51**	황*기	서울특별시 구로구	2025-06-30 08:16	상계동 상계백병원	50,000
377	376우61**	이*진	경기도 부천시	2025-07-02 10:05	서울특별시 영등포구 여의도동 2-6	50,000
378	49고81**	이*처럼	전북특별자치도 전주시	2025-06-30 08:28	중계동 중계그린아파트 109동	50,000
379	813다27**	최*자	경기도 광명시	2025-07-01 09:47	서울 영등포구 국제금융로7길 22 (여의도동)	50,000
380	251우55**	순*운	경기도 고양시	2025-07-02 17:29	성산동 성산1교~성산2교 교차로	50,000
381	80주15**	전*숙	경기도 의정부시	2025-07-01 19:00	월계동 월계구민체육센터	50,000

연번	차량번호	성명	주소	단속일시	단속장소	잔액
382	57가78**	김*숙	경기도 남양주시	2025-07-01 11:13	상봉동 중랑역 가나안교회 건너편 GS25상봉사랑점	50,000
383	서울31사28**	임*수	서울특별시 구로구	2025-06-30 09:02	대치동 개포우성2차아파트 12동	50,000
384	서울31바23**	이*복	서울특별시 동대문구	2025-07-02 13:40	종합운동장교차로~종합운동장사거리	50,000
385	89라43**	지*구	경기도 안성시	2025-07-03 07:55	내곡IC~염곡IC	50,000
386	75고95**	씨*이*스*주*	경기도 안양시	2025-07-03 07:53	내곡IC~염곡IC	60,000
387	01마16**	김*석	인천광역시 서구	2025-07-03 09:26	개화사거리~김포공항교차로	50,000
388	227두15**	진*근	서울특별시 강서구	2025-07-03 09:26	개화사거리~김포공항교차로	50,000
389	05누20**	동*노*법*	서울특별시 영등포구	2025-07-03 09:26	개화사거리~김포공항교차로	50,000
390	46더30**	에*에*치*파*너*(*)	서울특별시 송파구	2025-07-04 07:41	대치역~도곡역	50,000
391	93누97**	김*하	경기도 안산시	2025-07-03 19:40	성산동 현대오일뱅크 성산대교주유소 건너편	50,000
392	80어04**	장*환	강원특별자치도 인제군	2025-07-06 17:47	양재동 양재IC 상행	50,000
393	88너02**	김*해	서울특별시 강서구	2025-06-30 06:07	신천동 잠실역 중앙정류소(시외방향)	50,000
394	58더12**	H*N*A*J*N	서울특별시 동대문구	2025-07-03 17:48	양재동 양재IC 상행	50,000
395	서울31바47**	전*문	경기도 광주시	2025-07-02 15:43	잠원동 현대훼미리아파트	50,000
396	13버27**	김*식	경기도 부천시	2025-07-01 15:49	잠실동 서울YMCA송파지회	50,000
397	34우92**	한*우	경기도 양주시	2025-07-04 13:42	잠실동 잠실지구대(잠실 엘스아파트 111동)	50,000
398	서울31자11**	양*문	경기도 남양주시	2025-07-03 17:36	대치동 은마아파트 1동	50,000
399	199하39**	대*이*지*식*사	경기도 성남시	2025-06-20 08:18	성산동 성산1교~성산2교 교차로	50,000
400	54누32**	와*코*(*)	서울특별시 강남구	2025-07-03 08:01	잠실동 잠실지구대(잠실 엘스아파트 111동)	50,000
401	225누35**	권*형	서울특별시 용산구	2025-07-03 14:52	잠원동 현대훼미리아파트	50,000
402	58더12**	H*N*A*J*N	서울특별시 동대문구	2025-07-03 17:50	서초동 반포IC 상행	50,000
403	46너97**	조*만	충청북도 청주시	2025-07-01 08:13	고촌IC~개화교	50,000
404	812다16**	유*원	서울특별시 성북구	2025-06-30 11:41	서울 영등포구 의사당대로 96 (여의도동)	50,000
405	11구05**	최*일	경기도 구리시	2025-07-02 09:39	공릉동 오일뱅크 화랑대주유소(서울방향)	50,000
406	177호52**	서*원	서울특별시 관악구	2025-06-13 18:39	대치동 은마아파트 1동	50,000
407	70나47**	정*채	경기도 김포시	2025-07-04 10:31	삼성동 경기고등학교	60,000
408	712누22**	김*상	전북특별자치도 익산시	2025-07-04 20:39	저동 삼일로 영락교회	60,000

연번	차량번호	성명	주소	단속일시	단속장소	잔액
409	205하32**	와*젠*로*주*회*	서울특별시 용산구	2025-06-29 13:40	서초동 서초IC 입구 하행	50,000
410	115어72**	L*C*U*H*A	경기도 부천시	2025-07-01 17:28	상계동 상계주공아파트 1010동	50,000
411	245주52**	박*영	서울특별시 송파구	2025-07-04 08:22	강남소방서 앞	50,000
412	800버93**	오*호	경기도 광주시	2025-07-02 14:19	서초동 서초IC 상행	50,000
413	03버71**	권*식	서울특별시 강북구	2025-07-04 17:57	월계동 월계주공아파트 107동	50,000

과태료 부과처분 관련 의견제출서 제출 안내

- 귀하의 차량이 전용차로 통행 위반으로 단속되어 **도로교통법 제160조 제3항에 의거하여** 과태료가 부과될 예정임을 통지하며 부과처분에 대해 이의가 있을 경우 의견제출서를 제출할 수 있습니다.
- 주요의견제출 대상(**도로교통법 시행규칙 제142조 준거**)

구 분	증 빙 서 류
범죄의 예방 · 진압이나 그 밖에 긴급한 사건 · 사고의 조사를 위한 경우	기관장확인서(해당 기관 공문)
도로공사 또는 교통지도단속을 위한 경우	공사계약서, 기관장 확인서(해당 기관 공문)
응급환자의 수송 또는 치료를 위한 경우	병명이 기재된 응급환자 진료확인서(의료기관 발행)
화재 · 수해 · 재해 등의 구난작업을 위한 경우	기관장확인서(해당 기관 공문)
「장애인 복지법」에 따른 장애인의 승 · 하차를 돕는 경우	복지카드 및 장애인증명서
그 밖에 부득이한 사유라고 인정할 만한 상당한 이유가 있는 경우	부득이한 사유를 증명 가능한 증빙서류

- 의견제출서는 사실을 입증할 서류를 첨부하여 의견제출기한 내에 제출해야 하며, 제출된 의견을 심의하여 결과를 별도 통보하여드립니다.
- 의견제출서는 앞면의 우편물 발송기관 주소 또는 팩스로 발송하거나, 방문하여 제출할 수 있습니다.(팩스 제출 시 수신여부 확인)
- 서울시 교통위반 단속조회 서비스(https://cartax.seoul.go.kr)를 통해서 방문 없이 의견제출서를 바로 작성 후 제출할 수 있습니다.
- 일부 의견제출 항목은 증빙서류의 적정여부 및 관련 법에 의한 운전자 의무(조치)사항 이행여부도 심의대상이 됩니다.
- 국민기초생활수급자, 한부모가족 보호대상자, 장애의 정도가 심한 장애인, 국가유공자(상이등급 1급~3급), 미성년자는 의견 제출기한 내에 과태료 감경을 위한 자료를 제출하면 질서위반행위규제법 시행령 제2조의2에 의거 과태료의 50%를 감경 받을 수 있습니다. 단, 자동차 공동명의자 중 일부만 감경대상인 경우, 과태료를 체납하고 있는 경우 과태료 감경대상에서 제외됩니다.

- 의견제출서 작성 서식(예시)

의 견 제 출 서

차 량 번 호	위 반 일 시	위 반 장 소
○○가○○○○	○○○○년 ○○월 ○○일 ○○시 ○○분	○○로 ○○길 ○○주변 ○○○○앞

- 제출의견 기재 : (단속된 사안 및 과태료 부과처분에 대하여 이의가 있는 내용을 기재합니다)
- 제출자 성명 : ○○○ - 제출자 주소 : ○○시 ○○구 ○○로 ○○, **상세주소 입력** - 제출자 전화번호 : ○○○-○○○○-○○○○

전용차로 위반 과태료 납부 안내

- 과태료를 자진 납부하고자 하면 앞면에 기재된 입금계좌 또는 은행 창구·ATM기, 이택스(https://etax.seoul.go.kr)에서 의견 제출기한 내에 과태료를 납부할 수 있습니다.
- **과태료를 자진 납부하면 해당 과태료 부과 및 징수절차가 종료되어 의견제출 대상이 되지 않습니다.**
- 사전통지 절차를 거쳐 부과된 과태료는 납부기한 경과시 첫달에 3%의 가산금이 붙고 이후 1개월마다 1.2% 가산금이 60개월 동안 가산되어 최고 75%까지 가산된 과태료 금액을 납부하여야 합니다.

차 종	이 륜 자 동 차	승 용 자 동 차	승 합 자 동 차
과태료	40,000원	50,000원	60,000원
체납시 최대 과태료	70,000원	87,500원	105,000원

자동차 대여사업자의 임대자동차 운행자정보 제출 안내

- 여객자동차 운수사업법에 의한 자동차 대여사업자 또는 여신전문금융업법에 의한 시설대여업자가 대여한 자동차로서 자동차만을 임대한 것이 명백한 경우에는 의견제출기한 내에 임대한 자동차의 운행자 정보를 과태료 부과기관에 제출하기 바랍니다.
- 문서24(https://docu.gdoc.go.kr)를 통해서 접수하실 수 있습니다.
- 제출서류 : 차량임대계약서 사본, 기타 증빙서류(사업자등록증, 면허증 사본 등)
- 의견진술 기한까지 자동차 운행자 정보를 제출하지 않으면 자동차 대여사업자에게 과태료가 부과됩니다.

행정예고심사 및 규제심사 미이행 사유서

1. 고시 · 공고 명칭 : 전용차로위반 과태료 사전통지서 공시송달 공고

2. 고시 · 공고 근거법령 : 과태료 공시송달(행정절차법 제21조 처분의 사전통지)

3. 행정예고심사 및 규제심사 미이행 사유 : 법령 등의 단순한 집행
(행정절차법 제46조 행정예고 제1항 제2호)

4. 행정예고심사 및 규제심사 미이행 근거 (해당 칸에 ■ 표시)

유형	생략사유	해당여부
A	법령 · 조례 등에 의견수렴 절차(공람 · 열람 · 공청회 · 토론회 · 설명회 등)가 규정되어 있거나 이미 거친 경우	□
B	신속하게 국민의 권리를 보호하여야 하거나 예측이 어려운 특별한 사정이 발생하는 등 긴급한 사유로 예고가 현저히 곤란한 경우(「행정절차법」 제46조제1항제1호)	□
C	법령 등의 단순한 집행을 위한 경우(「행정절차법」 제46조제1항제2호)	■
D	정책 등의 내용이 국민의 권리 · 의무 또는 일상생활과 관련이 없는 경우(「행정절차법」 제46조제1항제3호)	□
E	정책 등의 예고가 공공의 안전 또는 복리를 현저히 해칠 우려가 상당한 경우(「행정절차법」 제46조제1항제4호)	□

5. 작성자 : 안영분

◈ 서울특별시공고 제2025-2364호

전용차로 위반 과태료 독촉고지서 공시송달 공고

도로교통법 제15조 제3항(전용차로의 설치), 제161조(과태료의 부과 · 징수), 및 시행령 제88조(과태료 부과 및 징수 절차 등)의 규정에 따라 전용차로 위반차량 소유자에게 과태료 부과 고지분 중 미납된 과태료에 대해 지방세징수법 제32조(독촉 및 최고) 지방세징수법 시행규칙 제20조(독촉장) 규정에 따라 독촉고지서를 발송하였으나, 수취인 불명 및 부재, 이사, 주소불명, 수취거부 등의 사유로 반송된 송달불능분에 대하여 지방세기본법 제33조(공시송달) 및 행정절차법 제14조(송달) 제4항의 의해 다음과 같이 공시송달(공고)합니다.

2025년 8월 7일
서 울 특 별 시 장

1. 건　　명 : 전용차로 위반 과태료 독촉고지서 반송분에 대한 공시송달
2. 근　　거 : 도로교통법 제15조 제3항, 도로교통법 제161조, 및 시행령 제88조
   지방세기본법 제33조, 행정절차법 제14조 제4항
3. 공시송달 대상 : 주*회*이*넷*컴 등 1,103명
4. 공고기간 : 2025. 8. 7. ~ 2025. 8. 21.
   - 공고대상자는 공고 기간 내 서울특별시청 주차계획과 교통지도단속반 과태료과징팀에서 고지서를 발부받아 시중은행, 농협, 전국 우체국 및 전국 편의점(세븐일레븐, GS25, CU, 바이더웨이), 무인 수납기(은행 및 각 구청) 등에서 납부하여 주시기 바랍니다.
   ※ 신용카드(삼성, 현대, 우리BC, 롯데, 외환) 납부는 편의점 및 무인 수납기에서만 가능합니다.
5. 압류예고 안내
   과태료 미납 시 지방세징수법 제33조(압류) 및 국세징수법 제45조(부동산 등의 압류 절차)의 규정에 의거 체납자(납부의무자)의 재산(자동차, 부동산, 예금 등)을 압류 합니다.
   - 전용차로 위반 과태료 단속자료 확인 : 서울특별시 교통위반단속조회
     (http://cartax.seoul.go.kr)

※ 기타 자세한 내용은 서울특별시청 주차계획과 과태료과징팀(☎ 02-2133-4570~79)으로 문의하시기 바랍니다.

붙임: 공시송달 대상자 명단

공시송달 대상자 명단

연번	차량번호	성명	주소	단속일시	단속장소	잔액
1	15주16**	주*회*이*넷*컴	서울특별시 관악구	2025-01-02 08:48	복정역~장지교 교차로	52,700
2	258다16**	주*회*와*엔*글*벌	서울특별시 동대문구	2024-12-26 17:46	양재동 양재IC 하행	52,700
3	13너50**	다*환*개*주*회*	서울특별시 도봉구	2024-12-19 20:39	월계동 월계구민체육센터	52,700
4	28버34**	(*)*태*이*지	서울특별시 금천구	2025-01-13 09:51	개화동 영신PVC 상사	52,700
5	150도48**	주*회*예*건*	서울특별시 광진구	2025-01-10 16:11	삼성동 경기고등학교	52,700
6	339라45**	주*회*투*라*	서울특별시 광진구	2024-12-30 18:16	월계동 월계주공아파트 107동	52,700
7	17누28**	(*)*흥*업	서울특별시 광진구	2024-12-24 08:44	잠실동 서울YMCA송파지회	52,700
8	17누28**	(*)*흥*업	서울특별시 광진구	2024-12-23 08:50	잠실동 서울YMCA송파지회	52,700
9	258다16**	주*회*와*엔*글*벌	서울특별시 동대문구	2024-12-26 17:45	서초동 서초IC 입구 하행	52,700
10	189호31**	주*회*대*인*스*	서울특별시 강서구	2025-01-09 09:26	공릉동 오일뱅크 화랑대주유소(서울방향)	52,700
11	42버37**	주*미*악*	서울특별시 노원구	2025-02-07 20:42	중계동 중계그린아파트 109동	52,700
12	335서25**	(*)*이*티*사	서울특별시 관악구	2025-01-13 07:25	중계동 중계그린아파트 109동	52,700
13	34고53**	(*)*베*트*터***품**	서울특별시 강서구	2025-01-17 09:26	개화동로(김포공항방면)	52,700
14	26고21**	주*회*제*	서울특별시 강서구	2025-01-22 10:55	압구정역교차로~가로수길교차로	52,700
15	42로75**	주*회*청*와*딩*	서울특별시 강서구	2025-01-31 08:04	상계동 상계주공아파트 1010동	52,700
16	40너53**	(*)*치*컴*니	서울특별시 강동구	2025-01-10 20:08	삼성동 경기고등학교	52,700
17	127더98**	주*회*부*건*사*무*	서울특별시 강남구	2024-12-18 17:51	서울 송파구 잠실동 261	52,700
18	07부05**	주*회*율*이*	서울특별시 송파구	2025-01-03 08:37	잠실동 잠실지구대(잠실 엘스아파트 111동)	52,700
19	191허53**	제*에*스	세종특별자치시 국책연구원*로	2024-12-13 18:16	반포역~고속터미널교차로	52,700
20	140하78**	땡*카*주*회*	세종특별자치시 조치원읍	2024-12-19 11:14	양재동 양재IC 상행	52,700
21	140하78**	땡*카*주*회*	세종특별자치시 조치원읍	2024-12-17 09:53	서초동 반포IC 상행	52,700
22	140하78**	땡*카*주*회*	세종특별자치시 조치원읍	2024-12-17 09:50	양재동 양재IC 상행	52,700
23	140하78**	땡*카*주*회*	세종특별자치시 조치원읍	2024-12-17 09:51	서초동 서초IC 상행	52,700
24	04어39**	주*회*오*매*	서울특별시 용산구	2025-01-13 09:24	잠실동 잠실지구대(잠실 엘스아파트 111동)	52,700
25	11도11**	주*회*에*시*리*	서울특별시 영등포구	2025-01-21 10:42	삼성동 경기고등학교	52,700
26	68구68**	사*법*세*예*교*협*	서울특별시 동대문구	2024-12-22 16:13	LG에클라트 정관장 앞 이정표	52,700

연번	차량번호	성명	주소	단속일시	단속장소	잔액
27	30조58**	(*)*탑	서울특별시 성동구	2024-12-23 18:53	잠실동 잠실지구대(잠실 엘스아파트 111동)	52,700
28	38도38**	(*)*리*	서울특별시 서초구	2024-12-24 15:57	잠원동 현대훼미리아파트	52,700
29	68가46**	주*회*더*이*더*	서울특별시 서초구	2024-12-17 08:27	서초동 반포IC 상행	52,700
30	157호97**	사*법*비*릿*	서울특별시 서초구	2024-12-09 19:13	대치동 개포우성2차아파트 12동	52,700
31	178더57**	주*회*탑*레*에*아*	서울특별시 서대문구	2025-02-19 14:42	잠실동 서울YMCA송파지회	52,700
32	45오56**	주*회*라*프*스*리*(*l*E*A*K*R*A*O*,*t*)	서울특별시 마포구	2024-11-19 07:49	양재ic~서초ic	52,700
33	53주13**	김*식	서울특별시 송파구	2024-05-21 17:22	대치동 은마아파트 1동	52,700
34	92로61**	주*회*예*푸*	인천광역시 계양구	2024-12-27 08:37	온수골사거리~용화여고	52,700
35	50모90**	(*)*디*이*	서울특별시 강남구	2025-01-16 09:39	삼성동 경기고등학교	52,700
36	75오61**	(*)*럴*뉴*	서울특별시 강남구	2025-01-13 11:36	서초동 서초IC 상행	63,240
37	75오61**	(*)*럴*뉴*	서울특별시 강남구	2025-01-18 16:46	서초동 서초IC 상행	63,240
38	75오61**	(*)*럴*뉴*	서울특별시 강남구	2025-01-23 15:50	서초동 서초IC 상행	63,240
39	75오61**	(*)*럴*뉴*	서울특별시 강남구	2025-01-23 09:52	서초동 서초IC 하행	63,240
40	166무31**	주*회*우*록*엔*테*먼*	서울특별시 강남구	2025-01-08 17:45	양재동 양재IC 상행	52,700
41	160하58**	주*회*아*	서울특별시 강남구	2024-12-09 17:16	공릉동 공릉목공예체험장(구리방향)	52,700
42	703호11**	국*체*진*공*한*스*츠*학*	서울특별시 노원구	2025-01-10 18:45	공릉동 삼육에코팜센터(구리방향)	63,240
43	75오61**	(*)*럴*뉴*	서울특별시 강남구	2025-01-13 10:48	서초동 서초IC 하행	63,240
44	173호99**	H*연*소	서울특별시 송파구	2025-01-16 14:34	잠실동 잠실지구대(잠실 엘스아파트 111동)	52,700
45	192하38**	(*)*이*파*너*	서울특별시 마포구	2024-12-17 08:20	개화사거리~김포공항교차로	52,700
46	127가59**	(*)*스*림*리*(*x*r*m*K*r*a*o*,*t*.*	서울특별시 강남구	2024-12-17 17:22	대치동 은마아파트 1동	52,700
47	34모58**	주*회*아*부	서울특별시 강남구	2025-01-08 19:00	대치동 은마아파트 1동	52,700
48	23거08**	펨*리*(*E*K*R*A*	서울특별시 강남구	2024-11-30 17:49	의원회관앞교차로~국회의사당앞교차로	52,700
49	25오34**	주*회*태*종*건*	경기도 오산시	2024-12-16 17:47	양재동 양재IC 하행	52,700
50	24도94**	(*)*성*엔*	경기도 여주시	2025-01-17 13:43	양재동 양재IC 상행	52,700
51	127더98**	주*회*부*건*사*무*	서울특별시 강남구	2025-01-03 16:27	서울 송파구 잠실동 261	52,700
52	63모02**	퍼*홀*스*식*사	서울특별시 강남구	2025-02-21 16:11	잠실동 서울YMCA송파지회	52,700

연번	차량번호	성명	주소	단속일시	단속장소	잔액
53	64저94**	(*)*제*료*업*구*	서울특별시 강남구	2025-01-30 13:22	상봉동 중랑역 가나안교회 건너편 GS25상봉사랑점	52,700
54	172호59**	(*)*콘	서울특별시 강남구	2024-12-12 19:08	중계동 중계그린아파트 109동	52,700
55	172호59**	(*)*콘	서울특별시 강남구	2024-12-12 19:29	중계동 중계그린아파트 109동	52,700
56	172호59**	(*)*콘	서울특별시 강남구	2024-12-12 19:18	중계동 중계그린아파트 109동	52,700
57	71우17**	주*회*에*1*4	서울특별시 강남구	2025-01-19 18:42	서초동 서초IC 상행	63,240
58	396서74**	주*회*애*브*스	서울특별시 강남구	2024-12-24 09:35	방배동 남태령 중앙정류소(시내방향)	52,700
59	75오61**	(*)*럴*뉴*	서울특별시 강남구	2024-12-30 17:09	서초동 서초IC 상행	63,240
60	120무47**	엘*건*(*)	서울특별시 강남구	2025-01-08 19:11	잠원동 현대훼미리아파트	52,700
61	75오61**	(*)*럴*뉴*	서울특별시 강남구	2024-12-19 10:04	양재동 양재IC 하행	63,240
62	75오61**	(*)*럴*뉴*	서울특별시 강남구	2024-12-19 16:17	서초동 서초IC 상행	63,240
63	75오61**	(*)*럴*뉴*	서울특별시 강남구	2025-01-18 09:52	서초동 서초IC 하행	63,240
64	75오61**	(*)*럴*뉴*	서울특별시 강남구	2024-12-30 10:19	서초동 서초IC 하행	63,240
65	75오61**	(*)*럴*뉴*	서울특별시 강남구	2024-12-30 10:21	양재동 양재IC 하행	63,240
66	75오61**	(*)*럴*뉴*	서울특별시 강남구	2024-12-19 10:02	서초동 서초IC 하행	63,240
67	84누46**	주*회*대*에*텍	경기도 안산시	2025-01-17 14:40	서초동 서초IC 입구 하행	52,700
68	47누11**	주*회*루*스*디*	서울특별시 용산구	2025-01-14 07:00	윤중초교앞교차로~여의도역	52,700
69	33우75**	사*법*한*족*리*의	서울특별시 중구	2024-12-19 17:31	행당동 2호선 한양대역 1번출구	52,700
70	84두05**	주*회*삼*토*솔*션	서울특별시 중구	2025-01-21 20:16	월계동 월계구민체육센터	52,700
71	01무87**	블*펄*라*빗*쿼*유*회*	서울특별시 종로구	2025-01-08 07:03	여의동로3길	52,700
72	360누82**	(*)*이*슈*코*아	서울특별시 종로구	2025-01-23 08:11	성산동 성산1교~성산2교 교차로	52,700
73	360누82**	(*)*이*슈*코*아	서울특별시 종로구	2025-01-06 09:39	성산동 성산1교~성산2교 교차로	52,700
74	48거86**	주*회*쿤*트*어	서울특별시 용산구	2025-01-11 14:17	서초동 서초IC 하행	52,700
75	04저59**	(*)*이*종*	서울특별시 용산구	2024-12-24 20:19	공릉동 태릉(서울방향)	52,700
76	170더49**	주*회*케*아*씨*글*벌	서울특별시 중랑구	2025-01-22 08:38	공릉동 삼육에코팜센터(구리방향)	52,700
77	47누11**	주*회*루*스*디*	서울특별시 용산구	2025-01-04 07:11	여의대로2길	52,700
78	284수39**	주*회*코*모*포*	서울특별시 용산구	2024-12-06 14:37	서초동 서초IC 하행	52,700
79	56나66**	(*)*워*	서울특별시 영등포구	2025-02-03 08:40	은천삼거리~봉천로사거리	52,700

연번	차량번호	성명	주소	단속일시	단속장소	잔액
80	30라01**	(*)*성*재*피*보*대*점	서울특별시 영등포구	2025-01-06 07:06	여의대로2길	52,700
81	30라01**	(*)*성*재*피*보*대*점	서울특별시 영등포구	2025-01-05 20:41	영등포구 여의도동 2-7	52,700
82	16우84**	주*회*골*문*	서울특별시 영등포구	2025-01-19 22:32	잠원동 현대훼미리아파트	52,700
83	196하24**	에*이*여*도*(*현*)	서울특별시 영등포구	2024-12-12 09:29	영등포역	52,700
84	381루25**	티*스*코*레*션*식*사	서울특별시 송파구	2024-12-26 15:18	잠실동 잠실지구대(잠실 엘스아파트 111동)	52,700
85	53루43**	(*)*르*	인천광역시 중구	2025-01-04 20:36	저동 삼일로 영락교회	52,700
86	54무73**	(*)*쎄*리*	서울특별시 마포구	2025-01-25 15:15	서초동 서초IC 하행	52,700
87	145머89**	(*)*엑*플*스*레*트	서울특별시 도봉구	2025-02-07 08:42	상계동 상계주공아파트 1010동	52,700
88	116허72**	주*회*저*트*트*	충청남도 공주시	2025-01-11 16:40	양재동 양재IC 상행	52,700
89	152호89**	(*)*스*디*	전라남도 장성군	2024-12-30 11:29	양재동 양재IC 상행	52,700
90	152호89**	(*)*스*디*	전라남도 장성군	2024-12-31 14:39	서초동 반포IC 상행	52,700
91	152호89**	(*)*스*디*	전라남도 장성군	2024-12-31 14:38	서초동 서초IC 상행	52,700
92	152호89**	(*)*스*디*	전라남도 장성군	2024-12-31 14:37	양재동 양재IC 상행	52,700
93	170더49**	주*회*케*아*씨*글*벌	서울특별시 중랑구	2025-01-10 17:24	공릉동 오일뱅크 화랑대주유소(서울방향)	52,700
94	26마10**	(*)*이*무*	인천광역시 연수구	2024-12-23 10:51	서초동 서초IC 상행	52,700
95	26마10**	(*)*이*무*	인천광역시 연수구	2024-12-23 10:52	서초동 반포IC 상행	52,700
96	57보96**	주*회*디*프*임	인천광역시 연수구	2024-12-21 00:37	잠원동 현대훼미리아파트	52,700
97	57보96**	주*회*디*프*임	인천광역시 연수구	2024-10-25 22:15	미아동 이마트 미아점 건너편 빅토리아호텔	52,700
98	112주10**	주*회*엔*스*	인천광역시 서구	2024-12-30 18:46	서울 강남구 논현동 279	52,700
99	88노64**	대*이*지*식*사	인천광역시 부평구	2025-02-26 09:27	잠실동 서울YMCA송파지회	52,700
100	814머23**	(*)*연	인천광역시 동구	2025-01-20 08:45	대치동 은마아파트 1동	52,700
101	83너41**	성*상*주*회*	인천광역시 미추홀구	2024-09-09 14:48	미아동 이마트 미아점 건너편 빅토리아호텔	52,700
102	176하97**	(*)*블*쉬	서울특별시 마포구	2024-12-26 09:47	성산동 성산1교~성산2교 교차로	52,700
103	51구40**	주*회*블*씨*컴*니	서울특별시 서초구	2025-01-21 14:03	삼성동 경기고등학교	52,700
104	85버67**	시*제*넷*주*	서울특별시 서초구	2024-12-24 19:42	서초동 서초IC 입구 하행	52,700
105	85버67**	시*제*넷*주*	서울특별시 서초구	2024-12-24 19:41	서초동 서초IC 하행	52,700
106	144우46**	(*)*스	서울특별시 서초구	2024-12-13 13:27	잠실동 잠실지구대(잠실 엘스아파트 111동)	52,700

연번	차량번호	성명	주소	단속일시	단속장소	잔액
107	16소92**	한*와*소*자*동*합	서울특별시 서대문구	2025-01-20 09:53	홍제동 홍제삼거리 중앙정류소(시내방향)	52,700
108	202호50**	(*)*즈*	서울특별시 마포구	2025-01-08 09:09	서초동 서초IC 입구 하행	52,700
109	202호50**	(*)*즈*	서울특별시 마포구	2025-01-08 09:08	서초동 서초IC 하행	52,700
110	66너23**	주*회*뉴*강*딩*	서울특별시 서초구	2024-12-17 17:50	잠원동 현대훼미리아파트	52,700
111	179저93**	주*회*바*칼*코	서울특별시 마포구	2025-01-07 20:47	성산동 현대오일뱅크 성산대교주유소 건너편	52,700
112	246누90**	(*)*이*비*앤*듀	서울특별시 마포구	2025-01-03 07:48	상계동 상계백병원	52,700
113	382나61**	주*회*코*아*저*업*발	인천광역시 중구	2025-02-10 12:03	양재동 양재IC 하행	52,700
114	382나61**	주*회*코*아*저*업*발	인천광역시 중구	2025-02-10 12:02	서초동 서초IC 입구 하행	52,700
115	382나61**	주*회*코*아*저*업*발	인천광역시 중구	2025-02-10 12:01	서초동 서초IC 하행	52,700
116	11노50**	주*회*디*아	인천광역시 연수구	2025-01-10 16:46	삼성동 경기고등학교	52,700
117	24어50**	(*)*솔*통	인천광역시 미추홀구	2024-10-08 21:22	중화동 중랑역 인근 메디렌느산부인과	52,700
118	381루25**	티*스*코*레*션*식*사	서울특별시 송파구	2025-01-14 12:57	잠실동 잠실지구대(잠실 엘스아파트 111동)	52,700
119	138머66**	(*)*호*업	서울특별시 성북구	2024-12-24 18:30	상계동 상계백병원	52,700
120	381루25**	티*스*코*레*션*식*사	서울특별시 송파구	2025-01-23 19:22	잠실동 잠실지구대(잠실 엘스아파트 111동)	52,700
121	381루25**	티*스*코*레*션*식*사	서울특별시 송파구	2024-12-27 09:29	잠실동 잠실지구대(잠실 엘스아파트 111동)	52,700
122	381루25**	티*스*코*레*션*식*사	서울특별시 송파구	2024-12-31 16:44	잠실동 잠실지구대(잠실 엘스아파트 111동)	52,700
123	381루25**	티*스*코*레*션*식*사	서울특별시 송파구	2024-12-20 14:59	잠실동 잠실지구대(잠실 엘스아파트 111동)	52,700
124	42두23**	(*)*위*스	서울특별시 송파구	2024-12-29 18:14	미아동 이마트 미아점 건너편 빅토리아호텔	52,700
125	138다66**	주*회*그*다*	서울특별시 송파구	2025-01-10 13:40	잠실동 잠실지구대(잠실 엘스아파트 111동)	52,700
126	222모96**	주*회*더*스*메*	서울특별시 서초구	2025-01-02 16:58	잠원동 현대훼미리아파트	52,700
127	51조47**	주*회*하*츠	서울특별시 성동구	2024-12-31 20:05	성산동 성산1교~성산2교 교차로	52,700
128	338서82**	(*)*에*데*브*로	서울특별시 성동구	2024-12-24 19:17	명동성당교차로~을지로2가교차로	52,700
129	811어36**	주*회*모*	서울특별시 성동구	2024-12-26 07:53	서초동 서초IC 상행	52,700
130	811어36**	주*회*모*	서울특별시 성동구	2024-12-26 07:52	양재동 양재IC 상행	52,700
131	03노04**	(*)*씨*엔*	서울특별시 성동구	2025-01-31 16:55	영등포구 롯데캐슬엠파이어 앞	52,700
132	24구34**	양*춘	서울특별시 서초구	2025-01-21 18:00	대치동 은마아파트 1동	52,700
133	177조28**	주*회*신*개*	서울특별시 서초구	2024-12-20 17:21	잠원동 현대훼미리아파트	52,700

연번	차량번호	성명	주소	단속일시	단속장소	잔액
134	57주11**	(*)*드*레*	서울특별시 구로구	2025-01-26 11:32	서초동 서초IC 입구 하행	52,700
135	97오89**	엘*이*설*업*식*사	경기도 양주시	2025-02-06 18:30	월계동 월계주공아파트 107동	52,700
136	006거67**	청*산*개*(*)	경기도 포천시	2025-01-22 14:02	잠실동 서울YMCA송파지회	63,240
137	154호21**	(*)*이*렌*카	경기도 평택시	2025-01-18 11:42	서초동 반포IC 상행	52,700
138	154호21**	(*)*이*렌*카	경기도 평택시	2025-01-18 11:41	서초동 서초IC 상행	52,700
139	87마61**	(*)*리*종*물*	경기도 의정부시	2025-01-14 17:43	월계동 월계구민체육센터	52,700
140	296조10**	주*회*원*이*	경기도 의정부시	2025-01-31 17:32	상계동 상계백병원	52,700
141	86두73**	주*회*동*드*유*	경기도 용인시	2024-12-19 11:42	잠실동 잠실지구대(잠실 엘스아파트 111동)	52,700
142	176무88**	(*)*셀*이*	경기도 용인시	2024-12-05 16:59	저동 삼일로 영락교회	52,700
143	69나01**	(*)*엔*로*	경기도 화성시	2025-02-19 13:54	삼성동 경기고등학교	52,700
144	97오89**	엘*이*설*업*식*사	경기도 양주시	2025-02-06 18:31	월계동 월계주공아파트 107동	52,700
145	160하74**	주*회*이*니*	경기도 안양시	2024-12-26 19:38	행당동 2호선 한양대역 1번출구	52,700
146	378노59**	(*)*에*치*컴*니	경기도 안산시	2025-02-03 09:43	잠실동 서울YMCA송파지회	52,700
147	84누46**	주*회*대*에*텍	경기도 안산시	2025-01-17 14:41	양재동 양재IC 하행	52,700
148	33노06**	(*)*성	경기도 성남시	2025-01-13 17:29	개화동 영신PVC 상사	52,700
149	04우38**	(*)*이*트	경기도 성남시	2025-01-01 18:04	양재동 양재IC 하행	52,700
150	35보05**	아*피*딩*주*	경기도 부천시	2025-01-30 22:18	서초동 서초IC 하행	52,700
151	35보05**	아*피*딩*주*	경기도 부천시	2025-01-28 22:46	서초동 반포IC 상행	52,700
152	92가90**	주*회*센*시*	광주광역시 서구	2025-01-31 13:30	양재동 양재IC 상행	52,700
153	807다69**	(*)*래*개*트	서울특별시 강남구	2025-02-06 18:34	대치동 은마아파트 1동	52,700
154	191호97**	(*)*원*발*우*	서울특별시 강남구	2025-01-13 17:00	잠실동 잠실지구대(잠실 엘스아파트 111동)	52,700
155	39노91**	주*회*제*제*컴*니	부산광역시 서구	2024-12-13 12:42	서울 영등포구 국제금융로8길 16 (여의도동)	52,700
156	72마99**	(*)*전*체*애*복*회	대전광역시 유성구	2025-01-10 12:43	양재동 양재IC 하행	63,240
157	72마99**	(*)*전*체*애*복*회	대전광역시 유성구	2025-01-09 11:39	서초동 서초IC 하행	63,240
158	72마99**	(*)*전*체*애*복*회	대전광역시 유성구	2025-01-09 07:55	서초동 서초IC 상행	63,240
159	72마99**	(*)*전*체*애*복*회	대전광역시 유성구	2025-01-09 11:41	양재동 양재IC 하행	63,240
160	193호12**	(*)*돈	서울특별시 강동구	2024-12-09 17:13	대치동 은마아파트 1동	52,700

연번	차량번호	성명	주소	단속일시	단속장소	잔액
161	174호26**	주*회*송*	광주광역시 동구	2024-12-27 12:09	양재동 양재IC 하행	52,700
162	70로88**	주*회*경*이*	경상북도 안동시	2025-02-03 14:31	서초동 서초IC 하행	63,240
163	49마64**	주*회*대*콘*리*산*개*	경기도 화성시	2025-01-14 18:03	대치동 은마아파트 1동	52,700
164	46나98**	주*회*빅*어*바*저	경기도 화성시	2024-12-28 08:45	서초동 반포IC 상행	52,700
165	15다85**	주*회*타*하*스	경기도 포천시	2025-01-02 09:44	월계동 월계주공아파트 107동	52,700
166	19모95**	(*)*일*화*쇄	경기도 파주시	2025-01-30 14:03	영등포구 롯데캐슬아이비 앞	52,700
167	174호89**	(*)*브*디*	경기도 의정부시	2024-12-27 09:26	월계동 월계주공아파트 107동	52,700
168	101호39**	주*회*빅*처*터*인*트	서울특별시 강남구	2024-12-12 20:00	잠실동 잠실지구대(잠실 엘스아파트 111동)	52,700
169	228호35**	(*)*리*푸*	충청남도 천안시	2024-12-09 17:23	서초동 서초IC 하행	52,700
170	111주83**	(*)*본*리*	경기도 부천시	2025-01-02 09:23	잠실동 서울YMCA송파지회	52,700
171	221호52**	양*유*주*회*	경기도 부천시	2024-12-11 08:38	개봉동 우리은행 고척동지점	52,700
172	52허04**	을*회*	경기도 남양주시	2024-12-23 08:50	화랑대사거리~화랑대역	52,700
173	122하25**	(*)*컬*토*	경기도 광주시	2024-12-10 10:05	잠실동 잠실지구대(잠실 엘스아파트 111동)	52,700
174	195하62**	모*모*	강원특별자치도 춘천시	2025-02-05 13:36	잠실동 서울YMCA송파지회	52,700
175	154더57**	주*회*톡*리	충청북도 제천시	2025-01-02 18:11	성산동 현대오일뱅크 성산대교주유소 건너편	52,700
176	23조39**	(*)*성*싸*클*	충청남도 아산시	2025-01-08 07:42	개화동 영신PVC 상사	52,700
177	222호81**	주*회*오*케*칼	경기도 포천시	2025-01-09 19:03	잠실동 서울YMCA송파지회	52,700
178	156하55**	(*)*이*타*	제주특별자치도 제주시	2024-12-13 07:25	잠실동 잠실지구대(잠실 엘스아파트 111동)	52,700
179	08두09**	농*회*법*주*회*누*바*오	전북특별자치도 정읍시	2025-01-13 20:29	월계동 월계주공아파트 107동	52,700
180	57노63**	주*회*에*네*아	전북특별자치도 전주시	2025-01-31 16:39	남현동 남태령고개(시외방향)	52,700
181	386부42**	유*회*이*개*	전북특별자치도 익산시	2025-01-23 16:21	서초동 서초IC 하행	52,700
182	386부42**	유*회*이*개*	전북특별자치도 익산시	2025-01-23 16:22	서초동 서초IC 입구 하행	52,700
183	386부42**	유*회*이*개*	전북특별자치도 익산시	2025-01-23 16:23	양재동 양재IC 하행	52,700
184	250어14**	(*)*이*이*방	전북특별자치도 군산시	2025-01-23 19:06	양재동 양재IC 하행	52,700
185	35보05**	아*피*딩*주*	경기도 부천시	2025-01-28 22:44	양재동 양재IC 상행	52,700
186	경기85자57**	(*)*이*이*합*류	경기도 부천시	2025-01-08 01:41	미아동 이마트 미아점 건너편 빅토리아호텔	52,700
187	35보05**	아*피*딩*주*	경기도 부천시	2025-01-30 22:19	서초동 서초IC 입구 하행	52,700

연번	차량번호	성명	주소	단속일시	단속장소	잔액
188	149하65**	글*리*스*퍼*처*식*사	경기도 남양주시	2025-01-07 17:45	상계동 상계백병원	52,700
189	63두99**	청*환*자*주*회*	경기도 남양주시	2025-01-09 17:26	공릉동 삼육에코팜센터(구리방향)	52,700
190	04모23**	주*회*더*이*앤*쳐	경기도 남양주시	2025-01-14 09:48	공릉동 오일뱅크 화랑대주유소(서울방향)	52,700
191	82부84**	에*스*센*주*회*	경기도 김포시	2025-01-17 14:50	압구정역교차로~가로수길교차로	52,700
192	42수99**	(*)*피*에*지	경기도 안산시	2025-01-21 12:26	서초동 반포IC 상행	52,700
193	301모14**	주*회*더*안*	경기도 화성시	2025-01-24 17:41	상계동 상계백병원	52,700
194	145호25**	주*회*와*앤*글*벌	경기도 남양주시	2025-01-09 12:16	서울 영등포구 국제금융로7길 37 (여의도동)	52,700
195	12부55**	(*)*기*면*경*구*	경기도 김포시	2025-01-06 21:17	잠원동 현대훼미리아파트	52,700
196	308주17**	지*이*비*주*	경기도 김포시	2025-01-11 18:15	잠원동 현대훼미리아파트	52,700
197	006마82**	(*)*연*사*들	경기도 김포시	2024-12-23 07:20	월계동 월계주공아파트 107동	63,240
198	807버39**	주*회*와*씨*이*	경기도 광주시	2024-12-23 19:28	월계동 월계주공아파트 107동	52,700
199	48우55**	피*스*제*류*주*	경기도 고양시	2025-01-31 20:41	월계동 월계구민체육센터	52,700
200	82너06**	(*)*이*지*라	경기도 고양시	2025-02-06 19:20	월계동 월계주공아파트 107동	52,700
201	84누46**	주*회*대*에*텍	경기도 안산시	2025-01-17 14:39	서초동 서초IC 하행	52,700
202	159모24**	주*회*비*피*직*	경기도 고양시	2024-12-25 19:14	미아동 이마트 미아점 건너편 빅토리아호텔	52,700
203	179하14**	주*회*태*이*지	경기도 안산시	2024-12-17 09:36	대치동 은마아파트 1동	52,700
204	367부10**	(*)*이*파*너*베*트*트	서울특별시 강남구	2025-01-06 11:00	종로2가 스타벅스 종각점	52,700
205	98소86**	(*)*스	부산광역시 해운대구	2025-01-06 13:47	잠실동 잠실지구대(잠실 엘스아파트 111동)	63,240
206	825러15**	욕*리*델*시*타*보*수*점	경기도 수원시	2025-01-06 09:18	남현동 남태령고개(시외방향)	52,700
207	143다32**	주*회*두*테*	경기도 화성시	2025-01-20 20:23	대치동 은마아파트 1동	52,700
208	84보60**	(*)*띠*	부산광역시 해운대구	2024-12-26 09:53	중화동 중랑역 메디렌느산부인과	52,700
209	90도06**	주*회*루*스*터*셔*	경기도 광주시	2024-12-26 10:53	잠실동 잠실지구대(잠실 엘스아파트 111동)	52,700
210	360무94**	아*에*동*(*)	서울특별시 강남구	2024-12-17 17:03	잠실동 서울YMCA송파지회	52,700
211	162하67**	주*회*케*리*스	서울특별시 광진구	2024-12-16 08:25	복정역~장지교교차로	52,700
212	88머84**	이*건*주*회*	경기도 광주시	2024-12-16 17:24	대치동 개포우성2차아파트 12동	52,700
213	140서92**	(*)*안*앤*	경기도 고양시	2024-12-16 17:22	대치동 은마아파트 1동	52,700
214	08두09**	농*회*법*주*회*누*바*오	전북특별자치도 정읍시	2024-12-16 07:57	월계동 월계주공아파트 107동	52,700

연번	차량번호	성명	주소	단속일시	단속장소	잔액
215	396노99**	주*회*계*종*건*	부산광역시 부산진구	2025-01-03 18:28	잠실동 잠실지구대(잠실 엘스아파트 111동)	52,700
216	08두09**	농*회*법*주*회*누*바*오	전북특별자치도 정읍시	2025-01-03 09:41	월계동 월계주공아파트 107동	52,700
217	147하11**	주*회*도*렌*카	전북특별자치도 정읍시	2025-02-13 15:06	저동 삼일로 영락교회	52,700
218	175라46**	(*)*지*영*설*	서울특별시 강남구	2024-11-20 17:34	서초동 서초IC 상행	52,700
219	59두95**	럭*카*주*(*품*)	경기도 김포시	2024-12-31 20:16	성산동 현대오일뱅크 성산대교주유소 건너편	52,700
220	113모39**	여*도*로*트*식*사	서울특별시 강남구	2025-01-18 16:04	영천동 영천시장 중앙정류소(시내방향)	52,700
221	109소65**	(*)*트*리*	경기도 부천시	2025-01-18 19:56	미아동 이마트 미아점 건너편 빅토리아호텔	52,700
222	162다34**	(*)*엔*컴*니	부산광역시 해운대구	2024-11-20 19:11	공릉동 오일뱅크 화랑대주유소(서울방향)	52,700
223	63두99**	청*환*자*주*회*	경기도 남양주시	2024-09-24 19:15	공릉동 삼육에코팜센터(구리방향)	52,700
224	경기88사53**	사*렉*주*회*	경기도 남양주시	2025-01-21 19:42	상계동 상계주공아파트 1010동	52,700
225	94부79**	주*회*한*자*	경기도 남양주시	2024-12-18 08:22	상계동 마들역 7번출구	52,700
226	174소98**	스*디*루*프	서울특별시 마포구	2024-12-17 13:30	LG에클라트 정관장 앞 이정표	52,700
227	160호29**	주*회*비*니*콜*티*	서울특별시 강남구	2025-01-13 14:40	삼성동 경기고등학교	52,700
228	27두03**	주*회*사*	경기도 광주시	2025-01-13 11:28	강남소방서앞	52,700
229	162허64**	주*회*알*초*바*오	서울특별시 서초구	2024-12-31 17:21	잠원동 현대훼미리아파트	52,700
230	197하34**	주*회*청*애*앤*	경기도 시흥시	2024-12-18 19:26	월계동 월계구민체육센터	52,700
231	827머42**	(*)*조*토*	경기도 광명시	2024-12-18 16:39	양재동 양재IC 하행	52,700
232	37러58**	(*)*강*크	경기도 광명시	2024-12-30 15:56	서울 영등포구 여의도동 2-6	52,700
233	176하90**	(*)*이*팜	경기도 고양시	2024-12-30 18:34	월계동 월계주공아파트 107동	52,700
234	47하17**	주*회*신*벤*투*	서울특별시 강남구	2025-01-06 17:21	대치동 은마아파트 1동	52,700
235	145호74**	주*회*노*코*아	서울특별시 금천구	2024-12-13 18:50	월계동 월계구민체육센터	52,700
236	172호15**	주*회*이*	서울특별시 송파구	2024-12-10 16:52	서초동 서초IC 입구 하행	52,700
237	143호87**	(*)*마*디*인	서울특별시 송파구	2024-12-27 08:52	복정역~장지역	52,700
238	165하24**	세*기*물*(*명*)	서울특별시 서초구	2025-01-07 19:44	대치동 은마아파트 1동	52,700
239	165하24**	세*기*물*(*명*)	서울특별시 서초구	2024-12-11 20:11	대치동 은마아파트 1동	52,700
240	165하24**	세*기*물*(*명*)	서울특별시 서초구	2025-01-14 19:36	대치동 은마아파트 1동	52,700
241	165하24**	세*기*물*(*명*)	서울특별시 서초구	2025-01-08 20:04	대치동 은마아파트 1동	52,700

연번	차량번호	성명	주소	단속일시	단속장소	잔액
242	182허79**	홈*서*스*식*사	서울특별시 마포구	2025-02-10 09:36	대치동 은마아파트 1동	52,700
243	172호15**	주*회*이*	서울특별시 송파구	2024-12-10 16:53	양재동 양재IC 하행	52,700
244	166호73**	드*엔*니*링	서울특별시 금천구	2024-12-09 19:25	성산동 성산1교~성산2교 교차로	52,700
245	175하74**	주*회*라*인*이*	서울특별시 광진구	2025-01-15 09:33	공릉동 오일뱅크 화랑대주유소(서울방향)	52,700
246	193호97**	주*회*브*지*루	서울특별시 서초구	2024-12-13 10:03	반포3동주민센터교차로~신동초교교차로	52,700
247	175하40**	주*회*그*플*이	서울특별시 강서구	2025-01-07 09:41	성산동 성산1교~성산2교 교차로	52,700
248	360무94**	아*에*동*(*)	서울특별시 강남구	2024-12-24 19:10	잠실동 서울YMCA송파지회	52,700
249	192호57**	주*회*미*란*동*중*법*	서울특별시 강남구	2025-01-08 09:52	종합운동장사거리~서울종합운동장교차로	52,700
250	822고47**	델*주*회*	서울특별시 강남구	2024-12-05 09:17	대치동 개포우성2차아파트 12동	52,700
251	175라46**	(*)*지*영*설*	서울특별시 강남구	2024-11-20 17:35	서초동 반포IC 상행	52,700
252	323머96**	종*건*동*(*)	충청남도 천안시	2025-01-20 12:12	서초동 서초IC 상행	52,700
253	65수49**	주*회*트*즈*	경기도 광주시	2025-02-27 16:28	서초동 반포IC 상행	52,700
254	156하44**	설*애*식*사	경기도 광주시	2024-12-31 08:25	서초동 서초IC 상행	52,700
255	156하44**	설*애*식*사	경기도 광주시	2024-12-31 08:26	서초동 반포IC 상행	52,700
256	156하44**	설*애*식*사	경기도 광주시	2024-12-31 08:24	양재동 양재IC 상행	52,700
257	13거60**	(*)*리*드	경기도 수원시	2025-01-06 13:11	잠실동 잠실지구대(잠실 엘스아파트 111동)	52,700
258	323머96**	종*건*동*(*)	충청남도 천안시	2025-01-20 12:13	서초동 반포IC 상행	52,700
259	172호15**	주*회*이*	서울특별시 송파구	2024-12-10 16:51	서초동 서초IC 하행	52,700
260	108부42**	주*회*식*원*트*스	충청남도 공주시	2024-12-26 15:04	잠원동 현대훼미리아파트	52,700
261	113도31**	주*회*에*앤*	충청남도 천안시	2024-12-20 17:46	서초동 반포IC 상행	52,700
262	26부96**	(*)*세*홀*스	서울특별시 강남구	2025-01-17 09:21	공릉동 공릉목공예체험장(구리방향)	52,700
263	149하20**	(*)*이*디	서울특별시 용산구	2024-12-24 13:33	잠원동 현대훼미리아파트	52,700
264	192허18**	주*회*디*피*트*크	서울특별시 용산구	2024-12-20 11:27	삼성동 경기고등학교	52,700
265	26가01**	(*)*엘*라*스	서울특별시 강남구	2025-01-29 22:36	서초동 반포IC 상행	52,700
266	193하56**	(*)*키*	서울특별시 영등포구	2024-12-23 08:46	문래동사거리~영등포역교차로	52,700
267	경기86아58**	황*하	경기도 안산시	2025-02-09 17:23	영등포구 공작아파트 건너편	52,700
268	25누86**	김*동	경기도 안산시	2025-01-22 18:59	성산동 성산1교~성산2교 교차로	52,700

연번	차량번호	성명	주소	단속일시	단속장소	잔액
269	52허06**	이*애	경기도 안산시	2025-01-13 09:34	대치역~도곡역	52,700
270	17루61**	L*T*I*I*E*D*N*	경기도 안산시	2025-01-07 11:26	양재동 양재IC 상행	52,700
271	17루61**	L*T*I*I*E*D*N*	경기도 안산시	2025-01-07 11:28	서초동 반포IC 상행	52,700
272	195러70**	김*기	경기도 안산시	2024-12-17 13:30	잠원동 현대훼미리아파트	52,700
273	서울31사16**	이*환	서울특별시 마포구	2024-12-20 14:53	압구정로데오역~성수대교	52,700
274	177허63**	유*화	서울특별시 마포구	2025-02-19 18:22	성산동 성산1교~성산2교 교차로	52,700
275	235나53**	V*V*N*R*O*G	서울특별시 마포구	2025-01-21 08:45	성산동 성산1교~성산2교 교차로	52,700
276	189오56**	한*기	경기도 안산시	2024-12-20 20:29	상계동 상계주공아파트 1010동	52,700
277	247구31**	서*혜	경기도 시흥시	2024-12-20 17:48	공릉동 태릉(서울방향)	52,700
278	812모12**	주*덕	서울특별시 노원구	2024-12-17 08:51	잠실동 서울YMCA송파지회	52,700
279	104허79**	이*환	경기도 의정부시	2024-12-27 19:28	월계동 월계주공아파트 107동	52,700
280	82조48**	이*숙	경기도 의정부시	2025-01-15 09:08	휘문고교사거리~대치우성아파트교차로	52,700
281	72거19**	박*성	경기도 의정부시	2025-01-21 07:20	월계동 월계주공아파트 107동	63,240
282	277누17**	이*민	경기도 의정부시	2025-02-28 15:11	중화동 중랑역 메디렌느산부인과	52,700
283	01도76**	김*중	경기도 안산시	2025-01-02 17:05	잠실동 서울YMCA송파지회	52,700
284	179호23**	지*근	경기도 시흥시	2025-02-23 09:59	미아동 이마트 미아점 건너편 빅토리아호텔	52,700
285	126버86**	이*주	서울특별시 서초구	2025-01-16 17:27	월계동 월계구민체육센터	52,700
286	07마06**	조*복	서울특별시 강남구	2025-02-27 17:55	대치동 은마아파트 1동	52,700
287	45보08**	박*준	서울특별시 강남구	2025-01-09 19:27	서울 강남구 압구정로 320 (신사동)	52,700
288	37허62**	김*용	서울특별시 강남구	2025-01-06 07:59	대치동 은마아파트 1동	52,700
289	12오45**	N*U*E*T*O*G*A*	경기도 의정부시	2025-01-07 10:02	서초동 서초IC 상행	52,700
290	309주50**	김*안	경기도 의정부시	2025-02-07 19:25	삼성동 경기고등학교	52,700
291	75무82**	김*영	경기도 의정부시	2025-01-13 16:14	대림사거리	63,240
292	22서91**	최*희	서울특별시 서초구	2025-02-12 18:18	대치동 개포우성2차아파트 12동	52,700
293	02고29**	박*홍	서울특별시 마포구	2024-12-21 19:37	서초동 서초IC 입구 하행	52,700
294	서울은평파51**	이*제	서울특별시 서대문구	2025-01-28 14:57	신동초교교차로~반포3동주민센터교차로	42,160
295	49나03**	채*철	서울특별시 서대문구	2025-01-10 10:32	홍제동 홍제삼거리 중앙정류소(시내방향)	52,700

연번	차량번호	성명	주소	단속일시	단속장소	잔액
296	154호42**	고*성	서울특별시 서대문구	2025-01-22 09:46	서울 영등포구 여의도동 4	52,700
297	서울중카12**	문*식	서울특별시 서대문구	2025-01-02 11:53	종로3가역~종로5가	42,160
298	62모89**	임*술	서울특별시 서대문구	2025-02-19 18:26	성산동 성산1교~성산2교 교차로	52,700
299	159어49**	홍*아	서울특별시 서대문구	2025-02-05 17:30	서울 서대문구 가재울미래로 2 (남가좌동, DMC파크뷰자이)	52,700
300	82로59**	선*옥	서울특별시 마포구	2025-01-07 09:50	대치동 은마아파트 1동	52,700
301	02고29**	박*홍	서울특별시 마포구	2024-12-21 19:38	양재동 양재IC 하행	52,700
302	69고46**	최*름	서울특별시 강남구	2025-01-13 17:47	대치동 개포우성2차아파트 12동	52,700
303	51구39**	김*호	충청남도 서산시	2025-02-06 06:20	방배동 남태령 중앙정류소(시내방향)	52,700
304	16버88**	김*애	서울특별시 노원구	2025-02-14 08:39	중계동 중계그린아파트 109동	52,700
305	19버31**	오*주	서울특별시 노원구	2025-02-06 08:46	월계동 월계주공아파트 107동	52,700
306	45조08**	서*정	서울특별시 노원구	2025-02-10 17:39	공릉동 오일뱅크 화랑대주유소(서울방향)	52,700
307	12우77**	유*연	서울특별시 서초구	2025-01-10 19:36	성산동 성산1교~성산2교 교차로	52,700
308	90오52**	조*주	충청남도 아산시	2025-01-17 18:03	개화동 영신PVC 상사	52,700
309	303머39**	K*N*A*Y*N*A*A*A*E*N*	충청남도 아산시	2025-01-11 15:14	서초동 반포IC 상행	52,700
310	194호37**	황*일	충청남도 아산시	2025-01-06 18:00	잠실동 잠실지구대(잠실 엘스아파트 111동)	52,700
311	64다88**	곽*숙	서울특별시 노원구	2025-02-04 19:19	상계동 상계주공아파트 1010동	52,700
312	845우72**	한*덕	충청남도 공주시	2025-01-31 20:23	미아동 이마트 미아점 건너편 빅토리아호텔	52,700
313	257도86**	이*림	충청남도 공주시	2024-12-19 17:57	양재동 양재IC 상행	52,700
314	08누47**	박*암	제주특별자치도 제주시	2025-02-06 22:42	대신동 이대후문 중앙정류소(시외방향)	52,700
315	63부72**	박*근	제주특별자치도 제주시	2024-12-17 20:42	상계동 마들역 7번출구	52,700
316	14소06**	한*희	충청남도 서산시	2025-01-30 21:49	서초동 반포IC 상행	52,700
317	175허54**	김*호	충청남도 서산시	2025-01-07 09:48	개화동 영신PVC 상사	52,700
318	101허47**	최*영	충청남도 당진시	2025-01-09 22:53	방배동 남태령 중앙정류소(시내방향)	52,700
319	03라51**	조*두	충청남도 당진시	2025-02-15 15:33	잠원동 현대훼미리아파트	52,700
320	225조83**	김*수	서울특별시 노원구	2025-02-07 08:33	상계동 상계백병원	52,700
321	15누06**	백*영	서울특별시 영등포구	2025-02-17 09:54	서울 영등포구 여의도동 4	52,700

연번	차량번호	성명	주소	단속일시	단속장소	잔액
322	287모79**	이*훈	경기도 의정부시	2025-02-27 20:16	상계동 마들역 7번출구	52,700
323	220호46**	주*숙	서울특별시 용산구	2025-02-21 20:08	잠실동 서울YMCA송파지회	52,700
324	101하23**	정*모	서울특별시 용산구	2024-11-29 19:15	대치동 은마아파트 1동	52,700
325	34하82**	김*인	서울특별시 용산구	2025-01-15 20:13	공릉동 오일뱅크 화랑대주유소(서울방향)	52,700
326	서울86자18**	김*옥	서울특별시 용산구	2024-12-31 11:23	잠원동 현대훼미리아파트	52,700
327	221호97**	강*우	서울특별시 영등포구	2024-12-27 09:03	잠실동 잠실지구대(잠실 엘스아파트 111동)	52,700
328	15머09**	박*영	서울특별시 영등포구	2025-01-12 16:07	LG에클라트 정관장 앞 이정표	52,700
329	서울영등포카75**	이*운	서울특별시 영등포구	2024-11-12 16:45	여의동로 63빌딩방향	42,160
330	서울31바32**	정*연	서울특별시 영등포구	2024-12-27 11:48	서울 영등포구 의사당대로 127 (여의도동, 롯데캐슬엠파이어)	52,700
331	서울32사74**	김*성	서울특별시 영등포구	2025-01-24 09:39	개화동 영신PVC 상사	52,700
332	서울91자92**	송*광	서울특별시 영등포구	2025-02-27 13:07	양재동 양재IC 상행	52,700
333	300누58**	유*일	서울특별시 영등포구	2025-01-16 09:21	성산동 현대오일뱅크 성산대교주유소 건너편	52,700
334	84조26**	김*익	서울특별시 영등포구	2025-01-22 18:42	상계동 상계주공아파트 1010동	52,700
335	252두13**	이*옥	서울특별시 영등포구	2025-02-20 16:55	서초동 서초IC 하행	52,700
336	252두13**	이*옥	서울특별시 영등포구	2025-02-20 16:57	양재동 양재IC 하행	52,700
337	252두13**	이*옥	서울특별시 영등포구	2025-02-20 16:56	서초동 서초IC 입구 하행	52,700
338	19모25**	송*도	충청남도 당진시	2024-12-24 16:40	남현동 남태령고개(시외방향)	52,700
339	126호94**	권*경	경기도 안산시	2024-11-21 06:52	고척교교차로~동양미래대학교앞교차로	52,700
340	125호87**	이*윤	경기도 안성시	2024-12-14 11:57	양재동 양재IC 상행	52,700
341	125호87**	이*윤	경기도 안성시	2024-12-10 17:33	양재동 양재IC 상행	52,700
342	125호87**	이*윤	경기도 안성시	2024-12-10 17:34	서초동 서초IC 상행	52,700
343	125호87**	이*윤	경기도 안성시	2024-12-31 14:48	양재동 양재IC 상행	52,700
344	125호87**	이*윤	경기도 안성시	2024-12-13 12:51	서초동 반포IC 상행	52,700
345	125호87**	이*윤	경기도 안성시	2024-12-10 10:41	서초동 서초IC 입구 하행	52,700
346	146보21**	구*회	경기도 안산시	2025-02-22 11:58	서초동 서초IC 상행	52,700
347	125호87**	이*윤	경기도 안성시	2024-12-09 12:32	서초동 반포IC 상행	52,700
348	241보76**	J*N*I*X*A*	경기도 안산시	2025-02-27 19:27	상계동 마들역 7번출구	52,700

연번	차량번호	성명	주소	단속일시	단속장소	잔액
349	58어80**	이*아	경기도 안산시	2024-12-31 17:54	성산동 성산1교~성산2교 교차로	52,700
350	68노09**	박*순	경기도 안산시	2024-12-29 10:36	영등포구 한국교직원공제회관 앞	52,700
351	77러30**	김*민	경기도 안산시	2025-01-23 15:42	광장사거리	63,240
352	87고52**	정*경	서울특별시 노원구	2025-02-06 13:09	삼성동 경기고등학교	52,700
353	57라55**	이*나	서울특별시 노원구	2025-01-29 22:22	서초동 반포IC 상행	52,700
354	101호30**	김*웅	서울특별시 노원구	2024-12-02 18:44	상계동 상계주공아파트 1010동	52,700
355	197호32**	강*원	서울특별시 노원구	2025-02-07 19:49	상계동 상계주공아파트 1010동	52,700
356	97구72**	김*진	충청남도 천안시	2024-12-23 10:14	서초동 반포IC 상행	52,700
357	86무04**	소*원	경기도 오산시	2025-02-12 09:11	서초동 반포IC 상행	52,700
358	153호46**	김*철	서울특별시 도봉구	2024-11-29 09:20	월계동 월계구민체육센터	52,700
359	246주43**	최*국	서울특별시 은평구	2025-02-12 17:02	국립현충원교차로~흑석역	52,700
360	91조07**	김*준	서울특별시 용산구	2025-02-03 09:47	개화동 영신PVC 상사	52,700
361	03도96**	이*상	서울특별시 노원구	2025-02-17 17:44	월계동 월계주공아파트 107동	52,700
362	83러69**	신*주	서울특별시 은평구	2025-02-12 18:46	월계동 월계구민체육센터	52,700
363	86무04**	소*원	경기도 오산시	2024-12-21 18:07	서초동 반포IC 상행	52,700
364	86무04**	소*원	경기도 오산시	2024-12-21 18:04	양재동 양재IC 상행	52,700
365	125호87**	이*윤	경기도 안성시	2024-12-09 12:31	서초동 서초IC 상행	52,700
366	86무04**	소*원	경기도 오산시	2024-12-21 18:05	서초동 서초IC 상행	52,700
367	86무04**	소*원	경기도 오산시	2025-02-12 09:10	서초동 서초IC 상행	52,700
368	125호87**	이*윤	경기도 안성시	2024-12-01 17:26	서초동 반포IC 상행	52,700
369	312마89**	박*상	서울특별시 용산구	2025-01-21 18:10	잠실동 잠실지구대(잠실 엘스아파트 111동)	52,700
370	125호87**	이*윤	경기도 안성시	2024-12-31 14:50	서초동 반포IC 상행	52,700
371	125호87**	이*윤	경기도 안성시	2024-12-31 14:49	서초동 서초IC 상행	52,700
372	125호87**	이*윤	경기도 안성시	2024-12-01 17:24	양재동 양재IC 상행	52,700
373	125호87**	이*윤	경기도 안성시	2024-12-01 17:25	서초동 서초IC 상행	52,700
374	53러01**	최*우	서울특별시 강남구	2025-01-14 18:51	삼성동 경기고등학교	52,700
375	68다81**	김*곤	서울특별시 강북구	2025-02-21 17:35	월계동 월계구민체육센터	52,700

연번	차량번호	성명	주소	단속일시	단속장소	잔액
376	11서38**	C*O*D*U*Y*D*A*I*	경기도 안산시	2025-02-13 09:38	서초동 반포IC 상행	52,700
377	04더18**	김*희	경기도 안산시	2024-12-27 17:25	대치동 은마아파트 1동	52,700
378	805마44**	홍*호	경기도 안산시	2025-02-07 10:40	잠실동 서울YMCA송파지회	52,700
379	04더18**	김*희	경기도 안산시	2024-12-19 17:30	대치동 은마아파트 1동	52,700
380	04더18**	김*희	경기도 안산시	2024-12-31 17:36	대치동 은마아파트 1동	52,700
381	04더18**	김*희	경기도 안산시	2025-01-08 17:19	대치동 은마아파트 1동	52,700
382	04더18**	김*희	경기도 안산시	2024-12-30 17:16	대치동 은마아파트 1동	52,700
383	31호87**	박*경	서울특별시 서초구	2025-02-03 08:30	염곡사거리~aT센터교차로	52,700
384	서울31자50**	전*철	서울특별시 강남구	2025-01-10 15:29	잠원동 현대훼미리아파트	52,700
385	134호21**	신*국	서울특별시 강남구	2025-01-01 16:37	잠원동 현대훼미리아파트	52,700
386	256나12**	박*규	서울특별시 강남구	2025-01-31 18:22	잠실동 서울YMCA송파지회	52,700
387	58우68**	박*민	서울특별시 강남구	2024-12-19 16:03	삼성동 경기고등학교	52,700
388	62서19**	신*연	서울특별시 강남구	2025-02-03 09:12	대치동 은마아파트 1동	52,700
389	93너71**	홍*기	서울특별시 강남구	2025-02-17 12:20	삼성동 경기고등학교	52,700
390	10가26**	임*남	서울특별시 강남구	2024-12-24 17:19	대치동 은마아파트 1동	52,700
391	186고23**	한*실	서울특별시 강남구	2025-01-11 11:08	미아동 이마트 미아점 건너편 빅토리아호텔	52,700
392	97구72**	김*진	충청남도 천안시	2024-12-23 10:13	서초동 서초IC 상행	52,700
393	104호42**	장*현	충청남도 천안시	2024-12-17 15:02	서초동 서초IC 상행	52,700
394	97구72**	김*진	충청남도 천안시	2024-12-23 10:12	양재동 양재IC 상행	52,700
395	16머41**	김*미	충청남도 천안시	2025-01-01 08:27	서초동 서초IC 상행	52,700
396	16노63**	배*혁	충청남도 천안시	2024-12-27 11:44	서초동 서초IC 입구 하행	52,700
397	10버89**	우*희	충청남도 천안시	2025-02-14 11:16	남현동 남태령고개(시외방향)	52,700
398	125하10**	이*수	충청남도 천안시	2025-02-12 19:24	대치동 개포우성2차아파트 12동	52,700
399	100루18**	Y*R*H*N*E*E*	충청남도 천안시	2025-01-10 17:29	서초동 서초IC 하행	52,700
400	104호42**	장*현	충청남도 천안시	2024-12-17 15:03	서초동 반포IC 상행	52,700
401	21무56**	강*욱	서울특별시 서초구	2025-02-17 10:25	염곡ic~염곡사거리	52,700
402	104호42**	장*현	충청남도 천안시	2024-12-17 15:01	양재동 양재IC 상행	52,700

연번	차량번호	성명	주소	단속일시	단속장소	잔액
403	146호70**	김*준	충청남도 천안시	2025-01-14 17:53	서초동 서초IC 상행	52,700
404	34호78**	정*두	서울특별시 성동구	2025-01-04 16:30	서초동 서초IC 하행	52,700
405	34호78**	정*두	서울특별시 성동구	2024-12-16 15:37	서초동 서초IC 입구 하행	52,700
406	34호78**	정*두	서울특별시 성동구	2024-12-16 15:36	서초동 서초IC 하행	52,700
407	141저85**	이*훈	서울특별시 성동구	2024-12-24 15:20	서초ic~반포ic	52,700
408	222수96**	이*란	서울특별시 서초구	2025-02-08 04:55	미아동 이마트 미아점 건너편 빅토리아호텔	52,700
409	184로77**	황*훈	서울특별시 서초구	2024-12-23 17:36	서울 영등포구 국제금융로8길 19 (여의도동)	52,700
410	84부07**	T*O*O*T*O*T	서울특별시 도봉구	2025-02-27 07:13	대치동 은마아파트 1동	52,700
411	41조42**	송*나	서울특별시 송파구	2025-01-15 07:44	대치동 은마아파트 1동	52,700
412	서울14라60**	박*재	경기도 양주시	2024-12-23 09:34	공릉동 오일뱅크 화랑대주유소(서울방향)	63,240
413	180거24**	육*환	서울특별시 양천구	2024-12-30 07:40	성산동 성산1교~성산2교 교차로	52,700
414	93루42**	국*완	서울특별시 양천구	2025-02-17 07:16	상계동 마들역 7번출구	52,700
415	41조42**	송*나	서울특별시 송파구	2025-01-22 07:36	대치동 은마아파트 1동	52,700
416	서울양천차60**	송*용	서울특별시 양천구	2024-12-20 15:28	봉천고개~은천삼거리	42,160
417	53머75**	정*훈	서울특별시 양천구	2025-01-15 08:42	개화동 영신PVC 상사	52,700
418	41조42**	송*나	서울특별시 송파구	2024-12-27 08:32	대치동 은마아파트 1동	52,700
419	34호77**	박*휘	경기도 용인시	2025-01-21 09:44	대치동 은마아파트 1동	52,700
420	224호33**	조*아	서울특별시 송파구	2025-02-05 18:00	잠실동 서울YMCA송파지회	52,700
421	224호33**	조*아	서울특별시 송파구	2025-02-05 16:55	잠실동 서울YMCA송파지회	52,700
422	224호33**	조*아	서울특별시 송파구	2025-02-11 19:29	잠실동 서울YMCA송파지회	52,700
423	224호33**	조*아	서울특별시 송파구	2025-02-10 19:07	잠실동 서울YMCA송파지회	52,700
424	224호33**	조*아	서울특별시 송파구	2025-02-07 16:25	잠실동 서울YMCA송파지회	52,700
425	224호33**	조*아	서울특별시 송파구	2025-02-06 18:08	잠실동 서울YMCA송파지회	52,700
426	224호33**	조*아	서울특별시 송파구	2025-02-10 18:27	잠실동 서울YMCA송파지회	52,700
427	224호33**	조*아	서울특별시 송파구	2025-02-06 18:56	잠실동 서울YMCA송파지회	52,700
428	64노38**	김*규	서울특별시 송파구	2025-02-03 12:41	잠실동 서울YMCA송파지회	52,700
429	281조59**	강*선	경기도 용인시	2024-12-21 22:09	신천동 잠실역 중앙정류소(시외방향)	52,700

연번	차량번호	성명	주소	단속일시	단속장소	잔액
430	53버19**	김*엽	경기도 양주시	2025-02-10 14:08	삼성동 경기고등학교	52,700
431	91거89**	김*수	경기도 하남시	2025-01-13 09:38	대치동 은마아파트 1동	52,700
432	24너75**	최*진	경기도 하남시	2025-02-06 09:41	천호대교~광장사거리	52,700
433	90버80**	김*기	경기도 하남시	2025-02-14 08:55	상계동 마들역 7번출구	52,700
434	128다99**	한*희	경기도 하남시	2025-02-28 17:37	잠실동 서울YMCA송파지회	52,700
435	67두32**	홍*표	경기도 의왕시	2025-01-13 09:16	성산동 성산1교~성산2교 교차로	52,700
436	67주88**	유*봉	경기도 용인시	2025-01-24 11:52	강남소방서앞	52,700
437	116허66**	이*성	경기도 용인시	2025-01-17 17:38	저동 삼일로 영락교회	52,700
438	경기90사41**	손*기	경기도 하남시	2024-12-21 07:42	잠원동 현대훼미리아파트	52,700
439	서울31바61**	김*복	경기도 하남시	2024-12-24 17:32	대치동 개포우성2차아파트 12동	52,700
440	29라31**	G*L*M*V*S*A*D*Y*R*Y*E*U*L*	경기도 용인시	2025-01-29 21:47	서초동 서초IC 하행	52,700
441	29라31**	G*L*M*V*S*A*D*Y*R*Y*E*U*L*	경기도 용인시	2025-01-29 21:49	양재동 양재IC 하행	52,700
442	29라31**	G*L*M*V*S*A*D*Y*R*Y*E*U*L*	경기도 용인시	2025-01-29 21:48	서초동 서초IC 입구 하행	52,700
443	35나28**	문*배	경기도 용인시	2025-01-13 12:19	삼성동 경기고등학교	52,700
444	09너07**	홍*표	경기도 용인시	2025-02-14 08:25	공릉동 공릉목공예체험장(구리방향)	52,700
445	84우31**	한*호	경기도 용인시	2025-02-26 08:54	잠실동 서울YMCA송파지회	52,700
446	53버19**	김*엽	경기도 양주시	2025-02-21 15:50	삼성동 경기고등학교	52,700
447	136저36**	김*성	경기도 시흥시	2025-01-16 14:25	삼성동 경기고등학교	52,700
448	26오05**	김*석	경기도 안양시	2024-12-27 09:40	행당동 2호선 한양대역 1번출구	52,700
449	324모38**	김*억	경기도 안양시	2025-01-13 17:39	서울 서대문구 가재울미래로 2 (남가좌동, DMC파크뷰자이)	52,700
450	20무67**	조*우	경기도 안양시	2025-02-12 15:26	미아동 이마트 미아점 건너편 빅토리아호텔	52,700
451	05수42**	W*Z*E*A*	경기도 시흥시	2025-01-21 16:11	양재동 양재IC 하행	52,700
452	23로14**	김*아	경기도 시흥시	2025-01-14 17:54	성산동 성산1교~성산2교 교차로	52,700
453	11서60**	이*수	경기도 시흥시	2025-02-12 09:27	상계동 상계백병원	52,700
454	31무80**	L*H*	경기도 시흥시	2025-01-15 09:29	개화사거리~김포공항교차로	52,700

연번	차량번호	성명	주소	단속일시	단속장소	잔액
455	196호30**	이*우	경기도 양주시	2024-12-27 19:52	월계동 월계주공아파트 107동	52,700
456	46두25**	김*즈완	경기도 안양시	2025-01-29 22:08	서초동 반포IC 상행	52,700
457	21두03**	박*란	경기도 시흥시	2024-12-20 20:37	월계동 월계주공아파트 107동	52,700
458	21두03**	박*란	경기도 시흥시	2024-12-20 20:30	중계동 중계그린아파트 109동	52,700
459	141부83**	장*	경기도 시흥시	2025-02-11 16:53	영등포구 한국교직원공제회관 앞	52,700
460	109하71**	탁*출	경기도 시흥시	2025-02-14 07:26	모래내고가~연세대교차로	52,700
461	84보59**	류*자	경기도 수원시	2025-01-20 07:34	양재동 양재IC 상행	52,700
462	343누33**	김*솔	경기도 부천시	2025-02-21 17:57	성산동 성산1교~성산2교 교차로	52,700
463	24무03**	윤*선	서울특별시 송파구	2025-02-28 19:27	상계동 상계백병원	52,700
464	14마25**	정*윤	서울특별시 송파구	2024-12-18 15:16	잠실동 서울YMCA송파지회	52,700
465	69수65**	최*병	경기도 용인시	2025-02-18 13:36	잠실동 서울YMCA송파지회	52,700
466	47루33**	유*근	서울특별시 송파구	2025-02-17 18:13	대치동 은마아파트 1동	52,700
467	224호33**	조*아	서울특별시 송파구	2025-02-07 15:31	잠실동 서울YMCA송파지회	52,700
468	169하22**	장*경	서울특별시 송파구	2024-12-16 08:03	천호대교~광장사거리	52,700
469	120나79**	정*진	서울특별시 송파구	2025-02-06 08:07	대치역~도곡역	52,700
470	21무55**	장*순	서울특별시 강서구	2025-01-15 09:02	개화동로(김포공항방면)	52,700
471	148하50**	김*규	경기도 용인시	2025-01-31 20:13	성산동 성산1교~성산2교 교차로	52,700
472	59조93**	이*기	경기도 용인시	2025-01-31 17:37	대치동 개포우성2차아파트 12동	52,700
473	196호30**	이*우	경기도 양주시	2025-01-23 20:24	월계동 월계주공아파트 107동	52,700
474	105로18**	이*재	경기도 양주시	2025-01-15 17:38	서초동 서초IC 입구 하행	52,700
475	203두22**	변*규	경기도 양주시	2025-02-25 18:29	잠실동 서울YMCA송파지회	52,700
476	64보84**	배*자	경기도 양주시	2024-12-30 18:10	상계동 상계주공아파트 1010동	52,700
477	174도40**	김*민	경기도 양주시	2025-01-21 16:58	잠원동 현대훼미리아파트	52,700
478	211라70**	정*정	경기도 양주시	2024-11-28 18:18	상계동 상계주공아파트 1010동	52,700
479	42주08**	이*직	경기도 안양시	2025-01-21 14:29	남현동 남태령고개(시외방향)	52,700
480	187더17**	이*구	경기도 양주시	2025-01-06 06:48	미아동 이마트 미아점 건너편 빅토리아호텔	52,700
481	30수98**	박*진	경기도 양주시	2024-12-31 20:25	월계동 월계주공아파트 107동	52,700

연번	차량번호	성명	주소	단속일시	단속장소	잔액
482	16고71**	김*숙	서울특별시 서초구	2024-12-27 11:17	잠원동 현대훼미리아파트	52,700
483	32어15**	권*용	서울특별시 강서구	2025-02-06 09:41	개화동 영신PVC 상사	52,700
484	87고99**	김*조	경기도 부천시	2025-01-10 14:51	삼성동 경기고등학교	52,700
485	서울31아41**	한*진	경기도 부천시	2025-01-20 07:59	영등포구 샛강역 1번출구 앞	52,700
486	333보34**	김*운	경기도 부천시	2025-02-28 17:52	개화동 영신PVC 상사	52,700
487	41버39**	이*애	경기도 부천시	2024-12-31 19:00	성산동 성산1교~성산2교 교차로	52,700
488	81어26**	명*석	경기도 부천시	2025-01-20 08:36	성산동 성산1교~성산2교 교차로	52,700
489	서울31바81**	김*옥	서울특별시 강서구	2025-01-16 19:45	상계동 상계백병원	52,700
490	31주74**	정*화	서울특별시 강서구	2025-02-06 19:53	성산동 현대오일뱅크 성산대교주유소 건너편	52,700
491	경기37바90**	이*현	경기도 부천시	2025-01-29 22:52	서초동 서초IC 입구 하행	52,700
492	274다57**	홍*표	서울특별시 서초구	2025-01-29 17:19	LG에클라트 정관장 앞 이정표	52,700
493	86어38**	이*남	서울특별시 서초구	2025-01-13 16:59	영등포구 롯데캐슬아이비 앞	52,700
494	196하91**	조*수	서울특별시 서초구	2024-12-18 10:28	서초동 서초IC 상행	52,700
495	84두60**	김*태	서울특별시 서대문구	2025-01-17 09:14	홍제동 홍제삼거리 중앙정류소(시내방향)	52,700
496	26무76**	안*	서울특별시 강남구	2025-01-15 17:42	대치동 은마아파트 1동	52,700
497	133하61**	오*기	서울특별시 강남구	2025-01-21 09:04	월계동 월계구민체육센터	52,700
498	32버63**	박*활	서울특별시 강남구	2025-02-27 15:40	저동 삼일로 영락교회	52,700
499	63로53**	임*원	부산광역시 부산진구	2024-12-20 19:33	월계동 월계주공아파트 107동	52,700
500	125호98**	이*지	서울특별시 종로구	2025-01-16 09:23	서초동 서초IC 상행	52,700
501	165너45**	하*란	제주특별자치도 서귀포시	2025-02-21 14:05	서초동 서초IC 상행	52,700
502	185라63**	L*U*I*G*I*	서울특별시 서초구	2024-12-26 09:11	서초동 반포IC 상행	52,700
503	185라63**	L*U*I*G*I*	서울특별시 서초구	2024-12-26 09:10	서초동 서초IC 상행	52,700
504	185라63**	L*U*I*G*I*	서울특별시 서초구	2024-12-26 09:09	양재동 양재IC 상행	52,700
505	274다57**	홍*표	서울특별시 서초구	2025-01-29 09:42	LG에클라트 정관장 앞 이정표	52,700
506	356너84**	성*미	서울특별시 영등포구	2025-02-03 19:33	영등포구 롯데캐슬아이비 앞	52,700
507	서울88자17**	김*권	서울특별시 양천구	2025-01-02 09:24	성산동 성산1교~성산2교 교차로	52,700
508	165너45**	하*란	제주특별자치도 서귀포시	2025-02-21 14:04	양재동 양재IC 상행	52,700

연번	차량번호	성명	주소	단속일시	단속장소	잔액
509	11거67**	김*연	경기도 부천시	2025-02-06 07:51	개화동 영신PVC 상사	52,700
510	30오19**	임*환	경기도 성남시	2024-12-19 10:50	서초동 서초IC 상행	52,700
511	30오19**	임*환	경기도 성남시	2024-12-19 10:51	서초동 반포IC 상행	52,700
512	경기86아30**	박*일	경기도 성남시	2025-02-17 09:11	대치동 은마아파트 1동	52,700
513	경기부천가71**	이*희	경기도 부천시	2025-01-02 11:53	종로3가역~종로5가	42,160
514	서울31자64**	강*재	경기도 부천시	2024-12-23 20:43	여의나루로(광장아파트앞)	52,700
515	93두06**	김*근	경기도 부천시	2025-01-24 10:13	잠실동 서울YMCA송파지회	52,700
516	서울31자64**	강*재	경기도 부천시	2024-12-30 20:41	서울윤중초등학교~여의도역	52,700
517	63어30**	최*양	경기도 부천시	2025-02-28 17:41	개화동 영신PVC 상사	52,700
518	서울15가60**	석*호	경기도 하남시	2025-02-12 09:57	잠실동 서울YMCA송파지회	63,240
519	83노96**	박*우	경기도 양주시	2025-01-17 17:49	월계동 월계구민체육센터	52,700
520	94우95**	주*영	경기도 의정부시	2024-12-20 12:41	상봉동 중랑역 가나안교회 건너편 GS25상봉사랑점	52,700
521	123조36**	하*용	경기도 의왕시	2024-12-15 11:29	미아동 이마트 미아점 건너편 빅토리아호텔	52,700
522	47러32**	이*룡	경기도 의왕시	2025-02-13 14:06	남현동 남태령고개(시외방향)	52,700
523	22너31**	남*지	경기도 의왕시	2025-02-11 09:33	행당동 2호선 한양대역 1번출구	52,700
524	21주47**	황*훈	경기도 오산시	2025-02-19 10:55	잠실동 서울YMCA송파지회	52,700
525	165허36**	송*환	경기도 양평군	2025-01-16 07:17	상계동 상계주공아파트 1010동	52,700
526	152허34**	주*용	경기도 양평군	2025-02-07 09:39	공릉동 오일뱅크 화랑대주유소(서울방향)	52,700
527	210머81**	김*훈	서울특별시 강서구	2025-02-11 17:13	서울 강남구 압구정로 330 (신사동)	52,700
528	서울31사97**	송*승	경기도 양주시	2025-02-07 19:38	월계동 월계구민체육센터	52,700
529	05루40**	유*희	경기도 양주시	2025-02-20 18:55	상계동 상계백병원	52,700
530	133호53**	홍*민	경기도 양평군	2025-02-11 19:56	상계동 상계백병원	52,700
531	14마78**	방*연	경기도 양평군	2025-02-05 07:10	월계동 월계구민체육센터	52,700
532	90모85**	박*옥	경기도 양주시	2024-12-23 13:08	서울특별시 영등포구 국제금융로 70	52,700
533	38다82**	남*정	대구광역시 수성구	2024-12-20 20:00	월계동 월계주공아파트 107동	52,700
534	238소24**	안*향	경기도 화성시	2024-12-26 18:28	행당동 2호선 한양대역 1번출구	52,700
535	245수80**	김*운	경기도 하남시	2025-02-10 17:26	상계동 상계주공아파트 1010동	52,700

연번	차량번호	성명	주소	단속일시	단속장소	잔액
536	109더88**	이*지	서울특별시 종로구	2025-01-11 17:47	서초동 반포IC 상행	52,700
537	05가13**	이*수	대전광역시 서구	2025-01-23 08:11	양재동 양재IC 상행	52,700
538	125호98**	이*지	서울특별시 종로구	2025-01-16 09:24	서초동 반포IC 상행	52,700
539	316도63**	오*숙	부산광역시 사하구	2024-12-18 17:25	상계동 마들역 7번출구	52,700
540	14머80**	송*원	대전광역시 유성구	2025-02-27 17:45	양재동 양재IC 하행	52,700
541	14머80**	송*원	대전광역시 유성구	2025-02-27 17:44	서초동 서초IC 입구 하행	52,700
542	14머80**	송*원	대전광역시 유성구	2025-02-27 17:43	서초동 서초IC 하행	52,700
543	05가13**	이*수	대전광역시 서구	2025-01-23 08:12	서초동 서초IC 상행	52,700
544	05가13**	이*수	대전광역시 서구	2025-01-23 08:13	서초동 반포IC 상행	52,700
545	53버98**	김*연	경기도 의왕시	2024-12-27 09:53	잠실동 잠실지구대(잠실 엘스아파트 111동)	52,700
546	140머89**	전*호	대전광역시 서구	2025-02-17 12:05	저동 삼일로 영락교회	52,700
547	48두42**	황*상	대전광역시 대덕구	2025-01-20 13:09	양재동 양재IC 상행	52,700
548	66주41**	강*나	서울특별시 강서구	2025-02-14 12:39	서울 영등포구 여의도동 1-6	52,700
549	서울32자18**	김*열	경기도 의정부시	2025-02-27 18:08	성산동 현대오일뱅크 성산대교주유소 건너편	52,700
550	38두18**	전*택	경기도 의정부시	2024-12-17 18:39	상계동 마들역 7번출구	52,700
551	서울32사54**	임*식	경기도 의정부시	2024-12-19 19:28	월계동 월계주공아파트 107동	52,700
552	52호35**	조*호	서울특별시 강서구	2024-12-06 11:29	잠원동 현대훼미리아파트	52,700
553	846고32**	강*호	경기도 의정부시	2025-02-27 18:57	공릉동 삼육에코팜센터(구리방향)	52,700
554	48저43**	박*웅	서울특별시 도봉구	2025-02-26 19:19	상계동 상계백병원	52,700
555	20서02**	이*옥	인천광역시 연수구	2025-02-21 20:19	성산동 현대오일뱅크 성산대교주유소 건너편	52,700
556	286고47**	박*향	서울특별시 송파구	2025-02-20 18:41	대치동 은마아파트 1동	52,700
557	195호56**	곽*식	서울특별시 강동구	2024-12-28 18:42	서초동 서초IC 하행	52,700
558	140소25**	박*규	서울특별시 강동구	2025-02-28 08:16	천호대교~광장사거리	52,700
559	101호49**	정*기	서울특별시 관악구	2025-01-20 20:30	양재동 양재IC 상행	52,700
560	65수31**	한*현	경기도 화성시	2025-02-12 07:08	방배동 남태령 중앙정류소(시내방향)	52,700
561	62거63**	김*련	서울특별시 강서구	2025-02-26 19:33	성산동 성산1교~성산2교 교차로	52,700
562	서울89자63**	조*수	서울특별시 관악구	2025-01-21 07:40	영등포구 롯데캐슬아이비 앞	52,700

연번	차량번호	성명	주소	단속일시	단속장소	잔액
563	184로77**	한*애	경기도 수원시	2025-02-20 07:34	방배동 남태령 중앙정류소(시내방향)	52,700
564	29모67**	김*광	경기도 남양주시	2025-01-21 18:54	월계동 월계주공아파트 107동	52,700
565	48어77**	D*S*O*L*V*H*N*P*Y	경기도 김포시	2025-01-21 17:30	천호대교~광장사거리	52,700
566	167구64**	김*성	인천광역시 연수구	2025-01-21 19:22	월계동 월계구민체육센터	52,700
567	11구26**	K*U*A*K*L*V*E*U*	인천광역시 연수구	2025-01-05 11:33	서초동 서초IC 하행	52,700
568	91모76**	박*선	인천광역시 서구	2025-02-13 17:31	성산동 현대오일뱅크 성산대교주유소 건너편	52,700
569	303우12**	반*현	경기도 김포시	2025-02-13 19:35	월계동 월계구민체육센터	52,700
570	31버93**	신*진	인천광역시 중구	2025-01-03 09:02	행당동 2호선 한양대역 1번출구	52,700
571	72거16**	김*언	전라남도 신안군	2025-01-03 11:27	서초동 서초IC 하행	63,240
572	227보46**	김*옥	전북특별자치도 전주시	2025-02-28 17:41	개화동 영신PVC 상사	52,700
573	42수55**	김*미	서울특별시 강동구	2024-12-18 20:47	성산동 성산1교~성산2교 교차로	52,700
574	135마75**	김*원	인천광역시 서구	2025-02-14 15:18	잠실동 잠실지구대(잠실 엘스아파트 111동)	52,700
575	175하60**	이*섭	인천광역시 서구	2025-01-16 18:34	잠실동 잠실지구대(잠실 엘스아파트 111동)	52,700
576	20라95**	이*숙	인천광역시 서구	2025-02-20 11:20	서울 강북구 번동 90-2	52,700
577	65소36**	김*웅	인천광역시 서구	2025-01-19 19:46	영등포구 한국교직원공제회관 앞	52,700
578	65소36**	김*웅	인천광역시 서구	2025-01-10 19:40	영등포구 한국교직원공제회관 앞	52,700
579	서울84사22**	이*완	서울특별시 노원구	2025-02-06 08:43	공릉동 오일뱅크 화랑대주유소(서울방향)	52,700
580	126호67**	안*훈	인천광역시 서구	2025-01-09 15:46	잠실동 잠실지구대(잠실 엘스아파트 111동)	52,700
581	230허40**	강*준	경기도 성남시	2025-02-19 19:36	월계동 월계주공아파트 107동	52,700
582	38노29**	이*영	경기도 화성시	2025-02-05 18:43	성산동 현대오일뱅크 성산대교주유소 건너편	52,700
583	164거57**	한*	인천광역시 서구	2025-02-04 17:32	성산동 성산1교~성산2교 교차로	52,700
584	49로48**	김*용	경기도 성남시	2025-02-05 10:24	잠실동 잠실지구대(잠실 엘스아파트 111동)	52,700
585	247서82**	서*정	서울특별시 관악구	2025-02-19 16:48	잠실동 서울YMCA송파지회	52,700
586	140나78**	이*수	서울특별시 광진구	2025-02-19 18:40	삼성동 경기고등학교	52,700
587	42구71**	강*예	경기도 김포시	2025-02-05 09:07	개화사거리~김포공항교차로	52,700
588	345더48**	최*생	전북특별자치도 군산시	2025-02-20 08:57	행당동 2호선 한양대역 1번출구	52,700
589	92너46**	김*봉	인천광역시 서구	2025-01-02 09:45	공릉동 오일뱅크 화랑대주유소(서울방향)	52,700

연번	차량번호	성명	주소	단속일시	단속장소	잔액
590	84로01**	한*옥	서울특별시 관악구	2025-02-14 09:30	헌릉로 염곡사거리 방향	52,700
591	43라89**	변*우	서울특별시 동작구	2024-12-17 15:11	양재동 양재IC 상행	52,700
592	06마61**	E*M*A*I*A*A*	경상남도 거제시	2025-01-29 18:00	양재동 양재IC 상행	52,700
593	서울32바63**	박*철	경기도 성남시	2025-01-29 00:20	양재동 양재IC 상행	52,700
594	111마82**	어*석	인천광역시 서구	2025-02-17 14:23	서초동 반포IC 상행	52,700
595	111마82**	어*석	인천광역시 서구	2025-02-17 14:22	서초동 서초IC 상행	52,700
596	138너20**	이*	서울특별시 송파구	2025-02-17 09:25	대치동 은마아파트 1동	52,700
597	170누27**	김*형	경기도 남양주시	2025-01-03 17:49	월계동 월계구민체육센터	52,700
598	226서50**	김*미	서울특별시 송파구	2024-12-17 18:20	잠실동 잠실지구대(잠실 엘스아파트 111동)	52,700
599	152더81**	윤*근	전라남도 여수시	2025-02-14 10:42	서초동 반포IC 상행	52,700
600	82두49**	김*호	경기도 성남시	2025-02-14 15:30	잠실동 서울YMCA송파지회	52,700
601	82두49**	김*호	경기도 성남시	2025-02-06 11:50	잠실동 서울YMCA송파지회	52,700
602	368서33**	이*순	서울특별시 송파구	2025-02-06 13:44	잠실동 서울YMCA송파지회	52,700
603	229하10**	김*은	서울특별시 동대문구	2025-02-06 14:30	중화동 중랑역 메디렌느산부인과	52,700
604	64버83**	정*호	서울특별시 관악구	2025-02-10 08:02	대치동 은마아파트 1동	52,700
605	57루23**	태*경	서울특별시 관악구	2025-02-10 08:18	대치동 은마아파트 1동	52,700
606	67모19**	민*원	서울특별시 성북구	2024-12-12 20:42	월계동 월계주공아파트 107동	52,700
607	199노27**	정*택	서울특별시 송파구	2025-02-24 13:43	잠실동 잠실지구대(잠실 엘스아파트 111동)	52,700
608	175허21**	박*웅	서울특별시 송파구	2025-02-10 13:11	잠실동 잠실지구대(잠실 엘스아파트 111동)	52,700
609	288저68**	이*수	서울특별시 광진구	2024-12-27 17:50	대치동 은마아파트 1동	52,700
610	16두06**	유*현	경기도 남양주시	2024-12-26 18:00	공릉동 오일뱅크 화랑대주유소(서울방향)	52,700
611	339너35**	김*민	경기도 김포시	2024-12-26 19:17	행당동 2호선 한양대역 1번출구	52,700
612	816주37**	정*원	서울특별시 성북구	2024-12-26 18:12	월계동 월계주공아파트 107동	52,700
613	서울송파파72**	정*현	서울특별시 송파구	2024-12-27 11:27	장지교교차로~장지역사거리	42,160
614	151저62**	정*우	서울특별시 강동구	2025-02-24 09:23	잠실동 서울YMCA송파지회	52,700
615	383루74**	A*I*O*Z*A*H*N*I*	경기도 화성시	2024-12-18 07:31	양재동 양재IC 상행	52,700
616	45부70**	박*기	서울특별시 노원구	2024-12-17 17:45	공릉동 태릉(서울방향)	52,700

연번	차량번호	성명	주소	단속일시	단속장소	잔액
617	44호16**	한*규	경기도 성남시	2024-12-17 19:05	대치동 은마아파트 1동	52,700
618	95주37**	김*현	서울특별시 동대문구	2025-02-24 11:44	LG에클라트 정관장 앞 이정표	52,700
619	45저03**	김*재	서울특별시 동작구	2025-02-18 18:43	삼성동 경기고등학교	52,700
620	309마16**	송*현	서울특별시 마포구	2024-12-20 12:10	서초동 서초IC 상행	52,700
621	192어40**	이*석	경기도 성남시	2025-02-11 08:44	장지교교차로	52,700
622	126호24**	이*환	경기도 화성시	2024-12-17 19:11	방배동 남태령 중앙정류소(시내방향)	52,700
623	87모42**	홍*표	서울특별시 송파구	2025-02-10 09:47	대치동 은마아파트 1동	52,700
624	22루08**	황*우	전북특별자치도 전주시	2025-02-18 19:57	양재동 양재IC 하행	52,700
625	69주59**	이*승	대전광역시 유성구	2025-02-01 14:26	서초동 반포IC 상행	52,700
626	16러45**	K*M*U*I*	인천광역시 미추홀구	2025-02-01 14:18	양재동 양재IC 상행	52,700
627	서울32자49**	박*훈	서울특별시 강서구	2025-02-02 13:07	영등포역교차로~영등포로터리	52,700
628	76다65**	한*천	경기도 광주시	2025-02-02 14:54	서초동 서초IC 하행	63,240
629	36저08**	김*훈	경기도 의정부시	2025-02-01 15:59	미아동 이마트 미아점 건너편 빅토리아호텔	52,700
630	125호30**	김*정	서울특별시 양천구	2025-02-02 15:08	고척동 구로성심병원 버스정류소(시내방향)	52,700
631	경기92배26**	김*정	경기도 광주시	2025-02-03 07:10	대치동 은마아파트 1동	52,700
632	12너30**	J*N*A*I	인천광역시 남동구	2025-01-25 15:09	잠원동 현대훼미리아파트	52,700
633	178수57**	이*옥	인천광역시 강화군	2025-02-05 13:05	서초동 서초IC 하행	52,700
634	178수57**	이*옥	인천광역시 강화군	2025-02-05 13:07	서초동 서초IC 입구 하행	52,700
635	271서58**	이*재	경기도 고양시	2025-02-25 08:08	성산동 성산1교~성산2교 교차로	52,700
636	35오60**	안*훈	서울특별시 서초구	2025-02-03 00:08	미아동 이마트 미아점 건너편 빅토리아호텔	52,700
637	76다65**	한*천	경기도 광주시	2025-02-02 14:56	양재동 양재IC 하행	63,240
638	157머17**	윤*호	서울특별시 서대문구	2025-02-18 19:31	잠실동 잠실지구대(잠실 엘스아파트 111동)	52,700
639	138고73**	권*영	서울특별시 중구	2025-02-05 10:04	서초동 반포IC 상행	52,700
640	84거42**	이*아	경기도 광주시	2025-02-05 12:34	잠원동 현대훼미리아파트	52,700
641	115호49**	신*균	충청북도 옥천군	2025-02-04 16:27	서초동 서초IC 하행	52,700
642	67루07**	J*N*U*	경기도 오산시	2025-01-27 00:53	개봉동 우리은행 고척동지점	52,700
643	83오12**	손*숙	서울특별시 성북구	2025-01-10 17:58	공릉동 오일뱅크 화랑대주유소(서울방향)	52,700

연번	차량번호	성명	주소	단속일시	단속장소	잔액
644	35더53**	최*도	서울특별시 성북구	2025-02-10 18:35	고려대역~숭례초등학교	52,700
645	239주82**	이*효	서울특별시 성북구	2025-01-08 17:16	상계동 상계주공아파트 1010동	52,700
646	33도12**	오*훈	서울특별시 성북구	2024-12-27 18:11	월계동 월계주공아파트 107동	52,700
647	182오14**	김*름	서울특별시 성북구	2025-02-07 20:13	월계동 월계구민체육센터	52,700
648	299가81**	이*익	서울특별시 성북구	2025-01-08 17:47	월계동 월계주공아파트 107동	52,700
649	234어95**	이*후	서울특별시 성북구	2025-02-07 10:27	신천동 잠실역 중앙정류소(시외방향)	52,700
650	76다65**	한*천	경기도 광주시	2025-01-25 15:14	양재동 양재IC 하행	63,240
651	171우47**	고*구	경기도 남양주시	2025-02-07 08:46	삼성동 경기고등학교	52,700
652	59러05**	장*겸	경기도 부천시	2025-01-26 11:13	금천우체국교차로~말미사거리	52,700
653	42루15**	손*규	경기도 고양시	2025-02-07 08:51	개화사거리~김포공항교차로	52,700
654	223고22**	박*수	경기도 김포시	2025-01-25 18:23	서초동 서초IC 입구 하행	52,700
655	223고22**	박*수	경기도 김포시	2025-01-25 18:22	서초동 서초IC 하행	52,700
656	21노69**	박*순	서울특별시 영등포구	2025-01-26 14:12	오류IC~개봉사거리	52,700
657	76다65**	한*천	경기도 광주시	2025-01-25 15:12	서초동 서초IC 하행	63,240
658	인천32바16**	정*성	인천광역시 서구	2025-01-03 09:28	개화동 영신PVC 상사	52,700
659	13서23**	이*람	광주광역시 동구	2025-01-10 20:50	월계동 월계구민체육센터	52,700
660	28다40**	이*교	경기도 남양주시	2025-02-28 19:13	공릉동 태릉(서울방향)	52,700
661	48러06**	김*민	경기도 남양주시	2025-01-30 21:05	서초동 서초IC 하행	52,700
662	32다44**	권*원	광주광역시 북구	2025-02-09 17:28	서초동 반포IC 상행	52,700
663	56로67**	박*애	대구광역시 달서구	2025-02-13 22:04	방배동 남태령 중앙정류소(시내방향)	52,700
664	149허63**	허*환	대구광역시 북구	2025-02-03 15:55	서초동 서초IC 상행	52,700
665	152허13**	김*겸	경기도 남양주시	2025-01-17 05:21	중화동 중랑역 메디렌느산부인과	52,700
666	138하84**	김*우	광주광역시 광산구	2024-12-17 16:19	양재동 양재IC 하행	52,700
667	서울84자66**	김*수	경기도 남양주시	2025-02-06 19:00	성산동 성산1교~성산2교 교차로	52,700
668	29가66**	김*기	대구광역시 달성군	2025-01-17 10:52	잠실동 잠실지구대(잠실 엘스아파트 111동)	52,700
669	51나57**	조*상	대구광역시 북구	2025-02-20 19:29	상계동 상계백병원	52,700
670	981우31**	김*우	대구광역시 북구	2025-01-11 16:05	양재동 양재IC 하행	63,240

연번	차량번호	성명	주소	단속일시	단속장소	잔액
671	133가66**	손*조	인천광역시 서구	2025-01-22 16:29	미아동 이마트 미아점 건너편 빅토리아호텔	52,700
672	317버69**	J*N*I*A*	인천광역시 서구	2025-01-23 14:23	양재동 양재IC 하행	52,700
673	390주90**	김*선	인천광역시 서구	2025-02-21 17:16	행당동 2호선 한양대역 1번출구	52,700
674	25조55**	김*자	인천광역시 서구	2025-02-05 20:34	개화동 영신PVC 상사	52,700
675	135도15**	권*호	서울특별시 노원구	2025-02-04 17:49	상계동 마들역 7번출구	52,700
676	130호22**	안*희	경기도 남양주시	2025-02-13 09:09	공릉동 태릉(서울방향)	52,700
677	100모71**	조*재	경기도 광주시	2025-02-25 07:30	대치동 은마아파트 1동	52,700
678	서울91자42**	황*욱	서울특별시 성동구	2025-02-25 07:30	대치동 은마아파트 1동	52,700
679	153무23**	한*혜	경기도 고양시	2025-02-24 20:16	성산동 현대오일뱅크 성산대교주유소 건너편	52,700
680	34오86**	권*길	경상북도 예천군	2025-02-24 19:52	공릉동 삼육에코팜센터(구리방향)	52,700
681	56오03**	H*N*A*L*N	인천광역시 남동구	2025-02-20 12:08	서울 영등포구 여의도동 1-6	52,700
682	88로02**	김*민	경기도 광주시	2025-02-26 07:49	월계동 월계구민체육센터	52,700
683	143거72**	송*아	경기도 남양주시	2025-02-20 07:33	상계동 마들역 7번출구	52,700
684	서울32사52**	이*승	경기도 남양주시	2025-02-04 09:40	공릉동 오일뱅크 화랑대주유소(서울방향)	52,700
685	130호22**	안*희	경기도 남양주시	2024-12-10 09:14	공릉동 오일뱅크 화랑대주유소(서울방향)	52,700
686	서울31자90**	이*종	경기도 남양주시	2025-01-21 17:57	서울종합운동장교차로~종합운동장사거리	52,700
687	서울31자90**	이*종	경기도 남양주시	2024-12-28 18:06	잠원동 현대훼미리아파트	52,700
688	02버80**	박*익	경기도 남양주시	2024-12-18 17:28	공릉동 삼육에코팜센터(구리방향)	52,700
689	264두15**	김*현	경기도 남양주시	2025-01-21 17:02	군자역~아차산역	52,700
690	337라53**	이*욱	경기도 남양주시	2025-02-15 18:18	저동 삼일로 영락교회	52,700
691	02버80**	박*익	경기도 남양주시	2024-12-20 18:42	공릉동 삼육에코팜센터(구리방향)	52,700
692	33나71**	윤*석	충청북도 충주시	2025-02-01 07:16	해모로아파트~장원아파트	52,700
693	32모32**	S*L*K*O*A*V*B*U*H*K*R	경기도 화성시	2025-01-26 16:06	양재동 양재IC 상행	52,700
694	57다16**	김*옥	전라남도 무안군	2025-01-16 12:53	서초동 서초IC 상행	52,700
695	22보86**	김*철	전북특별자치도 군산시	2024-12-19 14:34	대신동 이대후문 중앙정류소(시외방향)	52,700
696	32노77**	전*석	전북특별자치도 부안군	2025-01-17 20:39	중계동 중계그린아파트 109동	52,700
697	81저62**	노*균	전북특별자치도 전주시	2025-01-14 12:49	길음역~길음교교차로	52,700

연번	차량번호	성명	주소	단속일시	단속장소	잔액
698	10보46**	신*원	서울특별시 노원구	2025-01-19 03:13	미아동 이마트 미아점 건너편 빅토리아호텔	52,700
699	153하83**	함*현	서울특별시 노원구	2025-02-04 07:13	공릉동 오일뱅크 화랑대주유소(서울방향)	52,700
700	153하83**	함*현	서울특별시 노원구	2025-02-07 07:18	공릉동 오일뱅크 화랑대주유소(서울방향)	52,700
701	57다16**	김*옥	전라남도 무안군	2025-01-16 12:52	양재동 양재IC 상행	52,700
702	12나65**	L*A*A*O*I*	경상남도 양산시	2024-12-31 14:38	저동 삼일로 영락교회	52,700
703	300주82**	서*용	경상남도 의령군	2025-01-09 18:43	서초동 반포IC 상행	52,700
704	19러73**	T*U*N*T*I*H*Y	경상남도 진주시	2024-12-21 20:47	서초동 서초IC 하행	52,700
705	133하66**	권*미	서울특별시 성북구	2024-12-19 16:00	잠실동 서울YMCA송파지회	52,700
706	82버28**	김*식	서울특별시 송파구	2024-12-17 09:15	월계동 월계주공아파트 107동	52,700
707	17누70**	김*배	서울특별시 동작구	2024-12-16 09:43	월계동 월계구민체육센터	52,700
708	59누40**	윤*선	서울특별시 동작구	2024-12-16 15:49	서울 관악구 신림동 487	52,700
709	309마16**	송*현	서울특별시 마포구	2025-01-25 15:17	양재동 양재IC 상행	52,700
710	33하83**	이*성	경기도 남양주시	2024-12-23 20:19	공릉동 태릉(서울방향)	52,700
711	59라38**	S*U*E*Y*V*E*I*A	경기도 김포시	2025-01-08 10:39	서초동 서초IC 상행	52,700
712	서울84자48**	이*균	서울특별시 강서구	2025-01-24 17:15	개화동 영신PVC 상사	52,700
713	03수01**	윤*삼	서울특별시 강동구	2025-02-12 17:40	잠실동 잠실지구대(잠실 엘스아파트 111동)	52,700
714	151저62**	정*우	서울특별시 강동구	2025-02-25 09:20	잠실동 서울YMCA송파지회	52,700
715	서울84사18**	노*양	서울특별시 강동구	2024-12-17 07:56	잠실동 서울YMCA송파지회	52,700
716	149허77**	백*민	서울특별시 관악구	2024-12-07 09:27	양재동 양재IC 하행	52,700
717	15거61**	홍*리	서울특별시 관악구	2024-12-31 17:25	삼성동 경기고등학교	52,700
718	177허29**	심*우	서울특별시 관악구	2025-01-08 15:18	서울 관악구 봉천동 979-2	52,700
719	195더16**	임*정	전라남도 무안군	2025-01-31 13:00	남현동 남태령고개(시외방향)	52,700
720	59라38**	S*U*E*Y*V*E*I*A	경기도 김포시	2025-01-08 10:38	양재동 양재IC 상행	52,700
721	386가81**	K*M*L*A	경기도 화성시	2024-12-22 11:44	서초동 서초IC 하행	52,700
722	386가81**	K*M*L*A	경기도 화성시	2024-12-22 11:45	양재동 양재IC 하행	52,700
723	133호54**	조*연	인천광역시 연수구	2025-01-24 10:20	저동 삼일로 영락교회	52,700
724	11구26**	K*U*A*K*L*V*E*U*	인천광역시 연수구	2025-01-05 11:34	서초동 서초IC 입구 하행	52,700

연번	차량번호	성명	주소	단속일시	단속장소	잔액
725	18서64**	김*중	서울특별시 노원구	2025-02-03 17:21	월계동 월계주공아파트 107동	52,700
726	134호86**	최*호	서울특별시 노원구	2025-01-08 18:53	월계동 월계주공아파트 107동	52,700
727	207로77**	박*희	서울특별시 강서구	2025-01-15 18:01	대치동 은마아파트 1동	52,700
728	372로10**	조*진	경기도 성남시	2024-12-24 08:07	말죽거리공원교차로~영동1교교차로	52,700
729	20하94**	손*태	경기도 남양주시	2025-01-30 22:46	양재동 양재IC 하행	52,700
730	서울38아66**	이*민	경기도 수원시	2025-02-14 20:15	잠원동 현대훼미리아파트	52,700
731	48마94**	조*민	서울특별시 강서구	2025-02-14 19:17	성산동 성산1교~성산2교 교차로	52,700
732	32우22**	김*배	경기도 남양주시	2025-02-04 08:42	성산동 성산1교~성산2교 교차로	52,700
733	서울32자32**	정*도	서울특별시 강남구	2024-12-24 09:30	영등포구 신송빌딩 앞	52,700
734	142노27**	김*영	경기도 양주시	2025-02-04 08:29	온수골사리~용화여고	52,700
735	104거48**	용*숙	경기도 동두천시	2025-02-21 17:32	월계동 월계주공아파트 107동	52,700
736	228호17**	이*주	서울특별시 강남구	2025-01-17 16:55	양재동 양재IC 상행	52,700
737	386도38**	한*주	경기도 동두천시	2024-12-24 19:17	월계동 월계구민체육센터	52,700
738	18모78**	신*환	경기도 양주시	2024-12-18 17:41	대치동 은마아파트 1동	52,700
739	78보31**	유*목	경기도 부천시	2024-12-24 09:43	서울특별시 중구 남대문로 지하 14	63,240
740	51조51**	안*인	서울특별시 강남구	2024-12-18 17:25	여의대로2길, 광장아파트6동옆	52,700
741	03너23**	조*숙	경상북도 경주시	2024-12-20 22:57	중화동 중랑역 메디렌느산부인과	52,700
742	228호17**	이*주	서울특별시 강남구	2024-12-20 16:35	양재동 양재IC 상행	52,700
743	23소19**	김*예	서울특별시 강서구	2025-02-21 07:19	성산동 성산1교~성산2교 교차로	52,700
744	69로83**	서*건	경기도 남양주시	2025-01-13 18:47	공릉동 삼육에코팜센터(구리방향)	52,700
745	184머90**	박*형	경기도 성남시	2024-12-02 15:49	잠실동 잠실지구대(잠실 엘스아파트 111동)	52,700
746	04마73**	유*석	경기도 성남시	2025-02-14 17:38	양재동 양재IC 하행	52,700
747	66저04**	김*호	경기도 남양주시	2025-02-03 10:03	잠실동 서울YMCA송파지회	52,700
748	79러95**	박*민	경기도 수원시	2025-02-21 15:24	잠실동 잠실지구대(잠실 엘스아파트 111동)	63,240
749	30허02**	양*주	경기도 남양주시	2025-02-07 19:50	성산동 성산1교~성산2교 교차로	52,700
750	116조12**	이*찬	경기도 양주시	2025-01-08 18:01	공릉동 태릉(서울방향)	52,700
751	154호21**	김*원	경기도 동두천시	2025-01-07 19:33	삼성동 경기고등학교	52,700

연번	차량번호	성명	주소	단속일시	단속장소	잔액
752	392라28**	이*진	경기도 부천시	2025-02-12 19:30	잠실동 잠실지구대(잠실 엘스아파트 111동)	52,700
753	145조84**	김*연	경기도 부천시	2025-01-17 17:18	개화동 영신PVC 상사	52,700
754	40마83**	F*Y*U*L*E*M*K*R*D*I*F*Z*I*D*N*V*C*	경상북도 경산시	2024-12-16 18:48	저동 삼일로 영락교회	52,700
755	228소73**	P*A*Z*E	경기도 부천시	2024-12-17 08:58	개봉동 우리은행 고척동지점	52,700
756	20소89**	손*숙	경기도 남양주시	2025-02-06 19:53	중계동 중계그린아파트 109동	52,700
757	24거81**	E*H*O*O*V*A*R*D*I*S*A*H*I*D*N*G*I	경기도 수원시	2025-01-01 20:50	서초동 서초IC 상행	52,700
758	78보31**	유*목	경기도 부천시	2025-02-03 11:44	서울 중구 남대문로4가 4-2	63,240
759	64주71**	김*휘	서울특별시 강남구	2025-02-25 09:01	대치동 은마아파트 1동	52,700
760	경기81자92**	최*영	경기도 성남시	2025-01-14 12:19	상봉동 중랑역 가나안교회 건너편 GS25상봉사랑점	52,700
761	12머31**	이*준	경기도 성남시	2025-02-10 08:49	장지교교차로	52,700
762	49거85**	김*님	경기도 남양주시	2025-02-26 10:37	종합운동장역~잠실새내역	52,700
763	300고30**	김*철	서울특별시 송파구	2025-02-21 15:19	잠실동 서울YMCA송파지회	52,700
764	51나19**	이*진	서울특별시 동대문구	2025-01-25 12:59	상봉삼거리~상봉지하차도교차로	52,700
765	서울57다48**	최*일	서울특별시 광진구	2025-01-14 17:25	월계동 월계구민체육센터	52,700
766	171서11**	박*규	경기도 수원시	2025-01-30 22:52	서초동 서초IC 하행	52,700
767	84도21**	천*식	경기도 양주시	2025-02-08 05:41	미아동 이마트 미아점 건너편 빅토리아호텔	52,700
768	231더23**	이*호	경기도 부천시	2025-02-27 18:23	개화동 영신PVC 상사	52,700
769	162누99**	이*섭	경기도 남양주시	2025-01-09 17:34	공릉동 태릉(서울방향)	52,700
770	25두72**	K*M*E*G*Y*E*N*D*E*I*H	경기도 화성시	2025-01-31 08:48	상계동 상계주공아파트 1010동	52,700
771	194서19**	홍*지	경기도 수원시	2024-12-17 10:58	남현동 남태령고개(시외방향)	52,700
772	156호90**	강*호	서울특별시 강남구	2025-01-24 08:47	대치동 은마아파트 1동	52,700
773	71고43**	이*오	서울특별시 강남구	2024-12-31 20:28	대치동 개포우성2차아파트 12동	63,240
774	54마48**	김*빈	경기도 양주시	2025-02-24 18:08	월계동 월계주공아파트 107동	52,700
775	81오93**	노*호	서울특별시 강동구	2025-02-26 07:57	잠실동 서울YMCA송파지회	52,700
776	서울31자68**	김*남	서울특별시 강동구	2025-02-18 10:40	강남소방서앞	52,700

연번	차량번호	성명	주소	단속일시	단속장소	잔액
777	서울32자24**	전*웅	서울특별시 강동구	2025-01-16 17:35	대치동 개포우성2차아파트 12동	52,700
778	17어55**	박*훈	서울특별시 광진구	2025-01-17 08:09	행당동 2호선 한양대역 1번출구	52,700
779	183소66**	C*O*O*G*I*	경기도 남양주시	2024-12-31 19:28	서초동 서초IC 하행	52,700
780	85조65**	김*진	서울특별시 동작구	2025-01-11 07:08	광장아파트6동앞	52,700
781	46로01**	김*진	경기도 수원시	2025-01-11 10:45	서초동 반포IC 상행	52,700
782	841소46**	최*수	경기도 남양주시	2025-02-27 09:48	행당동 2호선 한양대역 1번출구	52,700
783	89더80**	김*한	경기도 수원시	2025-02-27 12:31	잠실동 잠실지구대(잠실 엘스아파트 111동)	52,700
784	162어65**	이*환	서울특별시 강서구	2025-02-21 14:03	서초동 서초IC 상행	52,700
785	서울38아53**	박*경	서울특별시 관악구	2025-01-31 08:35	영등포구 롯데캐슬엠파이어 앞	52,700
786	55무87**	이*구	경기도 김포시	2025-01-24 09:47	개화동 영신PVC 상사	52,700
787	25소69**	윤*용	전북특별자치도 군산시	2025-02-26 10:29	양재동 양재IC 하행	52,700
788	183소66**	C*O*O*G*I*	경기도 남양주시	2024-12-31 19:29	서초동 서초IC 입구 하행	52,700
789	64모77**	정*희	경기도 남양주시	2025-01-23 18:00	월계동 월계주공아파트 107동	52,700
790	25버50**	강*창	경기도 화성시	2025-02-03 20:43	대치동 은마아파트 1동	52,700
791	28주79**	오*관	경기도 화성시	2025-02-21 07:22	몽촌토성역~송파구청교차로	52,700
792	47두58**	최*원	경기도 화성시	2025-01-07 08:51	모래내고가차도~연희IC	52,700
793	41수82**	채*희	인천광역시 중구	2025-02-03 19:54	잠실동 서울YMCA송파지회	52,700
794	240너37**	Y*N*F*N*Y*N	전라남도 신안군	2025-01-17 09:24	서초동 반포IC 상행	52,700
795	46다54**	조*업	서울특별시 강남구	2025-02-03 08:12	대치역~도곡역	52,700
796	08두89**	유*식	경기도 동두천시	2025-01-06 20:10	행당동 2호선 한양대역 1번출구	52,700
797	109호39**	김*민	경기도 성남시	2025-02-03 17:56	잠원동 현대훼미리아파트	52,700
798	26마38**	윤*준	경기도 남양주시	2024-12-16 14:14	삼성동 경기고등학교	52,700
799	24다81**	권*택	경기도 남양주시	2025-01-14 17:43	잠실동 서울YMCA송파지회	52,700
800	72가41**	이*일	경기도 성남시	2025-01-17 18:11	대치동 은마아파트 1동	63,240
801	57서22**	이*재	경기도 성남시	2025-02-18 14:33	잠실동 서울YMCA송파지회	52,700
802	16서44**	박*원	서울특별시 마포구	2025-02-11 18:45	성산동 성산1교~성산2교 교차로	52,700
803	209저20**	박*진	경기도 남양주시	2025-01-08 20:42	공릉동 공릉목공예체험장(구리방향)	52,700

연번	차량번호	성명	주소	단속일시	단속장소	잔액
804	109호39**	김*민	경기도 성남시	2025-01-31 18:17	잠원동 현대훼미리아파트	52,700
805	34더27**	박*서	경기도 성남시	2024-12-17 08:08	대치동 은마아파트 1동	52,700
806	경북88자76**	여*태	경상북도 구미시	2024-12-17 14:06	잠실동 잠실지구대(잠실 엘스아파트 111동)	52,700
807	311저11**	임*우	서울특별시 강남구	2024-12-06 07:27	압구정역~가로수길교차로	52,700
808	37서63**	임*완	서울특별시 강남구	2025-01-24 09:38	월계동 월계주공아파트 107동	52,700
809	200버46**	노*희	경기도 성남시	2024-12-31 08:55	행당동 2호선 한양대역 1번출구	52,700
810	11도32**	김*석	경기도 부천시	2025-02-03 18:04	개화동 영신PVC 상사	52,700
811	82모28**	탁*성	서울특별시 강남구	2025-02-03 17:16	대치동 은마아파트 1동	52,700
812	56소14**	정*복	경기도 남양주시	2025-01-24 19:07	상계동 상계주공아파트 1010동	52,700
813	29로56**	유*	경상남도 밀양시	2025-02-01 11:42	양재동 양재IC 상행	52,700
814	199하83**	김*현	경기도 화성시	2024-12-09 09:44	성산동 성산1교~성산2교 교차로	52,700
815	174소89**	김*희	전라남도 나주시	2025-01-26 11:49	영등포구 롯데캐슬아이비 앞	52,700
816	72거16**	김*언	전라남도 신안군	2025-01-28 12:14	서초동 서초IC 하행	63,240
817	287누66**	이*진	전라남도 여수시	2025-02-21 12:17	서초동 반포IC 상행	52,700
818	41보52**	박*귀	서울특별시 노원구	2025-01-09 18:01	월계동 월계주공아파트 107동	52,700
819	37다16**	권*은	서울특별시 노원구	2025-02-18 15:41	잠실동 잠실지구대(잠실 엘스아파트 111동)	52,700
820	32서87**	R*Y*S*U*A*Y	경상남도 고성군	2025-02-01 14:30	서초동 반포IC 상행	52,700
821	서울91자20**	김*호	서울특별시 광진구	2025-02-03 09:50	대치동 은마아파트 1동	52,700
822	01하68**	김*동	서울특별시 성북구	2024-12-10 18:10	중계동 중계그린아파트 109동	52,700
823	08어16**	이*복	서울특별시 성북구	2025-02-04 08:33	공릉동 태릉(서울방향)	26,350
824	25버45**	김*찬	서울특별시 송파구	2025-02-21 08:31	복정역~장지교교차로	52,700
825	96소05**	김*범	서울특별시 송파구	2025-01-14 14:11	잠실동 잠실지구대(잠실 엘스아파트 111동)	52,700
826	34호78**	권*행	서울특별시 송파구	2025-01-17 17:46	대치동 은마아파트 1동	52,700
827	서울송파다31**	김*태	서울특별시 송파구	2025-01-24 09:38	장지교교차로	42,160
828	80우52**	박*서	서울특별시 마포구	2025-01-16 19:57	월계동 월계구민체육센터	52,700
829	서울31사26**	김*배	서울특별시 도봉구	2025-02-22 20:51	YBM빌딩	52,700
830	839거50**	강*현	서울특별시 성동구	2025-01-17 16:48	서울 송파구 잠실동 261	52,700

연번	차량번호	성명	주소	단속일시	단속장소	잔액
831	28모18**	권*석	강원특별자치도 원주시	2025-01-28 18:46	미아동 이마트 미아점 건너편 빅토리아호텔	52,700
832	31로83**	이*향	강원특별자치도 원주시	2025-02-19 11:06	잠실동 서울YMCA송파지회	52,700
833	73나74**	천*희	강원특별자치도 춘천시	2024-12-31 07:41	공릉동 태릉(서울방향)	63,240
834	46구01**	김*석	강원특별자치도 평창군	2025-01-31 09:28	행당동 2호선 한양대역 1번출구	52,700
835	33소04**	정*모	경기도 의정부시	2025-01-17 12:40	서초동 반포IC 상행	52,700
836	33소04**	정*모	경기도 의정부시	2025-01-17 12:38	양재동 양재IC 상행	52,700
837	191머50**	안*현	서울특별시 성동구	2025-02-24 17:07	잠실동 서울YMCA송파지회	52,700
838	148하83**	임*화	강원특별자치도 양양군	2024-12-24 14:51	삼성동 경기고등학교	52,700
839	839거50**	강*현	서울특별시 성동구	2024-12-20 09:41	종합운동장사거리~잠실새내역	52,700
840	839거50**	강*현	서울특별시 성동구	2025-01-02 16:28	서울 송파구 잠실동 261	52,700
841	839거50**	강*현	서울특별시 성동구	2024-12-16 12:58	서울 송파구 잠실동 261	52,700
842	839거50**	강*현	서울특별시 성동구	2025-01-20 17:27	서울 송파구 잠실동 261	52,700
843	839거50**	강*현	서울특별시 성동구	2025-01-14 11:28	서울 송파구 잠실동 261	52,700
844	839거50**	강*현	서울특별시 성동구	2024-12-23 10:29	종합운동장역~잠실새내역	52,700
845	839거50**	강*현	서울특별시 성동구	2025-01-15 15:14	잠실동 잠실지구대(잠실 엘스아파트 111동)	52,700
846	839거50**	강*현	서울특별시 성동구	2024-12-24 12:47	종합운동장사거리~잠실새내역	52,700
847	839거50**	강*현	서울특별시 성동구	2024-12-23 12:16	서울 송파구 잠실동 261	52,700
848	08오48**	신*순	서울특별시 구로구	2024-12-23 09:56	고척동 구로성심병원 버스정류소(시내방향)	52,700
849	25우40**	손*희	경기도 용인시	2025-01-15 18:04	월계동 월계구민체육센터	52,700
850	193허34**	송*길	서울특별시 구로구	2025-02-06 17:41	방배동 남태령 중앙정류소(시내방향)	52,700
851	28라52**	김*일	서울특별시 구로구	2024-12-26 08:51	개봉동 우리은행 고척동지점	52,700
852	03모20**	최*준	서울특별시 구로구	2025-02-27 07:30	영등포역교차로~영등포로터리	52,700
853	169하82**	김*환	서울특별시 구로구	2025-01-19 15:03	개봉동 우리은행 고척동지점	52,700
854	50누16**	X*A*U*N*M*N*	서울특별시 구로구	2024-12-19 05:59	개봉동 우리은행 고척동지점	52,700
855	66모77**	정*현	서울특별시 구로구	2025-02-26 17:49	개화동 영신PVC 상사	52,700
856	279수39**	김*자	강원특별자치도 속초시	2025-02-07 17:58	중화동 중랑역 메디렌느산부인과	52,700
857	824노62**	이*섭	서울특별시 구로구	2025-01-13 14:29	영등포구 롯데캐슬아이비 앞	52,700

연번	차량번호	성명	주소	단속일시	단속장소	잔액
858	04저27**	이*석	서울특별시 금천구	2025-01-08 17:38	상계동 상계주공아파트 1010동	52,700
859	서울32사47**	임*옥	서울특별시 금천구	2025-02-12 09:28	대치동 은마아파트 1동	52,700
860	서울38아61**	전*호	서울특별시 금천구	2024-12-19 17:41	영등포구 샛강역 1번출구 앞	52,700
861	125머74**	L*X*A*G*U	서울특별시 금천구	2024-12-27 18:19	성산동 성산1교~성산2교 교차로	52,700
862	165하13**	남*현	강원특별자치도 강릉시	2025-01-11 20:08	양재동 양재IC 하행	52,700
863	165하13**	남*현	강원특별자치도 강릉시	2025-01-11 15:45	서초동 서초IC 하행	52,700
864	80다20**	박*욱	경기도 용인시	2025-02-08 14:57	LG에클라트 정관장 앞 이정표	52,700
865	80가99**	김*치	경기도 의정부시	2024-12-19 19:09	공릉동 오일뱅크 화랑대주유소(서울방향)	52,700
866	76다65**	한*천	경기도 광주시	2024-12-24 14:19	서초동 서초IC 하행	63,240
867	76다65**	한*천	경기도 광주시	2025-01-24 17:04	서초동 서초IC 하행	63,240
868	76다65**	한*천	경기도 광주시	2024-12-23 14:37	서초동 서초IC 하행	63,240
869	76다65**	한*천	경기도 광주시	2024-12-23 14:38	양재동 양재IC 하행	63,240
870	258서50**	박*영	경기도 광주시	2025-01-13 17:50	서초동 서초IC 하행	52,700
871	47다46**	조*준	경기도 의정부시	2025-02-06 19:36	상계동 상계백병원	52,700
872	38머21**	김*옥	경기도 의정부시	2025-01-23 14:11	상봉동 중랑역 가나안교회 건너편 GS25상봉사랑점	52,700
873	76다65**	한*천	경기도 광주시	2024-12-24 14:21	양재동 양재IC 하행	63,240
874	서울98사67**	이*호	경기도 의정부시	2025-01-10 08:37	상계동 상계주공아파트 1010동	63,240
875	11어69**	박*주	경기도 의정부시	2024-12-19 18:50	상계동 상계주공아파트 1010동	52,700
876	13우98**	김*진	경기도 의정부시	2025-02-17 19:14	성산동 성산1교~성산2교 교차로	52,700
877	134호20**	강*구	경기도 의정부시	2024-12-14 18:59	혜화로터리~한성대입구역	52,700
878	154어65**	정*준	경기도 의정부시	2025-02-28 18:06	월계동 월계주공아파트 107동	52,700
879	62거04**	위*찬	경기도 의정부시	2025-02-06 19:13	상계동 상계백병원	52,700
880	경기84배13**	박*만	경기도 의정부시	2024-12-30 20:21	월계동 월계주공아파트 107동	52,700
881	839거50**	강*현	서울특별시 성동구	2025-01-06 16:35	종합운동장사거리~잠실새내역	52,700
882	76다65**	한*천	경기도 광주시	2024-12-19 16:45	서초동 서초IC 하행	63,240
883	839거50**	강*현	서울특별시 성동구	2025-01-06 13:12	서울 송파구 잠실동 261	52,700
884	839거50**	강*현	서울특별시 성동구	2024-12-30 16:25	서울 송파구 잠실동 261	52,700

연번	차량번호	성명	주소	단속일시	단속장소	잔액
885	839거50**	강*현	서울특별시 성동구	2025-01-23 11:09	서울 송파구 잠실동 261	52,700
886	76다65**	한*천	경기도 광주시	2025-01-03 17:10	양재동 양재IC 하행	63,240
887	76다65**	한*천	경기도 광주시	2025-01-20 16:51	서초동 서초IC 하행	63,240
888	76다65**	한*천	경기도 광주시	2025-02-03 17:16	서초동 서초IC 하행	63,240
889	76다65**	한*천	경기도 광주시	2025-01-17 18:11	서초동 서초IC 하행	63,240
890	76다65**	한*천	경기도 광주시	2025-01-16 15:53	양재동 양재IC 하행	63,240
891	76다65**	한*천	경기도 광주시	2024-12-18 19:43	양재동 양재IC 하행	63,240
892	76다65**	한*천	경기도 광주시	2025-01-22 18:22	서초동 서초IC 하행	63,240
893	76다65**	한*천	경기도 광주시	2025-01-14 14:20	서초동 서초IC 하행	63,240
894	76다65**	한*천	경기도 광주시	2025-01-14 14:22	양재동 양재IC 하행	63,240
895	76다65**	한*천	경기도 광주시	2025-01-15 17:08	서초동 서초IC 하행	63,240
896	76다65**	한*천	경기도 광주시	2025-01-15 17:10	양재동 양재IC 하행	63,240
897	76다65**	한*천	경기도 광주시	2024-12-18 11:09	서초동 서초IC 상행	63,240
898	33소04**	정*모	경기도 의정부시	2025-01-17 12:39	서초동 서초IC 상행	52,700
899	59다31**	강*필	서울특별시 중랑구	2025-02-03 13:08	중화동 중랑역 메디렌느산부인과	52,700
900	369오13**	김*호	서울특별시 종로구	2025-01-29 17:42	서초동 반포IC 상행	52,700
901	서울32자55**	박*국	서울특별시 중랑구	2025-01-29 00:34	양재동 양재IC 상행	52,700
902	01호74**	O*S*O	서울특별시 중랑구	2024-11-30 18:28	중화동 중랑역 메디렌느산부인과	52,700
903	230나61**	박*영	서울특별시 종로구	2025-01-24 15:46	압구정역~미성아파트	52,700
904	27거34**	김*상	서울특별시 중구	2025-01-22 15:48	삼성동 경기고등학교	52,700
905	36우26**	장*경	서울특별시 중구	2024-12-19 17:36	영천동 영천시장 중앙정류소(시내방향)	52,700
906	36다09**	이*미	서울특별시 중랑구	2025-02-05 17:19	상계동 상계백병원	52,700
907	64거26**	이*석	서울특별시 종로구	2025-02-14 17:52	월계동 월계주공아파트 107동	52,700
908	56수04**	이*수	서울특별시 강북구	2025-02-18 18:16	월계동 월계주공아파트 107동	52,700
909	69하01**	김*희	서울특별시 강북구	2024-12-16 18:34	월계동 월계구민체육센터	52,700
910	77가04**	정*진	서울특별시 강북구	2025-01-31 16:09	서초동 서초IC 상행	63,240
911	06로71**	나*수	서울특별시 강북구	2025-01-24 09:15	월계동 월계구민체육센터	52,700

연번	차량번호	성명	주소	단속일시	단속장소	잔액
912	68주94**	최*해	서울특별시 강북구	2025-02-15 18:36	서초동 반포IC 상행	52,700
913	86무08**	하*희	경기도 고양시	2025-02-12 07:53	행당동 2호선 한양대역 1번출구	52,700
914	361러35**	유*민	경기도 고양시	2025-02-01 01:51	개봉동 우리은행 고척동지점	52,700
915	154소33**	황*문	경기도 고양시	2025-01-06 08:02	덕은교교차로~수색교교차로	52,700
916	20누45**	서*욱	경기도 고양시	2025-02-06 19:57	월계동 월계구민체육센터	52,700
917	301로83**	박*석	서울특별시 서대문구	2025-02-06 09:42	성산동 현대오일뱅크 성산대교주유소 건너편	52,700
918	52루51**	전*진	서울특별시 도봉구	2025-01-12 04:15	미아동 이마트 미아점 건너편 빅토리아호텔	52,700
919	39라16**	정*진	서울특별시 동대문구	2024-12-20 17:23	공릉동 태릉(서울방향)	52,700
920	08오58**	황*숙	서울특별시 동대문구	2025-01-07 10:35	서초동 서초IC 입구 하행	52,700
921	62버09**	김*현	서울특별시 도봉구	2024-12-18 18:18	상계동 마들역 7번출구	52,700
922	53서18**	고*준	서울특별시 동대문구	2025-01-23 18:04	공릉동 오일뱅크 화랑대주유소(서울방향)	52,700
923	35러20**	하*용	서울특별시 서대문구	2024-12-17 09:19	성산동 현대오일뱅크 성산대교주유소 건너편	52,700
924	123소51**	박*영	서울특별시 서대문구	2024-12-26 20:37	대신동 이대후문 중앙정류소(시외방향)	52,700
925	서울32사75**	오*성	서울특별시 종로구	2024-12-24 18:11	공릉동 공릉목공예체험장(구리방향)	52,700
926	125호61**	김*현	서울특별시 서대문구	2024-12-13 07:58	잠실동 잠실지구대(잠실 엘스아파트 111동)	52,700
927	서울32사47**	민*기	경기도 고양시	2025-02-03 19:49	잠실동 잠실지구대(잠실 엘스아파트 111동)	52,700
928	58무85**	임*옥	경기도 고양시	2025-02-20 19:55	은평뉴타운10단지~삼송로지하차도	52,700
929	32루08**	김*수	경기도 고양시	2025-01-08 18:20	성산동 현대오일뱅크 성산대교주유소 건너편	52,700
930	32루08**	김*수	경기도 고양시	2025-02-05 17:58	성산동 현대오일뱅크 성산대교주유소 건너편	52,700
931	서울31아37**	박*윤	경기도 고양시	2025-01-17 09:18	개화동 영신PVC 상사	52,700
932	81고33**	전*형	서울특별시 종로구	2025-01-07 18:28	서초동 반포IC 상행	52,700
933	198거74**	구*윤	경기도 용인시	2025-02-19 11:17	서초동 반포IC 상행	52,700
934	221하95**	임*범	서울특별시 광진구	2025-01-09 18:14	공릉동 오일뱅크 화랑대주유소(서울방향)	52,700
935	397너76**	이*희	충청북도 청주시	2025-01-08 14:02	서초동 서초IC 입구 하행	52,700
936	16오39**	이*경	서울특별시 성동구	2024-12-17 14:56	잠실동 서울YMCA송파지회	52,700
937	41무12**	박*광	서울특별시 강북구	2025-01-05 22:03	미아동 이마트 미아점 건너편 빅토리아호텔	52,700
938	95어58**	강*도	서울특별시 광진구	2024-12-16 08:43	잠실동 서울YMCA송파지회	52,700

연번	차량번호	성명	주소	단속일시	단속장소	잔액
939	221하95**	임*범	서울특별시 광진구	2025-01-03 19:46	공릉동 오일뱅크 화랑대주유소(서울방향)	52,700
940	221하95**	임*범	서울특별시 광진구	2024-12-26 09:28	공릉동 오일뱅크 화랑대주유소(서울방향)	52,700
941	47도39**	조*철	서울특별시 구로구	2025-01-12 18:25	개봉동 우리은행 고척동지점	52,700
942	63어96**	정*민	충청북도 진천군	2025-02-21 10:15	미아동 이마트 미아점 건너편 빅토리아호텔	52,700
943	서울31사47**	강*석	서울특별시 광진구	2025-02-06 09:35	몽촌토성역~잠실역	52,700
944	193허34**	송*길	서울특별시 구로구	2025-02-17 14:09	양재동 양재IC 상행	52,700
945	86무04**	소*원	경기도 오산시	2025-01-07 13:02	서초동 반포IC 상행	52,700
946	86무04**	소*원	경기도 오산시	2025-02-12 20:27	서초동 서초IC 하행	52,700
947	86무04**	소*원	경기도 오산시	2025-01-07 13:01	서초동 서초IC 상행	52,700
948	86무04**	소*원	경기도 오산시	2025-02-12 09:09	양재동 양재IC 상행	52,700
949	86무04**	소*원	경기도 오산시	2025-01-22 15:43	서초동 반포IC 상행	52,700
950	23어18**	이*훈	경기도 고양시	2025-01-09 10:50	홍제동 홍제삼거리 중앙정류소(시내방향)	52,700
951	18라82**	김*영	경기도 광명시	2025-02-14 20:03	월계동 월계주공아파트 107동	52,700
952	49저30**	L*Y*N*I	경기도 고양시	2025-01-23 19:45	삼성동 경기고등학교	52,700
953	209우95**	마*환	경기도 고양시	2025-01-09 17:31	성산동 성산1교~성산2교 교차로	52,700
954	82버36**	차*원	경기도 고양시	2024-12-18 07:33	대치동 은마아파트 1동	52,700
955	172너62**	김*동	경기도 고양시	2024-12-26 18:03	성산동 성산1교~성산2교 교차로	52,700
956	02버80**	김*분	경기도 고양시	2025-02-28 18:11	성산동 성산1교~성산2교 교차로	52,700
957	56누59**	E*G*M*A*M*H*M*D*A*A*K*M*L*O*A*E*	경기도 고양시	2025-01-07 07:19	서초동 서초IC 입구 하행	52,700
958	91누22**	최*선	경기도 고양시	2025-02-21 14:05	영등포구 한국교직원공제회관 앞	52,700
959	289소24**	조*화	충청북도 진천군	2024-12-26 18:47	공릉동 태릉(서울방향)	52,700
960	34조43**	진*혜	충청북도 진천군	2024-12-26 09:50	잠실동 서울YMCA송파지회	52,700
961	07거57**	조*옥	경기도 광주시	2025-02-03 09:40	개화동 영신PVC 상사	52,700
962	326마16**	오*환	충청남도 홍성군	2025-01-01 20:19	서초동 서초IC 입구 하행	52,700
963	326마16**	오*환	충청남도 홍성군	2025-01-01 20:20	양재동 양재IC 하행	52,700
964	115호49**	신*균	충청북도 옥천군	2025-02-04 14:07	서초동 서초IC 상행	52,700
965	115호49**	신*균	충청북도 옥천군	2025-02-04 14:08	서초동 반포IC 상행	52,700

연번	차량번호	성명	주소	단속일시	단속장소	잔액
966	115호49**	신*균	충청북도 옥천군	2025-02-04 14:06	양재동 양재IC 상행	52,700
967	48누55**	유*성	서울특별시 노원구	2025-02-13 17:22	상계동 마들역 7번출구	52,700
968	76다65**	한*천	경기도 광주시	2024-12-18 19:41	서초동 서초IC 하행	63,240
969	76다65**	한*천	경기도 광주시	2024-12-30 15:55	서초동 서초IC 하행	63,240
970	76다65**	한*천	경기도 광주시	2025-01-08 10:41	서초동 서초IC 상행	63,240
971	76다65**	한*천	경기도 광주시	2024-12-30 11:00	서초동 서초IC 상행	63,240
972	76다65**	한*천	경기도 광주시	2024-12-31 16:51	양재동 양재IC 하행	63,240
973	76다65**	한*천	경기도 광주시	2025-01-08 13:52	서초동 서초IC 하행	63,240
974	76다65**	한*천	경기도 광주시	2025-01-08 13:53	양재동 양재IC 하행	63,240
975	76다65**	한*천	경기도 광주시	2025-01-03 17:08	서초동 서초IC 하행	63,240
976	142거89**	이*민	경기도 고양시	2024-12-28 16:15	서초동 서초IC 입구 하행	52,700
977	76다65**	한*천	경기도 광주시	2025-01-22 11:20	서초동 서초IC 상행	63,240
978	54무94**	O*H*R*U*T*N*O*D	경기도 김포시	2025-01-21 18:31	상계동 상계주공아파트 1010동	52,700
979	서울31바36**	김*석	경기도 김포시	2025-01-10 19:37	성산동 현대오일뱅크 성산대교주유소 건너편	52,700
980	839거50**	강*현	서울특별시 성동구	2024-12-17 17:15	종합운동장사거리~잠실새내역	52,700
981	839거50**	강*현	서울특별시 성동구	2024-12-31 16:28	종합운동장사거리~잠실새내역	52,700
982	839거50**	강*현	서울특별시 성동구	2025-01-10 20:00	잠실동 잠실지구대(잠실 엘스아파트 111동)	52,700
983	28다60**	N*U*E*D*C*A*H	서울특별시 성북구	2025-01-03 18:15	월계동 월계구민체육센터	52,700
984	175허60**	이*자	서울특별시 성동구	2025-01-05 09:33	미아동 이마트 미아점 건너편 빅토리아호텔	52,700
985	81루86**	Z*A*G*H*H*O	서울특별시 성북구	2024-12-31 17:17	서초동 서초IC 입구 하행	52,700
986	152호64**	최*곤	인천광역시 서구	2025-02-12 19:42	서울 영등포구 여의도동 2-6	52,700
987	261우53**	김*수	인천광역시 부평구	2024-12-29 18:36	미아동 이마트 미아점 건너편 빅토리아호텔	52,700
988	87도17**	박*형	인천광역시 부평구	2025-01-21 22:01	중화동 중랑역 메디렌느산부인과	52,700
989	32너67**	김*석	인천광역시 서구	2025-02-14 09:29	개화동 영신PVC 상사	52,700
990	224부93**	김*현	인천광역시 서구	2024-10-08 16:05	오류IC~개봉사거리	52,700
991	62머16**	최*숙	인천광역시 서구	2024-12-25 15:33	LG에클라트 정관장 앞 이정표	52,700
992	310러35**	김*진	인천광역시 서구	2025-01-04 14:26	양재동 양재IC 상행	52,700

연번	차량번호	성명	주소	단속일시	단속장소	잔액
993	310러35**	김*진	인천광역시 서구	2025-01-04 14:27	서초동 서초IC 상행	52,700
994	366가81**	한*주	경기도 고양시	2025-02-20 20:02	월계동 월계구민체육센터	52,700
995	47라87**	M*H*M*E*B*S*M*A*E*D*O*A*M*D	인천광역시 서구	2025-01-16 19:50	잠원동 현대훼미리아파트	52,700
996	52나27**	김*중	경기도 고양시	2025-02-17 19:17	월계동 월계주공아파트 107동	52,700
997	21버65**	김*현	경기도 가평군	2024-12-23 08:39	공릉동 태릉(서울방향)	52,700
998	109호24**	박*희	경기도 고양시	2024-12-22 01:40	미아동 이마트 미아점 건너편 빅토리아호텔	52,700
999	26거16**	이*혜	경기도 고양시	2025-01-10 17:26	성산동 성산1교~성산2교 교차로	52,700
1000	721다78**	백*정	경기도 김포시	2025-02-27 19:16	개화동 영신PVC 상사	63,240
1001	95부83**	심*걸	강원특별자치도 횡성군	2025-01-09 08:55	대치동 은마아파트 1동	52,700
1002	04마29**	서*경	인천광역시 부평구	2024-12-30 09:18	성산동 성산1교~성산2교 교차로	52,700
1003	281러52**	유*영	경상북도 포항시	2025-02-04 11:26	영천동 영천시장 중앙정류소(시내방향)	52,700
1004	153오22**	이*진	경기도 군포시	2025-02-27 18:33	저동 삼일로 영락교회	52,700
1005	86너30**	이*종	경기도 군포시	2025-02-28 14:56	잠원동 현대훼미리아파트	52,700
1006	278노67**	김*식	경기도 군포시	2025-01-13 09:42	개화동 영신PVC 상사	52,700
1007	38수36**	이*원	경기도 김포시	2025-02-06 18:40	성산동 성산1교~성산2교 교차로	52,700
1008	24다15**	현*비	경기도 포천시	2024-12-18 18:07	월계동 월계구민체육센터	52,700
1009	39나07**	이*숙	경상북도 안동시	2025-02-26 19:50	영천동 영천시장 중앙정류소(시내방향)	52,700
1010	103호32**	이*단	경상북도 칠곡군	2025-01-21 19:39	서초동 서초IC 하행	52,700
1011	경기89자41**	김*해	경기도 군포시	2025-01-16 13:24	경부 서초IC~반포IC 상행	52,700
1012	55거49**	최*미	서울특별시 노원구	2024-12-30 19:13	상계동 상계주공아파트 1010동	52,700
1013	74두64**	신*자	서울특별시 노원구	2025-01-14 20:11	상계동 마들역 7번출구	63,240
1014	86거37**	김*홍	경상북도 포항시	2025-02-12 09:41	대치동 은마아파트 1동	52,700
1015	48로42**	최*용	서울특별시 노원구	2025-01-22 07:43	월계동 월계주공아파트 107동	52,700
1016	55더72**	전*일	서울특별시 노원구	2025-02-10 08:55	중계동 중계그린아파트 109동	52,700
1017	13소28**	박*호	서울특별시 노원구	2025-02-20 20:34	상계동 마들역 7번출구	52,700
1018	81수23**	김*수	서울특별시 노원구	2025-01-10 07:25	공릉동 태릉(서울방향)	52,700
1019	81루86**	Z*A*G*H*H*O	서울특별시 성북구	2024-12-31 17:18	양재동 양재IC 하행	52,700

연번	차량번호	성명	주소	단속일시	단속장소	잔액
1020	08구85**	표*열	경기도 고양시	2025-01-13 12:52	잠실동 잠실지구대(잠실 엘스아파트 111동)	52,700
1021	397너76**	이*희	충청북도 청주시	2025-01-08 09:55	서초동 서초IC 상행	52,700
1022	165호58**	오*석	충청북도 청주시	2025-01-02 18:30	서초동 서초IC 입구 하행	52,700
1023	158러54**	A*D*L*H*E*T*L*B*O*S*L*J*N*G*I	충청북도 청주시	2025-01-18 15:06	서초동 서초IC 하행	52,700
1024	08거50**	E*D*N*B*L*A*K*U*E*C*U*U*N	충청북도 청주시	2025-02-11 20:30	미아동 이마트 미아점 건너편 빅토리아호텔	52,700
1025	12수22**	심*택	충청북도 충주시	2025-01-31 17:18	공릉동 태릉(서울방향)	52,700
1026	14더98**	S*G*S*L*I*A*O*A*S*E*I*F	충청북도 충주시	2025-01-08 15:31	양재동 양재IC 상행	52,700
1027	경기45바47**	이*현	경기도 고양시	2025-01-07 09:32	개화동 영신PVC 상사	52,700
1028	67너85**	정*화	경기도 구리시	2025-01-14 09:32	잠실동 잠실지구대(잠실 엘스아파트 111동)	52,700
1029	190허94**	김*희	경기도 고양시	2025-01-31 17:18	잠실동 잠실지구대(잠실 엘스아파트 111동)	52,700
1030	01서92**	김*숙	경기도 고양시	2025-01-22 21:32	미아동 이마트 미아점 건너편 빅토리아호텔	52,700
1031	254나69**	심*숙	경기도 과천시	2024-12-18 16:58	남현동 남태령고개(시외방향)	52,700
1032	85가09**	김*신	경기도 광명시	2025-02-10 10:37	잠실동 잠실지구대(잠실 엘스아파트 111동)	52,700
1033	192허11**	조*현	경기도 구리시	2025-02-03 18:26	상계동 상계주공아파트 1010동	52,700
1034	65루62**	이*호	경상북도 상주시	2024-12-24 19:58	대치동 은마아파트 1동	52,700
1035	70루77**	배*덕	경기도 군포시	2025-02-08 16:44	서초동 서초IC 하행	63,240
1036	24서09**	정*자	세종특별자치시 나리로	2025-02-26 13:58	저동 삼일로 영락교회	52,700
1037	138도40**	김*엽	경기도 남양주시	2024-12-26 08:45	잠실동 잠실지구대(잠실 엘스아파트 111동)	52,700
1038	28라13**	최*진	인천광역시 남동구	2025-01-15 09:35	상계동 상계백병원	52,700
1039	02누08**	도*수	경기도 포천시	2024-12-22 18:20	미아동 이마트 미아점 건너편 빅토리아호텔	52,700
1040	809어53**	이*철	경기도 포천시	2025-02-18 17:53	월계동 월계주공아파트 107동	52,700
1041	30조88**	이*철	인천광역시 동구	2024-12-28 08:40	잠원동 현대훼미리아파트	52,700
1042	94두60**	김*배	경기도 광주시	2024-12-17 08:13	대치동 은마아파트 1동	52,700
1043	23버77**	윤*환	경기도 광주시	2025-02-12 16:10	양재동 양재IC 상행	52,700
1044	02소33**	이*진	경기도 남양주시	2025-01-17 21:38	수색동 경의중앙선 수색역1번출구 공영주차장	52,700
1045	87소94**	장*혁	인천광역시 남동구	2025-01-22 08:12	대치동 은마아파트 1동	52,700

연번	차량번호	성명	주소	단속일시	단속장소	잔액
1046	179호74**	이*성	경기도 남양주시	2025-01-20 20:17	공릉동 오일뱅크 화랑대주유소(서울방향)	52,700
1047	109허71**	이*국	경기도 광주시	2024-12-16 14:14	잠원동 현대훼미리아파트	52,700
1048	245도63**	홍*기	경기도 광주시	2024-12-20 09:17	대치동 은마아파트 1동	52,700
1049	45우75**	박*춘	경기도 광주시	2025-02-21 17:06	남현동 남태령고개(시외방향)	52,700
1050	67다32**	윤*석	경기도 남양주시	2024-12-16 17:52	용화여고~노원역	52,700
1051	158저12**	이*준	경기도 남양주시	2025-02-13 18:39	미아동 이마트 미아점 건너편 빅토리아호텔	52,700
1052	91노99**	이*영	경기도 광주시	2024-12-17 07:23	월계동 월계주공아파트 107동	52,700
1053	226우77**	T*A*A*N*Y*N*R*E*E	경기도 광주시	2024-12-28 15:00	서초동 서초IC 하행	52,700
1054	92나94**	김*희	경기도 파주시	2025-01-17 17:35	성산동 현대오일뱅크 성산대교주유소 건너편	52,700
1055	03오49**	방*진	경기도 파주시	2025-02-07 17:53	개화동 영신PVC 상사	52,700
1056	18로12**	이*우	경기도 이천시	2025-01-05 00:16	미아동 이마트 미아점 건너편 빅토리아호텔	52,700
1057	221하61**	이*연	경기도 파주시	2025-02-05 19:47	삼성동 경기고등학교	52,700
1058	809무20**	김*석	경기도 파주시	2025-02-21 18:53	월계동 월계구민체육센터	52,700
1059	193호72**	김*찬	경기도 파주시	2025-02-13 13:26	양재동 양재IC 상행	52,700
1060	193호72**	김*찬	경기도 파주시	2025-02-13 13:28	서초동 반포IC 상행	52,700
1061	52소17**	이*자	경기도 파주시	2024-12-30 18:26	중계동 중계그린아파트 109동	52,700
1062	41가64**	윤*영	경기도 평택시	2025-02-15 23:31	방배동 남태령 중앙정류소(시내방향)	52,700
1063	67누23**	김*진	경기도 파주시	2025-02-11 20:50	공릉동 삼육에코팜센터(구리방향)	52,700
1064	126호38**	정*화	경기도 평택시	2024-11-19 13:20	양재동 양재IC 상행	52,700
1065	126호38**	정*화	경기도 평택시	2024-11-19 17:58	양재동 양재IC 하행	52,700
1066	126호38**	정*화	경기도 평택시	2024-11-19 17:56	서초동 서초IC 하행	52,700
1067	126호38**	정*화	경기도 평택시	2024-11-19 13:21	서초동 서초IC 상행	52,700
1068	126호38**	정*화	경기도 평택시	2024-11-19 13:22	서초동 반포IC 상행	52,700
1069	21거81**	김*범	경기도 평택시	2025-01-29 21:58	양재동 양재IC 하행	52,700
1070	220호50**	이*인	인천광역시 부평구	2025-01-17 17:40	잠실동 잠실지구대(잠실 엘스아파트 111동)	52,700
1071	50노09**	이*현	인천광역시 미추홀구	2024-12-27 13:40	잠실동 잠실지구대(잠실 엘스아파트 111동)	52,700
1072	103버46**	양*민	인천광역시 남동구	2024-12-20 08:05	상계동 마들역 7번출구	52,700

연번	차량번호	성명	주소	단속일시	단속장소	잔액
1073	814다41**	M*N*H*A*T*N*H*A*	인천광역시 미추홀구	2025-02-19 13:11	중화동 중랑역 메디렌느산부인과	52,700
1074	인천30바29**	권*형	인천광역시 미추홀구	2025-01-07 19:05	개화동 영신PVC 상사	52,700
1075	08어86**	조*복	인천광역시 미추홀구	2025-01-30 11:51	영등포구 롯데캐슬아이비 앞	52,700
1076	103버46**	양*민	인천광역시 남동구	2024-12-20 08:54	상계동 마들역 7번출구	52,700
1077	07무02**	박*배	인천광역시 미추홀구	2025-01-13 17:48	개봉동 우리은행 고척동지점	52,700
1078	221호86**	김*찬	인천광역시 미추홀구	2024-12-20 17:04	서초동 서초IC 상행	52,700
1079	283모95**	안*건	인천광역시 계양구	2025-02-10 08:16	개화동 영신PVC 상사	52,700
1080	65로21**	김*호	인천광역시 미추홀구	2024-12-27 18:28	성산동 성산1교~성산2교 교차로	52,700
1081	67부39**	이*태	인천광역시 미추홀구	2024-12-27 15:41	서울 관악구 봉천동 979-7	52,700
1082	149주43**	S*A*I*R*H*M*H*E*M*H*O*D*L*M*M	인천광역시 미추홀구	2025-01-19 10:55	서초동 반포IC 상행	52,700
1083	65수56**	최*혁	인천광역시 미추홀구	2025-02-03 20:42	대치동 은마아파트 1동	52,700
1084	86버96**	김*구	인천광역시 부평구	2025-02-14 09:30	성산동 성산1교~성산2교 교차로	52,700
1085	42두09**	J*N*H*X*E	인천광역시 부평구	2025-01-02 14:06	잠실동 잠실지구대(잠실 엘스아파트 111동)	52,700
1086	333루66**	김*기	인천광역시 부평구	2024-12-20 20:09	성산동 성산1교~성산2교 교차로	52,700
1087	226우77**	T*A*A*N*Y*N*R*E*E	경기도 광주시	2024-12-28 14:21	서초동 반포IC 상행	52,700
1088	76다65**	한*천	경기도 광주시	2025-01-01 13:04	양재동 양재IC 하행	63,240
1089	226우77**	T*A*A*N*Y*N*R*E*E	경기도 광주시	2024-12-28 14:20	서초동 서초IC 상행	52,700
1090	137누99**	조*훈	경기도 광주시	2025-01-25 06:52	저동 삼일로 영락교회	52,700
1091	152모73**	백*석	경기도 광주시	2025-02-12 09:42	공릉동 오일뱅크 화랑대주유소(서울방향)	52,700
1092	76다65**	한*천	경기도 광주시	2025-01-03 10:49	서초동 서초IC 상행	63,240
1093	76다65**	한*천	경기도 광주시	2025-01-06 15:25	서초동 서초IC 하행	63,240
1094	76다65**	한*천	경기도 광주시	2024-12-31 16:49	서초동 서초IC 하행	63,240
1095	76다65**	한*천	경기도 광주시	2025-01-06 15:26	양재동 양재IC 하행	63,240
1096	283모95**	안*건	인천광역시 계양구	2025-02-05 08:26	개화동 영신PVC 상사	52,700
1097	76다65**	한*천	경기도 광주시	2024-12-30 15:57	양재동 양재IC 하행	63,240
1098	183보77**	양*숙	인천광역시 계양구	2025-01-02 09:37	개화동 영신PVC 상사	52,700
1099	76다65**	한*천	경기도 광주시	2025-01-01 13:02	서초동 서초IC 하행	63,240

연번	차량번호	성명	주소	단속일시	단속장소	잔액
1100	76다65**	한*천	경기도 광주시	2025-01-01 10:04	서초동 서초IC 상행	63,240
1101	224호12**	C*I*I*U*N	인천광역시 연수구	2024-12-18 01:35	방배동 남태령 중앙정류소(시내방향)	52,700
1102	186루11**	서*숙	인천광역시 계양구	2024-12-29 16:32	양재동 양재IC 상행	52,700
1103	69모09**	나*선	인천광역시 계양구	2024-12-18 09:43	성산동 성산1교~성산2교 교차로	52,700

◈ 서울특별시공고 제2025-2365호

전용차로 위반 과태료 부과 고지서 공시송달 공고

도로교통법 제15조 제3항(전용차로의 설치), 제161조(과태료의 부과·징수 등), 및 시행령 제88조(과태료 부과 및 징수 절차 등)의 규정에 따라 전용차로 위반차량 소유자에게 과태료 부과 고지서를 발송하였으나, 수취인 불명 및 부재, 폐문부재, 이사 등으로 송달 불가능한 반송분에 대하여 지방세기본법 제33조(공시송달) 및 행정절차법 제14조(송달) 제4항에 의거 다음과 같이 공시송달(공고)합니다.

2025년 8월 7일
서 울 특 별 시 장

1. 건 명 : 전용차로(버스, 자전거)위반 과태료 부과 고지서 반송분에 대한 공시송달
2. 근 거 : 도로교통법 제15조 제3항, 도로교통법 제161조, 및 시행령 제88조, 지방세기본법 제33조, 행정절차법 제14조 제4항
3. 공시송달 대상 : 주○회○소○트○들 등 862명
4. 공고기간 : 2025. 8. 7. ~ 2025. 8. 21.
   - 공고대상자는 공고 기간 내 서울특별시청 주차계획과 과태료과징팀에서 고지서(가상계좌)를 발부 받아 시중은행, 농협, 전국 우체국 및 전국 편의점(세븐일레븐, GS25, CU, 바이더웨이), 무인수납기 (은행 및 각 구청) 등에서 납부하여 주시기 바랍니다.
   ※ 신용카드(삼성, 현대, 우리BC, 롯데, 외환)납부는 편의점 및 무인 수납기에서만 가능합니다.
5. 이의제기 안내
   - 이의제기는 과태료 부과 고지서를 받은 날로부터 60일 이내에 인터넷 검색창 → 서울시 교통위반 단속조회(http://cartax.seoul.go.kr)를 통해 이의제기를 하거나, 서울특별시청 교통지도단속반 과태료과징팀 팩스(02-2133-4904) 및 방문 또는 우편으로 제출하여 주시면 「비송사건절차법」에 따라 주소지 관할법원으로 이송되어 과태료 재판을 받아보실 수 있습니다.
   - 전용차로 위반 과태료 단속자료 확인 사이트 : 서울특별시 교통위반단속조회 (http://cartax.seoul.go.kr)

※ 기타 자세한 내용은 서울특별시청 주차계획과 과태료과징팀(☎ 02-2133-4570~79)으로 문의하시기 바랍니다.

붙임 : 공시송달 대상자 명단

공시송달 대상자 명단

연번	차량번호	성명	주소	단속일시	단속장소	잔액
1	174소98**	주*회*소*트*들	경기도 남양주시	2025-04-14 08:51	공릉동 태릉(서울방향)	50,000
2	203저29**	주*회*아*	경기도 용인시	2025-03-18 08:40	경부 서초IC~반포IC 상행	50,000
3	228주84**	주*회*엔*미*	경기도 광주시	2025-04-25 17:14	대치동 개포우성2차아파트 12동	50,000
4	59라29**	예*에*에*(*)	경기도 광주시	2025-04-26 16:04	잠원동 현대훼미리아파트	50,000
5	07어92**	주*회*예*인	경기도 광주시	2025-04-13 08:33	종로2가 스타벅스 종각점	50,000
6	228주84**	주*회*엔*미*	경기도 광주시	2025-04-17 18:06	대치동 개포우성2차아파트 12동	50,000
7	228주84**	주*회*엔*미*	경기도 광주시	2025-04-14 17:35	대치동 개포우성2차아파트 12동	50,000
8	822너53**	(*)*가*주	경기도 광주시	2025-04-16 14:16	서울 영등포구 국제금융로7길 22 (여의도동)	50,000
9	839나63**	주*회*샛*농*	경기도 구리시	2025-05-20 13:08	여의대로2길, 사학연금서울센터부근	50,000
10	805노25**	주*회*농*산*유*	경기도 구리시	2025-04-22 09:30	공릉동 공릉목공예체험장(구리방향)	50,000
11	14너26**	주*회*상*에*에*	경기도 구리시	2025-04-16 19:56	상계동 상계주공아파트 1010동	50,000
12	157고31**	(*)*코*플*스	경기도 구리시	2025-04-18 08:31	삼성동 경기고등학교	50,000
13	141무96**	(*)*이*시*	경기도 김포시	2025-03-20 09:44	신설동역~신설동역오거리	50,000
14	386거64**	(*)*니*처*	경기도 김포시	2025-03-27 18:06	성산동 성산1교~성산2교 교차로	50,000
15	08두09**	농*회*법*주*회*누*바*오	전북특별자치도 정읍시	2025-04-14 19:10	월계동 월계주공아파트 107동	50,000
16	08두09**	농*회*법*주*회*누*바*오	전북특별자치도 정읍시	2025-04-08 09:44	월계동 월계주공아파트 107동	50,000
17	08두09**	농*회*법*주*회*누*바*오	전북특별자치도 정읍시	2025-04-11 09:45	월계동 월계주공아파트 107동	50,000
18	96저09**	주*회*에*엠*설	경기도 평택시	2025-04-22 08:51	잠원동 현대훼미리아파트	50,000
19	22소52**	(*)*리*엔*테*먼*	경기도 용인시	2025-04-20 09:04	미아동 이마트 미아점 건너편 빅토리아호텔	50,000
20	32너83**	주*호*베*데*레	경기도 의정부시	2025-04-25 18:37	대치동 은마아파트 1동	50,000
21	69수58**	주*회*커*트*인	경기도 파주시	2025-04-15 18:37	서초동 서초IC 입구 하행	50,000
22	69수58**	주*회*커*트*인	경기도 파주시	2025-04-15 18:38	양재동 양재IC 하행	50,000
23	110보35**	D*X*N*R*N*O*D*R*O*	경기도 평택시	2025-05-25 16:17	서초동 서초IC 입구 하행	50,000
24	25고61**	주*회*미*이*지	경기도 평택시	2025-04-11 15:47	삼성동 경기고등학교	50,000
25	96저09**	주*회*에*엠*설	경기도 평택시	2025-04-25 09:59	잠원동 현대훼미리아파트	50,000
26	92버72**	(*)*치*리*	경기도 양주시	2025-05-04 13:16	서초동 서초IC 하행	50,000

연번	차량번호	성명	주소	단속일시	단속장소	잔액
27	24오11**	C*L*W*L*E*N*S*T*R*N*J*	경기도 평택시	2025-05-31 13:22	양재동 양재IC 상행	50,000
28	814저61**	바*종*건*(*)	경기도 하남시	2025-04-10 07:51	미아동 이마트 미아점 건너편 빅토리아호텔	50,000
29	97구01**	(*)*진*통	경기도 하남시	2025-04-22 09:27	상계동 상계주공아파트 1010동	50,000
30	97구01**	(*)*진*통	경기도 하남시	2025-04-15 07:57	상계동 상계주공아파트 1010동	50,000
31	120오30**	주*회*씨*치*퍼*	경기도 남양주시	2025-03-25 16:11	신천동 잠실역 중앙정류소(시외방향)	50,000
32	159로20**	주*회*유*한	경기도 수원시	2025-04-01 13:59	양재동 양재IC 상행	50,000
33	178버22**	주*회*삼*티*프*	경기도 남양주시	2025-04-25 09:46	군자역~아차산역삼거리	50,000
34	254조42**	청*씨*디*식*사	경기도 부천시	2025-04-04 15:45	삼성동 경기고등학교	50,000
35	160구23**	(*)*엠	경기도 부천시	2025-04-24 18:45	성산동 성산1교~성산2교 교차로	50,000
36	04우38**	(*)*이*트	경기도 성남시	2025-04-20 16:40	양재동 양재IC 하행	50,000
37	42도21**	랜*마*건*주*회*	경기도 성남시	2025-04-25 14:25	서초동 서초IC 입구 하행	50,000
38	42도21**	랜*마*건*주*회*	경기도 성남시	2025-04-25 14:26	양재동 양재IC 하행	50,000
39	194호70**	주*회*라*래*건*사*소	경기도 수원시	2025-05-23 07:15	잠원동 현대훼미리아파트	50,000
40	92버72**	(*)*치*리*	경기도 양주시	2025-05-04 13:18	양재동 양재IC 하행	50,000
41	821두93**	(*)*눔*	경기도 시흥시	2025-04-25 09:23	잠실동 서울YMCA송파지회	50,000
42	14주93**	(*)*니*리*이*브	경기도 안산시	2025-04-18 20:45	상계동 상계주공아파트 1010동	50,000
43	20마41**	(*)*성*업*발	경기도 안양시	2025-04-07 07:19	성산동 성산1교~성산2교 교차로	50,000
44	86더53**	(*)*이*스*설	경기도 안양시	2025-05-27 08:20	상계동 마들역 7번출구	50,000
45	86더53**	(*)*이*스*설	경기도 안양시	2025-05-27 18:13	상계동 상계주공아파트 1010동	50,000
46	86더53**	(*)*이*스*설	경기도 안양시	2025-05-28 07:59	상계동 마들역 7번출구	50,000
47	125호26**	주*회*비*프*토*빌*티	경기도 화성시	2025-04-22 14:28	서초동 서초IC 상행	50,000
48	경기79사38**	하*한*속*광*주*	경기도 여주시	2025-04-27 18:12	대신동 이대후문 중앙정류소(시외방향)	60,000
49	190하80**	찜*	경기도 용인시	2025-03-23 11:35	쌍문역~정의여중입구교차로	50,000
50	101하79**	주*회*한*렌*카	경기도 고양시	2025-04-24 17:42	삼성동 경기고등학교	50,000
51	05서06**	주*회*에*치*모*	인천광역시 연수구	2025-04-08 17:38	월계동 월계구민체육센터	50,000
52	25오34**	주*회*태*종*건*	경기도 오산시	2025-04-13 17:04	양재동 양재IC 하행	50,000
53	25오34**	주*회*태*종*건*	경기도 오산시	2025-04-13 17:03	서초동 서초IC 입구 하행	50,000

연번	차량번호	성명	주소	단속일시	단속장소	잔액
54	25오34**	주*회*태*종*건*	경기도 오산시	2025-04-13 17:02	서초동 서초IC 하행	50,000
55	194하54**	(*)*운*얼*이*스	서울특별시 송파구	2025-04-21 14:56	삼성동 경기고등학교	50,000
56	69노58**	주*회*태*아*엔*	경기도 안성시	2025-04-17 07:25	잠실동 잠실지구대(잠실 엘스아파트 111동)	50,000
57	841누80**	오*스*레*트*이*코*아*식*사	경기도 광주시	2025-04-09 07:32	복정역~장지교 교차로	50,000
58	45오77**	주*회*케*지	경기도 남양주시	2025-04-07 17:17	성산동 성산1교~성산2교 교차로	50,000
59	50거35**	세*법*온*원	경기도 의왕시	2025-04-18 21:06	잠원동 현대훼미리아파트	50,000
60	153하71**	주*회*금*코*아	서울특별시 광진구	2025-04-01 17:47	중계동 중계그린아파트 109동	50,000
61	143호19**	주*회*승*	서울특별시 서초구	2025-04-04 15:52	잠원동 현대훼미리아파트	50,000
62	222호12**	(*)*브*	서울특별시 영등포구	2025-04-04 08:56	개화동 영신PVC 상사	50,000
63	156호48**	(*)*앤*홀*스	서울특별시 서초구	2025-03-28 08:11	대치역~도곡역	50,000
64	92로61**	비*컨*턴*주*회*	경기도 성남시	2025-04-25 20:05	월계동 월계구민체육센터	50,000
65	서울55다81**	주*아*스*드	서울특별시 강남구	2025-05-02 17:40	성산동 현대오일뱅크 성산대교주유소 건너편	50,000
66	64구46**	주*회*한*	경기도 의정부시	2025-04-20 10:25	양재동 양재IC 하행	50,000
67	64구46**	주*회*한*	경기도 의정부시	2025-04-20 10:23	서초동 서초IC 하행	50,000
68	64구46**	주*회*한*	경기도 의정부시	2025-04-20 10:24	서초동 서초IC 입구 하행	50,000
69	92러03**	(*)*대	경기도 평택시	2025-04-11 23:14	중화동 중랑역 메디렌느산부인과	50,000
70	97머07**	주*회*에*엠*프*업	경기도 하남시	2025-04-29 07:38	남현동 남태령고개(시외방향)	50,000
71	29호01**	(*)*야*코*아*헬*케*	서울특별시 강남구	2025-04-14 08:28	잠실동 잠실지구대(잠실 엘스아파트 111동)	50,000
72	247오29**	주*회*아*론	서울특별시 강남구	2025-04-24 11:55	잠실3사거리~잠실새내역	50,000
73	40부25**	(*)*페*와*	서울특별시 마포구	2025-04-10 17:27	양재동 양재IC 하행	50,000
74	95수87**	주*회*옥*포*	서울특별시 강서구	2025-04-23 12:06	고척동 구로성심병원 버스정류소(시외방향)	50,000
75	163보13**	공*수*대*주*	서울특별시 구로구	2025-04-21 09:18	대치동 은마아파트 1동	50,000
76	56러50**	(*)*전*크	서울특별시 금천구	2025-04-06 12:20	서울해군호텔앞~서울지방병무청역	50,000
77	242도14**	주*회*영*하*시*	서울특별시 노원구	2025-04-18 17:10	상계동 상계백병원	50,000
78	20두81**	주*회*아*프	서울특별시 마포구	2025-04-14 17:15	대치동 은마아파트 1동	50,000
79	40부25**	(*)*페*와*	서울특별시 마포구	2025-04-10 17:23	서초동 서초IC 하행	50,000
80	40부25**	(*)*페*와*	서울특별시 마포구	2025-04-10 17:26	서초동 서초IC 입구 하행	50,000

연번	차량번호	성명	주소	단속일시	단속장소	잔액
81	165하24**	세*기*물*(*명*)	서울특별시 송파구	2025-04-09 20:11	대치동 은마아파트 1동	50,000
82	152허23**	주*회*피*스*글*벌	경기도 안양시	2025-03-31 15:18	영등포구 한국교직원공제회관 앞	50,000
83	293모22**	주*회*토*이*건*	경기도 고양시	2025-04-17 12:29	저동 삼일로 영락교회	50,000
84	65로87**	이*고*드*식*사	서울특별시 서초구	2025-04-17 09:54	잠실동 서울YMCA송파지회	50,000
85	338누82**	주*회*파*스*	서울특별시 금천구	2025-04-22 08:33	금천소방서~말미사거리	50,000
86	52나06**	주*회*이*은*간*	서울특별시 노원구	2025-04-14 09:21	서울여대~화랑대사거리	50,000
87	67우31**	주*회*라*터*	서울특별시 마포구	2025-04-10 18:50	성산동 현대오일뱅크 성산대교주유소 건너편	50,000
88	985라28**	(*)*톰*	서울특별시 서초구	2025-04-28 17:10	서초동 서초IC 입구 하행	60,000
89	22더23**	(*)*원*앤*	서울특별시 서초구	2025-04-09 19:12	반포3동주민센터교차로~신동초교교차로	50,000
90	42두97**	(*)*엔*	서울특별시 서초구	2025-04-25 19:38	상계동 상계백병원	50,000
91	50누24**	말*니*발*식*사	서울특별시 서초구	2025-04-18 12:51	잠실동 잠실지구대(잠실 엘스아파트 111동)	50,000
92	800오62**	주*회*하*텍	서울특별시 구로구	2025-04-09 08:35	개봉동 우리은행 고척동지점	50,000
93	서울88아19**	남*상*주*회*	서울특별시 성동구	2025-04-18 06:12	미아동 이마트 미아점 건너편 빅토리아호텔	60,000
94	40노33**	주*회*지*프*씨	서울특별시 성동구	2025-04-24 17:53	대치동 은마아파트 1동	50,000
95	서울38자64**	주*회*제*엠*이*	서울특별시 송파구	2025-04-08 10:27	서초동 서초IC 입구 하행	50,000
96	56부28**	주*회*제*앤*이*드	서울특별시 송파구	2025-04-12 16:24	가락시장사거리~가락시장역	50,000
97	223호48**	주*회*코*프*지*어*	서울특별시 영등포구	2025-04-04 09:26	잠원동 현대훼미리아파트	50,000
98	05누20**	동*노*법*	서울특별시 영등포구	2025-04-23 09:16	개화사거리~김포공항교차로	50,000
99	198누75**	주*회*화*비*	서울특별시 영등포구	2025-03-28 16:43	서울 영등포구 국제금융로7길 22 (여의도동)	50,000
100	08마01**	(*)*엔*프*덕*(*N*P*O*U*T	서울특별시 영등포구	2025-04-08 08:26	서울 영등포구 국제금융로 10 (여의도동)	50,000
101	86수57**	혜*건*(*)	서울특별시 은평구	2025-04-18 18:54	수색동 경의중앙선 수색역1번출구 공영주차장	50,000
102	24우02**	(*)*알*스*베*트*트	서울특별시 강남구	2025-04-22 09:50	봉천중앙시장앞	50,000
103	75오61**	(*)*럴*뉴*	서울특별시 강남구	2025-04-19 12:04	서초동 서초IC 하행	60,000
104	75오61**	(*)*럴*뉴*	서울특별시 강남구	2025-04-14 10:41	서초동 서초IC 하행	60,000
105	75오61**	(*)*럴*뉴*	서울특별시 강남구	2025-04-07 17:37	서초동 서초IC 상행	60,000
106	75오61**	(*)*럴*뉴*	서울특별시 강남구	2025-04-17 11:25	서초동 서초IC 하행	60,000
107	75오61**	(*)*럴*뉴*	서울특별시 강남구	2025-04-19 16:35	서초동 서초IC 상행	60,000

연번	차량번호	성명	주소	단속일시	단속장소	잔액
108	209노76**	주*회*디	서울특별시 강남구	2025-04-22 11:47	삼성동 경기고등학교	50,000
109	01마22**	피*엑*커*니*이*즈*식*사	서울특별시 강남구	2025-04-14 11:32	한신상가앞	50,000
110	274다81**	신*이*티*주*	서울특별시 구로구	2025-04-23 08:05	개봉동 우리은행 고척동지점	50,000
111	18더07**	유*회*지*와*글*벌	서울특별시 강남구	2025-05-03 14:22	양재동 양재IC 상행	50,000
112	18더07**	유*회*지*와*글*벌	서울특별시 강남구	2025-05-03 14:25	서초동 반포IC 상행	50,000
113	18더07**	유*회*지*와*글*벌	서울특별시 강남구	2025-05-03 14:24	서초동 서초IC 상행	50,000
114	75주87**	(*)*루*렉*	서울특별시 관악구	2025-04-10 13:14	남현동 남태령고개(시외방향)	60,000
115	199하36**	사*법*대*아*추*골*협*	서울특별시 광진구	2025-04-01 19:03	잠실동 잠실지구대(잠실 엘스아파트 111동)	50,000
116	75오61**	(*)*럴*뉴*	서울특별시 강남구	2025-04-14 10:43	양재동 양재IC 하행	60,000
117	145버38**	주*회*유*온*터*	인천광역시 연수구	2025-04-07 17:55	서초동 서초IC 입구 하행	50,000
118	145버38**	주*회*유*온*터*	인천광역시 연수구	2025-04-19 12:55	양재동 양재IC 상행	50,000
119	172루27**	주*회*이*파*유*육*발*	인천광역시 중구	2025-04-12 12:00	저동 삼일로 영락교회	50,000
120	20가61**	주*회*와*즈	전북특별자치도 익산시	2025-04-10 18:17	상계동 상계백병원	50,000
121	145버38**	주*회*유*온*터*	인천광역시 연수구	2025-04-19 12:56	서초동 서초IC 상행	50,000
122	006나93**	(*)*오*업	강원특별자치도 원주시	2025-04-01 07:51	공릉동 태릉(서울방향)	60,000
123	175하55**	(*)*일*트*	인천광역시 계양구	2025-04-10 10:09	잠실동 서울YMCA송파지회	50,000
124	821로56**	주*회*위*릭	강원특별자치도 춘천시	2025-04-16 18:26	공릉동 태릉(서울방향)	50,000
125	222호25**	랭*지*우*주*회*	경기도 고양시	2025-04-09 12:12	금천구청입구삼거리~말미사거리	50,000
126	220호53**	(*)*디*인*루*	경기도 부천시	2025-03-26 20:05	월계동 월계주공아파트 107동	50,000
127	91소63**	주*회*호*산*개*	서울특별시 중랑구	2025-04-07 07:17	대치동 은마아파트 1동	50,000
128	68무91**	주*회*에*지*국*발	울산광역시 남구	2025-04-11 14:38	삼성동 경기고등학교	50,000
129	169호79**	푸*솔*광*주*	인천광역시 계양구	2025-04-24 20:40	잠실동 서울YMCA송파지회	50,000
130	169호79**	푸*솔*광*주*	인천광역시 계양구	2025-04-07 20:45	잠실동 서울YMCA송파지회	50,000
131	169하82**	푸*솔*광*주*	인천광역시 계양구	2025-04-07 11:26	서울특별시 영등포구 국제금융로 70	50,000
132	160허41**	(*)*덴*트*	인천광역시 남동구	2025-04-12 15:39	영등포구 한국교직원공제회관 앞	50,000
133	89저63**	(*)*린*월*	경기도 용인시	2025-04-27 19:59	저동 삼일로 영락교회	50,000
134	223하34**	주*회*정*건*	경기도 평택시	2025-03-19 08:40	내곡교~서울특별시립어린이병원	50,000

연번	차량번호	성명	주소	단속일시	단속장소	잔액
135	07주18**	주*회*에*스*어	경기도 하남시	2025-03-25 18:50	행당동 2호선 한양대역 1번출구	50,000
136	224고22**	(*)*나*상	경기도 고양시	2025-04-29 19:25	성산동 성산1교~성산2교 교차로	50,000
137	97고15**	디*이*리*주*회*	경기도 고양시	2025-05-26 17:35	개화동 영신PVC 상사	50,000
138	125호26**	주*회*비*프*토*빌*티	경기도 화성시	2025-04-22 14:29	서초동 반포IC 상행	50,000
139	159저28**	(*)*스*기*	경기도 화성시	2025-04-18 14:47	남현동 남태령고개(시외방향)	50,000
140	52마83**	주*회*손*배*지*센*	제주특별자치도 제주시	2025-05-02 18:05	월계동 월계구민체육센터	50,000
141	125호26**	주*회*비*프*토*빌*티	경기도 화성시	2025-04-22 14:27	양재동 양재IC 상행	50,000
142	경기75아60**	주*회*동*투*	경기도 화성시	2025-05-24 07:11	LG에클라트 정관장 앞 이정표	60,000
143	75오61**	(*)*럴*뉴*	서울특별시 강남구	2025-04-13 11:15	서초동 서초IC 하행	60,000
144	75오61**	(*)*럴*뉴*	서울특별시 강남구	2025-04-21 17:22	서초동 서초IC 상행	60,000
145	166호68**	한*타*	서울특별시 용산구	2025-04-02 20:22	잠실동 잠실지구대(잠실 엘스아파트 111동)	50,000
146	05루39**	주*회*디*인*소*	서울특별시 강남구	2025-04-09 08:03	LG에클라트 정관장 앞 이정표	50,000
147	75오61**	(*)*럴*뉴*	서울특별시 강남구	2025-04-27 10:54	서초동 서초IC 하행	60,000
148	75오61**	(*)*럴*뉴*	서울특별시 강남구	2025-04-21 10:54	서초동 서초IC 하행	60,000
149	75오61**	(*)*럴*뉴*	서울특별시 강남구	2025-04-25 10:51	서초동 서초IC 하행	60,000
150	75오61**	(*)*럴*뉴*	서울특별시 강남구	2025-04-27 10:56	양재동 양재IC 하행	60,000
151	75오61**	(*)*럴*뉴*	서울특별시 강남구	2025-04-21 10:56	양재동 양재IC 하행	60,000
152	75오61**	(*)*럴*뉴*	서울특별시 강남구	2025-04-27 17:27	서초동 서초IC 상행	60,000
153	75오61**	(*)*럴*뉴*	서울특별시 강남구	2025-04-19 12:06	양재동 양재IC 하행	60,000
154	75오61**	(*)*럴*뉴*	서울특별시 강남구	2025-04-07 11:05	양재동 양재IC 하행	60,000
155	75오61**	(*)*럴*뉴*	서울특별시 강남구	2025-04-13 17:47	서초동 서초IC 상행	60,000
156	75오61**	(*)*럴*뉴*	서울특별시 강남구	2025-04-17 20:24	서초동 서초IC 상행	60,000
157	156하92**	(*)*티*이*베*션	서울특별시 강남구	2025-03-24 08:46	대치동 은마아파트 1동	50,000
158	19마50**	(*)*공*앤*	충청남도 천안시	2025-04-10 07:29	고척교~고척교교차로	50,000
159	200보61**	농*회*법*주*회*동*농*	충청북도 음성군	2025-04-21 09:35	성산동 성산1교~성산2교 교차로	50,000
160	249두21**	(*)*미*양*발*소	경상북도 영덕군	2025-04-16 17:46	대치동 개포우성2차아파트 12동	50,000
161	142어16**	산*캐*탈*주*	부산광역시 중구	2025-04-15 19:24	삼성동 경기고등학교	50,000

연번	차량번호	성명	주소	단속일시	단속장소	잔액
162	177하48**	(*)*트*타*즈	서울특별시 강남구	2025-04-03 09:46	대치동 은마아파트 1동	50,000
163	360무94**	아*에*동*(*)	서울특별시 강남구	2025-04-02 19:07	잠실동 서울YMCA송파지회	50,000
164	221하25**	주*회*비*얼*위*	서울특별시 마포구	2025-04-08 20:02	성산동 성산1교~성산2교 교차로	50,000
165	19허58**	주*회*쿼*마*너	서울특별시 강남구	2025-05-01 12:42	잠실동 잠실지구대(잠실 엘스아파트 111동)	50,000
166	803로75**	주*회*피*엠*	서울특별시 강남구	2025-03-31 18:12	대치동 은마아파트 1동	50,000
167	101호68**	엠*티*퍼*	서울특별시 강서구	2025-04-14 08:02	내곡ic~염곡ic	50,000
168	152호42**	주*회*화*	서울특별시 구로구	2025-04-04 21:52	저동 삼일로 영락교회	50,000
169	66허06**	사*법*한*기*개*협*	서울특별시 금천구	2025-04-14 07:55	천호대교~아차산역방면	50,000
170	190호18**	(*)*아*	서울특별시 금천구	2025-04-16 08:08	대치동 은마아파트 1동	50,000
171	191허96**	주*회*디*와*	서울특별시 마포구	2025-04-12 18:15	서초동 반포IC 상행	50,000
172	59도52**	이*행	서울특별시 강남구	2025-05-08 17:32	공릉동 공릉목공예체험장(구리방향)	50,000
173	37고78**	윤*석	경기도 수원시	2025-05-24 11:42	LG에클라트 정관장 앞 이정표	50,000
174	53다84**	이*택	경기도 부천시	2025-04-16 17:27	개화동 영신PVC 상사	50,000
175	04부70**	김*한	경기도 안산시	2025-04-21 16:46	서초동 서초IC 하행	50,000
176	서울31바66**	이*수	서울특별시 금천구	2025-04-16 19:36	월계동 월계주공아파트 107동	50,000
177	12주89**	최*운	경기도 광명시	2025-05-14 19:27	상계동 상계주공아파트 1010동	50,000
178	96누09**	이*석	경기도 부천시	2025-04-14 08:00	개화동 영신PVC 상사	50,000
179	113로27**	김*한	충청남도 천안시	2025-05-20 16:54	서초동 서초IC 입구 하행	50,000
180	113로27**	김*한	충청남도 천안시	2025-05-20 16:53	서초동 서초IC 하행	50,000
181	68소80**	나*섭	경기도 김포시	2025-05-26 07:42	고촌IC~개화사거리	50,000
182	200부43**	송*한	서울특별시 송파구	2025-05-14 17:42	대치동 은마아파트 1동	50,000
183	46구38**	송*숙	경기도 의정부시	2025-04-23 08:10	상계동 마들역 7번출구	50,000
184	260노83**	박*선	경기도 의정부시	2025-04-08 18:25	상계동 마들역 7번출구	50,000
185	91모28**	엄*수	경기도 안양시	2025-04-11 08:25	공릉동 삼육에코팜센터(구리방향)	50,000
186	16서41**	방*조	서울특별시 동대문구	2025-05-24 09:38	서초동 서초IC 입구 하행	50,000
187	186로19**	주*민	경기도 파주시	2025-05-13 13:58	신천동 잠실역 중앙정류소(시외방향)	50,000
188	805오31**	황*기	경기도 남양주시	2025-04-11 09:15	월계동 월계주공아파트 107동	50,000

연번	차량번호	성명	주소	단속일시	단속장소	잔액
189	87주50**	이*진	경기도 남양주시	2025-04-10 07:36	대치동 개포우성2차아파트 12동	50,000
190	184다99**	김*진	제주특별자치도 제주시	2025-04-10 08:04	양재동 양재IC 상행	50,000
191	184다99**	김*진	제주특별자치도 제주시	2025-04-10 08:06	서초동 반포IC 상행	50,000
192	48고70**	송*석	서울특별시 강서구	2025-05-26 17:57	개화동 영신PVC 상사	50,000
193	96고51**	문*호	서울특별시 강서구	2025-04-21 10:25	서울 영등포구 국제금융로8길 2 (여의도동)	50,000
194	04저50**	이*석	서울특별시 송파구	2025-05-07 07:36	강남소방서앞	50,000
195	192호38**	이*희	서울특별시 서초구	2025-05-20 16:48	잠원동 현대훼미리아파트	50,000
196	146가51**	최*재	경기도 수원시	2025-05-16 20:09	대치동 은마아파트 1동	50,000
197	109머56**	임*태	경기도 파주시	2025-04-29 17:54	행당동 2호선 한양대역 1번출구	50,000
198	경기49바47**	남*현	경기도 남양주시	2025-05-29 09:31	공릉동 공릉목공예체험장(구리방향)	50,000
199	169부28**	정*나	경기도 과천시	2025-05-17 14:00	영등포구 한국교직원공제회관 앞	50,000
200	106부68**	정*호	서울특별시 송파구	2025-05-19 22:49	대신동 이대후문 중앙정류소(시외방향)	50,000
201	서울31사47**	남*순	서울특별시 동대문구	2025-04-16 16:21	잠원동 현대훼미리아파트	50,000
202	89두07**	현*무	서울특별시 강남구	2025-04-28 07:01	내곡IC~염곡IC	50,000
203	140로69**	이*령	서울특별시 강남구	2025-03-28 17:23	중화동 중랑역 메디렌느산부인과	50,000
204	52거70**	박*원	서울특별시 강남구	2025-04-07 19:22	잠실동 잠실지구대(잠실 엘스아파트 111동)	50,000
205	서울32바75**	김*창	경기도 남양주시	2025-04-11 08:28	화랑대사거리~화랑대역교차로	50,000
206	122호14**	최*건	전북특별자치도 전주시	2025-05-17 13:51	서초동 반포IC 상행	50,000
207	93버04**	박*준	경기도 파주시	2025-05-22 13:56	영등포구 롯데캐슬아이비 앞	50,000
208	125호66**	전*영	경기도 파주시	2025-04-30 08:51	개화동 영신PVC 상사	50,000
209	34주16**	이*현	서울특별시 송파구	2025-04-11 07:23	대치역~도곡역	50,000
210	서울31바61**	김*연	서울특별시 송파구	2025-05-04 16:51	반포역~잠원IC	50,000
211	58노39**	성*선	서울특별시 송파구	2025-04-22 17:52	행당동 2호선 한양대역 1번출구	50,000
212	85서19**	김*욱	경기도 수원시	2025-04-10 18:03	남현동 남태령고개(시외방향)	50,000
213	120모49**	백*진	경기도 수원시	2025-03-31 14:18	잠실동 잠실지구대(잠실 엘스아파트 111동)	50,000
214	102누82**	김*식	경기도 양주시	2025-05-12 09:49	상계동 마들역 7번출구	50,000
215	서울32바75**	김*창	경기도 남양주시	2025-04-11 08:20	태릉~서울여대	50,000

연번	차량번호	성명	주소	단속일시	단속장소	잔액
216	서울91자78**	정*철	서울특별시 영등포구	2025-04-22 14:24	LG에클라트 정관장 앞 이정표	50,000
217	31노53**	구*기	경기도 고양시	2025-04-30 08:53	개화동 영신PVC 상사	50,000
218	135조27**	강*현	경기도 양주시	2025-05-07 15:53	남현동 남태령고개(시외방향)	50,000
219	61거80**	목*연	경기도 양주시	2025-05-26 18:49	월계동 월계주공아파트 107동	50,000
220	41저80**	이*	서울특별시 용산구	2025-05-03 12:04	서초동 서초IC 입구 하행	50,000
221	41저80**	이*	서울특별시 용산구	2025-05-03 12:02	서초동 서초IC 하행	50,000
222	04노18**	김*솜	서울특별시 용산구	2025-04-23 19:21	성산동 성산1교~성산2교 교차로	50,000
223	272너35**	김*현	서울특별시 관악구	2025-04-11 15:04	남현동 남태령고개(시외방향)	50,000
224	199오72**	이*규	서울특별시 성북구	2025-04-30 19:24	상계동 상계백병원	50,000
225	서울31자86**	유*준	서울특별시 강서구	2025-05-15 17:08	봉현초등학교~중앙시장	50,000
226	경기부천카03**	최*용	인천광역시 미추홀구	2025-04-09 17:56	경복궁교차로부근	40,000
227	09루09**	이*준	인천광역시 동구	2025-05-07 09:42	개화동 영신PVC 상사	50,000
228	89노19**	김*덕	인천광역시 남동구	2025-05-24 08:42	잠원동 현대훼미리아파트	50,000
229	68소89**	이*찬	서울특별시 마포구	2025-04-10 14:02	신천동 잠실역 중앙정류소(시외방향)	50,000
230	382로83**	우*진	서울특별시 마포구	2025-05-21 18:21	성산동 성산1교~성산2교 교차로	50,000
231	서울강북가10**	김*찬	서울특별시 광진구	2025-04-17 09:43	천호대교~광나루역방면	40,000
232	63오28**	이*혁	경기도 남양주시	2025-05-30 17:49	대치동 은마아파트 1동	50,000
233	10도16**	강*경	경기도 의정부시	2025-04-28 09:54	상봉동 중랑역 가나안교회 건너편 GS25상봉사랑점	50,000
234	363서74**	장*현	충청북도 청주시	2025-05-10 07:31	서초동 서초IC 하행	50,000
235	291수31**	이*영	서울특별시 송파구	2025-05-28 08:32	잠실동 서울YMCA송파지회	50,000
236	18허04**	한*창	서울특별시 송파구	2025-05-20 16:00	서울특별시 송파구 잠실동 20	50,000
237	29우38**	이*라	경기도 화성시	2025-05-13 12:32	잠실동 서울YMCA송파지회	50,000
238	109호40**	이*규	대전광역시 서구	2025-04-11 11:19	서초동 서초IC 상행	50,000
239	46버62**	최*	대전광역시 동구	2025-05-14 20:21	양재동 양재IC 상행	50,000
240	243보94**	최*열	대전광역시 동구	2025-04-27 13:32	양재동 양재IC 상행	50,000
241	379소24**	김*진	경기도 화성시	2025-04-27 10:13	서초동 반포IC 상행	50,000

연번	차량번호	성명	주소	단속일시	단속장소	잔액
242	173누68**	최*순	경기도 화성시	2025-04-07 16:29	서초동 반포IC 상행	50,000
243	173누68**	최*순	경기도 화성시	2025-04-07 16:27	양재동 양재IC 상행	50,000
244	50다17**	이*봉	서울특별시 강남구	2025-05-02 07:44	대치역~도곡역	50,000
245	09가45**	고*석	서울특별시 송파구	2025-05-20 08:42	대치동 은마아파트 1동	50,000
246	인천30바47**	김*민	인천광역시 남동구	2025-05-21 17:48	개화동 영신PVC 상사	50,000
247	대전85사66**	성*용	대전광역시 중구	2025-04-25 11:32	잠실동 서울YMCA송파지회	60,000
248	224수80**	한*아	경기도 의정부시	2025-04-22 08:41	용화여고~노원역	50,000
249	229호59**	유*현	경기도 하남시	2025-04-24 08:47	잠실동 잠실지구대(잠실 엘스아파트 111동)	50,000
250	65마81**	이*선	서울특별시 영등포구	2025-04-30 08:14	잠실동 잠실지구대(잠실 엘스아파트 111동)	50,000
251	106호66**	정*수	서울특별시 영등포구	2025-04-05 15:28	여의대로2길	50,000
252	106호66**	정*수	서울특별시 영등포구	2025-03-29 09:32	영등포구 롯데캐슬엠파이어 앞	50,000
253	14루60**	이*연	서울특별시 서초구	2025-04-13 11:07	서초동 서초IC 입구 하행	50,000
254	14루60**	이*연	서울특별시 서초구	2025-04-12 10:30	서초동 서초IC 하행	50,000
255	803어74**	정*순	인천광역시 계양구	2025-04-16 07:20	대치동 은마아파트 1동	50,000
256	127루11**	송*래	서울특별시 송파구	2025-05-28 09:39	잠실동 서울YMCA송파지회	50,000
257	151오79**	이*선	경기도 양주시	2025-04-17 12:23	신천동 잠실역 중앙정류소(시외방향)	50,000
258	19노90**	Y*N*I*G*U	경기도 오산시	2025-05-27 18:44	개화동 영신PVC 상사	50,000
259	815로41**	현*철	경기도 양평군	2025-04-25 17:18	대치동 은마아파트 1동	50,000
260	51보82**	이*훈	경기도 양주시	2025-05-23 12:15	신천동 잠실역 중앙정류소(시외방향)	50,000
261	07로03**	박*미	경기도 양주시	2025-04-07 17:22	월계동 월계구민체육센터	50,000
262	160누35**	장*미	서울특별시 노원구	2025-05-21 17:30	상계동 상계백병원	50,000
263	194하44**	이*문	서울특별시 은평구	2025-03-26 18:13	성산동 성산1교~성산2교 교차로	50,000
264	216가10**	임*심	경기도 성남시	2025-04-25 18:27	영천동 영천시장 중앙정류소(시내방향)	50,000
265	96고08**	조*우	경기도 성남시	2025-04-09 10:51	잠실동 서울YMCA송파지회	50,000
266	32도32**	주*옥	경기도 성남시	2025-04-17 08:48	대치동 은마아파트 1동	50,000
267	180노19**	허*광	충청북도 진천군	2025-04-30 15:49	잠실동 서울YMCA송파지회	50,000
268	115조93**	이*우	충청북도 보은군	2025-04-28 12:28	논현역~신사역	50,000

연번	차량번호	성명	주소	단속일시	단속장소	잔액
269	41보77**	고*은	서울특별시 영등포구	2025-05-22 18:14	성산동 성산1교~성산2교 교차로	50,000
270	55구75**	J*N*I*G*U*	서울특별시 영등포구	2025-04-16 17:50	구로교~대림사거리	50,000
271	48가65**	임*일	서울특별시 영등포구	2025-03-04 07:44	영등포시장교차로~영등포교차로	50,000
272	167허58**	손*원	인천광역시 동구	2025-04-18 07:48	개화동 영신PVC 상사	50,000
273	43저83**	정*윤	서울특별시 강서구	2025-05-08 18:51	월계동 월계주공아파트 107동	50,000
274	109허75**	유*호	서울특별시 강서구	2025-04-02 17:11	개화동 영신PVC 상사	50,000
275	813버64**	송*진	서울특별시 성북구	2025-04-28 09:32	중계동 중계그린아파트 109동	50,000
276	57누45**	김*영	경기도 고양시	2025-04-29 16:49	잠원동 현대훼미리아파트	50,000
277	110저45**	김*겸	서울특별시 용산구	2025-04-09 20:47	상계동 상계백병원	50,000
278	141우85**	김*월	경기도 안양시	2025-04-11 10:28	서초동 반포IC 상행	50,000
279	141우85**	김*월	경기도 안양시	2025-04-11 10:27	서초동 서초IC 상행	50,000
280	29라39**	이*순	전라남도 광양시	2025-05-28 17:52	행당동 2호선 한양대역 1번출구	50,000
281	259누58**	박*경	서울특별시 도봉구	2025-04-07 07:42	상계동 상계주공아파트 1010동	50,000
282	67어22**	고*화	전북특별자치도 고창군	2025-04-09 19:54	상계동 상계주공아파트 1010동	50,000
283	380오13**	구*은	전라남도 무안군	2025-05-13 12:27	삼성동 경기고등학교	50,000
284	22모48**	N*U*E*H*U*H*	전라남도 무안군	2025-05-02 19:10	월계동 월계구민체육센터	50,000
285	15라34**	최*목	서울특별시 서초구	2025-05-23 20:09	남현동 남태령고개(시외방향)	50,000
286	82조45**	강*학	서울특별시 송파구	2025-05-29 09:20	대치동 은마아파트 1동	50,000
287	74거87**	홍*순	서울특별시 송파구	2025-04-11 08:14	대치동 은마아파트 1동	60,000
288	27라64**	N*J*I*D*N*V*H*M*I*D*N*K*O*J*N*G*I	서울특별시 성북구	2025-04-19 17:59	양재동 양재IC 하행	50,000
289	서울31사18**	유*종	경기도 남양주시	2025-04-09 17:47	공릉동 오일뱅크 화랑대주유소(서울방향)	50,000
290	23거88**	허*윤	서울특별시 서초구	2025-05-26 07:33	국립현충원교차로~흑석역	50,000
291	29하95**	김*린	충청남도 천안시	2025-05-11 12:05	서초동 반포IC 상행	50,000
292	108주49**	박*태	세종특별자치시 남세종로	2025-05-10 15:01	중화동 중랑역 메디렌느산부인과	50,000
293	58라90**	최*웅	세종특별자치시 장군면	2025-04-20 20:27	양재동 양재IC 상행	50,000
294	58라90**	최*웅	세종특별자치시 장군면	2025-04-20 20:29	서초동 반포IC 상행	50,000
295	239라20**	공*호	울산광역시 중구	2025-05-30 19:32	중계동 중계그린아파트 109동	50,000

연번	차량번호	성명	주소	단속일시	단속장소	잔액
296	55보35**	김*숙	인천광역시 강화군	2025-04-11 01:29	대신동 이대후문 중앙정류소(시외방향)	50,000
297	153더58**	강*국	충청남도 천안시	2025-04-30 18:00	삼성동 경기고등학교	50,000
298	170허38**	권*현	충청남도 천안시	2024-11-29 15:18	서초동 서초IC 상행	50,000
299	170허38**	권*현	충청남도 천안시	2024-11-29 15:19	서초동 반포IC 상행	50,000
300	170허38**	권*현	충청남도 천안시	2024-11-29 15:17	양재동 양재IC 상행	50,000
301	85어83**	E*E*W*U*O*H*K*U*A*U*L	경기도 양주시	2025-05-20 12:40	상봉동 중랑역 가나안교회 건너편 GS25상봉사랑점	50,000
302	서울32자32**	김*식	인천광역시 미추홀구	2025-05-24 19:00	잠원동 현대훼미리아파트	50,000
303	56거62**	제*아	서울특별시 강서구	2025-05-12 16:53	잠실동 잠실지구대(잠실 엘스아파트 111동)	50,000
304	236저92**	심*현	서울특별시 강서구	2025-04-29 18:03	성산동 현대오일뱅크 성산대교주유소 건너편	50,000
305	394로91**	김*솜	서울특별시 강서구	2025-05-30 18:18	개화동 영신PVC 상사	50,000
306	158우62**	이*래	서울특별시 강서구	2025-04-18 17:29	개화동 영신PVC 상사	50,000
307	31로44**	임*현	서울특별시 강서구	2025-05-09 09:43	개화사거리~김포공항교차로	50,000
308	85조07**	정*자	인천광역시 미추홀구	2025-04-21 16:34	잠실동 잠실지구대(잠실 엘스아파트 111동)	50,000
309	815서45**	이*호	인천광역시 남동구	2025-04-23 15:05	서초동 반포IC 상행	50,000
310	815서45**	이*호	인천광역시 남동구	2025-04-23 15:04	양재동 양재IC 상행	50,000
311	815서45**	이*호	인천광역시 남동구	2025-04-18 17:05	양재동 양재IC 상행	50,000
312	815서45**	이*호	인천광역시 남동구	2025-04-18 17:06	서초동 서초IC 상행	50,000
313	13소49**	최*식	서울특별시 노원구	2025-05-20 08:19	중계동 중계그린아파트 109동	50,000
314	11도02**	권*희	서울특별시 강서구	2025-04-10 17:40	성산동 성산1교~성산2교 교차로	50,000
315	75오72**	최*수	서울특별시 성북구	2025-05-08 18:57	장지동 장지역 중앙정류소(시내방향)	60,000
316	27모95**	이*수	서울특별시 광진구	2025-05-08 11:55	잠실동 잠실지구대(잠실 엘스아파트 111동)	50,000
317	105수80**	신*선	서울특별시 광진구	2025-04-24 08:27	대신동 이대후문 중앙정류소(시외방향)	50,000
318	40루24**	최*명	경기도 고양시	2025-05-08 17:22	성산동 성산1교~성산2교 교차로	50,000
319	40루24**	최*명	경기도 고양시	2025-05-23 17:17	성산동 성산1교~성산2교 교차로	50,000
320	63나69**	오*미	경기도 고양시	2025-05-11 11:52	영등포구 샛강역 1번출구 앞	50,000
321	110수24**	유*실	서울특별시 영등포구	2025-04-24 09:58	영등포역교차로~영등포로터리	50,000
322	63버37**	김*	서울특별시 동작구	2025-05-29 20:36	성산동 현대오일뱅크 성산대교주유소 건너편	50,000

연번	차량번호	성명	주소	단속일시	단속장소	잔액
323	223가81**	J*N*I*N*J*E	서울특별시 동작구	2025-05-02 18:40	행당동 2호선 한양대역 1번출구	50,000
324	241거50**	유*석	서울특별시 구로구	2025-05-06 16:49	중화동 중랑역 메디렌느산부인과	50,000
325	165허65**	신*훈	서울특별시 구로구	2025-05-10 11:56	서초동 서초IC 입구 하행	50,000
326	813나30**	우*에브루	경상남도 김해시	2025-05-29 18:32	서초동 반포IC 상행	50,000
327	813나30**	우*에브루	경상남도 김해시	2025-05-29 18:31	서초동 서초IC 상행	50,000
328	165보46**	박*찬	경기도 용인시	2025-05-19 10:29	강남소방서앞	50,000
329	46더85**	서*희	서울특별시 중랑구	2025-04-29 17:39	월계동 월계주공아파트 107동	50,000
330	190마18**	이*순	서울특별시 노원구	2025-05-16 16:03	삼성동 경기고등학교	50,000
331	199하92**	김*조	서울특별시 노원구	2025-05-19 08:48	공릉동 공릉목공예체험장(구리방향)	50,000
332	58오75**	김*환	서울특별시 노원구	2025-05-01 08:25	월계동 월계주공아파트 107동	50,000
333	서울31아27**	윤*준	경기도 의정부시	2025-05-14 09:07	개화동 영신PVC 상사	50,000
334	경기84바87**	박*영	경기도 의정부시	2025-04-18 09:30	상계동 마들역 7번출구	50,000
335	67로53**	성*현	경기도 이천시	2025-05-19 09:36	영등포구 롯데캐슬아이비 앞	50,000
336	80버74**	임*수	서울특별시 강북구	2025-05-02 18:11	월계동 월계주공아파트 107동	50,000
337	45우97**	허*봉	경기도 하남시	2025-04-09 20:19	월계동 월계주공아파트 107동	50,000
338	24라04**	장*혁	서울특별시 노원구	2025-05-01 08:38	월계동 월계주공아파트 107동	50,000
339	109노75**	정*정	서울특별시 노원구	2025-05-07 17:31	공릉동 공릉목공예체험장(구리방향)	50,000
340	81두32**	김*집	서울특별시 영등포구	2025-04-11 20:02	개화동 영신PVC 상사	50,000
341	161허86**	이*민	서울특별시 강동구	2025-04-11 07:22	대치역~도곡역	50,000
342	09머65**	한*정	경기도 파주시	2025-04-07 18:06	성산동 현대오일뱅크 성산대교주유소 건너편	50,000
343	14루60**	이*연	서울특별시 서초구	2025-04-13 11:06	서초동 서초IC 하행	50,000
344	22로84**	김*정	경기도 남양주시	2025-05-07 18:38	공릉동 오일뱅크 화랑대주유소(서울방향)	50,000
345	237조68**	이*진	충청남도 서산시	2025-05-23 09:48	개화동 영신PVC 상사	50,000
346	276고47**	오*균	경기도 수원시	2025-05-01 08:43	개화동 영신PVC 상사	50,000
347	14루60**	이*연	서울특별시 서초구	2025-04-12 10:31	서초동 서초IC 입구 하행	50,000
348	65거94**	천*숙	서울특별시 동대문구	2025-04-08 08:51	상계동 상계주공아파트 1010동	50,000
349	96루08**	장*엽	서울특별시 동대문구	2025-04-10 17:11	월계동 월계구민체육센터	50,000

연번	차량번호	성명	주소	단속일시	단속장소	잔액
350	254누90**	이*배	서울특별시 동대문구	2025-04-25 16:46	중화동 중랑역 메디렌느산부인과	50,000
351	85나74**	노*호	서울특별시 강남구	2025-04-25 07:54	대치동 개포우성2차아파트 12동	50,000
352	10호90**	윤*호	경기도 안양시	2025-04-01 18:31	성산동 성산1교~성산2교 교차로	50,000
353	122고96**	권*순	경기도 수원시	2025-04-13 10:06	서초동 반포IC 상행	50,000
354	156호99**	심*애	경기도 성남시	2025-04-14 16:58	개봉동 우리은행 고척동지점	50,000
355	25모05**	박*훈	경기도 남양주시	2025-05-26 09:03	서울여대~화랑대사거리	50,000
356	10조64**	임*진	경기도 성남시	2025-05-26 09:26	대치동 은마아파트 1동	50,000
357	373두46**	신*석	광주광역시 남구	2025-05-23 18:54	성산동 현대오일뱅크 성산대교주유소 건너편	50,000
358	356우12**	G*O*U*	경기도 수원시	2025-04-25 10:05	서초동 반포IC 상행	50,000
359	64머83**	김*호	경기도 가평군	2025-04-24 12:55	잠실동 잠실지구대(잠실 엘스아파트 111동)	50,000
360	69보02**	지*곤	경기도 남양주시	2025-04-24 17:58	공릉동 태릉(서울방향)	50,000
361	310로67**	L*X*E*A*	경기도 김포시	2025-04-20 12:17	서초동 반포IC 상행	50,000
362	240노91**	T*N*D*A*D	광주광역시 광산구	2025-04-21 10:16	서초동 반포IC 상행	50,000
363	240노91**	T*N*D*A*D	광주광역시 광산구	2025-04-21 10:15	서초동 서초IC 상행	50,000
364	167러37**	이*숙	충청남도 천안시	2025-05-07 09:50	대신동 이대후문 중앙정류소(시외방향)	50,000
365	243더64**	신*민	경기도 광주시	2025-04-28 18:17	성산동 현대오일뱅크 성산대교주유소 건너편	50,000
366	30버62**	최*실	경기도 과천시	2025-04-13 17:58	잠원동 현대훼미리아파트	50,000
367	129노52**	엄*섭	경기도 고양시	2025-05-19 19:39	개화동 영신PVC 상사	50,000
368	204무30**	박*철	경기도 수원시	2025-05-19 13:29	서초동 서초IC 하행	50,000
369	310로67**	L*X*E*A*	경기도 김포시	2025-04-20 12:16	서초동 서초IC 상행	50,000
370	60저78**	한*원	충청남도 아산시	2025-05-26 09:41	개화동 영신PVC 상사	50,000
371	149라87**	박*혜	서울특별시 송파구	2025-05-01 09:20	잠실동 서울YMCA송파지회	50,000
372	63수79**	박*선	서울특별시 구로구	2025-04-25 08:08	성산동 성산1교~성산2교 교차로	50,000
373	361우85**	김*인	경기도 김포시	2024-12-03 08:09	고촌ic~개화교	50,000
374	24더98**	김*순	경기도 부천시	2025-05-14 15:09	개봉동 우리은행 고척동지점	50,000
375	813저65**	이*성	경기도 수원시	2025-04-21 09:25	대치동 은마아파트 1동	50,000
376	13러08**	L*J*N*H*O	경기도 수원시	2025-04-20 14:54	방배동 남태령 중앙정류소(시내방향)	50,000

연번	차량번호	성명	주소	단속일시	단속장소	잔액
377	13루71**	송*탁	경상남도 김해시	2025-04-21 20:34	잠원동 현대훼미리아파트	50,000
378	235다73**	장*정	경상남도 진주시	2025-05-04 15:01	신천동 잠실역 중앙정류소(시외방향)	50,000
379	168누84**	전*일	서울특별시 종로구	2025-05-08 10:18	잠실동 서울YMCA송파지회	50,000
380	802버23**	임*정	경기도 시흥시	2025-04-22 09:49	서초동 반포IC 상행	50,000
381	101호26**	김*호	경기도 시흥시	2025-03-20 19:07	대치동 은마아파트 1동	50,000
382	163두88**	정*진	경기도 시흥시	2025-04-10 09:48	남현동 남태령고개(시외방향)	50,000
383	16무95**	T*A*A*A*A*P*A*A*H	경기도 안산시	2025-04-12 13:46	서초동 서초IC 입구 하행	50,000
384	289소57**	길*혁	경기도 안산시	2025-05-19 16:46	서초동 서초IC 하행	50,000
385	125다50**	이*진	경기도 군포시	2025-04-15 17:54	미아동 이마트 미아점 건너편 빅토리아호텔	50,000
386	135소50**	이*호	서울특별시 강남구	2025-04-22 18:29	서울 강남구 압구정로 321 (압구정동, 한양아파트)	50,000
387	22조76**	정*혁	경기도 성남시	2025-05-08 07:50	복정역~장지교 교차로	50,000
388	370소81**	정*교	서울특별시 강남구	2025-05-12 09:40	뱅뱅사거리	50,000
389	60구03**	A*D*M*N*O*O*A*I*B*K*B*U*O*F*R*G*I	경기도 성남시	2025-04-25 13:28	잠실동 잠실지구대(잠실 엘스아파트 111동)	50,000
390	93도33**	형*희	서울특별시 도봉구	2025-05-12 11:26	우이교~강북구청 사거리	50,000
391	63도84**	우*권	경기도 용인시	2025-05-03 08:46	방배동 남태령 중앙정류소(시내방향)	50,000
392	322루58**	유*라	경기도 파주시	2025-04-25 14:56	서초동 서초IC 입구 하행	50,000
393	92로97**	신*균	경기도 남양주시	2025-05-14 07:47	월계동 월계구민체육센터	50,000
394	364마24**	민*정	서울특별시 서초구	2025-04-23 19:55	잠원동 현대훼미리아파트	50,000
395	06하37**	정*동	강원특별자치도 동해시	2025-05-03 19:57	상봉동 중랑역 가나안교회 건너편 GS25상봉사랑점	50,000
396	서울강서타02**	이*남	서울특별시 강서구	2025-04-28 21:08	양화교~염창역	40,000
397	332조42**	김*중	경기도 성남시	2025-04-25 22:41	미아동 이마트 미아점 건너편 빅토리아호텔	50,000
398	54러87**	김*진	경기도 수원시	2025-05-03 08:52	서초동 반포IC 상행	50,000
399	서울32사72**	정*겸	경기도 의정부시	2025-05-03 10:04	메가박스앞	50,000
400	서울89자10**	윤*희	서울특별시 광진구	2025-05-02 20:39	월계동 월계구민체육센터	50,000
401	56고80**	유*권	서울특별시 송파구	2025-05-01 13:42	잠실동 잠실지구대(잠실 엘스아파트 111동)	50,000

연번	차량번호	성명	주소	단속일시	단속장소	잔액
402	35구54**	김*정	경기도 용인시	2025-05-02 12:13	서초동 반포IC 상행	50,000
403	397저60**	함*원	서울특별시 서초구	2025-05-02 10:51	잠원동 현대훼미리아파트	50,000
404	321저11**	안*주	경기도 남양주시	2025-05-02 11:23	삼성동 경기고등학교	50,000
405	245모14**	이*근	경기도 성남시	2025-05-09 16:33	잠원동 현대훼미리아파트	50,000
406	서울31아14**	배*인	서울특별시 노원구	2025-05-09 17:57	행당동 2호선 한양대역 1번출구	50,000
407	297고14**	김*순	서울특별시 마포구	2025-04-28 18:37	성산동 성산1교~성산2교 교차로	50,000
408	서울32사23**	이*혁	서울특별시 동대문구	2025-04-18 15:08	서울종합운동장교차로~삼전사거리	50,000
409	194호75**	N*R*O*V*T*B*K*	경기도 성남시	2025-03-30 20:29	서초동 서초IC 하행	50,000
410	143구38**	윤*준	경기도 성남시	2025-04-17 17:09	잠실동 서울YMCA송파지회	50,000
411	198머73**	변*원	경기도 파주시	2025-04-14 19:01	양재동 양재IC 상행	50,000
412	194하42**	이*	서울특별시 강남구	2025-04-15 23:26	저동 삼일로 영락교회	50,000
413	41라80**	한*희	서울특별시 강남구	2025-04-15 15:04	양재동 양재IC 상행	50,000
414	109하71**	김*량	경기도 광명시	2025-04-07 13:52	잠실동 잠실지구대(잠실 엘스아파트 111동)	50,000
415	156호44**	김*주	인천광역시 미추홀구	2025-04-04 08:36	성산동 성산1교~성산2교 교차로	50,000
416	152하67**	차*원	강원특별자치도 강릉시	2025-03-23 21:35	저동 삼일로 영락교회	50,000
417	149허15**	N*R*O*V*T*B*K*	경기도 성남시	2025-03-26 16:59	양재동 양재IC 상행	50,000
418	194호75**	N*R*O*V*T*B*K*	경기도 성남시	2025-03-30 20:30	서초동 서초IC 입구 하행	50,000
419	803구31**	송*근	경기도 성남시	2025-04-23 08:12	내곡IC~염곡IC	50,000
420	329누33**	김*범	경기도 성남시	2025-03-24 13:33	잠실동 서울YMCA송파지회	50,000
421	188더81**	정*재	경기도 김포시	2025-05-06 12:40	동산육교~구파발사거리	50,000
422	243루76**	이*호	서울특별시 도봉구	2025-04-22 13:14	잠실동 잠실지구대(잠실 엘스아파트 111동)	50,000
423	220호87**	지*은	서울특별시 동대문구	2025-04-29 08:14	삼성동 경기고등학교	50,000
424	12러37**	박*	서울특별시 마포구	2025-05-01 16:20	서울 영등포구 국제금융로7길 22 (여의도동)	50,000
425	172허14**	장*준	경기도 남양주시	2025-05-08 17:59	잠실동 서울YMCA송파지회	50,000
426	20너25**	오*선	서울특별시 강북구	2025-04-25 19:58	월계동 월계주공아파트 107동	50,000
427	164누82**	인*분	강원특별자치도 철원군	2025-04-25 18:03	성산동 성산1교~성산2교 교차로	50,000
428	76무46**	장*래	서울특별시 성북구	2025-05-01 17:15	월계동 월계주공아파트 107동	60,000

연번	차량번호	성명	주소	단속일시	단속장소	잔액
429	95부41**	변*근	서울특별시 도봉구	2025-04-22 10:51	잠실동 서울YMCA송파지회	50,000
430	190누35**	김*은	경기도 시흥시	2025-05-29 03:15	대신동 이대후문 중앙정류소(시외방향)	50,000
431	300서25**	김*현	경기도 수원시	2025-04-15 07:49	양재동 양재IC 상행	50,000
432	20오65**	태*일	서울특별시 양천구	2025-04-25 08:24	개화사거리~김포공항교차로	50,000
433	16구55**	이*현	경기도 의정부시	2025-04-09 08:20	상계동 마들역 7번출구	50,000
434	154호90**	이*훈	경기도 의정부시	2025-04-13 16:21	서초동 서초IC 하행	50,000
435	154호90**	이*훈	경기도 의정부시	2025-04-13 16:22	양재동 양재IC 하행	50,000
436	65로80**	손*택	서울특별시 양천구	2025-04-10 16:23	염창역~등촌사거리	50,000
437	300서25**	김*현	경기도 수원시	2025-03-21 16:14	양재ic~서초ic	50,000
438	173마90**	서*석	경기도 수원시	2025-04-18 15:56	서초동 서초IC 하행	50,000
439	23우77**	신*근	서울특별시 송파구	2025-05-08 07:50	종합운동장교차로~종합운동장사거리	50,000
440	143라94**	권*용	서울특별시 송파구	2025-04-10 18:31	월계동 월계구민체육센터	50,000
441	43저22**	박*화	서울특별시 송파구	2025-04-27 17:55	잠원동 현대훼미리아파트	50,000
442	63부13**	김*빈	서울특별시 강서구	2025-05-06 17:35	영등포역교차로~영등포로터리	50,000
443	서울31아14**	김*영	경기도 구리시	2025-05-21 10:09	종합운동장교차로~종합운동장역	50,000
444	64너59**	조*환	경기도 김포시	2025-04-01 07:37	개화교	50,000
445	33오85**	김*준	서울특별시 구로구	2025-04-25 09:36	개화동 영신PVC 상사	50,000
446	60마25**	박*숙	서울특별시 구로구	2025-05-06 15:00	오류IC~개봉사거리	50,000
447	185주75**	신*식	서울특별시 금천구	2025-04-23 18:34	은천삼거리~서울대입구역	50,000
448	53구64**	서*우	서울특별시 송파구	2025-04-11 07:40	국립현충원교차로~흑석역	50,000
449	217수74**	한*혁	경기도 고양시	2025-04-29 08:59	동산육교~구파발사거리	50,000
450	802더19**	박*하	경기도 고양시	2024-12-02 07:19	개화사거리~김포공항교차로	50,000
451	246다99**	백*미	경기도 과천시	2025-05-13 13:00	남현동 남태령고개(시외방향)	50,000
452	160허55**	김*원	경기도 과천시	2025-05-19 13:42	남현동 남태령고개(시외방향)	50,000
453	104루34**	현*진	경상남도 양산시	2025-04-10 19:56	상계동 상계주공아파트 1010동	50,000
454	94모19**	이*영	충청북도 청주시	2025-04-15 12:01	잠실동 서울YMCA송파지회	50,000
455	95부55**	김*진	경기도 광명시	2025-04-30 08:39	잠실동 서울YMCA송파지회	50,000

연번	차량번호	성명	주소	단속일시	단속장소	잔액
456	72너18**	김*성	서울특별시 중랑구	2025-05-22 17:32	중계동 중계그린아파트 109동	60,000
457	346소97**	전*홍	경기도 의정부시	2025-05-16 19:03	미아동 이마트 미아점 건너편 빅토리아호텔	50,000
458	231구29**	김*정	경기도 남양주시	2025-04-29 09:43	공릉동 태릉(서울방향)	50,000
459	389버61**	백*미	경기도 화성시	2025-05-15 20:29	미아동 이마트 미아점 건너편 빅토리아호텔	50,000
460	155오38**	김*유	강원특별자치도 평창군	2025-05-27 18:03	상계동 상계백병원	50,000
461	181무38**	J*N*E*S*U	서울특별시 강서구	2025-05-31 14:12	미아동 이마트 미아점 건너편 빅토리아호텔	50,000
462	271다91**	김*숙	경기도 남양주시	2025-05-29 08:22	태릉~화랑대사거리	50,000
463	235두64**	송*연	경기도 의정부시	2025-04-10 18:42	상계동 마들역 7번출구	50,000
464	97소82**	최*수	충청남도 아산시	2025-05-07 23:59	저동 삼일로 영락교회	50,000
465	54로04**	H*N*Y*N*H*O	경기도 안산시	2025-04-25 19:30	서초동 서초IC 하행	50,000
466	서울81배21**	김*훈	서울특별시 강서구	2025-05-24 12:54	서초동 서초IC 하행	50,000
467	05소10**	나*성	경기도 파주시	2025-05-15 08:10	개화동 영신PVC 상사	50,000
468	292노99**	이*재	서울특별시 도봉구	2025-04-08 09:14	월계동 월계주공아파트 107동	50,000
469	190어90**	전*영	경상북도 구미시	2025-04-24 18:05	대치동 은마아파트 1동	50,000
470	46루02**	양*혁	서울특별시 강북구	2025-04-18 09:09	월계동 월계구민체육센터	50,000
471	38노54**	원*지	경기도 성남시	2025-04-17 17:16	공릉동 공릉목공예체험장(구리방향)	50,000
472	220하56**	최*훈	서울특별시 강서구	2025-04-03 20:28	개화동 영신PVC 상사	50,000
473	91거63**	왕*	경기도 구리시	2025-05-26 09:03	서울여대~화랑대사거리	50,000
474	43두69**	조*아	경기도 가평군	2025-04-17 08:25	롯데백화점 영등포점 영등포역	50,000
475	69가64**	송*훈	서울특별시 서초구	2025-05-20 09:07	국립현충원교차로~흑석역	50,000
476	167허57**	정*식	서울특별시 도봉구	2025-03-31 08:26	용화여고~노원역	50,000
477	03오74**	박*태	서울특별시 강남구	2025-04-03 09:18	한국삼육고등학교~화랑대철도공원	50,000
478	133모31**	장*수	경기도 남양주시	2025-04-16 08:20	잠실동 잠실지구대(잠실 엘스아파트 111동)	50,000
479	03주68**	서*희	서울특별시 중랑구	2025-04-18 19:32	상계동 상계백병원	50,000
480	159소34**	백*희	서울특별시 강서구	2025-04-17 09:09	개화사거리~김포공항교차로	50,000
481	109호22**	이*은	강원특별자치도 속초시	2025-04-21 15:36	잠원동 현대훼미리아파트	50,000
482	87우69**	백*수	서울특별시 서대문구	2025-04-24 17:52	공릉동 삼육에코팜센터(구리방향)	50,000

연번	차량번호	성명	주소	단속일시	단속장소	잔액
483	서울32아20**	김*근	서울특별시 강서구	2025-04-24 11:56	잠실새내역~잠실운동장사거리	50,000
484	26가71**	최*택	서울특별시 마포구	2025-05-08 09:41	월계동 월계구민체육센터	50,000
485	806루43**	김*범	서울특별시 송파구	2025-05-26 17:42	대치동 은마아파트 1동	50,000
486	30수93**	최*석	서울특별시 송파구	2025-04-23 09:41	잠실동 잠실지구대(잠실 엘스아파트 111동)	50,000
487	282수64**	C*O*O*J*E	서울특별시 송파구	2025-04-14 08:49	삼성교~강남경찰서교차로	50,000
488	161거25**	김*빈	서울특별시 송파구	2025-04-18 10:42	삼성동 경기고등학교	50,000
489	349버36**	김*근	충청북도 청주시	2025-05-01 18:25	서초동 서초IC 입구 하행	50,000
490	349버36**	김*근	충청북도 청주시	2025-05-01 18:24	서초동 서초IC 하행	50,000
491	193하85**	구*우	충청북도 충주시	2025-03-27 20:23	월계동 월계구민체육센터	50,000
492	224소89**	L*E*Y*N*A*	경기도 의정부시	2025-04-10 11:33	삼성동 경기고등학교	50,000
493	39저55**	진*석	서울특별시 양천구	2025-05-08 18:25	잠실동 서울YMCA송파지회	50,000
494	38수92**	김*복	경상남도 창원시	2025-04-14 19:51	월계동 월계구민체육센터	50,000
495	18노44**	김*진	서울특별시 동대문구	2025-05-25 09:47	미아동 이마트 미아점 건너편 빅토리아호텔	50,000
496	서울31사16**	정*열	서울특별시 금천구	2025-04-25 14:29	영등포구 신송빌딩 앞	50,000
497	175구95**	박*복	서울특별시 종로구	2025-04-08 17:20	서초동 서초IC 입구 하행	50,000
498	175구95**	박*복	서울특별시 종로구	2025-04-08 17:19	서초동 서초IC 하행	50,000
499	175구95**	박*복	서울특별시 종로구	2025-04-08 17:21	양재동 양재IC 하행	50,000
500	55두39**	신*순	경기도 안산시	2025-05-12 08:09	성산동 성산1교~성산2교 교차로	50,000
501	67가11**	황*석	경기도 안산시	2025-04-15 09:38	성산동 현대오일뱅크 성산대교주유소 건너편	50,000
502	47라70**	신*민	경기도 부천시	2025-04-13 18:18	잠원동 현대훼미리아파트	50,000
503	84고53**	권*택	경기도 안양시	2025-04-22 07:49	대치동 개포우성2차아파트 12동	50,000
504	60수62**	최*석	서울특별시 강남구	2025-05-13 20:40	삼성동 경기고등학교	50,000
505	27나37**	서*호	서울특별시 도봉구	2025-04-09 08:44	개봉동 우리은행 고척동지점	50,000
506	서울32바16**	김*균	서울특별시 중랑구	2025-04-30 20:33	개화동 영신PVC 상사	50,000
507	43머55**	구*모	경기도 남양주시	2025-04-30 19:12	공릉동 공릉목공예체험장(구리방향)	50,000
508	101하73**	이*원	서울특별시 중랑구	2025-05-08 18:25	서초동 서초IC 입구 하행	50,000
509	101하73**	이*원	서울특별시 중랑구	2025-05-08 18:23	서초동 서초IC 하행	50,000

연번	차량번호	성명	주소	단속일시	단속장소	잔액
510	06러65**	김*채	서울특별시 서초구	2025-05-04 20:22	잠원동 현대훼미리아파트	50,000
511	252다57**	김*섭	경기도 고양시	2025-05-13 09:26	개화동 영신PVC 상사	50,000
512	175어89**	김*광	서울특별시 마포구	2025-04-09 19:22	저동 삼일로 영락교회	50,000
513	85오94**	오*숙	서울특별시 중랑구	2025-04-11 17:17	상계동 마들역 7번출구	50,000
514	63보23**	서*기	충청남도 당진시	2025-05-26 19:16	서울 영등포구 국제금융로7길 22 (여의도동)	50,000
515	경기84바89**	장*태	경기도 의정부시	2025-04-18 10:24	잠실동 잠실지구대(잠실 엘스아파트 111동)	50,000
516	191허55**	최*태	강원특별자치도 원주시	2025-04-16 11:01	삼성동 경기고등학교	50,000
517	경기87사22**	박*환	경기도 고양시	2025-04-24 15:20	롯데백화점 영등포점 영등포역	50,000
518	52다44**	홍*진	경기도 고양시	2025-04-22 07:50	동산육교~구파발사거리	50,000
519	22도37**	임*수	경기도 화성시	2024-03-03 23:27	미아동 이마트 미아점 건너편 빅토리아호텔	50,000
520	122서15**	이*현	경기도 고양시	2025-05-08 09:07	개화사거리~김포공항교차로	50,000
521	76버57**	최*길	서울특별시 구로구	2025-05-14 18:22	구로디지털단지역교차로~대림사거리	60,000
522	312우93**	주*세바아이다이	서울특별시 영등포구	2025-04-09 18:13	서울 영등포구 국제금융로 52 (여의도동)	50,000
523	55고93**	박*혜	서울특별시 양천구	2025-04-06 07:02	번동3.4단지사거리~장원아파트	50,000
524	167허55**	이*임	서울특별시 강북구	2025-03-28 17:19	성수대교남단교차로~압구정역	50,000
525	60거65**	유*종	서울특별시 강북구	2025-05-01 09:35	월계동 월계구민체육센터	50,000
526	323주90**	박*호	서울특별시 관악구	2025-04-01 07:56	양재역 교차로	50,000
527	84주08**	최*구	서울특별시 관악구	2025-04-24 15:35	영등포구 공작아파트 건너편	50,000
528	서울32바87**	권*민	서울특별시 은평구	2025-05-22 17:57	잠실동 서울YMCA송파지회	50,000
529	68누64**	강*용	서울특별시 종로구	2025-04-12 17:31	제기동역~용두동사거리	50,000
530	107저61**	최*수	서울특별시 종로구	2025-04-25 16:21	서초동 서초IC 입구 하행	50,000
531	92더59**	박*수	서울특별시 중구	2025-04-08 07:29	월계동 월계주공아파트 107동	50,000
532	86두58**	김*철	서울특별시 중랑구	2025-04-10 08:51	삼성동 경기고등학교	50,000
533	143두48**	이*수	경기도 평택시	2025-04-09 09:12	서초동 서초IC 상행	50,000
534	143두48**	이*수	경기도 평택시	2025-04-09 09:11	양재동 양재IC 상행	50,000
535	143두48**	이*수	경기도 평택시	2025-04-09 09:13	서초동 반포IC 상행	50,000
536	65다26**	김*길	서울특별시 성북구	2025-05-01 18:40	월계동 월계주공아파트 107동	50,000

연번	차량번호	성명	주소	단속일시	단속장소	잔액
537	115호57**	유*호	충청북도 청주시	2025-04-03 13:17	잠실동 서울YMCA송파지회	50,000
538	63라09**	김*중	서울특별시 송파구	2025-05-27 18:45	행당동 2호선 한양대역 1번출구	50,000
539	272도95**	류*완	서울특별시 송파구	2025-05-14 18:37	잠실3사거리~잠실새내역	50,000
540	53소07**	임*주	서울특별시 노원구	2025-04-07 19:54	월계동 월계구민체육센터	50,000
541	56두18**	최*석	경기도 안양시	2025-04-23 08:27	대치동 개포우성2차아파트 12동	50,000
542	23더36**	이*자	서울특별시 관악구	2025-04-16 07:59	상봉동 중랑역 가나안교회 건너편 GS25상봉사랑점	50,000
543	서울31바63**	우*학	서울특별시 관악구	2025-05-15 19:59	LG에클라트 정관장 앞 이정표	50,000
544	84무70**	서*수	서울특별시 관악구	2025-04-21 19:30	양재동 양재IC 상행	50,000
545	서울31바76**	박*희	서울특별시 관악구	2025-05-27 00:33	잠원동 현대훼미리아파트	50,000
546	91누46**	한*수	서울특별시 중랑구	2025-04-24 07:06	영등포구 롯데캐슬아이비 앞	50,000
547	84주08**	최*구	서울특별시 관악구	2025-04-18 15:36	영등포구 공작아파트 건너편	50,000
548	141무30**	정*영	서울특별시 강북구	2025-05-08 18:42	상계동 상계백병원	50,000
549	서울31사67**	김*한	서울특별시 강북구	2025-05-22 08:34	태릉~화랑대사거리	50,000
550	58고05**	유*진	강원특별자치도 원주시	2025-05-30 12:30	잠실동 서울YMCA송파지회	50,000
551	80무74**	박*현	경기도 하남시	2025-05-14 07:23	월계동 월계구민체육센터	50,000
552	106호89**	서*성	경기도 화성시	2025-05-09 19:24	상계동 상계백병원	50,000
553	경기30바76**	최*문	경기도 화성시	2025-05-23 17:23	개화동 영신PVC 상사	50,000
554	104두21**	C*O*E*H*O	서울특별시 구로구	2025-04-08 07:36	대치동 은마아파트 1동	50,000
555	76가77**	박*희	경기도 용인시	2025-05-15 15:47	삼성동 경기고등학교	60,000
556	20서08**	오*영	서울특별시 노원구	2025-05-27 18:52	상계동 상계백병원	50,000
557	41라16**	K*A*T*U*I*	경기도 평택시	2025-04-24 08:59	성산동 성산1교~성산2교 교차로	50,000
558	43더02**	한*환	경기도 의정부시	2025-05-06 20:31	서초동 반포IC 상행	50,000
559	92우38**	이*섭	인천광역시 서구	2025-04-09 09:38	공릉동 태릉(서울방향)	50,000
560	06모89**	임*규	인천광역시 부평구	2025-04-23 20:18	개화동 영신PVC 상사	50,000
561	36주56**	김*동	서울특별시 성북구	2025-04-17 17:15	월계동 월계주공아파트 107동	50,000
562	143서82**	권*범	서울특별시 성동구	2025-04-21 10:17	잠원동 현대훼미리아파트	50,000
563	57루13**	김*복	인천광역시 서구	2025-04-10 17:33	개화동 영신PVC 상사	50,000

연번	차량번호	성명	주소	단속일시	단속장소	잔액
564	808도26**	안*환	경기도 안산시	2025-05-23 08:55	남현동 남태령고개(시외방향)	50,000
565	387우77**	김*병	서울특별시 강동구	2025-05-29 18:10	월계동 월계구민체육센터	50,000
566	90고27**	최*필	경기도 시흥시	2025-05-08 15:54	서초동 반포IC 상행	50,000
567	41로01**	유*원	경기도 용인시	2025-04-29 07:45	서초동 서초IC 상행	50,000
568	128하33**	이*남	경기도 의정부시	2025-05-19 09:12	잠실동 서울YMCA송파지회	50,000
569	서울32아46**	정*형	경기도 남양주시	2025-04-17 16:24	잠실동 잠실지구대(잠실 엘스아파트 111동)	50,000
570	서울84자68**	소*호	서울특별시 강동구	2025-05-15 11:36	LG에클라트 정관장 앞 이정표	50,000
571	서울56다90**	위*량	서울특별시 강동구	2025-04-21 08:46	올림픽대교남단교차로~올림픽회관교차로	50,000
572	67러04**	최*열	서울특별시 서대문구	2025-05-27 18:19	녹번역~홍은사거리	50,000
573	17무18**	배*아	서울특별시 노원구	2025-05-26 17:11	상계동 마들역 7번출구	50,000
574	126호82**	고*욱	경기도 성남시	2025-05-09 19:42	잠실동 잠실지구대(잠실 엘스아파트 111동)	50,000
575	23우79**	서*걸	경기도 하남시	2025-04-30 10:11	잠실동 잠실지구대(잠실 엘스아파트 111동)	50,000
576	81로35**	송*하	서울특별시 노원구	2025-04-25 18:45	공릉동 오일뱅크 화랑대주유소(서울방향)	50,000
577	29라96**	안*숙	서울특별시 강동구	2025-05-22 08:49	올림픽대교남단교차로~올림픽회관교차로	50,000
578	서울32바29**	김*열	서울특별시 강동구	2025-05-28 17:32	서울상공회의소 송파구상공회	50,000
579	46가07**	최*희	경기도 평택시	2025-04-09 17:07	서초동 서초IC 입구 하행	50,000
580	42두37**	김*명	서울특별시 관악구	2025-05-01 15:21	영등포구 롯데캐슬엠파이어 앞	50,000
581	40우60**	구*정	서울특별시 송파구	2025-04-30 17:35	월계동 월계구민체육센터	50,000
582	19거99**	이*호	서울특별시 노원구	2025-05-26 20:26	월계동 월계구민체육센터	50,000
583	819저67**	이*생	서울특별시 성북구	2025-04-23 20:12	잠실동 서울YMCA송파지회	50,000
584	서울31바88**	양*섭	서울특별시 관악구	2025-05-17 16:53	영등포구 신송빌딩 앞	50,000
585	51어24**	임*분	경기도 안양시	2025-04-21 18:47	잠실동 잠실지구대(잠실 엘스아파트 111동)	50,000
586	175하80**	정*현	서울특별시 관악구	2025-05-09 09:18	남현동 남태령고개(시외방향)	50,000
587	84누08**	김*한	서울특별시 관악구	2025-04-18 07:59	잠실동 서울YMCA송파지회	50,000
588	서울81배34**	한*훈	서울특별시 관악구	2025-04-07 07:35	대치동 은마아파트 1동	50,000
589	46가07**	최*희	경기도 평택시	2025-04-09 17:06	서초동 서초IC 하행	50,000
590	서울32아46**	정*형	경기도 남양주시	2025-04-17 16:20	잠실동 서울YMCA송파지회	50,000

연번	차량번호	성명	주소	단속일시	단속장소	잔액
591	83누31**	황*동	서울특별시 강북구	2025-05-21 00:01	미아동 이마트 미아점 건너편 빅토리아호텔	50,000
592	62보60**	정*국	서울특별시 강북구	2025-05-23 07:33	상계동 상계주공아파트 1010동	50,000
593	서울85자84**	박*금	서울특별시 강북구	2025-04-20 20:20	번동 헤모로 아파트 건너편	50,000
594	146어15**	정*연	서울특별시 노원구	2025-04-29 17:46	공릉동 오일뱅크 화랑대주유소(서울방향)	50,000
595	52보11**	안*헌	서울특별시 양천구	2025-05-30 14:00	영등포구 롯데캐슬아이비 앞	50,000
596	서울31자72**	이*관	서울특별시 은평구	2025-04-28 12:12	잠실동 서울YMCA송파지회	50,000
597	37모08**	민*기	경기도 고양시	2025-05-01 14:41	삼성동 경기고등학교	50,000
598	197하30**	원*용	경기도 김포시	2025-05-13 17:57	개화동 영신PVC 상사	50,000
599	388소65**	윤*혜	경기도 시흥시	2025-05-28 07:32	개화동 영신PVC 상사	50,000
600	50소87**	강*규	경기도 시흥시	2025-05-15 08:10	개화동 영신PVC 상사	50,000
601	서울32바67**	황*성	경기도 남양주시	2025-04-30 17:54	공릉동 오일뱅크 화랑대주유소(서울방향)	50,000
602	38조11**	문*환	경기도 의정부시	2025-04-07 17:52	군자역~아차산역삼거리	50,000
603	19거98**	이*호	서울특별시 성북구	2025-05-09 15:21	잠실동 서울YMCA송파지회	50,000
604	서울31자15**	안*철	서울특별시 성북구	2025-05-27 18:42	상계동 상계주공아파트 1010동	50,000
605	66라11**	서*자	서울특별시 강동구	2025-05-13 11:34	중화동 중랑역 메디렌느산부인과	50,000
606	11오53**	김*수	경기도 의정부시	2025-04-15 09:07	태릉~서울여대	50,000
607	59너36**	이*이	서울특별시 성북구	2025-04-08 18:26	중계동 중계그린아파트 109동	50,000
608	36부77**	문*윤	서울특별시 마포구	2025-04-29 17:38	성산동 현대오일뱅크 성산대교주유소 건너편	50,000
609	100모22**	전*희	경기도 하남시	2025-05-26 17:19	대치동 은마아파트 1동	50,000
610	56두65**	최*혁	경기도 성남시	2025-05-15 08:08	대치동 은마아파트 1동	50,000
611	59부44**	박*훈	경기도 부천시	2025-05-07 20:48	성산동 현대오일뱅크 성산대교주유소 건너편	50,000
612	195가67**	구*본	경기도 부천시	2025-05-13 08:54	상계동 상계주공아파트 1010동	50,000
613	41고50**	김*윤	경기도 의정부시	2025-04-18 11:22	삼성동 경기고등학교	50,000
614	19저74**	홍*란	서울특별시 성북구	2025-05-19 17:44	공릉동 태릉(서울방향)	50,000
615	인천30바54**	정*성	인천광역시 서구	2025-05-21 08:07	매봉역~양재전화국교차로	50,000
616	241거56**	이*희	인천광역시 연수구	2025-04-25 20:49	잠실동 서울YMCA송파지회	50,000
617	353오86**	이*형	광주광역시 북구	2025-04-01 16:11	양재동 양재IC 상행	50,000

연번	차량번호	성명	주소	단속일시	단속장소	잔액
618	727소82**	김*진	서울특별시 노원구	2025-05-09 18:57	공릉동 오일뱅크 화랑대주유소(서울방향)	60,000
619	76보79**	이*익	서울특별시 노원구	2025-04-09 17:54	신천동 잠실역 중앙정류소(시외방향)	60,000
620	60더02**	이*의	서울특별시 노원구	2025-04-24 18:32	개화동 영신PVC 상사	50,000
621	서울87자40**	한*길	서울특별시 노원구	2025-04-29 17:54	압구정역~성수대교남단교차로	50,000
622	301부83**	백*현	서울특별시 서초구	2025-05-14 07:45	서울 영등포구 국제금융로7길 27 (여의도동, 삼부아파트)	50,000
623	69소58**	김*자	서울특별시 성동구	2025-04-08 19:12	행당동 2호선 한양대역 1번출구	50,000
624	43거29**	김*웅	서울특별시 성동구	2025-04-09 19:28	삼성동 경기고등학교	50,000
625	80서80**	최*성	서울특별시 성북구	2025-05-31 14:48	양재동 양재IC 상행	50,000
626	265수72**	정*영	인천광역시 서구	2025-05-20 07:22	개화동 영신PVC 상사	50,000
627	265수72**	정*영	인천광역시 서구	2025-05-12 07:19	개화동 영신PVC 상사	50,000
628	116거98**	김*규	인천광역시 서구	2025-05-30 19:31	공릉동 태릉(서울방향)	50,000
629	80서80**	최*성	서울특별시 성북구	2025-05-27 08:35	서초동 반포IC 상행	50,000
630	인천30바22**	김*수	인천광역시 연수구	2025-04-15 09:17	개화동 영신PVC 상사	50,000
631	80서80**	최*성	서울특별시 성북구	2025-05-27 08:34	서초동 서초IC 상행	50,000
632	80서80**	최*성	서울특별시 성북구	2025-05-31 14:50	서초동 반포IC 상행	50,000
633	80서80**	최*성	서울특별시 성북구	2025-05-31 14:49	서초동 서초IC 상행	50,000
634	80서80**	최*성	서울특별시 성북구	2025-05-27 08:33	양재동 양재IC 상행	50,000
635	91거15**	권*숙	서울특별시 성북구	2025-04-07 07:56	월계동 월계구민체육센터	50,000
636	12루73**	최*진	서울특별시 도봉구	2025-05-30 17:27	창동메가박스앞	50,000
637	17무48**	최*소엽	서울특별시 노원구	2025-04-08 17:55	상계동 상계주공아파트 1010동	50,000
638	24호26**	황*선	서울특별시 노원구	2025-03-24 19:24	월계동 월계구민체육센터	50,000
639	825두50**	박*규	서울특별시 노원구	2025-05-15 08:42	상계14.16단지교차로~ 상계11.13단지교차로	50,000
640	85노40**	박*수	서울특별시 노원구	2025-04-21 08:35	월계동 월계주공아파트 107동	50,000
641	67저31**	박*모	경기도 고양시	2025-04-08 19:13	성산동 성산1교~성산2교 교차로	50,000
642	827버38**	서*길	인천광역시 연수구	2025-04-24 17:46	월계동 월계구민체육센터	50,000
643	179하20**	서*국	경기도 부천시	2025-04-11 18:06	신사역~논현역	50,000
644	55노31**	백*철	경기도 광주시	2025-04-11 08:18	대치동 은마아파트 1동	50,000

연번	차량번호	성명	주소	단속일시	단속장소	잔액
645	356저92**	한*식	경기도 구리시	2025-05-12 10:05	잠실동 잠실지구대(잠실 엘스아파트 111동)	50,000
646	107무62**	권*준	서울특별시 서대문구	2025-05-04 09:22	홍제동 홍제삼거리 중앙정류소(시내방향)	50,000
647	58도14**	박*서	경기도 부천시	2025-05-23 17:30	대치동 은마아파트 1동	50,000
648	295누74**	서*은	경기도 평택시	2025-05-15 19:12	잠원동 현대훼미리아파트	50,000
649	105하62**	김*웅	경기도 평택시	2025-03-31 09:11	행당동 2호선 한양대역 1번출구	50,000
650	67우16**	김*은	경기도 부천시	2025-04-07 17:19	성산동 현대오일뱅크 성산대교주유소 건너편	50,000
651	216두23**	이*우	경기도 부천시	2025-05-14 08:12	개화교주변	50,000
652	109호66**	김*	경기도 부천시	2025-03-25 19:20	서울특별시 영등포구 국제금융로8길 16	50,000
653	37조52**	김*석	인천광역시 연수구	2025-05-23 12:32	중화동 중랑역 메디렌느산부인과	50,000
654	152라38**	이*재	경기도 광주시	2025-04-21 18:53	서초동 서초IC 상행	50,000
655	02구41**	최*란	경기도 고양시	2025-04-07 09:01	상계동 상계주공아파트 1010동	50,000
656	56루89**	김*관	서울특별시 노원구	2025-05-08 20:13	월계동 월계주공아파트 107동	50,000
657	130호66**	김*호	경기도 광주시	2025-04-01 10:03	장지동 장지역 중앙정류소(시내방향)	50,000
658	199하43**	우*영	경기도 광주시	2025-05-07 14:13	LG에클라트 정관장 앞 이정표	50,000
659	43다41**	이*현	경기도 구리시	2025-05-07 19:00	행당동 2호선 한양대역 1번출구	50,000
660	130주34**	이*규	서울특별시 도봉구	2025-05-13 07:27	상계동 상계백병원	50,000
661	62부21**	양*석	경기도 하남시	2025-05-16 18:18	개화동 영신PVC 상사	50,000
662	286도38**	신*순	경기도 하남시	2025-05-27 13:33	잠실동 서울YMCA송파지회	50,000
663	85우60**	주*원	서울특별시 구로구	2025-04-16 17:50	구로교~대림사거리	50,000
664	200누91**	강*원	서울특별시 마포구	2025-05-02 19:25	성산동 현대오일뱅크 성산대교주유소 건너편	50,000
665	82로59**	선*옥	서울특별시 마포구	2025-04-21 07:32	대치동 은마아파트 1동	50,000
666	68버63**	고*견	경기도 부천시	2025-05-16 17:40	개화동 영신PVC 상사	50,000
667	330모87**	이*용	경기도 하남시	2025-04-21 18:45	행당동 2호선 한양대역 1번출구	50,000
668	232모40**	김*철	경기도 부천시	2025-05-02 19:10	개화동 영신PVC 상사	50,000
669	824가45**	김*일	경기도 부천시	2025-04-10 17:12	개화동 영신PVC 상사	50,000
670	49구62**	송*석	경기도 광주시	2025-04-16 07:23	대치동 은마아파트 1동	50,000
671	153하51**	이*철	경기도 광주시	2025-04-10 17:59	대치동 은마아파트 1동	50,000

연번	차량번호	성명	주소	단속일시	단속장소	잔액
672	161소58**	이*순	경기도 구리시	2025-05-18 11:22	잠원동 현대훼미리아파트	50,000
673	03조06**	안*현	서울특별시 도봉구	2025-04-30 17:38	월계동 월계구민체육센터	50,000
674	227버37**	강*국	경기도 하남시	2025-04-20 17:26	서초동 서초IC 상행	50,000
675	227버37**	강*국	경기도 하남시	2025-04-20 17:27	서초동 반포IC 상행	50,000
676	49러58**	김*선	서울특별시 노원구	2025-04-30 20:43	중계동 중계그린아파트 109동	50,000
677	16주64**	한*주	경기도 의정부시	2025-04-30 18:49	중계동 중계그린아파트 109동	50,000
678	347구46**	조*규	서울특별시 성북구	2025-05-08 07:24	미아역~미아사거리역	50,000
679	52거04**	이*애	인천광역시 서구	2025-04-17 09:18	공릉동 공릉목공예체험장(구리방향)	50,000
680	62서87**	최*구	인천광역시 서구	2025-04-20 15:19	LG에클라트 정관장 앞 이정표	50,000
681	151라13**	임*관	인천광역시 서구	2025-05-15 08:41	개화동 영신PVC 상사	50,000
682	245부51**	이*선	인천광역시 서구	2025-05-30 17:26	개화동 영신PVC 상사	50,000
683	인천30바31**	김*모	인천광역시 연수구	2025-05-08 07:36	개화동 영신PVC 상사	50,000
684	122호14**	최*건	전북특별자치도 전주시	2025-05-17 13:49	양재동 양재IC 상행	50,000
685	155호10**	조*제	광주광역시 남구	2025-04-04 18:41	잠실동 잠실지구대(잠실 엘스아파트 111동)	50,000
686	247너52**	S*I*U*K*R*A*R*B*	서울특별시 강동구	2025-04-30 18:40	천호대교	50,000
687	61우87**	채*묵	서울특별시 노원구	2025-04-22 07:52	양재동 양재IC 하행	50,000
688	45거98**	오*윤	서울특별시 영등포구	2025-05-21 13:47	서울특별시 영등포구 여의동로3길 3	50,000
689	69러28**	김*응	서울특별시 영등포구	2025-05-22 10:02	경문고교교차로~이수역	50,000
690	03두68**	김*관	서울특별시 노원구	2025-05-01 09:49	월계동 월계주공아파트 107동	50,000
691	61우87**	채*묵	서울특별시 노원구	2025-04-22 07:50	서초동 서초IC 하행	50,000
692	45주37**	정*경	인천광역시 남동구	2025-05-31 10:09	개봉동 우리은행 고척동지점	50,000
693	280누33**	유*빈	서울특별시 노원구	2025-04-12 10:33	사천교교차로~ 연희IC	50,000
694	84부45**	김*희	경기도 하남시	2025-04-29 07:25	대치역~도곡역	50,000
695	서울32사43**	박*장	경기도 의정부시	2025-04-21 17:46	상계동 상계주공아파트 1010동	50,000
696	233로18**	진*환	경상남도 거제시	2025-04-15 18:28	공릉동 공릉목공예체험장(구리방향)	50,000
697	199다74**	박*길	경기도 화성시	2025-05-24 10:26	양재동 양재IC 상행	50,000
698	07누08**	정*주	경기도 화성시	2025-05-02 16:55	서울특별시 영등포구 여의도동 2-11	50,000

연번	차량번호	성명	주소	단속일시	단속장소	잔액
699	69소03**	김*길	서울특별시 강서구	2025-04-17 18:53	미아동 이마트 미아점 건너편 빅토리아호텔	50,000
700	서울84자49**	채*주	서울특별시 강서구	2025-05-12 18:29	방화중학교앞	50,000
701	05루55**	김*신	서울특별시 강서구	2025-05-08 07:41	홍은동 북한산 더샵아파트(시외방향)	50,000
702	347노42**	이*우	서울특별시 광진구	2025-04-27 10:15	광나루역~아차산역사거리 방면	50,000
703	30루08**	이*영	서울특별시 광진구	2025-05-19 07:37	국립현충원~흑석역	50,000
704	서울32사67**	송*수	경기도 고양시	2025-05-28 00:25	잠원동 현대훼미리아파트	50,000
705	139모48**	김*아	경기도 양주시	2025-05-26 17:20	월계동 월계구민체육센터	50,000
706	서울32자51**	유*림	서울특별시 마포구	2025-04-15 20:41	LG에클라트 정관장 앞 이정표	50,000
707	66조30**	한*혜	서울특별시 서대문구	2025-05-08 18:41	녹번역~홍은사거리	50,000
708	87고55**	임*우	경기도 의정부시	2025-05-30 17:38	상계동 상계주공아파트 1010동	50,000
709	경기34바44**	박*훈	경기도 의정부시	2025-04-28 09:24	상계동 마들역 7번출구	50,000
710	27도29**	공*남	서울특별시 강동구	2025-04-07 07:48	잠실동 서울YMCA송파지회	50,000
711	27부19**	박*호	서울특별시 성북구	2025-04-28 17:21	공릉동 공릉목공예체험장(구리방향)	50,000
712	64노60**	박*희	경기도 남양주시	2025-04-28 15:23	삼성동 경기고등학교	50,000
713	03고61**	김*산	서울특별시 서초구	2025-05-26 11:22	서울 영등포구 국제금융로7길 22 (여의도동)	50,000
714	160허43**	성*람	서울특별시 서초구	2025-03-27 14:12	잠실동 잠실지구대(잠실 엘스아파트 111동)	50,000
715	51루53**	황*영	서울특별시 성북구	2025-05-07 13:35	미아동 이마트 미아점 건너편 빅토리아호텔	50,000
716	34소63**	전*주	서울특별시 강동구	2025-05-07 14:58	잠실동 서울YMCA송파지회	50,000
717	258수72**	김*국	서울특별시 강동구	2025-05-30 08:40	성내교	50,000
718	209저20**	최*원	서울특별시 강동구	2025-04-30 14:06	잠실동 잠실지구대(잠실 엘스아파트 111동)	50,000
719	04호24**	진*호	경기도 의왕시	2025-03-28 05:18	잠원동 현대훼미리아파트	50,000
720	04호24**	진*호	경기도 의왕시	2025-03-25 20:12	잠원동 현대훼미리아파트	50,000
721	65마47**	하*오	서울특별시 강남구	2025-05-29 18:51	대치동 은마아파트 1동	50,000
722	58저09**	이*승	인천광역시 중구	2025-04-24 10:39	서초동 서초IC 입구 하행	50,000
723	379라77**	박*찬	전라남도 담양군	2025-04-25 18:06	서초동 서초IC 입구 하행	50,000
724	244고63**	박*진	전라남도 담양군	2025-05-23 18:08	서초동 서초IC 입구 하행	50,000
725	322주17**	이*우	전라남도 장성군	2025-04-23 09:44	서초동 반포IC 상행	50,000

연번	차량번호	성명	주소	단속일시	단속장소	잔액
726	101호26**	김*문	전북특별자치도 부안군	2025-04-01 09:15	대치동 은마아파트 1동	50,000
727	64로12**	전*희	세종특별자치시 조치원읍	2025-05-02 19:15	월계동 월계주공아파트 107동	50,000
728	104거81**	원*희	충청북도 제천시	2025-05-19 18:45	양재동 양재IC 하행	50,000
729	서울89자51**	고*준	서울특별시 은평구	2025-04-16 17:40	성산동 성산1교~성산2교 교차로	50,000
730	16라49**	최*묵	서울특별시 은평구	2025-05-21 12:05	삼성동 경기고등학교	50,000
731	24머69**	권*남	서울특별시 노원구	2025-05-16 09:46	중계동 중계그린아파트 109동	50,000
732	20소27**	E*O*A*G*I*I*I*A*E	인천광역시 미추홀구	2025-04-07 19:34	서초동 서초IC 하행	50,000
733	서울86자49**	김*성	서울특별시 강동구	2025-04-08 09:44	대치동 은마아파트 1동	50,000
734	54오38**	서*재	인천광역시 서구	2025-04-22 11:54	잠실동 잠실지구대(잠실 엘스아파트 111동)	50,000
735	63로78**	L*F*I*O*G	인천광역시 부평구	2025-05-20 00:55	대신동 이대후문 중앙정류소(시외방향)	50,000
736	107버20**	김*아	서울특별시 강동구	2025-05-01 09:50	올림픽대교남단교차로~성내교	50,000
737	20소27**	E*O*A*G*I*I*I*A*E	인천광역시 미추홀구	2025-04-07 19:35	서초동 서초IC 입구 하행	50,000
738	136거33**	남*채	서울특별시 성동구	2025-05-13 07:21	행당동 2호선 한양대역 1번출구	50,000
739	59라75**	이*열	경기도 의정부시	2025-04-23 08:50	육사야구장~화랑대사거리	50,000
740	41로44**	주*순	부산광역시 해운대구	2025-05-22 07:58	공릉동 삼육에코팜센터(구리방향)	50,000
741	22다16**	예*숙	부산광역시 사하구	2025-05-30 17:51	대치동 은마아파트 1동	50,000
742	192호20**	김*화	부산광역시 동래구	2025-05-18 12:59	미아동 이마트 미아점 건너편 빅토리아호텔	50,000
743	서울서대문자78**	이*원	서울특별시 서대문구	2025-04-23 17:44	종로5가역~흥인지문교차로	40,000
744	251두37**	김*길	대구광역시 동구	2025-04-27 16:35	저동 삼일로 영락교회	50,000
745	392다65**	박*철	대구광역시 북구	2025-05-15 17:56	양재동 양재IC 하행	50,000
746	287가49**	조*진	경기도 성남시	2025-05-22 17:54	월계동 월계구민체육센터	50,000
747	33호08**	이*운	경기도 성남시	2025-05-04 11:32	신천동 잠실역 중앙정류소(시외방향)	50,000
748	48조78**	한*정	서울특별시 강남구	2025-05-30 17:38	대치동 은마아파트 1동	50,000
749	48나19**	홍*영	서울특별시 노원구	2025-04-22 18:08	월계동 월계주공아파트 107동	50,000
750	92무06**	김*숙	서울특별시 노원구	2025-05-23 09:25	상계동 상계주공아파트 1010동	50,000
751	171저85**	구*덕	경기도 의왕시	2025-05-28 09:04	복정역~장지역	50,000
752	34가96**	안*민	경기도 남양주시	2025-05-09 20:43	상계동 상계주공아파트 1010동	50,000

연번	차량번호	성명	주소	단속일시	단속장소	잔액
753	386로67**	유*이	인천광역시 계양구	2025-04-08 08:47	서초동 반포IC 상행	50,000
754	130조19**	이*진	경기도 고양시	2025-05-22 09:07	개화사거리~김포공항교차로	50,000
755	32다66**	권*용	서울특별시 강서구	2025-05-15 18:18	개화동 영신PVC 상사	50,000
756	41루04**	이*호	경상남도 창원시	2025-05-16 20:27	월계동 월계주공아파트 107동	50,000
757	경기36나89**	이*승	경기도 김포시	2025-04-23 08:42	개화동 영신PVC 상사	50,000
758	09버23**	조*선	경기도 김포시	2025-05-07 08:13	개화사거리~김포공항교차로	50,000
759	11마48**	고*민	경기도 김포시	2025-05-14 17:26	성산동 성산1교~성산2교 교차로	50,000
760	116저61**	강*숙	경기도 김포시	2025-04-11 09:28	상계동 마들역 7번출구	50,000
761	351루82**	이*예	경기도 김포시	2025-04-30 07:34	개화동 영신PVC 상사	50,000
762	123두47**	H*M*N*R*	경기도 안산시	2025-04-08 14:56	서초동 반포IC 상행	50,000
763	경기88배35**	이*원	경기도 남양주시	2025-05-27 09:48	공릉동 오일뱅크 화랑대주유소(서울방향)	50,000
764	경기88배35**	이*원	경기도 남양주시	2025-05-23 09:37	공릉동 태릉(서울방향)	50,000
765	260누82**	윤*선	경기도 남양주시	2025-04-08 18:04	중계동 중계그린아파트 109동	50,000
766	387도55**	김*연	경기도 용인시	2025-04-14 09:41	서초동 반포IC 상행	50,000
767	347가65**	전*영	경기도 용인시	2025-05-16 10:07	잠실동 서울YMCA송파지회	50,000
768	66다82**	이*수	서울특별시 강남구	2025-04-08 18:23	삼성동 경기고등학교	50,000
769	경기06코77**	박*두	경기도 시흥시	2025-04-09 09:47	개화동 영신PVC 상사	60,000
770	247버28**	서*조	경기도 시흥시	2025-05-08 15:52	잠실동 서울YMCA송파지회	50,000
771	123두47**	H*M*N*R*	경기도 안산시	2025-04-08 14:54	양재동 양재IC 상행	50,000
772	123두47**	H*M*N*R*	경기도 안산시	2025-04-08 14:55	서초동 서초IC 상행	50,000
773	60구12**	김*수	서울특별시 성북구	2025-05-01 09:38	월계동 월계구민체육센터	50,000
774	46로87**	Y*L*O*H*V*A*H*I*D*N*H*K*R*T*G*I	충청북도 청주시	2025-04-12 17:16	서초동 반포IC 상행	50,000
775	229누82**	전*분	경기도 안양시	2025-04-10 22:27	방배동 남태령 중앙정류소(시내방향)	50,000
776	106호66**	정*수	서울특별시 영등포구	2025-04-08 14:03	영등포구 롯데캐슬엠파이어 앞	50,000
777	46로87**	Y*L*O*H*V*A*H*I*D*N*H*K*R*T*G*I	충청북도 청주시	2025-04-12 17:14	양재동 양재IC 상행	50,000
778	46로87**	Y*L*O*H*V*A*H*I*D*N*H*K*R*T*G*I	충청북도 청주시	2025-04-12 17:15	서초동 서초IC 상행	50,000

연번	차량번호	성명	주소	단속일시	단속장소	잔액
779	서울31바39**	박*훈	서울특별시 노원구	2025-05-08 09:12	영등포구 롯데캐슬아이비 앞	50,000
780	27구52**	A*D*K*R*M*A*R*N	충청북도 청주시	2025-04-12 14:06	양재동 양재IC 하행	50,000
781	186부35**	박*수	충청북도 청주시	2025-05-30 18:47	서초동 서초IC 하행	50,000
782	177호71**	정*경	서울특별시 성북구	2025-04-25 17:23	공릉동 오일뱅크 화랑대주유소(서울방향)	50,000
783	89두02**	윤*일	서울특별시 관악구	2025-05-08 16:23	압구정로데오역~성수대교	50,000
784	32수08**	C*H*A*C*A*S*K	경기도 평택시	2025-04-12 14:28	양재동 양재IC 상행	50,000
785	92도53**	김*준	경기도 평택시	2025-05-29 08:31	대치동 개포우성2차아파트 12동	50,000
786	159도72**	안*경	서울특별시 노원구	2025-05-30 08:10	상계동 상계주공아파트 1010동	50,000
787	283마16**	K*M*U*Y*N	경기도 용인시	2025-04-25 16:14	서초동 서초IC 입구 하행	50,000
788	83주81**	박*희	경기도 고양시	2025-05-26 15:40	종로2가 스타벅스 종각점	50,000
789	181무22**	류*홍	경기도 고양시	2025-04-30 08:06	은평뉴타운10단지~구파발사거리	50,000
790	16가27**	이*하	경기도 고양시	2025-05-09 23:31	저동 삼일로 영락교회	50,000
791	경기87배28**	정*진	경기도 고양시	2025-05-11 20:14	영등포구 롯데캐슬아이비 앞	50,000
792	경기87바86**	최*철	경기도 고양시	2025-04-11 18:59	개화동 영신PVC 상사	50,000
793	186어48**	박*주	경기도 김포시	2025-05-19 17:54	개화동 영신PVC 상사	50,000
794	89나08**	이*규	인천광역시 계양구	2025-05-16 08:32	월계동 월계주공아파트 107동	50,000
795	134우13**	김*준	경기도 시흥시	2025-04-22 09:42	양재동 양재IC 상행	50,000
796	134우13**	김*준	경기도 시흥시	2025-04-22 09:46	서초동 반포IC 상행	50,000
797	70두14**	정*무	충청북도 제천시	2025-04-27 19:09	서초동 서초IC 하행	60,000
798	177허66**	정*열	경기도 화성시	2025-05-12 17:31	성산동 현대오일뱅크 성산대교주유소 건너편	50,000
799	93나09**	김*철	경기도 오산시	2025-04-25 15:06	삼성동 경기고등학교	50,000
800	서울85자68**	정*철	서울특별시 도봉구	2025-04-14 15:25	압구정로데오역~성수대교	50,000
801	24수84**	방*호	경기도 성남시	2025-05-08 09:39	대치동 은마아파트 1동	50,000
802	04무43**	장*우	서울특별시 구로구	2025-04-11 07:25	복정역~장지교교차로	50,000
803	36노58**	최*식	충청남도 천안시	2025-04-30 16:56	서초동 반포IC 상행	50,000
804	333루41**	문*성	인천광역시 강화군	2025-04-07 15:29	미아동 이마트 미아점 건너편 빅토리아호텔	50,000
805	43구46**	최*진	세종특별자치시 새롬중앙로	2025-04-26 09:55	고척동 구로성심병원 버스정류소(시내방향)	50,000

연번	차량번호	성명	주소	단속일시	단속장소	잔액
806	서울31자14**	신*성	서울특별시 노원구	2025-05-23 07:53	종합운동장교차로~삼전사거리	50,000
807	391가89**	김*희	서울특별시 서초구	2025-05-07 13:22	잠실동 서울YMCA송파지회	50,000
808	54나96**	김*왕	서울특별시 중랑구	2025-04-15 11:45	잠원동 현대훼미리아파트	50,000
809	305주25**	S*E*F*N*H*	서울특별시 구로구	2025-04-25 18:46	서초동 서초IC 하행	50,000
810	351저76**	곽*호	서울특별시 노원구	2025-04-09 17:54	공릉동 태릉(서울방향)	50,000
811	서울은평파96**	김*	서울특별시 은평구	2025-05-13 15:58	연신내역~구산역방면	40,000
812	140호85**	박*숙	서울특별시 종로구	2025-03-31 07:28	몽촌토성역~잠실역	50,000
813	100러60**	윤*안	서울특별시 마포구	2025-05-08 18:16	성산동 성산1교~성산2교 교차로	50,000
814	14더03**	정*훈	서울특별시 마포구	2025-05-09 19:14	잠원동 현대훼미리아파트	50,000
815	137라87**	심*정	서울특별시 중구	2025-04-24 11:16	서초동 서초IC 하행	50,000
816	11마93**	이*희	경기도 김포시	2025-05-07 19:33	개화동 영신PVC 상사	50,000
817	283마16**	K*M*U*Y*N	경기도 용인시	2025-04-25 14:45	양재동 양재IC 상행	50,000
818	283마16**	K*M*U*Y*N	경기도 용인시	2025-04-25 16:13	서초동 서초IC 하행	50,000
819	15우77**	정*한	서울특별시 성북구	2025-05-15 09:29	태릉~서울여대	50,000
820	373고55**	진*태	서울특별시 강남구	2025-05-08 15:15	서초동 반포IC 상행	50,000
821	92너50**	이*급	서울특별시 성북구	2025-04-29 17:47	상계동 상계주공아파트 1010동	50,000
822	58거32**	이*호	서울특별시 성북구	2025-04-25 12:37	상봉동 중랑역 가나안교회 건너편 GS25상봉사랑점	50,000
823	388부59**	이*창	경기도 의정부시	2025-05-29 20:13	상계동 상계주공아파트 1010동	50,000
824	17나38**	조*라	서울특별시 강남구	2025-04-30 17:34	대치동 개포우성2차아파트 12동	50,000
825	49하65**	이*상	인천광역시 부평구	2025-04-25 15:13	잠실동 서울YMCA송파지회	50,000
826	36가07**	정*수	부산광역시 기장군	2025-05-22 11:25	양재동 양재IC 상행	50,000
827	36가07**	정*수	부산광역시 기장군	2025-05-22 11:26	서초동 서초IC 상행	50,000
828	36가07**	정*수	부산광역시 기장군	2025-05-22 11:27	서초동 반포IC 상행	50,000
829	서울31아35**	최*탁	경기도 안산시	2025-04-30 10:04	잠원동 현대훼미리아파트	50,000
830	39두07**	박*신	서울특별시 강동구	2025-04-08 15:51	잠실동 서울YMCA송파지회	50,000
831	82라88**	정*덕	서울특별시 강동구	2025-04-09 07:24	대치동 은마아파트 1동	50,000

연번	차량번호	성명	주소	단속일시	단속장소	잔액
832	259러60**	김*기	인천광역시 서구	2025-05-02 19:11	잠실동 잠실지구대(잠실 엘스아파트 111동)	50,000
833	서울32바97**	정*선	서울특별시 강동구	2025-05-24 18:53	잠원동 현대훼미리아파트	50,000
834	85더84**	신*웅	서울특별시 서대문구	2025-05-16 14:42	영등포구 롯데캐슬아이비 앞	50,000
835	812도19**	신*웅	서울특별시 서대문구	2025-05-08 16:50	영등포구 롯데캐슬아이비 앞	50,000
836	85더84**	신*웅	서울특별시 서대문구	2025-04-11 15:41	영등포구 롯데캐슬아이비 앞	50,000
837	183구88**	유*근	서울특별시 서대문구	2025-04-14 17:53	경복궁역3-1출입구	50,000
838	05소65**	박*길	서울특별시 서대문구	2025-05-16 08:34	성산동 현대오일뱅크 성산대교주유소 건너편	50,000
839	06두57**	정*철	서울특별시 서대문구	2025-05-18 12:25	서울 서대문구 가재울미래로 2 (남가좌동, DMC파크뷰자이)	50,000
840	24서89**	김*하	서울특별시 서대문구	2025-04-30 09:00	홍제동 홍제삼거리 중앙정류소(시내방향)	50,000
841	경기90사44**	양*민	경기도 하남시	2025-04-18 09:55	서울 영등포구 경인로 853 (영등포동3가)	50,000
842	174서74**	L*T*I*U*	경기도 시흥시	2025-05-03 12:16	서초동 서초IC 상행	50,000
843	60고88**	구*모	서울특별시 강남구	2025-05-11 16:57	저동 삼일로 영락교회	50,000
844	143호96**	주*균	경기도 의정부시	2025-05-13 18:44	대치동 은마아파트 1동	50,000
845	23우73**	김*규	경기도 의정부시	2025-04-09 18:21	월계동 월계구민체육센터	50,000
846	47부04**	J*N*H*N*E*	인천광역시 부평구	2025-04-14 10:19	삼성동 경기고등학교	50,000
847	138마82**	오*화	인천광역시 부평구	2025-04-23 17:52	성산동 성산1교~성산2교 교차로	50,000
848	29하81**	지*구	인천광역시 부평구	2025-05-15 17:50	개화동 영신PVC 상사	50,000
849	42너78**	민*준	서울특별시 강동구	2025-04-07 16:40	잠실동 잠실지구대(잠실 엘스아파트 111동)	50,000
850	174루10**	정*선	경기도 성남시	2025-05-12 18:56	성산동 현대오일뱅크 성산대교주유소 건너편	50,000
851	205하23**	신*현	경기도 포천시	2025-05-21 18:11	개화동 영신PVC 상사	50,000
852	49보47**	장*광	경기도 시흥시	2025-05-10 20:14	서초동 서초IC 하행	50,000
853	53더48**	김*연	경기도 성남시	2025-04-16 08:21	잠실동 잠실지구대(잠실 엘스아파트 111동)	50,000
854	303보43**	이*정	경기도 남양주시	2025-04-23 18:54	삼성동 경기고등학교	50,000
855	303보43**	이*정	경기도 남양주시	2025-04-22 15:39	삼성동 경기고등학교	50,000
856	111보62**	박*범	인천광역시 계양구	2025-05-15 20:27	월계동 월계주공아파트 107동	50,000
857	82수28**	남*식	경기도 오산시	2025-04-14 08:08	대치동 은마아파트 1동	50,000
858	55구31**	변*이	서울특별시 용산구	2025-05-08 09:53	삼성동 경기고등학교	50,000

연번	차량번호	성명	주소	단속일시	단속장소	잔액
859	283마16**	K*M*U*Y*N	경기도 용인시	2025-04-25 16:15	양재동 양재IC 하행	50,000
860	199누99**	구*이반	전북특별자치도 완주군	2025-04-19 17:14	서초동 서초IC 하행	50,000
861	50어02**	홍*희	서울특별시 송파구	2025-05-07 08:53	대치동 은마아파트 1동	50,000
862	39라31**	손*영	경기도 의정부시	2025-05-24 01:42	미아동 이마트 미아점 건너편 빅토리아호텔	50,000

◈ 서울특별시공고 제2025-2368호

정보통신공사업 양도 · 양수 및 법인합병 등록 공고

정보통신공사업법 제72조의 규정에 의하여 정보통신공사업의 양도 · 양수 및 법인합병 등록을 다음과 같이 공고합니다.

2025년 8월 7일
서 울 특 별 시 장

1. 정보통신공사업의 양도 · 양수 및 법인합병 등록 내역(7월)

연번	구분	등록번호	상 호 대 표 자 법인(사업자)등록번호	영업소 소재지	등록일자	비고
1	양도인	510364	주식회사 한길정보통신 구동율 [180111-0894112]	부산시 기장군 기장읍 차성로249번길 26, 2층	'25. 07. 16.	분할 합병
	양수인	-	주식회사 지티이앤지 송수현 [110111-9131296]	서울시 구로구 개봉로16길 27, 201호 (개봉동)		

2. 근거법령 : 정보통신공사업법 제17조(공사업의 양도 등), 같은 법 시행령 제22조(공사업 양도의 신청 등)

3. 내용문의 : 서울특별시 정보통신과 ☎ 02-2133-1867

◈ 서울특별시공고 제2025-2369호

정보통신공사업 신규 등록 공고

정보통신공사업법 제72조의 규정에 의하여 정보통신공사업의 신규 등록을 다음과 같이 공고합니다.

2025년 8월 7일
서 울 특 별 시 장

1. 정보통신공사업의 신규 등록 내역(7월)

연번	등록 번호	등록 일자	상 호 대 표 자 (법인(사업자)등록번호)	사업장 소재지
1	204161	'25. 06. 30.	주식회사 웨스컴 (WESSCOM Co., Ltd.) 엄재훈 (110111-8990411)	서울시 마포구 서강로 82, 정상제이엘에스빌딩 402호 (창전동)
2	204162	'25. 07. 02.	주식회사 인피닉 (Infiniq Co., Ltd.) 박준형 (110111-3182500)	서울시 금천구 가산디지털1로 186, 제이플라츠 701호 (가산동)
3	204163	'25. 07. 02.	주식회사 유코스텍 한종우 (110111-3320720)	서울시 영등포구 양평로 149, 선유도우림라이온스밸리A 에이동 804호 (양평동5가)
4	204164	'25. 07. 03.	주식회사 디엠케이 이범균 (110111-5714509)	서울시 은평구 은평로 99, 4층 (응암동)
5	204165	'25. 07. 07.	주식회사 동성이앤씨원(ENC1) 김철술 (110111-4655168)	서울시 송파구 삼학사로 30, (주)크레송 (석촌동)
6	204166	'25. 07. 16.	케이텍이엔씨 주식회사 박선봉 (110111-8264676)	서울시 금천구 가산디지털1로 2, 우림라이온스밸리2차 제10층 제1007호 (가산동)

연번	등록 번호	등록 일자	상 호 대 표 자 (법인(사업자)등록번호)	사업장 소재지
7	204167	'25. 07. 16.	주식회사 이포넷 이수정 (131111-0030749)	서울시 강남구 테헤란로87길 21, 동성빌딩 15층 (삼성동)
8	204168	'25. 07. 18.	에이스텔 주식회사 박진철 (110111-1420928)	서울시 금천구 가산디지털1로 84, 에이스하이엔드타워8차 1510호(가산동)
9	204169	'25. 07. 18.	대성이앤티 주식회사 김평 (110111-0927795)	서울시 광진구 자양로3길 46, 1층(자양동)
10	204170	'25. 07. 21.	주식회사 집합건물과사람들 박현서 (110111-4923135)	서울시 송파구 법원로11길 7, 씨동 325호(문정동)
11	204171	'25. 07. 21.	주식회사 하나티앤아이 이하나 (110111-8096912)	서울시 마포구 마포대로 49, 8층 803호(도화동)
12	204172	'25. 07. 25.	주식회사 비앤비네트웍스 김진우 (110111-5715086)	서울시 동대문구 장한로 37, 201호(장안동)
13	204173	'25. 07. 25.	주식회사 엠유엠파트너스 김승일 (110111-1048910)	서울시 서초구 사임당로 58, 제일빌딩 7층(서초동)
14	204174	'25. 07. 30.	비티엠써비스 주식회사 박규준 (110111-2152934)	서울특별시 영등포구 경인로 775, 에이스하이테크시티 1동 821호 (문래동3가)

2. 근거법령 : 정보통신공사업법 제14조(공사업의 등록 등), 같은 법 시행령 제16조(공사업등록의 신청 등)

3. 내용문의 : 서울특별시 정보통신과 ☎ 02-2133-1867

◈ 서울특별시공고 제2025-2380호

종합건설사업자 처분 사전통지(청문) 공시송달 공고

「건설산업기본법」 위반 혐의 건설사업자에 대하여 「행정절차법」 제21조 제2항에 의거, 처분 사전통지서(청문실시통지)를 법인의 본점 소재지 및 대표이사 주소지로 등기우편 발송하였으나 수취인불명 등으로 송달이 불가하여 다음과 같이 공시송달하고자 합니다.

2025년 8월 7일
서 울 특 별 시 장

1. 공고기간 : 2025. 8. 7. ~ 2025. 8. 21.(14일간)

2. 처분사전통지 사항

업 체 명 (대표)	업종 및 등록번호	소 재 지	위반내용	예정된 처분내용	청문실시		처분 근거
					일시 및 장소	주재자	
청안주택㈜ (대표 조성제)	건축 공사업 01-5535	서울특별시 은평구 은평로 82 2층 9호(응암동, 해태드림타운) (응암동)	등록기준미달(보증가능금액) o 건설공제조합 보증가능금액확인서 실효 - 2025. 5. 16. 담보권실행(출자좌수일부취득)	영업정지	2025.8.27.(수) 10:00 건설혁신담당관 청문실	사무관 김문수	법 제83조 제3호

3. 정당한 사유없이 청문에 응하지 않거나 「행정절차법」 제31조 제3항의 규정에 의하여 의견서를 제출하지 아니한 경우에는 청문을 포기한 것으로 간주됩니다. 다만, 정당한 사유로 출석하지 못하거나 의견서를 제출하지 아니한 경우에는 우리시에 그 사유를 소명하여야 합니다.

※ 기타 자세한 사항은 서울특별시 건설혁신담당관 ☏02)2133-8105로 문의 바랍니다.

서울특별시의회

◈ 서울특별시의회공고 제2025-400호

회계관계공무원 직인 폐기 및 등록 공고

「서울특별시회계관계공무원직인규칙」 제7조에 의거 기존 직인 폐기 및 신규 직인 등록을 하고 동규칙 제11조의 규정에 의하여 이를 공고합니다.

2025년 8월 7일
서울특별시의회의장

1. 공고사유 : 「서울특별시의회사무처 설치 조례」 개정으로 서울시의회사무처 소속 부서인 기존 “언론홍보실”이 현행 “언론홍보과”로 변경되어 기존 회계직인을 폐기하고 신규 회계직인을 동록함
2. 신규 직인의 최초사용시행일 : 2025. 7. 4.
3. 직인 등록 및 폐기 내용
   가. 폐기직인 : 서울특별시의회 언론홍보실 일상경비출납원인, 서울특별시의회 공보실 분임물품출납원인

공인명	서울특별시의회 언론홍보실 일상경비출납원인	서울특별시의회 공보실 분임물품출납원인
인영		

   나. 등록직인 : 서울특별시의회 언론홍보과 일상경비출납원인, 서울특별시의회 언론홍보과 분임물품출납원인

공인명	서울특별시의회 언론홍보과 일상경비출납원인	서울특별시의회 언론홍보과 분임물품출납원인
인영		

구 고 시

◈ 동작구고시 제2025-112호

도시관리계획(도시계획시설:철도) 결정(경미한변경) 및 지형도면 고시

서울특별시고시 제1993-77호(1993.03.24.)로 결정, 서울특별시고시 제1997-153호(1997.05.16.)로 변경결정, 서울특별시 동작구고시 제2022-52호(2022.03.24.)로 결정(변경)되고, 동작구공고 제2023-91호(2023.08.03.)로 실시계획인가된 도시계획시설(철도)에 대하여 『국토의 계획 및 이용에 관한 법률』 제30조 및 같은법 시행령 제25조 규정에 의거 도시계획시설(철도)을 결정(경미한 변경)하고 『토지이용규제기본법』 제8조 및 같은법 시행령 제7조 규정에 따라 지형도면을 고시합니다.

2025년 8월 7일
동 작 구 청 장

1. 결정(변경) 사유 : 시설 면적 증가

2. 도시관리계획 결정(변경)
   가. 도시계획시설(철도) 결정(변경) 조서

구분	시설명	시설종류	위치	면적(㎡)	최초결정일	비고
기정	철도 (장승배기역)	도시철도	동작구 상도동 26-20 일대	5,934.3	서울시고시 제1993-77호 (1993. 3.24.)	
변경				5,962.1		증) 27.8㎡

   나. 철도 결정(변경) 사유서

시설명	변경내용	변경사유
철도 (장승배기역)	·장승배기역 환기구 이설 설치 - 면적 기정 : 5,934.3㎡ → 변경 : 5,962.1㎡ (증 27.8㎡)	·장승배기역 일대 공중 전기·통신선과 전신주 지중화사업에 따른 지하지장물 현황을 반영하여 기결정된 환기구 이설 계획을 변경하고 도시계획시설(철도) 결정(변경)하는 사항임.

3. 관계도서는 동작구청 도시계획과에 비치되어 있으며, 자세한 사항은 ☏02-820-1935로 문의하시기 바랍니다.

[도시계획시설 결정도]

기 정

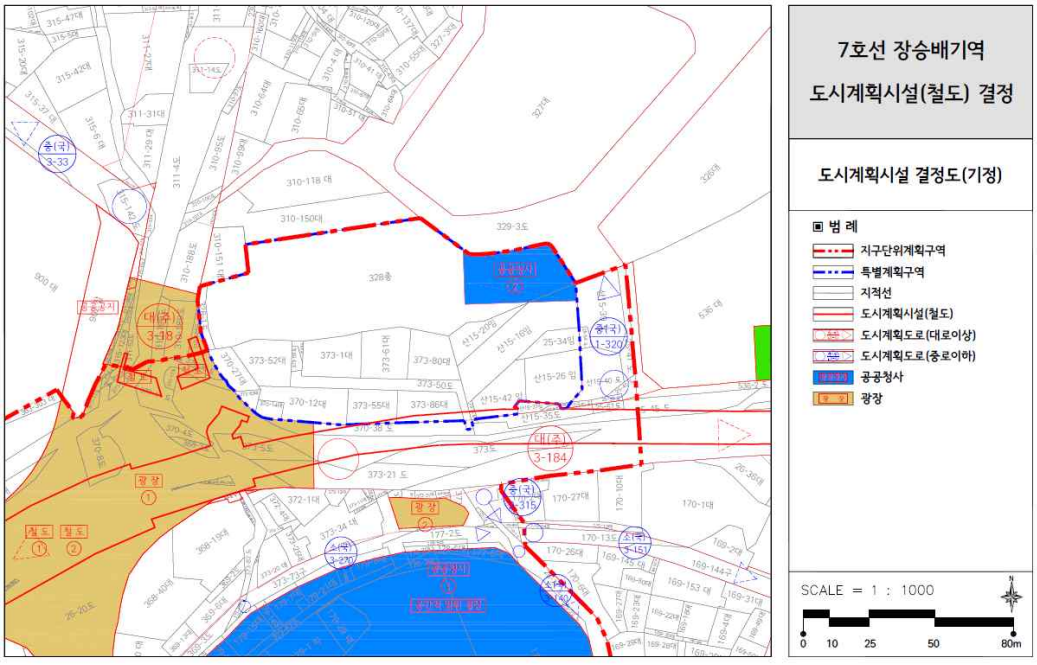

변 경

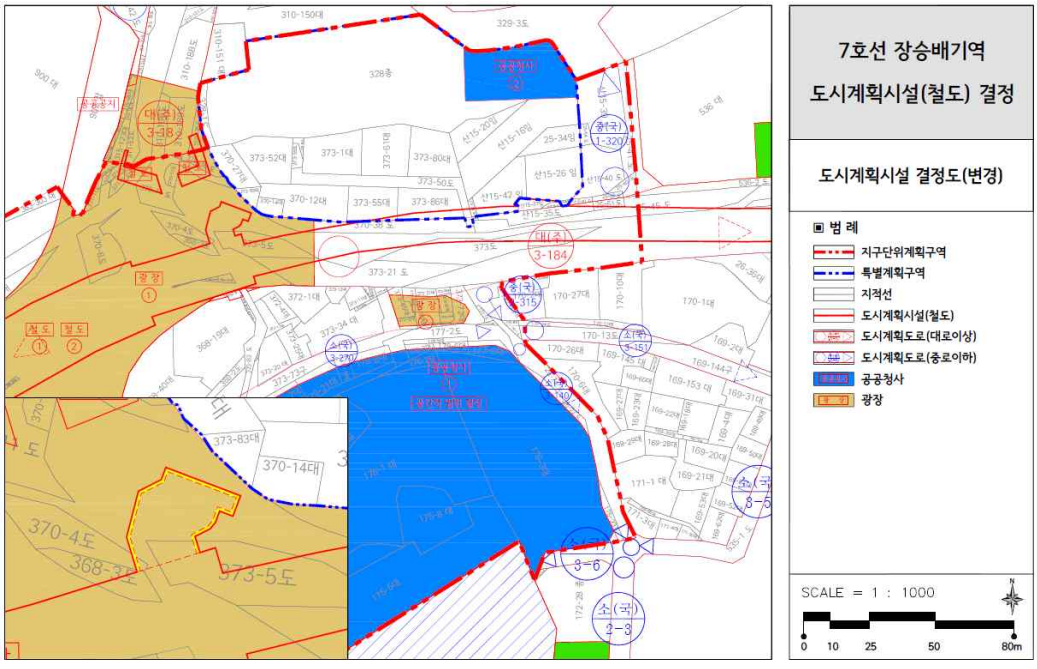

◈ 서초구고시 제2025-137호

도시계획시설(학교) 결정(경미한 변경) 및 지형도면 고시

서울특별시고시 제1982-50호(1982.2.3.)로 도시계획시설(학교) 최초 결정되고, 서울특별시고시 제1984-251호(1984.5.2.), 서울특별시고시 제1987-126호(1987.3.3.), 서울특별시고시 제2018-212호(2018.7.12.), 서울특별시서초구고시 제2025-2호(2025.01.02.) 및 서울특별시서초구고시 제2025-24호(2025.02.13.)로 변경결정 된 동덕여자중·고등학교(서초구 방배동 산82번지 일대) 도시계획시설(학교)에 대하여 「국토의 계획 및 이용에 관한 법률」 제30조 및 같은 법 시행령 제25조, 「서울특별시 도시계획조례」 제67조 규정에 따라 아래와 같이 결정(경미한 변경)하고, 「국토의 계획 및 이용에 관한 법률」 제32조 및 「토지이용규제기본법」 제8조 및 같은 법 시행령 제7조 규정에 따라 지형도면을 작성하고 이를 고시합니다.

2025년 8월 7일
서 초 구 청 장

1. 결정(변경)취지

□ 식재(비오톱) 이전 및 정형화 사업 추진을 위한 토지를 도시계획시설(학교)로 변경하기 위한 사항임.

2. 도시관리계획 결정(변경) 조서

□ 도시계획시설(학교) 결정(변경) 조서

구 분	도면 표시 번호	시설명	시설의 종류	위 치	면적(㎡)			최초 결정일	비고
					기정	변경	변경후		
변경	1	학교	중·고등학교 (동덕여자중·고)	서초구 방배동 산82번지 일대	34,724.4	증) 323.0	35,047.4	1982.2.3. (서고50)	

□ 건축물의 범위(건폐율, 용적률, 높이) 결정조서 : 변경없음

건폐율(%)	용적률(%)	높이(층)	비 고
60 이하	150 이하	4층 이하	제1종일반주거지역

□ 변경결정 사유서

도면 표시번호	시설명	변경내용	변경사유
1	학교	○ 면적 변경 : 증) 323.0㎡ - 34,717.4㎡→35,047.4㎡	○ 식재(비오톱) 이전 및 정형화 사업을 위한 토지의 도시계획시설 변경

3. 관계도면 : 붙임참조
※ 붙임 지형도면은 '참고용' 도면이므로 측량 및 그 밖의 용도로는 사용할 수 없음

4. 주민들의 열람편의를 위하여 서울특별시 서초구 도시계획과(☎2155-6787)에 관계도서를 비치하고 있습니다.
※ 고시문 및 지형도면은 서울도시계획포털(http://urban.seoul.go.kr) 및 토지이음(http://www.eum.go.kr)에서 열람할 수 있습니다.

▢ 도시관리계획 결정(기정)도

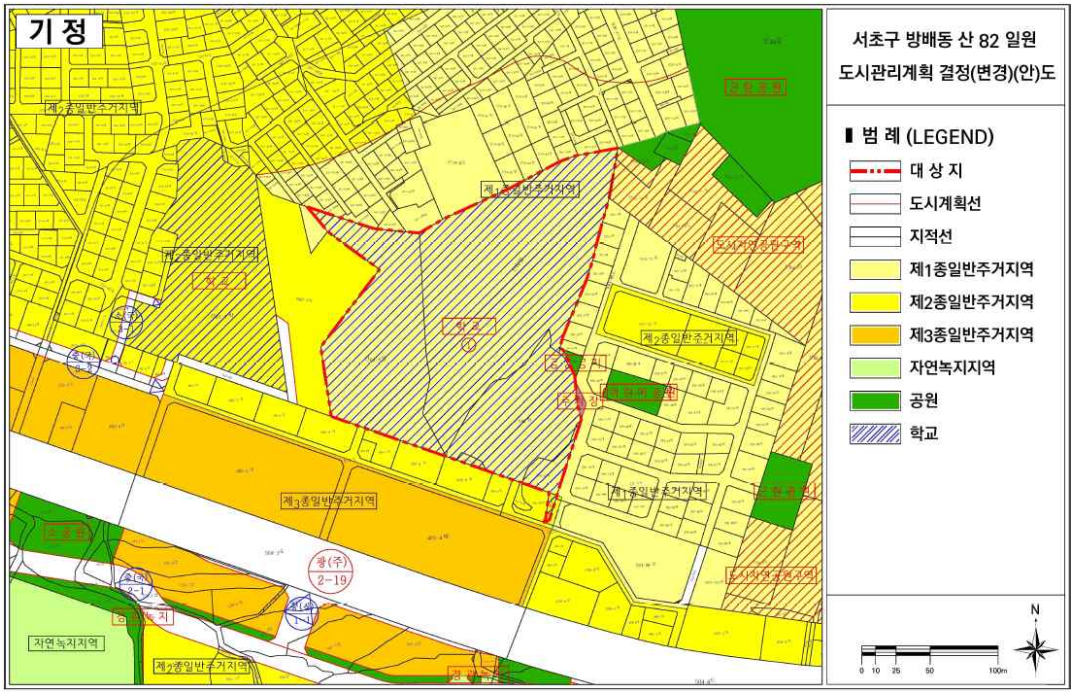

▢ 도시관리계획 결정(변경)도

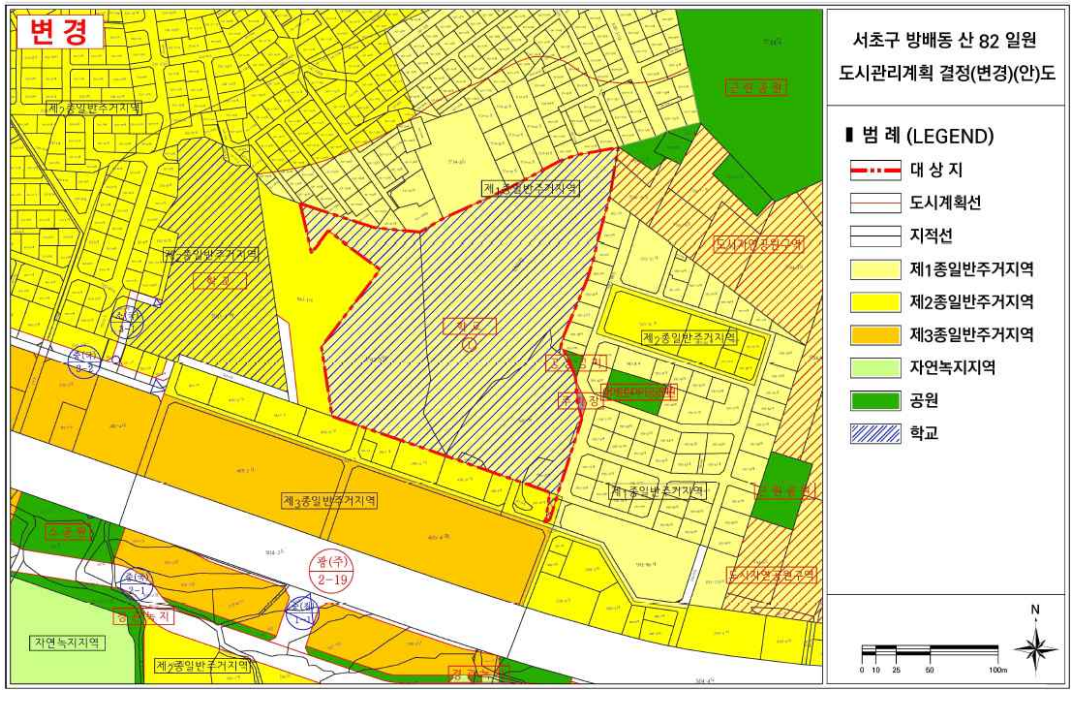

구 공 고

◈ 중구공고 제2025-777호

도시계획시설(주차장) 사업
실시계획인가를 위한 열람공고

1. 서울특별시 중구 고시 제1996-43호(1996.10.30.)로 도시계획시설(주차장)결정 및 지적승인 고시된 사업에 대하여 실시계획인가를 시행하고자,「국토의 계획 및 이용에 관한 법률」제90조 및 같은 법 시행령 제99조 제1항의 규정에 따라 다음과 같이 열람 공고합니다.

2. 관계도서는 중구청 주차관리과에 비치되었으며, 공고일로부터 14일간 이해관계인 및 일반인에게 열람하오니 본 열람에 의견이 있으신 분은 열람 기간 내에 의견서를 열람 장소에 서면으로 제출하여 주시기 바랍니다. 자세한 사항은 중구청 주차관리과(02-3396-6264)으로 문의하시기 바랍니다.

2025년 8월 7일
중 구 청 장

Ⅰ. 사업내용

1. 사업시행지 : 서울특별시 중구 신당동 140-29
2. 사업의 종류 및 명칭
   ○ 종　　류 : 도시계획시설(주차장) 사업
   ○ 명　　칭 : 신당동 공영주차장 주차타워 건립
3. 사업규모
   ○ 대지면적 : 1,011.2㎡
   ○ 규　　모 : 지하1층 ~ 지상6층
4. 사업시행자의 성명 및 주소
   ○ 성　　명 : 서울특별시 중구청장
   ○ 주　　소 : 서울특별시 중구 창경궁로 17(예관동)
5. 사업의 착수 및 준공예정일
   ○ 착공예정일 : 실시계획 인가일
   ○ 준공예정일 : 인가일로부터 16개월
6. 열람장소 : 중구청 주차관리과 (☏02-3396-6264)
7. 열람 및 의견제출 기간 : 공고일로부터 14일간

Ⅱ. 사용 또는 수용할 토지조서

연번	소재지	지목	이용사항	면적(m2)		소유자		소유권 이외의 권리		
				지적	편입면적	성명	주 소	성명	주 소	권리종류 및 내용
1	중구 신당동 140-29	주차장	주차장	1,011.2	1,011.2	중구 소유지				

Ⅲ. 지장물(건축물)조서

연번	소재지	물건종류	구조	면적(㎡) 및 규격	소유자		소유권 이외의 권리			세대주	세대원
					성명	주 소	성명	주 소	권리종류 및 내용		
				해	당	없	음				

Ⅳ. 위치도 및 관계도면

위치도

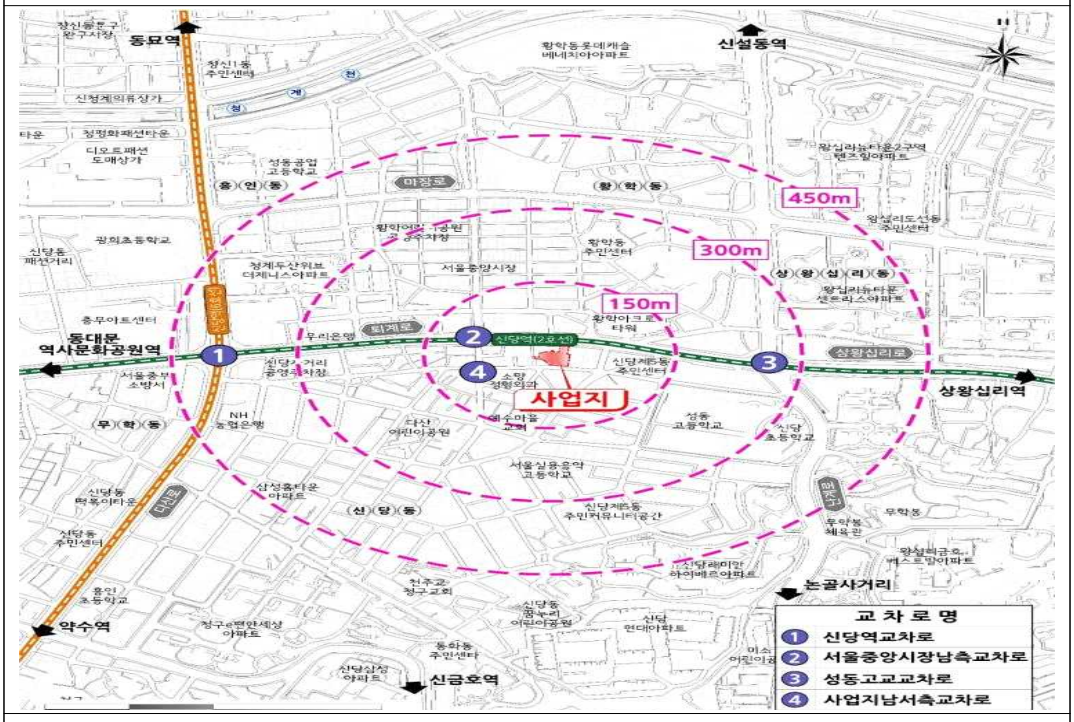

평면도

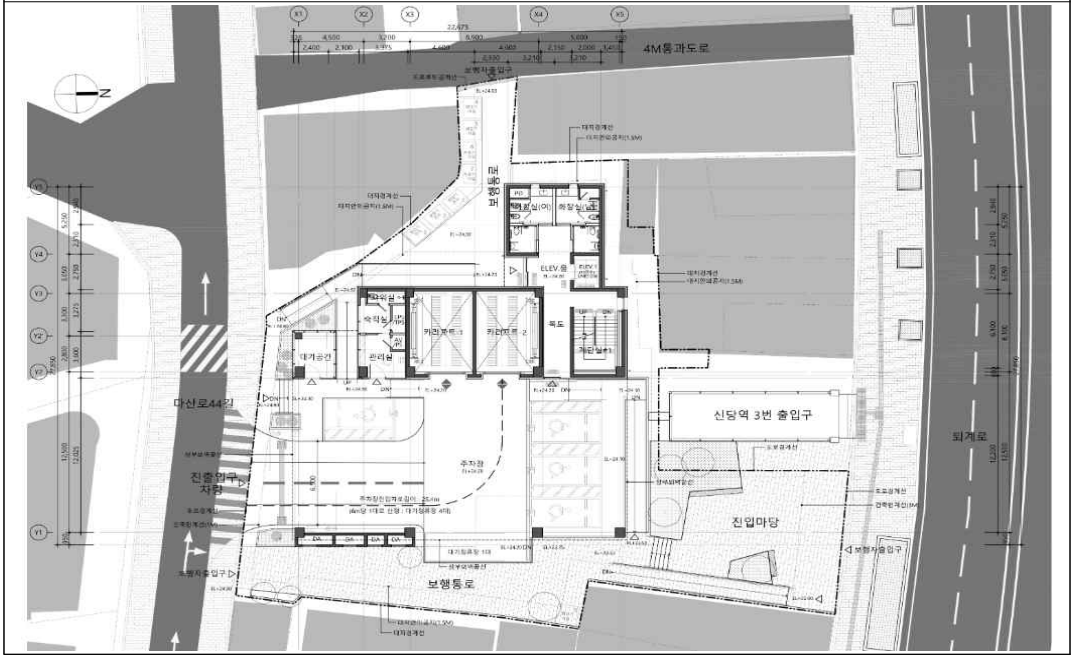

끝.

◈ 마포구공고 제2025-1321호

도시계획시설(도로)사업 실시계획(변경) 열람공고

서울특별시 마포구 고시 제2024-166호로 결정된 마포구 성산동 200-433 ~ 95-9간 도시관리계획(도시계획시설:도로) 및 서울특별시 마포구 고시 제2025-29호로 사업시행자 지정 및 실시계획인가 고시, 서울특별시 마포구 고시 제2025-66호로 실시계획(변경) 고시된 성산동 200-433 일원 도시계획시설(도로) 도로(확장)공사에 대하여 실시계획(변경)을 작성하였기에 의견을 청취하고자 「국토의 계획 및 이용에 관한 법률」 제90조 및 같은법 시행령 제99조에 따라 아래와 같이 관계서류를 열람공고 하고자 합니다.

2025년 8월 7일
마 포 구 청 장

가. 사업시행지의 위치(변경없음) : 마포구 성산동 200-433 ~ 95-9
나. 사업의 종류 및 명칭(변경없음)
다. 사업면적 및 규모(변경없음)
라. 사업시행자의 성명 및 주소(변경없음)
마. 시행기간(변경) : 실시계획인가 고시일 ~ 2025. 10. 31.(기정. 2025. 8. 31.)
바. 실시계획 변경사유 : 편입토지 매입 절차상 기간 소요
사. 수용 또는 사용할 토지 또는 건물의 소재지·지번·지목 및 면적, 소유권과 소유권외의 권리의 명세 및 그 소유자·권리자의 성명·주소(변경없음)
아. 공공시설 등의 귀속 및 양도에 관한 사항(변경없음)
자. 사업계획서 : 생략(열람 장소에 비치)
차. 사업 위치도(변경없음)
카. 열람기간 : 2025. 8. 7. ~ 2025. 8. 21.(14일간)
타. 관계서류는 서울특별시 마포구 도로개선과(☎02-3153-9754)에 비치하여 토지소유자와 이해관계인에게 보이며, 본 열람공고 내용에 의견이 있으신 분은 열람 기간 내 의견서를 열람 장소에 서면으로 제출하여 주시기 바랍니다. 끝.

◈ 마포구공고 제2025-1331호

개발행위허가 제한 열람 공고

공공재개발 정비계획 수립 중인 우리 구 아현동 699번지 일대에 대하여, 「국토의 계획 및 이용에 관한 법률」 제63조 및 같은법 시행령 제51조 규정에 따른 개발행위허가 제한을 위해 「토지이용규제기본법」 제8조 및 같은법 시행령 제6조에 따라 주민의 의견을 청취하고자 아래와 같이 공고합니다.

2025년 8월 7일
마 포 구 청 장

1. 제한개요

가. 제한지역 : 서울특별시 마포구 아현동 699번지 일대(제한면적: 106,012.90㎡)

나. 제한사유 : 정비계획 등 도시관리계획 수립 전 비경제적인 건축행위로 인한 재산권 피해 및 투기수요의 유입 방지를 위해 개발행위허가를 제한하고자 함

다. 제한기간 : 2025. 9. 15. ~ 2028. 9. 14.까지
(※ 단, 정비계획의 결정 및 정비구역의 지정·고시가 있을 경우 고시일까지)

라. 제한대상
1) 제한대상 행위
- 건축물의 건축, 토지 분할(건축물이 있는 대지의 분할은 제외)
  · 「건축법」 제11조 규정에 의한 건축허가(단, 세대수를 증가하지 않는 대수선은 제외)
  · 「건축법」 제14조 규정에 의한 건축신고(단, 세대수를 증가하지 않는 대수선은 제외)
  · 「건축법」 제19조 규정에 의한 주택으로의 용도변경

2) 제한 예외사항
- 제한고시 이전 관계 법령에 따라 적법하게 건축허가·신고 등을 받아 진행 중인 사업
- 재해복구 또는 재난수습에 필요한 응급조치를 위한 경우

2. 지형도면

※ 본 도면은 참고용이므로 측량 및 그밖의 용도로 사용 불가함

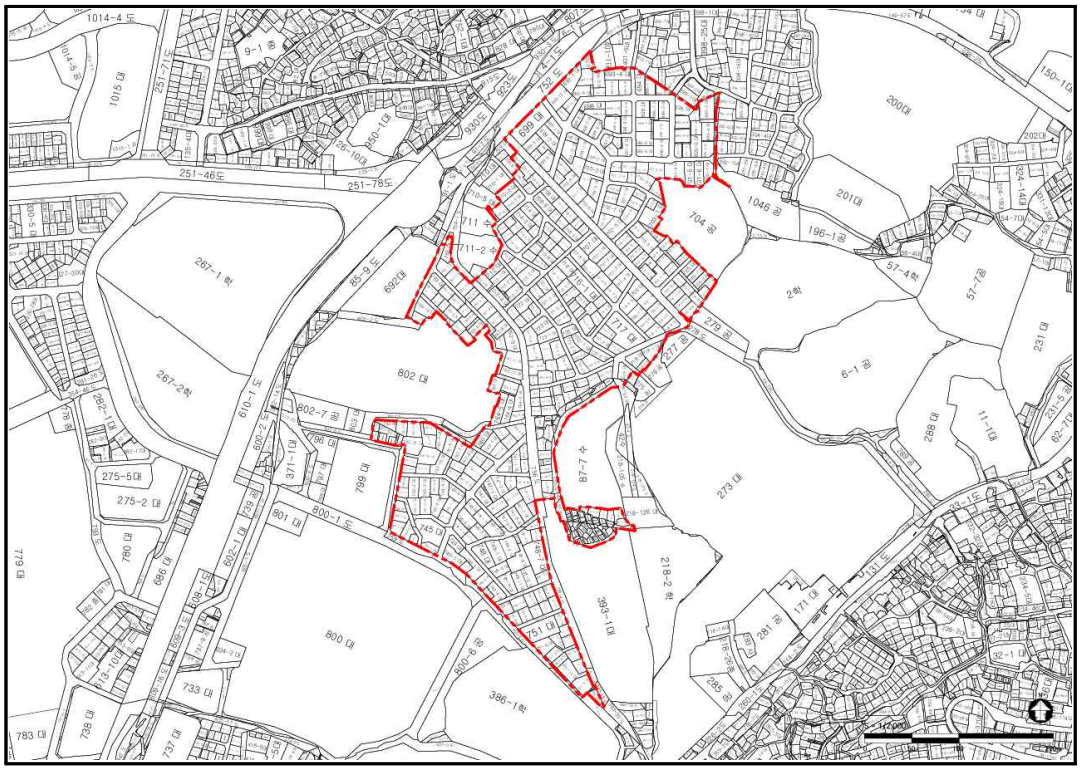

3. 안내사항

가. 공람기간 : 2025. 8. 7. ~ 2025. 8. 21.(14일간)

나. 공람장소 : 마포구청 4층 주택상생과(☎02-3153-9333)

다. 의견서 제출방법

1) 방문 제출 : 마포구청 4층 주택상생과 재개발지원팀

2) 우편 제출 : 서울시 마포구 월드컵로212, 마포구청 주택상생과(공람기간 내 도착분에 한함)

◈ 강서구공고 제2025-1453호

도시계획시설(도로)사업 실시계획인가 및 사업인정에 관한 토지등소유자 및 관계인의 의견 청취 열람공고

1. 건설부고시 제198호(1971.4.7.) 도시계획시설(도로)로 결정되고, 서울특별시고시 제72호(1978.3.2.)변경결정 및 서울특별시고시 제603호(1978.11.25.)로 지적승인되고, 서울특별시고시 제2015-106호(2015.04.23.)로 공항동 군부대 지구단위계획 결정 및 지형도면 고시된 '방화대로 군부대 주변 도로개설 사업' 에 따른 도시계획시설(도로)에 대하여 실시계획인가를 시행하고자, 「국토의 계획 및 이용에 관한 법률」 제88조, 같은 법 제96조에 따라 도시계획시설(도로)사업 실시계획을 작성하고, 같은 법 제90조, 시행령 제99조 제1항의 규정,「공익사업을 위한 토지 등의 취득 및 보상에 관한 법률」 제21조 및 같은 법 시행령 제11조에 따른 토지등소유자 및 이해관계인 등의 의견을 청취하고자 다음과 같이 열람 공고합니다.
2. 관계도서는 강서구청 도로과에 비치하여 공고일로부터 14일간 이해관계인 및 일반인에게 열람하오니, 본 사업시행에 의견이 있으신 분은 열람기간 이내에 의견서를 열람 장소로 서면 제출하여 주시기 바랍니다. 자세한 사항은 강서구 도로과(☎02-2600-6934)로 문의하시기 바랍니다.

2025년 8월 7일
강 서 구 청 장

▣ 공람기간: 2025.8.7.~ 8.21. (14일간)
▣ 공람내용
1. 사업시행지: 강서구 공항동 707-2 ~ 공항동 36-16
2. 사업의 종류 및 명칭
○ 종 류: 도시계획시설(도로)사업
○ 사업명칭: 방화대로 군부대 주변 도로개설공사
3. 사업규모
○ 시설 결정면적: 25,713.3㎡
○ 규 모 : 양방향 8차로 (B=40m, L=490m)
4.. 사업시행자의 성명 및 주소
○ 성 명 : 서울특별시 강서구청장
○ 주 소 : 서울특별시 강서구 화곡로 302
5. 사업착공 및 준공예정일 : 인가일로부터 ~ 2027.12.31.
6. 사용 또는 수용할 토지(물건)의 지번, 소유권 및 소유권 이외의 권리명세 : 따로붙임
7. 열람기간 : 공고일로부터 14일간
8. 관련 서류 열람
관련 서류는 서울특별시 강서구 도로과(☎2600-6934)에서 열람 가능하며, 서울시 강서구 홈페이지(고시/공고)를 통하여 확인할 수 있습니다. 의견이 있으신 주민분께서는 공람기간 내에 도로과로 의견서를 제출하여 주시기 바랍니다.

사용 또는 수용할 토지조서

■ 사 업 명 : 방화대로 군부대 주변도로 개설공사

사업시행자 : 서울특별시 강서구청장
사업의종류 : 도시계획시설(도로)사업

연번	소재지	지번	지목	면 적 (㎡)	사용 또는 수용할 면적 (㎡)	소유자		소유권외의 권리명세및 소유자,권리자 성명주소		
						성 명	주소	성명	주 소	권리내용
1	공항동	707-2	구	237	223	서울특별시강서구	서울특별시 강서구 화곡로 302			
2	공항동	860-1	답	44	44	서울특별시	서울특별시 중구 세종대로 110			
3	공항동	860-3	유	92	92	서울특별시	서울특별시 중구 세종대로 110			
4	공항동	860	답	29	29	서울특별시	서울특별시 중구 세종대로 110			
5	공항동	860-2	도	48	48	서울특별시강서구	서울특별시 강서구 화곡로 302			
6	공항동	700-1	유	94	94	서울특별시강서구	서울특별시 강서구 화곡로 302			
7	공항동	700	답	250	250	서울특별시	서울특별시 중구 세종대로 110			
8	공항동	705	답	39	39	에스에이치공사	서울특별시 강남구 개포로 621			
9	공항동	702	답	523	523	서울특별시	서울특별시 중구 세종대로 110			
10	공항동	703	답	506	506	서울특별시	서울특별시 중구 세종대로 110			

연번	소재지	지번	지목	면 적 (㎡)	사용 또는 수용할 면적 (㎡)	소유자		소유권외의 권리명세및 소유자,권리자 성명주소		
						성 명	주소	성명	주 소	권리내용
11	공항동	644	답	1,072	1,072	서울특별시	서울특별시 중구 세종대로 110			
12	공항동	626	답	3,475	3,475	서울특별시	서울특별시 중구 세종대로 110			
13	공항동	660-15	공원	1,923.3	1,923.3	서울특별시	서울특별시 중구 세종대로 110			
14	공항동	산161	임	347	347	서울특별시	서울특별시 중구 세종대로 110			
15	공항동	산163	구	198	198	서울특별시	서울특별시 중구 세종대로 110			
16	공항동	산164	임	694	694	국방부 최*애 최*임 박*우 김*화 이*원	서울시 용산구 이태원로 22 서울 관악구 신림동 1730 신림푸르지오 108-301 부천시 원미구 중동 1037 은하마을 502-1502 의저부시 신곡동 684 은하수A 109-805 경상북도 구미시 봉곡로 24길33-11, 113-1702 충청남도 천안시서북구 불당11로 17, 3층			
17	공항동	36-22	잡	2,492	2,492	국	국방부			
18	공항동	36-21	잡	92	92	국	교통부			
19	공항동	36-19	잡	5,354	5,354	국	국방부			
20	공항동	36-3	잡	18,380	1,222	국	국방부			
21	공항동	36-16	도	5,458	1,439	국	기획재정부			
22	공항동	701-1	유	273	273	서울특별시	서울특별시 중구 세종대로 110			
23	공항동	706-5	유	41	41	서울특별시강서구	서울특별시 강서구 화곡로 302			

연번	소재지	지번	지목	면 적 (㎡)	사용 또는 수용할 면적 (㎡)	소유자		소유권외의 권리명세및 소유자,권리자 성명주소		
						성 명	주소	성명	주 소	권리내용
24	공항동	701-2	유	601	601	서울특별시강서구	서울특별시 강서구 화곡로 302			
25	공항동	706-1	유	69	69	서울특별시	서울특별시 중구 세종대로 110			
26	공항동	706-4	유	14	14	서울특별시강서구	서울특별시 강서구 화곡로 302			
27	공항동	701	답	400	400	서울특별시	서울특별시 중구 세종대로 110			
28	공항동	706	답	26	26	강서구	서울특별시 강서구 화곡로 302			
29	공항동	704	답	15	15	서울특별시	서울특별시 중구 세종대로 110			
30	공항동	627	답	556	556	서울특별시	서울특별시 중구 세종대로 110			
31	공항동	628	구	5	5	서울특별시	서울특별시 중구 세종대로 110			
32	공항동	36-17	답	1,045	1,045	국	국방부			
33	공항동	36-18	잡	323	323	국	국방부			
34	공항동	6-12	도	3,045	35	국	국토교통부			
35	마곡동	730-86	답	2,472	63	서울주택도시공사	서울시 강남구 개포로 621			
36	마곡동	730-91	도	301	10	에스에이치공사	서울시 강남구 개포로 621			
37	마곡동	730-82	대	4,979	13	에스에이치공사	서울시 강남구 개포로 621			

연번	소재지	지번	지목	면 적 (㎡)	사용 또는 수용할 면적 (㎡)	소유자		소유권외의 권리명세및 소유자,권리자 성명주소		
						성 명	주소	성명	주 소	권리내용
38	마곡동	730-319	구	150	32	서울특별시	서울특별시 중구 세종대로 110			
39	마곡동	730-89	도	754	50	국	국토교통부			
40	마곡동	730-50	도	959	204	국	국토교통부			
41	마곡동	730-736	도	4,391	52	서울특별시	서울특별시 중구 세종대로 110			
42	마곡동	730-83	도	486	187	서울주택도시공사	서울시 강남구 개포로 621			
43	마곡동	730-88	대	1,470	255	에스에이치공사	서울시 강남구 개포로 621			
44	마곡동	730-62	도	2,715	627	국	국토교통부			
45	마곡동	730-87	잡	2,748	679	서울주택도시공사	서울시 강남구 개포로 621			

용지도

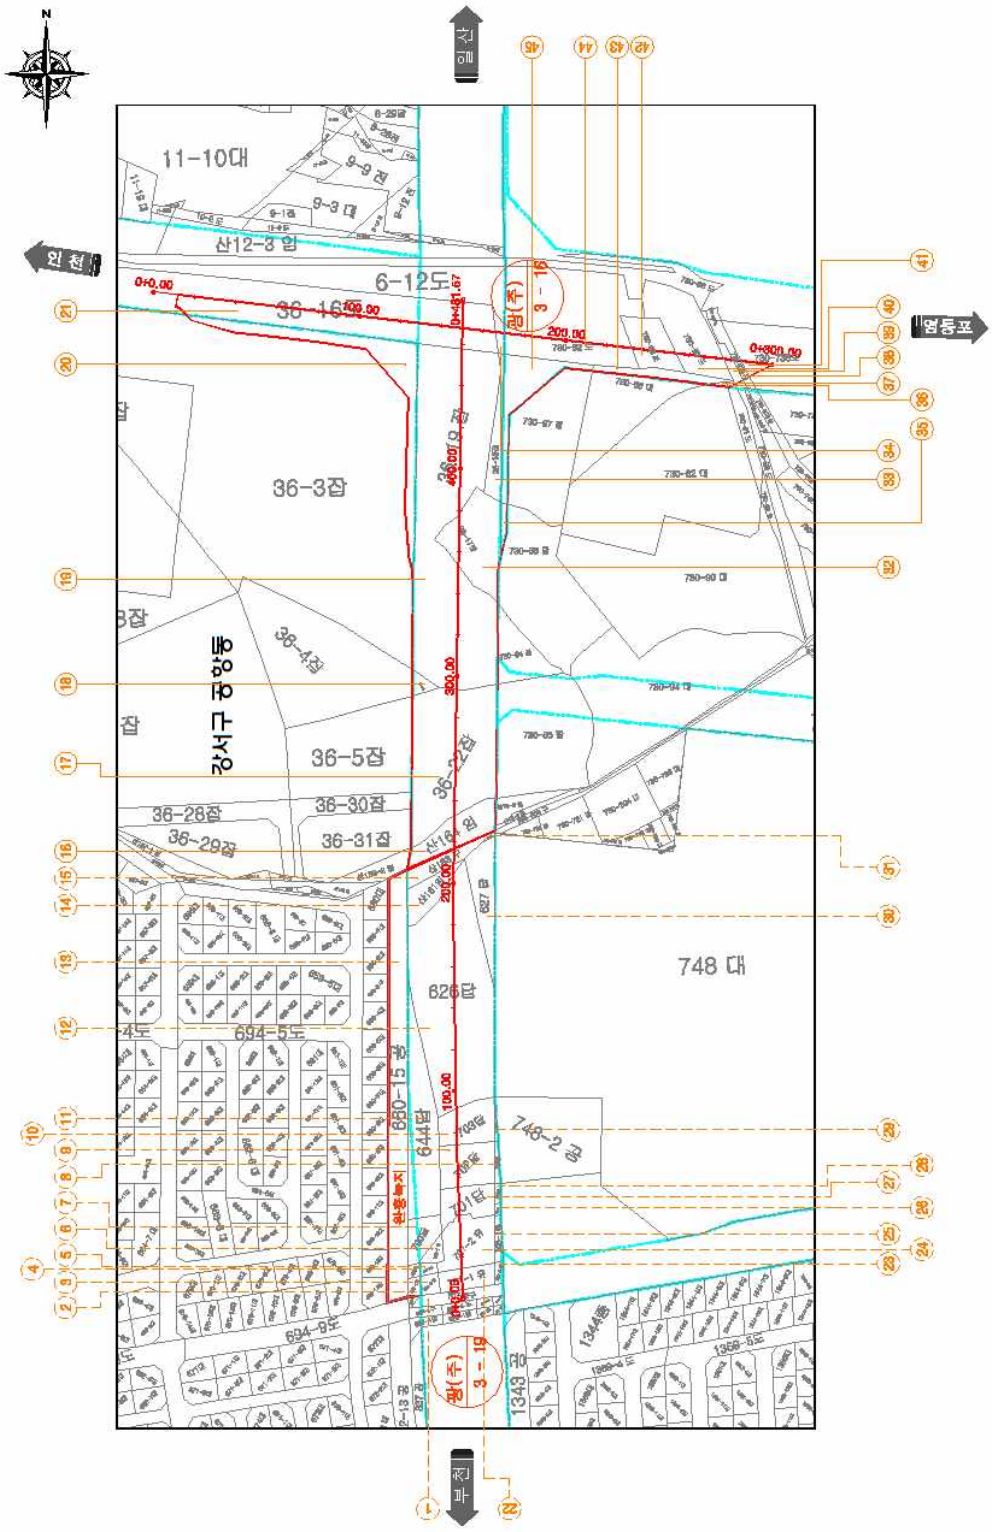
N
일산
원천
부천
영등포
강서구 궁항동
11-10대
9-9 전
9-3 대
산12-3 임
6-12도
36-16잡
36-3잡
36-4잡
36-5잡
36-2잡
36-28잡
36-29잡
36-30잡
36-31잡
748 대
626답
694-5도
880-15 공
644답
748-2 공
701답
694-9도
1343 대
3 - 16
3 - 19
0+0.00
0+481.67
0+800.00
200.00
400.00
300.00
100.00

◈ 서초구공고 제2025-1528호

도시계획시설사업(문화시설:예술의전당) 실시계획변경인가를 위한 열람공고

1. 서울특별시고시 제75호(1984.02.14)로 도시계획시설 결정, 서울특별시고시 제315호(1984.05.26)로 도시계획시설사업 실시계획인가되어, 서초구고시 제2001-5호(2001.01.05), 서초구고시 제2003-100호(2003.09.01), 서초구고시 제2008-12호(2008.03.21), 서초구고시 제2008-31호(2008.06.16), 서초구고시 제2008-88호(2008.09.29), 서초구고시 제2009-74호(2009.12.17), 서초구고시 제2010-56호(2010.12.30), 서초구고시 제2013-53호(2013.05.16), 서초구고시 제2014-120호(2014.10.02), 서초구고시 제2015-94호(2015.08.06), 서초구 고시 제2016-109(2016.11.24.), 서초구고시 제2018-5호(2018.01.11.), 서초구고시 제2020-198호(2020.09.17.), 서초구고시 제2021-49호(2021.03.18.), 서초구고시 제2022-3호(2022.01.06.), 서초구고시 제2023-34호(2023.03.09.), 서초구고시 제2024-76호(2024.04.12.)로 실시계획 변경인가된 서초구 서초동 산130-6번지 일대 도시계획시설(문화시설)에 대하여, 실시계획변경인가 신청에 따른 의견을 청취하고자 「국토의 계획 및 이용에 관한 법률」 제88조, 제90조 및 같은 법 시행령 제99조에 의거 아래와 같이 관계서류를 열람공고 합니다.
2. 관계서류는 서울특별시 서초구청 도시계획과(☎02-2155-6783)에 비치되어 토지 및 물건소유자와 이해관계인에게 보이며, 본 열람공고 내용에 의견이 있으신 분은 열람기간내 의견서를 열람장소에 서면으로 제출하여 주시기 바랍니다.

2025년 8월 7일
서 초 구 청 장

가. 사업시행지의 위치 : 서울시 서초구 서초동 산130-6번지 일대
나. 사업의 종류 및 명칭(변경없음)
 1) 종류 : 도시계획시설사업(문화시설)
 2) 명칭 : 예술의전당
다. 면적 또는 규모(변경)
 1) 면적 : 166,789㎡(건축면적 32,359.95㎡, 연면적 128,582.60㎡)
 2) 규모 : 건폐율 19.40%, 용적률 48.25%, 건물동수 9동
 3) 건축물 용도
 [한가람미술관] 건축규모 : 지하1층/지상4층, 연면적15,748.70㎡, 주용도 : 문화및집회시설

구분 / 층별	변경 전		변경 후		비고
	용 도	면적(㎡)	용 도	면적(㎡)	
지하1층	문화및집회시설	1,345.11	문화및집회시설(전시장)	1,331.46	-13.65㎡
1층	주차장	2,175.2	주차장	2,175.2	
	문화및집회시설	2,161.85	문화및집회시설(전시장)	2,148.20	-13.65㎡

구분 / 층별	변경 전		변경 후		비고
	용 도	면적(㎡)	용 도	면적(㎡)	
	제2종근린생활시설 (휴게음식점)	1,108.15	제2종근린생활시설 (휴게음식점)	1,108.15	
	제1종근린생활시설(서점)	216.5	제1종근린생활시설(서점)	216.5	
	제1종근린생활시설	200.9	제1종근린생활시설	200.9	
2층	문화및집회시설	3,379.45	문화및집회시설(전시장)	3,358.61	-20.84㎡
	제1종근린생활시설	247	문화및집회시설(전시장)	246.94	-0.06㎡
	제2종근린생활시설 (휴게음식점)	90.3	문화및집회시설(전시장)	83.02	-7.28㎡
3층	문화및집회시설	2,785.89	문화및집회시설(전시장)	2,785.89	+20.41㎡
4층	문화및집회시설	2,033.29	문화및집회시설(전시장)	2,033.29	+40.13㎡

라. 대표자의 성명 및 주소

1) 대표자 : 예술의전당 사장 장형준

2) 주소 : 서울시 서초구 남부순환로 2406

마. 사업의 시행기간 : (기존) 1984.5.28.~2025.12.31.

(변경) 1984.5.28.~2027.12.31.

바. 수용 또는 사용할 토지 또는 건물의 소재지·지번·지목 및 면적, 소유권과 소유권외의 권리의 명세 및 그 소유자·권리자의 성명·주소(변경없음)

사. 열람장소 : 서초구청 도시계획과(☎02-2155-6783)

아. 열람기간 : 공고일 다음날로부터 14일간

◈ 강남구공고 제2025-1845호

도시공원 부지사용계약 체결 공고

「도시공원 및 녹지 등에 관한 법률」 제12조의2에 따라 도시공원(도곡근린공원) 부지사용계약을 체결하고, 같은 법 시행령 제10조2 제2항에 따라 다음과 같이 공고합니다.

2025년 8월 7일
강 남 구 청 장

1. 도시공원 부지사용계약 체결내역

연번	공원명	위치(소재지)	지목	부지사용계약면적(㎡)
1	도곡근린공원	강남구 도곡동 산6-18	임야	25,514
2	도곡근린공원	강남구 도곡동 산6-41	임야	8,007
3	도곡근린공원	강남구 도곡동 148	전	278

2. 부지사용 계약일: 2025. 6. 1.

3. 부지사용 계약기간: 2025. 6. 1. ~ 2027. 5. 31.

4. 기타 자세한 사항은 강남구청 공원녹지과(☎02-3423-6993)로 문의하시기 바랍니다.

◈ 강동구공고 제2025-1659호

도시계획시설(일자산근린공원)사업 실시계획 열람 공고

1. 건설부고시 제465호(1971.8.6.)로 도시계획시설(공원)로 결정되고, 서울특별시고시 제2025-396호(2025.7.24.)로 공원조성계획 결정(변경) 및 지형도면 고시된 일자산근린공원에 대하여 「국토의 계획 및 이용에 관한 법률」 제88조 및 같은 법 시행령 제97조에 의거 도시계획시설(공원)사업 실시계획을 작성하고, 같은 법 제90조 및 같은 법 시행령 제99조 규정에 의거 관계서류를 다음과 같이 열람 공고합니다.
2. 「공익사업을 위한 토지 등의 취득 및 보상에 관한 법률」 제21조 2항 및 같은 법 시행령 제11조의 규정에 의거 사업인정에 관한 주민, 소유자, 이해관계자 등의 의견을 청취하고자 합니다.
3. 본 공고 내용에 대해 의견이 있으신 분은 열람기간 내에 의견서를 열람장소에 제출하여 주시기 바라며, 토지소유자 및 이해관계인에게 개별통지 할 것이나, 미 수령자에 대해서는 행정절차법 제14조에 의거 본 공고로 갈음합니다.

2025년 8월 7일
강 동 구 청 장

가. 사업시행지: 서울특별시 강동구 둔촌동 산125번지 일대
나. 사업의 종류 및 명칭: 도시계획시설(일자산근린공원) 사업
다. 사업시행자의 성명 및 주소: 서울특별시 강동구청장(서울특별시 강동구 성내로 25)
라. 시설관리청: 서울특별시장
마. 사업의내용: 유아숲체험원 조성
바. 규　　모: 5,000㎡
사. 사업기간: 실시계획인가일로부터 2025. 12. 31. 까지
아. 수용 또는 사용할 토지 또는 건물의 소재지·지번·지목 및 면적, 소유권과 소유권 외의 권리의 명세 및 그 소유자·권리자의 성명·주소: 따로 붙임(이해관계인 추가)
자. 열람기간: 공고일로부터 14일간
차. 열람장소: 강동구청 푸른도시과(☎02-3425-6447)
카. 기타 상세한 사항은 열람장소로 문의하시기 바랍니다.

계 획 평 면 도

① 철거계획도

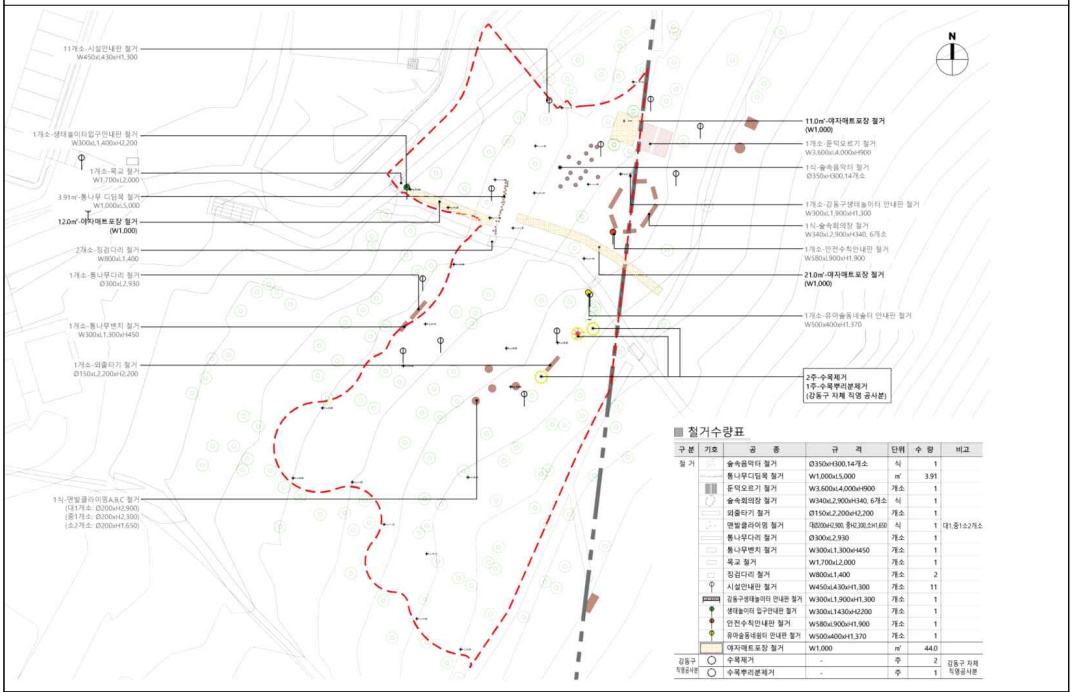

■ 철거수량표

구분	기호	공 종	규 격	단위	수 량	비고
철 거		숲속음악터 철거	Ø350xH300,14개소	식	1	
		통나무디딤목 철거	W1,000xL5,000	㎡	3.91	
		문덕오르기 철거	W3,600xL4,000xH900	개소	1	
		숲속회의장 철거	W340xL2,900xH340, 6개소	식	1	
		와플타기 철거	Ø150xL2,200xH2,200	개소	1	
		맨발클라이밍 철거	1B(Ø1,900, 폭H1,300,H1,650)	식	1	대1,중1,소2개소
		통나무다리 철거	Ø300xL2,930	개소	1	
		통나무벤치 철거	W300xL1,300xH450	개소	1	
		목교 철거	W1,700xL2,000	개소	1	
		징검다리 철거	W800xL1,400	개소	2	
		시설안내판 철거	W450xL430xH1,300	개소	11	
		강동구생태놀이터 안내판 철거	W300xL1,900xH1,300	개소	1	
		생태놀이터 입구안내판 철거	W300xL1430xH2200	개소	1	
		안전수칙안내판 철거	W580xL900xH1,900	개소	1	
		유아숲동네숲터 안내판 철거	W500x400xH1,370	개소	1	
		야자매트포장 철거	W1,000	㎡	44.0	
강동구 직영공사분		수목제거	-	주	2	강동구 자체 직영공사분
		수목뿌리분제거	-	주	1	

② 식재계획도

□ 식재수량표

구분	기호	품 명	규 격	단위	수 량	비고
낙엽관목		병꽃나무	H1.0xW0.4	주	250	
		산철쭉	H0.3xW0.3	주	330	
		낙엽관목합계		주	580	
		관목합계		주	580	
지피		구절초	10cm	본	260	
		꼬리풀	8cm	본	90	
		돌단풍	8cm	본	180	
		백묘동	3~5분얼Ø8cm	본	500	
		벌개미취	8cm	본	350	
		왕시호	10cm	본	140	
		참우리	2~3분얼Ø8cm	본	450	
		제비꽃	10cm	본	370	
		큰꿩의비름	8cm	본	30	
		지피합계		본	2,370	
기타		우드칩 멀칭	T20	M2	572.91	

③ 시설물 및 포장계획도

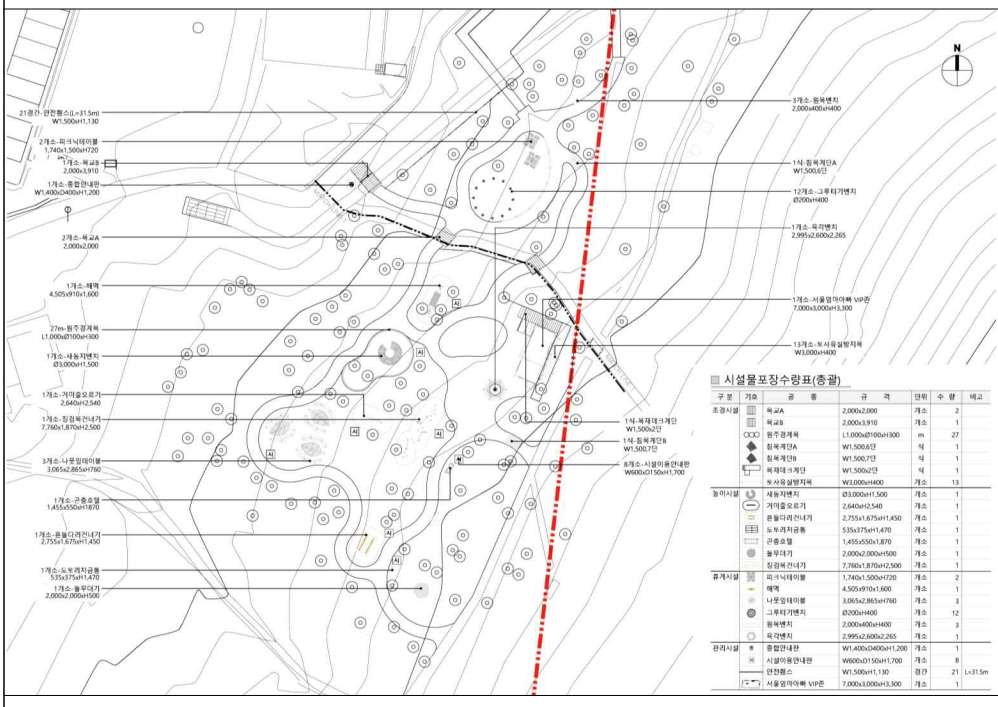

시설물포장수량표(총괄)

구분	기호	품종	규격	단위	수량	비고
조경시설		목교A	2,000x2,000	개소	2	
		목교B	2,000x3,910	개소	1	
		원주경계목	L1,000xØ100xH300	m	27	
		징목계단A	W1,500,6단	식	1	
		징목계단B	W1,500,7단	식	1	
		목재데크계단	W1,500x2단	식	1	
		토사유실방지목	W3,000xH400	개소	13	
놀이시설		새둥지벤치	Ø3,000xH1,500	개소	1	
		거미줄오르기	2,640xH2,540	개소	1	
		몬돌다리건너기	2,755x1,675xH1,450	개소	1	
		도토리금돔	535x375xH1,470	개소	1	
		큰줄오델	1,455x550x1,870	개소	1	
		놀무대기	2,000x2,000xH500	개소	1	
		징검복건너기	7,760x1,870xH2,500	개소	1	
휴게시설		피크닉테이블	1,740x1,500xH720	개소	2	
		해먹	4,505x910x1,600	개소	1	
		나뭇잎테이블	3,065x2,865xH760	개소	3	
		그루터기벤치	Ø200xH400	개소	12	
		원목벤치	2,000x400xH400	개소	3	
		육각벤치	2,995x2,600x2,265	개소	1	
관리시설		종합안내판	W1,400x0400xH1,200	개소	1	
		시설이용안내판	W600xD150xH1,700	개소	8	
		안전펜스	W1,500xH1,130	경간	21	L=31.5m
		서울엄마아빠 VIP존	7,000x3,000xH3,300	개소	1	

④ 우배수계획도

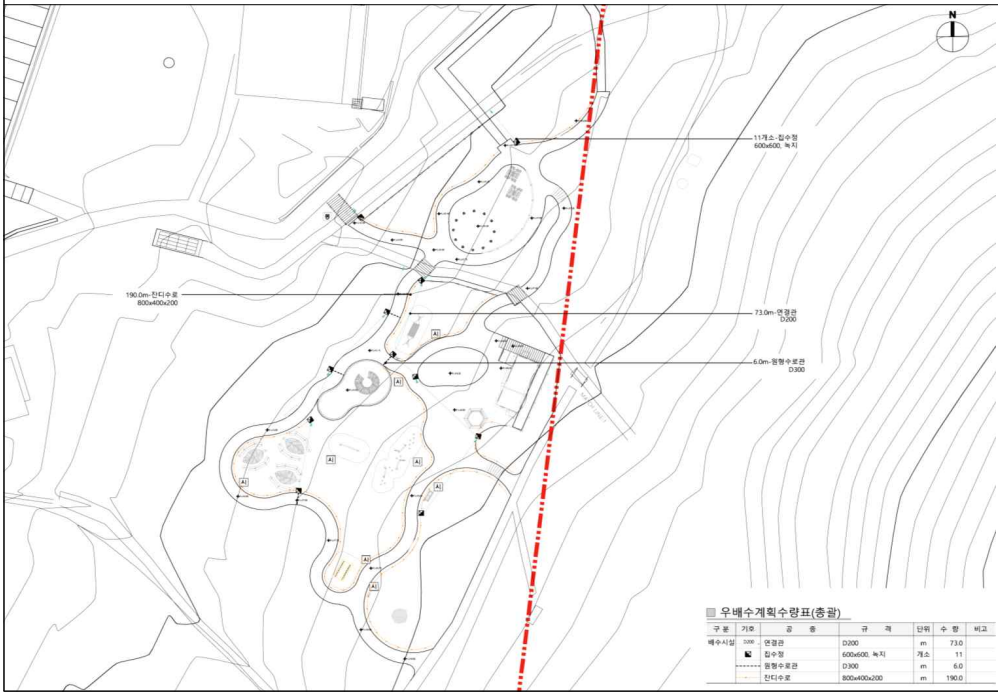

우배수계획수량표(총괄)

구분	기호	품종	규격	단위	수량	비고
배수시설	D200	연결관	D200	m	73.0	
		집수정	600x600, 녹지	개소	11	
		원형수로관	D300	m	6.0	
		잔디수로	800x400x200	m	190.0	

수용 또는 사용할 토지조서

가) 토지조서

일련번호	소재지				지목	지적	편입면적	소유자		소유권외권리자	
	시	읍면동	리	지번				성명	주소	성명	주소
	소 계					69,336	5,000				
1	서울시	둔촌동	-	산125	공원	69,336	5,000	서울시			

나) 총괄 편입용지 조서

구분	계		국·공유지		사유지		기타	
	필지수	면적(㎡)	필지수	면적(㎡)	필지수	면적(㎡)	필지수	면적(㎡)
계	1	5,000	1	5,000	-	-	-	-
공원	1	5,000	1	5,000	-	-	-	-

다) 국·공유지 집계

구 분	계		공 (서울시)	
	필지수	면적(㎡)	필지수	면적(㎡)
계	1	5,000	1	5,000
공원	1	5,000	1	5,000

라) 지목별 편입용지 조서

구 분	계	공원
계	1	1
필지수	1	1
편입면적(㎡)	5,000	5,000

마) 소유자별 편입용지 조서

구 분	국유지	공유지	사유지	합계
필지수	-	1	-	1
편입면적(㎡)	-	5,000	-	5,000

사업소고시

◈ 미래한강본부고시 제2025-325호

하천점용허가 고시

하천법 제33조 제1항 및 같은 법 시행령 제37조에 따라 아래와 같이 하천점용허가 하고, 하천법 제33조 제7항 및 같은 법 시행령 제38조에 따라 이를 고시합니다.

2025년 8월 7일
서울특별시미래한강본부장

허가 받은자		점용허가(사용) 개요				허가 연월일
성 명	주 소	허가구역	점용면적	점용목적	점용기간	
미래한강본부 (시설관리과)	서울시 성동구 강변북로 257	서울시 강서구 염창동 221-2 (안양천교 인근)	872.04㎡	안양천교 자전거도로 구조개선 공사 중 바지선 사용	'25. 08. 01. ~ '25. 12. 31.	'25. 07. 18.

◈ 미래한강본부고시 제2025-329호

하천점용허가 고시

하천법 제33조 제1항 및 같은 법 시행령 제37조에 따라 아래와 같이 하천점용허가 하고, 하천법 제33조 제7항 및 같은 법 시행령 제38조에 따라 이를 고시합니다.

2025년 8월 7일
서울특별시미래한강본부장

허가 받은자		점용허가(사용) 개요				허가 연월일
성 명	주 소	허가구역	점용면적	점용목적	점용기간	
㈜에이아아안전연구원	서울시 송파구 중대로 216,701호	영동대교 하부	353.64㎡	영동대교 정밀안전점검 및 실태조사 용역 중 바지선 사용	'25. 7. 28. ~ '25. 8. 9.	'25. 7. 28.

◈ 미래한강본부고시 제2025-332호

하천점용허가 고시

하천법 제33조 제1항 및 같은 법 시행령 제37조에 따라 아래와 같이 하천점용을 허가하고, 하천법 제33조제7항 및 같은 법 시행령 제38조에 따라 이를 고시합니다.

2025년 8월 7일
서울특별시미래한강본부장

수허가자		하천점용허가(사용) 개요				허 가 연월일
성 명	주 소	점용위치	점용면적	점용목적	점용기간	
주식회사 감지원	서울특별시 광진구 강변북로 2230	서울특별시 광진구 자양동 424번지	2,080.69㎡	서운호 점용	2025. 7. 10. ~ 2028. 7. 9.	2025. 7. 24.

◈ 미래한강본부고시 제2025-333호

하천점용허가 고시

하천법 제33조 제1항 및 같은 법 시행령 제37조에 따라 아래와 같이 하천점용을 허가하고, 하천법 제33조제7항 및 같은 법 시행령 제38조에 따라 이를 고시합니다.

2025년 8월 7일
서울특별시미래한강본부장

수허가자		하천점용허가(사용) 개요				허 가 연월일
성 명	주 소	점용위치	점용면적	점용목적	점용기간	
주식회사 감지원	서울특별시 광진구 강변북로 2230	서울특별시 광진구 자양동 112번지	333.33㎡	수변전실 설치, 전기/통신/수도 인입, 배수 배출	2025. 7. 10. ~ 2028. 7. 9.	2025. 7. 24.

◈ 미래한강본부고시 제2025-334호

하천점용허가 고시

하천법 제33조 제1항 및 같은 법 시행령 제37조에 따라 아래와 같이 하천점용허가 하고, 하천법 제33조 제6항 및 같은 법 시행령 제38조에 따라 이를 고시합니다.

2025년 8월 7일
서울특별시미래한강본부장

허가 받은자		점용허가(사용) 개요				허 가 연월일
성 명	주 소	점용위치	점용면적	점용목적	점용기간	
㈜더스텔라 (대표 김천환)	서울시 강남구 논현로 105길 48, 5층	서울시 광진구 자양동 424번지	유선장 1,725㎡ 상하수도관로 227㎡ 유선 4대 (무동력 3대, 구조선1대)	유선사업	2025.07.31. ~ 2028.07.30.	2025.7.30.
㈜굿윌마리나 (대표 성수현)	서울시 강남구 테헤란로 20길 10, 11층 17호	서울시 광진구 자양동 424번지	유선장 1,683㎡ 상하수도관로 227㎡ 유선 4대 (무동력 3대, 구조선1대)	유선사업	2025.07.31. ~ 2028.07.30.	2025.7.30.

◈ 미래한강본부고시 제2025-335호

하천점용허가 고시

하천법 제33조 제1항 및 같은 법 시행령 제37조에 따라 아래와 같이 하천점용허가 하고, 하천법 제33조 제7항 및 같은 법 시행령 제38조에 따라 이를 고시합니다.

2025년 8월 7일
서울특별시미래한강본부장

허가 받은자		점용허가(사용) 개요				허가 연월일
성 명	주 소	허가구역	점용면적	점용목적	점용기간	
성남시 맑은물관리 사업소	경기도 성남시 수정구 성남대로 1416번길 22(복정동 515) 복정정수장	서울시 송파구 풍납동 386-1 일원	54㎡	한강취수장 오탁방지망 및 오일펜스 철거 설치 (부분교체) 공사	허가일 ~ '25. 12. 31.	'25. 07. 22.

◈ 미래한강본부고시 제2025-336호

하천점용허가 고시

하천법 제33조 제1항 및 같은 법 시행령 제37조에 따라 아래와 같이 하천점용허가 하고, 하천법 제33조 제7항 및 같은 법 시행령 제38조에 따라 이를 고시합니다.

2025년 8월 7일
서울특별시미래한강본부장

허가 받은자		점용허가(사용) 개요				허가 연월일
성 명	주 소	허가구역	점용면적	점용목적	점용기간	
㈜ 세빛섬	서울시 서초구 올림픽대로 2085-14	반포 세빛섬 인근 (기선1척, 부선1척)	353.64㎡	세빛섬 와이어 교체 바지선 사용	'25. 07. 22. ~ '25. 07. 22.	'25. 07. 23.

◈ 미래한강본부고시 제2025-337호

하천점용허가 고시

하천법 제33조 제1항 및 같은 법 시행령 제37조에 따라 아래와 같이 하천점용허가 하고, 하천법 제33조 제7항 및 같은 법 시행령 제38조에 따라 이를 고시합니다.

2025년 8월 7일
서울특별시미래한강본부장

허가 받은자		점용허가(사용) 개요				허가 연월일
성 명	주 소	허가구역	점용면적	점용목적	점용기간	
서울특별시 (교량안전과)	한남대교 상류교	한남대교 상류교 (기선1척, 부선1척)	353.64㎡	한남대교 상류교 정밀안전진단 및 실태조사 용역 중 바지선 사용	'25. 8. 7. ~ '25. 8. 22.	'25. 07. 28.

◈ 미래한강본부고시 제2025-340호

하천점용허가 고시

하천법 제33조제1항 및 같은 법 시행령 제37조에 따라 아래와 같이 하천점용허가 하고, 하천법 제33조 제7항 및 같은 법 시행령 제38조에 따라 이를 고시합니다.

2025년 8월 7일
서울특별시미래한강본부장

허가 받은자		점용허가(사용) 개요				허가일
성 명	주 소	허가구역	점용면적	점용목적	점용기간	
㈜한강포레크루즈 (대표 김진만)	서울시 영등포구 여의대방로67길 21, 9층 33호	서울시 영등포구 여의도동 84번지 일대	유선장의 설치 가계류 4,378㎡	유선장 설치	2024.7.16. ~ 2025.8.31.	2025. 7.31.
			둔치 공작물 설치 4,380㎡		2024.6.17. ~ 2025.8.31.	
			상수도 · 오수관로 · 통신관로 공사중 41.5㎡/ 매설 41.5㎡		(공사)2024.6.20. ~ 2025.8.31. (매설)2025.9.1. ~ 2030.7.31.	

◈ 미래한강본부고시 제2025-341호

하천점용허가 고시

하천법 제33조에 따라 아래와 같이 하천점용을 허가하고 이를 고시합니다.

2025년 8월 7일
서울특별시미래한강본부장

허가 받은 자		점용허가(사용) 개요					허 가 연월일
성 명	주 소	하천 명칭	점용위치	점용면적	점용목적	점용 기간	
서울특별시 미래한강 본부	서울시 성동구 강변북로 257	한강	서울시 송파구 잠실동 1-2 등	- 토 지 213.8㎡ - 도선장 619.8㎡ - 공작물 503.6㎡	수상교통 활성화를 위한 선착장 조성	2025. 8. 1. ~ 2027. 12. 31.	2025. 7. .
			서울시 광진구 자양동 126-1 등	- 토 지 322.7㎡ - 도선장 619.8㎡ - 공작물 450.5㎡			
			서울시 성동구 옥수동 86 등	- 토 지 169.8㎡ - 도선장 427.0㎡ - 공작물 432.4㎡			
			서울시 강남구 압구정동 380-1 등	- 토 지 364.4㎡ - 도선장 619.8㎡ - 공작물 501.1㎡			
			서울시 영등포구 여의도동 85-1 등	- 토 지 258.8㎡ - 도선장 619.8㎡ - 공작물 125.9㎡			
			서울시 마포구 망원동 205-8 등	- 토 지 203.4㎡ - 도선장 619.8㎡ - 공작물 390.1㎡			
			서울시 강서구 가양동 441 등	- 토 지 85.1㎡ - 도선장 427.0㎡ - 공작물 261.9㎡			

◈ 미래한강본부고시 제2025-342호

하천점용허가 고시

하천법 제33조 제1항 및 같은 법 시행령 제37조에 따라 아래와 같이 하천점용허가 하고, 하천법 제33조 제6항 및 같은 법 시행령 제38조에 따라 이를 고시합니다.

2025년 8월 7일
서울특별시한강사업본부장

허가 받은자		점용허가(사용) 개요				허가 연월일
성 명	주 소	허가구역	점용면적	점용목적	점용기간	
한수개발	서울시 마포구 양화로 156 LG팰리스 1905호	서울시 마포구 상암동 496-119 가양대교북단 ㈜씨엔한강랜드 수리소 하류 100m	(선박35척) 8,208.81㎡	공사대기	'25. 8. 1. ~ '25. 8. 31.	'25. 8. 1.

◈ 미래한강본부고시 제2025-343호

하천점용허가 고시

하천법 제33조 제1항 및 같은 법 시행령 제37조에 따라 아래와 같이 하천점용허가 하고, 하천법 제33조 제7항 및 같은 법 시행령 제38조에 따라 이를 고시합니다.

2025년 8월 7일
서울특별시미래한강본부장

허가 받은자		점용허가(사용) 개요				허가 연월일
성 명	주 소	허가구역	점용면적	점용목적	점용기간	
㈜한강버스	서울시 송파구 잠실동 193-9, 4층	마곡, 망원, 여의도, 압구정, 옥수, 뚝섬, 잠실선착장	380.36㎡	한강버스 선착장 승선대 및 방현재(에어팬더)설치	'25. 7. 31 ~ '25. 8. 31.	'25. 07. 31.

◈ 미래한강본부고시 제2025-344호

하천점용허가 고시

하천법 제33조 제1항 및 같은 법 시행령 제37조에 따라 아래와 같이 하천점용허가 하고, 하천법 제33조 제7항 및 같은 법 시행령 제38조에 따라 이를 고시합니다.

2025년 8월 7일
서울특별시미래한강본부장

허가 받은자		점용허가(사용) 개요				허가 연월일
성 명	주 소	허가구역	점용면적	점용목적	점용기간	
서울특별시 (교량안전과)	서울시 중구 세종대로110, 서울특별시청 본청 11층	원효대교 일원 (기선1척, 부선3척)	748.17㎡	선박 운항	'25. 8. 4. ~ '25. 9. 30.	'25. 8. 1.

사업소공고

◈ 영등포소방서공고 제2025-31호

소방시설관리업 등록 공고

『소방시설 설치 및 관리에 관한 법률』 제29조 규정에 의하여 다음과 같이 소방시설관리업을 등록하고 같은 법 시행규칙 제31조제3항의 규정에 따라 이를 공고합니다.

2025년 8월 7일
영등포소방서장

○ 등록대상

업 종	상 호	등록번호 (등록일자)	대 표 자	소 재 지	전화번호
일반 소방시설관리업	㈜모아방재	제 서울(영등포)- 2025-0001호 (2025. 7. 29.)	이원행	서울특별시 영등포구 영신로34길 10, 3층 302호	02-2088-7317

※ 기타 자세한 사항은 영등포소방방서 위험물안전팀(☎02-6981-7092)에 문의하시기 바랍니다.

기 타

◈ 한강유역환경청고시 제2025-326호

하천점용(신규) 허가 고시

하천법 제33조에 따라 다음과 같이 하천점용을 허가하였기에 고시합니다.

2025년 8월 7일
한강유역환경청장

1. 하천의 명칭 : 한강

2. 점용자의 성명 및 주소
 - 성 명 : 드림타워솔루션 주식회사
 - 주 소 : 서울특별시 구로구 디지털로31길 61, 7층

3. 점용지역의 위치 및 면적
 - 위 치 : 서울특별시 강서구 마곡동 41-2, 41-93, 71-94, 41-3 (총 4필지)
 - 면 적 : 16.75㎡

4. 점용의 목적 및 개요
 - 목 적 : 공용화기지국 관로 부지조성(전기통신관로(160m), 맨홀(3개소) 등)

5. 점용기간 : 2025.07.30. ~ 2030.07.29.

6. 공사기간 : 2025.07.30. ~ 2025.09.30.

◈ 한강유역환경청고시 제2025-329호

하천점용(기간연장, 변경)허가 고시

하천법 제33조에 따라 다음과 같이 하천점용(기간연장, 변경)허가 하였기에 고시합니다.

2025년 8월 7일
한강유역환경청장

1. 하천의 명칭: 한강(국가하천)

2. 점용자의 성명 및 주소
 - 성 명: SK텔레콤(주) ☎1566-5270, 02-829-2564
 - 주 소: 서울특별시 관악구 보라매로5길1

3. 점용지역의 위치 및 면적
 - 위 치: 서울특별시 마포구 상암동 482-128 등 48필지
 - 면 적: 영구 844.6㎡, 일시 2,190.7㎡

4. 점용의 목적 및 개요
 - 목 적: 이동통신 공용화기지국 4본 설치
 - 강관주(H=30.0m×1), 시계탑형(H=15m×3), 통신관, 전선관 매설 등

5. 점용기간: (당초) 2024.07.25. ~ 2029.07.24.→ (변경) 2025.07.31. ~ 2030.07.30.

6. 공사기간: (당초) 2024.07.25. ~ 2024.12.31.→ (변경) 2025.08.01. ~ 2025.12.31.

◈ 한강유역환경청고시 제2025-331호

하천점용(신규)허가 고시

하천법 제33조에 따라 다음과 같이 하천점용(신규)허가 하였기에 고시합니다.

2025년 8월 7일
한강유역환경청장

1. 하천의 명칭: 한강

2. 점용자의 성명 및 주소
 - 성 명 : 서울특별시(도시활력담당관) ☎02-2133-0408
 - 주 소 : 서울특별시 중구 무교로21 3층

3. 점용 위치 및 면적
 - 위 치 : 서울시 송파구 잠실동 1-1 (1필지)
 - 면 적 : 155㎡

4. 점용의 목적 및 개요
 - 목 적 : 한강 자전거라운지(잠실)
 - 내 역 : 이동식 구조물 1식
  - (제원) 5.6m×2.8m×3.8m, 3.8ton
  - (자재) 열강화유리13mm
  - (내부) 공구함(셀프키트), 구급함(구급 · 응급키트), 실내자전거 등

5. 점용기간 : 2025.07.31. ~ 2030.07.30.

6. 공사기간 : 2025.07.31. ~ 2030.12.31.

◈ 한강유역환경청고시 제2025-336호

하천점용(변경)허가 고시

하천법 제33조에 따라 다음과 같이 하천점용(변경)허가 하였기에 고시합니다.

2025년 8월 7일
한강유역환경청장

1. 하천의 명칭: 한강

2. 점용자의 성명 및 주소
 - 성 명 : 한국지방재정공제회
 - 주 소 : 서울시 마포구 마포대로 136, 16층(공덕동, 지방재정회관)

3. 점용 위치 및 면적
 - 위 치 : 서울시 강남구 삼성동 81 외 15필지
 ※ 강남구 2필지, 서초구 1필지, 동작구 4필지, 영등포구 7필지, 마포구 2필지)
 - 면 적 : (당초) 959㎡ → (변경) 962㎡

4. 점용의 목적 및 개요
 - 목 적 : 기금조성용 옥외용광고물 설치
 - 개 요 : 옥외광고물 15개소
 ※ 금회 변경 : 강남구 삼성동81-1 → 삼성동81

5. 점용기간 : 2025.02.18. ~ 2030.02.17.

6. 공사기간 : 2025.08.01. ~ 2025.12.31

◈ 한강유역환경청고시 제2025-338호

하천점용허가 고시

하천법 제33조에 따라 다음과 같이 하천점용허가 하였기에 고시합니다.

2025년 8월 7일
한강유역환경청장

1. 하천의 명칭: 중랑천

2. 점용자의 성명 및 주소
 - 성 명 : 동대문구청장
 - 주 소 : 서울특별시 동대문구 천호대로 145(용두동)

3. 점용 위치 및 면적
 - 위 치 : 서울특별시 동대문구 장안동 204-21 일원
 - 면 적 : 8,537.8㎡

4. 점용의 목적 및 개요
 - 목 적 : 동대문 파크골프장 조성
 - 내 역 : 파크골프장 18홀, 휀스, 파고라 등

5. 점용기간 : 2025.8.1. ~ 2030.7.31..

기관의 장
선람

공람									

발행인 서울특별시장 편집인 홍보기획관 서울시 중구 세종대로 110 ☎ 02-2133-6455 문의 : ☎120