
I·SEOUL·U
너와 나의 서울

서울시보

시보는 공문서의 효력을 갖습니다.

www.seoul.go.kr
제3574호
2020. 3. 26.(목)

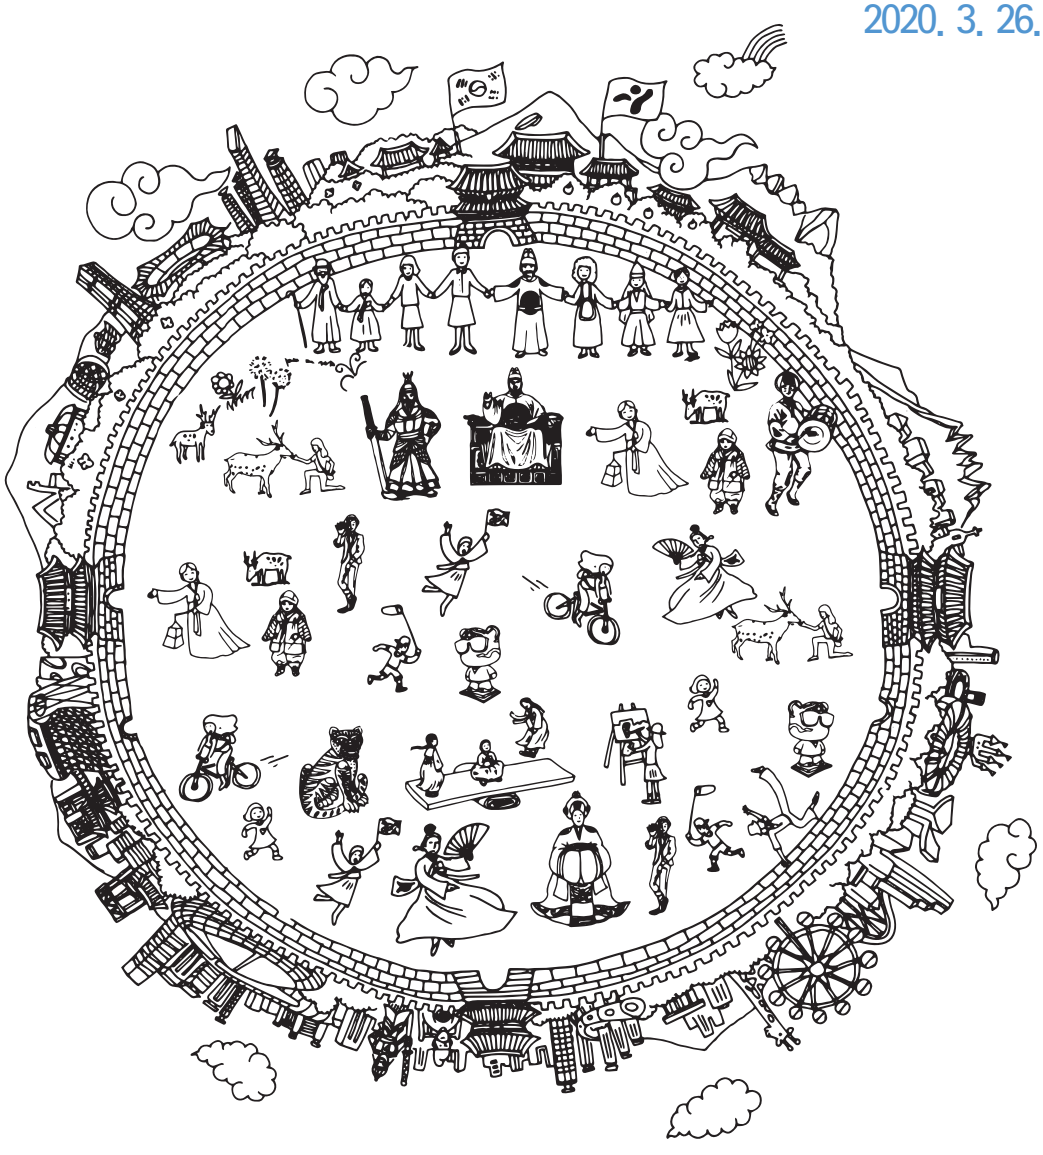

서울특별시

목 차

◈ 자치법규

[조 례]

제7488호 서울특별시교육청 국어 바르게 쓰기 조례 일부개정조례 ·····7
제7489호 서울특별시교육감 소속 공무원의 공무국외여행 조례 일부개정조례 ·····8
제7490호 서울특별시교육청 교육안전 기본 조례 일부개정조례 ·····11
제7491호 서울특별시교육청 국제교류협력 활성화에 관한 조례 ·····12
제7492호 서울특별시교육청 독도교육 강화 조례 ·····15
제7493호 서울특별시교육청 성평등 교육환경 조성 및 활성화 조례 ·····17
제7494호 서울특별시교육청 특수교육 진흥 조례 일부개정조례 ·····21
제7495호 서울특별시교육청 학교민주시민교육 진흥 조례 일부개정조례 ·····22
제7496호 서울특별시립학교 시설의 개방 및 이용에 관한 조례 일부개정조례 ·····23
제7497호 서울특별시 수출용 승강기안전부품 및 승강기의 안전인증 면제 확인에 관한 조례 ··24
제7498호 서울특별시 보건환경에 관한 검사·시험의뢰 및 처리에 관한 조례 일부개정조례 ····32
제7499호 서울특별시 민주시민교육에 관한 조례 일부개정조례 ·····33
제7500호 서울특별시 민원배심제 운영 조례 ·····33
제7501호 서울특별시 청년 기본 조례 일부개정조례 ·····38
제7502호 서울특별시의회 정책위원회 설치·운영 조례 일부개정조례 ·····39
제7503호 서울특별시의회의원 교육연수활동 지원 등에 관한 조례 일부개정조례 ·····40
제7504호 서울특별시의회 기본 조례 일부개정조례 ·····42
제7505호 서울특별시 성평등 기본 조례 일부개정조례 ·····43
제7506호 서울특별시 일제하 일본군 위안부 피해자 지원 및 기념사업에 관한 조례 일부개정조례 ·····44
제7507호 서울특별시 다자녀 가족의 영유아 양육 지원 등에 관한 조례 전부개정조례 ····45
제7508호 서울특별시 여성장애인 임신·출산 양육 지원 조례 일부개정조례 ·····46
제7509호 서울특별시 대중교통 기본 조례 일부개정조례 ·····47
제7510호 서울특별시 교통약자의 이동편의 증진에 관한 조례 일부개정조례 ·····48
제7511호 서울특별시 자전거이용 활성화에 관한 조례 일부개정조례 ·····50
제7512호 서울특별시 고령운전자 교통사고 예방을 위한 지원 조례 일부개정조례 ·····51
제7513호 서울특별시 자동차 안전운행 및 교통안전 증진 조례 일부개정조례 ·····52
제7514호 서울특별시 축제 육성 및 지원에 관한 조례 ·····53
제7515호 서울특별시 사회문제해결디자인 조례 일부개정조례 ·····58
제7516호 서울특별시 기후변화기금의 설치 및 운용에 관한 조례 일부개정조례 ·····58
제7517호 서울특별시 자원회수관련시설 주변지역 지원기금 조례 일부개정조례 ·····59

제7518호 서울특별시 열린시정을 위한 행정정보 공개 조례 일부개정조례 ·····62
제7519호 서울특별시 결산검사위원 선임 및 운영에 관한 조례 일부개정조례 ·····63
제7520호 서울특별시 청소년육성위원회 조례 일부개정조례 ·····64
제7521호 서울특별시 체육진흥기금 설치 및 운용에 관한 조례 일부개정조례 ·····65
제7522호 서울특별시 야외운동기구 안전관리에 관한 조례 일부개정조례 ·····67
제7523호 서울특별시 응급의료 지원에 관한 조례 일부개정조례 ·····69
제7524호 서울특별시 독성물질 중독 예방 및 사고 안전에 관한 조례 ·····70
제7525호 서울특별시 서울도시건축비엔날레 운영에 관한 조례 일부개정조례 ·····72
제7526호 서울특별시 건축서비스산업 진흥 조례 ·····73
제7527호 서울특별시 기반시설설치기금 조례 ·····78
제7528호 서울특별시 지진방재에 관한 조례 ·····81
제7529호 서울특별시 빈집 및 소규모주택 정비에 관한 조례 일부개정조례 ·····82
제7530호 서울특별시 도시계획 조례 일부개정조례 ·····84
제7531호 서울특별시 역세권 청년주택 공급 지원에 관한 조례 일부개정조례 ·····86
제7532호 서울특별시 건축 조례 일부개정조례 ·····87
제7533호 서울특별시 공공주택 건설 및 공급 등에 관한 조례 일부개정조례 ·····88
제7534호 서울특별시 옥상녹화 지원에 관한 조례 ·····89
제7535호 서울특별시 주한미군기지 및 반환공여구역 환경사고 예방 및 관리 조례 ·····93
제7536호 서울특별시 하천점용료 등 징수 조례 일부개정조례 ·····96
제7537호 서울특별시 의용소방대 설치 및 운영에 관한 조례 일부개정조례 ·····97
제7538호 서울특별시 다중이용시설 등 소방훈련·교육 지원에 관한 조례 ·····99
제7539호 서울특별시 수도 조례 일부개정조례 ·····101
제7540호 서울특별시 환경 기본 조례 일부개정조례 ·····103
제7541호 서울특별시 상가임차인 보호를 위한 조례 일부개정조례 ·····105
제7542호 서울특별시 환경영향평가 조례 일부개정조례 ·····106
제7543호 서울특별시 공유재산 및 물품관리 조례 일부개정조례 ·····107
제7544호 서울특별시 감염병의 예방 및 관리에 관한 조례 일부개정조례 ·····108
제7545호 서울특별시 행정기구 설치 조례 일부개정조례 ·····109
제7546호 서울특별시 공무원 정원 조례 일부개정조례 ·····110

[입법예고]

제2020-967호 서울특별시 소방항공대 운영 규칙 일부개정규칙안 입법예고 ·····114

◈ 고시

제2020-107호 영등포재정비촉진지구 문화공원 조성계획결정(최초) 및 지형도면 고시 ···115

제2020-111호 특별건축구역 지정 및 지형도면 고시 ·····119
제2020-112호 서울특별시 신·재생에너지 시설의 에너지 생산량 산정 지침 개정 고시 ···122
제2020-113호 흑석재정비촉진지구 재정비촉진계획 변경(흑석7) 결정 및 지형도면 고시 ··127
제2020-114호 도시계획시설(연구시설:품질시험소 별관)사업 시행자 지정 및
실시계획변경인가 고시 ·····147
제2020-118호 삼선동1가 지적재조사사업지구 변경 고시 ·····149
제2020-119호 홍릉 일대 도시재생활성화계획 고시 ·····158
제2020-120호 관악구 신림동 1644-3 역세권 청년주택 도시관리계획(용도지역, 지구단위계획
구역 및 계획) 결정(변경) 및 지형도면 고시 ·····165
제2020-121호 도시관리계획(김포가도(양천) 지구단위계획) 결정(변경) 및 지형도면 고시 ··172
제2020-122호 도시관리계획(신정네거리 지구단위계획구역 및 지구단위계획) 결정(변경) 및
지형도면 고시 ·····210
제2020-123호 무교·다동구역 제13지구 정비계획 (경미한)변경 결정 및 지형도면 고시 ·····259
제2020-124호 천호·성내재정비촉진지구 재정비촉진계획 변경결정 및 지형도면 고시 ·····263
제2020 -127호 2020년 제1회 서울특별시 추가경정예산 고시 ·····269

◈ 공고

제2020-924호 북부수도사업소 민원콜센터 화재예방 및 돌발 민원에 의한 사고 예방을 위한
CCTV 설치에 관한 행정예고 ·····300
제2020-941호 설계·감리업 등록 공고 ·····301
제2020-942호 설계·감리업 등록 공고 ·····301
제2020-943호 설계·감리업 등록 공고 ·····302
제2020-944호 측량업 등록 공고 ·····302
제2020-965호 차량운행제한위반과태료 부과고지 및 독촉고지 공시송달 공고 ·····303
제2020-969호 차량운행제한위반 과태료 독촉 및 부과고지 공시송달 공고 ·····304
제2020-970호 도시관리계획[필동 일대 지구단위계획 구역 및 계획 결정](안), 전략환경영향
평가서(초안) 열람공고 ·····306
제2020-971호 도시관리계획[청운동 일대 지구단위계획 구역 및 계획 결정](안),
전략환경영향평가서(초안) 열람공고 ·····307
제2020-974호 「전기공사업법」 위반에 따른 행정처분(등록취소)전 청문실시 공시송달 공고 ···308
제2020-975호 기부금품 모집등록 공고 ·····309
제2020-984호 도시계획시설사업(장충단근린공원 조성사업) 실시계획인가를 위한 열람공고 ···310
제2020-990호 정보통신공사업법 위반업자 행정처분 공시송달 ·····315
제2020-993호 도시계획시설사업(응봉근린공원) 실시계획 열람공고 ·····315
제2020-1001호 차량운행제한 위반 과태료 부과고지 공시송달 공고 ·····318
제2020-1012호 전용차로 위반 과태료 사전통지서 공시송달 공고 ·····319
제2020-1018호 정보공개 청구사실 통지 공시송달 공고 ·····347

◈ 공직자윤리위원회공고

공직자윤리위원회공고 제2020-2호 ·····348

◈ 구고시

제2020-26호 도시계획시설(도로, 공원) 결정(변경) 및 지형도면고시(동대문구) ·····1225
제2020-27호 도시계획시설(공공청사, 주차장) 결정(변경) 및 지형도면고시(동대문구) ··1228
제2020-32호 도시계획시설(도로)사업 실시계획작성 고시(강북구) ·····1231
제2020-33호 도시계획시설(도로) 결정(경미한 변경) 및 지형도면 고시(강북구) ·····1238
제2020-34호 도시계획시설(도로) 결정(경미한 변경) 및 지형도면 고시 (도봉구) ·····1240
제2020-27호 도시계획시설사업(수락산동네뒷산공원화사업) 실시계획 인가 고시(노원구) ····1242
제2020-28호 도시계획시설(학교) 변경결정 및 지형도면 고시(노원구) ·····1253
제2020-31호 도시계획시설(문화시설 및 사회복지시설) 실시계획(변경)인가 고시(은평구) ···1254
제2020-37호 도시계획시설(도로)사업 실시계획 변경인가 고시(강서구) ·····1256
제2020-56호 도시관리계획(구로역 및 신도림역세권 지구단위계획) 결정(경미한 변경) 및 지형도면 고시(구로구) ·····1262
제2020-62호 도시계획시설(철도)변경 결정(경미한 변경) 및 지형도면 고시(영등포구) ····1265
제2020-39호 도시계획시설(공원)사업 시행자 지정 및 실시계획(변경)인가 고시(관악구) ·····1268
제2020-41호 도시계획시설(공원)사업 시행자지정 및 실시계획(변경)인가 고시(관악구) ·····1271
제2020-50호 도시계획시설(녹지) 지형도면 고시(착오정정)(서초구) ·····1274
제2020-46호 도시계획시설(철도)사업 시행자지정 및 실시계획인가 고시(강남구) ·····1275
제2020-50호 도시계획시설사업(봉은역사공원 조성) 실시계획인가 고시(강남구) ·····1276

◈ 구공고

제2020-389호 도시계획시설(주차장)사업 실시계획 작성을 위한 열람 및 사업인정에 관한 의견청취 공고(종로구) ·····1277
제2020-362호 도시관리계획(도시계획시설, 용도지역, 성수동1가 643 지구단위계획구역) 결정(변경)(안) 재열람공고(성동구) ·····1279
제2020-371호 도시관리계획(도시계획시설: 유수지, 체육시설, 주차장) 결정(변경)(안) 열람공고(성동구) ·····1281
제2020-318호 도시계획시설(도로)사업 실시계획인가 열람 및 사업인정에 관한 의견 청취 공고. 별첨(동대문구) ·····1282, 1398
제2020-344호 도시계획시설(도로)사업 실시계획인가를 위한 열람 및 사업인정에 관한 의견 청취 공고(중랑구) ·····1283
제2020-357호 도시계획시설사업(용마도시자연공원 조성) 실시계획인가를 위한 열람 및

사업인정이 있는 것으로 의제되는 공익사업에 대한 의견청취 공고(중랑구) ·····1291
제2020-358호 도시계획시설사업(망우리공원 조성) 실시계획인가를 위한 열람 및
사업인정이 있는 것으로 의제되는 공익사업에 대한 의견청취 공고(중랑구) ···1297
제2020-359호 도시계획시설사업(봉화산근린공원 조성) 실시계획인가를 위한 열람 및
사업인정이 있는 것으로 의제되는 공익사업에 대한 의견청취 공고(중랑구) ···1302
제2020-349호 시계획시설(도로)사업 실시계획을 위한 열람공고(강북구) ·····1306
제2020-430호 시관리계획(안) 열람공고(도봉구) ·····1309
제2020-431호 시계획시설(도로)사업 실시계획(변경) 작성을 위한 열람 및
사업인정에 관한 의견 청취 공고(도봉구) ·····1310
제2020-299호 수락산 자연휴양림 지정 예정지 열람공고(노원구) ·····1313
제2020-309호 도시계획시설사업(영축산근린공원 조성) 실시계획인가를 위한 열람 및
사업인정에 관한 의견 청취 공고(노원구) ·····1316
제2020-310호 도시계획시설사업(초안산근린공원 조성) 실시계획인가를 위한 열람 및
사업인정에 관한 의견 청취 공고(노원구) ·····1318
제2020-344호 도시관리계획(도시계획시설:학교) 결정(변경) 열람공고(서대문구) ·····1321
제2020-376호 도시계획시설(녹지)사업 실시계획 인가를 위한 열람공고(마포구) ·····1323
제2020-437호 도시계획시설(도로)사업 실시계획인가를 위한 열람 및 사업인정에 관한
의견 청취 공고(강서구) ·····1324
제2020-438호 도시계획시설(도로)사업 실시계획인가를 위한 열람 및 사업인정에 관한
의견 청취 공고(강서구) ·····1327
제2020-442호 도시계획시설(도로)사업 공사완료 공고(강서구) ·····1333
제2020-456호 도시계획시설(도로)사업 실시계획인가를 위한 열람 및 사업인정에 관한
의견 청취 공고(강서구) ·····1333
제2020-457호 도시계획시설(도로)사업 실시계획인가를 위한 열람 및 사업인정에 관한
의견 청취 공고(강서구) ·····1335
제2020-458호 도시계획시설(도로)사업 실시계획인가를 위한 열람 및 사업인정에 관한
의견 청취 공고(강서구) ·····1339
제2020-459호 도시계획시설(도로)사업 실시계획인가를 위한 열람 및 사업인정에 관한
의견 청취 공고(강서구) ·····1343
제2020-466호 도시계획시설(도로)사업 실시계획 변경인가를 위한 열람공고(강서구) ···1346
제2020-472호 발산근린공원 조성계획 결정(변경) 열람공고(강서구) ·····1350
제2020-533호 도시계획시설(주차장)사업 실시계획 인가를 위한 열람공고(구로구) ·····1358
제2020-574호 도시계획시설사업[(온수도시자연공원(온수동)] 실시계획 인가를 위한 열람공고
(구로구) ·····1361
제2020-514호 도시관리계획(영등포지역 부도심권 지구단위계획) 결정(변경)(안)
(재)열람공고(영등포구) ·····1364
제2020-492호 도시계획시설(공원)사업 실시계획인가를 위한 열람공고(동작구) ·····1367
제2020-511호 도시계획시설(공공청사, 도로)사업 실시계획(변경)작성을 위한 열람(안) 및
사업인정에 관한 의견 청취 공고(동작구) ·····1371

제2020-512호 도시계획시설(공원)사업 실시계획인가를 위한 열람공고(동작구) ·····1383
제2020-540호 도시계획시설(서리풀근린공원)사업 실시계획인가를 위한 열람 및 사업인정에 관한 의견청취 공고(서초구) ·····1385
제2020-557호 도시계획시설사업(도곡근린공원 조성) 실시계획 인가를 위한 열람 및 사업인정에 관한 의견 청취 공고(강남구) ·····1392

◈ 사업소고시

제2020-92호 하천점용허가 고시(한강사업본부) ·····1394
제2020-93호 하천점용허가 고시(한강사업본부) ·····1394
제2020-94호 하천점용허가 고시(한강사업본부) ·····1395

◈ 기 타

제2020-75호 하천점용(일시)허가 고시(서울지방국토관리청) ·····1396
제2020-76호 하천점용허가 고시(서울지방국토관리청) ·····1396
제2020-77호 하천점용(기간연장)허가 고시(서울지방국토관리청) ·····1397

자치법규

[조 례]

◈ **서울특별시조례 제7488호**

서울특별시교육청 국어 바르게 쓰기 조례 일부개정조례

서울특별시의회에서 의결된 「서울특별시교육청 국어 바르게 쓰기 조례 일부개정조례」를 이에 공포한다.

서울특별시교육감 조희연 인
2020년 3월 26일

서울특별시교육청 국어 바르게 쓰기 조례 일부를 다음과 같이 개정한다.

제1조 중 “올바른 국가관의 확립”을 “국어발전”으로 한다.
제3조에 제3항을 다음과 같이 신설한다.
③ 교육감은 정신상·신체상의 장애로 언어 사용에 어려움을 겪고 있는 학생이 불편 없이 국어를 사용할 수 있도록 필요한 시책을 수립·시행하여야 한다.

부 칙

이 조례는 공포한 날부터 시행한다.

〈 개정이유와 주요내용 〉

1. 개정이유
「서울특별시교육청 국어 바르게 쓰기 조례」의 목적규정을 조례 제정 취지 등과 조화되도록 하고, 「국어기본법」에 따른 장애 학생의 불편 없는 국어 사용을 위한 지방자치단체의 시책 수립을 현행 조례에 반영하고자 함.

2. 주요내용
가. 조례의 목적 중 “올바른 국가관의 확립”을 “국어발전”으로 변경하고자 함.(제1조)
나. 교육감은 정신상·신체상의 장애로 언어 사용에 어려움을 겪고 있는 학생이 불편 없이 국어를 사용할 수 있도록 필요한 시책을 수립·시행하여야 한다고 신설함.(제3조제3항)

◈ 서울특별시조례 제7489호

서울특별시교육감 소속 공무원의 공무국외여행 조례 일부개정조례

서울특별시의회에서 의결된 「서울특별시교육감 소속 공무원의 공무국외여행 조례 일부개정조례」를 이에 공포한다.

서울특별시교육감 조희연 인
2020년 3월 26일

서울특별시교육감 소속 공무원의 공무국외여행 조례 일부를 다음과 같이 개정한다.

제4조제2항제1호를 다음과 같이 한다.

1. 공무국외여행계획서

제4조의2를 다음과 같이 신설한다.

제4조의2(공무국외여행계획서 제출 등) ① 제4조제2항에 따른 공무국외여행계획서에는 사전 전문가 간담회 개최 계획과 그 결과 보고가 포함되어야 한다.

② 제1항에 따른 사전 전문가 간담회를 개최하지 않았을 경우에는 개최 계획만 포함하고, 결과 보고는 제13조제1항에 따른 귀국보고서에 포함하여 제출한다.

③ 교육감은 제출받은 계획서를 심사위원회 의결 후 3일 이내에 교육청 홈페이지에 게시해야 한다

제5조제2항 각 호 외의 부분을 다음과 같이 한다.

② 심사위원회는 다음 각 호의 사항을 별표 기준에 따라 심사한다.

제6조 중 제1항 및 제2항을 다음과 같이 하고, 제3항을 삭제하며, 제4항부터 7항까지를 제3항부터 제6항까지로 한다.

① 위원회는 위원장 1명과 부위원장 1명을 포함하여 7명으로 구성하며, 위원은 다음 각 호의 위원 중에서 교육감(교육지원청의 경우에는 교육장)이 임명 또는 위촉하되, 위원장은 외부위원 중에서 호선한다.

1. 서울특별시교육청 기획조정실장(교육지원청의 경우에는 행정지원국장)
2. 교육계·법조계·언론계·시민사회단체 소속으로 공무국외여행과 관련하여 경험이 풍부하거나 전문적 식견을 가지고 있다고 인정되는 사람 6명

② 외부위원의 임기는 1년으로 하며, 한 차례만 연임할 수 있다. 다만, 보궐위원의 임기는 전임자의 남은 기간으로 한다.

별표를 다음과 같이 신설한다.

[별표]

공무국외활동 심사기준(제5조 관련)

항목	심사기준	예	아니오
기본계획의 적절성 및 타당성	1. 공무국외활동 기본 계획을 구체적으로 작성하였는가?		
	2. 해외사무소 또는 외국기관 파견인력 및 인터넷 등 공무국외활동 이외 수단으로 해당 업무수행 및 자료수집이 가능한가?		
	3. 방문국의 사회, 문화, 관습 및, 감염병 발생, 활동자 신변 안전 등 현지 사정에 대해 충분히 숙지하고 있는가?		
	4. 1일 최소 1개 기관 이상 방문하며, 국외활동 중 불필요한 이동은 없는가?		
국외활동 목적과 국외활동 국가 또는 방문기관의 적절성	1. 업무 목적 수행에 필요한 국가 및 기관을 방문하는가?		
	2. 과거 3년간 방문 기관을 동일한 목적으로 공무국외활동 여부 및 향후 다른 활동자가 동일 기관을 동일한 목적으로 방문할 계획이 있는지?		
국외활동 인원수와 국외활동 참가자 구성의 적합성	1. 국외활동목적 및 계획 등에 비추어 활동자 선정이 적합한가?		
	2. 직무상 이해관계가 있는 기관·단체·개인이 활동에 포함되었는가?		
	3. 국외활동목적에 맞게 필수 인원으로 한정하고 활동자 간 업무분장이 명확한가?		
국외활동 기간과 경비의 적정성	1. 국외활동 목적에 필요한 적정 기간을 책정했는지?		
	2. 공무국외활동 경비는 예산편성기준 및 지급범위에 맞게 산출되었는지?		
	3. 타 기관으로부터 활동 경비를 지원받는 경우 지원의 정당성 여부 및 지원금액이 적정한지?		
국외활동 관계 기관과의 사전협의 여부	1. 방문국가 및 기관의 섭외가 완료되었는가?		
	2. 숙박, 통역, 교통수단 등 공무국외활동 수행에 필요한 제반사항에 대하여 방문기관과 협의하여 확보하였는가?		
국외활동 준비의 내실성	3. 방문국과 방문기관에 대한 전문가 간담회 또는 세미나를 개최하였는가? (미개최 시 사전 전문가 간담회 개최 계획 제출)		
공무국외활동 보고서의 충실성 및 방문결과의 활용성	1. 기관 방문, 현지회의 등 공무국외활동 내용을 활동 목적에 맞게 작성하며, 증빙자료 확보에 관한 계획이 있는가?		
	2. 공무국외활동 결과 및 노하우 활용 및 공유할 구체적인 방안이 있는가 ?		

부 칙

이 조례는 공포한 날부터 시행한다.

[별표]

공무국외활동 심사기준(제5조 관련)

항목	심사기준	예	아니오
기본계획의 적절성 및 타당성	1. 공무국외활동 기본 계획을 구체적으로 작성하였는가?		
	2. 해외사무소 또는 외국기관 파견인력 및 인터넷 등 공무국외활동 이외 수단으로 해당 업무수행 및 자료수집이 가능한가?		
	3. 방문국의 사회, 문화, 관습 및, 감염병 발생, 활동자 신변 안전 등 현지 사정에 대해 충분히 숙지하고 있는가?		
	4. 1일 최소 1개 기관 이상 방문하며, 국외활동 중 불필요한 이동은 없는가?		
국외활동 목적과 국외활동 국가 또는 방문기관의 적절성	1. 업무 목적 수행에 필요한 국가 및 기관을 방문하는가?		
	2. 과거 3년간 방문 기관을 동일한 목적으로 공무국외활동 여부 및 향후 다른 활동자가 동일 기관을 동일한 목적으로 방문할 계획이 있는지?		
국외활동 인원수와 국외활동 참가자 구성의 적합성	1. 국외활동목적 및 계획 등에 비추어 활동자 선정이 적합한가?		
	2. 직무상 이해관계가 있는 기관·단체·개인이 활동에 포함되었는가?		
	3. 국외활동목적에 맞게 필수 인원으로 한정하고 활동자 간 업무분장이 명확한가?		
국외활동 기간과 경비의 적정성	1. 국외활동 목적에 필요한 적정 기간을 책정했는지?		
	2. 공무국외활동 경비는 예산편성기준 및 지급범위에 맞게 산출되었는지?		
	3. 타 기관으로부터 활동 경비를 지원받는 경우 지원의 정당성 여부 및 지원금액이 적정한지?		
국외활동 관계 기관과의 사전협의 여부	1. 방문국가 및 기관의 섭외가 완료되었는가?		
	2. 숙박, 통역, 교통수단 등 공무국외활동 수행에 필요한 제반사항에 대하여 방문기관과 협의하여 확보하였는가?		
국외활동 준비의 내실성	3. 방문국과 방문기관에 대한 전문가 간담회 또는 세미나를 개최하였는가?(미개최 시 사전 전문가 간담회 개최 계획 제출)		
공무국외활동 보고서의 충실성 및 방문결과의 활용성	1. 기관 방문, 현지회의 등 공무국외활동 내용을 활동 목적에 맞게 작성하며, 증빙자료 확보에 관한 계획이 있는가?		
	2. 공무국외활동 결과 및 노하우를 활용 및 공유할 구체적인 방안이 있는가 ?		

〈 개정이유와 주요내용 〉

1. 개정이유

서울특별시교육감 소속 공무원의 공무국외여행 심사에 관하여 필요한 사항을 규정함으로써 공무국외여행의 투명성과 책임성을 제고하고, 내실 있고 효율적인 공무국외여행의 추진에 기여하고자 함.

2. 주요내용

가. 공무국외여행계획서 제출시 사전 전문가 간담회 개최 계획 및 그 결과 보고가 포함되도록 하며, 이를 공개하도록 규정함(제4조의2)

나. 공무국외여행 심사위원회의 심사 기준을 규정함(제5조제2항)

다. 심사위원회 위원은 당연직 의원 1명을 제외하고는 외부위원으로 구성하며, 위원장은 외부위원 중에서 호선하도록 규정함(제6조)

◈ 서울특별시조례 제7490호

서울특별시교육청 교육안전 기본 조례 일부개정조례

서울특별시의회에서 의결된 「서울특별시교육청 교육안전 기본 조례 일부개정조례」를 이에 공포한다.

서울특별시교육감 조희연 인
2020년 3월 26일

서울특별시교육청 교육안전 기본 조례 일부를 다음과 같이 개정한다.

제5조제5호 중 “약물오남용”을 “마약류를 포함한 약물 오남용”으로 한다.

부 칙

이 조례는 공포한 날부터 시행한다.

〈 개정이유와 주요내용 〉

1. 개정이유
「서울특별시교육청 교육안전 기본 조례」는 교육안전의 범위로 보건안전을 포함하고 있으며, 보건안전에는 ‘약물 오남용 예방’을 규정하고 있는바, 최근 「학교보건법」상 학생의 보건관리 규정이 기존 ‘약물 오남용 예방’에서 ‘마약류를 포함한 약물 오남용 예방’으로 개정됨에 따라 이를 현행 조례에 반영하고자 함.

2. 주요내용
교육안전의 범위 중 보건안전의 범위를 “질병과 약물오남용 예방, 성 및 정신 건강과 관련된 안전”에서 “질병과 마약류를 포함한 약물 오남용 예방, 성 및 정신 건강과 관련된 안전”으로 변경하고자 함.(제5조제5호)

◈ 서울특별시조례 제7491호

서울특별시교육청 국제교류협력 활성화에 관한 조례

서울특별시의회에서 의결된 「서울특별시교육청 국제교류협력 활성화에 관한 조례」를 이에 공포한다.

서울특별시교육감 조희연 인
2020년 3월 26일

제1조(목적) 이 조례는 외국 지방자치단체 및 교육 관련 기관 간의 교류협력에 관한 사항을 규정함으로써 국제교류협력의 활성화와 학생의 글로벌 역량을 강화하는데 이바지함을 목적으로 한다.

제2조(정의) 이 조례에서 사용하는 용어의 뜻은 다음과 같다.

1. “학생”이란 「유아교육법」 제2조 및 「초·중등교육법」 제2조에 따른 학교에 재학 중인 사람을 말한다.
2. “국제교류협력”이란 외국의 지방자치단체 및 교육관련 기관과의 자매결연 및 업무협약 체결, 국제행사의 유치·개최 등의 활동을 말한다.
3. “교육 지원”이란 외국의 교육관련 기관에 학생들의 인성교육과 나눔의 가치를 실현하고 교육 협력과 발전을 도모하기 위하여 필요한 인적·물적 자원을 지원하는 것을 말한다.
4. “교육관련 기관”이란 외국의 교육 행정기관이나 학교 및 단체 등을 말한다.

제3조(다른 조례와의 관계) 서울특별시교육청의 국제교류협력에 관하여 다른 조례에 특별한 규정이 있는 경우를 제외하고는 이 조례에서 정하는 바에 따른다.

제4조(교육감의 책무) ① 서울특별시교육감(이하 “교육감”이라 한다)은 국제교류협력의 활성화와 학생의 글로벌 역량을 강화하기 위하여 국제교류협력 프로그램 개발 등의 필요한 시책을 마련하여야 한다.

② 교육감은 국제교류협력 활성화를 위하여 행정적·재정적 지원을 할 수 있다.

제5조(국제교류협력 계획의 수립) ① 교육감은 국제교류협력의 활성화 등을 위한 계획(이하 “국제교류협력 계획”이라 한다)을 3년 마다 수립하여야 한다.

② 제1항에 따른 국제교류협력 계획에는 다음 각 호의 사항이 포함되어야 한다.

1. 국제교류협력 활성화를 위한 프로그램 개발
2. 국제교류협력 활성화를 위한 교육 및 홍보
3. 국제교류협력 활성화를 위한 유관기관과의 협력
4. 그 밖에 국제교류협력 활성화를 위하여 필요한 사항

제6조(국제교류협력 사업) 교육감은 국제교류협력 활성화를 위하여 다음 각 호의 국제교류협

력 사업을 추진할 수 있다.

1. 국제교류협력 활성화 프로그램 개발사업
2. 국제교류협력 활성화 교육 및 홍보사업
3. 국제교류협력 활성화를 위한 유관기관과의 협력사업
4. 해외 교육행정기관과의 수업 교류사업
5. 선진기술의 습득 또는 전수, 협동 프로그램 등 봉사교류 및 학술교류에 관한 사업
6. 교환학생, 어학연수 등 교육 지원에 관한 사업
7. 그 밖에 국제교류협력 활성화를 위하여 교육감이 필요하다고 인정하는 사업

제7조(학교 지원) 교육감은 각 호의 사항을 참작하여 학교의 국제교류협력에 필요한 예산을 학교의 장에게 지원할 수 있다.

1. 다음 각 목의 어느 하나에 속하는 학생의 참여 확대
   가. 「국민기초생활 보장법」 제2호에 따른 수급권자 또는 차상위계층의 자녀
   나. 「한부모가족지원법」 제5조에 따른 지원대상자의 자녀
   다. 「북한이탈주민의 보호 및 정착지원에 관한 법률」 제2조에 따른 보호대상자 또는 그 자녀
   라. 「다문화가족지원법」 제2조에 따른 다문화가족의 자녀
   마. 「장애인 등에 대한 특수교육법」 제2조에 따른 특수교육대상자
   바. 「난민법」 제2조에 따른 난민으로 인정된 사람 또는 그 자녀
   사. 그 밖에 교육감이 교육상 지원이 필요하다고 인정하는 사람
2. 모든 학교의 균등한 참여 기회 확대
3. 국제교류협력을 통한 학교의 발전 가능성
4. 그 밖에 교육감이 국제교류협력 활성화를 위하여 필요하다고 인정하는 사항

제8조(실태조사) 교육감은 제5조에 따른 국제교류협력 계획을 효율적으로 수립하기 위하여 매년 각 급 학교의 국제교류협력 현황, 성과 등에 관한 실태조사를 실시하여야 한다.

제9조(국제교류협력위원회의 설치) ① 교육감은 국제교류협력 등에 관한 시책 등의 심의를 위하여 서울특별시교육청 국제교류협력위원회(이하 “위원회”라 한다)를 설치한다.

② 위원회는 다음 각 호의 사항을 심의·의결한다.

1. 국제교류협력 대상 기관의 선정
2. 국제교류협력 사업 중 조정이 필요한 사항
3. 국제교류협력 시행 및 지원에 관한 사항
4. 국제교류협력 체결, 해지 또는 해제에 관한 사항
5. 제5조에 따른 국제교류협력 계획의 수립
6. 제6조에 따른 국제교류협력 사업의 추진
7. 제15조에 따른 국제교류협력 지원에 관한 사항
8. 그 밖에 국제교류협력과 관련하여 교육감이 회의에 부치는 사항

제10조(위원회의 구성 및 임기) ① 위원회는 위원장과 부위원장 각 1명을 포함한 9명 이내의 위원으로 구성하되, 위원장은 부교육감이 되고 부위원장은 위원 중에서 호선한다.
② 당연직 위원은 기획조정실장이 되고, 위원은 다음 각 호의 어느 하나에 해당하는 사람 중에서 교육감이 임명 또는 위촉한다.
1. 서울특별시의회에서 추천한 사람
2. 학교의 장 또는 학부모
3. 그 밖에 국제교류협력에 관한 학식과 경험이 풍부한 사람
③ 제2항제3호·제4호에 따른 위원의 임기는 2년으로 하되 한 차례만 연임할 수 있다. 다만, 보궐위원의 임기는 전임자의 남은 기간으로 한다.

제11조(위원회의 운영) ① 위원장은 위원회를 대표하고, 위원회의 직무를 총괄한다.
② 부위원장은 위원장을 보좌하며, 위원장이 부득이한 사정으로 직무를 수행하지 못 하는 때에는 그 직무를 대행한다.
③ 위원회의 회의는 교육감이 요구하는 경우에 위원장이 소집하며, 재적위원 과반수의 출석으로 개의하고 출석위원 과반수의 찬성으로 의결한다.
④ 위원장은 안건의 심의를 위하여 관계부서 공무원, 관련 전문가 또는 이해관계자 등을 참석하게 하여 의견을 들을 수 있다.
⑤ 위원회의 업무를 처리하기 위하여 간사 1명을 두되, 간사는 국제교류협력 업무를 추진하는 소관 부서의 사무관으로 한다.

제12조(위원의 제척·기피·회피) ① 위원회의 위원이 다음 각 호의 어느 하나에 해당하는 경우에는 위원회의 심의·의결에서 제척된다.
1. 위원 또는 그 배우자나 배우자이었던 사람이 해당 안건의 당사자가 되거나 그 안건의 당사자와 공동권리자 또는 공동의무자인 경우
2. 위원이 해당 안건의 당사자와 친족이거나 친족이었던 경우
3. 위원이 해당 안건에 대하여 증언, 진술, 자문, 연구, 용역 또는 감정을 한 경우
4. 위원이나 위원이 속한 법인이 해당 안건 당사자의 대리인이거나 대리인이었던 경우
② 당사자는 위원에게 공정한 심의·의결을 기대하기 어려운 사정이 있는 경우에는 위원회에 기피 신청을 할 수 있고, 위원회는 의결로 이를 결정한다. 이 경우 기피 신청의 대상인 위원은 그 의결에 참여하지 못 한다.
③ 위원이 제1항 각 호에 따른 제척 사유에 해당하는 경우에는 해당 안건의 심의·의결에서 회피하여야 한다.

제13조(협력체계 구축) 교육감은 국제교류협력 사업 등을 효과적으로 추진하기 위하여 서울특별시, 자치구, 관계기관 등과 협력체계를 구축할 수 있다.

제14조(수당 등) 교육감은 교육청 공무원이 아닌 위원과 관계 전문가 등에 대하여는 예산의 범위 안에서 수당과 여비 등을 지급할 수 있다.

제15조(운영세칙) 이 조례에서 규정한 사항 외에 위원회 운영 등에 필요한 사항은 위원회 의결을 거쳐 위원장이 정한다.

부 칙

이 조례는 공포한 날부터 시행한다.

〈 제정이유와 주요내용 〉

1. 제정이유
외국 지방자치단체 및 교육 관련 기관 간의 교류협력 활성화와 학생의 글로벌 역량을 강화하기 위한 근거규정을 마련하여 국제교류협력 증진 및 효율적인 운영을 도모하고자 함.

2. 주요내용
가. 국제교류협력의 활성화와 학생의 글로벌 역량을 강화하기 위한 교육감의 책무를 규정함(제4조).
나. 국제교류협력의 활성화 등을 위한 계획을 수립하고, 사업을 추진할 수 있도록 함(제5조 및 제6조).
다. 교육감은 학교의 국제교류협력에 필요한 예산을 지원할 수 있으며, 국제교류협력 계획을 효율적으로 수립하기 위하여 실태조사를 실시하도록 함(제7조 및 제8조).
라. 교육감은 국제교류협력 등에 관한 시책 등의 심의를 위하여 국제교류협력위원회를 설치·운영함(제9조~제12조).
마. 서울특별시와 자치구, 관계기관 등과 협력체계를 구축할 수 있도록 함(제13조)

◈ **서울특별시조례 제7492호**

서울특별시교육청 독도교육 강화 조례

서울특별시의회에서 의결된 「서울특별시교육청 독도교육 강화 조례」를 이에 공포한다.

서울특별시교육감 조희연 인
2020년 3월 26일

제1조(목적) 이 조례는 일본 정부가 학습지도요령 개정 등을 통해 독도를 일본의 고유영토로 명기하는 등 독도관련 역사와 영토 왜곡교육을 지속적으로 심화·확대하며 독도를 침탈하고 있는 것에 대하여 독도에 대한 바른 이해를 바탕으로 독도교육 강화에 필요한 사항을 규정함으로써 학생 및 교직원의 독도영토 주권의식을 제고하고 일본의 독도침탈에 대응하

기 위함을 목적으로 한다.

제2조(책무) 서울특별시교육감(이하 “교육감”이라 한다)은 독도교육 강화를 위하여 장기적이고 체계적인 시책을 수립하도록 노력하여야 한다.

제3조(독도교육 강화 계획의 수립) ① 교육감은 독도교육 강화를 위한 연간 기본계획(이하 “독도교육 강화 계획”이라 한다)을 수립하여야 한다.

② 제1항에 따른 독도교육 강화 계획에는 다음 각 호의 사항이 포함되어야 한다.

1. 추진목표 및 추진방향
2. 재원조달 방안
3. 유관기관과의 협력
4. 프로그램 개발
5. 그 밖에 독도교육 강화를 위하여 필요한 사항

제4조(실태조사) 교육감은 제3조에 따른 독도교육 강화 계획의 효율적인 수립을 위하여 독도교육 현황 등에 관한 실태조사를 실시할 수 있다.

제5조(사업추진) 교육감은 독도교육 강화를 위하여 다음 각 호의 사업을 추진할 수 있다.

1. 독도 탐방 등 현장교육사업
2. 독도교육 프로그램 개발사업
3. 독도 관련 토론회, 학술대회 등 연구사업
4. 독도교육 교재 보급사업
5. 학생 체험활동 지원 및 교원 연수사업
6. 그 밖에 독도교육 강화를 위하여 필요한 사업

제6조(독도교육주간) ① 교육감은 독도교육 강화를 위하여 독도교육주간을 지정하여 운영할 수 있다.

② 교육감은 제1항에 따른 독도교육주간을 기념하기 위하여 독도 관련 행사 등을 실시할 있다.

제7조(협력체계 구축) 교육감은 독도교육 강화의 효과적인 추진을 위하여 교육부 등 관계부처, 서울특별시, 독도 관련 기관 및 단체 등과 협력체계를 구축할 수 있다.

제8조(시행규칙) 이 조례의 시행에 필요한 사항은 교육규칙으로 정한다.

부칙

이 조례는 공포한 날부터 시행한다.

〈 제정이유와 주요내용 〉

1. 제정이유
일본이 독도가 일본 고유영토라는 내용이 포함된 교과서를 검정에 통과시키는 등 독도 영유권 주장이 해마다 반복되고 있어 서울시교육청 차원에서 독도교육 강화에 관한 근거규정을 마련하여 일본의 독도 도발에 적극 대응하고 올바른 역사인식 확립에 이바지하고자 함.

2. 주요내용
가. 독도교육 강화를 위한 교육감의 책무를 규정함(제2조)
나. 독도교육 강화 계획의 수립에 관한 사항을 규정함(제3조)
다. 독도교육 강화를 위한 사업추진에 관한 사항을 규정함(제5조)
라. 독도교육주간에 관한 사항을 규정함(제6조)
마. 독도교육 강화의 효과적인 추진을 위한 협력체계 구축에 관한 사항을 규정함(제7조)

◈ **서울특별시조례 제7493호**

서울특별시교육청 성평등 교육환경 조성 및 활성화 조례

서울특별시의회에서 의결된 「서울특별시교육청 성평등 교육환경 조성 및 활성화 조례」를 이에 공포한다.

서울특별시교육감 조희연 인
2020년 3월 26일

제1조(목적) 이 조례는 「양성평등기본법」에 따라 교육 현장의 모든 영역에서 성별을 이유로 한 차별과 폭력을 없애고, 성평등 교육을 통한 교육당사자의 성인지 감수성 및 민주시민의식 향상을 통해 성평등 실현에 이바지함을 목적으로 한다.

제2조(정의) 이 조례에서 사용하는 용어의 뜻은 다음과 같다.
1. "성평등"이란 성별에 따른 차별, 편견, 비하 및 폭력 없이 인권을 동등하게 보장받고 모든 영역에 동등하게 참여하고 대우받는 것을 말한다.
2. "성평등 교육"이란 개인의 존엄과 인권의 존중을 바탕으로 성차별적 의식과 관행을 해소하고, 성평등과 관련된 지식을 습득하여 성적 권리를 존중하는 태도와 감수성을 배양하며, 성평등을 실천하는 민주시민으로 자라날 수 있도록 하는 모든 교육을 말한다.
3. "성평등 교육환경"이란 교육당사자가 교육을 하거나 받고 있는 주위의 조건 또는 사회적 상황이 성평등한 것을 뜻하며 다음 각 호를 포함한다.

가. 교육 공간 내의 시설 이용과 배치, 디자인 등의 물리적 환경
나. 교육당사자의 인구학적 특징 및 사회·경제적 배경, 대표자 구성 등의 인적 환경
다. 과업을 처리하는 방식, 관행, 주요 원칙 및 조직구조 등의 조직적 환경
라. 교육과정 및 생활교육 등의 제도적 환경
마. 가목부터 라목이 어우러져 형성하는 일상의 문화, 풍토 등의 구성적 환경

4. “교육당사자”란 제3조제2호부터 제4호까지의 사람과 서울특별시교육청(이하 “교육청”이라 한다) 소속 직원을 말한다.

제3조(적용범위) 이 조례의 적용범위는 다음과 같다.

1. 서울특별시 내에 소재한 「초·중등교육법」 제2조의 학교와 「유아교육법」 제2조제2호에 따라 설립·운영되는 유치원
2. 제1호의 학교와 유치원에 학적을 둔 학생
3. 서울특별시 내에 소재한 「초·중등교육법」 제19조제1항의 교원 및 같은 조 제2항의 직원과 「유아교육법」 제20조제1항의 교원 및 같은 조 제2항의 직원
4. 친권자나 후견인, 그 밖에 학생을 사실상 보호하고 있는 보호자

제4조(교육감의 책무 등) ① 서울특별시교육감(이하 "교육감"이라 한다)은 교육당사자에게 성평등 교육의 기회를 제공하고 성평등 정책을 실현할 수 있도록 필요한 사항을 추진하며 재원 마련을 위해 노력하여야 한다.

② 교육감은 학교 교육과정의 수립에 있어 성인지적 관점을 반영하고, 그 운영에 있어 성평등을 실현할 수 있도록 노력하여야 한다.

③ 교육감은 성평등 관점에 따른 인권 보호 및 성문화 조성 등 성평등 교육·정책 사업을 효율적으로 운영하기 위하여 성평등 전담 조직을 둘 수 있다.

제5조(성평등 교육환경 조성 및 활성화 기본계획 수립) ① 교육감은 성평등 교육환경 조성을 체계적이고 지속적으로 추진하기 위하여 매년 성평등 교육환경 조성 및 활성화 기본계획(이하 "기본계획"이라 한다)을 수립·시행하여야 한다.

② 기본계획에는 다음 각 호의 사항이 포함되어야 한다.

1. 성평등 교육환경 조성 기본방향 및 추진 목표, 추진 방안
2. 교육과정 및 교육정책 수립시 성인지적 관점 반영
3. 성평등 교육환경 조성을 위한 교직원 역량강화 연수 계획
4. 성평등 관점의 성차별·성폭력 방지 및 근절 계획
5. 성평등 교육자료 및 연구자료 개발·보급
6. 지역사회 성평등 교육환경 조성 협력망의 구축 및 운영에 관한 사항
7. 성평등 교육환경 조성과 관련된 재원의 조달 및 운용방향
8. 성인지 예산 편성 및 추진 결과 보고
9. 그 밖에 성평등 교육환경 조성 활성화를 위해 필요하다고 인정하는 사항

제6조(성평등위원회) ① 교육감은 지속가능한 성평등 교육환경 조성을 위한 정책 수립과 이

의 효율적 추진을 위해 성평등위원회(이하 "위원회" 라 한다)를 둘 수 있다.
② 위원회는 다음 각 호의 사항을 자문한다.
1. 기본계획 수립 및 평가에 관한 사항
2. 성차별·성폭력 방지 및 근절 대책에 관한 사항
3. 성평등 교육환경 조성을 위한 행정적·재정적 지원에 관한 사항
4. 그 밖에 위원회가 정하는 사항

제7조(위원회의 구성) ① 위원회는 위원장 1명과 부위원장 1명을 포함하여 15명 이내의 위원으로 구성한다.
② 위원장과 부위원장은 위촉직 위원 중에서 호선한다.
③ 당연직 위원은 성평등·교육정책·행정 등의 업무를 담당하는 국장급 공무원 2명 이내로 하고, 위촉직 위원은 성평등 정책에 관한 식견과 경험이 풍부하고 높은 성인지 감수성을 가지고 있는 사람 중에서 교육감이 위촉한다.
④ 위원회의 사무를 처리하기 위하여 간사 1명을 두며, 간사는 성평등 전담부서의 팀장급 공무원으로 한다.
⑤ 위촉직 위원의 임기는 2년으로 하되, 한 차례만 연임할 수 있다. 다만, 보궐위원의 임기는 전임자의 남은 기간으로 한다.
⑥ 교육감은 다음 각 호의 어느 하나에 해당하는 경우에는 임기 중이라도 위원을 해촉할 수 있다.
1.「국가공무원법」제33조 및 「지방공무원법」제31조에 해당하는 사람
2. 위원이 장기간 치료를 요하는 질병 또는 6개월 이상의 국외여행 등으로 그 직무를 수행하기 어려울 경우
3. 위원 스스로 사임을 원하는 경우
4. 특별한 사유 없이 연속하여 2회 이상 회의에 불참할 경우
5. 위원으로서 품위를 손상하여 위원회 활동에 부적당하다고 인정하는 경우

제8조(위원회의 운영) ① 위원장은 위원회를 대표하고, 위원회의 업무를 총괄한다.
② 부위원장은 위원장을 보좌하며, 위원장이 부득이한 사정으로 직무를 수행할 수 없는 때에 그 직무를 대행한다.
③ 정기회는 연 2회 이상 개최하고, 임시회는 위원장이 필요하다고 인정하거나 교육감 또는 재적위원 3분의 1 이상이 요구하는 경우에 위원장이 소집한다.
④ 위원회 회의는 재적위원 과반수의 출석으로 개의하고, 출석위원 과반수의 찬성으로 의결한다.
⑤ 위원회에는 효율적인 안건 심의 등을 위해 소위원회를 둘 수 있으며 소위원회의 구성 및 운영과 관련해서는 위원회에서 정한다.
⑥ 위원장은 안건의 심의를 위하여 필요한 경우에는 관련 공무원 또는 관련분야 전문가 등을 출석하게 하여 의견을 듣거나 필요한 자료의 제출을 요청할 수 있다.

제9조(성평등 의식제고 및 문화 조성) ① 교육감은 교육청 주관의 자격연수에서 성평등 교과

목을 편성·운영하여야 한다.

② 교육감은 학교 및 소속기관 직원의 교육훈련에 성평등 관련 직무연수과정이 운영되거나 교과목으로 편성될 수 있도록 노력하여야 한다.

③ 교육감은 연수에 관하여 필요한 업무의 전부 또는 일부를 공공기관 및 법인·단체에게 위탁할 수 있다.

④ 교육감은 학생 및 보호자 대상으로 성별을 이유로 한 차별, 편견, 비하 또는 폭력을 방지할 수 있도록 성평등 교육 및 홍보 사업을 지원하고, 성평등 의식이 확산되도록 노력하여야 한다.

⑤ 교육감은 조직문화 개선 및 성평등한 문화조성을 위한 효과적인 사업을 발굴하고 추진할 수 있다.

제10조(성차별·성폭력의 금지 등) 교육감은 학생과 학교 및 소속기관 직원의 성차별·성폭력 근절을 위하여 다음 각 호의 내용을 정책에 반영하도록 노력하여야 한다.

1. 교육, 생활교육, 문서, 회의, 근무형태 등에서 평등한 문화 확립
2. 성평등 및 성폭력 사안처리 관련 업무 담당자의 성인지 교육 강화
3. 성차별·성폭력 발생시 불이익한 처분 등으로부터 피해자 보호를 위한 조치 및 피해자의 회복 및 복귀를 위한 적극적인 지원

제11조(지역사회 협력망 구축) 교육감은 성평등 교육환경 조성의 효율적 추진을 위하여 지역사회 내 관련 기관, 단체 등이 참여하는 협의체를 구성하는 등 네트워크 구축을 통해 상호 유기적으로 협력할 수 있도록 노력하여야 한다.

제12조(시행규칙) 이 조례의 시행에 관하여 필요한 사항은 교육규칙으로 정한다.

부 칙

이 조례는 공포한 날부터 시행한다.

〈 제정이유와 주요내용 〉

1. 제정이유

최근 스쿨미투(#MeToo) 및 학교 내 여성혐오, 성차별 발언 등의 이유로 '초·중·고 학교 페미니즘 교육 의무화(2018.2.5.)' 청원 등 학교 내 성평등 교육 강화 및 구성원들의 성인지 감수성 향상과 성폭력 근절에 대한 사회적 요구가 높아짐.

「양성평등기본법」의 제14조, 제18조, 제29~31조, 제36~37조 등에 따라 이 조례를 제정함으로써 학교 공동체의 성인지 감수성을 높이고 학교의 성평등 환경 조성에 대한 교육적 책임을 실천함. 성별에 따른 차별, 편견, 비하 및 폭력 없이 동등한 성 인권을 보장함으로써 성평등 실현에 이바지하고자 함.

2. 주요내용

가. 성평등 교육환경의 정의와 적용범위를 규정함(제2~3조).

나. 성평등 교육환경 조성을 위한 교육감의 책무를 규정함(제4조).

다. 체계적이고 지속적인 성평등 교육환경 조성을 위해 '서울특별시교육청 성평등 교육환경 활성화 기본 계획'을 매년 수립하도록 함(제5조).

라. 성평등 교육환경 조성의 활성화를 위하여 '서울특별시교육청 성평등위원회'를 구성·운영함(제6~8조).

마. 성평등 의식제고를 위하여 교원대상 자격 및 직무연수 편성 등에 관하여 규정함(제9조).

바. 성평등 관점의 성차별·성폭력 근절 대책을 마련하도록 규정함(제10조).

사. 지역사회 협력망 구축을 통하여 상호협력적 성평등 교육 지원이 이뤄질 수 있도록 규정함(제11조).

◈ **서울특별시조례 제7494호**

서울특별시교육청 특수교육 진흥 조례 일부개정조례

서울특별시의회에서 의결된 「서울특별시교육청 특수교육 진흥 조례 일부개정조례」를 이에 공포한다.

서울특별시교육감 조희연 인

2020년 3월 26일

서울특별시교육청 특수교육 진흥 조례 일부를 다음과 같이 개정한다.

제6조 제목 외의 부분을 제1항으로 하고, 같은 조에 제2항을 다음과 같이 신설한다.

② 교육감은 특수교육대상자의 인권보호를 위하여 인권침해 실태에 관한 조사를 법 시행

령으로 정하는 바에 따라 매년 실시하여야 한다.

제6조의2를 다음과 같이 신설한다.

제6조의2(인권침해 사건 신고시스템의 구축·운영 등) ① 교육감은 법 제13조의2제2항에 따라 특수교육대상자에 대한 인권침해 사건의 신속한 신고 및 발견을 위하여 신고시스템을 구축·운영하여야 한다.

② 교육감은 제1항에 따른 신고시스템을 통하여 인권침해 사건을 접수한 때에는 법 시행령에서 정하는 방법·절차 등에 따라 소속 공무원으로 하여금 해당 인권침해 사건을 조사하게 할 수 있다.

부 칙

이 조례는 2020년 12월 11일부터 시행한다.

〈 개정이유와 주요내용 〉

1. 개정이유

「장애인 등에 대한 특수교육법」에 명시된 인권침해 실태조사를 매년 실시하도록 규정하고, 인권침해 사건에 대한 신고시스템을 구축·운영하도록 규정하고자 함.

2. 주요내용

가. 교육감은 특수교육대상자의 인권보호를 위해 인권침해 실태에 관한 조사를 매년 실시하도록 함(제6조제2항 신설).

나. 교육감은 특수교육대상자에 대한 인권침해 사건의 신속한 신고 및 발견을 위해 신고시스템을 구축·운영하여야 하며, 관련 사건을 접수한 때에는 소속 공무원으로 하여금 해당 인권침해 사건을 조사하게 할 수 있도록 함(제6조의2제1항 및 제2항 신설).

◈ **서울특별시조례 제7495호**

서울특별시교육청 학교민주시민교육 진흥 조례 일부개정조례

서울특별시의회에서 의결된 「서울특별시교육청 학교민주시민교육 진흥 조례 일부개정조례」를 이에 공포한다.

서울특별시교육감 조희연 인

2020년 3월 26일

서울특별시교육청 학교민주시민교육 진흥 조례 일부를 다음과 같이 개정한다.

제5조제5호를 다음과 같이 신설한다.

5. 지방자치분권의 기본원리와 이해, 주민의 권리 및 참여를 위한 의사소통과 합리적 의사결정, 갈등조정과 문제해결 등의 역량과 자질 함양

부 칙

이 조례는 공포한 날부터 시행한다.

〈 개정이유와 주요내용 〉

1. 개정이유

지방자치분권은 민주주의의 질적 제고를 위한 필수적인 제도로 민선 지방자치제 출범 30주년을 맞아 새로운 국가운영체계로서 확대 전환이 요구되고 있음.

- 이에 따라 실질적인 자치권의 확대 및 주민주권의의 실현을 위한 법률의 제·개정과 정책이 도입되고 있으며, 주민주권의 구현으로 시민의 정책과정 참여가 확대되고 있는 가운데 지역 공동체를 자율성·다양성·창의성이 발휘될 수 있는 포용의 공간으로 만들기 위해 학교민주시민교육 내용에 지방자치분권 및 주민 참여민주주의 교육을 포함하여 지방자치분권의 이해와 시민민주주의 의식을 고양하고자 함.

2. 주요내용

학교민주시민교육의 내용 중에 지방자치분권의 기본원리와 이해, 주민의 권리 및 참여를 위한 역량과 자질 함양을 추가 함(제5조제5호).

◈ **서울특별시조례 제7496호**

서울특별시립학교 시설의 개방 및 이용에 관한 조례 일부개정조례

서울특별시의회에서 의결된 「서울특별시립학교 시설의 개방 및 이용에 관한 조례 일부개정조례」를 이에 공포한다.

서울특별시교육감 조희연 인

2020년 3월 26일

서울특별시립학교 시설의 개방 및 이용에 관한 조례 일부를 다음과 같이 개정한다.

제5조제2항을 다음과 같이 한다.

② 사용신청자가 둘 이상으로 사용시간대가 겹칠 때에는 학교장이 해당 학교 학생 또는 해당 자치구 주민의 수의 비율이 과반 이상으로 구성된 사용신청자가 우선 사용하게 할 수 있고 그 밖에는 추첨 등으로 정할 수 있다.

부 칙

이 조례는 공포한 날부터 시행한다.

〈 개정이유와 주요내용 〉

1. 개정이유
「서울특별시립학교 시설의 개방 및 이용에 관한 조례」에 따라 운동장, 체육관 등의 학교시설을 주민, 단체 등이 이용하도록 개방하고 있으나 타 지역 단체의 장기적인 사용으로 인하여 해당 학교 학생 및 해당 자치구 주민이 학교시설물을 사용하지 못하는 경우들이 있으므로, 장기 사용에 한하여 해당 학교 학생 및 해당 학교 소재 자치구 주민이 우선하여 학교시설을 이용할 수 있도록 하려는 것임.

2. 주요내용
개방된 학교시설물의 장기 사용신청자가 둘 이상이고 사용시간대가 겹칠 때에는 학교장이 해당 학교 학생 및 해당 자치구 주민 또는 자치구에 거주하는 주민으로 구성된 단체가 우선 사용하게 할 수 있게 함. (제5조제2항)

◈ **서울특별시조례 제7497호**

서울특별시 수출용 승강기안전부품 및 승강기의 안전인증 면제 확인에 관한 조례

서울특별시의회에서 의결된 서울특별시 수출용 승강기안전부품 및 승강기의 안전인증 면제 확인에 관한 조례를 이에 공포한다.

서울특별시장 박 원 순 인
2020년 3월 26일

제1조(목적) 이 조례는 「승강기 안전관리법」 제12조제2호, 제18조제2호 및 제76조제2항에서 위임된 사항과 그 시행에 필요한 사항을 규정함을 목적으로 한다.

제2조(부품안전인증의 면제 확인) ① 「승강기 안전관리법」(이하 “법”이라 한다) 제12조제2호에 따라 부품안전인증[같은 법 시행령(이하 “영”이라 한다) 제18조제3항에 따른 승강기안

전부품에 대해 모델(「승강기 안전관리법 시행규칙」 제11조에 따른 모델을 말한다. 이하 같다)별로 하여 행정안전부장관이 실시하는 안전인증을 말한다. 이하 이 조에서 같다]을 면제받으려는 자는 해당 승강기안전부품의 통관 전에 별지 제1호서식의 부품안전인증 면제신청서를 법 제55조에 따른 한국승강기안전공단(이하 “공단”이라 한다)에 제출하여야 한다.

② 제1항에 따라 면제신청서를 제출하는 자는 영 제18조제3항에 따른 승강기안전부품임을 증명하는 서류를 첨부하여야 한다.

③ 면제신청서를 제출받은 공단은 「전자정부법」 제36조제1항에 따른 행정정보 공동이용을 통해 사업자등록증을 확인하여야 한다. 다만, 신청인이 동의하지 않는 경우에는 사업자등록증을 첨부하도록 하여야 한다.

④ 면제신청서를 제출받은 공단은 해당 승강기안전부품이 영 제18조제3항에 따른 승강기안전부품에 해당하면 별지 제2호서식의 부품안전인증 면제확인서를 신청인에게 발급하여야 한다.

제3조(승강기안전인증의 면제 확인) ① 법 제18조제2호에 따라 승강기안전인증[영 제21조제3항에 따른 승강기에 대해 모델별 또는 승강기(모델이 정해지지 않은 승강기로 한정한다)별로 행정안전부장관이 실시하는 안전인증을 말한다. 이하 이 조에서 같다]을 면제받으려는 자는 해당 승강기의 통관 전에 별지 제3호서식의 승강기안전인증 면제신청서를 공단에 제출하여야 한다.

② 제1항에 따라 면제신청서를 제출하는 자는 영 제21조제3항에 따른 승강기임을 증명하는 서류를 첨부하여야 한다.

③ 면제신청서를 제출받은 공단은 「전자정부법」 제36조제1항에 따른 행정정보 공동이용을 통해 사업자등록증을 확인하여야 한다. 다만, 신청인이 동의하지 않는 경우에는 사업자등록증을 첨부하도록 하여야 한다.

④ 면제신청서를 제출받은 공단은 해당 승강기가 영 제21조제3항에 따른 승강기에 해당하면 별지 제4호서식의 승강기안전인증 면제확인서를 신청인에게 발급하여야 한다.

제4조(수수료) 법 제76조제2항제2호·제3호 및 영 제62조에 따른 수수료는 별표와 같다.

제5조(보고) 공단은 제2조 및 제3조에 따른 면제 확인 결과를 다음 해 1월 31일까지 서울특별시장에게 보고하여야 한다.

부칙

제1조(시행일) 이 조례는 공포한 날부터 시행한다.

제2조(다른 조례의 개정) 서울특별시 수수료 징수 조례를 다음과 같이 개정한다.

별표의 제2호바목의 제목 중 “「승강기시설 안전관리법」 제22조제2항”을 “「승강기 안전관리법 시행령」 제62조”로 한다.

1. 제정이유

승강기 안전관리에 관한 사항들을 통일적이고 종합적으로 운영하여 승강기 사고 등으로 인한 위해(危害)로부터 승강기 이용자를 보호하기 위해 「전기용품 및 생활용품 안전관리법」에 따른 생활용품 중 승강기부품의 안전인증 등에 관한 사항들을 승강기부품의 안전인증에 관한 사항들로 통합하여 규정하고, 승강기에 대해서도 안전인증제를 도입하는 등의 내용으로 「승강기 안전관리법」이 전부개정(2019. 3. 28. 시행)됨에 따라, 수출을 목적으로 수입하는 승강기안전부품 및 승강기의 안전인증 면제 확인에 관한 사항을 구체적으로 정하는 등 법률에서 위임된 사항과 그 시행을 위해 필요한 사항을 정하려는 것임.

2. 주요내용

가. 부품안전인증의 면제 확인(제2조)

(1) 수출을 목적으로 수입하는 승강기안전부품에 대해 부품안전인증을 면제받으려는 자는 해당 승강기안전부품의 통관 전에 부품안전인증 면제신청서를 한국승강기안전공단에 제출하도록 함.

(2) 한국승강기안전공단은 신청된 승강기안전부품이 「승강기 안전관리법 시행령」 제18조제3항에 따른 승강기안전부품임을 확인하면 부품안전인증 면제확인서를 신청인에게 발급하도록 함.

나. 승강기안전인증의 면제 확인(제3조)

(1) 수출을 목적으로 수입하는 승강기에 대해 승강기안전인증을 면제받으려는 자는 해당 승강기의 통관 전에 모델별 또는 승강기(모델이 정해지지 않은 승강기로 한정한다)별로 승강기안전인증 면제신청서를 한국승강기안전공단에 제출하도록 함.

(2) 한국승강기안전공단은 신청된 승강기가 「승강기 안전관리법 시행령」 제21조제3항에 따른 승강기임을 확인하면 승강기안전인증 면제확인서를 신청인에게 발급하도록 함.

다. 한국승강기안전공단은 부품안전인증 및 승강기안전인증의 면제 확인 결과를 다음 해 1월 31일까지 서울특별시장에게 보고하도록 함(제5조)

[별표]

수수료(제4조 관련)

구분	수수료
1. 부품안전인증의 면제 확인	가. 면제 확인 신청 수수료: 다음의 금액을 모두 합산한 금액 1) 현장심사 수수료: 심사비용 × 2명 × 심사일 2) 면제확인서 발급 신청 수수료: 모델 1개당 해당 승강기안전부품 1개 수입가격의 10퍼센트의 금액으로 하되, 50,000원을 초과할 수 없음 나. 면제확인서 재발급 신청 수수료: 4,000원
2. 승강기안전인증의 면제 확인	가. 면제 확인 신청 수수료: 다음의 금액을 모두 합산한 금액 1) 현장심사 수수료: 심사비용 × 2명 × 심사일 2) 면제확인서 발급 신청 수수료: 모델 1개당 해당 승강기 1개 수입가격의 10퍼센트의 금액으로 하되, 50,000원을 초과할 수 없음 나. 면제확인서 재발급 신청 수수료: 4,000원

비고: 제1호가목1) 및 제2호가목1)에 따른 심사비용은 「엔지니어링산업 진흥법」 제31조 제2항에 따른 엔지니어링사업 대가의 기준을 고려하여 행정안전부장관이 고시하는 금액으로 한다.

■ 서울특별시 수출용 승강기안전부품 및 승강기의 안전인증 면제 확인에 관한 조례
[별지 제1호서식]

부품안전인증 면제신청서

※ 색상이 어두운 난( )은 신청인이 작성하지 않습니다.

접수번호	접수일	처리기간 5일

신청인	상호(법인명)	사업자등록번호
	대표자	제조업 또는 수입업 등록번호
	주소	전화번호/팩스번호

제조자	제조국가명	상호(회사명)

면제대상 승강기안전부품	승강기안전부품명	모델명
	정격전압/전류(해당하는 경우만 기재)	모델 구분(필요시 별지 사용)
	수량	금액
	사용장소	

「승강기 안전관리법」 제12조제2호 및 「서울특별시 수출용 승강기안전부품 및 승강기 안전인증 면제 확인에 관한 조례」 제2조제1항 따라 위와 같이 부품안전인증의 면제를 신청합니다.

년 월 일

신청인 (서명 또는 인)

한국승강기안전공단 이사장 귀하

제출서류	「승강기 안전관리법 시행령」 제18조제3항에 따른 승강기안전부품임을 증명하는 서류	수수료
담당 공무원 확인사항	사업자등록증	

행정정보 공동이용 동의서

신청인은 이 건 업무처리와 관련하여 담당 공무원이 「전자정부법」 제36조제1항에 따른 행정정보의 공동이용을 통하여 사업자등록증을 확인하는 것을 동의합니다.

* 동의하지 않는 경우에는 신청인이 직접 관련 서류를 제출해야 합니다.

□ 동의함 □ 동의하지 않음

1. [ ]에는 해당되는 곳에 √표를 합니다.
2. 거짓 또는 그 밖의 부정한 방법으로 면제를 받은 경우에는 1년 이하의 징역 또는 1천만원 이하의 벌금에 처합니다.

처 리 절 차

신청서 작성	→	접 수	→	확인 및 결재	→	면제확인서 작성	→	면제확인서 발급
신청인		공단		공단		공단		

210mm×297mm[백상지 80g/㎡]

■ 서울특별시 수출용 승강기안전부품 및 승강기의 안전인증 면제 확인에 관한 조례
[별지 제2호서식]

부품안전인증 면제확인서

신청인	상호(법인명)	사업자등록번호
	대표자	제조업 또는 수입업 등록번호
	주소	전화번호/팩스번호

제조자	제조국가명
	상호(회사명)

면제대상 승강기안전부품	승강기안전부품명	모델명
	정격전압/전류(해당하는 경우만 기재)	모델 구분
	수량	
	사용 장소	

「승강기 안전관리법」 제12조 및 「서울특별시 수출용 승강기안전부품 및 승강기의 안전인증 면제 확인에 관한 조례」 제2조제4항에 따라 위와 같이 부품안전인증의 전부 또는 일부 면제확인서를 발급 합니다.

년 월 일

한국승강기안전공단 이사장 직인

비 고	이 확인서에 기재된 수량에 대해서만 부품안전인증이 면제됩니다.

210mm×297mm[백상지 80g/㎡]

■ 서울특별시 수출용 승강기안전부품 및 승강기의 안전인증 면제 확인에 관한 조례
[별지 제3호서식]

승강기안전인증 면제신청서

※ 색상이 어두운 난( )은 신청인이 작성하지 않으며, [ ]에는 해당되는 곳에 √표를 합니다.

접수번호	접수일	처리기간 5일

신청인	상호(법인명)	사업자등록번호
	대표자	제조업 또는 수입업 등록번호
	주소	전화번호/팩스번호

제조자	제조국가명	상호(회사명)

면제대상 승강기	승강기의 종류/승강기명	모델명
	정격전압/전류	모델구분(해당하는 경우만 기재)
	수량	금액
	사용장소	

「승강기 안전관리법」 제18조제2호 및 「서울특별시 수출용 승강기안전부품 및 승강기의 안전인증면제 확인에 관한 조례」 제3조제1항에 따라 위와 같이 승강기안전인증의 면제를 신청합니다.

년 월 일

신청인 (서명 또는 인)

한국승강기안전공단 이사장 귀하

제출서류	「승강기 안전관리법 시행령」 제21조제3항에 따른 승강기임을 증명하는 서류	수수료
담당 공무원 확인사항	사업자등록증	

행정정보 공동이용 동의서

신청인은 이 건 업무처리와 관련하여 담당 공무원이 「전자정부법」 제36조제1항에 따른 행정정보의 공동이용을 통하여 사업자등록증을 확인하는 것을 동의합니다.

* 동의하지 않는 경우에는 신청인이 직접 관련 서류를 제출해야 합니다.

□ 동의함 □ 동의하지 않음

※ 거짓 또는 그 밖의 부정한 방법으로 면제확인을 받은 경우에는 1년 이하의 징역 또는 1천만원 이하의 벌금에 처합니다.

처리절차

신청서 작성	→	접 수	→	확인 및 결재	→	면제확인서 작성	→	면제확인서 발급
신청인		공단		공단		공단		

210mm×297mm[백상지 80g/㎡]

■ 서울특별시 수출용 승강기안전부품 및 승강기의 안전인증 면제 확인에 관한 조례
[별지 제4호서식]

승강기안전인증 면제확인서

신청인	상호(법인명)	사업자등록번호
	대표자	제조업 또는 수입업 등록번호
	주소	전화번호/팩스번호

제조자	제조국가명
	상호(회사명)

면제대상 승강기	승강기의 종류/승강기명	모델명
	정격전압/전류	모델 구분(해당하는 경우만 기재)
	수량	
	사용장소	

「승강기 안전관리법」 제18조제2호 및 「서울특별시 수출용 승강기안전부품 및 승강기의 안전인증 면제 확인에 관한 조례」 제3조제4항에 따라 위와 같이 승강기안전인증 면제확인서를 발급합니다.

년 월 일

한국승강기안전공단 이사장 직인

비 고	이 확인서에 기재된 수량에 대해서만 승강기안전인증이 면제됩니다.

210mm×297mm[백상지 80g/㎡]

◈ 서울특별시조례 제7498호

서울특별시 보건환경에 관한 검사·시험의뢰 및 처리에 관한 조례 일부개정조례

서울특별시의회에서 의결된 서울특별시 보건환경에 관한 검사·시험의뢰 및 처리에 관한 조례 일부개정조례를 이에 공포한다.

서울특별시장 박 원 순 인
2020년 3월 26일

서울특별시 보건환경에 관한 검사·시험의뢰 및 처리에 관한 조례 일부를 다음과 같이 개정한다.

제7조제1항제1호를 다음과 같이 한다.

1. 검사·시험의뢰 수수료
   가. 「보건환경연구원법」 제5조제1항제2호 및 제3호에 따른 시험·검사 등: 「식품의약품안전처 및 그 소속기관 시험·검사의뢰 규칙」 제8조제1항에 따른 식품의약품안전처장이 정하여 고시하는 수수료 및 「국립환경과학원 시험의뢰 규칙」 제7조제1항에 따른 수수료
   나. 「동물위생시험소법」 제5조제1항제1호 및 제2호에 따른 시험·검사 등: 「가축전염병예방법 시행규칙」 제45조의2에 따른 수수료 및 「식품의약품안전처 및 그 소속기관 시험·검사의뢰 규칙」 제8조제1항에 따른 식품의약품안전처장이 정하여 고시하는 수수료

별표를 삭제한다.

부칙

제1조(시행일) 이 조례는 공포 후 6개월이 경과한 날부터 시행한다.
제2조(경과조치) 이 조례 시행 전 검사·시험 의뢰가 접수된 경우에는 제7조의 개정규정에도 불구하고 종전의 규정에 따라 수수료를 적용한다.

1. 개정이유
   보건환경에 관한 검사·시험 수수료를 정함에 있어 중앙부처에서 책정한 기준을 적용하도록 하여, 타 시·도와 동일한 기준으로 행정서비스를 구현하는 등 형평성을 제고하고자 함.
   1
2. 주요내용
   가. 별표로 정했던 항목별 검사·시험 수수료 기준을 관련 상위법령의 수수료를 준용하도록 규정하고 별표를 삭제함(제7조 및 별표)
   나. 조례안은 공포한 날부터 6개월 이후부터 시행하도록 하되, 조례 시행 전에 검사·시험 의뢰가 접수된 경우에는 개정전의 규정에 따라 수수료를 부과·징수함(부칙 제1조 및 부칙 제2조)

◈ 서울특별시조례 제7499호

서울특별시 민주시민교육에 관한 조례 일부개정조례

서울특별시의회에서 의결된 서울특별시 민주시민교육에 관한 조례 일부개정조례를 이에 공포한다.

서울특별시장 박 원 순 인
2020년 3월 26일

서울특별시 민주시민교육에 관한 조례 일부를 다음과 같이 개정한다.

제6조제3호를 다음과 같이 한다.

3. 지방자치분권의 가치와 내용 및 주민주권의 이해, 시민의 권리와 의무, 참여와 책임, 의사소통, 합리적 의사결정, 갈등조정, 문제해결 등 역량과 자질 함양에 관한 교육

부칙

이 조례는 공포한 날부터 시행한다.

1. 개정이유
주민주권의 구현으로 시민의 정책참여가 확대되고 있는 가운데 민주시민교육 내용에 지방자치분권 및 주민주권에 관한 교육을 포함하여 지방자치분권의 이해와 시민 민주주의 의식을 고양하고자 하는 것임.

2. 주요내용
민주시민교육의 내용 중에 지방자치분권의 기본원리와 이해, 주민의 권리 및 참여를 위한 역량과 자질 함양을 추가함(제6조제3호)

◈ 서울특별시조례 제7500호

서울특별시 민원배심제 운영 조례

서울특별시의회에서 의결된 서울특별시 민원배심제 운영 조례를 이에 공포한다.

서울특별시장 박 원 순 인
2020년 3월 26일

제1조(목적) 이 조례는 시민의 권익을 보호하고, 고충민원을 공정하고 합리적으로 해소하는

과정에 시민의 참여를 높이기 위하여 민원배심제의 운영에 필요한 사항을 규정함을 목적으로 한다.

제2조(정의) 이 조례에서 사용하는 용어의 뜻은 다음과 같다.

1. “민원배심제”란 고충민원(「서울특별시 시민감사옴부즈만위원회 운영 및 주민감사청구에 관한 조례」 제2조제1호에 따른 고충민원을 말한다. 이하 같다)에 대하여 제7조에 따라 구성된 배심원단이 심리배심 및 결정배심을 거쳐 제9조제5항의 결정을 하는 제도를 말한다.
2. “이해당사자”란 민원배심제에 상정된 고충민원의 민원인(민원인이 다수여서 대표자를 선정한 경우에는 그 대표자를 의미한다. 이하 같다) 및 해당 민원과 관련된 업무를 담당하는 기관·부서(본청의 경우에는 과·담당관이, 그 밖의 경우에는 기관이 각각 이에 해당하며, 이하 “관련기관·부서”라 한다)를 말한다.
3. “참고인”이란 이해당사자의 요청과 대표배심원의 결정에 따라 심리배심에서 진술하는 사람을 말한다.
4. “심리배심”이란 이해당사자 간의 주장·반박 및 배심원단과 이해당사자 간의 질의·답변, 참고인의 진술 등을 통하여 민원배심제에 상정된 고충민원의 사안을 파악하는 과정을 말한다.
5. “결정배심”이란 배심원단이 고충민원에 대하여 제9조제5항에 따른 결정을 하는 과정을 말한다.

제3조(적용 범위) 이 조례는 서울특별시장(이하 “시장”이라 한다)의 권한에 속하는 사무에 관한 고충민원의 해결에 적용한다. 다만, 다음 각 호의 사항에는 적용하지 않는다.

1. 사인간의 권리관계 또는 개인의 사생활에 관한 사항
2. 재판 등 다른 법령이나 조례에 따른 권리구제절차가 진행 중에 있거나 끝난 사항
3. 이미 민원배심제를 통하여 결정된 사항 또는 해당 결정에 대한 이의 사항
4. 「부패방지 및 국민권익위원회의 설치와 운영에 관한 법률」 제43조제1항 각 호 중 어느 하나에 해당하는 사항

제4조(민원배심제의 신청) ① 이해당사자는 고충민원에 대하여 서울특별시 시민감사옴부즈만위원회(이하 “위원회”라 한다)에 민원배심제를 신청할 수 있다. 이 경우 민원배심제를 신청하는 이해당사자가 관련기관·부서인 경우에는 고충민원의 민원인의 동의를 받아야 한다.

② 민원인이 고충민원의 신청 없이 제1항에 따라 민원배심제를 신청한 경우에는 이를 고충민원의 신청으로 본다.

제5조(민원배심제의 실시 결정) ① 위원회는 이해당사자가 제4조제1항에 따라 민원배심제를 신청한 경우에는 신청일로부터 7일 이내에 그 실시 여부를 결정하여야 한다.

② 위원회는 민원배심제의 실시 결정을 위해 조사 등이 필요한 경우에는 제1항에 따른 실시 여부의 결정 기간을 14일의 범위에서 연장할 수 있으며, 연장에도 불구하고 추가적인 조사 등이 필요한 경우에는 다시 7일의 범위에서 연장할 수 있다.

③ 위원회는 제4조제1항에 따라 민원배심제를 신청한 고충민원이 제3조 각 호에 해당하는 경우 직권으로 민원배심제를 실시하지 않기로 결정할 수 있다.
④ 위원회는 위원회에 접수된 고충민원 가운데 민원배심제를 통하여 처리하는 것이 타당하다고 판단되는 민원의 경우 해당 민원인의 동의를 얻어 위원회의 회의를 통해 민원배심제의 실시를 결정할 수 있다.
⑤ 위원회는 민원배심제의 실시 여부를 결정한 경우에는 결정한 날로부터 7일 이내에 그 실시 여부를 이해당사자에게 통보하여야 한다.

제6조(배심원후보단) ① 시장은 100명 이내의 범위에서 다음 각 호로 구성되는 배심원후보단을 구성할 수 있다.
1. 위원회 위원
2. 「서울특별시 시민감사옴부즈만위원회 운영 및 주민감사청구에 관한 조례」 제25조제1항에 따른 시민참여옴부즈만
3. 전문가배심원: 복지, 환경·교통, 주택·건축, 도시계획, 공공갈등 등 각 분야에서 교수, 변호사, 세무사, 기술사(건축사를 포함한다) 등의 자격과 실무경력을 두루 갖춘 전문가
4. 시민배심원: 「공직선거법」 제15조제2항에 따라 서울특별시의회 의원 및 시장의 선거권이 있는 사람

② 전문가배심원 및 시민배심원은 자치구 구청장 또는 관련 단체 등의 추천이나 공개모집 등의 방법과 위원회의 심의를 거쳐 시장이 위촉한다.
③ 전문가배심원 및 시민배심원의 임기는 2년으로 하되, 두 차례에 한하여 연임할 수 있다.

제7조(배심원단의 구성) ① 위원회는 민원배심제를 실시하기로 결정한 고충민원에 대하여 대표배심원 1명을 포함한 5명 이상 7명 이내의 배심원단을 선정한다.
② 배심원단은 제6조에 따른 배심원후보단 중에서 선정하되, 제6조제1항 각 호에 따른 위원을 각각 1명 이상 3명 이내로 구성하여야 한다.
③ 위원회는 배심원단을 구성하는 경우 관련 분야 및 전문성을 고려하여야 하며, 시민배심원은 거주지, 연령, 성별 등을 고려하여야 한다.

제8조(대표배심원) ① 대표배심원은 민원배심제의 개시부터 종료까지 배심원단을 대표하고, 배심원단의 업무를 총괄한다.
② 대표배심원은 심리배심 및 결정배심을 주관하고, 배심의 원활한 진행을 위하여 이해당사자의 교체, 퇴장, 방청제한 등의 조치를 실시할 수 있다.
③ 대표배심원은 고충민원의 해결을 위하여 필요한 경우에는 배심원단과 함께 현장을 조사하거나 참고인의 의견을 들을 수 있다.

제9조(민원배심의 운영 및 결정) ① 심리배심은 배심원단의 3분의 2 이상과 이해당사자가 출석한 가운데 대표배심원이 개회한다.
② 대표배심원은 이해당사자간의 주장 및 반박, 배심원단과 이해당사자 간의 질의·답변, 참고인의 진술 등을 통하여 고충민원의 사안을 파악할 수 있도록 심리배심을 진행하여야 한다.

③ 대표배심원은 의사결정을 위한 추가적인 자료를 제출받아 이를 확인할 필요가 있거나 추가 논의가 필요하다고 판단되는 경우 배심원단의 의결로써 추가 심리배심을 따로 정할 수 있다. 다만, 추가 심리배심에는 이해당사자를 출석시키지 않을 수 있다.
④ 대표배심원은 심리배심을 마치고 결정배심을 진행하고자 하는 때에는 이해당사자를 퇴장시켜야 한다.
⑤ 배심원단은 결정배심에서 상정된 고충민원에 대하여 시정 또는 제도개선이 필요하다고 인정하는 때에는 재적인원 과반수의 찬성으로 관계 기관·부서의 장에게 이를 권고하거나 의견표명(이하 "민원배심결정"이라 한다)을 할 수 있다.
⑥ 민원배심결정은 민원배심제 실시 결정일로부터 30일 이내에 하여야 한다. 다만, 민원배심결정을 위하여 필요한 경우 배심원단의 의결로써 그 결정기간을 30일의 범위에서 한 차례 연장할 수 있다.
⑦ 위원회는 민원배심결정을 그 결정일로부터 10일 이내에 이해당사자에게 통보하여야 한다.

제10조(민원배심의 공개) ① 위원회는 민원인이 민원배심제 신청 시 심리배심의 공개에 동의하는 경우에는 사안의 성격 등을 고려하여 해당 심리배심의 공개를 결정할 수 있다.
② 위원회는 민원배심결정의 결과를 공개한다. 다만, 「공공기관의 정보공개에 관한 법률」 제9조제1항 각 호에 따라 비공개 대상 정보에 해당하는 경우에는 그러하지 아니하다.

제11조(민원배심결정의 효력 등) ① 민원배심결정은 위원회의 의결에 따른 것으로 본다.
② 민원배심결정을 통보받은 관련기관·부서의 장은 상위법령에 위반하는 등의 특별한 사유가 없으면 해당 결정을 최대한 반영하도록 노력하여야 한다.
③ 민원배심결정에 따라 업무를 처리한 관련기관·부서의 업무담당자는 감사 등에서 불이익을 받는 경우 적극행정 면책을 신청할 수 있다.
④ 민원배심결정은 행정심판, 행정소송 등 다른 구제절차를 배제하지 않는다.

제12조(처리결과의 통지) ① 권고 또는 의견표명을 통보받은 관련기관·부서의 장은 민원배심결정 통보일로부터 30일 이내에 그 처리결과 또는 처리계획을 위원회와 민원인에게 서면으로 통지하여야 한다.
② 관련기관·부서의 장은 상위법령에 위반하는 등의 사유로 권고 또는 의견표명을 받아들일 수 없는 경우에는 그 이유를 붙여 민원배심결정 통보일로부터 30일 이내에 위원회와 민원인에게 서면으로 통지하여야 한다.
③ 관련기관·부서의 장은 제2항에 해당하는 경우에는 통지 전에 위원회와 협의하여야 한다.

제13조(직권감사의 실시) 민원배심제에 참여한 위원회 위원은 민원배심결정과는 따로 감사가 필요하다고 판단할 경우에는 직권 감사 실시 여부를 위원회의 회의에 부칠 수 있다.

제14조(수당 등) ① 배심원단에 대해서는 「서울특별시 위원회 수당 및 여비 지급 조례」에 따라 예산의 범위에서 수당 및 여비를 지급할 수 있다.
② 제1항에 따른 수당 및 여비 이외에 대표배심원에게는 민원배심 결정문 작성 수당 등을 운영규정에 따라 지급할 수 있다.

제15조(운영 등) 그 밖에 이 조례의 시행에 필요한 사항은 위원회의 의결을 거쳐 위원회의 운영규정으로 정할 수 있다.

부칙

제1조(시행일) 이 조례는 공포한 날부터 시행한다.

제2조(경과조치) ① 이 조례 시행 당시 「서울특별시 시민감사옴부즈만위원회 운영 및 주민감사청구에 관한 조례」 및 「서울특별시 민원배심제 운영 규정」에 따라 운영 중인 배심원후보단 및 민원배심원단은 이 조례에 따라 구성된 것으로 본다.

② 이 조례 시행 당시 「서울특별시 시민감사옴부즈만위원회 운영 및 주민감사청구에 관한 조례」 및 「서울특별시 민원배심제 운영 규정」에 따라 구성된 민원배심원단이 실시한 민원배심제 및 실시중인 민원배심제는 이 조례에 따른 것으로 본다.

1. 제정이유

시민감사옴부즈만위원회에서는「서울특별시 시민감사옴부즈만위원회 운영 및 주민감사청구에 관한 조례」와 관련하여 고충민원을 공정하고 합리적으로 해소하기 위하여 민원배심제를 훈령으로 운영하고 있는 바, 민원배심제 심의대상, 배심원 구성, 운영절차 및 기준, 결정효력 등 기본 운영절차를 조례로 제정함으로써 제도의 안정적인 기반을 마련하고자 하는 것임.

2. 주요내용

가. 시민감사옴부즈만위원회 주요 직무인 고충민원 조사·처리의 한 방법으로서 민원배심제의 기능 정립(제2조)

나. 민원배심제의 신청, 배심원후보단과 배심원단의 구성, 민원배심의 운영 및 결정 등과 관련하여 절차 규정(제3조부터 제10조까지)

다. 민원배심의 공개, 민원배심결정의 효력, 처리결과의 통지 등을 규정(제11조부터 제15조까지)

◈ 서울특별시조례 제7501호

서울특별시 청년 기본 조례 일부개정조례

서울특별시의회에서 의결된 서울특별시 청년 기본 조례 일부개정조례를 이에 공포한다.

서울특별시장 박 원 순 인
2020년 3월 26일

서울특별시 청년 기본 조례 일부를 다음과 같이 개정한다.

제3조제1호 중 “「청년고용촉진 특별법」”을 “「청년기본법」”으로 한다.

제6조제2항제2호차목 카목으로 하고, 차목를 다음과 같이 신설한다.
차. 청년의 국제협력

제19조부터 제22조까지를 각각 제20조부터 제23조까지로 하며, 제19조, 제22조의2 및 제24조를 각각 다음과 같이 신설한다.

제19조(청년의 국제협력) 시장은 청년의 국제 평화증진 운동과 국제협력 활동 기회를 보장하기 위한 방안을 강구하여야 한다.

제22조의2(청년의 날) 시장은 청년지원 및 청년발전을 도모하고 청년문제에 대한 관심을 높이기 위하여 법 제7조에 따른 청년의 날 취지에 적합한 행사와 교육·홍보사업을 실시할 수 있다.

제24조(표창) 시장은 다른 사람에게 모범이 되는 청년 또는 청년발전에 관하여 현저한 공로가 있다고 인정되는 개인 또는 단체에 대하여 「서울특별시 표창 조례」에 따라 표창할 수 있다.

부칙

이 조례는 공포한 날부터 시행한다.

1. 개정이유
「청년기본법」이 통과됨에 따라 「청년기본법」의 규정 사항을 「서울특별시 청년 기본 조례」에 구체화하여 청년들을 체계적이고 종합적으로 지원하기 위한 근거규정을 마련하려는 것임.

2. 주요내용
가. 「청년고용촉진특별법」을 「청년기본법」으로 변경함(제3조제1호)
나. 청년의 국제 평화증진 운동과 국제협력 활동기회를 보장하기 위한 방안을 규정함(제22조의2 신설)
다. 청년의 날을 지원하기 위한 관련 행사와 교육 및 홍보사업에 관한 사항을 규정함(제22조의2 신설)
라. 청년발전에 기여한 공로자에 대한 표창을 규정함(제24조 신설)

◈ 서울특별시조례 제7502호

서울특별시의회 정책위원회 설치·운영 조례 일부개정조례

서울특별시의회에서 의결된 서울특별시의회 정책위원회 설치·운영 조례 일부개정조례를 이에 공포한다.

서울특별시장 박 원 순 인
2020년 3월 26일

서울특별시의회 정책위원회 설치·운영 조례 일부를 다음과 같이 개정한다.

제1조 중 "심사·수행하기"를 "수행하기"로 한다.

제2조제1호 중 "사항의 심의"를 "사항"으로 하고, 같은 조 제2호부터 제4호까지를 각각 삭제하며, 같은 조 제5호 중 "연구"를 "연구에 관한 사항"으로 하고, 같은 조 제6호 중 "「서울특별시의회 의원 입법정책 연구용역 운영·관리 조례」"를 "「서울특별시의회 입법정책 연구용역 운영·관리 조례」"로 한다.

제3조제2항 각 호 외의 부분 중 "의장"을 "서울특별시의회의장(이하 "의장"이라 한다)"으로 하고, 같은 항 제2호 중 "각1명"을 "각 1명"으로 한다.

제4조 제목 외의 부분을 제1항으로 하고, 같은 조 제2항을 다음과 같이 신설한다.
② 제1항에도 불구하고 위촉 당시의 의원의 임기가 만료되면 위원은 임기가 남아있더라도 해촉된 것으로 본다.

제7조제2항 본문 중 "심의안건"을 "안건"으로 한다.

제8조를 삭제한다.

제9조제1항 중 "심의를"을 "운영을"로 하고, 같은 조 제2항제1호 및 제2호 중 "안건"을 각각 "정책연구과제"로 하며, 같은 항 제3호를 삭제하고, 같은 항 제4호 중 "의원입법에 관한 분석·평가 및"을 "입법 및 정책에 관한"으로 한다.

제10조제1항 전단 중 "발굴 및 심사를"을 "발굴을"로 한다.

부칙

이 조례는 공포한 날부터 시행한다.

1. 개정이유
정책위원회의 사문화된 기능을 현행화하여 심도있는 정책연구 활동으로 전문성을 강화하고 정책으로의 연계율을 향상시키고자 함.

2. 주요내용
가. 정책위원회에서 처리하지 않는 입법안의 검토·심의, 입법청구, 시책 사업의 분석·평가 등의 심의 등 사문화된 심의기능을 삭제하여 현행화하고, 정책위원회의 정책연구활동을 집중할 수 있게 하고자 함(제1조, 제2조 및 제7조부터 제10조까지)
나. 개정 조례명 반영, 띄어쓰기 및 용어정리(제2조 및 제3조)

◈ **서울특별시조례 제7503호**

서울특별시의회의원 교육연수활동 지원 등에 관한 조례 일부개정조례

서울특별시의회에서 의결된 서울특별시의회의원 교육연수활동 지원 등에 관한 조례 일부개정조례를 이에 공포한다.

서울특별시장 박 원 순 인
2020년 3월 26일

서울특별시의회의원 교육연수활동 지원 등에 관한 조례 일부를 다음과 같이 개정한다.

제명 “서울특별시의회의원 교육연수활동 지원 등에 관한 조례”를 “서울특별시의회의원 교육연수활동 등에 관한 조례”로 한다.

제1조 중 “교육연수활동의 지원에”를 “교육연수활동에”로 한다.

제3조제1항 중 “교육연수 사업”을 “자체 교육연수프로그램”으로 하고, 같은 조 제4항 중 “교육연수”를 “외부기관의 교육연수”로 한다.

제8조 및 제9조를 각각 제10조 및 제11조로 하고, 제4조부터 제7조까지를 각각 제5조부터 제8조까지로 하며, 제4조 및 제9조를 각각 다음과 같이 신설한다.

제4조(자체 교육연수프로그램 운영 등) ① 의장은 의원의 의정활동 전문성과 자질 향상을 위해 자체 교육연수프로그램을 개발·시행해야 한다.
② 의장은 제1항에 따른 교육연수프로그램의 개발·시행 및 운영 등 이 조례의 시행을 위하여 의원역량개발센터를 설치·운영할 수 있으며, 필요한 경우 교육관련 전문가를 둘 수 있다.
③ 의장은 제1항에 따른 교육연수프로그램의 개발·시행 및 제2항에 따른 의원역량개발센

터의 전문적이고 효율적인 운영을 위하여 필요하다고 인정하는 때에는 전문성을 가진 법인 또는 기관·단체 등으로 하여금 그 업무의 일부 또는 전부를 대행하게 할 수 있다.

제9조(위원회 회의) ① 위원회 회의는 위원장이 소집하며, 의장이 회의 소집을 요청할 경우에 위원장은 이에 응해야 한다.

② 위원회는 재적위원 과반수의 출석으로 개의하고, 출석위원 과반수의 찬성으로 의결한다.

③ 위원장은 의결에서 표결권을 가지며, 찬성과 반대가 같으면 부결된 것으로 본다.

④ 그 밖에 위원회의 구성과 운영에 관하여 필요한 사항은 「서울특별시 각종 위원회의 설치·운영에 관한 조례」의 관련 규정을 준용하거나 규칙으로 따로 정한다.

제5조(종전의 제4조)제1항 전단 중 “제7조”를 “제8조”로 하고, 같은 조 제2항제2호부터 제6호까지를 각각 제4호부터 제8호까지로 하며, 같은 항에 제2호 및 제3호를 각각 다음과 같이 신설하고, 같은 항 제4호(종전의 제2호) 중 “교육연수”를 “외부기관 교육연수”로 하며, 같은 조 제3항 중 “제2항제3호”를 “제2항제5호”로 한다.

2. 자체 교육연수프로그램의 개발·시행 및 운영에 관한 사항

3. 의원역량개발센터의 관리·운영 및 업무대행에 관한 사항

제6조(종전의 제5조)제1항 중 “제4조”를 “제5조”로 하고, 같은 조 제2항 중 “제6조제1항”을 “제7조제1항”으로 한다.

제8조(종전의 제7조)제1항 각 호 외의 부분 중 “자문하기”를 “심의·자문하기”로 하고, 같은 항 제2호 중 “타당성”을 “수립·변경”으로 하며, 같은 항 제3호 중 “및”을 “등 추진실적 점검 및”으로 하고, 같은 조 제2항 중 “10명”을 “9명”으로, “구성하고”를 “구성하되”로, “사람, 의원”을 “사람 3명 이내, 의원 3명 이내”로, “중”을 “3명 이내의 범위”로 하며, 같은 조 제3항 중 “위원 중에서”를 “의원인 위원, 부위원장은 민간 위원 중에서 각각”으로 하고, 같은 조 제4항과 제6항을 각각 삭제한다.

제10조(종전의 제8조)제1항 중 “개별적으로”를 “개별적으로 외부기관의”로 한다.

제11조(종전의 제9조) 중 “교육연수 활동 지원”을 “교육연수활동 등”으로 한다.

부칙

이 조례는 공포한 날부터 시행한다.

1. 개정이유

의장은 의원의 전문성과 자질 향상을 위해 자체 교육프로그램을 개발·시행하고, 이를 효율적으로 관리·운영하기 위하여 의원역량개발센터와 전문가를 둘 수 있도록 하는 등 기타 운영상 미비점을 보완하고자 함.

2. 주요내용
가. 조례 제명을 ‘서울특별시의회의원 교육연수활동 등에 관한 조례’로 함
나. 자체 교육연수프로그램의 개발·시행과 효율적인 관리·운영 등에 필요한 사항을 규정하고, 이를 위해 의원역량개발센터와 관련 전문가를 둘 수 있도록 함(제4조)
다. 4년 단위 교육연수계획에 자체 교육연수프로그램 개발·시행 및 운영, 의원역량개발센터의 관리·운영 및 업무대행에 관한 사항을 포함하도록 함(제5조)
라. 교육연수위원회를 심의·자문기구로 그 기능을 조정하고, 교육연수위원회 위원 구성과 총 인원, 위원장과 부위원장의 선임방법 등에 관한 사항을 명확히 규정함(제8조)
마. 교육연수위원회의 회의 개최 및 운영 등에 관한 사항을 규정함(제9조)

◈ **서울특별시조례 제7504호**

서울특별시의회 기본 조례 일부개정조례

서울특별시의회에서 의결된 서울특별시의회 기본 조례 일부개정조례를 이에 공포한다.

서울특별시장 박 원 순 인
2020년 3월 26일

서울특별시의회 기본 조례 일부를 다음과 같이 개정한다.

제33조제1항제5호 중 차목을 다음과 같이 한다.
차. 서울특별시 미디어재단 티비에스(tbs)에 관한 사항

부칙

이 조례는 공포한 날부터 시행한다.

1. 개정이유
서울시 사업소였던 교통방송이 「서울특별시 미디어재단 티비에스(tbs) 설립 및 운영에 관한 조례」에 따라 출연기관인 ‘서울특별시 미디어재단 티비에스(tbs)’로 변경(2020.2.17.)되었으므로 이를 조례상에 반영하고자 함.

2. 주요내용
‘교통방송’을 ‘서울특별시 미디어재단 티비에스(tbs)’로 변경함(제33조제1항제5호차목)

◈ 서울특별시조례 제7505호

서울특별시 성평등 기본 조례 일부개정조례

서울특별시의회에서 의결된 서울특별시 성평등 기본 조례 일부개정조례를 이에 공포한다.

서울특별시장 박 원 순 인
2020년 3월 26일

서울특별시 성평등 기본 조례 일부를 다음과 같이 개정한다.

제28조제1항 중 “법 제38조”를 “법 제38조제1항”으로 하고, 같은 조에 제3항을 다음과 같이 신설한다.

③ 시장은 법 제38조제2항에 따른 여권통문(女權通文)의 날을 기념하기 위한 행사를 실시하거나 지원할 수 있다.

부칙

이 조례는 공포한 날부터 시행한다.

1. 개정이유

가. 지난 2019년 11월 우리나라 최초의 여성인권선언문인 여권통문이 발표된 1898년 9월 1일을 기념하기 위해 매년 9월 1일을 ‘여권통문(女權通文)의 날’로 지정하도록 「양성평등기본법」이 개정되었음.

나. 이에 세계 여성의 날을 촉발한 미국 여성노동자들의 시위보다 10년이나 앞선 역사적으로 자랑스러운 우리나라의 여성인권선언일을 서울시가 자치단체 중 가장 먼저 선도적으로 기념할 수 있도록 근거조항을 신설하여 여권문제에 대한 시민의 관심을 높이고 성평등도시 서울을 조성하는데 기여하고자 함.

2. 주요내용

‘여권통문(女權通文)의 날’을 기념하기 위한 행사를 실시하거나 지원할 수 있도록 규정함 (제28조제3항 신설)

◈ 서울특별시조례 제7506호

서울특별시 일제하 일본군 위안부 피해자 지원 및 기념사업에 관한 조례 일부개정조례

서울특별시의회에서 의결된 서울특별시 일제하 일본군 위안부 피해자 지원 및 기념사업에 관한 조례 일부개정조례를 이에 공포한다.

서울특별시장 박 원 순 인
2020년 3월 26일

서울특별시 일제하 일본군 위안부 피해자 지원 및 기념사업에 관한 조례 일부를 다음과 같이 개정한다.

제5조제1호 중 “월 70만 원”을 “월 100만 원”으로 하고, 같은 조 제2호 및 제3호를 각각 제3호 및 제4호로 하며, 같은 조에 제2호 및 제5호를 각각 다음과 같이 신설한다.

2. 지원 대상자에 대한 건강관리비 지원: 월 50만 원

5. 그 밖에 시장이 필요하다고 인정하는 사업

부칙

이 조례는 공포한 날부터 시행한다.

1. 개정이유

일제하 일본군 위안부 피해자에 대한 생활 보조비 지원 금액을 상향 조정하고 건강관리비 지원 근거를 명문화하는 등 지원 강화를 통해 일본군 위안부 피해자의 생활안정과 복지증진을 도모하고, 인권과 명예를 회복하는데 기여하고자 함.

2. 주요내용

가. 지원 대상자에 대한 생활보조비 지원금액을 ‘월 70만원’에서 ‘월 100만원’으로 인상함(제5조제1호)

나. 건강관리비 ‘월 50만원’ 지원을 신설함(제5조제2호)

다. ‘그 밖에 시장이 필요하다고 인정하는 사업’ 신설함(제5조제5호)

◈ 서울특별시조례 제7507호

서울특별시 다자녀 가족의 영유아 양육 지원 등에 관한 조례 전부개정조례

서울특별시의회에서 의결된 서울특별시 다자녀 가족의 영유아 양육 지원 등에 관한 조례 전부개정조례를 이에 공포한다.

서울특별시장 박 원 순 인
2020년 3월 26일

서울특별시 다자녀 가족 지원 등에 관한 조례

서울특별시 다자녀 가족의 영유아 양육 지원 등에 관한 조례 전부를 다음과 같이 개정한다.

제1조(목적) 이 조례는 저출산 문제를 극복하고 아이낳아 키우기 좋은 사회 환경을 조성하기 위해 다자녀 가족의 지원에 필요한 사항을 규정함을 목적으로 한다.

제2조(정의) 이 조례에서 ” 다자녀 가족” 이라 함은 둘 이상의 자녀를 출산 또는 입양하여 양육하는 가족을 말한다.

제3조(시장의 책무) 서울특별시장(이하 “시장” 이라고 한다)은 다자녀 가족의 주거, 교육, 취업・창업, 문화・여가생활 등을 지원하기 위한 정책을 수립・추진하고, 다자녀 가족의 양육부담을 경감하기 위하여 노력하여야 한다.

제4조(지원대상) 시장은 서울특별시(이하 “시” 라 한다)에 주민등록을 두고 거주하는 다자녀 가족을 대상으로 지원을 할 수 있다.

제5조(다자녀 가족 지원) 시장은 다자녀 가족의 지원을 위하여 다음 각 호에 해당하는 사항을 시행할 수 있다.

1. 시립 공공시설을 이용하는 다자녀 가족에게 관람료, 입장료, 이용료, 사용료 등을 무료로 하거나 감면
2. 그 밖에 시장이 다자녀 가족 지원을 위하여 필요하다고 인정하는 사항

제6조(다자녀 가족 정책자문단 운영) 시장은 다자녀 가족의 지원을 위한 정책 발굴 및 수립 등 중요사항에 관한 자문을 위하여 ‘다자녀 가족 정책자문단’ 을 둘 수 있다.

제7조(실태조사 등) ① 시장은 다자녀 가족의 실태와 정책 수요를 파악하기 위하여 실태조사를 실시할 수 있다.

② 시장은 제1항에 따른 실태조사를 법인이나 전문기관 등에 위탁할 수 있다.

제8조(시행규칙) 이 조례에 필요한 사항은 규칙으로 정한다.

부칙

이 조례는 공포한 날부터 시행한다.

1. 개정이유
   가. ’13. 3. 무상보육 시행에 따라 영유아 보육료 또는 가정양육 수당이 다자녀가족 영유아 양육수당보다 혜택이 크고 중복지원을 하지 않도록 규정되어 있으므로, 실제 ‘서울시 다자녀 가족의 영유아 양육 지원 등에 관한 조례’의 의거 다자녀가족 영유아 양육수당을 지원하고 있지 않음.
   나. 조례 전부개정을 통해 조례 내용을 현실화하여 다자녀 가족을 지원하기 위한 실질적인 지원내용과 근거를 마련하고자 함.

2. 주요내용
   가. 조례제명을「서울특별시 다자녀 가족 지원 등에 관한 조례」로 변경(제명)
   나. 다자녀 가족 지원을 위한 조례의 목적을 규정함(제1조)
   다. 다자녀 가족의 정의를 규정함(제2조)
   라. 시장의 책무로 다자녀 가족의 지원을 위한 정책 시행 및 추진을 규정함(제3조)
   마. 다자녀 가족 지원의 대상과 내용을 규정함(제4조 및 제5조)
   바. 다자녀 가족 정책의 효과적인 추진을 위한 ‘다자녀 가족 정책자문단’과 실태조사의 근거를 규정함(제6조 및 제7조)

◈ **서울특별시조례 제7508호**

서울특별시 여성장애인 임신·출산 양육 지원 조례 일부개정조례

서울특별시의회에서 의결된 서울특별시 여성장애인 임신·출산 양육 지원 조례 일부개정조례를 이에 공포한다.

서울특별시장 박 원 순 인
2020년 3월 26일

서울특별시 여성장애인 임신·출산 양육 지원 조례 일부를 다음과 같이 개정한다.

제명 “서울특별시 여성장애인 임신·출산 양육 지원 조례”를 “서울특별시 장애인가정 임신·출산·양육 지원 조례”로 한다.

제1조 중 “여성장애인”을 “장애인가정”으로, “여성장애인의 모성권 보장과”를 “장애인가정의”로 한다.
제2조를 다음과 같이 한다.
제2조 (정의) “장애인가정”이란 부 또는 모가 「장애인복지법」 제32조에 따라 등록한 장애인으로 구성된 세대를 말한다.

제3조 중 “여성장애인”을 “장애인가정”으로 한다.

제4조 중 “여성장애인”을 “장애인가정”으로, “않고 모성을 보장받을”을 “않을”로 한다.

제5조 중 “여성장애인”을 “장애인가정”으로, “여성정책”을 “가족정책”으로 한다.

제6조제1항 중 “여성장애인”을 “장애인가정”으로, “실태조사를 실시하여 계획수립에 활용할 수 있다”를 “5년마다 실태조사를 실시하여야 한다”로 한다.

제7조 각 호 외의 부분 및 같은 조 제5호 중 “여성장애인”을 각각 “장애인가정”으로 한다.

부칙

이 조례는 공포한 날부터 시행한다.

1. 개정이유
   가. 본 조례에 따른 지원 대상을 ‘여성장애인’에서 ‘장애인가정’으로 변경함으로써 임신·출산·양육은 부·모가 함께 담당하는 것이 타당하다는 관점을 반영하고, 지원 대상의 범위를 확대하고,
   나. 장애인가정에 대한 임신·출산·양육 실태조사를 5년마다 실시하도록 함으로써 그 결과를 기반으로 보다 실효성 있는 지원 정책을 마련하고자 함.

2. 주요내용
   가. ‘여성장애인’을 ‘장애인가정’으로 변경함(제1조부터 제7조까지)
   나. 장애인가정에 대한 임신·출산·양육 실태조사를 5년마다 실시하도록 함(제6조제1항)

◈ **서울특별시조례 제7509호**

서울특별시 대중교통 기본 조례 일부개정조례

서울특별시의회에서 의결된 서울특별시 대중교통 기본 조례 일부개정조례를 이에 공포한다

서울특별시장 박 원 순 인
2020년 3월 26일

서울특별시 대중교통 기본 조례 일부를 다음과 같이 개정한다.

제5조의2를 다음과 같이 신설한다.
제5조의2(교통약자에 대한 지원) ① 대중교통운영자는 교통약자에 대한 대중교통서비스 개선을 위하여 노력하여야 한다.
② 대중교통운영자는 대중교통에서 교통약자에 대한 배려 및 양보 등에 관한 안내방송을 하여야 한다.
③ 지하철보안관은 전동차 순찰시 임산부 외의 승객에게 임산부 배려석을 비워둘 것을 권고할 수 있다.

부칙

이 조례는 공포한 날부터 시행한다.

1. 개정이유
교통약자의 안전하고 편리한 대중교통 이용을 위해대중교통 운영자의 대중교통서비스 개선 노력을 규정하고, 교통약자 배려 등에 대한 안내방송 및 지하철 임산부 배려석의 올바른 이용문화를 위한 근거를 마련하기 위한 것임.

2. 주요내용
교통약자 배려 등에 대한 안내방송을 의무화하고 지하철 보안관이 전동차 순찰 시 임산부 외의 승객에게 임산부 배려석을 비워둘 것을 권고하는 '교통약자에 대한 지원' 조항을 신설(제5조의2)

◈ **서울특별시조례 제7510호**

서울특별시 교통약자의 이동편의 증진에 관한 조례 일부개정조례

서울특별시의회에서 의결된 서울특별시 교통약자의 이동편의 증진에 관한 조례 일부개정조례를 이에 공포한다.

서울특별시장 박 원 순 인
2020년 3월 26일

서울특별시 교통약자의 이동편의 증진에 관한 조례 일부를 다음과 같이 개정한다.

제14조제2항을 제3항으로 하고, 같은 조 제3항과 제4항은 각각 제5항과 제6항으로 하며, 같은 조에 제2항과 제4항을 다음과 같이 신설한다.

② 시장은 특별교통수단의 음주운전 및 난폭운전을 방지하기 위해서 지속적으로 점검해야 하며, 교통법규위반과 교통사고 및 특별교통수단 내 안전사고 현황을 파악하고 체계적으로 관리하여 예방대책을 수립하는 데 활용해야 한다.

④ 특별교통수단의 운전자는 휠체어 이용자의 안전을 위하여 출발 전 휠체어 고정장치의 체결 및 안전띠의 착용을 도와주고, 운행 중 휠체어 고정장치 및 안전띠의 정상 체결 여부를 확인하여야 한다.

부칙

제1조(시행일) 이 조례는 공포한 날부터 시행한다.

1. 개정이유

가. 서울시는「교통약자의 이동편의 증진법」에 따라 교통약자의 교통수단·여객시설 및 도로에 대한 접근성을 보장하기 위해 특별교통수단인 장애인콜택시를 운영하고 있으나 운전자에 대한 상시적 음주점검체계가 없는 실정임. 이에 음주운전을 원천적으로 차단하고 난폭운전을 막기 위해 시장에게 음주운전 및 난폭운전 방지를 위한 지속적인 점검 책무를 부과하고, 교통법규위반과 교통사고 및 특별교통수단 내 안전사고 현황을 파악하고 체계적으로 관리하여 예방대책을 수립하도록 안전운행체계를 개선하고자 함.

나. 또한, 특별교통수단 운전자는 휠체어 이용자가 안전하게 목적지까지 이용할 수 있도록 출발 전 휠체어 고정장치의 체결 및 안전띠의 착용을 도와주고, 운행 중 휠체어 고정장치 및 안전띠의 정상 체결 여부를 확인하도록 운전자 준수사항을 법제화하여 사고의 위험을 미연에 방지하고 보다 안전한 운행환경을 조성하는 데 이바지하고자 함.

2. 주요내용

가. 시장은 특별교통수단의 음주운전과 난폭운전을 방지하기 위해서 지속적으로 점검하도록 하고, 교통법규위반과 교통사고 및 특별교통수단 내 안전사고 현황을 파악하여 예방대책을 수립하도록 하는 안전운행체계를 신설함(제14조제2항)

나. 특별교통수단 운전자가 휠체어 이용자를 안전하게 운송할 수 있도록 수행해야하는 준수사항을 신설함(제6조제1항)

◈ 서울특별시조례 제7511호

서울특별시 자전거이용 활성화에 관한 조례 일부개정조례

서울특별시의회에서 의결된 서울특별시 자전거이용 활성화에 관한 조례 일부개정조례를 이에 공포한다.

서울특별시장 박 원 순 인
2020년 3월 26일

서울특별시 자전거이용 활성화에 관한 조례 일부개정조례 일부를 다음과 같이 개정한다.

제12조의2제4항을 제5항으로 하고, 같은 조에 제4항을 다음과 같이 신설한다.

④ 시장은 공공자전거 이용자가 고의 또는 과실 등의 귀책사유로 공공자전거의 도난·분실·파손 등의 손실을 초래한 경우에는 이용자에게 원상복구 또는 손해배상을 요구할 수 있다.

제13조의 제목 “(자전거교통안전 체험교육장의 설치·운영)”을 “(자전거 교통안전교육의 실시)”로 하고, 같은 조 제1항 각 호 외의 부분 중 “시장은 자전거를 이용하는 학생 및”을 “시장은”으로, “올바른 자전거이용에 필요”를 “자전거 이용과 관련”으로, “실시하기 위하여 자전거교통안전 체험교육장을 설치·운영할 수 있다”를 “실시하여야 한다”로 하며, 같은 항 제2호 중 “및”을 “등”으로 하고, 같은 조제2항을 제4항으로 하며, 같은 조 제3항을 제5항으로 하고, 같은 조에 제2항 및 제3항을 각각 다음과 같이 신설하며,

같은 조제4항(종전의 제2항) 중 “자전거교통안전”을 “자전거 교통안전”으로 하고, 같은 조 제5항(종전의 제3항) 중 “자전거교통안전 체험교육장 및”을 “자전거 교통안전교육을 실시하거나 자전거 교통안전 체험교육장,”으로, “그 시설에 소요되는”을 “그”로 한다.

② 시장은 제1항에 따른 자전거 교통안전교육을 실시할 때에는 유아, 학생, 성인, 어르신, 장애인 등 대상자별 맞춤형 교육을 실시하여야 하며, 필요한 경우 찾아가는 자전거 교통안전교육을 실시할 수 있다.

③ 시장은 제1항에 따른 자전거 교통안전교육을 실시하기 위하여 자전거 교통안전 체험교육장을 설치·운영할 수 있다.

부칙

이 조례는 공포한 날로부터 시행한다.

1. 개정이유
서울시 공공자전거 이용자 증가에 따른 문제점들을 해결하기 위한 이용자 귀책의 도난·분실·파손에 대한 손해배상 요구 조항을 명시하고, 자전거 교통안전교육 관련 유아·학생·장애인 등 대상자별 맞춤형 교육 및 찾아가는 자전거 교통안전교육의 실시 근거 등을 마련하려고 하는 것임.

2. 주요내용
가. 공공자전거 이용자 귀책의 도난·분실·파손에 대한 손해배상 요구 조항을 명시함(제12조의2제4항)
나. 자전거 안전교육의 실시를 시장의 의무사항으로 규정함(제13조제1항)
다. 자전거 교통안전교육을 실시할 때에는 유아, 학생, 성인, 어르신, 장애인 등 대상자별 맞춤형 교육을 실시하여야 하며, 필요한 경우 찾아가는 자전거 교통안전교육을 실시하도록 함(제13조제2항)

◈ 서울특별시조례 제7512호

서울특별시 고령운전자 교통사고 예방을 위한 지원 조례 일부개정조례

서울특별시의회에서 의결된 서울특별시 고령운전자 교통사고 예방을 위한 지원 조례 일부개정조례를 이에 공포한다.

서울특별시장 박 원 순 인
2020년 3월 26일

서울특별시 고령운전자 교통사고 예방을 위한 지원 조례 일부를 다음과 같이 개정한다.

제4조 제목 외의 부분을 제1항으로 하고, 같은 조에 제2항을 다음과 같이 신설한다.
② 시장은 운전면허를 자진 반납한 고령운전자 모두가 형평의 문제없이 제1항에 따른 지원을 받을 수 있도록 노력해야 한다.

부칙

제1조(시행일) 이 조례는 공포한 날부터 시행한다.

1. 개정이유
운전면허를 자진 반납하는 65세 이상 고령운전자 전체에 대해 시장이 재정지원할 수 있도록 규정함으로써 고령운전자의 운전면허 자진반납 유도 및 고령운전자의 교통사고를 감소하고자 하는 것임.

2. 주요내용
운전면허 자진 반납 고령운전자에 대한 형평의 문제없는 시장의 재정지원 책무를 규정함(제4조제2항)

◈ **서울특별시조례 제7513호**

서울특별시 자동차 안전운행 및 교통안전 증진 조례 일부개정조례

서울특별시의회에서 의결된 서울특별시 자동차 안전운행 및 교통안전 증진 조례 일부개정조례를 이에 공포한다.

서울특별시장 박 원 순 인
2020년 3월 26일

서울특별시 자동차 안전운행 및 교통안전 증진 조례 일부를 다음과 같이 개정한다.

제2조제6호를 다음과 같이 신설한다.
6. “고령운전자”라 함은「서울특별시 고령운전자 교통사고 예방을 위한 지원 조례」제2조에 해당하는 자를 말한다.

제14조 중 “서울특별시에 주소를 두고 운전면허를 소지한 65세 이상의 사람이”를 “고령운전자가”로 하고, 같은 조 제목 외의 부분을 제1항으로 하며, 같은 조에 제2항을 다음과 같이 신설한다.
② 시장은 운전면허를 자진 반납한 고령운전자 모두가 형평의 문제없이 제1항에 따른 지원을 받을 수 있도록 노력해야 한다.

부칙

제1조(시행일) 이 조례는 공포한 날부터 시행한다.

1. 개정이유
운전면허를 자진반납할 경우 시장으로부터 교통비 등의 지원을 받는 대상자 범위를 조정하는 한편 운전면허를 자진 반납한 고령운전자 모두가 지원받을 수 있게 시장이 노력하도록 규정함으로써 고령운전자의 운전면허 자진반납 유도 및 고령운전자 교통사고 감소에 기여하고자 하는 것임.

2. 주요내용
   가. 고령운전자 용어를 정의함(제2조제6호)
   나. 고령운전자 용어를 반영함(제14조제1항)
   다. 운전면허 자진 반납 고령운전자에 대한 형평의 문제없는 시장의 재정지원 책무를 규정함(제14조제2항)

◈ **서울특별시조례 제7514호**

서울특별시 축제 육성 및 지원에 관한 조례

서울특별시의회에서 의결된 서울특별시 축제 육성 및 지원에 관한 조례를 이에 공포한다.

서울특별시장 박 원 순 인
2020년 3월 26일

제1조(목적) 이 조례는 축제의 육성과 우수한 축제의 지원에 필요한 사항을 정하여 축제 발전의 기반을 조성함으로써 시민의 문화적 삶의 질을 높이고 축제 및 관광 산업의 발전에 기여함을 목적으로 한다.

제2조(정의) 이 조례에서 “축제”란 서울특별시(이하 “시”라 한다) 관할 구역 내에서 문화예술 향유, 관광 진흥, 시민화합, 문화의 다양한 가치 구현, 전통계승 및 지역경제 활성화 등을 목적으로 불특정 다수의 시민이 참여하고 정례적으로 개최되며 문화적·예술적·민속적 프로그램 등으로 구성된 것을 말한다.

제3조(시장의 책무) 서울특별시장(이하 “시장”이라 한다)은 축제의 육성 및 발전을 위하여 필요한 제도와 환경을 조성하고 이를 위한 시책을 마련하여 적극적으로 추진하도록 노력하여야 한다.

제4조(축제의 개최) 시장은 정기 또는 수시로 축제를 개최할 수 있으며, 특히 장르별.계절별 서울을 대표할 수 있는 음악축제를 연중 개최하거나 민간에서 주최하는 음악축제를 적극 육성·지원할 수 있다.

제5조(축제감독) ① 시장은 제4조의 축제를 효율적으로 원활하게 추진하기 위하여 높은 전문성과 풍부한 경험을 갖춘 축제감독을 위촉하여 다음 각 호의 사항을 담당하게 할 수 있다.
1. 해당 축제의 책임기획 및 운영 총괄
2. 해당 축제의 차별화 전략 및 발전방향 수립
3. 협력기업·단체 섭외 등 외부협력 관계 구축
4. 관람객 및 시민참여 확대방안 제시
5. 그 밖에 해당 축제의 성공적 개최를 위하여 필요한 사항

② 축제감독을 위촉하기 위해서는 신문, 방송, 인터넷 홈페이지 또는 그 밖에 효과적인 방법을 통해 공개적으로 모집해야 한다.

③ 축제감독의 위촉기간은 2년으로 하되 1년 단위로 연임할 수 있으며, 특별한 경우에는 사업기간을 고려하여 위촉기간을 달리 정할 수 있다.

④ 시와 축제감독은 축제감독 수행에 관한 약정을 체결하되, 그에 대한 보수는 축제용역비에 포함하여 축제용역 대행사로 하여금 지급하게 할 수 있다.

⑤ 이 조례에서 규정한 사항 외에 축제감독의 자격요건, 선정절차, 근무형태, 보수기준 등에 관한 사항은 시장이 정한다.

제6조(축제위원회의 설치) 시장은 축제의 육성 및 지원에 관한 다음 각 호의 사항을 자문하기 위하여 '서울특별시 축제위원회'(이하 "위원회"라 한다)를 설치·운영할 수 있다.

1. 시 축제 기본계획 등 정책의 수립·변경
2. 자치구·민간 축제의 지원 및 육성 방안
3. 시에서 추진하는 축제의 신설, 통합, 조정 및 권고 등에 관한 사항
4. 축제의 관광자원화 방안
5. 음악축제의 개발 및 개최에 관한 사항
6. 축제평가 및 축제지원센터에 관한 사항
7. 축제환경 조성 및 축제산업 발전 방안
8. 축제 관련 학술행사 운영에 관한 사항
9. 축제 데이터베이스 구축 및 자료 전산화 등에 관한 사항
10. 중앙행정기관 등에서 지원하는 축제의 지원대상 추천에 관한 사항
11. 그 밖에 축제정책과 관련하여 시장이 필요하다고 인정하는 사항

제7조(축제위원회의 구성) ① 위원회는 공동위원장 2명, 부위원장 1명을 포함한 20명 이하의 위원으로 구성하되, 「양성평등기본법」 제21조제2항에 따라 위촉직 위원의 경우에는 특정성별이 위촉직 위원 수의 10분의 6을 초과하지 아니하도록 하여야 한다. 다만, 같은 항 단서에 따라 해당 분야 특정성별의 전문인력 부족 등 부득이한 사유가 있다고 인정되어 양성평등 실무위원회의 의결을 거친 경우에는 그러하지 아니하다.

② 당연직 위원은 문화본부장, 관광체육국장으로 하고, 위촉직 위원은 서울특별시의회 문화체육관광위원회 소속 의원 2명, 서울문화재단 대표이사, 서울연구원 소속 축제분야 선임연구위원급 이상 연구원 1명과 축제감독, 대학교수 등 문화예술 또는 축제에 관한 학식과 경험이 풍부한 사람 중에서 시장이 위촉한다.

③ 위촉직 위원의 임기는 2년으로 하되, 두 차례만 연임할 수 있다. 다만, 공무원인 위원의 임기는 그 직위에 재임하는 기간으로 하고, 보궐위원의 임기는 전임자 임기의 남은 기간으로 한다.

제8조(위원의 해촉) 시장은 위원이 다음 각 호의 어느 하나에 해당하는 경우에는 임기 만료 전이라도 해당 위원을 해촉할 수 있다.

1. 위원 스스로가 해촉을 희망한 경우
2. 장기 치료를 요하는 질병 또는 6개월 이상의 해외여행 등으로 직무를 수행하기 어려운 경우

3. 위원회 직무와 관련하여 알게 된 비밀을 누설하였거나 그 내용을 개인적으로 이용한 경우
4. 위원회의 직무와 관련하여 비위 사실이 있거나 위원직을 유지하기에 적합하지 않다고 인정되는 비위 사실이 발생한 경우
5. 제11조제1항 각 호에 따른 제척 사유에 해당함에도 불구하고 회피하지 아니한 경우
6. 직무태만, 품위손상이나 그 밖의 사유로 인하여 위원으로 적합하지 아니하다고 인정되는 경우

제9조(위원장 등) ① 위원장은 서울시 행정(1)부시장과 위촉직 위원 중에서 호선한 위원장 1명으로 하며, 부위원장 1명은 위원 중에서 호선한다.
② 위원장은 각자 위원회를 대표하고, 위원회의 사무를 총괄하며, 회의를 주재한다.
③ 부위원장은 위원장을 보좌하며, 위원장이 모두 부득이한 사유로 직무를 수행할 수 없을 때에는 위원장의 직무를 대행한다.
④ 위원장과 부위원장이 모두 부득이한 사유로 그 직무를 수행할 수 없을 때에는 회의에 참석한 위원들이 호선하여 정한 위원이 그 직무를 대행한다.

제10조(위원회의 운영) ① 회의는 1년에 2회 개최한다. 다만, 위원장이 필요하다고 인정하는 경우 또는 재적위원 과반수의 위원이 개최를 요구하는 경우에는 위원회를 소집할 수 있다.
② 회의는 재적위원 과반수의 출석으로 개의하고, 출석위원 과반수의 찬성으로 의결한다.
③ 위원회의 사무를 처리하기 위하여 간사 1명을 두되, 간사는 시 문화예술과장이 된다.
④ 위원회는 회의록을 요약하여 작성·비치하여야 한다.

제11조(위원회의 제척·기피·회피) ① 위원회의 위원이 다음 각 호의 어느 하나에 해당하는 경우에는 위원회의 자문에서 제척된다.
1. 위원 또는 그 배우자나 배우자였던 사람이 해당 안건의 당사자가 되거나 그 안건의 당사자와 공동권리자 또는 공동의무자인 경우
2. 위원이 해당 안건의 당사자와 친족이거나 친족이었던 경우
3. 위원이 해당 안건에 대하여 증언, 진술, 자문, 연구, 용역 또는 감정을 한 경우
4. 위원이나 위원이 속한 법인이 해당 안건의 당사자의 대리인이거나 대리인이었던 경우
② 안건의 당사자는 위원에게 제1항에 따른 제척사유가 있거나 공정한 자문을 기대하기 어려운 사정이 있는 경우에는 위원회에 기피신청을 할 수 있고, 위원회는 의결로 기피 여부를 결정한다. 이 경우 기피 신청의 대상인 위원은 그 자문에 참여할 수 없다.
③ 위원이 제1항 각 호에 따른 제척 사유에 해당하는 경우에는 스스로 해당 안건의 자문에서 회피하여야 한다.
④ 위원장은 위원회를 개회하기 전에 제1항에 따른 사항을 위원에게 알려야 하며, 제2항에 따른 기피 신청 또는 제3항에 따른 회피 사유의 위원이 있는 경우에는 해당 위원을 당해 안건의 자문에서 제척하여야 한다.

제12조(실무위원회) ① 위원회에 상정될 안건의 사전 검토, 축제정책의 세부실행 방안 등을 논의하기 위하여 실무위원회를 둔다.

② 실무위원회의 위원장은 위촉직 위원인 공동위원장이 된다.
③ 실무위원회 위원은 서울특별시의회 시의원을 제외한 위촉직 위원 전원과 시 문화예술과장, 시 관광정책과장, 서울문화재단 축제 업무담당 본부장으로 구성한다.
④ 실무위원회 위원은 실무위원회의 의결로 추가할 수 있다.
⑤ 실무위원회는 월 1회 개최하는 것을 원칙으로 하되, 실무위원회 위원장이 수시로 소집할 수 있다.

제13조(관계기관 등에의 협조요청) 위원회 및 실무위원회는 직무수행을 위하여 필요한 경우 관계 공무원 또는 관계 전문가를 회의에 참석하게 하여 의견을 듣거나 관계 기관·단체 등에게 자료 또는 의견의 제출 등 필요한 협조를 요청할 수 있다.

제14조(수당과 여비) 시장은 제6조의 위원회 및 제12조의 실무위원회 회의에 출석한 위촉위원, 제13조의 관계 전문가 등에게 예산의 범위에서 수당과 여비를 지급할 수 있다.

제15조(운영세칙) 이 조례에서 규정한 사항 외에 분과위원회 운영 등 위원회의 운영에 필요한 사항은 위원회의 의결을 거쳐 위원장이 정한다.

제16조(축제의 지원.육성) ① 시장은 축제의 육성 및 발전을 위하여 예산의 범위에서 축제 개최자에게 개최비용의 일부를 지원할 수 있다.
② 제1항의 지원을 위하여 필요한 사항은 시장이 정한다.

제17조(축제의 평가) ① 시장은 축제의 육성 및 발전을 위하여 시에서 재정적으로 지원하는 축제를 대상으로 축제의 콘텐츠, 운영능력, 개최성과 등에 대한 평가를 실시할 수 있다.
② 제1항에 따른 평가는 공정성·객관성 등을 위하여 외부기관의 평가(제18조에 따른 축제사무의 수탁자 또는 대행자가 한 평가를 제외한다)를 원칙으로 하되, 필요한 경우 직접평가를 병행할 수 있다.
③ 시장은 제1항의 평가를 위하여 정량적·정성적 평가기준을 마련하여야 하며 평가결과에 따른 등급제를 실시할 수 있다.
④ 시장은 축제정책을 수립하거나 축제를 지원할 때 제1항에 따른 평가의 결과를 반영할 수 있다.

제18조(축제사무의 위탁) 시장은 축제의 전문성·효율성 등을 높이기 위하여 문화예술사업·활동을 전문으로 하는 법인·단체 또는 개인에게 그 기획·운영 등 축제에 관한 사무를 위탁하거나 대행하게 할 수 있다.

제19조(축제지원센터의 설치) ① 시장은 축제의 육성 및 지원 등을 위하여 서울특별시 축제지원센터(이하 “축제지원센터”라 한다)를 설치할 수 있다.
② 축제지원센터는 다음 각 호의 기능을 수행한다.
1. 축제 통합홍보 시스템 구축, 자료 전산화, 데이터베이스 구축 등 체계적 홍보 지원
2. 컨설팅, 축제학교 운영 등 축제역량 강화 프로그램 운영
3. 축제 평가 및 모니터링 총괄

4. 연구・조사, 신규 콘텐츠(프로그램) 발굴, 관광자원화 등 축제관련 연구
5. 국내외 도시와 축제 교류, 네트워크 구축 및 공조 프로젝트 기획・추진
6. 그 밖에 축제의 지원 및 육성을 위하여 시장이 필요하다고 인정하는 사항

제20조(축제지원센터의 운영) ① 시장은 축제지원센터를 효율적・전문적으로 관리・운영하기 위하여 축제 또는 문화예술과 관련된 사업이나 활동을 전문으로 하는 법인이나 단체 등에 위탁하여 운영하게 할 수 있다.
② 제1항에 따른 세부사항은 「서울특별시 행정사무의 민간위탁에 관한 조례」에 따른다.

제21조(시행규칙) 이 조례의 시행에 필요한 사항은 규칙으로 정한다.

부칙

제1조(시행일) 이 조례는 공포한 날부터 시행한다.
제2조(다른 조례의 개정) 서울특별시 문화도시 기본 조례 일부를 다음과 같이 개정한다.
제8장(제37조부터 제41조까지)을 삭제한다.
제3조(위촉위원의 임기에 관한 적용례) 제7조제3항의 규정은 이 조례 시행일 전에 서울특별시 축제위원회의 위원으로 위촉된 위원에 대해서도 적용한다. 이 경우 임기의 기산일은 위촉된 날을 기준으로 한다.

1. 제정이유
서울시 관할 구역 내에서 개최되는 축제를 육성・지원하여 서울시민의 문화적 삶의 질을 높이고, 서울의 축제 및 관광 산업 발전에 기여하기 위하여 법적・제도적 근거를 마련하는 것임.

2. 주요내용
가. 축제의 정의(제2조)
나. 서울시가 주최하는 축제, 특히 음악축제의 개최 및 육성・지원을 규정함(제4조)
다. 축제를 효율적으로 원활하게 추진하기 위하여 축제감독을 위촉할 수 있고, 축제감독의 선임방법, 임기 등을 규정함(제5조)
라. 서울시 축제정책 등을 자문하기 위하여 ‘서울특별시 축제위원회’를 설치하여 운영할 수 있음(제6조부터 제15조까지)
마. 축제의 육성 및 지원 등을 위하여 ‘서울특별시 축제지원센터’를 설치하여 운영할 수 있음(제19조 및 제20조)
바. 이미 운영되고 있는 ‘서울특별시 축제위원회’에 대한 경과규정과 「서울특별시 문화도시 기본조례」 중 제8장 문화예술축제의 육성(제37조부터 제41조까지)을 삭제함(부칙 제2조)

◈ 서울특별시조례 제7515호

서울특별시 사회문제해결디자인 조례 일부개정조례

서울특별시의회에서 의결된 서울특별시 사회문제해결디자인 조례 일부개정조례를 이에 공포한다.

서울특별시장 박 원 순 인
2020년 3월 26일

서울특별시 사회문제해결디자인 조례 일부를 다음과 같이 개정한다.

제3조 중 “저출산”을 “저출생”으로 한다.

부칙

이 조례는 공포한 날부터 시행한다.

1. 개정이유
인권침해를 야기하는 차별적 용어사용을 지양하고자 용어를 정비하고자 하는 것임.

2. 주요내용
조례 제3조 중 ‘저출산’을 ‘저출생’으로 정비함

◈ 서울특별시조례 제7516호

서울특별시 기후변화기금의 설치 및 운용에 관한 조례 일부개정조례

서울특별시의회에서 의결된 서울특별시 기후변화기금의 설치 및 운용에 관한 조례 일부개정조례를 이에 공포한다.

서울특별시장 박 원 순 인
2020년 3월 26일

서울특별시 기후변화기금의 설치 및 운용에 관한 조례 일부를 다음과 같이 개정한다.

제4조제1호의 “출연금”을 “전입금”으로 한다.

제7조제3항의 단서 중 “사무중”을 “사무 중”으로 하고, “「서울특별시 재무회계규칙」”을 “「서울특별시 재무회계 규칙」”으로 하며, “회계관계 공무원을 기금관리 공무원으로”를 “회계관계공무원을 기금관리공무원으로”하고, 같은 조 제4항 중 “「지방재정법」의회계관계공무원의 책임 중 경리관”을 “「지방회계법」에 따른 회계관계공무원의 책임 중 재무관”으로 한다.

부칙

이 조례는 공포한 날부터 시행한다.

1. 개정이유
   기후변화기금은 시 일반회계로부터의 전출금을 재원으로 하고 있으나, 조례에서 이를 “출연금”으로 명시하고 있어 「지방자치단체 예산편성 운영기준」에서 정하는 기준에 맞는 예산과목으로 변경하고자 함.

2. 주요내용
   가. “출연금”을 “전입금”으로 함(제4조제1호)
   나. 제명 등을 띄어쓰기 기준에 따라 정비함(제7조)

◈ 서울특별시조례 제7517호

서울특별시 자원회수관련시설 주변지역 지원기금 조례 일부개정조례

서울특별시의회에서 의결된 서울특별시 자원회수관련시설 주변지역 지원기금 조례 일부개정조례를 이에 공포한다.

서울특별시장 박 원 순 인
2020년 3월 26일

서울특별시 자원회수관련시설 주변지역 지원기금 조례 일부를 다음과 같이 개정한다.

제명 “서울특별시 자원회수관련시설 주변지역 지원기금 조례”를 “서울특별시 자원회수시설 주변영향지역 주민지원기금 조례”로 한다.

제1조 앞에 “제1장 총칙”을 삭제한다.

제1조 중 “자원회수관련시설 주변지역 지원기금”을 “서울특별시 자원회수시설 주변영향지역 주민지원기금”으로, “관리·운용에 관하여”를 “관리·운용에”로 한다.

제1조의2를 제2조로 하고, 제2조(종전의 제1조의2)를 다음과 같이 한다.

제2조(정의) 이 조례에서 사용하는 용어의 뜻은 다음과 같다.

1. “자원회수시설”이란 「폐기물관리법」 제2조제8호에 따른 폐기물처리시설 중 중간처리시설로서 생활폐기물을 위생적으로 소각처리하고 소각열을 회수하여 자원화하는 환경오염방지시설을 갖춘 소각처리시설을 말한다.
2. “주변영향지역”이란 「폐기물처리시설 설치촉진 및 주변지역지원 등에 관한 법률」 제17조제3항에 따라 결정 고시한 지역을 말한다.

제1조의3을 삭제한다.

제2조 앞에 “제2장 자원회수시설 주변영향지역 주민지원계정”을 삭제한다.

제2조, 제3조 및 제3조의2를 각각 제3조, 제4조 및 제5조로 한다.

제3조(종전의 제2조)의 제목 “(자금의 조성)”을 “(기금의 조성)”으로 하고, 같은 조 제1항 각 호 외의 부분 중 “주민지원계정(이하 “주민지원계정”)”을 “주민지원기금(이하 “기금”)”으로 하며, 같은 항 제1호 각 목 외의 부분 중 “출연금”을 “전입금”으로 하고, 같은 호 가목을 다음과 같이 하며, 같은 항 제2호 중 “출연금”을 “전입금”으로 하고, 같은 항 제3호 중 “주민지원계정”을 “기금”으로 하며, 같은 항 제4호 중 “다른자치구”를 “다른 자치구”로, “대하여 서울특별시 출연금을 추가하여 출연할 수 있다.”를 “대한 서울특별시 추가 전입금”으로 한다.

가. 공사관련 전입금

$$\text{전입금} = \frac{\text{간접영향권 주거용건축 연면적}}{\text{간접영향권 부지면적}} \times \frac{\text{자원회수시설의 용량(톤)}}{100(\text{톤})} \times \text{보전상수}$$

다만, 보전상수는 2억원으로 하고 간접영향권 내의 임대아파트에 대하여는 1억원으로 한다.

제3조(종전의 제2조)제2항 중 “출연금”을 “전입금”으로, “출연”을 “조성”으로 하고, 같은 조 제3항 중 “출연”을 “조성”으로 한다.

제4조(종전의 제3조)의 제목 “(주민지원계정의 용도)”를 “(기금의 용도)”로 하고, 같은 조 제1항 각 호 외의 부분 중 “주민지원계정”을 “기금”으로 하며, 같은 항 제2호 중 “주변영향지역내”를 “주변영향지역 내”로 하며, 같은 항 제3호 중 “주민지원계정 운용협의회에서 협의하여”를 “제9조에 따라”로 한다.

제5조(종전의 제3조의2)의 제목 “(주민지원계정 지원대상지역)”을 “(기금 지원대상지역)”으로 하고, 같은 조 제1항 중 “주민지원계정”을 “기금”으로 한다.

제4조부터 제8조까지를 각각 제6조부터 제10조까지로 한다.

제6조(종전의 제4조)를 다음과 같이 한다.

제6조(기금의 관리·운용) 시장은 기금을 자원회수시설별로 별도 계좌를 설치하여 시금고에 예치·관리하되 기금의 자금을 서울특별시재정투융자기금에 예탁할 수 있다.

제7조(종전의 제5조) 제목 외의 부분 중 "주민지원계정"을 "기금"으로, "주민지원계정"을 "주민지원기금"으로 한다.

제8조(종전의 제6조)제1항제1호 및 제2호 중 "자원회수시설소재"를 각각 "자원회수시설 소재"로 하고, 같은 항 제3호를 다음과 같이 하며, 같은 조 제3항 중 "해당회의"를 "해당 회의"로 한다.

3. 기금 총괄담당부서장

제9조(종전의 제7조)제1호 중 "주민지원계정운용계획"을 "기금운용계획"으로 하고, 같은 조 제2호 중 "조례 제3조"를 "제4조"로 하며, 같은 조 제3호 중 "주민지원계정"을 "기금"으로 한다.

제10조(종전의 제8조)제2항 중 "계정운용계획"을 "기금운용계획"으로, "계정결산"을 "기금결산"으로 한다.

제9조 앞에 "제3장 수도권매립지 및 주변지역 환경개선계정"을 삭제한다.

제9조부터 제17조까지를 각각 삭제한다.

제18조 앞에 "제4장 보칙"을 삭제한다.

제18조부터 제20조까지를 각각 제11조부터 제14조까지로 한다.

제11조(종전의 제18조)제1항 중 "주민지원계정과 환경개선계정(이하 "기금"이라 한다)"을 "기금"으로, "계정별로 소속"을 "소속"으로 한다.

제12조(종전의 제18조의2)제1항 각 호 외의 부분 중 "제6조제1항 및 제15조제2항"을 "제8조제1항"으로 한다.

제13조(종전의 제19조)제1항 중 "계정별로 기금운용계획"을 "기금운용계획"으로 한다.

부칙

제1조(시행일) 이 조례는 공포한 날부터 시행한다.

제2조(수도권매립지 및 주변지역 환경개선계정 폐지에 따른 경과조치) ① 수도권매립지 및 주변지역 환경개선계정의 채권채무 등 모든 권리와 의무는 서울특별시 일반회계에서 승계한다.

② 수도권매립지 및 주변지역 환경개선계정의 2019년 회계연도 결산잔액(예치금)은 서울특별시 일반회계에 귀속된다.

1. 개정이유

조례에 명시된 “출연금”을 「지방자치단체 예산편성 운영기준」에서 정하는 기준에 맞게 “전입금”으로 변경하며, 서울특별시에서 인천광역시에 지원해 온 매립지 편입부지 보상금 지원이 2019년 11월에 완료됨에 따라 보상금 지원을 위해 운영했던 수도권매립지 및 주변지역 환경개선계정을 폐지하고, 현행 조례를 수도권매립지 및 주변지역 환경개선계정 설치 이전의 조례 내용 및 형식으로 환원시키고자 하는 것임.

2. 주요내용

가. 조례 내용 중 “출연금”을 “전입금”으로 함(제3조)

나. 수도권매립지 및 주변지역 환경개선계정에 관한 사항을 삭제함(제9조부터 17조까지)

다. 수도권매립지 및 주변지역 환경개선계정 설치 이전의 조례 체계로 함

◈ **서울특별시조례 제7518호**

서울특별시 열린시정을 위한 행정정보 공개 조례 일부개정조례

서울특별시의회에서 의결된 서울특별시 열린시정을 위한 행정정보 공개 조례 일부개정조례를 이에 공포한다.

서울특별시장 박 원 순 인

2020년 3월 26일

서울특별시 열린시정을 위한 행정정보 공개 조례 일부를 다음과 같이 개정한다.

제4조에 제4항과 제5항을 다음과 같이 신설한다.

④ 집행기관의 장은 행정정보를 공개할 때에는 시각장애인과 시청각장애인(시각 및 청각 기능이 손상된 장애인을 말한다. 이하 같다)이 접근 가능한 형태로 제공하여야 하며, 시각장애인과 시청각장애인의 행정정보공개 청구와 정보 접근이 편리하도록 필요한 조치를 마련하여야 한다.

⑤ 시장은 매년 시행계획의 추진실적을 서울특별시의회에 보고하여야 한다.

부칙

이 조례는 공포한 날부터 시행한다.

1. 개정이유
시각장애인과 시청각장애인의 의사소통 권리 증진을 위하여 접근가능한 형태로 행정정보를 제공하고, 행정정보공개 청구와 정보 접근이 편리하도록 필요한 시책을 강구하도록 하는 것임.

2. 주요내용
가. 집행기관의 장은 행정정보를 공개할 때 시각장애인과 시청각장애인이 접근 가능한 형태로 제공하여야 하며, 시각장애인과 시청각장애인의 행정정보공개 청구와 정보 접근이 편리하도록 필요한 조치를 마련하도록 함(제4조제4항 신설)
나. 시장은 매년 시행계획의 추진실적을 서울특별시의회에 보고하도록 함(제4조제5항 신설)

◈ **서울특별시조례 제7519호**

서울특별시 결산검사위원 선임 및 운영에 관한 조례 일부개정조례

서울특별시의회에서 의결된 서울특별시 결산검사위원 선임 및 운영에 관한 조례 일부개정조례를 이에 공포한다.

서울특별시장 박 원 순 인
2020년 3월 26일

서울특별시 결산검사위원 선임 및 운영에 관한 조례 일부를 다음과 같이 개정한다.

제3조제3항에 후단을 다음과 같이 신설한다.
이 경우 의회는 부득이한 사유가 있는 경우를 제외하고는 특정 성별이 검사위원 수의 10분의 6을 초과하지 아니하도록 하여야 한다.

부칙

이 조례는 공포한 날부터 시행한다.

1. 개정이유
서울시 결산검사위원의 특정 성별이 10분의 6을 초과하지 않도록 규정하여 성비 균형을 도모하고자 함.

2. 주요내용
특정 성별이 검사위원 수의 10분의 6을 초과하지 않도록 규정함(제3조제3항)

◈ 서울특별시조례 제7520호

서울특별시 청소년육성위원회 조례 일부개정조례

서울특별시의회에서 의결된 서울특별시 청소년육성위원회 조례 일부개정조례를 이에 공포한다.

서울특별시장 박 원 순 인
2020년 3월 26일

서울특별시 청소년육성위원회 조례 일부를 다음과 같이 개정한다.

제3조제3항제4호를 제5호로 하고, 같은 항에 제4호를 다음과 같이 신설하며, 같은 조에 제4항을 다음과 같이 신설한다.

4. 청소년정책과 관련된 활동실적 등이 풍부한 청소년 및 학교 밖 청소년(「서울특별시 학교 밖 청소년 지원 조례」 제2조제2호에 따른 학교 밖 청소년을 말한다. 이하 같다.)

④ 시장은 위촉직위원이 앞의 항 제4호의 위원을 각 1명 이상을 포함하도록 위촉하여야 한다.

제6조의2제1항제1호 중 “학교밖청소년지원분과위원회”를 “학교 밖 청소년지원분과위원회”로 하고, 같은 조 제2항 중 “구성한다”를 “구성하고, 학교 밖 청소년지원분과위원회에는 제3조제3항제4호에 따른 학교 밖 청소년 위원을 포함하여야 한다”로 한다.

부칙

이 조례는 공포한 날부터 시행한다.

1. 개정이유

위촉직 위원으로 청소년 및 학교 밖 청소년을 필수적으로 포함하도록 하고, 학교 밖 청소년지원분과위원회 위원으로 학교 밖 청소년 위원을 포함하도록 하여 청소년 당사자의 능동적 참여를 보장하고자 함.

2. 주요내용

가. 청소년육성위원회의 위촉직 위원으로 청소년 및 학교 밖 청소년을 1인 이상 포함하도록 규정함(제3조제3항제4호 및 같은 조 제4항 신설)

나. 학교 밖 청소년지원분과위원회의 위원으로 학교 밖 청소년 위원을 포함하도록 규정함(제6조의2제3항)

◈ 서울특별시조례 제7521호

서울특별시 체육진흥기금 설치 및 운용에 관한 조례 일부개정조례

서울특별시의회에서 의결된 서울특별시 체육진흥기금 설치 및 운용에 관한 조례 일부개정조례를 이에 공포한다.

서울특별시장 박 원 순 인
2020년 3월 26일

서울특별시 체육진흥기금 설치 및 운용에 관한 조례 일부를 다음과 같이 개정한다.

제2조 중 “기금”을 “서울특별시 체육진흥기금(이하 “기금”이라 한다)”이라 한다.

제3조제1항 중 “서울특별시 체육진흥기금(이하 “기금”이라 한다)”을 “기금”으로 한다.

제3조제1항제1호 중 “서울특별시 일반회계의 출연금”을 “서울특별시 일반회계로부터의 전입금”으로 한다.

제3조제2항 “다만, 제1항제1호의 일반회계 출연금은 전년도 잠실야구장 및 서남권 돔구장 광고권 수입의 60% 이상을 포함한다.”를 “시장은 전년도 잠실야구장 및 서남권 돔구장 광고권 수입의 60% 이상에 해당하는 금액을 제1항제1호의 전입금으로 적립하여야 한다.”로 한다.

제8조제2항 중 “출연금”을 “전입금”으로 한다.

제8조제3항 중 “출연금”을 “전입금”으로 “제4조제5호”를 “제4조제6호”로 한다.

제10조제1항 “시장은 기금의 관리 및 출납을 위하여 기금운용관과 기금출납원을 두되, 기금운용관은 체육업무 담당 실·본부·국장으로 기금분임운용관은 체육정책과장으로 하며, 기금출납원은 담당사무관으로 한다. 다만, 기금관리공무원의 사무중 지출의 원인행위(계약사무 포함) 및 지급명령 사무에 대해서는 기금사업비 집행절차의 투명성을 강화하기 위하여 「서울특별시 재무회계규칙」에서 정하는 관서 회계관계 공무원을 기금관리 공무원으로 하여 처리하게 하여야 한다.”를 “시장은 기금의 관리 및 출납을 위하여 다음 각 호의 기금관리 공무원을 둔다”로 한다.

제10조제1항1호부터 제3호까지 신설하여
“1. 기금운용관: 체육업무 담당 실·본부·국장
2. 기금분임운용관: 체육정책과장
3. 기금출납원: 기금 담당 사무관”으로 한다.

제10조제2항을 제3항으로 하고, 제2항을 신설하여

“② 제1항에 따른 기금관리공무원의 사무 중 지출의 원인행위(계약사무 포함) 및 지급명령 사무에 대해서는 기금사업비 집행절차의 투명성을 강화하기 위하여 「서울특별시 재무회계 규칙」에서 정하는 관서 회계관계공무원을 기금관리공무원으로 하여 처리하게 하여야 한다.”로 한다.

제10조제3항 중 “비치하고”를 “갖추어 두고”로, “증빙서류”를 “증명서류”로 한다.

제11조 중 “「서울특별시 재정운영조례」”를 “「서울특별시 재정운영 조례」”로, “「서울특별시 재무회계규칙」”을 “「서울특별시 재무회계 규칙」”으로 한다.

부칙

이 조례는 공포한 날부터 시행한다.

1. 개정이유

체육진흥기금은 시 일반회계의 전출금을 재원으로 하고 있으나, 조례에서 이를 ‘출연금’으로 명시하고 있어 「지방자치단체 예산 편성 운영기준」에서 정하는 기준에 맞는 예산과목(전입금)으로 변경하고, 종전의 이 조례 개정에 따른 인용조문을 정비하는 한편, 긴 문장의 체계를 정비하여 간결하게 하고 「알기 쉬운 법령 정비기준」에 따라 한자어를 쉬운 용어로 바꾸는 등 이해하기 쉽고 명확한 조례가 되도록 하려는 것임.

2. 주요내용

가. 현행 제3조에 규정된 ‘서울특별시 체육진흥기금’ 약칭의 위치를 옮겨 규정함(제2조)

나. ‘출연금’을 ‘전입금’으로 변경함(제3조 및 제8조)

다. 기금관리공무원의 지정에 관한 사항과 기금관리공무원의 사무 중 관서 회계관계공무원이 처리할 사무에 관한 사항을 각각의 항으로 나누어 규정함(제10조제1항 및 제2항)

라. ‘비치하고’를 ‘갖추어 두고’로, ‘증빙서류’를 ‘증명서류’로 고침(제10조 제3항)

마. 인용된 조례와 규칙의 제명 개정사항을 반영하여 띄어쓰기를 수정함(제11조)

◈ 서울특별시조례 제7522호

서울특별시 야외운동기구 안전관리에 관한 조례 일부개정조례

서울특별시의회에서 의결된 서울특별시 야외운동기구 안전관리에 관한 조례 일부개정조례를 이에 공포한다.

서울특별시장 박 원 순 인
2020년 3월 26일

서울특별시 야외운동기구 안전관리에 관한 조례 일부를 다음과 같이 개정한다.

제7조의 제목 “(안내문 게시)”를 “(안내문 게시 등)”으로 한다.

제7조 제목 외의 부분을 제1항으로 하고, 같은 조 제2항부터 제3항까지를 각각 다음과 같이 신설한다.

② 관리부서의 장은 안내문을 시민들이 잘 볼 수 있는 곳에 부착하고 자연재해나 인위적인 상황 등에 의해 안내문이 훼손되지 않도록 만전을 기하여야 한다.

③ 관리부서의 장은 안내문이 훼손된 경우 이를 지체 없이 교체하여 기구의 고장 등으로 인해 발생할 수 있는 안전사고를 사전에 방지할 수 있도록 하여야 한다.

제8조제3항의 “정기점검 과”를 “정기점검과”로 한다.

별표를 별지와 같이 신설한다.

부칙

이 조례는 공포한 날부터 시행한다.

[별표]

안내문(제7조제1항 관련)

불편사항이나 건의사항이 있으시면 아래로 연락 주시기 바랍니다.	
관리번호	
기 구 명	
설치년월일	
관리부서	
연 락 처	

1. 개정이유

서울시는 야외운동기구를 설치하여 시민의 건강증진을 도모하고 야외운동기구의 설치와 효율적인 유지관리를 위해 관련 조례를 제정하여 시행하고 있으나, 야외운동기구 안내문의 게시 및 유지관리에 대한 명확한 규정이 없어 이를 명문화하여 효율적인 관리와 사고의 예방을 통해 안전성을 확보하고자 함.

2. 주요내용

가. 안내문 훼손방지를 위한 관리부서장의 의무를 규정함(제7조제2항)

나. 안내문 훼손 시 기구의 고장 등으로 발생할 수 있는 시민의 안전사고를 예방하기 위한 관리부서장의 의무를 규정함(제7조제3항)

다. 안내문 부착 내용의 별표를 신설함

◈ 서울특별시조례 제7523호

서울특별시 응급의료 지원에 관한 조례 일부개정조례

서울특별시의회에서 의결된 서울특별시 응급의료 지원에 관한 조례 일부개정조례를 이에 공포한다.

서울특별시장 박 원 순 인
2020년 3월 26일

서울특별시 응급의료 지원에 관한 조례 일부를 다음과 같이 개정한다.

제7조제1항 중 “다중이용시설에 자동심장충격기 등 응급의료장비를” 을 “다중이용시설 및 다음 각 호의 시설에 대하여 자동심장충격기 등 응급의료장비와 응급의료장비의 위치를 안내하는 표지 등을” 로 한다.

같은 항에 각 호를 다음과 같이 신설한다.

1. 서울특별시에서 직접 또는 위탁하여 운영하고 있는 사회복지시설 등 다중 집합장소 중 설치가 필요하다고 시장이 인정하는 시설
2. 별표 1의 다중이용시설 중 민간이 운영하는 시설

별표 1을 별지와 같이 한다.

부칙

이 조례는 공포한 날부터 시행한다.

[별표 1] 자동심장충격기를 구비하여야 하는 다중이용시설(제7조 제1항관련)

1. 「건축법 시행령」 별표1 제6호에 따른 종교시설
2. 「건축법 시행령」 별표1 제10호에 따른 교육연구시설로 연면적 3천 제곱미터 이상인 시설
3. 「건축법 시행령」 별표1 제28호에 따른 장례식장
4. 「다중이용업소의 안전관리에 관한 특별법 시행령」 제2조제4호나목에 따른 목욕장업 중 영업시설의 연면적이 1천 제곱미터 이상인 시설
5. 「전통시장 및 상점가 육성을 위한 특별법」에 따른 전통시장
6. 그 밖에 구비가 필요하다고 시장이 인정하는 다중집합장소

1. 개정이유

응급의료장비 등의 위치를 안내하는 표지 등을 설치하고, 법령에서 규정한 의무설치 기관 이외에 사회복지시설 등 권장설치 기관 등을 구체화하여 시민의 안전에 공백이 없도록 하고자 함.

2. 주요내용

가. 응급의료장비 등의 위치를 안내하는 표지 등을 갖추는데 재정 지원 근거 조항을 개정함(제7조제1항)

나. 자동심장충격기 등 응급의료장비에 대한 재정 지원을 할 수 있는 시설을 구체적으로 명시함(제7조제1항제1호 및 제2호)

◈ **서울특별시조례 제7524호**

서울특별시 독성물질 중독 예방 및 사고 안전에 관한 조례

서울특별시의회에서 의결된 서울특별시 독성물질 중독 예방 및 사고 안전에 관한 조례를 이에 공포한다.

서울특별시장 박 원 순 인

2020년 3월 26일

제1조 (목적) 이 조례는 화학물질 및 생활화학제품의 오남용 등으로 인한 시민의 피해를 줄이고 독성물질로 인한 중독사고에 적극적으로 대응하기 위한 사항을 규정함을 목적으로 한다.

제2조 (정의) ① 이 조례에서 사용하는 용어는 다음과 같다.

1. “중독”이라 함은 자연적·인공적으로 존재하는 독성물질을 흡입, 경구 섭취, 피부 접촉 등을 통해 과도하게 노출되었거나 그 사용법과는 다른 방식으로 질병이나 사망 등 인체에 위해를 미치는 상황을 의미한다.
2. “독성물질”이라 함은 흡입, 경구, 피부 등을 통해 인체에 유입되어 건강상의 장애를 초래하는 모든 화학물질을 의미한다.

② 이 외에 조례에서 정의하지 않은 용어는 「화학물질관리법」, 「생활화학제품 및 살생물제의 안전관리에 관한 법률」 및 「환경보건법」을 따른다.

제3조 (시장의 책무) ① 서울특별시장(이하 “시장”이라 한다)은 독성물질의 유해성·위해성으로부터 시민건강과 환경에 미치는 영향을 늘 파악하고 위해를 예방하기 위하여 필요한 시책을 수립·시행하여야 한다.

② 시장은 독성물질의 안전관리에 필요한 행정적·기술적·재정적인 지원할 수 있다.

제4조 (중독사고의 예방 및 치료) ① 시장은 시민이 독성물질에 중독되는 경우 효과적인 치료와 상담을 위한 중독관리센터(이하 “센터”라 한다)를 설치 할 수 있다.
② 제1항에 따른 센터는 다음 각 호의 기능을 수행한다.
1. 시민의 일상생활에서 주로 중독 또는 과노출되는 독성물질에 대한 정보 제공
2. 시민의 독성물질 중독사고시 응급의료정보의제공
3. 시민을 대상으로 하는 독성물질 과노출 및 중독사고에 대한 전화 및 인터넷 상담서비스 제공
4. 독성물질 및 노출 정보, 중독 사고, 상담 서비스 등에 대한 주기적 모니터링
5. 독성물질의 올바른 사용정보 제공 및 관련 데이터베이스 구축
6. 독성물질 분석 및 중독 사고에 대한 조사
7. 독성물질의 위해로부터 시민을 보호하기 위한 서울시와 유관기관간 협력체계 구축
8. 이외에 시장이 필요하다고 인정하는 사항

제5조 (센터의 운영) ① 센터에는 제4조에 따른 기능의 원활한 수행을 위하여 필요한 조직을 둔다.
② 시장은 센터의 응급의료정보 제공과 원활한 치료연계를 위하여 센터의 효율적인 운영을 위하여 민간에 위탁하여 운영할 수 있다. 단, 민간에 위탁하여 운영하는 경우 다음 각 호의 자에게 위탁하여야 한다.
1. 「의료법」 제3조의4에 따른 상급종합병원 또는 이를 운영하고 있는 의료법인
2.「의료법」 제3조의3에 따른 종합병원
3. 그 밖에 시장이 전문성을 인정하는 비영리단체 및 비영리법인
③ 시장은 센터를 민간위탁 하는 경우 예산의 범위 내에서 그 운영에 필요한 경비를 지원할 수 있다.
④ 이 조례에서 규정한 사항 이외에 센터의 위탁에 필요한 절차·방법 등은 「서울특별시 행정사무의 민간위탁에 관한 조례」를 준용한다.

제6조 (운영자문위원회의 설치) ① 시장은 센터의 업무를 효율적으로 수행하고 관련 전문가 등의 자문을 구하기 위하여 센터에 운영자문위원회를 둘 수 있다.
1. 센터의 사업계획 수립 및 시행에 관한 사항
2. 센터의 운영방법에 관한 사항
3. 그 밖에 시장이 필요하다고 인정하는 사항
② 시장은 제1항에 따라 참석한 전문가 등에게는 예산의 범위에서 수당·여비 등을 지급할 수 있다. 다만, 공무원 및 위탁운영자가 그 직무와 직접 관련하여 참석하는 경우에는 그러하지 아니한다.

제7조 (지도 및 감독) 시장은 센터의 운영과 관련하여 필요한 보고를 하게 하거나 자료를 제출하게 할 수 있다.

제8조 (시행규칙) 이 조례의 시행에 필요한 사항은 규칙으로 정한다.

부칙

이 조례는 공포한 날부터 시행한다.

1. 제정이유
   가. 주요 선진국에서는 시민이 독성물질에 중독되었을 경우 응급의료정보를 제공하고 있으나, 우리나라의 경우 독성물질에 중독되었을 경우 응급실을 가는 것 외에 다른 조치 방법이 없어 의료비용 증가 등으로 인한 사회적 비용이 매우 큰 상황임.
   나. 이에 독성물질 중독으로 인한 시민의 피해를 예방하고, 시민이 중독사고시 적절한 응급의료서비스를 제공받을 수 있도록 중독관리센터를 통해 각종 독성물질에 대한 조사, 응급의료정보의 제공 등 시민의 건강과 안전을 지키기 위함.

2. 주요내용
   가. 조례에서 사용하는 용어를 정의함(제2조)
   나. 독성물질의 안전관리에 필요한 지원 근거를 규정함(제3조)
   다. 중독사고의 예방 및 치료를 위한 내용을 규정함(제4조)
   라. 중독관리센터의 민간위탁 규정을 마련함(제5조)
   마. 센터의 효율적인 업무 수행을 위해 운영자문위원회 설치에 대해 규정함(제6조)
   바. 센터의 지도 감독 기능에 대해 규정함(제7조)
   사. 조례의 시행에 필요한 사항은 규칙으로 정하도록 함(제8조)

◈ **서울특별시조례 제7525호**

서울특별시 서울도시건축비엔날레 운영에 관한 조례 일부개정조례

서울특별시의회에서 의결된 서울특별시 서울도시건축비엔날레 운영에 관한 조례 일부개정조례를 이에 공포한다.

서울특별시장 박 원 순 인
2020년 3월 26일

서울특별시 서울도시건축비엔날레 운영에 관한 조례 일부를 다음과 같이 개정한다.

제10조제6항 중 “매 회의마다 6명 이상의 위원으로 구성하되, 그 구성원 과반수”를 “재적위원 과반수”로 한다.

제10조의2를 다음과 같이 신설한다.

제10조의2(소위원회의 운영) ① 운영위원회는 위원회의 효율적인 업무 수행을 위하여 필요한 경우에는 소위원회를 둘 수 있다.
② 소위원회는 소위원회 위원장을 포함하여 3명 이상 5명 이내로 구성하고, 소위원회 위원장 및 위원은 운영위원회 위원장이 지명한다.
③ 소위원회의 운영 등에 필요한 사항은 운영위원회의 의결을 거쳐 운영위원회 위원장이 정한다.

제11조의2제4항 중 “업무범위는 시장이”를 “위촉방법, 업무범위 및 대가지급 등에 관하여 필요한 사항은 시장이 따로”로 한다.

부칙

이 조례는 공포한 날부터 시행한다.

1. 개정이유
2021년 제3회 서울도시건축비엔날레 행사 추진의 효율적·체계적인 운영을 위하여 운영위원회 개의 요건, 소위원회 신설 등 위원회 운영에 관한 조문을 개정하고, 서울시의 전반적인 민간전문가 운영사항을 규정한 「서울특별시 민간전문가의 시정 참여 및 지원에 관한 조례」에도 불구하고, 서울도시건축비엔날레 특성을 반영하여 관련 민간전문가가 위촉되고 운영될 수 있도록 이 조례에서 서울시장에 재량을 주고자 함.

2. 주요내용
가. 운영위원회의 개의 요건을 재적위원 과반수 출석으로 변경함(제10조제6항)
나. 운영위원회의 효율적 운영을 위하여 소위원회 운영근거를 신설함(제10조의2 신설)
다. 민간전문가 위촉방법, 업무범위, 대가지급 등 민간전문가 위촉 및 운영사항을 시장이 따로 정하도록 함(제11조의2제4항)

◈ **서울특별시조례 제7526호**

서울특별시 건축서비스산업 진흥 조례

서울특별시의회에서 의결된 서울특별시 건축서비스산업 진흥 조례를 이에 공포한다.

서울특별시장 박 원 순 인
2020년 3월 26일

제1장 총칙

제1조(목적) 이 조례는 건축서비스산업 진흥법 및 같은 법 시행령에서 위임된 사항과 그 밖에 서울특별시 건축서비스산업의 진흥 및 공공건축의 품격 제고에 필요한 사항을 규정함을 목적으로 한다.

제2조(정의) 이 조례에서 사용하는 용어의 뜻은 다음과 같다.

1. “서울특별시 공공건축지원센터”(이하 “공공건축지원센터 “)란 건축서비스산업 진흥법(이하 “법”) 제24조의2에 따라 서울특별시장(이하 “시장”)이 설치·운영하는 지역 공공건축 지원센터를 말한다.
2. “건축물등”이란 건축기본법 제3조제1호에 따른 건축물과 같은 법 제3조제2호에 따른 공간환경을 말한다.

제3조(시장의 책무) ① 시장은 서울특별시 공공건축의 품격을 제고하고 건축서비스산업의 진흥을 위한 시책을 수립하고, 그 추진에 필요한 행정적·재정적 지원방안을 마련하도록 노력한다.

② 시장은 건축서비스산업이 공정한 기준과 절차에 따라 수행될 수 있도록 노력하여야 한다.

제4조(다른 조례와의 관계) 건축서비스산업에 관하여 다른 조례에 특별한 규정이 있는 경우를 제외하고는 이 조례를 적용한다.

제2장 건축서비스산업 기반 조성 및 활성화

제5조(건축서비스산업의 연구·개발) ① 시장은 건축서비스산업 진흥을 위한 연구·개발 시책을 추진하기 위하여 해당 분야의 전문성이 있는 산하기관, 대학, 민간단체 등과 협약을 체결하여 건축서비스산업 발전에 필요한 연구·개발 사업을 실시할 수 있다.

② 제1항에 따라 협약을 체결하는 경우, 그 내용은 건축서비스산업 진흥법 시행령(이하 “영”) 제7조제2항에 따른다.

제6조(건축서비스 전문인력의 양성) ① 시장은 법 제13조제1항에 따라 건축서비스산업의 진흥에 필요한 전문인력을 발굴·육성하기 위한 시책을 마련하여 추진한다.

② 시장은 영 제10조에 따라 건축서비스 전문인력 양성기관을 지정할 수 있고, 지정된 기관에는 예산의 범위 내에서 교육 및 훈련에 필요한 비용의 전부 또는 일부를 지원할 수 있다.

③ 시장은 우수한 건축서비스를 제공할 수 있는 역량을 가진 전문인력을 선정하여 포상하고 필요한 교육 등을 지원할 수 있다.

제7조(역량 있는 건축사 등에 대한 지원) ① 시장은 건축서비스산업의 균형 있는 발전과 창의적인 디자인을 유도하기 위하여 건축사에 대한 지원 등의 정책 수립 시 다음 각 호의 자에게 우선적으로 지원할 수 있다.

1. 영 제11조에 따른 역량 있는 건축사
2. 최근 10년간 서울특별시시민상 운영 조례 제2조제1항제8호에 따른 서울특별시건축상 수상자

② 시장은 공모의 방법으로 건축물 및 공간환경의 설계자를 선정하는 경우 제1항의 자격조건을 갖춘 자를 공모 대상으로 제한할 수 있다.

제3장 건축물의 품격제고를 통한 건축서비스산업 진흥

제8조(공공건축 발주 및 설계공모 기준) ① 시장은 법 제21조에 따라 적합한 발주방식을 선정하기 위하여 건축물등의 특성, 규모, 사업비 등을 고려한 설계발주 기준을 정할 수 있다.

② 시장은 우수한 건축물등의 설계를 위해 제1항에 따라 공모방식을 우선적으로 적용할 경우 다음 각 호의 사항을 포함한 공모기준을 정할 수 있다.

1. 설계공모 적용대상
2. 추정설계비에 따른 기준 및 절차
3. 설계공모 심사위원회 구성 및 심사 방법
4. 기타 설계공모 진행을 위해 시장이 필요하다고 인정되는 사항

제9조(설계자의 설계의도 구현) ① 시장(시의 사업소 및 지방공기업법에 의거 시가 설립한 공사·공단, 시가 출연한 비영리법인을 포함한다. 이하 “시장등”이라 한다)은 공공건축의 공사를 발주하는 경우 설계자의 설계의도가 구현되도록 해당 건축물등의 설계자를 건축과정에 참여시켜야 한다.

② 제1항에 따라 건축과정에 설계자를 참여시킨 경우 공사감리자는 감리완료보고서 또는 공사완료도서에 참여설계자 확인서를 건축물등의 사용승인 시 함께 제출하여야 한다.

③ 시장등은 건축과정에 참여한 설계자에 대해 소정의 수수료를 지급할 수 있다.

④ 시장은 설계의도 구현을 위한 수수료 산정 기준을 별도로 정할 수 있다.

제10조(공공건축 사업 건축기획의 내용) ① 시장등은 공공건축 사업을 하려는 경우에는 건축의 공공적 가치를 구현하고, 건축의 품격 제고를 위해 다음 각 호를 포함한 건축기획 업무를 수행해야 한다.

1. 사업의 규모와 내용, 사업기간, 재원조달계획 등 사업의 추진에 관한 사항
2. 발주방식에 관한 사항
3. 건축물등의 배치·공간·시설계획의 주안점
4. 에너지 효율화 등 지속가능성 제고방안
5. 공사시행계획
6. 그 밖에 건축기획과 관련하여 시장이 별도로 정하는 사항

② 시장등이 건축기획 업무를 수행하는 경우는 도시, 공원녹지, 문화재, 재생, 지속가능성 등 관련분야 기본계획 등 상위계획과의 정합성을 고려하여 수립하여야 한다.

제11조(공공건축 사업 건축기획의 수행 등) ① 법 제22조의2제2항에 따른 건축기획 업무를 수행한 경우에는 건설기술 진흥법 제46조에 따른 건설공사의 시행과정 중 같은 법 시행령 제67조제1항에 따른 기본구상, 공사수행방식 결정 등을 수행한 것으로 본다.

② 시장등은 건축기획 업무의 수행을 다음 각 호의 어느 하나에 해당하는 전문가에게 의뢰할 수 있다.

1. 건축기본법 제23조에 따라 위촉한 민간전문가
2. 영 제11조에 의한 역량 있는 건축사

제12조(공공건축 사업 사전검토 수행) ① 시장등은 법 제23조제2항에 따른 공공건축 사업계획에 대한 사전검토(이하 “사전검토”)를 요청하는 경우에 사업계획서를 첨부하여 공공건축지원센터에 검토를 요청한다.
② 구청장이 사전검토를 공공건축지원센터에 요청할 경우 특별한 사유가 없는 한 이에 응하여야 한다.
③ 시장등은 사전검토를 요청하는 경우 설계용역 입찰공고 전에 사업계획서를 첨부하여 제출해야 하며, 요청자는 사전검토 의견에 대한 활용계획을 착공 전에 공공건축지원센터에 통보해야 한다. 단, 공공건축지원센터가 별도 지정하는 내용에 대해서는 입찰공고 전에 활용계획을 통보하도록 한다.
④ 시장은 사전검토를 위한 구체적인 절차·검토 내용 및 재검토 사항 등을 별도로 정할 수 있다.

제4장 서울특별시 공공건축심의위원회

제13조(공공건축심의위원회의 설치) 시장은 법 제22조의3에 따라 서울특별시 공공건축심의위원회(이하 “위원회”)를 둔다. 다만, 위원회를 별도로 설치·운영하기 어려운 경우에는 법 제22조의3제1항제2호에 따라 서울특별시 건축 기본 조례 제9조에 따른 서울특별시 건축정책위원회(이하 “건축정책위원회”)가 그 기능을 수행할 수 있다.

제14조(위원회의 구성) ① 위원의 구성 및 임기, 위원장의 직무 및 운영, 간사 등 세부사항에 관해서는 별도의 기준을 따르며, 건축정책위원회가 그 기능을 수행할 경우에는 건축정책위원회의 기준을 따른다.
② 위원회는 필요한 경우에는 소위원회를 구성하여 당해 업무를 처리하거나 조사하여 보고하게 할 수 있다.
③ 위원회는 건축기획의 심도 있는 심의 및 자문을 위하여 분과위원회를 둘 수 있으며, 분과위원회는 위원회 위원으로 구성한다.

제15조(위원회의 기능) ① 위원회는 법 제22조의2제4항에 따라 건축기획에 관한 사항을 심의하고 그 결과를 요청한 자에게 통보한다.
② 위원회는 다음 각 호의 사항을 심의한다.
1. 법 제23조에 따른 사전검토를 받은 경우 : 사전검토 결과의 반영에 관한 사항
2. 사전검토를 받지 않는 경우로서 영 제20조제1항 각호의 어느 하나에 해당하는 타당성 조사를 한 경우 : 제11조에 따른 건축기획의 적정성 및 타당성 조사 결과의 반영에 관한 사항
3. 제1호 및 제2호에 해당하지 않는 경우 : 제11조에 따른 건축기획의 적정성에 관한 사항
4. 설계지침서 및 설계용역 과업내용의 적정성에 관한 사항
③ 위원회는 다음의 사항에 대한 자문을 수행할 수 있다.
1. 건축서비스산업 진흥을 위한 정책·제도와 관련된 사항
2. 공공건축 사업 및 건축서비스산업과 관련된 사항으로서 시장이 요청하는 사항

제16조(위원회의 운영 등) ① 위원회는 업무수행을 위하여 필요하다고 인정될 경우에는 관계

공무원 또는 관계자를 출석하게 하여 의견을 듣거나 자료를 요청할 수 있다.
② 위원은 필요한 경우에는 위원회 의결을 거쳐 현지를 방문하여 조사할 수 있다.

제5장 서울특별시 공공건축지원센터

제17조(공공건축지원센터의 설치 및 운영) ① 시장은 법 제24조의2에 따라 공공건축지원센터를 설치·운영하기 위해 영 제21조의2제1항에 따른 전담 조직을 구성하고 예산 및 시설을 지원할 수 있다.
② 공공건축지원센터는 영 제21조의2제1항제2호에 따라 업무의 효율적 수행을 위해 건축물 및 공간환경 관련 전문가를 자문위원단으로 활용할 수 있다.

제18조(공공건축지원센터의 기능 및 업무) ① 시장등은 법 제22조의2에 따른 공공건축 사업계획서 작성 및 건축기획의 수행을 위하여 공공건축지원센터에 자문을 요청할 수 있다.
② 공공건축지원센터는 법 제23조제2항 및 제4항에 따라 사전검토 및 재검토를 요청받은 경우 지정기간 내에 그에 대한 의견을 제공해야 한다.

제19조(자치구 지역 공공건축지원센터 자문) 공공건축지원센터는 구청장이 지역 공공건축지원센터를 설치·운영하고자 조직, 예산 및 운영규정 등과 관련한 자문을 요청할 경우에 특별한 사유가 없는 한 이에 응하여야 한다.

부칙

이 조례는 공포한 날부터 시행한다.

1. 제정이유
건축서비스산업 진흥법 개정(‘18.12.18. 개정, ’ 19.12.19. 시행)으로, 공공건축의 건축기획 및 이에 대한 사전검토, 공공건축심의위원회 운영, 지역 공공건축지원센터 설치 규정 등이 신설된 가운데, 건축서비스산업 진흥법령에서 조례에 위임한 사항을 비롯하여 서울시 건축서비스산업 진흥 및 공공건축 품격 제고에 필요한 사항을 규정하기 위해 이 조례를 제정하고자 함.

2. 주요내용
가. 공공건축 사업 건축기획 내용 및 수행 주체(제10조 및 제11조)
나. 공공건축 사업 사전검토 수행 주체 및 시기(제12조)
다. 서울특별시 공공건축심의위원회 운영(제13조부터 제16조까지)
라. 서울특별시 공공건축지원센터 설치 및 운영(제17조부터 제19조까지)

◈ 서울특별시조례 제7527호

서울특별시 기반시설설치기금 조례

서울특별시의회에서 의결된 서울특별시 기반시설설치기금 조례를 이에 공포한다.

서울특별시장 박 원 순 인
2020년 3월 26일

제1조(목적) 이 조례는 「국토의 계획 및 이용에 관한 법률 시행령」 제42조의3제2항제13호 및 「서울특별시 도시계획 조례」 제19조의3제1항에 따른 지역에 기반시설을 포함한 공공시설등을 설치하기 위하여 서울특별시 기반시설설치기금을 설치하고 그 운용에 필요한 사항을 규정함을 목적으로 한다.

제2조(정의) 이 조례에서 사용하는 용어의 뜻은 다음과 같다.

1. "공공시설등"이란 「국토의 계획 및 이용에 관한 법률 시행령」(이하 "영"이라 한다) 제42조의3제2항제12호에 따른 시설을 말한다.
2. "공공시설등의 설치비용"이란 영 제42조의3제2항제13호부터 제15호까지의 설치비용을 말한다.

제3조(설치) 서울특별시장(이하 "시장"이라 한다)은 공공시설등의 설치비용의 효율적 관리를 위하여 서울특별시 기반시설설치기금(이하 "기금"이라 한다)을 설치한다.

제4조(기금의 존속기한) 기금의 존속기한은 2024년 12월 31일까지로 한다. 다만, 존속기한을 넘어서까지 기금을 존치할 필요가 있을 때에는 조례를 개정하여 기금의 존속기한을 연장할 수 있다.

제5조(기금의 조성) 기금은 다음 각 호의 재원으로 조성한다.

1. 영 제42조의3제2항제13호부터 제15호까지에 따른 공공시설등의 설치비용
2. 기금의 자금운용 수익금 및 그 밖의 수입금

제6조(기금의 용도) 기금은 다음 각 호의 용도에 한하여 사용한다.

1. 영 제42조의3제2항제13호 및 「서울특별시 도시계획 조례」 제19조의3제1항에 따른 지역 내 공공시설등 설치 사업비
2. 공공시설등 설치사업을 위한 사무관리비와 그 밖의 부대경비
3. 기금의 운용·관리를 위해 수반되는 부대경비

제7조(기금의 관리·운용) ① 시장은 기금을 효율적으로 관리·운용하기 위하여 소속공무원 중 기금관리공무원을 둔다. 다만, 기금관리공무원의 사무중 지출의 원인행위(계약사무 포함)및 지급명령 사무에 대해서는 기금사업비 집행절차의 투명성을 강화하기 위하여 「서울특별

시 재무회계 규칙」에서 정하는 관서 회계관계공무원을 기금관리공무원으로 하여 처리하게 하여야 한다.

1. 기금운용관 : 공공개발기획단장
2. 분임기금운용관 : 공공개발추진반장
3. 기금출납원 : 공공개발기획단 기금담당사무관

② 기금은 서울특별시금고(이하 "시금고"라 한다)에 예치 관리하되, 서울특별시 재정투융자기금에 예탁할 수 있다.

제8조(기금운용심의위원회의 설치 및 기능) ① 기금의 운용·관리에 관한 사항을 심의하기 위하여 「지방자치단체 기금관리기본법」 제13조에 의거 서울특별시 기반시설설치기금운용심의위원회(이하 "위원회"라 한다)를 설치하고 다음 각 호의 사항을 심의 한다.

1. 기금운용계획에 관한 사항
2. 기금의 결산보고에 관한 사항
3. 기금운용의 성과분석에 관한 사항
4. 그 밖에 기금의 효율적인 운용·관리를 위하여 시장이 필요하다고 인정하는 사항

제9조(위원회의 구성) ① 위원회는 위원장 및 부위원장 각 1명을 포함한 10명 이내의 위원으로 구성한다.

② 위원장은 공공개발기획단장으로 하고 부위원장은 공공개발추진반장으로 하며, 위원은 다음 각 호의 자 중에서 시장이 임명 또는 위촉한다.

1. 서울특별시의회 의원 2명 이내
2. 도시계획, 마을공동체, 주거환경 개선 등에 관한 학식과 경험이 풍부한 자
3. 예산부서 및 기반시설설치기금과 직접 관련된 4급 이상 공무원

③ 위원회의 사무를 처리하기 위하여 간사 1명을 두되, 간사는 위원회 업무 소관부서의 담당 사무관으로 한다.

④ 위촉직위원의 임기는 3년으로 하되, 연임할 수 있다. 다만, 보궐위원의 임기는 전임자의 남은 임기로 한다.

제10조(위원장의 직무) ① 위원장은 위원회를 대표하며, 위원회 업무를 총괄한다.

② 위원장이 부득이한 사정으로 직무를 수행할 수 없는 경우에는 부위원장이 그 직무를 대신한다.

제11조(위원회 운영) ① 위원회 회의는 정기회의와 임시회의로 구분하고 회의는 위원장이 소집한다.

② 정기회의는 다음연도의 기금운용계획의 수립 및 전년도의 기금결산보고서의 심의를 위하여 매년 두 번 개최한다.

③ 임시회의는 다음 각 호의 어느 하나에 해당하는 경우에 개최한다.

1. 기금운용계획의 주요사항을 변경하려는 경우
2. 공공시설등 사업 중 신규사업을 시행할 사유가 발생하는 경우

3. 그 밖에 위원장이 필요하다고 인정하는 경우

④ 회의는 재적위원 과반수의 출석으로 개의하고 출석위원 과반수의 찬성으로 의결한다.

⑤ 위원회의 심의 및 의결사항에 대하여 회의록을 작성하여 보관하여야 한다.

⑥ 회의에 참석한 위원에게는 예산의 범위에서 「서울특별시 위원회 수당 및 여비 지급 조례」에 따라 수당과 여비를 지급할 수 있다.

제12조(위원의 제척 및 회피) ① 위원회 위원이 다음 각 호의 어느 하나에 해당하는 경우에는 해당 안건의 심의에서 제척하여야 한다.

1. 위원이 해당 심의대상과 관련하여 용역·자문 및 연구등을 수행하였거나 수행중에 있는 경우
2. 위원이 해당 심의대상과 관련하여 직접 또는 간접으로 이해관계가 있다고 인정되는 경우

② 위원은 제1항 각 호의 어느 하나에 해당하는 경우에는 해당 안건의 심의에 대하여 회피를 신청하여야 한다.

③ 제1항 각 호의 어느 하나에 해당하는 제척사유가 발생한 경우, 위원장은 직권 또는 위원의 회피 신청에 따라 해당 위원의 제척여부를 결정하여야 한다.

제13조(준용) ① 기금의 운용에 관하여 이 조례에 정하지 아니한 사항은 「서울특별시 재정운영 조례」에 따른다.

② 기금의 회계관리에 관하여는 「서울특별시 재무회계 규칙」을 준용한다.

부칙

제1조(시행일) 이 조례는 공포한 날부터 시행한다.

제2조(다른 조례의 폐지) 「서울특별시 기반시설 설치 기금 조례」를 폐지한다.

1. 제정이유

대규모 부지의 개발에 따른 공공기여(기반시설 설치비용 등) 활용을 통해 기반시설이 취약한 지역에서 효율적으로 기반시설 등을 확보하기 위하여 기금을 설치하고자 함.

2. 주요내용

가. 도시관리계획 변경 등에 따른 공공기여 중 공공시설등의 설치비용의 효율적 관리를 위하여 기금 설치(제3조)

나. 「국토의 계획 및 이용에 관한 법률 시행령」 제42조의3에 따른 공공기여 중 공공시설등의 설치비용 등을 재원으로 하고, 관련 규정에 따라 공공시설등 취약지역 내 공공시설 등 설치 사업비로 활용(제5조 및 제6조)

다. 기금의 운용과 기금관리담당공무원의 지정 및 기금관리 절차 등을 명확히 함(제7조)

라. 기반시설 기금의 운용·관리에 관한 사항을 심의하기 위하여 기금운용심의위원회를 설치하여 운영함(제8조부터 제12조까지)

마. 「서울특별시 기반시설 설치 기금 조례」는 폐지함(부칙 제2조)

◈ 서울특별시조례 제7528호

서울특별시 지진방재에 관한 조례

서울특별시의회에서 의결된 서울특별시 지진방재에 관한 조례를 이에 공포한다.

서울특별시장 박 원 순 인
2020년 3월 26일

제1조(목적) 이 조례는 서울특별시의 지진재해 예방 및 대응력 향상을 위하여 지진관련 사업 범위, 내용, 지원에 필요한 사항 등을 규정함으로써 지진방재의 효율적 제고를 목적으로 한다.

제2조(정의) 이 조례에서 사용하는 용어의 뜻은 다음과 같다.

1. “지진재해”란「지진·화산재해대책법」(이하 “법”이라 한다) 제2조제1호에 따른 재해를 말한다.
2. “지진방재”란 법 제2조제3호에 따른 조치를 말한다.

제3조(시장의 책무) ① 시장은 지진방재사업이 효과적으로 추진될 수 있도록 관리하여야 한다.
② 시장은 제1항을 위해 필요한 예산을 적극 지원하여야 한다.

제4조(지진방재종합계획 수립) 서울특별시장(이하 “시장”이라 한다)은 지진재해로부터 시민의 생명과 재산, 주요 기간시설을 보호하고 지진방재 역량의 지속적인 발전을 위하여 5년마다 다음 각 호의 사항이 포함된 지진방재종합계획을 수립하여야 한다.

1. 기존 시설물의 내진성능확보 등에 관한 사항
2. 지진재해 현장조치 행동매뉴얼 작성·운용 등에 관한 사항
3. 지진가속도계측기 설치·운영·관리 등에 관한 사항
4. 지진대피장소 지정·관리 및 지진 훈련·교육·홍보 등에 관한 사항
5. 지진재해 원인조사·분석, 재해원인조사단 구성·운영 등에 관한 사항
6. 지진피해시설물 위험도 평가 등에 관한 사항
7. 그 밖에 시장이 필요하다고 인정하는 사항

제5조(지진방재사업) 시장은 지진방재 정책의 효율적 실현을 위하여 서울기술연구원 서울지진안전센터에 다음 각 호의 사업을 의뢰할 수 있다.

1. 지진재해 예방·대응·교육·전시·홍보·연구·정책개발
2. 제1호의 추진을 위한 공공·민간 협력체계 구축
3. 지진 및 지진재해 체험을 위한 기기 및 콘텐츠 개발
4. 공공·민간 지진방재 교육·홍보자료 개발
5. 지진방재에 필요한 시나리오 개발
6. 그 밖에 시장이 필요하다고 인정하는 사항

제6조(자문단 구성 및 운영) ① 시장은 필요한 경우 관련 분야 전문가들로 지진방재자문단(이하 “자문단”이라 한다)을 구성하여 운영할 수 있다.

② 자문단의 구성 및 운영에 관한 세부사항은 규칙으로 정한다.

③ 자문단으로 참여한 위원에게는 「서울특별시 위원회 수당 및 여비 지급 조례」에 따라 예산의 범위 내에서 수당을 지급할 수 있다.

제7조(시행규칙) 그 밖에 이 조례에 필요한 사항은 규칙으로 정한다.

부칙

이 조례는 공포한 날부터 시행한다.

1. 제정이유

지진재해에 대한 서울시민의 안전 확보를 위하여 지진재해 예방 및 대응력의 효율적인 향상에 필요한 지진방재종합계획 수립, 지진방재사업 추진, 자문단 구성 및 운영 등에 관한 사항을 규정하고자 함.

2. 주요내용

가. 지진방재종합계획 수립에 관한 사항을 규정함(제4조)

나. 지진방재사업에 관한 사항을 규정함(제5조)

다. 자문단 구성 및 운영에 관한 사항을 규정함(제6조)

◈ **서울특별시조례 제7529호**

서울특별시 빈집 및 소규모주택 정비에 관한 조례 일부개정조례

서울특별시의회에서 의결된 서울특별시 빈집 및 소규모주택 정비에 관한 조례 일부개정조례를 이에 공포한다.

서울특별시장 박 원 순 인

2020년 3월 26일

서울특별시 빈집 및 소규모주택 정비에 관한 조례 일부를 다음과 같이 개정한다.

제3조제1항 각 호외의 부분 본문 중 “영 제3조제1호”를 “영 제3조제1항제1호”로 하고, 같은 조 제2항 각 호 외의 부분 본문 중 “영 제3조제1호나목”을 “영 제3조제1항제1호나목”으로 하며, 같은 조 같은 항 각 호 외의 부분 본문 중 단서를 삭제하며, 같은 항 제2호 중 “모

두 다세대주택인 경우: 36세대” 를 “연립주택 또는 다세대주택으로 구성된 경우: 36세대(연립주택과 다세대주택의 세대수를 합한 수를 말한다)” 로 하며, 같은 항 제3호 중 “이 단독주택과 다세대주택으로 구성된 경우: 36채(단독주택의 호수와 다세대주택의 세대수를 합한 수를 말한다)” 를 “의 구성이 다음의 어느 하나에 해당하는 경우: 36채(단독주택의 호수와 연립주택.다세대주택의 세대수를 합한 수를 말한다)” 로 하고, 같은 항 제3호에 가목부터 다목까지를 다음과 같이 신설한다.

가. 단독주택과 연립주택으로 구성

나. 단독주택과 다세대주택으로 구성

다. 단독주택, 연립주택 및 다세대주택으로 구성

제3조에 제3항을 다음과 같이 신설한다.

③ 영 제3조제1항제1호다목의 4)에서 “시·도조례로 정하는 기준을 충족하는 나대지” 란 「서울특별시 건축 조례」 제35조의3제3호에 해당하는 경우를 말한다.

제49조제1항과 제2항을 각각 다음과 같이 한다.

① 법 제48조제1항 각 호 외의 부분 본문에서 “시·도조례로 정하는 경우” 란 다음과 같다.

1. 「도시재정비 촉진을 위한 특별법」 제2조제6호에 따른 존치지역
2. 「문화재보호법」 제13조제1항에 따른 역사문화환경 보존지역 중 구 도시계획위원회의 심의를 받아 구청장이 인정하는 지역
3. 「서울특별시 저층주거지 집수리 지원에 관한 조례」 제6조에 따른 주택성능개선지원구역(주택성능개선지원구역 중 도시재생활성화지역은 법 제48조제1항에 따라 근린재생형 활성화계획에 반영한 경우에 한함)

② 영 제40조제4항제1호 및 제2호에 따라 “시·도조례로 정하는 용적률” 의 산정방법은 다음 각 호와 같다.

1. 법 제48조제2항제1호에 따른 시설을 설치하는 경우: 사업시행구역 면적(정비기반시설 설치면적을 포함한다)에 「서울특별시 도시계획 조례」로 정한 해당 지역 용적률을 곱하여 대지면적(정비기반시설 설치면적을 제외한다)으로 나눈 용적률로 하되, 「국토의 계획 및 이용에 관한 법률」제78조 및 관계 법령에 따른 용적률의 상한을 초과하여 적용받을 수 없다.
2. 법 제48조제2항제2호 및 제3호에 따른 시설을 설치하는 경우: 「서울특별시 도시계획 조례」로 정한 해당지역 용적률에 공동이용시설 등에 해당하는 용적률을 더한 용적률로 하되, 「국토의 계획 및 이용에 관한 법률」 제78조 및 관계 법령에 따른 용적률의 상한을 초과하여 적용받을 수 없다.

부칙

이 조례는 공포한 날부터 시행한다.

1. 개정이유

가. 「빈집 및 소규모주택 정비에 관한 특례법 시행령」개정(대통령령 제30151호, 2019. 10. 24. 시행)에 따라 시·도조례로 정하도록 한 자율주택정비사업의 대상과 건축규제 완화지역을 확대하고,

나. 소규모주택정비사업 시행구역 내 건축물 또는 대지의 일부에 정비기반시설을 설치하는 경우 용적률 완화 적용방법을 정하는 한편, 조례 운용상 나타난 일부 미비점을 수정·보완함으로써 소규모주택정비사업을 촉진하고자 함.

2. 주요내용

가. 「빈집 및 소규모주택 정비에 관한 특례법 시행령」 개정으로 자율주택정비사업 대상범위에 포함된 연립주택에 대해 사업 가능한 기존주택의 세대수 완화 범위와 나대지의 충족 기준을 정함(제3조제2항제2호 및 제3호, 제3조제3항)

나. 자율주택정비사업이 가능한 기존주택의 호수(또는 세대수)를 조례 범위에서 완화하고자 할 경우 구 건축위원회 심의를 받도록 한 단서를 삭제함(제3조제2항 각 호외의 부분 본문 중 단서 삭제)

다. 건축규제 완화 대상을 자율주택정비사업 대상지 일부로 확대함(제49조제1항)

라. 소규모주택정비사업 시행구역 내 건축물 또는 대지의 일부에 용적률 완화 적용 대상인 정비기반시설을 설치하는 경우 용적률의 산정방법을 정함(제49조제2항)

◈ **서울특별시조례 제7530호**

서울특별시 도시계획 조례 일부개정조례

서울특별시의회에서 의결된 서울특별시 도시계획 조례 일부개정조례를 이에 공포한다.

서울특별시장 박 원 순 인

2020년 3월 26일

서울특별시 도시계획 조례 일부를 다음과 같이 개정한다.

제55조제4항제1-2호를 다음과 같이 신설한다.

1-2. 제1호 본문에도 불구하고「산업집적활성화 및 공장설립에 관한 법률 시행령」제36조의4제2항 또는 [별표 2]에 따른 산업지원시설인 기숙사 및 오피스텔의 경우에 용적률은 400%로 한다.

[별표 2]제3호나목 중 “기숙사는”을 “기숙사 및 오피스텔은”으로 한다.

[별표 2]제3호라목을 다음과 같이 신설한다.

라. 한국토지주택공사 또는 서울주택도시공사가「공공주택 특별법 시행령」제2조제1항제2호부터 제4호까지의 공공임대주택을 공급하면서 단독 또는 민간 사업자와 공동으로 사업을 시행하는 경우에는 나목에 따른 기숙사를「건축법 시행령」[별표 1]제14호나목2)에 따른 오피스텔로 대체할 수 있다.

[별표 2의2]제1호나목 단서를 다음과 같이 신설한다.

다만, 한국토지주택공사 또는 서울주택도시공사가 단독 또는 민간 사업자와 공동으로 사업을 시행하는 경우에는 면적을 2만제곱미터까지 완화할 수 있다.

[별표 2의2]제2호가목 단서를 다음과 같이 신설한다.

다만, 한국토지주택공사 또는 서울주택도시공사가 단독 또는 민간 사업자와 공동으로 사업을 시행하는 경우에는 산업시설 바닥면적의 10%까지「건축법 시행령」[별표 1]제2호라목에 따른 기숙사 또는 같은 법 시행령 [별표 1]제14호나목2)에 따른 오피스텔 설치를 허용할 수 있다.

부칙

이 조례는 공포한 날부터 시행한다.

1. 개정이유

지난 '19.12.16. 정부가 발표한「주택시장 안정화 방안」중 준공업지역 제도개선 부분의 취지를 반영하는 등 준공업지역 내 정비사업의 추진 동력을 확보하고자 함.

2. 주요내용

한국토지주택공사, 서울도시주택공사가 사업시행자로 참여 등 공공성 요건을 갖출 경우

가. 산업부지에 지원시설로서 기숙사 외에 오피스텔을 허용 및 용적률 기준 보완(제55조제4항제1-1호, 별표 2)

나. 산업복합건물의 대상지 적용 면적을 당초 1만제곱미터 미만에서 2만제곱미터 미만으로 확대·적용 및 산업시설에 일정비율의 기숙사 및 오피스텔을 허용(별표 2의2)

◈ 서울특별시조례 제7531호

서울특별시 역세권 청년주택 공급 지원에 관한 조례 일부개정조례

서울특별시의회에서 의결된 서울특별시 역세권 청년주택 공급 지원에 관한 조례 일부개정조례를 이에 공포한다.

서울특별시장 박 원 순 인
2020년 3월 26일

서울특별시 역세권 청년주택 공급 지원에 관한 조례 일부를 다음과 같이 개정한다.

제5조제5항 단서 중 “주택 이외의 시설로서 연면적 합계가 5,000제곱미터 이하이며, 그 연면적의 합계가 대지면적의 2배 이하인 경우에는 노후건축물 기준을 적용하지 아니한다.”를 “주택이 아닌 경우에는 노후건축물 기준을 만족한 것으로 본다.”로 한다.

제17조제1항 본문 중 “사회초년생”을 “청년”으로 하고, 같은 항 단서 중 “한정한다”를 “할 수 있다”로 한다.
같은 조 제2항 본문 중 “그 밖에”를 “소득·자산·차량소유 여부 등”으로 한다.

제20조제2항에 단서를 아래와 같이 신설한다.
“다만, 제1호, 제3호, 제4호, 제6호, 제8호, 제9호, 제10호, 제11호에 해당하는 사람을 위원의 과반으로 하여야 한다.”

제20조제2항제2호 중 “도시계획·건축·교통·환경·재해”를 “도시계획·건축·교통·환경·재해·에너지·경관”으로 하고, “사람 3명 이상”을 “사람”으로 한다.

제20조제2항제5호와 제7호는 각각 삭제한다.

부칙

이 조례는 공포한 날부터 시행한다.

1. 개정이유
역세권 청년주택의 2022년까지 8만실 공급목표 달성 등을 위해 2019년 11월 26일 발표한 혁신방안을 추진하고자 사업요건 중 노후건축물 기준을 비주거 건축물에 대하여 완화하고, 사업계획에 대한 효율적인 심의를 위해 통합심의위원회의 위원을 서울시 여건에 맞추어 보다 탄력적으로 구성할 수 있도록 하며, 2020년부터 입주가 시작되는 만큼 입주대상자 규정을 정비하여 청년층의 거주성을 향상시킬 필요가 있음.

2. 주요내용

가. 비주거 건축물은 규모에 상관없이 노후건축물 기준을 만족하는 것으로 봄(제5조제5항)

나. 공공임대주택 입주대상자 중 사회초년생을 청년으로 용어 변경 및 시장이 정하는 바에 따라 일부 차량소유 허용(제17조제1항 및 제2항)

다. 통합심의위원회 위원을 서울시 여건에 따라 탄력적으로 구성할 수 있도록 개정(제20조제2항)

◈ 서울특별시조례 제7532호

서울특별시 건축 조례 일부개정조례

서울특별시의회에서 의결된 서울특별시 건축 조례 일부개정조례를 이에 공포한다.

서울특별시장 박 원 순 인

2020년 3월 26일

서울특별시 건축 조례 일부를 다음과 같이 개정한다.

제7조제1항제1호다목2) “영 제5조의5제1항제4호부터 제6호까지의 건축물로서”를 삭제한다.

제26조제1항제2호 본문 중 “제2항제7호”를 “제2항제6호”로 하고, 제3항제3호 본문 중 “제2항제7호”를 “제2항제6호”로 하고, 제4항제2호 본문 중 “제2항제9호”를 “제6항제3호”로 한다.

제35조제4항제1호 단서를 다음과 같이 신설한다.

1. 채광을 위한 창문 등이 있는 벽면으로부터 직각방향으로 건축물 각 부분의 높이의 0.8배 이상 단, 「빈집 및 소규모주택 정비에 관한 특례법」에 의한 가로주택정비사업에 한하여 같은 대지에서 한 동의 건축물 각 부분이 서로 마주보는 형태로 건축하는 경우에는 해당 건축위원회의 심의를 거쳐 0.5배 이상

부칙

이 조례는 공포한 날부터 시행한다.

1. 개정이유

「빈집 및 소규모주택 정비에 관한 특례법」에 의하여 기존 저층주거지의 도시 조직 및 가로망은 유지하면서 소규모로 주거환경을 개선하기 위한 사업인 가로주택정비사업의 활성화를 위하며, 구릉지 등 지형적 특성을 가진 저층주거지내 소규모로 건축되는 공동주택의

중정형 등 다양한 평면 유도를 위하여 서울시 건축조례의 건축규제인 인동간격의 완화가 필요함. 또한, 건축 조례 운영상의 미비점을 개선·보완 하고자 함.

2. 주요내용

가. 가로주택정비사업의 활성화를 위하여 인동간격을 완화함(제35조제4항제1호)

- 「빈집 및 소규모주택 정비에 관한 특례법」에 의한 가로주택정비사업에 한하여 같은 대지에서 한 동의 건축물 높이 제한 완화 사항 신설

나. 조례운영 상의 미비점을 개선·보완하고자 조문을 정비함(제7조제1항제1호다목2, 제26조제1항제2호, 같은 조 제3항제3호 및 같은 조 제4항제2호)

◈ **서울특별시조례 제7533호**

서울특별시 공공주택 건설 및 공급 등에 관한 조례 일부개정조례

서울특별시의회에서 의결된 서울특별시 공공주택 건설 및 공급 등에 관한 조례 일부개정조례를 이에 공포한다.

서울특별시장 박 원 순 인

2020년 3월 26일

서울특별시 공공주택 건설 및 공급 등에 관한 조례 일부를 다음과 같이 개정한다.

제2조제1호 각 목 외의 본문 중 “ “서울공공주택” 이란 서울특별시(이하 “시” 라 한다)에서 공급하는 다음” 을 “ “서울공공주택” 이란 다음” 으로 하고, 같은 조 같은 호 다목 중 “시에서” 를 “서울특별시(이하 “시” 라 한다)에서 “로 하며, 같은 조 같은 호 마목 중 “시 또는 서울주택도시공사” 를 “법 제4조제1항에 따른 공공주택사업자” 로 한다.

부칙

이 조례는 공포한 날부터 시행한다.

1. 개정이유

서울공공주택에 해당하는 원룸형 임대주택의 공급주체를 확대하여 서민주거안정을 도모하고자 조례를 개정하는 것임.

2. 주요내용

「주택법 시행령」 제10조제1항제1호에 따른 원룸형 주택 중 시 또는 서울주택도시공사가

공공임대주택 공급을 목적으로 건설 또는 매입하던 ‘서울공공주택의 원룸형 임대주택’ 공급주체를「공공주택 특별법」제4조제1항에 따른 공공주택사업자로 확대하여 규정함(제2조제1호마목)

◈ 서울특별시조례 제7534호

서울특별시 옥상녹화 지원에 관한 조례

서울특별시의회에서 의결된 서울특별시 옥상녹화 지원에 관한 조례를 이에 공포한다.

서울특별시장 박 원 순 인
2020년 3월 26일

제1조(목적) 이 조례는 도시 열섬화 완화와 미세먼지 저감 등 기후 변화에 적극 대응하고 도시의 경관 향상 및 녹지 확충을 위하여 건축물·가로구조물 옥상녹화를 추진함에 있어 필요한 사항을 규정함을 목적으로 한다.

제2조(용어의 정의) 이 조례에서 사용하는 용어의 뜻은 다음과 같다.
1. “건축물”이란「건축법」제2조제1항제2호에 따른 건축물을 말한다.
2. “가로구조물”이란「도로법」제2조제2호에 따른 도로의 부속물을 말한다.
3. “옥상녹화”란 건축물·가로구조물의 옥상에 수목, 초화류, 잔디 등을 식재하여 생태적, 경관적 효용을 얻기 위해 환경 친화적으로 조성하는 것을 말한다.
4. “옥상녹화 가능면적”이란 건축물·가로구조물의 옥상면적 중에 사람의 출입 및 시설물 관리에 필요한 면적을 제외한 녹화 가능한 면적을 말한다.
5. “관리책임자”란 건축물·가로구조물의 소유자 또는 관리주체를 말한다.

제3조(적용범위) ① 이 조례는 서울특별시(이하 “시”라 한다) 행정구역 안에 소재한 건축물·가로구조물 옥상에 시행하는 녹화사업에 대하여 적용한다. 다만,「주택법」과「건축법」등 건축 인·허가와 관련한 법적 의무조경의 경우에는 적용하지 아니한다.
② 옥상녹화 지원에 관하여 다른 법령 등에서 규정한 것을 제외하고는 이 조례에 따른다.

제4조(시장의 책무) 서울특별시장(이하 “시장”이라 한다)은 옥상녹화를 활성화하기 위하여 시책을 개발·보급하고 시정에 적극 반영하여야 한다.

제5조(사업 추진 및 지원) ① 시장은 효율적인 옥상녹화사업의 추진을 위하여 사업추진계획을 수립·시행하여야 한다.
② 시장은 옥상녹화 활성화를 위하여 다음 각 호의 사업을 추진할 수 있다.
1. 건축물·가로구조물의 옥상녹화

2. 옥상녹화 설계기준 및 권장설계도서 작성·보급
3. 옥상녹화와 관련된 행사 및 강연회, 워크숍 등 교육
4. 소식지, 언론 등을 통한 옥상녹화 관련 홍보
5. 옥상녹화 조성지역에 대한 모니터링 및 유지관리 지원
6. 그 밖에 옥상녹화 활성화를 위하여 시장이 필요하다고 인정하는 사업

③ 시장은 제2항에 따른 옥상녹화 등에 소요되는 비용의 일부 또는 전액을 지원할 수 있다.

④ 제2항제1호에 따른 옥상녹화사업의 보조금 지원 비율은 [별표 1]과 같으며, 예산의 범위에서 조정하여 지원할 수 있다.

제6조(지원대상 및 절차) ① 옥상녹화사업 지원대상은 다음 각 호와 같다.

1. 시 및 자치구 소유 건축물
2. 공공기관 건축물
3. 옥상녹화 가능면적이 30제곱미터 이상인 민간 건축물
4. 가로구조물

② 시장은 옥상녹화사업 추진에 필요한 사항을 시공보, 인터넷 등을 통하여 공고하여야 한다.

③ 옥상녹화사업을 지원 받고자 하는 경우에는 건축물 소재지 해당 자치구청장에게 옥상녹화 참여 신청서를 제출하여야 한다.

④ 제3항의 옥상녹화 참여 신청서는 규칙으로 정한다.

제7조(심의회 구성 및 운영) ① 시장은 옥상녹화사업 지원 대상지 선정을 위한 옥상녹화 선정심의회(이하 “심의회”라 한다)를 매년 구성하고 운영한다.

② 심의회는 위원장 1명을 포함한 6명 이내의 위원으로 구성하고, 위원장은 회의에 참석한 위원 중에서 선출한다.

③ 위원은 다음 각 호의 자 중 시장이 임명 또는 위촉하되, 공무원으로 임명하는 위원 수는 전체 위원의 3분의 1을 초과할 수 없다.

1. 옥상녹화 업무와 관련된 5급 이상 공무원
2. 민간전문가, 대학교수 등 옥상녹화 분야에 전문적 식견과 덕망을 갖춘 사람

제8조(사업시행) ① 옥상녹화사업 시행기관은 다음 각 호와 같다.

1. 시, 자치구 및 공공기관 건축물의 경우는 시 또는 소재지 해당 자치구
2. 민간 건축물의 경우는 소재지 해당 자치구
3. 가로구조물의 경우는 시 또는 소재지 해당 자치구

② 자부담금이 있는 민간 건축물의 경우는 자부담금을 사업 시행기관인 자치구에 우선 납부한 후에 사업을 추진하고 사업을 종료함에 따라 정산한다.

제9조(옥상녹화 식재 기준 등) 건축물·가로구조물의 옥상녹화를 하는 때에는 옥상면적, 각종 설비나 유지·관리 조건, 이용목적 등을 감안하여 가능한 넓은 면적을 확보하여야 하며, 옥상녹화 식재기준 등은 [별표 2]의 기준을 적용한다.

제10조(옥상녹화 협약서 체결) ① 이 조례에 따라 옥상녹화 조성지역에 대하여 시장과 관리책임자는 옥상녹화 협약서(이하 “협약서”라 한다)를 체결할 수 있다.

② 협약서의 내용은 다음 각 호의 사항 중 필요한 사항을 정하여 체결한다.

1. 식재 수목 등의 종류·수량 및 장소에 관한 사항
2. 식재 수목 등의 관리에 관한 사항
3. 옥상녹화의 유지·관리 내용과 기간에 관한 사항
4. 협약의 변경 또는 해지에 관한 사항
5. 협약에 위반한 경우의 조치 등에 관한 사항
6. 녹화재료의 제공 및 행정적·재정적 지원 등 옥상녹화에 필요한 지원에 관한 사항
7. 협약지역의 경계표시 등에 관한 사항
8. 녹화재료의 소유권 및 권리에 관한 사항
9. 그 밖에 시장이 필요하다고 인정하는 사항

③ 옥상녹화 협약기간은 5년 이상으로 하며, 관리책임자는 옥상녹화 조성지역에 대한 자발적인 보호·관리 및 옥상녹화 고유의 기능 유지에 협력하여야 한다.

제11조(옥상녹화의 유지·관리) ① 시장은 이 조례에 따라 조성한 옥상녹화 조성지역에 대하여 준공검사일로부터 30일 이내에 관리책임자에게 인수·인계하여 관리책임자가 관리하되, 법정하자기간(준공검사일로부터 2년)은 사업 시행기관과 관리책임자가 공동으로 관리한다.

② 옥상녹화 조성지역의 물주기, 잡초제거작업 등 일상적인 관리는 관리책임자의 책임으로 하되, 시설준공 후 5년 동안은 병해충 방제, 전정, 기술자문 등은 관리책임자와 시·자치구 간 역할 분담으로 진행하며 관련 내용은 협약서에 명기한다.

③ 시설준공 후 5년이 경과된 옥상녹화 조성지역의 유지관리는 관리책임자가 하여야한다.

제12조(시설 점검) ① 시장은 옥상녹화 조성지역에 대하여 연 1회 이상 유지·관리 실태를 조사하여야 하며, 그 결과를 옥상녹화 관리대장(이하 “관리대장”이라 한다)에 기록·관리하여야 한다. 다만, 시설점검은 준공 이후 5년에 한해 진행한다.

② 제1항에 따른 관리대장 기록·관리 방법은 규칙으로 정한다.

제13조(준용) 이 조례에 규정된 사항 외에 옥상녹화에 관한 사항은 국토교통부고시「조경기준」에 따른다.

제14조(시행규칙) 이 조례의 시행에 필요한 사항은 규칙으로 정한다.

부칙

이 조례는 공포한 날부터 시행한다.

[별표 1]

옥상녹화 보조금 지원 비율(제5조제4항 관련)

구 분		보조금 지원 비율
공 공 건축물	서울시 건축물	총사업비의 100분의 100 이내
	자치구 건축물	총사업비의 100분의 70 이내
	공공기관 건축물	
민간 건축물		총사업비의 100분의 70 이내
기 타	가로구조물	총사업비의 100분의 100 이내

[별표 2]

옥상녹화 식재기준(제9조 관련)

1. 옥상녹화에 따른 하중이 건축물 구조의 안정성에 영향을 주지 않도록 한다.
2. 식재하는 수종의 높이에 따라 적정 토심을 확보한다.
3. 녹지 확충을 위해 녹지율 80% 이상으로 하여야 한다.
4. 고열, 바람, 건조 및 일시적 과습 등의 열악한 환경에서도 건강하게 자랄 수 있는 식물종을 선정하고, 토양의 건조 방지 및 수목의 정상적인 생육을 위하여 건축물에 영향을 주지 아니하도록 관수 및 배수시설을 설치하여야 한다. 다만, 가로구조물 옥상녹화의 경우 필요에 따라 관수 시설을 설치하지 않을 수 있다.
5. 바람의 영향이 강한 장소에서는 방풍을 위한 수벽, 지지대 등을 설치하여 수목이 바람에 넘어지지 않도록 한다.
6. 성장 예상 높이를 고려하여 수고(나무높이)의 2/3를 난간에서 이격시켜 식재하여 교목의 쓰러짐이나 추락으로 인한 2차 피해를 예방하여야 한다.
7. 건축물이나 공중에 위해(危害)가 발생하지 않도록 방수조치 및 방근조치를 하여야 한다.
8. 이용자의 안전을 위하여 높이 1.2m 이상의 난간 등의 안전구조물을 설치하여야 한다.
9. 「서울시 옥상녹화 가이드라인」을 준용하되, 그 밖에 조경기준에 관한 사항은 국토교통부 고시인 「조경기준」을 따른다.

1. 제정이유

도시 열섬화 완화와 미세먼지 저감 등 기후 변화에 적극 대응하고 도시의 경관 향상 및 녹지 확충을 위하여 건축물·가로구조물 옥상녹화를 추진하는데 필요한 사항을 규정하고자 하는 것임.

2. 주요내용

가. 옥상녹화사업을 위한 시의 책무 및 지원을 규정
나. 옥상녹화사업의 지원대상 및 사업시행, 기준 등을 규정
다. 옥상녹화사업에 대한 시와 관리책임자의 협약에 대한 사항을 규정
라. 옥상녹화사업의 유지관리 및 시설 점검에 대한 사항을 규정
마. 조례 이외의 사항에 대한 내용을 규정
바. 보조금 지원비율, 식재기준 규정

◈ 서울특별시조례 제7535호

서울특별시 주한미군기지 및 반환공여구역 환경사고 예방 및 관리 조례

서울특별시의회에서 의결된 서울특별시 주한미군기지 및 반환공여구역 환경사고 예방 및 관리 조례를 이에 공포한다.

서울특별시장 박 원 순 인
2020년 3월 26일

제1조(목적) 이 조례는 서울특별시 내 주한미군기지를 비롯한 반환공여구역에서 발생하는 환경오염 사고를 예방하고, 환경사고 발생시 신속한 대응 및 후속 조치를 취하여 시민의 생명·안전·재산 및 자연환경을 보호하기 위하여 서울특별시와 환경부 및 주한미군 간의 협력체계 구축에 필요한 사항을 규정함을 목적으로 한다.

제2조(정의) 이 조례에서 사용하는 각 용어의 뜻은 다음과 같다.

1. “주한미군”이란 「대한민국과미합중국간의상호방위조약」에 따라 주둔하는 미합중국 군대를 말한다.
2. “공여구역”이란 「대한민국과아메리카합중국간의상호방위조약제4조에의한시설과구역및대한민국에서의합중국군대의지위에관한협정」(이하 “SOFA”라 한다) 제2조의 규정에 따라 대한민국이 미합중국에게 주한미군의 사용을 위하여 제공한 시설 및 구역을 말한다.
3. “반환공여구역”이란 공여구역 중 미합중국이 대한민국에 반환한 공여구역을 말한다.
4. “환경사고”란 주한미군기지를 비롯한 반환공여구역(이하 “주한미군기지 등”이라 한다)에서 공공안전, 시민의 건강, 재산 또는 자연환경에 공지의 급박하고 실질적인 위험을 가하는 사고(주한미군기지 등 시설 경계의 일방에서만 발생하는 경우라도 중대한 오염을 야기할 수 있는 사고 포함)를 말한다.
5. “주한미군 환경관리기준”이란 한·미 양측이 2001년 서명한 ‘환경보호에 관한 특별양해각서’에서 합의한 것으로서 주한미군이 자체적으로 적용하는 환경관리기준(Environmental Governing Standards, 주한미군은 환경부와 협력하여 이를 검토 갱신하며 이때 미국의 관련 환경기준·정책과 대한민국의 법령 중 보다 보호적인 기준을 적용하도록 규정함)을 말한다.
6. “환경안전시설”이란 주한미군기지 및 반환공여구역에 소재하는 각종 유류탱크 등 저장시설, 송유관, 각종 실험실 등 환경오염·사고를 유발할 수 있는 시설과 주요 장비를 말한다.
7. “SOFA 환경분과위원회”란 SOFA 제28조에 따라 설치된 합동위원회 산하에 SOFA 제3조의 합의의사록 제2항에 부합하는 주한미군 시설 및 구역 또는 인접한 지역의 환경오염 문제를 논의하기 위해 설치된 위원회(한국측 위원장 : 환경부 토양지하수과장, 미국측 위원장 : 주한미군 공병참모부장)를 말한다.
8. “환경공동실무위원회”란 SOFA 환경분과위원회 양측 위원장이 주한미군 시설 및 구역 또는 인접한 지역의 환경오염 문제 해결을 위해 필요에 따라 수시로 소집하여 운영하는 위원회를 말한다.

제3조(적용범위) 이 조례는 서울특별시 내에 위치한 주한미군기지 및 반환공여구역에서 발생하는 환경사고에 대하여 적용한다.

제4조(기본원칙) 이 조례는 다음 각 호의 환경 관련 SOFA 규정 및 국내 법령을 준수하는 것을 기본원칙으로 한다.

1. SOFA 합의의사록 환경조항(2001)
2. 환경보호에 관한 특별 양해각서(2001)
3. 환경정보 공유 및 접근 절차(2002)
4. 환경정보 공유 및 접근 절차 부속서 A(2003)
5. 공동환경평가절차서(2009)
6. 환경정책기본법
7. 토양환경보전법
8. 화학물질관리법

제5조(시장의 책무) ① 서울특별시장(이하 “시장”이라 한다)은 주한미군기지 등의 환경오염을 예방함으로써 시민의 인권, 생존권, 재산권, 환경권을 보호하여야 한다.

② 시장은 시민의 건강 및 환경에 영향을 미칠 수 있는 문제에 관한 적절한 정보를 주한미군과 상호 교환하기 위해 노력하여야 한다.

③ 시장은 관할 주한미군과 환경사고의 예방 및 신속한 치유를 위하여 환경부에 주한미군 연락망을 요청하여 비상 연락체계를 구축하고, 사고 발생시 오염 확산방지를 위한 즉각적이고 적절한 조치를 취하기 위하여 상호 협력하여야 한다.

④ 시장은 제4조 등의 환경 관련 SOFA 규정 및 국내 법령에서 정한 지방자치단체의 권한과 의무를 적극적으로 이행할 수 있도록 노력하여야 한다.

제6조(환경정보의 공유) ① 시장은 지역 환경관리를 위해 주한미군 측이 보유한 주한미군기지 등의 환경정보를 공유할 필요가 있는 경우 SOFA 환경분과위원회를 통해 정보 제공을 적극 요청하여야 한다.

② 제1항의 환경정보는 주한미군기지 등의 환경안전시설 현황을 비롯해 정기점검실적, 환경이행실적, 환경적 악영향 최소화 계획 프로그램, 각종 생화학 실험노트 등을 포함한다.

제7조(환경관리기준) 시장은 주한미군의 환경관리기준(EGS)의 운영 현황을 파악하도록 노력하여야 하며, 한·미 양측의 환경관리기준 검토 및 갱신 시 서울시의 의견을 반영할 수 있도록 적극 노력하여야 한다.

제8조(환경사고 통보 절차) ① 시장은 주한미군기지 등에서 환경사고 발생 시 구청장이 다음 각 호의 사항을 성실히 이행할 수 있도록 관리해야 한다.

1. 지체 없이 상호 비상연락체계를 통해 환경사고의 내용을 유선으로 신속히 통보할 것
2. 사고발생 48시간 이내에는 서면 통보할 것
3. 환경사고 사실을 서울특별시와 환경부를 포함한 관계부처에 보고하여 SOFA 환경분과위원회에 보고되도록 할 것

② 시장·구청장이 환경부 및 주한미군과 상호 통보하여야 하는 환경사고는 다음 각 호와 같다.

1. 주한미군기지 등에서 발생한 환경사고가 주변지역에 영향을 미치는 경우
2. 주한미군기지 등 밖에서 주한미군이 원인이 된 환경사고가 발생한 경우
3. 관할지역에서 발생하여 주한미군기지 등에 영향을 미치는 환경사고
4. 주한미군기지 등 경계주변에 걸쳐 발생한 환경사고
5. 주한미군기지 등에서 발생한 환경사고로서 주한미군기지 등에 직접적인 영향은 미치지 않지만 그 사고 규모, 오염의 지속성 등을 고려할 때 상대방에게 알리는 것이 바람직하다고 판단되는 경우
6. 주한미군기지 등 밖에서 발생한 환경사고로서 주한미군기지에 직접적인 영향은 미치지 않지만 그 사고 규모, 오염의 지속성 등을 고려할 때 상대방에게 알리는 것이 바람직하다고 판단되는 경우

제9조(현장조사 및 방제활동) ① 시장은 주한미군기지 등에서 환경사고 발생 시 서울시 및 자치구 공무원이 주한미군기지 등에 출입하여 사고현장에 접근하여 조사할 수 있도록 적극 노력하여야 한다.

② 시장은 환경사고가 발생하는 즉시 각 관할지역에서 적절한 1차 방제활동을 실시하도록 하며, 오염의 확산 방지를 위해 공동 방제작업 및 공동조사를 환경부 및 주한미군과 관련 기관에 요청해야 한다.

제10조(공동조사 대상 및 절차 등) ① 시장이 제9조에 따른 현장 접근 및 공동조사를 요청해야 하는 경우는 다음 각 호와 같다

1. 원인을 알 수 없는 환경사고가 발생한 경우
2. 원인은 분명하나 그 피해범위의 조사가 필요한 경우
3. 주한미군기지의 반환과 공여에 따라 환경문제가 발생할 것으로 예상되는 경우

② 시장은 현장 확인을 위한 오염지역 출입과 공동조사가 필요하다고 판단될 경우 공동조사 목적, 범위, 방법과 일정, 출입자 명단 등을 명확히 하여 SOFA 환경분과위원회 한국측 위원장에게 서면으로 공동조사 절차를 시작할 것을 요청하여야 한다.

제11조(환경공동실무위원회 추천 등) ① 시장은 공동조사를 통해 원인분석 및 오염제거 조치 등을 마련하기 위하여 SOFA 환경분과위원회에서 한·미 환경공동실무위원회를 구성할 경우 위원회에 참여할 공무원, 전문가를 추천하여야 한다.

② 한·미 환경공동실무위원회에 참여한 서울시 공무원은 조사단의 공동조사를 통해 오염지역에 필요한 치유 및 복원조치와 재발방지 등을 위한 후속조치를 마련하여 시장에게 보고하여야 한다.

제12조(피해 회복 지원) 시장은 주한미군기지 등에서 환경사고 피해가 발생하여 시민들의 생명, 안전, 재산, 자연환경의 피해가 발생했을 경우 시민이 입은 피해 회복을 위한 지원 방안을 마련하여야 한다.

부칙

이 조례는 공포한 날부터 시행한다.

1. 제정이유
본 조례 제정을 통해 주한미군 관련 환경사고에 대한 서울특별시와 환경부 및 주한미군 간 협력체계를 구축하고 사고처리 절차를 명확히 규정하여, 시민의 생명과 안전을 보호하고자 함.

2. 주요내용
가. 목적 및 정의(제1조 및 제2조)
나. 적용범위 및 기본원칙(제3조 및 제4조)
다. 시장의 책무(제5조)
라. 환경정보의 공유, 환경관리기준, 환경사고 통보 절차(제6조, 제7조 및 제8조)
마. 공동조사 대상 및 절차, 환경공동실무위원회 추천 등(제10조 및 제11조)

◈ **서울특별시조례 제7536호**

서울특별시 하천점용료 등 징수 조례 일부개정조례

서울특별시의회에서 의결된 서울특별시 하천점용료 등 징수 조례 일부개정조례를 이에 공포한다.

서울특별시장 박 원 순 인
2020년 3월 26일

서울특별시 하천점용료 등 징수 조례 일부를 다음과 같이 개정한다.

제5조제2항 중 “연 6퍼센트의 이자를 붙인다.”를 “남은 금액에 대하여 「국유재산법 시행령」 제30조제4항 후단에 따른 이자를 붙인다.”로 한다.

제8조 중 “「국세징수법」 제21조”를 “「지방세징수법」 제30조 부터 제32조”로 한다.

제10조 조문의 제목을 “점용료등의 반환”으로 하고, 제3항을 삭제한다.

제12조제1항 중 “국토해양부장관”을 “국토교통부장관”으로 한다.

제13조제2호 중 “100분의 40”을 “100분의 50”으로 한다.

별표 1의 제목 중 “점용료 등”을 “점용료등”으로 하고, 표 구분란 중 10. 하천수 사용료의 산정기준란의 다.의 “국토교통부장관”을 “환경부장관”으로 하며, 비고 중 1.의 “점용료 등”을 “점용료등”으로, “2천원”을 “5천원”으로 하고, 2.의 “국토해양부장관”을 “국토교통부장관”으로 한다.

부칙

이 조례는 공포한 날부터 시행한다.

1. 개정이유
「하천법 시행령」, 「공유재산 및 물품 관리법 시행령」 등 상위 법령의 개정에 따라 조례의 관련 조문을 정비하려는 것임.

2. 주요내용
가. 점용료등의 분할납부 시 이자 적용 규정을 정비함(제5조제2항)
나. 점용료등의 미납자에 대한 가산금 및 독촉에 관한 사항을 정비함(제8조)
다. 징수교부금을 정비함(제13조)
라. 「하천법 시행령」 별표 3의 개정에 따라 하천점용료 미부과 기준을 2천원에서 5천원으로 상향함(별표 1)
마. 「정부조직법」 개정에 따른 관련부처 등 변경사항 반영함(제12조 및 별표 1, 비고 2)

◈ **서울특별시조례 제7537호**

서울특별시 의용소방대 설치 및 운영에 관한 조례 일부개정조례

서울특별시의회에서 의결된 서울특별시 의용소방대 설치 및 운영에 관한 조례 일부개정조례를 이에 공포한다.

서울특별시장 박 원 순 인
2020년 3월 26일

서울특별시 의용소방대 설치 및 운영에 관한 조례 일부를 다음과 같이 개정한다.

제2조제3항 중 “(이하 ” 총리령 “이라 한다)”을 “(이하 ” 법 시행규칙 “이라 한다)”로 한다.

제3조 중 “총리령”을 “법 시행규칙”으로 한다.

제5조제1항 중 “총리령”을 “법 시행규칙”으로 한다.

제9조 중 “총리령” 부분을 “법 시행규칙”으로 한다.

제11조제1항 중 “총리령”을 “법 시행규칙”으로 한다.

제12조 중 “총리령”을 “법 시행규칙”으로 한다.

제16조제1항 중 “총리령”을 “법 시행규칙”으로 한다.

제18조제1항 중 “총리령”을 “법 시행규칙”으로 하고, 제2호 중 “장애등급이”를 “장애의 정도가”로 한다.

제19조제1항제1호와 제3호를 다음과 같이 한다.

1. 지급대상자격: 「초·중등교육법」에 따른 고등학교, 고등기술학교 및 고등학교에 준하는 특수학교, 「고등교육법」에 따른 대학에 재학 중인 사람
3. 지급금액: 고등학생은 「지방공무원 수당 등에 관한 규정」별표 6에 따른 자녀학비보조수당에 상당하는 금액을 지급하고 대학생은 고등학생 지급금액의 150퍼센트 이내로 한다.

부칙

이 조례는 공포한 날부터 시행한다.

1. 개정이유

고등학교 무상교육이 실시됨에 따라 고등학생으로 한정된 장학금 지급대상자를 대학생까지 확대하는 한편, 정부조직의 개편 및 관련 법률 개정에 따른 용어 수정 등 조례 일부를 정비하고자 하는 것임.

2. 주요내용

가. 정부조직의 개편에 따라 ‘총리령’을 ‘법 시행규칙(행정안전부령)’으로 개정함(제2조제3항 외 7개 조항)

나. 상위법령에서 장애에 대한 ‘등급’을 ‘정도’로 변경함에 따라 이를 반영함(제18조제1항제2호)

다. 고등학교 무상교육 확대에 따라 의용소방대 장학금 지급대상을 대학생까지 확대하는 한편, 대학생에 대한 지급금액의 한도를 규정함(제19조제1항제1호 및 제3호)

◈ 서울특별시조례 제7538호

서울특별시 다중이용시설 등 소방훈련·교육 지원에 관한 조례

서울특별시의회에서 의결된 서울특별시 다중이용시설 등 소방훈련·교육 지원에 관한 조례를 이에 공포한다.

서울특별시장 박 원 순 인
2020년 3월 26일

제1조(목적) 이 조례는 화재 등 재난발생 시 많은 인명 및 재산 피해가 우려되는 다중이용시설 등에 대한 소방훈련·교육 활동을 지원함으로써 관계인의 초기대응역량을 강화하여 시민의 생명과 재산을 보호하고 공공의 안전에 이바지함을 목적으로 한다.

제2조(정의) ① 이 조례에서 사용하는 용어의 뜻은 다음과 같다.

1. “다중이용시설 등”이란 다음 각 목의 어느 하나에 해당하는 것을 말한다.
   가. 「화재예방, 소방시설 설치·유지 및 안전관리에 관한 법률 시행령」 제22조제1항에 따라 소방안전관리자를 선임하여야 하는 특정소방대상물
   나. 「재난 및 안전관리 기본법 시행령」 제43조의8에 따른 건축물 또는 시설
2. “관계인”이란 다중이용시설 등의 소유자 또는 관리자, 점유자를 말한다.
3. “소방훈련시설”이란 안전체험관, 소방안전교실, 훈련센터 등 서울특별시(이하 “시”라 한다)가 운영하는 시설을 말한다.

② 이 조례에서 사용하는 용어 외에는 「소방기본법」, 「화재예방, 소방시설 설치·유지 및 안전관리에 관한 법률」 등에서 정하는 바에 따른다.

제3조(적용대상) 이 조례는 시 관할구역 내 다중이용시설 등에 한하여 적용한다.

제4조(책무) ① 서울특별시장(이하 “시장”이라 한다)은 다중이용시설 등 관계인의 초기대응역량 강화를 위하여 노력하여야 한다.

② 시장은 제1항의 원활한 시행을 위하여 필요한 인력과 예산을 지원한다.

제5조(소방훈련·교육지원계획의 수립·시행) ① 시장은 다중이용시설 등 소방훈련·교육지원계획(이하 “소방훈련지원계획”이라 한다)을 매년 수립·시행하여야 한다.

② 소방훈련지원계획에는 다음 각 호의 사항이 포함되어야 한다.

1. 소방훈련에 필요한 장비 지원
2. 소방훈련 평가 및 지도
3. 소방훈련·교육에 필요한 표준매뉴얼 개발·보급
4. 소방훈련을 위한 맞춤형 교육
5. 그 밖에 시장이 필요하다고 인정되는 사항

제6조(소방훈련 지원) ① 시장은 다중이용시설 등에 대하여 소방훈련 및 교육에 필요한 지원을 할 수 있다.
② 제1항에 따른 지원 대상, 절차 및 방법 등 지원에 필요한 사항은 시장이 따로 정한다.

제7조(지원시스템 운영) ① 시장은 다중이용시설 등에 대한 소방훈련.교육.정보 등의 지원 및 제공을 위한 인터넷 활용 지원시스템(이하 “지원시스템”이라 한다)을 구축하고 이를 유지 관리하여야 한다.
② 시장은 다중이용시설 등 관계인에게 소방훈련.교육 실시 결과를 지원시스템에 등록하도록 권고할 수 있다.

제8조(소방훈련시설 등 활용) 시장은 다중이용시설 등에서 실시되는 훈련·교육의 효과를 높이기 위해 소방훈련시설 등을 활용하게 할 수 있다.

제9조(포상) 시장은 다중이용시설 등에 대한 소방안전관리의 모범이 되는 소방훈련.교육을 실시한 관계인 또는 기관에 포상할 수 있다.

부칙

이 조례는 공포한 날부터 시행한다.

1. 제정이유
「화재예방, 소방시설 설치·유지 및 안전관리에 관한 법률」에 따라 실시하는 소방훈련과 교육의 내실을 다지고 소방훈련·교육 지원시스템을 구축함으로써 다중이용시설 관계인의 안전의식과 초기대응역량을 높이고 시민의 생명과 재산을 보호하고자 함.

2. 주요내용
가. 다중이용시설 등을 관계법령에 따라 특정소방대상물과 다중이용건축물 등으로 정의하고 관계인, 소방훈련시설 등 용어에 대하여 정의함(제2조)
나. 시장에게 다중이용시설 관계인의 초기대응역량 강화를 위하여 노력하고 원활한 시행을 위해 필요한 인력과 예산을 확보토록 함(제4조)
다. 시장에게 다중이용시설 등 훈련·교육에 대한 계획을 매년 수립·시행토록 하는 한편, 지원계획의 세부사항을 규정함(제5조)
라. 소방훈련 상담 및 교육 등에 대한 지원 방법을 규정함(제6조)
마. 시장은 소방훈련.교육 지원시스템을 구축·운영토록 하고 다중이용시설 등 관계인에게 소방훈련.교육 추진결과를 시스템에 등록 권고할 수 있도록 함(제7조)
바. 소방안전관리의 모범이 되는 소방훈련.교육을 실시한 관계인 또는 기관에 대하여 포상할 수 있도록 근거를 규정함(제9조)

◈ 서울특별시조례 제7539호

서울특별시 수도 조례 일부개정조례

서울특별시의회에서 의결된 서울특별시 수도 조례 일부개정조례를 이에 공포한다.

서울특별시장 박 원 순 인
2020년 3월 26일

서울특별시 수도 조례 일부를 다음과 같이 개정한다.

제2조제9호 중 “상수도사용료”를 “수도요금”으로 한다.

제27조제3항 중 “지나치게 많이 부과된 요금으로 인하여 제출된 민원 중 다음 각 호”를 “상수도요금의 부과로 발생된 다음 각 호의 하나”로 하고, 같은 항 제4호를 다음과 같이 한다.

4. 그 밖에 시장이 심의대상으로 할 필요가 있다고 인정하는 경우

제30조제2항 중 “취득일 10일 전에 시장에게 신청한 경우에는 전 사용자가”를 “수도사용자 등의 변동으로 시장에게 신청한 경우에는 기존 수도사용자 등이”로 한다.

제31조제1항에 단서를 다음과 같이 신설한다.

다만, 「지방공기업법 시행령」 제5조에 따라 일반회계 등이 부담할 경비가 보전되지 않을 경우에는 수도요금 감면을 중단할 수 있다.

제43조제3항 단서를 다음과 같이 한다.

다만, 다음 각 호의 경우에는 정수처분을 해제할 수 있다.

제43조제3항에 각 호를 다음과 같이 신설한다.

1. 정수처분 해제 후 1개월 이내에 체납된 수도요금의 납부가 가능하다고 인정되는 경우
2. 체납된 수도요금 중 시장이 정한 금액을 납부하고 나머지 금액도 납부할 것으로 의사를 밝힌 경우

제43조제4항 본문 중 “해제수수료를 징수한다”를 “정수처분 사유가 수도요금 체납인 경우 가정용 외의 수용가에게는 보증금을 징수할 수 있다”로 하고, 같은 항 단서를 삭제하며, 같은 조 제5항 중 “해제수수료, 보증금액”을 “보증금액”으로 한다.

제44조제1항 중 “사용료 또는 분담금”를 “수도요금”로 한다.

제44조제2항을 삭제하고, 같은 조 제3항, 제4항 및 제5항을 각각 제2항, 제3항 및 제4항으로 한다.

[별표 4]를 별지와 같이 한다.

부칙

이 조례는 공포한 날부터 시행한다. 다만, 제31조제1항의 개정규정은 2021년 1월 1일부터 시행한다.

<별 지>

[별표 4]

과태료 처분 기준표(제44조제1항 관련)

위반내용	과태료 처분 내용
1. 수도계량기 없이 무단으로 급수	1. 가정용 : 징수를 면한 금액의 3배 또는 25만원 중 많은 금액 2. 기타업종 : 징수를 면한 금액의 5배 또는 50만원 중 많은 금액
2. 수도계량기의 작동을 방해하거나 훼손	
3. 사설소화전을 소방외의 목적으로 무단 사용	
4. 요율이 높은 업종에서 낮은 업종의 급수를 사용	
5. 타인의 전용 · 공용 급수설비에 승인되지 않은 급수관을 설치하여 다른 건축물 및 토지로 급수	1. 가정용 : 25만원 2. 기타업종 : 50만원
6. 정수처분 중 무단으로 급수	1. 가정용 : 15만원 2. 기타업종 : 30만원
7. 수도계량기를 무단철거 또는 무단이설	1. 가정용 : 15만원 2. 기타업종 : 30만원
8. 영리를 목적으로 수돗물을 판매 · 공급	30만원
※ 하나의 위반내용이 둘 이상의 행위에 해당하는 경우에는 그 중 많은 금액을 부과한다.	

1. 개정이유

가. 상수도요금조정심의위원회는 실질적으로 요금 관련 민원의 마지막 구제책인 만큼 시민들의 다양한 요구를 적극적으로 수용하여 합리적으로 대처하고 과태료 부과 조문과 처분기준을 시민 누구나 쉽게 알 수 있도록 명확히 하며, 수도요금은 이사 당일까지의 수도계량기 지침으로 정산을 해야 정확하게 산정할 수 있고 현재 요금관리시스템으로 이사 당일 신청 즉시 처리가 가능함에 따라 “취득일 10일 전에 시장에게 신고” 하도록 되어 있는 “사전신고 조항”을 삭제하고자 함.

나. 또한, 상수도 재정여건 개선을 위하여 일반회계 등이 부담할 경비가 보전되는 경우에 한해서만 수도요금 감면이 이루어질 수 있도록 하며, 정수처분 해제 기준을 완화하여 사회적 약자의 생존권을 보장하고 정수처분 해제수수료를 미부과하도록 하여 시민의 심리적 압박감 및 부과에 따른 형평성 문제를 해소할 필요성이 있음.

2. 주요내용

가. 상수도요금조정심의위원회의 심의대상을 확대하고 심의규정을 명확하게 함(제27조제3항)

나. 수도사용자 등이 변동될 경우 “취득일 10일 전에 시장에게 신고”한 경우에만 요금을 분리하여 고지할 수 있는 것을 “이사 당일” 즉시 수도요금을 분리 고지할 수 있도록 함(제30조제2항)

다. 일반회계 등이 부담할 경비가 보전되지 않을 경우 수도요금 감면을 중단하도록 함(제31조제1항)

라. 정수처분 후 경제적 어려움으로 체납금 완납이 어려운 수용가의 최소한의 생활권 보장을 위하여 정수처분 해제 기준을 완화하도록 함(제43조제3항)

마. 정수처분 해제수수료를 부과하지 않도록 함(제43조제4항 및 제5항)

바. 과태료 규정을 구체적이고 이해하기 쉽게 정비하도록 함(현행 제44조제2항 삭제)

사. [별표 4]를 단순화 하도록 함

◈ **서울특별시조례 제7540호**

서울특별시 환경 기본 조례 일부개정조례

서울특별시의회에서 의결된 서울특별시 환경 기본 조례 일부개정조례를 이에 공포한다.

서울특별시장 박 원 순 인

2020년 3월 26일

서울특별시 환경 기본 조례 일부를 다음과 같이 개정한다.

제24조의2를 제24조의3으로 하고, 제24조의2를 다음과 같이 신설한다.

제24조의2(환경보전을 위한 국제협력) ① 시장은 환경을 보전하기 위하여 국제협력에 노력하

여야 한다.

② 시장은 대기오염으로부터 환경을 보전하기 위하여 동아시아 지역 도시정부가 참여하는 동아시아 맑은공기 도시네트워크(이하 “협의체”라 한다)를 구축할 수 있으며, 다음 각 호의 업무 수행에 필요한 비용을 지원할 수 있다.

1. 대기질 개선을 위한 공동 연구 및 사업의 추진
2. 도시정부의 대기질 개선 정책 역량 강화를 위한 프로그램 개발 및 인적교류 프로그램 기획·운영
3. 대기질 개선을 위하여 활동하는 국제기구 및 연구소 등의 유치 및 지원
4. 대기질 개선 국제포럼 및 협의체 회의 개최·지원
5. 그 밖에 시장이 필요하다고 정하는 사항

③ 시장은 제2항에 따라 협의체의 원활한 운영과 활동을 위하여 협의체 사무국을 설립·운영할 수 있으며, 이에 필요한 경비와 인력을 지원할 수 있다.

부칙

이 조례는 공포한 날부터 시행한다.

1. 개정이유

월경성 미세먼지 등 대기오염 해결을 위한 주변국 도시들과 국제협력을 강화하기 위해 대기질 개선을 위한 상설 국제기구를 구성하여 운영하는 등 국제협력 사업을 규정하고자 하는 것임.

2. 주요내용

가. 대기오염 등으로부터 환경보전을 위한 국제적 협력 노력(제24조의2제1항)

나. 효과적인 대기질 개선정책을 추진하기 위해 주변국 도시정부가 참여하는 ‘동아시아 맑은공기 도시네트워크’를 구축(제24조의2제2항)

다. 구축된 협의체의 원활한 운영과 활동을 위해 사무국 운영에 필요한 경비와 인력을 지원(제24조의2제3항)

라. 대기질 개선을 위한 공동연구 등 국제협력을 위한 사업을 추진(제24조의2제2항제1호부터 제5호까지)

◈ 서울특별시조례 제7541호

서울특별시 상가임차인 보호를 위한 조례 일부개정조례

서울특별시의회에서 의결된 서울특별시 상가임차인 보호를 위한 조례 일부개정조례를 이에 공포한다.

서울특별시장 박 원 순 인
2020년 3월 26일

서울특별시 상가임차인 보호를 위한 조례 일부를 다음과 같이 개정한다.

제5조의2를 다음과 같이 신설한다.
제5조의2(재난 피해 지원) ① 시장은 「재난 및 안전관리 기본법」 제3조제1호의 재난 발생으로 인한 임차인의 피해를 줄이기 위하여 임대인과 임차인이 임대료를 인하하는 등의 상생협약을 체결하도록 권장할 수 있다.
② 시장은 제1항에 따른 상생협약을 체결한 임대인 또는 임차인을 예산의 범위에서 지원할 수 있다.

부칙

이 조례는 공포한 날부터 시행한다.

1. 개정이유
코로나 19로 인한 소비 위축과 내수경기 침체로 어려움에 처한 소상공인을 위해 자발적으로 임대료를 인하하는 착한 임대인 운동을 확산시키고자 재난발생 시에 임대료 인하에 동참하는 임대인 및 임차인을 지원할 수 있는 근거 규정을 마련하려고 하는 것임.

2. 주요내용
재난발생 시 임대료를 인하하는 등의 상생협약 체결을 권장하고 임대인 및 임차인에 대한 지원 근거를 신설함(제5조의2 신설)

◈ 서울특별시조례 제7542호

서울특별시 환경영향평가 조례 일부개정조례

서울특별시의회에서 의결된 서울특별시 환경영향평가 조례 일부개정조례를 이에 공포한다.

서울특별시장 박 원 순 인
2020년 3월 26일

서울특별시 환경영향평가 조례 일부를 다음과 같이 개정한다.

서울특별시조례 제6984호 서울특별시 환경영향평가 조례 일부개정조례 부칙을 다음과 같이 한다.

제1조(시행일) 이 조례는 공포한 날부터 시행한다. 다만, 별표 1 제1호자목의 개정규정은 공포 후 6개월이 경과한 날부터 시행한다.

제2조(환경영향평가 대상사업에 관한 경과조치) 별표 1 제1호자목의 개정규정(서울특별시조례 제6984호) 시행일(’19. 7. 3.) 전에 승인등을 신청하는 경우는 개정규정에도 불구하고 종전의 규정(서울특별시조례 제5541호)을 적용한다.

부칙

이 조례는 공포한 날부터 시행한다.

1. 개정이유
「서울특별시 환경영향평가 조례」 별표 1 제1호자목에 대하여 조례 개정 시행 이전(’19. 7. 2.)에 승인 등을 신청하는 경우까지는 종전 규정을 적용하도록 규정하여 상위법령과의 일관성, 제도 운영의 신뢰성 등을 확보하고자 하는 것임.

2. 주요내용
별표 1 제1호자목의 종전 규정은 이 조례의 시행일 이전(’19. 7. 2.)에 승인 등을 신청하는 사업까지 효력을 가지도록 규정함(부칙 제2조)

◈ 서울특별시조례 제7543호

서울특별시 공유재산 및 물품관리 조례 일부개정조례

서울특별시의회에서 의결된 서울특별시 공유재산 및 물품관리 조례 일부개정조례를 이에 공포한다.

서울특별시장 박 원 순 인
2020년 3월 26일

서울특별시 공유재산 및 물품관리 조례 일부를 다음과 같이 개정한다.

제26조제1항 후단 규정을 다음과 같이 신설한다.

다만, 지방자치단체의 장 또는 재산관리인은 「감염병의 예방 및 관리에 관한 법률」에 따른 감염병 확산에 따라 「재난 및 안전관리 기본법」 제38조제2항의 심각 단계 위기경보가 발령된 경우 약정한 대부료의 요율을 재산평정가격의 1,000분의 10 이상으로 할 수 있다.

부칙

제1조(시행일) 이 조례는 공포한 날부터 시행한다.

제2조(적용례) 제26조제1항의 개정규정은 해당 위기경보 발령일이 속하는 달의 시작일(2020년 2월 1일)부터 적용한다.

제3조(적용시한) 제26조제1항의 개정규정은 2020년 7월 31일까지 그 효력을 가진다.

1. 개정이유

감염병 확산으로 경영상 어려움을 겪고 있는 공유재산 임차인에 대하여 대부료율을 하향 조정하여 지원하고자 함.

2. 주요내용

감염병 심각 단계 위기경보가 발령된 경우에는 대부료 요율을 한시적으로 하향 조정할 수 있도록 단서를 신설함(제26조제1항 단서 신설).

◈ 서울특별시조례 제7544호

서울특별시 감염병의 예방 및 관리에 관한 조례 일부개정조례

서울특별시의회에서 의결된 서울특별시 감염병의 예방 및 관리에 관한 조례 일부개정조례를 이에 공포한다.

서울특별시장 박 원 순 인
2020년 3월 26일

서울특별시 감염병의 예방 및 관리에 관한 조례 일부를 다음과 같이 개정한다.

제6조제2항제6호를 제7호로 하고, 같은 항에 제6호를 다음과 같이 신설한다.

6. 감염병 대비 의약품·장비 등의 비축 및 관리에 관한 사항

제9조제1항 중 “실시할 수 있다”를 “실시하고, 그 결과를 공표하여야 한다”로 한다. 다만 개인정보에 관한 사항은 관련 법령에 저촉되지 아니한 범위내로 한다.

제21조부터 제30조까지를 각각 제22조부터 제31조까지로 하고, 제21조를 다음과 같이 신설한다.

제21조(방역관) 시장은 감염병 예방 및 방역에 관한 업무를 담당하는 방역관을 감염병 분야의 경험이 풍부한 소속 공무원 중에서 임명한다.

제22조(종전의 제21조) 단서를 다음과 같이 한다.

다만, 시장은 역학조사관 중 1명 이상은 「의료법」 제2조제1항에 따른 의료인 중 의사로 임명하여야 한다.

제32조를 다음과 같이 신설한다.

제32조(정보제공요청 등) 시장은 감염병 예방 및 감염 전파의 차단을 위하여 필요한 경우 법 제76조의2에 따라 감염병환자 등 및 감염이 우려되는 사람의 위치 정보를 「경찰법」 제2조에 따른 경찰청, 지방경찰청 및 경찰서(이하 이조에서 “경찰관서”라 한다)의 장에게 요청할 수 있다.

부칙

이 조례는 공포한 날부터 시행한다.

1. 개정이유
코로나19 바이러스의 확산으로 인하여, 시민의 건강에 심각한 위해가 발생하고 있어 이에 대한 서울시의 적극적인 대응을 위해 관련 상위법의 입법사항을 반영하기 위함.

2. 주요내용
가. 감염병 예방 및 관리시행계획을 수립할 때 감염병 대비 의약품·장비 등의 비축 및 관리에 관한 사항을 신설함(제6조제2항제6호)
나. 감염병의 관리 및 실태를 파악하기 위하여 실태조사를 하고 그 결과를 공표하도록 함(제9조제1항)
다. 시장이 소속 공무원 중에서 방역관을 임명하도록 조항을 신설함(제21조)
라. 역학조사관은 운영함에 있어 1명 이상은 「의료법」에 따른 의료인 중 의사로 임명하도록 함(제22조제1항)

◈ **서울특별시조례 제7545호**

서울특별시 행정기구 설치 조례 일부개정조례

서울특별시의회에서 의결된 서울특별시 행정기구 설치 조례 일부개정조례를 이에 공포한다.

서울특별시장 박 원 순 인
2020년 3월 26일

서울특별시 행정기구 설치 조례 일부를 다음과 같이 개정한다.

제4조제1항을 다음과 같이 하고, 같은 조 제2항 중 “물순환안전국, 소방재난본부를” 을 “물순환안전국을” 로 한다.
① 서울특별시장 밑에 기획조정실과 소방재난본부를 두고, 기획조정실은 서울특별시의 주요정책을 수립·조정하며, 조직관리·예산·법제·재정 등에 관한 사무를 관장하고, 소방재난본부는 화재 예방·진압과 재난·재해, 그 밖의 위급한 상황에서의 구조·구급 활동 수행 등의 사무를 관장한다.

제19조의2 및 제20조를 각각 제20조 및 제5조의2로 한다.

제41조제2항 중 “서초구 남부순환로340길 29(서초동)” 를 “은평구 통일로 1031-25(진관동)” 로 한다.

제47조제2항 중 “중구 퇴계로 26길 52(예장동)” 를 “은평구 통일로 1031-21(진관동)” 로 한다.

별표 1의 제목 중 “(제35조제2항 관련)”을 “(제37조제2항 관련)”으로 하고, 같은 표 강북소방서의 위치란 중 “보건소길 2”를 “한천로 911”로 한다.

부칙

이 조례는 2020년 4월 1일 부터 시행한다.

1. 개정이유
「소방공무원법」, 「지방공무원법」 및 「소방기본법」의 개정으로 지방자치단체에 소속된 소방공무원이 국가 소속으로 변경됨에 따라, 소방 관련 기구의 직제를 정비하고자 함.

2. 주요내용
가. 행정2부시장 소속의 행정기구인 소방재난본부를 시장 직속으로 변경함(제4조 및 제5조의2)
나. 서울특별시 소방학교, 119특수구조단, 소방서 주소지를 현행화하여 정비함(제41조, 제47조 및 별표 1)

◈ **서울특별시조례 제7546호**

서울특별시 공무원 정원 조례 일부개정조례

서울특별시의회에서 의결된 서울특별시 공무원 정원 조례 일부개정조례를 이에 공포한다.

서울특별시장 박 원 순 인
2020년 3월 26일

서울특별시 공무원 정원 조례 일부를 다음과 같이 개정한다.

제2조 중 “18,561명”을 “18,562명”으로 하고, 같은 조 제1호의 “10,415명”을 “10,416명”으로 한다.

제3조제1항 및 제2항 중 “공무원”을 각각 “소방공무원을 제외한 공무원”으로 하고, 같은 조에 제3항을 다음과 같이 신설한다.
③ 서울특별시에 두는 소방공무원의 직급별 정원책정기준은 별표 3과 같다.

제4조의제1항 중 “정원의”를 “소방공무원을 제외한 공무원의 정원의”로, “별표3과”를 “별표4와”로 하고, 같은 조 제2항을 제3항으로 하며, 같은 조에 제2항을 다음과 같이 신설한다.
② 서울특별시에 두는 소방공무원의 관리기관별 직급별 정원은 별표 5와 같다.

별표 2의 제목 중 “서울특별시 공무원”을 “소방공무원을 제외한 공무원”으로 하고, 제3호를 삭제하며, 제4호를 제3호로 한다.

별표 3을 별표 4로 하여 별지와 같이 하고, 별표 3 및 별표 5를 각각 별지와 같이 신설한다.

부칙

이 조례는 2020년 4월 1일부터 시행한다.

[별표 4]

소방공무원을 제외한 공무원의 관리기관별 직급별 정원(제4조제1항 관련)

구 분	계	본 청	의 회 사 무 처	직속기관	사업소	합 의 제 행정기관
총 계	11,507					
정무직 계	2					
시 장	1	1				
부시장	1	1				
일반직 계	10,537					
1급	7	6	1			
2·3급	24	18		1	3	2
3급	20	10		1	9	
3·4급	5	5				
4급	247	146	17	8	67	9
4·5급	10	10				
5급 이하 소계	10,120					
전문경력관 소계	104					
별정직 계	37					
4급상당	5	3	2			
5급상당 이하 소계	32					
연구직 계	387					
연구관	62	4		34	24	
연구사	325					
지도직 계	24					
지도관	2			2		
지도사	22					
교육공무원 계	520					
총 장	1			1		
교수 등	450			450		
조 교	69					

[별표 3]

서울특별시에 두는 소방공무원의 직급별 정원책정기준(제3조제3항 관련)

구분	소방정 이상	소방령	소방경	소방위	소방장	소방교	소방사
비율	1%이내	2.2% 이내	6.3% 이내	7%이내	15% 이내	33% 이내	35.5% 이상

[별표 5]

서울특별시에 두는 소방공무원의 관리기관별 직급별 정원 (제4조제2항 관련)

구 분	계	본 청	의 회 사 무 처	직속기관	사업소	합 의 제 행정기관
소방공무원 계	7,055					
소방준감	5	4		1		
소방정	29	2		27		
소방정 또는 기술서기관	1			1		
소방령 이하 계	7,020					

1. 개정이유

가. 「소방공무원법」, 「지방공무원법」 및 「소방기본법」의 개정으로 지방자치단체에 소속된 소방공무원이 국가 소속으로 변경됨에 따라 시 공무원 정원 규정을 정비하고,

나. 제로페이 서비스 안정화 및 제로페이 운영 상시지원 체계구축을 위해 제로페이담당관 직위를 신설하고자 정원을 조정함.

2. 주요내용

가. 서울특별시에 소속된 공무원과 소방공무원의 직급별 정원책정기준, 관리기관별 직급별 정원을 분리하여 규정함(제3조, 제4조 및 별표 2부터 별표 5까지)

나. 본청의 4급 정원을 1명 증원함(별표 4)

[입법예고]

◈ 서울특별시공고 제2020-967호

서울특별시 소방항공대 운영 규칙 일부개정규칙안 입법예고

「서울특별시 소방항공대 운영 규칙」을 일부 개정함에 있어 그 입법취지와 주요내용을 시민에게 널리 알려 이에 대한 의견을 구하고자 「서울특별시 자치법규의 입법에 관한 조례」 제6조에 따라 다음과 같이 입법예고합니다.

2020년 3월 26일
서 울 특 별 시 장

1. 개정이유

「항공구조구급대 운영 규정」(소방청 훈령)의 개정사항을 반영하여 서울특별시 소방항공대의 운영, 항공기사고 조사 및 처리, 조종사·항공정비사 자격심의 위원회에 관한 사항을 정비하고자 함.

2. 주요내용

가. 기장의 책무 중 비행안전에 관한 항공기 승무원의 지휘·감독을 삭제하고, 탑승 항공대원에 대한 지휘·감독을 신설함(안 제6조)

나. 「항공구조구급대 운영 규정」의 개정사항을 반영하여 “정비사”를 “항공정비사”로, “응급조치”를 “초동조치”를 용어를 변경하고, “조정·정비사 자격심의 위원회”를 “조종사·항공정비사 자격심의 위원회”로 명칭을 변경함(안 제7조부터 제10조까지)

다. 그 밖에 「항공구조구급대 운영 규정」과 중복된 용어의 정의, 항공기 운항 관리, 안전관리, 정비·물품관리 및 항공대원의 교육훈련 등에 관한 규정을 삭제함(안 제5장부터 제8장까지)

3. 의견제출

이 규칙의 개정안에 대하여 의견이 있는 법인·단체 또는 개인은 2020년 4월 16일까지 다음 사항을 기재한 의견서를 작성하여 서울특별시장(참조: 119특수구조단 행정지원과, 서울특별시 은평구 통일로 1031-25 소방행정타운)에게 제출하여 주시기 바라며, 그 밖의 자세한 사항은 119특수구조단 행정지원과(전화: 02-3706-1912, FAX: 02-3706-1919 E-mail: sanchos1@seoul.go.kr)로 문의하여 주시기 바랍니다.

가. 입법예고 사항에 대한 의견(찬·반 여부 및 그 사유)

나. 성명(법인 또는 단체의 경우에는 법인명 또는 단체명과 그 대표자의 성명), 주소 및 전화번호

※ 이 규칙의 입법안은 서울특별시 법무행정서비스(http://legal.seoul.go.kr)에 게재되어 있습니다.

고 시

◈ 서울특별시고시 제2020-107호

영등포재정비촉진지구 문화공원 조성계획결정(최초) 및 지형도면 고시

1. 서울특별시고시 제2016-18호(2016.01.14.)로 도시계획시설(문화공원)로 지정된 영등포재정비촉진지구 문화공원에 대하여,
2. 「국토의 계획 및 이용에 관한 법률」 제30조·제32조, 같은법 시행령 제25조 및 「도시 공원 및 녹지 등에 관한 법률」 제16조의2 규정에 따라, 다음과 같이 공원조성계획 결정(최초)하고 지형도면을 고시합니다.

2020년 3월 26일
서 울 특 별 시 장

가. 결정취지
○ 「도시공원 및 녹지 등에 관한 법률」 제16조의2 규정에 의한 영등포재정비촉진지구 문화공원 조성계획결정(최초)에 관한 사항으로,
○ 공원녹지가 부족한 지역의 공원 인프라를 확충하여 공원이용의 욕구를 해소하며, 영등포전통시장 및 옛 영등포구가 가진 교류와 소통을 추억할 공간의 조성을 통해 다중의 휴식 및 교류공간은 물론, 지역의 이미지를 전달할 공간의 장으로 조성하고자 함.

나. 위 치: 서울특별시 영등포동5가 43-3일대

다. 면 적: 5,444.9㎡

라. 조성계획 결정(최초) 조서 및 도면: 따로 붙임
※ 첨부된 도면은 참고용 도면이므로 측량 또는 그 밖의 용도로 사용할 수 없음

마. 열람 장소: 서울특별시 공원조성과(☎ 2133-2075), 영등포구 푸른도시과(☎ 2670-3761)에서 관련 도서를 열람할 수 있습니다.

조 성 계 획 도

영등포재정비촉진지구 문화공원



■ 공원조성계획표

시설구분	기호	시설명	부지면적 (m2)	시설면적 (m2)	구조	규모	건축면적(m2) 바닥면적	건축면적(m2) 연면적	공작물 (기)
합계			5,444.9	2,734.3	R.C	1F	40.6	40.6	80
도로 및 광장		소 계	1,752.2	1,752.2			-	-	-
		도로(소계)	1,000.3	1,000.3			-	-	-
	가	광장(소계)	751.9	751.9			-	-	-
	가-1	진입광장 1	(94.2)	(94.2)			-	-	-
	가-2	진입광장 2	(66.9)	(66.9)			-	-	-
	가-3	진입광장 3	(49.2)	(49.2)			-	-	-
	가-4	진입광장 4	(106.9)	(106.9)			-	-	-
	가-5	문화광장	(434.7)	(434.7)			-	-	-
조경시설		소 계	22.6	22.6			-	-	5
	나	벽천	22.6	22.6			-	-	-
	①	막구조파고라	-	-			-	-	1
	②	파고라	-	-			-	-	3
	③	이넝	-	-			-	-	1
휴양시설		소 계	330.3	330.3			-	-	14
	다	휴게쉼터	330.3	330.3			-	-	-
	다-2	휴게쉼터 2	(76.2)	(76.2)			-	-	-
	다-3	휴게쉼터 3	(60.3)	(60.3)			-	-	-
	다-4	휴게쉼터 4	(117.6)	(117.6)			-	-	-
	④	야외테이블	-	-			-	-	2
	⑤	등의자	-	-			-	-	6
	⑥	평의자	-	-			-	-	4
	⑦	긴의자	-	-			-	-	2
운동시설		소 계	95.9	95.9			-	-	8
	라	체력단련장	95.9	95.9			-	-	-
	라-1	체력단련장 1	(35.4)	(35.4)			-	-	-
	라-2	체력단련장 2	(27.1)	(27.1)			-	-	-
	라-3	체력단련장 3	(33.4)	(33.4)			-	-	-
	⑧	체력단련시설	-	-			-	-	8
교양시설		소 계	452.0	452.0			-	-	5
	마	지역문화마당	452.0	452.0			-	-	-
	⑨	문화전시벽	-	-			-	-	4
	⑩	야외무대	-	-			-	-	1
편익시설		소 계	81.3	81.3			40.6	40.6	1
	바	화장실	81.3	81.3	R.C.	1F	40.6	40.6	-
	⑪	자전거보관대	-	-			-	-	1
관리시설		소 계	-	-					47
	⑫	안내판	-	-			-	-	1
	⑬	공원등	-	-			-	-	46
녹지 및 기타		소 계	2,710.6				-	-	-
		녹 지	2,710.6				-	-	-

시설율 : (2,734.3m2/ 5,444.9m2) × 100 = 50.2%
건폐율 : (40.6m2/ 5,444.9m2) × 100 = 0.75%

■ 동선계획표

구분	등급	류별	번호	폭원 (m)	연장 (m)	면적 (m2)	기능	기점	종점	비고
	합 계				308.0	1,000.3				
신설	소로	소 계			308.0	1,000.3				
신설	소로	3	1	4.0	20.1	95.6	연결로	소로3-7	소로3-3	
신설	소로		2	4.0	22.2	88.4	연결로	소로3-4	문화광장	
신설	소로		3	3.0	126.2	385.0	연결로	문화광장	문화광장	
신설	소로		4	3.0	73.3	231.2	연결로	진입광장3	문화광장	
신설	소로		5	3.0	13.0	39.0	연결로	소로3-4	문화광장	
신설	소로		6	3.0	10.7	32.2	연결로	소로3-4	문화광장	
신설	소로		7	3.0	42.5	128.9	연결로	휴게쉼터4	문화광장	

0 2 5 10 20 50(m)

SCALE:1/600

서울특별시
2020. 3. 26.(목)

영등포재정비촉진지구 문화공원 조성계획 결정조서

1. 총 괄 표 (위치 : 서울특별시 영등포구 영등포로43길 19 일대)

구 분		부지면적 (m2)	시설면적 (m2)	건 축 물			공작물 (기)	비고
				동수 (동)	바닥면적 (m2)	연면적 (m2)		
합 계		5,444.9	2,734.3	1	40.6	40.6	80	
기반시설	소 계	1,752.2	1,752.2					
	도 로	1,000.3	1,000.3					
	광 장	751.9	751.9					
조 경 시 설		22.6	22.6				5	
휴 양 시 설		330.3	330.3				14	
유 희 시 설								
운 동 시 설		95.9	95.9				8	
교 양 시 설		452.0	452.0				5	
편 익 시 설		81.3	81.3	1	40.6	40.6	1	
관 리 시 설							47	
녹지 및 기타		2,710.6	2,710.6					
시 설 율 (법정 없음)		(2,734.3m2/ 5,444.9m2) × 100 = 50.2%						
건 폐 율 (법정 70%)		(40.6m2/ 5,444.9m2) × 100 = 0.75%						

2. 시설조서

구분	시설명	부호	위 치	부지면적 (m2)	시설면적 (m2)	구조	규모	건축물 (m2)		공작물 (기)
								바닥면적	연면적	
합 계				5,444.9	2,734.3	R.C.	1F	40.6	40.6	80
기반시설	소 계			1,752.2	1,752.2					
	도로		전지역	1,000.3	1,000.3					
	광장(소계)	가		751.9	751.9					
	진입광장 1	가-1	영등포동5가 108	(94.2)	(94.2)					
	진입광장 2	가-2	영등포동5가 105	(66.9)	(66.9)					
	진입광장 3	가-3	영등포동5가 33-69	(49.2)	(49.2)					
	진입광장 4	가-4	영등포동5가 41-2	(106.9)	(106.9)					
	문화광장	가-5	영등포동5가 43-3	(434.7)	(434.7)					
조경시설	소 계			22.6	22.6					5
	벽천	나	영등포동5가 43-2	22.6	22.6					
	막구조파고라	①	영등포동5가 43-41	-	-					1
	파고라	②	전지역	-	-					3

구분	시설명	부호	위 치	부지면적 (m2)	시설면적 (m2)	구조	규모	건축물 (m2)		공작물 (기)
								바닥면적	연면적	
	어닝	③	영등포동5가 43-5	-	-					1
휴양시설	소 계			330.3	330.3					14
	휴게쉼터	다		330.3	330.3					
	휴게쉼터 1	다-1	영등포동5가 41-7	(76.2)	(76.2)					
	휴게쉼터 2	다-2	영등포동5가 43-3	(76.2)	(76.2)					
	휴게쉼터 3	다-3	영등포동5가 33-72	(60.3)	(60.3)					
	휴게쉼터 4	다-4	영등포동5가 129	(117.6)	(117.6)					
	야외테이블	④	영등포동5가 33-72	-	-					2
	등의자	⑤	전지역	-	-					6
	평의자	⑥	전지역	-	-					4
	긴의자	⑦	전지역	-	-					2
운동시설	소 계			95.9	95.9					8
	체력단련장	라		95.9	95.9					
	체력단련장 1	라-1	영등포동5가 128	(35.4)	(35.4)					
	체력단련장 2	라-2	영등포동5가 42-5	(27.1)	(27.1)					
	체력단련장 3	라-3	영등포동5가 41-8	(33.4)	(33.4)					
	체력단련시설	⑧	전지역	-	-					8
교양시설	소 계			452.0	452.0					5
	지역문화마당	마	영등포동5가 43-5	452.0	452.0					
	문화전시벽	⑨	전지역	-	-					4
	야외무대	⑩	영등포동5가 43-41	-	-					1
편익시설	소 계			81.3	81.3			40.6	40.6	1
	화장실	바	영등포동5가 127	81.3	81.3	R.C.	1F	40.6	40.6	
	자전거보관대	⑪	영등포동5가 41-2	-	-					1
관리시설	소 계			-	-					47
	안내판	⑫	영등포동5가 41-15	-	-					1
	공원등	⑬	공원전역	-	-					46
녹지기타	소 계			2,710.6						
	녹 지		전지역	2,710.6						

3. 도로조서

구분	등급	류별	번호	폭원 (m)	연장 (m)	면적 (m2)	기능	기점	종점	비고
합 계					308.0	1,000.3				
신설	소로	소 계			308.0	1,000.3				
		3	1	4	20.1	95.6	연결로	소로3-7	소로3-3	
			2	4	22.2	88.4	연결로	소로3-4	문화광장	
			3	3	126.2	385.0	연결로	문화광장	문화광장	
			4	3	73.3	231.2	연결로	진입광장3	문화광장	
			5	3	13.0	39.0	연결로	소로3-4	문화광장	
			6	3	10.7	32.2	연결로	소로3-4	문화광장	
			7	3	42.5	128.9	연결로	휴게쉼터4	문화광장	

◈ 서울특별시고시 제2020-111호

특별건축구역 지정 및 지형도면 고시

『건축법』 제71조 제5항에 따라 특별건축구역의 지정 목적, 위치, 범위 등 주요내용을 고시하고, 『토지이용규제기본법』 제8조 제2항에 따라 지형도면을 다음과 같이 고시합니다.

2020년 3월 26일
서 울 특 별 시 장

1. 지정 목적
   - ○ 조화롭고 창의적인 건축을 통하여 아름다운 도시경관 창출, 건설기술의 수준 향상 및 건축 관련제도의 개선을 도모하고,
   - ○ 지속가능한 新주거문화 조성을 목표로 행복주택에 고품격 디자인 시범단지를 조성하기 위해 특별건축구역을 지정코자 함.

2. 특별건축구역의 위치, 범위 및 면적

구분	지 구 명	위 치	범 위	대지면적
1	연희 공공주택지구	서울특별시 서대문구 연희동 466-27 일원	연희 공공주택지구내 복합용지	4,272.60㎡

3. 특별건축구역 내 건축물의 규모 및 용도 등에 관한 주요 사항

지 구 명	블록명	공동주택 사업유형	대지면적 (㎡)	최고층수
연희 공공주택지구	-	행복주택	4,272.60	7층

※ 블록내 세대수, 면적 등 세부개요는 주택건설 사업승인 시 건축개요로 갈음함.

4. 특별축구역내 특례적용

구분	특례적용 법령	특례적용 사항	적용취지
건축법	제55조 (건축물의 건폐율)	적용 완화	수용인원 198명기준의 행복주택과 지역편의시설 4,200㎡ (기전실포함)을 만족시키기 위해선 최소 15층 이상의 높이가 반영된 건축물이 적용되어 SKYLINE의 부조화와 탑형의 건축물로 반영시 주거공간(154세대)의 일조를 확보하기 어려움
	「건축법」 제58조 (대지안의 공지)	적용 완화	펌프장 계획을 변경하지 않고 진행됨에 따라 건축선으로부터 건축물까지 이격거리를 충족시키지 못하여 특례적용 하고자 함

5. 도시관리계획에 관한 사항


지 구 명	블록명	도시관리계획에 관한 사항
연희 공공주택지구	-	해당 지역 지구단위계획 나. 용지별 시행지침 제2조① 1.건폐율에 관한 계획 ·특별건축구역 지정에 따라 별도 결정(완화)가능

6. 기타 사항

○건축물의 설계, 공사감리, 건축시공 등의 발주방법에 관한 사항은 당해 사업 발주시에 결정함.

○특별건축구역지정과 관련한 관계서류는 서울특별시 공공주택과(전화: 02-2133-7070), 서울주택주택공사 공공설계부(전화: 02-3410-7970)에 비치하여 열람할 수 있도록 하고 있으며, 지형도면 등은 토지이용규제정보시스템(http://luris.mltm.go.kr)에서도 열람이 가능합니다. 끝.

[붙임1] 서울 연희 공공주택지구 특별건축구역 지형도

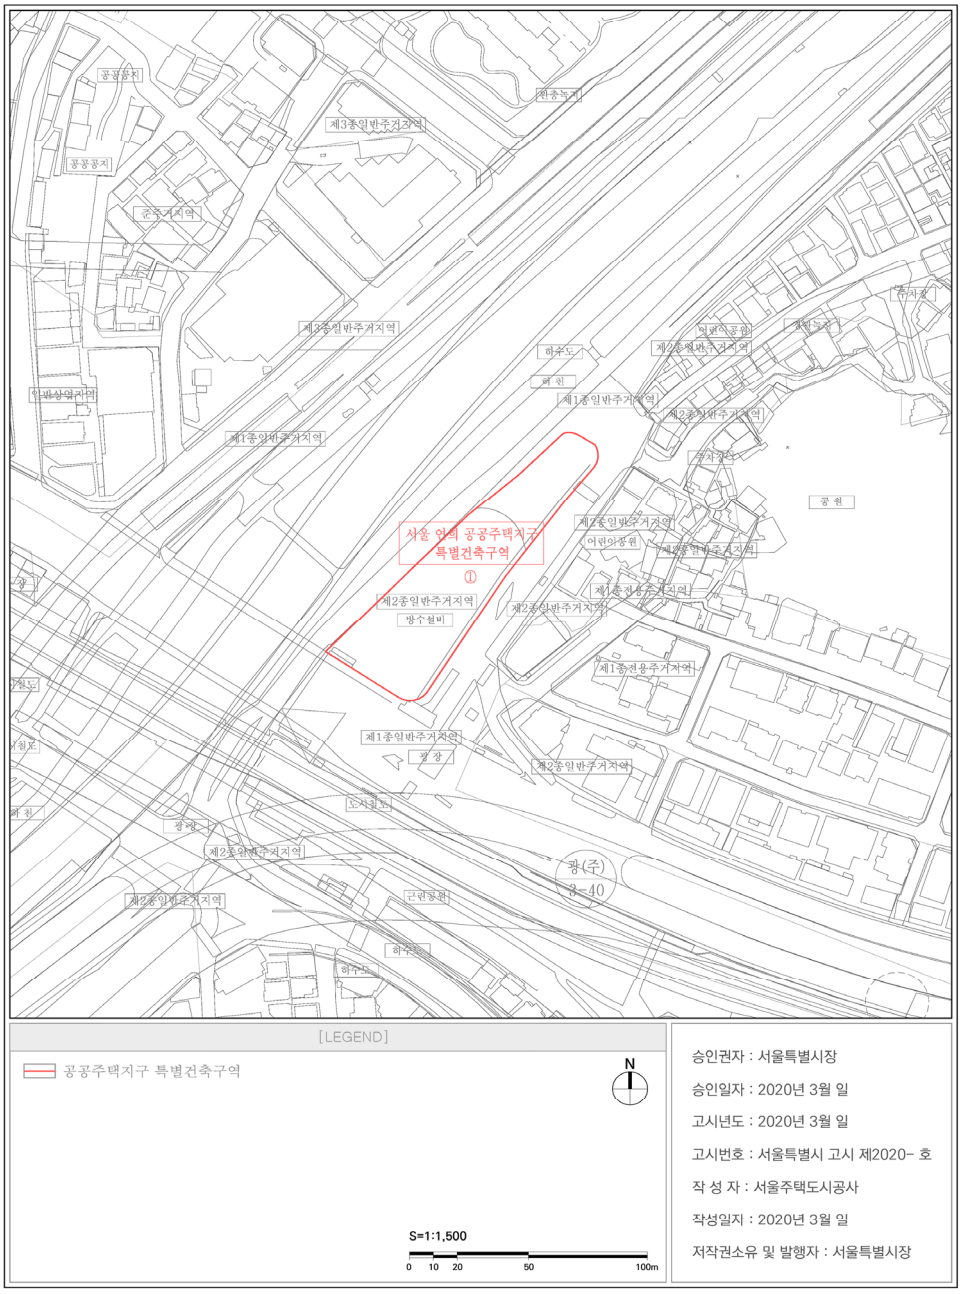

◈ 서울특별시고시 제2020-112호

서울특별시 신·재생에너지 시설의 에너지 생산량 산정 지침 개정 고시

「서울특별시 에너지 조례」 제23조(신·재생에너지 및 미활용에너지 개발·이용·보급) 등의 규정에 따라 건축·주택·개발사업 심의(인·허가) 시 적용하는 「서울특별시 신·재생에너지 시설의 에너지 생산량 산정 지침」을 다음과 같이 개정 고시합니다.

2020년 3월 26일
서 울 특 별 시 장

1. 적용범위
   가. 「서울특별시 환경영향평가 조례」에 따른 도시의 개발사업 등 심의
   나. 「서울특별시 녹색건축물 설계기준」 등 건축·주택사업 인·허가 심의
2. 적용방법
   가. 신·재생에너지 생산량 산출서식, 원별 보정계수 및 신·재생에너지 설비 원별 시공기준은 「신·재생에너지 설비의 지원 등에 관한 규정」(산업통상자원부고시) 및 「신·재생에너지 설비의 지원 등에 관한 지침」(한국에너지공단 신·재생에너지센터 공고)을 우선 적용하고 그 밖의 사항은 이 지침에 따른다(신재생에너지 생산량 산정 방법 붙임 참조).
   나. 「신·재생에너지 설비의 지원 등에 관한 지침」 및 이 고시에서 정하지 않은 신·재생에너지원에 대한 단위 에너지생산량 및 보정계수는 별도의 심의를 거쳐 정한다.
3. 신·재생에너지원별 단위 에너지생산량 및 원별 보정계수

신·재생에너지원			단위 에너지생산량		원별 보정계수
태양광	고정식		1,358	kWh/kW·yr	1.56
	추적식		1,765		1.68
	BIPV	일 반	923		5.48
		그 외	173	kWh/m2·yr	
태양열	평판형		596	kWh/㎡·yr	1.42
	단일진공관형		745		1.14
	이중진공관형		745		1.14
	공기식무창형		487		1.37
	공기식유창형		557		2.57
지열에너지	수직밀폐형		864	kWh/kW·yr	1.09
	개방형		864		1.00
집광채광	프리즘		132	kWh/㎡·yr	7.74
	광덕트		73		7.74
	실내루버형		184		2.77
연료전지	PEMFC		7,415	kWh/kW·yr	2.84
	PAFC		8,785		0.93

신 · 재생에너지원			단위 에너지생산량		원별 보정계수
	SOFC	3kW 이하	9,198		8.88
		250kW 이상	10,137		0.59
수열에너지			864	kWh/kW · yr	1.12
목재펠릿			322	kWh/kg · yr	0.52

<비고>

1. 보정계수란 신·재생에너지원별 연간 에너지생산량을 보정하기 위한 계수로 신·재생에너지의 균형있는 보급과 기술개발의 촉진 및 산업 활성화 등을 고려하여 산정한 계수를 말한다.
2. 공동주택에 한해 생산 전력이 세대로 직접 공급되는 베란다 거치형 태양광은 고정식으로 간주한다.
3. 벽체에 설치되는 BIPV는 건축물 외관과 조화되도록 하여 건축물과 일체감이 있게 설치(배치)한다.
4. BIPV 중 '그 외'로 적용을 받고자 하는 경우, 칼라 또는 빛투과 결정형, 박막형, 염료감응형 등과 그 외 일반 결정형 모듈이 아닌 BIPV로서, 다음의 최소 성능 이상의 모듈을 사용하도록 한다. 이때, 적용되는 면적은 해당 제품 구성 단위 면적을 기준으로 한 값을 말한다.
   - 최소 성능 기준(제품 구성 단위의 1m2 당 용량, 단위: kW/m2)

칼라 또는 빛투과 결정형	박막형	염료감응형	기타 BIPV
0.09 이상	0.05 이상	0.02 이상	0.05 이상

<참고>
① 칼라 결정형: 모듈 또는 전면 부착 유리 내 색상이 동일하거나 그 위에 특정 패턴이 있는 것으로, 버스바 및 핑거바가 전면에 노출되지 않는 제품에 한함
② 빛투과 결정형: 솔라 셀 양면 유리 부착으로 빛 투과가 가능한 제품
③ 박막형: 기 시공된 건축자재, 벽면에 박막형 셀을 직접 붙이는 방식이 아닌, 건축자재와 일체화되어 생산·시판되는 제품
④ 기타 BIPV: 기와, 경계석, 보도블럭, 강화유리 발판 등과 같이 건축자재로서 생산·시판되는 BIPV 제품과 비결정형 모듈 중 BIPV 기능이 있는 제품 등

5. 연료전지 중 SOFC의 용량 구분은 총 설치용량이 아닌 제품 단위 용량을 뜻한다.
   (해당 용량 범위 외 제품을 사용, 출시하여 단위 에너지 생산량 및 보정계수가 필요한 경우, 서울시 녹색에너지과로 제품 성능 성적서, 제품 단가 등 관련 자료를 제출하면, 기존 SOFC 제품과 성능 비교로 본 고시 외 별도 인정 생산량 및 계수를 산출하여 적용함)

4. 환경영향평가 사업의 신·재생에너지 대체에너지원의 인정기준「건축물 및 정비사업(재개발·재건축)의 환경영향평가 항목 및 심의기준(환경영향평가서초안 작성 지침)」(서울특별시고시) 제3호가목2) 및 같은 호 나목2)에 따른 온실가스 평가기준 중 "신·재생에너지 등 에너지생산·절약 계획 수립"에서 정한 신재생에너지 초과비율의 대체 가능 사항은 다음의 어느 하나에 해당하는 에너지 수급방법에 적용한다.

가. 신·재생에너지를 사업 대상지 외부에 설치하는 경우

1) 대상 에너지원: 태양광, 태양열, 지열

2) 보정계수: 에너지원별 보정계수 × 1 적용

3) 인정기준

가) 대상지 외부는 서울특별시 내로 한정하고, 신규로 설치하는 경우만 인정한다(단, 발전사업용 설비는 불인정).

나) 사업계획서, 외부 부지 소유주와 계약서(확약서) 등 관련 서류를 제출하여야 한다.

나. 대상지 내 신·재생에너지 발전사업 운영

1) 대상 에너지원: 모든 신·재생에너지

2) 보정계수: 에너지원별 보정계수 × 0.43 적용

3) 추진절차

가) 사업주체는 대상지의 부지용도 및 건물용도 상 신·재생에너지 발전사업 가능 여부를 확인하고, 신·재생에너지 발전사업 시행 계획서를 환경영향평가 또는 건축인·허가 시 제출한다.

나) 발전사업 시행 주체는「전기사업법」에 따른 발전사업 수행을 위한 결격사유가 없는 자로서 본 사업주체, 건물 관리·운영자, 건물 입주자 협의회, 협동조합 등 제한이 없으며, 본 사업 준공까지 설비 설치를 완료하고, 준공 후 1년 이내, 상업운전이 가능하도록 한다.

다. 대체에너지를 생산 또는 수급 받는 경우

1) 대체에너지 범위: 열병합발전, 상수열, 하수열, 집단에너지, 에너지저장장치(Energy Storage System)

2) 대상지 외부에서 생산·수급 가능한 대체에너지원

가) 한강수계에서 경기도배수지로 공급되는 서울특별시 내 지하에 설치된 광역상수도망을 활용한 상수열

나)「하수도법」에 따른 공공하수처리시설의 하수열

다)「집단에너지사업법」에 따른 집단에너지

3) 대체에너지원별 단위에너지 생산량 및 원별 보정계수

가) 자가열병합발전·상수열·에너지저장장치

에너지원	형 식	단위 에너지생산량 (kWh/kW·yr)	보정계수
자가 열병합 발전	50kW 미만	3,523	6.08
	50kW 이상, 200kW 미만	5,209	1.67
	200kW 이상, 500kW 미만	5,436	0.93
	500kW 이상	7,216	0.56

에너지원	형 식	단위 에너지생산량 (kWh/kW·yr)	보정계수
상수열	-	1,723	0.38
에너지저장장치	1,000kWh 미만	277	2.05
	1,000kWh 이상		1.87

※ 에너지저장장치는 전기를 저장해 피크전력을 관리할 수 있는 기능을 보유하여야 한다.

나) 하수열 및 집단에너지의 대체에너지 적용 비율(단, 신·재생에너지 및 기타 대체에너지로 수급 받는 냉·난방 에너지의 양은 수요 전량 산정 기준에서 제외)

(1) 난방에너지를 전량 하수열 또는 집단에너지로 공급받는 경우: 2.0%

(2) 냉방에너지 중 일부를 하수열 또는 집단에너지로 공급받는 경우: 전체 냉·난방 연면적 중 해당 냉방 연면적 비율 × 2.0%

부 칙

제1조(시행일) 이 고시는 고시한 날부터 시행한다.

제2조(적용례) 이 고시는 시행 후 최초로 제출되는 환경영향평가서 초안 또는 '서울시 녹색건축물 설계기준'의 적용을 받는 건축심의, 인·허가 등에 적용한다.

붙임 신 · 재생에너지 생산량 산출 방법

1. 관련 산정 식

가. 신・재생에너지 생산비율(%) = 신・재생에너지생산량/예상에너지사용량×100%

나. 예상에너지사용량 = 용도별 (건축 연면적 × 단위에너지사용량)의 합


다. 신・재생에너지 생산량 = 신재생에너지원별 (설치 용량(또는 면적) × 단위에너지생산량 × 보정계수)의 합

2. 용도별 단위에너지사용량

구 분		단위에너지사용량 (kWh/㎡·yr)	관련 규정
공동주택		230.00	서울특별시 녹색건축물 설계기준
공공용	교정 및 군사시설	392.07	신재생에너지 설비의 지원 등에 관한 규정 (산업통상자원부 고시) 별표2
	방송통신시설	490.18	
	업무시설	371.66	
문교·사회용	문화 및 집회시설	412.03	
	종교시설	257.49	
	의료시설	643.52	
	교육연구시설	231.33	
	노유자시설	175.58	
	수련시설	231.33	
	운동시설	235.42	
	묘지관련시설	234.99	
	관광휴게시설	437.08	
	장례식장	234.99	
상업용	판매 및 영업시설	408.45	
	운수시설	374.47	
	업무시설	374.47	
	숙박시설	526.55	
	위락시설	400.33	

※ 위 표는 신재생에너지 생산량 산출 편의 제공을 위해 관련 규정에서 발췌한 것으로, 해당 규정의 가장 최신 고시 내용이 위 표와 다를 경우 해당 규정을 우선 적용한다.

3. 건축법 상 용도별 적용 예시

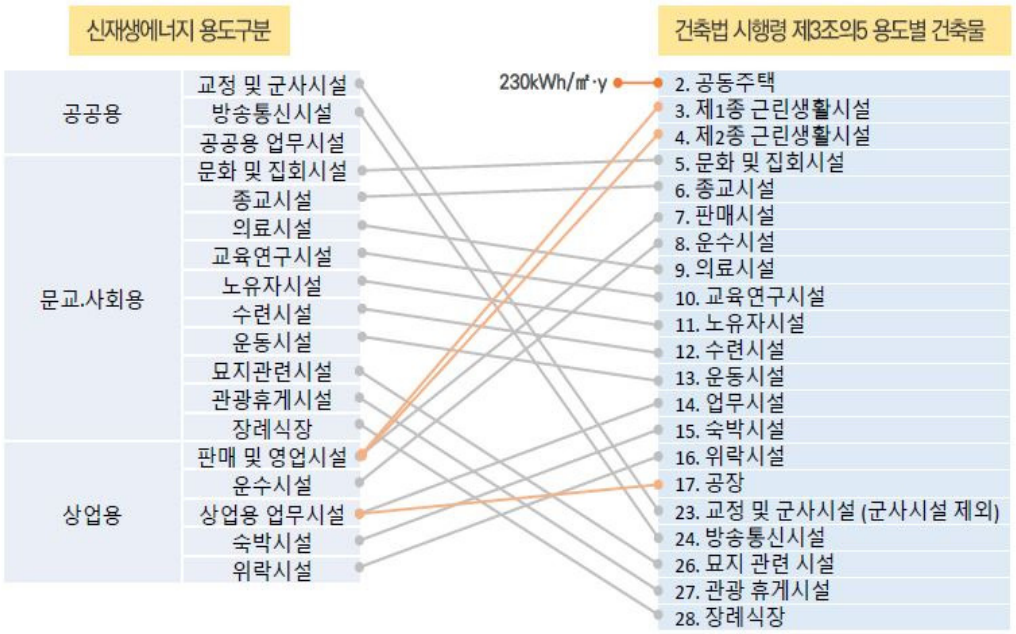

◈ 서울특별시고시 제2020-113호

흑석재정비촉진지구 재정비촉진계획 변경(흑석7) 결정 및 지형도면 고시

1. 서울특별시고시 제2006-357호(2006.10.19.)에 의거 흑석재정비촉진지구로 지정되고, 서울특별시고시 제2008-307호(2008.09.11), 서울특별시고시 제2009-71호(2009.02.26), 서울특별시고시 제2009-265호(2009.07.02), 서울특별시고시 제2009-478호(2009.12.03), 서울특별시고시 제2010-167호(2010.05.06), 서울특별시고시 제2010-262호(2010.07.15), 서울특별시고시 제2011-156호(2011.06.16.), 서울특별시고시 제2012-4호(2012.01.12.), 서울특별시고시 제2012-21호(2012.01.26.), 서울특별시고시 제2012-128호(2012.05.17), 서울특별시고시 제2012-180호(2012.7.12), 서울특별시고시 제2012-196호(2012.07.26), 서울특별시고시 제2012-292호(2012.11.01), 서울특별시고시 제2012-317호(2012.11.29), 서울특별시고시 제2012-346호(2012.12.20), 서울특별시고시 제2013-155호(2013.05.23.), 서울특별시고시 제2013-249호(2013.08.01.), 서울특별시고시 제2013-298호(2013.09.12.), 서울특별시고시 제2013-407호(2013.12.05.), 서울특별시고시 제2014-161호(2014.04.24.), 서울특별시고시 제2014-207호(2014.06.05.), 서울특별시고시 제2014-358호(2014.10.23), 서울특별시고시 제2015-22호(2015.01.22.), 서울특별시고시 제2015-122호(2015.05.07.), 서울특별시고시 제2016-155호(2016.06.02.), 서울특별시고시 제2016-212호(2016.07.28.), 서울특별시고시 제2017-185호(2017.06.01.), 서울특별시고시 제2017-266호(2017.07.20.), 서울특별시고시 제2017-407호(2017.11.16.), 서울특별시고시 제2018-60호(2018.03.08.), 서울특별시고시 제2018-112호(2018.04.19.), 서울특별시고시 제2018-156호(2018.05.24.),

서울특별시고시 제2018-222호(2018.07.19.), 서울특별시고시 제2018-304호(2018.09.20.), 서울특별시고시 제2018-353호(2018.11.01.), 서울특별시고시 제2019-95호(2019.03.14.), 서울특별시고시 제2019-115호(2019.04.04.), 서울특별시고시 제2020-27호(2020.01.16.), 서울특별시고시 제2020-35호(2020.01.23.), 서울특별시고시 제2020-91호(2020.03.05.)로 재정비촉진계획 변경결정 고시된 흑석재정비촉진지구에 대하여, 「도시재정비 촉진을 위한 특별법」 제5조제1항 및 같은 법 제12조제1항 규정에 의거 재정비촉진지구 변경지정 및 재정비촉진계획 변경결정하고, 같은 법 제5조제4항, 같은 법 시행령 제5조 및 같은 법 제12조제3항, 같은 법 시행령 제15조의 규정에 따라 이를 고시하며, 같은 법 제13조 및 「국토의 계획 및 이용에 관한 법률」 제50조에 따라 지구단위계획구역 및 지구단위계획으로 결정·고시합니다.

2. 흑석 재정비촉진지구 변경지정 및 재정비촉진계획 변경결정에 대하여 「토지이용규제기본법」 제8조에 따라 지형도면을 고시 합니다.

2020년 3월 26일

서 울 특 별 시 장

1. 흑석재정비촉진지구의 변경 지정에 관한 사항(변경)

명 칭	유 형	위 치	면 적(㎡)			변경사유
			기 정	증 감	변경 후	
흑석 재정비 촉진지구	주거지형	동작구 흑석동 84-10번지 일원	902,569.5	감) 635.3	901,934.2	흑석7구역 확정측량에 따른 면적 정정

2. 재정비촉진구역 및 존치관리구역 변경 결정에 관한 사항(변경)

구 분	면 적(㎡)			변 경 사 유
	기 정	증 감	변경 후	
소 계	74,482.0	감) 635.3	73,846.7	-
흑석7재정비촉진구역	74,482.0	감) 635.3	73,846.7	확정측량에 따른 면적 정정

3. 재정비촉진계획 변경 결정에 관한 사항

가. 토지이용에 관한 계획(변경, 흑석7구역)

구 분	명 칭	면 적(㎡)			비 율(%)	비 고
		기 정	증 감	변경 후		
합 계		74,482.0	감) 635.3	73,846.7	100.0	-
정비기반 시설 등	소 계	18,979.3	감) 303.5	18,675.8	25.3	-
	도 로	10,295.4	감) 84.2	10,211.2	13.8	-
	공 원	4,494.2	감) 213.2	4,281.0	5.8	-
	녹 지	2,269.6	감) 6.1	2,263.5	3.1	-
	공공청사(7-3)	332.7	-	332.7	0.4	공공청사
	공공청사(7-4)	861.2	-	861.2	1.2	공공청사
	사회복지시설(7-5)	726.2	-	726.2	1.0	사회복지시설

구 분	명 칭	면 적(㎡)			비 율(%)	비 고
		기 정	증 감	변경 후		
택 지 (획 지)	소 계	55,502.7	감) 331.8	55,170.9	74.7	-
	7-1	29,879.3	감) 146.0	29,733.3	40.3	공동주택
	7-2	23,592.5	감) 185.8	23,406.7	31.7	공동주택
	7-6	452.2	-	452.2	0.6	종교시설
	7-7	818.3	-	818.3	1.1	종교시설
	7-8	591.8	-	591.8	0.8	종교시설
	종교시설1	168.6	-	168.6	0.2	흑석동성당

※ 확정측량에 따른 면적 정정

나. 용도지역 결정 변경에 관한 사항

□ 용도지역 결정(변경) 조서

구 분			면 적(㎡)			구성비 (%)
			기 정	증 감	변경 후	
총 계			74,482.0	감) 635.3	73,846.7	100.0
주거 지역	일반 주거 지역	소 계	74,482.0	감) 635.3	73,846.7	100.0
		제1종일반주거지역	29,700.0	감) 253.5	29,446.5	39.9
		제2종일반주거지역(7층)	14,268.0	감) 121.3	14,146.7	19.1
		제2종일반주거지역	30,514.0	감) 260.5	30,253.5	41.0
		제3종일반주거지역	-	-	-	-
	자연녹지지역		-	-	-	-

※ 확정측량에 따른 면적 정정

다. 도시계획시설 설치계획(변경)

1) 도로 결정 조서(변경없음)

결정 구분	규모				기능	연장 (m)	위치		사용 형태	주요 경과지	최초 결정일	비고
	등급	류별	번호	폭원 (m)			기점	종점				
기정	대로	1	43	35	주간선 도로	2,000 (-)	한강대교 남단	이수교	일반 도로	-	건고14 (77.1.31)	흑석역 환기구부분 선형변경
기정	중로	1	2	20~23 (4~10)	집산 도로	251 (136)	흑석동 130-3	흑석동 183-10	일반 도로	-	서고 제2008-307호 (08.9.11)	
기정	중로	2	2	15~21	집산 도로	234	흑석동 143-57	흑석동 186-147	일반 도로	-	〃	
기정	중로	2	3	15~18	집산 도로	152	흑석동 130-6	흑석동 163-3	일반 도로	-	〃	
기정	소로	2	4	8	국지 도로	206	흑석동 173-12	흑석동 173-79	일반 도로	-	서고 제2012-346호 (12.12.20)	
기정	소로	2	5	8	국지 도로	60	흑석동 198-90	흑석동 198-90	일반 도로	-	〃	
기정	소로	3	49	6~8	국지 도로	80	흑석동 143-122	흑석동 143-118	일반 도로	-	-	

※ ( )는 흑석7재정비촉진구역에 해당함

2) 공원 결정(변경) 조서

구분	도면 표시번호	시설명	시설의 세분	위 치	면 적(㎡)			최초 결정일	비 고
					기 정	증 감	변경 후		
변경	-	용봉정 근린공원	근린 공원	흑석동 본동 일대	83,210.2 (4,494.2)	감) 213.2	82,997.0 (4,281.0)	총독부고시 제208호 (40.3.12)	

※ ( )는 흑석7재정비촉진구역에 해당함

※ 용봉정근린공원의 기정면적은 서울시고시 제2013-85호(13.3.21)반영 면적임

- 변경사유서

도면표시 번호	공원명	변 경 내 용	변 경 사 유
-	용봉정 근린공원	변경(감 213.2㎡) - 4,494.2㎡ → 4,281.0㎡	•확정측량에 따른 면적 정정

3) 녹지 결정(변경) 조서

구 분	도면 표시번호	시설명	시설의 세분	위 치	면 적(㎡)			최초 결정일	비 고
					기 정	증 감	변경 후		
변경	④	-	완충녹지	흑석동 140-1번지 일대	2,269.6	감) 6.1	2,263.5	서고 제2012-346호 (12.12.20)	

- 변경사유서

도면 표시번호	시설명	변경내용	변경사유
④	-	변경(감 6.1㎡) - 2,269.6㎡ → 2,263.5㎡	확정측량에 따른 면적 정정

4) 공공청사 결정 조서(변경없음)

구 분	도면 표시번호	시설명	시설의 세분	위 치	면 적(㎡)			최초 결정일	비 고
					기 정	증 감	변경 후		
기정	②	공공청사	-	흑석동177 -32번지일대	332.7	-	332.7	서고 제2008-307호 (08.9.11)	파출소
기정	③	공공청사	-	흑석동173 -63번지일대	861.2	-	861.2	서고 제2008-307호 (08.9.11)	선거관리 위원회

5) 사회복지시설 결정 조서(변경없음)

구 분	도면 표시번호	시설명	시설의 세분	위 치	면 적(㎡)			최초 결정일	비 고
					기 정	증 감	변경 후		
기정	②	사회복지시설	-	흑석동173-52번지일대	726.2	-	726.2	서고 제2012-346호 (12.12.20)	

라. 공동이용시설 설치계획(변경없음)

마. 건축물의 정비·개량 및 건축시설계획(변경)

□ 기존건축물의 정비·개량계획(구역면적 정정, 감 635.3㎡)

결정 구분	구역구분		가구 또는 획지구분		위 치	정비개량계획(동)					비고
	명칭	면적(㎡)	명칭	면적(㎡)		계	존치	개수	철거 후 신축	철거이주	
기정	흑석7재정비 촉진구역	74,482.0	-	-	흑석동158 번지일대	308	-	-	308	-	
변경		73,846.7									

□ 건축시설계획(변경)

결정 구분	구역구분		가구 또는 획지구분		위치	주된용도	건폐율	용적률	평균층수/ 최고층수
	명칭	면적(㎡)	명칭	면적(㎡)					
기정	흑석7재정비 촉진구역	74,482.0	택지7-1	29,879.3	흑석동170번지일대	공동주택 및 부대복리시설	32% 이하	207.7% 이하	13.6/28
			택지7-2	23,592.5	흑석동158번지일대				
			택지7-3	332.7	흑석동177-32번지일대	공공청사	60%이하	200%이하	-
			택지7-4	861.2	흑석동173-63번지일대	공공청사	31%이하	150%이하	-
			택지7-5	726.2	흑석동173-52번지일대	사회복지시설	31%이하	150%이하	-
			택지7-6	452.2	흑석동173-30번지일대	종교시설	60%이하	200%이하	-
			택지7-7	818.3	흑석동186-13번지일대	종교시설	31%이하	150%이하	-
			택지7-8	591.8	흑석동173-118번지일대	종교시설	31%이하	150%이하	-
			종교1	168.6	흑석동 177-32번지일대	종교시설	기존 종교시설 결정에 따름		-
변경		73,846.7	택지7-1	29,733.3	흑석동170번지일대	공동주택 및 부대복리시설	32% 이하	207.7% 이하	13.6/28
			택지7-2	23,406.7	흑석동158번지일대				
			택지7-3	332.7	흑석동177-32번지일대	공공청사	60%이하	200%이하	-
			택지7-4	861.2	흑석동173-63번지일대	공공청사	31%이하	150%이하	-
			택지7-5	726.2	흑석동173-52번지일대	사회복지시설	31%이하	150%이하	-
			택지7-6	452.2	흑석동173-30번지일대	종교시설	60%이하	200%이하	-
			택지7-7	818.3	흑석동186-13번지일대	종교시설	31%이하	150%이하	-
			택지7-8	591.8	흑석동173-118번지일대	종교시설	31%이하	150%이하	-
			종교1	168.6	흑석동 177-32번지일대	종교시설	기존 종교시설 결정에 따름		-

<table>
<tr><th rowspan="2">결정
구분</th><th colspan="2">구역구분</th><th colspan="2">가구 또는 획지구분</th><th rowspan="2">위치</th><th rowspan="2">주된용도</th><th rowspan="2">건폐율</th><th rowspan="2">용적률</th><th rowspan="2">평균층수/
최고층수</th></tr>
<tr><th>명칭</th><th>면적(㎡)</th><th>명칭</th><th>면적(㎡)</th></tr>
<tr><td>주택의 규모 및
규모별 건설비율</td><td colspan="9">○건설비율
- 세대당 전용면적 85㎡미만 : 60%이상 (80%이상 권장)
- 85㎡초과 20%이상 계획시 : 초과세대수 만큼의 부분임대 설치
- 세대당 전용면적 60㎡이하 : 20%이상
○건립예정세대수 : 1,073세대 (부분임대 322세대)
- 임대주택 건립시 전용면적 38㎡이상
( ):부분임대
<table><tr><th>구분(전용면적)</th><th>총세대수</th><th>분양세대</th><th>임대세대</th><th>비 율</th></tr><tr><td>40㎡미만</td><td>65</td><td>-</td><td>65</td><td>6.06</td></tr><tr><td>40~50㎡미만</td><td>75</td><td>-</td><td>75</td><td>6.99</td></tr><tr><td>50~60㎡미만</td><td>173</td><td>151</td><td>22</td><td>16.12</td></tr><tr><td>60~85㎡미만</td><td>716(322)</td><td>716(322)</td><td>-</td><td>66.73</td></tr><tr><td>85㎡이상</td><td>44</td><td>44</td><td>-</td><td>4.10</td></tr><tr><td>합 계</td><td>1,073(322)</td><td>911(322)</td><td>162</td><td>100.00</td></tr></table></td></tr>
<tr><td>건축물의 건축선에
관한 계획</td><td colspan="9">건축법,주택건설기준 등 관련 법규에 의함
흑석 재정비촉진계획에 따른 건축지침도에 따름</td></tr>
</table>

□ 용적률 계획(변경없음)

바. 임대주택 건설에 관한 계획(변경없음)

사. 도시경관과 환경보전 및 재난방지에 관한 계획(변경없음)

아. 정비사업 시행계획(변경없음)

자. 정비구역주변의 교육환경 보호에 관한 계획(변경없음)

차. 안전 및 범죄예방에 관한 계획(변경없음)

카. 기존 수목의 현황 및 활용계획(변경없음)

타. 생태 면적률(변경없음)


파. 건축계획(변경없음)

구 분		내 용			비 고
		기 정	증 감	변경 후	
구역면적(㎡)		74,482.0	감) 635.3	73,846.7	
대지면적(㎡)		53,471.8	감) 331.8	53,410.0	
용적률산정용연면적(㎡)		-	-	-	
건축면적(㎡)		15,861.8	-	15,861.8	
용적률(%)		203.9	-	203.9	
건폐율(%)		29.66	-	29.66	
주차대수	지상	15대	-	15대	
	지하	1,344대	-	1,344대	
	계	1,359대	-	1,359대	


※ 확정측량에 따른 면적 정정

4. 지구단위계획 결정에 관한 사항
   가. 지구단위계획구역에 관한 결정(변경없음)
   나. 토지이용 및 시설에 관한 결정(변경없음)
   다. 기반시설 결정(변경) 조서(변경없음)
   라. 획지 및 건축물 등에 관한 결정(변경없음)
   마. 경관계획(변경없음)
   바. 기타 사항에 관한 결정(변경)조서(변경없음)
   사. 지구단위계획 운영지침(변경없음)
5. 기타 재정비촉진계획 수립 관련 사항은 붙임(흑석재정비촉진지구 변경지정, 재정비촉진계획 변경 결정(총괄) 고시) 및 「흑석 재정비촉진지구 재정비촉진계획 결정(변경)도서」에 명시: 결정(변경)도서 게재 생략
6. 지형도면은 서울특별시 주택건축본부 주거사업과 및 동작구 도시개발과에 비치한 도면과 같음
   ※ 첨부된 도면 등(그 외 세부관계도면은 첨부 생략)은 참고용 도면이므로 측량, 그 밖의 용도로 사용할 수 없음
7. 시민의 열람편의를 위하여 서울시 주택건축본부 주거사업과(☎02-2133-7226) 및 동작구 도시개발과(☎02-820-9267)에 관련도서를 각각 비치하고 열람하고 있습니다


□ 흑석7재정비촉진구역 결정도(변경없음)

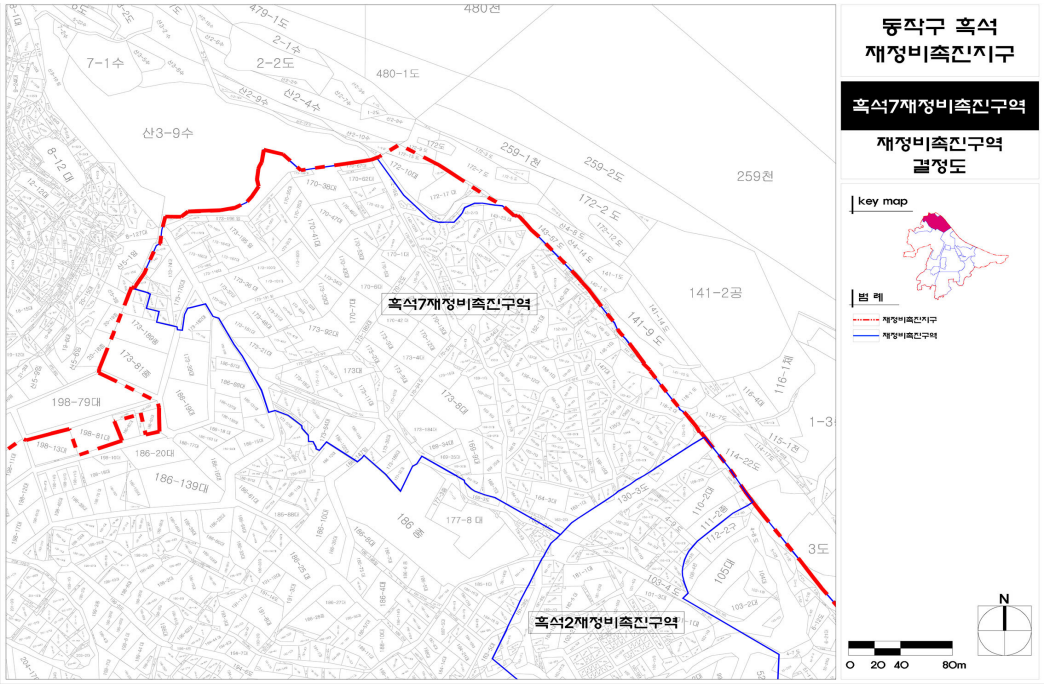


■ 흑석7재정비촉진구역 토지이용계획결정도(변경없음)

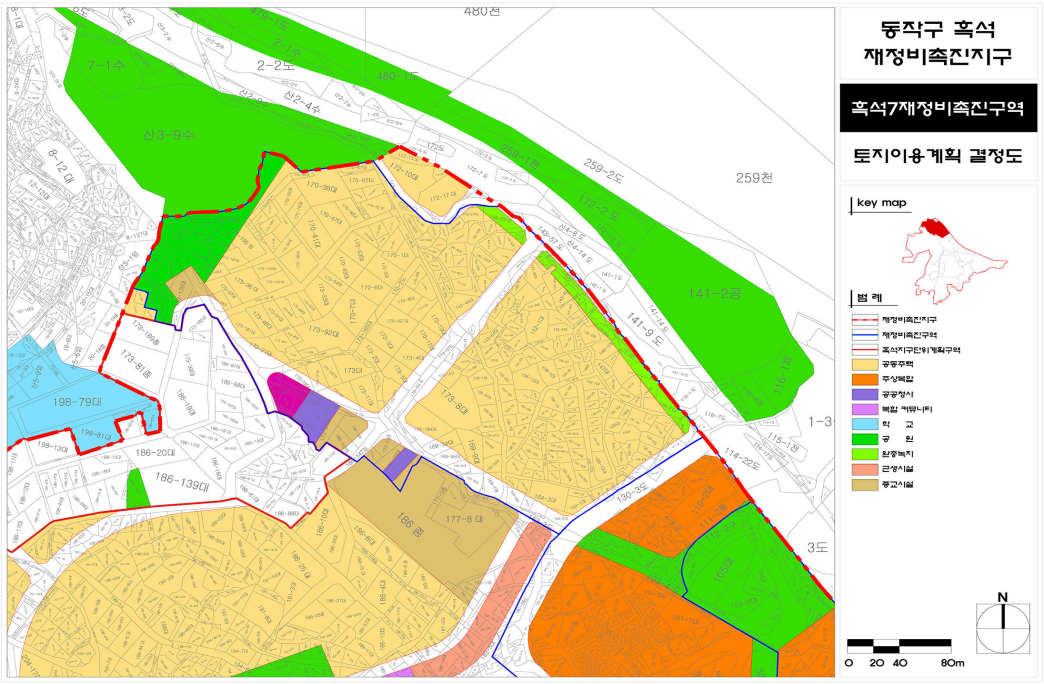

■ 흑석7재정비촉진구역 용도지역결정도(변경없음)

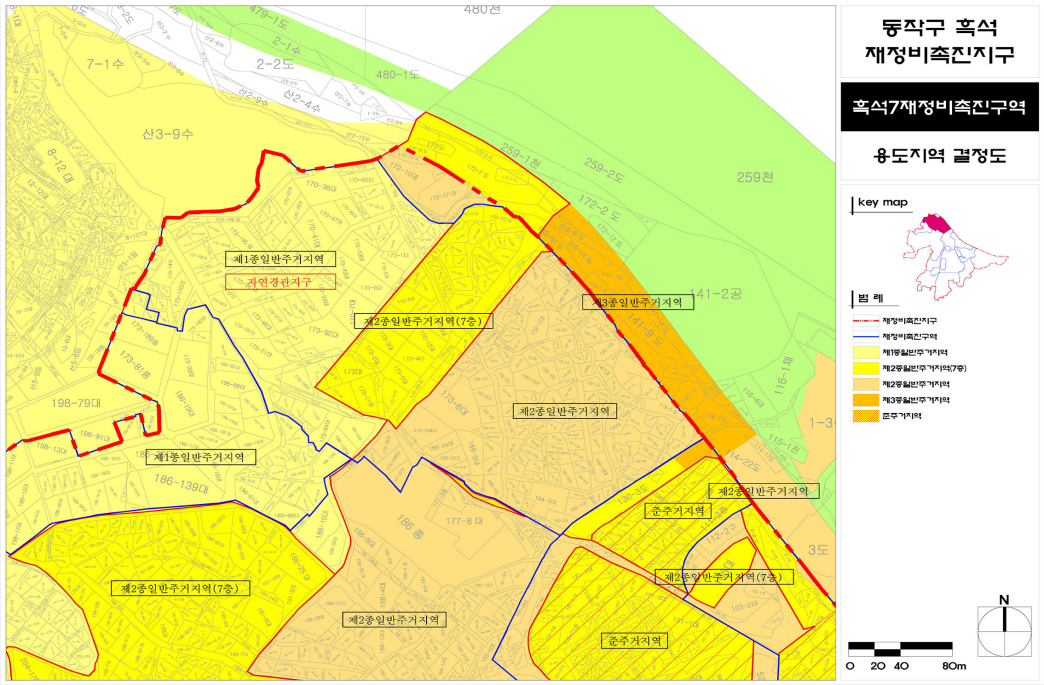

■ 흑석7재정비촉진구역 도시계획시설결정도(변경없음)

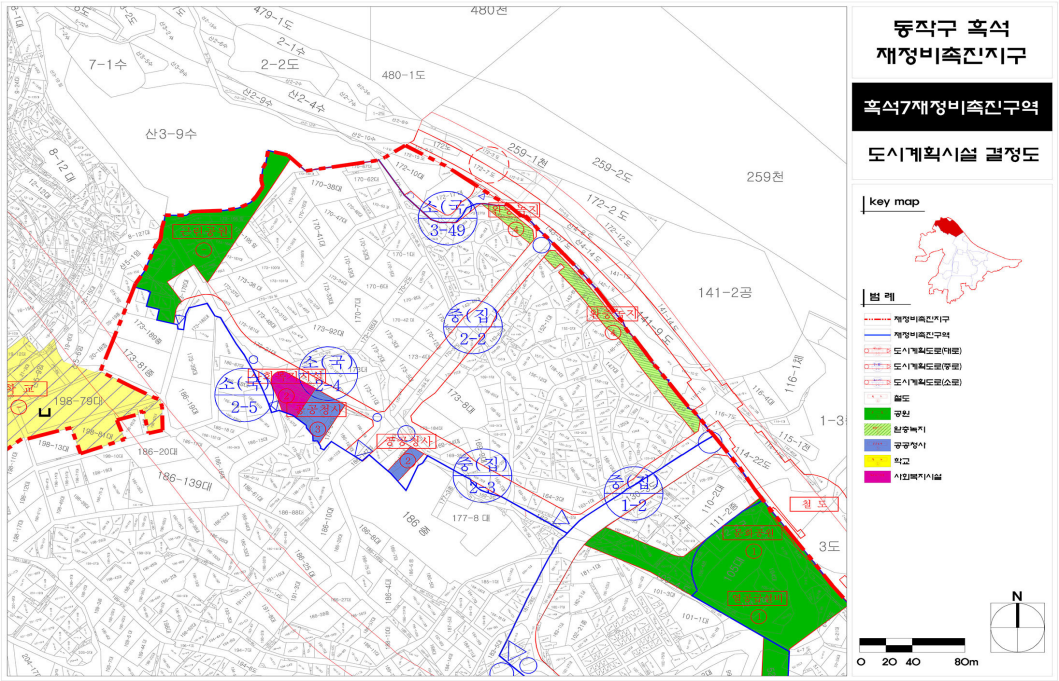

붙임 : 흑석재정비촉진지구 변경지정, 재정비촉진계획 변경 결정(총괄) 고시

1. 흑석재정비촉진지구의 명칭.유형.위치.면적 및 지정목적(변경)

명 칭	유 형	위 치	면 적(㎡)			지정목적
			기 정	증 감	변경 후	
흑석 재정비 촉진지구	주거지형	동작구 흑석동 84-10번지 일원	902,569.5	감) 635.3	901,934.2	흑석7구역 확정측량에 따른 면적 정정

2. 재정비촉진사업의 완료목표 연도(변경없음)
3. 재정비촉진지구 정비의 기본방향 및 목표(변경없음)
4. 재정비촉진계획의 개요(변경)
   가. 토지이용에 관한 계획(변경)

구 분			면 적(㎡)			구성비 (%)	비 고
			기 정	증 감	변경 후		
총 계			902,569.5	감) 635.3	901,934.2	100.00	
주거용지		소 계	534,036.4	감) 331.8	533,704.6	59.18	
		공동주택	481,956.2	감) 331.8	481,624.4	53.41	
		주상복합	52,080.2	-	52,080.2	5.77	
계획 기반 시설 용지		소 계	292,833.4	감) 303.5	292,529.9	32.43	
		도 로	99,318.8	감) 84.2	99,234.6	11.00	
		공공청사	6,810.0	-	6,810.0	0.76	
		문화시설	3,097.0	-	3,097.0	0.34	
		복합커뮤니티시설	2,373.0	-	2,373.0	0.26	
		사회복지시설	3,538.6	-	3,538.6	0.39	
		대학교(의료시설)	25,951.4	-	25,951.4	2.88	
		학 교	63,012.7	-	63,012.7	6.99	
		공 원	66,417.8	감) 213.2	66,204.6	7.34	
		녹 지	7,407.6	감) 6.1	7,401.5	0.82	
		공공공지	6,399.5	-	6,399.5	0.71	
	환원	소 계	8,507.0	-	8,507.0	0.94	
		유수지	2,930.8	-	2,930.8	0.34	
		유수지 · 도로	764.5	-	764.5	0.08	
		유수지 · 주차장	698.7	-	698.7	0.07	
		유수지 · 공원	1,943.3	-	1,943.3	0.22	
		유수지 · 공원 · 주차장	1,105.7	-	1,105.7	0.12	
		유수지 · 공원 · 도로	298.0	-	298.0	0.03	
		공 원	637.1	-	637.1	0.07	
		도 로	128.9	-	128.9	0.01	

구 분			면 적(㎡)			구성비(%)	비 고
			기 정	증 감	변경 후		
기타		소 계	75,699.7	-	75,699.7	8.39	
		현황녹지	20,792.9	-	20,792.9	2.31	
		근린생활시설	9,782.0	-	9,782.0	1.08	
		종교시설	18,700.8	-	18,700.8	2.07	
		지구단위계획	26,303.0	-	26,303.0	2.92	
	환원	기타(자투리 토지 등)	121.0	-	121.0	0.01	

※ 흑석7구역 확정측량에 따른 면적 정정

나. 인구・주택 수용계획(변경없음)

구 분		계획세대(세대)	인구수(인)	비고
합계		12,201	29,211인 (부분임대 포함 시 30,443인)	부분임대 1,232호 공급
촉진구역	소계	9,837		
	40㎡ 이하	675		
	40~60㎡ 이하	3,248		
	60~85㎡ 이하	4,992		
	85㎡ 초과	922		
존치지역		2,364		

다. 교육시설, 문화시설, 복지시설 등 기반시설 설치계획(변경없음)

구 분	개소	면 적(㎡)	비 고
합 계	22	104,782.7	
교육시설	5	88,964.1	
사회복지시설	5	3,538.6	
복합커뮤니티시설	3	2,373.0	
문화시설	2	3,097.0	
공공청사	7	6,810.0	

라. 공원・녹지 및 환경보전계획(변경)

구 분		공 원				녹 지			기 타	합계
		문화공원	근린공원	어린이공원	소공원	연결녹지	완충녹지	경관녹지	공공공지	
개수		2	6	2	5	1	1	2	7	26
면적(㎡)	기정	11,051.0	46,262.4	2,163.5	6,940.9	3,011.2	2,269.6	2,126.8	6,399.5	80,224.9
	변경	11,051.0	46,049.2	2,163.5	6,940.9	3,011.2	2,263.5	2,126.8	6,399.5	80,005.6

※ 흑석7구역 확정측량에 따른 면적 정정

마. 교통계획(변경없음)

바. 경관계획(변경없음)

사. 도시·주거환경정비기본계획(변경없음)

아. 재정비촉진구역 지정에 관한 사항(변경)

구 분		면 적(㎡)		구성비(%)		비 고
		기 정	변경 후	기 정	변경 후	
재정비촉진지구		902,569.5	901,934.2	100.0	100.0	-
지구단위계획구역		26,841.0	26,841.0	3.0	3.0	주민참여형재생사업
재정비촉진구역(1~11구역)		661,661.7	661,661.7	73.3	73.3	-
촉진구역	흑석1재정비촉진구역	26,675.0	26,675.0	2.9	2.9	주택재개발사업
	흑석2재정비촉진구역	45,229.0	45,229.0	5.0	5.0	도시정비형재개발사업
	흑석3재정비촉진구역	102,557.9	102,557.9	11.4	11.4	주택재개발사업
	흑석4재정비촉진구역	56,619.9	56,619.9	6.3	6.3	주택재개발사업
	흑석5재정비촉진구역	40,642.4	40,642.4	4.5	4.5	주택재개발사업
	흑석6재정비촉진구역	64,016.3	64,016.3	7.1	7.1	주택재개발사업
	흑석7재정비촉진구역	74,482.0	73,846.7	8.2	8.2	주택재개발사업
	흑석8재정비촉진구역	34,597.1	34,597.1	3.8	3.8	주택재개발사업
	흑석9재정비촉진구역	94,577.8	94,577.8	10.5	10.5	주택재개발사업
	흑석10재정비촉진구역	32,952.0	32,952.0	3.7	3.7	-
	흑석11재정비촉진구역	89,312.3	89,312.3	9.9	9.9	주택재개발사업

구 분		면 적(㎡)	구성비(%)	비 고
존치관리	1	111,480.0	12.4	
	3	22,944.0	2.6	
	4	10,693.0	1.2	
	5	13,665.0	1.5	
	6	5,791.2	0.6	
	7	14,372.0	1.6	
	8	8,961.0	1.0	
	9	12,156.9	1.3	
	10	2,834.0	0.3	
	11	383.0	0.1	
	12	8,628.0	1.0	
	13	2,158.7	0.2	흑석동 33-251외 (근린공원)
	소계	214,066.8	23.7	

자. 재정비촉진사업별 용도지역 변경계획(변경)

구 분			면 적(㎡)			구성비(%)	비고
			기 정	증 감	변경 후		
총 계			902,569.5	감) 635.3	901,934.2	100.0	
주거지역	일반주거지역	소 계	867,800.3	감) 635.3	867,165.0	96.1	
		제1종일반주거지역	155,216.2	감) 253.5	154,962.7	17.2	
		제2종일반주거지역(7층)	224,915.2	감) 121.3	224,793.9	24.9	
		제2종일반주거지역	471,749.4	감) 260.5	471,488.9	52.2	
		제3종일반주거지역	15,919.5	-	15,919.5	1.8	
	준주거지역		34,769.2	-	34,769.2	3.9	
자연녹지지역			-	-	-	-	

※ 흑석7구역 확정측량에 따른 면적 정정

1) 흑석1구역(주택재개발사업) ~ 6) 흑석6구역(주택재개발사업)(변경없음)

7) 흑석7구역(주택재개발사업)(변경)

구 분			면 적(㎡)			구성비(%)
			기 정	증 감	변경 후	
총 계			74,482.0	감) 635.3	73,846.7	100.0
주거지역	일반주거지역	소 계	74,482.0	감) 635.3	73,846.7	100.0
		제1종일반주거지역	29,700.0	감) 253.5	29,446.5	39.9
		제2종일반주거지역(7층)	14,268.0	감) 121.3	14,146.7	19.1
		제2종일반주거지역	30,514.0	감) 260.5	30,253.5	41.0
		제3종일반주거지역	-	-	-	-
	자연녹지지역		-	-	-	-

※ 흑석7구역 확정측량에 따른 면적 정정

8) 흑석8구역(주택재개발사업) ~ 11) 흑석11구역(주택재개발사업)(변경없음)

차. 재정비촉진사업별 용도지구 지정 및 변경계획(변경없음)

카. 재정비촉진사업별 용적률·건폐율 및 높이계획 등 건축계획(변경없음)

구역명	건폐율(%)		용적률(%)		층수				비고
					평균			최고	
	기준	계획	기준	상한	기준	완화	계획		
흑석1	-	-	-	-	-	-	-	-	
흑석2	60	54.3	-	400	-	-	-	35	해발고도141m
흑석3	60	23.4	200	251	16.0	-	15.5	20	
흑석4	60	25	170	228	16.0	-	14.1	20	
흑석5	60	23	190	235	16.0	18.2	18.2	20	
흑석6	60	23	190	224	16.0	-	16.0	20	
흑석7	50	32.0	178.8	207.7	14.5	-	13.6	28	
흑석8	60	22.5	210	240.9	16.0	18.0	18.0	25	
흑석9	60	19.3	205	254.8	16.0	21.4	21.3	25	
흑석10	40	40.0	150	-	4.0	-	4.0	4	
흑석11	60	28.76	190	201.0	16.0	-	13.3	16	특별건축구역

※ 흑석1구역 건축계획은 향후 조합 등 추진주체 구성 시 용도지역 조정 등이 포함된 촉진계획을 수립(변경)할 수 있음.

타. 기반시설의 비용분담계획(변경)

1) 재정비촉진구역별 기반시설 순부담률 산정(변경)

구역 명		구역 면적(㎡)	기반시설면적(㎡)					
			계획 기반시설	계획기반 시설 내 국공유지	기존기반 시설 내 국공유지	유상 매입시설	순 부담 면적	순 부담률(%)
			A	B	C	D	A-B-C-D	
계	기정	661,661.7	196,661.0	61,402.7	40,412.4	-	94,845.9	14.3
	변경	661,026.4	196,357.5	61,402.7	40,412.4	-	94,542.4	14.3
흑석1재정비촉진구역		26,675.0	8,638.0	2,255.0	1,022.0	-	5,361.0	20.1
흑석2재정비촉진구역		45,229.0	19,504.0	9,313.0	2,649.0	-	7,542.0	16.7
흑석3재정비촉진구역		102,557.9	30,676.5	9,493.1	4,132.5	-	17,050.9	16.6
흑석4재정비촉진구역(준공)		56,619.9 (56,622.8)	15,507.7 (15,510.6)	2,561.0	1,252.0	-	11,694.7 (11,697.6)	- (20.7)
흑석5재정비촉진구역(준공)		40,642.4 (40,940.8)	8,176.8 (8,475.2)	1,324.0	822.0	-	6,030.8 (6,329.2)	- (15.5)
흑석6재정비촉진구역		64,016.3	15,824.8	4,741.0	3,237.6	-	7,846.2	12.3
흑석7재정비촉진구역	기정	74,482.0	18,979.3	7,284.0	3,441.0	-	8,254.3	11.1
	변경	73,846.7	18,675.8	7,284.0	3,441.0	-	7,950.8	10.8
흑석8재정비촉진구역		34,597.1	12,520.7	4,842.2	4,156.8	-	3,521.7	10.2
흑석9재정비촉진구역		94,577.8	33,354.8	15,493.0	4,146.2	-	13,715.6	14.5
흑석10재정비촉진구역		32,952.0	6,707.0	1,066.0	850.0	-	4,791.0	14.5
흑석11재정비촉진구역		89,312.3	26,771.4	3,030.4	14,703.3	-	9,037.7	10.1

※ 흑석4·5구역 ( )는 준공시 자료임

※ 흑석11구역 공공시설 환산부지면적(9,980.4㎡) 포함

2) 재정비촉진구역별 흑석9구역 내 신설학교 공동부담에 관한 사항(변경없음)

파. 기반시설의 민간투자사업에 관한계획(변경없음)

하. 임대주택 건설 등 세입자 등의 주거대책(변경없음)

구 분	총계	임대				분양				부분 임대
		소계	40㎡이하	40~50㎡ 이하	50~60㎡ 이하	소계	60㎡이하	60~85㎡ 이하	85㎡ 초과	
흑석1	-	-	-	-	-	-	-	-	-	-
흑석2	694	101	-	80	21	593	46	414	133	196
흑석3	1,772	338	156	136	46	1,434	542	856	36	320
흑석4	863	147	62	62	23	716	28	518	170	-
흑석5	655	114	46	51	17	541	24	391	126	-
흑석6	963	165	70	68	27	798	48	559	191	34
흑석7	1,073	162	65	75	22	911	151	716	44	322
흑석8	545	94	40	44	10	451	184	237	30	77
흑석9	1,536	262	110	106	46	1,274	629	576	69	283
흑석10	227	-	-	-	-	227	92	88	47	-
흑석11	1,509	257	126	105	26	1,252	539	637	76	-
총계	9,837	1,640	675	727	238	8,197	2,283	4,992	922	1,232

※ 흑석1구역 건축계획은 향후 조합 등 추진주체 구성 시 용도지역 조정 등이 포함된 촉진계획을 수립(변경)할 수 있음.

거. 단계적 사업추진에 관한 사항(변경없음)
너. 기타계획(에너지순환계획, 방재계획, 정보화계획, 친환경건축물 가이드라인)(변경없음)
더. 특성화계획(변경없음)
러. 광고물 관리계획(변경없음)
머. 폐기물처리에 관한 계획(변경없음)
버. 재정비촉진구역별 정비계획(변경)
1) 흑석1구역(주택재개발사업) ~ 6) 흑석6구역(주택재개발사업)(변경없음)

7) 흑석7구역(주택재개발사업)(변경)
가) 정비구역의 위치 및 면적(변경)

구분	정비사업 명칭	위 치	면 적(㎡)			비 고
			기 정	증 감	변경 후	
변경	주택재개발사업	흑석동158번지일대	74,482.0	감) 635.3	73,846.7	

※ 확정측량에 따른 면적 정정

나) 정비계획(변경)
(1) 토지이용계획(변경)

구 분	명 칭	면 적(㎡)			비 율(%)	비 고
		기 정	증 감	변경 후		
합 계		74,482.0	감) 635.3	73,846.7	100.0	
정비기반 시설	소 계	18,979.3	감) 303.5	18,675.8	25.3	
	도 로	10,295.4	감) 84.2	10,211.2	13.8	
	공 원	4,494.2	감) 213.2	4,281.0	5.8	
	녹 지	2,269.6	감) 6.1	2,263.5	3.1	
	공공청사 (택지7-3)	332.7	-	332.7	0.4	공공청사
	공공청사 (택지7-4)	861.2	-	861.2	1.2	공공청사
	사회복지시설 (택지7-5)	726.2	-	726.2	1.0	사회복지시설
택 지 (획 지)	소 계	55,502.7	감) 331.8	55,170.9	74.7	
	택지7-1	29,879.3	감) 146.0	29,733.3	40.3	공동주택
	택지7-2	23,592.5	감) 185.8	23,406.7	31.7	공동주택
	택지7-6	452.2	-	452.2	0.6	종교시설
	택지7-7	818.3	-	818.3	1.1	종교시설
	택지7-8	591.8	-	591.8	0.8	종교시설
	종교시설1	168.6	-	168.6	0.2	흑석동성당

※ 확정측량에 따른 면적 정정

(2) 도시계획시설 설치계획(변경) : 게재 생략
(3) 공동이용시설 설치계획(변경없음)

(4) 건축물의 정비·개량 및 건축시설계획(변경) : 게재 생략
(5) 도시경관과 환경보전 및 재난방지에 관한 계획 ~ (11) 건축계획 (변경없음)

8) 흑석8구역(주택재개발사업) ~ 11) 흑석11구역(주택재개발사업)(변경없음)

서. 재정비촉진지구에 대한 도시관리계획 결정조서(변경)

1) 재정비촉진지구 결정조서(변경)

구 분	지구 명	위 치	면 적(㎡)			비 고
			기 정	증 감	변경 후	
변경	흑석재정비 촉진지구	동작구 흑석동 84-10번지 일대	902,569.5	감) 635.3	901,934.2	

※ 흑석7구역 확정측량에 따른 면적 정정

2) 용도지역 결정조서(변경)

구 분			면 적(㎡)			구성비 (%)	비고
			기 정	증 감	변경 후		
총 계			902,569.5	감) 635.3	901,934.2	100.0	
주거지역	일반주거지역	소 계	867,800.3	감) 635.3	867,165.0	96.1	
		제1종일반주거지역	155,216.2	감) 253.5	154,962.7	17.2	
		제2종일반주거지역(7층)	224,915.2	감) 121.3	224,793.9	24.9	
		제2종일반주거지역	471,749.4	감) 260.5	471,488.9	52.2	
		제3종일반주거지역	15,919.5	-	15,919.5	1.8	
	준주거지역		34,769.2	-	34,769.2	3.9	
자연녹지지역			-	-	-	-	

※ 흑석7구역 확정측량에 따른 면적 정정

3) 용도지구 결정(변경)조서(변경없음)

4) 도시계획시설 결정(변경)조서(변경)

가) 교통시설(변경없음)

나) 공간시설(변경)

(1) 공원(변경)

- 공원 총괄표

구 분	개소	면적(㎡)			비 고
		기 정	증 감	변경 후	
합 계	13	59,227.8	감) 213.2	59,014.6	
어린이공원	2	2,825.5	-	2,825.5	
소공원	4	2,230.9	-	2,230.9	
근린공원	5	48,668.4	감) 213.2	48,455.2	
문화공원	2	5,503.0	-	5,503.0	

- 공원 결정(변경) 조서

구분	도면표시번호	공원명	시설의 세분	위 치	면 적(㎡)			최초 결정일	비 고
					기 정	증 감	변경 후		
기정	①	-	문화공원	흑석동 105번지일대	3,786.0	-	3,786.0	서고제307호 (08.9.11)	흑석1구역제척지 (흑석2구역)
기정	②	-	문화공원	흑석동 51-8번지일대	1,673.0	-	1,673.0	-	흑석1구역
기정	①	-	근린공원	흑석동 58-11번지일대	13,799.9	-	13,799.9	서고제307호 (08.9.11)	흑석1,2,4,5,9 구역
기정	②	-	근린공원	흑석동 69-163번지일대	10,240.9	-	10,240.9	서고제307호 (08.9.11)	흑석3,4구역
기정	②	-	어린이공원	흑석동 54-28번지일대	2,163.5	-	2,163.5	서고제307호 (08.9.11)	흑석1,5구역
기정	-	물새 어린이공원	어린이공원	흑석동 105번지 일대	662.0	-	662.0	서고제79호 (80. 3. 3)	흑석존치 12구역
기정	①	-	소공원	흑석동 231-31번지일대	1,420.1	-	1,420.1	서고제307호 (08.9.11)	흑석8구역
기정	③	-	소공원	흑석동 339-4번지	254.8	-	254.8	서고제307호 (08.9.11)	흑석6구역
기정	⑦	-	소공원	흑석동 186-135번지일대	442.0	-	442.0	서고제128호 (12.5.17)	지구단위계획 구역
기정	⑧	-	소공원	흑석동 198-90번지일대	114.0	-	114.0	서고제196호 (12.7.26)	흑석10구역
기정	⑬	노량진 근린공원	근린공원	대방동,본동 노량진동, 일대	415,610 (1,542)	-	415,610 (1,542)	총독부고시 제208호 (40.3.12)	흑석10구역
기정	-	현충 근린공원	근린공원	동작동 산30-7일대	1,095,846.7 (16,185.4)	-	1,095,846.7 (16,185.4)	서고제321호 (09.8.27)	흑석3,4,6,11구역 ,존치관리13구역
변경	-	용봉정 근린공원	근린공원	흑석동 본동 일대	83,210.2 (6,900.2)	감) 213.2	82,997.0 (6,687.0)	총독부고시 제208호 (40.3.12)	흑석7구역

- 변경사유서

도면표시 번호	위치	변 경 내 용	변 경 사 유
-	흑석동 본동 일대	변경(감 213.2㎡) - 6,900.2㎡ → 6,687.0㎡	•흑석7구역 확정측량에 따른 면적 정정

(2) 공공공지(변경없음)

(3) 녹지(변경)

구분	도면표시번호	시설명	시설의 종류	위 치	면 적(㎡)			최 초 결정일	비 고
					기 정	증 감	변경 후		
기정	②	-	연결녹지	흑석동339-2	3,011.2	-	3,011.2	서고제307호 (08.9.11)	흑석6구역
변경	④	-	완충녹지	흑석동 140-1일대	2,269.6	감) 6.1	2,263.5	서고제346호 (12.12.20)	흑석7구역
기정	①	-	경관녹지	흑석동 산88-14	1,827.0	-	1,827.0	서고제196호 (12.7.26)	흑석11구역
기정	②	-	경관녹지	흑석동 234-7번지 일대	299.8	-	299.8	서고제156호 (18.5.24)	흑석8구역

- 변경사유서

도면표시 번호	위치	변 경 내 용	변 경 사 유
-	흑석동 140-1 일대	변경(감 6.1㎡) - 2,269.6㎡ → 2,263.5㎡	•흑석7구역 확정측량에 따른 면적 정정

다) 공공·문화·체육시설(변경없음)

라) 방재시설(변경없음)

마) 유통 및 공급시설(변경없음)


5) 지구단위계획 결정(변경)조서(변경없음)

가) 지구단위계획구역 결정조서(변경없음)


구 분	구 역 명	위 치	면 적(㎡)			비 고
			기 정	증 감	변경 후	
기정	흑석 지구단위계획구역	흑석동 186-19번지 일대	26,841.0	-	26,841.0	주민참여형 재생사업

6) 제척부지 도시관리계획 결정(변경없음) (재정비촉진지구외)


■ 흑석재정비촉진지구 결정도

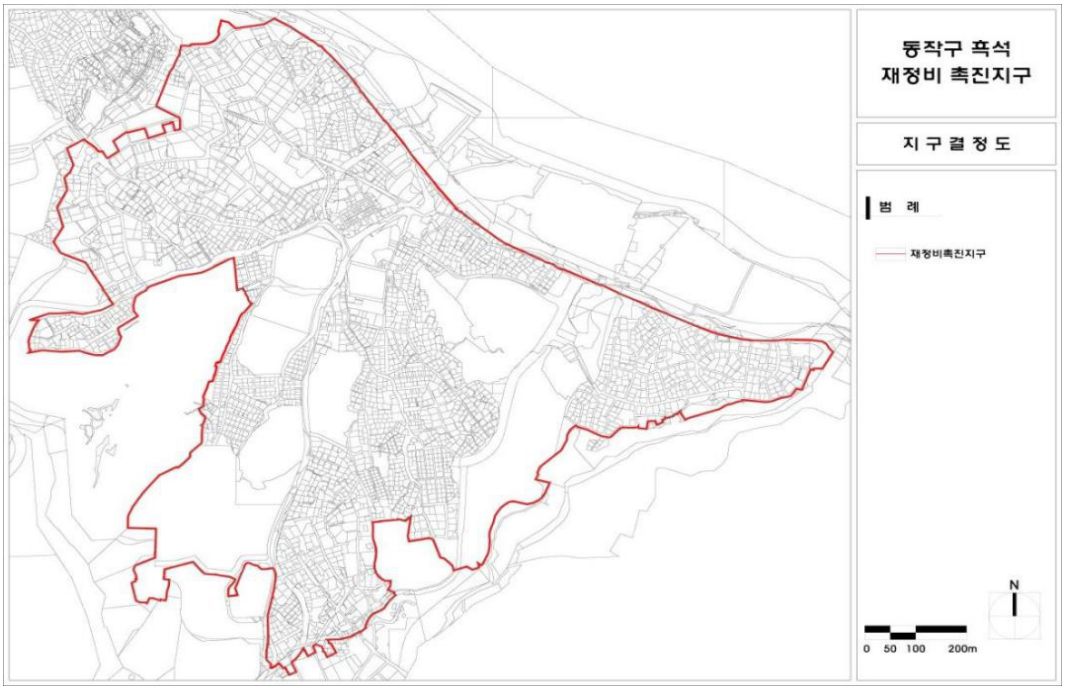


■ 흑석재정비촉진구역 결정도

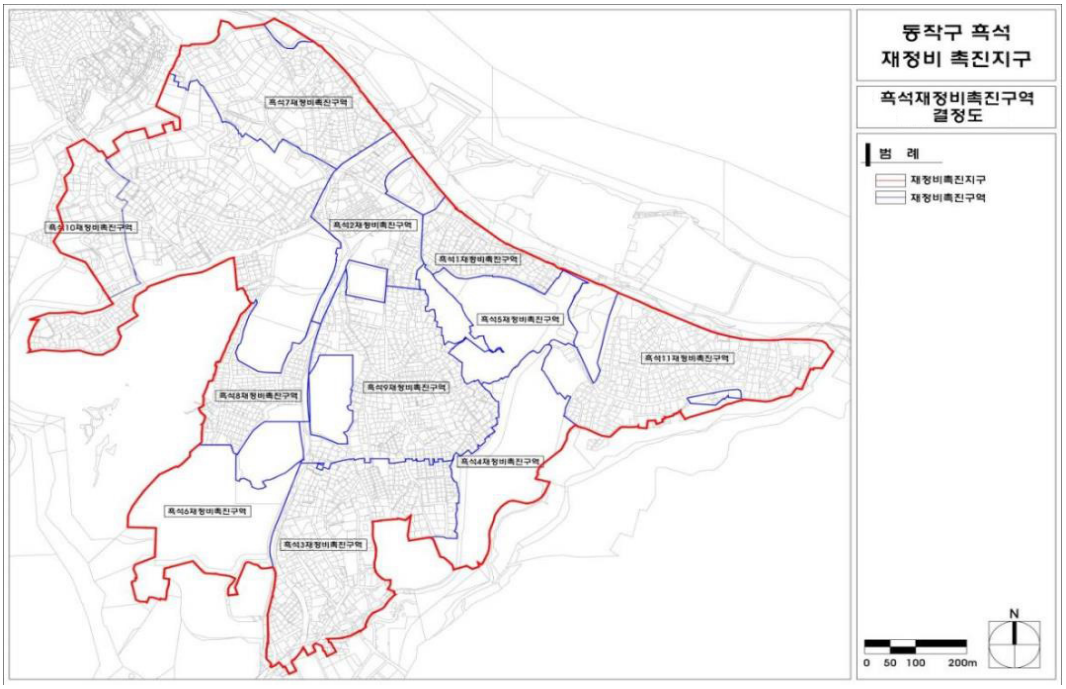


■ 흑석재정비촉진지구 토지이용계획 결정도

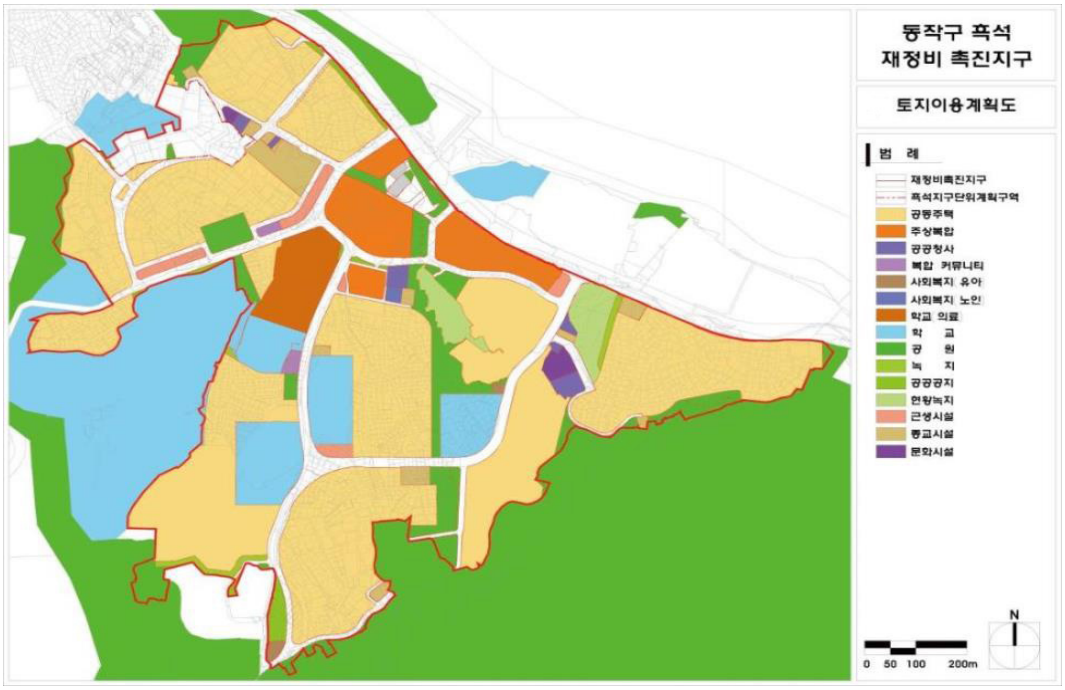

■ 흑석재정비촉진지구 용도지역 결정도

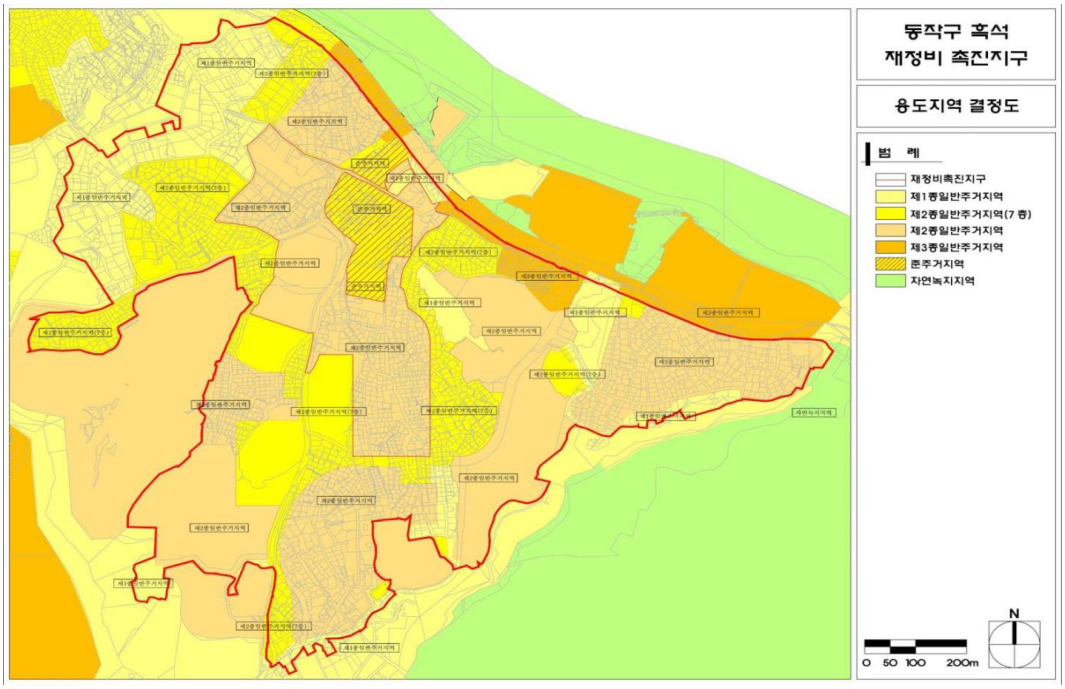

■ 흑석재정비촉진지구 도시계획시설 결정도

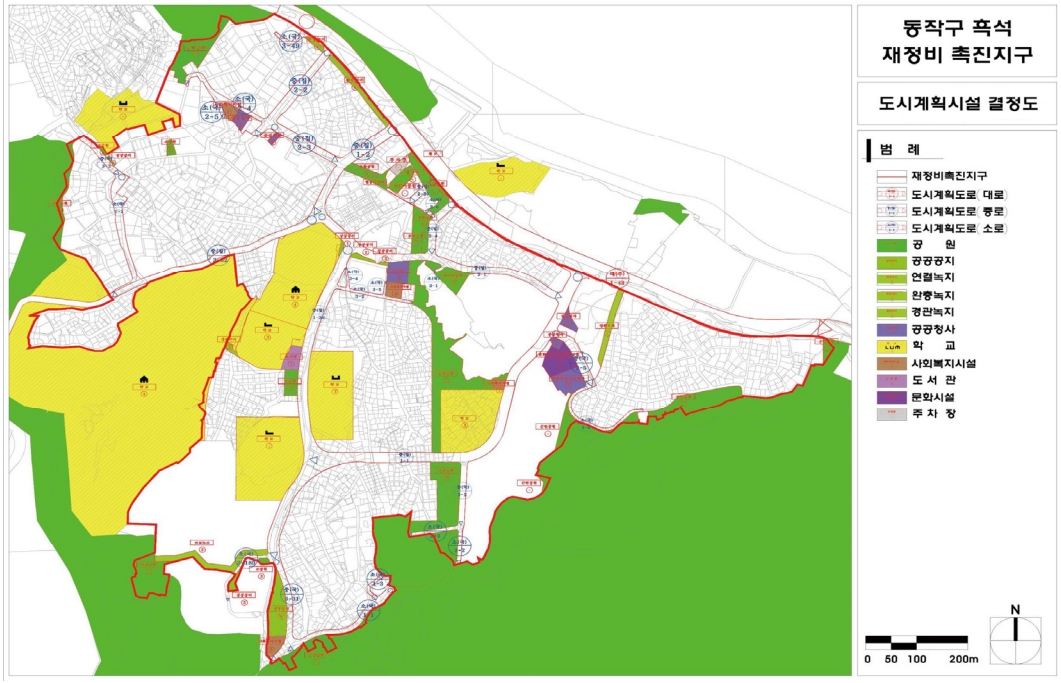

◈ 서울특별시고시 제2020-114호

도시계획시설(연구시설:품질시험소 별관)사업 시행자 지정 및 실시계획변경인가 고시

건설교통부 고시 제1983-296호(1983.9.7.)로 도시관리계획(연구시설)이 최초결정되고 서울특별시 고시 제2020-89호(2020.3.5.)로 변경결정된 우면동 141번지에 대하여 「국토의 계획 및 이용에 관한 법률」 제88조 및 동법 시행령 제97조에 따라 실시계획 변경인가하고 같은 법 제91조 및 같은법 시행령 제100조에 따라 이를 고시합니다.

2020년 3월 26일
서 울 특 별 시 장

1. 사업의 종류 및 명칭
   가. 종 류: 도시계획시설(연구시설: 품질시험소별관) 사업
   나. 명 칭: 품질시험소 별관 대수선 공사
2. 사업대상지의 위치: 서울특별시 서초구 우면동 141번지(연구시설 ④-1)
3. 사업의 규모

가. 대지면적: 5,098.7㎡
나. 건축면적/연면적: 764.8㎡(건폐율14.99%) / 1,423.1㎡(용적률23.5%)
다. 변경내용: 세부용도 변경

구 분	기 정		변 경		비 고
	용도	면적(㎡)	용도	면적(㎡)	
지하 1층	교육연구시설-연구소 (보일러실, 전기실, 구내식당)	224.9	교육연구시설-연구소(다목적실)	224.9	
지상 1층	교육연구시설-연구소 (유류, 수도, 옥탄가, 저울검사실, 민원접수실, 시약창고)	439.9	교육연구시설-연구소 (강의실, 사무실)	439.9	
지상 2층	교육연구시설-연구소 (사무실, 소장실, 연탄검사실, 기준기실)	433.4	교육연구시설-연구소(강의실)	433.4	

4. 사업시행자의 성명 및 주소
가. 성 명: 서울특별시(박원순)
나. 주 소: 서울특별시 중구 세종대로 110(태평로1가)
5. 사업 시행기간
가. 사업착수일: 실시계획인가일로부터
나. 준공예정일: 2020년 5월 7일
6. 수용 또는 사용할 토지 또는 건물의 소재지·지번·지목 및 면적, 소유권과 소유권 외의 권리의 명세 및 그 소유자·권리자의 성명·주소

토지 소재지	지번	지목	면적(㎡)		소유자		소유권이외의 권리		
			지적면적	편입면적	주 소	성 명	권리	관계인	
								주소	성명
서울특별시 서초구 우면동	141	대	5,098.7	5,098.7	서울특별시 중구 세종대로 110	서울특별시 (박원순)			

7. 실시계획변경인가 조건: 관련부서 등 협의사항 준수
8. 기타 자세한 사항은 서울특별시 거점성장추진단(☎02-2133-8477)으로 문의하여 주시기 바랍니다.

◈ 서울특별시고시 제2020-118호

삼선동1가 지적재조사사업지구 변경 고시

서울특별시고시 제2019-303호(2019.9.11.)로 지적재조사사업지구 지정 고시된 삼선동1가 지적재조사사업지구에 대하여 「지적재조사에 관한 특별법」 제7조의 규정에 따라 다음과 같이 변경 고시합니다.

2020년 3월 26일
서 울 특 별 시 장

1. 사 업 명: 삼선동1가 지적재조사사업
2. 사업위치: 서울특별시 성북구 삼선동1가 276 일원 (한성대학교 북서측)
3. 사업시행자: 성북구청장
4. 사업목적: 토지의 실제 현황과 일치하지 아니하는 지적공부(地籍公簿)의 등록사항을 바로잡고 종이에 구현된 지적을 디지털지적으로 전환함으로써, 지적불부합으로 인한 주민의 재산권을 보호하기 위함.
5. 사업지구의 경미한 변경 내용

구분	기정	변경	증 · 감	비고
필지수	279	268	-11	증감 20%이내 (경미한 변경사항)
면적(㎡)	53,278	51,266	-2,012	

[붙임1] 삼선동1가 지적재조사사업지구 변경도면



[붙임2] 삼선동1가 지적재조사사업지구 토지 조서(변경)

연번	구명	동명	지번	지목	면적(㎡)	비고
계			268필지		51,266	
1	성북구	삼선동1가	275-5	대	340	
2	성북구	삼선동1가	275-6	대	33	
3	성북구	삼선동1가	275-7	대	182	
4	성북구	삼선동1가	275-8	대	337	
5	성북구	삼선동1가	275-9	대	26	
6	성북구	삼선동1가	275-10	대	7	
7	성북구	삼선동1가	276	대	241	
8	성북구	삼선동1가	276-2	대	324	
9	성북구	삼선동1가	276-4	대	416	
10	성북구	삼선동1가	277	대	76	
11	성북구	삼선동1가	277-1	대	106	
12	성북구	삼선동1가	277-2	대	109	
13	성북구	삼선동1가	277-3	대	69	
14	성북구	삼선동1가	277-4	대	10	
15	성북구	삼선동1가	277-5	대	46	
16	성북구	삼선동1가	277-6	대	483	
17	성북구	삼선동1가	277-7	대	73	
18	성북구	삼선동1가	277-8	대	304	
19	성북구	삼선동1가	277-9	대	36	
20	성북구	삼선동1가	277-10	대	139	
21	성북구	삼선동1가	277-11	대	178	
22	성북구	삼선동1가	277-12	대	532	
23	성북구	삼선동1가	277-13	대	79	
24	성북구	삼선동1가	277-14	대	116	
25	성북구	삼선동1가	277-15	대	66	
26	성북구	삼선동1가	277-16	대	304	
27	성북구	삼선동1가	277-17	대	66	
28	성북구	삼선동1가	277-18	대	89	
29	성북구	삼선동1가	277-19	대	69	
30	성북구	삼선동1가	277-20	대	102	
31	성북구	삼선동1가	277-21	대	99	
32	성북구	삼선동1가	278	대	265	
33	성북구	삼선동1가	278-1	대	142	
34	성북구	삼선동1가	278-2	대	79	
35	성북구	삼선동1가	278-3	대	26	
36	성북구	삼선동1가	278-4	대	198	
37	성북구	삼선동1가	278-5	대	149	
38	성북구	삼선동1가	278-6	대	797	

연번	구명	동명	지번	지목	면적(㎡)	비고
39	성북구	삼선동1가	278-7	대	3	
40	성북구	삼선동1가	278-8	대	63	
41	성북구	삼선동1가	278-9	대	60	
42	성북구	삼선동1가	278-10	대	57	
43	성북구	삼선동1가	278-11	대	67	
44	성북구	삼선동1가	278-12	대	37	
45	성북구	삼선동1가	278-13	대	1	
46	성북구	삼선동1가	278-14	대	162	
47	성북구	삼선동1가	278-15	대	43	
48	성북구	삼선동1가	278-16	대	23	
49	성북구	삼선동1가	278-17	대	20	
50	성북구	삼선동1가	278-18	대	20	
51	성북구	삼선동1가	278-19	대	92	
52	성북구	삼선동1가	278-20	대	116	
53	성북구	삼선동1가	278-21	대	132	
54	성북구	삼선동1가	278-22	대	79	
55	성북구	삼선동1가	278-23	대	172	
56	성북구	삼선동1가	278-24	대	225	
57	성북구	삼선동1가	278-25	대	708	
58	성북구	삼선동1가	278-26	도로	60	
59	성북구	삼선동1가	278-27	도로	81	
60	성북구	삼선동1가	278-28	도로	63	
61	성북구	삼선동1가	278-29	대	142	
62	성북구	삼선동1가	278-30	대	142	
63	성북구	삼선동1가	278-31	대	30	
64	성북구	삼선동1가	278-32	대	63	
65	성북구	삼선동1가	278-33	대	99	
66	성북구	삼선동1가	278-34	대	99	
67	성북구	삼선동1가	278-35	대	183	
68	성북구	삼선동1가	278-36	대	119	
69	성북구	삼선동1가	278-37	대	9	
70	성북구	삼선동1가	278-38	대	86	
71	성북구	삼선동1가	278-39	대	132	
72	성북구	삼선동1가	278-40	대	20	
73	성북구	삼선동1가	278-41	대	182	
74	성북구	삼선동1가	278-42	대	92	
75	성북구	삼선동1가	278-43	대	23	
76	성북구	삼선동1가	278-44	대	182	
77	성북구	삼선동1가	278-45	대	122	
78	성북구	삼선동1가	278-46	대	16	

연번	구명	동명	지번	지목	면적(㎡)	비고
79	성북구	삼선동1가	278-47	대	26	
80	성북구	삼선동1가	278-48	대	26	
81	성북구	삼선동1가	278-49	대	30	
82	성북구	삼선동1가	278-50	대	30	
83	성북구	삼선동1가	278-51	대	136	
84	성북구	삼선동1가	278-52	대	145	
85	성북구	삼선동1가	278-53	대	73	
86	성북구	삼선동1가	278-54	대	139	
87	성북구	삼선동1가	278-55	대	168	
88	성북구	삼선동1가	278-56	대	198	
89	성북구	삼선동1가	278-57	대	136	
90	성북구	삼선동1가	278-58	대	132	
91	성북구	삼선동1가	279	대	195	
92	성북구	삼선동1가	279-1	대	159	
93	성북구	삼선동1가	279-2	대	30	
94	성북구	삼선동1가	279-3	대	116	
95	성북구	삼선동1가	279-4	대	76	
96	성북구	삼선동1가	279-5	대	76	
97	성북구	삼선동1가	279-6	대	73	
98	성북구	삼선동1가	279-7	대	202	
99	성북구	삼선동1가	279-8	대	251	
100	성북구	삼선동1가	279-9	대	63	
101	성북구	삼선동1가	280	대	116	
102	성북구	삼선동1가	280-1	대	33	
103	성북구	삼선동1가	280-2	대	7	
104	성북구	삼선동1가	280-3	대	119	
105	성북구	삼선동1가	280-4	대	33	
106	성북구	삼선동1가	280-5	대	7	
107	성북구	삼선동1가	280-6	대	30	
108	성북구	삼선동1가	280-7	대	294	
109	성북구	삼선동1가	280-8	대	112	
110	성북구	삼선동1가	280-9	대	132	
111	성북구	삼선동1가	280-10	대	248	
112	성북구	삼선동1가	280-11	대	248	
113	성북구	삼선동1가	280-12	대	109	
114	성북구	삼선동1가	280-13	대	126	
115	성북구	삼선동1가	280-14	대	198	
116	성북구	삼선동1가	280-15	대	238	
117	성북구	삼선동1가	280-16	대	188	
118	성북구	삼선동1가	280-17	대	288	

연번	구명	동명	지번	지목	면적(㎡)	비고
119	성북구	삼선동1가	280-18	대	99	
120	성북구	삼선동1가	280-19	대	221	
121	성북구	삼선동1가	280-20	대	23	
122	성북구	삼선동1가	280-21	대	311	
123	성북구	삼선동1가	280-22	대	221	
124	성북구	삼선동1가	280-23	대	188	
125	성북구	삼선동1가	280-24	대	116	
126	성북구	삼선동1가	281	대	367	
127	성북구	삼선동1가	281-1	대	116	
128	성북구	삼선동1가	281-2	대	76	
129	성북구	삼선동1가	281-3	대	99	
130	성북구	삼선동1가	281-4	대	397	
131	성북구	삼선동1가	281-5	대	172	
132	성북구	삼선동1가	281-6	대	99	
133	성북구	삼선동1가	281-7	대	239	
134	성북구	삼선동1가	281-8	대	198	
135	성북구	삼선동1가	281-9	대	106	
136	성북구	삼선동1가	282	대	106	
137	성북구	삼선동1가	282-1	대	102	
138	성북구	삼선동1가	282-2	대	63	
139	성북구	삼선동1가	282-3	대	238	
140	성북구	삼선동1가	282-4	대	178	
141	성북구	삼선동1가	282-5	대	79	
142	성북구	삼선동1가	282-6	대	172	
143	성북구	삼선동1가	282-7	대	212	
144	성북구	삼선동1가	282-8	대	155	
145	성북구	삼선동1가	282-9	대	155	
146	성북구	삼선동1가	282-10	대	221	
147	성북구	삼선동1가	282-11	대	168	
148	성북구	삼선동1가	282-12	대	198	
149	성북구	삼선동1가	282-13	대	188	
150	성북구	삼선동1가	282-14	대	426	
151	성북구	삼선동1가	283	대	245	
152	성북구	삼선동1가	283-1	대	162	
153	성북구	삼선동1가	283-2	대	89	
154	성북구	삼선동1가	283-3	대	30	
155	성북구	삼선동1가	283-4	대	66	
156	성북구	삼선동1가	283-5	대	69	
157	성북구	삼선동1가	283-6	대	109	
158	성북구	삼선동1가	283-7	대	60	

연번	구명	동명	지번	지목	면적(㎡)	비고
159	성북구	삼선동1가	283-8	대	344	
160	성북구	삼선동1가	283-9	대	26	
161	성북구	삼선동1가	283-10	도로	56	
162	성북구	삼선동1가	283-11	대	109	
163	성북구	삼선동1가	283-12	대	205	
164	성북구	삼선동1가	283-13	대	142	
165	성북구	삼선동1가	283-14	대	152	
166	성북구	삼선동1가	283-15	대	178	
167	성북구	삼선동1가	283-16	도로	574	
168	성북구	삼선동1가	285	대	92	
169	성북구	삼선동1가	285-1	대	119	
170	성북구	삼선동1가	285-2	대	116	
171	성북구	삼선동1가	285-3	대	83	
172	성북구	삼선동1가	285-4	대	145	
173	성북구	삼선동1가	285-5	대	89	
174	성북구	삼선동1가	285-6	대	92	
175	성북구	삼선동1가	285-7	대	102	
176	성북구	삼선동1가	285-8	대	109	
177	성북구	삼선동1가	285-9	대	83	
178	성북구	삼선동1가	285-10	대	168	
179	성북구	삼선동1가	285-11	대	112	
180	성북구	삼선동1가	286	대	76	
181	성북구	삼선동1가	286-1	대	116	
182	성북구	삼선동1가	286-2	대	110	
183	성북구	삼선동1가	286-3	대	108	
184	성북구	삼선동1가	286-4	도로	13	
185	성북구	삼선동1가	286-5	대	126	
186	성북구	삼선동1가	286-6	대	106	
187	성북구	삼선동1가	286-7	대	73	
188	성북구	삼선동1가	286-11	대	126	
189	성북구	삼선동1가	286-12	대	63	
190	성북구	삼선동1가	287	학교용지	1438	
191	성북구	삼선동1가	288	대	228	
192	성북구	삼선동1가	288-1	전	1888	
193	성북구	삼선동1가	288-3	구거	542	
194	성북구	삼선동1가	289	대	145	
195	성북구	삼선동1가	289-1	대	202	
196	성북구	삼선동1가	289-2	대	288	
197	성북구	삼선동1가	289-3	대	489	
198	성북구	삼선동1가	289-4	대	165	

연번	구명	동명	지번	지목	면적(㎡)	비고
199	성북구	삼선동1가	289-5	대	215	
200	성북구	삼선동1가	289-6	도로	172	
201	성북구	삼선동1가	290	대	407	
202	성북구	삼선동1가	290-1	대	178	
203	성북구	삼선동1가	290-2	대	248	
204	성북구	삼선동1가	290-3	대	162	
205	성북구	삼선동1가	290-4	대	132	
206	성북구	삼선동1가	290-5	대	126	
207	성북구	삼선동1가	290-6	대	73	
208	성북구	삼선동1가	290-7	대	195	
209	성북구	삼선동1가	290-8	도로	36	
210	성북구	삼선동1가	290-9	도로	7	
211	성북구	삼선동1가	290-10	대	99	
212	성북구	삼선동1가	290-11	대	139	
213	성북구	삼선동1가	290-12	도로	30	
214	성북구	삼선동1가	290-13	대	142	
215	성북구	삼선동1가	290-14	대	132	
216	성북구	삼선동1가	290-15	대	168	
217	성북구	삼선동1가	290-16	대	129	
218	성북구	삼선동1가	290-17	대	89	
219	성북구	삼선동1가	290-18	대	99	
220	성북구	삼선동1가	290-19	대	106	
221	성북구	삼선동1가	290-20	대	69	
222	성북구	삼선동1가	290-21	대	159	
223	성북구	삼선동1가	290-22	대	113	
224	성북구	삼선동1가	290-23	대	139	
225	성북구	삼선동1가	290-24	대	34	
226	성북구	삼선동1가	290-25	대	72	
227	성북구	삼선동1가	290-26	대	112	
228	성북구	삼선동1가	290-27	대	274	
229	성북구	삼선동1가	290-28	대	132	
230	성북구	삼선동1가	290-29	도로	122	
231	성북구	삼선동1가	290-30	대	126	
232	성북구	삼선동1가	290-31	대	70	
233	성북구	삼선동1가	290-32	대	38	
234	성북구	삼선동1가	291	대	132	
235	성북구	삼선동1가	291-1	대	116	
236	성북구	삼선동1가	291-2	대	89	
237	성북구	삼선동1가	291-3	대	60	
238	성북구	삼선동1가	291-4	대	102	

연번	구명	동명	지번	지목	면적(㎡)	비고
239	성북구	삼선동1가	291-5	대	116	
240	성북구	삼선동1가	291-6	대	102	
241	성북구	삼선동1가	291-7	대	132	
242	성북구	삼선동1가	291-8	대	26	
243	성북구	삼선동1가	291-9	대	129	
244	성북구	삼선동1가	291-10	대	168	
245	성북구	삼선동1가	291-11	대	89	
246	성북구	삼선동1가	291-12	대	102	
247	성북구	삼선동1가	291-13	대	102	
248	성북구	삼선동1가	291-14	대	136	
249	성북구	삼선동1가	291-15	대	126	
250	성북구	삼선동1가	291-16	도로	254	
251	성북구	삼선동1가	292-6	도로	38	
252	성북구	삼선동1가	303	대	6387	
253	성북구	삼선동1가	303-2	대	13	추가
254	성북구	삼선동1가	산1-1	임야	1482	
255	성북구	삼선동1가	산1-2	임야	26	
256	성북구	삼선동1가	산1-3	임야	53	
257	성북구	삼선동1가	산1-4	임야	50	
258	성북구	삼선동1가	산1-5	임야	99	
259	성북구	삼선동1가	산1-6	임야	16	
260	성북구	삼선동1가	산1-7	임야	76	
261	성북구	삼선동1가	산1-8	임야	73	
262	성북구	삼선동1가	산1-9	임야	694	
263	성북구	삼선동1가	산1-10	임야	397	
264	성북구	삼선동1가	산1-11	임야	233	
265	성북구	삼선동1가	산1-12	임야	2678	
266	성북구	삼선동1가	산1-13	임야	298	
267	성북구	삼선동1가	산1-17	사적지	285	
268	성북구	삼선동1가	산1-18	임야	162	
		이	하	여	백	

◈ 서울특별시고시 제2020-119호

홍릉 일대 도시재생활성화계획 고시

국토교통부고시 제2019-623호(2019.11.13.)로 경제기반형 도시재생선도지역으로 지정 고시된 「홍릉 일대 도시재생활성화지역」에 대하여 「도시재생 활성화 및 지원에 관한 특별법」 제20조 및 같은 법 시행령 제28조에 따라 도시재생활성화계획을 고시합니다.

2020년 3월 26일
서 울 특 별 시 장

1. 도시재생활성화지역 지정 현황
   가. 지역의 명칭 : 홍릉 일대 도시재생활성화지역
   나. 도시재생활성화지역 지정 개요

지역명	유형	위치	면적	비고
홍릉 일대 도시재생활성화지역	경제기반형	동대문구 홍릉로 118 일대	497,154㎡	도시재생 뉴딜사업

   다. 사업기간(마중물사업) : 2020년 ~ 2025년

2. 도시재생활성화계획의 목표
   가. 계획의 비전 및 목표
   1) 비전 : 바이오.의료 창조경제 지식단지 허브
   2) 목표 : 산・학・연・병+주민이 24시간 함께하는 창의환경 조성
   3) 추진전략 : ① 지속가능한 R&D혁신인프라 구축
   ② R&D 맞춤형 다양한 생활환경 조성
   ③ 역사자연 및 지역이 함께 소통하는 공간창출
   나. 도시재생사업의 계획 및 파급효과
   1) 도시재생사업 및 파급효과
   ○ 핵심사업(마중물사업) : 6개 사업

추진전략	세부사업	사업내용	파급효과
혁신 인프라	첨단의료기기 개발센터 조성사업	서울시 의료기기 HUB 및 컨트롤타워 조성	• 홍릉바이오클러스터의 R&D 지원으로 국내 의료기기 기술 국제 경쟁력 강화
	홍릉 바이오헬스센터 조성사업	바이오헬스 연구 및 결과의 테스트베드공간 조성	• 신제품 개발 및 새로운 비즈니스 기회 창출 • 홍릉의 바이오 헬스케어 역량을 활용한 주민의 의료복지 향상 • 바이오헬스 산업의 지역역량 및 국가 경쟁력 강화

추진전략	세부사업	사업내용	파급효과
혁신 인프라	홍릉 R&D 지원센터 조성사업	바이오헬스 기업 종합지원공간 조성	• 홍릉일대 바이오산업과 연계한 신제품 개발 및 새로운 비즈니스 기회 창출 • 창업지원 종합 플랫폼 구축을 통한 사업화 성공률 제고 • 창업초기 기업의 스케일업을 통한 바이오헬스 산업 활성화
생활환경 조성	홍릉 사회혁신커뮤니티 조성사업	노후주택을 활용한 복합 임대공간조성	• 청년, 대학생 등의 창업률 제고 및 다양한 분야의 창업 유도 • 지역자산을 활용한 지역밀착형 소규모 창업시설 조성 • 기존 노후화된 생계형 임대사업의 활성화
	회기로 스마트문화거리 조성사업	회기로변 스마트 문화가로 조성	• 도로구조의 효율적 재편을 통한 가로활성화 • 기존 단절된 연구단지 와 주거공간과의 연계 강화 • 기후변화에 대응한 기반시설 정비
지역소통	지역소통 활성화사업	지역특성에 기반한 지역활성화	• 도시재생사업에 대한 주민의 이해도 향상과 주민주체 형성 • 지역의제 발굴 및 대안 도출 • 주민리더 및 활동가를 양성하여 도시재생사업의 지속가능성을 확보

◯ 핵심사업(연계사업) : 11개 사업

사 업 명	사업내용
서울바이오허브 조성사업	• 공공기관 이전부지 활용 바이오의료 앵커시설 조성
바이오의료 공용연구장비 구축사업	• 바이오 스타트업의 역량강화를 위한 연구개발 지원환경 조성
바이오의료 기술사업화 R&D 지원사업	• 바이오헬스 기업 사업화지원을 위한 R&D 자금지원
서울 바이오펀드 조성사업	• 초기기업의 안정적 투자재원 조성
친환경 홍릉순환버스 시범사업	• 지역연계를 위한 친환경 교통서비스 기반구축
전기자전거 활용기반 구축사업	• 주변 거점간 이동을 위한 친환경 교통체계 구축
연구단지 특화형 스마트생활인프라 조성사업	• 공공와이파이 등 스마트 시스템 구축을 통한 연구단지 이미지 개선 • 지역 내 부족한 생활인프라개선 및 보행가로 환경개선
정릉천 생태문화공간 조성사업	• 주변 앵커시설 연계, 시민간 소통문화공간조성 • 자연환경 회복을 위한 정릉천 정비
캠퍼스문화특화거리 조성사업	• 주거지와 대학의 문화가 어우러지는 특과거리 조성
지역상권 활성화사업	• 골목상권 생태계 연구를 통한 의제발굴 • 지역자원을 활용한 청년상인 및 골목상권 활성화
천장산 둘레길 조성사업	• 지역 내 우수한 자연환경 연계 산책로(둘레길) 조성

◯ 공공기관 투자사업 : 1개 사업

사 업 명	사업내용
지역전략산업(바이오 · 헬스) 지원주택 조성사업	• 지역종사자를 위한 맞춤형 임대주택 공급 • 커뮤니티시설 연계를 통한 창업거점 조성

※ 첨단의료기기개발센터 조성사업은 핵심사업(마중물사업) + 공공기관투자사업임

※ 향후 세부 사업계획 수립 및 사업시행 과정 등에서 변경될 수 있음

다. 도시재생기반시설의 설치·정비에 관한 계획

부문	사 업 명	내용	비고
지역소통	홍릉 사회혁신커뮤니티 조성사업	• 주거 · 창업 복합형 Living LAB 조성 등 • 지역 내 주민을 위한 휴게시설 등 마련	

라. 재원 조달계획

사 업 명			사업비(억원)					비고
			계	마중물		지방비	기타 (공기업)	
				국비	시비			
합계			5,043.4	250.0	375.0	3,288.4	1,130.0	
마중물사업	소계(마중물 사업비)		2,109.4	250.0	375.0	754.4	730.0	
	혁신 인프라	첨단의료기기개발센터 조성사업	1,400.0	20.0	30.0	620.0	730.0	
		홍릉 바이오헬스센터 조성사업	385.0	110.0	210.0	65.0	–	
		홍릉 R&D 지원센터 조성사업	159.0	72.0	72.0	15.0	–	
	생활 환경	홍릉 사회혁신커뮤니티 조성사업	74.0	25.0	24.0	25.0	–	
		회기로 스마트문화거리 조성사업	40.0	3.0	22.0	15.0	–	
	지역 소통	지역소통 활성화사업	51.4	20.0	17.0	14.4	–	
지자체사업	소계(지자체 사업비)		2,534.0	–	–	2,534.0	–	
	서울바이오허브 조성사업		1,689.0	–	–	1,689.0	–	
	바이오의료 공용연구장비 구축사업		250.0	–	–	250.0	–	
	바이오의료 기술사업화 R&D 지원사업		270.0	–	–	270.0	–	
	서울 바이오펀드 조성사업		180.0	–	–	180.0	–	
	친환경 홍릉순환버스 시범사업		35.0	–	–	35.0	–	
	전기자전거 활용기반 구축사업		1.0	–	–	1.0	–	
	연구단지 특화형 스마트생활인프라 조성사업		50.0	–	–	50.0	–	
	정릉천 생태문화공간 조성사업		18.0	–	–	18.0	–	
	캠퍼스문화특화거리 조성사업		14.0	–	–	14.0	–	
	지역상권 활성화사업		9.0	–	–	9.0	–	
	천장산 둘레길 조성사업		18.0	–	–	18.0	–	
공공기관투자사업	소계(공공기관투자 사업비)		400.0	–	–	–	400.0	
	지역전략사업 지원주택 조성사업		400.0	–	–	–	400.0	

※ 향후 세부 사업계획 수립 및 사업시행 과정 등에서 변경될 수 있음

마. 예산집행계획

사 업 명		사업비(억원)						
		계	2020	2021	2022	2023	2024	2025
마중물 사업 합계		2,109.4	86.92	140.61	441.72	677.20	648.20	114.75
1	첨단의료기기개발센터 조성사업	1,400	10.0	20.0	230.0	435.0	605.0	100.0
2	홍릉 바이오헬스센터 조성사업	385.0	10.0	10.0	150.0	200.0	10.0	5.0
3	홍릉 R&D 지원센터 조성사업	159.0	58.67	55.33	30.0	10.0	5.0	-
4	홍릉 사회혁신커뮤니티 조성사업	74.0	-	47.0	20.0	5.0	1.0	1.0
5	회기로 스마트문화거리 조성사업	40.0	-	-	3.0	18.5	18.5	-
6	지역소통 활성화사업	51.4	8.25	8.28	8.72	8.70	8.70	8.75

※ 향후 세부 사업계획 수립 및 사업시행 과정 등에서 변경될 수 있음

바. 도시재생사업의 평가 및 점검 계획

1) 부문별 평가지표 구분 조사 실시

◯ 모니터링 추진 프로세스 구축 : 부문별 평가지표 구분 조사 실시(연 1회)

◯ 도시재생추진협의회와 행정전담조직을 통한 평가 및 보완 피드백 체계 마련

◯ 흐름도



사. 행위제한이 적용되는 지역 : 해당 없음

아. 도시재생 조직의 운영 및 활성화 방안

◯ 조직의 운영

추진주체	역할	운영
도시재생 지원센터	• 연구기관, 주민, 행정, 전문가 등 참여 주체들 간의 컨트롤타워 역할 • 도시재생사업 추진을 위해 산·학·연·병 거버넌스 구축 • 도시재생 리더를 육성해 장기적으로 마을관리협동조합(CRC)으로 발전 도모	• 총괄코디네이터 1인 및 사무국장 1인, 코디네이터 4인으로 활동 • 2개의 팀으로 구성되어 기관 거버넌스와 주민 거버넌스 업무 담당
동대문구 유관부서	• 행정전담조직 구성해 활성화계획 수립과 사업시행 전 과정에서 행정·재정적으로 지원	• 도시재생사업 관련 관내 협조 및 도시재생 지원센터 행정 지원 (센터 파견 활동)
연구기관 협의체	• 홍릉일대의 바이오 거점을 위한 사업의 방향성 및 관련 논의 • 산·학·연·병 협력기반 구축	• 홍릉포럼 및 바이오허브를 기반으로 한 연구기관 협의체 구성
지역협의체	• 지역 주민의 대표기구 • 주민의 적극적인 참여와 합의 형성이 이루어지도록 다양한 주민들의 의견을 모으고, 지역의 공감대를 형성하며, 합의를 위한 협의와 갈등 조정 역할	• 지역주민, 상인, 대학생 등으로 조직 구성 • 분과, 임원진 등 구성 • 지역의견 수렴 및 전달
전문가	• 도시재생활성화사업 및 각 단위사업 계획 수립 및 실행에 대해 사업추진협의회에 자문하고 경우에 따라 직접 과제 수행 (필요 시)	• 도시, 건축, 산업, 경제 등의 분야별 전문가로 구성
도시재생추진 협의회	• 도시재생사업에 대한 시행조직이자 이해관계자들의 대표 의사결정 기구 • 이해당사자들의 의견을 모으고, 사업 추진에 대한 공감대 형성 및 갈등 조정	• 기관 + 주민 + 행정 + 전문가(도시재생 현장지원센터, 분야별 전문가 등)로 구성 • 사업의 실행 및 운영에 관한 의사결정 논의

◯ 공동체 활성화 방안

- 홍릉 특성에 맞는 지역 거버넌스 구축 및 운영
- 도시재생대학, 주민공모사업 등의 공동체 프로그램 운영
- 전문교육 및 지원을 통한 도시재생리더 발굴 및 역량강화 등

3. 관련 도면 : 붙임 참조

※ 첨부된 도면은 참고용이므로 측량, 그 밖의 용도로 사용할 수 없음

4. 관련서류 열람

관련서류는 시민의 열람편의를 위하여 서울특별시 공공재생과(☎ 2133-8644) / 동대문구 지속가능도시과(☎ 2127-5662)에서 열람 가능하며 서울시 홈페이지(공고-서울시보)를 통하여 확인할 수 있습니다.

붙임1

〈 위치도-1 〉


동대문구
서울특별시
회기동
청량리동
이문1동
이문2동
휘경1동
휘경2동
제기동
전농2동
용신동
장안2동
답십리2동
장안1동
회기동
청량리동



청량리동
도시재생
뉴딜 사업지
회기동
경희대학교
서울대학교사범대학
부설중학교
국립
산림과학원
한국국방연구원
(KIDA)
홍릉수목원
한국과학기술원
(KAIST)
경영대학원
서울바이오허브
KOCCA
KIST
세종대왕
기념관
콘텐츠
인재캠퍼스
영휘원
홍릉근린공원
회기역
숭인원
경북통단선(예정)
청량리동

〈 위치도-2 〉



붙임2

〈 도시재생사업 구상도 〉

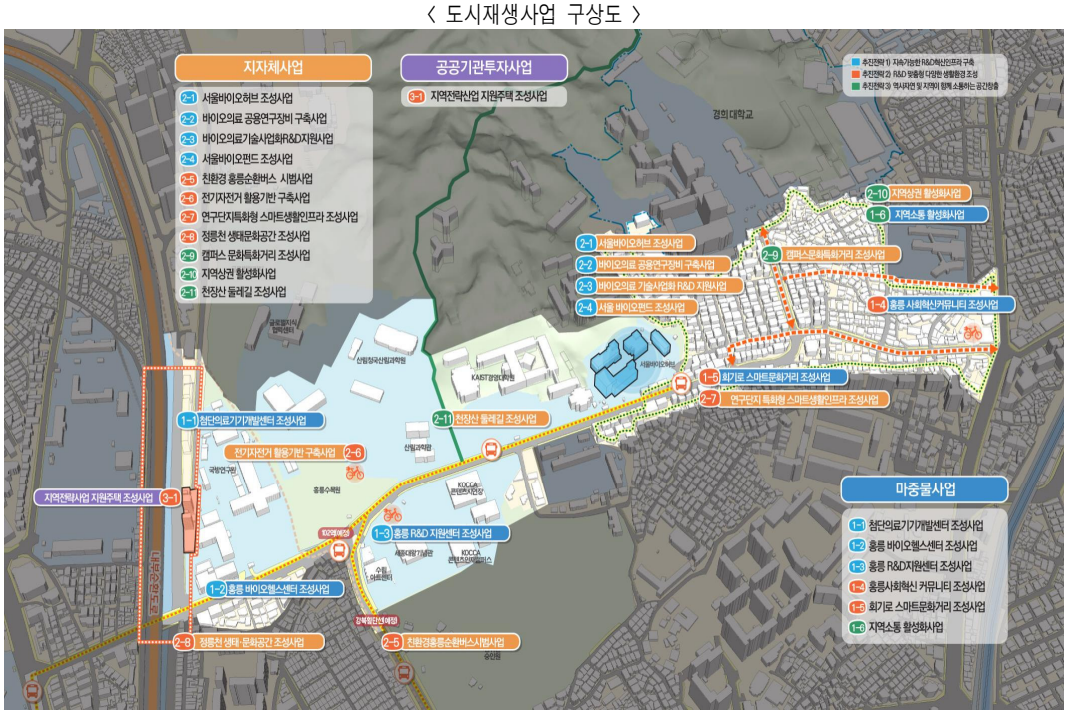

◈ 서울특별시고시 제2020-120호

관악구 신림동 1644-3 역세권 청년주택 도시관리계획(용도지역, 지구단위계획구역 및 계획) 결정(변경) 및 지형도면 고시

서울특별시 관악구 신림동 1644-3번지 「역세권 청년주택(공공지원민간임대주택)사업 도시·군관리계획(용도지역, 지구단위계획구역 및 계획)결정」에 대하여 「민간임대주택에 관한 특별법」 제29조 및 「서울특별시역세권 청년주택 공급 지원에 관한 조례」 제9조에 따라 2020년 제1차 서울특별시 도시건축 공동위원회 역세권청년주택 수권분과위원회(2020.01.16.) 심의를 거쳐 「국토의 계획 및 이용에 관한 법률」 제30조, 같은 법 시행령 제25조 규정에 따라 결정(변경)하고 「토지이용규제 기본법」 제8조 및 같은 법 시행령 제7조에 따라 지형도면을 고시합니다.

2020년 3월 26일
서 울 특 별 시 장

Ⅰ. 역세권 청년주택 사업개요 및 결정(변경)취지

○ 위 치 : 관악구 신림동 1644-3번지

○ 면 적 : 1,499.8㎡

○ 결정취지 : 대상지는 전철2호선 및 신안산선 구로디지털단지역 역세권으로서 청년층의 주거안정을 위한 공공지원 민간임대주택 공급과 더불어 계획적인 개발을 유도하기 위해 도시관리계획(용도지역, 지구단위계획구역 및 계획)을 결정(변경)하고자 함

Ⅱ. 도시·군관리계획(용도지역) 결정(변경) 사항

[1] 용도지역에 관한 결정(변경)조서

구 분		면 적 (㎡)			구성비(%)	비고
		기 정	변 경	변경후		
합 계		1,499.8	-	1,499.8	100.0	-
주거지역	제3종일반주거지역	1,499.8	감)1,499.8	-	-	
상업지역	일반상업지역	-	증)1,499.8	1,499.8	100.0	

■ 용도지역에 관한 결정(변경) 사유서

도면표시 번호	위치	용도지역		면적(㎡)	결정사유
		기정	변경		
-	관악구 신림동 1644-3	제3종일반 주거지역	일반상업지역	1,499.8	• 용도지역변경 - 제3종일반주거지역 → 일반상업지역 • 청년층 주거안정 실현을 위한 역세권 청년주택 건립을 위한 「서울특별시 역세권 청년주택 건립 및 운영기준」에 의거 용도지역을 변경하고자 함

Ⅲ. 도시·군관리계획(지구단위계획) 결정(변경) 사항

[1] 지구단위계획구역에 관한 결정조서

1. 지구단위계획구역에 관한 결정조서

구분	구역명	위치	면적(㎡)			비고
			기정	변경	변경후	
신설	관악구 신림동 1644-3 역세권 청년주택 지구단위계획구역	신림동 1644-3	-	증)1,499.8	1,499.8	

2. 지구단위계획구역에 관한 결정사유서

구분	구역명	면적(㎡)	결정사유	비고
신설	관악구 신림동 1644-3 역세권 청년주택 지구단위계획구역	1,499.8	• 역세권 청년주택 건립을 위해 「서울특별시 역세권 청년주택 공급지원에 관한 조례」에 따라 지구단위계획구역을 결정(신설)하고자 함	

[2] 토지이용 및 시설에 관한 결정(변경)조서

1. 용도지역에 관한 결정(변경)조서

가. 용도지역에 관한 결정(변경)조서

구 분		면 적 (㎡)			구성비(%)	비고
		기 정	변 경	변경후		
합 계		1,499.8	-	1,499.8	100.0	-
주거지역	제3종일반주거지역	1,499.8	감)1,499.8	-	-	
상업지역	일반상업지역	-	증)1,499.8	1,499.8	100.0	

2. 용도지구에 관한 결정조서 : 변경없음

3. 도시기반시설에 관한 결정조서 : 변경없음

[3] 획지 및 건축물 등에 관한 결정 조서

1. 가구 및 획지에 관한 결정조서

가 가구 및 획지에 관한 결정조서

가구번호	획지번호	위 치	면적(㎡)	계획내용	비고
-	-	관악구 신림동 1644-3	1,499.8	단독개발 지정	

나. 가구 및 획지에 관한 결정사유서

도면표시 번호	계획내용	결정사유
-	• 단독개발 지정 - 관악구 신림동 1644-3번지 - 면적1,499.8㎡	• 역세권 청년주택 건립을 위한 단독개발지정

2. 건축물 등에 관한 결정조서

가. 건축물의 용도에 관한 결정조서

■ 건축물의 용도에 관한 결정조서

구분	지정용도	비고
지정용도(A)	• 공동주택(주거복합)주1)	• 관악구 신림동 1644-3 역세권 청년주택에 한함
불허용도(B)	• 단독주택 및 공동주택(단, 주거복합제외) • 제2종근린생활시설 중 단란주점/안마시술소, 청소년게임제공업소, 복합유통게임제공업소, 인터넷게임시설제공업소, 이와 비슷한 게임관련시설 • 의료시설 중 정신병원, 격리병원, 요양병원 • 수련시설(생활권 수련시설 제외) • 운동시설 중 옥외철탑이 설치된 골프연습장 • 숙박시설 • 위락시설 • 공장, 창고시설, 위험물저장 및 처리시설 • 동물 및 식물 관련시설 • 장례식장	

주1) 공동주택은 「서울특별시 역세권 청년주택 공급 지원에 관한 조례」 제2조 제2호의 역세권 청년주택에 한함(오피스텔 제외)

■ 건축물의 용도에 관한 결정사유서

구분	계획내용	결정사유
-	• 지정용도 및 불허용도 신설	• 역세권 청년주택 건립을 위하여 신림동 1644-3에 한하여 지정용도 및 불허용도를 결정(신설) 하고자 함

나. 건축물의 밀도에 관한 결정조서

■ 건축물의 밀도에 관한 결정조서

구분	계획내용	비 고
건폐율	• 60%이하	• 관악구 신림동 1644-3 역세권 청년주택에 한함
용적률	• 기본용적률 : 680% 이하 • 상한용적률: 법정용적률 이하	
최고높이	• 70m이하	

■ 건축물의 밀도에 관한 결정사유서

구분	계획내용		변경사유
-	용적률	• 기본용적률: 680%이하 • 상한용적률: 법정용적률이하	• 청년층 주거안정 실현을 위한 역세권 청년주택 건립에 따라 대상지의 용적률 체계를 「서울특별시 역세권 청년주택 건립 및 운영기준」에 의거 적용함
	최고높이	• 70m이하	• 청년층 주거안정 실현을 위한 역세권 청년주택 건립에 따라 대상지의 높이를 「서울특별시 역세권 청년주택 건립 및 운영기준」에 의거 도시건축공동위원회 심의를 통해 결정함

다. 용적률 적용(의무사항)

사업조건 항목		적용기준	계획내용	완화내용	비고
공공기여율	공공시설 등 설치·제공 비율	• 기본공여 기여율 – 대지면적의 25%	• 공공임대주택 부속토지 면적 : 375.61㎡(25.04%)	기본 용적률 680% 부여	모든 항목을 충족하여야 함
건축물 용도구분	비주거비율	• 10%이상~20% 미만 (가로변 비주거 설치의무)	• 비주거비율 : 10.61% (지상1~지상2층 비주거 설치)		
주택건설 비중	주택규모	• 공공임대주택 – 전용 45㎡이하 • 공공지원민간임대주택 – 전용 60㎡이하	• 주거:비주거 =9,349.02㎡(89.39%):1,110.21㎡(10.61%) –비주거비율 10% 이상 20%이하 • 공공임대:공공지원민간임대 = 28.14%(70세대) : 71.86%(170세대) • 공공임대주택 : 전용 16.56㎡, 32.82㎡ • 민간임대주택 : 전용 16.56㎡, 18.72㎡, 32.82㎡, 31.71㎡ 계획		
건축물 형태	21세기 미래형 주거환경 조성을 위한 주요정책	• 리모델링이 쉬운 구조, 커뮤니티지원시설의 설치계획, 에너지효율건축물, 친환경 건축물, 공공시설물 설치 중 2가지 이상 의무적으로 이행	• 에너지 효율 건축물, 친환경 건축물 이행 적용		
주민공동 이용시설	커뮤니티 시설	• 주민공동체 활성화를 위해 100㎡ 이상의 주민커뮤니티시설 설치	• 커뮤니티시설 102.51㎡ 계획 – 용도 : 공용휴게실 및 주민회의실		

※ 「서울특별시 역세권 청년주택 건립 및 운영기준」 3-2-1 준용
※ 비주거 비율은 용적률기준으로 하되, 비주거시설은 지하2층~지상2층에서만 설치하여야 함

라. 공공기여계획

구분	기본용적률	공공기여율	계획내용	비고
제3종일반주거지역 → 일반상업지역	680%	• 기본공공기여율 – 대지면적의 25% 이상 (374.95㎡)	• 공공임대주택 부속토지 – 25.04%(375.61㎡)	• 관악구 신림동 1644-3 역세권 청년주택에 한함

※ 「서울특별시 역세권 청년주택 건립 및 운영기준」 3-2-1 적용
※ 공공기여하는 공공임대주택의 건축비는 시장이 표준건축비로 매입하고 공공임대주택 부속토지는 시장에게 기부채납 하여야 함

마. 건축물의 배치 . 형태 . 색채 . 건축선에 관한 결정조서

구분	계획내용		비고
건축한계선	• 서측(8m) 도로변: 구역경계로부터 3m 후퇴 • 동측(8m) 도로변: 구역경계로부터 3m 후퇴	3m	• 보도형 조성

4 기타사항에 관한 결정조서

구분	계획내용	비고
기타	• 연접부 경관계획 관련 인접대지경계선 및 도로와 직접 접하는 경우 높이제한 사항은 위원회 심의를 통해 완화	

Ⅳ. 관계도면 : 붙임 참고(기타 자세한 내용은 열람장소에 비치된 도면 참조)

○ 첨부된 결정도면 등은 참고용 도면이므로 측량, 또는 그 밖의 용도로 사용할 수 없습니다.

Ⅴ. 기타 자세한 내용은 결정도서(관계도면 포함) 참고


Ⅵ. 관계서류 열람방법


○ 관계서류는 서울시청 서소문2청사 14층 주택공급과 역세권사업1팀(☎02-2133-6296), 관악구청 도시계획과(☎ 02-879 -6361)에 비치하여 열람하고 있습니다.


※ 고시문 및 지형도면은 토지이용규제서비스(http://luris.mltm.go.kr)에 게시할 예정입니다.


Ⅶ. 청년주택 건립계획 및 운영 등에 관한 사항

○ 청년주택 건립계획 및 임대료 등 운영에 관한 사항을 규정한 “역세권 청년주택 건립계획에 대한 표준 협약서”는 사업계획승인(건축허가) 전에 서울특별시장과 사업시행자간 협약체결을 하여야 하며, 허가권자(구청장)는 이를 사업계획승인(건축허가) 조건으로 부여하여야 함

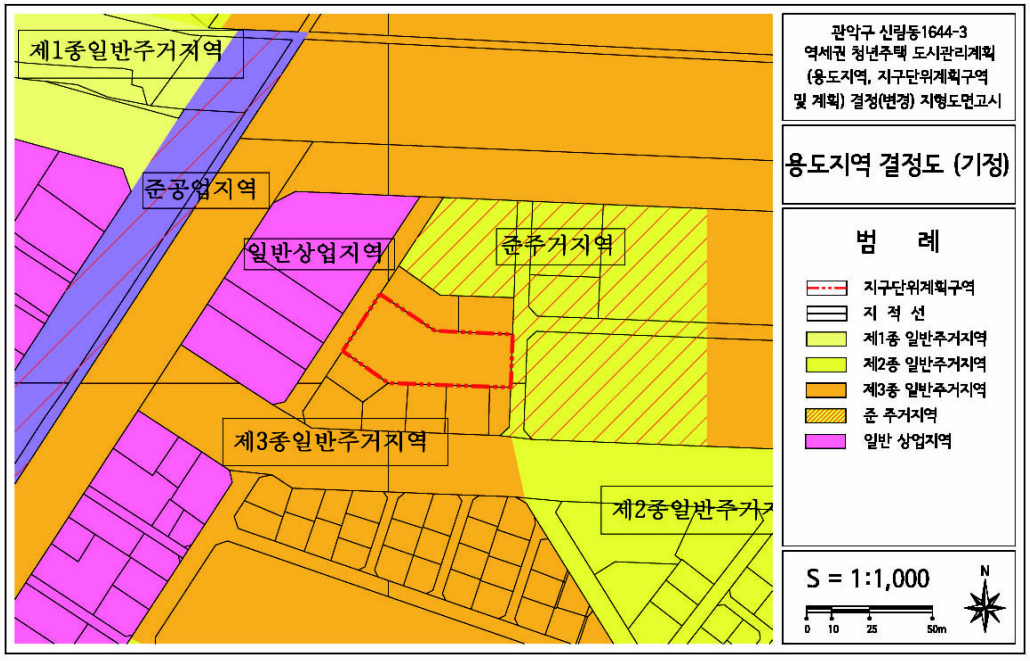
제1종일반주거지역
준공업지역
일반상업지역
준주거지역
제3종일반주거지역
제2종일반주거
관악구 신림동1644-3
역세권 청년주택 도시관리계획
(용도지역, 지구단위계획구역
및 계획) 결정(변경) 지형도면고시
용도지역 결정도 (기정)
범 례
지구단위계획구역
지 적 선
제1종 일반주거지역
제2종 일반주거지역
제3종 일반주거지역
준 주거지역
일반 상업지역
S = 1:1,000
N
0 10 25 50m

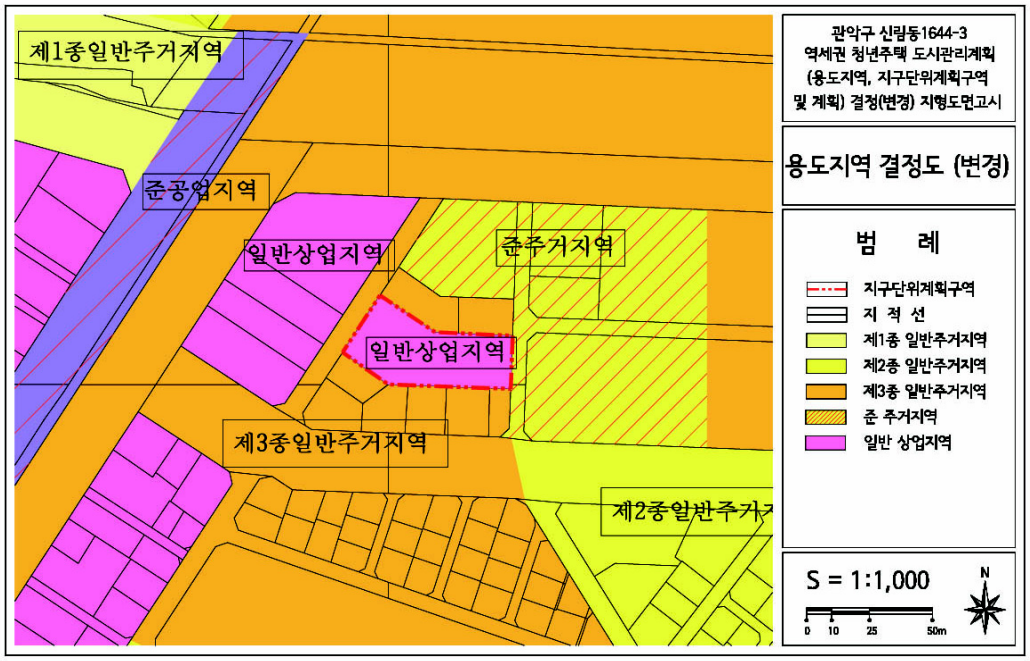
제1종일반주거지역
준공업지역
일반상업지역
준주거지역
일반상업지역
제3종일반주거지역
제2종일반주거
관악구 신림동1644-3
역세권 청년주택 도시관리계획
(용도지역, 지구단위계획구역
및 계획) 결정(변경) 지형도면고시
용도지역 결정도 (변경)
범 례
지구단위계획구역
지 적 선
제1종 일반주거지역
제2종 일반주거지역
제3종 일반주거지역
준 주거지역
일반 상업지역
S = 1:1,000
N
0 10 25 50m

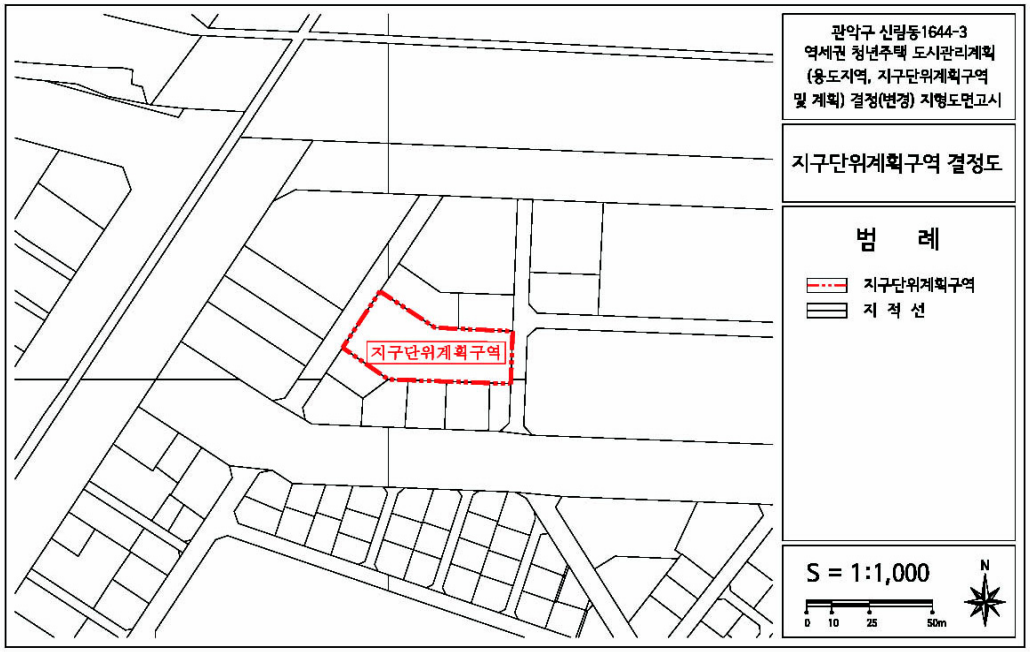
지구단위계획구역
관악구 신림동1644-3
역세권 청년주택 도시관리계획
(용도지역, 지구단위계획구역
및 계획) 결정(변경) 지형도면고시
지구단위계획구역 결정도
범 례
지구단위계획구역
지 적 선
S = 1:1,000
N
0 10 25 50m

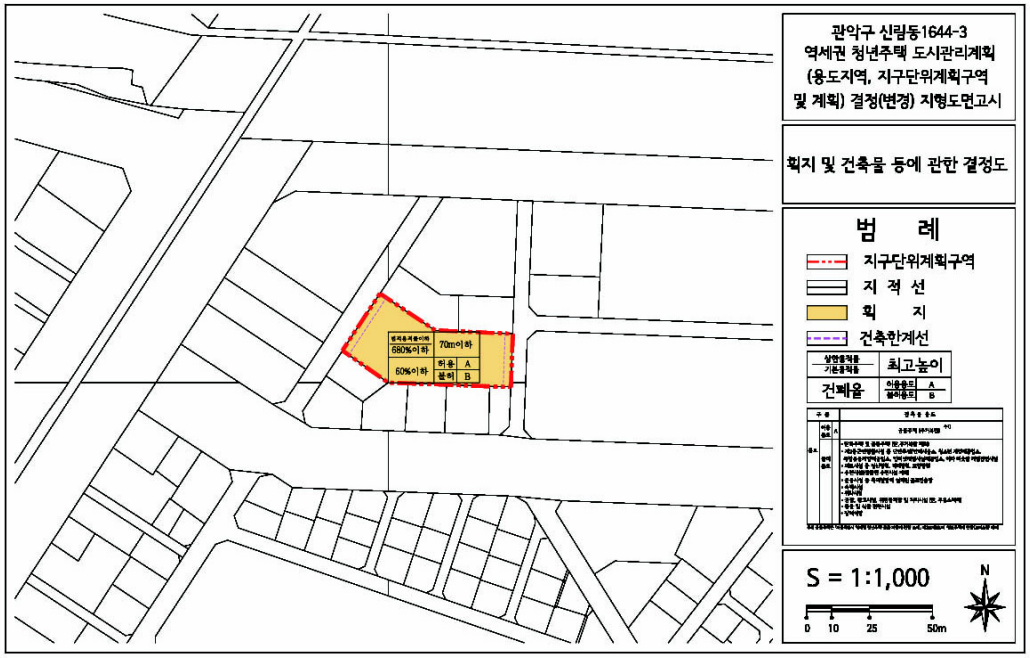
관악구 신림동1644-3
역세권 청년주택 도시관리계획
(용도지역, 지구단위계획구역
및 계획) 결정(변경) 지형도면고시
획지 및 건축물 등에 관한 결정도
범 례
지구단위계획구역
지 적 선
획 지
건축한계선
최고높이
건폐율
S = 1:1,000
N
0 10 25 50m

◈ 서울특별시고시 제2020-121호

도시관리계획(김포가도(양천) 지구단위계획) 결정(변경) 및 지형도면 고시

서울특별시고시 제2008-43호(2008.2.21.)로 결정(변경)된 「김포가도(양천) 지구단위계획구역 및 지구단위계획」에 대하여 2019년 제14차 서울시 도시·건축공동위원회(2019.12.11.) 심의를 거쳐 「국토의 계획 및 이용에 관한 법률」제30조 및 같은법 시행령 제25조 규정에 따라 도시관리계획을 결정(변경)하고,「토지이용규제기본법」제8조 및 같은법 시행령 제7조의 규정에 따라 지형도면을 고시합니다.

2020년 3월 26일
서 울 특 별 시 장

Ⅰ. 결정 취지
: 9호선 개통에 따른 역세권일대 여건 변화에 대응하고, 중심기능 수행을 위하여도시관리계획(김포가도(양천) 지구단위계획)을 결정(변경) 하고자 함

Ⅱ. 도시관리계획 결정조서
[1] 지구단위계획구역에 관한 결정사항
1. 지구단위계획구역에 관한 결정
가. 지구단위계획구역 : 변경없음
□ 지구단위계획구역 결정조서

구분	구 역 명	위 치	면 적(㎡)	최초결정일	비 고
기정	김포가도(양천) 지구단위계획구역	양천구 김포가도 주변 (목동 514-5번지일대)	140,223	서고 2008-43호 (2008.2.21)	-

[2] 토지이용 및 시설에 관한 결정사항
1. 용도지역·지구에 관한 결정
가. 용도지역 : 변경없음
□ 용도지역 결정조서

구 분		면 적 (㎡)	구성비(%)	비 고
합 계		140,223.0	100.0	
주거지역	제1종일반주거지역	1,094.9	0.8	
	제2종(7층)일반주거지역	19,926.4	14.2	
	제3종일반주거지역	85,701.2	61.1	
	준주거지역	33,500.5	23.9	

나. 용도지구 : 해당없음

2. 도시기반시설에 관한 결정

가. 교통시설

(1) 도로

□ 도로 총괄표

류별	합 계			1 류			2 류			3 류		
	노선수(개소)	연장(m)	면적(㎡)	노선수(개소)	연장(m)	면적(㎡)	노선수(개소)	연장(m)	면적(㎡)	노선수(개소)	연장(m)	면적(㎡)
합계	19	2,063	14,312.5	1	34	289.5	5	705	5,708.4	13	1,324	8,314.6
중로	1	71	937.2	–	–	–	–	–	–	1	71	937.2
소로	18	1,992	13,375.3	1	34	289.5	5	705	5,708.4	12	1,253	7,377.4

□ 도로 결정조서

구분	규 모				기능	연장(m)	기점	종점	사용형태	주요경과지	최초결정일	비 고
	등급	류별	번호	폭원(m)								
기정	중로	3	7	12	집산도로	3,250 (71)	염창동	내발산동	일반도로	–	건고198 (71.4.7)	목동 중앙북로
기정	소로	1	124	10	국지도로	34 (34)	목동 124-23	대로 3-86	일반도로	–	서고30 (82.1.23)	
기정	소로	3	125	6	국지도로	216 (216)	목동 124-24	목동 135-1	일반도로	–	서고34 (83.3.9)	
기정	–	–	–	–	–	–	–	–	–	–	68.1.23	김포지구 토지구획정리사업
변경	소로	2	K1	8	국지도로	122 (122)	중로 3-7	소로 2-K2	일반도로	–	68.1.23	지구단위계획구역내 노선번호 부여
변경	소로	2	K2	8	국지도로	330 (330)	대로 2-37	소로 2-K3	보행자우선도로	–	68.1.23	지구단위계획구역내 노선번호 부여
변경	소로	2	K3	8	국지도로	144 (144)	광로 2-16	중로 3-7	일반도로	–	68.1.23	지구단위계획구역내 노선번호 부여
변경	소로	2	K4	8	국지도로	56 (56)	광로 2-16	목동 513-14	일반도로	–	68.1.23	지구단위계획구역내 노선번호 부여
변경	소로	2	K5	8	국지도로	53 (53)	광로 2-16	목동 515-18	일반도로	–	68.1.23	지구단위계획구역내 노선번호 부여
변경	소로	3	K1	6	국지도로	118 (118)	광로 2-16	소로 2-K2	일반도로	–	68.1.23	지구단위계획구역내 노선번호 부여
변경	소로	3	K2	6	국지도로	154 (154)	소로 3-K1	소로 3-K3	일반도로	–	68.1.23	지구단위계획구역내 노선번호 부여
변경	소로	3	K3	6	국지도로	101 (101)	광로 2-16	소로 2-K2	일반도로	–	68.1.23	지구단위계획구역내 노선번호 부여
변경	소로	3	K4	6	국지도로	137 (137)	소로 2-K3	소로 3-K3	일반도로	–	68.1.23	지구단위계획구역내 노선번호 부여
변경	소로	3	K5	6	국지도로	123 (123)	중로 3-7	소로 2-K2	일반도로	–	68.1.23	지구단위계획구역내 노선번호 부여

구분	규 모				기능	연장 (m)	기점	종점	사용 형태	주요 경과지	최초 결정일	비 고
	등급	류별	번호	폭원 (m)								
변경	소로	3	K6	6	국지 도로	92 (92)	중로 3-7	소로 2-K2	일반 도로	-	68.1.23	지구단위계획구역내 노선번호 부여
변경	소로	3	K7	3	국지 도로	96 (96)	중로 3-7	소로 3-K8	일반 도로	-	68.1.23	지구단위계획구역내 노선번호 부여
변경	소로	3	K8	6	국지 도로	54 (54)	광로 2-16	목동 513-19	일반 도로	-	서고2008-43호 (2008.2.21)	지구단위계획구역내 노선번호 부여
변경	소로	3	K9	6	국지 도로	53 (53)	광로 2-16	목동 514-8	일반 도로	-	68.1.23	지구단위계획구역내 노선번호 부여
변경	소로	3	K10	4	국지 도로	56 (56)	광로 2-16	목동 515-24	일반 도로	-	68.1.23	지구단위계획구역내 노선번호 부여
변경	소로	3	K11	4	국지 도로	53 (53)	광로 2-16	목동 516-8	일반 도로	-	68.1.23	지구단위계획구역내 노선번호 부여

※ ( )는 지구단위계획구역내 해당 사항임

□ 도로 결정(변경)사유서

변경전 도로명	변경후 도로명	변경내용	변경사유
-	소로2-K1	■변경 : 노선번호 부여 - 폭원 : 8m, 연장 : 122m	■토지구획정리사업으로 결정된 도로 중 지구단위계획구역에 포함된 도로에 대하여 노선번호 등 부여에 따른 변경
-	소로2-K2	■변경 : 노선번호 부여 - 폭원 : 8m, 연장 : 330m	
-	소로2-K3	■변경 : 노선번호 부여 - 폭원 : 8m, 연장 : 144m	
-	소로2-K4	■변경 : 노선번호 부여 - 폭원 : 8m, 연장 : 56m	
-	소로2-K5	■변경 : 노선번호 부여 - 폭원 : 8m, 연장 : 53m	
-	소로3-K1	■변경 : 노선번호 부여 - 폭원 : 6m, 연장 : 118m	
-	소로3-K2	■변경 : 노선번호 부여 - 폭원 : 6m, 연장 : 154m	
-	소로3-K3	■변경 : 노선번호 부여 - 폭원 : 6m, 연장 : 101m	
-	소로3-K4	■변경 : 노선번호 부여 - 폭원 : 6m, 연장 : 137m	
-	소로3-K5	■변경 : 노선번호 부여 - 폭원 : 6m, 연장 : 123m	
-	소로3-K6	■변경 : 노선번호 부여 - 폭원 : 6m, 연장 : 92m	
-	소로3-K7	■변경 : 노선번호 부여 - 폭원 : 6m, 연장 : 96m	
-	소로3-K8	■변경 : 노선번호 부여 - 폭원 : 6m, 연장 : 54m	
-	소로3-K9	■변경 : 노선번호 부여 - 폭원 : 6m, 연장 : 53m	
-	소로3-K10	■변경 : 노선번호 부여 - 폭원 : 4m, 연장 : 56m	
-	소로3-K11	■변경 : 노선번호 부여 - 폭원 : 4m, 연장 : 53m	

나. 공간시설 : 변경없음

(1) 공원

□ 공원 결정조서

구분	도면 표시 번호	공원명	시설의 세분	위 치	면 적(㎡)			최초결정일	비고
					기 정	변 경	변경후		
기정	83	목동6 어린이 공원	어린이 공원	목동 611-1	986.1	-	986.1	서고262 (91.8.29)	

3 획지 및 건축물 등에 관한 결정사항

1. 가구 및 획지에 관한 결정

가. 최소·최대개발규모

□ 최소·최대개발규모 결정(변경) 조서

구 분	계 획 내 용		비 고
	기 정	변 경	
간선 가로변	• 최소개발규모 : 250㎡ • 최대개발규모 : 2,000㎡(3종), 3,000㎡(준주거)	• 최소개발규모 : - • 최대개발규모 : 2,000㎡(3종), 3,000㎡(준주거)	• 최소개발규모폐지
이면부	• 최소개발규모 : 90㎡ • 최대개발규모 : 1,000㎡	• 최소개발규모 : - • 최대개발규모 : 1,500㎡	• 최소개발규모 폐지 • 최대개발규모 확대

※ 최대개발규모 적용예외 사항

- 특별계획구역에 해당하는 경우와 기존 대지규모(공동개발 포함)가 상기 최대개발규모를 초과한 경우는 예외로 하되, 기존 대지규모 이하로의 변경은 가능하며, 이상으로의 변경은 도시관리계획 변경절차를 거쳐야 함

□ 최소·최대개발규모 변경사유서

구 분	변 경 내 용	변 경 사 유
간선가로변	• 최소개발규모 폐지	• 90㎡미만 필지가 전체 대지의 14%로 기존 필지규모의 자유로운 건축행위가 가능하도록 최소개발규모 폐지
이면부	• 최소개발규모 폐지	• 90㎡미만 필지가 전체 대지의 14%로 기존 필지규모의 자유로운 건축행위가 가능하도록 최소개발규모 폐지
	• 최대개발규모 완화 : 1,000㎡ ⇒ 1,500㎡	• 역세권 기능강화 유도를 위한 이면부 개발규모 완화

나. 가구계획 : 변경없음

□ 가구의 규모와 조성에 관한 결정조서

구 분	가구번호	가구면적(㎡)	비 고
제2종(7층)·제3종일반주거지역	1	9,377.2	• 도로 10필지 : 1,192.4㎡
제3종일반주거지역	2	3,835.0	• 도로 1필지 : 5.0㎡
제1종·제2종(7층)일반주거지역	3	10,643.0	• 도로 15필지 : 1,164.0㎡ • 구거 1필지 : 14.0㎡ • 묘지 1필지 : 31.0㎡

구 분	가구번호	가구면적(㎡)	비 고
제3종일반주거지역	4	7,984.9	• 도로 1필지 : 118.8㎡
	5	7,416.8	• 도로 1필지 : 216.7㎡
제3종일반주거지역, 준주거지역	6	5,903.6	
제3종일반주거지역	7	6,877.4	• 도로 5필지 : 425.7㎡
	8	5,813.1	• 도로 1필지 : 216.8㎡
	9	12,493.0	• 도로 3필지 : 1,024.5㎡
	10	6,821.7	
준주거지역	11	7,151.9	• 도로 5필지 : 394.7㎡
	12	4,039.9	
	13	6,873.9	• 도로 7필지 : 287.5㎡
제3종일반주거지역	14	6,449.7	• 도로 2필지 : 440.3㎡
	15	8,881.7	• 도로 4필지 : 172.7㎡
	16	6,342.4	• 도로 4필지 : 264.6㎡ • 어린이공원 1필지 : 986.1㎡
준주거지역	17	4,886.8	
	18	4,878.7	

다. 획지계획

□ 획지의 규모와 조성에 관한 결정(변경)조서

구분	도면 번호	획지 번호	획지계획(변경)		비 고
			위 치	면적(㎡)	
폐지	1~11	1~11	김포가도(양천) 지구단위계획구역 전체	-	• 대상구역 내 모든 가구에 대하여 획지계획 결정 폐지

□ 획지의 규모와 조성에 관한 변경사유서

구 분	변 경 내 용	변 경 사 유
김포가도(양천) 지구단위계획구역 전체	• 획지계획 폐지 (13개 획지)	• 소유자의 자발적인 개발을 유도하여 건축물 성능 및 지역환경개선 등의 목적을 이룰 수 있도록 획지계획 폐지

□ 획지 결정(변경)에 관한 세부사항

가구 번호	획지 번호	위 치	면 적 (㎡)	계 획 내 용		비 고
				기 정	변 경	
11	①-1	604-1, 604-15대	497.5	획지단위 공동개발	획지계획 폐지	
	①-2	604-2대	369.5	획지단위 공동개발		
	②	604-5, -6, -7대	866.4	획지단위 공동개발		
	③-1	604-8	508.1	획지단위 공동개발		
	③-2	604-9, -11대	329.9	획지단위 공동개발		
	④	604-12, -13, -14대	526.6	획지단위 공동개발		
	⑤	605-1, -2대	826.8	획지단위 공동개발		

가구 번호	획지 번호	위 치	면 적 (㎡)	계 획 내 용		비 고
				기 정	변 경	
11	⑥	605-3, -4, -5대 605-6, -8, -10대	1,774.6	획지단위 공동개발	획지계획 폐지	
	⑦	605-11, -12, -13대 605-15대	543.4	획지단위 공동개발		
	⑧	605-14, -17, -18, -19대	555.7	획지단위 공동개발		
12	⑨	606-1, -2, -3대 606-4대	689.8	획지단위 공동개발		
	⑩	606-6, -18대	655.7	획지단위 공동개발		
	⑪	606-7, -8, -16대 606-17대	840.0	획지단위 공동개발		

라. 필지계획

□ 필지의 규모와 조성에 관한 결정(변경)조서

가구 번호	기 정			변 경			비 고
	위 치	면적(㎡)	계획내용	위 치	면적(㎡)	계획내용	
1	122-2 주 123 주	1,790.0	공동개발 지정	122-2 주 123 주	1,790.0	공동개발 지정	기공동개발, 동일소유
	124-1 대 417-6 대 519 대	2,156.8	공동개발 지정	124-1 대 417-6 대 519 대	2,156.8	공동개발 지정	기공동개발, 동일소유
	124-6 대	222.0	-	124-6 대	222.0	-	
	124-9 대	191.0	-	124-9 대	191.0	-	
	124-10 대	201.0	-	124-10 대	201.0	-	
	124-11 대	200.0	-	124-11 대	200.0	-	
	124-12 대	199.0	-	124-12 대	199.0	-	
	124-14 대 128-6 대 417-10 대	196.0	공동개발 지정	124-14 대 128-6 대 417-10 대	196.0	공동개발 지정	동일소유
	124-15 대	197.0	-	124-15 대	197.0	-	
	124-16 대	201.0	-	124-16 대	201.0	-	
	124-18 대	208.0	-	124-18 대	208.0	-	
	124-19 대	198.0	-	124-19 대	198.0	-	
	124-20 대 128-9 대 417-12 대	194.0	공동개발 지정	128-9 대	194.0	-	128-9번지로 합병 (2011.06.23)
	124-22 대	231.0	-	124-22 대	231.0	-	
	128-3 대	221.0	-	128-3 대	221.0	-	
	128-4 대	208.0	-	128-4 대	208.0	-	
	128-5 대	184.0	-	128-5 대	184.0	-	
	128-7 대	218.0	-	128-7 대	218.0	-	
	128-8 대	198.0	-	128-8 대	198.0	-	
	128-11 대	187.0	-	128-11 대	187.0	-	
	128-12 대	198.0	-	128-12 대	198.0	-	
	128-13 대	198.0	-	128-13 대	198.0	-	
	128-14 대	188.0	-	128-14 대	188.0	-	

가구번호	기 정			변 경			비 고
	위 치	면적(㎡)	계획내용	위 치	면적(㎡)	계획내용	
2	121-4주	601.0	-	121-4주	1,024.0	공동개발 지정	기공동개발, 동일소유
	121-6대	423.0	-	121-6대			
	124-32대	310.0	공동개발 권장	124-32대	180.0	-	공동개발권장 해제 (개발장기화예상)
	417-28대			417-28대	76.0	-	
	417-29대			417-29대	54.0	-	
	131-3대	1,115.0	-	131-3대	1,115.0	-	
	131-120대	140.0	공동개발 지정	131-120대	140.0	공동개발 지정	동일소유
	134-3전			134-3전			
	135-6대	1,241.0	-	135-6대	1,241.0	-	
3	128-15대	204.0	-	128-15대	204.0	-	
	128-16대	225.0	-	128-16대	225.0	-	
	128-18대	241.0	-	128-18대	241.0	-	
	128-20대	195.0	-	128-20대	195.0	-	
	128-21대	189.0	-	128-21대	189.0	-	
	128-22대	261.0	공동개발 지정	128-22대	261.0	공동개발 지정	기공동개발
	131-18대			131-18대			
	128-24대	215.0	-	128-24대	215.0	-	
	128-25대	192.0	-	128-25대	192.0	-	
	128-26대	202.0	-	128-26대	202.0	-	
	128-27대	224.0	-	128-27대	224.0	-	
	128-28대	221.0	-	128-28대	221.0	-	
	128-29대	231.0	-	128-29대	231.0	-	
	128-30대	190.0	-	128-30대	190.0	-	
	128-34대	429.0	-	128-34대	429.0	-	
	128-35대	212.0	-	128-35대	212.0	-	
	131-7대	195.0	-	131-7대	195.0	-	
	131-8대	198.0	-	131-8대	198.0	-	
	131-9대	198.0	-	131-9대	198.0	-	
	131-10대	198.0	-	131-10대	198.0	-	
	131-11대	198.0	-	131-11대	198.0	-	

가구번호	기 정			변 경			비 고
	위 치	면적(㎡)	계획내용	위 치	면적(㎡)	계획내용	
3	131-12대	179.0	-	131-12대	179.0	-	
	131-15대	198.0	-	131-15대	198.0	-	
	131-16대	198.0	-	131-16대	198.0	-	
	131-17대	198.0	-	131-17대	198.0	-	
	131-19대	192.0	-	131-19대	192.0	-	
	131-21대	199.0	-	131-21대	199.0	-	
	131-22대	199.0	-	131-22대	199.0	-	
	131-23대	298.0	-	131-23대	298.0	-	
	131-24대	294.0	-	131-24대	294.0	-	
	131-25대	321.0	-	131-25대	321.0	-	
	131-26대	357.0	-	131-26대	357.0	-	
	131-27대	404.0	-	131-27대	633.0	공동개발 지정	동일소유
	131-28대	229.0	공동개발 지정	131-28대			
	131-127대			131-127대			
	131-88대	153.0	-	131-88대	153.0	-	
	131-90대	111.0	-	131-90대	111.0	-	
	131-91대	114.0	-	131-91대	114.0	-	
	131-101대	198.0	-	131-101대	198.0	-	
	131-114대	128.0	-	131-114대	128.0	-	
	131-119대	618.0	-	131-119대	618.0	-	
	134-2임	428.0	공동개발 지정	134-2임	428.0	공동개발 지정	동일소유
	134-7전			134-7전			
	135-16전			135-16전			
4	507-1대	1,000.9	-	507-1대	1,000.9	-	
	507-2대	1,338.9	공동개발 권장	507-2대	1,338.9	공동개발 지정	기공동개발, 동일소유
	507-20대			507-20대			
	507-6대	457.2	-	507-6대	457.2	-	
	507-7대	825.9	-	507-7대	825.9	-	
	507-8대	547.8	-	507-8대	547.8	-	
	507-9대	420.2	공동개발 권장	507-9대	420.2	공동개발 지정	동일소유
	507-19대			507-19대			

가구 번호	기 정			변 경			비 고
	위 치	면적(㎡)	계획내용	위 치	면적(㎡)	계획내용	
4	507-10대	409.7	공동개발 지정	507-10대	409.7	공동개발 지정	동일소유
	507-21대			507-21대			
	507-11대	736.9	-	507-11대	736.9	-	
	507-13대	812.1	-	507-13대	812.1	-	
	507-14대	984.0	공동개발 지정	507-14대	984.0	공동개발 지정	기공동개발, 동일소유
	507-16대			507-16대			
	507-17대	332.5	-	507-17대	332.5	-	
5	513대	2,043.3	양동1 특별계획구역 양동2 특별계획구역과 대지교환	513대	643.5	공동개발 지정	기공동개발, 동일소유
	513-1대			513-1대			
	513-2대			513-2대			
	513-24대			513-24대	223.0	공동개발 지정	동일소유
	513-25대			513-25대			
	513-36대			513-36대			
	513-26대			513-26대	129.0	-	특별계획구역 해제
	513-27대			513-27대	229.8	-	
	513-28대			513-28대	108.0	-	
	513-29대			513-29대	131.0	-	
	513-30대			513-30대	191.0	-	
	513-31대			513-31대	246.0	-	
	513-34도			513-34도	142.0	-	
	513-3대	2,649.8	양동2 특별계획구역 양동1 특별계획구역과 대지교환	513-3대	1,359.8	513-3,4,5,6,7,8 공동개발지정(①) 513-9, ① 공동개발권장	기공동개발, 동일소유, 대지의 정형화
	513-4대			513-4대			
	513-5대			513-5대			
	513-6대			513-6대			
	513-7대			513-7대			
	513-8대			513-8대			
	513-9대			513-9대			
	513-19대			513-19대	193.8	-	특별계획구역 해제
	513-20대			513-20대	209.7	-	
	513-21대			513-21대	374.6	-	
	513-22대			513-22대	351.9	-	
	513-34도			513-34도	160.0	-	

가구번호	기 정			변 경			비 고
	위 치	면적(㎡)	계획내용	위 치	면적(㎡)	계획내용	
5	513-10대	2,507.0	양동3 특별계획구역	513-10대	458.9	-	특별계획구역 해제
	513-11대			513-11대	565.0	-	
	513-12대			513-12대	384.9	-	
	513-14대			513-14대	441.1	-	
	513-15대			513-15대	285.8	-	
	513-16대			513-16대	371.3	-	
6	514대	3,267.9	양동4 특별계획구역	514대	508.5	-	특별계획구역 해제
	514-1대			514-1대	280.8	-	
	514-3대			514-3대	439.4	-	
	514-4대			514-4대	554.4	-	
	514-11대			514-11대	605.0	-	
	514-12대			514-12대	141.6	-	
	514-14대			514-14대	150.8	-	
	514-15대			514-15대	149.2	-	
	514-16대			514-16대	367.0	-	
	514-17도			514-17도	71.2	-	
	514-5대	2,635.7	양동5 특별계획구역	514-5대	2,635.7	김포가도 특별계획구역	특별계획구역 명칭 변경, 기공동개발
	514-6대			514-6대			
	514-7대			514-7대			
	514-8대			514-8대			
	514-9대			514-9대			
	514-10대			514-10대			
	514-18대			514-18대			
7	515대	937.1	공동개발 지정	515대	397.8	-	소유자 상이, 개별 건축물
	515-1대			515-1대	539.3	-	
	515-5대	1,178.2	-	515-5대	1,178.2	-	
	515-7대	318.5	-	515-7대	318.5	-	
	515-8대	419.6	-	515-8대	419.6	-	
	515-12대	511.4	-	515-12대	511.4	-	
	515-13대	113.7	-	515-13대	113.7	-	
	515-14대	110.7	-	515-14대	110.7	-	

가구번호	기 정			변 경			비 고
	위 치	면적(㎡)	계획내용	위 치	면적(㎡)	계획내용	
7	515-18대	233.1	-	515-18대	233.1	-	
	515-21대	269.2	-	515-21대	269.2	-	
	515-22대	383.5	-	515-22대	383.5	-	
	515-23대	541.4	-	515-23대	541.4	-	
	515-24대	183.1	-	515-24대	183.1	-	
	515-29대	626.1	-	515-29대	626.1	-	
	515-30대	626.1	-	515-30대	626.1	-	
8	516대	680.7	공동개발 지정	516대	680.7	공동개발 지정	기공동개발, 동일소유
	516-15대			516-15대			
	516-1주	708.7	-	516-1주	708.7	-	
	516-2대	489.0	공동개발 권장	516-2대	592.7	공동개발 지정	기공동개발, 동일소유
	516-3대			516-4대			
	516-4대	292.0	-	516-3대	188.3	-	개별 건축물
	516-5대	662.6	-	516-5대	662.6	-	
	516-6대	1,099.4	공동개발 권장	516-6대	1,099.4	공동개발 권장	대지의 정형화
	516-14대			516-14대			
	516-7대	239.9	-	516-7대	239.9	-	
	516-8대	179.0	-	516-8대	179.0	-	
	516-9대	170.6	-	516-9대	170.6	-	
	516-10대	211.2	-	516-10대	211.2	-	
	516-11대	203.7	-	516-11대	203.7	-	
	516-12대	428.2	-	516-12대	428.2	-	
	516-16대	231.3	-	516-16대	231.3	-	
9	600-1대	540.8	-	600-1대	540.8	-	
	600-2대	239.7	-	600-2대	239.7	-	
	600-4대	447.3	공동개발 지정	600-4대	447.3	공동개발 권장	소유자상이, 개별 건축물
	600-9대			600-9대			
	600-5대	489.6	-	600-5대	489.6	-	
	600-8대	247.2	-	600-8대	247.2	-	

가구 번호	기 정			변 경			비 고
	위 치	면적(㎡)	계획내용	위 치	면적(㎡)	계획내용	
9	601-1대	1,722.4	공동개발 권장	601-1대	1,013.3	공동개발 권장	간선변 적정개발규모유도
	601-2대			601-2대			
	601-3대			601-3대	376.9	-	601-3번지 개별건축물 신축 (2011.12)
	601-12대			601-12대	166.1	-	
	601-13대			601-13대	166.1	-	
	601-4대	379.5	-	601-4대	379.5	-	
	601-5대	364.6	-	601-5대	364.6	-	
	601-6대	407.3	-	601-6대	407.3	-	
	601-7대	383.8	-	601-7대	383.8	-	
	601-8대	286.0	-	601-8대	286.0	-	
	601-9대	289.3	-	601-9대	289.3	-	
	601-10대	261.9	-	601-10대	261.9	-	
	602-1대	1,353.8	공동개발 권장	602-1대	400.4	-	602-2번지 개별건축물 신축 (2018.10)
	602-2대			602-2대	400.3	-	
	602-3대			602-3대	553.1	-	
	602-4대	292.6	-	602-4대	292.6	-	
	602-5대	305.8	-	602-5대	305.8	-	
	602-6대	299.2	-	602-6대	299.2	-	
	602-7대	299.2	-	602-7대	299.2	-	
	602-8대	301.2	-	602-8대	301.2	-	
	602-9대	302.5	-	602-9대	302.5	-	
	602-10대	300.2	-	602-10대	300.2	-	
	602-11대	219.8	-	602-11대	219.8	-	
	602-12대	218.8	-	602-12대	218.8	-	
	602-13대	266.1	-	602-13대	266.1	-	
	602-14대	336.2	-	602-14대	336.2	-	
	602-15대	425.8	-	602-15대	425.8	-	
	602-16대	487.9	-	602-16대	487.9	-	

가구번호	기정			변경			비 고
	위 치	면적(㎡)	계획내용	위 치	면적(㎡)	계획내용	
10	603-1대	2,128.1	등촌삼거리1 특별계획구역 등촌삼거리2 특별계획구역과 대지교환	603-1대	1,314.2	-	
	603-12대			603-12대	225.4	공동개발 지정	동일소유
	603-14대			603-14대			
	603-15대			603-15대	135.5	-	
	603-16대			603-16대	243.0	공동개발 지정	동일소유
	603-18대			603-19대			
	603-19대			603-18대	210.0	공동개발 지정	동일소유, 건축불가필지
	603-20대			603-20대			
	603-21대			603-21대			
	603-22도			603-22도			
	603-23도			603-23도			
	603-24도			603-24도			
	603-2대	1,829.4	등촌삼거리2 특별계획구역 등촌삼거리1 특별계획구역과 대지교환	603-2대	1,829.4	-	특별계획구역 해제
	603-4대	2,867.2	등촌삼거리3 특별계획구역	603-4대	1,032.1	-	
	603-5대			603-5대	1,835.1	공동개발 권장	대지의 정형화, 공항대로변 차량진입 불가구간 해소
	603-6대[1]			603-6대			
	603-7대			603-7대			
	603-8대			603-8대			
	603-27대			603-27대			
11	604-1대	497.5	획지 ①-1	604-1대	497.5	공동개발 지정	기공동개발, 동일소유
	604-15대			604-15대			
	604-2대	369.5	획지 ①-2	604-2대	369.5	-	
	604-5대	866.4	획지 ②	604-5대	384.4	공동개발 지정	동일소유
	604-7대			604-7대			
	604-6대			604-6대	482.0	-	
	604-8대	508.1	획지 ③-1	604-8대	508.1	-	

1) 목동 603-6번지는 단독개발 시 전면부(공항대로변)에서 대지 내로의 차량출입이 금지되므로, 부설주차장 설치기준은 '주차장법' 및 '서울특별시 양천구 주차장 설치 및 관리 조례'에 따름.

가구 번호	기 정			변 경			비 고
	위 치	면적(㎡)	계획내용	위 치	면적(㎡)	계획내용	
11	604-9대 604-11대	329.9	획지 ③-2	604-9대	329.9	-	604-9번지로 합병 (2017.04.07)
	604-12대 604-13대	526.6	획지 ④	604-12대 604-13대	322.3	공동개발 권장	적정개발 규모유도
	604-14대			604-14대	204.3	-	
	605-1대	826.8	획지 ⑤	605-1대	406.3	-	
	605-2대			605-2대	420.5	-	
	605-3대	1,774.6	획지 ⑥	605-3대	523.6	-	
	605-4대 605-5대 605-6대			605-4대 605-5대 605-6대	982.0	공동개발 지정	기공동개발, 동일소유
	605-8대			605-8대	144.9	-	
	605-10대			605-10대	124.1	-	
	605-11대 605-12대 605-13대 605-15대	543.4	획지 ⑦	605-11대 605-12대 605-13대 605-15대	543.4	공동개발 지정	기공동개발, 동일소유
	605-14도 605-17대 605-18대 605-19대	555.7	획지 ⑧	605-14도 605-17대	555.7	공동개발 지정	기공동개발, 동일소유, 605-17번지로 합병 (2018.04.02)
12	606-1대 606-2대 606-3대 606-4대	689.8	획지 ⑨	606-1대 606-2대 606-3대 606-4대	689.8	606-2, 3, 4 공동개발지정(①) 606-1, ① 공동개발권장	동일소유, 적정개발 규모유도,
	606-6대 606-18대[2]	655.7	획지 ⑩	606-6대 606-18대	655.7	공동개발 권장	등촌로변 차량진입 불가구간 해소
	606-7대	840.0	획지 ⑪	606-7대	158.7	-	
	606-8대			606-8대	121.3	-	
	606-16대 606-17대			606-16대 606-17대	560.0	공동개발 지정	동일소유

2) 목동 606-18번지 단독개발 시 전면부(등촌로변)에서 대지 내로의 차량출입이 금지되므로, 부설주차장 설치기준은 '주차장법' 및 '서울특별시 양천구 주차장 설치 및 관리 조례' 에 따름.

가구번호	기 정			변 경			비 고
	위 치	면적(㎡)	계획내용	위 치	면적(㎡)	계획내용	
12	606-9대	192.7	-	606-9대	670.7	공동개발 지정	기공동개발, 동일소유
	606-10대	196.4	-	606-10대			
	606-11대	134.5	-	606-11대			
	606-12대	147.1	-	606-12대			
	606-13대	1,183.7	606-13, -14 공동개발지정 (①) 606-15, ① 공동개발권장	606-13대	755.9	공동개발 권장	적정개발 규모유도
	606-14대			606-14대			
	606-15대			606-15대	427.8	-	
13	607-1대	442.0	-	607-1대	442.0	-	
	607-2대	256.2	-	607-2대	256.2	-	
	607-3대	193.5	공동개발 지정	607-3대	397.5	공동개발 지정	기공동개발, 607-3번지로 합병 (2013.11.04)
	607-4대						
	607-7대						
	607-5대	171.6	공동개발 지정				
	607-6대						
	607-8도	32.4	-	607-8대			
	607-11대	266.5	-	607-11대	266.5	-	
	607-12대	228.1	-	607-12대	228.1	-	
	607-13대	195.0	-	607-13대	195.0	-	
	607-14대	217.5	-	607-14대	217.5	-	
	607-15대	139.8	-	607-15대	236.3	공동개발 지정	기공동개발, 동일소유
	607-16대	96.5	-	607-16대			
	607-17대	152.1	-	607-17대	152.1	-	
	607-18대	150.7	-	607-18대	301.1	공동개발 지정	기공동개발, 동일소유
	607-19대	150.4	-	607-19대			
	607-20대	137.5	-	607-20대	137.5	-	
	607-21대	134.9	-	607-21대	134.9	-	
	607-22대	134.5	-	607-22대	846.9	공동개발 지정	기공동개발, 동일소유
	607-23대	128.6	-	607-23대			
	607-24대	148.1	-	607-24대			
	607-25대	358.7	공동개발 지정	607-25대			
	607-26대			607-26대			
	-	-	-	607-27도			

가구번호	기 정			변 경			비 고
	위 치	면적(㎡)	계획내용	위 치	면적(㎡)	계획내용	
13	607-29대	381.1	-	607-29대	381.1	-	
	607-30대	155.6	-	607-30대	155.6	-	
	607-31대	165.8	-	607-31대	165.8	-	
	607-32대	162.7	-	607-32대	162.7	-	
	607-33대	155.6	-	607-33대	155.6	-	
	607-35대	322.4	-	607-35대	322.4	-	
	607-36대	209.6	-	607-36대	209.6	-	
	607-37대	150.0	-	607-37대	150.0	-	
	607-38대	148.5	-	607-38대	266.5	공동개발 지정	기공동개발, 동일소유
	607-39대	8.6	-	607-39대			
	607-40대	109.4	-	607-40대			
	607-41대	115.1	-	607-41대	115.1	-	
	607-42대	167.0	-	607-42대	167.0	-	
	607-43대	120.7	-	607-43대	120.7	-	
	607-45대	165.0	공동개발 지정	607-45대	346.8	공동개발 지정	기공동개발, 동일소유
	607-46대			607-46대			
	607-47대	181.8	-	607-47대			
	607-49대	175.9	-	607-49대	175.9	-	
14	608-1대	227.1	-	608-1대	227.1	-	
	608-2대	103.1	-	608-2대	103.1	-	
	608-3대	156.5	-	608-3대	156.5	-	
	608-4대	181.3	-	608-4대	181.3	-	
	608-5대	139.2	-	608-5대	139.2	-	
	608-6대	143.1	-	608-6대	143.1	-	
	608-7대	115.4	-	608-7대	115.4	-	
	608-8대	284.3	공동개발 지정	608-8대	284.3	공동개발 지정	기공동개발, 동일소유
	608-9대			608-9대			
	609-1대	488.2	공동개발 지정	609-1대	488.2	공동개발 지정	기공동개발
	609-17대			609-17대			
	609-18대			609-18대			
	609-19대			609-19대			

가구번호	기 정			변 경			비 고
	위 치	면적(㎡)	계획내용	위 치	면적(㎡)	계획내용	
14	609-2대	165.6	-	609-2대	165.6	-	
	609-3대	140.2	-	609-3대	140.2	-	
	609-4대	144.1	-	609-4대	144.1	-	
	609-5대	483.8	-	609-5대	658.3	공동개발 지정	동일소유
	609-14대	174.5	-	609-14대			
	609-6대	188.1	-	609-6대	510.4	공동개발 권장	609-6번지로 합병 (2008.06.11), 동일소유이지만 건축년도 격차에 따른 권장계획 ※609-6(2008년) ※609-8(1977년)
	609-7대	106.4	-				
	609-8대	215.9	-	609-8대			
	609-9대	220.2	-	609-9대	220.2	-	
	609-10대	195.7	-	609-10대	195.7	-	
	609-12대	218.5	-	609-12대	218.5	-	
	609-13대	234.4	-	609-13대	234.4	-	
	609-15대	181.5	-	609-15대	181.5	-	
	609-16대	109.1	-	609-16대	109.1	-	
	609-20대	253.6	-	609-20대	253.6	-	
	609-21대	251.3	-	609-21대	251.3	-	
	609-22대	332.6	-	609-22대	332.6	-	
	609-23대	244.6	-	609-23대	244.6	-	
	609-24대	173.9	-	609-24대	173.9	-	
	609-25대	137.2	-	609-25대	137.2	-	
15	610-1대	232.5	-	610-1대	232.5	-	
	610-2대	204.5	-	610-2대	204.5	-	
	610-3대	403.6	-	610-3대	403.6	-	
	610-4대	207.9	-	610-4대	207.9	-	
	610-5대	731.8	-	610-5대	942.8	-	610-5번지로 합병 (2010.10.29)
	610-37대	211.0	-				
	610-9대	211.9	-	610-9대	211.9	-	
	610-11대	370.2	-	610-11대	370.2	-	
	610-12대	216.2	-	610-12대	216.2	-	
	610-13대	137.2	-	610-13대	137.2	-	

가구번호	기 정			변 경			비 고
	위 치	면적(㎡)	계획내용	위 치	면적(㎡)	계획내용	
15	610-14대	153.3	-	610-14대	153.3	-	
	610-15대	134.5	-	610-15대	134.5	-	
	610-20대	478.8	-	610-20대	478.8	-	
	610-16대	137.2	-	610-16대	137.2	-	
	610-18대	347.1	-	610-18대	347.1	-	
	610-19대	363.0	-	610-19대	363.0	-	
	610-21대	345.7	-	610-21대	345.7	-	
	610-22대	847.3	-	610-22대	847.3	-	
	610-23대	1,061.8	-	610-23대	1,061.8	-	
	610-24대	244.0	-	610-24대	244.0	-	
	610-25대	195.0	-	610-25대	195.0	-	
	610-28대	164.8	-	610-28대	164.8	-	
	610-26대	211.9	-	610-26대	211.9	-	
	610-27대	164.8	-	610-27대	164.8	-	
	610-29대	196.4	-	610-29대	196.4	610-34, 36 공동개발지정 (①) 610-29, 30, ① 공동개발권장	이면부 진입로 확보
	610-30대	167.3	-	610-30대	167.3		
	-	-	-	610-34대	37.4		
	-	-	-	610-36대	36.4		
	610-31대	185.5	-	610-31대	185.5	-	
	610-32대	192.7	-	610-33대	383.8	-	610-33번지로 합병 (2015.01.08)
	610-33대	191.1	-				
16	611-2대	1,741.2	공동개발 지정	611-2대	1,741.2	공동개발 지정	기공동개발
	611-3대			611-3대			
	611-9대	151.4	-	611-9대	151.4	-	
	611-12대	215.2	-	611-12대	215.2	-	
	611-4대	198.7	-	611-4대	198.7	-	
	611-5대	395.7	-	611-5대	395.7	-	
	611-6대	358.3	-	611-6대	358.3	-	
	611-7대	161.0	-	611-7대	161.0	-	
	611-11대	220.5	-	611-11대	220.5	-	
	611-14대	178.8	-	611-14대	178.8	-	
	611-15대	166.9	-	611-15대	166.9	-	

가구번호	기 정			변 경			비 고
	위 치	면적(㎡)	계획내용	위 치	면적(㎡)	계획내용	
16	611-16대	164.9	-	611-16대	164.9	-	
	611-17대	145.0	-	611-17대	295.0	공동개발 지정	기공동개발, 동일소유
	611-18대	150.0	-	611-18대			
	611-19대	165.8	-	611-19대	165.8	-	
	611-21대	678.3	-	611-21대	678.3	-	
17	612-1대	249.6	-	612-1대	249.6	-	
	612-2대	272.7	-	612-2대	272.7	-	
	612-4대	476.4	-	612-4대	476.4	-	
	612-6대	321.7	-	612-6대	321.7	-	
	612-7대	272.8	-	612-7대	272.8	-	
	960대	3,293.6	-	960대	3,293.6	-	
18	613-1대	957.7	공동개발 권장	613-1대	957.7	-	613-1번지로 합병 (2012.06.07)
	613-10대						
	613-2대	1,212.2	-	613-2대	1,212.2	-	
	613-3대	165.3	-	613-3대	165.3	-	
	613-4대	163.6	-	613-4대	163.6	-	
	613-5대	367.6	-	613-5대	367.6	-	
	613-6대	1,288.6	공동개발 지정	613-6대	893.2	공동개발 지정	기공동개발, 동일소유
	613-7대			613-7대			
	613-8대			613-8대	395.4	-	
	613-9대	723.7	-	613-9대	723.7	-	

□ 필지의 규모와 조성에 관한 변경사유서

구 분	변 경 내 용	변 경 사 유
김포가도(양천) 지구단위계획구역 전체	• 필지계획 변경	• 구역내 공동개발(지정, 권장) 등 필지별 계획에 관한 세부사항은 결정(변경)조서 비고란 참조

2. 건축물 등에 관한 결정

가. 건축물의 용도

(1) 건축물 불허용도

□ 불허용도 결정(변경)조서

구 분		전층 불허용도	비 고
기정	A1	• 단독주택(주거복합건축물 제외) • 공동주택(주거복합건축물 중에서 주거외의 복합용도[판매시설,업무시설]가 건축물의 3개층 이상이고, 주거비율이 용적률의 50%미만일 경우는 제외) • 의료시설 중 장례식장 • 공장(산업집적활성화 및 공장설립에 관한 법률에 의한 아파트형 공장 제외) • 창고시설 • 위험물 저장 및 처리시설 • 자동차관련시설	간선 가로변
	A2	• 의료시설 중 장례식장 • 공장(산업집적활성화 및 공장설립에 관한 법률에 의한 아파트형 공장 제외) • 창고시설 • 위험물 저장 및 처리시설 • 자동차관련시설(주차장, 세차장 제외)	이면부
변경	A1	• 단독주택(주거복합건축물 제외) • 공동주택(주거복합제외. 단, 비주거용도(오피스텔 및 준주택 제외)가 건축물 지상연면적의 20% 이상인 경우는 제외) • 제2종근린생활시설 중 안마시술소 • 옥외골프연습장 • 의료시설 중 격리병원 • 장례식장 • 공장(산업집적활성화 및 공장설립에 관한 법률에 의한 아파트형 공장 제외) • 창고시설 • 위험물 저장 및 처리시설 • 자동차관련시설	간선 가로변
	A2	• 제2종근린생활시설 중 안마시술소 • 의료시설 중 격리병원 • 장례식장 • 공장(산업집적활성화 및 공장설립에 관한 법률에 의한 아파트형 공장 제외) • 창고시설 • 위험물 저장 및 처리시설 • 자동차관련시설(주차장,세차장 제외)	이면부

※ 상기용도는 건축법 시행령 별표1의 용도별 건축물 종류의 각호에 대한 분류임

※ 「교육환경 보호에 관한 법률」에 의한 교육환경보호구역(절대 및 상대보호구역)내 금지행위 불허
(단, 상대보호구역은 교육환경보호위원회 심의를 득한 경우는 제외)

□ 불허용도 변경사유서

구 분	변 경 내 용	변 경 사 유
김포가도(양천) 지구단위계획구역 전체	• 공동주택 비주거 연면적 비율 변경 및 층수기준 삭제 – 기정 : 비주거비율 50%이상, 3층 이상 – 변경 : 비주거비율 20%이상	• 역세권 활성화 유도를 위해 간선가로변 주상복합비주거용도 지상연면적 비율 완화 및 층수기준 삭제
	• 불허용도 추가 – 안마시술소, 옥외골프연습장, 격리병원	• 배후 주거밀집지역과 인접한 학교시설 등을 고려하여 주거환경 및 교육환경에 저해되는 용도의 입지 추가규제 – 안마시술소, 격리병원 • 공항대로변 경관 저해요소 규제 – 옥외골프연습장

(2) 건축물 권장용도

□ 권장용도 결정(변경)조서

구 분		전층 권장용도	비 고
기정	B1	• 문화 및 집회시설 중 공연장, 전시장 • 연면적이 2,000㎡이상인 판매시설(제3종일반주거지역은 1,500㎡이상) • 의료시설 중 병원 • 연면적이 2,000㎡이상인 업무시설	간선가로변
	B2	• 문화 및 집회시설 중 공연장, 전시장 • 연면적이 1,000㎡이상인 판매시설 • 연면적이 1,000㎡이상인 업무시설 • 노유자시설 • 자동차관련시설 중 주차장	이면부
	B3	• 제1·2종근린생활시설 중 일반음식점 • 자동차관련시설 중 주차장	먹자골목
변경	B1	• 판매시설 • 업무시설(오피스텔 제외) • 의료시설 중 병원 • 교육연구시설 중 학원	간선가로변
	B2	• 제2종근린생활시설 중 학원 • 노유자시설	이면부
	B3	• 소매점, 휴게음식점, 일반음식점 • 제과점, 미용원, 세탁소	먹자골목

※ 상기용도는 건축법 시행령 별표1의 용도별 건축물 종류의 각호에 대한 분류임

□ 권장용도 변경사유서

구 분	변 경 내 용	변 경 사 유
김포가도(양천) 지구단위계획구역 전체	• 공연장, 전시장 삭제	• 대상구역의 주요기능(근린생활서비스) 및 대지규모 등을 고려하여 공연장, 전시장 권장용도에서 삭제 – 공연장 : 극장 등(500㎡이상) – 전시장 : 박물관, 자동차전시장 등
	• 간선변 판매시설 및 업무시설 면적기준 삭제 – 기정 : 2,000㎡이상 – 변경 : 삭제	• 역세권내 판매 및 업무시설 도입유도를 위한 기준면적 삭제
	• 이면부 판매시설, 업무시설, 주차장 삭제 – 기정 : 1,000㎡이상인 판매시설, 1,000㎡이상인 업무시설,주차장 – 변경 : 삭제	• 대상구역의 주요기능(근린생활서비스) 및 이면부 평균대지규모를 고려하여 판매시설 및 업무시설 삭제 • 이면부 주거밀집지역 내 경관저해 및 교통혼잡 유발시설인 주차장 삭제
	• 업무시설 중 오피스텔 제외 – 기정 : 업무시설 – 변경 : 업무시설(오피스텔 제외)	• 역세권내 주거목적의 오피스텔 난개발을 방지하기 위해 업무시설 중 오피스텔 제외
	• 학원 용도 추가신설 – 간선변 : 교육연구시설 중 학원 – 이면부 : 제2종근린생활시설 중 학원	• 구역내 급격한 인구변화(1인가구 및 20~30대 인구 급증)에 따른 맞춤형 생활서비스시설 확충을 위한 권장용도(학원) 추가 • 입지여건(간선변, 이면부)에 따라 규모별로 세분 – 교육연구시설 중 학원 : 500㎡이상(간선변) – 제2종근린생활시설 중 학원 : 500㎡미만(이면부)
	• 먹자골목내 권장용도 추가신설 – 제과점, 미용원, 세탁소 추가	• 먹자골목 활성화를 위해 구역내 인구변화 등 여건변화에 대응하는 권장용도 추가 신설

(3) 건축물 용도완화

현재 제3종일반주거지역내 건축가능한 건축물	제3종일반주거지역 용도완화계획수립	비 고
• 업무시설 ※서울특별시 도시계획조례 제29조에 의거 바닥면적 3천㎡미만	• 용도완화계획: 업무시설(면적제한완화) ※국토계획법 제52조 및 동법시행령 제46조 제5항에 의거 완화	간선부 (등촌로 및 공항로 인접지역에만 해당)

나. 건축물의 밀도

(1) 건축물 건폐율 결정 조서 : 변경없음

구 분	건 폐 율	비 고
제1종·2종일반주거지역, 준주거지역	60% 이하	서울시 도시계획조례 제54조
제3종일반주거지역	50% 이하	

(2) 건축물 용적률 결정 조서 : 변경없음

□ 기준/허용용적률

구 분			계 획 내 용			비 고
			기준용적률	허용용적률	상한용적률	
기존 용도지역	제3종일반주거지역		220% 이하	250% 이하	법적용적률의 2배이하	
	제2종일반주거지역		180% 이하	200% 이하	법적용적률의 2배이하	
	제1종일반주거지역		120% 이하	150% 이하	법적용적률의 2배이하	
과거 용도지역 상향지역	일반주거지역 ⇒ 준주거지역	8m이상 접도조건	300% 이하	360% 이하	400% 이하	
		8m미만 접도조건	250% 이하	350% 이하	400% 이하	
	제2종일반주거지역 ⇒ 제3종일반주거지역		200% 이하	230% 이하	250% 이하	

※ 준주거지역의 경우 1)주거부분의 허용용적률은 250%이하로 적용, 그 외 용적률은 비주거용도만 가능

1) 주거부분 : 공동주택(아파트), 노인복지주택 중 주택법상 사업계획승인대상

□ 상한용적률

계 획 내 용	비 고
• 서울시 도시계획조례 시행규칙 제7조 적용 • 상한용적률 : 허용용적률 × 1.3 × 가중치 × α 이내 ※ 가중치 = 사업부지 용적률에 대한 공공시설제공부지의 용적률(2개 이상의 용도지역인 경우에는 면적대비 가중평균한 용적률) 비율 ※ α = 공공시설을 제공하는 면적 / 공공시설을 제공한 후의 대지면적	

(3) 용적률 인센티브 운영계획 결정(변경) 조서

□ 용적률 인센티브 - 기정

항 목			적 용 사 항	비 고
획지	획지단위개발 특별계획구역	준수시	기준용적률×0.15	• 획지계획 및 특별계획구역 준수시
공동 개발	지정 · 권장	준수시	기준용적률×a	• 2필지 : a=0.1 • 3필지이상 : a=0.15
	자율적 공동개발	준수시	기준용적률×0.5×a	• 최소대지규모 이상 필지의 최대개발 규모 이내 • 2필지 : a=0.1 • 3필지이상 : a=0.15
	대지교환	준수시	기준용적률×0.1	• 대지교환가능선 준수시
건축물 용도	권장용도	전층권장	기준용적률×(권장용도면적 /주차장제외 건축연면적)×0.05	• 건축연면적의 20%이상 수용시 인정
대지내 공지 주1)	공개공지	준수시	기준용적률×(설치면적-의무면적) ÷대지면적×a	• 의무면적 제외, 의무 아닌 경우 대지면적 5%이상 • a=0.25 (피로티) • a=0.5 (개방형)
	쌈지형, 침상형공지	준수시	기준용적률×(제공면적/대지면적)×a	• a=0.25 (피로티) • a=0.5 (개방형)
	건축한계선	전면공지	기준용적률×(제공면적/대지면적)×0.3	
대지내 통로 주1)	공공보행통로	준수시	기준용적률×(조성면적/대지면적)×a	• a=0.25 (피로티) • a=0.5 (개방형)
건축물형태 및 외관	지하철 관련	준수시	기준용적률×0.15	• 지하철출입구, 연결통로를 건물내부 또는 대지내 설치시
주차 및 차량동선	주차장	준수시	기준용적률×(초과대수/법정대수)×0.3	• 법정주차대수 초과 확보시
환경 친화적 건축물 주2)	자연지반 보존	보존시	기준용적률×(보존면적/대지면적)×0.2	
	옥상녹화	준수시	기준용적률×(녹화면적/대지면적)×0.1	• 서울시 기준 • 녹화면적:대지면적 20%까지만 허용 • 법정조경으로 산입된 면적제외
	녹색주차장 투수성 포장	준수시	기준용적률×(설치면적/대지면적)	• 기준용적률×0.05 이내 • 서울시 기준
	중수도시설	설치시	기준용적률×0.04	• 총사용수량의 10%이상을 재사용할 수 있는 시설 설치 • 관련법에 의해 의무적으로 설치하게 되는 경우 제외
	빗물이용시설	설치시	기준용적률×0.04	
	신재생에너지	사용시	기준용적률×0.05	

주1) 조성후 공공의 보행 및 이용에 항시 개방하는 경우에 인센티브를 제공 (공지 및 통로 면적 산정시 건축한계선에 의한 면적은 제외)

주2) 1. 환경친화적 요소는 용적률 완화비율의 20%이상을 의무적으로 적용

2. 위에서 정한 환경친화적 요소 이외에 다른 계획요소로 완화량을 제안할 경우, 입안권자의 인정을 거쳐 시도시. 건축공동위원회심의에 따라 인센티브 부여 가능

예) 건물 외피 개선으로 열 손실 방지, 태양광의 효율적 인입에 따른 에너지 절감 등

□ 용적률 인센티브 - 변경

① 친환경 인센티브 항목(준수시 30%이상)

<table>
<tr><th colspan="3">완 화 항 목</th><th colspan="2">완 화 기 준</th><th>비 고</th></tr>
<tr><td rowspan="16">환경
친화
에너지
효율화</td><td rowspan="3">녹색건축
인증</td><td>최우수</td><td>기준용적률 x 0.12</td><td rowspan="15">3가지 기준 모두
1등급 만족시 :
기준용적률 x
0.4</td><td rowspan="6">※ 녹색건축물 조성 지원법에 따른 녹색건축물 인증 기준, 건축물 에너지효율등급 인증 기준 준용
※ 서울시 녹색건축물 설계기준에 따른 의무 대상 준수</td></tr>
<tr><td>우수</td><td>기준용적률 x 0.08</td></tr>
<tr><td>우량</td><td>기준용적률 x 0.04</td></tr>
<tr><td rowspan="3">에너지
효율등급
인증</td><td>1등급</td><td>기준용적률 x 0.08</td></tr>
<tr><td>2등급</td><td>기준용적률 x 0.06</td></tr>
<tr><td>3등급</td><td>기준용적률 x 0.04</td></tr>
<tr><td rowspan="5">신재생
에너지
보급확대</td><td>1등급</td><td>기준용적률 x 0.12</td><td rowspan="5">※ 신재생에너지 이용 건축물 인증에 관한 규칙 준용
- 건축물 인증 심사기준(별표1)
※ 공급률로 등급판정 대체 가능</td></tr>
<tr><td>2등급</td><td>기준용적률 x 0.10</td></tr>
<tr><td>3등급</td><td>기준용적률 x 0.08</td></tr>
<tr><td>4등급</td><td>기준용적률 x 0.06</td></tr>
<tr><td>5등급</td><td>기준용적률 x 0.04</td></tr>
<tr><td>중수도
시설설치</td><td>준수 시</td><td colspan="2">기준용적률 x 0.04</td><td>• 총사용량의 10%이상 처리시설 설치시 적용
• 관련법상 의무시설인 경우 제외</td></tr>
<tr><td>빗물관리
시설설치</td><td>준수 시</td><td colspan="2">기준용적률 x 0.04</td><td>• 빗물저류 · 이용시설 용량(ton) 및 빗물침투시설 침투량(ton/hr)의 합이 건축면적×0.05 또는 대지면적×0.02 이상이 되도록 설치</td></tr>
<tr><td>옥상녹화</td><td>준수 시</td><td colspan="2">기준용적률 x (녹화면적 / 대지면적) x 0.1</td><td>• 법적 조경으로 산입된 면적 제외
• 녹화면적은 대지면적 30%까지만 허용</td></tr>
<tr><td>자연지반
보존</td><td>보존 시</td><td colspan="2">기준용적률 x (보존면적 / 대지면적) x 0.2</td><td>• 자연토양 및 투수성 포장
• 지하구조물 미설치시</td></tr>
<tr><td>녹색
주차장</td><td>준수 시</td><td colspan="2">기준용적률 x (설치면적 / 대지면적) x 0.2</td><td>• 기준용적률 x 0.05 이내</td></tr>
</table>

② 계획유도 인센티브 항목(준수시 70%이내)

■ 용도지역별 용적률에 따른 유형구분

유형 구분	계 획 내 용			비 고
	기준용적률	허용용적률	상한용적률	
가	300% 이하	360% 이하	400% 이하	준주거지역(8m이상 접도)
나	250% 이하	350% 이하	400% 이하	준주거지역(8m미만 접도)
다	200% 이하	230% 이하	250% 이하	제3종일반주거지역 (2008년 종상향지역)
	220% 이하	250% 이하	법적용적률의 2배이하	제3종일반주거지역
라	180% 이하	200% 이하	법적용적률의 2배이하	제2종일반주거지역
마	120% 이하	150% 이하	법적용적률의 2배이하	제1종일반주거지역

■ 유형 - 가 (준주거지역 : 300% / 360%)

항 목	세 분	완화조건	세부계획기준	비 고
공동개발	지 정	준수시	기준용적률×α	• 2필지 / 3필지 / 4필지 이상 : α = 0.06 / 0.1 / 0.15
	권 장, 자율적공동개발	준수시	기준용적률×α	• 2필지 / 3필지 / 4필지 이상 : α = 0.06 / 0.1 / 0.15
대지내 공지	건축한계선, 벽면한계선	준수시	기준용적률×{(조성면적-의무면적) / 대지면적} × α	• α = 0.3
	공개공지, 쌈지형공지	준수시	기준용적률×{(설치면적-의무면적) / 대지면적} × α	• α = 0.5
건축물 용도	권장용도	준수시	기준용적률 × (권장용도 / 연면적) × α	• α = 0.3 (건축연면적 20%이상 수용시 인정)

■ 유형 - 나 (준주거지역 : 250% / 350%)

항 목	세 분	완화조건	세부계획기준	비 고
공동개발	지 정	준수시	기준용적률×α	• 2필지 / 3필지 / 4필지 이상 : α = 0.1 / 0.15 / 0.2
	권 장, 자율적공동개발	준수시	기준용적률×α	• 2필지 / 3필지 / 4필지 이상 : α = 0.1 / 0.15 / 0.2
대지내 공지	건축한계선	준수시	기준용적률×{(조성면적-의무면적) / 대지면적} × α	• α = 0.3
건축물 용도	권장용도	준수시	기준용적률 × (권장용도 / 연면적) × α	• α = 0.3 (건축연면적 20%이상 수용시 인정)

■ 유형 - 다 (제3종일반주거지역 : 200% / 230%, 220% / 250%)

항 목	세 분	완화조건	세부계획기준	비 고
공동개발	지 정	준수시	기준용적률×α	• 2필지 / 3필지 / 4필지 이상 : α = 0.05 / 0.07 / 0.1
	권 장, 자율적공동개발	준수시	기준용적률×α	• 2필지 / 3필지 / 4필지 이상 : α = 0.05 / 0.07 / 0.1
대지내 공지	건축한계선	준수시	기준용적률×{(조성면적-의무면적) / 대지면적} × α	• α = 0.3
건축물 용도	권장용도	준수시	기준용적률 × (권장용도 / 연면적) × α	• α = 0.3 (건축연면적 20%이상 수용시 인정)

■ 유형 - 라 (제2종일반주거지역 : 180% / 200%)

항 목	세 분	완화조건	세부계획기준	비 고
공동개발	지 정	준수시	기준용적률×α	• 2필지 / 3필지 / 4필지 이상 : α = 0.04 / 0.06 / 0.08
	권 장, 자율적공동개발	준수시	기준용적률×α	• 2필지 / 3필지 / 4필지 이상 : α = 0.04 / 0.06 / 0.08
대지내 공지	건축한계선	준수시	기준용적률×{(조성면적-의무면적) / 대지면적} × α	• α = 0.3
건축물 용도	권장용도	준수시	기준용적률 × (권장용도 / 연면적) × α	• α = 0.3 (건축연면적 20%이상 수용시 인정)

■ 유형 - 마 (제1종일반주거지역 : 120% / 150%)

항 목	세 분	완화조건	세부계획기준	비 고
공동개발	지 정	준수시	기준용적률×α	• 2필지 / 3필지 / 4필지 이상 : α = 0.06 / 0.1 / 0.15
	권 장, 자율적공동개발	준수시	기준용적률×α	• 2필지 / 3필지 / 4필지 이상 : α = 0.06 / 0.1 / 0.15
대지내 공지	건축한계선	준수시	기준용적률×{(조성면적-의무면적) / 대지면적} × α	• α = 0.3
건축물 용도	권장용도	준수시	기준용적률 × (권장용도 / 연면적) × α	• α = 0.3 (건축연면적 20%이상 수용시 인정)

다. 건축물의 높이

□ 건축물 높이계획 결정(변경) 조서


구 분			계획내용(최고높이)	비 고
기정	간선가로변	준주거지역	– / 60m	
		제3종일반주거지역	– / 50m	
	중로변	제3종일반주거지역	– / 30m	
	이면부	준주거지역	– / 30m	
		일반주거지역	– / 20m	
변경	간선가로변	준주거지역	– / 60m	• 간선가로변, 이면부 범위 조정에 따른 변경 • 준주거지역 중로변 높이 구분 추가
		제3종일반주거지역	– / 50m	
	중로변	준주거지역	– / 50m	
		제3종일반주거지역	– / 30m	
	이면부	준주거지역	– / 30m	
		일반주거지역	– / 30m(염창역 일대) – / 20m(그 외 지역)	


※ 특별계획구역의 세부 개발계획 수립시 건축물의 높이는 특별계획구역 계획지침을 따름

□ 건축물 높이계획 변경사유서

구 분	변 경 내 용	변 경 사 유
김포가도(양천) 지구단위계획구역 전체	• 간선가로변 및 이면부 범위조정	• 특별계획구역 해제에 따른 간선가로변 및 이면부 범위 변경
	• 염창역 일대 이면부 일반주거지역 높이 상향(20m→30m)	• 역세권내 적정개발규모유도를 위한 높이상향
	• 준주거지역 중로변 구분 추가 – 최고높이 : 50m 이하	• 준주거지역내 이면부 중 일부를 중로변으로 구분 추가 – 목동960번지(신한아파트)

※ 간선/이면부 범위 변경

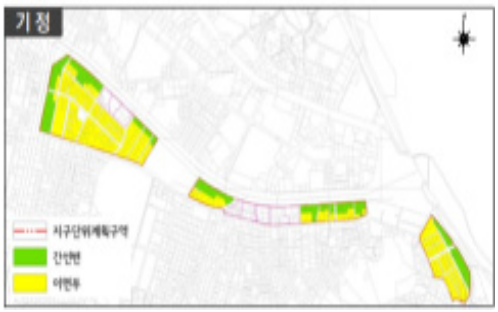

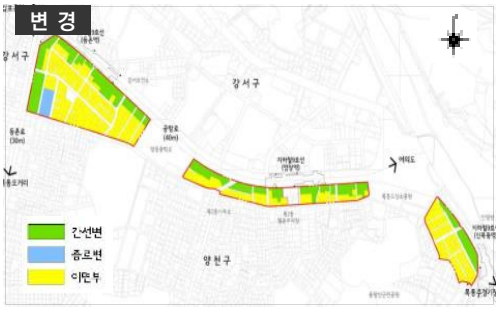

라. 건축물의 배치·형태·색채·건축선

(1) 건축물 배치 및 건축선

□ 건축물 배치 및 건축선 계획 결정(변경)조서

구 분		위 치	계획내용	비 고
기정	건축한계선	간선변(공항로, 등촌로, 안양천길)	3, 5m	
		중로변(등마루길)	2m	
		이면도로변	1, 1.5, 2m (4, 5.5m)	( ) : 보차혼용통로
	벽면한계선	공공보행통로	2m	• 유효높이 6m
변경	건축한계선	간선변(공항로, 등촌로, 안양천길)	3, 5m	• 5m : 준주거지역 간선변 • 3m : 3종일반주거지역 간선변 ※ 신목동역 주변 일부 1종·2종 일반주거지역변 3m 계획
		중로변(목동중앙북로)	2m	
		이면도로변	1m, 1.5m, 2m, 2.5m (4~5.5m)	( ) : 보차혼용통로 • 4m : 607-3번지 일대 • 5.5m : 128-15번지 일대
	벽면한계선	공공보행통로	2m	• 필로티 조성시 유효높이 6m

□ 건축물 배치 및 건축선 계획 변경사유서

구 분	변경내용	변경사유
김포가도(양천) 지구단위계획구역 전체	• 이면도로변 건축한계선 변경	• 특별계획구역 해제에 따른 건축한계선 일부 변경 및 신설(폭1m) • 먹자골목변 보도확보를 위한 건축한계선 확장(2m ⇒ 2.5m) • 신목동역 주변 변경사항 - 124-1번지 일대 : 도로확폭을 위한 건축한계선 변경(폭1m⇒1.5m) - 131-22번지 일대 : 도로확폭을 위한 건축한계선 변경(폭1.5m⇒2m) - 131-127번지 일대 : 구역외부로 연결되는 건축한계선(폭5.5m) 삭제 - 417-3번지 : 도로상 건축한계선 삭제

(2) 건축물의 형태 및 색채

□ 건축물의 형태 및 색채계획 결정(변경)조서 - 기정

구 분	계 획 내 용	비고
1층 바닥높이	• 건축물의 1층 바닥높이는 접하는 보도 또는 도로로부터 일반인 및 장애인의 진·출입에 불편함이 없도록 할 것	

구 분	계 획 내 용	비고
외벽	• 외벽의 외장, 재료, 색채에 있어 통일성을 유지하며, 주변경관과 조화된 양질의 재료와 인접 건축물과 조화를 이루는 색조 사용 • 폭 15m이상의 도로에 면한 건축물은 개구부가 없는 벽면은 노출 금지(단, 벽면에 조경, 벽화등 장식적 처리를 한 경우는 제외)	
투시벽 및 투시형 셔터	• 폭 15m이상의 가로에 면한 건축물 1층 전면 벽면의 50%이상을 투시벽으로 처리하며, 1층 전면 셔터는 투시형을 사용	
측면공지 차폐	• 대지의 측면경계선과 건물사이의 이격거리가 3m 미만이고 이격부분이 통로로 사용되지 않을 경우, 이격공지는 조경식재, 담장, 문 등으로 차폐 • 이때 담, 문, 지하층 출입구 등은 건물의 벽면과 조화되는 재료 및 색채를 사용	
야간조명	• 간선가로변에 10층 이상 건축시 상향식 야간조명 설치 권장 • 옥외 설치 미술 장식품의 야간조명 설치 권장	
옥외광고물	• 옥외광고물등관리법, 서울특별시 및 양천구 옥외광고물등관리조례, 건축물과 옥외광고물 연계시스템 개선방안 등 관련규정 준수	
지하철출입구	• 지하철 출입구 및 지하철 연결통로를 건물내부 또는 대지내에 설치 권장	
기타 구조물	• 옥탑, 냉각탑 등의 건축설비는 도로변에 노출 설치 금지 • 보행로에 면한 건축물의 외벽면은 기계환기설비 및 쓰레기통 등의 보행에 지장을 주는 시설의 설치금지	

□ 건축물의 형태 및 색채계획 결정(변경)조서 - 변경

구 분	위 치	계 획 내 용	비고
건축물 형태	전구역	• 투시율이 낮은 유리 및 컬러유리 사용을 금지하고, 전면유리면 50%이상 차폐 금지 • 1층 셔터 설치시 투시형 셔터설치 및 1층부 개구부 높이는 3m 이상으로 계획 • 건축물의 1층 바닥높이는 접하는 보도 또는 도로로부터 일반인 및 장애인의 진·출입에 불편함이 없도록 할 것 (단, 경사지의 경우 접하는 보도 또는 도로 높이의 높은 쪽을 기준으로 함)	
건축물 외관	전구역	• 외벽의 외장, 재료, 색채에 있어 통일성을 유지하며, 주변경관과 조화된 양질의 재료와 인접 건축물과 조화를 이루는 색조 사용 권장 • 도로에 면한 건축물은 개구부가 없는 벽면은 노출 금지 (단, 벽면에 조경, 벽화 등 장식적 처리를 한 경우는 제외)	
옥외 광고물	전구역	• 옥외광고물등관리법, 서울특별시 및 양천구 옥외광고물등관리조례, 건축물과 옥외광고물 연계시스템 개선방안 등 관련규정 준수	
기타 구조물	전구역	• 건축물의 옥탑, 냉각탑 등의 건축설비는 도로변에 노출 설치 금지 • 보행로에 면한 건축물의 외벽면은 기계환기설비 및 쓰레기통 등의 보행에 지장을 주는 시설의 설치금지	
	먹자 골목	• 각각의 업종과 간판 또는 사인에 어울리는 어닝(차광막)계획을 하여 해당지역의 독자성 확보	

□ 건축물 배치 및 건축선 계획 변경사유서

구 분	변 경 내 용	변 경 사 유
김포가도(양천) 지구단위계획구역 전체	• 기정계획 조서 구분 항목 수정 • 각 항목별 먹자골목 내용 별도 구분 – 기타구조물	• 이면부 활성화의 일환으로 먹자골목 특화유도를 위해 타지역과 차별성이 강조되는 계획내용 반영

3. 기타사항에 관한 결정

가. 대지내 공지 및 통로

□ 대지내 공지 및 통로계획 결정(변경) 조서

구 분		계 획 내 용	세 부 사 항	비 고
기정	공개공지	대규모 필지변(목동 960)	• 기본폭원 : 5m 이상 • 대지면적의 5% 이상 조성	
	쌈지형공지	–	• 기본폭원 : 5m 이상 • 최소 45㎡ 이상	
	공공보행통로	등촌로변 지하철출입구 인접지	• 공공보행통로 : 벽면선을 후퇴하여 4m 폭의 통로 확보(보차혼용통로 : 4~5m) • 피로티로 조성시 피로티부분의 높이는 6m 이상	
	보차혼용통로	이면부 과소필지 및 4m이하 도로변		
변경	공개공지	• 대규모 필지변 2개소 – 목동960, 목동 135-6	• 가각부 주변 의무면적 이상 • 기본폭원 : 5m 이상(건축한계선 제외) • 최소 45㎡ 이상 • 소공원(쌈지형태)형태로 계획	위치 지정
	쌈지형공지	–	• 기본폭원 : 5m 이상(건축한계선 제외) • 최소 45㎡ 이상 • 소공원(쌈지공원)형태로 조성	
	전면공지	• 보도부속형 – 간선변 및 이면부 • 차도부속형 – 이면부 보도부속형 전면공지 외 지역	• 건축한계선을 통한 전면공지 확보 • 연접하는 보도 및 차도와 단차 없이 조성 • 주차장, 보행장애시설 설치 금지	
	공공보행통로	• 등촌로변 지하철출입구 인접지 1개소 – 613-9, 613-2 번지 연접부	• 공공보행통로 : 벽면선을 후퇴하여 4m 폭의 통로 확보 • 보차혼용통로 : 건축한계선을 후퇴하여 4~5.5m폭의 통로 확보 • 피로티로 조성시 피로티부분의 높이는 6m 이상	
	보차혼용통로	• 이면부 과소필지 및 4m이하 도로변 2개소 – 607-3번지 일대 – 128-15번지 일대		

※ 특별계획구역의 세부 개발계획 수립시 대지내 공지는 특별계획구역 계획지침을 따름

□ 대지내 공지 및 통로계획 변경사유서

구 분	변 경 내 용	변 경 사 유
공개공지	• 위치 지번표시 • 계획내용 변경 – 소공원(쌈지형태)형태로 계획	•정확한 위치확인을 위해 위치에 지번기재 •선형으로 계획된 내용을 관련규정에 의거 소공원(쌈지공원)형태로 계획(서울시 건축조례 제26조)
전면공지	• 신규작성 및 형태구분 – 보도부속형, 차도부속형 구분	•건축한계선으로 확보되는 공간에 대한 전면공지 계획 신규 작성 및 형태에 따른 구분내용 작성
공공보행통로 보차혼용통로	• 위치 지번표시	•정확한 위치확인을 위해 지번 기재

나. 차량 및 보행동선

□ 차량 및 보행동선에 관한 계획 - 기정

구 분	위 치	계 획 내 용	비 고
차량출입 금지구간	간선 도로변	• 대지의 입지상 차량출입이 불가피할 경우를 제외하고 간선도로에서 대지로의 직접 차량출입을 금지	-
주차 출입구	간선 도로변	• 간선도로에서 대지내로의 주차출입은 지구단위계획 결정도상의 표시된 지역에 한하여 허용(출입구 폭은 1필지 이용시 3m이하, 2필지 공동 이용시 6m이하)	-
보행자 우선도로	한두길	• 폭원 4m, 연장 332m	-
보도설치 구간	주요 보행동선축	• 공공보행동선이 단절되지 않도록 주요 지구단위계획 결정도상의 표시된 지역에 한하여 건축한계선(폭 2m)에 보도 설치	-

□ 차량 및 보행동선에 관한 계획 - 변경

구 분	위 치	계 획 내 용	비고
차량출입 금지구간	간선 도로변	• 대지의 입지상 차량출입이 불가피할 경우를 제외하고 간선도로에서 대지로의 직접 차량출입을 금지	• 획지 해제 및 공동개발 계획변경으로 인하여 일부 변경
주차 출입구	간선 도로변	• 간선도로에서 대지내로의 주차출입은 지구단위계획 결정도상의 표시된 지역에 한하여 허용(출입구 폭은 6m 이하)	• 2개소 신설 - 515-1번지 - 606-16,17번지
공동주차 출입구	간선 도로변	• 간선도로에서 2개 대지내로의 공동주차출입은 지구단위계획 결정도상의 표시된 지역에 한하여 허용(출입구 폭은 6m이하)	• 2개소 신설 - 605-2,3번지 - 606-14,15번지
보행자 우선도로	한두길	• 폭원 4m, 연장 332m	• 먹자골목

□ 차량 및 보행동선 계획 변경사유서

구 분	변 경 내 용	변 경 사 유
차량출입 금지구간	• 차량출입금지구간 일부 해제 (4개소) - 515-1번지 전면부 - 605-2,3번지 전면부 - 606-14,15번지 전면부 - 606-17번지 전면부	• 획지계획 해제 및 공동개발계획 변경으로 인하여 맹지가 발생하는 일부 구간 해제
주차출입구	• 일부 신설(2개소) 및 출입구 폭 변경 - 신설 : 515-1번지, 606-17번지 전면부 - 출입구폭 : 6m이하	• 차량출입 금지구간 일부 해제되는 부분에 주차출입구 신설 • 차량진출입시 도로의 영향을 최소화하기 위한 교행가능폭(6m) 확보
공동주차출입구	• 일부 신설(2개소) - 605-2,3번지 전면부 - 606-14,15번지 전면부	• 차량출입 금지구간 일부 해제되는 부분에 공동주차출입구 신설
보도설치구간	• 보도설치구간 삭제	• 기존 보도설치구간을 보도부속형 전면공지로 용어를 통일하면서 해당내용 삭제

다. 환경친화요소

□ 기정

구 분	계 획 내 용	비 고
옥상녹화	• 각종 구조물들로 인한 경관악화를 완화하고 생태적인 환경조성을 위해 옥상녹화 권장 • 서울특별시 보급형 옥상녹화조성기법에 의하여 설치토록 권장	
생태면적률	• 생태면적률은 공간 유형별 면적에 가중치를 곱해 구한 자연순환기능 환산면적을 전체 공간계획 대상지 면적으로 나누어 구한 값으로 산정 • 구역내 생태면적률은 20%이상이 되도록 하며, 개발면적 660㎡ 이상의 공동주택과 공공시설·공공 건축물은 30%이상이 되도록 한다. • 기타 생태면적률의 기준은 서울특별시 『생태면적률 도시계획 적용편람』을 준용토록 함	
빗물이용시설	• 왜곡된 물순환체계를 바로잡고 에너지 재활용을 통한 지속가능한 도시만들기를 위하여 빗물이용시설을 설치할 것을 권장 • 세부 설치지침은 『서울특별시 빗물저수조 설치지침』을 따름	
녹색주차장	• 불투수성 주차장을 잔디 등의 투수성 재료로 개선하여 도심열섬효과 및 지하수의 고갈을 방지하고 녹지공간을 확충, 도시환경을 개선하고자 지구단위계획구역내 건축물 주차장에 녹색(잔디,투수성 포장)주차장을 권장	

□ 변경

구 분	계 획 내 용	비 고
옥상녹화	• 「서울시 보급형 옥상녹화 조성기법」에 따라 설치 권장	
중수도	• 「서울시 물의 재이용 촉진 및 지원에 관한 조례」에 의한 중수도 설치 권장	
빗물관리시설	• 「서울시 저영향사전협의제도(2016.09.)」 등 서울시 기준에 따라 빗물의 외부 유출이 최소화될 수 있도록 빗물관리시설 도입 권장	
녹색주차장	• 「서울시 녹색 주차장 활성화계획」 등 서울시 기준에 따라 조성	
신재생에너지	• 「서울시 녹색건축물 설계기준」에 따른 건물에너지효율등급, 녹색건축물 인증 및 「신·재생에너지 이용 건축물 인증에 관한 규칙」에 따른 건축물 인증 심사기준 등 준수	
생태면적률	• 「서울시 생태면적률 운영지침(2016.04.)」에 의하여 확보	

※ 「도시·군관리계획수립지침(국토교통부)」에 의거 환경성검토서 작성대상인 경우 「서울특별시 도시관리계획 환경성검토 업무지침」에 따른 검토서 작성 및 항목별 관련부서와 협의 필요

□ 환경친화요소 변경사유서

구 분	변 경 내 용	변 경 사 유
환경친화요소	• 전체항목 및 내용	• 각 분야별로 서울시에서 현재 운영중인 관련 기준 등에 의거하여 계획내용 변경

4 특별계획구역에 관한 결정사항

1. 특별계획구역에 관한 결정(변경)

□ 특별계획구역 결정(변경)조서

기 정			변 경			위 치	비 고
연번	구역명	면적(㎡)	연번	구역명	면적(㎡)		
①	양동1특별계획구역	2,043.3	–	–	–	–	• 해제
②	양동2특별계획구역	2,649.8	–	–	–	–	• 해제
③	양동3특별계획구역	2,507.0	–	–	–	–	• 해제
④	양동4특별계획구역	3,267.9	–	–	–	–	• 해제
⑤	양동5특별계획구역	2,635.7	①	김포가도 특별계획구역	2,635.7	목동 514-18번지 일원	• 존치(기개발)
⑥	등촌삼거리1 특별계획구역	2,128.1	–	–	–	–	• 해제
⑦	등촌삼거리2 특별계획구역	1,829.4	–	–	–	–	• 해제
⑧	등촌삼거리3 특별계획구역	2,864.2	–	–	–	–	• 해제

□ 특별계획구역 변경사유서

구 분	변 경 내 용	변 경 사 유
양동1~4구역 등촌삼거리1~3구역	• 구역 해제	• 주민의견을 반영하여 구역해제
양동5구역	• 구역명 변경 : 양동5 ⇒ 김포가도	• 체계적인 관리를 위한 구역명 변경

2. 특별계획구역 계획지침에 관한 결정

가. 공통부문

□ 공통부문 계획지침 - 기정

구 분		계 획 내 용
용도지역·지구		• 제3종일반주거지역 → 준주거지역 – 특별계획구역의 세부 개발계획(공공기여 포함) 수립시 준주거지역으로 용도지역 변경 • 중심지미관지구, 최고고도지구
건축물 용도	권장용도	• 문화 및 집회시설 중 공연장, 전시장 • 연면적이 2,000㎡이상인 판매시설(제3종일반주거지역은 1,500㎡이상) • 의료시설 중 병원 • 연면적이 2,000㎡이상인 업무시설
	불허용도	• 단독주택(주거복합건축물 제외) • 공동주택(주거복합건축물 중에서 주거외의 복합용도[판매시설,업무시설]가 건축물의 3개층 이상이고, 주거비율이 용적률의 50%미만일 경우는 제외) • 의료시설 중 장례식장 • 공장(산업집적활성화 및 공장설립에 관한 법률에 의한 아파트형 공장 제외) • 창고시설 • 위험물저장 및 처리시설 • 자동차관련시설
건축물 밀도	건폐율	• 60%이하
	용적률	• 기준용적률 / 허용용적률 : 250%이하 / 350%이하
건축물 높이	최고높이	• 60m이하
건축물 형태	지하철 출입구	• 지하철 출입구 및 지하철 연결통로를 건물내부 또는 대지내에 설치 권장

□ 공통부문 계획지침 - 폐지

□ 공통부문 계획지침 변경(폐지)사유서

구 분	변 경 내 용	변 경 사 유
특별계획구역 계획지침(공통부문)	• 공통부문 계획지침 삭제	• 기정 8개 특별계획구역 중 7개소를 폐지하고 1개소만 존치하는 계획으로 인하여 공통부문 계획지침 삭제

나. 특별계획구역 계획지침

□ 김포가도 특별계획구역 계획지침 - 기정

구 분		계 획 내 용
구역명		• 양동5 특별계획구역
위치 및 면적		• 위치 : 목동 514-18번지 일원 • 면적 : 2,635.7㎡
공공시설계획		• 특별계획구역 면적의 15% 이상 공공시설로 설치하여 제공(기부채납)
건축물 배치	건축한계선	• 간선변 3m • 이면부 2m
	벽면한계선	• 동측 도로변 6m
기타 사항	공개공지	• 전면부 도로에 면한 지역 전체에 대해 최소 폭원 5m(건축한계선이 지정된 부분 제외) 이상으로 조성
	공공보행통로	• 벽면선을 후퇴하여 4m폭의 통로 확보 • 피로티로 조성시 피로티 부분의 높이는 6m 이상
	보도설치구간	• 남측 도로변 건축한계선(폭 2m)내에 보도설치
	보·차도설치구간	• 동측 도로변 건축한계선(폭2m)내에 보도 및 차도부속형 전면공지 설치

□ 김포가도 특별계획구역 계획지침 - 변경

구 분		계 획 내 용
구역명		• 김포가도 특별계획구역
위치 및 면적		• 위치 : 목동 514-18번지 일원 • 면적 : 2,635.7㎡
용도지역·지구		• 제3종일반주거지역 → 준주거지역 - 특별계획구역의 세부 개발계획(공공기여 포함) 수립시 준주거지역으로 용도지역 변경
건축물 용도		• 불허용도(A1) / 권장용도(B1)
건축물 높이		• 최고높이 60m이하
건축물 밀도	건폐율	• 60%이하
	용적률	• 기준 / 허용 / 상한 : 250%이하 / 350%이하 / 400%이하 ※ 제3종일반주거지역에서 준주거지역으로 상향에 따른 1)주거부분의 허용용적률은 변경전 용도지역의 용적률인 250%이하로 적용, 그 외 용적률은 비주거용도만 가능 1) 주거부분 : 공동주택(아파트), 노인복지주택 중 주택법상 사업계획승인대상
공공시설계획		• 특별계획구역 면적의 15% 이상 공공시설로 설치하여 제공(기부채납)
건축물 배치	건축한계선	• 간선변 3m • 이면부 2m
	벽면한계선	• 동측 도로변 6m
기타 사항	공개공지	• 관련규정에 의거하여 조성(서울시 건축조례 제26조 등)
	공공보행통로	• 벽면선을 후퇴하여 4m폭의 통로 확보 • 피로티로 조성시 피로티 부분의 높이는 6m 이상
	전면공지	• 건축한계선 내 보도부속형 전면공지 설치

5 경미한 사항에 관한 결정사항

1. 경미한 사항에 관한 결정

○ 국토의 계획 및 이용에 관한 법률 시행령 제25조 제4항 제9호 및 서울특별시 도시계획 조례 제18조 제1항 규정에 의한 지구단위계획에서 정하는 경미한 사항 ○ 향후 관련지침 및 법령이 제정.개정 또는 변경될 경우에는 제정.개정 또는 변경된 지침 및 법령을 적용함.

□ 경미한 사항에 관한 결정조서

계 획 내 용	
기 정	변 경
1. 대지의 분할·교환에 관한 사항	1. 대지의 분할·교환에 관한 사항
2. 최대개발규모 이내에서의 획지간 공동개발	-
3. 대지내 공지(전면공지 제외)의 위치변경 및 조성방법의 변경	2. 대지내 공지(전면공지 제외)의 위치변경 및 조성방법의 변경
4. 수종·조경시설물 등의 설치계획의 변경	3. 수종·조경시설물 등의 설치계획의 변경
5. 구역과 연접한 필지의 공동개발 (지구단위계획 따를 것을 전제함)	4. 구역과 연접한 필지의 공동개발 (지구단위계획 따를 것을 전제함)
6. 통로의 성격·설계계획(보행자 및 차량전용통로의 위치 변경 및 신규 설치)	5. 통로의 성격·설계계획(보행자 및 차량전용통로의 위치 변경 및 신규 설치)
7. 차량출입금지구간의 변경(단, 공동개발 등의 변경에 따라 불가피하게 변경이 필요한 경우)	6. 차량출입금지구간의 변경(단, 공동개발 등의 변경에 따라 불가피하게 변경이 필요한 경우)

Ⅲ. 기타 자세한 내용은 결정도서(관계도면 등 지형도면 포함) : 첨부(세부 관계도면은 열람장소에 비치된 도면참조)


※ 첨부된 도면은 참고용 도면이므로 측량, 그 밖의 용도로 사용할 수 없습니다.

Ⅳ. 「국토의 계획 및 이용에 관한 법률」 제32조 제5항의 규정에 의거 지형도면을 따로 작성하지 아니하고, 본 고시로써 지형도면의 고시를 갈음하고자 함


Ⅴ. 관계도서는 서울특별시 도시관리과(☎02-2133-8389) 및 양천구청 도시계획과(☎02-2620-3517)에 비치하고 있습니다.

※ 고시문 및 지형도면은 토지이용규제서비스(http://luris.mltm.go.kr)에 게시할 예정입니다.


•지구단위계획구역 결정도 - 변경없음

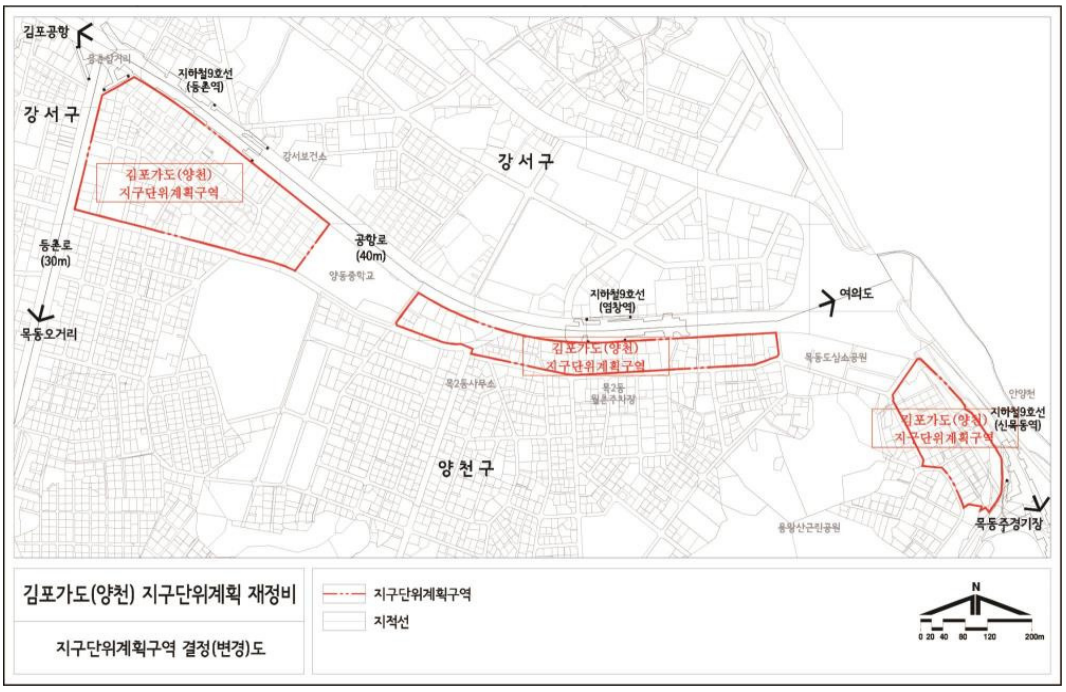


•용도지역·지구 결정도 - 변경없음

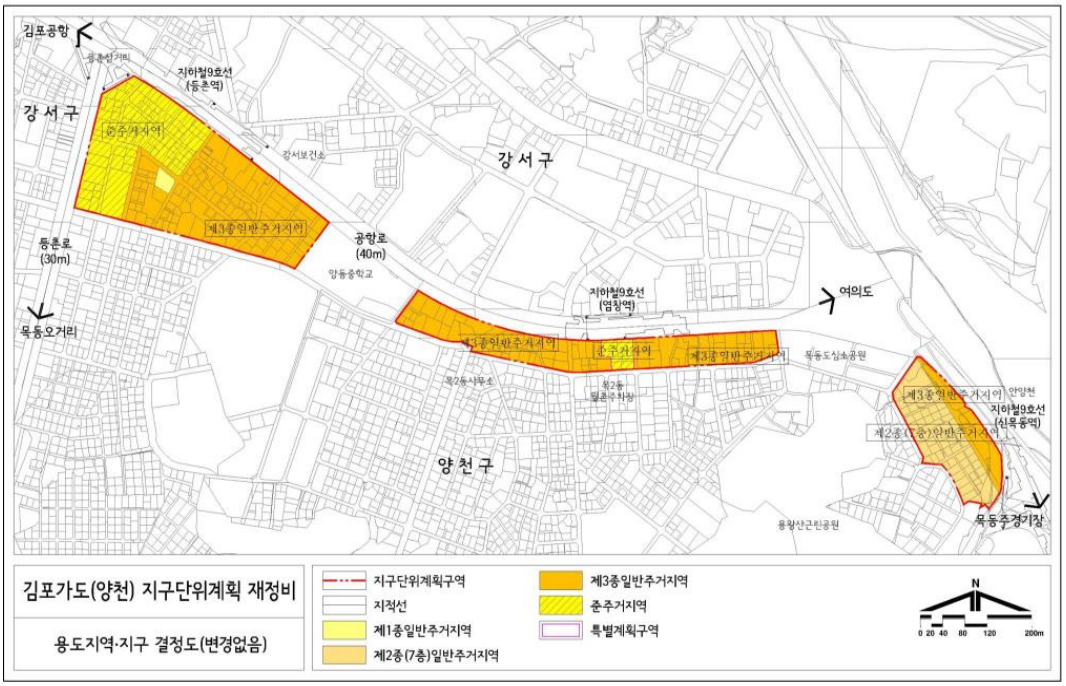


•도시기반시설에 관한 결정(기정)도

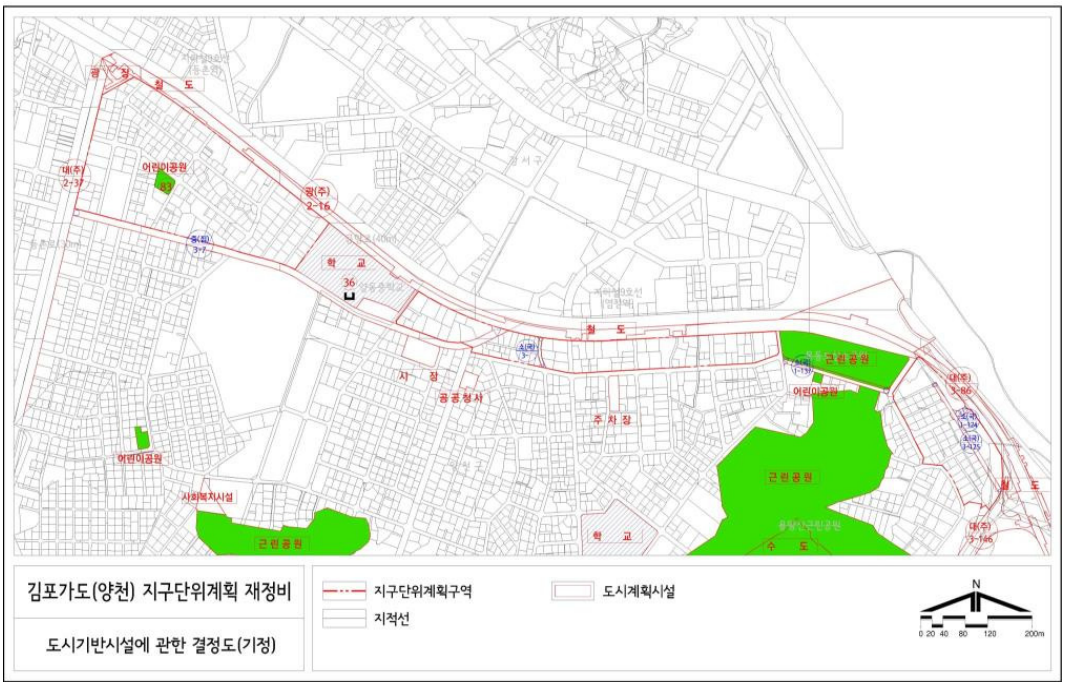


•도시기반시설에 관한 결정(변경)도

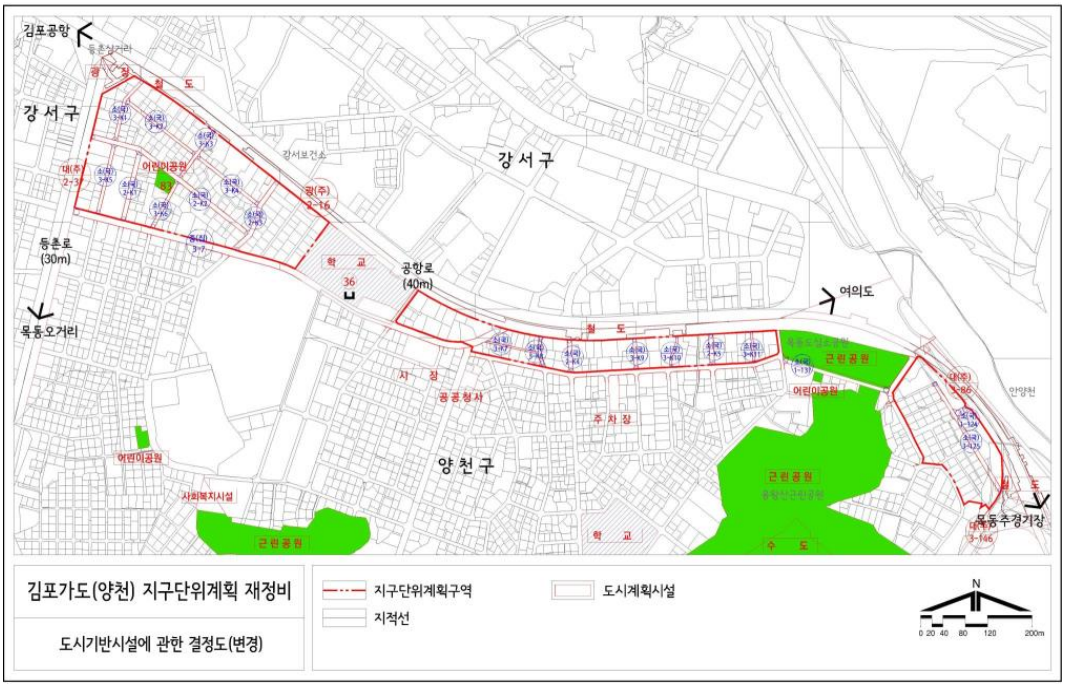

•건축물 등에 관한 결정(기정)도

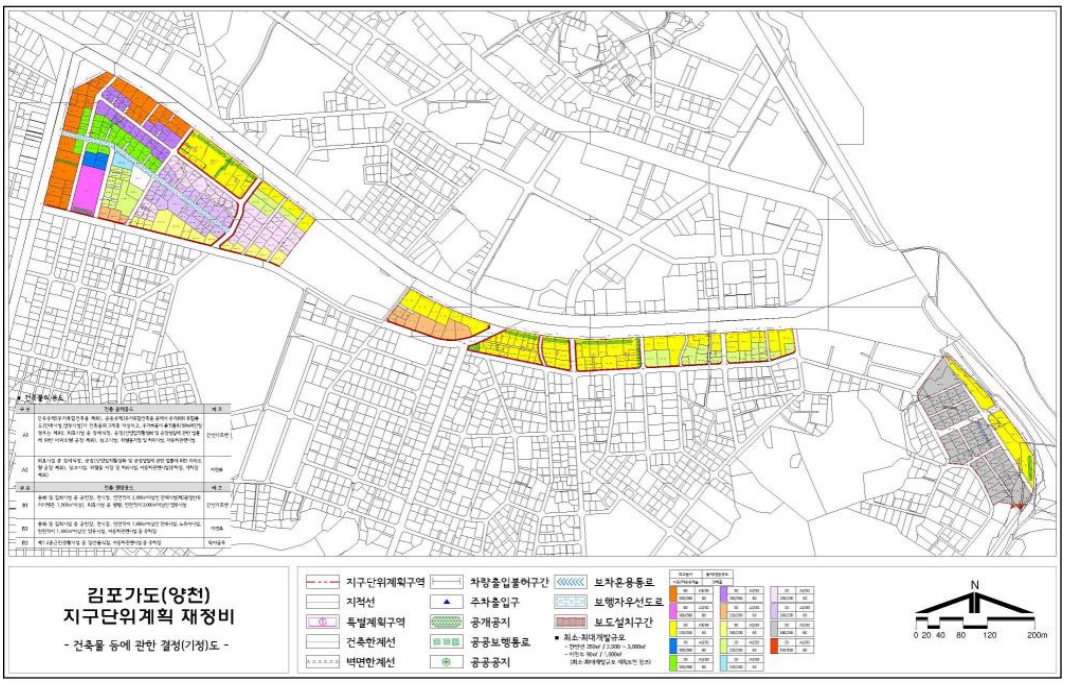

•건축물 등에 관한 결정(변경)도

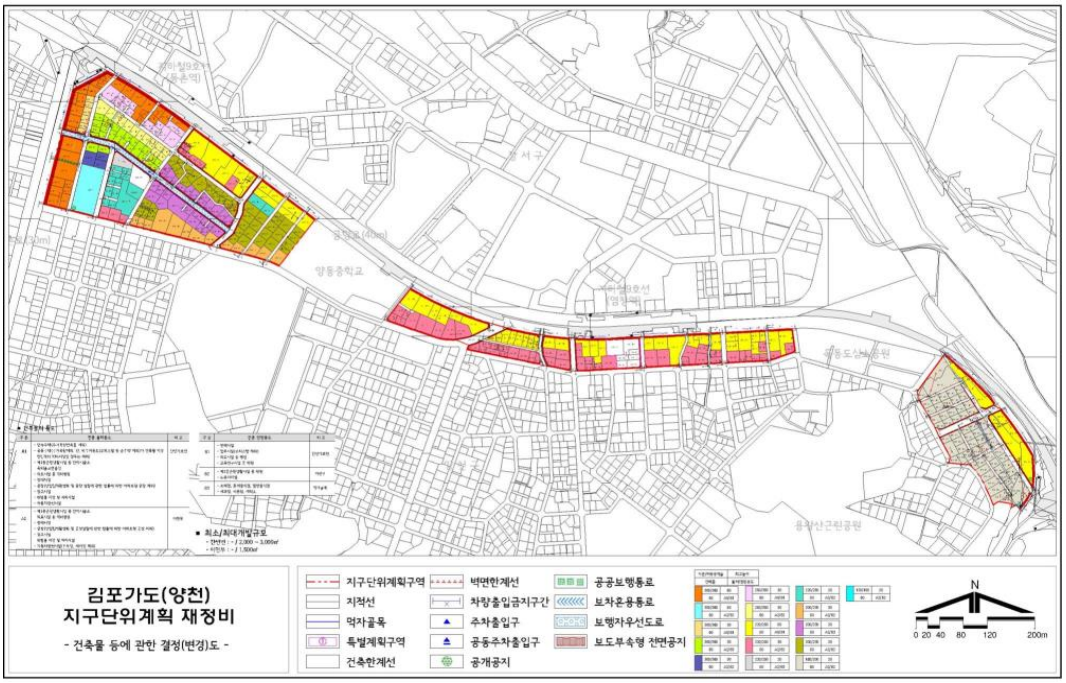

◈ 서울특별시고시 제2020-122호

도시관리계획(신정네거리 지구단위계획구역 및 지구단위계획) 결정(변경) 및 지형도면 고시

서울특별시고시 제1996-330호(1996.12.12.)로 지구단위계획구역(종전 상세계획구역) 결정되고 서울특별시고시 제2001-259호(2001.8.3.)로 지구단위계획 결정 및 서울특별시고시 제2010-313호(2010.9.2.), 서울특별시고시 제2017-427호(2017.11.23.)로 결정(변경)된 「신정네거리 지구단위계획」 에 대하여 2019년 제15차 서울시 도시·건축공동위원회(2019.12.26.) 심의를 거쳐 「국토의 계획 및 이용에 관한 법률」 제30조 및 같은법 시행령 제25조 규정에 의거 도시관리계획을 결정(변경)하고, 「토지이용규제 기본법」 제8조 및 같은법 시행령 제7조의 규정에 의거 지형도면을 고시합니다.

2020년 3월 26일
서 울 특 별 시 장

Ⅰ. 결정(변경) 취지

○ 「신정네거리 지구단위계획구역」 내 특별계획구역(2개소)과 역사인접부에 대한 개발 정체문제 등을 해결하고 주변 여건 변화에 대응하기 위하여 도시관리계획 결정(변경)하고자 함

Ⅱ. 지구단위계획 결정(변경) 조서

[1] 지구단위계획구역에 관한 결정 : 변경

1. 지구단위계획구역에 관한 결정(변경) 조서

구 역 명	위 치	면 적(㎡)			비 고
		기정	변경	변경후	
신정네거리 제1종 지구단위계획구역	양천구 신정동 1031-1호 일대	182,150	-	-	최초결정일 (1996.12.12)
신정네거리 지구단위계획구역	양천구 신정동 1031-1호 일대	-	감)15,245.9	166,904.1	

□ 지구단위계획구역 결정(변경) 사유서

도면표시 번호	구역명	변경 내용	변경 사유
①	신정네거리 지구단위계획 구역	•위치 : 양천구 신정동 1031-1호 일대 •면적 변경 (감 15,245.9㎡) - 기정 : 182,150㎡ - 변경 : 166,904.1㎡	• 지구단위계획 명칭변경에 따른 구역명 변경 • 특별계획구역1 해제 및 특별계획가능구역으로 전환 • 특별계획구역2 해제 및 구역에서 일부제척 • 근린상업지역 주차수요 확충을 위해 신정동 1323-1 어린이공원 구역계 편입 (장기구상으로서 향후 공원 및 주차장 중복결정 고려)

2 토지이용 및 도시기반시설에 관한 결정 : 변경

1. 용도지역.지구에 관한 결정(변경) 조서

가. 용도지역 결정 조서 : 변경

구 분		면 적(㎡)			구성비(%)	비 고
		기정	변경	변경후		
계		182,150	감)15,245.9	166,904.1	100.0	
주거지역	제1종일반주거지역	4,089	감)3,969.9	119.1	0.1	
	제2종일반주거지역(7층)	16,421	감)16,045.2	375.8	0.2	
	제2종일반주거지역	25,469	증)4,609.7	30,078.7	18.0	
	제3종일반주거지역	55,021	-	55,021.0	33.0	
	준주거지역	41,172	증)159.5	41,331.5	24.7	
근린상업지역		39,978	-	39,978.0	24.0	

□ 용도지역 결정(변경) 사유서

도면표시번호	위치	변경 내용		면적증감(㎡)	변경 사유
		기정	변경		
-	신정동 311-14 일대	제1종일반주거지역	-	감)3,969.9	• 지구단위계획구역 변경으로 인한 용도지역 면적감소
-	신정동 311-12 일대	제2종일반주거지역 (7층이하)	제2종일반주거지역 (7층이하)	감)16,045.2	• 지구단위계획구역 변경으로 인한 용도지역 면적감소
-	신정동 1051-10 일대	-	제2종일반주거지역	증)4,609.7	• 지구단위계획구역 변경으로 인한 용도지역 면적증가 (신정동 1323-1 어린이공원 편입)
-	신정동 1142일부	-	준주거지역	증)159.5	• 지구단위계획구역 변경으로 인한 용도지역 면적증가

나. 용도지구 결정 조서 : 해당없음

2. 도시기반시설에 관한 결정(변경) 조서

가. 교통시설

(1) 도로

□ 도로 총괄표

유별	합 계			1류			2류			3류		
	노선수(노선)	연장(m)	면적(㎡)	노선수(노선)	연장(m)	면적(㎡)	노선수(노선)	연장(m)	면적(㎡)	노선수(노선)	연장(m)	면적(㎡)
합계	35	5,144	77,053	3	602	9,364	10	2,661	57,103	22	1,881	10,586
광로	-	-	-	-	-	-	-	-	-	-	-	-
대로	2	1,456	43,680	-	-	-	2	1,456	43,680	-	-	-
중로	3	676	13,931	1	316	7,268	2	360	6,663	-	-	-
소로	30	3,012	19,442	2	286	2,096	6	845	6,760	22	1,881	10,586

주) 1. 상기사항은 지구단위계획구역내 해당사항임

□ 도로 결정(변경) 조서

구분	규모				기능	연장 (m)	기점	종점	사용형태	주요 경과지	최초 결정일	비고
	등급	류별	번호	폭원 (m)								
기정	대로	2	36	30	주간선 도로	5,226 (779)	신정동 977-16	신월동895	일반 도로	-	건고시 198 (71.04.07)	
기정	대로	2	38	30	보조 간선	7,250 (677)	신정동 1182-8 (외발산동)	신월동 500-21 (고척동)	일반 도로	-	건고시 198 (71.04.07)	
기정	중로	1	36	23	국지 도로	316	신정동1146	신정동1146	일반 도로	-	서고시 259 (2001.08.03)	
기정	중로	2	36	19	국지 도로	310	신월동894	신월동894	일반 도로	-	서고시 259 (2001.08.03)	
기정	소로	1	32	10	국지 도로	95	신정동 1029-47	신정동 1029-25	일반 도로	-	서고시 152 (1982.04.03)	
기정	소로	1	33	10 (6)	국지 도로	308 (191)	신정동 1029-24	신정동 1028-8	일반 도로	-	서고시 152 (1982.04.03)	
기정	소로	2	1	8	국지 도로	48	신월동892	신월동892	일반 도로	-	서고시 152 (1982.04.03)	
기정	중로	2	2	15	집산 도로	404	신정동 1033-10	신정동 1047-15	일반 도로	-	-	구역내 신규편입 및 기종점 정정
변경	중로	2	2	15	집산 도로	404 (50)	신정동 1050-1	신정동 1048-19	일반 도로	-	-	
기정	소로	2	4	8	특수 도로	24	신월동 504-1	신월동893	보행자 전용도로	-	서고시 259 (2001.08.03)	
기정	소로	2	20	8	국지 도로	242	신정동 943-2	신정동 971-13	일반 도로	-	서고시 152 (1982.04.03)	
기정	소로	2	21	8	국지 도로	45	신정동 971-1	신정동 971-2	일반 도로	-	서고시 152 (1982.04.03)	
기정	소로	2	22	8	국지 도로	393	신정동 972-1	신정동 975-13	일반 도로	-	서고시 152 (1982.04.03)	
기정	소로	2	23	8	국지 도로	93	신정동 973-36	신정동 972-7	일반 도로	-	서고시 152 (1982.04.03)	
기정	소로	3	50	6.6~8	국지 도로	38	신정동 1029-11	신정동 1029-24	일반 도로	-	서고시 259 (2001.08.03)	
기정	소로	3	2	6	국지 도로	48	신월동 505-7	신월동 505-10	일반 도로	-	서고시 152 (1982.04.03)	
기정	소로	3	3	6	국지 도로	217	신월동 500-24	신월동 505-21	일반 도로	-	서고시 152 (1982.04.03)	
기정	소로	3	5	6	국지 도로	59	신월동 504-12	신월동 504-7	일반 도로	-	서고시 152 (1982.04.03)	
기정	소로	3	6	6	국지 도로	98	신월동 503-36	신월동 503-5	일반 도로	-	서고시 152 (1982.04.03)	
기정	소로	3	7	6	국지 도로	31	신월동 501-12	신월동 501-11	일반 도로	-	서고시 152 (1982.04.03)	
기정	소로	3	24	6	국지 도로	41	신정동 974-23	신정동 974-21	일반 도로	-	서고시 152 (1982.04.03)	
기정	소로	3	25	6	국지 도로	310	신정동 973-5	신정동 977-14	일반 도로	-	서고시 152 (1982.04.03)	
기정	소로	3	26	6	국지 도로	49	신정동 973-30	신정동 973-28	일반 도로	-	서고시 152 (1982.04.03)	
기정	소로	3	27	6	국지	43	신정동	신정동	일반	-	서고시 152	

구분	규모				기능	연장(m)	기점	종점	사용형태	주요경과지	최초결정일	비고
	등급	류별	번호	폭원(m)								
					도로		976-8	976-5	도로		(1982.04.03)	
기정	소로	3	28	6	국지도로	98	신정동 977-16	신정동 975-13	일반도로	-	서고시 152 (1982.04.03)	
기정	소로	3	30	6	국지도로	43	신정동 1029-14	신정동 1029-16	일반도로	-	서고시 152 (1982.04.03)	
기정	소로	3	31	6	국지도로	43	신정동 1128-5	신정동 1128-8	일반도로	-	서고시 152 (1982.04.03)	기종점 오기정정
변경	소로	3	31	6	국지도로	43	신정동 1028-5	신정동 1028-8	일반도로	-	-	
기정	소로	3	34	4	국지도로	47	신정동 1031-5	신정동 1031-23	일반도로	-	서고시 152 (1982.04.03)	
기정	소로	3	35	6	국지도로	43	신정동 1032-1	신정동 1032-4	일반도로	-	서고시 152 (1982.04.03)	
기정	소로	3	36	4	특수도로	28	신정동 1032-10	신정동1145	보행자전용도로	-	서고시 152 (1982.04.03)	
기정	소로	3	40	6	국지도로	156 (59)	신정동 1051-1	신정동 311-11	일반도로	-	서고시 152 (1982.04.03)	구역계 조정에 따라 구역내 일부포함
기정	소로	3	41	6	국지도로	72	신정동 1029-7	신정동1144	일반도로	-	서고시 152 (1982.04.03)	
기정	소로	3	42	5	국지도로	412	신정동 1029-7	신정동1144	일반도로	-	서고시 152 (1982.04.03)	
변경	소로	3	42	5	국지도로	83	신정동 1029-7	신정동1144	일반도로	-	-	연장 오기 정정
기정	소로	3	43	5	국지도로	11	신정동 1029-48	신정동1144	일반도로	-	서고시 152 (1982.04.03)	
기정	소로	3	44	4	국지도로	44	신정동 1050-5	신정동 1050-24	일반도로	-	서고시 152 (1982.04.03)	
기정	소로	3	45	4	국지도로	47	신정동 311-12	신정동 1051-9	일반도로	-	서고시 152 (1982.04.03)	
제척	소로	3	46	6	국지도로	67	신정동 311-11	신정동 1050-13	일반도로	-	서고시 152 (1982.04.03)	구역외
제척	소로	3	47	4	국지도로	35	신정동 1049-20	신정동 1049-23	일반도로	-	서고시 152 (1982.04.03)	구역외
제척	소로	3	48	4	국지도로	47	신정동 311-15	신정동 1049-28	일반도로	-	서고시 152 (1982.04.03)	구역외
제척	소로	3	49	6	국지도로	45	신정동 311-17	신정동 1049-35	일반도로	-	서고시 152 (1982.04.03)	구역외

※ ( )는 지구단위계획구역내 해당사항임

□ 도로 결정(변경) 사유서

변경전 도로명	변경후 도로명	변경 내용	변경 사유	비고
중로 2-2	중로 2-2	• 도로 일부 편입	• 구역계 조정에 따른 도로 일부 편입	
소로 3-42	소로 3-42	• 도로 연장 변경	• 도로 연장 오기에 따른 연장 정정	
소로 3-46	소로 3-46	• 구역외 제척	• 특별계획구역 해제 및 구역계 변경에 따른 지구외 시설로 제척	
소로 3-47	소로 3-47	• 구역외 제척	• 특별계획구역 해제 및 구역계 변경에 따른 지구외 시설로 제척	
소로 3-48	소로 3-48	• 구역외 제척	• 특별계획구역 해제 및 구역계 변경에 따른 지구외 시설로 제척	
소로 3-49	소로 3-49	• 구역외 제척	• 특별계획구역 해제 및 구역계 변경에 따른 지구외 시설로 제척	

(2) 철도

□ 철도 결정 조서 : 변경없음

구 분	도면표시 번 호	시설명	시설의 세 분	위 치	연 장(m)	최 초 결정일	비 고
기정	①	철도	도시철도 (연결선)	신정동 1092 일대 (신도림역~까치산역)	6,150 (670)	건고시 695 (90.10.13)	도시철도 2호선
기정		철도 (신정네거리역)	도시철도 (신정네거리 정거장)	신정동 1090 일대	165	서고시 77 (93.03.24)	도시철도 2호선

(3) 주차장

□ 주차장 결정 조서 : 변경없음

구 분	도면표시 번 호	시설명	위 치	면 적(㎡)			최 초 결정일	비 고
				기정	변경	변경후		
기정	①	노외주차장	신정동 943-25	543.8	-	543.8	양천구 고시 9 (98.03.16)	

나. 공간시설

(1) 공원시설

□ 공원시설 결정(변경) 조서

구 분	도면표시 번 호	시설명	시설의 세분	위 치	면 적(㎡)			최 초 결정일	비 고
					기정	변경	변경후		
기정	①	공원 (은행정공원)	어린이공원	신정동 975-30	1,062.2	-	1,062.2	건고시 475 (83.02.10)	
기정	②	공원 (양명공원)	어린이공원	신정동 1050-3	667.4	-	667.4	건고시 475 (83.02.10)	
변경	③	공원 (단지공원)	어린이공원	신정동 1323-1	-	증) 3,997.9	3,997.9	-	기조성 공원 구역내편입

□ 공원시설 결정(변경) 사유서

도면표시 번 호	시설명	변경내용	변경사유	비 고
③	공원 (단지공원)	구역 내 신규편입	• 지구단위계획구역의 변경으로 인한 신규 편입	

(2) 녹지시설

□ 녹지시설 결정(변경) 조서

구분	도면표시 번 호	시설명	시설의 세 분	위 치	면 적 (㎡)			최 초 결정일	비고
					기정	변경	변경후		
기정	①	녹지	경관녹지	신월동 504-14,15,18	1,007.1	-	1,007.1	서고시 91 (95.04.04)	
기정	②	녹지	완충녹지	신정동 1032-14	249.3	-	249.3		
제척	③	녹지	완충녹지	신정동 321-4	40.3	감)40.3	-	서고시 226 (96.08.13)	구역외
제척	④	녹지	완충녹지	신정동 311-6,19,20	339.9	감)339.9	-	서고시 226 (96.08.13)	구역외
제척	⑤	녹지	완충녹지	신정동 311-8,15,16,17,18	1,571.1	감)1,571.1	-	서고시 226 (96.08.13)	구역외
제척	⑥	녹지	완충녹지	신정동 311-10	460.4	감)460.4	-	서고시 226 (96.08.13)	구역외
제척	⑦	녹지	완충녹지	신정동 311-13,14	1,677.5	감)1,677.5	-	서고시 226 (96.08.13)	구역외
폐지	⑦	녹지	완충녹지	신정동 311-13	119.1	감)119.1	-		구역내

□ 녹지시설 결정(변경) 사유서

도면표시 번 호	시설명	변경내용	변경사유	비 고
③	녹지	구역외 제척	• 특별계획구역 해제 및 구역계 변경에 따른 지구외 시설로 제척	
④	녹지	구역외 제척		
⑤	녹지	구역외 제척		
⑥	녹지	구역외 제척		
⑦	녹지	구역외 제척 및 시설 폐지	• 현황여건을 반영하여 구역내 일부 편입되는 시설(녹지)의 폐지에 따른 면적 감소 • 신정동311-13 변경사항(구역내 면적 : 119.1㎡) - 기결정 : 녹지 및 도로(중복) → 금회 변경 : 도로(녹지폐지)	

다. 유통 및 공급시설

(1) 시장

□ 시장 결정 조서 : 변경없음

구분	도면표시 번 호	시설명	시설의 세 분	위 치	면 적 (㎡)			최 초 결정일	비고
					기정	변경	변경후		
기정	①	시장	소매시장	신정동 1030-6	979	-	979	서고시 93 (72.07.06)	

라. 공공·문화체육시설

(1) 공공청사

□ 공공청사 결정 조서 : 변경없음

구분	도면표시 번 호	시설명	시설의 세 분	위 치	면 적 (㎡)			최 초 결정일	비고
					기정	변경	변경후		
기정	①	공공청사	주민자치센터	신정동 1051-11 외 1필지	1,046.9	-	1,046.9	양천구 고시 39 (96.09.13)	

3 획지 및 건축물 등에 관한 결정 : 변경

1. 가구 및 획지에 관한 결정(변경) 조서

가. 가구계획

● 용도지역별 구역 내 간선 및 이면도로를 기준으로 가구 구성

나. 획지계획

● 지역여건변화 및 개발 잠재력을 수용할 수 있는 공동개발계획 수립

□ 공동개발 지정 및 권장에 관한 결정 조서

가구 번호	도면 번호	면적 (㎡)	기정					변경					비 고
			행정동	지번	지목	면적(㎡)	획지계획	행정동	지번	지목	면적(㎡)	획지계획	
1BL	1	672.1	신월동	500-21	대	672.1		신월동	500-21	대	672.1		
	2	673.3	신월동	500-22	대	169.5	권장	신월동	500-22	대	169.5	권장	
			신월동	500-23	대	169.3		신월동	500-23	대	169.3		
			신월동	500-24	대	334.5		신월동	500-24	대	334.5		
2BL	1	281.5	신월동	500-11	대	139.5	지정	신월동	500-11	대	139.5	지정	
			신월동	500-20	대	142.0		신월동	500-20	대	142.0		
	2	118.7	신월동	500-12	대	118.7		신월동	500-12	대	118.7		
	3	116.9	신월동	500-13	대	116.9		신월동	500-13	대	116.9		
	4	114.6	신월동	500-14	대	114.6		신월동	500-14	대	114.6		
	5	113.8	신월동	500-15	대	113.8		신월동	500-15	대	113.8		
	6	115.2	신월동	500-16	대	115.2		신월동	500-16	대	115.2		
	7	344.1	신월동	500-17	대	114.0		신월동	500-17	대	344.1		합필
			신월동	500-18	대	114.8							
			신월동	500-19	대	115.3							
3BL	1	354.2	신월동	500-1	대	354.2		신월동	500-1	대	354.2		
	2	101.4	신월동	500-2	대	101.4		신월동	500-2	대	101.4		
	3	105.5	신월동	500-3	대	105.5		신월동	500-3	대	105.5		
	4	166.9	신월동	500-4	대	166.9		신월동	500-4	대	166.9		
	5	157.0	신월동	500-5	대	157.0		신월동	500-5	대	157.0		
	6	115.4	신월동	500-6	대	115.4		신월동	500-6	대	115.4		
	7	124.1	신월동	500-7	대	124.1		신월동	500-7	대	124.1		
	8	121.0	신월동	500-8	대	121.0		신월동	500-8	대	121.0		
	9	122.1	신월동	500-9	대	122.1		신월동	500-9	대	122.1		

가구 번호	도면 번호	면적 (㎡)	기정					변경					비 고
			행정동	지번	지목	면적(㎡)	획지계획	행정동	지번	지목	면적(㎡)	획지계획	
	10	142.7	신월동	500-10	대	142.7		신월동	500-10	대	142.7		
4BL	1	238.0	신월동	505-1	대	238.0		신월동	505-1	대	238.0		
	2	227.8	신월동	505-2	대	227.8		신월동	505-2	대	227.8		
	3	227.9	신월동	505-3	대	227.9		신월동	505-3	대	227.9		
	4	227.8	신월동	505-4	대	227.8		신월동	505-4	대	227.8		
	5	228.0	신월동	505-5	대	228.0		신월동	505-5	대	228.0		
	6	186.6	신월동	505-6	대	186.6		신월동	505-6	대	186.6		
	7	194.4	신월동	505-7	대	194.4		신월동	505-7	대	194.4		
	8	178.9	신월동	505-8	대	178.9		신월동	505-8	대	178.9		
	9	155.0	신월동	505-9	대	155.0		신월동	505-9	대	155.0		
	10	156.0	신월동	505-10	대	156.0		신월동	505-10	대	156.0		
	11	146.8	신월동	505-11	대	146.8		신월동	505-11	대	146.8		
	12	171.0	신월동	505-12	대	171.0		신월동	505-12	대	171.0		
	13	176.9	신월동	505-13	대	176.9		신월동	505-13	대	176.9		
	14	144.1	신월동	505-14	대	144.1		신월동	505-14	대	144.1		
	15	101.8	신월동	505-15	대	101.8		신월동	505-15	대	101.8		
	16	137.7	신월동	505-16	대	137.7		신월동	505-16	대	137.7		
	17	163.2	신월동	505-17	대	163.2		신월동	505-17	대	163.2		
	18	164.3	신월동	505-18	대	164.3		신월동	505-18	대	164.3		
	19	158.5	신월동	505-19	대	158.5		신월동	505-19	대	158.5		
	20	167.7	신월동	505-20	대	167.7		신월동	505-20	대	167.7		
	21	46.6	신월동	505-25	도	46.6		신월동	505-25	도	46.6		
	22	165.3	신월동	505-28	대	165.3		신월동	505-28	대	165.3		
	23	165.4	신월동	505-29	대	165.4		신월동	505-29	대	165.4		
	24	183.9	신월동	505-30	대	183.9		신월동	505-30	대	183.9		
	25	43.1	신월동	505-31	도	43.1		신월동	505-31	도	43.1		
5BL	1	183.7	신월동	505-21	대	183.7		신월동	505-21	대	183.7		
	2	159.2	신월동	505-22	대	159.2		신월동	505-22	대	159.2		
	3	160.1	신월동	505-23	대	160.1		신월동	505-23	대	160.1		
	4	164.4	신월동	505-24	대	164.4		신월동	505-24	대	164.4		
6-1BL	1	189.8	신월동	504-1	대	189.8		신월동	504-1	대	189.8		
	2	165.1	신월동	504-2	대	165.1		신월동	504-2	대	165.1		
	3	175.7	신월동	504-3	대	149.0	지정	신월동	504-3	대	149.0	지정	
			신월동	504-19	대	26.7		신월동	504-19	대	26.7		
	4	198.2	신월동	504-4	대	198.2		신월동	504-4	대	198.2		
	5	161.3	신월동	504-5	대	161.3		신월동	504-5	대	161.3		
	6	186.0	신월동	504-6	대	186.0		신월동	504-6	대	186.0		
	7	243.8	신월동	504-7	대	243.8		신월동	504-7	대	243.8		
	8	143.4	신월동	504-8	대	143.4		신월동	504-8	대	143.4		
	9	157.7	신월동	504-9	대	157.7		신월동	504-9	대	157.7		
	10	118.3	신월동	504-10	대	118.3		신월동	504-10	대	118.3		
	11	176.2	신월동	504-11	대	176.2		신월동	504-11	대	176.2		

가구 번호	도면 번호	면적 (㎡)	기정					변경					비 고
			행정동	지번	지목	면적(㎡)	획지계획	행정동	지번	지목	면적(㎡)	획지계획	
	12	57.6	신월동	504-16	도	57.6		신월동	504-16	도	57.6		
	13	86.0	신월동	504-17	도	86.0		신월동	504-17	도	86.0		
	14	58.3	신월동	504-20	도	58.3		신월동	504-20	도	58.3		
	15	187.8	신월동	504-21	대	187.8		신월동	504-21	대	187.8		
	16	235.4	신월동	504-22	대	235.4		신월동	504-22	대	235.4		
	17	95.3	신월동	504-23	도	95.3		신월동	504-23	도	95.3		
	18	178.3	신월동	504-24	대	178.3		신월동	504-24	대	178.3		
	19	169.6	신월동	504-25	대	169.6		신월동	504-25	대	169.6		
6-2BL	1	109.1	신월동	504-12	대	109.1		신월동	504-12	대	109.1		
	2	108.9	신월동	504-13	대	108.9		신월동	504-13	대	108.9		
7BL	1	162.5	신월동	503-1	대	162.5		신월동	503-1	대	162.5		
	2	129.2	신월동	503-2	대	129.2		신월동	503-2	대	129.2		
	3	130.6	신월동	503-3	대	130.6		신월동	503-3	대	130.6		
	4	130.1	신월동	503-4	대	130.1		신월동	503-4	대	130.1		
	5	129.5	신월동	503-5	대	129.5		신월동	503-5	대	129.5		
	6	243.0	신월동	503-6	대	243.0		신월동	503-6	대	243.0		
	7	122.5	신월동	503-8	대	122.5		신월동	503-8	대	122.5		
	8	119.1	신월동	503-9	대	119.1		신월동	503-9	대	119.1		
8-1BL	1	125.9	신월동	503-10	대	125.9		신월동	503-10	대	125.9		
	2	118.3	신월동	503-11	대	118.3		신월동	503-11	대	118.3		
	3	121.1	신월동	503-12	대	121.1		신월동	503-12	대	121.1		
	4	115.3	신월동	503-13	대	115.3		신월동	503-13	대	115.3		
	5	110.2	신월동	503-14	대	110.2		신월동	503-14	대	110.2		
	6	105.1	신월동	503-15	대	105.1		신월동	503-15	대	105.1		
	7	112.0	신월동	503-16	대	112.0		신월동	503-16	대	112.0		
	8	162.8	신월동	503-17	대	162.8		신월동	503-17	대	162.8		
	9	172.7	신월동	503-18	대	172.7		신월동	503-18	대	172.7		
	10	130.4	신월동	503-19	대	130.4		신월동	503-19	대	130.4		
	11	129.6	신월동	503-20	대	129.6		신월동	503-20	대	129.6		
	12	125.4	신월동	503-21	대	125.4		신월동	503-21	대	125.4		
	13	136.7	신월동	503-22	대	136.7		신월동	503-22	대	136.7		
	14	384.5	신월동	503-23	대	384.5		신월동	503-23	대	384.5		
	15	151.4	신월동	503-24	대	151.4		신월동	503-24	대	151.4		
	16	76.6	신월동	503-29	도	76.6		신월동	503-29	도	76.6		
	17	142.3	-	-	-	-	-	신월동	503-30	도	142.3		금회추가
	18	88.0	-	-	-	-	-	신월동	503-31	도	88.0		금회추가
	19	24.9	-	-	-	-	-	신월동	503-32	도	24.9		금회추가
	20	9.8	-	-	-	-	-	신월동	503-33	도	9.8		금회추가
	21	151.4	신월동	503-37	대	151.4		신월동	503-37	대	151.4		
8-2BL	1	309.6	신월동	503-25	대	309.6		신월동	503-25	대	309.6		
	2	141.8	신월동	503-27	대	141.8		신월동	503-27	대	141.8		
	3	90.0	신월동	503-35	대	90.0		신월동	503-35	대	90.0		

가구 번호	도면 번호	면적 (㎡)	기정					변경					비 고
			행정동	지번	지목	면적(㎡)	획지계획	행정동	지번	지목	면적(㎡)	획지계획	
	4	275.8	신월동	503-36	대	275.8		신월동	503-36	대	275.8		
9-1BL	1	104.2	신월동	501-1	대	104.2		신월동	501-1	대	104.2		
	2	97.5	신월동	501-2	대	97.5		신월동	501-2	대	97.5		
	3	170.5	신월동	501-3	대	170.5		신월동	501-3	대	170.5		
	4	366.7	신월동	501-4	대	211.1	지정	신월동	501-4	대	211.1	지정	
			신월동	501-5	대	155.6		신월동	501-5	대	155.6		
	5	159.3	신월동	501-6	대	159.3		신월동	501-6	대	159.3		
	6	153.7	신월동	501-7	대	153.7		신월동	501-7	대	153.7		
	7	298.0	신월동	501-8	대	148.1	지정	신월동	501-8	대	148.1	지정	
			신월동	501-9	대	149.9		신월동	501-9	대	149.9		
9-2BL	1	959.4	신월동	501-10	대	959.4		신월동	501-10	대	959.4		
	2	317.9	신월동	501-11	대	317.9		신월동	501-11	대	317.9		
	3	425.6	신월동	501-12	대	420.1	지정	신월동	501-12	대	420.1	지정	
			신월동	501-26	대	5.5		신월동	501-26	대	5.5		
	4	408.8	신월동	501-13	대	408.8		신월동	501-13	대	408.8		
	5	826.7	신월동	501-14	대	726.8	지정	신월동	501-14	대	726.8	지정	
			신월동	501-15	대	99.9		신월동	501-15	대	99.9		
	6	707.6	신월동	501-16	대	556.3	지정	신월동	501-16	대	612.2	지정	합필 및 기정누락필지 정정 (15.7 ㎡)
			신월동	501-22	-	18.3							
			신월동	501-24	-	21.9							
			신월동	501-27	-	-							
			신월동	501-20	도	79.7		신월동	501-20	도	64.0		착오면적 정정
			신월동	501-23	도	8.7		신월동	501-23	도	8.7		
			신월동	501-25	도	22.7		신월동	501-25	도	22.7		
	7	743.4	신월동	501-19	대	743.4		신월동	501-19	대	743.4		
10BL	1	897.5	신월동	502-1	대	154.4	지정 권장	신월동	502-1	대	154.4	지정 권장	
			신월동	502-2	대	108.1		신월동	502-2	대	108.1		
			신월동	502-5	대	635.0		신월동	502-5	대	635.0		
11-1BL	1	555.3	신정동	943-1	대	555.3		신정동	943-1	대	555.3		
	2	338.3	신정동	943-2	대	338.3		신정동	943-2	대	338.3		
	3	465.6	신정동	943-19	주	465.6		신정동	943-19	주	465.6		
	4	491.7	신정동	943-20	대	491.7		신정동	943-20	대	491.7		
	5	728.8	신정동	943-21	대	728.8		신정동	943-21	대	728.8		
	6	733.6	신정동	943-22	대	214.8	권장	신정동	943-22	대	214.8	권장	
			신정동	943-23	대	316.5		신정동	943-23	대	316.5		
			신정동	943-28	대	202.3		신정동	943-28	대	202.3		
	-	543.8	신정동	943-25	차	543.8	주차장	-	-	-	-	-	도시기반시설로 획지계획에서 제외
11-2BL	1	204.7	신정동	943-3	대	204.7		신정동	943-3	대	204.7		
	2	200.6	신정동	943-4	대	200.6		신정동	943-4	대	200.6		

가구 번호	도면 번호	면적 (㎡)	기정					변경					비 고
			행정동	지번	지목	면적(㎡)	획지계획	행정동	지번	지목	면적(㎡)	획지계획	
	3	109.0	신정동	943-5	대	109.0		신정동	943-5	대	109.0		
	4	124.2	신정동	943-6	대	124.2		신정동	943-6	대	124.2		
	5	122.2	신정동	943-7	대	122.2		신정동	943-7	대	122.2		
	6	101.4	신정동	943-8	대	101.4		신정동	943-8	대	101.4		
	7	237.2	신정동	943-9	대	237.2		신정동	943-9	대	237.2		
	8	116.4	신정동	943-11	대	116.4		신정동	943-11	대	116.4		
	9	97.9	신정동	943-12	대	97.9		신정동	943-12	대	97.9		
	10	238.4	신정동	943-13	대	238.4		신정동	943-13	대	238.4		
	11	417.1	신정동	943-15	주	417.1		신정동	943-15	주	417.1		
	12	29.5	신정동	943-26	도	29.5		신정동	943-26	도	29.5		
	13	28.5	신정동	943-27	도	28.5		신정동	943-27	도	28.5		
12-1BL	1	765.4	신정동	971-1	대	429.8	권장	신정동	971-1	대	429.8	권장	
			신정동	971-24	대	335.6		신정동	971-24	대	335.6		
	2	561.4	신정동	971-14	대	248.2	권장	신정동	971-14	대	248.2	권장	
			신정동	971-15	대	313.2		신정동	971-15	대	313.2		
	3	749.1	신정동	971-16	대	230.7	권장	신정동	971-16	대	230.7	권장	
			신정동	971-17	대	112.9		신정동	971-17	대	112.9		
			신정동	971-18	대	115.0		신정동	971-18	대	115.0		
			신정동	971-19	대	228.3		신정동	971-19	대	228.3		
			신정동	971-23	도	62.2		신정동	971-23	도	62.2		
	4	486.4	신정동	971-20	대	486.4		신정동	971-20	대	486.4		
12-2BL	1	227.1	신정동	971-2	대	227.1		신정동	971-2	대	227.1		
	2	109.4	신정동	971-3	대	109.4		신정동	971-3	대	109.4		
	3	120.9	신정동	971-4	대	120.9		신정동	971-4	대	120.9		
	4	230.0	신정동	971-6	대	230.0		신정동	971-6	대	230.0		
	5	127.4	신정동	971-7	대	127.4		신정동	971-7	대	127.4		
	6	157.7	신정동	971-8	대	157.7		신정동	971-8	대	157.7		
	7	123.0	신정동	971-9	대	123.0		신정동	971-9	대	123.0		
	8	156.4	신정동	971-10	대	156.4		신정동	971-10	대	156.4		
	9	288.5	신정동	971-11	대	288.5		신정동	971-11	대	288.5		
	10	263.2	신정동	971-13	대	263.2		신정동	971-13	대	263.2		
	11	30.8	신정동	971-22	도	30.8		신정동	971-22	도	30.8		
13BL	1	729.2	신정동	972-1	대	387.6	지정	신정동	972-1	대	387.6	지정	
			신정동	972-7	대	341.6		신정동	972-7	대	341.6		
	2	1,322.4	신정동	972-2	대	456.2	지정	신정동	972-2	대	456.2	지정	
			신정동	972-8	대	205.0	권장	신정동	972-8	대	205.0	권장	
			신정동	972-3	대	661.2		신정동	972-3	대	661.2		
	3	1,050.4	신정동	972-4	대	577.6	권장	신정동	972-4	대	577.6	권장	
			신정동	972-5	대	572.8	지정	신정동	972-5	대	572.8		
	4	817.7	신정동	972-6	대	817.7		신정동	972-6	대	817.7		
14BL	1	134.7	신정동	973-1	대	134.7		신정동	973-1	대	134.7		

가구 번호	도면 번호	면적 (㎡)	기정					변경					비 고
			행정동	지번	지목	면적(㎡)	획지계획	행정동	지번	지목	면적(㎡)	획지계획	
	2	134.5	신정동	973-2	대	134.5		신정동	973-2	대	134.5		
	3	119.9	신정동	973-3	대	119.9		신정동	973-3	대	119.9		
	4	108.8	신정동	973-9	대	108.8		신정동	973-9	대	108.8		
	5	110.3	신정동	973-10	대	110.3		신정동	973-10	대	110.3		
	6	122.2	신정동	973-11	대	122.2		신정동	973-11	대	122.2		
	7	109.5	신정동	973-12	대	109.5		신정동	973-12	대	109.5		
	8	132.2	신정동	973-13	대	132.2		신정동	973-13	대	132.2		
	9	148.5	신정동	973-37	대	148.5		신정동	973-37	대	148.5		
	10	124.4	신정동	973-38	대	124.4		신정동	973-38	대	124.4		
	11	104.2	신정동	973-39	대	104.2		신정동	973-39	대	104.2		
	12	165.1	신정동	973-40	대	165.1		신정동	973-40	대	165.1		
	13	128.9	신정동	973-41	대	128.9		신정동	973-41	대	128.9		
15BL	1	126.9	신정동	973-4	대	126.9		신정동	973-4	대	126.9		
	2	139.4	신정동	973-5	대	139.4		신정동	973-5	대	139.4		
	3	117.5	신정동	973-6	대	117.5		신정동	973-6	대	117.5		
	4	95.9	신정동	973-7	대	95.9		신정동	973-7	대	95.9		
	5	103.0	신정동	973-8	대	103.0		신정동	973-8	대	103.0		
	6	120.1	신정동	973-42	대	120.1		신정동	973-42	대	120.1		
16BL	1	287.4	신정동	974-1	대	287.4		신정동	974-1	대	287.4		
	2	145.2	신정동	974-3	대	145.2		신정동	974-3	대	145.2		
	3	143.5	신정동	974-4	대	143.5		신정동	974-4	대	143.5		
	4	143.6	신정동	973-5	대	143.6		신정동	973-5	대	143.6		
	5	135.6	신정동	974-6	대	135.6		신정동	974-6	대	135.6		
	6	142.9	신정동	974-7	대	142.9		신정동	974-7	대	142.9		
	7	141.9	신정동	974-8	대	141.9		신정동	974-8	대	141.9		
17BL	1	140.3	신정동	974-9	대	140.3		신정동	974-9	대	140.3		
	2	139.6	신정동	974-10	대	139.6		신정동	974-10	대	139.6		
	3	145.7	신정동	974-11	대	145.7		신정동	974-11	대	145.7		
	4	144.6	신정동	974-12	대	144.6		신정동	974-12	대	144.6		
	5	145.9	신정동	974-13	대	145.9		신정동	974-13	대	145.9		
	6	141.7	신정동	974-14	대	141.7		신정동	974-14	대	141.7		
	7	143.8	신정동	974-15	대	143.8		신정동	974-15	대	143.8		
	8	141.0	신정동	974-16	대	141.0		신정동	974-16	대	141.0		
18BL	1	136.3	신정동	974-17	대	136.3		신정동	974-17	대	136.3		
	2	142.7	신정동	974-18	대	142.7		신정동	974-18	대	142.7		
	3	138.5	신정동	974-19	대	138.5		신정동	974-19	대	138.5		
	4	146.0	신정동	974-20	대	146.0		신정동	974-20	대	146.0		
	5	198.2	신정동	974-21	대	198.2		신정동	974-21	대	198.2		

가구 번호	도면 번호	면적 (㎡)	기정					변경					비 고
			행정동	지번	지목	면적(㎡)	획지계획	행정동	지번	지목	면적(㎡)	획지계획	
	6	163.5	신정동	974-22	대	163.5		신정동	974-22	대	163.5		
	7	196.6	신정동	974-23	대	196.6		신정동	974-23	대	196.6		
19-1BL	1	2,007.0	신정동	973-14	대	98.1	지정 권장	신정동	973-14	대	98.1	지정 권장	
			신정동	973-35	대	457.3		신정동	973-35	대	457.3		
			신정동	973-36	대	1,451.6		신정동	973-36	대	1,451.6		
19-2BL	1	94.4	신정동	973-16	대	94.4		신정동	973-16	대	94.4		
	2	95.6	신정동	973-17	대	95.6		신정동	973-17	대	95.6		
	3	93.9	신정동	973-18	대	93.9		신정동	973-18	대	93.9		
	4	86.5	신정동	973-19	대	86.5		신정동	973-19	대	86.5		
	5	90.9	신정동	973-20	대	90.9		신정동	973-20	대	90.9		
	6	96.0	신정동	973-21	대	96.0		신정동	973-21	대	96.0		
	7	210.7	신정동	973-22	대	210.7		신정동	973-22	대	210.7		
	8	133.3	신정동	973-24	대	133.3		신정동	973-24	대	133.3		
	9	146.9	신정동	973-25	대	146.9		신정동	973-25	대	146.9		
	10	143.7	신정동	973-26	대	143.7		신정동	973-26	대	143.7		
	11	132.3	신정동	973-27	대	132.3		신정동	973-27	대	132.3		
	12	127.9	신정동	973-28	대	127.9		신정동	973-28	대	127.9		
	13	99.8	신정동	973-29	대	99.8		신정동	973-29	대	99.8		
	14	31.2	신정동	973-45	도	31.2		신정동	973-45	도	31.2		
	15	29.4	신정동	973-46	도	29.4		신정동	973-46	도	29.4		
19-3BL	1	807.8	신정동	973-30	대	458.2	권장	신정동	973-30	대	458.2	권장	
			신정동	973-31	대	349.6		신정동	973-31	대	349.6		
	2	532.9	신정동	973-32	대	532.9		신정동	973-32	대	532.9		
	3	668.7	신정동	973-33	대	349.5	권장	신정동	973-33	대	349.5	권장	
			신정동	973-34	대	319.2		신정동	973-34	대	319.2		
20BL	1	1,719.8	신정동	975-1	종	1,719.8		신정동	975-1	종	1,719.8		
21-1BL	1	230.8	신정동	976-1	대	230.8		신정동	976-1	대	230.8		
	2	200.8	신정동	976-2	대	200.8		신정동	976-2	대	200.8		
	3	386.4	신정동	976-3	대	386.4		신정동	976-3	대	386.4		
	4	121.7	신정동	976-5	대	121.7		신정동	976-5	대	121.7		
	5	131.2	신정동	976-6	대	131.2		신정동	976-6	대	131.2		
21-2BL	1	817.0	신정동	976-7	대	468.9	지정	신정동	976-7	대	468.9	지정	
			신정동	976-8	대	252.0		신정동	976-8	대	252.0		
			신정동	976-9	대	96.1		신정동	976-9	대	96.1		
	2	548.3	신정동	976-10	대	548.3		신정동	976-10	대	548.3		
	3	568.0	신정동	976-12	대	410.1	권장	신정동	976-12	대	410.1	권장	
			신정동	976-13	대	157.9		신정동	976-13	대	157.9		

가구 번호	도면 번호	면적 (㎡)	기정					변경					비 고
			행정동	지번	지목	면적(㎡)	획지계획	행정동	지번	지목	면적(㎡)	획지계획	
22BL	1	155.4	신정동	975-4	대	155.4		신정동	975-4	대	155.4		
	2	159.2	신정동	975-5	대	159.2		신정동	975-5	대	159.2		
	3	247.4	신정동	975-6	대	247.4		신정동	975-6	대	247.4		
	4	157.5	신정동	975-7	대	157.5		신정동	975-7	대	157.5		
	5	186.9	신정동	975-8	대	186.9		신정동	975-8	대	186.9		
	6	101.8	신정동	975-9	대	101.8		신정동	975-9	대	101.8		
	7	101.7	신정동	975-10	대	101.7		신정동	975-10	대	101.7		
	8	101.2	신정동	975-11	대	101.2		신정동	975-11	대	101.2		
	9	98.7	신정동	975-12	대	98.7		신정동	975-12	대	98.7		
	10	175.8	신정동	975-13	대	175.8		신정동	975-13	대	175.8		
	11	177.8	신정동	975-14	대	177.8		신정동	975-14	대	177.8		
	12	210.3	신정동	975-15	대	210.3		신정동	975-15	대	210.3		
	13	114.3	신정동	975-16	대	114.3		신정동	975-16	대	114.3		
	14	111.2	신정동	975-17	대	111.2		신정동	975-17	대	111.2		
	15	112.5	신정동	975-18	대	112.5		신정동	975-18	대	112.5		
	16	112.6	신정동	975-19	대	112.6		신정동	975-19	대	112.6		
	17	113.1	신정동	975-20	대	113.1		신정동	975-20	대	113.1		
	18	111.0	신정동	975-21	대	111.0		신정동	975-21	대	111.0		
	19	113.4	신정동	975-22	대	113.4		신정동	975-22	대	113.4		
	20	109.1	신정동	975-23	대	109.1		신정동	975-23	대	109.1		
	21	113.3	신정동	975-24	대	113.3		신정동	975-24	대	113.3		
	22	114.5	신정동	975-25	대	114.5		신정동	975-25	대	114.5		
	23	114.9	신정동	975-26	대	114.9		신정동	975-26	대	114.9		
	24	111.1	신정동	975-27	대	111.1		신정동	975-27	대	111.1		
	25	35.4	신정동	975-32	도	35.4		신정동	975-32	도	35.4		
	26	34.2	신정동	975-33	도	34.2		신정동	975-33	도	34.2		
	27	34.8	신정동	975-34	도	34.8		신정동	975-34	도	34.8		
	28	34.9	신정동	975-35	도	34.9		신정동	975-35	도	34.9		
	29	247.3	신정동	975-38	대	247.3		신정동	975-38	대	247.3		
	30	210.3	신정동	975-39	대	210.3		신정동	975-39	대	210.3		
23-1BL	1	135.6	신정동	977-1	대	135.6		신정동	977-1	대	135.6		
	2	142.4	신정동	977-2	대	142.4		신정동	977-2	대	142.4		
	3	218.7	신정동	977-5	대	218.7		신정동	977-5	대	218.7		
	4	195.6	신정동	977-6	대	97.0	지정	신정동	977-6	대	97.0	지정	
			신정동	977-7	대	98.6		신정동	977-7	대	98.6		
	5	99.5	신정동	977-8	대	99.5		신정동	977-8	대	99.5		
	6	94.7	신정동	977-9	대	94.7		신정동	977-9	대	94.7		
	7	97.7	신정동	977-10	대	97.7		신정동	977-10	대	97.7		
	8	108.0	신정동	977-11	대	108.0		신정동	977-11	대	108.0		
	9	99.5	신정동	977-12	대	99.5		신정동	977-12	대	99.5		

가구 번호	도면 번호	면적 (㎡)	기정					변경					비 고
			행정동	지번	지목	면적(㎡)	획지계획	행정동	지번	지목	면적(㎡)	획지계획	
	10	97.1	신정동	977-13	대	97.1		신정동	977-13	대	97.1		
	11	114.6	신정동	977-14	대	114.6		신정동	977-14	대	114.6		
	12	110.4	신정동	977-15	대	110.4		신정동	977-15	대	110.4		
	13	28.0	신정동	977-23	도	28.0		신정동	977-23	도	28.0		
	14	27.8	신정동	977-24	도	27.8		신정동	977-24	도	27.8		
23-2BL	1	900.7	신정동	977-3	대	120.0	지정	신정동	977-3	대	120.0	지정	23-1BL 필지
			신정동	977-4	대	157.0		신정동	977-4	대	157.0		23-1BL 필지
			신정동	977-20	대	461.6		신정동	977-20	대	461.6		
			신정동	977-21	대	162.1		신정동	977-21	대	162.1		
	2	676.9	신정동	977-16	대	676.9		신정동	977-16	대	676.9		
	3	421.3	신정동	977-17	대	421.3		신정동	977-17	대	421.3		
	4	674.3	신정동	977-18	대	337.1	권장	신정동	977-18	대	337.1	권장	
			신정동	977-19	대	337.2		신정동	977-19	대	337.2		
	5	323.2	신정동	977-22	대	323.2		신정동	977-22	대	323.2		
24BL	1	822.9	신정동	1031-1	대	420.0	지정	신정동	1031-1	대	420.0	권장	
			신정동	1031-2	대	402.9		신정동	1031-2	대	402.9		
	2	1,070.6	신정동	1031-3	대	661.5		신정동	1031-3	대	661.5	권장	
			신정동	1031-4	대	212.7		신정동	1031-4	대	212.7		
			신정동	1031-24	대	196.4		신정동	1031-24	대	196.4		
25BL	1	1,328.8	신정동	1031-5	대	218.7	지정 (1031-6,-23)	신정동	1031-5	대	218.7	권장	
			신정동	1031-6	대	389.8	지정 (1031-5,-17), 권장(1031-7)	신정동	1031-6	대	389.8		
			신정동	1031-7	대	388.3	지정 (1031-8,-16), 권장(1031-6)	신정동	1031-7	대	388.3		
			신정동	1031-8	대	332.0	지정 (1031-7,-14)	신정동	1031-8	대	332.0		
	2	611.7	신정동	1031-14	대	366.2	지정 (1031-8,-15, -16)	신정동	1031-14	대	366.2	권장	
			신정동	1031-15	대	123.3	지정 (1031-14,-16) 권장(1031-20)	신정동	1031-15	대	123.3		
			신정동	1031-16	대	122.2	지정 (1031-7,-14, -15)	신정동	1031-16	대	122.2		
	3	1,042.5	신정동	1031-17	대	100.7	지정 (1031-6,-18, -27)	신정동	1031-17	대	100.7	권장	

가구 번호	도면 번호	면적 (㎡)	기정					변경					비 고
			행정동	지번	지목	면적(㎡)	획지계획	행정동	지번	지목	면적(㎡)	획지계획	
			신정동	1031-18	대	99.1	지정 (1031-17,-19)	신정동	1031-18	대	99.1		
			신정동	1031-19	대	126.8	지정 (1031-18,-23)	신정동	1031-19	대	126.8		
			신정동	1031-20	대	130.3	지정 (1031-21,-27) 권장(1031-15)	신정동	1031-20	대	130.3		
			신정동	1031-21	대	124.1	지정 (1031-20,-22)	신정동	1031-21	대	124.1		
			신정동	1031-22	대	102.2	지정 (1031-21,-23)	신정동	1031-22	대	102.2		
			신정동	1031-23	대	238.0	지정 (1031-5,-19,-22)	신정동	1031-23	대	238.0		
			신정동	1031-27	도	121.3	지정 (1031-17,-20)	신정동	1031-27	도	121.3		
	4	1,117.0	신정동	1031-29	대	21.1	지정 / 권장	신정동	1031-29	대	21.1	지정 / 권장	
			신정동	1031-9	대	789.6		신정동	1031-9	대	789.6		
			신정동	1031-11	대	148.7	지정 / 권장	신정동	1031-11	대	148.7	권장	
			신정동	1031-13	대	121.6		신정동	1031-13	대	121.6		
			신정동	1031-28	도	36.0		신정동	1031-28	도	36.0		
26BL	1	667.8	신정동	1032-1	대	247.7	지정 / 권장	신정동	1032-1	대	247.7	권장	
			신정동	1032-16	대	7.7		신정동	1032-16	대	7.7	지정	
			신정동	1032-2	대	152.1		신정동	1032-2	대	152.1		
			신정동	1032-3	대	145.5	지정	신정동	1032-3	대	145.5		
			신정동	1032-4	대	114.8		신정동	1032-4	대	114.8		
	2	1,148.0	신정동	1032-5	대	277.2	지정	신정동	1032-5	대	277.2	지정 / 권장	
			신정동	1032-7	대	155.0		신정동	1032-7	대	155.0		
			신정동	1032-8	대	304.4		신정동	1032-8	대	304.4	지정	
			신정동	1032-9	대	383.5		신정동	1032-9	대	383.5		
			신정동	1032-17	대	1.3		신정동	1032-17	대	1.3		
			신정동	1032-18	대	9.0		신정동	1032-18	대	9.0		
			신정동	1032-20	대	6.8		신정동	1032-20	대	6.8		
			신정동	1032-21	대	10.8		신정동	1032-21	대	10.8		
27BL	1	564.5	신정동	1032-10	대	312.0	지정	신정동	1032-10	대	312.0	권장	
			신정동	1032-11	대	252.5		신정동	1032-11	대	252.5		
	2	488.6	신정동	1032-12	대	351.4	지정	신정동	1032-12	대	488.6		합필
			신정동	1032-13	대	137.2							
28BL (특별계획 가능구역 해제시 36BL)	1	94.5	신정동	1029-1	대	94.5	특별계획구역1	신정동	1029-1	대	94.5		특별계획 가능구역
	2	93.2	신정동	1029-2	대	93.2	특별계획구역1	신정동	1029-2	대	93.2		
	3	99.9	신정동	1029-3	대	99.9	특별계획구역1	신정동	1029-3	대	99.9		
28BL (특별계획 가능구역 해제시	1	102.4	신정동	1029-4	대	102.4	특별계획구역1	신정동	1029-4	대	102.4		특별계획 가능구역
	2	96.0	신정동	1029-5	대	96.0	특별계획구역1	신정동	1029-5	대	96.0		
	3	101.1	신정동	1029-6	대	101.1	특별계획구역1	신정동	1029-6	대	101.1		

가구 번호	도면 번호	면적 (㎡)	기정					변경					비 고
			행정동	지번	지목	면적(㎡)	획지계획	행정동	지번	지목	면적(㎡)	획지계획	
35BL)	4	113.3	신정동	1029-7	대	113.3	특별계획구역1	신정동	1029-7	대	113.3		
28BL (특별계획 가능구역 해제시 37BL)	1	134.0	신정동	1029-24	대	134.0	특별계획구역1	신정동	1029-24	대	134.0		특별계획 가능구역
	2	128.1	신정동	1029-25	대	128.1	특별계획구역1	신정동	1029-25	대	128.1		
	3	125.7	신정동	1029-26	대	125.7	특별계획구역1	신정동	1029-26	대	125.7		
	4	93.3	신정동	1029-27	대	93.3	특별계획구역1	신정동	1029-27	대	93.3		
	5	94.4	신정동	1029-28	대	94.4	특별계획구역1	신정동	1029-28	대	94.4		
	6	202.4	신정동	1029-29	대	202.4	특별계획구역1	신정동	1029-29	대	202.4		
	7	139.1	신정동	1029-30	대	139.1	특별계획구역1	신정동	1029-30	대	139.1		
	8	144.7	신정동	1029-31	대	144.7	특별계획구역1	신정동	1029-31	대	144.7		
	9	138.3	신정동	1029-32	대	138.3	특별계획구역1	신정동	1029-32	대	138.3		
	10	94.9	신정동	1029-33	대	94.9	특별계획구역1	신정동	1029-33	대	94.9		
	11	128.4	신정동	1029-34	대	121.0	특별계획구역1	신정동	1029-34	대	121.0	지정	
			신정동	1029-59	대	7.4	특별계획구역1	신정동	1029-59	대	7.4		
	12	176.8	신정동	1029-35	대	176.8	특별계획구역1	신정동	1029-35	대	176.8		
	13	192.0	신정동	1029-36	대	131.9	특별계획구역1	신정동	1029-36	대	131.9	지정	
			신정동	1029-57	대	60.1	특별계획구역1	신정동	1029-57	대	60.1		
	14	120.3	신정동	1029-37	대	102.2	특별계획구역1	신정동	1029-37	대	102.2	지정	
			신정동	1029-58	대	18.1	특별계획구역1	신정동	1029-58	대	18.1		
	15	139.0	신정동	1029-38	대	139.0	특별계획구역1	신정동	1029-38	대	139.0		
	16	100.1	신정동	1029-39	대	100.1	특별계획구역1	신정동	1029-39	대	100.1		
	17	106.2	신정동	1029-40	대	106.2	특별계획구역1	신정동	1029-40	대	106.2		
	18	103.9	신정동	1029-41	대	103.9	특별계획구역1	신정동	1029-41	대	103.9		
	19	135.7	신정동	1029-42	대	135.7	특별계획구역1	신정동	1029-42	대	135.7		
	20	137.0	신정동	1029-43	대	137.0	특별계획구역1	신정동	1029-43	대	137.0		
	21	243.9	신정동	1029-44	대	134.9	특별계획구역1	신정동	1029-44	대	134.9	지정	
			신정동	1029-45	대	109.0	특별계획구역1	신정동	1029-45	대	109.0		
	22	142.0	신정동	1029-46	대	142.0	특별계획구역1	신정동	1029-46	대	142.0		
	23	202.2	신정동	1029-47	대	202.2	특별계획구역1	신정동	1029-47	대	202.2		
	-	473.9	신정동	1029-48	도	473.9	특별계획구역1	신정동	1029-48	도	473.9		
	24	72.9	신정동	1029-49	도	72.9	특별계획구역1	신정동	1029-49	도	72.9		
	25	108.5	신정동	1029-50	도	108.5	특별계획구역1	신정동	1029-50	도	108.5		
	26	40.6	신정동	1029-52	대	40.6	특별계획구역1	신정동	1029-52	대	40.6		
		5.3	신정동	1029-53	대	5.3	특별계획구역1	신정동	1029-53	대	5.3		
	27	21.2	신정동	1029-54	대	21.2	특별계획구역1	신정동	1029-54	대	21.2		
		15.2	신정동	1029-55	대	15.2	특별계획구역1	신정동	1029-55	대	15.2		
	28	30.6	신정동	1029-56	대	30.6	특별계획구역1	신정동	1029-56	대	30.6		
28BL (특별계획 가능구역 해제시 34BL)	1	2,080.6	신정동	1030-1	대	296.8	특별계획구역1	신정동	1030-1	대	296.8		특별계획 가능구역
			신정동	1031-2	대	180.9	특별계획구역1	신정동	1031-2	대	180.9	지정 권장	
			신정동	1031-3	대	74.6	특별계획구역1	신정동	1031-3	대	74.6		
			신정동	1031-4	대	177.7	특별계획구역1	신정동	1031-4	대	177.7		
			신정동	1031-5	대	371.6	특별계획구역1	신정동	1031-5	대	371.6		
			신정동	1030-6	대	979.0	특별계획구역1	신정동	1030-6	대	979.0		
	-	445.5	신정동	1144	도	445.5	특별계획구역1	신정동	1144	도	445.5		

가구 번호	도면 번호	면적 (㎡)	기정					변경					비 고
			행정동	지번	지목	면적(㎡)	획지계획	행정동	지번	지목	면적(㎡)	획지계획	
28BL (특별계획 가능구역 해제시 29-1BL)	1	162.8	신정동	1029-8	대	162.8	특별계획구역1	신정동	1029-8	대	162.8		특별계획 가능구역
	3	99.5	신정동	1029-11	대	99.5	특별계획구역1	신정동	1029-11	대	99.5		
29-1BL	2	519.8	신정동	1029-9	대	519.8	권장 (특별계획구역1)	신정동	1029-9	대	519.8	권장 (특별계획 가능구역)	
	4	1,287.5	신정동	1029-12	대	641.2	지정	신정동	1029-12	대	641.2	지정	
			신정동	1029-13	대	646.3		신정동	1029-13	대	646.3		
	5	401.0	신정동	1029-14	대	401.0		신정동	1029-14	대	401.0		
29-2BL	1	127.7	신정동	1029-15	대	127.7		신정동	1029-15	대	127.7		
	2	115.7	신정동	1029-16	대	115.7		신정동	1029-16	대	115.7		
	3	150.4	신정동	1029-17	대	150.4		신정동	1029-17	대	150.4		
	4	102.8	신정동	1029-18	대	102.8		신정동	1029-18	대	102.8		
	5	169.5	신정동	1029-19	대	169.5		신정동	1029-19	대	169.5		
	6	84.8	신정동	1029-21	대	84.8		신정동	1029-21	대	84.8		
	7	78.0	신정동	1029-22	대	78.0		신정동	1029-22	대	78.0		
	8	132.4	신정동	1029-23	대	132.4		신정동	1029-23	대	132.4		
	9	27.6	신정동	1029-51	도	27.6		신정동	1029-51	도	27.6		
30-1BL	1	545.6	신정동	1028-1	대	215.1	권장	신정동	1028-1	대	215.1	권장	
			신정동	1028-24	대	169.6		신정동	1028-24	대	169.6		
			신정동	1028-25	대	160.9		신정동	1028-25	대	160.9		
	2	704.8	신정동	1028-2	대	378.7	권장	신정동	1028-2	대	525.3	권장	합필
			신정동	1028-18	대	146.6							
			신정동	1028-19	대	179.5		신정동	1028-19	대	179.5		
30-2BL	1	167.4	신정동	1028-20	대	167.4		신정동	1028-20	대	167.4		
	2	170.9	신정동	1028-21	대	170.9		신정동	1028-21	대	170.9		
	3	330.3	신정동	1028-22	대	161.7	지정	신정동	1028-22	대	161.7	지정	
			신정동	1028-23	대	168.6		신정동	1028-23	대	168.6		
31-1BL	1	682.1	신정동	1028-3	대	384.0	권장	신정동	1028-3	대	384.0	권장	
			신정동	1028-16	대	174.2		신정동	1028-16	대	174.2		
			신정동	1028-17	대	123.9		신정동	1028-17	대	123.9		
	2	726.3	신정동	1028-4	대	334.8	권장	신정동	1028-4	대	334.8	권장	
			신정동	1028-11	대	188.6		신정동	1028-11	대	188.6		
			신정동	1028-12	대	202.9		신정동	1028-12	대	202.9		
	3	843.5	신정동	1028-5	대	359.1	권장	신정동	1028-5	대	359.1	권장	
			신정동	1028-6	대	137.2		신정동	1028-6	대	137.2		
			신정동	1028-7	대	129.9		신정동	1028-7	대	129.9		
			신정동	1028-10	대	217.3		신정동	1028-10	대	217.3		
31-2BL	1	169.2	신정동	1028-8	대	169.2		신정동	1028-8	대	169.2		
	2	165.0	신정동	1028-9	대	165.0		신정동	1028-9	대	165.0		
	3	165.4	신정동	1028-13	대	165.4		신정동	1028-13	대	165.4		

가구 번호	도면 번호	면적 (㎡)	기정					변경					비 고
			행정동	지번	지목	면적(㎡)	획지계획	행정동	지번	지목	면적(㎡)	획지계획	
	4	156.7	신정동	1028-14	대	156.7		신정동	1028-14	대	156.7		
	5	170.6	신정동	1028-15	대	170.6		신정동	1028-15	대	170.6		
	6	42.7	신정동	1028-27	도	42.7		신정동	1028-27	도	42.7		
32-1BL	1	507.4	신정동	1050-1	대	253.0	특별계획구역2	신정동	1050-1	대	253.0	권장	특별계획구역2 해제
			신정동	1050-2	대	254.4	특별계획구역2	신정동	1050-2	대	254.4		
	2	518.5	신정동	1050-31	대	172.3	특별계획구역2	신정동	1050-31	대	172.3	권장	
			신정동	1050-32	대	157.5	특별계획구역2	신정동	1050-32	대	157.5		
			신정동	1050-33	대	99.0	특별계획구역2	신정동	1050-33	대	99.0	지정	
			신정동	1050-34	대	89.7	특별계획구역2	신정동	1050-34	대	89.7		
32-2BL	1	170.7	신정동	1050-26	대	170.7	특별계획구역2	신정동	1050-26	대	170.7		특별계획구역2 해제
	2	139.2	신정동	1050-27	대	139.2	특별계획구역2	신정동	1050-27	대	139.2		
	3	104.5	신정동	1050-28	대	97.4	특별계획구역2	신정동	1050-28	대	97.4	지정	
			신정동	1050-38	대	7.1	특별계획구역2	신정동	1050-38	대	7.1		
	4	130.7	신정동	1050-29	대	128.7	특별계획구역2	신정동	1050-29	대	128.7	지정	
			신정동	1050-37	대	2.0	특별계획구역2	신정동	1050-37	대	2.0		
	5	100.9	신정동	1050-30	대	100.9	특별계획구역2	신정동	1050-30	대	100.9		
	6	32.3	신정동	1050-35	도	32.3	특별계획구역2	신정동	1050-35	도	32.3		
33-1BL	1	614.2	신정동	1051-1	대	110.3	특별계획구역2	신정동	1051-1	대	110.3	권장	특별계획구역2 해제
			신정동	1051-2	대	148.8	특별계획구역2	신정동	1051-2	대	148.8		
			신정동	1051-3	대	119.3	특별계획구역2	신정동	1051-3	대	119.3		
			신정동	1051-4	대	122.6	특별계획구역2	신정동	1051-4	대	122.6		
			신정동	1051-5	대	113.2	특별계획구역2	신정동	1051-5	대	113.2		
33-2BL	1	115.2	신정동	1051-6	대	115.2	특별계획구역2	신정동	1051-6	대	115.2		특별계획구역2 해제
	2	101.4	신정동	1051-7	대	101.4	특별계획구역2	신정동	1051-7	대	101.4		
	3	108.8	신정동	1051-8	대	108.8	특별계획구역2	신정동	1051-8	대	108.8		
	4	133.1	신정동	1051-9	대	133.1	특별계획구역2	신정동	1051-9	대	133.1		
	5	93.2	신정동	1051-10	대	93.2	특별계획구역2	신정동	1051-10	대	93.2		
	6	70.2	신정동	1051-18	도	70.2	특별계획구역2	신정동	1051-18	도	70.2		
-	-	-	신정동	1050-3	공	667.4	특별계획구역2	신정동	1050-3	공	667.4	-	구역내 공원
-	-	-	신정동	1051-11	대	671.1	특별계획구역2	신정동	1051-11	대	671.1	-	구역내 공공청사
-	-	-	신정동	311-12	대	375.8	특별계획구역2	신정동	311-12	대	375.8	-	구역내 공공청사
-	-	-	신정동	311-13	도	119.1	특별계획구역2	신정동	311-13	도	-	-	구역내 도로
-	-	-	신정동	1050-36	도	174.8	특별계획구역2	신정동	1050-36	도	-	-	구역내 도로
-	-	-	신정동	1051-19	도	77.1	특별계획구역2	신정동	1051-19	도	-	-	구역내 도로
-	-	-	신정동	1142	도	397.4	특별계획구역2	신정동	1142	도	-	-	구역내 일부도로
-	-	-	신정동	1143	도	768.9	특별계획구역2	신정동	1143	도	-	-	구역내 일부도로
-	-	-	신정동	311-6	잡	21.0	특별계획구역2	-	-	-	-	-	
-	-	-	신정동	311-7	종	660.0	특별계획구역2	-	-	-	-	-	
-	-	-	신정동	311-8	잡	1,130.1	특별계획구역2	-	-	-	-	-	
-	-	-	신정동	311-9	도	477.0	특별계획구역2	-	-	-	-	-	

가구 번호	도면 번호	면적 (㎡)	기정					변경					비 고
			행정동	지번	지목	면적(㎡)	획지계획	행정동	지번	지목	면적(㎡)	획지계획	
-	-	-	신정동	311-10	잡	460.4	특별계획구역2	-	-	-	-	-	지구단위 계획구역 제척
-	-	-	신정동	311-11	종	826.1	특별계획구역2	-	-	-	-	-	
-	-	-	신정동	311-14	잡	1,558.4	특별계획구역2	-	-	-	-	-	
-	-	-	신정동	311-15	도	7.8	특별계획구역2	-	-	-	-	-	
-	-	-	신정동	311-16	잡	14.8	특별계획구역2	-	-	-	-	-	
-	-	-	신정동	311-17	도	4.9	특별계획구역2	-	-	-	-	-	
-	-	-	신정동	311-18	잡	413.5	특별계획구역2	-	-	-	-	-	
-	-	-	신정동	311-19	도	48.9	특별계획구역2	-	-	-	-	-	
-	-	-	신정동	311-20	잡	270.0	특별계획구역2	-	-	-	-	-	
-	-	-	신정동	312-4	잡	40.3	특별계획구역2	-	-	-	-	-	
-	-	-	신정동	1048-1	대	138.3	특별계획구역2	-	-	-	-	-	
-	-	-	신정동	1048-2	대	97.1	특별계획구역2	-	-	-	-	-	
-	-	-	신정동	1048-3	대	98.4	특별계획구역2	-	-	-	-	-	
-	-	-	신정동	1048-4	대	99.8	특별계획구역2	-	-	-	-	-	
-	-	-	신정동	1048-5	대	92.6	특별계획구역2	-	-	-	-	-	
-	-	-	신정동	1048-6	대	149.4	특별계획구역2	-	-	-	-	-	
-	-	-	신정동	1048-7	대	252.4	특별계획구역2	-	-	-	-	-	
-	-	-	신정동	1048-8	대	111.2	특별계획구역2	-	-	-	-	-	
-	-	-	신정동	1048-9	대	128.1	특별계획구역2	-	-	-	-	-	
-	-	-	신정동	1048-10	대	231.8	특별계획구역2	-	-	-	-	-	
-	-	-	신정동	1048-11	대	150.0	특별계획구역2	-	-	-	-	-	
-	-	-	신정동	1048-12	대	125.2	특별계획구역2	-	-	-	-	-	
-	-	-	신정동	1048-13	대	150.4	특별계획구역2	-	-	-	-	-	
-	-	-	신정동	1048-14	대	134.4	특별계획구역2	-	-	-	-	-	
-	-	-	신정동	1048-15	대	145.0	특별계획구역2	-	-	-	-	-	
-	-	-	신정동	1048-16	대	167.8	특별계획구역2	-	-	-	-	-	
-	-	-	신정동	1048-17	대	142.5	특별계획구역2	-	-	-	-	-	
-	-	-	신정동	1048-18	대	137.3	특별계획구역2	-	-	-	-	-	
-	-	-	신정동	1048-19	도	133.3	특별계획구역2	-	-	-	-	-	
-	-	-	신정동	1048-20	대	811.1	특별계획구역2	-	-	-	-	-	
-	-	-	신정동	1048-21	도	30.0	특별계획구역2	-	-	-	-	-	
-	-	-	신정동	1048-22	도	42.7	특별계획구역2	-	-	-	-	-	
-	-	-	신정동	1049-1	대	159.1	특별계획구역2	-	-	-	-	-	
-	-	-	신정동	1049-2	대	164.7	특별계획구역2	-	-	-	-	-	
-	-	-	신정동	1049-3	대	209.9	특별계획구역2	-	-	-	-	-	
-	-	-	신정동	1049-4	대	122.5	특별계획구역2	-	-	-	-	-	
-	-	-	신정동	1049-5	대	108.6	특별계획구역2	-	-	-	-	-	
-	-	-	신정동	1049-6	대	105.8	특별계획구역2	-	-	-	-	-	지구단위 계획구역 제척
-	-	-	신정동	1049-8	대	266.5	특별계획구역2	-	-	-	-	-	
-	-	-	신정동	1049-9	대	333.2	특별계획구역2	-	-	-	-	-	
-	-	-	신정동	1049-11	대	140.9	특별계획구역2	-	-	-	-	-	
-	-	-	신정동	1049-12	대	157.2	특별계획구역2	-	-	-	-	-	
-	-	-	신정동	1049-13	대	129.1	특별계획구역2	-	-	-	-	-	

가구 번호	도면 번호	면적 (㎡)	기정					변경					비 고
			행정동	지번	지목	면적(㎡)	획지계획	행정동	지번	지목	면적(㎡)	획지계획	
-	-	-	신정동	1049-14	대	100.5	특별계획구역2	-	-	-	-	-	
-	-	-	신정동	1049-15	대	110.3	특별계획구역2	-	-	-	-	-	
-	-	-	신정동	1049-16	대	123.7	특별계획구역2	-	-	-	-	-	
-	-	-	신정동	1049-17	대	165.8	특별계획구역2	-	-	-	-	-	
-	-	-	신정동	1049-18	대	166.3	특별계획구역2	-	-	-	-	-	
-	-	-	신정동	1049-19	대	167.3	특별계획구역2	-	-	-	-	-	
-	-	-	신정동	1049-20	대	148.7	특별계획구역2	-	-	-	-	-	
-	-	-	신정동	1049-21	대	93.1	특별계획구역2	-	-	-	-	-	
-	-	-	신정동	1049-22	대	89.0	특별계획구역2	-	-	-	-	-	
-	-	-	신정동	1049-23	대	175.1	특별계획구역2	-	-	-	-	-	
-	-	-	신정동	1049-24	대	216.1	특별계획구역2	-	-	-	-	-	
-	-	-	신정동	1049-25	대	97.5	특별계획구역2	-	-	-	-	-	
-	-	-	신정동	1049-26	대	93.1	특별계획구역2	-	-	-	-	-	
-	-	-	신정동	1049-27	대	174.3	특별계획구역2	-	-	-	-	-	
-	-	-	신정동	1049-28	대	135.3	특별계획구역2	-	-	-	-	-	
-	-	-	신정동	1049-29	대	94.6	특별계획구역2	-	-	-	-	-	
-	-	-	신정동	1049-30	대	102.0	특별계획구역2	-	-	-	-	-	
-	-	-	신정동	1049-31	대	106.6	특별계획구역2	-	-	-	-	-	
-	-	-	신정동	1049-32	대	100.3	특별계획구역2	-	-	-	-	-	
-	-	-	신정동	1049-33	대	101.2	특별계획구역2	-	-	-	-	-	
-	-	-	신정동	1049-34	대	99.0	특별계획구역2	-	-	-	-	-	
-	-	-	신정동	1049-35	대	133.9	특별계획구역2	-	-	-	-	-	
-	-	-	신정동	1049-36	도	178.5	특별계획구역2	-	-	-	-	-	
-	-	-	신정동	1049-37	도	136.9	특별계획구역2	-	-	-	-	-	
-	-	-	신정동	1049-38	도	189.9	특별계획구역2	-	-	-	-	-	
-	-	-	신정동	1049-39	도	87.0	특별계획구역2	-	-	-	-	-	
-	-	-	신정동	1049-40	도	18.8	특별계획구역2	-	-	-	-	-	
-	-	-	신정동	1049-41	도	8.0	특별계획구역2	-	-	-	-	-	
-	-	-	신정동	1049-43	도	16.5	특별계획구역2	-	-	-	-	-	
-	-	-	신정동	1049-44	도	2.3	특별계획구역2	-	-	-	-	-	기정누락
-	-	-	신정동	1049-45	대	12.2	특별계획구역2	-	-	-	-	-	
-	-	-	신정동	1050-4	대	148.8	특별계획구역2	-	-	-	-	-	
-	-	-	신정동	1050-5	대	192.8	특별계획구역2	-	-	-	-	-	
-	-	-	신정동	1050-6	대	554.5	특별계획구역2	-	-	-	-	-	
-	-	-	신정동	1050-7	대	170.6	특별계획구역2	-	-	-	-	-	지구단위 계획구역 제척
-	-	-	신정동	1050-8	대	216.4	특별계획구역2	-	-	-	-	-	
-	-	-	신정동	1050-9	대	165.7	특별계획구역2	-	-	-	-	-	
-	-	-	신정동	1050-10	대	213.6	특별계획구역2	-	-	-	-	-	
-	-	-	신정동	1050-12	대	381.7	특별계획구역2	-	-	-	-	-	
-	-	-	신정동	1050-13	대	139.5	특별계획구역2	-	-	-	-	-	
-	-	-	신정동	1050-14	대	265.6	특별계획구역2	-	-	-	-	-	지구단위 계획구역 제척
-	-	-	신정동	1050-16	대	146.5	특별계획구역2	-	-	-	-	-	

가구 번호	도면 번호	면적 (㎡)	기정					변경					비 고
			행정동	지번	지목	면적(㎡)	획지계획	행정동	지번	지목	면적(㎡)	획지계획	
-	-	-	신정동	1050-17	대	121.6	특별계획구역2	-	-	-	-	-	
-	-	-	신정동	1050-18	대	106.5	특별계획구역2	-	-	-	-	-	
-	-	-	신정동	1050-19	대	124.1	특별계획구역2	-	-	-	-	-	
-	-	-	신정동	1050-20	대	123.7	특별계획구역2	-	-	-	-	-	
-	-	-	신정동	1050-21	대	101.5	특별계획구역2	-	-	-	-	-	
-	-	-	신정동	1050-22	대	103.8	특별계획구역2	-	-	-	-	-	
-	-	-	신정동	1050-23	대	120.0	특별계획구역2	-	-	-	-	-	
-	-	-	신정동	1050-24	대	134.9	특별계획구역2	-	-	-	-	-	
-	-	-	신정동	1050-25	대	137.1	특별계획구역2	-	-	-	-	-	
-	-	-	신정동	1051-12	대	119.7	특별계획구역2	-	-	-	-	-	
-	-	-	신정동	1051-13	대	118.1	특별계획구역2	-	-	-	-	-	
-	-	-	신정동	1051-14	대	113.8	특별계획구역2	-	-	-	-	-	
-	-	-	신정동	1051-15	대	121.3	특별계획구역2	-	-	-	-	-	
-	-	-	신정동	1051-16	대	112.4	특별계획구역2	-	-	-	-	-	
-	-	-	신정동	1051-17	대	119.9	특별계획구역2	-	-	-	-	-	

다. 최대개발규모 계획

- 지구중심기능 강화 및 대규모 개발 필지 등을 고려하여 계획수립

□ 최대개발규모 결정 조서 : 변경없음

구 분	적용대상	최대개발규모	비 고
역사인접부	• 지하철 역사에 인접한 간선가로 교차로변에 입지한 대지	5,000㎡ 이하	
간선변	• 중앙로 및 신월로변에 입지한 대지	1,800㎡ 이하	
이면부	• 이면부에 위치한 대지	1,000㎡ 이하	

주) 1. 특별계획가능구역 및 최대개발규모를 초과하는 기개발지는 예외

2. 상이한 최대개발규모 제한을 받는 대지간 공동개발의 경우 공동개발 전체 대지 둘레의 1/8이상이 간선도로(중앙로, 신월로)에 접한 경우에는 완화된 최대개발규모 적용(그 외의 사항은 이면부 최대개발규모 적용)

2. 건축물에 관한 결정(변경) 조서

가. 건축물 용도계획

- 지구중심 위상에 부적합한 용도 및 가로의 성격과 도시경관상 부적합한 용도의 입지 제한
- 역세권 입지를 활용하고 지구중심 기능 활성화를 위하여 업무 및 판매, 문화시설 적극 권장
- 간선가로변은 가로활성화 및 생활지원 기능 확충을 위해 소매점, 휴게음식점, 일반음식점, 서점, 학원 등 시설 입지 유도
- 주거 밀집지역의 주차시설 부족 등 지역 내 주거현황을 고려하여 도시형 생활주택 삭제 , 생활복지시설(아동관련시설 및 노인복지시설) 및 주민편의생활 기능 증진을 위한 공공도서관 등 주민이 공동으로 이용할 수 있는 시설 입지 유도

□ 불허용도 결정(기정) 조서

구 분	불허용도 (전층)	비고
A (근린상업지역)	• 「건축법 시행령」 별표1에 의한 다음의 건축물 – 제1호 단독주택 및 제2호 공동주택(주거복합의 경우 공동주택과 업무시설 중 오피스텔을 합한 연면적이 전체 연면적의 70% 이하인 경우 제외) – 제4호 제2종근린생활시설 중 단란주점, 안마시술소, 옥외철탑 골프연습장 – 제9호 의료시설 중 정신병원 – 제13호 운동시설 중 옥외철탑 골프연습장 – 제15호 숙박시설(관광진흥법 시행령 제2조 1항에 따른 관광호텔업을 위한 관광숙박시설 제외) – 제16호 위락시설 – 제17호 공장 – 제18호 창고시설 – 제19호 위험물저장 및 처리시설 – 제20호 자동차관련시설(주차장 제외) – 제28호 장례식장 ※간선변 – 제20호 자동차관련시설 중 주차장 – 제4호 제2종근린생활시설 중 제조업소, 수리점, 세탁소	
B (준주거지역)	• 「건축법 시행령」 별표1에 의한 다음의 건축물 – 제4호 제2종근린생활시설 중 안마시술소, 옥외철탑 골프연습장 – 제9호 의료시설 중 정신병원 – 제13호 운동시설 중 옥외철탑 골프연습장 – 제17호 공장 – 제18호 창고시설 – 제19호 위험물저장 및 처리시설(주유소 제외) – 제20호 자동차관련시설(주차장 제외) – 제28호 장례식장 ※간선변 – 제20호 자동차관련시설 중 주차장 – 제4호 제2종근린생활시설 중 제조업소, 수리점, 세탁소	
C (제3종 일반주거지역)	• 「건축법 시행령」 별표1에 의한 다음의 건축물 – 제4호 제2종근린생활시설 중 옥외철탑 골프연습장 – 제9호 의료시설 중 정신병원 – 제13호 운동시설 중 옥외철탑 골프연습장 – 제17호 공장 – 제18호 창고시설 – 제19호 위험물저장 및 처리시설(주유소 제외) – 제20호 자동차관련시설(주차장 및 세차장 제외)	
D (제2종 일반주거지역)	• 「건축법 시행령」 별표1에 의한 다음의 건축물 – 제4호 제2종근린생활시설 중 옥외철탑 골프연습장 – 제9호 의료시설 중 정신병원 – 제13호 운동시설 중 옥외철탑 골프연습장 – 제18호 창고시설 – 제19호 위험물저장 및 처리시설(주유소 제외) – 제20호 자동차관련시설(주차장 및 세차장 제외)	

□ 불허용도 결정(변경) 조서

구 분	불허용도 (전층)	비고
A (근린상업지역)	• 「건축법 시행령」 별표1에 의한 다음의 건축물 – 제1호 단독주택 및 제2호 공동주택(주거복합인 경우 제외. 단, 비주거용도(오피스텔 및 준주택 제외)가 건축물 지상연면적의 20% 이상인 경우 제외) – 제4호 제2종근린생활시설 중 단란주점, 안마시술소, 옥외철탑 골프연습장 – 제9호 의료시설 중 정신병원 – 제13호 운동시설 중 옥외철탑 골프연습장 – 제15호 숙박시설(관광진흥법 시행령 제2조 1항에 따른 관광호텔업을 위한 관광숙박시설 제외) – 제16호 위락시설 – 제17호 공장 – 제18호 창고시설 – 제19호 위험물저장 및 처리시설 – 제20호 자동차관련시설(주차장 제외) – 제28호 장례식장 ※간선변 – 제20호 자동차관련시설 중 주차장 – 제4호 제2종근린생활시설 중 제조업소, 수리점, 세탁소	
B (준주거지역)	• 「건축법 시행령」 별표1에 의한 다음의 건축물 – 제4호 제2종근린생활시설 중 안마시술소, 옥외철탑 골프연습장 – 제9호 의료시설 중 정신병원 – 제13호 운동시설 중 옥외철탑 골프연습장 – 제17호 공장 – 제18호 창고시설 – 제19호 위험물저장 및 처리시설(주유소 제외) – 제20호 자동차관련시설(주차장 제외) – 제28호 장례식장 ※간선변 – 제20호 자동차관련시설 중 주차장 – 제4호 제2종근린생활시설 중 제조업소, 수리점, 세탁소	
C (제3종 일반주거지역)	• 「건축법 시행령」 별표1에 의한 다음의 건축물 – 제4호 제2종근린생활시설 중 옥외철탑 골프연습장 – 제9호 의료시설 중 정신병원 – 제13호 운동시설 중 옥외철탑 골프연습장 – 제17호 공장 – 제18호 창고시설 – 제19호 위험물저장 및 처리시설 – 제20호 자동차관련시설(주차장 및 세차장 제외)	
D (제2종 일반주거지역)	• 「건축법 시행령」 별표1에 의한 다음의 건축물 – 제4호 제2종근린생활시설 중 옥외철탑 골프연습장 – 제9호 의료시설 중 정신병원 – 제13호 운동시설 중 옥외철탑 골프연습장 – 제18호 창고시설 – 제19호 위험물저장 및 처리시설 – 제20호 자동차관련시설(주차장 및 세차장 제외)	

주) 1. 「국토의 계획 및 이용에 관한 법률」 시행령 제71조 및 「서울특별시 도시계획조례」 제28조 내지 제29조에 의거 당해 용도지역에서 허용하는 용도일지라도 본 지구단위계획에서 제시한 용도제한 용도는 입지 할 수 없음

2. 상이한 용도제한을 받는 대지간 공동개발의 경우 공동개발 전체 대지둘레의 1/8이상 접한 도로 중 가장 넓은 도로에 면하는 대지의 용도제한 규정 적용

3. 특별계획가능구역은 별도의 계획에 따름

□ 권장용도 및 지정용도 결정(기정) 조서

구분	권장 용도 (전층)	지정 용도(1층)	적용 대상	비고
1	•「건축법 시행령」 별표1에 의한 다음의 건축물 – 제5호 문화 및 집회시설 중 전시장, 공연장 – 제7호 판매시설 중 소매시장 (대형점, 백화점, 쇼핑센터에 한함) – 제10호 교육연구시설 중 학원 – 제13호 운동시설(체육관 및 운동장 제외) – 제14호 업무시설 (오피스텔 제외)	–	역사 인접부	
2	•「건축법 시행령」 별표1에 의한 다음의 건축물 – 제4호 제2종근린생활시설 중 서점, 금융업소, 사무소, 학원, 의약품도매점, 자동차영업소 – 제7호 판매시설 – 제10호 교육연구시설 중 학원 – 제11호 노유자시설 – 제14호 업무시설 (오피스텔 제외)	※ 공영주차장 1층 지정용도 •「건축법 시행령」 별표1에 의한 다음의 건축물 – 제3호 제1종근린생활시설 – 제4호 제2종근린생활시설(옥외철탑골프연습장, 제조업소, 수리점, 세탁소 제외) – 제7호 판매시설	간선변	
3	•「건축법 시행령」 별표1에 의한 다음의 건축물 – 제3호 제1종근린생활시설 중 지역아동센터, 공공도서관(이와 유사한 공공문화시설) – 제11호 노유자시설 중 아동관련시설, 노인복지시설(「노인복지법」에 따른 노인복지시설을 포함) •주택법에 의한 도시형 생활주택	–	이면부	

□ 권장용도 및 지정용도 결정(변경) 조서

구분	권장 용도 (전층)	지정 용도(1층)	적용 대상	비고
1	•「건축법 시행령」 별표1에 의한 다음의 건축물 – 제5호 문화 및 집회시설 중 전시장, 공연장 – 제7호 판매시설 중 소매시장 – 제10호 교육연구시설 중 학원 – 제14호 업무시설 (오피스텔 제외)	–	역사 인접부	
2	•「건축법 시행령」 별표1에 의한 다음의 건축물 – 제3호의 제1종근린생활시설 중 소매점, 휴게음식점, 일반음식점, 제과점 – 제4호 제2종근린생활시설 중 서점, 일반음식점, 금융업소, 사무소, 학원, 의약품도매점 – 제7호 판매시설 – 제10호 교육연구시설 중 학원 – 제11호 노유자시설 – 제14호 업무시설 (오피스텔 제외)	※ 공영주차장 1층 지정용도 •「건축법 시행령」 별표1에 의한 다음의 건축물 – 제3호 제1종근린생활시설 – 제4호 제2종근린생활시설(옥외철탑골프연습장, 제조업소, 수리점, 세탁소 제외) – 제7호 판매시설	간선변	
3	•「건축법 시행령」 별표1에 의한 다음의 건축물 – 제3호 제1종근린생활시설 중 공공도서관 등 주민의 편의를 위한 시설 및 마을회관, 마을공동작업소, 마을공동구판장, 지역아동센터 등 주민이 공동으로 이용하는 시설 – 제11호 노유자시설 중 아동관련시설, 노인복지시설	–	이면부	

주) 1. 특별계획가능구역은 별도의 계획에 따름

나. 건축물의 밀도계획

□ 건폐율 결정조서 : 변경없음

구 분	건폐율	비 고
근린상업지역, 준주거지역 제2종일반주거지역	60% 이하	「서울특별시 도시계획조례」 제54조 준용
제3종일반주거지역	50% 이하	

□ 용적률 결정(기정) 조서

구 분		기준용적률	허용용적률주1)	상한용적률주2)	비 고
근린상업지역		300% 이하	500% 이하	600% 이하	「서울특별시 도시계획조례 시행규칙」 제7조 적용주3)
준주거지역	간선변	300% 이하	360% 이하	400% 이하	
	이면부	250% 이하	300% 이하		
제3종일반주거지역	8m이상 도로변	220% 이하	250% 이하	-	
	6m이하 도로변	200% 이하	250% 이하	-	
제2종일반주거지역		180% 이하	200% 이하	-	

□ 용적률 결정(변경) 조서

구 분		기준용적률	허용용적률주1)	상한용적률주2)	비 고
근린상업지역		300% 이하	500% 이하	600% 이하	「서울특별시 도시계획조례 시행규칙」 제7조 적용주3)
준주거지역	간선변	300% 이하	360% 이하	400% 이하	
	이면부	250% 이하	300% 이하		
제3종일반주거지역	간선변	220% 이하	250% 이하	-	
	이면부	200% 이하	250% 이하	-	
제2종일반주거지역		180% 이하	200% 이하	-	

주) 1. 허용용적률 = 기준용적률 + 인센티브로 제공되는 용적률

2. 상한용적률 = 산정된 허용용적률 + (허용용적률×1.3×가중치×α토지+0.7×α건축물) 이내
   - 가중치 : 사업부지 용적률에 대한 공공시설 등 부지의 해당 용적률
   - α토지 : 공공시설등 부지(토지)로 제공한 후의 대지면적 대 공공시설등 부지(토지)로 제공하는 면적의 비율
   - α건축물 : 공공시설등 부지(토지)로 제공한 후의 대지면적 대 공공시설등 부지(건축물 설치비용 환산부지)로 제공하는 면적의 비율

3. 상한용적률 적용에서 근린상업지역과 준주거지역은 서울특별시 고시 제2001-258호(2001.08.03)로 용도지역 변경(일반주거지역 → 근린상업지역, 준주거지역)된 지역으로 동 조례 시행규칙 제7조 제1항 제1호 규정을 적용하고, 제3종 및 제2종일반주거지역은 동 조례 시행규칙 제7조 제1항 제2호 규정을 적용함

4. 준주거지역의 경우 *) 주거부분의 허용용적률은 250%이하로 적용, 그 외 용적률은 비주거용도만 가능
   *) 주거부분 : 공동주택(아파트), 노인복지주택 중 주택법상 사업계획승인대상

5. 상업지역 내 주거복합건축물의 용도비율 및 용적률은 「서울특별시 도시계획조례」 제55조 제3항 관련 [별표 3]을 따름.

6. "빈집 및 소규모주택 정비에 관한 특례법"에 따른 가로주택정비사업 시 건폐율, 용적률, 높이계획 등은 관련 법령에 따름

7. 특별계획가능구역은 별도의 계획에 따름

다. 용적률 완화항목 및 내용

- 친환경 인센티브 : 환경친화적 건축물을 위한 인센티브로서 해당 인센티브량의 100분의 30 이상 충족
- 계획유도 인센티브 : 지구단위계획의 목적달성을 위하여 건축한계선, 공공보행통로 등 규제적 성격의 인센티브 항목과 권장용도, 공개공지 추가확보 등 유도적 인센티브 항목으로서 해당 인센티브량의 100분의 70 이내 충족

◎ 허용용적률 인센티브체계

허용용적률	
친환경 인센티브 항목	계획유도 인센티브 항목
친환경 계획 준수시 (30%이상)	유도 및 규제항목 준수시 (70%이내)

- 전층 권장용도의 경우는 해당 용도의 바닥면적 합계가 전체 연면적(주차장 제외)의 20% 이상일 경우에 인센티브를 부여한다.
- 자율적 공동개발에 관한 인센티브 부여는 본 지구단위계획 결정일 당시 계획이 수립된 대지에 한하여 적용하며, 해당 도시·건축공동위원회 심의에서 인정하는 경우에 한하여 인센티브를 추가로 부여할 수 있다.
- 유사한 계획요소가 중복되는 경우 인센티브 적용은 중복하여 계산할 수 없다.
  - 단, 친환경일 경우 인센티브 중복 적용 가능
- 친환경 인센티브 항목으로 총 인센티브량의 30/100이상을 충족하여야 하며, 미달하는 경우 부족한 인센티브량을 계획유도 항목으로 대체 불가
  - 단, 연면적 2,000㎡이하의 소규모 건축물은 친환경 인센티브 항목으로 총 인센티브량의 30/100이상을 충족하지 못하는 경우 계획유도 항목으로 대체 가능
- 친환경 인센티브 항목 및 계획유도 인센티브 항목은 본 지구단위계획구역에서 동일하게 아래와 같이 적용한다.

□ 용적률 완화 (기정) - 근린상업지역(지하철 출입구 인접지역)

- 대상지역 : 24, 26-2BL
- 기준/허용용적률 : 300%이하/500%이하(허용용적률 인센티브량 200%)
- 입지 특성 : 지하철역사 인접지역으로서 지구중심기능 유도 지역
- 주요 인센티브 항목 : 지하철 연결 등

항목		세분	완화기준	계획목표	비고
유도형	건축물 용도	권장	기준용적률 × (권장용도면적 ÷ 주차장을 제외한 건축연면적) × 0.3	지구중심 기능유도	연면적 30% 이상
	도시 경관	건축물 등 형태	기준용적률 × 0.02	도시경관 향상 유도	우수디자인 등 유도
	대지내 공지	공개 공지	기준용적률 × {(설치면적 - 의무면적, 의무면적 대상이 아닌 경우 대지면적의 5%) ÷ 대지면적} × 0.6(피로티 0.3)	공공공간 확보	

항목		세분	완화기준	계획목표	비고
규제형	공동개발	지정	기준용적률 × 0.15	규제형 항목	
	도시경관	지하철 연결	기준용적률 × 0.3	도시경관 향상 유도	지하철출입구를 건물 내부 또는 대지 내 설치시
	대지내 공지	침상형 쌈지형	기준용적률 × (제공면적 ÷ 대지면적) × 1.0(피로티 0.5)	규제형 항목	위치준수 및 45㎡이상 조성
		건축 한계선	기준용적률 × (제공면적 ÷ 대지면적) × 0.2	규제형 항목	
의무형	환경 친화	자연지반보존, 옥상녹화, 중수도 또는 빗물이용시설, 녹색주차장 등		의무형 항목	

□ 용적률 완화 (기정) - 근린상업지역

- 대상지역 : 13, 25, 26-1, 29-1BL
- 기준/허용용적률 : 300%이하/500%이하(허용용적률 인센티브량 200%)
- 입지 특성 : 지구중심기능 및 공공공간 확보를 위한 공동개발 유도 지역
- 주요 인센티브 : 권장용도, 대지내 공지, 공동개발 등

항목		세분	완화기준	계획목표	비고
유도형	건축물 용도	권장	기준용적률 × (권장용도면적 ÷ 주차장을 제외한 건축연면적) × 0.6	지구중심 기능유도	연면적 30% 이상
	도시 경관	건축물 등 형태	기준용적률 × 0.02	도시경관 향상유도	우수디자인 등 유도
	대지내 공지	공개 공지	기준용적률 × {(설치면적 - 의무면적, 의무면적 대상이 아닌 경우 대지면적의 5%) ÷ 대지면적} × α	공공공간 확보	α : 개방형 2.0, 필로티형 1.0
		보차혼용 통로	기준용적률 × (제공면적 ÷ 대지면적) × α	공공공간 확보	α : 개방형 4.0, 필로티형 2.0
	공동 개발	권장	기준용적률 × 0.15	적정개발 규모 유도	
규제형	공동 개발	지정	기준용적률 × 0.15	규제형 항목	
	대지내 공지	침상형 쌈지형	기준용적률 × (제공면적 ÷ 대지면적) × 1.0(피로티 0.5)	규제형 항목	위치준수 및 45㎡이상 조성
		건축 한계선	기준용적률 × (제공면적 ÷ 대지면적) × 0.2	규제형 항목	
의무형	환경 친화	자연지반보존, 옥상녹화, 중수도 또는 빗물이용시설, 녹색주차장 등		의무형 항목	

□ 용적률 완화 (기정) - 준주거지역(간선변)

- 대상지역 : 10, 12-1, 19-1, 19-3, 21-2, 27BL
- 기준/허용용적률 : 300%이하/360%이하(허용용적률 인센티브량 60%)
- 입지 특성 : 간선변 판매·업무·생활지원기능 유도 지역
- 주요 인센티브 : 권장용도, 대지내 공지, 공동개발 등

항목		세분	완화기준	계획목표	비고
유도형	건축물 용도	권장	기준용적률 × (권장용도면적 ÷ 주차장을 제외한 건축연면적) × 0.2	지구중심 기능유도	연면적 20% 이상
	대지내 공지	공개 공지	기준용적률 × {(설치면적 - 의무면적, 의무면적 대상이 아닌 경우 대지면적의 5%) ÷ 대지면적} × 0.8(피로티 0.4)	공공공간 확보	
	공동 개발	권장	기준용적률 × 0.08 (2필지이하 공동개발시 0.04)	적정개발 규모 유도	
규제형	공동 개발	지정	기준용적률 × 0.01	규제형 항목	
	대지내 공지	침상형 쌈지형	기준용적률 × (제공면적 ÷ 대지 면적) × 0.5(피로티 0.3)	규제형 항목	위치준수 및 45㎡ 이상 조성
		건축 한계선	기준용적률 × (제공면적 ÷ 대지 면적) × 0.2	규제형 항목	
	대지내 통로	공공 보행통로	기준용적률 × (조성면적 ÷ 대지 면적) × 0.25(피로티 0.13)	규제형 항목	
의무형	환경 친화	자연지반보존, 옥상녹화, 중수도 또는 빗물이용시설, 녹색주차장 등		의무형 항목	

□ 용적률 완화 (기정) - 준주거지역(이면부)

- 대상지역 : 14, 15, 19-2, 21-1, 29-2BL
- 기준/허용용적률 : 250%이하/300%이하(허용용적률 인센티브량 50%)
- 입지 특성 : 이면부 지역내 자율적 공동개발 유도지역
- 주요 인센티브 : 자율적(선택적) 공동개발

항목		세분	완화기준	계획목표	비고
유도형	건축물 용도	권장	기준용적률 × (권장용도면적 ÷ 주차장을 제외한 건축연면적) × 0.3	생활복리 시설 입지유도	연면적 20% 이상
	공동 개발	자율적 공동개발	기준용적률 × 0.1 (2필지이하 공동개발시 0.05)	자율적 공동개발 유도	
규제형	대지내 공지	건축 한계선	기준용적률 × (제공면적 ÷ 대지면적) × 0.2	규제형 항목	
의무형	환경 친화	자연지반보존, 옥상녹화, 중수도 또는 빗물이용시설, 녹색주차장 등		의무형 항목	

□ 용적률 완화 (기정) - 제3종일반주거지역(간선변)

- 대상지역 : 1, 9-2, 11-1, 23-2, 30-1, 31-1BL
- 기준/허용용적률 : 220%이하/250%이하(허용용적률 인센티브량 30%)
- 입지 특성 : 간선변 지역의 통일성 있는 개발규모 및 생활지원기능 유도
- 주요 인센티브 : 권장용도, 공동개발

항목		세분	완화기준	계획목표	비고
유도형	건축물용도	권장	기준용적률 × (권장용도면적 ÷ 주차장을 제외한 건축연면적) × 0.25	생활권 지원기능 유도	연면적 20% 이상
	공동개발	권장	기준용적률 × 0.06 (2필지이하 공동개발시 0.03)	공동개발 유도	
규제형	공동개발	지정	기준용적률 × 0.01	규제형 항목	
	대지내공지	건축한계선	기준용적률 × (제공면적 ÷ 대지면적)× 0.2	규제형 항목	
의무형	환경친화	자연지반보존, 옥상녹화, 중수도 또는 빗물이용시설, 녹색주차장 등		의무형 항목	

□ 용적률 완화 (기정) - 제3종일반주거지역(이면부 8m이상 도로변)

- 대상지역 : 6-2, 8-2, 11-2, 12-2BL
- 기준/허용용적률 : 220%이하/250%이하(허용용적률 인센티브량 30%)
- 입지 특성 : 이면부 지역내 자율적 공동개발 유도 지역
- 주요 인센티브 : 자율적(선택적) 공동개발

항목		세분	완화기준	계획목표	비고
유도형	건축물용도	권장	기준용적률 × (권장용도면적 ÷ 주차장을 제외한 건축연면적) × 0.13	생활복리 시설 입지유도	연면적 20% 이상
	공동개발	자율적 공동개발	기준용적률 × 0.07 (2필지이하 공동개발시 0.04)	자율적 공동개발 유도	
규제형	대지내공지	건축한계선	기준용적률 × (제공면적 ÷ 대지면적)× 0.2	규제형 항목	
의무형	환경친화	자연지반보존, 옥상녹화, 중수도 또는 빗물이용시설, 녹색주차장 등		의무형 항목	

□ 용적률 완화 (기정) - 제3종일반주거지역(이면부 6m이하 도로변)

- 대상지역 : 6-1, 7, 8-1, 9-1, 23-1, 30-2, 31-2BL
- 기준/허용용적률 : 200%이하/250%이하(허용용적률 인센티브량 50%)
- 입지 특성 : 이면부 지역내 자율적 공동개발 유도 지역
- 주요 인센티브 : 자율적(선택적) 공동개발

항목		세분	완화기준	계획목표	비고
유도형	건축물용도	권장	기준용적률 × (권장용도면적 ÷ 주차장을 제외한 건축연면적) × 0.25	생활복리 시설 입지유도	연면적 20% 이상
	공동개발	자율적 공동개발	기준용적률 × 0.14 (2필지이하 공동개발시 0.07)	자율적 공동개발 유도	
규제형	공동개발	지정	기준용적률 × 0.01	규제형 항목	
	대지내공지	건축한계선	기준용적률 × (제공면적 ÷ 대지면적)× 0.2	규제형 항목	
의무형	환경친화	자연지반보존, 옥상녹화, 중수도 또는 빗물이용시설, 녹색주차장 등		의무형 항목	

□ 용적률 완화 (기정) - 제2종일반주거지역

- 대상지역 : 2, 3, 4, 5, 16, 17, 18, 20, 22BL
- 기준/허용용적률 : 180%이하/200%이하(허용용적률 인센티브량 20%)
- 입지 특성 : 지역내 자율적 공동개발 유도 지역
- 주요 인센티브 : 자율적(선택적) 공동개발

항목		세분	완화기준	계획목표	비고
유도형	건축물용도	권장	기준용적률 × (권장용도면적 ÷ 주차장을 제외한 건축연면적) × 0.06	생활복리시설 입지유도	연면적 20% 이상
	공동개발	자율적 공동개발	기준용적률 × 0.06 (2필지이하 공동개발시 0.03)	자율적 공동개발 유도	
규제형	공동개발	지정	기준용적률 × 0.01	규제형 항목	
	대지내공지	건축한계선	기준용적률 × (제공면적 ÷ 대지면적)× 0.14	규제형 항목	
의무형	환경친화	자연지반보존, 옥상녹화, 중수도 또는 빗물이용시설, 녹색주차장 등		의무형 항목	

※ 공통사항

- 환경친화적 건축물 항목은 본 지구단위계획구역내에서 동일하게 아래와 같이 적용

항 목	세분	완화기준	비 고
환경친화적 건축물	자연지반 보존	•기준용적률 × (자연지반보존면적 ÷ 대지면적) × 0.2	
	옥상녹화	•기준용적률× (녹화면적 ÷ 대지면적) × 0.1	•녹화면적은 대지면적의 20%이내 적용(법정 조경면적 제외)
	녹색주차장, 투수성포장	•기준용적률 × (설치면적 ÷ 대지면적) × 0.05	
	중수도 시설 설치	•기준용적률× 0.03	•총 사용수량의 10%이상을 재사용 할 수 있는 시설 •관련법에 의한 의무설치시 미적용
	빗물이용 시설 설치	•기준용적률× 0.03	•빗물저류탱크용량(ton)이 건축면적×0.05 또는 대지면적×0.02이상 설치시 적용
	신재생 에너지	•기준용적률× 0.04	•건축공사비의 1%이상 또는 총에너지 사용량의 1%이상 부담
	에너지 절약	구 분 / 에너지절감율 / 에너지성능지표 / 친환경건축물인증 / 인센티브량 1등급 / 33.5%이상 / 81점이상 / 85점이상 / 기준용적률× 0.05 2등급 / 23.5%~33.5%미만 / 74~81점미만 / 75~85점미만 / 기준용적률× 0.03	

주) 1. 에너지절감율 : '건축물 에너지 효율등급 인증'에 관한 규정에 의함
2. 에너지성능지표 : '건축물의 에너지 절약 설계기준'에 의함
3. 친환경건축물인증 : '친환경건축물 인증제도 세부시행지침'에 의함

□ 용적률 완화 (변경) - 근린상업지역

- 기준/허용용적률 : 300%이하/500%이하(허용용적률 인센티브량 200%)
- 대상지역 : 13BL, 24BL, 25BL, 26BL, 29-1BL, 34BL, 35BL, 36BL, 37BL
- 입지 특성 : 지하철역사 인접지역으로서 지구중심기능 유도 지역

● 주요 인센티브 : 공동개발, 권장용도, 가로지장물 지중화 또는 지하철 연결 등

구분	세분	세부계획기준	비고
획지계획	공동개발 (지정/권장)	기준용적률 x α	•2필지 공동개발시 : α=0.1 •3~4필지 공동개발시 : α=0.15 •5필지 이상 공동개발시 :α=0.2
대지내 공지	공개공지	기준용적률 x {(설치면적-의무면적)/대지면적} x α	•개방형구조 : α=2.0 •필로티형구조 : α=1.5 •쌈지형, 침상형구조 : α=1.0
	건축한계선	기준용적률 x {(조성면적-의무면적)/대지면적} x 0.2	
건축물 용도	전층 권장용도	기준용적률 x(권장용도 면적/연면적) x 0.6	•연면적 20%이상 설치시 (주차장 제외)
보행개선	가로지장물 지중화 또는 이전 설치, 지하연결통로 설치	기준용적률 x 0.3	•건물내부 또는 대지내 설치시

주) 1. 공개공지 조성은 관련법령과 서울특별시 건축조례에 정한 기준에 따라 설치하며 "서울특별시 공개공지 설치 가이드라인" 을 준수함
2. 가로지장물의 종류는 전주, 통신주, 전선, 각종 통신선을 의미함
3. 특별계획가능구역은 별도의 계획에 따름

□ 용적률 완화 (변경) - 준주거지역 간선변

● 기준/허용용적률 : 300%이하/360%이하(허용용적률 인센티브량 60%)
● 대상지역 : 10BL, 12-1BL, 19-1BL, 19-3BL, 21-2BL, 27BL
● 입지특성 : 간선변 판매·업무·생활지원기능 유도 지역
● 주요 인센티브 항목 : 공동개발, 공개공지, 권장용도 등

구분	세분	세부계획기준	비고
획지계획	공동개발 (지정/권장)	기준용적률 x α	•2필지 공동개발시 : α=0.1 •3~4필지 공동개발시 : α=0.15 •5필지 이상 공동개발시 :α=0.2
대지내 공지	공개공지	기준용적률 x {(설치면적-의무면적)/대지면적} x α	•개방형구조 : α=1.0 •필로티형구조 : α=0.8 •쌈지형, 침상형구조 : α=0.5
	공공보행통로, 보차혼용통로	기준용적률 x (조성면적/대지면적) x α	•개방형 : α = 0.25 •필로티형: α = 0.13
	건축한계선	기준용적률 x {(조성면적-의무면적)/대지면적} x 0.2	
건축물 용도	전층 권장용도	기준용적률 x (권장용도 면적/연면적) x 0.2	•연면적 20%이상 설치시 (주차장 제외)

주) 1. 공개공지 조성은 관련법령과 서울특별시 건축조례에 정한 기준에 따라 설치하며 "서울특별시 공개공지 설치 가이드라인" 을 준수함

□ 용적률 완화 (변경) - 준주거지역 이면부

● 기준/허용용적률 : 250%이하/300%이하(허용용적률 인센티브량 50%)
● 대상지역 : 14BL, 15BL, 19-2BL, 21-1BL, 29-2BL, 32-1BL, 33-1BL
● 입지특성 : 이면부 판매·업무·생활지원기능 유도 지역

● 주요 인센티브 항목 : 공동개발, 권장용도 등

구분	세분	세부계획기준	비고
획지계획	공동개발 (지정/권장)	기준용적률 x α	•2필지 공동개발시 : α=0.1 •3필지 이상 공동개발시 :α=0.15
대지내 공지	건축한계선	기준용적률 x {(조성면적-의무면적)/대지면적} x 0.2	
건축물 용도	전층 권장용도	기준용적률 x (권장용도 면적/연면적) x 0.3	•연면적 20%이상 설치시 (주차장 제외)

□ 용적률 완화 (변경) - 제3종일반주거지역 간선변

● 기준/허용용적률 : 220%이하/250%이하(허용용적률 인센티브량 30%)

● 대상지역 : 1BL, 9-2BL, 11-1BL, 23-2BL, 30-1BL, 31-1BL

● 입지특성 : 간선변 지역의 통일성 있는 개발규모 및 생활지원기능 유도

● 주요 인센티브 항목 : 공동개발, 권장용도 등

구분	세분	세부계획기준	비고
획지계획	공동개발 (지정/권장)	기준용적률 x α	•2필지 공동개발시 : α=0.1 •3필지 이상 공동개발시 :α=0.15
대지내 공지	건축한계선	기준용적률 x {(조성면적-의무면적)/대지면적} x 0.2	
건축물 용도	전층 권장용도	기준용적률 x (권장용도 면적/연면적) x 0.25	•연면적 20%이상 설치시 (주차장 제외)

□ 용적률 완화 (변경) - 제3종일반주거지역 이면부

● 기준/허용용적률 : 200%이하/250%이하(허용용적률 인센티브량 50%)

● 대상지역 : 6-1BL, 6-2BL, 7BL, 8-1BL, 8-2BL, 9-1BL, 11-2BL, 12-2BL, 23-1BL, 30-2BL, 31-2BL

● 입지특성 : 이면부 지역내 통일성 있는 공동개발 유도 지역

● 주요 인센티브 항목 : 공동개발, 권장용도 등

구분	세분	세부계획기준	비고
획지계획	공동개발 (지정/권장)	기준용적률 x 0.1	
대지내 공지	건축한계선	기준용적률 x {(조성면적-의무면적)/대지면적} x 0.2	
건축물 용도	전층 권장용도	기준용적률 x (권장용도 면적/연면적) x 0.25	•연면적 20%이상 설치시 (주차장 제외)

□ 용적률 완화 (변경) - 제2종일반주거지역

● 기준/허용용적률 : 180%이하/200%이하(허용용적률 인센티브량 20%)

● 대상지역 : 2BL, 3BL, 4BL, 5BL, 16BL, 17BL, 18BL, 20BL, 22BL, 32-2BL, 33-2BL

● 입지특성 : 지역 내 통일성 있는 공동개발 유도 지역

● 주요 인센티브 항목 : 공동개발, 권장용도 등

구분	세분	세부계획기준	비고
획지계획	공동개발 (지정/권장)	기준용적률 x 0.1	
대지내 공지	건축한계선	기준용적률 x {(조성면적-의무면적)/대지면적} x 0.14	
건축물 용도	전층 권장용도	기준용적률 x (권장용도 면적/연면적) x 0.06	•연면적 20%이상 설치시 (주차장 제외)

□ 공통사항 - 친환경 인센티브

구분	세분	세부계획기준		비고
환경친화 에너지 효율화	녹색건축 인증	최우수(그린 1등급) : 기준용적률 × 0.12 우수(그린 2등급) : 기준용적률 × 0.08 우량(그린 3등급) : 기준용적률 × 0.04	세기준 모두 1등급 만족시 : 기준용적률 × 0.4	•녹색건축물 조성 지원법에 따른 녹색건축물 인증 기준, 건축물 에너지효율등급 인증 기준 준용 •서울시 녹색건축물 설계기준에 따른 의무 대상 준수
	에너지 효율등급 인증	에너지 효율 1등급 : 기준용적률 × 0.08 에너지 효율 2등급 : 기준용적률 × 0.06 에너지 효율 3등급 : 기준용적률 × 0.04		
	신재생 에너지 보급확대	신재생 에너지 1등급 : 기준용적률 × 0.12 신재생 에너지 2등급 : 기준용적률 × 0.10 신재생 에너지 3등급 : 기준용적률 × 0.08 신재생 에너지 4등급 : 기준용적률 × 0.06 신재생 에너지 5등급 : 기준용적률 × 0.04		•신 · 재생에너지 이용 건축물 인증에 관한 규칙 준용 - 건축물 인증 심사기준(별표1) •공급률로 등급판정 대체 가능
	중수도 시설설치	기준용적률 × 0.04		•총 사용량의 10% 이상 처리시설 설치시 적용 •관련법상 의무 시설인 경우 제외
	빗물관리 시설설치	기준용적률 × 0.04		•빗물저류 · 이용시설 용량(ton) 및 빗물침투시설 •침투량(ton/hr)의 합이 건축면적 × 0.05 또는 대지면적 × 0.02 이상이 되도록 설치
	옥상녹화	기준용적률 × (녹화면적 / 대지면적) × 0.1		•법정 조경으로 산입된 면적 제외 •녹화면적은 대지면적 30%까지만 허용
	자연지반 보존	기준용적률 × (보존면적 / 대지면적) × 0.2		•자연토양 및 투수성 포장 •지하구조물 미설치시
	녹색 주차장	기준용적률 × (설치면적 / 대지면적)× 0.2		•기준용적률 × 0.05 이내

라. 건축물의 높이

□ 건축물 높이계획 결정(기정) 조서

구 분		최고높이	비 고
근린상업지역		80m 이하	•가로구역별 최고높이 •「건축법」에 의한 도로사선제한 배제
준주거지역	간선변	50m 이하	
	이면부	25m 이하	
제3종일반주거지역	간선변	40m 이하	
	이면부	25m 이하	
제2종일반주거지역		20m 이하	

□ 건축물 높이계획 결정(변경) 조서

구 분		최고높이	비 고
근린상업지역		80m 이하	•가로구역별 최고높이
준주거지역	간선변	50m 이하	
	이면부	25m 이하	
제3종일반주거지역	간선변	40m 이하	
	이면부	25m 이하	
제2종일반주거지역		20m 이하	

주) 1. 특별계획가능구역은 별도의 계획에 따름
2. 최고높이는 경미한 변경으로 완화할 수 없음
3. 「빈집 및 소규모주택 정비에 관한 특례법」에 따른 가로주택정비사업 시 높이계획 완화에 관한 사항은 관련 법령을 따름

3. 기타사항에 관한 결정(변경) 조서

가. 건축물 배치

□ 건축물 배치에 관한 결정(기정)

구 분	적용 지역	계획 내용	비 고
건축한계선	•강서로변 근린상업지역	•5m	•대규모 개발에 따른 공공공간 확보
	•강서로 및 신월로변, 복개도로변	•3m	•가로 환경 및 보행 환경 개선
	•오목로변	•2m	•가로 환경 및 보행 환경 개선
	•간선변 진출입도로(폭6m이하)	•2m	•간선변 진출입 여건 개선
	•이면도로(폭 6m 미만)	•2m	•보행 환경 개선
	•준주거지역 이면부 용적률 상향지역	•2m	•보행 환경 개선
	•기타 이면도로	•1m	•보행 환경 개선

□ 건축물 배치에 관한 결정(변경)

● 근린상업지역내 중규모 개발에 따른 공공공간 확보 및 기존의 과도한 건축한계선 조정, 간선도로변 건축한계선 조정을 통해 연속적인 가로경관 유도 및 보행 환경 개선

구 분	적용 지역	계획 내용	비 고
건축한계선	•중앙로변 근린상업지역	•3m	•중규모 개발에 따른 공공공간 확보
	•중앙로 및 신월로변, 복개도로변	•2m	•가로 환경 및 보행 환경 개선
	•오목로변	•2m	•가로 환경 및 보행 환경 개선
	•간선변 진출입도로(폭6m이하)	•2m	•간선변 진출입 여건 개선
	•이면도로(폭 6m 미만)	•2m	•보행 환경 개선
	•준주거지역 이면부 용적률 상향지역	•2m	•보행 환경 개선
	•기타 이면도로	•1m	•보행 환경 개선

주) 1. 특별계획가능구역은 별도의 계획에 따름

나. 대지내 공지

□ 대지내 공지에 관한 결정(기정)

구 분	적 용 대 상	계 획 내 용	비 고
전면공지	•간선도로, 이면도로변의 건축한계선으로 확보	•인도/차도 부속	
공개공지	•보행환경을 위하여 간선변 및 가각부 등 주요 보행결절점 주변에 지정 - 침상형 공지는 지하철 연결 통로 설치 권장	•8개소(위치지정)	쌈지형 공지 침상형 공지
공공보행통로	•보행동선 단절부 및 보행공간 확보 필요지역	•1개소	

□ 대지내 공지에 관한 결정(변경)

● 대지내 전면공지를 활용한 보행공간 및 휴게공간 확보

구 분	적 용 대 상	계 획 내 용	비 고
전면공지	•간선도로, 이면도로변의 건축한계선으로 확보	•인도/차도 부속	
공개공지	•보행환경을 위하여 간 선변 및 가각부 등 주요 보행결절점 주변에 지정 - 침상형 공지는 지하철 연결 통로 설치 권장	•7개소(위치지정)	쌈지형 공지 침상형 공지
공공보행통로	•보행동선 단절부 및 보행공간 확보 필요지역	•1개소	

주) 1. 특별계획가능구역은 별도의 계획에 따름

다. 건축물의 형태 및 외관

□ 건축물 형태 및 외관에 관한 결정(기정)

구분	적용지역	계 획 내 용	비고
건축물 형태	저층부 형태	•투시형 셔터 및 투시벽(벽면적 50%이상) 설치 •1층의 높이는 인접건물과 조화를 이룰 수 있도록 계획 •개구부의 형태는 인접건물 및 해당건물과 조화를 이룰 수 있도록 계획	
건축물 색채 및 외관	재료/색채	•외벽면의 재료 및 색채는 주변과 조화를 유지하여야 하며, 원색의 사용은 금하도록 함	
	야간조명	•간선변 10층 이상 건축시 상향식 야간조명 설치 권장 •투시형 벽면설치시 내·외부조명을 설치하여 가로분위기를 배려할 수 있도록 함 •이면부 야간경관의 향상 및 보행활동 활성화 유도 •대규모 개발지 및 전면도로변, 도로 가각부에 대하여 권장	
기타 사항	옥외 광고물	•외부에 노출이 심하거나, 건축물과의 이질감이 심한 옥외 광고물에 대한 규제 •통합간판 설치 유도	

□ 건축물 형태 및 외관에 관한 결정(변경)

구분		적용지역	계 획 내 용	비고
건축물 형태	1층부 형태	도로변에 접한 대지	•건축물 1층 전면의 50% 이상을 투시형으로 설치 •투시형 셔터 설치	권장사항
건축물 외관	외벽처리	도로변에 접한 대지	•개구부가 없는 벽면을 가로에 노출 제한	
	1층 바닥높이	도로변에 접한 대지	•접한 보도 또는 도로로부터 일반인 및 장애인의 진출입에 불편함이 없도록 조성	
	건축선 후퇴부분 처리	간선도로변에 접한 대지	•접한 보도 및 도로와 단차가 없게 조성 •공공부문 포장패턴 및 재료와 조화를 이루는 포장재료 사용	
기타 사항	조명	도로변에 접한 대지	•장소성, 지역적 특성을 고려한 조명 유도 •대규모 개발지 및 전면도로변, 도로 가각부에 대하여 권장	
	옥외 광고물	도로변에 접한 대지	•당해 지구단위계획구역 내 모든 옥외광고물은 관련 법령 및 조례에 따름	

라. 교통처리

□ 교통처리에 관한 결정(기정)

구 분	적용 지역	계획 내용	비 고
차량진출입 금지구간	•강서로변 •신월로변	•주요 간선도로변 차량진출입불허구간 지정 •교차로에 면한 대지의 경우 교차로에서 10m 이내에 주차출입구 설치 금지 ※ 공동개발 미이행에 따른 일부 차량진출입 허용구간 지정	•공동개발 미이행에 따른 일부 차량진출입 허용구간: 중앙로변 1개소, 신월로변4개소
공동주차 출입구	•이면부 진출입동선계획이 불가한 간선가로변 대지	•지구단위계획 결정도상에 연접필지와의 경계부에 공동주차출입구가 지정된 경우 주차진출입은 연접필지와 공동으로 설치하여야 함	
공공보행 통 로	•기존에 통로의 역할을 수행하고 있고, 보행환경개선이 필요한 지역	•주요 가로 및 이면 주거지와의 보행흐름 연계 •일반인에게 24시간 개방되는 보행공간으로 지정된 폭원 이상으로 조성하여야 하며, 통행에 지장을 주는 시설물 설치 금지(특히, 여성 및 노약자, 장애인의 통행에 지장이 없도록 조성)	

구 분	적용 지역	계획 내용	비 고
자전거도로 계획	•신월로, 강서로, 복개도로변	•지하철역, 관공서, 주요 교차로 등을 연결하는 자전거 도로망 계획의 수립 - B=1.5~2m, L=3,656m (신월로, 강서로 B=1.5m, 복개도로 B=2m)	
보차혼용 통로	•주차출입이 불가능한 대지를 위한 통로 확보	•보행 및 차량의 통행을 위하여 일반인에게 24시간 개방되어 이용할 수 있도록 대지 내에 조성 - 신정동 972-6내 1개소 신설	•폭 6m,높이 6m 확보 •신정동972-5 주차장진출입 차로

□ 교통처리에 관한 결정(변경)

● 간선 가로의 원활한 교통소통을 위하여 차량출입을 원칙적으로 금지하나, 이면부 차량진출입이 불가한 간선변 대지에 한하여 일부구간 허용

구 분	적용 지역	계획 내용	비 고
차량진출입 금지구간	•중앙로변 •신월로변	•주요 간선도로변 차량진출입불허구간 지정 •교차로에 면한 대지의 경우 교차로에서 10m 이내에 주차출입구 설치 금지 ※ 공동개발 미이행에 따른 일부 차량진출입 허용구간 지정	•공동개발 미이행에 따른 일부 차량진출입 허용구간: 중앙로변 3개소, 신월로변 1개소
공동주차 출입구	•이면부 진출입동선계획이 불가한 간선가로변 대지	•지구단위계획 결정도상에 연접필지와의 경계부에 공동주차출입구가 지정된 경우 주차진출입은 연접필지와 공동으로 설치하여야 함	•공동주차출입구 설치시 각 필지별 대지경계선에서 3m이상 확보
공공보행 통 로	•기존에 통로의 역할을 수행하고 있고, 보행환경개선이 필요한 지역	•주요 가로 및 이면 주거지와의 보행흐름 연계 •일반인에게 24시간 개방되는 보행공간으로 지정된 폭원 이상으로 조성하여야 하며, 통행에 지장을 주는 시설물 설치 금지(특히, 여성 및 노약자, 장애인의 통행에 지장이 없도록 조성)	

구 분	적용 지역	계획 내용	비 고
자전거도로 계획	•신월로, 중앙로, 복개도로변	•지하철역, 관공서, 주요 교차로 등을 연결하는 자전거 도로망 계획의 수립 - B=1.5~2m, L=3,656m (신월로, 중앙로 B=1.5m, 복개도로 B=2m)	
보차혼용 통로	•주차출입이 불가능한 대지를 위한 통로 확보	•보행 및 차량의 통행을 위하여 일반인에게 24시간 개방되어 이용할 수 있도록 대지 내에 조성 - 신정동 972-6내 1개소 신설	•폭 6m,높이 6m 확보 •신정동972-5 주차장진출입 차로

주) 1. 공동개발 권장계획 이행시 공동주차출입구 조정 가능

2. 중앙로34길은 향후 주변지역 개발 및 공영주차장이 조성되어 노상주차장 등이 불필요하다고 판단될 경우 관련부서(양천구 교통지도과)와 협의하여 교통영향분석 및 개선대책을 시행함

3. 공동개발 미이행시 차량진출입허용구간은 간선도로변 진출입이 불가피한 경우로 한정하고, 이면부 공동개발 등을 통해 간선도로변 진출입이 불필요할 경우 적용하지 아니함

4. 특별계획가능구역 계획지침에 따라 도로 기부채납이 이루어졌을 경우, 일반 지구단위계획 지침의 1029-11 공동주차 출입구 계획은 따르지 아니함

4 특별계획(가능)구역에 관한 도시관리계획 결정 : 변경

1. 특별계획(가능)구역에 관한 결정(변경) 조서

가. 특별계획(가능)구역에 관한 결정

□ 특별계획(가능)구역 결정(변경) 조서

구분	구역명	위 치	면적(㎡)	비 고
해제	특별계획구역1 (신정제일시장 일대)	양천구 신정동 1029-29 일대	7,558	-
해제	특별계획구역 2	양천구 신정동 1049-1 일대	25,407	-
신설	특별계획가능구역	양천구 신정동 1029-29 일대	7,558	-

□ 특별계획구역 결정(변경) 사유서

도면표시번호	구역명	변경 내용	변경 사유	비고
-	특별계획구역1 (신정제일시장 일대)	•특별계획구역1 해제 및 특별가능구역 전환	• 장기간 사업이 지연됨에 따라(2001.08 최초결정) 특별계획가능구역으로 전환함	
-	특별계획구역2	•특별계획구역2 해제 및 구역 내 일부 존치	• 구역지정 목적인 장기전세주택 사업이 장기간 지연됨에 따라 구역 유지의 필요성이 낮아짐 • 복개도로(중앙로34길)변 준주거, 제2종일반주거지역은 지구단위계획구역 내로 존치함	

□ 특별계획가능구역 결정(신설) 사유서

도면표시번호	구역명	신설 내용	신설 사유	비고
-	특별계획가능구역	•특별계획구역1 해제 및 특별가능구역 지정	• 장기 미시행된 기존 특별계획구역에 대해 효율적인 사업유도 및 관리방안이 필요한 지역으로 판단되어 특별계획가능구역 신설을 통한 개발을 유도하고자 함	

주) 1. 지구단위계획 결정고시일로부터 3년 이내에 특별계획구역 지정에 관한 신청이 없는 경우 그 3년이 되는 날의 다음날에 특별계획구역 가능지에 대한 효력을 잃으며 이 경우 일반 지구단위계획에 따른 건축행위만 가능. 단, 주민요청(대상토지의 1/2 이상 동의) 및 입안권자(구청장 등)가 필요하다고 인정하는 경우 해당 위원회 자문(자치구 포함)을 거쳐 2년 이내(총 5년 범위이내) 연장 가능

2. 특별계획가능구역 해제시 일반 지구단위계획 지침에 따르도록 함

나. 특별계획가능구역 계획지침

□ 계획지침

구 분			지침 1(통합개발)	지침 2(분리시행)
위 치			•양천구 신정동 1029-29 일대	
면 적			•7,558㎡	
용도지역			•근린상업지역	
용도계획	권장용도	전층	•건축법 시행령 별표1에 의한 다음의 건축물 - 제4호 제2종근린생활시설 중 서점, 일반음식점, 휴게음식점, 제과점 - 제5호 문화 및 집회시설 중 전시장, 공연장 - 제7호 판매시설 중 소매시장, 상점 - 제14호 업무시설 (오피스텔 제외)	
	허용용도	전층	•건축법 시행령 별표1에 의한 다음의 건축물 - 제2호 공동주택(주거복합) - 제3호 제1종근린생활시설 - 제4호 제2종근린생활시설(제조업소, 수리점, 단란주점 및 안마시술소 제외) - 제9호 의료시설(정신병원 및 격리병원 제외) - 제13호 운동시설(골프연습장 및 체육관, 운동장 제외)	
	불허용도	전층	권장용도 및 허용용도 외의 용도는 불허	
건 폐 율			•60% 이하	
용 적 률			•기준 / 허용 / 상한용적률 = 300% / 500% / 600%이하 ※ 주거복합 건축물의 용적률은 지구단위계획에서 정한 근린상업지역 내 주거복합건축물 적용용적률 계획기준에 의한다.	
높 이			•최고높이 80m 이하	
기반시설 (기부채납)			•기부채납 : 15% 이상 - 도로 기부채납: 도로 및 버스베이 등 (794.1㎡,10.5%) - 건축물 기부채납: 지역아동센터, 공공도서관, 임대주택 등 (4.5%) •도로, 건축물 등 기부채납하는 공공시설은 세부개발계획 수립시 도시·건축공동위원회 심의를 통하여 변경 가능	•특별계획가능구역에 대지분할가능선 추가 •기부채납 : 각 구역별 15% 이상 - 1-1구역(2,080.7㎡): 버스베이 98.5㎡, 복개도로 가각부: 3.8㎡, 건축물 등 - 1-2구역(5,477.3㎡): 도로 확보 691.8㎡, 건축물 등 ※건축물 등 : 지역아동센터, 공공도서관, 임대주택 등 •보행동선 등을 고려하여 공공보행통로 지침을 제시하며 세부개발계획 수립 시 실내공개공지 형태로 조성 권장 •도로, 건축물 등 기부채납하는 공공시설은 세부개발계획 수립시 도시·건축공동위원회 심의를 통하여 변경 가능
기타 사항	건축한계선		•신월로변 3m, 복개도로변 3m, 기타 2m	
	건축물형태		•고층부 탑상형	
	기타		•1029-9와 공동개발 권장	

□ 특별계획가능구역 허용용적률 인센티브 계획 검토 - 지침1(통합개발)

구분	세분	세부계획기준	비고
대지내 공지	공개공지	기준용적률 x {(설치면적-의무면적)/대지면적} x α	•개방형구조 : α=2.4 •필로티형구조 : α=1.2 •쌈지형, 침상형구조 : α=1.0
	건축한계선	기준용적률 x {(조성면적-의무면적)/대지면적} x 0.2	
건축물 용도	권장용도	기준용적률 x (권장용도면적/연면적) x 1.0	•연면적 20% 이상 설치시 (주차장 제외)
	저층부(1층) 가로활성화용도	기준용적률 x 0.1	•당해층 벽면길이 및 바닥 면적의 1/2 이상 설치시
	특정층 (꼭대기층) 개방	기준용적률 x (설치면적/연면적) x 1.0	•일반인에게 24시간 개방이 가능한 구조의 경우에 한함 •설치면적은 전용면적으로 함
보행 개선	가로지장물 지중화 또는 이전 설치, 지하연결통로 설치 등	기준용적률 x 0.5	•건물내부 또는 대지내 설치시
건축물 개방	건축물 내 공익시설 설치	기준용적률 x (제공면적/연면적) x 2.0	•지역아동센터, 공공도서관 등 (생활권계획 수요 반영)

주) 1. 건축법 등 관련법규에서 정하는 의무 공개공지 등은 인센티브를 부여하지 아니함
2. 권장용도는 해당용도의 바닥면적 합계가 전체 연면적(주차장 제외)에 대하여 권장용도 20% 이상 설치 시에 인센티브 부여
3. 저층부(1층) 가로활성화 용도 : 제2종근린생활시설 중 서점, 일반음식점, 휴게음식점, 제과점
4. 특정층(꼭대기층)개방의 경우 최상층 바닥면적의 50% 이상 개방 시 인센티브 부여
5. 건축물 개방 공익시설은 상세계획 수립 시 관련위원회 심의에서 인정하는 경우로 한정

□ 특별계획가능구역 허용용적률 인센티브 계획 검토 - 지침2(분리시행) 1-1BL

구분	세분	세부계획기준	비고
대지내 공지	공개공지	기준용적률 x {(설치면적-의무면적)/대지면적} x α	•개방형구조 : α=2.4 •필로티형구조 : α=1.2 •쌈지형, 침상형구조 : α=1.0
	건축한계선	기준용적률 x {(조성면적-의무면적)/대지면적} x 0.2	
건축물 용도	권장용도	기준용적률 x (권장용도면적/연면적) x 1.0	•연면적 20% 이상 설치시 (주차장 제외)
	저층부(1층) 가로활성화용도	기준용적률 x 0.1	•당해층 벽면길이 및 바닥 면적의 1/2 이상 설치시
보행 개선	가로지장물 지중화 또는 이전 설치, 지하연결통로 설치 등	기준용적률 x 0.5	• 건물내부 또는 대지내 설치시
건축물 개방	건축물 내 공익시설 설치	기준용적률 x (제공면적/연면적) x 2.0	• 지역아동센터, 공공도서관 등 (생활권계획 수요 반영)

□ 특별계획가능구역 허용용적률 인센티브 계획 검토 - 지침2(분리시행) 1-2BL

구분	세분	세부계획기준	비고
대지내 공지	공개공지	기준용적률 x {(설치면적-의무면적)/대지면적} x α	•개방형구조 : α=2.4 •필로티형구조 : α=1.2 •쌈지형, 침상형구조 : α=1.0
	건축한계선	기준용적률 x {(조성면적-의무면적)/대지면적} x 0.2	
건축물 용도	권장용도	기준용적률 x (권장용도면적/연면적) x 1.0	•연면적 20% 이상 설치시 (주차장 제외)
	저층부(1층) 가로활성화용도	기준용적률 x 0.1	•당해층 벽면길이 및 바닥면적의 1/2 이상 설치시
건축물 개방	건축물 내 공익시설 설치	기준용적률 x (제공면적/연면적) x 2.0	•지역아동센터, 공공도서관 등 (생활권계획 수요 반영)

분리시행 시 공통적용사항

주) 1. 건축법 등 관련법규에서 정하는 의무 공개공지 등은 인센티브를 부여하지 아니함
2. 권장용도는 해당용도의 바닥면적 합계가 전체 연면적(주차장 제외)에 대하여 권장용도 20% 이상 설치 시에 인센티브 부여
3. 저층부(1층) 가로활성화 용도 : 제2종근린생활시설 중 서점, 일반음식점, 휴게음식점, 제과점
4. 특정층(꼭대기층)개방의 경우 최상층 바닥면적의 50% 이상 개방 시 인센티브 부여
5. 건축물 개방 공익시설은 상세계획 수립 시 관련위원회 심의에서 인정하는 경우로 한정

5 지구단위계획의 경미한 사항에 관한 계획 : 변경

1. 경미한 사항에 관한 결정(변경) 조서

가. 경미한 사항에 관한 계획 결정(기정) 조서

□ 지구단위계획의 경미한 사항(국토의 계획 및 이용에 관한 법률 시행령 제25조 제4항)

1. 지구단위계획으로 결정한 용도지역·용도지구 또는 도시계획시설에 대한 변경결정으로서 제3항 각호의 1에 해당하는 변경인 경우
2. 가구(제48조의제4호의 규정에 의한 별도의 구역을 포함한다. 이하 이 항에서 같다)면적의 10퍼센트 이내의 변경인 경우
3. 획지면적의 30퍼센트 이내의 변경인 경우
4. 제46조제7항제2호 각목의 1에 해당하는 획지의 규모 및 조성계획의 변경인 경우
5. 건축선의 1미터 이내의 변경인 경우
6. 건축물의 배치·형태 또는 색채의 변경인 경우
7. 지구단위계획에서 경미한 사항으로 결정된 사항의 변경인 경우. 다만, 용도지역·용도지구·도시계획시설·가구면적·획지면적·건축물높이 또는 건축선의 변경에 해당하는 사항을 제외한다.
8. 지구단위계획구역 면적의 5퍼센트 이내의 변경 및 동 변경지역 안에서의 지구단위계획의 변경
9. 그 밖에 국토해양부령이 정하는 경미한 사항의 변경인 경우

주) 1. 향후 관련지침 및 법령이 제정·개정 또는 변경될 경우 제정·개정 또는 변경된 지침 및 법령을 적용함

□ 지구단위계획에서 정하는 경미한 사항

1. 대지의 분할.교환에 관한 사항 2. 대지안의 공지(전면공지 제외)의 위치변경 및 조성방법의 변경 3. 구역과 연접한 필지의 공동개발(지구단위계획에 따를 것을 전제함) 4. 대지 내 통로(공공보행통로 및 보차혼용통로)의 성격.설계계획(위치변경 및 신규설치) 5. 수종.조경시설물 등의 설치계획 변경

나. 경미한 사항에 관한 계획 결정(변경) 조서

□ 지구단위계획의 경미한 사항

- 「국토의 계획 및 이용에 관한 법률 시행령」 제25조(도시·군관리계획의 결정) 제4항 및 「서울특별시 도시계획조례」 제18조(지구단위계획의 경미한 사항의 처리 등)의 규정을 따른다.

□ 지구단위계획에서 정하는 경미한 사항

① 「국토의 계획 및 이용에 관한 법률 시행령」 제25조(도시·군관리계획의 결정) 제4항 제9호 규정에 의해 본 지구단위계획에서 정하는 경미한 사항은 다음과 같다. 1. 대지의 분할.교환에 관한 사항 2. 대지 내 공지(전면공지 제외)의 위치변경 및 조성방법의 변경 3. 수종.조경시설물 등의 설치계획의 변경 4. 구역과 연접한 필지의 공동개발(지구단위계획에 따를 것을 전제함) 5. 통로의 성격.설계계획(보행자 및 차량전용 통로의 위치 변경 및 신규 설치) 6. 차량진출입 금지구간의 변경(단, 공동개발 등의 변경에 따라 불가피하게 변경이 필요한 경우)

Ⅳ. 관계도면 : 생략(열람장소에 비치된 도면과 같음).


Ⅴ. 기타 자세한 내용은 결정도서(관계도면 등 지형도면 포함) 참조 : 생략(비치도서와 같음).

Ⅵ. 관계도서는 서울특별시 도시관리과(☎ 02-2133-8389) 및 양천구청 도시계획과(☎02-2620-3509)에 비치하고 있습니다.


□ 지구단위계획구역 결정도(기정)




□ 지구단위계획구역 결정도(변경)

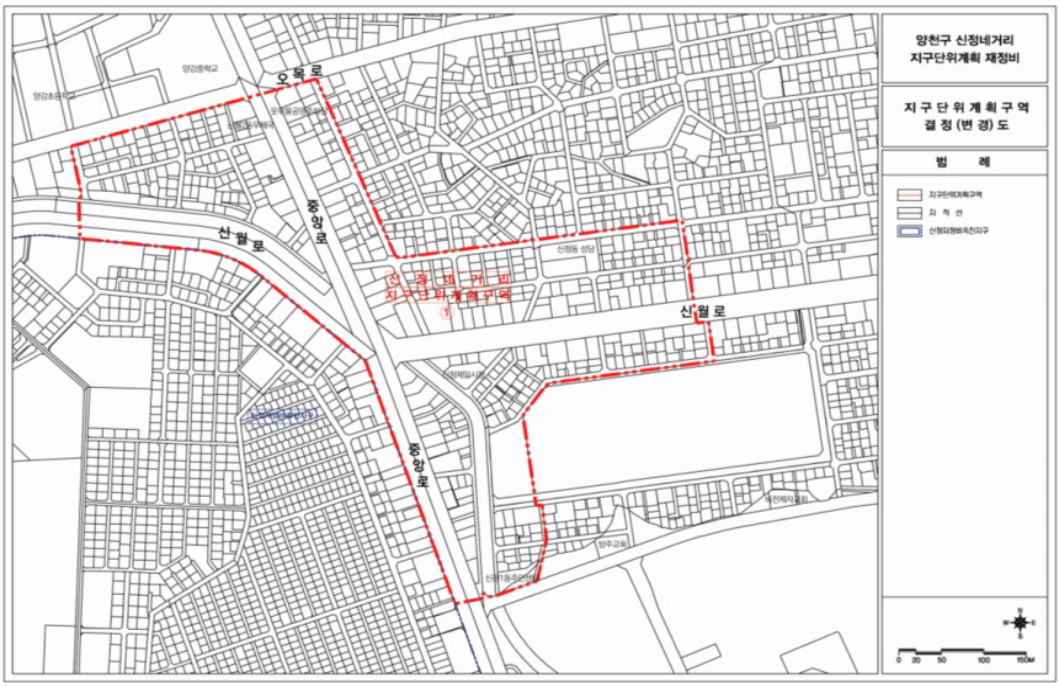

□ 용도지역·지구 결정도(기정)

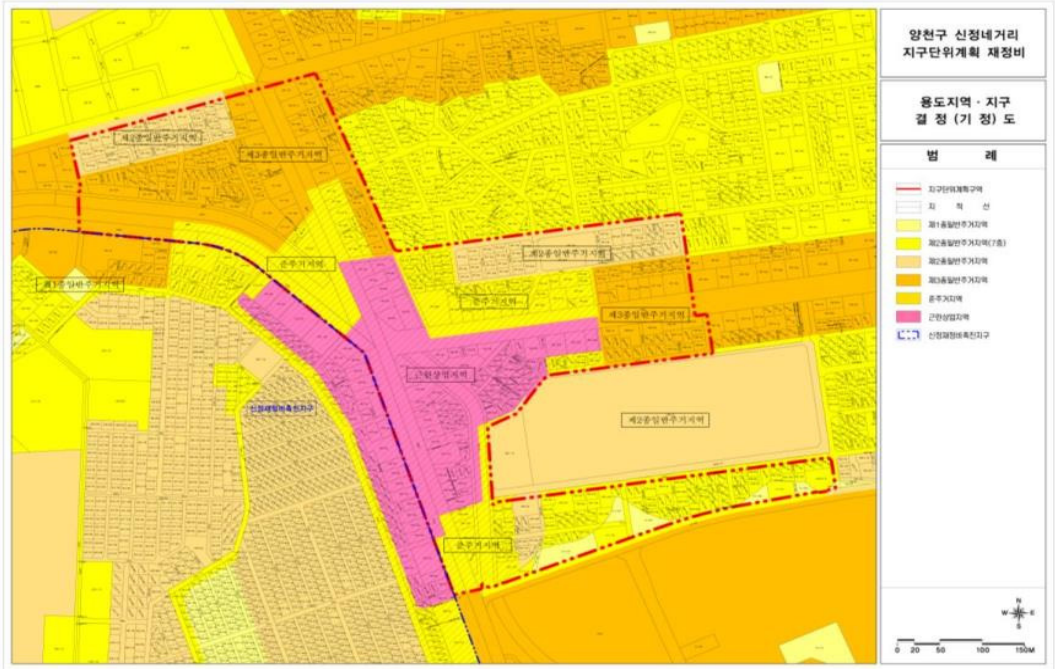


□ 용도지역·지구 결정도(변경)

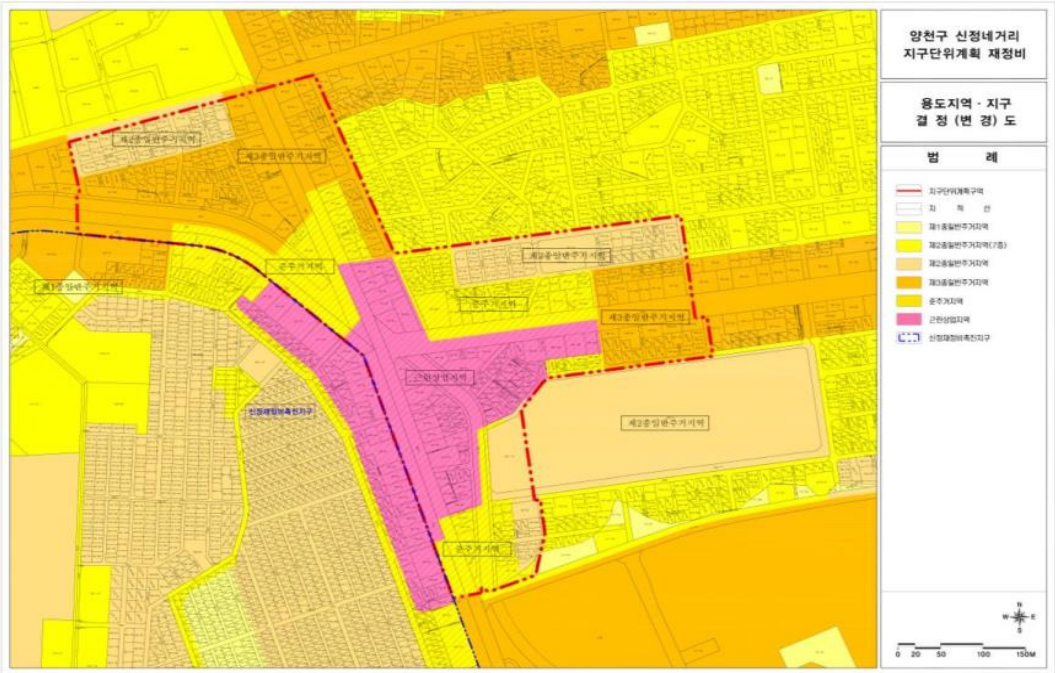


□ 도시기반시설 결정도(기정)




□ 도시기반시설 결정도(변경)

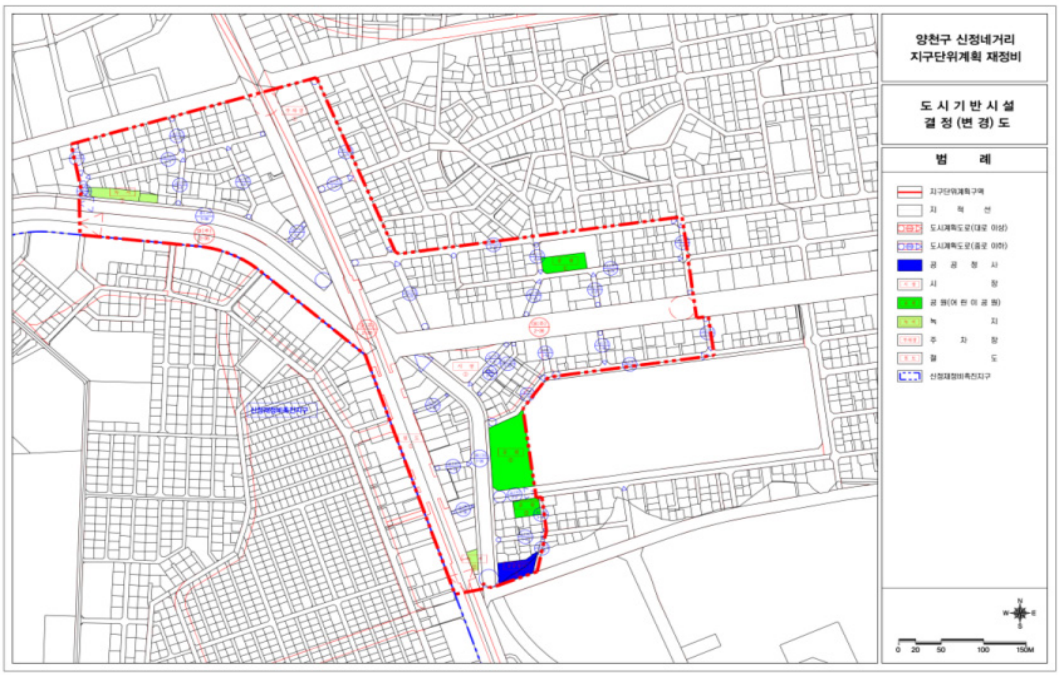


□ 용적률 인센티브 종합도(기정)

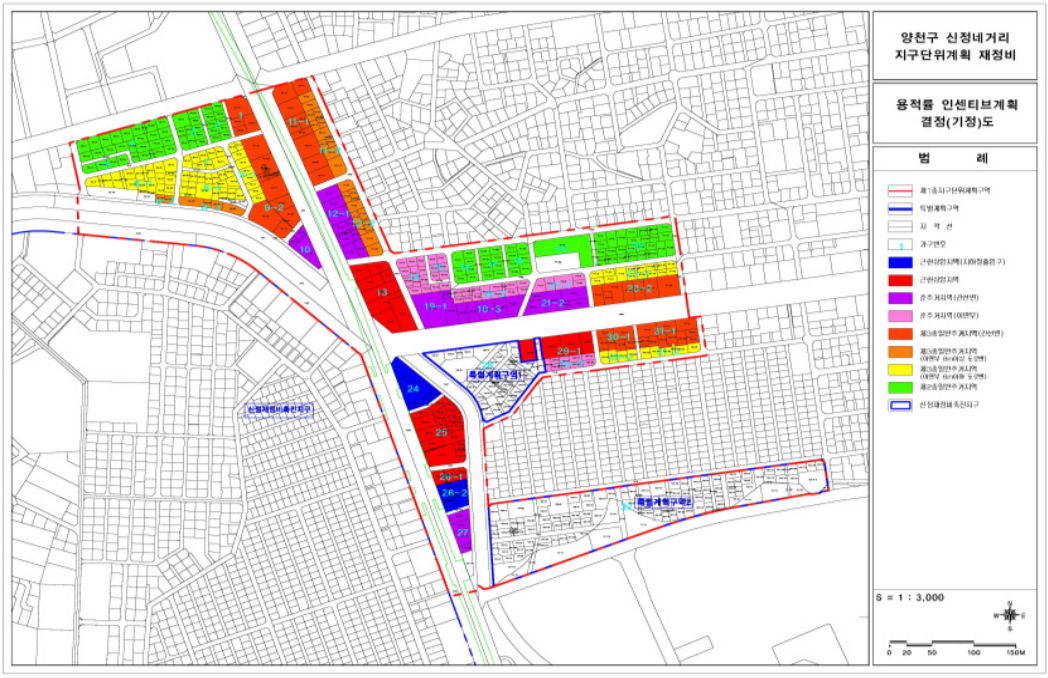


□ 용적률 인센티브 종합도(변경)

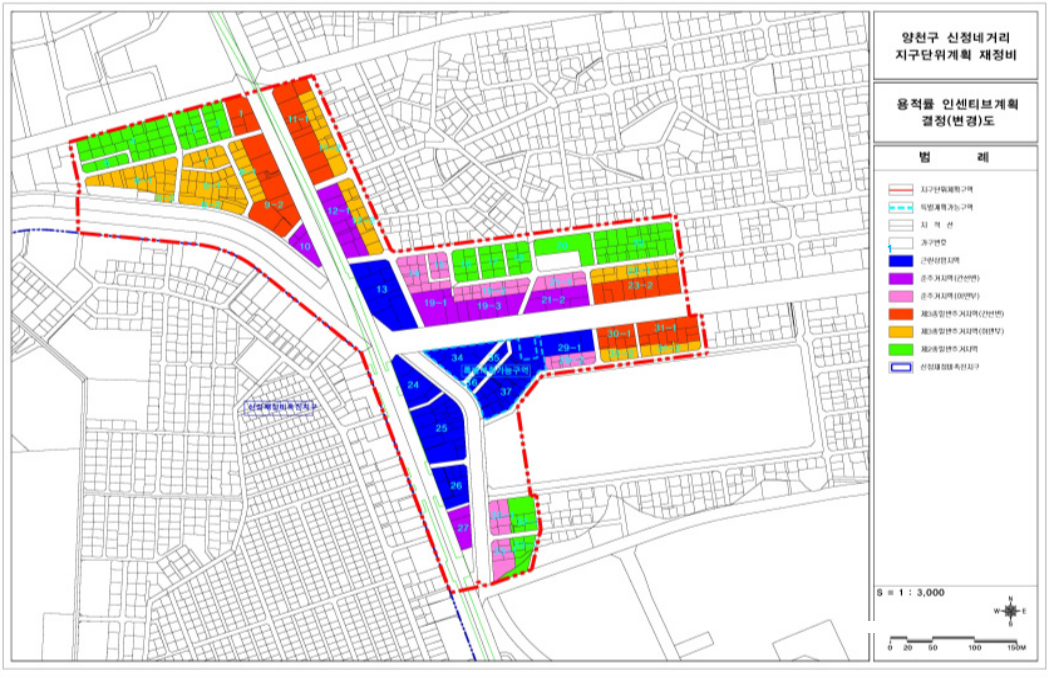


□ 특별계획구역 결정도(기정)

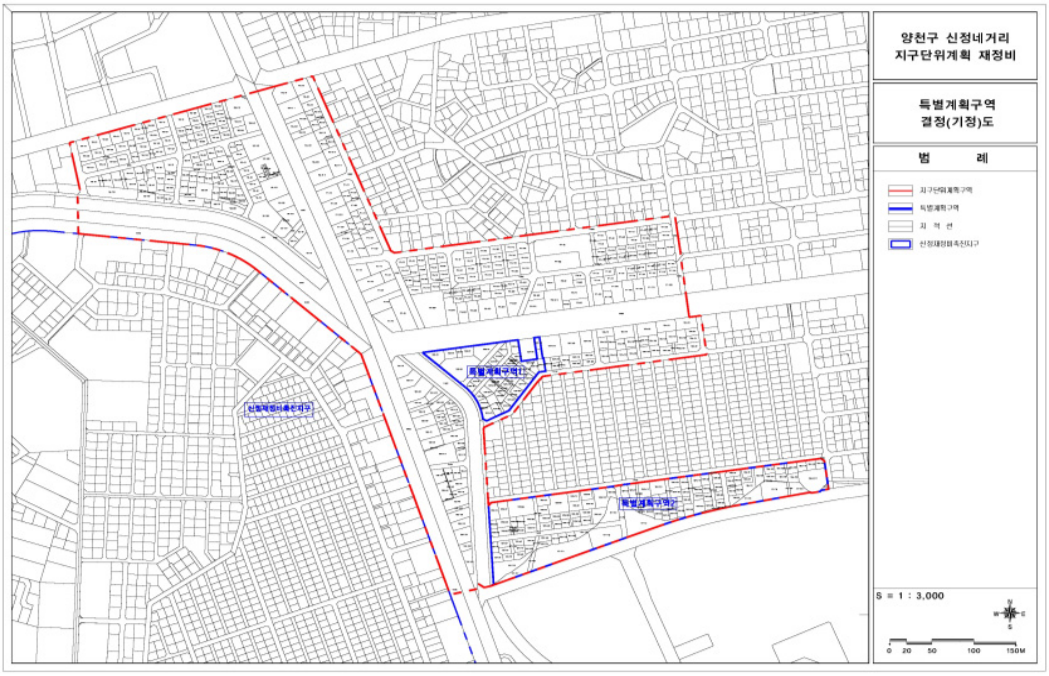


□ 특별계획가능구역 결정도(신설)

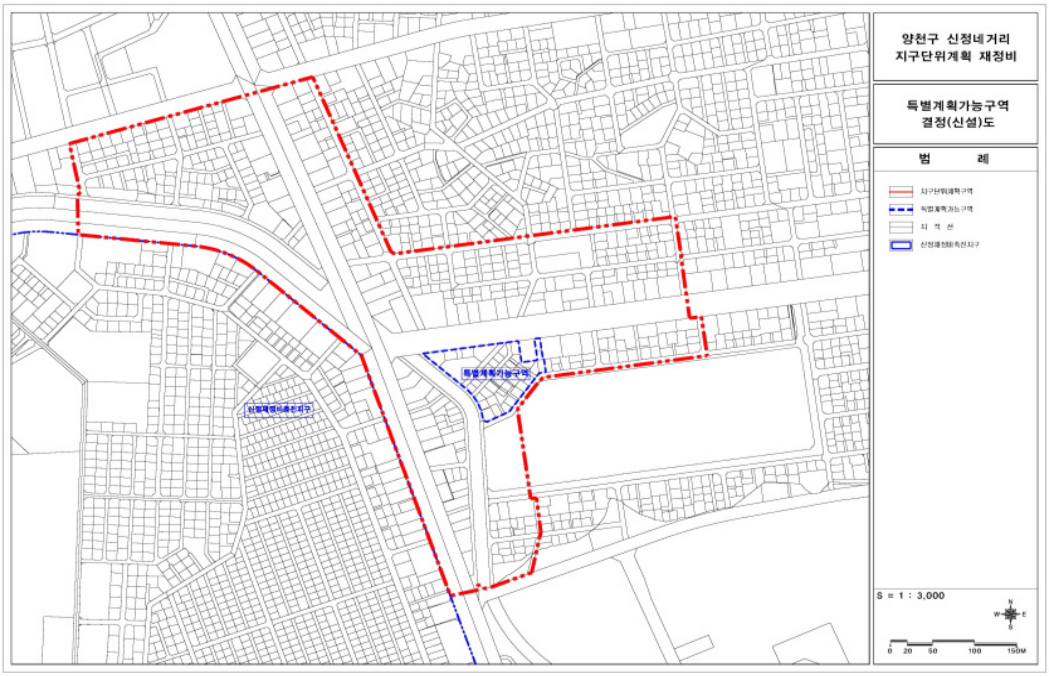

□ 획지 및 건축물 등에 관한 결정도(기정)

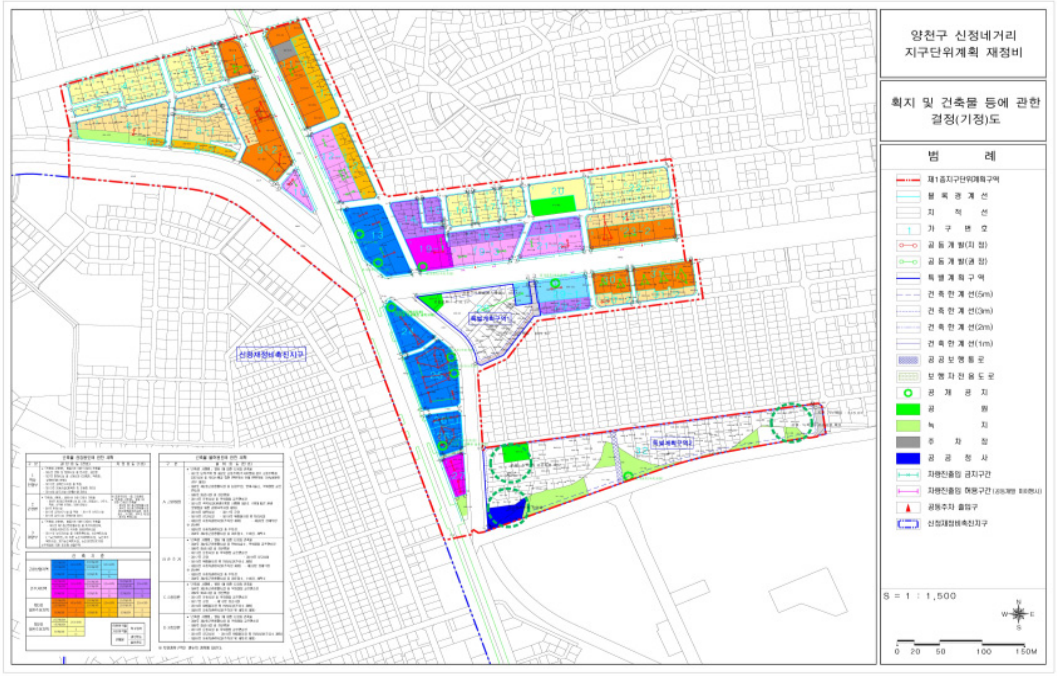

□ 획지 및 건축물 등에 관한 결정도(변경)

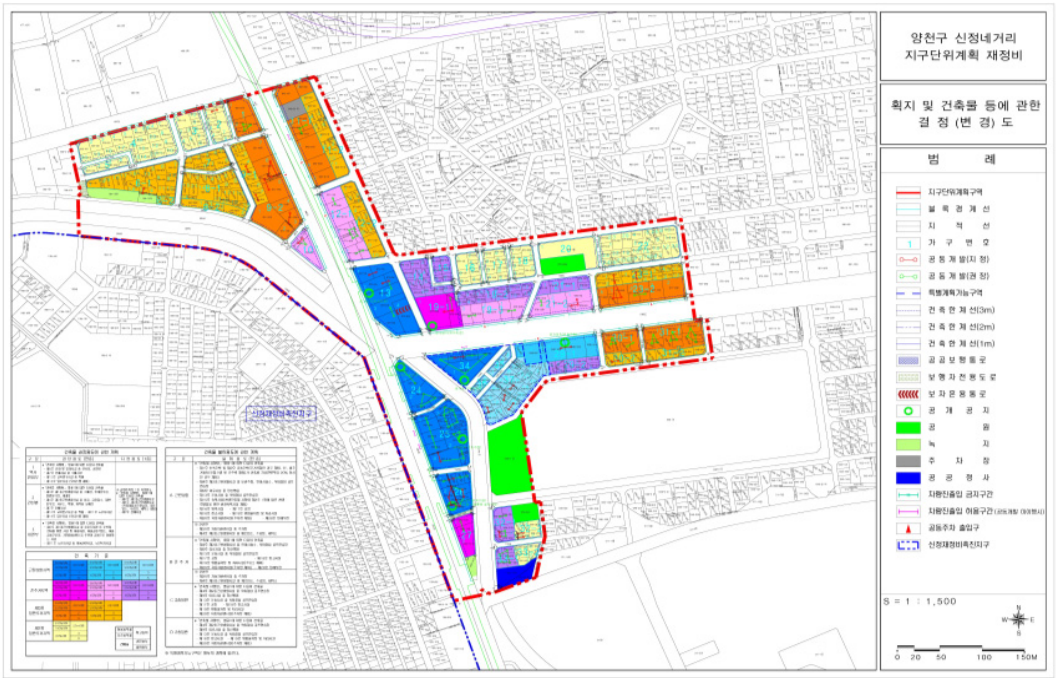

◈ 서울특별시고시 제2020-123호

무교 · 다동구역 제13지구 정비계획 (경미한)변경 결정 및 지형도면 고시

건설부고시 제367호(1973.09.06.)로 정비구역 지정되고 서울특별시고시 제11호(1986.01.09.) 및 서울특별시고시 제1995-160호(1995.06.09.)로 정비계획 변경 결정되었으며, 중구공고 제1997-215호(1997.10.10.)로 다동구역 제1지구 재개발사업 완료, 서울특별시고시 제2012-207호(2012.08.02.)로 무교·다동 을지로1가 도시환경정비구역 변경(통합)지정된 무교·다동구역 제13지구(완료지구)에 대하여 「도시 및 주거환경정비법」 제16조 규정에 따라 정비계획 (경미한)변경 결정하고, 「토지이용규제 기본법」 제8조 규정에 따라 지형도면을 고시합니다.

2020년 3월 26일
서 울 특 별 시 장

1. 정비구역 지정

가. 정비사업의 명칭 : 무교·다동구역 제13지구 정비구역(변경없음)

나. 정비구역 지정(변경) 조서(변경없음)

구분	구역명	위치	면적(㎡)			비고
			기정	변경	변경후	
기 정	무교 · 다동 도시환경정비구역	무교동 45, 다동 115, 을지로1가 31일대	109,965.8 (4,202.3)	-	109,965.8 (4,202.3)	

※ ( )는 제13지구 편입 면적임

다. 사업시행지구 지정(변경) 조서(변경없음)

구분	지구명	위치	면적(㎡)			비고
			기정	변경	변경후	
기 정	무교 · 다동 제13지구	다동 39번지 일대	4,202.3	-	4,202.3	완료지구

2. 정비계획

가. 토지이용계획(변경없음)

구분	명칭	면적(㎡)			구성비 (%)	비고
		기정	변경	변경후		
합 계		4,202.3	-	4,202.3	100.0	
정비기반 시설 등	소 계	1,355.5	-	1,355.5	32.3	
	도 로	680.4	-	680.4	16.2	다동 39-1,2번지 부담완료
	공 원	675.1	-	675.1	16.1	다동 39-3,4번지 부담완료
택 지	소 계	2,846.8	-	2,846.8	67.7	
	택 지	2,846.8	-	2,846.8	67.7	

나. 용도·지역지구에 관한 결정사항(변경없음)

1) 용도지역 결정(변경)조서

구분	면적(㎡)			구성비(%)	비고
	기정	변경	변경후		
일반상업지역	4,202.3	-	4,202.3	100.0	

2) 용도지구 결정(변경)조서

다. 도시계획시설 결정조서(변경없음)

1) 도로 결정(변경)조서

구 분	규 모				기 능	사용 형태	연장 (m)	위 치		주요 경과지	최초 결정일	비 고
	등급	류별	번호	폭원				기점	종점			
기 정	중로	3	155	12	집산 도로	일반 도로	40	다동 181-1	다동 192-1	-	-	-

2) 공원 결정(변경)조서

구 분	도면표시 번호	시설명	시설의 종 류	위 치	면적(㎡)			최초 결정일	비 고
					기정	변경	변경후		
기 정	②	공원	문화공원	다동 51-5번지 일대	3,316.4 (675.1)	-	3,316.4 (675.1)	-	-

※ ( )는 제13지구 편입 면적임

라. 가구 및 획지에 관한 계획(변경없음)

구 분	지구	위치	면적(㎡)			구성비(%)	비고
			기정	변경	변경후		
일반정비지구	13지구	다동 39번지	4,202.3	-	4,202.3	100.0	97.10.10 완료

마. 건축물의 정비.개량 및 건축시설에 관한 계획

1) 기존 건축물의 정비.개량계획

구 분	구 역 구 분		가구 또는 획지 구분		위 치	정 비 개 량 계 획(동)					비고
	명 칭	면 적(㎡)	명 칭	면 적(㎡)		계	존치	개수	철거후 신 축	철거 이주	
변 경	무교·다동구역 제13지구	4,202.3	획지	2,846.8	다동 39번지	1	-	1	-	-	

2) 건축시설계획

<table>
<tr><td rowspan="2">구분</td><td colspan="2">구 역 구 분</td><td colspan="2">가구 또는
획지 구분</td><td rowspan="2">위 치</td><td rowspan="2">주 된
용 도</td><td rowspan="2">건폐율
(%)</td><td rowspan="2">용적률
(%)</td><td rowspan="2">높이
(m)</td><td rowspan="2">비고</td></tr>
<tr><td>명칭</td><td>면적
(㎡)</td><td>명칭</td><td>면적
(㎡)</td></tr>
<tr><td>기정</td><td rowspan="2">무교·다동
구역
제13지구</td><td rowspan="2">4,202.3</td><td rowspan="2">획지</td><td rowspan="2">2,846.8</td><td rowspan="2">다동
39번지</td><td rowspan="2">업무
시설</td><td>42.06
이하</td><td>787.01
이하</td><td rowspan="2">106.0</td><td rowspan="2">완료
지구</td></tr>
<tr><td>변경</td><td>46.19
이하</td><td>865.00
이하</td></tr>
<tr><td colspan="2">건축물 용적률 완화사항
(저층부 가로활성화 용도)</td><td colspan="8">• 용적률 = 기존용적률 + 완화용적률
= 787.01% + 83.01% = 870.02% 이하
(정비계획 용적률 : 865.0%)
▸ 기존용적률 : 787.01%(기 완료 건축물)
▸ 완화용적률 : 77.99% 이하
산 식
■ 연면적 완화에 대한 허용기준(가로활성화 용도 도입 시)
• 산출기준 : (용도도입면적/대지면적)×기존용적률×보상계수(0.5)
= (가로활성화용도 600.55㎡/2,846.80㎡)×787.01%×0.5 = 83.01%
• 완화조건 : 판매시설 중 자동차판매점, 금융업소 불허
▸ 저층부 활성화 용도는 1층 바닥면적의 2/3이상 유지
(공용공간을 제외한 1층 843.21㎡의 2/3이상 유지)</td></tr>
</table>

바. 건축물의 배치·형태·외관 및 대지내 공지에 관한 계획

◦ 건축물 형태 및 외관 규제사항 추가 : 가로활성화용도 설치구간 및 주요 보행로 인접 지역에 대하여 도로에 투영된 벽면길이의 1/2이상 투시형으로 조성

사. 기타 사항에 관한 계획(변경없음)

3. 변경사유

◦ 무교·다동 제13지구는 재개발사업 완료(1997.10.10.)이후 21년 경과되었으며, 2025 도시·주거환경정비기본계획(도시환경정비사업부문)내 리모델링 관련 규정에 의해 기존 연면적의 10% 이내에서 주변 여건변화에 대응 및 가로활성화를 위한 계획(안)을 마련하고 이에 따른 건폐율, 용적률의 확대로 정비계획을 경미하게 변경하고자 함.

4. 관계도면 : 붙임참조

◦ 정비계획 결정(변경)도

※ 첨부된 도면은 참고용이므로 측량, 그 밖의 용도로 사용할 수 없음.


◦ 기타 자세한 내용은 열람장소에 비치된 관계 도서 참조.

5. 열람장소


◦ 고시관련 세부내용에 대하여 시민의 열람편의를 위하여 서울특별시 도시활성화과(02-2133-4635) 및 중구 도심재생과(02-3396-5774)에 관계서류 비치 및 열람

※ 고시문 및 지형도면은 토지이용규제정보서비스(http://luris.mltm.go.kr)에 게시할 예정이오니 참고하시기 바랍니다.

■정비계획결정도(기정)

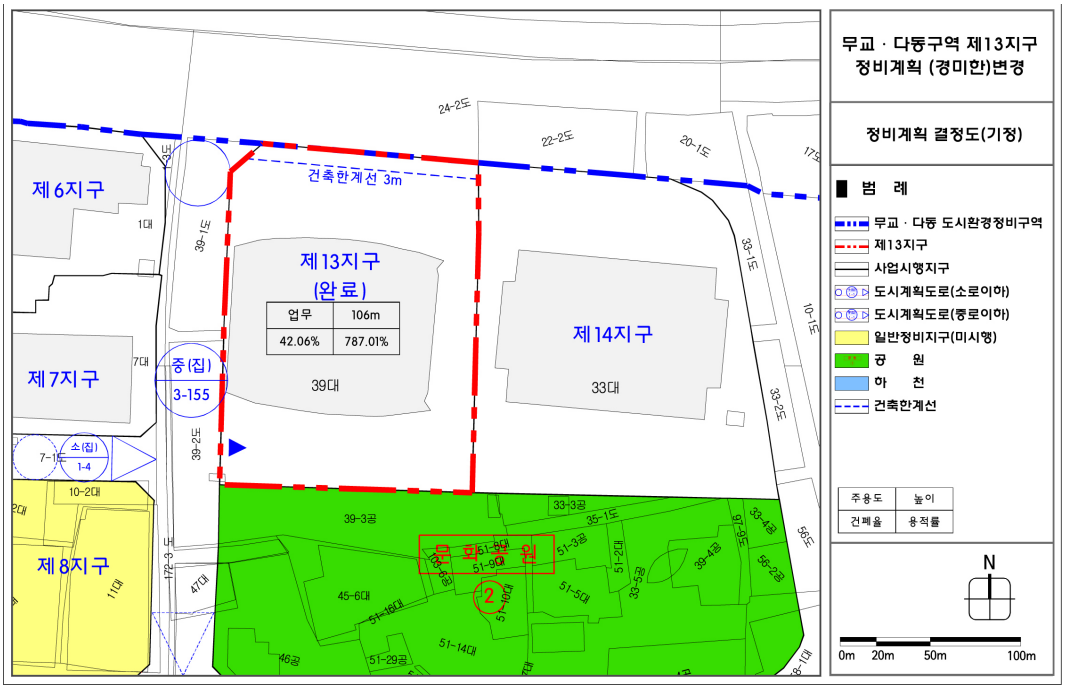

■정비계획결정도(변경)

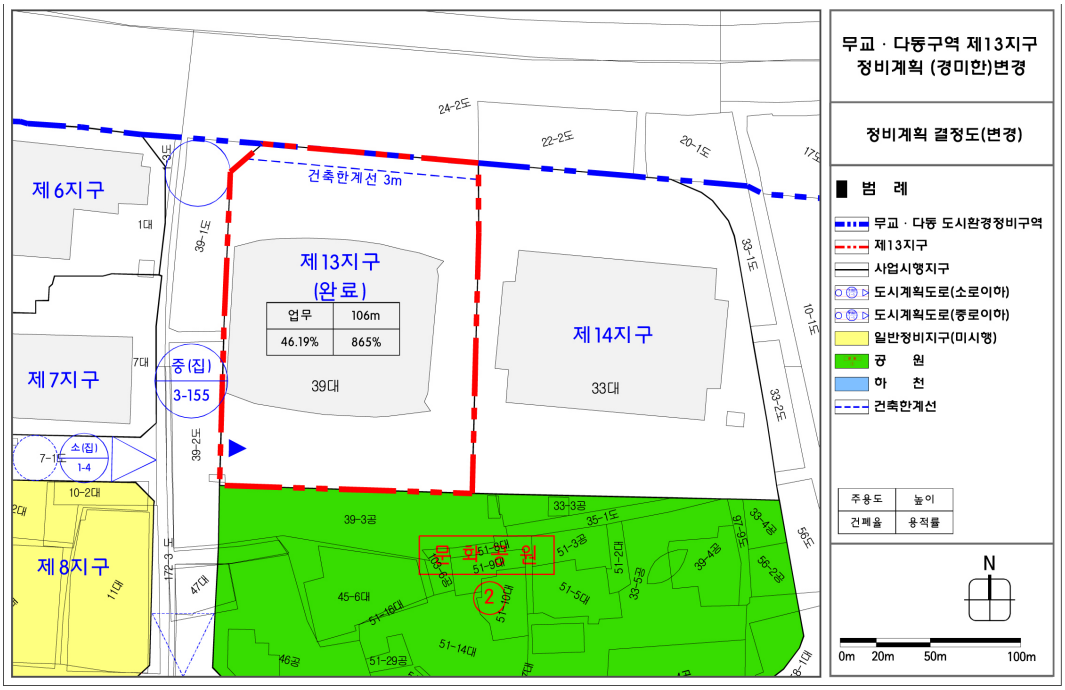

◈ 서울특별시고시 제2020-124호

천호 · 성내재정비촉진지구 재정비촉진계획 변경결정 및 지형도면 고시

1. 서울특별시고시 제2006-357호(2006. 10. 19.)로 천호·성내재정비촉진지구 지정되고, 서울특별시 고시 제2008-482호(2008. 12. 26.), 서울특별시고시 제2009-468호(2009. 11. 26.), 서울특별시 고시 제2011-45호(2011. 2. 10.), 서울특별시고시 제2011-92호(2011. 4. 14.), 서울특별시고시 제2012-139호(2012. 5. 31.), 서울특별시고시 제2013-350호(2013. 10. 17.), 서울특별시고시 제2015-400호(2015. 12. 17.), 서울특별시고시 제2016-257호(2016. 8. 25.), 서울특별시고시 제2017-32호(2017. 2. 2.), 서울특별시고시 제2017-268호(2017. 7. 20.), 서울특별시고시 제2017-314호(2017. 8. 31.) 및 서울특별시고시 제2018-390호(2018. 12. 6.)로 결정(변경)된 천호·성내 재정비촉진지구 재정비촉진(변경)계획에 대하여 「도시재정비 촉진을 위한 특별법」 제12조 제2항 및 제3항, 같은 법 시행령 제15조에 따라 변경결정·고시하며, 같은 법 제13조 및 「국토의 계획 및 이용에 관한 법률」 제50조에 따라 지구단위계획구역 및 지구단위계획으로 결정·고시합니다.
2. 천호·성내 재정비촉진지구 재정비촉진계획 변경결정에 대하여 「토지이용규제기본법」 제8조에 따라 지형도면을 고시합니다.

2020년 3월 26일
서 울 특 별 시 장

1. 천호·성내재정비촉진지구의 변경 지정에 관한 사항(변경없음)

명 칭	유 형	위 치	면 적(㎡)			변경사유
			기 정	변 경	변경 후	
천호·성내 재정비 촉진지구	중심지형	강동구 천호동 453번지 일원	275,454.3	-	275,454.3	도시정비체계 및 기반시설 재정비로 지역중심의 개발여건을 마련하고 상업·업무·문화기능 등의 복합시설을 적극적으로 유치하여 지역경제 활성화 및 도시환경의 적극적인 개선을 도모하고자 재정비촉진지구로 지정

2. 재정비촉진구역 및 존치관리구역 변경 결정에 관한 사항(변경없음)
3. 재정비촉진계획 변경 결정에 관한 사항
   가. 토지이용에 관한 계획(변경, 성내5재정비촉진구역)

구 분		면 적(㎡)			비 율(%)	비 고
		기 정	증(감)	변 경		
합 계		7,096	-	7,096	100.0	
정비기반시설 등	소 계	1,385	감)735.3	649.7	9.1	
	도 로	890	감)240.3	649.7	9.1	
	공 원	495	감)495	-	-	
택 지 (획 지)	소 계	5,711	증)735.3	6,446.3	91.9	
	획 지	5,711	증)735.3	6,446.3	91.9	

※ 성내5재정비촉진구역 내 공원 폐지 및 도로 일부구간 폭원 축소에 따른 토지이용계획 변경

나. 용도지역·용도지구 결정 변경에 관한 사항

□ 용도지역 결정 조서(변경없음)

□ 용도지구 결정 조서(변경없음)

- 도시관리계획(용도지구: 미관지구, 경관지구) 결정(변경) 및 지형도면 고시 (서울특별시고시 제2019호-129호, 2019. 4. 18.)에 따라 중심지 미관지구 폐지

다. 도시계획시설 설치계획(변경)

□ 도로 결정(변경) 조서

구분	규 모				기 능	연장(m)	위 치		최초결정일	비 고
	등급	류별	번호	폭원(m)			기 점	종 점		
기정	소로	1	3	10	집산도로	100	성내동 19-9	광로2-5 (성내동 19-1)	-	-
변경	소로	2	10	8	집산도로	100	성내동 19-9	광로2-5 (성내동 19-1)	-	
기정	소로	1	4	8~10	집산도로	502	성내동 14-5	성내동 80-7	-	-
기정	소로	3	45	6	국지도로	114	광로2-5 (성내동 13-9)	성내동 12-3	서울특별시고시 제34호 (76. 2. 20)	-

※ ( ) 는 재정비촉진지구의 연장

※ 성내5재정비촉진구역 사업시행자가 소로1-4(해당구간), 소로2-10, 소로3-45에 대하여 일괄 공사 시행하고, 사업지 연접 이면도로 건축한계선은 지상권 설정함을 입주자 모집 공고문에 안내 필요

- 변경사유서

변경전 도로명	변경후 도로명	변 경 내 용	변 경 사 유
소로1-3	소로2-10	· 폭원 축소 (B=10m → 8m)	· 성내5재정비촉진구역 내 도로 폭원 축소에 따른 변경 ▶ 도로 10m → 도로 8m+건축한계선 4~5.5m 대체 · 신설 ▶ 공공청사 연면적 5,627.2㎡(지하주차장 포함) 신설

□ 지하공공보도시설 결정(신설) 조서

구분	시설명	위 치	도시계획시설 결정 규모				비 고
			폭(m)	연장(m)	해수면 기준높이 (m)	면적(㎡)	
신설	지하공공 보도시설 (지하보행로)	천호역 공영주차장 ~ 성내동 15번지 지하2층	11.3	2.2	11.2~ 16.3 (지하구조물 깊이 5.1m)	24.8	해수면기준높이 21.5m

※ 「지하공공보도시설의 결정·구조 및 설치기준에 관한 규칙」 등에 따라 결정된 지하공공보도시설(지하보행로)은 성내5재정비촉진구역 사업시행자가 일괄 공사 시행하고 점용료(20년)일괄 납부(사업시행시) 및 유지관리

- 신설사유서

시설명	신 설 내 용	신 설 사 유
지하공공 보도시설 (지하보행로)	· 지하공공보도시설(지하보행로) 신설	· 천호역 공영지하주차장 지하1층과 성내5재정비촉진구역 내 건축물 지하2층을 연결하기 위한 지하보행로 신설

□ 공원 결정(변경) 조서

구 분	도면 표시번호	시설명	위 치	면 적(㎡)			비 고
				기 정	증 감	변 경	
폐지	⑤	소공원	성내동 14-5	495	감)495	-	공개공지 대체 · 조성 (지상권 설정)

※ 공개공지 지상권 설정함을 입주자 모집 공고문에 안내 필요

- 변경사유서

도면번호	시설의 종류	변 경 내 용	변 경 사 유
⑤	소공원	· 폐지: 495㎡	· 성내5재정비촉진구역 내 공원 폐지에 따른 변경 ▶ 공개공지 495㎡ 이상 대체 조성(지상권 설정함을 입주자 모집 공고문에 안내필요) ▶ 공공청사 연면적 5,627.2㎡(지하주차장 포함) 신설

□ 공공청사(입체적 도시계획시설) 결정(신설) 조서

구 분	도면 표시 번호	시설명	시설의 세분	위 치	면 적(㎡)			최초 결정일	비 고
					기 정	증 감	변경 후		
신설	-	주민센터 복합청사	-	성내동 15번지 일대	-	증) 2,147.4	2,147.4	-	· 해수면 기준높이: 19.9m · 공공청사 연면적 5,627.2㎡ - 지하2층 1,011.8㎡ - 지하1층 1,506.6㎡ - 지상1층 517.6㎡ - 지상2층 1,413.6㎡ ※ 층별 면적은 지하주차장 제외 면적임

※ 입체적 도시계획시설로 결정하는 공공청사 면적은 수평투영면적이며, 공공청사 연면적은 전용·공용·부대시설·지하주차장 등을 합한 면적이고, 향후 건축계획에 따라 조정될 수 있음

※ 공공청사 성능수준, 설비, 세부용도 등은 강동구와 협의하여 사업시행계획인가 시 확정하며, 공공청사는 준공시 강동구에 기부채납(대지지분 포함)

- 신설사유서

도면표시 번호	시설명	신 설 내 용	신 설 사 유
-	주민센터 복합청사	· 공공청사(주민센터 복합청사) 입체적 도시계획시설 결정: 지하2층 일부~지상2층 일부, 연면적 5,627.2㎡(지하주차장 포함)	· 구역 내 공공시설로 기부채납(대지지분 포함)하는 건축물은 공공청사로 입체적 도시계획시설 결정

라. 공동이용시설 설치계획(변경)

시설구분	시설의 종류	위 치	면적(㎡)			비 고
			기 정	증 감	변경 후	
공동이용시설	관리사무소	성내5재정비촉진구역내	-	증) 89.7	89.7	
	경로당		-	증) 159.6	159.6	
	어린이집		-	증) 204.5	204.5	
	작은도서관		-	증) 179.9	179.9	
	어린이놀이터		-	증) 610.0	610.0	
	커뮤니티센터		-	증) 372.7	372.7	

※ 건축위원회 심의 및 사업시행계획인가 시 변경될 수 있으며, 관련 규정에 적합하게 설치

마. 건축물의 정비 · 개량 및 건축시설계획(변경)

□ 기존건축물의 정비 · 개량계획

구분	구역구분		가구 또는 획지구분		위 치	정비개량계획(동)					비 고
	명칭	면적(㎡)	명칭	면적(㎡)		계	존치	개수	철거후 신축	철거 이주	
기정	성내5 재정비 촉진 구역	7,096	-	5,711	성내동 15번지 일대	5		5			
변경		7,096	-	6,446.3		2			2		-

□ 용적률 계획

구 분	산 정 내 용				
토지이용계획	계 (구역면적)	택지 (공동주택등)	신설 정비기반시설 (대지지분, 건축물포함)	신설 정비기반시설 내 국,공유지	택지내 용도폐지 되는 기존 기반시설 국,공유지
	7,096㎡	6,446.3㎡	1,898.8㎡	-	-
공공시설 부지 제공면적 (순부담)	• 새로이 설치하는 정비기반시설 면적 - 새로이 설치하는 정비기반시설 내 국공유지 - 택지내 용도폐지되는 기존 기반시설 국공유지 = 1,898.8㎡ - 0㎡ - 0㎡ = 1,898.8㎡ * 새로이 설치하는 기반시설 면적 : 도로 무상귀속 면적(649.7㎡), 공공청사 기부채납 면적(대지지분 503.5㎡+환산부지면적 745.6㎡)				
기준용적률	• 기준용적률 = 500%				
상한용적률	• 상한용적률 =기준용적률 × (1+1.3×가중치×α 토지+0.7×α 현금 · 건축물) ▸ 대상지 · 기준용적률 500% / 상한용적률 650% · α 토지 = 1,153.3/5,942.7 = 0.1940 · α 현금 · 건축물 = 745.6/5,942.7 = 0.1255 ▸ 상한용적률 (완화가능용적률) = 500.0% × (1+1.3×0.1940×1.0+0.7×0.1255) = 670.05% ≥ 건축계획(안) 648.95%			• α 토지 = 공공시설등 부지(토지) 제공 면적 / 공공시설등 부지(토지) 제공 후 대지면적 ※ 공공시설등 부지(토지)에는 '기부채납 부지' 및 '건축물(공공시설 등) 기부채납 토지지분' 포함 • α 현금 · 건축물 = 공공시설등 부지(현금 및 건축물 설치비용 환산부지) 제공 면적 / 공공시설등 부지(토지) 제공 후 대지면적	

□ 건축시설계획(변경)

결정 구분	구역 구분		가구 또는 획지 구분		위 치	연면적 (㎡)	주 된 용 도	건폐율 (%)	용적률 (%)	높이 (m)
	명 칭	면 적 (㎡)	명 칭	면 적 (㎡)						
기정	성내5재정비 촉진구역	7,096	-	5,711	성내동 15번지 일대	-11)	업무 판매	60이하	(기준) 500이하/ (상한) 650이하	140 이하
변경			-	6,446.3		-11)	주거 공공업무 근린생활			
건축물 용도별 연면적			○ 공동주택, 근린생활시설, 공공업무시설(공공청사) : -1)							
주택의 규모 및 규모별 건설 비율	기정		○ 건립규모 - 전용면적 85㎡ 초과(일반분양) : 52세대 - 전용면적 85㎡ 이하(일반분양) : 62세대 - 전용면적 60㎡ 이하(일반분양) : 30세대 ○ 건설비율(세대수) - 일반분양 : 100%이하 ○ 건립예정세대수 : 144세대							
	변경		○ 건립규모 - 전용면적 85㎡ 초과(일반분양) : 9세대 - 전용면적 85㎡ 이하(일반분양) : 107세대 - 전용면적 60㎡ 이하(일반분양) : 191세대 - 전용면적 45㎡ 이하(일반분양) : 21세대 - 전용면적 45㎡ 이하(공공임대) : 80세대 ○ 건설비율(세대수) - 일반분양 : 80.4% - 임대분양 : 19.6% ○ 건립예정세대수 : 408세대							
건축물의 건축선 등에 관한 계획	기정		○ 건축법 등 관련 법규에 의함 - 천호대로 5m, 천호대로(소로3-45) 3m, 천호대로162길 3m ○ 천호·성내재정비촉진계획에 따른 건축계획 시행지침에 따름							
	변경2)		○ 건축법 등 관련 법규에 의함 - 건축한계선: 천호대로 5m, 천호대로(소로3-45) 4m, 천호대로162길 4~5.5m, 천호옛14길 3m - 전면공지: 천호대로 5m(보도형 열린공간), 천호대로(소로3-45) 2m(보도), 천호대로162길 2m(보도), 천호옛14길 3m(보도) ○ 천호·성내재정비촉진계획에 따른 건축계획 시행지침에 따름							
기타사항에 관한 계획	기정		○ 차량출입허용구간: 소로3-45 일부구간 ○ 차량출입불허구간: 차량출입허용구간을 제외한 구간							
	변경		○ 차량출입허용구간: 소로2-10 일부구간, 소로3-45 일부구간 ○ 차량출입불허구간: 차량출입허용구간을 제외한 구간 ○ 천호대로(소로3-45)와 천호옛14길 접속부에 공개공지 설치(495㎡ 이상, 지상권 설정) ○ 「유통산업발전법」 제2조 제3호에 따른 대규모 점포와 성내전통시장 내 주요 업종인 식료품소매업의 입점 제한함을 상가 모집 공고문에 안내 필요							

주1) 연면적은 「도시 및 주거환경정비법」 (제9444호, 2009. 2. 6.) 개정에 따라 삭제함

주2) 천호대로(소로3-45), 천호대로162길, 천호옛14길 건축한계선은 지상권 설정

주3) 천호대로(소로3-45), 천호대로162길 건축한계선 중에서 보도(전면공지) 조성 이외의 구간은 차도로 조성

바. 임대주택 건설에 관한 계획 (변경)

- 임대주택은 공공임대주택으로 서울시가 일괄 매입하여 관리함.

계획기준	• 공공임대주택건설 : 전체 연면적의 10% 이상 • 공공임대주택 공급 규모 : 45㎡이하		
산출 근거	• 전체세대수 : 408세대 • 공공임대주택 건설계획 : 80세대 – 전체연면적 75,042.9㎡의 10.4%에 해당하는 연면적 7,816.5㎡공급		
건립규모	세대수	전체 비율	임대주택 비율
합 계	80세대	19.6%	100.0%
37㎡이하	30세대	7.4%	37.5%
45㎡이하	50세대	12.2%	62.5%

※ 추후 동 · 호수 전산추첨을 통해 공급(임대 선추첨, 후분양)

사. 도시경관과 환경보전 및 재난방지에 관한 계획

□ 도시경관 환경보전 및 재난방지에 관한 계획(변경없음)

□ 환경 검토결과

구 분	목표기준	현황 및 검토결과 검토 항목	계획에 반영 사항
1.생태 면적율	30%	– 일부 조경녹지를 제외하고 토양포장 상태로 사용(생태면적율 30%이상 계획	– 자연지반녹지, 인공지반녹지, 부분포장, 전면투수포장 등 적용
2.녹지네트워크	주변녹지와 연계	– 구역내 일부 식재된 조경수목 외 자연녹지는 거의 없음	– 자연지반녹지, 인공녹지 조성
3.지형변동	절성토비율 20% 미만	– 절성토 비율 미미함	– 지형에 순응하여 계획
4.비오톱	3등급	– 비오톱유형평가 5등급 – 개별비오톱 평가제외 등급	– 녹지공간 최대한 확보로 도시생태기능 복원 및 강화
5.일조	연속 2시간 확보	– 일조영향 예측시 연속 2시간이상 확보	– 근린상업지역으로 건축법상 일조권 적용을 받지 않으며, 주변 주거지를 감안하여 일조분석 결과 동지를 기준으로 2시간 이상의 일조확보가 가능함
6.바람 및 미기후	바람길 확보	– 남북 방향 2개의 주동배치로 바람길 확보	– 풍향, 경관을 고려한 건축물 배치로 바람차단 최소화
7.에너지	에너지절약계획 수립	– 성능지표 검토서의 평점합계가 86점 이상 또는 2등급 획득 목표	– 성능지표검토서의 평점합계가 65점 이상 – 건축물 에너지효율 등급인증 1등급 이상
	신재생에너지 사용	– 표준건축공사비의 1%이상	– 서울시 녹색건축 설계기준 신재생공급 비율 의무기준 6.5% 이상 설치예정
8.경관	Skyline 보전	– 스카이라인 변화 예상	– 지역 높이계획과 주변현황을 고려하여 지역 위계와 입지에 부합하는 스카이라인 계획 수립
	가로녹시율 30%	– 계획구역내 녹시율은 일부 조경녹지를 제외하고 대부분 없음	– 조경녹지, 공개공지 등 조성 하여 적용
9.휴식 및 여가공간	휴식 · 여가공간 최대확보	– 주변에 휴식 · 여가공간 부족	– 공개공지, 커뮤니티시설 등을 연결하여 휴식여가공간 조성
10.보행 친화공간	보행자전용도로 계획 수립	– 대상지는 주택가와 근린생활시설이 혼재된 지역으로 주로 보차혼용도로 설치	– 도로변 공지 등을 계획하여 차도와 구분된 보행공간을 확보하고 단지내부와 연결
	자전거전용도로 계획수립	– 주변지역에 자전거전용도로 전무	–
	자전거보관소 15대/100unit	– 공동주택단지 내 자전거 보관소 검토 필요	– 공동주택단지 내 자전거 보관소 설치

구 분	목표기준	현황 및 검토결과 검토 항목	계획에 반영 사항
11.대기질		- 비산먼지 발생에 의한 영향 배기가스 발생	- 방진망 설치, 공사장 살수계획 등
12.물 순환(수질)		- 운영시 오수발생	- 기존 하수관로에 연계 처리
13.폐기물		- 기존건축물 철거시 폐기물 발생	- 폐기물관리법 등에 의거 저감 대책 마련
14.소음 및 진동		- 공사시 투입장비에 의한 소음 등 발생	- 공사장 소음진동 관리지침 준수

아. 정비사업 시행계획 (변경)

시행방법	시행예정시기		사업시행예정자	정비사업 시행으로 증가예상 세대 수			비고
	기정	변경		현황	계획	증감	
도시정비형 재개발사업	2017년	2020년	토지등소유자	144세대	408세대	증) 264	

자. 정비구역주변의 교육환경 보호에 관한 계획(해당없음)

차. 안전 및 범죄예방에 관한 계획

정비구역 현황	안전 및 범죄예방에 관한 계획			비고
	착공 전	착공 ~ 공사 완료	범죄예방설계 적용	
미사용 건축물 5동	•펜스 설치 및 유지 · 관리 •1일 오전 · 오후 1회 우범지역 순찰 •방범용 CCTV 설치 운영	•건설산업기본법, 건설기술진흥법, 건축법, 산업안전보건법 등 관계 규정 준수 안전 시공 •안전관리비 및 산업안전보건관리비 공사비 계상	•방범용 CCTV는 사각지대 1개소 이상 설치 •무인택배함 동당 1개소 설치 •식재로 인해 밀폐된 공간이 발생되지 않는 식재 계획 수립	-

카. 기존 수목의 현황 및 활용계획(해당없음)

타. 생태 면적률(관련규정에 따름)

파. 건축계획

구 분		내 용	비 고
구역면적(㎡)		7,096	
대지면적(㎡)		6,446.3	
용적률산정용 연면적(㎡)		41,833.5	피난안전구역 180㎡제외
건축면적(㎡)		3,254.8	
용적률(%)		648.95	650%이하
건폐율(%)		50.49	60%이하
주차대수	지상	-	법정 주차대수 - 공공시설 : 22대 - 근린생활시설 : 31대 - 공동주택 : 343대
	지하	442	
	계	442	법정 : 396대

4. 지구단위계획 결정에 관한 사항

가. 지구단위계획구역에 관한 결정

□ 지구단위계획구역 지정 조서

구 분	정비사업 명칭	위 치	면 적(㎡)			비 고
			기 정	증 감	변경 후	
변 경	성내5재정비촉진구역 지구단위계획구역	성내동 15번지일대	7,096.0	-	7,096.0	

나. 토지이용 및 시설에 관한 결정

□ 용도지역 결정 조서(변경없음)

구 분	면 적(㎡)			비고
	기 정	증 감	변 경	
합 계	7,096.0	-	7,096.0	
근린상업지역	7,096.0	-	7,096.0	

□ 용도지구 결정 조서(변경없음)

다. 기반시설 결정(변경) 조서

□ 도로 결정(변경) 조서

구분	규 모				기 능	연장(m)	위 치		최초결정일	비 고
	등급	류별	번호	폭원(m)			기 점	종 점		
기정	소로	1	3	10	집산도로	100	성내동 19-9	광로2-5 (성내동 19-1)	-	-
변경	소로	2	10	8	집산도로	100	성내동 19-9	광로2-5 (성내동 19-1)	-	
기정	소로	1	4	8~10	집산도로	502	성내동 14-5	성내동 80-7	-	-
기정	소로	3	45	6	국지도로	114	광로2-5 (성내동 13-9)	성내동 12-3	서울특별시고시 제34호 (76. 2. 20)	-

※ ( ) 는 재정비촉진지구의 연장

※ 성내5재정비촉진구역 사업시행자가 소로1-4(해당구간), 소로2-10, 소로3-45에 대하여 일괄 공사 시행하고, 사업지 연접 이면도로 건축한계선은 지상권 설정함을 입주자 모집 공고문에 안내 필요

□ 지하공공보도시설 결정(신설) 조서

구분	시설명	위 치	도시계획시설 결정 규모				비 고
			폭(m)	연장(m)	해수면 기준높이(m)	면적(㎡)	
신설	지하공공 보도시설 (지하보행로)	천호역 공영주차장 ~ 성내동 15번지 지하2층	11.3	2.2	11.2~ 16.3 (지하구조물 깊이 5.1m)	24.8	해수면기준높이 21.5m

※ 「지하공공보도시설의 결정·구조 및 설치기준에 관한 규칙」 등에 따라 결정된 지하공공보도시설(지하보행로)은 성내5재정비촉진구역 사업시행자가 일괄 공사 시행하고 점용료(20년)일괄 납부(사업시행시) 및 유지관리

□ 공원 결정(변경) 조서

구 분	도면 표시번호	시설명	위 치	면 적(㎡)			비 고
				기 정	증 감	변 경	
폐지	⑤	소공원	성내동 14-5	495	감)495	-	공개공지 대체 · 조성 (지상권 설정)

※ 공개공지 지상권 설정함을 입주자 모집 공고문에 안내 필요

□ 공공청사(입체적 도시계획시설) 결정(신설) 조서

구 분	도면 표시 번호	시설명	시설의 세분	위 치	면 적(㎡)			최초 결정일	비 고
					기 정	증 감	변경 후		
신설	-	주민센터 복합청사	-	성내동 15번지 일대	-	증) 2,147.4	2,147.4	-	· 해수면 기준높이: 19.9m · 공공청사 연면적 5,627.2㎡ - 지하2층 1,011.8㎡ - 지하1층 1,506.6㎡ - 지상1층 517.6㎡ - 지상2층 1,413.6㎡ ※ 층별 면적은 지하주차장 제외 면적임

※ 입체적 도시계획시설로 결정하는 공공청사 면적은 수평투영면적이며, 공공청사 연면적은 전용·공용·부대시설·지하주차장 등을 합한 면적이고, 향후 건축계획에 따라 조정될 수 있음

※ 공공청사 성능수준, 설비, 세부용도 등은 강동구와 협의하여 사업시행계획인가 시 확정하며, 공공청사는 준공시 강동구에 기부채납(대지지분 포함)

라. 획지 및 건축물 등에 관한 결정

□ 가구 및 획지에 관한 결정(변경) 조서

구 분	가 구	면 적(㎡)	획 지			비 고
			획지번호	위 치	면 적(㎡)	
기정	-	7,096	-	성내동 15번지 일대	5,711	-
변경		7,096		성내동 15번지 일대	6,446.3	

□ 건축물 용도·건폐율·용적률·높이에 관한 결정조서

○ 건축물의 용도에 관한 결정조서

구 분	가 구	용 도	비 고
주용도	-	· 건축법 시행령 별표1 제2호 공동주택 및 부대복리시설 · 건축법 시행령 별표1 제3호, 제4호 근린생활시설 · 건축법 시행령 별표1 제14호 공공업무시설	

○ 건폐율 계획

구 분	건폐율	비 고
공동주택 등	60%이하	

○ 용적률 계획

구 분	용적률				비고
	기준용적률	허용용적률	상한용적률		
			상한용적률	법적상한용적률	
공동주택 등	500%	-	650% 이하	-	계획용적률 648.95%

○ 상한용적률 완화 사항

구 분	용적률 완화		비 고
	기반시설 기부채납	소형주택 건설	
공동주택 등	26.8%	-	도로+공공시설(대지지분+건축물)

○ 높이 계획

구 분	높이기준	비 고
공동주택 등	140m이하	-

○ 건축물 건축선에 관한 계획

구 분	적용위치	계 획 내 용
건축한계선	천호대로변	· 5m 후퇴
	천호대로(소로3-45)	· 4m 후퇴
	천호대로162길	· 4~5.5m 후퇴
	천호옛14길	· 3m 후퇴

마. 경관계획

□ 건축물 배치에 관한 계획

구 분	적용위치	계 획 내 용
건축물의 방향성	-	· 건축물의 주된 벽면 및 출입구의 방향은 대지가 접하는 전면도로의 방향과 일치되도록 배치 · 가각에 접한 대지의 벽면은 접한 모든 도로의 방향에 일치되도록 배치 권장
건물 진출입구	-	· 근린생활시설의 벽면 및 주출입구 방향은 가로의 방향과 일치되도록 권장 · 생활가로에 면한 근린생활시설의 출입구는 가로에서 개별 진출입이 가능하도록 설치

□ 건축물 형태 및 외관에 관한 계획

구 분	적용위치	계 획 내 용
건축물 외부형태	정비구역 전체	· 획일적이고 단조로운 입면을 지양하고 변화감 있는 입면으로 계획 · 외벽의 재료 및 색상은 건물 전면과 측후면이 서로 조화를 이룰 수 있도록 하고, 지나친 색채 사용 금지 · 동일 건축물에서 서로 다른 외벽재료를 사용할 경우에는 재료들간의 조화를 고려 · 물탱크, 냉난방시설 등의 부속시설의 외부노출 지양

구 분	적용위치	계 획 내 용
저층부 외관	정비구역 전체	· 쾌적한 보행환경 조성을 위해 질서있는 입면 계획 권장 · 장대한 입면 및 돌출경관 지양 · 쇼윈도 설치 및 야간조명 설치
재료/색채	정비구역 전체	· 반사성 재료 사용 금지 · 넓은 면에 원색계열 재료 및 도료 사용 금지
진입구 처리	정비구역 전체	· 건축물의 주출입구는 보도와 단차를 가급적 지양 · 접근로는 미끄러짐을 방지할 수 있는 재료 및 형태로 계획

□ 경관에 관한 계획

구 분	적용위치	계 획 내 용
개방감	천호대로 방향	· 한강 방향 통경축 확보
조명계획	-	· 주변 빛공해가 발생하지 않는 범위에서 객관적 수치를 검토하여 야간 조명 설치 계획 · 범죄예방 환경설계 반영한 야간조명 계획
스카이라인	-	· 주변지역과 조화된 스카이라인 계획 · 조망형 경관분석으로 주변지역에 대한 조화로운 경관 형성 유도

바. 기타 사항에 관한 결정(변경)조서

□ 대지내 공지에 관한 결정조서


구 분	적용위치	계 획 내 용	비고
전면공지	천호대로변	· 5m (보도형 열린공간)	
	천호대로(소로3-45)	· 2m (보도형)	건축한계선 중에서 보도(전면공지) 조성 이외의 구간은 차도로 조성
	천호대로162길	· 2m (보도형)	
	천호옛14길	· 3m (보도형)	
공개공지	성내동14-5 일대	· 495㎡이상 조성	소공원형태로 조성

※ 전면공지와 공개공지는 지상권 설정함을 입주자 모집 공고문에 안내 필요


◆ 건축 배치도 및 단면도





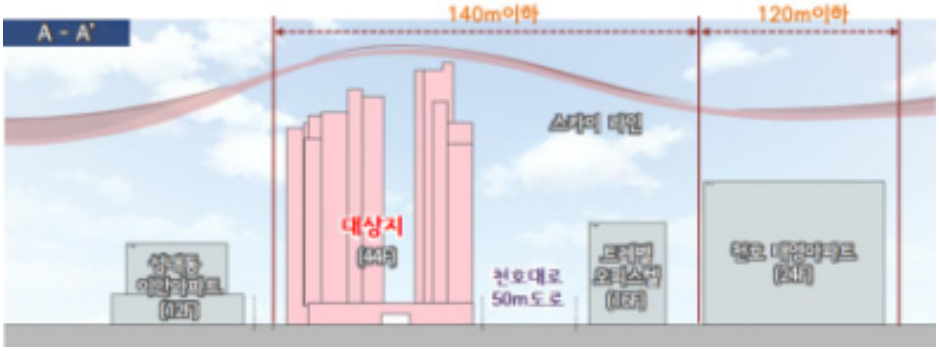



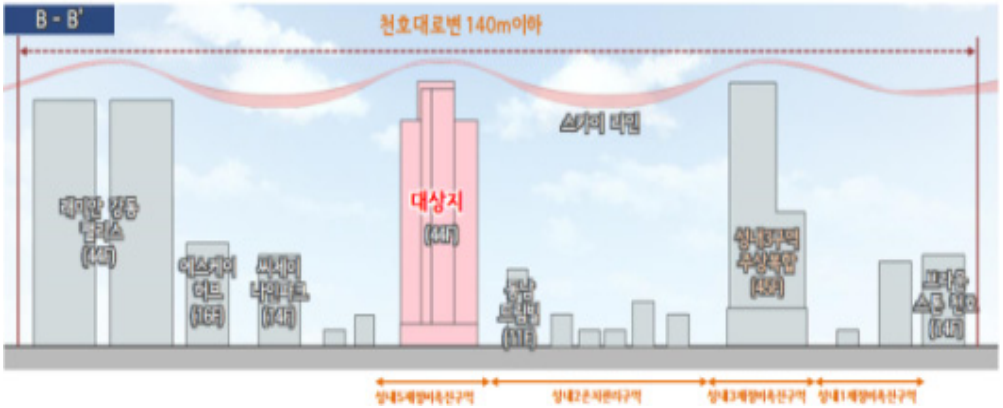

※ 본 건축 배치도 및 단면도 컨셉을 바탕으로 건축위원회 심의를 통해 건축계획을 확정

□ 교통처리에 관한 결정조서

구 분	적용지역	계 획 내 용
차량출입 불허구간	천호대로변	도로에서 대지 안으로의 차량통행을 원칙적으로 금지
	천호대로(소로3-45)	대상지 진출입구 일부구간을 제외한 구간은 차량통행 금지
	천호대로162길	대상지 진출입구 일부구간을 제외한 구간은 차량통행 금지
	천호옛14길	도로에서 대지 안으로의 차량통행을 원칙적으로 금지
통행체계	대상지 연접 도로	양방통행

□ 환경관리계획

구 분	목표기준	현황 및 검토결과 검토 항목	계획에 반영 사항
1.생태 면적율	30%	- 일부 조경녹지를 제외하고 토양포장 상태로 사용(생태면적율 30%이상 계획	- 자연지반녹지, 인공지반녹지, 부분포장, 전면투수포장 등 적용
2.녹지네트워크	주변녹지와 연계	- 구역내 일부 식재된 조경수목 외 자연녹지는 거의 없음	- 자연지반녹지, 인공녹지 조성
3.지형변동	절성토비율 20% 미만	- 절성토 비율 미미함	- 지형에 순응하여 계획
4.비오톱	3등급	- 비오톱유형평가 5등급 - 개별비오톱 평가제외 등급	- 녹지공간 최대한 확보로 도시생태기능 복원 및 강화
5.일조	연속 2시간 확보	- 일조영향 예측시 연속 2시간이상 확보	- 근린상업지역으로 건축법상 일조권 적용을 받지 않으며, 주변 주거지를 감안하여 일조분석 결과 동지를 기준으로 2시간 이상의 일조확보가 가능함
6.바람 및 미기후	바람길 확보	- 남북 방향 2개의 주동배치로 바람길 확보	- 풍향, 경관을 고려한 건축물 배치로 바람차단 최소화
7.에너지	에너지절약계획 수립	- 성능지표 검토서의 평점합계가 86점 이상 또는 2등급 획득 목표	- 성능지표검토서의 평점합계가 65점 이상 - 건축물 에너지효율 등급인증 1등급 이상
	신재생에너지 사용	- 표준건축공사비의 1%이상	- 서울시 녹색건축 설계기준 신재생공급 비율 의무기준 6.5% 이상 설치예정
8.경관	Skyline 보전	- 스카이라인 변화 예상	- 지역 높이계획과 주변현황을 고려하여 지역 위계와 입지에 부합하는 스카이라인 계획 수립
	가로녹시율 30%	- 계획구역내 녹시율은 일부 조경녹지를 제외하고 대부분 없음	- 조경녹지, 공개공지 등 조성 하여 적용
9.휴식 및 여가공간	휴식 · 여가공간 최대확보	- 주변에 휴식 · 여가공간 부족	- 공개공지, 커뮤니티시설 등을 연결하여 휴식여가공간 조성
10.보행 친화공간	보행자전용도로 계획 수립	- 대상지는 주택가와 근린생활시설이 혼재된 지역으로 주로 보차혼용도로 설치	- 도로변 공지 등을 계획하여 차도와 구분된 보행공간을 확보하고 단지내부와 연결
	자전거전용도로 계획수립	- 주변지역에 자전거전용도로 전무	-
	자전거보관소 15대/100unit	- 공동주택단지 내 자전거 보관소 검토 필요	- 공동주택단지 내 자전거 보관소 설치
11.대기질		- 비산먼지 발생에 의한 영향 배기가스 발생	- 방진망 설치, 공사장 살수계획 등
12.물 순환(수질)		- 운영시 오수발생	- 기존 하수관로에 연계 처리
13.폐기물		- 기존건축물 철거시 폐기물 발생	- 폐기물관리법 등에 의거 저감 대책 마련
14.소음 및 진동		- 공사시 투입장비에 의한 소음 등 발생	- 공사장 소음진동 관리지침 준수

□ 임대주택 및 소형주택의 건설에 관한 결정조서

- 임대주택은 공공임대주택으로 서울시가 일괄 매입하여 관리함.

건립규모	전체 세대수	전체비율 (%)	공공임대주택 세대수			공공임대주택 비율(%)		
			계	임대주택	소형주택	전체세대수 대비	전체비율	공공임대중 소형주택
합 계	408	100.0	80	80	-	19.6	100.0	-
37㎡이하	37	9.1	30	30		7.3	37.5	
37~45㎡이하	64	15.7	50	50	-	12.3	62.5	-
45~60㎡이하	191	46.8			-	-	-	-
60~85㎡이하	107	26.2	-	-	-	-	-	-
85㎡초과	9	2.2	-	-	-	-	-	-

※ 추후 동 · 호수 전산추첨을 통해 공급(임대 선추첨, 후분양)

사. 지구단위계획 운영지침


구분 및 범례	세부지침	계획 지표 및 예시 이미지
건축한계선	○ '건축한계선' 은 그 선의 수직면을 넘어서 건축물의 지상부분이 돌출되어서는 아니 되도록 지정한 선을 말한다. 천호대로변 · 5m 후퇴 천호대로(소로3-45) · 4m 후퇴 천호대로162길 · 4~5.5m 후퇴 천호옛14길 · 3m 후퇴	
보도형전면공지 차도형전면공지	○ '전면공지' 는 전면도로 경계선과 건축물 외벽선 사이의 대지내 공지 중 공개공지 등 다른 용도로 지정되지 아니한 공지를 말한다. ○ 건축한계선으로 인해 조성되는 공지로 연접도로와 연계하여 보도 등으로 조성 - 천호대로변 : 보도형 열린공간 5m - 천호대로(소로3-45) : 보도형 2m - 천호대로162길 : 보도형 2m - 천호옛14길 : 보도형 3m ※ 천호대로(소로3-45), 천호대로162길 건축한계선 중에서 보도(전면공지) 조성 이외의 구간은 차도로 조성	
공개공지	○ '공개공지' 는 대지 안에 시민의 보행 · 휴식 · 녹지공간의 연속적 조성 등위 위해 일반대중에게 상시 개방되는 대지안의 공지로서 「건축법」 제43조 규정 및 「서울특별시 건축조례」 제26조 규정에서 정의하는 공지를 말한다. - 천호대로(소로3-45)와 천호옛14길 접속부에 공개공지 설치(495㎡ 이상, 지상권 설정)	
차량출입 불허구간	○ '차량출입 불허구간' 은 도로에서 대지 안으로 차량출입이 전면 금지되는 구간을 말한다. ○ '차량출입 불허구간' 의 위치는 지침도를 따른다.	-

6. 2020년 제2차 서울시 도시재정비위원회 심의(2020. 2. 4.) 결과 : 수정가결

심 의 결 과	조 치 내 용	비 고
· 공공시설 계획은 총량(연면적)을 유지하되, 창업지원센터는 2층으로 배치하는 건축계획을 수립하여 건축위원회에 상정할 것	· 공공시설은 총량을 유지하고 청년창업지원센터는 2층으로 배치하였음	반영
· 공공시설 (지하2층~지상2층) 위치는 유지관리가 용이하도록 가능한 수직으로 집중 배치할 것	· 공공시설(지하2층~지상2층) 위치는 유지관리가 용이하도록 수직으로 배치하였음	반영
· 공개공지는 소공원에 준하는 시설로 계획하는 방안을 검토할 것	· 공개공지는 소공원에 준하는 시설로 계획하겠음	반영
· 건축물 높이(135m)에 따른 공동주택 층고 높이는 2.9m를 유지할 것	· 공동주택 층고 높이는 2.9m로 계획하였음	반영
· 대상지 차량진출입구 개수는 교통영향평가 심의를 통하여 결정하고 교통영향평가 대상이 아닐 경우에는 자치구에서 교통수요를 면밀히 조사하여 건축심의 시 건축계획과 함께 적정성을 제시할 것	· 대상지는 교통영향평가 심의 대상으로 향후 교통영향평가 심의를 통하여 차량진출입구 개수를 결정하겠음	반영
· 다음사항은 건축위원회 심의 시 논의될 수 있도록 조치할 것 – 선큰(Sunken)은 피난계획과 연계하여 피난 동선이 원활하도록 설계할 것 – 공개공지는 상정안에 제시된 면적과 위치의 적정성을 검토할 것	· 선큰은 「건축물의 피난·방화구조 등의 기준에 관한 규칙」에 의거하여 피난 동선이 원활 하도록 설계하고, 공개공지는 상정안의 면적 이상으로 당초 계획공원의 위치에 배치하였으며 세부적인 사항은 향후 건축위원회 심의시 논의될 수 있도록 하겠음	반영

7. 기타사항(건축위원회 심의 전 이행)
   - 지하7층의 계획이고, 지하수위가 GL 5.9~12.4m에 위치하고 있으며, 또한 인접지에는 지하철 5호선 본선이 통과하고 오래된 가스충전소가 영업하고 있으니, 가장 안전성이 확보되는 흙막이 공법을 검토할 것(관련 기술사 의견 필요)
   - 공공청사, 근린생활시설, 공동주택의 주차장은 독립된 공간으로 구획하는 방안을 검토할 것
   - 아파트 부대복리시설인 어린이놀이터는 공공청사 옥상에 계획하는 것은 불합리하니, 접근성이 용이한 지상 및 실내에 설치하는 방안을 검토할 것
8. 기타 재정비촉진계획 수립 관련 사항은 붙임(천호·성내재정비촉진지구 재정비촉진계획 변경 결정(총괄) 고시) 및 「천호·성내 재정비촉진지구 재정비촉진계획 결정(변경)도서」에 명시: 결정(변경)도서 게재 생략
9. 지형도면은 서울특별시 주택건축본부 주거사업과 및 강동구 도시계획과에 비치한 도면과 같음
   ※ 첨부된 도면 등(그 외 세부관계도면은 첨부 생략)은 참고용 도면이므로 측량, 그 밖의 용도로 사용할 수 없음
10. 시민의 열람편의를 위하여, 서울특별시 주택건축본부 주거사업과(☎02-2133-7222) 및 강동구 도시계획과(☎02-3425-6053)에 관계도서를 각각 비치하여 열람하고 있습니다.

■ 성내5재정비촉진구역 결정도(기정) - 변경없음

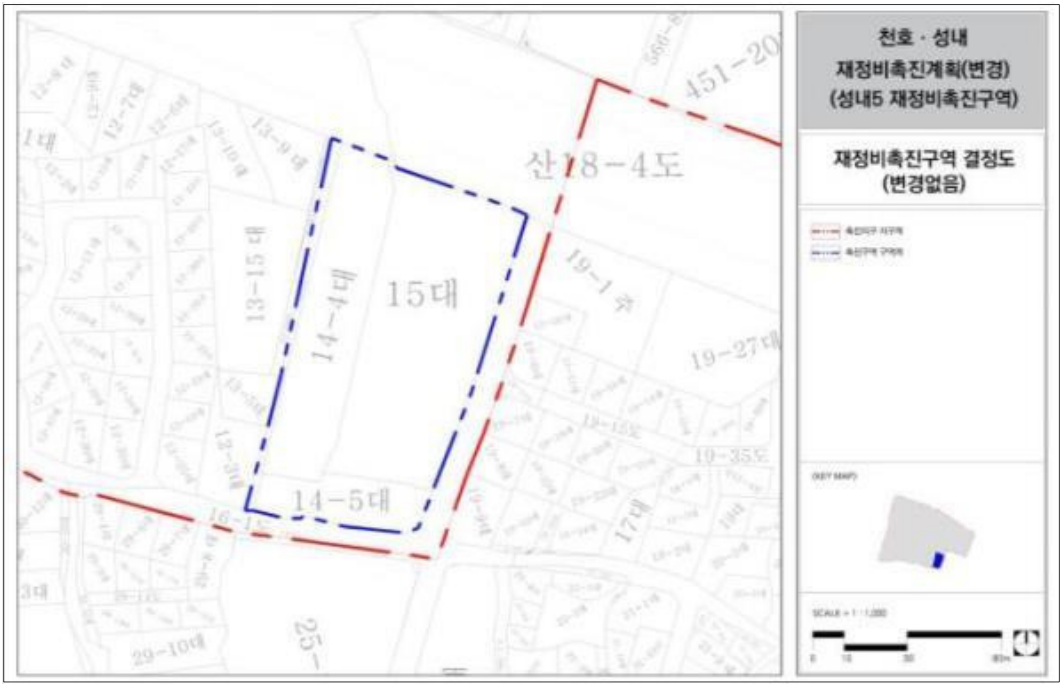

■ 성내5재정비촉진구역 토지이용계획결정도

기정



변경




■ 성내5재정비촉진구역 용도지역 결정도(기정) - 변경없음




■ 성내5재정비촉진구역 도시계획시설 결정도

기정

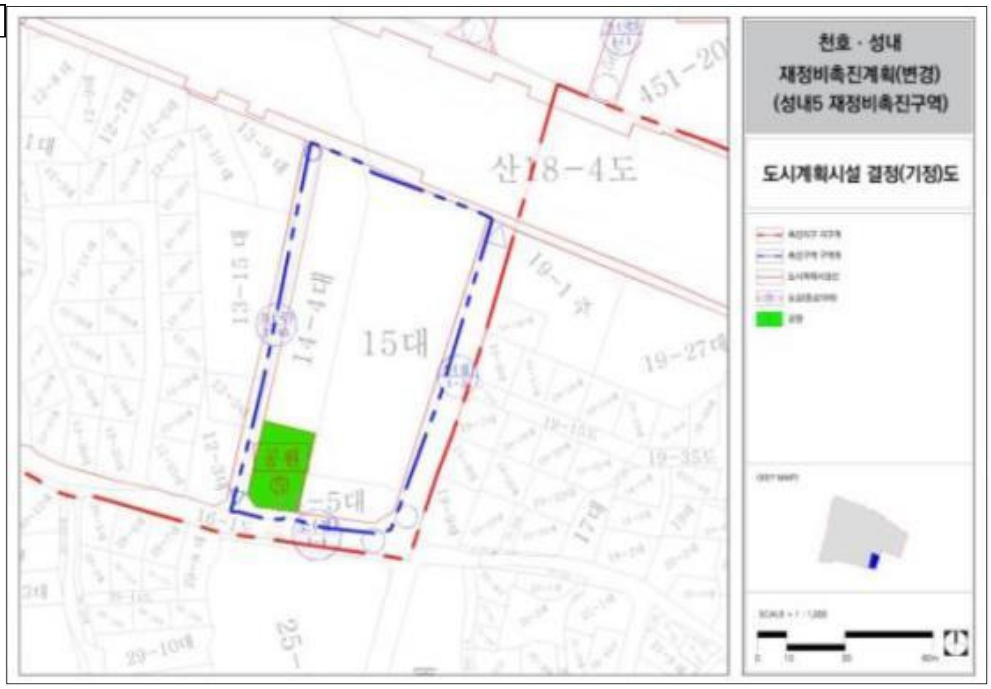

변경

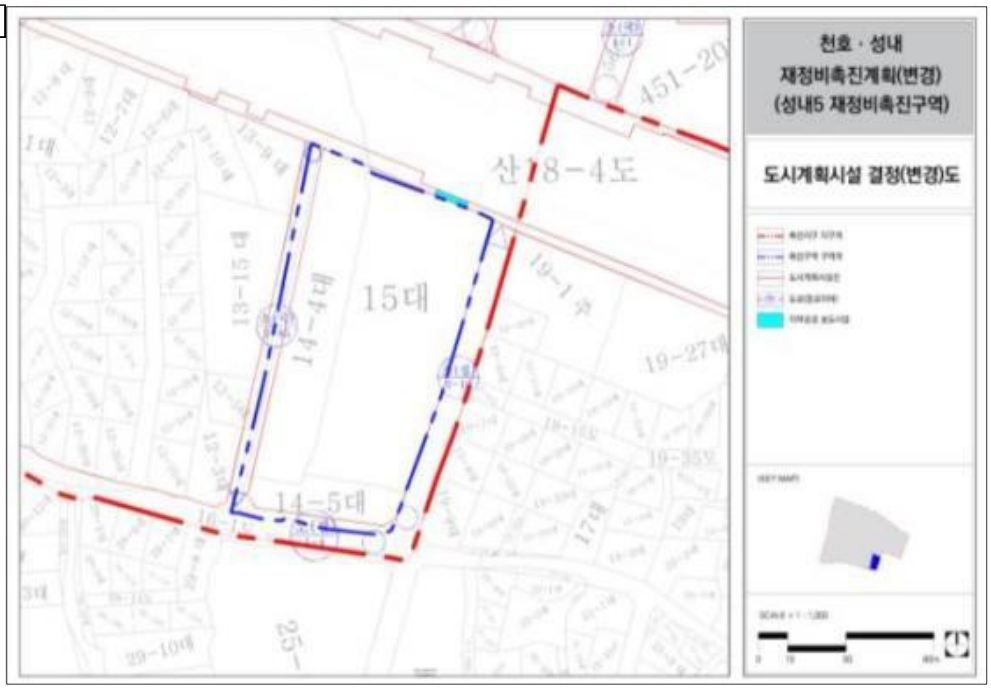


■ 성내5재정비촉진구역 정비계획 결정도(지구단위계획결정도 내용동일)

기정




변경

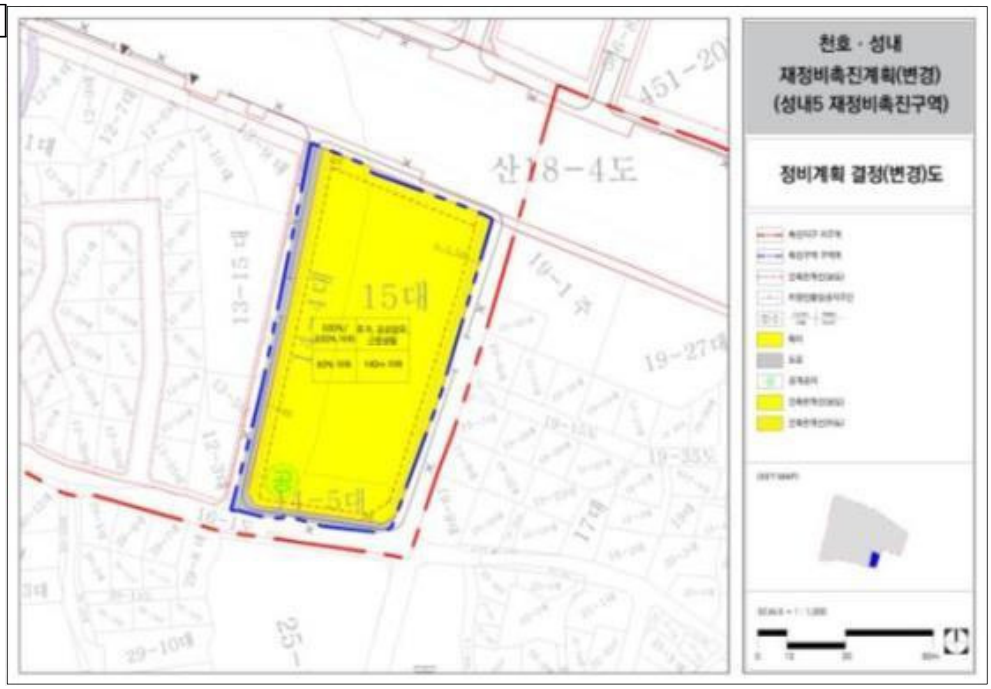


■ 성내5재정비촉진구역 입체적 도시계획시설 결정도(신설)

- 지상2층

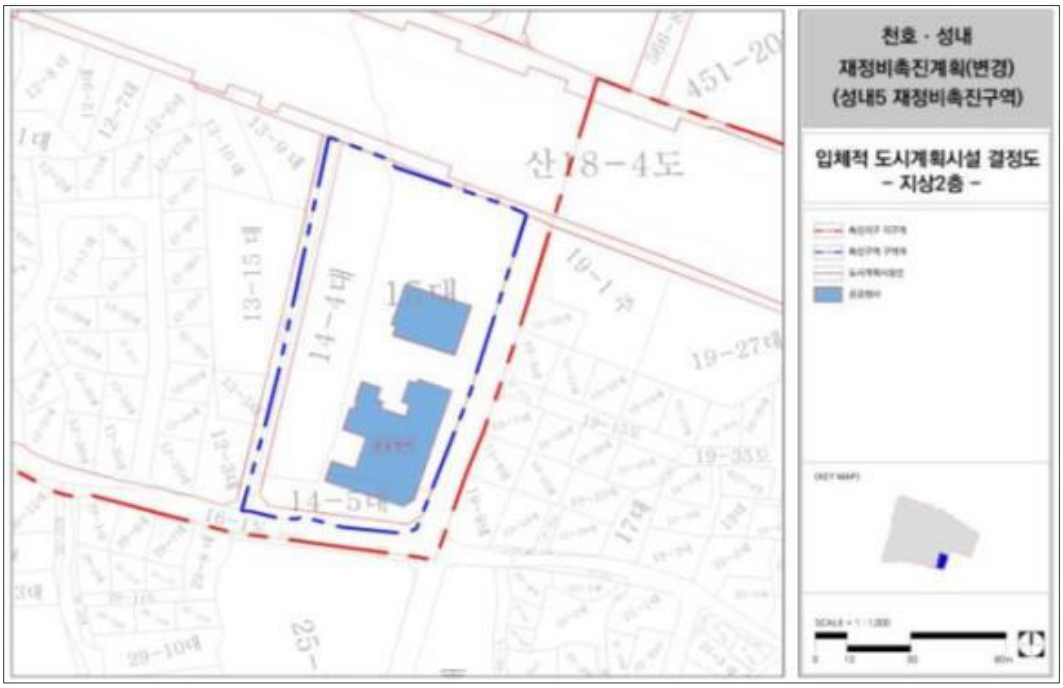


- 지상1층

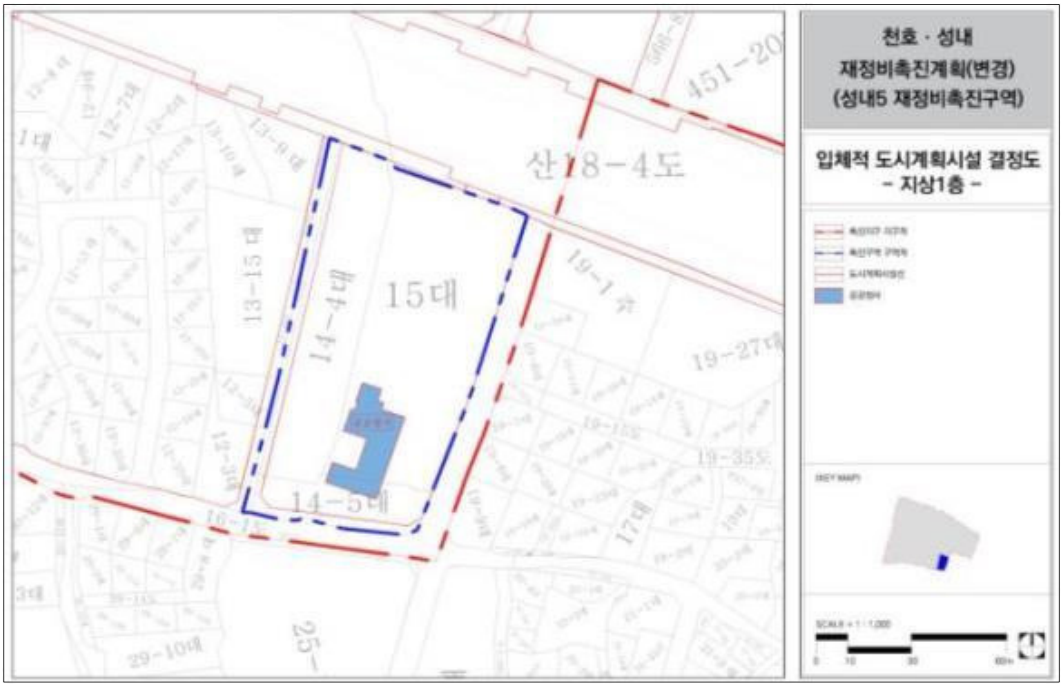


■ 성내5재정비촉진구역 입체적 도시계획시설 결정도(신설)

- 지하1층

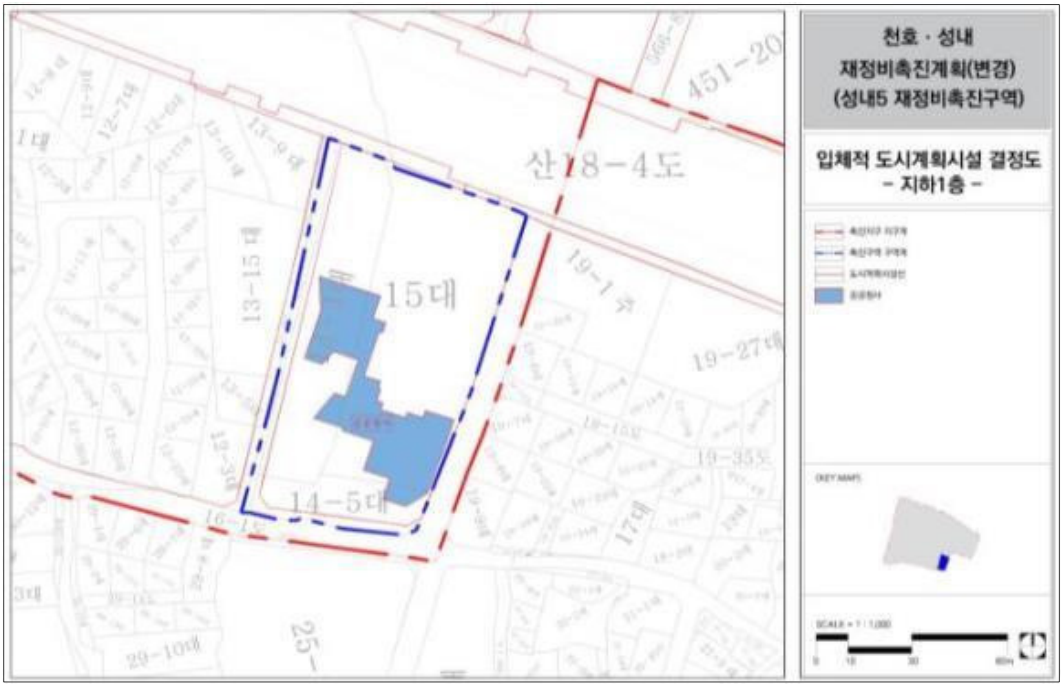

- 지하2층

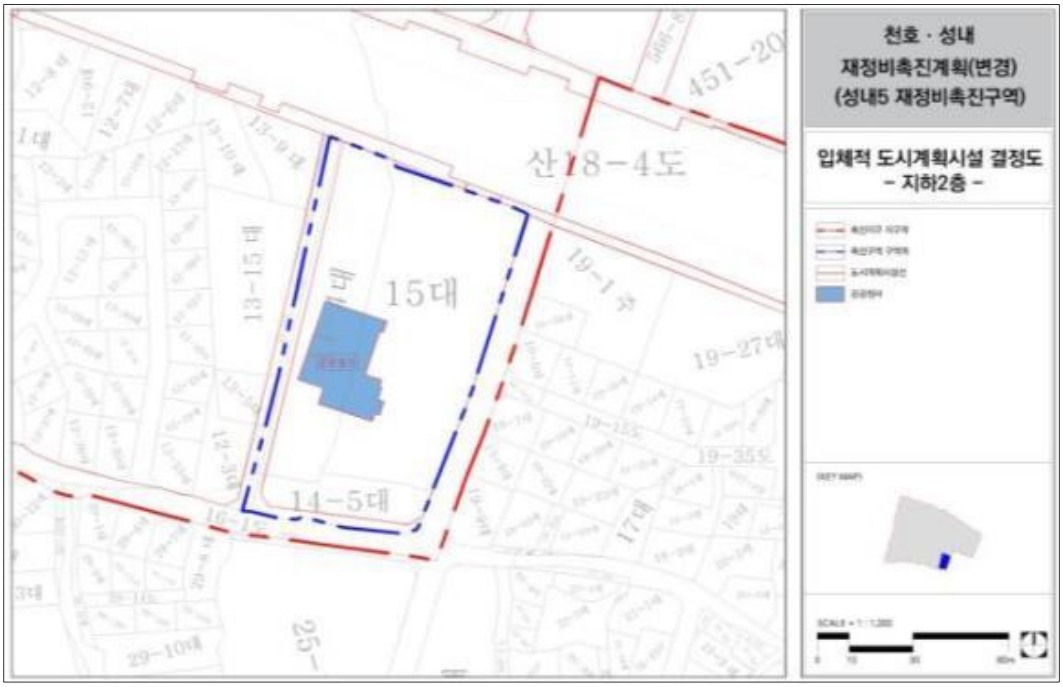

붙임 : 천호·성내재정비촉진지구 재정비촉진계획 변경 결정(총괄) 고시

1. 천호·성내재정비촉진지구의 명칭·유형·위치·면적 및 지정목적(변경없음)

명 칭	유 형	위 치	면 적(㎡)			지정목적
			기 정	변 경	변경 후	
천호·성내 재정비 촉진지구	중심지형	강동구 천호동 453번지 일대	275,454.3	-	275,454.3	도시정비체계 및 기반시설 재정비로 지역중심의 개발여건을 마련하고 상업·업무·문화기능 등의 복합시설을 적극적으로 유치하여 지역경제 활성화 및 도시환경의 적극적인 개선을 도모하고자 재정비촉진지구로 지정

2. 재정비촉진사업의 완료목표 연도(변경)
   - 기준년도 : 2006년
   - 목표연도 : (기정) 2020년 / (변경) 2025년
3. 재정비촉진지구 정비의 기본방향 및 목표(변경없음)
4. 재정비촉진계획의 개요(변경)
   가. 토지이용에 관한 계획(변경)

구 분		면 적 (㎡)			구성비 (%)	비고
		기 정	증 감	변 경		
합 계		275,454.3	-	275,454.3	100.0	
업무	소 계	43,963.3	증)735.3	44,698.6	16.2	
	일반업무	28,129.1	감)5,711	22,418.1	8.1	
	업무복합	15,834.2	증)6,446.3	22,280.5	8.1	
상업	소 계	128,902.0	-	128,902.0	46.8	
	판 매	19,549.1	-	19,549.1	7.1	
	일반상업	45,950.4	-	45,950.4	16.7	
	근린상업	24,136.1	-	24,136.1	8.8	
	주상복합	39,266.4	-	39,266.4	14.2	
주 거		36,923.1	-	36,923.1	13.4	
계획 기반 시설	소 계	65,665.9	감)735.3	64,930.6	23.6	
	공 원	4,445.0	감)495.0	3,950.0	1.4	
	공공공지	487.4	-	487.4	0.2	
	도 로	60,253.2	감)240.3	60,012.9	21.8	
	경 로 당	171.3	-	171.3	0.1	
	사회복지시설	309.0	-	309.0	0.1	

나. 인구·주택 수용계획(변경)

구 분			기존세대수	계획세대수				인구수
				소 계	일반분양	임대주택	기존세대	
합 계		기정	2,851	3,593	1,295	171	2,127	8,982
		변경	2,851	3,857	1,479	251	2,127	9,642
재정비촉진구역	천호3	기정	48	116	116	-	-	290
	천호4	기정	360	670	499	171	-	1,675
	성내1	기정	44	180	180	-	-	450
	성내3	기정	76	160	160	-	-	400
	성내5	기정	-	144	144	-	-	360
		변경	-	408	328	80	-	1,020
	소계	기정	528	1,270	1,099	171	-	3,175
		변경	528	1,534	1,283	251	-	3,835
존치정비구역	천호8	기정	196	196	196	-	-	490
	소계	기정	196	196	196	-	-	490
존치관리구역		기정	2,127	2,127	-	-	2,127	5,317

다. 교육시설, 문화시설, 복지시설 등 기반시설 설치계획(변경)

구 분	면 적(㎡)			비 고
	기 정	증 감	변 경	
합 계	65,494.6	증)513.8	66,008.4	
도 로	60,253.2	감)240.3	60,012.9	
공원·광장·공공공지·녹지	4,932.4	감)495	4,437.4	
사회복지시설	309.0	-	309.0	
공공시설	-	증)1,249.1	1,249.1	(대지지분+건축물) 기부채납

라. 공원·녹지 및 환경보전계획(변경)

1) 공원·녹지 계획

구 분		기 정	증 감	변 경	비 고
합계	개소수(개)	14	감)1	13	
	면적(㎡)	4,932.4	감)495.0	4,437.4	
공원	개소수(개)	8	감)1	7	
	면적(㎡)	4,445.0	감)495.0	3,950.0	
공공공지	개소수(개)	6	-	6	
	면적(㎡)	487.4	-	487.4	

2) 환경보존계획(변경없음)

마. 교통계획(변경)

구 분	도면번호		도로구분	류별	폭원(m)	연장(m)	비 고
도로 확보계획	19	기정	소로	1	10	100	
		변경	소로	2	8	100	
	5	기정	소로	3	6	308	
	7	기정	중로	3	12	163	
	21	기정	소로	1	8~10	502	
	20	기정	중로	2	11~14	141	
	6	기정	중로	3	9~15	277	
	13	기정	소로	1	6	67	
	1	기정	소로	2	6~8	162	
	8	기정	소로	1	10~12	240	
	18	기정	소로	1	10	43	
	2	기정	소로	2	8	93	
	23	기정	중로	1	20	195	
	14	기정	소로	2	8	126	
	12	기정	소로	2	8	121	
	17	기정	소로	3	4	51	
	11	기정	소로	3	4	90	
	3	기정	소로	2	8	6	
	4	기정	소로	3	4.5	8	
	10	기정	소로	3	6	18	
	15	기정	소로	2	8	191	
	16	기정	소로	3	6	114	
	22	기정	소로	2	8	100	
	24	기정	소로	2	8	54	

바. 경관계획(변경없음)

사. 도시·주거환경정비기본계획(변경없음)

아. 재정비촉진구역 지정에 관한 사항(변경없음)

자. 재정비촉진사업별 용도지역 변경계획(변경없음)

차. 재정비촉진사업별 용도지구 지정 및 변경계획(변경없음)

- 도시관리계획(용도지구: 미관지구, 경관지구) 결정(변경) 및 지형도면 고시 (서울특별시고시 제2019호-129호, 2019. 4. 18.)에 따라 중심지 미관지구 폐지

카. 재정비촉진사업별 용적률·건폐율 및 높이계획 등 건축계획(변경)

1) 건축물의 용도 및 건폐율 계획 (변경)

구 분		주 된 용 도		건폐율
		기 정	변 경	
촉진구역	천호1	판매	판매	60%이하
	천호3	업무, 판매	업무, 판매	60%이하
	천호4	주거, 근린생활	주거, 근린생활	60%이하
	성내1	업무, 판매	업무, 판매	60%이하
	성내3	업무, 판매, 주거, 근린생활	업무, 판매, 주거, 근린생활	60%이하
	성내5	업무, 판매	주거, 공공업무, 근린생활	60%이하
존치정비구역	천호8	주거, 근린생활	주거, 근린생활	60%이하

2) 용적률 계획 (변경없음)

3) 건축계획 (변경없음)

타. 기반시설의 비용분담계획(변경)

1) 재정비촉진구역별 기반시설 순부담률 산정(변경)

구 분			사업 면적 (㎡)	획지 면적 (㎡)	기반시설(㎡)				국공유지(㎡)		순부담 면적 (㎡)	순 부담률 (%)
					계	도로	공원 광장 공공 공지 녹지	공공시설 (대지지분 +건축물)	계획기반 시설내	기존 기반 시설내		
민간부문	천호1촉진	기정	10,505.8	8,978.9	1,526.9	1,201.5	325.4	-	-	363.0	1,163.9	11.1
	천호3촉진	기정	5,227.0	4,098.0	1,129.0	1,058.0	71.0	-	172.0	275.0	682.0	13.0
	천호4촉진	기정	17,394.9	13,756.7	3,638.2	2,504.2	1,134.0	-	19.3	-	3,618.9	20.8
	성내1촉진	기정	6,299.0	5,083.0	1,216.0	440.0	776.0	-	-	-	1,216.0	19.3
	성내3촉진	기정	6,718.0	5,056.0	1,662.0	629.0	1,033.0	-	128.0	255.0	1,279.0	19.0
	성내5촉진	기정	7,096.0	5,711.0	1,385.0	890.0	495.0	-	-	-	1,385.0	19.5
		변경	7,096.0	6,446.3	1,898.8	649.7	-	1,249.1	-	-	1,898.8	26.8
	천호8정비	기정	7,613.0	5,433.0	2,180.0	1,308.0	872.0	-	355.0	447.0	1,378.0	18.1
	계	기정	60,853.7	48,116.6	12,737.1	8,030.7	4,706.4	-	674.3	1,340.0	10,722.8	17.6
		변경	60,853.7	48,851.9	13,250.9	7,790.4	4,211.4	1,249.1	674.3	1,340.0	11,236.6	18.5
공공부문	천호1관리	기정	68,280.1	66,773.1	1,507.0	1,507.0	-	-	-	-	-	-
	천호2관리	기정	48,870.6	48,442.6	428	428	-	-	-	-	-	-
	성내1관리	기정	28,598.5	27,721.5	877	877	-	-	-	-	-	-
	성내2관리	기정	22,538.5	22,228.5	310	310	-	-	-	-	-	-
	구역 외	기정	2,843	-	2,843	2,843	-	-	-	-	-	-
	계	기정	170,860.7	164,895.7	5,965.0	5,965.0	-	-	-	-	-	-

※ 변경사유: 성내5재정비촉진구역 내 기반시설 설치계획을 변경(공원 폐지 및 도로 일부구간 폭원 축소)하여 공공시설(공공청사) 연면적 5,627.2㎡(지하주차장 포함) 설치·조성(기부채납)

- 성내5재정비촉진구역의 순부담면적(1,898.8㎡)은 도로 무상귀속 면적(649.7㎡)과 기부채납하는 공공시설(대지지분 503.5㎡+ 환산부지면적 745.6㎡) 면적의 합계임(사업시행계획인가 시점으로 기준 산정 시 변경될 수 있음)

※ 공공부문 기반시설면적은 존치지역 내 기반시설 중 확보가 필요한 면적(사유지)

파. 기반시설의 민간투자사업에 관한 계획(변경없음)

하. 임대주택 건설 등 세입자 등의 주거대책(변경)

구 분	구 역 명	계획 세대수		임대주택(세대)			
				계	전용45㎡이하	전용 60㎡이하	전용 60~85㎡이하
합 계		기정	1,466	171	-	129	42
		변경	1,730	251	80	129	42
재정비촉진구역	천호3	기정	116	-	-	-	-
	천호4	기정	670	171	-	129	42
	성내1	기정	180	-	-	-	-
	성내3	기정	160	-	-	-	-
	성내5	기정	144	-	-	-	-
		변경	408	80	80	-	-
존치정비구역	천호8	기정	196	-		-	-

※ 공공임대주택은 추후 동 · 호수 전산추첨을 통해 공급(임대 선추첨, 후분양)

거. 단계적 사업추진에 관한 사항(변경)

구분	기 정				변 경				비 고
	해당구역	조합설립 또는 사업시행 인가시기	이주시기	입주시기	해당구역	조합설립 또는 사업시행 인가시기	이주시기	입주시기	
1단계	천호1구역 천호3구역 천호4구역 성내1구역 성내5구역	2017년	2018년	2020년	천호1구역 천호3구역 천호4구역 성내1구역	2017년	2018년	2020년	-
2단계	성내3구역	2019년	2020년	2022년	성내5구역 성내3구역	2020년 2019년	2020년 2020년	2023년 2022년	-
3단계	천호8구역	2020년	2023년	2025년	천호8구역	2020년	2023년	2025년	-

너. 기타계획(에너지순환계획, 방재계획, 정보화계획, 친환경건축물 가이드라인)(변경없음)

더. 광고물 관리계획(변경없음)

러. 폐기물처리에 관한 계획(변경없음)

머. 재정비촉진구역별 정비계획(변경)

1) 천호1재정비촉진구역 (변경없음)

2) 천호3재정비촉진구역 (변경없음)

3) 천호4재정비촉진구역 (변경없음)

4) 성내1재정비촉진구역 (변경없음)

5) 성내3재정비촉진구역 (변경없음)

6) 성내5재정비촉진구역 (변경)

■ 정비구역의 위치 및 면적(변경없음)

■ 정비계획(변경)

(1) 토지이용계획(변경)

구 분		면 적(㎡)			비 율(%)	비 고
		기 정	증(감)	변 경		
합 계		7,096	-	7,096	100.0	
정비기반 시설 등	소 계	1,385	감)735.3	649.7	9.1	
	도 로	890	감)240.3	649.7	9.1	
	공 원	495	감)495	-	-	
택 지 (획 지)	소 계	5,711	증)735.3	6,446.3	91.9	
	획 지	5,711	증)735.3	6,446.3	91.9	

(2) 도시계획시설 설치계획(변경) : 게재 생략

(3) 공동이용시설 설치계획(변경)

시설구분	시설의 종류	위 치	면적(㎡)			비 고
			기 정	증 감	변경 후	
공동이용 시설	관리사무소	성내5재정비 촉진구역내	-	증) 89.7	89.7	
	경로당		-	증) 159.6	159.6	
	어린이집		-	증) 204.5	204.5	
	작은도서관		-	증) 179.9	179.9	
	어린이놀이터		-	증) 610.0	610.0	
	커뮤니티센터		-	증) 372.7	372.7	

※ 건축위원회 심의 및 사업시행계획인가 시 변경될 수 있으며, 관련 규정에 적합하게 설치

(4) 건축물의 정비·개량 및 건축시설계획(변경) : 게재 생략

(5) 도시경관과 환경보전 및 재난방지에 관한 계획(변경없음)

(6) 정비사업 시행계획 (변경)

시행방법	시행예정시기		사업시행예정자	정비사업 시행으로 증가예상 세대 수			비고
	기정	변경		현황	계획	증감	
도시정비형 재개발사업	2017년	2020년	토지등소유자	144세대	408세대	증) 264	

(7) 정비구역주변의 교육환경 보호에 관한 계획(해당사항 없음)

(8) 안전 및 범죄예방에 관한 계획

정비구역 현황	안전 및 범죄예방에 관한 계획			비고
	착공 전	착공 ~ 공사 완료	범죄예방설계 적용	
미사용 건축물 5동	•펜스 설치 및 유지·관리 •1일 오전·오후 1회 우범지역 순찰 •방범용 CCTV 설치 운영	•건설산업기본법, 건설기술진흥법, 건축법, 산업안전보건법 등 관계 규정 준수 안전 시공 •안전관리비 및 산업안전보건관리비 공사비 계상	•방범용 CCTV는 사각지대 1개소 이상 설치 •무인택배함 동당 1개소 설치 •식재로 인해 밀폐된 공간이 발생되지 않는 식재 계획 수립	-

(9) 기존 수목의 현황 및 활용계획(변경없음)

(10) 생태 면적률(변경없음)

(11) 건축계획

구 분		내 용	비 고
구역면적(㎡)		7,096	
대지면적(㎡)		6,446.3	
용적률산정용 연면적(㎡)		41,833.5	피난안전구역 180㎡제외
건축면적(㎡)		3,254.8	
용적률(%)		648.95	650%이하
건폐율(%)		50.49	60%이하
주차대수	지상	-	법정 주차대수 - 공공시설 : 22대 - 근린생활시설 : 31대 - 공동주택 : 343대
	지하	442	
	계	442	법정 : 396대

버. 재정비촉진지구에 대한 도시관리계획 결정조서(변경)

1) 재정비촉진지구 결정조서(변경없음)

2) 용도지역 결정조서(변경없음)

3) 용도지구 결정(변경)조서(변경없음)

4) 도시계획시설 결정(변경)조서(변경)

가) 교통시설(변경)

(1) 도로(변경)

- 도로 결정(변경) 조서

구 분	도면번호		도로구분	류별	폭원(m)	연장(m)	비 고
도로 확보계획	19	기정	소로	1	10	100	
		변경	소로	2	8	100	
	5	기정	소로	3	6	308	
	7	기정	중로	3	12	163	
	21	기정	소로	1	8~10	502	
	20	기정	중로	2	11~14	141	

구 분	도면번호		도로구분	류별	폭원(m)	연장(m)	비 고
도로 확보계획	6	기정	중로	3	9~15	277	
	13	기정	소로	1	6	67	
	1	기정	소로	2	6~8	162	
	8	기정	소로	1	10~12	240	
	18	기정	소로	1	10	43	
	2	기정	소로	2	8	93	
	23	기정	중로	1	20	195	
	14	기정	소로	2	8	126	
	12	기정	소로	2	8	121	
	17	기정	소로	3	4	51	
	11	기정	소로	3	4	90	
	3	기정	소로	2	8	6	
	4	기정	소로	3	4.5	8	
	10	기정	소로	3	6	18	
	15	기정	소로	2	8	191	
	16	기정	소로	3	6	114	
	22	기정	소로	2	8	100	
	24	기정	소로	2	8	54	

(2) 지하공공보도시설 결정 조서

구분	시설명	위 치	도시계획시설 결정 규모				비 고
			폭(m)	연장(m)	해수면 기준높이(m)	면적(㎡)	
신설	지하공공보도시설(지하보행로)	천호역 공영주차장 ~ 성내동 15번지 지하2층	11.3	2.2	11.2~ 16.3 (지하구조물 깊이 5.1m)	24.8	해수면기준높이 21.5m

※ 「지하공공보도시설의 결정·구조 및 설치기준에 관한 규칙」 등에 따라 결정된 지하공공보도시설(지하보행로)은 성내5재정비촉진구역 사업시행자가 일괄 공사 시행하고 점용료(20년)일괄 납부(사업시행시) 및 유지관리

나) 공간시설(변경)

(1) 공원(변경)

- 공원 총괄표

구 분		기 정	증 감	변 경	비 고
합계	개소수(개)	14	감)1	13	
	면적(㎡)	4,932.4	감)495.0	4,437.4	
공원	개소수(개)	8	감)1	7	
	면적(㎡)	4,445.0	감)495.0	3,950.0	

- 공원 결정(변경) 조서

구분	도면 표시 번호	공원명	시설의 세분	위 치	면 적(㎡)			최초 결정일	비 고
					기 정	증 감	변경후		
기정	①	-	소공원	성내동49-14일대	776	-	776	서울시고시 제2015-400호 (2015.12.17.)	
기정	②	-	소공원	성내동57-12일대	261	-	261	서울시고시 제2015-400호 (2015.12.17.)	
기정	③	-	문화 공원	성대동50-19일대	772	-	772	서울시고시 제2015-400호 (2015.12.17.)	
기정	④	-	소공원	성내동410-100일대	1,134		1,173	서울시고시 제2008-482호 (2008.12.26.)	
기정	⑤	-	소공원	천호동14-5일대	495		495	서울시고시 제2015-400호 (2015.12.17.)	
기정	⑥	-	소공원	천호동566-9일대	67.9		67.9	서울시고시 제2015-400호 (2015.12.17.)	
기정	⑦	-	소공원	성내동566-10일대	67.1		67.1	서울시고시 제2015-400호 (2015.12.17.)	
기정	⑧	-	소공원	천호동450-25일대	872		872	서울시고시 제2008-482호 (2008.12.26.)	

(2) 공공공지(변경 없음)

다) 공공·문화·체육시설(변경)

(1) 공공청사(입체적 도시계획시설) 결정(신설)

- 공공청사 결정조서

구 분	도면 표시 번호	시설명	시설의 세분	위 치	면 적(㎡)			최초 결정일	비 고
					기 정	증 감	변경 후		
신설	-	주민센터 복합청사	-	성내동 15번지 일대	-	증) 2,147.4	2,147.4	-	· 해수면 기준높이: 19.9m · 공공청사 연면적 5,627.2㎡ - 지하2층 1,011.8㎡ - 지하1층 1,506.6㎡ - 지상1층 517.6㎡ - 지상2층 1,413.6㎡ ※ 층별 면적은 지하주차장 제외 면적임

※ 입체적 도시계획시설로 결정하는 공공청사 면적은 수평투영면적이며, 공공청사 연면적은 전용·공용·부대시설·지하주차장 등을 합한 면적이고, 향후 건축계획에 따라 조정될 수 있음

※ 공공청사 성능수준, 설비, 세부용도 등은 강동구와 협의하여 사업시행계획인가 시 확정하며, 공공청사는 준공시 강동구에 기부채납(대지지분 포함)

(2) 사회복지시설 (변경없음)

5) 지구단위계획 결정조서(변경)


가) 지구단위계획구역 결정조서

구 분	구 역 명	위 치	면 적(㎡)			비 고
			기 정	증 감	변경 후	
변경	성내5 지구단위계획구역	성내동 15번지 일대	7,096	-	7,096	

■ 천호 · 성내재정비촉진지구 결정도(기정) - 변경없음




■ 천호·성내재정비촉진구역 결정도(기정) - 변경없음

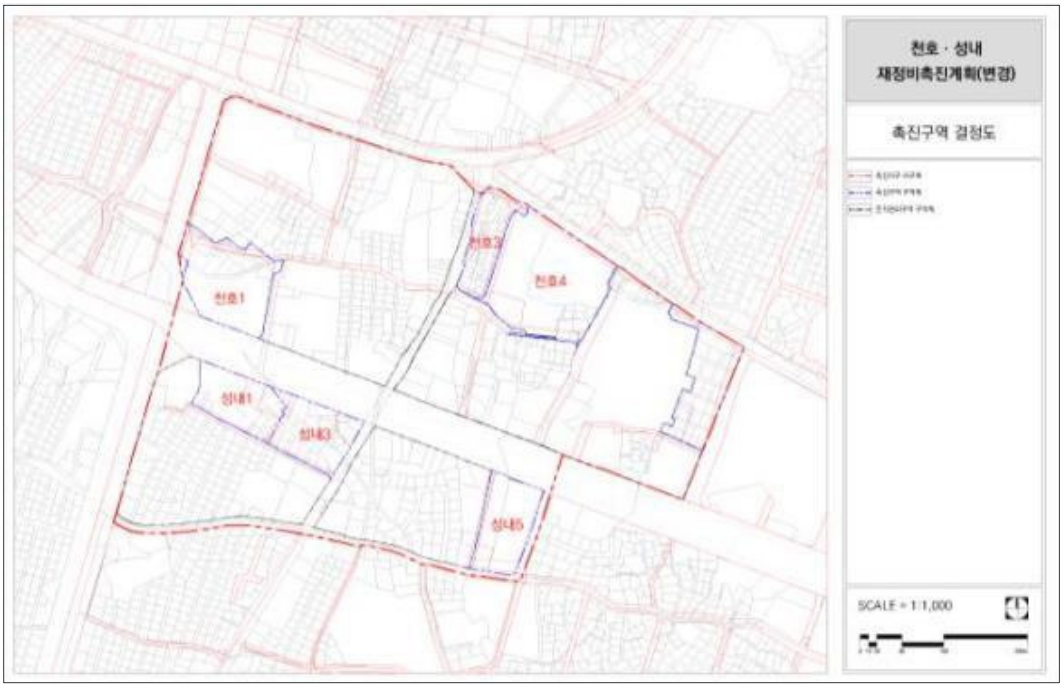


■ 천호·성내재정비촉진지구 토지이용계획 결정도

기정

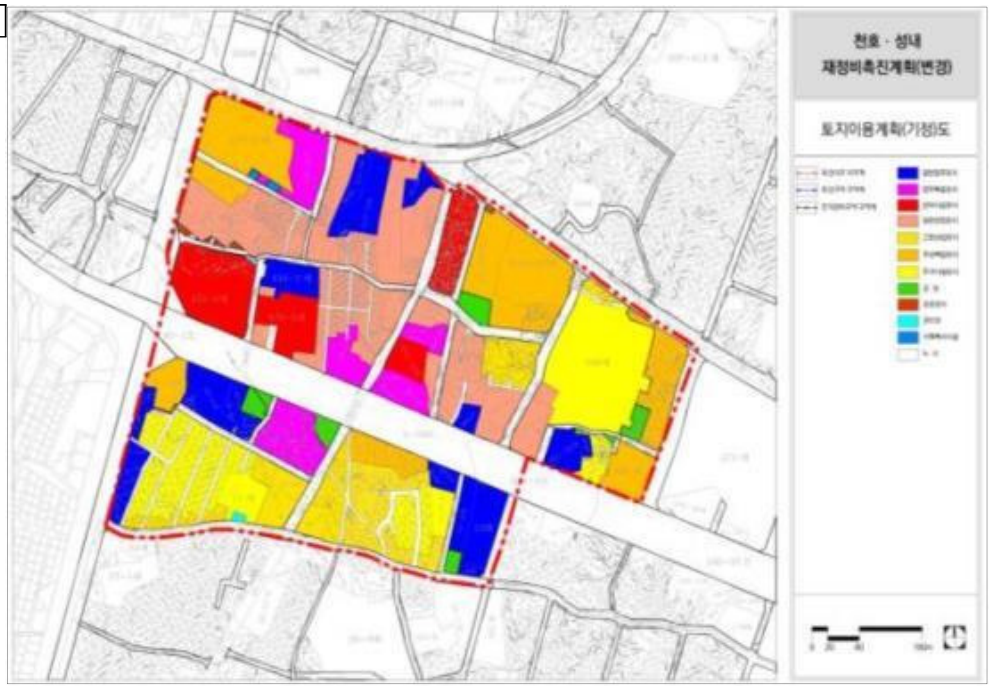

변경

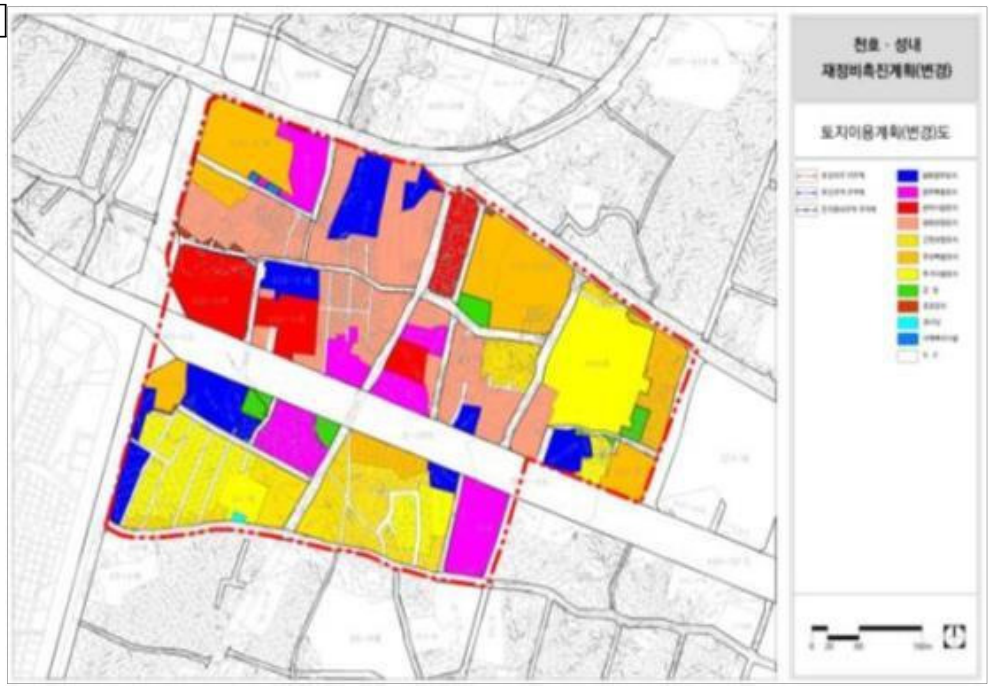


■ 천호 · 성내재정비촉진지구 용도지역 결정도(기정) - 변경없음



■ 천호 · 성내재정비촉진지구 도시계획시설 결정도

기정

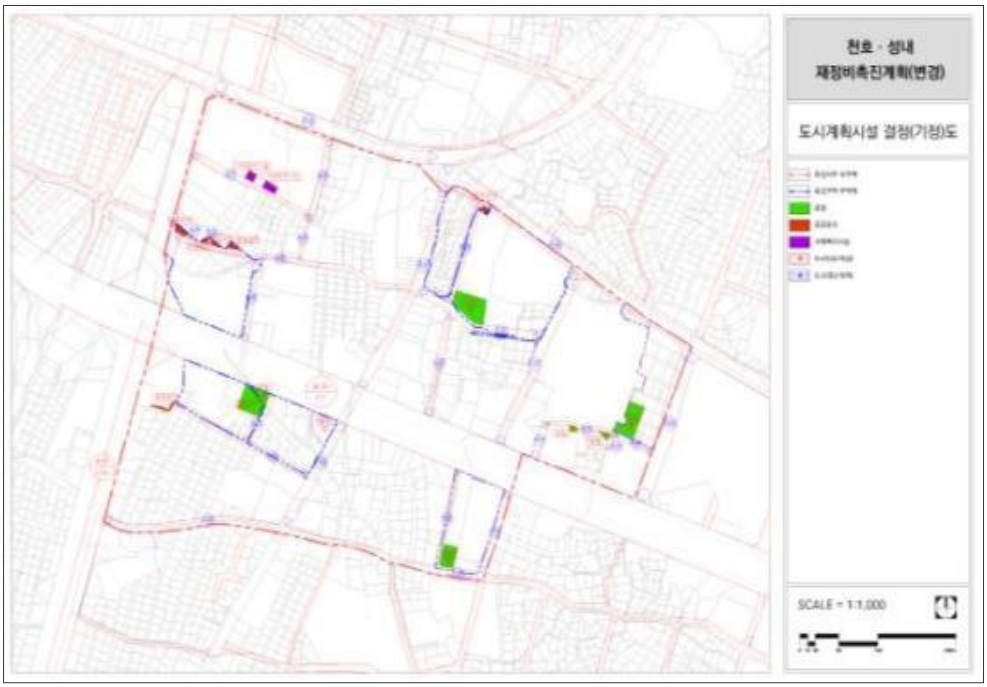

변경



◈ 서울특별시고시 제2020-127호

2020년 제1회 서울특별시 추가경정예산 고시

서울특별시의회에서 의결된 2020년 제1회 서울특별시 추가경정예산을 지방자치법 제133조 제2항에 따라 다음과 같이 고시합니다.

2020년 3월 26일
서 울 특 별 시 장

(단위 : 천원)

회 계 별			세입·세출예산총액	일시차입한도액
총 계			40,307,734,277	600,000,000
일 반 회 계			27,624,583,442	500,000,000
특 별 회 계			12,683,150,835	100,000,000
	공기업특별회계		1,739,733,716	100,000,000
		⑴ 수도사업특별회계	814,000,000	50,000,000
		⑵ 공기업하수도사업특별회계	925,733,716	50,000,000
	기타특별회계		10,943,417,119	
		⑶ 도시철도건설사업비특별회계	1,462,067,812	
		⑷ 교통사업특별회계	1,411,591,686	
		⑸ 광역교통시설특별회계	337,302,470	
		⑹ 주택사업특별회계	2,887,209,433	
		⑺ 도시개발특별회계	2,166,151,069	
		⑻ 균형발전특별회계	245,996,152	
		⑼ 학교용지부담금특별회계	23,358,236	
		⑽ 의료급여기금특별회계	1,500,219,287	
		⑾ 한강수질개선특별회계	37,968,192	
		⑿ 소방안전특별회계	871,552,782	

공 고

◈ 서울특별시공고 제2020-924호

북부수도사업소 민원콜센터 화재예방 및 돌발 민원에 의한 사고 예방을 위한 CCTV 설치에 관한 행정예고

화재예방, 돌발 민원에의한 사고예방을 위한 CCTV 설치와 관련하여, 설치목적 및 주요내용을 개인정보 보호법 제25조, 동법 시행령 제23조 및 행정절차법 제46조에 따라 다음과 같이 행정예고를 실시하오니, 공고내용에 대하여 의견이 있으신 분은 기간 내에 의견서를 제출하여 주시기 바랍니다.

2020년 3월 26일
서 울 특 별 시 장

1. 행정예고 내용
   ○ 공 고 명: 북부수도사업소 화재예방 및 돌발민원에 의한 사고 예방을 위한 CCTV 설치에 관한 행정예고
   ○ 설치위치: 서울특별시 강북구 한천로 935(번동)
   - 북부수도사업소 민원콜센터 내부(1층)
   ○ 설치목적: 화재예방 및 돌발 민원에 의한 사고예방
   ○ 설치수량: 1대
   ○ CCTV 설치 예정지점 : 붙임자료 참조
2. 행정예고(공고) 기간: 2020. 3. 20. ~ 4. 8. (20일간)
3. 의견제출
   본 행정예고에 대해 의견이 있는 기관.단체 또는 개인은 공고기간 내에 붙임의 의견 제출서를 작성하여 서울특별시 북부수도사업소 행정지원과로 방문, 우편 및 이메일 등의 방법으로 제출하여 주시기 바랍니다.
   ○ 제출기간: 2020. 3. 20. ~ 4. 8. (20일간)
   ○ 제출내용: 의견 제출서 작성
   - 행정예고 사항에 대한 의견
   - 의견 제출자의 성명(단체인 경우 단체명 및 대표자 성명), 생년월일, 주소, 전화번호 등
   ○ 제출방법
   - 방문 및 우편: 서울시 강북구 한천로 935(번동)
   - 이메일: su9522@seoul.go.kr
   ○ 문 의 처: 북부수도사업소 행정지원과 (전화 02-3146-3220)
   ○ 참고사항: 제출기한 내에 의견 제출이 없을 경우 '의견 없음'으로 간주함. 끝.

◈ 서울특별시공고 제2020-941호

설계 · 감리업 등록 공고

『전력기술관리법』 제14조 제1항에 따라 설계·감리업 등록신청을 수리하고, 같은 법 시행규칙 제25조 제4항에 따라 이를 공고합니다.

2020년 3월 26일
서 울 특 별 시 장

■ 설계·감리업 등록 신고사항

상 호 (법인등록번호)	대표자	업 종 (등록번호)	소재지	등록일자
대평엔지니어링(주) (110111.1739288)	박종환	종합감리업 (서울S-1-480)	서울시 송파구 송파대로 167, 에이동 1511-12호(문정동, 문정역테라타워)	2020. 3.05

※ 기타 자세한 사항은 서울특별시 시민봉사담당관(☎ 02-2133-7914) 또는 녹색에너지과(☎ 02-2133-3712)로 문의하시기 바랍니다.

◈ 서울특별시공고 제2020-942호

설계 · 감리업 등록 공고

『전력기술관리법』 제14조 제1항에 따라 설계·감리업 등록신청을 수리하고, 같은 법 시행규칙 제25조 제4항에 따라 이를 공고합니다.

2020년 3월 26일
서 울 특 별 시 장

■ 설계·감리업 등록 신고사항

상 호 (사업자등록번호)	대표자	업 종 (등록번호)	소재지	등록일자
태영기술단 (380-28-00929)	서경옥	전문감리업 (서울S-2-553) 전문설계업 (서울E-2-561)	서울시 강동구 구천면로 167-13, 301호	2020. 3.10

※ 기타 자세한 사항은 서울특별시 시민봉사담당관(☎ 02-2133-7914) 또는 녹색에너지과(☎ 02-2133-3712)로 문의하시기 바랍니다.

◈ 서울특별시공고 제2020-943호

설계 · 감리업 등록 공고

『전력기술관리법』 제14조 제1항에 따라 설계 · 감리업 등록신청을 수리하고, 같은 법 시행규칙 제25조 제4항에 따라 이를 공고합니다.

2020년 3월 26일
서 울 특 별 시 장

■ 설계 · 감리업 등록 신고사항

상 호 (법인등록번호)	대표자	업 종 (등록번호)	소재지	등록일자
㈜형진이앤씨 (285011.0373823)	고희경	전문감리업 (서울S-2-552)	서울시 영등포구 선유로49길 23 12층 1208호	2020. 3.09

※ 기타 자세한 사항은 서울특별시 시민봉사담당관(☎ 02-2133-7914) 또는 녹색에너지과(☎ 02-2133-3712)로 문의하시기 바랍니다.

◈ 서울특별시공고 제2020-944호

측량업 등록 공고

「공간정보의 구축 및 관리 등에 관한 법률」 제44조 및 같은 법 시행령 제35조제6항의 규정에 의하여 측량업의 등록을 다음과 같이 공고합니다.

2020년 3월 26일
서 울 특 별 시 장

■ 측량업 등록 신고사항

업 종 (등록번호)	상 호 (법인등록번호)	대 표 자	소 재 지	등록일자
일반측량 (04-004642)	유석산업주식회사 (110111.1468481)	최현호	서울시 서초구 효령로 66길 10 (서초동, 정석빌딩)	2020.3.09

※ 기타 자세한 사항은 서울특별시 시민봉사담당관(☎ 02-2133-7914) 또는 토지관리과(☎ 02-2133-4684)로 문의하시기 바랍니다.

◈ 서울특별시공고 제2020-965호

차량운행제한위반과태료 부과고지 및 독촉고지 공시송달 공고

「도로법」 제77조(차량의 운행제한) 위반자들에게 「질서위반행위 규제법」 제17조, 「지방세징수법」 제32조에 따라 과태료 부과고지서 및 독촉고지서를 발송하였으나, 폐문부재 등의 사유로 반송되었고 대상자와 연락도 되지 않아 송달이 불가능하기에 「행정절차법」 제14조 제4항 및 「지방세기본법」 제33조에 따라 다음과 같이 공시송달 공고합니다.

2020년 3월 26일
서 울 특 별 시 장

1. 건 명: 차량운행제한위반과태료 부과고지 및 독촉고지 공시송달
2. 근 거: 「도로법」 제117조 및 「동법 시행령」 제105조, 「질서위반행위 규제법」 제17조, 「지방세징수법」 제32조, 「지방세기본법」 제33조, 「행정절차법」 제14조 제4항
3. 공시송달 대상 및 내용

가. 차량운행제한위반과태료 부과고지

대 상 자		처분의 원인이 되는 사실	처분 내용
성명	주 소		
송재헌	서울특별시 강서구 수명로2길 105, ***동 ***호 (내발산동)	일시: 2020-01-13 14:04 장소: 행주대교 북단 과적검문소 내용: 제한 높이 0.135m 초과	처분일: 2020. 2. 25. 과태료: 30만원 납기일: 2020. 4. 30.
전성휘	인천광역시 서구 청라커낼로260번길 27, *****호 (청라동)	일시: 2020-01-22 05:41 장소: 마곡중앙로 내용: 제한 길이 2.95m 초과	처분일: 2020. 2. 25. 과태료: 30만원 납기일: 2020. 4. 30.
송주원	경기도 고양시 덕양구 토당로168번길 50, ***호 (토당동)	일시: 2020-02-01 08:48 장소: 행주대교 북단 과적검문소 내용: 제한 높이 0.155m 초과	처분일: 2020. 2. 25. 과태료: 30만원 납기일: 2020. 4. 30.
유근재	인천광역시 미추홀구 경인북길 379-4, ***호 (주안동)	일시: 2020-02-03 14:02 장소: 남부순환로 내용: 제한 높이 0.15m 초과	처분일: 2020. 2. 25. 과태료: 30만원 납기일: 2020. 4. 30.

나. 차량운행제한위반과태료 독촉고지

대 상 자		처분의 원인이 되는 사실	처분 내용
성명	주 소		
전형준	인천광역시 서구 봉오대로318번길 23, ***동 ****호 (가정동)	일시: 2019-09-23 05:30 장소: 화곡로사거리 내용: 제한 축하중 1.8t 초과	처분일: 2019. 12. 26. 과태료: 50만원 납기일: 2020. 2. 29.
이호영	인천광역시 연수구 청학로12번길 87, *동 ***호 (청학동)	일시: 2019-11-25 17:10 장소: 양천로 내용: 제한 폭 0.45m 초과	처분일: 2019. 12. 26. 과태료: 50만원 납기일: 2020. 2. 29.

4. 공고기간: 공고일로부터 14일
5. 납부기한: 2020. 4. 30.

6. 납부방법 및 수납기관
   가. 강서도로사업소 관리단속과로부터 고지서를 받아 시중 은행 본·지점(한국은행 제외), 농협 및 수협중앙회 본·지점, 우체국에 납부할 수 있고, 인터넷(etax.seoul.go.kr)에 접속하여 신용카드나 계좌이체로도 납부가 가능하며, 또한 전용계좌에 입금함으로써 편리하게 과태료를 납부할 수 있습니다.
   나. 기한 내에 과태료를 납부하지 않을 경우 「질서위반행위 규제법」에 따라 최고 73% 가산금이 부과되며 재산압류, 관허사업 제한, 신용정보 제공, 감치 등의 불이익을 받으실 수 있습니다.
7. 과태료 부과처분에 대한 이의제기 안내
   가. 이의제기 기한: 공고기간 만료일 다음날부터 60일
   나. 이의제기 기한 내에 서면으로 과태료 부과 처분청에 이의제기를 할 수 있으며, 이의제기 기한 내에 이의제기서가 도달하지 않은 경우 이의제기하지 않은 것으로 봅니다.
   다. 접수된 이의제기서는 관할법원에 통보되어 해당 사건에 대한 과태료 재판이 진행됩니다.
   라. 과태료 부과 처분청(이의제기서 제출처)
      - 주소: 서울특별시 강서구 양천로 237(마곡동) 강서도로사업소 관리단속과
      - 전화번호: 02-2657-7922, 팩스번호: 02-2657-7950
      - 전자우편: skyblue7@seoul.go.kr

◈ 서울특별시공고 제2020-969호

차량운행제한위반 과태료 독촉 및 부과고지 공시송달 공고

「도로법」 제77조(차량의 운행제한) 위반자에 대하여 「질서위반행위 규제법」 제17조(과태료의 부과), 「지방세징수법」제32조에 따라 과태료 독촉 및 부과고지서를 발송하였으나, 폐문부재, 수취인불명 등의 사유로 반송되었고 대상자와 연락이 되지 않은 송달 불능분에 대하여 「행정절차법」 제14조(송달) 제4항 및 「지방세기본법」 제33조에 따라 다음과 같이 공시송달 공고합니다.

2020년 3월 26일
서 울 특 별 시 장

1. 건　명: 차량운행제한위반 과태료 독촉 및 부과고지 공시송달
2. 근　거: 『도로법』 제117조 제1항 및 같은 법 시행령 제105조, 『질서위반행위규제법』 제17조 제1항, 지방세기본법 제33조, 『행정절차법』 제14조 제4항
3. 공시송달 대상 및 내용
   가. 차량운행제한위반 과태료 독촉고지

대상자		처분의 원인이 되는 사실	처분내용
성 명	주 소		
장진호	서울시 광진구 용마산로27길 2*, 2**호(중곡동, 송* 빌라)	일시 : 2019-11-01 15:17 장소 : 서울시 올림픽로 내용 : 차량의 축하중 제한 1.75t 초과	과태료 : 50만원

나. 차량운행제한위반 과태료 부과고지

대상자		처분의 원인이 되는 사실	처분내용
성 명	주 소		
권해강	충북 음성군 금왕읍 금일로 1*8, 10*동**2호(금왕읍, 우* 아파트)	일시 : 2020-01-11 05:10 장소 : 서울시 송파대로 내용 : 차량의 높이 제한 0.9m 초과	과태료: 100만원

4. 공고기간: 공고일로부터 14일간
5. 납부기한: 2020.04.30.
6. 납부방법 및 수납기관
   가. 동부도로사업소 관리단속과로부터 고지서를 받아 시중 은행 본·지점(한국은행 제외), 농협 및 수협중앙회 본·지점, 우체국에 납부할 수 있고, 인터넷(etax.seoul.go.kr)에 접속하여 신용카드나 계좌이체도 납부가 가능하며, 또한 전용계좌에 입금함으로써 편리하게 과태료를 납부할 수 있습니다.
   나. 기한 내에 과태료를 납부하지 않을 경우 『질서위반행위 규제법』에 따라 최고 75% 가산금이 부과되며 재산압류, 관허사업 제한, 신용정보 제공, 감치 등의 불이익을 받을 수 있습니다.
7. 과태료 부과처분에 대한 이의제기 안내
   가. 이의제기 기한: 공고기간 만료일 다음 날부터 60일
   나. 이의제기 기한 내에 서면으로 과태료 부과 처분청에 이의제기를 할 수 있으며, 이의제기 기한 내에 이의제기서가 도달하지 않은 경우 이의제기하지 않은 것으로 봅니다.
   다. 접수된 이의제기서는 관할법원에 통보되어 해당 사건에 대한 과태료 재판이 진행됩니다.
   라. 과태료 부과 처분청(이의제기서 제출처)
      - 주 소: 서울시 강남구 남부순환로 3142-33 동부도로사업소 관리단속과
      - 전화번호: 02-2040-0322, 팩스번호: 02-2040-0305

◈ 서울특별시공고 제2020-970호

도시관리계획[필동 일대 지구단위계획 구역 및 계획 결정](안), 전략환경영향평가서(초안) 열람공고

1. 서울특별시 중구 필동(남학동, 예장동, 필동1·2·3가, 묵정동, 장충동2가) 일대 지구단위계획 구역 및 계획 결정(안), 전략환경영향평가서(초안)에 대하여 「국토의 계획 및 이용에 관한 법률」 제28조, 같은 법 시행령 제22조 및 「서울특별시 도시계획 조례」 제7조, 「환경영향평가법」 제13조·제14조 및 같은 법 시행령 제13조, 「토지이용규제 기본법」 제8조 및 같은 법 시행령 제6조의 규정에 의거 열람공고 합니다.
2. 본 지구단위계획 결정(안), 전략환경영향평가서(초안)에 대하여 의견이 있는 주민 및 이해관계인은 열람기간 내에 의견서를 열람 장소에 제출하여 주시기 바랍니다.

2020년 3월 26일
서 울 특 별 시 장

1) 구 역 명: 필동 일대 지구단위계획구역(관련도서 및 도면게재 생략)
2) 지구단위계획 구역 및 계획 결정에 관한 사항
가) 지구단위계획 구역 결정조서(신설)

구분	구 역 명	위 치	면 적(㎡)			비고
			기 정	변 경	변경후	
신설	필동 일대 지구단위계획구역	서울특별시 중구 필동 (남학동, 예장동, 필동1·2·3가, 묵정동, 장충동2가) 일대	-	증)369,871.2	369,871.2	-

※ 세부 구역의 범위, 계획 등은 열람장소 비치 도서 및 도면으로 갈음

나) 전략환경영향평가서(초안): 게재생략(열람장소 비치도서 참조)
○ 환경영향평가정보지원시스템(http://www.eiass.go.kr/)에 게재
3) 열람기간: 공고일 다음날부터 14일간
4) 열람장소: 서울시 역사도심재생과, 중구청 도심재생과
5) 열람내용: 필동 일대 지구단위계획 구역 및 계획 결정(안), 전략환경영향평가서(초안)
6) 관련도서 비치: 열람장소에 일반인의 열람 편의를 위하여 관련 도서 및 도면 비치
7) 의견제출기관: 서울특별시 역사도심재생과(☎02-2133-8496),
중구청 도심재생과(☎02-3396-5756)

◈ 서울특별시공고 제2020-971호

도시관리계획[청운동 일대 지구단위계획 구역 및 계획 결정](안), 전략환경영향평가서(초안) 열람공고

1. 서울특별시 종로구 청운동(청운동, 신교동, 궁정동, 효자동, 옥인동) 일대 지구단위계획 구역 및 계획 결정(안)' 및 '전략환경영향평가서(초안)'에 대하여 「국토의 계획 및 이용에 관한 법률」 제28조, 같은 법 시행령 제22조 및 「서울특별시 도시계획 조례」 제7조, 「환경영향평가법」 제13조·제14조 및 같은 법 시행령 제13조, 「토지이용규제 기본법」 제8조 및 같은 법 시행령 제6조의 규정에 의거 열람공고 합니다.
2. 본 지구단위계획 결정(안), 전략환경영향평가서(초안)에 대하여 의견이 있는 주민 및 이해관계인은 열람기간 내에 의견서를 열람 장소에 제출하여 주시기 바랍니다.

2020년 3월 26일
서 울 특 별 시 장

1) 구 역 명: 청운동 일대 지구단위계획구역(관련도서 및 도면게재 생략)
2) 지구단위계획 구역 및 계획 결정에 관한 사항
가) 지구단위계획 구역 결정조서(신설)

구분	구 역 명	위 치	면 적(㎡)			비고
			기 정	변 경	변경후	
신설	청운동 일대 지구단위계획구역	서울특별시 종로구 청운동 (청운동, 신교동, 궁정동, 효자동, 옥인동) 일대	-	증)427,333.0	427,333.0	-

※ 세부 구역의 범위, 계획 등은 열람장소 비치 도서 및 도면으로 갈음

나) 전략환경영향평가서(초안): 게재생략(열람장소 비치도서 참조)
○ 환경영향평가정보지원시스템(http://www.eiass.go.kr/)에 게재
3) 열람기간: 공고일 다음날부터 14일간
4) 열람장소: 서울시 역사도심재생과, 종로구청 건축과
5) 열람내용: 청운동 일대 지구단위계획 구역 및 계획 결정(안), 전략환경영향평가서(초안)
6) 관련도서 비치: 열람장소에 일반인의 열람 편의를 위하여 관련 도서 및 도면 비치
7) 의견제출기관: 서울특별시 역사도심재생과(☎02-2133-8496),
종로구청 건축과(☎02-2148-2813)

◈ 서울특별시공고 제2020-974호

「전기공사업법」 위반에 따른

행정처분(등록취소)전 청문실시 공시송달 공고

「전기공사업법」을 위반한 전기공사업자에 대하여 행정처분(전기공사업 등록취소)전 사전통지를 하였으나 수취인 불명 등의 사유로 우편물 송달이 불가능함에 따라 「행정절차법」 제14조(송달)제4항 규정에 따라 아래와 같이 공시송달 공고합니다.

2020년 3월 26일
서 울 특 별 시 장

1. 공고제목: 「전기공사업법」 위반에 따른 행정처분(등록취소)전 청문실시 공시송달 공고
2. 공고기간: 2020.03.25. ~ 2020.04.08. (15일간)
3. 공고대상

상호	대표자	소재지	청문일시 및 장소	위반사항	처분내용
(주)한빛전기 (서울-05252)	김*권	서울시 은평구 역말로10길11, 102호	2020.04.09.(목) 15:00 녹색에너지과	등록기준 미달 (과징금 처분 받은 후, 미보완)	행정처분 사전통지 (전기공사업 등록취소)

4. 법적근거
「전기공사업법」 제4조 제2항 및 같은법 제28조 제1항 제2호
5. 청문 시 유의사항
가. 귀하는 청문일에 출석하여 의견을 진술하고 증거를 제출할 수 있으며, 참고인·감정인 등에 대하여 질문할 수 있습니다. 만일, 청문일에 출석하지 아니 하는 경우에는 미리 별지 제11호서식에 따른 의견서를 제출할 수 있습니다.
나. 귀하께서 정당한 사유없이 청문일에 출석하지 아니하거나 별지 제11호서식에 의한 의견서를 제출하지 아니한 경우에는 청문을 마칠 수 있습니다. 다만, 정당한 사유로 출석하지 못하거나 의견서를 제출하지 못한 경우에는 행정청에 그 사유를 소명하여야 합니다.
다. 귀하는 청문이 끝날 때까지 「행정절차법」 제37조에 따라 당해 처분의 조사결과에 관한 문서 그 밖에 당해 처분과 관련되는 문서의 열람 또는 복사를 요청할 수 있습니다.
라. 그 밖에 궁금한 사항이 있으시면 서울시 녹색에너지과(02-2133-3567)로 문의하시기 바랍니다.

◈ 서울특별시공고 제2020-975호

기부금품 모집등록 공고

「기부금품의 모집 및 사용에 관한 법률 시행령」 제21조의 규정에 의하여 기부금품 모집 등록 사항을 다음과 같이 공고합니다.

2020년 3월 26일
서 울 특 별 시 장

□ 기부금품 모집 등록

등 록 번 호	모집자	소재지	모집목적	목표액 (백만원)	모집 지역	모집기간 / 사용기간
2020-42	재단법인 푸르메 (대표 강지원)	서울특별시 종로구 자하문로 89, 4층 (신교동, 세종마을푸르메센터)	o. 장애 어린이 의료비 지원사업	50 (현금)	전국	2020.3.16. ~ 2021.3.7. / 2020.3.16. ~ 2022.3.7.
2020-43	사단법인 대한자전거연맹 (대표 구자열)	서울특별시 송파구 올림픽로 424 올림픽문화센터 1층	o. 아마추어 사이클 육성지원	330 (현금)	전국	2020.3.16. ~ 2020.12.31. / 2020.3.16. ~ 2021.12.31.
2020-44	재단법인 노인의료나눔재단 (대표 김성환)	서울특별시 중구 통일로 86, (순화동, 바비엥3차)	o. 저소득 노인층 인공관절 수술비 지원사업	700 (현금 및 물품)	전국	2020.3.16. ~ 2021.2.28. / 2020.3.16. ~ 2021.12.31.
2020-45	재단법인 아름다운재단 (대표 한찬희)	서울특별시 종로구 자하문로 19길 6	o. 지역사회 공익활동을 펼치는 시민사회단체와 활동가 지원	764 (현금 및 물품)	전국	2020.3.18. ~ 2020.12.31. / 2020.3.18. ~ 2021.12.31.
2020-46	사단법인 김제동과 어깨동무 (대표 김제동)	서울특별시 서초구 서초중앙로 83, 서운빌딩 301호	o. 소외계층 및 청소년을 위한 봉사 실천활동	100 (현금 및 물품)	전국	2020.3.18. ~ 2021.3.1. / 2020.3.18. ~ 2021.3.1.
2020-47	재단법인 대한정신건강재단 (대표 박용천)	서울특별시 서초구 서초중앙로24길27, 521호	o. 대국민정신건강 증진 및 연구지원	200 (현금)	전국	2020.3.18. ~ 2020.12.31. / 2020.3.18. ~ 2020.12.31.

□ 기부금품 모집 변경 등록

등 록 번 호	모집자	소재지	모집목적	목표액 (백만원)	모집 지역	모집기간 / 사용기간	비고
2019-54-1	사회복지법인 한빛재단 (대표 홍명희)	서울특별시 강북구 삼양로73가길47	o 한빛맹아원 사랑관 재건축지원을 위한 기금마련	90 (현금)	전국	2019.3.15. ~ 2021.3.14.	모집기간 변경 ('20.3.14. → '21.3.14.)
						2019.3.15. ~ 2021.12.31.	사용기간 변경 ('21.3.14. → '21.12.31.)

※ 기타 문의사항은 서울특별시 사회혁신담당관(☎02-2133-6567)으로 연락 주시기 바랍니다.

◈ 서울특별시공고 제2020-984호

도시계획시설사업(장충단근린공원 조성사업) 실시계획인가를 위한 열람공고

1. 장충단근린공원은 총독부고시 제208호(1940.3.12.)로 최초 도시계획시설(공원)으로 결정되고, 서울특별시고시 제184호(2010.5.20.)로 최종 변경 결정되었으며,
2. 공원의 조성계획은 서울특별시고시 제2009-372호(2009.9.24.)로 최초 고시된 후, 서울특별시고시 제2019-318호(2019.9.26.)로 최종 고시되었습니다.
3. 장충단근린공원 일부인 서울시 중구 장충동2가 산0-1번지 일대에 대해 도시계획시설(공원)사업 시행을 위하여「국토의 계획 및 이용에 관한 법률」제88조의 규정에 따라 실시계획을 작성하고, 같은 법 제90조 및 같은 법 시행령 제99조,「공익사업을 위한 토지 등의 취득 및 보상에 관한 법률」제21조 제2항 및 같은 법 시행령 제11조의 규정에 따라 토지소유자와 이해관계인의 의견을 청취하고자 다음과 같이 관계서류를 열람공고 합니다.
4. 관계도서는 서울특별시 중부공원녹지사업소(공원운영과)에 비치하여 일반인에게 열람하고 있으며, 이 사업시행에 따른 의견이 있을 경우 열람 기간 내 의견서를 제출하여 주시기 바랍니다.
5. 아울러, 통지받을 자를 알 수 없거나, 송달 불가능 등 미 수령자에 대하여는 본 공고로 갈음합니다.

2020년 3월 26일
서 울 특 별 시 장

가. 사업시행지의 위치: 서울특별시 중구 장충동2가 산0-1번지 일대
나. 사업의 종류 및 명칭
  1) 사업의 종류: 도시계획시설(공원)사업
  2) 사업의 명칭: 장충단근린공원 조성사업(보상)
다. 사업의 규모

1) 사업면적: 151㎡
2) 주요내용: 도시공원 조성 및 보상

라. 사업의 시행자의 성명 및 주소
1) 시행자: 서울특별시장
2) 주 소: 서울특별시 중구 세종대로 110

마. 시설관리청: 서울특별시장

바. 사업 착수일 및 준공예정일: 실시계획인가 고시일부터 2024년 12월 31일까지

사. 열람기간: 공고일로부터 14일간

아. 열람장소: 서울특별시 중부공원녹지사업소 공원운영과(☏02-3783-5920)

자. 수용 또는 사용할 토지 또는 건물의 소재지·지번·지목 및 면적, 소유권과 소유권외의 권리의 명세 및 그 소유자·권리자의 성명·주소: 붙임

차. 향후 도시관리계획 변경 결정 등에 따라 사업계획이 변경될 수 있음을 알려드립니다.

하. 기타 자세한 내용은 열람장소로 문의하여 주시기 바랍니다.

수용 또는 사용할 토지조서


□ 사 업 명: 장충단근린공원 조성

□ 사업시행자: 서울특별시장

연번	소재지번	지목	지적 면적 (㎡)	편입 면적 (㎡)	소유자		관계인			비고
					성명	주소	성명	주소	소유권이외의 권리	
계			-	151.0						
1	서울특별시 중구 장충동2가 산0-1	정보 없음	정보 없음	151.0	미상	미상				


사업시행지 위치도 및 계획평면도

▢ 장충단근린공원(서울특별시 중구 장충동2가 산0-1번지 일대)

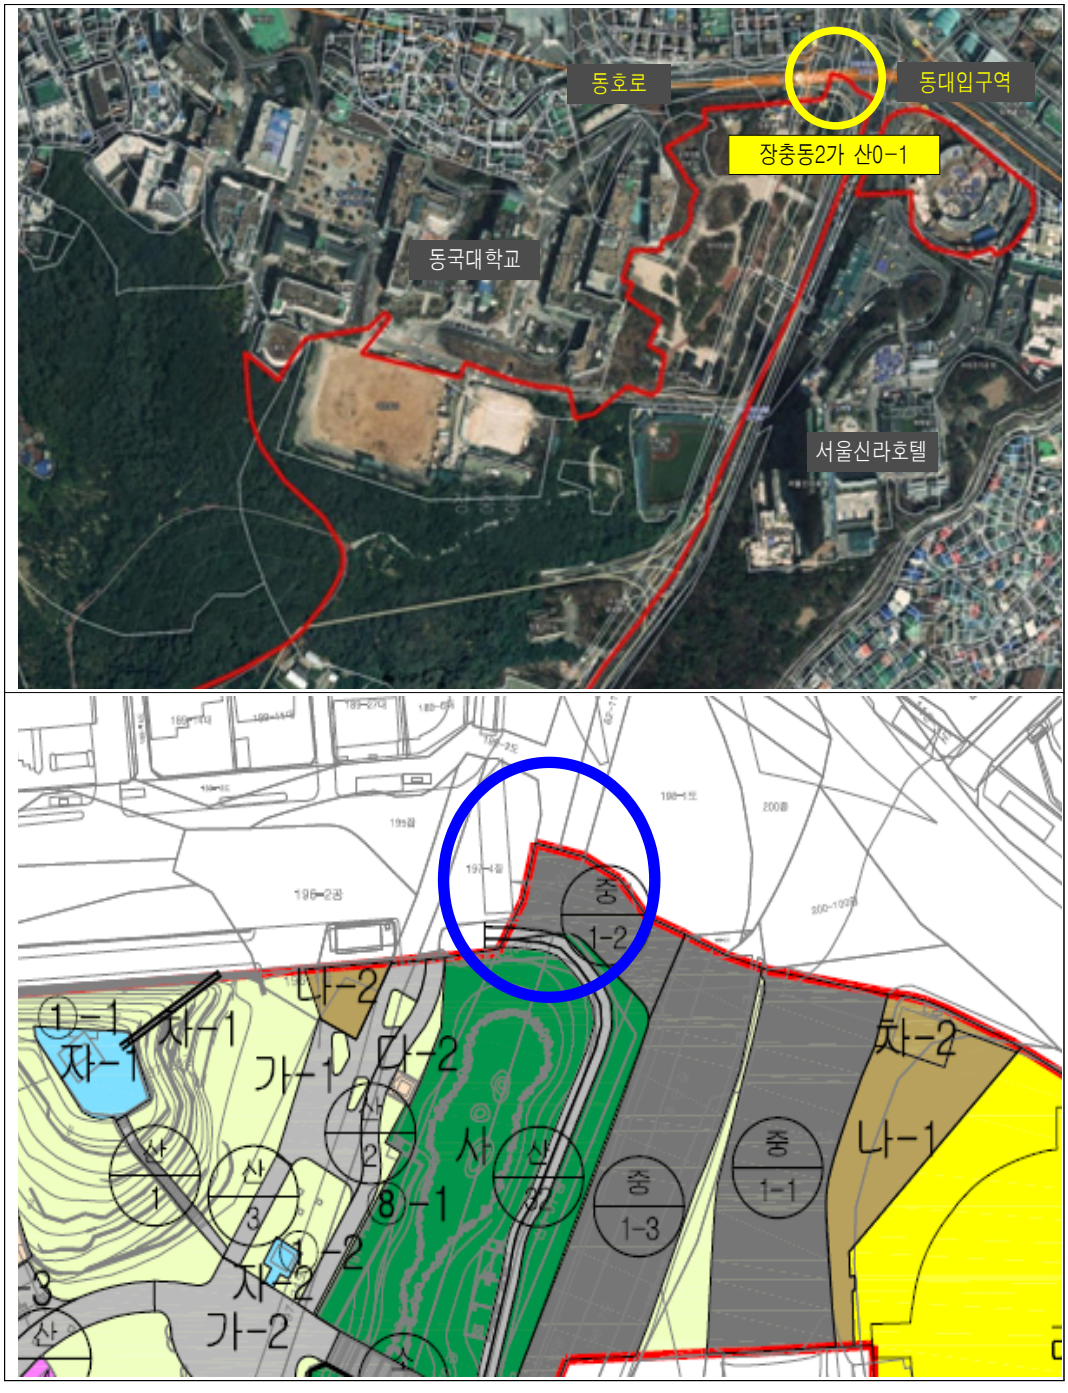

보상용지도

▢ 장충단근린공원(서울특별시 중구 장충동2가 산0-1번지 일대)

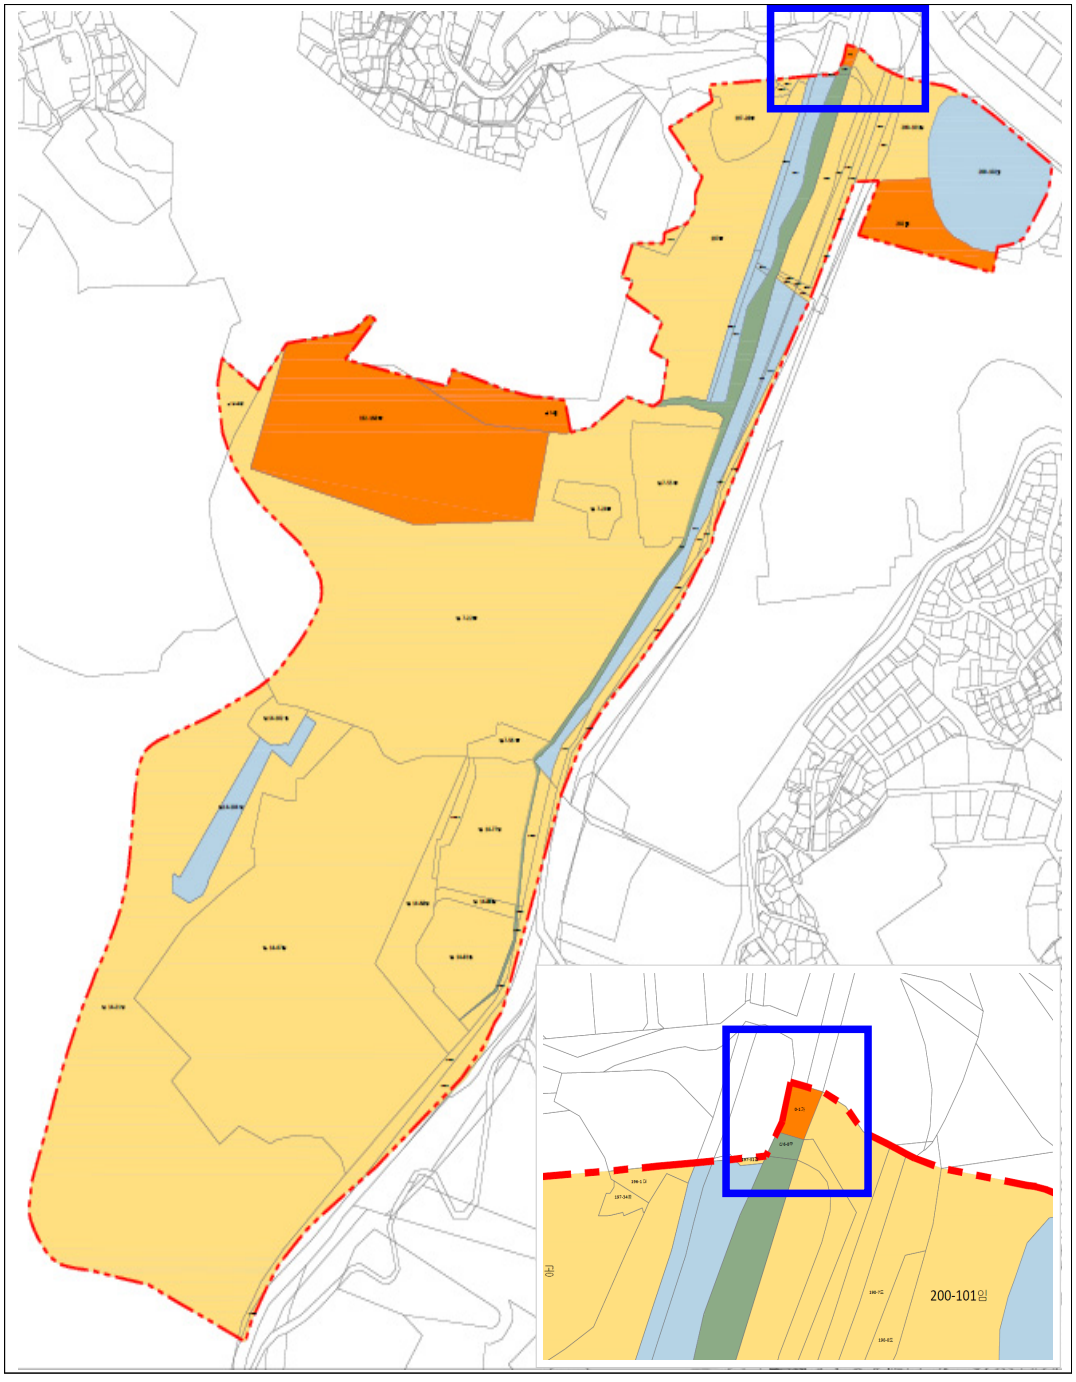

◈ 서울특별시공고 제2020-990호

정보통신공사업법 위반업자 행정처분 공시송달

정보통신공사업법 위반업자에 대하여 영업정지 행정처분 통지서를 송부하였으나 동 통지서가 반송됨에 따라 행정절차법 제14조제4항의 규정에 의거 다음과 같이 행정처분사항을 공고합니다.

2020년 3월 26일
서 울 특 별 시 장

1. 정보통신공사업자 행정처분 내역

당 사 자				처분의 원인이 되는 사실	처분하고자 하는 내용
연번	등록번호	상 호 및 대표자	소재지		
1	200914	(주)제일운용기술 홍성철	서울특별시 금천구 시흥대로 97, 시흥산업용재유통센타 26동 2층 242,243호 (시흥동)	정보통신공사업 등록기준 미달 (중급1,초급1,고급1인,기능계1인 부족)	1차 영업정지 2020.03.09.~ 2020.04.07.
2	620140	엘앤에프그룹 주식회사 박상우, 윤만규	서울특별시 광진구 구의강변로 83, 501호 (구의동)	정보통신공사업 등록기준 미달 (기능계1인 부족)	2차 영업정지 2020.02.14.~ 2020.05.13.
3	110155	태영통신전설(주) 김진기	서울특별시 성동구 동호로 88, 새한빌딩 402호 (금호동4가)	정보통신공사업 등록기준 미달 (자본금효력 부족)	2차 영업정지 2020.02.14.~ 2020.05.13.

2. 근거법령: 정보통신공사업법 제15조, 제66조(영업정지, 등록취소),
동법시행령 제21조, 제50조(영업정지 등) 및 별표8의13
3. 문의: 정보통신보안담당관, 담당자: 조용성(☎(02)2133-2897, 전자우편 q369369@seoul.go.kr)

◈ 서울특별시공고 제2020-993호

도시계획시설사업(응봉근린공원) 실시계획 열람공고(안)

1. 응봉근린공원은 건설부고시 제138호(1977.7.9.)로 최초 도시계획시설(공원) 결정 고시되고, 건설부고시 제271호(1988.6.14.)로 최초 공원조성계획 고시된 후에 변경사항이 서울특별시고시 제2020-18호(2020.1.9.)로 최종 고시되었습니다.
2. 응봉근린공원 일부인 서울시 성동구 금호동1가 48-1번지의 도시계획시설(공원)사업 시행을 위하여 국토의 계획 및 이용에 관한 법률 제88조의 규정에 따라 실시계획을 작성하고 같은 법 제90조 및 같은 법 시행령 제99조의 규정에 따라 관계 서류를 열람공고 합니다.
3. 관계도서는 동부공원녹지사업소 공원운영과에 비치하여 일반인에게 열람하고 있으며 이 사업시행에 따른 의견이 있을 경우 열람 기간 내 의견서를 제출하여 주시기 바랍니다.

2020년 3월 26일
서 울 특 별 시 장

가. 사업시행지의 위치: 서울시 성동구 금호동1가 48-1번지
나. 사업의 종류 및 명칭
  1) 사업의 종류: 도시계획시설(공원)사업
  2) 사업의 명칭: 응봉근린공원 조성
다. 사업의 면적: 241㎡(※감정평가 결과에 따라 사업면적 조정가능)
라. 사업의 시행자의 성명 및 주소
  1) 시행자: 서울특별시장
  2) 주 소: 서울특별시 중구 세종대로 110
마. 사업 착수일 및 준공예정일: 실시계획인가 고시일부터 2020년 12월 31일까지
바. 열람기간: 공고일로부터 14일간
사. 열람장소: 동부공원녹지사업소 공원운영과
아. 수용 또는 사용할 토지 또는 건물의 소재지.지번.지목 및 면적, 소유권과 소유권외의 권리의 명세 및 그 소유자.권리자의 성명.주소: 붙임
자. 국토의 계획 및 이용에 관한 법률 제99조의 규정에 의한 공공시설 등의 귀속 및 양도에 관한 사항: 해당없음
차. 기타 자세한 내용은 공원녹시업소 공원운영과 (☏2181-1195)에 문의하여 주시기 바랍니다.

수용 또는 사용할 토지조서

□ 사 업 명: 응봉근린공원 조성

□ 사업시행자: 서울특별시장

연번	소재지번	지목	지적 면적 (㎡)	편입 면적 (㎡)	소 유 자		관 계 인			비고
					성 명	주 소	성 명	주 소	소유권 이외의 권리	
계			241	241						
1	금호동1가 48-1	대	241	241	대한예수교장로회본향교회	서울특별시 성동구 금호동1가 48-1				

수용 또는 사용할 물건조서

□ 사 업 명: 응봉근린공원 조성

□ 사업시행자: 서울특별시장

연번	지번	물건의 종 류	구조 및 규격	수량(주) 또는 면적(㎡)	소 유 자		이 해 관 계 인			비고
					성 명	주 소	성 명	주 소	소유권 이외의 권리내용	
계				1358.68						
1	금호동1가 48-1	건물	철근조	1358.68	대한예수교장로회본향교회	서울특별시 성동구 금호동1가 48-1				

◈ 서울특별시공고 제2020-1001호

차량운행제한 위반 과태료 부과고지 공시송달 공고

「도로법」 제77조(차량의 운행제한 및 운행허가)규정 위반자에 대하여 「질서위반행위규제법」 제17조(과태료의 부과) 제1항의 규정에 의거 과태료 부과 고지서를 발송하였으나, 주소 불명 등의 사유로 반송되어 송달이 불가능하기에「행정절차법」 제14조 제4항 및 「지방세기본법」 제33조에 따라 다음과 같이 공시송달 공고합니다.

2020년 3월 26일
서 울 특 별 시 장

1. 건　　명 : 차량운행제한 위반 과태료 부과고지 공시송달
2. 근　　거 : 도로법 제77조, 질서위반행위규제법 제17조, 지방세기본법 제33조, 행정절차법 제14조 제4항
3. 공시송달 대상 및 내용

대상자		처분의 원인이 되는 사실	처분 내용
성명	주소		
안승용	경기도 안산시 상록구 각골동로	일시 : 2020.1.30. 16:50 장소 : 천호대로 내용 : 경기99바8625(트레일러) 차량폭0.28미터 초과, 적재물(휘니셔)	2020-2 수시분 부과 과태료 : 30만원

4. 공고기간 : 공고일로부터 14일간
5. 과태료 부과처분 안내
   가. 과태료 납부기한 : 2020. 4. 30.
   나. 납부방법 및 수납기관
   성동도로사업소 관리단속과로부터 고지서를 받아 시중은행 본.지점(한국은행 제외), 농협 및 수협중앙회 본.지점, 우체국에 납부할 수 있고, 인터넷(http://etax.seoul.go.kr)에 접속하여 신용카드나 계좌이체로도 납부 가능하며, 또한 납부 전용(가상)계좌에 입금함으로써 편리하게 과태료를 납부할 수 있습니다.
   다. 납부기간 내 납부하시기 바라며, 과태료 처분에 대한 이의가 없으면서 과태료를 납부하지 아니한 때에는 최대 75%까지 가산금이 부과되고, 지방세 체납처분의 예에 따라 재산 압류 등의 방법으로 과태료를 강제 징수할 수 있음을 알려드립니다.
   라. 또한 과태료 처분에 불복이 있는 경우 「질서위반행위규제법」제20조제1항에 따라 이의를 해당 행정청에 제기할 수 있으며(이의제기 기간 : 공고기간 만료일 다음날부터 60일),「질서위반행위규제법」에 따라 주소지 관할 법원에서 과태료 재판을 받을 수 있습니다.
   ※ 과태료 부과에 대한 이의제기 및 기타 자세한 내용은 서울특별시 성동도로사업소 관리단속과(☎ 02-2210-1521, 1522)로 문의하시기 바랍니다.

◈ 서울특별시공고 제2020-1012호

전용차로 위반 과태료 사전통지서 공시송달 공고

도로교통법 제15조 제3항(전용차로의 설치) 및 제160조 제3항에 따라 전용차로 위반차량 소유주에게 질서위반행위규제법 제16조(사전통지 및 의견제출 등) 제1항의 규정에 의거 과태료 사전통지서(의견진술)를 등기 발송하였으나, 수취인 부재, 수취인 불명, 이사, 주소불명, 폐문부재 등 송달 불가능한 반송분에 대하여 지방세기본법 제33조(공시송달) 및 행정절차법 제14조(송달) 제4항에 의거 다음과 같이 공시송달(공고)합니다.

2020년 3월 26일
서 울 특 별 시 장

1. 건　　명 : 전용차로 위반 과태료 사전통지서 반송분에 대한 공시송달
2. 근　　거 : 도로교통법 제15조 제3항 및 제160조 제3항, 질서위반행위규제법 제16조 제1항, 지방세기본법 제33조, 행정절차법 제14조 제4항
3. 공시송달 대상 및 내용 : ㈜골든세븐　등　695명 〈붙임 참조〉
4. 공고기간 : '20. 03. 26 ~ '20. 04. 09
5. 의견제출 안내
   가. 의견제출 기한 : 2020. 03. 26 ~ 2020. 04. 09
   나. 의견제출 기한 내에 의견을 제출할 수 있으며(서식은 별첨 '의견진술서 작성예시' 참조), 의견제출시 증빙서류와 함께 인터넷(http://cartax.seoul.go.kr)또는 서울특별시 교통지도과로 제출하여 주시기 바랍니다.
   의견제출 기한 내에 의견제출이 없을 경우 의견이 없는 것으로 간주 됩니다.
   다. 국민기초생활수급자, 한부모가족 보호대상자, 장애인(3급 이상), 국가유공자(상이등급 3급 이상), 미성년자는 의견제출 기한 내에 질서위반행위 규제법 시행령 제2조의2에 따른 과태료 감경 50%에 필요한 자료를 제출할 수 있습니다.
   단 공동명의 및 과태료를 체납하고 있는 경우는 감경 대상에서 제외됩니다.
   라. 의견제출처
   - 주　　소 : 서울시 중구 덕수궁길 15(서울시청 서소문별관 2층 교통지도과 전용차로과 징팀)
   - 전화번호 : 02-2133-4570~76, 팩스번호 : 02-2133-4904
   ※ 인터넷(http://cartax.seoul.go.kr)통하여 제출하셔도 됩니다.

붙임 : 1. 공시송달 대상자 명단 1부.
　　2. 주요 의견제출 대상 및 기타 참고사항　1부.

공시송달(사전통지서)명단

구분	차량 소유주						
연번	최초차량번호	성 명	단속일시	주 소	단속장소	위반내용	금 액
1	51마0102	(주)골든세븐	2020-02-21 17:09	서울특별시	양재동 양재IC 상행	전용차로위반	50,000
2	45호1974	(주)그린코리아	2020-01-23 17:27	경기도 남양주시	송파구 올림픽회관앞	전용차로위반	50,000
3	87마3697	(주)기린조명	2020-02-19 17:42	서울특별시	서초동 서초IC 입구 하행	전용차로위반	50,000
4	05마4700	(주)디엠무역	2020-02-18 20:43	서울특별시	중계동 중계그린아파트 109동	전용차로위반	50,000
5	32버6537	(주)루키스	2020-02-19 20:43	서울특별시	내곡동 시립어린이병원 건너편	전용차로위반	50,000
6	31노5833	(주)마이더스	2020-02-21 19:32	경상남도 함안군	롯데백화점 잠실점앞	전용차로위반	50,000
7	05고5244	(주)머스트엠엔터테인먼트	2020-01-22 16:47	서울특별시	롯데백화점 잠실점앞	전용차로위반	50,000
8	45하3174	(주)비아인키노	2020-01-27 22:26	서울특별시	서초동 양재IC 하행	전용차로위반	50,000
9	15부5651	(주)성우이지텍	2020-02-21 19:14	서울특별시	상계동 상계주공아파트 10단지	전용차로위반	50,000
10	12주6828	(주)세븐에이치	2020-02-20 14:01	서울특별시	영등포구 롯데캐슬아이비	전용차로위반	50,000
11	10하1184	(주)썬렌트카	2020-02-20 20:00	경기도 용인시	성산동 성산1교~성산2교 교차로	전용차로위반	50,000
12	07고4508	(주)씨씨케이더블류	2020-02-18 14:00	서울특별시	서초동 서초IC 입구 하행	전용차로위반	50,000
13	05모2841	(주)아이온타워	2020-02-24 14:15	경기도 부천시	롯데백화점 잠실점앞	전용차로위반	50,000
14	63호6563	(주)에이치큐브이앤씨	2020-01-22 19:49	서울특별시	내곡동 시립어린이병원 건너편	전용차로위반	50,000
15	122호3758	(주)엔디케이컴퍼니	2020-01-21 12:45	서울특별시	서초동 반포IC 상행	전용차로위반	50,000
16	11구0933	(주)이미지프레임	2020-02-26 20:47	경기도 과천시	남현동 남태령고개 시외	전용차로위반	50,000
17	45하7425	(주)인벤트파트너스	2020-01-30 10:43	서울특별시	잠실동 엘스아파트 111동	전용차로위반	50,000
18	47거5214	(주)자민테크	2020-02-26 13:36	서울특별시	롯데백화점 잠실점앞	전용차로위반	50,000
19	24모3461	(주)지엘자산운용	2020-02-20 13:19	서울특별시	서초동 반포IC 상행	전용차로위반	50,000
20	24모3461	(주)지엘자산운용	2020-02-20 13:18	서울특별시	양재동 양재IC 상행	전용차로위반	50,000
21	24모3461	(주)지엘자산운용	2020-02-23 14:55	서울특별시	서초동 반포IC 상행	전용차로위반	50,000
22	24모3461	(주)지엘자산운용	2020-02-23 14:54	서울특별시	서초동 서초IC 상행	전용차로위반	50,000
23	67호4913	(주)청노랑	2020-02-05 09:29	서울특별시	성산동 SK성산대교주유소 건너편	전용차로위반	50,000
24	128호5671	(주)청춘어람	2020-01-18 20:20	충청남도 천안시	YBM빌딩	전용차로위반	50,000

25	66하3473	(주)캐쉬카프렌즈	2020-02-14 09:16	서울특별시	잠실동 엘스아파트 111동	전용차로위반	50,000
26	20하5972	(주)케이제이렌트카	2020-02-20 15:42	서울특별시	영등포구 롯데캐슬엠파이어	전용차로위반	50,000
27	89머8217	(주)태웅씨비아이티	2020-02-26 13:43	인천광역시	영등포구 샛강역 1번출구 앞	전용차로위반	50,000
28	28서9973	(주)호비아플러스	2020-02-18 09:29	서울특별시	미아동 이마트 미아점 건너편	전용차로위반	50,000
29	56호4134	강창구찹쌀진순대(표보영)	2020-01-17 16:26	충청북도 청주시	서초동 양재IC 하행	전용차로위반	50,000
30	56호6927	극단제이엠	2020-01-22 18:16	서울특별시	내곡동 시립어린이병원 건너편	전용차로위반	50,000
31	56호1621	김태혁세무회계사무소	2020-01-17 09:20	서울특별시	영등포구 샛강역 1번출구 앞	전용차로위반	50,000
32	55호4774	농업회사법인주식회사웰츄럴	2020-01-18 17:56	경상북도 칠곡군	서초동 서초IC 입구 하행	전용차로위반	50,000
33	55호4774	농업회사법인주식회사웰츄럴	2020-01-18 17:54	경상북도 칠곡군	서초동 반포IC 하행	전용차로위반	50,000
34	09거6886	동광밸브공업(주)	2020-02-21 18:04	경기도 김포시	대치동 개포우성2차아파트 12동	전용차로위반	50,000
35	40너0599	라이프라이크주식회사	2020-01-21 08:07	서울특별시	서초동 서초IC 입구 하행	전용차로위반	50,000
36	40너0599	라이프라이크주식회사	2020-01-21 08:06	서울특별시	서초동 서초IC 하행	전용차로위반	50,000
37	51구2135	마실투어주식회사	2020-01-24 22:23	전라북도 전주시	서초동 양재IC 하행	전용차로위반	50,000
38	09호7693	무지개반사연구소	2020-01-14 18:19	서울특별시	개봉동 영화아파트 SK충전소앞	전용차로위반	50,000
39	159하5195	미담누리주식회사	2020-01-16 15:52	서울특별시	롯데백화점 잠실점앞	전용차로위반	50,000
40	34라8288	법무법인창용인사무소	2020-01-15 18:04	경기도 용인시	송파구 올림픽회관앞	전용차로위반	50,000
41	51호5688	비원헬스케어	2020-01-31 17:04	서울특별시	롯데백화점 잠실점앞	전용차로위반	50,000
42	17허0106	서도엔지니어링(주)	2020-01-17 18:18	서울특별시	롯데백화점 잠실점앞	전용차로위반	50,000
43	56호9720	석우(송태수)	2020-01-23 13:41	경기도 성남시	남현동 남태령고개 시외	전용차로위반	50,000
44	21하2824	성도상사(주)	2020-01-16 18:03	경기도 김포시	서초동 반포IC 하행	전용차로위반	50,000
45	21하2824	성도상사(주)	2020-01-16 18:07	경기도 김포시	서초동 양재IC 하행	전용차로위반	50,000
46	63누0882	세무법인다올포천지점	2020-02-21 08:41	경기도 포천시	월계동 월계주공아파트1단지 건너편	전용차로위반	50,000
47	서울06파7159	억대토건주식회사	2020-02-18 08:54	서울특별시	공릉소방서(구리방향)	전용차로위반	60,000
48	93나4987	영은주식회사	2020-02-19 08:40	강원도 홍천군	개봉동 영화아파트 SK충전소앞	전용차로위반	50,000
49	54호0161	원청소관리	2020-01-30 19:46	대전광역시	성산동 SK성산대교주유소 건너편	전용차로위반	50,000
50	41하8289	유로렌트카(주)	2020-02-25 18:43	경기도 김포시	성산동 성산1교~성산2교 교차로	전용차로위반	50,000

51	57호7481	유한회사실리칼코리아건설화학	2020-01-30 09:13	서울특별시	롯데백화점 잠실점앞	전용차로위반	50,000
52	17허0368	인트로덕션미디어(유상연)	2020-01-21 15:11	서울특별시	롯데백화점 잠실점앞	전용차로위반	50,000
53	387우7777	주식회사거성국제	2020-02-20 18:26	서울특별시	성산동 성산1교~성산2교 교차로	전용차로위반	50,000
54	39호9237	주식회사광주드림오토월드	2020-01-16 18:07	광주광역시	성산동 SK성산대교주유소 건너편	전용차로위반	50,000
55	67하8830	주식회사구니스	2020-01-31 18:23	서울특별시	내곡동 시립어린이병원 건너편	전용차로위반	50,000
56	49허3611	주식회사뉴제주올레렌트카	2020-02-26 19:49	제주특별자치도 제주시	성산동 성산1교~성산2교 교차로	전용차로위반	50,000
57	38호9932	주식회사다처산업	2020-01-14 13:55	서울특별시	롯데백화점 잠실점앞	전용차로위반	50,000
58	51로3517	주식회사대일농산	2020-02-18 09:26	경기도 시흥시	공릉소방서(구리방향)	전용차로위반	50,000
59	33호5450	주식회사동그라미광고	2020-01-15 09:17	서울특별시	잠실동 엘스아파트 111동	전용차로위반	50,000
60	03루7543	주식회사디씨티네트웍스	2020-02-19 16:41	서울특별시	여의도동 3-6 40 아일렉스앞	전용차로위반	50,000
61	32나1451	주식회사레드컴퍼니	2020-01-31 07:15	경기도 남양주시	공릉소방서(구리방향)	전용차로위반	50,000
62	48호5011	주식회사마이팝	2020-01-21 18:50	서울특별시	태릉강릉(서울방향)	전용차로위반	50,000
63	49호2229	주식회사만수루미곡처리장	2020-02-13 18:51	충청남도 천안시	서초동 서초IC 입구 하행	전용차로위반	50,000
64	66보3820	주식회사밀레패션	2020-02-18 19:27	서울특별시	송파구 올림픽회관앞	전용차로위반	50,000
65	08호6434	주식회사바른케어	2020-01-13 11:17	서울특별시	잠실동 엘스아파트 111동	전용차로위반	50,000
66	84노0880	주식회사비엔티	2020-02-21 18:00	경기도 시흥시	공릉소방서(구리방향)	전용차로위반	50,000
67	19하7203	주식회사비젼렌트카	2020-02-23 11:03	제주특별자치도 제주시	서초동 양재IC 하행	전용차로위반	50,000
68	53마1440	주식회사사우인터내셔날	2020-02-19 07:53	경기도 하남시	대치동 개포우성2차아파트 12동	전용차로위반	50,000
69	166하7516	주식회사삼보국제	2020-01-23 20:30	인천광역시	행당동 한양대전철역 1번 출구	전용차로위반	50,000
70	44호3434	주식회사쏘카	2020-02-24 19:51	경기도 성남시	롯데백화점 잠실점앞	전용차로위반	50,000
71	05호0592	주식회사쏘카	2020-02-25 16:51	경기도 평택시	양재동 양재IC 상행	전용차로위반	50,000
72	32도5505	주식회사아읍	2020-02-25 19:40	강원도 양양군	화랑대주유소(서울방향)	전용차로위반	50,000
73	39호7170	주식회사아인아르스	2020-01-31 17:21	서울특별시	대치동 은마아파트1동	전용차로위반	50,000
74	63호2781	주식회사예반디앤씨	2020-01-25 13:00	경기도 성남시	서초동 반포IC 상행	전용차로위반	50,000
75	52하3180	주식회사웨이드(WAYD)	2020-02-04 09:36	인천광역시	남현동 남태령고개 시외	전용차로위반	50,000
76	94모4994	주식회사유일알엔이	2020-02-21 18:03	경기도 포천시	공릉소방서(구리방향)	전용차로위반	50,000

77	19구3424	주식회사커먼웍스	2020-02-19 19:29	경기도 성남시	내곡동 GS파크주유소 건너편	전용차로위반	50,000
78	128하5237	주식회사코스모팜	2020-02-03 18:22	서울특별시	내곡동 GS파크주유소 건너편	전용차로위반	50,000
79	01루3114	주식회사태황건설	2020-02-20 10:35	부산광역시	서초동 양재IC 하행	전용차로위반	50,000
80	01루3114	주식회사태황건설	2020-02-20 10:34	부산광역시	서초동 서초IC 입구 하행	전용차로위반	50,000
81	29고2918	주식회사팬오토	2020-02-18 08:32	서울특별시	상계동 상계주공아파트 10단지	전용차로위반	50,000
82	32부8648	주식회사하이드로리코리아	2020-02-21 19:09	서울특별시	성산동 성산1교~성산2교 교차로	전용차로위반	50,000
83	49하1178	주식회사한송	2020-02-03 18:38	경기도 용인시	성산동 SK성산대교주유소 건너편	전용차로위반	50,000
84	60하7038	플랜비컨설팅(주)	2020-01-31 18:18	서울특별시	상계동 상계주공아파트 10단지	전용차로위반	50,000
85	37호2192	하나캐피탈(주)	2020-02-21 18:47	경상남도 창원시	내곡동 시립어린이병원 건너편	전용차로위반	50,000
86	39호0781	한중국제무역회사	2020-01-31 12:25	경기도 광명시	삼성동 경기고등학교	전용차로위반	50,000
87	서울85바2244	합동경동택배주식회사	2020-02-19 17:48	서울특별시	상계동 상계백병원	전용차로위반	50,000
88	40하7413	A**	2019-11-11 11:46	서울특별시	롯데백화점 잠실점앞	전용차로위반	50,000
89	40하7413	A**	2020-01-20 14:03	서울특별시	서초동 양재IC 하행	전용차로위반	50,000
90	40하7413	A**	2020-01-20 14:02	서울특별시	서초동 서초IC 입구 하행	전용차로위반	50,000
91	56더7461	C**	2020-02-24 11:51	서울특별시	서초동 서초IC 상행	전용차로위반	50,000
92	59주0181	F**	2020-02-26 17:28	서울특별시	서초동 반포IC 상행	전용차로위반	50,000
93	04누4852	H**	2020-02-18 18:35	서울특별시	송파구 올림픽회관앞	전용차로위반	50,000
94	55고1006	H**	2020-02-24 19:41	경기도 안산시	내곡동 시립어린이병원 건너편	전용차로위반	50,000
95	02보7803	J**	2020-02-21 17:52	서울특별시	롯데백화점 잠실점앞	전용차로위반	50,000
96	45하2182	J**	2020-01-15 20:26	서울특별시	상계동 상계주공아파트 10단지	전용차로위반	50,000
97	97도3431	J**	2020-02-22 18:16	경기도 광주시	서초동 반포IC 상행	전용차로위반	50,000
98	45조9613	J**	2020-02-18 07:31	경기도 시흥시	공릉소방서(구리방향)	전용차로위반	50,000
99	01라1827	J**	2020-02-24 07:32	서울특별시	양재동 양재IC 상행	전용차로위반	50,000
100	24구7463	K**	2020-02-25 17:16	경기도 안산시	삼성동 경기고등학교	전용차로위반	50,000
101	01보5704	K**	2020-02-25 18:04	인천광역시	성산동 SK성산대교주유소 건너편	전용차로위반	50,000
102	66호4881	K**	2020-01-17 15:12	충청남도 아산시	서초동 반포IC 상행	전용차로위반	50,000

103	36호3741	L**	2020-01-25 21:45	경기도 오산시	서초동 반포IC 상행	전용차로위반	50,000
104	10호3366	L**	2020-02-04 14:05	경기도 수원시	롯데백화점 잠실점앞	전용차로위반	50,000
105	37루7887	L**	2020-02-25 09:26	서울특별시	상계동 마들역 7번출구	전용차로위반	50,000
106	26너2011	L**	2020-02-26 18:36	경기도 부천시	송파구 올림픽회관앞	전용차로위반	50,000
107	24나2752	L**	2020-02-21 09:46	서울특별시	성산동 SK성산대교주유소 건너편	전용차로위반	50,000
108	261구2117	L**	2020-02-19 20:12	서울특별시	서초동 반포IC 상행	전용차로위반	50,000
109	36더5548	R**	2020-02-26 18:53	서울특별시	상계동 상계주공아파트 10단지	전용차로위반	50,000
110	62로7790	S**	2020-02-25 19:38	서울특별시	내곡동 시립어린이병원 건너편	전용차로위반	50,000
111	45호6157	S**	2020-01-31 15:37	충청남도 천안시	서초동 반포IC 상행	전용차로위반	50,000
112	15조6132	S**	2020-02-26 20:31	서울특별시	성산동 SK성산대교주유소 건너편	전용차로위반	50,000
113	52다4825	T**	2020-02-24 17:20	서울특별시	화랑대주유소(서울방향)	전용차로위반	50,000
114	52다4825	T**	2020-02-20 17:19	서울특별시	화랑대주유소(서울방향)	전용차로위반	50,000
115	52다4825	T**	2020-02-25 07:53	서울특별시	화랑대주유소(서울방향)	전용차로위반	50,000
116	52다4825	T**	2020-02-05 17:36	서울특별시	화랑대주유소(서울방향)	전용차로위반	50,000
117	18호9367	Y**	2020-01-15 08:58	서울특별시	잠실동 엘스아파트 111동	전용차로위반	50,000
118	33라3394	Y**	2020-02-19 08:57	서울특별시	공릉소방서(구리방향)	전용차로위반	50,000
119	43두7026	강**	2020-02-26 08:31	경기도 고양시	성산동 성산1교~성산2교 교차로	전용차로위반	50,000
120	39무2880	강**	2020-02-24 18:22	경기도 의정부시	상계동 마들역 7번출구	전용차로위반	50,000
121	85모2827	강**	2020-02-19 17:45	서울특별시	공릉소방서(구리방향)	전용차로위반	50,000
122	48오0583	강**	2020-02-26 10:01	경기도 남양주시	잠실동 엘스아파트 111동	전용차로위반	50,000
123	경기84아6706	강**	2020-02-21 12:58	경기도 광명시	롯데백화점 잠실점앞	전용차로위반	50,000
124	37허0790	강**	2020-01-25 22:02	서울특별시	서초동 양재IC 하행	전용차로위반	50,000
125	62더1650	강**	2020-02-22 13:22	경기도 이천시	양재동 양재IC 상행	전용차로위반	50,000
126	62더1650	강**	2020-02-22 13:24	경기도 이천시	서초동 반포IC 상행	전용차로위반	50,000
127	85무2751	강**	2020-02-20 19:49	경기도 남양주시	태릉강릉(서울방향)	전용차로위반	50,000
128	96더9787	강**	2020-02-24 20:43	경기도 연천군	공릉소방서(구리방향)	전용차로위반	50,000

129	57두4287	강**	2020-02-25 19:31	강원도 원주시	태릉강릉(서울방향)	전용차로위반	50,000
130	105구5426	강**	2020-02-19 17:48	경기도 의정부시	공릉소방서(구리방향)	전용차로위반	50,000
131	46거5985	강**	2020-02-20 18:54	서울특별시	중계동 중계그린아파트 109동	전용차로위반	50,000
132	43오9217	강**	2020-02-23 15:49	충청남도 부여군	서초동 반포IC 상행	전용차로위반	50,000
133	53고9279	강**	2020-02-25 15:07	전라북도 전주시	잠원동 잠원현대훼밀리아파트	전용차로위반	50,000
134	05로4194	강**	2020-02-21 13:06	서울특별시	롯데백화점 잠실점앞	전용차로위반	50,000
135	57보9239	강**	2020-02-18 14:55	인천광역시	롯데백화점 잠실점앞	전용차로위반	50,000
136	54어8320	강**	2020-02-25 20:40	경기도 남양주시	공릉소방서(구리방향)	전용차로위반	50,000
137	31무7224	강**	2020-02-26 17:27	경기도 안산시	공릉소방서(구리방향)	전용차로위반	50,000
138	55서8877	강**	2020-02-19 09:19	서울특별시	태릉강릉(서울방향)	전용차로위반	50,000
139	55서8877	강**	2020-02-18 19:10	서울특별시	공릉소방서(구리방향)	전용차로위반	50,000
140	02다0768	고**	2020-02-21 08:25	서울특별시	대치동 개포우성2차아파트 12동	전용차로위반	50,000
141	60서1921	고**	2020-02-20 16:24	경상남도 거제시	잠실동 잠실역 중앙정류소 시외	전용차로위반	50,000
142	13너1532	고**	2020-02-25 20:35	서울특별시	태릉강릉(서울방향)	전용차로위반	50,000
143	54가3305	고**	2020-01-13 13:38	서울특별시	서초동 양재IC 하행	전용차로위반	50,000
144	20수8804	고**	2020-02-07 18:28	경기도 성남시	학여울역~대치우성 아파트교차로 방향	전용차로위반	50,000
145	54부3809	고**	2020-02-25 18:01	서울특별시	공릉소방서(구리방향)	전용차로위반	50,000
146	08노3116	고**	2020-02-25 18:36	경기도 화성시	상계동 마들역 7번출구	전용차로위반	50,000
147	25무0114	고**	2020-02-25 19:04	경기도 과천시	내곡동 시립어린이병원 건너편	전용차로위반	50,000
148	34머1976	고**	2020-02-26 19:34	서울특별시	화랑대주유소(서울방향)	전용차로위반	50,000
149	27버0144	공**	2020-02-21 16:55	서울특별시	여의도동 23-4 한화투자앞	전용차로위반	50,000
150	18하6495	공**	2020-02-05 17:36	서울특별시	상계동 마들역 7번출구	전용차로위반	50,000
151	67모5590	곽**	2020-02-21 13:46	서울특별시	롯데백화점 잠실점앞	전용차로위반	50,000
152	55거1702	곽**	2020-02-05 11:12	서울특별시	이대부속초등학교~연세대교차로 방향	전용차로위반	50,000
153	23수2022	구**	2020-02-18 19:52	서울특별시	롯데백화점 잠실점앞	전용차로위반	50,000
154	49머7054	국**	2020-02-24 17:59	경기도 구리시	공릉소방서(구리방향)	전용차로위반	50,000

155	18호3070	권**	2020-02-05 09:45	서울특별시	대치동 은마아파트1동	전용차로위반	50,000
156	29도3911	권**	2020-02-21 18:45	서울특별시	롯데백화점 잠실점앞	전용차로위반	50,000
157	서울32자5462	권**	2020-02-20 17:29	서울특별시	대치동 은마아파트1동	전용차로위반	50,000
158	34호8477	권**	2020-01-30 18:27	서울특별시	행당동 한양대전철역 1번 출구	전용차로위반	50,000
159	34호8477	권**	2020-02-07 19:32	서울특별시	행당동 한양대전철역 1번 출구	전용차로위반	50,000
160	61다7734	권**	2020-02-21 17:42	서울특별시	대치동 은마아파트1동	전용차로위반	50,000
161	경기80아4224	권**	2020-02-21 20:07	경기도 용인시	남현동 남태령고개 시외	전용차로위반	50,000
162	52마0425	권**	2020-02-21 19:56	경기도 의정부시	중계동 중계그린아파트 109동	전용차로위반	50,000
163	42노3427	권**	2020-02-24 08:04	서울특별시	LG에클라트 정관장 앞 이정표	전용차로위반	50,000
164	73다6466	기**	2020-02-18 13:16	서울특별시	영등포구 롯데캐슬아이비	전용차로위반	60,000
165	128호2898	김**	2020-01-17 19:30	경기도 포천시	송파구 올림픽회관앞	전용차로위반	50,000
166	97모0210	김**	2020-02-24 17:44	경기도 광주시	공릉소방서(구리방향)	전용차로위반	50,000
167	47어0695	김**	2020-02-26 19:01	서울특별시	중계동 중계그린아파트 109동	전용차로위반	50,000
168	01라5860	김**	2020-02-19 09:23	서울특별시	롯데백화점 잠실점앞	전용차로위반	50,000
169	02서4245	김**	2020-02-22 11:36	충청남도 천안시	양재동 양재IC 상행	전용차로위반	50,000
170	48오2048	김**	2020-02-18 19:16	부산광역시	송파구 올림픽회관앞	전용차로위반	50,000
171	83부6225	김**	2020-02-19 16:28	대구광역시	서초동 서초IC 입구 하행	전용차로위반	50,000
172	서울32바9865	김**	2020-02-21 20:35	서울특별시	태릉강릉(서울방향)	전용차로위반	50,000
173	16부9945	김**	2020-02-25 18:10	서울특별시	상계동 상계주공아파트 10단지	전용차로위반	50,000
174	서울89자5781	김**	2020-02-21 16:46	서울특별시	영등포구 한국교직원공제회관	전용차로위반	50,000
175	12거5645	김**	2020-02-24 07:55	서울특별시	국립현충원~흑석역 방향	전용차로위반	50,000
176	55나7129	김**	2020-02-20 18:39	서울특별시	중계동 중계그린아파트 109동	전용차로위반	50,000
177	07로7185	김**	2020-02-20 19:39	경기도 양주시	상계동 마들역 7번출구	전용차로위반	50,000
178	05저9512	김**	2020-02-19 20:38	경기도 평택시	서초동 반포IC 상행	전용차로위반	50,000
179	65하9512	김**	2020-01-21 18:51	경기도 양주시	롯데백화점 잠실점앞	전용차로위반	50,000
180	51로9343	김**	2020-02-20 20:00	서울특별시	상계동 상계주공아파트 10단지	전용차로위반	50,000

181	05수8264	김**	2020-02-20 08:16	경기도 남양주시	롯데백화점 잠실점앞	전용차로위반	50,000
182	30조5541	김**	2020-02-21 13:44	충청남도 천안시	롯데백화점 잠실점앞	전용차로위반	50,000
183	226수1599	김**	2020-02-25 08:35	서울특별시	상계동 마들역 7번출구	전용차로위반	50,000
184	95로1458	김**	2020-02-20 19:16	서울특별시	내곡동 시립어린이병원 건너편	전용차로위반	50,000
185	52더8427	김**	2020-02-21 19:46	서울특별시	내곡동 시립어린이병원 건너편	전용차로위반	50,000
186	09어9374	김**	2020-02-19 19:49	전라남도 목포시	성산동 SK성산대교주유소 건너편	전용차로위반	50,000
187	경기83사5683	김**	2020-02-18 07:06	경기도 부천시	LG에클라트 정관장 앞 이정표	전용차로위반	50,000
188	61두5141	김**	2020-02-26 17:08	서울특별시	LG에클라트 정관장 앞 이정표	전용차로위반	50,000
189	서울84사1975	김**	2020-02-19 09:03	서울특별시	학여울역~대치우성아파트사거리 방향	전용차로위반	50,000
190	51하8417	김**	2020-01-17 18:29	경기도 수원시	대치동 개포우성2차아파트 12동	전용차로위반	50,000
191	26라4413	김**	2020-02-24 19:04	경기도 부천시	상계동 상계주공아파트 10단지	전용차로위반	50,000
192	37우1812	김**	2020-02-26 18:32	서울특별시	공릉소방서(구리방향)	전용차로위반	50,000
193	49루1002	김**	2020-02-24 09:00	서울특별시	성산동 성산1교~성산2교 교차로	전용차로위반	50,000
194	43다9415	김**	2020-02-19 19:44	서울특별시	삼육대학교(구리방향)	전용차로위반	50,000
195	16거3291	김**	2020-02-20 08:57	서울특별시	개봉동 영화아파트 SK충전소앞	전용차로위반	50,000
196	29마0659	김**	2020-02-21 08:50	경기도 고양시	잠실동 엘스아파트 111동	전용차로위반	50,000
197	39고2678	김**	2020-02-21 18:15	서울특별시	서초동 반포IC 상행	전용차로위반	50,000
198	22조6227	김**	2020-02-18 20:20	서울특별시	송파구 올림픽회관앞	전용차로위반	50,000
199	33호8163	김**	2020-01-17 17:17	인천광역시	영등포구 공작아파트 건너편	전용차로위반	50,000
200	19무0105	김**	2020-02-12 19:28	서울특별시	중계동 중계그린아파트 109동	전용차로위반	50,000
201	서울31바2014	김**	2020-02-06 17:10	서울특별시	화랑대주유소(서울방향)	전용차로위반	50,000
202	63마4929	김**	2020-02-19 15:12	경기도 김포시	롯데백화점 잠실점앞	전용차로위반	50,000
203	56구1354	김**	2020-02-19 18:38	인천광역시	롯데백화점 잠실점앞	전용차로위반	50,000
204	24서3963	김**	2020-02-21 18:05	울산광역시	공릉소방서(구리방향)	전용차로위반	50,000
205	69버0694	김**	2020-02-24 20:30	서울특별시	화랑대주유소(서울방향)	전용차로위반	50,000
206	16오5942	김**	2020-02-18 17:15	서울특별시	대치동 은마아파트1동	전용차로위반	50,000

207	83거8738	김**	2020-02-20 12:03	서울특별시	종로4가 신한은행	전용차로위반	50,000
208	50더2358	김**	2020-02-19 19:12	서울특별시	내곡동 GS파크주유소 건너편	전용차로위반	50,000
209	22소6960	김**	2020-02-20 18:37	서울특별시	성산동 성산1교~성산2교 교차로	전용차로위반	50,000
210	53러8857	김**	2020-02-26 19:34	경기도 구리시	공릉소방서(구리방향)	전용차로위반	50,000
211	30수3829	김**	2020-02-20 17:29	경기도 남양주시	공릉소방서(구리방향)	전용차로위반	50,000
212	01무5157	김**	2020-02-19 17:39	서울특별시	압구정역~성수대교남단 방향	전용차로위반	50,000
213	서울31아1726	김**	2020-02-19 07:19	경기도 남양주시	중계동 중계그린아파트 109동	전용차로위반	50,000
214	41도8028	김**	2020-02-25 18:02	서울특별시	행당동 한양대전철역 1번 출구	전용차로위반	50,000
215	67버4281	김**	2020-02-25 16:51	서울특별시	잠실동 엘스아파트 111동	전용차로위반	50,000
216	50두0616	김**	2020-02-19 20:33	서울특별시	상계동 상계백병원	전용차로위반	50,000
217	19러0757	김**	2020-02-25 10:22	경기도 화성시	서초동 반포IC 상행	전용차로위반	50,000
218	서울81사3047	김**	2020-02-19 18:14	경기도 남양주시	롯데백화점 잠실점앞	전용차로위반	50,000
219	57소6015	김**	2020-02-25 20:28	서울특별시	중계동 중계그린아파트 109동	전용차로위반	50,000
220	20오5941	김**	2020-02-21 08:21	인천광역시	성산동 성산1교~성산2교 교차로	전용차로위반	50,000
221	90더0732	김**	2020-02-19 07:37	서울특별시	공릉소방서(구리방향)	전용차로위반	50,000
222	31루7022	김**	2020-02-20 20:03	서울특별시	YBM빌딩	전용차로위반	50,000
223	49너1121	김**	2020-02-21 19:30	경기도 수원시	롯데백화점 잠실점앞	전용차로위반	50,000
224	34호3485	김**	2020-01-31 17:54	경기도 고양시	중계동 중계그린아파트 109동	전용차로위반	50,000
225	서울14다8342	김**	2020-02-20 11:29	인천광역시	개봉동 영화아파트 SK충전소앞	전용차로위반	60,000
226	04누1106	김**	2020-02-18 20:05	인천광역시	상계동 마들역 7번출구	전용차로위반	50,000
227	56오2427	김**	2020-02-19 20:43	경기도 의정부시	상계동 마들역 7번출구	전용차로위반	50,000
228	03다6240	김**	2020-01-17 17:08	전라북도 군산시	종각역 10번출구	전용차로위반	50,000
229	36도0116	김**	2020-02-18 17:21	서울특별시	롯데백화점 잠실점앞	전용차로위반	50,000
230	36거9044	김**	2020-01-25 21:30	경기도 부천시	서초동 양재IC 하행	전용차로위반	50,000
231	서울31바9295	김**	2020-02-21 20:35	서울특별시	화랑대주유소(서울방향)	전용차로위반	50,000
232	39루3382	김**	2020-02-23 18:43	경기도 시흥시	서초동 양재IC 하행	전용차로위반	50,000

233	08도6731	김**	2020-02-21 20:43	서울특별시	롯데백화점 잠실점앞	전용차로위반	50,000
234	46우8417	김**	2020-02-18 17:10	경기도 수원시	송파구 올림픽회관앞	전용차로위반	50,000
235	31호0454	김**	2020-01-23 13:06	서울특별시	롯데백화점 잠실점앞	전용차로위반	50,000
236	133하7614	김**	2020-01-31 18:42	경기도 의정부시	서초동 서초IC 입구 하행	전용차로위반	50,000
237	58거1051	김**	2020-02-24 16:50	서울특별시	LG에클라트 정관장 앞 이정표	전용차로위반	50,000
238	85서6714	김**	2020-02-20 09:03	서울특별시	잠실동 엘스아파트 111동	전용차로위반	50,000
239	154마1038	김**	2020-02-25 20:17	서울특별시	공릉소방서(구리방향)	전용차로위반	50,000
240	42오4692	김**	2020-02-25 12:10	서울특별시	남현동 남태령고개 시외	전용차로위반	50,000
241	10무8162	김**	2020-02-20 18:10	서울특별시	태릉강릉(서울방향)	전용차로위반	50,000
242	06우5835	김**	2020-02-21 20:08	서울특별시	롯데백화점 잠실점앞	전용차로위반	50,000
243	서울89자4750	김**	2020-02-21 10:27	서울특별시	여의도동 14-21 에클리트	전용차로위반	50,000
244	53서5986	김**	2020-02-20 09:59	경기도 구리시	롯데백화점 잠실점앞	전용차로위반	50,000
245	65저6166	김**	2020-02-22 13:37	경상남도 함안군	서초동 서초IC 상행	전용차로위반	50,000
246	65저6166	김**	2020-02-22 13:36	경상남도 함안군	양재동 양재IC 상행	전용차로위반	50,000
247	271러7674	김**	2020-02-21 22:04	경기도 고양시	무악동 독립문역 중앙정류소 시외	전용차로위반	50,000
248	59모8966	김**	2020-02-24 09:21	경기도 광주시	롯데백화점 잠실점앞	전용차로위반	50,000
249	05조1607	김**	2020-02-25 17:28	경기도 포천시	공릉소방서(구리방향)	전용차로위반	50,000
250	서울31사5370	김**	2020-02-19 15:45	경기도 구리시	삼성동 경기고등학교	전용차로위반	50,000
251	04모4936	김**	2020-02-20 18:43	서울특별시	상계동 상계백병원	전용차로위반	50,000
252	01모0106	김**	2020-02-19 19:09	경기도 고양시	성산동 성산1교~성산2교 교차로	전용차로위반	50,000
253	23호8096	김**	2020-01-27 21:12	경기도 수원시	서초동 양재IC 하행	전용차로위반	50,000
254	91고0335	김**	2020-02-20 20:25	서울특별시	상계동 상계주공아파트 10단지	전용차로위반	50,000
255	69수3335	김**	2020-02-21 07:24	서울특별시	롯데백화점 잠실점앞	전용차로위반	50,000
256	05보4603	김**	2020-02-20 19:11	서울특별시	공릉소방서(구리방향)	전용차로위반	50,000
257	18어9315	김**	2020-02-19 09:05	경기도 광주시	학여울역~휘문고사거리 방향	전용차로위반	50,000
258	40서1903	김**	2020-02-20 13:24	서울특별시	롯데백화점 잠실점앞	전용차로위반	50,000

259	90도4330	김**	2020-02-24 17:16	서울특별시	월계동 월계주공아파트 1단지 107동	전용차로위반	50,000
260	69더3877	김**	2020-02-19 08:50	경기도 성남시	상계동 상계주공아파트 10단지	전용차로위반	50,000
261	49호4065	김**	2020-01-30 19:06	경기도 고양시	성산동 SK성산대교주유소 건너편	전용차로위반	50,000
262	49호4065	김**	2020-01-28 20:12	경기도 고양시	성산동 SK성산대교주유소 건너편	전용차로위반	50,000
263	89노2592	김**	2020-02-24 07:46	서울특별시	성산동 성산1교~성산2교 교차로	전용차로위반	50,000
264	60노9413	김**	2020-02-20 11:23	경기도 남양주시	롯데백화점 잠실점앞	전용차로위반	50,000
265	51누5421	김**	2020-02-26 17:10	서울특별시	공릉소방서(구리방향)	전용차로위반	50,000
266	11가6746	김**	2020-02-26 16:39	인천광역시	삼성동 경기고등학교	전용차로위반	50,000
267	31로1742	김**	2020-02-18 08:30	서울특별시	양화대교북단~남단 방향	전용차로위반	50,000
268	69고6467	김**	2020-02-21 19:52	서울특별시	중계동 중계그린아파트 109동	전용차로위반	50,000
269	28루4535	김**	2020-02-25 16:49	서울특별시	잠실동 엘스아파트 111동	전용차로위반	50,000
270	58어2990	김**	2020-02-21 18:13	경기도 부천시	화랑대주유소(서울방향)	전용차로위반	50,000
271	58어2990	김**	2020-02-21 18:05	경기도 부천시	태릉강릉(서울방향)	전용차로위반	50,000
272	32로1118	김**	2020-02-21 19:52	전라북도 전주시	서초동 반포IC 상행	전용차로위반	50,000
273	35고6126	김**	2020-02-24 19:16	서울특별시	삼육대학교(구리방향)	전용차로위반	50,000
274	43모3915	김**	2020-02-19 20:17	경기도 평택시	서초동 반포IC 상행	전용차로위반	50,000
275	38구4257	김**	2020-02-19 07:55	서울특별시	상계동 상계주공아파트 10단지	전용차로위반	50,000
276	서울14다8611	나**	2020-02-20 09:19	경기도 안산시	개봉동 영화아파트 SK충전소앞	전용차로위반	60,000
277	63호0487	나**	2020-01-27 22:48	경기도 안양시	서초동 양재IC 하행	전용차로위반	50,000
278	27수6785	나**	2020-02-20 20:44	서울특별시	서울여대(구리방향)	전용차로위반	50,000
279	10고1904	나**	2020-02-26 18:30	서울특별시	상계동 마들역 7번출구	전용차로위반	50,000
280	10고1904	나**	2020-02-26 18:32	서울특별시	상계동 상계주공아파트 10단지	전용차로위반	50,000
281	60버1343	남**	2020-02-18 17:17	경기도 성남시	대치동 은마아파트1동	전용차로위반	50,000
282	20어2071	노**	2020-02-25 03:01	서울특별시	개봉동 영화아파트 SK충전소앞	전용차로위반	50,000
283	42루6346	당**	2020-02-25 17:23	서울특별시	대치동 은마아파트1동	전용차로위반	50,000
284	46더9644	류**	2020-02-21 16:46	서울특별시	롯데백화점 잠실점앞	전용차로위반	50,000

285	26고5271	마**	2020-02-18 19:04	충청남도 서산시	성산동 성산1교~성산2교 교차로	전용차로위반	50,000
286	356누7441	명**	2020-02-20 18:30	서울특별시	내곡동 시립어린이병원 건너편	전용차로위반	50,000
287	서울82고1521	문**	2020-02-26 19:04	서울특별시	공릉소방서(구리방향)	전용차로위반	50,000
288	24두4103	문**	2020-02-18 11:44	경기도 수원시	롯데백화점 잠실점앞	전용차로위반	50,000
289	50오3088	문**	2020-02-26 13:22	경기도 부천시	롯데백화점 잠실점앞	전용차로위반	50,000
290	84누6640	문**	2020-02-25 07:29	서울특별시	상계동 마들역 7번출구	전용차로위반	50,000
291	35부5785	문**	2020-02-24 17:50	서울특별시	성산동 성산1교~성산2교 교차로	전용차로위반	50,000
292	09마0748	민**	2020-02-21 08:42	서울특별시	상계동 상계주공아파트 10단지	전용차로위반	50,000
293	16머0249	민**	2020-02-20 19:37	서울특별시	중계동 중계그린아파트 109동	전용차로위반	50,000
294	30노9225	박**	2020-02-20 19:20	서울특별시	상계동 상계주공아파트 10단지	전용차로위반	50,000
295	45라7580	박**	2020-02-24 09:15	서울특별시	상계동 상계백병원	전용차로위반	50,000
296	23고5674	박**	2020-02-20 18:25	서울특별시	롯데백화점 잠실점앞	전용차로위반	50,000
297	51무0608	박**	2020-02-18 16:24	서울특별시	롯데백화점 잠실점앞	전용차로위반	50,000
298	47고7328	박**	2020-02-19 18:37	경기도 양평군	공릉소방서(구리방향)	전용차로위반	50,000
299	서울31바3901	박**	2020-02-18 18:03	서울특별시	상계동 상계주공아파트 10단지	전용차로위반	50,000
300	59로5400	박**	2020-02-24 19:12	경상남도 김해시	서초동 양재IC 하행	전용차로위반	50,000
301	15도6593	박**	2020-02-21 19:05	경상남도 창원시	성산동 성산1교~성산2교 교차로	전용차로위반	50,000
302	91러8922	박**	2020-02-24 07:13	경기도 화성시	내곡동 GS파크주유소 건너편	전용차로위반	50,000
303	16서5153	박**	2020-02-25 20:47	서울특별시	상계동 마들역 7번출구	전용차로위반	50,000
304	09버5607	박**	2020-02-19 07:48	경기도 성남시	대치동 은마아파트1동	전용차로위반	50,000
305	서울32자1653	박**	2020-02-20 17:36	서울특별시	중계동 중계그린아파트 109동	전용차로위반	50,000
306	서울31사8066	박**	2020-02-19 13:16	서울특별시	영등포구 공작아파트 건너편	전용차로위반	50,000
307	43부2880	박**	2020-01-14 13:52	서울특별시	롯데백화점 잠실점앞	전용차로위반	50,000
308	54머1610	박**	2020-02-18 17:49	경기도 성남시	대치동 은마아파트1동	전용차로위반	50,000
309	17어6265	박**	2020-02-24 17:17	서울특별시	상계동 상계주공아파트 10단지	전용차로위반	50,000
310	02저9758	박**	2020-02-21 19:24	서울특별시	성산동 SK성산대교주유소 건너편	전용차로위반	50,000

311	33서7843	박**	2020-02-18 19:06	부산광역시	대치동 개포우성2차아파트 12동	전용차로위반	50,000
312	05누4518	박**	2020-02-26 08:20	서울특별시	대치동 개포우성2차아파트 12동	전용차로위반	50,000
313	서울32자3267	박**	2020-02-25 12:30	경기도 김포시	한국무역보험공사	전용차로위반	50,000
314	67어8608	박**	2020-02-20 18:20	서울특별시	잠실동 19-9 파리바게트	전용차로위반	50,000
315	94가9681	박**	2020-02-21 19:32	서울특별시	양재동 양재IC 상행	전용차로위반	50,000
316	61나2682	박**	2020-02-19 10:27	경기도 안산시	롯데백화점 잠실점앞	전용차로위반	50,000
317	57로4123	박**	2020-02-26 13:54	서울특별시	롯데백화점 잠실점앞	전용차로위반	50,000
318	128하2483	박**	2020-01-26 23:42	경기도 남양주시	서초동 양재IC 하행	전용차로위반	50,000
319	52하1645	박**	2020-02-04 20:24	서울특별시	태릉강릉(서울방향)	전용차로위반	50,000
320	67저4778	박**	2020-02-25 08:16	서울특별시	성산동 SK성산대교주유소 건너편	전용차로위반	50,000
321	68누5077	박**	2020-02-18 10:59	경기도 시흥시	롯데백화점 잠실점앞	전용차로위반	50,000
322	16루8658	박**	2020-02-25 09:43	광주광역시	성산동 SK성산대교주유소 건너편	전용차로위반	50,000
323	28우0752	박**	2020-02-18 20:22	서울특별시	상계동 마들역 7번출구	전용차로위반	50,000
324	57수5735	박**	2020-02-19 18:23	서울특별시	내곡동 시립어린이병원 건너편	전용차로위반	50,000
325	서울32사3008	박**	2020-02-24 21:17	서울특별시	한국무역보험공사	전용차로위반	50,000
326	38더3416	박**	2020-02-26 19:23	경기도 남양주시	행당동 한양대전철역 1번 출구	전용차로위반	50,000
327	29고0190	박**	2020-02-21 19:02	서울특별시	상계동 상계주공아파트 10단지	전용차로위반	50,000
328	30우7584	박**	2020-02-24 09:38	서울특별시	서초동 서초IC 상행	전용차로위반	50,000
329	30우7584	박**	2020-02-24 09:39	서울특별시	서초동 반포IC 상행	전용차로위반	50,000
330	57하1513	박**	2020-01-17 19:21	서울특별시	월계동 월계주공아파트1단지 건너편	전용차로위반	50,000
331	12라0630	박**	2020-02-19 17:53	서울특별시	대치동 개포우성2차아파트 12동	전용차로위반	50,000
332	90구0845	박**	2020-02-18 17:48	서울특별시	상계동 상계주공아파트 10단지	전용차로위반	50,000
333	90구0845	박**	2020-02-18 17:47	서울특별시	상계동 마들역 7번출구	전용차로위반	50,000
334	60버1958	박**	2020-02-19 19:11	서울특별시	대치동 개포우성2차아파트 12동	전용차로위반	50,000
335	19나5374	박**	2020-02-18 15:18	충청남도 천안시	39-이대후문 중앙정류소 시외	전용차로위반	50,000
336	10로9546	박**	2020-02-18 20:10	서울특별시	화랑대주유소(서울방향)	전용차로위반	50,000

337	27오3936	박**	2020-02-26 18:48	경기도 고양시	공릉소방서(구리방향)	전용차로위반	50,000
338	24우0387	박**	2020-02-20 18:51	서울특별시	중계동 중계그린아파트 109동	전용차로위반	50,000
339	54호0763	박**	2020-01-22 20:36	충청남도 천안시	롯데백화점 잠실점앞	전용차로위반	50,000
340	65하8576	배**	2020-01-27 16:44	서울특별시	서초동 반포IC 상행	전용차로위반	50,000
341	48하6340	배**	2020-01-27 21:41	경기도 용인시	서초동 양재IC 하행	전용차로위반	50,000
342	18도8371	배**	2020-02-26 10:26	서울특별시	잠실동 엘스아파트 111동	전용차로위반	50,000
343	16수9031	배**	2020-02-25 09:45	서울특별시	미아동 이마트 미아점 건너편	전용차로위반	50,000
344	23머8988	배**	2020-02-21 12:16	경기도 성남시	롯데백화점 잠실점앞	전용차로위반	50,000
345	31도8226	배**	2020-02-25 20:13	서울특별시	행당동 한양대전철역 1번 출구	전용차로위반	50,000
346	68호5579	백**	2020-02-01 14:23	경기도 남양주시	중화동 메디렌느 산부인과	전용차로위반	50,000
347	60두5052	백**	2020-02-19 20:14	서울특별시	공릉소방서(구리방향)	전용차로위반	50,000
348	60두5052	백**	2020-02-26 20:03	서울특별시	공릉소방서(구리방향)	전용차로위반	50,000
349	60두5052	백**	2020-02-24 20:08	서울특별시	공릉소방서(구리방향)	전용차로위반	50,000
350	90수4716	백**	2020-02-24 07:13	경기도 과천시	내곡동 GS파크주유소 건너편	전용차로위반	50,000
351	53두6569	백**	2020-02-18 11:44	서울특별시	롯데백화점 잠실점앞	전용차로위반	50,000
352	58라3274	변**	2020-02-25 19:59	서울특별시	행당동 한양대전철역 1번 출구	전용차로위반	50,000
353	05너3618	서**	2020-02-21 19:06	경기도 남양주시	공릉소방서(구리방향)	전용차로위반	50,000
354	26도8479	서**	2020-02-22 11:42	경기도 남양주시	잠실동 잠실역 중앙정류소 시외	전용차로위반	50,000
355	29더9692	서**	2020-02-19 12:59	서울특별시	압구정로데오역~성수대교남단 방향	전용차로위반	50,000
356	28라9639	서**	2020-02-20 18:35	서울특별시	성산동 성산1교~성산2교 교차로	전용차로위반	50,000
357	서울32자3392	서**	2020-02-19 07:40	서울특별시	태릉~삼육대학 방향	전용차로위반	50,000
358	07거0661	서**	2020-02-21 11:07	서울특별시	롯데백화점 잠실점앞	전용차로위반	50,000
359	51서1435	서**	2020-02-21 19:31	대전광역시	중계동 중계그린아파트 109동	전용차로위반	50,000
360	10고4027	서**	2020-02-25 17:40	서울특별시	대치동 은마아파트1동	전용차로위반	50,000
361	66로5715	서**	2020-02-19 20:31	서울특별시	중계동 중계그린아파트 109동	전용차로위반	50,000
362	24우3400	서**	2020-02-20 19:51	서울특별시	상계동 마들역 7번출구	전용차로위반	50,000

363	31보5960	서**	2020-02-19 12:09	서울특별시	양재동 양재IC 상행	전용차로위반	50,000
364	06노6496	서**	2020-02-25 19:18	서울특별시	행당동 한양대전철역 1번 출구	전용차로위반	50,000
365	27거8806	선**	2020-02-20 18:12	경기도 남양주시	서울여대(구리방향)	전용차로위반	50,000
366	45러8657	설**	2020-02-18 14:15	서울특별시	영등포구 롯데캐슬아이비	전용차로위반	50,000
367	53도4512	성**	2020-02-20 19:34	부산광역시	서초동 양재IC 하행	전용차로위반	50,000
368	56하7974	소**	2020-01-21 17:53	서울특별시	월계동 월계주공아파트1단지 건너편	전용차로위반	50,000
369	84소2287	손**	2020-02-20 15:22	서울특별시	롯데백화점 잠실점앞	전용차로위반	50,000
370	64너0431	손**	2020-02-20 19:51	서울특별시	롯데백화점 잠실점앞	전용차로위반	50,000
371	46조1058	손**	2020-02-22 15:15	경기도 안양시	서초동 반포IC 상행	전용차로위반	50,000
372	46조1058	손**	2020-02-22 18:06	경기도 안양시	서초동 서초IC 하행	전용차로위반	50,000
373	44하4442	손**	2020-01-17 19:48	경상남도 김해시	서초동 반포IC 상행	전용차로위반	50,000
374	09무2998	손**	2020-02-21 19:00	서울특별시	상계동 상계주공아파트 10단지	전용차로위반	50,000
375	28루6861	손**	2020-02-19 15:30	서울특별시	롯데백화점 잠실점앞	전용차로위반	50,000
376	55모1690	손**	2020-02-19 17:23	서울특별시	중계동 중계그린아파트 109동	전용차로위반	50,000
377	서울31자4204	송**	2020-02-25 20:21	서울특별시	영등포구 한국교직원공제회관	전용차로위반	50,000
378	06나2145	송**	2020-02-21 17:33	서울특별시	성산동 SK성산대교주유소 건너편	전용차로위반	50,000
379	137무9593	송**	2020-02-26 19:20	경기도 남양주시	공릉소방서(구리방향)	전용차로위반	50,000
380	45머9274	송**	2020-01-17 19:27	서울특별시	송파구 올림픽회관앞	전용차로위반	50,000
381	92저8807	송**	2020-02-18 17:29	서울특별시	화랑대주유소(서울방향)	전용차로위반	50,000
382	97저9371	송**	2020-02-26 10:07	서울특별시	잠실동 엘스아파트 111동	전용차로위반	50,000
383	08조1264	송**	2020-02-20 17:52	경기도 고양시	성산동 성산1교~성산2교 교차로	전용차로위반	50,000
384	30모1466	송**	2020-02-19 17:56	서울특별시	잠실동 181-3	전용차로위반	50,000
385	29오5118	송**	2020-02-19 18:40	경기도 평택시	서초동 반포IC 상행	전용차로위반	50,000
386	65마0485	신**	2020-02-21 23:44	서울특별시	개봉동 영화아파트 SK충전소앞	전용차로위반	50,000
387	101마3339	신**	2020-02-24 15:32	경기도 남양주시	잠실동 엘스아파트 111동	전용차로위반	50,000
388	11주1526	신**	2020-02-25 17:03	서울특별시	삼성동 경기고등학교	전용차로위반	50,000

389	69더3016	신**	2020-02-19 08:23	인천광역시	성산동 성산1교~성산2교 교차로	전용차로위반	50,000
390	175너2924	신**	2020-02-18 18:53	경기도 남양주시	삼육대학교(구리방향)	전용차로위반	50,000
391	103머4959	신**	2020-02-22 13:00	경기도 평택시	양재동 양재IC 상행	전용차로위반	50,000
392	36누8701	신**	2020-02-18 19:23	경기도 남양주시	상계동 상계주공아파트 10단지	전용차로위반	50,000
393	36누8701	신**	2020-02-26 19:18	경기도 남양주시	상계동 상계주공아파트 10단지	전용차로위반	50,000
394	16구9304	신**	2020-02-20 20:48	경기도 남양주시	공릉소방서(구리방향)	전용차로위반	50,000
395	69도2752	심**	2020-02-18 18:55	경기도 용인시	대치동 개포우성2차아파트 12동	전용차로위반	50,000
396	64너1593	안**	2020-02-24 20:01	경기도 광명시	행당동 한양대전철역 1번 출구	전용차로위반	50,000
397	45호7984	안**	2020-01-23 11:31	서울특별시	롯데백화점 잠실점앞	전용차로위반	50,000
398	21라8613	안**	2020-02-21 01:19	경상북도 구미시	개봉동 영화아파트 SK충전소앞	전용차로위반	50,000
399	64주0419	양**	2020-02-19 12:20	경기도 용인시	잠실동 엘스아파트 111동	전용차로위반	50,000
400	53다1330	양**	2020-02-25 17:44	서울특별시	성산동 SK성산대교주유소 건너편	전용차로위반	50,000
401	36루7809	양**	2020-02-23 17:43	서울특별시	서초동 반포IC 상행	전용차로위반	50,000
402	63주0804	양**	2020-02-25 20:08	경기도 남양주시	태릉강릉(서울방향)	전용차로위반	50,000
403	28구5712	양**	2020-02-26 12:34	경기도 성남시	잠실동 엘스아파트 111동	전용차로위반	50,000
404	19너0296	양**	2020-02-18 13:53	경상남도 양산시	서초동 반포IC 상행	전용차로위반	50,000
405	19너0296	양**	2020-02-18 13:51	경상남도 양산시	양재동 양재IC 상행	전용차로위반	50,000
406	41오3994	엄**	2020-02-26 08:35	서울특별시	공릉소방서(구리방향)	전용차로위반	50,000
407	90버1564	엄**	2020-02-26 19:20	경기도 남양주시	공릉소방서(구리방향)	전용차로위반	50,000
408	20루6345	연**	2020-02-21 17:13	경기도 김포시	성산동 성산1교~성산2교 교차로	전용차로위반	50,000
409	40어6806	연**	2020-02-18 12:35	경기도 성남시	롯데백화점 잠실점앞	전용차로위반	50,000
410	06보9179	연**	2020-02-18 09:50	경기도 수원시	롯데백화점 잠실점앞	전용차로위반	50,000
411	41로7341	염**	2020-02-19 11:25	부산광역시	미아동 이마트 미아점 건너편	전용차로위반	50,000
412	58모8829	오**	2020-02-19 19:08	서울특별시	상계동 상계주공아파트 10단지	전용차로위반	50,000
413	03노2248	오**	2020-02-22 11:25	경상북도 영천시	영등포구 롯데캐슬아이비	전용차로위반	50,000
414	12보2171	오**	2020-02-06 17:22	경기도 화성시	화랑대주유소(서울방향)	전용차로위반	50,000

415	17오6188	오**	2020-02-24 11:04	경기도 수원시	롯데백화점 잠실점앞	전용차로위반	50,000
416	42구0592	오**	2020-02-21 18:35	서울특별시	상계동 상계주공아파트 10단지	전용차로위반	50,000
417	159호8096	오**	2020-01-31 16:14	인천광역시	롯데백화점 잠실점앞	전용차로위반	50,000
418	33어4561	오**	2020-02-24 19:35	경기도 성남시	상계동 상계백병원	전용차로위반	50,000
419	46누7526	왕**	2020-02-21 20:37	서울특별시	성산동 SK성산대교주유소 건너편	전용차로위반	50,000
420	53도8994	용**	2020-02-18 18:18	경기도 남양주시	공릉소방서(구리방향)	전용차로위반	50,000
421	65하9545	우**	2020-01-14 16:26	강원도 정선군	롯데백화점 잠실점앞	전용차로위반	50,000
422	302가5788	우**	2020-02-20 18:13	부산광역시	태릉강릉(서울방향)	전용차로위반	50,000
423	02두0676	우**	2020-02-26 17:28	서울특별시	중계동 중계그린아파트 109동	전용차로위반	50,000
424	32나5853	원**	2020-02-26 19:45	경기도 김포시	성산동 성산1교~성산2교 교차로	전용차로위반	50,000
425	69보3181	원**	2020-02-21 09:21	서울특별시	대치동 은마아파트1동	전용차로위반	50,000
426	97고9773	유**	2020-02-21 20:10	서울특별시	상계동 상계주공아파트 10단지	전용차로위반	50,000
427	04버3783	유**	2020-02-18 20:37	서울특별시	남현동 남태령고개 시외	전용차로위반	50,000
428	86다6097	유**	2020-02-19 18:27	경기도 남양주시	공릉소방서(구리방향)	전용차로위반	50,000
429	157호1444	유**	2020-01-21 19:09	경기도 용인시	서초동 반포IC 상행	전용차로위반	50,000
430	157호1444	유**	2020-01-21 19:07	경기도 용인시	양재동 양재IC 상행	전용차로위반	50,000
431	02수4254	유**	2020-02-19 19:48	서울특별시	대치동 개포우성2차아파트 12동	전용차로위반	50,000
432	55호0109	유**	2020-01-21 19:59	경기도 의정부시	서울여대(구리방향)	전용차로위반	50,000
433	01버1359	유**	2020-02-07 19:00	경기도 포천시	화랑대주유소(서울방향)	전용차로위반	50,000
434	33서3399	유**	2020-02-22 13:02	서울특별시	서초동 서초IC 상행	전용차로위반	50,000
435	서울32사3102	유**	2020-02-21 19:31	서울특별시	공릉소방서(구리방향)	전용차로위반	50,000
436	34호6111	유**	2019-09-11 18:09	서울특별시	송파구 올림픽회관앞	전용차로위반	50,000
437	서울31사2146	유**	2020-02-18 20:40	경기도 남양주시	한국무역보험공사	전용차로위반	50,000
438	36서5459	유**	2020-02-24 10:49	서울특별시	잠실동 엘스아파트 111동	전용차로위반	50,000
439	48가1997	유**	2020-02-19 18:48	경기도 고양시	상계동 상계백병원	전용차로위반	50,000
440	64부5106	유**	2020-02-19 17:28	인천광역시	공릉소방서(구리방향)	전용차로위반	50,000

441	13마8836	유**	2020-02-21 20:24	서울특별시	상계동 상계주공아파트 10단지	전용차로위반	50,000
442	서울32아1040	유**	2020-02-24 20:24	서울특별시	한국무역보험공사	전용차로위반	50,000
443	39모1910	유**	2020-02-18 18:28	서울특별시	상계동 마들역 7번출구	전용차로위반	50,000
444	33우7795	윤**	2020-02-20 17:25	서울특별시	성산동 성산1교~성산2교 교차로	전용차로위반	50,000
445	15보0278	윤**	2020-02-25 19:21	인천광역시	개봉동 영화아파트 SK충전소앞	전용차로위반	50,000
446	51어9347	윤**	2020-02-21 18:41	서울특별시	상계동 상계주공아파트 10단지	전용차로위반	50,000
447	26오3004	윤**	2020-02-21 20:39	서울특별시	내곡동 시립어린이병원 건너편	전용차로위반	50,000
448	244다7312	윤**	2020-02-20 08:57	서울특별시	성산동 성산1교~성산2교 교차로	전용차로위반	50,000
449	56가9612	윤**	2020-02-21 18:16	서울특별시	상계동 상계주공아파트 10단지	전용차로위반	50,000
450	249저1926	윤**	2020-02-25 08:34	경기도 고양시	상계동 마들역 7번출구	전용차로위반	50,000
451	56허0717	윤**	2020-01-26 22:42	서울특별시	서초동 반포IC 상행	전용차로위반	50,000
452	37로4990	이**	2020-02-22 10:12	경기도 안성시	양재동 양재IC 상행	전용차로위반	50,000
453	40호4524	이**	2020-01-20 18:33	서울특별시	내곡동 시립어린이병원 건너편	전용차로위반	50,000
454	63수4894	이**	2020-02-25 18:20	서울특별시	상계동 상계주공아파트 10단지	전용차로위반	50,000
455	경기89바4132	이**	2020-02-25 08:01	경기도 시흥시	성산동 SK성산대교주유소 건너편	전용차로위반	50,000
456	37허0864	이**	2020-01-22 20:15	경기도 안산시	서초동 반포IC 상행	전용차로위반	50,000
457	143저7802	이**	2020-02-18 16:24	경기도 고양시	잠실동 엘스아파트 111동	전용차로위반	50,000
458	143저7802	이**	2020-02-19 14:13	경기도 고양시	롯데백화점 잠실점앞	전용차로위반	50,000
459	43나2303	이**	2020-02-20 19:37	경기도 고양시	성산동 성산1교~성산2교 교차로	전용차로위반	50,000
460	59저6520	이**	2020-02-20 10:11	경기도 수원시	롯데백화점 잠실점앞	전용차로위반	50,000
461	88너4888	이**	2020-02-18 17:47	경기도 남양주시	성산동 SK성산대교주유소 건너편	전용차로위반	50,000
462	경기51바4611	이**	2020-02-21 18:35	경기도 시흥시	공릉소방서(구리방향)	전용차로위반	50,000
463	126부5308	이**	2020-02-20 17:32	인천광역시	성산동 SK성산대교주유소 건너편	전용차로위반	50,000
464	89주9202	이**	2020-02-25 10:25	경기도 구리시	여의도동 13 파라곤앞	전용차로위반	50,000
465	62누2018	이**	2020-02-21 18:48	경기도 남양주시	공릉소방서(구리방향)	전용차로위반	50,000
466	03누7580	이**	2020-02-19 20:25	서울특별시	공릉소방서(구리방향)	전용차로위반	50,000

467	360러5291	이**	2020-01-27 22:29	경기도 용인시	서초동 양재IC 하행	전용차로위반	50,000
468	15조2805	이**	2020-02-25 18:14	서울특별시	남현동 남태령고개 시외	전용차로위반	50,000
469	15오1431	이**	2020-02-19 20:18	서울특별시	종각역 10번출구	전용차로위반	50,000
470	51다0724	이**	2020-02-21 18:32	인천광역시	성산동 성산1교~성산2교 교차로	전용차로위반	50,000
471	11보7496	이**	2020-02-24 20:23	서울특별시	롯데백화점 잠실점앞	전용차로위반	50,000
472	50노0873	이**	2020-02-18 20:37	서울특별시	롯데백화점 잠실점앞	전용차로위반	50,000
473	서울31바4423	이**	2020-02-25 14:30	서울특별시	한국무역보험공사	전용차로위반	50,000
474	22하1084	이**	2020-01-20 11:05	경상북도 포항시	롯데백화점 잠실점앞	전용차로위반	50,000
475	서울31자5210	이**	2020-02-24 20:58	서울특별시	YBM빌딩	전용차로위반	50,000
476	67마0324	이**	2020-02-25 19:56	강원도 홍천군	서초동 서초IC 입구 하행	전용차로위반	50,000
477	67마0324	이**	2020-02-20 18:50	강원도 홍천군	상계동 상계주공아파트 10단지	전용차로위반	50,000
478	67마0324	이**	2020-02-25 19:57	강원도 홍천군	서초동 양재IC 하행	전용차로위반	50,000
479	경기35바4740	이**	2020-02-26 14:11	경기도 안양시	남현동 남태령고개 시외	전용차로위반	50,000
480	22라4619	이**	2020-02-21 08:58	경기도 부천시	학여울역~대치우성아파트사거리 방향	전용차로위반	50,000
481	09하7789	이**	2020-01-21 09:26	경기도 의정부시	태릉강릉(서울방향)	전용차로위반	50,000
482	09모0736	이**	2020-02-26 19:16	서울특별시	상계동 마들역 7번출구	전용차로위반	50,000
483	09모0736	이**	2020-02-25 20:23	서울특별시	중계동 중계그린아파트 109동	전용차로위반	50,000
484	67저1630	이**	2020-02-26 17:58	서울특별시	성산동 SK성산대교주유소 건너편	전용차로위반	50,000
485	124두2273	이**	2020-02-19 18:33	경기도 구리시	상계동 상계주공아파트 10단지	전용차로위반	50,000
486	96너9143	이**	2020-02-21 09:33	경기도 포천시	상계동 상계주공아파트 10단지	전용차로위반	50,000
487	28너9004	이**	2020-02-26 19:55	경기도 화성시	삼육대학교(구리방향)	전용차로위반	50,000
488	39모0332	이**	2020-02-20 17:16	서울특별시	롯데백화점 잠실점앞	전용차로위반	50,000
489	17다0860	이**	2020-02-25 07:49	경기도 남양주시	화랑대주유소(서울방향)	전용차로위반	50,000
490	03두3192	이**	2020-02-20 15:42	경기도 화성시	롯데백화점 잠실점앞	전용차로위반	50,000
491	서울83자7474	이**	2020-02-24 10:27	서울특별시	남현동 남태령고개 시외	전용차로위반	50,000
492	39어8359	이**	2020-02-21 19:19	서울특별시	상계동 상계주공아파트 10단지	전용차로위반	50,000

493	28구3926	이**	2020-02-21 19:21	서울특별시	상계동 상계주공아파트 10단지	전용차로위반	50,000
494	38소5163	이**	2020-02-21 10:32	서울특별시	잠실동 엘스아파트 111동	전용차로위반	50,000
495	27우4647	이**	2020-02-24 09:20	서울특별시	공릉소방서(구리방향)	전용차로위반	50,000
496	01마9186	이**	2020-02-18 20:08	서울특별시	롯데백화점 잠실점앞	전용차로위반	50,000
497	34어4372	이**	2020-02-18 19:23	서울특별시	송파구 올림픽회관앞	전용차로위반	50,000
498	22다1714	이**	2020-02-18 18:11	대구광역시	상계동 마들역 7번출구	전용차로위반	50,000
499	15소9873	이**	2020-02-19 20:24	경기도 남양주시	공릉소방서(구리방향)	전용차로위반	50,000
500	63하0785	이**	2020-01-24 00:29	경기도 광주시	서초동 양재IC 하행	전용차로위반	50,000
501	59버5569	이**	2020-01-24 00:36	서울특별시	서초동 양재IC 하행	전용차로위반	50,000
502	26무4265	이**	2020-02-21 20:08	인천광역시	성산동 성산1교~성산2교 교차로	전용차로위반	50,000
503	30러0824	이**	2020-02-18 09:26	경기도 고양시	대치동 은마아파트1동	전용차로위반	50,000
504	95다1291	이**	2020-02-19 09:44	서울특별시	공릉소방서(구리방향)	전용차로위반	50,000
505	06서3970	이**	2020-02-21 18:28	서울특별시	상계동 상계주공아파트 10단지	전용차로위반	50,000
506	66두7522	이**	2020-02-25 18:41	서울특별시	공릉소방서(구리방향)	전용차로위반	50,000
507	23보3656	이**	2020-02-19 17:44	경기도 남양주시	공릉소방서(구리방향)	전용차로위반	50,000
508	47거1282	이**	2020-02-20 16:01	전라북도 고창군	서초동 서초IC 상행	전용차로위반	50,000
509	01두7249	이**	2020-01-20 18:40	서울특별시	서초동 양재IC 하행	전용차로위반	50,000
510	42서4096	이**	2020-02-18 17:33	충청남도 천안시	롯데백화점 잠실점앞	전용차로위반	50,000
511	57하3126	이**	2020-01-29 12:35	경기도 광명시	저동1가 삼일로 영락교회	전용차로위반	50,000
512	48어4282	이**	2020-02-25 20:13	경기도 안산시	행당동 한양대전철역 1번 출구	전용차로위반	50,000
513	44호4642	이**	2020-02-04 08:44	서울특별시	잠실동 엘스아파트 111동	전용차로위반	50,000
514	인천84바4499	이**	2020-02-05 17:32	인천광역시	화랑대주유소(서울방향)	전용차로위반	50,000
515	60라0421	이**	2020-02-19 12:23	경기도 성남시	롯데백화점 잠실점앞	전용차로위반	50,000
516	29주2997	이**	2020-02-03 16:55	서울특별시	잠실동 엘스아파트 111동	전용차로위반	50,000
517	36누9396	이**	2020-02-18 08:40	서울특별시	잠원IC~반포IC 방향	전용차로위반	50,000
518	18노8159	이**	2020-02-21 18:44	서울특별시	내곡동 시립어린이병원 건너편	전용차로위반	50,000

519	25노1829	이**	2020-02-24 19:05	서울특별시	영등포구 공작아파트 건너편	전용차로위반	50,000
520	서울38아3744	이**	2020-02-21 20:06	서울특별시	중계동 중계그린아파트 109동	전용차로위반	50,000
521	25라7359	이**	2020-02-21 09:00	경기도 안산시	상계동 상계주공아파트 10단지	전용차로위반	50,000
522	29고3463	이**	2020-02-25 09:17	서울특별시	공릉소방서(구리방향)	전용차로위반	50,000
523	14우2687	이**	2020-02-24 17:27	서울특별시	잠원동 잠원현대훼밀리아파트	전용차로위반	50,000
524	55고7899	이**	2020-02-21 19:02	경기도 양주시	상계동 상계주공아파트 10단지	전용차로위반	50,000
525	45조4455	이**	2020-02-21 07:30	서울특별시	공릉소방서(구리방향)	전용차로위반	50,000
526	66루1686	이**	2020-02-25 18:52	서울특별시	성산동 SK성산대교주유소 건너편	전용차로위반	50,000
527	서울31자5823	이**	2020-02-19 12:59	서울특별시	압구정로데오역~성수대교남단 방향	전용차로위반	50,000
528	47수6639	이**	2020-02-19 10:48	경기도 광주시	롯데백화점 잠실점앞	전용차로위반	50,000
529	50버2239	이**	2020-02-20 08:19	서울특별시	대치동 은마아파트1동	전용차로위반	50,000
530	서울31자4786	이**	2020-02-19 09:22	경기도 의정부시	대치동 은마아파트1동	전용차로위반	50,000
531	02저4788	이**	2020-02-26 19:02	서울특별시	상계동 상계주공아파트 10단지	전용차로위반	50,000
532	140호2153	이**	2020-01-18 20:04	경상북도 칠곡군	서초동 반포IC 하행	전용차로위반	50,000
533	140호2153	이**	2020-01-18 14:18	경상북도 칠곡군	서초동 반포IC 상행	전용차로위반	50,000
534	140호2153	이**	2020-01-18 14:16	경상북도 칠곡군	양재동 양재IC 상행	전용차로위반	50,000
535	60너7969	이**	2020-02-19 12:57	인천광역시	롯데백화점 잠실점앞	전용차로위반	50,000
536	27저8028	이**	2020-02-19 16:15	인천광역시	잠실동 엘스아파트 111동	전용차로위반	50,000
537	52라1676	이**	2020-02-21 15:11	경기도 고양시	양재동 양재IC 상행	전용차로위반	50,000
538	52라1676	이**	2020-02-21 15:13	경기도 고양시	서초동 반포IC 상행	전용차로위반	50,000
539	35부8042	이**	2020-02-24 09:06	서울특별시	서울여대(구리방향)	전용차로위반	50,000
540	서울32바3537	이**	2020-02-18 20:22	서울특별시	YBM빌딩	전용차로위반	50,000
541	166하9974	이**	2020-01-26 17:19	서울특별시	서초동 반포IC 상행	전용차로위반	50,000
542	166하9974	이**	2020-02-03 19:36	서울특별시	내곡동 GS파크주유소 건너편	전용차로위반	50,000
543	35더7439	이**	2020-02-19 19:22	경기도 남양주시	화랑대주유소(서울방향)	전용차로위반	50,000
544	249가1683	이**	2020-02-21 09:48	서울특별시	성산동 SK성산대교주유소 건너편	전용차로위반	50,000

545	42고4065	이**	2020-02-20 07:10	서울특별시	공릉소방서(구리방향)	전용차로위반	50,000
546	43라0272	이**	2020-02-24 09:10	경기도 용인시	서초동 반포IC 상행	전용차로위반	50,000
547	43라0272	이**	2020-02-24 09:08	경기도 용인시	양재동 양재IC 상행	전용차로위반	50,000
548	05버4737	이**	2020-02-19 17:56	서울특별시	화랑대주유소(서울방향)	전용차로위반	50,000
549	61구0901	이**	2020-02-26 18:03	강원도 원주시	송파구 올림픽회관앞	전용차로위반	50,000
550	69노1639	이**	2020-02-18 17:32	경기도 수원시	영등포구 한국교직원공제회관	전용차로위반	50,000
551	02나1235	이**	2020-02-18 18:00	서울특별시	롯데백화점 잠실점앞	전용차로위반	50,000
552	49너5915	임**	2020-02-24 15:46	서울특별시	잠실동 181-4	전용차로위반	50,000
553	51머3364	임**	2020-02-20 18:48	서울특별시	롯데백화점 잠실점앞	전용차로위반	50,000
554	55너5038	임**	2020-02-24 18:29	서울특별시	내곡동 GS파크주유소 건너편	전용차로위반	50,000
555	서울31아5849	임**	2020-02-26 18:46	서울특별시	상계동 상계백병원	전용차로위반	50,000
556	30러5921	임**	2020-02-18 12:58	경기도 수원시	서초동 반포IC 상행	전용차로위반	50,000
557	88로3920	임**	2020-02-24 17:41	인천광역시	성산동 성산1교~성산2교 교차로	전용차로위반	50,000
558	29다9725	임**	2020-02-19 19:33	충청남도 서산시	상계동 상계주공아파트 10단지	전용차로위반	50,000
559	38주9873	임**	2020-02-21 19:58	경기도 광주시	내곡동 시립어린이병원 건너편	전용차로위반	50,000
560	44하4892	임**	2020-02-03 17:24	대전광역시	공릉소방서(구리방향)	전용차로위반	50,000
561	26하0194	임**	2019-10-01 15:40	인천광역시	NH투자증권 빌딩 앞	전용차로위반	50,000
562	60조6360	임**	2020-02-21 10:45	경기도 안양시	남현동 남태령고개 시외	전용차로위반	50,000
563	56주8216	임**	2020-02-24 20:31	서울특별시	대치동 개포우성2차아파트 12동	전용차로위반	50,000
564	39저4496	장**	2020-02-24 19:21	경기도 광주시	내곡동 시립어린이병원 건너편	전용차로위반	50,000
565	38거1344	장**	2020-02-03 20:32	서울특별시	성산동 SK성산대교주유소 건너편	전용차로위반	50,000
566	38거1344	장**	2020-02-10 20:35	서울특별시	성산동 SK성산대교주유소 건너편	전용차로위반	50,000
567	92로4580	장**	2020-02-21 08:51	서울특별시	영등포구 롯데캐슬아이비	전용차로위반	50,000
568	03나5622	장**	2020-02-18 19:06	서울특별시	공릉소방서(구리방향)	전용차로위반	50,000
569	15도5239	장**	2020-02-20 19:51	서울특별시	내곡동 시립어린이병원 건너편	전용차로위반	50,000
570	18하8101	장**	2020-01-25 23:27	경기도 광주시	서초동 양재IC 하행	전용차로위반	50,000

571	49하4521	장**	2020-01-13 18:40	부산광역시	상계동 상계주공아파트 10단지	전용차로위반	50,000
572	92구5594	장**	2020-02-21 07:11	경기도 의정부시	공릉소방서(구리방향)	전용차로위반	50,000
573	20서2416	장**	2020-02-20 13:21	서울특별시	롯데백화점 잠실점앞	전용차로위반	50,000
574	264저9290	장**	2020-02-25 16:39	서울특별시	잠실동 엘스아파트 111동	전용차로위반	50,000
575	66서7513	장**	2020-02-21 18:53	경기도 의정부시	상계동 상계주공아파트 10단지	전용차로위반	50,000
576	51누0904	장**	2020-02-24 19:28	서울특별시	영등포구 롯데캐슬아이비	전용차로위반	50,000
577	23보9211	장**	2020-02-25 18:36	경기도 광주시	송파구 올림픽회관앞	전용차로위반	50,000
578	21두6288	장**	2020-02-19 08:57	경기도 고양시	서초동 양재IC 하행	전용차로위반	50,000
579	21두6288	장**	2020-02-19 08:56	경기도 고양시	서초동 서초IC 입구 하행	전용차로위반	50,000
580	23두6728	장**	2020-02-24 07:58	서울특별시	국립현충원~흑석역 방향	전용차로위반	50,000
581	14로8403	장**	2020-02-25 18:39	경기도 고양시	행당동 한양대전철역 1번 출구	전용차로위반	50,000
582	54버3827	전**	2020-02-26 12:12	서울특별시	롯데백화점 잠실점앞	전용차로위반	50,000
583	35오7867	전**	2020-02-18 18:22	서울특별시	화랑대주유소(서울방향)	전용차로위반	50,000
584	18모4037	전**	2020-02-19 20:30	서울특별시	상계동 상계주공아파트 10단지	전용차로위반	50,000
585	03루5084	전**	2020-02-26 20:17	서울특별시	내곡동 GS파크주유소 건너편	전용차로위반	50,000
586	66루5779	전**	2020-02-24 07:58	서울특별시	국립현충원~흑석역 방향	전용차로위반	50,000
587	08더9815	전**	2020-02-26 08:41	서울특별시	대치동 은마아파트1동	전용차로위반	50,000
588	53소1291	전**	2020-02-25 07:31	경기도 남양주시	상계동 마들역 7번출구	전용차로위반	50,000
589	21어6425	전**	2020-02-18 15:31	대구광역시	롯데백화점 잠실점앞	전용차로위반	50,000
590	17러0126	전**	2020-02-18 19:33	서울특별시	롯데백화점 잠실점앞	전용차로위반	50,000
591	11너6232	전**	2020-02-21 12:02	경기도 성남시	양재동 양재IC 상행	전용차로위반	50,000
592	27호9836	전**	2020-01-14 19:37	서울특별시	롯데백화점 잠실점앞	전용차로위반	50,000
593	128허5337	전**	2020-01-24 00:43	경상북도 청송군	서초동 양재IC 하행	전용차로위반	50,000
594	41누4500	정**	2020-02-26 18:52	서울특별시	행당동 한양대전철역 1번 출구	전용차로위반	50,000
595	06너4708	정**	2020-02-24 19:07	서울특별시	내곡동 GS파크주유소 건너편	전용차로위반	50,000
596	13소5311	정**	2020-02-18 19:23	경기도 양주시	태릉강릉(서울방향)	전용차로위반	50,000

597	11두5752	정**	2020-02-19 17:49	서울특별시	공릉소방서(구리방향)	전용차로위반	50,000
598	55누5593	정**	2020-02-19 17:10	경기도 성남시	대치동 은마아파트1동	전용차로위반	50,000
599	64무1635	정**	2020-02-23 17:01	강원도 태백시	개봉동 영화아파트 SK충전소앞	전용차로위반	50,000
600	30거8585	정**	2020-02-26 19:08	서울특별시	중계동 중계그린아파트 109동	전용차로위반	50,000
601	48우9899	정**	2020-02-26 18:32	서울특별시	상계동 상계주공아파트 10단지	전용차로위반	50,000
602	66무9474	정**	2020-02-19 20:37	경기도 남양주시	상계동 마들역 7번출구	전용차로위반	50,000
603	서울31사3278	정**	2020-02-24 15:00	서울특별시	한국무역보험공사	전용차로위반	50,000
604	43호4974	정**	2020-01-21 18:01	경기도 부천시	화랑대주유소(서울방향)	전용차로위반	50,000
605	48어5948	정**	2020-02-26 13:17	서울특별시	방배동 남태령고개 시내	전용차로위반	50,000
606	35소0375	정**	2020-02-26 14:37	서울특별시	미아역~ 삼양입구사거리	전용차로위반	50,000
607	52나3585	정**	2020-02-20 20:08	경기도 파주시	롯데백화점 잠실점앞	전용차로위반	50,000
608	01라4643	정**	2020-02-26 08:48	경기도 의정부시	상계동 마들역 7번출구	전용차로위반	50,000
609	49저4375	정**	2020-02-20 13:30	경기도 하남시	잠실동 엘스아파트 111동	전용차로위반	50,000
610	273마9702	정**	2020-02-20 14:29	충청남도 아산시	서초동 서초IC 입구 하행	전용차로위반	50,000
611	273마9702	정**	2020-02-23 14:29	충청남도 아산시	서초동 서초IC 상행	전용차로위반	50,000
612	273마9702	정**	2020-02-20 14:30	충청남도 아산시	서초동 양재IC 하행	전용차로위반	50,000
613	52두6617	정**	2020-02-20 18:24	서울특별시	성산동 SK성산대교주유소 건너편	전용차로위반	50,000
614	87우2937	정**	2020-02-19 17:01	경기도 부천시	종로5가 194-1	전용차로위반	50,000
615	19머7191	정**	2020-02-07 19:05	서울특별시	화랑대주유소(서울방향)	전용차로위반	50,000
616	24거1628	정**	2020-02-26 20:38	서울특별시	롯데백화점 잠실점앞	전용차로위반	50,000
617	서울32자1643	정**	2020-02-20 21:52	서울특별시	YBM빌딩	전용차로위반	50,000
618	44호5921	정**	2020-02-01 11:26	제주특별자치도 제주시	서초동 서초IC 상행	전용차로위반	50,000
619	44호5921	정**	2020-02-01 11:27	제주특별자치도 제주시	서초동 반포IC 상행	전용차로위반	50,000
620	60다4253	정**	2020-02-26 09:14	부산광역시	서초동 반포IC 상행	전용차로위반	50,000
621	09보5368	정**	2020-02-18 18:38	경기도 김포시	성산동 성산1교~성산2교 교차로	전용차로위반	50,000
622	05수0794	조**	2020-02-24 15:33	인천광역시	잠실동 잠실역 중앙정류소 시외	전용차로위반	50,000

623	05수0794	조**	2020-02-26 10:34	인천광역시	양재동 양재IC 상행	전용차로위반	50,000
624	32머9915	조**	2020-02-18 18:24	경기도 남양주시	공릉소방서(구리방향)	전용차로위반	50,000
625	36머6286	조**	2020-02-20 20:20	서울특별시	성산동 SK성산대교주유소 건너편	전용차로위반	50,000
626	51서3723	조**	2020-02-25 19:17	서울특별시	성산동 성산1교~성산2교 교차로	전용차로위반	50,000
627	88러9527	조**	2020-02-25 20:11	경기도 성남시	공릉소방서(구리방향)	전용차로위반	50,000
628	08머9350	조**	2020-02-18 19:34	서울특별시	송파구 올림픽회관앞	전용차로위반	50,000
629	01호5481	조**	2020-02-08 06:12	경기도 고양시	무악동 독립문역 중앙정류소 시외	전용차로위반	50,000
630	02고8993	조**	2020-02-18 18:34	경기도 안양시	중계동 중계그린아파트 109동	전용차로위반	50,000
631	28주7509	조**	2020-02-19 17:18	서울특별시	태릉강릉(서울방향)	전용차로위반	50,000
632	16나6351	주**	2020-02-19 18:38	충청남도 아산시	화랑대주유소(서울방향)	전용차로위반	50,000
633	16구3492	주**	2020-02-18 07:27	서울특별시	공릉소방서(구리방향)	전용차로위반	50,000
634	18더9582	주**	2020-02-05 19:56	강원도 춘천시	화랑대주유소(서울방향)	전용차로위반	50,000
635	18더9582	주**	2020-02-24 20:13	강원도 춘천시	공릉소방서(구리방향)	전용차로위반	50,000
636	23소6377	지**	2020-02-19 07:48	충청남도 홍성군	상계동 상계주공아파트 10단지	전용차로위반	50,000
637	22수9867	지**	2020-02-24 19:55	인천광역시	상계동 상계주공아파트 10단지	전용차로위반	50,000
638	30너7654	지**	2020-02-21 14:49	부산광역시	롯데백화점 잠실점앞	전용차로위반	50,000
639	04두0711	지**	2020-02-26 20:40	경기도 의정부시	공릉소방서(구리방향)	전용차로위반	50,000
640	02무8477	지**	2020-02-24 20:12	경기도 수원시	남현동 남태령고개 시외	전용차로위반	50,000
641	38노0987	진**	2020-02-18 15:59	경기도 의정부시	롯데백화점 잠실점앞	전용차로위반	50,000
642	07너7437	진**	2020-02-26 19:23	경기도 김포시	성산동 성산1교~성산2교 교차로	전용차로위반	50,000
643	62머9655	진**	2020-02-20 18:54	경기도 용인시	롯데백화점 잠실점앞	전용차로위반	50,000
644	서울32아1288	진**	2020-02-20 11:10	서울특별시	한국무역보험공사	전용차로위반	50,000
645	19러8058	진**	2020-02-26 19:06	서울특별시	서초동 반포IC 상행	전용차로위반	50,000
646	59가6159	진**	2020-02-18 17:33	서울특별시	롯데백화점 잠실점앞	전용차로위반	50,000
647	67두4001	차**	2020-02-18 17:42	인천광역시	내곡동 시립어린이병원 건너편	전용차로위반	50,000
648	97로2463	채**	2020-02-21 09:55	경기도 부천시	잠실동 엘스아파트 111동	전용차로위반	50,000

649	서울31바6140	채**	2020-02-18 20:33	서울특별시	상계동 마들역 7번출구	전용차로위반	50,000
650	15로5533	채**	2020-02-19 18:48	서울특별시	상계동 상계백병원	전용차로위반	50,000
651	33하8389	천**	2020-01-20 09:55	서울특별시	롯데백화점 잠실점앞	전용차로위반	50,000
652	08버8000	최**	2020-02-18 16:24	경기도 남양주시	롯데백화점 잠실점앞	전용차로위반	50,000
653	306우5379	최**	2020-02-26 19:20	전라북도 익산시	공릉소방서(구리방향)	전용차로위반	50,000
654	17오4043	최**	2020-02-18 14:34	인천광역시	서초동 서초IC 입구 하행	전용차로위반	50,000
655	49호0403	최**	2020-02-03 18:46	경기도 성남시	롯데백화점 잠실점앞	전용차로위반	50,000
656	55오4868	최**	2020-02-19 07:44	경기도 남양주시	태릉강릉(서울방향)	전용차로위반	50,000
657	서울31아1557	최**	2020-02-26 17:57	서울특별시	한국무역보험공사	전용차로위반	50,000
658	46로7150	최**	2020-02-19 15:04	서울특별시	영등포구 롯데캐슬아이비	전용차로위반	50,000
659	23무9350	최**	2020-02-25 18:03	경기도 구리시	공릉소방서(구리방향)	전용차로위반	50,000
660	18루4502	최**	2020-02-22 06:44	서울특별시	개봉동 영화아파트 SK충전소앞	전용차로위반	50,000
661	68하7109	최**	2020-01-25 00:51	서울특별시	서초동 양재IC 하행	전용차로위반	50,000
662	15보0606	최**	2020-01-25 21:20	경기도 용인시	서초동 양재IC 하행	전용차로위반	50,000
663	서울32바8307	최**	2020-02-21 20:17	서울특별시	성산동 성산1교~성산2교 교차로	전용차로위반	50,000
664	57도5322	최**	2020-02-24 18:46	서울특별시	상계동 상계주공아파트 10단지	전용차로위반	50,000
665	58더9583	추**	2020-02-23 18:02	서울특별시	개봉동 영화아파트 SK충전소앞	전용차로위반	50,000
666	173노8513	탁**	2020-02-24 08:35	서울특별시	공릉소방서(구리방향)	전용차로위반	50,000
667	28가3165	터**	2020-02-25 11:13	경기도 성남시	잠실동 엘스아파트 111동	전용차로위반	50,000
668	서울32자1623	팽**	2020-02-25 17:43	서울특별시	대치동 은마아파트1동	전용차로위반	50,000
669	49조7721	하**	2020-02-25 16:39	경기도 광주시	종각역 10번출구	전용차로위반	50,000
670	65라0664	한**	2020-02-18 20:25	서울특별시	상계동 마들역 7번출구	전용차로위반	50,000
671	경기55마7206	한**	2020-02-24 18:57	경기도 양주시	공릉소방서(구리방향)	전용차로위반	50,000
672	22고0987	한**	2020-02-24 17:28	서울특별시	내곡동 GS파크주유소 건너편	전용차로위반	50,000
673	86가8057	한**	2020-02-20 15:40	경기도 안양시	방배동 남태령고개 시내	전용차로위반	50,000
674	56도0677	한**	2020-02-20 07:52	서울특별시	대치동 개포우성2차아파트 12동	전용차로위반	50,000

675	32도3492	한**	2020-02-26 09:30	서울특별시	영등포구 공작아파트 건너편	전용차로위반	50,000
676	서울31아5702	한**	2020-02-23 11:08	서울특별시	한국무역보험공사	전용차로위반	50,000
677	27마1912	한**	2020-02-20 10:19	서울특별시	롯데백화점 잠실점앞	전용차로위반	50,000
678	38다1743	한**	2020-02-22 12:11	경기도 고양시	서초동 서초IC 입구 하행	전용차로위반	50,000
679	38다1743	한**	2020-02-21 16:44	경기도 고양시	서초동 서초IC 입구 하행	전용차로위반	50,000
680	38다1743	한**	2020-02-22 12:12	경기도 고양시	서초동 양재IC 하행	전용차로위반	50,000
681	52나4960	한**	2020-02-20 08:17	서울특별시	영등포구 롯데캐슬엠파이어	전용차로위반	50,000
682	06거7412	한**	2020-02-20 19:41	경기도 화성시	양재동 양재IC 상행	전용차로위반	50,000
683	28구6207	함**	2020-02-19 20:44	경기도 평택시	공릉소방서(구리방향)	전용차로위반	50,000
684	59로5067	함**	2020-02-25 19:36	인천광역시	내곡동 시립어린이병원 건너편	전용차로위반	50,000
685	48로2068	허**	2020-02-24 17:16	서울특별시	상계동 상계백병원	전용차로위반	50,000
686	16더1595	현**	2020-02-18 20:04	서울특별시	삼육대학교(구리방향)	전용차로위반	50,000
687	28두0241	홍**	2020-02-20 19:51	서울특별시	중계동 중계그린아파트 109동	전용차로위반	50,000
688	81고8924	홍**	2020-02-21 10:37	서울특별시	여의도동 12 국민일보	전용차로위반	50,000
689	23거7008	화**	2020-02-21 20:45	서울특별시	태릉강릉(서울방향)	전용차로위반	50,000
690	01어5230	황**	2020-02-25 19:05	인천광역시	태릉강릉(서울방향)	전용차로위반	50,000
691	05모7998	황**	2020-02-24 19:01	서울특별시	송파구 올림픽회관앞	전용차로위반	25,000
692	06조0455	황**	2020-02-19 08:49	서울특별시	삼육대학교(구리방향)	전용차로위반	50,000
693	02거3085	황**	2020-02-21 09:23	서울특별시	중계동 중계그린아파트 109동	전용차로위반	50,000
694	52무1807	황**	2020-02-26 08:34	경기도 남양주시	대치동 개포우성2차아파트 12동	전용차로위반	50,000
695	52무1807	황**	2020-02-21 19:36	경기도 남양주시	대치동 개포우성2차아파트 12동	전용차로위반	50,000

◈ 서울특별시공고 제2020-1018호

정보공개 청구사실 통지 공시송달 공고

우리 기관에 귀 단체와 관련된 정보공개 청구서가 접수되어 「공공기관의 정보공개에 관한 법률」 제11조 제3항에 따라 정보공개 청구사실을 통지하고, 공개 비공개 여부를 명시한 제3자의견서를 요청하는 통지서를 법인 주사무소로 발송하였으나 사무소 이전 및 수취인 불명 등으로 송달불능되었고, 주사무소 주소지에 방문하였으나 사무소가 존재하지 아니하여 행정절차법 제14조(송달) 제4항에 의거 다음과 같이 공시송달(공고)합니다.

2020년 3월 26일
서 울 특 별 시 장

1. 공고제목 : 정보공개 청구사실 통지 공시송달
2. 공고기간 : 2020.03.24. ~ 2020.04.07. (14일간)
3. 공고대상 : 사단법인 새하늘 새땅 증거장막성전 예수교선교회
4. 법적근거
   행정절차법 제14조(송달) 제4항
5. 공고 내용
   - 건 명
   1) 정보공개 청구사실 통지서 반송분에 대한 공시송달(청구인 강**)
   2) 정보공개 청구사실 통지서 반송분에 대한 공시송달(청구인 박**)
   - 내 용
   ‘사단법인 새하늘 새땅 증거장막 예수교선교회’ 정관변경 허가검토 · 알림 · 통보 공문 및 관련문서(2017. 8. 29.)
   ‘사단법인 새하늘 새땅 증거장막 예수교선교회’ 정관변경 허가검토 · 알림 공문 및 관련문서(2016. 6. 9.)
   - 공시송달 사유 : 수취인 사무소 이전 및 수취인 불명 우편물 반송, 주사무소 주소지에 방문하였으나 사무소가 존재하지 아니함
6. 공시송달 방법 : 서울특별시 홈페이지에 게시
7. 공고대상자는 공고 기간 내 정보공개 청구사실에 대한 제3자 의견서를 제출하여 주시기 바랍니다.
8. 기타 자세한 사항은 서울시 문화정책과 (02-2133-2525)로 문의하시기 바랍니다.

공직자윤리위원회공고

◈ 공직자윤리위원회공고 제2020-2호

2020년 정기 재산변동사항 공고

공직자윤리법 제10조제1항의 규정에 의하여 2019.12.31.기준 재산변동 신고사항을 다음과 같이 공개합니다.

- 공개대상 : 자치구의원 418명, 공직유관단체장 14명

2020년 3월 26일

서울특별시공직자윤리위원회

재 산 등 록 사 항 공 개 목 록

소속	서울특별시 서울시설공단		직위	이사장		성명	조성일
							(단위 : 천원)
본인과의 관계	재산의 종류	소재지 면적 등 권리의 명세	종전가액	변동액 증가액 (실거래가격)	변동액 감소액 (실거래가격)	현재가액	변동사유
▶ 토지(소계)			11,705	1,959	0	13,664	
본인	답	충청남도 부여군 은산면 금공리 490번지 235.00㎡ 중 23.50㎡	223	35	0	258	
본인	전	충청남도 부여군 은산면 금공리 492번지 536.00㎡ 중 53.60㎡	305	107	0	412	
본인	답	충청남도 부여군 은산면 금공리 493번지 1,683.00㎡ 중 168.30㎡	969	170	0	1,139	
본인	답	충청남도 부여군 은산면 금공리 498번지 992.00㎡ 중 99.20㎡	706	186	0	892	
본인	전	충청남도 부여군 은산면 금공리 499-1번지 1,818.00㎡ 중 181.80㎡	1,367	222	0	1,589	
본인	전	충청남도 부여군 은산면 금공리 501번지 747.00㎡ 중 74.70㎡	1,105	299	0	1,404	
본인	답	충청남도 부여군 은산면 금공리 502번지 635.00㎡ 중 63.50㎡	603	95	0	698	
본인	임야	충청남도 부여군 은산면 금공리 산 30-3번지 23,802.00㎡ 중 2,380.20㎡	3,570	476	0	4,046	
본인	임야	충청남도 부여군 은산면 금공리 산 33-1번지 19,438.00㎡ 중 1,943.80㎡	2,857	369	0	3,226	

▶ 건물(소계)			1,363,000	378,000	0	1,741,000	
본인	아파트	서울특별시 강서구 마곡동 마곡엠밸리5단지 건물 114.00㎡	796,000	0	0	796,000	
본인	아파트 (분양권)	서울특별시 서초구 서초동 래미안리더스원 35.74㎡ 건물 252.46㎡ 중 189.35㎡	425,250	283,500	0	708,750	
배우자	아파트 (분양권)	서울특별시 서초구 서초동 래미안이더스원 11.90㎡ 건물 252.46㎡ 중 63.11㎡	141,750	94,500	0	236,250	
▶ 부동산에 관한 규정이 준용되는 권리와 자동차 · 건설기계 · 선박 및 항공기(소계)			9,000	0	0	9,000	
본인	자동차	2011년식 그랜저 HG 배기량(2,999cc)	9,000	–	–	9,000	
▶ 예금(소계)			25,569	1,259	432	26,396	
본인		국민은행 1,889(2 증가), 삼성화재해상보험 166(77 증가), 신한은행 118, 우리은행 1,400(300 증가), 한국카카오은행(주) 472	3,666	379	0	4,045	저축변동
배우자		국민은행 691(299 감소), 우리은행 145(4 감소)	1,139	0	303	836	
손자1		국민은행 9,980(151 증가), 우리은행 3,320(100 증가)	13,049	280	29	13,300	
손녀1		국민은행 5,577(250 증가)	5,327	300	50	5,577	
손자2		국민은행 2,638(250 증가)	2,388	300	50	2,638	
▶ 채무(소계)			411,039	95,451	18,058	488,432	
본인	금융기관채무	우리은행 488,432(77,393 증가)	411,039	95,451	18,058	488,432	
▶ 지식재산권							
본인	저작재산권	"물리, 그 생각의 스킬" 책					
▶ 고지거부 및 등록제외사항							
장남		고지거부					독립생계유지
총 계			998,235	285,767	−17,626	1,301,628	증감액: 303,393천원 (가액변동: 1,959천원)

소속	서울특별시 농수산식품공사		직위	사장		성명	김경호
							(단위 : 천원)
본인과의 관계	재산의 종류	소재지 면적 등 권리의 명세	종전가액	변동액		현재가액	변동사유
				증가액 (실거래가격)	감소액 (실거래가격)		
▶ 토지(소계)			29,094	11,511	0	40,605	
본인	전	광주광역시 동구 용산동 386-1번지 3,696.00㎡ 중 246.00㎡	26,118	10,782	0	36,900	가액 변동
본인	임야	광주광역시 동구 용산동 산 67-2번지 2,983.00㎡ 중 195.00㎡	2,976	729	0	3,705	가액 변동
▶ 건물(소계)			950,000	0	0	950,000	
배우자	아파트(전세(임차)권)	서울특별시 강남구 압구정동 압구정로 403 건물 210.10㎡	950,000	0	0	950,000	변동 없음
▶ 부동산에 관한 규정이 준용되는 권리와 자동차 · 건설기계 · 선박 및 항공기(소계)			11,350	0	1,980	9,370	
본인	자동차	2003년식 쏘나타 배기량(2,000cc)	1,930	0	270	1,660	가액 변동
배우자	자동차	2006년식 BMW 배기량(2,300cc)	9,420	0	1,710	7,710	가액 변동
▶ 예금(소계)			18,550	8,171	6,191	20,530	
본인		(주)KEB하나은행 499(499 증가), NH투자증권 7(1 증가), 우리은행 8,761(4,359 감소), 한국투자증권 1(1 증가)	13,126	741	4,599	9,268	저축 증가
배우자		(주)KEB하나은행 591(102 감소), 신한은행 247(79 증가), 우리은행 73, 우체국 5	939	79	102	916	
차녀		국민은행 2(2 증가), 신한은행 2,914(2,884 증가)	30	2,886	0	2,916	
장녀		신한은행 3, 우리은행 7,427(2,975 증가)	4,455	4,465	1,490	7,430	저축 증가
▶ 유가증권(소계)			75	0	6	69	
본인	상장주식	대상 3주	75	0	6	69	가액 변동
▶ 채무(소계)			530,000	457,035	460,000	527,035	
본인		사인간채무	40,000	0	0	40,000	변동 없음
본인	금융기관채무	우리은행 104,035(74,035 증가)	30,000	74,035	0	104,035	사인간 채무 상환을 위한 추가 대출
배우자		사인간채무 감소	460,000	383,000	460,000	383,000	일부 상환

▶ 고지거부 및 등록제외사항			–	–	–	–	
부		고지거부					
모		고지거부					
총 계			479,069	−437,353	−451,823	493,539	증감액: 14,470천원 (가액변동: 9,525천원)

소속	서울특별시 서울주택공사		직위	사장		성명	김세용
(단위 : 천원)							
본인과의 관계	재산의 종류	소재지 면적 등 권리의 명세	종전가액	변동액		현재가액	변동사유
				증가액 (실거래가격)	감소액 (실거래가격)		
▶ 토지(소계)			318,264	14,209	0	332,473	
본인	임야	인천광역시 강화군 화도면 내리 산 118번지 16,364.00㎡ 중 11,454.80㎡	16,724	1,145	0	17,869	
본인	임야	전라남도 담양군 남면 학선리 산 116번지 2,975.00㎡	10,204	0	0	10,204	
본인	임야	제주특별자치도 제주시 애월읍 유수암리 1391번지 1,005.00㎡	10,653	1,005	0	11,658	
부	답	전라남도 장흥군 안양면 해창리 813-5번지 2,000.00㎡	15,500	1,100	0	16,600	
모	임야	광주광역시 광산구 산정동 639-1번지 5,479.00㎡	265,183	10,959	0	276,142	
▶ 건물(소계)			3,716,855	1,414,805	1,008,000	4,123,660	
본인	아파트	서울특별시 강남구 청담동 삼익아파트 건물 0.00㎡ (건물 54.25㎡ 감소)	504,000	0	504,000 (800,000)	0	
본인	아파트	서울특별시 용산구 서빙고동 신동아아파트 건물 166.98㎡ 중 83.49㎡	620,000	92,000	0	712,000	
본인	단독주택	서울특별시 마포구 서교동 대지 220.11㎡ 중 88.04㎡ 건물 110.68㎡ 중 44.27㎡ (대지 지분면적 88.04㎡ 증가, 건물 지분면적 44.27㎡ 증가)	-	966,660 (966,660)	0	966,660	
배우자	아파트	서울특별시 용산구 서빙고동 신동아아파트 건물 83.49㎡	620,000	92,000	0	712,000	
배우자	아파트	서울특별시 강남구 청담동 삼익아파트 건물 0.00㎡ 중 0.00㎡ (건물 총면적 108.51㎡ 감소, 지분면적 54.25㎡ 감소)	504,000	0	504,000 (800,000)	0	
배우자	단독주택	서울특별시 마포구 서교동 대지 220.11㎡ 중 132.06㎡ 건물 110.68㎡ 중 66.40㎡	1,199,855	250,145	0	1,450,000	
모	아파트	광주광역시 동구 학동 금호베스트빌 건물 145.23㎡	269,000	14,000	0	283,000	

▶ 부동산에 관한 규정이 준용되는 권리와 자동차 · 건설기계 · 선박 및 항공기(소계)			41,750	0	8,750	33,000	
본인	자동차	2014년식 제네시스 배기량(3,800cc)	7,950	0	2,950	5,000	
배우자	자동차	2016년식 벤츠 cla 배기량(2,000cc)	20,500	0	2,500	18,000	
부	자동차	2015년식 A6 35 TDI 배기량(3,500cc)	13,300	0	3,300	10,000	
▶ 예금(소계)			782,179	91,708	363,108	510,779	
본인		(주)KEB하나은행 271,379(283,664 감소), KB증권 10, 국민은행 291, 농협은행 1, 미래에셋생명보험 11,082, 신한은행 5,834(5 증가), 우리은행 0(14,014 감소)	586,270	24,846	322,519	288,597	채무상환 및 상속세납부, 생활비 지출
배우자		(주)KEB하나은행 7,831(3,948 증가), 국민은행 931(18,712 감소), 미래에셋대우(주) 24,794(24,298 증가), 삼성생명보험 9,576(479 증가), 우체국 1,174(522 증가), 하나금융투자 38,315(803 증가), 한국교직원공제회 41,393(2,922 증가)	109,754	32,972	18,712	124,014	
부		(주)KEB하나은행 50, 광주은행 1,610(137 감소)	1,797	0	137	1,660	
모		KB증권 26,128(26,089 증가), NH투자증권 6, 광주은행 7,467(6,245 증가), 농협생명보험 20,000(10,000 감소), 농협중앙회 0(10,000 감소), 미래에셋생명보험 0(1,740 감소), 삼성화재해상보험 560(240 증가), 한화생명보험주식회사 19,956, 한화손해보험 620(620 증가)	63,283	33,194	21,740	74,737	
장녀		미래에셋대우(주) 5,037(32 증가), 우리은행 2,220(200 증가)	7,025	232	0	7,257	
차남		미래에셋대우(주) 5,037(32 증가), 우리은행 2,220(200 증가)	7,025	232	0	7,257	채무상환 및 상속세납부, 생활비 지출
장남		미래에셋대우(주) 5,037(32 증가), 우리은행 2,220(200 증가)	7,025	232	0	7,257	
▶ 유가증권(소계)			168,626	36,375	59,911	145,090	
본인	상장주식	대우건설 0주(1,584주 감소)	8,537	0	8,537	0	주식 매각
배우자	상장주식	일성신약 0주(10주 감소), 중국국제여행 900주, 한진칼 0주(46주 감소), 삼성전자 450주(150주 감소), 현대차 0주(53주 감소), 대웅제약 0주(54주 감소), 대한항공 0주(147주 감소), LG화학 161주	111,548	6,340	28,393	89,495	
모	상장주식	POSCO 0주(10주 감소), 삼성전기 0주(1주 감소), 삼성SDI 21주(95주 감소), 오뚜기 16주(16주 증가)	27,937	8,864	22,981	13,820	

장녀	상장주식	항서제약 960주(160주 증가)	6,868	7,057	0	13,925	주식 매각
차남	상장주식	항서제약 960주(160주 증가)	6,868	7,057	0	13,925	
장남	상장주식	항서제약 960주(160주 증가)	6,868	7,057	0	13,925	
▶ 채무(소계)			246,900	0	246,900	0	
본인	건물임대채무	서울특별시 강남구 청담동 삼익아파트 임대보증금 감소	240,000	0	240,000	0	
배우자	금융기관채무	메르세데스벤츠파이낸셜서비스코리아(주) 0(6,000 감소)	6,000	0	6,000	0	
모	금융기관채무	KB증권 0(900 감소)	900	0	900	0	
▶ 회원권(소계)			45,000	0	0	45,000	
배우자	헬스	하얏트호텔	45,000	–	–	45,000	
총 계			4,825,774	1,557,097	1,192,869	5,190,002	증감액: 364,228천원 (가액변동: 453,304천원)

소속	서울특별시 서울에너지공사		직위	사장		성명	박진섭
							(단위 : 천원)
본인과의 관계	재산의 종류	소재지 면적 등 권리의 명세	종전가액	변동액		현재가액	변동사유
				증가액 (실거래가격)	감소액 (실거래가격)		
▶ 건물(소계)			330,000	0	0	330,000	
본인	아파트(전세(임차)권)	서울특별시 강동구 강일동 강일리버파크 5단지 건물 84.83㎡	330,000	0	0	330,000	변동사항 없음
▶ 부동산에 관한 규정이 준용되는 권리와 자동차 · 건설기계 · 선박 및 항공기(소계)			12,270	0	1,750	10,520	
본인	자동차	2015년식 투싼(TUCSON) 배기량(1,995cc)	12,270	0	1,750	10,520	가액 변동
▶ 예금(소계)			70,901	19,789	19,311	71,379	
본인		스탠다드차타드은행 1, 오렌지라이프생명보험 주식회사 21,572(1,138 증가), 우리은행 12,000(6,000 감소), 중소기업은행 1	38,436	13,138	18,000	33,574	예금 및 보험료 (년간 불입액) 납입액 증가
배우자		경남은행 4(1 증가), 국민은행 200(12 증가), 농협생명보험 2,500(1,200 증가), 디지비생명보험㈜ 9,600(1,200 증가), 메리츠화재해상보험(보험) 6,470(1,031 증가), 오렌지라이프생명보험 주식회사 12,126(659 증가), 우리은행 406(75 증가), 푸르덴셜생명보험 5,200(2,400 증가), 한국카카오은행(주) 1,276(73 증가)	31,131	6,651	0	37,782	
장남		국민은행 8, 신한금융투자(주) 2, 신한은행 0(552 감소), 우리은행 0(23 감소), 한국카카오은행(주) 13(736 감소)	1,334	0	1,311	23	
▶ 채무(소계)			246,981	0	11,851	235,130	
본인	금융기관채무	우리은행 235,130(11,851 감소)	246,981	0	11,851	235,130	저축액 및 급여로 채무 상환
총 계			166,190	19,789	9,210	176,769	증감액: 10,579천원 (가액변동: -1,750천원)

소속	서울특별시 (재)서울시립교향악단		직위	대표이사		성명	강은경
							(단위 : 천원)
본인과의 관계	재산의 종류	소재지 면적 등 권리의 명세	종전가액	변동액		현재가액	변동사유
				증가액 (실거래가격)	감소액 (실거래가격)		
▶ 토지(소계)			87,273	5,554	0	92,827	
배우자	임야	제주특별자치도 제주시 해안동 산 206번지 102,944.00㎡ 중 13,223.20㎡	87,273	5,554	0	92,827	
▶ 건물(소계)			736,000	216,000	0	952,000	
본인	아파트	서울특별시 용산구 이촌동 한강대우아파트 건물 42.49㎡ 중 42.49㎡	368,000	108,000	0	476,000	
배우자	아파트	서울특별시 용산구 이촌동 한강대우아파트 건물 42.49㎡ 중 42.49㎡	368,000	108,000	0	476,000	
▶ 부동산에 관한 규정이 준용되는 권리와 자동차 · 건설기계 · 선박 및 항공기(소계)			22,700	0	0	22,700	
배우자	자동차	2010년식 렉서스 RX350 배기량(3,456cc)	22,700	-	-	22,700	
▶ 예금(소계)			1,386,525	314,063	383,827	1,316,761	
본인		(주)KEB하나은행 40, AIA생명보험주식회사 41,333(10,809 증가), 농협은행 20, 동양생명보험 93,329(10,821 증가), 미래에셋생명보험 71,000(12,000 감소), 삼성생명보험 27,200(4,080 증가), 삼성증권 175(39 증가), 씨티은행 285,623(43,948 증가), 오렌지라이프생명보험 주식회사 16,502(2,353 증가), 우리은행 216,077(1,622 증가), 하나금융투자 1, 흥국생명보험 133,897(26,559 증가)	796,966	309,064	220,833	885,197	수입 변동
배우자		(주)KEB하나은행 359,264(86,843 감소), AIA생명보험주식회사 30,622(1,828 증가), 교보생명보험 31,000, 농협은행 210, 삼성화재해상보험 6,171(1,139 증가), 신한은행 627(5 증가), 씨티은행 40, 우리은행 3,630(74,124 감소)	589,559	4,999	162,994	431,564	수입 변동
▶ 유가증권(소계)			1,681	0	165	1,516	
본인	상장주식	한국철강 105주, 대상 44주	1,681	0	165	1,516	주가 변동

▶ 채무(소계)			400,000	0	0	400,000	
배우자	금융기관채무	(주)KEB하나은행 400,000	400,000	0	0	400,000	
▶ 고지거부 및 등록제외사항			–	–	–	–	
부		고지거부					독립생계유지
모		고지거부					타인부양
총 계			1,834,179	535,617	383,992	1,985,804	증감액: 151,625천원 (기액변동: 221,389천원)

소속	서울특별시 (재)서울복지재단		직위	대표이사		성명	홍영준
(단위 : 천원)							
본인과의 관계	재산의 종류	소재지 면적 등 권리의 명세	종전가액	변동액		현재가액	변동사유
				증가액 (실거래가격)	감소액 (실거래가격)		
▶ 건물(소계)			540,000	191,000	0	731,000	
본인	아파트	서울특별시 성동구 금호동4가 서울숲푸르지고 건물 114.80㎡ 중 57.40㎡	270,000	95,500	0	365,500	
배우자	아파트	서울특별시 성동구 금호동4가 서울숲푸르지오 건물 114.80㎡ 중 57.40㎡	270,000	95,500	0	365,500	
▶ 부동산에 관한 규정이 준용되는 권리와 자동차 · 건설기계 · 선박 및 항공기(소계)			10,120	0	2,620	7,500	
본인	자동차	2009년식 혼다 어코드 배기량(3,500cc)	10,120	0	2,620	7,500	
▶ 예금(소계)			237,078	51,928	14,929	274,077	
본인		DB손해보험(주) 11,210(1,254 증가), KB증권 1,097(17 증가), 국민은행 35, 신한은행 3, 우리은행 63,004(7,196 증가), 우체국 1,708(467 감소), 한국교직원공제회 14,019(7,353 증가), 한화생명보험주식회사 75,400(16,320 증가)	134,803	32,148	475	166,476	저축증가
배우자		(주)KEB하나은행 1,246(1,001 증가), IBK연금보험주식회사 36,000(12,000 증가), 국민은행 13,413(6,434 감소), 삼성화재해상보험 55,122(6,676 증가), 신한은행 1,751(79 증가), 우리은행 45(8,020 감소), 한국카카오은행(주) 24(24 증가)	102,275	19,780	14,454	107,601	
▶ 채무(소계)			140,289	33,900	473	173,716	
본인	금융기관채무	우리은행 173,716(33,427 증가)	140,289	33,900	473	173,716	
▶ 고지거부 및 등록제외사항			-	-	-	-	
부		고지거부					독립생계유지
모		고지거부					독립생계유지
총 계			646,909	209,028	17,076	838,861	증감액: 191,952천원 (기액변동: 188,380천원)

소속	서울특별시 (재)서울문화재단		직위	대표이사		성명	김대일
(단위 : 천원)							
본인과의 관계	재산의 종류	소재지 면적 등 권리의 명세	종전가액	변동액		현재가액	변동사유
				증가액 (실거래가격)	감소액 (실거래가격)		
▶ 건물(소계)			310,000	490,000	310,000	490,000	
본인	아파트(전세(임차)권)	경기도 광명시 하안동 하안12단지 고층주공아파트 건물 0.00㎡ (건물 104.45㎡ 감소)	310,000	0	310,000 (310,000)	0	계약만료, 소유권 상실
본인	아파트(전세(임차)권)	서울특별시 서대문구 남가좌동 DMC파크뷰자이 건물 84.99㎡ (건물 84.99㎡ 증가)	-	490,000 (490,000)	0	490,000	신규임차권, 이사
▶ 부동산에 관한 규정이 준용되는 권리와 자동차 · 건설기계 · 선박 및 항공기(소계)			8,260	0	1,470	6,790	
배우자	자동차	2010년식 CR-V4WD 배기량(2,354cc)	8,260	0	1,470	6,790	평가액 감소
▶ 예금(소계)			124,761	8,087	38,424	94,424	
본인		국민은행 32(29,942 감소), 메리츠화재해상보험(보험) 5,932(668 증가), 신한은행 4, 오렌지라이프생명보험 주식회사 36,972(3,259 증가), 우리은행 1,201(1,121 증가), 중소기업은행 1,979(2,061 감소)	73,075	5,128	32,083	46,120	생활비 및 교육비 증가
배우자		(주)KEB하나은행 1,320(2,909 감소), KB증권 1, 국민은행 14,113(3,432 감소), 메리츠화재해상보험(보험) 2,573(316 증가), 신한금융투자(주) 17(6 증가), 오렌지라이프생명보험 주식회사 25,182(2,198 증가), 현대해상화재보험 4,768(439 증가)	51,356	2,959	6,341	47,974	
장남		중소기업은행 330	330	0	0	330	
▶ 유가증권(소계)			5,537	134	0	5,671	
배우자	상장주식	SK하이닉스 4주	242	134	0	376	평가액 증가
배우자	비상장주식	대우 1,059주	5,295	0	0	5,295	
▶ 채무(소계)			0	80,000	0	80,000	
본인	금융기관채무	우리은행 80,000(80,000 증가)	0	80,000	0	80,000	주택임차차입금 용도
총 계			448,558	418,221	349,894	516,885	증감액: 68,327천원 (가액변동: -1,336천원)

소속	서울특별시 (재)세종문화회관		직위	사장		성명	김성규
							(단위 : 천원)
본인과의 관계	재산의 종류	소재지 면적 등 권리의 명세	종전가액	변동액		현재가액	변동사유
				증가액 (실거래가격)	감소액 (실거래가격)		
▶ 건물(소계)			805,000	0	0	805,000	
본인	오피스텔(전세(임차)권)	경기도 고양시 일산동구 장항동 현대타운빌 건물 0.00㎡ (건물 0.00㎡ 감소)	0	0	- (0)	0	
본인	오피스텔(전세(임차)권)	경기도 고양시 일산동구 장항동 현대타운빌 건물 45.00㎡	5,000	0	0	5,000	
부	아파트	서울특별시 광진구 구의동 래미안파크스위트 건물 0.00㎡ (건물 0.00㎡ 감소)	0	0	- (0)	0	
부	아파트	서울특별시 광진구 구의동 래미안파크스위트 건물 84.00㎡	800,000	0	0	800,000	
▶ 예금(소계)			90,138	28,564	53,246	65,456	
본인		(주)KEB하나은행 35(18 증가), DB손해보험(주) 6,174(838 증가), NH투자증권 2, 교보증권 2, 국민은행 243(241 증가), 농협은행 248(17 감소), 미래에셋대우(주) 21, 삼성화재해상보험 0(10,891 감소), 신한금융투자(주) 6, 신한은행 4,552(4,918 감소), 우리은행 29(16 증가), 중소기업은행 19, 흥국생명보험 0(17,439 감소)	43,483	1,113	33,265	11,331	차입금 상환
부		교보증권 3, 국민은행 13,924(7,196 감소), 농협은행 12,545(118 감소), 미래에셋대우(주) 2, 신한은행 27,338(14,538 증가)	46,588	27,143	19,919	53,812	
차녀		국민은행 3(3 증가), 우리은행 0(54 감소), 한국카카오은행(주) 305(305 증가)	54	308	54	308	
장녀		(주)KEB하나은행 3, 국민은행 0(8 감소), 씨티은행 2	13	0	8	5	
▶ 채무(소계)			238,060	3,689	40,757	200,992	
본인	금융기관채무	농협은행 126,000(14,000 감소), 신한카드 3,689(762 감소), 씨티은행 65,000(11,500 감소), 하나카드 6,303(752 감소), 흥국생명보험 0(10,054 감소)	238,060	3,689	40,757	200,992	

▶ 합명 · 합자 · 유한회사 출자지분(소계)			71,000	0	0	71,000	
본인	출자	한미회계법인, 출자가액: 71,000천원, 지분비율: 12.5%, 연간매출액: 16,500,000천원(4,500,000천원 증가)	71,000	0	0	71,000	
▶ 고지거부 및 등록제외사항			–	–	–	–	
모		등록제외	82,930	0	82,930	0	2019. 10. 8일 사망
총 계			811,008	24,875	95,419	740,464	증감액: −70,544천원

소속	서울특별시 서울신용보증재단		직위	이사장		성명	한종관
							(단위 : 천원)
본인과의 관계	재산의 종류	소재지 면적 등 권리의 명세	종전가액	변동액		현재가액	변동사유
				증가액 (실거래가격)	감소액 (실거래가격)		
▶ 건물(소계)			765,000	156,000	0	921,000	
본인	아파트	서울특별시 용산구 문배동 용산CJ나인파크 건물 123.47㎡	585,000	122,000	0	707,000	가액변동
장남	다세대주택	서울특별시 용산구 원효로2가 건물 27.60㎡	170,000	34,000	0	204,000	가액변동
장남	오피스텔(전세(임차)권)	전라북도 전주시 완산구 효자동2가 세움 펠리피아 오피스텔 건물 1.00㎡	10,000	0	0	10,000	가액변동없음
▶ 부동산에 관한 규정이 준용되는 권리와 자동차 · 건설기계 · 선박 및 항공기(소계)			15,220	5,210	9,290	11,140	
본인	자동차	2006년식 SM520 배기량(1,998cc)	2,180	0	920	1,260	가액변동
본인	자동차	2014년식 YF소나타 배기량(1,998cc)	13,040	0	8,370	4,670	가액변동(지분율50% 반영)
배우자	자동차	2006년식 SM520 배기량(1,998cc) 증가	0	270	0	270	가액변동(지분율15% 반영)
장남	자동차	2006년식 SM520 배기량(1,998cc) 증가	0	270	0	270	가액변동(지분율15% 반영)
차남	자동차	2014년식 YF소나타 배기량(1,998cc) 증가	0	4,670	0	4,670	가액변동(지분율50% 반영)
▶ 예금(소계)			765,815	477,412	348,236	894,991	
본인		(주)KEB하나은행 480(2,160 감소), 국민은행 167(4,550 감소), 메리츠화재해상보험(보험) 3,358(634 증가), 삼성생명보험 7,044, 삼성화재해상보험 32,921(4,158 증가), 에이비엘생명보험 18,305(1,364 증가), 중소기업은행 276,576(230,696 증가), 하나금융투자 191,434(180,726 감소), 한국투자증권 4,756(18,004 감소), 한화손해보험 8,620(1,374 증가)	510,875	271,674	238,888	543,661	급여수령

배우자		(주)KEB하나은행 1,200(22,140 감소), 국민은행 253,838(72,783 증가), 농협중앙회 3,661(1,858 증가), 새마을금고 48,061(42,038 증가), 우체국 1,772(130 증가), 웰컴저축은행 11,000(4,400 증가), 한국투자증권 102(1,409 감소)	221,974	197,038	99,378	319,634	급여수령
장남		국민은행 16,550(1,193 감소), 메리츠화재해상보험(보험) 6,715(780 증가), 우리은행 1, 전북은행 7(64 감소)	23,750	780	1,257	23,273	
차남		(주)KEB하나은행 460(2,180 감소), 국민은행 50(50 감소), 신한은행 2,600(2,400 증가), 우리은행 13(463 감소), 웰컴저축은행 3,300, 중소기업은행 2,000(500 감소)	9,216	7,920	8,713	8,423	
▶ 유가증권(소계)			18,945	27,900	2,769	44,076	
본인	상장주식	삼성전자 500주(500주 증가), 제노포커스 2,000주	14,080	27,900	2,680	39,300	- 주식취득(삼성전자 500주) - 보유주식 주가하락에 따른 평가액 감소
배우자	상장주식	두산중공업 835주(335주 증가)	4,865	0	89	4,776	
▶ 채무(소계)			252,692	317	11,311	241,698	
본인	금융기관채무	국민은행 317(317 증가)	0	317	0	317	한도대출
장남	금융기관채무	국민은행 21,381(11,311 감소)	32,692	0	11,311	21,381	급여소득
장남	건물임대채무	서울특별시 용산구 원효로2가 임대보증금	220,000	0	0	220,000	가액변동없음
▶ 고지거부 및 등록제외사항			-	-	-	-	
모		등록제외	5,070	0	5,070	0	사망
총 계			1,317,358	666,205	354,054	1,629,509	증감액: 312,151천원 (가액변동: 144,030천원)

소속	서울특별시 서울디자인재단		직위	대표이사		성명	최경란
							(단위 : 천원)
본인과의 관계	재산의 종류	소재지 면적 등 권리의 명세	종전가액	변동액		현재가액	변동사유
				증가액 (실거래가격)	감소액 (실거래가격)		
▶ 건물(소계)			3,828,710	912,500	657,500	4,083,710	
본인	아파트	서울특별시 종로구 평창동 롯데아파트 건물 142.00㎡	544,000	0	0	544,000	변동없음
본인	아파트	서울특별시 서초구 반포동 아크로리버파크 건물 84.95㎡	1,376,000	200,000	0	1,576,000	가격상승
본인	다가구주택	서울특별시 마포구 합정동 대지 56.00㎡ 건물 131.20㎡	354,660	0	0	354,660	변동없음
본인	오피스텔	서울특별시 종로구 내수동 용비어천가 건물 0.00㎡ (건물 0.00㎡ 감소)	0	0	- (0)	0	주소 정정
본인	오피스텔	서울특별시 종로구 내수동 용비어천가 건물 74.97㎡	184,050	0	0	184,050	변동없음
본인	단독주택	서울특별시 종로구 평창동 대지 678.00㎡ 중 339.00㎡ 건물 329.03㎡ 중 164.52㎡ (대지 지분면적 339.00㎡ 증가, 건물 지분면적 164.52㎡ 증가)	-	712,500 (712,500)	0	712,500	지분 오류 정정
배우자	단독주택	서울특별시 종로구 평창동 건물 0.00㎡ (건물 0.00㎡ 감소)	0	0	- (0)	0	
배우자	단독주택	서울특별시 종로구 평창동 대지 339.00㎡ 건물 164.50㎡ (대지 339.00㎡ 감소, 건물 164.50㎡ 감소)	1,370,000	0	657,500	712,500	지분 오류 정정
▶ 부동산에 관한 규정이 준용되는 권리와 자동차 · 건설기계 · 선박 및 항공기(소계)			41,470	0	12,470	29,000	
본인	자동차	2005년식 미니 배기량(1,490cc)	5,000	0	1,000	4,000	감가상각
본인	자동차	2014년식 벤츠 E300 배기량(3,500cc)	36,470	0	11,470	25,000	감가상각
▶ 현금(소계)			0	85,000	0	85,000	
본인		현금 증가	-	50,000	0	50,000	예금 인출
배우자		현금 증가	-	35,000	0	35,000	예금 인출

▶ 예금(소계)			3,713,944	1,920,310	2,294,254	3,340,000	
본인		(주)KB손해보험 15,391(3,086 증가), (주)KEB하나은행 394,464(853 증가), KB증권 8,529(567 증가), 교보생명보험 33,240(33,240 증가), 국민은행 161,487(34,669 감소), 오렌지라이프생명보험 주식회사 20,344(1,373 증가), 우리은행 778,706(307,586 감소), 한국교직원공제회 7,279(143 증가), 한화생명보험주식회사 9,000(3,000 증가)	1,728,433	714,869	1,014,862	1,428,440	생활비 증가, 자녀 교육비, 주택 하자 보수 등 지출 증가, 배우자 기관 관리 통장 정리, 세금 증가 등
배우자		(주)KB손해보험 17,064(3,539 증가), (주)KEB하나은행 1,979(2 증가), 국민은행 277,571(7,274 증가), 농협생명보험 174,000, 농협은행 422,207(183,190 감소), 메리츠화재해상보험(보험) 6,240(700 증가), 미래에셋대우(주) 3,024(21 증가), 삼성생명보험 69,300(4,200 증가), 삼성화재해상보험 10,441(10,553 감소), 신한은행 661,310(18,718 증가), 우리은행 52,089(2,011 증가), 케이디비생명보험 27,000(27,000 증가), 푸르덴셜생명보험 16,418(607 증가), 한국교직원공제회 26,118(7,669 증가), 흥국화재해상보험(주) 4,788(746 증가)	1,890,805	1,113,736	1,234,992	1,769,549	
장남		신한은행 15,000, 우리은행 127,011(47,305 증가)	94,706	91,705	44,400	142,011	
▶ 유가증권(소계)			26,820	1,109	3,549	24,380	
본인	상장주식	시디즈 136주, 퍼시스 588주	22,960	1,109	705	23,364	주시 시세 변동
배우자	상장주식	대한바이오 2,033주	3,860	0	2,844	1,016	주시 시세 변동
▶ 채무(소계)			674,282	10,000	11,968	672,314	
본인	건물임대채무	서울특별시 마포구 합정동 임대보증금	160,000	0	0	160,000	변동 없음
본인	건물임대채무	서울특별시 종로구 내수동 용비어천가 2건 임대보증금	10,000	10,000	10,000	10,000	전입 및 전출
본인	건물임대채무	서울특별시 종로구 평창동 롯데아파트 임대보증금	500,000	0	0	500,000	변동 없음
배우자	금융기관채무	공무원연금공단 2,314(1,968 감소)	4,282	0	1,968	2,314	채무 감소
▶ 회원권(소계)			25,650	0	0	25,650	
배우자	헬스	조선호텔 CAC	25,650	-	-	25,650	변동 없음
총 계			6,962,312	2,908,919	2,955,805	6,915,426	증감액: -46,886천원 (가액변동: 185,090천원)

소속	서울특별시 (재)서울특별시120다산콜재단		직위	이사장		성명	김민영
							(단위 : 천원)
본인과의 관계	재산의 종류	소재지 면적 등 권리의 명세	종전가액	변동액		현재가액	변동사유
				증가액 (실거래가격)	감소액 (실거래가격)		
▶ 토지(소계)			848,473	72,300	0	920,773	
부	도로	광주광역시 남구 백운동 64-5번지 6.00㎡	823	57	0	880	
부	도로	광주광역시 남구 월산동 139-52번지 7.00㎡	877	47	0	924	
부	답	광주광역시 북구 신안동 353-21번지 2.00㎡ 중 2.00㎡	276	7	0	283	
부	임야	전라남도 순천시 조곡동 산 5-16번지 3,496.00㎡	82,156	1,398	0	83,554	
부	임야	전라남도 순천시 조곡동 산 5-18번지 2,370.00㎡	56,880	948	0	57,828	
부	임야	전라남도 순천시 조곡동 산 5-19번지 1,560.00㎡	36,192	780	0	36,972	
부	전	전라남도 해남군 산이면 초송리 666번지 509.00㎡	5,853	967	0	6,820	
부	전	전라남도 해남군 산이면 초송리 718-5번지 456.00㎡	5,882	365	0	6,247	
부	전	전라남도 해남군 산이면 초송리 907-1번지 4,033.00㎡	51,622	14,519	0	66,141	
부	임야	전라남도 해남군 산이면 초송리 133-7번지 184.00㎡	2,152	0	0	2,152	
모	답	광주광역시 북구 신안동 353-20번지 2.00㎡	277	6	0	283	
모	대지	광주광역시 북구 신안동 353-15번지 435.00㎡	310,851	16,573	0	327,424	
모	전	전라남도 담양군 고서면 동운리 958-1번지 4,826.00㎡	90,246	11,100	0	101,346	
모	답	전라남도 담양군 고서면 동운리 958-2번지 3,094.00㎡	58,786	7,116	0	65,902	
모	답	전라남도 담양군 고서면 동운리 959번지 4,010.00㎡	72,581	9,223	0	81,804	
모	답	전라남도 담양군 고서면 동운리 960-1번지 188.00㎡	3,402	433	0	3,835	
모	답	전라남도 담양군 고서면 동운리 960-2번지 2,380.00㎡	43,078	5,474	0	48,552	
모	전	전라남도 담양군 고서면 동운리 961-1번지 679.00㎡	12,289	1,562	0	13,851	
모	답	전라남도 담양군 고서면 동운리 966-1번지 750.00㎡	14,250	1,725	0	15,975	

▶ 건물(소계)			561,000	0	0	561,000	
본인	아파트(전세(임차)권)	서울특별시 강서구 가양동 동신아파트 건물 158.00㎡	450,000	0	0	450,000	
부	연립주택(전세(임차)권)	광주광역시 동구 소태동 에이원하우스 건물 69.00㎡	30,000	0	0	30,000	
모	복합건물(주택+상가)	광주광역시 북구 신안동 건물 1,153.18㎡	81,000	0	0	81,000	
▶ 부동산에 관한 규정이 준용되는 권리와 자동차 · 건설기계 · 선박 및 항공기(소계)			16,180	0	0	16,180	
본인	자동차	2014년식 LF소나타 2,0 배기량(1,999cc)	16,180	-	-	16,180	
▶ 예금(소계)			1,007,821	1,018,169	729,379	1,296,611	
본인		(주)KEB하나은행 0(17 감소), 국민은행 0(15 감소), 농협은행 347(331 증가), 동양생명보험 16,903(1,200 증가), 새마을금고 50,423(63 증가), 신용협동조합중앙회 215(1 증가), 신한은행 65(552 감소), 우리은행 16,450(6,162 증가), 중소기업은행 308(199 감소)	77,737	57,763	50,789	84,711	- 본인(김민영) 배우자(이정화) 부부 급여소득으로 약 4천만원 증가 - 부친(김광택)소유 순천소재 토지 매각 계약금 3억원 수령하여 예금 증가. 현재 매각 과정 진행중임. - 부친(김광택)께서 모친(박길례)께 생활비 명목으로 약 5천만원 드리셨고 생활비 사용 후 잔액과 기타 금융소득, 임대소득 등으로 약 5천만원 예금 증가
배우자		농협생명보험 2,000(2,000 증가), 삼성생명보험 11,227(5,027 감소), 새마을금고 50,369(63 증가), 신용협동조합중앙회 24, 신한은행 66,058(8,721 증가), 우리은행 74,478(28,923 증가), 우체국 2,700, 중소기업은행 52,125(1,340 증가)	222,961	183,253	147,233	258,981	
부		(주)KEB하나은행 38(38 증가), 광주은행 1,604(1,598 증가), 국민은행 7, 농협은행 25(7,562 감소), 농협중앙회 30,000(100,000 감소), 미래에셋대우(주) 9, 새마을금고 235,333(10,000 감소), 신용협동조합중앙회 473,231(314,149 증가), 한화투자증권 150(1 증가)	542,173	632,345	434,121	740,397	
모		(주)KEB하나은행 50(50 증가), 광주은행 3(400 감소), 농협은행 25(49,975 감소), 새마을금고 50,303(5,000 증가), 신용협동조합중앙회 150,110(92,767 증가)	153,049	144,169	96,727	200,491	
장남		국민은행 1, 신한은행 1,653, 중소기업은행 43(478 감소)	2,175	0	478	1,697	
장녀		새마을금고 248(31 감소), 신한은행 10,086(639 증가)	9,726	639	31	10,334	

▶ 채권(소계)			250,000	0	250,000	0	
모		사인간채권 감소	250,000	0	250,000	0	
▶ 채무(소계)			379,008	1,149	350,217	29,940	
본인	금융기관채무	우리은행 19,940(1,149 증가)	18,791	1,149	0	19,940	
부	금융기관채무	농협중앙회 0(100,000 감소)	100,000	0	100,000	0	
모	금융기관채무	농협은행 0(250,217 감소)	250,217	0	250,217	0	
모	건물임대채무	광주광역시 북구 신안동 임대보증금	10,000	0	0	10,000	
총 계			2,304,466	1,089,320	629,162	2,764,624	증감액: 460,158천원 (가액변동: 72,300천원)

소속	서울특별시 서울연구원		직위	원장		성명	서왕진
							(단위 : 천원)
본인과의 관계	재산의 종류	소재지 면적 등 권리의 명세	종전가액	변동액		현재가액	변동사유
				증가액 (실거래가격)	감소액 (실거래가격)		
▶ 건물(소계)			10,000	300,000	10,000	300,000	
본인	오피스텔(전세(임차)권)	서울특별시 종로구 내수동 경희궁의 아침 2단지 오피스텔 건물 0.00㎡ (건물 60.00㎡ 감소)	10,000	0	10,000 (10,000)	0	
본인	아파트(전세(임차)권)	서울특별시 종로구 홍파동 경희궁자이 2단지 건물 59.00㎡ (건물 59.00㎡ 증가)	-	300,000 (300,000)	0	300,000	
▶ 예금(소계)			286,824	16,662	152,996	150,490	
본인		(주)KEB하나은행 9,906(105 감소), 국민은행 4,003, 신한은행 15,158(7,553 증가), 우리은행 68,598(152,582 감소), 푸르덴셜생명보험 49,259(5,234 증가), 한국카카오은행(주) 3,566(3,566 증가)	286,824	16,662	152,996	150,490	전월세 보증금 지금
▶ 채무(소계)			0	50,000	0	50,000	
본인	금융기관채무	우리은행 50,000(50,000 증가)	0	50,000	0	50,000	
총 계			296,824	266,662	162,996	400,490	증감액: 103,666천원

소속	서울특별시 (재)50플러스재단		직위	대표이사		성명	김영대
							(단위 : 천원)
본인과의 관계	재산의 종류	소재지 면적 등 권리의 명세	종전가액	변동액		현재가액	변동사유
				증가액 (실거래가격)	감소액 (실거래가격)		
▶ 토지(소계)			898,411	40,992	0	939,403	
배우자	임야	경기도 가평군 북면 목동리 산 37번지 0.00㎡ (0.00㎡ 감소)	0	0	- (0)	0	
배우자	임야	경기도 가평군 북면 목동리 산 37번지 10,612.00㎡	12,946	0	0	12,946	
배우자	임야	경기도 가평군 북면 목동리 산 36번지 699,305.00㎡	804,200	0	0	804,200	
배우자	임야	경기도 가평군 북면 목동리 산 36번지 2호 산 36-2번지 0.00㎡ (0.00㎡ 감소)	0	0	- (0)	0	
배우자	임야	경기도 가평군 북면 목동리 산 36-2번지 33,058.00㎡	0	0	0	0	
배우자	전	경기도 가평군 북면 목동리 81번지 565.00㎡	11,865	0	0	11,865	
배우자	전	경기도 가평군 북면 목동리 82번지 2,043.00㎡	42,903	0	0	42,903	
배우자	전	경기도 가평군 북면 목동리 83번지 0.00㎡ (0.00㎡ 감소)	0	0	- (0)	0	
배우자	전	경기도 가평군 북면 목동리 83-2번지 555.00㎡	11,655	0	0	11,655	
배우자	전	강원도 삼척시 하장면 둔전리 105번지 1,319.00㎡	2,651	0	0	2,651	
배우자	임야	경기도 가평군 북면 목동리 산 36번지 1호 33,058.00㎡	0	40,992	0	40,992	
배우자	전	강원도 삼척시 하장면 둔전리 106번지 5,144.00㎡	12,191	0	0	12,191	
▶ 건물(소계)			559,000	379,500	130,000	808,500	
배우자	아파트(전세(임차)권)	경기도 일산 서구 일현로70 탄현동 탄현마을, 104동 1704호 건물 0.00㎡ (건물 0.00㎡ 감소)	0	0	- (0)	0	
배우자	아파트(전세(임차)권)	경기도 고양시 일산서구 탄현동 탄현마을1단지아파트 건물 144.70㎡	280,000	0	0	280,000	

차남	연립주택	경기도 용인시기흥구 언남동 107번지 2호 101동 1호 건물 0.00㎡ 중 0.00㎡ (건물 총면적 0.00㎡ 감소, 지분면적 0.00㎡ 감소)	0	0	– (0)	0	
차남	연립주택	경기도 용인시 기흥구 언남동 코팩테크노타운 건물 39,924.00㎡ 중 99.81㎡	149,000	9,000	0	158,000	
장남	다세대주택(전세(임차)권)	경기도 용인시 기흥구 언남로 29번길 17, 103동 102호(언남동, 건물 0.00㎡ (건물 52.89㎡ 감소)	130,000	0	130,000 (130,000)	0	
장남	아파트	경기도 용인시 기흥구 신갈동 신흥덕롯데캐슬레이시티 건물 72.06㎡ (건물 72.06㎡ 증가)	–	370,500 (370,500)	0	370,500	
▶ 부동산에 관한 규정이 준용되는 권리와 자동차 · 건설기계 · 선박 및 항공기(소계)			64,546	65,846	59,622	70,770	
본인	자동차	2007년식 오피러스 배기량(2,700cc) 감소	34,950	0	34,950 (700)	0	
본인	자동차	2019년식 넥쏘 배기량(0cc) 증가	0	65,846 (65,846)	0	65,846	
차남	자동차	2007년식 소나타 배기량(1,998cc)	20,716	0	16,916	3,800	
장남	자동차	2011년식 싼타페(SANTAFE) 배기량(1,955cc)	8,880	0	7,756	1,124	
▶ 예금(소계)			226,995	46,038	62,286	210,747	
본인		(주)KEB하나은행 11, NH투자증권 1, 국민은행 4, 농협은행 6(1 증가), 삼성화재해상보험 590(140 증가), 신한금융투자(주) 6(6 증가), 신한은행 11,726(10,302 증가), 우리은행 100, 중소기업은행 8,804(8,261 증가), 한국카카오은행(주) 29(29 증가)	2,538	18,739	0	21,277	차량 구입 등
배우자		(주)상상인증권 26, DB손해보험(주) 33,458(2,601 증가), NH투자증권 1, 교보생명보험 2,670(1,492 감소), 국민은행 3(243 감소), 농협은행 0(39,672 감소), 농협중앙회 6, 대신증권 4,308(4,308 증가), 메리츠화재해상보험(보험) 4,321(902 증가), 산림조합중앙회 932(525 증가), 삼성생명보험 20,985, 신한은행 2,133(1,813 증가), 오렌지라이프생명보험 주식회사 27,280(1,736 증가), 중소기업은행 5,353(14,823 감소), 한화생명보험주식회사 39,620(888 감소)	186,329	13,813	59,046	141,096	
차남		(주)KEB하나은행 0(30 감소), 국민은행 165(559 감소)	754	0	589	165	

장남		국민은행 11,018(2,898 증가), 메리츠화재해상보험(보험) 9,641(1,273 증가), 삼성생명보험 13,897(4,663 증가), 신한은행 10,440(1,800 증가), 우리은행 0(316 감소), 한국카카오은행(주) 67(67 증가)	34,678	10,701	316	45,063	차량 구입 등
차녀		국민은행 0(1,130 감소), 신한은행 253(253 증가), 한국카카오은행(주) 309(309 증가)	1,130	562	1,130	562	
장녀		국민은행 5(5 증가), 신한은행 579(983 감소), 중국은행 1(2 감소), 중소기업은행 1,999(1,998 증가)	1,566	2,223	1,205	2,584	
▶ 유가증권(소계)			16,250	646	0	16,896	
배우자	상장주식	아스타 133주(133주 증가)	0	646	0	646	주식 취득
배우자	비상장주식	(주)안양제일자동차공업사 3,000주	15,000	0	0	15,000	
차녀	비상장주 식	(주)안양제일자동차공업사 100주	500	0	0	500	
장녀	비상장주식	(주)안양제일자동차공업사 150주	750	0	0	750	주식 취득
▶ 채무(소계)			297,151	847,278	63,319	1,081,110	
본인	금융기관채무	롯데카드 0(16,319 감소), 신한은행 150,000(125,000 증가), 현대캐피탈 35,700(35,700 증가)	41,319	185,700	41,319	185,700	
배우자	금융기관채무	산림조합중앙회 200,000(200,000 증가), 신한은행 113,333(113,333 증가), 중소기업은행 220,000	220,000	313,333	0	533,333	
차남	금융기관채무	스탠다드차타드은행 125,644(111,812 증가), 현대캐피탈 0(2,000 감소)	15,832	111,812	2,000	125,644	
장남	금융기관채무	신한은행 236,433(236,433 증가), 우리은행 0(20,000 감소)	20,000	236,433	20,000	236,433	
▶ 비영리법인에 출연한 재산			-	-	-	-	
본인	출연	사단법인 한국노동복지센터, 출연재산: 5,000천원(0천원 증가), 보유직위:	-	-	-	-	
총 계			1,468,051	-314,256	188,589	965,206	증감액: -502,845천원 (기액변동: 25,320천원)

소속	서울특별시 서울산업진흥원		직위	대표이사		성명	장영승
							(단위 : 천원)
본인과의 관계	재산의 종류	소재지 면적 등 권리의 명세	종전가액	변동액		현재가액	변동사유
				증가액 (실거래가격)	감소액 (실거래가격)		
▶ 토지(소계)			1,138,681	96,707	0	1,235,388	
부	임야	경상북도 안동시 서후면 금계리 758-1번지 1,121.00㎡ 중 373.67㎡	1,266	254	0	1,520	
부	전	경상북도 안동시 서후면 대두서리 1009번지 1,666.00㎡	19,992	3,665	0	23,657	
부	답	경상북도 안동시 서후면 대두서리 1010번지 377.00㎡	4,524	829	0	5,353	
부	전	경상북도 안동시 서후면 대두서리 179번지 790.00㎡ 중 395.00㎡	2,496	209	0	2,705	
부	전	경상북도 안동시 서후면 대두서리 309번지 169.00㎡ 중 84.50㎡	423	31	0	454	
부	전	경상북도 안동시 서후면 대두서리 325번지 889.00㎡ 중 444.50㎡	2,226	165	0	2,391	
부	전	경상북도 안동시 서후면 성곡리 143-2번지 3.00㎡	45	2	0	47	
부	답	경상북도 안동시 서후면 성곡리 144번지 1,599.00㎡	71,155	5,597	0	76,752	
부	답	경상북도 안동시 서후면 성곡리 145번지 1,557.00㎡	69,286	5,450	0	74,736	
부	대지	경상북도 안동시 서후면 성곡리 155-15번지 53.00㎡	975	175	0	1,150	
부	전	경상북도 안동시 서후면 성곡리 155-4번지 3,514.00㎡	215,056	11,948	0	227,004	
부	답	경상북도 안동시 서후면 성곡리 156-5번지 465.00㎡	29,341	1,581	0	30,922	
부	답	경상북도 안동시 서후면 성곡리 158-11번지 881.00㎡	55,591	2,995	0	58,586	
부	답	경상북도 안동시 서후면 성곡리 158-14번지 17.00㎡	780	34	0	814	
부	전	경상북도 안동시 서후면 성곡리 158-2번지 991.00㎡	35,279	2,775	0	38,054	
부	답	경상북도 안동시 서후면 성곡리 159-1번지 5,078.00㎡	225,971	14,726	0	240,697	
부	답	경상북도 안동시 서후면 성곡리 159-2번지 60.00㎡	2,376	186	0	2,562	
부	답	경상북도 안동시 서후면 성곡리 159-3번지 13.00㎡	479	35	0	514	
부	전	경상북도 안동시 서후면 성곡리 160번지 116.00㎡	3,897	360	0	4,257	

부	전	경상북도 안동시 서후면 성곡리 241-1번지 2,912.00㎡	18,403	2,767	0	21,170	
부	전	경상북도 안동시 서후면 성곡리 262-3번지 576.00㎡	27,590	1,267	0	28,857	
부	전	경상북도 안동시 서후면 성곡리 269번지 6,866.00㎡	113,289	13,732	0	127,021	
부	전	경상북도 안동시 서후면 성곡리 739번지 1,779.00㎡	8,521	1,423	0	9,944	
부	답	경상북도 안동시 서후면 성곡리 793번지 1,418.00㎡	6,792	1,134	0	7,926	
부	전	경상북도 안동시 서후면 성곡리 864번지 2,615.00㎡	27,457	3,923	0	31,380	
부	임야	경상북도 안동시 서후면 성곡리 산 64번지 34,116.00㎡	37,186	6,823	0	44,009	
부	임야	경상북도 안동시 서후면 성곡리 산 67번지 10,711.00㎡	13,495	5,356	0	18,851	
모	전	경상북도 안동시 서후면 성곡리 260번지 2,647.00㎡	144,790	9,265	0	154,055	
▶ 건물(소계)			1,400,100	188,000	0	1,588,100	
부	단독주택	서울특별시 종로구 동숭동 대지 461.80㎡ 건물 210.92㎡	1,330,000	140,000	0	1,470,000	
장남	단독주택	경상북도 안동시 서후면 성곡리 대지 579.00㎡ 건물 149.00㎡	41,600	7,400	0	49,000	
장남	단독주택	경상북도 안동시 서후면 성곡리 대지 0.00㎡ 건물 123.14㎡ (대지 1,002.00㎡ 감소, 건물 61.11㎡ 증가)	28,500	40,600	0	69,100	
▶ 부동산에 관한 규정이 준용되는 권리와 자동차 · 건설기계 · 선박 및 항공기(소계)			6,000	0	3,700	2,300	
본인	자동차	2001년식 사브 배기량(1,998cc)	4,900	0	2,600	2,300	
부	자동차	1993년식 코란도 배기량(2,238cc) 감소	1,100	0	1,100	0	
▶ 예금(소계)			458,617	133,386	175,534	416,469	
본인		(주)KEB하나은행 8, KB증권 6, 농협중앙회 86, 신한금융투자(주) 2(2 증가), 신한은행 465(547 감소), 씨티은행 1,076, 에이스아메리칸화재해상보험 0(373 감소), 우리은행 33(33 증가), 한국카카오은행(주) 3,229(2,073 증가), 한화손해보험 449	4,166	2,108	920	5,354	예금인출

배우자		(주)KB손해보험 3,530(754 증가), (주)KEB하나은행 1,877(1,673 증가), AIA생명보험주식회사 2,065(179 증가), MG손해보험(주) 2,999(656 증가), 교보증권 31, 국민은행 7,100(2,035 감소), 농협은행 27(27 증가), 동양생명보험 170, 롯데손해보험 5,787(2,091 증가), 메리츠화재해상보험(보험) 6,285(1,407 증가), 삼성생명보험 3,852, 신한금융투자(주) 3(3 증가), 신한생명보험 743(193 증가), 씨티은행 1, 우리은행 10(10 증가), 중소기업은행 101(100 감소), 하이투자증권 445(7 증가), 한국투자증권 24,101(3,982 증가), 한화투자증권 102(102 증가), 흥국화재해상보험(주) 5,800(977 증가)	55,103	12,312	2,386	65,029	예금인출
부		NH투자증권 2, 농협중앙회 23,782(1,269 증가), 미래에셋대우(주) 0(56,864 감소), 삼성증권 59,289(31,295 증가), 신한금융투자(주) 2(2 증가), 우리은행 15,008(17,000 감소), 한국투자증권 139,372(31,759 감소)	310,512	98,317	171,374	237,455	
모		국민은행 2,562(2,319 증가), 신한은행 4, 우리은행 7,884(3,375 증가), 한국투자증권 57,684(4,050 증가)	58,390	10,440	696	68,134	
장남		(주)KB손해보험 1,465(370 증가), (주)KEB하나은행 6,028(2,089 증가), 국민은행 46(6 감소), 신한금융투자(주) 2(2 증가), 에이스아메리칸화재해상보험 0(136 감소), 우리은행 5(5 증가), 한국투자증권 26,741(4,774 증가)	27,189	7,253	155	34,287	
장녀		(주)KB손해보험 1,245(262 증가), (주)KEB하나은행 8(3 감소), 신한은행 4(4 증가), 에이스아메리칸화재해상보험 113, 우리은행 2,950(800 증가), 한국카카오은행(주) 1,890(1,890 증가)	3,257	2,956	3	6,210	
▶ 유가증권(소계)			166,410	0	0	166,410	
부	비상장주식	렛츠 329,079주, 나눔기술 3,742주	166,410	0	0	166,410	변동사항 없음
장남	비상장주식	렛츠 329,079주	0	0	0	0	변동사항 없음
▶ 채무(소계)			12,330	16,269	0	28,599	
배우자	금융기관채무	(주)KEB하나은행 2,000(2,000 증가), 국민은행 4,700, 삼성생명보험 12,800(10,000 증가), 흥국화재해상보험(주) 1,830	9,330	12,000	0	21,330	
부	금융기관채무	우리은행 4,269(4,269 증가)	0	4,269	0	4,269	

장남	금융기관채무	(주)KEB하나은행 3,000	3,000	0	0	3,000	
▶ 회원권(소계)			4,400	0	0	4,400	
부	콘도미니엄	양지파인	4,400	–	–	4,400	
총 계			3,161,878	401,824	179,234	3,384,468	증감액: 222,590천원 (가액변동: 282,107천원)

소속	서울특별시 종로구의회		직위	의장		성명	유양순
							(단위 : 천원)
본인과의 관계	재산의 종류	소재지 면적 등 권리의 명세	종전가액	변동액		현재가액	변동사유
				증가액 (실거래가격)	감소액 (실거래가격)		
▶ 건물(소계)			1,063,993	129,873	0	1,193,866	
본인	단독주택	서울특별시 종로구 창신동 대지 72.80㎡ 건물 30.14㎡	147,000	10,000	0	157,000	가액변동
배우자	아파트	서울특별시 강서구 내발산동 마곡수명산파크2단지아파트 건물 84.68㎡	445,000	112,000	0	557,000	가액변동
배우자	상가	서울특별시 종로구 창신동 대지 41.50㎡ 건물 86.91㎡	471,993	7,873	0	479,866	가액변동
▶ 부동산에 관한 규정이 준용되는 권리와 자동차 · 건설기계 · 선박 및 항공기(소계)			2,000	11,654	0	13,654	
본인	자동차	2001년식 마티즈 배기량(200cc)	2,000	-	-	2,000	가액변동 없음
본인	자동차	2018년식 모닝 배기량(998cc) 증가	0	11,654	0	11,654	등록
▶ 예금(소계)			200,062	192,428	150,857	241,633	
본인		새마을금고 83,193(39,390 증가), 새마을금고중앙회 공제사업부 4,213(726 증가), 우리은행 7,823(12,913 감소), 한화생명보험주식회사 7,339(981 증가)	74,384	62,755	34,571	102,568	봉급저축 등
배우자		새마을금고 95,349(48,555 증가), 신한금융투자(주) 17(11 증가), 엔에이치저축은행(주) 0(42,934 감소), 우리은행 6,638(4,674 증가)	91,698	99,718	89,412	102,004	
모		농협중앙회 1,610(7 감소), 새마을금고 20, 우리은행 10(1,340 감소)	2,987	0	1,347	1,640	
차남		국민은행 152, 새마을금고 31,544(3,948 증가), 새마을금고중앙회 공제사업부 3,721(480 증가), 우리은행 4	30,993	29,955	25,527	35,421	봉급저축 등
▶ 유가증권(소계)			23,754	2,583	1,741	24,596	
배우자	상장주식	삼성중공업 336주(65주 증가), 두산인프라코어 535주, 바른손 40주, 현대상선 1,609주, 우리들휴브레인 216주, LF 583주(223주 증가), 대우조선해양 66주	23,754	2,583	1,741	24,596	가액변동 등

▶ 채무(소계)			250,786	0	1,752	249,034	
본인	건물임대채무	서울특별시 종로구 창신동 임대보증금	80,000	0	0	80,000	가액변동 없음
배우자	금융기관채무	우리은행 15,034(1,752 감소)	16,786	0	1,752	15,034	채무상환
배우자	건물임대채무	서울특별시 강서구 내발산동 마곡수명산파크2단지아파트 임대보증금	100,000	0	0	100,000	가액변동 없음
배우자	건물임대채무	서울특별시 종로구 창신동 임대보증금	54,000	0	0	54,000	가액변동 없음
▶ 고지거부 및 등록제외사항			-	-	-	-	
장남		고지거부					독립생계유지
총 계			1,039,023	336,538	150,846	1,224,715	증감액: 185,692천원 (가액변동: 128,442천원)

소속	서울특별시 종로구의회		직위	의원		성명	강성택
							(단위 : 천원)
본인과의 관계	재산의 종류	소재지 면적 등 권리의 명세	종전가액	변동액		현재가액	변동사유
				증가액 (실거래가격)	감소액 (실거래가격)		
▶ 토지(소계)			9,909	353	0	10,262	
본인	답	전라남도 영광군 영광읍 송림리 1058-3번지 1,606.00㎡	9,909	353	0	10,262	가액변동
▶ 건물(소계)			176,000	4,000	0	180,000	
본인	단독주택(전세(임차)권)	서울특별시 종로구 명륜3가 건물 208.62㎡	120,000	0	0	120,000	가액변동 없음
장남	다세대주택	서울특별시 도봉구 방학동 지하1호 건물 48.56㎡	56,000	4,000	0	60,000	가액변동
▶ 부동산에 관한 규정이 준용되는 권리와 자동차 · 건설기계 · 선박 및 항공기(소계)			37,071	0	0	37,071	
본인	자동차	2018년식 포터초장축더블캡 배기량(2,476cc)	16,000	-	-	16,000	가액변동 없음
장남	자동차	2016년식 소나타 배기량(1,999cc)	21,071	-	-	21,071	가액변동 없음
▶ 예금(소계)			550,586	255,995	295,816	510,765	
본인		(주)KEB하나은행 6,550(3,399 증가), AIA생명보험주식회사 565(565 증가), NH투자증권 9, 교보생명보험 33,620(1,359 증가), 국민은행 14, 메리츠종금증권 70(11 증가), 삼성증권 1, 새마을금고 64,080(29,817 감소), 새마을금고중앙회 공제사업부 11,765(4,721 증가), 우리은행 2,524(1,013 증가), 우체국 56, 키움닷컴증권 4,360(4,360 증가), 한국투자증권 4(2 감소)	138,009	31,246	45,637	123,618	생활비 등 지출
배우자		(주)KEB하나은행 570(1,099 감소), 교보생명보험 51,302(5,391 증가), 국민은행 5,437(22 감소), 농협중앙회 59,436(6,889 감소), 삼성생명보험 46,384(5,400 증가), 새마을금고 171,930(11,458 감소), 새마을금고중앙회 공제사업부 24,553(1,993 증가), 한국투자증권 3(2,437 감소), 흥국화재해상보험(주) 18,111(1,845 증가)	385,002	221,723	228,999	377,726	생활비 등 지출
장남		(주)KEB하나은행 8(1,699 감소), 국민은행 1,959(1,959 증가), 새마을금고 487(12,244 감소), 우체국 2, 키움닷컴증권 261(3,325 감소)	18,026	1,963	17,272	2,717	

장녀		(주)KEB하나은행 6, 농협은행 11, 새마을금고 360(141 증가), 새마을금고중앙회 공제사업부 5,969(922 증가), 우리은행 272(921 감소), 키움닷컴증권 86(2,987 감소)	9,549	1,063	3,908	6,704	생활비 등 지출
▶ 유가증권(소계)			147,510	61,880	127,070	82,320	
본인	상장주식	OCI보통주 400주(400주 증가), 에이치엘비 50주(50주 증가), 유진투자증권보 1,000주, 이화전기공업 19,824주, 하나투어보통주 0주(1,200주 감소), 디에스티 20주, 엔케이 156주, 유진투자증권 226주	91,025	30,785	83,683	38,127	주식매수 또는 매도에 따른 변동
본인	비상장주식	배명금속 390주, 케드콤보통주 500주	445	0	0	445	
배우자	비상장주식	훈넷 11,500주, 하이콘테크 2,300주	12,650	0	0	12,650	
장남	상장주식	OCI보통주 184주(184주 증가), 이화전기공업 0주(28,169주 감소), 두산인프라코어 0주(490주 감소), 네오위즈 0주(50주 감소), 대한전선보통주 0주(244주 감소)	12,070	11,518	12,070	11,518	
장남	비상장주식	배명금속보통주 7주	3	0	0	3	
장녀	상장주식	OCI보통주 20주(20주 증가), 하나투어보통주 250주(250주 증가), 삼성전자보통주 0주(768주 감소), 이화전기공업 0주(6,003주 감소), 에이치엘비생명 200주(200주 증가)	31,317	19,577	31,317	19,577	주식매수 또는 매도에 따른 변동
▶ 채무(소계)			33,972	109,238	32,616	110,594	
본인	금융기관채무	우리카드 9,238(9,238 증가), 키움닷컴증권 0(30,391 감소)	30,391	9,238	30,391	9,238	채무상환
장남	금융기관채무	국민은행 100,000(100,000 증가), 신한카드 1,356(2,225 감소)	3,581	100,000	2,225	101,356	채무증가
▶ 고지거부 및 등록제외사항			-	-	-	-	
모		고지거부					타인부양
총 계			887,104	212,990	390,270	709,824	증감액: -177,280천원 (가액변동: 3,230천원)

소속	서울특별시 종로구의회		직위	의원		성명	김금옥
							(단위 : 천원)
본인과의 관계	재산의 종류	소재지 면적 등 권리의 명세	종전가액	변동액		현재가액	변동사유
				증가액 (실거래가격)	감소액 (실거래가격)		
▶ 건물(소계)			3,116,103	163,724	0	3,279,827	
본인	단독주택	서울특별시 종로구 필운동 대지 132.30㎡ 건물 78.55㎡	425,000	58,000	0	483,000	가액변동
본인	오피스텔	서울특별시 종로구 내수동 경희궁의아침2단지 오피스텔 건물 43.51㎡	127,364	4,676	0	132,040	가액변동
본인	기타	서울특별시 종로구 내수동 경희궁의아침2단지 오피스텔 건물 33.58㎡	127,364	4,676	0	132,040	가액변동
본인	복합건물(주택+상가)	서울특별시 종로구 필운동 206-1번지 대지 197.40㎡ 건물 126.61㎡	1,580,375	96,372	0	1,676,747	가액변동
배우자	아파트	서울특별시 종로구 내수동 경희궁의아침2단지아파트 건물 124.17㎡	856,000	0	0	856,000	가액변동 없음
▶ 부동산에 관한 규정이 준용되는 권리와 자동차 · 건설기계 · 선박 및 항공기(소계)			2,004	0	0	2,004	
본인	자동차	2012년식 i30 배기량(1,582cc)	200	-	-	200	가액변동 없음
장남	자동차	2012년식 i30 배기량(1,582cc)	1,804	-	-	1,804	가액변동 없음
▶ 예금(소계)			1,206,896	577,276	703,943	1,080,229	
본인		(주)KB손해보험 12,900, 국민은행 50, 삼성화재해상보험 35,053(3,968 증가), 새마을금고 1(13 감소), 새마을금고중앙회 공제사업부 7,411(4,354 증가), 스탠다드차타드은행 1, 신한금융투자(주) 33(42,695 감소), 신한은행 2, 씨티은행 3, 우리은행 516,127(68,495 감소), 현대해상화재보험 23,325(2,148 증가)	695,639	511,144	611,877	594,906	생활비 지출 등

배우자		(주)KEB하나은행 103(7 증가), 교보라이프플래닛생명보험 12,000(12,000 증가), 국민은행 1,641(1,486 증가), 동양생명보험 16,605(3,904 증가), 라이나생명보험 5,721(1,134 증가), 롯데손해보험 2,835(716 증가), 메리츠화재해상보험(보험) 685(685 증가), 삼성생명보험 159(159 증가), 삼성화재해상보험 12,500(6,000 증가), 새마을금고중앙회 공제사업부 1,329(1,329 증가), 에이비엘생명보험 210,303(10,346 증가), 우리은행 100,812(76,409 감소), 한화생명보험주식회사 90,061(9,881 증가), 현대해상화재보험 16,696(4,970 증가)	495,242	64,352	88,144	471,450	생활비 지출 등
차남		국민은행 300(300 증가), 우리은행 4,490(827 증가)	3,663	1,540	413	4,790	
장남		(주)KEB하나은행 1, 국민은행 16(1,264 감소), 우리은행 9,066(2,005 감소)	12,352	240	3,509	9,083	
▶ 유가증권(소계)			25,544	55,800	2,332	79,012	
본인	상장주식	삼성전자 1,000주(1,000주 증가), 신성이엔지 8,203주, 한국캐피탈 27,900주, HK자산관리대부 1,410주	25,544	55,800	2,332	79,012	주식 매수 등에 따른 변동
▶ 채무(소계)			269,167	6,396	53,638	221,925	
본인	금융기관채무	우리은행 6,396(6,396 증가)	0	6,396	0	6,396	채무증가
본인	건물임대채무	서울특별시 종로구 필운동 임대보증금	70,000	0	0	70,000	가액변동 없음
본인	건물임대채무	서울특별시 종로구 내수동 경희궁의아침2단지 오피스텔 2건 임대보증금	110,000	0	0	110,000	가액변동 없음
배우자	금융기관채무	우리은행 35,529(53,638 감소)	89,167	0	53,638	35,529	채무상환
총 계			4,081,380	790,404	652,637	4,219,147	증감액: 137,767천원 (가액변동: 161,392천원)

소속	서울특별시 종로구의회		직위	의원		성명	노진경
							(단위 : 천원)
본인과의 관계	재산의 종류	소재지 면적 등 권리의 명세	종전가액	변동액		현재가액	변동사유
				증가액 (실거래가격)	감소액 (실거래가격)		
▶ 토지(소계)			652,229	29,200	0	681,429	
배우자	대지	서울특별시 종로구 평창동 562-35번지 109.00㎡	214,294	0	0	214,294	
배우자	대지	전라북도 전주시 완산구 중노송동 335-2번지 74.00㎡ 중 37.00㎡	34,000	0	0	34,000	
배우자	대지	전라북도 전주시 완산구 중노송동 335-3번지 360.00㎡ 중 180.00㎡	70,000	0	0	70,000	
배우자	전	경기도 가평군 설악면 위곡리 507-6번지 450.00㎡	61,200	0	0	61,200	
배우자	전	경기도 가평군 설악면 위곡리 507-10번지 2,112.00㎡	90,000	0	0	90,000	
배우자	전	경기도 포천시 소흘읍 고모리 108-13번지 600.00㎡ 중 197.26㎡	25,000	0	0	25,000	
배우자	전	경기도 포천시 소흘읍 고모리 108-16번지 1,015.00㎡ 중 333.70㎡	32,735	0	0	32,735	
배우자	전	경기도 포천시 소흘읍 고모리 108-17번지 459.00㎡ 중 150.90㎡	20,000	0	0	20,000	
배우자	전	경기도 포천시 소흘읍 고모리 108-18번지 359.00㎡ 중 118.03㎡	15,000	0	0	15,000	
배우자	전	경기도 포천시 소흘읍 고모리 108-19번지 2,093.00㎡ 중 688.11㎡	90,000	0	0	90,000	
배우자	전	경기도 가평군 설악면 위곡리 507-14번지 242.00㎡ (242.00㎡ 증가)	-	29,200 (29,200)	0	29,200	
▶ 건물(소계)			923,000	0	410,000	513,000	
본인	단독주택	서울특별시 종로구 평창동 대지 198.00㎡ 건물 162.98㎡	513,000	0	0	513,000	
본인	다세대주택	서울특별시 서초구 양재동 건물 0.00㎡ (건물 78.89㎡ 감소)	410,000	0	410,000 (485,000)	0	

▶ 부동산에 관한 규정이 준용되는 권리와 자동차 · 건설기계 · 선박 및 항공기(소계)			33,680	0	0	33,680	
본인	자동차	2010년식 sm5 배기량(1,998cc)	7,570	–	–	7,570	
배우자	자동차	2010년식 포르테 배기량(1,591cc)	4,910	–	–	4,910	
배우자	자동차	2015년식 카니발 배기량(2,199cc)	21,200	–	–	21,200	
▶ 현금(소계)			10,000	0	0	10,000	
배우자		현금	10,000	0	0	10,000	
▶ 예금(소계)			124,860	31,710	45,155	111,415	
본인		(주)KEB하나은행 13,755(29,848 감소), 국민은행 17(229 감소), 동양생명보험 3,895(669 증가), 라이나생명보험 5,999(571 증가), 삼성생명보험 16,500(3,600 증가), 새마을금고 5,639(4,629 증가), 신한은행 0(2,400 감소), 우리은행 9,196(4,937 증가), 중소기업은행 101(524 감소), 현대해상화재보험 9,474(1,467 증가)	81,704	26,888	44,016	64,576	생활비 등 지출
배우자		국민은행 10,461(2,663 증가), 대신증권 0(2 감소), 삼성생명보험 21,642, 새마을금고 2,000(1,799 증가), 새마을금고중앙회 공제사업부 780(360 증가), 신한은행 5(493 감소), 씨티은행 0(10 감소), 중소기업은행 0(617 감소), 한국투자증권 0(17 감소), 한화손해보험 11,951	43,156	4,822	1,139	46,839	
▶ 채권(소계)			30,000	0	0	30,000	
배우자		사인간채권	30,000	0	0	30,000	
▶ 채무(소계)			569,300	77	496,967	72,410	
본인	금융기관채무	(주)KEB하나은행 77(77 증가)	0	77	0	77	
본인	건물임대채무	서울특별시 서초구 양재동 임대보증금 감소	230,000	0	230,000	0	
배우자	금융기관채무	새마을금고 72,333(266,967 감소)	339,300	0	266,967	72,333	
▶ 고지거부 및 등록제외사항			–	–	–	–	
장녀		고지거부					독립생계유지
차녀		고지거부					독립생계유지
총 계			1,204,469	60,833	-41,812	1,307,114	증감액: 102,645천원

소속	서울특별시 종로구의회		직위	의원		성명	라도균
							(단위 : 천원)
본인과의 관계	재산의 종류	소재지 면적 등 권리의 명세	종전가액	변동액		현재가액	변동사유
				증가액 (실거래가격)	감소액 (실거래가격)		
▶ 토지(소계)			323,912	16,812	0	340,724	
본인	답	전라북도 김제시 백산면 하서리 526-10번지 1,322.00㎡	14,542	1,322	0	15,864	가액변동
본인	답	전라북도 김제시 백산면 하서리 526-11번지 992.00㎡	10,912	992	0	11,904	가액변동
본인	답	전라북도 김제시 백산면 하서리 526-9번지 579.00㎡	6,369	579	0	6,948	가액변동
본인	전	전라북도 김제시 하동 503-2번지 2,060.00㎡	41,200	2,060	0	43,260	가액변동
본인	전	전라북도 김제시 하동 507-4번지 1,468.00㎡	21,286	880	0	22,166	가액변동
부	답	전라북도 김제시 하동 133-12번지 2,258.00㎡	33,870	1,354	0	35,224	가액변동
부	답	전라북도 김제시 하동 162-2번지 3,785.00㎡	68,508	3,785	0	72,293	가액변동
부	전	전라북도 김제시 하동 182-1번지 1,425.00㎡	24,225	1,140	0	25,365	가액변동
부	답	전라북도 김제시 하동 491-1번지 2,807.00㎡	44,631	2,245	0	46,876	가액변동
부	전	전라북도 김제시 하동 506번지 1,299.00㎡	19,744	910	0	20,654	가액변동
모	답	전라북도 김제시 하동 132-18번지 2,575.00㎡	38,625	1,545	0	40,170	가액변동
▶ 건물(소계)			615,000	36,000	0	651,000	
본인	근린생활시설(전세(임차)권)	서울특별시 종로구 창신동 건물 0.00㎡ (건물 30.00㎡ 감소)	0	0	- (0)	0	임차기간 만료
배우자	아파트	서울특별시 성북구 종암동 아이파크2차 건물 84.73㎡	320,000	36,000	0	356,000	가액변동
배우자	아파트(전세(임차)권)	서울특별시 양천구 신정동 목동신시가지아파트12단지 건물 53.46㎡	295,000	0	0	295,000	가액변동 없음

▶ 부동산에 관한 규정이 준용되는 권리와 자동차 · 건설기계 · 선박 및 항공기(소계)			18,149	155	0	18,304	
본인	자동차	2019년식 라보롱카고 배기량(796cc)	8,959	–	–	8,959	가액변동 없음
배우자	자동차	2011년식 쏘나타 배기량(1,998cc)	9,190	–	–	9,190	가액변동 없음
배우자	자동차	2013년식 포르테쿱 배기량(1,591cc) 증가	0	155	0	155	신규등록
▶ 예금(소계)			890,486	167,396	260,227	797,655	
본인		대한지방행정공제회 21,400(2,680 감소), 메트라이프생명보험 71,500(6,000 증가), 미래에셋대우(주) 4,511(440 증가), 미래에셋생명보험 13,728, 삼성생명보험 7,063, 삼성증권 56(1 증가), 새마을금고 7,628(205 증가), 새마을금고중앙회 공제사업부 2,475(531 증가), 수협은행 8,039(130 증가), 우리은행 38,096(13,913 증가), 유안타증권 2,171(178 증가)	157,949	24,449	5,731	176,667	생활비 등 지출
배우자		(주)KEB하나은행 20,710(17,277 증가), 국민은행 17,213(7,045 감소), 농협생명보험 150,000, 농협중앙회 4,749(3,306 증가), 미래에셋대우(주) 196,206(202,860 감소), 미래에셋생명보험 49,075(17,607 감소), 수협은행 41,168(8,619 증가), 우리은행 103,827(103,827 증가), 한화생명보험주식회사 38,025(1,422 증가)	714,034	142,942	236,003	620,973	
부		농협중앙회 4(18,489 감소)	18,493	4	18,493	4	
모		상호저축은행중앙회 7(1 증가), 우리은행 4	10	1	0	11	생활비 등 지출
▶ 유가증권(소계)			26,273	560	4,415	22,418	
본인	상장주식	삼성증권 56주, 삼성물산 21주, 대신증권우 400주, KODEX 기계장비 242주, 세원셀론텍 4,233주, 한화손해보험 398주	26,273	560	4,415	22,418	가액변동에 따른 금액 감소
▶ 고지거부 및 등록제외사항			–	–	–	–	
차남		고지거부					독립생계유지
장남		고지거부					독립생계유지
총 계			1,873,820	220,923	264,642	1,830,101	증감액: -43,719천원 (가액변동: 48,957천원)

소속	서울특별시 종로구의회		직위	의원		성명	여봉무
(단위 : 천원)							
본인과의 관계	재산의 종류	소재지 면적 등 권리의 명세	종전가액	변동액		현재가액	변동사유
				증가액 (실거래가격)	감소액 (실거래가격)		
▶ 토지(소계)			80,803	9,678	0	90,481	
본인	대지	서울특별시 종로구 누하동 77-12번지 12.60㎡	80,803	9,678	0	90,481	가액변동
▶ 건물(소계)			773,119	78,062	0	851,181	
본인	복합건물(주택+상가)	서울특별시 종로구 누하동 대지 92.00㎡ 건물 299.26㎡	773,119	78,062	0	851,181	가액변동
▶ 예금(소계)			186,617	97,720	36,287	248,050	
본인		NH투자증권 2, 국민은행 16, 메리츠화재해상보험(보험) 790(120 증가), 미래에셋대우(주) 44, 삼성생명보험 13,244(3,002 감소), 새마을금고 29,727(713 증가), 신한은행 23,512(5,247 증가), 우리은행 903(290 증가)	64,870	33,721	30,353	68,238	봉급 저축 등
배우자		삼성생명보험 15,568(651 증가), 새마을금고 10,449(1,873 증가), 새마을금고중앙회 공제사업부 21,010(4,463 증가), 신한금융투자(주) 36, 신한은행 40,645(39,689 증가), 우리은행 11, 우체국 19,480(2,941 증가), 현대해상화재보험 9,655(909 증가)	66,328	51,093	567	116,854	
장남		국민은행 28(28 증가), 새마을금고중앙회 공제사업부 6,259(1,318 증가), 신한은행 533(904 감소), 우리은행 5	6,383	1,746	1,304	6,825	
장녀		(주)KEB하나은행 14, 국민은행 4,288(571 감소), 미래에셋대우(주) 346(22 증가), 삼성생명보험 10,666(139 증가), 삼성화재해상보험 5,691(350 증가), 새마을금고 20,049(6,418 증가), 신한은행 5,042(708 증가), 우리은행 10,014(8 증가), 한국카카오은행(주) 13(13 증가), 한국투자증권 10(10 증가)	49,036	11,160	4,063	56,133	봉급 저축 등
▶ 유가증권(소계)			752	292	404	640	
장녀	상장주식	KB금융 1주, BNK금융지주 1주, 우리금융지주 25주(25주 증가), 우리은행 25주, JB금융지주 1주, 화일약품 25주, 유진투자증권 15주, 대우건설 20주	752	292	404	640	주식 매수 또는 매도 등에 따른 가액 변동

▶ 채무(소계)			755,544	0	9,472	746,072	
본인	금융기관채무	새마을금고 126,072(9,472 감소)	135,544	0	9,472	126,072	채무상환
본인	건물임대채무	서울특별시 종로구 누하동 임대보증금	620,000	0	0	620,000	가액변동 없음
총 계			285,747	185,752	27,219	444,280	증감액: 158,533천원 (가액변동: 87,338천원)

소속	서울특별시 종로구의회		직위	의원		성명	윤종복
							(단위 : 천원)
본인과의 관계	재산의 종류	소재지 면적 등 권리의 명세	종전가액	변동액		현재가액	변동사유
				증가액 (실거래가격)	감소액 (실거래가격)		
▶ 토지(소계)			52,864	1,343	0	54,207	
본인	전	강원도 평창군 평창읍 임하리 149-9번지 42.00㎡	814	22	0	836	가액변동
본인	전	강원도 평창군 평창읍 하일리 25번지 463.00㎡	819	75	0	894	가액변동
본인	답	강원도 평창군 평창읍 임하리 292-2번지 521.00㎡	9,638	261	0	9,899	가액변동
본인	답	강원도 평창군 평창읍 임하리 326번지 1,710.00㎡	31,635	855	0	32,490	가액변동
본인	대지	강원도 평창군 평창읍 임하리 145-3번지 260.00㎡	9,958	130	0	10,088	가액변동
▶ 건물(소계)			209,000	0	0	209,000	
본인	다세대주택(전세(임차)권)	서울특별시 종로구 계동 지하층 건물 59.50㎡	90,000	0	0	90,000	가액변동 없음
본인	아파트	강원도 강릉시 내곡동 내곡한라 건물 59.97㎡	119,000	0	0	119,000	가액변동 없음
▶ 부동산에 관한 규정이 준용되는 권리와 자동차 · 건설기계 · 선박 및 항공기(소계)			7,000	0	0	7,000	
본인	자동차	2003년식 카니발 배기량(2,900cc)	2,000	-	-	2,000	가액변동 없음
본인	자동차	2011년식 라보 배기량(800cc)	5,000	-	-	5,000	가액변동 없음
▶ 예금(소계)			14,189	254,588	532	268,245	
본인		KB증권 1, 교보생명보험 6,375, 농협중앙회 244,984(241,752 증가), 라이나생명보험 1,899(232 증가), 미래에셋대우(주) 4, 삼성화재해상보험 375(375 증가), 새마을금고 134(497 감소), 새마을금고중앙회 공제사업부 1,297(362 증가), 신한은행 12,246(11,668 증가), 에이아이지손해보험(주) 49(49 증가), 우리은행 336(33 감소), 중소기업은행 26, 현대해상화재보험 519(148 증가)	14,189	254,588	532	268,245	건물매각대금 등 입금

▶ 채무(소계)			25,000	0	5,000	20,000	
본인	금융기관채무	새마을금고 5,000(5,000 감소)	10,000	0	5,000	5,000	채무상환
본인	건물임대채무	강원도 강릉시 내곡동 내곡한라 임대보증금	15,000	0	0	15,000	가액변동 없음
▶ 고지거부 및 등록제외사항			–	–	–	–	
장남		고지거부					독립생계유지
손자1		고지거부					독립생계유지
배우자		등록제외	125,480	0	125,480	0	사망
총 계			383,533	255,931	121,012	518,452	증감액: 134,919천원 (가액변동: 1,343천원)

소속	서울특별시 종로구의회		직위	의원		성명	이재광
(단위 : 천원)							
본인과의 관계	재산의 종류	소재지 면적 등 권리의 명세	종전가액	변동액		현재가액	변동사유
				증가액 (실거래가격)	감소액 (실거래가격)		
▶ 건물(소계)			186,900	12,000	22,900	176,000	
본인	단독주택	서울특별시 종로구 창신동 대지 0.00㎡ 건물 0.00㎡ (대지 11.20㎡ 감소, 건물 16.53㎡ 감소)	22,900	0	22,900 (65,000)	0	주택 매각
본인	단독주택	서울특별시 종로구 창신동 대지 66.10㎡ 건물 31.45㎡	164,000	12,000	0	176,000	가액변동
▶ 부동산에 관한 규정이 준용되는 권리와 자동차 · 건설기계 · 선박 및 항공기(소계)			27,191	0	0	27,191	
본인	자동	2009 QM5 배기량(1,995cc)	25,191	-	-	25,191	가액변동 없음
본인	기타	이륜자동차	2,000	-	-	2,000	가액변동 없음
▶ 예금(소계)			38,598	60,556	835	98,319	
본인		삼성화재해상보험 5,930(3,000 증가), 새마을금고 51,087(45,383 증가), 우리은행 12,341(10,618 증가)	10,357	59,001	0	69,358	주택매각대금 입금 등 저축
배우자		(주)KB손해보험 4,870(768 증가), 메리츠화재해상보험(보험) 156(156 증가), 삼성생명보험 19,314, 새마을금고 563(138 감소), 신한생명보험 3,760(618 증가), 우리은행 298(684 감소)	28,241	1,555	835	28,961	
▶ 채무(소계)			69,371	0	40,863	28,508	
본인	금융기관채무	새마을금고 28,508(35,863 감소)	64,371	0	35,863	28,508	채무상환
본인	건물임대채무	서울특별시 종로구 창신동 임대보증금 감소	5,000	0	5,000	0	채무상환
▶ 고지거부 및 등록제외사항			-	-	-	-	
손자1		고지거부					독립생계유지
손자2		고지거부					독립생계유지
장남		고지거부					독립생계유지
총 계			183,318	72,556	-17,128	273,002	증감액: 89,684천원 (가액변동: 12,000천원)

소속	서울특별시 종로구의회		직위	의원		성명	전영준
(단위 : 천원)							
본인과의 관계	재산의 종류	소재지 면적 등 권리의 명세	종전가액	변동액		현재가액	변동사유
				증가액 (실거래가격)	감소액 (실거래가격)		
▶ 건물(소계)			227,000	30,000	0	257,000	
본인	다가구주택	서울특별시 종로구 명륜3가 대지 84.08㎡ 건물 182.68㎡	227,000	30,000	0	257,000	가액변동
▶ 부동산에 관한 규정이 준용되는 권리와 자동차 · 건설기계 · 선박 및 항공기(소계)			9,000	0	0	9,000	
본인	자동차	2008년식 카니발 배기량(2,900cc)	9,000	-	-	9,000	가액변동 없음
▶ 예금(소계)			242,418	74,271	59,233	257,456	
본인		(주)KEB하나은행 2,260(240 증가), DB손해보험(주) 5,574(1,823 감소), 메리츠화재해상보험(보험) 8,940(720 증가), 미래에셋생명보험 33,163, 새마을금고 56,577(8,544 증가), 새마을금고중앙회 공제사업부 6,033(3,933 증가), 신한금융투자(주) 28(20,679 감소), 신한은행 29(29 증가), 우리은행 535(178 증가), 중소기업은행 8(130 감소)	122,135	15,193	24,181	113,147	봉급 저축 등
배우자		(주)KEB하나은행 1,310(2,588 감소), 국민은행 7, 미래에셋생명보험 15,464(1,882 증가), 삼성생명보험 5,643, 새마을금고 30,806(6,446 증가), 새마을금고중앙회 공제사업부 3,281(461 증가), 우리은행 5, 우체국 6,259(1,081 증가), 케이디비생명보험 2,319, 한화생명보험주식회사 12,276, 현대해상화재보험 2,332(264 증가), 흥국화재해상보험(주) 4,452(421 증가)	76,187	35,329	27,362	84,154	
모		(주)KEB하나은행 1,418(1,350 증가), 새마을금고 4,282(3,059 감소)	7,409	1,353	3,062	5,700	

장남		(주)KEB하나은행 2,988(678 증가), 교보생명보험 11,100(1,800 증가), 미래에셋생명보험 4,675(2,228 증가), 새마을금고 200(6 증가), 새마을금고중앙회 공제사업부 3,514(217 증가), 신한은행 1,990(779 증가), 우리은행 2,490(2,349 증가), 중소기업은행 5,771(5,676 증가), 한화투자증권 1(1 감소)	18,997	13,855	123	32,729	봉급 저축 등
차남		(주)KEB하나은행 8,281(4,300 증가), 농협중앙회 9, 미래에셋생명보험 271(271 증가), 삼성화재해상보험 800(800 증가), 새마을금고 331(4,495 감소), 씨티은행 9, 우리은행 4,327(4 증가), 처브라이프생명 464(279 증가), 케이디비생명보험 7,054(2,697 증가), 현대해상화재보험 180(180 증가)	17,690	8,541	4,505	21,726	
▶ 유가증권(소계)			41,364	38,098	14,942	64,520	
본인	상장주식	JW홀딩스 0주(200주 감소), 원익홀딩스 0주(1,000주 감소), 삼성엔지니어링 1,500주, 에이디칩스 0주(2,000주 감소), 대보마그네틱 1,590주(1,590주 증가), 큐리언트 0주(200주 감소), 텔레필드 0주(800주 감소), 크루셜텍 0주(1,000주 감소)	41,342	38,095	14,942	64,495	주식 매도 또는 매수에 따른 변동
장남	상장주식	진흥기업 11주	22	3	0	25	
▶ 채무(소계)			24,393	0	9,846	14,547	
본인	금융기관채무	새마을금고 0(100 감소)	100	0	100	0	채무상환
배우자	금융기관채무	(주)KEB하나은행 2,381(3,317 감소), 미래에셋생명보험 2,500, 삼성생명보험 2,000, 삼성카드 0(296 감소), 하나카드 7,666(6,133 감소)	24,293	0	9,746	14,547	채무상환
총 계			495,389	142,369	64,329	573,429	증감액: 78,040천원 (가액변동: 32,403천원)

소속	서울특별시 종로구의회		직위	의원		성명	정재호
							(단위 : 천원)
본인과의 관계	재산의 종류	소재지 면적 등 권리의 명세	종전가액	변동액		현재가액	변동사유
				증가액 (실거래가격)	감소액 (실거래가격)		
▶ 토지(소계)			8,183	826	0	9,009	
본인	대지	서울특별시 종로구 신영동 221-7번지 5.00㎡	3,828	264	0	4,092	가액변동
모	대지	전라북도 부안군 행안면 대초리 927번지 281.00㎡	4,355	562	0	4,917	가액변동
▶ 건물(소계)			950,819	38,670	0	989,489	
본인	복합건물(주택+상가)	서울특별시 종로구 신영동 대지 350.00㎡ 건물 435.29㎡ 중 304.67㎡	665,573	27,069	0	692,642	가액변동
배우자	복합건물(주택+상가)	서울특별시 종로구 신영동 대지 350.00㎡ 건물 435.29㎡ 중 130.62㎡	285,246	11,601	0	296,847	가액변동
▶ 부동산에 관한 규정이 준용되는 권리와 자동차 · 건설기계 · 선박 및 항공기(소계)			60,000	0	0	60,000	
배우자	자동차	2018년식 제네시스 G80 배기량(3,300cc)	60,000	-	-	60,000	가액변동 없음
▶ 예금(소계)			413,895	43,862	67,077	390,680	
본인		(주)KB손해보험 867, (주)KEB하나은행 39(499 감소), AIA생명보험주식회사 1,980(58 증가), KB생명보험 36,000, 국민은행 37,477(1,248 증가), 농협은행 5, 농협중앙회 3,036(10 증가), 동양생명보험 126,174(10,300 증가), 라이나생명보험 5,401(455 증가), 롯데손해보험 0(8,667 감소), 메트라이프생명보험 0(15,329 감소), 미래에셋생명보험 2,208(56 증가), 삼성화재해상보험 12,400(416 증가), 새마을금고 10,906(899 증가), 새마을금고중앙회 공제사업부 9,409(715 감소), 신한금융투자(주) 6, 오렌지라이프생명보험 주식회사 20,399(2,788 증가), 우리은행 2,227(18,140 감소), 우체국 3,542(1,203 증가), 중소기업은행 5(385 감소), 키움닷컴증권 113(59 증가), 한화생명보험주식회사 0(6,119 감소), 한화투자증권 129	304,685	22,186	54,548	272,323	생활비 등 지출

배우자		(주)KEB하나은행 80, AIA생명보험주식회사 1,125(180 증가), 국민은행 33,014(7,033 감소), 농협중앙회 560(560 증가), 동양생명보험 1,430(330 증가), 라이나생명보험 3,697(361 증가), 롯데손해보험 10,331(2,912 증가), 메리츠화재해상보험(보험) 1,499(159 증가), 새마을금고 10,606(10,606 증가), 신한은행 9,243(151 감소), 오렌지라이프생명보험 주식회사 33,759(2,888 증가), 우리은행 1,097(180 증가), 우체국 3,588(98 증가)	98,939	20,952	9,862	110,029	생활비 등 지출
모		농협은행 1,000(140 증가), 농협중앙회 95(168 감소), 우체국 670(213 감소)	2,006	140	381	1,765	
장녀		(주)KEB하나은행 21(39 감소), 국민은행 0(83 감소), 신한은행 12(12 증가), 우리은행 20, 한국카카오은행(주) 9(60 감소), 한국투자증권 10(10 증가), 흥국화재해상보험(주) 72(72 증가)	232	94	182	144	
장남		국민은행 6,358(1,614 감소), 농협중앙회 7, 스탠다드차타드은행 20, 신한은행 2, 우리은행 2	8,003	490	2,104	6,389	
차녀		우리은행 20, 중소기업은행 10	30	0	0	30	생활비 등 지출
▶ 유가증권(소계)			10,851	6,656	686	16,821	
본인	상장주식	SK증권보통주 7,000주, 에스에프에이반 2,000주, 대우조선해양보 50주, 케이엠에이치하 2,000주	10,851	6,656	686	16,821	가액변동
▶ 채무(소계)			771,870	49,330	26,444	794,756	
본인	금융기관채무	국민은행 29,222(29,222 증가), 우리은행 723,826(2,456 증가), 한화생명보험주식회사 0(5,000 감소)	726,370	49,330	22,652	753,048	채무증가
배우자	금융기관채무	현대캐피탈 41,708(3,792 감소)	45,500	0	3,792	41,708	채무상환
총 계			671,878	40,684	41,319	671,243	증감액: -635천원 (가액변동: 45,466천원)

소속	서울특별시 종로구의회		직위	의원		성명	최경애
							(단위 : 천원)
본인과의 관계	재산의 종류	소재지 면적 등 권리의 명세	종전가액	변동액		현재가액	변동사유
				증가액 (실거래가격)	감소액 (실거래가격)		
▶ 토지(소계)			571	36,319	0	36,890	
본인	전	경상북도 경산시 남천면 송백리 1205번지 331.00㎡ 중 50.90㎡ (총면적 331.00㎡ 증가, 지분면적 50.90㎡ 증가)	-	234	0	234	상속분
본인	전	경상북도 경산시 하양읍 청천리 412-1번지 1,271.00㎡ 중 195.50㎡ (총면적 1,271.00㎡ 증가, 지분면적 195.50㎡ 증가)	-	10,792	0	10,792	상속분
본인	전	경상북도 경산시 하양읍 청천리 73-2번지 402.00㎡ 중 61.80㎡ (총면적 402.00㎡ 증가, 지분면적 61.80㎡ 증가)	-	3,498	0	3,498	상속분
모	도로	경상북도 경산시 하양읍 청천리 262-4번지 3.00㎡	82	0	0	82	가액변동 없음
모	전	경상북도 경산시 남천면 송백리 1205번지 331.00㎡ 중 76.40㎡ (총면적 331.00㎡ 증가, 지분면적 76.40㎡ 증가)	-	351	0	351	상속분
모	전	경상북도 경산시 하양읍 청천리 412-1번지 1,271.00㎡ 중 293.30㎡ (총면적 1,271.00㎡ 증가, 지분면적 293.30㎡ 증가)	-	16,190	0	16,190	상속분
모	전	경상북도 경산시 하양읍 청천리 73-2번지 402.00㎡ 중 92.80㎡ (총면적 402.00㎡ 증가, 지분면적 92.80㎡ 증가)	-	5,252	0	5,252	상속분
장남	임야	경상북도 경주시 용강동 산 11-1번지 219.00㎡ 중 54.75㎡	185	1	0	186	가액변동
장남	임야	경상북도 경주시 용강동 40-12번지 300.00㎡ 중 75.00㎡	304	1	0	305	가액변동
▶ 건물(소계)			842,756	139,605	0	982,361	
본인	단독주택	경상북도 경산시 하양읍 청천리 대지 460.00㎡ 중 70.80㎡ 건물 112.31㎡ 중 17.28㎡ (대지 지분면적 70.80㎡ 증가, 건물 지분면적 17.28㎡ 증가)	-	36,314	0	36,314	상속분

배우자	복합건물(주택+상가)	서울특별시 종로구 교남동 대지 224.80㎡ 건물 1,258.15㎡	842,756	48,821	0	891,577	가액변동
모	단독주택	경상북도 경산시 하양읍 청천리 대지 460.00㎡ 중 106.15㎡ 건물 112.31㎡ 중 25.90㎡ (대지 지분면적 106.15㎡ 증가, 건물 지분면적 25.90㎡ 증가)	-	54,470	0	54,470	상속분
▶ 부동산에 관한 규정이 준용되는 권리와 자동차 · 건설기계 · 선박 및 항공기(소계)			2,000	0	0	2,000	
본인	자동차	2004년식 렉스턴 배기량(2,874cc)	1,000	-	-	1,000	가액변동 없음
장남	자동차	2004년식 렉스턴 배기량(2,874cc)	1,000	-	-	1,000	가액변동 없음
▶ 예금(소계)			391,286	530,338	172,360	749,264	
본인		국민은행 7,661(5,806 증가), 농협중앙회 5, 메리츠종금증권 62,153(50,824 증가), 새마을금고 9,119(4,196 증가), 새마을금고중앙회 공제사업부 2,401(224 증가), 스탠다드차타드은행 203, 우리은행 2,117(37 증가), 한국투자증권 0(1,429 감소)	24,001	61,183	1,525	83,659	봉급 저축 등
배우자		DB손해보험(주) 98(98 증가), 국민은행 10,120(1,462 증가), 메리츠종금증권 416,886(335,198 증가), 새마을금고 669(474 증가), 새마을금고중앙회 공제사업부 12,974(1,253 증가), 한국투자증권 1,078(47,748 감소)	151,088	338,491	47,754	441,825	
모		농협중앙회 12,914(12,706 증가), 메리츠종금증권 62,153(50,824 증가), 새마을금고 65,103(255 감소), 우체국 20,379(8,475 감소)	105,749	123,531	68,731	160,549	
장남		(주)KEB하나은행 8(1 감소), 국민은행 67(56 증가), 농협은행 50(50 증가), 메리츠종금증권 52,586(721 증가), 새마을금고 13, 새마을금고중앙회 공제사업부 3,240(222 증가), 스탠다드차타드은행 3, 신한은행 2, 우리은행 7,150(6,032 증가), 케이뱅크 52(52 증가), 한국투자증권 60(54,349 감소)	110,448	7,133	54,350	63,231	봉급 저축 등
▶ 채무(소계)			60,000	330,000	0	390,000	
배우자	건물임대채무	서울특별시 종로구 교남동 임대보증금 증가	60,000	330,000	0	390,000	임대차계약

▶ 고지거부 및 등록제외사항			–	–	–	–	
부		등록제외	256,985	0	256,985	0	사망
총 계			1,433,598	376,262	429,345	1,380,515	증감액: −53,083천원 (가액변동: 48,823천원)

소속	서울특별시 중구의회		직위	의장		성명	조영훈
(단위 : 천원)							
본인과의 관계	재산의 종류	소재지 면적 등 권리의 명세	종전가액	변동액		현재가액	변동사유
				증가액 (실거래가격)	감소액 (실거래가격)		
▶ 토지(소계)			7,971	2,070	0	10,041	
본인	대지	서울특별시 중구 신당동 281-35번지 3.00㎡	7,971	2,070	0	10,041	가액변동
▶ 건물(소계)			365,000	97,000	0	462,000	
본인	단독주택	서울특별시 중구 신당동 대지 33.00㎡ 건물 33.00㎡	104,000	12,000	0	116,000	가액변동
본인	아파트	서울특별시 중구 신당동 현대아파트 건물 66.60㎡	261,000	85,000	0	346,000	가액변동
▶ 부동산에 관한 규정이 준용되는 권리와 자동차 · 건설기계 · 선박 및 항공기(소계)			26,769	0	12,714	14,055	
본인	자동차	2011년식 그랜드카니발 배기량(2,199cc)	17,592	0	10,761	6,831	감가상각
장남	자동차	2009년식 BMW528i 배기량(2,996cc)	9,000	0	1,845	7,155	감가상각
장남	자동차	2011년식 그랜드카니발 배기량(2,199cc)	177	0	108	69	감가상각
▶ 예금(소계)			74,512	40,742	11,971	103,283	
본인		국민은행 3,014(1,899 증가), 새마을금고 2,138, 새마을금고중앙회 공제사업부 10,315(1,190 증가), 신한은행 8,006(8,006 증가), 우리은행 26,840(12,461 증가), 중소기업은행 3,985(1,459 감소)	32,201	27,955	5,858	54,298	봉급 저축
배우자		(주)KEB하나은행 2,292(1,527 증가), 미래에셋생명보험 1,443, 삼성생명보험 4,056, 새마을금고 1,083, 신한은행 102, 중소기업은행 2,006(688 증가), 한화손해보험 1,800(1,200 증가), 현대해상화재보험 12,024(1,034 증가)	20,357	4,449	0	24,806	
장남		(주)KEB하나은행 1,065(954 증가), 국민은행 8, 메리츠화재해상보험(보험) 5,204(547 증가), 새마을금고 24, 스탠다드차타드은행 0(29 감소), 신한생명보험 8,724(1,143 증가), 신한은행 3,429(2,636 감소), 키움닷컴증권 0(39 감소), 한국카카오은행(주) 9, 현대해상화재보험 5,716(2,285 증가)	21,954	8,338	6,113	24,179	봉급 저축

▶ 유가증권(소계)			2,060	6,569	2,060	6,569	
장남	상장주식	카카오보통주 0주(20주 감소), 신라젠 48주(48주 증가), 영인프런티어 526주(526주 증가), 우리산업 11주(11주 증가)	2,060	3,217	2,060	3,217	증권 매입
장남	비상장주식	오페스 6,705주(6,705주 증가)	0	3,352	0	3,352	
▶ 채무(소계)			311,199	83,278	59,407	335,070	
본인	금융기관채무	우리은행 129,292(708 감소)	130,000	0	708	129,292	일부상환
본인	건물임대채무	서울특별시 중구 신당동 임대보증금	120,000	0	0	120,000	
장남	금융기관채무	(주)KEB하나은행 81,938(81,938 증가), 삼성카드 0(22,830 감소), 신한생명보험 3,420(920 증가), 씨티은행 0(25,000 감소), 하나카드 0(10,869 감소), 현대해상화재보험 420(420 증가)	61,199	83,278	58,699	85,778	생활비등 사용
총 계			165,113	63,103	-32,662	260,878	증감액: 95,765천원 (가액변동: 86,356천원)

소속	서울특별시 중구의회		직위	의원		성명	고문식
(단위 : 천원)							
본인과의 관계	재산의 종류	소재지 면적 등 권리의 명세	종전가액	변동액		현재가액	변동사유
				증가액 (실거래가격)	감소액 (실거래가격)		
▶ 건물(소계)			70,000	176,100	0	246,100	
본인	사무실(전세(임차)권)	서울특별시 중구 황학동 대지 151.70㎡ 건물 129.00㎡	20,000	0	0	20,000	
본인	단독주택	서울특별시 중구 신당동 대지 50.00㎡ 중 19.00㎡ 건물 19.00㎡	50,000	176,100	0	226,100	가액변동
▶ 부동산에 관한 규정이 준용되는 권리와 자동차 · 건설기계 · 선박 및 항공기(소계)			39,832	0	18,768	21,064	
본인	자동차	2010년식 제네시스 배기량(3,000cc)	27,000	0	18,768	8,232	가액변동
장남	자동차	2017년식 티볼리 배기량(1,597cc)	12,832	-	-	12,832	
▶ 예금(소계)			177,372	35,848	34,440	178,780	
본인		(주)KB손해보험 2,600(2,400 증가), NH투자증권 0(10,000 감소), 농협은행 402(69 감소), 삼성생명보험 24,882(2,252 증가), 새마을금고 646(629 증가), 새마을금고중앙회 공제사업부 779(446 증가), 신한은행 1,067(698 증가), 우리은행 35(24,257 감소), 중소기업은행 6,826(5,598 증가), 한화생명보험주식회사 89,763(10,322 증가)	138,981	22,457	34,438	127,000	봉급 저축
차남		NH투자증권 0(2 감소), 삼성생명보험 4,558(2,473 증가), 새마을금고 10,942(5,064 증가), 신한은행 1,902(1,395 증가), 중소기업은행 12,478(1,151 증가)	19,799	10,083	2	29,880	
장남		새마을금고중앙회 공제사업부 9,219(2,072 증가), 우리은행 61(25 증가), 중소기업은행 12,620(1,211 증가)	18,592	3,308	0	21,900	봉급 저축
▶ 유가증권(소계)			7,944	32,953	7,944	32,953	
차남	상장주식	메가엠디 400주(400주 증가), 디알텍 4,687주(4,687주 증가), 베셀 300주(300주 증가), 고려시멘트 400주(400주 증가), 대유 100주(100주 증가), 한국전력 0주(240주 감소), 아가방컴퍼니 400주(400주 증가), 링크제니시스 2,343주(2,343주 증가)	7,944	32,953	7,944	32,953	증권 매입

▶ 채무(소계)			88,029	2,149	12,706	77,472	
본인	금융기관채무	우리은행 1,149(1,149 증가), 한화생명보험주식회사 28,300	28,300	1,149	0	29,449	대출증가
차남	금융기관채무	중소기업은행 7,000	7,000	0	0	7,000	
장남	금융기관채무	삼성카드 6,980(5,003 감소), 상호저축은행중앙회 22,243(7,403 감소), 중소기업은행 11,800(700 증가)	52,729	1,000	12,706	41,023	봉급으로 상환
총 계			207,119	242,752	48,446	401,425	증감액: 194,306천원 (가액변동: 157,332천원)

소속	서울특별시 중구의회		직위	의원		성명	길기영
							(단위 : 천원)
본인과의 관계	재산의 종류	소재지 면적 등 권리의 명세	종전가액	변동액		현재가액	변동사유
				증가액 (실거래가격)	감소액 (실거래가격)		
▶ 토지(소계)			409,852	81,571	0	491,423	
본인	대지	서울특별시 중구 남산동2가 50-5번지 52.60㎡ 중 26.30㎡	29,508	3,551	0	33,059	가액변동
본인	답	충청남도 금산군 금산읍 신대리 419-19번지 4.00㎡ 중 1.33㎡	430	35	0	465	가액변동
본인	답	충청남도 금산군 금산읍 신대리 419-4번지 1,785.00㎡ 중 595.00㎡	192,601	15,827	0	208,428	가액변동
본인	전	충청남도 금산군 제원면 길곡리 537-1번지 1,065.00㎡	20,767	4,899	0	25,666	가액변동
본인	임야	충청남도 금산군 제원면 길곡리 538번지 5,122.00㎡	9,117	1,997	0	11,114	가액변동
본인	대지	충청남도 금산군 제원면 제원리 153-1번지 112.00㎡	28,918	347	0	29,265	가액변동
본인	대지	충청남도 금산군 제원면 제원리 153-2번지 327.00㎡	76,092	949	0	77,041	가액변동
본인	대지	충청남도 금산군 제원면 제원리 153-49번지 7.00㎡	1,628	21	0	1,649	가액변동
본인	전	충청남도 금산군 제원면 제원리 186번지 962.00㎡	41,558	770	0	42,328	가액변동
본인	임야	충청북도 영동군 양산면 수두리 산50번지 18,248.00㎡	9,233	53,175	0	62,408	가액변동
▶ 건물(소계)			1,257,447	449,407	0	1,706,854	
본인	아파트	경기도 부천시 괴안동 모아아파트 건물 56.04㎡	112,000	0	0	112,000	
본인	아파트	서울특별시 마포구 도화동 도화우성아파트 건물 141.51㎡	532,000	140,000	0	672,000	가액변동
본인	빌딩	서울특별시 중구 남산동2가 대지 185.10㎡ 건물 327.23㎡	537,795	97,859	0	635,654	가액변동
본인	복합건물(주택+상가)	충청남도 금산군 제원면 제원리 건물 293.05㎡	75,652	21,548	0	97,200	가액변동
본인	아파트(전세(임차)권)	강원도 원주시 반곡동 푸른숨 휴브레스 건물 84.93㎡ (건물 84.93㎡ 증가)	-	170,000 (170,000)	0	170,000	전세권 등록
본인	상가(전세(임차)권)	서울특별시 중구 남창동 건물 52.80㎡ (건물 52.80㎡ 증가)	-	20,000 (20,000)	0	20,000	전세권 등록

▶ 부동산에 관한 규정이 준용되는 권리와 자동차 · 건설기계 · 선박 및 항공기(소계)			54,925	0	0	54,925	
본인	자동차	2012년식 포터 배기량(2,497cc)	6,108	–	–	6,108	
본인	자동차	2014년식 제너시스 배기량(3,342cc)	27,850	–	–	27,850	
배우자	자동차	2014년식 싼타페 배기량(1,995cc)	20,147	–	–	20,147	
배우자	자동차	2012년식 포터 배기량(2,497cc)	617	–	–	617	
장남	자동차	2015년식 싼타페 배기량(1,995cc)	203	–	–	203	
▶ 예금(소계)			1,799,866	558,972	440,737	1,918,101	
본인		(주)KEB하나은행 91, AIA생명보험주식회사 23,574(970 증가), DB생명보험(주) 23,903(906 증가), DB손해보험(주) 1,150(120 증가), 교보생명보험 65,390(2,438 증가), 국민은행 37,518(28,803 증가), 농협은행 2,669(1,545 증가), 동양생명보험 10,330(1,864 증가), 라이나생명보험 14,666(94 증가), 롯데손해보험 18,759(1,175 증가), 미래에셋생명보험 51,519, 삼성생명보험 302,445(5,611 증가), 삼성화재해상보험 30,958(3,640 증가), 새마을금고 25,528(1,671 감소), 새마을금고중앙회 공제사업부 49,970(4,452 증가), 스탠다드차타드은행 1,251(1,678 감소), 신한은행 192, 씨티은행 73, 오렌지라이프생명보험 주식회사 7,104(814 증가), 우리은행 16,349(579 감소), 우체국 20,207(773 증가), 중소기업은행 4, 하나금융투자 15, 한화생명보험주식회사 335,411(11,978 증가), 한화손해보험 24,599(2,836 증가), 흥국화재해상보험(주) 6,332(789 증가)	1,005,127	72,436	7,556	1,070,007	봉급 저축
배우자		AIA생명보험주식회사 11,196(777 증가), 농협생명보험 4,929(15,375 감소), 농협은행 1,110(1 증가), 라이나생명보험 5,768(407 감소), 롯데손해보험 6,606(1,206 증가), 삼성생명보험 128,452(3,504 증가), 삼성화재해상보험 10,800, 상호저축은행중앙회 30,500, 새마을금고 2,943(389,734 감소), 스탠다드차타드은행 11,008(2,938 감소), 신한은행 104, 중소기업은행 424,916(417,293 증가), 케이디비생명보험 30,480, 한화생명보험주식회사 12,276, 현대해상화재보험 7,012(1,256 증가), 흥국생명보험 28,500(6,000 증가)	695,017	452,001	430,418	716,600	

차녀		교보생명보험 5,000(5,000 증가), 롯데손해보험 3,438(785 증가), 새마을금고 2,400(2,400 증가), 스탠다드차타드은행 2,781(1,153 증가), 신한은행 2,200(2,200 증가), 우리은행 13,720(1,200 증가), 한국카카오은행(주) 34(2 증가), 현대해상화재보험 1,340(240 증가), 흥국생명보험 10,800(600 증가)	28,133	13,580	0	41,713	봉급 저축
장남		교보생명보험 44,532(1,485 증가), 국민은행 7, 롯데손해보험 1,660(642 증가), 신한은행 248(43 감소), 우리은행 20,836(433 감소), 우리종합금융 15,860(15,487 증가), 한국카카오은행(주) 120(120 증가), 한화손해보험 4,764(620 증가), 현대해상화재보험 1,754(314 증가)	71,589	20,955	2,763	89,781	봉급 저축
▶ 유가증권(소계)			0	0	0	0	
본인	비상장주식	미래에셋대우(주) 0주(1,722주 감소)	0	0	0	0	
▶ 채무(소계)			140,718	0	1,128	139,590	
본인	금융기관채무	우리은행 29,590(112 감소)	29,702	0	112	29,590	대출 상환
본인	건물임대채무	경기도 부천시 소사구 괴안동 모아아파트 임대보증금	110,000	0	0	110,000	
장남	금융기관채무	SBI저축은행 0(901 감소), 삼성카드 0(115 감소)	1,016	0	1,016	0	봉급으로 상환
총 계			3,381,372	1,089,950	439,609	4,031,713	증감액: 650,341천원 (가액변동: 340,978천원)

소속	서울특별시 중구의회		직위	의원		성명	김행선
							(단위 : 천원)
본인과의 관계	재산의 종류	소재지 면적 등 권리의 명세	종전가액	변동액		현재가액	변동사유
				증가액 (실거래가격)	감소액 (실거래가격)		
▶ 건물(소계)			142,500	34,000	0	176,500	
배우자	아파트(전세(임차)권)	서울특별시 중구 신당동 남산타운 건물 49.58㎡	12,500	0	0	12,500	
모	단독주택	전라남도 영광군 영광읍 교촌리 건물 44.00㎡ (건물 44.00㎡ 증가)	-	34,000	0	34,000	건물누락 정정
삼남	다세대주택(전세(임차)권)	서울특별시 중랑구 면목동 건물 76.00㎡	130,000	0	0	130,000	
▶ 예금(소계)			25,157	18,538	13,745	29,950	
본인		농협은행 6, 새마을금고 0(10 감소), 신한은행 1,049(1 증가), 우리은행 1,199(3,201 감소), 중소기업은행 409	5,873	1,070	4,280	2,663	봉급 저축, 대출 상환
배우자		국민은행 10, 새마을금고 3, 수협은행 26(2,402 감소), 수협중앙회 7, 신한은행 20, 중소기업은행 2	2,470	0	2,402	68	
모		광주은행 9, 농협중앙회 888(1,039 감소)	1,936	0	1,039	897	
삼남		(주)KB손해보험 3,464(747 증가), DB손해보험(주) 450(360 증가), 국민은행 22,403(10,337 증가), 신한은행 1, 우리은행 4	14,878	17,468	6,024	26,322	
▶ 채무(소계)			39,930	25,000	15,916	49,014	
본인	금융기관채무	우리은행 24,014(5,916 감소)	29,930	0	5,916	24,014	봉급으로 상환
삼남	금융기관채무	국민은행 25,000(15,000 증가)	10,000	25,000	10,000	25,000	생활비등 사용
총 계			127,727	27,538	-2,171	157,436	증감액: 29,709천원

소속	서울특별시 중구의회		직위	의원		성명	박영한
							(단위 : 천원)
본인과의 관계	재산의 종류	소재지 면적 등 권리의 명세	종전가액	변동액		현재가액	변동사유
				증가액 (실거래가격)	감소액 (실거래가격)		
▶ 토지(소계)			228,502	30,454	0	258,956	
본인	대지	서울특별시 중구 신당동 301-7번지 20.00㎡	98,460	12,560	0	111,020	가액변동
본인	대지	서울특별시 중구 신당동 302-27번지 23.00㎡	130,042	17,894	0	147,936	가액변동
▶ 건물(소계)			70,000	7,292	0	77,292	
본인	단독주택(전세(임차)권)	서울특별시 중구 신당동 대지 43.00㎡ 건물 66.00㎡	70,000	0	0	70,000	
본인	상가	서울특별시 중구 신당동 건물 59.00㎡ (건물 59.00㎡ 증가)	-	5,428	0	5,428	건물 누락(정정)
본인	상가	서울특별시 중구 신당동 건물 22.74㎡ (건물 22.74㎡ 증가)	-	1,864	0	1,864	건물 누락(정정)
▶ 부동산에 관한 규정이 준용되는 권리와 자동차 · 건설기계 · 선박 및 항공기(소계)			0	3,163	0	3,163	
본인	자동차	2009년식 그랜드카니발 배기량(2,902cc) 증가	0	3,163	0	3,163	신규 등록
▶ 예금(소계)			278,933	59,765	26,068	312,630	
본인		(주)KB손해보험 1,560(480 증가), MG손해보험(주) 8,404(1,974 증가), 국민은행 2,364(1,317 증가), 농협은행 93(32 증가), 삼성화재해상보험 15,834(15,170 감소), 새마을금고 17,048(2,458 증가), 새마을금고중앙회 공제사업부 105,855(13,528 증가), 신용협동조합중앙회 641(2,832 감소), 우리은행 626(1,174 감소)	151,812	24,383	23,770	152,425	봉급 저축
배우자		NH투자증권 85, 국민은행 10, 삼성화재해상보험 69,434(18,142 증가), 새마을금고 18,318(8,321 증가), 새마을금고중앙회 공제사업부 20,802(2,737 증가), 신한은행 2,067(1,276 감소), 오렌지라이프생명보험 주식회사 14,084(3,547 증가), 푸르덴셜생명보험 26,912(1,080 증가)	119,161	34,849	2,298	151,712	
장남		(주)KEB하나은행 15(15 증가), 새마을금고 4,249(162 증가), 신한은행 74(52 증가)	4,109	229	0	4,338	
장녀		새마을금고 3,698(303 증가), 우리은행 457(1 증가)	3,851	304	0	4,155	

▶ 유가증권(소계)			0	3	0	3	
배우자	상장주식	현대상선 1주(1주 증가)	0	3	0	3	주식매매
▶ 채무(소계)			285,147	26,196	31,970	279,373	
본인	금융기관채무	국민은행 4,667(2,111 증가), 삼성화재해상보험 2,410(5,206 감소), 새마을금고 166,664(7,999 감소), 새마을금고중앙회 공제사업부 36,300(5,620 감소), 우리카드 3,000(3,000 증가), 현대카드(주) 5,000(5,000 증가)	226,755	12,566	21,280	218,041	봉급으로 상환
배우자	금융기관채무	OSB저축은행 3,630(3,630 증가), 삼성화재해상보험 13,783, 새마을금고 28,325(8 증가), 새마을금고중앙회 공제사업부 8,620, 오렌지라이프생명보험 주식회사 2,000, 푸르덴셜생명보험 4,974(698 감소)	58,392	13,630	10,690	61,332	대출증가
총 계			292,288	74,481	-5,902	372,671	증감액: 80,383천원 (가액변동: 30,454천원)

소속	서울특별시 중구의회		직위	의원		성명	윤판오
(단위 : 천원)							
본인과의 관계	재산의 종류	소재지 면적 등 권리의 명세	종전가액	변동액		현재가액	변동사유
				증가액 (실거래가격)	감소액 (실거래가격)		
▶ 토지(소계)			7,688	607	0	8,295	
본인	임야	전라북도 고창군 해리면 금평리 산 54번지 6,744.00㎡	7,688	607	0	8,295	가액 변동
▶ 건물(소계)			494,000	275,141	21,000	748,141	
본인	아파트	서울특별시 성동구 사근동 벽산아파트 건물 84.00㎡	270,000	30,141	0	300,141	가액 변동
본인	단독주택	서울특별시 성동구 사근동 건물 0.00㎡ (건물 0.00㎡ 감소)	0	0	– (0)	0	소재지 오기정정
본인	단독주택	서울특별시 성동구 사근동 대지 85.00㎡ 건물 66.00㎡	204,000	0	11,000	193,000	가액변동
본인	오피스텔(전세(임차)권)	서울특별시 동대문구 답십리동 건물 0.00㎡ (건물 18.00㎡ 감소)	10,000	0	10,000	0	전세권 만료
본인	오피스텔(전세(임차)권)	서울특별시 중구 흥인동 건물 29.76㎡ (건물 29.76㎡ 증가)	–	245,000 (245,000)	0	245,000	전세 계약
장남	단독주택(전세(임차)권)	서울특별시 중구 신당동 건물 42.97㎡	10,000	0	0	10,000	
▶ 부동산에 관한 규정이 준용되는 권리와 자동차 · 건설기계 · 선박 및 항공기(소계)			34,200	0	0	34,200	
본인	자동차	2011년식 CAMRY 배기량(2,494cc)	4,780	–	–	4,780	
본인	자동차	2017년식 카니발 배기량(2,199cc)	24,640	–	–	24,640	
배우자	자동차	2011년식 CAMRY 배기량(2,494cc)	4,780	–	–	4,780	

▶ 예금(소계)			513,859	82,455	162,294	434,020	
본인		(주)KEB하나은행 415, IBK연금보험주식회사 26,000(12,000 증가), MG손해보험(주) 380(380 증가), 국민은행 561(155,855 감소), 농협은행 105,875(755 증가), 동양생명보험 0(126 감소), 라이나생명보험 0(500 감소), 메트라이프생명보험 50,745(5,970 증가), 삼성생명보험 0(3,328 감소), 삼성화재해상보험 500(579 감소), 새마을금고 7,800(342 감소), 새마을금고중앙회 공제사업부 27,077(12,580 증가), 신한은행 5,213(190 감소), 에이비엘생명보험 28,358(1,613 증가), 중소기업은행 73	380,619	33,826	161,448	252,997	전세금 마련에 따른 예금감소
배우자		(주)KB손해보험 1,863(1,212 증가), (주)KEB하나은행 0(577 감소), DB손해보험(주) 3,600(2,688 증가), MG손해보험(주) 2,439(1,176 증가), 국민은행 20,474(184 감소), 롯데손해보험 688(636 증가), 메리츠화재해상보험(보험) 1,332(1,282 증가), 새마을금고 79(66 감소), 새마을금고중앙회 공제사업부 2,937(186 증가), 수협은행 58,573(29,822 증가), 신용협동조합중앙회 13(1 증가), 에이비엘생명보험 18,040(1,026 증가), 키움닷컴증권 1, 한화손해보험 1,850(1,200 증가), 현대해상화재보험 5,827(1,936 증가), 흥국화재해상보험(주) 61,142(6,864 증가)	131,656	48,048	846	178,858	
장남		MG손해보험(주) 313(313 증가), 새마을금고 41(1 증가), 우리은행 43	83	314	0	397	
차남		(주)KEB하나은행 340, 미래에셋생명보험 366, 새마을금고 129(4 증가), 새마을금고중앙회 공제사업부 262(262 증가), 신한은행 18, 중소기업은행 653(1 증가)	1,501	267	0	1,768	
▶ 채무(소계)			27,973	170,000	20,000	177,973	
본인		사인간채무 증가	0	100,000	0	100,000	신규 채무 신고
본인	건물임대채무	서울특별시 성동구 사근동 임대보증금 증가	0	70,000	0	70,000	신규 계약
본인	건물임대채무	서울특별시 동대문구 답십리동 임대보증금 감소	10,000	0	10,000	0	계약 만료
장남	금융기관채무	상호저축은행중앙회 7,973	7,973	0	0	7,973	

장남	건물임대채무	서울특별시 중구 신당동 임대보증금 감소	10,000	0	10,000	0	건물(전세권) 항목으로 정정
총 계			1,021,774	188,203	163,294	1,046,683	증감액: 24,909천원 (가액변동: 19,748천원)

소속	서울특별시 중구의회		직위	의원		성명	이승용
							(단위 : 천원)
본인과의 관계	재산의 종류	소재지 면적 등 권리의 명세	종전가액	변동액		현재가액	변동사유
				증가액 (실거래가격)	감소액 (실거래가격)		
▶ 건물(소계)			339,566	8,000	20,261	327,305	
모	연립주택	서울특별시 양천구 목동 덕수하이츠맨션 대지 29.37㎡ 건물 62.05㎡	158,000	8,000	0	166,000	가액변동
조부	연립주택(전세(임차)권)	서울특별시 양천구 목동 덕수하이츠맨션 대지 29.37㎡ 건물 62.05㎡	100,000	0	0	100,000	
조부	상가	서울특별시 양천구 신월동 길훈아파트 대지 13.31㎡ 건물 25.96㎡	81,566	0	20,261	61,305	가액변동
▶ 부동산에 관한 규정이 준용되는 권리와 자동차 · 건설기계 · 선박 및 항공기(소계)			19,971	4,300	0	24,271	
본인	자동차	2018년식 니로하이브리드 배기량(1,580cc)	19,971	–	–	19,971	
본인	자동차	2019년식 PRIMAVERA 125 배기량(124cc) 증가	0	4,300	0	4,300	신규 등록
▶ 현금(소계)			0	100,000	0	100,000	
부		현금 증가	–	100,000	0	100,000	예금 해지
▶ 예금(소계)			461,396	139,838	317,185	284,049	
본인		국민은행 2, 농협은행 10, 삼성화재해상보험 390(360 증가), 새마을금고 10, 신한은행 6, 씨티은행 2, 우리은행 23,400(8,180 증가), 한국카카오은행(주) 21(21 증가)	15,280	8,892	331	23,841	예금해지 및 주식매매
부		(주)KEB하나은행 4, 교보생명보험 14,000(12,000 증가), 국민은행 2, 농협중앙회 18,496(12,187 증가), 메리츠화재해상보험(보험) 4,423(456 증가), 삼성생명보험 24,812(6,175 증가), 스탠다드차타드은행 6, 신한은행 8, 유진투자증권 2, 한국투자증권 1,645(227,951 감소)	260,531	30,818	227,951	63,398	예금해지 및 주식매매
모		(주)KB손해보험 25,115(2,838 증가), 농협은행 17, 동양생명보험 13,200, 미래에셋생명보험 11,943(912 증가), 삼성생명보험 33,335(5,731 증가), 삼성화재해상보험 1,290(360 증가), 새마을금고 19(4,024 감소), 신한은행 2, 우리은행 16,436(9,785 증가)	85,755	19,626	4,024	101,357	

조부		(주)KEB하나은행 10,798(3,248 감소), 농협중앙회 43,764(1,631 감소)	59,441	40,000	44,879	54,562	예금해지 및 주식매매
조모		국민은행 34(1 증가), 농협중앙회 40,857(501 증가)	40,389	40,502	40,000	40,891	
▶ 유가증권(소계)			27,093	8,965	27,093	8,965	
부	상장주식	오성첨단소재 2,802주(2,802주 증가), 대아티아이 0주(3,300주 감소)	27,093	7,411	27,093	7,411	주식매매
부	비상장주식	인스프리트 3,107주(3,107주 증가)	0	1,554	0	1,554	
▶ 채무(소계)			107,660	0	3,000	104,660	
모	금융기관채무	(주)KB손해보험 660, 동양생명보험 4,000(3,000 감소)	7,660	0	3,000	4,660	대출일부상환
모	건물임대채무	서울특별시 양천구 목동 목동중앙본로29길 20-19 임대보증금	100,000	0	0	100,000	
총 계			740,366	261,103	361,539	639,930	증감액: -100,436천원 (가액변동: -12,261천원)

소속	서울특별시 중구의회		직위	의원		성명	이혜영
							(단위 : 천원)
본인과의 관계	재산의 종류	소재지 면적 등 권리의 명세	종전가액	변동액		현재가액	변동사유
				증가액 (실거래가격)	감소액 (실거래가격)		
▶ 건물(소계)			243,000	9,000	0	252,000	
본인	다세대주택	서울특별시 중구 신당동 대찬빌라 건물 77.33㎡ 중 38.67㎡	121,500	4,500	0	126,000	가액변동
배우자	다세대주택	서울특별시 중구 신당동 대찬빌라 건물 77.33㎡ 중 38.66㎡	121,500	4,500	0	126,000	가액변동
▶ 예금(소계)			338,291	53,747	132,519	259,519	
본인		(주)KEB하나은행 13,414(19,383 감소), DB생명보험(주) 5,770(425 증가), DB손해보험(주) 3,190(671 증가), 국민은행 3,302(812 증가), 메리츠화재해상보험(보험) 10,544(1,245 증가), 미래에셋생명보험 5,694(22,610 감소), 삼성증권 86,830(28,262 증가), 삼성화재해상보험 1,770(360 증가), 신한생명보험 8,181(606 증가), 유안타증권 11, 하나금융투자 822(415 증가), 한국카카오은행(주) 548(548 증가), 한화생명보험주식회사 14,592(3,072 증가), 흥국화재해상보험(주) 3,890(822 증가)	163,313	38,272	43,027	158,558	예금해지 및 주식매입
배우자		(주)KB손해보험 9,421(988 증가), (주)KEB하나은행 2,210(14,090 감소), DB생명보험(주) 23,047(1,436 증가), DB손해보험(주) 1,040(240 증가), MG손해보험(주) 800(800 증가), 국민은행 88(219 감소), 롯데손해보험 128(128 증가), 메리츠화재해상보험(보험) 11,913(1,407 증가), 삼성증권 10(65,791 감소), 신한은행 19,149(4,030 감소), 우리은행 105(100 증가), 한국카카오은행(주) 75(459 감소), 한화생명보험주식회사 5,499(1,200 증가)	151,775	11,099	89,389	73,485	예금해지 및 주식매입
모		(주)KEB하나은행 1,355(369 증가), 국민은행 8,828(547 증가), 새마을금고 101, 하나금융투자 754	10,122	938	22	11,038	
차녀		삼성증권 5,050(1,312 증가), 우체국 11	3,749	1,312	0	5,061	
장남		삼성증권 11,377(2,045 증가)	9,332	2,126	81	11,377	

▶ 유가증권(소계)			118,124	137,343	86,423	169,044	
본인	상장주식	SK하이닉스 90주, 삼성전자 150주, 현대제철 15주, 고려아연 12주	17,118	5,589	297	22,410	주식매매
배우자	상장주식	이엠텍 0주(1,000주 감소), 한독 0주(300주 감소), 우리산업 200주, 현대로템 0주(300주 감소), CJ CGV 0주(200주 감소), 엔지켐생명과학 0주(100주 감소), 에코바이오 1주(1주 증가), 엔케이 1주(1주 증가), 환인제약 0주(492주 감소), 뉴로스 101주(101주 증가), 부광약품 5,580주(4,980주 증가), 쌍용양회 0주(1,000주 감소), 에스퓨얼셀 1주(1주 증가), 애경산업 0주(100주 감소), 일진다이아 0주(200주 감소), 아난티 1주(1주 증가), 씨티씨바이오 1,375주(1,375주 증가), 크라운해태홀딩 1주(1주 증가), 인트론바이오 3,724주(3,724주 증가)	101,006	131,754	86,126	146,634	
▶ 채무(소계)			109,753	0	28,574	81,179	
본인	금융기관채무	우리은행 13,862(24,613 감소), 한국카카오은행(주) 0(1,259 감소)	39,734	0	25,872	13,862	봉급으로 상환
배우자	금융기관채무	신한은행 67,317(2,702 감소)	70,019	0	2,702	67,317	봉급으로 상환
총 계			589,662	200,090	190,368	599,384	증감액: 9,722천원 (가액변동: 7,022천원)

소속	서울특별시 중구의회		직위	의원		성명	이화묵
							(단위 : 천원)
본인과의 관계	재산의 종류	소재지 면적 등 권리의 명세	종전가액	변동액		현재가액	변동사유
				증가액 (실거래가격)	감소액 (실거래가격)		
▶ 건물(소계)			811,726	0	56,531	755,195	
배우자	아파트(전세(임차)권)	서울특별시 중구 신당동 산 약수하이츠아파트 건물 105.60㎡	200,000	0	0	200,000	
배우자	아파트	경기도 의정부시 민락동 송산주공2단지 건물 89.10㎡	123,000	0	0	123,000	
배우자	근린생활시설	경기도 안산시 상록구 일동 대지 231.00㎡ 건물 495.00㎡	488,726	0	56,531	432,195	가액변동
▶ 부동산에 관한 규정이 준용되는 권리와 자동차 · 건설기계 · 선박 및 항공기(소계)			40,000	44,370	25,000	59,370	
본인	자동차	2008년식 뉴소나타 배기량(2,000cc)	15,000	-	-	15,000	
본인	자동차	2019년식 팰리세이드 배기량(2,199cc) 증가	0	44,370	0	44,370	신규 등록
배우자	자동차	2011년식 뉴소나타 배기량(2,400cc) 감소	25,000	0	25,000 (3,500)	0	매도
▶ 예금(소계)			75,169	8,819	580	83,408	
본인		삼성생명보험 15,274(1,293 증가), 삼성화재해상보험 1,530, 새마을금고 531(16 증가), 수협은행 652(333 증가), 신한은행 263(243 증가), 오렌지라이프생명보험 주식회사 22,882(1,519 증가), 중소기업은행 36, 한화손해보험 665(420 증가), 현대해상화재보험 880(880 증가)	38,009	4,704	0	42,713	봉급 저축
배우자		(주)KEB하나은행 40(12 감소), 국민은행 96, 농협은행 2, 수협은행 83(64 증가), 씨티은행 8, 오렌지라이프생명보험 주식회사 38,215(2,529 증가), 우리은행 2(30 감소), 중소기업은행 831(700 증가)	36,026	3,293	42	39,277	봉급 저축
모		농협은행 5	5	0	0	5	

장남		신한은행 1, 중소기업은행 630(360 증가), 한국카카오은행(주) 0(79 감소)	350	360	79	631	봉급 저축
장녀		국민은행 108(108 증가), 우리은행 241(459 감소), 중소기업은행 398(335 증가), 한국카카오은행(주) 35(19 증가)	779	462	459	782	
▶ 채무(소계)			689,284	44,420	22,894	710,810	
본인	금융기관채무	(주)KEB하나은행 4,347(653 감소), 삼성생명보험 6,311(2,000 증가), 수협은행 6,969(3,511 감소), 오렌지라이프생명보험 주식회사 10,269, 우리은행 24,837(86 증가), 현대캐피탈 42,334(42,334 증가)	54,811	44,420	4,164	95,067	차량구입
배우자	금융기관채무	수협은행 471,497(4,014 감소), 오렌지라이프생명보험 주식회사 6,100(13,000 감소), 중소기업은행 3,146(1,716 감소)	499,473	0	18,730	480,743	일부상환
배우자	건물임대채무	경기도 의정부시 민락동 송산주공2단지 임대보증금	135,000	0	0	135,000	
총 계			237,611	8,769	59,217	187,163	증감액: -50,448천원 (가액변동: -56,531천원)

소속	서울특별시 용산구의회		직위	의장		성명	김정재
							(단위 : 천원)
본인과의 관계	재산의 종류	소재지 면적 등 권리의 명세	종전가액	변동액		현재가액	변동사유
				증가액 (실거래가격)	감소액 (실거래가격)		
▶ 토지(소계)			72,745	7,734	0	80,479	
본인	임야	충청남도 서산시 대산읍 화곡리 산 173-4번지 2,886.00㎡ 중 1,125.00㎡	17,100	1,237	0	18,337	가액변동
본인	대지	서울특별시 용산구 서계동 263-10번지 4.30㎡	26,406	3,706	0	30,112	가액변동
배우자	임야	충청남도 서산시 대산읍 대로리 산 63-2번지 1,533.00㎡	13,613	827	0	14,440	가액변동
배우자	전	충청남도 서산시 대산읍 대로리 293-1번지 295.00㎡	6,667	973	0	7,640	가액변동
배우자	대지	충청남도 서산시 대산읍 대로리 293-2번지 83.00㎡	1,751	249	0	2,000	가액변동
배우자	전	충청남도 서산시 대산읍 대로리 293-3번지 265.00㎡	7,208	742	0	7,950	가액변동
▶ 건물(소계)			1,864,742	37,885	341,755	1,560,872	
본인	다세대주택	서울특별시 용산구 서계동 대지 52.50㎡ 건물 125.83㎡	599,000	0	0	599,000	가액변동없음
본인	근린생활시설	서울특별시 용산구 서계동 대지 24.80㎡ 건물 59.58㎡	350,925	0	21,755	329,170	가액변동
본인	근린생활시설	서울특별시 용산구 서계동 대지 43.00㎡ 건물 103.19㎡	290,817	37,885	0	328,702	가액변동
본인	다세대주택	서울특별시 용산구 서계동 건물 0.00㎡ (건물 69.57㎡ 감소)	320,000	0	320,000 (230,000)	0	매도
장남	다세대주택	서울특별시 용산구 서계동 대지 26.70㎡ 건물 64.17㎡	304,000	0	0	304,000	가액변동없음
▶ 부동산에 관한 규정이 준용되는 권리와 자동차 · 건설기계 · 선박 및 항공기(소계)			3,470	44,250	3,470	44,250	
본인	자동차	2006년식 렉스턴 배기량(2,996cc) 감소	3,470	0	3,470	0	소유권상실
본인	자동차	2019년식 렉스턴 배기량(2,157cc) 증가	0	44,250	0	44,250	매입

▶ 예금(소계)			144,042	134,635	29,260	249,417	
본인		(주)KEB하나은행 2,606(299 감소), MG손해보험(주) 1,200(8,200 감소), 새마을금고 10,421(4,679 증가), 새마을금고중앙회 공제사업부 23,858(5,782 감소), 신한은행 19,713(10,206 증가), 우리은행 6,918(973 증가), 한화생명보험주식회사 6,098(1,356 증가)	67,881	21,073	18,140	70,814	소유건물 매도로 차익발생
배우자		AIA생명보험주식회사 272(32 증가), DB손해보험(주) 390(5,154 감소), 농협중앙회 87(87 증가), 메리츠화재해상보험(보험) 16,850(1,490 증가), 새마을금고 11,449(1,365 증가), 새마을금고중앙회 공제사업부 7,600(908 감소), 신한생명보험 19,998, 신한은행 105,419(101,628 증가), 우리은행 1,960(240 증가), 흥국화재해상보험(주) 4,234(1,476 증가)	68,003	111,209	10,953	168,259	
차녀		국민은행 1,899(1,899 증가), 새마을금고 5,536(145 증가), 신한은행 54(61 감소)	5,506	2,083	100	7,489	
장남		(주)KB손해보험 810(30 증가), 새마을금고 24, 신한은행 50(67 감소), 씨티은행 4, 우리은행 1,964(240 증가), 중소기업은행 3	2,652	270	67	2,855	
▶ 채무(소계)			1,143,468	20,600	225,459	938,609	
본인	금융기관채무	(주)KEB하나은행 272,000(186,000 감소), KB캐피탈 20,600(20,600 증가), 농협중앙회 21,009(18,703 감소), 우리은행 520,000	1,017,712	20,600	204,703	833,609	소유건물 매도차익으로 상환
본인	건물임대채무	서울특별시 용산구 서계동 임대보증금	10,000	0	0	10,000	가액변동없음
본인	건물임대채무	서울특별시 용산구 서계동 2건 임대보증금 감소	15,000	0	5,000	10,000	임차보증금감소
배우자	금융기관채무	농협중앙회 0(2,766 감소), 신한생명보험 0(12,990 감소)	15,756	0	15,756	0	소유건물 매도차익으로 상환
장남	건물임대채무	서울특별시 용산구 서계동 임대보증금	85,000	0	0	85,000	가액변동없음
▶ 회원권(소계)			10,000	0	0	10,000	
본인	콘도미니엄	(주)현대수리조트	10,000	-	-	10,000	가액변동없음
총 계			951,531	203,904	149,026	1,006,409	증감액: 54,878천원 (가액변동: 23,864천원)

소속	서울특별시 용산구의회		직위	의원		성명	고진숙
							(단위 : 천원)
본인과의 관계	재산의 종류	소재지 면적 등 권리의 명세	종전가액	변동액		현재가액	변동사유
				증가액 (실거래가격)	감소액 (실거래가격)		
▶ 토지(소계)			136,360	1,948	0	138,308	
본인	답	경기도 파주시 송촌동 873번지 1,948.00㎡	136,360	1,948	0	138,308	가액변동
▶ 건물(소계)			370,000	500,000	20,000	850,000	
본인	아파트(전세(임차)권)	서울특별시 용산구 이촌동 한가람아파트 건물 0.00㎡ (건물 59.88㎡ 감소)	20,000	0	20,000 (20,000)	0	전세권 상실
본인	상가	서울특별시 용산구 이촌동 한강쇼핑센터 대지 2,105.50㎡ 중 4.03㎡ 건물 23.55㎡	350,000	0	0	350,000	변동없음
본인	아파트(전세(임차)권)	서울특별시 용산구 이촌동 한가람아파트 건물 59.88㎡ (건물 59.88㎡ 증가)	–	500,000 (500,000)	0	500,000	전세권 취득
▶ 부동산에 관한 규정이 준용되는 권리와 자동차 · 건설기계 · 선박 및 항공기(소계)			1,150	1,500	0	2,650	
본인	자동차	2015년식 K7하이브리드 배기량(2,359cc) 증가	0	1,500 (1,600)	0	1,500	중고차 매입
배우자	자동차	2002년식 NEW 그랜저 XG 배기량(2,493cc)	1,150	–	–	1,150	변동없음
▶ 예금(소계)			292,362	51,912	127,461	216,813	
본인		(주)KB손해보험 6,362(3,522 증가), (주)KEB하나은행 70, AIA생명보험주식회사 26,118(1,547 증가), KB증권 29, 광주은행 1, 국민은행 3,278(2,009 증가), 미래에셋대우(주) 9, 미래에셋생명보험 9,146, 삼성생명보험 6,382(6,382 증가), 새마을금고 6,510(5,747 증가), 새마을금고중앙회 공제사업부 9,580(5,977 증가), 스탠다드차타드은행 169(399 감소), 신한은행 16,489(3,501 증가), 씨티은행 21, 우리은행 4,890(3,383 증가), 우체국 88,149(10,992 증가), 하나금융투자 1, 한화생명보험주식회사 19,548(2,522 증가), 현대해상화재보험 3,000(1,800 증가), 흥국생명보험 10,173(123,727 감소)	286,669	50,606	127,350	209,925	적금해약,적금대출

배우자		국민은행 682(568 증가), 농협은행 285(111 감소), 신한은행 11, 우리은행 1,526(22 증가), 우체국 869(566 증가)	2,328	1,156	111	3,373	적금해약,적금대출
장남		(주)KEB하나은행 2, 국민은행 183(150 증가), 삼성생명보험 3,300, 우체국 30	3,365	150	0	3,515	
▶ 채권(소계)			3,050,965	0	0	3,050,965	
본인		사인간채권	120,000	0	0	120,000	변동없음
배우자		사인간채권	2,930,965	0	0	2,930,965	변동없음
▶ 채무(소계)			3,209,081	495,000	106,517	3,597,564	
본인		사인간채무 증가	50,000	25,000	0	75,000	채무 증가
본인	금융기관채무	우리은행 602,564(362,991 증가), 우체국 70,000(70,000 증가), 흥국생명보험 0(30,000 감소)	269,573	470,000	67,009	672,564	채무 증가
본인	건물임대채무	서울특별시 용산구 이촌동 한강쇼핑센터 임대보증금	50,000	0	0	50,000	변동없음
배우자	금융기관채무	국민은행 0(39,508 감소)	39,508	0	39,508	0	채무 상환
배우자	기타	(주)토마토저축은행	2,800,000	0	0	2,800,000	변동없음
총 계			641,756	60,360	40,944	661,172	증감액: 19,416천원 (가액변동: 1,948천원)

소속	서울특별시 용산구의회		직위	의원		성명	김정준
							(단위 : 천원)
본인과의 관계	재산의 종류	소재지 면적 등 권리의 명세	종전가액	변동액		현재가액	변동사유
				증가액 (실거래가격)	감소액 (실거래가격)		
▶ 토지(소계)			300,000	0	300,000	0	
본인	임야	경기도 이천시 백사면 도지리 산 17-3번지 0.00㎡ (3,306.00㎡ 감소)	300,000	0	300,000 (310,000)	0	매도
▶ 건물(소계)			872,000	278,000	0	1,150,000	
본인	단독주택	서울특별시 용산구 이태원동 대지 179.00㎡ 건물 160.66㎡	872,000	278,000	0	1,150,000	가액변동
▶ 부동산에 관한 규정이 준용되는 권리와 자동차 · 건설기계 · 선박 및 항공기(소계)			34,578	0	4,478	30,100	
본인	기타	원동기2007년식, 125cc,	700	-	-	700	변동없음
본인	자동차	2018년식 카니발 배기량(2,199cc)	33,878	0	4,478	29,400	가액변동
▶ 현금(소계)			20,000	0	0	20,000	
본인		현금	20,000	0	0	20,000	변동없음
▶ 예금(소계)			67,945	53,738	11,092	110,591	

본인		(주)KEB하나은행 1,238(1,202 증가), AIA생명보험주식회사 18,257(2,117 증가), 국민은행 18(65 감소), 농협중앙회 12(5 증가), 미래에셋생명보험 3,717, 삼성생명보험 0(2,328 감소), 삼성화재해상보험 4,820(4,260 증가), 새마을금고 37,473(32,337 증가), 새마을금고중앙회 공제사업부 35,839(10,215 증가), 신한생명보험 557, 신한은행 414(12 증가), 우체국 10(1,017 감소), 중소기업은행 22(123 감소), 한화손해보험 0(4,350 감소)	60,112	53,058	10,793	102,377	보험해약 및 소득 저축
장남		새마을금고중앙회 공제사업부 7,253(680 증가), 우리은행 3	6,576	680	0	7,256	
장녀		국민은행 7, 새마을금고 35, 새마을금고중앙회 공제사업부 914, 중소기업은행 2(299 감소)	1,257	0	299	958	
▶ 유가증권(소계)			975	0	0	975	
본인	비상장주식	한화투자증권(슈어넷) 1,950주	975	0	0	975	변동없음
▶ 채무(소계)			1,173,931	25,000	158,622	1,040,309	
본인	금융기관채무	(주)KEB하나은행 0(2,222 감소), 농협중앙회 0(119,000 감소), 미래에셋생명보험 1,200, 새마을금고 871,966(6,000 감소), 새마을금고중앙회 공제사업부 0(17,300 감소), 현대캐피탈 12,143(9,920 감소)	1,039,751	0	154,442	885,309	채무 일부 상환
본인	건물임대채무	서울특별시 용산구 이태원동 임대보증금 증가	130,000	25,000	0	155,000	임대보증금 증가
장남	금융기관채무	새마을금고중앙회 공제사업부 0(3,680 감소)	3,680	0	3,680	0	채무 상환
장녀	금융기관채무	새마을금고중앙회 공제사업부 0(500 감소)	500	0	500	0	채무 상환
▶ 고지거부 및 등록제외사항			–	–	–	–	
배우자		등록제외	92,245	0	92,245	0	사별
총 계			213,812	306,738	249,193	271,357	증감액: 57,545천원 (가액변동: 273,522천원)

소속	서울특별시 용산구의회		직위	의원		성명	김철식
(단위 : 천원)							
본인과의 관계	재산의 종류	소재지 면적 등 권리의 명세	종전가액	변동액		현재가액	변동사유
				증가액 (실거래가격)	감소액 (실거래가격)		
▶ 건물(소계)			1,001,292	639,650	271,292	1,369,650	
본인	아파트	서울특별시 용산구 이촌동 대림아파트 건물 84.78㎡	640,000	168,000	0	808,000	가액변동
배우자	아파트(전세(임차)권)	서울특별시 용산구 이촌동 강일아파트 건물 46.28㎡	30,000	0	0	30,000	변동없음
배우자	상가(전세(임차)권)	서울특별시 용산구 한강로2가 나진상가 건물 0.00㎡ (건물 23.67㎡ 감소)	11,000	0	11,000 (11,000)	0	매도
배우자	오피스텔	인천광역시 부평구 부평동 노블렌스오피스텔 건물 19.80㎡	60,000	0	0	60,000	변동없음
배우자	아파트(분양권)	서울특별시 용산구 효창동 롯데캐슬센터포레 건물 0.00㎡ (건물 59.00㎡ 감소)	260,292	0	260,292	0	소유권으로 전환 신고
배우자	아파트	서울특별시 용산구 효창동 용산 롯데캐슬 센터포레 건물 59.95㎡ (건물 59.95㎡ 증가)	–	471,650 (471,650)	0	471,650	분양권 잔금납부액 반영, 소유권 전환 처리
▶ 부동산에 관한 규정이 준용되는 권리와 자동차 · 건설기계 · 선박 및 항공기(소계)			0	6,830	0	6,830	
본인	자동차	2011년식 그랜저 배기량(2,359cc) 증가	0	6,830	0	6,830	중고차 구입
▶ 예금(소계)			642,076	33,594	215,484	460,186	
본인		(주)KB손해보험 10,125(1,397 증가), (주)KEB하나은행 5,000, 교보생명보험 9,468, 국민은행 299(1 증가), 동양생명보험 57,620(295 증가), 새마을금고 18,082(8,390 증가), 새마을금고중앙회 공제사업부 7,303(2,110 증가), 스탠다드차타드은행 236(126 증가), 우리은행 38,768(4,661 증가), 우체국 18,000, 한국카카오은행(주) 410(274 감소), 한화생명보험주식회사 55,638, 한화손해보험 7,690(674 증가)	211,259	18,411	1,031	228,639	분양권 잔금 납부 등에 사용

배우자		(주)KB손해보험 420(4,440 감소), (주)KEB하나은행 10,590(451 증가), AIA생명보험주식회사 20,300, KB증권 56, 교보생명보험 48,925(1,414 증가), 농협중앙회 354(1 증가), 대신증권 950(8 증가), 동양생명보험 10,109(214 증가), 삼성생명보험 130,278(2,769 증가), 새마을금고 928(4,345 감소), 스탠다드차타드은행 15, 신한생명보험 0(16,800 감소), 우리은행 3,556(51,532 감소), 유진투자증권 216(8,746 감소), 한국카카오은행(주) 806(90 증가), 한화생명보험주식회사 4,044(18,354 감소), 현대라이프생명보험 0(100,000 감소)	430,817	15,183	214,453	231,547	분양권 잔금 납부 등에 사용
▶ 유가증권(소계)			23,150	5,892	50	28,992	
배우자	상장주식	셀리드 200주(200주 증가), 아미코젠 400주(100주 증가), 서부T&D 1,244주(81주 증가)	20,650	5,892	50	26,492	가액변동
배우자	비상장주식	kb증권(에스브이에이치) 5,000주	2,500	0	0	2,500	
▶ 채무(소계)			216,700	50,000	113,700	153,000	
배우자		사인간채무	100,000	0	0	100,000	변동없음
배우자	금융기관채무	우리은행 0(113,700 감소)	113,700	0	113,700	0	채무 상환
배우자	건물임대채무	인천광역시 부평구 부평동 노블렌스오피스텔 임대보증금	3,000	0	0	3,000	변동없음
배우자	건물임대채무	서울특별시 용산구 효창동 용산 롯데캐슬 센터포레 임대보증금 증가	0	50,000	0	50,000	신규 임대(보증금)로 인한 건물임대채무 증가
총 계			1,449,818	635,966	373,126	1,712,658	증감액: 262,840천원 (가액변동: 168,000천원)

소속	서울특별시 용산구의회		직위	의원		성명	박미화
							(단위 : 천원)
본인과의 관계	재산의 종류	소재지 면적 등 권리의 명세	종전가액	변동액		현재가액	변동사유
				증가액 (실거래가격)	감소액 (실거래가격)		
▶ 건물(소계)			1,229,147	78,417	0	1,307,564	
본인	상가	경기도 안양시 만안구 안양동 유천팩토피아 건물 0.00㎡ (건물 0.00㎡ 감소)	0	0	– (0)	0	소재지 오기 정정으로 기존자료 삭제
본인	상가	경기도 안양시 만안구 안양동 유천팩토피아 건물 63.55㎡	59,147	1,417	0	60,564	소재지 정정 재등록, 가액변동
본인	아파트	서울특별시 종로구 교남동 경희궁자이 건물 59.87㎡	750,000	38,000	0	788,000	가액변동
장남	아파트	서울특별시 용산구 산천동 리버힐삼성 건물 59.55㎡	420,000	39,000	0	459,000	가액변동
▶ 부동산에 관한 규정이 준용되는 권리와 자동차 · 건설기계 · 선박 및 항공기(소계)			4,700	0	0	4,700	
본인	자동차	2007년식 그랜저 배기량(2,656cc)	4,700	–	–	4,700	변동없음
▶ 예금(소계)			240,915	180,010	170,346	250,579	
본인		(주)KB손해보험 1,142(695 증가), 국민은행 149,754(11,571 감소), 농협손해보험 0(3,250 감소), 농협은행 0(931 감소), 농협중앙회 8, 스탠다드차타드은행 5, 신한생명보험 10,911(712 증가), 신한은행 35,094(16,741 증가), 우리은행 2, 우체국 3,108(356 증가), 케이디비생명보험 4,284, 한화생명보험주식회사 24,150(3,000 증가)	222,706	176,081	170,329	228,458	근로소득 저축으로 인한 예금보유액 증가
손녀1		우리은행 440	440	0	0	440	
장남		(주)KB손해보험 20,747(3,743 증가), (주)KEB하나은행 56, 국민은행 767(158 증가), 미래에셋대우(주) 72(22 증가), 스탠다드차타드은행 6(17 감소), 신한은행 7, 우리은행 17, 중소기업은행 9(6 증가)	17,769	3,929	17	21,681	근로소득 저축으로 인한 예금보유액 증가
▶ 유가증권(소계)			721	12	2	731	
장남	상장주식	현대차 6주, 계양전기 3주	721	12	2	731	가액변동

▶ 채무(소계)			1,041,502	5,976	26,821	1,020,657	
본인	금융기관채무	농협은행 0(20,000 감소)	20,000	0	20,000	0	채무 상환
본인	건물임대채무	서울특별시 종로구 교남동 경희궁자이 임대보증금	700,000	0	0	700,000	변동없음
본인	건물임대채무	경기도 안양시 만안구 안양동 유천팩토피아 임대보증금	9,000	0	0	9,000	변동없음
장남	금융기관채무	스탠다드차타드은행 311,657(845 감소)	312,502	5,976	6,821	311,657	채무 일부 상환
총 계			433,981	252,463	143,527	542,917	증감액: 108,936천원 (기액변동: 77,010천원)

소속	서울특별시 용산구의회		직위	의원		성명	설혜영
							(단위 : 천원)
본인과의 관계	재산의 종류	소재지 면적 등 권리의 명세	종전가액	변동액		현재가액	변동사유
				증가액 (실거래가격)	감소액 (실거래가격)		
▶ 건물(소계)			50,000	0	0	50,000	
모	단독주택(전세(임차)권)	서울특별시 용산구 보광동 건물 99.00㎡	50,000	0	0	50,000	변동없음
▶ 부동산에 관한 규정이 준용되는 권리와 자동차 · 건설기계 · 선박 및 항공기(소계)			4,700	200	0	4,900	
배우자	자동차	2014년식 모닝 배기량(998cc)	4,700	200	0	4,900	가액변동
▶ 예금(소계)			251,335	118,609	108,864	261,080	
본인		(주)KEB하나은행 2, 농협은행 68(55 증가), 새마을금고 8,698(6,646 증가), 우리은행 4,961(1,779 증가), 우체국 10,801(395 증가), 중소기업은행 130, 푸르덴셜생명보험 8,014(6,612 증가), 한국카카오은행(주) 2(19 감소)	17,208	20,128	4,660	32,676	근로소득 저축으로 인한 예금보유액 증가
배우자		(주)KEB하나은행 6, 국민은행 18,316(12,047 증가), 농협중앙회 30, 새마을금고 1,609(1,448 감소), 신한은행 1, 우리은행 4,226(1,519 감소), 우체국 649, 한국카카오은행(주) 0(210 감소)	15,967	12,047	3,177	24,837	
모		교보생명보험 10,000, 국민은행 11, 새마을금고 126,983(30,481 감소), 새마을금고중앙회 공제사업부 33,933(9,816 증가), 우체국 21,146(1,004 증가), 중소기업은행 1,181(405 증가)	212,510	81,771	101,027	193,254	
장남		새마을금고 4,463(4,463 증가), 우리은행 5,850(200 증가)	5,650	4,663	0	10,313	
▶ 채무(소계)			5,542	0	1,446	4,096	
배우자	금융기관채무	우리은행 4,096(1,446 감소)	5,542	0	1,446	4,096	채무 일부 상환
총 계			300,493	118,809	107,418	311,884	증감액: 11,391천원 (가액변동: 200천원)

소속	서울특별시 용산구의회		직위	의원		성명	오천진
							(단위 : 천원)
본인과의 관계	재산의 종류	소재지 면적 등 권리의 명세	종전가액	변동액		현재가액	변동사유
				증가액 (실거래가격)	감소액 (실거래가격)		
▶ 토지(소계)			4,534	0	4,534	0	
부	임야	충청북도 청주시 서원구 현도면 시목리 산 36-13번지 0.00㎡ 중 0.00㎡ (총면적 2,298.00㎡ 감소, 지분면적 766.00㎡ 감소)	4,534	0	4,534	0	증여
▶ 건물(소계)			141,100	31,800	0	172,900	
본인	아파트(전세(임차)권)	서울특별시 용산구 이촌동 중산아파트 건물 59.50㎡	120,000	30,000	0	150,000	가액변동
부	단독주택	세종특별자치시 부강면 등곡리 건물 113.60㎡	21,100	1,800	0	22,900	가액변동
▶ 부동산에 관한 규정이 준용되는 권리와 자동차 · 건설기계 · 선박 및 항공기(소계)			10,000	0	4,040	5,960	
본인	자동차	2012년식 투싼 배기량(1,995cc)	10,000	0	4,040	5,960	가액변동
▶ 예금(소계)			63,987	32,805	16,452	80,340	
본인		(주)KB손해보험 4,685(829 증가), 국민은행 708(2,900 감소), 새마을금고 1,202(46 증가), 신용협동조합중앙회 3, 신한은행 0(206 감소), 중소기업은행 55(1 증가), 흥국화재해상보험(주) 2,199(733 증가)	10,349	1,609	3,106	8,852	근로소득으로 인한 증가
배우자		(주)KB손해보험 370(370 증가), 국민은행 4, 새마을금고 171, 스탠다드차타드은행 2, 신용협동조합중앙회 121(1 증가), 신한은행 13, 중소기업은행 1,152(1 증가)	1,461	372	0	1,833	
부		농협중앙회 723(88 감소)	811	329	417	723	근로소득으로 인한 증가
모		농협중앙회 1,447(880 감소)	2,327	0	880	1,447	
장남		(주)KB손해보험 156(3,144 감소), MG손해보험(주) 6,731(751 증가), SBI저축은행 6,021(6,021 증가), 국민은행 9,353(2,597 증가), 삼성생명보험 7,385(507 증가), 신한은행 18, 우리은행 10,093(7,112 증가), 한화생명보험주식회사 6,920(989 증가), 현대해상화재보험 4,759(775 증가)	35,828	27,657	12,049	51,436	

차남		MG손해보험(주) 6,237(688 증가), 국민은행 201(140 증가), 삼성생명보험 6,772(464 증가), 우리은행 922(346 증가), 중소기업은행 1,917(1,200 증가)	13,211	2,838	0	16,049	근로소득으로 인한 증가
▶ 유가증권(소계)			0	18	0	18	
장남	상장주식	웅진씽크빅 보통 6주(6주 증가)	0	18	0	18	가액증가
▶ 채무(소계)			0	269,810	0	269,810	
본인	금융기관채무	새마을금고 269,810(269,810 증가)	0	269,810	0	269,810	신규 채무
총 계			219,621	-205,187	25,026	-10,592	증감액: -230,213천원 (가액변동: -2,240천원)

소속	서울특별시 용산구의회		직위	의원		성명	윤성국
(단위 : 천원)							
본인과의 관계	재산의 종류	소재지 면적 등 권리의 명세	종전가액	변동액		현재가액	변동사유
				증가액 (실거래가격)	감소액 (실거래가격)		
▶ 건물(소계)			20,000	220,000	20,000	220,000	
본인	다가구주택(전세(임차)권)	서울특별시 용산구 보광동 건물 0.00㎡ (건물 60.00㎡ 감소)	20,000	0	20,000 (20,000)	0	전세권 상실
본인	다세대주택(전세(임차)권)	서울특별시 용산구 보광동 신진그린빌라 건물 82.49㎡ (건물 82.49㎡ 증가)	–	220,000 (220,000)	0	220,000	전세 계약
▶ 부동산에 관한 규정이 준용되는 권리와 자동차 · 건설기계 · 선박 및 항공기(소계)			900	1,000	900	1,000	
본인	자동차	2003년식 뉴아반떼엑스디 배기량(1,495cc) 감소	900	0	900	0	폐차
본인	자동차	2006년식 sm7 배기량(2,349cc) 증가	0	1,000	0	1,000	중고차 구입
▶ 예금(소계)			258,703	109,952	120,824	247,831	
본인		(주)KB손해보험 126(126 증가), 국민은행 2,294(2 증가), 농협은행 43,390(7,741 증가), 새마을금고 62(2 증가), 신한은행 15,694(1,004 증가), 에이아이지손해보험(주) 346(346 증가), 중소기업은행 5, 한국투자증권 493(1 증가)	53,188	29,062	19,840	62,410	일부 인출 후 전세보증금에 사용
차녀		(주)KEB하나은행 2,310(300 증가), 국민은행 3,947(119 감소), 농협은행 1,447(1,558 감소), 삼성화재해상보험 1,708(359 증가), 신한은행 936(936 증가), 우리은행 64,401(6,431 증가), 흥국생명보험 12,775(2,776 증가)	78,399	41,892	32,767	87,524	
장녀		(주)KEB하나은행 51,254(26,207 증가), 국민은행 8,475(59,881 감소), 새마을금고 1, 스탠다드차타드은행 4, 우리은행 3, 흥국생명보험 38,160(4,455 증가)	127,116	38,998	68,217	97,897	일부 인출 후 전세보증금에 사용

▶ 채무(소계)			14,000	100,000	0	114,000	
본인		사인간채무	14,000	0	0	14,000	변동없음
본인	금융기관채무	신한은행 100,000(100,000 증가)	0	100,000	0	100,000	신규채무
총 계			265,603	230,952	141,724	354,831	증감액: 89,228천원

소속	서울특별시 용산구의회		직위	의원		성명	이상순
(단위 : 천원)							
본인과의 관계	재산의 종류	소재지 면적 등 권리의 명세	종전가액	변동액		현재가액	변동사유
				증가액 (실거래가격)	감소액 (실거래가격)		
▶ 토지(소계)			103,387	0	0	103,387	
본인	임야	충청남도 당진시 고대면 슬항리 산 84번지 7,602.00㎡	103,387	0	0	103,387	변동없음
▶ 건물(소계)			1,355,407	196,908	0	1,552,315	
본인	아파트	서울특별시 용산구 산천동 리버힐삼성아파트 건물 84.98㎡	424,000	128,000	0	552,000	가액변동
본인	오피스텔	서울특별시 용산구 한강로3가 건물 38.57㎡	105,212	6,743	0	111,955	가액변동
본인	오피스텔	서울특별시 용산구 한강로3가 건물 31.35㎡	85,626	5,492	0	91,118	가액변동
본인	오피스텔	서울특별시 용산구 한강로3가 건물 39.84㎡	121,164	5,633	0	126,797	가액변동
본인	근린생활시설	서울특별시 용산구 한강로3가 건물 42.68㎡	180,000	0	0	180,000	변동없음
본인	복합건물(주택+상가)	경기도 시흥시 금이동 대지 330.00㎡ 중 165.00㎡ 건물 294.51㎡ 중 147.26㎡	178,088	28,075	0	206,163	가액변동
본인	창고	경기도 시흥시 금이동 대지 3,003.00㎡ 중 1,501.50㎡ 건물 117.80㎡ 중 58.90㎡	261,317	12,965	0	274,282	가액변동
장남	오피스텔(전세(임차)권)	서울특별시 마포구 신공덕동 블루마리오피스텔 건물 17.73㎡ (건물 17.73㎡ 증가)	-	10,000 (10,000)	0	10,000	전세보증금
▶ 부동산에 관한 규정이 준용되는 권리와 자동차 · 건설기계 · 선박 및 항공기(소계)			5,000	1,640	0	6,640	
본인	자동차	2011년식 쏘나타 배기량(1,998cc)	5,000	1,640	0	6,640	가액변동
▶ 예금(소계)			726,606	66,486	103,233	689,859	
본인		DB손해보험(주) 100,000, KB생명보험 70,000, 교보생명보험 43,504(2,760 증가), 국민은행 42,963(4,417 감소), 농협중앙회 21,641(20,062 증가), 삼성생명보험 53,906(2,012 증가), 새마을금고 41,153(4,169 감소), 새마을금고중앙회 공제사업부 32,948(763 증가), 신한은행 1,804(1,795 증가), 오렌지라이프생명보험 주식회사 75,212(1,892 증가), 우체국 200,000, 한화생명보험주식회사 0(26,191 감소), 현대해상화재보험 0(14,843 감소)	703,467	66,390	86,726	683,131	채무 일부상환 및 유가증권 구입 등에 사용

배우자		KB증권 22(7,211 감소), 국민은행 2,974(8,130 감소), 새마을금고 0(1,166 감소)	19,503	0	16,507	2,996	채무 일부상환 및 유가증권 구입 등에 사용
장남		(주)KB손해보험 427, (주)KEB하나은행 10, 국민은행 4, 메리츠화재해상보험(보험) 450, 스탠다드차타드은행 4, 오렌지라이프생명보험주식회사 2,227, 중소기업은행 517(3 증가), 한국카카오은행(주) 88(88 증가), 한국투자증권 5(5 증가)	3,636	96	0	3,732	
▶ 유가증권(소계)			7,353	10,508	0	17,861	
배우자	상장주식	포스코케미칼 10주(10주 증가), 셀리드 43주(43주 증가), 삼성전자 277주(87주 증가), SFA반도체 100주(100주 증가), 필룩스 40주(40주 증가)	7,353	10,508	0	17,861	유가증권 신규구입
▶ 채무(소계)			181,787	20,000	26,987	174,800	
본인	금융기관채무	농협중앙회 100,000, 새마을금고 33,800(2,400 감소)	136,200	0	2,400	133,800	채무 일부 상환
본인	건물임대채무	서울특별시 용산구 한강로3가 4건 임대보증금 증가	30,000	20,000	19,000	31,000	임대보증금 증가
본인	건물임대채무	경기도 시흥시 금이동 임대보증금	10,000	0	0	10,000	변동없음
장남	금융기관채무	JB우리캐피탈 0(5,587 감소)	5,587	0	5,587	0	채무 상환
▶ 고지거부 및 등록제외사항			-	-	-	-	
장녀		고지거부	120,860	0	120,860	0	독립생계유지
총 계			2,136,826	255,542	197,106	2,195,262	증감액: 58,436천원 (가 액 변 동 : 188,548천원)

소속	서울특별시 용산구의회		직위	의원		성명	이현미
							(단위 : 천원)
본인과의 관계	재산의 종류	소재지 면적 등 권리의 명세	종전가액	변동액		현재가액	변동사유
				증가액 (실거래가격)	감소액 (실거래가격)		
▶ 토지(소계)			111,716	11,941	0	123,657	
부	전	전라남도 나주시 다시면 복암리 14-1번지 1,253.00㎡	14,534	2,381	0	16,915	가액변동
부	대지	전라남도 나주시 다시면 복암리 755번지 182.00㎡	2,857	728	0	3,585	가액변동
부	답	전라남도 나주시 다시면 복암리 857-9번지 3,000.00㎡	33,000	2,700	0	35,700	가액변동
부	답	전라남도 나주시 다시면 복암리 860-7번지 2,460.00㎡	27,060	2,706	0	29,766	가액변동
부	답	전라남도 나주시 다시면 복암리 861-2번지 2,020.00㎡	22,220	2,222	0	24,442	가액변동
부	답	전라남도 나주시 다시면 복암리 862번지 1,095.00㎡	12,045	1,204	0	13,249	가액변동
▶ 건물(소계)			5,954,930	134,326	1,070,000	5,019,256	
본인	아파트	서울특별시 용산구 한남동 현대리버티하우스 건물 0.00㎡ (건물 217.42㎡ 감소)	1,070,000	0	1,070,000 (1,620,000)	0	매도
본인	상가	서울특별시 성북구 동선동1가 대지 163.30㎡ 건물 358.28㎡	3,117,620	112,436	0	3,230,056	가액변동
본인	아파트	서울특별시 용산구 이촌동 점보아파트 건물 217.36㎡	1,760,000	0	0	1,760,000	변동없음
부	단독주택	전라남도 나주시 다시면 복암리 대지 192.00㎡ 건물 76.70㎡	5,310	21,890	0	27,200	가액변동
장녀	다가구주택(전세(임차)권)	충청북도 청주시 서원구 모충동 건물 33.00㎡	2,000	0	0	2,000	변동없음

▶ 예금(소계)			1,380,387	2,509,952	533,079	3,357,260	
본인		(주)KEB하나은행 84,266(321,576 감소), 국민은행 29,634(2,587 증가), 삼성생명보험 4,226, 삼성화재해상보험 1,200(180 증가), 새마을금고 61, 수협은행 64,005(74,275 감소), 수협중앙회 11,800(11,800 증가), 신한은행 748,779(748,779 증가), 씨티은행 1,572,784(1,572,747 증가), 오렌지라이프생명보험 주식회사 208,944(7,185 증가), 한화생명보험주식회사 132,316(2,435 증가), 한화손해보험 21,300(3,600 증가), 흥국화재해상보험(주) 4,710	930,563	2,370,541	417,079	2,884,025	아파트 매도
배우자		BNP파리바카디프생명보험 119,400, 국민은행 50, 농협은행 15(3,130 감소), 메트라이프생명보험 84,516, 삼성화재해상보험 1,050(600 증가), 새마을금고 13, 신한은행 16,169(9,415 증가), 오렌지라이프생명보험 주식회사 75,190(3,963 증가), 우리은행 48(59 감소), 하나금융투자 1, 한국투자증권 19	285,682	17,242	6,453	296,471	
부		농협중앙회 1,433(1,133 감소), 새마을금고 18,016(12,256 증가), 신용협동조합중앙회 50,117(8 증가), 신한은행 236(69 감소)	58,740	67,664	56,602	69,802	
모		농협중앙회 181(165 감소), 새마을금고 50,109(4 증가)	50,451	50,004	50,165	50,290	
차녀		(주)KEB하나은행 24,436(16 증가), DB손해보험(주) 18,000, 국민은행 4,410(900 증가), 신한은행 9,760(1,200 증가)	54,490	4,500	2,384	56,606	
장녀		국민은행 65(215 감소), 농협중앙회 0(171 감소), 중소기업은행 0(10 감소), 한국카카오은행(주) 1(1 증가)	461	1	396	66	
▶ 유가증권(소계)			120,000	160,000	0	280,000	
본인	비상장주식	디아젠 40,000주, (주)다온네트웍스 16,000주(16,000주 증가)	120,000	160,000	0	280,000	주식 신규 취득
▶ 채권(소계)			589,200	0	580,000	9,200	
본인		사인간채권 감소	589,200	0	580,000	9,200	채권액 일부 환수
▶ 채무(소계)			488,480	150,000	186,821	451,659	
본인	건물임대채무	서울특별시 성북구 동선동1가 임대보증금 감소	330,000	100,000	150,000	280,000	임대보증금 감소
배우자	금융기관채무	메트라이프생명보험 0(30,000 감소), 신한은행 143,743(44,179 증가)	129,564	50,000	35,821	143,743	채무 증가
부	금융기관채무	신한은행 27,916(1,000 감소)	28,916	0	1,000	27,916	채무 일부 상환

▶ 보석류(소계)			11,000	0	0	11,000	
본인		다이아몬드 (1캐럿)	11,000	–	–	11,000	변동없음
총 계			7,678,753	2,666,219	1,996,258	8,348,714	증감액: 669,961천원 (가 액 변 동 : 146,267천원)

소속	서울특별시 용산구의회		직위	의원		성명	장정호
(단위 : 천원)							
본인과의 관계	재산의 종류	소재지 면적 등 권리의 명세	종전가액	변동액		현재가액	변동사유
				증가액 (실거래가격)	감소액 (실거래가격)		
▶ 건물(소계)			831,420	0	10,000	821,420	
본인	사무실(전세(임차)권)	서울특별시 용산구 후암동 대지 0.00㎡ 건물 0.00㎡ (대지 219.20㎡ 감소, 건물 104.00㎡ 감소)	10,000	0	10,000 (10,000)	0	전세권 상실
본인	아파트	서울특별시 용산구 후암동 행남그랜드아파트 건물 84.73㎡	505,000	0	0	505,000	변동없음
배우자	복합건물(주택+상가)(전세(임차)권)	서울특별시 용산구 후암동 대지 219.20㎡ 건물 104.00㎡	20,000	0	0	20,000	변동없음
배우자	아파트	경기도 파주시 문산읍 당동리 파주힐스테이트2차 건물 84.98㎡	296,420	0	0	296,420	변동없음
▶ 부동산에 관한 규정이 준용되는 권리와 자동차 · 건설기계 · 선박 및 항공기(소계)			38,180	2,020	2,418	37,782	
본인	자동차	2012년식 체어맨W 배기량(3,598cc)	28,000	0	1,400	26,600	가액변동
차남	자동차	2014년식 크루주 배기량(1,991cc)	10,180	0	1,018	9,162	가액변동
차남	자동차	2007년식 프라이드 배기량(1,495cc) 증가	0	2,020	0	2,020	중고차 매입
▶ 현금(소계)			13,000	27,000	0	40,000	
본인		현금 증가	13,000	7,000	0	20,000	반환전세금 일부 현금보유
차남		현금 증가	-	20,000	0	20,000	예금일부 인출 현금보유
▶ 예금(소계)			346,581	49,583	123,371	272,793	
본인		(주)KEB하나은행 18, DB손해보험(주) 2,168(419 증가), 삼성생명보험 36,125(1,908 증가), 삼성화재해상보험 630(180 증가), 새마을금고 16,221(1,174 감소), 새마을금고중앙회 공제사업부 3,919(239 증가), 스탠다드차타드은행 13,158(12,002 감소), 오렌지라이프생명보험 주식회사 807(807 증가), 우리은행 6	82,675	16,837	26,460	73,052	예금인출 현금보유 및 차남 법인 자본금지분 출자

배우자		(주)KEB하나은행 150, AIA생명보험주식회사 10,996(1,023 증가), DB손해보험(주) 61(61 증가), 국민은행 2,761(2,281 증가), 농협손해보험 109(109 증가), 농협은행 3,624(8,627 감소), 라이나생명보험 1,515(627 증가), 메리츠화재해상보험(보험) 28,140(2,075 증가), 삼성생명보험 16,574(1,637 증가), 삼성화재해상보험 0(450 감소), 새마을금고 7,076(4,600 증가), 새마을금고중앙회 공제사업부 1,901(206 증가), 스탠다드차타드은행 1,130(812 증가), 에이스아메리칸화재해상보험 0(1,226 감소), 케이디비생명보험 584(584 증가), 한화생명보험주식회사 90,085(8,922 증가), 한화손해보험 2,149(599 증가)	153,622	24,210	10,977	166,855	예금인출 현금보유 및 차남 법인 자본금지분 출자
차남		DB손해보험(주) 2,166(418 증가), 국민은행 1,850(4,735 감소), 농협은행 2,670(360 증가), 메리츠화재해상보험(보험) 2,083(625 증가), 메트라이프생명보험 608(608 증가), 새마을금고 101(10,919 감소), 스탠다드차타드은행 1,892(46,238 감소), 에이스아메리칸화재해상보험 1,859(333 증가), 중소기업은행 183(20,781 감소), 한국카카오은행(주) 5(150 감소), 한화생명보험주식회사 13,533(3,609 증가), 한화투자증권 2	103,822	6,890	83,760	26,952	
장남		(주)KEB하나은행 242, DB손해보험(주) 2,132(384 증가), 국민은행 231, 농협은행 1,020(360 증가), 메리츠화재해상보험(보험) 1,514(454 증가), 스탠다드차타드은행 652(1,335 감소), 한국카카오은행(주) 143(391 감소)	6,462	1,646	2,174	5,934	
▶ 유가증권(소계)			11	105,000	3	105,008	
차남	상장주식	STX 1주(1주 증가)	11	0	3	8	케이에스폐차산업주식회사 법인 설립 자본금 지분율35%에 상당하는 비상장 주식보유
차남	비상장주식	케이에스폐차산업주식회사 210,000주(210,000주 증가)	0	105,000	0	105,000	

▶ 채권(소계)			40,000	0	0	40,000	
본인		사인간채권	20,000	0	0	20,000	변동없음
배우자		사인간채권	20,000	0	0	20,000	변동없음
▶ 채무(소계)			589,700	45,115	11,100	623,715	
본인		사인간채무	10,000	0	0	10,000	변동없음
본인	금융기관채무	삼성생명보험 18,600	18,600	0	0	18,600	변동없음
본인	건물임대채무	서울특별시 용산구 후암동 행남그랜드아파트 임대보증금	350,000	0	0	350,000	변동없음
배우자	금융기관채무	AIA생명보험주식회사 0(1,100 감소), 농협은행 2,115(2,115 증가), 삼성생명보험 13,500(13,500 증가), 한화생명보험주식회사 0(10,000 감소)	11,100	15,615	11,100	15,615	채무 증가
배우자	건물임대채무	경기도 파주시 문산읍 당동리 파주힐스테이트2차 임대보증금	200,000	0	0	200,000	변동없음
차남	금융기관채무	새마을금고 29,500(29,500 증가)	0	29,500	0	29,500	신규 채무
총 계			679,492	138,488	124,692	693,288	증감액: 13,796천원 (가액변동: −2,418천원)

소속	서울특별시 용산구의회		직위	의원		성명	최병산
							(단위 : 천원)
본인과의 관계	재산의 종류	소재지 면적 등 권리의 명세	종전가액	변동액		현재가액	변동사유
				증가액 (실거래가격)	감소액 (실거래가격)		
▶ 토지(소계)			35,124	2,619	0	37,743	
본인	답	전라북도 무주군 설천면 장덕리 634-7번지 1,402.70㎡	18,375	1,403	0	19,778	가액변동
본인	임야	전라북도 무주군 설천면 장덕리 산 34번지 62,380.00㎡ 중 31,190.00㎡	16,749	1,216	0	17,965	가액변동
▶ 건물(소계)			508,300	700	0	509,000	
본인	단독주택	서울특별시 용산구 후암동 건물 54.21㎡	493,000	0	0	493,000	변동없음
본인	단독주택	전라북도 무주군 설천면 장덕리 대지 1,084.00㎡ 중 542.00㎡ 건물 84.70㎡ 중 42.35㎡	15,300	700	0	16,000	가액변동
▶ 부동산에 관한 규정이 준용되는 권리와 자동차 · 건설기계 · 선박 및 항공기(소계)			34,700	0	14,700	20,000	
본인	자동차	2018년식 카니발 배기량(2,980cc)	34,700	0	14,700	20,000	가액변동
▶ 예금(소계)			264,864	32,159	14,216	282,807	
본인		교보생명보험 45,324, 국민은행 2,019(219 감소), 메리츠화재해상보험(보험) 7,378(814 증가), 미래에셋대우(주) 317(96 감소), 삼성화재해상보험 13,331(1,999 증가), 새마을금고 10,755(143 감소), 새마을금고중앙회 공제사업부 7,074(409 증가), 우리은행 315(87 증가), 우체국 4,846(618 감소), 한화생명보험주식회사 6,888	96,014	3,452	1,219	98,247	근로소득저축
배우자		국민은행 166(86 증가), 농협생명보험 319(319 증가), 농협은행 606(258 증가), 메리츠화재해상보험(보험) 8,326(1,032 증가), 미래에셋대우(주) 2, 삼성생명보험 107,684(5,021 감소), 새마을금고 305(5 증가), 스탠다드차타드은행 29(8 증가), 우체국 1,806(1,400 증가), 케이디비생명보험 542	121,698	7,242	9,155	119,785	근로소득저축

장녀		(주)KEB하나은행 3, NH투자증권 10(27 감소), 국민은행 5(32 감소), 롯데손해보험 1,264(1,012 증가), 삼성화재해상보험 650, 상호저축은행중앙회 1, 새마을금고 34(479 감소), 신한은행 6,680(1,295 증가), 우리은행 1,347(852 증가), 케이디비생명보험 42,305(7,993 증가), 한국산업은행 61(216 감소), 한국카카오은행(주) 2,840(2,840 증가), 한화생명보험주식회사 6,153(3,692 증가)	44,423	19,622	2,692	61,353	근로소득저축
장남		국민은행 35(33 증가), 농협생명보험 1,162(1,162 증가), 신한은행 576(1,150 감소)	1,728	1,195	1,150	1,773	
차녀		국민은행 591(76 증가), 스탠다드차타드은행 9, 케이디비생명보험 1,049(572 증가)	1,001	648	0	1,649	
▶ 유가증권(소계)			275,756	27,434	37,030	266,160	
본인	상장주식	삼성증권 730주(570주 감소), 삼성중공업 8,500주(1,500주 감소), 아모레퍼시픽 200주, 세원셀론텍 13,000주(3,100주 증가), 미래에셋대우 10,000주	257,890	12,000	26,977	242,913	가액변동
장녀	상장주식	아모레퍼시픽 20주(8주 증가), LG전자 39주(78주 감소), 현대오토에버 50주(50주 증가), 녹십자 0주(15주 감소), 삼성전자 0주(80주 감소), 한국전자금융 479주(479주 증가), 유비쿼스홀딩스 91주(91주 증가), 아미코젠 50주, JYP Ent. 155주(155주 증가), NH투자증권 59주(59주 증가), 삼화콘덴서 7주, 와이지엔터테인 50주(50주 증가)	17,016	15,434	10,053	22,397	
장녀	비상장주식	KDB생명보험 170주	850	0	0	850	가액변동
▶ 채무(소계)			283,678	25,588	16,985	292,281	
본인	금융기관채무	삼성카드 13,833(9,845 감소), 우리은행 240,000	263,678	0	9,845	253,833	채무 일부 상환
배우자	금융기관채무	삼성생명보험 16,590(3,410 감소)	20,000	3,730	7,140	16,590	채무 일부 상환
장남	금융기관채무	삼성카드 21,858(21,858 증가)	0	21,858	0	21,858	신규 채무
총 계			835,066	37,324	48,961	823,429	증감액: -11,637천원 (가액변동: -3,520천원)

소속	서울특별시 용산구의회		직위	의원		성명	황금선
							(단위 : 천원)
본인과의 관계	재산의 종류	소재지 면적 등 권리의 명세	종전가액	변동액		현재가액	변동사유
				증가액 (실거래가격)	감소액 (실거래가격)		
▶ 토지(소계)			183,574	1,608,483	0	1,792,057	
본인	임야	경기도 양주시 덕계동 152-18번지 3,666.00㎡ 중 1,833.00㎡	36,843	0	0	36,843	변동없음
본인	임야	경기도 양주시 덕계동 152-19번지 355.00㎡ 중 177.50㎡	3,674	35	0	3,709	가액변동
본인	임야	경기도 양주시 덕계동 152-42번지 68.00㎡ 중 34.00㎡	2,040	146	0	2,186	가액변동
본인	대지	서울특별시 강동구 둔촌동 172-1번지 98.60㎡ 중 49.30㎡ (총면적 98.60㎡ 증가, 지분면적 49.30㎡ 증가)	-	800,000 (800,000)	0	800,000	아파트 조합권 매입 (재건축)
배우자	임야	경기도 양주시 덕계동 152-18번지 3,666.00㎡ 중 1,833.00㎡	36,843	0	0	36,843	변동없음
배우자	임야	경기도 양주시 덕계동 152-19번지 355.00㎡ 중 177.50㎡	3,674	35	0	3,709	가액변동
배우자	임야	경기도 양주시 덕계동 152-42번지 68.00㎡ 중 34.00㎡	2,040	146	0	2,186	가액변동
배우자	대지	전라북도 전주시 완산구 서신동 932-5번지 267.00㎡ 중 133.50㎡	94,785	8,010	0	102,795	가액변동
배우자	임야	전라북도 남원시 대산면 산 35-1번지 6,643.00㎡ 중 1,107.16㎡	3,675	111	0	3,786	가액변동
배우자	대지	서울특별시 강동구 둔촌동 172-1번지 98.60㎡ 중 49.30㎡ (총면적 98.60㎡ 증가, 지분면적 49.30㎡ 증가)	-	800,000 (800,000)	0	800,000	아파트 조합권 매입 (재건축)
▶ 건물(소계)			1,878,028	151,842	0	2,029,870	
본인	근린생활시설	서울특별시 용산구 청파동1가 대지 320.70㎡ 중 160.35㎡ 건물 963.22㎡ 중 481.61㎡	939,014	75,871	0	1,014,885	가액변동
배우자	근린생활시설	서울특별시 용산구 청파동1가 대지 320.70㎡ 중 160.35㎡ 건물 963.22㎡ 중 481.61㎡	939,014	75,871	0	1,014,885	가액변동
배우자	단독주택	전라북도 전주시 덕진구 진북동 건물 61.48㎡ 중 8.00㎡ (건물 총면적 61.48㎡ 증가, 지분면적 8.00㎡ 증가)	-	100	0	100	이미 말소된 건물로 대장상 존재하는 건물,가액은없어서 임의로 설정

▶ 부동산에 관한 규정이 준용되는 권리와 자동차 · 건설기계 · 선박 및 항공기(소계)			41,500	45,000	31,500	55,000	
본인	자동차	2015년식 그렌쳐 배기량(3,000cc) 감소	17,000	0	17,000 (15,000)	0	매도
본인	자동차	2019년식 그렌져 배기량(2,959cc) 증가	0	35,000 (35,000)	0	35,000	매입
본인	자동차	2015년식 모하비 배기량(3,000cc) 증가	0	10,000 (10,000)	0	10,000	소유지분공유로 변동신고, 가액변동
배우자	자동차	2015년식 모하비 배기량(2,959cc)	24,500	0	14,500	10,000	소유지분공유로 변동신고, 가액변동
▶ 예금(소계)			2,427,844	343,403	1,628,394	1,142,853	
본인		(주)KB손해보험 1,353(812 증가), 교보생명보험 29,017(4,803 증가), 삼성생명보험 27,219(17,924 감소), 새마을금고중앙회 공제사업부 0(13,320 감소), 신한은행 10,749(2,241 증가), 오렌지라이프생명보험 주식회사 655,419(7,238 증가), 우리은행 0(4 감소)	739,911	23,602	39,756	723,757	둔촌동 아파트 조합권 매수를 위한 예금자산 인출
배우자		교보생명보험 5,868, 새마을금고 0(1 감소), 새마을금고중앙회 공제사업부 0(6,162 감소), 신한은행 325,671(1,258,796 감소), 오렌지라이프생명보험 주식회사 68,497(3,604 증가)	1,661,391	316,700	1,578,055	400,036	
차남		새마을금고 0(1 감소), 신한은행 8,296(1,485 증가), 우리은행 2(1,289 감소)	8,103	1,550	1,355	8,298	
장남		국민은행 3(1 증가), 새마을금고 0(1 감소), 신한은행 10,759(7,677 감소)	18,439	1,551	9,228	10,762	
▶ 채권(소계)			675,000	0	150,000	525,000	
본인		사인간채권	525,000	0	0	525,000	변동없음
배우자		사인간채권 감소	150,000	0	150,000	0	채권 소멸
▶ 채무(소계)			319,182	196,206	2,570	512,818	
본인		사인간채무	30,000	0	0	30,000	변동없음
본인	금융기관채무	신한은행 11,208(11,208 증가), 오렌지라이프생명보험 주식회사 139,998(139,998 증가)	0	151,206	0	151,206	채무 증가
본인	건물임대채무	서울특별시 용산구 청파동1가 임대보증금	60,000	0	0	60,000	변동없음

배우자		사인간채무	30,000	0	0	30,000	변동없음
배우자	금융기관채무	신한은행 186,612(2,570 감소), 오렌지라이프생명보험 주식회사 45,000(45,000 증가)	189,182	45,000	2,570	231,612	채무 증가
배우자	건물임대채무	서울특별시 용산구 청파동1가 임대보증금	10,000	0	0	10,000	변동없음
총 계			4,886,764	1,952,522	1,807,324	5,031,962	증감액: 145,198천원 (가액변동: 145,725천원)

소속	서울특별시 성동구의회		직위	의장		성명	김종곤
							(단위 : 천원)
본인과의 관계	재산의 종류	소재지 면적 등 권리의 명세	종전가액	변동액		현재가액	변동사유
				증가액 (실거래가격)	감소액 (실거래가격)		
▶ 건물(소계)			232,000	0	0	232,000	
본인	아파트	충청남도 천안시 동남구 청당동 청당마을신도브래뉴아파트 건물 105.79㎡	132,000	0	0	132,000	
본인	단독주택(전세(임차)권)	서울특별시 성동구 홍익동 건물 85.00㎡	80,000	0	0	80,000	
본인	단독주택(전세(임차)권)	서울특별시 성동구 홍익동 건물 240.00㎡	20,000	0	0	20,000	
▶ 부동산에 관한 규정이 준용되는 권리와 자동차 · 건설기계 · 선박 및 항공기(소계)			30,000	0	0	30,000	
본인	자동차	2008년식 베라크루즈 배기량(2,959cc)	30,000	-	-	30,000	
▶ 예금(소계)			319,301	32,676	43,668	308,309	
본인		(주)KEB하나은행 1,452(7,221 감소), 국민은행 6,069(236 감소), 라이나생명보험 12,238(3,890 증가), 미래에셋생명보험 23,246(2,425 증가), 삼성생명보험 12,708, 새마을금고 8,897(2,597 증가), 새마을금고중앙회 공제사업부 12,850(4,249 증가), 신한생명보험 1,782(668 증가), 우체국 170(51 증가)	72,989	14,381	7,958	79,412	직원 임금 및 생활비
배우자		(주)KEB하나은행 237(71 감소), 미래에셋생명보험 66,113(7,730 증가), 삼성생명보험 8,913(1,361 감소), 새마을금고 694(19 증가), 새마을금고중앙회 공제사업부 62,925(8,179 증가), 신한생명보험 168(33,455 감소), 신한은행 30, 씨티은행 1,014, 현대라이프생명보험 31,835(1,184 증가), 현대해상화재보험 2,850(360 증가), 흥국화재해상보험(주) 1,680	193,874	18,295	35,710	176,459	직원 임금 및 생활비
장남		국민은행 316, 삼성생명보험 49,108, 새마을금고중앙회 공제사업부 3,014	52,438	0	0	52,438	

▶ 채무(소계)			314,356	8,670	33,684	289,342	
본인	금융기관채무	국민은행 13,959(485 감소), 미래에셋생명보험 2,970, 삼성생명보험 4,990, 새마을금고 20,000	42,404	0	485	41,919	
본인	건물임대채무	충청남도 천안시 동남구 청당동 청당마을신도브래뉴아파트 임대보증금	150,000	0	0	150,000	
배우자	금융기관채무	미래에셋생명보험 34,340(3,200 증가), 삼성생명보험 3,870(1,120 감소), 삼성카드 2,378(6,596 감소), 새마을금고중앙회 공제사업부 9,130, 신한생명보험 0(7,737 감소), 신한카드 3,900(3,900 증가), 하나카드 2,665(15,049 감소), 현대라이프생명보험 27,580(1,127 감소)	108,392	8,670	33,199	83,863	
장남	금융기관채무	삼성생명보험 13,560	13,560	0	0	13,560	
총 계			266,945	24,006	9,984	280,967	증감액: 14,022천원

소속	서울특별시 성동구의회		직위	의원		성명	김현주
							(단위 : 천원)
본인과의 관계	재산의 종류	소재지 면적 등 권리의 명세	종전가액	변동액		현재가액	변동사유
				증가액 (실거래가격)	감소액 (실거래가격)		
▶ 건물(소계)			350,000	0	0	350,000	
본인	다세대주택	서울특별시 성동구 성수동2가 건물 35.13㎡	250,000	0	0	250,000	
부	아파트	전라남도 강진군 강진읍 평동리 중앙빌라 건물 102.35㎡	100,000	0	0	100,000	
▶ 예금(소계)			114,665	34,426	28,080	121,011	
본인		(주)KB손해보험 888(400 증가), (주)KEB하나은행 93(2,824 감소), 동양생명보험 7,608(564 증가), 신한은행 15,387(14,985 증가), 우리은행 78,228(5,276 증가), 키움닷컴증권 2,137(3,384 감소)	89,324	25,964	10,947	104,341	급여의 저축으로 인한 증가와 보유주식의 하락으로 인한 감소
부		농협은행 374(1,202 감소), 산림조합중앙회 51(2 증가), 신용협동조합중앙회 331(15,566 감소)	17,522	2	16,768	756	
모		(주)KEB하나은행 3, DB손해보험(주) 2,072(444 증가), 국민은행 4,263(365 감소), 신한은행 9,574(8,016 증가), 중소기업은행 2	7,819	8,460	365	15,914	
▶ 유가증권(소계)			11,376	3,268	3,560	11,084	
본인	상장주식	차바이오텍 55주(12주 증가), 강스템바이오텍 657주(400주 증가), 한미약품보통주 3주(1주 증가), 삼성바이오로직 7주(7주 증가), 삼성전자보통주 0주(20주 감소), 테고사이언스 28주, 코오롱티슈진 10주(10주 증가), 펄어비스 0주(10주 감소), 해태제과식품주 40주(26주 증가)	11,376	3,268	3,560	11,084	보유주식의 가치하락으로 인한 감소
총 계			476,041	37,694	31,640	482,095	증감액: 6,054천원 (가액변동: -339천원)

소속	서울특별시 성동구의회		직위	의원		성명	남연희
							(단위 : 천원)
본인과의 관계	재산의 종류	소재지 면적 등 권리의 명세	종전가액	변동액		현재가액	변동사유
				증가액 (실거래가격)	감소액 (실거래가격)		
▶ 토지(소계)			10,395	1,603	0	11,998	
배우자	답	전라남도 고흥군 금산면 대흥리 334번지 1,068.00㎡	6,664	929	0	7,593	가액변동
배우자	전	전라남도 고흥군 금산면 대흥리 2-3번지 575.00㎡	3,731	674	0	4,405	가액변동
▶ 건물(소계)			570,500	0	0	570,500	
배우자	아파트	서울특별시 성동구 행당동 행당 한진타운 건물 108.47㎡	550,000	0	0	550,000	변동없음
배우자	단독주택	전라남도 고흥군 금산면 대흥리 건물 170.00㎡	20,500	0	0	20,500	변동없음
▶ 부동산에 관한 규정이 준용되는 권리와 자동차 · 건설기계 · 선박 및 항공기(소계)			49,000	0	7,500	41,500	
배우자	자동차	2004년식 뉴그랜져XG 배기량(2,972cc) 감소	5,500	0	5,500	0	폐차
배우자	자동차	2014년식 투싼 배기량(1,995cc)	21,000	0	1,000	20,000	가액변동
배우자	자동차	2016년식 그랜저 배기량(2,199cc)	22,500	0	1,000	21,500	가액변동
▶ 예금(소계)			475,150	59,427	53,384	481,193	
본인		(주)KB손해보험 11,525(1,258 증가), (주)KEB하나은행 135, MG손해보험(주) 7,852(624 증가), 교보생명보험 90,308(1,411 증가), 국민은행 6, 동양생명보험 12,979(1,246 증가), 삼성생명보험 4,224, 새마을금고 252(1,887 감소), 신한생명보험 3,548(803 증가), 신한은행 9,287(19,037 감소), 우리은행 113,147(20,509 증가)	248,336	35,851	30,924	253,263	예금,보험 증가
배우자		(주)KB손해보험 3,920(420 증가), (주)KEB하나은행 85,030(7,276 감소), MG손해보험(주) 13,336(1,439 증가), 교보생명보험 73,448(3,258 증가), 국민은행 8, 메리츠화재해상보험(보험) 496(372 증가), 삼성생명보험 18,698, 삼성화재해상보험 480(360 증가), 새마을금고 0(2,847 감소), 스탠다드차타드은행 6	199,696	6,251	10,525	195,422	예금,보험 증가

장남		(주)KB손해보험 6,731(495 증가), (주)KEB하나은행 4,260(4,240 증가), DB손해보험(주) 4,469(402 증가), 대구은행 8,000(8,000 증가), 동양생명보험 848(309 증가), 라이나생명보험 1,948(195 증가), 메리츠화재해상보험(보험) 793(226 증가), 새마을금고중앙회 공제사업부 818(133 증가), 신한은행 2,765(10,365 감소), 우리은행 193(84 증가), 유안타증권 2, 한국산업은행 1,001(991 증가), 한국카카오은행(주) 680(680 증가)	27,118	17,325	11,935	32,508	예금,보험 증가
▶ 채무(소계)			49,403	0	46,393	3,010	
배우자	금융기관채무	교보생명보험 3,010, 새마을금고 0(5,000 감소)	8,010	0	5,000	3,010	채무상환
장남	금융기관채무	신한은행 0(18,000 감소), 하나카드 0(13,000 감소), 한국카카오은행(주) 0(10,393 감소)	41,393	0	41,393	0	채무상환
총 계			1,055,642	61,030	14,491	1,102,181	증감액: 46,539천원 (가액변동: -397천원)

소속	서울특별시 성동구의회		직위	의원		성명	민운기
							(단위 : 천원)
본인과의 관계	재산의 종류	소재지 면적 등 권리의 명세	종전가액	변동액		현재가액	변동사유
				증가액 (실거래가격)	감소액 (실거래가격)		
▶ 건물(소계)			10,000	0	0	10,000	
본인	다세대주택 (전세(임차)권)	서울특별시 성동구 마장동 건물 24.00㎡	10,000	0	0	10,000	변동없음
▶ 예금(소계)			2,782	8,968	1,818	9,932	
본인		(주)KEB하나은행 0(1 감소), 국민은행 10, 삼성증권 41, 새마을금고 19(1 증가), 스탠다드차타드은행 1, 신용협동조합중앙회 89(89 증가), 신한은행 7,225(7,225 증가), 우리은행 1,712(522 감소)	2,305	8,515	1,723	9,097	예금,보험 증가
모		(주)KEB하나은행 211(205 증가), 국민은행 506(247 증가)	265	452	0	717	
장남		국민은행 110(95 감소), 우리은행 1(1 증가), 중소기업은행 7	212	1	95	118	
▶ 유가증권(소계)			192	0	153	39	
본인	상장주식	폴루스바이오팜 32주	192	0	153	39	가액변동
▶ 채무(소계)			46,597	72,000	39,597	79,000	
본인		사인간채무 감소	30,000	0	30,000	0	채무상환
본인	금융기관채무	신용협동조합중앙회 15,000(15,000 증가), 신한은행 57,000(57,000 증가), 우리은행 7,000(9,597 감소)	16,597	72,000	9,597	79,000	채무증가
▶ 비영리법인에 출연한 재산			-	-	-	-	
본인	출연	사단법인 성동마을넷 동네, 출연재산: 0천원, 보유직위: 이사장	-	-	-	-	사퇴
총 계			-33,623	-63,032	-37,626	-59,029	증감액: -25,406 천원 (가액변동: -153 천원)

소속	서울특별시 성동구의회		직위	의원		성명	박영희
							(단위 : 천원)
본인과의 관계	재산의 종류	소재지 면적 등 권리의 명세	종전가액	변동액		현재가액	변동사유
				증가액 (실거래가격)	감소액 (실거래가격)		
▶ 토지(소계)			232,121	0	0	232,121	
장남	전	경기도 용인시 이동읍 333-15번지 310.00㎡	120,000	0	0	120,000	변동없음
장남	전	경기도 용인시 이동읍 333-16번지 310.00㎡	100,000	0	0	100,000	변동없음
장남	도로	경기도 용인시 이동읍 333-12번지 195.00㎡ 중 40.00㎡	12,121	0	0	12,121	변동없음
▶ 건물(소계)			2,529,200	250,000	521,200	2,258,000	
본인	공장(전세(임차)권)	경기도 광주시 쌍령동 대지 679.00㎡ 건물 132.00㎡	40,000	0	0	40,000	변동없음
본인	다세대주택	서울특별시 성동구 송정동 송정빌 건물 32.00㎡	219,000	0	0	219,000	변동없음
본인	다세대주택	서울특별시 성동구 송정동 송정빌 건물 29.00㎡	203,000	0	0	203,000	변동없음
본인	다세대주택	서울특별시 성동구 송정동 송정빌 건물 32.00㎡	219,000	0	0	219,000	변동없음
본인	다세대주택	서울특별시 성동구 송정동 송정빌 건물 29.00㎡	203,000	0	0	203,000	변동없음
본인	다세대주택	서울특별시 성동구 송정동 송정빌 건물 30.00㎡	203,000	0	0	203,000	변동없음
본인	다세대주택	서울특별시 성동구 송정동 송정빌 건물 30.00㎡	203,000	0	0	203,000	변동없음
본인	다세대주택	서울특별시 성동구 송정동 송정빌 건물 30.00㎡	203,000	0	0	203,000	변동없음
본인	다세대주택	서울특별시 성동구 송정동 송정빌 건물 30.00㎡	203,000	0	0	203,000	변동없음
본인	다세대주택	서울특별시 성동구 송정동 송정빌 건물 67.00㎡	312,000	0	0	312,000	변동없음
장남	단독주택	서울특별시 성동구 송정동 대지 0.00㎡ 건물 0.00㎡ (대지 132.00㎡ 감소, 건물 39.50㎡ 감소)	521,200	0	521,200 (720,000)	0	매매
장남	단독주택	경기도 용인시 처인구 이동읍 서리 건물 199.08㎡ (건물 199.08㎡ 증가)	-	250,000 (250,000)	0	250,000	매매(주거)

▶ 부동산에 관한 규정이 준용되는 권리와 자동차 · 건설기계 · 선박 및 항공기(소계)			86,290	0	4,090	82,200	
본인	자동차	2001년식 봉고프런티어 배기량(2,000cc)	500	0	300	200	가액변동
본인	자동차	2010년식 아반떼 배기량(1,600cc)	6,890	0	1,390	5,500	가액변동
본인	자동차	2012년식 YF쏘나타 배기량(2,000cc)	11,750	0	1,250	10,500	가액변동
장녀	자동차	2016년식 BMW 배기량(3,500cc)	67,150	0	1,150	66,000	가액변동
▶ 예금(소계)			145,663	16,932	72,487	90,108	
본인		(주)KEB하나은행 3,518(2,114 감소), 국민은행 41, 농협은행 5, 동양생명보험 0(5,068 감소), 삼성화재해상보험 16,902(3,558 증가), 새마을금고 18,514(2,318 증가), 새마을금고중앙회 공제사업부 13,878(2,766 증가), 우리은행 3,197(4,282 감소), 우체국 1,712(404 증가), 유안타증권 126, 중소기업은행 3,318(1,659 감소), 하이투자증권 103, 한화손해보험 3,175(428 증가), 현대해상화재보험 14,070(1,319 증가)	80,889	14,544	16,874	78,559	예금,보험 감소
배우자		(주)KEB하나은행 41(35 증가), 농협중앙회 15, 새마을금고 153(4 증가), 우리은행 13, 중소기업은행 2,606(129 감소), 흥국화재해상보험(주) 580(48 증가)	3,450	87	129	3,408	
장녀		(주)KEB하나은행 22(890 감소), 국민은행 59(6 감소), 신한은행 0(1 감소), 우리은행 536, 한화생명보험주식회사 1,534(1,534 증가), 한화손해보험 5,429(637 증가)	6,306	2,171	897	7,580	예금,보험 감소
장남		(주)KEB하나은행 133(26 감소), 농협손해보험 0(80 감소), 농협중앙회 24(10 증가), 삼성화재해상보험 360(120 증가), 새마을금고 44(50,314 감소), 한화생명보험주식회사 0(4,167 감소)	55,018	130	54,587	561	
▶ 유가증권(소계)			0	2,536	0	2,536	
본인	상장주식	(상폐)청람디지 4,500주(4,500주 증가), (상폐)셀런보통 280주(280주 증가), (상폐)지노시스 292주(292주 증가)	0	2,536	0	2,536	상장폐지(가액변동)
▶ 채무(소계)			1,599,300	138,694	265,000	1,472,994	
본인	금융기관채무	(주)KEB하나은행 209,815(59,815 증가), 삼성화재해상보험 2,879(2,879 증가), 새마을금고중앙회 공제사업부 6,000(6,000 증가), 현대해상화재보험 4,300	154,300	68,694	0	222,994	채무증가

본인	건물임대채무	서울특별시 성동구 송정동 . 임대보증금 증가	1,070,000	70,000	0	1,140,000	채무증가(임대보증금 증가)
장남	금융기관채무	농협중앙회 110,000, 새마을금고 0(130,000 감소)	240,000	0	130,000	110,000	채무감소
장남	건물임대채무	서울특별시 성동구 송정동 . 임대보증금 감소	135,000	0	135,000	0	채무상환(임대보증금 상환)
총 계			1,393,974	130,774	332,777	1,191,971	증 감 액 : -202,003천원 (가 액 변 동 : -4,090천원)

소속	서울특별시 성동구의회		직위	의원		성명	신동욱
							(단위 : 천원)
본인과의 관계	재산의 종류	소재지 면적 등 권리의 명세	종전가액	변동액		현재가액	변동사유
				증가액 (실거래가격)	감소액 (실거래가격)		
▶ 건물(소계)			387,000	69,000	0	456,000	
본인	다가구주택	서울특별시 성동구 성수동2가 대지 169.00㎡ 중 42.25㎡ 건물 240.00㎡ 중 120.00㎡	387,000	69,000	0	456,000	가액변동
▶ 예금(소계)			103,208	4,719	30,053	77,874	
본인		(주)KEB하나은행 23, DB손해보험(주) 21,318(497 증가), KB증권 654(38 증가), 국민은행 1,279(4,950 감소), 농협은행 1,255(108 증가), 삼성생명보험 1,637(491 증가), 새마을금고 0(11,517 감소), 신한금융투자(주) 23, 신한은행 964(931 증가), 에이아이지손해보험(주) 899(251 증가), 우리은행 7,934(11,524 감소), 한국투자증권 1,068(5 증가)	62,724	2,321	27,991	37,054	예금, 보험 감소
배우자		DB손해보험(주) 33,798(1,699 증가), 농협은행 0(202 감소), 새마을금고 92(525 감소), 스탠다드차타드은행 5, 신한은행 7(7 증가), 씨티은행 9, 우체국 4,555	37,487	1,738	759	38,466	
부		(주)KEB하나은행 222(67 감소), 국민은행 496(410 증가), 농협은행 724(250 증가)	849	660	67	1,442	
차녀		국민은행 906(1,236 감소), 씨티은행 6	2,148	0	1,236	912	
▶ 유가증권(소계)			2,013	16	619	1,410	
본인	상장주식	현대차2우B 5주, 현대차 2주, HDC현대산업 23주, 현대산업 16주, 한국카본 1주	2,013	16	619	1,410	가액변동
▶ 채권(소계)			80,000	0	0	80,000	
본인		사인간채권	80,000	0	0	80,000	변동없음
총 계			572,221	73,735	30,672	615,284	증감액: 43,063천원 (가액변동: 68,397천원)

소속	서울특별시 성동구의회		직위	의원		성명	양옥희
							(단위 : 천원)
본인과의 관계	재산의 종류	소재지 면적 등 권리의 명세	종전가액	변동액		현재가액	변동사유
				증가액 (실거래가격)	감소액 (실거래가격)		
▶ 토지(소계)			2,195	86	0	2,281	
본인	대지	전라남도 신안군 암태면 송곡리 704번지 357.00㎡	2,195	86	0	2,281	가액변동
▶ 건물(소계)			1,220,000	0	0	1,220,000	
본인	아파트	경기도 성남시 분당구 백현동 백현마을 건물 84.70㎡ 중 56.47㎡	766,666	0	0	766,666	변동없음
배우자	단독주택(전세(임차)권)	서울특별시 성동구 옥수동 건물 50.00㎡	70,000	0	0	70,000	변동없음
배우자	아파트	경기도 성남시 분당구 백현동 백현마을 건물 84.70㎡ 중 28.23㎡	383,334	0	0	383,334	변동없음
▶ 부동산에 관한 규정이	준용되는 권리와 자동차 · 건설기계 · 선박 및 항공기(소계)		10,000	0	900	9,100	
배우자	자동차	2007년식 쏘렌토 배기량(2,000cc)	10,000	0	900	9,100	가액변동
▶ 예금(소계)			140,863	30,494	10,761	160,596	
본인		(주)상상인증권 2,103(1,316 증가), AIA생명보험주식회사 4,403(328 증가), 교보생명보험 13,068, 국민은행 120, 새마을금고 446(1 감소), 새마을금고중앙회 공제사업부 3,199(218 증가), 신용협동조합중앙회 9,346(1,363 증가), 신한은행 1,968(1,716 증가), 우리은행 13,624(5,950 감소), 우체국 5,404(714 증가), 한화생명보험주식회사 40,926(1,661 증가), 흥국생명보험 6,852, 흥국화재해상보험(주) 28,716(4,129 증가)	124,681	16,255	10,761	130,175	예금, 보험증가
배우자		신용협동조합중앙회 102(2 증가), 신한은행 1, 우리은행 16,209(13,648 증가), 한화생명보험주식회사 12,240, 현대해상화재보험 1,869(589 증가)	16,182	14,239	0	30,421	

▶ 유가증권(소계)			4,486	1,928	285	6,129	
본인	상장주식	삼일 100주, SK하이닉스 6주, 삼성출판사 100주, 비덴트 143주(13주 증가), 자연과환경 154주, 유진투자증권 16주, 한신기계 200주, SK 증권 131주, KT 7주, DB하이텍 14주, 에코바이오 12주, 명문제약 100주	4,486	1,928	285	6,129	가액변동
▶ 채무(소계)			448,518	0	7,020	441,498	
본인	건물임대채무	경기도 성남시 분당구 백현동 백현마을 임대보증금	200,000	0	0	200,000	변동없음
배우자	금융기관채무	우리은행 141,498(7,020 감소)	148,518	0	7,020	141,498	채무감소
배우자	건물임대채무	경기도 성남시 분당구 백현동 백현마을 임대보증금	100,000	0	0	100,000	변동없음
▶ 고지거부 및 등록제외사항			-	-	-	-	
차남		고지거부					독립생계유지
장남		고지거부					독립생계유지
총 계			929,026	32,508	4,926	956,608	증감액: 27,582천원 (가액변동: 764천원)

소속	서울특별시 성동구의회		직위	의원		성명	오천수
							(단위 : 천원)
본인과의 관계	재산의 종류	소재지 면적 등 권리의 명세	종전가액	변동액		현재가액	변동사유
				증가액 (실거래가격)	감소액 (실거래가격)		
▶ 건물(소계)			896,000	0	846,000	50,000	
배우자	단독주택	서울특별시 성동구 용답동 대지 0.00㎡ 건물 0.00㎡ (대지 112.00㎡ 감소, 건물 547.35㎡ 감소)	846,000	0	846,000 (714,000)	0	주택매매
배우자	다세대주택(전세(임차)권)	서울특별시 성동구 용답동 301호 건물 56.20㎡	50,000	0	0	50,000	변동없음
▶ 부동산에 관한 규정이 준용되는 권리와 자동차 · 건설기계 · 선박 및 항공기(소계)			4,000	0	300	3,700	
본인	자동차	2004년식 에쿠스 배기량(3,500cc)	4,000	0	300	3,700	가액변동
▶ 예금(소계)			9,246	4,438	3,143	10,541	
본인		국민은행 750(1,951 감소), 메리츠화재해상보험(보험) 82(82 증가), 새마을금고 221(6 증가), 스탠다드차타드은행 606(101 증가), 신한은행 60(28 감소), 우리은행 302(254 증가)	3,557	443	1,979	2,021	예금,보험증가
배우자		DB손해보험(주) 2,960(2,220 증가), 교보생명보험 5,167(1,644 증가), 국민은행 67(164 감소), 새마을금고 326(131 증가), 현대해상화재보험 0(1,000 감소)	5,689	3,995	1,164	8,520	
▶ 채무(소계)			233,367	14,017	226,719	20,665	
본인	금융기관채무	국민은행 0(18,000 감소), 롯데카드 0(5,643 감소), 신한은행 13,707(13,707 증가)	23,643	13,707	23,643	13,707	채무감소
배우자	금융기관채무	교보생명보험 4,687(1,247 감소), 웰컴저축은행 1,583(1,134 감소), 한화생명보험주식회사 688(385 감소)	9,724	310	3,076	6,958	채무감소
배우자	건물임대채무	서울특별시 성동구 용답동 임대보증금 감소	200,000	0	200,000	0	임대보증금 상환

▶ 고지거부 및 등록제외사항			–	–	–	–	
장남		고지거부					독립생계유지
손자1		고지거부					독립생계유지
손자2		고지거부					독립생계유지
장녀		등록제외	−2,401	0	−2,401	0	사망
총 계			673,478	−9,579	620,323	43,576	증감액: −629,902천원 (기액변동: −300천원)

소속	서울특별시 성동구의회		직위	의원		성명	은복실
							(단위 : 천원)
본인과의 관계	재산의 종류	소재지 면적 등 권리의 명세	종전가액	변동액		현재가액	변동사유
				증가액 (실거래가격)	감소액 (실거래가격)		
▶ 건물(소계)			575,000	50,000	0	625,000	
본인	아파트	서울특별시 성동구 금호동1가 벽산아파트 건물 138.60㎡	560,000	0	0	560,000	변동없음
배우자	상가(전세(임차)권)	서울특별시 종로구 종로6가 동대문종합시장 건물 12.00㎡ 중 8.00㎡	15,000	0	0	15,000	변동없음
장남	상가(전세(임차)권)	서울특별시 광진구 자양동 1층 2호 건물 39.00㎡ (건물 39.00㎡ 증가)	-	50,000 (50,000)	0	50,000	상가임차
▶ 부동산에 관한 규정이 준용되는 권리와 자동차 · 건설기계 · 선박 및 항공기(소계)			4,000	0	400	3,600	
본인	자동차	2008년식 그랜져 배기량(2,700cc)	4,000	0	400	3,600	가액변동
▶ 예금(소계)			137,727	29,277	3,645	163,359	
본인		(주)KEB하나은행 0(104 감소), 삼성생명보험 93,520(11,514 증가), 새마을금고 4,141(221 감소), 새마을금고중앙회 공제사업부 3,813(215 증가), 신용협동조합중앙회 1,206(1,153 증가), 우리은행 58(20 증가), 현대라이프생명보험 13,736	103,897	13,390	813	116,474	예금, 보험증가
배우자		농협은행 253(42 감소), 동양생명보험 400(400 증가), 삼성생명보험 35,129(8,338 증가), 새마을금고 443(2,520 감소), 우리은행 20, 우리종합금융 1	30,070	9,004	2,828	36,246	
장남		농협손해보험 250(250 증가), 농협은행 20(2 감소), 삼성생명보험 8,815(5,136 증가), 삼성화재해상보험 500(500 증가), 신용협동조합중앙회 100(100 증가), 신한은행 47(2 감소), 중소기업은행 907(897 증가)	3,760	6,883	4	10,639	
▶ 채무(소계)			369,476	251,583	10,516	610,543	
본인	금융기관채무	농협은행 15,636(2,362 감소), 삼성생명보험 302,463(25,985 증가), 삼성카드 22,719(22,719 증가), 새마을금고 19,581(17,546 증가)	296,511	72,365	8,477	360,399	채무증가

배우자	금융기관채무	농협은행 8,262(8,262 증가), 삼성생명보험 11,420(4,400 증가), 새마을금고 200,000(143,000 증가)	64,020	155,662	0	219,682	채무증가
장남	금융기관채무	삼성생명보험 1,650(970 증가), 상호저축은행중앙회 24,281(16,016 증가), 신한카드 4,531(4,531 증가)	8,945	23,556	2,039	30,462	채무증가
총 계			347,251	-172,306	-6,471	181,416	증감액: -165,835천원 (가액변동: -400천원)

소속	서울특별시 성동구의회		직위	의원		성명	이민옥
							(단위 : 천원)
본인과의 관계	재산의 종류	소재지 면적 등 권리의 명세	종전가액	변동액		현재가액	변동사유
				증가액 (실거래가격)	감소액 (실거래가격)		
▶ 토지(소계)			143,289	1,422	0	144,711	
모	전	충청남도 홍성군 홍성읍 옥암리 48-13번지 121.00㎡	11,979	109	0	12,088	
모	대지	충청남도 홍성군 홍성읍 옥암리 48-3번지 437.70㎡	131,310	1,313	0	132,623	
▶ 건물(소계)			1,653,600	46,000	0	1,699,600	
본인	상가	경기도 광명시 소하동 우심프라자 건물 143.63㎡	622,650	0	0	622,650	
배우자	아파트	서울특별시 성동구 사근동 건물 71.85㎡	246,000	39,000	0	285,000	
배우자	상가	경기도 광명시 소하동 우심프라자 건물 152.56㎡	628,950	0	0	628,950	
모	단독주택	충청남도 홍성군 홍성읍 옥암리 건물 107.19㎡	156,000	7,000	0	163,000	
▶ 부동산에 관한 규정이 준용되는 권리와 자동차 · 건설기계 · 선박 및 항공기(소계)			9,420	0	810	8,610	
배우자	자동차	1996년식 소렌토R 배기량(2,199cc)	9,420	0	810	8,610	
▶ 예금(소계)			276,713	149,278	149,930	276,061	
본인		AIA생명보험주식회사 71,574(4,137 증가), 국민은행 615(3,303 감소), 농협중앙회 35, 삼성생명보험 2,082, 우리은행 2,950(218 감소)	76,640	4,137	3,521	77,256	일상적인 생활 범위 안에서의 변동이므로 변동의 특별한 사유를 제시할 수 없음
배우자		DB손해보험(주) 456(305 증가), 국민은행 172,825(2,800 증가), 삼성생명보험 5,916, 우리은행 3,220(1,243 감소), 중소기업은행 0(36 감소), 케이디비생명보험 4,913(312 증가), 한화손해보험 0(3,410 감소)	188,602	140,311	141,583	187,330	일상적인 생활 범위 안에서의 변동이므로 변동의 특별한 사유를 제시할 수 없음
모		농협중앙회 1,549(4,363 감소), 우체국 1,932(595 증가)	7,249	595	4,363	3,481	
장녀		(주)KEB하나은행 10, 국민은행 644(231 증가), 한국카카오은행(주) 2,713(2,221 증가), 한국투자증권 10(10 증가)	915	2,925	463	3,377	
차녀		국민은행 2,759(405 증가), 신한은행 1,858(905 증가)	3,307	1,310	0	4,617	

▶ 채권(소계)			40,000	0	5,000	35,000	
본인		사인간채권 감소	40,000	0	5,000	35,000	
▶ 채무(소계)			980,381	13,781	30,172	963,990	
본인	금융기관채무	우리은행 225,000	225,000	0	0	225,000	
본인	건물임대채무	경기도 광명시 소하동 우심프라자 임대보증금	50,000	0	0	50,000	
배우자	금융기관채무	KB국민카드 7,083(5,000 감소), 국민은행 399,008(11,290 감소), 삼성생명보험 0(5,000 감소), 우리은행 229,900(1,900 증가), 케이뱅크 2,999(2,999 증가)	655,381	13,781	30,172	638,990	
배우자	건물임대채무	경기도 광명시 소하동 우심프라자 임대보증금	50,000	0	0	50,000	
총 계			1,142,641	182,919	125,568	1,199,992	증감액: 57,351천원 (가액변동: 46,612천원)

소속	서울특별시 성동구의회		직위	의원		성명	이상철
							(단위 : 천원)
본인과의 관계	재산의 종류	소재지 면적 등 권리의 명세	종전가액	변동액		현재가액	변동사유
				증가액 (실거래가격)	감소액 (실거래가격)		
▶ 건물(소계)			434,000	56,000	0	490,000	
본인	단독주택	서울특별시 성동구 행당동 대지 119.00㎡ 건물 235.10㎡	353,000	54,000	0	407,000	가액변동
배우자	연립주택	경기도 부천시 오정구 고강동 2층 1호 건물 41.13㎡	81,000	2,000	0	83,000	가액변동
▶ 부동산에 관한 규정이 준용되는 권리와 자동차 · 건설기계 · 선박 및 항공기(소계)			62,278	0	1,498	60,780	
본인	자동차	2017년식 제네시스 G80 배기량(3,342cc)	32,780	0	1,000	31,780	가액변동
삼남	자동차	2019년식 쏘렌토 배기량(1,995cc)	29,498	0	498	29,000	가액변동
▶ 예금(소계)			239,436	62,531	31,539	270,428	
본인		(주)KEB하나은행 7,601(2,400 증가), 국민은행 1,813(1 증가), 롯데손해보험 7,200, 미래에셋대우(주) 302(51 증가), 삼성생명보험 2,149, 새마을금고 9,285(3,546 증가), 새마을금고중앙회 공제사업부 10,104, 신한은행 1,073(186 감소), 우리은행 58,260(16,339 증가)	75,636	25,648	3,497	97,787	예금, 보험 증가
배우자		DB생명보험(주) 11,400(2,400 증가), DB손해보험(주) 4,026(1,009 증가), 국민은행 1,961(1,600 증가), 메리츠화재해상보험(보험) 469(269 증가), 삼성생명보험 14,268(290 증가), 삼성화재해상보험 12,752(3,044 증가), 새마을금고 3,677(5,000 감소), 새마을금고중앙회 공제사업부 2,831(261 증가), 신용협동조합중앙회 257(5 증가), 신한은행 304(16 감소), 에이비엘생명보험 30,312, 에이아이지손해보험(주) 55(55 증가), 우리은행 101(70 증가), 우체국 45,870(2,943 증가), 한화생명보험주식회사 32,936(12,000 증가)	142,289	33,333	14,403	161,219	예금, 보험 증가
삼남		DB손해보험(주) 5,397(1,315 증가), 국민은행 7(4 증가), 미래에셋대우(주) 7, 신한은행 78(67 증가), 우리은행 2,542(1,434 증가)	5,211	2,820	0	8,031	
차남		(주)KEB하나은행 1, DB손해보험(주) 166(143 증가), 국민은행 1,324(13,639 감소), 농협손해보험 825(347 증가), 농협은행 7, 미래에셋대우(주) 9, 새마을금고 6, 씨티은행 2, 우리은행 1,050(240 증가), 중소기업은행 1	16,300	730	13,639	3,391	

▶ 유가증권(소계)			1,383	134	0	1,517	
본인	상장주식	삼성정밀화학 30주, 효성캐피탈 6주	1,383	134	0	1,517	가액변동
▶ 채무(소계)			179,778	57,668	12,577	224,869	
본인	금융기관채무	(주)KEB하나은행 69,613(6,268 증가), 신한카드 0(8,656 감소)	72,001	6,268	8,656	69,613	채무감소
배우자	금융기관채무	DB생명보험(주) 9,500(9,500 증가), 에이비엘생명보험 17,000(2,000 증가), 우체국 28,000(23,000 증가), 한화생명보험주식회사 16,900(16,900 증가)	20,000	51,400	0	71,400	채무증가
배우자	건물임대채무	경기도 부천시 오정구 고강동 2층 1호 임대보증금	60,000	0	0	60,000	변동없음
삼남	금융기관채무	상호저축은행중앙회 23,856(3,528 감소), 우리카드 0(393 감소)	27,777	0	3,921	23,856	채무감소
▶ 고지거부 및 등록제외사항			-	-	-	-	
손자1		고지거부					독립생계유지
손녀3		고지거부					독립생계유지
손녀1		고지거부					독립생계유지
손녀2		고지거부					독립생계유지
장남		고지거부					독립생계유지
총 계			557,319	60,997	20,460	597,856	증감액: 40,537천원 (가액변동: 54,636천원)

소속	서울특별시 성동구의회		직위	의원		성명	이성수
							(단위 : 천원)
본인과의 관계	재산의 종류	소재지 면적 등 권리의 명세	종전가액	변동액		현재가액	변동사유
				증가액 (실거래가격)	감소액 (실거래가격)		
▶ 토지(소계)			134,041	19,925	0	153,966	
배우자	전	경기도 남양주시 화도읍 차산리 539-1번지 615.00㎡	130,872	18,573	0	149,445	공시지가 변동
배우자	도로	경기도 남양주시 화도읍 차산리 539-7번지 7.00㎡	462	99	0	561	공시지가 변동
모	임야	경기도 안산시 상록구 부곡동 산 28번지 132.00㎡	2,707	1,253	0	3,960	공시지가 변동
▶ 건물(소계)			2,094,970	343,900	0	2,438,870	
본인	아파트	서울특별시 성동구 응봉동 신동아아파트 건물 114.72㎡	402,000	62,000	0	464,000	공시지가 변동
본인	다세대주택	서울특별시 성동구 응봉동 대호빌라 건물 52.21㎡	135,000	52,000	0	187,000	공시지가 변동
본인	상가(전세(임차)권)	서울특별시 성동구 금호동4가 대도빌딩 3층 건물 1,856.60㎡	200,000	0	0	200,000	
본인	단독주택	서울특별시 성동구 홍익동 대지 96.20㎡ 건물 133.50㎡ (건물 90.52㎡ 증가)	234,000	229,900	0	463,900	기존 대지에 건물 신축
배우자	상가	경기도 남양주시 화도읍 마석우리 외1필지 덕양프라자 제1층 건물 41.07㎡	100,000	0	0	100,000	
배우자	상가	경기도 남양주시 화도읍 마석우리 외1필지 덕양프라자 제1층 건물 39.05㎡	100,000	0	0	100,000	
배우자	상가	경기도 남양주시 화도읍 마석우리 외1필지 덕양프라자 제1층 건물 40.00㎡	100,000	0	0	100,000	
배우자	상가	서울특별시 성동구 응봉동 신동아아파트 제상가동 지하층 제 건물 814.97㎡	603,970	0	0	603,970	
모	단독주택(전세(임차)권)	서울특별시 성동구 응봉동 건물 66.00㎡	25,000	0	0	25,000	
장남	다세대주택	서울특별시 성동구 행당동 122-16 건물 188.00㎡	195,000	0	0	195,000	

▶ 부동산에 관한 규정이 준용되는 권리와 자동차 · 건설기계 · 선박 및 항공기(소계)			38,870	0	0	38,870	
본인	자동차	2005년식 에쿠스 LS-38히-A1 배기량(3,800cc)	10,870	-	-	10,870	
본인	자동차	2014년식 그랜저 배기량(2,400cc)	28,000	-	-	28,000	
▶ 예금(소계)			1,655,171	577,249	770,069	1,462,351	
본인		(주)KEB하나은행 71,814(12,983 증가), DB생명보험(주) 24,900, 국민은행 9,433(1,306 감소), 메리츠화재해상보험(보험) 960(360 증가), 삼성생명보험 94,000(7,443 증가), 삼성화재해상보험 8,048(2,400 증가), 새마을금고 53,852(22,988 감소), 새마을금고중앙회 공제사업부 0(12,935 감소), 신용협동조합중앙회 12,064(1,064 증가), 신한은행 4, 우리은행 0(816 감소), 우체국 8,376(147 증가), 키움닷컴증권 1,478(1,457 증가), 하나생명보험 600(600 증가), 한화생명보험주식회사 14,280(4,080 증가), 한화손해보험 16,500(6,000 증가), 흥국생명보험 27,149(6,787 증가)	338,182	99,948	94,672	343,458	현금 지출
배우자		(주)KB손해보험 11,800(1,200 증가), (주)KEB하나은행 100,835(8,246 증가), 국민은행 1,049, 동양생명보험 5,040, 메리츠화재해상보험(보험) 9,800(23,900 감소), 삼성생명보험 349,619(40,783 감소), 새마을금고 26,982(7,127 증가), 신용협동조합중앙회 224,434(180,066 감소), 에이비엘생명보험 15,710(977 증가), 우체국 39,387(9,761 증가), 하나생명보험 600(600 증가), 한화생명보험주식회사 14,280(4,080 증가)	1,012,294	349,789	562,547	799,536	
모		(주)KEB하나은행 340, 우리은행 4,612(2,106 증가)	2,846	4,612	2,506	4,952	현금 지출
장남		(주)KEB하나은행 34,768(10,617 감소), DB생명보험(주) 10,500(1,200 증가), 국민은행 1,773(1,180 감소), 미래에셋대우(주) 252(7,758 감소), 삼성생명보험 48,000(12,000 증가), 새마을금고 29,680(3,661 증가), 신용협동조합중앙회 10,060(940 감소), 신한은행 519(466 증가), 우리은행 6,033(4,009 증가), 우체국 9,150, 중소기업은행 1,808(1,802 증가)	149,900	58,830	56,187	152,543	
차녀		(주)KEB하나은행 46,663(12,119 감소), 교보생명보험 4,028(4,028 증가), 삼성생명보험 75,520(15,254 증가), 새마을금고 35,649(2,750 증가), 신한은행 2	151,949	64,070	54,157	161,862	

▶ 유가증권(소계)			22,329	25,496	20,097	27,728	
본인	상장주식	강원랜드보통주 50주(50주 증가), 삼성생명보험보 5주(5주 증가), 삼성전자보통주 40주(537주 감소), 영흥철강 보통주 500주(500주 증가), 케이티보통주 701주(701주 증가)	22,329	20,979	20,097	23,211	주식거래에 의한 차액
장남	상장주식	넥슨지티 650주(650주 증가)	0	4,517	0	4,517	
▶ 채무(소계)			679,951	0	106,461	573,490	
본인	금융기관채무	(주)KEB하나은행 283,490(26,461 감소)	309,951	0	26,461	283,490	채무상환
본인	건물임대채무	서울특별시 성동구 홍익동 임대보증금 감소	50,000	0	50,000	0	임대보증금 반환
본인	건물임대채무	서울특별시 성동구 응봉동 대호빌라 임대보증금	180,000	0	0	180,000	
배우자	건물임대채무	경기도 남양주시 화도읍 마석우리 외1필지 덕양프라자 제1층 3건 임대보증금	30,000	0	0	30,000	
배우자	건물임대채무	서울특별시 성동구 응봉동 신동아아파트 제상가동 지하층 제 임대보증금	30,000	0	0	30,000	
장남	건물임대채무	서울특별시 성동구 행당동 122-16 임대보증금 감소	80,000	0	30,000	50,000	임대보증금 반환
총 계			3,265,430	966,570	683,705	3,548,295	증감액: 282,865천원 (가액변동: 133,925천원)

소속	서울특별시 성동구의회		직위	의원		성명	임종숙
							(단위 : 천원)
본인과의 관계	재산의 종류	소재지 면적 등 권리의 명세	종전가액	변동액		현재가액	변동사유
				증가액 (실거래가격)	감소액 (실거래가격)		
▶ 토지(소계)			456,702	7,691	211,801	252,592	
본인	전	경기도 양평군 옥천면 신복리 318번지 0.00㎡ (1,445.00㎡ 감소)	135,974	0	135,974 (171,000)	0	토지매매
본인	전	경기도 양평군 옥천면 신복리 321-4번지 0.00㎡ (955.00㎡ 감소)	75,827	0	75,827 (99,000)	0	토지매매
본인	대지	충청북도 음성군 감곡면 단평리 181-10번지 526.00㎡	42,711	1,578	0	44,289	가액변동
배우자	대지	경기도 이천시 장호원읍 이황리 506-6번지 634.00㎡	69,803	3,234	0	73,037	가액변동
배우자	임야	경기도 이천시 장호원읍 이황리 506-7번지 3,108.00㎡	50,971	0	0	50,971	변동없음
배우자	임야	경기도 이천시 장호원읍 이황리 506-8번지 463.00㎡	7,593	0	0	7,593	변동없음
배우자	대지	충청북도 음성군 감곡면 단평리 181-13번지 536.00㎡	43,523	1,608	0	45,131	가액변동
배우자	임야	충청북도 음성군 감곡면 상우리 산 28-13번지 618.00㎡	6,180	371	0	6,551	가액변동
배우자	대지	충청북도 음성군 감곡면 단평리 181-12번지 300.00㎡	24,120	900	0	25,020	가액변동
▶ 건물(소계)			1,309,100	79,100	0	1,388,200	
본인	아파트	서울특별시 성동구 행당동 다울아크로빌타워 건물 3,000.00㎡ 중 195.60㎡	482,000	61,000	0	543,000	가액변동
본인	다가구주택	충청북도 음성군 감곡면 단평리 건물 460.74㎡	210,000	7,000	0	217,000	가액변동
배우자	복합건물(주택+상가)	경기도 이천시 장호원읍 이황리 건물 135.10㎡	300,000	0	0	300,000	변동없음
배우자	다가구주택	충청북도 음성군 감곡면 단평리 건물 476.70㎡	229,000	8,000	0	237,000	가액변동
장남	단독주택	충청북도 음성군 감곡면 단평리 건물 180.00㎡	88,100	3,100	0	91,200	가액변동

▶ 부동산에 관한 규정이 준용되는 권리와 자동차 · 건설기계 · 선박 및 항공기(소계)			83,218	0	22,218	61,000	
배우자	자동차	2014년식 에쿠스 배기량(3,500cc) 감소	20,000	0	20,000 (15,000)	0	차량매매
배우자	자동차	2019년식 카니발 배기량(2,199cc)	32,550	0	1,050	31,500	가액변동
장남	자동차	2019년식 싼타페 배기량(1,995cc)	30,668	0	1,168	29,500	가액변동
▶ 예금(소계)			210,648	114,340	30,928	294,060	
본인		(주)KB손해보험 3,600, 국민은행 1,522(367 증가), 농협중앙회 165(159 증가), 삼성생명보험 51,119(6,399 증가), 삼성화재해상보험 8,468(1,538 증가), 새마을금고 10,182(3,785 증가), 스탠다드차타드은행 303(89 증가), 신한은행 8,526(8,420 증가), 우리은행 0(8,702 감소), 중소기업은행 226(1 증가)	72,055	20,808	8,752	84,111	예금,보험증가
배우자		농협중앙회 5,765(4,800 증가), 삼성생명보험 4,274(3,408 감소), 삼성화재해상보험 21,635(4,126 감소), 새마을금고 26,440(3,840 증가), 스탠다드차타드은행 6,942(299 증가), 신용협동조합중앙회 2,545(1,493 증가), 신한은행 477(1 증가), 중소기업은행 67,305(51,891 증가), 현대해상화재보험 2,700(1,200 증가)	82,093	72,347	16,357	138,083	
장녀		(주)KEB하나은행 10, 광주은행 10, 국민은행 15,023(1,556 감소), 삼성생명보험 31,956, 삼성화재해상보험 2,545(533 증가), 스탠다드차타드은행 70, 씨티은행 11, 한국카카오은행(주) 401(401 증가)	50,648	4,543	5,165	50,026	
장남		(주)KEB하나은행 538(379 감소), 국민은행 5, 농협은행 5, 농협중앙회 18,490(15,917 증가), 삼성화재해상보험 2,437(436 증가), 새마을금고 354(14 증가), 신한은행 1, 씨티은행 10	5,852	16,642	654	21,840	예금,보험증가
▶ 채무(소계)			895,856	14,827	237,294	673,389	
본인	금융기관채무	농협중앙회 0(200,000 감소)	200,000	0	200,000	0	채무상환
본인	건물임대채무	충청북도 음성군 감곡면 단평리 임대보증금	3,000	0	0	3,000	변동없음
배우자	금융기관채무	새마을금고 547,008(9,132 감소), 신용협동조합중앙회 90,000, 현대캐피탈 18,354(9,100 감소)	673,594	0	18,232	655,362	채무감소

배우자	건물임대채무	충청북도 음성군 감곡면 단평리 임대보증금	200	0	0	200	변동없음
장남	금융기관채무	KB캐피탈 10,827(8,235 감소)	19,062	10,827	19,062	10,827	채무감소
장남	건물임대채무	충청북도 음성군 감곡면 단평리 임대보증금 증가	0	4,000	0	4,000	임대 보증금
▶ 합명 · 합자 · 유한회사 출자지분(소계)			1,002,000	0	0	1,002,000	
배우자	출자	왕금운수, 출자가액: 1,002,000천원, 지분비율: 33.4%, 연간매출액: 85,000천원(15,000천원 감소)	1,002,000	0	0	1,002,000	변동없음
총 계			2,165,812	186,304	27,653	2,324,463	증감액: 158,651천원 (가액변동: 64,573천원)

소속	서울특별시 성동구의회		직위	의원		성명	황선화
							(단위 : 천원)
본인과의 관계	재산의 종류	소재지 면적 등 권리의 명세	종전가액	변동액		현재가액	변동사유
				증가액 (실거래가격)	감소액 (실거래가격)		
▶ 토지(소계)			64,826	44	0	64,870	
모	전	전라남도 신안군 압해읍 신장리 522-37번지 186.00㎡	30,128	0	0	30,128	변동없음
모	전	전라남도 신안군 압해읍 신장리 522-76번지 33.00㎡	336	44	0	380	가액변동
모	전	전라남도 신안군 압해읍 신장리 890번지 1,494.00㎡	34,362	0	0	34,362	변동없음
▶ 건물(소계)			1,150,000	440,800	50,000	1,540,800	
본인	아파트	서울특별시 성동구 옥수동 극동아파트 건물 84.74㎡ 중 42.37㎡	550,000	0	0	550,000	변동없음
배우자	아파트	서울특별시 성동구 옥수동 극동아파트 건물 84.74㎡ 중 42.37㎡	550,000	0	0	550,000	변동없음
배우자	아파트(전세(임차)권)	서울특별시 성동구 금호동4가 대우아파트 건물 0.00㎡ (건물 79.70㎡ 감소)	50,000	0	50,000 (50,000)	0	거주지 이전
배우자	아파트(전세(임차)권)	서울특별시 성동구 금호동4가 금호동 대우아파트 건물 59.97㎡ (건물 59.97㎡ 증가)	-	416,000 (416,000)	0	416,000	주택임차
모	단독주택	전라남도 신안군 압해읍 신장리 건물 40.70㎡ (건물 40.70㎡ 증가)	-	24,800 (24,800)	0	24,800	주택매입
▶ 부동산에 관한 규정이 준용되는 권리와 자동차 · 건설기계 · 선박 및 항공기(소계)			30,000	0	1,000	29,000	
배우자	자동차	2018년식 OM6 배기량(1,995cc)	30,000	0	1,000	29,000	가액변동
▶ 예금(소계)			224,689	31,972	58,945	197,716	

본인		(주)KB손해보험 19,920(1,052 증가), AIA생명보험주식회사 10,068(263 증가), DB생명보험(주) 6,646(477 증가), DB손해보험(주) 6,239(1,331 증가), 국민은행 1,759(252 감소), 롯데손해보험 3,773(559 증가), 메리츠화재해상보험(보험) 9,902(1,511 증가), 스탠다드차타드은행 1,354(261 증가), 신용협동조합중앙회 223(2,602 감소), 신한은행 300(280 증가), 에이비엘생명보험 62,290(8,983 증가), 에이스아메리칸화재해상보험 3,467(608 증가), 우리은행 625(529 증가), 한국카카오은행(주) 0(28 감소), 흥국생명보험 7,893(1,633 증가), 흥국화재해상보험(주) 1,848(528 증가)	121,174	20,413	5,280	136,307	예금,보험 감소
배우자		DB손해보험(주) 1,080(120 증가), 국민은행 1,589(835 증가), 농협은행 3,685(3,685 증가), 농협중앙회 0(9 감소), 삼성증권 0(29 감소), 새마을금고 58(1 증가), 신한은행 0(200 감소), 에이비엘생명보험 48,310(5,460 증가), 우리은행 9(532 감소), 키움닷컴증권 0(2 감소), 한국카카오은행(주) 0(1 감소)	45,403	10,102	774	54,731	
부		국민은행 721(655 감소), 농협은행 28(49,719 감소), 새마을금고 2	51,125	200	50,574	751	
모		국민은행 1,586(1,311 감소), 농협중앙회 162(162 증가), 새마을금고 4, 에이비엘생명보험 4,001(793 증가)	6,109	1,256	1,612	5,753	
장남		국민은행 0(705 감소), 스탠다드차타드은행 154(1 증가), 신한은행 20	878	1	705	174	
▶ 유가증권(소계)			60	0	60	0	
배우자	상장주식	SK하이닉스 1주	60	0	60	0	주식감소
▶ 채무(소계)			488,400	843,625	405,473	926,552	
본인	금융기관채무	신한은행 38,353(38,353 증가), 한국카카오은행(주) 2,466(2,466 증가)	0	40,819	0	40,819	채무증가
본인	건물임대채무	서울특별시 성동구 옥수동 극동아파트 임대보증금 감소	225,000	0	190,000	35,000	보증금 일부상환
배우자	금융기관채무	농협은행 802,806(802,806 증가), 알씨아이파이낸셜서비스코리아(주) 12,927(9,373 감소), 한국카카오은행(주) 0(16,100 감소)	38,400	802,806	25,473	815,733	채무증가(주택자금 등)

배우자	건물임대채무	서울특별시 성동구 옥수동 극동아파트 임대보증금 감소	225,000	0	190,000	35,000	보증금 일부상환
총 계			981,175	−370,809	−295,468	905,834	증감액: −75,341천원 (가액변동: −1,016천원)

소속	서울특별시 광진구		직위	의장		성명	고양석
							(단위 : 천원)
본인과의 관계	재산의 종류	소재지 면적 등 권리의 명세	종전가액	변동액		현재가액	변동사유
				증가액 (실거래가격)	감소액 (실거래가격)		
▶ 건물(소계)			653,676	73,000	0	726,676	
본인	복합건물(주택+상가)(전세(임차)권)	서울특별시 광진구 군자동 3F 건물 320.00㎡ 중 80.00㎡	200,000	0	0	200,000	
본인	상가(전세(임차)권)	서울특별시 광진구 군자동 1F 건물 320.00㎡ 중 60.00㎡	60,000	0	0	60,000	
본인	오피스텔	경기도 수원시 팔달구 매산로1가 세진브론즈빌 건물 22,000.00㎡ 중 63.48㎡	95,676	7,000	0	102,676	
배우자	복합건물(주택+상가)(전세(임차)권)	서울특별시 광진구 군자동 4F 건물 320.00㎡ 중 80.00㎡	200,000	0	0	200,000	
배우자	다세대주택	서울특별시 광진구 군자동 혜성빌라C동 건물 35.82㎡	98,000	6,000	0	104,000	
차남	상가(전세(임차)권)	경기도 하남시 망월동 디스트릿 건물 115.90㎡ (건물 115.90㎡ 증가)	-	60,000 (60,000)	0	60,000	
▶ 부동산에 관한 규정이 준용되는 권리와 자동차 · 건설기계 · 선박 및 항공기(소계)			12,500	0	1,200	11,300	
본인	자동차	2011년식 크라이슬러 배기량(3,500cc)	10,500	0	1,000	9,500	
장남	자동차	2006년식 NF소나타 배기량(2,000cc)	2,000	0	200	1,800	
▶ 예금(소계)			887,629	110,056	187,783	809,902	
본인		(주)KEB하나은행 3,127(17,370 감소), 국민은행 725(241 증가), 농협중앙회 12,936(7,852 감소), 동양생명보험 251,837(16,179 감소), 새마을금고 120(3 증가), 신한은행 799(123 증가), 우리은행 3,941(26,042 감소)	340,561	37,111	104,187	273,485	가계지출

배우자		(주)KEB하나은행 68(782 감소), MG손해보험(주) 17,291(1,827 증가), 국민은행 1,102, 동양생명보험 261,350(8,734 감소), 라이나생명보험 21,802(2,293 증가), 삼성화재해상보험 3,527(611 증가), 신한금융투자(주) 538(114 증가), 신한은행 4(4 증가), 우리은행 19,312(2,795 증가), 우체국 17,085(2,378 증가), 흥국화재해상보험(주) 1,300(1,200 증가)	341,673	53,771	52,065	343,379	가계지출
차남		국민은행 0(2 감소), 동양생명보험 63,259(1,941 증가), 삼성화재해상보험 1,100(1,100 증가), 신한은행 14, 우리은행 8,097(21,759 감소)	91,190	4,320	23,040	72,470	
장남		(주)KEB하나은행 1,529(1,529 증가), 국민은행 1, 동양생명보험 118,929(6,235 증가), 새마을금고 109(3 증가), 신한은행 0(607 감소), 우리은행 0(797 감소)	114,205	14,854	8,491	120,568	
▶ 유가증권(소계)			6,296	0	1,016	5,280	
배우자	상장주식	동양생명 1,320주	6,296	0	1,016	5,280	가액변동
▶ 채무(소계)			466,557	71,650	118,366	419,841	
본인	금융기관채무	KB국민카드 8,282(8,282 증가), 동양생명보험 7,399, 신한은행 62,556(3,830 감소)	73,785	8,282	3,830	78,237	
본인	건물임대채무	경기도 수원시 팔달구 매산로1가 세진브론즈빌 임대보증금	20,000	0	0	20,000	
배우자	금융기관채무	KB국민카드 11,500(11,500 증가), 국민은행 0(29,000 감소), 동양생명보험 73,790(10,903 증가), 롯데캐피탈 11,000(11,000 증가), 삼성카드 0(4,480 감소), 신한카드 811(811 증가), 하나카드 6,016(6,016 증가)	96,367	52,346	45,596	103,117	
배우자	건물임대채무	서울특별시 광진구 군자동 혜성빌라C동 임대보증금 감소	120,000	0	20,000	100,000	
차남	금융기관채무	동양생명보험 18,940	18,940	0	0	18,940	
장남	금융기관채무	동양생명보험 24,525(1,640 감소), 신한은행 64,000, 신한카드 0(16,000 감소), 애큐온저축은행 11,022(11,022 증가), 우리은행 0(31,300 감소)	137,465	11,022	48,940	99,547	
총 계			1,093,544	111,406	71,633	1,133,317	증감액: 39,773천원 (가액변동: 10,784천원)

소속	서울특별시 광진구		직위	의원		성명	김미영
							(단위 : 천원)
본인과의 관계	재산의 종류	소재지 면적 등 권리의 명세	종전가액	변동액		현재가액	변동사유
				증가액 (실거래가격)	감소액 (실거래가격)		
▶ 건물(소계)			80,400	0	20,000	60,400	
본인	다세대주택(전세(임차)권)	서울특별시 광진구 구의동 한가람빌 2층 201호 건물 15.00㎡	10,000	0	0	10,000	
본인	문화 및 집회시설(전세(임차)권)	서울특별시 광진구 자양동 카페테리아 건물 105.81㎡ 중 77.50㎡	50,400	0	0	50,400	
배우자	근린생활시설(전세(임차)권)	서울특별시 광진구 구의동 3층 한국음식문화연구원 건물 0.00㎡ (건물 95.50㎡ 감소)	10,000	0	10,000 (10,000)	0	
배우자	사무실(전세(임차)권)	서울특별시 광진구 자양동 정우그린빌 건물 0.00㎡ (건물 31.60㎡ 감소)	10,000	0	10,000 (10,000)	0	
▶ 부동산에 관한 규정이	준용되는 권리와 자동차 · 건설기계 · 선박 및 항공기(소계)		0	35,000	0	35,000	
배우자	자동차	2013년식 제네시스 배기량(3,790cc) 증가	0	35,000	0	35,000	
▶ 현금(소계)			20,000	25,000	0	45,000	
본인		현금 증가	-	20,000	0	20,000	
배우자		현금 증가	20,000	5,000	0	25,000	
▶ 예금(소계)			142,969	40,686	6,626	177,029	
본인		국민은행 88,958(29,728 증가), 농협은행 38,509(33 증가), 삼성생명보험 6,673(920 증가), 신한은행 420(275 감소), 우리은행 4,341(4,068 감소), 케이디비생명보험 3,669(317 증가), 현대해상화재보험 1,050(600 증가)	116,365	32,419	5,164	143,620	사업소득 증가 및 배우자 임금상승

배우자		(주)KB손해보험 8,230(1,860 증가), (주)KEB하나은행 34, MG손해보험(주) 6,739(999 증가), 농협은행 2,895(186 증가), 삼성생명보험 7,704, 수협은행 3, 신한은행 3,762(3,760 증가), 씨티은행 10, 우리은행 4,032	26,604	8,267	1,462	33,409	사업소득 증가 및 배우자 임금상승
▶ 채무(소계)			9,973	0	9,973	0	
배우자	금융기관채무	새마을금고 0(9,973 감소)	9,973	0	9,973	0	
▶ 금 및 백금(소계)			25,385	6,767	0	32,152	
배우자		금, 24K, 563g 증가	25,385	6,767	0	32,152	
▶ 비영리법인에 출연한 재산			–	–	–	–	
배우자	출연	사단법인 한국음식문화연구원, 출연재산: 0천원, 보유직위: 이사장	–	–	–	–	
배우자	출연	사단법인 한국음식문화연구원, 출연재산: 0천원, 보유직위: 이사장	–	–	–	–	
▶ 고지거부 및 등록제외사항			–	–	–	–	
모		고지거부					독립생계유지
부		고지거부					독립생계유지
총 계			258,781	107,453	16,653	349,581	증감액: 90,800천원 (가액변동: 6,767천원)

소속	서울특별시 광진구		직위	의원		성명	김회근
(단위 : 천원)							
본인과의 관계	재산의 종류	소재지 면적 등 권리의 명세	종전가액	변동액		현재가액	변동사유
				증가액 (실거래가격)	감소액 (실거래가격)		
▶ 토지(소계)			5,534	258	0	5,792	
본인	대지	전라북도 장수군 산서면 학선리 794-4번지 274.00㎡	2,564	176	0	2,740	
본인	답	충청남도 당진시 고대면 성산리 1040-33번지 2,274.00㎡ 중 165.00㎡	2,970	82	0	3,052	
▶ 건물(소계)			4,760	0	0	4,760	
본인	기타	전라북도 장수군 산서면 학선리 건물 37.00㎡	2,380	0	0	2,380	
본인	기타	전라북도 장수군 산서면 학선리 건물 58.00㎡	2,380	0	0	2,380	
▶ 예금(소계)			65,467	39,062	6,538	97,991	
본인		농협은행 28,172(23,424 증가), 농협중앙회 9,668(4,081 증가), 삼성생명보험 14,868(3,144 증가), 스탠다드차타드은행 44,290(8,318 증가), 우리은행 993(313 감소), 흥국생명보험 0(6,130 감소)	65,467	39,062	6,538	97,991	모로부터 이전
▶ 고지거부 및 등록제외사항			-	-	-	-	
모		고지거부					독립생계유지
부		고지거부					독립생계유지
총 계			75,761	39,320	6,538	108,543	증감액: 32,782천원 (가액변동: 258천원)

소속	서울특별시 광진구		직위	의원		성명	문경숙
(단위 : 천원)							
본인과의 관계	재산의 종류	소재지 면적 등 권리의 명세	종전가액	변동액		현재가액	변동사유
				증가액 (실거래가격)	감소액 (실거래가격)		
▶ 토지(소계)			0	100	0	100	
본인	임야	강원도 화천군 사내면 삼일리 산 61번지 16,463.00㎡ 중 36.00㎡ (총면적 16,463.00㎡ 증가, 지분면적 36.00㎡ 증가)	–	100 (100)	0	100	
▶ 건물(소계)			1,110,000	85,000	0	1,195,000	
배우자	아파트	서울특별시 광진구 광장동 광나루현대아파트 건물 84.92㎡	800,000	0	0	800,000	
배우자	다세대주택(전세(임차)권)	서울특별시 광진구 구의동 삼성아트빌 건물 173.60㎡	310,000	0	0	310,000	
차녀	오피스텔(전세(임차)권)	경기도 화성시 오산동 건물 1,502.00㎡ 중 4.47㎡ (건물 총면적 1,502.00㎡ 증가, 지분면적 4.47㎡ 증가)	–	85,000 (85,000)	0	85,000	
▶ 부동산에 관한 규정이 준용되는 권리와 자동차 · 건설기계 · 선박 및 항공기(소계)			20,900	0	0	20,900	
배우자	자동차	2005년식 그랜저TG 배기량(2,656cc)	4,840	–	–	4,840	
차녀	자동차	2017년식 아반떼AD 배기량(1,591cc)	16,060	–	–	16,060	
▶ 예금(소계)			139,185	138,876	76,381	201,680	
본인		국민은행 5,400(1,054 증가), 산림조합중앙회 61(51 증가), 삼성증권 81, 새마을금고 56,707(35,891 증가), 신한은행 7,526(3,495 증가), 우리은행 1,918(858 증가)	30,344	41,468	119	71,693	근로소득
배우자		(주)KEB하나은행 9,187(5,885 증가), 국민은행 223(16 감소), 삼성증권 21, 우리은행 115	3,677	5,885	16	9,546	
장녀		(주)KB손해보험 1,565(606 증가), DB손해보험(주) 4,345(751 증가), 국민은행 37, 신한은행 94,254(17,819 증가), 한국투자증권 121(46 증가)	81,100	85,198	65,976	100,322	근로소득

차녀		(주)KB손해보험 2,183(708 증가), (주)KEB하나은행 16,213(4,930 증가), 국민은행 659(480 증가), 스탠다드차타드은행 3, 신한은행 53, 키움닷컴증권 801(10,270 감소), 한국카카오은행(주) 207(207 증가)	24,064	6,325	10,270	20,119	근로소득
▶ 유가증권(소계)			12,651	3,126	7,624	8,153	
장녀	상장주식	삼성전자 150주, JW홀딩스 1,109주(406주 증가)	10,823	2,093	5,874	7,042	예금이동
차녀	상장주식	카카오보통주 1주, 덕우전자 4주(2주 증가), 지에스리테일보 1주, 한국항공우주산 1주, 카페24 1주(1주 증가), 삼성전자보통주 1주(1주 감소), 주식회사 용평리 1주, KB KBSTAR 코스 121주(121주 증가), 대한광통신 1주, 고영테크놀러지 1주, 텔콘알에프제약 1주, 서진시스템 1주, 셀트리온보통주 1주, 위닉스 1주, 대명코퍼레이션 1주(630주 감소), 와이엠티 1주	1,828	1,033	1,750	1,111	
▶ 채무(소계)			503,483	48,000	13,483	538,000	
배우자	건물임대채무	서울특별시 광진구 광장동 광나루현대아파트 임대보증금	490,000	0	0	490,000	
차녀	금융기관채무	(주)KEB하나은행 48,000(48,000 증가), 한국카카오은행(주) 0(9,986 감소), 현대캐피탈 0(3,497 감소)	13,483	48,000	13,483	48,000	
총 계			779,253	179,102	70,522	887,833	증감액: 108,580천원 (가액변동: -6,342천원)

소속	서울특별시 광진구		직위	의원		성명	박삼례
							(단위 : 천원)
본인과의 관계	재산의 종류	소재지 면적 등 권리의 명세	종전가액	변동액		현재가액	변동사유
				증가액 (실거래가격)	감소액 (실거래가격)		
▶ 건물(소계)			488,000	45,000	0	533,000	
본인	기타	서울특별시 광진구 구의동 구의현대2단지 대지 32.57㎡ 건물 84.75㎡	488,000	45,000	0	533,000	
▶ 부동산에 관한 규정이 준용되는 권리와 자동차 · 건설기계 · 선박 및 항공기(소계)			5,500	0	800	4,700	
본인	자동차	2009년식 그랜저 배기량(2,698cc)	2,750	0	400	2,350	
배우자	자동차	2009년식 그랜저 배기량(2,698cc)	2,750	0	400	2,350	
▶ 예금(소계)			258,308	105,786	60,082	304,012	
본인		DB손해보험(주) 60,984(5,245 증가), NH투자증권 4, 국민은행 6, 농협중앙회 16,351(16,351 증가), 메트라이프생명보험 2,966(315 증가), 새마을금고 38,604(4,646 증가), 새마을금고중앙회 공제사업부 2,778(251 증가), 신한은행 1,636(507 증가), 우리은행 44,934(3,447 증가), 우체국 2	137,503	90,844	60,082	168,265	근로소득 저축 등
배우자		AIA생명보험주식회사 9,380(644 증가), DB손해보험(주) 124,540(14,158 증가), KB증권 7, 광주은행 4, 국민은행 1,677(136 증가), 새마을금고 134(4 증가), 우리은행 5	120,805	14,942	0	135,747	
▶ 채무(소계)			7,460	0	0	7,460	
배우자	금융기관채무	DB손해보험(주) 7,460	7,460	0	0	7,460	
▶ 고지거부 및 등록제외사항			–	–	–	–	
장남		고지거부					독립생계유지
차남		고지거부					독립생계유지
총 계			744,348	150,786	60,882	834,252	증감액: 89,904천원 (가액변동: 44,200천원)

소속	서울특별시 광진구		직위	의원		성명	박성연
							(단위 : 천원)
본인과의 관계	재산의 종류	소재지 면적 등 권리의 명세	종전가액	변동액		현재가액	변동사유
				증가액 (실거래가격)	감소액 (실거래가격)		
▶ 토지(소계)			196,992	537,865	0	734,857	
본인	답	경기도 이천시 송정동 83번지 2,069.00㎡ 중 912.00㎡	196,992	821	0	197,813	
본인	답	경기도 이천시 송정동 84번지 2,476.00㎡ 중 2,476.00㎡ (총면적 2,476.00㎡ 증가, 지분면적 2,476.00㎡ 증가)	-	537,044 (537,044)	0	537,044	
▶ 건물(소계)			645,687	47,657	0	693,344	
본인	아파트	경기도 양주시 옥정동 옥정센트럴푸르지오 건물 58.98㎡	155,000	1,000	0	156,000	
본인	오피스텔	서울특별시 광진구 광장동 효성리버카운티 건물 16.88㎡	73,687	1,657	0	75,344	
본인	오피스텔(전세(임차)권)	서울특별시 광진구 광장동 골든텔2차 건물 31.81㎡	10,000	0	0	10,000	
모	아파트	서울특별시 광진구 광장동 광나루현대아파트 건물 84.92㎡	407,000	45,000	0	452,000	
▶ 부동산에 관한 규정이 준용되는 권리와 자동차 · 건설기계 · 선박 및 항공기(소계)			7,450	0	1,700	5,750	
본인	자동차	2010년식 제네시스쿠페 배기량(1,998cc)	7,000	0	1,500	5,500	
부	자동차	2002년식 옵티마 배기량(1,997cc)	450	0	200	250	
▶ 현금(소계)			15,000	10,000	0	25,000	
본인		현금 증가	15,000	10,000	0	25,000	
▶ 예금(소계)			230,985	62,205	43,357	249,833	
본인		(주)KB손해보험 972(144 증가), (주)KEB하나은행 143(504 감소), 국민은행 3,211(501 증가), 농협중앙회 263(263 증가), 삼성생명보험 11,300, 삼성증권 1, 신한은행 58,777(14,668 증가), 씨티은행 410(606 감소), 중소기업은행 292, 한국카카오은행(주) 1(1 증가), 한화생명보험주식회사 28,121	89,024	27,469	13,002	103,491	가계저축
부		(주)KEB하나은행 2,478(2,320 증가), 신한은행 22, 우리은행 17, 중소기업은행 9(1 증가), 하나금융투자 23	228	2,336	15	2,549	

모		(주)KB손해보험 3,521(671 증가), AIA생명보험주식회사 4,656(745 증가), 교보생명보험 44,403(2,513 증가), 국민은행 1, 농협중앙회 2, 라이나생명보험 6,837(1,089 증가), 롯데손해보험 5,752(1,997 증가), 메리츠화재해상보험(보험) 70(70 증가), 신한은행 6,282(1,213 감소), 씨티은행 10, 에이비엘생명보험 17,593(647 증가), 우리은행 24,780(4,459 감소), 한화생명보험주식회사 29,886	141,733	32,400	30,340	143,793	가계저축
▶ 유가증권(소계)			220,882	0	5,941	214,941	
본인	상장주식	KODEX 인버스 6,290주, KODEX 레버리지 0주(30주 감소)	45,882	0	5,941	39,941	주가변동
본인	비상장주식	(주)성진개발디앤씨 35,000주	175,000	0	0	175,000	
▶ 채무(소계)			556,593	560,000	7,166	1,109,427	
본인	금융기관채무	농협중앙회 560,000(560,000 증가), 축협중앙회 신용협동조합 219,955, 한국주택금융공사 151,237(3,536 감소)	374,728	560,000	3,536	931,192	
모	금융기관채무	신한은행 178,235(3,630 감소)	181,865	0	3,630	178,235	
총 계			760,403	97,727	43,832	814,298	증감액: 53,895천원 (가액변동: 41,180천원)

소속	서울특별시 광진구		직위	의원		성명	박순복
(단위 : 천원)							
본인과의 관계	재산의 종류	소재지 면적 등 권리의 명세	종전가액	변동액		현재가액	변동사유
				증가액 (실거래가격)	감소액 (실거래가격)		
▶ 건물(소계)			140,000	0	0	140,000	
본인	다가구주택(전세(임차)권)	서울특별시 광진구 자양동 201호 건물 57.64㎡	80,000	0	0	80,000	
장남	복합건물(주택+상가)(전세(임차)권)	서울특별시 서대문구 연희동 우리홈타운 건물 27.00㎡	60,000	0	0	60,000	
▶ 부동산에 관한 규정이 준용되는 권리와 자동차 · 건설기계 · 선박 및 항공기(소계)			15,666	0	3,126	12,540	
본인	자동차	2016년식 올뉴투싼 1.7디젤 스타일 배기량(1,700cc)	15,666	0	3,126	12,540	
▶ 예금(소계)			115,160	33,627	15,976	132,811	
본인		(주)KEB하나은행 10, 국민은행 28,449(16,113 증가), 농협생명보험 24,900(3,600 증가), 농협중앙회 4,806(2,198 감소), 삼성화재해상보험 20,071(1,560 증가), 스탠다드차타드은행 5, 신한은행 10, 우리은행 2,974(574 증가), 우체국 494(258 증가), 푸르덴셜생명보험 8,330(408 증가), 현대해상화재보험 5,497(1,029 증가), 흥국생명보험 16,378(2,306 증가)	88,274	28,968	5,318	111,924	본인:딸 결혼 축의금, 아들:계약금 납부
장남		KB증권 1, 국민은행 8,592(7,268 감소), 삼성화재해상보험 10,691(1,069 증가), 스탠다드차타드은행 12, 우리은행 1,591(200 증가)	26,886	4,659	10,658	20,887	
▶ 채무(소계)			136,174	27,814	35,924	128,064	
본인	금융기관채무	국민은행 0(1,837 감소), 농협생명보험 0(6,000 감소), 삼성화재해상보험 0(10,000 감소), 우리은행 56,000, 현대캐피탈 0(5,087 감소)	78,924	0	22,924	56,000	
장남	금융기관채무	국민은행 20,824(9,176 감소)	30,000	3,824	13,000	20,824	
장남	기타	한국장학재단 증가	27,250	23,990	0	51,240	대학원 학비

▶ 고지거부 및 등록제외사항			–	–	–	–	
장녀		등록제외	30,505	0	30,505	0	혼인
총 계			165,157	5,813	13,683	157,287	증감액: −7,870천원 (가액변동: −3,126천원)

소속	서울특별시 광진구		직위	의원		성명	안문환
							(단위 : 천원)
본인과의 관계	재산의 종류	소재지 면적 등 권리의 명세	종전가액	변동액		현재가액	변동사유
				증가액 (실거래가격)	감소액 (실거래가격)		
▶ 토지(소계)			515,539	34,593	1,742	548,390	
본인	도로	서울특별시 광진구 중곡동 50-49번지 8.60㎡	7,265	823	0	8,088	
본인	대지	서울특별시 광진구 중곡동 50-46번지 133.20㎡	442,223	30,637	0	472,860	
배우자	도로	경기도 용인시 수지구 고기동 213-96번지 0.00㎡ (8.00㎡ 감소)	1,742	0	1,742 (30,000)	0	
배우자	전	경기도 광주시 퇴촌면 도수리 481-1번지 3,001.00㎡ 중 187.00㎡	5,759	281	0	6,040	
배우자	전	경기도 광주시 퇴촌면 도수리 481-3번지 1,018.00㎡	31,354	1,527	0	32,881	
배우자	전	경기도 광주시 퇴촌면 도수리 481-4번지 883.00㎡	27,196	1,325	0	28,521	
▶ 건물(소계)			521,000	2,750,000	521,000	2,750,000	
본인	단독주택	경기도 용인시 수지구 고기동 대지 0.00㎡ 건물 0.00㎡ (대지 651.00㎡ 감소, 건물 122.10㎡ 감소)	521,000	0	521,000 (820,000)	0	
본인	근린생활시설	서울특별시 송파구 석촌동 건물 28.13㎡ 중 14.06㎡ (건물 총면적 28.13㎡ 증가, 지분면적 14.06㎡ 증가)	-	94,450 (94,450)	0	94,450	
본인	다세대주택	서울특별시 송파구 석촌동 건물 38.89㎡ 중 19.44㎡ (건물 총면적 38.89㎡ 증가, 지분면적 19.44㎡ 증가)	-	213,950 (213,950)	0	213,950	
본인	다세대주택	서울특별시 송파구 석촌동 건물 18.43㎡ 중 9.22㎡ (건물 총면적 18.43㎡ 증가, 지분면적 9.22㎡ 증가)	-	107,800 (107,800)	0	107,800	
본인	다세대주택	서울특별시 송파구 석촌동 건물 38.89㎡ 중 19.44㎡ (건물 총면적 38.89㎡ 증가, 지분면적 19.44㎡ 증가)	-	213,950 (213,950)	0	213,950	

본인	다세대주택	서울특별시 송파구 석촌동 건물 18.43㎡ 중 9.21㎡ (건물 총면적 18.43㎡ 증가, 지분면적 9.21㎡ 증가)	–	107,800 (107,800)	0	107,800	
본인	다세대주택	서울특별시 송파구 석촌동 건물 38.89㎡ 중 19.44㎡ (건물 총면적 38.89㎡ 증가, 지분면적 19.44㎡ 증가)	–	213,950 (213,950)	0	213,950	
본인	다세대주택	서울특별시 송파구 석촌동 건물 18.43㎡ 중 9.21㎡ (건물 총면적 18.43㎡ 증가, 지분면적 9.21㎡ 증가)	–	107,800 (107,800)	0	107,800	
본인	다세대주택	서울특별시 송파구 석촌동 건물 36.70㎡ 중 18.30㎡ (건물 총면적 36.70㎡ 증가, 지분면적 18.30㎡ 증가)	–	196,700 (196,700)	0	196,700	
본인	다세대주택	서울특별시 송파구 석촌동 건물 20.93㎡ 중 10.46㎡ (건물 총면적 20.93㎡ 증가, 지분면적 10.46㎡ 증가)	–	118,600 (118,600)	0	118,600	
배우자	근린생활시설	서울특별시 송파구 석촌동 건물 28.13㎡ 중 14.06㎡ (건물 총면적 28.13㎡ 증가, 지분면적 14.06㎡ 증가)	–	94,450 (94,450)	0	94,450	
배우자	다세대주택	서울특별시 송파구 석촌동 건물 38.89㎡ 중 19.44㎡ (건물 총면적 38.89㎡ 증가, 지분면적 19.44㎡ 증가)	–	213,950 (213,950)	0	213,950	
배우자	다세대주택	서울특별시 송파구 석촌동 건물 18.43㎡ 중 9.21㎡ (건물 총면적 18.43㎡ 증가, 지분면적 9.21㎡ 증가)	–	107,800 (107,800)	0	107,800	
배우자	다세대주택	서울특별시 송파구 석촌동 건물 36.70㎡ 중 18.30㎡ (건물 총면적 36.70㎡ 증가, 지분면적 18.30㎡ 증가)	–	196,700 (196,700)	0	196,700	
배우자	다세대주택	서울특별시 송파구 석촌동 건물 20.93㎡ 중 10.46㎡ (건물 총면적 20.93㎡ 증가, 지분면적 10.46㎡ 증가)	–	118,600 (118,600)	0	118,600	

▶ 부동산에 관한 규정이 준용되는 권리와 자동차 · 건설기계 · 선박 및 항공기(소계)			1,350	0	150	1,200	
본인	자동차	2008년식 대우 배기량(2,000cc)	1,350	0	150	1,200	
▶ 예금(소계)			332,924	40,268	96,897	276,295	
본인		국민은행 5,916(266 증가), 새마을금고 50,646(9,902 증가), 새마을금고중앙회 공제사업부 17,590(1,521 증가), 우리은행 1,794(815 증가), 우체국 1,453(388 증가), 중소기업은행 963(11 증가), 현대해상화재보험 20,120(721 증가)	84,858	24,567	10,943	98,482	가계지출
배우자		(주)KEB하나은행 4,670(4,670 증가), 국민은행 19,007(5,820 감소), 롯데손해보험 2,900(1,200 증가), 미래에셋생명보험 40,803, 삼성생명보험 51,202(4,310 증가), 새마을금고 3,082(20,052 감소), 새마을금고중앙회 공제사업부 4,312(690 증가), 우리은행 8, 우체국 1,413(377 증가), 중소기업은행 15,957(58,967 감소), 한화손해보험 11,584(1,188 증가), 현대해상화재보험 22,875(2,151 증가)	248,066	15,701	85,954	177,813	
▶ 채권(소계)			230,000	0	230,000	0	
배우자		사인간채권 감소	230,000	0	230,000	0	
▶ 채무(소계)			520,000	1,705,000	180,000	2,045,000	
본인	건물임대채무	경기도 용인시 수지구 고기동 임대보증금 감소	180,000	0	180,000	0	
본인	건물임대채무	서울특별시 광진구 중곡2동 임대보증금	340,000	0	0	340,000	
배우자	건물임대채무	서울특별시 송파구 석촌동 9건 임대보증금 증가	0	1,705,000	0	1,705,000	
▶ 고지거부 및 등록제외사항			–	–	–	–	
장남		고지거부					독립생계유지
차남		고지거부	185,731	0	185,731	0	독립생계유지
모		등록제외	1,630	0	1,630	0	사망
총 계			1,268,174	1,119,861	857,150	1,530,885	증감액: 262,711천원 (가액변동: 34,443천원)

소속	서울특별시 광진구		직위	의원		성명	이경호
							(단위 : 천원)
본인과의 관계	재산의 종류	소재지 면적 등 권리의 명세	종전가액	변동액		현재가액	변동사유
				증가액 (실거래가격)	감소액 (실거래가격)		
▶ 토지(소계)			43,458	2,656	0	46,114	
본인	대지	충청남도 금산군 복수면 신대리 228-6번지 374.00㎡	43,458	2,656	0	46,114	
▶ 건물(소계)			683,300	12,000	0	695,300	
본인	연립주택	서울특별시 광진구 중곡동 보광빌라 건물 66.32㎡	158,000	0	0	158,000	
본인	단독주택	서울특별시 광진구 중곡동 대지 115.00㎡ 중 57.50㎡ 건물 115.00㎡ 중 57.50㎡	116,150	0	0	116,150	
배우자	아파트	경기도 하남시 신장동 하남아파트 건물 40.80㎡	113,000	12,000	0	125,000	
배우자	연립주택(전세(임차)권)	서울특별시 광진구 구의동 금성빌라 건물 1,240.00㎡ 중 77.00㎡	180,000	0	0	180,000	
배우자	단독주택	서울특별시 광진구 중곡동 대지 115.00㎡ 중 57.50㎡ 건물 115.00㎡ 중 57.50㎡	116,150	0	0	116,150	
▶ 부동산에 관한 규정이 준용되는 권리와 자동차 · 건설기계 · 선박 및 항공기(소계)			1,500	3,000	1,500	3,000	
본인	자동차	2005년식 투싼 배기량(2,000cc) 감소	1,500	0	1,500 (1,500)	0	
본인	자동차	2008년식 소나타 배기량(2,000cc) 증가	0	3,000 (3,000)	0	3,000	
▶ 예금(소계)			140,759	56,120	34,466	162,413	
본인		(주)KEB하나은행 26(24 증가), AIA생명보험주식회사 31,263(2,436 증가), DB손해보험(주) 11,995, 국민은행 289(158 증가), 농협중앙회 1, 메리츠화재해상보험(보험) 24,343(5,148 증가), 미래에셋대우(주) 33(33 증가), 삼성증권 1,945(784 증가), 새마을금고 52(1 증가), 신한생명보험 18,000(2,400 증가), 신한은행 300, 우리은행 2,100(1,100 증가), 우체국 12,000	90,263	12,684	600	102,347	보험수입

배우자		(주)KEB하나은행 304, 광주은행 23, 국민은행 2,700(2,355 증가), 농협손해보험 6,600(600 증가), 농협중앙회 10,013(5,356 감소), 미래에셋생명보험 9,696(81 증가), 새마을금고 19, 우리은행 1,112(914 증가)	31,873	13,950	15,356	30,467	보험수입
장녀		국민은행 340(240 증가), 농협중앙회 6,900(6,900 증가), 우리은행 2,013(1,798 증가)	315	9,153	215	9,253	
장남		국민은행 19,377(1,072 증가), 중소기업은행 969(966 증가)	18,308	20,333	18,295	20,346	
▶ 유가증권(소계)			1,242	0	141	1,101	
본인	상장주식	케이티파워텔 93주, KT 36주	1,242	0	141	1,101	현재가액으로 감소됨
▶ 채무(소계)			666,515	15,000	59,639	621,876	
본인	금융기관채무	신한은행 34,834(673 감소), 우리은행 29,042(18,966 감소)	83,515	0	19,639	63,876	
본인	건물임대채무	서울특별시 광진구 중곡동 보광빌라 임대보증금 증가	170,000	10,000	0	180,000	
본인	건물임대채무	서울특별시 광진구 중곡동 임대보증금	300,000	0	0	300,000	
배우자	건물임대채무	경기도 하남시 신장동 하남아파트 임대보증금 감소	70,000	0	40,000	30,000	
배우자	건물임대채무	서울특별시 광진구 중곡동 임대보증금 증가	43,000	5,000	0	48,000	
총 계			203,744	58,776	−23,532	286,052	증감액: 82,308천원 (가액변동: 14,515천원)

소속	서울특별시 광진구		직위	의원		성명	이명옥
							(단위 : 천원)
본인과의 관계	재산의 종류	소재지 면적 등 권리의 명세	종전가액	변동액		현재가액	변동사유
				증가액 (실거래가격)	감소액 (실거래가격)		
▶ 토지(소계)			377,977	109,767	0	487,744	
배우자	대지	경상북도 문경시 동로면 명전리 136번지 1,051.00㎡ 중 525.50㎡	9,511	894	0	10,405	
배우자	대지	경상북도 문경시 동로면 명전리 143번지 734.00㎡ 중 367.00㎡	6,789	624	0	7,413	
배우자	대지	경상북도 문경시 동로면 명전리 144번지 777.00㎡ 중 388.50㎡	7,187	661	0	7,848	
배우자	대지	경상북도 문경시 동로면 명전리 145번지 486.00㎡ 중 243.00㎡	4,641	413	0	5,054	
배우자	대지	경기도 남양주시 삼패동 168번지 413.00㎡	346,341	18,090	0	364,431	
배우자	임야	경기도 남양주시 삼패동 산 41-28번지 178.00㎡ (178.00㎡ 증가)	-	89,000 (89,000)	0	89,000	
장남	임야	경상북도 예천군 개포면 황산리 151-1번지 1,695.00㎡	3,508	85	0	3,593	
▶ 건물(소계)			1,125,805	54,708	0	1,180,513	
본인	복합건물(주택+상가)	서울특별시 광진구 광장동 상가동 지하 대지 14.93㎡ 건물 24.86㎡	102,326	4,457	0	106,783	
본인	복합건물(주택+상가)	서울특별시 광진구 광장동 상가동 지하 대지 16.13㎡ 건물 34.48㎡	110,138	5,161	0	115,299	
본인	아파트(전세(임차)권)	서울특별시 광진구 광장동 현대파크빌 건물 109.00㎡	220,000	0	0	220,000	
본인	상가(전세(임차)권)	서울특별시 광진구 광장동 온달부동산 건물 48.00㎡	40,000	0	0	40,000	
배우자	단독주택	경기도 남양주시 삼패동 대지 413.00㎡ 건물 54.15㎡	653,341	45,090	0	698,431	
▶ 부동산에 관한 규정이 준용되는 권리와 자동차 · 건설기계 · 선박 및 항공기(소계)			86,980	0	3,800	83,180	
본인	자동차	2014년식 레인지로버이보크2.2D 배기량(2,179cc)	82,500	0	1,500	81,000	

배우자	자동차	2007년식 SM3 배기량(1,596cc)	2,480	0	300	2,180	
배우자	자동차	1992년식 그랜저2.4 배기량(2,400cc) 감소	2,000	0	2,000 (2,000)	0	
▶ 예금(소계)			290,833	42,108	118,423	214,518	
본인		(주)KEB하나은행 2,219(1,121 감소), DB생명보험(주) 6,216, 국민은행 26,561(8,634 감소), 농협중앙회 388, 삼성생명보험 123,129(19,238 증가), 삼성화재해상보험 13,784(1,140 증가), 새마을금고 139, 새마을금고중앙회 공제사업부 5,928(765 증가), 한화생명보험주식회사 4,606(97,370 감소)	268,952	31,694	117,676	182,970	삼패동 임야 매매 및 생활비 등
배우자		(주)KEB하나은행 54, DB손해보험(주) 1,444(456 증가), 국민은행 41, 농협중앙회 7,527(3,094 증가), 삼성화재해상보험 12,623(790 증가), 새마을금고 1,151(383 감소), 새마을금고중앙회 공제사업부 2,517(555 증가), 신용협동조합중앙회 33	20,878	4,930	418	25,390	
장남		(주)KEB하나은행 14, 우리은행 4,186(4,096 증가), 중소기업은행 1,292(1,231 증가)	165	5,327	0	5,492	
장녀		농협은행 414, 우리은행 66(26 증가), 한국카카오은행(주) 186(198 감소)	838	157	329	666	
▶ 채권(소계)			0	695,000	0	695,000	
배우자		사인간채권 증가	0	695,000	0	695,000	
▶ 채무(소계)			1,464,125	1,571	702,068	763,628	
본인	금융기관채무	(주)KEB하나은행 447,700(3,600 감소), 국민은행 23,651(3,468 감소)	478,419	0	7,068	471,351	
본인	건물임대채무	서울특별시 광진구 광장동 상가동 지하 2건 임대보증금	45,000	0	0	45,000	
배우자		사인간채무 감소	695,000	0	695,000	0	
배우자	금융기관채무	농협중앙회 19,277(1,571 증가), 새마을금고 220,000	237,706	1,571	0	239,277	

배우자	건물임대채무	경기도 남양주시 삼패동 임대보증금	8,000	0	0	8,000	
▶ 고지거부 및 등록제외사항			–	–	–	–	
부		고지거부					타인부양
모		고지거부					타인부양
총 계			417,470	900,012	−579,845	1,897,327	증감액: 1,479,857 천원 (가액변동: 71,675 천원)

소속	서울특별시 광진구		직위	의원		성명	장경희
							(단위 : 천원)
본인과의 관계	재산의 종류	소재지 면적 등 권리의 명세	종전가액	변동액		현재가액	변동사유
				증가액 (실거래가격)	감소액 (실거래가격)		
▶ 토지(소계)			84,732	7,567	0	92,299	
배우자	대지	서울특별시 강서구 공항동 53-28번지 23.00㎡	84,732	7,567	0	92,299	
▶ 건물(소계)			2,330,273	238,273	0	2,568,546	
본인	빌딩	서울특별시 광진구 광장동 대지 792.00㎡ 중 396.00㎡ 건물 1,494.00㎡ 중 747.00㎡	1,082,333	45,934	0	1,128,267	
본인	아파트	서울특별시 광진구 광장동 극동아파트 건물 148.76㎡ 중 74.38㎡	380,000	60,000	0	440,000	
본인	오피스텔	경기도 성남시 분당구 서현동 풍림아이원 건물 73.67㎡ 중 36.83㎡	22,940	25,339	0	48,279	
본인	아파트	서울특별시 광진구 구의동 현대프라임아파트 건물 104.00㎡	465,000	47,000	0	512,000	
배우자	아파트	서울특별시 광진구 광장동 극동아파트` 건물 148.76㎡ 중 74.38㎡	380,000	60,000	0	440,000	
▶ 부동산에 관한 규정이 준용되는 권리와 자동차 · 건설기계 · 선박 및 항공기(소계)			20,350	0	2,000	18,350	
본인	자동차	2018년식 K5 배기량(1,999cc)	10,175	0	1,000	9,175	
장남	자동차	2018년식 K5 배기량(1,999cc)	10,175	0	1,000	9,175	
▶ 예금(소계)			328,702	92,291	29,438	391,555	
본인		(주)KEB하나은행 63,106(7,523 증가), DB손해보험(주) 37,974(2,863 증가), KB증권 510(364 증가), NH투자증권 35, 농협중앙회 5, 메리츠화재해상보험(보험) 3,200(1,200 증가), 미래에셋생명보험 74,951(2,076 증가), 새마을금고 85(2 증가), 신한은행 103, 우리은행 34,270(136 감소), 유안타증권 47(1 증가), 중소기업은행 62,704(10,242 증가), 한화생명보험주식회사 9,575(3,848 증가)	258,582	32,302	4,319	286,565	가계저축 등
배우자		(주)KEB하나은행 188(141 증가), (주)상상인증권 1, KB증권 25,893(24,485 증가), 농협은행 242(1 증가), 우리은행 193, 유화증권 1, 케이디비생명보험 6,900	8,791	24,627	0	33,418	
장남		(주)KEB하나은행 45,405(8,995 증가), 국민은행 971(22 감소), 새마을금고 0(8 감소), 우리은행 25,195(1,278 증가), 유안타증권 1	61,329	35,362	25,119	71,572	

▶ 유가증권(소계)			62,371	4,134	24,157	42,348	
본인	상장주식	삼성증권 209주, 삼성SDI 137주	36,586	3,813	0	40,399	증시변동 및 주식매각
배우자	상장주식	삼성증권 34주, DMS 90주, STX 18주, 삼성SDI 0주(110주 감소)	25,785	321	24,157	1,949	
▶ 채무(소계)			476,379	0	16,275	460,104	
본인	금융기관채무	(주)KEB하나은행 160,721(12,908 감소), 중소기업은행 200,000, 현대캐피탈 1,133(3,367 감소)	378,129	0	16,275	361,854	
본인	건물임대채무	서울특별시 광진구 광장동 임대보증금	87,500	0	0	87,500	
본인	건물임대채무	서울특별시 광진구 구의동 현대프라임아파트 임대보증금	10,000	0	0	10,000	
본인	건물임대채무	경기도 성남시 분당구 서현동 풍림아이원 임대보증금	750	0	0	750	
총 계			2,350,049	342,265	39,320	2,652,994	증감액: 302,945천원 (가액변동: 247,907천원)

소속	서울특별시 광진구		직위	의원		성명	장길천
							(단위 : 천원)
본인과의 관계	재산의 종류	소재지 면적 등 권리의 명세	종전가액	변동액		현재가액	변동사유
				증가액 (실거래가격)	감소액 (실거래가격)		
▶ 토지(소계)			137,966	7,071	0	145,037	
본인	답	충청남도 금산군 남일면 신정리 368-1번지 1,066.00㎡	21,639	427	0	22,066	가액변동
본인	답	충청남도 금산군 남일면 신정리 369-3번지 1,699.00㎡	35,339	850	0	36,189	가액변동
본인	답	충청남도 금산군 남일면 음대리 8번지 843.00㎡	12,729	253	0	12,982	가액변동
본인	답	충청남도 금산군 남일면 음대리 9-2번지 615.00㎡	10,701	185	0	10,886	가액변동
본인	답	충청남도 금산군 남일면 음대리 38-11번지 1,079.00㎡	20,824	1,619	0	22,443	가액변동
본인	답	충청남도 금산군 남일면 음대리 38-12번지 770.00㎡	14,861	1,155	0	16,016	가액변동
본인	답	충청남도 금산군 남일면 음대리 38-13번지 757.00㎡	12,112	908	0	13,020	가액변동
본인	대지	충청남도 금산군 남일면 신동리 50-11번지 303.00㎡	7,847	1,576	0	9,423	가액변동
본인	전	충청남도 금산군 남일면 신동리 15번지 258.00㎡	1,914	98	0	2,012	가액변동
▶ 건물(소계)			797,614	133,256	0	930,870	
본인	아파트	경기도 구리시 인창동 주공아파트 건물 59.97㎡ (건물 1.83㎡ 증가)	220,000	25,000	0	245,000	가액변동
본인	오피스텔	서울특별시 성동구 성수동1가 뉴타운오피스텔 건물 8.81㎡	79,614	10,256	0	89,870	가액변동
본인	다세대주택	서울특별시 광진구 자양동 미성힐하우스 건물 49.85㎡	171,000	10,000	0	181,000	가액변동
배우자	아파트	서울특별시 광진구 자양동 우성5차아파트 건물 84.72㎡ (건물 8,387.28㎡ 감소)	327,000	88,000	0	415,000	가액변동
▶ 예금(소계)			177,014	20,978	53,061	144,931	
본인		(주)KB손해보험 5,550(600 증가), (주)KEB하나은행 472, NH투자증권 9, 교보생명보험 11,324, 교보증권 15, 국민은행 3,038(77 감소), 농협중앙회 11,365(8,508 증가), 메리츠화재해상보험(보험) 22,650(2,439 증가), 메트라이프생명보험 48,635(2,733 증가), 새마을금고 17(183 감소), 신한금융투자(주) 2(1,334 감소), 신한은행 1,836(1,289 증가), 에이비엘생명보험 70(70 증가), 우리은행 424(432 감소), 한국투자증권 73	91,867	17,395	3,782	105,480	월세전환으로 인한 전세금 일부 반환 및 가계지출 등

배우자		(주)KB손해보험 8,963(1,098 증가), (주)KEB하나은행 269(40,786 감소), 국민은행 8(8 증가), 농협중앙회 10(10 증가), 새마을금고 108(108 증가), 스탠다드차타드은행 1, 신한은행 5(1,634 감소), 에이비엘생명보험 53(53 증가), 우리은행 2	50,562	1,457	42,600	9,419	월세전환으로 인한 전세금 일부 반환 및 가계지출 등
장남		(주)KEB하나은행 3,001(200 증가), DB손해보험(주) 2,670(229 증가), 국민은행 55(169 감소), 농협은행 0(850 감소), 신한은행 0(2,000 감소), 우리은행 280(1,800 감소), 중소기업은행 0(1,300 감소)	11,696	429	6,119	6,006	
차녀		DB손해보험(주) 2,671(227 증가), 신한은행 5(239 감소), 한국카카오은행(주) 2(2 증가)	2,688	229	239	2,678	
장녀		DB손해보험(주) 2,627(219 증가), 농협은행 3, 신한은행 6,118(1,216 증가), 우리은행 0(288 감소), 한화생명보험주식회사 12,600	20,201	1,468	321	21,348	
▶ 유가증권(소계)			31,870	8,671	4,060	36,481	
본인	상장주식	삼성물산 20주, 알보젠코리아 92주, 솔루에타 370주, KH바텍 120주, 에이씨티 516주, 대한항공 99주, 기가레인 496주, 카카오 55주	18,991	4,689	3,336	20,344	증시변동 및 알보젠코리아 임의매매(회사인수합병등)
배우자	상장주식	슈프리마에이치 83주, 삼성엔지니어링 98주, KH바텍 71주, 대한항공 74주, 기가레인 1,073주, 카카오 55주	12,879	3,982	724	16,137	증시변동 및 알보젠코리아 임의매매(회사인수합병등)
▶ 채무(소계)			345,033	976	75,033	270,976	
본인	금융기관채무	농협중앙회 785(785 증가), 신한은행 191(191 증가)	0	976	0	976	채무일부상환
본인	건물임대채무	서울특별시 성동구 성수동1가 뉴타운오피스텔 임대보증금	80,000	0	0	80,000	변동없음
본인	건물임대채무	경기도 구리시 인창동 주공아파트 임대보증금	90,000	0	0	90,000	변동없음
배우자	금융기관채무	삼성카드 0(33 감소)	33	0	33	0	채무일부상환
배우자	건물임대채무	서울특별시 광진구 자양동 우성5차아파트 임대보증금 감소	175,000	0	75,000	100,000	보증금 일부반환
총 계			799,431	169,000	-17,912	986,343	증감액: 186,912천원 (가액변동: 144,938천원)

소속	서울특별시 광진구		직위	의원		성명	전은혜
							(단위 : 천원)
본인과의 관계	재산의 종류	소재지 면적 등 권리의 명세	종전가액	변동액		현재가액	변동사유
				증가액 (실거래가격)	감소액 (실거래가격)		
▶ 토지(소계)			697,632	68,095	0	765,727	
본인	전	강원도 원주시 행구동 391-10번지 73.00㎡	8,030	438	0	8,468	가액변동
본인	대지	강원도 원주시 행구동 391-9번지 587.00㎡	109,182	4,344	0	113,526	가액변동
본인	대지	서울특별시 광진구 자양동 477-32번지 134.00㎡	464,310	59,630	0	523,940	가액변동
본인	답	강원도 원주시 행구동 1580-3번지 2,049.00㎡ 중 1,023.00㎡	116,110	3,683	0	119,793	가액변동
▶ 건물(소계)			660,500	114,231	0	774,731	
본인	복합건물(주택+상가)	강원도 원주시 행구동 건물 206.43㎡ (건물 9.90㎡ 증가)	185,000	9,000	0	194,000	가액변동
본인	교육연구 및 복지시설	서울특별시 광진구 자양동 건물 123.64㎡	18,500	200	0	18,700	가액변동
본인	아파트	서울특별시 광진구 자양동 한강우성아파트 건물 84.72㎡	457,000	98,000	0	555,000	가액변동
본인	상가	서울특별시 종로구 관수동 국일관드림펠리스 건물 5.72㎡ 중 2.86㎡ (건물 총면적 5.72㎡ 증가, 지분면적 2.86㎡ 증가)	-	7,031 (7,031)	0	7,031	재산신고
▶ 부동산에 관한 규정이 준용되는 권리와 자동차 · 건설기계 · 선박 및 항공기(소계)			56,500	0	7,500	49,000	
본인	자동차	2011년식 그랜저 배기량(2,900cc)	11,500	0	1,500	10,000	가액변동
본인	자동차	2015년식 그랜드스타렉스 배기량(2,497cc)	20,000	0	3,000	17,000	가액변동
본인	자동차	2018년식 그랜드스타렉스 배기량(2,497cc)	25,000	0	3,000	22,000	가액변동

▶ 예금(소계)			618,392	27,071	243,361	402,102	
본인		(주)KEB하나은행 22, IBK연금보험주식회사 54,379, 국민은행 15,383(2 감소), 농협중앙회 211(211 증가), 삼성생명보험 60,000, 삼성화재해상보험 61,037(5,017 증가), 스탠다드차타드은행 60, 우리은행 2,534(2,039 증가), 중소기업은행 24,178(125,531 감소), 한화생명보험주식회사 93,639(8,717 증가), 한화손해보험 1,482(228 증가)	422,246	18,071	127,392	312,925	가계지출 및 시설공사대금
장남		국민은행 16,571(1,861 감소), 동양생명보험 39,000(3,000 증가), 신한은행 92(3,149 감소), 우리은행 0(179 감소), 중소기업은행 714(109,580 감소), 한화생명보험주식회사 32,800(4,800 증가)	196,146	9,000	115,969	89,177	
▶ 채무(소계)			255,946	119,549	100,000	275,495	
본인	금융기관채무	농협중앙회 40,000(40,000 증가), 신용협동조합중앙회 175,495(79,549 증가), 중소기업은행 0(100,000 감소)	195,946	119,549	100,000	215,495	채무일부증가
본인	건물임대채무	서울특별시 광진구 자양동 임대보증금	30,000	0	0	30,000	변동없음
본인	건물임대채무	강원도 원주시 행구동 임대보증금	30,000	0	0	30,000	변동없음
▶ 고지거부 및 등록제외사항			–	–	–	–	
모		고지거부					독립생계유지
차남		고지거부					독립생계유지
총 계			1,777,078	89,848	150,861	1,716,065	증감액: -61,013천원 (가액변동: 167,796천원)

소속	서울특별시 광진구		직위	의원		성명	추윤구
(단위 : 천원)							
본인과의 관계	재산의 종류	소재지 면적 등 권리의 명세	종전가액	변동액		현재가액	변동사유
				증가액 (실거래가격)	감소액 (실거래가격)		
▶ 토지(소계)			9,646	0	9,646	0	
본인	임야	전라남도 장흥군 장평면 녹양리 산 50번지 0.00㎡ (24,992.00㎡ 감소)	9,646	0	9,646	0	
▶ 건물(소계)			247,000	17,000	0	264,000	
본인	연립주택	서울특별시 광진구 중곡동 건물 72.79㎡	247,000	17,000	0	264,000	
▶ 부동산에 관한 규정이 준용되는 권리와 자동차 · 건설기계 · 선박 및 항공기(소계)			6,590	0	500	6,090	
본인	자동차	2008년식 그랜저 배기량(2,359cc)	6,590	0	500	6,090	
▶ 예금(소계)			89,998	34,284	30,290	93,992	
본인		DB손해보험(주) 1,101(555 증가), 농협중앙회 3,389(28,014 감소), 삼성화재해상보험 2,086(476 증가), 새마을금고 2,198(64 증가), 에이아이지손해보험(주) 0(131 감소), 우리은행 281(27 증가)	36,078	1,124	28,147	9,055	근로소득 저축 등
배우자		DB손해보험(주) 571(415 증가), 국민은행 746(915 감소), 농협중앙회 25,448(21,801 증가), 라이나생명보험 3,247(62 감소), 새마을금고 412(42 증가), 우리은행 0(111 감소), 한화손해보험 2,466(464 증가)	11,256	23,491	1,857	32,890	
손녀1		(주)KB손해보험 4,957(978 증가), DB손해보험(주) 2,356(120 증가), 메트라이프생명보험 14,290(1,480 증가), 삼성증권 6,909(2,018 증가), 스탠다드차타드은행 192(192 증가), 우리은행 1,560(229 증가), 한국카카오은행(주) 191(8 증가), 한화생명보험주식회사 13,503(3,001 증가)	35,932	8,263	237	43,958	근로소득 저축 등
손자1		신한금융투자(주) 1(49 감소), 신한은행 276(274 증가), 우리은행 20	72	274	49	297	
장남		(주)KEB하나은행 6, 농협중앙회 1,096(1,096 증가), 새마을금고 384(16 증가), 우리은행 1,454(20 증가), 중소기업은행 1, 한화생명보험주식회사 4,851	6,660	1,132	0	7,792	

▶ 채무(소계)			76,219	0	15,165	61,054	
본인	금융기관채무	삼성카드 0(2,706 감소), 상호저축은행중앙회 3,000, 우리카드 6,388(3,334 감소), 현대캐피탈 0(179 감소)	15,607	0	6,219	9,388	
배우자	금융기관채무	새마을금고 38,000(2,000 감소)	40,000	0	2,000	38,000	
손자1	금융기관채무	(주)KEB하나은행 13,666(4,000 감소), 한국카카오은행(주) 0(2,946 감소)	20,612	0	6,946	13,666	
총 계			277,015	51,284	25,271	303,028	증감액: 26,013천원 (가액변동: 16,500천원)

소속	서울특별시 동대문구		직위	의장		성명	김창규
(단위 : 천원)							
본인과의 관계	재산의 종류	소재지 면적 등 권리의 명세	종전가액	변동액		현재가액	변동사유
				증가액 (실거래가격)	감소액 (실거래가격)		
▶ 토지(소계)			245,014	20,213	0	265,227	
본인	전	전라남도 영광군 대마면 월산리 63번지 469.00㎡	2,532	394	0	2,926	가액변동
본인	임야	경기도 양평군 옥천면 신복리 산 271-1번지 4,238.00㎡ 중 1,983.00㎡	96,000	0	0	96,000	변동없음
배우자	대지	서울특별시 관악구 봉천동 1691-17번지 29.40㎡	79,850	10,466	0	90,316	가액변동
모	전	전라북도 고창군 대산면 지석리 산 17번지 5,727.00㎡	41,406	2,462	0	43,868	가액변동
모	전	전라북도 고창군 대산면 지석리 산 17-1번지 654.00㎡	4,022	235	0	4,257	가액변동
모	전	전라북도 고창군 대산면 지석리 산 17-2번지 1,507.00㎡	3,330	196	0	3,526	가액변동
모	전	전라북도 고창군 대산면 지석리 279-2번지 122.00㎡	617	43	0	660	가액변동
모	전	전라북도 고창군 대산면 지석리 294-4번지 1,032.00㎡	6,109	537	0	6,646	가액변동
모	전	전라북도 고창군 대산면 지석리 294-6번지 180.00㎡	1,566	144	0	1,710	가액변동
모	전	전라북도 고창군 대산면 지석리 282-1번지 1,702.00㎡	9,582	834	0	10,416	가액변동
모	임야	전라북도 고창군 대산면 지석리 294-3번지 516.00㎡ (516.00㎡ 증가)	-	4,902	0	4,902	가액변동
▶ 건물(소계)			531,510	44,080	0	575,590	
본인	아파트	서울특별시 노원구 공릉1.3동 신명아파트 건물 84.55㎡	234,000	0	0	234,000	변동없음
본인	아파트	서울특별시 동대문구 이문동 신이문금호어울림아파트 건물 84.84㎡ 중 42.42㎡	146,000	22,000	0	168,000	가액변동
배우자	아파트	서울특별시 동대문구 이문동 신이문금호어울림아파트 건물 84.84㎡ 중 42.42㎡	146,000	22,000	0	168,000	가액변동
모	단독주택	전라북도 고창군 대산면 지석리 대지 516.00㎡ 건물 57.20㎡	5,510	80	0	5,590	가액변동

▶ 부동산에 관한 규정이 준용되는 권리와 자동차 · 건설기계 · 선박 및 항공기(소계)			18,800	0	2,200	16,600	
본인	자동차	1999년식 EF쏘나타GOLD 배기량(1,997cc)	800	0	200	600	감가상각
본인	자동차	2015년식 그랜저 배기량(2,359cc)	18,000	0	2,000	16,000	감가상각
▶ 예금(소계)			241,825	155,737	108,461	289,101	
본인		KB증권 1, 강북신용협동조합 29,330, 국민은행 6,918(204 감소), 농협중앙회 3,295(2,016 증가), 새마을금고 12, 새마을금고중앙회 공제사업부 11,920(1,533 증가), 신용협동조합중앙회 2,824(6 증가), 우리은행 1,057(424 증가), 우체국 4,548(3,096 증가), 중소기업은행 12, 현대해상화재보험 1,437(632 증가)	53,851	9,437	1,934	61,354	예금,보험료 납입액 증가
배우자		KB증권 3, 국민은행 984(1,557 감소), 미래에셋생명보험 8,193, 삼성생명보험 26,077(2,386 증가), 새마을금고 40,750(30,701 증가), 신용협동조합중앙회 113(4 증가), 신용협동조합중앙회 신용공제사업부 5,526(154 증가), 우리은행 7,264(680 감소), 우체국 4,032, 중소기업은행 3,018, 한화투자증권 143(375 감소), 현대차증권 30	65,500	43,303	12,670	96,133	
모		농협중앙회 117,783(13,803 증가), 우체국 8,141(5,245 감소)	117,366	100,350	91,792	125,924	
장녀		(주)KEB하나은행 32, 국민은행 5, 농협은행 1,285(1,285 증가), 새마을금고중앙회 공제사업부 64(64 증가), 신한은행 13(132 감소), 우리은행 1,664(221 증가), 중소기업은행 0(2 감소)	1,627	1,949	513	3,063	예금,보험료 납입액 증가
장남		국민은행 0(1,550 감소), 농협중앙회 36, 새마을금고중앙회 공제사업부 62(62 증가), 신한은행 24(24 증가), 우리은행 1,503(601 증가), 한화투자증권 1,002(9 증가)	3,481	698	1,552	2,627	
▶ 유가증권(소계)			4,884	15,735	441	20,178	
본인	비상장주식	트라이써클 925주(925주 증가), 세신 7주(7주 증가), HEPAHOPE 13,500주(13,500주 증가), 어울림네트 260주(260주 증가)	0	8,491	0	8,491	가액 변동 및 주식 매입
배우자	상장주식	삼성전자 80주(80주 증가), 삼성생명 30주(20주 증가), 기아차 20주, LG전자 10주, iMBC 120주, 팬택 4주, 어울림 네트 18주, 카카오 20주, 케이엠더블유 20주	4,884	7,223	441	11,666	
배우자	비상장주식	텔슨전자 40주(40주 증가), 어울림 네트 9주(9주 증가)	0	21	0	21	

▶ 채무(소계)			359,392	47,646	74,392	332,646	
본인		사인간채무	35,000	0	0	35,000	변동없음
본인	금융기관채무	국민은행 47,646(26,746 감소)	74,392	47,646	74,392	47,646	채무 일부상환
본인	건물임대채무	서울특별시 노원구 공릉1.3동 신명아파트 임대보증금	250,000	0	0	250,000	변동없음
총 계			682,641	188,119	36,710	834,050	증감액: 151,409천원 (가액변동: 58,090천원)

소속	서울특별시 동대문구		직위	의원		성명	김남길
(단위 : 천원)							
본인과의 관계	재산의 종류	소재지 면적 등 권리의 명세	종전가액	변동액		현재가액	변동사유
				증가액 (실거래가격)	감소액 (실거래가격)		
▶ 토지(소계)			43,767	2,802	0	46,569	
모	전	전라북도 남원시 덕과면 고정리 141-1번지 691.00㎡	5,528	276	0	5,804	
모	답	전라북도 남원시 덕과면 고정리 240번지 2,145.00㎡	17,374	987	0	18,361	
모	답	전라북도 남원시 덕과면 고정리 405번지 2,797.00㎡	20,865	1,539	0	22,404	
▶ 건물(소계)			227,400	65,000	0	292,400	
본인	복합건물(주택+상가)(전세(임차)권)	서울특별시 동대문구 용두동 대지 35.37㎡ 건물 14.15㎡	180,000	0	0	180,000	
배우자	아파트(전세(임차)권)	서울특별시 동대문구 용두동 두산위브아파트 건물 87.18㎡ 중 34.02㎡	47,400	0	0	47,400	
장남	오피스텔(전세(임차)권)	서울특별시 동대문구 용두동 용두타워빌 대지 99.90㎡ 중 19.12㎡ 건물 99.90㎡ (대지 지분면적 19.12㎡ 증가, 건물 99.90㎡ 증가)	-	65,000 (65,000)	0	65,000	
▶ 부동산에 관한 규정이 준용되는 권리와 자동차 · 건설기계 · 선박 및 항공기(소계)			31,000	0	27,845	3,155	
본인	자동차	2002년식 뉴포터초장축더블캡(LPG) 배기량(2,351cc)	1,000	0	220	780	
본인	자동차	2018년식 카니발 배기량(2,199cc)	30,000	0	27,625	2,375	
▶ 예금(소계)			100,449	66,122	50,942	115,629	
본인		(주)KB손해보험 33,401(5,599 증가), 농협중앙회 20(4 증가), 새마을금고 2,564(1,260 증가), 새마을금고중앙회 공제사업부 290(290 증가), 신용협동조합중앙회 205(3 증가), 우리은행 52,686(625 증가), 중소기업은행 7, 한강라이프(주) 2,760(360 증가)	83,792	58,141	50,000	91,933	보험증가및예금대출
배우자		(주)KB손해보험 4,656(1,756 증가), (주)KEB하나은행 10, 농협중앙회 6(6 증가), 우리은행 222(222 증가)	2,910	1,984	0	4,894	
모		국민은행 20, 농협은행 4, 농협중앙회 94(536 감소), 스탠다드차타드은행 6, 에이비엘생명보험 1,788, 전북은행 101	2,549	0	536	2,013	

차녀		(주)KB손해보험 7,202(1,743 증가), 농협중앙회 22(13 감소), 우리은행 9(8 증가)	5,495	1,751	13	7,233	보험증가및예금대출
장남		(주)KB손해보험 4,500(1,167 증가), 국민은행 1, 새마을금고 1, 신한은행 2,188(2,128 증가), 중소기업은행 221(200 증가), 한국카카오은행(주) 19(67 감소), 한국투자증권 10(10 증가)	3,502	3,507	69	6,940	
장녀		국민은행 1, 동양생명보험 443, 메리츠화재해상보험(보험) 1,137, 새마을금고 30(26 증가), 신한은행 2(324 감소), 에이스아메리칸화재해상보험 772(488 증가), 한국카카오은행(주) 231(225 증가)	2,201	739	324	2,616	
▶ 채무(소계)			16,447	50,000	6,000	60,447	
본인	금융기관채무	현대캐피탈 7,425(5,011 감소)	12,436	0	5,011	7,425	
모	금융기관채무	에이비엘생명보험 1,000	1,000	0	0	1,000	
장남	금융기관채무	신한은행 50,000(50,000 증가)	0	50,000	0	50,000	
장녀	금융기관채무	상호저축은행중앙회 2,022(989 감소)	3,011	0	989	2,022	
총 계			386,169	83,924	72,787	397,306	증감액: 11,137천원 (가액변동: -25,043천원)

소속	서울특별시 동대문구		직위	의원		성명	김정수
							(단위 : 천원)
본인과의 관계	재산의 종류	소재지 면적 등 권리의 명세	종전가액	변동액		현재가액	변동사유
				증가액 (실거래가격)	감소액 (실거래가격)		
▶ 토지(소계)			0	89,376	0	89,376	
부	전	강원도 영월군 김삿갓면 진별리 97번지 7,253.00㎡ 중 7,253.00㎡ (총면적 7,253.00㎡ 증가, 지분면적 7,253.00㎡ 증가)	-	9,719	0	9,719	부모님 재산 최초 등록
부	대지	서울특별시 도봉구 방학동 734-1번지 18,966.80㎡ 중 17.66㎡ (총면적 18,966.80㎡ 증가, 지분면적 17.66㎡ 증가)	-	44,503	0	44,503	부모님 재산 최초 등록
부	대지	서울특별시 도봉구 방학동 734번지 14,989.30㎡ 중 13.95㎡ (총면적 14,989.30㎡ 증가, 지분면적 13.95㎡ 증가)	-	35,154	0	35,154	부모님 재산 최초 등록
▶ 건물(소계)			40,000	517,800	0	557,800	
본인	다세대주택(전세(임차)권)	서울특별시 동대문구 전농동 건물 86.00㎡	40,000	0	0	40,000	
배우자	다세대주택	경기도 광주시 오포읍 신현리 백산자이안 대지 597.00㎡ 중 74.62㎡ 건물 798.34㎡ 중 69.36㎡ (대지 지분면적 74.62㎡ 증가, 건물 지분면적 69.36㎡ 증가)	-	320,000 (320,000)	0	320,000	다세대주택 매입
부	단독주택	경상남도 사천시 늑도동 건물 23.27㎡ (건물 23.27㎡ 증가)	-	21,100	0	21,100	부모님 재산 최초 등록
부	단독주택	경상남도 사천시 늑도동 대지 116.00㎡ 건물 34.00㎡ (대지 116.00㎡ 증가, 건물 34.00㎡ 증가)	-	32,700	0	32,700	부모님 재산 최초 등록
부	아파트	세종특별자치시 조치원읍 신안리 조형아파트 건물 39.97㎡ (건물 39.97㎡ 증가)	-	33,000	0	33,000	부모님 재산 최초 등록
부	아파트	세종특별자치시 조치원읍 침산리 욱일아파트 건물 84.99㎡ (건물 84.99㎡ 증가)	-	111,000	0	111,000	부모님 재산 최초 등록

▶ 부동산에 관한 규정이 준용되는 권리와 자동차 · 건설기계 · 선박 및 항공기(소계)			0	2,000	0	2,000	
본인	자동차	2006년식 SM7 배기량(2,349cc) 증가	0	2,000 (2,000)	0	2,000	중고차량 구매
▶ 예금(소계)			34,710	43,222	7,651	70,281	
본인		국민은행 26(500 감소), 농협중앙회 4(6 감소), 메리츠화재해상보험(보험) 5,478(1,093 증가), 삼성생명보험 3,914(567 증가), 삼성화재해상보험 148, 오렌지라이프생명보험 주식회사 1,584(1,584 증가), 우리은행 0(1,480 감소), 케이디비생명보험 3,552(1,218 증가), 푸르덴셜생명보험 4,024, 하나금융투자 2, 현대해상화재보험 4,166(433 증가)	19,989	4,895	1,986	22,898	보험료 납입액 증가, 고지거부 미신청자 최초등록
배우자		국민은행 16(18 감소), 농협은행 9(9 증가), 부산은행 40(4 증가), 우리은행 47, 한화생명보험주식회사 4,447, 현대해상화재보험 4,935(625 증가), 흥국생명보험 0(2,387 감소)	11,261	638	2,405	9,494	
부		(주)KEB하나은행 624(624 증가), DB손해보험(주) 1,484(1,484 증가), 국민은행 3,211(3,211 증가), 농협은행 9,615(9,615 증가), 동양생명보험 2,500(2,500 증가), 우리은행 1,656(1,656 증가), 흥국생명보험 5,820(5,820 증가)	0	24,910	0	24,910	
모		농협중앙회 1,584(1,584 증가), 우체국 652(652 증가), 현대해상화재보험 2,070(2,070 증가), 흥국생명보험 6,933(6,933 증가)	0	11,239	0	11,239	
장녀		국민은행 0(1,290 감소), 새마을금고 0(140 감소), 우리은행 510(330 증가)	1,610	330	1,430	510	
차남		국민은행 630(280 증가)	350	610	330	630	
장남		국민은행 600(900 감소)	1,500	600	1,500	600	
▶ 채무(소계)			99,792	519,848	29,018	590,622	
본인	금융기관채무	(주)비엔케이저축은행 3,000(3,000 증가), SBI저축은행 16,962(16,962 증가), 국민은행 10,416(6,250 감소), 농협중앙회 7,750(3,000 감소), 삼성생명보험 940(270 증가), 신한은행 7,000(7,000 증가), 우리은행 48,228(1,699 감소), 케이디비생명보험 660(340 증가), 한국장학재단 0(18,069 감소), 현대해상화재보험 860(170 증가)	97,092	27,742	29,018	95,816	대출금 일부 상환

배우자	금융기관채무	농협은행 250,000(250,000 증가), 한화생명보험주식회사 2,700	2,700	250,000	0	252,700	주택매입담보대출
배우자	기타	사인간채무 증가	0	60,000	0	60,000	
부	금융기관채무	(주)KEB하나은행 88,641(88,641 증가), 동양생명보험 1,750(1,750 증가), 신한카드 10,896(10,896 증가), 우리은행 3,182(3,182 증가), 현대캐피탈 11,206(11,206 증가), 흥국생명보험 3,700(3,700 증가)	0	119,375	0	119,375	부모님 채무 최초 등록
부	건물임대채무	세종특별자치시 조치원읍 신안리 조형아파트 임대보증금 증가	0	30,000	0	30,000	
모	금융기관채무	롯데카드 4,884(4,884 증가), 현대카드(주) 22,357(22,357 증가), 흥국생명보험 5,490(5,490 증가)	0	32,731	0	32,731	부모님 채무 최초 등록
총 계			-25,082	132,550	-21,367	128,835	증감액: 153,917천원

소속	서울특별시 동대문구		직위	의원		성명	남궁역
							(단위 : 천원)
본인과의 관계	재산의 종류	소재지 면적 등 권리의 명세	종전가액	변동액		현재가액	변동사유
				증가액 (실거래가격)	감소액 (실거래가격)		
▶ 토지(소계)			2,552,303	161,948	0	2,714,251	
본인	대지	강원도 화천군 사내면 광덕리 366-1번지 330.00㎡	11,583	231	0	11,814	가액변동
본인	전	강원도 화천군 사내면 광덕리 366-2번지 2,478.00㎡	34,939	3,222	0	38,161	가액변동
본인	전	강원도 화천군 사내면 광덕리 366-4번지 3,752.00㎡	54,404	5,253	0	59,657	가액변동
본인	전	강원도 화천군 사내면 광덕리 366-5번지 3,330.00㎡	46,953	4,329	0	51,282	가액변동
본인	전	강원도 화천군 사내면 광덕리 367번지 245.00㎡	3,454	319	0	3,773	가액변동
본인	대지	서울특별시 동대문구 전농동 206-114번지 116.00㎡	379,320	9,280	0	388,600	가액변동
본인	대지	서울특별시 성북구 장위동 66-362번지 294.00㎡	1,033,998	105,840	0	1,139,838	가액변동
부	대지	서울특별시 동대문구 전농동 294-29번지 162.00㎡	596,646	18,468	0	615,114	가액변동
장남	임야	경기도 양평군 지평면 수곡리 산 30-6번지 10,152.00㎡	98,778	4,772	0	103,550	가액변동
장남	답	경기도 여주시 대신면 계림리 94-1번지 4,028.40㎡	103,529	3,626	0	107,155	가액변동
장남	답	경기도 여주시 대신면 계림리 97-2번지 4,415.20㎡	113,470	3,974	0	117,444	가액변동
장남	답	경기도 여주시 대신면 계림리 97-3번지 2,927.20㎡	75,229	2,634	0	77,863	가액변동
▶ 건물(소계)			755,397	110,006	2,716	862,687	
본인	단독주택	강원도 화천군 사내면 광덕리 건물 79.32㎡	12,200	800	0	13,000	가액변동
본인	단독주택	서울특별시 동대문구 전농동 건물 570.24㎡	387,000	34,000	0	421,000	가액변동
본인	복합건물(주택+상가)	서울특별시 성북구 장위동 건물 733.80㎡	259,603	0	2,716	256,887	가액변동
부	복합건물(주택+상가)	서울특별시 동대문구 전농동 건물 246.93㎡	96,594	75,206	0	171,800	가액변동
▶ 부동산에 관한 규정이 준용되는 권리와 자동차 · 건설기계 · 선박 및 항공기(소계)			17,644	86,917	17,644	86,917	
본인	자동차	2004년식 렉스턴 배기량(2,874cc) 감소	1,800	0	1,800 (1,800)	0	폐차
본인	자동차	2019년식 G80 배기량(3,342cc) 증가	0	42,368 (42,368)	0	42,368	매입
배우자	자동차	2008년식 소나타 배기량(1,998cc) 감소	7,922	0	7,922 (7,900)	0	자녀증여
부	자동차	2008년식 소나타 배기량(1,998cc) 감소	7,922	0	7,922 (7,900)	0	자녀증여

부	자동차	2019년식 C200d 배기량(1,950cc) 증가	0	450 (450)	0	450	매입(공동소유)
장남	자동차	2019년식 C200d 배기량(1,950cc) 증가	0	44,099 (44,099)	0	44,099	매입(공동소유)
▶ 예금(소계)			327,890	166,025	85,535	408,380	
본인		DB손해보험(주) 9,280(1,052 증가), 교보생명보험 57,060(3,170 증가), 농협중앙회 82,920(57,966 증가), 새마을금고 17,333(2,931 감소), 새마을금고중앙회 공제사업부 700(700 증가), 우리은행 306(200 감소), 한화손해보험 7,200(2,100 감소)	117,142	75,841	18,184	174,799	채권회수,예금, 보험료 납입액 증가 등
배우자		(주)KB손해보험 5,576(536 증가), 교보생명보험 30,780, 농협은행 2, 농협중앙회 25,212(15,447 증가), 한화생명보험주식회사 86,203(10,554 증가), 현대해상화재보험 13,772(2,889 증가), 흥국화재해상보험(주) 6,049(729 증가)	137,439	33,983	3,828	167,594	
부		농협은행 0(9,520 감소), 농협중앙회 1,560(525 감소), 새마을금고 45,384(8,518 증가), 우리은행 960(499 증가)	48,932	46,494	47,522	47,904	
모		새마을금고 0(1,528 감소), 우리은행 8	1,536	0	1,528	8	
장남		(주)KEB하나은행 8, 농협은행 6,600(1,200 증가), 농협중앙회 552(14,400 감소), 신한은행 8,507(8,507 증가), 우리은행 2, 중소기업은행 2,406(73 감소)	22,841	9,707	14,473	18,075	
▶ 유가증권(소계)			206	0	16	190	
장남	상장주식	신흥보통주 20주	206	0	16	190	가액변동
▶ 채권(소계)			70,000	0	70,000	0	
본인		사인간채권 감소	70,000	0	70,000	0	채권회수
▶ 채무(소계)			114,051	78,083	75,051	117,083	
본인	금융기관채무	농협중앙회 0(50,019 감소), 새마을금고 0(25,032 감소), 현대캐피탈 15,000(15,000 증가)	75,051	15,000	75,051	15,000	채무상환
본인	건물임대채무	서울특별시 성북구 장위동 임대보증금 증가	39,000	31,000	0	70,000	임대보증금 변동
장남	금융기관채무	신한은행 32,083(32,083 증가)	0	32,083	0	32,083	금유기관채무
총 계			3,609,389	446,813	100,860	3,955,342	증감액: 345,953천원 (가액변동: 261,300천원)

소속	서울특별시 동대문구		직위	의원		성명	민경옥
(단위 : 천원)							
본인과의 관계	재산의 종류	소재지 면적 등 권리의 명세	종전가액	변동액		현재가액	변동사유
				증가액 (실거래가격)	감소액 (실거래가격)		
▶ 건물(소계)			569,000	109,000	0	678,000	
본인	아파트	서울특별시 동대문구 답십리동 두산아파트 건물 59.96㎡	247,000	65,000	0	312,000	가액변동
본인	아파트	서울특별시 동대문구 장안동 현대홈타운2차아파트 건물 84.97㎡	317,000	44,000	0	361,000	가액변동
본인	공장(전세(임차)권)	서울특별시 동대문구 전농동 지층 건물 82.60㎡	5,000	0	0	5,000	변동없음
▶ 부동산에 관한 규정이 준용되는 권리와 자동차 · 건설기계 · 선박 및 항공기(소계)			98,000	0	3,000	95,000	
본인	기타	유압프레스 고무제조기계류 및 자재 등	98,000	0	3,000	95,000	감가상각
▶ 예금(소계)			641,157	613,838	266,853	988,142	
본인		(주)KEB하나은행 6,573(115 감소), 국민은행 1, 농협중앙회 94,178(88,229 감소), 동양생명보험 30,000, 롯데손해보험 2,145(780 증가), 메리츠화재해상보험(보험) 630(360 증가), 새마을금고 110,451(104,863 증가), 새마을금고중앙회 공제사업부 37,243(5,826 증가), 수협중앙회 110,400(110,400 증가), 우리은행 73,266(60,390 증가), 우체국 20,414(1,314 증가), 한화생명보험주식회사 90,612(11,914 증가), 현대해상화재보험 2,370(1,470 증가), 흥국생명보험 57,200(7,200 증가)	419,310	304,519	88,346	635,483	채권회수, 소득증가에 따른 예적금액 증가 등
장녀		(주)KEB하나은행 40,011(22,010 증가), 국민은행 44,337(7,337 증가), 농협손해보험 2,154(831 증가), 라이나생명보험 151, 새마을금고 29,053(778 증가), 새마을금고중앙회 공제사업부 20,000, 수협중앙회 50,000(50,000 증가), 신한은행 14,017(239 감소), 우리은행 49,025(47,968 증가), 우체국 7,325(624 증가), 중소기업은행 48,062(2,338 감소), 한국산업은행 46,024(3,601 증가)	219,587	309,079	178,507	350,159	

							채권회수, 소득증가에 따른 예적금액 증가 등
차남		신한은행 2,500(240 증가)	2,260	240	0	2,500	
▶ 채권(소계)			200,000	0	200,000	0	
본인		사인간채권 감소	200,000	0	200,000	0	채권회수
▶ 채무(소계)			240,000	0	0	240,000	
본인	건물임대채무	서울특별시 동대문구 답십리동 두산아파트 임대보증금	240,000	0	0	240,000	변동없음
총 계			1,268,157	722,838	469,853	1,521,142	증감액: 252,985천원 (가액변동: 106,000천원)

소속	서울특별시 동대문구		직위	의원		성명	손경선
(단위 : 천원)							
본인과의 관계	재산의 종류	소재지 면적 등 권리의 명세	종전가액	변동액		현재가액	변동사유
				증가액 (실거래가격)	감소액 (실거래가격)		
▶ 토지(소계)			261,754	82,656	0	344,410	
본인	답	강원도 강릉시 성산면 어흘리 375번지 460.00㎡	8,464	2,300	0	10,764	가액변동
본인	도로	강원도 강릉시 성산면 어흘리 375-1번지 170.00㎡	1,122	336	0	1,458	가액변동
본인	대지	강원도 강릉시 성산면 어흘리 376-2번지 382.00㎡	32,508	0	0	32,508	변동없음
본인	대지	강원도 강릉시 성산면 어흘리 376-3번지 1,050.00㎡	86,835	0	0	86,835	변동없음
본인	대지	강원도 강릉시 성산면 어흘리 376-4번지 331.00㎡	36,410	0	0	36,410	변동없음
본인	도로	강원도 강릉시 성산면 어흘리 376-6번지 46.00㎡	303	91	0	394	가액변동
본인	답	강원도 강릉시 성산면 어흘리 376-7번지 1,060.00㎡ (1,932.00㎡ 감소)	78,091	12,433	0	90,524	가액변동
본인	답	강원도 강릉시 성산면 어흘리 376-8번지 869.00㎡ 중 859.00㎡ (총면적 869.00㎡ 증가, 지분면적 859.00㎡ 증가)	-	28,691	0	28,691	
본인	답	강원도 강릉시 성산면 어흘리 376-9번지 1,063.00㎡ 중 1,063.00㎡ (총면적 1,063.00㎡ 증가, 지분면적 1,063.00㎡ 증가)	-	35,504	0	35,504	
배우자	임야	강원도 양양군 강현면 방축리 산 28번지 2,083.00㎡	5,749	833	0	6,582	
배우자	전	강원도 양양군 강현면 정암리 180번지 426.00㎡	7,838	1,576	0	9,414	
배우자	전	강원도 양양군 강현면 정암리 181번지 241.00㎡	4,434	892	0	5,326	
▶ 건물(소계)			81,079	8,161	0	89,240	
본인	단독주택	강원도 강릉시 성산면 어흘리 건물 49.77㎡	29,300	900	0	30,200	
본인	다세대주택(전세(임차)권)	서울특별시 동대문구 장안동 대지 116.00㎡ 건물 113.19㎡	30,000	0	0	30,000	
배우자	복합건물(주택+상가)	강원도 강릉시 성산면 어흘리 건물 79.18㎡	14,000	4,000	0	18,000	
배우자	근린생활시설	강원도 강릉시 성산면 어흘리 건물 18.00㎡	3,182	1,318	0	4,500	
배우자	근린생활시설	강원도 강릉시 성산면 어흘리 건물 26.00㎡	4,597	1,943	0	6,540	

▶ 부동산에 관한 규정이 준용되는 권리와 자동차 · 건설기계 · 선박 및 항공기(소계)			5,500	0	500	5,000	
배우자	자동차	2013년식 올뉴모닝 배기량(998cc)	5,500	0	500	5,000	
▶ 예금(소계)			265,391	34,243	1,189	298,445	
본인		교보생명보험 12,174, 농협중앙회 4,616(3,614 증가), 삼성생명보험 191,394(4,811 증가), 새마을금고 21,665(20,650 증가), 새마을금고중앙회 공제사업부 167(167 증가), 스탠다드차타드은행 1,013(201 증가), 우리은행 16,082(1,293 증가)	216,375	31,755	1,019	247,111	삼성생명 보험금 수령(36,000천원) 및 예적금 변동
배우자		국민은행 1,336(65 감소), 농협중앙회 4,675(78 증가), 삼성생명보험 45,240(2,304 증가), 우리은행 83(1 증가)	49,016	2,488	170	51,334	
▶ 채무(소계)			21,000	0	21,000	0	
본인	금융기관채무	삼성생명보험 0(21,000 감소)	21,000	0	21,000	0	
▶ 고지거부 및 등록제외사항			–	–	–	–	
차남		고지거부					
장남		고지거부					
총 계			592,724	125,060	−19,311	737,095	증감액: 144,371천원 (가액변동: 13,689천원)

소속	서울특별시 동대문구		직위	의원		성명	손세영
(단위 : 천원)							
본인과의 관계	재산의 종류	소재지 면적 등 권리의 명세	종전가액	변동액		현재가액	변동사유
				증가액 (실거래가격)	감소액 (실거래가격)		
▶ 토지(소계)			526,605	27,537	0	554,142	
부	전	전라남도 완도군 군외면 영풍리 796번지 1,206.00㎡	3,798	182	0	3,980	
부	전	전라남도 완도군 군외면 영풍리 848번지 2,126.00㎡	7,483	362	0	7,845	
부	대지	충청북도 증평군 도안면 송정리 302-6번지 388.00㎡	14,006	1,281	0	15,287	
부	전	전라남도 완도군 군외면 영풍리 757번지 443.00㎡	1,337	63	0	1,400	
부	전	전라남도 완도군 군외면 영풍리 756번지 225.00㎡	760	37 (797)	0	797	
모	대지	경기도 남양주시 수동면 송천리 3-12번지 531.00㎡	157,176	8,071	0	165,247	
모	대지	경기도 남양주시 수동면 송천리 3-5번지 1,154.00㎡	342,045	17,541	0	359,586	
▶ 건물(소계)			4,097,999	168,718	0	4,266,717	
본인	다가구주택(전세(임차)권)	서울특별시 동대문구 제기동 건물 199.27㎡	95,000	0	0	95,000	
본인	상가(전세(임차)권)	서울특별시 동대문구 청량리동 건물 26.00㎡ (건물 26.00㎡ 증가)	-	30,000 (30,000)	0	30,000	
부	단독주택	전라남도 완도군 군외면 영풍리 대지 274.00㎡ 건물 94.00㎡	54,432	1,268	0	55,700	
부	다세대주택	경기도 남양주시 와부읍 도곡리 대지 112.00㎡ 건물 79.00㎡	402,720	9,344	0	412,064	
모	단독주택	경기도 남양주시 수동면 송천리 1 건물 176.64㎡	270,000	14,000	0	284,000	
모	아파트	서울특별시 동대문구 청량리동 건물 104.36㎡	443,000	113,000	0	556,000	
모	기타	경기도 남양주시 수동면 송천리 건물 195.50㎡	8,602	101	0	8,703	
모	공장	경기도 남양주시 수동면 송천리 1 건물 21.66㎡	4,245	5	0	4,250	

모	복합건물(주택+상가)	서울특별시 동대문구 전농동 대지 861.25㎡ 건물 220.00㎡	2,800,000	1,000	0	2,801,000	
모	다가구주택(전세(임차)권)	서울특별시 동대문구 청량리동 건물 54.54㎡	20,000	0	0	20,000	
▶ 부동산에 관한 규정이 준용되는 권리와 자동차 · 건설기계 · 선박 및 항공기(소계)			19,150	0	2,000	17,150	
부	자동차	2004년식 포터 배기량(2,607cc)	5,000	0	2,000	3,000	
모	자동차	2009년식 제네시스 배기량(3,342cc)	14,150	-	-	14,150	
▶ 현금(소계)			10,000	0	2,000	8,000	
본인		현금 감소	10,000	0	2,000	8,000	
▶ 예금(소계)			206,487	39,086	55,098	190,475	
본인		(주)KEB하나은행 14,186(7,456 증가), 국민은행 2,598(2,598 증가), 농협은행 7, 스탠다드차타드은행 2, 우리은행 1,746(1,223 증가), 우체국 7,523(456 증가), 유진투자증권 1, 한국투자증권 3, 현대해상화재보험 4,406(387 증가)	18,352	12,120	0	30,472	보험 해지
부		(주)KEB하나은행 800(353 증가), AIA생명보험주식회사 5,113(341 증가), 국민은행 15(15 증가), 농협중앙회 3,019(145 증가), 수협중앙회 1,508(683 감소), 우체국 0(35,000 감소), 현대해상화재보험 1,190(1,010 증가)	45,464	2,357	36,176	11,645	
모		(주)KEB하나은행 3,192(155 증가), AIA생명보험주식회사 13,326(855 증가), 국민은행 1,917(547 증가), 농협은행 1,022(895 증가), 농협중앙회 82, 롯데손해보험 13,085(1,892 증가), 삼성생명보험 28,319(16,462 감소), 스탠다드차타드은행 181, 신한생명보험 1,470, 신한은행 109, 우리은행 4, 하나금융투자 1, 한국투자증권 43, 현대해상화재보험 85,607(17,805 증가)	142,671	24,609	18,922	148,358	
▶ 유가증권(소계)			1,882	0	36	1,846	
모	상장주식	삼성중공업 254주	1,882	0	36	1,846	시세 하락
▶ 채권(소계)			200,000	0	100,000	100,000	
본인		사인간채권 감소	200,000	0	100,000	100,000	
▶ 채무(소계)			2,857,500	1,705,010	1,720,000	2,842,510	
본인	금융기관채무	우리은행 66,500	66,500	0	0	66,500	
부	금융기관채무	농협은행 0(70,000 감소), 농협중앙회 67,110(67,110 증가)	70,000	67,110	70,000	67,110	

부	건물임대채무	경기도 남양주시 와부읍 도곡리 임대보증금	190,000	0	0	190,000	
모	금융기관채무	국민은행 1,600,000, 삼성생명보험 16,900(16,900 증가), 현대해상화재보험 32,000(21,000 증가)	1,611,000	1,637,900	1,600,000	1,648,900	
모	건물임대채무	경기도 남양주시 수동면 송천리 임대보증금	40,000	0	0	40,000	
모	건물임대채무	경기도 남양주시 수동면 송천리 1 임대보증금	40,000	0	0	40,000	
모	건물임대채무	서울특별시 동대문구 전농동 임대보증금 감소	440,000	0	50,000	390,000	
모	건물임대채무	서울특별시 동대문구 청량리동 임대보증금	400,000	0	0	400,000	
▶ 금 및 백금(소계)			11,000	4,450	0	15,450	
본인		금, K, 225g 증가	11,000	4,450	0	15,450	
총 계			2,215,623	-1,465,219	-1,560,866	2,311,270	증감액: 95,647천원 (가액변동: 164,219천원)

소속	서울특별시 동대문구		직위	의원		성명	신복자
(단위 : 천원)							
본인과의 관계	재산의 종류	소재지 면적 등 권리의 명세	종전가액	변동액 증가액 (실거래가격)	변동액 감소액 (실거래가격)	현재가액	변동사유
▶ 건물(소계)			323,000	47,000	0	370,000	
배우자	아파트	서울특별시 동대문구 답십리동 청솔우성아파트 건물 84.94㎡	323,000	47,000	0	370,000	가액변동
▶ 부동산에 관한 규정이 준용되는 권리와 자동차·건설기계·선박 및 항공기(소계)			4,090	26,830	730	30,190	
배우자	자동차	2007년식 소나타2.0 배기량(2,000cc)	4,090	0	730	3,360	가액변동
차녀	자동차	2019년식 투싼 페이스리프트 디젤 2.0 배기량(1,995cc) 증가	0	26,830	0	26,830	자동차구입
▶ 예금(소계)			255,233	91,103	96,227	250,109	
본인		(주)KEB하나은행 3,191(3 증가), DB생명보험(주) 11,575(827 증가), 농협중앙회 428(81 증가), 라이나생명보험 0(1,876 감소), 삼성생명보험 4,128, 새마을금고 5,166(1,423 감소), 신용협동조합중앙회 1,510(1,510 증가), 우리은행 27,718(11,048 감소), 우체국 442(1 증가), 한화생명보험주식회사 1,302, 현대해상화재보험 1,121(357 증가)	68,149	4,043	15,611	56,581	예금보험 납입액 증가, 금융상품변경 및 소득증가, 자동차구입 및 생활비 지출 등
배우자		(주)KB손해보험 66(66 증가), AIA생명보험주식회사 620, 국민은행 10(13 감소), 농협은행 1,030(9,882 감소), 농협중앙회 400(249 증가), 동양생명보험 0(1,584 감소), 라이나생명보험 2,963(702 증가), 새마을금고 7,263(3,000 증가), 새마을금고중앙회 공제사업부 92, 에이스아메리칸화재해상보험 270(270 증가), 우리은행 23(14 증가), 중소기업은행 3(3 증가)	19,915	8,455	15,630	12,740	

차녀		(주)KEB하나은행 0(2,126 감소), 교보생명보험 6,532(440 증가), 국민은행 472(337 증가), 농협생명보험 59,147(4,581 증가), 농협중앙회 18,551(2,503 증가), 미래에셋대우(주) 4, 신한은행 10,102(8,626 감소), 중소기업은행 6,301(21 증가)	103,979	17,882	20,752	101,109	예금보험 납입액 증가, 금융상품변경 및 소득증가, 자동차구입 및 생활비 지출 등
장녀		교보생명보험 11,490(1,467 증가), 국민은행 4,263(2,168 감소), 농협중앙회 15,000(12,000 증가), 메리츠화재해상보험(보험) 462(462 증가), 미래에셋대우(주) 1,004(38 감소), 새마을금고 46,160(3,896 증가), 케이디비생명보험 550(120 증가), 한국카카오은행(주) 750(750 증가)	63,190	60,723	44,234	79,679	
▶ 유가증권(소계)			**0**	**926**	**0**	**926**	
장녀	상장주식	팬오션 8주(8주 증가), 삼호개발 200주(200주 증가)	0	926	0	926	가액변동
▶ 금 및 백금(소계)			**143,158**	**29,113**	**0**	**172,271**	
배우자		금, 24K, 2,730g 증가	128,856	26,208	0	155,064	가액변동
배우자		금, 18K, 411g 증가	14,302	2,905	0	17,207	가액변동
▶ 보석류(소계)			**49,500**	**0**	**6,500**	**43,000**	
배우자		에메랄드 (반지3.5캐럿,목걸이3.2캐럿) 감소	15,000	0	2,000	13,000	가액변동
배우자		진주 (9.8㎜비드목걸이, 16㎜반지)	15,000	-	-	15,000	가액변동없음
배우자		다이아몬드 (1캐럿 3부 5리 반지) 감소	15,000	0	3,000	12,000	가액변동
배우자		다이아몬드 (5부 2리, 서브다이아 반지) 감소	4,500	0	1,500	3,000	가액변동
총 계			**774,981**	**194,972**	**103,457**	**866,496**	**증감액: 91,515천원 (가액변동: 75,383천원)**

소속	서울특별시 동대문구		직위	의원		성명	오세찬
(단위 : 천원)							
본인과의 관계	재산의 종류	소재지 면적 등 권리의 명세	종전가액	변동액		현재가액	변동사유
				증가액 (실거래가격)	감소액 (실거래가격)		
▶ 토지(소계)			80,954	5,265	0	86,219	
본인	전	충청남도 금산군 추부면 신평리 135-1번지 2,863.00㎡	60,981	3,722	0	64,703	가액변동
본인	전	충청남도 금산군 추부면 신평리 140-2번지 264.00㎡	5,623	343	0	5,966	가액변동
본인	대지	서울특별시 동대문구 휘경동 255-44번지 5.00㎡	14,350	1,200	0	15,550	가액변동
▶ 건물(소계)			3,070,756	1,583,633	1,239,996	3,414,393	
본인	아파트	서울특별시 동대문구 휘경1동 롯데아파트 건물 114.96㎡	337,000	47,000	0	384,000	가액변동
본인	복합건물(주택+상가)	서울특별시 동대문구 휘경동 대지 0.00㎡ 건물 0.00㎡ (대지 109.00㎡ 감소, 건물 263.70㎡ 감소)	372,283	0	372,283	0	증여로 인한 소유권상실
본인	복합건물(주택+상가)	서울특별시 동대문구 휘경동 대지 89.00㎡ 중 44.50㎡ 건물 95.22㎡ 중 0.00㎡	124,600	13,350	0	137,950	가액변동
본인	상가	서울특별시 동대문구 휘경동 휘경동롯데아파트 상가동 대지 91.20㎡ 중 0.00㎡ 건물 66.33㎡ (대지 지분면적 0.00㎡ 증가, 건물 66.33㎡ 증가)	-	391,564	0	391,564	증여로 인한 소유권취득
본인	상가	서울특별시 동대문구 휘경동 휘경동롯데아파트 상가동 대지 47.30㎡ 중 0.00㎡ 건물 34.39㎡ (대지 지분면적 0.00㎡ 증가, 건물 34.39㎡ 증가)	-	203,074	0	203,074	증여로 인한 소유권취득
본인	상가	서울특별시 동대문구 휘경동 휘경동롯데아파트 상가동 대지 47.30㎡ 중 0.00㎡ 건물 34.39㎡ (대지 지분면적 0.00㎡ 증가, 건물 34.39㎡ 증가)	-	203,074	0	203,074	증여로 인한 소유권취득
본인	상가	서울특별시 동대문구 휘경동 휘경동롯데아파트 상가동 대지 38.60㎡ 중 0.00㎡ 건물 28.06㎡ (대지 지분면적 0.00㎡ 증가, 건물 28.06㎡ 증가)	-	165,719	0	165,719	증여로 인한 소유권취득
배우자	복합건물(주택+상가)	서울특별시 동대문구 휘경동 대지 89.00㎡ 중 44.50㎡ 건물 95.22㎡ 중 0.00㎡	124,600	13,350	0	137,950	가액변동

배우자	상가	서울특별시 동대문구 휘경동 롯데아파트 상가동 대지 0.00㎡ 건물 0.00㎡ (대지 91.20㎡ 감소, 건물 66.33㎡ 감소)	352,663	0	352,663	0	증여로 인한 소유권상실
배우자	상가	서울특별시 동대문구 휘경동 롯데아파트 상가동 대지 83.30㎡ 건물 60.60㎡	325,815	37,358	0	363,173	가액변동
배우자	상가	서울특별시 동대문구 휘경동 롯데아파트 상가동 대지 59.30㎡ 건물 43.10㎡	231,915	26,594	0	258,509	가액변동
배우자	상가	서울특별시 동대문구 휘경동 롯데아파트 상가동 대지 0.00㎡ 건물 0.00㎡ (대지 47.30㎡ 감소, 건물 34.39㎡ 감소)	182,898	0	182,898	0	증여로 인한 소유권상실
배우자	상가	서울특별시 동대문구 휘경동 롯데아파트 상가동 대지 0.00㎡ 건물 0.00㎡ (대지 38.60㎡ 감소, 건물 28.06㎡ 감소)	149,254	0	149,254	0	증여로 인한 소유권상실
배우자	상가	서울특별시 동대문구 휘경동 롯데아파트 상가동 대지 59.30㎡ 건물 43.10㎡	231,915	26,594	0	258,509	가액변동
배우자	상가	서울특별시 동대문구 휘경동 롯데아파트 상가동 대지 59.30㎡ 건물 43.10㎡	231,915	26,594	0	258,509	가액변동
배우자	상가	서울특별시 동대문구 휘경동 상가건물 대지 0.00㎡ 건물 0.00㎡ (대지 47.30㎡ 감소, 건물 34.39㎡ 감소)	182,898	0	182,898	0	증여로 인한 소유권상실
장남	단독주택	서울특별시 동대문구 휘경동 대지 83.00㎡ 중 83.00㎡ 건물 83.00㎡ 중 83.00㎡	223,000	27,232	0	250,232	가액변동
장남	복합건물(주택+상가)	서울특별시 동대문구 휘경동 대지 109.00㎡ 중 0.00㎡ 건물 263.70㎡ (대지 지분면적 0.00㎡ 증가, 건물 263.70㎡ 증가)	-	402,130	0	402,130	증여로 인한 소유권취득
▶ 부동산에 관한 규정이 준용되는 권리와 자동차 · 건설기계 · 선박 및 항공기(소계)			48,000	0	3,500	44,500	
본인	자동차	2008년식 이스케이프 배기량(2,300cc)	5,000	0	500	4,500	가액변동
본인	자동차	2018년식 쏘렌토 배기량(2,199cc)	43,000	0	3,000	40,000	가액변동
▶ 예금(소계)			604,465	194,741	298,882	500,324	
본인		(주)KEB하나은행 2, 국민은행 2,017(39,584 감소), 농협은행 451(1 증가), 삼성생명보험 5,268(2,085 감소), 새마을금고 245,288(67,114 감소), 새마을금고중앙회 공제사업부 40,374(8,095 증가), 신용협동조합중앙회 298(1,190 감소), 신한은행 2, 현대해상화재보험 2,550(826 증가)	397,301	131,827	232,878	296,250	
배우자		(주)KEB하나은행 1, 국민은행 23,422(17,014 감소), 농협중앙회 20,001, 삼성생명보험 65,008(2,569 증가), 새마을금고 4,294(616 감소), 새마을금고중앙회 공제사업부 11,308(3,571 증가), 중소기업은행 566(1,484 감소), 한화생명보험주식회사 20,694	158,268	46,018	58,992	145,294	

장남		(주)KEB하나은행 108, 국민은행 21,553(6,418 증가), 삼성생명보험 34,647(3,259 증가), 새마을금고 225, 새마을금고중앙회 공제사업부 2,239(207 증가), 신한은행 2, 우리은행 6	48,896	16,896	7,012	58,780	금융상품 변동,조합부담금 납부 및 생활비 등 지출
▶ 채무(소계)			363,000	98,365	116,000	345,365	
본인	금융기관채무	새마을금고 192,000	192,000	0	0	192,000	변동없음
본인	건물임대채무	서울특별시 동대문구 휘경동 휘경동롯데아파트 상가동 임대보증금 증가	0	30,000	0	30,000	임차보증금
본인	건물임대채무	서울특별시 동대문구 휘경동 임대보증금 감소	58,000	0	58,000	0	임대차계약 해지
배우자	금융기관채무	국민은행 365(365 증가)	0	365	0	365	채무증가
배우자	건물임대채무	서울특별시 동대문구 휘경동 롯데아파트 상가동 5건 임대보증금 감소	95,000	20,000	40,000	75,000	임대차계약 변동
장남	건물임대채무	서울특별시 동대문구 휘경동 2건 임대보증금 증가	18,000	48,000	18,000	48,000	임대차계약 변동
▶ 회원권(소계)			9,950	0	0	9,950	
본인	콘도미니엄	백암프라자 리조텔	9,950	–	–	9,950	변동없음
총 계			3,451,125	1,685,274	1,426,378	3,710,021	증감액: 258,896천원 (가액변동: 219,837천원)

소속	서울특별시 동대문구		직위	의원		성명	이강숙
(단위 : 천원)							
본인과의 관계	재산의 종류	소재지 면적 등 권리의 명세	종전가액	변동액		현재가액	변동사유
				증가액 (실거래가격)	감소액 (실거래가격)		
▶ 건물(소계)			246,000	36,000	0	282,000	
본인	아파트	서울특별시 동대문구 휘경동 휘경현대아파트 건물 84.94㎡	246,000	36,000	0	282,000	가액변동
▶ 예금(소계)			47,347	17,294	9,448	55,193	
본인		AIA생명보험주식회사 9,191(693 증가), DB손해보험(주) 7,059(633 증가), 농협은행 7,850, 농협중앙회 49, 메리츠화재해상보험(보험) 3,248(844 증가), 신한은행 2, 우리은행 18,932(2,952 증가), 유안타증권 14, 현대해상화재보험 1,600(1,200 증가), 흥국생명보험 4,115(772 증가), 흥국화재해상보험(주) 3,133(752 증가)	47,347	17,294	9,448	55,193	예금, 보험료 납입액 증가 등
▶ 채무(소계)			49,447	20,015	2,099	67,363	
본인	금융기관채무	신한은행 4,825(72 증가), 우리은행 43,749(19,491 증가), 한국주택금융공사 18,789(1,647 감소)	49,447	20,015	2,099	67,363	채무 증가
▶ 고지거부 및 등록제외사항			-	-	-	-	
장남		고지거부					독립생계 고지거부
차녀		고지거부					독립생계 고지거부
총 계			243,900	33,279	7,349	269,830	증감액: 25,930천원 (가액변동: 36,000천원)

소속	서울특별시 동대문구		직위	의원		성명	이순영
(단위 : 천원)							
본인과의 관계	재산의 종류	소재지 면적 등 권리의 명세	종전가액	변동액		현재가액	변동사유
				증가액 (실거래가격)	감소액 (실거래가격)		
▶ 토지(소계)			67,000	0	0	67,000	
본인	대지	경기도 연천군 연천읍 상리 125-12번지 199.00㎡	67,000	0	0	67,000	변동없음
▶ 건물(소계)			193,840	107,000	0	300,840	
본인	단독주택(전세(임차)권)	서울특별시 동대문구 용두동 건물 157.90㎡ 중 59.00㎡	115,000	6,000	0	121,000	인상
본인	단독주택	경기도 연천군 연천읍 상리 대지 300.00㎡ 건물 84.90㎡	78,840	101,000	0	179,840	재산정
▶ 부동산에 관한 규정이 준용되는 권리와 자동차 · 건설기계 · 선박 및 항공기(소계)			4,000	7,400	0	11,400	
본인	자동차	2013년식 쏘나타 배기량(1,999cc) 증가	0	7,400 (7,400)	0	7,400	매입
장녀	자동차	2009년식 투스카니 배기량(2,000cc)	4,000	-	-	4,000	감가상각
▶ 예금(소계)			138,673	61,883	62,389	138,167	
본인		(주)KB손해보험 1,950(1,800 증가), (주)KEB하나은행 294, AIA생명보험주식회사 1,540(139 증가), 교보생명보험 14,400(15,600 감소), 국민은행 6,974, 농협중앙회 188(65 증가), 삼성화재해상보험 19,345(2,829 증가), 새마을금고 5,596(4,136 증가), 새마을금고중앙회 공제사업부 12,183(1,862 증가), 신용협동조합중앙회 675(3 증가), 신한금융투자(주) 1,500(708 증가), 신한은행 53,031(4,186 감소), 우리은행 289(158 증가)	126,051	47,127	55,213	117,965	증가 : 저축. 감소 :가전제품(에어콘) 등 구입
배우자		경남은행 2, 국민은행 9, 농협은행 0(2 감소), 신한은행 757(13 증가), 우리은행 6, 한국카카오은행(주) 0(4 감소)	767	19	12	774	
장녀		(주)KEB하나은행 1, DB손해보험(주) 3,291(514 증가), 경남은행 42, 국민은행 3,466(1,360 감소), 농협은행 9, 새마을금고 27(1 증가), 신한은행 16, 에이스아메리칸화재해상보험 1,912(566 증가), 우리은행 10,528(10,215 증가), 우체국 4, 중소기업은행 0(225 감소), 한국카카오은행(주) 0(150 감소)	9,735	14,737	5,176	19,296	

차녀		(주)KEB하나은행 91, DB손해보험(주) 0(1,955 감소), 농협중앙회 8, 새마을금고 4, 씨티은행 8, 우리은행 20, 한국카카오은행(주) 1(33 감소)	2,120	0	1,988	132	
▶ 유가증권(소계)			52,890	13,530	0	66,420	
본인	상장주식	주성엔지니어링 8,200주	52,890	13,530	0	66,420	소유 주식 가격 상승
▶ 채권(소계)			70,000	0	0	70,000	
본인		사인간채권	70,000	0	0	70,000	변동없음
▶ 채무(소계)			101,040	101,498	54,650	147,888	
본인	금융기관채무	신한은행 16,326(16,326 증가)	0	16,326	0	16,326	자녀 학자금등
장녀	금융기관채무	DB손해보험(주) 390, 국민은행 2,800(900 감소), 상호저축은행중앙회 67,372(67,372 증가), 신한저축은행 0(19,421 감소), 씨티은행 15,000(15,000 증가), 우리은행 46,000, 우리카드 0(10,597 감소), 현대캐피탈 0(20,932 감소)	101,040	85,172	54,650	131,562	대출
총 계			425,363	88,315	7,739	505,939	증감액: 80,576천원 (가액변동: 114,530천원)

소속	서울특별시 동대문구		직위	의원		성명	이영남
(단위 : 천원)							
본인과의 관계	재산의 종류	소재지 면적 등 권리의 명세	종전가액	변동액		현재가액	변동사유
				증가액 (실거래가격)	감소액 (실거래가격)		
▶ 토지(소계)			17,012	1,562	13	18,561	
본인	답	전라남도 영암군 신북면 이천리 396번지 2,315.00㎡ (170.00㎡ 증가)	16,495	1,562	0	18,057	가액변동 및 지적측량으로 면적 증가
본인	임야	전라남도 영암군 신북면 용산리 산 6-14번지 660.00㎡ 중 220.00㎡	517	0	13	504	가액변동
▶ 건물(소계)			692,000	55,000	0	747,000	
본인	사무실(전세(임차)권)	서울특별시 동대문구 청량리동 건물 12.00㎡	10,000	0	0	10,000	변동없음
본인	아파트(전세(임차)권)	서울특별시 동대문구 청량리동 한신아파트 건물 84.92㎡	350,000	0	0	350,000	변동없음
모	아파트	서울특별시 강북구 미아동 SK아파트 건물 115.00㎡	332,000	52,000	0	384,000	가액변동
차녀	단독주택(전세(임차)권)	강원도 춘천시 후평동 3층 대지 248.00㎡ 중 0.00㎡ 건물 545.60㎡ 중 30.00㎡ (대지 지분면적 0.00㎡ 증가, 건물 지분면적 30.00㎡ 증가)	-	3,000 (3,000)	0	3,000	임차보증금
▶ 부동산에 관한 규정이 준용되는 권리와 자동차 · 건설기계 · 선박 및 항공기(소계)			3,900	0	400	3,500	
본인	자동차	2009년식 아반떼(AVANTE) 배기량(1,591cc)	3,900	0	400	3,500	감가상각
▶ 예금(소계)			435,664	126,169	75,204	486,629	
본인		(주)KB손해보험 1,432(119 증가), DB손해보험(주) 15,237(1,471 증가), NH투자증권 2, 국민은행 90(10 증가), 농협은행 11, 롯데손해보험 1,584(163 증가), 스탠다드차타드은행 1,259(951 증가), 신용협동조합중앙회 50, 신한은행 55, 우리은행 42,086(13,206 증가), 유안타증권 5, 중소기업은행 140, 케이디비생명보험 12,021, 프리드라이프 0(1,932 감소), 한화생명보험주식회사 9,214(1,310 증가), 현대해상화재보험 186,151(10,652 증가)	243,387	50,104	24,154	269,337	

배우자		(주)KB손해보험 1,432(119 증가), (주)KEB하나은행 375(10 감소), IBK연금보험주식회사 4,500(3,600 증가), 국민은행 2,155(1 증가), 메리츠화재해상보험(보험) 2,598(709 증가), 신한은행 7,664(6 증가), 에이비엘생명보험 10,000, 우리은행 47,653(4,911 감소), 중소기업은행 0(10 감소), 한강라이프(주) 6,150(1,080 증가), 현대해상화재보험 42,243(10,031 감소)	134,217	25,242	34,689	124,770	채권회수 및 자녀취업 등으로 가계소득 증가
모		국민은행 2,554(369 증가), 새마을금고 17,884(3,224 증가)	16,845	14,557	10,964	20,438	
장남		우리은행 248(1 감소), 중소기업은행 24,126(9,257 증가), 현대해상화재보험 18,324(7,608 증가)	25,834	17,106	242	42,698	
차녀		(주)KEB하나은행 47(119 감소), 국민은행 231(172 증가), 신용협동조합중앙회 1,246(1,246 증가), 신한은행 153(48 감소), 우리은행 1,608(1,385 증가), 중소기업은행 2,440(240 증가), 한국카카오은행(주) 3,596(3,446 증가), 현대해상화재보험 4,166(1,894 증가)	5,271	8,383	167	13,487	
장녀		신한은행 10,611(6,800 증가), 우리은행 181(1,788 감소), 중소기업은행 2,420(240 증가), 현대해상화재보험 2,687(537 증가)	10,110	10,777	4,988	15,899	
▶ 유가증권(소계)			148	330	21	457	
본인	상장주식	우리들제약 20주	148	0	21	127	주가변동
본인	비상장주식	대우전자 14주(14주 증가), 엠제이드림월드 2,600주(2,600주 증가)	0	330	0	330	주가변동
▶ 채권(소계)			98,000	0	31,000	67,000	
본인		사인간채권 감소	10,000	0	10,000	0	채권 회수
모		사인간채권 감소	88,000	0	21,000	67,000	채권 일부회수
▶ 채무(소계)			493,888	0	21,491	472,397	
본인	금융기관채무	스탠다드차타드은행 205,000	205,000	0	0	205,000	변동없음
모	금융기관채무	국민은행 67,397(21,491 감소)	88,888	0	21,491	67,397	채무 일부 상환
모	건물임대채무	서울특별시 강북구 미아동 SK아파트 임대보증금	200,000	0	0	200,000	변동 없음
▶ 회원권(소계)			5,000	0	0	5,000	
본인	콘도미니엄	르씨트	5,000	–	–	5,000	변동없음
총 계			757,836	183,061	85,147	855,750	증감액: 97,914천원 (가액변동: 53,128천원)

소속	서울특별시 동대문구		직위	의원		성명	이의안
(단위 : 천원)							
본인과의 관계	재산의 종류	소재지 면적 등 권리의 명세	종전가액	변동액		현재가액	변동사유
				증가액 (실거래가격)	감소액 (실거래가격)		
▶ 건물(소계)			1,207,977	580,501	312,654	1,475,824	
본인	아파트(분양권)	대구광역시 수성구 범어동 범어센트럴푸르지오 건물 0.00㎡ (건물 160.97㎡ 감소)	312,654	0	312,654	0	소유권 취득하여 분양권(중도금) 소멸
본인	오피스텔	경기도 구리시 교문동 행운오피스텔 대지 622.00㎡ 중 6.70㎡ 건물 23.18㎡	73,000	0	0	73,000	변동없음
본인	사무실	경기도 화성시 향남읍 행정리 삼성프라자 대지 1,733.20㎡ 중 31.21㎡ 건물 131.04㎡	228,051	30,898	0	258,949	가액변동
본인	아파트	대구광역시 수성구 범어동 범어센트럴푸르지오 건물 84.99㎡ (건물 84.99㎡ 증가)	-	540,603 (540,603)	0	540,603	분양아파트 소유권 취득
배우자	아파트	서울특별시 동대문구 답십리동 한화아파트 건물 838.34㎡ 중 115.50㎡	380,000	9,000	0	389,000	가액변동
배우자	오피스텔	서울특별시 동대문구 답십리동 답십리한화오벨리스크 대지 5.30㎡ 건물 59.65㎡	147,272	0	0	147,272	변동없음
배우자	오피스텔	경기도 구리시 교문동 행운오피스텔 대지 622.00㎡ 중 5.44㎡ 건물 18.81㎡	67,000	0	0	67,000	변동없음
▶ 부동산에 관한 규정이 준용되는 권리와 자동차 · 건설기계 · 선박 및 항공기(소계)			77,360	12,190	31,400	58,150	
본인	자동차	2015년식 티볼리 배기량(1,600cc) 증가	0	6,095 (6,095)	0	6,095	공동명의로 변경 등록
배우자	자동차	2015년식 티볼리 배기량(1,600cc) 감소	13,860	0	13,860 (12,190)	0	공동명의로 변경되어 소멸
배우자	자동차	2017년식 벤츠220d 배기량(1,950cc)	63,500	0	17,540	45,960	가액변동
배우자	자동차	2015년식 티볼리 배기량(1,600cc) 증가	0	6,095 (6,095)	0	6,095	공동명의로 변경 등록
▶ 예금(소계)			643,091	140,826	277,855	506,062	

본인		(주)KB손해보험 33,440(4,200 증가), DB생명보험(주) 57,956(1,035 증가), 교보생명보험 66,584(2,186 증가), 국민은행 10,182(18 증가), 농협은행 4, 삼성생명보험 28,496(2,603 증가), 삼성화재해상보험 3,120(360 증가), 새마을금고 9,213(98,953 감소), 새마을금고중앙회 공제사업부 48,604(25,208 증가), 수협중앙회 64,520(64,520 증가), 신용협동조합중앙회 101, 신한금융투자(주) 2, 씨티은행 22, 오렌지라이프생명보험 주식회사 35,000(54,923 감소), 우리은행 76,250(85,939 감소), 한화생명보험주식회사 20,00(12,000 증가), 현대해상화재보험 18,930(2,989 증가)	597,120	140,808	265,504	472,424	월납부금 증가, 금융상품 변경 및 현금대차계약에 따른 금융재산 감소
배우자		(주)KB손해보험 12,235(13 증가), (주)KEB하나은행 2,169(2,058 감소), NH투자증권 3, 농협은행 1, 농협중앙회 2(10,289 감소), 삼성생명보험 19,195, 우리은행 2, 한국증권금융 7, 한국투자증권 24(1 증가)	45,971	18	12,351	33,638	
▶ 유가증권(소계)			220,000	0	0	220,000	
배우자	비상장주식	그린에너지 주식회사 44,000주	220,000	0	0	220,000	가액 변동없음
▶ 채권(소계)			0	168,000	0	168,000	
본인		사인간채권 증가	0	168,000	0	168,000	
▶ 채무(소계)			449,533	545,000	406,164	588,369	
본인	금융기관채무	신용협동조합중앙회 0(260,545 감소)	260,545	0	260,545	0	채무 상환
본인	건물임대채무	경기도 화성시 향남읍 행정리 삼성프라자 임대보증금 증가	5,000	45,000	0	50,000	임대보증금 변동
본인	건물임대채무	대구광역시 수성구 범어동 범어센트럴푸르지오 임대보증금 증가	0	490,000	0	490,000	임대보증금
본인	건물임대채무	경기도 구리시 교문동 행운오피스텔 임대보증금 증가	3,000	10,000	3,000	10,000	임대보증금 변동
배우자	금융기관채무	(주)KEB하나은행 15,000(105,000 감소), 농협중앙회 0(20,000 감소), 메르세데스벤츠파이낸셜서비스코리아(주) 10,369(15,619 감소)	165,988	0	140,619	25,369	채무 상환
배우자	건물임대채무	경기도 구리시 교문동 행운오피스텔 임대보증금 감소	5,000	0	2,000	3,000	임대보증금 변동
배우자	건물임대채무	서울특별시 동대문구 답십리동 답십리한화오벨리스크 임대보증금	10,000	0	0	10,000	변동 없음
총 계			1,698,895	356,517	215,745	1,839,667	증감액: 140,772천원 (가액변동: 22,358천원)

소속	서울특별시 동대문구		직위	의원		성명	이태인
							(단위 : 천원)
본인과의 관계	재산의 종류	소재지 면적 등 권리의 명세	종전가액	변동액		현재가액	변동사유
				증가액 (실거래가격)	감소액 (실거래가격)		
▶ 건물(소계)			199,000	19,000	0	218,000	
본인	연립주택	서울특별시 동대문구 장안동 대명연립 대지 2,117.30㎡ 중 57.80㎡ 건물 342.63㎡ 중 57.10㎡	184,000	19,000	0	203,000	가액변동
배우자	상가(전세(임차)권)	서울특별시 동대문구 장안동 대지 297.52㎡ 건물 66.44㎡	15,000	0	0	15,000	변동없음
▶ 부동산에 관한 규정이 준용되는 권리와 자동차 · 건설기계 · 선박 및 항공기(소계)			3,000	0	500	2,500	
본인	자동차	2006년식 쏘나타 배기량(1,998cc)	3,000	0	500	2,500	감가상각
▶ 예금(소계)			98,481	26,491	4,997	119,975	
본인		(주)KEB하나은행 282(497 감소), 국민은행 153(141 증가), 삼성화재해상보험 19,989(2,723 증가), 새마을금고 8,541(7,898 증가), 새마을금고중앙회 공제사업부 12,035(847 증가), 신한은행 7,460(849 증가), 우리은행 1,565(1,134 증가), 한화생명보험주식회사 27,443(3,619 증가), 현대해상화재보험 4,551(958 증가)	64,347	18,169	497	82,019	예적금, 보험료 등 납입액 증가
배우자		(주)KEB하나은행 370(320 증가), 국민은행 1,012(133 증가), 농협은행 1,167(1,151 증가), 새마을금고 113(4,497 감소), 신한생명보험 10,650(784 증가), 에이비엘생명보험 1,932, 우체국 8,032(638 증가), 현대해상화재보험 9,781(2,240 증가)	32,288	5,269	4,500	33,057	
모		새마을금고 4,899(3,053 증가)	1,846	3,053	0	4,899	
▶ 채무(소계)			2,855	0	2,855	0	
본인	금융기관채무	새마을금고 0(2,855 감소)	2,855	0	2,855	0	채무상환
총 계			297,626	45,491	2,642	340,475	증감액: 42,849천원 (가액변동: 18,500천원)

소속	서울특별시 동대문구		직위	의원		성명	이현주
(단위 : 천원)							
본인과의 관계	재산의 종류	소재지 면적 등 권리의 명세	종전가액	변동액		현재가액	변동사유
				증가액 (실거래가격)	감소액 (실거래가격)		
▶ 토지(소계)			17,200	1,415	0	18,615	
배우자	답	전라남도 무안군 삼향읍 용포리 1516-2번지 2,978.00㎡ 중 744.60㎡	17,200	1,415	0	18,615	가액변동
▶ 건물(소계)			82,000	0	0	82,000	
본인	아파트(전세(임차)권)	서울특별시 동대문구 답십리동 래미안위브아파트 건물 0.00㎡ (건물 0.00㎡ 감소)	0	0	- (0)	0	주소지 정정입력에 따른 변경으로 삭제
본인	아파트(전세(임차)권)	서울특별시 동대문구 답십리동 래미안위브아파트 건물 59.00㎡	82,000	0	0	82,000	변동없음
▶ 부동산에 관한 규정이 준용되는 권리와 자동차 · 건설기계 · 선박 및 항공기(소계)			2,500	0	500	2,000	
본인	자동차	2005년식 그랜저TG 배기량(2,700cc)	2,500	0	500	2,000	감가상각
▶ 예금(소계)			58,613	13,963	13,229	59,347	
본인		(주)KEB하나은행 19, 국민은행 3(1 증가), 농협은행 22(3 증가), 농협중앙회 10(392 감소), 새마을금고 3(1,297 감소), 우리은행 157(58 감소), 중소기업은행 1	1,958	4	1,747	215	예금보험 상품 변경 및 납입액 변동
배우자		(주)KB손해보험 25,303(3,449 감소), (주)KEB하나은행 8, AIA생명보험주식회사 2,893(388 증가), 메리츠화재해상보험(보험) 1,040(1,040 증가), 삼성생명보험 14,048(4,488 감소), 새마을금고 1,800(1,800 증가), 신한은행 5, 우리은행 7,958(6,310 증가), 우체국 5,340(641 증가), 중소기업은행 22(397 감소), 한국카카오은행(주) 10	56,582	13,326	11,481	58,427	
장남		우리은행 703(632 증가), 중소기업은행 1(1 감소), 한국카카오은행(주) 1(1 증가)	73	633	1	705	
▶ 채무(소계)			124,375	74,225	67,375	131,225	

본인	금융기관채무	국민은행 60,475(60,475 증가), 농협은행 57,000, 상호저축은행중앙회 13,750(8,751 증가), 씨티은행 0(12,000 감소), 우리은행 0(14,333 감소)	88,332	74,225	31,332	131,225	채무증가
배우자	금융기관채무	(주)KB손해보험 0(1,813 감소), 롯데카드 0(596 감소), 삼성생명보험 0(7,351 감소), 삼성카드 0(4,702 감소), 우리은행 0(16,859 감소), 중소기업은행 0(4,722 감소)	36,043	0	36,043	0	채무상환
▶ 고지거부 및 등록제외사항			–	–	–	–	
모		등록제외	214	0	214	0	사망
총 계			36,152	−58,847	−53,432	30,737	증감액: −5,415천원 (가액변동: 915천원)

소속	서울특별시 동대문구		직위	의원		성명	임현숙
(단위 : 천원)							
본인과의 관계	재산의 종류	소재지 면적 등 권리의 명세	종전가액	변동액		현재가액	변동사유
				증가액 (실거래가격)	감소액 (실거래가격)		
▶ 건물(소계)			222,000	445,000	222,000	445,000	
본인	아파트	서울특별시 동대문구 청량리동 한신아파트 건물 0.00㎡ (건물 59.97㎡ 감소)	222,000	0	222,000 (515,000)	0	매도
본인	아파트	서울특별시 동대문구 장안동 방원예뜨랑 건물 89.20㎡ (건물 89.20㎡ 증가)	–	435,000 (435,000)	0	435,000	매수
본인	아파트(전세(임차)권)	서울특별시 동대문구 청량리동 중앙애플비 건물 16.96㎡ 중 16.96㎡ (건물 총면적 16.96㎡ 증가, 지분면적 16.96㎡ 증가)	–	10,000 (10,000)	0	10,000	거주(임차)
▶ 예금(소계)			100,652	98,785	51,188	148,249	
본인		국민은행 43,642(38,045 증가), 신용협동조합중앙회 40,163(40,143 증가), 우리은행 58,632(31,218 감소), 청량리신협 123(1 증가), 현대해상화재보험 5,550(600 증가)	100,539	98,745	51,174	148,110	예금 증가(주택 매매 차익)
모		국민은행 2(14 감소), 신용협동조합중앙회 137(40 증가)	113	40	14	139	
총 계			322,652	543,785	273,188	593,249	증감액: 270,597천원

소속	서울특별시 동대문구		직위	의원		성명	전범일
							(단위 : 천원)
본인과의 관계	재산의 종류	소재지 면적 등 권리의 명세	종전가액	변동액		현재가액	변동사유
				증가액 (실거래가격)	감소액 (실거래가격)		
▶ 토지(소계)			102,450	78,376	0	180,826	
본인	대지	서울특별시 종로구 관수동 20번지 2,117.40㎡ 중 3.24㎡ (총면적 2,117.40㎡ 증가, 지분면적 3.24㎡ 증가)	-	58,741	0	58,741	건물에 종속된 토지소유권을 판결에 의하여 취득한 재산임.
본인	대지	서울특별시 종로구 관수동 21-7번지 178.20㎡ 중 0.27㎡ (총면적 178.20㎡ 증가, 지분면적 0.27㎡ 증가)	-	4,895	0	4,895	건물에 종속된 토지소유권을 판결에 의하여 취득한 재산임.
본인	대지	서울특별시 종로구 관수동 21-8번지 458.20㎡ 중 0.70㎡ (총면적 458.20㎡ 증가, 지분면적 0.70㎡ 증가)	-	12,691	0	12,691	건물에 종속된 토지소유권을 판결에 의하여 취득한 재산임.
모	대지	경상북도 구미시 해평면 괴곡리 753-7번지 525.00㎡	78,750	1,575	0	80,325	가액변동
모	도로	경상북도 구미시 해평면 괴곡리 753-8번지 8.00㎡	1,200	24	0	1,224	가액변동
모	대지	경상북도 구미시 해평면 괴곡리 754-12번지 63.00㎡	9,450	189	0	9,639	가액변동
모	대지	경상북도 구미시 해평면 괴곡리 754-13번지 15.00㎡	2,250	45	0	2,295	가액변동
모	대지	경상북도 구미시 해평면 괴곡리 754-3번지 72.00㎡	10,800	216	0	11,016	가액변동
▶ 건물(소계)			399,200	153,281	0	552,481	
본인	아파트	서울특별시 동대문구 이문동 쌍용아파트 건물 84.89㎡	300,000	53,000	0	353,000	가액변동
본인	상가	서울특별시 종로구 관수동 건물 15.17㎡	13,500	49,581	0	63,081	가액변동
본인	근린생활시설(전세(임차)권)	서울특별시 은평구 응암동 2층, 3층 건물 218.16㎡ (건물 218.16㎡ 증가)	-	50,000 (50,000)	0	50,000	건물 임차
모	단독주택	경상북도 구미시 해평면 괴곡리 건물 126.57㎡	85,700	700	0	86,400	가액변동
▶ 부동산에 관한 규정이 준용되는 권리와 자동차 · 건설기계 · 선박 및 항공기(소계)			43,300	0	2,100	41,200	
본인	자동차	2003년식 매그너스 배기량(2,000cc)	1,400	0	200	1,200	가액변동
본인	자동차	2018년식 캠리 하이브리드 배기량(2,487cc)	41,900	0	1,900	40,000	가액변동
▶ 예금(소계)			260,319	88,587	146,921	201,985	

본인		국민은행 43(3 증가), 농협중앙회 49, 스탠다드차타드은행 794(1 증가), 우리은행 51,333(18,671 증가), 중소기업은행 11,595(93,811 감소), 한화생명보험주식회사 4,050, 한화손해보험 17,900(4,613 증가), 한화투자증권 612(15 증가)	156,884	40,540	111,048	86,376	국일관드림팰리스 임의단체 대표직 인계에 따른 단체자금을 후임자에게 인계(83,193천원) 등.
배우자		라이나생명보험 0(503 감소), 삼성생명보험 10,508(849 증가), 스탠다드차타드은행 21,650(152 증가), 에이아이지손해보험(주) 0(195 감소), 우리은행 43,334(8,348 증가), 한화생명보험주식회사 3,924, 한화손해보험 18,274(1,783 증가)	87,256	43,118	32,684	97,690	
모		농협중앙회 11,640(3,007 증가)	8,633	3,007	0	11,640	
장남		디지비생명보험㈜ 1,112(1,112 증가), 롯데손해보험 210(210 증가), 우리은행 4,957(2,575 감소), 중소기업은행 0(14 감소)	7,546	1,922	3,189	6,279	
▶ 유가증권(소계)			751	0	340	411	
본인	상장주식	한화생명 178주	751	0	340	411	주가변동
▶ 채무(소계)			104,600	141,690	100,000	146,290	
본인		사인간채무 증가	0	50,000	0	50,000	임차보증금 차입
본인	금융기관채무	국민은행 90,833(9,167 감소)	100,000	90,833	100,000	90,833	사업자금대출 상품 변경
본인	건물임대채무	서울특별시 종로구 관수동 임대보증금 증가	0	857	0	857	
배우자	금융기관채무	삼성생명보험 4,600	4,600	0	0	4,600	변동없음
총 계			701,420	178,554	49,361	830,613	증감액: 129,193천원 (가액변동: 103,230천원)

소속	서울특별시 중랑구의회		직위	의장		성명	조희종
(단위 : 천원)							
본인과의 관계	재산의 종류	소재지 면적 등 권리의 명세	종전가액	변동액		현재가액	변동사유
				증가액 (실거래가격)	감소액 (실거래가격)		
▶ 건물(소계)			204,000	6,000	0	210,000	
본인	연립주택	서울특별시 중랑구 면목동 진주빌라 건물 65.07㎡	164,000	6,000	0	170,000	가액변동
본인	상가(전세(임차)권)	서울특별시 중랑구 면목동 김스빌딩 대지 38.38㎡ 건물 76.68㎡	40,000	0	0	40,000	변동없음
▶ 부동산에 관한 규정이 준용되는 권리와 자동차 · 건설기계 · 선박 및 항공기(소계)			34,000	7,603	1,280	40,323	
본인	자동차	2004년식 무소-픽업 배기량(2,874cc) 감소	1,280	0	1,280	0	폐차
본인	기타	오토바이	30,000	-	-	30,000	변동없음
본인	기타	오토바이	2,720	7	0	2,727	가액변동
본인	자동차	2015년식 포터2 배기량(2,497cc) 증가	0	7,596	0	7,596	신규
▶ 현금(소계)			10,000	0	0	10,000	
본인		현금	10,000	0	0	10,000	변동없음
▶ 예금(소계)			392,650	94,974	44,257	443,367	
본인		(주)KEB하나은행 88(49 증가), DB손해보험(주) 8,665(265 감소), 국민은행 344(217 증가), 농협은행 2,211(825 감소), 라이나생명보험 3,804(692 증가), 새마을금고 30,950(4,010 증가), 신용협동조합중앙회 346, 신한은행 387(201 증가), 에이스아메리칸화재해상보험 2,789(465 증가), 중소기업은행 13,656(10,307 증가), 케이디비생명보험 20,569(1,349 증가), 한화생명보험주식회사 63,156(3,916 증가), 흥국생명보험 19,272	146,121	25,597	5,481	166,237	
배우자		(주)KB손해보험 25,798(2,886 증가), (주)KEB하나은행 824(757 증가), AIA생명보험주식회사 10,294(3,689 감소), 농협은행 2,846(1,936 증가), 라이나생명보험 4,290(472 증가), 롯데손해보험 11,368(1,674 증가), 메리츠화재해상보험	126,002	24,818	21,610	129,210	

		(보험) 880(880 증가), 삼성화재해상보험 1,500(1,500 증가), 새마을금고 14,947(5,563 증가), 새마을금고중앙회 공제사업부 8,419(910 증가), 신용협동조합중앙회 355(42 증가), 에이스아메리칸화재해상보험 2,734(454 증가), 우리은행 2,533(882 증가), 중소기업은행 191(21 감소), 한화생명보험주식회사 40,524(11,504 감소), 현대해상화재보험 1,707(466 증가)					
모		농협중앙회 342(282 감소), 새마을금고 3	627	0	282	345	저축으로 인한 예금 증가
장녀		국민은행 2,406(1,240 증가), 농협생명보험 6,200(1,200 증가), 농협은행 2, 미래에셋생명보험 12,750(1,800 증가), 새마을금고 160(110 증가), 신한은행 25,880(1,464 감소), 씨티은행 16, 중소기업은행 1,274(585 증가), 한국카카오은행(주) 10,334(10,334 증가), 한화생명보험주식회사 31,622(2,233 증가), 흥국화재해상보험(주) 7,363(677 증가)	81,292	30,817	14,102	98,007	
삼녀		(주)KB손해보험 6,966(744 증가), (주)KEB하나은행 871(1,129 감소), AIA생명보험주식회사 6,840(6,840 증가), SBI저축은행 400(400 증가), 국민은행 434(316 증가), 농협은행 44(26 증가), 대구은행 750(750 증가), 새마을금고 160(110 증가), 수협은행 300(300 증가), 신한은행 443(429 감소), 씨티은행 4, 우리은행 265(264 증가), 중소기업은행 1,783(134 증가), 한국카카오은행(주) 1,234(876 증가), 한화생명보험주식회사 29,074(1,758 증가)	38,608	13,742	2,782	49,568	
▶ 채무(소계)			275,044	0	32,786	242,258	
본인	금융기관채무	케이디비생명보험 9,580, 하나카드 0(15,439 감소), 한화생명보험주식회사 140,220(6,438 감소), 흥국생명보험 10,156(1,797 감소)	183,630	0	23,674	159,956	채무 일부상환
배우자	금융기관채무	(주)KB손해보험 1,350, 한화생명보험주식회사 53,290(7,660 감소)	62,300	0	7,660	54,640	채무 일부상환
장녀	금융기관채무	신한은행 0(992 감소), 한화생명보험주식회사 14,060(460 감소)	15,512	0	1,452	14,060	채무 일부상환
삼녀	금융기관채무	(주)KB손해보험 1,820, 한화생명보험주식회사 11,782	13,602	0	0	13,602	변동없음
총 계			365,606	108,577	12,751	461,432	증감액: 95,826천원 (가액변동: 6,007천원)

소속	서울특별시 중랑구의회		직위	의원		성명	김미숙
(단위 : 천원)							
본인과의 관계	재산의 종류	소재지 면적 등 권리의 명세	종전가액	변동액		현재가액	변동사유
				증가액 (실거래가격)	감소액 (실거래가격)		
▶ 토지(소계)			1,724,979	1,293,956	38,598	2,980,337	
본인	답	경기도 구리시 사노동 413번지 2,955.00㎡	936,144	67,078	0	1,003,222	공시지가 상승
본인	전	경기도 남양주시 별내동 726-5번지 367.00㎡	111,568	0	0	111,568	변동없음
본인	대지	경기도 남양주시 별내동 726-12번지 45.50㎡	26,189	1,848	0	28,037	공시지가 증가
본인	전	경기도 남양주시 진접읍 장현리 68-10번지 311.00㎡	203,394	8,086	0	211,480	공시지가 증가
본인	임야	경기도 양주시 장흥면 일영리 345-35번지 3,625.00㎡	47,850	5,800	0	53,650	공시지가 증가
본인	임야	경기도 양주시 장흥면 일영리 345-37번지 0.00㎡ (0.00㎡ 감소)	0	0	- (0)	0	
본인	임야	경기도 양주시 장흥면 일영리 345-37번지 660.00㎡ (1,712.00㎡ 감소)	53,844	0	38,598	15,246	분할로 인한 공시지가 감소
본인	전	경기도 남양주시 별내동 726-10번지 183.00㎡ 중 13.00㎡	7,491	563	0	8,054	공시지가 증가
본인	대지	경기도 남양주시 별내동 726-11번지 141.00㎡ 중 10.00㎡	8,097	173	0	8,270	공시지가 증가
본인	전	경기도 남양주시 별내동 726-9번지 74.00㎡ 중 1.00㎡	316	0	0	316	
본인	임야	경기도 양주시 장흥면 일영리 345-11번지 1,502.00㎡	88,467	8,112	0	96,579	공시지가 증가
본인	답	경기도 남양주시 진접읍 장현리 68-73번지 377.00㎡	241,619	9,613	0	251,232	공시지가 증가
본인	임야	경기도 남양주시 화도읍 묵현리 597-27번지 78.00㎡ 중 39.00㎡ (총면적 78.00㎡ 증가, 지분면적 39.00㎡ 증가)	-	25,500 (25,500)	0	25,500	신규취득
본인	임야	경기도 남양주시 화도읍 묵현리 597-24번지 180.00㎡ 중 90.00㎡ (총면적 180.00㎡ 증가, 지분면적 90.00㎡ 증가)	-	5,490 (5,490)	0	5,490	신규취득
본인	도로	경기도 남양주시 화도읍 묵현리 597-35번지 297.00㎡ 중 148.50㎡ (총면적 297.00㎡ 증가, 지분면적 148.50㎡ 증가)	-	26,250 (26,250)	0	26,250	신규취득
본인	임야	경기도 남양주시 화도읍 묵현리 597-23번지 323.00㎡ 중 161.50㎡ (총면적 323.00㎡ 증가, 지분면적 161.50㎡ 증가)	-	117,500 (117,500)	0	117,500	신규취득
본인	임야	경기도 남양주시 화도읍 묵현리 597-22번지 210.00㎡ 중 105.00㎡ (총면적 210.00㎡ 증가, 지분면적 105.00㎡ 증가)	-	86,937 (86,937)	0	86,937	신규취득

본인	임야	경기도 남양주시 화도읍 묵현리 597-30번지 48.00㎡ 중 24.00㎡ (총면적 48.00㎡ 증가, 지분면적 24.00㎡ 증가)	-	14,000 (14,000)	0	14,000	신규취득
본인	임야	경기도 남양주시 화도읍 묵현리 597-16번지 806.00㎡ 중 403.00㎡ (총면적 806.00㎡ 증가, 지분면적 403.00㎡ 증가)	-	267,000 (267,000)	0	267,000	신규취득
본인	임야	경기도 남양주시 화도읍 묵현리 597-29번지 536.00㎡ 중 268.00㎡ (총면적 536.00㎡ 증가, 지분면적 268.00㎡ 증가)	-	185,562 (185,562)	0	185,562	신규취득
본인	임야	경기도 남양주시 화도읍 묵현리 597-32번지 467.00㎡ 중 233.50㎡ (총면적 467.00㎡ 증가, 지분면적 233.50㎡ 증가)	-	173,500 (173,500)	0	173,500	신규취득
본인	도로	경기도 남양주시 화도읍 묵현리 597-26번지 56.00㎡ 중 28.00㎡ (총면적 56.00㎡ 증가, 지분면적 28.00㎡ 증가)	-	1,762 (1,762)	0	1,762	신규취득
본인	임야	경기도 양주시 장흥면 일영리 345-41번지 1,711.00㎡ 중 1,711.00㎡ (총면적 1,711.00㎡ 증가, 지분면적 1,711.00㎡ 증가)	-	39,182	0	39,182	분할로 인한 공시지가 증가
본인	전	경기도 남양주시 별내동 726-8번지 347.00㎡ 중 173.50㎡ (총면적 347.00㎡ 증가, 지분면적 173.50㎡ 증가)	-	250,000 (250,000)	0	250,000	신규취득
▶ 건물(소계)			6,023,532	32,000	0	6,055,532	
본인	아파트	경기도 구리시 인창동 원일가대라곡아파트 건물 84.56㎡ 중 84.56㎡	284,000	32,000	0	316,000	공시지가 증가
본인	교육연구 및 복지시설	경기도 의정부시 용현동 대지 550.00㎡ 건물 1,832.00㎡	3,203,425	0	0	3,203,425	변동없음
본인	단독주택	서울특별시 관악구 봉천동 대지 100.00㎡ 중 58.00㎡ 건물 85.00㎡ 중 58.00㎡	50,000	0	0	50,000	변동없음
본인	교육연구 및 복지시설	서울특별시 중랑구 면목동 대지 240.00㎡ 건물 583.00㎡	1,251,852	0	0	1,251,852	변동없음
본인	교육연구 및 복지시설	서울특별시 중랑구 면목동 대지 222.90㎡ 건물 458.70㎡	1,224,255	0	0	1,224,255	변동없음
본인	오피스텔(전세(임차)권)	서울특별시 중랑구 상봉동 포시티 건물 33.00㎡	10,000	0	0	10,000	변동없음
▶ 부동산에 관한 규정이 준용되는 권리와 자동차 · 건설기계 · 선박 및 항공기(소계)			63,029	3,760	37,169	29,620	

본인	자동차	2018년식 그랜저 하이브리드 배기량(2,359cc)	38,512	0	35,724	2,788	대출금으로 인한 감소
본인	자동차	2008년식 소렌토 배기량(2,497cc)	4,395	-	-	4,395	변동없음
본인	자동차	2015년식 그랜드 스타렉스 배기량(2,497cc)	16,785	0	1,445	15,340	차량가액 감소
본인	자동차	2010년식 아반떼 배기량(1,591cc)	3,337	-	-	3,337	변동없음
장녀	자동차	2009년식 아반테 배기량(1,591cc) 증가	0	3,760	0	3,760	신규 등록
▶ 예금(소계)			207,999	931,504	49,328	1,090,175	
본인		(주)KEB하나은행 2,057(1,795 증가), NH투자증권 1, 교보생명보험 68,134(5,052 증가), 국민은행 1,600(300 증가), 농협은행 873(504 증가), 농협중앙회 682,335(680,302 증가), 메트라이프생명보험 25,432(1,388 증가), 미래에셋대우(주) 22, 수협은행 21,348(8,982 감소), 수협중앙회 38,800(38,800 증가), 스탠다드차타드은행 51, 우리은행 97,525(89,327 증가), 우체국 419(202 증가), 현대해상화재보험 7,754(1,244 증가)	136,419	837,180	27,248	946,351	은행 대출 자금
배우자		교보생명보험 46,996(2,811 증가), 농협중앙회 5,213(2,891 증가), 신한은행 5, 우리은행 2,984(2,843 증가)	46,653	8,545	0	55,198	
장녀		국민은행 9(1,075 감소), 우리은행 1,158(179 증가), 우체국 514(247 증가), 케이뱅크 34,251(34,251 증가), 한국카카오은행(주) 52,625(30,028 증가)	24,927	85,710	22,080	88,557	
장남		(주)KEB하나은행 20(20 증가), 농협중앙회 49(49 증가)	0	69	0	69	
▶ 채무(소계)			3,778,020	5,523,800	3,497,980	5,803,840	
본인	금융기관채무	(주)KEB하나은행 0(720,500 감소), 교보생명보험 0(20,120 감소), 농협중앙회 3,262,040(2,997,640 증가), 수협은행 2,500,000(230,000 감소)	3,735,020	5,507,000	3,479,980	5,762,040	채무 상환 및 대출로 인한 증가
본인	건물임대채무	서울특별시 관악구 봉천동 임대보증금	25,000	0	0	25,000	변동없음
본인	기타	신한할부금융 증가	0	16,800	0	16,800	자동차 할부금 으로 인한 증가
배우자	금융기관채무	교보생명보험 0(18,000 감소)	18,000	0	18,000	0	채무상환
총 계			4,241,519	-3,262,580	-3,372,885	4,351,824	증감액: 110,305천원 (가액변동: 57,506천원)

소속	서울특별시 중랑구의회		직위	의원		성명	김영숙
(단위 : 천원)							
본인과의 관계	재산의 종류	소재지 면적 등 권리의 명세	종전가액	변동액		현재가액	변동사유
				증가액 (실거래가격)	감소액 (실거래가격)		
▶ 토지(소계)			216,733	1,881	0	218,614	
배우자	대지	경기도 남양주시 퇴계원면 퇴계원리 197-15번지 209.00㎡	216,733	1,881	0	218,614	가액변동
▶ 건물(소계)			1,375,104	117,500	0	1,492,604	
배우자	다세대주택	서울특별시 중랑구 중화동 대지 264.50㎡ 건물 654.22㎡	1,375,104	0	0	1,375,104	변동없음
장남	아파트	경기도 성남시 분당구 야탑동 목련마을한신아파트 건물 29.94㎡ (건물 29.94㎡ 증가)	-	117,500 (117,500)	0	117,500	고지거부 대상 자격변동으로 인한 재산 재등록
▶ 부동산에 관한 규정이 준용되는 권리와 자동차 · 건설기계 · 선박 및 항공기(소계)			19,538	0	3,061	16,477	
본인	자동차	2012년식 쏘나타하이브리드 배기량(1,999cc)	8,566	0	1,350	7,216	감가상각
배우자	자동차	2010년식 에쿠스 배기량(3,778cc)	10,972	0	1,711	9,261	감가상각
▶ 예금(소계)			684,657	103,492	98,425	689,724	
본인		(주)KB손해보험 12,155(2,244 증가), 국민은행 28,398(5,241 증가), 농협생명보험 22,322, 농협은행 10, 농협중앙회 14,241(8 증가), 삼성생명보험 6,672, 새마을금고 43,094(491 감소), 새마을금고중앙회 공제사업부 6,104(1,313 증가), 우체국 19,471(1,684 감소), 한화생명보험주식회사 48,575, 흥국생명보험 40,000	234,411	10,806	4,175	241,042	정기예/적금 및 보험 증가
배우자		DB손해보험(주) 1,565(508 증가), 국민은행 55,189(19,982 감소), 새마을금고 23,840(491 증가), 신한은행 176,632(2,311 증가)	273,898	77,578	94,250	257,226	
장남		국민은행 5,340(5,340 증가), 농협중앙회 9(9 증가), 새마을금고 13(13 증가), 신한은행 10(10 증가), 중소기업은행 10(10 증가)	0	5,382	0	5,382	

장녀		(주)KEB하나은행 39, DB손해보험(주) 60,000, KB생명보험 24,000, 국민은행 14,338(2,218 증가), 농협중앙회 153(130 증가), 삼성생명보험 13,824, 삼성화재해상보험 22,928(5,614 증가), 새마을금고 38,013, 새마을금고중앙회 공제사업부 7,088(1,215 증가), 신한생명보험 3,236(505 증가), 신한은행 2,268(2 증가), 중소기업은행 187(42 증가)	176,348	9,726	0	186,074	정기예/적금 및 보험 증가
▶ 금 및 백금(소계)			5,688	0	222	5,466	
본인		금, K, 124g 감소	5,688	0	222	5,466	시세변동
▶ 보석류(소계)			42,500	0	0	42,500	
본인		로렉스시계	5,500	–	–	5,500	변동없음
배우자		피아젯시계	23,000	–	–	23,000	변동없음
배우자		다이아몬드 (1캐럿)	14,000	–	–	14,000	변동없음
총 계			2,344,220	222,873	101,708	2,465,385	증감액: 121,165천원 (가액변동: −1,402천원)

소속	서울특별시 중랑구의회		직위	의원		성명	김진영
(단위 : 천원)							
본인과의 관계	재산의 종류	소재지 면적 등 권리의 명세	종전가액	변동액		현재가액	변동사유
				증가액 (실거래가격)	감소액 (실거래가격)		
▶ 건물(소계)			254,000	27,000	0	281,000	
배우자	아파트	서울특별시 중랑구 신내1동 동성아파트 건물 84.78㎡	254,000	27,000	0	281,000	가액변동
▶ 예금(소계)			58,755	42,804	3,448	98,111	
본인		(주)KB손해보험 3,600, 국민은행 1, 삼성생명보험 9,084, 새마을금고 25,596(16,988 증가), 새마을금고중앙회 공제사업부 2,157(254 증가), 우리은행 37,313(23,928 증가)	36,581	41,242	72	77,751	저축증가
배우자		(주)KEB하나은행 9, 국민은행 16,390(1,562 증가), 새마을금고 33, 우리은행 3,920(3,376 감소), 유안타증권 8	22,174	1,562	3,376	20,360	
▶ 고지거부 및 등록제외사항			–	–	–	–	
장남		고지거부					독립생계유지
총 계			312,755	69,804	3,448	379,111	증감액: 66,356천원 (가액변동: 27,000천원)

소속	서울특별시 중랑구의회		직위	의원		성명	나은하
(단위 : 천원)							
본인과의 관계	재산의 종류	소재지 면적 등 권리의 명세	종전가액	변동액		현재가액	변동사유
				증가액 (실거래가격)	감소액 (실거래가격)		
▶ 토지(소계)			54,920	872	0	55,792	
배우자	답	전라남도 영암군 도포면 구학리 1738-4번지 1,953.00㎡	13,671	195	0	13,866	공시지가반영
배우자	전	전라남도 영암군 도포면 구학리 674번지 2,033.00㎡	12,950	183	0	13,133	공시지가반영
배우자	전	전라남도 영암군 도포면 구학리 680번지 1,098.00㎡	6,994	99	0	7,093	공시지가반영
배우자	대지	전라남도 영암군 도포면 구학리 697번지 562.00㎡	5,052	168	0	5,220	공시지가반영
배우자	답	전라남도 영암군 도포면 구학리 722번지 1,441.00㎡	11,412	159	0	11,571	공시지가반영
배우자	도로	전라남도 영암군 도포면 구학리 722-1번지 24.00㎡	55	1	0	56	공시지가반영
배우자	답	전라남도 영암군 도포면 구학리 722-2번지 16.00㎡	120	2	0	122	공시지가반영
배우자	답	전라남도 영암군 도포면 구학리 723번지 713.00㎡	4,634	64	0	4,698	공시지가반영
배우자	도로	전라남도 영암군 도포면 구학리 723-1번지 14.00㎡	32	1	0	33	공시지가반영
▶ 건물(소계)			1,467,000	84,526	0	1,551,526	
배우자	오피스텔	서울특별시 중랑구 망우동 대지 6.66㎡ 건물 35.35㎡	367,000	0	0	367,000	변동없음
배우자	상가	경기도 하남시 망월동 건물 0.00㎡ (건물 0.00㎡ 감소)	0	0	- (0)	0	오기정정
배우자	상가	경기도 하남시 망월동 미타워 대지 8.00㎡ 건물 48.75㎡ (대지 8.00㎡ 증가, 건물 12.45㎡ 증가)	1,100,000	84,526	0	1,184,526	부동산 정보 오기정정 및 실거래가 정정
▶ 부동산에 관한 규정이 준용되는 권리와 자동차·건설기계·선박 및 항공기(소계)			1,065	14,971	0	16,036	
배우자	자동차	2000년식 ef소나타 배기량(2,000cc)	1,065	-	-	1,065	변동없음
차남	자동차	2019년식 티볼리에어 배기량(1,597cc) 증가	0	14,971	0	14,971	차량 신규취득

▶ 예금(소계)			486,550	83,367	118,173	451,744	
본인		(주)KB손해보험 0(2,546 감소), DB손해보험(주) 0(896 감소), MG손해보험(주) 216, 교보생명보험 1,253(205 증가), 국민은행 112, 농협중앙회 3(3 증가), 메리츠화재해상보험(보험) 0(1,870 감소), 삼성생명보험 6,188(1,958 증가), 삼성화재해상보험 483, 새마을금고 521(492 증가), 우리은행 98(452 감소), 한화손해보험 93(93 증가), 현대해상화재보험 2,205(578 감소)	14,763	2,819	6,410	11,172	일반예금 개설 및 해지, 보험 금액 증가 및 부분해지
배우자		(주)KB손해보험 5,566(801 증가), (주)KEB하나은행 20, 국민은행 18,643(15,297 감소), 농협중앙회 6,956(6,519 감소), 동양생명보험 0(10,080 감소), 메리츠화재해상보험(보험) 7,406(932 증가), 미래에셋대우(주) 40,601(30,328 증가), 삼성생명보험 297,853(46,410 감소), 새마을금고 6,050(4,500 증가), 신한은행 11,185, 우리은행 8,572(2,418 감소)	447,015	66,591	110,754	402,852	
차남		교보생명보험 0(1,009 감소), 국민은행 351(41 증가), 농협은행 9,600(3,300 증가), 농협중앙회 34, 삼성생명보험 9,572(2,717 증가)	14,508	6,058	1,009	19,557	
장남		(주)KB손해보험 464(429 증가), 삼성생명보험 2,437, 신한은행 15,262(7,470 증가)	10,264	7,899	0	18,163	
▶ 유가증권(소계)			40,404	11,609	31,454	20,559	
배우자	상장주식	TIGER 차이나CSI 1,300주(1,300주 증가), TIGER 미국나스 130주, KODEX China H 400주(343주 감소), TIGER 글로벌4차 2,275주	40,404	11,609	31,454	20,559	신규개설 및 평가액 감소
▶ 채무(소계)			653,184	777,952	464,098	967,038	
본인	금융기관채무	삼성생명보험 2,160, 상호저축은행중앙회 13,250(3,362 증가), 애큐온저축은행 42,132(42,132 증가), 우리은행 6,926(2,962 감소)	21,936	55,382	12,850	64,468	생활비 대출증가
배우자	금융기관채무	국민은행 706,000(706,000 증가), 수협중앙회 0(451,248 감소), 우리은행 150,000	601,248	706,000	451,248	856,000	담보대출 증가 및 상환
배우자	건물임대채무	서울특별시 중랑구 망우동 임대보증금	30,000	0	0	30,000	변동없음
차남	금융기관채무	KB캐피탈 16,570(16,570 증가)	0	16,570	0	16,570	차량 구매
총 계			1,396,755	−582,607	−314,471	1,128,619	증감액: −268,136천원 (가액변동: −25,672천원)

소속	서울특별시 중랑구의회		직위	의원		성명	박열완
(단위 : 천원)							
본인과의 관계	재산의 종류	소재지 면적 등 권리의 명세	종전가액	변동액		현재가액	변동사유
				증가액 (실거래가격)	감소액 (실거래가격)		
▶ 건물(소계)			178,000	12,000	0	190,000	
부	단독주택	서울특별시 중랑구 면목동 대지 82.60㎡ 건물 119.83㎡	178,000	12,000	0	190,000	
▶ 예금(소계)			126,551	137,835	110,363	154,023	
본인		(주)KB손해보험 4,343(726 증가), 신한은행 13,396(1,333 증가), 우리은행 995(76 감소), 우체국 365(286 증가), 중소기업은행 1,577(1,033 감소)	19,440	12,865	11,629	20,676	예금 증가
배우자		(주)KEB하나은행 1,316(781 증가), DB생명보험(주) 2,576(1,344 증가), 국민은행 20, 우체국 22,386(21,761 증가), 중소기업은행 100(100 증가), 한화손해보험 1,150(600 증가)	2,962	24,588	2	27,548	
부		농협중앙회 50,000, 새마을금고 509(4 증가), 스탠다드차타드은행 11, 우체국 256(683 감소)	51,455	50,004	50,683	50,776	
모		국민은행 16, 새마을금고 49,401(49 감소), 우체국 474(184 증가), 중소기업은행 3,361(1,862 증가)	51,255	50,046	48,049	53,252	
장녀		스탠다드차타드은행 96(49 증가), 우리은행 1, 우체국 1,674(283 증가)	1,439	332	0	1,771	
▶ 채무(소계)			400	0	400	0	
배우자	금융기관채무	하나카드 0(400 감소)	400	0	400	0	
총 계			304,151	149,835	109,963	344,023	증감액: 39,872천원 (가액변동: 12,000천원)

소속	서울특별시 중랑구의회		직위	의원		성명	서상혁
							(단위 : 천원)
본인과의 관계	재산의 종류	소재지 면적 등 권리의 명세	종전가액	변동액		현재가액	변동사유
				증가액 (실거래가격)	감소액 (실거래가격)		
▶ 토지(소계)			149,289	2,454	0	151,743	
본인	임야	경상북도 경주시 현곡면 래태리 산 68번지 19,438.00㎡	9,194	194	0	9,388	공시지가 반영
본인	임야	경상북도 경주시 현곡면 래태리 산 70-2번지 47,397.00㎡	22,797	664	0	23,461	공시지가 반영
본인	임야	경상북도 경주시 현곡면 래태리 산 70-5번지 206.00㎡	101	3	0	104	공시지가 반영
본인	전	경상북도 경주시 안강읍 검단리 1121-8번지 123.00㎡	3,480	136	0	3,616	공시지가 반영
본인	답	경상북도 경주시 안강읍 검단리 1116-2번지 1,192.00㎡	34,091	1,311	0	35,402	공시지가 반영
본인	답	경상북도 경주시 안강읍 검단리 1004번지 3,025.00㎡	75,625	0	0	75,625	공시지가 반영
본인	전	경상북도 경주시 안강읍 검단리 1130-4번지 162.00㎡	4,001	146	0	4,147	공시지가 반영
▶ 건물(소계)			7,410,600	200,000	0	7,610,600	
본인	아파트	서울특별시 서초구 방배동 방배래미안아파트 건물 84.91㎡	1,000,000	0	0	1,000,000	변동없음
본인	단독주택	경상북도 경주시 안강읍 검단리 대지 460.00㎡ 건물 63.46㎡	21,880	0	0	21,880	변동없음
본인	복합건물(주택+상가)	서울특별시 강남구 역삼동 대지 183.80㎡ 중 91.90㎡ 건물 450.89㎡ 중 225.45㎡	1,500,000	0	0	1,500,000	변동없음
본인	빌딩	서울특별시 강남구 논현동 대지 86.70㎡ 중 43.35㎡ 건물 233.15㎡ 중 116.57㎡	1,150,000	0	0	1,150,000	변동없음

본인	다가구주택(전세(임차)권)	서울특별시 중랑구 면목동 3층 건물 33.00㎡	30,000	0	0	30,000	변동없음
본인	아파트(전세(임차)권)	서울특별시 중랑구 상봉동 상봉 듀오트리스 건물 131.80㎡ (건물 131.80㎡ 증가)	–	200,000 (200,000)	0	200,000	신규전세계약
배우자	복합건물(주택+상가)	서울특별시 강남구 역삼동 대지 183.80㎡ 중 91.90㎡ 건물 450.89㎡ 중 225.45㎡	1,500,000	0	0	1,500,000	변동없음
배우자	빌딩	서울특별시 강남구 논현동 대지 86.70㎡ 중 43.35㎡ 건물 233.15㎡ 중 116.57㎡	1,150,000	0	0	1,150,000	변동없음
부	다가구주택	서울특별시 중랑구 면목동 대지 115.00㎡ 건물 199.94㎡	595,835	0	0	595,835	변동없음
모	단독주택	서울특별시 중랑구 면목동 대지 104.50㎡ 건물 82.91㎡	462,885	0	0	462,885	변동없음
▶ 부동산에 관한 규정이 준용되는 권리와 자동차 · 건설기계 · 선박 및 항공기(소계)			43,322	0	9,962	33,360	
본인	자동차	2010년식 제네시스 배기량(3,300cc)	18,000	–	–	18,000	변동없음
부	자동차	2010년식 E300 배기량(2,996cc)	15,360	–	–	15,360	변동없음
부	자동차	2001년식 포터초장축더블캡 배기량(2,607cc) 감소	9,962	0	9,962 (9,962)	0	폐차
▶ 예금(소계)			449,298	62,526	29,995	481,829	
본인		(주)KB손해보험 9,535(985 증가), (주)KEB하나은행 4,222(4,222 증가), AIA생명보험주식회사 26,418(1,562 증가), DB생명보험(주) 101,148(10,878 증가), DB손해보험(주) 28,164(3,490 증가), KB증권 913(613 증가), 국민은행 41(2 증가), 농협생명보험 1,992, 농협은행 4,290(3,898 증가), 디지비생명보험㈜ 3,655(3,655 증가), 라이나생명보험 0(113 감소), 메리츠화재해상보험(보험) 6,947(792 증가), 삼성생명보험 22,543(2,206 증가), 삼성화재해상보험 69,364(7,248 증가), 새마을금고 111(110 증가), 수협은행 67, 스탠다드차타드은행 51, 신한생명보험 11,891(850 증가), 신한은행 1,466(451 증가), 씨티은행 1,687(1,545 증가), 우리은행 1,755(1,215 증가), 중소기업은행 1, 한화생명보험주식회사 9,500(600 증가), 한화손해보험 2,034(391 증가), 현대해상화재보험 6,683(952 증가), 흥국화재해상보험(주) 3,509(267 증가)	272,168	45,978	159	317,987	예금액 및 보험금 변동

배우자		KB증권 54(1 증가), 국민은행 3,282(2,899 증가), 농협은행 28, 신한은행 705(200 증가), 우리은행 11, 중소기업은행 1, 케이디비생명보험 23,920(3,588 증가)	21,313	6,688	0	28,001	예금액 및 보험금 변동
부		(주)KEB하나은행 296(80 감소), DB손해보험(주) 16,000(1,500 증가), 국민은행 297(188 감소), 농협생명보험 6,960, 농협중앙회 4,855(570 증가), 새마을금고 5,961(7,936 감소), 스탠다드차타드은행 3,099(1,470 감소), 우리은행 65, 현대해상화재보험 1,625	46,762	7,290	14,894	39,158	
모		(주)KEB하나은행 28, AIA생명보험주식회사 36,999(2,184 증가), 농협생명보험 6,684, 농협은행 8, 농협중앙회 340(340 증가), 신용협동조합중앙회 1,143(2,453 감소), 신용협동조합중앙회 신용공제사업부 0(12,454 감소), 신한생명보험 43,347, 신한은행 1, 우리은행 46(46 증가), 우체국 4,848, 현대해상화재보험 3,070	108,851	2,570	14,907	96,514	
차녀		국민은행 146	146	0	0	146	
장남		국민은행 23(35 감소)	58	0	35	23	예금액 및 보험금 변동
▶ 채무(소계)			3,967,252	146,115	161,116	3,952,251	
본인	금융기관채무	(주)KB손해보험 2,960, (주)KEB하나은행 0(30,124 감소), DB생명보험(주) 0(22,140 감소), DB손해보험(주) 1,600(7,260 감소), 농협은행 119,000, 삼성생명보험 7,740, 삼성화재해상보험 30,235(8,455 증가), 신한은행 1,534,000(127,000 증가), 씨티은행 442,860(17,465 감소), 우리은행 1,000,000(22,216 감소), 한화생명보험주식회사 7,500(1,700 증가)	3,107,945	137,785	99,835	3,145,895	채무액 변동
본인	건물임대채무	서울특별시 강남구 논현동 임대보증금	10	0	0	10	변동없음
본인	건물임대채무	경상북도 경주시 안강읍 검단리 임대보증금	10	0	0	10	변동없음
배우자	금융기관채무	케이디비생명보험 17,380(3,170 증가)	14,210	3,170	0	17,380	채무액 증가
배우자	건물임대채무	서울특별시 강남구 역삼동 임대보증금	320,000	0	0	320,000	변동없음
부	금융기관채무	DB손해보험(주) 9,610(2,170 증가), 농협생명보험 5,700, 새마을금고 0(2,499 감소), 스탠다드차타드은행 17,864(20,118 감소), 현대카드(주) 0(25,000 감소)	78,621	2,170	47,617	33,174	채무액변동

부	건물임대채무	서울특별시 중랑구 면목동 임대보증금	42,000	0	0	42,000	변동없음
모	금융기관채무	AIA생명보험주식회사 18,430(1,720 증가), 농협생명보험 5,330, 신용협동조합중앙회 신용공제사업부 0(10,850 감소), 신한생명보험 48,146(1,270 증가), 우리은행 103,396(2,814 감소), 우체국 3,480	189,456	2,990	13,664	178,782	채무액 변동
모	건물임대채무	서울특별시 중랑구 면목동 임대보증금	215,000	0	0	215,000	변동없음
총 계			4,085,257	118,865	−121,159	4,325,281	증감액: 240,024천원 (가액변동: 2,454천원)

소속	서울특별시 중랑구의회		직위	의원		성명	신하균
(단위 : 천원)							
본인과의 관계	재산의 종류	소재지 면적 등 권리의 명세	종전가액	변동액		현재가액	변동사유
				증가액 (실거래가격)	감소액 (실거래가격)		
▶ 토지(소계)			542,874	105,959	0	648,833	
본인	대지	경기도 파주시 탄현면 법흥리 306-4번지 614.00㎡	178,674	307	0	178,981	공시지가상승
모	답	경기도 파주시 탄현면 법흥리 61-5번지 3,035.00㎡	364,200	0	0	364,200	가액변경없음
모	전	경기도 파주시 탄현면 갈현리 647-5번지 866.00㎡ (866.00㎡ 증가)	-	105,652	0	105,652	재판승소
▶ 건물(소계)			697,381	32,000	0	729,381	
배우자	아파트	서울특별시 중랑구 신내동 데시앙아파트 건물 114.71㎡	404,000	32,000	0	436,000	공시지가상승
배우자	상가(전세(임차)권)	서울특별시 중랑구 신내동 건물 4.83㎡	200,000	0	0	200,000	가액변동없음
배우자	창고	서울특별시 중랑구 신내동 건물 4.83㎡	1,381	0	0	1,381	가액변동없음
모	아파트	경기도 파주시 아동동 장안2차초원아파트 건물 69.39㎡	92,000	0	0	92,000	가액변동없음
▶ 부동산에 관한 규정이 준용되는 권리와 자동차 · 건설기계 · 선박 및 항공기(소계)			5,066	0	75	4,991	
본인	자동차	2010년식 그랜져 TG 배기량(2,656cc)	4,991	-	-	4,991	가액변동없음
모	자동차	2007년식 푸조 배기량(1,997cc) 감소	75	0	75	0	폐차
▶ 예금(소계)			381,073	150,367	161,111	370,329	
본인		NH투자증권 86(1 증가), 국민은행 6, 농협중앙회 7(9,900 감소), 메리츠화재해상보험(보험) 8,450(600 증가), 삼성생명보험 281, 삼성화재해상보험 14,100(2,400 증가), 새마을금고 27,629(18,678 증가), 신용협동조합중앙회 106, 우리은행 1,239(228 증가)	39,897	29,377	17,370	51,904	생활자금

배우자		(주)KB손해보험 16,454(2,106 증가), DB생명보험(주) 6,650(490 증가), DB손해보험(주) 36,697(2,901 증가), 국민은행 3,423(1,200 증가), 농협중앙회 2,402(106,168 감소), 라이나생명보험 7,436(1,852 증가), 메리츠화재해상보험(보험) 420(120 증가), 미래에셋생명보험 12,000(6,000 증가), 삼성생명보험 78,254(4,695 증가), 삼성화재해상보험 6,450(1,800 증가), 새마을금고 33,833(33,635 증가), 새마을금고중앙회 공제사업부 7,906(862 증가), 신한은행 82(64 증가), 오렌지라이프생명보험 주식회사 664(664 증가), 우리은행 2,841(1,899 증가), 한화생명보험주식회사 40,216(6,022 증가)	297,586	66,142	108,000	255,728	생활자금
모		농협중앙회 573(153 증가)	420	153	0	573	
장녀		(주)KEB하나은행 0(46 감소), 국민은행 55,788(17,817 증가), 새마을금고 6, 신한은행 6,000(2,100 증가), 우리은행 52(1,154 감소), 중소기업은행 0(41 감소), 한국카카오은행(주) 278(278 증가)	43,170	54,695	35,741	62,124	
▶ 채무(소계)			464,265	15,450	42,191	437,524	
본인	금융기관채무	농협중앙회 115,608(30,459 감소)	146,067	0	30,459	115,608	채무상환
배우자	금융기관채무	(주)KB손해보험 1,640, DB손해보험(주) 2,270, KB국민카드 6,784(6,784 증가), 국민은행 239,456(11,732 감소), 삼성생명보험 43,100, 우리카드 8,666(8,666 증가), 한화생명보험주식회사 20,000	318,198	15,450	11,732	321,916	채무상환
▶ 고지거부 및 등록제외사항			–	–	–	–	
손자1		고지거부					독립생계유지
장남		고지거부					독립생계유지
총 계			1,162,129	272,876	118,995	1,316,010	증감액: 153,881천원 (가액변동: 32,307천원)

소속	서울특별시 중랑구의회		직위	의원		성명	오화근
(단위 : 천원)							
본인과의 관계	재산의 종류	소재지 면적 등 권리의 명세	종전가액	변동액		현재가액	변동사유
				증가액 (실거래가격)	감소액 (실거래가격)		
▶ 토지(소계)			0	55,800	0	55,800	
본인	답	경기도 안성시 공도읍 웅교리 390-7번지 22.00㎡ (22.00㎡ 증가)	-	6,200 (6,200)	0	6,200	신규취득
본인	답	경기도 안성시 공도읍 웅교리 390-4번지 176.00㎡ (176.00㎡ 증가)	-	49,600 (49,600)	0	49,600	신규취득
▶ 건물(소계)			213,000	53,000	0	266,000	
본인	아파트	서울특별시 중랑구 면목동 건물 88.83㎡	213,000	53,000	0	266,000	공시지가 변동
▶ 부동산에 관한 규정이 준용되는 권리와 자동차 · 건설기계 · 선박 및 항공기(소계)			6,311	0	984	5,327	
본인	자동차	2009년식 베라크루즈 배기량(3,000cc)	6,311	0	984	5,327	감가상각
▶ 예금(소계)			630,888	80,858	323,992	387,754	
본인		(주)KB손해보험 899(108 증가), DB손해보험(주) 40,547(4,457 증가), 국민은행 51, 농협중앙회 12, 동양생명보험 25,600(2,400 증가), 메리츠화재해상보험(보험) 1,534(1,416 증가), 미래에셋대우(주) 750(2 증가), 삼성생명보험 11,521, 삼성화재해상보험 11,485(1,188 증가), 새마을금고 1,010, 새마을금고중앙회 공제사업부 3,515(521 증가), 신한은행 54,789(283,464 감소), 우리은행 3,500(1,866 증가), 한화생명보험주식회사 112,134(19,183 증가)	519,670	71,499	323,822	267,347	사인간 채무 증가, 토지 매입, 생활비 지출 등
배우자		(주)KB손해보험 899(108 증가), 국민은행 2,000, 농협중앙회 1,545(1,280 증가), 대신증권 17, 삼성생명보험 52,602, 삼성화재해상보험 100(100 증가), 새마을금고 4,720(751 증가), 새마을금고중앙회 공제사업부 17,219(2,193 증가), 신용협동조합중앙회 40, 신한은행 1, 우리은행 21,545(14 감소), 한화손해보험 2,750(600 증가)	98,420	5,160	142	103,438	사인간 채무 증가, 토지 매입, 생활비 지출 등

장녀		국민은행 0(7 감소), 농협중앙회 0(2 감소), 새마을금고 0(10 감소), 신한은행 27(10 증가), 우리은행 805(376 증가), 한화생명보험주식회사 16,137(3,804 증가)	12,798	4,199	28	16,969	사인간 채무 증가, 토지 매입, 생활비 지출 등
▶ 유가증권(소계)			65,206	60,923	46,363	79,766	
본인	상장주식	디오 1,450주(1,450주 증가), 한솔로지스틱스 107주, 한샘 410주, 한솔홀딩스 48주, 에스티큐브 1,617주	65,206	60,923	46,363	79,766	평가 금액변동, 비상장주식 청산
본인	비상장주식	인터넷114 22,198주(22,198주 증가), 케이코몰 7,861주(7,861주 증가), 옵티위즈 57,581주(57,581주 증가), 디엠에스플렉스 1,579주(1,579주 증가)	0	0	0	0	
▶ 채권(소계)			0	260,000	0	260,000	
본인		사인간채권 증가	0	260,000	0	260,000	사인간 채무(채권) 증가
▶ 채무(소계)			182,334	10,909	19,901	173,342	
본인	금융기관채무	스탠다드차타드은행 2,826(6,916 감소), 신한은행 152,107(4,092 감소)	165,941	0	11,008	154,933	채무상환
장녀	금융기관채무	농협중앙회 7,500(3,000 감소), 삼성카드 6,334(6,334 증가), 신한카드 0(5,893 감소), 현대카드(주) 2,030(2,030 증가), 현대캐피탈 2,545(2,545 증가)	16,393	10,909	8,893	18,409	채무상환
총 계			733,071	499,672	351,438	881,305	증감액: 148,234천원 (가액변동: 5,676천원)

소속	서울특별시 중랑구의회		직위	의원		성명	왕보현
							(단위 : 천원)
본인과의 관계	재산의 종류	소재지 면적 등 권리의 명세	종전가액	변동액		현재가액	변동사유
				증가액 (실거래가격)	감소액 (실거래가격)		
▶ 토지(소계)			36,875	4,793	0	41,668	
배우자	답	강원도 철원군 철원읍 668-13번지 933.00㎡	17,353	2,240	0	19,593	공시지가 증가
배우자	답	강원도 철원군 철원읍 668-2번지 1,276.00㎡	19,522	2,553	0	22,075	공시지가 증가
▶ 건물(소계)			300,000	210,000	0	510,000	
본인	아파트	서울특별시 중랑구 신내2동 성원아파트 건물 109.00㎡	300,000	0	0	300,000	가액변동없음
본인	연립주택	서울특별시 중랑구 신내동 건물 79.00㎡ 중 45.27㎡ (건물 총면적 79.00㎡ 증가, 지분면적 45.27㎡ 증가)	-	210,000	0	210,000	상속
▶ 부동산에 관한 규정이 준용되는 권리와 자동차 · 건설기계 · 선박 및 항공기(소계)			1,300	0	250	1,050	
본인	자동차	2001년식 그랜져 XG 배기량(2,000cc)	1,300	0	250	1,050	감가상각
▶ 예금(소계)			49,080	28,827	2,887	75,020	
본인		국민은행 12, 메리츠화재해상보험(보험) 1,575(900 증가), 새마을금고 902(14 증가), 새마을금고중앙회 공제사업부 7,427(810 증가), 신한은행 7,393(7,393 증가), 씨티은행 10, 우리은행 2,039(1,727 증가), 현대해상화재보험 3,896(793 증가)	11,617	11,637	0	23,254	예금 및 보장성 보험 증가
배우자		DB손해보험(주) 14,165(1,620 증가), MG손해보험(주) 3,960(344 증가), 국민은행 1, 농협중앙회 9, 라이나생명보험 1,332(400 증가), 삼성생명보험 5,312(911 증가), 새마을금고 24(134 감소), 스탠다드차타드은행 6, 신한은행 11,497(11,360 증가), 우리은행 30	21,835	14,635	134	36,336	예금 및 보장성 보험 증가
장녀		국민은행 1, 삼성생명보험 2,227(382 증가), 신한은행 10,106(99 증가), 우리은행 19	11,872	481	0	12,353	
차녀		(주)KEB하나은행 24, 국민은행 5, 메리츠화재해상보험(보험) 735(420 증가), 신한은행 1,257(2,153 감소), 중소기업은행 2, 한국카카오은행(주) 1,054(1,054 증가)	3,756	2,074	2,753	3,077	

▶ 채무(소계)			215,482	22,800	23,359	214,923	
본인	금융기관채무	새마을금고 17,452(3,596 감소), 신한은행 174,671(16,597 감소)	212,316	0	20,193	192,123	부채상환
본인	건물임대채무	서울특별시 중랑구 신내동 임대보증금 증가	0	22,800	0	22,800	임대차보증금
배우자	금융기관채무	롯데카드 0(1,639 감소), 새마을금고 0(1,527 감소)	3,166	0	3,166	0	부채상환
▶ 고지거부 및 등록제외사항			–	–	–	–	
모		등록제외	339,053	0	339,053	0	사망
총 계			510,826	220,820	318,831	412,815	증감액: -98,011천원 (가액변동: 4,543천원)

소속	서울특별시 중랑구의회		직위	의원		성명	은승희
							(단위 : 천원)
본인과의 관계	재산의 종류	소재지 면적 등 권리의 명세	종전가액	변동액		현재가액	변동사유
				증가액 (실거래가격)	감소액 (실거래가격)		
▶ 건물(소계)			370,000	0	0	370,000	
본인	다가구주택(전세(임차)권)	서울특별시 중랑구 중화동 건물 75.00㎡	50,000	0	0	50,000	변동없음
배우자	아파트(전세(임차)권)	서울특별시 중랑구 중화동 한신아파트 건물 110.00㎡	320,000	0	0	320,000	변동없음
▶ 예금(소계)			18,148	17,531	6,843	28,836	
본인		국민은행 141(562 감소), 삼성생명보험 8,616, 새마을금고 104, 우리은행 11,525(5,757 증가)	15,191	10,695	5,500	20,386	예금증가
배우자		미래에셋대우(주) 106(2 증가), 새마을금고 699(11 증가), 수협은행 7, 스탠다드차타드은행 0(1 감소), 신한은행 0(5 감소), 씨티은행 46, 우리은행 743(1,082 감소), 현대해상화재보험 1,364(1,364 증가)	2,676	1,437	1,148	2,965	
장녀		새마을금고 10, 신한은행 777(729 증가), 케이뱅크 10(195 감소), 현대해상화재보험 84(84 증가), 흥국화재해상보험(주) 115(115 증가)	263	928	195	996	
장남		새마을금고 4,016(4,010 증가), 신한은행 389(377 증가), 현대해상화재보험 84(84 증가)	18	4,471	0	4,489	
▶ 유가증권(소계)			200,000	0	0	200,000	
배우자	비상장주식	(주)월드82 400,000주	200,000	0	0	200,000	변동없음
▶ 채무(소계)			225,692	824	5,692	220,824	
본인	금융기관채무	우리은행 0(4,317 감소)	4,317	0	4,317	0	채무상환
배우자	금융기관채무	우리은행 220,000, 우리카드 824(824 증가)	220,000	824	0	220,824	채무액 증가
장남	금융기관채무	신한은행 0(1,375 감소)	1,375	0	1,375	0	채무상환
총 계			362,456	16,707	1,151	378,012	증감액: 15,556천원

소속	서울특별시 중랑구의회		직위	의원		성명	이병우
							(단위 : 천원)
본인과의 관계	재산의 종류	소재지 면적 등 권리의 명세	종전가액	변동액		현재가액	변동사유
				증가액 (실거래가격)	감소액 (실거래가격)		
▶ 건물(소계)			293,000	60,000	0	353,000	
본인	아파트	전라남도 여수시 국동 라인아파트 건물 55.95㎡	56,000	9,000	0	65,000	공시가격 반영
본인	아파트	전라남도 여수시 신월동 금호아파트 건물 155.30㎡	137,000	31,000	0	168,000	공시가격 반영
배우자	복합건물(주택+상가)(전세(임차)권)	서울특별시 중랑구 묵동 5층 건물 75.00㎡	100,000	20,000	0	120,000	전세보증금 증가
▶ 예금(소계)			137,703	112,139	51,975	197,867	
본인		광주은행 3, 국민은행 5,491(236 감소), 농협은행 202, 농협중앙회 78, 새마을금고 16,695(9,140 증가), 우리은행 1,493(1,163 증가), 우체국 13, 유안타증권 85(7 증가), 한국카카오은행(주) 32,004(7,546 감소), 한화생명보험주식회사 21,188(1,317 증가)	73,407	53,307	49,462	77,252	급여 저축
배우자		(주)KEB하나은행 49, 국민은행 44(10 증가), 농협중앙회 1,110(1,110 증가), 동양생명보험 9,332(727 증가), 라이나생명보험 4,230(853 증가), 새마을금고 4,835(4,833 증가), 새마을금고중앙회 공제사업부 22,740(3,716 증가), 신용협동조합중앙회 2,140(2,140 증가), 신한은행 65,461(41,475 증가), 우체국 375(375 증가), 유안타증권 1, 한국카카오은행(주) 1,243(130 증가), 흥국화재해상보험(주) 9,055(950 증가)	64,296	58,832	2,513	120,615	
▶ 유가증권(소계)			323,703	0	16	323,687	
본인	상장주식	케이티앤지보통 2주	203	0	16	187	주가 하락에 따른 감소
본인	비상장주식	(주)메카 297,000주	148,500	0	0	148,500	
배우자	비상장주식	(주)메카해양연구소 350,000주	175,000	0	0	175,000	

▶ 채권(소계)			20,000	0	0	20,000	
본인		사인간채권	20,000	0	0	20,000	변동없음
▶ 채무(소계)			380,053	0	8,495	371,558	
본인	금융기관채무	국민은행 4,500, 새마을금고 140,554(6,666 감소)	151,720	0	6,666	145,054	채무상환
본인	건물임대채무	전라남도 여수시 신월동 금호아파트 임대보증금	150,000	0	0	150,000	변동없음
본인	건물임대채무	전라남도 여수시 국동 라인아파트 임대보증금	75,000	0	0	75,000	변동없음
배우자	금융기관채무	국민은행 1,104(829 감소), 신한은행 400(1,000 감소)	3,333	0	1,829	1,504	채무상환
총 계			394,353	172,139	43,496	522,996	증감액: 128,643천원 (가액변동: 39,984천원)

소속	서울특별시 중랑구의회		직위	의원		성명	임익모
(단위 : 천원)							
본인과의 관계	재산의 종류	소재지 면적 등 권리의 명세	종전가액	변동액		현재가액	변동사유
				증가액 (실거래가격)	감소액 (실거래가격)		
▶ 건물(소계)			124,180	1,820	0	126,000	
본인	다세대주택(전세(임차)권)	서울특별시 중랑구 중화동 반석주택3차 대지 20.59㎡ 건물 46.14㎡	85,000	0	0	85,000	변동없음
본인	아파트(전세(임차)권)	서울특별시 성북구 하월곡동 두산위브아파트 건물 30.06㎡	39,180	1,820	0	41,000	전세보증금 증가
▶ 부동산에 관한 규정이 준용되는 권리와 자동차 · 건설기계 · 선박 및 항공기(소계)			21,890	0	2,890	19,000	
본인	자동차	2018년식 코란도C 배기량(2,157cc)	21,890	0	2,890 (17,000)	19,000	감가상각
▶ 예금(소계)			194,453	57,248	5,941	245,760	
본인		(주)KB손해보험 4,329(633 증가), MG손해보험(주) 3,108(666 증가), 국민은행 166,170(39,625 증가), 농협중앙회 4, 메리츠화재해상보험(보험) 12,235(1,412 증가), 새마을금고 4, 신한은행 2, 우리은행 10,302(436 감소), 우체국 4,566(1,182 감소), 중소기업은행 37, 현대해상화재보험 2,875(736 증가)	162,178	43,072	1,618	203,632	예금 및 보험으로 인하여 재산변동
모		국민은행 3,431(806 증가), 농협중앙회 2,719(955 감소)	6,299	806	955	6,150	
차남		(주)KEB하나은행 6, 동양생명보험 3,280(1,458 증가), 메리츠화재해상보험(보험) 3,550(1,574 증가), 신한은행 88(2,132 감소)	6,024	3,032	2,132	6,924	
장남		(주)KB손해보험 54(54 증가), DB손해보험(주) 861(689 증가), 국민은행 2, 동양생명보험 5,589(2,484 증가), 메리츠화재해상보험(보험) 3,536(1,291 증가), 신한은행 1,509(1,236 감소), 우리은행 17,477(5,794 증가)	19,952	10,312	1,236	29,028	예금 및 보험으로 인하여 재산변동
장녀		한국카카오은행(주) 26(26 증가)	0	26	0	26	
총 계			340,523	59,068	8,831	390,760	증감액: 50,237천원 (가액변동: -2,890천원)

소속	서울특별시 중랑구의회		직위	의원		성명	장신자
							(단위 : 천원)
본인과의 관계	재산의 종류	소재지 면적 등 권리의 명세	종전가액	변동액		현재가액	변동사유
				증가액 (실거래가격)	감소액 (실거래가격)		
▶ 토지(소계)			348,003	12,480	0	360,483	
배우자	과수원	충청북도 음성군 감곡면 주천리 727번지 3,020.00㎡	80,634	3,322	0	83,956	공시지가 가액변동
배우자	과수원	충청북도 음성군 감곡면 주천리 726번지 7,318.40㎡	195,401	8,051	0	203,452	공시지가 가액변동
배우자	답	충청남도 서천군 화양면 완포리 239-12번지 1,484.00㎡	19,292	297	0	19,589	공시지가 가액변동
배우자	답	충청남도 서천군 화양면 완포리 239-13번지 4,052.00㎡	52,676	810	0	53,486	공시지가 가액변동
▶ 건물(소계)			981,346	663,100	981,346	663,100	
본인	복합건물(주택+상가)(전세(임차)권)	서울특별시 중랑구 묵동 대지 0.00㎡ 건물 0.00㎡ (대지 191.40㎡ 감소, 건물 100.00㎡ 감소)	120,000	0	120,000 (120,000)	0	전세권 상실
본인	복합건물(주택+상가)	서울특별시 중랑구 중화동 대지 0.00㎡ 건물 0.00㎡ (대지 166.90㎡ 감소, 건물 179.14㎡ 감소)	800,000	0	800,000 (835,260)	0	건물 매각
본인	단독주택	서울특별시 중랑구 묵동 대지 113.10㎡ 건물 76.83㎡ (대지 113.10㎡ 증가, 건물 76.83㎡ 증가)	-	620,000 (620,000)	0	620,000	신규취득
배우자	단독주택	충청북도 음성군 감곡면 주천리 대지 0.00㎡ 건물 0.00㎡ (대지 386.77㎡ 감소, 건물 52.89㎡ 감소)	61,346	0	61,346	0	증여
장녀	단독주택	충청북도 음성군 감곡면 주천리 대지 386.77㎡ 건물 52.89㎡ (대지 386.77㎡ 증가, 건물 52.89㎡ 증가)	-	43,100	0	43,100	증여
▶ 부동산에 관한 규정이 준용되는 권리와 자동차 · 건설기계 · 선박 및 항공기(소계)			4,600	327	1,100	3,827	
배우자	자동차	2007년식 그랜져 배기량(2,656cc)	4,000	0	1,000	3,000	감가상각
배우자	자동차	2003년식 봉고프론티어4륜 배기량(1,598cc)	600	0	100	500	감가상각
배우자	자동차	2013년식 짚컴패스 배기량(2,360cc) 증가	0	327	0	327	공동지분

▶ 예금(소계)			961,674	623,499	571,798	1,013,375	
본인		(주)KB손해보험 2,700(1,200 증가), 교보생명보험 128,268(4,907 증가), 국민은행 10, 농협중앙회 122, 새마을금고 58,399(11,933 감소), 수협은행 206,509(1,165 감소), 수협중앙회 6,801(6,801 증가), 신용협동조합중앙회 5,067(5,067 증가), 우리은행 221,746(26,279 증가)	598,466	409,561	378,405	629,622	건물매각대금 현금증가
배우자		NH투자증권 567(250 증가), 국민은행 5, 농협손해보험 12,150(1,800 증가), 농협은행 2, 농협중앙회 81,644(9,295 감소), 미래에셋생명보험 1,436, 삼성생명보험 0(2,712 감소), 신한금융투자(주) 11,241(2,344 감소), 신한은행 17,870(163 증가), 씨티은행 11, 우리은행 132(1 증가), 케이디비생명보험 17,100(17,100 증가), 현대해상화재보험 49,596(3,605 증가), 흥국화재해상보험(주) 4,799(480 증가)	187,505	84,099	75,051	196,553	
모		농협중앙회 32,682(14,187 감소)	46,869	0	14,187	32,682	
장녀		국민은행 87,522(22,304 증가), 새마을금고 50,030(50,030 증가), 수협은행 1, 신한은행 9,987(2,525 증가), 우리은행 6,978(49,175 감소)	128,834	129,839	104,155	154,518	
▶ 유가증권(소계)			9,047	1,356	180	10,223	
배우자	상장주식	SK하이닉스 40주, 동화은행보통주 56주, GS보통주 100주, 동국에스엔씨 500주	9,047	1,344	180	10,211	평가액 변동, 배당 및 상장폐지
배우자	비상장주식	테라리소스 125주(125주 증가), 신한금융투자(주) 테라리소스 125주	0	12	0	12	
▶ 채무(소계)			329,000	0	329,000	0	

본인	금융기관채무	우리은행 0(200,000 감소)	200,000	0	200,000	0	금융채무 상환
본인	건물임대채무	서울특별시 중랑구 중화동 임대보증금 감소	129,000	0	129,000	0	임대보증금 상환
▶ 고지거부 및 등록제외사항			–	–	–	–	
장남		고지거부					독립생계유지
총 계			1,975,670	1,300,762	1,225,424	2,051,008	증감액: 75,338천원 (가액변동: 12,544천원)

소속	서울특별시 중랑구의회		직위	의원		성명	조성연
							(단위 : 천원)
본인과의 관계	재산의 종류	소재지 면적 등 권리의 명세	종전가액	변동액		현재가액	변동사유
				증가액 (실거래가격)	감소액 (실거래가격)		
▶ 건물(소계)			798,000	641,000	0	1,439,000	
본인	다가구주택	서울특별시 중랑구 중화동 대지 157.70㎡ 중 78.85㎡ 건물 314.16㎡ 중 157.08㎡	224,000	5,500	0	229,500	개별주택가격 변동
본인	아파트	서울특별시 중랑구 면목동 경남아너스빌아파트 건물 84.96㎡ 중 42.48㎡ (건물 총면적 84.96㎡ 증가, 지분면적 42.48㎡ 증가)	-	315,000 (315,000)	0	315,000	아파트 구매
배우자	단독주택	서울특별시 중랑구 중화동 대지 157.08㎡ 중 78.54㎡ 건물 314.16㎡ 중 157.08㎡	224,000	5,500	0	229,500	개별주택가격 변동
배우자	아파트(전세(임차)권)	서울특별시 중랑구 면목동 경남아너스빌 건물 0.00㎡ (건물 84.96㎡ 감소)	350,000	0	- (350,000)	350,000	전세권 상실
배우자	아파트	서울특별시 중랑구 면목동 경남아너스빌아파트 건물 84.96㎡ 중 42.48㎡ (건물 총면적 84.96㎡ 증가, 지분면적 42.48㎡ 증가)	-	315,000 (315,000)	0	315,000	아파트 구매
▶ 부동산에 관한 규정이 준용되는 권리와 자동차 · 건설기계 · 선박 및 항공기(소계)			2,480	0	392	2,088	
배우자	자동차	2007년식 그랜져 배기량(2,656cc)	2,480	0	392	2,088	자동차 가격 변동
▶ 예금(소계)			37,165	17,203	18,604	35,764	
본인		국민은행 45(1,107 감소), 삼성생명보험 5,172, 새마을금고 13,098(11,582 증가), 새마을금고중앙회 공제사업부 339(339 증가), 우리은행 540(2,068 감소)	10,448	11,954	3,208	19,194	주택구매로 인한 예금감소
배우자		(주)KEB하나은행 347(284 증가), 삼성생명보험 5,016, 새마을금고 726(11,396 감소)	17,201	284	11,396	6,089	
장녀		국민은행 3,435(2,348 증가), 롯데손해보험 4,950(798 증가), 삼성생명보험 1,409(1,409 증가), 새마을금고 217(3,833 감소), 신한은행 167(1 증가), 씨티은행 1, 우리은행 240(180 증가), 케이뱅크 62(62 증가)	9,516	4,965	4,000	10,481	주택구매로 인한 예금감소

▶ 채무(소계)			685,000	264,958	40,000	909,958	
본인	건물임대채무	서울특별시 중랑구 중화동 임대보증금 증가	685,000	170,000	40,000	815,000	동일 채권자로 전,월세로 변동계약
배우자	금융기관채무	새마을금고 90,000(90,000 증가)	0	90,000	0	90,000	주택구매로 채무증가
장녀	금융기관채무	KB국민카드 4,958(4,958 증가)	0	4,958	0	4,958	주택구매로 채무증가
▶ 고지거부 및 등록제외사항			-	-	-	-	
장남		고지거부					독립생계유지
총 계			152,645	393,245	-21,004	566,894	증감액: 414,249천원 (가액변동: 10,608천원)

소속	서울특별시 중랑구의회		직위	의원		성명	최경보
(단위 : 천원)							
본인과의 관계	재산의 종류	소재지 면적 등 권리의 명세	종전가액	변동액		현재가액	변동사유
				증가액 (실거래가격)	감소액 (실거래가격)		
▶ 건물(소계)			439,852	35,717	0	475,569	
본인	근린생활시설	경기도 용인시 기흥구 상갈동 상갈동빌딩 대지 8.66㎡ 건물 22.60㎡ (건물 10.41㎡ 증가)	23,798	589	0	24,387	공시가액변동
본인	근린생활시설	경기도 용인시 기흥구 상갈동 상갈동빌딩 대지 7.67㎡ 건물 20.02㎡ (건물 9.22㎡ 증가)	21,079	521	0	21,600	공시가액변동
본인	근린생활시설	경기도 용인시 기흥구 상갈동 상갈동빌딩 대지 7.35㎡ 건물 19.19㎡ (건물 8.84㎡ 증가)	20,200	500	0	20,700	공시가액변동
본인	근린생활시설	경기도 용인시 기흥구 상갈동 상갈동빌딩 대지 8.62㎡ 건물 22.52㎡ (건물 10.38㎡ 증가)	23,696	586	0	24,282	공시가액변동
본인	근린생활시설	경기도 용인시 기흥구 상갈동 상갈동빌딩 대지 7.67㎡ 건물 20.02㎡ (건물 9.22㎡ 증가)	21,079	521	0	21,600	공시가액변동
배우자	아파트	서울특별시 중랑구 신내동 동성아파트 건물 129.37㎡	330,000	33,000	0	363,000	공시가액변동
▶ 부동산에 관한 규정이 준용되는 권리와 자동차 · 건설기계 · 선박 및 항공기(소계)			9,683	0	0	9,683	
본인	자동차	2015년식 투싼 배기량(1,995cc)	9,683	–	–	9,683	변동없음
▶ 예금(소계)			26,515	16,657	569	42,603	
본인		(주)KB손해보험 8,700(1,200 증가), (주)KEB하나은행 17, 국민은행 9,287(8,972 증가), 농협은행 44, 미래에셋생명보험 1,563, 새마을금고 73, 수협중앙회 2,726(251 증가), 스탠다드차타드은행 10, 신한은행 2, 우리은행 1,616(1,524 증가), 하이투자증권 1	12,092	11,982	35	24,039	급여 저축
배우자		농협중앙회 15,582(3,762 증가), 새마을금고 83, 신한은행 227(534 감소), 씨티은행 1, 오렌지라이프생명보험 주식회사 2,671(913 증가)	14,423	4,675	534	18,564	급여 저축

▶ 채권(소계)			77,000	0	0	77,000	
본인		사인간채권	77,000	0	0	77,000	변동없음
▶ 채무(소계)			401,357	13,000	30,995	383,362	
본인		사인간채무 증가	135,000	13,000	0	148,000	대여
본인	금융기관채무	국민은행 63,362(30,995 감소), 수협중앙회 170,000	264,357	0	30,995	233,362	대출상환
본인	건물임대채무	경기도 용인시 기흥구 상갈동 상갈동빌딩 임대보증금	2,000	0	0	2,000	변동없음
▶ 고지거부 및 등록제외사항			-	-	-	-	
손자2		고지거부					차남의 자녀
손자1		고지거부					장남의 자녀
장남		고지거부					독립생계유지
차남		고지거부					독립생계유지
총 계			151,693	39,374	-30,426	221,493	증감액: 69,800천원 (가액변동: 33,000천원)

소속	서울특별시 중랑구의회		직위	의원		성명	최은주
(단위 : 천원)							
본인과의 관계	재산의 종류	소재지 면적 등 권리의 명세	종전가액	변동액		현재가액	변동사유
				증가액 (실거래가격)	감소액 (실거래가격)		
▶ 토지(소계)			87,571	11,030	0	98,601	
부	답	전라북도 부안군 줄포면 대동리 1032번지 2,651.00㎡	27,040	3,976	0	31,016	공지지가 반영
부	답	전라북도 부안군 줄포면 대동리 1003번지 4,000.00㎡	38,800	5,200	0	44,000	공지지가 반영
부	임야	전라북도 부안군 줄포면 대동리 71번지 3,944.00㎡	21,731	1,854	0	23,585	공지지가 반영
부	임야	서울특별시 도봉구 쌍문동 산 산67-4번지 212.00㎡ 중 0.00㎡ (총면적 212.00㎡ 증가, 지분면적 0.00㎡ 증가)	-	0	0	0	2013년에 등기이전 완료
▶ 건물(소계)			608,000	16,000	0	624,000	
본인	다세대주택	서울특별시 중랑구 면목동 삼일아트빌 건물 67.27㎡	159,000	6,000	0	165,000	공시가격 반영
본인	다가구주택	서울특별시 중랑구 면목동 건물 151.90㎡	183,000	10,000	0	193,000	공시가격 반영
부	다세대주택	서울특별시 중랑구 면목동 동원쉐르빌 건물 77.00㎡	266,000	0	0	266,000	변동없음
▶ 예금(소계)			216,655	84,623	58,436	242,842	
본인		AIA생명보험주식회사 6,794(893 증가), 국민은행 112(8 증가), 삼성생명보험 22,770, 삼성증권 100(12 증가), 삼성화재해상보험 61,816(4,333 증가), 새마을금고 82,724(1,350 증가), 스탠다드차타드은행 615(455 감소), 신한생명보험 8,970(829 증가), 우리은행 23,045(18,506 증가), 중소기업은행 6,022	187,492	80,402	54,926	212,968	새마을금고 재예탁, 전세보증금 상환을 위한 대출금 예치
부		국민은행 5,597(1,197 감소), 삼성화재해상보험 820(240 증가), 새마을금고 2,233(312 감소), 신한금융투자(주) 1, 중소기업은행 842(209 증가), 한화손해보험 2,147(781 증가)	11,919	3,230	3,509	11,640	
모		새마을금고 729(100 증가), 중소기업은행 2, 한화손해보험 2,173(790 증가)	2,014	890	0	2,904	

차녀		농협은행 0(1 감소), 새마을금고 13, 스탠다드차타드은행 3, 중소기업은행 50	67	0	1	66	
장녀		우리은행 79(1 증가), 중소기업은행 15,185(100 증가)	15,163	101	0	15,264	
▶ 유가증권(소계)			1,428	0	67	1,361	
본인	상장주식	삼성에스디에스 7주	1,428	0	67	1,361	평가액 하락
▶ 채무(소계)			314,309	53,532	15,000	352,841	
본인	금융기관채무	우리은행 40,000(40,000 증가)	0	40,000	0	40,000	세입자 보증금 반환을 위해 대출
본인	건물임대채무	서울특별시 중랑구 면목동 삼일아트빌 임대보증금	50,000	0	0	50,000	변동없음
본인	건물임대채무	서울특별시 중랑구 면목동 임대보증금 감소	215,000	0	15,000	200,000	전세세입자 보증금 반환
부	금융기관채무	국민은행 62,841(13,532 증가)	49,309	13,532	0	62,841	주택연금
총 계			599,345	58,121	43,503	613,963	증감액: 14,618천원 (가액변동: 26,963천원)

소속	서울특별시 성북구		직위	의장		성명	임태근
							(단위 : 천원)
본인과의 관계	재산의 종류	소재지 면적 등 권리의 명세	종전가액	변동액		현재가액	변동사유
				증가액 (실거래가격)	감소액 (실거래가격)		
▶ 토지(소계)			12,241	608	0	12,849	
본인	답	전라남도 보성군 율어면 율어리 1110-10번지 1,482.00㎡	12,241	608	0	12,849	가액변동
▶ 건물(소계)			744,856	18,483	0	763,339	
본인	기타	전라남도 보성군 율어면 율어리 대지 195.00㎡ 건물 43.20㎡	3,250	200	0	3,450	가액변동
배우자	다세대주택	서울특별시 성북구 삼선동2가 7층 대지 77.46㎡ 중 34.18㎡ 건물 142.83㎡	332,106	18,283	0	350,389	가액변동
장남	단독주택	서울특별시 성북구 동소문동2가 대지 73.00㎡ 건물 33.06㎡	409,500	0	0	409,500	변동없음
▶ 부동산에 관한 규정이 준용되는 권리와 자동차 · 건설기계 · 선박 및 항공기(소계)			4,727	0	745	3,982	
장남	자동차	2012년식 아반떼 배기량(1,591cc)	4,727	0	745	3,982	가액변동
▶ 예금(소계)			156,295	108,064	44,810	219,549	
본인		(주)KEB하나은행 17, DB손해보험(주) 10,190(1,312 증가), 국민은행 1,762(446 증가), 농협은행 12, 농협중앙회 2(20 감소), 삼성생명보험 14,724(4,344 감소), 삼성화재해상보험 1,500(600 증가), 새마을금고 5,586(5,054 증가), 신한생명보험 5,900(1,200 증가), 우리은행 27,136(15,163 증가), 케이디비생명보험 9,874(1,566 증가)	55,726	25,750	4,773	76,703	가처분소득 불입 및 생활비 지출
배우자		DB손해보험(주) 4,660(819 증가), 국민은행 8, 동양생명보험 8,600(2,400 증가), 삼성화재해상보험 2,590(665 증가), 새마을금고 45,756(25,642 증가), 새마을금고중앙회 공제사업부 14,976(1,203 증가), 신한은행 2,960(98 증가), 우리은행 48,945(12,057 증가), 우체국 1(1 증가), 하나금융투자 14	85,625	77,340	34,455	128,510	
장남		(주)KB손해보험 3,632(681 증가), 교보생명보험 3,900(1,200 증가), 롯데손해보험 2,887(1,333 증가), 메리츠화재해상보험(보험) 338(156 증가), 수협은행 1,400(1,300 증가), 우리은행 2,115(5,342 감소), 한국카카오은행(주) 64(64 증가)	14,944	4,974	5,582	14,336	

▶ 채무(소계)			116,473	8,909	2,893	122,489	
본인	금융기관채무	국민은행 8,909(8,909 증가), 농협중앙회 0(1,000 감소), 삼성생명보험 9,590(1,890 감소), 새마을금고 9,990(3 감소)	22,473	8,909	2,893	28,489	생활비 관련 대출
장남	금융기관채무	우리은행 94,000	94,000	0	0	94,000	부동산 관련 대출
총 계			801,646	118,246	42,662	877,230	증감액: 75,584천원 (가액변동: 18,346천원)

소속	서울특별시 성북구		직위	의원		성명	김세운
(단위 : 천원)							
본인과의 관계	재산의 종류	소재지 면적 등 권리의 명세	종전가액	변동액		현재가액	변동사유
				증가액 (실거래가격)	감소액 (실거래가격)		
▶ 토지(소계)			10,000	0	0	10,000	
본인	임야	강원도 원주시 지정면 1256-4번지 1,157.00㎡ 중 495.00㎡	10,000	0	0	10,000	
▶ 건물(소계)			661,000	24,000	0	685,000	
본인	근린생활시설	서울특별시 성북구 하월곡동 대지 112.00㎡ 건물 162.42㎡	493,000	24,000	0	517,000	
본인	단독주택	서울특별시 성북구 하월곡동 건물 59.00㎡	38,000	0	0	38,000	
배우자	공장	경기도 고양시 덕양구 동산동 삼송테크노밸리 대지 81.32㎡ 중 40.00㎡ 건물 81.32㎡ 중 40.00㎡	120,000	0	0	120,000	
배우자	상가(전세(임차)권)	서울특별시 광진구 중곡동 쥬스(휴게음식점) 대지 20.00㎡ 중 10.00㎡ 건물 21.00㎡ 중 20.00㎡	10,000	0	0	10,000	
▶ 부동산에 관한 규정이 준용되는 권리와 자동차 · 건설기계 · 선박 및 항공기(소계)			6,381	1,049	0	7,430	
본인	자동차	2011년식 슈퍼렉스턴 배기량(2,000cc)	6,381	1,049	0	7,430	
▶ 예금(소계)			131,725	10,967	8,724	133,968	
본인		국민은행 1,862(257 감소), 농협은행 4, 신용협동조합중앙회 56(2 증가), 신한은행 2,970(2,197 감소), 우리은행 291(1,941 감소), 우체국 17,939(1,399 감소), 유진투자증권 1, 중소기업은행 2,357(160 증가), 푸르덴셜생명보험 52,048(4,918 증가), 한화손해보험 6,374(1,564 증가)	83,052	8,700	7,850	83,902	보험료 납입, 기업은행 금융권 채무 일부 상환
배우자		국민은행 1,979(1,155 증가), 농협중앙회 34,404(30 증가), 신한은행 178(178 증가), 우리은행 32, 중소기업은행 9(743 감소), 푸르덴셜생명보험 12,575(563 증가), 한화손해보험 660(194 증가)	48,460	2,251	874	49,837	보험료 납입, 기업은행 금융권 채무 일부 상환
장남		국민은행 2(2 증가), 새마을금고 3, 우리은행 100	103	2	0	105	
장녀		국민은행 18(14 증가), 새마을금고 6, 우리은행 100	110	14	0	124	

▶ 유가증권(소계)			40	7	20	27	
본인	상장주식	아시아나항공 5주(5주 감소)	40	7	20	27	증권가격 변동
▶ 채권(소계)			33,000	0	0	33,000	
본인		사인간채권	33,000	0	0	33,000	
▶ 채무(소계)			163,000	25,000	15,000	173,000	
본인	금융기관채무	중소기업은행 35,000(15,000 감소)	50,000	0	15,000	35,000	
본인	건물임대채무	서울특별시 성북구 하월곡동 임대보증금 증가	8,000	25,000	0	33,000	
배우자	금융기관채무	우리은행 100,000	100,000	0	0	100,000	
배우자	건물임대채무	경기도 고양시 덕양구 동산동 삼송테크노밸리 임대보증금	5,000	0	0	5,000	
▶ 고지거부 및 등록제외사항			-	-	-	-	
모		고지거부					독립생계유지
부		고지거부					독립생계유지
총 계			679,146	11,023	-6,256	696,425	증감액: 17,279천원 (가액변동: 1,056천원)

소속	서울특별시 성북구		직위	의원		성명	김오식
							(단위 : 천원)
본인과의 관계	재산의 종류	소재지 면적 등 권리의 명세	종전가액	변동액		현재가액	변동사유
				증가액 (실거래가격)	감소액 (실거래가격)		
▶ 토지(소계)			29,067	31,990	0	61,057	
모	전	충청남도 홍성군 은하면 대천리 420-2번지 668.00㎡ 중 668.00㎡ (지분면적 334.00㎡ 증가)	5,778	6,380	0	12,158	
모	대지	충청남도 홍성군 은하면 대천리 420-4번지 869.00㎡ 중 869.00㎡ (지분면적 434.50㎡ 증가)	10,688	11,645	0	22,333	
모	대지	충청남도 홍성군 은하면 대천리 423번지 202.00㎡ 중 202.00㎡ (지분면적 101.00㎡ 증가)	2,484	2,707	0	5,191	
모	전	충청남도 홍성군 은하면 대천리 426번지 1,425.00㎡ 중 1,425.00㎡ (지분면적 712.50㎡ 증가)	10,117	11,258	0	21,375	
▶ 건물(소계)			671,598	370,000	0	1,041,598	
본인	아파트	경기도 파주시 목동동 산내마을11단지 현대아이파크아파트 건물 170.92㎡	357,588	0	0	357,588	
본인	아파트	서울특별시 영등포구 양평동5가 양평동한신아파트 건물 59.94㎡	304,010	0	0	304,010	
본인	다가구주택(전세(임차)권)	서울특별시 성북구 종암동 건물 30.00㎡	10,000	0	0	10,000	
본인	아파트	서울특별시 양천구 목동 목동신시가지아파트6단지 건물 65.10㎡ 중 32.55㎡ (건물 지분면적 32.55㎡ 증가)	-	370,000	0	370,000	
▶ 예금(소계)			34,628	6,399	14,276	26,751	
본인		(주)KEB하나은행 105(20 증가), 대신증권 11, 메리츠화재해상보험(보험) 2,991(382 증가), 새마을금고 69(19 증가), 새마을금고중앙회 공제사업부 1,070(1,070 증가), 신용협동조합중앙회 11, 신한은행 63(36 감소), 씨티은행 4,058(11,651 감소), 우리은행 19(5 증가), 중소기업은행 51(2,541 감소), 한화손해보험 4,573(584 증가)	25,169	2,128	14,276	13,021	생활비 지출

모		농협중앙회 6,201(1,042 증가), 우체국 7,529(3,229 증가)	9,459	4,271	0	13,730	생활비 지출
▶ 유가증권(소계)			250	0	0	250	
본인	비상장주식	아이인프라 500주	250	0	0	250	가액변동 없음
▶ 채권(소계)			120,000	0	0	120,000	
본인		사인간채권	120,000	0	0	120,000	
▶ 채무(소계)			663,194	165,000	13,159	815,035	
본인	금융기관채무	(주)KEB하나은행 254,171(8,135 감소), 새마을금고 92,493(2,499 감소), 신용협동조합중앙회 210,000, 중소기업은행 88,371(2,525 감소)	658,194	0	13,159	645,035	
본인	건물임대채무	서울특별시 양천구 목동 목동신시가지아파트6단지 임대보증금 증가	0	165,000	0	165,000	
본인	건물임대채무	경기도 파주시 목동동 산내마을11단지 현대아이파크아파트 임대보증금	5,000	0	0	5,000	
▶ 고지거부 및 등록제외사항			–	–	–	–	
부		등록제외	424,332	0	424,332	0	사망
총 계			616,681	243,389	425,449	434,621	증감액: −182,060천원 (가액변동: 6,380천원)

소속	서울특별시 성북구		직위	의원		성명	김우섭
(단위 : 천원)							
본인과의 관계	재산의 종류	소재지 면적 등 권리의 명세	종전가액	변동액		현재가액	변동사유
				증가액 (실거래가격)	감소액 (실거래가격)		
▶ 토지(소계)			330,000	0	330,000	0	
본인	대지	서울특별시 성북구 정릉동 1015번지 0.00㎡ (59.59㎡ 감소)	270,000	0	270,000 (270,000)	0	항목 오기로 시스템 상 삭제(건물항목에 재등록)
본인	대지	서울특별시 성북구 정릉동 266-180번지 0.00㎡ (26.58㎡ 감소)	60,000	0	60,000 (60,000)	0	전세권 소멸
▶ 건물(소계)			0	270,000	0	270,000	
본인	아파트(전세(임차)권)	서울특별시 성북구 정릉동 경남아파트 건물 59.59㎡ (건물 59.59㎡ 증가)	-	270,000 (270,000)	0	270,000	토지항목에 등록되어 있던 전세권을 건물 항목으로 이동, 금액변동 없음
▶ 부동산에 관한 규정이 준용되는 권리와 자동차 · 건설기계 · 선박 및 항공기(소계)			2,000	2,905	2,000	2,905	
본인	자동차	2005년식 마티즈2 배기량(796cc) 감소	2,000	0	2,000 (1,500)	0	소유권 상실
본인	자동차	2010년식 SM3 배기량(1,598cc) 증가	0	2,905	0	2,905	차량 취득
▶ 예금(소계)			106,962	116,314	60,061	163,215	
본인		(주)KEB하나은행 564, 교보생명보험 3,284, 국민은행 12,761(6,381 감소), 농협은행 7, 상호저축은행중앙회 2, 새마을금고 10,037(9,768 감소), 신용협동조합중앙회 54,205(25,605 증가), 신한은행 16,502(3,043 증가), 오렌지라이프생명보험 주식회사 13,269(1,494 증가), 키움닷컴증권 50,535(50,534 증가), 한국증권금융 0(313 감소), 한국카카오은행(주) 0(10,000 감소), 한국투자증권 2,049(2,039 증가)	106,962	116,314	60,061	163,215	가처분소득 불입 및 전세권 소멸에 따른 금융자산 증가

▶ 유가증권(소계)			0	8,015	0	8,015	
본인	상장주식	SCHWAB US BROA 6주(6주 증가), VANGUARD EMERG 8주(8주 증가), ISHARES MSCI A 18주(18주 증가), ISHARES MSCI H 16주(16주 증가), ISHARES MSCI J 7주(7주 증가), ISHARES MSCI G 15주(15주 증가), ISHARES 20+Y T 5주(5주 증가), VANGUARD TAX-E 12주(12주 증가), ISHARES IBOXX 6주(6주 증가), VANGUARD FTSE 10주(10주 증가), VANGUARD SHORT 15주(15주 증가), ISHARES MSCI C 15주(15주 증가), ISHARES MSCI U 13주(13주 증가)	0	8,015	0	8,015	주식 매수
▶ 채권(소계)			30,000	0	0	30,000	
본인		사인간채권	30,000	0	0	30,000	변동없음
▶ 고지거부 및 등록제외사항			-	-	-	-	
모		고지거부					독립생계유지
부		고지거부					독립생계유지
총 계			468,962	397,234	392,061	474,135	증감액: 5,173천원 (가액변동: -2,000천원)

소속	서울특별시 성북구		직위	의원		성명	김일영
							(단위 : 천원)
본인과의 관계	재산의 종류	소재지 면적 등 권리의 명세	종전가액	변동액		현재가액	변동사유
				증가액 (실거래가격)	감소액 (실거래가격)		
▶ 토지(소계)			361,575	27,939	366	389,148	
본인	전	전라북도 남원시 주천면 호경리 404번지 476.00㎡	6,473	619	0	7,092	가액변동
본인	전	전라북도 남원시 주천면 호경리 160-1번지 197.00㎡	2,186	237	0	2,423	가액변동
본인	임야	전라북도 남원시 주천면 호경리 산 28번지 45,818.00㎡	20,343	0	366	19,977	가액변동
본인	도로	서울특별시 강북구 미아동 75-280번지 618.00㎡ 중 309.00㎡	265,122	25,492	0	290,614	가액변동
본인	전	전라북도 남원시 주천면 호경리 151번지 407.00㎡	5,616	489	0	6,105	가액변동
본인	답	경기도 연천군 연천읍 통현리 1034번지 2,833.00㎡ 중 1,416.50㎡	57,368	708	0	58,076	가액변동
배우자	전	전라북도 남원시 주천면 고기리 684번지 281.00㎡	4,467	394	0	4,861	가액변동
▶ 건물(소계)			1,173,000	43,000	0	1,216,000	
본인	단독주택	서울특별시 성북구 장위동 대지 172.00㎡ 건물 246.03㎡	403,000	43,000	0	446,000	가액변동
본인	상가	경기도 고양시 덕양구 화정동 현대프라자 1층 대지 10.65㎡ 건물 37.84㎡	500,000	0	0	500,000	변동없음
배우자	단독주택	경기도 고양시 덕양구 삼송동 대지 162.00㎡ 중 81.00㎡ 건물 96.67㎡ 중 48.25㎡	270,000	0	0	270,000	변동없음
▶ 부동산에 관한 규정이 준용되는 권리와 자동차 · 건설기계 · 선박 및 항공기(소계)			11,030	4,184	6,018	9,196	
본인	자동차	2011년식 혼다 CRV 배기량(2,000cc)	6,059	0	1,047	5,012	가액변동
본인	자동차	2010년식 쏘나타 배기량(1,998cc) 증가	0	42	0	42	기존차량 공유지분대로 각각 재등록(가액은 감소)
차남	자동차	2010년식 쏘나타 배기량(1,998cc) 감소	4,971	0	4,971 (4,971)	0	기존차량 공유지분대로 각각 등록하기 위해 시스템상 삭제

차남	자동차	2010년식 쏘나타 배기량(1,998cc) 증가	0	4,142	0	4,142	기존차량 공유지분대로 각각 재등록(가액은 감소)
▶ 예금(소계)			310,995	113,307	64,678	359,624	
본인		KB증권 3, NH투자증권 930(129 증가), 국민은행 2,104(875 감소), 대신증권 198, 삼성화재해상보험 13,050(2,520 증가), 새마을금고 1,257(4 증가), 스탠다드차타드은행 351(88 증가), 신용협동조합중앙회 235(10 증가), 신한은행 105, 우리은행 1,573(494 감소), 한화생명보험주식회사 22,248(3,632 증가), 한화투자증권 126(4 증가), 흥국생명보험 26,954	64,116	6,628	1,610	69,134	가처분소득 불입, 생활비 지출 등
배우자		NH투자증권 6, 국민은행 77(1 감소), 삼성생명보험 6,903(937 증가), 새마을금고 12,212(10,803 증가), 새마을금고중앙회 공제사업부 1,864(173 증가), 스탠다드차타드은행 1, 신용협동조합중앙회 19(1 증가), 에이비엘생명보험 22,492(1,764 증가), 우리은행 52,633(4,888 감소), 우체국 26,599(1,783 증가), 한화생명보험주식회사 15,561(940 증가), 현대해상화재보험 11,884(1,475 증가), 흥국생명보험 85,622	222,886	69,077	56,090	235,873	
모		국민은행 246(3 증가), 신용협동조합중앙회 3, 우리은행 21(244 감소)	511	11	252	270	
장남		국민은행 500(500 증가), 신용협동조합중앙회 16, 신한은행 2, 우리은행 6,646(5,357 증가)	1,307	6,316	459	7,164	
차남		(주)KEB하나은행 42,991(23,652 증가), 신한은행 1, 우리은행 4,191(1,356 증가)	22,175	31,275	6,267	47,183	
▶ 유가증권(소계)			6,304	1,840	351	7,793	
본인	상장주식	쎄니트 459주, 영풍제지 100주, KT&G 34주, 삼호 6주	4,804	33	351	4,486	주가 변동에 따른 평가액 변동, 상장주식 15주 1,807천원 신규등록
본인	비상장주식	비엠코리아 3,000주	1,500	0	0	1,500	
차남	상장주식	현대자동차보통 15주(15주 증가)	0	1,807	0	1,807	

▶ 채권(소계)			0	29,370	0	29,370	
본인		사인간채권 증가	0	29,370	0	29,370	사인간 채권 등록
▶ 채무(소계)			183,398	29,370	67	212,701	
본인	금융기관채무	새마을금고 19,651(10,570 증가), 우리은행 118,800(18,800 증가)	109,081	29,370	0	138,451	사인간 채권 관련
본인	건물임대채무	경기도 고양시 덕양구 화정1동 현대프라자 1층 임대보증금	50,000	0	0	50,000	변동없음
배우자	금융기관채무	스탠다드차타드은행 0(67 감소), 에이비엘생명보험 3,960, 우체국 10,290	14,317	0	67	14,250	일부상환
배우자	건물임대채무	경기도 고양시 덕양구 삼송동 임대보증금	10,000	0	0	10,000	변동없음
총 계			1,679,506	190,270	71,346	1,798,430	증감액: 118,924천원 (가액변동: 64,237천원)

소속	서울특별시 성북구		직위	의원		성명	노원정
(단위 : 천원)							
본인과의 관계	재산의 종류	소재지 면적 등 권리의 명세	종전가액	변동액 증가액 (실거래가격)	변동액 감소액 (실거래가격)	현재가액	변동사유
▶ 건물(소계)			630,299	4,714	2,000	633,013	
본인	다세대주택	서울특별시 광진구 중곡동 대지 16.52㎡ 건물 40.57㎡	243,000	0	0	243,000	변동없음
본인	아파트	경기도 성남시 분당구 정자동 분당두산위브파빌리온 건물 37.72㎡	280,000	0	0	280,000	변동없음
본인	상가	서울특별시 성북구 길음동 길음시장 건물 13.22㎡ 중 4.40㎡	30,748	1,909	0	32,657	가액변동
본인	상가	서울특별시 성북구 길음동 길음시장 건물 19.17㎡ 중 6.39㎡	44,551	2,805	0	47,356	가액변동
본인	다가구주택(전세(임차)권)	서울특별시 성북구 동선동1가 건물 0.00㎡ (건물 15.00㎡ 감소)	2,000	0	2,000 (2,000)	0	전세권 소멸
본인	오피스텔(전세(임차)권)	서울특별시 성북구 동소문동6가 시티플레이스 건물 14.01㎡	30,000	0	0	30,000	변동없음
▶ 부동산에 관한 규정이 준용되는 권리와 자동차 · 건설기계 · 선박 및 항공기(소계)			5,750	0	2,176	3,574	
본인	자동차	2006년식 그랜저 배기량(3,342cc)	5,750	0	2,176	3,574	가액변동
▶ 예금(소계)			127,949	13,355	12,135	129,169	
본인		(주)KEB하나은행 53, 광주은행 9, 국민은행 2,987(1,572 감소), 농협생명보험 3,825(351 증가), 농협은행 170(1 증가), 동양생명보험 2,287(309 증가), 라이나생명보험 2,390(2,390 증가), 메트라이프생명보험 2,976, 삼성화재해상보험 2,430(360 증가), 새마을금고 2, 신한생명보험 17,640(252 증가), 신한은행 20,986(9,245 감소), 우리은행 2,714(975 감소), 한화생명보험주식회사 67,516(8,951 증가)	125,163	12,854	12,032	125,985	가처분소득 불입 및 생활비 지출 등
장녀		국민은행 16, 새마을금고 40, 우리은행 3,128(398 증가)	2,786	501	103	3,184	

▶ 채무(소계)			228,706	0	1,827	226,879	
본인	금융기관채무	국민은행 93,547(1,827 감소), 신한은행 100,000	195,374	0	1,827	193,547	채무 일부 상환
본인	건물임대채무	서울특별시 성북구 길음동 길음시장 2건 임대보증금	13,332	0	0	13,332	변동없음
본인	건물임대채무	경기도 성남시 분당구 정자동 분당두산위브파빌리온 임대보증금	20,000	0	0	20,000	변동없음
총 계			535,292	18,069	14,484	538,877	증감액: 3,585천원 (가액변동: 2,538천원)

소속	서울특별시 성북구		직위	의원		성명	박학동
							(단위 : 천원)
본인과의 관계	재산의 종류	소재지 면적 등 권리의 명세	종전가액	변동액		현재가액	변동사유
				증가액 (실거래가격)	감소액 (실거래가격)		
▶ 토지(소계)			40,726	3,746	0	44,472	
본인	답	강원도 고성군 간성읍 동호리 1127번지 1,022.00㎡ 중 511.00㎡	7,205	511	0	7,716	가액변동
본인	답	강원도 고성군 간성읍 동호리 1134번지 1,815.00㎡ 중 907.50㎡	13,158	1,362	0	14,520	가액변동
배우자	답	강원도 고성군 간성읍 동호리 1127번지 1,022.00㎡ 중 511.00㎡	7,205	511	0	7,716	가액변동
배우자	답	강원도 고성군 간성읍 동호리 1134번지 1,815.00㎡ 중 907.50㎡	13,158	1,362	0	14,520	가액변동
▶ 건물(소계)			1,580,000	338,000	0	1,918,000	
본인	아파트	서울특별시 성북구 하월곡동 산 월곡래미안루나밸리아파트 건물 114.93㎡	480,000	88,000	0	568,000	가액변동
배우자	근린생활시설	서울특별시 성북구 하월곡동 대지 168.00㎡ 건물 171.00㎡	1,100,000	0	0	1,100,000	변동없음
장남	다세대주택(전세(임차)권)	서울특별시 광진구 자양동 이수섬 건물 37.05㎡ (건물 37.05㎡ 증가)	–	250,000 (250,000)	0	250,000	전세보증금
▶ 부동산에 관한 규정이 준용되는 권리와 자동차 · 건설기계 · 선박 및 항공기(소계)			18,697	0	2,924	15,773	
본인	자동차	2011년식 K5 배기량(1,998cc)	3,887	0	608	3,279	가액변동
본인	자동차	2014년식 그랜저 HG 배기량(2,359cc)	14,810	0	2,316	12,494	가액변동
▶ 예금(소계)			287,394	66,418	72,294	281,518	
본인		국민은행 59,610(34,957 증가), 새마을금고 35,538(19,377 감소), 새마을금고중앙회 공제사업부 1,166(173 증가), 신영증권 1, 신용협동조합중앙회 53(2 증가), 우리은행 73(370 감소), 한화생명보험주식회사 22,260(1,581 증가), 현대해상화재보험 13,956(1,338 증가)	114,353	38,666	20,362	132,657	가처분소득 불입 및 생활비 지출 등
배우자		국민은행 4,729(533 감소), 농협은행 40, 삼성화재해상보험 4,200(1,200 증가), 새마을금고 24,159(5,963 감소), 새마을금고중앙회 공제사업부 2,095(26,872 감소), 신한생명보험 15,000(3,600 증가), 우체국 169(169 증가), 유진투자증권 25, 한화생명보험주식회사 9,494(675 증가)	87,635	6,553	34,277	59,911	

모		농협중앙회 2,807(1,999 감소)	4,806	0	1,999	2,807	가처분소득 불입 및 생활비 지출 등
장녀		(주)KEB하나은행 32, 국민은행 2,234(145 증가), 삼성생명보험 4,737(474 증가), 새마을금고 348(9 감소), 새마을금고중앙회 공제사업부 14,996(1,862 증가), 신한은행 4(196 감소), 우체국 258(258 증가), 한국카카오은행(주) 0(5,268 감소)	25,343	2,740	5,474	22,609	
장남		(주)KB손해보험 1,305(540 증가), 국민은행 12,499(9,495 증가), 삼성생명보험 0(6,643 감소), 새마을금고 13(1 증가), 새마을금고중앙회 공제사업부 39,845(5,194 증가), 신한은행 193(3,538 감소), 우리은행 1, 웰컴저축은행 3, 중소기업은행 0(1 감소), 케이디비생명보험 9,675(3,229 증가)	55,257	18,459	10,182	63,534	
▶ 유가증권(소계)			129	0	55	74	
배우자	상장주식	드림라인 20주	129	0	55	74	주가변동
▶ 채무(소계)			100,000	297,198	100,000	297,198	
배우자	건물임대채무	서울특별시 성북구 하월곡동 임대보증금 감소	80,000	77,000	80,000	77,000	임차인 변경에 따른 보증금 변동
장녀	금융기관채무	한국카카오은행(주) 198(198 증가)	0	198	0	198	생활비 지출
장남	금융기관채무	국민은행 200,000(200,000 증가), 신한은행 20,000	20,000	220,000	20,000	220,000	주택자금 마련(전세보증금)
총 계			1,826,946	110,966	-24,727	1,962,639	증감액: 135,693천원 (가액변동: 88,767천원)

소속	서울특별시 성북구		직위	의원		성명	안향자
							(단위 : 천원)
본인과의 관계	재산의 종류	소재지 면적 등 권리의 명세	종전가액	변동액		현재가액	변동사유
				증가액 (실거래가격)	감소액 (실거래가격)		
▶ 건물(소계)			69,000	0	0	69,000	
본인	연립주택(전세(임차)권)	서울특별시 성북구 정릉동 신진빌라 대지 0.00㎡ 건물 0.00㎡ (대지 25.00㎡ 감소, 건물 15.00㎡ 감소)	0	0	– (0)	0	
본인	아파트(전세(임차)권)	서울특별시 성북구 안암동1가 래미안 안암 건물 114.93㎡	50,000	0	0	50,000	변동없음
차녀	단독주택(전세(임차)권)	서울특별시 동대문구 청량리동 건물 49.50㎡	9,000	0	0	9,000	변동없음
장녀	단독주택(전세(임차)권)	서울특별시 성북구 정릉동 건물 0.00㎡ (건물 39.60㎡ 감소)	0	0	– (0)	0	
장녀	단독주택(전세(임차)권)	서울특별시 성북구 안암동2가 건물 49.50㎡	10,000	0	0	10,000	변동없음
▶ 부동산에 관한 규정이 준용되는 권리와 자동차 · 건설기계 · 선박 및 항공기(소계)			0	910	0	910	
본인	자동차	2004년식 SM520LPG 배기량(1,998cc) 증가	0	910	0	910	가액등록
▶ 예금(소계)			11,366	11,895	2,566	20,695	
본인		(주)KEB하나은행 10, 국민은행 16, 농협중앙회 33, 새마을금고 0(1 감소), 신용협동조합중앙회 32(2 감소), 우리은행 27(5 감소), 우체국 1, 중소기업은행 2, 현대해상화재보험 915(728 증가)	316	809	89	1,036	가처분소득 불입, 생활비 지출 등
모		농협중앙회 8,507(1,256 증가)	7,251	1,256	0	8,507	
차녀		(주)KEB하나은행 48, 새마을금고 611(611 증가), 스탠다드차타드은행 3, 신한금융투자(주) 5,502(5,502 증가), 신한은행 772(976 감소), 우리은행 796(153 감소), 중소기업은행 13, 한화투자증권 3,008(3,008 증가), 현대해상화재보험 310	3,071	9,751	1,759	11,063	가처분소득 불입, 생활비 지출 등
장녀		(주)KEB하나은행 5, 국민은행 0(150 감소), 농협중앙회 5(494 감소), 신한은행 79(79 증가), 중소기업은행 0(74 감소)	728	79	718	89	

▶ 채무(소계)			40,314	41,285	32,184	49,415	
본인	금융기관채무	신용협동조합중앙회 8,130(3,700 감소), 우리은행 29,285(801 증가)	40,314	29,285	32,184	37,415	생활비 관련 대출
차녀	금융기관채무	우리은행 12,000(12,000 증가)	0	12,000	0	12,000	생활비 관련 대출
총 계			40,052	-28,480	-29,618	41,190	증감액: 1,138천원

소속	서울특별시 성북구		직위	의원		성명	양순임
(단위 : 천원)							
본인과의 관계	재산의 종류	소재지 면적 등 권리의 명세	종전가액	변동액		현재가액	변동사유
				증가액 (실거래가격)	감소액 (실거래가격)		
▶ 건물(소계)			244,070	350	0	244,420	
본인	아파트	서울특별시 성북구 정릉동 정릉4동풍림아이원 건물 59.88㎡	239,000	0	0	239,000	변동없음
배우자	단독주택	전라남도 담양군 봉산면 신학리 대지 69.00㎡ 건물 25.30㎡	5,070	350	0	5,420	가액변동
▶ 부동산에 관한 규정이 준용되는 권리와 자동차 · 건설기계 · 선박 및 항공기(소계)			30,867	0	5,407	25,460	
본인	자동차	2017년식 k3 배기량(1,600cc)	9,225	0	2,019	7,206	가액변동
본인	자동차	2013년식 모닝 배기량(900cc)	3,327	0	524	2,803	가액변동
장남	자동차	2016년식 스포티지 배기량(1,995cc)	18,315	0	2,864	15,451	가액변동
▶ 예금(소계)			142,496	30,150	12,879	159,767	
본인		(주)KEB하나은행 92(664 감소), DB손해보험(주) 49(49 증가), 교보생명보험 51,980(2,203 증가), 국민은행 97(1,241 감소), 라이나생명보험 2,347(309 증가), 메리츠화재해상보험(보험) 624(624 증가), 삼성화재해상보험 1,681(342 증가), 새마을금고 1,600(1,600 증가), 새마을금고중앙회 공제사업부 1,000(1,000 증가), 스탠다드차타드은행 6, 신한은행 7, 씨티은행 25, 우리은행 15,237(4,786 증가), 한국카카오은행(주) 29(29 증가)	65,737	19,013	9,976	74,774	가처분소득 저축, 생활비 지출
배우자		(주)KEB하나은행 8(8 증가), DB손해보험(주) 698(164 증가), 교보생명보험 1,677, 국민은행 5(5 감소), 농협은행 481	2,702	172	5	2,869	가처분소득 저축, 생활비 지출
장남		DB손해보험(주) 2,770(416 증가), 교보생명보험 51,228(6,672 증가), 국민은행 4,867(1,477 증가), 우리은행 6,542, 우체국 8, 중소기업은행 2,109(2,898 감소), 케이디비생명보험 14,600(2,400 증가)	74,057	10,965	2,898	82,124	

▶ 유가증권(소계)			260	0	0	260	
장남	비상장주식	와이티에스 521주	260	0	0	260	변동없음
▶ 채무(소계)			154,541	0	12,489	142,052	
본인	금융기관채무	교보생명보험 19,581, 국민은행 119,192(3,274 감소), 하나카드 0(3,611 감소), 현대캐피탈 3,279(4,316 감소)	153,253	0	11,201	142,052	소득액으로 채무상환
배우자	금융기관채무	교보생명보험 0(1,288 감소)	1,288	0	1,288	0	소득액으로 채무상환
총 계			263,152	30,500	5,797	287,855	증감액: 24,703천원 (가액변동: -5,057천원)

소속	서울특별시 성북구		직위	의원		성명	오중균
(단위 : 천원)							
본인과의 관계	재산의 종류	소재지 면적 등 권리의 명세	종전가액	변동액		현재가액	변동사유
				증가액 (실거래가격)	감소액 (실거래가격)		
▶ 토지(소계)			45,911	1,918	0	47,829	
본인	답	전라북도 김제시 하동 127-1번지 1,041.00㎡	16,343	625	0	16,968	가액변동
본인	답	전라북도 김제시 하동 254-1번지 1,848.00㎡	29,568	1,293	0	30,861	가액변동
▶ 건물(소계)			508,840	510	0	509,350	
본인	단독주택	서울특별시 성북구 종암동 대지 123.00㎡ 건물 64.29㎡	280,000	0	0	280,000	변동없음
본인	단독주택	전라북도 김제시 하동 대지 287.00㎡ 건물 76.70㎡	8,840	510	0	9,350	가액변동
장남	다세대주택(전세(임차)권)	서울특별시 강동구 성내동 건물 59.40㎡	220,000	0	0	220,000	변동없음
▶ 부동산에 관한 규정이 준용되는 권리와 자동차 · 건설기계 · 선박 및 항공기(소계)			12,623	4,208	5,391	11,440	
본인	자동차	2006년식 그랜저 배기량(3,342cc) 감소	3,979	0	3,979 (3,979)	0	차량말소
본인	자동차	2010년식 그랜저 배기량(2,359cc) 증가	0	4,208 (5,300)	0	4,208	신규취득
장남	자동차	2013년식 말리부 배기량(1,998cc)	8,644	0	1,412	7,232	가액변동
▶ 예금(소계)			116,610	40,382	19,063	137,929	
본인		국민은행 7,019(2,842 증가), 새마을금고 1,249(74 증가), 새마을금고중앙회 공제사업부 35,630(5,190 증가), 우리은행 34(2 감소)	35,828	12,280	4,176	43,932	가처분소득 불입, 생활비 지출 등
배우자		국민은행 69(9 증가), 새마을금고 4,115(1,732 증가), 새마을금고중앙회 공제사업부 20,150(1,558 증가)	21,035	3,299	0	24,334	
모		농협중앙회 27,674(5,234 증가)	22,440	17,864	12,630	27,674	

장남		국민은행 1,998(2,151 감소), 삼성화재해상보험 17,472(1,558 증가), 새마을금고 31(1 증가), 새마을금고중앙회 공제사업부 14,787(2,294 증가), 우체국 2, 중소기업은행 4,420(1,200 증가)	35,808	5,159	2,257	38,710	가처분소득 불입, 생활비 지출 등
손자1		수협은행 3,279(1,780 증가)	1,499	1,780	0	3,279	
▶ 채무(소계)			165,798	0	37,409	128,389	
본인	금융기관채무	새마을금고 38,000(12,000 감소)	50,000	0	12,000	38,000	채무 일부 상환
본인	건물임대채무	서울특별시 성북구 종암동 임대보증금	70,000	0	0	70,000	변동없음
장남	금융기관채무	국민은행 20,389(25,409 감소)	45,798	0	25,409	20,389	채무 일부 상환
총 계			518,186	47,018	-12,955	578,159	증감액: 59,973천원 (가액변동: 1,016천원)

소속	서울특별시 성북구		직위	의원		성명	윤정자
(단위 : 천원)							
본인과의 관계	재산의 종류	소재지 면적 등 권리의 명세	종전가액	변동액		현재가액	변동사유
				증가액 (실거래가격)	감소액 (실거래가격)		
▶ 건물(소계)			322,000	0	0	322,000	
본인	아파트	서울특별시 성북구 돈암1동 고명아파트 건물 44.66㎡	112,000	0	0	112,000	변동없음
본인	상가	서울특별시 성북구 돈암동 외 5필지 고명 제점포 대지 6.60㎡ 건물 26.81㎡	210,000	0	0	210,000	변동없음
▶ 예금(소계)			42,557	3,572	5,408	40,721	
본인		(주)KEB하나은행 238(194 증가), AIA생명보험주식회사 1,808(564 증가), DB손해보험(주) 7,726(722 증가), 국민은행 172(57 감소), 농협은행 46(41 증가), 미래에셋생명보험 4,224(5,280 감소), 삼성생명보험 22,733(592 증가), 삼성화재해상보험 1,720(240 증가), 새마을금고 331(13 증가), 신용협동조합중앙회 31(1 증가), 신한은행 1,649(1,162 증가), 우리은행 43(28 감소)	42,557	3,572	5,408	40,721	가처분소득 불입 및 생활비 지출 등
▶ 채무(소계)			106,348	18,554	22,394	102,508	
본인	금융기관채무	미래에셋생명보험 1,700(2,730 감소), 삼성생명보험 0(16,160 감소), 새마을금고 82,671(87 감소), 하나카드 15,137(15,137 증가)	103,348	18,554	22,394	99,508	생활비, 주택관련 자금 대출 일부 상환
본인	건물임대채무	서울특별시 성북구 돈암동 외 5필지 고명 제점포 임대보증금	3,000	0	0	3,000	변동없음
▶ 고지거부 및 등록제외사항			-	-	-	-	
장남		고지거부					독립생계유지
손녀1		고지거부					독립생계유지
총 계			258,209	-14,982	-16,986	260,213	증감액: 2,004천원

소속	서울특별시 성북구		직위	의원		성명	이광남
(단위 : 천원)							
본인과의 관계	재산의 종류	소재지 면적 등 권리의 명세	종전가액	변동액		현재가액	변동사유
				증가액 (실거래가격)	감소액 (실거래가격)		
▶ 토지(소계)			282,027	12,505	0	294,532	
배우자	임야	인천광역시 강화군 삼산면 매음리 산 265-1번지 4,631.00㎡	282,027	12,505	0	294,532	가액변동
▶ 건물(소계)			4,415,685	313,795	269,894	4,459,586	
본인	근린생활시설	서울특별시 성북구 정릉3동 대지 476.00㎡ 건물 813.09㎡	1,849,683	2,326	0	1,852,009	가액변동
본인	복합건물(주택+상가)	서울특별시 성북구 정릉동 대지 0.00㎡ 중 0.00㎡건물 0.00㎡ 중 0.00㎡ (대지 지분면적 121.84㎡ 감소, 건물 지분면적 92.50㎡ 감소)	269,894	0	269,894 (269,894)	0	주택 및 상가가 별개로 등록되어 있어 통합하기 위해 시스템 상 삭제
본인	단독주택	서울특별시 성북구 정릉동 대지 308.00㎡ 건물 233.85㎡ (대지 121.84㎡ 증가, 건물 92.50㎡ 증가)	296,000	311,469	0	607,469	주택 및 상가를 통합하여 등록하고 가액 변동 반영
배우자	복합건물(주택+상가)	서울특별시 성동구 성수동2가 대지 138.50㎡ 중 69.25㎡ 건물 350.64㎡ 중 175.32㎡	800,000	0	0	800,000	변동없음
배우자	숙박시설	경기도 수원시 영통구 신동 대지 308.00㎡ 중 154.00㎡ 건물 952.50㎡ 중 492.00㎡ (건물 지분면적 15.75㎡ 증가)	1,145,776	0	0	1,145,776	변동없음
배우자	상가	서울특별시 광진구 구의동 테크노-마트21 제지하1층 대지 25,260.30㎡ 중 2.90㎡ 건물 23,569.73㎡ 중 33.83㎡ (건물 지분면적 8.77㎡ 증가)	54,332	0	0	54,332	변동없음
▶ 부동산에 관한 규정이 준용되는 권리와 자동차 · 건설기계 · 선박 및 항공기(소계)			13,477	0	2,134	11,343	
본인	자동차	2010년식 에쿠스 배기량(3,000cc)	13,477	0	2,134	11,343	가액변동

▶ 예금(소계)			227,471	51,321	41,555	237,237	
본인		(주)KEB하나은행 11,938, 교보생명보험 1,851, 국민은행 88, 농협은행 3,065(1,768 감소), 라이나생명보험 2,638(531 증가), 메리츠화재해상보험(보험) 6,900(1,200 증가), 미래에셋대우(주) 287(58 증가), 삼성화재해상보험 4,500(19,400 감소), 새마을금고 8,003(1,417 감소), 새마을금고중앙회 공제사업부 2,577(224 증가), 신용협동조합중앙회 340(11 증가), 신한은행 8, 우리은행 2,167(2,004 감소), 우체국 8,213(983 증가), 중소기업은행 121,558(35,838 증가), 한화생명보험주식회사 1,629(5,484 감소)	166,990	47,282	38,510	175,762	가처분 소득 불입, 생활비 지출 등
배우자		(주)KEB하나은행 8,593(3,015 감소), 미래에셋대우(주) 939(63 증가), 새마을금고 53, 우리은행 10,098(735 증가), 우체국 2,722(439 증가), 중소기업은행 370(9 증가), 한화생명보험주식회사 38,611(2,791 증가)	60,364	4,037	3,015	61,386	
모		농협중앙회 17(22 감소), 새마을금고 72(2 증가), 우체국 0(8 감소)	117	2	30	89	
▶ 유가증권(소계)			2,752	0	440	2,312	
본인	상장주식	기업은행 98주	1,376	0	220	1,156	평가손 발생
배우자	상장주식	기업은행 98주	1,376	0	220	1,156	
▶ 채권(소계)			0	189,500	0	189,500	
배우자		사인간채권 증가	0	189,500	0	189,500	사인간 채권
▶ 채무(소계)			2,252,500	706,000	566,500	2,392,000	
본인	금융기관채무	농협은행 660,000	660,000	0	0	660,000	변동없음
본인	건물임대채무	서울특별시 성북구 정릉3동 임대보증금 감소	426,000	240,000	290,000	376,000	임대차 계약 변동
배우자	금융기관채무	(주)KEB하나은행 800,000	800,000	0	0	800,000	변동없음
배우자	건물임대채무	경기도 수원시 영통구 신동 임대보증금 증가	321,500	466,000	276,500	511,000	임대차 계약 변동
배우자	건물임대채무	서울특별시 성동구 성수동2가 임대보증금	45,000	0	0	45,000	변동없음

▶ 고지거부 및 등록제외사항			–	–	–	–	
장남		고지거부					독립생계유지
손녀1		고지거부					독립생계유지
총 계			2,688,912	−138,879	−252,477	2,802,510	증감액: 113,598천원 (가액변동: 12,257천원)

소속	서울특별시 성북구		직위	의원		성명	이인순
(단위 : 천원)							
본인과의 관계	재산의 종류	소재지 면적 등 권리의 명세	종전가액	변동액		현재가액	변동사유
				증가액 (실거래가격)	감소액 (실거래가격)		
▶ 건물(소계)			290,000	0	0	290,000	
본인	아파트	서울특별시 성북구 하월곡동 동신아파트 건물 64.76㎡	290,000	0	0	290,000	변동없음
▶ 부동산에 관한 규정이 준용되는 권리와 자동차 · 건설기계 · 선박 및 항공기(소계)			3,702	0	586	3,116	
본인	자동차	2010년식 로체 배기량(1,998cc)	3,702	0	586	3,116	가액변동
▶ 예금(소계)			53,643	19,109	11,029	61,723	
본인		(주)KB손해보험 1,045(450 증가), 농협중앙회 30,000, 라이나생명보험 1,762(289 증가), 새마을금고 9,418(8,807 증가), 새마을금고중앙회 공제사업부 1,354(478 증가), 스탠다드차타드은행 0(5 감소), 씨티은행 10, 우리은행 3,196(5,298 감소), 한화생명보험주식회사 5,443(1,361 증가), 현대해상화재보험 4,671(841 증가)	49,976	14,678	7,755	56,899	가처분소득 불입, 생활비 지출 등
배우자		광주은행 174	174	0	0	174	
차녀		(주)KEB하나은행 1, 국민은행 1(1 증가), 미래에셋대우(주) 3, 새마을금고 4,210(1,450 증가), 스탠다드차타드은행 2, 신한은행 0(61 감소), 씨티은행 11, 우리은행 400(220 증가), 우체국 11, 한국카카오은행(주) 1(463 감소), 한국투자증권 10(10 증가)	3,493	4,431	3,274	4,650	
▶ 채무(소계)			115,228	5,779	2,466	118,541	
본인	금융기관채무	우리은행 112,762(2,466 감소)	115,228	0	2,466	112,762	부동산 관련 채무
차녀	금융기관채무	신한은행 5,779(5,779 증가)	0	5,779	0	5,779	생활비 지출에 따른 채무
총 계			232,117	13,330	9,149	236,298	증감액: 4,181천원 (가액변동: -586천원)

소속	서울특별시 성북구		직위	의원		성명	이호건
							(단위 : 천원)
본인과의 관계	재산의 종류	소재지 면적 등 권리의 명세	종전가액	변동액		현재가액	변동사유
				증가액 (실거래가격)	감소액 (실거래가격)		
▶ 건물(소계)			544,713	351,357	430,000	466,070	
본인	아파트(전세(임차)권)	서울특별시 강북구 미아동 래미안트리베라2차 건물 0.00㎡ (건물 141.46㎡ 감소)	430,000	0	430,000 (430,000)	0	전세권 소멸
본인	단독주택	전라남도 고흥군 도양읍 봉암리 대지 181.43㎡ 건물 184.90㎡ 중 52.84㎡	13,085	143	0	13,228	가액변동
본인	아파트(전세(임차)권)	서울특별시 강북구 미아동 삼각산아이원아파트 건물 84.70㎡ (건물 84.70㎡ 증가)	–	350,000 (350,000)	0	350,000	전세권 등록
모	아파트	전라남도 화순군 화순읍 일심리 화순청전아파트 건물 59.99㎡	82,000	1,000	0	83,000	가액변동
모	단독주택	전라남도 고흥군 도양읍 봉암리 대지 272.14㎡ 건물 184.90㎡ 중 79.23㎡	19,628	214	0	19,842	가액변동
▶ 부동산에 관한 규정이 준용되는 권리와 자동차 · 건설기계 · 선박 및 항공기(소계)			3,510	2,768	3,510	2,768	
본인	자동차	2007년식 SM7 배기량(2,349cc) 감소	3,510	0	3,510	0	폐차처분
본인	자동차	2006년식 그랜저 배기량(2,359cc) 증가	0	2,768 (3,000)	0	2,768	신규등록
▶ 예금(소계)			145,723	82,177	58,309	169,591	
본인		(주)KB손해보험 2,452(1,819 감소), (주)KEB하나은행 946(27 증가), DB손해보험(주) 58(58 증가), 국민은행 100(8,300 감소), 농협생명보험 9, 농협중앙회 277, 롯데손해보험 5,704(1,218 증가), 메트라이프생명보험 29,640(6,840 증가), 미래에셋대우(주) 3, 신용협동조합중앙회 241(241 증가), 신한은행 135(2,971 감소), 우리은행 46(19 감소), 한국투자증권 51(1 증가), 한화생명보험주식회사 8,680(758 증가), 현대해상화재보험 0(4,301 감소)	56,609	9,492	17,759	48,342	가처분 소득 불입, 생활비 지출

배우자		(주)KEB하나은행 4,293(4,253 증가), 광주은행 4, 국민은행 7,510(7,423 증가), 농협은행 41(105 감소), 농협중앙회 503(2,516 감소), 롯데손해보험 1,991(797 증가), 메트라이프생명보험 0(17,100 감소), 새마을금고 1, 신한은행 13(129 감소), 현대해상화재보험 908(908 증가)	21,733	13,381	19,850	15,264	가처분 소득 불입, 생활비 지출
모		(주)KB손해보험 4,925(1,098 증가), AIA생명보험주식회사 6,480(468 증가), DB손해보험(주) 300(300 증가), 광주은행 838(62 증가), 국민은행 18(3 증가), 농협은행 9,554(3,831 증가), 농협중앙회 1,558(382 증가), 새마을금고 51,611(30,266 증가), 새마을금고중앙회 공제사업부 10,906(1,870 증가), 신한은행 8, 중소기업은행 1, 한화생명보험주식회사 19,191(364 증가)	66,746	59,304	20,660	105,390	
장녀		국민은행 595(40 감소)	635	0	40	595	
▶ 유가증권(소계)			15,050	0	0	15,050	
본인	비상장주식	주식회사 고려승객 3,000주	15,000	0	0	15,000	변동없음
모	상장주식	비상장 100주	50	0	0	50	
▶ 채무(소계)			442,181	306,341	363,792	384,730	
본인		사인간채무 감소	40,000	0	40,000	0	채무상환
본인	금융기관채무	(주)KEB하나은행 26,935(81 증가), 메트라이프생명보험 5,780, 신용협동조합중앙회 16,260(16,260 증가), 신한은행 0(300,000 감소), 한화생명보험주식회사 1,510	334,144	16,341	300,000	50,485	주택관련 대출 상환, 생활비 관련 대출
배우자	금융기관채무	(주)KEB하나은행 280,000(280,000 증가), 메트라이프생명보험 0(2,530 감소)	2,530	280,000	2,530	280,000	주택관련 대출
모	금융기관채무	(주)KEB하나은행 44,245(1,262 감소), 새마을금고 10,000(10,000 감소)	65,507	10,000	21,262	54,245	사인간 채권 상환에 따른 채무 감소
총 계			266,815	129,961	128,027	268,749	증감액: 1,934천원 (가액변동: -2,153천원)

소속	서울특별시 성북구		직위	의원		성명	임현주
(단위 : 천원)							
본인과의 관계	재산의 종류	소재지 면적 등 권리의 명세	종전가액	변동액		현재가액	변동사유
				증가액 (실거래가격)	감소액 (실거래가격)		
▶ 건물(소계)			415,000	0	0	415,000	
배우자	아파트	서울특별시 성북구 정릉동 정릉힐스테이트 3차 아파트 건물 84.97㎡	415,000	0	0	415,000	
▶ 예금(소계)			105,281	10,276	22,030	93,527	
본인		(주)KEB하나은행 11, 교보생명보험 10,440, 국민은행 2, 농협은행 4, 라이나생명보험 2,163(441 증가), 새마을금고 9, 새마을금고중앙회 공제사업부 1,369(1,369 증가), 스탠다드차타드은행 5, 신한은행 30, 우리은행 39,551(20,859 감소), 현대해상화재보험 2,435(1,826 증가)	73,242	3,636	20,859	56,019	생활자금사용으로 예금액 감소
배우자		(주)KEB하나은행 1,002(538 증가), 국민은행 45(1 증가), 동양생명보험 8,400(70 감소), 메리츠화재해상보험(보험) 1,945(603 증가), 우리은행 59(2 감소), 중소기업은행 3,122(499 증가)	13,004	1,774	205	14,573	
장녀		국민은행 22,935(3,900 증가)	19,035	4,866	966	22,935	
▶ 채무(소계)			337,528	61,060	43,518	355,070	
본인	금융기관채무	교보생명보험 2,565(6,468 감소)	9,033	0	6,468	2,565	
배우자	금융기관채무	(주)KEB하나은행 278,500(3,500 감소), NH농협캐피탈 17,770(375 감소), 동양생명보험 7,890(490 증가), 삼성카드 0(423 감소), 아주캐피탈 23,000(23,000 증가), 하나캐피탈 25,345(4,818 증가)	328,495	61,060	37,050	352,505	
총 계			182,753	-50,784	-21,488	153,457	증감액: -29,296천원

소속	서울특별시 성북구		직위	의원		성명	정기혁
(단위 : 천원)							
본인과의 관계	재산의 종류	소재지 면적 등 권리의 명세	종전가액	변동액		현재가액	변동사유
				증가액 (실거래가격)	감소액 (실거래가격)		
▶ 토지(소계)			25,779	1,322	0	27,101	
모	답	경상북도 영천시 화산면 대안리 514번지 1,322.00㎡	25,779	1,322	0	27,101	
▶ 건물(소계)			950,000	130,000	900,000	180,000	
본인	아파트	서울특별시 성북구 장위동 장위뉴타운꿈의숲코오롱하늘채 건물 0.00㎡ (건물 115.00㎡ 감소)	750,000	0	750,000 (720,000)	0	
배우자	다가구주택(전세(임차)권)	서울특별시 성북구 석관동 건물 95.85㎡	50,000	0	0	50,000	
모	다세대주택(전세(임차)권)	서울특별시 양천구 목동 건물 0.00㎡ (건물 45.00㎡ 감소)	150,000	0	150,000 (150,000)	0	
모	다세대주택	서울특별시 강북구 번동 명선빌라 대지 155.00㎡ 중 5.96㎡ 건물 155.00㎡ 중 43.66㎡ (대지 지분면적 5.96㎡ 증가, 건물 지분면적 43.66㎡ 증가)	–	130,000 (130,000)	0	130,000	
▶ 부동산에 관한 규정이 준용되는 권리와 자동차 · 건설기계 · 선박 및 항공기(소계)			32,000	0	0	32,000	
본인	자동차	2018년식 싼타페 배기량(2,000cc)	32,000	–	–	32,000	
▶ 예금(소계)			52,967	22,646	5,586	70,027	
본인		(주)KEB하나은행 16, AIA생명보험주식회사 2,072(1,776 증가), 국민은행 15(82 감소), 새마을금고 13, 우리은행 418(102 증가)	738	1,943	147	2,534	기존 아파트 매도후 차액
배우자		(주)KEB하나은행 169(102 증가), AIA생명보험주식회사 4,297(3,666 증가), 국민은행 47(6 감소), 농협은행 3,070(3,070 증가), 새마을금고 22(16 증가), 신한생명보험 36,938(820 증가), 신한은행 2,067(1,543 감소), 우리은행 412(388 감소), 중소기업은행 15(722 감소), 현대해상화재보험 5,176(700 증가)	46,498	8,414	2,699	52,213	

모		(주)KEB하나은행 5,744(2,724 증가), 국민은행 2,205(2,205 증가), 스탠다드차타드은행 9, 신한은행 0(140 감소), 우리은행 6,968(4,637 증가)	5,500	12,166	2,740	14,926	기존 아파트 매도후 차액
장남		(주)KEB하나은행 5	5	0	0	5	
장녀		(주)KEB하나은행 349(123 증가)	226	123	0	349	
▶ 채무(소계)			578,755	49,917	528,729	99,943	
본인	금융기관채무	현대캐피탈 21,236(5,517 감소)	26,753	0	5,517	21,236	
본인	건물임대채무	서울특별시 성북구 장위동 장위뉴타운꿈의숲코오롱하늘채 임대보증금 감소	450,000	0	450,000	0	
배우자	금융기관채무	롯데캐피탈 0(12,042 감소), 신한생명보험 27,797(109 증가), 신한카드 1,102(3,425 감소), 웰컴저축은행 0(6,995 감소), 현대해상화재보험 0(750 감소)	52,002	109	23,212	28,899	
모	금융기관채무	(주)KEB하나은행 0(50,000 감소), 국민은행 49,808(49,808 증가)	50,000	49,808	50,000	49,808	
총 계			481,991	104,051	376,857	209,185	증감액: -272,806천원 (가액변동: 1,322천원)

소속	서울특별시 성북구		직위	의원		성명	정해숙
(단위 : 천원)							
본인과의 관계	재산의 종류	소재지 면적 등 권리의 명세	종전가액	변동액		현재가액	변동사유
				증가액 (실거래가격)	감소액 (실거래가격)		
▶ 토지(소계)			150,542	3,608	0	154,150	
배우자	대지	서울특별시 성북구 정릉동 936번지 671.00㎡	100,000	0	0	100,000	변동없음
배우자	대지	충청남도 논산시 가야곡면 1-1번지 704.00㎡	15,980	775	0	16,755	가액변동
배우자	전	충청남도 논산시 가야곡면 302-2번지 2,833.00㎡	34,562	2,833	0	37,395	가액변동
▶ 건물(소계)			442,500	0	0	442,500	
본인	아파트	서울특별시 성북구 돈암동 삼성아파트 건물 114.66㎡ 중 57.33㎡	221,250	0	0	221,250	변동없음
배우자	아파트	서울특별시 성북구 돈암동 삼성아파트 건물 114.66㎡ 중 57.33㎡	221,250	0	0	221,250	변동없음
▶ 부동산에 관한 규정이 준용되는 권리와 자동차 · 건설기계 · 선박 및 항공기(소계)			7,083	0	1,101	5,982	
본인	자동차	2007년식 토스카 배기량(1,970cc)	1,178	0	178	1,000	가액변동
본인	자동차	2012년식 아반테 배기량(1,600cc)	2,363	0	372	1,991	가액변동
배우자	자동차	2007년식 토스카 배기량(1,970cc)	1,178	0	178	1,000	가액변동
배우자	자동차	2012년식 아반떼 배기량(1,600cc)	2,364	0	373	1,991	가액변동
▶ 예금(소계)			245,542	25,663	22,423	248,782	
본인		DB손해보험(주) 39,456(4,618 증가), 국민은행 177(47 증가), 농협은행 176(166 증가), 농협중앙회 5, 동양생명보험 24,499(2,023 감소), 미래에셋대우(주) 11(1 증가), 미래에셋생명보험 5,106, 삼성화재해상보험 48,510(1,818 증가), 새마을금고 6, 신한은행 1,851(409 증가), 씨티은행 6, 오렌지라이프생명보험 주식회사 11,446(3,036 증가), 우리은행 0(1,836 감소)	125,013	12,522	6,286	131,249	가처분소득 불입 및 생활비 지출 등

배우자		(주)KEB하나은행 2,051(2 증가), DB손해보험(주) 20,187(540 증가), 경찰공제회 51,649(5,321 증가), 국민은행 300, 농협중앙회 9(5 증가), 동양생명보험 4,679(442 증가), 삼성화재해상보험 21,030(593 증가), 신한은행 2,031(15,900 감소), 우리은행 2	110,935	6,905	15,902	101,938	가처분소득 불입 및 생활비 지출 등
차남		(주)KEB하나은행 50(50 증가), 신한은행 1, 우리은행 1,500(1,200 증가), 중소기업은행 1, 한국카카오은행(주) 13(215 감소)	530	1,250	215	1,565	
장남		(주)KEB하나은행 1(1 증가), DB손해보험(주) 1,247(356 증가), 신한은행 23, 우리은행 1,500(1,200 증가), 한국카카오은행(주) 697(686 증가)	1,225	2,243	0	3,468	
장녀		DB손해보험(주) 2,330(360 증가), 동양생명보험 5,947(1,413 증가), 메리츠화재해상보험(보험) 2,142(829 증가), 새마을금고 2, 신한은행 140(120 증가), 한국카카오은행(주) 1(1 증가)	7,839	2,743	20	10,562	
▶ 채무(소계)			471,174	25,465	24,632	472,007	
본인	금융기관채무	DB손해보험(주) 12,370(1,000 증가), 농협은행 0(8,211 감소), 삼성화재해상보험 4,246(16 증가), 우리은행 8,801(8,801 증가)	23,811	9,817	8,211	25,417	생활비 관련 채무
배우자	금융기관채무	DB손해보험(주) 3,500, 공무원연금공단 38,588(1,956 감소), 국민은행 351,942(837 감소), 농협중앙회 30,000, 삼성화재해상보험 16,820(280 증가)	443,363	12,908	15,421	440,850	주택담보대출 일부상환, 대여학자금 대출, 생활비 관련 대출 등 일부상환
장남	금융기관채무	(주)KEB하나은행 3,000(1,000 감소)	4,000	0	1,000	3,000	채무 일부 상환
장녀	금융기관채무	DB손해보험(주) 1,190(1,190 증가), 동양생명보험 1,550(1,550 증가)	0	2,740	0	2,740	생활비 관련 채무
총 계			374,493	3,806	−1,108	379,407	증감액: 4,914천원 (가액변동: 2,507천원)

소속	서울특별시 성북구		직위	의원		성명	정혜영
(단위 : 천원)							
본인과의 관계	재산의 종류	소재지 면적 등 권리의 명세	종전가액	변동액		현재가액	변동사유
				증가액 (실거래가격)	감소액 (실거래가격)		
▶ 토지(소계)			27,721	0	0	27,721	
배우자	전	강원도 평창군 미탄면 평안리 102번지 3,554.00㎡	27,721	0	0	27,721	변동없음
▶ 건물(소계)			889,000	117,000	0	1,006,000	
본인	아파트	서울특별시 성북구 하월곡동 샹그레빌 건물 79.98㎡	284,000	49,000	0	333,000	공시가격 상승
배우자	복합건물(주택+상가)(전세(임차)권)	경기도 남양주시 와부읍 덕소로 73. 304-1 건물 0.00㎡ (건물 0.00㎡ 감소)	0	0	- (0)	0	
배우자	복합건물(주택+상가)(전세(임차)권)	경기도 남양주시 와부읍 덕소리 세양아르비채리버 건물 74.03㎡	10,000	0	0	10,000	변동없음
배우자	단독주택	서울특별시 성북구 하월곡동 M동 8770호 8013동 건물 49.59㎡	321,000	24,000	0	345,000	가액변동
모	아파트	서울특별시 성북구 하월곡동 샹그레빌 건물 79.98㎡	274,000	44,000	0	318,000	공시가격 상승
▶ 부동산에 관한 규정이 준용되는 권리와 자동차 · 건설기계 · 선박 및 항공기(소계)			41,860	0	3,667	38,193	
배우자	자동차	2017년식 모하비 배기량(3,000cc)	32,310	0	2,849	29,461	가액변동
배우자	자동차	2011년식 렉스턴 배기량(2,000cc)	9,550	0	818	8,732	가액변동
▶ 예금(소계)			497,318	512,623	255,755	754,186	

본인		KB생명보험 13,600(1,200 증가), MG손해보험(주) 1,987(628 증가), 교보생명보험 7,443(336 증가), 농협은행 17, 동양생명보험 16,446(3,398 증가), 삼성생명보험 4,968, 상호저축은행중앙회 2, 새마을금고 134,434(15,414 증가), 새마을금고중앙회 공제사업부 14,502(1,884 증가), 신용협동조합중앙회 167,441(111,427 증가), 신한생명보험 13,347(1,089 증가), 신한은행 131,861(96,543 증가), 케이디비생명보험 17,799(1,200 증가), 한국카카오은행(주) 9,851(9,851 증가), 한화손해보험 89, 흥국화재해상보험(주) 6,707(606 증가)	296,918	426,800	183,224	540,494	만기가 도래하지 않아 정기적인 월 불입금으로서 비롯 된 것임. 회사의 안정적인 운영을 위한 운영 자금 불입. 배우자의 개인사업 으로 인한 이익금
배우자		(주)KEB하나은행 6,000, 농협중앙회 718(2,951 감소), 동양생명보험 21,000, 리딩투자증권 4, 메리츠화재해상보험(보험) 5,025(360 증가), 미래에셋생명보험 14,843(1,200 증가), 삼성생명보험 31,539(2,220 감소), 삼성화재해상보험 10,594(1,188 증가), 새마을금고중앙회 공제사업부 3,263(738 증가), 신용협동조합중앙회 30,018(1 증가), 신한은행 39,146(12,267 증가), 우리은행 9, 현대해상화재보험 79(79 증가), 흥국화재해상보험(주) 5,032(453 증가)	156,155	53,546	42,431	167,270	
모		(주)KEB하나은행 1,356(210 증가), 새마을금고 30,265(94 감소)	31,505	30,216	30,100	31,621	
장남		새마을금고 7,146(1,396 증가)	5,750	1,396	0	7,146	
장녀		(주)KEB하나은행 303(79 증가), 새마을금고 7,352(586 증가)	6,990	665	0	7,655	
▶ 유가증권(소계)			150,000	0	0	150,000	
본인	비상장주식	주식회사 영지엔지니어링 15,000주	150,000	0	0	150,000	안전진단업 및 엔지니어링업을 하기위해서 필요한 자본금임
▶ 채무(소계)			93,927	0	28,496	65,431	
본인	기타	주식회사 영지엔지니어링 감소	51,494	0	11,494	40,000	채무 일부 상환

배우자	금융기관채무	우리은행 15,431(17,002 감소)	32,433	0	17,002	15,431	채무 일부 상환
배우자	건물임대채무	서울특별시 성북구 하월곡동 M동 8770호 8013동 임대보증금	10,000	0	0	10,000	변동없음
▶ 고지거부 및 등록제외사항			–	–	–	–	
부		고지거부					기타
총 계			1,511,972	629,623	230,926	1,910,669	증감액: 398,697천원 (가액변동: 113,333천원)

소속	서울특별시 성북구		직위	의원		성명	진선아
(단위 : 천원)							
본인과의 관계	재산의 종류	소재지 면적 등 권리의 명세	종전가액	변동액		현재가액	변동사유
				증가액 (실거래가격)	감소액 (실거래가격)		
▶ 토지(소계)			139,900	7,456	0	147,356	
배우자	임야	경기도 남양주시 호평동 산5-20 산 5-20번지 1,870.00㎡	48,994	1,122	0	50,116	가액변동
배우자	임야	충청남도 보령시 청라면 황룡리 산 59번지 35,370.00㎡ 중 21,222.00㎡	44,353	3,820	0	48,173	가액변동
배우자	답	충청남도 홍성군 장곡면 행정리 833-6번지 1,390.60㎡ 중 834.36㎡	9,595	0	0	9,595	변동없음
배우자	임야	충청남도 홍성군 장곡면 행정리 산 14번지 41,903.00㎡ 중 25,141.80㎡	36,958	2,514	0	39,472	가액변동
▶ 건물(소계)			560,000	287,000	0	847,000	
배우자	단독주택	서울특별시 성북구 장위동 대지 228.00㎡ 건물 140.43㎡	560,000	0	0	560,000	변동없음
배우자	단독주택	서울특별시 성북구 장위동 대지 63.00㎡ 건물 71.83㎡ (대지 63.00㎡ 증가, 건물 71.83㎡ 증가)	-	287,000 (287,000)	0	287,000	신규 취득
▶ 부동산에 관한 규정이 준용되는 권리와 자동차 · 건설기계 · 선박 및 항공기(소계)			1,887	39,000	1,887	39,000	
본인	자동차	2019년식 K7 하이브리드 배기량(2,359cc) 증가	0	19,500 (19,500)	0	19,500	신규 취득
배우자	자동차	2005년식 소렌토 배기량(2,500cc) 감소	1,887	0	1,887	0	폐차처분
배우자	자동차	2019년식 K7 하이브리드 배기량(2,359cc) 증가	0	19,500 (19,500)	0	19,500	신규 취득
▶ 예금(소계)			157,086	44,278	77,204	124,160	

본인		(주)KB손해보험 3,599(661 증가), 국민은행 478(1 증가), 새마을금고 6,613(4,010 증가), 새마을금고중앙회 공제사업부 12,149(9,432 감소), 신용협동조합중앙회 505, 신한생명보험 18,021(1,263 증가), 우리은행 13,140(10,399 감소), 한화생명보험주식회사 25,302(3,987 증가), 흥국생명보험 6,168	95,884	12,190	22,099	85,975	가처분소득 불입, 생활비 및 주택 매수 관련 부대비용 지출 등
배우자		(주)KB손해보험 5,724(966 증가), (주)KEB하나은행 67(402 감소), 국민은행 92(82 증가), 새마을금고 7,226(6,903 증가), 새마을금고중앙회 공제사업부 324(5,526 감소), 스탠다드차타드은행 4(2 증가), 신용협동조합중앙회 23,020(24,048 감소), 우리은행 30(3 증가)	58,507	31,252	53,272	36,487	
장녀		새마을금고 110, 우리은행 949(882 감소)	1,941	609	1,491	1,059	
장남		(주)KEB하나은행 2, 새마을금고 110, 우리은행 527(115 감소)	754	227	342	639	
▶ 유가증권(소계)			17	9	17	9	
장남	상장주식	진원생명과학보 4주, 진원생명과학보 4주(4주 증가)	17	9	17	9	동일 주식으로 주가 변동에 따른 평가차손 발생
▶ 채무(소계)			181,335	507,709	181,335	507,709	
본인	금융기관채무	우리은행 2,894(2,894 증가)	0	2,894	0	2,894	생활비 관련 대출
배우자	금융기관채무	국민은행 0(181,335 감소), 새마을금고 287,565(287,565 증가), 우리은행 40,000(40,000 증가), 현대캐피탈 27,250(27,250 증가)	181,335	354,815	181,335	354,815	주택자금 관련 대출 발생, 기존 주택자금 및 기업운영자금 채무 상환, 차량 구입관련 대출 발생
배우자	건물임대채무	서울특별시 성북구 장위동 임대보증금 증가	0	150,000	0	150,000	부동산 신규 취득에 따른 기존 임대채무 승계
총 계			677,555	−129,966	−102,227	649,816	증감액: −27,739천원 (가액변동: 5,552천원)

소속	서울특별시 성북구		직위	의원		성명	최근용
(단위 : 천원)							
본인과의 관계	재산의 종류	소재지 면적 등 권리의 명세	종전가액	변동액		현재가액	변동사유
				증가액 (실거래가격)	감소액 (실거래가격)		
▶ 건물(소계)			329,000	0	0	329,000	
배우자	아파트	서울특별시 성북구 정릉동 푸른마을동아아파트 건물 84.96㎡	329,000	0	0	329,000	변동없음
▶ 부동산에 관한 규정이 준용되는 권리와 자동차 · 건설기계 · 선박 및 항공기(소계)			5,508	4,646	5,508	4,646	
본인	자동차	2011년식 쏘나타 배기량(1,998cc) 증가	0	46	0	46	부부 공유지분 비율대로 등록을 위해 시스템상 재등록, 가액감소
배우자	자동차	2011년식 쏘나타 배기량(1,998cc) 감소	5,508	0	5,508 (5,508)	0	부부 공유지분 비율대로 등록을 위해 시스템상 삭제
배우자	자동차	2011년식 쏘나타 배기량(1,998cc) 증가	0	4,600	0	4,600	부부 공유지분 비율대로 등록을 위해 시스템상 재등록, 가액감소
▶ 예금(소계)			109,276	43,916	27,847	125,345	
본인		DB손해보험(주) 13,121(1,973 증가), 국민은행 163(160 증가), 대신증권 11(1 감소), 미래에셋대우(주) 4, 새마을금고 0(7 감소), 신용협동조합중앙회 33(1 증가), 신한생명보험 9,131(2,825 증가), 우리은행 8,096(2,495 감소), 한화생명보험주식회사 16,239(4,361 감소), 현대해상화재보험 12,956(1,273 증가)	60,386	15,867	16,499	59,754	가처분 소득 불입 및 생활비 지출 등
배우자		(주)KEB하나은행 99(3 감소), DB손해보험(주) 200(200 증가), 국민은행 11(985 감소), 신한은행 21,775(11,249 증가), 우리은행 25,220(8,840 증가), 한화생명보험주식회사 18,286(2,400 증가), 현대해상화재보험 0(5,000 감소)	48,890	28,049	11,348	65,591	

▶ 유가증권(소계)			4,602	290	634	4,258	
본인	상장주식	후성 359주, 진흥기업 24주, 흥국화재 90주, 진원생명과학 188주, 대한전선 11주, 롯데손해보험 190주, 동양 18주, 에이티세미콘 90주	4,548	290	634	4,204	상장주식 주가에 따른 가액 변동, 비상장 주식 변동 없음
본인	비상장주식	미디어코프 15주, 썬코어 94주	54	0	0	54	
▶ 채무(소계)			56,720	1,666	21,520	36,866	
본인		사인간채무 감소	20,000	0	20,000	0	채무상환
본인	금융기관채무	DB손해보험(주) 2,200, 신한생명보험 3,000, 우리카드 1,666(1,666 증가), 한화생명보험주식회사 0(1,520 감소)	6,720	1,666	1,520	6,866	생활비 관련 대출
배우자	금융기관채무	신한은행 30,000	30,000	0	0	30,000	변동없음
▶ 고지거부 및 등록제외사항			–	–	–	–	
손녀1		고지거부					독립생계유지
장남		고지거부					독립생계유지
총 계			391,666	47,186	12,469	426,383	증감액: 34,717천원 (가액변동: −344천원)

소속	서울특별시 성북구		직위	의원		성명	한건희
(단위 : 천원)							
본인과의 관계	재산의 종류	소재지 면적 등 권리의 명세	종전가액	변동액		현재가액	변동사유
				증가액 (실거래가격)	감소액 (실거래가격)		
▶ 건물(소계)			5,000	0	0	5,000	
본인	빌딩(전세(임차)권)	서울특별시 성북구 삼선동1가 4층 건물 50.00㎡	5,000	0	0	5,000	
▶ 예금(소계)			2,297	592	999	1,890	
본인		(주)KEB하나은행 803(553 증가), 농협은행 1, 신용협동조합중앙회 50, 씨티은행 5, 우리은행 2(999 감소), 하나생명보험 39(39 증가), 현대해상화재보험 990	2,297	592	999	1,890	예금변동
▶ 채권(소계)			30,000	0	0	30,000	
본인		사인간채권	30,000	0	0	30,000	
▶ 채무(소계)			39,819	0	8,071	31,748	
본인	금융기관채무	(주)KEB하나은행 22,503(5,710 감소), 상호저축은행중앙회 9,245(2,361 감소)	39,819	0	8,071	31,748	
▶ 고지거부 및 등록제외사항			-	-	-	-	
모		고지거부					독립생계유지
부		고지거부					독립생계유지
총 계			-2,522	592	-7,072	5,142	증감액: 7,664천원

소속	서울특별시 성북구		직위	의원		성명	한신
							(단위 : 천원)
본인과의 관계	재산의 종류	소재지 면적 등 권리의 명세	종전가액	변동액		현재가액	변동사유
				증가액 (실거래가격)	감소액 (실거래가격)		
▶ 토지(소계)			33,712	268	0	33,980	
본인	답	전라남도 강진군 강진읍 목리 311-77번지 278.00㎡	30,000	0	0	30,000	변동없음
본인	대지	전라북도 고창군 대산면 상금리 132번지 235.00㎡ 중 27.64㎡	247	23	0	270	가액변동
본인	전	전라남도 영광군 대마면 성산리 32번지 1,124.00㎡ 중 132.24㎡	454	12	0	466	가액변동
본인	대지	전라북도 고창군 대산면 상금리 133번지 86.00㎡ 중 10.11㎡	90	8	0	98	가액변동
모	전	전라북도 고창군 대산면 상금리 44번지 0.00㎡ (0.00㎡ 감소)	0	0	- (0)	0	
모	전	전라북도 고창군 대산면 상금리 44번지 321.00㎡	1,733	160	0	1,893	가액변동
모	대지	전라북도 고창군 대산면 상금리 132번지 0.00㎡ 중 0.00㎡ (총면적 0.00㎡ 감소, 지분면적 0.00㎡ 감소)	0	0	- (0)	0	
모	대지	전라북도 고창군 대산면 상금리 132번지 235.00㎡ 중 41.47㎡	371	34	0	405	가액변동
모	전	전라남도 영광군 대마면 성산리 32번지 0.00㎡ 중 0.00㎡ (총면적 0.00㎡ 감소, 지분면적 0.00㎡ 감소)	0	0	- (0)	0	
모	전	전라남도 영광군 대마면 성산리 32번지 1,124.00㎡ 중 198.35㎡	682	18	0	700	가액변동
모	대지	전라북도 고창군 대산면 상금리 133번지 0.00㎡ 중 0.00㎡ (총면적 0.00㎡ 감소, 지분면적 0.00㎡ 감소)	0	0	- (0)	0	
모	대지	전라북도 고창군 대산면 상금리 133번지 86.00㎡ 중 15.18㎡	135	13	0	148	가액변동

▶ 건물(소계)			351,220	38	0	351,258	
본인	다세대주택(전세(임차)권)	서울특별시 성북구 보문동7가 다가구주택 건물 82.50㎡	100,000	0	0	100,000	변동없음
본인	다세대주택	서울특별시 성북구 보문동6가 광성빌라 대지 28.81㎡ 건물 56.02㎡	250,000	0	0	250,000	변동없음
본인	기타	전라북도 고창군 대산면 상금리 대지 321.00㎡ 중 37.76㎡ 건물 57.50㎡ 중 6.76㎡	488	15	0	503	가액변동
모	기타	전라북도 고창군 대산면 상금리 건물 0.00㎡ 중 0.00㎡ (건물 지분면적 0.00㎡ 감소)	0	0	– (0)	0	
모	기타	전라북도 고창군 대산면 상금리 대지 321.00㎡ 중 56.65㎡ 건물 57.50㎡ 중 10.15㎡	732	23	0	755	가액변동
▶ 예금(소계)			143,843	56,402	30,010	170,235	
본인		(주)KB손해보험 2,160, (주)KEB하나은행 10, 국민은행 2(38 감소), 농협중앙회 2(136 감소), 라이나생명보험 2,976(2,690 증가), 삼성생명보험 29,100(3,600 증가), 삼성화재해상보험 19,502(2,444 증가), 새마을금고 16,579(513 증가), 새마을금고중앙회 공제사업부 2,247(818 증가), 우리은행 24,699(9,100 증가), 중소기업은행 150(400 감소), 한화생명보험주식회사 9,965, 현대해상화재보험 1,164(311 증가), 흥국화재해상보험(주) 1,600(290 증가)	90,964	20,489	1,297	110,156	가처분소득 불입, 생활비 지출 등

배우자		AIA생명보험주식회사 2,142(630 증가), DB생명보험(주) 300(300 증가), DB손해보험(주) 2,476(542 증가), MG손해보험(주) 65, 동양생명보험 1,362(410 증가), 라이나생명보험 984, 메리츠화재해상보험(보험) 500(429 증가), 새마을금고 599(89 증가), 새마을금고중앙회 공제사업부 2,378(679 증가), 신한생명보험 3,602(812 증가), 신한은행 2, 에이스아메리칸화재해상보험 2,350(463 증가), 에이아이지손해보험(주) 2,059(603 증가), 우리은행 600(12 감소), 중소기업은행 10, 한화손해보험 1,568(588 증가), 흥국화재해상보험(주) 2,265(543 증가)	17,186	6,439	363	23,262	가처분소득 불입, 생활비 지출 등
모		농협중앙회 36,643(1,020 증가)	35,623	29,370	28,350	36,643	
장녀		(주)KEB하나은행 20, DB손해보험(주) 152(102 증가), 우리은행 2(2 증가)	70	104	0	174	
▶ 채무(소계)			248,870	0	0	248,870	
본인	금융기관채무	삼성생명보험 8,870, 우리은행 30,000	38,870	0	0	38,870	변동없음
본인	건물임대채무	서울특별시 성북구 보문동6가 광성빌라 임대보증금	210,000	0	0	210,000	변동없음
총 계			279,905	56,708	30,010	306,603	증감액: 26,698천원 (가액변동: 306천원)

소속	서울특별시 강북구의회		직위	의장		성명	이백균
(단위 : 천원)							
본인과의 관계	재산의 종류	소재지 면적 등 권리의 명세	종전가액	변동액		현재가액	변동사유
				증가액 (실거래가격)	감소액 (실거래가격)		
▶ 토지(소계)			60,663	4,895	0	65,558	
본인	전	전라남도 화순군 동면 국동리 159-2번지 1,105.00㎡	4,121	299	0	4,420	공시지가 상승
본인	도로	서울특별시 강북구 수유동 540-96번지 36.00㎡	50,688	3,780	0	54,468	공시지가 상승
모	전	전라남도 화순군 동면 국동리 342번지 261.00㎡	1,346	97	0	1,443	공시지가 상승
모	전	전라남도 화순군 동면 국동리 285번지 89.00㎡	146	30	0	176	공시지가 상승
모	전	전라남도 화순군 동면 국동리 607번지 787.00㎡	661	47	0	708	공시지가 상승
모	임야	전라남도 화순군 동면 국동리 695번지 1,693.00㎡	1,005	100	0	1,105	공시지가 상승
모	전	전라남도 화순군 동면 국동리 674번지 774.00㎡	521	30	0	551	공시지가 상승
모	대지	전라남도 화순군 동면 국동리 274번지 125.00㎡	2,175	512	0	2,687	공시지가 상승
▶ 건물(소계)			314,130	248,160	120,000	442,290	
본인	단독주택	전라남도 화순군 동면 국동리 대지 245.00㎡ 건물 90.00㎡	6,420	470	0	6,890	공시지가 상승
본인	단독주택	서울특별시 강북구 수유동 대지 93.00㎡ 건물 57.85㎡	165,000	0	0	165,000	변동없음
배우자	연립주택	서울특별시 성북구 종암동 새한아트빌 대지 0.00㎡ 건물 0.00㎡ (대지 65.00㎡ 감소, 건물 65.00㎡ 감소)	120,000	0	120,000 (75,000)	0	주택 매도
배우자	아파트(전세(임차)권)	서울특별시 강북구 우이동 성원아파트 건물 84.98㎡ (건물 84.98㎡ 증가)	-	240,000 (240,000)	0	240,000	전세 보증금
모	아파트(전세(임차)권)	전라남도 화순군 화순읍 만연리 부영3차 아파트 건물 40.00㎡	22,710	7,690	0	30,400	전세 보증금 증가에 따른 상승
▶ 부동산에 관한 규정이 준용되는 권리와 자동차 · 건설기계 · 선박 및 항공기(소계)			628	0	0	628	
본인	자동차	2006년식 그랜져TG 배기량(2,700cc)	628	-	-	628	변동없음

▶ 예금(소계)			132,870	29,092	52,578	109,384	
본인		교보생명보험 20,483(2,235 증가), 국민은행 2, 농협은행 4, 라이나생명보험 2,205(696 증가), 삼성화재해상보험 7,658(1,498 증가), 새마을금고 0(5 감소), 신한은행 1,219(1,203 증가), 우리은행 1,773(32,047 감소), 우체국 8, 한화생명보험주식회사 13,244(1,766 증가), 흥국화재해상보험(주) 0(8,946 감소)	80,196	7,638	41,238	46,596	지출발생으로 인한 예금/보험 감소
배우자		(주)KEB하나은행 501(1,783 감소), 국민은행 3,216(4,390 감소), 삼성생명보험 5,976, 스탠다드차타드은행 25, 신용협동조합중앙회 93, 우리은행 2,923(1,813 감소), 우체국 9,592(597 증가), 흥국화재해상보험(주) 20,513(2,611 증가)	47,617	5,450	10,228	42,839	
모		국민은행 12, 농협중앙회 1,678(1,112 감소), 우체국 2,859(604 증가)	5,057	604	1,112	4,549	
장남		수협은행 5,400(5,400 증가), 우리은행 8,400(8,400 증가)	0	13,800	0	13,800	
장녀		신한은행 1,600(1,600 증가)	0	1,600	0	1,600	
▶ 채무(소계)			174,443	164,000	84,443	254,000	
본인		사인간채무 감소	30,000	0	10,000	20,000	소득으로 인한 채무 일부 상환
본인	금융기관채무	삼성카드 0(4,443 감소), 신한은행 50,000(50,000 증가), 우리은행 70,000	74,443	50,000	4,443	120,000	전세자금 마련을 위한 대출
배우자		사인간채무 증가	0	114,000	0	114,000	전세자금 마련을 위한 채무
배우자	건물임대채무	서울특별시 성북구 종암동 새한아트빌 임대보증금 감소	70,000	0	70,000	0	주택 매도에 따른 보증금 반환
총 계			333,848	118,147	88,135	363,860	증감액: 30,012천원 (가액변동: 5,365천원)

소속	서울특별시 강북구의회		직위	의원		성명	구본승
(단위 : 천원)							
본인과의 관계	재산의 종류	소재지 면적 등 권리의 명세	종전가액	변동액		현재가액	변동사유
				증가액 (실거래가격)	감소액 (실거래가격)		
▶ 토지(소계)			1,112,837	53,855	0	1,166,692	
부	답	경기도 용인시 처인구 남사면 통삼리 96번지 922.00㎡	80,490	4,426	0	84,916	공시지가 가액변동
부	답	경기도 용인시 처인구 남사면 통삼리 98번지 1,379.00㎡	120,386	6,620	0	127,006	공시지가 가액변동
부	답	경기도 용인시 처인구 남사면 통삼리 99번지 823.00㎡	71,847	3,951	0	75,798	공시지가 가액변동
부	답	경기도 용인시 처인구 남사면 통삼리 100번지 2,496.00㎡	217,900	11,982	0	229,882	공시지가 가액변동
부	전	경기도 용인시 처인구 남사면 통삼리 156-2번지 350.00㎡	70,420	280	0	70,700	공시지가 가액변동
부	전	경기도 용인시 처인구 남사면 봉명리 170번지 648.00㎡	61,041	3,370	0	64,411	공시지가 가액변동
부	답	경기도 용인시 처인구 남사면 봉명리 172-1번지 2,671.00㎡	233,178	12,821	0	245,999	공시지가 가액변동
부	전	경기도 용인시 처인구 남사면 봉명리 174번지 212.00㎡	19,970	1,103	0	21,073	공시지가 가액변동
부	전	경기도 용인시 처인구 남사면 봉명리 175번지 347.00㎡	32,687	1,805	0	34,492	공시지가 가액변동
부	답	경기도 용인시 처인구 남사면 봉명리 204-2번지 2,499.00㎡	204,918	7,497	0	212,415	공시지가 가액변동
▶ 건물(소계)			229,000	371,000	105,000	495,000	
본인	아파트(전세(임차)권)	서울특별시 강북구 번동 주공아파트 건물 0.00㎡ (건물 56.10㎡ 감소)	105,000	0	105,000 (105,000)	0	전세권 상실
본인	아파트	서울특별시 강북구 번동 번동1단지주공아파트 건물 49.94㎡ (건물 49.94㎡ 증가)	-	360,000 (360,000)	0	360,000	아파트 매입/출처(자산127,102천원+사인간 채무차입20,000천원+은행대출212,898천원)
부	단독주택	서울특별시 강북구 미아동 대지 63.00㎡ 건물 36.99㎡	124,000	11,000	0	135,000	공시지가 가액변동
▶ 부동산에 관한 규정이 준용되는 권리와 자동차·건설기계·선박 및 항공기(소계)			7,730	0	810	6,920	
배우자	자동차	2014년식 아반떼 배기량(1,591cc)	7,730	0	810	6,920	보험평가액 감소

▶ 예금(소계)			148,196	65,795	77,927	136,064	
본인		MG손해보험(주) 1,554(504 증가), 국민은행 23, 메리츠화재해상보험(보험) 5,002(732 증가), 신용협동조합중앙회 31(1 증가), 신한은행 2(2 증가), 오렌지라이프생명보험 주식회사 4,517(431 증가), 우리은행 0(18,443 감소), 푸르덴셜생명보험 10,492(552 증가)	37,842	2,222	18,443	21,621	- 증액사유: 각종 보험액, 예금액 납입증가 - 감액사유: 아파트 구입에 따른 소요비용 확보 위해 주택청약예금(구본승) 해약/ 우체국 예금 인출(박명주) 등
배우자		(주)KEB하나은행 8(1 증가), IBK연금보험주식회사 1,900(1,200 증가), 교보생명보험 11,285, 농협생명보험 6,700(1,200 증가), 오렌지라이프생명보험 주식회사 10,678(680 증가), 우리은행 6,625(1,620 증가), 우체국 135(3,234 감소), 중소기업은행 205(884 감소), 한화투자증권 2	36,955	4,830	4,247	37,538	
부		농협중앙회 21,264(652 증가), 우리은행 3,525(5,298 감소), 한화투자증권 4	29,439	15,591	20,237	24,793	
모		신용협동조합중앙회 5,000(5,000 증가), 우리은행 47,110(3,152 증가), 한화투자증권 2	43,960	43,152	35,000	52,112	
▶ 채권(소계)			150,002	26,000	15,002	161,000	
본인		사인간채권	11,000	0	0	11,000	만기일자 연장
배우자		사인간채권 감소	119,002	6,000	15,002	110,000	만기일자 연장/채권액 증가/채권 2건 상환받음
부		사인간채권	20,000	0	0	20,000	만기일자 연장
모		사인간채권 증가	0	20,000	0	20,000	신규채권 발생(구본승 아파트매입자금 대여)
▶ 채무(소계)			25,002	242,261	5,002	262,261	
본인		사인간채무 증가	20,000	20,000	0	40,000	만기일자 연장/ 신규채무 발생(모친으로부터 아파트매입자금 차입)
본인	금융기관채무	신한은행 212,898(212,898 증가), 우리은행 1,563(1,563 증가)	0	214,461	0	214,461	아파트 매입자금 대출

배우자	금융기관채무	교보생명보험 0(5,002 감소), 농협생명보험 3,000(3,000 증가), 우리은행 4,800(4,800 증가)	5,002	7,800	5,002	7,800	채무1건상환/신규 채무2건발생 (아파트매입자금 대출)
총 계			1,622,763	274,389	193,737	1,703,415	증감액: 80,652천원 (가액변동: 64,045천원)

소속	서울특별시 강북구의회		직위	의원		성명	김명희
(단위 : 천원)							
본인과의 관계	재산의 종류	소재지 면적 등 권리의 명세	종전가액	변동액		현재가액	변동사유
				증가액 (실거래가격)	감소액 (실거래가격)		
▶ 토지(소계)			1,100	762	1,100	762	
배우자	임야	강원도 원주시 흥업면 사제리 산 139-142번지 0.00㎡ (330.00㎡ 감소)	1,100	0	1,100	0	토지 공유사항 등 오기 정정을 위하여 소유권 상실처리를 통한 삭제 처리함
배우자	임야	강원도 원주시 흥업면 사제리 139-116번지 2,695.00㎡ 중 16.50㎡ (총면적 2,695.00㎡ 증가, 지분면적 16.50㎡ 증가)	-	72 (72)	0	72	토지 소유 공유지분에 대한 토지 등록
배우자	임야	강원도 원주시 흥업면 사제리 139-142번지 330.00㎡ 중 165.00㎡ (총면적 330.00㎡ 증가, 지분면적 165.00㎡ 증가)	-	690 (690)	0	690	기존 등록된 토지로서 공유지분을 반영하여 재등록을 한 사항임.
▶ 건물(소계)			100,000	328,000	100,000	328,000	
본인	아파트(전세(임차)권)	서울특별시 강북구 수유동 삼성래미안 수유아파트 건물 0.00㎡ 중 0.00㎡ (건물 총면적 59.88㎡ 감소, 지분면적 29.98㎡ 감소)	50,000	0	50,000 (50,000)	0	전세기간 만료로 인한 전세권 상실
본인	아파트	서울특별시 강북구 번동 번동금호어울림 건물 59.43㎡ 중 29.72㎡ (건물 총면적 59.43㎡ 증가, 지분면적 29.72㎡ 증가)	-	164,000 (164,000)	0	164,000	주택매입
배우자	아파트(전세(임차)권)	서울특별시 강북구 수유동 삼성래미안 수유아파트 건물 0.00㎡ 중 0.00㎡ (건물 총면적 59.88㎡ 감소, 지분면적 29.90㎡ 감소)	50,000	0	50,000 (50,000)	0	전세기간 만료로 인한 전세권 상실
배우자	아파트	서울특별시 강북구 번동 번동금호어울림 건물 59.43㎡ 중 29.71㎡ (건물 총면적 59.43㎡ 증가, 지분면적 29.71㎡ 증가)	-	164,000 (164,000)	0	164,000	주택매입
▶ 부동산에 관한 규정이 준용되는 권리와 자동차 · 건설기계 · 선박 및 항공기(소계)			13,800	30,500	1,800	42,500	

본인	자동차	2018년식 ray(레이) 배기량(1,000cc)	13,800	0	1,800	12,000	감가상각
배우자	자동차	2019년식 싼타페 배기량(2,000cc) 증가	0	30,500 (30,500)	0	30,500	신규차량 매입
▶ 예금(소계)			362,944	24,752	209,847	177,849	
본인		DB손해보험(주) 3,249(600 증가), 교보생명보험 10,400(1,200 증가), 라이나생명보험 1,664(344 증가), 메트라이프생명보험 12,058(1,269 증가), 스탠다드차타드은행 9,689(11,723 감소), 신한은행 6, 우리은행 12,688(4,528 증가), 한국카카오은행(주) 1(1 증가), 흥국생명보험 31,800(3,600 증가)	81,736	11,542	11,723	81,555	주택 매입자금 확보 위한 예금보험 해지
배우자		(주)DB저축은행 0(30,000 감소), (주)KEB하나은행 25(8 감소), SBI저축은행 50,000, 국민은행 19,390(60,808 감소), 삼성생명보험 14,730, 상호저축은행중앙회 25(49,993 감소), 애큐온저축은행 0(50,000 감소), 유안타증권 0(6,108 감소), 한국카카오은행(주) 12,124(12,003 증가)	281,208	13,210	198,124	96,294	
▶ 유가증권(소계)			11	0	11	0	
배우자	상장주식	쌍용자동차보통 3주	11	0	11	0	주식 전량 매도
▶ 채무(소계)			5,988	18,885	2,184	22,689	
본인	금융기관채무	현대캐피탈 3,804(2,184 감소)	5,988	0	2,184	3,804	차량 할부금 상환
배우자	금융기관채무	현대캐피탈 18,885(18,885 증가)	0	18,885	0	18,885	차량 할부금 발생
총 계			471,867	365,129	310,574	526,422	증감액: 54,555천원 (가액변동: -1,811천원)

소속	서울특별시 강북구의회		직위	의원		성명	김미임
(단위 : 천원)							
본인과의 관계	재산의 종류	소재지 면적 등 권리의 명세	종전가액	변동액		현재가액	변동사유
				증가액 (실거래가격)	감소액 (실거래가격)		
▶ 토지(소계)			1,055,200	0	1,019,612	35,588	
본인	대지	서울특별시 강북구 번동 412-28번지 0.00㎡ (334.50㎡ 감소)	990,454	0	990,454	0	인사혁신처 재산등록지침 의거 건물과 토지 소유권이 같아 건물 부분에 토지입력, 소유권 상실처리
배우자	대지	충청북도 청주시 서원구 남이면 252번지 545.00㎡	64,746	0	29,158	35,588	공시지가 하락(118,800원에서 65,300원으로 하락)
▶ 건물(소계)			559,000	1,252,696	161,000	1,650,696	
본인	근린생활시설	서울특별시 강북구 번동 대지 334.50㎡ 건물 799.98㎡	398,000	1,091,696	0	1,489,696	토지부분을 건물부분에 합쳐 재등록, 공시지가 상승분 반영
본인	오피스텔 (분양권)	제주특별자치도 서귀포시 법환동 1002호 건물 0.00㎡ (건물 37.55㎡ 감소)	161,000	0	161,000	0	분양권을 소유권으로 전환
본인	오피스텔	제주특별자치도 서귀포시 법환동 JS라메르1차 건물 24.84㎡ (건물 24.84㎡ 증가)	-	161,000 (161,000)	0	161,000	분양권을 소유권으로 전환
▶ 부동산에 관한 규정이 준용되는 권리와 자동차 · 건설기계 · 선박 및 항공기(소계)			45,800	0	19,000	26,800	
본인	자동차	2016년식 스타렉스 배기량(3,000cc) 감소	18,000	0	18,000 (15,000)	0	차량 매도
본인	자동차	2010년식 K7 배기량(2,700cc)	6,800	-	-	6,800	당초 모와 공동명의였으나 본인 단독소유로 변경
본인	자동차	2018년식 클리오 배기량(1,461cc)	21,000	0	1,000	20,000	감가상각
▶ 예금(소계)			185,682	61,909	52,523	195,068	

본인		(주)KB손해보험 1,860(13,794 감소), (주)KEB하나은행 11(177 감소), DB생명보험(주) 23,927(712 증가), DB손해보험(주) 420(420 증가), 교보생명보험 78,304(30,650 증가), 국민은행 3(77 감소), 농협중앙회 6,919(6,919 증가), 동양생명보험 0(489 감소), 새마을금고 0(2,108 감소), 새마을금고중앙회 공제사업부 33,607(4,356 증가), 신한생명보험 8,678(1,800 증가), 신한은행 12,662(2,195 감소), 에이비엘생명보험 0(6,600 감소), 우리은행 412(293 증가), 우체국 792, 키움닷컴증권 240(238 증가), 하나금융투자 17, 한국투자증권 4,533(302 증가), 한화손해보험 15,454(1,921 증가)	165,668	60,617	38,446	187,839	소득으로 인한 예금상승
배우자		(주)KEB하나은행 6, 경찰공제회 2,121(1,234 감소), 교보생명보험 0(12,823 감소), 국민은행 2,206(322 증가), 새마을금고 0(1 감소), 신한은행 404, 우리은행 277(1 증가)	18,749	323	14,058	5,014	
장녀		(주)KEB하나은행 8, 국민은행 3, 새마을금고 1, 신한은행 99(99 증가), 우리은행 540(270 증가), 한국카카오은행(주) 0(2 감소)	284	369	2	651	
차녀		신한은행 1,564(583 증가)	981	600	17	1,564	
▶ 유가증권(소계)			4,028	0	3,889	139	
본인	상장주식	차바이오텍 70주, 자연과 환경 3주, 윌비스보통주 200주, 셀트리온제약 1주, 셀트리온보통주 9주, 일진다이아몬드 5주(5주 감소)	4,028	0	3,889	139	평가액 변동에 따른 감소
▶ 채무(소계)			986,444	131,594	124,599	993,439	
본인	금융기관채무	DB생명보험(주) 0(2,000 감소), 교보생명보험 850, 농협중앙회 84,000(84,000 증가), 신용협동조합중앙회 0(80,626 감소), 신한은행 523,294(4,406 감소), 신한카드 0(15,930 감소), 알씨아이파이낸셜서비스코리아(주) 16,483(4,300 감소)	647,889	99,594	122,856	624,627	채무일부상환
본인	건물임대채무	제주특별자치도 서귀포시 법환동 JS라메르1차 임대보증금 증가	0	2,000	0	2,000	세입자 발생으로 인한 임대채무(보증금) 발생

본인	건물임대채무	서울특별시 강북구 번동 임대보증금 증가	150,000	30,000	0	180,000	임대보증금 증가
배우자	금융기관채무	신한은행 186,812(1,743 감소)	188,555	0	1,743	186,812	채무일부상환
총 계			863,266	1,183,011	1,131,425	914,852	증감액: 51,586천원 (가액변동: -33,905천원)

소속	서울특별시 강북구의회		직위	의원		성명	김영준
(단위 : 천원)							
본인과의 관계	재산의 종류	소재지 면적 등 권리의 명세	종전가액	변동액		현재가액	변동사유
				증가액 (실거래가격)	감소액 (실거래가격)		
▶ 건물(소계)			200,000	10,000	60,000	150,000	
본인	복합건물(주택+상가)(전세(임차)권)	서울특별시 강북구 번동 당진슈퍼 건물 0.00㎡ (건물 82.50㎡ 감소)	60,000	0	60,000 (60,000)	0	계약만료
본인	다세대주택	서울특별시 강북구 번동 삼경빌라 대지 215.00㎡ 건물 44.70㎡	140,000	10,000	0	150,000	가액변동
▶ 부동산에 관한 규정이 준용되는 권리와 자동차 · 건설기계 · 선박 및 항공기(소계)			10,000	0	2,000	8,000	
본인	자동차	2014년식 아반떼 배기량(1,600cc)	10,000	0	2,000	8,000	가액변동
▶ 예금(소계)			35,515	18,354	13,266	40,603	
본인		(주)KB손해보험 879(220 증가), (주)KEB하나은행 14,300(12,815 증가), DB손해보험(주) 856, NH투자증권 1, 국민은행 1,009(1,008 증가), 라이나생명보험 6,274(1,511 증가), 새마을금고 720(231 증가), 스탠다드차타드은행 1, 신한금융투자(주) 3, 신한은행 1,011(1,000 증가), 우리은행 8(198 감소)	8,475	16,934	347	25,062	예금 증가 보험 가입 및 보험 만기
배우자		MG손해보험(주) 7,275(6,009 감소), 국민은행 316(306 증가), 라이나생명보험 0(2,321 감소)	15,615	1,189	9,213	7,591	
장남		교보생명보험 53(53 증가), 국민은행 200, 신한은행 232(178 증가), 한화생명보험주식회사 7,465, 흥국생명보험 0(3,706 감소)	11,425	231	3,706	7,950	
▶ 채무(소계)			136,325	10,287	14,505	132,107	

본인	금융기관채무	(주)비엔케이저축은행 10,200(10,200 증가), 국민은행 0(312 감소), 농협중앙회 4,939(87 증가), 롯데카드 1,004(1,742 감소), 상호저축은행중앙회 104,614(6,049 감소)	118,573	10,287	8,103	120,757	생활안정자금 대출
배우자	금융기관채무	MG손해보험(주) 500, 동양생명보험 3,000, 롯데캐피탈 0(2,350 감소)	5,850	0	2,350	3,500	채무 일부 상환
장남	금융기관채무	KB캐피탈 0(2,522 감소), 상호저축은행중앙회 4,000(1,200 감소), 한화생명보험주식회사 3,850, 흥국생명보험 0(330 감소)	11,902	0	4,052	7,850	채무 일부 상환
총 계			109,190	18,067	60,761	66,496	증감액: -42,694천원 (가액변동: 8,000천원)

소속	서울특별시 강북구의회		직위	의원		성명	서승목
(단위 : 천원)							
본인과의 관계	재산의 종류	소재지 면적 등 권리의 명세	종전가액	변동액		현재가액	변동사유
				증가액 (실거래가격)	감소액 (실거래가격)		
▶ 건물(소계)			200,000	0	0	200,000	
본인	다세대주택(전세(임차)권)	서울특별시 강북구 미아동 삼성아트빌 건물 44.70㎡	200,000	0	0	200,000	변동사유 없음
▶ 부동산에 관한 규정이 준용되는 권리와 자동차 · 건설기계 · 선박 및 항공기(소계)			21,130	0	5,758	15,372	
본인	자동차	2017년식 말리부 1.5 TURBO 배기량(1,490cc)	21,130	0	5,758	15,372	가액 변동
▶ 예금(소계)			52,252	1,748	40,461	13,539	
본인		신한은행 278(135 증가), 우리은행 6(6 증가), 한국카카오은행(주) 3, 한화생명보험주식회사 4,553(423 증가)	4,276	564	0	4,840	배우자 정기예금계좌 해지 장녀 계좌 해지 후 가구 및 컴퓨터 등 초등학교 입학 준비 사용
배우자		국민은행 15(37 감소), 농협은행 13(8 증가), 메리츠화재해상보험(보험) 3,206(499 증가), 새마을금고 10(30,000 감소), 신한은행 265(208 감소), 우리은행 4, 중소기업은행 19(12 감소), 한화생명보험주식회사 5,165(673 증가)	37,774	1,184	30,261	8,697	
장녀		국민은행 2(4,200 감소), 신한은행 0(6,000 감소)	10,202	0	10,200	2	
▶ 채무(소계)			54,712	0	8,753	45,959	
본인	금융기관채무	비엔케이캐피탈(주) 5,178(2,635 감소), 신한은행 40,000	47,813	0	2,635	45,178	채무 일부 상환
배우자	금융기관채무	KB국민카드 0(6,000 감소), 한국카카오은행(주) 781(118 감소)	6,899	0	6,118	781	채무 일부 상환
▶ 고지거부 및 등록제외사항			-	-	-	-	
부		고지거부					독립생계유지
모		고지거부					독립생계유지
총 계			218,670	1,748	37,466	182,952	증감액: -35,718천원 (가액변동: -5,758천원)

소속	서울특별시 강북구의회		직위	의원		성명	유인애
							(단위 : 천원)
본인과의 관계	재산의 종류	소재지 면적 등 권리의 명세	종전가액	변동액		현재가액	변동사유
				증가액 (실거래가격)	감소액 (실거래가격)		
▶ 토지(소계)			5,428	212	0	5,640	
본인	임야	제주특별자치도 서귀포시 영남동 산 10-5번지 1,324.00㎡	5,428	212	0	5,640	공시가격 일괄반영
▶ 건물(소계)			880,000	4,022	0	884,022	
본인	단독주택	서울특별시 강북구 수유동 대지 102.00㎡ 건물 50.47㎡	300,000	0	0	300,000	변동사항 없음
본인	아파트	서울특별시 도봉구 쌍문3동 삼성래미안아파트 건물 84.93㎡	350,000	0	0	350,000	변동사항 없음
장남	오피스텔	서울특별시 강북구 수유동 우림고시텔 건물 35.71㎡	120,000	4,022	0	124,022	공시가격 일괄반영
장남	다세대주택(전세(임차)권)	서울특별시 도봉구 쌍문동 문예마을 건물 59.00㎡	110,000	0	0	110,000	변동사항 없음
▶ 부동산에 관한 규정이 준용되는 권리와 자동차 · 건설기계 · 선박 및 항공기(소계)			1,800	0	0	1,800	
본인	자동차	2001년식 베르나 배기량(1,300cc)	1,800	-	-	1,800	변동사항 없음
▶ 예금(소계)			239,559	27,271	2,805	264,025	
본인		(주)KEB하나은행 2,794(2,162 감소), AIA생명보험주식회사 8,636(691 증가), MG손해보험(주) 2,048, 교보생명보험 43,339(707 증가), 농협생명보험 5,064, 농협중앙회 14(1 감소), 디지비생명보험㈜ 4,351(311 증가), 라이나생명보험 4,351(737 증가), 메리츠화재해상보험(보험) 194(194 증가), 미래에셋생명보험 3,532(307 증가), 삼성생명보험 15,072(2,496 증가), 삼성화재해상보험 5,949, 새마을금고 1(13 감소), 신한생명보험 4,251(654 증가), 에이비엘생명보험 19,621(1,183 증가), 우리은행 107(208 감소), 케이디비생명보험 10,821(777 증가), 한화생명보험주식회사 67,803(2,945 증가), 한화손해보험 45,218(5,665 증가), 현대해상화재보험 0(100 감소)	228,983	16,879	2,696	243,166	소득으로 인한 예금/보험 증가

배우자		(주)KEB하나은행 22, 국민은행 2, 농협중앙회 1, 새마을금고 7, 신한은행 7, 우리은행 135, 우체국 2(26 감소), 제주은행 3, 중소기업은행 1	206	0	26	180	소득으로 인한 예금/보험 증가
장남		(주)KEB하나은행 107(1 증가), 농협생명보험 7,272, 농협중앙회 58(57 증가), 신한은행 12,835(9,930 증가), 우리은행 66(1 감소), 우체국 1, 중소기업은행 340(340 증가), 한국카카오은행(주) 0(18 감소)	10,370	10,392	83	20,679	
▶ 채무(소계)			512,065	82,000	99,065	495,000	
본인	금융기관채무	농협중앙회 153,000, 한화생명보험주식회사 32,000(32,000 증가)	153,000	32,000	0	185,000	전세금 반환으로 인한 채무증가
본인	건물임대채무	서울특별시 도봉구 쌍문3동 삼성래미안아파트 임대보증금	260,000	0	0	260,000	변동사항 없음
장남	금융기관채무	신한은행 10,000(10,000 증가), 씨티은행 40,000(40,000 증가), 한국카카오은행(주) 0(29,065 감소)	29,065	50,000	29,065	50,000	채무상환 및 지출로 인한 채무증가
장남	건물임대채무	서울특별시 강북구 수유동 우림고시텔 임대보증금 감소	70,000	0	70,000	0	전세금 반환
총 계			614,722	-50,495	-96,260	660,487	증감액: 45,765천원 (가액변동: 4,234천원)

소속	서울특별시 강북구의회		직위	의원		성명	이용균
							(단위 : 천원)
본인과의 관계	재산의 종류	소재지 면적 등 권리의 명세	종전가액	변동액		현재가액	변동사유
				증가액 (실거래가격)	감소액 (실거래가격)		
▶ 토지(소계)			29,227	3,835	0	33,062	
모	전	전라남도 나주시 봉황면 용곡리 357-1번지 1,362.00㎡	12,652	1,649	0	14,301	가액변동
모	전	전라남도 나주시 봉황면 용곡리 443-1번지 1,079.00㎡	8,524	1,079	0	9,603	가액변동
모	전	전라남도 나주시 봉황면 용곡리 356번지 962.00㎡	8,051	1,107	0	9,158	가액변동
▶ 건물(소계)			586,861	3,586	0	590,447	
본인	근린생활시설	서울특별시 강북구 미아동 대지 2,502.20㎡ 중 16.27㎡ 건물 46.23㎡	169,861	3,586	0	173,447	가액변동
배우자	아파트	서울특별시 강북구 미아동 건물 109.00㎡	398,000	0	0	398,000	변동사유 없음
모	단독주택	전라남도 나주시 봉황면 용곡리 건물 0.00㎡ (건물 0.00㎡ 감소)	0	0	- (0)	0	변동사유 없음
모	단독주택	전라남도 나주시 봉황면 용곡리 대지 255.00㎡ 건물 74.00㎡	19,000	0	0	19,000	변동사유 없음
▶ 부동산에 관한 규정이 준용되는 권리와 자동차 · 건설기계 · 선박 및 항공기(소계)			2,115	0	0	2,115	
배우자	자동차	2007년식 아반떼 배기량(1,591cc)	2,115	-	-	2,115	변동사유 없음
▶ 예금(소계)			88,810	28,761	35,836	81,735	
본인		국민은행 4,211(259 증가), 농협은행 10, 미래에셋생명보험 3,060, 새마을금고 116, 신용협동조합중앙회 13,546(13,469 증가), 신한생명보험 6,642, 신한은행 137(163 감소), 우리은행 0(30,188 감소), 중소기업은행 2,351(2,351 증가), 현대해상화재보험 6,928(991 증가), 흥국화재해상보험(주) 600(120 증가)	50,762	17,190	30,351	37,601	지출로 인한 예금/보험액 감소
배우자		DB손해보험(주) 270(120 증가), 교보생명보험 6,049, 국민은행 1,876(515 증가), 삼성화재해상보험 390(360 증가), 신한생명보험 17,131(3,458 증가), 우리은행 57(231 감소), 현대해상화재보험 6,428(963 증가)	27,016	6,278	1,093	32,201	

모		농협중앙회 7,320(778 증가), 새마을금고 72(1 증가), 우리은행 4,514(123 증가)	11,004	5,293	4,391	11,906	지출로 인한 예금/보험액 감소
장녀		(주)KEB하나은행 27, 국민은행 0(1 감소)	28	0	1	27	
▶ 채무(소계)			278,744	10,820	24,794	264,770	
본인	금융기관채무	신용협동조합중앙회 68,600(400 감소), 우리은행 7,000(7,000 증가)	69,000	7,000	400	75,600	채무 증가 및 일부 상환
본인	기타	노란우산공제회 감소	6,000	0	6,000	0	채무 일부 상환
배우자	금융기관채무	국민은행 3,820(7,480 감소), 신한생명보험 4,400(2,600 감소), 한국주택금융공사 180,950(4,494 감소)	203,744	3,820	18,394	189,170	채무 일부 상환
총 계			428,269	25,362	11,042	442,589	증감액: 14,320천원 (가액변동: 7,421천원)

소속	서울특별시 강북구의회		직위	의원		성명	이정식
(단위 : 천원)							
본인과의 관계	재산의 종류	소재지 면적 등 권리의 명세	종전가액	변동액		현재가액	변동사유
				증가액 (실거래가격)	감소액 (실거래가격)		
▶ 토지(소계)			4,232,675	33,876	3,781,246	485,305	
본인	임야	경기도 양주시 남방동 520번지 499.00㎡	58,083	450	0	58,533	공시지가 상승
본인	대지	서울특별시 강북구 미아동 374-28번지 56.90㎡	47,318	4,506	0	51,824	공시지가 상승
본인	대지	서울특별시 강북구 미아동 374-5번지 0.00㎡ (495.20㎡ 감소)	3,456,496	0	3,456,496	0	오기정정 부분 수정으로 건물과 토지 소유자가 같아 재산신고지침에 따라 건물부분에 토지부분합산하여 정정하였음.,소유권 상실
본인	대지	서울특별시 강북구 미아동 374-33번지 0.00㎡ (129.90㎡ 감소)	324,750	0	324,750	0	오기정정 부분 수정으로 건물과 토지 소유자가 같아 재산신고지침에 따라 건물부분에 토지부분합산하여 정정하였음.,소유권 상실
본인	대지	서울특별시 강북구 미아동 374-32번지 129.00㎡	322,500	27,090	0	349,590	공시지가 상승
장남	대지	서울특별시 강북구 미아동 415-1번지 3.70㎡ 중 0.41㎡	313	17	0	330	공시지가 상승
장남	대지	서울특별시 강북구 미아동 415-12번지 4.00㎡ 중 0.44㎡	370	35	0	405	공시지가 상승
장남	대지	서울특별시 강북구 미아동 417-12번지 6.00㎡ 중 0.66㎡	474	29	0	503	공시지가 상승
장남	대지	서울특별시 강북구 미아동 417-17번지 2.20㎡ 중 0.24㎡	587	55	0	642	공시지가 상승
장남	대지	서울특별시 강북구 미아동 417-21번지 3.00㎡ 중 0.33㎡	277	26	0	303	공시지가 상승
장남	대지	서울특별시 강북구 미아동 417-22번지 2.20㎡ 중 0.24㎡	172	10	0	182	공시지가 상승
장남	대지	서울특별시 강북구 미아동 417-5번지 8.80㎡ 중 0.97㎡	816	77	0	893	공시지가 상승
장남	대지	서울특별시 강북구 미아동 674-14번지 60.00㎡ 중 10.00㎡	12,070	930	0	13,000	공시지가 상승
장남	대지	서울특별시 강북구 미아동 674-25번지 7.00㎡	8,449	651	0	9,100	공시지가 상승

▶ 건물(소계)			926,311	4,135,094	185,000	4,876,405	
본인	연립주택(전세(임차)권)	서울특별시 강북구 수유동 명천빌라 건물 79.34㎡	30,000	0	0	30,000	변동없음
본인	단독주택	서울특별시 강북구 미아동 대지 149.00㎡ 건물 58.28㎡	314,000	30,000	0	344,000	공시지가 상승
본인	아파트(전세(임차)권)	서울특별시 강북구 미아동 삼성트리베라아파트 건물 84.29㎡	70,000	0	0	70,000	변동없음
본인	복합건물(주택+상가)	서울특별시 강북구 미아동 대지 129.90㎡ 건물 304.93㎡	27,151	324,750	0	351,901	오기정정 부분 수정으로 건물과 토지 소유자가 같아 재산신고지침에 따라 건물부분에 토지부분 합산하여 정정하였음.,소유권 상실
본인	자동차관련시설	서울특별시 강북구 미아동 대지 495.20㎡ 건물 304.93㎡	160	3,560,344	0	3,560,504	오기정정 부분 수정으로 건물과 토지 소유자가 같아 재산신고지침에 따라 건물부분에 토지부분 합산하여 정정하였음.,소유권 상실
모	연립주택	서울특별시 강북구 미아동 대도맨숀 대지 34.80㎡ 건물 87.42㎡	300,000	0	0	300,000	변동없음
장남	연립주택(전세(임차)권)	서울특별시 강북구 미아동 에이치케이펠리스 대지 0.00㎡ 건물 0.00㎡ (대지 794.00㎡ 감소, 건물 64.38㎡ 감소)	185,000	0	185,000 (185,000)	0	전세권 상실
장남	아파트(전세(임차)권)	서울특별시 강북구 수유동 수유대림쇼핑아파트 건물 78.35㎡ (건물 78.35㎡ 증가)	-	220,000 (220,000)	0	220,000	신규 전세
▶ 부동산에 관한 규정이 준용되는 권리와 자동차 · 건설기계 · 선박 및 항공기(소계)			37,710	0	1,710	36,000	
본인	자동차	2018년식 그랜져 배기량(2,400cc)	31,120	0	1,120	30,000	감가상각
모	자동차	2010년식 스포티지 배기량(1,991cc)	6,590	0	590	6,000	감가상각

▶ 예금(소계)			397,983	61,653	68,944	390,692	
본인		(주)KB손해보험 14,509(1,841 증가), (주)KEB하나은행 2,105(40,177 감소), 교보생명보험 55,431(4,947 증가), 국민은행 6,902(105 증가), 농협은행 2,568(15,117 감소), 라이나생명보험 8,236(1,476 증가), 메리츠화재해상보험(보험) 27,000(7,200 증가), 미래에셋생명보험 3,420, 삼성생명보험 18,000(2,400 증가), 악사(AXA)손해보험 2,112(231 증가), 에이비엘생명보험 6,246, 우리은행 14,958(6,954 증가), 우체국 3,632(1,211 증가), 한화생명보험주식회사 111,907(15,003 증가), 현대해상화재보험 54,475(4,545 증가), 흥국화재해상보험(주) 4,740(1,034 증가)	344,588	55,833	64,180	336,241	지출 사유 발생으로 인한 예금보험 감소
배우자		(주)KEB하나은행 527(269 증가), 국민은행 2,298(502 감소), 농협은행 11(39 감소), 신한은행 14(692 감소), 우리은행 355(1,158 감소), 현대해상화재보험 3,192(352 증가)	8,167	2,890	4,660	6,397	
모		(주)KEB하나은행 1,226(30 증가), 새마을금고 30,000(1 감소), 새마을금고중앙회 공제사업부 7,699, 씨티은행 1, 에이비엘생명보험 5,628, 우리은행 20	44,545	30	1	44,574	
장남		(주)KEB하나은행 0(13 감소), 국민은행 806(800 증가), 수협은행 0(90 감소), 신한은행 1,838(1,831 증가), 씨티은행 2, 우리은행 140, 한화투자증권 22, 현대해상화재보험 672(269 증가)	683	2,900	103	3,480	
▶ 채무(소계)			1,713,738	692,019	550,374	1,855,383	
본인	금융기관채무	(주)KB손해보험 0(4,000 감소), (주)KEB하나은행 1,374,517(156,022 증가), 교보생명보험 0(11,000 감소), 농협은행 100,000(100,000 증가), 메리츠화재해상보험(보험) 0(3,000 감소), 삼성생명보험 0(12,000 감소), 우리은행 44,400(66,600 감소), 현대캐피탈 13,721(7,900 감소)	1,381,116	500,000	348,478	1,532,638	자동차공업사 운영자금 대출 증가
본인	건물임대채무	서울특별시 강북구 미아동 임대보증금	130,000	0	0	130,000	변동없음
배우자	금융기관채무	하나카드 18,000(18,000 증가)	0	18,000	0	18,000	지출 및 소비로 인한 채무 증가
모	금융기관채무	삼성카드 762(159 감소), 하나카드 726(975 감소)	2,622	762	1,896	1,488	채무감소

장남	금융기관채무	(주)KEB하나은행 0(200,000 감소), 국민은행 145,000(145,000 증가), 현대캐피탈 28,257(28,257 증가)	200,000	173,257	200,000	173,257	소득으로 채무상환
총 계			3,880,941	3,538,604	3,486,526	3,933,019	증감액: 52,078천원 (가액변동: 62,166천원)

소속	서울특별시 강북구의회		직위	의원		성명	조윤섭
(단위 : 천원)							
본인과의 관계	재산의 종류	소재지 면적 등 권리의 명세	종전가액	변동액		현재가액	변동사유
				증가액 (실거래가격)	감소액 (실거래가격)		
▶ 건물(소계)			50,000	248,000	50,000	248,000	
본인	단독주택(전세(임차)권)	서울특별시 강북구 미아동 건물 0.00㎡ (건물 49.00㎡ 감소)	50,000	0	50,000 (50,000)	0	계약 만료
본인	다세대주택	서울특별시 강북구 수유동 청담하이빌 대지 27.05㎡ 건물 43.32㎡ (대지 27.05㎡ 증가, 건물 43.32㎡ 증가)	–	248,000 (248,000)	0	248,000	건물 매입
▶ 부동산에 관한 규정이 준용되는 권리와 자동차 · 건설기계 · 선박 및 항공기(소계)			6,000	0	1,000	5,000	
본인	자동차	2017년식 엑센트 배기량(1,368cc)	6,000	0	1,000	5,000	가액 변동
▶ 예금(소계)			26,588	11,820	21	38,387	
본인		(주)KEB하나은행 7, 교보생명보험 4,281(1,070 증가), 국민은행 2, 농협중앙회 415(415 증가), 신한은행 2,275(2,264 증가), 우리은행 92(91 증가), 중소기업은행 17(21 감소), 현대해상화재보험 31,297(7,980 증가)	26,587	11,820	21	38,386	소득으로 인한 예금/보험 증가
장남		(주)KEB하나은행 1	1	0	0	1	
▶ 채무(소계)			13,371	203,502	2,939	213,934	
본인		사인간채무 증가	0	40,000	0	40,000	건물 매입 자금
본인	금융기관채무	농협중앙회 9,490(9,490 증가), 우리은행 149,462(149,462 증가), 현대캐피탈 7,672(2,939 감소), 현대해상화재보험 7,310(4,550 증가)	13,371	163,502	2,939	173,934	건물 매입 자금 마련 및 채무 일부 상환
총 계			69,217	56,318	48,082	77,453	증감액: 8,236천원 (가액변동: −1,000천원)

소속	서울특별시 강북구의회		직위	의원		성명	최미경
(단위 : 천원)							
본인과의 관계	재산의 종류	소재지 면적 등 권리의 명세	종전가액	변동액		현재가액	변동사유
				증가액 (실거래가격)	감소액 (실거래가격)		
▶ 토지(소계)			263,853	12,212	0	276,065	
본인	대지	서울특별시 성북구 돈암동 2-2번지 585.00㎡ 중 73.13㎡	263,853	12,212	0	276,065	공시지가 일괄반영, 가액변동
▶ 건물(소계)			865,147	24,000	32,066	857,081	
본인	상가	서울특별시 성북구 돈암동 신우프라자 대지 73.13㎡ 건물 221.66㎡	236,147	0	32,066	204,081	가액변동
배우자	아파트	서울특별시 강북구 수유동 래미안수유아파트 건물 114.78㎡	381,000	12,000	0	393,000	가액변동
배우자	아파트	인천광역시 남동구 간석동 풍림아이원아파트 건물 116.72㎡	248,000	12,000	0	260,000	가액변동, 시부모님 거주용으로 전세 및 건물임대채무 없음.
▶ 부동산에 관한 규정이 준용되는 권리와 자동차 · 건설기계 · 선박 및 항공기(소계)			13,610	6,000	5,850	13,760	
본인	자동차	2008년식 그랜드카니발 배기량(2,900cc) 감소	5,850	0	5,850 (5,850)	0	공동명의로 재등록
본인	자동차	2008년식 그랜드카니발 배기량(2,900cc) 증가	0	3,000 (3,000)	0	3,000	기존차량 공동명의로 인한 재입력
배우자	자동차	2010년식 토요타 Prius 배기량(1,798cc)	7,760	-	-	7,760	변동없음.
장녀	자동차	2008년식 그랜드카니발 배기량(2,900cc) 증가	0	3,000 (3,000)	0	3,000	기존 차량 공동명의로 인한 재입력
▶ 예금(소계)			2,441,448	1,487,663	1,507,896	2,421,215	

본인		(주)KB손해보험 5,412(1,212 증가), (주)KEB하나은행 194(3,144 감소), (주)하나저축은행 0(75,000 감소), 교보생명보험 1,830(1,830 증가), 국민은행 148(60 증가), 메트라이프생명보험 0(3,859 감소), 상호저축은행중앙회 64,000(153,700 감소), 새마을금고 190,000(135,000 증가), 스탠다드차타드은행 10, 신영증권 213,084(59,114 감소), 신용협동조합중앙회 190,424(27,248 감소), 신한금융투자(주) 4, 신한생명보험 34,209(7,455 증가), 우리은행 1,070(1,184 감소), 우리종합금융 37,614(444 증가), 우체국 1,038, 중소기업은행 3, 현대해상화재보험 5,706(2,416 증가)	919,578	448,896	623,728	744,746	만기로 인한 해지 및 지출사유 발생
배우자		(주)KEB하나은행 79,912(50 증가), (주)하나저축은행 0(57,500 감소), 국민은행 3,167(107 증가), 농협은행 33,404(7,842 증가), 대신증권 23,863(186 증가), 상호저축은행중앙회 289,000(110,000 감소), 새마을금고 137,500(64,490 증가), 수협중앙회 70,000(70,000 증가), 신영증권 385,038(51,232 증가), 신용협동조합중앙회 245,105(115,050 증가), 우리은행 61,605(41 증가), 웰컴저축은행 0(60,000 감소), 한국교직원공제회 53,050(5,509 증가), 한화생명보험주식회사 36,000(3,000 증가)	1,327,637	846,370	756,363	1,417,644	
장녀		신영증권 34,630(4,731 증가), 애큐온저축은행 2,261(16 증가), 우리은행 332(280 감소)	32,756	4,747	280	37,223	
장남		(주)KEB하나은행 35(330 감소), 동양생명보험 9,250(9,250 증가), 미래에셋대우(주) 10(34 감소), 상호저축은행중앙회 40,000(45,000 감소), 새마을금고 50,000(50,000 증가), 신영증권 36,177(2,351 증가), 신용협동조합중앙회 85,051(45,001 증가), 신한은행 1, 씨티은행 15(847 감소), 케이뱅크 1,048(1,048 증가), 한국카카오은행(주) 15(1,314 감소)	161,477	187,650	127,525	221,602	
▶ 유가증권(소계)			98,019	2,013	93,166	6,866	

본인	상장주식	STARBUCKS 0주(46주 감소), Intel Corp 0주(48주 감소), Enbridge Inc 0주(67주 감소), salesforce.com 0주(17주 감소), AMAZON COM INC 0주(2주 감소), ALLERGAN PLC 0주(14주 감소), APPLIED MATERIA 0주(60주 감소), 마이크로칩 테크 0주(32주 감소), MCKESSON CORP 0주(17주 감소), British America 0주(43주 감소), MICROSOFT CORP. 0주(22주 감소), Guidewire Softw 0주(25주 감소), Mondelez Intern 0주(56주 감소), Sanofi 0주(28주 감소), GEA Group AG 0주(66주 감소), BlackRock 0주(4주 감소), 페이스북 0주(12주 감소), Roche Holding A 0주(10주 감소), Merck & Co Inc 0주(38주 감소)	45,643	0	45,643	0	주식 가액 감소 및 손실처분
배우자	상장주식	STARBUCKS 0주(46주 감소), Intel Corp 0주(48주 감소), Enbridge Inc 0주(69주 감소), salesforce.com 0주(18주 감소), AMAZON COM INC 0주(2주 감소), ALLERGAN PLC 0주(14주 감소), APPLIED MATERIA 0주(60주 감소), 마이크로칩 테크 0주(32주 감소), MCKESSON CORP 0주(17주 감소), British America 0주(43주 감소), MICROSOFT CORP. 0주(22주 감소), Guidewire Softw 0주(25주 감소), 기아차 100주, Mondelez Intern 0주(56주 감소), Sanofi 0주(28주 감소), GEA Group AG 0주(67주 감소), BlackRock 0주(4주 감소), 페이스북 0주(12주 감소), Roche Holding A 0주(10주 감소), Merck & Co Inc 0주(37주 감소)	49,178	1,060	45,808	4,430	
장남	상장주식	한신공영 5주(5주 증가), 와이지엔터테인 0주(4주 감소), JB금융지주 14주(14주 증가), 대유에이텍 150주(150주 증가), 아모레퍼시픽 2주, CJ CGV 4주, 제이웨이 0주(200주 감소), 아바코 12주(12주 증가), KTB투자증권 26주(26주 증가), 삼성전자 0주(10주 감소), F&F 0주(2주 감소), 대성홀딩스 11주(11주 증가), 가온미디어 7주(7주 증가), 알리코제약 25주, 디에이테크놀로 51주(51주 증가), SIMPAC 0주(100주 감소), 디와이파워 6주(6주 증가), 동부건설 8주(8주 증가), KPX생명과학 0주(50주 감소), 동원개발 16주(16주 증가), 엑세스바이오 75주, JYP Ent. 20주, 한국토지신탁 35주(35주 증가)	3,198	953	1,715	2,436	주식 가액 감소 및 손실처분

▶ 채무(소계)			350,000	300,000	300,000	350,000	
본인	금융기관채무	국민은행 300,000	300,000	300,000	300,000	300,000	채무상환 및 신규 채무 발생
본인	건물임대채무	서울특별시 성북구 돈암동 신우프라자 임대보증금	50,000	0	0	50,000	변동사항 없음.
▶ 합명 · 합자 · 유한회사 출자지분(소계)			1,000	0	0	1,000	
본인	출자	협동조합 함께웃는가게, 출자가액: 1,000천원, 지분비율: 10.0%, 연간매출액: 30,000천원	1,000	0	0	1,000	변동사항 없음
▶ 고지거부 및 등록제외사항			–	–	–	–	
모		고지거부					독립생계유지
부		고지거부					독립생계유지
총 계			3,333,077	1,231,888	1,338,978	3,225,987	증감액: −107,090천원 (가액변동: −934천원)

소속	서울특별시 강북구의회		직위	의원		성명	최치효
(단위 : 천원)							
본인과의 관계	재산의 종류	소재지 면적 등 권리의 명세	종전가액	변동액		현재가액	변동사유
				증가액 (실거래가격)	감소액 (실거래가격)		
▶ 건물(소계)			1,148,000	10,000	0	1,158,000	
본인	아파트(전세(임차)권)	서울특별시 강북구 번동 번동 동문아파트 건물 162.88㎡ 중 134.27㎡	50,000	0	0	50,000	변동사유없음
본인	아파트	서울특별시 성북구 하월곡동 코업스타클래스 건물 219.28㎡ 중 83.44㎡	366,500	1,500	0	368,000	공시싯가 상승
본인	아파트	서울특별시 성북구 상월곡동 우남아파트 건물 219.28㎡ 중 81.15㎡	182,500	3,500	0	186,000	공시싯가 상승
배우자	아파트	서울특별시 성북구 하월곡동 코업스타클래스 건물 219.28㎡ 중 83.44㎡	366,500	1,500	0	368,000	공시싯가 상승
배우자	아파트	서울특별시 성북구 상월곡동 우남아파트 건물 198.29㎡ 중 81.15㎡	182,500	3,500	0	186,000	공시싯가 상승
▶ 부동산에 관한 규정이 준용되는 권리와 자동차 · 건설기계 · 선박 및 항공기(소계)			1,150	0	0	1,150	
본인	자동차	2005년식 쏘렌토GLS 배기량(2,497cc)	1,150	–	–	1,150	변동사유없음
▶ 예금(소계)			511,529	34,779	244,566	301,742	
본인		(주)KB손해보험 9,912(50,484 감소), (주)KEB하나은행 1,622(1,026 감소), IBK연금보험주식회사 19,600(4,200 증가), 교보생명보험 39,838(72,940 감소), 국민은행 48, 농협은행 300(803 감소), 삼성생명보험 124,896(7,369 증가), 신한은행 19(22 감소), 우리은행 2,143(1,757 증가), 우체국 5,371, 중소기업은행 49(54 감소), 푸르덴셜생명보험 21,382(33,028 감소)	370,211	20,812	165,843	225,180	사업상 필요에 의하여 적금 보험 해지함

배우자		(주)KEB하나은행 219(2,821 감소), 교보생명보험 0(11,500 감소), 국민은행 46(18 감소), 삼성생명보험 0(25,595 감소), 에이비엘생명보험 0(6,900 감소), 우체국 3,729(24,685 감소), 중소기업은행 111(23 증가), 푸르덴셜생명보험 9,579(506 증가), 한화생명보험주식회사 21,237(3,101 증가), 현대해상화재보험 17,824(1,377 증가)	119,257	5,692	72,204	52,745	사업상 필요에 의하여 적금 보험 해지함
장녀		(주)KEB하나은행 9,373(3,395 증가), 국민은행 9(4 감소)	5,991	5,762	2,371	9,382	
장남		(주)KEB하나은행 267(3,147 감소), 국민은행 0(500 감소), 우리은행 1,139(4 증가), 중소기업은행 0(501 감소), 하나금융투자 442(1 증가), 한국투자증권 10(10 증가), 한화손해보험 1,977(298 증가), 흥국생명보험 10,600(2,200 증가)	16,070	2,513	4,148	14,435	
▶ 유가증권(소계)			6,175	0	5,839	336	
본인	상장주식	한스바이오메드 0주(227주 감소)	5,675	0	5,675	0	사업상 필요에 의하여 해지함
배우자	상장주식	유양디앤유 40주	290	0	95	195	
장남	상장주식	유양디앤유 29주	210	0	69	141	
▶ 채무(소계)			1,626,345	37,826	232,789	1,431,382	
본인	금융기관채무	(주)KB손해보험 5,890(51,510 감소), IBK연금보험주식회사 14,250(5,050 증가), 교보생명보험 13,620(36,380 감소), 농협은행 296,750(6,530 감소), 삼성생명보험 82,250(6,150 증가), 삼성카드 0(20,819 감소), 신한은행 160,900(6,500 감소), 신한카드 4,133(4,133 증가), 중소기업은행 3,447(10,067 감소), 푸르덴셜생명보험 12,564(21,118 감소), 하나카드 0(7,000 감소)	738,395	18,922	163,513	593,804	채무일부상환
본인	건물임대채무	서울특별시 성북구 하월곡동 코업스타클래스 임대보증금	350,000	0	0	350,000	변동사유없음
본인	건물임대채무	서울특별시 성북구 상월곡동 우남아파트 임대보증금	40,000	0	0	40,000	변동사유없음

배우자	금융기관채무	(주)KEB하나은행 0(2,488 감소), 교보생명보험 0(6,600 감소), 삼성생명보험 0(14,300 감소), 삼성카드 5,260(6,239 감소), 신한카드 2,985(231 감소), 에이비엘생명보험 0(6,300 감소), 우체국 600(19,000 감소), 중소기업은행 2,708(10,528 감소), 푸르덴셜생명보험 6,667(561 증가), 하나카드 4,000(4,000 증가), 한화생명보험주식회사 8,500(2,000 증가), 현대카드(주) 0(605 감소), 현대해상화재보험 11,010(1,010 증가)	100,450	10,556	69,276	41,730	채무일부상환
배우자	건물임대채무	서울특별시 성북구 상월곡동 우남아파트 임대보증금	40,000	0	0	40,000	변동사유없음
배우자	건물임대채무	서울특별시 성북구 하월곡동 코업스타클래스 임대보증금	350,000	0	0	350,000	변동사유없음
장녀	금융기관채무	하나카드 5,748(5,748 증가)	0	5,748	0	5,748	생활안정자금대출
장남	금융기관채무	흥국생명보험 10,100(2,600 증가)	7,500	2,600	0	10,100	생활안정자금대출
총 계			40,509	6,953	17,616	29,846	증감액: -10,663천원 (가액변동: 9,836천원)

소속	서울특별시 강북구의회		직위	의원		성명	허광행
(단위 : 천원)							
본인과의 관계	재산의 종류	소재지 면적 등 권리의 명세	종전가액	변동액		현재가액	변동사유
				증가액 (실거래가격)	감소액 (실거래가격)		
▶ 건물(소계)			583,000	62,000	0	645,000	
본인	아파트	서울특별시 강북구 미아동 신일해피트리 건물 83.72㎡	383,000	62,000	0	445,000	
본인	근린생활시설(전세(임차)권)	서울특별시 강북구 미아동 건물 443.00㎡	200,000	0	0	200,000	
▶ 예금(소계)			98,328	14,913	45,447	67,794	
본인		미래에셋생명보험 21,792(4,402 증가), 삼성화재해상보험 11,600(2,400 증가), 신한은행 3,746(44,318 감소), 우리은행 151(146 증가), 흥국화재해상보험(주) 14,595(2,417 증가)	86,837	9,365	44,318	51,884	대출상환
배우자		국민은행 65, 동양생명보험 5,917, 수협은행 100, 신한은행 2,100(1,887 증가), 우체국 2	6,297	2,097	210	8,184	
장남		신한은행 3,525(181 증가), 우리은행 0(500 감소)	3,844	600	919	3,525	
장녀		수협은행 1,400(1,200 증가), 신한은행 2,801(1,651 증가)	1,350	2,851	0	4,201	
▶ 채무(소계)			148,936	0	118,381	30,555	
본인	금융기관채무	신한은행 30,555(118,381 감소)	148,936	0	118,381	30,555	
▶ 고지거부 및 등록제외사항			–	–	–	–	
모		고지거부					독립생계유지
부		고지거부					독립생계유지
총 계			532,392	76,913	−72,934	682,239	증감액: 149,847천원 (가액변동: 62,000천원)

소속	서울특별시 도봉구의회		직위	의장		성명	이태용
							(단위 : 천원)
본인과의 관계	재산의 종류	소재지 면적 등 권리의 명세	종전가액	변동액		현재가액	변동사유
				증가액 (실거래가격)	감소액 (실거래가격)		
▶ 토지(소계)			15,309	3,794	0	19,103	
부	전	전라북도 고창군 흥덕면 동사리 120번지 1,458.00㎡	15,309	729	0	16,038	가액변동
부	전	전라북도 고창군 흥덕면 동사리 120-1번지 221.00㎡ (221.00㎡ 증가)	-	1,865	0	1,865	기존토지 신규등록
부	전	전라북도 고창군 흥덕면 동사리 600번지 96.00㎡ (96.00㎡ 증가)	-	1,200	0	1,200	기존토지 신규등록
▶ 건물(소계)			450,100	31,000	0	481,100	
본인	단독주택	서울특별시 도봉구 도봉동 대지 24.80㎡ 건물 40.25㎡	42,100	2,000	0	44,100	가액변동
본인	아파트	서울특별시 도봉구 방학동 ESA아파트 건물 84.98㎡	316,000	29,000	0	345,000	가액변동
본인	복합건물(주택+상가)	서울특별시 도봉구 방학동 지음재 건물 14.79㎡	92,000	0	0	92,000	변동없음
▶ 부동산에 관한 규정이 준용되는 권리와 자동차 · 건설기계 · 선박 및 항공기(소계)			8,000	0	0	8,000	
본인	자동차	2004년식 쏘나타 배기량(1,998cc)	2,500	-	-	2,500	변동없음
본인	자동차	2004년식 에쿠스 배기량(2,972cc)	5,500	-	-	5,500	변동없음
▶ 예금(소계)			173,670	13,033	20,220	166,483	
본인		(주)KEB하나은행 326(891 감소), DB손해보험(주) 4,086(396 증가), MG손해보험(주) 5,253(1,001 증가), 교보생명보험 28,226(1,540 증가), 국민은행 1,305(1 증가), 농협은행 113(521 감소), 농협중앙회 243, 라이나생명보험 267(267 증가), 미래에셋대우(주) 5, 삼성생명보험 8,792(3,916 감소), 새마을금고 1,130(38 증가), 스탠다드차타드은행 56, 신용협동조합중앙회 5,328(122 증가), 신한은행 38(1 증가), 씨티은행 386,	103,526	5,966	10,641	98,851	

		에이비엘생명보험 18,948(2,400 증가), 우리은행 1,240(5,113 감소), 한국투자증권 22, 한화생명보험주식회사 23,087					
배우자		MG손해보험(주) 4,376(918 증가), 교보생명보험 28,835(2,211 증가), 국민은행 171(1,173 감소), 농협은행 4, 농협중앙회 1,800(1,286 증가), 메리츠화재해상보험(보험) 130(130 증가), 미래에셋생명보험 9,708, 삼성생명보험 21,179, 신용협동조합중앙회 22, 씨티은행 20, 중소기업은행 146(143 증가), 한화생명보험주식회사 96(6,096 감소)	69,068	6,998	9,579	66,487	생활자금 지출 등
부		농협중앙회 364(69 증가)	295	69	0	364	
모		농협중앙회 781	781	0	0	781	
▶ 유가증권(소계)			4,909	297	948	4,258	
본인	상장주식	보성파워100주, 필링크 93주, 유지인트 500주, 윌비스 1,600주, 디에스케이 0주, 코디 1,200주, 디엠씨 23주(377주 감소), 신성이엔지 210주	4,909	297	948	4,258	소액 거래로 변동
▶ 채무(소계)			154,581	0	5,335	149,246	
본인	금융기관채무	(주)KEB하나은행 50,000, 우리은행 15,905(235 감소)	66,140	0	235	65,905	채무변동
본인	건물임대채무	서울특별시 도봉구 방학동 지음재 임대보증금	5,000	0	0	5,000	변동없음
본인	건물임대채무	서울특별시 도봉구 도봉동 임대보증금	35,000	0	0	35,000	변동없음
배우자	금융기관채무	교보생명보험 18,451, 미래에셋생명보험 6,100, 삼성생명보험 18,790, 한화생명보험주식회사 0(5,100 감소)	48,441	0	5,100	43,341	채무변동
총 계			497,407	48,124	15,833	529,698	증감액: 32,291천원 (가액변동: 31,673천원)

소속	서울특별시 도봉구의회		직위	의원		성명	강신만
(단위 : 천원)							
본인과의 관계	재산의 종류	소재지 면적 등 권리의 명세	종전가액	변동액		현재가액	변동사유
				증가액 (실거래가격)	감소액 (실거래가격)		
▶ 건물(소계)			214,000	27,000	0	241,000	
배우자	아파트	서울특별시 도봉구 도봉동 삼환도봉아파트 건물 74.00㎡	214,000	27,000	0	241,000	
▶ 부동산에 관한 규정이 준용되는 권리와 자동차 · 건설기계 · 선박 및 항공기(소계)			7,000	0	1,000	6,000	
배우자	자동차	2011년식 YF소나타 배기량(1,998cc)	7,000	0	1,000	6,000	
▶ 예금(소계)			96,773	25,585	41,029	81,329	
본인		(주)KB손해보험 4,293(1,591 증가), DB손해보험(주) 1,308(1,047 증가), MG손해보험(주) 1,041(356 증가), 동양생명보험 146, 메리츠화재해상보험(보험) 1,728(864 증가), 미래에셋대우(주) 5, 삼성생명보험 0(3,326 감소), 삼성화재해상보험 850(480 증가), 새마을금고 1, 신용협동조합중앙회 1,033(22 증가), 신한은행 13, 우리은행 9,518(5,740 증가), 한국투자증권 11	13,173	10,378	3,604	19,947	생활자금 지출 등
배우자		(주)KB손해보험 546(468 증가), (주)KEB하나은행 16, DB손해보험(주) 416(416 증가), 국민은행 24, 농협중앙회 7, 라이나생명보험 5,269(1,206 증가), 삼성생명보험 11,408(21,137 감소), 삼성화재해상보험 1,146(652 증가), 신용협동조합중앙회 10, 에이스아메리칸화재해상보험 0(204 감소), 우리은행 552(284 증가), 우체국 3, 한국투자증권 8(1 증가), 현대해상화재보험 26,002(4,052 감소)	67,773	5,787	28,153	45,407	
차녀		(주)KB손해보험 1,322, DB손해보험(주) 0(79 감소), 국민은행 3(4 감소), 미래에셋생명보험 3,780(3,780 증가), 삼성생명보험 5,000(7,121 감소), 삼성화재해상보험 1,560(270 증가), 신한은행 373(288 증가), 씨티은행 15, 에이비엘생명보험 2,772(2,772 증가), 에이스아메리칸화	15,827	9,420	9,272	15,975	

		재해상보험 0(155 감소), 우리은행 5, 중소기업은행 118(104 증가), 한화손해보험 734, 현대해상화재보험 293(293 증가)					
▶ 채무(소계)			188,449	18,675	17,960	189,164	
본인	금융기관채무	우리은행 6,577(6,577 증가), 한국주택금융공사 159,579(7,286 감소)	166,865	6,577	7,286	166,156	
배우자	금융기관채무	라이나생명보험 500(400 증가), 삼성생명보험 3,010(7,774 감소), 현대해상화재보험 8,330(2,370 감소)	21,584	930	10,674	11,840	
차녀	금융기관채무	삼성카드 1,168(1,168 증가), 신한카드 10,000(10,000 증가)	0	11,168	0	11,168	
▶ 고지거부 및 등록제외사항			–	–	–	–	
부		고지거부					타인부양
총 계			129,324	33,910	24,069	139,165	증감액: 9,841천원 (가액변동: 26,000천원)

소속	서울특별시 도봉구의회		직위	의원		성명	강철웅
(단위 : 천원)							
본인과의 관계	재산의 종류	소재지 면적 등 권리의 명세	종전가액	변동액		현재가액	변동사유
				증가액 (실거래가격)	감소액 (실거래가격)		
▶ 건물(소계)			215,000	635,000	215,000	635,000	
본인	아파트	서울특별시 도봉구 창동 주공3단지아파트 건물 0.00㎡ (건물 58.01㎡ 감소)	215,000	0	215,000 (500,000)	0	기존 주택 매매
본인	아파트	서울특별시 도봉구 창동 삼성아파트 건물 84.87㎡ (건물 84.87㎡ 증가)	–	635,000 (635,000)	0	635,000	신규 주택 매입
▶ 부동산에 관한 규정이 준용되는 권리와 자동차 · 건설기계 · 선박 및 항공기(소계)			1,200	0	0	1,200	
본인	자동차	2009년식 그랜저 TG 배기량(2,656cc)	1,200	–	–	1,200	변동없음
▶ 예금(소계)			185,352	19,165	95,208	109,309	
본인		(주)KEB하나은행 583(583 증가), 교보생명보험 36,328(2,117 증가), 국민은행 13,315(7,611 감소), 농협중앙회 1, 신한생명보험 1,883(292 증가), 신한은행 8,462(8,583 감소), 우리은행 14,770(7,558 증가)	80,986	12,939	18,583	75,342	주택 매입 자금 활용
배우자		국민은행 28, 메트라이프생명보험 10,198(799 증가), 신한은행 8,910(34,236 감소), 우체국 7,050(325 증가), 전북은행 1,175(40,025 감소), 현대해상화재보험 2,825(1,088 증가)	102,235	4,576	76,625	30,186	
장녀		(주)KEB하나은행 3,781(1,650 증가)	2,131	1,650	0	3,781	
▶ 채무(소계)			60,444	69,051	60,444	69,051	
본인	금융기관채무	우리은행 69,051(8,607 증가)	60,444	69,051	60,444	69,051	주택구입 신규대출
▶ 고지거부 및 등록제외사항			–	–	–	–	
부		고지거부					독립생계유지
모		고지거부					독립생계유지
총 계			341,108	585,114	249,764	676,458	증감액: 335,350천원

소속	서울특별시 도봉구의회		직위	의원		성명	고금숙
(단위 : 천원)							
본인과의 관계	재산의 종류	소재지 면적 등 권리의 명세	종전가액	변동액		현재가액	변동사유
				증가액 (실거래가격)	감소액 (실거래가격)		
▶ 건물(소계)			691,320	21,000	312,000	400,320	
본인	아파트	서울특별시 도봉구 쌍문동 한양5차아파트 건물 65.37㎡	192,000	21,000	0	213,000	
배우자	아파트	서울특별시 도봉구 방학동 신동아아파트 건물 0.00㎡ (건물 126.89㎡ 감소)	312,000	0	312,000 (470,000)	0	
장남	아파트(전세(임차)권)	서울특별시 강서구 마곡동 마곡엠밸리6단지 건물 59.79㎡	187,320	0	0	187,320	
▶ 부동산에 관한 규정이 준용되는 권리와 자동차 · 건설기계 · 선박 및 항공기(소계)			28,591	6,543	4,481	30,653	
본인	자동차	2011년식 쏘나타 배기량(2,999cc)	9,416	0	1,483	7,933	
장남	자동차	2015년식 쏘렌토 배기량(1,995cc)	19,175	0	2,998	16,177	
차남	자동차	2011년식 k5 배기량(1,998cc) 증가	0	6,543 (9,100)	0	6,543	
▶ 예금(소계)			114,538	185,056	7,166	292,428	
본인		(주)KB손해보험 16,878(2,248 증가), AIA생명보험주식회사 3,283(1,081 증가), DB손해보험(주) 37,923(1,542 증가), KB증권 0(23 감소), 메리츠화재해상보험(보험) 3,294(682 증가), 삼성생명보험 29,321(1,795 증가), 삼성화재해상보험 1,500(650 증가), 신한은행 4,400(3,511 증가), 우리은행 4(1,337 감소), 우체국 8,272(1,300 감소), 한화손해보험 5,999(335 증가)	101,690	15,420	6,236	110,874	소유권매매
배우자		DB손해보험(주) 273(273 증가), 신한은행 159,437 (159,437 증가)	0	159,710	0	159,710	
장남		(주)KB손해보험 10,273(1,101 증가), SBI저축은행 5, 신한은행 3,062(2,109 증가), 우리은행 8,372(6,596 증가), 유안타증권 9	11,915	9,806	0	21,721	

차남		국민은행 3(347 감소), 우리은행 120(120 증가), 흥국생명보험 0(583 감소)	933	120	930	123	소유권매매
▶ 채권(소계)			0	290,000	0	290,000	
배우자		사인간채권 증가	0	290,000	0	290,000	
▶ 채무(소계)			373,415	42	195,166	178,291	
본인	금융기관채무	DB손해보험(주) 0(10,000 감소), 삼성생명보험 0(17,000 감소), 신한은행 47,583(1,024 감소), 우리은행 0(48,445 감소), 우체국 0(3,000 감소)	127,052	0	79,469	47,583	
배우자		사인간채무	60,000	0	0	60,000	
배우자	금융기관채무	공무원연금공단 16,800(8,930 감소), 신한은행 0(99,289 감소)	125,019	0	108,219	16,800	
장남	금융기관채무	국민은행 52,009(2,900 감소), 한국카카오은행(주) 1,899(4,536 감소)	61,344	42	7,478	53,908	
총 계			461,034	502,557	128,481	835,110	증감액: 374,076천원 (가액변동: 16,519천원)

소속	서울특별시 도봉구의회		직위	의원		성명	김기순
							(단위 : 천원)
본인과의 관계	재산의 종류	소재지 면적 등 권리의 명세	종전가액	변동액		현재가액	변동사유
				증가액 (실거래가격)	감소액 (실거래가격)		
▶ 토지(소계)			1,114	49	0	1,163	
본인	임야	충청남도 서천군 서면 월리 319-5번지 895.00㎡ 중 447.50㎡	1,114	49	0	1,163	가액 변동
▶ 건물(소계)			192,000	0	0	192,000	
본인	아파트	서울특별시 도봉구 쌍문동 건물 84.53㎡	192,000	0	0	192,000	변동 없음
▶ 부동산에 관한 규정이 준용되는 권리와 자동차 · 건설기계 · 선박 및 항공기(소계)			3,880	0	880	3,000	
본인	자동차	2010년식 로체 배기량(1,998cc)	3,880	0	880	3,000	감가율 적용
▶ 예금(소계)			62,300	7,802	23,267	46,835	
본인		(주)KB손해보험 12,546(1,404 증가), DB손해보험(주) 2,005(701 감소), 국민은행 185(400 감소), 농협은행 14,191(2,163 증가), 메리츠화재해상보험(보험) 123(123 증가), 수협은행 82, 신한은행 218(1,432 감소), 악사(AXA)손해보험 0(943 감소), 우리은행 99(99 증가), 중소기업은행 33(52 감소), 흥국화재해상보험(주) 4,274(902 증가)	32,593	4,959	3,796	33,756	생활경비 지출
배우자		DB손해보험(주) 2,590(840 증가), 국민은행 2,068(2 증가), 농협은행 3,672(12,886 감소), 동양생명보험 4,749(4,584 감소)	29,707	2,843	19,471	13,079	
▶ 채무(소계)			14,728	0	14,728	0	
본인	금융기관채무	신한은행 0(14,728 감소)	14,728	0	14,728	0	채무 변제
▶ 고지거부 및 등록제외사항			-	-	-	-	
장남		고지거부					독립생계유지
총 계			244,566	7,851	9,419	242,998	증감액: -1,568천원 (가액변동: -831천원)

소속	서울특별시 도봉구의회		직위	의원		성명	박진식
							(단위 : 천원)
본인과의 관계	재산의 종류	소재지 면적 등 권리의 명세	종전가액	변동액		현재가액	변동사유
				증가액 (실거래가격)	감소액 (실거래가격)		
▶ 토지(소계)			197,222	9,533	0	206,755	
본인	임야	경기도 연천군 군남면 왕림리 산 98번지 26,240.00㎡ 중 228.00㎡ (총면적 26,240.00㎡ 증가, 지분면적 228.00㎡ 증가)	–	999	0	999	
배우자	도로	서울특별시 도봉구 창3동 487-36번지 721.00㎡ 중 261.33㎡	179,376	7,762	0	187,138	
배우자	도로	서울특별시 도봉구 창동 486-6번지 26.00㎡	17,846	772	0	18,618	
▶ 건물(소계)			206,000	6,000	0	212,000	
배우자	다세대주택	서울특별시 도봉구 창3동 대지 119.00㎡ 건물 170.08㎡	206,000	6,000	0	212,000	
▶ 부동산에 관한 규정이 준용되는 권리와 자동차 · 건설기계 · 선박 및 항공기(소계)			3,000	0	0	3,000	
배우자	자동차	2003년식 렉스턴 배기량(2,874cc)	3,000	–	–	3,000	
▶ 예금(소계)			107,546	16,495	1,627	122,414	
본인		(주)KB손해보험 6,000(400 증가), (주)KEB하나은행 4,504, 농협손해보험 0(50 감소), 농협중앙회 153, 신용협동조합중앙회 6,233(2,112 증가), 우리은행 3,691(79 증가), 우체국 19,197(6 증가), 현대해상화재보험 2,587(463 증가), 흥국생명보험 14,661(1,869 증가)	52,147	4,929	50	57,026	근로소득 등으로 예금보험 일부 증가
배우자		DB손해보험(주) 460(240 증가), MG손해보험(주) 11,500(6,000 증가), 교보생명보험 20,395(1,671 증가), 국민은행 13, 농협생명보험 7, 농협중앙회 221(466 감소), 롯데손해보험 16,508(2,041 증가), 삼성화재해상보험 299(299 증가), 새마을금고 4, 신용협동조합중앙회 38, 신한은행 2, 우리은행 7, 우체국 251(1,111 감소)	41,031	10,251	1,577	49,705	근로소득 등으로 예금보험 일부 증가
모		국민은행 4, 우리은행 5	9	0	0	9	

장남		(주)KEB하나은행 1,503(1 증가), MG손해보험(주) 12,273(1,312 증가), 국민은행 1,884(2 증가), 농협중앙회 5, 우리은행 9	14,359	1,315	0	,15,674	
▶ 채무(소계)			59,450	205	3,040	56,615	
본인	금융기관채무	우체국 5,900, 흥국생명보험 1,011	6,911	0	0	6,911	
배우자	금융기관채무	교보생명보험 3,000(3,040 감소), 농협중앙회 8,794(205 증가), 롯데손해보험 2,910	17,539	205	3,040	14,704	
배우자	건물임대채무	서울특별시 도봉구 창3동 임대보증금	35,000	0	0	35,000	
▶ 고지거부 및 등록제외사항			–	–	–	–	
장녀		고지거부					독립생계유지
총 계			454,318	31,823	−1,413	487,554	증감액: 33,236천원 (가액변동: 14,534천원)

소속	서울특별시 도봉구의회		직위	의원		성명	유기훈
(단위 : 천원)							
본인과의 관계	재산의 종류	소재지 면적 등 권리의 명세	종전가액	변동액		현재가액	변동사유
				증가액 (실거래가격)	감소액 (실거래가격)		
▶ 토지(소계)			0	777,038	0	777,038	
부	임야	경기도 가평군 설악면 설곡리 산 207-1번지 463.00㎡ 중 231.00㎡ (총면적 463.00㎡ 증가, 지분면적 231.00㎡ 증가)	-	663	0	663	
부	전	경기도 가평군 설악면 회곡리 424-11번지 8.00㎡ 중 4.00㎡ (총면적 8.00㎡ 증가, 지분면적 4.00㎡ 증가)	-	1,546	0	1,546	
부	전	경기도 가평군 설악면 회곡리 424-4번지 1,665.00㎡ 중 833.00㎡ (총면적 1,665.00㎡ 증가, 지분면적 833.00㎡ 증가)	-	279,055	0	279,055	
부	대지	경기도 가평군 설악면 회곡리 424-5번지 1,588.00㎡ 중 794.00㎡ (총면적 1,588.00㎡ 증가, 지분면적 794.00㎡ 증가)	-	495,774	0	495,774	
부	전	경기도 가평군 설악면 회곡리 424-9번지 76.00㎡ 중 38.00㎡ (총면적 76.00㎡ 증가, 지분면적 38.00㎡ 증가)	-	0	0	0	
▶ 건물(소계)			717,000	11,000	0	728,000	
배우자	아파트	경기도 의정부시 호원동 외미로 64, 회룡역 풍림아이원아파트 건물 84.99㎡	269,000	3,000	0	272,000	
배우자	아파트(전세(임차)권)	서울특별시 도봉구 방학동 한화아파트 건물 102.99㎡	280,000	0	0	280,000	
모	아파트	경기도 의정부시 용현동 현대1차아파트 건물 84.95㎡	168,000	8,000	0	176,000	
▶ 부동산에 관한 규정이 준용되는 권리와 자동차 · 건설기계 · 선박 및 항공기(소계)			27,100	0	6,100	21,000	
본인	자동차	2004년식 sm3 배기량(1,500cc)	1,500	0	500	1,000	
모	자동차	2017년식 스포티지 유투 1.7 배기량(1,685cc)	25,600	0	5,600	20,000	

▶ 예금(소계)			194,262	40,827	6,085	229,004	
본인		(주)KEB하나은행 1,300(1,150 증가), DB생명보험(주) 29,142(2,915 증가), 교보생명보험 10,413, 국민은행 9, 삼성생명보험 14,587, 신한생명보험 10,560(1,440 증가), 오렌지라이프생명보험 주식회사 32,113, 우리은행 30,916 (8,215 증가), 한화생명보험주식회사 7,665(876 증가)	122,109	15,622	1,026	136,705	
배우자		국민은행 3, 삼성증권 3,807(3,807 증가), 신한은행 6,669(572 증가), 케이뱅크 3(3 증가), 한화생명보험주식회사 2,916, 현대해상화재보험 16,762(2,166 증가)	23,612	8,412	1,864	30,160	저축. 자녀군입대와 자녀 군대기로 학자금 지출없었음
부		우리은행 5,968(5,261 증가)	707	5,261	0	5,968	
모		우리은행 40,078(4,870 증가)	35,208	5,500	630	40,078	
차남		국민은행 6,876(1,124 증가)	5,752	1,229	105	6,876	
장남		국민은행 6,475(1,817 증가), 농협중앙회 342(1,413 감소), 중소기업은행 2,400(1,939 증가)	6,874	4,803	2,460	9,217	
▶ 유가증권(소계)			1,920	1,970	0	3,890	
배우자	상장주식	KMH하이텍 2,000주, 금강공업 100주(100주 증가), 삼성전자 0주(7주 증가), 강원 100주(100주 증가)	1,920	1,970	0	3,890	가액증가, 신규구입
▶ 채무(소계)			301,000	0	0	301,000	
배우자	건물임대채무	경기도 의정부시 호원동 외미로 64, 회룡역 풍림아이원아파트 임대보증금	295,000	0	0	295,000	
모	금융기관채무	우리은행 6,000	6,000	0	0	6,000	
총 계			639,282	830,835	12,185	1,457,932	증감액: 818,650천원 (가액변동: 5,666천원)

소속	서울특별시 도봉구의회		직위	의원		성명	이경숙
(단위 : 천원)							
본인과의 관계	재산의 종류	소재지 면적 등 권리의 명세	종전가액	변동액		현재가액	변동사유
				증가액 (실거래가격)	감소액 (실거래가격)		
▶ 토지(소계)			67,152	21,804	2,345	86,611	
본인	임야	경기도 양평군 개군면 하자포리 112-27번지 0.00㎡ (0.00㎡ 감소)	0	0	- (0)	0	
본인	임야	경기도 양평군 개군면 하자포리 112-72번지 23.00㎡ (142.50㎡ 감소)	2,846	0	2,345	501	
본인	임야	경기도 양평군 개군면 하자포리 112-35번지 285.00㎡ 중 142.50㎡ (총면적 285.00㎡ 증가, 지분면적 142.50㎡ 증가)	-	2,748 (2,748)	0	2,748	
배우자	대지	전라북도 부안군 하서면 장신리 597-5번지 301.00㎡	12,040	1,474	0	13,514	
배우자	임야	전라북도 부안군 하서면 석상리 429-130번지 396.00㎡	4,276	674	0	4,950	
배우자	임야	전라북도 부안군 하서면 석상리 429-128번지 445.00㎡ 중 220.00㎡	2,310	374	0	2,684	
배우자	임야	경기도 양평군 개군면 하자포리 112-74번지 0.00㎡ (0.00㎡ 감소)	0	0	- (0)	0	
배우자	임야	경기도 양평군 개군면 하자포리 112-35번지 142.50㎡ (23.00㎡ 감소)	2,846	0	0	2,846	
배우자	답	전라북도 부안군 하서면 장신리 613-1번지 2,393.00㎡	42,834	16,033	0	58,867	
배우자	임야	경기도 양평군 개군면 하자포리 112-72번지 4,230.00㎡ 중 23.00㎡ (총면적 4,230.00㎡ 증가, 지분면적 23.00㎡ 증가)	-	501 (501)	0	501	
▶ 건물(소계)			3,644,887	182,218	975,130	2,851,975	
본인	아파트(전세(임차)권)	서울특별시 도봉구 창동 북한산아이파크아파트 건물 101.92㎡	325,000	0	0	325,000	
본인	복합건물(주택+상가)	서울특별시 중구 회현동1가 남산롯데캐슬아이리스 건물 184.00㎡	888,000	0	0	888,000	

본인	아파트	서울특별시 강북구 미아동 SK북한산시티아파트 건물 0.00㎡ (건물 114.85㎡ 감소)	332,000	0	332,000 (544,000)	0	
장남	상가	서울특별시 강남구 신사동 지하1층 건물 0.00㎡ 중 0.00㎡ (건물 지분면적 0.00㎡ 감소)	0	0	– (0)	0	
장남	상가	서울특별시 강남구 신사동 지하29호 대지 987.60㎡ 중 30.50㎡ 건물 641.98㎡ 중 74.51㎡ (대지 지분면적 5.64㎡ 감소, 건물 지분면적 12.63㎡ 감소)	1,634,887	0	643,130	991,757	
장남	아파트(전세(임차)권)	서울특별시 광진구 구의동 구의래미안파크스위트 건물 59.95㎡	465,000	0	0	465,000	
장남	상가	서울특별시 강남구 신사동 지하1층 14호 대지 987.60㎡ 중 5.60㎡ 건물 641.98㎡ 중 13.92㎡ (대지 지분면적 5.60㎡ 증가, 건물 지분면적 13.92㎡ 증가)	–	182,218	0	182,218	
▶ 부동산에 관한 규정이 준용되는 권리와 자동차 · 건설기계 · 선박 및 항공기(소계)			48,742	0	0	48,742	
장남	자동차	2016년식 A6 배기량(1,968cc)	48,742	–	–	48,742	
▶ 예금(소계)			868,652	164,479	665,768	367,363	
본인		(주)KEB하나은행 2,895(504 감소), NH투자증권 8, 교보생명보험 4,137(703 증가), 국민은행 300, 농협중앙회 10, 메리츠화재해상보험(보험) 41,959(1,762 증가), 삼성증권 3,223(157,078 감소), 삼성화재해상보험 1,665(2,540 감소), 새마을금고 13, 신한금융투자(주) 31, 신한생명보험 1,608(225 증가), 신한은행 207,353(139,626 감소), 에이아이지손해보험(주) 385(385 증가), 우리은행 22,180(70,993 감소), 한국투자증권 1,263(342 증가)	654,354	155,644	522,968	287,030	생활자금 및 가액 변동 등
배우자		(주)KEB하나은행 6,923(118,697 감소), NH투자증권 37, 메리츠화재해상보험(보험) 17,982, 키움닷컴증권 1,290(810 증가), 한국투자증권 41	144,160	810	118,697	26,273	생활자금 및 가액 변동 등
장남		(주)KEB하나은행 11,116(7,512 감소), NH투자증권 25,950(523 증가), 국민은행 885(12,267 감소), 신한은행 3, 우리은행 2, 유안타증권 107(69 증가), 중소기업은행 189(1 증가), 한국카카오은행(주) 2,697(2,073 증가), 흥국화재해상보험(주) 13,111(1,035 증가)	70,138	8,025	24,103	54,060	

▶ 유가증권(소계)			135,983	15,870	13,618	138,235	
본인	상장주식	롯데쇼핑 60주, 롯데지주 77주, 메리츠화재 2,000주	60,417	0	13,588	46,829	가액변동
배우자	상장주식	한화테크윈 1,035주, 미래아이앤지보 10,000주(2,000주 증가), 한진칼보통주 1,026주	67,491	13,105	30	80,566	
장남	상장주식	한진칼보통주 271주	8,075	2,765	0	10,840	
▶ 채무(소계)			832,200	379,959	150,000	1,062,159	
본인	금융기관채무	우리은행 200,000(70,000 감소)	270,000	0	70,000	200,000	
본인	건물임대채무	서울특별시 중구 회현동1가 남산롯데캐슬아이리스 임대보증금	106,800	0	0	106,800	
본인	건물임대채무	서울특별시 강북구 미아동 SK북한산시티아파트 임대보증금 감소	70,000	0	70,000	0	
장남		사인간채무 증가	150,000	350,000	0	500,000	
장남	금융기관채무	한국카카오은행(주) 239,959(19,959 증가)	220,000	29,959	10,000	239,959	
장남	건물임대채무	서울특별시 강남구 신사동 지하1층 임대보증금	15,400	0	0	15,400	
▶ 고지거부 및 등록제외사항			–	–	–	–	
시모		고지거부					기타
총 계			3,933,216	4,412	1,506,861	2,430,767	증감액: −1,502,449천원 (가액변동: 20,837천원)

소속	서울특별시 도봉구의회		직위	의원		성명	이길연
							(단위 : 천원)
본인과의 관계	재산의 종류	소재지 면적 등 권리의 명세	종전가액	변동액		현재가액	변동사유
				증가액 (실거래가격)	감소액 (실거래가격)		
▶ 토지(소계)			407,400	27,645	0	435,045	
본인	대지	서울특별시 도봉구 창동 443-17번지 145.50㎡	407,400	27,645	0	435,045	
▶ 건물(소계)			286,000	26,000	0	312,000	
본인	단독주택	서울특별시 도봉구 창동 건물 316.80㎡	286,000	26,000	0	312,000	
▶ 부동산에 관한 규정이 준용되는 권리와 자동차 · 건설기계 · 선박 및 항공기(소계)			5,500	0	500	5,000	
배우자	자동차	2012년식 YF 쏘나타 배기량(1,998cc)	5,500	0	500	5,000	
▶ 예금(소계)			170,684	114,998	121,317	164,365	
본인		(주)KEB하나은행 20,499(19,900 감소), 농협손해보험 90(90 증가), 농협중앙회 47,462(29,264 증가), 라이나생명보험 3,712(18,316 감소), 신한은행 2,630(2,421 감소), 우리은행 1,970(3,111 감소)	90,757	41,969	56,363	76,363	생활자금 지출로 예적금 등 감소
배우자		(주)KEB하나은행 10, DB손해보험(주) 2,250(300 증가), 국민은행 3(6 감소), 농협생명보험 5,680(960 증가), 농협은행 6,073(3,066 증가), 농협중앙회 3,325(5 감소), 우리은행 9(30 감소)	13,065	4,326	41	17,350	
모		(주)KEB하나은행 3,103(2,246 증가), 농협중앙회 67,549(1,544 증가)	66,862	68,703	64,913	70,652	
▶ 채무(소계)			195,000	0	0	195,000	
본인	금융기관채무	농협중앙회 170,000	170,000	0	0	170,000	
본인	건물임대채무	서울특별시 도봉구 창동 임대보증금	25,000	0	0	25,000	
▶ 고지거부 및 등록제외사항			-	-	-	-	
장남		고지거부					독립생계유지
차남		고지거부					독립생계유지
총 계			674,584	168,643	121,817	721,410	증감액: 46,826천원 (가액변동: 53,145천원)

소속	서울특별시 도봉구의회		직위	의원		성명	이영숙
(단위 : 천원)							
본인과의 관계	재산의 종류	소재지 면적 등 권리의 명세	종전가액	변동액		현재가액	변동사유
				증가액 (실거래가격)	감소액 (실거래가격)		
▶ 토지(소계)			436,357	25,061	0	461,418	
본인	학교용지	강원도 철원군 갈말읍 신철원리 73-3번지 7,132.00㎡ 중 3,056.50㎡	186,752	10,697	0	197,449	가액변동
본인	전	강원도 철원군 갈말읍 신철원리 73-6번지 32.00㎡ 중 13.72㎡	236	42	0	278	가액변동
본인	전	강원도 철원군 갈말읍 신철원리 73-20번지 7.00㎡ 중 3.00㎡	17	2	0	19	가액변동
장남	학교용지	강원도 철원군 갈말읍 신철원리 73-3번지 7,132.00㎡ 중 2,037.80㎡	124,509	7,132	0	131,641	가액변동
장남	전	강원도 철원군 갈말읍 신철원리 73-6번지 32.00㎡ 중 9.14㎡	159	26	0	185	가액변동
장남	전	강원도 철원군 갈말읍 신철원리 73-20번지 7.00㎡ 중 2.00㎡	11	2	0	13	가액변동
장녀	학교용지	강원도 철원군 갈말읍 신철원리 73-3번지 7,132.00㎡ 중 2,037.70㎡	124,503	7,132	0	131,635	가액변동
장녀	전	강원도 철원군 갈말읍 신철원리 73-6번지 32.00㎡ 중 9.14㎡	159	26	0	185	가액변동
장녀	전	강원도 철원군 갈말읍 신철원리 73-20번지 7.00㎡ 중 2.00㎡	11	2	0	13	가액변동
▶ 건물(소계)			831,059	97,792	48,233	880,618	
본인	아파트	서울특별시 도봉구 창4동 쌍용아파트 건물 108.90㎡	354,000	49,000	0	403,000	가액변동
본인	오피스텔	충청남도 천안시 서북구 쌍용동 효명오피스텔 대지 29.99㎡ 건물 29.83㎡	54,221	0	0	54,221	변동없음
본인	오피스텔	충청남도 천안시 서북구 쌍용동 효명오피스텔 대지 29.99㎡ 건물 29.83㎡	54,221	0	0	54,221	변동없음

본인	복합건물 (주택+상가)	충청남도 아산시 탕정면 호산리 드람타운 102동 건물 0.00㎡ 중 0.00㎡ (건물 지분면적 0.00㎡ 감소)	0	0	– (0)	0	소재지 주소 오기정정
본인	복합건물 (주택+상가)	충청남도 아산시 탕정면 호산리 드림타운 대지 520.00㎡ 중 371.00㎡ 건물 404.00㎡ 중 288.00㎡	233,095	0	0	233,095	변동없음
본인	기타	강원도 철원군 갈말읍 신철원리 건물 92.00㎡	61,100	0	48,233	12,867	
본인	교육연구 및 복지시설	강원도 철원군 갈말읍 신철원리 건물 100.56㎡ 중 43.10㎡ (건물 총면적 100.56㎡ 증가, 지분면적 43.10㎡ 증가)	–	10,292	0	10,292	
본인	교육연구 및 복지시설	강원도 철원군 갈말읍 신철원리 건물 23.46㎡ 중 10.06㎡ (건물 총면적 23.46㎡ 증가, 지분면적 10.06㎡ 증가)	–	1,412	0	1,412	
본인	교육연구 및 복지시설	강원도 철원군 갈말읍 신철원리 건물 12.11㎡ 중 5.19㎡ (건물 총면적 12.11㎡ 증가, 지분면적 5.19㎡ 증가)	–	1,680	0	1,680	
장남	복합건물(주택+상가)	충청남도 아산시 탕정면 호산리 대지 520.00㎡ 중 74.00㎡ 건물 404.00㎡ 중 57.00㎡	37,211	0	0	37,211	
장남	교육연구 및 복지시설	강원도 철원군 갈말읍 신철원리 건물 100.56㎡ 중 28.73㎡ (건물 총면적 100.56㎡ 증가, 지분면적 28.73㎡ 증가)	–	6,941	0	6,941	
장남	교육연구 및 복지시설	강원도 철원군 갈말읍 신철원리 건물 23.46㎡ 중 6.70㎡ (건물 총면적 23.46㎡ 증가, 지분면적 6.70㎡ 증가)	–	952	0	952	
장남	교육연구 및 복지시설	강원도 철원군 갈말읍 신철원리 건물 12.11㎡ 중 3.46㎡ (건물 총면적 12.11㎡ 증가, 지분면적 3.46㎡ 증가)	–	1,133	0	1,133	
장남	교육연구 및 복지시설	강원도 철원군 갈말읍 신철원리 건물 213.75㎡ 중 61.07㎡ (건물 총면적 213.75㎡ 증가, 지분면적 61.07㎡ 증가)	–	8,678	0	8,678	
장녀	복합건물 (주택+상가)	충청남도 아산시 탕정면 호산리 대지 520.00㎡ 중 74.00㎡ 건물 404.00㎡ 중 57.00㎡	37,211	0	0	37,211	
장녀	교육연구 및 복지시설	강원도 철원군 갈말읍 신철원리 건물 100.56㎡ 중 28.73㎡ (건물 총면적 100.56㎡ 증가, 지분면적 28.73㎡ 증가)	–	6,941	0	6,941	
장녀	교육연구 및 복지시설	강원도 철원군 갈말읍 신철원리 건물 23.46㎡ 중 6.70㎡ (건물 총면적 23.46㎡ 증가, 지분면적 6.70㎡ 증가)	–	952	0	952	
장녀	교육연구 및 복지시설	강원도 철원군 갈말읍 신철원리 건물 12.11㎡ 중 3.46㎡ (건물 총면적 12.11㎡ 증가, 지분면적 3.46㎡ 증가)	–	1,133	0	1,133	

장녀	교육연구 및 복지시설	강원도 철원군 갈말읍 신철원리 건물 213.75㎡ 중 61.07㎡ (건물 총면적 213.75㎡ 증가, 지분면적 61.07㎡ 증가)	–	8,678	0	8,678	
▶ 부동산에 관한 규정이 준용되는 권리와 자동차 · 건설기계 · 선박 및 항공기(소계)			3,000	0	500	2,500	
본인	자동차	2010년식 모닝 배기량(1,000cc)	3,000	0	500	2,500	
▶ 예금(소계)			71,978	16,327	2,199	86,106	
본인		SK증권 28, 국민은행 2,091(1,725 증가), 농협은행 1,735(1,490 감소), 삼성생명보험 13,968(896 증가), 삼성화재해상보험 1,000(600 증가), 새마을금고 0(7 감소), 스탠다드차타드은행 216(633 감소), 신한생명보험 3,717(905 증가), 신한은행 254(159 증가), 오렌지라이프생명보험 주식회사 43,800(2,400 증가), 우리은행 1, 우체국 1,157(422 증가)	62,990	7,107	2,130	67,967	저축 및 보험금 납입액 증가
장남		국민은행 499(493 증가), 신한은행 5,520, 우리은행 36(69 감소)	5,631	493	69	6,055	
장녀		농협은행 6,702(3,365 증가), 신한은행 942(922 증가), 한국카카오은행(주) 1,534(1,534 증가), 한화투자증권 2,906(2,906 증가)	3,357	8,727	0	12,084	
▶ 채무(소계)			527,486	100,000	59,853	567,633	
본인		사인간채무 증가	60,000	100,000	0	160,000	
본인	금융기관채무	농협은행 90,000, 농협중앙회 42,579(54,907 감소), 스탠다드차타드은행 265,054(4,946 감소)	457,486	0	59,853	397,633	
본인	건물임대채무	충청남도 천안시 서북구 쌍용동 효명오피스텔 2건 임대보증금	10,000	0	0	10,000	
▶ 고지거부 및 등록제외사항			–	–	–	–	
모		고지거부					독립생계유지
총 계			814,908	39,180	-8,921	863,009	증감액: 48,101천원 (가액변동: 25,328천원)

소속	서울특별시 도봉구의회		직위	의원		성명	이은림
(단위 : 천원)							
본인과의 관계	재산의 종류	소재지 면적 등 권리의 명세	종전가액	변동액		현재가액	변동사유
				증가액 (실거래가격)	감소액 (실거래가격)		
▶ 건물(소계)			406,000	38,000	0	444,000	
배우자	단독주택	서울특별시 용산구 이태원동 대지 115.00㎡ 건물 188.46㎡	406,000	38,000	0	444,000	
▶ 부동산에 관한 규정이 준용되는 권리와 자동차 · 건설기계 · 선박 및 항공기(소계)			9,830	0	1,000	8,830	
본인	자동차	2010년식 SM5 LPLi 배기량(1,998cc)	9,830	0	1,000	8,830	
▶ 예금(소계)			72,123	10,774	16,135	66,762	
본인		(주)KB손해보험 20,421(2,564 증가), 농협은행 10, 삼성화재해상보험 300, 신한은행 248(248 증가), 에이비엘생명보험 7,300(681 증가), 우리은행 451(397 증가), 우체국 147(112 증가), 푸르덴셜생명보험 0(817 감소), 한국카카오은행(주) 0(7,001 감소)	32,693	4,026	7,842	28,877	생활비지출
배우자		(주)KB손해보험 16,060(1,403 증가), (주)KEB하나은행 2,459(728 감소), 국민은행 706(589 증가), 농협은행 24, 신한은행 0(465 감소), 엔에이치저축은행(주) 2, 중소기업은행 45(5,621 감소), 푸르덴셜생명보험 13,214(687 증가)	36,645	3,199	7,334	32,510	
차남		우리은행 1,240(760 증가), 중소기업은행 300, 한국투자증권 148(141 증가)	787	901	0	1,688	
장남		우리은행 1,655(1,155 증가), 중소기업은행 300, 한국투자증권 1,732(534 증가)	1,998	2,648	959	3,687	
▶ 채권(소계)			100,000	0	0	100,000	
본인		사인간채권	100,000	0	0	100,000	
▶ 채무(소계)			166,946	52,638	39,536	180,048	
본인	금융기관채무	(주)KB손해보험 2,730(2,730 증가), 신한은행 4,500 (28,487 감소), 에이비엘생명보험 3,000(3,000 증가), 우리은행 43,300(43,300 증가), 한국카카오은행(주) 0(9,155 감소)	42,142	49,030	37,642	53,530	

배우자		사인간채무	30,000	0	0	30,000	
배우자	금융기관채무	(주)KEB하나은행 62,910(1,894 감소), 신한은행 3,608 (3,608 증가)	64,804	3,608	1,894	66,518	
배우자	건물임대채무	서울특별시 용산구 이태원동 임대보증금	30,000	0	0	30,000	
▶ 고지거부 및 등록제외사항			–	–	–	–	
모		고지거부					타인부양
부		고지거부					타인부양
총 계			421,007	−3,864	−22,401	439,544	증감액: 18,537천원 (가액변동: 37,000천원)

소속	서울특별시 도봉구의회		직위	의원		성명	조미애
(단위 : 천원)							
본인과의 관계	재산의 종류	소재지 면적 등 권리의 명세	종전가액	변동액 증가액 (실거래가격)	변동액 감소액 (실거래가격)	현재가액	변동사유
▶ 건물(소계)			287,000	21,000	0	308,000	
배우자	아파트	서울특별시 도봉구 창동 성원상떼빌 건물 84.99㎡	282,000	21,000	0	303,000	
부	단독주택(전세(임차)권)	서울특별시 도봉구 방학동 건물 170.73㎡	5,000	0	0	5,000	
▶ 부동산에 관한 규정이 준용되는 권리와 자동차 · 건설기계 · 선박 및 항공기(소계)			40,000	0	7,260	32,740	
배우자	자동차	2017년식 싼타페DM 배기량(1,998cc)	25,000	0	4,410	20,590	
배우자	자동차	2018년식 아반떼 배기량(1,591cc)	15,000	0	2,850	12,150	
▶ 예금(소계)			466,445	107,986	94,248	480,183	
본인		국민은행 195(259 감소), 농협중앙회 50, 우리은행 10,925(300 증가)	11,129	463	422	11,170	예적금 불입액 증가
배우자		(주)KB손해보험 6,358(1,932 감소), 삼성생명보험 32,748, 삼성화재해상보험 8,982(998 증가), 신용협동조합중앙회 10,891(16,600 감소), 우리은행 374,344(27,074 증가)	423,783	100,369	90,829	433,323	
부		우리은행 102(1,010 감소)	1,112	0	1,010	102	
모		농협중앙회 4, 신한은행 9, 우리은행 2,861(1,153 증가)	1,721	1,153	0	2,874	
장녀		(주)KEB하나은행 106, NH투자증권 4, 신한은행 117, 우리은행 21,595(439 감소), 한국카카오은행(주) 1,002(1,002 증가)	22,261	2,442	1,879	22,824	예적금 불입액 증가
장남		(주)KB손해보험 2,772(2,772 증가), 국민은행 3, 신한은행 4, 우리은행 7,104(672 증가), 한국카카오은행(주) 7(7 증가)	6,439	3,559	108	9,890	
▶ 유가증권(소계)			92,820	73,474	92,820	73,474	
배우자	상장주식	우리은행보통주 0주(5,950주 감소), 우리금융지주보 6,334주(6,334주 증가)	92,820	73,474	92,820	73,474	조합명 변경 : 우리은행 -> (주)우리금융지주
▶ 채무(소계)			59,332	3,931	58,769	4,494	
본인	금융기관채무	우리은행 4,494(3,931 증가)	563	3,931	0	4,494	
배우자	금융기관채무	한국증권금융 0(58,769 감소)	58,769	0	58,769	0	
총 계			826,933	198,529	135,559	889,903	증감액: 62,970천원 (가액변동: 13,740천원)

소속	서울특별시 도봉구의회		직위	의원		성명	홍국표
(단위 : 천원)							
본인과의 관계	재산의 종류	소재지 면적 등 권리의 명세	종전가액	변동액		현재가액	변동사유
				증가액 (실거래가격)	감소액 (실거래가격)		
▶ 건물(소계)			448,788	0	0	448,788	
배우자	연립주택(전세(임차)권)	서울특별시 도봉구 쌍문동 인구빌라 건물 44.92㎡	50,000	0	0	50,000	
배우자	아파트	서울특별시 도봉구 쌍문동 쌍문극동아파트 건물 84.79㎡	317,500	0	0	317,500	
차녀	오피스텔	서울특별시 도봉구 창동 대원파크빌 건물 29.06㎡	81,288	0	0	81,288	
▶ 부동산에 관한 규정이 준용되는 권리와 자동차 · 건설기계 · 선박 및 항공기(소계)			1,000	0	0	1,000	
본인	자동차	2002년식 마티즈2 배기량(796cc)	1,000	–	–	1,000	
▶ 예금(소계)			51,598	60,239	8,367	103,470	
본인		(주)KB손해보험 120(120 증가), 국민은행 9, 농협중앙회 2, 새마을금고 4,565(4,465 증가), 새마을금고중앙회 공제사업부 2,010(525 증가), 신한은행 77	1,673	5,110	0	6,783	가구원 소득 활동으로 인한 증가
배우자		KB생명보험 8,482(3,143 증가), 농협은행 6,158(3,282 증가), 농협중앙회 23, 우리은행 16, 우체국 742(154 증가), 한화손해보험 7,610(1,186 증가)	15,266	7,765	0	23,031	
차녀		(주)KEB하나은행 32(32 증가), DB생명보험(주) 3,962(426 증가), 농협은행 119(1,568 감소), 농협중앙회 7,811(7,811 증가), 스탠다드차타드은행 3, 우리은행 1,501(879 증가), 한국카카오은행(주) 2(7 감소), 한화손해보험 3,155(466 증가)	8,546	9,635	1,596	16,585	
장녀		(주)KB손해보험 0(1,114 감소), (주)KEB하나은행 67, KB생명보험 0(3,409 감소), 국민은행 207(207 증가), 농협중앙회 7, 새마을금고 5, 스탠다드차타드은행 6, 신한은행 6(18 감소), 씨티은행 1, 우리은행 1,683(2,230 감소)	8,546	207	6,771	1,982	

장남		경찰공제회 14,299(5,210 증가), 국민은행 1,183(1,119 증가), 농협은행 361(347 증가), 농협중앙회 20, 롯데손해보험 831(333 증가), 신한은행 33,490(28,084 증가), 우리은행 384, 한국카카오은행(주) 4,521(2,429 증가)	17,567	37,522	0	55,089	가구원 소득 활동으로 인한 증가
▶ 채무(소계)			473,523	3,286	12,637	464,172	
본인	금융기관채무	새마을금고 3,000	3,000	0	0	3,000	
배우자	건물임대채무	서울특별시 도봉구 쌍문동 쌍문극동아파트 임대보증금	275,000	0	0	275,000	
차녀	금융기관채무	새마을금고 144,916(1,886 감소), 한국카카오은행(주) 15,823(4,040 감소)	166,665	749	6,675	160,739	
장녀	금융기관채무	신한카드 4,285(778 감소), 우리카드 5,815(1,686 증가)	9,192	2,537	1,629	10,100	
장남	금융기관채무	국민은행 15,333(4,333 감소)	19,666	0	4,333	15,333	
총 계			27,863	56,953	-4,270	89,086	증감액: 61,223천원

소속	서울특별시 노원구의회		직위	의장		성명	이경철
(단위 : 천원)							
본인과의 관계	재산의 종류	소재지 면적 등 권리의 명세	종전가액	변동액		현재가액	변동사유
				증가액 (실거래가격)	감소액 (실거래가격)		
▶ 토지(소계)			100,460	7,553	0	108,013	
본인	임야	강원도 홍천군 서면 동막리 산 36-2번지 15,981.00㎡	20,455	1,439	0	21,894	공시지가 상승
본인	답	강원도 홍천군 서면 모곡리 366번지 2,658.00㎡	80,005	6,114	0	86,119	공시지가 상승
▶ 건물(소계)			1,800,000	0	0	1,800,000	
본인	아파트(전세(임차)권)	서울특별시 노원구 하계동 하계장미아파트 건물 14,038.00㎡	150,000	0	0	150,000	
본인	아파트	서울특별시 강남구 압구정동 현대3차아파트 건물 82.50㎡ 중 41.25㎡	825,000	0	0	825,000	
배우자	아파트	서울특별시 강남구 압구정동 현대3차아파트 건물 82.50㎡ 중 41.25㎡	825,000	0	0	825,000	
▶ 부동산에 관한 규정이 준용되는 권리와 자동차 · 건설기계 · 선박 및 항공기(소계)			33,300	0	1,000	32,300	
본인	자동차	2018년식 그랜져하이브리드 배기량(2,359cc)	33,300	0	1,000	32,300	감가상각
▶ 예금(소계)			677,961	276,071	609,619	344,413	
본인		(주)KB손해보험 6,790(840 증가), (주)KEB하나은행 0(37,656 감소), KB증권 183(43 증가), 국민은행 6,267(6,200 증가), 스탠다드차타드은행 230,309(230,309 증가), 우리은행 0(545,298 감소)	589,111	237,392	582,954	243,549	전세보증금 마련 등
배우자		(주)KB손해보험 31,960(4,540 증가), NH투자증권 1,351(35 증가), 국민은행 12,055(23,731 감소), 농협은행 20, 라이나생명보험 3,874(487 증가), 씨티은행 1,112, 우리은행 20, 한국교직원공제회 30,683(30,683 증가), 한화생명보험주식회사 19,789	88,850	38,679	26,665	100,864	전세보증금 마련 등
▶ 유가증권(소계)			7,930	1,016	1,544	7,402	
본인	상장주식	제룡산업 504주	4,495	0	1,522	2,973	

본인	비상장주식	스타맥스 1,693주(1,693주 증가)	0	846	0	846	주가변동
배우자	상장주식	현대중공업 7주, 현대로보틱스 1주, 삼성SDI 10주	3,435	170	22	3,583	
▶ 채무(소계)			716,843	96,383	602,463	210,763	
본인	금융기관채무	국민은행 16,383(16,383 증가)	0	16,383	0	16,383	
본인	건물임대채무	서울특별시 강남구 압구정동 현대3차아파트 임대보증금 감소	260,000	0	260,000	0	퇴거
배우자	금융기관채무	국민은행 194,380(2,463 감소)	196,843	80,000	82,463	194,380	
배우자	건물임대채무	서울특별시 강남구 압구정동 현대3차아파트 임대보증금 감소	260,000	0	260,000	0	퇴거
▶ 고지거부 및 등록제외사항			–	–	–	–	
모		고지거부					독립생계유지
장녀		등록제외	239,824	0	239,824	0	혼인
총 계			2,142,632	188,257	249,524	2,081,365	증감액: −61,267천원 (가액변동: 5,179천원)

소속	서울특별시 노원구의회		직위	의원		성명	강금희
(단위 : 천원)							
본인과의 관계	재산의 종류	소재지 면적 등 권리의 명세	종전가액	변동액		현재가액	변동사유
				증가액 (실거래가격)	감소액 (실거래가격)		
▶ 토지(소계)			43,230	102,358	0	145,588	
본인	대지	경기도 양평군 양동면 고송리 414번지 306.00㎡ (306.00㎡ 증가)	–	70,000 (70,000)	0	70,000	매입
본인	답	경기도 양평군 양동면 고송리 414-1번지 160.00㎡ (160.00㎡ 증가)	–	30,000 (30,000)	0	30,000	매입
배우자	답	경기도 이천시 안흥동 63-2번지 393.00㎡	43,230	2,358	0	45,588	가액 변동
▶ 건물(소계)			1,483,885	75,740	0	1,559,625	
본인	아파트	경기도 남양주시 별내동 별내신도시 쌍용예가 건물 122.78㎡	415,000	5,000	0	420,000	가액 변동
본인	사무실	경기도 양평군 양동면 고송리 건물 30.02㎡ (건물 30.02㎡ 증가)	–	39,740 (39,740)	0	39,740	매입
배우자	오피스텔	경기도 수원시 영통구 이의동 테라스힐 대지 0.00㎡ 건물 21.35㎡ (대지 6.94㎡ 감소)	138,000	0	0	138,000	
배우자	오피스텔	경기도 수원시 영통구 이의동 테라스힐 대지 6.94㎡ 건물 21.35㎡	138,000	0	0	138,000	
배우자	오피스텔	대구광역시 동구 신천동 부띠크시티오피스텔 대지 2.74㎡ 건물 21.50㎡	80,000	0	0	80,000	
배우자	아파트	서울특별시 노원구 하계동 하계1청구아파트 건물 84.60㎡	346,000	31,000	0	377,000	가액 변동
배우자	근린생활시설(분양권)	경기도 수원시 영통구 이의동 대지 5.52㎡ 건물 73.80㎡	366,885	0	0	366,885	
▶ 부동산에 관한 규정이 준용되는 권리와 자동차 · 건설기계 · 선박 및 항공기(소계)			12,320	0	1,320	11,000	
배우자	자동차	2010년식 제네시스 배기량(3,342cc)	12,320	0	1,320	11,000	가액 변동
▶ 예금(소계)			1,270,528	223,269	437,685	1,056,112	

본인		(주)KEB하나은행 12,424(3,095 증가), DB손해보험(주) 67,930(6,078 증가), 국민은행 45(2 증가), 농협생명보험 126,311(178,501 감소), 농협중앙회 499(4,664 감소), 대신증권 53(44 감소), 우리은행 1	381,297	9,714	183,748	207,263	
배우자		(주)KEB하나은행 323,547(14,614 감소), DB손해보험(주) 0(8,085 감소), SK증권 203,997(180,803 증가), 국민은행 8, 농협생명보험 139,579, 농협중앙회 32, 대구은행 12,617(10,139 감소), 동양생명보험 506(506 증가), 미래에셋대우(주) 77, 미래에셋생명보험 0(28,250 감소), 상호저축은행중앙회 47,000(50,000 감소), 신한은행 29, 오렌지라이프생명보험 주식회사 0(49,311 감소), 한국카카오은행(주) 3(50,021 감소), 한화손해보험 24,551(1,728 증가)	779,329	205,356	232,739	751,946	고송리 토지 및 건물 매입에 사용
차남		(주)KEB하나은행 15,790(509 감소), 농협생명보험 60,510, 오렌지라이프생명보험 주식회사 20,600(12,470 감소), 중소기업은행 2, 케이뱅크 1(20 감소)	109,902	8,199	21,198	96,903	
▶ 유가증권(소계)			352,947	178,266	9,204	522,009	
본인	상장주식	KB금융 500주, 삼성전자 3,500주, 삼성증권 1,915주, 삼성중공업 2,715주, LG디스플레이 2,700주, 기아차 1,000주	321,575	84,622	5,240	400,957	
본인	비상장주식	한아시스템 63주	31	0	0	31	
배우자	상장주식	이엠코리아 250주(250주 증가), 휴젤 10주, SK건설157 50,000주(50,000주 증가), 텔콘알에프제약 250주(250주 증가), 덕산네오룩스 150주(150주 증가), 씨에스에이코스 600주, 명성티엔에스 250주, GS보통주 50주, 엔케이 보통주 900주(200주 증가), 카페24 30주, 삼화콘덴서공업 90주, 삼성전기보통주 10주, 삼성중공업보통 200주, 우리은행보통주 0주(100주 감소), 유니크 150주(150주 증가), 우리금융지주보 100주(100주 증가), 에이비엘바이오 50주(50주 증가), 에이치비테크놀 600주(600주 증가), 폴라리스쉬핑26-30,000주(30,000주 증가), 에이피시스템 150주, 중소기업은행보 100주	31,241	93,544	3,964	120,821	주가 변동
배우자	비상장주식	브이캐시 40주(20주 증가)	100	100	0	200	

▶ 채무(소계)			693,771	195,904	32,676	856,999	
본인	금융기관채무	(주)KEB하나은행 14,864(5,150 증가), DB손해보험(주) 8,004(7,676 감소), 농협생명보험 90,000(15,000 증가)	100,394	45,150	32,676	112,868	토지매입에 따른 부대비용
본인	건물임대채무	경기도 남양주시 별내동 별내신도시 쌍용예가 임대보증금	410,000	0	0	410,000	
배우자	금융기관채무	(주)KEB하나은행 100,000, 하나캐피탈 220,131(146,754 증가)	173,377	146,754	0	320,131	상가 중도금 납입을 위한 선 대출
배우자	건물임대채무	경기도 수원시 영통구 이의동 테라스힐 2건 임대보증금	10,000	0	0	10,000	
배우자	건물임대채무	대구광역시 동구 신천동 부띠크시티오피스텔 임대보증금 증가	0	4,000	0	4,000	월세보증금
▶ 고지거부 및 등록제외사항			–	–	–	–	
장남		고지거부					독립생계유지
총 계			2,469,139	383,729	415,533	2,437,335	증감액: −31,804천원 (가액변동: 116,394천원)

소속	서울특별시 노원구의회		직위	의원		성명	김선희
(단위 : 천원)							
본인과의 관계	재산의 종류	소재지 면적 등 권리의 명세	종전가액	변동액		현재가액	변동사유
				증가액 (실거래가격)	감소액 (실거래가격)		
▶ 건물(소계)			378,000	60,000	0	438,000	
본인	아파트	서울특별시 노원구 하계동 건물 84.94㎡	328,000	60,000	0	388,000	
본인	상가(전세(임차)권)	서울특별시 도봉구 창동 건물 33.00㎡	50,000	0	0	50,000	
▶ 부동산에 관한 규정이 준용되는 권리와 자동차 · 건설기계 · 선박 및 항공기(소계)			26,000	0	1,000	25,000	
본인	자동차	2018년식 쏘나타 배기량(1,999cc)	13,000	0	500	12,500	
장남	자동차	2018년식 2018년식 쏘나타 배기량(1,999cc)	13,000	0	500	12,500	
▶ 예금(소계)			136,478	19,937	15,202	141,213	
본인		(주)KEB하나은행 8,247(206 증가), 교보생명보험 23,600(1,000 증가), 국민은행 672(632 증가), 농협은행 1,732(1,328 증가), 라이나생명보험 2,201(168 증가), 메리츠화재해상보험(보험) 252(252 증가), 미래에셋생명보험 1,296, 삼성생명보험 48,241(342 감소), 삼성화재해상보험 1,600(600 증가), 스탠다드차타드은행 487(5,776 감소), 우리은행 221(4,470 감소), 우체국 3,848(276 증가), 한화생명보험주식회사 29,202(6,797 증가), 현대차증권 292(122 증가), 현대해상화재보험 1,379(780 증가), 흥국생명보험 8,400(1,200 증가), 흥국화재해상보험(주) 1,575(300 증가)	130,172	18,264	15,191	133,245	저금
장남		(주)KEB하나은행 1,450(600 증가), 국민은행 2,605(11 감소), 우리은행 3,913(1,073 증가)	6,306	1,673	11	7,968	저금
▶ 유가증권(소계)			39,361	14,310	9,479	44,192	

본인	상장주식	웅진씽크빅 2,300주(2,300주 증가), CJ CGV 50주, 키이스트 350주, 에이프로젠제약 1,661주, 화진 500주, 조이맥스 3,199주, 위메이드 485주(200주 증가), 지어소프트 0주(1,000주 감소), 영진약품 500주	39,361	14,310	9,479	44,192	주가변동
▶ 채무(소계)			191,096	0	49,921	141,175	
본인	금융기관채무	스탠다드차타드은행 141,175(49,921 감소)	191,096	0	49,921	141,175	
총 계			388,743	94,247	-24,240	507,230	증감액: 118,487천원 (가액변동: 53,091천원)

소속	서울특별시 노원구의회		직위	의원		성명	김준성
							(단위 : 천원)
본인과의 관계	재산의 종류	소재지 면적 등 권리의 명세	종전가액	변동액		현재가액	변동사유
				증가액 (실거래가격)	감소액 (실거래가격)		
▶ 토지(소계)			12,633	0	0	12,633	
부	도로	서울특별시 동대문구 이문동 293-19번지 13.00㎡	12,633	0	0	12,633	
▶ 건물(소계)			797,446	20,000	0	817,446	
본인	상가	서울특별시 도봉구 도봉동 도봉한양수자인 대지 5.00㎡ 건물 19.98㎡ 중 5.00㎡	19,915	0	0	19,915	
배우자	아파트	서울특별시 노원구 상계동 보람아파트 건물 68.99㎡	246,000	0	0	246,000	
배우자	아파트	서울특별시 노원구 상계동 두산아파트 건물 58.65㎡	192,000	20,000	0	212,000	
배우자	근린생활시설(전세(임차)권)	서울특별시 노원구 상계동 건물 178.20㎡	15,000	0	0	15,000	
부	다세대주택	서울특별시 동대문구 이문동 건물 101.10㎡	324,531	0	0	324,531	
▶ 부동산에 관한 규정이 준용되는 권리와 자동차 · 건설기계 · 선박 및 항공기(소계)			3,380	0	300	3,080	
본인	자동차	2005년식 산타페 배기량(19,910cc)	3,380	0	300	3,080	
▶ 예금(소계)			164,460	41,000	8,159	197,301	
본인		(주)KEB하나은행 1,339(1,235 감소), DB손해보험(주) 1,275(180 증가), 국민은행 26(18 증가), 농협은행 740, 메리츠화재해상보험(보험) 9,130(605 증가), 메트라이프생명보험 24,000, 신한생명보험 7,590(546 증가), 엔에이치저축은행(주) 1, 우리은행 30,617(4,125 증가)	70,479	5,474	1,235	74,718	
배우자		주)KB손해보험 5,589(1,066 증가), (주)KEB하나은행 19(759 감소), AIA생명보험주식회사 445(223 증가), DB손해보험(주) 4,200, IBK연금보험주식회사 11,800(2,200 증가), KB증권 39(21 감소), 교보생명보험 3,936, 국민은행 (7(31 감소), 농협은행 20(3,380 감소), 농협중앙회 22,440(2,402 증가), 동양생명보험 0(2,728 감소), 메리츠	60,245	7,879	6,924	61,200	

		화재해상보험(보험) 2,113(396 증가), 삼성생명보험 1,800, 삼성화재해상보험 7,437(1,028 증가), 한국카카오은행(주) 1, 현대해상화재보험 1,354(559 증가)					
부		새마을금고 1,632(427 증가), 신한은행 19,863(14,003 증가), 우리은행 15,980(9,763 증가)	13,282	24,193	0	37,475	가입금액증가
모		국민은행 16, 우리은행 13,109(1,676 증가)	11,449	1,676	0	13,125	
장남		(주)KEB하나은행 4,613(550 증가), 농협중앙회 7	4,070	550	0	4,620	
장녀		(주)KEB하나은행 4,672(612 증가), 현대해상화재보험 1,491(616 증가)	4,935	1,228	0	6,163	
▶ 유가증권(소계)			7,740	0	7,740	0	
배우자	상장주식	삼성전자 200주	7,740	0	7,740	0	매도
▶ 채무(소계)			539,487	173,310	53,584	659,213	
본인	금융기관채무	메트라이프생명보험 23,300(3,100 증가)	20,200	3,100	0	23,300	
본인	건물임대채무	서울특별시 도봉구 도봉동 도봉한양수자인 임대보증금	1,250	0	0	1,250	
배우자	금융기관채무	DB손해보험(주) 3,932(68 감소), IBK연금보험주식회사 8,910(5,680 증가), 농협중앙회 4,809(183 감소), 삼성화재해상보험 5,579(1,360 증가), 한국주택금융공사 148,333(13,333 감소)	178,107	7,040	13,584	171,563	
배우자	건물임대채무	서울특별시 노원구 상계동 두산아파트 임대보증금	230,000	0	0	230,000	
부	금융기관채무	(주)KEB하나은행 0(40,000 감소), 신한은행 233,100(163,170 증가)	109,930	163,170	40,000	233,100	
▶ 금 및 백금(소계)			5,625	0	0	5,625	
배우자		금, 18K, 38g	5,625	-	-	5,625	
총 계			451,797	-112,310	-37,385	376,872	증감액: -74,925천원 (가액변동: 11,960천원)

소속	서울특별시 노원구의회		직위	의원		성명	김태권
(단위 : 천원)							
본인과의 관계	재산의 종류	소재지 면적 등 권리의 명세	종전가액	변동액		현재가액	변동사유
				증가액 (실거래가격)	감소액 (실거래가격)		
▶ 토지(소계)			269,418	62	0	269,480	
본인	임야	강원도 평창군 봉평면 무이리 691-72번지 624.00㎡	711	31	0	742	가액변동
본인	임야	강원도 평창군 봉평면 무이리 691-74번지 613.00㎡	698	31	0	729	가액변동
본인	답	경상남도 창원시 마산합포구 진북면 275번지 684.00㎡	83,516	0	0	83,516	변동없음
본인	전	경상남도 창원시 마산합포구 진북면 276번지 1,511.00㎡	184,493	0	0	184,493	변동없음
▶ 건물(소계)			300,000	48,000	0	348,000	
모	아파트	서울특별시 도봉구 창동 삼성래미안 건물 84.87㎡	300,000	48,000	0	348,000	가액변동
▶ 부동산에 관한 규정이 준용되는 권리와 자동차 · 건설기계 · 선박 및 항공기(소계)			2,500	4,000	2,500	4,000	
본인	자동차	2007년식 SM3 배기량(1,596cc) 감소	2,500	0	2,500 (2,000)	0	매도
본인	자동차	2007년식 인피니티 FX35 배기량(3,498cc) 증가	0	4,000	0	4,000	매입
▶ 예금(소계)			135,547	16,352	12,648	139,251	
본인		(주)KEB하나은행 290(1 증가), 교보생명보험 27,000 (1,000 증가), 국민은행 60, 농협은행 39(4 감소), 라이나생명보험 2,621(544 증가), 삼성생명보험 38,773(3,337 증가), 신한은행 20, 씨티은행 249(76 감소), 우리은행 1,575(566 증가), 유안타증권 19, 중소기업은행 3(41 감소), 하나금융투자 192(1 증가), 한국교직원공제회 4,431(569 감소), 한국투자증권 1, 한화투자증권 86	70,600	6,349	1,590	75,359	수입 저축 및 보험 납부
모		(주)KEB하나은행 27(496 감소), 경남은행 1, 국민은행 774(562 감소), 미래에셋대우(주) 37, 신한은행 149(1 증가), 우체국 60,000, 중소기업은행 162(2 증가), 흥국생명보험 2,742	64,947	10,003	11,058	63,892	

▶ 채무(소계)			230,770	53,799	52,421	232,148	
본인	금융기관채무	KB국민카드 15,000(15,000 증가), 교보생명보험 16,000(16,000 증가), 국민은행 10,902(2,177 감소), 신한은행 17,641(1,378 감소), 신한카드 10,601(10,601 증가), 씨티은행 0(27,969 감소), 우리은행 162,004(8,699 감소)	230,770	53,799	52,421	232,148	
총 계			476,695	14,615	-37,273	528,583	증감액: 51,888천원 (가액변동: 48,062천원)

소속	서울특별시 노원구의회		직위	의원		성명	변석주
(단위 : 천원)							
본인과의 관계	재산의 종류	소재지 면적 등 권리의 명세	종전가액	변동액		현재가액	변동사유
				증가액 (실거래가격)	감소액 (실거래가격)		
▶ 토지(소계)			2,116,279	132,099	423,419	1,824,959	
본인	대지	경기도 의정부시 산곡동 616번지 998.00㎡	599,798	19,960	0	619,758	가액변동
본인	전	경기도 의정부시 산곡동 606-25번지 3,128.00㎡	317,804	5,631	0	323,435	가액변동
본인	임야	경기도 의정부시 산곡동 산 99-17번지 206.00㎡	7,766	0	0	7,766	
본인	전	경기도 의정부시 산곡동 606-24번지 0.00㎡ (2,364.00㎡ 감소)	240,182	0	240,182	0	건물항목에 입력
본인	임야	경기도 의정부시 산곡동 산 99-2번지 660.00㎡	12,870	594	0	13,464	가액변동
본인	임야	경기도 의정부시 산곡동 산 99-10번지 4,628.00㎡	88,857	3,703	0	92,560	가액변동
본인	임야	경기도 의정부시 산곡동 산 99-16번지 946.00㎡	18,447	851	0	19,298	가액변동
본인	임야	경기도 의정부시 산곡동 606-12번지 287.00㎡ 중 7.62㎡ (지분면적 49.78㎡ 감소)	21,857	0	18,816	3,041	가액변동
본인	임야	경기도 의정부시 산곡동 606-14번지 1,859.00㎡ 중 293.20㎡ (지분면적 78.60㎡ 감소)	185,044	0	37,154	147,890	가액변동
본인	대지	경기도 의정부시 산곡동 606-5번지 1,336.00㎡ 중 24.65㎡ (지분면적 242.55㎡ 감소)	140,654	0	127,267	13,387	가액변동
본인	임야	경기도 의정부시 산곡동 606-14번지 0.00㎡ (532.00㎡ 감소)	483,000	0	- (0)	483,000	
본인	임야	경기도 의정부시 산곡동 606-30번지 228.00㎡ 중 65.28㎡ (총면적 228.00㎡ 증가, 지분면적 65.28㎡ 증가)	-	9,224	0	9,224	분할된 토지 등록
본인	임야	경기도 의정부시 산곡동 606-31번지 607.00㎡ 중 173.80㎡ (총면적 607.00㎡ 증가, 지분면적 173.80㎡ 증가)	-	88,551	0	88,551	분할된 토지 등록
본인	대지	경기도 의정부시 산곡동 606-28번지 259.00㎡ 중 6.88㎡ (총면적 259.00㎡ 증가, 지분면적 6.88㎡ 증가)	-	1,434	0	1,434	분할된 토지 등록
본인	대지	경기도 의정부시 산곡동 606-29번지 149.00㎡ 중 3.96㎡ (총면적 149.00㎡ 증가, 지분면적 3.96㎡ 증가)	-	2,151	0	2,151	분할된 토지 등록

▶ 건물(소계)			686,658	915,371	358,658	1,243,371	
본인	상가(분양권)	경기도 의정부시 산곡동 건물 0.00㎡ (건물 257.40㎡ 감소)	358,658	0	358,658	0	
본인	상가	경기도 의정부시 산곡동 건물 257.00㎡ (건물 257.00㎡ 증가)	–	462,800 (462,800)	0	462,800	상가 매입
본인	사무실	경기도 의정부시 산곡동 대지 2,364.00㎡ 건물 54.69㎡ (대지 2,364.00㎡ 증가, 건물 54.69㎡ 증가)	–	314,437	0	314,437	건물 신축
배우자	아파트	서울특별시 노원구 월계동 한일아파트 건물 142.14㎡	328,000	138,134	0	466,134	가액변동
▶ 부동산에 관한 규정이 준용되는 권리와 자동차 · 건설기계 · 선박 및 항공기(소계)			52,500	0	2,000	50,500	
본인	자동차	2011년식 싼타페 배기량(1,995cc)	20,000	0	1,000	19,000	감가상각
본인	자동차	2012년식 제네시스 배기량(3,342cc)	32,500	0	1,000	31,500	감가상각
▶ 예금(소계)			698,069	239,760	196,992	740,837	
본인		(주)KEB하나은행 2, AIA생명보험주식회사 61,300(3,934 증가), DB손해보험(주) 44,672(9,948 감소), 국민은행 28,123(325 감소), 농협중앙회 121,543(7,803 증가), 새마을금고 80(2 증가), 신한은행 34,757(12,123 감소), 우리은행 14, 유진투자증권 757(3 증가), 한화생명보험주식회사 48,426(1,087 증가)	349,241	71,150	80,717	339,674	
배우자		(주)KEB하나은행 4,197(3,541 증가), DB손해보험(주) 21,173(8,686 증가), 교보생명보험 2,100(1,200 증가), 국민은행 20,653(23,945 감소), 농협생명보험 90,000, 농협손해보험 600(2,730 감소), 농협중앙회 55,726(52,239 증가), 메리츠화재해상보험(보험) 1,352(1,248 증가), 삼성화재해상보험 38,324(11,497 증가), 새마을금고 629(678 감소), 우체국 13,074(494 증가), 한화생명보험주식회사 7,668	203,944	86,337	34,785	255,496	
모		농협중앙회 72,841(15,178 감소)	88,019	50,000	65,178	72,841	
차녀		(주)KEB하나은행 1,409(1,400 증가), SK증권 112(2,896 감소), 농협은행 4,270(600 증가), 농협중앙회 7,529(1,037 증가), 신한은행 582(1,490 감소), 씨티은행 18, 우리은행 18, 한국카카오은행(주) 1,327(259 증가), 한화생명보험주식회사 7,913(1,340 증가)	22,928	8,467	8,217	23,178	

장남		(주)KB손해보험 2,728(1,419 증가), (주)KEB하나은행 1, DB생명보험(주) 21,400(2,200 증가), DB손해보험(주) 1,530(1,020 증가), KB생명보험 2,057(1,176 증가), 국민은행 156(49 감소), 농협은행 3,840(360 증가), 농협중앙회 17,936(9,585 증가)	33,937	23,806	8,095	49,648	수입 저축 등
▶ 유가증권(소계)			212	0	16	196	
본인	상장주식	성호전자 239주	212	0	16	196	주가 하락
▶ 채권(소계)			50,000	150,000	0	200,000	
본인		사인간채권 증가	50,000	150,000	0	200,000	
▶ 채무(소계)			834,480	290,960	2,924	1,122,516	
본인	금융기관채무	농협중앙회 899,103(263,968 증가)	635,135	263,968	0	899,103	
배우자	금융기관채무	농협생명보험 24,000(24,000 증가), 농협중앙회 196,421 (2,924 감소)	199,345	24,000	2,924	220,421	
차녀	금융기관채무	한국카카오은행(주) 2,992(2,992 증가)	0	2,992	0	2,992	
▶ 고지거부 및 등록제외사항			–	–	–	–	
장녀		등록제외	65,403	0	65,403	0	혼인
부		등록제외	373,507	0	373,507	0	사망
총 계			3,208,148	1,146,270	1,417,071	2,937,347	증감액: −270,801천원 (가액변동: 166,857천원)

소속	서울특별시 노원구의회		직위	의원		성명	부준혁
(단위 : 천원)							
본인과의 관계	재산의 종류	소재지 면적 등 권리의 명세	종전가액	변동액		현재가액	변동사유
				증가액 (실거래가격)	감소액 (실거래가격)		
▶ 토지(소계)			169,166	36,207	0	205,373	
모	전	제주특별자치도 제주시 애월읍 봉성리 1459번지 3,121.00㎡	43,694	6,242	0	49,936	
모	전	제주특별자치도 제주시 애월읍 봉성리 1460번지 1,816.00㎡	57,385	21,066	0	78,451	
모	전	제주특별자치도 제주시 애월읍 봉성리 1460-2번지 149.00㎡	4,708	0	0	4,708	
모	전	제주특별자치도 제주시 애월읍 어음리 2798-1번지 364.00㎡	18,891	2,330	0	21,221	
모	대지	제주특별자치도 제주시 애월읍 어음리 3122번지 407.00㎡	32,560	5,291	0	37,851	
모	대지	제주특별자치도 제주시 애월읍 어음리 3123번지 142.00㎡	11,928	1,278	0	13,206	
▶ 건물(소계)			362,800	54,300	0	417,100	
본인	다세대주택	서울특별시 노원구 월계동 경원빌라 건물 39.42㎡	81,000	7,000	0	88,000	
본인	아파트	서울특별시 노원구 월계동 동신아파트 건물 72.11㎡	249,000	45,000	0	294,000	
모	단독주택	제주특별자치도 제주시 애월읍 어음리 건물 56.14㎡	32,800	2,300	0	35,100	
▶ 부동산에 관한 규정이 준용되는 권리와 자동차 · 건설기계 · 선박 및 항공기(소계)			22,000	0	1,000	21,000	
본인	자동차	2013년식 아우디A4 배기량(1,968cc)	22,000	0	1,000	21,000	
▶ 예금(소계)			88,750	59,388	30,246	117,892	
본인		(주)KEB하나은행 50(5 증가), 농협은행 838(299 증가), 농협중앙회 109(107 증가), 신용협동조합중앙회 114(4 증가), 신한은행 72(57 증가), 우리은행 424, 우체국 19,482(1,224 증가), 유안타증권 11, 제주은행 8(8 증가), 흥국화재해상보험(주) 12,612(2,286 증가)	29,730	4,334	344	33,720	

배우자		KB생명보험 0(12,000 감소), KB증권 6, 국민은행 180(1,171 감소), 농협중앙회 0(895 감소), 삼성생명보험 15,122(877 증가), 우리은행 16(29 감소), 유안타증권 453(7 증가), 현대해상화재보험 1,503(232 증가)	30,259	1,116	14,095	17,280	어머니의 예금적금으로 인한 증가
모		농협중앙회 53,879(34,143 증가), 우체국 1,263(295 증가)	20,704	45,295	10,857	55,142	
장남		국민은행 9,550(2,393 증가), 동양생명보험 2,200(1,300 증가)	8,057	8,643	4,950	11,750	
▶ 유가증권(소계)			1,605	0	297	1,308	
배우자	상장주식	대우조선해양 47주	1,605	0	297	1,308	주식 금액 변동으로 인한 감소
▶ 채무(소계)			332,626	250	51,890	280,986	
본인	금융기관채무	농협은행 0(25,609 감소), 삼성카드 0(10,000 감소), 신한은행 178,736(2,781 감소), 우체국 3,500(1,000 감소)	221,626	0	39,390	182,236	
본인	건물임대채무	서울특별시 노원구 월계동 경원빌라 임대보증금	90,000	0	0	90,000	
배우자	금융기관채무	KB국민카드 250(250 증가), KB생명보험 0(12,500 감소), 삼성생명보험 8,500	21,000	250	12,500	8,750	
총 계			311,695	149,645	-20,347	481,687	증감액: 169,992천원 (가액변동: 89,210천원)

소속	서울특별시 노원구의회		직위	의원		성명	서기팔
							(단위 : 천원)
본인과의 관계	재산의 종류	소재지 면적 등 권리의 명세	종전가액	변동액		현재가액	변동사유
				증가액 (실거래가격)	감소액 (실거래가격)		
▶ 토지(소계)			0	5,000	0	5,000	
본인	전	서울특별시 노원구 상계동 1107-126번지 91.00㎡ (91.00㎡ 증가)	-	5,000 (5,000)	0	5,000	토지 임차보증금
▶ 건물(소계)			834,000	424,000	0	1,258,000	
본인	사무실	서울특별시 노원구 상계동 건물 14.00㎡	3,000	0	0	3,000	가액변동 없음
본인	아파트	서울특별시 노원구 상계동 대동청솔아파트 건물 77.00㎡ (건물 77.00㎡ 증가)	-	420,000 (420,000)	0	420,000	신규매입
배우자	아파트	서울특별시 노원구 상계동 청솔아파트 건물 49.49㎡	111,000	4,000	0	115,000	공시지가 변동
배우자	상가	서울특별시 노원구 상계동 스위트리아 건물 35.03㎡	220,000	0	0	220,000	변동없음
배우자	상가	서울특별시 노원구 상계동 스위트리아 건물 45.00㎡	265,000	0	0	265,000	변동없음
배우자	상가	서울특별시 노원구 상계동 스위트리아 건물 37.37㎡	235,000	0	0	235,000	변동없음
▶ 부동산에 관한 규정이 준용되는 권리와 자동차 · 건설기계 · 선박 및 항공기(소계)			1,000	0	500	500	
본인	자동차	2001년식 쏘나타 배기량(1,997cc)	1,000	0	500	500	감가상각
▶ 예금(소계)			73,287	13,225	20,402	66,110	
본인		(주)KEB하나은행 1,388(1,388 증가), 광주은행 412(412 증가), 국민은행 617(7,511 감소), 삼성화재해상보험 18,932(2,707 증가), 새마을금고 137(137 증가), 신용협동조합중앙회 28(10 증가), 신한은행 3(42 감소), 우리은행 84(478 감소), 우체국 84(1 증가), 전북은행 12, 중소기업은행 6(6 증가)	25,073	4,661	8,031	21,703	
배우자		(주)KEB하나은행 482(184 증가), MG손해보험(주) 5,468 (732 증가), 광주은행 1,600(1,600 증가), 교보생명보험 4,446, 국민은행 447, 농협손해보험 2,800(1,200 증가), 농협중앙회 53(785 감소), 대신증권 0(496 감소), 동양생명	45,472	7,339	12,371	40,440	생활비 지출 등

		보험 4,308, 라이나생명보험 3, 메리츠화재해상보험(보험) 8,781(967 증가), 새마을금고 89, 신한은행 4,248(7,714 감소), 우리은행 693(181 감소), 우체국 59(2,502 감소), 한화손해보험 4,260(1,431 증가), 흥국화재해상보험(주) 2,703(532 증가)					
장남		신한은행 3,963(1,225 증가), 중소기업은행 4	2,742	1,225	0	3,967	
▶ 유가증권(소계)			61,548	1,418	38,827	24,139	
배우자	상장주식	티에스인베스트 0주(4,500주 감소), 한올바이오파마 0주(680주 감소), SCI평가정보 1,600주, 한국항공우주 0주(114주 감소), 프로스테믹스 5,500주(2,000주 증가), 토박스코리아 650주	61,548	1,418	38,827	24,139	매도 및 주가변동
▶ 채무(소계)			661,874	298,710	16,430	944,154	
본인	금융기관채무	(주)KEB하나은행 156,518(156,518 증가), 광주은행 42,591(42,591 증가), 신한은행 9,374(12,500 감소)	21,874	199,109	12,500	208,483	아파트 매입용도 대출
배우자	금융기관채무	MG손해보험(주) 970(970 증가), 광주은행 84,133(84,133 증가), 교보생명보험 4,070(4,070 증가), 농협중앙회 436,070(3,930 감소), 롯데카드 9,688(9,688 증가), 한화손해보험 740(740 증가)	440,000	99,601	3,930	535,671	아파트 매입용도 대출
배우자	건물임대채무	서울특별시 노원구 상계동 스위트리아 3건 임대보증금	55,000	0	0	55,000	변동없음
배우자	건물임대채무	서울특별시 노원구 상계동 청솔아파트 임대보증금	145,000	0	0	145,000	변동없음
총 계			307,961	144,933	43,299	409,595	증감액: 101,634천원 (가액변동: 4,693천원)

소속	서울특별시 노원구의회		직위	의원		성명	손영준
(단위 : 천원)							
본인과의 관계	재산의 종류	소재지 면적 등 권리의 명세	종전가액	변동액		현재가액	변동사유
				증가액 (실거래가격)	감소액 (실거래가격)		
▶ 건물(소계)			749,000	84,000	0	833,000	
본인	복합건물(주택+상가)	경기도 고양시 일산동구 장항동 웨스턴1 건물 139.88㎡	250,000	0	0	250,000	변동없음.
본인	아파트	서울특별시 노원구 하계동 현대아파트 건물 84.95㎡	359,000	48,000	0	407,000	공시지가 상승
배우자	아파트	서울특별시 노원구 중계동 중계그린1단지 건물 39.91㎡	140,000	36,000	0	176,000	공시지가 상승
▶ 부동산에 관한 규정이 준용되는 권리와 자동차 · 건설기계 · 선박 및 항공기(소계)			15,000	0	1,000	14,000	
모	자동차	2011년식 렉서스 배기량(3,456cc)	15,000	0	1,000	14,000	감가상각
▶ 예금(소계)			269,285	213,180	165,983	316,482	
본인		삼성생명보험 40,759(2,398 증가), 신한은행 154,827 (10,619 증가)	182,569	148,932	135,915	195,586	적금 및 보험 누적액 증가 등
배우자		교보생명보험 8,300(1,200 증가), 국민은행 7,950(368 감소), 삼성생명보험 5,388, 신한생명보험 7,350(1,800 증가), 우리은행 30,192(23,769 증가), 중소기업은행 14,005 (10,473 증가), 케이디비생명보험 0(10,800 감소), 한화생명보험주식회사 10,900(3,600 증가)	54,411	42,773	13,099	84,085	
모		교보생명보험 6,708, 국민은행 16,388(316 증가), 신한은행 6,756(2,959 증가)	26,577	19,275	16,000	29,852	
차녀		국민은행 3,300(1,100 증가)	2,200	1,100	0	3,300	
장녀		국민은행 3,300(1,100 증가), 신한은행 359(969 감소)	3,528	1,100	969	3,659	적금 및 보험 누적액 증가 등
▶ 채무(소계)			60,000	0	0	60,000	
본인	건물임대채무	경기도 고양시 일산동구 장항동 웨스턴1 임대보증금	45,000	0	0	45,000	변동없음
배우자	건물임대채무	서울특별시 노원구 중계동 중계그린1단지 임대보증금	15,000	0	0	15,000	변동없음
총 계			973,285	297,180	166,983	1,103,482	증감액: 130,197천원 (가액변동: 83,000천원)

소속	서울특별시 노원구의회		직위	의원		성명	신동원
							(단위 : 천원)
본인과의 관계	재산의 종류	소재지 면적 등 권리의 명세	종전가액	변동액		현재가액	변동사유
				증가액 (실거래가격)	감소액 (실거래가격)		
▶ 건물(소계)			380,000	16,000	0	396,000	
본인	아파트	서울특별시 노원구 월계동 롯데캐슬루나아파트 건물 127.03㎡	380,000	16,000	0	396,000	
▶ 부동산에 관한 규정이 준용되는 권리와 자동차 · 건설기계 · 선박 및 항공기(소계)			7,670	0	3,170	4,500	
본인	자동차	2006년식 그랜저 배기량(2,656cc)	6,000	0	1,500	4,500	
본인	자동차	2002년식 SM5 배기량(1,998cc) 감소	1,670	0	1,670 (600)	0	
▶ 예금(소계)			89,323	88,690	41,456	136,557	
본인		(주)KEB하나은행 41(10,750 감소), 국민은행 10,687 (4,670 감소), 농협은행 2, 새마을금고 6,300(6,300 증가), 신한은행 22,743(1,826 증가), 우리은행 433(350 감소)	47,850	9,554	17,198	40,206	예금 및 보험 누적액 변동
배우자		NH투자증권 5, 국민은행 45,296(43,841 증가), 스탠다드차타드은행 2	1,462	43,841	0	45,303	
장남		(주)KEB하나은행 1, 국민은행 21,786(11,215 감소), 대구은행 1,050(1,050 증가), 중소기업은행 4,309(1,757 감소), 한국카카오은행(주) 23,902(22,959 증가)	40,011	35,295	24,258	51,048	
▶ 채무(소계)			220,000	0	788	219,212	
본인	금융기관채무	(주)KEB하나은행 119,212(788 감소), 국민은행 100,000	220,000	0	788	219,212	
▶ 고지거부 및 등록제외사항			–	–	–	–	
장녀		등록제외	39,030	0	39,030	0	혼인
총 계			296,023	104,690	82,868	317,845	증감액: 21,822천원 (가액변동: 14,500천원)

소속	서울특별시 노원구의회		직위	의원		성명	안복동
(단위 : 천원)							
본인과의 관계	재산의 종류	소재지 면적 등 권리의 명세	종전가액	변동액		현재가액	변동사유
				증가액 (실거래가격)	감소액 (실거래가격)		
▶ 건물(소계)			370,000	0	0	370,000	
본인	다세대주택	서울특별시 노원구 상계동 건물 31.00㎡	130,000	0	0	130,000	
배우자	상가(전세(임차)권)	서울특별시 노원구 상계동 건물 80.00㎡	20,000	0	0	20,000	
배우자	아파트	서울특별시 노원구 상계동 불암신기단대아파트 건물 67.28㎡	220,000	0	0	220,000	
▶ 부동산에 관한 규정이 준용되는 권리와 자동차 · 건설기계 · 선박 및 항공기(소계)			21,000	0	1,000	20,000	
본인	자동차	2017년식 싼타페 배기량(1,995cc)	21,000	0	1,000	20,000	
▶ 예금(소계)			169,963	30,314	51,890	148,387	
본인		(주)KB손해보험 3,272(577 증가), (주)KEB하나은행 84, 국민은행 11,492(5,278 증가), 농협은행 19, 라이나생명보험 492(369 증가), 새마을금고 325(11 증가), 새마을금고중앙회 공제사업부 1,179(315 증가), 에이비엘생명보험 813(813 증가), 우리은행 322(3,659 감소), 중소기업은행 480(13,651 감소), 한화투자증권 35	28,460	7,363	17,310	18,513	보험 만기 해약 등
배우자		(주)KB손해보험 12,440(1,290 증가), (주)KEB하나은행 1, DB손해보험(주) 2,460(360 증가), KB증권 4(11 감소), 국민은행 783(289 감소), 농협은행 1,824(253 증가), 신한생명보험 0(7,300 감소), 에이비엘생명보험 42,576(3,137 감소), 우리은행 19, 우체국 250(250 증가), 중소기업은행 1,078(11,687 감소), 케이디비생명보험 54,242(4,754 증가), 현대해상화재보험 5,500(1,200 증가)	135,494	17,189	31,506	121,177	보험 만기 해약 등
장녀		(주)KEB하나은행 13(449 감소), 동양생명보험 4,234 (2,420 증가), 신한금융투자(주) 1,216(463 증가), 에이비엘생명보험 0(950 감소), 우리은행 183(88 감소), 중소기업은행 3,051(1,292 증가)	6,009	5,762	3,074	8,697	

▶ 유가증권(소계)			10,027	96	9,861	262	
본인	상장주식	한국전력 6주	198	0	32	166	매도
본인	비상장주식	넥스텔 193주(193주 증가)	0	96	0	96	
배우자	상장주식	삼성전자 0주(254주 감소)	9,829	0	9,829	0	
▶ 채무(소계)			171,330	4,314	25,196	150,448	
본인	금융기관채무	국민은행 6,000, 중소기업은행 56,418(6,149 감소), 현대캐피탈 0(5,861 감소)	74,428	0	12,010	62,418	
본인	건물임대채무	서울특별시 노원구 상계동 임대보증금	10,000	0	0	10,000	
배우자	금융기관채무	국민은행 67,906(3,226 감소), 중소기업은행 10,124(5,646 감소)	86,902	4,314	13,186	78,030	
▶ 고지거부 및 등록제외사항			-	-	-	-	
장남		고지거부	79,144	0	79,144	0	독립생계유지
총 계			478,804	26,096	116,699	388,201	증감액: -90,603천원 (가액변동: -1,032천원)

소속	서울특별시 노원구의회		직위	의원		성명	여운태
							(단위 : 천원)
본인과의 관계	재산의 종류	소재지 면적 등 권리의 명세	종전가액	변동액		현재가액	변동사유
				증가액 (실거래가격)	감소액 (실거래가격)		
▶ 건물(소계)			535,000	80,000	0	615,000	
본인	아파트	강원도 춘천시 퇴계동 한성아파트 건물 59.00㎡ 중 29.50㎡	103,000	0	0	103,000	
본인	아파트	서울특별시 노원구 중계동 우성3차@ 건물 59.00㎡ 중 29.50㎡	216,000	40,000	0	256,000	
배우자	아파트	서울특별시 노원구 중계동 우성3차 @ 건물 59.00㎡ 중 29.50㎡	216,000	40,000	0	256,000	
▶ 부동산에 관한 규정이 준용되는 권리와 자동차 · 건설기계 · 선박 및 항공기(소계)			32,000	0	1,000	31,000	
본인	자동차	2018년식 말리부 2.0 TURBO 배기량(1,998cc)	32,000	0	1,000	31,000	
▶ 예금(소계)			119,776	88,512	95,510	112,778	
본인		KB증권 27, 국민은행 1,640(5,140 감소), 농협은행 69(46 감소), 수협중앙회 1,830, 신한은행 8(10 감소), 우리은행 18(18 증가), 한화생명보험주식회사 13,770	22,540	27	5,205	17,362	생활비 지출 등
배우자		(주)KEB하나은행 2, 국민은행 3,494(2,187 증가), 농협중앙회 5(1,016 감소), 메리츠화재해상보험(보험) 524(524 증가), 새마을금고 10, 신한생명보험 4,832(1,408 증가), 신한은행 182(177 증가), 오렌지라이프생명보험 주식회사 4,431(2,954 증가)	7,246	7,250	1,016	13,480	
모		(주)대신저축은행 0(50,000 감소), 농협손해보험 0(2,151 감소), 농협중앙회 29,578(6,949 감소), 새마을금고 50,000(50,000 증가), 신용협동조합중앙회 33	88,711	79,085	88,185	79,611	
장남		농협중앙회 17(12 증가)	5	12	0	17	생활비 지출 등
장녀		(주)KEB하나은행 290(974 감소), 수협은행 2,004(2,004 증가), 스탠다드차타드은행 0(9 감소), 케이뱅크 4(4 증가), 한국카카오은행(주) 0(1 감소), 한국투자증권 10(10 증가)	1,274	2,138	1,104	2,308	
▶ 채무(소계)			231,738	32,952	37,158	227,532	
본인	금융기관채무	KB캐피탈 23,416(5,835 감소), 국민은행 159,724(2,956 감소), 한화생명보험주식회사 8,300	200,231	23,416	32,207	191,440	
배우자	금융기관채무	NH농협캐피탈 36,092(4,585 증가)	31,507	9,536	4,951	36,092	
총 계			455,038	135,560	59,352	531,246	증감액: 76,208천원 (가액변동: 79,000천원)

소속	서울특별시 노원구의회		직위	의원		성명	이미옥
(단위 : 천원)							
본인과의 관계	재산의 종류	소재지 면적 등 권리의 명세	종전가액	변동액		현재가액	변동사유
				증가액 (실거래가격)	감소액 (실거래가격)		
▶ 건물(소계)			75,000	305,000	75,000	305,000	
본인	다가구주택(전세(임차)권)	서울특별시 노원구 상계동 건물 0.00㎡ (건물 67.65㎡ 감소)	75,000	0	75,000 (75,000)	0	이사
본인	아파트(전세(임차)권)	서울특별시 노원구 상계동 상계주공7단지아파트 건물 105.54㎡ (건물 105.54㎡ 증가)	–	305,000 (305,000)	0	305,000	전세보증금
▶ 부동산에 관한 규정이 준용되는 권리와 자동차 · 건설기계 · 선박 및 항공기(소계)			24,500	0	1,100	23,400	
본인	자동차	2016년식 트랙스 배기량(1,598cc)	24,000	0	1,000	23,000	감가상각
본인	자동차	2005년식 마티즈 배기량(796cc)	500	0	100	400	감가상각
▶ 예금(소계)			272,109	46,091	70,287	247,913	
본인		(주)KB손해보험 900(900 증가), (주)KEB하나은행 32 (1,096 감소), DB손해보험(주) 22,780(1,738 증가), 국민은행 69,019(2,107 감소), 미래에셋생명보험 89,100 (7,900 증가), 삼성생명보험 44,589(3,354 증가), 삼성증권 4, 신한은행 1(13,042 감소), 우리은행 6,727(7,866 감소), 전북은행 9(15,081 감소), 케이디비생명보험 14,320(890 증가), 키움닷컴증권 400(214 증가)	272,077	46,067	70,263	247,881	적금 해약해서 생활비 등에 씀
배우자		신한은행 8, 우리은행 24	32	24	24	32	
▶ 유가증권(소계)			7,341	2,276	1,120	8,497	
본인	상장주식	하림 0주(400주 감소), 후성 보통주 100주(100주 증가), 상보 828주(828주 증가), 아미노로직스 2,170주	4,841	2,223	1,120	5,944	매매 및 주가 변동
본인	비상장주식	셀텍 48주(48주 증가), 인켈1우 1주(1주 증가)	0	53	0	53	
배우자	상장주식	갤럭시게이트 5,000주	2,500	0	0	2,500	
▶ 채무(소계)			0	140,000	0	140,000	
본인	금융기관채무	국민은행 140,000(140,000 증가)	0	140,000	0	140,000	전세대출
총 계			378,950	213,367	147,507	444,810	증감액: 65,860천원 (가액변동: –579천원)

소속	서울특별시 노원구의회		직위	의원		성명	이영규
							(단위 : 천원)
본인과의 관계	재산의 종류	소재지 면적 등 권리의 명세	종전가액	변동액		현재가액	변동사유
				증가액 (실거래가격)	감소액 (실거래가격)		
▶ 토지(소계)			70,718	9,305	0	80,023	
부	전	충청북도 제천시 신월동 148번지 1,861.00㎡	70,718	9,305	0	80,023	공시지가 변동
▶ 건물(소계)			270,000	267,500	0	537,500	
본인	아파트(전세(임차)권)	서울특별시 노원구 상계동 상계주공6단지 아파트 건물 79.20㎡	200,000	0	0	200,000	변동없음.
본인	아파트	경기도 의정부시 신곡동 장암1차현대아파트 건물 84.66㎡ (건물 84.66㎡ 증가)	-	267,500 (267,500)	0	267,500	아파트 매입
부	아파트	충청북도 제천시 청전동 청전두진백로1차아파트 건물 60.00㎡	70,000	0	0	70,000	변동없음
▶ 부동산에 관한 규정이 준용되는 권리와 자동차 · 건설기계 · 선박 및 항공기(소계)			4,500	0	1,000	3,500	
배우자	자동차	2007년식 SM7 배기량(2,349cc)	4,500	0	1,000	3,500	감가상각
▶ 예금(소계)			149,457	110,299	118,807	140,949	
본인		(주)KEB하나은행 14, DB손해보험(주) 228(228 증가), 국민은행 18(14,318 감소), 신한은행 80(74 증가), 우리은행 320(240 증가), 한화생명보험주식회사 306(306 증가)	14,436	848	14,318	966	생활비 지출
배우자		국민은행 27(15 감소), 우리은행 2,060(16,097 감소), 현대해상화재보험 7,503(868 증가)	24,834	1,108	16,352	9,590	
부		농협은행 2,492(267 감소), 농협중앙회 4,626(764 증가), 산림조합중앙회 50,069(6 증가), 신용협동조합중앙회 59(2 증가), 신한은행 671(23 증가), 우체국 555(655 감소)	58,599	50,795	50,922	58,472	
모		국민은행 290, 농협은행 5,228(1,660 증가), 농협중앙회 2,104(1,302 증가), 산림조합중앙회 10,036(620 감소), 신용협동조합중앙회 19,052(10,416 증가), 우체국 35,158(7,575 증가), 유안타증권 13	51,548	57,548	37,215	71,881	

장남		우리은행 20	20	0	0	20	생활비 지출
장녀		우리은행 20	20	0	0	20	
▶ 채무(소계)			59,167	319,469	24,037	354,599	
본인	금융기관채무	KB국민카드 16,500(16,500 증가), 상호저축은행중앙회 10,816(10,816 증가), 신한카드 15,000(15,000 증가), 우리은행 30,751(30,099 증가), 우리카드 10,054(10,054 증가)	652	82,469	0	83,121	채무증가
본인	건물임대채무	경기도 의정부시 신곡동 장암1차현대아파트 임대보증금 증가	0	237,000	0	237,000	전세보증금
배우자	금융기관채무	롯데카드 0(8,654 감소), 우리은행 26,678(7,183 감소), 우리카드 7,800(8,200 감소)	58,515	0	24,037	34,478	채무상환
총 계			435,508	67,635	95,770	407,373	증감액: -28,135천원 (가액변동: 8,305천원)

소속	서울특별시 노원구의회		직위	의원		성명	이칠근
							(단위 : 천원)
본인과의 관계	재산의 종류	소재지 면적 등 권리의 명세	종전가액	변동액		현재가액	변동사유
				증가액 (실거래가격)	감소액 (실거래가격)		
▶ 토지(소계)			22,825	1,956	0	24,781	
본인	도로	서울특별시 강북구 수유동 172-129번지 3.00㎡	1,554	119	0	1,673	가액변동
본인	도로	서울특별시 강북구 수유동 180-58번지 29.30㎡	21,271	1,837	0	23,108	가액변동
▶ 건물(소계)			1,215,000	65,000	840,000	440,000	
본인	다세대주택	서울특별시 성북구 하월곡동 대지 0.00㎡ 중 0.00㎡건물 0.00㎡ (대지 지분면적 29.69㎡ 감소, 건물 49.69㎡ 감소)	210,000	0	210,000 (306,000)	0	매도
본인	다세대주택	서울특별시 성북구 하월곡동 대지 0.00㎡ 중 0.00㎡건물 0.00㎡ (대지 지분면적 29.69㎡ 감소, 건물 49.69㎡ 감소)	210,000	0	210,000 (312,000)	0	매도
본인	다세대주택	서울특별시 성북구 하월곡동 대지 0.00㎡ 중 0.00㎡건물 0.00㎡ (대지 지분면적 29.69㎡ 감소, 건물 49.69㎡ 감소)	210,000	0	210,000 (297,000)	0	매도
본인	다세대주택	서울특별시 성북구 하월곡동 대지 0.00㎡ 중 0.00㎡건물 0.00㎡ (대지 지분면적 29.69㎡ 감소, 건물 49.69㎡ 감소)	210,000	0	210,000 (306,000)	0	매도
배우자	아파트	서울특별시 노원구 공릉동 풍림아파트 건물 114.79㎡	375,000	65,000	0	440,000	가액변동
▶ 부동산에 관한 규정이 준용되는 권리와 자동차 · 건설기계 · 선박 및 항공기(소계)			45,000	49,040	15,000	79,040	
본인	자동차	2012년식 그랜드 카니발 배기량(2,199cc) 감소	14,000	0	14,000 (10,000)	0	매도
본인	자동차	2017년식 그랜저 배기량(2,999cc)	31,000	0	1,000	30,000	가액변동
본인	자동차	2019년식 펠리세이드 배기량(2,199cc) 증가	0	49,040 (49,040)	0	49,040	구입
▶ 예금(소계)			2,123,480	2,035,594	1,723,390	2,435,684	
본인		주)KEB하나은행 25,251, KB증권 7, 국민은행 7,833 (3,757 증가), 미래에셋생명보험 28,294(5,674 증가), 삼성생명보험 16,402, 수협은행 453,643(838,293 감소), 수협중앙회 600,000(600,000 증가), 신한은행 83,871 (11,320 증가), 우리은행 1,679, 유진투자증권17(943 감소), 한국카카오은행(주) 50(50 증가), 현대해상화재보험 4,111(1,513 증가)	1,438,080	1,026,556	1,243,478	1,221,158	

배우자		DB손해보험(주) 4,852(620 증가), 국민은행 432,468(180,525 증가), 메리츠화재해상보험(보험) 50(50 증가), 삼성생명보험 123,386(42,369 감소), 삼성증권 5, 삼성화재해상보험 3,030(2,310 감소), 수협은행 602,792(353,942 증가), 신한은행 138(4 증가), 우리은행 47, 우체국 2,282(722 증가), 한화생명보험주식회사 735(735 증가), 현대차증권 215(51 증가), 현대해상화재보험 2,935(597 증가)	680,368	968,827	476,260	1,172,935	부동산 매도금 예치
장녀		(주)KEB하나은행 3, 국민은행 26,643(26,223 증가), 수협은행 25(399 감소), 수협중앙회 1,600(1,600 증가), 신한은행 14(218 감소), 우리은행 6, 우체국 554(185 증가), 케이디비생명보험 0(1,218 감소), 현대해상화재보험 1,159(1,159 증가)	2,672	29,178	1,846	30,004	
차녀		국민은행 788(613 증가), 수협은행 3(400 감소), 수협중앙회 1,600(1,600 증가), 우리은행 0(32 감소), 한국카카오은행(주) 130(656 감소), 현대해상화재보험 1,347(1,347 증가)	1,396	3,630	1,158	3,868	
장남		국민은행 3,316(2,858 증가), 군인공제회 911(911 증가), 수협은행 0(400 감소), 수협중앙회 1,600(1,600 증가), 신한은행 7, 중소기업은행 99, 현대해상화재보험 1,786(1,786 증가)	964	7,403	648	7,719	부동산 매도금 예치
▶ 유가증권(소계)			11,184	3,779	368	14,595	
본인	상장주식	웅진씽크빅 7R 0주(2,070주 감소), 웅진씽크빅 2,488주(453주 증가), 동방 1,992주	8,482	2,435	269	10,648	주가 변동
배우자	상장주식	SK하이닉스 40주, 한국전력 6주, 폴루스바이오팜 14주	2,702	1,344	99	3,947	
▶ 채무(소계)			389,000	0	389,000	0	
본인	금융기관채무	수협은행 0(389,000 감소)	389,000	0	389,000	0	대출전액상환
▶ 회원권(소계)			41,900	0	0	41,900	
본인	콘도미니엄	대명리조트	36,900	–	–	36,900	가액변동없음
본인	콘도미니엄	내추럴콘도	5,000	–	–	5,000	가액변동없음
총 계			3,070,389	2,155,369	2,189,758	3,036,000	증감액: −34,389천원 (가액변동: 67,569천원)

소속	서울특별시 노원구의회		직위	의원		성명	이한국
(단위 : 천원)							
본인과의 관계	재산의 종류	소재지 면적 등 권리의 명세	종전가액	변동액		현재가액	변동사유
				증가액 (실거래가격)	감소액 (실거래가격)		
▶ 건물(소계)			300,000	0	0	300,000	
배우자	아파트	서울특별시 노원구 상계동 보람아파트 건물 68.99㎡	300,000	0	0	300,000	
▶ 부동산에 관한 규정이 준용되는 권리와 자동차 · 건설기계 · 선박 및 항공기(소계)			35,000	29,000	31,000	33,000	
배우자	자동차	2014년식 스파크 배기량(995cc)	5,000	0	1,000	4,000	
배우자	자동차	2017년식 산타페 배기량(1,995cc) 증가	0	14,500	0	14,500	
장녀	자동차	2017년식 산타페 배기량(1,995cc) 감소	30,000	0	30,000	0	
장녀	자동차	2017년식 산타페 배기량(1,995cc) 증가	0	14,500	0	14,500	
▶ 예금(소계)			143,307	30,370	22,933	150,744	
본인		(주)KEB하나은행 317(287 감소), 국민은행 7,852(2,301 감소), 농협은행 17(10 감소), 농협중앙회 2, 메리츠화재해상보험(보험) 35,840(8,386 증가), 신한생명보험 4,092(523 증가), 우체국 1, 중소기업은행 36	41,846	9,761	3,450	48,157	
배우자		(주)KB손해보험 4,842(1,216 증가), (주)KEB하나은행 396(1,623 감소), 국민은행 52(4,186 감소), 라이나생명보험 2,738(2,519 증가), 메리츠화재해상보험(보험) 59,165(6,291 증가), 에이스아메리칸화재해상보험 2,407(214 증가), 오렌지라이프생명보험 주식회사 9,309(1,148 증가), 우체국 2,771(528 증가), 중소기업은행 621(11,126 감소), 현대해상화재보험 7,004(606 증가)	93,718	15,039	19,452	89,305	보험누적액 증가
삼녀		(주)KEB하나은행 169, 농협은행 650, 메리츠화재해상보험(보험) 3,168(633 증가)	3,354	633	0	3,987	
차녀		(주)KEB하나은행 232(137 증가), 메리츠화재해상보험(보험) 6,861(2,716 증가), 중소기업은행 0(31 감소)	4,271	2,853	31	7,093	

장녀		메리츠화재해상보험(보험) 959(919 증가), 우리은행 1,243(1,165 증가)	118	2,084	0	2,202	
▶ 유가증권(소계)			0	200	0	200	
본인	비상장주식	오버다임케이 400주(400주 증가)	0	200	0	200	변동없음.
▶ 채무(소계)			195,985	180,549	182,001	194,533	
본인	금융기관채무	국민은행 15,467(8,867 증가), 롯데카드 3,673(3,200 감소), 삼성생명보험 171,682(2,127 감소), 신한생명보험 1,400	188,682	180,549	177,009	192,222	
배우자	금융기관채무	(주)KEB하나은행 1,248(4,992 감소), 메리츠화재해상보험(보험) 1,063	7,303	0	4,992	2,311	
총 계			282,322	−120,979	−128,068	289,411	증감액: 7,089천원 (가액변동: −31,000천원)

소속	서울특별시 노원구의회		직위	의원		성명	임시오
							(단위 : 천원)
본인과의 관계	재산의 종류	소재지 면적 등 권리의 명세	종전가액	변동액		현재가액	변동사유
				증가액 (실거래가격)	감소액 (실거래가격)		
▶ 토지(소계)			67,094	2,907	153	69,848	
본인	전	제주특별자치도 제주시 한림읍 동명리 1358번지 2,278.00㎡	43,282	2,278	0	45,560	가액변동
본인	임야	강원도 동해시 이로동 산 360번지 730,181.00㎡ 중 32,956.00㎡ (지분면적 98.00㎡ 증가)	23,066	629	0	23,695	가액변동
본인	도로	강원도 동해시 이로동 1088-6번지 308.00㎡ 중 13.90㎡ (지분면적 27.68㎡ 감소)	192	0	0	192	
본인	도로	강원도 동해시 이로동 1099-5번지 104.00㎡ 중 4.67㎡ (지분면적 9.37㎡ 감소)	64	0	0	64	
본인	도로	강원도 동해시 이로동 1099-6번지 217.00㎡ 중 9.81㎡ (지분면적 19.49㎡ 감소)	135	0	90	45	
본인	도로	강원도 동해시 이로동 1100-3번지 153.00㎡ 중 6.91㎡ (지분면적 13.75㎡ 감소)	95	0	63	32	
본인	도로	강원도 동해시 이로동 1100-5번지 410.00㎡ 중 6.15㎡ (지분면적 50.20㎡ 감소)	260	0	0	260	
▶ 건물(소계)			40,000	0	0	40,000	
본인	단독주택(전세(임차)권)	서울특별시 노원구 공릉동 건물 75.00㎡	40,000	0	0	40,000	변동없음
▶ 부동산에 관한 규정이 준용되는 권리와 자동차 · 건설기계 · 선박 및 항공기(소계)			4,500	0	1,000	3,500	
본인	자동차	2007년식 쏘나타 배기량(1,998cc)	4,500	0	1,000	3,500	가액변동
▶ 예금(소계)			61,980	15,055	6,930	70,105	
본인		DB손해보험(주) 1,660(240 증가), 라이나생명보험 4,722(3,526 증가), 삼성생명보험 21,154(5,229 증가), 새마을금고중앙회 공제사업부 647(181 증가), 우리은행 4,119(4,907 감소), 중소기업은행 343, 현대해상화재보험 4,314	32,690	9,176	4,907	36,959	

차남		국민은행 3(2 증가), 신한은행 530(330 증가), 우리은행 23(5 감소), 중소기업은행 1,472(1,942 감소), 한국카카오은행(주) 5	3,648	332	1,947	2,033	보험납부액 증가
장녀		DB손해보험(주) 10,323(1,885 증가), 국민은행 2,475(944 증가), 농협중앙회 340(340 증가), 미래에셋대우(주) 0(53 감소), 삼성생명보험 17,916(2,377 증가), 신한은행 59(1 증가), 우리은행 0(1 감소), 중소기업은행 0(22 감소)	25,642	5,547	76	31,113	
▶ 유가증권(소계)			2,589	513	576	2,526	
장녀	상장주식	삼성전자 30주, 애경산업 30주	2,589	513	576	2,526	주가 변동
▶ 채권(소계)			0	25,000	0	25,000	
본인		사인간채권 증가	0	25,000	0	25,000	
▶ 채무(소계)			60,539	39,295	2,024	97,810	
본인	금융기관채무	삼성생명보험 2,220, 우리은행 48,017(12,017 증가)	38,220	12,017	0	50,237	대출
차남	금융기관채무	중소기업은행 8,000(8,000 증가)	0	8,000	0	8,000	대출
장녀	금융기관채무	DB손해보험(주) 1,300, 삼성생명보험 1,290, 케이뱅크 27,999(19,270 증가), 한국카카오은행(주) 8,984(2,016 감소)	22,319	19,278	2,024	39,573	대출
총 계			115,624	4,180	6,635	113,169	증감액: -2,455천원 (가액변동: 1,215천원)

소속	서울특별시 노원구의회		직위	의원		성명	주연숙
(단위 : 천원)							
본인과의 관계	재산의 종류	소재지 면적 등 권리의 명세	종전가액	변동액		현재가액	변동사유
				증가액 (실거래가격)	감소액 (실거래가격)		
▶ 건물(소계)			442,000	20,000	0	462,000	
배우자	아파트	서울특별시 노원구 상계동 상계불암현대아파트 건물 114.37㎡	332,000	20,000	0	352,000	가액변동
부	연립주택(전세(임차)권)	서울특별시 관악구 봉천동 연립주택 건물 72.70㎡	110,000	0	0	110,000	가액변동없음
▶ 부동산에 관한 규정이 준용되는 권리와 자동차 · 건설기계 · 선박 및 항공기(소계)			39,446	9,500	5,000	43,946	
본인	자동차	2004년식 에쿠스 배기량(3,500cc)	19,100	–	–	19,100	가액변동없음
본인	자동차	2003년식 칼로스1.5SOHC 배기량(1,498cc)	996	–	–	996	가액변동없음
장남	자동차	2018년식 모닝 배기량(998cc)	14,350	–	–	14,350	가액변동없음
차남	자동차	2008년식 스포티지 배기량(1,991cc) 감소	0	–	–	0	가액변동없음
차남	자동차	2013년식 K5 2.0 LPi 배기량(1,999cc) 감소	5,000	0	5,000 (5,000)	0	매매
차남	자동차	2015년식 레이 배기량(998cc) 증가	0	9,500 (9,500)	0	9,500	매매
▶ 예금(소계)			116,253	80,178	52,929	143,502	
본인		교보생명보험 6,000, 국민은행 5(35 감소), 새마을금고 6,104(6,003 증가), 우리은행 380(240 증가), 우체국 3,765(783 증가), 중소기업은행 25,482(7,280 증가)	27,465	16,193	1,922	41,736	예금 보험료 납입
배우자		(주)KEB하나은행 49, DB손해보험(주) 7,314(1,285 증가), 국민은행 539(245 증가), 우리은행 4,411(2,790 증가), 우체국 2,867(472 증가), 중소기업은행 15	10,403	4,792	0	15,195	
부		국민은행 4,580(1,819 증가), 새마을금고 665(114 증가), 스탠다드차타드은행 1,094(210 감소), 신한은행 1, 우체국 66,618(9,252 증가)	61,983	51,933	40,958	72,958	

장남		국민은행 4,021(3,643 증가), 농협은행 2, 우리은행 40(1,050 감소), 중소기업은행 0(3,000 감소)	4,470	3,683	4,090	4,063	예금 보험료 납입
차남		(주)KEB하나은행 6, 국민은행 82(82 증가), 농협중앙회 2, 신한은행 277(235 증가), 우리은행 9,093(240 증가), 중소기업은행 90(2,939 감소)	11,932	3,577	5,959	9,550	
▶ 채무(소계)			111,941	64,325	2,162	174,104	
본인	금융기관채무	우리은행 13,428(2,162 감소)	15,590	0	2,162	13,428	상환
배우자	금융기관채무	중소기업은행 97,275(3,565 증가)	93,710	3,565	0	97,275	당좌차월
장남	금융기관채무	우리은행 60,760(60,760 증가)	0	60,760	0	60,760	
차남	금융기관채무	우리은행 2,641	2,641	0	0	2,641	당좌차월
▶ 금 및 백금(소계)			12,000	2,000	0	14,000	
본인		금, 24K, 223g 증가	12,000	2,000	0	14,000	가액변동 없음
총 계			497,758	47,353	55,767	489,344	증감액: -8,414천원 (가액변동: 17,000천원)

소속	서울특별시 노원구의회		직위	의원		성명	주희준
(단위 : 천원)							
본인과의 관계	재산의 종류	소재지 면적 등 권리의 명세	종전가액	변동액		현재가액	변동사유
				증가액 (실거래가격)	감소액 (실거래가격)		
▶ 건물(소계)			227,000	19,000	0	246,000	
배우자	아파트	서울특별시 노원구 상계동 청암2단지 건물 49.77㎡	153,000	17,000	0	170,000	공시지가 변동
모	다세대주택	경기도 부천시 괴안동 삼성아트빌 건물 35.97㎡	74,000	2,000	0	76,000	공시지가 변동
▶ 예금(소계)			687,406	257,816	198,139	747,083	
본인		NH투자증권 77(6 증가), 국민은행 8,197(104 증가), 농협중앙회 46,945(827 증가), 삼성증권 106,392(5,709 증가), 스탠다드차타드은행 678, 신한은행 71,308(400 감소), 오렌지라이프생명보험 주식회사 21,465(1,013 증가), 우리은행 41,102(30,434 증가)	258,471	94,879	57,186	296,164	적금 누적액 증가
배우자		(주)KEB하나은행 3,260(253 증가), DB생명보험(주) 24,708(2,045 증가), 국민은행 75,567(940 감소), 농협중앙회 33,605(642 증가), 미래에셋생명보험 143,000(9,000 증가), 삼성증권 109,770(12,418 증가), 신한은행 18,830(289 감소), 한화생명보험주식회사 5,472	391,083	131,117	107,988	414,212	
모		국민은행 19,613(3,024 증가), 농협중앙회 6,361(2,087 증가), 우리은행 10,733(6,256 감소)	37,852	31,820	32,965	36,707	
▶ 유가증권(소계)			139	3	0	142	
본인	상장주식	KB금융 3주	139	3	0	142	가액변동
총 계			914,545	276,819	198,139	993,225	증감액: 78,680천원 (가액변동: 17,003천원)

소속	서울특별시 노원구의회		직위	의원		성명	차미중
(단위 : 천원)							
본인과의 관계	재산의 종류	소재지 면적 등 권리의 명세	종전가액	변동액		현재가액	변동사유
				증가액 (실거래가격)	감소액 (실거래가격)		
▶ 건물(소계)			1,092,590	855,000	229,000	1,718,590	
본인	아파트	서울특별시 노원구 월계동 미성아파트 건물 0.00㎡ (건물 50.14㎡ 감소)	229,000	0	229,000 (430,000)	0	매도
본인	아파트	서울특별시 노원구 월계동 그랑빌아파트 건물 139.08㎡ (건물 139.08㎡ 증가)	–	680,000 (680,000)	0	680,000	매입
모	오피스텔	서울특별시 동대문구 답십리동 청계푸르지오시티 건물 23.85㎡	200,000	0	0	200,000	
모	다가구주택	서울특별시 동대문구 장안동 대지 119.00㎡ 건물 879.60㎡	663,590	0	0	663,590	
모	오피스텔	서울특별시 동대문구 답십리동 한성아펠시티 건물 22.14㎡ (건물 22.14㎡ 증가)	–	175,000 (175,000)	0	175,000	매입
▶ 부동산에 관한 규정이 준용되는 권리와 자동차 · 건설기계 · 선박 및 항공기(소계)			28,000	9,840	1,000	36,840	
배우자	자동차	2018년식 싼타페 배기량(1,995cc)	28,000	0	1,000	27,000	감가상각
배우자	자동차	2001년식 아반떼 배기량(1,495cc) 증가	0	1,000	0	1,000	
모	자동차	2018년식 레이 배기량(998cc) 증가	0	8,840	0	8,840	
▶ 예금(소계)			152,221	87,297	52,628	186,890	
본인		국민은행 1,804(3,300 감소), 삼성생명보험 809(540 증가), 신용협동조합중앙회 18, 신한은행 9(389 감소), 현대해상화재보험 10,939(2,162 증가), 흥국화재해상보험(주) 5,790(639 증가)	19,717	5,141	5,489	19,369	보험액 누적 및 모 임대수입 저축 등으로 증가
배우자		(주)KB손해보험 3,615(1,545 증가), (주)KEB하나은행 145 (145 증가), 삼성화재해상보험 2,480(864 증가), 스탠다드차타드은행 74(4,876 감소), 신용협동조합중앙회 5,508 (2,112 증가), 신용협동조합중앙회 신용공제사업부 14,024(1,368 감소), 신한은행 161(42 감소), 중소기업은행 1,453(1,100 증가)	27,980	6,275	6,795	27,460	

부		(주)KEB하나은행 109, 새마을금고 0(261 감소)	370	0	261	109	보험액 누적 및 모 임대수입 저축 등으로 증가
모		(주)KEB하나은행 9, DB손해보험(주) 550(120 증가), 국민은행 42, 농협생명보험 16,408(2,136 증가), 농협은행 568(285 증가), 농협중앙회 82,083(30,294 증가), 롯데손해보험 3,360(1,440 증가), 우체국 4,362, 한화손해보험 23,269(2,944 증가)	93,432	75,252	38,033	130,651	
장남		국민은행 288(188 증가), 우리은행 185(185 증가)	100	373	0	473	
차남		국민은행 30(37 감소)	67	0	37	30	
장녀		(주)KEB하나은행 0(1 감소), 국민은행 17(21 감소), 신한은행 8,517(1,991 감소), 우리은행 6, 중소기업은행 258(256 증가)	10,555	256	2,013	8,798	
▶ 채무(소계)			807,007	464,826	115,300	1,156,533	
본인	금융기관채무	국민은행 312,791(284,582 증가), 신한은행 0(40,010 감소)	68,219	285,233	40,661	312,791	이사하면서 대출
배우자	금융기관채무	(주)KEB하나은행 20,000(20,000 증가), 삼성카드 1,609(2,761 감소), 스탠다드차타드은행 23,375(7,500 감소), 신용협동조합중앙회 신용공제사업부 7,870(440 감소), 신한은행 12,499(5,000 감소), 신한카드 12,851(3,993 감소)	77,898	22,909	22,603	78,204	
모	금융기관채무	국민은행 387,400, 농협은행 69,000, 농협중앙회 143,835(1,381 증가), 상호저축은행중앙회 0(52,036 감소), 우리카드 5,303(5,303 증가)	650,890	6,684	52,036	605,538	
모	건물임대채무	서울특별시 동대문구 답십리동 청계푸르지오시티 임대보증금	5,000	0	0	5,000	
모	건물임대채무	서울특별시 동대문구 답십리동 한성아펠시티 임대보증금 증가	0	150,000	0	150,000	전세보증금
모	건물임대채무	서울특별시 동대문구 장안동 임대보증금	5,000	0	0	5,000	
총 계			465,804	487,311	167,328	785,787	증감액: 319,983천원 (가액변동: −1,000천원)

소속	서울특별시 노원구의회		직위	의원		성명	최윤남
							(단위 : 천원)
본인과의 관계	재산의 종류	소재지 면적 등 권리의 명세	종전가액	변동액		현재가액	변동사유
				증가액 (실거래가격)	감소액 (실거래가격)		
▶ 토지(소계)			66,772	5,554	0	72,326	
배우자	임야	전라남도 해남군 옥천면 대산리 산 6번지 9,719.00㎡	7,240	399	0	7,639	가액변동
배우자	임야	충청북도 제천시 봉양읍 명암리 산 3번지 51,570.00㎡	47,392	4,694	0	52,086	가액변동
배우자	답	전라남도 해남군 옥천면 대산리 152번지 2,304.00㎡	10,944	461	0	11,405	가액변동
모	도로	전라북도 남원시 사매면 385-1번지 169.00㎡	1,196	0	0	1,196	가액변동
▶ 건물(소계)			985,000	41,000	50,000	976,000	
배우자	아파트	경기도 하남시 망월동 미사강변푸르지오 건물 84.99㎡	485,000	41,000	0	526,000	가액변동
배우자	아파트(전세(임차)권)	서울특별시 노원구 공릉동 풍림아파트 건물 59.94㎡	290,000	0	0	290,000	
모	아파트(전세(임차)권)	서울특별시 노원구 중계동 주공2단지아파트 건물 0.00㎡ (건물 44.52㎡ 감소)	50,000	0	50,000 (50,000)	0	퇴거
차남	아파트(전세(임차)권)	경기도 파주시 조리읍 대원리 그린시티동문아파트 건물 101.66㎡	160,000	0	0	160,000	
▶ 부동산에 관한 규정이 준용되는 권리와 자동차 · 건설기계 · 선박 및 항공기(소계)			23,000	48,537	2,000	69,537	
배우자	자동차	2010년식 소나타YF 배기량(1,998cc)	9,000	0	1,000	8,000	
배우자	자동차	2018년식 모닝 배기량(998cc)	14,000	0	1,000	13,000	
차남	자동차	2020년식 bmw 320d gran turismo rde 배기량(1,995cc) 증가	0	48,537	0	48,537	매입
▶ 예금(소계)			209,244	5,815	81,879	133,180	
본인		(주)KEB하나은행 67, 국민은행 3,231(513 증가), 대신증권 29, 미래에셋생명보험 67,146(2,265 증가), 우리은행 100(1 증가), 우체국 3, 현대해상화재보험 2,708(579 증가)	69,926	3,358	0	73,284	

배우자		국민은행 754(29,174 감소), 대신증권 5, 미래에셋생명보험 27,911(1,035 증가), 신한은행 7,447(1,016 증가), 우리은행 1,060(212 감소)	64,512	2,051	29,386	37,177	자산 구입용도 및 생활비 지출
모		국민은행 3, 우체국 115(111 감소)	229	0	111	118	
차남		IBK연금보험주식회사 0(8,000 감소), 국민은행 11,861 (44,382 감소), 수협은행 10, 신한은행 10,009, 에이스아메리칸화재해상보험 641(366 증가), 우리은행 79(40 증가), 중소기업은행 1	74,577	406	52,382	22,601	
▶ 채무(소계)			522,104	36,898	0	559,002	
본인	금융기관채무	국민은행 11,750(9,646 증가)	2,104	9,646	0	11,750	
배우자	금융기관채무	국민은행 2,252(2,252 증가), 신한은행 100,000	100,000	2,252	0	102,252	
배우자	건물임대채무	경기도 하남시 망월동 미사강변푸르지오 임대보증금	420,000	0	0	420,000	
차남	금융기관채무	KB국민카드 25,000(25,000 증가)	0	25,000	0	25,000	
▶ 고지거부 및 등록제외사항			–	–	–	–	
장남		고지거부	214,785	0	214,785	0	독립생계유지
총 계			976,697	64,008	348,664	692,041	증감액: −284,656천원 (가액변동: 44,554천원)

소속	서울특별시 은평구		직위	의장		성명	이연옥
(단위 : 천원)							
본인과의 관계	재산의 종류	소재지 면적 등 권리의 명세	종전가액	변동액		현재가액	변동사유
				증가액 (실거래가격)	감소액 (실거래가격)		
▶ 건물(소계)			200,000	33,000	0	233,000	
배우자	아파트	서울특별시 은평구 갈현동 현대아파트 건물 59.25㎡	200,000	33,000	0	233,000	공시가액 변동
▶ 부동산에 관한 규정이 준용되는 권리와 자동차 · 건설기계 · 선박 및 항공기(소계)			14,000	0	2,000	12,000	
배우자	자동차	2012년식 코란도스포츠 배기량(1,998cc)	14,000	0	2,000	12,000	차량가액 감가상각
▶ 예금(소계)			56,886	5,226	2,723	59,389	
본인		(주)KEB하나은행 101(55 감소), AIA생명보험주식회사 33,813(2,373 증가), 국민은행 1,768(1,275 감소), 농협은행 108, 농협중앙회 59, 삼성생명보험 22,519(2,250 증가), 삼성증권 59(2 증가), 신용협동조합중앙회 34(1 증가), 신한은행 7, 씨티은행 8, 우리은행 40(34 증가), 우체국 183(139 증가), 중소기업은행 7, 한화생명보험주식회사 386(386 증가)	55,237	5,225	1,370	59,092	저축 및 보험금 납입
배우자		국민은행 296(1,352 감소), 우리은행 1	1,649	1	1,353	297	
▶ 채무(소계)			62,417	2,727	9,500	55,644	
본인	금융기관채무	AIA생명보험주식회사 11,700, 교보생명보험 33,500(9,500 감소), 삼성생명보험 3,691, 하나카드 6,753(2,727 증가)	62,417	2,727	9,500	55,644	채무 일부 상환
총 계			208,469	35,499	-4,777	248,745	증감액: 40,276천원 (가액변동: 31,000천원)

소속	서울특별시 은평구		직위	의원		성명	강용운
(단위 : 천원)							
본인과의 관계	재산의 종류	소재지 면적 등 권리의 명세	종전가액	변동액		현재가액	변동사유
				증가액 (실거래가격)	감소액 (실거래가격)		
▶ 건물(소계)			94,000	8,000	0	102,000	
배우자	다세대주택	서울특별시 은평구 신사동 홍일 202호 건물 42.36㎡	94,000	8,000	0	102,000	공시가격 상승
▶ 부동산에 관한 규정이 준용되는 권리와 자동차 · 건설기계 · 선박 및 항공기(소계)			3,000	0	500	2,500	
본인	자동차	2007년식 스포티지 배기량(2,000cc)	3,000	0	500	2,500	차량 감가상각
▶ 예금(소계)			109,441	25,407	2,307	132,541	
본인		(주)KEB하나은행 1,647(111 감소), 국민은행 6, 농협중앙회 166(157 증가), 대신증권 2(163 감소), 롯데손해보험 726(242 증가), 신용협동조합중앙회 34(1 증가), 씨티은행 15, 우리은행 1, 한화생명보험주식회사 11,007(1,717 증가)	11,761	2,117	274	13,604	저축증가
배우자		(주)KEB하나은행 4,839(1,385 증가), 농협중앙회 5,251 (5,194 증가), 미래에셋생명보험 18,792, 신한은행 11(11 증가), 중소기업은행 4,074(3,459 증가), 한화생명보험주식회사 78,769(7,932 증가)	93,755	18,981	1,000	111,736	
장남		국민은행 121(403 감소), 우리은행 20, 우체국 0(135 감소), 중소기업은행 1,950(1,200 증가)	1,429	1,307	645	2,091	
차남		(주)KEB하나은행 2,105(1,200 증가), 국민은행 1,702(1,202 증가), 중소기업은행 1,303(277 증가), 한국카카오은행(주) 0(65 감소)	2,496	3,002	388	5,110	
▶ 유가증권(소계)			449	6	48	407	
본인	상장주식	한국전력 6주, KTH 10주, KT&G 2주	449	6	48	407	주가하락

▶ 채무(소계)			89,376	26,265	16,110	99,531	
본인	금융기관채무	JB우리캐피탈 13,000(13,000 증가), 농협중앙회 390(1,610 감소), 우리은행 7,581(6,365 증가), 한화생명보험주식회사 8,560(4,400 증가)	7,376	26,265	4,110	29,531	채무 일부 상환 및 신규채무 발생
배우자	금융기관채무	(주)KEB하나은행 55,000, 한화생명보험주식회사 15,000(12,000 감소)	82,000	0	12,000	70,000	채무 일부 상환
총 계			117,514	7,148	-13,255	137,917	증감액: 20,403천원 (가액변동: 7,458천원)

소속	서울특별시 은평구		직위	의원		성명	권인경
(단위 : 천원)							
본인과의 관계	재산의 종류	소재지 면적 등 권리의 명세	종전가액	변동액		현재가액	변동사유
				증가액 (실거래가격)	감소액 (실거래가격)		
▶ 토지(소계)			549,840	60,005	0	609,845	
본인	대지	서울특별시 은평구 갈현동 227-48번지 232.00㎡ 중 116.00㎡	274,920	15,080	0	290,000	
배우자	대지	서울특별시 은평구 갈현동 227-48번지 232.00㎡ 중 116.00㎡	274,920	15,080	0	290,000	
배우자	전	전라북도 정읍시 고부면 만수리 85번지 1,154.00㎡ 중 1,154.00㎡ (총면적 1,154.00㎡ 증가, 지분면적 1,154.00㎡ 증가)	-	8,390	0	8,390	
배우자	임야	전라남도 나주시 금천면 월산리 산 79번지 4,363.00㎡ 중 1,090.70㎡ (총면적 4,363.00㎡ 증가, 지분면적 1,090.70㎡ 증가)	-	17,015	0	17,015	
배우자	답	전라남도 나주시 금천면 월산리 467-16번지 600.00㎡ 중 150.00㎡ (총면적 600.00㎡ 증가, 지분면적 150.00㎡ 증가)	-	4,440	0	4,440	
▶ 건물(소계)			456,000	34,000	0	490,000	
본인	단독주택	서울특별시 은평구 갈현동 건물 164.48㎡ 중 82.24㎡	228,000	17,000	0	245,000	
배우자	단독주택	서울특별시 은평구 갈현동 건물 164.48㎡ 중 82.24㎡	228,000	17,000	0	245,000	
▶ 부동산에 관한 규정이 준용되는 권리와 자동차 · 건설기계 · 선박 및 항공기(소계)			14,930	0	1,400	13,530	
배우자	자동차	2013년식 그랜저HG 배기량(2,999cc)	14,930	0	1,400	13,530	
▶ 예금(소계)			568,168	293,174	292,178	569,164	
본인		주)KEB하나은행 246,891(29,847 감소), NH투자증권 260(100 증가), 교보생명보험 6,391(611 증가), 국민은행 861(15,260 감소), 농협중앙회 3,712(3 증가), 메리츠화재해상보험(보험) 3,915(1,157 증가), 새마을금고(30,030					

		(30,030 증가), 수협은행 56, 스탠다드차타드은행 13,831 (6,263 증가), 신용협동조합중앙회 230(50 감소), 신한은행 338(2,272 감소), 푸르덴셜생명보험 19,235(1,024 증가), 한화생명보험주식회사 0(2,980 감소)	336,971	240,571	251,792	325,750	
배우자		DB손해보험(주) 435(435 증가), 국민은행 68,723(4,549 감소), 상호저축은행중앙회 1,394(1,350 증가), 신용협동조합중앙회 1,280(1,000 증가), 신한은행 6,183(173 감소), 푸르덴셜생명보험 42,737(1,507 증가), 한화생명보험주식회사 40,009(3,027 증가)	158,164	25,242	22,645	160,761	예금신규가입
모		국민은행 11,443, 새마을금고 24,100(395 증가), 신용협동조합중앙회 1	35,149	395	0	35,544	
장녀		국민은행 42,155(7,161 증가), 신한은행 3,886(1,396 증가), 한국카카오은행(주) 1,068(668 증가)	37,884	26,966	17,741	47,109	
▶ 유가증권(소계)			0	300	0	300	
배우자	비상장주식	아프로서비스그룹 60주(60주 증가)	0	300	0	300	우리사주취득
▶ 채권(소계)			10,000	3,500	0	13,500	
본인		사인간채권	10,000	0	0	10,000	
배우자		사인간채권 증가	0	3,500	0	3,500	
▶ 회원권(소계)			0	19,000	0	19,000	
배우자	골프	(주)중앙관광개발 증가	0	19,000	0	19,000	
▶ 고지거부 및 등록제외사항			–	–	–	–	
차녀		등록제외	50,163	0	50,163	0	주소일괄변경
총 계			1,649,101	409,979	343,741	1,715,339	증감액: 66,238천원 (가액변동: 62,760천원)

소속	서울특별시 은평구		직위	의원		성명	기노만
(단위 : 천원)							
본인과의 관계	재산의 종류	소재지 면적 등 권리의 명세	종전가액	변동액		현재가액	변동사유
				증가액 (실거래가격)	감소액 (실거래가격)		
▶ 건물(소계)			396,000	12,000	0	408,000	
배우자	연립주택	서울특별시 은평구 갈현동 부성맨션 건물 78.00㎡ (건물 42.00㎡ 감소)	196,000	12,000	0	208,000	공시가격 상승
배우자	오피스텔	경기도 고양시 덕양구 화정동 대지 4.23㎡ 건물 28.49㎡	100,000	0	0	100,000	변동없음
배우자	오피스텔	경기도 고양시 덕양구 화정동 대지 4.23㎡ 건물 28.49㎡	100,000	0	0	100,000	변동없음
▶ 부동산에 관한 규정이 준용되는 권리와 자동차 · 건설기계 · 선박 및 항공기(소계)			4,000	0	500	3,500	
본인	자동차	2004년식 그랜져XG 배기량(2,000cc)	4,000	0	500	3,500	차량 감가상각
▶ 예금(소계)			403,620	164,719	114,083	454,256	
본인		(주)KB손해보험 3,030(360 증가), (주)KEB하나은행 1, DB손해보험(주) 1,610(1,560 증가), 국민은행 4,624(98 증가), 삼성화재해상보험 4,693(1,193 증가), 새마을금고 13,342(12,000 증가), 새마을금고중앙회 공제사업부 9,148(1,729 증가), 신한생명보험 9,525(923 증가), 신한은행 36,563(5,723 증가), 우리은행 26,002(873 감소), 중소기업은행 807(1 증가), 현대해상화재보험 4,899(828 증가)	90,702	48,767	25,225	114,244	저축 증가
배우자		(주)KB손해보험 715(715 증가), (주)KEB하나은행 614(27 감소), 교보생명보험 10,753(3,724 감소), 국민은행 47,741(5,373 증가), 농협은행 7, 동양생명보험 29,035 (319 증가), 삼성생명보험 7,275, 새마을금고 155(3 증가), 우리은행 7,620(900 증가), 우체국 10,134(1,940 증가), 중소기업은행 1	108,551	52,357	46,858	114,050	저축 증가
차남		(주)KEB하나은행 8, 국민은행 50,088(20,222 증가), 삼성생명보험 143,360, 신한은행 32,506(1,373 증가)	204,367	63,595	42,000	225,962	
▶ 채무(소계)			10,000	0	0	10,000	

배우자	건물임대채무	경기도 고양시 덕양구 화정동 2건 임대보증금	10,000	0	0	10,000	변동없음
▶ 고지거부 및 등록제외사항			–	–	–	–	
장남		고지거부					독립생계유지
손자1		고지거부					독립생계유지
손자2		고지거부					독립생계유지
총 계			793,620	176,719	114,583	855,756	증감액: 62,136천원 (가액변동: 11,500천원)

소속	서울특별시 은평구		직위	의원		성명	김진회
(단위 : 천원)							
본인과의 관계	재산의 종류	소재지 면적 등 권리의 명세	종전가액	변동액		현재가액	변동사유
				증가액 (실거래가격)	감소액 (실거래가격)		
▶ 건물(소계)			5,000	0	0	5,000	
본인	단독주택(전세(임차)권)	서울특별시 은평구 불광동 4층중 일부 방1(402호) 건물 19.00㎡	5,000	0	0	5,000	변동없음
▶ 예금(소계)			6,208	7,277	4,906	8,579	
본인		(주)KEB하나은행 1,002(911 증가), KB증권 7, 교보생명보험 2,587(786 증가), 메리츠화재해상보험(보험) 236, 새마을금고 362(362 증가), 스탠다드차타드은행 38(38 증가), 신한은행 73(585 감소), 우리은행 16(16 증가), 유안타증권 35(1 증가), 중소기업은행 1, 흥국화재해상보험(주) 143	2,971	3,237	1,708	4,500	저축 등
장녀		삼성화재해상보험 2,200(2,200 증가), 중소기업은행 32	32	2,200	0	2,232	
장남		교보생명보험 0(3,198 감소), 국민은행 5, 삼성화재해상보험 1,840(1,840 증가), 중소기업은행 2	3,205	1,840	3,198	1,847	
▶ 채무(소계)			39,263	0	11,005	28,258	
본인	금융기관채무	국민은행 7,329(1,061 감소), 와이케이대부(주) 0(1,645 감소), 우리카드 0(186 감소), 하나카드 0(159 감소), 한국주택금융공사 20,929(3,069 감소), 현대캐피탈 0(4,885 감소)	39,263	0	11,005	28,258	채무 일부 상환
총 계			-28,055	7,277	-6,099	-14,679	증감액: 13,376천원

소속	서울특별시 은평구		직위	의원		성명	나순애
							(단위 : 천원)
본인과의 관계	재산의 종류	소재지 면적 등 권리의 명세	종전가액	변동액		현재가액	변동사유
				증가액 (실거래가격)	감소액 (실거래가격)		
▶ 건물(소계)			1,091,346	196,226	0	1,287,572	
본인	아파트	서울특별시 은평구 응암동 대주피오레아파트 건물 128.92㎡	328,000	24,000	0	352,000	공시가액 증가
배우자	단독주택	경기도 고양시 일산서구 구산동 대지 359.00㎡ 건물 114.30㎡	226,000	23,000	0	249,000	공시가액 증가
배우자	근린생활시설	경기도 고양시 일산서구 구산동 대지 968.00㎡ 건물 282.60㎡ (대지 216.00㎡ 증가)	537,346	149,226	0	686,572	공시가액 증가 및 가액정정
▶ 부동산에 관한 규정이 준용되는 권리와 자동차 · 건설기계 · 선박 및 항공기(소계)			67,500	0	9,000	58,500	
본인	자동차	2010년식 벤츠E300 배기량(3,498cc)	31,000	0	4,000	27,000	가액변동(감가상각)
배우자	자동차	2013년식 봉고3(1톤) 배기량(2,497cc)	7,000	0	1,000	6,000	가액변동(감가상각)
배우자	자동차	2015년식 봉고3 (1톤) 배기량(2,497cc)	8,500	0	1,000	7,500	가액변동(감가상각)
배우자	자동차	2011년식 봉고3 (1톤) 배기량(2,497cc)	7,000	0	1,000	6,000	가액변동(감가상각)
배우자	자동차	2013년식 봉고3 (1톤) 배기량(2,497cc)	7,000	0	1,000	6,000	가액변동(감가상각)
배우자	자동차	2013년식 봉고3 (1톤) 배기량(2,497cc)	7,000	0	1,000	6,000	가액변동(감가상각)
▶ 예금(소계)			100,463	38,028	8,609	129,882	
본인		(주)KEB하나은행 3,108(830 감소), AIA생명보험주식회사 2,486(467 증가), 교보생명보험 1,397(1,198 증가), 국민은행 1,600(213 증가), 농협중앙회 10, 동양생명보험 17,254(2,798 증가), 삼성생명보험 6,754(274 증가), 새마을금고 6, 새마을금고중앙회 공제사업부 1,275(906 증가), 우리은행 337(266 감소), 중소기업은행 102(86 증가), 한화손해보험 2,354(834 증가), 현대해상화재보험 5,689(807 감소)	37,499	9,367	4,494	42,372	생활비 지출 및 적금
배우자		(주)KEB하나은행 360, 국민은행 147(2,819 감소), 롯데손해보험 31,025(5,050 증가), 중소기업은행 52,378(23,098 증가), 키움닷컴증권 22(8 증가)	58,595	28,156	2,819	83,932	

삼녀		(주)KEB하나은행 500(700 감소), 국민은행 3(65 감소)	1,268	500	1,265	503	
장남		(주)KEB하나은행 3,050(31 감소), 우리은행 1(1 증가), 한국카카오은행(주) 4(4 증가), 한국투자증권 20	3,101	5	31	3,075	
▶ 유가증권(소계)			3,261	146	239	3,168	
배우자	상장주식	유진로봇 465주, 인바디 75주	3,261	146	239	3,168	주가하락
▶ 채무(소계)			1,192,232	637,121	503,503	1,325,850	
본인	금융기관채무	(주)KEB하나은행 28,724(3,564 감소), (주)에스피씨캐피탈 396,000(396,000 증가), OSB저축은행 0(375,668 감소), 동양생명보험 1,600, 삼성생명보험 4,110, 중소기업은행 990(3,960 감소), 현대라이프생명보험 0(4,311 감소), 현대해상화재보험 3,050(3,050 증가)	422,927	399,050	387,503	434,474	채무 일부 상환 및 배우자 사업자금 용 신규대출
배우자	금융기관채무	(주)KEB하나은행 750,664(115,901 증가), 신한은행 47,751(3,209 증가)	679,305	235,110	116,000	798,415	사업자금용 신규대출
배우자	건물임대채무	경기도 고양시 일산서구 구산동 임대보증금	90,000	0	0	90,000	변동없음
삼녀	금융기관채무	수협은행 2,961(2,961 증가)	0	2,961	0	2,961	채무증가
▶ 고지거부 및 등록제외사항			–	–	–	–	
차녀		고지거부					주소일괄변경
장녀		고지거부					주소일괄변경
총 계			70,338	−402,721	−485,655	153,272	증감액: 82,934천원 (가액변동: 187,133천원)

소속	서울특별시 은평구		직위	의원		성명	문규주
(단위 : 천원)							
본인과의 관계	재산의 종류	소재지 면적 등 권리의 명세	종전가액	변동액		현재가액	변동사유
				증가액 (실거래가격)	감소액 (실거래가격)		
▶ 토지(소계)			6,355	268	0	6,623	
부	대지	서울특별시 은평구 수색동 319-11번지 18.00㎡ 중 9.00㎡	6,355	268	0	6,623	공시가액 변동
▶ 건물(소계)			6,000	0	0	6,000	
부	단독주택(전세(임차)권)	서울특별시 은평구 수색동 건물 39.00㎡	6,000	0	0	6,000	변동없음
▶ 부동산에 관한 규정이 준용되는 권리와 자동차 · 건설기계 · 선박 및 항공기(소계)			6,000	0	1,000	5,000	
본인	자동차	2005년식 그랜저 배기량(3,342cc)	6,000	0	1,000	5,000	차량 감가상각
▶ 예금(소계)			119,955	9,784	15,350	114,389	
본인		(주)KEB하나은행 3, 국민은행 2,322(2,057 증가), 대한토지신탁(주) 90,000, 새마을금고 1,146(1 증가), 새마을금고중앙회 공제사업부 526, 신용협동조합중앙회 50(16 감소), 신용협동조합중앙회 신용공제사업부 2,250(600 증가), 우리은행 3,398(2,612 감소), 중소기업은행 236(79 증가)	99,822	3,986	3,877	99,931	생활비 등 지출증가
배우자		국민은행 324, 새마을금고 613(545 증가), 새마을금고중앙회 공제사업부 0(318 감소), 신용협동조합중앙회 651(1,371 감소), 신한생명보험 1,604(1,203 증가), 신한은행 2, 우체국 7,459(2,686 증가), 중소기업은행 10	7,918	4,504	1,759	10,663	
부		국민은행 685(240 증가), 농협중앙회 19(19 증가), 새마을금고 1,492(1,846 감소), 신용협동조합중앙회 1, 중소기업은행 4	3,788	509	2,096	2,201	
모		국민은행 768(5,824 감소), 농협중앙회 5	6,597	700	6,524	773	
장녀		씨티은행 690(799 감소)	1,489	0	799	690	

장남		새마을금고 37, 신한은행 85(59 증가), 씨티은행 0(269 감소), 중소기업은행 9	341	85	295	131	
▶ 채무(소계)			100,665	0	4,158	96,507	
본인	금융기관채무	신용협동조합중앙회 87,404(1,797 감소), 우리은행 2,666(2,000 감소)	93,867	0	3,797	90,070	일부 상환
배우자	금융기관채무	롯데캐피탈 3,746(230 감소), 상호저축은행중앙회 2,691(131 감소)	6,798	0	361	6,437	일부 상환
총 계			37,645	10,052	12,192	35,505	증감액: -2,140천원 (가액변동: -732천원)

소속	서울특별시 은평구		직위	의원		성명	박세은
(단위 : 천원)							
본인과의 관계	재산의 종류	소재지 면적 등 권리의 명세	종전가액	변동액		현재가액	변동사유
				증가액 (실거래가격)	감소액 (실거래가격)		
▶ 건물(소계)			434,000	0	0	434,000	
본인	아파트	서울특별시 은평구 구산동 경남아너스빌 건물 122.77㎡	390,000	0	0	390,000	변동없음
본인	복합건물(주택+상가)	서울특별시 은평구 역촌동 현대화타운 상가동 건물 7.59㎡	44,000	0	0	44,000	변동없음
▶ 부동산에 관한 규정이 준용되는 권리와 자동차 · 건설기계 · 선박 및 항공기(소계)			16,500	37,000	5,500	48,000	
배우자	자동차	2007년식 스타렉스 배기량(3,000cc) 감소	4,500	0	4,500 (1,500)	0	차량매도
배우자	자동차	2012년식 쏘나타 배기량(2,000cc)	6,000	0	500	5,500	감가삼각
배우자	자동차	2019년식 INFINITI QX30 배기량(1,991cc) 증가	0	18,500 (18,500)	0	18,500	신규 구입(공동소유)
장녀	자동차	2012년식 쏘나타 배기량(2,000cc)	6,000	0	500	5,500	감가삼각
장녀	자동차	2019년식 INFINITI QX30 배기량(1,991cc) 증가	0	18,500 (18,500)	0	18,500	신규 구입(공동소유)
▶ 예금(소계)			68,334	14,949	23,792	59,491	
본인		국민은행 2,617(99 증가), 농협중앙회 9(1 감소), 동양생명보험 275, 삼성생명보험 5,448(12,588 감소), 삼성화재해상보험 950(650 증가), 새마을금고 1,030(1,030 증가), 스탠다드차타드은행 398(389 증가), 신용협동조합중앙회 1,850(1,850 증가), 신한은행 10,129(8,443 감소), 우리은행 1,104(1,104 증가), 우체국 5,677(116 증가), 중소기업은행 1,147(1,033 증가)	45,395	6,660	21,421	30,634	생활비 등 지출증가
배우자		(주)KEB하나은행 9, 국민은행 3(2 증가), 메리츠화재해상보험(보험) 231(231 증가), 미래에셋생명보험 3,408, 부산은행 99, 신한은행 3,172(218 증가), 악사(AXA)손해보험 111(16 증가), 중소기업은행 163	6,729	467	0	7,196	

모		국민은행 6,879(2,287 증가), 농협중앙회 2,573(2,074 증가), 신한은행 394(2,369 감소)	7,854	4,361	2,369	9,846	생활비 등 지출증가
장녀		국민은행 10,325(3,281 증가), 우리은행 20	7,064	3,281	0	10,345	
차녀		국민은행 480(118 증가), 농협중앙회 34(1 증가), 신한은행 877, 우리은행 79(59 증가)	1,292	180	2	1,470	
▶ 채권(소계)			100,000	0	0	100,000	
본인		사인간채권	100,000	0	0	100,000	변동없음
▶ 채무(소계)			293,247	24,550	20,572	297,225	
본인	금융기관채무	국민은행 244,628(4,905 감소), 삼성생명보험 0(5,630 감소), 우체국 2,790	257,953	0	10,535	247,418	채무 일부 상환
배우자	금융기관채무	(주)KEB하나은행 3,790(2,040 감소), 롯데카드 0(1,860 감소), 상호저축은행중앙회 6,799(2,401 감소), 알씨아이파이낸셜서비스코리아(주) 24,550(24,550 증가), 우리은행 14,668(3,736 감소)	35,294	24,550	10,037	49,807	차량구입용 신규채무 발생 및 일부 상환
총 계			325,587	27,399	8,720	344,266	증감액: 18,679천원 (가액변동: -1,000천원)

소속	서울특별시 은평구		직위	의원		성명	박용근
							(단위 : 천원)
본인과의 관계	재산의 종류	소재지 면적 등 권리의 명세	종전가액	변동액		현재가액	변동사유
				증가액 (실거래가격)	감소액 (실거래가격)		
▶ 건물(소계)			1,153,450	994,000	1,153,450	994,000	
본인	아파트	서울특별시 은평구 응암동 녹번역 센트레빌아파트 건물 0.00㎡ (건물 84.00㎡ 감소)	451,000	0	451,000 (590,000)	0	매도
본인	아파트(분양권)	서울특별시 은평구 진관동 은평스카이뷰자이 건물 0.00㎡ (건물 84.00㎡ 감소)	349,650	0	349,650	0	잔금납부 후 소유권 전환
본인	아파트	서울특별시 은평구 녹번동 래미안베라힐즈 건물 84.00㎡ 중 42.00㎡ (건물 총면적 84.00㎡ 증가, 지분면적 42.00㎡ 증가)	-	252,000 (252,000)	0	252,000	소유권 전환(공동소유)
본인	아파트	서울특별시 은평구 진관동 은평스카이뷰자이 건물 84.00㎡ (건물 84.00㎡ 증가)	-	490,000 (490,000)	0	490,000	소유권 전환
배우자	아파트(분양권)	서울특별시 은평구 녹번동 래미안베라힐즈 건물 0.00㎡ (건물 84.00㎡ 감소)	352,800	0	352,800	0	잔금납부 후 소유권 전환
배우자	아파트	서울특별시 은평구 녹번동 래미안베라힐즈 건물 84.00㎡ 중 42.00㎡ (건물 총면적 84.00㎡ 증가, 지분면적 42.00㎡ 증가)	-	252,000 (252,000)	0	252,000	소유권 전환(공동소유)
▶ 부동산에 관한 규정이 준용되는 권리와 자동차 · 건설기계 · 선박 및 항공기(소계)			9,000	0	2,000	7,000	
본인	자동차	2012년식 쏘나타 배기량(1,999cc)	9,000	0	2,000	7,000	차량 감가상각
▶ 예금(소계)			79,515	23,459	49,813	53,161	
본인		(주)KEB하나은행 856(571 증가), KB증권 25, 국민은행 4(249 감소), 농협은행 28(29 감소), 메리츠종금증권 0(85 감소), 삼성생명보험 18,359(1,996 감소), 새마을금고 2,307(952 감소), 새마을금고중앙회 공제사업부 984(303 증가), 신용협동조합중앙회 53(2 증가), 신한은행 34, 우리은행 4,510(29,444 감소), 중소기업은행 111(107 증가)	59,043	5,762	37,534	27,271	

배우자		(주)KEB하나은행 5, 교보생명보험 750(750 증가), 농협은행 8(61 감소), 농협중앙회 10(9 증가), 새마을금고 94(2 증가), 신한은행 1,023(579 감소), 우리은행 6, 우체국 6(1,001 감소), 중소기업은행 2,280(2,274 증가)	2,788	3,035	1,641	4,182	생활비 및 분양권 잔금지급으로 지출
모		농협은행 21, 우리은행 304(300 증가)	25	300	0	325	
장녀		농협은행 951(600 증가), 새마을금고 4, 스탠다드차타드은행 6(49 감소), 신한은행 801(801 증가), 우리은행 50(3,200 감소), 한국카카오은행(주) 1,771(1,768 증가)	3,663	3,219	3,299	3,583	
장남		DB손해보험(주) 0(2,115 감소), 메리츠화재해상보험(보험) 108(108 증가), 삼성생명보험 3,100(1,200 증가), 새마을금고 21(4,999 감소), 수협중앙회 9,001(9,001 증가), 신한은행 311(209 감소), 우리은행 5,259(833 증가), 우체국 0(15 감소)	13,996	11,143	7,339	17,800	
▶ 채무(소계)			774,373	558,435	722,004	610,804	
본인	금융기관채무	국민은행 0(299,700 감소), 삼성생명보험 4,490(1,410 감소), 새마을금고 27,045(105,535 감소), 우리은행 34,169(3,176 증가), 중소기업은행 96,000(96,000 증가)	469,173	112,135	419,604	161,704	건물매도금액으로 일부 채무상환
본인	건물임대채무	서울특별시 은평구 진관동 은평스카이뷰자이 임대보증금 증가	0	390,000	0	390,000	소유권 전환한 건물 임대보증금
배우자	금융기관채무	중소기업은행 55,700(246,700 감소)	302,400	55,700	302,400	55,700	채무 일부 상환
장남	금융기관채무	수협중앙회 600(600 증가), 우리은행 2,800	2,800	600	0	3,400	채무증가(생활비 등)
총 계			467,592	459,024	483,259	443,357	증감액: -24,235천원 (가액변동: -2,000천원)

소속	서울특별시 은평구		직위	의원		성명	송영창
(단위 : 천원)							
본인과의 관계	재산의 종류	소재지 면적 등 권리의 명세	종전가액	변동액		현재가액	변동사유
				증가액 (실거래가격)	감소액 (실거래가격)		
▶ 건물(소계)			1,863,358	636,809	109,800	2,390,367	
본인	근린생활시설	서울특별시 은평구 응암동 대지 284.60㎡ 건물 638.00㎡	1,503,558	87,809	0	1,591,367	공시가액 변동
본인	복합건물(주택+상가)(전세(임차)권)	서울특별시 은평구 응암동 501호 건물 169.20㎡	250,000	0	0	250,000	가액변동 없음
본인	아파트(분양권)	서울특별시 은평구 녹번동 래미안베라힐즈아파트 건물 0.00㎡ (건물 84.95㎡ 감소)	109,800	0	109,800	0	분양권 소유권 전환
본인	아파트	서울특별시 은평구 녹번동 래미안베라힐즈 건물 84.95㎡ 중 42.48㎡ (건물 총면적 84.95㎡ 증가, 지분면적 42.48㎡ 증가)	-	274,500 (274,500)	0	274,500	분양권 소유권 전환
배우자	아파트	서울특별시 은평구 녹번동 래미안베라힐즈 건물 84.95㎡ 중 42.47㎡ (건물 총면적 84.95㎡ 증가, 지분면적 42.47㎡ 증가)	-	274,500 (274,500)	0	274,500	분양권 소유권 전환
▶ 예금(소계)			485,722	270,841	137,346	619,217	
본인		(주)KEB하나은행 191,990(116,832 증가), DB손해보험(주) 33,600(9,600 증가), 교보생명보험 4,416(2,208 증가), 농협중앙회 8, 새마을금고 1,503(58 증가), 새마을금고중앙회 공제사업부 32,424, 수협은행 1,131(44,520 감소), 수협중앙회 43,505(43,505 증가), 우리은행 436(459 감소)	181,789	172,203	44,979	309,013	- 동성에스프에스 출자금: 80,000천원 - 응암동 745-11 전세임대보증금: 150,000천원 - 녹번동 레미안베리힐즈 전세임대보증금: 300,000천원 총 530,000천원중 채무 상환후 잔액

배우자		(주)KEB하나은행 91,683(30,710 감소), 교보생명보험 29,185(3,850 증가), 국민은행 1,305(1 증가), 삼성화재해상보험 38,773(4,167 증가), 새마을금고 25,509(7,432 증가), 새마을금고중앙회 공제사업부 15,676(3,320 증가), 우리은행 514(204 증가), 한화생명보험주식회사 98,000(18,000 증가)	294,381	96,396	90,132	300,645	- 동성에스프에스 출자금 : 80,000천원 - 응암동 745-11 전세임대보증금 : 150,000천원 - 녹번동 레미안베리힐즈 전세임대보증금 : 300,000천원
차남		(주)KEB하나은행 7,515(5 증가)	7,510	1,000	995	7,515	
장남		(주)KEB하나은행 2,044(2 증가)	2,042	1,242	1,240	2,044	총 530,000천원중 채무 상환후 잔액
▶ 채무(소계)			555,000	759,376	205,000	1,109,376	
본인	금융기관채무	(주)KEB하나은행 309,376(309,376 증가), 우리은행 0(75,000 감소)	75,000	309,376	75,000	309,376	기존 출자금 회수
본인	건물임대채무	서울특별시 은평구 응암동 임대보증금 증가	350,000	150,000	0	500,000	임대보증금 상승
본인	건물임대채무	서울특별시 은평구 녹번동 래미안베라힐즈 임대보증금 증가	0	300,000	0	300,000	임대보증금
배우자	금융기관채무	우리은행 0(130,000 감소)	130,000	0	130,000	0	채무상환
▶ 합명 · 합자 · 유한회사 출자지분(소계)			80,000	0	80,000	0	
본인	출자	동성에프에스 유한회사, 출자가액: 0천원(80,000천원 감소), 지분비율: 0%(80.0% 감소), 연간매출액: 4,619,000천원(0천원 감소)	80,000	0	80,000	0	출자금 회수 및 저축
▶ 고지거부 및 등록제외사항			-	-	-	-	
부		고지거부					
조모		고지거부					
모		고지거부					
총 계			1,874,080	148,274	122,146	1,900,208	증감액: 26,128천원 (가액변동: 87,809천원)

소속	서울특별시 은평구		직위	의원		성명	신봉규
(단위 : 천원)							
본인과의 관계	재산의 종류	소재지 면적 등 권리의 명세	종전가액	변동액		현재가액	변동사유
				증가액 (실거래가격)	감소액 (실거래가격)		
▶ 토지(소계)			30,001	0	0	30,001	
본인	전	경상남도 진주시 인사동 217-31번지 11.00㎡ 중 7.00㎡	3,631	0	0	3,631	변동없음
본인	전	경상남도 진주시 인사동 217-15번지 131.00㎡ 중 86.00㎡	26,370	0	0	26,370	변동없음
▶ 건물(소계)			2,024,169	1,701	0	2,025,870	
본인	근린생활시설	경상남도 진주시 수정동 대지 76.70㎡ 중 59.65㎡ 건물 166.92㎡ 중 129.81㎡	98,173	1,701	0	99,874	변동없음
본인	아파트	경기도 고양시 덕양구 행신동 행신1차 sk VIEW 건물 84.91㎡ 중 38.00㎡	184,500	0	0	184,500	변동없음
본인	아파트	경기도 고양시 덕양구 행신동 행신3차 sk아파트 건물 84.98㎡ 중 38.24㎡	208,350	0	0	208,350	변동없음
본인	아파트	인천광역시 계양구 효성동 뉴서울5차아파트 건물 84.42㎡ 중 28.14㎡	79,330	0	0	79,330	변동없음
본인	아파트	서울특별시 은평구 불광동 북한산힐스테이트1차아파트 건물 84.73㎡	550,000	0	0	550,000	변동없음
배우자	아파트	경기도 고양시 덕양구 행신동 행신1차 sk VIEW 건물 84.91㎡ 중 46.91㎡	225,500	0	0	225,500	변동없음
배우자	아파트	경기도 고양시 덕양구 행신동 행신3차 sk아파트 건물 84.98㎡ 중 46.74㎡	254,650	0	0	254,650	변동없음
배우자	아파트	인천광역시 계양구 효성동 뉴서울5차아파트 건물 84.42㎡ 중 56.28㎡	158,666	0	0	158,666	변동없음
배우자	아파트	경기도 수원시 영통구 영통동 항골마을주공2단지아파트 건물 59.99㎡	265,000	0	0	265,000	변동없음

▶ 부동산에 관한 규정이 준용되는 권리와 자동차 · 건설기계 · 선박 및 항공기(소계)			31,000	0	4,200	26,800	
본인	자동차	1997년식 갤로퍼2 배기량(2,476cc) 감소	200	0	200 (300)	0	폐차
본인	자동차	2015년식 쏘나타 배기량(1,999cc)	13,000	0	2,000	11,000	감가삼각
본인	자동차	2016년식 싼타페 배기량(2,199cc)	17,800	0	2,000	15,800	감가삼각
▶ 예금(소계)			468,650	17,000	40,263	445,387	
본인		DB손해보험(주) 683(242 증가), KB증권 8, 교보생명보험 4,523(1,091 증가), 국민은행 955(27,149 감소), 대신증권 19, 라이나생명보험 1,176(415 증가), 미래에셋대우(주) 6, 신한생명보험 1,367(444 증가), 신한은행 10, 에이스아메리칸화재해상보험 801(284 증가), 오렌지라이프생명보험 주식회사 22,939(2,188 증가), 우체국 112,399(2,714 증가), 중소기업은행 29, 키움닷컴증권 27, 현대해상화재보험 3,648(373 증가)	167,988	7,751	27,149	148,590	생활비 지출 증가
배우자		국민은행 3,019(12,703 감소), 농협생명보험 130,000, 농협은행 4,757(364 감소), 삼성생명보험 1,928, 신한생명보험 725(281 증가), 에이스아메리칸화재해상보험 2,400(877 증가), 오렌지라이프생명보험 주식회사 27,700(1,600 증가), 우체국 82,024, 현대해상화재보험 8,938(746 증가)	271,054	3,551	13,114	261,491	
모		우체국 24,666(5,051 증가)	19,615	5,051	0	24,666	
장남		국민은행 3,850(1 증가)	3,849	1	0	3,850	
차남		국민은행 6,790(646 증가)	6,144	646	0	6,790	
▶ 유가증권(소계)			53,153	0	21	53,132	
본인	상장주식	와이디온라인 24주, 미래아이앤지 6,787주(1,357주 증가)	2,245	0	21	2,224	주가하락
본인	비상장주식	케드콤보통주 1,800주, 고제 15주, (주)유담커뮤니케이션 100,000주, 이론테크 1주	50,908	0	0	50,908	
▶ 채무(소계)			1,234,000	207,000	230,000	1,211,000	
본인	금융기관채무	국민은행 36,000(36,000 증가)	0	36,000	0	36,000	전세금반환
본인	건물임대채무	경기도 고양시 덕양구 행신동 행신3차 sk아파트 임대보증금	180,000	0	0	180,000	변동없음

본인	건물임대채무	인천광역시 계양구 효성동 뉴서울5차아파트 임대보증금	96,750	0	0	96,750	변동없음
본인	건물임대채무	경기도 고양시 덕양구 행신동 행신1차 sk VIEW 임대보증금	166,500	0	0	166,500	변동없음
배우자	건물임대채무	경기도 고양시 덕양구 행신동 행신1차 sk VIEW 임대보증금	203,500	0	0	203,500	변동없음
배우자	건물임대채무	경기도 고양시 덕양구 행신동 행신3차 sk아파트 임대보증금	220,000	0	0	220,000	변동없음
배우자	건물임대채무	경기도 수원시 영통구 영통동 항골마을주공2단지아파트 임대보증금 감소	249,000	171,000	230,000	190,000	전세가 하락
배우자	건물임대채무	인천광역시 계양구 효성동 뉴서울5차아파트 임대보증금	118,250	0	0	118,250	변동없음
총 계			1,372,973	-188,299	-185,516	1,370,190	증감액: -2,783천원 (가액변동: -2,299천원)

소속	서울특별시 은평구		직위	의원		성명	신윤경
(단위 : 천원)							
본인과의 관계	재산의 종류	소재지 면적 등 권리의 명세	종전가액	변동액 증가액 (실거래가격)	변동액 감소액 (실거래가격)	현재가액	변동사유
▶ 건물(소계)			130,980	0	0	130,980	
본인	아파트(전세(임차)권)	서울특별시 은평구 진관동 아이파크 아파트 건물 59.00㎡	130,980	0	0	130,980	
▶ 현금(소계)			15,000	27,000	0	42,000	
본인		현금 증가	-	5,000	0	5,000	
배우자		현금 증가	15,000	22,000	0	37,000	
▶ 예금(소계)			13,566	5,697	6,484	12,779	
본인		(주)KEB하나은행 2,589(3,001 감소), 국민은행 1, 새마을금고 1, 신한은행 53(247 감소), 우리은행 2,421(2,421 증가), 중소기업은행 2,144(1,074 증가), 현대해상화재보험 1,196(388 증가)	7,770	4,662	4,027	8,405	지출
배우자		(주)KEB하나은행 114(62 증가), 국민은행 1, 농협생명보험 76(76 증가), 스탠다드차타드은행 113, 신한은행 2,068(1,182 감소), 중소기업은행 332(129 감소), 한국카카오은행(주) 50(35 증가), 현대해상화재보험 1,405(455 증가)	4,842	1,006	1,689	4,159	
장녀		농협은행 15	15	0	0	15	
장남		신한은행 3, 우리은행 7(7 증가), 중소기업은행 152(768 감소)	923	7	768	162	
차녀		신한은행 7, 우리은행 2(2 증가), 중소기업은행 29(20 증가)	16	22	0	38	
▶ 채무(소계)			160,754	0	23,262	137,492	
본인	금융기관채무	삼성화재해상보험 118,000, 한국주택금융공사 19,492 (7,262 감소)	144,754	0	7,262	137,492	
배우자	금융기관채무	중소기업은행 0(16,000 감소)	16,000	0	16,000	0	
▶ 고지거부 및 등록제외사항			-	-	-	-	
부		고지거부					독립생계유지
모		고지거부					독립생계유지
총 계			-1,208	32,697	-16,778	48,267	증감액: 49,475천원

소속	서울특별시 은평구		직위	의원		성명	양기열
(단위 : 천원)							
본인과의 관계	재산의 종류	소재지 면적 등 권리의 명세	종전가액	변동액		현재가액	변동사유
				증가액 (실거래가격)	감소액 (실거래가격)		
▶ 건물(소계)			313,550	0	0	313,550	
본인	다세대주택(전세(임차)권)	서울특별시 은평구 갈현동 뉴신아굿모닝빌 건물 49.74㎡	260,000	0	0	260,000	
배우자	복합건물(주택+상가)	제주특별자치도 제주시 봉개동 대지 309.00㎡ 중 34.33㎡ 건물 492.74㎡ 중 54.74㎡	53,550	0	0	53,550	
▶ 예금(소계)			233,569	43,564	3,638	273,495	
본인		(주)KEB하나은행 52,085(17,980 증가), 국민은행 71, 삼성생명보험 198,785(21,630 증가), 신한은행 1,497(666 감소), 우리은행 477(429 증가), 케이뱅크 483(3 증가), 한국카카오은행(주) 512(212 증가), 흥국화재해상보험(주) 4,315(1,063 증가)	217,574	42,153	1,502	258,225	종합소득 외에는 변동 특이사항 없습니다.
배우자		(주)KEB하나은행 581(2,136 감소), AIA생명보험주식회사 7,519(688 증가), 농협중앙회 2, 한화손해보험 7,168(723 증가)	15,995	1,411	2,136	15,270	
▶ 고지거부 및 등록제외사항			–	–	–	–	
모		고지거부					독립생계유지
부		고지거부					독립생계유지
총 계			547,119	43,564	3,638	587,045	증감액: 39,926천원

소속	서울특별시 은평구		직위	의원		성명	오덕수
(단위 : 천원)							
본인과의 관계	재산의 종류	소재지 면적 등 권리의 명세	종전가액	변동액		현재가액	변동사유
				증가액 (실거래가격)	감소액 (실거래가격)		
▶ 건물(소계)			70,000	0	0	70,000	
장남	아파트	인천광역시 동구 송현동 송현1차아파트 건물 33.87㎡	50,000	0	0	50,000	변동없음
장남	다세대주택(전세(임차)권)	서울특별시 은평구 역촌동 건물 49.58㎡	20,000	0	0	20,000	변동없음
▶ 예금(소계)			50,583	12,566	972	62,177	
본인		(주)KEB하나은행 16, SK증권 1, 국민은행 247(972 감소), 메리츠화재해상보험(보험) 184(170 증가), 에이비엘생명보험 1,955(1,380 증가), 우리은행 6,926(5,123 증가), 현대해상화재보험 4,386(899 증가)	7,115	7,572	972	13,715	저축 등
장남		(주)KEB하나은행 11,988(3,059 증가), 국민은행 602(34 증가), 농협중앙회 23, 미래에셋생명보험 30,600, 스탠다드차타드은행 2,449(1,901 증가), 우리은행 2,800	43,468	4,994	0	48,462	
▶ 채무(소계)			15,000	0	0	15,000	
장남	건물임대채무	인천광역시 동구 송현동 송현1차아파트 임대보증금	15,000	0	0	15,000	변동없음
총 계			105,583	12,566	972	117,177	증감액: 11,594천원

소속	서울특별시 은평구		직위	의원		성명	정남형
							(단위 : 천원)
본인과의 관계	재산의 종류	소재지 면적 등 권리의 명세	종전가액	변동액		현재가액	변동사유
				증가액 (실거래가격)	감소액 (실거래가격)		
▶ 토지(소계)			3,898	183	0	4,081	
본인	대지	충청남도 태안군 소원면 시목리 386-3번지 228.00㎡	3,898	183	0	4,081	공시가격 상승
▶ 건물(소계)			172,000	2,000	0	174,000	
본인	다세대주택	서울특별시 은평구 응암동 건물 72.72㎡	162,000	2,000	0	164,000	공시가격 상승
본인	상가(전세(임차)권)	서울특별시 은평구 응암동 건물 46.20㎡	10,000	0	0	10,000	변동없음
▶ 부동산에 관한 규정이 준용되는 권리와 자동차 · 건설기계 · 선박 및 항공기(소계)			15,000	0	1,000	14,000	
본인	자동차	2006년식 SM5 배기량(1,800cc)	15,000	0	1,000	14,000	감가상각
▶ 예금(소계)			178,426	28,053	17,282	189,197	
본인		DB손해보험(주) 651(372 증가), 국민은행 57(1 증가), 라이나생명보험 1,601(437 증가), 삼성생명보험 53,404(2,900 증가), 새마을금고 0(1 감소), 새마을금고중앙회 공제사업부 1,734(1,734 증가), 스탠다드차타드은행 429(259 증가), 신한은행 26, 우리은행 4,811(1,507 감소), 한화생명보험주식회사 0(2,346 감소)	60,864	5,923	4,074	62,713	저축 등
배우자		DB손해보험(주) 2,252(2,162 증가), 교보생명보험 23,461(331 증가), 동양생명보험 5,619, 라이나생명보험 2,682(2,463 증가), 삼성생명보험 66,521(9,093 증가), 삼성화재해상보험 0(8,400 감소), 신한은행 3,300(2,746 감소), 우리은행 7, 현대해상화재보험 1,778(562 증가), 흥국생명보험 146(146 증가), 흥국화재해상보험(주) 3,821(709 증가)	105,267	15,826	11,506	109,587	
부		농협중앙회 2,652(97 감소), 스탠다드차타드은행 2,149(551 감소), 신한은행 586(573 감소)	6,608	33	1,254	5,387	

장녀		KB증권 0(101 감소), 신한금융투자(주) 177(177 증가), 신한은행 3,614(1,738 증가), 우리은행 1,890(330 증가), 중소기업은행 89(1 증가), 한국카카오은행(주) 1,053(1,053 증가)	3,625	3,361	163	6,823	저축 등
장남		(주)KEB하나은행 1, 국민은행 2,616(2,166 증가), 메리츠화재해상보험(보험) 180(180 증가), 신한은행 0(51 감소), 우리은행 1,890(330 증가)	2,062	2,910	285	4,687	
▶ 유가증권(소계)			0	1,124	0	1,124	
장녀	상장주식	에코마케팅 2주(2주 증가), 넥스트사이언스 10주(10주 증가), 주성엔지니어링 14주(14주 증가), 녹십자셀 2주(2주 증가), 국일제지 18주(18주 증가), 한국화장품 4주(4주 증가), KODEX 200선물인 12주(12주 증가), 대원미디어 10주(10주 증가), 메타랩스 75주(75주 증가), 월트디즈니 1주(1주 증가), 아진산업 40주(40주 증가), 하이트진로홀딩 7주(7주 증가)	0	1,124	0	1,124	주식 구입
▶ 채무(소계)			217,995	31,959	26,439	223,515	
본인	금융기관채무	삼성생명보험 21,360(1,366 감소), 삼성카드 893(893 증가), 스탠다드차타드은행 1,664(2,496 감소), 우리은행 159,526(11,570 증가), 우리카드 2,363(2,363 증가)	174,842	27,003	16,039	185,806	채무 일부 상환 및 신규채무
배우자	금융기관채무	교보생명보험 3,890, 삼성생명보험 26,582(1,776 감소), 삼성카드 7,237(3,668 감소)	43,153	4,956	10,400	37,709	채무 일부 상환 및 신규채무
총 계			151,329	−599	−8,157	158,887	증감액: 7,558천원 (가액변동: 1,183천원)

소속	서울특별시 은평구		직위	의원		성명	정은영
							(단위 : 천원)
본인과의 관계	재산의 종류	소재지 면적 등 권리의 명세	종전가액	변동액		현재가액	변동사유
				증가액 (실거래가격)	감소액 (실거래가격)		
▶ 예금(소계)			13,692	3,920	5,492	12,120	
본인		(주)KB손해보험 2,415(1,317 증가), (주)KEB하나은행 11, DB손해보험(주) 1,080(1,080 증가), 국민은행 4,733(1,523 증가), 농협은행 4, 삼성생명보험 2,742, 새마을금고 3, 새마을금고중앙회 공제사업부 0(797 감소), 신한은행 902(3,400 감소), 우리은행 162(1,295 감소), 우체국 3, 중소기업은행 65	13,692	3,920	5,492	12,120	생활비 등 지출 증가
▶ 채무(소계)			28,000	10,083	0	38,083	
본인	금융기관채무	신한은행 28,000, 신한저축은행 10,083(10,083 증가)	28,000	10,083	0	38,083	생활비 등 필요자금 추가 대출
▶ 고지거부 및 등록제외사항			-	-	-	-	
모		고지거부					독립생계유지
부		고지거부					독립생계유지
총 계			-14,308	-6,163	5,492	-25,963	증감액: -11,655천원

소속	서울특별시 은평구		직위	의원		성명	정준호
							(단위 : 천원)
본인과의 관계	재산의 종류	소재지 면적 등 권리의 명세	종전가액	변동액		현재가액	변동사유
				증가액 (실거래가격)	감소액 (실거래가격)		
▶ 토지(소계)			57,864	1,619	0	59,483	
부	임야	충청남도 예산군 신양면 시왕리 산 33번지 1,388.50㎡	2,152	0	0	2,152	
모	대지	충청남도 홍성군 홍북읍 산수리 285-1번지 307.00㎡	13,201	0	0	13,201	
모	전	충청남도 홍성군 홍북읍 산수리 285-2번지 1,471.00㎡	42,511	1,619	0	44,130	
▶ 건물(소계)			800,000	10,000	10,000	800,000	
본인	아파트	경기도 고양시 덕양구 고양동 우방아파트 건물 84.93㎡	260,000	0	0	260,000	
본인	단독주택(전세 (임차)권)	서울특별시 은평구 갈현동 건물 74.50㎡	10,000	0	0	10,000	
배우자	상가(전세 (임차)권)	서울특별시 은평구 불광동 건물 0.00㎡ (건물 96.53㎡ 감소)	10,000	0	10,000	0	
배우자	아파트(전세 (임차)권)	서울특별시 은평구 불광동 북한산힐스테이트 3차 건물 84.00㎡	440,000	0	0	440,000	
배우자	상가(전세 (임차)권)	서울특별시 은평구 불광동 북한산 힐스테이트7차 건물 30.08㎡ (건물 30.08㎡ 증가)	-	10,000 (10,000)	0	10,000	
모	다세대주택	경기도 고양시 덕양구 벽제동 상곡마을타운 건물 38.67㎡	80,000	0	0	80,000	
▶ 부동산에 관한 규정이 준용되는 권리와 자동차 · 건설기계 · 선박 및 항공기(소계)			10,000	0	5,000	5,000	
본인	자동차	2008년식 qm5 배기량(1,999cc)	10,000	0	5,000	5,000	
▶ 예금(소계)			55,647	6,068	16,755	44,960	
본인		(주)KEB하나은행 937(944 감소), 교보생명보험 984(984 증가), 미래에셋대우(주) 125(1 증가), 신한은행 79(324 감소), 우리은행 10,030(670 증가), 우체국 78(4,691 감소), 한국투자증권 10, 흥국생명보험 1,776(356 증가)	17,967	2,011	5,959	14,019	병원비 지출

배우자		(주)KEB하나은행 2,361(9,644 감소), 국민은행 5, 농협중앙회 366(248 감소), 삼성화재해상보험 13,799(1,866 증가), 우리은행 50, 중소기업은행 2,220(1,286 증가)	25,541	3,306	10,046	18,801	병원비 지출
부		(주)KEB하나은행 9(505 감소), 국민은행 5, 우리은행 0(245 감소)	764	0	750	14	
모		우체국 12,125(751 증가)	11,374	751	0	12,125	
차남		(주)KEB하나은행 1	1	0	0	1	
▶ 채무(소계)			542,000	4,940	0	546,940	
본인	건물임대채무	경기도 고양시 덕양구 고양동 우방아파트 임대보증금	190,000	0	0	190,000	
배우자	금융기관채무	삼성화재해상보험 4,940(4,940 증가), 중소기업은행 352,000	352,000	4,940	0	356,940	
▶ 합명 · 합자 · 유한회사 출자지분(소계)			33,000	0	33,000	0	
본인	출자	이글트래블, 출자가액: 0천원(33,000천원 감소), 지분비율: 0%(33.0% 감소), 연간매출액: 60천원(0천원 감소)	33,000	0	33,000	0	
총 계			414,511	12,747	64,755	362,503	증감액: -52,008천원 (가액변동: -3,381천원)

소속	서울특별시 은평구		직위	의원		성명	조정환
(단위 : 천원)							
본인과의 관계	재산의 종류	소재지 면적 등 권리의 명세	종전가액	변동액		현재가액	변동사유
				증가액 (실거래가격)	감소액 (실거래가격)		
▶ 토지(소계)			82,445	131,821	0	214,266	
본인	임야	전라남도 화순군 춘양면 화림리 산 59번지 11,107.00㎡ 중 3,702.00㎡	4,997	296	0	5,293	공시가액변동
본인	답	경기도 파주시 하지석동 401-4번지 0.00㎡ 중 0.00㎡ (총면적 0.00㎡ 감소, 지분면적 0.00㎡ 감소)	0	0	- (0)	0	-
본인	답	경기도 파주시 하지석동 401-8번지 1,049.00㎡ 중 338.00㎡	69,526	45,360	0	114,886	공시가액변동
본인	답	경기도 파주시 하지석동 400-7번지 282.00㎡ (282.00㎡ 증가)	-	85,000 (85,000)	0	85,000	신규매입
장남	전	전라남도 나주시 봉황면 유곡리 8번지 1,293.00㎡ 중 466.00㎡	7,922	1,165	0	9,087	공시가액변동
▶ 건물(소계)			524,000	246,998	0	770,998	
본인	다가구주택	서울특별시 은평구 대조동 대지 99.80㎡ 중 49.90㎡ 건물 470.46㎡ 중 235.23㎡	205,000	123,499	0	328,499	공시가액변동
모	다가구주택	서울특별시 은평구 대조동 대지 99.80㎡ 중 49.90㎡ 건물 470.46㎡ 중 235.23㎡	205,000	123,499	0	328,499	공시가액변동
장남	다세대주택	경기도 고양시 일산동구 사리현동 빌라 2층 대지 44.74㎡ 건물 45.16㎡	114,000	0	0	114,000	변동없음
▶ 부동산에 관한 규정이 준용되는 권리와 자동차 · 건설기계 · 선박 및 항공기(소계)			33,000	0	6,000	27,000	
본인	자동차	2013년식 소나타LPI 배기량(2,000cc)	13,000	0	3,000	10,000	공시가액변동
장남	자동차	2015년식 코란도C 배기량(2,000cc)	20,000	0	3,000	17,000	공시가액변동
▶ 예금(소계)			74,599	18,243	53,564	39,278	
본인		DB손해보험(주) 1,800(600 증가), 농협중앙회 158(207 감소), 라이나생명보험 6,191(990 증가), 우리은행 900(42,958 감소)	50,624	2,490	44,065	9,049	

모		(주)KB손해보험 2,130(360 증가), (주)KEB하나은행 1,413(168 증가), 농협은행 1,789(5,114 감소), 우리은행 2,520(250 증가), 우체국 3,568(346 감소)	16,102	1,136	5,818	11,420	생활비등 지출 증가
장남		국민은행 2,073(3,499 감소), 농협은행 1,842(1,281 증가), 삼성화재해상보험 2,322(769 증가), 새마을금고 1, 신한은행 1, 우리은행 60(122 감소), 중소기업은행 3, 한국카카오은행(주) 12,507(12,507 증가)	7,873	14,617	3,681	18,809	
▶ 유가증권(소계)			100,000	0	0	100,000	
본인	회사채	조은산업개발 20,000주	100,000	0	0	100,000	변동없음
▶ 채권(소계)			0	23,000	0	23,000	
본인		사인간채권 증가	0	23,000	0	23,000	동생 대여 및 토지매입금 선지급
▶ 채무(소계)			265,244	64,956	12,244	317,956	
본인	금융기관채무	농협중앙회 85,000(45,000 증가), 우리은행 14,475(14,475 증가)	40,000	59,475	0	99,475	동생대여자금 및 토지매입자금 등 신규채무 발생
본인	건물임대채무	서울특별시 은평구 대조동 임대보증금 감소	128,000	3,000	5,000	126,000	임대보증금 감소
장남	금융기관채무	KB캐피탈 2,481(4,763 감소), 농협은행 90,000	97,244	2,481	7,244	92,481	일부 상환
총 계			548,800	355,106	47,320	856,586	증감액: 307,786천원 (가액변동: 287,819천원)

소속	서울특별시 은평구		직위	의원		성명	황재원
(단위 : 천원)							
본인과의 관계	재산의 종류	소재지 면적 등 권리의 명세	종전가액	변동액		현재가액	변동사유
				증가액 (실거래가격)	감소액 (실거래가격)		
▶ 토지(소계)			25,638	177	817	24,998	
부	답	경상북도 울진군 죽변면 봉평리 700번지 1,768.00㎡	9,016	177	0	9,193	공시가액 변동
부	전	경상북도 울진군 죽변면 봉평리 80-1번지 545.00㎡	16,622	0	817	15,805	공시가액 변동
▶ 건물(소계)			3,120,900	200	0	3,121,100	
본인	복합건물(주택+상가)	서울특별시 은평구 역촌동 건물 1,211.14㎡	3,100,000	0	0	3,100,000	변동없음
부	단독주택	경상북도 울진군 죽변면 봉평리 대지 231.00㎡ 건물 45.21㎡	20,900	200	0	21,100	공시가액 변동
▶ 부동산에 관한 규정이 준용되는 권리와 자동차 · 건설기계 · 선박 및 항공기(소계)			34,800	45,000	20,300	59,500	
본인	자동차	2002년식 NEW EF쏘나타 배기량(1,998cc)	1,300	0	300	1,000	차량 감가상각
본인	자동차	2015년식 카니발 배기량(2,199cc) 감소	19,000	0	19,000 (20,000)	0	차량 매도
본인	자동차	2018년식 레이 배기량(998cc)	14,500	0	1,000	13,500	차량 감가상각
본인	자동차	2019년식 카니발 배기량(2,900cc) 증가	0	45,000 (45,000)	0	45,000	법인용 차량 구입
▶ 예금(소계)			1,349,582	280,396	92,957	1,537,021	
본인		(주)KEB하나은행 974(622 증가), KB부동산신탁 1,094,282, KB증권 10, 교보생명보험 0(22,252 감소), 국민은행 53(2 증가), 농협생명보험 330, 라이나생명보험 10,450(1,830 증가), 삼성화재해상보험 3,510(3,240 증가), 상호저축은행중앙회 170(14 증가), 새마을금고 68, 수협중앙회 25,393(213 감소), 신한은행 489(682 감소), 에이아이지손해보험(주) 2,231(669 증가), 우체국 2,352, 중소기업은행 216,205(213,847 증가), 현대해상화재보험 81,975(6,093 감소), 흥국화재해상보험(주) 10,029(928 증가)	1,256,609	245,569	53,657	1,448,521	

배우자		(주)KB손해보험 711(711 증가), (주)KEB하나은행 2,692(587 감소), 국민은행 15(1,392 감소), 농협생명보험 500(500 증가), 라이나생명보험 2,781(560 증가), 메리츠화재해상보험(보험) 547(547 증가), 삼성생명보험 3,546, 수협은행 15, 신한은행 14, 유안타증권 35, 현대해상화재보험 39,638(4,171 감소)	54,326	8,029	11,861	50,494	
부		(주)KEB하나은행 3, 농협손해보험 2,300(600 증가), 농협중앙회 13,248(4,694 증가)	10,257	10,224	4,930	15,551	사업자금대출금액 일시 예금보관으로 예금액 증가
모		(주)KEB하나은행 174, 농협중앙회 5,272(1,212 증가), 우체국 11,700(9,500 감소)	25,434	12,912	21,200	17,146	
장녀		(주)KB손해보험 381(381 증가), 메리츠화재해상보험(보험) 464(464 증가), 신한은행 1,616(1,613 증가), 케이뱅크 43(43 증가), 한국카카오은행(주) 90(90 증가), 현대해상화재보험 2,715(206 감소)	2,924	3,662	1,277	5,309	
장남		국민은행 0(32 감소)	32	0	32	0	
▶ 채무(소계)			2,199,568	1,922,779	1,726,734	2,395,613	
본인	금융기관채무	(주)KEB하나은행 5,233(5,173 감소), 교보생명보험 0(10,170 감소), 국민은행 25,717(3,810 감소), 농협중앙회 19,986(8 감소), 라이나생명보험 600(400 감소), 상호저축은행중앙회 1,900,000(1,900,000 증가), 수협중앙회 5,220(1,605,080 감소), 중소기업은행 202,000(45,284 감소), 현대캐피탈 2,208(16,039 감소), 현대해상화재보험 14,930(6,840 감소), 흥국화재해상보험(주) 2,440	1,971,138	1,908,080	1,700,884	2,178,334	사업자금 신규대출 및 기존대출 상환
본인	건물임대채무	서울특별시 은평구 역촌동 임대보증금	190,000	0	0	190,000	변동없음
배우자	금융기관채무	KB국민카드 3,821(3,821 증가), 농협생명보험 470(470 증가), 삼성생명보험 1,880(250 감소), 하나카드 7,818(7,818 증가), 현대해상화재보험 5,290(1,010 감소)	8,430	12,699	1,850	19,279	채무 일부 상환 및 증가
부	금융기관채무	농협중앙회 8,000(22,000 감소)	30,000	2,000	24,000	8,000	채무 일부 상환 및 증가
총 계			2,331,352	−1,597,006	−1,612,660	2,347,006	증감액: 15,654천원 (가액변동: −1,740천원)

소속	서울특별시 서대문구		직위	의장		성명	윤유현
(단위 : 천원)							
본인과의 관계	재산의 종류	소재지 면적 등 권리의 명세	종전가액	변동액		현재가액	변동사유
				증가액 (실거래가격)	감소액 (실거래가격)		
▶ 건물(소계)			700,150	0	180,000	520,150	
본인	기타	경기도 고양시 덕양구 용두동 건물 636.00㎡	45,000	0	0	45,000	가액변동없음
배우자	아파트	서울특별시 서대문구 남가좌동 DMC2차 아이파크 건물 112.00㎡	475,150	0	0	475,150	가액변동없음
배우자	아파트(전세(임차)권)	서울특별시 서대문구 증가로 191 삼성아파트 101동 403호 건물 0.00㎡ (건물 109.00㎡ 감소)	180,000	0	180,000 (180,000)	0	전세금 반환
▶ 부동산에 관한 규정이 준용되는 권리와 자동차 · 건설기계 · 선박 및 항공기(소계)			25,250	0	2,550	22,700	
본인	자동차	2007년식 소형화물 배기량(2,497cc)	1,350	0	150	1,200	가액변동
본인	자동차	2007년식 체어맨 배기량(2,799cc)	3,900	0	400	3,500	가액변동
배우자	자동차	2017년식 티볼리 배기량(1,730cc)	20,000	0	2,000	18,000	가액변동
▶ 예금(소계)			147,940	41,491	40,773	148,658	
본인		(주)KEB하나은행 5, 교보생명보험 25,254, 국민은행 491(12,649 감소), 농협은행 161(179 감소), 라이나생명보험 280(259 증가), 삼성증권 42, 새마을금고 117(2 증가), 새마을금고중앙회 공제사업부 2,164(472 증가), 신용협동조합중앙회 159(15 증가), 신용협동조합중앙회 신용공제사업부 4,050(296 증가), 신한은행 7,886(6,406 증가), 씨티은행 2, 우리은행 9,128(1,477 증가), 우체국 10,432 (1,481 증가), 중소기업은행 289	62,880	10,408	12,828	60,460	보험금 납입
배우자		AIA생명보험주식회사 5,794(443 증가), KB증권 1, MG손해보험(주) 3,520(1,056 증가), 광주은행 800(800 증가), 교보생명보험 23,330(2,520 증가), 국민은행 9,149(2,806 감소), 농협은행 153, 삼성화재해상보험 99(99 증가), 새마을금고 27(1 증가), 스탠다드차타드은행 44(8,523 감소), 신한은행 537(99 증가), 우리은행 104(3,503 감소), 우체국 22,305(4,174 증가), 중소기업은행 1,782(2,218 감소), 한화손해보험 3,311(516 증가)	78,298	16,510	23,852	70,956	

장녀		KB증권 3, 국민은행 1,592(503 증가), 디지비생명보험㈜ 1,640(1,640 증가), 새마을금고 32(4,091 감소), 신한은행 667(390 증가), 한국카카오은행(주) 7,885(7,585 증가)	5,792	10,120	4,093	11,819	보험금 납입
장남		국민은행 3,658(2,688 증가), 디지비생명보험㈜ 1,760(1,760 증가), 신한은행 5(5 증가)	970	4,453	0	5,423	
▶ 채무(소계)			479,546	0	198,575	280,971	
본인	금융기관채무	국민은행 12,813(3,483 감소), 신용협동조합중앙회 9,250(3,000 감소), 신용협동조합중앙회 신용공제사업부 1,000, 우리은행 50,000	79,546	0	6,483	73,063	채무 일부 상환
배우자	금융기관채무	교보생명보험 10,000, 우리은행 197,908(192,092 감소)	400,000	0	192,092	207,908	보증금 반환으로 채무상환
총 계			393,794	41,491	24,748	410,537	증감액: 16,743천원 (가액변동: -2,550천원)

소속	서울특별시 서대문구		직위	의원		성명	김덕현
(단위 : 천원)							
본인과의 관계	재산의 종류	소재지 면적 등 권리의 명세	종전가액	변동액		현재가액	변동사유
				증가액 (실거래가격)	감소액 (실거래가격)		
▶ 토지(소계)			2,669	0	0	2,669	
본인	전	경상북도 안동시 와룡면 절강리 862번지 1,570.00㎡	2,669	0	0	2,669	
▶ 건물(소계)			665,000	0	0	665,000	
본인	아파트	서울특별시 서대문구 홍제동 해성아파트 건물 83.59㎡	315,000	0	0	315,000	
배우자	상가	서울특별시 서대문구 현저동 A상가 건물 733,010.00㎡ 중 25,560.00㎡	350,000	0	0	350,000	
▶ 부동산에 관한 규정이 준용되는 권리와 자동차 · 건설기계 · 선박 및 항공기(소계)			4,500	0	2,000	2,500	
본인	자동차	2002년식 소나타 배기량(1,980cc)	4,500	0	2,000	2,500	
▶ 예금(소계)			18,218	8,080	4,622	21,676	
본인		국민은행 33, 삼성화재해상보험 14,933(3,057 증가), 새마을금고 126(1,006 감소), 신용협동조합중앙회 58(2 증가), 신한은행 5(3 증가), 씨티은행 14(8 증가), 우리은행 2(2 증가)	13,105	3,092	1,026	15,171	보험납입
배우자		신한은행 18(14 증가), 우리은행 360(227 증가), 중소기업은행 2	139	254	13	380	
모		국민은행 168(9 감소), 농협중앙회 4(326 감소), 새마을금고 4,169(92 증가)	4,584	3,340	3,583	4,341	
장녀		신한은행 62(11 증가), 한국카카오은행(주) 1,450(1,240 증가)	261	1,251	0	1,512	
장남		새마을금고 1, 신한은행 25, 우리은행 179(76 증가), 한국카카오은행(주) 67(67 증가)	129	143	0	272	
▶ 채무(소계)			344,950	65,476	57,649	352,777	

본인	금융기관채무	(주)비엔케이저축은행 2,666(2,000 감소), SBI저축은행 2,664(2,664 증가), 삼성화재해상보험 3,238(1,000 증가), 신한은행 121,237(7,950 감소), 아주캐피탈 0(36,109 감소), 애니원캐피탈대부 60,000(60,000 증가), 웰컴저축은행 1,812(1,812 증가)	172,200	65,476	46,059	191,617	
배우자	금융기관채무	신한은행 1,160(11,590 감소), 우리은행 125,000	137,750	0	11,590	126,160	
배우자	건물임대채무	서울특별시 서대문구 현저동 A상가 임대보증금	35,000	0	0	35,000	
총 계			345,437	−57,396	−51,027	339,068	증감액: −6,369천원 (가액변동: −2,000천원)

소속	서울특별시 서대문구		직위	의원		성명	김해숙
(단위 : 천원)							
본인과의 관계	재산의 종류	소재지 면적 등 권리의 명세	종전가액	변동액		현재가액	변동사유
				증가액 (실거래가격)	감소액 (실거래가격)		
▶ 토지(소계)			15,911	0	15,911	0	
장녀	창고용지	전라북도 순창군 동계면 주월리 122-6번지 0.00㎡ (321.00㎡ 감소)	2,900	0	2,900 (2,900)	0	매각
장녀	전	전라북도 순창군 동계면 주월리 122-1번지 0.00㎡ (1,071.00㎡ 감소)	9,670	0	9,670 (9,670)	0	매각
장녀	전	전라북도 순창군 동계면 주월리 122-4번지 0.00㎡ (370.00㎡ 감소)	3,341	0	3,341 (3,341)	0	매각
▶ 건물(소계)			46,680	0	0	46,680	
배우자	아파트(전세(임차)권)	서울특별시 서대문구 북아현동 아현역푸르지오 건물 0.00㎡ (건물 0.00㎡ 감소)	0	0	- (0)	0	
배우자	아파트(전세(임차)권)	서울특별시 서대문구 북아현동 신촌푸르지오 건물 34.25㎡	26,680	0	0	26,680	
장녀	단독주택(전세(임차)권)	전라북도 순창군 순창읍 신남리 건물 0.00㎡ (건물 0.00㎡ 감소)	0	0	- (0)	0	
장녀	단독주택(전세(임차)권)	전라북도 순창군 순창읍 순화리 대지 363.00㎡ 건물 103.00㎡	20,000	0	0	20,000	
▶ 부동산에 관한 규정이 준용되는 권리와 자동차 · 건설기계 · 선박 및 항공기(소계)			17,630	0	0	17,630	
본인	자동차	2014년식 투싼 배기량(1,995cc)	15,630	-	-	15,630	
장녀	자동차	1999년식 포터초장축슈퍼캡 배기량(2,607cc)	2,000	-	-	2,000	
▶ 예금(소계)			10,617	2,712	3,498	9,831	
본인		NH투자증권 26, 국민은행 52, 스탠다드차타드은행 2, 신용협동조합중앙회 0(1 감소), 신한금융투자(주) 12, 신한은행 332(562 감소), 우리은행 35(79 감소), 우체국 774	1,875	0	642	1,233	생활비로 사용하여 예금 지출

배우자		(주)KEB하나은행 201(180 증가), 국민은행 44(5 감소), 농협은행 10, 삼성증권 433(425 증가), 삼성화재해상보험 4,548(730 증가), 스탠다드차타드은행 7, 신한금융투자(주) 2, 신한은행 59(19 감소), 우리은행 26(437 감소), 중소기업은행 1(4 감소)	4,461	1,335	465	5,331	생활비로 사용하여 예금 지출
장남		신한은행 80(71 증가), 에이스아메리칸화재해상보험 0(766 감소), 우리은행 100, 한국카카오은행(주) 3(7 감소)	885	71	773	183	
장녀		농협은행 1,500(533 감소), 농협중앙회 1,306(1,306 증가), 우리은행 277(1,085 감소), 우체국 1	3,396	1,306	1,618	3,084	
▶ 유가증권(소계)			4,500	3,792	0	8,292	
배우자	상장주식	매경닷컴 900주	4,500	0	0	4,500	매경닷컴 주식은 모두 매각
배우자	회사채	에이디테크놀로지 390주(390주 증가)	0	3,792	0	3,792	
▶ 채무(소계)			185,840	105,277	97,087	194,030	
본인	금융기관채무	SBI저축은행 22,746(22,746 증가), 삼성카드 0(12,890 감소), 상호저축은행중앙회 8,983(8,983 증가), 신한저축은행 9,719(4,233 감소)	26,842	31,729	17,123	41,448	
배우자	금융기관채무	(주)KEB하나은행 23,784(4,954 감소), KB국민카드 0(2,000 감소), 국민은행 50,983(4,951 감소), 삼성증권 3,914(3,914 증가), 삼성화재해상보험 700, 상호저축은행중앙회 34,400(9,367 증가), 우리은행 8,693(707 감소), 효성캐피탈(주) 3,411(8,782 감소)	133,998	70,791	78,904	125,885	
장녀	금융기관채무	농협은행 23,940(1,060 감소), 한국카카오은행(주) 2,757(2,757 증가)	25,000	2,757	1,060	26,697	
▶ 금 및 백금(소계)			10,206	0	10,206	0	
배우자		순금, 99K, 0g(57g 감소) 감소	10,206	0	10,206	0	
총 계			-80,296	-98,773	-67,472	-111,597	증감액: -31,301천원

소속	서울특별시 서대문구		직위	의원		성명	박경희
(단위 : 천원)							
본인과의 관계	재산의 종류	소재지 면적 등 권리의 명세	종전가액	변동액		현재가액	변동사유
				증가액 (실거래가격)	감소액 (실거래가격)		
▶ 토지(소계)			357,603	6,556	0	364,159	
본인	전	강원도 평창군 봉평면 면온리 593-14번지 750.00㎡	13,575	600	0	14,175	가액변동
본인	대지	경기도 파주시 파주읍 연풍리 405-55번지 155.00㎡	56,373	1,039	0	57,412	가액변동
본인	대지	경기도 파주시 파주읍 연풍리 405-24번지 116.00㎡	43,500	348	0	43,848	가액변동
본인	대지	경기도 파주시 파주읍 연풍리 405-21번지 53.00㎡	19,875	159	0	20,034	가액변동
장녀	대지	서울특별시 서대문구 홍제동 156-92번지 63.00㎡	224,280	4,410	0	228,690	가액변동
▶ 건물(소계)			409,600	483,400	0	893,000	
본인	아파트	서울특별시 서대문구 홍제동 성원아파트 건물 114.48㎡	356,000	12,000	0	368,000	가액변동
본인	단독주택	경기도 파주시 파주읍 연풍리 건물 120.52㎡	53,600	2,900	0	56,500	가액변동
장녀	아파트	서울특별시 서대문구 홍제동 홍제 센트럴 아이파크 건물 84.92㎡ (건물 84.92㎡ 증가)	-	468,500 (468,500)	0	468,500	재개발 분양
▶ 부동산에 관한 규정이 준용되는 권리와 자동차 · 건설기계 · 선박 및 항공기(소계)			10,220	0	4,515	5,705	
본인	자동차	2014년식 아반떼 배기량(1,591cc)	10,220	0	4,515	5,705	가액변동
▶ 예금(소계)			171,865	36,098	16,508	191,455	
본인		(주)KEB하나은행 4, AIA생명보험주식회사 8,191(800 증가), DB손해보험(주) 17,516(1,635 증가), 농협은행 70(1,371 감소), 농협중앙회 6,000(6,000 증가), 삼성생명보험 16,704(877 증가), 삼성화재해상보험 1,440(288 증가), 새마을금고 1,550(384 증가), 새마을금고중앙회 공제사업부 32,337(5,761 증가), 신용협동조합중앙회 194(6 증가), 신한생명보험 57,888(1,882 증가), 신한은행 5,502(4,444 증가), 우리은행 367(2,053 감소), 우체국 23, 케이디비생명보험 5,859(521 증가), 한화생명보험주식회사 18,270(4,547 증가)	148,194	30,817	7,096	171,915	예금 보험액 증가

배우자		(주)KEB하나은행 7, 국민은행 4,390(6,689 감소), 삼성화재해상보험 3,190(150 증가), 신용협동조합중앙회 62, 신한은행 24(9 증가), 우리은행 123, 중소기업은행 119	14,445	162	6,692	7,915	예금 보험액 증가
장녀		(주)KEB하나은행 5, 농협중앙회 116, 삼성화재해상보험 692(132 증가), 신용협동조합중앙회 208(9 감소), 신한은행 100, 우체국 743(263 증가), 중소기업은행 4,681(2,711 감소)	8,870	395	2,720	6,545	
차녀		농협중앙회 1(1 증가), 새마을금고 2,829(2,473 증가), 키움닷컴증권 201(201 증가), 한국카카오은행(주) 2,049(2,049 증가)	356	4,724	0	5,080	
▶ 유가증권(소계)			872	634	872	634	
차녀	상장주식	대웅보통주 49주(49주 증가), 대웅 49주	872	634	872	634	주식 계좌 잘 못 입력됨
▶ 채무(소계)			383,373	452,093	204,289	631,177	
본인	금융기관채무	교보생명보험 126,044(154,240 감소), 삼성생명보험 0(10,000 감소), 신한생명보험 0(36,000 감소)	326,284	0	200,240	126,044	
본인	토지임대채무	경기도 파주시 파주읍 연풍리 405-21번지 임대보증금	18,000	0	0	18,000	보증금 변동없음
본인	토지임대채무	경기도 파주시 파주읍 연풍리 405-24번지 임대보증금 감소	4,000	0	4,000	0	공실
본인	토지임대채무	경기도 파주시 파주읍 연풍리 405-55번지 임대보증금	35,000	0	0	35,000	보증금 변동없음
장녀	건물임대채무	서울특별시 서대문구 홍제동 홍제 센트럴 아이파크 임대보증금 증가	0	450,000	0	450,000	임대 전제 자금
차녀	금융기관채무	KB캐피탈 2,093(2,093 증가), 한국카카오은행(주) 40(49 감소)	89	2,093	49	2,133	스쿠터 대출
총 계			566,787	74,595	-182,394	823,776	증감액: 256,989천원 (가액변동: 16,069천원)

소속	서울특별시 서대문구		직위	의원		성명	안한희
							(단위 : 천원)
본인과의 관계	재산의 종류	소재지 면적 등 권리의 명세	종전가액	변동액		현재가액	변동사유
				증가액 (실거래가격)	감소액 (실거래가격)		
▶ 토지(소계)			62,012	838	0	62,850	
배우자	답	경기도 안성시 공도읍 양기리 138번지 1,676.00㎡	62,012	838	0	62,850	공시지가 증가
▶ 건물(소계)			427,000	17,000	0	444,000	
배우자	단독주택	서울특별시 서대문구 북가좌동 대지 166.00㎡ 건물 152.60㎡	427,000	17,000	0	444,000	공시지가 증가
▶ 부동산에 관한 규정이 준용되는 권리와 자동차 · 건설기계 · 선박 및 항공기(소계)			7,295	0	0	7,295	
장남	자동차	2013년식 k3 1.6 배기량(1,591cc)	7,295	-	-	7,295	변동없음
▶ 예금(소계)			35,099	14,922	991	49,030	
본인		(주)KEB하나은행 268, 새마을금고 13,528(4,560 증가), 새마을금고중앙회 공제사업부 14,210(2,122 증가), 신용협동조합중앙회 53(2 증가), 우리은행 2,055(1,096 증가)	22,334	8,739	959	30,114	배우자 국민연금 수급 정기적금가입
배우자		(주)KEB하나은행 2,519(2,262 증가), 국민은행 58, 삼성생명보험 6,444, 새마을금고 3,306(2,675 증가), 새마을금고중앙회 공제사업부 4,702(1,050 증가), 신용협동조합중앙회 106(3 증가), 우리은행 40	11,185	6,022	32	17,175	
장남		수협중앙회 63(3 증가), 우체국 3, 중소기업은행 1,675(158 증가)	1,580	161	0	1,741	
▶ 채무(소계)			322,991	7,587	1,000	329,578	
배우자	금융기관채무	(주)KEB하나은행 299,000(1,000 감소)	300,000	0	1,000	299,000	채무일부상환
장남	금융기관채무	농협중앙회 7,280(7,280 증가), 수협중앙회 20,300, 한국카카오은행(주) 2,998(307 증가)	22,991	7,587	0	30,578	아파트계약금 무이자 대출
총 계			208,415	25,173	-9	233,597	증감액: 25,182천원 (가액변동: 17,838천원)

소속	서울특별시 서대문구		직위	의원		성명	양리리
(단위 : 천원)							
본인과의 관계	재산의 종류	소재지 면적 등 권리의 명세	종전가액	변동액		현재가액	변동사유
				증가액 (실거래가격)	감소액 (실거래가격)		
▶ 토지(소계)			0	141,414	0	141,414	
본인	대지	서울특별시 서대문구 홍제동 326-20번지 156.00㎡ 중 15.60㎡ (총면적 156.00㎡ 증가, 지분면적 15.60㎡ 증가)	-	141,414	0	141,414	
▶ 건물(소계)			279,500	0	0	279,500	
본인	아파트	서울특별시 서대문구 홍제동 파크힐아파트 건물 84.40㎡	259,500	0	0	259,500	
배우자	복합건물(주택+상가)(전세(임차)권)	서울특별시 서대문구 홍제동 건물 99.00㎡	20,000	0	0	20,000	
▶ 부동산에 관한 규정이 준용되는 권리와 자동차 · 건설기계 · 선박 및 항공기(소계)			25,500	0	8,160	17,340	
배우자	자동차	2016년식 도요타캠리2.5 배기량(2,487cc)	23,000	0	5,660	17,340	
배우자	자동차	2003년식 쏘렌토 2.5디젤 커먼레일 배기량(2,000cc) 감소	2,500	0	2,500	0	
▶ 예금(소계)			182,658	16,829	1,933	197,554	
본인		DB손해보험(주) 420(420 증가), 농협손해보험 3,000(600 증가), 농협은행 5(408 감소), 메리츠화재해상보험(보험) 25(25 증가), 메트라이프생명보험 78,025(881 감소), 미래에셋생명보험 49,892(3,248 증가), 삼성생명보험 1,680, 새마을금고 30, 신한생명보험 9,090(382 증가), 현대해상화재보험 7,882(682 증가)	145,981	6,001	1,933	150,049	예금액 증가 및 보험료 납부

배우자		(주)KEB하나은행 5,620(3,882 증가), 국민은행 474(1 증가), 중소기업중앙회 22,750(3,000 증가), 현대해상화재보험 14,943(1,244 증가)	35,660	8,127	0	43,787	예금액 증가 및 보험료 납부
차녀		농협은행 1,500(1,200 증가), 중소기업은행 418(1 증가)	717	1,201	0	1,918	
장녀		농협은행 1,800(1,500 증가)	300	1,500	0	1,800	
▶ 채권(소계)			100,000	0	0	100,000	
배우자		사인간채권	100,000	0	0	100,000	
▶ 채무(소계)			252,769	49,246	11,511	290,504	
본인	금융기관채무	농협은행 201,896(32,379 증가), 미래에셋생명보험 10,000(10,000 증가)	169,517	47,779	5,400	211,896	
배우자	금융기관채무	(주)KEB하나은행 78,608(1,467 증가), 토요타파이낸셜서비스코리아(주) 0(6,111 감소)	83,252	1,467	6,111	78,608	
▶ 고지거부 및 등록제외사항			–	–	–	–	
부		고지거부					독립생계유지
모		고지거부					독립생계유지
총 계			334,889	108,997	−1,418	445,304	증감액: 110,415천원 (가액변동: −5,660천원)

소속	서울특별시 서대문구		직위	의원		성명	유경선
(단위 : 천원)							
본인과의 관계	재산의 종류	소재지 면적 등 권리의 명세	종전가액	변동액		현재가액	변동사유
				증가액 (실거래가격)	감소액 (실거래가격)		
▶ 토지(소계)			0	2,195	0	2,195	
장남	임야	전라남도 장흥군 용산면 녹원리 산 18-3번지 6,784.00㎡ 중 3,392.00㎡ (총면적 6,784.00㎡ 증가, 지분면적 3,392.00㎡ 증가)	-	2,195	0	2,195	자녀소유토지 신고
▶ 건물(소계)			500,000	0	0	500,000	
본인	아파트	전라남도 광양시 광양읍 용강리 창덕에버빌 2단지 건물 84.76㎡	120,000	0	0	120,000	가액변동없음
본인	아파트	전라남도 광양시 광양읍 용강리 창덕에버빌 2단지 건물 84.76㎡	120,000	0	0	120,000	가액변동없음
본인	연립주택	인천광역시 부평구 삼산동 무궁화빌라 건물 39.71㎡	60,000	0	0	60,000	가액변동없음
본인	아파트(전세(임차)권)	서울특별시 서대문구 홍은동 풍림2차아파트 건물 58.50㎡	200,000	0	0	200,000	가액변동없음
▶ 부동산에 관한 규정이 준용되는 권리와 자동차 · 건설기계 · 선박 및 항공기(소계)			16,000	0	5,590	10,410	
본인	자동차	2008년식 제네시스 배기량(3,300cc)	10,000	0	2,630	7,370	가액변동
본인	자동차	2005년식 푸조 배기량(1,600cc)	6,000	0	2,960	3,040	가액변동
▶ 예금(소계)			72,229	22,216	11,769	82,676	
본인		KB증권 13, 교보생명보험 5,488, 국민은행 11,176(156 증가), 삼성화재해상보험 0(1,094 감소), 새마을금고 379(61 증가), 새마을금고중앙회 공제사업부 100(1,088 감소), 스탠다드차타드은행 0(65 감소), 신용협동조합중앙회 51(1 증가), 신한생명보험 0(7,752 감소), 신한은행 55(8 감소), 씨티은행 119(108 증가), 우리은행 3,418(3,000 증가), 현대해상화재보험 5,786(1,545 증가)	31,721	5,259	10,395	26,585	

배우자		(주)KB손해보험 80(80 증가), (주)KEB하나은행 2, 교보생명보험 9,537, 농협은행 671(193 감소), 농협중앙회 20,061(3 증가), 신한생명보험 3,499(1,200 증가), 신한은행 3,007(3,007 증가), 우리은행 7(762 감소)	33,529	4,290	955	36,864	예금 저축액 및 보험료 납입
장남		교보생명보험 4,480(2,239 증가), 국민은행 1, 새마을금고 4(1 증가), 신한은행 14,242(9,508 증가), 한국카카오은행(주) 500(500 증가)	6,979	12,667	419	19,227	
▶ 채무(소계)			327,253	1,442	12,338	316,357	
본인	금융기관채무	KB캐피탈 1,442(3,772 감소), 교보생명보험 3,570, 국민은행 32,480(1,680 감소), 새마을금고 50,000, 신한은행 4,300(1,000 감소), 씨티은행 1,565(4,444 감소)	104,253	1,442	12,338	93,357	대출금 상환
본인	건물임대채무	전라남도 광양시 광양읍 용강리 창덕에버빌 2단지 2건 임대보증금	170,000	0	0	170,000	가액변동없음
본인	건물임대채무	인천광역시 부평구 삼산동 무궁화빌라 임대보증금	53,000	0	0	53,000	가액변동없음
총 계			260,976	22,969	5,021	278,924	증감액: 17,948천원 (가액변동: −5,590천원)

소속	서울특별시 서대문구		직위	의원		성명	이경선
(단위 : 천원)							
본인과의 관계	재산의 종류	소재지 면적 등 권리의 명세	종전가액	변동액		현재가액	변동사유
				증가액 (실거래가격)	감소액 (실거래가격)		
▶ 토지(소계)			29,068	0	0	29,068	
본인	답	전라남도 담양군 금성면 1003-10번지 989.40㎡	9,400	0	0	9,400	
본인	전	전라남도 담양군 금성면 233번지 1,069.00㎡	8,250	0	0	8,250	
본인	전	전라남도 담양군 금성면 239번지 1,643.00㎡	11,418	0	0	11,418	
▶ 건물(소계)			1,022,052	0	0	1,022,052	
본인	아파트	서울특별시 서대문구 홍제동 인왕산어울림 건물 120.34㎡	550,000	0	0	550,000	
본인	근린생활시설	서울특별시 서대문구 연희동 연희노블레스 대지 17.35㎡ 건물 45.15㎡	259,000	0	0	259,000	
본인	근린생활시설	세종특별자치시 소담동 3-3 생활권 3321-1302 L-13-2 블록 3층 대지 12.85㎡ 건물 85.49㎡	106,961	0	0	106,961	
본인	근린생활시설	세종특별자치시 소담동 3-3 생활권 3321-1302C 13-2 블록 3층 대지 1,251.00㎡ 건물 83.17㎡	106,091	0	0	106,091	
▶ 부동산에 관한 규정이 준용되는 권리와 자동차 · 건설기계 · 선박 및 항공기(소계)			11,990	0	1,990	10,000	
본인	자동차	2010년식 투싼 배기량(2,000cc)	11,990	0	1,990	10,000	
▶ 예금(소계)			80,563	13,511	12,787	81,287	
본인		(주)KEB하나은행 4(737 감소), 광주은행 5, 국민은행 99, 농협중앙회 71(26 감소), 삼성화재해상보험 50,795(2,928 감소), 새마을금고 555(25 증가), 신한은행 1,155(965 증가), 우리은행 747(434 증가), 우체국 648(3 증가)	56,343	9,064	11,328	54,079	차남 저축
차남		국민은행 1,934(830 증가), 농협중앙회 53, 신한은행 12,000(1,400 증가), 우리은행 0(1,459 감소)	13,216	2,230	1,459	13,987	
장남		(주)KEB하나은행 27, 미래에셋대우(주) 10, 새마을금고 30, 신한은행 12,053(1,600 증가), 우체국 184, 중소기업은행 917(617 증가)	11,004	2,217	0	13,221	

▶ 채무(소계)			894,931	10,152	39,760	865,323	
본인	금융기관채무	(주)KEB하나은행 176,000(3,000 감소), 농협중앙회 670,000, 삼성카드 628(3,380 감소), 삼성화재해상보험 9,232(2,638 증가), 신한카드 6,178(6,178 증가), 우리은행 3,285(2,044 감소)	864,931	10,152	9,760	865,323	
본인	건물임대채무	서울특별시 서대문구 연희동 연희노블레스 임대보증금 감소	30,000	0	30,000	0	
총 계			248,742	3,359	−24,983	277,084	증감액: 28,342천원 (가액변동: −1,990천원)

소속	서울특별시 서대문구		직위	의원		성명	이동화
(단위 : 천원)							
본인과의 관계	재산의 종류	소재지 면적 등 권리의 명세	종전가액	변동액		현재가액	변동사유
				증가액 (실거래가격)	감소액 (실거래가격)		
▶ 건물(소계)			3,685,125	33,190	0	3,718,315	
본인	단독주택	서울특별시 서대문구 창천동 대지 105.50㎡ 중 52.75㎡ 건물 65.36㎡ 중 32.68㎡	469,243	0	0	469,243	
본인	아파트	서울특별시 서대문구 대현동 럭키대현아파트 건물 121.60㎡	503,000	25,000	0	528,000	
본인	단독주택	서울특별시 서대문구 창천동 대지 83.30㎡ 건물 54.74㎡	556,920	0	0	556,920	
본인	주유(충전)소	서울특별시 서대문구 창천동 대지 109.80㎡ 건물 68.60㎡	964,509	0	0	964,509	
본인	아파트	서울특별시 은평구 진관동 은평뉴타운 마고정 건물 167.14㎡ 중 83.57㎡	361,105	4,095	0	365,200	
배우자	단독주택	서울특별시 서대문구 창천동 대지 105.50㎡ 중 52.75㎡ 건물 65.36㎡ 중 32.68㎡	469,243	0	0	469,243	
배우자	아파트	서울특별시 은평구 진관동 은평뉴타운마고정 건물 167.14㎡ 중 83.57㎡	361,105	4,095	0	365,200	
▶ 부동산에 관한 규정이 준용되는 권리와 자동차 · 건설기계 · 선박 및 항공기(소계)			7,000	0	0	7,000	
본인	자동차	2007년식 오피러스 배기량(3,342cc)	3,500	–	–	3,500	
본인	자동차	2010년식 봉고3 배기량(2,497cc)	3,500	–	–	3,500	
▶ 예금(소계)			1,402,695	584,027	515,484	1,471,238	
본인		(주)KB손해보험 8,914(1,243 증가), AIA생명보험주식회사 19,977(1,142 증가), DB손해보험(주) 45,351(4,745 증가), 교보생명보험 39,252(6,576 증가), 국민은행 489,838(19,692 증가), 농협은행 2, 동양생명보험 32,758(6,311 증가), 메리츠화재해상보험(보험) 7,875(2,940 증가), 메트라이프생명보험 60,420(6,735 증가), 삼성생명보험 11,424(5,916 감소), 삼성화재해상보험 1,107(1,107 증가),새마을금고 12,046(10 감소), 새마을금고중앙회 공제사업부	926,915	520,957	489,823	958,049	

본인		4,504(1,136 증가), 신용협동조합중앙회 51(1 증가), 신한은행 39,692(7,378 감소), 우리은행 3,618(232 감소), 한화생명보험주식회사 84,736(11,085 증가), 한화손해보험 69,757(20,494 감소), 현대해상화재보험 7,088(1,078 증가), 흥국생명보험 19,639(1,373 증가)					
배우자		AIA생명보험주식회사 28,950(3,027 증가), DB손해보험(주) 4,437(674 증가), 교보생명보험 10,663(5,889 증가), 국민은행 11, 메리츠화재해상보험(보험) 30,983(5,267 증가), 메트라이프생명보험 211,480(24,158 증가), 삼성생명보험 104,388(15,262 감소), 새마을금고 1,562(60 증가), 신용협동조합중앙회 51(1 증가), 신한생명보험 3,000(2,400 증가), 신한은행 2,440(2,233 감소), 우리은행 8,007(237 감소), 중소기업은행 1,258(538 증가), 케이디비생명보험 9,207(1,072 증가), 한화생명보험주식회사 82,188(5,148 증가), 현대해상화재보험 4,707(1,423 증가)	471,407	55,777	23,852	503,332	대현동 럭키아파트 전세가 상승으로 예금액이 늘었습니다.
차녀		(주)KEB하나은행 1, 국민은행 303(298 증가), 메리츠화재해상보험(보험) 4,000(3,250 증가), 신한은행 2,374(1,607 증가), 우리은행 300, 중소기업은행 10, 한국카카오은행(주) 0(318 감소)	2,151	5,155	318	6,988	
장녀		신한은행 52(286 감소), 한국카카오은행(주) 237(482 감소)	1,057	218	986	289	
장남		신한생명보험 2,400(1,920 증가), 신한은행 80(505 감소), 우리은행 100	1,165	1,920	505	2,580	
▶ 채무(소계)			3,245,716	272,731	132,437	3,386,010	
본인	금융기관채무	AIA생명보험주식회사 5,620, DB손해보험(주) 6,500(2,500 증가), 교보생명보험 28,560(4,840 증가), 국민은행 169,000, 동양생명보험 22,880(4,090 증가), 메트라이프생명보험 32,950(7,600 증가), 삼성생명보험 7,450(4,370 감소), 신한은행 565,544(51,766 감소), 우리은행 434,984(24,986 감소), 한화생명보험주식회사 30,000, 한화손해보험 36,850(13,060 감소), 흥국생명보험 9,865(4,542 증가)	1,420,813	52,731	123,341	1,350,203	

본인	건물임대채무	서울특별시 은평구 진관동 은평뉴타운 마고정 임대보증금	125,000	0	0	125,000	
본인	건물임대채무	서울특별시 서대문구 대현동 럭키대현아파트 임대보증금 증가	330,000	220,000	0	550,000	
배우자	금융기관채무	AIA생명보험주식회사 8,820, 메리츠화재해상보험(보험) 14,615, 메트라이프생명보험 73,510, 삼성생명보험 60,422(9,096 감소), 우리은행 1,000,000, 한화생명보험주식회사 78,440	1,244,903	0	9,096	1,235,807	
배우자	건물임대채무	서울특별시 은평구 진관동 은평뉴타운마고정 임대보증금	125,000	0	0	125,000	
총 계			1,849,104	344,486	383,047	1,810,543	증감액: -38,561천원 (가액변동: 33,190천원)

소속	서울특별시 서대문구		직위	의원		성명	이종석
(단위 : 천원)							
본인과의 관계	재산의 종류	소재지 면적 등 권리의 명세	종전가액	변동액		현재가액	변동사유
				증가액 (실거래가격)	감소액 (실거래가격)		
▶ 건물(소계)			456,000	0	0	456,000	
본인	다세대주택	서울특별시 서대문구 연희동 제지하층 대지 112.00㎡ 건물 41.70㎡	120,000	0	0	120,000	
배우자	근린생활시설	서울특별시 서대문구 홍은동 레디앙3차 제2층 대지 286.80㎡ 건물 42.37㎡	142,000	0	0	142,000	
모	다세대주택	서울특별시 서대문구 연희동 제2층 대지 166.00㎡ 건물 40.97㎡	90,000	0	0	90,000	
모	다세대주택	서울특별시 서대문구 연희동 제1층 대지 172.00㎡ 건물 89.88㎡	104,000	0	0	104,000	
▶ 예금(소계)			93,753	14,704	4,584	103,873	
본인		MG손해보험(주) 4,047(510 증가), NH투자증권 1, 국민은행 6,994(5,683 증가), 농협은행 3,050, 미래에셋생명보험 24,393(2,027 증가), 우리은행 8, 우체국 1, 중소기업은행 6, 키움닷컴증권 70	30,350	8,220	0	38,570	보험료 및 예금 년간 납부 등으로 증가
배우자		DB손해보험(주) 7,782(1,066 증가), 국민은행 561(522 증가), 신한은행 304, 오렌지라이프생명보험 주식회사 17,095(361 증가), 중소기업은행 2,120(2,444 감소), 케이디비생명보험 9,257(1,086 증가)	36,528	3,468	2,877	37,119	
모		국민은행 2,167(1,075 증가), 농협손해보험 1,724(413 감소), 농협중앙회 33(50 감소), 삼성생명보험 3,960, 새마을금고 13(2 증가), 신한생명보험 19,855(1,222 증가), 신한은행 431(527 감소), 중소기업은행 1	26,875	3,016	1,707	28,184	
▶ 채무(소계)			353,591	221	4,287	349,525	
본인	금융기관채무	국민은행 39,125(2,866 감소)	41,991	221	3,087	39,125	
모	금융기관채무	새마을금고 400(1,200 감소)	1,600	0	1,200	400	
모	건물임대채무	서울특별시 서대문구 연희동 제1층 임대보증금	200,000	0	0	200,000	
모	건물임대채무	서울특별시 서대문구 연희동 제2층 임대보증금	110,000	0	0	110,000	
총 계			196,162	14,483	297	210,348	증감액: 14,186천원

소속	서울특별시 서대문구		직위	의원		성명	주이삭
(단위 : 천원)							
본인과의 관계	재산의 종류	소재지 면적 등 권리의 명세	종전가액	변동액		현재가액	변동사유
				증가액 (실거래가격)	감소액 (실거래가격)		
▶ 토지(소계)			1,568	78	0	1,646	
모	임야	경기도 성남시 분당구 동원동 208-21번지 4,959.00㎡ 중 41.73㎡	984	43	0	1,027	
모	임야	경기도 성남시 분당구 동원동 208-30번지 7,379.00㎡ 중 7.84㎡	185	8	0	193	
모	임야	강원도 홍천군 홍천읍 태학리 산 28번지 17,851.00㎡ 중 198.00㎡	399	27	0	426	
▶ 건물(소계)			250,000	0	0	250,000	
부	아파트(전세(임차)권)	서울특별시 서대문구 북아현동 성우아파트 건물 84.28㎡	250,000	0	0	250,000	
▶ 부동산에 관한 규정이 준용되는 권리와 자동차 · 건설기계 · 선박 및 항공기(소계)			2,400	18,770	2,400	18,770	
부	자동차	2003년식 트라제XG 배기량(2,000cc) 감소	2,400	0	2,400	0	
부	자동차	2019년식 투싼(TUCSON) 배기량(1,591cc) 증가	0	18,770 (23,000)	0	18,770	
▶ 예금(소계)			233,990	118,162	110,259	241,893	
본인		국민은행 37,995(5,090 증가), 신한은행 18, 에이스아메리칸화재해상보험 485(343 증가), 우리은행 5,061(2,783 증가), 중소기업은행 2	35,345	8,216	0	43,561	다양한 보험 가입 및 신차 구매 등 기타 잡지출액
부		국민은행 3,133(89,002 감소), 농협은행 11,556(7,593 증가), 삼성생명보험 13,452(13,452 증가), 에이비엘생명보험 2,266(18,489 감소), 우리은행 3,003(3,003 증가), 우체국 28,225(28,225 증가), 한화생명보험주식회사 39,291(39,291 증가)	116,853	93,950	109,877	100,926	

모		(주)KB손해보험 5,700(600 증가), AIA생명보험주식회사 4,086(301 증가), DB생명보험(주) 15,494(3,773 증가), 교보증권 1, 국민은행 5,971(4,309 증가), 삼성생명보험 49,146(3,463 증가), 신한은행 2,251(382 감소), 에이비엘생명보험 9,277(3,468 증가), 한국투자증권 851(82 증가), 흥국생명보험 4,629	81,792	15,996	382	97,406	다양한 보험 가입 및 신차 구매 등 기타 잡지출액
▶ 유가증권(소계)			3,659	1,589	36	5,212	
모	상장주식	SK하이닉스 47주, 삼성생명 5주, 위즈코프 375주(17주 증가)	3,659	1,589	36	5,212	추가매입
총 계			491,617	138,599	112,695	517,521	증감액: 25,904천원 (가액변동: 1,631천원)

소속	서울특별시 서대문구		직위	의원		성명	차승연
(단위 : 천원)							
본인과의 관계	재산의 종류	소재지 면적 등 권리의 명세	종전가액	변동액		현재가액	변동사유
				증가액 (실거래가격)	감소액 (실거래가격)		
▶ 토지(소계)			103,043	16,991	0	120,034	
본인	답	전라남도 강진군 강진읍 목리 156-1번지 1,289.00㎡	24,877	5,801	0	30,678	공시지가 상승
본인	답	전라남도 강진군 강진읍 목리 178-7번지 3,000.00㎡	42,000	6,000	0	48,000	공시지가 상승
본인	답	전라남도 강진군 군동면 삼신리 205-3번지 1,809.00㎡	15,195	543	0	15,738	공시지가 상승
본인	임야	전라남도 강진군 칠량면 송로리 산 66-7번지 751.00㎡	781	120	0	901	공시지가 상승
본인	대지	전라남도 강진군 강진읍 동성리 113-4번지 321.00㎡	20,190	4,527	0	24,717	공시지가 상승
▶ 건물(소계)			220,600	1,800	0	222,400	
본인	단독주택	전라남도 강진군 강진읍 동성리 대지 321.00㎡ 건물 94.30㎡	19,600	1,800	0	21,400	개별주택가격 상승
배우자	다세대주택	서울특별시 서대문구 남가좌동 동주베스트빌 건물 62.58㎡	201,000	0	0	201,000	변동 없음
▶ 예금(소계)			75,233	9,190	15,892	68,531	
본인		(주)KEB하나은행 1, AIA생명보험주식회사 112(112 증가), 국민은행 3, 농협은행 2, 농협중앙회 2,214(818 증가), 삼성생명보험 5,604, 스탠다드차타드은행 3, 오렌지라이프생명보험 주식회사 3,800(2,400 증가), 우리은행 1,420 (11,995 감소), 케이뱅크 603(403 증가), 한화생명보험주식회사 38,779(1,359 증가)	59,444	5,139	12,042	52,541	생활비로 예금 지출
배우자		(주)KB손해보험 315(197 증가), 교보생명보험 10,603, 신한은행 20, 오렌지라이프생명보험 주식회사 2,987(1,954 증가), 우리은행 1,153(2,862 감소), 한국카카오은행(주) 912(912 증가)	15,789	4,051	3,850	15,990	
▶ 채무(소계)			118,038	6,000	8,199	115,839	
배우자	금융기관채무	우리은행 109,839(8,199 감소), 현대카드(주) 6,000(6,000 증가)	118,038	6,000	8,199	115,839	생활비 대출
▶ 고지거부 및 등록제외사항			-	-	-	-	
부		고지거부					독립생계유지
총 계			280,838	21,981	7,693	295,126	증감액: 14,288천원 (가액변동: 18,791천원)

소속	서울특별시 서대문구		직위	의원		성명	최원석
							(단위 : 천원)
본인과의 관계	재산의 종류	소재지 면적 등 권리의 명세	종전가액	변동액		현재가액	변동사유
				증가액 (실거래가격)	감소액 (실거래가격)		
▶ 토지(소계)			261,659	0	0	261,659	
본인	임야	경기도 용인시 처인구 원삼면 고당리 산 74번지 992.00㎡	100,000	0	0	100,000	
본인	임야	제주특별자치도 서귀포시 대포동 산 41-3번지 1,653.00㎡	90,000	0	0	90,000	
본인	답	충청남도 서산시 양대동 833번지 991.00㎡	12,000	0	0	12,000	
본인	전	강원도 횡성군 둔내면 화동리 440-19번지 992.00㎡	19,939	0	0	19,939	
본인	전	강원도 횡성군 둔내면 화동리 440-17번지 1,996.00㎡	39,720	0	0	39,720	
▶ 건물(소계)			856,338	0	0	856,338	
본인	아파트	서울특별시 서대문구 홍제동 홍제현대아파트 건물 83.05㎡	477,000	0	0	477,000	
본인	오피스텔	서울특별시 서대문구 대현동 대지 4.54㎡ 건물 29.47㎡	184,669	0	0	184,669	
본인	상가	서울특별시 서대문구 대현동 대지 0.29㎡ 건물 2.07㎡	5,000	0	0	5,000	
본인	오피스텔	서울특별시 서대문구 대현동 대지 4.54㎡ 건물 29.47㎡	184,669	0	0	184,669	
본인	상가	서울특별시 서대문구 대현동 대지 0.29㎡ 건물 2.07㎡	5,000	0	0	5,000	
▶ 부동산에 관한 규정이 준용되는 권리와 자동차 · 건설기계 · 선박 및 항공기(소계)			24,000	26,000	22,100	27,900	
본인	자동차	2010년식 SM3 배기량(1,598cc)	2,000	0	100	1,900	
본인	자동차	2017년식 크르즈 배기량(1,400cc) 감소	22,000	0	22,000 (14,000)	0	
본인	자동차	2019년식 SM6 배기량(1,618cc) 증가	0	26,000 (28,000)	0	26,000	
▶ 예금(소계)			103,634	5,569	8,634	100,569	

본인		(주)KEB하나은행 344(180 증가), DB손해보험(주) 113(113 증가), 국민은행 1, 농협은행 30(30 증가), 농협중앙회 59(30 증가), 라이나생명보험 3,566(669 증가), 삼성생명보험 41,419(3,530 감소), 삼성증권 13, 삼성화재해상보험 37,535(858 증가), 새마을금고 55(19 증가), 스탠다드차타드은행 152(289 감소), 신한금융투자(주) 192(126 증가), 에이비엘생명보험 1,416(2,160 감소), 우리은행 1,750(1,415 증가), 중소기업은행 123(3 감소), 한화생명보험주식회사 9,470	98,780	4,578	7,120	96,238	수입감소
장남		(주)KEB하나은행 1, DB손해보험(주) 144(1,370 감소), 국민은행 182(134 증가), 새마을금고 30, 우리은행 1,177(300 증가)	2,470	578	1,514	1,534	
장녀		DB손해보험(주) 1,627(113 증가), 신한은행 1,170(300 증가)	2,384	413	0	2,797	
▶ 유가증권(소계)			0	0	0	0	
본인	비상장주식	세원텔레콤 150주(150주 증가), 디지텔 4,300주(4,300주 증가)	0	0	0	0	변동 없음
▶ 채권(소계)			155,000	17,324	0	172,324	
본인		사인간채권 증가	155,000	17,324	0	172,324	
▶ 채무(소계)			407,976	80,834	3,360	485,450	
본인	금융기관채무	(주)KEB하나은행 240,000, 농협은행 19,035(19,035 증가), 농협중앙회 94,120(3,360 감소), 삼성화재해상보험 22,500(21,500 증가), 스탠다드차타드은행 39,795(299 증가)	377,976	40,834	3,360	415,450	
본인	건물임대채무	서울특별시 서대문구 대현동 2건 임대보증금 증가	30,000	40,000	0	70,000	
총 계			992,655	-31,941	27,374	933,340	증감액: -59,315천원 (가액변동: -100천원)

소속	서울특별시 서대문구		직위	의원		성명	홍길식
(단위 : 천원)							
본인과의 관계	재산의 종류	소재지 면적 등 권리의 명세	종전가액	변동액		현재가액	변동사유
				증가액 (실거래가격)	감소액 (실거래가격)		
▶ 건물(소계)			280,000	0	0	280,000	
본인	아파트(전세(임차)권)	서울특별시 서대문구 홍제동 더세영빌라 건물 41.30㎡	280,000	0	0	280,000	변동없음
▶ 부동산에 관한 규정이 준용되는 권리와 자동차 · 건설기계 · 선박 및 항공기(소계)			896	0	143	753	
본인	자동차	2011년식 k5 배기량(1,997cc)	896	0	143	753	가액변동
▶ 예금(소계)			175,537	18,585	47,417	146,705	
본인		(주)KB손해보험 699(191 증가), MG손해보험(주) 125(125 증가), 대신증권 86(7 증가), 메리츠화재해상보험(보험) 0(8,652 감소), 삼성생명보험 34,898(1,756 증가), 삼성화재해상보험 4,700(600 증가), 새마을금고 9,048(5,947 증가), 새마을금고중앙회 공제사업부 5,662(1,666 증가), 신용협동조합중앙회 95(2 증가), 에이비엘생명보험 6,753, 우리은행 6,651(2,529 증가), 우체국 5,280, 한국카카오은행(주) 384(1,065 감소)	71,275	13,383	10,277	74,381	보험만기 해약. 적금해약 후 생계비 지출
배우자		국민은행 6,000, 농협은행 1,051(1 증가), 새마을금고 30(30 증가), 우리은행 3,338(1,163 증가), 우체국 20,053(594 증가), 중소기업은행 102, 한화생명보험주식회사 22,764	51,550	1,788	0	53,338	
장녀		삼성생명보험 14,906(2,018 증가), 새마을금고중앙회 공제사업부 838(83 증가), 우리은행 642(37,056 감소), 중소기업은행 2,600(1,229 증가)	52,712	3,414	37,140	18,986	
▶ 유가증권(소계)			3,346	6	598	2,754	
본인	상장주식	포스코대우 13주, 대우건설 24주	365	6	16	355	가액변동
장녀	상장주식	유진기업 477주	2,981	0	582	2,399	

▶ 채무(소계)			111,376	11,459	3,000	119,835	
본인	금융기관채무	우리은행 24,000(3,000 감소)	27,000	0	3,000	24,000	대출금 상환
배우자	금융기관채무	농협은행 95,835(11,459 증가)	84,376	11,459	0	95,835	주택자금대출
▶ 고지거부 및 등록제외사항			–	–	–	–	
장남		고지거부					독립생계유지
총 계			348,403	7,132	45,158	310,377	증감액: −38,026천원 (가액변동: −735천원)

소속	서울특별시 마포구		직위	의장		성명	이필례
(단위 : 천원)							
본인과의 관계	재산의 종류	소재지 면적 등 권리의 명세	종전가액	변동액		현재가액	변동사유
				증가액 (실거래가격)	감소액 (실거래가격)		
▶ 토지(소계)			0	0	0	0	
모	대지	광주광역시 북구 오치동 996-1번지 143.10㎡	0	0	0	0	변동없음
▶ 건물(소계)			387,601	26,398	0	413,999	
배우자	단독주택	서울특별시 마포구 노고산동	318,801	21,398	0	340,199	가액변동
모	단독주택	광주광역시 북구 오치동 대지 147.67㎡ 건물 81.16㎡	68,800	5,000	0	73,800	가액변동
▶ 부동산에 관한 규정이 준용되는 권리와 자동차 · 건설기계 · 선박 및 항공기(소계)			30,060	0	5,000	25,060	
본인	건설기계	굴삭기 두산인프라코어 2014년식	30,060	0	5,000	25,060	가액변동
▶ 예금(소계)			162,810	21,066	6,472	177,404	
본인		MG손해보험(주) 22,230(5,096 증가), 교보생명보험 105,194(1,333 증가), 국민은행 4, 농협중앙회 590(5,724 감소), 삼성생명보험 7,229(1,069 증가), 신용협동조합중앙회 744, 신한은행 10, 우리은행 6(65 감소), 한국투자증권 1	134,299	7,498	5,789	136,008	저축액 등 증가
배우자		광주은행 10, 농협중앙회 6,205(6,204 증가), 신용협동조합중앙회 11, 우리은행 17, 우체국 3, 한화생명보험주식회사 6,912	6,954	6,204	0	13,158	
모		광주은행 1,037(170 감소), 신용협동조합중앙회 1	1,208	0	170	1,038	
장남		(주)KEB하나은행 9(43 감소), MG손해보험(주) 11,536 (2,031 증가), 교보생명보험 10,400(1,100 증가), 국민은행 1, 우리은행 3,821(3,294 증가), 중소기업은행 10(207 감소), 한국카카오은행(주) 1,423(676 증가)	20,349	7,364	513	27,200	
▶ 채무(소계)			286,193	9,977	28,392	267,778	
본인	금융기관채무	MG손해보험(주) 3,920(1,120 증가), 교보생명보험 77,512(356 증가), 농협중앙회 3,431(176 감소), 롯데카드 2,456(971 감소), 삼성생명보험 4,971(159 감소)	92,120	3,037	2,867	92,290	채무 일부 변제 및 신규 채무 발생

배우자	금융기관채무	삼성카드 8,917(4,090 증가), 한화생명보험주식회사 5,424, 현대카드(주) 4,848(7,386 감소)	22,485	6,430	9,726	19,189	채무 일부 변제 및 신규 채무 발생
배우자	건물임대채무	서울특별시 마포구 노고산동 임대보증금	120,000	0	0	120,000	변동없음
모	금융기관채무	광주은행 25,000	25,000	0	0	25,000	변동없음
장남	금융기관채무	MG손해보험(주) 490, 교보생명보험 5,893(510 증가), 우리카드 0(7,388 감소), 중소기업은행 0(411 감소), 하나카드 4,916(8,000 감소)	26,588	510	15,799	11,299	채무 일부 변제 및 신규 채무 발생
총 계			294,278	37,487	−16,920	348,685	증감액: 54,407천원 (가액변동: 21,398천원)

소속	서울특별시 마포구		직위	의원		성명	강명숙
(단위 : 천원)							
본인과의 관계	재산의 종류	소재지 면적 등 권리의 명세	종전가액	변동액		현재가액	변동사유
				증가액 (실거래가격)	감소액 (실거래가격)		
▶ 건물(소계)			1,611,593	126,707	168,000	1,570,300	
본인	아파트	인천광역시 중구 중산동 건물 84.96㎡	380,000	0	168,000	212,000	
본인	다세대주택	서울특별시 마포구 망원동 하늘빌 건물 86.31㎡	290,592	39,707	0	330,299	
본인	다세대주택	서울특별시 마포구 망원동 하늘빌 건물 74.72㎡	292,000	32,000	0	324,000	
본인	다세대주택	서울특별시 마포구 망원동 하늘빌 건물 74.72㎡	292,000	32,000	0	324,000	
본인	다세대주택	서울특별시 마포구 망원동 하늘빌 건물 84.63㎡	288,000	22,000	0	310,000	
본인	다세대주택	서울특별시 마포구 망원동 하늘빌 건물 29.81㎡	69,000	1,000	0	70,000	
본인	단독주택(분양권)	강원도 평창군 평창읍 뇌운리 건물 59.00㎡ 중 0.03㎡	1	0	0	1	
▶ 부동산에 관한 규정이 준용되는 권리와 자동차 · 건설기계 · 선박 및 항공기(소계)			57,000	49,500	0	106,500	
배우자	자동차	2017년식 벤츠C220d 배기량(1,991cc)	57,000	–	–	57,000	
배우자	자동차	2013년식 BMW525dxDrive 배기량(1,995cc) 증가	0	49,500	0	49,500	
▶ 예금(소계)			356,914	43,195	196,537	203,572	
본인		(주)KEB하나은행 175, 교보생명보험 4,401, 국민은행 460(574 감소), 농협생명보험 4,200, 농협중앙회 4, 라이나생명보험 12,407(5,281 증가), 삼성생명보험 56,710(6,243 증가), 새마을금고 484(12 증가), 수협은행 31(24 감소), 스탠다드차타드은행 11, 신용협동조합중앙회 22, 신한은행 28(2 증가), 우리은행 606(455 감소), 한화생명보험주식회사 18,652(12,152 증가), 한화손해보험 16,545(3,723 감소)	95,822	26,618	7,704	114,736	

배우자		(주)KB손해보험 0(24,000 감소), (주)KEB하나은행 3,431(23,859 감소), AIA생명보험주식회사 2,608(373 증가), 국민은행 121(797 감소), 농협은행 5,441(25,961 감소), 메리츠화재해상보험(보험) 270(120 증가), 메트라이프생명보험 9,684, 삼성화재해상보험 6,300(1,120 증가), 수협은행 2, 신한생명보험 2,002(2,002 증가), 신한은행 5,249(106,161 감소), 우리은행 3,609(160 증가), 한화생명보험주식회사 6,007(2,113 증가), 한화손해보험 12,399(797 증가), 흥국생명보험 14,291(3,404 증가), 흥국화재해상보험(주) 17,262(1,370 증가)	257,995	16,577	185,896	88,676	금전대여
장남		롯데손해보험 0(2,258 감소), 수협은행 88(3 감소), 우리은행 72(676 감소)	3,097	0	2,937	160	
▶ 채무(소계)			1,423,145	14,380	41,297	1,396,228	
본인	금융기관채무	교보생명보험 3,709(607 감소), 국민은행 122,095(2,803 감소), 삼성생명보험 22,892(10,760 증가), 우리은행 473,600 (29,154 감소), 우리카드 9,722(8,333 감소), 한화생명보험주식회사 3,620(3,620 증가), 한화손해보험 590(400 감소)	663,145	14,380	41,297	636,228	
본인	건물임대채무	인천광역시 중구 중산동 임대보증금	120,000	0	0	120,000	
본인	건물임대채무	서울특별시 마포구 망원동 하늘빌 4건 임대보증금	640,000	0	0	640,000	
▶ 보석류(소계)			17,000	0	0	17,000	
본인		다이아몬드	12,000	–	–	12,000	
본인		금목걸이	5,000	–	–	5,000	
▶ 비영리법인에 출연한 재산			–	–	–	–	
본인	출연	연희어린이집, 출연재산: 0천원, 보유직위: 대표	–	–	–	–	
총 계			619,362	205,022	323,240	501,144	증감액: −118,218천원 (가액변동: −41,293천원)

소속	서울특별시 마포구		직위	의원		성명	권영숙
(단위 : 천원)							
본인과의 관계	재산의 종류	소재지 면적 등 권리의 명세	종전가액	변동액		현재가액	변동사유
				증가액 (실거래가격)	감소액 (실거래가격)		
▶ 토지(소계)			36,258	1,069	0	37,327	
배우자	하천	경기도 여주시 점동면 덕평리 119-1번지 254.00㎡	10,134	77	0	10,211	가액변동
배우자	하천	경기도 여주시 점동면 덕평리 119-4번지 132.00㎡	1,610	40	0	1,650	가액변동
배우자	대지	경기도 여주시 점동면 덕평리 92-11번지 238.00㎡	24,514	952	0	25,466	가액변동
▶ 건물(소계)			748,510	14,000	0	762,510	
본인	근린생활시설	서울특별시 마포구 상암동 제3층 대지 20.14㎡ 건물 26.03㎡	138,000	0	0	138,000	변동없음
본인	복합건물 (주택+상가)	서울특별시 서대문구 대현동 예스에이피엠 제4층 대지 1.53㎡ 건물 4.97㎡	39,643	0	0	39,643	변동없음
본인	근린생활시설	서울특별시 서대문구 대현동 예스에이피엠 제4층 대지 1.69㎡ 건물 5.50㎡	43,867	0	0	43,867	변동없음
본인	아파트(전세 (임차)권)	서울특별시 마포구 현석동 래미안웰스트림 건물 84.98㎡	10,000	0	0	10,000	변동없음
배우자	아파트	서울특별시 마포구 성산동 성산월드타운대림 건물 117.90㎡	517,000	14,000	0	531,000	가액변동
▶ 부동산에 관한 규정이 준용되는 권리와 자동차 · 건설기계 · 선박 및 항공기(소계)			2,936	0	1,000	1,936	
본인	자동차	2006년식 그랜저 배기량(2,656cc)	2,936	0	1,000	1,936	가액변동
▶ 예금(소계)			271,051	15,522	57,380	229,193	
본인		교보생명보험 13,372(1,376 증가), 국민은행 128(127 감소), 농협은행 113(1,061 감소), 삼성화재해상보험 464(119 증가), 신한은행 14, 우리은행 332(233 증가), 우체국 21,222(1,893 증가)	33,212	3,628	1,195	35,645	생활비등 사용
배우자		국민은행 17,893(34,001 감소), 신한은행 1,034(18,893 감소), 우리은행 30,099(27 증가), 우체국 13,910(1,670 증가), 중소기업은행 50,127(43 증가), 한국투자증권 51,655(1,688 증가)	214,184	4,672	54,138	164,718	

장남		(주)KEB하나은행 7,210(4,450 증가), 국민은행 16,100(1,200 증가), 신한은행 903(900 증가), 한국산업은행 400(400 증가)	17,663	6,950	0	24,613	생활비등 사용
차남		(주)KEB하나은행 45(31 증가), KB생명보험 1,611, 농협은행 0(1 감소), 신한은행 0(2,046 감소), 우리은행 2,560(240 증가), 키움닷컴증권 1(1 증가)	5,992	272	2,047	4,217	
▶ 유가증권(소계)			4,829	5,030	189	9,670	
배우자	상장주식	한국전력 2주, 삼익THK 20주, LS네트웍스 468주, 가온전선 85주, 동국제강 5주, 아티스 48주	3,137	572	189	3,520	신규 주식 매입으로 인한 증가
장남	상장주식	이스트소프트 270주	1,692	268	0	1,960	
차남	상장주식	루미마이크로 2,000주(2,000주 증가)	0	4,190	0	4,190	
▶ 채무(소계)			142,429	26,318	23,609	145,138	
본인	금융기관채무	교보생명보험 2,600(2,600 증가), 농협은행 50,000(5,800 감소), 우리은행 55,618(8,927 증가), 우리카드 4,807(4,807 증가), 한화생명보험주식회사 22,113(1,791 감소)	126,395	26,318	17,575	135,138	채무일부변제 및 신규채무 발생
본인	건물임대채무	서울특별시 마포구 상암동 제3층 임대보증금	10,000	0	0	10,000	변동없음
배우자	금융기관채무	국민은행 0(6,034 감소)	6,034	0	6,034	0	채무 변제
총 계			921,155	9,303	34,960	895,498	증감액: -25,657천원 (가액변동: 14,720천원)

소속	서울특별시 마포구		직위	의원		성명	김기석
							(단위 : 천원)
본인과의 관계	재산의 종류	소재지 면적 등 권리의 명세	종전가액	변동액		현재가액	변동사유
				증가액 (실거래가격)	감소액 (실거래가격)		
▶ 토지(소계)			239,897	15,996	0	255,893	
본인	대지	인천광역시 동구 송림동 32-1번지 3,274.30㎡ 중 64.82㎡	60,632	2,398	0	63,030	
부	대지	강원도 철원군 갈말읍 정연리 1132-42번지 441.00㎡	15,302	397	0	15,699	
부	대지	강원도 철원군 갈말읍 정연리 1132-22번지 396.00㎡	14,018	396	0	14,414	
부	임야	강원도 철원군 근북면 유곡리 산 15번지 30,151.00㎡	20,804	1,356	0	22,160	
부	도로	강원도 철원군 갈말읍 정연리 1132-14번지 4,083.00㎡	52,262	1,633	0	53,895	
부	전	강원도 철원군 근북면 유곡리 82번지 11,030.00㎡	76,879	9,816	0	86,695	
▶ 건물(소계)			2,375,267	974,324	0	3,349,591	
본인	교육연구 및 복지시설	서울특별시 마포구 성산동 대지 238.00㎡ 건물 496.12㎡	1,199,640	894,880	0	2,094,520	
본인	다가구주택	서울특별시 마포구 성산동 대지 139.00㎡ 건물 65.94㎡ (건물 197.82㎡ 감소)	777,927	72,073	0	850,000	
본인	다가구주택(전세(임차)권)	서울특별시 마포구 성산동 건물 65.94㎡	145,000	0	0	145,000	
본인	다가구주택(전세(임차)권)	서울특별시 마포구 성산동 건물 65.94㎡	80,000	0	0	80,000	
본인	다가구주택(전세(임차)권)	서울특별시 마포구 성산동 건물 65.94㎡	80,000	0	0	80,000	
본인	다세대주택	인천광역시 동구 송림동 대지 517.00㎡ 중 88.00㎡ 건물 88.00㎡	79,000	6,571	0	85,571	
부	단독주택	강원도 철원군 갈말읍 정연리 건물 65.03㎡	13,700	800	0	14,500	
▶ 부동산에 관한 규정이 준용되는 권리와 자동차 · 건설기계 · 선박 및 항공기(소계)			6,557	1,315	880	6,992	
본인	자동차	2014년식 그랜드스타렉스어린이통학버스 배기량(2,497cc)	1,349	0	168	1,181	
본인	자동차	2017년식 그랜드스타렉스어린이통학버스 배기량(2,497cc)	2,668	0	362	2,306	

본인	자동차	2017년식 올뉴 모닝 배기량(998cc) 증가	0	1,315	0	1,315	
부	자동차	2006년식 포터II초장축 배기량(2,497cc)	2,540	0	350	2,190	
▶ 예금(소계)			280,531	100,799	11,797	369,533	
본인		국민은행 13, 삼성생명보험 36,461(3,217 증가), 삼성증권 3, 삼성화재해상보험 32,250(4,200 증가), 새마을금고 4,831(750 증가), 신한은행 13(11 감소), 우리은행 0(16 감소), 케이디비생명보험 2,190	67,621	8,177	37	75,761	
배우자		(주)KB손해보험 12,747(1,063 증가), AIA생명보험주식회사 4,967(685 증가), 대신증권 4, 동양생명보험 56,587(15,273 증가), 라이나생명보험 0(504 감소), 삼성생명보험 26,987(1,651 증가), 삼성화재해상보험 65,605(2,766 증가), 새마을금고 54,515(50,414 증가), 새마을금고중앙회 공제사업부 3,618 (579 증가), 신한생명보험 3,822(665 증가), 신한은행 20, 에이아이지손해보험(주) 2,342(1,075 증가), 케이디비생명보험 26,326(1,274 증가), 한화생명보험주식회사 7,120(4,195 증가), 현대라이프생명보험 13,185(2,361 증가)	196,348	87,370	5,873	277,845	보험계속납입
부		농협손해보험 2,580(720 증가), 농협중앙회 11,533(2,316 감소), 새마을금고 1	15,710	4,291	5,887	14,114	
모		국민은행 14, 농협손해보험 120(120 증가), 농협중앙회 1,655(841 증가), 새마을금고 9, 신용협동조합중앙회 15	852	961	0	1,813	보험계속납입
▶ 채무(소계)			166,659	6,471	10,297	162,833	
본인	금융기관채무	(주)KEB하나은행 4,933(2,350 감소), 삼성생명보험 9,000, 삼성화재해상보험 16,562, 신한은행 91,000, 우리카드 6,456(6,456 증가), 현대캐피탈 2,051(7,947 감소)	133,843	6,456	10,297	130,002	
배우자	금융기관채무	(주)KB손해보험 3,000, 동양생명보험 5,900, 삼성생명보험 18,700, 삼성화재해상보험 2,231(15 증가), 현대라이프생명보험 3,000	32,816	15	0	32,831	
▶ 고지거부 및 등록제외사항			-	-	-	-	
장녀		등록제외	-69,198	0	-69,198	0	혼인
차녀		등록제외	50,008	0	50,008	0	혼인
총 계			2,716,403	1,085,963	-16,810	3,819,176	증감액: 1,102,773천원 (가액변동: 989,440천원)

소속	서울특별시 마포구		직위	의원		성명	김성희
							(단위 : 천원)
본인과의 관계	재산의 종류	소재지 면적 등 권리의 명세	종전가액	변동액		현재가액	변동사유
				증가액 (실거래가격)	감소액 (실거래가격)		
▶ 토지(소계)			13,497	0	13,497	0	
본인	답	충청북도 괴산군 청천면 고성리 200번지 0.00㎡ (823.00㎡ 감소)	13,497	0	13,497 (25,000)	0	부동산 매도
▶ 건물(소계)			1,350,000	580,000	580,000	1,350,000	
본인	단독주택(전세(임차)권)	서울특별시 마포구 공덕동 건물 266.58㎡	300,000	0	0	300,000	변동없음
배우자	복합건물(주택+상가)	서울특별시 마포구 상암동 누리꿈스퀘어 (B1057-31) 대지 9.50㎡ 건물 86.69㎡	470,000	0	0	470,000	변동없음
배우자	아파트(분양권)	서울특별시 서대문구 남가좌동 가재울뉴타운 6구역 자이아파트 건물 0.00㎡ (건물 59.00㎡ 감소)	580,000	0	580,000	0	권리종류 변경
배우자	아파트	서울특별시 서대문구 남가좌동 DMC에코자이 건물 59.00㎡ (건물 59.00㎡ 증가)	-	580,000	0	580,000	권리종류 변경
▶ 부동산에 관한 규정이 준용되는 권리와 자동차 · 건설기계 · 선박 및 항공기(소계)			7,212	0	1,000	6,212	
본인	자동차	2011년식 크라이슬러 배기량(2,360cc)	7,212	0	1,000	6,212	가액변동
▶ 예금(소계)			13,680	84,130	2,767	95,043	
본인		(주)KEB하나은행 304(120 증가), 국민은행 1(173 감소), 라이나생명보험 3,864(3,161 증가), 메리츠화재해상보험(보험) 1,652, 신한은행 6, 우리은행 208(190 증가), 한화생명보험 주식회사 6,926	9,663	3,471	173	12,961	저축액등 증가
배우자		(주)KB손해보험 0(2,041 감소), (주)KEB하나은행 6, 국민은행 9(16 감소), 새마을금고 5, 신한은행 55(13 증가), 우리은행 84(63 증가), 중소기업은행 66,226(65,993 증가)	2,373	66,302	2,290	66,385	
장녀		(주)KEB하나은행 12,667(12,667 증가), 국민은행 80(117 감소), 한국교직원공제회 180(180 증가), 현대해상화재보험 264(264 증가)	197	13,111	117	13,191	

장남		(주)KEB하나은행 0(187 감소), 중소기업은행 2,506(1,246 증가)	1,447	1,246	187	2,506	저축액등 증가
▶ 채무(소계)			278,290	430,325	273,810	434,805	
본인	금융기관채무	우리은행 39,320(680 감소), 우리카드 4,153(4,153 증가), 한화생명보험주식회사 4,480	44,480	43,473	40,000	47,953	채무 일부변제 및 신규채무 발생
배우자	금융기관채무	롯데카드 0(1,867 감소), 신한카드 0(4,643 감소), 우리은행 0(212,900 감소), 중소기업은행 0(14,400 감소)	233,810	0	233,810	0	채무 변제
배우자	건물임대채무	서울특별시 서대문구 남가좌동 DMC에코자이 임대보증금 증가	0	370,000	0	370,000	건물임대
장녀	금융기관채무	현대캐피탈 16,852(16,852 증가)	0	16,852	0	16,852	신규 채무 발생
총 계			1,106,099	233,805	323,454	1,016,450	증감액: -89,649천원 (가액변동: -1,000천원)

소속	서울특별시 마포구		직위	의원		성명	김영미
(단위 : 천원)							
본인과의 관계	재산의 종류	소재지 면적 등 권리의 명세	종전가액	변동액		현재가액	변동사유
				증가액 (실거래가격)	감소액 (실거래가격)		
▶ 건물(소계)			296,185	5,000	5,000	296,185	
본인	다세대주택	서울특별시 마포구 성산동 건물 0.00㎡ (건물 77.16㎡ 감소)	5,000	0	5,000	0	
본인	다세대주택(전세(임차)권)	서울특별시 마포구 성산동 건물 77.16㎡ (건물 77.16㎡ 증가)	-	5,000	0	5,000	
장남	연립주택	경기도 김포시 운양동 자이더빌리지어반 5단지 건물 84.00㎡ 중 42.00㎡	291,185	0	0	291,185	
▶ 부동산에 관한 규정이 준용되는 권리와 자동차 · 건설기계 · 선박 및 항공기(소계)			17,639	0	4,808	12,831	
본인	자동차	2006년식 소나타 배기량(1,998cc)	1,781	0	781	1,000	
장남	자동차	2009년식 스포티지 배기량(2,000cc)	2,108	0	1,027	1,081	
장남	자동차	2018년식 모닝 배기량(998cc)	13,750	0	3,000	10,750	
▶ 예금(소계)			125,353	18,450	11,538	132,265	
본인		(주)KEB하나은행 1,505(200 증가), NH투자증권 2, 국민은행 3(300 감소), 대신증권 1,001(5 증가), 새마을금고 19, 스탠다드차타드은행 6, 중소기업은행 8(292 감소), 케이디비생명보험 1,397, 한화생명보험주식회사 5,281 (1,116 증가), 한화손해보험 240(240 증가)	8,493	1,601	632	9,462	저축액 증가
장남		(주)KEB하나은행 11,643(6,543 증가), 국민은행 100(50 증가), 농협손해보험 3,390(360 증가), 농협은행 640(240 증가), 농협중앙회 6, 미래에셋대우(주) 13,747(3,203 감소), 삼성증권 0(1,115 감소), 하나금융투자 71,125(165 증가), 현대해상화재보험 5,932(503 증가)	103,040	14,449	10,906	106,583	
손자2		우리은행 6,620(1,200 증가)	5,420	1,200	0	6,620	
손자1		우리은행 9,600(1,200 증가)	8,400	1,200	0	9,600	

▶ 유가증권(소계)			36,162	20,950	32,833	24,279	저축액 증가
장남	상장주식	에스와이패널 920주, 파마리서치프로 30주(30주 증가), 옵트론텍 430주(430주 증가), 디와이 640주, SH에너지화학 1,700주, 파워로직스 170주(1,040주 감소), 롯데관광개발 320주, 코리아에프티 900주(900주 증가), KC코트렐 470주(470주 증가), 알루코 780주(780주 증가), 유비벨록스 300주(300주 증가), 백금T&A 1,650주, 나노엔텍 270주(270주 증가), 라이트론 146주, 시너지이노베이 1,100주(1,100주 증가), 한솔로지스틱스 1,800주, 엘컴텍 1,000주(1,700주 감소), 일양약품 125주(125주 증가)	36,162	20,950	32,833	24,279	유가 증권 신규 매입 및 가액 변동 등
▶ 채권(소계)			120,000	0	0	120,000	
장남		사인간채권	120,000	0	0	120,000	
▶ 채무(소계)			43,861	6,309	2,867	47,303	
본인	금융기관채무	(주)KEB하나은행 4,495(4,495 증가), 국민은행 9,130(591 증가), 우리은행 27,945(1,223 증가)	35,261	6,309	0	41,570	
장남	금융기관채무	현대캐피탈 5,733(2,867 감소)	8,600	0	2,867	5,733	
총 계			551,478	38,091	51,312	538,257	증감액: -13,221천원 (가액변동: -28,330천원)

소속	서울특별시 마포구		직위	의원		성명	김종선
							(단위 : 천원)
본인과의 관계	재산의 종류	소재지 면적 등 권리의 명세	종전가액	변동액		현재가액	변동사유
				증가액 (실거래가격)	감소액 (실거래가격)		
▶ 토지(소계)			117,643	2,927	0	120,570	
배우자	답	경기도 안성시 대덕면 진현리 167-2번지 1,084.00㎡	48,563	2,927	0	51,490	
배우자	답	경기도 안성시 대덕면 진현리 210-2번지 1,117.00㎡	38,313	0	0	38,313	
배우자	답	경기도 안성시 대덕면 진현리 210-3번지 897.00㎡	30,767	0	0	30,767	
▶ 건물(소계)			765,455	84,000	241,000	608,455	
본인	아파트	서울특별시 마포구 창전동 삼성아파트 건물 114.00㎡	368,000	84,000	0	452,000	
배우자	복합건물(주택+상가)	서울특별시 구로구 구로동 나인스에비뉴 상가 4층나 대지 3.37㎡ 건물 39.64㎡	156,455	0	0	156,455	
손자1	아파트	경기도 파주시 와동동 가람마을10단지 동양엔파트 월드메르디앙 건물 0.00㎡ (건물 84.45㎡ 감소)	241,000	0	241,000	0	
▶ 부동산에 관한 규정이 준용되는 권리와 자동차 · 건설기계 · 선박 및 항공기(소계)			9,020	0	1,000	8,020	
본인	자동차	2009년식 싼타페2.2 디젤(2WD) 배기량(2,200cc)	9,020	0	1,000	8,020	
▶ 예금(소계)			237,898	89,921	39,728	288,091	
본인		AIA생명보험주식회사 6,594(534 증가), NH투자증권 14,812(14,547 증가), 국민은행 172(302 감소), 동양생명보험 3,480(1,440 증가), 미래에셋대우(주) 3, 삼성생명보험 12,744, 새마을금고 84,748(20,039 증가), 신한은행 310(171 증가), 우리은행 8,663(5,901 감소), 한국투자증권 207(1 증가)	101,204	38,864	8,335	131,733	예금증가
배우자		DB생명보험(주) 30,600, KB증권 1, 국민은행 368(793 감소), 삼성생명보험 40,392(1,122 증가), 새마을금고 58,129 (13,496 증가), 우리은행 26,866(5,839 증가), 한국투자증권 2	136,694	51,057	31,393	156,358	

▶ 유가증권(소계)			12,629	1,080	8,189	5,520	
본인	상장주식	에이텍 600주, NHN한국사이버결 0주(660주 감소)	12,129	1,080	7,689	5,520	주가상승
본인	비상장주식	유안타증권,(상폐)신정제지 100주	500	0	500	0	
▶ 채무(소계)			971	0	0	971	
배우자	건물임대채무	서울특별시 구로구 구로동 나인스에비뉴 상가 4층나 임대보증금	971	0	0	971	
▶ 고지거부 및 등록제외사항			–	–	–	–	
장남		고지거부					독립생계유지
총 계			1,141,674	177,928	289,917	1,029,685	증감액: −111,989천원 (가액변동: 86,507천원)

소속	서울특별시 마포구		직위	의원		성명	김진천
							(단위 : 천원)
본인과의 관계	재산의 종류	소재지 면적 등 권리의 명세	종전가액	변동액		현재가액	변동사유
				증가액 (실거래가격)	감소액 (실거래가격)		
▶ 토지(소계)			36,100	0	0	36,100	
모	답	충청남도 태안군 이원면 내리 512번지 60.00㎡	1,098	0	0	1,098	
모	답	충청남도 태안군 이원면 내리 513번지 1,197.00㎡	22,623	0	0	22,623	
모	답	충청남도 태안군 이원면 내리 514번지 655.00㎡	12,379	0	0	12,379	
▶ 건물(소계)			364,400	0	0	364,400	
배우자	다세대주택	서울특별시 마포구 성산동 대지 74.23㎡ 건물 74.23㎡	310,000	0	0	310,000	
모	단독주택	충청남도 태안군 이원면 내리 내리 건물 96.00㎡	26,200	0	0	26,200	
모	단독주택	충청남도 태안군 이원면 내리 내리 건물 79.00㎡	28,200	0	0	28,200	
▶ 부동산에 관한 규정이 준용되는 권리와 자동차 · 건설기계 · 선박 및 항공기(소계)			9,000	10,000	9,000	10,000	
본인	자동차	2010년식 bmw528ise 배기량(2,976cc) 감소	9,000	0	9,000	0	
배우자	자동차	2011년식 에쿠스 배기량(3,800cc) 증가	0	10,000 (10,000)	0	10,000	
▶ 예금(소계)			126,125	100,667	34,725	192,067	
본인		국민은행 19, 삼성증권 1, 삼성화재해상보험 10,511 (1,780 증가), 에이비엘생명보험 0(2,904 감소), 우리은행 1,180(740 증가), 중소기업은행 30, 처브라이프생명 25,026(12,013 증가)	25,138	14,533	2,904	36,767	새로가입
배우자		(주)KEB하나은행 20(861 감소), 국민은행 19,114(5,720 증가), 농협중앙회 5,745(1,337 증가), 삼성생명보험 460(322 증가), 에이비엘생명보험 5,412(4,034 감소), 우리은행 3,109(586 증가), 우체국 3,581(679 증가), 중소기업은행 2(3,244 감소), 한화생명보험주식회사 13,243, 현대해상화재보험 4,238(752 증가), 흥국화재해상보험(주) 2,494(680 증가)	55,481	10,076	8,139	57,418	

모		농협중앙회 64,391(33,431 증가), 수협중앙회 55	31,015	53,431	20,000	64,446	
장녀		(주)KEB하나은행 26, 국민은행 2, 삼성생명보험 455(455 증가), 신한은행 14,770(7,810 증가), 씨티은행 0(23 감소), 우체국 7,618(3,176 증가), 한국카카오은행(주) 120(83 감소), 한국투자증권 4, 한화생명보험주식회사 3,936(2,778 증가)	12,818	17,302	3,189	26,931	새로가입
장남		국민은행 103(154 감소), 삼성생명보험 1,689(1,448 증가), 신한금융투자(주) 0(1 감소), 신한은행 3,544(3,062 증가), 에이스아메리칸화재해상보험 1,169(477 증가)	1,673	5,325	493	6,505	
▶ 채무(소계)			139,190	37,148	7,999	168,339	
본인	금융기관채무	우리은행 57,186(37,148 증가)	20,038	37,148	0	57,186	
배우자	금융기관채무	한국주택금융공사 111,153(7,999 감소)	119,152	0	7,999	111,153	
총 계			396,435	73,519	35,726	434,228	증감액: 37,793천원

소속	서울특별시 마포구		직위	의원		성명	서종수
							(단위 : 천원)
본인과의 관계	재산의 종류	소재지 면적 등 권리의 명세	종전가액	변동액		현재가액	변동사유
				증가액 (실거래가격)	감소액 (실거래가격)		
▶ 건물(소계)			1,441,507	863,251	688,507	1,616,251	
본인	연립주택	서울특별시 마포구 용강동 대지 0.00㎡ 중 0.00㎡건물 0.00㎡ 중 0.00㎡ (대지 지분면적 66.00㎡ 감소, 건물 지분면적 101.00㎡ 감소)	361,000	0	361,000	0	권리자 변경 등록(공동명의)
본인	연립주택	서울특별시 마포구 용강동 우석연립 대지 2,983.80㎡ 중 0.00㎡ 건물 1,188.99㎡ 중 50.50㎡ (대지 지분면적 0.00㎡ 증가, 건물 지분면적 50.50㎡ 증가)	-	218,000	0	218,000	권리자 변경등록 및 가액 변동
배우자	상가(전세(임차)권)	서울특별시 마포구 용강동 건물 35.00㎡	50,000	0	10,000	40,000	전세권 금액 변경
배우자	아파트(분양권)	서울특별시 마포구 염리동 마포자이3차 건물 113.70㎡	713,000	0	0	713,000	변동없음
배우자	아파트(분양권)	서울특별시 마포구 염리동 건물 0.00㎡ (건물 37.59㎡ 감소)	317,507	0	317,507	0	재건축 아파트 동,호수 배정에 따른 변경 신고
배우자	연립주택	서울특별시 마포구 용강동 우석연립 대지 2,983.80㎡ 중 0.00㎡ 건물 1,188.99㎡ 중 50.50㎡ (대지 지분면적 0.00㎡ 증가, 건물 지분면적 50.50㎡ 증가)	-	218,000	0	218,000	권리자 변경등록 및 가액 변동
배우자	아파트(분양권)	서울특별시 마포구 염리동 507 마포프레스티자이 108동 2002호 건물 84.00㎡ (건물 84.00㎡ 증가)	-	427,251	0	427,251	재건축 아파트 동,호수 배정에 따른 가액 등록
▶ 부동산에 관한 규정이 준용되는 권리와 자동차 · 건설기계 · 선박 및 항공기(소계)			16,824	0	3,000	13,824	
본인	자동차	2017년식 그랜저 배기량(2,359cc)	16,824	0	3,000	13,824	가액변동
▶ 예금(소계)			248,295	28,394	7,989	268,700	
본인		(주)KEB하나은행 9, 국민은행 62(175 감소), 농협은행 1, 삼성화재해상보험 13,904(1,634 증가), 새마을금고 1,022(183 감소), 신한은행 5, 우리은행 94(735 감소)	14,556	1,651	1,110	15,097	

배우자		(주)KB손해보험 10,864(1,164 증가), (주)KEB하나은행 2, DB손해보험(주) 51,370(2,205 증가), 국민은행 994(1,014 감소), 농협중앙회 4, 삼성생명보험 7,494, 새마을금고 5, 수협은행 220(220 증가), 신한은행 352(1,371 감소), 우리은행 159,244(17,576 증가), 중소기업은행 6,000	217,769	25,421	6,641	236,549	저축액 증가
모		신한은행 15,582(1,321 증가), 우리은행 737(1 증가)	14,997	1,322	0	16,319	
장남		(주)KEB하나은행 335, 대신증권 1, 신한은행 379(238 감소), 우리은행 20	973	0	238	735	
▶ 유가증권(소계)			36,626	4,254	0	40,880	
배우자	상장주식	영진약품 6,166주, 영진약품 0주(6,166주 감소)	36,626	4,254	0	40,880	가액변동
▶ 채무(소계)			945,874	22,656	10,440	958,090	
본인	금융기관채무	삼성화재해상보험 1,048, 우리은행 43,000(1,000 감소), 현대캐피탈 2,656(145 증가)	47,559	2,656	3,511	46,704	채무일부변제 및 신규채무발생
본인	건물임대채무	서울특별시 마포구 용강동 임대보증금	300,000	0	0	300,000	변동없음
배우자	금융기관채무	DB손해보험(주) 20,000(20,000 증가), 신한은행 171,650, 우리은행 419,736(6,929 감소)	598,315	20,000	6,929	611,386	채무일부변제 및 신규채무발생
총 계			797,378	873,243	689,056	981,565	증감액: 184,187천원 (가액변동: 1,254천원)

소속	서울특별시 마포구		직위	의원		성명	신종갑
(단위 : 천원)							
본인과의 관계	재산의 종류	소재지 면적 등 권리의 명세	종전가액	변동액		현재가액	변동사유
				증가액 (실거래가격)	감소액 (실거래가격)		
▶ 토지(소계)			609,793	279,820	262,694	626,919	
본인	임야	경기도 이천시 부발읍 아미리 29-28번지 1,669.00㎡ 중 834.50㎡	54,659	2,253	0	56,912	가액변동
본인	임야	경기도 이천시 부발읍 아미리 산 83-3번지 298.00㎡ 중 147.00㎡	5,453	206	0	5,659	가액변동
본인	임야	경기도 이천시 부발읍 아미리 29-32번지 942.00㎡ 중 471.00㎡	30,850	1,272	0	32,122	가액변동
본인	전	경기도 이천시 부발읍 아미리 29-20번지 0.00㎡ 중 0.00㎡ (총면적 3,130.00㎡ 감소, 지분면적 1,565.00㎡ 감소)	143,667	0	143,667	0	면적변경을 위한 상실처리
본인	전	경기도 이천시 부발읍 아미리 29-30번지 0.00㎡ 중 0.00㎡ (총면적 3,019.00㎡ 감소, 지분면적 1,509.00㎡ 감소)	109,704	0	109,704	0	면적변경을 위한 상실처리
본인	대지	경기도 이천시 부발읍 아미리 29-29번지 630.00㎡	152,019	8,946	0	160,965	가액변동
본인	묘지	경기도 이천시 부발읍 아미리 301-3번지 939.00㎡	104,041	4,225	0	108,266	가액변동
본인	임야	경기도 이천시 부발읍 아미리 산 83-4번지 4.00㎡ 중 2.00㎡	9,400	0	9,323	77	토지보상에 따른 소유권 상실
본인	전	경기도 이천시 부발읍 아미리 29-20번지 1,565.00㎡ 중 1,565.00㎡ (총면적 1,565.00㎡ 증가, 지분면적 1,565.00㎡ 증가)	-	148,988	0	148,988	면적변경 및 가액변동
본인	전	경기도 이천시 부발읍 아미리 29-30번지 1,509.00㎡ 중 1,509.00㎡ (총면적 1,509.00㎡ 증가, 지분면적 1,509.00㎡ 증가)	-	113,930	0	113,930	면적변경 및 가액변동
▶ 건물(소계)			476,000	80,000	0	556,000	
본인	아파트	서울특별시 마포구 상암동 상암월드컵파크 7단지 건물 84.90㎡	476,000	80,000	0	556,000	가액변동
▶ 부동산에 관한 규정이 준용되는 권리와 자동차 · 건설기계 · 선박 및 항공기(소계)			2,000	0	0	2,000	
본인	자동차	2007년식 그랜저 배기량(2,656cc)	2,000	-	-	2,000	변동없음
▶ 예금(소계)			46,545	14,316	17,703	43,158	

본인		(주)KEB하나은행 0(165 감소), 국민은행 0(142 감소), 농협은행 4(8 감소), 미래에셋대우(주) 2, 삼성증권 3, 새마을금고 556(10 감소), 애큐온저축은행 0(10 감소), 우리은행 0(144 감소), 중소기업은행 15,000, 한국산업은행 14, 한국카카오은행(주) 102(2,266 감소), 한국투자증권 14(3 증가)	18,437	17	2,759	15,695	생활비등 사용
배우자		(주)KEB하나은행 9,768(4,343 감소), 국민은행 2,400 (1,111 증가), 삼성생명보험 4,032, 삼성증권 380(1 증가), 새마을금고 0(12 감소), 우리은행 7,912(1,982 증가), 한국투자증권 4	25,757	13,683	14,944	24,496	
장남		신한은행 50(50 증가), 우리은행 107(107 증가)	0	157	0	157	
장녀		신한은행 2,720(369 증가), 우리은행 90(90 증가)	2,351	459	0	2,810	
▶ 유가증권(소계)			2,311	137	966	1,482	
본인	상장주식	동부메탈 300주, 현대아산 34주(10주 증가), 시노펙스 43주, 싸이맥스 8주, 강원랜드 1주	1,793	77	940	930	가액변동 및 증권 보유수량 변동
본인	비상장주식	한국투자증권 68주, 한국투자증권(디지털태인) 3주, 한국투자증권(코아정보) 1주, 디고 300주	161	0	0	161	
배우자	상장주식	코리아로터리 27주, 고려포리머 53주	237	9	26	220	
배우자	비상장주식	코아정보시스템 2주(2주 증가)	0	1	0	1	가액변동 및 증권 보유수량 변동
장남	상장주식	현대아산 34주(10주 증가)	120	50	0	170	
▶ 채무(소계)			251,116	19,524	24,819	245,821	
본인	금융기관채무	삼성카드 4,295(1,791 증가), 새마을금고 110,000, 신한카드 18,728(6,978 증가), 우리은행 90,973(12,671 감소), 중소기업은행 17,800(14 증가), 한국카카오은행(주) 4,025(1,407 감소)	251,116	19,524	24,819	245,821	채무 일부 변제
▶ 골동품 및 예술품(소계)			7,134	0	0	7,134	
본인		서양화 (Si Vi Pacem, Para Bellu, 34*110*6.5 cmCm, 잭슨홍, 2008)	7,134	–	–	7,134	변동없음
▶ 고지거부 및 등록제외사항			–	–	–	–	
부		고지거부					독립생계유지
모		고지거부					독립생계유지
총 계			892,667	354,749	256,544	990,872	증감액: 98,205천원 (가액변동: 86,749천원)

소속	서울특별시 마포구		직위	의원		성명	이민석
							(단위 : 천원)
본인과의 관계	재산의 종류	소재지 면적 등 권리의 명세	종전가액	변동액		현재가액	변동사유
				증가액 (실거래가격)	감소액 (실거래가격)		
▶ 건물(소계)			425,325	400,000	100,000	725,325	
본인	상가(전세(임차)권)	서울특별시 마포구 염리동 염리삼성래미안 상가 지하1층 건물 203.40㎡	200,000	0	100,000	100,000	전세권 계약 변경
본인	오피스텔	경기도 고양시 일산서구 대화동 하이투모로 오피스텔 대지 5.77㎡ 건물 26.21㎡	121,325	0	0	121,325	변동없음
본인	아파트(전세(임차)권)	서울특별시 마포구 염리동 중앙하이츠아파트 건물 113.00㎡ (건물 113.00㎡ 증가)	-	400,000 (400,000)	0	400,000	전세권 신규 설정
배우자	근린생활시설	경기도 부천시 중동 상도하이츠빌 대지 14.36㎡ 건물 33.65㎡	104,000	0	0	104,000	변동없음
▶ 부동산에 관한 규정이 준용되는 권리와 자동차 · 건설기계 · 선박 및 항공기(소계)			8,000	0	5,000	3,000	
본인	자동차	2010년식 소형화물(스타렉스) 배기량(2,497cc)	8,000	0	5,000	3,000	가액변동
▶ 예금(소계)			109,768	42,763	25,518	127,013	
본인		(주)KEB하나은행 2,664(2,090 증가), AIA생명보험주식회사 12,155(1,040 증가), DB손해보험(주) 27,628(4,663 증가), 교보생명보험 10,907(1,351 증가), 국민은행 491(821 감소), 새마을금고 5,176(3,775 감소), 신한은행 4,290(4,266 증가), 우리은행 3,441(1,123 증가)	56,815	15,022	5,085	66,752	사업소득 등 증가
배우자		(주)KB손해보험 5,848(857 증가), (주)KEB하나은행 6(6 증가), KB생명보험 3,361(3,287 증가), 교보생명보험 19,584(1,849 증가), 국민은행 20,825(202 증가), 농협은행 28, 미래에셋생명보험 1,625(275 증가), 신한은행 3, 씨티은행 3,071(36 증가), 에이스아메리칸화재해상보험 1,042(481 증가), 중소기업은행 11(11 증가)	48,400	27,437	20,433	55,404	
장녀		신한은행 2,651(153 증가)	2,498	153	0	2,651	
장남		국민은행 2,056(151 증가), 우리은행 150	2,055	151	0	2,206	

▶ 채무(소계)			404,400	406,166	130,575	679,991	
본인	금융기관채무	(주)KEB하나은행 121,000(5,500 감소), 신한은행 370,166(231,000 증가), 우리은행 49,467(43,371 감소)	358,504	289,166	107,037	540,633	신규채무 발생
본인	건물임대채무	경기도 고양시 일산서구 대화동 하이투모로 오피스텔 임대보증금 증가	20,000	117,000	20,000	117,000	계약자 변경
배우자	금융기관채무	우리카드 2,358(3,538 감소)	5,896	0	3,538	2,358	채무 일부 변제
배우자	건물임대채무	경기도 부천시 중동 상도하이츠빌 임대보증금	20,000	0	0	20,000	변동없음
▶ 고지거부 및 등록제외사항			-	-	-	-	
부		고지거부					독립생계유지
모		고지거부					독립생계유지
총 계			138,693	36,597	-57	175,347	증감액: 36,654천원 (가액변동: -5,000천원)

소속	서울특별시 마포구		직위	의원		성명	이홍민
(단위 : 천원)							
본인과의 관계	재산의 종류	소재지 면적 등 권리의 명세	종전가액	변동액		현재가액	변동사유
				증가액 (실거래가격)	감소액 (실거래가격)		
▶ 토지(소계)			145,000	0	0	145,000	
본인	대지	인천광역시 강화군 하점면 신삼리 410번지 188.00㎡	21,913	0	0	21,913	변동없음
본인	전	인천광역시 강화군 하점면 신삼리 411-1번지 291.00㎡	33,919	0	0	33,919	변동없음
본인	전	인천광역시 강화군 하점면 신삼리 411-2번지 296.00㎡	34,502	0	0	34,502	변동없음
본인	전	인천광역시 강화군 하점면 신삼리 411-3번지 386.00㎡	44,992	0	0	44,992	변동없음
본인	전	인천광역시 강화군 하점면 신삼리 411-4번지 83.00㎡	9,674	0	0	9,674	변동없음
▶ 건물(소계)			912,230	86,000	0	998,230	
본인	아파트	서울특별시 마포구 도화동 현대홈타운 건물 113.25㎡	464,000	86,000	0	550,000	가액변동
본인	오피스텔	서울특별시 마포구 마포동 한신오피스텔 대지 8.20㎡ 건물 41.66㎡	154,615	0	0	154,615	변동없음
본인	오피스텔	서울특별시 마포구 마포동 한신오피스텔 대지 8.20㎡ 건물 41.66㎡	154,615	0	0	154,615	변동없음
배우자	오피스텔	서울특별시 마포구 상암동 상암한화오벨리스크 대지 6.55㎡ 건물 41.48㎡	139,000	0	0	139,000	변동없음
▶ 부동산에 관한 규정이 준용되는 권리와 자동차 · 건설기계 · 선박 및 항공기(소계)			5,546	0	3,000	2,546	
본인	자동차	2011년식 스포티지 배기량(1,995cc)	5,546	0	3,000	2,546	가액변동
▶ 예금(소계)			194,378	45,979	45,756	194,601	
본인		(주)KB손해보험 900(118 증가), (주)KEB하나은행 1,266(226 증가), 교보생명보험 37,356(199 증가), 농협중앙회 32, 우리은행 8,644(19,987 감소), 우체국 1,704	69,346	543	19,987	49,902	저축액 증가
배우자		(주)KB손해보험 5,952(576 증가), (주)KEB하나은행 79,864(30,033 증가), 라이나생명보험 2,250(469 증가), 신영증권 1, 신한생명보험 906(21,025 감소), 오렌지라이프생명보험 주식회사 8,052(440 증가), 우리은행 12,793(1,974 감소), 하나생명보험 4,000(4,000 증가), 현대해상화재보험 9,614(829 증가), 흥국화재해상보험(주) 4,992(388 증가)	114,688	38,753	25,017	128,424	

모		농협중앙회 314(751 감소), 우리은행 4	1,069	0	751	318	저축액 증가
장녀		신한은행 2(1 감소), 한국카카오은행(주) 532(280 증가)	255	280	1	534	
장남		교보생명보험 15,000(6,000 증가), 우리은행 20, 중소기업은행 393(393 증가), 한국투자증권 10(10 증가)	9,020	6,403	0	15,423	
▶ 유가증권(소계)			250	0	0	250	
배우자	비상장주식	고려증권(우) 50주	250	0	0	250	변동없음
▶ 채무(소계)			227,152	0	16,120	211,032	
본인	금융기관채무	(주)KEB하나은행 183,533(16,119 감소)	199,652	0	16,119	183,533	채무 일부 변제
본인	건물임대채무	서울특별시 마포구 마포동 한신오피스텔 2건 임대보증금	17,000	0	0	17,000	변동없음
배우자	건물임대채무	서울특별시 마포구 상암동 상암한화오벨리스크 임대보증금	10,000	0	0	10,000	변동없음
장남	금융기관채무	한국카카오은행(주) 499(1 감소)	500	0	1	499	채무 일부 변제
총 계			1,030,252	131,979	32,636	1,129,595	증감액: 99,343천원 (가액변동: 83,000천원)

소속	서울특별시 마포구		직위	의원		성명	장덕준
(단위 : 천원)							
본인과의 관계	재산의 종류	소재지 면적 등 권리의 명세	종전가액	변동액		현재가액	변동사유
				증가액 (실거래가격)	감소액 (실거래가격)		
▶ 토지(소계)			0	14,255	0	14,255	
배우자	답	전라남도 영암군 도포면 덕화리 162-1번지 2,701.00㎡ 중 900.00㎡ (총면적 2,701.00㎡ 증가, 지분면적 900.00㎡ 증가)	-	7,065	0	7,065	상속 취득
배우자	전	전라남도 영암군 도포면 덕화리 259-1번지 1,559.00㎡ 중 520.00㎡ (총면적 1,559.00㎡ 증가, 지분면적 520.00㎡ 증가)	-	3,921	0	3,921	상속 취득
배우자	전	전라남도 영암군 도포면 덕화리 259번지 516.00㎡ 중 172.00㎡ (총면적 516.00㎡ 증가, 지분면적 172.00㎡ 증가)	-	1,297	0	1,297	상속 취득
배우자	대지	전라남도 영암군 도포면 덕화리 513-1번지 606.00㎡ 중 202.00㎡ (총면적 606.00㎡ 증가, 지분면적 202.00㎡ 증가)	-	1,972	0	1,972	상속 취득
▶ 건물(소계)			444,094	0	0	444,094	
본인	다세대주택(전세(임차)권)	서울특별시 마포구 아현동 3층 건물 59.00㎡	80,000	0	0	80,000	변동없음
본인	복합건물(주택+상가)	서울특별시 마포구 아현동 대지 60.70㎡ 건물 423.15㎡ 중 78.36㎡	364,094	0	0	364,094	변동없음
▶ 부동산에 관한 규정이 준용되는 권리와 자동차 · 건설기계 · 선박 및 항공기(소계)			19,126	38,000	4,220	52,906	
본인	자동차	2015년식 올뉴카니발 배기량(2,199cc)	15,906	0	1,000	14,906	가액변동
장남	자동차	2005년식 싼타페 배기량(1,991cc) 감소	3,220	0	3,220 (500)	0	매도
장남	자동차	2019년식 싼타페 배기량(1,995cc) 증가	0	38,000	0	38,000	신규 구입
▶ 예금(소계)			175,535	89,588	56,811	208,312	

본인		국민은행 3,049(144 감소), 농협은행 103(191 감소), 새마을금고 576(1,193 감소), 새마을금고중앙회 공제사업부 5,290(1,270 증가), 신한금융투자(주) 7(7 증가), 신한은행 393(104 증가), 우리은행 78(52 증가), 중소기업은행 15, 현대해상화재보험 7,963(1,308 증가)	16,261	2,788	1,575	17,474	저축액 증가 등
배우자		국민은행 21,596(8,132 감소), 농협은행 26,721(26,721 증가), 동양생명보험 14,415(1,234 증가), 삼성생명보험 49,551(2,962 증가), 신한은행 20	89,518	30,917	8,132	112,303	
모		농협중앙회 3,792(848 증가), 우체국 784(34 감소)	3,762	848	34	4,576	
장남		(주)KEB하나은행 1, DB손해보험(주) 369(285 증가), 국민은행 2,780(965 증가), 농협중앙회 0(196 감소), 메리츠화재해상보험(보험) 386(244 증가), 신한은행 766(16,559 감소), 현대해상화재보험 3,464(308 증가)	22,719	2,117	17,070	7,766	
장녀		국민은행 57,722(22,729 증가), 새마을금고 2, 한국투자증권 8,469(189 증가)	43,275	52,918	30,000	66,193	
▶ 유가증권(소계)			31,017	0	31,017	0	
본인	상장주식	SK증권 46,375주	30,607	0	30,607	0	매도
장녀	상장주식	CJ CGV 10주	410	0	410	0	
▶ 채무(소계)			388,916	37,167	25,523	400,560	
본인	금융기관채무	KB국민카드 0(20,000 감소), 국민은행 3,000, 신한카드 1,433(5,523 감소), 우리카드 6,818(6,818 증가)	29,956	6,818	25,523	11,251	채무 일부 변제
본인	건물임대채무	서울특별시 마포구 아현동 임대보증금	220,000	0	0	220,000	변동없음
배우자	금융기관채무	삼성생명보험 38,960	38,960	0	0	38,960	신규채무 발생
장남	금융기관채무	국민은행 70,000, 신한은행 30,000, 신한카드 30,349 (30,349 증가)	100,000	30,349	0	130,349	신규채무 발생
총 계			280,856	104,676	66,525	319,007	증감액: 38,151천원 (가액변동: -32,017천원)

소속	서울특별시 마포구		직위	의원		성명	정혜경
(단위 : 천원)							
본인과의 관계	재산의 종류	소재지 면적 등 권리의 명세	종전가액	변동액		현재가액	변동사유
				증가액 (실거래가격)	감소액 (실거래가격)		
▶ 건물(소계)			340,000	250,000	250,000	340,000	
본인	아파트	경기도 용인시 기흥구 상하동 인정프린스아파트 건물 0.00㎡ 중 0.00㎡ (건물 총면적 367,715.00㎡ 감소, 지분면적 42.36㎡ 감소)	125,000	0	125,000	0	권리종류변경
본인	아파트	경기도 용인시 기흥구 상하동 인정프린스아파트 건물 367,715.00㎡ 중 42.36㎡ (건물 총면적 367,715.00㎡ 증가, 지분면적 42.36㎡ 증가)	-	125,000	0	125,000	권리종류변경,가액변동 없음
배우자	아파트	경기도 용인시 기흥구 상하동 인정프린스아파트 건물 0.00㎡ 중 0.00㎡ (건물 총면적 367,715.00㎡ 감소, 지분면적 42.36㎡ 감소)	125,000	0	125,000	0	권리종류변경
배우자	아파트	경기도 용인시 기흥구 상하동 인정프린스아파트 건물 367,715.00㎡ 중 42.36㎡ (건물 총면적 367,715.00㎡ 증가, 지분면적 42.36㎡ 증가)	-	125,000	0	125,000	권리종류변경,가액변동 없음
장남	다가구주택(전세(임차)권)	서울특별시 마포구 공덕동 대지 122.30㎡ 중 23.14㎡ 건물 72.95㎡ 중 23.14㎡	90,000	0	0	90,000	변동없음
▶ 부동산에 관한 규정이 준용되는 권리와 자동차 · 건설기계 · 선박 및 항공기(소계)			19,700	0	4,000	15,700	
배우자	자동차	2012년식 포터2 배기량(1,490cc)	4,700	0	1,000	3,700	가액변동
장남	자동차	2015년식 레이 배기량(1,000cc)	15,000	0	3,000	12,000	가액변동
▶ 현금(소계)			30,000	0	0	30,000	
배우자		현금	30,000	0	0	30,000	변동없음
▶ 예금(소계)			55,711	21,891	11,458	66,144	
본인		(주)KEB하나은행 125, MG손해보험(주) 3,829(805 증가), 교보생명보험 9,855(983 감소), 삼성화재해상보험 15,184(1,835 증가), 새마을금고 45(33 증가), 스탠다드차타드은행 43(29 감소), 신용협동조합중앙회 10(10 증가), 신한	35,884	4,822	6,653	34,053	저축액 증가

		은행 105(306 감소), 우리은행 789(5,285 감소), 우체국 273(273 증가), 한국투자증권 4, 한화생명보험주식회사 3,791(1,816 증가)					저축액 증가
배우자		라이나생명보험 3,624(273 증가), 스탠다드차타드은행 83, 신한은행 418(1,676 감소), 우리은행 3, 중소기업은행 2	5,533	273	1,676	4,130	
장남		(주)KEB하나은행 11, KB증권 14,139(10,652 증가), 국민은행 133(2,520 감소), 신한은행 1,974(720 증가), 우리은행 1,802(500 증가), 중소기업은행 2,916(2,916 증가), 케이디비생명보험 1,350(360 증가), 한국카카오은행(주) 4(129 감소), 현대라이프생명보험 5,482(1,018 증가), 현대해상화재보험 150(150 증가)	14,294	16,796	3,129	27,961	
▶ 채무(소계)			293,120	84,913	60,861	317,172	
본인	금융기관채무	교보생명보험 13,550(900 감소), 삼성화재해상보험 6,721(13,000 감소), 상호저축은행중앙회 10,450(10,450 증가), 신한은행 7,000(7,000 증가), 우리은행 52,422(17,222 증가)	69,371	70,872	50,100	90,143	신규채무 발생
배우자	금융기관채무	라이나생명보험 600, 상호저축은행중앙회 189,769(3,083 감소), 신한은행 15,000(1,000 감소), 신한카드 2,612(113 증가), 현대캐피탈 14,048(11,154 증가)	214,845	14,041	6,857	222,029	신규채무 발생
장남	금융기관채무	JB우리캐피탈 0(3,904 감소), 국민은행 5,000	8,904	0	3,904	5,000	채무 일부 변제
▶ 고지거부 및 등록제외사항			–	–	–	–	
모		고지거부					독립생계유지
총 계			152,291	186,978	204,597	134,672	증감액: −17,619천원 (가액변동: −4,000천원)

소속	서울특별시 마포구		직위	의원		성명	조영덕
(단위 : 천원)							
본인과의 관계	재산의 종류	소재지 면적 등 권리의 명세	종전가액	변동액		현재가액	변동사유
				증가액 (실거래가격)	감소액 (실거래가격)		
▶ 건물(소계)			1,752,000	266,000	0	2,018,000	
본인	상가	서울특별시 마포구 공덕동 1층 제46호 내제1층호 대지 24.26㎡ 건물 33.02㎡	277,000	70,000	0	347,000	
본인	아파트	서울특별시 마포구 신공덕동 공덕아이파트 건물 114.97㎡	640,000	110,000	0	750,000	
배우자	오피스텔	서울특별시 마포구 도화동 나눔빌딩 제11층 대지 3.36㎡ 건물 26.25㎡	173,000	27,000	0	200,000	
배우자	오피스텔	서울특별시 마포구 도화동 나눔빌딩 제11층 대지 3.36㎡ 건물 26.25㎡	173,000	27,000	0	200,000	
배우자	단독주택	서울특별시 마포구 공덕동 대지 26.00㎡ 건물 11.57㎡	300,000	10,000	0	310,000	
배우자	단독주택	서울특별시 용산구 용문동 대지 62.50㎡ 건물 43.80㎡	189,000	22,000	0	211,000	
▶ 부동산에 관한 규정이 준용되는 권리와 자동차 · 건설기계 · 선박 및 항공기(소계)			35,630	0	8,030	27,600	
본인	자동차	2017년식 카니발 배기량(2,199cc)	29,160	0	7,500	21,660	
차남	자동차	2009년식 쏘렌토 배기량(2,497cc)	6,470	0	530	5,940	
▶ 예금(소계)			124,381	98,739	26,238	196,882	
본인		(주)KB손해보험 450(450 증가), DB손해보험(주) 9,396(4,718 감소), 국민은행 829(390 증가), 삼성화재해상보험 9,989(937 증가), 새마을금고 6,966(934 증가), 새마을금고중앙회 공제사업부 4,819(664 증가), 신한은행 3,298(3,246 감소), 우리은행 11,475(11,310 증가), 중소기업은행 1, 한화손해보험 14,282(1,560 증가)	53,224	17,203	8,922	61,505	
배우자		농협은행 9, 새마을금고 53,482(38,964 증가), 새마을금고중앙회 공제사업부 13,574(1,378 증가), 신한은행 9,563(975 증가), 우리은행 14, 중소기업은행 30(4,733 감소), 한화손해보험 4,745(1,071 증가), 현대해상화재보험 154(154 증가)	43,762	53,677	15,868	81,571	

모		국민은행 12, 신한은행 6,600(5 증가), 우체국 16,325(4,184 증가)	18,748	4,189	0	22,937	급여 및 생활비등으로 변동
차남		국민은행 8(856 감소), 새마을금고 20,032(20,030 증가), 새마을금고중앙회 공제사업부 614(167 증가), 신한은행 4,208(1,100 증가), 현대해상화재보험 920(920 증가)	4,421	22,219	858	25,782	
장남		(주)KEB하나은행 1, 새마을금고 468(1 증가), 신한은행 4,618(860 증가)	4,226	1,451	590	5,087	
▶ 채무(소계)			686,127	17,233	58,451	644,909	
본인	금융기관채무	국민은행 307,676(8,451 감소), 신한은행 0(50,000 감소)	366,127	0	58,451	307,676	
본인	건물임대채무	서울특별시 마포구 공덕동 1층 제46호 내제1층호 임대보증금	10,000	0	0	10,000	
배우자	건물임대채무	서울특별시 마포구 공덕동 임대보증금	30,000	0	0	30,000	
배우자	건물임대채무	서울특별시 마포구 도화동 나눔빌딩 제11층 2건 임대보증금	210,000	0	0	210,000	
배우자	건물임대채무	서울특별시 용산구 용문동 임대보증금	70,000	0	0	70,000	
장남	금융기관채무	현대캐피탈 17,233(17,233 증가)	0	17,233	0	17,233	
총 계			1,225,884	347,506	-24,183	1,597,573	증감액: 371,689천원 (가액변동: 257,970천원)

소속	서울특별시 마포구		직위	의원		성명	채우진
(단위 : 천원)							
본인과의 관계	재산의 종류	소재지 면적 등 권리의 명세	종전가액	변동액		현재가액	변동사유
				증가액 (실거래가격)	감소액 (실거래가격)		
▶ 건물(소계)			304,000	2,000	0	306,000	
부	다세대주택	서울특별시 마포구 합정동 대지 39.22㎡ 건물 83.51㎡	294,000	2,000	0	296,000	
부	상가(전세(임차)권)	서울특별시 마포구 합정동 대지 39.22㎡ 건물 72.41㎡	10,000	0	0	10,000	
▶ 부동산에 관한 규정이 준용되는 권리와 자동차 · 건설기계 · 선박 및 항공기(소계)			20,560	21,000	14,960	26,600	
본인	자동차	2013년식 올뉴모닝 배기량(998cc)	4,760	0	4,760	0	
본인	자동차	2019년식 코나 배기량(1,591cc) 증가	0	21,000	0	21,000	
부	자동차	2007년식 그랜져 배기량(2,656cc)	6,600	0	1,000	5,600	
부	자동차	2006년식 라보 롱카고 배기량(800cc) 감소	9,200	0	9,200 (1,000)	0	
▶ 예금(소계)			127,602	144,624	47,795	224,431	
본인		농협생명보험 17,475(3,372 증가), 농협은행 217(66 증가), 농협중앙회 180(69 감소), 에이비엘생명보험 1,965(814 증가), 우리은행 10,799(733 감소), 흥국생명보험 2,948(1,220 증가)	28,914	5,752	1,082	33,584	친동생 친할머님 경조사비
부		(주)KEB하나은행 32, AIA생명보험주식회사 10,700(807 증가), 교보생명보험 10,489(2,052 증가), 국민은행 83(93 감소), 농협은행 4, 농협중앙회 170(1,805 감소), 메리츠화재해상보험(보험) 2,003(1,503 증가), 삼성화재해상보험 1,499(360 증가), 새마을금고 26, 우리은행 119,499 (80,356 증가)	61,325	124,201	41,021	144,505	
모		(주)KB손해보험 15,986(1,486 증가), (주)KEB하나은행 67(14 감소), AIA생명보험주식회사 7,277(549 증가), 라이나생명보험 1,885(715 증가), 메리츠화재해상보험(보험)	37,363	14,671	5,692	46,342	

		506(306 증가), 삼성생명보험 0(4,270 감소), 삼성화재해상보험 9,400(2,300 증가), 수협은행 2, 스탠다드차타드은행 8,256(8,194 증가), 신한은행 5, 우리은행 8, 우체국 9, 중소기업은행 1, 현대해상화재보험 2,940(287 감소)					친동생 친할머님 경조사비
▶ 채무(소계)			65,480	102,455	51,636	116,299	
본인	금융기관채무	농협생명보험 9,900(9,900 증가), 우리은행 63,000(19,213 증가)	43,787	72,900	43,787	72,900	
부	금융기관채무	우리은행 2,853(1,182 감소)	4,035	0	1,182	2,853	
모	금융기관채무	(주)KB손해보험 4,950(860 증가), 삼성생명보험 0(680 감소), 삼성카드 8,680(8,680 증가), 삼성화재해상보험 6,415(4,007 증가), 스탠다드차타드은행 12,283(7,353 증가), 신한카드 7,108(7,108 증가), 하나카드 1,110(4,440 감소)	17,658	29,555	6,667	40,546	
▶ 금 및 백금(소계)			11,880	0	0	11,880	
부		금, K, 198g	11,880	–	–	11,880	
▶ 고지거부 및 등록제외사항			–	–	–	–	
조모		등록제외	391,999	0	391,999	0	주소일괄변경
총 계			790,561	65,169	403,118	452,612	증감액: -337,949천원 (가액변동: -3,760천원)

소속	서울특별시 마포구		직위	의원		성명	최은하
(단위 : 천원)							
본인과의 관계	재산의 종류	소재지 면적 등 권리의 명세	종전가액	변동액		현재가액	변동사유
				증가액 (실거래가격)	감소액 (실거래가격)		
▶ 토지(소계)			39,847	11,140	8,043	42,944	
배우자	임야	전라남도 담양군 대덕면 비차리 산 224-6번지 3,124.00㎡ 중 1,041.00㎡ (총면적 3,124.00㎡ 증가, 지분면적 1,041.00㎡ 증가)	-	1,541	0	1,541	기존 신고 자료 토지부분으로 재신고(가액변동 포함)
부	전	전라남도 무안군 청계면 사마리 543-1번지 188.00㎡	3,365	150	0	3,515	가액변동
부	답	전라남도 무안군 청계면 사마리 545-2번지 0.00㎡ (383.00㎡ 감소)	8,043	0	8,043	0	권리종류 기타에서 소유권으로 변경
부	대지	전라남도 무안군 청계면 사마리 545-2번지 383.00㎡ (383.00㎡ 증가)	-	8,426	0	8,426	권리종류 기타에서 소유권으로 변경(가액변동 포함)
모	전	전라남도 무안군 청계면 사마리 544번지 2,046.00㎡	28,439	1,023	0	29,462	가액변동
▶ 건물(소계)			504,143	52,400	1,961	554,582	
배우자	아파트	서울특별시 마포구 상암동 월드컵파크 10단지 건물 45,579.00㎡	442,000	51,000	0	493,000	가액변동
배우자	묘지관련시설	전라남도 담양군 대덕면 비차리 대지 0.00㎡ 중 0.00㎡건물 0.00㎡ (대지 지분면적 781.00㎡ 감소, 건물 3,124.00㎡ 감소)	1,353	0	1,353	0	토지항목으로 재신고
부	창고	전라남도 무안군 청계면 사마리 건물 96.60㎡	30,800	0	200	30,600	가액변동
부	단독주택	전라남도 무안군 청계면 사마리 건물 209.60㎡	23,500	1,400	0	24,900	가액변동
부	기타	전라남도 무안군 청계면 사마리 543-1 104호 건물 111.60㎡	6,490	0	408	6,082	가액변동
▶ 부동산에 관한 규정이 준용되는 권리와 자동차 · 건설기계 · 선박 및 항공기(소계)			31,860	0	7,610	24,250	
배우자	자동차	2014년식 싼타페(SANTAFE) 배기량(1,995cc)	22,000	0	3,000	19,000	가액변동
배우자	자동차	2011년식 스타렉스 배기량(2,476cc)	2,000	0	1,000	1,000	가액변동
부	자동차	2008년식 봉고31통 배기량(2,902cc)	4,750	0	2,000	2,750	가액변동
부	자동차	2013년식 라봉카고 배기량(796cc)	3,110	0	1,610	1,500	가액변동

▶ 현금(소계)			22,000	0	11,000	11,000	
본인		현금 감소	10,000	0	5,000	5,000	생활비 사용
배우자		현금 감소	12,000	0	6,000	6,000	생활비 사용
▶ 예금(소계)			236,868	13,126	27,455	222,539	
본인		DB손해보험(주) 980(240 증가), 광주은행 17, 교보생명보험 6,196(429 증가), 국민은행 4, 농협은행 3,327(38 감소), 대신증권 471(2,191 감소), 롯데손해보험 4,654(521 증가), 삼성생명보험 61,445(19,375 감소), 새마을금고중앙회 공제사업부 2,142(1,046 증가), 우리은행 37(536 감소), 우체국 8,737(800 증가), 중소기업은행 23, 현대해상화재보험 5,400(471 증가), 흥국화재해상보험(주) 5,912(1,004 증가)	116,974	4,515	22,144	99,345	적금및 보험료 납부로 인한 증가
배우자		DB손해보험(주) 588(236 증가), 농협은행 410(701 감소), 동양생명보험 2,052(397 증가), 상호저축은행중앙회 46,000, 새마을금고중앙회 공제사업부 3,436(448 증가), 신한은행 8,191(1,361 증가), 우체국 2,952(694 증가), 중소기업은행 0(2,500 감소), 흥국화재해상보험(주) 5,388(529 증가)	68,553	3,665	3,201	69,017	
부		(주)KB손해보험 900(108 증가), 농협중앙회 47,460(2,707 증가), 산림조합중앙회 376, 신용협동조합중앙회 0(1,487 감소)	47,408	2,815	1,487	48,736	
모		농협중앙회 2,488(1,740 증가), 신용협동조합중앙회 136(1 증가), 처브라이프생명 1,656(326 증가)	2,213	2,127	60	4,280	
장녀		KB증권 4(4 증가), 신한은행 0(14 감소), 우리은행 476(379 감소)	869	4	393	480	
장남		국민은행 670, 우리은행 11(170 감소)	851	0	170	681	
▶ 유가증권(소계)			29,236	18,140	5	47,371	
본인	상장주식	POSCO 200주(80주 증가)	29,160	18,140	0	47,300	대신증권 포스코 추가 구매
본인	비상장주식	아시아경제티브 121주, 국제개발 2주	61	0	0	61	
장녀	상장주식	우리기술투자 3주, 프로스테믹스 1주, SH에너지화학 2주, 판타지오 3주	15	0	5	10	

▶ 채무(소계)			61,490	29,930	8,030	83,390	
본인	금융기관채무	삼성생명보험 48,000(7,800 증가)	40,200	7,830	30	48,000	신규채무 증가
부	금융기관채무	농협중앙회 33,000(12,000 증가)	21,000	20,000	8,000	33,000	신규채무 증가
장녀	금융기관채무	상호저축은행중앙회 2,000(2,000 증가), 우리은행 390(100 증가)	290	2,100	0	2,390	신규채무 증가
▶ 금 및 백금(소계)			36,556	0	0	36,556	
본인		금, K, 188g	36,556	–	–	36,556	변동없음
총 계			839,020	64,876	48,044	855,852	증감액: 16,832천원 (가액변동: 45,350천원)

소속	서울특별시 마포구		직위	의원		성명	한일용
(단위 : 천원)							
본인과의 관계	재산의 종류	소재지 면적 등 권리의 명세	종전가액	변동액		현재가액	변동사유
				증가액 (실거래가격)	감소액 (실거래가격)		
▶ 토지(소계)			36,984	2,946	0	39,930	
본인	임야	충청남도 홍성군 갈산면 쌍천리 산 19-16번지 6,849.00㎡	36,984	2,946	0	39,930	가액변동
본인	대지	서울특별시 마포구 동교동 153-7번지 125.60㎡ 중 25.12㎡	0	0	0	0	변동없음
장남	대지	서울특별시 마포구 동교동 153-7번지 125.60㎡ 중 100.49㎡	0	0	0	0	변동없음
▶ 건물(소계)			3,784,528	247,063	420,000	3,611,591	
본인	근린생활시설	서울특별시 마포구 동교동 대지 167.10㎡ 건물 342.31㎡	1,790,836	102,143	0	1,892,979	가액변동
본인	근린생활시설	서울특별시 마포구 동교동 대지 125.60㎡ 중 25.12㎡ 건물 161.20㎡ 중 32.24㎡	187,938	11,187	0	199,125	가액변동
배우자	아파트	서울특별시 마포구 동교동 광남벨라스 건물 76.44㎡	258,000	4,000	0	262,000	가액변동
배우자	아파트	서울특별시 마포구 동교동 광남 벨라스 아파트 건물 126.90㎡	376,000	85,000	0	461,000	가액변동
장남	근린생활시설	서울특별시 마포구 동교동 대지 125.60㎡ 중 100.48㎡ 건물 161.20㎡ 중 128.96㎡	751,754	44,733	0	796,487	가액변동
장남	다세대주택	서울특별시 마포구 서교동 동광팰리스 건물 0.00㎡ (건물 48.71㎡ 감소)	420,000	0	420,000 (400,000)	0	매도
▶ 부동산에 관한 규정이 준용되는 권리와 자동차 · 건설기계 · 선박 및 항공기(소계)			134,964	0	47,974	86,990	
배우자	자동차	2009년식 에쿠스 배기량(3,342cc) 감소	6,264	0	6,264 (2,000)	0	매도
배우자	자동차	2013년식 그랜드카니발 11인승 배기량(2,199cc)	9,000	0	2,000	7,000	가액변동
장남	자동차	2018년식 포드F150 배기량(3,496cc)	119,700	0	39,710	79,990	가액변동
▶ 예금(소계)			378,861	151,737	83,327	447,271	
본인		(주)KEB하나은행 9,936(7,862 증가), DB손해보험(주) 14,655(1,573 증가), 메리츠종금증권 121(627 감소), 수협은행 29, 우리은행 13,821(5,034 증가)	24,720	14,469	627	38,562	

배우자		(주)KB손해보험 28,669(13,021 감소), (주)KEB하나은행 91,899(84,433 증가), 교보생명보험 0(50,000 감소), 국민은행 12,911(3,137 증가), 메리츠종금증권 0(3 감소), 메리츠화재해상보험(보험) 1,973(1,973 증가), 삼성화재해상보험 3,100(4,400 감소), 수협은행 43, 신한생명보험 6,606 (2,307 증가), 신한은행 2, 우리은행 41, 하나생명보험 10,880(4,080 증가), 한화생명보험주식회사 149,560 (10,815 증가)	266,363	121,108	81,787	305,684	저축액 증가
차녀		(주)KEB하나은행 21,320(3,299 증가), 중소기업은행 59(59 증가), 한국카카오은행(주) 15(15 증가)	18,021	3,374	1	21,394	
장남		(주)KB손해보험 27,500(6,000 증가), (주)KEB하나은행 32,701(1,121 증가), NH투자증권 21, 미래에셋대우(주) 59(1 증가), 스탠다드차타드은행 5, 신한은행 0(30 감소), 우리은행 0(203 감소), 하나금융투자 49, 하나생명보험 10,880(4,080 증가), 한화투자증권 5, 현대해상화재보험 10,411(905 증가)	69,757	12,786	912	81,631	
▶ 유가증권(소계)			9,022	5,177	9,022	5,177	
본인	상장주식	코오롱 295주(295주 증가), 원익큐브 0주(3,690주 감소)	9,022	5,177	9,022	5,177	주식매도에 따른 감소
▶ 채무(소계)			1,856,147	720,754	776,101	1,800,800	
본인	금융기관채무	(주)KEB하나은행 0(400,000 감소)	400,000	0	400,000	0	채무 변제
본인	건물임대채무	서울특별시 마포구 동교동 2건 임대보증금	115,000	0	0	115,000	변동없음
배우자	금융기관채무	(주)KB손해보험 0(4,620 감소), (주)KEB하나은행 0(43,564 감소), 교보생명보험 0(43,000 감소), 신한카드 100,265 (100,265 증가), 한화생명보험주식회사 35,210(20,000 증가)	106,394	120,265	91,184	135,475	신규채무 발생
배우자	건물임대채무	서울특별시 마포구 동교동 광남 벨라스 아파트 임대보증금 증가	0	540,000	0	540,000	소유건물 임대에 따른 채무 발생
장남	금융기관채무	(주)KB손해보험 21,050(5,520 증가), (주)KEB하나은행 850,552(46,434 감소), 삼성카드 0(8,283 감소), 상호저축은행중앙회 31,892(31,892 증가), 신한카드 3,167(950 감소), 오릭스캐피탈코리아 82,684(19,317 감소), 우리은행 0(199,833 감소), 우리카드 8,560(8,560 증가), 하나생명보험 8,420(3,750 증가), 현대카드(주) 0(3,333 감소), 현대해상화재보험 4,000(4,000 증가)	1,234,753	60,489	284,917	1,010,325	채무 일부변제
▶ 보석류(소계)			10,000	0	0	10,000	
배우자		다이아몬드 (1캐럿, 무색)	10,000	–	–	10,000	변동없음
총 계			2,498,212	−313,831	−215,778	2,400,159	증감액: −98,053천원 (가액변동: 208,299천원)

소속	서울특별시 양천구의회		직위	의장		성명	신상균
(단위 : 천원)							
본인과의 관계	재산의 종류	소재지 면적 등 권리의 명세	종전가액	변동액		현재가액	변동사유
				증가액 (실거래가격)	감소액 (실거래가격)		
▶ 토지(소계)			0	21,654	0	21,654	
본인	전	전라남도 담양군 수북면 고성리 716-1번지 423.00㎡ 중 211.50㎡ (총면적 423.00㎡ 증가, 지분면적 211.50㎡ 증가)	-	12,182	0	12,182	부로 부터 증여
본인	전	전라남도 담양군 수북면 고성리 717번지 370.00㎡ 중 185.00㎡ (총면적 370.00㎡ 증가, 지분면적 185.00㎡ 증가)	-	9,472	0	9,472	부로 부터 증여
▶ 건물(소계)			1,939,895	50,957	0	1,990,852	
본인	상가	서울특별시 양천구 신월동 대지 206.80㎡ 건물 101.98㎡	1,551,895	0	0	1,551,895	변동없음
본인	단독주택	전라남도 담양군 수북면 고성리 건물 31.40㎡ 중 15.50㎡ (건물 총면적 31.40㎡ 증가, 지분면적 15.50㎡ 증가)	-	11,957	0	11,957	부로 부터 증여
배우자	아파트	서울특별시 양천구 신정동 동일하이빌아파트 건물 84.96㎡	388,000	39,000	0	427,000	공시지가 반영
▶ 부동산에 관한 규정이 준용되는 권리와 자동차 · 건설기계 · 선박 및 항공기(소계)			21,768	0	568	21,200	
본인	자동차	2015년식 모하비 배기량(2,959cc)	21,768	0	568	21,200	가액변동
▶ 예금(소계)			185,211	75,095	61,896	198,410	
본인		DB손해보험(주) 51,204(4,469 증가), 교보생명보험 24,000, 국민은행 15,115(7,313 증가), 메리츠화재해상보험(보험) 2,205(540 증가), 스탠다드차타드은행 1,839(1,224 증가), 신용협동조합중앙회 1,489(1,107 증가), 우리은행 964(134 증가), 중소기업은행 1,070(1,000 증가), 한화생명보험주식회사 35,478	117,577	15,787	0	133,364	예금액 증가 및 해약처리
배우자		교보생명보험 0(35,000 감소), 스탠다드차타드은행 1,960(1,435 증가), 신용협동조합중앙회 117(2 증가), 신한은행 40,593(20,792 증가), 현대해상화재보험 1,795(1,436 증가)	55,800	43,466	54,801	44,465	

모		농협중앙회 3,805(2,230 감소)	6,035	2,624	4,854	3,805	예금액 증가 및 해약처리
차녀		농협은행 24, 신한은행 155(155 증가), 우리은행 4(140 감소), 중소기업은행 10	178	155	140	193	
장녀		국민은행 4(4 증가), 대구은행 450(450 증가), 신한은행 115(217 감소), 우리은행 4,178(851 증가)	3,659	1,305	217	4,747	
장남		국민은행 216(166 증가), 스탠다드차타드은행 20, 신한은행 3,046(1,162 증가), 우리은행 8, 한국카카오은행(주) 8,546(8,546 증가)	1,962	11,758	1,884	11,836	
▶ 유가증권(소계)			13,000	0	0	13,000	
본인	상장주식	바로코사 2,600주	13,000	0	0	13,000	변동없음
▶ 채권(소계)			270,000	116,000	0	386,000	
본인		사인간채권	270,000	0	0	270,000	변동없음
모		사인간채권 증가	0	116,000	0	116,000	채권증가
▶ 채무(소계)			1,176,382	116,473	29,698	1,263,157	
본인	금융기관채무	국민은행 928,791, 스탠다드차타드은행 187,893(29,698 감소)	1,146,382	0	29,698	1,116,684	채무감소
본인	건물임대채무	서울특별시 양천구 신월동 임대보증금	30,000	0	0	30,000	변동없음
모	금융기관채무	농협중앙회 116,473(116,473 증가)	0	116,473	0	116,473	대출액 증가
▶ 고지거부 및 등록제외사항			–	–	–	–	
부		등록제외	182,221	0	182,221	0	사망
총 계			1,435,713	147,233	214,987	1,367,959	증감액: −67,754천원 (가액변동: 38,432천원)

소속	서울특별시 양천구의회		직위	의원		성명	공기환
(단위 : 천원)							
본인과의 관계	재산의 종류	소재지 면적 등 권리의 명세	종전가액	변동액		현재가액	변동사유
				증가액 (실거래가격)	감소액 (실거래가격)		
▶ 건물(소계)			847,000	95,000	0	942,000	
본인	아파트	서울특별시 양천구 목동 이편한세상 건물 110.00㎡	585,000	65,000	0	650,000	공시지가 변동
배우자	상가(전세(임차)권)	서울특별시 강서구 화곡동 건물 268.00㎡	70,000	30,000	0	100,000	전세보증금 인상
모	다세대주택	서울특별시 양천구 신월동 건물 40.33㎡	192,000	0	0	192,000	변동없음
▶ 부동산에 관한 규정이 준용되는 권리와 자동차 · 건설기계 · 선박 및 항공기(소계)			8,810	0	0	8,810	
본인	자동차	2008년식 체어맨 배기량(2,900cc)	5,810	-	-	5,810	변동없음
장남	자동차	2007년식 크루즈 배기량(1,796cc)	3,000	-	-	3,000	변동없음
▶ 예금(소계)			418,652	112,208	99,142	431,718	
본인		(주)KEB하나은행 9,546(21,482 감소), NH투자증권 22, 교보라이프플래닛생명보험 25,500(18,000 증가), 교보생명보험 4,465(3,349 증가), 국민은행 99, 농협은행 1(1 증가), 농협중앙회 118(9 감소), 삼성생명보험 6,480, 새마을금고중앙회 공제사업부 64,209(9,895 증가), 신한생명보험 0(12,500 감소), 신한은행 0(3 감소), 우리은행 32,745(21,001 증가), 중소기업은행 2, 한국투자증권 46, 현대해상화재보험 95,409(17,691 증가)	202,699	71,597	35,654	238,642	혜약및 현재 유지
배우자		(주)KEB하나은행 1,476(11,047 감소), NH투자증권 60, 교보생명보험 3,768, 국민은행 352(3,268 감소), 농협은행 7,809(7,711 증가), 농협중앙회 0(1,372 감소), 스탠다드차타드은행 7(4,370 감소), 신한은행 300(215 증가), 씨티은행 10, 전북은행 18, 하나금융투자 158(34 증가), 한국교직원공제회 0(35,000 감소), 한국투자증권 100(1 증가), 한화생명보험주식회사 50,121, 현대해상화재보험 74,970 (19,000 증가)	167,245	28,290	56,386	139,149	

모		(주)KEB하나은행 1, 국민은행 71, 새마을금고 1, 스탠다드차타드은행 0(5,771 감소), 신용협동조합중앙회 35,050(5,000 증가), 신한은행 4,021(1,128 증가)	38,787	6,128	5,771	39,144	혜약및 현재 유지
삼남		(주)KEB하나은행 58(58 증가), 국민은행 791(39 증가), 농협은행 6, 메리츠화재해상보험(보험) 2,800	3,558	597	500	3,655	
차남		국민은행 80, 농협은행 10, 신한은행 1,992(335 증가), 중소기업은행 2,941(2,897 증가), 한국카카오은행(주) 0(4 감소), 현대해상화재보험 1,818	3,613	4,059	831	6,841	
장남		(주)KEB하나은행 1, 국민은행 958(829 증가), 농협은행 10, 신한은행 1, 한국카카오은행(주) 20(20 증가), 현대해상화재보험 3,297(688 증가)	2,750	1,537	0	4,287	
▶ 유가증권(소계)			150	0	28	122	
배우자	상장주식	진로발효 4주(1주 감소)	150	0	28	122	주식변동
▶ 채권(소계)			0	25,000	0	25,000	
배우자		사인간채권 증가	0	25,000	0	25,000	채권발생
▶ 채무(소계)			672,876	65,576	10,576	727,876	
본인	금융기관채무	농협은행 7,763, 농협중앙회 50,000, 삼성생명보험 493,917(10,576 감소)	562,256	0	10,576	551,680	채무감소
배우자	금융기관채무	메르세데스벤츠파이낸셜서비스코리아(주) 56,276(56,276 증가), 한화생명보험주식회사 40,000	40,000	56,276	0	96,276	채무증가
모	금융기관채무	신한은행 74,053(9,300 증가)	64,753	9,300	0	74,053	채무증가
장남	금융기관채무	메리츠캐피탈 5,867	5,867	0	0	5,867	채무증가
총 계			601,736	166,632	88,594	679,774	증감액: 78,038천원 (가액변동: 65,000천원)

소속	서울특별시 양천구의회		직위	의원		성명	나상희
(단위 : 천원)							
본인과의 관계	재산의 종류	소재지 면적 등 권리의 명세	종전가액	변동액		현재가액	변동사유
				증가액 (실거래가격)	감소액 (실거래가격)		
▶ 토지(소계)			3,183	124	0	3,307	
배우자	임야	경기도 가평군 가평읍 복장리 산 151번지 2,067.20㎡	3,183	124	0	3,307	
▶ 건물(소계)			469,090	370,000	370,000	469,090	
본인	오피스텔	서울특별시 강서구 등촌동 두산위브센티움 건물 28.45㎡	99,090	0	0	99,090	
배우자	아파트(전세(임차)권)	서울특별시 양천구 신정동 신시가지아파트 13단지 건물 0.00㎡ 중 0.00㎡ (건물 지분면적 70.73㎡ 감소)	370,000	0	370,000	0	
배우자	다세대주택	서울특별시 성북구 장위동 성준팰리스 건물 0.00㎡ (건물 0.00㎡ 증가)	-	0	0	0	
배우자	아파트(전세(임차)권)	서울특별시 양천구 신정동 목동2차우성아파트 건물 95,199.20㎡ 중 84,096.00㎡ (건물 지분면적 84,096.00㎡ 증가)	-	370,000 (370,000)	0	370,000	
▶ 부동산에 관한 규정이 준용되는 권리와 자동차·건설기계·선박 및 항공기(소계)			30,000	15,000	30,000	15,000	
본인	자동차	2010년식 투산ix 배기량(2,850cc)	6,500	0	6,500	0	
본인	자동차	2016년식 소나타 배기량(2,000cc) 증가	0	15,000 (15,000)	0	15,000	
배우자	자동차	2016년식 소나타 배기량(2,000cc) 감소	23,500	0	23,500	0	
▶ 현금(소계)			10,000	0	0	10,000	
본인		현금	10,000	0	0	10,000	
▶ 예금(소계)			244,450	59,767	11,749	292,468	
본인		AIA생명보험주식회사 50,276(3,788 증가), 국민은행 8(1,373 감소), 동양생명보험 18,043(3,335 증가), 삼성생명보험 49,128, 새마을금고 246(126 증가), 새마을금고중앙회 공제사업부 5,725(1,010 증가), 신용협동조합중앙회 54, 우리은행 1,071(1,557 감소), 하나금융투자 35, 현대라이프생명보험 32,750(3,000 증가)	149,007	11,379	3,050	157,336	

배우자		(주)KEB하나은행 23, 농협은행 21, 동양생명보험 30,000(3,500 증가), 메리츠화재해상보험(보험) 162(162 증가), 미래에셋대우(주) 12, 삼성화재해상보험 11,460(1,797 증가), 새마을금고 3,444(67 증가), 새마을금고중앙회 공제사업부 1,530(270 증가), 신용협동조합중앙회 54, 우리은행 5,703(69 증가), 우체국 2,057(2,000 증가), 케이디비생명보험 62,000(35,500 증가), 한화손해보험 135	73,236	44,798	1,433	116,601	예금 및 납입
장남		(주)KEB하나은행 370(370 증가), 국민은행 14,011(1,210 증가), 농협중앙회 1,923(497 감소), 삼성화재해상보험 2,220(2,010 증가), 씨티은행 7(471 감소), 우리은행 0(6,298 감소)	22,207	3,590	7,266	18,531	
▶ 유가증권(소계)			198	0	32	166	
본인	상장주식	한국전력 6주	198	0	32	166	주가하락
▶ 채권(소계)			58,070	0	38,070	20,000	
본인		사인간채권 감소	50,000	0	30,000	20,000	
배우자		사인간채권 감소	8,070	0	8,070	0	
▶ 채무(소계)			208,933	91,238	78,310	221,861	
본인	금융기관채무	우리은행 110,000	110,000	0	0	110,000	
배우자	금융기관채무	우리은행 33,499(65,434 감소)	98,933	12,876	78,310	33,499	
장남	금융기관채무	(주)KEB하나은행 40,000(40,000 증가), 농협중앙회 7,760(7,760 증가), 신한카드 5,000(5,000 증가), 씨티은행 25,602(25,602 증가)	0	78,362	0	78,362	
▶ 금 및 백금(소계)			5,000	0	0	5,000	
본인		순금, K, 74g	5,000	–	–	5,000	
총 계			611,058	353,653	371,541	593,170	증감액: −17,888천원 (가액변동: −29,908천원)

소속	서울특별시 양천구의회		직위	의원		성명	박종호
(단위 : 천원)							
본인과의 관계	재산의 종류	소재지 면적 등 권리의 명세	종전가액	변동액		현재가액	변동사유
				증가액 (실거래가격)	감소액 (실거래가격)		
▶ 건물(소계)			109,000	7,000	0	116,000	
모	다세대주택	서울특별시 양천구 신월동 건물 56.87㎡	109,000	7,000	0	116,000	공지시가반영
▶ 부동산에 관한 규정이 준용되는 권리와 자동차 · 건설기계 · 선박 및 항공기(소계)			20,000	0	500	19,500	
배우자	자동차	2012년식 BMW320d 배기량(1,995cc)	20,000	0	500	19,500	감가상각
▶ 예금(소계)			53,466	16,837	19,943	50,360	
본인		교보생명보험 4,953(2,169 증가), 농협은행 4, 새마을금고 1,199(905 증가), 신용협동조합중앙회 41(1 증가), 신한은행 5, 우리은행 0(588 감소), 우체국 1	3,716	3,079	592	6,203	저축액 증가 및 예금해약등
배우자		DB손해보험(주) 9,026(1,011 증가), 교보생명보험 15,655 (890 감소), 국민은행 0(4 감소), 삼성생명보험 2,219 (1,178 감소), 스탠다드차타드은행 5, 신한은행 150(150 증가), 우리은행 20(4 감소), 우체국 2	27,992	5,246	6,161	27,077	
부		AIA생명보험주식회사 0(6,439 감소), 국민은행 4,340 (1,025 증가), 메리츠화재해상보험(보험) 307(307 증가), 새마을금고 4,500(4,500 증가), 신용협동조합중앙회 30, 현대해상화재보험 240(120 증가)	9,904	6,127	6,614	9,417	
모		AIA생명보험주식회사 5,589(373 증가), 국민은행 1,808 (1,582 증가), 농협손해보험 0(6,358 감소), 메리츠화재해상보험(보험) 205(205 증가), 신용협동조합중앙회 30	11,830	2,378	6,576	7,632	
장남		농협은행 24, 신한은행 3(3 증가), 중소기업은행 4(4 증가)	24	7	0	31	저축액 증가 및 예금해약등
▶ 채무(소계)			115,291	23,200	15,598	122,893	
본인	금융기관채무	교보생명보험 4,790(3,832 증가), 새마을금고 3,512(3,512 증가)	958	8,302	958	8,302	생활자금 채무 증가
배우자	금융기관채무	DB손해보험(주) 3,440(370 증가), 교보생명보험 4,690(440 감소), 삼성생명보험 210(210 증가), 상호저축은행중앙회 46,399(5,421 증가), 아주캐피탈 15,917(4,083 감소), 효성캐피탈(주) 8,577(2,742 감소)	80,497	12,706	13,970	79,233	채무상환
부	금융기관채무	국민은행 35,358(1,522 증가)	33,836	2,192	670	35,358	생활자금 채무증가
총 계			67,175	637	4,845	62,967	증감액: -4,208천원 (가액변동: 6,500천원)

소속	서울특별시 양천구의회		직위	의원		성명	서병완
(단위 : 천원)							
본인과의 관계	재산의 종류	소재지 면적 등 권리의 명세	종전가액	변동액 증가액 (실거래가격)	변동액 감소액 (실거래가격)	현재가액	변동사유
▶ 건물(소계)			260,000	0	0	260,000	
본인	근린생활시설(전세(임차)권)	서울특별시 양천구 목동 건물 23.10㎡	20,000	0	0	20,000	변동없음
본인	다세대주택	서울특별시 양천구 목동 운암빌라 건물 64.14㎡	240,000	0	0	240,000	변동없음
▶ 부동산에 관한 규정이 준용되는 권리와 자동차 · 건설기계 · 선박 및 항공기(소계)			51,288	0	0	51,288	
본인	자동차	2009년식 로체 배기량(1,998cc)	2,834	-	-	2,834	변동없음
장남	자동차	2018년식 BMW520 배기량(1,998cc)	48,454	-	-	48,454	변동없음
▶ 예금(소계)			218,310	44,227	30,080	232,457	
본인		(주)KB손해보험 3,953(1,383 증가), 국민은행 3,404 (2,594 증가), 농협은행 40, 동양생명보험 63,031(5,128 증가), 메리츠화재해상보험(보험) 1,179(944 증가), 새마을금고 1,639(2,231 감소), 새마을금고중앙회 공제사업부 17,002(2,817 증가), 스탠다드차타드은행 201(1,222 감소), 신한은행 25(11 감소), 우리은행 20, 한국카카오은행(주) 336(121 감소), 한화생명보험주식회사 16,439(2,715 증가)	95,273	15,807	3,811	107,269	예금변동
배우자		국민은행 8,676(3,366 증가), 농협중앙회 1,752(5,749 감소), 삼성생명보험 9,220, 삼성화재해상보험 29,322(3,612 증가), 새마을금고 171(5 증가), 스탠다드차타드은행 11,621(558 감소), 신한생명보험 6,150(1,800 증가), 한화생명보험주식회사 7,671(1,244 증가), 현대해상화재보험 11,223(1,188 증가)	80,898	13,364	8,456	85,806	
차남		미래에셋대우(주) 2,102(1,594 감소), 신한금융투자(주) 0(14 감소), 중소기업은행 10,877(2,317 감소), 키움닷컴증권 24(99 감소), 한국카카오은행(주) 8,770(8,102 증가), 한화생명보험주식회사 1,072(248 증가), 현대라이프생명보험 14,412(3,528 증가)	29,403	14,278	6,424	37,257	

장남		우리은행 2,125(10,611 감소)	12,736	778	11,389	2,125	예금변동
▶ 유가증권(소계)			7,915	11,989	2,813	17,091	
차남	상장주식	유니맥스글로벌 3,430주(3,430주 증가), 삼성전자보통주 0주(50주 감소), 현대리바트보통 131주, 현대글로비스보 67주(41주 증가)	7,915	11,989	2,813	17,091	주식매입및 매도
▶ 채무(소계)			195,933	54,281	9,671	240,543	
본인	금융기관채무	농협중앙회 142,693(906 감소), 동양생명보험 19,150(3,260 증가), 새마을금고중앙회 공제사업부 8,810, 스탠다드차타드은행 7,000, 우리은행 47,954(33,893 증가), 우리카드 5,000(5,000 증가), 한국카카오은행(주) 6,696(3,363 증가), 한화생명보험주식회사 3,240	195,933	54,281	9,671	240,543	대출증가
총 계			341,580	1,935	23,222	320,293	증감액: -21,287천원 (가액변동: -878천원)

소속	서울특별시 양천구의회		직위	의원		성명	심광식
(단위 : 천원)							
본인과의 관계	재산의 종류	소재지 면적 등 권리의 명세	종전가액	변동액		현재가액	변동사유
				증가액 (실거래가격)	감소액 (실거래가격)		
▶ 토지(소계)			227,573	4,698	42,328	189,943	
본인	임야	전라남도 함평군 월야면 외치리 산 50번지 91.30㎡	245	23	0	268	공시지가반영
배우자	전	광주광역시 광산구 지죽동 254-2번지 6,124.00㎡	185,000	0	0	185,000	변동없음
배우자	도로	서울특별시 금천구 시흥동 822-32번지 0.00㎡ (23.70㎡ 감소)	42,328	0	42,328	0	소유권상실
배우자	임야	광주광역시 광산구 지죽동 산 1-12번지 921.00㎡ 중 184.00㎡ (총면적 921.00㎡ 증가, 지분면적 184.00㎡ 증가)	-	4,675 (4,675)	0	4,675	누락 부동산 등록(문중산)
▶ 건물(소계)			1,559,800	380,000	1,303,800	636,000	
본인	아파트	서울특별시 양천구 신월동 태형아파트 건물 111.93㎡	256,000	0	0	256,000	가액 변동없음
배우자	단독주택	경기도 부천시 심곡동 대지 0.00㎡ 건물 0.00㎡ (대지 115.20㎡ 감소, 건물 148.90㎡ 감소)	457,000	0	457,000 (912,000)	0	재건축(다세대) 후 매매
배우자	단독주택	경기도 부천시 심곡동 대지 0.00㎡ 건물 0.00㎡ (대지 111.30㎡ 감소, 건물 193.55㎡ 감소)	500,000	0	500,000 (950,000)	0	재건축(다세대) 후 매매
배우자	단독주택	경기도 부천시 심곡동 대지 0.00㎡ 건물 0.00㎡ (대지 126.30㎡ 감소, 건물 172.80㎡ 감소)	346,800	0	346,800 (940,000)	0	재건축(다세대) 후 매매
장남	아파트	서울특별시 은평구 역촌동 은평구 역촌 36-14 건물 84.86㎡ 중 50.00㎡ (건물 총면적 84.86㎡ 증가, 지분면적 50.00㎡ 증가)	-	380,000 (380,000)	0	380,000	자녀 분가(결혼)로 인한 매입
▶ 부동산에 관한 규정이 준용되는 권리와 자동차 · 건설기계 · 선박 및 항공기(소계)			32,910	0	810	32,100	
본인	자동차	2016년식 제네시스 G80 배기량(3,342cc)	30,446	0	446	30,000	감가상각
장남	자동차	2006년식 그랜져TG 배기량(2,700cc)	2,464	0	364	2,100	감가상각
▶ 예금(소계)			224,683	160,607	83,873	301,417	
본인		AIA생명보험주식회사 0(2,402 감소), DB손해보험(주) 2,567(356 증가), NH투자증권 13, 국민은행 4, 삼성생명보험 20,472(6,000 증가), 새마을금고 15,258(1,729 증가), 새마을금고중앙회 공제사업부 360(180 증가), 신용협동조합중앙회 31(1 증가), 신한은행 128(1 증가), 에이비엘생명보험 24,000, 우리은행 11,796(7,245 증가)	61,519	21,542	8,432	74,629	

배우자		(주)KEB하나은행 33,053(14,880 증가), DB손해보험(주) 24,642(1,846 증가), 농협은행 1, 농협중앙회 6,652(5,970 감소), 동양생명보험 2,734(557 증가), 미래에셋생명보험 6,871, 삼성생명보험 2,508, 새마을금고 376(11,355 감소), 새마을금고중앙회 공제사업부 561(337 증가), 우리은행 92,024(83,731 증가), 한화손해보험 1,710(360 증가)	86,746	124,357	39,971	171,132	예금가액 증가
장남		(주)KB손해보험 2,884(336 증가), NH투자증권 11,141(58 증가), 경남은행 3,385(781 증가), 신한금융투자(주) 8,514(3,508 증가), 우리은행 13,955(18,713 감소)	53,909	5,283	19,313	39,879	
장녀		DB손해보험(주) 3,771(410 증가), 국민은행 3,901(3,705 증가), 우리은행 8,105(10,847 감소)	22,509	9,425	16,157	15,777	
▶ 유가증권(소계)			1,484	0	447	1,037	
본인	상장주식	한국전력 1주	33	0	6	27	주가 하락으로 인한 손실
장남	상장주식	파미셀 119주	1,451	0	441	1,010	
▶ 채무(소계)			1,467,910	9,842	964,992	512,760	
본인	금융기관채무	삼성카드 16,498(8,014 감소), 새마을금고 229,579(421 감소), 우리은행 21,240(9,842 증가)	265,910	9,842	8,435	267,317	채무 일부 상환 및 부채증가
배우자	금융기관채무	농협중앙회 140,000, 새마을금고 0(930,000 감소)	1,070,000	0	930,000	140,000	채무상환
장남	금융기관채무	우리은행 105,443(26,557 감소)	132,000	0	26,557	105,443	채무상환
총 계			578,540	535,463	466,266	647,737	증감액: 69,197천원 (가액변동: -1,234천원)

소속	서울특별시 양천구의회		직위	의원		성명	오진환
(단위 : 천원)							
본인과의 관계	재산의 종류	소재지 면적 등 권리의 명세	종전가액	변동액		현재가액	변동사유
				증가액 (실거래가격)	감소액 (실거래가격)		
▶ 토지(소계)			36,372	922	0	37,294	
모	답	경상북도 김천시 농소면 신촌리 120-2번지 461.00㎡	36,372	922	0	37,294	공시지가 반영
▶ 건물(소계)			156,800	141,900	50,000	248,700	
본인	다세대주택(전세(임차)권)	서울특별시 양천구 신정동 삼성파크빌 건물 0.00㎡ (건물 44.19㎡ 감소)	50,000	0	50,000 (50,000)	0	전세임차계약금 회수
본인	연립주택(전세(임차)권)	서울특별시 양천구 신정동 건물 57.00㎡ (건물 57.00㎡ 증가)	-	140,000 (140,000)	0	140,000	전세임차계약
모	단독주택	경상북도 김천시 농소면 신촌리 대지 252.00㎡ 건물 79.53㎡	31,800	1,900	0	33,700	공시지가 반영
장남	다세대주택(전세(임차)권)	경기도 수원시 권선구 구운동 빌라 건물 56.10㎡	75,000	0	0	75,000	변동없음
▶ 부동산에 관한 규정이 준용되는 권리와 자동차 · 건설기계 · 선박 및 항공기(소계)			0	1,150	0	1,150	
장남	자동차	2012년식 말리부2.0DOHC 배기량(1,998cc) 증가	0	1,150 (1,150)	0	1,150	중고차인수
▶ 예금(소계)			73,966	17,338	2,790	88,514	
본인		(주)KB손해보험 633(475 증가), 국민은행 8, 농협은행 8(8 증가), 라이나생명보험 3,876(1,058 증가), 롯데손해보험 20,636(1,677 증가), 새마을금고 332(130 감소), 새마을금고중앙회 공제사업부 5,609(948 증가), 신용협동조합중앙회 1,303(40 증가), 우리은행 1,441(593 증가), 중소기업은행 66	29,243	4,803	134	33,912	예금액 증가
배우자		(주)KEB하나은행 9, 국민은행 142, 농협중앙회 84(2,553 감소), 동양생명보험 9,901(1,200 증가), 롯데손해보험 10,854(1,945 증가), 삼성화재해상보험 50(50 증가), 새마을금고 69(2 증가), 신용협동조합중앙회 64, 신한은행 0(66 감소), 우리은행 3,196(199 증가), 한화생명보험주식회사 7,295(824 증가)	30,063	4,257	2,656	31,664	

모		농협중앙회 3,887(374 증가)	3,513	374	0	3,887	예금액 증가
장남		국민은행 2,322(2,322 증가), 동양생명보험 5,886(876 증가), 메리츠화재해상보험(보험) 6,839(1,565 증가), 새마을금고 55(1 증가), 신용협동조합중앙회 54, 우리은행 3,885(3,140 증가), 중소기업은행 9, 한국카카오은행(주) 1	11,147	7,904	0	19,051	
▶ 채무(소계)			143,922	134,629	67,097	211,454	
본인	금융기관채무	농협은행 112,000(112,000 증가), 롯데손해보험 7,727(180 증가), 새마을금고 4,000(1,000 감소), 우리은행 30,999(13,001 감소), 우리카드 0(16,071 감소)	72,618	134,629	52,521	154,726	대출액 증가
배우자	금융기관채무	우리은행 3,629(115 감소)	3,744	0	115	3,629	채무상환
장남	금융기관채무	아주캐피탈 0(7,383 감소), 우리은행 53,099(7,078 감소)	67,560	0	14,461	53,099	채무상환
총 계			123,216	26,681	-14,307	164,204	증감액: 40,988천원 (가액변동: 2,822천원)

소속	서울특별시 양천구의회		직위	의원		성명	유영주
(단위 : 천원)							
본인과의 관계	재산의 종류	소재지 면적 등 권리의 명세	종전가액	변동액		현재가액	변동사유
				증가액 (실거래가격)	감소액 (실거래가격)		
▶ 건물(소계)			671,000	170,000	0	841,000	
본인	아파트	서울특별시 양천구 신정동 건물 57.38㎡ 중 57.38㎡	314,000	85,000	0	399,000	공시지가반영
본인	다세대주택	경기도 성남시 중원구 은행동 금성빌라(지하1층) 건물 34.09㎡	43,000	0	0	43,000	변동없음
배우자	아파트	서울특별시 양천구 신정동 건물 57.38㎡ 중 57.38㎡	314,000	85,000	0	399,000	공시지가반영
▶ 예금(소계)			3,412,924	1,504,195	1,360,191	3,556,928	
본인		DB손해보험(주) 23,316(872 증가), KB생명보험 102,000(36,000 증가), KB증권 107, 국민은행 2,453,864(73,124 증가), 농협중앙회 3,000(3,000 증가), 삼성생명보험 200,000, 새마을금고 62,356(41,699 증가), 신한은행 23,830(78 증가), 우리은행 601(9 감소), 현대라이프생명보험 2,666	2,716,976	1,473,481	1,318,717	2,871,740	예금 해지 및 예치액 증액
배우자		KB증권 3, 교보생명보험 4,067(1,547 증가), 국민은행 417,090(16,225 감소), 농협중앙회 1, 삼성생명보험 200,000, 새마을금고 528(16 증가), 신한은행 23,830(78 증가), 우리은행 5, 중소기업은행 1, 현대해상화재보험 1,209(317 증가)	661,001	27,207	41,474	646,734	
장녀		국민은행 21,966(2,110 증가)	19,856	2,110	0	21,966	
장남		국민은행 16,488(1,397 증가)	15,091	1,397	0	16,488	
▶ 유가증권(소계)			179,000	0	0	179,000	
본인	비상장주식	(주)넥스트와이즈 29,810주	149,050	0	0	149,050	변동없음
배우자	비상장주식	(주)넥스트와이즈 5,990주	29,950	0	0	29,950	
▶ 고지거부 및 등록제외사항			-	-	-	-	
모		고지거부					주소일괄변경
부		고지거부					
총 계			4,262,924	1,674,195	1,360,191	4,576,928	증감액: 314,004천원 (가액변동: 170,000천원)

소속	서울특별시 양천구의회		직위	의원		성명	윤인숙
							(단위 : 천원)
본인과의 관계	재산의 종류	소재지 면적 등 권리의 명세	종전가액	변동액		현재가액	변동사유
				증가액 (실거래가격)	감소액 (실거래가격)		
▶ 건물(소계)			404,000	95,000	0	499,000	
배우자	아파트	서울특별시 양천구 신월동 건물 84.56㎡	248,000	56,000	0	304,000	공시지가상승
부	아파트	서울특별시 양천구 신월동 건물 43.20㎡	156,000	39,000	0	195,000	공시지가상승
▶ 부동산에 관한 규정이 준용되는 권리와 자동차 · 건설기계 · 선박 및 항공기(소계)			8,000	0	500	7,500	
배우자	자동차	2010년식 토스카 배기량(1,993cc)	8,000	0	500	7,500	차량가액 감가상각
▶ 예금(소계)			229,219	79,885	103,789	205,315	
본인		(주)KB손해보험 2,750(264 증가), 국민은행 773(773 증가), 농협생명보험 79, 농협은행 12, 라이나생명보험 2,861(386 증가), 미래에셋대우(주) 495(14 증가), 삼성화재해상보험 1,168(119 증가), 새마을금고 184(8 감소), 새마을금고중앙회 공제사업부 198(198 증가), 스탠다드차타드은행 412(4,752 감소), 신용협동조합중앙회 147(1 증가), 신한생명보험 1,277, 에이비엘생명보험 3,720, 우리은행 38,882(19,756 증가), 우체국 1,253(702 증가), 케이디비생명보험 16,284(3,972 감소), 현대해상화재보험 2,532(507 증가)	59,039	23,075	9,087	73,027	해지
배우자		국민은행 14,349(3,830 증가), 미래에셋대우(주) 324(14 증가), 스탠다드차타드은행 28,617(790 증가), 중소기업은행 110	38,766	4,634	0	43,400	
부		(주)KEB하나은행 0(121 감소), 우리은행 30,062(21,336 감소), 한화투자증권 2	51,521	532	21,989	30,064	
모		우리은행 43,778(28,935 감소)	72,713	43,778	72,713	43,778	
장남		국민은행 14,822(7,866 증가), 새마을금고 224	7,180	7,866	0	15,046	
▶ 유가증권(소계)			2,047	110	214	1,943	
본인	상장주식	화신 10주, 모토닉 10주, 삼성중공업 21주, 경동나비엔 20주, 삼화페인트 39주	1,377	110	83	1,404	주가하락
배우자	상장주식	LG유플러스 38주	670	0	131	539	
▶ 채무(소계)			11,491	0	11,491	0	
본인	금융기관채무	스탠다드차타드은행 0(11,491 감소)	11,491	0	11,491	0	채무상환
총 계			631,775	174,995	93,012	713,758	증감액: 81,983천원 (가액변동: 94,396천원)

소속	서울특별시 양천구의회		직위	의원		성명	이수옥
							(단위 : 천원)
본인과의 관계	재산의 종류	소재지 면적 등 권리의 명세	종전가액	변동액		현재가액	변동사유
				증가액 (실거래가격)	감소액 (실거래가격)		
▶ 토지(소계)			39,218	2,113	0	41,331	
모	답	전라남도 해남군 송지면 마봉리 1565-8번지 2,768.00㎡	15,224	830	0	16,054	공시지가반영
모	답	전라남도 해남군 송지면 마봉리 1579-1번지 2,420.00㎡	13,310	726	0	14,036	공시지가반영
모	답	전라남도 해남군 송지면 마봉리 831번지 255.00㎡	1,211	66	0	1,277	공시지가반영
모	답	전라남도 해남군 송지면 마봉리 832번지 344.00㎡	1,634	89	0	1,723	공시지가반영
모	전	전라남도 해남군 송지면 소죽리 20번지 2,010.00㎡	7,839	402	0	8,241	공시지가반영
▶ 건물(소계)			919,510	760	0	920,270	
본인	아파트	서울특별시 강서구 등촌동 등촌동아이파크 건물 84.99㎡	750,000	0	0	750,000	변동없음
배우자	다세대주택(전세(임차)권)	서울특별시 양천구 목동 건물 79.20㎡	165,000	0	0	165,000	변동없음
모	단독주택	전라남도 해남군 송지면 소죽리 건물 83.30㎡	4,510	760	0	5,270	공시지가반영
▶ 부동산에 관한 규정이 준용되는 권리와 자동차 · 건설기계 · 선박 및 항공기(소계)			6,000	0	4,900	1,100	
본인	자동차	2005년식 그랜저 배기량(1,998cc)	5,900	0	4,900	1,000	가액조정
모	자동차	2005년식 그랜저 배기량(1,998cc)	100	-	-	100	가액조정
▶ 현금(소계)			50,000	0	50,000	0	
본인		현금 감소	50,000	0	50,000	0	은행예치 및 채무상환
▶ 예금(소계)			184,890	439,906	83,163	541,633	
본인		(주)KEB하나은행 48(35 감소), 교보생명보험 5,130, 국민은행 402,973(394,230 증가), 농협은행 22, 미래에셋생명보험 8,226, 삼성화재해상보험 23,283(3,403 증가), 새마을금고 41,047(4,710 증가), 우리은행 0(4,060 감소), 중소기업은행 2, 한국투자증권 1	82,484	429,089	30,841	480,732	

배우자		(주)KEB하나은행 3, 국민은행 1,853(30,299 감소), 농협은행 15, 삼성화재해상보험 0(10,400 감소), 스탠다드차타드은행 1,766(1,730 증가), 신한은행 4,971(12 증가), 오렌지라이프생명보험 주식회사 31,232(6,996 증가)	71,801	8,739	40,700	39,840	예금액 증가
모		국민은행 14,391(2,505 감소)	16,896	0	2,505	14,391	
장남		(주)KB손해보험 5,695(1,305 증가), 신한은행 0(6 감소), 오렌지라이프생명보험 주식회사 0(1,629 감소), 우리은행 198(187 감소), 중소기업은행 773(773 증가)	6,410	2,078	1,822	6,666	
차남		(주)KEB하나은행 0(2,059 감소), 농협중앙회 3, 대신증권 1, 신한은행 0(2,521 감소), 오렌지라이프생명보험 주식회사 0(2,017 감소), 우리은행 0(698 감소)	7,299	0	7,295	4	
▶ 채무(소계)			104,727	0	70,607	34,120	
본인	금융기관채무	국민은행 0(30,078 감소)	30,078	0	30,078	0	채무상환
배우자	금융기관채무	국민은행 30,000, 스탠다드차타드은행 0(6,900 감소), 신한은행 3,000, 오렌지라이프생명보험 주식회사 0(3,999 감소)	43,899	0	10,899	33,000	채무상환
차남	금융기관채무	상호저축은행중앙회 1,120(10,080 감소), 우리은행 0 (19,550 감소)	30,750	0	29,630	1,120	채무상환
총 계			1,094,891	442,779	67,456	1,470,214	증감액: 375,323천원 (가액변동: -2,027천원)

소속	서울특별시 양천구의회		직위	의원		성명	이인락
							(단위 : 천원)
본인과의 관계	재산의 종류	소재지 면적 등 권리의 명세	종전가액	변동액		현재가액	변동사유
				증가액 (실거래가격)	감소액 (실거래가격)		
▶ 토지(소계)			121,484	1,076	0	122,560	
부	대지	경상남도 창녕군 이방면 모곡리 290-1번지 346.00㎡	9,964	312	0	10,276	공시지가반영
부	답	경상남도 창녕군 이방면 모곡리 493번지 421.00㎡	8,293	632	0	8,925	공시지가반영
부	답	경상남도 창녕군 이방면 모곡리 493-1번지 78.00㎡	1,786	132	0	1,918	공시지가반영
부	답	경상남도 창녕군 이방면 옥천리 794-4번지 4,011.00㎡	76,209	0	0	76,209	변동없음
부	답	경상남도 창녕군 이방면 옥천리 801-3번지 1,328.00㎡	25,232	0	0	25,232	변동없음
▶ 건물(소계)			623,100	247,800	0	870,900	
본인	아파트	서울특별시 양천구 목동 목동신시가지아파트 건물 66.60㎡	610,000	246,000	0	856,000	공시지가반영
부	단독주택	경상남도 창녕군 이방면 모곡리 건물 66.10㎡	13,100	1,800	0	14,900	공시지가반영
▶ 부동산에 관한 규정이 준용되는 권리와 자동차 · 건설기계 · 선박 및 항공기(소계)			10,350	0	850	9,500	
본인	자동차	2007년식 그랜저 배기량(2,700cc)	6,350	0	350	6,000	가액변동
본인	자동차	2007년식 그랜저 배기량(2,700cc)	4,000	0	500	3,500	가액변동
▶ 예금(소계)			244,399	157,788	77,916	324,271	
본인		KB증권 24, SK증권 644(9 증가), 국민은행 12, 대신증권 737(4 증가), 삼성화재해상보험 34,417(41,630 감소), 새마을금고 13,051(3,822 감소), 신용협동조합중앙회 58(2 증가), 신한은행 60,697(59,944 증가), 우리은행 859(515 증가), 한국투자증권 2	95,479	63,513	48,491	110,501	
배우자		(주)KEB하나은행 21, KB증권 8, 국민은행 4(1 증가), 농협은행 154, 동양생명보험 8,037(645 증가), 삼성생명보험 6,348, 삼성증권 8, 삼성화재해상보험 40,868(6,152 증가), 새마을금고 55(2 증가), 스탠다드차타드은행 127, 신용협동조합중앙회 58(2 증가), 신한은행 3,651(2,226 증가), 우리은행 262(221 증가), 우체국 7,438(871 증가), 한화투자증권 10	56,929	10,120	0	67,049	

부		농협중앙회 35,202(2,379 증가), 산림조합중앙회 158(6 증가)	32,975	4,385	2,000	35,360	예금액 증가 및 보험 해지 등
모		농협중앙회 7,145(1,036 감소), 신한은행 3, 우체국 20,420(420 증가)	28,184	20,420	21,036	27,568	
장남		(주)KEB하나은행 27(49 감소), 국민은행 4(29 감소), 삼성화재해상보험 26,499(16,963 증가), 신한은행 37(31 감소), 중소기업은행 39(39 증가)	9,713	20,882	3,989	26,606	
장녀		(주)KEB하나은행 35(24 증가), 삼성화재해상보험 57,094(36,042 증가), 새마을금고 55(2 증가), 신한은행 3	21,119	38,468	2,400	57,187	
▶ 채무(소계)			693,057	112,393	16,194	789,256	
본인	금융기관채무	삼성화재해상보험 6,900(5,530 감소), 신한은행 507,976(10,664 감소)	531,070	0	16,194	514,876	채무일부상환
배우자	금융기관채무	삼성화재해상보험 18,787(6,800 증가), 신한은행 250,000(100,000 증가)	161,987	106,800	0	268,787	채무증가
장녀	금융기관채무	삼성화재해상보험 5,593(5,593 증가)	0	5,593	0	5,593	채무증가
총 계			306,276	294,271	62,572	537,975	증감액: 231,699천원 (가액변동: 248,026천원)

소속	서울특별시 양천구의회		직위	의원		성명	이재식
(단위 : 천원)							
본인과의 관계	재산의 종류	소재지 면적 등 권리의 명세	종전가액	변동액		현재가액	변동사유
				증가액 (실거래가격)	감소액 (실거래가격)		
▶ 토지(소계)			745,535	106,342	0	851,877	
본인	전	경상남도 함안군 가야읍 신음리 34-12번지 69.00㎡	1,566	103	0	1,669	공시지가반영
본인	답	경상남도 함안군 가야읍 신음리 34-13번지 358.00㎡	26,313	1,754	0	28,067	공시지가반영
본인	전	경상남도 함안군 가야읍 신음리 34-9번지 26.00㎡	1,536	102	0	1,638	공시지가반영
본인	전	경상남도 함안군 군북면 유현리 1179번지 3,164.00㎡	152,821	5,062	0	157,883	공시지가반영
본인	대지	서울특별시 영등포구 양평동5가 71-3번지 167.30㎡	563,299	53,870	0	617,169	공시지가반영
본인	도로	경상남도 함안군 가야읍 신음리 34-5번지 58.00㎡ (58.00㎡ 증가)	-	174	0	174	상속(공시지가)
본인	대지	경상남도 함안군 가야읍 신음리 35번지 311.00㎡ (311.00㎡ 증가)	-	27,461	0	27,461	상속(공시지가)
본인	답	경상남도 함안군 대산면 옥렬리 1399-1번지 1,464.00㎡ 중 732.00㎡ (총면적 1,464.00㎡ 증가, 지분면적 732.00㎡ 증가)	-	12,517	0	12,517	상속(공시지가)
본인	전	경상남도 함안군 대산면 옥렬리 1399-2번지 175.00㎡ 중 87.50㎡ (총면적 175.00㎡ 증가, 지분면적 87.50㎡ 증가)	-	1,269	0	1,269	상속(공시지가)
본인	임야	경상남도 함안군 대산면 옥렬리 산 194번지 6,347.00㎡ 중 3,173.50㎡ (총면적 6,347.00㎡ 증가, 지분면적 3,173.50㎡ 증가)	-	4,030	0	4,030	상속(공시지가)
▶ 건물(소계)			1,398,826	426,570	0	1,825,396	
본인	근린생활시설	서울특별시 양천구 목동 목동팰리스 건물 32.84㎡	43,807	0	0	43,807	변동없음
본인	다세대주택	서울특별시 양천구 목동 목동팰리스 건물 15.92㎡	55,000	4,000	0	59,000	공시지가반영
본인	다세대주택	서울특별시 양천구 목동 목동팰리스 건물 18.96㎡	66,000	4,000	0	70,000	공시지가반영
본인	다세대주택	서울특별시 양천구 목동 목동팰리스 건물 18.78㎡	65,000	4,000	0	69,000	공시지가반영
본인	다세대주택	서울특별시 양천구 목동 목동팰리스 건물 15.75㎡	54,000	4,000	0	58,000	공시지가반영
본인	다세대주택	서울특별시 양천구 목동 목동팰리스 건물 15.92㎡	55,000	4,000	0	59,000	공시지가반영
본인	다세대주택	서울특별시 양천구 목동 목동팰리스 건물 18.96㎡	66,000	4,000	0	70,000	공시지가반영
본인	다세대주택	서울특별시 양천구 목동 목동팰리스 건물 18.78㎡	65,000	4,000	0	69,000	공시지가반영

본인	다세대주택	서울특별시 양천구 목동 목동팰리스 건물 69.58㎡	95,000	6,000	0	101,000	공시지가반영
본인	다세대주택	서울특별시 양천구 목동 목동팰리스 건물 57.36㎡	93,000	7,000	0	100,000	공시지가반영
본인	아파트	서울특별시 양천구 목동 건물 90.06㎡	685,000	259,000	0	944,000	공시지가반영
본인	공장	서울특별시 영등포구 양평동5가 건물 51.77㎡	2,019	1,670	0	3,689	공시지가반영
본인	다세대주택	서울특별시 양천구 목동 목동팰리스 건물 15.75㎡	54,000	4,000	0	58,000	공시지가반영
본인	단독주택	경상남도 함안군 가야읍 신음리 건물 97.97㎡ (건물 97.97㎡ 증가)	–	20,900	0	20,900	공시지가반영(상속)
배우자	상가(전세(임차)권)	서울특별시 양천구 목동 미도빌딩 건물 63.00㎡ (건물 63.00㎡ 증가)	–	100,000 (100,000)	0	100,000	상가임차
▶ 부동산에 관한 규정이 준용되는 권리와 자동차 · 건설기계 · 선박 및 항공기(소계)			20,000	0	5,000	15,000	
배우자	자동차	2013년식 그랜저 배기량(2,500cc)	20,000	0	5,000	15,000	가액변동
▶ 예금(소계)			85,658	4,850	50,658	39,850	
본인		(주)KEB하나은행 2,693(557 감소), 농협은행 125, 농협중앙회 547(1 증가), 새마을금고 1,185(49,796 감소), 새마을금고중앙회 공제사업부 4,596(1,538 증가), 스탠다드차타드은행 631, 신용협동조합중앙회 74, 신한은행 2,392(111 감소), 우리은행 1,283(182 증가), 중소기업은행 80, 한양증권 4, 흥국화재해상보험(주) 8,729(840 증가)	70,242	2,755	50,658	22,339	저축액 증감
배우자		(주)KEB하나은행 31, 국민은행 1,015(751 증가), 새마을금고 193(4 증가), 신용협동조합중앙회 54, 신한은행 2,447(6 증가), 우리은행 742, 흥국화재해상보험(주) 7,821(745 증가)	10,797	1,506	0	12,303	
장남		국민은행 58(50 증가), 흥국화재해상보험(주) 5,150(539 증가)	4,619	589	0	5,208	
▶ 채무(소계)			2,000,312	64,771	167,890	1,897,193	
본인	금융기관채무	새마을금고 637,115(3,515 증가), 우리은행 685,990(10,324 감소)	1,329,914	8,415	15,224	1,323,105	채무감소
본인	건물임대채무	서울특별시 양천구 목동 목동팰리스 11건 임대보증금	80,000	35,000	35,000	80,000	임대변동
배우자	금융기관채무	상호저축은행중앙회 0(100,866 감소), 신한은행 428,400 (16,800 감소), 우리은행 65,688(21,356 증가)	590,398	21,356	117,666	494,088	채무감소
▶ 고지거부 및 등록제외사항			–	–	–	–	
부		등록제외	86,329	0	86,329	0	사망
총 계			336,036	472,991	–25,903	834,930	증감액: 498,894천원 (가액변동: 361,561천원)

소속	서울특별시 양천구의회		직위	의원		성명	임정옥
(단위 : 천원)							
본인과의 관계	재산의 종류	소재지 면적 등 권리의 명세	종전가액	변동액		현재가액	변동사유
				증가액 (실거래가격)	감소액 (실거래가격)		
▶ 토지(소계)			314,118	942	0	315,060	
배우자	답	경상남도 양산시 주진동 348-3번지 2,384.00㎡ 중 132.20㎡	51,600	0	0	51,600	변동없음
배우자	임야	강원도 평창군 평창읍 조둔리 산 143번지 42,185.00㎡ 중 331.00㎡	203	0	0	203	변동없음
배우자	임야	경상남도 밀양시 교동 453-2번지 702.00㎡ 중 140.00㎡	45,238	0	0	45,238	변동없음
배우자	대지	경상북도 포항시 남구 오천읍 문덕리 358-3번지 522.00㎡ 중 99.10㎡	35,715	942	0	36,657	공시지가반영
배우자	임야	경상남도 밀양시 교동 453-1번지 698.00㎡ 중 25.30㎡	1,222	0	0	1,222	변동없음
배우자	임야	경상남도 양산시 다방동 224-9번지 582.00㎡ 중 400.20㎡	115,000	0	0	115,000	변동없음
배우자	임야	경상남도 창녕군 도천면 덕곡리 산 4번지 331.00㎡	140	0	0	140	변동없음
장녀	임야	경상남도 양산시 다방동 224-9번지 582.00㎡ 중 181.80㎡	65,000	0	0	65,000	변동없음
▶ 건물(소계)			2,254,907	81,879	0	2,336,786	
본인	상가	경상남도 김해시 부곡동 대지 74.70㎡ 건물 100.80㎡	140,907	0	0	140,907	변동없음
본인	아파트	서울특별시 성동구 마장동 현대아파트 건물 84.91㎡	590,000	0	0	590,000	변동없음
본인	아파트	서울특별시 양천구 신정동 목동신시가지아파트 건물 70.73㎡ 중 35.37㎡	415,000	0	0	415,000	변동없음
배우자	아파트	서울특별시 강서구 방화동 874번지 건물 84.67㎡	305,000	29,000	0	334,000	공시지가반영
배우자	근린생활시설	서울특별시 양천구 목동 목동대림아파트 제상가동 제1층 건물 5.89㎡	39,000	12,879	0	51,879	공시지가반영
배우자	근린생활시설	서울특별시 양천구 목동 외1필지 소망빌딩 제지층 제지 대지 47.76㎡ 건물 136.83㎡	350,000	0	0	350,000	변동없음
배우자	아파트	서울특별시 양천구 신정동 목동신시가지아파트 건물 70.73㎡ 중 35.37㎡	415,000	0	0	415,000	변동없음
장녀	오피스텔(전세(임차)권)	대전광역시 동구 가양동 BOB타운 건물 20.00㎡ (건물 20.00㎡ 증가)	-	40,000 (40,000)	0	40,000	임차보증금

▶ 부동산에 관한 규정이 준용되는 권리와 자동차 · 건설기계 · 선박 및 항공기(소계)			13,520	0	0	13,520	
배우자	자동차	2010년식 산타페 배기량(1,995cc)	520	–	–	520	변동없음
배우자	자동차	2016년식 투싼 배기량(1,685cc)	13,000	–	–	13,000	변동없음
▶ 현금(소계)			19,000	0	0	19,000	
배우자		현금	19,000	0	0	19,000	변동없음
▶ 예금(소계)			678,848	82,287	396,391	364,744	
본인		(주)KB손해보험 3,390(360 증가), DB금융투자 268(62 증가), NH투자증권 1,691(250 증가), 국민은행 16,019(285,332 감소), 농협은행 5,590(30,931 감소), 메리츠화재해상보험(보험) 31,475(2,857 증가), 삼성생명보험 120,054(25,367 감소), 새마을금고 33,196(29,320 증가), 새마을금고중앙회 공제사업부 8,232(2,547 증가), 수협중앙회 12,010(12,010 증가), 신용협동조합중앙회 332(9,997 감소), 오렌지라이프생명보험 주식회사 10,082(759 감소), 우리은행 1, 한화생명보험주식회사 1,944, 한화손해보험 3,078(355 증가), 현대해상화재보험 20,000, 흥국화재해상보험(주) 10,916(1,456 증가)	581,447	61,607	364,776	278,278	만기로 인한 해약 및 채무변제
배우자		DB생명보험(주) 8,937(398 증가), DB손해보험(주) 1,100(600 증가), 국민은행 7,819(14,275 감소), 농협중앙회 1,739(1,465 증가), 미래에셋대우(주) 27, 삼성생명보험 8,458(4,836 감소), 새마을금고 7,855(6,602 증가), 신용협동조합중앙회 192(4 증가), 오렌지라이프생명보험 주식회사 7,374(742 감소), 우리은행 560(1 증가), 흥국화재해상보험(주) 10,453(1,363 증가)	63,934	12,463	21,883	54,514	
장녀		국민은행 9,572(4,396 증가), 농협중앙회 17(1 감소), 메리츠화재해상보험(보험) 1,533(173 증가), 미래에셋생명보험 709, 신용협동조합중앙회 5,805(3 증가), 신한은행 245, 우리은행 181(3 증가), 한국카카오은행(주) 4,862(1,235 증가), 한화손해보험 2,880(332 증가)	19,663	8,216	2,075	25,804	
장남		(주)KEB하나은행 200, 국민은행 52(1,943 감소), 신용협동조합중앙회 2,970(1 증가), 신한은행 1,896(5,714 감소), 중소기업은행 1,030	13,804	1	7,657	6,148	

▶ 유가증권(소계)			16,219	0	2,934	13,285	
본인	상장주식	한국전력 40주, 보해양조 1,800주, 두산인프라코어 200주, KT&G 34주, 미래산업 3,361주, 한국가스공사 47주, POSCO 7주, GS 38주	16,219	0	2,934	13,285	주가 하락으로 인한 손실
▶ 채권(소계)			50,000	0	0	50,000	
본인		사인간채권	50,000	0	0	50,000	변동없음
▶ 채무(소계)			1,085,000	0	305,000	780,000	
본인	건물임대채무	경상남도 김해시 부곡동 임대보증금	20,000	0	0	20,000	변동없음
본인	건물임대채무	서울특별시 성동구 마장동 현대아파트 임대보증금	430,000	0	0	430,000	변동없음
배우자	금융기관채무	국민은행 0(288,000 감소)	288,000	0	288,000	0	채무상환
배우자	건물임대채무	서울특별시 강서구 방화동 874번지 임대보증금	330,000	0	0	330,000	변동없음
배우자	건물임대채무	서울특별시 양천구 목동 목동대림아파트 제상가동 제1층 임대보증금 감소	2,000	0	2,000	0	변동없음
배우자	건물임대채무	서울특별시 양천구 목동 외1필지 소망빌딩 제지층 제지 임대보증금 감소	15,000	0	15,000	0	변동없음
▶ 고지거부 및 등록제외사항			–	–	–	–	
모		고지거부					독립생계유지
총 계			2,261,612	165,108	94,325	2,332,395	증감액: 70,783천원 (가액변동: 39,887천원)

소속	서울특별시 양천구의회		직위	의원		성명	임준희
							(단위 : 천원)
본인과의 관계	재산의 종류	소재지 면적 등 권리의 명세	종전가액	변동액		현재가액	변동사유
				증가액 (실거래가격)	감소액 (실거래가격)		
▶ 건물(소계)			611,000	0	0	611,000	
본인	상가	경기도 고양시 일산동구 백석동 건물 132.80㎡	221,000	0	0	221,000	변동없음
본인	상가	경기도 광명시 광명동 건물 94.80㎡	390,000	0	0	390,000	변동없음
▶ 부동산에 관한 규정이 준용되는 권리와 자동차 · 건설기계 · 선박 및 항공기(소계)			8,560	0	0	8,560	
본인	자동차	2010년식 투산ix 배기량(1,995cc)	8,560	–	–	8,560	변동없음
▶ 예금(소계)			264,338	48,527	47,818	265,047	
본인		(주)KEB하나은행 57,944(30,516 증가), NH투자증권 1, 국민은행 2,978(2 감소), 대신증권 234, 미래에셋대우(주) 1, 삼성생명보험 2,480, 새마을금고 3,682(1,345 증가), 신용협동조합중앙회 1,001, 신용협동조합중앙회 신용공제사업부 9,720, 신한금융투자(주) 102,971(21,869 감소), 우리은행 3,227(1,128 감소), 한국투자증권 1, 한화손해보험 50,864(4,995 증가)	221,247	38,116	24,259	235,104	저축액 증가에 따른 자동증가
배우자		농협은행 8	8	0	0	8	
장녀		(주)KEB하나은행 54(5,888 감소), 새마을금고 58(1 증가), 신한금융투자(주) 0(7,256 감소), 우리은행 11, 중소기업은행 7,374(3,194 감소), 한화손해보험 1,759(1,759 증가)	23,834	5,616	20,194	9,256	
장남		(주)KEB하나은행 21, 농협생명보험 5,249(4,649 증가), 새마을금고 58(1 증가), 신한금융투자(주) 13,111(145 증가), 신한은행 2,170(3,365 감소), 중소기업은행 70	19,249	4,795	3,365	20,679	저축액 증가에 따른 자동증가
▶ 유가증권(소계)			123,368	3,435	15,882	110,921	
본인	상장주식	삼성전자 200주, 셀트리온헬스케 1,882주(380주 증가)	120,840	3,420	13,354	110,906	주식매도 및 주가하락
배우자	비상장주식	케이엔씨 1주(1주 증가)	0	15	0	15	
장녀	상장주식	금호산업 0주(12주 감소), 셀트리온헬스케 0주(16주 감소), LG전자 0주(19주 감소)	2,528	0	2,528	0	

▶ 채무(소계)			149,583	5,000	5,000	149,583	
본인	금융기관채무	새마을금고 110,000	110,000	0	0	110,000	변동없음
본인	건물임대채무	경기도 광명시 광명동 임대보증금 증가	0	5,000	0	5,000	건물임대보증금 발생
본인	건물임대채무	경기도 고양시 일산동구 백석동 임대보증금	20,000	0	0	20,000	변동없음
장남	금융기관채무	신한은행 14,583(5,000 감소)	19,583	0	5,000	14,583	채무 일부 상환
총 계			857,683	46,962	58,700	845,945	증감액: -11,738천원 (가액변동: -9,934천원)

소속	서울특별시 양천구의회		직위	의원		성명	정순희
(단위 : 천원)							
본인과의 관계	재산의 종류	소재지 면적 등 권리의 명세	종전가액	변동액		현재가액	변동사유
				증가액 (실거래가격)	감소액 (실거래가격)		
▶ 건물(소계)			380,000	0	0	380,000	
본인	아파트	서울특별시 양천구 신월동 서울가든아파트 건물 100.80㎡	330,000	0	0	330,000	변동없음
본인	아파트(전세(임차)권)	서울특별시 양천구 신정동 예지팰리스 아파트 건물 80.00㎡	50,000	0	0	50,000	변동없음
▶ 예금(소계)			208,452	41,227	99,365	150,314	
본인		(주)KB손해보험 8,513(2,867 증가), (주)KEB하나은행 2,722(5,267 감소), 국민은행 1,520(19,986 감소), 메트라이프생명보험 30,952(2,322 증가), 삼성생명보험 6,294, 신용협동조합중앙회 41(1 증가), 신한은행 20,707(13,434 증가), 우리은행 1,507(532 증가), 한국카카오은행(주) 450(38 감소)	78,841	26,163	32,298	72,706	예금 인출등
부		국민은행 15,722(29,980 감소)	45,702	10,000	39,980	15,722	
모		새마을금고 11, 수협중앙회 3, 중소기업은행 50,975(23,567 감소)	74,556	3,520	27,087	50,989	
장녀		국민은행 2, 삼성화재해상보험 9,961(663 증가), 씨티은행 934(881 증가)	9,353	1,544	0	10,897	
▶ 채무(소계)			330,000	316,775	280,000	366,775	
본인	금융기관채무	(주)KEB하나은행 50,000, 우리카드 16,775(16,775 증가)	50,000	16,775	0	66,775	채무 증가
본인	건물임대채무	서울특별시 양천구 신월동 서울가든아파트 임대보증금 증가	280,000	300,000	280,000	300,000	전세임대보증금 재계약
총 계			258,452	-275,548	-180,635	163,539	증감액: -94,913천원

소속	서울특별시 양천구의회		직위	의원		성명	정택진
(단위 : 천원)							
본인과의 관계	재산의 종류	소재지 면적 등 권리의 명세	종전가액	변동액		현재가액	변동사유
				증가액 (실거래가격)	감소액 (실거래가격)		
▶ 토지(소계)			0	29,040	0	29,040	
배우자	답	강원도 철원군 근남면 육단리 136-1번지 2,554.00㎡ 중 940.00㎡ (총면적 2,554.00㎡ 증가, 지분면적 940.00㎡ 증가)	-	16,800 (16,800)	0	16,800	매입
장남	답	강원도 철원군 근남면 육단리 136-1번지 2,554.00㎡ 중 674.00㎡ (총면적 2,554.00㎡ 증가, 지분면적 674.00㎡ 증가)	-	12,240 (12,240)	0	12,240	매입
▶ 건물(소계)			165,000	11,000	50,000	126,000	
본인	다세대주택	서울특별시 양천구 신월동 성강빌라 건물 32.21㎡	48,000	4,000	0	52,000	공시지가 반영
배우자	다세대주택	서울특별시 양천구 신월동 건물 45.77㎡	67,000	7,000	0	74,000	공시지가 반영
차남	오피스텔(전세(임차)권)	충청남도 천안시 서북구 두정동 건물 0.00㎡ (건물 24.00㎡ 감소)	50,000	0	50,000	0	전세권 소멸
▶ 부동산에 관한 규정이 준용되는 권리와 자동차 · 건설기계 · 선박 및 항공기(소계)			37,780	43,450	4,000	77,230	
본인	자동차	2003년식 트라제xg 배기량(1,998cc) 감소	4,000	0	4,000	0	폐차
본인	자동차	1998년식 포터 배기량(2,000cc)	2,780	-	-	2,780	변동없음
배우자	자동차	2018년식 모닝 배기량(980cc)	15,000	-	-	15,000	변동없음
배우자	자동차	2017년식 아반테스포츠 배기량(1,591cc)	16,000	-	-	16,000	변동없음
배우자	자동차	2019년식 카니발 배기량(2,199cc) 증가	0	43,350	0	43,350	구매
장남	자동차	2009년식 에쿠스리무진 배기량(5,000cc) 증가	0	100 (100)	0	100	구매
▶ 예금(소계)			167,934	14,694	100,064	82,564	
본인		(주)KB손해보험 62(62 증가), (주)KEB하나은행 2,206(948 증가), DB손해보험(주) 0(8,770 감소), 교보생명보험 0(17,443 감소), 국민은행 10, 농협중앙회 9, 디지비생명보험㈜ 664(664 증가), 라이나생명보험 1,068, 메리츠화재해상보험(보험) 325(325 증가), 삼성생명보험 24,881(1,453 증가), 상호저축은행중앙회 6, 새마을금고 17(40 감소), 새마을금고중앙회 공제사업부 814, 신용협동조합중앙회 103(1,298 감소), 에이비엘생명보험 343(343 증가), 우리은행 0(735 감소), 현대해상화재보험 39(39 증가)	54,999	3,834	28,286	30,547	

배우자		(주)KB손해보험 0(20,652 감소), (주)KEB하나은행 5,682(4,578 증가), 교보생명보험 0(4,534 감소), 국민은행 148(567 감소), 농협중앙회 276(178 증가), 라이나생명보험 1,322(318 증가), 메리츠화재해상보험(보험) 0(5,044 감소), 삼성생명보험 35,066(31,842 감소), 삼성화재해상보험 450(270 증가), 새마을금고 2, 새마을금고중앙회 공제사업부 1,395(267 증가), 신한은행 80(69 증가), 현대해상화재보험 515(2,008 감소)	103,903	7,838	66,805	44,936	대출 등 차량 구매
차남		(주)KEB하나은행 2,502(600 증가), 메리츠화재해상보험(보험) 38(38 증가), 삼성생명보험 0(2,100 감소), 새마을금고 1(13 감소), 신한은행 861(626 증가), 에이비엘생명보험 277(277 증가), 한국카카오은행(주) 0(1,004 감소), 현대해상화재보험 214(214 증가)	5,255	1,755	3,117	3,893	
장남		(주)KEB하나은행 2,500(555 증가), 삼성생명보험 0(1,053 감소), 신한금융투자(주) 2, 에이비엘생명보험 456(456 증가), 우리은행 1, 한국카카오은행(주) 19(757 감소), 현대해상화재보험 210(210 증가)	3,777	1,267	1,856	3,188	
▶ 채무(소계)			207,669	43,445	26,439	224,675	
본인	금융기관채무	DB손해보험(주) 1,600, 삼성생명보험 17,800, 신용협동조합중앙회 1,606(16,190 감소)	37,196	0	16,190	21,006	대출 등
배우자	금융기관채무	(주)KEB하나은행 20,421(20,421 증가), 국민은행 41,600(12,480 증가), 삼성생명보험 34,860(1,840 감소), 현대캐피탈 31,788(2,135 증가)	95,473	43,445	10,249	128,669	토지 매입
배우자	건물임대채무	서울특별시 양천구 신월동 임대보증금	75,000	0	0	75,000	전세권
총 계			163,045	54,739	127,625	90,159	증감액: -72,886천원 (가액변동: 11,000천원)

소속	서울특별시 양천구의회		직위	의원		성명	조진호
(단위 : 천원)							
본인과의 관계	재산의 종류	소재지 면적 등 권리의 명세	종전가액	변동액 증가액 (실거래가격)	변동액 감소액 (실거래가격)	현재가액	변동사유
▶ 토지(소계)			695,513	60,609	2,404	753,718	
배우자	잡종지	충청남도 서산시 대산읍 영탑리 20-142번지 2,765.00㎡	73,549	3,318	0	76,867	
배우자	전	전라남도 신안군 압해읍 신용리 458-1번지 1,603.00㎡	32,220	0	2,404	29,816	
배우자	전	경기도 부천시 오정구 오정동 51-4번지 1,983.00㎡	294,872	25,383	0	320,255	
모	대지	충청남도 예산군 신양면 대덕리 512-2번지 820.00㎡ 중 188.60㎡ (총면적 820.00㎡ 증가, 지분면적 188.60㎡ 증가)	-	6,526	0	6,526	
차남	답	경기도 부천시 오정동 51-3번지 1,983.00㎡ 중 991.50㎡	147,436	12,691	0	160,127	
장남	전	경기도 부천시 오정동 51-3번지 1,983.00㎡ 중 991.50㎡	147,436	12,691	0	160,127	
▶ 건물(소계)			1,405,000	333,000	0	1,738,000	
본인	단독주택	서울특별시 양천구 신월동 대지 217.00㎡ 건물 162.65㎡	741,000	0	0	741,000	
배우자	아파트	서울특별시 강서구 내발산동 우장산힐스테이트 건물 109.93㎡	550,000	38,000	0	588,000	
배우자	아파트	경기도 시흥시 은행동 은행마을 녹원아파트 건물 56.89㎡	114,000	0	0	114,000	
배우자	다세대주택	서울특별시 강서구 화곡동 라움하우징 대지 357.60㎡ 중 24.58㎡ 건물 46.91㎡ 중 40.30㎡ (대지 지분면적 24.58㎡ 증가, 건물 지분면적 40.30㎡ 증가)	-	295,000 (295,000)	0	295,000	
▶ 예금(소계)			810,297	83,569	172,248	721,618	
본인		(주)KB손해보험 300(300 증가), DB손해보험(주) 12,082, 교보생명보험 20,563(1,959 증가), 국민은행 306(11 감소), 라이나생명보험 4,789(661 증가), 메리츠화재해상보험(보험) 8,040(1,440 증가), 삼성생명보험 17,940, 삼성화재해상보험 1,400(600 증가), 새마을금고 55(1 증가), 신용협동조합중앙회 10, 신한은행 331(1 증가), 우리은행 3,205(858 증가), 중소기업은행 50, 푸르덴셜생명보험 26,888, 한화생명보험주식회사 85,521(16,445 증가), 현대해상화재보험 15,079(1,884 증가), 흥국화재해상보험(주) 6,962(1,380 증가)	178,003	25,628	110	203,521	보험해지및 중도인출
배우자		(주)KB손해보험 0(12,000 감소), AIA생명보험주식회사 7,622(1,173 증가), DB손해보험(주) 0(36,000 감소), 교보생명보험 76,291(1,566 증가), 국민은행 2,995(2,014 증가), 농협중앙회 10,302(46 감소), 동양생명보험 27,324(456 증가), 라이나생명보험 4,446(735 감소), 삼성증권 815(5 증가), 삼성화재해상보험 27,621(2,270 증가), 신용협동조합중	403,190	24,667	91,244	336,613	

		앙회 0(10 감소), 신한생명보험 16,800, 신한은행 3,782(19 감소), 우리은행 19,114(4,979 감소), 키움닷컴증권 3, 한화생명보험주식회사 123,468(23,532 감소), 한화손해보험 4,752(1,426 증가), 현대해상화재보험 7,705(1,378 증가), 흥국화재해상보험(주) 3,573(456 증가)					
모		농협중앙회 2,228(5,245 감소)	7,473	0	5,245	2,228	
차남		(주)KEB하나은행 125(114 증가), DB손해보험(주) 1,820(131 증가), 교보생명보험 1,200(1,200 증가), 국민은행 13,097(13,097 증가), 스탠다드차타드은행 76(76 증가), 신한은행 4,410(591 증가), 우리은행 604(364 증가), 한화생명보험주식회사 53,410(26,757 감소)	85,926	24,001	35,185	74,742	
장남		DB손해보험(주) 1,820(131 증가), 국민은행 352(66 증가), 농협중앙회 0(320 감소), 삼성증권 108(108 증가), 삼성화재해상보험 5,530(1,218 증가), 수협은행 3,000(3,000 증가), 신한은행 3,542, 우리은행 1,844(5,644 감소), 케이디비생명보험 902(902 증가), 키움닷컴증권 3, 한화생명보험주식회사 87,413(30,652 감소)	135,705	9,273	40,464	104,514	보험해지및 중도인출
▶ 유가증권(소계)			300,000	8,133	0	308,133	
본인	비상장주식	돌핀종합물류(주) 17,900주	179,000	0	0	179,000	주식매입
배우자	비상장주식	돌핀종합물류(주) 12,100주	121,000	0	0	121,000	
장남	상장주식	대우건설 1,716주(1,716주 증가)	0	8,133	0	8,133	
▶ 채무(소계)			1,126,103	405,775	127,900	1,403,978	
본인		사인간채무	180,000	0	0	180,000	
본인	금융기관채무	우리은행 13,178(9,975 증가)	3,203	9,975	0	13,178	
배우자	금융기관채무	농협중앙회 200,000, 신용협동조합중앙회 155,800(77,900 증가)	277,900	155,800	77,900	355,800	
배우자	건물임대채무	경기도 시흥시 은행동 은행마을 녹원아파트 임대보증금	15,000	0	0	15,000	
배우자	건물임대채무	서울특별시 강서구 내발산동 우장산힐스테이트 임대보증금	500,000	0	0	500,000	
배우자	건물임대채무	서울특별시 강서구 화곡동 라움하우징 임대보증금 증가	0	240,000	0	240,000	
장남		사인간채무	100,000	0	0	100,000	
장남	금융기관채무	농협중앙회 0(50,000 감소)	50,000	0	50,000	0	
▶ 회원권(소계)			6,900	0	0	6,900	
본인	콘도미니엄	현대레져개발	6,900	–	–	6,900	
총 계			2,091,607	79,536	46,752	2,124,391	증감액: 32,784천원 (가액변동: 89,679천원)

소속	서울특별시 양천구의회		직위	의원		성명	최재란
(단위 : 천원)							
본인과의 관계	재산의 종류	소재지 면적 등 권리의 명세	종전가액	변동액 증가액 (실거래가격)	변동액 감소액 (실거래가격)	현재가액	변동사유
▶ 건물(소계)			400,000	0	0	400,000	
본인	아파트	서울특별시 양천구 신정동 신정지구 이펜하우스 건물 59.93㎡	400,000	0	0	400,000	변동없음
▶ 부동산에 관한 규정이 준용되는 권리와 자동차 · 건설기계 · 선박 및 항공기(소계)			18,170	0	1,170	17,000	
본인	자동차	2015년식 트랙스 배기량(1,600cc)	18,170	0	1,170	17,000	가액변동
▶ 현금(소계)			30,000	0	0	30,000	
본인		현금	10,000	0	0	10,000	변동없음
배우자		현금	20,000	0	0	20,000	변동없음
▶ 예금(소계)			102,754	40,967	15,882	127,839	
본인		AIA생명보험주식회사 2,823(292 증가), 라이나생명보험 1,166(254 증가), 삼성화재해상보험 52,319(5,016 증가), 새마을금고 9, 스탠다드차타드은행 81(7 증가), 신용협동조합중앙회 100, 신한생명보험 6,316(436 증가), 우리은행 5,378(2,264 감소), 중소기업은행 9,169(2,116 증가), 한국카카오은행(주) 6,353(34 증가)	77,823	15,062	9,171	83,714	예금액증가
배우자		(주)KEB하나은행 27, IBK연금보험주식회사 8,800(5,100 증가), 라이나생명보험 1,892(398 증가), 삼성생명보험 4,584, 삼성화재해상보험 6,312(1,218 증가), 새마을금고 6,057(5,037 증가), 수협은행 154(3,435 감소), 신용협동조합중앙회 10,063(8,037 증가), 신한은행 1,306(1,201 증가), 우리은행 4,863(1,585 증가)	24,917	25,852	6,711	44,058	
장남		우리은행 7	7	0	0	7	
장녀		국민은행 52(52 증가), 우리은행 7, 중소기업은행 1(1 증가)	7	53	0	60	
▶ 유가증권(소계)			105	0	105	0	
본인	비상장주식	평산 0주(15주 감소)	105	0	105	0	해당 업체 부도처리 됨
▶ 채무(소계)			235,618	25,561	5,621	255,558	
본인	금융기관채무	삼성화재해상보험 8,598(11 증가), 신한생명보험 4,899, 아주캐피탈 0(2,632 감소), 우리은행 242,061(25,061 증가)	233,118	25,561	3,121	255,558	대출
배우자	금융기관채무	삼성생명보험 0(2,500 감소)	2,500	0	2,500	0	채무상환
총 계			315,411	15,406	11,536	319,281	증감액: 3,870천원 (가액변동: -1,170천원)

소속	서울특별시 강서구의회		직위	의장		성명	김병진
(단위 : 천원)							
본인과의 관계	재산의 종류	소재지 면적 등 권리의 명세	종전가액	변동액		현재가액	변동사유
				증가액 (실거래가격)	감소액 (실거래가격)		
▶ 토지(소계)			21,517	1	0	21,518	
본인	답	전라남도 고흥군 포두면 상대리 163-22번지 1,605.00㎡	15,247	1	0	15,248	가액변동
본인	답	전라남도 고흥군 포두면 상대리 163-21번지 660.00㎡	6,270	0	0	6,270	변동없음
▶ 건물(소계)			206,000	398,000	119,000	485,000	
본인	다세대주택	서울특별시 강서구 화곡동 대원맨션 건물 0.00㎡ 중 0.00㎡ (건물 총면적 336.50㎡ 감소, 지분면적 59.32㎡ 감소)	119,000	0	119,000 (187,000)	0	매도
본인	아파트	서울특별시 강서구 등촌동 정우아파트 건물 102.37㎡ (건물 102.37㎡ 증가)	-	398,000 (398,000)	0	398,000	매입
배우자	오피스텔	경기도 안산시 단원구 고잔동 대지 4.73㎡ 건물 30.60㎡	87,000	0	0	87,000	변동없음
▶ 부동산에 관한 규정이 준용되는 권리와 자동차 · 건설기계 · 선박 및 항공기(소계)			2,250	0	225	2,025	
본인	자동차	2007년식 르노삼성 배기량(2cc)	2,250	0	225	2,025	감가상각
▶ 예금(소계)			147,388	41,483	39,985	148,886	
본인		(주)KEB하나은행 8, 국민은행 7(3,184 감소), 농협은행 1,803(231 감소), 삼성생명보험 6,648, 삼성화재해상보험 560(3,279 감소), 새마을금고 153(11,019 감소), 수협중앙회 2, 스탠다드차타드은행 8, 우리은행 4,104(4,797 감소), 한화투자증권 48	35,851	3,057	25,567	13,341	소득대비 자연증가
배우자		(주)KB손해보험 39,447(5,773 증가), (주)KEB하나은행 0(2 감소), DB생명보험(주) 81(81 증가), DB손해보험(주) 34,411(2,827 증가), 국민은행 2,762(1,688 증가), 농협은행 492(239 감소), 메리츠화재해상보험(보험) 94(94 증가), 새마을금고 25(6,733 감소), 신한금융투자(주) 6(6 증가), 신한은행 3,057(1,734 증가), 우리은행 1,940(1,845 증가), 중소기업은행 227(160 증가), 한화생명보험주식회사 3,900(1,200 증가), 한화손해보험 4,912(1,187 증가), 한화투자증권 8(1 증가)	81,740	17,721	8,099	91,362	

차남		(주)KEB하나은행 52(154 감소), 국민은행 53(251 감소), 농협은행 342(78 증가), 신한은행 6,400(593 증가), 중소기업은행 6,200(567 증가), 한국카카오은행(주) 1(1 증가)	12,214	6,295	5,461	13,048	소득대비 자연증가
장남		(주)KEB하나은행 19,510(11,960 증가), 국민은행 3,189 (854 증가), 농협은행 307(600 감소), 신한은행 6,400(600 증가), 키움닷컴증권 3(59 감소), 하나금융투자 69(58 증가), 한국교직원공제회 1,648(739 증가), 한국카카오은행(주) 9	17,583	14,410	858	31,135	
▶ 유가증권(소계)			24,666	25,814	9,408	41,072	
본인	상장주식	필룩스 1,517주	18,507	0	6,993	11,514	신규 매수
배우자	상장주식	에이치케이 790주(790주 증가), 내츄럴엔도텍 551주(551주 증가), 코리아에프티 431주(431주 증가), 지엘팜텍 209주(209주 증가), 이그잭스 463주(463주 증가), 샘코 146주(146주 증가), 아시아나항공 300주(300주 증가), 옴니시스템 1,159주(1,159주 증가), 필룩스 1,120주(1,120주 증가), 머큐리 366주(366주 증가), 리드 511주(511주 증가)	0	22,220	0	22,220	
장남	상장주식	LG디스플레이 52주(2주 증가), 우리기술투자 25주, LG전자 1주, 우진보통주 97주(97주 증가), 티웨이홀딩스 175주, 리드코프 30주, 큐로컴 250주(250주 감소), 육일씨엔에쓰 192주(11주 감소), 인피니트헬스케 70주(5주 증가), 에스트래픽 50주(50주 증가), 에스티아이 65주(15주 증가), 삼성중공업보통 78주, 현대로템보통주 16주(16주 증가), 솔고바이오메디 220주, 에이디칩스 100주, 필룩스보통주 30주, 삼성메디슨 87주(13주 증가), 필룩스 34주(14주 증가), 제주항공 2주, LG전자보통주 27주(21주 증가), 이마트에브리데 37주(3주 감소)	6,159	3,594	2,415	7,338	
▶ 채무(소계)			60,207	166,489	31,199	195,497	
본인	금융기관채무	국민은행 0(2,000 감소), 우리은행 138,783(138,783 증가), 한국주택금융공사 0(29,199 감소)	31,199	138,783	31,199	138,783	주택담보대출
배우자	금융기관채무	(주)KB손해보험 20,000(20,000 증가), DB손해보험(주) 6,940(6,940 증가), 신한금융투자(주) 766(766 증가)	0	27,706	0	27,706	신규채무 발생
차남	기타	한국장학재단	20,935	0	0	20,935	변동없음
장남	기타	한국장학재단	8,073	0	0	8,073	변동없음
총 계			341,614	298,809	137,419	503,004	증감액: 161,390천원 (가액변동: -9,154천원)

소속	서울특별시 강서구의회		직위	의원		성명	강선영
							(단위 : 천원)
본인과의 관계	재산의 종류	소재지 면적 등 권리의 명세	종전가액	변동액		현재가액	변동사유
				증가액 (실거래가격)	감소액 (실거래가격)		
▶ 토지(소계)			9,754	1,302	0	11,056	
본인	임야	전라북도 고창군 고창읍 덕정리 194-3번지 202.00㎡	973	129	0	1,102	가액변동
본인	임야	전라북도 고창군 고창읍 신월리 산 72-1번지 198.00㎡	394	41	0	435	가액변동
본인	임야	전라북도 고창군 고창읍 신월리 산 72-3번지 198.00㎡	386	41	0	427	가액변동
본인	임야	전라북도 고창군 고창읍 신월리 산 80번지 325.00㎡	711	75	0	786	가액변동
본인	임야	전라북도 고창군 고창읍 신월리 산 82-3번지 694.00㎡	3,997	548	0	4,545	가액변동
본인	임야	전라북도 고창군 고창읍 신월리 산 83-2번지 493.00㎡	3,076	419	0	3,495	가액변동
본인	임야	전라북도 고창군 고창읍 신월리 산 82-4번지 108.00㎡	217	49	0	266	가액변동
▶ 건물(소계)			1,357,000	50,000	0	1,407,000	
본인	아파트	서울특별시 강서구 화곡동 대림 건물 110.26㎡	323,000	37,000	0	360,000	가액변동
본인	다세대주택	서울특별시 강서구 화곡동 건물 70.50㎡	144,000	7,000	0	151,000	가액변동
본인	다세대주택	서울특별시 강서구 화곡동 건물 41.76㎡	100,000	0	0	100,000	변동없음
본인	다세대주택	서울특별시 강서구 화곡동 건물 51.27㎡	119,000	5,000	0	124,000	가액변동
본인	아파트(전세(임차)권)	서울특별시 강서구 화곡동 우장산 롯데캐슬 건물 134.96㎡	620,000	0	0	620,000	변동없음
장녀	다세대주택	서울특별시 강서구 화곡동 건물 35.20㎡	51,000	1,000	0	52,000	가액변동
▶ 부동산에 관한 규정이 준용되는 권리와 자동차 · 건설기계 · 선박 및 항공기(소계)			5,500	0	550	4,950	
본인	자동차	2006년식 그렌저TG 배기량(2,653cc)	5,500	0	550	4,950	감가상각
▶ 예금(소계)			550,673	283,301	6,693	827,281	
본인		(주)KB손해보험 26,828(2,466 증가), DB손해보험(주) 55,445(900 증가), 교보생명보험 108,342(13,832 증가), 국민은행 184,352(144,126 증가), 미래에셋생명보험 55,247(10,996 증가), 삼성생명보험 155,165(5,730 증가), 새마을금고 29,774(29,774 증가), 새마을금고중앙회	483,143	265,678	5,451	743,370	소득대비 자연증가

		공제사업부 5,400(5,400 증가), 신한생명보험 28,500(1,750 증가), 악사(AXA)손해보험 51(1,844 감소), 에이스아메리칸화재해상보험 2,546(382 증가), 우리은행 49,334(42,670 증가), 우체국 7,341(1 증가), 한국투자증권 107(48 증가), 한화생명보험주식회사 3,144, 한화손해보험 8,037(1,149 증가), 현대해상화재보험 14,288(2,528 증가), 흥국생명보험 5,000, 흥국화재해상보험(주) 4,469(319 증가)					소득대비 자연증가
배우자		AIA생명보험주식회사 1,408, 국민은행 74(176 감소), 농협생명보험 720, 농협중앙회 30, 라이나생명보험 3,664(251 증가), 신용협동조합중앙회 10, 신한은행 35, 악사(AXA)손해보험 24(24 증가), 우리은행 3,458(1,368 증가)	7,956	1,643	176	9,423	
차녀		DB손해보험(주) 5,957(559 증가), 농협은행 24, 신한생명보험 106(106 증가), 우리은행 9,168(544 증가), 한국카카오은행(주) 3(3 증가)	14,046	1,212	0	15,258	
장녀		국민은행 6,535(4,205 증가), 농협은행 2, 미래에셋대우(주) 2(1 증가), 미래에셋생명보험 28,299(4,553 증가), 우리은행 7,710(929 증가), 웰컴저축은행 8,000(2,000 증가), 한국카카오은행(주) 139(139 증가), 흥국생명보험 8,543(1,875 증가)	45,528	14,768	1,066	59,230	소득대비 자연증가
▶ 유가증권(소계)			2,231	156	154	2,233	
본인	상장주식	코콤 50주, 제일바이오 50주, 한글과컴퓨터 8주, 강원랜드 50주	2,231	156	154	2,233	가액변동
▶ 채무(소계)			479,222	20,000	7,889	491,333	
본인	금융기관채무	우리은행 71,333(2,889 감소)	74,222	0	2,889	71,333	일부상환
본인	건물임대채무	서울특별시 강서구 화곡동 대림 임대보증금	400,000	0	0	400,000	변동없음
본인	건물임대채무	서울특별시 강서구 화곡동 임대보증금 증가	0	20,000	0	20,000	신규임대
장녀	건물임대채무	서울특별시 강서구 화곡동 임대보증금 감소	5,000	0	5,000	0	보증금 반환
총 계			1,445,936	314,759	-492	1,761,187	증감액: 315,251천원 (가액변동: 50,754천원)

소속	서울특별시 강서구의회		직위	의원		성명	경기문
(단위 : 천원)							
본인과의 관계	재산의 종류	소재지 면적 등 권리의 명세	종전가액	변동액		현재가액	변동사유
				증가액 (실거래가격)	감소액 (실거래가격)		
▶ 토지(소계)			48,925	2,324	0	51,249	
모	대지	충청남도 논산시 대교동 5-2번지 283.30㎡	48,925	2,324	0	51,249	가액변동
▶ 건물(소계)			330,300	36,600	0	366,900	
배우자	아파트	서울특별시 강서구 등촌동 해태골든팰리스 건물 84.55㎡	271,000	34,000	0	305,000	가액변동
모	단독주택	충청남도 논산시 대교동 대지 284.00㎡ 건물 36.76㎡	59,300	2,600	0	61,900	가액변동
▶ 부동산에 관한 규정이 준용되는 권리와 자동차 · 건설기계 · 선박 및 항공기(소계)			2,700	0	270	2,430	
본인	자동차	2008년식 모닝 배기량(990cc)	2,700	0	270	2,430	감가상각
▶ 예금(소계)			186,859	48,609	88,542	146,926	
본인		(주)KEB하나은행 136, 국민은행 12, 농협은행 104, 대신증권 78, 삼성화재해상보험 293(153 증가), 새마을금고 1,534(129 증가), 새마을금고중앙회 공제사업부 12,000, 스탠다드차타드은행 86(1 증가), 신한은행 5,571(280 감소), 우리은행 1,269(240 증가), 한화생명보험주식회사 14,986, 흥국화재해상보험(주) 9,171(775 증가)	44,222	1,597	579	45,240	생활비 등 자연감소
배우자		국민은행 4,465(251 증가), 농협중앙회 40,000, 메리츠화재해상보험(보험) 8,367(927 증가), 미래에셋생명보험 9,000, 삼성화재해상보험 10,000, 새마을금고 187(4 증가), 스탠다드차타드은행 5, 신한생명보험 0(6,920 감소), 중소기업은행 3	77,765	41,182	46,920	72,027	
모		국민은행 2, 새마을금고 2,362(39,469 감소)	41,833	3	39,472	2,364	
장녀		국민은행 8,622(127 감소), 우리은행 1, 한국산업은행 2,166(2,166 증가), 한국카카오은행(주) 2,197(1,762 증가), 한국투자증권 20(20 증가)	9,185	4,388	567	13,006	

장남		국민은행 11,501(644 감소), 삼성화재해상보험 2,070(600 증가), 새마을금고 2, 한국카카오은행(주) 706(469 증가), 한국투자증권 10(10 증가)	13,854	1,439	1,004	14,289	생활비 등 자연감소
▶ 유가증권(소계)			314	0	69	245	
본인	상장주식	키이스트 50주, 동양철관 120주	314	0	69	245	가액변동
▶ 채무(소계)			110,409	0	13,230	97,179	
본인	금융기관채무	우리은행 1,513(9,230 감소)	10,743	0	9,230	1,513	채무상환
배우자	금융기관채무	국민은행 95,666(4,000 감소)	99,666	0	4,000	95,666	채무상환
총 계			458,689	87,533	75,651	470,571	증감액: 11,882천원 (가액변동: 38,585천원)

소속	서울특별시 강서구의회		직위	의원		성명	김동협
(단위 : 천원)							
본인과의 관계	재산의 종류	소재지 면적 등 권리의 명세	종전가액	변동액		현재가액	변동사유
				증가액 (실거래가격)	감소액 (실거래가격)		
▶ 토지(소계)			821,018	31,408	0	852,426	
본인	전	경기도 김포시 고촌읍 태리 972번지 1,058.00㎡	129,076	7,088	0	136,164	가액변동
본인	전	경기도 김포시 걸포동 25-7번지 2,447.00㎡	503,347	10,033	0	513,380	가액변동
본인	도로	서울특별시 강서구 방화동 614-266번지 381.00㎡ 중 190.50㎡	188,595	14,287	0	202,882	가액변동
▶ 건물(소계)			2,021,534	470,000	0	2,491,534	
본인	상가	서울특별시 강서구 공항동 대지 362.00㎡ 중 181.00㎡ 건물 1,329.20㎡ 중 664.60㎡	1,010,767	0	0	1,010,767	변동없음
배우자	상가	서울특별시 강서구 공항동 대지 362.00㎡ 중 181.00㎡ 건물 1,329.20㎡ 중 664.60㎡	1,010,767	0	0	1,010,767	변동없음
차녀	아파트	경기도 김포시 풍무동 풍무 푸르지오 건물 85.00㎡ (건물 85.00㎡ 증가)	-	470,000 (470,000)	0	470,000	신규매입
▶ 부동산에 관한 규정이 준용되는 권리와 자동차 · 건설기계 · 선박 및 항공기(소계)			21,000	0	2,100	18,900	
본인	자동차	2018년식 니로 배기량(1,580cc)	21,000	0	2,100	18,900	감가상각
▶ 예금(소계)			466,994	111,522	82,359	496,157	
본인		(주)KB손해보험 10,042(1,656 증가), AIA생명보험주식회사 5,748(486 증가), DB손해보험(주) 15,604(26,475 감소), 교보생명보험 175,184(11,594 증가), 국민은행 10,325(838 감소), 농협생명보험 20,428(11,555 증가), 농협손해보험 4,000(4,000 증가), 농협중앙회 24,061 (6,166 증가), 라이나생명보험 12,060(5,388 증가), 미래에셋생명보험 17,573(1,212 증가), 우리은행 0(157 감소), 중소기업은행 0(1,191 감소), 한화생명보험주식회사 9,400(1,200 증가), 현대해상화재보험 10,288(962 증가)	299,155	45,740	30,182	314,713	

배우자		AIA생명보험주식회사 9,703(520 증가), 농협생명보험 19,500(6,000 증가), 농협중앙회 32,730(17,060 증가), 스탠다드차타드은행 3, 우리은행 13,831(10,417 증가), 우체국 20,863(38,755 감소), 한화생명보험주식회사 395(395 증가)	101,388	35,637	40,000	97,025	
모		국민은행 32, 우리은행 7(2,498 감소), 흥국생명보험 797	3,334	7	2,505	836	
차녀		(주)KEB하나은행 6, 국민은행 13,960(3,759 증가), 농협은행 6,200(6,200 증가), 메리츠화재해상보험(보험) 1,713(306 증가), 신한은행 1,248(8,373 감소), 우리은행 2,509(2,347 증가), 중소기업은행 3,320(1,200 증가), 한국카카오은행(주) 1,091(1,091 증가), 한화생명보험주식회사 30,700	54,217	16,097	9,567	60,747	소득대비 자연증가
장남		(주)KEB하나은행 5(5 증가), 농협중앙회 12,450(8,300 증가), 신한은행 6(105 감소), 우리은행 1, 중소기업은행 6,720(3,300 증가), 한화생명보험주식회사 3,654(2,436 증가)	8,900	14,041	105	22,836	
▶ 채권(소계)			50,000	0	0	50,000	
본인		사인간채권	50,000	0	0	50,000	변동없음
▶ 채무(소계)			1,519,266	242,253	3,465	1,758,054	
본인	금융기관채무	농협중앙회 905,526(119,978 증가), 현대캐피탈 11,278(3,443 감소)	800,269	120,000	3,465	916,804	채무증가
본인	건물임대채무	서울특별시 강서구 공항동 임대보증금	283,000	0	0	283,000	변동없음
배우자	금융기관채무	농협중앙회 441,891(5,894 증가)	435,997	5,894	0	441,891	채무증가
차녀	금융기관채무	한국주택금융공사 113,000(113,000 증가)	0	113,000	0	113,000	아파트 신규매입 대출
장남	금융기관채무	(주)KEB하나은행 3,359(3,359 증가)	0	3,359	0	3,359	신규대출 발생
▶ 고지거부 및 등록제외사항			–	–	–	–	
장녀		등록제외					독립생계유지
총 계			1,861,280	370,677	80,994	2,150,963	증감액: 289,683천원 (가액변동: 29,308천원)

소속	서울특별시 강서구의회		직위	의원		성명	김선경
(단위 : 천원)							
본인과의 관계	재산의 종류	소재지 면적 등 권리의 명세	종전가액	변동액		현재가액	변동사유
				증가액 (실거래가격)	감소액 (실거래가격)		
▶ 토지(소계)			12,580	2,490	0	15,070	
본인	전	강원도 평창군 방림면 운교리 1444번지 1,028.00㎡	892	177	0	1,069	가액변동
본인	임야	강원도 평창군 방림면 운교리 산 289-1번지 16,562.00㎡	10,003	1,971	0	11,974	가액변동
본인	전	강원도 평창군 방림면 운교리 1445번지 1,428.00㎡	1,685	342	0	2,027	가액변동
▶ 건물(소계)			1,008,000	189,000	0	1,197,000	
본인	아파트	서울특별시 양천구 목동 건물 65.08㎡	543,000	189,000	0	732,000	가액변동
본인	아파트(전세(임차)권)	서울특별시 강서구 화곡동 건물 59.00㎡	465,000	0	0	465,000	변동없음
▶ 부동산에 관한 규정이	준용되는 권리와 자동차 · 건설기계 · 선박 및 항공기(소계)		2,700	0	270	2,430	
본인	자동차	2009년식 그랜저TG 배기량(2,700cc)	2,700	0	270	2,430	감가상각
▶ 예금(소계)			60,397	10,737	3,325	67,809	
본인		교보생명보험 14,273(863 증가), 국민은행 3,000, 삼성화재해상보험 1,100(1,100 증가), 새마을금고 6,874(6,216 증가), 우리은행 237(3,283 감소)	20,588	8,179	3,283	25,484	소득대비 자연증가(생활비 등 지출)
배우자		(주)KEB하나은행 5(3 증가), 국민은행 3,655(42 감소), 삼성생명보험 38,528(2,518 증가)	39,709	2,521	42	42,188	
차남		국민은행 135(37 증가), 스탠다드차타드은행 1, 중소기업은행 1	100	37	0	137	소득대비 자연증가 (생활비 등 지출)
▶ 채무(소계)			563,121	10,299	0	573,420	
본인	금융기관채무	새마을금고 70,037(5,000 증가), 우리은행 19,383(5,299 증가)	79,121	10,299	0	89,420	신규채무 발생 및 증액
본인	건물임대채무	서울특별시 양천구 목동 임대보증금	465,000	0	0	465,000	변동없음
배우자	금융기관채무	삼성생명보험 19,000	19,000	0	0	19,000	변동없음

▶ 고지거부 및 등록제외사항			–	–	–	–	
장남		고지거부					독립생계유지
총 계			520,556	191,928	3,595	708,889	증감액: 188,333천원 (가액변동: 191,220천원)

소속	서울특별시 강서구의회		직위	의원		성명	김성한
							(단위 : 천원)
본인과의 관계	재산의 종류	소재지 면적 등 권리의 명세	종전가액	변동액		현재가액	변동사유
				증가액 (실거래가격)	감소액 (실거래가격)		
▶ 건물(소계)			422,000	14,000	0	436,000	
본인	단독주택	서울특별시 서대문구 창천동 건물 85.00㎡	300,000	0	0	300,000	변동없음
차남	다세대주택	서울특별시 강서구 화곡동 건물 62.62㎡	122,000	14,000	0	136,000	가액변동
▶ 부동산에 관한 규정이		준용되는 권리와 자동차 · 건설기계 · 선박 및 항공기(소계)	11,700	0	1,170	10,530	
차남	자동차	2013년식 K5 배기량(1,990cc)	11,700	0	1,170	10,530	감가상각
▶ 예금(소계)			9,675	24,735	1,907	32,503	
본인		(주)KEB하나은행 1, 국민은행 0(16 감소), 농협중앙회 1, 메리츠화재해상보험(보험) 4,472(382 증가), 삼성생명보험 0(1,592 감소), 스탠다드차타드은행 6, 신용협동조합중앙회 2, 우리은행 7(7 증가), 우체국 3, 한화생명보험주식회사 3,211(2,011 증가)	6,911	2,640	1,848	7,703	소득에 따른 자연증가
배우자		국민은행 17, 롯데손해보험 289(289 증가), 새마을금고 7, 수협은행 7, 스탠다드차타드은행 3, 신한은행 11, 중소기업은행 1	46	289	0	335	
차남		MG손해보험(주) 442, 새마을금고 31, 수협은행 2, 우리은행 7,500(7,500 증가), 중소기업은행 23(5 증가)	493	7,515	10	7,998	
삼남		메리츠화재해상보험(보험) 0(25 감소), 새마을금고 31, 수협은행 56, 신한은행 1	113	0	25	88	
장남		(주)KEB하나은행 10,582(10,580 증가), KB증권 10, 삼성생명보험 3,059(1,811 증가), 수협은행 3, 신한은행 0(24 감소), 우리은행 2,709(1,885 증가), 한국카카오은행(주) 16(15 증가)	2,112	14,291	24	16,379	소득에 따른 자연증가
▶ 채무(소계)			340,959	22,114	39,291	323,782	
본인	금융기관채무	KB국민카드 2,104(2,104 증가), 롯데카드 881(3,153 감소), 메리츠화재해상보험(보험) 780, 애큐온저축은행 4,661(4,661 증가), 중소기업은행 26,195(7,438 감소), 한화생명보험주식회사 760(760 증가), 현대카드(주) 1,961(10,586 감소), 현대캐피탈 9,000(9,000 증가)	50,994	16,525	21,177	46,342	일부상환

본인	건물임대채무	서울특별시 서대문구 창천동 임대보증금	140,000	0	0	140,000	변동없음
차남	금융기관채무	KB캐피탈 5,589(3,295 감소), 중소기업은행 130,190(2,766 감소)	141,840	5,589	11,650	135,779	일부상환
장남	금융기관채무	우리은행 1,661(6,464 감소)	8,125	0	6,464	1,661	일부상환
총 계			102,416	16,621	−36,214	155,251	증감액: 52,835천원 (가액변동: 12,830천원)

소속	서울특별시 강서구의회		직위	의원		성명	김용원
							(단위 : 천원)
본인과의 관계	재산의 종류	소재지 면적 등 권리의 명세	종전가액	변동액		현재가액	변동사유
				증가액 (실거래가격)	감소액 (실거래가격)		
▶ 토지(소계)			1,070,384	102,393	0	1,172,777	
본인	대지	경기도 고양시 덕양구 강매동 164-1번지 277.00㎡	322,982	32,686	0	355,668	가액변동
본인	도로	경기도 고양시 덕양구 강매동 164-3번지 34.00㎡	10,995	1,010	0	12,005	가액변동
장녀	대지	서울특별시 강서구 화곡동 864-37번지 149.80㎡ 중 74.50㎡	185,505	22,126	0	207,631	가액변동
장녀	대지	서울특별시 강서구 화곡동 882-23번지 123.60㎡	307,640	24,349	0	331,989	가액변동
차남	종교용지	서울특별시 강서구 등촌동 570-2번지 182.00㎡ 중 26.00㎡	47,814	4,368	0	52,182	가액변동
차남	종교용지	서울특별시 강서구 등촌동 570-5번지 172.00㎡ 중 24.57㎡	45,184	4,127	0	49,311	가액변동
차남	종교용지	서울특별시 강서구 등촌동 570-6번지 572.00㎡ 중 81.71㎡	150,264	13,727	0	163,991	가액변동
▶ 건물(소계)			570,444	6,000	0	576,444	
본인	단독주택	경기도 고양시 덕양구 강매동 건물 91.20㎡	166,000	6,000	0	172,000	가액변동
장녀	근린생활시설	서울특별시 강서구 화곡동 건물 356.62㎡ 중 178.31㎡	50,799	0	0	50,799	변동없음
장녀	오피스텔	서울특별시 은평구 응암동 대원아크로빌 건물 15.06㎡ 중 7.53㎡	27,223	0	0	27,223	변동없음
차남	기타	서울특별시 강서구 등촌동 건물 140.00㎡	26,422	0	0	26,422	변동없음
차남	아파트	서울특별시 강서구 화곡동 율창아파트 제2층 건물 3,074.99㎡ 중 81.07㎡	300,000	0	0	300,000	변동없음
▶ 부동산에 관한 규정이 준용되는 권리와 자동차 · 건설기계 · 선박 및 항공기(소계)			70,016	0	7,002	63,014	
본인	자동차	2007년식 쏘나타 배기량(1,998cc)	4,100	0	410	3,690	감가상각
본인	자동차	2011년식 그랜드스타렉스(GRANDSTAREX) 배기량(2,497cc)	6,750	0	675	6,075	감가상각
본인	자동차	2016년식 쏘나타(SONATA) 배기량(1,999cc)	18,900	0	1,890	17,010	감가상각
본인	자동차	2017년식 아반떼 배기량(1,591cc)	15,318	0	1,532	13,786	감가상각
장녀	자동차	2017년식 SM6 배기량(1,997cc)	24,948	0	2,495	22,453	감가상각

▶ 예금(소계)			267,393	195,510	95,439	367,464	
본인		(주)KEB하나은행 501(10 감소), KB증권 293, 국민은행 96,920(37,669 증가), 농협은행 66,127(11,247 증가), 신한은행 50, 우리은행 2,133(569 감소), 한화생명보험주식회사 3,456(2,440 증가)	118,703	108,236	57,459	169,480	소득대비 자연증가
장녀		(주)KB손해보험 4,701(741 증가), 국민은행 27, 대신증권 12, 우리은행 32(32 증가), 중소기업은행 120,515(63,602 증가), 현대해상화재보험 3,936(3,624 감소), 흥국생명보험 53,392(3,720 증가)	118,144	76,299	11,828	182,615	
차남		(주)KEB하나은행 38, KB생명보험 1,483(3,962 감소), KB증권 7,087(7,087 증가), 국민은행 1,574(1,109 증가), 흥국생명보험 5,187(19,411 감소)	30,546	10,975	26,152	15,369	
▶ 채무(소계)			500,912	0	10,774	490,138	
본인	금융기관채무	농협은행 56,000(6,000 감소), 우리은행 70,000, 현대캐피탈 0(435 감소)	132,435	0	6,435	126,000	일부상환
본인	건물임대채무	경기도 고양시 덕양구 강매동 임대보증금	120,000	0	0	120,000	변동없음
장녀	금융기관채무	중소기업은행 80,000	80,000	0	0	80,000	변동없음
장녀	건물임대채무	서울특별시 강서구 화곡동 임대보증금	20,000	0	0	20,000	변동없음
차남	금융기관채무	KB생명보험 0(700 감소), 국민은행 144,137(3,639 감소)	148,476	0	4,339	144,137	일부상환
차남	건물임대채무	서울특별시 강서구 등촌동 임대보증금	1	0	0	1	변동없음
총 계			1,477,325	303,903	91,667	1,689,561	증감액 : 212,236천원 (가액변동 : 101,391천원)

소속	서울특별시 강서구의회		직위	의원		성명	김현희
							(단위 : 천원)
본인과의 관계	재산의 종류	소재지 면적 등 권리의 명세	종전가액	변동액		현재가액	변동사유
				증가액 (실거래가격)	감소액 (실거래가격)		
▶ 건물(소계)			77,000	4,000	0	81,000	
본인	다세대주택	경기도 김포시 하성면 석탄리 태백맨션 건물 69.42㎡	57,000	4,000	0	61,000	가액변동
장남	아파트(전세(임차)권)	경기도 김포시 구래동 건물 26.40㎡	20,000	0	0	20,000	변동없음
▶ 부동산에 관한 규정이 준용되는 권리와 자동차 · 건설기계 · 선박 및 항공기(소계)			32,670	0	7,722	24,948	
본인	자동차	2008년식 쏘렌토 배기량(2,000cc) 감소	4,950	0	4,950	0	폐차
본인	자동차	2012년식 포터 배기량(2,500cc)	6,120	0	612	5,508	감가상각
장남	자동차	2016년식 SM6 배기량(1,500cc)	21,600	0	2,160	19,440	감가상각
▶ 예금(소계)			23,414	9,980	2,291	31,103	
본인		DB손해보험(주) 153(153 증가), 국민은행 14, 농협손해보험 0(1,550 감소), 농협중앙회 1,217(381 감소), 라이나생명보험 5,701(1,667 증가), 메리츠화재해상보험(보험) 115(115 증가), 삼성생명보험 2,436, 새마을금고 427(29 증가), 신한은행 12, 우리은행 11,286(5,146 증가), 한화손해보험 116(116 증가), 현대해상화재보험 2,163(75 증가)	18,270	7,661	2,291	23,640	소득대비 자연증가
배우자		DB손해보험(주) 1,636, 국민은행 1, 농협중앙회 21, 삼성화재해상보험 544, 우체국 806(782 증가)	2,226	782	0	3,008	
장남		농협은행 20(18 증가), 신한은행 1, 한국카카오은행(주) 203(203 증가), 한화생명보험주식회사 4,231(1,316 증가)	2,918	1,537	0	4,455	소득대비 자연증가
▶ 채무(소계)			125,757	12,764	24,017	114,504	
본인	금융기관채무	농협중앙회 57,977(1,432 감소), 우리은행 22,846(2,374 감소)	84,629	0	3,806	80,823	일부상환
장남	금융기관채무	KB캐피탈 12,764(6,439 감소), 한국카카오은행(주) 20,917(1,008 감소)	41,128	12,764	20,211	33,681	일부상환
총 계			7,327	1,216	-14,004	22,547	증감액: 15,220천원 (가 액 변 동 : -3,722천원)

소속	서울특별시 강서구의회		직위	의원		성명	박성호
							(단위 : 천원)
본인과의 관계	재산의 종류	소재지 면적 등 권리의 명세	종전가액	변동액		현재가액	변동사유
				증가액 (실거래가격)	감소액 (실거래가격)		
▶ 토지(소계)			2,849	249	0	3,098	
모	대지	전라남도 완도군 노화읍 구석리 457번지 264.00㎡	1,459	93	0	1,552	가액변동
모	임야	전라남도 완도군 노화읍 구석리 산 46번지 1,884.00㎡	1,390	156	0	1,546	가액변동
▶ 건물(소계)			33,839	32	0	33,871	
모	단독주택	전라남도 완도군 노화읍 구석리 건물 19.80㎡	839	32	0	871	가액변동
차남	다가구주택(전세(임차)권)	서울특별시 강서구 방화동 건물 85.00㎡	33,000	0	0	33,000	변동없음
▶ 부동산에 관한 규정이 준용되는 권리와 자동차 · 건설기계 · 선박 및 항공기(소계)			5,400	0	540	4,860	
차남	자동차	2010년식 라세티 배기량(1,800cc)	5,400	0	540	4,860	감가상각
▶ 현금(소계)			120,000	0	0	120,000	
본인		현금	20,000	0	0	20,000	변동없음
배우자		현금	15,000	0	0	15,000	변동없음
장남		현금	60,000	0	0	60,000	변동없음
차남		현금	25,000	0	0	25,000	변동없음
▶ 예금(소계)			105,259	27,495	19,429	113,325	
본인		(주)KEB하나은행 0(2,122 감소), DB손해보험(주) 657(657 증가), 삼성화재해상보험 6,710(1,166 증가), 새마을금고 1,423(545 감소), 스탠다드차타드은행 2, 신한은행 8, 우리은행 476(567 감소), 한국투자증권 8, 한화생명보험주식회사 3,357(895 증가)	13,157	2,779	3,295	12,641	소득대비 자연증가
배우자		(주)KB손해보험 675(540 증가), (주)KEB하나은행 2,661(1,458 증가), DB손해보험(주) 0(340 감소), 농협생명보험 6,000(2,750 증가), 농협중앙회 4, 삼성생명보험 8,460, 삼성화재해상보험 300(260 증가), 수협중앙회 16, 신한은행 19, 중소기업은행 70, 한국투자증권 2, 한화생명보험주식회사 4,356(1,413 증가)	16,482	6,421	340	22,563	
모		농협중앙회 492(472 증가)	20	472	0	492	

장남		(주)KEB하나은행 11(400 감소), 교보생명보험 12,300(3,600 증가), 국민은행 1,792(1,656 증가), 삼성화재해상보험 4,869(715 증가), 신한은행 5,721(2,626 감소), 중소기업은행 1,568(500 증가), 케이디비생명보험 4,068(1,221 증가), 한화생명보험주식회사 4,036(3,608 감소), 흥국화재해상보험(주) 1,794(1,054 증가)	34,047	9,443	7,331	36,159	소득대비 자연증가
차남		(주)KB손해보험 1,500(390 증가), (주)KEB하나은행 1, MG손해보험(주) 11,634(1,622 증가), 농협은행 0(1,380 감소), 삼성화재해상보험 4,840(1,306 증가), 신한금융투자(주) 1,624(1,624 증가), 신한은행 2,006(1,523 감소), 우체국 57(1 증가), 한화생명보험주식회사 3,647(4,672 감소), 현대해상화재보험 11,601(1,757 증가), 흥국화재해상보험(주) 4,560(792 증가)	41,553	8,380	8,463	41,470	
▶ 유가증권(소계)			986	7,693	986	7,693	
차남	상장주식	제일연마 313주(313주 증가), 한국내화 1,300주(1,300주 증가), 삼영엠텍 131주, 티플랙스 188주	986	7,693	986	7,693	신규 매입
▶ 채무(소계)			85,001	281,064	45,202	320,863	
배우자	금융기관채무	농협생명보험 3,400(1,900 증가), 삼성생명보험 4,759	6,259	1,900	0	8,159	채무증가
장남	금융기관채무	교보생명보험 5,000(5,000 증가), 국민은행 120,000(120,000 증가), 수협은행 0(45,112 감소)	45,112	125,000	45,112	125,000	신규채무발생
차남	금융기관채무	MG손해보험(주) 1,440, SBI저축은행 14,000(14,000 증가), 롯데카드 6,452(6,452 증가), 수협은행 77,915(77,915 증가), 수협중앙회 77,400(46,440 증가), 신한금융투자(주) 6,567(6,567 증가), 신한은행 2,000(2,000 증가), 한화생명보험주식회사 1,930(700 증가)	33,630	154,164	90	187,704	신규채무발생
총 계			183,332	−245,595	−24,247	−38,016	증감액: −221,348천원 (가 액 변 동 : −1,277천원)

소속	서울특별시 강서구의회		직위	의원		성명	박주선
							(단위 : 천원)
본인과의 관계	재산의 종류	소재지 면적 등 권리의 명세	종전가액	변동액		현재가액	변동사유
				증가액 (실거래가격)	감소액 (실거래가격)		
▶ 토지(소계)			361,551	38,397	0	399,948	
본인	대지	서울특별시 관악구 신림동 707-10번지 139.00㎡	333,600	37,530	0	371,130	가액변동
부	전	전라남도 함평군 학교면 사거리 15-1번지 486.00㎡	4,471	48	0	4,519	가액변동
부	답	전라남도 함평군 학교면 월산리 289번지 2,250.00㎡	15,817	585	0	16,402	가액변동
부	대지	전라남도 함평군 학교면 월산리 698-1번지 585.00㎡	7,663	234	0	7,897	가액변동
▶ 건물(소계)			1,187,000	120,700	0	1,307,700	
본인	복합건물(주택+상가)	서울특별시 관악구 신림동 건물 0.00㎡ (건물 0.00㎡ 감소)	0	0	- (0)	0	오기정정
본인	복합건물(주택+상가)	서울특별시 관악구 신림동 건물 302.00㎡ (건물 37.53㎡ 증가)	410,000	0	0	410,000	변동없음
본인	아파트(전세(임차)권)	서울특별시 강서구 가양동 한강타운아파트 건물 103.00㎡	60,000	0	0	60,000	변동없음
부	아파트	서울특별시 강서구 화곡동 건물 0.00㎡ (건물 0.00㎡ 감소)	0	0	- (0)	0	오기정정
부	아파트	서울특별시 강서구 화곡동 우장산롯데아파트 건물 84.98㎡	317,000	34,000	0	351,000	가액변동
부	단독주택	전라남도 함평군 학교면 월산리 건물 0.00㎡ (건물 0.00㎡ 감소)	0	0	- (0)	0	오기정정
부	단독주택	전라남도 함평군 학교면 월산리 건물 68.90㎡	0	10,700	0	10,700	오기정정, 변동없음
모	아파트	서울특별시 강서구 내발산동 건물 0.00㎡ (건물 0.00㎡ 감소)	0	0	- (0)	0	오기정정
모	아파트	서울특별시 강서구 내발산동 우장산힐스테이트 건물 68.90㎡	400,000	76,000	0	476,000	가액변동

▶ 부동산에 관한 규정이 준용되는 권리와 자동차 · 건설기계 · 선박 및 항공기(소계)			18,000	0	1,800	16,200	
본인	자동차	2011년식 올뉴SM7 배기량(2,495cc)	12,000	0	1,200	10,800	감가상각
부	자동차	2006년식 뉴SM5 배기량(1,998cc)	4,200	0	420	3,780	감가상각
부	자동차	2003년식 아반테XD 배기량(1,600cc)	1,800	0	180	1,620	감가상각
▶ 예금(소계)			165,113	166,217	118,928	212,402	
본인		(주)KEB하나은행 237(28,635 감소), 새마을금고 1,001(1,001 증가), 스탠다드차타드은행 1, 우리은행 164,582(133,541 증가), 키움닷컴증권 0(51,525 감소), 현대해상화재보험 1,100(600 증가)	111,939	149,015	94,033	166,921	주식매각, 월급 여수령 등
배우자		NH투자증권 153(1,015 감소), 국민은행 5, 농협중앙회 512, 신용협동조합중앙회 56, 우리은행 561(2,319 감소), 한국카카오은행(주) 810(810 증가), 한화생명보험주식회사 4,714(1,164 증가), 현대해상화재보험 525(525 증가)	8,171	2,499	3,334	7,336	
부		(주)KEB하나은행 0(4 감소), 국민은행 18,987(13,274 감소), 농협은행 37(13 증가), 신한은행 0(2 감소)	32,291	6,099	19,366	19,024	
모		(주)KEB하나은행 18(34 감소), 국민은행 51(1,725 감소), 삼성생명보험 3,432, 신한은행 10,102(5,780 증가), 한화생명보험주식회사 5,478(2,348 증가)	12,712	8,564	2,195	19,081	
장녀		우리은행 40(40 증가)	0	40	0	40	
▶ 유가증권(소계)			1,377,578	94,600	382,444	1,089,734	
본인	상장주식	셀트리온헬스케 2,142주(42주 증가), 디에스티 100,000주(100,000주 증가), 셀트리온보통주 5,265주(180주 감소)	1,369,641	94,600	379,713	1,084,528	주식가액 감소로 인한 순감
본인	비상장주식	셀트리온스킨큐어 100주	500	0	0	500	
배우자	상장주식	CJ제일제당 5주, 셀트리온 26주	7,437	0	2,731	4,706	
▶ 채권(소계)			100,000	0	0	100,000	
본인		사인간채권	100,000	0	0	100,000	변동없음

▶ 채무(소계)			2,312,999	130,000	120,666	2,322,333	
본인		사인간채무 감소	656,500	0	45,000	611,500	일부상환
본인	금융기관채무	(주)KEB하나은행 968,500(18,000 감소), 우리카드 20,000(20,000 증가)	986,500	20,000	18,000	988,500	채무상승
본인	건물임대채무	서울특별시 관악구 신림동 임대보증금 증가	565,000	110,000	50,000	625,000	보증금 상승
모	금융기관채무	신한은행 97,333(7,666 감소)	104,999	0	7,666	97,333	일부상환
총 계			896,243	289,914	382,506	803,651	증 감 액 : -92,592천원 (가 액 변 동 : -60,251천원)

소속	서울특별시 강서구의회		직위	의원		성명	송순효
(단위 : 천원)							
본인과의 관계	재산의 종류	소재지 면적 등 권리의 명세	종전가액	변동액		현재가액	변동사유
				증가액 (실거래가격)	감소액 (실거래가격)		
▶ 토지(소계)			20,855	1,071	0	21,926	
배우자	전	전라북도 익산시 남중동 99-33번지 0.00㎡ 중 0.00㎡ (총면적 0.00㎡ 감소, 지분면적 0.00㎡ 감소)	0	0	- (0)	0	오기정정
배우자	전	전라북도 익산시 남중동 99-33번지 238.00㎡ 중 79.30㎡	20,855	1,071	0	21,926	가액변동
▶ 건물(소계)			846,338	79,000	0	925,338	
본인	근린생활시설	서울특별시 강서구 등촌동 건물 90.61㎡	113,190	0	0	113,190	변동없음
본인	근린생활시설	서울특별시 강서구 등촌동 건물 66.05㎡	82,537	0	0	82,537	변동없음
본인	근린생활시설	서울특별시 강서구 등촌동 건물 66.05㎡	82,537	0	0	82,537	변동없음
배우자	아파트	서울특별시 강서구 등촌동 건물 135.02㎡	403,000	79,000	0	482,000	가액변경
배우자	상가	서울특별시 강서구 등촌동 건물 66.05㎡	82,537	0	0	82,537	변동없음
배우자	상가	서울특별시 강서구 등촌동 건물 66.05㎡	82,537	0	0	82,537	변동없음
▶ 부동산에 관한 규정이 준용되는 권리와 자동차 · 건설기계 · 선박 및 항공기(소계)			2,300	0	230	2,070	
배우자	자동차	2007년식 오피러스 배기량(3,342cc)	2,300	0	230	2,070	감가상각
▶ 현금(소계)			17,000	0	0	17,000	
본인		현금	17,000	0	0	17,000	변동없음
▶ 예금(소계)			506,957	410,213	387,140	530,030	
본인		(주)KEB하나은행 0(59,585 감소), 국민은행 21,350(29,125 감소), 농협은행 246,702(180,429 증가), 신한은행 11,505(17 감소), 우리은행 2,596(10,039 감소)	200,490	246,611	164,948	282,153	소득에따른 자연증가
배우자		국민은행 14,100(8,602 감소), 씨티은행 139	22,841	0	8,602	14,239	
삼녀		국민은행 22,667(10,566 감소), 농협은행 57,874(12,868 증가)	78,239	57,886	55,584	80,541	

차녀		(주)KEB하나은행 242, 국민은행 22,615(15,190 감소), 농협은행 58,211(16,209 증가)	80,049	58,209	57,190	81,068	소득에따른 자연증가
장녀		NH투자증권 14,015(14,015 증가), 국민은행 22,560(10,653 감소), 농협은행 11,714(80,411 감소), 케이뱅크 13,700(13,700 증가), 한국카카오은행(주) 10,030(10,030 증가), 한국투자증권 10(10 증가)	125,338	47,507	100,816	72,029	
▶ 유가증권(소계)			0	100,636	0	100,636	
장녀	상장주식	두산 1,115주(1,115주 증가), 두산솔루스 614주(614주 증가), 두산퓨얼셀 1,114주(1,114주 증가)	0	100,636	0	100,636	매수
▶ 채권(소계)			70,000	0	0	70,000	
본인		사인간채권	70,000	0	0	70,000	변동없음
▶ 채무(소계)			5,000	0	0	5,000	
본인	건물임대채무	서울특별시 강서구 등촌동 임대보증금	5,000	0	0	5,000	변동없음
▶ 고지거부 및 등록제외사항			–	–	–	–	
모		등록제외	148,803	0	148,803	0	사망
총 계			1,607,253	590,920	536,173	1,662,000	증감액: 54,747천원 (가액변동: 79,841천원)

소속	서울특별시 강서구의회		직위	의원		성명	송영섭
							(단위 : 천원)
본인과의 관계	재산의 종류	소재지 면적 등 권리의 명세	종전가액	변동액		현재가액	변동사유
				증가액 (실거래가격)	감소액 (실거래가격)		
▶ 토지(소계)			53,458	4,328	0	57,786	
본인	답	전라남도 영광군 법성면 월산리 875-9번지 4,671.50㎡	30,364	2,803	0	33,167	가액변동
본인	전	전라남도 영광군 영광읍 와룡리 367-1번지 3,245.00㎡	18,821	811	0	19,632	가액변동
본인	도로	전라남도 영광군 영광읍 와룡리 367-4번지 73.00㎡	123	361	0	484	가액변동
부	대지	전라남도 영광군 법성면 월산리 478-1번지 436.00㎡	4,050	353	0	4,403	가액변동
부	도로	전라남도 영광군 법성면 월산리 478-2번지 20.00㎡	100	0	0	100	변동없음
▶ 건물(소계)			318,760	36,000	0	354,760	
본인	아파트	서울특별시 강서구 방화동 동일스위트리버 아파트 건물 84.98㎡	315,000	36,000	0	351,000	가액변동
부	단독주택	전라남도 영광군 법성면 월산리 건물 135.00㎡	3,760	0	0	3,760	변동없음
▶ 부동산에 관한 규정이 준용되는 권리와 자동차 · 건설기계 · 선박 및 항공기(소계)			16,200	0	1,620	14,580	
본인	자동차	2007년식 투싼 배기량(1,991cc)	6,300	0	630	5,670	감가상각
장녀	자동차	2013년식 모닝 배기량(998cc)	9,900	0	990	8,910	감가상각
▶ 예금(소계)			63,283	32,492	17,772	78,003	
본인		국민은행 11, 농협중앙회 18,086(8,873 증가), 삼성화재해상보험 10,683(1,732 증가), 신한은행 2,169(724 증가), 우리은행 7,060(2,252 증가)	24,428	18,352	4,771	38,009	소득대비 자연증가
배우자		국민은행 596(318 증가), 우리은행 6,118(771 감소), 우체국 889(333 증가)	7,723	1,028	1,148	7,603	
부		농협중앙회 771(430 감소), 새마을금고 1	1,202	0	430	772	
모		농협중앙회 9,353(2,786 증가)	6,567	2,786	0	9,353	
장녀		국민은행 17,220(1,423 감소), 상호저축은행중앙회 2,284(10 증가), 우리은행 2,758(316 증가), 중소기업은행 4	23,363	10,326	11,423	22,266	

▶ 채무(소계)			157,000	0	2,760	154,240	
본인	금융기관채무	농협중앙회 38,256(1,744 감소), 우리은행 115,984(1,016 감소)	157,000	0	2,760	154,240	일부상환
총 계			294,701	72,820	16,632	350,889	증감액: 56,188천원 (가액변동: 38,708천원)

소속	서울특별시 강서구의회		직위	의원		성명	신낙형
							(단위 : 천원)
본인과의 관계	재산의 종류	소재지 면적 등 권리의 명세	종전가액	변동액		현재가액	변동사유
				증가액 (실거래가격)	감소액 (실거래가격)		
▶ 토지(소계)			0	92	0	92	
본인	도로	경기도 광명시 철산동 58-6번지 119.60㎡ 중 0.10㎡ (총면적 119.60㎡ 증가, 지분면적 0.10㎡ 증가)	–	92	0	92	매도 후 소유권 미정리
▶ 건물(소계)			1,199,497	15,000	0	1,214,497	
배우자	다가구주택	서울특별시 강서구 내발산동 동광빌라 건물 87.63㎡	159,000	15,000	0	174,000	가액변동
배우자	상가	서울특별시 강서구 마곡동 2002프라자 건물 730.76㎡ 중 365.38㎡	811,433	0	0	811,433	변동없음
배우자	사무실	서울특별시 강서구 마곡동 건물 32.76㎡	100,334	0	0	100,334	변동없음
배우자	다세대주택(전세(임차)권)	서울특별시 강서구 내발산동 동광빌라 건물 87.63㎡	20,000	0	0	20,000	변동없음
장남	사무실	서울특별시 강서구 마곡동 건물 35.49㎡	108,730	0	0	108,730	변동없음
▶ 예금(소계)			223,310	38,108	13,609	247,809	
본인		(주)KEB하나은행 7, 교보생명보험 22,587, 국민은행 3, 농협생명보험 39,725(4,382 증가), 농협은행 80, 농협중앙회 662(482 감소), 메리츠종금증권 0(18 감소), 메리츠화재해상보험(보험) 974(974 증가), 미래에셋대우(주) 59, 삼성화재해상보험 42,968(2,438 증가), 새마을금고 53, 스탠다드차타드은행 100, 우리은행 4,500(2,998 증가)	101,426	10,794	502	111,718	소득에 따른 자연상승
배우자		AIA생명보험주식회사 6,861, NH투자증권 125(1 증가), 교보증권 19(1 증가), 농협은행 133, 농협중앙회 0(7,037 감소), 메리츠화재해상보험(보험) 825(825 증가), 삼성화재해상보험 42,790(2,493 증가), 새마을금고 700(22 증가), 스탠다드차타드은행 575(1 증가), 신한은행 41(2 증가), 에이비엘생명보험 880(406 증가), 우리은행 6, 중소기업은행 1,958(1,169 증가)	57,030	8,192	10,309	54,913	소득에 따른 자연상승
장녀		(주)KEB하나은행 19,635(8,109 증가), DB손해보험(주) 4,912(748 증가), KB증권 253(1 증가), 미래에셋대우(주) 14, 새마을금고 2,586(675 증가), 스탠다드차타드은행 1, 씨티은행 12, 우리은행 8,015(1,715 감소), 키움닷컴증권 2, 한화생명보험주식회사 9,450(1,170 증가)	35,892	11,623	2,635	44,880	

장남		(주)KEB하나은행 9,266(3,447 증가), DB손해보험(주) 12,528(1,196 증가), KB증권 12, 국민은행 11,993(1,037 증가), 메리츠화재해상보험(보험) 1,100(1,100 증가), 신한은행 203(1 증가), 에이비엘생명보험 774(344 증가), 우리은행 5, 중소기업은행 417(211 증가)	28,962	7,499	163	36,298	소득에 따른 자연상승
▶ 유가증권(소계)			67,584	1,028	2,912	65,700	
본인	상장주식	이엘케이 8,870주	8,958	0	1,978	6,980	가액감소
배우자	상장주식	나노신소재 5주	76	7	0	83	
배우자	비상장주식	케이에스에너지 66,908주	33,454	0	0	33,454	
장녀	상장주식	현대상선보통주 356주	1,314	0	51	1,263	
장남	상장주식	세하 920주, 현대상선 6,093주	23,782	1,021	883	23,920	
▶ 채무(소계)			610,187	35,671	8,090	637,768	
본인		사인간채무	90,000	0	0	90,000	변동없음
본인	금융기관채무	우리은행 31,489(31,489 증가)	0	31,489	0	31,489	채무증가
배우자	금융기관채무	농협중앙회 4,182(4,182 증가), 중소기업은행 100,000	100,000	4,182	0	104,182	채무증가
배우자	건물임대채무	서울특별시 강서구 내발산동 동광빌라 임대보증금	240,000	0	0	240,000	변동없음
배우자	건물임대채무	서울특별시 강서구 마곡동 임대보증금	10,000	0	0	10,000	변동없음
장녀	금융기관채무	(주)KEB하나은행 7,587, 새마을금고 2,800(4,800 감소), 우리은행 30,000	45,187	0	4,800	40,387	일부상환
장남	금융기관채무	국민은행 1,710(3,290 감소), 중소기업은행 110,000	115,000	0	3,290	111,710	일부상환
장남	건물임대채무	서울특별시 강서구 마곡동 임대보증금	10,000	0	0	10,000	변동없음
총 계			880,204	18,557	8,431	890,330	증 감 액 : 10,126천원 (가 액 변 동 : 13,116천원)

소속	서울특별시 강서구의회		직위	의원		성명	윤유선
(단위 : 천원)							
본인과의 관계	재산의 종류	소재지 면적 등 권리의 명세	종전가액	변동액		현재가액	변동사유
				증가액 (실거래가격)	감소액 (실거래가격)		
▶ 건물(소계)			484,000	38,000	0	522,000	
배우자	아파트	서울특별시 강서구 내발산동 제이월드에메랄드아파트 건물 84.99㎡	264,000	38,000	0	302,000	가액변동
배우자	아파트(전세(임차)권)	서울특별시 강서구 화곡동 건물 84.84㎡	220,000	0	0	220,000	변동없음
▶ 부동산에 관한 규정이 준용되는 권리와 자동차 · 건설기계 · 선박 및 항공기(소계)			17,100	0	1,710	15,390	
본인	자동차	2016년식 레이 배기량(998cc)	8,100	0	810	7,290	감가상각
배우자	자동차	2011년식 소렌토 배기량(1,995cc)	9,000	0	900	8,100	감가상각
▶ 현금(소계)			45,000	0	0	45,000	
본인		현금	35,000	0	0	35,000	변동없음
배우자		현금	10,000	0	0	10,000	변동없음
▶ 예금(소계)			73,292	28,176	10,392	91,076	
본인		AIA생명보험주식회사 7,731(378 증가), 국민은행 110(70 감소), 농협은행 27, 미래에셋대우(주) 3,383(416 증가), 삼성화재해상보험 360, 신한금융투자(주) 2(1 증가), 우리은행 0(5 감소), 우체국 12,437(4 증가)	23,326	916	192	24,050	소득대비 자연증가
배우자		AIA생명보험주식회사 10,160(1,310 증가), 국민은행 7,974(1,988 증가), 농협은행 3,206(2,201 증가), 미래에셋대우(주) 28,701(12,423 증가), 미래에셋생명보험 7,980, 삼성생명보험 6,120(408 증가), 신한은행 119(4 증가)	45,926	26,677	8,343	64,260	소득대비 자연증가
차남		국민은행 420(240 증가), 농협중앙회 79(70 증가), 미래에셋대우(주) 2,118(261 증가), 우리은행 86(1 증가)	2,131	572	0	2,703	
장남		국민은행 27(1 증가), 농협은행 5, 미래에셋대우(주) 0(1,857 감소), 신한은행 31(10 증가)	1,909	11	1,857	63	

▶ 유가증권(소계)			109,730	49,444	59,043	100,131	
본인	상장주식	인지디스플레 3주	4	2	0	6	가액변동 및 매수매도
배우자	상장주식	삼성전자 400주(79주 증가), 미래에셋대우2 9,260주, 좋은사람들 7,492주(7,492주 증가), 미래에셋대우2우 1,518주, 뉴로스 2,638주, 두산중공업 1,928주(1,928주 증가), 미래에셋대우 6,396주	109,726	49,442	59,043	100,125	
▶ 채무(소계)			689,826	9,533	0	699,359	
본인	금융기관채무	삼성카드 2,598(2,598 증가), 현대카드(주) 3,380(3,380 증가)	0	5,978	0	5,978	신규채무 발생
배우자	금융기관채무	(주)KEB하나은행 58,801(2,998 증가), 국민은행 170,000, 신한은행 48,280(557 증가), 한국증권금융 46,300	319,826	3,555	0	323,381	채무증가
배우자	건물임대채무	서울특별시 강서구 내발산동 제이월드에메랄드아파트 임대보증금	370,000	0	0	370,000	변동없음
▶ 고지거부 및 등록제외사항			-	-	-	-	
모		고지거부					
총 계			39,296	106,087	71,145	74,238	증감액: 34,942천원 (가 액 변 동 : -16,823천원)

소속	서울특별시 강서구의회		직위	의원		성명	이의걸
							(단위 : 천원)
본인과의 관계	재산의 종류	소재지 면적 등 권리의 명세	종전가액	변동액		현재가액	변동사유
				증가액 (실거래가격)	감소액 (실거래가격)		
▶ 토지(소계)			140,674	13,907	0	154,581	
본인	전	전라남도 장성군 북이면 모현리 407번지 887.00㎡	8,142	1,171	0	9,313	가액변동
본인	답	전라남도 장성군 북이면 모현리 92-1번지 1,599.00㎡	13,815	1,631	0	15,446	가액변동
본인	답	전라남도 장성군 북이면 모현리 92-3번지 2,019.00㎡	17,444	2,059	0	19,503	가액변동
배우자	전	전라남도 장성군 장성읍 유탕리 1386-5번지 87.00㎡	1,000	131	0	1,131	가액변동
배우자	전	전라남도 장성군 장성읍 유탕리 1386-1번지 526.00㎡	63,803	4,682	0	68,485	가액변동
부	답	전라남도 장성군 북이면 모현리 107-3번지 3,259.00㎡	30,634	3,585	0	34,219	가액변동
부	전	전라남도 장성군 북이면 모현리 366번지 912.00㎡	5,836	648	0	6,484	가액변동
▶ 건물(소계)			321,251	16,300	0	337,551	
본인	아파트	서울특별시 강서구 내발산동 천우명덕아파트 건물 84.94㎡	240,000	15,000	0	255,000	가액변동
배우자	복합건물(주택+상가)	전라남도 장성군 장성읍 유탕리 건물 73.05㎡	23,351	0	0	23,351	변동없음
부	단독주택	전라남도 장성군 북이면 모현리 대지 612.00㎡ 건물 83.38㎡	57,900	1,300	0	59,200	가액변동
▶ 부동산에 관한 규정이 준용되는 권리와 자동차 · 건설기계 · 선박 및 항공기(소계)			26,800	0	9,970	16,830	
본인	자동차	2014년식 포터2 배기량(2,497cc) 감소	8,100	0	8,100	0	법인으로 명의변경
본인	자동차	2009년식 그랜져TG 배기량(2,656cc)	8,100	0	810	7,290	감가상각
장녀	자동차	2015년식 크루즈 1.8 DOHC 배기량(1,796cc)	10,600	0	1,060	9,540	감가상각
▶ 예금(소계)			326,752	110,019	95,905	340,866	
본인		BNP파리바카디프생명보험 0(8,649 감소), 국민은행 3,111(2,392 증가), 라이나생명보험 2,964(1,999 감소), 메리츠화재해상보험(보험) 0(7,350 감소), 삼성생명보험 27,296(2,400 증가), 삼성화재해상보험 0(3,800 감소), 새마을금고 898(294 감소), 새마을금고중앙회 공제사업부 0(8,341 감소), 수협은행 99, 신한은행 1,030(851 감소), 우리은행 716(218 감소), 우체국 2,868, 중소기업은행 44, 한화생명보험주식회사 11,678(2,433 증가), 현대해상화재보험 1,794(406 증가), 흥국화재해상보험(주) 10,541(1,134 증가)	85,776	10,350	33,087	63,039	소득대비 자연증가

배우자		국민은행 23,744(3,091 증가), 라이나생명보험 1,003(184 증가), 삼성생명보험 23,742, 삼성증권 15, 새마을금고 13,849(1,543 증가), 새마을금고중앙회 공제사업부 2,963(159 증가), 신용협동조합중앙회 3,828(1,745 증가), 신한생명보험 14,920(4,131 감소), 신한은행 8,200(967 증가), 에이비엘생명보험 20,695(3,638 증가), 우리은행 248(198 감소), 중소기업은행 620(40 증가), 흥국화재해상보험(주) 6,206(591 증가)	112,404	25,235	17,606	120,033	소득대비 자연증가
부		농협손해보험 4,825(704 증가), 농협중앙회 9,607(1,992 증가), 메리츠화재해상보험(보험) 357(357 증가), 신용협동조합중앙회 427(405 감소)	12,568	3,064	416	15,216	
모		농협중앙회 1,853(7,641 감소), 신용협동조합중앙회 68(5,998 감소)	15,560	62	13,701	1,921	
장남		국민은행 59,567(56,790 증가), 메리츠화재해상보험(보험) 5,850(600 증가), 새마을금고중앙회 공제사업부 10,381(656 증가), 신용협동조합중앙회 1,032(29,968 감소), 신한생명보험 10,318(1,546 증가), 우리은행 1,900(400 증가)	59,024	60,024	30,000	89,048	소득대비 자연증가
장녀		(주)KB손해보험 4,296(467 증가), 국민은행 68(771 감소), 메리츠화재해상보험(보험) 1,236(129 증가), 삼성생명보험 12,108(706 증가), 새마을금고중앙회 공제사업부 12,993(906 증가), 신한생명보험 10,495(963 증가), 우리은행 3,400(1,100 증가), 중소기업은행 2,108(2,108 증가), 한국카카오은행(주) 3,600(3,276 증가), 한국투자증권 1,305(1,305 증가)	41,420	11,284	1,095	51,609	
▶ 유가증권(소계)			0	4,214	0	4,214	
장녀	상장주식	SCHWAB US BROA 3주(3주 증가), VANGUARD EMERG 4주(4주 증가), ISHARES MSCI A 11주(11주 증가), ISHARES MSCI H 9주(9주 증가), ISHARES MSCI J 4주(4주 증가), ISHARES MSCI G 10주(10주 증가), ISHARES 20+Y T 2주(2주 증가), VANGUARD TAX-E 7주(7주 증가), ISHARES IBOXX 3주(3주 증가), VANGUARD FTSE 5주(5주 증가), VANGUARD SHORT 8주(8주 증가), ISHARES MSCI C 8주(8주 증가), ISHARES MSCI U 6주(6주 증가)	0	4,214	0	4,214	신규매입
▶ 채무(소계)			276,194	5,000	71,194	210,000	
본인	금융기관채무	국민은행 0(24,910 감소), 신한은행 180,000(20,000 감소)	224,910	0	44,910	180,000	채무상환
부	금융기관채무	농협중앙회 30,000(5,000 증가)	25,000	5,000	0	30,000	생활비 등 사용
장녀	금융기관채무	삼성생명보험 0(7,100 감소), 한국카카오은행(주) 0(19,184 감소)	26,284	0	26,284	0	채무상환
총 계			539,283	139,440	34,681	644,042	증감액: 104,759천원 (가액변동: 28,337천원)

소속	서울특별시 강서구의회		직위	의원		성명	이종숙
(단위 : 천원)							
본인과의 관계	재산의 종류	소재지 면적 등 권리의 명세	종전가액	변동액		현재가액	변동사유
				증가액 (실거래가격)	감소액 (실거래가격)		
▶ 건물(소계)			419,000	74,036	0	493,036	
본인	아파트	서울특별시 강서구 등촌동 다울아파트 건물 83.30㎡ 중 41.65㎡	119,000	34,518	0	153,518	가액변동
본인	다세대주택	서울특별시 강서구 화곡동 우화그린 건물 38.54㎡ 중 19.27㎡	48,000	2,500	0	50,500	가액변동
본인	오피스텔	서울특별시 영등포구 영등포동8가 건물 13.49㎡	85,000	0	0	85,000	변동없음
배우자	아파트	서울특별시 강서구 등촌동 다울아파트 건물 83.30㎡ 중 41.65㎡	119,000	34,518	0	153,518	가액변동
배우자	다세대주택	서울특별시 강서구 화곡동 우화그린 건물 38.54㎡ 중 19.27㎡	48,000	2,500	0	50,500	가액변동
▶ 부동산에 관한 규정이 준용되는 권리와 자동차 · 건설기계 · 선박 및 항공기(소계)			18,897	0	1,890	17,007	
배우자	자동차	2008년식 젠트라 배기량(1,600cc)	2,850	0	285	2,565	감가상각
배우자	자동차	2014년식 K5 배기량(2,000cc)	16,047	0	1,605	14,442	감가상각
▶ 예금(소계)			225,823	43,929	24,926	244,826	
본인		(주)KB손해보험 7,256(645 증가), DB생명보험(주) 6,021(4,818 증가), 교보생명보험 23,888(2,400 증가), 동양생명보험 1,202(555 증가), 메트라이프생명보험 5,522(676 증가), 미래에셋생명보험 5,486, 삼성생명보험 41,915(375 감소), 우리은행 35,924(2,168 증가), 중소기업은행 6,000	122,327	20,965	10,078	133,214	소득대비 자연증가
배우자		(주)KB손해보험 6,160(543 증가), NH투자증권 113(41 증가), 국민은행 22,917(5,524 증가), 농협은행 10, 농협중앙회 14, 삼성생명보험 3,348, 수협은행 15,373(1,910 감소), 신한은행 20, 우리은행 3,745(334 증가)	47,168	19,380	14,848	51,700	소득대비 자연증가
장녀		DB손해보험(주) 9,000, 신한은행 92(91 증가), 우리은행 16,828(131 증가), 현대해상화재보험 5,271(627 증가)	30,342	849	0	31,191	
차녀		DB손해보험(주) 9,000, 우리은행 14,684(2,129 증가), 현대해상화재보험 5,037(606 증가)	25,986	2,735	0	28,721	

▶ 유가증권(소계)			1,936	1,075	0	3,011	
배우자	상장주식	SK하이닉스 32주	1,936	1,075	0	3,011	가액변동
▶ 채무(소계)			25,000	10,000	25,000	10,000	
본인	금융기관채무	삼성생명보험 0(15,000 감소)	15,000	0	15,000	0	상환
본인	건물임대채무	서울특별시 영등포구 영등포동8가 임대보증금	5,000	5,000	5,000	5,000	임차인변경
본인	건물임대채무	서울특별시 강서구 화곡동 우화그린 임대보증금 감소	2,500	0	2,500	0	보증금반환
배우자	건물임대채무	서울특별시 강서구 화곡동 우화그린 임대보증금 증가	2,500	5,000	2,500	5,000	신규임대
총 계			640,656	109,040	1,816	747,880	증감액: 107,224천원 (가액변동: 73,221천원)

소속	서울특별시 강서구의회		직위	의원		성명	이충숙
							(단위 : 천원)
본인과의 관계	재산의 종류	소재지 면적 등 권리의 명세	종전가액	변동액		현재가액	변동사유
				증가액 (실거래가격)	감소액 (실거래가격)		
▶ 토지(소계)			1,333,949	68,892	0	1,402,841	
본인	전	경기도 양평군 옥천면 아신리 342-3번지 1,814.00㎡	251,601	11,429	0	263,030	가액변동
본인	대지	인천광역시 남동구 만수동 1012-1번지 411.80㎡	975,966	53,534	0	1,029,500	가액변동
본인	임야	충청남도 서산시 대산읍 운산리 334-24번지 992.00㎡	18,649	1	0	18,650	가액변동
본인	임야	충청남도 서산시 대산읍 운산리 334-28번지 661.00㎡	8,460	331	0	8,791	가액변동
본인	임야	충청북도 음성군 감곡면 왕장리 99-12번지 1,648.00㎡ 중 33.63㎡	227	13	0	240	가액변동
본인	임야	충청북도 음성군 감곡면 왕장리 99-13번지 1,075.00㎡	9,954	548	0	10,502	가액변동
본인	답	충청북도 충주시 앙성면 돈산리 220-14번지 608.00㎡ 중 304.00㎡	17,449	1,186	0	18,635	가액변동
배우자	임야	경기도 용인시 처인구 포곡읍 금어리 산 22번지 21,843.00㎡ 중 346.70㎡	5,893	0	0	5,893	변동없음
배우자	전	경기도 양평군 단월면 봉상리 450-2번지 1,682.00㎡	45,750	1,850	0	47,600	가액변동
▶ 건물(소계)			1,568,496	257,177	0	1,825,673	
본인	아파트	서울특별시 강서구 염창동 무학아파트 건물 114.92㎡	359,000	123,000	0	482,000	가액변동
본인	복합건물(주택+상가)	인천광역시 남동구 만수동 민속빌딩 건물 956.13㎡	631,738	23,536	0	655,274	가액변동
본인	근린생활시설	인천광역시 서구 연희동 에일린의뜰 건물 55.96㎡	58,758	2,641	0	61,399	가액변동
본인	복합건물(주택+상가)	인천광역시 남동구 만수동 건물 41.00㎡	211,000	13,000	0	224,000	가액변동
배우자	아파트	서울특별시 강서구 방화동 신동아아파트 건물 84.81㎡	308,000	95,000	0	403,000	가액변동
▶ 부동산에 관한 규정이 준용되는 권리와 자동차 · 건설기계 · 선박 및 항공기(소계)			2,700	0	270	2,430	
배우자	자동차	2008년식 SM7 배기량(2,077cc)	2,700	0	270	2,430	감가상각

▶ 예금(소계)			276,114	25,411	46,325	255,200	
본인		(주)KEB하나은행 8, AIA생명보험주식회사 10,964(941 증가), 경남은행 5, 교보생명보험 74,586(8,055 증가), 국민은행 34(37 감소), 농협은행 5,321(1,294 감소), 농협중앙회 303(2,725 감소), 라이나생명보험 0(3,013 감소), 미래에셋생명보험 3,192, 삼성생명보험 24,813(1,673 증가), 삼성증권 189(12 증가), 수협은행 374(2,373 감소), 수협중앙회 1,080(1,080 증가), 신한은행 207(368 감소), 우리은행 1,118(407 감소), 우체국 21,638(2,252 증가), 케이디비생명보험 25,819(2,310 증가), 한화생명보험주식회사 54,800(1,867 감소), 한화손해보험 12,454(1,267 증가), 현대해상화재보험 600(300 증가), 흥국화재해상보험(주) 6,800(960 증가)	237,539	24,958	18,192	244,305	생활자금 등 지출
배우자		(주)KEB하나은행 240(5,815 감소), 국민은행 12(15,685 감소), 농협은행 0(74 감소), 미래에셋대우(주) 1, 미래에셋생명보험 6,282, 신한은행 14(1,759 감소), 에이비엘생명보험 0(4,800 감소), 에이스아메리칸화재해상보험 1,851(453 증가), 한화생명보험주식회사 2,495	38,575	453	28,133	10,895	
▶ 유가증권(소계)			383	2	33	352	
본인	상장주식	KT 12주	357	0	33	324	가액 감소
배우자	상장주식	에이치케이 20주	26	2	0	28	
▶ 채무(소계)			1,353,389	47,337	19,223	1,381,503	
본인	금융기관채무	교보생명보험 28,880(9,880 증가), 농협은행 715,085(9,565 감소), 미래에셋생명보험 1,280, 삼성생명보험 8,520, 한화생명보험주식회사 7,000	760,450	10,473	10,158	760,765	채무증가
본인	건물임대채무	인천광역시 서구 연희동 에일린의뜰 임대보증금	50,000	0	0	50,000	변동없음
본인	건물임대채무	인천광역시 남동구 만수동 민속빌딩 임대보증금	240,000	0	0	240,000	변동없음
배우자	금융기관채무	KB국민카드 8,903(8,903 증가), 농협은행 292,284(2,819 감소), 미래에셋생명보험 1,590, 삼성카드 0(6,246 감소), 씨티은행 27,961(27,961 증가)	302,939	36,864	9,065	330,738	채무증가
총 계			1,828,253	304,145	27,405	2,104,993	증 감 액 : 276,740천원 (가 액 변 동 : 325,768천원)

소속	서울특별시 강서구의회		직위	의원		성명	이충현
							(단위 : 천원)
본인과의 관계	재산의 종류	소재지 면적 등 권리의 명세	종전가액	변동액		현재가액	변동사유
				증가액 (실거래가격)	감소액 (실거래가격)		
▶ 토지(소계)			8,149	281	0	8,430	
본인	전	전라남도 순천시 주암면 광천리 550-2번지 1,124.00㎡	8,149	281	0	8,430	가액변동
▶ 건물(소계)			440,000	149,000	0	589,000	
본인	아파트	서울특별시 강서구 염창동 건물 84.97㎡	336,000	118,000	0	454,000	가액변동
본인	다세대주택	서울특별시 은평구 대조동 삼희빌라 대지 25.32㎡ 건물 38.94㎡	104,000	31,000	0	135,000	가액변동
▶ 부동산에 관한 규정이 준용되는 권리와 자동차 · 건설기계 · 선박 및 항공기(소계)			10,900	6,650	1,900	15,650	
본인	자동차	2001년식 에쿠스 배기량(2,000cc) 감소	900	0	900	0	폐차
본인	자동차	2012년식 스파크 배기량(980cc)	10,000	0	1,000	9,000	감가상각
본인	자동차	2009년식 SM7 배기량(2,349cc) 증가	0	6,650 (3,000)	0	6,650	매입
▶ 예금(소계)			86,605	22,138	20,146	88,597	
본인		(주)KEB하나은행 2, KB증권 2, NH투자증권 1,081(386 증가), 교보생명보험 3,924, 국민은행 30, 대신증권 42, 미래에셋대우(주) 53, 삼성생명보험 2,166, 삼성화재해상보험 9,970(1,775 증가), 신한금융투자(주) 5, 신한은행 254(145 증가), 우리은행 17, 우체국 2, 중소기업은행 954(1,903 감소), 한국산업은행 28, 한국투자증권 2, 한화투자증권 7	18,136	2,394	1,991	18,539	소득대비 자연증가
배우자		NH투자증권 54(21 증가), 교보생명보험 20,736, 국민은행 19,578(4,206 증가), 농협중앙회 7, 새마을금고 6,433, 우리은행 5,475(495 감소), 흥국화재해상보험(주) 11,489(1,008 증가)	59,032	15,407	10,667	63,772	
장남		(주)KEB하나은행 0(2,100 감소), 국민은행 5,689(4,127 증가), 미래에셋대우(주) 28, 신한은행 0(2,100 감소), 중소기업은행 0(2,411 감소)	8,201	4,127	6,611	5,717	
장녀		미래에셋대우(주) 27, 우리은행 212(624 감소), 한국카카오은행(주) 320(53 감소), 한국투자증권 10(10 증가)	1,236	210	877	569	

▶ 유가증권(소계)			12,645	1,826	292	14,179	
본인	상장주식	한화에어로스페 5주, 현대차투자증권 1,000주	8,792	1,433	0	10,225	가액변동
배우자	상장주식	빙그레 15주, CJ씨푸드 1,050주, 대한항공 10주	3,853	393	292	3,954	
▶ 채무(소계)			159,028	63,001	104,123	117,906	
본인	금융기관채무	신한은행 52,400(52,400 증가), 우리은행 19,613(10,601 증가), 중소기업은행 45,893(4,123 감소)	59,028	63,001	4,123	117,906	보증금 반환
본인	건물임대채무	서울특별시 은평구 대조동 삼희빌라 임대보증금 감소	100,000	0	100,000	0	보증금 반환
총 계			399,271	116,894	-81,785	597,950	증 감 액 : 198,679천원 (가 액 변 동 : 149,815천원)

소속	서울특별시 강서구의회		직위	의원		성명	정정희
							(단위 : 천원)
본인과의 관계	재산의 종류	소재지 면적 등 권리의 명세	종전가액	변동액		현재가액	변동사유
				증가액 (실거래가격)	감소액 (실거래가격)		
▶ 건물(소계)			15,000	0	0	15,000	
본인	아파트(전세(임차)권)	서울특별시 강서구 가양동 강변아파트 건물 34.44㎡	10,000	0	0	10,000	변동없음
배우자	다세대주택(전세(임차)권)	서울특별시 관악구 신림동 건물 26.00㎡	5,000	0	0	5,000	변동없음
▶ 부동산에 관한 규정이 준용되는 권리와 자동차 · 건설기계 · 선박 및 항공기(소계)			1,210	15,566	1,210	15,566	
본인	자동차	2004년식 렉스턴 배기량(2,874cc) 감소	1,210	0	1,210	0	폐차
본인	자동차	2020년식 더뉴트랙스 배기량(1,362cc) 증가	0	15,566	0	15,566	신차 구입
▶ 예금(소계)			38,146	48,138	3,772	82,512	
본인		(주)KEB하나은행 10, 농협은행 1,348(1 증가), 농협중앙회 6,192(5,599 증가), 새마을금고 246(1 증가), 신한은행 13, 우리은행 37, 중소기업은행 10, 현대해상화재보험 12,884(2,768 증가)	12,371	8,369	0	20,740	소득대비 자연증가
배우자		국민은행 45(371 감소), 농협생명보험 162, 농협중앙회 20,029(20,029 증가), 동양생명보험 184, 메리츠화재해상보험(보험) 20,729(2,291 증가), 미래에셋생명보험 0(1,000 감소), 삼성화재해상보험 2,500(1,200 증가), 신한은행 8, 우리은행 1,520(1,520 증가)	21,508	25,040	1,371	45,177	
장남		(주)KEB하나은행 0(62 감소), 국민은행 1, 농협은행 1(2,336 감소), 신한은행 2, 우리은행 0(3 감소), 중소기업은행 196(193 증가), 현대해상화재보험 193(141 증가)	2,460	334	2,401	393	소득대비 자연증가
장녀		(주)KEB하나은행 8, SK증권 1, 국민은행 16,154(14,395 증가), 농협은행 17, 신한은행 22	1,807	14,395	0	16,202	
▶ 채무(소계)			46,487	107,575	18,922	135,140	
본인	금융기관채무	JB우리캐피탈 12,701(12,701 증가)	0	12,701	0	12,701	자동차 할부
배우자	금융기관채무	우리은행 99,878(81,575 증가)	18,303	81,575	0	99,878	신규 채무

장남	금융기관채무	(주)비엔케이저축은행 855(855 증가), KB국민카드 10,000, 국민은행 4,700, 농협은행 0(7,000 감소), 케이뱅크 4,562(1,257 감소), 한국카카오은행(주) 0(665 감소), 현대캐피탈 2,444(2,444 증가)	28,184	13,299	18,922	22,561	채무 일부상환
총 계			7,869	-43,871	-13,940	-22,062	증감액: -29,931천원

소속	서울특별시 강서구의회		직위	의원		성명	최동철
							(단위 : 천원)
본인과의 관계	재산의 종류	소재지 면적 등 권리의 명세	종전가액	변동액		현재가액	변동사유
				증가액 (실거래가격)	감소액 (실거래가격)		
▶ 건물(소계)			284,000	24,000	0	308,000	
배우자	아파트	서울특별시 강서구 화곡동 미성아파트 건물 119.77㎡	284,000	24,000	0	308,000	가액변동
▶ 부동산에 관한 규정이 준용되는 권리와 자동차 · 건설기계 · 선박 및 항공기(소계)			39,924	0	3,992	35,932	
본인	자동차	2017년식 스타렉스 배기량(2,500cc)	22,860	0	2,286	20,574	감가상각
본인	자동차	2011년식 그렌져 배기량(3,000cc)	13,284	0	1,328	11,956	감가상각
배우자	자동차	2008년식 아반테 배기량(1,591cc)	3,780	0	378	3,402	감가상각
▶ 예금(소계)			170,028	38,357	39,233	169,152	
본인		(주)KEB하나은행 40(1 증가), DB손해보험(주) 636(238 증가), KB증권 5(5 증가), 교보생명보험 7,282(3,921 증가), 국민은행 1,146(889 증가), 농협은행 43(59 감소), 농협중앙회 13, 메리츠종금증권 0(60 감소), 메리츠화재해상보험(보험) 2,400(240 증가), 삼성화재해상보험 50(50 증가), 수협은행 4, 신용협동조합중앙회 52(1 증가), 신한은행 4, 우리은행 1,820, 우체국 502(502 증가), 한국투자증권 54, 현대해상화재보험 242(242 증가)	8,323	6,089	119	14,293	자연감소(생활비 등으로 활용)
배우자		(주)KB손해보험 3,886(804 증가), (주)KEB하나은행 6, DB손해보험(주) 12,629(1,551 증가), 국민은행 23,621(14,361 증가), 농협은행 0(7 감소), 동양생명보험 4,173(478 증가), 메리츠종금증권 0(5 감소), 메리츠화재해상보험(보험) 16,904(4,828 감소), 삼성생명보험 75,815(8,357 증가), 삼성화재해상보험 0(29,889 감소), 상호저축은행중앙회 9, 스탠다드차타드은행 189, 신용협동조합중앙회 29, 신한은행 178(9 감소), 에이비엘생명보험 4,650(1,560 감소), 우리은행 25, 한화손해보험 6,709(1,686 증가)	157,884	30,053	39,114	148,823	자연감소(생활비 등으로 활용)
장남		국민은행 6,036(2,215 증가)	3,821	2,215	0	6,036	
▶ 유가증권(소계)			3,706	3,551	81	7,176	
본인	상장주식	셀트리온헬스케 67주(67주 증가), 와이디온라인 4,504주	3,706	3,551	81	7,176	신규매입 및 가액변동

▶ 채권(소계)			250,000	150,000	150,000	250,000	
본인		사인간채권	250,000	150,000	150,000	250,000	일부회수, 신규채권 발생
▶ 채무(소계)			293,411	276,989	272,271	298,129	
본인	금융기관채무	농협은행 3,500, 현대캐피탈 10,230(3,918 감소)	17,648	0	3,918	13,730	일부상환
배우자	금융기관채무	DB손해보험(주) 2,170(2,170 증가), 국민은행 264,509(2,746 증가), 메리츠화재해상보험(보험) 2,720(2,720 증가), 삼성생명보험 13,270(5,270 증가), 삼성화재해상보험 0(6,000 감소), 한화손해보험 1,730(1,730 증가)	275,763	276,989	268,353	284,399	채무증가
총 계			454,247	-61,081	-78,965	472,131	증감액: 17,884천원 (가액변동: 19,927천원)

소속	서울특별시 강서구의회		직위	의원		성명	황동현
							(단위 : 천원)
본인과의 관계	재산의 종류	소재지 면적 등 권리의 명세	종전가액	변동액		현재가액	변동사유
				증가액 (실거래가격)	감소액 (실거래가격)		
▶ 토지(소계)			6,949	267	0	7,216	
모	대지	충청북도 청주시 청원구 우암동 303-70번지 52.00㎡ 중 17.30㎡	6,949	267	0	7,216	가액변동
▶ 건물(소계)			1,259,654	587,956	0	1,847,610	
본인	아파트	서울특별시 강서구 화곡6동 우장산롯데캐슬아파트 건물 117.19㎡ 중 58.60㎡	253,022	293,978	0	547,000	가액변동
배우자	아파트	서울특별시 강서구 화곡6동 우장산롯데캐슬아파트 건물 117.19㎡ 중 58.60㎡	253,022	293,978	0	547,000	가액변동
배우자	근린생활시설	서울특별시 강서구 화곡6동 우장산롯데캐슬아파트 대지 16.31㎡ 건물 45.94㎡	300,000	0	0	300,000	변동없음
배우자	근린생활시설(전세(임차)권)	서울특별시 강서구 화곡동 우장산 롯데 캐슬 대지 13.95㎡ 건물 29.03㎡	50,000	0	0	50,000	변동없음
배우자	근린생활시설	서울특별시 강서구 화곡동 우장산롯데캐슬아파트 대지 12.58㎡ 건물 35.41㎡	270,000	0	0	270,000	변동없음
모	단독주택	충청북도 청주시 상당구 우암동 건물 0.00㎡ (건물 0.00㎡ 감소)	0	0	- (0)	0	오기정정
모	단독주택	충청북도 청주시 청원구 우암동 대지 139.00㎡ 건물 121.58㎡	133,610	0	0	133,610	변동없음
▶ 부동산에 관한 규정이 준용되는 권리와 자동차 · 건설기계 · 선박 및 항공기(소계)			16,569	0	1,656	14,913	
본인	자동차	2007년식 오피러스 3.3 배기량(3,342cc)	7,074	0	707	6,367	감가상각
배우자	자동차	2015년식 스파크 1.0 DOHC 배기량(995cc)	9,495	0	949	8,546	감가상각
▶ 예금(소계)			78,730	16,681	38,805	56,606	
본인		(주)KEB하나은행 97(113 감소), 국민은행 9, 새마을금고 731(731 증가), 새마을금고중앙회 공제사업부 2,009(650 증가), 스탠다드차타드은행 14, 신한은행 19, 씨티은행 2, 우리은행 86(86 증가)	1,613	1,468	114	2,967	생활비 등 지출에 따른 자연감소

배우자		(주)KEB하나은행 20(20 증가), DB손해보험(주) 2,010(345 증가), 국민은행 1(1,948 감소), 동양생명보험 20,136(1,817 증가), 삼성화재해상보험 0(86 감소), 신한은행 4,016(3,927 증가), 씨티은행 6, 우리은행 58(58 증가), 한화생명보험주식회사 8,620(33,313 감소), 한화손해보험 2,350(600 증가)	65,797	7,532	36,112	37,217	생활비 등 지출에 따른 자연감소
모		새마을금고 502(12 증가), 신용협동조합중앙회 11,250(4,768 증가), 신한은행 149(279 감소)	7,400	4,780	279	11,901	
차남		(주)KEB하나은행 1, 국민은행 0(700 감소), 우리은행 280(180 증가), 중소기업은행 317(1,383 감소), 한국카카오은행(주) 100(100 증가)	2,501	497	2,300	698	
장남		(주)KEB하나은행 26, DB손해보험(주) 3,330(2,220 증가), 신한은행 431(154 증가), 중소기업은행 36(30 증가)	1,419	2,404	0	3,823	
▶ 채무(소계)			590,956	32,982	41,404	582,534	
본인	금융기관채무	삼성카드 18,676(18,676 증가), 우리카드 4,080(2,915 감소), 하나카드 5,476(13,143 감소)	25,614	18,676	16,058	28,232	채무증가
배우자	금융기관채무	(주)KEB하나은행 179,897(90 감소), DB손해보험(주) 150(150 증가), 동양생명보험 14,350(2,110 증가), 롯데카드 3,984(4,513 감소), 삼성카드 0(4,274 감소), 신한은행 314,555(12,667 감소), 신한카드 2,128(2,128 증가), 웰컴저축은행 4,233(4,233 증가), 한화생명보험주식회사 4,950(630 증가), 현대카드(주) 1,500(1,500 증가), 현대캐피탈 3,555(247 감소)	540,342	14,306	25,346	529,302	일부상환
배우자	건물임대채무	서울특별시 강서구 화곡6동 우장산롯데캐슬아파트 임대보증금	20,000	0	0	20,000	변동없음
배우자	건물임대채무	서울특별시 강서구 화곡동 우장산롯데캐슬아파트 임대보증금	5,000	0	0	5,000	변동없음
총 계			770,946	571,922	-943	1,343,811	증 감 액 : 572,865천원 (가 액 변 동 : 586,567천원)

소속	서울특별시 강서구의회		직위	의원		성명	황영호
							(단위 : 천원)
본인과의 관계	재산의 종류	소재지 면적 등 권리의 명세	종전가액	변동액		현재가액	변동사유
				증가액 (실거래가격)	감소액 (실거래가격)		
▶ 토지(소계)			2,901,567	284,283	0	3,185,850	
본인	임야	경기도 양평군 옥천면 신복리 산 103-11번지 1,500.00㎡ 중 375.00㎡	5,550	375	0	5,925	가액변동
본인	임야	경기도 양평군 옥천면 신복리 산 103-12번지 26.00㎡ 중 13.00㎡	213	11	0	224	가액변동
본인	임야	경기도 양평군 옥천면 신복리 산 103-3번지 1,199.00㎡ 중 600.00㎡	9,840	540	0	10,380	가액변동
본인	임야	경기도 양평군 옥천면 신복리 산 103-5번지 759.00㎡ 중 379.00㎡	5,609	379	0	5,988	가액변동
본인	답	경상북도 예천군 용문면 노사리 215번지 3,405.00㎡	22,711	3,473	0	26,184	가액변동
본인	답	경상북도 예천군 용문면 노사리 216번지 1,802.00㎡	9,784	1,496	0	11,280	가액변동
본인	대지	인천광역시 계양구 작전동 680-1번지 2,128.50㎡ 중 1,064.25㎡	1,413,324	138,352	0	1,551,676	가액변동
배우자	임야	경기도 양평군 옥천면 신복리 산 103-11번지 1,500.00㎡ 중 375.00㎡	5,550	375	0	5,925	가액변동
배우자	임야	경기도 양평군 옥천면 신복리 산 103-12번지 26.00㎡ 중 13.00㎡	213	11	0	224	가액변동
배우자	임야	경기도 양평군 옥천면 신복리 산 103-3번지 1,199.00㎡ 중 600.00㎡	9,840	540	0	10,380	가액변동
배우자	임야	경기도 양평군 옥천면 신복리 산 103-5번지 759.00㎡ 중 379.00㎡	5,609	379	0	5,988	가액변동
배우자	대지	인천광역시 계양구 작전동 680-1번지 2,128.50㎡ 중 1,064.25㎡	1,413,324	138,352	0	1,551,676	가액변동
▶ 건물(소계)			2,455,000	116,000	0	2,571,000	
본인	아파트	서울특별시 강서구 염창동 무학아파트 건물 114.00㎡	340,000	116,000	0	456,000	가액변동
본인	복합건물 (주택+상가)	인천광역시 계양구 작전동 건물 1,097.48㎡ 중 548.74㎡	822,750	0	0	822,750	변동없음
본인	복합건물 (주택+상가)	인천광역시 계양구 작전동 건물 312.96㎡ 중 156.48㎡	234,750	0	0	234,750	변동없음
배우자	복합건물 (주택+상가)	인천광역시 계양구 작전동 건물 1,097.48㎡ 중 548.74㎡	822,750	0	0	822,750	변동없음
배우자	복합건물 (주택+상가)	인천광역시 계양구 작전동 건물 312.96㎡ 중 156.48㎡	234,750	0	0	234,750	변동없음

▶ 예금(소계)			1,198,820	410,290	502,622	1,106,488	
본인		(주)KB손해보험 31,727(12,590 감소), (주)KEB하나은행 4,619(4,455 감소), 교보생명보험 23,428(2,714 증가), 국민은행 52,798(16,708 증가), 농협중앙회 0(10 감소), 롯데손해보험 49,684(5,353 증가), 삼성화재해상보험 144,699(58,536 감소), 새마을금고 197,245(100,789 감소), 새마을금고중앙회 공제사업부 160,764(46,958 증가), 우리은행 56,854(42,097 증가), 중소기업은행 42,601(42,450 감소), 처브라이프생명 34,000(12,000 증가), 한화손해보험 4,920(3,936 증가)	892,403	275,661	364,725	803,339	소득대비 자연감소 (생활비 등 사용)
배우자		(주)KEB하나은행 56,990(2,416 감소), 농협중앙회 125,001(180 감소), 디지비생명보험㈜ 5,679(900 감소), 메리츠화재해상보험(보험) 12,000, 미래에셋대우(주) 5, 미래에셋생명보험 48,323(1,080 증가), 삼성화재해상보험 38,350(7,800 증가), 새마을금고 11,115(428 증가), 중소기업은행 1,263(9,080 감소), 한화생명보험주식회사 4,423	306,417	134,629	137,897	303,149	
▶ 유가증권(소계)			21,355	4,713	17,043	9,025	
본인	상장주식	LG디스플레이 0주(500주 감소), 케이탑리츠 1,000주(1,000주 증가), 포스코엠텍 300주(300주 증가), 에이엔피 3,322주, 패션플랫폼 500주(500주 증가), 보해양조 500주(500주 증가), 현대상선 0주(2,000주 감소), 성문전자 1,000주, 서희건설 1,000주(1,000주 증가)	20,355	4,713	17,043	8,025	가액변동(매수, 매도)
본인	비상장주식	위노바 2,000주	1,000	0	0	1,000	
▶ 채무(소계)			499,322	0	206,073	293,249	
본인	금융기관채무	삼성화재해상보험 233,249(6,073 감소), 새마을금고 0(200,000 감소)	439,322	0	206,073	233,249	대출상환
본인	건물임대채무	인천광역시 계양구 작전동 2건 임대보증금	60,000	0	0	60,000	변동없음
▶ 고지거부 및 등록제외사항			–	–	–	–	
장남		고지거부	236,768	0	236,768	0	독립생계유지
총 계			6,314,188	815,286	550,360	6,579,114	증감액: 264,926천원 (가액변동: 399,655천원)

소속	서울특별시 구로구의회		직위	의장		성명	박칠성
							(단위 : 천원)
본인과의 관계	재산의 종류	소재지 면적 등 권리의 명세	종전가액	변동액		현재가액	변동사유
				증가액 (실거래가격)	감소액 (실거래가격)		
▶ 토지(소계)			158,107	2,650	0	160,757	
본인	전	전라남도 나주시 봉황면 황용리 산 19-14번지 227.50㎡	6,497	101	0	6,598	가액변동
본인	전	전라남도 나주시 봉황면 황용리 산 19-17번지 368.00㎡	10,510	162	0	10,672	가액변동
본인	전	전라남도 나주시 봉황면 신동리 348-16번지 1,339.00㎡	44,388	468	0	44,856	가액변동
본인	전	전라남도 나주시 봉황면 신동리 348-36번지 1,498.00㎡	46,685	502	0	47,187	가액변동
본인	임야	전라남도 나주시 봉황면 신동리 348-57번지 483.00㎡	16,012	893	0	16,905	가액변동
모	임야	전라남도 나주시 봉황면 황용리 산 19-14번지 455.00㎡	12,995	200	0	13,195	가액변동
모	임야	전라남도 나주시 봉황면 황용리 산 19-17번지 736.00㎡	21,020	324	0	21,344	가액변동
▶ 건물(소계)			1,985,000	170,000	0	2,155,000	
본인	사무실(전세(임차)권)	서울특별시 영등포구 대림동 한보빌딩 건물 135.00㎡	50,000	10,000	0	60,000	가액변동
본인	사무실(전세(임차)권)	서울특별시 영등포구 대림동 한보빌딩 건물 246.00㎡	70,000	0	0	70,000	가액변동 없음
본인	빌딩(전세(임차)권)	서울특별시 구로구 구로동 건물 45.00㎡	10,000	0	0	10,000	가액변동 없음
본인	복합건물(주택+상가)	서울특별시 구로구 가리봉동 건물 330.81㎡ 중 165.41㎡	555,000	65,000	0	620,000	가액변동
본인	아파트	서울특별시 구로구 구로동 대림2차우성아파트 건물 44.00㎡ 중 22.00㎡	115,000	5,000	0	120,000	가액변동
배우자	상가(전세 (임차)권)	서울특별시 영등포구 대림동 한보빌딩 건물 85.00㎡	110,000	10,000	0	120,000	가액변동

배우자	복합건물(주택+상가)	서울특별시 구로구 가리봉동 건물 330.81㎡ 중 165.41㎡	555,000	65,000	0	620,000	가액변동
배우자	아파트	서울특별시 구로구 구로동 대림2차우성아파트 건물 44.00㎡ 중 22.00㎡	115,000	5,000	0	120,000	가액변동
모	아파트	서울특별시 구로구 구로동 다원그린빌 건물 114.84㎡	405,000	10,000	0	415,000	가액변동
▶ 부동산에 관한 규정이 준용되는 권리와 자동차 · 건설기계 · 선박 및 항공기(소계)			44,327	0	9,694	34,633	
본인	자동차	2012년식 스포티지 배기량(1,995cc)	6,768	0	1,354	5,414	차량년식증가 감가상각
본인	자동차	2013년식 메라크루즈 배기량(2,959cc)	22,506	0	4,501	18,005	차량년식증가 감가상각
배우자	자동차	2012년식 스포티지 배기량(1,955cc)	6,768	0	1,354	5,414	차량년식증가 감가상각
배우자	자동차	2014년식 스파크1.0 DOHC 배기량(995cc)	8,285	0	2,485	5,800	차량년식증가 감가상각
▶ 현금(소계)			25,738	35,085	0	60,823	
본인		현금 증가	12,463	13,228	0	25,691	대출금 변제위해 보관금액 증가
배우자		현금 증가	-	19,865	0	19,865	대출금 변제위해 보관금액 증가
모		현금 증가	13,275	1,992	0	15,267	용돈 증가
▶ 예금(소계)			324,276	97,286	73,071	348,491	
본인		(주)KEB하나은행 6,023(3,681 증가), 국민은행 974(286 감소), 농협은행 18, 농협중앙회 311(65 감소), 라이나생명보험 2,186(596 증가), 메리츠화재해상보험(보험) 1,950(180 증가), 새마을금고 1,341(51 증가), 새마을금고중앙회 공제사업부 24,484(4,527 증가), 스탠다드차타드은행 6,004(3,195 감소), 신용협동조합중앙회 1,232(343 감소), 신한은행 1, 우리은행 104(8 감소)	39,490	9,899	4,761	44,628	예금 및 보험적립금 증가

배우자		DB생명보험(주) 29,328(1,872 증가), 국민은행 564(193 감소), 농협은행 43, 농협중앙회 2,452(2,452 증가), 메리츠화재해상보험(보험) 5,326(1,934 증가), 삼성생명보험 99,362(6,876 증가), 삼성화재해상보험 18,189(2,938 증가), 스탠다드차타드은행 15,439(421 증가), 신용협동조합중앙회 24, 신한은행 4,870(7,171 감소), 우리은행 24,414(16,076 증가), 한화생명보험주식회사 13,347(600 증가), 현대해상화재보험 5,609(612 증가)	192,550	35,325	8,908	218,967	예금 및 보험적립금 증가
모		국민은행 6, 농협중앙회 49,801(5,750 증가), 신한은행 300(11,965 감소), 우리은행 5(890 감소), 우체국 29,178	86,395	46,798	53,903	79,290	
차녀		우리은행 1,065(2,060 감소)	3,125	1,057	3,117	1,065	
장녀		(주)KEB하나은행 1,080(80 증가), 국민은행 0(135 감소), 수협은행 3,000(3,000 증가), 신한은행 361(1,220 감소), 한국산업은행 100(100 증가)	2,716	4,207	2,382	4,541	
▶ 채무(소계)			1,366,113	445,306	227,394	1,584,025	
본인	금융기관채무	(주)KEB하나은행 686,000(24,000 감소), 국민은행 99,312(4,211 감소), 농협중앙회 50,000, 새마을금고 1,079(976 증가), 스탠다드차타드은행 40,000(40,000 증가), 신용협동조합중앙회 1,320(3,960 감소), 신한은행 291,937(19,955 감소)	1,180,798	65,976	77,126	1,169,648	대출 대환과 전문건설공제조합 신용대출
본인	건물임대채무	서울특별시 구로구 가리봉동 임대보증금 증가	0	115,000	0	115,000	신규 임대계약에 의한 임대보증금
배우자	금융기관채무	(주)KEB하나은행 1,078(768 감소), 삼성생명보험 36,100(2,030 증가), 신한은행 2,199(2,200 감소)	40,315	4,330	5,268	39,377	예금,보험금 적립 및 대출 전액 상환
배우자	건물임대채무	서울특별시 구로구 가리봉동 임대보증금 증가	0	115,000	0	115,000	신규 임대계약에 의한 임대보증금
모	금융기관채무	신한은행 145,000	145,000	145,000	145,000	145,000	대출금 대환에 따른 증가와 감소

▶ 고지거부 및 등록제외사항			–	–	–	–	
장남		고지거부	16,893	0	16,893	0	독립생계유지
차남		고지거부	−26,024	0	−26,024	0	독립생계유지
손녀1		고지거부	1,242	0	1,242	0	독립생계유지
손녀2		고지거부	540	0	540	0	독립생계유지
총 계			1,163,986	−140,285	−151,978	1,175,679	증감액: 11,693천원 (가액변동: 142,956천원)

소속	서울특별시 구로구의회		직위	의원		성명	곽윤희
(단위 : 천원)							
본인과의 관계	재산의 종류	소재지 면적 등 권리의 명세	종전가액	변동액		현재가액	변동사유
				증가액 (실거래가격)	감소액 (실거래가격)		
▶ 토지(소계)			18,113	609	0	18,722	
본인	전	전라남도 무안군 운남면 하묘리 303-8번지 260.00㎡ 중 174.00㎡	831	1	0	832	가액변동
본인	전	전라남도 무안군 운남면 하묘리 303-9번지 313.00㎡	4,538	1	0	4,539	가액변동
본인	답	전라남도 신안군 압해읍 분매리 781-13번지 1,212.40㎡	12,730	606	0	13,336	가액변동
본인	답	전라남도 신안군 압해읍 분매리 781-18번지 3.90㎡	14	1	0	15	가액변동
▶ 건물(소계)			410,000	105,000	0	515,000	
본인	아파트	서울특별시 구로구 오류동 동부골든아파트 건물 113.43㎡	350,000	100,000	0	450,000	가액변동
배우자	다세대주택	서울특별시 양천구 신월동 복지빌라 건물 39.41㎡	60,000	5,000	0	65,000	가액변동
▶ 부동산에 관한 규정이 준용되는 권리와 자동차 · 건설기계 · 선박 및 항공기(소계)			7,000	25,060	3,000	29,060	
본인	자동차	2007년식 SM5 배기량(1,998cc) 감소	3,000	0	3,000 (1,000)	0	차량 매도
본인	자동차	2020년식 쏘나타(SONATA) 배기량(1,999cc) 증가	0	12,530 (12,530)	0	12,530	신규 취득
배우자	자동차	2011년식 모닝 배기량(998cc)	4,000	-	-	4,000	가액변동 없음
장남	자동차	2020년식 쏘나타(SONATA) 배기량(1,999cc) 증가	0	12,530 (12,530)	0	12,530	신규 취득
▶ 예금(소계)			311,785	61,434	116,468	256,751	
본인		(주)KB손해보험 2,440(240 증가), 국민은행 155(576 감소), 새마을금고 4,347(1,357 증가), 새마을금고중앙회 공제사업부 56,827(3,673 증가), 스탠다드차타드은행 0(44 감소), 신한은행 2,928(2,928 증가), 씨티은행 0(4 감소), 중소기업은행 173(78 증가), 한화생명보험주식회사 56,182(5,829 증가), 한화손해보험 18,378(1,248 증가)	126,701	16,038	1,309	141,430	변동

배우자		(주)KEB하나은행 15,978(45,995 감소), 국민은행 853(283 감소), 농협은행 1,175(4,667 감소), 농협중앙회 14(274 감소), 새마을금고 4,067(6,927 감소), 새마을금고중앙회 공제사업부 16,042(989 증가), 신한은행 8,190(857 증가), 우리은행 1	102,620	8,380	64,680	46,320	변동
장남		(주)KEB하나은행 869(475 증가), 교보생명보험 6,600(1,300 증가), 국민은행 19,802(17,873 감소), 삼성생명보험 5,100(3,600 증가), 새마을금고 20,011(1 증가), 새마을금고중앙회 공제사업부 4,190(592 증가), 신한생명보험 6,600(1,200 증가), 신한은행 7(8 감소), 우리은행 6, 우체국 2, 중소기업은행 5,658(600 증가), 한국카카오은행(주) 156(3,350 감소)	82,464	37,016	50,479	69,001	
▶ 유가증권(소계)			467	0	56	411	
배우자	상장주식	케이티파워텔 127주	232	0	56	176	배우자 근무회사 보유주식 및 상장폐지
배우자	비상장주식	테라 38주, 케이티파워텔 127주	235	0	0	235	
▶ 채무(소계)			406,800	86,000	101,379	391,421	
본인		사인간채무 증가	60,000	86,000	60,000	86,000	채무 일부 증가
본인	금융기관채무	국민은행 233,621(11,379 감소), 한화생명보험주식회사 10,370, 한화손해보험 4,830	260,200	0	11,379	248,821	채무 일부 상환
배우자	금융기관채무	새마을금고중앙회 공제사업부 6,600	6,600	0	0	6,600	가액변동 없음
배우자	건물임대채무	서울특별시 양천구 신월동 복지빌라 임대보증금	50,000	0	0	50,000	가액변동 없음
장남	금융기관채무	(주)KEB하나은행 0(30,000 감소)	30,000	0	30,000	0	채무 상환
총 계			340,565	106,103	18,145	428,523	증감액: 87,958천원 (가 액 변 동 : 105,553천원)

소속	서울특별시 구로구의회		직위	의원		성명	김영곤
							(단위 : 천원)
본인과의 관계	재산의 종류	소재지 면적 등 권리의 명세	종전가액	변동액		현재가액	변동사유
				증가액 (실거래가격)	감소액 (실거래가격)		
▶ 건물(소계)			444,000	32,000	0	476,000	
본인	아파트	서울특별시 구로구 개봉동 한마을apt 건물 84.58㎡ 중 42.29㎡	170,000	16,000	0	186,000	가액변동
배우자	아파트	서울특별시 구로구 개봉동 한마을apt 건물 84.58㎡ 중 42.29㎡	170,000	16,000	0	186,000	가액변동
모	아파트	충청남도 천안시 서북구 성거읍 천흥리 백승아파트 건물 84.96㎡	104,000	0	0	104,000	가액변동 없음
▶ 부동산에 관한 규정이 준용되는 권리와 자동차 · 건설기계 · 선박 및 항공기(소계)			18,000	0	0	18,000	
본인	자동차	2014년식 스포티지 배기량(1,995cc)	18,000	–	–	18,000	가액변동 없음
▶ 현금(소계)			10,000	0	0	10,000	
본인		현금	10,000	0	0	10,000	가액변동 없음
▶ 예금(소계)			72,724	45,460	44,855	73,329	
본인		국민은행 1, 메리츠화재해상보험(보험) 3,991(774 증가), 새마을금고 1,214(7,435 감소), 우리은행 6,190(1,935 감소), 중소기업은행 3	19,995	1,019	9,615	11,399	소득 및 생활자금 등 입출금 변동
배우자		농협중앙회 4, 메리츠화재해상보험(보험) 9,216(1,225 증가), 새마을금고 12, 새마을금고중앙회 공제사업부 1,501(136 증가), 스탠다드차타드은행 10, 우리은행 3,496(525 증가), 현대해상화재보험 6,323	18,676	4,326	2,440	20,562	
모		농협중앙회 679(437 감소), 새마을금고 30,032	31,148	30,000	30,437	30,711	소득 및 생활자금 등 입출금 변동
장녀		(주)KEB하나은행 1(128 감소), 새마을금고 5,950(5,950 증가), 우리은행 2,153(2,046 증가), 중소기업은행 5(2,235 감소)	2,476	7,996	2,363	8,109	
장남		(주)KEB하나은행 2,374(1,965 증가), 국민은행 154(154 증가), 중소기업은행 20	429	2,119	0	2,548	
▶ 채무(소계)			175,000	0	0	175,000	
본인	금융기관채무	우리은행 175,000	175,000	0	0	175,000	가액변동 없음
총 계			369,724	77,460	44,855	402,329	증감액: 32,605천원 (가액변동: 32,000천원)

소속	서울특별시 구로구의회		직위	의원		성명	김철수
							(단위 : 천원)
본인과의 관계	재산의 종류	소재지 면적 등 권리의 명세	종전가액	변동액 증가액 (실거래가격)	변동액 감소액 (실거래가격)	현재가액	변동사유
▶ 건물(소계)			640,000	0	0	640,000	
본인	아파트	서울특별시 구로구 구로동 월드메르디앙 건물 84.94㎡	355,000	0	0	355,000	가액변동 없음
본인	아파트	서울특별시 구로구 구로동 월드메르디앙 건물 59.92㎡	285,000	0	0	285,000	가액변동 없음
▶ 부동산에 관한 규정이 준용되는 권리와 자동차 · 건설기계 · 선박 및 항공기(소계)			10,670	0	0	10,670	
본인	자동차	2005년식 뉴렉스턴 배기량(2,696cc)	5,520	-	-	5,520	가액변동 없음
본인	자동차	2009년식 포터 슈퍼캡 배기량(2,497cc)	5,150	-	-	5,150	가액변동 없음
▶ 예금(소계)			295,183	61,526	95,656	261,053	
본인		국민은행 1,189(43 증가), 농협은행 1,174(139 증가), 농협중앙회 1, 새마을금고중앙회 공제사업부 7,148(452 증가), 신용협동조합중앙회 102(2 증가), 오렌지라이프생명보험 주식회사 27,694(1,795 증가), 우리은행 1,035(2,307 감소), 중소기업은행 54(68 감소)	38,341	3,398	3,342	38,397	채권상황, 생활비, 보험해약 등
배우자		(주)KB손해보험 0(3,683 감소), DB손해보험(주) 800(343 증가), 교보생명보험 81,130(2,157 감소), 국민은행 9,541(22,220 감소), 농협중앙회 431(200 감소), 메리츠화재해상보험(보험) 1,518(1,518 증가), 새마을금고 18,564(7,504 증가), 새마을금고중앙회 공제사업부 2,197(1,319 증가), 스탠다드차타드은행 3,000(160 증가), 신한생명보험 645, 신한은행 484(1,299 감소), 에이아이지손해보험(주) 1,310(449 증가), 우리은행 15,286(7,097 감소), 우체국 1,094(476 증가), 중소기업은행 119(101 증가), 한화생명보험주식회사 30,898(2,156 증가), 한화손해보험 0(1,998 감소)	191,645	33,686	58,314	167,017	채권상황, 생활비, 보험해약 등
장남		교보생명보험 25,344(2,890 증가), 새마을금고 13,020(13,020 증가), 우리은행 11,275(29,068 감소), 한화생명보험주식회사 6,000(3,600 증가)	65,197	24,442	34,000	55,639	
▶ 채무(소계)			13,036	0	13,036	0	
본인	금융기관채무	국민은행 0(13,036 감소)	13,036	0	13,036	0	채무 전액 상환
총 계			932,817	61,526	82,620	911,723	증감액: -21,094 천원

소속	서울특별시 구로구의회		직위	의원		성명	김희서
							(단위 : 천원)
본인과의 관계	재산의 종류	소재지 면적 등 권리의 명세	종전가액	변동액		현재가액	변동사유
				증가액 (실거래가격)	감소액 (실거래가격)		
▶ 건물(소계)			1,235,300	524,340	588,500	1,171,140	
본인	아파트(전세(임차)권)	서울특별시 구로구 오류동 한신플러스타운 건물 0.00㎡ (건물 106.00㎡ 감소)	350,000	0	350,000	0	분양 후 입주로 인한 전세권 상실
배우자	상가	경기도 고양시 덕양구 행신동 남정씨티프라자 대지 80.00㎡ 건물 80.00㎡	300,000	0	0	300,000	가액변동 없음
배우자	아파트(분양권)	서울특별시 구로구 항동 항동한양수자인와이즈파크 건물 0.00㎡ (건물 84.00㎡ 감소)	238,500	0	238,500	0	아파트 입주로 인한 분양권 상실
배우자	아파트	서울특별시 구로구 항동 한양수자인 에듀힐즈 건물 105.00㎡ (건물 105.00㎡ 증가)	-	477,700 (477,700)	0	477,700	아파트 분양 후 입주
부	아파트	경기도 부천시 원미구 중동 금강마을 건물 85.00㎡	236,000	0	0	236,000	가액변동 없음
모	아파트(분양권)	서울특별시 구로구 항동 우남퍼스트빌 건물 84.00㎡	95,800	46,640	0	142,440	아파트 분양
모	상가(전세(임차)권)	경기도 부천시 괴안동 건물 18.00㎡	15,000	0	0	15,000	가액변동 없음
▶ 부동산에 관한 규정이 준용되는 권리와 자동차 · 건설기계 · 선박 및 항공기(소계)			12,000	38,000	6,500	43,500	
본인	자동차	2006년식 뉴SM5 배기량(1,498cc) 감소	6,500	0	6,500	0	폐차
배우자	자동차	2009년식 모닝 배기량(999cc)	4,000	-	-	4,000	가액변동 없음
배우자	자동차	2020년식 싼타페 배기량(1,998cc) 증가	0	38,000	0	38,000	신차구매
부	자동차	2003년식 NEWEF소나타LPG 배기량(1,975cc)	1,500	-	-	1,500	가액변동 없음
▶ 예금(소계)			88,788	19,406	7,695	100,499	
본인		(주)KB손해보험 7,988(1,519 증가), 교보생명보험 10,010(500 증가), 국민은행 54(2,823 감소), 새마을금고중앙회 공제사업부 1,160(1,160 증가), 신용협동조합중앙회 1,125(40 증가), 신한은행 1, 우리은행 10	19,952	3,219	2,823	20,348	근로소득등 입출금 변동

배우자		(주)KEB하나은행 640(240 증가), NH투자증권 22(1 증가), 교보생명보험 28,480(4,080 증가), 국민은행 1,442(1,385 증가), 농협은행 118(35 증가), 신한은행 12, 유안타증권 1, 한국카카오은행(주) 245(245 증가), 한화생명보험주식회사 15,276	40,250	5,986	0	46,236	근로소득등 입출금 변동
부		국민은행 0(1,138 감소), 하나금융투자 11	1,149	0	1,138	11	
모		NH투자증권 8,458(8,373 증가), 국민은행 3,155(5 증가), 삼성생명보험 5,499, 수협중앙회 76(3,734 감소), 신한은행 25(14 증가), 우리은행 95(87 증가), 현대해상화재보험 16,596(1,722 증가)	27,437	10,201	3,734	33,904	
▶ 유가증권(소계)			7,802	1,169	7,802	1,169	
모	상장주식	LG디스플레이 0주(250주 감소), 현대로템 0주(110주 감소), 남선알미늄 200주(200주 증가), 부국철강 100주(100주 증가), 인디에프 0주(100주 감소)	7,802	1,169	7,802	1,169	주가변동등
▶ 채무(소계)			489,093	289,538	236,002	542,629	
본인	금융기관채무	국민은행 60,700(10,641 감소)	71,341	0	10,641	60,700	대출상환
배우자	금융기관채무	국민은행 239,554(63,453 증가), 농협은행 0(47,700 감소)	223,801	239,554	223,801	239,554	대출 계좌 상호간 변동
부	금융기관채무	국민은행 99,935(944 증가)	98,991	2,504	1,560	99,935	생활자금 대출
모	금융기관채무	국민은행 142,440(47,480 증가)	94,960	47,480	0	142,440	아파트 분양 중도금 대출
총 계			854,797	293,377	374,495	773,679	증감액: -81,118 천원

소속	서울특별시 구로구의회		직위	의원		성명	노경숙
							(단위 : 천원)
본인과의 관계	재산의 종류	소재지 면적 등 권리의 명세	종전가액	변동액		현재가액	변동사유
				증가액 (실거래가격)	감소액 (실거래가격)		
▶ 건물(소계)			245,973	0	0	245,973	
본인	연립주택	서울특별시 구로구 구로동 번영빌라 건물 66.33㎡	202,170	0	0	202,170	가액변동 없음
본인	연립주택	서울특별시 구로구 구로동 에덴빌라 건물 53.20㎡ 중 13.30㎡	43,803	0	0	43,803	가액변동 없음
▶ 부동산에 관한 규정이 준용되는 권리와 자동차 · 건설기계 · 선박 및 항공기(소계)			24,000	0	0	24,000	
배우자	자동차	2014년식 그랜드스타렉스 배기량(2,497cc)	24,000	–	–	24,000	가액변동 없음
▶ 예금(소계)			139,085	20,401	1,105	158,381	
본인		(주)KB손해보험 3,394(630 증가), DB손해보험(주) 3,430(420 증가), 농협은행 764(264 감소), 동양생명보험 5,498(436 증가), 메리츠화재해상보험(보험) 2,201(540 증가), 삼성화재해상보험 966(181 증가), 새마을금고중앙회 공제사업부 2,912(437 증가), 에이비엘생명보험 2,556(384 증가), 우리은행 1,426(54 감소), 중소기업은행 556(98 증가), 한화생명보험주식회사 72,871(2,741 증가)	91,025	5,890	341	96,574	소득 등 예금변동
배우자		삼성화재해상보험 1,282(410 증가), 신용협동조합중앙회 12, 신한은행 4,171(4,170 증가), 중소기업은행 1,678(130 감소)	2,693	4,780	330	7,143	
모		국민은행 0(2 감소), 새마을금고 896(360 감소), 수협중앙회 1	1,259	0	362	897	
장녀		국민은행 13(18 감소), 미래에셋대우(주) 3,671(2,101 증가), 새마을금고중앙회 공제사업부 1,340(102 증가), 신용협동조합중앙회 12, 중소기업은행 42,765(6,646 증가), 한국카카오은행(주) 345(345 증가), 현대해상화재보험 5,621(483 증가)	44,108	9,731	72	53,767	소득 등 예금변동
▶ 채무(소계)			41,797	13,594	38,897	16,494	
본인	금융기관채무	동양생명보험 0(700 감소), 한화생명보험주식회사 6,000(4,000 증가)	2,700	4,000	700	6,000	대출상환을 위한 대환
배우자	금융기관채무	신한카드 9,594(7,733 증가), 한국주택금융공사 0(29,722 감소), 현대캐피탈 0(6,614 감소)	38,197	9,594	38,197	9,594	대출상환
장녀	금융기관채무	현대해상화재보험 900	900	0	0	900	가액변동 없음
총 계			367,261	6,807	−37,792	411,860	증감액: 44,599천원

소속	서울특별시 구로구의회		직위	의원		성명	박동웅
							(단위 : 천원)
본인과의 관계	재산의 종류	소재지 면적 등 권리의 명세	종전가액	변동액		현재가액	변동사유
				증가액 (실거래가격)	감소액 (실거래가격)		
▶ 건물(소계)			884,000	40,000	0	924,000	
본인	아파트	서울특별시 구로구 개봉동 영화아파트 건물 59.78㎡ 중 29.89㎡	167,000	0	0	167,000	가액변동 없음
배우자	아파트	서울특별시 구로구 개봉동 개봉동아이파크아파트 건물 84.98㎡	367,000	40,000	0	407,000	가액변동
배우자	아파트	서울특별시 구로구 개봉동 영화아파트 건물 59.78㎡ 중 29.89㎡	167,000	0	0	167,000	가액변동 없음
모	연립주택	경기도 광명시 광명동 한신빌라 건물 0.00㎡ (건물 0.00㎡ 감소)	0	0	– (0)	0	소재지 오기 정정으로 인한 상실처리
모	연립주택	경기도 광명시 광명동 한신빌라 대지 22.77㎡ 건물 49.08㎡	183,000	0	0	183,000	가액변동 없음
▶ 부동산에 관한 규정이 준용되는 권리와 자동차 · 건설기계 · 선박 및 항공기(소계)			10,033	0	1,273	8,760	
본인	자동차	2008년식 에쿠스 배기량(3,000cc)	8,130	0	1,020	7,110	감가상각으로 가액변동
배우자	자동차	2005년식 아반테 배기량(1,500cc)	1,903	0	253	1,650	감가상각으로 가액변동
▶ 예금(소계)			61,752	14,780	1,916	74,616	
본인		국민은행 8(880 감소), 라이나생명보험 5,091(348 증가), 롯데손해보험 6,491(1,935 증가), 새마을금고 8(8 증가), 새마을금고중앙회 공제사업부 4,237(565 증가), 신한생명보험 2,502(344 증가), 우리은행 964(10 감소)	16,991	3,561	1,251	19,301	변동
배우자		농협중앙회 5,001(5,001 증가), 삼성생명보험 31,457(3,236 증가), 스탠다드차타드은행 164(57 증가), 씨티은행 5,186(1,296 증가), 우리은행 5,882(1,045 증가), 중소기업은행 30	37,085	11,219	584	47,720	변동
모		국민은행 1, 농협은행 56, 농협중앙회 280, 새마을금고 1, 우리은행 138, 현대라이프생명보험 6,707	7,183	0	0	7,183	
장녀		중소기업은행 74(20 감소)	94	0	20	74	
장남		우리은행 338(61 감소)	399	0	61	338	

▶ 채권(소계)			45,000	0	0	45,000	
본인		사인간채권	45,000	0	0	45,000	가액변동 없음
▶ 채무(소계)			445,544	280,000	312,057	413,487	
본인	금융기관채무	국민은행 442(18,988 감소)	19,430	0	18,988	442	채무 상환
본인	건물임대채무	서울특별시 구로구 개봉동 영화아파트 임대보증금 감소	290,000	140,000	290,000	140,000	소유자별 임대채무 입력으로 감소
배우자	금융기관채무	스탠다드차타드은행 43,781(1,248 감소), 씨티은행 50,000, 우리은행 0(1,821 감소)	96,850	0	3,069	93,781	대출금원금상환
배우자	건물임대채무	서울특별시 구로구 개봉동 영화아파트 임대보증금 증가	0	140,000	0	140,000	소유자별 임대채무 입력으로 증가
모	금융기관채무	우리은행 39,264	39,264	0	0	39,264	가액변동 없음
총 계			555,241	-225,220	-308,868	638,889	증감액: 83,648천원 (가액변동: 38,727천원)

소속	서울특별시 구로구의회		직위	의원		성명	박종여
							(단위 : 천원)
본인과의 관계	재산의 종류	소재지 면적 등 권리의 명세	종전가액	변동액		현재가액	변동사유
				증가액 (실거래가격)	감소액 (실거래가격)		
▶ 건물(소계)			745,000	97,000	0	842,000	
배우자	아파트	서울특별시 구로구 구로동 건물 108.08㎡	316,000	18,000	0	334,000	가액변동
배우자	아파트	경기도 수원시 팔달구 우만동 건물 25.39㎡	94,000	0	0	94,000	가액변동 없음
장남	아파트	서울특별시 구로구 구로동 건물 110.17㎡	335,000	79,000	0	414,000	가액변동
▶ 부동산에 관한 규정이 준용되는 권리와 자동차 · 건설기계 · 선박 및 항공기(소계)			20,000	0	0	20,000	
본인	자동차	2017년식 티볼리 배기량(1,597cc)	20,000	–	–	20,000	가액변동 없음
▶ 예금(소계)			197,932	50,220	10,487	237,665	
본인		(주)KB손해보험 990(360 증가), 교보생명보험 52,436(5,405 증가), 농협중앙회 50, 삼성생명보험 17,115(5,000 증가), 새마을금고중앙회 공제사업부 42,969(7,922 증가), 신용협동조합중앙회 312(1 증가), 신한은행 7, 우리은행 1,267(3,156 감소), 우체국 29,444(3,796 증가)	125,262	22,484	3,156	144,590	입출금에 따른 증감/보험금 납부에 따른 증가
배우자		농협중앙회 861(4,391 감소), 신용협동조합중앙회 16, 우리은행 1,056(133 증가), 우체국 13,871(8,904 증가)	11,158	9,646	5,000	15,804	
장남		국민은행 0(4 감소), 새마을금고중앙회 공제사업부 14,456(2,146 증가), 신용협동조합중앙회 11, 우리은행 1,677(1,033 증가), 우체국 17,060(3,461 증가)	26,568	6,640	4	33,204	
장녀		(주)KEB하나은행 377(532 감소), 교보생명보험 14,800(2,400 증가), 새마을금고중앙회 공제사업부 13,440(2,004 증가), 신용협동조합중앙회 17, 신한은행 435(335 증가), 우리은행 400(55 감소), 우체국 9,778(2,071 증가), 한국카카오은행(주) 4,800(2,900 증가), 한국투자증권 20	34,944	11,450	2,327	44,067	입출금에 따른 증감/보험금 납부에 따른 증가
▶ 유가증권(소계)			7	0	7	0	
장녀	상장주식	두산인프라코어 0주(1주 감소)	7	0	7	0	전량매도

▶ 채권(소계)			60,000	0	0	60,000	
본인		사인간채권	60,000	0	0	60,000	가액변동 없음
▶ 채무(소계)			399,367	33,191	12,753	419,805	
본인	금융기관채무	우리은행 30,000(30,000 증가), 한국카카오은행(주) 0(10,826 감소)	10,826	30,000	10,826	30,000	금융재산 입출금 변동
배우자	금융기관채무	우리은행 48,614(927 감소)	49,541	0	927	48,614	금융재산 입출금 변동
배우자	건물임대채무	경기도 수원시 팔달구 우만동 임대보증금	78,000	0	0	78,000	가액변동 없음
장남	건물임대채무	서울특별시 구로구 구로동 임대보증금	260,000	0	0	260,000	가액변동 없음
장녀	금융기관채무	우리은행 3,191(3,191 증가), 한국카카오은행(주) 0(1,000 감소)	1,000	3,191	1,000	3,191	금융재산 입출금 변동
▶ 고지거부 및 등록제외사항			-	-	-	-	
모		고지거부					타인부양
총 계			623,572	114,029	-2,259	739,860	증감액: 116,288천원 (가액변동: 97,000천원)

소속	서울특별시 구로구의회		직위	의원		성명	박평길
(단위 : 천원)							
본인과의 관계	재산의 종류	소재지 면적 등 권리의 명세	종전가액	변동액		현재가액	변동사유
				증가액 (실거래가격)	감소액 (실거래가격)		
▶ 건물(소계)			937,000	0	0	937,000	
본인	사무실(전세 (임차)권)	서울특별시 구로구 개봉동 건물 33.00㎡	5,000	0	0	5,000	가액변동 없음
본인	아파트	서울특별시 구로구 개봉동 현대아파트 건물 114.99㎡ 중 57.50㎡	232,500	0	0	232,500	가액변동 없음
배우자	단독주택	서울특별시 구로구 개봉동 대지 186.00㎡ 건물 742.00㎡	467,000	0	0	467,000	가액변동 없음
배우자	아파트	서울특별시 구로구 개봉동 현대아파트 건물 114.99㎡ 중 57.50㎡	232,500	0	0	232,500	가액변동 없음
▶ 부동산에 관한 규정이 준용되는 권리와 자동차 · 건설기계 · 선박 및 항공기(소계)			13,000	0	0	13,000	
본인	자동차	2011년식 그랜져HG 배기량(2,999cc)	13,000	–	–	13,000	가액변동 없음
▶ 예금(소계)			263,480	121,579	83,878	301,181	
본인		국민은행 1,048(3,941 감소), 농협은행 87(2 증가), 삼성생명보험 0(26,700 감소), 삼성화재해상보험 1,080(180 증가), 새마을금고중앙회 공제사업부 19,262(3,802 증가), 신한은행 1, 오렌지라이프생명보험 주식회사 17,933(1,963 증가), 우리은행 1,072(565 증가), 한국투자증권 4, 한화생명보험주식회사 3,000	67,616	6,512	30,641	43,487	소득 및 전세금 예치
배우자		국민은행 83,319(22,954 증가), 삼성생명보험 11,502, 새마을금고 15(1 증가), 신한생명보험 42,399(3,541 증가), 우체국 113,201(34,285 증가), 현대해상화재보험 6,413(489 증가)	195,579	114,507	53,237	256,849	
장녀		농협은행 331(327 증가), 우리은행 410(233 증가), 우체국 104	285	560	0	845	소득 및 전세금 예치
▶ 채무(소계)			685,541	155,000	121,654	718,887	
본인	금융기관채무	국민은행 269,377(6,654 감소)	276,031	0	6,654	269,377	채무 일부 상환

배우자	금융기관채무	공무원연금공단 4,510, 국민은행 50,000(50,000 증가), 새마을금고 50,000	54,510	50,000	0	104,510	전세금 대출
배우자	건물임대채무	서울특별시 구로구 개봉동 임대보증금 감소	355,000	105,000	115,000	345,000	임대보증금 감소
총 계			527,939	-33,421	-37,776	532,294	증감액: 4,355천원

소속	서울특별시 구로구의회		직위	의원		성명	서호연
							(단위 : 천원)
본인과의 관계	재산의 종류	소재지 면적 등 권리의 명세	종전가액	변동액		현재가액	변동사유
				증가액 (실거래가격)	감소액 (실거래가격)		
▶ 토지(소계)			388,199	4,137	70,462	321,874	
본인	전	경기도 김포시 양촌읍 양곡리 23-1번지 718.00㎡	95,637	0	0	95,637	가액변동 없음
본인	전	경기도 김포시 양촌읍 양곡리 23-2번지 738.00㎡	98,301	0	0	98,301	가액변동 없음
본인	전	전라남도 광양시 옥룡면 산남리 654-2번지 668.00㎡	20,708	2,004	0	22,712	공시지가 반영
본인	임야	전라남도 광양시 옥룡면 산남리 산 16번지 96.00㎡	256	10	0	266	공시지가 반영
본인	임야	전라남도 광양시 옥룡면 산남리 산 16-1번지 19,739.00㎡	71,652	0	0	71,652	가액변동 없음
본인	임야	전라남도 광양시 옥룡면 산남리 산 76-3번지 8,911.00㎡	18,356	1,248	0	19,604	공시지가 반영
본인	도로	전라남도 광양시 옥룡면 산남리 67-4번지 55.00㎡	400	161	0	561	공시지가 반영
본인	도로	전라남도 광양시 옥룡면 산남리 67-5번지 5.00㎡	0	51	0	51	공시지가 반영
본인	대지	전라남도 광양시 옥룡면 운평리 735-4번지 170.00㎡	12,427	663	0	13,090	공시지가 반영
본인	전	경기도 김포시 양촌읍 양곡리 23-7번지 0.00㎡ (527.00㎡ 감소)	70,196	0	70,196 (113,832)	0	소유권 상실
본인	전	경기도 김포시 양촌읍 양곡리 23-8번지 0.00㎡ (2.00㎡ 감소)	266	0	266 (408)	0	소유권 상실
▶ 건물(소계)			385,000	900,000	385,000	900,000	
본인	근린생활시설	서울특별시 구로구 구로동 대지 102.00㎡ 중 51.00㎡ 건물 19.60㎡ 중 9.80㎡ (대지 지분면적 51.00㎡ 증가, 건물 지분면적 9.80㎡ 증가)	-	450,000 (450,000)	0	450,000	건물 매입
배우자	단독주택	서울특별시 구로구 구로동 대지 0.00㎡ 건물 0.00㎡ (대지 102.00㎡ 감소, 건물 87.00㎡ 감소)	260,000	0	260,000 (111,000)	0	건물 매도
배우자	단독주택	서울특별시 구로구 구로동 대지 0.00㎡ 건물 0.00㎡ (대지 40.00㎡ 감소, 건물 23.65㎡ 감소)	125,000	0	125,000 (440,000)	0	건물 매도
배우자	근린생활시설	서울특별시 구로구 구로동 대지 102.00㎡ 중 51.00㎡ 건물 19.60㎡ 중 9.80㎡ (대지 지분면적 51.00㎡ 증가, 건물 지분면적 9.80㎡ 증가)	-	450,000 (450,000)	0	450,000	건물 매입

▶ 부동산에 관한 규정이 준용되는 권리와 자동차 · 건설기계 · 선박 및 항공기(소계)			15,462	0	0	15,462	
본인	자동차	2006년식 에쿠스 배기량(4,500cc)	11,000	–	–	11,000	가액변동 없음
배우자	자동차	2006년식 다마스밴 배기량(796cc)	3,700	–	–	3,700	가액변동 없음
장남	자동차	2013년식 아베오 배기량(1,600cc)	762	–	–	762	가액변동 없음
▶ 예금(소계)			272,212	416,016	53,248	634,980	
본인		(주)KEB하나은행 9, 교보생명보험 0(24,931 감소), 국민은행 11, 농협은행 2, 농협중앙회 54, 메리츠화재해상보험(보험) 2,560(480 증가), 메트라이프생명보험 0(3,497 감소), 삼성생명보험 30,384, 삼성화재해상보험 35,523(1,555 증가), 새마을금고 2,222(702 감소), 새마을금고중앙회 공제사업부 390(6,098 감소), 신용협동조합중앙회 379(223 증가), 우리은행 395,050(394,957 증가), 중소기업은행 235(1 증가)	104,831	398,372	36,384	466,819	건물 매도 후 잔액 입금 등
배우자		(주)KB손해보험 345(230 증가), (주)KEB하나은행 769, 교보생명보험 10,832(344 감소), 국민은행 663(182 증가), 농협생명보험 12,231(1,530 증가), 농협은행 2,172(2,152 증가), 메리츠화재해상보험(보험) 7,650(1,020 증가), 삼성생명보험 48,349(7,858 감소), 새마을금고 290(3 증가), 새마을금고중앙회 공제사업부 3,217(287 증가), 신용협동조합중앙회 15,219(1,875 감소), 신용협동조합중앙회 신용공제사업부 9,516, 우리은행 85, 우체국 6,364(291 증가), 한화생명보험주식회사 14,841(1,251 감소), 현대해상화재보험 4,383(189 증가)	142,370	9,652	15,096	136,926	건물 매도 후 잔액 입금 등
장남		(주)KEB하나은행 6,980(2,400 증가), KB증권 1, NH투자증권 2, 국민은행 1, 농협생명보험 1,047(159 증가), 농협중앙회 10, 메리츠화재해상보험(보험) 3,190(120 증가), 삼성화재해상보험 15,958(1,314 증가), 새마을금고 13, 신용협동조합중앙회 1, 우리은행 3,869(3,099 증가), 키움닷컴증권 0(12 감소), 한국카카오은행(주) 163(856 감소)	25,011	7,992	1,768	31,235	
▶ 유가증권(소계)			3,428	0	3,428	0	
장남	상장주식	데코앤이 1,548주, 한국테크놀로지 1,900주, LG화학보통주 4주, 평화산업 주식회 200주	3,428	0	3,428	0	주식 매도
▶ 채권(소계)			0	320,000	0	320,000	
본인		사인간채권 증가	0	320,000	0	320,000	사인간 채권 발생

▶ 채무(소계)			235,804	515,000	160,634	590,170	
본인	금융기관채무	우리은행 448,000(387,357 증가)	60,643	400,000	12,643	448,000	건물 매입 등으로 인한 대출
본인	건물임대채무	서울특별시 구로구 구로동 임대보증금 증가	0	22,500	0	22,500	건물 신규 임대계약
배우자	금융기관채무	교보생명보험 1,000, 삼성생명보험 26,170, 신용협동조합중앙회 0(129,991 감소), 우리은행 0(8,000 감소)	165,161	0	137,991	27,170	건물 매도 후 대출 상환
배우자	건물임대채무	서울특별시 구로구 구로동 임대보증금 증가	10,000	22,500	10,000	22,500	건물 신규 임대계약
장남	금융기관채무	우리은행 70,000(70,000 증가)	0	70,000	0	70,000	건물 매입 등으로 인한 대출
▶ 고지거부 및 등록제외사항			–	–	–	–	
부		고지거부					독립생계유지
모		고지거부					독립생계유지
총 계			828,497	1,125,153	351,504	1,602,146	증감액: 773,649천원 (가액변동: 709천원)

소속	서울특별시 구로구의회		직위	의원		성명	이명숙
							(단위 : 천원)
본인과의 관계	재산의 종류	소재지 면적 등 권리의 명세	종전가액	변동액		현재가액	변동사유
				증가액 (실거래가격)	감소액 (실거래가격)		
▶ 토지(소계)			11,280	576	0	11,856	
배우자	임야	대구광역시 달성군 가창면 행정리 산 145번지 24,000.00㎡	11,280	576	0	11,856	가액변동
▶ 건물(소계)			2,613,661	673,409	449,128	2,837,942	
본인	아파트	서울특별시 강서구 등촌동 등촌2단지주공아파트 건물 41.85㎡	208,000	55,000	0	263,000	가액변동
본인	오피스텔	서울특별시 마포구 마포동 강변한신코아 대지 5.70㎡ 건물 46.00㎡	90,480	0	34,728	55,752	가액변동
본인	상가	서울특별시 양천구 목동 세신비젼프라자 대지 7.10㎡ 중 3.55㎡ 건물 69.00㎡ 중 34.50㎡	45,829	0	9,914	35,915	가액변동
본인	사무실(전세(임차)권)	서울특별시 구로구 고척동 풍정빌딩 건물 25.07㎡ (건물 25.07㎡ 증가)	-	5,000 (5,000)	0	5,000	사무실 임대
배우자	아파트	서울특별시 구로구 개봉동 한마을아파트 건물 149.97㎡	412,000	44,000	0	456,000	가액변동
배우자	아파트	서울특별시 강서구 등촌동 등촌8단지주공아파트 건물 41.85㎡	220,000	37,000	0	257,000	가액변동
배우자	연립주택	서울특별시 구로구 궁동 동양빌라 대지 67.85㎡ 건물 68.52㎡	140,000	8,000	0	148,000	가액변동
배우자	상가	서울특별시 양천구 목동 세신비젼프라자 대지 7.10㎡ 중 3.55㎡ 건물 69.00㎡ 중 34.50㎡	45,829	0	9,914	35,915	가액변동
배우자	단독주택	대구광역시 중구 동인동3가 대지 479.60㎡ 건물 228.27㎡	485,000	112,000	0	597,000	가액변동
배우자	상가	대구광역시 중구 동성로1가 대지 90.20㎡ 중 31.57㎡ 건물 166.21㎡ 중 58.17㎡	251,510	10,097	0	261,607	가액변동
배우자	상가	대구광역시 중구 공평동 대지 0.00㎡ 중 0.00㎡건물 0.00㎡ 중 0.00㎡ (대지 지분면적 74.27㎡ 감소, 건물 지분면적 48.01㎡ 감소)	383,460	0	383,460 (383,460)	0	오기 정정을 위한 상실 처리
배우자	상가	대구광역시 중구 공평동 대지 181.31㎡ 중 63.46㎡ 건물 117.22㎡ 중 41.00㎡ (대지 지분면적 63.46㎡ 증가, 건물 지분면적 41.00㎡ 증가)	-	343,679	0	343,679	동 지번 소재의 건물 2건을 분리하여 신고
배우자	상가	대구광역시 중구 공평동 대지 30.89㎡ 중 10.80㎡ 건물 19.97㎡ 중 7.00㎡ (대지 지분면적 10.80㎡ 증가, 건물 지분면적 7.00㎡ 증가)	-	58,633	0	58,633	동 지번 소재의 건물 2건을 분리하여 신고

모	창고	대구광역시 동구 검사동 대지 302.00㎡ 건물 223.64㎡	241,553	0	11,112	230,441	가액변동
모	아파트(전세(임차)권)	대구광역시 동구 검사동 태왕아너스 르네상스 건물 59.99㎡	90,000	0	0	90,000	가액변동 없음
▶ 부동산에 관한 규정이 준용되는 권리와 자동차 · 건설기계 · 선박 및 항공기(소계)			35,270	0	4,860	30,410	
배우자	자동차	2010년식 제네시스330 배기량(3,342cc)	14,550	0	2,920	11,630	가액변동
차남	자동차	2017년식 트랙스1.4 배기량(1,362cc)	20,720	0	1,940	18,780	가액변동
▶ 현금(소계)			0	12,000	0	12,000	
배우자		현금 증가	–	12,000	0	12,000	생활자금
▶ 예금(소계)			357,703	115,218	89,257	383,664	
본인		(주)KEB하나은행 7,022(907 증가), 교보생명보험 17,788(1,200 증가), 국민은행 2,006(2,005 증가), 미래에셋대우(주) 5,386(3,324 감소), 미래에셋생명보험 3,216, 삼성생명보험 83,553(5,633 증가), 새마을금고 29(1 증가), 새마을금고중앙회 공제사업부 17,713(5,005 증가), 우체국 53(423 감소), 케이디비생명보험 8,400(2,400 증가)	131,762	17,224	3,820	145,166	급여소득 및 임대료수입
배우자		(주)KEB하나은행 48,838(7,738 증가), AIA생명보험주식회사 8,477(611 증가), 국민은행 10,327(3,688 감소), 대구은행 5,611(5,611 증가), 라이나생명보험 829(321 증가), 삼성생명보험 84,787(9,870 증가), 삼성화재해상보험 13,503(2,988 증가), 수협중앙회 1, 씨티은행 1, 에이스아메리칸화재해상보험 951(293 증가), 우리은행 2,158(269 증가), 우체국 1, 케이디비생명보험 8,400(2,400 증가)	157,471	69,714	43,301	183,884	
모		새마을금고 670(8,914 감소), 신용협동조합중앙회 1,922(1,712 감소), 우체국 598(1,577 감소)	15,393	410	12,613	3,190	급여소득 및 임대료수입
차남		NH투자증권 1(1 증가), 국민은행 3,030(1,300 증가), 삼성생명보험 15,612(2,375 증가), 새마을금고 0(17,020 감소), 새마을금고중앙회 공제사업부 5,700(1,200 증가), 수협은행 1,500(1,500 증가), 스탠다드차타드은행 78(401 감소), 신용협동조합중앙회 30(30 증가), 신한은행 13,453(11,830 증가), 웰컴저축은행 0(12,001 감소), 중소기업은행 2,991(560 증가), 한국카카오은행(주) 9,029(8,973 증가)	53,077	27,870	29,523	51,424	

▶ 유가증권(소계)			36,178	3,960	54	40,084	
본인	비상장주식	(주)리더스코 3,000주	15,000	0	0	15,000	유가증권 신규매입 및 가격변동
배우자	비상장주식	(주)리더스코 4,000주	20,000	0	0	20,000	
차남	상장주식	대한광통신 8주(8주 증가), 한솔PNS 0주(19주 감소), 아이리버 36주, RFHIC 76주(39주 증가), 케이엠더블유 40주(40주 증가)	1,178	3,960	54	5,084	
▶ 채무(소계)			619,740	26,721	31,740	614,721	
본인	건물임대채무	서울특별시 강서구 등촌동 등촌2단지주공아파트 임대보증금	175,000	0	0	175,000	가액변동 없음
본인	건물임대채무	서울특별시 마포구 마포동 강변한신코아 임대보증금	5,000	0	0	5,000	가액변동 없음
본인	건물임대채무	서울특별시 양천구 목동 세신비젼프라자 임대보증금	2,500	0	0	2,500	가액변동 없음
배우자	금융기관채무	(주)KEB하나은행 120,000	120,000	0	0	120,000	가액변동 없음
배우자	건물임대채무	대구광역시 중구 공평동 3건 임대보증금	21,000	21,000	21,000	21,000	가액변동 없음
배우자	건물임대채무	대구광역시 중구 동성로1가 임대보증금	17,500	0	0	17,500	가액변동 없음
배우자	건물임대채무	서울특별시 강서구 등촌동 등촌8단지주공아파트 임대보증금	185,000	0	0	185,000	가액변동 없음
배우자	건물임대채무	서울특별시 구로구 궁동 동양빌라 임대보증금	80,000	0	0	80,000	가액변동 없음
배우자	건물임대채무	서울특별시 양천구 목동 세신비젼프라자 임대보증금	2,500	0	0	2,500	가액변동 없음
모	건물임대채무	대구광역시 동구 검사동 임대보증금	500	0	0	500	가액변동 없음
차남	금융기관채무	KB캐피탈 5,721(5,019 감소)	10,740	5,721	10,740	5,721	채무 일부 상환
▶ 금 및 백금(소계)			7,200	1,920	0	9,120	
본인		금, 24K, 150g 증가	7,200	1,920 (228)	0	9,120	가액변동
▶ 고지거부 및 등록제외사항			–	–	–	–	
장남		고지거부					독립생계유지
총 계			2,441,552	780,362	511,559	2,710,355	증감액: 268,803천원 (가 액 변 동 : 196,116천원)

소속	서울특별시 구로구의회		직위	의원		성명	이재만
							(단위 : 천원)
본인과의 관계	재산의 종류	소재지 면적 등 권리의 명세	종전가액	변동액		현재가액	변동사유
				증가액 (실거래가격)	감소액 (실거래가격)		
▶ 건물(소계)			635,000	0	0	635,000	
본인	아파트	서울특별시 구로구 고척동 서울가든아파트 건물 94.76㎡	335,000	0	0	335,000	가액변동 없음
본인	상가	서울특별시 구로구 고척동 건물 31.85㎡	300,000	0	0	300,000	가액변동 없음
▶ 부동산에 관한 규정이 준용되는 권리와 자동차 · 건설기계 · 선박 및 항공기(소계)			1,140	11,730	1,140	11,730	
본인	자동차	2000년식 트라재 XG(LPG) 배기량(2,656cc) 감소	1,140	0	1,140	0	노후차량 폐차
본인	자동차	2012년식 Golf GTD 배기량(1,968cc) 증가	0	11,730	0	11,730	차량 노후화로 인한 중고차 구매
▶ 예금(소계)			42,520	15,278	20,392	37,406	
본인		NH투자증권 3, 농협중앙회 15, 메리츠화재해상보험(보험) 1,275(689 증가), 미래에셋대우(주) 3, 삼성화재해상보험 180(180 증가), 새마을금고 1,007(47 증가), 신용협동조합중앙회 1, 중소기업은행 9,642(8,342 증가)	2,868	9,258	0	12,126	차량구매 등 가계지출
배우자		(주)KEB하나은행 10,861(15,203 감소), 유진투자증권 3, 중소기업은행 9,045(718 감소)	35,830	2,430	18,351	19,909	
모		새마을금고 187(176 감소), 우체국 4,357(2,966 증가)	1,754	2,966	176	4,544	
장녀		중소기업은행 129(123 감소), 한국카카오은행(주) 173(107 증가)	318	107	123	302	
장남		(주)KEB하나은행 517(517 증가), 국민은행 5, 신한은행 3, 중소기업은행 0(1,742 감소)	1,750	517	1,742	525	차량구매 등 가계지출
▶ 채무(소계)			232,464	33,360	30,393	235,431	
본인	금융기관채무	중소기업은행 200,432(7,032 감소)	207,464	3,360	10,392	200,432	채무 상환
본인	건물임대채무	서울특별시 구로구 고척동 임대보증금 감소	20,000	0	20,000	0	임대계약기간 만료로 인한 보증금 상환

본인	건물임대채무	서울특별시 구로구 고척동 임대보증금 증가	0	30,000	0	30,000	신규임대 계약 체결
장남	금융기관채무	상호저축은행중앙회 4,999(1 감소)	5,000	0	1	4,999	가액변동 없음
▶ 금 및 백금(소계)			14,250	0	0	14,250	
배우자		금, 24K, 75g	14,250	-	-	14,250	가액변동 없음
▶ 합명 · 합자 · 유한회사 출자지분(소계)			0	60,000	0	60,000	
배우자	출자	(주)텐커뮤니티, 출자가액: 60,000천원(60,000천원 증가), 지분비율: 0.49%(0.49% 증가), 연간매출액: 681,906천원(681,906천원 증가)	-	60,000	0	60,000	회사 투자
총 계			460,446	53,648	-8,861	522,955	증감액: 62,509천원

소속	서울특별시 구로구의회		직위	의원		성명	정대근
(단위 : 천원)							
본인과의 관계	재산의 종류	소재지 면적 등 권리의 명세	종전가액	변동액		현재가액	변동사유
				증가액 (실거래가격)	감소액 (실거래가격)		
▶ 건물(소계)			238,000	154,536	0	392,536	
본인	아파트	서울특별시 구로구 고척동 현대우성아파트 건물 112.00㎡	238,000	154,536	0	392,536	가액변동
▶ 부동산에 관한 규정이 준용되는 권리와 자동차 · 건설기계 · 선박 및 항공기(소계)			1,600	0	0	1,600	
본인	자동차	2014년식 그랜저HG 배기량(2,400cc)	1,600	-	-	1,600	가액변동 없음
▶ 예금(소계)			88,043	79,726	949	166,820	
본인		국민은행 20,143(12,332 증가), 농협은행 48, 미래에셋대우(주) 0(48 감소), 새마을금고 344(16 증가), 새마을금고중앙회 공제사업부 30,172(7,801 증가), 신한은행 149(901 감소), 씨티은행 3,814(3,814 증가), 우리은행 906(865 증가), 중소기업은행 75(2 증가)	31,770	24,830	949	55,651	본인 및 배우자 소득증가 등으로 인한 금융재산 증가
배우자		(주)KEB하나은행 4, 교보생명보험 26,112(3,137 증가), 국민은행 25,297(24,355 증가), 농협은행 16,209(15,909 증가), 신용협동조합중앙회 5, 신한은행 129(11 증가), 중소기업은행 6,567(6,525 증가), 한화생명보험주식회사 14,247(1,970 증가), 한화손해보험 4,900(600 증가), 현대해상화재보험 17,699(2,389 증가)	56,273	54,896	0	111,169	
▶ 유가증권(소계)			1,183	0	1,183	0	
본인	상장주식	STX 1주, 슈프리마 86주	1,183	0	1,183	0	주식 처분
▶ 채무(소계)			199,640	10,850	49,365	161,125	
본인	금융기관채무	국민은행 137,845(36,314 감소), 씨티은행 0(64 감소)	174,223	0	36,378	137,845	채무 일부 상환
배우자	금융기관채무	교보생명보험 4,060, 삼성카드 0(4,470 감소), 신한카드 5,920(333 증가), 한화생명보험주식회사 13,300(2,000 증가)	25,417	10,850	12,987	23,280	채무 일부 상환
총 계			129,186	223,412	-47,233	399,831	증감액: 270,645천원 (가 액 변 동 : 153,353천원)

소속	서울특별시 구로구의회		직위	의원		성명	정형주
							(단위 : 천원)
본인과의 관계	재산의 종류	소재지 면적 등 권리의 명세	종전가액	변동액		현재가액	변동사유
				증가액 (실거래가격)	감소액 (실거래가격)		
▶ 건물(소계)			445,000	0	0	445,000	
본인	아파트	서울특별시 구로구 오류동 금호어울림 건물 84.93㎡ 중 42.41㎡	200,000	0	0	200,000	가액변동 없음
본인	근린생활시설	서울특별시 동작구 신대방동 건물 62.89㎡	25,000	0	0	25,000	가액변동 없음
배우자	아파트	서울특별시 구로구 오류동 금호어울림 건물 84.93㎡ 중 42.52㎡	200,000	0	0	200,000	가액변동 없음
장남	다가구주택(전세(임차)권)	강원도 강릉시 지변동 건물 15.00㎡	20,000	0	0	20,000	가액변동 없음
▶ 부동산에 관한 규정이 준용되는 권리와 자동차 · 건설기계 · 선박 및 항공기(소계)			24,390	12,000	19,310	17,080	
본인	자동차	2009년식 그랜져(신형) 배기량(2,400cc)	5,990	0	910	5,080	가액변동 없음
본인	자동차	2017년식 아반떼AD 배기량(1,600cc) 감소	18,400	0	18,400	0	소유지분 정정을 위한 상실처리
본인	자동차	2017년식 아반떼 AD 배기량(1,600cc) 증가	0	6,000	0	6,000	공동소유로 재입력
배우자	자동차	2017년식 아반떼 AD 배기량(1,600cc) 증가	0	6,000	0	6,000	공동소유로 재입력
▶ 예금(소계)			125,326	71,879	32,324	164,881	
본인		NH투자증권 7,579(264 증가), 국민은행 4,872(22,225 감소), 농협은행 10, 대신증권 22, 새마을금고 50, 새마을금고중앙회 공제사업부 463(463 증가), 신용협동조합중앙회 55, 우리은행 2, 중소기업은행 57,595(47,672 증가), 한화투자증권 3	44,477	58,361	32,187	70,651	소득 및 생활자금 입출금
배우자		국민은행 465(37 감소), 오렌지라이프생명보험 주식회사 40,116, 우체국 1,924(481 증가), 한국카카오은행(주) 7,726(7,726 증가), 한화생명보험 주식회사 37,135(2,408 증가)	76,788	10,615	37	87,366	
장남		국민은행 3,070, 농협중앙회 8, 새마을금고 45, 신한은행 1,069(444 증가), 한국카카오은행(주) 1,000(1,000 증가)	3,748	1,444	0	5,192	
장녀		(주)KEB하나은행 0(100 감소), 국민은행 1,671(1,459 증가), 새마을금고 1	313	1,459	100	1,672	

▶ 유가증권(소계)			5,947	4,091	5,501	4,537	
본인	상장주식	BNK금융지주 25주, JB금융지주 48주, 우리금융지주 352주(352주 증가), 우리은행 0주(352주 감소)	5,947	4,091	5,501	4,537	주가 변동
▶ 채무(소계)			140,912	0	58,351	82,561	
배우자	금융기관채무	공무원연금공단 20,425(3,333 감소), 국민은행 62,136(55,018 감소)	140,912	0	58,351	82,561	소득 등으로 인한 대출상환
총 계			459,751	87,970	-1,216	548,937	증감액: 89,186천원 (가액변동: -912천원)

소속	서울특별시 구로구의회		직위	의원		성명	조미향
(단위 : 천원)							
본인과의 관계	재산의 종류	소재지 면적 등 권리의 명세	종전가액	변동액		현재가액	변동사유
				증가액 (실거래가격)	감소액 (실거래가격)		
▶ 토지(소계)			76,588	3,273	0	79,861	
배우자	임야	인천광역시 강화군 교동면 대룡리 산 98번지 2,182.00㎡	76,588	3,273	0	79,861	공시지가 반영
▶ 건물(소계)			3,721,117	0	0	3,721,117	
본인	오피스텔	서울특별시 구로구 신도림동 푸르지오1차 건물 59.06㎡	546,305	0	0	546,305	가액변동 없음
배우자	상가	서울특별시 구로구 신도림동 성광빌딩 건물 108.50㎡	526,333	0	0	526,333	가액변동 없음
배우자	상가	서울특별시 구로구 신도림동 신성은하수아파트 상가동 건물 43.37㎡	166,540	0	0	166,540	가액변동 없음
배우자	상가	서울특별시 구로구 신도림동 신성은하수아파트 상가동 건물 43.47㎡	166,540	0	0	166,540	가액변동 없음
배우자	상가	서울특별시 구로구 신도림동 신성은하수아파트 상가동 건물 43.47㎡	166,540	0	0	166,540	가액변동 없음
배우자	상가	서울특별시 구로구 신도림동 신성은하수아파트 상가동 건물 141.23㎡	542,323	0	0	542,323	가액변동 없음
배우자	상가	서울특별시 구로구 신도림동 신성은하수아파트 상가동 건물 94.15㎡	361,536	0	0	361,536	가액변동 없음
배우자	아파트	서울특별시 양천구 신정동 대림e편한세상 건물 109.90㎡	375,000	0	0	375,000	가액변동 없음
배우자	아파트	서울특별시 구로구 신도림동 대림e-편한세상 건물 134.99㎡	480,000	0	0	480,000	가액변동 없음
장남	다세대주택	서울특별시 종로구 명륜3가 건물 42.80㎡	90,000	0	0	90,000	가액변동 없음
장남	아파트(전세(임차)권)	서울특별시 강서구 방화동 방화동일스위트리버아파트 건물 59.06㎡	300,000	0	0	300,000	가액변동 없음
▶ 부동산에 관한 규정이 준용되는 권리와 자동차 · 건설기계 · 선박 및 항공기(소계)			42,950	87,400	0	130,350	
본인	자동차	2009년식 아반떼 배기량(1,591cc)	3,250	-	-	3,250	가액변동 없음
본인	자동차	2011년식 BMW 520d 배기량(1,996cc)	24,500	-	-	24,500	가액변동 없음
배우자	자동차	2010년식 베라크루즈 배기량(2,959cc)	15,200	-	-	15,200	가액변동 없음
차남	자동차	2019년식 벤츠 E350 4matic 배기량(1,991cc) 증가	0	87,400	0	87,400	신차구매

▶ 예금(소계)			361,048	118,593	116,033	363,608	
본인		(주)KEB하나은행 1,548(34,957 감소), 국민은행 27, 새마을금고 67,613(59,212 증가), 새마을금고중앙회 공제사업부 12,331(3,322 증가), 신용협동조합중앙회 4,453(4,453 증가), 신한은행 8,829(1,138 증가), 우리은행 4,681(379 감소), 현대해상화재보험 18,516(1,374 증가)	83,835	70,950	36,787	117,998	임차료 등 소득 및 생활자금 사용 등 입출금
배우자		(주)KEB하나은행 3, 국민은행 9,978(2,404 증가), 농협중앙회 170, 대신증권 10, 삼성증권 199(916 감소), 새마을금고 3,546(773 감소), 새마을금고중앙회 공제사업부 35,609(25,408 감소), 신한생명보험 5,313(29 증가), 신한은행 9,231(2,763 증가), 우리은행 99,946(11,021 감소), 한국투자증권 3, 현대해상화재보험 25,947(1,368 증가)	221,509	31,298	62,852	189,955	
장남		(주)KEB하나은행 5, 국민은행 5,975(3,752 증가), 농협은행 9, 스탠다드차타드은행 10(10 증가), 신한은행 1,623(2,773 감소), 현대해상화재보험 17,592(2,069 증가)	22,156	6,658	3,600	25,214	
차남		국민은행 74, 농협중앙회 1, 삼성생명보험 1,250(1,250 증가), 새마을금고중앙회 공제사업부 683(683 증가), 신한은행 16,256(6,039 감소), 씨티은행 10, 우리은행 5, 한국카카오은행(주) 110(110 증가), 현대해상화재보험 12,052(889 증가)	33,548	9,687	12,794	30,441	임차료 등 소득 및 생활자금 사용 등 입출금
▶ 유가증권(소계)			26,470	0	21,974	4,496	
배우자	상장주식	차바이오텍 305주(1,000주 감소), 대성파인텍 67주	26,470	0	21,974	4,496	주식 정리 및 주가 하락
▶ 채권(소계)			100,000	0	0	100,000	
배우자		사인간채권	100,000	0	0	100,000	가액변동 없음
▶ 채무(소계)			1,598,527	219,042	98,582	1,718,987	
본인	금융기관채무	신한은행 346,470(32,941 증가), 우리은행 100,000	413,529	50,000	17,059	446,470	금융기관 대출 증가
배우자	금융기관채무	새마을금고 268,475(11,523 감소), 우리은행 210,000	489,998	0	11,523	478,475	대출상환
배우자	건물임대채무	서울특별시 구로구 신도림동 대림e-편한세상 임대보증금	550,000	0	0	550,000	가액변동 없음

배우자	건물임대채무	서울특별시 구로구 신도림동 성광빌딩 임대보증금	20,000	0	0	20,000	가액변동 없음
배우자	건물임대채무	서울특별시 구로구 신도림동 신성은하수아파트 상가동 3건 임대보증금	55,000	0	0	55,000	가액변동 없음
장남	건물임대채무	서울특별시 종로구 명륜3가 다세대주택 임대보증금 증가	70,000	90,000	70,000	90,000	신규 임대계약
차남	금융기관채무	메르세데스벤츠파이낸셜서비스코리아(주) 27,863(27,863 증가), 신한은행 51,179(51,179 증가)	0	79,042	0	79,042	차량 구매로 인한 대출
▶ 회원권(소계)			12,000	0	0	12,000	
배우자	콘도미니엄	일성설악콘도	12,000	–	–	12,000	가액변동 없음
▶ 고지거부 및 등록제외사항			–	–	–	–	
모		등록제외	3,056	0	3,056	0	사망
총 계			2,744,702	−9,776	42,481	2,692,445	증 감 액 : −52,257천원 (가 액 변 동 : 1,499천원)

소속	서울특별시 구로구의회		직위	의원		성명	최숙자
							(단위 : 천원)
본인과의 관계	재산의 종류	소재지 면적 등 권리의 명세	종전가액	변동액		현재가액	변동사유
				증가액 (실거래가격)	감소액 (실거래가격)		
▶ 토지(소계)			27,259	5,391	0	32,650	
배우자	대지	경상남도 남해군 서면 정포리 958번지 169.00㎡	5,239	1,368	0	6,607	가액변동
배우자	임야	경상남도 남해군 서면 정포리 956번지 420.00㎡	835	311	0	1,146	가액변동
배우자	대지	경상남도 남해군 서면 정포리 957-1번지 89.00㎡	2,759	720	0	3,479	가액변동
배우자	전	경상남도 남해군 서면 정포리 580번지 397.00㎡	6,352	873	0	7,225	가액변동
배우자	답	경상남도 남해군 서면 정포리 582번지 413.00㎡	6,649	702	0	7,351	가액변동
배우자	대지	경상남도 남해군 서면 정포리 955번지 175.00㎡	5,425	1,417	0	6,842	가액변동
▶ 건물(소계)			500,000	87,000	0	587,000	
배우자	아파트	서울특별시 구로구 신도림태영타운 건물 619,365.00㎡ 중 135.00㎡	500,000	87,000	0	587,000	가액변동
▶ 부동산에 관한 규정이 준용되는 권리와 자동차 · 건설기계 · 선박 및 항공기(소계)			21,000	0	0	21,000	
배우자	자동차	2015년식 소나타 (LF4CBA-S) 배기량(1,999cc)	21,000	-	-	21,000	가액변동 없음
▶ 예금(소계)			317,252	218,740	164,969	371,023	
본인		(주)KEB하나은행 15,500(7,300 증가), 농협중앙회 3, 메리츠화재해상보험(보험) 64,000(12,000 증가), 미래에셋생명보험 15,432, 새마을금고 146,323(39,758 증가), 새마을금고중앙회 공제사업부 9,642(2,570 증가), 신용협동조합중앙회 72,850(33,529 증가), 신한은행 3,637(41,451 감소), 우리은행 274(237 감소)	274,192	215,420	161,951	327,661	급여 등 소득으로 인한 예금 증가
배우자		(주)KEB하나은행 38,333(62 증가), 새마을금고 6, 우체국 1,800(240 증가), 한화생명보험주식회사 3,223	43,060	3,320	3,018	43,362	
▶ 고지거부 및 등록제외사항			-	-	-	-	
손녀1		고지거부					독립생계유지
장남		고지거부					독립생계유지

손녀2		고지거부					독립생계유지
손녀3		고지거부					독립생계유지
손자1		고지거부					독립생계유지
차남		고지거부					독립생계유지
총 계			865,511	311,131	164,969	1,011,673	증감액: 146,162천원 (가액변동: 92,391천원)

소속	서울특별시 금천구의회		직위	의장		성명	류명기
(단위 : 천원)							
본인과의 관계	재산의 종류	소재지 면적 등 권리의 명세	종전가액	변동액		현재가액	변동사유
				증가액 (실거래가격)	감소액 (실거래가격)		
▶ 토지(소계)			13,644	0	1,329	12,315	
부	전	전라북도 김제시 진봉면 정당리 599-1번지 886.00㎡ (180.00㎡ 감소)	13,644	0	1,329	12,315	일부 토지 면적은 건물신고와 함께 하여 면적 감소에 따른 가액감소
부	도로	전라북도 김제시 청하면 관상리 647-4번지 13.00㎡ 중 3.25㎡ (총면적 13.00㎡ 증가, 지분면적 3.25㎡ 증가)	-	0	0	0	
부	도로	전라북도 김제시 진봉면 정당리 599-2번지 112.00㎡ (112.00㎡ 증가)	-	0	0	0	
▶ 건물(소계)			1,421,264	394,440	390,000	1,425,704	
본인	상가	서울특별시 금천구 시흥5동 대지 72.30㎡ 건물 69.90㎡ (건물 50.10㎡ 감소)	613,264	0	0	613,264	가액변동 없음
본인	아파트	서울특별시 금천구 시흥동 관악우방아파트 건물 84.84㎡	418,000	0	0	418,000	가액변동 없음
본인	아파트 (분양권)	서울특별시 금천구 독산동 롯데캐슬3차 아파트 건물 0.00㎡ (건물 59.97㎡ 감소)	390,000	0	390,000	0	소유권 전환에 따른 분양권 상실 처리
본인	아파트	서울특별시 금천구 독산동 금천롯데캐슬골드파크3차 건물 59.97㎡ (건물 59.97㎡ 증가)	-	390,000 (390,000)	0	390,000	분양권을 소유권으로 전환
부	단독주택	전라북도 김제시 진봉면 정당리 대지 180.00㎡ 건물 52.30㎡ (대지 180.00㎡ 증가, 건물 52.30㎡ 증가)	-	4,440	0	4,440	기존 건물 신고에서 누락되어 토지와 함께 정정신고
▶ 부동산에 관한 규정이 준용되는 권리와 자동차·건설기계·선박 및 항공기(소계)			6,248	0	1,248	5,000	
본인	자동차	2007년식 투산 배기량(2,000cc)	6,000	0	1,000	5,000	연식에 따른 가액감소
모	자동차	2016년식 그랜저 배기량(2,999cc) 감소	248	0	248 (248)	0	주 소유권자의 상속처리로 소유권 상실

▶ 예금(소계)			365,277	65,317	44,140	386,454	
본인		삼성화재해상보험 171,428(15,015 감소), 새마을금고 0(3,940 감소), 새마을금고중앙회 공제사업부 11,600(2,400 증가), 신한은행 569(5,063 감소), 우리은행 4,233(1,474 증가), 한화생명보험주식회사 2,030(840 증가)	209,164	13,099	32,403	189,860	소득에 따른 보험 및 예금액 증가
배우자		MG손해보험(주) 7,548(1,618 증가), 교보생명보험 45,912, 농협중앙회 5, 삼성화재해상보험 31,537(3,977 증가), 신한은행 3,809(1,832 감소), 케이디비생명보험 27,675(2,249 증가), 한화생명보험주식회사 19,144(1,200 증가)	128,418	10,544	3,332	135,630	
부		농협중앙회 0(1 감소), 새마을금고 20,037(18,751 증가), 우체국 1,469(1,343 증가)	1,413	21,353	1,260	21,506	
장녀		국민은행 12, 신한은행 1,124(5,301 감소), 우리은행 8,500(1,200 증가)	13,737	1,200	5,301	9,636	
장남		(주)KEB하나은행 575, 롯데손해보험 2,859(2,451 증가), 새마을금고 10,590(9,770 증가), 신한은행 4,298(856 증가), 우리은행 8,500(1,200 증가), 한국카카오은행(주) 3,000(3,000 증가)	12,545	19,121	1,844	29,822	
▶ 채무(소계)			1,039,437	589,770	497,832	1,131,375	
본인	금융기관채무	삼성화재해상보험 139,770(139,770 증가), 신한은행 0(234,000 감소), 우리은행 551,605(23,832 감소)	809,437	179,770	297,832	691,375	금융기관 대출 상환
본인	건물임대채무	서울특별시 금천구 시흥5동 임대보증금 감소	230,000	70,000	200,000	100,000	기존 임대계약 변경에 따라 상실처리 후 신규 신고
본인	건물임대채무	서울특별시 금천구 독산동 금천롯데캐슬골드파크3차 임대보증금 증가	0	340,000	0	340,000	소유권 전환에 따른 신규 임대계약 발생
총 계			766,996	−130,013	−61,115	698,098	증감액: −68,898천원 (가액변동: −1,000천원)

소속	서울특별시 금천구의회		직위	의원		성명	강수정
(단위 : 천원)							
본인과의 관계	재산의 종류	소재지 면적 등 권리의 명세	종전가액	변동액 증가액 (실거래가격)	변동액 감소액 (실거래가격)	현재가액	변동사유
▶ 건물(소계)			296,000	42,000	0	338,000	
본인	아파트	서울특별시 금천구 시흥동 남서울힐스테이트 건물 59.97㎡ 중 29.99㎡	148,000	21,000	0	169,000	가액변동
배우자	아파트	서울특별시 금천구 시흥동 남서울힐스테이트 건물 59.97㎡ 중 29.99㎡	148,000	21,000	0	169,000	가액변동
▶ 부동산에 관한 규정이 준용되는 권리와 자동차 · 건설기계 · 선박 및 항공기(소계)			7,000	0	1,000	6,000	
본인	자동차	2008년식 아반떼 배기량(1,591cc)	7,000	0	1,000	6,000	연식에 따른 가액감소
▶ 예금(소계)			36,094	30,785	14,880	51,999	
본인		(주)KEB하나은행 1,018(462 증가), 교보생명보험 0(9,156 감소), 국민은행 844(1 증가), 농협중앙회 23, 삼성증권 5, 새마을금고 17, 스탠다드차타드은행 38, 신한은행 377(167 감소), 우리은행 25,275(19,594 증가), 케이디비생명보험 14,502(4,949 증가), 한국카카오은행(주) 16(63 감소)	26,495	29,412	13,792	42,115	소득에 따른 보험 및 예금액 증가
배우자		(주)KEB하나은행 300(300 증가), 국민은행 0(180 감소), 농협은행 2, 신한은행 190(44 증가), 우리은행 211(1 증가), 중소기업은행 4,986(908 감소), 키움닷컴증권 102, 한국카카오은행(주) 131(75 증가), 한국투자증권 10(10 증가), 한화손해보험 2,387(742 증가), 한화투자증권 4	8,239	1,172	1,088	8,323	
장녀		우리은행 1,490(200 증가), 중소기업은행 71(1 증가)	1,360	201	0	1,561	
▶ 유가증권(소계)			71	9	17	63	
본인	상장주식	하우리 20주	24	9	0	33	가액변동
배우자	상장주식	유니슨 30주	47	0	17	30	

▶ 채무(소계)			237,423	15,223	17,825	234,821	
배우자	금융기관채무	(주)KEB하나은행 29,978(15,223 증가), 신한은행 196,349(7,934 감소), 한국카카오은행(주) 8,494(9,891 감소)	237,423	15,223	17,825	234,821	금융기관 대출 일부 상환
▶ 고지거부 및 등록제외사항			–	–	–	–	
모		고지거부					
부		고지거부					
총 계			101,742	57,571	−1,928	161,241	증감액: 59,499천원 (가액변동: 40,992천원)

소속	서울특별시 금천구의회		직위	의원		성명	김경완
(단위 : 천원)							
본인과의 관계	재산의 종류	소재지 면적 등 권리의 명세	종전가액	변동액		현재가액	변동사유
				증가액 (실거래가격)	감소액 (실거래가격)		
▶ 토지(소계)			968,763	41,260	223,326	786,697	
본인	전	전라남도 해남군 문내면 충평리 338번지 1,491.00㎡	10,377	1,623 (12,000)	0	12,000	실거래가격으로 정정신고
본인	대지	경기도 동두천시 생연동 636번지 0.00㎡ 중 0.00㎡ (총면적 823.00㎡ 감소, 지분면적 162.83㎡ 감소)	116,683	0	116,683 (177,958)	0	토지 매매에 따른 소유권 상실 처리
본인	대지	경기도 동두천시 생연동 635-5번지 0.00㎡ 중 0.00㎡ (총면적 631.00㎡ 감소, 지분면적 122.00㎡ 감소)	82,996	0	82,996 (188,265)	0	토지 매매에 따른 소유권 상실 처리
본인	답	경기도 동두천시 생연동 637-7번지 0.00㎡ 중 0.00㎡ (총면적 167.00㎡ 감소, 지분면적 33.00㎡ 감소)	23,647	0	23,647 (42,064)	0	토지 매매에 따른 소유권 상실 처리
본인	대지	서울특별시 금천구 독산동 151-12번지 606.60㎡ 중 200.18㎡	735,060	39,637	0	774,697	가액 변동
▶ 건물(소계)			506,000	506,000	506,000	506,000	
본인	아파트	서울특별시 금천구 독산동 금천롯데캐슬골드파크3차 건물 0.00㎡ (건물 84.40㎡ 감소)	506,000	0	506,000 (506,000)	0	부동산 등기에 따른 소유권 전환
본인	아파트	서울특별시 금천구 독산동 금천롯데캐슬골드파크3차 건물 84.40㎡ (건물 84.40㎡ 증가)	-	506,000 (506,000)	0	506,000	부동산 등기에 따른 소유권 전환
▶ 부동산에 관한 규정이 준용되는 권리와 자동차 · 건설기계 · 선박 및 항공기(소계)			27,550	0	1,000	26,550	
본인	자동차	2016년식 올뉴 말리부 1.5터보 배기량(1,600cc)	27,550	0	1,000	26,550	연식에 따른 가액 감소
▶ 예금(소계)			129,757	53,490	19,037	164,210	
본인		(주)KEB하나은행 2, IBK연금보험주식회사 105,000(36,000 증가), KTB투자증권 18(894 감소), 국민은행 1,624(902 감소), 농협중앙회 203(685 감소), 미래에셋생명보험 1,600(305 증가), 삼성화재해상보험 22,398(4,556 증가), 새마을금고 8,155(240 증가), 새마을금고중앙회 공제사업부 0(12,853 감소), 신한은행 92(1 증가), 우리은행 4,703(3,703 감소), 중소기업은행 20,194(12,167 증가), 한국카카오은행(주) 221(221 증가)	129,757	53,490	19,037	164,210	소득에 따른 보험 및 예금액 증가

▶ 유가증권(소계)			0	18,794	0	18,794	
본인	상장주식	한송네오텍 14,131주(14,131주 증가)	0	18,794	0	18,794	2019.7.16.일 첫 거래 이후 가액 변동에 따른 최종 가액 입력
▶ 채무(소계)			1,650,669	0	202,015	1,448,654	
본인		사인간채무	1,148,000	0	0	1,148,000	변동 없음
본인	금융기관 채무	농협중앙회 0(200,000 감소), 우리은행 300,654(2,015 감소)	502,669	0	202,015	300,654	토지 매매금으로 대출금 상환
▶ 고지거부 및 등록제외사항			-	-	-	-	
모		고지거부					독립생계유지
부		고지거부					독립생계유지
총 계			-18,599	619,544	547,348	53,597	증감액: 72,196천원 (가액변동: 40,260천원)

소속	서울특별시 금천구의회		직위	의원		성명	김영섭
(단위 : 천원)							
본인과의 관계	재산의 종류	소재지 면적 등 권리의 명세	종전가액	변동액		현재가액	변동사유
				증가액 (실거래가격)	감소액 (실거래가격)		
▶ 토지(소계)			115,828	32,405	4,066	144,167	
본인	전	전라남도 해남군 화산면 월호리 978번지 1,040.10㎡	6,552	313	0	6,865	가액변동
본인	전	전라남도 해남군 화산면 월호리 977번지 731.40㎡	4,607	220	0	4,827	가액변동
부	답	전라남도 해남군 화산면 월호리 975번지 2,295.50㎡	14,461	689	0	15,150	가액변동
부	답	전라남도 해남군 화산면 월호리 994번지 3,985.30㎡	25,107	1,196	0	26,303	가액변동
부	답	전라남도 해남군 화산면 월호리 995번지 3,981.00㎡	25,080	1,195	0	26,275	가액변동
부	전	전라남도 해남군 화산면 월호리 775번지 940.50㎡ (980.50㎡ 감소)	8,778	0	4,066	4,712	등기부등본 상 공유 지분자가 있어, 공유지분(지분의 2분의 1) 만큼의 면적으로 재신고하고 공시지가와 해당면적을 곱하여 가액산정
부	답	전라남도 해남군 화산면 월호리 979번지 2,884.50㎡ 중 2,884.50㎡ (총면적 2,884.50㎡ 증가, 지분면적 2,884.50㎡ 증가)	-	19,038	0	19,038	2019년 7월 8일 소유권 이전되었으며 등기원인은 "1997년 2월 24일 시효취득"으로, 매입으로 인한 취득이 아니기 때문에 실거래가격이 없어 공시지가와 면적을 곱하여 가액산정
장남	답	전라남도 해남군 화산면 월호리 993번지 3,938.90㎡	24,815	1,182	0	25,997	가액변동
장남	임야	전라남도 해남군 화산면 가좌리 산 157번지 14,479.00㎡	6,428	8,572	0	15,000	실거래가격으로 정정신고
▶ 건물(소계)			3,816,424	149,214	0	3,965,638	

본인	근린생활시설	서울특별시 금천구 독산동 건물 77.32㎡	25,824	0	0	25,824	
본인	복합건물(주택+상가)	서울특별시 금천구 독산동 외 1필지(독산동 165-34) 대지 713.80㎡ 건물 1,571.91㎡	3,784,510	148,834	0	3,933,344	가액변동
부	단독주택	전라남도 해남군 화산면 월호리 건물 113.00㎡	6,090	380	0	6,470	가액변동
▶ 부동산에 관한 규정이 준용되는 권리와 자동차 · 건설기계 · 선박 및 항공기(소계)			70,121	0	2,000	68,121	
본인	자동차	2015년식 토러스SHO 배기량(3,496cc)	35,681	0	1,000	34,681	연식에 따른 가액감소
장남	자동차	2018년식 Peugeot 3008 1.6 BlueHDi 배기량(1,560cc)	34,440	0	1,000	33,440	연식에 따른 가액감소
▶ 현금(소계)			100,000	0	0	100,000	
본인		현금	100,000	0	0	100,000	변동없음
▶ 예금(소계)			179,317	17,008	91,170	105,155	
본인		(주)KEB하나은행 2,578(2,212 감소), 국민은행 3, 농협은행 141, 대신증권 1, 미래에셋대우(주) 33, 새마을금고 1, 신용협동조합중앙회 171(6 증가), 신한은행 8(5 증가), 우리은행 56	5,193	1,211	3,412	2,992	건축 등으로 인한 예금인출 증가로 예금액 감소
배우자		(주)KEB하나은행 15(1,387 감소), 삼성생명보험 27,144(302 증가), 새마을금고 49, 신용협동조합중앙회 229(4 증가), 신한은행 4,597(3,046 증가), 한화생명보험주식회사 0(32,000 감소), 한화손해보험 4,797(1,197 증가), 현대해상화재보험 23,863(3,180 증가)	86,352	9,103	34,761	60,694	
부		농협중앙회 12,570(33,999 감소)	46,569	1	34,000	12,570	
장녀		(주)KEB하나은행 10,781(12,900 감소), 메리츠화재해상보험(보험) 10,257(1,200 증가), 신한생명보험 2,407(126 증가), 신한은행 166(69 감소)	35,254	6,325	17,968	23,611	
장남		(주)KEB하나은행 5,220(341 증가), 국민은행 33(1,024 감소), 신한은행 12, 우리은행 1, 한국투자증권 22(22 증가)	5,949	368	1,029	5,288	건축 등으로 인한 예금인출 증가로 예금액 감소
▶ 유가증권(소계)			0	882	0	882	
장남	상장주식	현대로템 19주(19주 증가), 한화에어로스페 7주(7주 증가), 한화시스템 33주(33주 증가)	0	882	0	882	주식투자로 가액변동

▶ 채무(소계)			2,396,985	128,406	20,800	2,504,591	
본인	금융기관채무	(주)KEB하나은행 2,262,791(92,806 증가)	2,169,985	113,606	20,800	2,262,791	금융기관 대출 증가
본인	건물임대채무	서울특별시 금천구 독산3동 임대보증금	227,000	0	0	227,000	변동 없음
배우자	금융기관채무	삼성생명보험 14,800(14,800 증가)	0	14,800	0	14,800	
총 계			1,884,705	71,103	76,436	1,879,372	증감액: -5,333천원 (가액변동: 160,581천원)

소속	서울특별시 금천구의회		직위	의원		성명	김용술
							(단위 : 천원)
본인과의 관계	재산의 종류	소재지 면적 등 권리의 명세	종전가액	변동액		현재가액	변동사유
				증가액 (실거래가격)	감소액 (실거래가격)		
▶ 건물(소계)			380,000	19,000	0	399,000	
본인	아파트	서울특별시 금천구 독산동 신도브래뉴 건물 73.20㎡	280,000	19,000	0	299,000	가액변동
본인	근린생활시설(전세(임차)권)	경기도 부천시 오정동 오정프라자 건물 499.50㎡ 중 249.75㎡	50,000	0	0	50,000	변동없음
배우자	근린생활시설(전세(임차)권)	경기도 부천시 오정동 오정프라자 건물 499.50㎡ 중 249.75㎡	50,000	0	0	50,000	변동없음
▶ 부동산에 관한 규정이 준용되는 권리와 자동차 · 건설기계 · 선박 및 항공기(소계)			9,000	0	1,000	8,000	
본인	자동차	2011년식 K5 배기량(1,998cc)	9,000	0	1,000	8,000	연식에 따른 가액 감소
▶ 예금(소계)			246,012	49,384	34,632	260,764	
본인		(주)KB손해보험 0(2,205 감소), (주)KEB하나은행 1, KB증권 28, 교보생명보험 37,888(2,344 증가), 국민은행 22, 농협중앙회 315, 메리츠화재해상보험(보험) 9,088(984 증가), 삼성화재해상보험 2,758(1,868 증가), 스탠다드차타드은행 4,403(2,176 증가), 신용협동조합중앙회 5,343(108 증가), 우리은행 9,622(2,531 증가), 케이디비생명보험 5,619(695 증가), 한국산업은행 548(2 증가), 한화생명보험주식회사 39,188(2,191 증가), 한화손해보험 12,917, 현대해상화재보험 14,171(1,776 증가)	129,441	17,300	4,830	141,911	소득에 따른 보험 및 예금액 증가
배우자		교보생명보험 23,157(1,561 증가), 농협생명보험 6,006, 농협중앙회 6,167(2,171 감소), 메리츠화재해상보험(보험) 3,828(1,262 증가), 새마을금고 10(6,105 감소), 한국산업은행 6,051(2,277 감소), 한화생명보험주식회사 3,720, 한화손해보험 4,299(837 증가), 현대해상화재보험 7,897(805 증가)	67,223	14,516	20,604	61,135	소득에 따른 보험 및 예금액 증가
모		국민은행 12, 농협중앙회 4,668(705 감소), 우체국 3,000	8,385	0	705	7,680	

장남		(주)KEB하나은행 1,700(1,100 증가), 국민은행 1,711(364 증가), 신한은행 1,703(1,202 증가), 우리은행 554(1 증가), 중소기업은행 1,605(1,041 증가), 한국카카오은행(주) 3(3 증가)	3,565	5,110	1,399	7,276	소득에 따른 보험 및 예금액 증가
차녀		새마을금고 27,400(9,960 증가), 우리은행 2,611, 중소기업은행 1,766(7,083 감소), 흥국생명보험 10,985(2,487 증가)	37,398	12,458	7,094	42,762	
▶ 유가증권(소계)			0	319	0	319	
본인	비상장주식	한신코퍼 409주(409주 증가), 이지닷컴 23주(23주 증가)	0	319	0	319	가액변동
▶ 채무(소계)			238,287	0	8,571	229,716	
본인	금융기관채무	스탠다드차타드은행 226,290(5,602 감소), 중소기업은행 3,426(2,969 감소)	238,287	0	8,571	229,716	소득에 따른 일부 채무 상환
▶ 고지거부 및 등록제외사항			–	–	–	–	
장녀		등록제외	43,066	0	43,066	0	2019년 11월 혼인으로 등록제외
총 계			439,791	68,703	70,127	438,367	증감액: -1,424천원 (가액변동: 18,000천원)

소속	서울특별시 금천구의회		직위	의원		성명	박찬길
(단위 : 천원)							
본인과의 관계	재산의 종류	소재지 면적 등 권리의 명세	종전가액	변동액		현재가액	변동사유
				증가액 (실거래가격)	감소액 (실거래가격)		
▶ 토지(소계)			279	11	0	290	
본인	임야	경상북도 문경시 산북면 내화리 307번지 691.00㎡	279	11	0	290	가액변동
▶ 건물(소계)			647,254	382,149	255,856	773,547	
본인	단독주택	서울특별시 금천구 독산동 대지 161.75㎡ 건물 190.37㎡	301,000	33,000	0	334,000	가액변동
본인	복합건물(주택+상가)(전세(임차)권)	서울특별시 금천구 독산1동 건물 21.00㎡	15,000	0	0	15,000	변동없음
본인	상가	서울특별시 금천구 독산동 금천현대상가 건물 26.25㎡	55,398	5,099	0	60,497	가액증가
본인	아파트 (분양권)	경기도 안산시 단원구 초지동 초지역메이저타운푸르지오메트로단지 건물 0.00㎡ (건물 84.00㎡ 감소)	255,856	0	255,856	0	건물등기가 이루어지지 않아 사실상 소유권으로 변경
본인	아파트	경기도 안산시 단원구 초지동 초지역메이저타운푸르지오메트로단지 건물 84.00㎡ (건물 84.00㎡ 증가)	-	344,050 (344,050)	0	344,050	건물등기가 이루어지지 않아 사실상 소유권으로 변경
장남	빌딩(전세(임차)권)	서울특별시 금천구 독산동 건물 210.00㎡	20,000	0	0	20,000	변동없음
▶ 부동산에 관한 규정이 준용되는 권리와 자동차 · 건설기계 · 선박 및 항공기(소계)			7,000	2,700	1,000	8,700	
본인	자동차	2000년식 그랜저 XG 배기량(1,999cc)	7,000	0	1,000	6,000	연식에 따른 가액감소
장남	자동차	2006년식 SM5 배기량(2,000cc) 증가	0	2,700	0	2,700	자녀의 자동차 소유권 등록이 누락되어 정정신고함. 가액은 2019년 말 기준 차량기준가액
▶ 예금(소계)			229,493	58,482	10,427	277,548	

본인		국민은행 537(534 감소), 동양생명보험 45,549(4,705 증가), 새마을금고 13,367(5,777 증가), 새마을금고중앙회 공제사업부 87,220(5,701 증가), 우리은행 2,824(1,858 증가), 한화손해보험 36,726(3,900 증가)	164,816	23,160	1,753	186,223	소득에 따른 보험 및 예금액 증가
배우자		새마을금고 4,242(171 증가), 중소기업은행 32(24 감소), 한화손해보험 19,966(2,274 증가)	21,819	2,445	24	24,240	
장남		국민은행 19,506(3,871 증가), 메트라이프생명보험 8,200(1,200 증가), 삼성화재해상보험 360(360 증가), 새마을금고 22,621(16,626 증가), 새마을금고중앙회 공제사업부 12,502(1,315 증가), 신한은행 3,494(3,494 증가), 한국카카오은행(주) 402(2,639 감소)	42,858	32,877	8,650	67,085	
▶ 채권(소계)			30,000	0	0	30,000	
본인		사인간채권	30,000	0	0	30,000	변동없음
▶ 채무(소계)			303,326	350,000	273,326	380,000	
본인	금융기관채무	새마을금고 0(131,534 감소), 수협은행 0(118,400 감소), 우리은행 300,000(300,000 증가)	249,934	300,000	249,934	300,000	금융기관 대출 증가
본인	건물임대채무	서울특별시 금천구 독산동 금천현대상가 임대보증금	30,000	0	0	30,000	변동없음
본인	건물임대채무	경기도 안산시 단원구 초지동 초지역메이저타운푸르지오메트로단지 임대보증금 증가	0	20,000	0	20,000	부동산(아파트) 월세계약에 따른 건물임대채무 증가
장남	금융기관채무	새마을금고 0(23,392 감소), 신한은행 30,000(30,000 증가)	23,392	30,000	23,392	30,000	금융기관 대출 증가
▶ 금 및 백금(소계)			8,090	2,364	0	10,454	
배우자		금, 24K, 187g 증가	8,090	2,364	0	10,454	2019.12.31.기준 순금거래가격 209,500원(3.75g)으로 보유증량을 곱한 가액으로 변동
총 계			618,790	95,706	-6,043	720,539	증감액: 101,749천원 (가액변동: 39,474천원)

소속	서울특별시 금천구의회		직위	의원		성명	백승권
(단위 : 천원)							
본인과의 관계	재산의 종류	소재지 면적 등 권리의 명세	종전가액	변동액		현재가액	변동사유
				증가액 (실거래가격)	감소액 (실거래가격)		
▶ 건물(소계)			121,000	397,840	0	518,840	
배우자	연립주택	서울특별시 금천구 시흥동 삼성골드빌 대지 29.74㎡ 건물 63.00㎡	121,000	5,000	0	126,000	가액변동
배우자	공장	경기도 화성시 우정읍 주곡리 건물 239.00㎡ (건물 239.00㎡ 증가)	–	392,840 (392,840)	0	392,840	신규 건물 매입
▶ 예금(소계)			62,978	15,485	4,417	74,046	
본인		(주)KEB하나은행 8, DB손해보험(주) 0(425 감소), 국민은행 10, 농협중앙회 13(13 증가), 새마을금고 1,363(1,241 증가), 새마을금고중앙회 공제사업부 222(222 증가), 우리은행 0(200 감소), 우체국 8, 중소기업은행 43	816	1,476	625	1,667	소득에 따른 보험 및 예금액 증가
배우자		(주)KEB하나은행 8,032(6,731 증가), AIA생명보험주식회사 4,543(535 증가), DB손해보험(주) 20,243(2,483 증가), 삼성생명보험 3,132, 삼성화재해상보험 1,155(252 증가), 새마을금고 31, 새마을금고중앙회 공제사업부 2,997, 신한생명보험 20,357(1,602 증가), 신한은행 5, 우리은행 1,149(455 증가), 우체국 8, 한국카카오은행(주) 49(49 증가)	49,594	12,155	48	61,701	
부		(주)KEB하나은행 53(31 증가), 농협중앙회 6	28	31	0	59	
모		(주)KEB하나은행 7(5 증가), DB손해보험(주) 7,162, 새마을금고 101	7,265	5	0	7,270	
차남		국민은행 1(1 증가), 우리은행 0(73 감소), 한국카카오은행(주) 12(93 감소), 한국투자증권 5(5 증가)	178	6	166	18	
장남		(주)KEB하나은행 18, DB손해보험(주) 0(1,277 감소), 롯데손해보험 347(347 증가), 새마을금고 1,842(1,037 증가), 신한은행 284(268 증가), 중소기업은행 840(2,141 감소)	5,097	1,812	3,578	3,331	소득에 따른 보험 및 예금액 증가

▶ 채무(소계)			97,544	319,940	1,884	415,600	
배우자	금융기관채무	AIA생명보험주식회사 1,800(1,800 증가), DB손해보험(주) 3,590(3,590 증가), 삼성생명보험 1,400, 신한생명보험 23,020(21,750 증가), 우리은행 383,790(290,916 증가)	95,544	319,940	1,884	413,600	건물 매입 등으로 인한 대출
모	금융기관채무	DB손해보험(주) 2,000	2,000	0	0	2,000	금융기관 대출 증가
총 계			86,434	93,385	2,533	177,286	증감액: 90,852천원

소속	서울특별시 금천구의회		직위	의원		성명	윤영희
(단위 : 천원)							
본인과의 관계	재산의 종류	소재지 면적 등 권리의 명세	종전가액	변동액 증가액 (실거래가격)	변동액 감소액 (실거래가격)	현재가액	변동사유
▶ 토지(소계)			17,500	19,100	0	36,600	
본인	임야	강원도 삼척시 근덕면 매원리 271-27번지 1,259.00㎡	17,500	19,100 (36,600)	0	36,600	실거래가격으로 정정신고
▶ 건물(소계)			324,000	157,000	15,000	466,000	
본인	근린생활시설(전세(임차)권)	서울특별시 금천구 시흥동 건물 0.00㎡ (건물 40.00㎡ 감소)	15,000	0	15,000 (15,000)	0	권리자 오기, 배우자로 수정함
배우자	아파트	서울특별시 금천구 시흥동 관악산신도브래뉴아파트 건물 104.51㎡	309,000	22,000	0	331,000	가액변동
배우자	근린생활시설(전세(임차)권)	서울특별시 금천구 시흥동 건물 387.70㎡ 중 40.00㎡ (건물 총면적 387.70㎡ 증가, 지분면적 40.00㎡ 증가)	-	15,000 (15,000)	0	15,000	권리자 오기, 배우자로 수정함, 가액변동 없음
장남	오피스텔(전세(임차)권)	경기도 성남시 분당구 금곡동 천사의도시3 오피스텔 건물 2,298.80㎡ 중 29.91㎡ (건물 총면적 2,298.80㎡ 증가, 지분면적 29.91㎡ 증가)	-	120,000 (120,000)	0	120,000	오피스텔 전월세 계약에 따른 전세권 설정
▶ 부동산에 관한 규정이 준용되는 권리와 자동차 · 건설기계 · 선박 및 항공기(소계)			61,000	0	38,160	22,840	
본인	자동차	2012년식 그랜드 스타렉스 배기량(2,497cc)	21,000	0	13,840	7,160	첫 재산신고시 차량구입가격으로 오기하여 2019년 말 자동차보험상 차량기준가액으로 정정신고함
배우자	자동차	2011년식 싼타페 배기량(1,995cc)	29,000	0	19,760	9,240	첫 재산신고시 차량구입가격으로 오기하여 2019년 말 자동차보험상 차량기준가액으로 정정신고함
배우자	자동차	2011년식 쏘나타 배기량(1,998cc)	11,000	0	4,560	6,440	첫 재산신고시 차량구입가격으로 오기하여 2019년 말 자동차보험상 차량기준가액으로 정정신고함
▶ 예금(소계)			202,884	94,805	20,547	277,142	

본인		(주)KB손해보험 7,134(1,476 증가), DB생명보험(주) 502(502 증가), KB증권 627(297 증가), 농협중앙회 1, 메리츠화재해상보험(보험) 13,886(1,272 증가), 삼성화재해상보험 120(120 증가), 새마을금고 45,162(413 감소), 새마을금고중앙회 공제사업부 2,061(825 증가), 에이비엘생명보험 6,192, 우리은행 1,325(2,220 감소), 한화생명보험주식회사 24,065(2,206 증가), 한화손해보험 6,141(860 증가), 현대해상화재보험 9,735(885 증가)	111,141	17,675	11,865	116,951	소득에 따른 보험 및 예금액 증가
배우자		(주)KB손해보험 4,221(756 증가), KB증권 69, 국민은행 2(41 감소), 메리츠화재해상보험(보험) 9,825(900 증가), 미래에셋대우(주) 66, 새마을금고 16,171(10,875 증가), 스탠다드차타드은행 8, 신한생명보험 10,700(1,200 증가), 우리은행 7,460(4,171 증가), 한화생명보험주식회사 20,651	51,312	18,031	170	69,173	
차남		(주)KEB하나은행 2,760(2,760 증가), 과학기술인공제회 40,872(26,338 증가), 메리츠화재해상보험(보험) 1,896(1,422 증가), 새마을금고 21, 신한은행 6,416(900 증가), 우리은행 15,278(5,065 증가), 키움닷컴증권 3,484(3,484 증가)	30,758	44,769	4,800	70,727	
장남		NH투자증권 723(717 증가), 메리츠화재해상보험(보험) 1,976(1,482 증가), 새마을금고 15(1 증가), 신한은행 9,605(9,605 증가), 우리은행 5,782(3,376 감소), 우체국 1, 한국카카오은행(주) 2,189(2,189 증가)	9,673	14,330	3,712	20,291	
▶ 유가증권(소계)			89,392	5,454	9,008	85,838	
본인	상장주식	신라교역 250주, 에스맥 1,960주, 녹십자셀 440주, 엔씨소프트 30주, CJ대한통운 130주	63,119	2,814	3,372	62,561	가액변동
배우자	상장주식	영진약품 3,500주	20,790	2,415	0	23,205	
차남	상장주식	한국항공우주산 0주(24주 감소), 현대건설기계보 0주(40주 감소), 신성통상보통주 0주(1,995주 감소), 셀바스헬스케어 0주(98주 감소)	4,633	153	4,786	0	가액변동
장남	상장주식	CJ 0주(7주 감소), CJ4우(전환) 1주(1주 증가)	850	72	850	72	

▶ 채무(소계)			47,288	110,518	4,440	153,366	
배우자	금융기관채무	새마을금고 37,600(1,440 감소), 신한은행 5,766(518 증가), 한화생명보험주식회사 0(3,000 감소)	47,288	518	4,440	43,366	금융기관 대출 일부 상환
장남	금융기관채무	신한은행 110,000(110,000 증가)	0	110,000	0	110,000	오피스텔 계약 등에 따른 금융기관 대출 증가
총 계			647,488	165,841	78,275	735,054	증감액: 87,566천원 (가액변동: 4,797천원)

소속	서울특별시 금천구의회		직위	의원		성명	이경옥
(단위 : 천원)							
본인과의 관계	재산의 종류	소재지 면적 등 권리의 명세	종전가액	변동액		현재가액	변동사유
				증가액 (실거래가격)	감소액 (실거래가격)		
▶ 건물(소계)			70,000	0	0	70,000	
본인	연립주택(전세(임차)권)	서울특별시 금천구 독산동 건물 174.90㎡	70,000	0	0	70,000	변동없음
▶ 예금(소계)			10,261	6,191	6,181	10,271	
본인		(주)KB손해보험 0(140 감소), (주)KEB하나은행 1,436(2 증가), 농협은행 1, 삼성화재해상보험 2,160(810 증가), 새마을금고중앙회 공제사업부 23, 스탠다드차타드은행 11, 신용협동조합중앙회 613(4,499 감소), 신한은행 70, 우리은행 11, 중소기업은행 10, 한화생명보험주식회사 2,739(2,739 증가)	8,162	4,106	5,194	7,074	소득에 따른 보험 및 예금액 증가
장남		국민은행 8(8 증가), 중소기업은행 15(15 증가)	0	23	0	23	
차녀		국민은행 811, 삼성화재해상보험 0(952 감소), 중소기업은행 0(2 감소), 케이디비생명보험 300, 한국카카오은행(주) 1(33 감소), 한국투자증권 10(10 증가), 한화생명보험주식회사 2,052(2,052 증가)	2,099	2,062	987	3,174	
▶ 채무(소계)			10,000	0	10,000	0	
본인	금융기관채무	신용협동조합중앙회 0(10,000 감소)	10,000	0	10,000	0	소득에 따른 일부 대출 상환
총 계			70,261	6,191	−3,819	80,271	증감액: 10,010천원

소속	서울특별시 금천구의회		직위	의원		성명	조윤형
(단위 : 천원)							
본인과의 관계	재산의 종류	소재지 면적 등 권리의 명세	종전가액	변동액		현재가액	변동사유
				증가액 (실거래가격)	감소액 (실거래가격)		
▶ 건물(소계)			2,546,896	124,726	398,411	2,273,211	
본인	아파트	서울특별시 금천구 시흥동 백운한비치2차 건물 84.84㎡	268,000	20,000	0	288,000	가액변동
본인	근린생활시설	서울특별시 금천구 시흥동 리체아트빌 대지 14.84㎡ 건물 21.15㎡ 중 15.77㎡	53,603	11,915	0	65,518	가액변동
본인	근린생활시설	서울특별시 금천구 시흥동 리체아트빌 대지 14.84㎡ 건물 42.63㎡ 중 31.79㎡	100,271	22,021	0	122,292	가액변동
본인	근린생활시설	서울특별시 금천구 시흥동 리체아트빌 대지 12.12㎡ 건물 13.20㎡ 중 9.87㎡	38,644	0	6,764	31,880	소유지분만큼 가액 입력하여 감소
본인	단독주택	서울특별시 금천구 시흥동 대지 108.60㎡ 건물 162.60㎡ (대지 36.20㎡ 증가, 건물 49.69㎡ 증가)	199,000	12,000	0	211,000	등기부등본에 따른 면적 변경, 개벽주택가격확인서에 따른 가액변동
본인	근린생활시설	서울특별시 금천구 시흥동 에벤에셀프라자 건물 341.92㎡	964,988	25,755	0	990,743	가액변동
배우자	단독주택	서울특별시 금천구 시흥동 대지 132.00㎡ 건물 153.75㎡ (대지 132.00㎡ 증가, 건물 309.93㎡ 감소)	315,000	22,000	0	337,000	배우자의 토지소유권에 따른 토지 면적 입력, 등기부등본에 따른 건물면적 입력, 개별주택가격확인서에 따른 가액변동
배우자	근린생활시설	서울특별시 금천구 시흥동 에벤에셀프라자 건물 74.25㎡	180,950	2,573	0	183,523	가액변동
모	근린생활시설	서울특별시 금천구 시흥동 리체아트빌 건물 21.15㎡ 중 5.38㎡	17,868	0	9,499	8,369	지방세시가표준액에 따른 가액감소
모	근린생활시설	서울특별시 금천구 시흥동 리체아트빌 건물 42.63㎡ 중 10.84㎡	33,423	0	19,880	13,543	지방세시가표준액에 따른 가액감소
모	근린생활시설	서울특별시 금천구 시흥동 리체아트빌 대지 12.12㎡ 건물 13.20㎡ 중 3.37㎡	12,881	8,462	0	21,343	토지가액과 건물가액을 합쳐 가액 증가

장남	오피스텔	서울특별시 금천구 시흥동 백운매트로엔 건물 0.00㎡ (건물 36.50㎡ 감소)	82,268	0	82,268 (95,000)	0	부동산 매도에 따른 소유권 상실
장남	아파트(전세(임차)권)	서울특별시 동작구 신대방동 보라매e-편한세상아파트 건물 0.00㎡ 중 0.00㎡ (건물 총면적 84.73㎡ 감소, 지분면적 42.36㎡ 감소)	280,000	0	280,000 (280,000)	0	전세기간 만료에 따른 전세권 상실처리함
▶ 부동산에 관한 규정이 준용되는 권리와 자동차 · 건설기계 · 선박 및 항공기(소계)			84,228	0	3,010	81,218	
본인	자동차	2016년식 토러스 배기량(1,999cc)	34,410	0	1,000	33,410	연식에 따른 가액감소
본인	자동차	2015년식 A6 35 TDI 배기량(1,968cc)	418	0	10	408	연식에 따른 가액감소
배우자	자동차	2005년식 스포티지 배기량(1,991cc)	8,000	0	1,000	7,000	연식에 따른 가액감소
장남	자동차	2015년식 A6 35 TDI 배기량(1,968cc)	41,400	0	1,000	40,400	연식에 따른 가액감소
▶ 예금(소계)			395,372	184,005	23,720	555,657	
본인		교보생명보험 19,100(1,200 증가), 국민은행 10, 농협생명보험 0(12,000 감소), 농협은행 46, 농협중앙회 24, 미래에셋대우(주) 13, 삼성생명보험 23,508(3,587 증가), 삼성화재해상보험 1,797(179 증가), 새마을금고 20,105(4,250 증가), 새마을금고중앙회 공제사업부 32,469(7,130 증가), 신한은행 4,913(6,750 감소), 우리은행 1,372	105,761	16,348	18,752	103,357	소득에 따른 보험 및 예금액 증가
배우자		(주)상상인증권 643(174 증가), DB금융투자 4, 교보증권 4, 농협손해보험 4,680(480 증가), 대신증권 22(3 증가), 미래에셋대우(주) 4, 삼성생명보험 254,708(18,628 증가), 새마을금고 11(1 증가), 우리은행 956(3,993 감소), 유진투자증권 2	245,741	19,466	4,173	261,034	
모		농협중앙회 10, 새마을금고 14, 우리은행 10,509(10,000 증가)	533	10,509	509	10,533	
장남		교보생명보험 5,071(615 증가), 메리츠화재해상보험(보험) 2,643(488 증가), 삼성생명보험 22,250(3,000 증가), 새마을금고중앙회 공제사업부 4,454(976 증가), 신용협동조합중앙회 11,400(1,970 증가), 신한금융투자(주) 5,999(5,999 증가), 신한은행 128,835(124,634 증가), 우리은행 28(286 감소), 우체국 53	43,337	137,682	286	180,733	소득에 따른 보험 및 예금액 증가

▶ 유가증권(소계)			1,990	418	367	2,041	
배우자	상장주식	두산솔루스2우B 3주(3주 증가), 두산퓨얼셀2우B 6주(6주 증가), 두산우 9주(2주 감소), 두산2우B 1주(1주 감소), SK증권 252주, 두산솔루스1우 18주(18주 증가), 두산퓨얼셀1우 33주(33주 증가)	1,135	418	367	1,186	가액변동
배우자	비상장주식	대신증권(대우전자) 71주, 교보증권(미우우선주) 10주, DB금융투자(미우우선주) 90주	855	0	0	855	
▶ 채무(소계)			1,879,806	120,751	410,318	1,590,239	
본인	금융기관채무	새마을금고 283,000(3,360 감소), 신한은행 256,208(10,750 감소)	553,318	0	14,110	539,208	소득에 따른 일부 채무 상환
본인	건물임대채무	서울특별시 금천구 시흥동 리체아트빌 2건 임대보증금	35,000	0	0	35,000	변동없음
본인	건물임대채무	서울특별시 금천구 시흥동 에벤에셀프라자 임대보증금	200,000	0	0	200,000	변동없음
본인	건물임대채무	서울특별시 금천구 시흥동 임대보증금	325,000	0	0	325,000	변동없음
배우자	금융기관채무	농협손해보험 2,490(2,490 증가), 삼성생명보험 184,030(78,750 증가), 삼성카드 5,000(5,000 증가), 우리은행 9,923(9,923 증가), 우리카드 9,688(9,688 증가), 하나카드 14,900(14,900 증가)	105,280	120,751	0	226,031	금융기관 대출 증가
배우자	건물임대채무	서울특별시 금천구 시흥동 임대보증금	265,000	0	0	265,000	변동없음
장남	금융기관채무	신한은행 0(48,168 감소), 우리은행 0(283,040 감소)	331,208	0	331,208	0	부동산매매에 따른 대출 상환
장남	건물임대채무	서울특별시 금천구 시흥동 백운매트로엔 임대보증금 감소	65,000	0	65,000	0	부동산 소유권 상실에 따른 임대채무 감소
총 계			1,148,680	188,398	15,190	1,321,888	증감액: 173,208천원 (가액변동: 85,559천원)

소속	서울특별시 영등포구		직위	의장		성명	윤준용
(단위 : 천원)							
본인과의 관계	재산의 종류	소재지 면적 등 권리의 명세	종전가액	변동액		현재가액	변동사유
				증가액 (실거래가격)	감소액 (실거래가격)		
▶ 건물(소계)			591,834	420,000	0	1,011,834	
본인	아파트(전세(임차)권)	서울특별시 영등포구 양평동5가 한신아파트 건물 112.40㎡	190,000	80,000	0	270,000	보증금 증액
본인	단독주택	전라남도 여수시 학동 대지 297.20㎡ 건물 322.01㎡	331,834	0	0	331,834	변동사항 없음
부	다가구주택(전세(임차)권)	서울특별시 영등포구 양평동6가 건물 100.00㎡	70,000	0	0	70,000	변동사항 없음
장남	오피스텔(전세(임차)권)	서울특별시 영등포구 양평동5가 대우미래사랑2차 건물 65.30㎡ (건물 65.30㎡ 증가)	–	340,000 (340,000)	0	340,000	전세임차(이사)
▶ 부동산에 관한 규정이 준용되는 권리와 자동차 · 건설기계 · 선박 및 항공기(소계)			21,533	28,560	3,296	46,797	
본인	자동차	2017년식 그랜져 IG 배기량(2,400cc)	21,533	0	3,296	18,237	감가상각
장남	자동차	2020년식 싼타페 배기량(1,995cc) 증가	0	28,560 (28,560)	0	28,560	차량구입
▶ 예금(소계)			526,704	103,656	70,073	560,287	
본인		(주)KEB하나은행 101, 국민은행 141,936(31,153 증가), 기타(새마을금고) 12,667(140 증가), 농협중앙회 117, 미래에셋생명보험 9,048, 삼성생명보험 23,215(1,017 증가), 새마을금고중앙회 공제사업부 6,560(212 증가), 신용협동조합중앙회 10, 신한은행 37,314(2,992 감소), 우리은행 13,743(124 감소), 우체국 4	215,309	32,560	3,154	244,715	예금 및 보험료 납입액 증가
배우자		농협은행 1, 동양생명보험 134,476(42,208 감소), 라이나생명보험 3,243(2,387 감소), 미래에셋대우(주) 121(117 증가), 미래에셋생명보험 2,166, 삼성생명보험 11,103(6,266 증가), 새마을금고 10, 신용협동조합중앙회 10, 신한생명보험 79,038(11,224 감소), 신한은행 19,504(17,404 증가), 한화생명보험주식회사 989(989 증가)	281,704	35,670	66,713	250,661	예금 및 보험료 납입액 증가

부		국민은행 1,504(1 증가), 농협중앙회 17(206 감소), 신한은행 19	1,745	1	206	1,540	예금 및 보험료 납입액 증가
차남		농협은행 20, 삼성생명보험 13,176(5,647 증가), 씨티은행 21,959(18,150 증가)	11,358	23,797	0	35,155	
장남		(주)KEB하나은행 120, 국민은행 2, 메리츠화재해상보험(보험) 4,250(600 증가), 삼성생명보험 7,780(4,089 증가), 신용협동조합중앙회 7,403(1,332 증가), 신한은행 8,661(5,607 증가)	16,588	11,628	0	28,216	
▶ 유가증권(소계)			360,488	11,278	360,488	11,278	
본인	주식백지신탁	라송산업 0주(70,200주 감소)	351,000	0	351,000	0	주식 매수매도 및 평가액 변동
배우자	상장주식	젬백스 230주(230주 증가), 비덴트 1주(1주 증가), 신라섬유 0주(150주 감소), 녹십자셀 0주(10주 감소), 유니크 350주(350주 증가), 현대바이오 1주(1주 증가), 깨끗한나라 100주(100주 증가), 키이스트 0주(3,280주 감소)	9,488	11,278	9,488	11,278	
▶ 채무(소계)			119,822	200,000	25,537	294,285	
본인	건물임대채무	전라남도 여수시 남면 우학리 학동 임대보증금	50,000	0	0	50,000	변동사항 없음(계약유지)
배우자	금융기관채무	동양생명보험 4,960, 신한생명보험 24,950(7,640 감소), 신한은행 14,375(17,897 감소)	69,822	0	25,537	44,285	채무 일부 상환
장남	금융기관채무	신한은행 200,000(200,000 증가)	0	200,000	0	200,000	전세자금 대출 증가
총 계			1,380,737	363,494	408,320	1,335,911	증감액: -44,826천원 (가액변동: -3,296천원)

소속	서울특별시 영등포구		직위	의원		성명	고기판
(단위 : 천원)							
본인과의 관계	재산의 종류	소재지 면적 등 권리의 명세	종전가액	변동액		현재가액	변동사유
				증가액 (실거래가격)	감소액 (실거래가격)		
▶ 건물(소계)			1,103,604	353,636	280,000	1,177,240	
본인	상가	서울특별시 영등포구 도림동 동아에코빌(A)상가 대지 102.55㎡ 건물 73.08㎡	488,245	44,090	0	532,335	공시가격 상승
본인	상가	서울특별시 영등포구 도림동 도림동동아파파트상가 대지 68.37㎡ 건물 48.72㎡	325,359	29,546	0	354,905	공시가격 상승
본인	상가(전세(임차)권)	서울특별시 영등포구 도림동 건물 39.00㎡	10,000	0	0	10,000	변동없음
배우자	아파트(전세(임차)권)	서울특별시 영등포구 도림동 동아에코빌 건물 0.00㎡ (건물 84.99㎡ 감소)	280,000	0	280,000 (280,000)	0	전세(임차) 기간 종료
배우자	아파트(전세(임차)권)	서울특별시 영등포구 도림동 동아에코빌 건물 59.94㎡ (건물 59.94㎡ 증가)	-	280,000 (280,000)	0	280,000	신규 전세(임차) 계약
▶ 부동산에 관한 규정이 준용되는 권리와 자동차 · 건설기계 · 선박 및 항공기(소계)			10,720	0	4,504	6,216	
본인	자동차	2013년식 K5 배기량(2,000cc)	10,720	0	4,504	6,216	감가상각
▶ 예금(소계)			108,348	27,143	40,364	95,127	
본인		(주)KEB하나은행 10, 국민은행 158(987 감소), 농협은행 63(3,379 감소), 새마을금고 1,177(301 증가), 새마을금고중앙회 공제사업부 12,053(1,670 감소), 신용협동조합중앙회 89(2 증가), 우리은행 417(588 감소), 우체국 270(270 증가), 한화손해보험 16,267(572 감소)	37,127	5,964	12,587	30,504	이사 및 생활비 사용
배우자		농협은행 875(4,879 감소), 새마을금고 2,112(1,433 증가), 새마을금고중앙회 공제사업부 9,300(1,200 증가), 우체국 182(182 증가), 케이디비생명보험 0(17,095 감소), 한화손해보험 11,263(1,513 증가)	41,378	4,728	22,374	23,732	

장남		(주)KEB하나은행 1,761(1,001 증가), 국민은행 6,439(2,693 증가), 농협은행 8,000(1,200 증가), 새마을금고 4,430(693 증가), 새마을금고중앙회 공제사업부 5,598(428 증가), 우리은행 1,925(1,920 증가), 우리종합금융 1(687 감소), 한국포스증권(주) 2,761(2,761 증가), 한화손해보험 9,976(1,039 증가)	29,843	16,451	5,403	40,891	이사 및 생활비 사용
▶ 채무(소계)			140,000	50,000	50,000	140,000	
본인	금융기관채무	국민은행 50,000, 우리은행 80,000	130,000	50,000	50,000	130,000	대출기간연장 (상환 및 신규 대출)
본인	건물임대채무	서울특별시 영등포구 도림동 동아(a)상가 임대보증금	10,000	0	0	10,000	변동없음
총 계			1,082,672	330,779	274,868	1,138,583	증감액: 55,911천원 (가액변동: 69,132천원)

소속	서울특별시 영등포구		직위	의원		성명	권영식
(단위 : 천원)							
본인과의 관계	재산의 종류	소재지 면적 등 권리의 명세	종전가액	변동액		현재가액	변동사유
				증가액 (실거래가격)	감소액 (실거래가격)		
▶ 토지(소계)			511,994	42,508	0	554,502	
본인	답	경기도 고양시 일산동구 풍동 743-1번지 1,000.00㎡	461,100	40,500	0	501,600	공시지가 상승
본인	답	경상남도 산청군 생비량면 도전리 1096번지 1,435.00㎡	22,960	0	0	22,960	변동없음
본인	임야	경상남도 산청군 생비량면 도전리 산 93번지 496.00㎡	679	95	0	774	공시지가 상승
본인	임야	경상남도 산청군 생비량면 도전리 산 143번지 595.00㎡	338	49	0	387	공시지가 상승
모	대지	경상남도 산청군 생비량면 도전리 1041-2번지 171.00㎡	6,104	872	0	6,976	공시지가 상승
장남	임야	경상남도 산청군 시천면 신천리 산 124번지 49,557.00㎡	20,813	992	0	21,805	공시지가 상승
▶ 건물(소계)			1,915,180	24,041	0	1,939,221	
본인	단독주택	서울특별시 관악구 신림동 대지 159.30㎡ 건물 241.53㎡	477,000	13,000	0	490,000	공시지가 상승
본인	상가	경기도 시흥시 정왕3동 스틸랜드 대지 230.03㎡ 건물 229.00㎡	464,858	11,041	0	475,899	공시지가 상승
본인	기타	경기도 고양시 일산동구 풍동 건물 168.00㎡	36,792	0	0	36,792	변동없음
본인	상가	서울특별시 영등포구 신길동 대지 221.00㎡ 건물 121.53㎡	684,530	0	0	684,530	변동없음
장남	단독주택	서울특별시 영등포구 신길동 대지 93.00㎡ 건물 59.40㎡	252,000	0	0	252,000	변동없음
▶ 부동산에 관한 규정이 준용되는 권리와 자동차 · 건설기계 · 선박 및 항공기(소계)			12,945	0	2,046	10,899	
본인	자동차	2011년식 제네시스 배기량(3,342cc)	9,175	0	1,454	7,721	감가상각
본인	자동차	2011년식 봉고3(중형화물) 배기량(2,902cc)	3,770	0	592	3,178	감가상각
▶ 예금(소계)			2,065,445	551,193	609,277	2,007,361	

본인		BNP파리바카디프생명보험 24,000, 교보생명보험 12,600, 국민은행 156(156 증가), 삼성생명보험 85,268(1,258 증가), 새마을금고 7,515(4,836 증가), 스탠다드차타드은행 27,182(3,124 감소), 신용협동조합중앙회 26,873(7,749 감소), 우리은행 2,601(59 감소), 중소기업은행 5,372(10,946 감소), 케이디비생명보험 15,080(3,120 증가), 푸르덴셜생명보험 57,945, 한국투자증권 119,669(37,133 감소), 한화생명보험주식회사 31,500, 현대해상화재보험 9,534(1,167 감소)	476,103	42,124	92,932	425,295	채권기간만료 및 생활비 등 지출
배우자		(주)KB손해보험 6,954(732 증가), KB생명보험 10,000, KB증권 19,278(7,230 감소), 교보생명보험 9,000, 국민은행 72,347(16,249 감소), 삼성생명보험 73,974(4,852 증가), 새마을금고 33(1 증가), 스탠다드차타드은행 307,507(41,643 감소), 신용협동조합중앙회 31,355(1,304 증가), 신한은행 34(231 감소), 오렌지라이프생명보험 주식회사 22,000, 우체국 87,126, 중소기업은행 2,480(240 증가), 푸르덴셜생명보험 296,440(68,764 증가), 한국산업은행 69,013(9,601 증가), 한국투자증권 359,311(33,614 감소), 한화생명보험주식회사 31,500, 현대해상화재보험 10,581(922 증가)	1,421,484	472,522	485,073	1,408,933	
모		농협중앙회 1,334(7,642 감소)	8,976	0	7,642	1,334	
장남		(주)KB손해보험 14,700(1,800 증가), BNP파리바카디프생명보험 12,000, 국민은행 803(797 감소), 삼성생명보험 55,875(5,971 증가), 스탠다드차타드은행 1,889(106 감소), 신용협동조합중앙회 27,024(603 증가), 신한은행 5, 우리은행 272(15 증가), 중소기업은행 4,890(600 증가)	109,372	25,533	17,447	117,458	채권기간만료 및 생활비 등 지출
차남		BNP파리바카디프생명보험 14,700(1,200 증가), 국민은행 23, 스탠다드차타드은행 9,800(562 증가), 신용협동조합중앙회 10,000, 우리은행 2, 한국투자증권 19,816(3,069 증가)	49,510	11,014	6,183	54,341	
▶ 유가증권(소계)			122,028	20,111	24,897	117,242	

배우자	상장주식	아이엠텍 150주, 자화전자 30주, KB금융 193주, SK텔레콤 5주(3주 증가), 서울전자통신 1,000주, 롯데쇼핑 7주, KT&G 6주, 웅진코웨이 13주(13주 증가), 테스나 26주, 효성티앤씨 3주, 빙그레 5주, KODEX 2차전지 141주(141주 증가), 삼성물산 17주(17주 증가), 동국S&C 57주, LG유플러스 25주, LG화학우 5주(5주 증가), 동원F&B 3주, 성광벤드 18주(18주 증가), 현대중공업 40주, 현대일렉트릭 2주(4주 증가), 삼성전자우 107주(107주 증가), 한솔제지 57주(15주 증가), NH투자증권우 49주(49주 증가), 삼성전자 70주, LG전자 1주, 한국가스공사 14주, 동부증권 2,991주, 현대제철 100주, 현대로보틱스 7주, 지역난방공사 6주, 롯데지주 9주, 한세실업 37주, KG이니시스 47주, 하나투어10주, LS산전 26주(26주 증가), 동아엘텍 50주, LG 11주(11주 증가), 씨에스윈드 12주, 현대중공업지주 2주(2주 증가), 한국항공우주 15주(15주 증가), SKC코오롱PI 12주, 파트론 80주, 인터파크홀딩스 97주, 현대모비스 6주, SK이노베이션 2주(2주 증가), 롯데쇼핑 13주, 금호석유 4주, 제주항공 13주, 현대차우 15주(15주 증가), 포스코대우 49주, 하나금융지주 6주, CJ4우(전환) 8주(8주 증가), 한라홀딩스 3주(3주 증가), 맥쿼리인프라 55주(55주 증가), POSCO 181주(1주 증가), JW생명과학 4주, 대우건설 260주, LG화학 43주, GS 9주(9주 증가), 현대건설기계8주, TIGER 단기통안 44주, 제일기획 23주(23주 증가), 키움증권 6주	122,028	20,111	24,897	117,242	주식 매도 및 평가액 하락
▶ 채무(소계)			259,541	0	45,166	214,375	
본인	금융기관 채무	우리은행 9,375(12,500 감소), 중소기업은행 22,000(28,000 감소)	71,875	0	40,500	31,375	채무 일부 상환
본인	건물임대 채무	서울특별시 관악구 신림동 임대보증금	122,000	0	0	122,000	변동없음(계약 유지)
본인	건물임대 채무	경기도 시흥시 정왕3동 스틸랜드 임대보증금	12,000	0	0	12,000	변동없음(계약 유지)
장남	금융기관 채무	한국주택금융공사 49,000(4,666 감소)	53,666	0	4,666	49,000	채무 일부 상환
▶ 회원권(소계)			7,910	0	0	7,910	
배우자	콘도 미니엄	경주일성콘도	7,910	–	–	7,910	변동없음
총 계			4,375,961	637,853	591,054	4,422,760	증감액: 46,799천원 (가액변동: 41,078천원)

소속	서울특별시 영등포구		직위	의원		성명	김길자
(단위 : 천원)							
본인과의 관계	재산의 종류	소재지 면적 등 권리의 명세	종전가액	변동액		현재가액	변동사유
				증가액 (실거래가격)	감소액 (실거래가격)		
▶ 토지(소계)			9,269	483	0	9,752	
배우자	도로	인천광역시 중구 운북동 117-112번지 222.00㎡ 중 53.00㎡	9,269	483	0	9,752	공시지가 상승
▶ 건물(소계)			713,100	0	0	713,100	
본인	오피스텔	서울특별시 영등포구 여의도동 라이프오피스텔 건물 45.99㎡	203,100	0	0	203,100	변동사항 없음
배우자	단독주택	인천광역시 중구 운북동 대지 344.00㎡ 건물 68.04㎡	245,000	0	0	245,000	변동사항 없음
배우자	오피스텔	서울특별시 영등포구 당산동4가 리버웨이 건물 40.70㎡	265,000	0	0	265,000	변동사항 없음
▶ 부동산에 관한 규정이 준용되는 권리와 자동차 · 건설기계 · 선박 및 항공기(소계)			21,946	0	6,637	15,309	
본인	자동차	2009년식 투싼 배기량(1,975cc)	2,696	0	784	1,912	감가상각
본인	자동차	2018년식 스토닉 배기량(1,582cc)	16,000	0	5,853	10,147	감가상각
배우자	기타	오토바이/할리데이비슨 : 영등포사 6959	3,250	-	-	3,250	변동없음
▶ 예금(소계)			213,240	31,685	3,730	241,195	
본인		(주)KEB하나은행 2,700(2,100 증가), 국민은행 1,264(528 감소), 농협은행 101(399 감소), 삼성생명보험 6,179(568 증가), 새마을금고 292(10 증가), 신한은행 40, 우리은행 3,194(3,115 증가), 중소기업은행 122, 한화생명보험주식회사 3,108	12,134	5,793	927	17,000	예금 및 보험 납입액 증가
배우자		(주)KB손해보험 10,385(1,023 증가), (주)KEB하나은행 5,073(1,026 감소), DB손해보험(주) 1,130(120 증가), 경찰공제회 94,531(15,026 증가), 교보생명보험 11,200(1,200 증가), 국민은행 20,599(2,231 증가), 삼성증권 82(10 증가), 삼성화재해상보험 210(210 증가), 한화생명보험주식회사 35,648(3,000 증가), 현대해상화재보험 12,595, 흥국생명보험 30,000	199,659	23,596	1,802	221,453	
차남		국민은행 290(710 감소), 씨티은행 12	1,012	290	1,000	302	
장남		국민은행 23(11 증가), 신한금융투자(주) 4, 씨티은행 35(29 증가), 우리은행 605(284 증가), 우체국 10, 중소기업은행 1,711(1,629 증가), 한국카카오은행(주) 52(52 증가)	435	2,006	1	2,440	

▶ 유가증권(소계)			2,054	119	0	2,173	
배우자	상장주식	파라다이스 109주	2,054	98	0	2,152	유가증권 평가액 상승
배우자	비상장주식	테라리소스 210주(210주 증가)	0	21	0	21	
▶ 채무(소계)			541,716	18,651	58,451	501,916	
본인	금융기관채무	(주)KEB하나은행 129,859(429 증가), 삼성생명보험 2,800, 한화생명보험 주식회사 1,300	133,530	429	0	133,959	신규 대출
본인	건물임대채무	서울특별시 영등포구 여의도동 라이프오피스텔 임대보증금 증가	0	10,000	0	10,000	건물임대
배우자	금융기관채무	공무원연금공단 12,280, 국민은행 316,005(40,857 감소)	369,142	8,222	49,079	328,285	채무 일부 상환
장남	금융기관채무	우리은행 26,272(3,978 감소), 중소기업은행 3,400(2,400 감소), 한국카카오은행(주) 0(2,994 감소)	39,044	0	9,372	29,672	채무 일부 상환
총 계			417,893	13,636	-48,084	479,613	증감액: 61,720천원 (가액변동: -6,056천원)

소속	서울특별시 영등포구		직위	의원		성명	김재진
(단위 : 천원)							
본인과의 관계	재산의 종류	소재지 면적 등 권리의 명세	종전가액	변동액		현재가액	변동사유
				증가액 (실거래가격)	감소액 (실거래가격)		
▶ 건물(소계)			640,000	111,000	0	751,000	
본인	아파트	서울특별시 영등포구 영등포동 두산위브 건물 114.08㎡	436,000	80,000	0	516,000	공시가격 상승
배우자	단독주택	서울특별시 영등포구 신길동 대지 83.00㎡ 건물 42.38㎡	204,000	31,000	0	235,000	공시지가 상승
▶ 부동산에 관한 규정이 준용되는 권리와 자동차 · 건설기계 · 선박 및 항공기(소계)			11,651	4,500	1,822	14,329	
본인	자동차	2015년식 스포티지 배기량(2,000cc)	11,651	0	1,822	9,829	감가상각
장남	자동차	2012년식 스파크 배기량(995cc) 증가	0	4,500 (4,500)	0	4,500	중고차 구입
▶ 예금(소계)			194,965	34,695	36,077	193,583	
본인		DB손해보험(주) 3,192(336 증가), 교보생명보험 22,374, 국민은행 763(373 감소), 메리츠화재해상보험(보험) 3,270(360 증가), 새마을금고 12,602(3,387 감소), 새마을금고중앙회 공제사업부 5,364(613 증가), 신용협동조합중앙회 21(1 증가), 우리은행 506(196 감소)	50,738	3,219	5,865	48,092	생활비 사용
배우자		DB손해보험(주) 45,166(1,478 증가), 교보생명보험 5,880, 국민은행 3,277(48 증가), 농협은행 153(153 증가), 농협중앙회 716(553 증가), 삼성화재해상보험 11,219(1,243 증가), 새마을금고 67(3 증가), 우체국 4,199(600 증가), 중소기업은행 10,456(2,066 증가), 현대해상화재보험 44,763(21,390 감소)	141,142	12,359	27,605	125,896	
차녀		농협중앙회 1(9 감소)	10	0	9	1	생활비 사용
장남		신한금융투자(주) 0(1 감소), 신한은행 1, 중소기업은행 56(2,597 감소), 현대해상화재보험 19,537(19,117 증가)	3,075	19,117	2,598	19,594	

▶ 채무(소계)			442,498	5,162	12,498	435,162	
본인	금융기관채무	국민은행 0(12,486 감소), 새마을금고 325,162(5,150 증가)	332,498	5,162	12,498	325,162	채무 일부 상환 등
배우자	금융기관채무	새마을금고 20,000	20,000	0	0	20,000	변동없음
배우자	건물임대채무	서울특별시 영등포구 신길동 임대보증금	90,000	0	0	90,000	변동없음
총 계			404,118	145,033	25,401	523,750	증감액: 119,632천원 (가액변동: 109,178천원)

소속	서울특별시 영등포구		직위	의원		성명	김화영
(단위 : 천원)							
본인과의 관계	재산의 종류	소재지 면적 등 권리의 명세	종전가액	변동액 증가액 (실거래가격)	변동액 감소액 (실거래가격)	현재가액	변동사유
▶ 토지(소계)			14,277	345	5,328	9,294	
본인	전	전라남도 진도군 조도면 창유리 2757번지 2,602.00㎡	3,642	130	0	3,772	공시가격 상승
본인	임야	전라남도 진도군 조도면 신육리 산 193번지 23,802.00㎡	5,307	215	0	5,522	공시가격 상승
모	대지	전라남도 진도군 조도면 창유리 522-1번지 0.00㎡ (498.00㎡ 감소)	5,328	0	5,328	0	소유권 상실
▶ 건물(소계)			509,900	0	0	509,900	
본인	상가(전세(임차)권)	서울특별시 영등포구 여의도동 종합상가 건물 50.00㎡	100,000	0	0	100,000	변동없음
본인	다세대주택(전세(임차)권)	서울특별시 영등포구 신길동 청솔하이츠빌 건물 81.16㎡	350,000	0	0	350,000	변동없음
본인	단독주택	전라남도 목포시 항동 대지 142.10㎡ 건물 19.83㎡	18,900	0	0	18,900	변동없음
장녀	다가구주택	인천광역시 남동구 남촌동 세일빌라 건물 56.10㎡	41,000	0	0	41,000	변동없음
▶ 부동산에 관한 규정이 준용되는 권리와 자동차 · 건설기계 · 선박 및 항공기(소계)			2,708	0	0	2,708	
본인	자동차	2002년식 에쿠스 배기량(3,497cc)	2,708	-	-	2,708	변동없음
▶ 예금(소계)			327,908	36,720	75,348	289,280	
본인		(주)KB손해보험 23,838(1,200 증가), (주)KEB하나은행 557(238 증가), AIA생명보험주식회사 6,432(392 증가), KB생명보험 5,184, 교보생명보험 20,676, 국민은행 15,338(367 감소), 삼성생명보험 20,156, 새마을금고 1,265(35 증가), 새마을금고중앙회 공제사업부 1,237(450 증가), 스탠다드차타드은행 0(103 감소), 신용협동조합중앙회 52(2 증가), 신한은행 5,289(1,990 증가), 우리은행 243(110 감소), 우체국 13,490(840 증가), 중소기업은행 12,494(7,995 감소), 현대해상화재보험 29,227(3,238 감소)	162,144	24,079	30,745	155,478	생활비 사용 등으로 인한 감소
배우자		국민은행 1,224(340 증가), 롯데손해보험 2,500, 삼성생명보험 68,220, 새마을금고 185(5 증가), 신한은행 68(3 감소), 우체국 0(2,296 감소), 중소기업은행 46, 현대해상화재보험 35,568	109,765	345	2,299	107,811	

모		농협중앙회 4,969(476 감소), 우체국 0(32,858 감소)	38,303	1,800	35,134	4,969	생활비 사용 등으로 인한 감소
장남		국민은행 9(3 감소), 새마을금고중앙회 공제사업부 3,939(411 증가), 신한은행 80(46 증가), 우리은행 7, 중소기업은행 1,551	5,132	457	3	5,586	
장녀		(주)KEB하나은행 5, 국민은행 867(56 증가), 삼성생명보험 7,986(7,986 증가), 새마을금고 33, 신한은행 1,632(1,629 증가), 우리은행 478(355 증가), 중소기업은행 1,550, 현대해상화재보험 0(7,160 감소)	9,685	10,033	7,167	12,551	
차남		중소기업은행 2,885(6 증가)	2,879	6	0	2,885	
▶ 채무(소계)			375,739	60,651	33,587	402,803	
본인	금융기관채무	(주)KB손해보험 16,390, KB생명보험 3,300, 교보생명보험 20,960, 국민은행 118,070(3,428 감소), 삼성생명보험 13,060, 삼성카드 0(12,000 감소), 새마을금고 31,991(2,760 감소), 신한은행 29,722(609 증가), 우리은행 50,000(50,000 증가), 우체국 3,620(380 감소), 중소기업은행 19,311(185 감소), 현대해상화재보험 11,350(1,070 감소)	286,988	55,351	24,565	317,774	신규 대출 증가
배우자	금융기관채무	삼성생명보험 66,030, 새마을금고 1,909(3,972 감소), 우체국 0(600 감소), 현대해상화재보험 7,740, 흥국생명보험 4,050(950 감소)	85,251	0	5,522	79,729	채무 일부 상환
장녀	금융기관채무	삼성생명보험 5,300(5,300 증가), 현대해상화재보험 0(3,500 감소)	3,500	5,300	3,500	5,300	대출 및 채무 상환
총 계			479,054	−23,586	47,089	408,379	증감액: −70,675천원 (가액변동: 345천원)

소속	서울특별시 영등포구		직위	의원		성명	박미영
							(단위 : 천원)
본인과의 관계	재산의 종류	소재지 면적 등 권리의 명세	종전가액	변동액		현재가액	변동사유
				증가액 (실거래가격)	감소액 (실거래가격)		
▶ 토지(소계)			736,707	76,651	0	813,358	
본인	전	경기도 화성시 비봉면 남전리 444번지 1,629.00㎡ 중 814.50㎡	50,173	896	0	51,069	공시지가 상승
본인	답	경기도 화성시 남양읍 수화리 513번지 2,076.00㎡ 중 1,038.00㎡	39,547	2,180	0	41,727	공시지가 상승
본인	대지	서울특별시 관악구 신림동 1515-2번지 337.50㎡ 중 112.50㎡	646,987	73,575	0	720,562	공시지가 상승
▶ 건물(소계)			967,000	213,000	0	1,180,000	
본인	아파트	서울특별시 영등포구 여의도동 미성아파트 라이프주택 건물 144.55㎡	747,000	213,000	0	960,000	공시지가 상승
본인	오피스텔	서울특별시 중구 의주로1가 바비엥빌딩 대지 573.00㎡ 건물 29.23㎡	220,000	0	0	220,000	변동없음
▶ 부동산에 관한 규정이 준용되는 권리와 자동차 · 건설기계 · 선박 및 항공기(소계)			765	0	0	765	
본인	자동차	2002년식 아반떼XD(DOHC) 배기량(1,500cc)	765	-	-	765	감가상각
▶ 현금(소계)			40,000	0	0	40,000	
본인		현금	40,000	0	0	40,000	변동없음
▶ 예금(소계)			97,143	65,767	40,429	122,481	
본인		(주)KEB하나은행 11,609(112 증가), AIA생명보험주식회사 10,578(823 증가), DB손해보험(주) 533(156 증가), KB저축은행 166, SBI저축은행 88, 국민은행 62(492 감소), 메리츠종금증권 0(8 감소), 미래에셋대우(주) 38(1 증가), 새마을금고 11,178(12,459 감소), 새마을금고중앙회 공제사업부 10,516(1,870 증가), 신한금융투자(주) 6,094(5,863 증가), 신한은행 19,446(14,241 증가), 씨티은행 3,499(249 증가), 우리은행 322(764 감소), 한화손해보험 2,763(298 증가), 한화투자증권 4	67,006	28,207	18,317	76,896	예적금 및 보험금 납입액 증가
배우자		(주)KEB하나은행 1,509(2 증가), DB손해보험(주) 381(150 증가), MG손해보험(주) 2,204(1,058 증가), NH투자증권 6, 신한은행 30	2,920	1,210	0	4,130	
장녀		(주)KEB하나은행 292(895 감소), 새마을금고 33,803(12,566 증가), 신한은행 7,198(2,405 증가), 우리은행 162(162 증가)	27,217	36,350	22,112	41,455	

▶ 유가증권(소계)			20,289	15,344	2,412	33,221	
본인	상장주식	MP한강 788주, 씨티젠 14,141주(8,291주 증가), 바이오제네틱스 500주	20,289	15,344	2,412	33,221	주식 추가 매수
▶ 채무(소계)			40,000	0	20,000	20,000	
본인	금융기관채무	농협생명보험 20,000(20,000 감소)	40,000	0	20,000	20,000	채무 일부 상환
▶ 고지거부 및 등록제외사항			–	–	–	–	
모		고지거부					독립생계유지
총 계			1,821,904	370,762	22,841	2,169,825	증감액: 347,921천원 (가액변동: 287,239천원)

소속	서울특별시 영등포구		직위	의원		성명	박정자
							(단위 : 천원)
본인과의 관계	재산의 종류	소재지 면적 등 권리의 명세	종전가액	변동액 증가액 (실거래가격)	변동액 감소액 (실거래가격)	현재가액	변동사유
▶ 건물(소계)			271,000	53,000	0	324,000	
본인	단독주택	서울특별시 영등포구 대림동 대지 119.00㎡ 건물 196.42㎡	271,000	53,000	0	324,000	공시지가 상승
▶ 부동산에 관한 규정이 준용되는 권리와 자동차 · 건설기계 · 선박 및 항공기(소계)			1,191	0	343	848	
본인	자동차	2008년식 모닝 배기량(999cc)	1,191	0	343	848	감가상각
▶ 예금(소계)			18,337	7,441	12,658	13,120	
본인		MG손해보험(주) 450(1,160 감소), 농협중앙회 1, 신용협동조합중앙회 146(101 증가), 우리은행 0(1 감소), 중소기업은행 8,873(4,757 감소), 흥국화재해상보험(주) 3,650(600 증가)	18,337	7,441	12,658	13,120	생활비 및 채무상환에 사용
▶ 채무(소계)			186,016	0	24,596	161,420	
본인	금융기관채무	MG손해보험(주) 0(540 감소), 농협중앙회 20,000(10,000 감소), 신용협동조합중앙회 12,540(14,056 감소), 흥국화재해상보험(주) 880	58,016	0	24,596	33,420	채무 일부 상환
본인	건물임대채무	서울특별시 영등포구 대림동 임대보증금	128,000	0	0	128,000	변동없음(계약유지)
총 계			104,512	60,441	−11,595	176,548	증감액: 72,036천원 (가액변동: 52,657천원)

소속	서울특별시 영등포구		직위	의원		성명	오현숙
(단위 : 천원)							
본인과의 관계	재산의 종류	소재지 면적 등 권리의 명세	종전가액	변동액		현재가액	변동사유
				증가액 (실거래가격)	감소액 (실거래가격)		
▶ 토지(소계)			835,539	1,156	824,465	12,230	
본인	임야	강원도 원주시 신림면 용암리 산 3번지 145,885.00㎡ 중 1,650.00㎡	2,194	83	0	2,277	공시지가 상승
배우자	대지	서울특별시 영등포구 도림동 187-28번지 0.00㎡ (7.00㎡ 감소)	4,781	0	4,781	0	건물준공으로 토지항목 삭제 후 건물항목에 등록
배우자	대지	서울특별시 영등포구 도림동 187-2번지 0.00㎡ (198.00㎡ 감소)	401,544	0	401,544	0	건물준공으로 토지항목 삭제 후 건물항목에 등록
배우자	대지	서울특별시 영등포구 도림동 187-34번지 0.00㎡ (202.00㎡ 감소)	418,140	0	418,140	0	건물준공으로 토지항목 삭제 후 건물항목에 등록
배우자	대지	서울특별시 영등포구 도림동 187-38번지 0.00㎡ (0.00㎡ 감소)	0	0	- (0)	0	소재지 오기 정정
배우자	대지	서울특별시 영등포구 도림동 187-38번지 13.00㎡	8,880	1,073	0	9,953	소재지 오기 정정 후 재입력
▶ 건물(소계)			21,020,723	4,504,825	0	25,525,548	
본인	단독주택	서울특별시 영등포구 도림동 대지 99.00㎡ 건물 433.02㎡	263,000	31,000	0	294,000	공시지가 상승
본인	다가구주택	서울특별시 영등포구 도림동 건물 62.52㎡	142,000	1,000	0	143,000	공시지가 상승
배우자	복합건물 (주택+상가)	서울특별시 영등포구 도림동 대지 680.80㎡ 건물 331.00㎡	3,583,462	0	0	3,583,462	변동없음
배우자	복합건물 (주택+상가)	서울특별시 영등포구 당산동 브라보 건물 177.72㎡	515,413	25,753	0	541,166	공시지가 상승
배우자	복합건물 (주택+상가)	서울특별시 영등포구 당산동 브라보 건물 177.72㎡	512,323	33,565	0	545,888	공시지가 상승

배우자	복합건물(주택+상가)	서울특별시 영등포구 당산동 브라보 건물 177.72㎡	488,525	22,855	0	511,380	공시지가 상승
배우자	복합건물(주택+상가)	서울특별시 영등포구 당산동 브라보 건물 32.22㎡	108,000	4,000	0	112,000	공시지가 상승
배우자	복합건물(주택+상가)	서울특별시 영등포구 당산동 브라보 건물 32.22㎡	108,000	4,000	0	112,000	공시지가 상승
배우자	복합건물(주택+상가)	서울특별시 영등포구 당산동 브라보 건물 32.22㎡	108,000	4,000	0	112,000	공시지가 상승
배우자	복합건물(주택+상가)	서울특별시 영등포구 당산동 브라보 건물 32.22㎡	108,000	4,000	0	112,000	공시지가 상승
배우자	복합건물(주택+상가)	서울특별시 영등포구 당산동 브라보 건물 36.98㎡	118,000	4,000	0	122,000	공시지가 상승
배우자	복합건물(주택+상가)	서울특별시 영등포구 당산동 브라보 건물 29.42㎡	104,000	4,000	0	108,000	공시지가 상승
배우자	복합건물(주택+상가)	서울특별시 영등포구 당산동 브라보 건물 29.42㎡	104,000	4,000	0	108,000	공시지가 상승
배우자	복합건물(주택+상가)	서울특별시 영등포구 당산동 브라보 건물 29.42㎡	104,000	4,000	0	108,000	공시지가 상승
배우자	복합건물(주택+상가)	서울특별시 영등포구 당산동 브라보 건물 29.42㎡	104,000	4,000	0	108,000	공시지가 상승
배우자	복합건물(주택+상가)	서울특별시 영등포구 당산동 브라보 건물 32.22㎡	110,000	3,000	0	113,000	공시지가 상승
배우자	복합건물(주택+상가)	서울특별시 영등포구 당산동 브라보 건물 32.22㎡	110,000	3,000	0	113,000	공시지가 상승
배우자	복합건물(주택+상가)	서울특별시 영등포구 당산동 브라보 건물 32.22㎡	110,000	3,000	0	113,000	공시지가 상승
배우자	복합건물(주택+상가)	서울특별시 영등포구 당산동 브라보 건물 32.22㎡	110,000	3,000	0	113,000	공시지가 상승
배우자	복합건물(주택+상가)	서울특별시 영등포구 당산동 브라보 건물 36.98㎡	120,000	4,000	0	124,000	공시지가 상승

배우자	복합건물(주택+상가)	서울특별시 영등포구 당산동 브라보 건물 29.42㎡	106,000	3,000	0	109,000	공시지가 상승
배우자	복합건물(주택+상가)	서울특별시 영등포구 당산동 브라보 건물 29.42㎡	106,000	3,000	0	109,000	공시지가 상승
배우자	복합건물(주택+상가)	서울특별시 영등포구 당산동 브라보 건물 29.42㎡	106,000	3,000	0	109,000	공시지가 상승
배우자	복합건물(주택+상가)	서울특별시 영등포구 당산동 브라보 건물 29.42㎡	106,000	3,000	0	109,000	공시지가 상승
배우자	복합건물(주택+상가)	서울특별시 영등포구 당산동 브라보 건물 32.22㎡	110,000	3,000	0	113,000	공시지가 상승
배우자	복합건물(주택+상가)	서울특별시 영등포구 당산동 브라보 건물 32.22㎡	110,000	3,000	0	113,000	공시지가 상승
배우자	복합건물(주택+상가)	서울특별시 영등포구 당산동 브라보 건물 32.22㎡	110,000	3,000	0	113,000	공시지가 상승
배우자	복합건물(주택+상가)	서울특별시 영등포구 당산동 브라보 건물 32.22㎡	110,000	3,000	0	113,000	공시지가 상승
배우자	복합건물(주택+상가)	서울특별시 영등포구 당산동 브라보 건물 36.98㎡	120,000	4,000	0	124,000	공시지가 상승
배우자	복합건물(주택+상가)	서울특별시 영등포구 당산동 브라보 건물 29.42㎡	106,000	3,000	0	109,000	공시지가 상승
배우자	복합건물(주택+상가)	서울특별시 영등포구 당산동 브라보 건물 29.42㎡	106,000	3,000	0	109,000	공시지가 상승
배우자	복합건물(주택+상가)	서울특별시 영등포구 당산동 브라보 건물 29.42㎡	106,000	3,000	0	109,000	공시지가 상승
배우자	복합건물(주택+상가)	서울특별시 영등포구 당산동 브라보 건물 29.42㎡	106,000	3,000	0	109,000	공시지가 상승
배우자	복합건물(주택+상가)	서울특별시 영등포구 당산동 브라보 건물 32.22㎡	112,000	3,000	0	115,000	공시지가 상승
배우자	복합건물(주택+상가)	서울특별시 영등포구 당산동 브라보 건물 32.22㎡	112,000	3,000	0	115,000	공시지가 상승

배우자	복합건물(주택+상가)	서울특별시 영등포구 당산동 브라보 건물 32.22㎡	112,000	3,000	0	115,000	공시지가 상승
배우자	복합건물(주택+상가)	서울특별시 영등포구 당산동 브라보 건물 32.22㎡	112,000	3,000	0	115,000	공시지가 상승
배우자	복합건물(주택+상가)	서울특별시 영등포구 당산동 브라보 건물 36.98㎡	120,000	4,000	0	124,000	공시지가 상승
배우자	복합건물(주택+상가)	서울특별시 영등포구 당산동 브라보 건물 29.42㎡	108,000	3,000	0	111,000	공시지가 상승
배우자	복합건물(주택+상가)	서울특별시 영등포구 당산동 브라보 건물 29.42㎡	108,000	3,000	0	111,000	공시지가 상승
배우자	복합건물(주택+상가)	서울특별시 영등포구 당산동 브라보 건물 29.42㎡	108,000	3,000	0	111,000	공시지가 상승
배우자	복합건물(주택+상가)	서울특별시 영등포구 당산동 브라보 건물 29.42㎡	108,000	3,000	0	111,000	공시지가 상승
배우자	복합건물(주택+상가)	서울특별시 영등포구 당산동 브라보 건물 32.22㎡	112,000	4,000	0	116,000	공시지가 상승
배우자	복합건물(주택+상가)	서울특별시 영등포구 당산동 브라보 건물 32.22㎡	112,000	4,000	0	116,000	공시지가 상승
배우자	복합건물(주택+상가)	서울특별시 영등포구 당산동 브라보 건물 32.22㎡	112,000	4,000	0	116,000	공시지가 상승
배우자	복합건물(주택+상가)	서울특별시 영등포구 당산동 브라보 건물 32.22㎡	112,000	4,000	0	116,000	공시지가 상승
배우자	복합건물(주택+상가)	서울특별시 영등포구 당산동 브라보 건물 36.98㎡	121,000	4,000	0	125,000	공시지가 상승
배우자	복합건물(주택+상가)	서울특별시 영등포구 당산동 브라보 건물 29.42㎡	108,000	4,000	0	112,000	공시지가 상승
배우자	복합건물(주택+상가)	서울특별시 영등포구 당산동 브라보 건물 29.42㎡	108,000	4,000	0	112,000	공시지가 상승
배우자	복합건물(주택+상가)	서울특별시 영등포구 당산동 브라보 건물 29.42㎡	108,000	4,000	0	112,000	공시지가 상승

배우자	복합건물(주택+상가)	서울특별시 영등포구 당산동 브라보 건물 29.42㎡	108,000	4,000	0	112,000	공시지가 상승
배우자	복합건물(주택+상가)	서울특별시 영등포구 당산동 브라보 건물 32.22㎡	112,000	4,000	0	116,000	공시지가 상승
배우자	복합건물(주택+상가)	서울특별시 영등포구 당산동 브라보 건물 32.22㎡	112,000	4,000	0	116,000	공시지가 상승
배우자	복합건물(주택+상가)	서울특별시 영등포구 당산동 브라보 건물 32.22㎡	112,000	4,000	0	116,000	공시지가 상승
배우자	복합건물(주택+상가)	서울특별시 영등포구 당산동 브라보 건물 32.22㎡	112,000	4,000	0	116,000	공시지가 상승
배우자	복합건물(주택+상가)	서울특별시 영등포구 당산동 브라보 건물 36.98㎡	121,000	4,000	0	125,000	공시지가 상승
배우자	복합건물(주택+상가)	서울특별시 영등포구 당산동 브라보 건물 29.42㎡	108,000	4,000	0	112,000	공시지가 상승
배우자	복합건물(주택+상가)	서울특별시 영등포구 당산동 브라보 건물 29.42㎡	108,000	4,000	0	112,000	공시지가 상승
배우자	복합건물(주택+상가)	서울특별시 영등포구 당산동 브라보 건물 29.42㎡	108,000	4,000	0	112,000	공시지가 상승
배우자	복합건물(주택+상가)	서울특별시 영등포구 당산동 브라보 건물 29.42㎡	108,000	4,000	0	112,000	공시지가 상승
배우자	복합건물(주택+상가)	서울특별시 영등포구 당산동 브라보 건물 32.22㎡	112,000	4,000	0	116,000	공시지가 상승
배우자	복합건물(주택+상가)	서울특별시 영등포구 당산동 브라보 건물 32.22㎡	112,000	4,000	0	116,000	공시지가 상승
배우자	복합건물(주택+상가)	서울특별시 영등포구 당산동 브라보 건물 32.22㎡	112,000	4,000	0	116,000	공시지가 상승
배우자	복합건물(주택+상가)	서울특별시 영등포구 당산동 브라보 건물 32.22㎡	112,000	4,000	0	116,000	공시지가 상승
배우자	복합건물(주택+상가)	서울특별시 영등포구 당산동 브라보 건물 36.98㎡	121,000	4,000	0	125,000	공시지가 상승

배우자	복합건물(주택+상가)	서울특별시 영등포구 당산동 브라보 건물 29.42㎡	108,000	4,000	0	112,000	공시지가 상승
배우자	복합건물(주택+상가)	서울특별시 영등포구 당산동 브라보 건물 29.42㎡	108,000	4,000	0	112,000	공시지가 상승
배우자	복합건물(주택+상가)	서울특별시 영등포구 당산동 브라보 건물 29.42㎡	108,000	3,000	0	111,000	공시지가 상승
배우자	복합건물(주택+상가)	서울특별시 영등포구 당산동 브라보 건물 29.42㎡	108,000	3,000	0	111,000	공시지가 상승
배우자	복합건물(주택+상가)	서울특별시 영등포구 당산동 브라보 건물 32.22㎡	112,000	4,000	0	116,000	공시지가 상승
배우자	복합건물(주택+상가)	서울특별시 영등포구 당산동 브라보 건물 32.22㎡	112,000	4,000	0	116,000	공시지가 상승
배우자	복합건물(주택+상가)	서울특별시 영등포구 당산동 브라보 건물 32.22㎡	112,000	4,000	0	116,000	공시지가 상승
배우자	복합건물(주택+상가)	서울특별시 영등포구 당산동 브라보 건물 32.22㎡	112,000	4,000	0	116,000	공시지가 상승
배우자	복합건물(주택+상가)	서울특별시 영등포구 당산동 브라보 건물 36.98㎡	121,000	4,000	0	125,000	공시지가 상승
배우자	복합건물(주택+상가)	서울특별시 영등포구 당산동 브라보 건물 59.76㎡	197,000	10,000	0	207,000	공시지가 상승
배우자	복합건물(주택+상가)	서울특별시 영등포구 당산동 브라보 건물 59.76㎡	197,000	10,000	0	207,000	공시지가 상승
배우자	복합건물(주택+상가)	서울특별시 영등포구 당산동 브라보 건물 32.22㎡	112,000	4,000	0	116,000	공시지가 상승
배우자	복합건물(주택+상가)	서울특별시 영등포구 당산동 브라보 건물 32.22㎡	112,000	4,000	0	116,000	공시지가 상승
배우자	복합건물(주택+상가)	서울특별시 영등포구 당산동 브라보 건물 32.22㎡	112,000	4,000	0	116,000	공시지가 상승
배우자	복합건물(주택+상가)	서울특별시 영등포구 당산동 브라보 건물 36.98㎡	121,000	4,000	0	125,000	공시지가 상승

배우자	복합건물(주택+상가)	서울특별시 영등포구 당산동 브라보 건물 32.22㎡	112,000	4,000	0	116,000	공시지가 상승
배우자	복합건물(주택+상가)	서울특별시 영등포구 당산동 브라보 건물 59.76㎡	197,000	10,000	0	207,000	공시지가 상승
배우자	복합건물(주택+상가)	서울특별시 영등포구 당산동 브라보 건물 59.76㎡	197,000	10,000	0	207,000	공시지가 상승
배우자	복합건물(주택+상가)	서울특별시 영등포구 당산동 브라보 건물 32.22㎡	112,000	4,000	0	116,000	공시지가 상승
배우자	복합건물(주택+상가)	서울특별시 영등포구 당산동 브라보 건물 32.22㎡	112,000	4,000	0	116,000	공시지가 상승
배우자	복합건물(주택+상가)	서울특별시 영등포구 당산동 브라보 건물 32.22㎡	112,000	4,000	0	116,000	공시지가 상승
배우자	복합건물(주택+상가)	서울특별시 영등포구 당산동 브라보 건물 32.22㎡	112,000	4,000	0	116,000	공시지가 상승
배우자	복합건물(주택+상가)	서울특별시 영등포구 당산동 브라보 건물 36.98㎡	121,000	4,000	0	125,000	공시지가 상승
배우자	복합건물(주택+상가)	서울특별시 영등포구 당산동 브라보 건물 59.76㎡	196,000	9,000	0	205,000	공시지가 상승
배우자	복합건물(주택+상가)	서울특별시 영등포구 당산동 브라보 건물 59.76㎡	196,000	9,000	0	205,000	공시지가 상승
배우자	복합건물(주택+상가)	서울특별시 영등포구 당산동 브라보 건물 60.00㎡	202,000	10,000	0	212,000	공시지가 상승
배우자	복합건물(주택+상가)	서울특별시 영등포구 당산동 브라보 건물 60.00㎡	202,000	10,000	0	212,000	공시지가 상승
배우자	복합건물(주택+상가)	서울특별시 영등포구 당산동 브라보 건물 34.44㎡	118,000	4,000	0	122,000	공시지가 상승
배우자	복합건물(주택+상가)	서울특별시 영등포구 당산동 브라보 건물 59.76㎡	197,000	10,000	0	207,000	공시지가 상승
배우자	복합건물(주택+상가)	서울특별시 영등포구 당산동 브라보 건물 59.76㎡	197,000	10,000	0	207,000	공시지가 상승

배우자	복합건물(주택+상가)	서울특별시 영등포구 당산동 브라보 건물 46.17㎡	164,000	5,000	0	169,000	공시지가 상승
배우자	복합건물(주택+상가)	서울특별시 영등포구 당산동 브라보 건물 34.44㎡	117,000	3,000	0	120,000	공시지가 상승
배우자	복합건물(주택+상가)	서울특별시 영등포구 당산동 브라보 건물 60.44㎡	196,000	9,000	0	205,000	공시지가 상승
배우자	복합건물(주택+상가)	서울특별시 영등포구 당산동 브라보 건물 60.44㎡	196,000	9,000	0	205,000	공시지가 상승
배우자	복합건물(주택+상가)	서울특별시 영등포구 당산동 브라보 건물 46.17㎡	164,000	5,000	0	169,000	공시지가 상승
배우자	아파트	서울특별시 영등포구 영등포동 영등포푸르지오 건물 130.19㎡	505,000	0	0	505,000	변동없음
배우자	아파트	서울특별시 영등포구 영등포동 영등포프루지오 건물 130.19㎡	576,000	0	0	576,000	변동없음
배우자	아파트	서울특별시 영등포구 도림동 동아에코빌 건물 143.10㎡	498,000	0	0	498,000	변동없음
배우자	공장	서울특별시 영등포구 문래동1가 대지 437.00㎡ 건물 310.18㎡	2,360,000	0	0	2,360,000	변동없음
배우자	오피스텔	서울특별시 영등포구 도림동 외 1필지 브라보1 건물 54.20㎡ (건물 54.20㎡ 증가)	-	151,032 (151,032)	0	151,032	건물준공으로 신규입력
배우자	오피스텔	서울특별시 영등포구 도림동 외 1필지 브라보1 건물 46.59㎡ (건물 46.59㎡ 증가)	-	129,855 (129,855)	0	129,855	건물준공으로 신규입력
배우자	다세대주택	서울특별시 영등포구 도림동 외 1필지 브라보1 건물 41.46㎡ (건물 41.46㎡ 증가)	-	225,000 (225,000)	0	225,000	건물준공으로 신규입력
배우자	다세대주택	서울특별시 영등포구 도림동 외 1필지 브라보1 건물 33.59㎡ (건물 33.59㎡ 증가)	-	192,000 (192,000)	0	192,000	건물준공으로 신규입력
배우자	다세대주택	서울특별시 영등포구 도림동 외 1필지 브라보1 건물 41.46㎡ (건물 41.46㎡ 증가)	-	225,000 (225,000)	0	225,000	건물준공으로 신규입력
배우자	다세대주택	서울특별시 영등포구 도림동 외 1필지 브라보1 건물 33.59㎡ (건물 33.59㎡ 증가)	-	192,000 (192,000)	0	192,000	건물준공으로 신규입력

배우자	다세대주택	서울특별시 영등포구 도림동 외 1필지 브라보1 건물 41.46㎡ (건물 41.46㎡ 증가)	–	225,000 (225,000)	0	225,000	건물준공으로 신규입력
배우자	다세대주택	서울특별시 영등포구 도림동 외 1필지 브라보1 건물 33.59㎡ (건물 33.59㎡ 증가)	–	192,000 (192,000)	0	192,000	건물준공으로 신규입력
배우자	다세대주택	서울특별시 영등포구 도림동 외 1필지 브라보1 건물 41.46㎡ (건물 41.46㎡ 증가)	–	225,000 (225,000)	0	225,000	건물준공으로 신규입력
배우자	다세대주택	서울특별시 영등포구 도림동 외 1필지 브라보1 건물 33.59㎡ (건물 33.59㎡ 증가)	–	192,000 (192,000)	0	192,000	건물준공으로 신규입력
배우자	오피스텔	서울특별시 영등포구 도림동 브라보2 건물 59.00㎡ (건물 59.00㎡ 증가)	–	155,848 (155,848)	0	155,848	건물준공으로 신규입력
배우자	오피스텔	서울특별시 영등포구 도림동 브라보2 건물 48.04㎡ (건물 48.04㎡ 증가)	–	126,917 (126,917)	0	126,917	건물준공으로 신규입력
배우자	다세대주택	서울특별시 영등포구 도림동 브라보2 건물 45.22㎡ (건물 45.22㎡ 증가)	–	235,000 (235,000)	0	235,000	건물준공으로 신규입력
배우자	다세대주택	서울특별시 영등포구 도림동 브라보2 건물 36.04㎡ (건물 36.04㎡ 증가)	–	200,000 (200,000)	0	200,000	건물준공으로 신규입력
배우자	다세대주택	서울특별시 영등포구 도림동 브라보2 건물 45.22㎡ (건물 45.22㎡ 증가)	–	235,000 (235,000)	0	235,000	건물준공으로 신규입력
배우자	다세대주택	서울특별시 영등포구 도림동 브라보2 건물 36.04㎡ (건물 36.04㎡ 증가)	–	200,000 (200,000)	0	200,000	건물준공으로 신규입력
배우자	다세대주택	서울특별시 영등포구 도림동 브라보2 건물 45.22㎡ (건물 45.22㎡ 증가)	–	235,000 (235,000)	0	235,000	건물준공으로 신규입력
배우자	다세대주택	서울특별시 영등포구 도림동 브라보2 건물 36.04㎡ (건물 36.04㎡ 증가)	–	200,000 (200,000)	0	200,000	건물준공으로 신규입력
배우자	다세대주택	서울특별시 영등포구 도림동 브라보2 건물 45.22㎡ (건물 45.22㎡ 증가)	–	235,000 (235,000)	0	235,000	건물준공으로 신규입력
배우자	다세대주택	서울특별시 영등포구 도림동 브라보2 건물 36.04㎡ (건물 36.04㎡ 증가)	–	200,000 (200,000)	0	200,000	건물준공으로 신규입력
▶ 부동산에 관한 규정이 준용되는 권리와 자동차 · 건설기계 · 선박 및 항공기(소계)			115,384	83,000	33,849	164,535	

배우자	자동차	2018년식 E300 배기량(1,991cc)	51,883	0	4,663	47,220	감가상각
배우자	자동차	2016년식 제네시스 배기량(3,342cc) 감소	11,011	0	11,011 (12,500)	0	차량매도
배우자	자동차	2018년식 봉고 배기량(2,497cc)	11,837	0	1,800	10,037	감가상각
배우자	자동차	2019년식 제네시스 배기량(3,342cc) 증가	0	83,000	0	83,000	차량구입
장녀	자동차	2016년식 제네시스 배기량(3,342cc) 감소	11,011	0	11,011 (12,500)	0	차량매도
장녀	자동차	2014년식 MINI Cooper D Countryman 배기량(1,995cc)	11,353	0	2,564	8,789	감가상각
장남	자동차	2017년식 투싼 배기량(1,995cc)	18,289	0	2,800	15,489	감가상각
▶ 예금(소계)			844,298	716,485	198,522	1,362,261	
본인		(주)KB손해보험 9,349(707 증가), (주)KEB하나은행 1,056(1 증가), 교보생명보험 7,183, 국민은행 2,178(615 증가), 농협은행 404(1 증가), 동양생명보험 0(20,000 감소), 삼성생명보험 25,735(1,798 증가), 삼성화재해상보험 20,845(20,845 증가), 새마을금고 16,900(13,182 증가), 새마을금고중앙회 공제사업부 8,257(1,376 증가), 신용협동조합중앙회 9,131(11,849 감소), 신한은행 44,719(21,335 증가), 씨티은행 6, 우리은행 30,585(10,251 증가), 중소기업은행 118,678(3,009 감소), 한화생명보험주식회사 60,637(3,986 증가), 현대해상화재보험 12,747(2,062 증가)	327,109	88,611	47,310	368,410	예적금 및 보험금 납입액 증가
배우자		(주)KB손해보험 5,700(3,600 증가), (주)KEB하나은행 123,451(92,321 증가), DB생명보험(주) 18,500(6,000 증가), DB손해보험(주) 46,000(21,000 증가), MG손해보험(주) 9,189(1,934 증가), 국민은행 3,053(3,454 감소), 농협생명보험 37,000(12,000 증가), 메리츠화재해상보험(보험) 4,800(2,400 증가), 미래에셋생명보험 16,400(2,400 증가), 새마을금고 6,073(1,600 증가), 새마을금고중앙회 공제사업부 155,159(33,299 증가), 신용협동조합중앙회 20,535(2,959 감소), 신용협동조합중앙회 신용공제사업부 10,800(3,600 증가), 씨티은행 4, 오렌지라이프생명보험 주식회사 0(66,000 감소), 우리은행 137,601(58,659 증가), 중소기업은행 325,523(298,050 증가), 하나생명보험 20,500(20,500 증가)	455,338	593,330	108,380	940,288	예적금 및 보험금 납입액 증가

부		농협중앙회 10,799(2,834 증가), 신용협동조합중앙회 96(2 증가), 중소기업은행 2,404(798 감소)	11,261	2,836	798	13,299	예적금 및 보험금 납입액 증가
장녀		국민은행 313(20,135 감소), 동양생명보험 15,000(15,000 증가), 새마을금고 101, 신한은행 312(8,880 감소), 씨티은행 508(2,616 감소), 중소기업은행 3,221(229 증가)	35,857	15,229	31,631	19,455	
장남		메리츠화재해상보험(보험) 10(10 증가), 새마을금고 2,288(2,288 증가), 신용협동조합중앙회 1,949(10,146 감소), 씨티은행 52(257 감소), 중소기업은행 2,549(220 증가), 한국카카오은행(주) 13,951(13,951 증가), 현대해상화재보험 10(10 증가)	14,733	16,479	10,403	20,809	
▶ 채무(소계)			24,549,249	8,623,286	6,894,589	26,277,946	
본인	금융기관채무	국민은행 20,519(2,414 감소), 새마을금고 84,200(23,000 감소), 신용협동조합중앙회 78,380(8,880 감소), 우리은행 53,500(1,700 감소), 한화생명보험주식회사 11,000	283,593	0	35,994	247,599	채무일부 상환
본인	건물임대채무	서울특별시 영등포구 도림동 임대보증금	180,000	0	0	180,000	변동없음(계약유지)
배우자	금융기관채무	(주)KEB하나은행 3,955,000(3,955,000 증가), DB손해보험(주) 15,500(2,500 증가), 농협생명보험 19,900(3,000 증가), 미래에셋생명보험 6,700, 상호저축은행중앙회 0(800,000 감소), 새마을금고 2,490,832(2,490,832 증가), 새마을금고중앙회 공제사업부 40,600(11,600 증가), 신용협동조합중앙회 1,517,440(2,486,280 감소), 신한카드 30,022(20,044 감소), 오렌지라이프생명보험 주식회사 0(53,000 감소), 우리은행 2,664,600(3,480,200 감소), 현대캐피탈 72,752(48,282 증가)	11,141,656	6,528,285	6,856,595	10,813,346	건축자금 채무상환 및 신규 대출
배우자	건물임대채무	서울특별시 영등포구 당산동 브라보 95건 임대보증금 증가	12,515,000	865,000	0	13,380,000	건물임대채무 등록
배우자	건물임대채무	서울특별시 영등포구 도림동 동아에코빌 임대보증금	200,000	0	0	200,000	변동없음(계약유지)
배우자	건물임대채무	서울특별시 영등포구 도림동 브라보2 4건 임대보증금 증가	0	880,000	0	880,000	건물임대채무 등록

배우자	건물임대채무	서울특별시 영등포구 도림동 외 1필지 브라보1 임대보증금 증가	0	1	0	1	건물임대채무 등록
배우자	건물임대채무	서울특별시 영등포구 도림동 외 1필지 브라보1 2건 임대보증금 증가	0	70,000	0	70,000	건물임대채무 등록
배우자	건물임대채무	서울특별시 영등포구 문래동1가 임대보증금	13,000	0	0	13,000	변동없음(계약유지)
배우자	건물임대채무	서울특별시 영등포구 영등포동 영등포푸르지오 임대보증금 증가	0	280,000	0	280,000	건물임대채무 등록
배우자	건물임대채무	서울특별시 영등포구 영등포동 영등포프루지오 임대보증금	200,000	0	0	200,000	변동없음(계약유지)
장남	금융기관채무	새마을금고 14,000(2,000 감소)	16,000	0	2,000	14,000	채무 일부 상환
총 계			-1,733,305	-3,317,820	-5,837,753	786,628	증감액: 2,519,933천원 (가액변동: 522,502천원)

소속	서울특별시 영등포구		직위	의원		성명	유승용
							(단위 : 천원)
본인과의 관계	재산의 종류	소재지 면적 등 권리의 명세	종전가액	변동액		현재가액	변동사유
				증가액 (실거래가격)	감소액 (실거래가격)		
▶ 토지(소계)			26,371	900	0	27,271	
본인	도로	경기도 부천시 오정구 내동 358-6번지 47.90㎡ 중 15.90㎡	7,030	631	0	7,661	공시지가 상승
차남	대지	서울특별시 영등포구 대림동 967-7번지 431.00㎡ 중 6.09㎡	19,341	269	0	19,610	공시지가 상승
▶ 건물(소계)			270,000	0	0	270,000	
차남	다가구주택 (전세(임차)권)	서울특별시 영등포구 대림동 건물 79.00㎡	70,000	0	0	70,000	변동사항 없음
차남	아파트	서울특별시 영등포구 대림동 건물 52.20㎡	80,000	0	0	80,000	변동사항 없음
차남	오피스텔	경기도 부천시 중동 필레오토윈파크1 건물 0.00㎡ (건물 0.00㎡ 감소)	0	0	- (0)	0	소재지 오기 정정
차남	오피스텔	경기도 부천시 중동 필레오트윈파크1 대지 4.27㎡ 건물 46.27㎡	120,000	0	0	120,000	변동사항없음
▶ 부동산에 관한 규정이 준용되는 권리와 자동차 · 건설기계 · 선박 및 항공기(소계)			2,517	0	723	1,794	
본인	자동차	2005년식 그랜져 배기량(2,700cc)	2,517	0	723	1,794	감가상각
▶ 예금(소계)			93,261	10,904	2,779	101,386	
본인		DB손해보험(주) 11,117(571 증가), 교보증권 1, 농협중앙회 179, 새마을금고 703(10 증가), 신용협동조합중앙회 16,872(1,616 증가), 신용협동조합중앙회 신용공제사업부 1,776(1,444 감소), 신한은행 95	29,990	2,197	1,444	30,743	보험금 납입액 증가
배우자		(주)KB손해보험 690(330 증가), DB손해보험(주) 43,582(3,781 증가), 메리츠화재해상보험(보험) 3,318(237 증가), 삼성생명보험 11,505, 삼성화재해상보험 760(240 증가), 신용협동조합중앙회 238, 신한은행 2,415(984 증가)	56,936	6,907	1,335	62,508	보험금 납입액 증가
모		농협중앙회 5(5 증가)	0	5	0	5	
차남		(주)KEB하나은행 1,004(1 증가), 국민은행 824(233 증가), 신용협동조합중앙회 669(1 증가), 신한은행 4,073, 한국카카오은행(주) 1,560(1,560 증가)	6,335	1,795	0	8,130	

▶ 채무(소계)			446,809	0	0	446,809	
본인		사인간채무	306,459	0	0	306,459	변동없음
본인	금융기관채무	DB손해보험(주) 3,950	3,950	0	0	3,950	변동없음
차남	금융기관채무	신한은행 2,400	2,400	0	0	2,400	변동없음
차남	건물임대채무	경기도 부천시 원미구 중동 필레오트파크1 임대보증금	84,000	0	0	84,000	변동없음
차남	건물임대채무	서울특별시 영등포구 대림동 임대보증금	50,000	0	0	50,000	변동없음
▶ 고지거부 및 등록제외사항			-	-	-	-	
장남		고지거부	-27,469	0	-27,469	0	독립생계유지
손자1		고지거부					독립생계유지
총 계			-82,129	11,804	-23,967	-46,358	증감액: 35,771천원 (가액변동: 177천원)

소속	서울특별시 영등포구		직위	의원		성명	이규선
(단위 : 천원)							
본인과의 관계	재산의 종류	소재지 면적 등 권리의 명세	종전가액	변동액		현재가액	변동사유
				증가액 (실거래가격)	감소액 (실거래가격)		
▶ 토지(소계)			3,615	126	0	3,741	
배우자	임야	경기도 양평군 서종면 문호리 산 42-2번지 16,045.00㎡ 중 662.20㎡	3,615	126	0	3,741	공시지가 상승
▶ 건물(소계)			699,425	0	2,300	697,125	
본인	아파트	서울특별시 영등포구 당산동4가 현대3차@ 건물 73.27㎡	660,000	0	0	660,000	변동없음(실거래가 입력)
본인	복합건물(주택+상가)	경상남도 진주시 이반성면 가산리 대지 161.16㎡ 건물 122.23㎡ (대지 11.16㎡ 증가, 건물 11.66㎡ 감소)	25,500	0	2,300	23,200	공시지가 하락
본인	단독주택	경상남도 진주시 이반성면 가산리 대지 76.00㎡ 건물 36.50㎡	13,925	0	0	13,925	변동없음
▶ 부동산에 관한 규정이 준용되는 권리와 자동차 · 건설기계 · 선박 및 항공기(소계)			12,828	6,636	2,639	16,825	
본인	자동차	2014년식 K7 배기량(2,500cc)	12,828	0	2,639	10,189	감가상각
배우자	자동차	2013년식 K3 배기량(1,591cc) 증가	0	6,636 (6,636)	0	6,636	차량 구입
▶ 현금(소계)			15,000	0	15,000	0	
배우자		현금 감소	15,000	0	15,000	0	통장입금 및 생활비 사용
▶ 예금(소계)			819,698	614,007	373,565	1,060,140	
본인		DB손해보험(주) 4,574(359 증가), NH투자증권 86(7 증가), 국민은행 37,364(28,502 감소), 농협은행 544(430 감소), 동양생명보험 15,674, 삼성생명보험 26,553(2,126 증가), 삼성화재해상보험 1,845(8,610 감소), 새마을금고 11,207(3,123 감소), 새마을금고중앙회 공제사업부 26,153(4,380 증가), 신한은행 2,920(1,959 감소), 우리은행 1,569(2,338 감소), 푸르덴셜생명보험 54,129(3,007 증가), 한국투자증권 19, 한화생명보험주식회사 18,000, 한화손해보험 12,880(1,680 증가)	246,920	16,501	49,904	213,517	보험 납입액 및 저축 증가

배우자		교보생명보험 20,072(1,248 증가), 국민은행 51,508(9,197 증가), 삼성생명보험 90,506(756 증가), 새마을금고 41,435(22,319 증가), 수협은행 116,167(6,703 감소), 수협중앙회 44,000(44,000 증가), 신한은행 1,522(198 증가), 우리은행 155,760(92,547 증가), 한국교직원공제회 250,444(121,203 증가), 한화생명보험주식회사 43,541(4,050 증가), 흥국생명보험 18,151	544,291	591,909	303,094	833,106	보험 납입액 및 저축 증가
모		농협중앙회 3,032(447 감소), 우리은행 1,020(80 감소), 우체국 1,000	5,579	1,020	1,547	5,052	
장남		국민은행 2,009(991 증가), 삼성화재해상보험 0(1,350 감소), 신한은행 0(15,098 감소), 우리은행 657(1 증가)	18,122	992	16,448	2,666	
장녀		신한은행 5,680(928 증가), 우리은행 1, 중소기업은행 118(85 증가)	4,786	3,585	2,572	5,799	
▶ 채무(소계)			1	0	0	1	
본인	건물임대채무	경상남도 진주시 이반성면 가산리 임대보증금	1	0	0	1	공실상태
▶ 금 및 백금(소계)			20,000	0	0	20,000	
본인		금 , 24K, 100g	10,000	–	–	10,000	변동없음
배우자		금, 24K, 100g	10,000	–	–	10,000	변동없음
▶ 보석류(소계)			20,000	0	0	20,000	
본인		다이아몬드 (1캐럿, 무색)	10,000	–	–	10,000	변동없음
배우자		다이아몬드 (1캐럿, 무색)	10,000	–	–	10,000	변동없음
총 계			1,590,565	620,769	393,504	1,817,830	증감액: 227,265천원 (가액변동: −4,813천원)

소속	서울특별시 영등포구		직위	의원		성명	이미자
(단위 : 천원)							
본인과의 관계	재산의 종류	소재지 면적 등 권리의 명세	종전가액	변동액		현재가액	변동사유
				증가액 (실거래가격)	감소액 (실거래가격)		
▶ 토지(소계)			100,000	0	0	100,000	
본인	임야	충청남도 서산시 부석면 가사리 산 153번지 1,190.00㎡	100,000	0	0	100,000	변동없음
▶ 건물(소계)			119,000	6,000	0	125,000	
본인	연립주택	서울특별시 구로구 개봉동 지층 대지 32.12㎡ 건물 69.43㎡	108,000	6,000	0	114,000	공시지가 상승
본인	단독주택(전세(임차)권)	서울특별시 영등포구 신길동 건물 21.00㎡	11,000	0	0	11,000	변동없음
▶ 부동산에 관한 규정이 준용되는 권리와 자동차 · 건설기계 · 선박 및 항공기(소계)			14,228	0	4,103	10,125	
본인	자동차	2016년식 쏘나타 배기량(1,999cc)	14,228	0	4,103	10,125	감가상각
▶ 예금(소계)			53,675	8,499	2,984	59,190	
본인		(주)KEB하나은행 27, 국민은행 1,095(1 증가), 농협중앙회 34(20 증가), 메리츠화재해상보험(보험) 9,360(720 증가), 새마을금고 165(2 증가), 새마을금고중앙회 공제사업부 1,917(819 증가), 스탠다드차타드은행 3, 신한은행 59, 우리은행 237(1,273 감소), 한화생명보험주식회사 28,865(2,664 증가), 한화손해보험 8,249(1,102 증가)	45,956	5,460	1,405	50,011	보험금납입액 증가
장남		국민은행 2, 한국카카오은행(주) 5(79 감소)	86	0	79	7	
차남		(주)KEB하나은행 29, 국민은행 243(361 감소), 농협은행 2,400(1,300 증가), 농협중앙회 58(58 증가), 중소기업은행 0(900 감소), 한화생명보험주식회사 6,442(1,442 증가)	7,633	3,039	1,500	9,172	

▶ 채무(소계)			126,088	41,681	18,409	149,360	
본인	금융기관채무	농협중앙회 19,296(7,932 감소), 메리츠화재해상보험(보험) 3,667, 우리은행 23,947(23,947 증가), 한화생명보험주식회사 5,940(1,050 증가), 현대캐피탈 13,684(5,201 증가)	44,268	38,681	16,415	66,534	신규 대출 증가
본인	건물임대채무	서울특별시 구로구 개봉동 지층 임대보증금	77,000	0	0	77,000	변동없음
장남	금융기관채무	SBI저축은행 3,000(3,000 증가), 웰컴저축은행 2,826(1,994 감소)	4,820	3,000	1,994	5,826	신규 대출 증가
총 계			160,815	-27,182	-11,322	144,955	증감액: -15,860천원 (가액변동: 1,897천원)

소속	서울특별시 영등포구		직위	의원		성명	이용주
(단위 : 천원)							
본인과의 관계	재산의 종류	소재지 면적 등 권리의 명세	종전가액	변동액		현재가액	변동사유
				증가액 (실거래가격)	감소액 (실거래가격)		
▶ 토지(소계)			138,956	5,484	0	144,440	
본인	답	충청남도 태안군 남면 달산리 39번지 1,521.00㎡	21,750	913	0	22,663	공시가격 변동분 반영
본인	임야	경기도 여주시 흥천면 신근리 산 65-1번지 2,777.00㎡	69,425	2,222	0	71,647	공시가격 변동분 반영
본인	전	경기도 여주시 강천면 걸은리 79번지 778.00㎡	23,340	1,712	0	25,052	공시가격 변동분 반영
배우자	전	경기도 여주시 북내면 운촌리 449번지 1,273.00㎡	24,441	637	0	25,078	공시가격 변동분 반영
▶ 건물(소계)			758,000	73,000	0	831,000	
본인	아파트	서울특별시 영등포구 양평동3가 현대2차아파트 건물 94.76㎡	358,000	73,000	0	431,000	공시가격 변동분 반영
배우자	아파트(전세(임차)권)	인천광역시 연수구 송도동 송도웰카운티1단지 건물 149.59㎡	400,000	0	0	400,000	변동없음
▶ 예금(소계)			288,263	190,043	132,734	345,572	
본인		AIA생명보험주식회사 6,183(447 증가), 국민은행 6,599(246 증가), 농협생명보험 9,937(1,217 증가), 농협중앙회 46,013(35,222 증가), 산림조합중앙회 57(3 증가), 삼성생명보험 5,812, 새마을금고 2, 새마을금고중앙회 공제사업부 2,948(644 증가), 신한은행 728(1,839 감소), 우리은행 2,115(3,304 감소), 흥국화재해상보험(주) 7,686(595 증가)	54,849	49,165	15,934	88,080	보험료 납입액 증가 및 예적금 증가
배우자		교보생명보험 6,788, 국민은행 64,920(1,800 감소), 농협은행 15,000, 농협중앙회 46,682(11,590 증가), 신한은행 20,000, 우체국 2,592, 중소기업은행 5,374(4,288 증가), 케이디비생명보험 14,112, 한화생명보험주식회사 24,024, 현대라이프생명보험 10,000(10,000 증가), 현대해상화재보험 48,000	233,414	140,878	116,800	257,492	보험료 납입액 증가 및 예적금 증가

▶ 채무(소계)			120,000	150,000	120,000	150,000	
본인	금융기관채무	우리은행 150,000(150,000 증가)	0	150,000	0	150,000	신규 대출
배우자		사인간채무 감소	120,000	0	120,000	0	채무 상환
▶ 회원권(소계)			0	3,455	0	3,455	
본인	콘도미니엄	파라다이스콘도 증가	0	3,455	0	3,455	누락분 반영
▶ 고지거부 및 등록제외사항			–	–	–	–	
장남		고지거부	687	0	687	0	독립생계
차남		고지거부					독립생계
총 계			1,065,906	121,982	13,421	1,174,467	증감액: 108,561천원 (가액변동: 78,484천원)

소속	서울특별시 영등포구		직위	의원		성명	장순원
							(단위 : 천원)
본인과의 관계	재산의 종류	소재지 면적 등 권리의 명세	종전가액	변동액		현재가액	변동사유
				증가액 (실거래가격)	감소액 (실거래가격)		
▶ 건물(소계)			7,110,000	183,000	0	7,293,000	
본인	아파트	서울특별시 영등포구 여의도동 시범아파트 건물 156.97㎡ 중 125.51㎡	838,400	134,400	0	972,800	공시가격 상승
본인	오피스텔	서울특별시 영등포구 여의도동 라이프 오피스텔 대지 14.30㎡ 건물 62.43㎡	320,000	0	0	320,000	변동사항 없음
본인	오피스텔	서울특별시 영등포구 여의도동 라이프 오피스텔 대지 10.57㎡ 건물 45.95㎡	220,000	0	0	220,000	변동사항 없음
본인	오피스텔	서울특별시 영등포구 여의도동 라이프 콤비빌딩 대지 9.10㎡ 건물 77.64㎡	230,000	0	0	230,000	변동사항 없음
본인	오피스텔	서울특별시 영등포구 여의도동 라이프 콤비빌딩 대지 12.04㎡ 건물 101.61㎡	310,000	0	0	310,000	변동사항 없음
본인	오피스텔	서울특별시 영등포구 여의도동 라이프 콤비빌딩 대지 14.97㎡ 건물 126.53㎡	385,000	0	0	385,000	변동사항 없음
본인	오피스텔	서울특별시 영등포구 여의도동 라이프 콤비빌딩 대지 9.19㎡ 건물 77.64㎡	230,000	0	0	230,000	변동사항 없음
본인	오피스텔	서울특별시 영등포구 여의도동 라이프 콤비빌딩 대지 9.19㎡ 중 4.60㎡ 건물 77.64㎡ 중 38.82㎡	115,000	0	0	115,000	변동사항 없음
본인	상가	서울특별시 영등포구 여의도동 금호리첸시아 대지 5.29㎡ 건물 53.52㎡	200,000	0	0	200,000	변동사항 없음
본인	아파트	서울특별시 은평구 진관동 은평뉴타운 건물 102.00㎡ 중 30.60㎡	225,000	0	0	225,000	변동사항 없음
본인	상가	서울특별시 영등포구 여의도동 라이프 콤비빌딩 대지 7.35㎡ 건물 40.80㎡	520,000	0	0	520,000	변동사항 없음
본인	상가	서울특별시 영등포구 여의도동 라이프 콤비빌딩 대지 7.35㎡ 건물 40.80㎡	520,000	0	0	520,000	변동사항 없음
본인	상가	서울특별시 영등포구 여의도동 라이프 콤비빌딩 대지 3.47㎡ 건물 19.27㎡	240,000	0	0	240,000	변동사항 없음

배우자	아파트	서울특별시 영등포구 여의도동 시범아파트 건물 156.97㎡ 중 31.46㎡	209,600	33,600	0	243,200	공시가격 상승
배우자	오피스텔	서울특별시 영등포구 여의도동 라이프 오피스텔 대지 12.80㎡ 건물 57.39㎡	250,000	0	0	250,000	변동사항 없음
배우자	오피스텔	서울특별시 영등포구 여의도동 라이프 콤비빌딩 대지 9.07㎡ 건물 76.60㎡	220,000	0	0	220,000	변동사항 없음
배우자	오피스텔	서울특별시 영등포구 여의도동 라이프 콤비빌딩 대지 12.02㎡ 건물 101.61㎡	293,000	0	0	293,000	변동사항 없음
배우자	오피스텔	서울특별시 영등포구 여의도동 라이프 콤비빌딩 대지 9.18㎡ 중 4.59㎡ 건물 107.68㎡ 중 53.84㎡	115,000	0	0	115,000	변동사항 없음
배우자	오피스텔	서울특별시 영등포구 여의도동 금호리첸시아 대지 18.10㎡ 건물 26.58㎡	400,000	0	0	400,000	변동사항 없음
배우자	오피스텔	서울특별시 영등포구 여의도동 금호리첸시아 대지 7.60㎡ 건물 24.85㎡	380,000	0	0	380,000	변동사항 없음
배우자	아파트	서울특별시 은평구 진관동 은평뉴타운 건물 101.90㎡ 중 71.39㎡	525,000	0	0	525,000	변동사항 없음
부	상가	서울특별시 영등포구 여의도동 라이프 콤비빌딩 대지 3.10㎡ 건물 30.87㎡	160,000	0	0	160,000	변동사항 없음
부	단독주택	서울특별시 용산구 신창동 대지 79.30㎡ 건물 33.06㎡	204,000	15,000	0	219,000	공시가격 상승
▶ 부동산에 관한 규정이 준용되는 권리와 자동차 · 건설기계 · 선박 및 항공기(소계)			37,800	0	12,886	24,914	
본인	자동차	2015년식 쏘렌토 배기량(1,995cc)	15,441	0	2,415	13,026	감가상각
본인	자동차	2013년식 스포티지 배기량(1,995cc) 감소	8,267	0	8,267 (9,000)	0	차량 매도
본인	자동차	2015년식 싼타페 배기량(1,995cc)	7,046	0	1,102	5,944	감가상각
배우자	자동차	2015년식 싼타페 배기량(1,995cc)	7,046	0	1,102	5,944	감가상각
▶ 예금(소계)			423,642	95,091	41,587	477,146	

본인		(주)KEB하나은행 5,986(7,257 감소), (주)상상인증권 6, KB증권 167(16 증가), NH투자증권 18(1 감소), 교보생명보험 4,256, 동양생명보험 0(323 감소), 메트라이프생명보험 19,571(1,213 증가), 미래에셋대우(주) 62(10 증가), 삼성생명보험 50,339(1,200 증가), 삼성증권 3, 새마을금고 12,346(1,728 감소), 새마을금고중앙회 공제사업부 24,226(7,109 증가), 신한금융투자(주) 10(1 증가), 우리은행 15,835(22,387 감소), 유화증권 5, 하나금융투자 13(299 감소), 한국투자증권 0(17 감소), 한화투자증권 1, 현대해상화재보험 7,699(761 증가)	162,245	13,543	35,245	140,543	저축예금 증가 및 보험료 납입액 증가
배우자		(주)KEB하나은행 8,637(5,750 증가), NH투자증권 3, 교보생명보험 20,212(1,231 증가), 국민은행 1(434 감소), 대한지방행정공제회 976(623 증가), 메트라이프생명보험 34,207(1,971 증가), 미래에셋대우(주) 17(1 증가), 미래에셋생명보험 12,000, 삼성생명보험 75,300, 삼성증권 3, 새마을금고 2,132(61 증가), 신한은행 1,040(4,900 감소), 우리은행 116,022(62,968 증가), 현대라이프생명보험 20,650, 현대해상화재보험 4,891(511 증가)	228,309	73,116	5,334	296,091	
부		KB증권 6, NH투자증권 5, 새마을금고 19,610(2,998 증가), 우리은행 4,448(1,530 증가), 한국증권금융 0(13 감소)	19,554	5,428	913	24,069	
모		KB증권 6, NH투자증권 5, 새마을금고 8,530(334 증가), 우리은행 5,333(2,335 증가)	11,205	2,764	95	13,874	
장남		우리은행 2,569(240 증가)	2,329	240	0	2,569	저축예금 증가 및 보험료 납입액 증가
▶ 유가증권(소계)			32,163	13	31,196	980	
본인	상장주식	세아베스틸 6주, 삼성중공업 6주, 삼성카드 3주, 넷마블 0주(53주 감소), 삼성바이오로직 0주(47주 감소), SK증권 5주, 현대제철 6주, iMBC 2주, 삼원강재 2주, 미래에셋생명 0주(1,497주 감소), 계룡건설 1주, 한화 2주, 세아홀딩스 5주, 지니뮤직 10주	32,127	13	31,192	948	주식 매도
배우자	상장주식	문배철강 10주, 메리츠종금증권 2주	36	0	4	32	
▶ 채권(소계)			200,000	0	0	200,000	
본인		사인간채권	200,000	0	0	200,000	변동사항 없음

▶ 채무(소계)			3,869,016	217,194	181,475	3,904,735	
본인	금융기관채무	(주)KEB하나은행 1,754,514(84,294 증가), 삼성생명보험 10,800(10,800 증가), 우리은행 599,421(59,375 감소)	2,329,016	217,194	181,475	2,364,735	가계자금 사용 대출
본인	건물임대채무	서울특별시 영등포구 여의도동 라이프 오피스텔 2건 임대보증금	25,000	0	0	25,000	변동사항 없음
본인	건물임대채무	서울특별시 영등포구 여의도동 라이프 콤비빌딩 8건 임대보증금	110,000	0	0	110,000	변동사항 없음
본인	건물임대채무	서울특별시 은평구 진관동 은평뉴타운 임대보증금	336,000	0	0	336,000	변동사항 없음
본인	건물임대채무	서울특별시 영등포구 여의도동 금호리첸시아 임대보증금	10,000	0	0	10,000	변동사항 없음
배우자	금융기관채무	(주)KEB하나은행 733,000, 우리은행 120,000	853,000	0	0	853,000	변동사항 없음
배우자	건물임대채무	서울특별시 영등포구 여의도동 금호리첸시아 2건 임대보증금	20,000	0	0	20,000	변동사항 없음
배우자	건물임대채무	서울특별시 영등포구 여의도동 라이프 오피스텔 임대보증금	10,000	0	0	10,000	변동사항 없음
배우자	건물임대채무	서울특별시 영등포구 여의도동 라이프 콤비빌딩 3건 임대보증금	27,000	0	0	27,000	변동사항 없음
배우자	건물임대채무	서울특별시 은평구 진관동 은평뉴타운 임대보증금	144,000	0	0	144,000	변동사항 없음
부	건물임대채무	서울특별시 영등포구 여의도동 라이프 콤비빌딩 임대보증금	5,000	0	0	5,000	변동사항 없음
▶ 회원권(소계)			58,000	0	20,000	38,000	
본인	헬스	메리어트 휘트니스	28,000	–	–	28,000	변동사항 없음
본인	콘도미니엄	대명콘도미니엄 감소	20,000	0	20,000 (19,000)	0	회원권 매도
배우자	콘도미니엄	한화리조트	10,000	–	–	10,000	변동사항 없음
총 계			3,992,589	60,910	−75,806	4,129,305	증감액: 136,716천원 (가액변동: 169,906천원)

소속	서울특별시 영등포구		직위	의원		성명	정선희
							(단위 : 천원)
본인과의 관계	재산의 종류	소재지 면적 등 권리의 명세	종전가액	변동액 증가액 (실거래가격)	변동액 감소액 (실거래가격)	현재가액	변동사유
▶ 건물(소계)			452,000	545,000	100,000	897,000	
본인	아파트	서울특별시 영등포구 문래동6가 문래한신아파트 건물 107.46㎡	352,000	35,000	0	387,000	공시가격변동
본인	아파트(전세(임차)권)	서울특별시 영등포구 영등포동 영등포푸르지오 건물 79.77㎡ (건물 79.77㎡ 증가)	–	410,000 (410,000)	0	410,000	전세임차 등록
장남	아파트(전세(임차)권)	서울특별시 송파구 오금동 송파레미니스2단지 아파트 건물 0.00㎡ (건물 49.55㎡ 감소)	100,000	0	100,000 (100,000)	0	전세권 상실
장남	아파트(전세(임차)권)	서울특별시 구로구 항동 하버라인 2단지 건물 59.74㎡ (건물 59.74㎡ 증가)	–	100,000 (100,000)	0	100,000	전세임차 등록
▶ 부동산에 관한 규정이 준용되는 권리와 자동차 · 건설기계 · 선박 및 항공기(소계)			2,000	9,392	20	11,372	
본인	자동차	2010년식 아반떼 배기량(1,600cc)	2,000	0	20	1,980	감가상각
본인	자동차	2019년식 QM6 배기량(1,997cc) 증가	0	9,392 (9,392)	0	9,392	공동소유 차량 등록
▶ 예금(소계)			83,973	23,901	4,934	102,940	
본인		AIA생명보험주식회사 1,846(435 증가), DB손해보험(주) 11,296(2,325 증가), MG손해보험(주) 1,815(330 증가), 교보생명보험 5,658, 국민은행 647(592 증가), 롯데손해보험 1,293(443 증가), 새마을금고 76(1 증가), 신한은행 56(47 감소), 에이아이지손해보험(주) 1,809(517 증가), 우리은행 246(183 증가), 흥국화재해상보험(주) 1,967(657 증가)	21,273	5,483	47	26,709	소득 저축 및 보험 납입액 증가
배우자		DB손해보험(주) 27,520(2,338 증가), 농협은행 1,512(876 증가), 삼성생명보험 13,726(931 증가), 우리은행 6,098(6,098 증가), 한국투자증권 5	38,618	13,751	3,508	48,861	소득 저축 및 보험 납입액 증가
장남		(주)KEB하나은행 1, 농협은행 2,560(240 증가), 대신증권 5(44 감소), 신한은행 189(7 증가), 우리은행 21(2 감소), 중소기업은행 871(854 증가), 폭스바겐파이낸셜서비스코리아(주) 6,198	8,790	1,116	61	9,845	
차남		농협은행 3,000, 메트라이프생명보험 7,598(1,572 증가), 신한은행 6,927(661 증가)	15,292	3,551	1,318	17,525	

▶ 유가증권(소계)			21,542	11,100	0	32,642	
차남	상장주식	신한금융지주회 753주(209주 증가)	21,542	11,100	0	32,642	매수
▶ 채무(소계)			303,635	650,907	229,172	725,370	
본인	금융기관채무	교보생명보험 4,840, 신한카드 4,655(4,655 증가), 우리은행 199,000(5,418 감소), 우리카드 0(2,500 감소)	211,758	203,655	206,918	208,495	대출금 상환 및 신규 대출
본인	건물임대채무	서울특별시 영등포구 문래동6가 문래한신아파트 임대보증금 증가	0	420,000	0	420,000	건물임대채무
배우자	금융기관채무	DB손해보험(주) 4,840(200 감소), 농협은행 0(10,000 감소), 삼성생명보험 4,350, 우리은행 27,252(27,252 증가)	19,390	27,252	10,200	36,442	대출금 일부 상환 및 신규 대출
장남	금융기관채무	농협은행 1,600, 폭스바겐파이낸셜서비스코리아(주) 9,238(8,528 감소)	19,366	0	8,528	10,838	대출 일부 상환
차남	금융기관채무	신한은행 10,194(2,957 감소), 우리은행 39,401(569 감소)	53,121	0	3,526	49,595	대출 일부 상환
총 계			255,880	-61,514	-124,218	318,584	증감액: 62,704천원 (가액변동: 34,980천원)

소속	서울특별시 영등포구		직위	의원		성명	최봉희
(단위 : 천원)							
본인과의 관계	재산의 종류	소재지 면적 등 권리의 명세	종전가액	변동액		현재가액	변동사유
				증가액 (실거래가격)	감소액 (실거래가격)		
▶ 토지(소계)			1,703,080	259,851	1,279,137	683,794	
본인	답	충청남도 당진시 시곡동 137-9번지 3,272.00㎡ 중 818.00㎡	134,233	819	0	135,052	공시지가 상승
본인	잡종지	충청남도 당진시 시곡동 137-3번지 2,960.00㎡ 중 740.00㎡	289,710	1,776	0	291,486	공시지가 상승
본인	답	충청남도 당진시 시곡동 136번지 327.00㎡ 중 109.00㎡ (총면적 327.00㎡ 증가, 지분면적 109.00㎡ 증가)	-	13,592	0	13,592	증여
본인	잡종지	충청남도 당진시 시곡동 137-2번지 582.00㎡ 중 194.00㎡ (총면적 582.00㎡ 증가, 지분면적 194.00㎡ 증가)	-	76,417	0	76,417	증여
본인	답	충청남도 당진시 시곡동 137-8번지 1,069.00㎡ 중 356.00㎡ (총면적 1,069.00㎡ 증가, 지분면적 356.00㎡ 증가)	-	58,776	0	58,776	증여
본인	답	충청남도 당진시 시곡동 138-2번지 2,629.00㎡ 중 657.00㎡ (총면적 2,629.00㎡ 증가, 지분면적 657.00㎡ 증가)	-	108,471	0	108,471	증여
부	답	충청남도 당진시 시곡동 136번지 0.00㎡ (327.00㎡ 감소)	41,038	0	41,038	0	소유권 상실(증여)
부	잡종지	충청남도 당진시 시곡동 137-2번지 0.00㎡ (582.00㎡ 감소)	227,853	0	227,853	0	소유권 상실(증여)
부	답	충청남도 당진시 시곡동 137-8번지 0.00㎡ (1,069.00㎡ 감소)	175,422	0	175,422	0	소유권 상실(증여)
부	답	충청남도 당진시 시곡동 138-2번지 0.00㎡ (2,629.00㎡ 감소)	431,418	0	431,418	0	소유권 상실(증여)
부	답	충청남도 당진시 시곡동 138-3번지 0.00㎡ (1,372.00㎡ 감소)	225,145	0	225,145	0	소유권 상실(증여)
부	전	충청남도 당진시 시곡동 139-3번지 0.00㎡ (143.00㎡ 감소)	24,710	0	24,710	0	소유권 상실(증여)
부	전	충청남도 당진시 시곡동 139-4번지 0.00㎡ (298.00㎡ 감소)	47,680	0	47,680	0	소유권 상실(증여)
부	대지	충청남도 당진시 시곡동 159-1번지 0.00㎡ (245.00㎡ 감소)	46,795	0	46,795	0	소유권 상실(증여)
부	전	충청남도 당진시 시곡동 160-1번지 0.00㎡ (162.00㎡ 감소)	27,086	0	27,086	0	소유권 상실(증여)
부	전	충청남도 당진시 시곡동 158번지 0.00㎡ (208.00㎡ 감소)	31,990	0	31,990	0	소유권 상실(증여)

▶ 건물(소계)			2,009,500	284,000	243,500	2,050,000	
본인	아파트	서울특별시 강서구 화곡동 건물 39.27㎡	160,000	4,000	0	164,000	공시지가 상승
본인	다세대주택	서울특별시 동작구 대방동 티엠타운 대지 17.20㎡ 건물 26.95㎡	257,000	0	0	257,000	변동없음
본인	다세대주택	서울특별시 동작구 대방동 티엠타운 대지 17.20㎡ 건물 26.95㎡	257,000	0	0	257,000	변동없음
본인	단독주택	서울특별시 영등포구 신길동 대지 0.00㎡ 중 0.00㎡건물 0.00㎡ 중 0.00㎡ (대지 지분면적 151.80㎡ 감소, 건물 지분면적 63.20㎡ 감소)	193,500	0	193,500 (322,000)	0	건물 매도
본인	다세대주택	서울특별시 영등포구 영등포동 파크캐슬 대지 10.00㎡ 건물 29.83㎡	258,000	0	0	258,000	변동없음
본인	다세대주택	서울특별시 금천구 가산동 다솜빌2차 대지 22.26㎡ 건물 35.73㎡	247,000	0	0	247,000	변동없음
본인	다세대주택	서울특별시 양천구 목동 보노하우스 대지 23.90㎡ 건물 43.61㎡	267,000	0	0	267,000	변동없음
본인	다세대주택	서울특별시 강서구 공항동 에스엠파크빌 건물 26.34㎡	240,000	0	0	240,000	변동없음
본인	단독주택(전세(임차)권)	서울특별시 영등포구 신길동 대지 303.00㎡ 건물 126.40㎡ (대지 303.00㎡ 증가, 건물 126.40㎡ 증가)	-	230,000 (230,000)	0	230,000	전세(임차)등록
배우자	기타	경상남도 창녕군 대합면 신당리 대지 0.00㎡ 건물 0.00㎡ (대지 379.50㎡ 감소, 건물 49.60㎡ 감소)	50,000	0	50,000	0	권리종류 수정으로 인한 상실
배우자	기타	경상남도 창녕군 대합면 신당리 대지 379.50㎡ 건물 49.60㎡ (대지 379.50㎡ 증가, 건물 49.60㎡ 증가)	-	50,000	0	50,000	권리종류 변경하여 재등록
부	사무실	충청남도 당진시 시곡동 . 대지 21.31㎡ 건물 21.31㎡	80,000	0	0	80,000	변동없음
▶ 부동산에 관한 규정이 준용되는 권리와 자동차 · 건설기계 · 선박 및 항공기(소계)			135,334	0	70,077	65,257	
본인	자동차	2001년식 싼타페 배기량(2,656cc) 감소	1,258	0	1,258	0	폐차
본인	자동차	2018년식 코란도 투리스모 배기량(2,157cc)	21,834	0	1,852	19,982	감가상각
본인	자동차	2017년식 포터 배기량(2,900cc)	10,536	0	1,602	8,934	감가상각
본인	자동차	2018년식 모닝 배기량(998cc) 감소	15,326	0	15,326	0	차량 이전
본인	자동차	2019년식 G70(제네시스) 배기량(3,342cc)	519	0	156	363	감가상각
차남	자동차	2019년식 G70(제네시스) 배기량(3,342cc)	51,400	0	15,422	35,978	감가상각
장남	자동차	2018년식 재규어 XF 배기량(1,999cc) 감소	34,461	0	34,461 (38,000)	0	차량매도
▶ 예금(소계)			160,626	32,051	89,949	102,728	

본인		(주)KB손해보험 1,353(396 증가), DB손해보험(주) 1,171(639 증가), 농협은행 104, 삼성화재해상보험 7,199(11,321 감소), 새마을금고 10, 수협은행 5,785(1,378 감소), 수협중앙회 0(7 감소), 신용협동조합중앙회 1,456(4,659 감소), 신한생명보험 0(17,825 감소), 우리은행 1,386(421 감소), 우체국 200(200 증가), 중소기업은행 30(385 감소), 한화손해보험 9,033(1,376 증가), 흥국화재해상보험(주) 12,436(1,768 증가)	71,780	12,538	44,155	40,163	자녀 결혼 준비 및 생활비, 대출 상환 등에 사용
배우자		DB손해보험(주) 1,672(264 증가), 신용협동조합중앙회 328(95 증가), 우리은행 514	2,155	359	0	2,514	
부		국민은행 44, 농협중앙회 38,119(18,394 감소), 산림조합중앙회 10, 새마을금고 15,044(7,001 증가)	64,610	17,761	29,154	53,217	
장녀		신용협동조합중앙회 11, 우리은행 720(240 증가), 중소기업은행 40(34 증가), 한국카카오은행(주) 0(1 감소)	498	274	1	771	
차남		(주)KEB하나은행 2,769(15,865 감소), MG손해보험(주) 1,786(628 증가), 국민은행 1, 우리은행 720(240 증가)	20,273	868	15,865	5,276	
장남		(주)KEB하나은행 33, 국민은행 0(774 감소), 새마을금고 23(11 증가), 우리은행 729(240 증가), 중소기업은행 2	1,310	251	774	787	
▶ 채무(소계)			1,705,673	56,027	145,957	1,615,743	
본인	금융기관채무	KB캐피탈 21,068(5,529 감소), 비엔케이캐피탈(주) 0(8,118 감소), 삼성카드 0(8,812 감소), 신한생명보험 0(2,000 감소), 우리은행 15,832(3,992 감소), 하나카드 0(3,866 감소), 현대카드(주) 2,772(2,772 증가), 현대캐피탈 49,988(19,840 감소)	139,045	38,840	88,225	89,660	신규대출 및 채무 상환
본인	건물임대채무	서울특별시 강서구 화곡동 임대보증금	23,500	0	0	23,500	변동없음(계약유지)
본인	건물임대채무	서울특별시 금천구 가산동 다솜빌2차 임대보증금	241,000	0	0	241,000	변동없음(계약유지)
본인	건물임대채무	서울특별시 동작구 대방동 티엠타운 2건 임대보증금	480,000	0	0	480,000	변동없음(계약유지)
본인	건물임대채무	서울특별시 양천구 목동 본하우스 임대보증금	260,000	0	0	260,000	변동없음(계약유지)
본인	건물임대채무	서울특별시 영등포구 영등포동 파크캐슬 임대보증금	240,000	0	0	240,000	변동없음(계약유지)
본인	건물임대채무	서울특별시 강서구 공항동 에스엠파크빌 임대보증금	220,000	0	0	220,000	변동없음(계약유지)

배우자	금융기관채무	상호저축은행중앙회 4,977(3 감소), 신한카드 0(941 감소), 현대라이프생명보험 398(4,508 감소), 현대카드(주) 253(2,718 감소)	13,798	0	8,170	5,628	채무 일부 상환
부	건물임대채무	충청남도 당진시 시곡동 . 임대보증금	35,000	0	0	35,000	변동없음(계약유지)
차남	금융기관채무	(주)KEB하나은행 5,400(5,400 증가), 대구은행 2,000(2,000 증가)	0	7,400	0	7,400	신규대출 증가
장남	금융기관채무	KB캐피탈 9,787(39,433 감소), 우리은행 3,768(342 감소)	53,330	9,787	49,562	13,555	신규대출 및 채무 상환
총 계			2,302,867	519,875	1,536,706	1,286,036	증감액: -1,016,831천원 (가액변동: -12,437천원)

소속	서울특별시 영등포구		직위	의원		성명	허홍석
(단위 : 천원)							
본인과의 관계	재산의 종류	소재지 면적 등 권리의 명세	종전가액	변동액 증가액 (실거래가격)	변동액 감소액 (실거래가격)	현재가액	변동사유
▶ 토지(소계)			38,896	783	26,290	13,389	
본인	답	전라남도 곡성군 겸면 칠봉리 35-5번지 0.00㎡ (1,676.00㎡ 감소)	18,436	0	18,436 (28,000)	0	토지 매도
본인	도로	전라남도 곡성군 겸면 남양리 240-1번지 1.00㎡	4	1	0	5	공시지가 상승
본인	전	전라남도 곡성군 겸면 남양리 240번지 1,315.00㎡ 중 657.50㎡	10,651	658	0	11,309	공시지가 상승
본인	전	전라남도 곡성군 겸면 현정리 372-1번지 237.00㎡ 중 118.50㎡	1,587	108	0	1,695	공시지가 상승
모	답	전라남도 곡성군 겸면 칠봉리 525-5번지 66.00㎡	345	15	0	360	공시지가 상승
모	전	전라남도 곡성군 겸면 현정리 372-3번지 8.00㎡	19	1	0	20	공시지가 상승
모	답	전라남도 곡성군 겸면 칠봉리 35-6번지 0.00㎡ (714.00㎡ 감소)	7,854	0	7,854 (17,000)	0	토지 매도
▶ 건물(소계)			58,580	40,000	0	98,580	
배우자	아파트 (전세(임차)권)	서울특별시 영등포구 신길동 래미안에스티움 건물 84.00㎡	50,000	0	0	50,000	변동사항 없음
배우자	상가 (전세(임차)권)	서울특별시 영등포구 여의도동 여의도 대교아파트 상가 1층 건물 46.00㎡ (건물 46.00㎡ 증가)	-	40,000 (40,000)	0	40,000	전세 임차
모	단독주택	전라남도 곡성군 겸면 현정리 대지 511.00㎡ 건물 86.27㎡	8,580	0	0	8,580	변동사항 없음
▶ 부동산에 관한 규정이 준용되는 권리와 자동차 · 건설기계 · 선박 및 항공기(소계)			2,965	821	2,144	1,642	
본인	자동차	2009년식 소나타 배기량(1,998cc)	2,965	0	2,144	821	감가상각 및 공동지분만큼 등록
배우자	자동차	2009년식 쏘나타 배기량(1,998cc) 증가	0	821 (821)	0	821	공동소유로 나누어 등록

▶ 예금(소계)			91,489	35,034	33,162	93,361	
본인		광주은행 13, 농협중앙회 353(151 감소), 새마을금고 355(183 증가), 새마을금고중앙회 공제사업부 0(182 감소), 신용협동조합중앙회 52(2 증가), 우리은행 2,272(1,032 증가)	2,161	1,420	536	3,045	예금 증가
배우자		국민은행 619(550 감소), 새마을금고 98(38 증가), 수협중앙회 2, 신한은행 2, 우리은행 1,262(155 증가), 우체국 172(38 감소), 중소기업은행 891(891 증가)	2,550	1,447	951	3,046	
모		농협중앙회 36,748(6,298 감소), 삼성생명보험 28,669(551 감소), 우체국 3,624	75,890	24,326	31,175	69,041	
차남		국민은행 2,047(1,267 증가), 신한은행 2, 우리은행 20	802	1,267	0	2,069	
장남		국민은행 0(500 감소), 농협은행 231(180 증가), 신한은행 15,789(6,274 증가), 우리은행 140(120 증가)	10,086	6,574	500	16,160	
▶ 채무(소계)			74,182	58,840	28,107	104,915	
본인	금융기관채무	국민은행 4,795(1,154 감소), 농협중앙회 20,140(11,540 증가), 상호저축은행중앙회 4,581(2,420 감소), 새마을금고 3,300(1,200 감소), 아주캐피탈 922(922 감소), 우리은행 5,449(500 감소)	33,843	21,040	15,696	39,187	신규 대출 증가
배우자	금융기관채무	국민은행 2,955(910 감소), 롯데카드 0(9,229 감소), 새마을금고 1,832(1,000 감소), 우리은행 20,900(900 증가), 중소기업은행 27,000(27,000 증가), 현대캐피탈 3,141(1,272 감소)	40,339	27,900	12,411	55,828	신규 대출 증가
장남	금융기관채무	신한은행 9,900(9,900 증가)	0	9,900	0	9,900	신규 대출 증가
총 계			117,748	17,798	33,489	102,057	증감액: -15,691천원 (가액변동: -1,361천원)

소속	서울특별시 동작구의회		직위	의장		성명	강한옥
(단위 : 천원)							
본인과의 관계	재산의 종류	소재지 면적 등 권리의 명세	종전가액	변동액		현재가액	변동사유
				증가액 (실거래가격)	감소액 (실거래가격)		
▶ 토지(소계)			12,264	292	0	12,556	
본인	전	충청남도 아산시 신창면 남성리 20-3번지 1,752.00㎡ 중 292.00㎡	12,264	292	0	12,556	공시지가 증가
▶ 건물(소계)			387,000	285,000	250,000	422,000	
본인	아파트(전세(임차)권)	서울특별시 동작구 흑석동 흑석동 명수대한양아파트 건물 0.00㎡ (건물 22.00㎡ 감소)	250,000	0	250,000 (250,000)	0	전세권 상실
본인	기타	서울특별시 동작구 흑석동 건물 45.00㎡	137,000	0	0	137,000	변동없음
본인	아파트(전세(임차)권)	서울특별시 동작구 흑석동 청호아파트 건물 59.85㎡ (건물 59.85㎡ 증가)	-	285,000 (285,000)	0	285,000	전세권 취득
▶ 부동산에 관한 규정이 준용되는 권리와 자동차 · 건설기계 · 선박 및 항공기(소계)			6,042	0	2,218	3,824	
본인	자동차	2011년식 포르테 배기량(1,591cc)	6,042	0	2,218	3,824	감가상각에 따른 차량 가액 감소
▶ 예금(소계)			118,780	14,854	45,015	88,619	
본인		(주)KEB하나은행 3, AIA생명보험주식회사 3,151(204 증가), DB생명보험(주) 5,802(401 증가), 교보생명보험 10,184(283 증가), 국민은행 31,246(33,827 감소), 메리츠화재해상보험(보험) 604(604 증가), 삼성생명보험 4,530, 삼성증권 222(62 증가), 새마을금고 10, 새마을금고중앙회 공제사업부 896(189 증가), 우리은행 5,768(5 증가), 현대해상화재보험 5,510(445 증가)	99,560	6,919	38,553	67,926	급여입금, 생활비 지출 및 보험금 납입 등에 따른 재산 변동
배우자		DB생명보험(주) 777(261 증가), 교보생명보험 11,338(747 증가), 농협은행 4(1 증가), 삼성증권 45(35 증가), 우리은행 7,888(1,205 증가), 현대해상화재보험 631(361 증가)	18,073	7,925	5,315	20,683	
장녀		(주)KEB하나은행 0(1,090 감소), 한국카카오은행(주) 0(57 감소), 한국투자증권 10(10 증가)	1,147	10	1,147	10	

▶ 유가증권(소계)			3,747	131	1,270	2,608	
본인	상장주식	한국가스공사 54주	2,953	0	910	2,043	주식거래에 따른 변동 (매각 등)
배우자	상장주식	하이트진로 1주, 현대아산 14주, 제이콘텐트리 4주(44주 감소)	794	12	360	446	
배우자	비상장주식	케이에스리소스 128주(128주 증가), 네오세미테크 111주(111주 증가)	0	119	0	119	
▶ 채무(소계)			209,100	30,000	40,000	199,100	
본인		사인간채무 증가	0	30,000	0	30,000	사인간 채무
본인	금융기관채무	국민은행 90,000(40,000 감소), 우리은행 79,100	209,100	0	40,000	169,100	대출 상환
총 계			318,733	270,277	258,503	330,507	증감액: 11,774천원 (가액변동: -3,101천원)

소속	서울특별시 동작구의회		직위	의원		성명	곽향기
(단위 : 천원)							
본인과의 관계	재산의 종류	소재지 면적 등 권리의 명세	종전가액	변동액		현재가액	변동사유
				증가액 (실거래가격)	감소액 (실거래가격)		
▶ 건물(소계)			275,000	264,000	0	539,000	
본인	다세대주택	서울특별시 동작구 사당동 작구 사당 278-41 건물 37.04㎡ (건물 37.04㎡ 증가)	-	255,000 (255,000)	0	255,000	결혼 후 신혼집으로 구매
모	다세대주택	서울특별시 동작구 사당동 강남그린빌2 대지 46.20㎡ 건물 76.28㎡	275,000	9,000	0	284,000	가액 증가
▶ 부동산에 관한 규정이 준용되는 권리와 자동차 · 건설기계 · 선박 및 항공기(소계)			9,200	1,350	0	10,550	
배우자	자동차	2016년식 투싼 배기량(1,995cc) 증가	0	1,350	0	1,350	결혼으로 배우자 재산 추가
부	자동차	2009년식 쏘나타 배기량(1,988cc)	4,700	-	-	4,700	변동 없음
부	자동차	2014년식 쏘나타 배기량(1,999cc)	4,500	-	-	4,500	변동 없음
▶ 예금(소계)			360,539	35,368	218,571	177,336	
본인		DB손해보험(주) 132(132 증가), 농협은행 21,652(119,696 감소), 신한은행 11,737(29,964 감소), 오렌지라이프생명보험 주식회사 4,710(1,229 증가), 우리은행 828(344 감소), 케이디비생명보험 31,760(9,528 증가), 한국투자증권 26(7 증가)	209,953	11,136	150,244	70,845	주택구입자금으로 사용
부		(주)KEB하나은행 342(30 증가), KB증권 4, 교보생명보험 14,025, 국민은행 36,863(10,755 증가), 농협은행 7(3 감소), 미래에셋대우(주) 31,232(9,366 증가), 삼성증권 7, 수협중앙회 20(1 증가), 신한은행 30(14 증가), 씨티은행 10, 우리은행 3, 우체국 0(6,000 감소), 중소기업은행 40, 키움닷컴증권 1, 하나금융투자 0(62,193 감소), 한국투자증권 151(1 증가)	130,764	20,276	68,305	82,735	
모		(주)KEB하나은행 1, KB증권 53(37 증가), SK증권 19, 국민은행 21,863(3,459 증가), 농협중앙회 2, 새마을금고 7, 신한은행 2, 우리은행 22, 우체국 1,787(438 증가)	19,822	3,956	22	23,756	

▶ 유가증권(소계)			52	0	38	14	
본인	상장주식	한솔인티큐브 0주(3주 감소)	6	0	6	0	매도
부	상장주식	현대그린푸드보 1주	14	0	0	14	
모	상장주식	서원 0주(30주 감소)	32	0	32	0	
▶ 채무(소계)			285,785	58,352	103,741	240,396	
부	금융기관채무	(주)KEB하나은행 50,000, 삼성생명보험 132,044(3,294 감소), 상호저축은행중앙회 58,352(38,192 감소), 신한카드 0(3,903 감소)	285,785	58,352	103,741	240,396	대출채무 일부 변제
총 계			359,006	242,366	114,868	486,504	증감액: 127,498천원 (가액변동: 9,000천원)

소속	서울특별시 동작구의회		직위	의원		성명	김광수
							(단위 : 천원)
본인과의 관계	재산의 종류	소재지 면적 등 권리의 명세	종전가액	변동액		현재가액	변동사유
				증가액 (실거래가격)	감소액 (실거래가격)		
▶ 토지(소계)			12,100	23,913	0	36,013	
본인	대지	강원도 속초시 조양동 1450-6번지 5.35㎡ (5.35㎡ 증가)	-	23,913	0	23,913	오피스텔 분양권 취득
배우자	답	충청남도 홍성군 서부면 궁리 985번지 1,000.00㎡	12,100	0	0	12,100	변동없음
▶ 건물(소계)			1,055,900	1,574,500	1,055,900	1,574,500	
본인	아파트	서울특별시 동작구 노량진동 신동아리버파크아파트 건물 0.00㎡ 중 0.00㎡ (건물 총면적 84.88㎡ 감소, 지분면적 42.44㎡ 감소)	225,000	0	225,000 (350,000)	0	소유권 상실
본인	아파트 (분양권)	서울특별시 동작구 상도동 건물 0.00㎡ 중 0.00㎡ (건물 총면적 84.00㎡ 감소, 지분면적 42.00㎡ 감소)	302,950	0	302,950	0	소유권 상실
본인	아파트	서울특별시 동작구 상도동 e편한세상 상도 노빌리티 건물 84.00㎡ 중 42.00㎡ (건물 총면적 84.00㎡ 증가, 지분면적 42.00㎡ 증가)	-	339,000	0	339,000	재건축아파트 입주에 따른 소유권 취득
본인	아파트	서울특별시 중구 신당동 남산타운 건물 59.94㎡ (건물 59.94㎡ 증가)	-	795,000 (795,000)	0	795,000	아파트 매입
본인	사무실 (분양권)	강원도 속초시 조양동 한라리센 오션파크3차 건물 54.98㎡ (건물 54.98㎡ 증가)	-	101,500	0	101,500	사무실 분양권 취득
배우자	아파트	서울특별시 동작구 노량진동 신동아리버파크 건물 0.00㎡ 중 0.00㎡ (건물 총면적 84.88㎡ 감소, 지분면적 42.44㎡ 감소)	225,000	0	225,000 (350,000)	0	소유권 상실
배우자	아파트 (분양권)	서울특별시 동작구 상도동 건물 0.00㎡ 중 0.00㎡ (건물 총면적 84.00㎡ 감소, 지분면적 42.00㎡ 감소)	302,950	0	302,950	0	소유권 상실
배우자	아파트	서울특별시 동작구 상도동 e편한세상 상도 노빌리티 건물 84.00㎡ 중 42.00㎡ (건물 총면적 84.00㎡ 증가, 지분면적 42.00㎡ 증가)	-	339,000	0	339,000	재건축아파트 입주에 따른 소유권 취득
▶ 부동산에 관한 규정이 준용되는 권리와 자동차 · 건설기계 · 선박 및 항공기(소계)			480	0	0	480	
본인	자동차	1998년식 갤로퍼이노베이션 배기량(2,476cc)	480	-	-	480	변동없음

▶ 예금(소계)			334,551	652,898	240,870	746,579	
본인		(주)KEB하나은행 174,778(174,778 증가), 광주은행 189(189 증가), 국민은행 4,840(909 증가), 농협은행 24, 새마을금고 5,042(1 증가), 신한은행 484,752(199,782 증가), 우리은행 294(358 감소), 재향군인회상조회 2,250(360 증가)	296,508	598,786	223,125	672,169	예금 및 보험가액 변동
배우자		AIA생명보험주식회사 877(128 증가), 국민은행 11,796(9,554 증가), 동양생명보험 0(3,825 감소), 메리츠화재해상보험(보험) 1,320(144 증가), 새마을금고 40,012(28,001 증가), 에이아이지손해보험(주) 0(1,920 감소), 재향군인회상조회 2,250(360 증가), 중소기업은행 5, 한화생명보험주식회사 3,213, 현대해상화재보험 7,321(1,009 증가)	33,343	51,196	17,745	66,794	
장남		국민은행 130, 신한은행 4,361(2,916 증가), 중소기업은행 3,125	4,700	2,916	0	7,616	
▶ 유가증권(소계)			87,500	0	0	87,500	
본인	비상장주식	(주)뜨락애 14,500주	72,500	0	0	72,500	변동없음
장남	비상장주식	(주)뜨락애 3,000주	15,000	0	0	15,000	
▶ 채무(소계)			660,000	878,700	660,000	878,700	
본인	금융기관 채무	신용협동조합중앙회 68,700(68,700 증가), 신한은행 400,000(260,000 감소)	660,000	468,700	660,000	468,700	채무상환 및 발생
본인	건물임대 채무	서울특별시 중구 신당동 남산타운 임대보증금 증가	0	410,000	0	410,000	임차보증금
▶ 회원권(소계)			9,940	0	0	9,940	
배우자	콘도미니엄	(주)이랜드파크	9,940	–	–	9,940	변동없음
총 계			840,471	1,372,611	636,770	1,576,312	증감액: 735,841천원

소속	서울특별시 동작구의회		직위	의원		성명	김명기
							(단위 : 천원)
본인과의 관계	재산의 종류	소재지 면적 등 권리의 명세	종전가액	변동액 증가액 (실거래가격)	변동액 감소액 (실거래가격)	현재가액	변동사유
▶ 건물(소계)			160,000	0	0	160,000	
본인	다세대주택 (전세(임차)권)	서울특별시 동작구 상도동 원일주택 건물 58.82㎡	160,000	0	0	160,000	변동없음
▶ 부동산에 관한 규정이 준용되는 권리와 자동차 · 건설기계 · 선박 및 항공기(소계)			3,500	0	2,297	1,203	
본인	자동차	2005년식 SM5 LPLi 배기량(1,998cc)	3,500	0	2,297	1,203	차량 가액변동
▶ 예금(소계)			59,858	19,994	7,036	72,816	
본인		(주)KB손해보험 4,905(1,202 증가), (주)KEB하나은행 20, 국민은행 8, 새마을금고 4, 신용협동조합중앙회 286(6 증가), 신한은행 1, 우리은행 19,579(13,899 증가)	9,696	15,828	721	24,803	예금 및 보험가액 변동
배우자		국민은행 36(1 증가), 농협중앙회 87(135 감소), 삼성화재해상보험 27,120(3,539 증가), 스탠다드차타드은행 1, 신용협동조합중앙회 50(50 증가), 우리은행 603(250 감소)	24,692	4,166	961	27,897	
모		농협중앙회 18,019(5,004 감소), 새마을금고 2,097(350 감소)	25,470	0	5,354	20,116	
▶ 채무(소계)			102,964	777	0	103,741	
본인	금융기관채무	우리은행 99,000	99,000	0	0	99,000	변동없음
배우자	금융기관채무	삼성화재해상보험 4,741(777 증가)	3,964	777	0	4,741	
▶ 고지거부 및 등록제외사항			–	–	–	–	
장남		고지거부					독립생계유지
총 계			120,394	19,217	9,333	130,278	증감액: 9,884천원 (가액변동: −2,297천원)

소속	서울특별시 동작구의회		직위	의원		성명	김용아
(단위 : 천원)							
본인과의 관계	재산의 종류	소재지 면적 등 권리의 명세	종전가액	변동액		현재가액	변동사유
				증가액 (실거래가격)	감소액 (실거래가격)		
▶ 토지(소계)			0	1,180,000	0	1,180,000	
본인	대지	서울특별시 동작구 상도동 169-51번지 119.00㎡ (119.00㎡ 증가)	-	1,180,000 (1,180,000)	0	1,180,000	매입
▶ 건물(소계)			759,862	633,464	250,000	1,143,326	
본인	상가(분양권)	서울특별시 동작구 노량진동 대지 5,827.00㎡ 중 25.17㎡ 건물 48,661.60㎡ 중 210.22㎡	227,508	113,754	0	341,262	중도금납부
본인	상가(분양권)	서울특별시 동작구 노량진동 대지 5,827.00㎡ 중 11.83㎡ 건물 48,661.60㎡ 중 98.78㎡	82,354	164,710	0	247,064	중도금납부
본인	기타(전세(임차)권)	서울특별시 동작구 본동 대지 0.00㎡ 건물 0.00㎡ (대지 135.90㎡ 감소, 건물 214.14㎡ 감소)	250,000	0	250,000 (250,000)	0	전세권상실
본인	아파트(전세(임차)권)	서울특별시 동작구 대방동 대방2차현대아파트 건물 84.00㎡ (건물 84.00㎡ 증가)	-	355,000 (355,000)	0	355,000	전세권 취득
배우자	아파트(전세(임차)권)	서울특별시 동작구 상도동 삼부한강 건물 48.00㎡	200,000	0	0	200,000	변동없음
▶ 부동산에 관한 규정이 준용되는 권리와 자동차 · 건설기계 · 선박 및 항공기(소계)			4,000	1,162	2,838	2,324	
본인	자동차	2008년식 쏘나타 배기량(1,998cc) 증가	0	1,162	0	1,162	공동지분 추가
배우자	자동차	2008년식 소나타 NF 배기량(1,998cc)	4,000	0	2,838	1,162	차량 감가상각 및 공동지분액 감소
▶ 예금(소계)			246,340	236,831	18,688	464,483	

본인		(주)KB손해보험 36,535(4,281 증가), (주)KEB하나은행 24,600(24,240 증가), DB손해보험(주) 0(11,748 감소), KB증권 5, 삼성화재해상보험 35,020(4,040 증가), 새마을금고중앙회 공제사업부 2,070(1,461 증가), 수협중앙회 13(13 증가), 신한생명보험 1,298, 신한은행 210,630(202,086 증가), 우리은행 6,682(156 증가)	92,324	236,637	12,108	316,853	예금 및 보험가액 변동
배우자		국민은행 43,426(34 증가), 신한은행 104,174(6,420 감소), 우리은행 30	154,016	194	6,580	147,630	
▶ 유가증권(소계)			30,000	0	0	30,000	
본인	비상장주식	수도디자인건축사사무소(주) 600주	30,000	0	0	30,000	변동없음
▶ 채무(소계)			130,739	1,760,217	0	1,890,956	
본인		사인간채무 증가	0	150,000	0	150,000	사인간 채무 발생
본인	금융기관채무	(주)KEB하나은행 1,218,000(1,218,000 증가), 상호저축은행중앙회 522,956(392,217 증가)	130,739	1,610,217	0	1,740,956	대출 증가
총 계			909,463	291,240	271,526	929,177	증감액: 19,714천원 (가액변동: -2,838천원)

소속	서울특별시 동작구의회		직위	의원		성명	민경희
(단위 : 천원)							
본인과의 관계	재산의 종류	소재지 면적 등 권리의 명세	종전가액	변동액		현재가액	변동사유
				증가액 (실거래가격)	감소액 (실거래가격)		
▶ 건물(소계)			110,000	0	0	110,000	
본인	다가구주택(전세(임차)권)	서울특별시 동작구 상도동 성대로 10다길 1-3 건물 63.00㎡	110,000	0	0	110,000	
▶ 부동산에 관한 규정이 준용되는 권리와 자동차 · 건설기계 · 선박 및 항공기(소계)			45,000	0	0	45,000	
배우자	자동차	1993년식 다마스 배기량(796cc)	0	-	-	0	
부	자동차	2014년식 소나타 배기량(2,000cc)	45,000	-	-	45,000	
▶ 예금(소계)			27,744	8,131	6,765	29,110	
본인		(주)KB손해보험 1,057(1,022 감소), (주)KEB하나은행 0(37 감소), 교보생명보험 114, 농협생명보험 72, 농협은행 10, 메리츠화재해상보험(보험) 3,284(192 증가), 새마을금고 23(969 감소), 스탠다드차타드은행 1,687(3 증가), 우리은행 21(15 증가), 흥국화재해상보험(주) 1,009(436 증가)	8,659	1,398	2,780	7,277	아르바이트비
배우자		(주)KEB하나은행 93(2 증가), 농협은행 38(1 증가), 중소기업은행 700(699 증가), 한화투자증권 1	130	702	0	832	
부		(주)KEB하나은행 32, 새마을금고 4,104(5 증가), 새마을금고중앙회 공제사업부 0(2,486 감소), 신한은행 0(69 감소), 우리은행 1,843(389 증가)	8,140	594	2,755	5,979	
모		(주)KB손해보험 4,800(686 증가), DB손해보험(주) 2,151(99 증가), 메리츠화재해상보험(보험) 1,560(624 증가), 새마을금고 7(5 증가), 신한은행 30(2 증가), 한화손해보험 2,276(942 증가), 흥국화재해상보험(주) 306(306 증가)	8,466	3,816	1,152	11,130	
장남		국민은행 9, 농협은행 18(49 감소), 중소기업은행 280(277 증가)	79	277	49	307	
장녀		국민은행 702(645 증가), 농협은행 0(29 감소), 라이나생명보험 533, 삼성생명보험 461, 새마을금고중앙회 공제사업부 366, 한화손해보험 1,523(699 증가)	2,270	1,344	29	3,585	

▶ 채무(소계)			22,889	8,330	758	30,461	
본인	금융기관채무	국민은행 1,439(350 감소)	1,789	0	350	1,439	
부	금융기관채무	새마을금고 27,922(7,922 증가), 우리은행 1,100	21,100	8,330	408	29,022	
총 계			159,855	-199	6,007	153,649	증감액:-6,206천원

소속	서울특별시 동작구의회		직위	의원		성명	박흥옥
(단위 : 천원)							
본인과의 관계	재산의 종류	소재지 면적 등 권리의 명세	종전가액	변동액		현재가액	변동사유
				증가액 (실거래가격)	감소액 (실거래가격)		
▶ 토지(소계)			7,928	62	0	7,990	
본인	답	충청남도 예산군 고덕면 상장리 355-14번지 2,831.00㎡ 중 283.10㎡	3,821	0	0	3,821	가액변동없음
본인	답	충청남도 예산군 고덕면 상장리 355-15번지 1,396.00㎡ 중 139.60㎡	1,884	0	0	1,884	가액변동없음
본인	전	충청남도 예산군 고덕면 상장리 457번지 1,256.00㎡ 중 125.60㎡	2,223	62	0	2,285	공시지가 변동
▶ 건물(소계)			44,050	210	0	44,260	
본인	단독주택(전세(임차)권)	서울특별시 동작구 상도동 건물 273.90㎡	40,000	0	0	40,000	가액변동없음
본인	단독주택	충청남도 예산군 고덕면 상장리 건물 91.50㎡	4,050	210	0	4,260	가액변동없음
▶ 예금(소계)			95,237	89,477	31,584	153,130	
본인		농협은행 89,546(38,526 증가), 우리은행 157(10 감소)	51,187	62,650	24,134	89,703	예금 및 보험 가액 변동
배우자		(주)KB손해보험 1,415, 새마을금고 16(12 감소), 신한은행 10,458(3,493 감소), 중소기업은행 8	15,402	1,200	4,705	11,897	
모		농협중앙회 1,152(2,745 감소)	3,897	0	2,745	1,152	
장남		(주)KB손해보험 497, DB손해보험(주) 2,850(1,350 증가), 국민은행 142(96 증가)	2,043	1,446	0	3,489	
장녀		(주)KB손해보험 522, (주)KEB하나은행 46,302(24,154 증가), 새마을금고 38, 신한은행 27(27 증가)	22,708	24,181	0	46,889	
▶ 채무(소계)			3,000	0	3,000	0	
장녀	금융기관채무	상호저축은행중앙회 0(3,000 감소)	3,000	0	3,000	0	채무상환
총 계			144,215	89,749	28,584	205,380	증감액: 61,165천원 (가액변동: 272천원)

소속	서울특별시 동작구의회		직위	의원		성명	서정택
							(단위 : 천원)
본인과의 관계	재산의 종류	소재지 면적 등 권리의 명세	종전가액	변동액		현재가액	변동사유
				증가액 (실거래가격)	감소액 (실거래가격)		
▶ 건물(소계)			349,000	66,790	0	415,790	
배우자	아파트	서울특별시 동작구 사당동 삼성아파트 건물 87.99㎡	349,000	66,790	0	415,790	
▶ 부동산에 관한 규정이 준용되는 권리와 자동차 · 건설기계 · 선박 및 항공기(소계)			4,970	2,217	4,723	2,464	
본인	자동차	2010년식 아반떼 배기량(1,591cc)	4,970	0	4,723	247	
배우자	자동차	2010년식 아반떼 배기량(1,591cc) 증가	0	2,217	0	2,217	
▶ 예금(소계)			180,493	69,528	37,247	212,774	
본인		DB손해보험(주) 1,060(120 증가), KB증권 3, 국민은행 15,000(215 감소), 대신증권 140, 새마을금고 7,592(3,915 증가), 새마을금고중앙회 공제사업부 1,830(998 증가), 신용협동조합중앙회 3,928(2,321 증가), 신용협동조합중앙회 신용공제사업부 34,410(5,800 증가), 신한은행 1, 신한저축은행 2, 우리은행 54,120(16,661 감소), 유안타증권 1, 한화투자증권 37	121,846	27,274	30,996	118,124	예금 및 보험가액 변동
배우자		DB손해보험(주) 198(119 증가), MG손해보험(주) 1,565(447 증가), 농협은행 612(576 증가), 농협중앙회 200(200 증가), 신용협동조합중앙회 29,893(28,678 증가), 신용협동조합중앙회 신용공제사업부 51,214(4,326 증가), 신한은행 87, 우리은행 844(5,464 감소), 중소기업은행 1	55,732	34,970	6,088	84,614	
차남		우리은행 2,119(982 증가)	1,137	982	0	2,119	예금 및 보험가액 변동
장남		신용협동조합중앙회 6,578(5,702 증가), 우리은행 988(439 증가), 중소기업은행 351(2 감소)	1,778	6,302	163	7,917	
▶ 채무(소계)			71,337	6,170	11,000	66,507	
배우자	금융기관채무	농협은행 6,374(6,037 증가), 신용협동조합중앙회 신용공제사업부 0(11,000 감소), 우리은행 133(133 증가)	11,337	6,170	11,000	6,507	
배우자	기타	신용협동조합중앙회	60,000	0	0	60,000	
총 계			463,126	132,365	30,970	564,521	증감액: 101,395천원 (가액변동: 62,067천원)

소속	서울특별시 동작구의회		직위	의원		성명	신민희
							(단위 : 천원)
본인과의 관계	재산의 종류	소재지 면적 등 권리의 명세	종전가액	변동액		현재가액	변동사유
				증가액 (실거래가격)	감소액 (실거래가격)		
▶ 건물(소계)			221,000	33,000	0	254,000	
부	다세대주택	서울특별시 동작구 상도1동 동도리치빌라 대지 462.80㎡ 중 31.40㎡ 건물 1,598.40㎡ 중 79.92㎡	221,000	33,000	0	254,000	
▶ 부동산에 관한 규정이		준용되는 권리와 자동차 · 건설기계 · 선박 및 항공기(소계)	5,770	0	970	4,800	
본인	자동차	2009년식 소울 배기량(1,591cc)	5,770	0	970	4,800	
▶ 예금(소계)			40,995	10,240	7,126	44,109	
본인		(주)KB손해보험 19,756(5,212 증가), (주)KEB하나은행 4,221(406 증가), 삼성화재해상보험 4,235(660 증가), 우리은행 1(17 감소)	21,952	6,278	17	28,213	경제활동으로 재산증가
부		(주)KEB하나은행 500(500 증가), AIA생명보험주식회사 4,593(278 증가), 국민은행 1,598(121 감소), 라이나생명보험 2,348(330 증가), 스탠다드차타드은행 1,095(135 감소), 신한은행 2,855(2,854 증가), 우리은행 2,907(6,853 감소)	19,043	3,962	7,109	15,896	
▶ 채무(소계)			83,553	8,025	6,123	85,455	
부	금융기관채무	국민은행 74,662(4,525 감소), 스탠다드차타드은행 10,793(6,427 증가)	83,553	8,025	6,123	85,455	
▶ 고지거부 및 등록제외사항			-	-	-	-	
모		고지거부					
총 계			184,212	35,215	1,973	217,454	증감액: 33,242천원 (가액변동: 32,030천원)

소속	서울특별시 동작구의회		직위	의원		성명	신희근
(단위 : 천원)							
본인과의 관계	재산의 종류	소재지 면적 등 권리의 명세	종전가액	변동액 증가액 (실거래가격)	변동액 감소액 (실거래가격)	현재가액	변동사유
▶ 건물(소계)			648,000	0	3,000	645,000	
본인	아파트	서울특별시 동작구 상도동 중앙하이츠빌아파트 건물 151.86㎡	519,000	0	3,000	516,000	공시지가 하락
배우자	다세대주택	서울특별시 은평구 불광동 제1층 대지 24.80㎡ 건물 33.66㎡	129,000	0	0	129,000	변동없음
▶ 부동산에 관한 규정이		준용되는 권리와 자동차 · 건설기계 · 선박 및 항공기(소계)	4,000	41,000	4,000	41,000	
본인	자동차	2003년식 에쿠스 배기량(3,500cc) 감소	4,000	0	4,000 (700)	0	차량 매각
본인	자동차	2019년식 G80 배기량(3,778cc) 증가	0	41,000 (52,000)	0	41,000	신규차량 취득
▶ 예금(소계)			374,593	258,460	79,139	553,914	
본인		교보라이프플래닛생명보험 50,000, 국민은행 13,757(46 감소), 미래에셋생명보험 0(1,293 감소), 새마을금고 51,216(19,958 감소), 우리은행 265,198(189,698 증가), 한화생명보험주식회사 60,955(4,853 감소)	277,578	240,502	76,954	441,126	예금 및 보험가액 변동
배우자		(주)KEB하나은행 3, 동양생명보험 9,500, 디지비생명보험㈜ 27,500(15,000 증가), 삼성생명보험 6,857(853 증가), 새마을금고 1,420(2,111 감소), 우리은행 25,384(164 증가), 한국투자증권 2, 한화생명보험주식회사 32,470(1,877 증가), 흥국화재해상보험(주) 6,000	93,353	17,894	2,111	109,136	
모		새마을금고 4(3 증가)	1	3	0	4	
차녀		(주)KEB하나은행 4(4 증가), 신한은행 13(13 증가), 우리은행 1,901(74 감소)	1,975	17	74	1,918	예금 및 보험가액 변동
삼녀		국민은행 11(11 증가), 우리은행 1,719(33 증가)	1,686	44	0	1,730	
▶ 채권(소계)			365,000	0	160,000	205,000	
본인		사인간채권 감소	245,000	0	160,000	85,000	채권상환
배우자		사인간채권	120,000	0	0	120,000	변동없음

▶ 채무(소계)			91,398	52,941	0	144,339	
본인	금융기관채무	현대캐피탈 46,200(46,200 증가)	0	46,200	0	46,200	차량할부금액
배우자	금융기관채무	우리은행 13,139(1,741 증가)	11,398	1,741	0	13,139	금융채무 증가
배우자	건물임대채무	서울특별시 은평구 불광동 제1층 임대보증금 증가	80,000	5,000	0	85,000	보증금 상향
총 계			1,300,195	246,519	246,139	1,300,575	증감액: 380천원 (가액변동: -3,000천원)

소속	서울특별시 동작구의회		직위	의원		성명	이미연
							(단위 : 천원)
본인과의 관계	재산의 종류	소재지 면적 등 권리의 명세	종전가액	변동액		현재가액	변동사유
				증가액 (실거래가격)	감소액 (실거래가격)		
▶ 토지(소계)			2,805,401	1,507,170	9,584	4,302,987	
본인	답	경기도 이천시 신둔면 남정리 401-7번지 661.00㎡	104,966	0	9,584	95,382	공시지가 변동
본인	잡종지	경기도 수원시 영통구 영통동 59번지 2,437.00㎡ 중 187.80㎡ (총면적 2,437.00㎡ 증가, 지분면적 187.80㎡ 증가)	-	311,372	0	311,372	증여
배우자	잡종지	경기도 수원시 영통구 영통동 59번지 2,376.00㎡ 중 1,584.00㎡	2,537,568	88,704	0	2,626,272	공시지가 변동
배우자	도로	경기도 수원시 영통구 영통동 59-1번지 35.00㎡	14,899	1,502	0	16,401	공시지가 변동
배우자	도로	경기도 수원시 영통구 영통동 59-2번지 2.00㎡	851	86	0	937	공시지가 변동
배우자	임야	경기도 안성시 양성면 방축리 산 5-3번지 8,265.00㎡	147,117	15,703	0	162,820	공시지가 변동
배우자	잡종지	경기도 수원시 영통구 영통동 59번지 2,437.00㎡ 중 281.70㎡ (총면적 2,437.00㎡ 증가, 지분면적 281.70㎡ 증가)	-	467,059	0	467,059	증여
장녀	잡종지	경기도 수원시 영통구 영통동 59번지 2,437.00㎡ 중 187.80㎡ (총면적 2,437.00㎡ 증가, 지분면적 187.80㎡ 증가)	-	311,372	0	311,372	증여
장남	잡종지	경기도 수원시 영통구 영통동 59번지 2,437.00㎡ 중 187.80㎡ (총면적 2,437.00㎡ 증가, 지분면적 187.80㎡ 증가)	-	311,372	0	311,372	증여
▶ 건물(소계)			1,443,900	266,000	23,000	1,686,900	
본인	연립주택	서울특별시 서초구 방배동 청아빌라 건물 96.33㎡	653,000	163,000	0	816,000	공시지가 변동
본인	아파트	서울특별시 동작구 사당동 극동아파트 건물 109.70㎡ 중 54.85㎡	188,000	51,500	0	239,500	공시지가 변동
배우자	자동차관련시설	경기도 수원시 영통구 영통동 건물 893.96㎡	200,000	0	0	200,000	
배우자	기타	경기도 수원시 영통구 영통동 건물 313.84㎡	85,000	0	0	85,000	
배우자	아파트	서울특별시 동작구 사당동 극동아파트 건물 109.70㎡ 중 54.85㎡	188,000	51,500	0	239,500	공시지가 변동
배우자	숙박시설	충청북도 충주시 수안보면 온천리 한국콘도미니엄 건물 3.78㎡	2,900	0	0	2,900	
부	아파트	경기도 안성시 대덕면 신령리 건물 59.98㎡	127,000	0	23,000	104,000	공시지가 변동

▶ 부동산에 관한 규정이 준용되는 권리와 자동차 · 건설기계 · 선박 및 항공기(소계)			10,670	0	3,053	7,617	
본인	자동차	2008년식 에쿠스 배기량(3,778cc)	10,670	0	3,053	7,617	차량 가액 변동
▶ 예금(소계)			400,296	46,349	88,185	358,460	
본인		DB손해보험(주) 8,869(994 증가), 국민은행 4, 농협중앙회 2, 삼성생명보험 30,765(5,076 증가), 삼성증권 73(1 증가), 삼성화재해상보험 40,436(3,773 증가), 새마을금고 8,041(1,495 증가), 새마을금고중앙회 공제사업부 1,342(309 증가), 신용협동조합중앙회 101(1 증가), 신한생명보험 10,153(1,127 증가), 신한은행 4,394(2,598 감소), 씨티은행 15, 우리은행 1,083(587 증가), 우체국 10,748(934 증가), 푸르덴셜생명보험 6,158(972 감소), 한화생명보험주식회사 36,702(4,053 증가), 흥국생명보험 4,802(594 증가)	148,314	22,250	6,876	163,688	예금 및 보험 가액 변동
배우자		(주)KB손해보험 6,555(694 증가), (주)KEB하나은행 16,127(13,167 증가), DB손해보험(주) 589(165 증가), KB증권 79, KTB투자증권 1(1 증가), 농협중앙회 2, 삼성생명보험 56,396(1,951 증가), 신한은행 59,223(55,062 감소), 우리은행 74, 한화손해보험 5,437(615 증가)	182,952	16,792	55,261	144,483	예금 및 보험 가액 변동
부		농협중앙회 3,217(873 감소), 우체국 11,672(18,576 감소)	34,338	0	19,449	14,889	
장녀		삼성생명보험 13,330(4,936 감소), 새마을금고 50(2 증가), 신한은행 231(190 증가), 씨티은행 476(415 증가)	18,416	2,269	6,598	14,087	
장남		국민은행 1,903(1,199 증가), 삼성생명보험 16,658(3,095 증가), 새마을금고 1(1 증가), 신한은행 2,439(439 증가), 우리은행 312(303 증가)	16,276	5,038	1	21,313	
▶ 채권(소계)			0	100,000	0	100,000	
배우자		사인간채권 증가	0	100,000	0	100,000	채권채무발생
▶ 채무(소계)			449,475	584,142	68,585	965,032	
본인	금융기관채무	삼성생명보험 3,520(2,640 증가), 신한은행 182,000	182,880	3,520	880	185,520	보험총액 변동
배우자	금융기관채무	(주)KEB하나은행 134,890(31,705 감소), 새마을금고 580,622(580,622 증가)	166,595	580,622	31,705	715,512	대출
배우자	건물임대채무	경기도 수원시 영통구 영통동 2건 임대보증금 감소	100,000	0	36,000	64,000	보증금 상환
총 계			4,210,792	1,335,377	55,237	5,490,932	증감액:1,280,140천원 (가액변동:336,358천원)

소속	서울특별시 동작구의회		직위	의원		성명	이지희
							(단위 : 천원)
본인과의 관계	재산의 종류	소재지 면적 등 권리의 명세	종전가액	변동액		현재가액	변동사유
				증가액 (실거래가격)	감소액 (실거래가격)		
▶ 토지(소계)			675,319	38,310	0	713,629	
배우자	대지	서울특별시 동작구 대방동 15-28번지 185.00㎡	628,260	37,555	0	665,815	
배우자	임야	충청남도 당진시 대호지면 사성리 산 70번지 6,860.00㎡	47,059	755	0	47,814	
▶ 건물(소계)			1,103,468	0	0	1,103,468	
배우자	아파트(전세(임차)권)	서울특별시 동작구 대방동 e편한세상아파트 건물 160.00㎡	200,000	0	0	200,000	
배우자	상가	서울특별시 동작구 신대방동 우성상가 건물 23.00㎡	70,000	0	0	70,000	
배우자	사무실	서울특별시 동작구 대방동 대지 185.00㎡ 건물 183.00㎡	621,468	0	0	621,468	
모	아파트	서울특별시 구로구 오류동 동부골든아파트 건물 96.00㎡	212,000	0	0	212,000	
▶ 부동산에 관한 규정이 준용되는 권리와 자동차 · 건설기계 · 선박 및 항공기(소계)			25,000	0	1,756	23,244	
본인	자동차	2018년식 그랜저 배기량(2,359cc)	25,000	0	1,756	23,244	
배우자	자동차	2014년식 A6 3.0 TDI quattro 배기량(3,000cc) 감소	0	-	-	0	
▶ 현금(소계)			48,000	0	48,000	0	
본인		현금 감소	10,000	0	10,000	0	
배우자		현금 감소	38,000	0	38,000	0	
▶ 예금(소계)			107,562	112,367	12,607	207,322	
본인		국민은행 60, 농협중앙회 1, 동양생명보험 229(229 증가), 디지비생명보험㈜ 14,764(14,764 증가), 롯데손해보험 160(160 증가), 새마을금고 13, 새마을금고중앙회 공제사업부 11,880(2,313 증가), 신한은행 5, 우리은행 4,800(3,073 증가), 유진투자증권 10(10 증가), 중소기업은행 21, 한화손해보험 1,986(453 증가), 흥국생명보험 21,224(1,886 증가), 흥국화재해상보험(주) 2,307(413 증가)	34,159	23,301	0	57,460	예금 및 보험가액 변동
배우자		국민은행 6, 농협은행 3, 새마을금고 13, 우리은행 113(92 증가)	43	92	0	135	

부		(주)KEB하나은행 39(1 증가), 농협은행 2,907(2,222 증가), 새마을금고 939(317 증가), 새마을금고중앙회 공제사업부 1,822(1,822 증가), 신한은행 30(2,448 감소), 우리은행 83,379(76,783 증가), 우체국 1,303(6,482 감소), 한화손해보험 0(872 감소), 한화투자증권 390(29 증가), 현대해상화재보험 16,228(990 증가)	34,675	82,788	10,426	107,037	예금 및 보험가액 변동
모		국민은행 536(1,670 감소), 새마을금고 6,620(3,140 증가), 우리은행 5, 중소기업은행 460, 케이디비생명보험 811(49 증가), 흥국생명보험 34,198(2,486 증가)	38,625	6,186	2,181	42,630	
장녀		우리은행 20	20	0	0	20	
차녀		우리은행 20	20	0	0	20	
장남		우리은행 20	20	0	0	20	
▶ 유가증권(소계)			0	910	0	910	
부	상장주식	신한지주 21주(21주 증가)	0	910	0	910	주식 신규 취득
▶ 채무(소계)			730,738	52,278	63,489	719,527	
본인	금융기관채무	KB국민카드 18,511(18,511 증가), 씨티은행 39,000(1,000 감소), 우리은행 39,465(1,887 증가), 우리카드 4,677(4,677 증가), 현대캐피탈 45,390(21,975 증가), 흥국생명보험 9,194	110,187	52,278	6,228	156,237	
배우자	금융기관채무	우리은행 520,678(4,322 감소), 우리카드 0(1,999 감소)	526,999	0	6,321	520,678	
배우자	건물임대채무	서울특별시 동작구 대방동 임대보증금 감소	1	0	1	0	
배우자	건물임대채무	서울특별시 동작구 신대방동 우성상가 임대보증금	1,000	0	0	1,000	
모	금융기관채무	국민은행 41,612(50,939 감소)	92,551	0	50,939	41,612	
▶ 합명 · 합자 · 유한회사 출자지분(소계)			50,000	0	0	50,000	
배우자	출자	노들운수(주), 출자가액: 50,000천원, 지분비율: 100.0%, 연간매출액: 2,575,075천원	50,000	0	0	50,000	
총 계			1,278,611	99,309	−1,126	1,379,046	증감액: 100,435천원 (가액변동: 36,554천원)

소속	서울특별시 동작구의회		직위	의원		성명	전갑봉
							(단위 : 천원)
본인과의 관계	재산의 종류	소재지 면적 등 권리의 명세	종전가액	변동액		현재가액	변동사유
				증가액 (실거래가격)	감소액 (실거래가격)		
▶ 토지(소계)			230,835	4,933	0	235,768	
본인	전	전라북도 부안군 주산면 백석리 569-5번지 357.00㎡	4,783	179	0	4,962	공시지가 변동
본인	답	전라북도 부안군 주산면 돈계리 737번지 1,400.00㎡	14,700	840	0	15,540	공시지가 변동
배우자	전	경기도 평택시 포승읍 신영리 413-34번지 711.00㎡	175,332	2,986	0	178,318	공시지가 변동
배우자	임야	경기도 평택시 포승읍 신영리 413-35번지 180.00㎡	27,432	774	0	28,206	공시지가 변동
배우자	전	경기도 평택시 포승읍 신영리 413-38번지 128.00㎡	8,588	154	0	8,742	공시지가 변동
▶ 건물(소계)			352,000	147,000	0	499,000	
본인	아파트	서울특별시 동작구 노량진동 우성아파트 건물 84.96㎡	352,000	147,000	0	499,000	공시지가 변동
▶ 부동산에 관한 규정이 준용되는 권리와 자동차 · 건설기계 · 선박 및 항공기(소계)			2,000	35,427	2,000	35,427	
본인	자동차	2002년식 삼성 sm525v 배기량(2,500cc) 감소	2,000	0	2,000 (700)	0	폐차
본인	자동차	2020년식 K7 배기량(2,999cc) 증가	0	35,427 (38,774)	0	35,427	신규취득
▶ 예금(소계)			251,874	106,826	98,189	260,511	
본인		NH투자증권 5, 미래에셋생명보험 19,854, 삼성화재해상보험 30,821(2,918 증가), 새마을금고 31,164(10,130 감소), 새마을금고중앙회 공제사업부 19,799(1,498 증가), 스탠다드차타드은행 4, 신한은행 14, 씨티은행 125(1,476 감소), 우리은행 1,047(449 증가), 우체국 409(409 증가), 한화생명보험주식회사 14,865(2,400 증가)	122,039	37,683	41,615	118,107	예금 및 보험가액 변동
배우자		삼성화재해상보험 38,852(3,829 증가), 새마을금고 11,528(445 증가), 새마을금고중앙회 공제사업부 2,936(158 증가), 신한생명보험 209(209 증가), 우리은행 26,472(4,864 감소)	80,220	25,341	25,564	79,997	
장남		(주)KEB하나은행 4, 국민은행 8,486(6,889 증가), 농협중앙회 4, 새마을금고 41,528(445 증가), 새마을금고중앙회 공제사업부 4,972(890 증가), 신한은행 1, 오렌지라이프생명보험 주식회사 7,412(4,568 증가)	49,615	43,802	31,010	62,407	

▶ 채무(소계)			150,298	16,373	7,454	159,217	
본인	금융기관채무	씨티은행 142,844(7,454 감소), 현대캐피탈 16,373(16,373 증가)	150,298	16,373	7,454	159,217	채무증가
총 계			686,411	277,813	92,735	871,489	증감액: 185,078천원 (가 액 변 동 : 149,933천원)

소속	서울특별시 동작구의회		직위	의원		성명	조진희
(단위 : 천원)							
본인과의 관계	재산의 종류	소재지 면적 등 권리의 명세	종전가액	변동액		현재가액	변동사유
				증가액 (실거래가격)	감소액 (실거래가격)		
▶ 토지(소계)			208,230	31,784	0	240,014	
본인	대지	서울특별시 동작구 상도동 535번지 19,376.20㎡ 중 46.13㎡	208,230	31,784	0	240,014	부동산공시가격 변동으로인한 증가
▶ 건물(소계)			1,763,500	637,500	0	2,401,000	
본인	아파트	서울특별시 동작구 상도동 두산위브2차트레지움 아파트 건물 84.97㎡	552,000	100,000	0	652,000	부동산공시가격 변동으로인한 증가
본인	아파트	서울특별시 송파구 신천동 진주아파트 건물 59.48㎡ 중 29.74㎡	321,500	57,500	0	379,000	부동산공시가격 변동으로인한 증가
본인	아파트(전세(임차)권)	서울특별시 동작구 신대방동 우성아파트 건물 66.69㎡	310,000	0	0	310,000	가액 변동없음
본인	아파트(전세(임차)권)	서울특별시 동작구 상도동 아이파크상도동 건물 114.83㎡	580,000	0	0	580,000	가액 변동없음
장남	아파트	서울특별시 관악구 봉천동 관악동부센트레빌아파트 건물 84.70㎡ (건물 84.70㎡ 증가)	-	480,000	0	480,000	장남(정재박)으로 명의변경/ 가액변동 없음
▶ 부동산에 관한 규정이 준용되는 권리와 자동차 · 건설기계 · 선박 및 항공기(소계)			4,570	0	1,000	3,570	
본인	자동차	2004년식 NF소나타 배기량(2,000cc)	3,570	-	-	3,570	가액변동 없음
배우자	자동차	2004년식 코란도-밴 배기량(2,874cc) 감소	1,000	0	1,000 (1,000)	0	멸실
▶ 예금(소계)			1,164,329	449,552	688,729	925,152	

본인		(주)KB손해보험 26,840(6,240 증가), DB손해보험(주) 318(318 증가), 교보생명보험 25,200, 국민은행 1,456(868 감소), 농협생명보험 58,017(4,981 감소), 농협중앙회 32,956(70,808 감소), 삼성생명보험 45,900(3,600 증가), 삼성증권 1, 삼성화재해상보험 30,000(3,564 증가), 새마을금고 6,870(43,140 감소), 새마을금고중앙회 공제사업부 1,064(1,064 증가), 신용협동조합중앙회 2,476(684 증가), 신용협동조합중앙회 신용공제사업부 28,740(6,240 증가), 신한은행 510(1 증가), 우리은행 49,589(356,341 감소), 현대해상화재보험 25,926(2,511 증가), 흥국화재해상보험(주) 56,090(1,805 증가)	842,064	99,618	549,729	391,953	만기회수
배우자		국민은행 0(5 감소), 농협중앙회 1,679(763 증가), 스탠다드차타드은행 5, 신한금융투자(주) 7(1 증가), 우리은행 78(600 감소), 우체국 5,714(5,314 증가)	2,010	6,078	605	7,483	
장녀		(주)KEB하나은행 1, IBK연금보험주식회사 10,600(3,600 증가), 국민은행 17,292(5,077 감소), 농협생명보험 16,200(3,200 증가), 농협손해보험 20,000, 농협중앙회 60,233(23,304 증가), 새마을금고 51,300(51,300 증가), 새마을금고중앙회 공제사업부 5,339(3,588 증가), 신용협동조합중앙회 60,000(50,000 증가), 신한은행 0(10 감소), 우리은행 12,664(2,486 감소)	126,210	169,792	42,373	253,629	
장남		농협생명보험 45,273(6,600 증가), 농협중앙회 54,957(19,703 증가), 메리츠화재해상보험(보험) 1,200(600 증가), 삼성생명보험 9,300(3,600 증가), 새마을금고 51,312(1,302 증가), 새마을금고중앙회 공제사업부 831(831 증가), 신용협동조합중앙회 60,000(50,000 증가), 신한은행 1,591(931 증가), 우리은행 11,905(5,028 감소), 한국카카오은행(주) 800(493 증가)	158,137	165,864	86,832	237,169	
차남		국민은행 13,732(1,996 감소), 우리은행 21,186(1,006 증가)	35,908	8,200	9,190	34,918	
▶ 유가증권(소계)			0	12	0	12	
장남	비상장주식	아이이 25주(25주 증가)	0	12	0	12	가액 변동없음
▶ 채권(소계)			648,000	0	0	648,000	
본인		사인간채권	648,000	0	0	648,000	가액 변동없음
▶ 채무(소계)			1,334,200	500,000	194,000	1,640,200	
본인		사인간채무	500,000	0	0	500,000	가액 변동없음
본인	건물임대채무	서울특별시 송파구 신천동 진주아파트 임대보증금 감소	170,000	0	170,000	0	채무 상환

본인	건물임대채무	서울특별시 동작구 상도동 두산위브2차트레지움 아파트 임대보증금	630,000	0	0	630,000	가액 변동없음
본인	기타	스타렌터카코리아(주) 감소	34,200	0	24,000	10,200	렌트비 납부(채무상환)
장남	건물임대채무	서울특별시 관악구 봉천동 관악동부센트레빌아파트 임대보증금 증가	0	500,000	0	500,000	전세보증금
▶ 고지거부 및 등록제외사항			–	–	–	–	
모		등록제외	-19,972	0	-19,972	0	사망
총 계			2,434,457	618,848	475,757	2,577,548	증감액: 143,091천원 (가 액 변 동 : 189,284천원)

소속	서울특별시 동작구의회		직위	의원		성명	최민규
(단위 : 천원)							
본인과의 관계	재산의 종류	소재지 면적 등 권리의 명세	종전가액	변동액		현재가액	변동사유
				증가액 (실거래가격)	감소액 (실거래가격)		
▶ 토지(소계)			195,938	253,303	0	449,241	
본인	임야	강원도 영월군 주천면 금마리 산 365번지 182,894.00㎡	42,065	3,293	0	45,358	
본인	도로	서울특별시 양천구 신정동 1246번지 88.26㎡	102,469	0	0	102,469	
본인	도로	서울특별시 양천구 신정동 1246-1번지 13.00㎡ 중 2.10㎡	2,564	130	0	2,694	
본인	도로	서울특별시 양천구 신정동 1246-2번지 241.00㎡ 중 40.00㎡	48,840	2,480	0	51,320	
본인	대지	강원도 속초시 조양동 1426-4번지 150.04㎡ 중 20.50㎡ (총면적 150.04㎡ 증가, 지분면적 20.50㎡ 증가)	-	247,400	0	247,400	
▶ 건물(소계)			1,286,000	190,000	0	1,476,000	
본인	아파트	서울특별시 동작구 신대방동 우성아파트 건물 126.16㎡	516,000	96,000	0	612,000	
부	아파트	서울특별시 동작구 신대방동 우성1차 건물 157.00㎡	570,000	94,000	0	664,000	
부	상가	서울특별시 동대문구 제기동 건물 10.00㎡	200,000	0	0	200,000	
▶ 부동산에 관한 규정이 준용되는 권리와 자동차 · 건설기계 · 선박 및 항공기(소계)			40,000	0	0	40,000	
부	자동차	2014년식 E220CDI 배기량(2,143cc)	40,000	-	-	40,000	
▶ 예금(소계)			229,547	131,098	166,867	193,778	
본인		(주)KB손해보험 0(539 감소), DB손해보험(주) 17,048(1,308 증가), 교보생명보험 5,100(1,200 증가), 신한은행 71(899 감소), 우리은행 6,775(14,999 감소), 한화생명보험주식회사 35,750(3,000 증가)	75,673	5,763	16,692	64,744	예금및 보험가액 변동
부		(주)KEB하나은행 2, DB손해보험(주) 481(156 증가), NH투자증권 1, 국민은행 0(19 감소), 농협중앙회 140(398 감소), 메리츠화재해상보험(보험) 1,721(558 증가), 신한은행 80(30 증가), 우리은행 124,590(16,449 증가), 유진투자증권 2,004(2,042 감소)	114,285	125,334	110,600	129,019	
모		새마을금고 15(200 감소), 우리은행 0(39,374 감소)	39,589	1	39,575	15	

▶ 유가증권(소계)			306,086	74,026	86,469	293,643	
본인	주식백지신탁	(주)언리미티드씨엠에스 40,000주, (주)제일업플러스 18,000주	170,000	0	0	170,000	비상장주식외 상장사가액변동
부	상장주식	옵트론텍 0주(5,768주 감소), 대창 1,600주(1,600주 증가), 퓨쳐스트림네트 38,524주(38,524주 증가), 삼성중공업 6,825주(208주 감소), 씨케이에이치 0주(59,251주 감소), 썸에이지 18,608주(18,608주 증가), 파워넷 4,200주(4,200주 증가), 쌍방울 0주(39,866주 감소)	136,086	74,026	86,469	123,643	
▶ 채권(소계)			250,000	0	40,000	210,000	
본인		사인간채권	110,000	0	0	110,000	
부		사인간채권 감소	140,000	0	40,000	100,000	
▶ 채무(소계)			332,089	238,320	53,032	517,377	
본인	금융기관채무	국민은행 188,800(188,800 증가), 우리은행 216,350(4,338 감소)	220,688	188,800	4,338	405,150	
본인	건물임대채무	서울특별시 동작구 신대방동 우성아파트 임대보증금 감소	30,000	0	30,000	0	
부	금융기관채무	우리은행 49,520(49,520 증가), 유진투자증권 62,707(18,694 감소)	81,401	49,520	18,694	112,227	
총 계			1,975,482	410,107	240,304	2,145,285	증감액: 169,803천원 (가 액 변 동 : 195,903천원)

소속	서울특별시 동작구의회		직위	의원		성명	최재혁
							(단위 : 천원)
본인과의 관계	재산의 종류	소재지 면적 등 권리의 명세	종전가액	변동액		현재가액	변동사유
				증가액 (실거래가격)	감소액 (실거래가격)		
▶ 토지(소계)			346,428	25,566	0	371,994	
부	전	전라북도 익산시 낭산면 석천리 944번지 1,187.00㎡	21,722	1,780	0	23,502	
부	답	전라북도 익산시 낭산면 성남리 839번지 3,744.00㎡	48,672	5,616	0	54,288	
부	전	전라북도 익산시 삼기면 연동리 340번지 1,471.00㎡	19,123	0	0	19,123	
부	창고용지	전라북도 익산시 삼기면 연동리 341번지 1,887.00㎡	24,531	0	0	24,531	
부	임야	전라북도 익산시 낭산면 석천리 224-2번지 1,674.00㎡	16,053	1,189	0	17,242	
부	답	전라북도 익산시 삼기면 연동리 811번지 1,202.00㎡	18,510	1,443	0	19,953	
부	전	전라북도 익산시 낭산면 성남리 553-5번지 2,539.00㎡	2,372	0	0	2,372	
부	전	전라북도 익산시 낭산면 석천리 944-3번지 138.00㎡	1,669	111	0	1,780	
부	전	전라북도 익산시 낭산면 석천리 944-5번지 31.00㎡	194	15	0	209	
부	임야	전라북도 익산시 낭산면 성남리 523-3번지 605.00㎡	5,959	454	0	6,413	
부	전	전라북도 익산시 낭산면 성남리 523-4번지 10,555.00㎡	116,105	9,499	0	125,604	
부	대지	전라북도 익산시 삼기면 연동리 343번지 94.00㎡	1,861	178	0	2,039	
부	임야	전라북도 익산시 낭산면 성남리 산 99번지 5,288.00㎡	62,927	4,759	0	67,686	
부	임야	전라북도 익산시 낭산면 석천리 산 224-3번지 12.00㎡	33	2	0	35	
부	대지	전라북도 익산시 낭산면 석천리 944-1번지 347.00㎡	6,697	520	0	7,217	
▶ 건물(소계)			467,299	407,000	290,000	584,299	
본인	아파트(전세(임차)권)	서울특별시 동작구 사당동 극동아파트 건물 0.00㎡ (건물 59.34㎡ 감소)	280,000	0	280,000 (280,000)	0	
본인	다세대주택(전세(임차)권)	서울특별시 동작구 사당동 건물 0.00㎡ (건물 20.00㎡ 감소)	10,000	0	10,000 (10,000)	0	
배우자	아파트(전세(임차)권)	충청북도 진천군 덕산면 천년나무 4단지 건물 79.33㎡	57,000	0	0	57,000	

배우자	아파트(전세(임차)권)	서울특별시 동작구 사당동 대림아파트 건물 80.93㎡ 중 59.67㎡ (건물 총면적 80.93㎡ 증가, 지분면적 59.67㎡ 증가)	–	350,000 (350,000)	0	350,000	
부	창고	전라북도 익산시 삼기면 연동리 대지 327.00㎡ 건물 327.00㎡	7,047	0	0	7,047	
부	창고	전라북도 익산시 삼기면 연동리 대지 113.00㎡ 건물 113.00㎡	1,944	0	0	1,944	
부	아파트	전라북도 익산시 창인동2가 건물 57.00㎡	0	57,000	0	57,000	
부	단독주택	전라북도 익산시 삼기면 연동리 1동 대지 218.00㎡ 건물 218.00㎡	103,000	0	0	103,000	
부	창고	전라북도 익산시 삼기면 연동리 1동 대지 483.00㎡ 건물 483.00㎡	8,308	0	0	8,308	
▶ 예금(소계)			215,810	63,131	26,408	252,533	
본인		(주)KEB하나은행 15, 국민은행 53(8,826 감소), 농협은행 8,486(6,355 증가), 삼성생명보험 6,032(846 증가), 새마을금고중앙회 공제사업부 2,867(1,335 증가), 신한은행 5, 우리은행 173(166 증가)	17,755	8,702	8,826	17,631	예금 및 보험가액 변동
배우자		(주)KEB하나은행 9(15 감소), 국민은행 301(300 증가), 미래에셋생명보험 10,929(571 증가), 삼성화재해상보험 8,911(1,782 증가), 신한은행 503(1 증가), 우리은행 4,730(600 증가), 한국교직원공제회 45,486(8,653 증가), 한국카카오은행(주) 4(30 감소), 현대해상화재보험 1,903(1,096 증가)	59,818	13,003	45	72,776	
부		KB증권 560(280 증가), 농협손해보험 126,906(27,419 증가), 농협중앙회 11,769(6,159 증가), 미래에셋대우(주) 3, 새마을금고 92(3 증가), 현대해상화재보험 890(234 증가)	106,125	34,733	638	140,220	
모		농협은행 14,000, 농협중앙회 7,906(10,206 감소)	32,112	6,693	16,899	21,906	
▶ 유가증권(소계)			88,530	7,630	0	96,160	
부	상장주식	삼성SDI 330주, 엔에스엔 4,000주	78,530	7,630	0	86,160	증권가액 변동
부	비상장주식	에프지앤개발 20,000주	10,000	0	0	10,000	
▶ 채무(소계)			68,150	66,571	6,454	128,267	
배우자	금융기관채무	국민은행 122,694(66,571 증가), 미래에셋생명보험 3,370, 한국교직원공제회 2,203(6,454 감소)	68,150	66,571	6,454	128,267	
총 계			1,049,917	436,756	309,954	1,176,719	증감액: 126,802천원 (가액변동: 90,196천원)

소속	서울특별시 동작구의회		직위	의원		성명	최정아
(단위 : 천원)							
본인과의 관계	재산의 종류	소재지 면적 등 권리의 명세	종전가액	변동액		현재가액	변동사유
				증가액 (실거래가격)	감소액 (실거래가격)		
▶ 건물(소계)			70,000	5,000	0	75,000	
본인	단독주택(전세(임차)권)	서울특별시 동작구 사당동 건물 270.09㎡	70,000	5,000	0	75,000	
▶ 부동산에 관한 규정이 준용되는 권리와 자동차 · 건설기계 · 선박 및 항공기(소계)			8,700	0	700	8,000	
본인	자동차	2011년식 YF 쏘나타 배기량(1,998cc)	8,700	0	700	8,000	
▶ 예금(소계)			151,086	29,983	65,466	115,603	
본인		(주)KB손해보험 163(163 증가), (주)KEB하나은행 1,000(1,000 증가), 교보생명보험 14,665(7,826 증가), 농협중앙회 0(2,042 감소), 미래에셋생명보험 10,356, 삼성화재해상보험 29,663(3,033 증가), 새마을금고 9, 새마을금고중앙회 공제사업부 5,660(1,400 감소), 신용협동조합중앙회 86(14 증가), 신한은행 322, 오렌지라이프생명보험 주식회사 17,037(7,609 감소), 우리은행 73(405 감소), 유진투자증권 1,159(51,215 감소), 한국투자증권 48(1 증가), 한화손해보험 133(133 증가)	130,875	14,965	65,466	80,374	학자금사용 및 생활비 지출
차녀		(주)KEB하나은행 11,505(11,240 증가), 교보생명보험 4,157(2,494 증가), 삼성화재해상보험 5,895(1,278 증가), 새마을금고 1, 신한은행 6(6 증가)	6,546	15,018	0	21,564	
장녀		교보생명보험 5,720, 국민은행 1, 삼성화재해상보험 4,649, 신한금융투자(주) 3, 신한은행 6, 중소기업은행 3,286	13,665	0	0	13,665	
▶ 유가증권(소계)			89,013	9,725	39,013	59,725	
본인	상장주식	럭슬 3,000주(3,000주 증가), 토니모리 0주(273주 감소), 현대중공업 0주(273주 감소), 한진칼 32주(32주 증가), 젬백스 30주(30주 증가), 세우글로벌 0주(2,362주 감소), LG헬로비전 1,000주(1,000주 증가)	39,013	9,725	39,013	9,725	유사증권하락및자녀학자금및 생활비지출
본인	비상장주식	주)아이미나레스트뷰티아카데미 10,000주	50,000	0	0	50,000	

▶ 채무(소계)			31,390	28,452	11,863	47,979	
본인	금융기관채무	교보생명보험 960(960 증가), 미래에셋생명보험 24,000(17,500 증가), 삼성화재해상보험 12,113(1,792 증가), 새마을금고중앙회 공제사업부 1,700(1,700 증가), 오렌지라이프생명보험 주식회사 9,206(5,363 감소)	31,390	28,452	11,863	47,979	
▶ 고지거부 및 등록제외사항			–	–	–	–	
부		고지거부					독립생계유지
모		고지거부					독립생계유지
총 계			287,409	16,256	93,316	210,349	증감액: −77,060천원 (가 액 변 동 : −39,713천원)

소속	서울특별시 관악구		직위	의장		성명	왕정순
							(단위 : 천원)
본인과의 관계	재산의 종류	소재지 면적 등 권리의 명세	종전가액	변동액 증가액 (실거래가격)	변동액 감소액 (실거래가격)	현재가액	변동사유
▶ 토지(소계)			169,552	6,278	0	175,830	
본인	임야	전라남도 영암군 영암읍 개신리 410번지 192.00㎡	439	127	0	566	가액변동
배우자	대지	강원도 강릉시 홍제동 995-1번지 317.00㎡	169,087	6,150	0	175,237	가액변동
모	대지	전라남도 영암군 영암읍 역리 154-16번지 36.00㎡ 중 0.08㎡	26	1	0	27	가액변동
▶ 건물(소계)			2,812,926	31,851	532,736	2,312,041	
본인	아파트	서울특별시 관악구 봉천동 낙성대현대아파트 건물 136.11㎡	412,000	28,000	0	440,000	가액변동
본인	상가	서울특별시 서초구 반포동 건물 50.00㎡	380,695	0	0	380,695	변동없음
배우자	근린생활시설	강원도 강릉시 홍제동 대지 317.00㎡ 건물 128.78㎡	66,907	3,851	0	70,758	가액변동
배우자	창고	강원도 강릉시 홍제동 건물 18.00㎡	324	0	36	288	기준시가액 반영
배우자	단독주택	서울특별시 관악구 봉천동 대지 146.50㎡ 건물 299.12㎡	1,360,000	0	0	1,360,000	변동없음
모	단독주택	전라남도 영암군 영암읍 역리 건물 152.97㎡	593,000	0	532,700	60,300	가액오류정정(2018년 공시지가 59,400천원)
▶ 부동산에 관한 규정이	준용되는 권리와 자동차 · 건설기계 · 선박 및 항공기(소계)		103,508	0	0	103,508	
본인	자동차	2017년식 말리부 배기량(1,998cc)	31,963	-	-	31,963	변동없음
배우자	자동차	2018년식 LincolnMKX2.7AWD 배기량(2,694cc)	51,545	-	-	51,545	변동없음
차녀	자동차	2018년식 티볼리 배기량(1,597cc)	20,000	-	-	20,000	변동없음
▶ 예금(소계)			466,018	249,552	105,060	610,510	
본인		국민은행 1,291(249 감소), 농협손해보험 24,050(2,760 증가), 농협중앙회 613(388 증가), 삼성생명보험 111,217(5,958 증가), 삼성화재해상보험 6,881(1,198 증가), 새마을금고 33,400(30,070 증가), 신용협동조합중앙회 1,390(68 증가), 신한금융투자(주) 116, 신한은행 1,884(232 감소), 오렌지라이프생명보험 주식회사 18,465(1,917 증가), 우리은행 33,828(2,130 증가), 중소기업은행 77,871(37,866 증가)	229,132	86,738	4,864	311,006	소득금액예치, 예금 해지, 임대소득

배우자		농협중앙회 167, 삼성생명보험 9,590, 삼성화재해상보험 1,287(238 증가), 새마을금고 822(10 증가), 신한은행 14,131(2,499 증가), 중소기업은행 148,982(43,632 증가)	128,600	78,379	32,000	174,979	소득금액예치, 예금 해지, 임대소득
모		농협은행 1,352(189 증가), 농협중앙회 13,990(4,583 감소), 신용협동조합중앙회 42,806(7,921 증가)	54,621	44,908	41,381	58,148	
장녀		(주)KEB하나은행 10, 삼성생명보험 3,684(687 증가), 새마을금고 30,266(67 증가), 신한은행 47, 우리은행 21,761(8,738 증가), 한국카카오은행(주) 83(60 증가)	46,299	36,365	26,813	55,851	
차녀		국민은행 324(313 증가), 농협중앙회 10, 삼성생명보험 3,210(604 증가), 새마을금고 5,027(388 증가), 신한은행 1,668(1,668 증가), 우리은행 252(152 증가), 한국카카오은행(주) 35(35 증가)	7,366	3,162	2	10,526	
▶ 채무(소계)			1,247,369	175,000	293,246	1,129,123	
본인	금융기관채무	농협중앙회 38,952(91,693 감소), 신한은행 70,000	200,645	0	91,693	108,952	채무상환
배우자	금융기관채무	신한은행 200,000, 아주캐피탈 6,171(9,925 감소), 중소기업은행 100,000	316,096	0	9,925	306,171	채무상환
배우자	건물임대채무	강원도 강릉시 홍제동 임대보증금	20,000	0	0	20,000	변동없음
배우자	건물임대채무	서울특별시 관악구 봉천동 임대보증금 증가	684,000	175,000	165,000	694,000	임대계약 변동
차녀	금융기관채무	삼성생명보험 0(9,351 감소), 제이티캐피탈주식회사 0(17,277 감소)	26,628	0	26,628	0	채무상환
총 계			2,304,635	112,681	344,550	2,072,766	증감액: −231,869천원 (가액변동: −494,607천원)

소속	서울특별시 관악구		직위	의원		성명	곽광자
							(단위 : 천원)
본인과의 관계	재산의 종류	소재지 면적 등 권리의 명세	종전가액	변동액		현재가액	변동사유
				증가액 (실거래가격)	감소액 (실거래가격)		
▶ 토지(소계)			54,143	8,209	0	62,352	
배우자	잡종지	전라남도 해남군 화원면 금평리 239-110번지 85.00㎡	13,183	1,326	0	14,509	가액변동
배우자	잡종지	전라남도 해남군 화원면 금평리 239-111번지 94.00㎡	15,350	695	0	16,045	가액변동
배우자	잡종지	전라남도 해남군 화원면 금평리 239-113번지 27.00㎡	4,409	199	0	4,608	가액변동
배우자	대지	전라남도 해남군 화원면 금평리 612-23번지 111.00㎡	21,201	954	0	22,155	가액변동
배우자	대지	전라남도 해남군 화원면 청용리 299-1번지 618.00㎡ 중 154.50㎡ (총면적 618.00㎡ 증가, 지분면적 154.50㎡ 증가)	-	5,035	0	5,035	기보유 토지 누락분 입력
▶ 건물(소계)			263,000	11,000	30,000	244,000	
배우자	다세대주택	서울특별시 관악구 봉천동 금호맨션 대지 1,091.90㎡ 건물 86.28㎡	233,000	11,000	0	244,000	공시지가 반영
장남	상가(전세(임차)권)	서울특별시 관악구 봉천동 건물 0.00㎡ (건물 34.71㎡ 감소)	30,000	0	30,000	0	임차계약해지
▶ 부동산에 관한 규정이 준용되는 권리와 자동차 · 건설기계 · 선박 및 항공기(소계)			17,420	0	690	16,730	
본인	자동차	2012년식 그랜저 배기량(2,999cc)	14,420	-	-	14,420	변동없음
장남	자동차	2010년식 다마스 배기량(796cc)	3,000	0	690	2,310	기준가 하락
▶ 예금(소계)			257,881	126,500	115,154	269,227	
본인		(주)KB손해보험 2,814(549 증가), DB생명보험(주) 2,105, 교보생명보험 22,647(1,077 증가), 롯데손해보험 7,102(1,763 증가), 메리츠화재해상보험(보험) 4,409(794 증가), 삼성생명보험 30,858(40,622 감소), 새마을금고 669(21 증가), 신용협동조합중앙회 56, 우리은행 2,556(482 증가), 중소기업은행 3,891(657 증가)	112,386	7,343	42,622	77,107	근로소득, 채무상환
배우자		농협생명보험 8,600(1,200 증가), 농협중앙회 22,770(3,224 증가), 새마을금고 62,059(11,001 증가), 우체국 3,041(405 감소), 중소기업은행 30, 케이디비생명보험 37,458(7,508 증가)	111,430	83,084	60,556	133,958	

장남		(주)KB손해보험 16,797(1,921 증가), 국민은행 6(5,460 감소), 농협손해보험 5,000(600 증가), 우리은행 36,359(33,552 증가), 중소기업은행 0(6,516 감소)	34,065	36,073	11,976	58,162	근로소득, 채무상환
▶ 채무(소계)			95,681	3,620	53,528	45,773	
본인	금융기관채무	삼성생명보험 24,443(47,865 감소), 우리은행 5,130(270 감소), 중소기업은행 6,200(1,773 감소)	85,681	3,620	53,528	35,773	채무상환
배우자	금융기관채무	케이디비생명보험 10,000	10,000	0	0	10,000	변동없음
총 계			496,763	142,089	92,316	546,536	증감액: 49,773천원 (가액변동: 13,484천원)

소속	서울특별시 관악구		직위	의원		성명	길용환
(단위 : 천원)							
본인과의 관계	재산의 종류	소재지 면적 등 권리의 명세	종전가액	변동액 증가액 (실거래가격)	변동액 감소액 (실거래가격)	현재가액	변동사유
▶ 토지(소계)			18,816	499	0	19,315	
본인	답	충청남도 금산군 부리면 양곡리 216번지 671.00㎡	13,151	0	0	13,151	변동없음
본인	임야	충청남도 금산군 부리면 양곡리 산 70번지 5,554.00㎡	5,665	499	0	6,164	가액변동
▶ 건물(소계)			579,841	28,505	0	608,346	
본인	아파트	서울특별시 관악구 신림동 관악산휴먼시아2단지아파트 건물 114.70㎡ 중 57.35㎡	186,500	5,500	0	192,000	가액변동
배우자	오피스텔	서울특별시 관악구 신림동 삼모포커스 아르비채 오피스텔 대지 3.03㎡ 건물 47.57㎡	107,841	17,505	0	125,346	가액변동
배우자	아파트	서울특별시 관악구 신림동 관악산휴먼시아2단지아파트 건물 114.70㎡ 중 57.35㎡	186,500	5,500	0	192,000	가액변동
배우자	기타	서울특별시 관악구 신림동 건물 26.40㎡	99,000	0	0	99,000	변동없음
▶ 예금(소계)			135,919	38,062	9,221	164,760	
본인		DB손해보험(주) 21,686(600 증가), 국민은행 8,208(1,144 증가), 새마을금고 1,836(954 감소), 새마을금고중앙회 공제사업부 53,751(9,348 증가), 우리은행 6,374(3,357 증가), 중소기업은행 308(100 증가)	78,568	14,657	1,062	92,163	근로,임대소득금 예치, 예적금 이동 및 해지 등
배우자		DB손해보험(주) 3,592(956 증가), IBK연금보험주식회사 30,900(3,600 증가), 국민은행 2,215(300 증가), 농협중앙회 1,996(132 증가), 미래에셋생명보험 9,072, 새마을금고 15,182(14,083 증가), 우리은행 6,171(4,279 감소), 중소기업은행 3,225(425 증가), 한국투자증권 244(29 증가)	57,351	23,405	8,159	72,597	근로,임대소득금 예치, 예적금 이동 및 해지 등
▶ 유가증권(소계)			18,262	10,944	2,165	27,041	
배우자	상장주식	농심 109주(49주 증가), 미래에셋생명 200주, 씨트리 490주	18,262	10,944	2,165	27,041	일부매입, 매도

▶ 채무(소계)			85,941	18,983	31,425	73,499	
배우자	금융기관채무	농협중앙회 13,649(16,104 감소), 우리은행 22,680(321 감소), 중소기업은행 17,170(8,983 증가)	60,941	8,983	16,425	53,499	대출, 채무상환
배우자	건물임대채무	서울특별시 관악구 신림동 삼모포커스 아르비채 오피스텔 임대보증금 감소	15,000	10,000	15,000	10,000	신규 임대보증금 감소, 월세 전환
배우자	건물임대채무	서울특별시 관악구 신림동 임대보증금	10,000	0	0	10,000	변동없음
▶ 고지거부 및 등록제외사항			–	–	–	–	
장남		고지거부					독립생계유지
손자1		고지거부					독립생계유지
손녀1		고지거부					독립생계유지
손녀2		고지거부					독립생계유지
총 계			666,897	59,027	−20,039	745,963	증감액: 79,066천원 (가액변동: 26,839천원)

소속	서울특별시 관악구		직위	의원		성명	김순미
(단위 : 천원)							
본인과의 관계	재산의 종류	소재지 면적 등 권리의 명세	종전가액	변동액		현재가액	변동사유
				증가액 (실거래가격)	감소액 (실거래가격)		
▶ 토지(소계)			366,738	303,701	134,084	536,355	
본인	대지	서울특별시 관악구 봉천동 1552-48번지 0.00㎡ (43.60㎡ 감소)	132,108	0	132,108	0	오류정정,건물항목에 신고
본인	대지	서울특별시 관악구 신림동 359-80번지 66.00㎡ (66.00㎡ 증가)	-	50,000 (50,000)	0	50,000	신규매입
본인	도로	서울특별시 관악구 신림동 354-47번지 23.00㎡ (23.00㎡ 증가)	-	134,634 (134,634)	0	134,634	신규매입
본인	도로	서울특별시 관악구 신림동 354-60번지 2.00㎡ 중 1.00㎡ (총면적 2.00㎡ 증가, 지분면적 1.00㎡ 증가)	-	11,707 (11,707)	0	11,707	신규매입
본인	도로	서울특별시 관악구 신림동 382-26번지 16.00㎡ (16.00㎡ 증가)	-	93,648 (93,648)	0	93,648	신규매입
배우자	답	전라남도 해남군 화산면 연정리 211-2번지 4,168.00㎡	23,590	1,418	0	25,008	가액변동
부	전	전라남도 해남군 화산면 해창리 294-1번지 291.00㎡	1,230	131	0	1,361	가액변동
부	임야	전라남도 해남군 화산면 해창리 475번지 1,927.00㎡	6,378	520	0	6,898	가액변동
부	전	전라남도 해남군 화산면 해창리 476번지 430.00㎡	1,500	125	0	1,625	가액변동
부	전	전라남도 해남군 화산면 해창리 549번지 0.00㎡ (549.00㎡ 감소)	1,976	0	1,976	0	오류정정, 소유권상실
부	답	전라남도 해남군 화산면 금풍리 1-9번지 19,755.00㎡	113,986	5,334	0	119,320	가액변동
부	답	전라남도 해남군 화산면 금풍리 1-17번지 6,026.00㎡	34,770	1,627	0	36,397	가액변동
부	답	전라남도 해남군 화산면 금풍리 493-7번지 4,000.00㎡	25,600	1,200	0	26,800	가액변동
부	답	전라남도 해남군 화산면 금풍리 496-5번지 4,000.00㎡	25,600	1,200	0	26,800	가액변동
부	전	전라남도 해남군 화산면 해창리 478번지 549.00㎡ (549.00㎡ 증가)	-	2,157	0	2,157	누락분 추가

▶ 건물(소계)			1,793,459	346,120	0	2,139,579	
본인	아파트	경기도 성남시 분당구 백현동 백현마을 건물 98.98㎡ 중 49.49㎡	400,000	120,000	0	520,000	가액변동
본인	아파트(분양권)	서울특별시 관악구 봉천동 삼호e편한세상 건물 84.00㎡	198,459	55,120	0	253,579	분양대금 추가납입
본인	아파트(전세(임차)권)	서울특별시 관악구 봉천동 신봉아파트 건물 59.75㎡	330,000	0	0	330,000	변동없음
배우자	아파트	경기도 성남시 분당구 백현동 백현마을 건물 98.98㎡ 중 49.49㎡	400,000	120,000	0	520,000	가액변동
모	아파트	서울특별시 관악구 신림동 신림푸르지오아파트 건물 114.84㎡	465,000	51,000	0	516,000	가액변동
▶ 부동산에 관한 규정이 준용되는 권리와 자동차 · 건설기계 · 선박 및 항공기(소계)			15,000	0	0	15,000	
배우자	자동차	2014년식 K5 배기량(2,998cc)	15,000	–	–	15,000	변동없음
▶ 예금(소계)			452,991	118,749	265,012	306,728	
본인		NH투자증권 273(10 증가), SBI저축은행 2, 교보생명보험 7,010(1,200 증가), 국민은행 5,251(66 증가), 농협은행 1,448(31,479 감소), 농협중앙회 48(91,905 감소), 메리츠화재해상보험(보험) 5,488(605 증가), 미래에셋대우(주) 688(7 증가), 삼성생명보험 3,648, 새마을금고 732(724 증가), 스탠다드차타드은행 32, 신용협동조합중앙회 52, 신한은행 323(18 증가), 우리은행 87,728(13,712 증가)	219,765	16,342	123,384	112,723	예적금, 보험 등 해지
배우자		AIA생명보험주식회사 1,554, KB증권 8, 교보생명보험 48,273(2,532 증가), 메리츠화재해상보험(보험) 1,400(1,200 증가), 새마을금고 500(1,997 감소), 스탠다드차타드은행 150(224 감소), 신용협동조합중앙회 61, 신한은행 5, 씨티은행 4, 우리은행 2,756(199 감소), 한화생명보험주식회사 22,667(2,829 증가), 흥국생명보험 5,700, 흥국화재해상보험(주) 181(181 증가)	78,937	7,712	3,390	83,259	
부		국민은행 82(82 증가), 농협은행 0(332 감소), 농협중앙회 6,692(6,692 증가), 새마을금고 40,393(646 증가), 신용협동조합중앙회 50(50 증가)	40,079	45,870	38,732	47,217	
모		농협중앙회 118(118 증가), 새마을금고 39,541(933 증가), 스탠다드차타드은행 45(45 증가), 신용협동조합중앙회 50(50 증가), 신한은행 2(2 증가), 우리은행 1,534(214 감소), 유안타증권 1(1 증가), 한국투자증권 1,659(60,311 감소)	102,326	39,260	98,636	42,950	
차녀		국민은행 110(164 감소), 우리은행 4,640(595 증가)	4,319	595	164	4,750	
장녀		국민은행 638(116 감소), 동양생명보험 2,624(1,500 증가), 새마을금고 2,510(2,510 증가), 신용협동조합중앙회 700(590 감소), 신한은행 62, 우리은행 6,395(2,060 증가), 한국카카오은행(주) 2,850(2,850 증가), 한국투자증권 50(50 증가)	7,565	8,970	706	15,829	

▶ 유가증권(소계)			120,221	132	0	120,353	
본인	상장주식	SK하이닉스 1주, 리드코프 50주	324	125	0	449	증권 매입 및 매도
모	회사채	국민은행3806할인일7M-8 20,232주	20,224	0	0	20,224	
모	비상장주식	효성캐피탈 98,697주	99,673	0	0	99,673	
장녀	상장주식	삼성중공업 1주(1주 증가)	0	7	0	7	
▶ 채무(소계)			899,280	871,714	800,000	970,994	
본인	건물임대채무	경기도 성남시 분당구 백현동 백현마을 임대보증금 증가	375,000	400,000	375,000	400,000	가액변동
배우자	금융기관채무	교보생명보험 31,580(14,300 증가), 새마을금고 86,814(54,814 증가), 우리은행 50,000(50,000 감소), 하나카드 2,600(2,600 증가)	149,280	71,714	50,000	170,994	채무상환 및 대출
배우자	건물임대채무	경기도 성남시 분당구 백현동 백현마을 임대보증금 증가	375,000	400,000	375,000	400,000	가액변동
총 계			1,849,129	-103,012	-400,904	2,147,021	증감액: 297,892천원 (가 액 변 동 : 302,680천원)

소속	서울특별시 관악구		직위	의원		성명	김옥자
							(단위 : 천원)
본인과의 관계	재산의 종류	소재지 면적 등 권리의 명세	종전가액	변동액		현재가액	변동사유
				증가액 (실거래가격)	감소액 (실거래가격)		
▶ 건물(소계)			604,000	132,000	0	736,000	
본인	아파트	서울특별시 관악구 봉천동 서희스타힐스 건물 59.92㎡	256,000	88,000	0	344,000	가액변동
장남	아파트	서울특별시 관악구 봉천동 서희스타힐스 건물 84.93㎡	348,000	44,000	0	392,000	가액변동
▶ 부동산에 관한 규정이 준용되는 권리와 자동차 · 건설기계 · 선박 및 항공기(소계)			36,500	3,950	0	40,450	
장남	자동차	2019년식 싼타페 배기량(1,995cc)	36,500	–	–	36,500	변동없음
장남	자동차	2010년식 아반떼(AVANTE) 배기량(1,591cc) 증가	0	3,950	0	3,950	명의이전
▶ 예금(소계)			232,870	217,196	196,658	253,408	
본인		DB손해보험(주) 54(486 감소), 새마을금고 204,846(1,228 증가), 새마을금고중앙회 공제사업부 12,000, 씨티은행 5, 우리은행 407(60 감소)	216,630	191,282	190,600	217,312	예금간이동, 소득저축
장남		국민은행 2, 농협은행 290, 새마을금고 17,208(14,440 증가), 신한은행 18,290(5,348 증가), 우리은행 0(222 감소), 키움닷컴증권 6, 한국카카오은행(주) 300(290 증가)	16,240	25,914	6,058	36,096	
▶ 채무(소계)			128,576	0	78,576	50,000	
장남	금융기관채무	신한은행 0(78,576 감소)	78,576	0	78,576	0	대출상환
장남	건물임대채무	서울특별시 관악구 봉천동 서희스타힐스 임대보증금	50,000	0	0	50,000	변동없음
총 계			744,794	353,146	118,082	979,858	증감액: 235,064천원 (가 액 변 동 : 132,000천원)

소속	서울특별시 관악구		직위	의원		성명	민영진
							(단위 : 천원)
본인과의 관계	재산의 종류	소재지 면적 등 권리의 명세	종전가액	변동액		현재가액	변동사유
				증가액 (실거래가격)	감소액 (실거래가격)		
▶ 토지(소계)			421,290	59,706	0	480,996	
본인	대지	서울특별시 관악구 신림동 1612-31번지 186.00㎡	421,290	59,706	0	480,996	가액변동
▶ 건물(소계)			546,000	42,000	0	588,000	
본인	단독주택	서울특별시 관악구 신림동 건물 240.84㎡	458,000	42,000	0	500,000	가액변동
본인	오피스텔	서울특별시 관악구 봉천동 건물 12.00㎡	88,000	0	0	88,000	변동없음
▶ 부동산에 관한 규정이 준용되는 권리와 자동차 · 건설기계 · 선박 및 항공기(소계)			12,000	0	0	12,000	
배우자	자동차	2011년식 그랜드카니발 배기량(2,700cc)	12,000	-	-	12,000	변동없음
▶ 예금(소계)			241,371	87,629	99,404	229,596	
본인		DB손해보험(주) 35,476(2,483 증가), 국민은행 3,602(703 증가), 상호저축은행중앙회 13, 새마을금고 146(57 감소), 새마을금고중앙회 공제사업부 6,703(2,648 증가), 우리은행 2,607(973 증가), 우체국 1,272, 중소기업은행 4, 한국투자증권 11	43,084	6,811	61	49,834	근로소득, 생활비 지출
배우자		(주)KB손해보험 12,083(1,671 증가), 국민은행 43(891 감소), 농협은행 151(1 증가), 삼성생명보험 4,757(330 증가), 삼성화재해상보험 13,161(1,831 증가), 새마을금고 0(17 감소), 새마을금고중앙회 공제사업부 3,477(308 증가), 신한생명보험 14,173(1,291 증가), 신한은행 458(406 증가), 에이비엘생명보험 1,755(958 증가), 우체국 2,226, 중소기업은행 1,214(1,074 증가), 한국투자증권 173(1 증가), 한화생명보험주식회사 3,258	49,966	7,871	908	56,929	근로소득, 생활비 지출
모		새마을금고 85,490(14,330 증가), 신용협동조합중앙회 20,067(39,998 감소), 신한은행 3,068(1,331 감소), 한화생명보험주식회사 4,796	140,420	63,771	90,770	113,421	
장남		(주)KEB하나은행 636(630 증가), 국민은행 16(16 증가), 신한은행 166(166 증가), 우리은행 967(806 증가)	167	1,618	0	1,785	
장녀		농협은행 7,585(58 증가), 신한은행 22(61 감소)	7,610	7,558	7,561	7,607	
차녀		(주)KEB하나은행 0(103 감소), 신한은행 0(1 감소), 우리은행 20	124	0	104	20	

▶ 채무(소계)			407,833	32,381	25,676	414,538	
본인		사인간채무	30,000	0	0	30,000	변동없음
본인	금융기관채무	DB손해보험(주) 10,880(1,800 증가), 상호저축은행중앙회 0(9,455 감소), 새마을금고 7,712(3,399 감소), 우리은행 347,316(21,848 증가)	355,114	31,496	20,702	365,908	대출, 채무상환
본인	건물임대채무	서울특별시 관악구 봉천동 임대보증금	5,000	0	0	5,000	변동없음
배우자	금융기관채무	(주)KB손해보험 7,980, 삼성생명보험 3,300(1,480 감소), 삼성화재해상보험 850, 신한생명보험 1,500(2,609 감소)	17,719	885	4,974	13,630	대출, 채무상환
총 계			812,828	156,954	73,728	896,054	증감액: 83,226천원 (가 액 변 동 : 101,706천원)

소속	서울특별시 관악구		직위	의원		성명	박영란
							(단위 : 천원)
본인과의 관계	재산의 종류	소재지 면적 등 권리의 명세	종전가액	변동액		현재가액	변동사유
				증가액 (실거래가격)	감소액 (실거래가격)		
▶ 토지(소계)			664,669	92,798	0	757,467	
본인	임야	경기도 여주시 대신면 천서리 675-12번지 1,033.00㎡ 중 516.50㎡	5,784	259	0	6,043	가액변동
본인	대지	서울특별시 관악구 신림동 503-2번지 199.30㎡	658,885	92,539	0	751,424	가액변동
▶ 건물(소계)			665,000	36,000	0	701,000	
본인	근린생활시설	서울특별시 관악구 신림동 대지 199.30㎡ 건물 412.69㎡	665,000	36,000	0	701,000	가액변동
▶ 부동산에 관한 규정이 준용되는 권리와 자동차 · 건설기계 · 선박 및 항공기(소계)			6,000	0	0	6,000	
본인	자동차	2013년식 SM5 배기량(1,996cc)	6,000	-	-	6,000	변동없음
▶ 예금(소계)			288,012	155,466	83,378	360,100	
본인		DB생명보험(주) 6,300(1,200 증가), DB손해보험(주) 1,560(360 증가), 교보생명보험 23,724, 국민은행 10, 농협생명보험 3,500(1,200 증가), 농협중앙회 103(383 감소), 라이나생명보험 6,816(698 증가), 삼성생명보험 4,854, 새마을금고 1,233(345 증가), 새마을금고중앙회 공제사업부 5,062(603 증가), 신용협동조합중앙회 14(1 증가), 신한은행 231(136 증가), 에이비엘생명보험 18,940(6,000 증가), 에이스아메리칸화재해상보험 2,358(707 증가), 우리은행 19(414 감소), 중소기업은행 121,717(34,802 증가), 한화생명보험주식회사 110,354(10,780 증가), 현대해상화재보험 2,955(1,689 증가)	252,026	120,772	63,048	309,750	소득금액예치, 예금해지
배우자		새마을금고 5, 에이비엘생명보험 3,141, 우리은행 12, 중소기업은행 4,846(2,542 증가)	5,462	4,842	2,300	8,004	
차남		국민은행 92(4 감소), 농협은행 320, 메리츠종금증권 0(3 감소), 새마을금고 5, 신한은행 327(286 감소), 에이스아메리칸화재해상보험 1,921(487 증가), 우리은행 0(1,282 감소), 한국카카오은행(주) 0(2,001 감소), 한국투자증권 10(10 증가)	5,754	684	3,763	2,675	

장남		농협은행 3,822(5,920 감소), 롯데손해보험 7,400(2,400 증가), 새마을금고 5, 신한은행 1,131(980 증가), 에이스아메리칸화재해상보험 1,705(551 증가), 한국교직원공제회 3,142(1,432 증가), 한국카카오은행(주) 22,466(15,458 증가)	24,770	29,168	14,267	39,671	소득금액예치, 예금해지
▶ 유가증권(소계)			0	6	0	6	
장남	상장주식	대교 1주(1주 증가)	0	6	0	6	신규매입
▶ 채무(소계)			1,431,361	510,746	456,248	1,485,859	
본인	금융기관채무	농협중앙회 600,000, 우리은행 8,436(11,248 감소), 중소기업은행 8,321(1,644 증가)	626,361	1,644	11,248	616,757	채무상환, 대출
본인	건물임대채무	서울특별시 관악구 신림동 임대보증금 증가	805,000	505,000	445,000	865,000	신규 임대보증금 증가
차남	금융기관채무	수협은행 1,803(1,803 증가), 한국카카오은행(주) 2,299(2,299 증가)	0	4,102	0	4,102	대출
총 계			192,320	-226,476	-372,870	338,714	증감액: 146,394천원 (가 액 변 동 : 128,798천원)

소속	서울특별시 관악구		직위	의원		성명	박정수
(단위 : 천원)							
본인과의 관계	재산의 종류	소재지 면적 등 권리의 명세	종전가액	변동액		현재가액	변동사유
				증가액 (실거래가격)	감소액 (실거래가격)		
▶ 예금(소계)			26,333	3,155	1,967	27,521	
본인		(주)KB손해보험 1,581(204 증가), 새마을금고 104, 신한생명보험 16,392(2,851 증가), 신한은행 9,444(1,867 감소)	26,333	3,155	1,967	27,521	근로소득, 생활비 지출
▶ 고지거부 및 등록제외사항			–	–	–	–	
모		고지거부					독립생계유지
부		고지거부					독립생계유지
총 계			26,333	3,155	1,967	27,521	증감액: 1,188천원

소속	서울특별시 관악구		직위	의원		성명	송정애
							(단위 : 천원)
본인과의 관계	재산의 종류	소재지 면적 등 권리의 명세	종전가액	변동액		현재가액	변동사유
				증가액 (실거래가격)	감소액 (실거래가격)		
▶ 건물(소계)			140,000	0	0	140,000	
본인	단독주택(전세(임차)권)	서울특별시 관악구 신림동 건물 342.13㎡	140,000	0	0	140,000	변동없음
▶ 예금(소계)			40,720	64,006	30,105	74,621	
본인		(주)KEB하나은행 5,500(34 감소), 국민은행 23,793(8,659 증가), 농협중앙회 11, 우리은행 39,599(24,533 증가), 우체국 60, 한화생명보험주식회사 3,524(668 증가)	38,661	63,909	30,083	72,487	소득금액 예치, 예금해지
부		농협은행 5, 신한은행 3, 씨티은행 1, 우리은행 10, 우체국 3(2 증가), 중소기업은행 150(95 증가)	75	97	0	172	
모		국민은행 6(22 감소), 우체국 1,956	1,984	0	22	1,962	
▶ 채무(소계)			130,500	0	2,500	128,000	
본인		사인간채무	100,000	0	0	100,000	변동없음
본인	금융기관채무	우리은행 28,000(2,500 감소)	30,500	0	2,500	28,000	일부상환
총 계			50,220	64,006	27,605	86,621	증감액: 36,401 천원

소속	서울특별시 관악구		직위	의원		성명	오준섭
(단위 : 천원)							
본인과의 관계	재산의 종류	소재지 면적 등 권리의 명세	종전가액	변동액		현재가액	변동사유
				증가액 (실거래가격)	감소액 (실거래가격)		
▶ 토지(소계)			15,491	393	0	15,884	
본인	답	전라북도 임실군 삼계면 삼은리 611-4번지 1,961.00㎡	15,491	393	0	15,884	가액변동
▶ 건물(소계)			509,000	33,000	0	542,000	
본인	아파트	서울특별시 관악구 봉천동 낙성대현대홈타운아파트 건물 115.70㎡	423,000	33,000	0	456,000	가액변동
배우자	상가	경기도 화성시 향남읍 행정리 건물 0.00㎡ (건물 0.00㎡ 감소)	0	0	- (0)	0	오류정정(중복신고)
배우자	상가	경기도 화성시 향남읍 행정리 향남시범 넓은들마을 신명스카이뷰 대지 51.32㎡ 건물 34.56㎡	86,000	0	0	86,000	주소 오류정정
▶ 부동산에 관한 규정이 준용되는 권리와 자동차 · 건설기계 · 선박 및 항공기(소계)			3,895	0	0	3,895	
본인	자동차	2005년식 카이런 배기량(2,700cc)	3,895	-	-	3,895	변동없음
▶ 예금(소계)			251,351	107,284	80,422	278,213	
본인		(주)KB손해보험 1,150(480 증가), 국민은행 9,998(1,061 증가), 삼성화재해상보험 59,795(390 증가), 새마을금고 3,730(6,873 감소), 수협은행 26, 신용협동조합중앙회 439(229 증가), 우리은행 885(89 증가), 우체국 5, 흥국화재해상보험(주) 6,280(1,147 증가)	85,785	3,396	6,873	82,308	근로소득
배우자		(주)KEB하나은행 120(6,778 감소), 교보생명보험 10,634(674 증가), 농협중앙회 20,698(385 증가), 새마을금고 47,031(27,101 증가), 새마을금고중앙회 공제사업부 7,938, 수협은행 3,234(25,671 감소), 수협중앙회 24,000(24,000 증가), 신용협동조합중앙회 68, 우리은행 21,911(5,876 증가), 한화생명보험주식회사 42,553(2,605 증가), 한화손해보험 8,602(1,327 증가), 현대해상화재보험 9,116(820 증가)	165,566	103,888	73,549	195,905	근로소득

▶ 채무(소계)			20,000	0	0	20,000	
배우자	건물임대채무	경기도 화성시 향남읍 행정리 임대보증금	20,000	0	0	20,000	변동없음
▶ 고지거부 및 등록제외사항			–	–	–	–	
장남		고지거부					독립생계유지
총 계			759,737	140,677	80,422	819,992	증감액: 60,255천원 (가액변동: 33,393 천원)

소속	서울특별시 관악구		직위	의원		성명	이경환
(단위 : 천원)							
본인과의 관계	재산의 종류	소재지 면적 등 권리의 명세	종전가액	변동액		현재가액	변동사유
				증가액 (실거래가격)	감소액 (실거래가격)		
▶ 건물(소계)			20,000	0	0	20,000	
본인	아파트(전세(임차)권)	서울특별시 관악구 봉천동 벽산블루밍아파트 건물 49.00㎡	20,000	0	0	20,000	변동없음
▶ 부동산에 관한 규정이 준용되는 권리와 자동차 · 건설기계 · 선박 및 항공기(소계)			23,520	0	0	23,520	
본인	자동차	2016년식 QM3 배기량(1,461cc)	23,520	–	–	23,520	변동없음
▶ 예금(소계)			14,240	2,436	6,553	10,123	
본인		(주)KEB하나은행 2(265 감소), KB생명보험 421(128 증가), 교보라이프플래닛생명보험 2,220(720 증가), 메리츠화재해상보험(보험) 925(300 증가), 미래에셋대우(주) 0(5,104 감소), 씨티은행 5(4 증가), 우리은행 5,779(1,245 증가), 웰컴저축은행 10(10 증가), 중소기업은행 592(1,147 감소), 한국카카오은행(주) 19(19 증가)	14,063	2,428	6,518	9,973	생활비 지출
배우자		국민은행 6, 농협중앙회 2, 우리은행 5(5 증가), 케이뱅크 2(2 증가), 한국카카오은행(주) 135(34 감소)	177	8	35	150	
▶ 고지거부 및 등록제외사항			–	–	–	–	
부		고지거부					타인부양
모		고지거부					타인부양
총 계			57,760	2,436	6,553	53,643	증감액: -4,117천원

소속	서울특별시 관악구		직위	의원		성명	이기중
(단위 : 천원)							
본인과의 관계	재산의 종류	소재지 면적 등 권리의 명세	종전가액	변동액		현재가액	변동사유
				증가액 (실거래가격)	감소액 (실거래가격)		
▶ 토지(소계)			12,668	1,036	0	13,704	
배우자	답	강원도 강릉시 구정면 금광리 93-1번지 3,455.00㎡ 중 1,151.67㎡	12,668	1,036	0	13,704	가액변동
▶ 건물(소계)			269,000	9,000	0	278,000	
본인	아파트	서울특별시 관악구 신림동 삼성산주공아파트 건물 83.21㎡	269,000	9,000	0	278,000	가액변동
▶ 부동산에 관한 규정이 준용되는 권리와 자동차 · 건설기계 · 선박 및 항공기(소계)			6,540	0	0	6,540	
본인	자동차	2011년식 아반테m16 블루세이버 배기량(1,591cc)	6,540	-	-	6,540	변동없음
▶ 예금(소계)			69,243	30,149	9,979	89,413	
본인		(주)KEB하나은행 1,928(1,865 증가), NH투자증권 35, 교보생명보험 12,610, 농협은행 10,000, 우리은행 324(53 증가), 키움닷컴증권 29(29 증가)	22,979	1,947	0	24,926	근로소득 예치
배우자		농협은행 2, 신한은행 6, 우리은행 39,798(14,947 증가), 케이뱅크 3,000(3,000 증가), 한국카카오은행(주) 19,472(18 감소), 현대해상화재보험 2,209(294 증가)	46,264	28,202	9,979	64,487	
▶ 유가증권(소계)			0	12,209	0	12,209	
본인	상장주식	인디에프보통주 465주(465주 증가), 광명전기보통주 760주(760주 증가), 선도전기보통주 314주(314주 증가), 남해화학보통주 126주(126주 증가), 글로스퍼랩스 2,370주(2,370주 증가), 좋은사람들 263주(263주 증가), 제룡전기 159주(159주 증가), 현대로템보통주 67주(67주 증가), 남광토건보통주 102주(102주 증가), 재영솔루텍 1,182주(1,182주 증가), 신원보통주 659주(659주 증가)	0	12,209	0	12,209	유가증권 신규취득
▶ 채무(소계)			115,699	13,185	0	128,884	
본인	금융기관채무	(주)KEB하나은행 128,884(13,185 증가)	115,699	13,185	0	128,884	주식자본 대출

▶ 고지거부 및 등록제외사항			–	–	–	–	
부		고지거부					독립생계유지
모		고지거부					독립생계유지
총 계			241,752	39,209	9,979	270,982	증감액: 29,230천원 (가액변동: 10,036천원)

소속	서울특별시 관악구		직위	의원		성명	이상옥
(단위 : 천원)							
본인과의 관계	재산의 종류	소재지 면적 등 권리의 명세	종전가액	변동액		현재가액	변동사유
				증가액 (실거래가격)	감소액 (실거래가격)		
▶ 건물(소계)			7,000	0	0	7,000	
본인	연립주택(전세(임차)권)	서울특별시 관악구 신림동 현모연립 건물 51.57㎡	7,000	0	0	7,000	변동없음
▶ 예금(소계)			1,923	2,185	0	4,108	
본인		국민은행 501(350 증가), 농협생명보험 44, 새마을금고 2(1 증가), 한화생명보험주식회사 3,515(1,833 증가)	1,878	2,184	0	4,062	소득금액 예치
배우자		(주)KEB하나은행 1, 새마을금고 44(1 증가), 신한은행 1	45	1	0	46	
▶ 채무(소계)			10,000	0	0	10,000	
배우자	금융기관채무	국민은행 10,000	10,000	0	0	10,000	변동없음
총 계			-1,077	2,185	0	1,108	증감액: 2,185천원

소속	서울특별시 관악구		직위	의원		성명	이성심
(단위 : 천원)							
본인과의 관계	재산의 종류	소재지 면적 등 권리의 명세	종전가액	변동액		현재가액	변동사유
				증가액 (실거래가격)	감소액 (실거래가격)		
▶ 건물(소계)			1,685,930	105,370	0	1,791,300	
본인	아파트	서울특별시 관악구 봉천동 대경아파트 건물 66.60㎡	188,000	1,000	0	189,000	가액변동
본인	복합건물(주택+상가)	서울특별시 관악구 봉천동 대지 171.20㎡ 건물 302.54㎡	947,930	104,370	0	1,052,300	가액변동
삼남	단독주택	서울특별시 관악구 봉천동 대지 123.50㎡ 건물 128.26㎡ (대지 123.50㎡ 증가)	550,000	0	0	550,000	변동없음
▶ 부동산에 관한 규정이 준용되는 권리와 자동차 · 건설기계 · 선박 및 항공기(소계)			52,438	0	0	52,438	
본인	자동차	2014년식 트랙스 배기량(1,362cc)	11,256	–	–	11,256	변동없음
삼남	자동차	2015년식 BMW428iConvertible 배기량(1,997cc)	41,182	–	–	41,182	변동없음
▶ 현금(소계)			100,000	0	0	100,000	
본인		현금	100,000	0	0	100,000	변동없음
▶ 예금(소계)			128,019	159,234	16,824	270,429	
본인		교보생명보험 9,503(1,810 증가), 농협중앙회 4,500(3,328 증가), 대신증권 54, 미래에셋생명보험 0(7,905 감소), 삼성화재해상보험 25,885(2,546 증가), 새마을금고 9,805(2,912 감소), 새마을금고중앙회 공제사업부 2,467(539 증가), 신용협동조합중앙회 54, 중소기업은행 130,363(128,276 증가)	56,949	136,567	10,885	182,631	예금 및 보험금 변동, 임대소득, 근로소득
삼남		DB생명보험(주) 6,905(647 증가), 국민은행 36, 농협중앙회 7, 새마을금고 271(271 증가), 신용협동조합중앙회 54, 신한은행 6,140(5,381 증가), 우리은행 0(5,939 감소), 중소기업은행 74,385(16,368 증가)	71,070	22,667	5,939	87,798	예금 및 보험금 변동, 임대소득, 근로소득

▶ 유가증권(소계)			100,000	0	0	100,000	
본인	비상장주식	덕성레저개발 3,500주	100,000	0	0	100,000	변동없음
▶ 채무(소계)			1,370,000	360,000	345,000	1,385,000	
본인	금융기관채무	농협중앙회 300,000, 새마을금고 450,000(95,000 감소)	845,000	0	95,000	750,000	채무상환
본인	건물임대채무	서울특별시 관악구 봉천동 임대보증금	275,000	0	0	275,000	변동없음
삼남	금융기관채무	새마을금고 240,000(240,000 증가), 우리은행 0(250,000 감소)	250,000	240,000	250,000	240,000	채무상환, 대출
삼남	건물임대채무	서울특별시 관악구 봉천동 임대보증금 증가	0	120,000	0	120,000	신규 임대보증금
▶ 고지거부 및 등록제외사항			-	-	-	-	
장남		고지거부					독립생계유지
차남		고지거부					독립생계유지
총 계			696,387	-95,396	-328,176	929,167	증감액: 232,780천원 (가액변동: 105,370천원)

소속	서울특별시 관악구		직위	의원		성명	이종윤
(단위 : 천원)							
본인과의 관계	재산의 종류	소재지 면적 등 권리의 명세	종전가액	변동액		현재가액	변동사유
				증가액 (실거래가격)	감소액 (실거래가격)		
▶ 건물(소계)			0	137,500	0	137,500	
본인	다세대주택	서울특별시 관악구 신림동 건물 50.85㎡ (건물 50.85㎡ 증가)	-	137,500 (137,500)	0	137,500	신규취득
▶ 예금(소계)			12,670	942	8,769	4,843	
본인		KB저축은행 2, MG손해보험(주) 2,761(226 증가), 농협은행 610(2 증가), 농협중앙회 14, 새마을금고 4, 신한은행 737(8,719 감소), 우리은행 304(304 증가), 우체국 360(360 증가), 키움닷컴증권 1, 한국산업은행 50	12,670	942	8,769	4,843	생활비지출
▶ 채무(소계)			0	143,000	0	143,000	
본인		사인간채무 증가	0	140,000	0	140,000	주택 매입 자금
본인	금융기관채무	신한카드 3,000(3,000 증가)	0	3,000	0	3,000	신용카드
총 계			12,670	-4,558	8,769	-657	증감액: -13,327천원

소속	서울특별시 관악구		직위	의원		성명	임춘수
(단위 : 천원)							
본인과의 관계	재산의 종류	소재지 면적 등 권리의 명세	종전가액	변동액		현재가액	변동사유
				증가액 (실거래가격)	감소액 (실거래가격)		
▶ 건물(소계)			108,000	0	0	108,000	
본인	다가구주택	서울특별시 관악구 봉천동 파스텔 대지 22.35㎡ 건물 50.12㎡	108,000	0	0	108,000	변동없음
▶ 부동산에 관한 규정이 준용되는 권리와 자동차 · 건설기계 · 선박 및 항공기(소계)			10,080	0	0	10,080	
본인	자동차	2013년식 크루즈 배기량(1,800cc)	10,080	-	-	10,080	변동없음
▶ 예금(소계)			139,130	36,545	10,523	165,152	
본인		(주)KB손해보험 19,898(1,781 증가), DB손해보험(주) 572(429 증가), 농협중앙회 8, 삼성생명보험 7,650(1,800 증가), 삼성화재해상보험 1,240(240 증가), 새마을금고 1,157(155 감소), 새마을금고중앙회 공제사업부 5,643(744 증가), 수협중앙회 5, 신용협동조합중앙회 55, 우리은행 7,637(1,781 증가), 중국은행 1, 한화생명보험주식회사 38,386(2,669 증가), 흥국생명보험 10,004(628 증가), 흥국화재해상보험(주) 5,047(1,004 증가)	86,382	16,825	5,904	97,303	근로소득
배우자		(주)KB손해보험 26,767(2,932 증가), 농협은행 5, 삼성생명보험 865(865 증가), 삼성화재해상보험 1,379(186 증가), 새마을금고 5,708(3,169 증가), 새마을금고중앙회 공제사업부 400(400 증가), 신용협동조합중앙회 53, 신한은행 10, 우리은행 2(3,020 감소), 흥국화재해상보험(주) 4,052(641 증가)	34,068	8,193	3,020	39,241	
장녀		(주)KEB하나은행 33(60 감소), 국민은행 11,730(5,335 증가), 우리은행 1, 중국은행 1(5 감소)	6,495	5,335	65	11,765	근로소득
장남		DB손해보험(주) 59(59 증가), 국민은행 591(1,474 감소), 새마을금고중앙회 공제사업부 3,313(340 증가), 스탠다드차타드은행 1, 신한은행 196, 우리은행 7,600(900 증가), 한국카카오은행(주) 5,083(4,833 증가)	12,185	6,192	1,534	16,843	

▶ 채무(소계)			78,138	48,232	62,005	64,365	
본인	금융기관채무	우리은행 25,261(46,633 감소)	71,894	12,928	59,561	25,261	대출금상환
장남	금융기관채무	우리은행 7,200(956 증가), 현대캐피탈 31,904(31,904 증가)	6,244	35,304	2,444	39,104	추가 대출
총 계			179,072	-11,687	-51,482	218,867	증감액: 39,795천원

소속	서울특별시 관악구		직위	의원		성명	장현수
							(단위 : 천원)
본인과의 관계	재산의 종류	소재지 면적 등 권리의 명세	종전가액	변동액		현재가액	변동사유
				증가액 (실거래가격)	감소액 (실거래가격)		
▶ 토지(소계)			1,081,455	78,168	0	1,159,623	
본인	답	경기도 평택시 고덕면 두릉리 40번지 1,926.00㎡	232,275	17,334	0	249,609	가액변동
본인	답	경기도 평택시 고덕면 두릉리 47-1번지 1,585.00㎡	191,151	14,265	0	205,416	가액변동
본인	대지	서울특별시 관악구 성현동 7-386번지 129.00㎡	658,029	46,569	0	704,598	가액변동
▶ 건물(소계)			1,180,000	0	0	1,180,000	
본인	복합건물(주택+상가)	서울특별시 관악구 봉천동 대지 113.00㎡ 건물 299.67㎡	830,000	0	0	830,000	변동없음
본인	오피스텔	서울특별시 관악구 봉천동 아트리움 건물 55.81㎡	350,000	0	0	350,000	변동없음
▶ 부동산에 관한 규정이 준용되는 권리와 자동차 · 건설기계 · 선박 및 항공기(소계)			37,679	0	0	37,679	
본인	자동차	2007년식 에쿠스 배기량(3,000cc)	6,115	-	-	6,115	변동없음
본인	자동차	2007년식 아만티 배기량(3,500cc)	10,000	-	-	10,000	변동없음
본인	자동차	2005년식 오피러스 배기량(3,778cc)	6,564	-	-	6,564	변동없음
차남	자동차	2011년식 뉴SM7 배기량(2,000cc)	15,000	-	-	15,000	변동없음
▶ 예금(소계)			153,610	80,652	82,225	152,037	
본인		(주)KEB하나은행 598, 국민은행 145(16,574 감소), 새마을금고 702(489 증가), 새마을금고중앙회 공제사업부 3,321(292 증가), 신용협동조합중앙회 55, 신용협동조합중앙회 신용공제사업부 1,091, 신한은행 235(187 증가), 우리은행 1,388(8,400 감소), 우체국 20	31,561	968	24,974	7,555	소득입금, 생활비 출금
배우자		DB손해보험(주) 4,472(696 증가), 국민은행 1,389(2,576 감소), 라이나생명보험 1,025(280 증가), 새마을금고 3,490(1,402 증가), 스탠다드차타드은행 0(1,796 감소), 신한생명보험 13,709(1,446 증가), 우체국 714(476 증가)	24,871	4,358	4,430	24,799	
장녀		(주)KEB하나은행 11,161(18,039 감소), 국민은행 2, 신한은행 337(323 증가), 한국카카오은행(주) 8(42 감소)	29,266	6,693	24,451	11,508	

차남		DB손해보험(주) 901(689 증가), 국민은행 2,006(96 증가), 농협은행 73(66 증가), 삼성생명보험 0(12,000 감소), 삼성화재해상보험 1,531, 신한은행 1(3,224 감소), 중소기업은행 9(9 증가), 한국카카오은행(주) 51,240(45,362 증가)	24,763	46,222	15,224	55,761	소득입금, 생활비 출금
장남		DB손해보험(주) 133(100 증가), 국민은행 1,700(1,200 증가), 라이나생명보험 686(242 증가), 삼성생명보험 16,650(1,549 증가), 새마을금고 0(248 감소), 신한생명보험 13,050(1,800 증가), 신한은행 1,261(649 증가), 중소기업은행 4,460(4,061 증가), 한국카카오은행(주) 14,464(98 감소), 한국투자증권 10(10 증가)	43,149	22,411	13,146	52,414	
▶ 채권(소계)			500,000	0	0	500,000	
본인		사인간채권	500,000	0	0	500,000	변동없음
▶ 채무(소계)			1,286,544	45,945	48,055	1,284,434	
본인	금융기관채무	국민은행 944,623(12,575 감소), 신용협동조합중앙회 9,941(32 증가)	967,107	19,157	31,700	954,564	채무 일부상환
본인	건물임대채무	서울특별시 관악구 봉천동 아트리움 임대보증금	290,000	0	0	290,000	변동없음(전세보증금)
배우자	금융기관채무	새마을금고 11,000, 스탠다드차타드은행 2,082(760 감소), 신한카드 4,982(4,325 감소)	23,149	4,982	10,067	18,064	채무 일부상환
차남	금융기관채무	신한은행 0(3,288 감소), 한국카카오은행(주) 21,806(21,806 증가)	3,288	21,806	3,288	21,806	은행대출
장남	금융기관채무	삼성생명보험 0(3,000 감소)	3,000	0	3,000	0	보험금수령
▶ 회원권(소계)			20,000	0	0	20,000	
본인	콘도미니엄	낙산프레야	20,000	–	–	20,000	변동없음
총 계			1,686,200	112,875	34,170	1,764,905	증감액: 78,705천원 (가액변동: 78,168천원)

소속	서울특별시 관악구		직위	의원		성명	조익화
							(단위 : 천원)
본인과의 관계	재산의 종류	소재지 면적 등 권리의 명세	종전가액	변동액		현재가액	변동사유
				증가액 (실거래가격)	감소액 (실거래가격)		
▶ 토지(소계)			12,473	792	0	13,265	
배우자	답	충청남도 당진시 합덕읍 도리 253-2번지 2,455.00㎡ 중 165.00㎡	3,118	198	0	3,316	가액변동
배우자	답	충청남도 당진시 합덕읍 도리 253-3번지 2,520.00㎡ 중 495.00㎡	9,355	594	0	9,949	가액변동
▶ 건물(소계)			397,625	72,354	72,907	397,072	
본인	아파트	서울특별시 관악구 신림동 국제산장 건물 84.15㎡	241,000	19,000	0	260,000	가액변동
본인	상가	서울특별시 관악구 신림동 대지 0.00㎡ 건물 0.00㎡ (대지 13.10㎡ 감소, 건물 28.78㎡ 감소)	63,087	0	63,087 (30,000)	0	매도
본인	상가	서울특별시 금천구 시흥동 대지 19.10㎡ 건물 52.64㎡	83,718	53,354	0	137,072	가액변동
부	기타	전라남도 여수시 봉강동 건물 0.00㎡ (건물 10.00㎡ 감소)	9,820	0	9,820	0	오류정정(타인소유)
▶ 부동산에 관한 규정이 준용되는 권리와 자동차 · 건설기계 · 선박 및 항공기(소계)			21,000	0	0	21,000	
배우자	자동차	2006년식 쏘나타 배기량(1,998cc)	3,200	-	-	3,200	변동없음
배우자	자동차	2004년식 포터 배기량(2,607cc)	1,000	-	-	1,000	변동없음
배우자	자동차	2008년식 SM5 배기량(1,998cc)	2,800	-	-	2,800	변동없음
부	자동차	2013년식 쏘렌토 배기량(2,000cc)	14,000	-	-	14,000	변동없음
▶ 예금(소계)			368,951	59,331	80,777	347,505	
본인		DB손해보험(주) 2,855(412 증가), 농협중앙회 762(29,994 감소), 메리츠화재해상보험(보험) 3,855(759 증가), 삼성생명보험 12,561, 우리은행 30,841(7,975 감소), 유안타증권 156, 하나금융투자 63, 한화손해보험 164(164 증가), 한화투자증권 44	87,935	3,946	40,580	51,301	채무상환
배우자		DB손해보험(주) 159,415(25,394 증가), NH투자증권 3, 교보생명보험 31,630(24,533 감소), 국민은행 25(2,570 감소), 농협은행 4,259(5,172 감소), 농협중앙회 40,593(12,718 증가), 동양생명보험 12,302, 메리츠화재해상보험(보험) 2,549(501 증가), 미래에셋생명보험 1, 스탠다드차타드은행 671(1 증가), 신한금융투자(주) 53(1 증가), 신한은행 4, 하나금융투자 25(24 감소), 한화손해보험 5,227(297 증가), 흥국화재해상보험(주) 2,665(640 증가)	252,169	47,445	40,192	259,422	

부		광주은행 7,470(1,188 증가), 새마을금고 17,531(2,451 증가)	21,362	3,639	0	25,001	채무상환
장남		DB손해보험(주) 10,237(3,978 증가), 농협중앙회 34(30 증가), 메리츠화재해상보험(보험) 1,445(284 증가), 중소기업은행 0(5 감소), 하나금융투자 65(9 증가)	7,485	4,301	5	11,781	
▶ 유가증권(소계)			58,390	300	51,429	7,261	
본인	비상장주식	이디디홀딩스 1주(1주 증가)	0	300	0	300	주식매각, 주가하락
배우자	상장주식	한화케미칼 1,390주, DB손해보험 108주(282주 감소)	55,534	0	49,886	5,648	
장남	상장주식	현대제철 14주, 제이준코스메틱 204주	2,856	0	1,543	1,313	
▶ 채무(소계)			265,624	23,840	189,864	99,600	
배우자	금융기관채무	DB손해보험(주) 99,600(23,680 증가), 국민은행 0(189,704 감소)	265,624	23,840	189,864	99,600	건물매도금, 예금, 주식대금, 소득 등으로 채무상환
총 계			592,815	108,937	15,249	686,503	증감액: 93,688천원 (가액변동: 43,525천원)

소속	서울특별시 관악구		직위	의원		성명	주무열
							(단위 : 천원)
본인과의 관계	재산의 종류	소재지 면적 등 권리의 명세	종전가액	변동액 증가액 (실거래가격)	변동액 감소액 (실거래가격)	현재가액	변동사유
▶ 토지(소계)			96,763	2,512	0	99,275	
부	전	전라남도 영암군 미암면 호포리 128-1번지 1,795.00㎡ 중 448.75㎡	3,836	41	0	3,877	공시지가 반영
부	대지	전라남도 영암군 삼호읍 산호리 92-14번지 826.00㎡	63,436	2,313	0	65,749	공시지가 반영
모	대지	전라남도 목포시 남교동 45-33번지 62.00㎡	26,288	124	0	26,412	공시지가 반영
모	답	전라남도 영암군 미암면 호포리 144-3번지 1,124.00㎡ 중 374.67㎡	3,203	34	0	3,237	공시지가 반영
▶ 건물(소계)			149,617	133,295	90,000	192,912	
본인	다세대주택(전세(임차)권)	서울특별시 관악구 봉천동 부영주택 건물 0.00㎡ (건물 10.00㎡ 감소)	90,000	0	90,000	0	임대차 계약 해지
본인	다세대주택(전세(임차)권)	서울특별시 관악구 봉천동 삼원맨숀 건물 64.04㎡ (건물 64.04㎡ 증가)	-	120,000 (120,000)	0	120,000	신규 임대차 계약
모	복합건물(주택+상가)	전라남도 목포시 남교동 101호 등 대지 62.00㎡ 건물 157.71㎡	59,617	13,295	0	72,912	공시지가 반영
▶ 부동산에 관한 규정이 준용되는 권리와 자동차 · 건설기계 · 선박 및 항공기(소계)			6,000	0	0	6,000	
본인	자동차	2018년식 아반떼 배기량(1,900cc)	6,000	-	-	6,000	변동없음
▶ 예금(소계)			224,408	23,662	70,879	177,191	
본인		국민은행 4,872(4,722 증가), 농협은행 5,407(2,222 증가), 농협중앙회 831(12,776 감소), 신한은행 2, 우리은행 48(35 증가), 한국카카오은행(주) 252(232 증가), 한화손해보험 2,514(542 증가)	18,949	7,931	12,954	13,926	주택자금 지출
배우자		(주)KEB하나은행 0(5 감소), 국민은행 5(16 감소), 한국산업은행 3,906(8,699 감소), 한국카카오은행(주) 1,303(1,062 증가)	12,872	5,214	12,872	5,214	
부		NH투자증권 976(976 증가), 농협은행 731(13,537 감소), 농협중앙회 7, 동양생명보험 105,929(11,521 감소), 우체국 17,189(13,630 감소)	162,544	7,341	45,053	124,832	
모		국민은행 123, 농협은행 5,791(513 증가), 삼성생명보험 3,756, 수협중앙회 64(11 증가), 흥국화재해상보험(주) 23,485(2,652 증가)	30,043	3,176	0	33,219	

▶ 유가증권(소계)			323,565	129,560	29,756	423,369	
부	상장주식	SKC코오롱PI 550주, 한화갤러리아타 200주, 현대상사 500주(500주 증가), 비에이치 500주(500주 증가), 호텔신라 170주, 피에스케이 726주(726주 증가), 삼성중공업 3,000주, 대림산업 305주, 파트론 1,000주, 테스나 320주(180주 감소), DB하이텍 800주(200주 감소), 현대상선 712주, 현대제철 500주, 피에스케이 273주(727주 감소), 삼성SDI 100주, 상아프론테크 600주, 테스 466주, 파라다이스 1,000주, 경인양행 1,000주, 서울반도체 720주, APS 홀딩스 465주, 한국항공우주 500주, AP시스템 1,384주, 두산중공업 0주(100주 감소), 코스맥스 240주(240주 증가), 현대건설기계 500주(500주 증가), 코오롱인더 584주, GS 200주	323,565	129,560	29,756	423,369	신규주식 매입 가액 변동
▶ 채무(소계)			45,416	121,000	45,000	121,416	
본인	금융기관채무	국민은행 121,000(77,000 증가)	44,000	121,000	44,000	121,000	주택자금 대출
배우자	금융기관채무	국민은행 416(1,000 감소)	1,416	0	1,000	416	대출상환
총 계			754,937	168,029	145,635	777,331	증감액: 22,394천원 (가액변동: 37,519천원)

소속	서울특별시 관악구		직위	의원		성명	주순자
							(단위 : 천원)
본인과의 관계	재산의 종류	소재지 면적 등 권리의 명세	종전가액	변동액		현재가액	변동사유
				증가액 (실거래가격)	감소액 (실거래가격)		
▶ 건물(소계)			359,000	0	0	359,000	
본인	아파트	경기도 시흥시 조남동 로얄팰리스 건물 94.73㎡ (건물 3.87㎡ 증가)	235,000	0	0	235,000	면적오류정정
장남	다세대주택	서울특별시 관악구 신림동 건물 55.21㎡	124,000	0	0	124,000	변동없음
▶ 부동산에 관한 규정이 준용되는 권리와 자동차 · 건설기계 · 선박 및 항공기(소계)			10,047	0	0	10,047	
장남	자동차	2013년식 I40Saloon 배기량(1,685cc)	10,047	-	-	10,047	변동없음
▶ 예금(소계)			59,811	9,251	7,262	61,800	
본인		(주)KB손해보험 13,925(2,268 증가), DB생명보험(주) 514(514 증가), DB손해보험(주) 975(180 증가), 농협손해보험 75(75 증가), 동양생명보험 5,032(183 증가), 라이나생명보험 5,872(1,269 감소), 메리츠화재해상보험(보험) 1,042(797 증가), 삼성화재해상보험 90(90 증가), 새마을금고 900(74 증가), 새마을금고중앙회 공제사업부 2,605(336 증가), 신용협동조합중앙회 54, 신한생명보험 1,314, 신한은행 303(93 증가), 우리은행 1,540(480 증가), 중소기업은행 200(99 증가), 한국카카오은행(주) 314(506 감소), 한화생명보험주식회사 10,665(4,400 감소), 현대해상화재보험 1,282(233 증가)	47,455	6,355	7,108	46,702	근로소득, 생활비지출
장남		(주)KEB하나은행 1(10 감소), DB손해보험(주) 6,334(665 증가), 대한지방행정공제회 1,428(1,227 증가), 신용협동조합중앙회 54, 신한은행 500(489 증가), 한국카카오은행(주) 31(133 감소), 한국투자증권 504(504 증가), 한화생명보험주식회사 6,246	12,356	2,896	154	15,098	근로소득, 생활비지출
▶ 유가증권(소계)			0	3,082	0	3,082	
장남	상장주식	줌인터넷 579주(579주 증가), 에스에이엠티 195주(195주 증가)	0	3,082	0	3,082	신규취득

▶ 채무(소계)			326,075	43,783	35,827	334,031	
본인	금융기관채무	(주)KB손해보험 700, 새마을금고 2,664(3,996 감소), 신한생명보험 700, 신한카드 669(7,425 감소), 우리은행 28,500(51 증가), 중소기업은행 152,000, 한화생명보험주식회사 9,400	206,003	51	11,421	194,633	채무상환
장남	금융기관채무	DB손해보험(주) 1,060, 공무원연금공단 8,787(1,213 감소), 신한은행 43,732(43,732 증가), 우리은행 85,819(23,193 감소)	120,072	43,732	24,406	139,398	대출
총 계			102,783	−31,450	−28,565	99,898	증감액: −2,885천원

소속	서울특별시 관악구		직위	의원		성명	표태룡
(단위 : 천원)							
본인과의 관계	재산의 종류	소재지 면적 등 권리의 명세	종전가액	변동액		현재가액	변동사유
				증가액 (실거래가격)	감소액 (실거래가격)		
▶ 토지(소계)			11,865	1,571	0	13,436	
모	답	전라남도 영광군 군남면 남창리 827-6번지 1,806.00㎡	11,865	1,571	0	13,436	가액변동
▶ 건물(소계)			302,750	109,070	0	411,820	
본인	아파트	서울특별시 관악구 봉천동 관악푸르지오 건물 59.58㎡	259,000	49,000	0	308,000	가액변동
본인	상가(전세(임차)권)	서울특별시 관악구 봉천동 건물 80.00㎡	10,000	0	0	10,000	변동없음
본인	상가(전세(임차)권)	서울특별시 관악구 봉천동 건물 118.00㎡	30,000	0	0	30,000	변동없음
배우자	다가구주택(전세(임차)권)	서울특별시 관악구 봉천동 건물 329.96㎡ 중 79.40㎡ (건물 총면적 329.96㎡ 증가, 지분면적 79.40㎡ 증가)	-	60,000	0	60,000	기존 전세금 누락분 추가
모	기타	전라남도 영광군 군남면 남창리 건물 26.40㎡	3,750	70	0	3,820	가액변동
▶ 부동산에 관한 규정이 준용되는 권리와 자동차 · 건설기계 · 선박 및 항공기(소계)			22,000	0	10,000	12,000	
본인	자동차	2007년식 그랜저 배기량(3,342cc)	12,000	-	-	12,000	변동없음
배우자	자동차	2016년식 티볼리 배기량(2,000cc) 감소	10,000	0	10,000 (12,000)	0	변동없음
▶ 예금(소계)			1,203,835	220,394	68,040	1,356,189	
본인		교보생명보험 54,271(4,200 증가), 국민은행 311(4,501 감소), 삼성화재해상보험 38,196(4,745 증가), 새마을금고 12,636(2,114 증가), 새마을금고중앙회 공제사업부 205,090(30,878 증가), 신용협동조합중앙회 6,536(194 감소), 신한은행 107,935(66,442 증가), 우리은행 2,420(6,363 감소), 한화생명보험주식회사 6,200(1,200 증가)	335,074	112,022	13,501	433,595	근로소득, 사업소득

배우자		(주)KB손해보험 984(984 증가), DB손해보험(주) 34,111(8,809 증가), 국민은행 137, 동양생명보험 7,800, 라이나생명보험 2,752(555 증가), 메리츠화재해상보험(보험) 632(632 증가), 삼성생명보험 57,542(3,181 증가), 삼성화재해상보험 281,872(16,059 증가), 새마을금고 35,503(18,078 감소), 새마을금고중앙회 공제사업부 291,427(42,962 증가), 신용협동조합중앙회 54, 신한생명보험 20,904, 신한은행 37, 오렌지라이프생명보험 주식회사 43,435(2,020 증가), 우리은행 483(183 증가), 우체국 21,513(4,255 감소), 한화생명보험주식회사 14,620(14,983 감소)	775,737	92,558	54,489	813,806	근로소득, 사업소득
모		농협중앙회 3, 우체국 3,292(2,590 증가)	705	2,590	0	3,295	
차남		(주)KEB하나은행 0(1 감소), NH투자증권 1,001(1,001 증가), 국민은행 13, 메리츠화재해상보험(보험) 70(70 증가), 삼성화재해상보험 26,139(3,564 증가), 새마을금고 0(48 감소), 새마을금고중앙회 공제사업부 1,030(301 증가), 신한은행 26,083(3,104 증가), 현대해상화재보험 163(163 증가)	46,345	8,203	49	54,499	
장남		(주)KB손해보험 735(420 증가), 국민은행 19(3 증가), 메리츠화재해상보험(보험) 169(169 증가), 삼성화재해상보험 26,139(3,564 증가), 새마을금고 262(36 증가), 신한은행 23,341(499 증가), 현대해상화재보험 329(329 증가)	45,974	5,021	1	50,994	
▶ 채권(소계)			30,000	0	0	30,000	
본인		사인간채권	30,000	0	0	30,000	변동없음
▶ 채무(소계)			133,336	101,003	5,063	229,276	
본인	금융기관채무	국민은행 6,137(6,137 증가), 새마을금고 41,971(29,866 증가), 새마을금고중앙회 공제사업부 40,000, 신한은행 11,249(5,000 감소), 우리은행 50,000(50,000 증가)	68,354	86,003	5,000	149,357	대출
배우자	금융기관채무	삼성화재해상보험 50,000(15,000 증가), 새마을금고 9,919(63 감소), 신한생명보험 20,000	64,982	15,000	63	79,919	대출
▶ 보석류(소계)			15,000	0	0	15,000	
본인		시계	15,000	–	–	15,000	변동없음
총 계			1,452,114	230,032	72,977	1,609,169	증감액: 157,055천원 (가액변동: 50,641천원)

소속	서울특별시 서초구		직위	의장		성명	안종숙
(단위 : 천원)							
본인과의 관계	재산의 종류	소재지 면적 등 권리의 명세	종전가액	변동액		현재가액	변동사유
				증가액 (실거래가격)	감소액 (실거래가격)		
▶ 건물(소계)			300,000	100,000	0	400,000	
본인	아파트(전세(임차)권)	서울특별시 서초구 우면동 코오롱아파트 건물 52.47㎡	300,000	100,000	0	400,000	전세보증금 증가
▶ 부동산에 관한 규정이 준용되는 권리와 자동차 · 건설기계 · 선박 및 항공기(소계)			4,500	0	500	4,000	
본인	자동차	2004년식 SM525 배기량(2,495cc)	4,500	0	500	4,000	차량 감가상각분 반영
▶ 예금(소계)			304,601	111,773	114,848	301,526	
본인		(주)KB손해보험 6,777(990 증가), (주)KEB하나은행 117, 농협은행 55(55 증가), 신한은행 93,551(63,478 증가), 씨티은행 647, 우리은행 2,603(46,726 감소)	85,953	66,523	48,726	103,750	2019년 예금 및 보험 증감
배우자		(주)KB손해보험 1,600(1,200 증가), (주)KEB하나은행 10, DB손해보험(주) 0(24,000 감소), 교보생명보험 1,833(1,692 증가), 국민은행 10,790(2,880 감소), 농협생명보험 0(388 감소), 농협은행 3(807 감소), 농협중앙회 1,225(781 증가), 새마을금고 3(25 감소), 새마을금고중앙회 공제사업부 3,455(464 증가), 신한은행 6,251(2,184 증가), 웰컴저축은행 10, 푸르덴셜생명보험 51,988(3,340 증가), 한국교직원공제회 102,458(7,757 증가), 한화손해보험 1,470(420 증가)	191,358	30,078	40,340	181,096	
모		(주)KEB하나은행 221, SK증권 29(24 증가), 농협중앙회 9,260(992 감소), 삼성증권 4, 우체국 7,147(147 증가), 중소기업은행 9(1 증가)	17,490	15,172	15,992	16,670	
장남		(주)KEB하나은행 0(9,790 감소), 우리은행 10	9,800	0	9,790	10	2019년 예금 및 보험 증감
▶ 유가증권(소계)			189,530	235,413	189,530	235,413	
모	상장주식	청보산업 6,970주, 캔서롭 28,263주	189,530	235,413	189,530	235,413	주식평가액 증감액 반영

▶ 채권(소계)			250,000	0	0	250,000	
배우자		사인간채권	250,000	0	0	250,000	변동사항 없음
▶ 채무(소계)			282,207	26,200	16,925	291,482	
배우자	금융기관채무	DB손해보험(주) 0(16,807 감소), 신한은행 113,000(13,000 증가), 푸르덴셜생명보험 26,982(118 감소), 한국교직원공제회 151,500(13,200 증가)	282,207	26,200	16,925	291,482	채무 증감액 반영
총 계			766,424	420,986	287,953	899,457	증감액: 133,033천원 (가액변동: -500천원)

소속	서울특별시 서초구		직위	의원		성명	고광민
(단위 : 천원)							
본인과의 관계	재산의 종류	소재지 면적 등 권리의 명세	종전가액	변동액		현재가액	변동사유
				증가액 (실거래가격)	감소액 (실거래가격)		
▶ 건물(소계)			605,000	341,000	0	946,000	
본인	아파트	서울특별시 서초구 서초동 1509-1 서초한빛삼성아파트 건물 59.52㎡	485,000	101,000	0	586,000	
본인	오피스텔	서울특별시 강남구 역삼동 르-메이에르 타운 건물 25.20㎡ (건물 25.20㎡ 증가)	-	120,000 (120,000)	0	120,000	
배우자	오피스텔	서울특별시 강남구 역삼동 르-메이에르 타운 건물 25.20㎡ (건물 25.20㎡ 증가)	-	120,000 (120,000)	0	120,000	
부	아파트	충청남도 논산시 대교동 코아루1차 건물 59.86㎡	120,000	0	0	120,000	
▶ 부동산에 관한 규정이 준용되는 권리와 자동차 · 건설기계 · 선박 및 항공기(소계)			8,720	0	980	7,740	
부	자동차	2015년식 아반떼 배기량(1,591cc)	8,720	0	980	7,740	
▶ 예금(소계)			206,190	118,556	85,277	239,469	
본인		교보생명보험 18,684, 국민은행 20, 메리츠화재해상보험(보험) 10,170(1,557 증가), 삼성증권 7(7 증가), 신한은행 1,081(1,078 증가), 씨티은행 19(4,016 감소), 우리은행 0(264 감소), 케이디비생명보험 33,761(6,953 증가)	58,427	9,598	4,283	63,742	부동산구입,보험적금납부,예금사용 외
배우자		(주)KEB하나은행 1,911(16,640 감소), KB증권 12, 국민은행 11(11 증가), 농협은행 0(20 감소), 새마을금고 30,000, 신한은행 967(967 증가), 중소기업은행 598(566 증가), 케이디비생명보험 32,791(6,745 증가), 하나금융투자 6	74,667	8,289	16,660	66,296	
부		국민은행 2,165(1,663 감소), 농협중앙회 50,648(49,691 증가), 새마을금고 14(1 증가), 우리은행 3	4,801	50,604	2,575	52,830	부동산구입,보험적금납부,예금사용 외
모		농협은행 0(11,757 감소), 농협중앙회 49,223(779 감소), 새마을금고 14(1 증가)	61,772	49,224	61,759	49,237	
장녀		국민은행 4,966(365 증가)	4,601	365	0	4,966	
차녀		국민은행 2,398(476 증가)	1,922	476	0	2,398	

▶ 유가증권(소계)			46,200	8,473	5,414	49,259	
본인	상장주식	서울전자통신 11,518주, 유진투자증권보 7주, 삼성물산 9주, 쌍방울 301주, 케이이씨 보통주 275주(5주 증가), 신신제약 21주, 쌍용자동차보통 283주, 엠에스오토텍 1,706주, 케이티보통주 80주, 한전KPS 보통주 58주, 삼성에스디에스 5주, 교보증권보통주 320주, 유진투자증권 21주, 신일제약 1,364주(74주 증가), 삼성증권보통주 178주	46,200	8,473	5,414	49,259	주식매매,주식가액변경,무상증자
▶ 채무(소계)			280,000	108,000	3,222	384,778	
본인	금융기관채무	신한은행 44,000(44,000 증가)	0	44,000	0	44,000	
본인	건물임대채무	서울특별시 강남구 역삼동 르-메이에르 타운 임대보증금 증가	0	10,000	0	10,000	
배우자	금융기관채무	(주)KEB하나은행 276,778(3,222 감소), 신한은행 44,000(44,000 증가)	280,000	44,000	3,222	320,778	
배우자	건물임대채무	서울특별시 강남구 역삼동 르-메이에르 타운 임대보증금 증가	0	10,000	0	10,000	
총 계			586,110	360,029	88,449	857,690	증감액: 271,580천원 (가 액 변 동 : 105,822천원)

소속	서울특별시 서초구		직위	의원		성명	김성주
(단위 : 천원)							
본인과의 관계	재산의 종류	소재지 면적 등 권리의 명세	종전가액	변동액		현재가액	변동사유
				증가액 (실거래가격)	감소액 (실거래가격)		
▶ 건물(소계)			1,438,000	0	0	1,438,000	
본인	다세대주택	경기도 남양주시 도농동 대지 24.00㎡ 건물 46.00㎡	123,000	0	0	123,000	변동없음
본인	아파트	서울특별시 서초구 서초동 무지개아파트 건물 82.50㎡ 중 21.00㎡	480,000	0	0	480,000	변동없음
배우자	다세대주택	서울특별시 서초구 서초동 대지 36.00㎡ 건물 46.00㎡	355,000	0	0	355,000	변동없음
배우자	아파트	서울특별시 서초구 서초동 무지개아파트 건물 82.50㎡ 중 21.00㎡	480,000	0	0	480,000	변동없음
▶ 부동산에 관한 규정이 준용되는 권리와 자동차 · 건설기계 · 선박 및 항공기(소계)			11,800	0	1,300	10,500	
본인	자동차	2011년식 제네시스 배기량(3,300cc)	11,800	0	1,300	10,500	감액
▶ 예금(소계)			347,252	85,744	37,853	395,143	
본인		(주)KB손해보험 0(2,713 감소), (주)KEB하나은행 40,711(2,762 감소), DB손해보험(주) 4,200(360 증가), 국민은행 36(36 증가), 농협중앙회 1, 대신증권 10, 신한은행 1,420(1,420 증가), 오렌지라이프생명보험 주식회사 21,775(1,239 증가), 우리은행 6(264 감소), 유안타증권 9, 하나생명보험 10,987(2,172 증가), 한화생명보험주식회사 2,730, 흥국화재해상보험(주) 5,050(658 증가)	86,789	16,689	16,543	86,935	예금증감반영
배우자		(주)KEB하나은행 209,163(33,224 증가), DB손해보험(주) 20,627(4,225 증가), KB증권 8, 롯데손해보험 3,973(628 증가), 미래에셋대우(주) 758(188 증가), 수협은행 0(2,541 감소), 수협중앙회 2,541(2,541 증가), 신용협동조합중앙회 5,588(444 증가), 신한생명보험 4,897(64 증가), 에이스아메리칸화재해상보험 2,687(503 증가), 푸르덴셜생명보험 22,009(1,224 증가), 하나생명보험 21,647(1,240 증가), 한국카카오은행(주) 3,222(3,003 증가)	252,377	62,373	17,630	297,120	예금증감반영
장녀		(주)KEB하나은행 5,807(1,770 증가)	4,037	3,586	1,816	5,807	
장남		(주)KEB하나은행 5,281(1,232 증가)	4,049	3,096	1,864	5,281	

▶ 유가증권(소계)			27,807	609	0	28,416	
배우자	상장주식	하나금융지주보 769주(3주 증가), 태창파로스 80주	27,807	609	0	28,416	유가증권변동
▶ 채무(소계)			457,417	146,523	65,306	538,634	
본인	금융기관채무	국민은행 23,429(38,023 감소), 신한은행 39,823(39,823 증가), 오렌지라이프생명보험 주식회사 0(5,000 감소)	66,452	39,823	43,023	63,252	증감
배우자	금융기관채무	(주)KEB하나은행 325,382(44,417 증가), 한국카카오은행(주) 150,000(40,000 증가)	390,965	106,700	22,283	475,382	증감
총 계			1,367,442	−60,170	−26,153	1,333,425	증감액: −34,017천원 (가액변동: −1,300천원)

소속	서울특별시 서초구		직위	의원		성명	김안숙
(단위 : 천원)							
본인과의 관계	재산의 종류	소재지 면적 등 권리의 명세	종전가액	변동액		현재가액	변동사유
				증가액 (실거래가격)	감소액 (실거래가격)		
▶ 토지(소계)			15,911	763	0	16,674	
본인	전	전라남도 강진군 군동면 장산리 561-20번지 480.00㎡ 중 43.60㎡	227	8	0	235	공시지가 변동사항 반영
본인	임야	경기도 여주시 대신면 천남리 106-46번지 534.00㎡	13,884	534	0	14,418	공시지가 변동사항 반영
본인	임야	경기도 여주시 대신면 천남리 106-83번지 3,694.00㎡ 중 41.00㎡	1,127	164	0	1,291	공시지가 변동사항 반영
본인	임야	경기도 여주시 대신면 천남리 106-90번지 34.00㎡ 중 0.80㎡	17	0	0	17	공시지가 변동사항 반영
배우자	대지	충청북도 충주시 소태면 양촌리 586-1번지 10.00㎡	429	49	0	478	공시지가 변동사항 반영
모	전	전라남도 강진군 군동면 장산리 561-20번지 480.00㎡ 중 43.60㎡	227	8	0	235	공시지가 변동사항 반영
▶ 건물(소계)			100,000	0	0	100,000	
본인	상가(전세(임차)권)	서울특별시 중구 소공동 28-1 건물 15.00㎡	50,000	0	0	50,000	변동사항 없음
본인	다세대주택(전세(임차)권)	서울특별시 서초구 방배동 건물 87.48㎡	15,000	0	0	15,000	변동사항 없음
모	아파트(전세(임차)권)	경기도 용인시 기흥구 영덕동 휴면시아 흥덕마을4단지 건물 70.00㎡	35,000	0	0	35,000	변동사항 없음
▶ 부동산에 관한 규정이 준용되는 권리와 자동차 · 건설기계 · 선박 및 항공기(소계)			4,269	1,453	1,864	3,858	
본인	자동차	2009년식 그랜저 배기량(2,656cc)	769	1,453	0	2,222	차량 감가상각분 반영
모	자동차	2008년식 소나타 배기량(1,988cc)	3,500	0	1,864	1,636	

▶ 예금(소계)			248,248	34,076	43,482	238,842	
본인		(주)KB손해보험 11,302(1,584 증가), (주)KEB하나은행 618(1 증가), AIA생명보험주식회사 481(50 증가), DB손해보험(주) 3,200(600 증가), 교보생명보험 58,193(3,994 증가), 국민은행 3,890, 농협은행 44(20 감소), 동양생명보험 435(149 증가), 라이나생명보험 10,171(1,950 감소), 메리츠화재해상보험(보험) 8,129(2,159 증가), 삼성생명보험 42,630(3,545 증가), 삼성화재해상보험 9,726(656 증가), 새마을금고중앙회 공제사업부 9,288(2,477 증가), 스탠다드차타드은행 44(1 증가), 신용협동조합중앙회 3,788(96 증가), 신한생명보험 31,566(6,432 증가), 우리은행 197(836 감소), 중소기업은행 930(1 증가), 한화생명보험주식회사 30,384(29,864 감소), 한화손해보험 1,260(432 증가), 흥국화재해상보험(주) 11,232(1,755 증가)	246,246	33,782	42,520	237,508	2019년 예금 & 보험 증감액 반영
배우자		(주)KEB하나은행 7, NH투자증권 9, 교보증권 60, 국민은행 128, 신용협동조합중앙회 31, 신한은행 32, 우리은행 27(74 감소), 유진투자증권 3	371	0	74	297	
모		국민은행 668(294 증가), 신용협동조합중앙회 20(888 감소)	1,282	294	888	688	
장녀		(주)KEB하나은행 24, 신한은행 325	349	0	0	349	
▶ 채무(소계)			122,037	60,080	50,782	131,335	
본인	금융기관채무	교보생명보험 21,650(1,000 증가), 삼성생명보험 21,430(6,300 증가), 신용협동조합중앙회 0(2,560 감소), 신한생명보험 15,680(3,500 증가), 우리은행 8,385(2,522 감소), 한화생명보험주식회사 15,410(11,900 감소), 현대캐피탈 43,380(43,380 증가)	88,737	60,080	22,882	125,935	채무액 증감분 반영
배우자	기타	한국시티그룹캐피탈	5,400	0	0	5,400	채무액 증감분 반영
모	금융기관채무	신용협동조합중앙회 0(27,900 감소)	27,900	0	27,900	0	채무액 증감분 반영
총 계			246,391	−23,788	−5,436	228,039	증감액: −18,352천원 (가액변동: 352천원)

소속	서울특별시 서초구		직위	의원		성명	김익태
(단위 : 천원)							
본인과의 관계	재산의 종류	소재지 면적 등 권리의 명세	종전가액	변동액		현재가액	변동사유
				증가액 (실거래가격)	감소액 (실거래가격)		
▶ 토지(소계)			264,830	6,177	0	271,007	
본인	전	서울특별시 서초구 방배동 2745번지 132.00㎡	50,371	1,175	0	51,546	공시지가 변동사항 반영
본인	전	서울특별시 서초구 방배동 2746번지 562.00㎡	214,459	5,002	0	219,461	공시지가 변동사항 반영
▶ 부동산에 관한 규정이 준용되는 권리와 자동차 · 건설기계 · 선박 및 항공기(소계)			1,350	20,913	0	22,263	
본인	자동차	2006년식 렉서스 RX330 배기량(33,000cc)	1,350	2,420	0	3,770	차량 감가상각분 반영
본인	자동차	2019년식 도요타 프리우스C 배기량(1,798cc) 증가	0	18,493	0	18,493	신규 차량
▶ 예금(소계)			22,111	9,332	2,798	28,645	
본인		국민은행 133, 농협중앙회 26, 새마을금고 16(1 증가), 신한은행 198(198 증가), 우리은행 2,980(804 증가), 한화손해보험 10,322(1,627 증가)	11,045	4,800	2,170	13,675	2019년 예금 및 보험 증감액 반영
배우자		MG손해보험(주) 2,445(587 증가), 국민은행 677(346 감소), 새마을금고 868(1 증가), 신한은행 0(282 감소), 씨티은행 1, 우리은행 1,385(1,052 증가), 우체국 970(238 증가), 한화손해보험 8,624(2,654 증가)	11,066	4,532	628	14,970	
▶ 채권(소계)			30,000	0	0	30,000	
배우자		사인간채권	30,000	0	0	30,000	변동사항 없음
▶ 채무(소계)			110,281	38,170	4,986	143,465	
본인	금융기관채무	새마을금고 75,000, 신한은행 36,274(36,274 증가), 우리은행 30,000	105,000	36,274	0	141,274	채무 증감액 반영
배우자	금융기관채무	삼성카드 0(110 감소), 상호저축은행중앙회 896(1,967 감소), 새마을금고 295(2,013 감소), 한화손해보험 1,000(1,000 증가)	5,281	1,896	4,986	2,191	채무 증감액 반영

▶ 고지거부 및 등록제외사항			–	–	–	–	
장남		고지거부	37,933	0	37,933	0	독립생계유지
총 계			245,943	−1,748	35,745	208,450	증감액: −37,493천원 (가액변동: 8,597천원)

소속	서울특별시 서초구		직위	의원		성명	김정우
							(단위 : 천원)
본인과의 관계	재산의 종류	소재지 면적 등 권리의 명세	종전가액	변동액		현재가액	변동사유
				증가액 (실거래가격)	감소액 (실거래가격)		
▶ 건물(소계)			240,000	320,000	240,000	320,000	
본인	복합건물(주택+상가)(전세(임차)권)	서울특별시 서초구 서초동 건물 0.00㎡ (건물 53.90㎡ 감소)	240,000	0	240,000 (240,000)	0	
본인	다가구주택(전세(임차)권)	서울특별시 서초구 서초동 대지 238.00㎡ 중 0.00㎡ 건물 470.95㎡ 중 56.37㎡ (대지 지분면적 0.00㎡ 증가, 건물 지분면적 56.37㎡ 증가)	-	280,000 (280,000)	0	280,000	
부	아파트(전세(임차)권)	인천광역시 중구 중산동 영종7단지엘에이치 건물 5,545.62㎡ 중 51.70㎡ (건물 총면적 5,545.62㎡ 증가, 지분면적 51.70㎡ 증가)	-	40,000 (40,000)	0	40,000	
▶ 부동산에 관한 규정이 준용되는 권리와 자동차 · 건설기계 · 선박 및 항공기(소계)			23,920	0	4,660	19,260	
본인	자동차	2018년식 SM5 배기량(1,998cc)	23,920	0	4,660	19,260	
▶ 예금(소계)			64,643	15,767	24,331	56,079	
본인		교보생명보험 90, 신한은행 300(2,511 감소), 씨티은행 0(9,971 감소), 중소기업은행 12,165(38 감소), 한화생명보험주식회사 7,298(4,425 감소)	36,798	0	16,945	19,853	
배우자		(주)KB손해보험 2,863, 교보생명보험 5,225(322 증가), 미래에셋생명보험 4,524, 신한은행 9,584(2,914 증가)	18,960	6,663	3,427	22,196	이사
부		농협중앙회 322(314 증가), 새마을금고 3(7 감소), 새마을금고중앙회 공제사업부 0(279 감소), 신용협동조합중앙회 772(698 증가), 신한은행 660(120 증가), 한화생명보험주식회사 6,474(4,934 증가)	2,451	6,066	286	8,231	
모		(주)KEB하나은행 901(900 증가), 국민은행 41(33 증가), 농협은행 0(8 감소), 신용협동조합중앙회 1(768 감소), 우리은행 59(1,534 감소), 한화생명보험주식회사 2,350(742 증가)	3,987	3,038	3,673	3,352	이사
장남		국민은행 97, 중소기업은행 2,350	2,447	0	0	2,447	

▶ 채무(소계)			66,932	66,568	63,807	69,693	
본인	금융기관채무	신한은행 66,568(11,525 증가), 알씨아이파이낸셜서비스코리아(주) 3,125(5,237 감소), 한화생명보험주식회사 0(3,527 감소)	66,932	66,568	63,807	69,693	
총 계			261,631	269,199	205,184	325,646	증감액: 64,015천원 (가액변동: −4,660천원)

소속	서울특별시 서초구		직위	의원		성명	박미효
							(단위 : 천원)
본인과의 관계	재산의 종류	소재지 면적 등 권리의 명세	종전가액	변동액 증가액 (실거래가격)	변동액 감소액 (실거래가격)	현재가액	변동사유
▶ 토지(소계)			75,000	0	0	75,000	
본인	대지	서울특별시 서초구 반포동 739-22번지 572.62㎡ 중 247.70㎡	75,000	0	0	75,000	
▶ 건물(소계)			377,000	0	0	377,000	
부	복합건물(주택+상가)(전세(임차)권)	서울특별시 서초구 양재동 5층 대지 6.00㎡ 건물 97.88㎡ 중 6.00㎡	200,000	0	0	200,000	
부	오피스텔	경기도 안양시 동안구 안양시동안구 관양동 세방글로벌시티 건물 1,854.90㎡ 중 42.15㎡	177,000	0	0	177,000	
▶ 부동산에 관한 규정이 준용되는 권리와 자동차 · 건설기계 · 선박 및 항공기(소계)			25,000	35,000	25,000	35,000	
본인	자동차	2013년식 벤츠c200 CGL 배기량(2,143cc) 감소	25,000	0	25,000 (25,000)	0	
본인	자동차	2014년식 벤츠E350 4Matic 배기량(3,498cc) 증가	0	35,000 (35,000)	0	35,000	
▶ 현금(소계)			383,000	373,000	373,000	383,000	
부		현금	383,000	373,000	373,000	383,000	
▶ 예금(소계)			233,380	28,258	88,673	172,965	
본인		(주)KEB하나은행 23,353(17,357 증가), 메리츠화재해상보험(보험) 685(685 증가), 우리은행 1,987(912 증가)	7,071	18,997	43	26,025	사업자금
부		국민은행 55,117(629 증가), 농협중앙회 13,985(57,296 감소), 메리츠화재해상보험(보험) 2,675(1,530 증가), 신한은행 34,958(24,924 감소), 흥국생명보험 24,505(2,069 증가), 흥국화재해상보험(주) 8,689(754 증가)	217,167	7,588	84,826	139,929	사업자금
모		(주)KB손해보험 5,590(780 증가), 국민은행 10, 농협은행 279(108 증가), 농협중앙회 124(111 감소), 삼성생명보험 0(3,657 감소), 신한은행 1, 한화생명보험 주식회사 1,007(749 증가)	9,142	1,673	3,804	7,011	

▶ 채무(소계)			20,255	5,000	9,867	15,388	
모	금융기관채무	(주)KB손해보험 2,169(1,815 감소), 삼성생명보험 13,219(804 증가), 삼성카드 0(3,856 감소)	20,255	5,000	9,867	15,388	
총 계			1,073,125	431,258	476,806	1,027,577	증감액: -45,548천원

소속	서울특별시 서초구		직위	의원		성명	박지남
(단위 : 천원)							
본인과의 관계	재산의 종류	소재지 면적 등 권리의 명세	종전가액	변동액		현재가액	변동사유
				증가액 (실거래가격)	감소액 (실거래가격)		
▶ 토지(소계)			65,959	5,637	0	71,596	
본인	답	충청남도 금산군 남일면 상동리 190-3번지 426.00㎡	7,497	554	0	8,051	
본인	임야	충청남도 금산군 남이면 성곡리 산 32-2번지 2,937.00㎡	6,079	382	0	6,461	
본인	임야	충청남도 금산군 남이면 성곡리 산 94-3번지 33,579.00㎡	52,383	4,701	0	57,084	
▶ 건물(소계)			20,000	0	0	20,000	
배우자	단독주택(전세(임차)권)	서울특별시 서초구 방배동 건물 72.00㎡	20,000	0	0	20,000	
▶ 예금(소계)			8,953	10,074	3,754	15,273	
본인		(주)KEB하나은행 86, 국민은행 93(88 감소), 신한은행 1, 우리은행 0(1 감소), 우체국 306(306 증가), 한화투자증권 71(1 증가)	339	307	89	557	수익
배우자		국민은행 6,685(6,660 증가), 우체국 231(231 증가)	25	6,891	0	6,916	
장남		국민은행 1,802(572 증가), 신한은행 3,595(1,676 증가), 중소기업은행 0(700 감소)	3,849	2,876	1,328	5,397	
장녀		국민은행 2,358(2,337 감소), 씨티은행 45	4,740	0	2,337	2,403	
▶ 채무(소계)			4,159	7,625	1,920	9,864	
본인	금융기관채무	상호저축은행중앙회 7,625(7,625 증가)	0	7,625	0	7,625	
배우자	금융기관채무	SBI저축은행 2,239(1,920 감소)	4,159	0	1,920	2,239	
총 계			90,753	8,086	1,834	97,005	증감액: 6,252천원 (가액변동: 5,637천원)

소속	서울특별시 서초구		직위	의원		성명	오세철
(단위 : 천원)							
본인과의 관계	재산의 종류	소재지 면적 등 권리의 명세	종전가액	변동액		현재가액	변동사유
				증가액 (실거래가격)	감소액 (실거래가격)		
▶ 토지(소계)			13,149	596	0	13,745	
본인	임야	강원도 홍천군 동면 후동리 산 88번지 22,909.00㎡ 중 4,581.80㎡	13,149	596	0	13,745	토지 공시지가 변동 사항 반영
▶ 건물(소계)			612,184	9,000	0	621,184	
본인	다세대주택	경기도 성남시 수정구 태평동 건물 19.27㎡	122,000	9,000	0	131,000	건물 및 주택가격 변동사항 반영
본인	다세대주택(전세(임차)권)	서울특별시 서초구 잠원동 건물 125.42㎡	135,000	0	0	135,000	변동사항 없음
배우자	상가	서울특별시 강남구 대치동 건물 23.24㎡	275,184	0	0	275,184	변동사항 없음
차남	아파트(전세(임차)권)	서울특별시 성동구 응봉동 건물 84.00㎡	80,000	0	0	80,000	변동사항 없음
▶ 부동산에 관한 규정이 준용되는 권리와 자동차 · 건설기계 · 선박 및 항공기(소계)			12,000	0	4,920	7,080	
본인	자동차	2006년식 소나타 배기량(1,998cc)	2,500	0	664	1,836	차량 감가상각분 반영
차남	자동차	2014년식 레이 배기량(998cc)	9,500	0	4,256	5,244	차량 감가상각분 반영
▶ 예금(소계)			274,082	80,008	35,686	318,404	
본인		(주)KEB하나은행 1,519(1,241 증가), 국민은행 7,238(1 증가), 새마을금고 10,264(6,162 증가), 새마을금고중앙회 공제사업부 8,840(1,861 증가), 신한은행 5,350(5,350 증가), 우리은행 42,353(14,485 감소), 한화생명보험주식회사 24,900, 한화손해보험 9,545(1,206 증가)	108,673	18,838	17,502	110,009	2019년도 예금&보험금액 증감

배우자		(주)KEB하나은행 3,015(13 증가), DB손해보험(주) 14,384(1,729 증가), 메리츠화재해상보험(보험) 220(220 증가), 삼성생명보험 7,038, 삼성화재해상보험 0(700 감소), 새마을금고 48,561(14,370 증가), 새마을금고중앙회 공제사업부 7,347(1,547 증가), 신영증권 1, 신한은행 0(151 감소), 오렌지라이프생명보험 주식회사 65,143(8,160 증가), 우리은행 6, 하나금융투자 7, 현대해상화재보험 7,470(1,093 증가)	126,911	37,665	11,384	153,192	2019년도 예금&보험금액 증감
차남		농협은행 2, 새마을금고 0(10 감소), 신한은행 1, 오렌지라이프생명보험 주식회사 9,151(1,181 증가), 우리은행 30,269(11,574 증가), 한화생명보험주식회사 15,000(3,600 증가), 현대해상화재보험 780(360 증가)	38,498	23,505	6,800	55,203	
▶ 채무(소계)			157,867	3,614	17,400	144,081	
본인	금융기관채무	(주)KEB하나은행 92,000, 우리은행 7,099(14,200 감소)	113,299	0	14,200	99,099	채무 증감액 반영
배우자	금융기관채무	(주)KEB하나은행 4,982(3,614 증가), 오렌지라이프생명보험 주식회사 10,000(3,200 감소)	14,568	3,614	3,200	14,982	채무 증감액 반영
배우자	건물임대채무	서울특별시 강남구 대치동 임대보증금	30,000	0	0	30,000	채무 증감액 반영
총 계			753,548	85,990	23,206	816,332	증감액: 62,784천원 (기액변동: 4,676천원)

소속	서울특별시 서초구		직위	의원		성명	이현숙
(단위 : 천원)							
본인과의 관계	재산의 종류	소재지 면적 등 권리의 명세	종전가액	변동액		현재가액	변동사유
				증가액 (실거래가격)	감소액 (실거래가격)		
▶ 건물(소계)			1,400,000	200,000	0	1,600,000	
본인	아파트	서울특별시 서초구 잠원동 잠원훼미리 아파트 51번지 건물 84.90㎡ 중 33.68㎡	1,400,000	200,000	0	1,600,000	
▶ 부동산에 관한 규정이 준용되는 권리와 자동차 · 건설기계 · 선박 및 항공기(소계)			16,276	0	16,276	0	
본인	자동차	2017년식 QM3RE 배기량(1,461cc) 감소	16,276	0	16,276 (10,000)	0	
▶ 현금(소계)			10,000	0	5,000	5,000	
본인		현금 감소	10,000	0	5,000	5,000	
▶ 예금(소계)			49,960	15,169	2,033	63,096	
본인		국민은행 11,343(8,471 증가), 농협중앙회 1,302(1,301 증가), 메리츠화재해상보험(보험) 2,216(666 증가), 삼성생명보험 34,938(2,678 증가), 수협은행 901(1 증가), 스탠다드차타드은행 229(803 감소), 신한은행 6(31 감소), 우리은행 7,472(723 감소), 중소기업은행 55(20 증가), 현대해상화재보험 3,164(716 증가), 흥국화재해상보험(주) 1,470(840 증가)	49,960	15,169	2,033	63,096	보험료및 저금의로 인한증액
▶ 채무(소계)			324,647	23,851	91,320	257,178	
본인	금융기관채무	KB국민카드 11,933(11,933 증가), 국민은행 187,613(3,742 감소), 삼성생명보험 16,126(1,270 증가), 삼성카드 8,274(8,455 감소), 스탠다드차타드은행 22,584(1,869 감소), 신한카드 3,748(3,748 증가), 알씨아이파이낸셜서비스코리아(주) 0(7,254 감소), 우리은행 6,900(6,900 증가), 흥국생명보험 0(70,000 감소)	324,647	23,851	91,320	257,178	
총 계			1,151,589	191,318	-68,011	1,410,918	증감액: 259,329천원 (가 액 변 동 : 200,000천원)

소속	서울특별시 서초구		직위	의원		성명	장옥준
(단위 : 천원)							
본인과의 관계	재산의 종류	소재지 면적 등 권리의 명세	종전가액	변동액		현재가액	변동사유
				증가액 (실거래가격)	감소액 (실거래가격)		
▶ 건물(소계)			415,000	268,000	0	683,000	
본인	아파트(전세(임차)권)	서울특별시 서초구 잠원동 강변아파트 건물 66.29㎡	200,000	0	0	200,000	
배우자	아파트	경기도 용인시 수지구 죽전동 벽산1단지아파트 건물 59.97㎡	215,000	68,000	0	283,000	
장남	아파트(전세(임차)권)	경기도 용인시 기흥구 영덕동 힉스유타워아파트 건물 59.72㎡ (건물 59.72㎡ 증가)	–	200,000 (200,000)	0	200,000	
▶ 부동산에 관한 규정이 준용되는 권리와 자동차 · 건설기계 · 선박 및 항공기(소계)			24,256	0	6,947	17,309	
배우자	자동차	2018년식 SM6 배기량(1,997cc)	19,372	0	5,532	13,840	
장남	자동차	2012년식 스포티지 배기량(1,998cc)	4,884	0	1,415	3,469	
▶ 예금(소계)			842,158	151,725	454,946	538,937	
본인		(주)KEB하나은행 8, 국민은행 6,994(933 감소), 동양생명보험 11,956(1,010 증가), 미래에셋대우(주) 4, 새마을금고 4,479(2,429 증가), 신한은행 25,373(25,373 증가), 우리은행 963(13,082 감소), 하이투자증권 70	35,050	32,012	17,215	49,847	2019년 예금 및 보험 증감액 반영
배우자		(주)KEB하나은행 900(200 감소), AIA생명보험주식회사 2,541, 국민은행 451(4 증가), 농협중앙회 5, 신한은행 18, 우리은행 7,069(3,547 증가)	7,633	3,551	200	10,984	
모		신한은행 220,780(206,048 감소)	426,828	102,828	308,876	220,780	
장남		미래에셋대우(주) 47,971(48,840 감소), 우리은행 143,578(43,952 감소), 중소기업은행 0(1,079 감소), 한국카카오은행(주) 0(492 감소)	285,912	1,267	95,630	191,549	2019년 예금 및 보험 증감액 반영
차녀		(주)KEB하나은행 10,240(74 증가), AIA생명보험주식회사 5,841(806 증가), 교보라이프플래닛생명보험 1,693(360 증가), 새마을금고 14, 신한금융투자(주) 548(477 증가), 신한은행 24,877(6,155 감소), 씨티은행 162, 우리은행 14(1 증가), 푸르덴셜생명보험 22,383(16,526 감소), 한국카카오은행(주) 5(5 증가)	86,735	12,067	33,025	65,777	

▶ 유가증권(소계)			11,218	46,302	913	56,607	
장남	상장주식	삼성전자 512주(293주 증가), TIGER차이나CSI300 1,668주(1,668주 증가)	10,106	45,570	0	55,676	2019년 유가증권 증감액 변동사항 반영
차녀	상장주식	삼성전자 10주(10주 증가), 한진칼 0주(3주 감소), 신라젠 0주(5주 감소), DB하이텍 0주(2주 감소), 기아차 0주(12주 감소), 대한항공 7주, 맥쿼리인프라 15주(15주 증가)	1,112	732	913	931	
▶ 채무(소계)			49,749	0	847	48,902	
본인	금융기관채무	동양생명보험 2,670	2,670	0	0	2,670	
배우자	금융기관채무	우리은행 46,232(847 감소)	47,079	0	847	46,232	
총 계			1,242,883	466,027	461,959	1,246,951	증감액: 4,068천원 (가액변동: 61,021천원)

소속	서울특별시 서초구		직위	의원		성명	전경희
(단위 : 천원)							
본인과의 관계	재산의 종류	소재지 면적 등 권리의 명세	종전가액	변동액		현재가액	변동사유
				증가액 (실거래가격)	감소액 (실거래가격)		
▶ 토지(소계)			139,903	2,583	0	142,486	
본인	대지	경기도 양평군 강하면 전수리 724번지 155.00㎡	30,457	1,349	0	31,806	
배우자	전	경기도 양평군 강하면 성덕리 970번지 744.00㎡	29,016	0	0	29,016	
배우자	답	경기도 양평군 강하면 성덕리 971번지 291.00㎡	11,349	0	0	11,349	
배우자	답	경기도 양평군 강하면 성덕리 972번지 1,542.00㎡	69,081	1,234	0	70,315	
▶ 건물(소계)			1,472,019	0	0	1,472,019	
본인	근린생활시설	서울특별시 은평구 수색동 대지 89.00㎡ 건물 327.73㎡	403,171	0	0	403,171	
본인	다세대주택	서울특별시 강남구 개포동 건물 20.90㎡	109,000	0	0	109,000	
본인	복합건물(주택+상가)	서울특별시 은평구 수색동 대지 102.00㎡ 중 34.00㎡ 건물 29.74㎡ 중 9.91㎡	22,848	0	0	22,848	
본인	사무실	경기도 수원시 영통구 하동 광교스마트법조프라자 건물 51.00㎡ 중 26.00㎡	137,500	0	0	137,500	
본인	사무실	경기도 수원시 영통구 하동 광교스마트법조프라자 건물 40.80㎡ 중 20.40㎡	108,500	0	0	108,500	
본인	아파트(전세(임차)권)	서울특별시 서초구 양재동 우성아파트 건물 73.15㎡	150,000	0	0	150,000	
배우자	아파트	경기도 용인시 기흥구 마북동 연원마을현대아파트 건물 59.00㎡	295,000	0	0	295,000	
배우자	사무실	경기도 수원시 영통구 하동 광교스마트법조프라자 건물 51.00㎡ 중 25.50㎡	137,500	0	0	137,500	
배우자	사무실	경기도 수원시 영통구 하동 광교스마트법조프라자 건물 40.80㎡ 중 20.40㎡	108,500	0	0	108,500	
▶ 부동산에 관한 규정이 준용되는 권리와 자동차 · 건설기계 · 선박 및 항공기(소계)			2,000	0	200	1,800	
본인	자동차	2005년식 sm5 배기량(1,998cc)	2,000	0	200	1,800	

▶ 예금(소계)			109,472	46,752	3,709	152,515	
본인		(주)KB손해보험 6,000(964 증가), 국민은행 10,300(161 증가), 농협생명보험 142, 미래에셋대우(주) 270(1 증가), 삼성생명보험 34,944, 우리은행 7,053(569 감소), 우체국 11,907, 케이디비생명보험 32,750(32,750 증가), 하나금융투자 13, 한화손해보험 3,782(744 증가), 현대해상화재보험 2,713(575 증가)	75,248	36,258	1,632	109,874	본인 및 배우자 급여 등으로 저축 등
배우자		국민은행 1,553(642 감소), 우리은행 20,679(5,246 증가), 중소기업은행 18(18 증가), 한국투자증권 56(23 감소)	17,707	5,264	665	22,306	
장남		(주)KEB하나은행 0(1,400 감소), 국민은행 2,300(1,188 증가), 농협은행 100, 신한은행 2,300(1,200 증가), 우리은행 13,335(1,630 증가), 중소기업은행 2,300(1,200 증가)	16,517	5,230	1,412	20,335	
▶ 유가증권(소계)			14,470	6,465	14,470	6,465	
배우자	상장주식	오성첨단소재 500주(500주 증가), 초록뱀 0주(1,000주 감소), HB테크놀러지 0주(300주 감소), 비에이치 0주(296주 감소), 쿨투 0주(600주 감소), 국일제지 400주(400주 증가), 녹십자셀 0주(40주 감소), 남선알미늄 852주(852주 증가), 셀트리온 0주(20주 감소)	14,470	6,465	14,470	6,465	평가금액 변동
▶ 채권(소계)			466,000	0	0	466,000	
본인		사인간채권	86,000	0	0	86,000	
배우자		사인간채권	380,000	0	0	380,000	
▶ 채무(소계)			704,668	0	7,812	696,856	
본인	금융기관채무	우리은행 301,129(1,909 감소)	303,038	0	1,909	301,129	
본인	건물임대채무	서울특별시 강남구 개포동 임대보증금	130,000	0	0	130,000	
배우자	금융기관채무	우리은행 12,000, 한국투자증권 3,727(5,903 감소)	21,630	0	5,903	15,727	
배우자	건물임대채무	경기도 용인시 기흥구 마북동 연원마을현대아파트 임대보증금	250,000	0	0	250,000	
총 계			1,499,196	55,800	10,567	1,544,429	증감액: 45,233천원 (가액변동: 2,383천원)

소속	서울특별시 서초구		직위	의원		성명	최원준
							(단위 : 천원)
본인과의 관계	재산의 종류	소재지 면적 등 권리의 명세	종전가액	변동액		현재가액	변동사유
				증가액 (실거래가격)	감소액 (실거래가격)		
▶ 토지(소계)			229,711	14,553	191,828	52,436	
본인	대지	서울특별시 은평구 구산동 159-7번지 0.00㎡ 중 0.00㎡ (총면적 91.00㎡ 감소, 지분면적 45.50㎡ 감소)	95,914	0	95,914 (249,000)	0	
배우자	대지	서울특별시 은평구 구산동 159-7번지 0.00㎡ 중 0.00㎡ (총면적 91.00㎡ 감소, 지분면적 45.50㎡ 감소)	95,914	0	95,914 (249,000)	0	
부	임야	강원도 강릉시 안현동 산 33-4번지 2,975.00㎡ 중 743.75㎡	11,156	4,314	0	15,470	
부	임야	강원도 강릉시 안현동 산 33-5번지 6,942.00㎡ 중 1,735.50㎡	26,727	10,239	0	36,966	
▶ 건물(소계)			2,550,396	638,604	0	3,189,000	
본인	아파트	서울특별시 서초구 반포동 래미안퍼스티지 건물 84.76㎡ 중 42.38㎡	656,000	164,000	0	820,000	
본인	다세대주택	서울특별시 서초구 방배동 건물 54.80㎡ 중 27.40㎡	182,000	53,500	0	235,500	
본인	오피스텔	서울특별시 용산구 한강로2가 용산푸르지오써밋 건물 26.59㎡ 중 13.30㎡	88,698	13,302	0	102,000	
본인	다가구주택	경기도 성남시 수정구 창곡동 건물 375.00㎡ 중 75.00㎡	173,200	38,800	0	212,000	
배우자	아파트	서울특별시 서초구 반포동 래미안퍼스티지 건물 84.76㎡ 중 42.38㎡	656,000	164,000	0	820,000	
배우자	다세대주택	서울특별시 서초구 방배동 건물 54.80㎡ 중 27.40㎡	182,000	53,500	0	235,500	
배우자	오피스텔	서울특별시 용산구 한강로2가 용산푸르지오써밋 건물 26.59㎡ 중 13.30㎡	88,698	13,302	0	102,000	
배우자	다가구주택	경기도 성남시 수정구 창곡동 건물 375.00㎡ 중 112.50㎡	259,800	58,200	0	318,000	
부	아파트	경기도 화성시 오산동 반도유보라아이비파크 5차 건물 59.00㎡	264,000	80,000	0	344,000	
▶ 부동산에 관한 규정이 준용되는 권리와 자동차 · 건설기계 · 선박 및 항공기(소계)			25,045	0	3,885	21,160	
본인	자동차	2012년식 C200 배기량(1,796cc)	17,500	0	2,500	15,000	
배우자	자동차	2012년식 C200 배기량(1,796cc)	175	0	25	150	
부	자동차	2010년식 SM5 뉴임프레션 LPI 배기량(1,998cc)	3,685	0	680	3,005	
모	자동차	2010년식 SM5 뉴임프레션 LPI 배기량(1,998cc)	3,685	0	680	3,005	

▶ 예금(소계)			50,944	210,122	11,882	249,184	
본인		(주)KEB하나은행 200,215(199,990 증가), 메리츠화재해상보험(보험) 902(220 증가), 미래에셋대우(주) 9(1 증가), 스탠다드차타드은행 0(1,840 감소), 신한은행 3,375(1 증가), 씨티은행 936, 우리은행 13,060(6,424 증가), 케이디비생명보험 686(135 증가), 하나금융투자 1	14,253	206,771	1,840	219,184	2018년 12월 말 나대지 상태에서 2019년 중 우리은행 토지담보대출+건축자금 대출 2.3억으로 연면적 134.92제곱미터 건축물 준공 후 매도 완료 함, 2019년 12월 30일 매수자 등기이전 완료 후 우리은행 대출 상환 후 매도 자금
배우자		NH투자증권 20, 농협은행 0(2 감소), 메리츠화재해상보험(보험) 1,085(279 증가), 신한은행 310, 우체국 40(2 증가), 케이디비생명보험 640(126 증가), 한국교직원공제회 9,074(1,025 증가)	9,739	1,432	2	11,169	
부		(주)KEB하나은행 7,120(1,719 증가), 국민은행 420(27 증가), 수협은행 4, 신한은행 666(231 감소), 우리은행 30, 한화생명보험주식회사 1,996	8,721	1,827	312	10,236	
모		(주)KEB하나은행 7, KB증권 0(2,000 감소), 국민은행 91(1 증가), 상호저축은행중앙회 25, 스탠다드차타드은행 120(86 증가), 신한은행 3,000, 우리은행 65, 한화생명보험주식회사 4,732	9,953	87	2,000	8,040	2018년 12월 말 나대지 상태에서 2019년 중 우리은행 토지담보대출+건축자금 대출 2.3억으로 연면적 134.92제곱미터 건축물 준공 후 매도 완료 함, 2019년 12월 30일 매수자 등기이전 완료 후 우리은행 대출 상환 후 매도 자금
장남		(주)KEB하나은행 0(7,728 감소), 삼성증권 515(5 증가), 우리은행 40	8,278	5	7,728	555	
▶ 유가증권(소계)			50,020	0	40,002	10,018	
본인	상장주식	한화케미칼 1주	20	0	2	18	가액 변동 없이 주식 보유 중
본인	비상장주식	주식회사 승경 5,000주	25,000	0	20,000	5,000	
배우자	비상장주식	주식회사 승경 5,000주	25,000	0	20,000	5,000	

▶ 채무(소계)			2,202,094	890,408	1,301,932	1,790,570	
본인	금융기관채무	(주)KEB하나은행 577,240(65,545 감소), 스탠다드차타드은행 100,075(759 증가), 우리은행 138,900(230,000 감소), 폭스바겐파이낸셜서비스코리아(주) 8,160(4,107 감소)	1,123,268	8,004	306,897	824,375	
본인	건물임대채무	서울특별시 용산구 한강로2가 용산푸르지오써밋 임대보증금 감소	15,000	10,000	15,000	10,000	
본인	건물임대채무	경기도 성남시 수정구 창곡동 임대보증금 증가	329,000	334,000	329,000	334,000	
배우자	금융기관채무	농협은행 24(24 증가), 신한은행 19,006(1,255 감소), 한국교직원공제회 57,165(27,380 증가)	50,046	27,404	1,255	76,195	
배우자	건물임대채무	경기도 성남시 수정구 창곡동 임대보증금 증가	493,500	501,000	493,500	501,000	
배우자	건물임대채무	서울특별시 용산구 한강로2가 용산푸르지오써밋 임대보증금 감소	15,000	10,000	15,000	10,000	
부	금융기관채무	(주)KEB하나은행 35,000	35,000	0	0	35,000	
모	금융기관채무	OSB저축은행 0(141,280 감소)	141,280	0	141,280	0	
총 계			704,022	-27,129	-1,054,335	1,731,228	증감액: 1,027,206천원 (가 액 변 동 : 609,270천원)

소속	서울특별시 서초구		직위	의원		성명	최종배
							(단위 : 천원)
본인과의 관계	재산의 종류	소재지 면적 등 권리의 명세	종전가액	변동액		현재가액	변동사유
				증가액 (실거래가격)	감소액 (실거래가격)		
▶ 토지(소계)			425,919	14,129	0	440,048	
본인	임야	경기도 과천시 문원동 산 50번지 2,487.00㎡ 중 1,243.50㎡	78,340	1,244	0	79,584	
본인	답	충청남도 당진시 석문면 교로리 1717번지 8,279.30㎡ 중 991.00㎡	15,360	1	0	15,361	
본인	전	충청남도 당진시 석문면 장고항리 191번지 258.00㎡	25,026	1,135	0	26,161	
본인	전	충청남도 당진시 석문면 장고항리 192번지 899.00㎡	87,203	3,955	0	91,158	
본인	전	충청남도 당진시 석문면 장고항리 194번지 281.00㎡	29,083	1,349	0	30,432	
본인	전	충청남도 당진시 석문면 장고항리 195번지 681.00㎡	70,483	3,269	0	73,752	
본인	묘지	충청남도 당진시 석문면 장고항리 196번지 420.00㎡	42,084	1,932	0	44,016	
장남	임야	경기도 과천시 문원동 산 50번지 2,487.00㎡ 중 1,243.50㎡	78,340	1,244	0	79,584	
▶ 건물(소계)			5,459,606	1,074,715	700	6,533,621	
본인	기타	강원도 평창군 대관령면 횡계리 신세계대관령리조트 건물 4.54㎡ 중 0.45㎡	5,000	0	0	5,000	
본인	단독주택	경기도 화성시 정남면 문학리 1동, 2동 건물 139.44㎡	235,000	19,000	0	254,000	
본인	교육연구 및 복지시설	서울특별시 서초구 우면동 서초유치원 대지 600.00㎡ 건물 1,410.22㎡	4,909,873	126,715	0	5,036,588	
본인	단독주택	충청남도 당진시 석문면 장고항리 대지 740.00㎡ 건물 130.45㎡	93,400	0	700	92,700	
본인	아파트	서울특별시 서초구 우면동 서초에코리치아파트 건물 101.01㎡ 중 33.67㎡	216,333	29,000	0	245,333	
본인	상가	서울특별시 서초구 서초동 강남태영데시앙루브 건물 114.00㎡ 중 57.00㎡ (건물 총면적 114.00㎡ 증가, 지분면적 57.00㎡ 증가)	-	900,000 (900,000)	0	900,000	
▶ 부동산에 관한 규정이 준용되는 권리와 자동차 · 건설기계 · 선박 및 항공기(소계)			174,470	168,000	54,590	287,880	
본인	자동차	2013년식 그랜드스타렉스 어린이보호차 배기량(2,500cc)	16,230	0	5,990	10,240	
본인	자동차	2013년식 뉴-카운티 어린이운송차 배기량(4,000cc)	32,570	0	8,620	23,950	

본인	자동차	2014년식 뉴-카운티 어린이운송차 배기량(4,000cc)	33,080	0	8,690	24,390	
본인	자동차	2018년식 쏠라티 어린이버스 배기량(2,500cc)	71,460	0	10,160	61,300	
본인	자동차	2014년식 맥스크루즈 배기량(2,200cc) 감소	21,130	0	21,130 (18,500)	0	
본인	자동차	2019년식 넥쏘 수소전기차 배기량(0cc) 증가	0	72,300 (37,522)	0	72,300	
본인	자동차	2019년식 XC90 T6 배기량(2,000cc) 증가	0	95,700	0	95,700	
▶ 예금(소계)			286,732	115,911	20,574	382,069	
본인		(주)KB손해보험 0(1,050 감소), NH투자증권 127(127 증가), 국민은행 5,831(67 증가), 삼성생명보험 147,826(17,648 증가), 삼성증권 0(23 감소), 삼성화재해상보험 27,475(2,970 증가), 신한은행 109,317(49,329 증가), 에이비엘생명보험 0(3,924 감소), 케이뱅크 2,367(2,367 증가), 한국카카오은행(주) 2,186(1,134 감소)	228,752	83,486	17,109	295,129	예금,보험등 금액증감분 반영
배우자		삼성생명보험 29,888(2,829 증가), 신한은행 9,297(1,544 증가), 우리은행 8, 우체국 4,787(327 증가), 한국카카오은행(주) 1,040(635 감소)	40,955	7,530	3,465	45,020	예금,보험등 금액증감분 반영
차녀		삼성생명보험 10,000(10,000 증가)	0	10,000	0	10,000	
장녀		삼성생명보험 10,000(10,000 증가)	0	10,000	0	10,000	
장남		국민은행 4,698(1,293 증가), 삼성생명보험 12,800(3,600 증가), 신한은행 3,562(2 증가), 우리은행 860	17,025	4,895	0	21,920	
▶ 유가증권(소계)			506,846	519,916	506,846	519,916	
본인	상장주식	KODEX 2000주(60주 감소), 현대차 4,314주(4,314주 증가), 현대차2우B 0주(6,000주 감소), 효성중공업 3주(3주 증가), 현대차 0주(365주 감소)	506,846	519,916	506,846	519,916	유가증권 변동분 반영
▶ 채무(소계)			1,645,837	950,000	15,837	2,580,000	
본인	금융기관채무	신한은행 2,530,000(900,000 증가), 신한카드 0(15,837 감소)	1,645,837	900,000	15,837	2,530,000	
본인	건물임대채무	서울특별시 서초구 서초동 강남태영데시앙루브 임대보증금 증가	0	50,000	0	50,000	

▶ 고지거부 및 등록제외사항			–	–	–	–	
모		고지거부					독립생계유지
부		고지거부					독립생계유지
총 계			5,207,736	942,671	566,873	5,583,534	증감액: 375,798천원 (가 액 변 동 : 154,684천원)

소속	서울특별시 서초구		직위	의원		성명	허은
(단위 : 천원)							
본인과의 관계	재산의 종류	소재지 면적 등 권리의 명세	종전가액	변동액		현재가액	변동사유
				증가액 (실거래가격)	감소액 (실거래가격)		
▶ 예금(소계)			72,968	89,558	69,137	93,389	
본인		(주)KEB하나은행 3,600(133 증가), 국민은행 3, 농협은행 0(47,030 감소), 신한은행 39,684(39,216 증가), 신한저축은행 50,000(28,000 증가), 우리은행 102(102 증가)	72,968	89,558	69,137	93,389	급여 저축 및 생활비 지출, 통장계좌 해지 및 신설
▶ 고지거부 및 등록제외사항			–	–	–	–	
모		고지거부					주소일괄변경
부		고지거부					주소일괄변경
총 계			72,968	89,558	69,137	93,389	증감액: 20,421천원

소속	서울특별시 강남구의회		직위	의장		성명	이관수
							(단위 : 천원)
본인과의 관계	재산의 종류	소재지 면적 등 권리의 명세	종전가액	변동액		현재가액	변동사유
				증가액 (실거래가격)	감소액 (실거래가격)		
▶ 건물(소계)			1,365,000	0	0	1,365,000	
본인	아파트	서울특별시 강남구 도곡동 개포한신아파트 건물 59.48㎡ 중 29.74㎡	557,500	0	0	557,500	
본인	아파트(전세(임차)권)	서울특별시 강남구 대치동 은마아파트 건물 101.00㎡	250,000	0	0	250,000	
배우자	아파트	서울특별시 강남구 도곡동 개포한신아파트 건물 59.48㎡ 중 29.74㎡	557,500	0	0	557,500	
▶ 부동산에 관한 규정이 준용되는 권리와 자동차 · 건설기계 · 선박 및 항공기(소계)			27,840	44,360	27,840	44,360	
본인	자동차	2015년식 폭스바겐CC 배기량(1,984cc) 감소	27,840	0	27,840 (15,000)	0	
본인	자동차	2019년식 팰리세이드 배기량(3,778cc) 증가	0	44,360	0	44,360	
▶ 현금(소계)			0	48,000	0	48,000	
본인		현금 증가	-	48,000	0	48,000	
▶ 예금(소계)			138,605	27,020	29,228	136,397	
본인		(주)KEB하나은행 2, 국민은행 20,170(682 증가), 농협은행 112(112 증가), 롯데손해보험 9,554(1,710 증가), 신한은행 175(523 감소), 우리은행 3,167(992 감소), 우체국 6, 중소기업은행 6,000(500 증가), 한국투자증권 0(11 감소)	37,708	11,955	10,477	39,186	예적금 변동 등
배우자		(주)KB손해보험 4,694(1,441 증가), 국민은행 2,315(5,074 감소), 대한지방행정공제회 11,209(503 증가), 미래에셋대우(주) 36,638(5,346 증가), 신한은행 10, 우리은행 38,884(4,367 감소), 현대해상화재보험 2,881(1,195 증가)	97,587	14,485	15,441	96,631	예적금 변동 등
장녀		우리은행 580(2,730 감소)	3,310	580	3,310	580	
▶ 유가증권(소계)			13,264	0	13,264	0	
본인	상장주식	삼부토건 0주(3,067주 감소)	13,264	0	13,264	0	주식매각

▶ 채무(소계)			577,913	35,316	0	613,229	
본인		사인간채무	50,000	0	0	50,000	
본인	금융기관채무	우리은행 37,844(29,931 증가), 중소기업은행 100,000, 현대캐피탈 5,385(5,385 증가)	107,913	35,316	0	143,229	
본인	건물임대채무	서울특별시 강남구 도곡동 개포한신아파트 임대보증금	210,000	0	0	210,000	
배우자	건물임대채무	서울특별시 강남구 도곡동 개포한신아파트 임대보증금	210,000	0	0	210,000	
▶ 고지거부 및 등록제외사항			-	-	-	-	
부		고지거부					독립생계유지
모		고지거부					독립생계유지
총 계			966,796	84,064	70,332	980,528	증감액: 13,732천원

소속	서울특별시 강남구의회		직위	의원		성명	김광심
(단위 : 천원)							
본인과의 관계	재산의 종류	소재지 면적 등 권리의 명세	종전가액	변동액		현재가액	변동사유
				증가액 (실거래가격)	감소액 (실거래가격)		
▶ 토지(소계)			173,100	4,327	0	177,427	
본인	답	충청남도 당진시 석문면 삼봉리 842번지 2,885.00㎡	173,100	4,327	0	177,427	
▶ 건물(소계)			1,313,863	148,936	400,000	1,062,799	
본인	아파트	서울특별시 강남구 일원동 한솔마을아파트 건물 84.74㎡	824,000	128,000	0	952,000	
본인	오피스텔	서울특별시 서대문구 연희동 대지 9.45㎡ 건물 19.24㎡	69,863	20,936	0	90,799	
본인	단독주택(전세(임차)권)	서울특별시 강남구 세곡동 1층 건물 0.00㎡ (건물 98.10㎡ 감소)	400,000	0	400,000 (400,000)	0	
장남	오피스텔(전세(임차)권)	서울특별시 강남구 자곡동 건물 23.69㎡	20,000	0	0	20,000	
▶ 부동산에 관한 규정이 준용되는 권리와 자동차 · 건설기계 · 선박 및 항공기(소계)			4,693	0	1,363	3,330	
본인	자동차	2009년식 그랜저 배기량(2,656cc)	4,693	0	1,363 (3,330)	3,330	
▶ 예금(소계)			461,211	103,776	251,530	313,457	
본인		SBI저축은행 98,601(12,401 증가), 국민은행 2,801(61,980 감소), 농협은행 6, 미래에셋생명보험 48,000, 삼성생명보험 46,000, 삼성증권 216(2 증가), 새마을금고 18,131(43,119 감소), 우리은행 144(76 감소), 우체국 3,552, 유안타증권 25,444(8,454 감소), 중소기업은행 1,470, 키움닷컴증권 703(146 증가), 하나금융투자 2,913(1,339 감소), 한국투자증권 7, 한화생명보험주식회사 6,380(11,173 감소), 한화투자증권 6, 흥국생명보험 48,000	415,966	103,029	216,621	302,374	전세보증금 상환
장남		국민은행 258(3,738 감소), 새마을금고 20(29,990 감소), 신한금융투자(주) 3, 중소기업은행 4,660, 한국카카오은행(주) 471(1,171 감소)	40,311	10	34,909	5,412	
차남		(주)KEB하나은행 3, 농협은행 985(723 증가), 새마을금고 20(10 증가), 신한은행 11(4 증가), 우리은행 2, 중소기업은행 4,650	4,934	737	0	5,671	

▶ 유가증권(소계)			13,529	0	6,633	6,896	
본인	상장주식	내츄럴엔도텍 661주, 성원건설 0주(4주 감소), 성원건설 4주	9,029	0	6,633	2,396	주가하락
본인	비상장주식	엠케이에스 9,000주	4,500	0	0	4,500	
▶ 채무(소계)			614,000	0	600,000	14,000	
본인	건물임대채무	서울특별시 강남구 일원동 한솔마을아파트 임대보증금 감소	600,000	0	600,000	0	
장남	금융기관채무	국민은행 14,000	14,000	0	0	14,000	
▶ 고지거부 및 등록제외사항			–	–	–	–	
모		고지거부					독립생계유지
배우자		등록제외	373,648	0	373,648	0	이혼
총 계			1,726,044	257,039	433,174	1,549,909	증감액: −176,135천원 (가 액 변 동 : 145,287천원)

소속	서울특별시 강남구의회		직위	의원		성명	김세준
(단위 : 천원)							
본인과의 관계	재산의 종류	소재지 면적 등 권리의 명세	종전가액	변동액		현재가액	변동사유
				증가액 (실거래가격)	감소액 (실거래가격)		
▶ 건물(소계)			323,000	5,000	0	328,000	
본인	다세대주택	서울특별시 영등포구 신길동 서울시 영등포구 신길로 62가길 6 신원빌라 건물 19.74㎡	58,000	2,000	0	60,000	
본인	연립주택(전세(임차)권)	서울특별시 강남구 논현동 서울시 강남구 논현로 120길 16 건물 32.34㎡	5,000	0	0	5,000	
본인	아파트	세종특별자치시 조치원읍 세종특별자치시 조치원읍 도원로 16 건물 84.66㎡	190,000	0	0	190,000	
모	다세대주택	서울특별시 영등포구 신길동 서울시 영등포구 신길로 62가길 6 신원빌라 건물 24.01㎡	70,000	3,000	0	73,000	
▶ 부동산에 관한 규정이 준용되는 권리와 자동차 · 건설기계 · 선박 및 항공기(소계)			7,000	0	1,000	6,000	
본인	자동차	2012년식 소나타하이브리드 배기량(2,000cc)	7,000	0	1,000	6,000	
▶ 예금(소계)			360,598	167,119	131,372	396,345	
본인		(주)KEB하나은행 7, KB생명보험 0(787 감소), 광주은행 5, 국민은행 6,240(3,950 증가), 메리츠화재해상보험(보험) 876(144 증가), 삼성생명보험 2,388, 삼성화재해상보험 5,546(594 증가), 신한은행 59(59 증가), 우리은행 6,170(3,176 증가)	14,155	7,923	787	21,291	예금, 보험 입금 증/감
모		(주)KB손해보험 3,900(600 증가), (주)KEB하나은행 50,442(17,521 증가), 메리츠화재해상보험(보험) 3,458(331 증가), 미래에셋생명보험 56,274, 삼성생명보험 120,000, 새마을금고 22(1 증가), 우리은행 140,958(10,158 증가)	346,443	159,196	130,585	375,054	
▶ 채무(소계)			160,100	4,675	7,100	157,675	
본인		사인간채무	15,000	0	0	15,000	
본인	금융기관채무	국민은행 4,675(4,675 증가), 아주캐피탈 0(7,100 감소)	7,100	4,675	7,100	4,675	

본인	건물임대채무	세종특별자치시 조치원읍 세종특별자치시 조치원읍 도원로 16 임대보증금	130,000	0	0	130,000	
본인	건물임대채무	서울특별시 영등포구 신길동 서울시 영등포구 신길로 62가길 6 신원빌라 임대보증금	3,000	0	0	3,000	
모	건물임대채무	서울특별시 영등포구 신길동 서울시 영등포구 신길로 62가길 6 신원빌라 임대보증금	5,000	0	0	5,000	
총 계			530,498	167,444	125,272	572,670	증감액: 42,172천원 (가액변동: 4,000천원)

소속	서울특별시 강남구의회		직위	의원		성명	김영권
							(단위 : 천원)
본인과의 관계	재산의 종류	소재지 면적 등 권리의 명세	종전가액	변동액		현재가액	변동사유
				증가액 (실거래가격)	감소액 (실거래가격)		
▶ 토지(소계)			87,602	2,992	0	90,594	
본인	임야	전라남도 보성군 웅치면 산 60번지 0.00㎡ 중 0.00㎡ (총면적 0.00㎡ 감소, 지분면적 0.00㎡ 감소)	0	0	– (0)	0	소재지 오기 정정(강산리 산60번지와 동일 재산)
본인	임야	전라남도 보성군 웅치면 강산리 산 60번지 30,050.00㎡ 중 15,025.00㎡	8,924	737	0	9,661	소재지 오기 정정 완료, 가액 변동
배우자	도로	서울특별시 은평구 역촌동 18-32번지 16.50㎡ 중 4.13㎡	3,307	346	0	3,653	가액 변동
배우자	도로	경기도 화성시 서신면 792-1번지 0.00㎡ (0.00㎡ 감소)	0	0	– (0)	0	소재지 오기 정정(매화리 792-1번지와 동일 재산)
배우자	도로	경기도 화성시 서신면 매화리 792-1번지 69.00㎡	3,505	138	0	3,643	소재지 오기 정정 완료, 가액 변동
배우자	대지	경기도 화성시 서신면 792-2번지 0.00㎡ (0.00㎡ 감소)	0	0	– (0)	0	소재지 오기 정정(매화리 792-2번지와 동일 재산)
배우자	대지	경기도 화성시 서신면 매화리 792-2번지 17.00㎡	863	35	0	898	소재지 오기 정정 완료, 가액 변동
배우자	도로	경기도 화성시 서신면 9-102번지 0.00㎡ 중 0.00㎡ (총면적 0.00㎡ 감소, 지분면적 0.00㎡ 감소)	0	0	– (0)	0	소재지 오기 정정(사곳리 9-102번지와 동일 재산)
배우자	도로	경기도 화성시 서신면 사곳리 9-102번지 777.00㎡ 중 97.13㎡	1,291	1	0	1,292	소재지 오기 정정 완료, 가액 변동
배우자	도로	경기도 화성시 서신면 사곳리 9-36번지 148.00㎡ 중 18.50㎡	1,054	38	0	1,092	소재지 오기 정정 완료, 가액 변동
배우자	도로	경기도 화성시 서신면 9-36번지 0.00㎡ 중 0.00㎡ (총면적 0.00㎡ 감소, 지분면적 0.00㎡ 감소)	0	0	– (0)	0	소재지 오기 정정(사곳리 9-36번지와 동일 재산)

배우자	구거	경기도 화성시 서신면 사곳리 9-65번지 86.00㎡ 중 10.75㎡	120	4	0	124	소재지 오기 정정 완료, 가액 변동
배우자	구거	경기도 화성시 서신면 9-65번지 0.00㎡ 중 0.00㎡ (총면적 0.00㎡ 감소, 지분면적 0.00㎡ 감소)	0	0	- (0)	0	소재지 오기 정정(사곳리 9-65번지와 동일 재산)
배우자	도로	경기도 화성시 서신면 9-75번지 0.00㎡ 중 0.00㎡ (총면적 0.00㎡ 감소, 지분면적 0.00㎡ 감소)	0	0	- (0)	0	소재지 오기 정정(사곳리 9-75번지와 동일 재산)
배우자	도로	경기도 화성시 서신면 사곳리 9-75번지 17.00㎡ 중 2.13㎡	28	0	0	28	소재지 오기 정정 완료, 가액 변동
배우자	답	경기도 화성시 서신면 사곳리 9-76번지 73.00㎡ 중 9.13㎡	251	5	0	256	소재지 오기 정정 완료, 가액 변동
배우자	답	경기도 화성시 서신면 9-76번지 0.00㎡ 중 0.00㎡ (총면적 0.00㎡ 감소, 지분면적 0.00㎡ 감소)	0	0	- (0)	0	소재지 오기 정정(사곳리 9-76번지와 동일 재산)
배우자	도로	경기도 화성시 서신면 사곳리 9-77번지 5.75㎡	64	2	0	66	소재지 오기 정정 완료, 가액 변동
배우자	도로	경기도 화성시 서신면 9-77번지 0.00㎡ (0.00㎡ 감소)	0	0	- (0)	0	소재지 오기 정정(사곳리 9-77번지와 동일 재산)
배우자	전	경기도 화성시 서신면 19번지 0.00㎡ 중 0.00㎡ (총면적 0.00㎡ 감소, 지분면적 0.00㎡ 감소)	0	0	- (0)	0	소재지 오기 정정(홍법리 19번지와 동일 재산)
배우자	전	경기도 화성시 서신면 홍법리 19번지 83.00㎡ 중 20.75㎡	1,170	38	0	1,208	소재지 오기 정정 완료, 가액 변동
배우자	전	경기도 화성시 서신면 20-1번지 0.00㎡ 중 0.00㎡ (총면적 0.00㎡ 감소, 지분면적 0.00㎡ 감소)	0	0	- (0)	0	소재지 오기 정정(홍법리 20-1번지와 동일 재산)
배우자	전	경기도 화성시 서신면 홍법리 20-1번지 1,794.00㎡ 중 448.50㎡	27,807	897	0	28,704	소재지 오기 정정 완료, 가액 변동
배우자	전	경기도 화성시 서신면 홍법리 20-3번지 24.00㎡ 중 6.00㎡	338	11	0	349	소재지 오기 정정 완료, 가액 변동
배우자	전	경기도 화성시 서신면 20-3번지 0.00㎡ 중 0.00㎡ (총면적 0.00㎡ 감소, 지분면적 0.00㎡ 감소)	0	0	- (0)	0	소재지 오기 정정(홍법리 20-3번지와 동일 재산)
배우자	전	경기도 화성시 서신면 홍법리 20-4번지 76.00㎡ 중 19.00㎡	387	14	0	401	소재지 오기 정정 완료, 가액 변동

배우자	전	경기도 화성시 서신면 20-4번지 0.00㎡ 중 0.00㎡ (총면적 0.00㎡ 감소, 지분면적 0.00㎡ 감소)	0	0	- (0)	0	소재지 오기 정정(홍법리 20-4번지와 동일 재산)
배우자	도로	경기도 화성시 서신면 홍법리 35-2번지 96.00㎡ 중 24.00㎡	544	25	0	569	소재지 오기 정정 완료, 가액 변동
배우자	도로	경기도 화성시 서신면 35-2번지 0.00㎡ 중 0.00㎡ (총면적 0.00㎡ 감소, 지분면적 0.00㎡ 감소)	0	0	- (0)	0	소재지 오기 정정(홍법리 35-2번지와 동일 재산)
배우자	답	경기도 화성시 서신면 홍법리 633번지 3,733.20㎡ 중 933.30㎡	28,932	467	0	29,399	소재지 오기 정정 완료, 가액 변동
배우자	답	경기도 화성시 서신면 633번지 0.00㎡ 중 0.00㎡ (총면적 0.00㎡ 감소, 지분면적 0.00㎡ 감소)	0	0	- (0)	0	소재지 오기 정정(홍법리 633번지와 동일 재산)
배우자	답	경기도 화성시 서신면 홍법리 654번지 1,452.00㎡ 중 181.50㎡	5,626	91	0	5,717	소재지 오기 정정 완료, 가액 변동
배우자	답	경기도 화성시 서신면 654번지 0.00㎡ 중 0.00㎡ (총면적 0.00㎡ 감소, 지분면적 0.00㎡ 감소)	0	0	- (0)	0	소재지 오기 정정(홍법리 654번지와 동일 재산)
장남	대지	전라남도 보성군 웅치면 535번지 0.00㎡ (0.00㎡ 감소)	0	0	- (0)	0	소재지 오기 정정(강산리 535번지와 동일 재산)
장남	대지	전라남도 보성군 웅치면 강산리 535번지 357.00㎡	3,391	143	0	3,534	소재지 오기 정정 완료, 가액 변동
▶ 건물(소계)			150,000	0	0	150,000	
장남	단독주택(전세(임차)권)	서울특별시 강남구 일원동 1층 건물 93.27㎡	150,000	0	0	150,000	변동 없음
▶ 부동산에 관한 규정이 준용되는 권리와 자동차 · 건설기계 · 선박 및 항공기(소계)			9,370	0	0	9,370	
본인	자동차	2009년식 쏘렌토R 배기량(2,199cc)	9,370	-	-	9,370	가액 변동
▶ 예금(소계)			36,676	4,858	18,153	23,381	
본인		(주)KEB하나은행 704, 농협은행 201(62 증가), 신한은행 3, 에이아이지손해보험(주) 1,065, 우리은행 15(928 감소), 우체국 4	2,858	62	928	1,992	예,적금액 변동

배우자		DB손해보험(주) 4,861(810 증가), 농협은행 602(1,346 감소), 라이나생명보험 0(6,304 감소), 롯데손해보험 0(1,104 감소), 메리츠화재해상보험(보험) 1,280(1,116 증가), 미래에셋대우(주) 3, 산림조합중앙회 252(1 증가), 새마을금고 36, 새마을금고중앙회 공제사업부 0(41 감소), 신한은행 72, 씨티은행 1, 에이비엘생명보험 2,768(2,030 증가), 에이스아메리칸화재해상보험 0(1,382 감소), 우체국 0(340 감소), 중소기업은행 4(300 감소), 한화손해보험 2,517(157 증가), 흥국화재해상보험(주) 2,254(437 증가)	20,916	4,551	10,817	14,650	예,적금액 변동
장남		(주)KEB하나은행 13, 농협은행 5,270(6,258 감소), 삼성화재해상보험 895, 신한은행 150(150 감소), 한국카카오은행(주) 411(245 증가)	12,902	245	6,408	6,739	
▶ 채무(소계)			3,910	2,343	500	5,753	
배우자	금융기관채무	DB손해보험(주) 350(80 증가), 라이나생명보험 0(500 감소), 흥국화재해상보험(주) 140	910	80	500	490	채무 증가
장남	금융기관채무	상호저축은행중앙회 3,000, 한국캐피탈 2,263(2,263 증가)	3,000	2,263	0	5,263	채무 증가
▶ 고지거부 및 등록제외사항			-	-	-	-	
모		고지거부					독립생계유지
총 계			279,738	5,507	17,653	267,592	증감액: -12,146천원 (가액변동: 2,992천원)

소속	서울특별시 강남구의회		직위	의원		성명	김진홍
(단위 : 천원)							
본인과의 관계	재산의 종류	소재지 면적 등 권리의 명세	종전가액	변동액		현재가액	변동사유
				증가액 (실거래가격)	감소액 (실거래가격)		
▶ 토지(소계)			799,489	61,127	0	860,616	
본인	도로	경상북도 안동시 풍산읍 매곡리 655-10번지 32.00㎡	390	19	0	409	공시가격 변동
본인	답	경상북도 안동시 풍산읍 매곡리 655-7번지 93.00㎡	3,887	493	0	4,380	공시가격 변동
본인	답	경상북도 안동시 풍산읍 매곡리 655-8번지 470.00㎡	17,155	2,444	0	19,599	공시가격 변동
본인	답	경상북도 안동시 풍산읍 매곡리 656번지 1,419.00㎡	58,037	8,797	0	66,834	공시가격 변동
본인	답	경상북도 안동시 풍산읍 매곡리 657-1번지 110.00㎡	4,785	396	0	5,181	공시가격 변동
본인	전	경상북도 안동시 풍산읍 매곡리 686번지 3,240.00㎡ 중 1,080.00㎡	34,776	2,160	0	36,936	공시가격 변동, 상속
배우자	전	경기도 용인시 수지구 동천동 183-1번지 896.00㎡ 중 298.70㎡	510,179	40,922	0	551,101	공시가격 변동
배우자	전	경기도 용인시 수지구 동천동 183-5번지 264.00㎡ 중 88.00㎡	170,280	5,896	0	176,176	공시가격 변동
▶ 건물(소계)			2,475,925	0	835,925	1,640,000	
본인	단독주택	서울특별시 강남구 일원동 대지 203.80㎡ 건물 273.39㎡ (대지 1,162.65㎡ 감소, 건물 69.59㎡ 증가)	2,082,260	0	802,260	1,280,000	공시가격 변동, 전대지면적과 전건물면적, 전가액 입력오류를 정정함
본인	단독주택	경상북도 안동시 풍산읍 매곡리 대지 622.00㎡ 건물 152.45㎡	98,665	0	26,665	72,000	공시가격 변동, 전가액 입력오류를 정정함
배우자	다세대주택	서울특별시 강서구 공항동 건물 45.96㎡	143,000	0	7,000	136,000	공시가격 변동
배우자	다세대주택	서울특별시 동작구 상도동 건물 49.28㎡	142,000	0	0	142,000	
장녀	다세대주택 (전세(임차)권)	서울특별시 서대문구 연희동 건물 29.69㎡	10,000	0	0	10,000	

▶ 부동산에 관한 규정이 준용되는 권리와 자동차 · 건설기계 · 선박 및 항공기(소계)			15,380	97,870	6,810	106,440	
본인	자동차	2005년식 에쿠스 배기량(3,497cc)	5,940	0	5,940	0	폐차
본인	자동차	2010년식 산타페 배기량(1,991cc)	9,440	0	870	8,570	보험사 가액 변동
본인	자동차	2019년식 제네시스 G90 배기량(3,300cc) 증가	0	97,870 (97,500)	0	97,870	신차 할부구입
▶ 예금(소계)			196,890	15,262	21,870	190,282	
본인		(주)KEB하나은행 127, 국민은행 7,919(5,993 감소), 우리은행 28(27 감소)	14,094	10	6,030	8,074	
배우자		(주)KB손해보험 30,017(2,770 증가), DB손해보험(주) 10,835(830 증가), 교보생명보험 33,470(2,468 증가), 국민은행 129(1,397 감소), 농협은행 34,059(1,616 감소), 농협중앙회 2(35 감소), 라이나생명보험 1,350(506 증가), 삼성생명보험 4,296, 삼성화재해상보험 4,480(960 증가), 신용협동조합중앙회 399(10 증가), 신용협동조합중앙회 신용공제사업부 2,064, 에이스아메리칸화재해상보험 1,408(67 감소), 우리은행 20, 한화생명보험주식회사 36,500(6,070 증가), 현대해상화재보험 811(8,930 감소)	158,271	14,860	13,291	159,840	자녀 학자금 지출이 많았음.
장녀		농협은행 1,591(811 감소), 우리은행 63(19 감소), 한국카카오은행(주) 31	2,515	0	830	1,685	
장남		(주)KEB하나은행 6(1,600 감소), 교보생명보험 18,672(366 증가), 국민은행 3, 농협은행 529(116 감소), 동양생명보험 1,425, 신한은행 5, 씨티은행 23(23 증가), 우리은행 20	22,010	392	1,719	20,683	자녀 학자금 지출이 많았음.
▶ 정치자금법에 따른 정치자금의 수입 및 지출을 위한 예금계좌의 예금(소계)			10	0	0	10	
본인		우리은행 10	10	0	0	10	사용하지 않는 통장임
▶ 채무(소계)			753,450	197,390	3,000	947,840	
본인	금융기관채무	우리은행 180,000, 현대캐피탈 73,831(73,831 증가)	180,000	73,831	0	253,831	차량 할부 구입자금
본인	건물임대채무	서울특별시 강남구 일원동 임대보증금	246,000	0	0	246,000	
배우자	금융기관채무	(주)KB손해보험 14,830(10,100 증가), 교보생명보험 23,910(4,790 증가), 농협은행 20,380(20,380 증가), 농협중앙회 55,000, 롯데카드 7,655(7,655 증가), 삼성생명보험 3,000, 한화생명보험주식회사 73,050(73,050 증가), 현대카드(주) 7,584(7,584 증가), 현대해상화재보험 0(3,000 감소)	84,850	123,559	3,000	205,409	자녀 학자금 지출

배우자	건물임대채무	서울특별시 강서구 공항동 임대보증금	110,000	0	0	110,000	
배우자	건물임대채무	서울특별시 동작구 상도동 임대보증금	130,000	0	0	130,000	
장남	금융기관채무	교보생명보험 2,600	2,600	0	0	2,600	
총 계			2,734,244	-23,131	861,605	1,849,508	증감액: -884,736천원 (가액변동: 20,652천원)

소속	서울특별시 강남구의회		직위	의원		성명	김현정
							(단위 : 천원)
본인과의 관계	재산의 종류	소재지 면적 등 권리의 명세	종전가액	변동액		현재가액	변동사유
				증가액 (실거래가격)	감소액 (실거래가격)		
▶ 건물(소계)			1,280,000	0	47,000	1,233,000	
배우자	아파트(전세 (임차)권)	서울특별시 강남구 압구정동 미성2차아파트 건물 74.40㎡	550,000	0	0	550,000	
모	아파트	서울특별시 동작구 사당동 롯데캐슬아파트 건물 155.00㎡	730,000	0	47,000	683,000	
▶ 부동산에 관한 규정이 준용되는 권리와 자동차 · 건설기계 · 선박 및 항공기(소계)			21,420	0	3,350	18,070	
배우자	자동차	2011년식 벤츠 E350 배기량(3,500cc)	21,420	0	3,350	18,070	
▶ 예금(소계)			193,520	64,296	20,734	237,082	
본인		(주)KEB하나은행 3, 메리츠화재해상보험(보험) 8,307(594 증가), 메트라이프생명보험 8,573(635 증가), 신한은행 20(279 감소), 씨티은행 1,740(13,260 감소), 우리은행 60(60 증가), 한화손해보험 1,224(555 증가), 현대해상화재보험 4,348(409 증가)	35,561	3,993	15,279	24,275	예금액 증가
배우자		(주)KEB하나은행 22, 농협생명보험 11,521(909 증가), 농협손해보험 6,000, 농협은행 1,625(2 증가), 메리츠화재해상보험(보험) 12,000(1,776 증가), 신용협동조합중앙회 27,509(2,562 증가), 신한은행 664(183 증가), 우리은행 9,200(2,400 증가), 현대해상화재보험 8,589(1,081 증가)	68,217	8,913	0	77,130	
부		새마을금고 1, 스탠다드차타드은행 1,061(625 증가), 신용협동조합중앙회 1, 신한은행 3,644(1,135 증가), 씨티은행 5, 우리은행 32(21 감소), 중소기업은행 1	3,006	1,761	22	4,745	
모		DB손해보험(주) 10,907(1,461 증가), 국민은행 12,234(2,869 감소), 라이나생명보험 1,800(270 증가), 메리츠종금증권 0(5 감소), 메트라이프생명보험 73,689(36,404 증가), 삼성화재해상보험 855(124 증가), 새마을금고중앙회 공제사업부 7,950, 수협은행 800(800 증가), 신한은행 20, 에이비엘생명보험 382(382 증가), 에이아이지손해보험(주) 1,189(407 증가), 우리은행 10,327(2,359 증가), 한국투자증권 5,991(4,407 증가), 현대해상화재보험 4,788(456 증가)	86,736	49,629	5,433	130,932	예금액 증가

▶ 유가증권(소계)			4,769	29	4,008	790	
모	상장주식	삼성전자 0주(100주 감소), 두산인프라코어 84주	4,058	0	4,008	50	기 처분상태이며 현재 미보유 상태
모	회사채	KR6042671786 680주(680주 증가)	711	29	0	740	
모	비상장주식	네오세미테크 1,906주	0	0	0	0	
▶ 채무(소계)			554,442	6,194	8,531	552,105	
배우자	금융기관채무	신용협동조합중앙회 20,000, 우리은행 67,547(6,194 증가)	81,353	6,194	0	87,547	
모	금융기관채무	우리은행 464,558(8,531 감소)	473,089	0	8,531	464,558	
▶ 보석류(소계)			28,000	0	0	28,000	
본인		다이아몬드 (1.2캐럿, 다이아몬드)	10,000	-	-	10,000	
본인		진주 목걸이 귀걸이 반지 셋트	5,000	-	-	5,000	
본인		까르띠에 시계1	5,000	-	-	5,000	
본인		까르띠에 시계2	3,000	-	-	3,000	
배우자		까르띠에 시계	5,000	-	-	5,000	
총 계			973,267	58,131	66,561	964,837	증감액: -8,430천원 (가 액 변 동 : -50,350천원)

소속	서울특별시 강남구의회		직위	의원		성명	김형대
(단위 : 천원)							
본인과의 관계	재산의 종류	소재지 면적 등 권리의 명세	종전가액	변동액		현재가액	변동사유
				증가액 (실거래가격)	감소액 (실거래가격)		
▶ 토지(소계)			12,960	380	0	13,340	
본인	대지	서울특별시 강동구 천호동 565번지 2.30㎡ 중 1.15㎡	12,960	380	0	13,340	가액변경
▶ 건물(소계)			21,359	0	0	21,359	
본인	복합건물(주택+상가)	서울특별시 강동구 천호동 상가동제 지하1층 지하113호 건물 9.30㎡ 중 4.65㎡	19,799	0	0	19,799	
본인	아파트(전세(임차)권)	서울특별시 강남구 개포동 대치아파트 건물 25.35㎡	1,560	0	0	1,560	
▶ 부동산에 관한 규정이 준용되는 권리와 자동차 · 건설기계 · 선박 및 항공기(소계)			7,870	12,390	1,050	19,210	
본인	자동차	2011년식 K5 2.0 배기량(1,998cc)	7,870	0	1,050	6,820	가액변경
본인	자동차	2008년식 BMW745Li 배기량(4,398cc) 증가	0	12,390	0	12,390	증여에 의한 증가
본인	자동차	1989년식 베스타6밴 배기량(1,998cc) 증가	0	–	–	0	명실처리에 의한 말소처리 진행중
▶ 예금(소계)			0	0	0	0	
본인			0	0	0	0	2019년도 12월 31일 기준 합계 금액 1000만원 이하 변동사항 없음
▶ 비영리법인에 출연한 재산			–	–	–	–	
본인	출연	사단법인 한국 장애인 기술진흥 협회, 출연재산: 12,450천원(588천원 증가), 보유직위: 대표이사	–	–	–	–	
▶ 고지거부 및 등록제외사항			–	–	–	–	
장남		고지거부					독립생계유지
총 계			42,189	12,770	1,050	53,909	증감액: 11,720천원 (가액변동: -670천원)

소속	서울특별시 강남구의회		직위	의원		성명	문백한
							(단위 : 천원)
본인과의 관계	재산의 종류	소재지 면적 등 권리의 명세	종전가액	변동액		현재가액	변동사유
				증가액 (실거래가격)	감소액 (실거래가격)		
▶ 토지(소계)			25,752	116,205	0	141,957	
본인	임야	충청북도 단양군 영춘면 동대리 산 68 55,438.00㎡	18,848	1,719	0	20,567	가액 변동
본인	임야	강원도 평창군 봉평면 면온리 산127 9,918.00㎡	6,466	764	0	7,230	가액 변동
본인	대지	서울특별시 강남구 개포동 1254-2 117.00㎡ 중 14.88㎡ (지분면적 14.77㎡ 증가)	438	56,642	0	57,080	면적 정정, 가액 변동
본인	대지	서울특별시 강남구 개포동 1254-1 117.10㎡ 중 14.88㎡ (총면적 117.10㎡ 증가, 지분면적 14.88㎡ 증가)	-	57,080 (57,080)	0	57,080	기존 재산신고에 누락되어, 신규등록, 가액 변동
▶ 건물(소계)			697,000	198,000	0	895,000	
본인	아파트	서울특별시 강남구 도곡동 조이너스도곡 건물 79.79㎡	382,000	198,000	0	580,000	가액 변동
본인	다세대주택	서울특별시 강남구 개포동 그린빌 대지 234.20㎡ 중 62.44㎡ 건물 29.76㎡ (대지 지분면적 32.68㎡ 증가)	315,000	0	0	315,000	면적 정정
▶ 부동산에 관한 규정이 준용되는 권리와 자동차 · 건설기계 · 선박 및 항공기(소계)			28,826	0	981	27,845	
본인	자동차	2011년식 제네시스 배기량(3,300cc)	10,973	-	-	10,973	변동 없음
차녀	자동차	2015년식 BMW 320d 배기량(1,995cc)	17,853	0	981	16,872	가액 변동
▶ 예금(소계)			92,398	28,105	29,337	91,166	
본인		(주)KB손해보험 11,903(5,538 증가), (주)KEB하나은행 8, AIA생명보험주식회사 437(437 증가), 국민은행 3,513(8 감소), 농협중앙회 20, 대신증권 3,517(39 증가), 신한은행 16,412(28,339 감소), 우리은행 1,725(284 감소), 우체국 667(2 증가), 중소기업은행 103, 한화손해보험 2,130(360 증가), 흥국생명보험 26,190(384 증가)	88,496	6,761	28,632	66,625	예,적금액 변동
차녀		(주)KEB하나은행 500, DB금융투자 2,981(2,981 증가), 국민은행 3(698 감소), 농협은행 21,048(18,363 증가), 새마을금고 7(6 감소), 신한은행 1, 우리은행 1(1 감소)	3,902	21,344	705	24,541	

▶ 채무(소계)			507,103	116,000	12,737	610,366	
본인	금융기관채무	(주)KB손해보험 6,000(6,000 증가), 삼성화재해상보험 5,360, 흥국생명보험 5,543	10,903	6,000	0	16,903	신규 채무 발생
본인	건물임대채무	서울특별시 강남구 도곡동 조이너스도곡 임대보증금 증가	470,000	110,000	0	580,000	임대보증금 변동(인상)
차녀	금융기관채무	새마을금고 8,800(2,400 감소), 현대캐피탈 4,663(10,337 감소)	26,200	0	12,737	13,463	채무 일부 상환
총 계			336,873	226,310	17,581	545,602	증감액: 208,729천원 (가 액 변 동 : 199,502천원)

소속	서울특별시 강남구의회		직위	의원		성명	박다미
							(단위 : 천원)
본인과의 관계	재산의 종류	소재지 면적 등 권리의 명세	종전가액	변동액		현재가액	변동사유
				증가액 (실거래가격)	감소액 (실거래가격)		
▶ 토지(소계)			66,191	1,350	0	67,541	
본인	임야	경기도 성남시 수정구 금토동 산 14-1번지 16,562.00㎡ 중 82.00㎡	861	41	0	902	
본인	임야	경기도 하남시 감북동 산 101번지 1,488.00㎡ 중 165.00㎡	10,395	941	0	11,336	
본인	임야	경기도 성남시 수정구 금토동 산 14-1번지 15,652.00㎡ 중 248.00㎡	2,604	124	0	2,728	
본인	임야	경기도 성남시 수정구 상적동 산 45-1번지 16,529.00㎡ 중 200.00㎡	5,560	200	0	5,760	
본인	임야	경기도 포천시 영북면 산정리 산 116-7번지 248,998.00㎡ 중 330.00㎡	1,815	43	0	1,858	
배우자	답	충청남도 천안시 동남구 동면 죽계리 216번지 2,007.00㎡	44,956	1	0	44,957	
▶ 건물(소계)			1,686,281	503,877	0	2,190,158	
본인	오피스텔(분양권)	서울특별시 서초구 서초동 대지 8,054.74㎡ 중 4.08㎡ 건물 39,536.53㎡ 중 24.76㎡	102,216	44,554	0	146,770	
본인	오피스텔	서울특별시 동작구 대방동 대지 5.19㎡ 건물 18.81㎡	133,000	0	0	133,000	
본인	오피스텔	서울특별시 동작구 대방동 대지 4.25㎡ 건물 15.05㎡	155,000	0	0	155,000	
본인	오피스텔(분양권)	경기도 하남시 건물 26.03㎡	70,580	52,935	0	123,515	
본인	오피스텔(분양권)	경기도 하남시 건물 33.90㎡	87,184	65,388	0	152,572	
본인	오피스텔	경기도 하남시 덕풍동 대지 984.00㎡ 중 22.16㎡ 건물 57.52㎡	228,301	0	0	228,301	
본인	오피스텔	서울특별시 강남구 자곡동 강남힐스테이트에코 대지 5.35㎡ 건물 24.11㎡ (대지 5.35㎡ 증가, 건물 24.11㎡ 증가)	-	170,000 (170,000)	0	170,000	
본인	오피스텔	서울특별시 강남구 자곡동 강남푸르지오시티 1차 대지 5.31㎡ 건물 25.06㎡ (대지 5.31㎡ 증가, 건물 25.06㎡ 증가)	-	171,000 (171,000)	0	171,000	
배우자	다세대주택	서울특별시 강남구 도곡동 현대탑스빌 대지 32.66㎡ 건물 71.84㎡	410,000	0	0	410,000	
배우자	아파트(전세(임차)권)	서울특별시 강남구 도곡동 삼익아파트 건물 104.01㎡	500,000	0	0	500,000	

▶ 부동산에 관한 규정이 준용되는 권리와 자동차 · 건설기계 · 선박 및 항공기(소계)			0	22,030	0	22,030	
배우자	자동차	2016년식 올뉴쏘렌토 배기량(2,199cc) 증가	0	22,030	0	22,030	
▶ 예금(소계)			250,954	56,390	16,831	290,513	
본인		(주)KEB하나은행 323(59 감소), DB생명보험(주) 4,210(785 증가), DB손해보험(주) 140,889(10,014 증가), MG손해보험(주) 1,887(612 증가), 국민은행 499(4 증가), 농협손해보험 1,116(479 증가), 농협은행 1, 동양생명보험 2,473, 메리츠화재해상보험(보험) 3,364(792 증가), 미래에셋대우(주) 9,239(978 증가), 미래에셋생명보험 2,690, 수협은행 26(213 감소), 신한금융투자(주) 50(1 증가), 신한은행 129(23 증가), 오렌지라이프생명보험 주식회사 2,585(227 증가), 우리은행 5,908(4,633 증가), 우체국 34, 유안타증권 8, 중소기업은행 47(29 증가), 한국투자증권 9,847(537 증가), 한화생명보험 주식회사 19,738(1,223 증가), 한화손해보험 922(395 증가), 한화투자증권 2	185,527	37,232	16,772	205,987	가액변동
배우자		(주)KEB하나은행 18,100(3,600 증가), DB손해보험(주) 45,778(11,295 증가), 메리츠화재해상보험(보험) 2,825(287 증가), 신한은행 4, 씨티은행 7, 에이스아메리칸화재해상보험 1,020(175 증가), 우리은행 10,000	62,377	15,416	59	77,734	가액변동
장남		농협은행 90, 우리은행 20	110	0	0	110	
장녀		DB손해보험(주) 6,682(3,742 증가)	2,940	3,742	0	6,682	
▶ 채무(소계)			1,476,295	908,433	320,119	2,064,609	
본인	금융기관채무	DB손해보험(주) 70,632(386 증가), 국민은행 102,216(25,554 증가), 동양생명보험 2,100(100 증가), 미래에셋생명보험 860(30 감소), 수협은행 0(53,000 감소), 신한캐피탈 236,646(118,323 증가), 한국투자증권 6,000, 한화생명보험주식회사 2,990(10 감소)	330,121	242,618	151,295	421,444	
본인	건물임대채무	서울특별시 강남구 자곡동 강남푸르지오시티 1차 임대보증금 증가	0	170,000	0	170,000	
본인	건물임대채무	서울특별시 강남구 자곡동 강남힐스테이트에코 임대보증금 증가	0	168,000	0	168,000	
본인	건물임대채무	서울특별시 동작구 대방동 2건 임대보증금 증가	145,000	295,000	145,000	295,000	
본인	건물임대채무	경기도 하남시 덕풍동 임대보증금	200,000	0	0	200,000	
배우자	금융기관채무	(주)KEB하나은행 37,017(14,995 증가), DB손해보험(주) 17,990(8,320 증가), 우리은행 555,158(14,324 감소)	601,174	32,815	23,824	610,165	
배우자	건물임대채무	서울특별시 강남구 도곡동 현대탑스빌 임대보증금	200,000	0	0	200,000	

▶ 고지거부 및 등록제외사항			–	–	–	–	
모		고지거부					독립생계유지
총 계			527,131	−324,786	−303,288	505,633	증감액: −21,498천원 (가액변동: 1,350천원)

소속	서울특별시 강남구의회		직위	의원		성명	복진경
(단위 : 천원)							
본인과의 관계	재산의 종류	소재지 면적 등 권리의 명세	종전가액	변동액		현재가액	변동사유
				증가액 (실거래가격)	감소액 (실거래가격)		
▶ 토지(소계)			7,834	0	0	7,834	
본인	대지	충청남도 청양군 대치면 광금리 296번지 546.00㎡ 중 182.00㎡	3,858	0	0	3,858	
본인	전	충청남도 청양군 대치면 광금리 309번지 182.00㎡ 중 60.60㎡	340	0	0	340	
본인	전	충청남도 청양군 대치면 광금리 310번지 440.00㎡ 중 146.60㎡	873	0	0	873	
본인	대지	충청남도 청양군 대치면 광금리 313번지 304.00㎡ 중 101.30㎡	2,127	0	0	2,127	
본인	전	충청남도 청양군 대치면 광금리 374번지 291.00㎡ 중 97.00㎡	636	0	0	636	
▶ 건물(소계)			1,290,000	344,000	0	1,634,000	
배우자	아파트	서울특별시 강남구 율현동 세곡2보금자리주택지구6블록 강남한신휴플러스6단지 건물 59.98㎡	810,000	0	0	810,000	
배우자	아파트(전세(임차)권)	서울특별시 강남구 일원동 개포한신아파트 건물 114.00㎡	480,000	0	0	480,000	
배우자	오피스텔	서울특별시 강남구 자곡동 강남푸르지오시티 1차 건물 2,308.10㎡ 중 5.32㎡ (건물 총면적 2,308.10㎡ 증가, 지분면적 5.32㎡ 증가)	-	172,000 (172,000)	0	172,000	
배우자	오피스텔	서울특별시 강남구 자곡동 강남푸르지오시티 1차 건물 2,308.10㎡ 중 5.32㎡ (건물 총면적 2,308.10㎡ 증가, 지분면적 5.32㎡ 증가)	-	172,000 (172,000)	0	172,000	
▶ 부동산에 관한 규정이 준용되는 권리와 자동차 · 건설기계 · 선박 및 항공기(소계)			5,700	0	0	5,700	
배우자	자동차	2009년식 쏘나타 배기량(1,998cc)	5,700	-	-	5,700	
▶ 예금(소계)			118,030	38,008	48,235	107,803	
본인		(주)KEB하나은행 155(35 증가), 국민은행 167(1 증가), 새마을금고 48(48 증가), 신한은행 6(1,230 감소), 에이비엘생명보험 0(3,588 감소), 우리은행 402(286 감소), 제주은행 10	5,808	84	5,104	788	보험금 변동

배우자		(주)KB손해보험 11,182(1,294 증가), (주)KEB하나은행 8,550(1,141 증가), MG손해보험(주) 8,189(1,374 증가), 교보생명보험 25,178(9,570 감소), 국민은행 11,853(6,265 증가), 농협은행 14(54 감소), 메리츠화재해상보험(보험) 369, 미래에셋생명보험 10,240(1,638 증가), 신한은행 249(204 증가), 씨티은행 98, 에이비엘생명보험 0(10,356 감소), 우리은행 5,479(6,460 감소), 중소기업은행 10, 한화손해보험 4,969(1,872 증가)	99,032	29,179	41,831	86,380	보험금 변동
장녀		교보생명보험 7,584(1,636 증가), 국민은행 1,955(1,934 증가), 농협은행 8, 신한은행 3,906(1,300 증가), 우리은행 2,268(2,168 증가), 중소기업은행 45(19 증가), 한국카카오은행(주) 300(300 증가)	8,709	7,445	88	16,066	
장남		(주)KEB하나은행 0(1 감소), 국민은행 661(1,211 감소), 신한은행 3,908(1,300 증가)	4,481	1,300	1,212	4,569	
▶ 채무(소계)			968,106	415,788	61,553	1,322,341	
본인		사인간채무 감소	4,500	0	4,500	0	
본인	금융기관채무	신한은행 22,553(14,447 감소)	37,000	0	14,447	22,553	
배우자		사인간채무 증가	0	50,000	0	50,000	
배우자	금융기관채무	교보생명보험 0(4,400 감소), 에이비엘생명보험 0(3,800 감소), 우리은행 410,788(7,618 감소)	426,606	26,788	42,606	410,788	
배우자	건물임대채무	서울특별시 강남구 율현동 세곡2보금자리주택지구6블록 강남한신휴플러스6단지 임대보증금	500,000	0	0	500,000	
배우자	건물임대채무	서울특별시 강남구 자곡동 강남푸르지오시티 1차 2건 임대보증금 증가	0	339,000	0	339,000	
총 계			453,458	−33,780	−13,318	432,996	증감액: −20,462천원

소속	서울특별시 강남구의회		직위	의원		성명	안지연
(단위 : 천원)							
본인과의 관계	재산의 종류	소재지 면적 등 권리의 명세	종전가액	변동액		현재가액	변동사유
				증가액 (실거래가격)	감소액 (실거래가격)		
▶ 건물(소계)			340,000	0	0	340,000	
본인	다가구주택 (전세(임차)권)	서울특별시 강남구 역삼동 3층 401호 건물 99.18㎡	340,000	0	0	340,000	2018년 재산신고때와 동일함. 변동사항 없음.
▶ 예금(소계)			89,877	11,752	9,906	91,723	
본인		AIA생명보험주식회사 6,966(565 증가), 국민은행 35,160(1,307 증가), 농협은행 4,798(52 증가), 동양생명보험 13,260(720 증가), 롯데손해보험 5,740(697 증가), 푸르덴셜생명보험 4,049(2,925 증가), 현대해상화재보험 5,253(487 증가)	68,473	6,753	0	75,226	2018년 대비 1년간 납입액 및 이자 증가분
부		국민은행 2,000(3,281 감소), 우체국 1,053	6,334	2,000	5,281	3,053	
모		국민은행 5,043(2,250 감소), 삼성생명보험 5,556	12,849	2,138	4,388	10,599	
장녀		국민은행 1,304(430 증가)	874	430	0	1,304	
장남		국민은행 1,541(194 증가)	1,347	431	237	1,541	
▶ 채무(소계)			269,870	52	94,553	175,369	
본인		사인간채무	140,000	0	0	140,000	2018년 전세입주당시 큰언니인 안기빈이 대출받아 모자란 전세금 1억4천만원 사적금전대차 일으킴.
본인	금융기관채무	국민은행 13,300(55,000 감소), 동양생명보험 11,000, 롯데손해보험 1,600	80,900	0	55,000	25,900	담보제공자가 경매집행 기일전에 채무액 상환으로 인한 채무액 감소.
부	금융기관채무	국민은행 9,469(39,501 감소)	48,970	52	39,553	9,469	부의 채무중 대출기한만기로 인한 감소
총 계			160,007	11,700	−84,647	256,354	증감액: 96,347천원

소속	서울특별시 강남구의회		직위	의원		성명	이도희
(단위 : 천원)							
본인과의 관계	재산의 종류	소재지 면적 등 권리의 명세	종전가액	변동액		현재가액	변동사유
				증가액 (실거래가격)	감소액 (실거래가격)		
▶ 건물(소계)			4,340,000	10,000	0	4,350,000	
본인	아파트	서울특별시 광진구 광장동 워커힐팰리스 건물 94.89㎡	600,000	0	0	600,000	
배우자	복합건물(주택+상가)	서울특별시 강남구 도곡동 타워팰리스1차 건물 183.00㎡	2,200,000	0	0	2,200,000	
배우자	오피스텔	경기도 성남시 분당구 정자동 정자역엠코헤리츠 건물 22.00㎡	300,000	0	0	300,000	
배우자	다세대주택	서울특별시 강남구 논현동 건물 14.52㎡	150,000	0	0	150,000	
배우자	아파트(전세(임차)권)	서울특별시 강남구 압구정동 현대아파트 건물 115.00㎡	590,000	0	0	590,000	
배우자	아파트	경기도 용인시 수지구 풍덕천동 한국아파트 건물 105.00㎡	500,000	0	0	500,000	
배우자	숙박시설	강원도 홍천군 서면 팔봉리 대명비발디파크 건물 3,636.00㎡ (건물 3,636.00㎡ 증가)	-	10,000 (10,000)	0	10,000	
▶ 부동산에 관한 규정이 준용되는 권리와 자동차 · 건설기계 · 선박 및 항공기(소계)			10,000	0	0	10,000	
배우자	자동차	2009년식 그랜저 배기량(2,656cc)	10,000	-	-	10,000	
▶ 예금(소계)			171,698	29,768	118,694	82,772	
본인		(주)KB손해보험 2,675(373 증가), 국민은행 149, 농협중앙회 0(25 감소), 메리츠화재해상보험(보험) 1,426(506 증가), 미래에셋생명보험 3,270(350 증가), 스탠다드차타드은행 6,248(2,348 증가), 신한은행 9,010(538 증가), 우리은행 5,249(4,120 증가), 키움닷컴증권 2,647(55 증가)	22,409	8,291	26	30,674	간병비 등 생활비 사용
배우자		(주)KB손해보험 2,795(395 증가), (주)KEB하나은행 1,800(1,787 증가), 농협손해보험 3,600, 농협중앙회 3, 롯데손해보험 1,096(125 증가), 미래에셋대우(주) 3,929(18,263 감소), 수협중앙회 0(30,000 감소), 스탠다드차타드은행 5, 신한은행 2(92 감소), 에셋플러스자산운용 1, 우리은행 8,316(11,606 감소), 웰컴저축은행 3,500(1,200 증가), 키움닷컴증권 14,376(34,517 감소), 한화손해보험 5,367(112 증가)	135,649	14,189	105,048	44,790	

장녀		수협은행 2,700(2,700 증가), 우리은행 827(807 증가)	20	3,507	0	3,527	간병비 등 생활비 사용
차녀		수협은행 3,000(3,000 증가), 우리은행 781(12,839 감소)	13,620	3,781	13,620	3,781	
▶ 유가증권(소계)			5,882	221	2,651	3,452	
본인	상장주식	씨제이씨지브이 20주, 효성화학보통주 1주, 효성보통주 7주, 효성티앤씨보통 2주, 효성첨단소재보 2주, 아모레퍼시픽 보 7주, 효성중공업보통 5주	3,560	221	329	3,452	주가하락
배우자	상장주식	삼성전자보통주 0주(60주 감소)	2,322	0	2,322	0	
▶ 채권(소계)			19,000	0	19,000	0	
본인		사인간채권 감소	19,000	0	19,000	0	
▶ 채무(소계)			2,491,258	70,000	37,216	2,524,042	
본인		사인간채무 감소	40,000	0	30,000	10,000	
본인	금융기관채무	우리은행 40,342(7,216 감소)	47,558	0	7,216	40,342	
본인	건물임대채무	서울특별시 광진구 광장동 워커힐팰리스 임대보증금	50,000	0	0	50,000	
배우자	금융기관채무	농협중앙회 99,000, 한국카카오은행(주) 119,700	218,700	0	0	218,700	
배우자	건물임대채무	경기도 성남시 분당구 정자동 정자역엠코헤리츠 임대보증금	195,000	0	0	195,000	
배우자	건물임대채무	경기도 용인시 수지구 풍덕천동 한국아파트 임대보증금	340,000	0	0	340,000	
배우자	건물임대채무	서울특별시 강남구 논현동 임대보증금	20,000	0	0	20,000	
배우자	건물임대채무	서울특별시 강남구 도곡동 타워팰리스1차 임대보증금 증가	1,580,000	70,000	0	1,650,000	
▶ 회원권(소계)			12,000	0	12,000	0	
배우자	콘도미니엄	대명콘도 감소	12,000	0	12,000	0	
▶ 고지거부 및 등록제외사항			–	–	–	–	
부		등록제외					독립생계유지
모		고지거부					독립생계유지
총 계			2,067,322	−30,011	115,129	1,922,182	증감액: −145,140천원 (가액변동: −108천원)

소속	서울특별시 강남구의회		직위	의원		성명	이상애
							(단위 : 천원)
본인과의 관계	재산의 종류	소재지 면적 등 권리의 명세	종전가액	변동액		현재가액	변동사유
				증가액 (실거래가격)	감소액 (실거래가격)		
▶ 건물(소계)			226,010	20,620	0	246,630	
본인	복합건물(주택+상가)(전세(임차)권)	서울특별시 강남구 개포동 대지 265.30㎡ 중 0.00㎡ 건물 131.22㎡ 중 30.10㎡ (대지 지분면적 0.00㎡ 증가, 건물 지분면적 30.10㎡ 증가)	–	10,000 (10,000)	0	10,000	신규 임대차 계약
배우자	아파트(전세(임차)권)	서울특별시 서초구 양재동 양재리본타워2단지 건물 59.98㎡	226,010	10,620	0	236,630	기존 임대차 계약 보증금 변동
▶ 부동산에 관한 규정이 준용되는 권리와 자동차 · 건설기계 · 선박 및 항공기(소계)			10,370	0	5,370	5,000	
본인	자동차	2011년식 K5 배기량(1,998cc)	5,185	0	2,685	2,500	가액 변동, 지분률(1/2) 반영
배우자	자동차	2011년식 K5 배기량 배기량(1,998cc)	5,185	0	2,685	2,500	가액 변동, 지분률(1/2) 반영
▶ 예금(소계)			126,573	67,590	65,546	128,617	
본인		농협은행 4,152(660 증가), 농협중앙회 98(137 감소), 부국증권 1, 스탠다드차타드은행 112(2 증가), 우리은행 565(552 증가), 우체국 4,100(297 증가)	7,654	1,511	137	9,028	예,적금 및 보험납입액 변동
배우자		AIA생명보험주식회사 9,500, DB손해보험(주) 3,317(442 증가), 국민은행 11,705, 메리츠화재해상보험(보험) 6,449(787 증가), 삼성화재해상보험 31(14 감소), 신한은행 36(1 증가), 우리은행 21,179(16,628 증가), 우체국 5,063(366 증가), 유안타증권 39, 흥국화재해상보험(주) 9,600(1,223 증가)	47,486	20,778	1,345	66,919	
모		국민은행 3, 농협중앙회 52,667(18,763 감소)	71,433	45,301	64,064	52,670	
▶ 채무(소계)			97,000	0	0	97,000	
본인		사인간채무	5,000	0	0	5,000	변동 없음
본인	금융기관채무	우체국 2,000	2,000	0	0	2,000	변동 없음
배우자	금융기관채무	우리은행 90,000	90,000	0	0	90,000	변동 없음
총 계			265,953	88,210	70,916	283,247	증감액: 17,294천원 (가액변동: −5,370천원)

소속	서울특별시 강남구의회		직위	의원		성명	이재민
(단위 : 천원)							
본인과의 관계	재산의 종류	소재지 면적 등 권리의 명세	종전가액	변동액		현재가액	변동사유
				증가액 (실거래가격)	감소액 (실거래가격)		
▶ 토지(소계)			345,175	2,411	300,000	47,586	
본인	전	경기도 이천시 대월면 대흥리 284-1번지 0.00㎡ (0.00㎡ 감소)	150,000	0	150,000 (150,000)	0	소유권 상실(매도)
본인	임야	강원도 평창군 대관령면 횡계리 산 101-1번지 618.00㎡	45,175	2,411	0	47,586	가액 변동
배우자	전	경기도 이천시 대월면 대흥리 284-1번지 0.00㎡ (0.00㎡ 감소)	150,000	0	150,000 (150,000)	0	소유권 상실(매도)
▶ 건물(소계)			520,000	42,000	0	562,000	
본인	아파트	서울특별시 강남구 삼성동 삼성그랑빌 건물 50.40㎡	260,000	21,000	0	281,000	가액 변동
배우자	아파트	서울특별시 강남구 삼성동 삼성그랑빌 건물 50.40㎡	260,000	21,000	0	281,000	가액 변동
▶ 부동산에 관한 규정이 준용되는 권리와 자동차 · 건설기계 · 선박 및 항공기(소계)			5,800	0	900	4,900	
본인	자동차	2005년식 체어맨 배기량(3,199cc)	5,800	0	900	4,900	가액 변동
▶ 예금(소계)			320,536	248,101	215,705	352,932	
본인		(주)KB손해보험 7,690(1,156 증가), AIA생명보험주식회사 7,979(1,188 증가), 국민은행 8, 메리츠화재해상보험(보험) 50(50 증가), 미래에셋생명보험 23,714(10,577 감소), 새마을금고 87,750(12,720 증가), 새마을금고중앙회 공제사업부 17,000(12,000 증가), 신한은행 89,320(79,520 증가), 우리은행 41,930(40,645 증가), 우체국 10,512(2,868 증가), 케이디비생명보험 9,612, 한화손해보험 2,840(426 증가)	158,409	222,700	82,704	298,405	가액변동
배우자		국민은행 23,919(110,783 감소), 미래에셋생명보험 4,995(535 증가), 신한은행 9,060(901 증가), 우체국 2,868, 현대해상화재보험 5,619(1,008 증가)	154,800	24,662	133,001	46,461	
장남		(주)KEB하나은행 19, 농협중앙회 10, 미래에셋대우(주) 5, 우리은행 2, 우체국 7,251(299 증가), 처브라이프생명 779(440 증가)	7,327	739	0	8,066	

▶ 유가증권(소계)			250	0	0	250	
장남	비상장주식	AP우주우B 500주	250	0	0	250	없음
▶ 채권(소계)			420,000	0	0	420,000	
본인		사인간채권	150,000	0	0	150,000	변동 없음
배우자		사인간채권	270,000	0	0	270,000	변동 없음
▶ 채무(소계)			213,360	0	8,000	205,360	
배우자	금융기관채무	국민은행 202,000(8,000 감소), 미래에셋생명보험 3,080, 현대해상화재보험 280	213,360	0	8,000	205,360	신규 채무
▶ 보석류(소계)			34,000	0	0	34,000	
본인		진주목걸이 (-, 백색)	12,000	-	-	12,000	변동 없음
본인		진주 반지 (-, 백색)	7,000	-	-	7,000	변동 없음
본인		다이아몬드반지 (-, -)	15,000	-	-	15,000	변동 없음
▶ 고지거부 및 등록제외사항			-	-	-	-	
차남		고지거부					독립생계유지
삼남		고지거부					독립생계유지
총 계			1,432,401	292,512	508,605	1,216,308	증감액: -216,093천원 (가액변동: 43,511천원)

소속	서울특별시 강남구의회		직위	의원		성명	이재진
(단위 : 천원)							
본인과의 관계	재산의 종류	소재지 면적 등 권리의 명세	종전가액	변동액		현재가액	변동사유
				증가액 (실거래가격)	감소액 (실거래가격)		
▶ 건물(소계)			985,576	221,000	159,312	1,047,264	
본인	아파트	서울특별시 강서구 화곡동 우장산롯데캐슬아파트 건물 85.00㎡	331,000	131,000	0	462,000	가액변동
본인	다세대주택(전세(임차)권)	서울특별시 강남구 역삼동 혜성빌라 건물 59.00㎡	10,000	90,000	0	100,000	임대보증금 상승
배우자	오피스텔	인천광역시 연수구 송도동 더샵퍼스트월드 건물 99.62㎡ (건물 54.28㎡ 증가)	152,576	0	37,312	115,264	가액변동
배우자	단독주택	서울특별시 관악구 신림동 건물 128.27㎡	492,000	0	122,000	370,000	가액변동
▶ 부동산에 관한 규정이 준용되는 권리와 자동차 · 건설기계 · 선박 및 항공기(소계)			11,080	3,400	6,980	7,500	
본인	자동차	2009년식 그랜저 배기량(2,656cc)	5,400	0	1,300	4,100	가액변동
본인	자동차	2010년식 SM3 배기량(1,499cc) 증가	0	3,366	0	3,366	공동소유로 신고
배우자	자동차	2010년식 SM3 배기량(1,499cc) 감소	5,680	0	5,680 (3,400)	0	공동소유로 신고하기 위하여 소유권 상실 신고처리
배우자	자동차	2010년식 SM3 배기량(1,499cc) 증가	0	34	0	34	공동소유로 신고
▶ 예금(소계)			614,962	397,268	53,676	958,554	
본인		(주)상상인증권 4, 국민은행 35,877(3,964 증가), 미래에셋대우(주) 79, 삼성생명보험 104,383(15,262 증가), 신영증권 240, 신한은행 8, 중소기업은행 9	121,374	19,779	553	140,600	1. 아파트(화곡동, 우장산 롯데캐슬) 매매에 따른 계약금 및 중도금 380,000(천원) 입금 2. 피고소인측(박병대)으로부터 형사합의금 189,000(천원) 받음

배우자		국민은행 367,312(309,779 증가), 라이나생명보험 216(216 증가), 삼성생명보험 425,060(27,522 증가), 삼성화재해상보험 840(720 증가), 스탠다드차타드은행 2,506(11,434 감소), 중소기업은행 1,691(3,648 감소)	474,470	372,999	49,844	797,625	1. 아파트(화곡동, 우장산 롯데캐슬) 매매에 따른 계약금 및 중도금 380,000(천원) 입금 2. 피고소인측(박병대)으로부터 형사합의금 189,000(천원) 받음
장남		국민은행 2(2,198 감소), 삼성화재해상보험 7,480	9,680	2	2,200	7,482	
장녀		국민은행 2,864(60 증가), 삼성생명보험 7,466(832 증가), 우리은행 10(10 증가), 한국카카오은행(주) 2,507(2,507 증가)	9,438	4,488	1,079	12,847	
▶ 유가증권(소계)			30,000	0	0	30,000	
본인	비상장주식	주식회사 노블젠 1,500주	30,000	0	0	30,000	변동없음
▶ 채무(소계)			268,151	7,809	171,921	104,039	
본인		사인간채무	45,000	0	0	45,000	
본인	금융기관채무	국민은행 34,039(6,618 증가), 삼성생명보험 0(15,730 감소)	43,151	7,809	16,921	34,039	
배우자	금융기관채무	국민은행 0(100,000 감소)	100,000	0	100,000	0	
배우자	건물임대채무	서울특별시 관악구 신림동 임대보증금 감소	75,000	0	55,000	20,000	
배우자	건물임대채무	인천광역시 연수구 송도동 더샵퍼스트월드 임대보증금	5,000	0	0	5,000	
총 계			1,373,467	613,859	48,047	1,939,279	증감액: 565,812천원 (가액변동: -35,292천원)

소속	서울특별시 강남구의회		직위	의원		성명	이향숙
							(단위 : 천원)
본인과의 관계	재산의 종류	소재지 면적 등 권리의 명세	종전가액	변동액		현재가액	변동사유
				증가액 (실거래가격)	감소액 (실거래가격)		
▶ 토지(소계)			368,259	3,052,675	4,438	3,416,496	
부	임야	경상남도 합천군 용주면 성산리 산 13-2번지 19,835.00㎡	9,381	357	0	9,738	가액 변동
부	전	서울특별시 강동구 암사동 163번지 581.00㎡	248,726	14,699	0	263,425	가액 변동
부	잡종지	경기도 광주시 오포읍 매산리 716-3번지 12.00㎡ 중 6.00㎡	6,990	0	4,438	2,552	가액 변동(지목-도로, 공시가격 반영)
부	잡종지	경기도 광주시 오포읍 매산리 716-2번지 2,426.00㎡ 중 1,213.00㎡ (총면적 2,426.00㎡ 증가, 지분면적 1,213.00㎡ 증가)	-	1,524,741	0	1,524,741	기존 재산변동신고 시 누락된 재산으로, 금번 재산신고 시 신규 등록
부	대지	서울특별시 강남구 삼성동 117-3번지 242.00㎡ (242.00㎡ 증가)	-	1,491,930	0	1,491,930	기존 재산변동신고 시 누락된 재산으로, 금번 재산신고 시 신규 등록
모	답	강원도 동해시 단봉동 77번지 1,336.00㎡	72,812	2,672	0	75,484	가액 변동
모	임야	경상남도 남해군 상주면 상주리 산 386번지 1,983.00㎡	1,677	244	0	1,921	가액 변동
모	임야	경상남도 남해군 상주면 상주리 산 387번지 6,347.00㎡	5,268	761	0	6,029	가액 변동
모	임야	경상남도 남해군 상주면 상주리 389번지 793.00㎡	21,728	11,657	0	33,385	가액 변동
모	임야	경상남도 남해군 상주면 상주리 산 390번지 1,983.00㎡	1,677	244	0	1,921	가액 변동
모	임야	경상남도 남해군 상주면 상주리 산 388번지 5,653.00㎡ 중 5,653.00㎡ (총면적 5,653.00㎡ 증가, 지분면적 5,653.00㎡ 증가)	-	5,370	0	5,370	기존 재산변동신고 시 누락된 재산으로, 금번 재산신고 시 신규 등록
▶ 건물(소계)			5,815,045	0	1,413,145	4,401,900	
본인	상가	서울특별시 강남구 삼성동 상가동304 대지 1,071.80㎡ 건물 74.64㎡	814,900	0	0	814,900	변동 없음
본인	상가	서울특별시 강남구 삼성동 힐스테이트 2단지 상가 대지 1,071.80㎡ 건물 86.08㎡	814,900	0	0	814,900	변동 없음
배우자	아파트	서울특별시 강남구 삼성동 삼성오네뜨아파트 102동 404 건물 144.43㎡	1,550,000	0	0	1,550,000	변동 없음
부	다가구주택	서울특별시 강남구 삼성동 대지 242.00㎡ 건물 1,490.42㎡	1,222,100	0	0	1,222,100	변동 없음

부	다가구주택	서울특별시 강남구 삼성동 대지 242.00㎡ 건물 1,490.42㎡	1,222,100	0	0	1,222,100	변동 없음
부	공장	경기도 광주시 오포읍 매산리 건물 0.00㎡ (건물 75.00㎡ 감소)	282,629	0	282,629	0	기존에 말소된 건물로 소유권 상실 처리
부	공장	경기도 광주시 오포읍 매산리 건물 0.00㎡ (건물 111.00㎡ 감소)	282,629	0	282,629	0	기존에 말소된 건물로 소유권 상실 처리
부	공장	경기도 광주시 오포읍 매산리 건물 0.00㎡ (건물 20.00㎡ 감소)	282,629	0	282,629	0	기존에 말소된 건물로 소유권 상실 처리
부	공장	경기도 광주시 오포읍 매산리 건물 0.00㎡ (건물 153.00㎡ 감소)	282,629	0	282,629	0	기존에 말소된 건물로 소유권 상실 처리
부	공장	경기도 광주시 오포읍 매산리 건물 0.00㎡ (건물 134.00㎡ 감소)	282,629	0	282,629	0	기존에 말소된 건물로 소유권 상실 처리
▶ 부동산에 관한 규정이 준용되는 권리와 자동차 · 건설기계 · 선박 및 항공기(소계)			21,000	0	3,400	17,600	
배우자	자동차	2016년식 LF쏘나타 배기량(1,999cc)	21,000	0	3,400	17,600	가액 변동
▶ 예금(소계)			30,363	29,936	21,149	39,150	
본인		(주)KEB하나은행 673, NH투자증권 22(2 증가), 국민은행 1,444(376 감소), 농협중앙회 142, 미래에셋대우(주) 2, 삼성증권 28, 새마을금고중앙회 공제사업부 1,842(299 증가), 스탠다드차타드은행 86, 우리은행 6	4,320	925	1,000	4,245	예금 및 보험 금액 적립 변동
배우자		(주)KEB하나은행 7,841(6,063 증가), KB증권 2, NH투자증권 89(1 증가), 국민은행 577(145 감소), 농협중앙회 22, 스탠다드차타드은행 1, 씨티은행 25, 우리은행 41	2,679	6,064	145	8,598	
부		(주)KEB하나은행 36, 씨티은행 111, 우리은행 22,818(1,540 증가)	21,425	21,540	20,000	22,965	
모		NH투자증권 3, 농협중앙회 4, 스탠다드차타드은행 369(1 증가), 우리은행 2,150(600 증가)	1,925	601	0	2,526	
장녀		(주)KEB하나은행 626(623 증가), 신한은행 5(4 증가), 한국카카오은행(주) 9(9 증가)	4	636	0	640	
장남		국민은행 0(3 감소), 우리은행 0(1 감소), 중소기업은행 174(170 증가), 한국카카오은행(주) 2	10	170	4	176	

▶ 유가증권(소계)			89	8	0	97	
본인	상장주식	웅진씽크빅 14주, KPX케미칼 1주	89	8	0	97	거래차액변동
▶ 채무(소계)			1,951,579	1,017,490	1,168,783	1,800,286	
본인	금융기관채무	국민은행 1,193,205(3,811 감소), 우리은행 23,323(5,996 감소)	1,226,335	1,001,504	1,011,311	1,216,528	금융채무액 변동
본인	건물임대채무	서울특별시 강남구 삼성동 힐스테이트 2단지 상가 임대보증금	35,000	0	0	35,000	변동 없음
본인	건물임대채무	서울특별시 강남구 삼성동 상가동304 임대보증금	35,000	0	0	35,000	변동 없음
배우자	금융기관채무	국민은행 36,000(1,333 감소)	37,333	0	1,333	36,000	일부 상환
부	금융기관채무	우리은행 11,299(6,139 감소)	17,438	0	6,139	11,299	일부 상환
부	건물임대채무	서울특별시 강남구 삼성동 임대보증금 감소	535,000	0	150,000	385,000	임대보증금 변동
모	금융기관채무	농협중앙회 64,000, 우리은행 6,436(4,963 증가)	65,473	4,963	0	70,436	금융채무액 변동
장녀	금융기관채무	(주)KEB하나은행 9,860(9,860 증가), 수협은행 1,163(1,163 증가)	0	11,023	0	11,023	신규 채무
▶ 회원권(소계)			20,000	0	0	20,000	
부	콘도미니엄	코레스코	20,000	–	–	20,000	변동 없음
총 계			4,303,177	2,065,129	273,349	6,094,957	증감액: 1,791,780천원 (가액변동: 22,804천원)

소속	서울특별시 강남구의회		직위	의원		성명	이호귀
							(단위 : 천원)
본인과의 관계	재산의 종류	소재지 면적 등 권리의 명세	종전가액	변동액		현재가액	변동사유
				증가액 (실거래가격)	감소액 (실거래가격)		
▶ 토지(소계)			2,524,292	224,767	0	2,749,059	
본인	전	서울특별시 강남구 율현동 281-3번지 420.00㎡	227,430	15,960	0	243,390	공시지가 상승으로인한 금액 변동
본인	전	서울특별시 강남구 율현동 281-4번지 606.00㎡	285,304	16,665	0	301,969	공시지가 상승으로인한 금액 변동
본인	대지	서울특별시 강남구 율현동 281-2번지 739.00㎡	2,011,558	182,533	0	2,194,091	공시지가 상승으로인한 금액 변동
본인	임야	서울특별시 강남구 율현동 278-3번지 52.00㎡	0	9,609	0	9,609	공시지가 상승으로인한 금액 변동
본인	도로	서울특별시 강남구 율현동 278-4번지 231.00㎡	0	0	0	0	세곡문화센터와 도로및 주차장이용으로 재산상의 가치가 없음
▶ 건물(소계)			130,000	0	0	130,000	
배우자	오피스텔	서울특별시 강남구 자곡동 건물 25.57㎡	80,000	0	0	80,000	오피스텔 분양 대출금
배우자	기타(전세(임차)권)	경기도 용인시 수지구 동천동 건물 116.80㎡	50,000	0	0	50,000	식당 보증금
▶ 부동산에 관한 규정이 준용되는 권리와 자동차 · 건설기계 · 선박 및 항공기(소계)			10,106	8,304	0	18,410	
본인	자동차	2017년식 코란도스포츠 배기량(2,157cc)	10,106	8,304	0	18,410	보험가액으로 신고
▶ 예금(소계)			129,361	33,111	22,377	140,095	
본인		(주)KEB하나은행 40(1 증가), 국민은행 4,700(100 증가), 농협생명보험 43, 농협중앙회 6,025(263 증가), 새마을금고 3,893(206 감소), 새마을금고중앙회 공제사업부 14,592(5,662 증가), 신한생명보험 0(4,200 감소), 신한은행 3,499(131 감소), 우리은행 5,704(5,414 증가), 중소기업은행 227(200 증가)	31,620	12,824	5,721	38,723	해약으로 인한 금액 변동

배우자		DB손해보험(주) 40,305(4,003 증가), 국민은행 3, 농협은행 195(634 감소), 농협중앙회 1,842(502 감소), 삼성화재해상보험 35,845(581 감소), 신한생명보험 6,770(4,395 감소), 에이스아메리칸화재해상보험 1,769(561 증가), 우리은행 7,605(4,407 증가), 우체국 2,412, 케이디비생명보험 4,626(772 증가)	97,741	20,287	16,656	101,372	해약으로 인한 금액 변동
▶ 채무(소계)			1,752,723	339,835	349,436	1,743,122	
본인	금융기관채무	KB캐피탈 3,815(6,291 감소), 농협은행 0(30,000 감소), 농협중앙회 523,581(28,083 증가), 신한은행 1,000,000	1,535,604	257,465	265,673	1,527,396	은행이자와 마이너스 통장으로 인한 금액변동
배우자	금융기관채무	DB손해보험(주) 10,840(1,010 증가), 농협은행 0(10,000 감소), 농협중앙회 29,993(29,993 증가), 삼성화재해상보험 9,559(3,825 감소), 신한카드 24,267(32,202 감소), 우리은행 105,381(22,781 증가), 케이디비생명보험 4,000, 현대라이프생명보험 1,686(6,060 감소), 현대카드(주) 0(3,000 감소), 효성캐피탈(주) 0(90 감소)	187,119	82,370	83,763	185,726	식당경영으로 인한 금액변동
배우자	건물임대채무	서울특별시 강남구 자곡동 임대보증금	30,000	0	0	30,000	임대 보증금
▶ 고지거부 및 등록제외사항			-	-	-	-	
차남		고지거부	-38,684	0	-38,684	0	독립생계유지
장남		고지거부					독립생계유지
총 계			1,002,352	-73,653	-365,743	1,294,442	증감액: 292,090천원 (가액변동: 233,071천원)

소속	서울특별시 강남구의회		직위	의원		성명	전인수
							(단위 : 천원)
본인과의 관계	재산의 종류	소재지 면적 등 권리의 명세	종전가액	변동액		현재가액	변동사유
				증가액 (실거래가격)	감소액 (실거래가격)		
▶ 토지(소계)			218,141	15,351	0	233,492	
본인	임야	경기도 안산시 상록구 수암동 산 1-27번지 9,566.00㎡	196,103	14,349	0	210,452	
본인	답	충청남도 서산시 부석면 봉락리 988-1번지 2,003.50㎡	22,038	1,002	0	23,040	
▶ 건물(소계)			2,465,032	210,968	0	2,676,000	
본인	아파트	서울특별시 동작구 사당동 건물 84.97㎡	365,000	51,000	0	416,000	
본인	다가구주택	서울특별시 강남구 논현동 대지 290.30㎡ 중 145.15㎡ 건물 658.75㎡ 중 329.38㎡	1,045,016	79,984	0	1,125,000	
본인	사무실(전세(임차)권)	서울특별시 강남구 논현동 1층 건물 18.00㎡	10,000	0	0	10,000	
배우자	다가구주택	서울특별시 강남구 논현동 대지 290.30㎡ 중 145.15㎡ 건물 658.75㎡ 중 329.38㎡	1,045,016	79,984	0	1,125,000	
▶ 부동산에 관한 규정이 준용되는 권리와 자동차·건설기계·선박 및 항공기(소계)			0	24,237	0	24,237	
본인	자동차	2019년식 스포티지 배기량(1,999cc) 증가	0	24,237	0	24,237	
▶ 예금(소계)			223,996	71,532	104,324	191,204	
본인		DB손해보험(주) 640(120 증가), 농협은행 4, 삼성생명보험 10,632(843 증가), 삼성증권 0(764 감소), 수협은행 10,817(638 감소), 스탠다드차타드은행 7, 신한생명보험 0(58,000 감소), 신한은행 33,778(10,580 감소)	124,897	18,963	87,982	55,878	
배우자		농협은행 2, 새마을금고 10, 신한금융투자(주) 11, 신한은행 37,295(17,476 증가)	19,842	17,476	0	37,318	
장남		광주은행 2,000(2,000 증가), 농협은행 2, 삼성생명보험 13,941(1,078 증가), 신한은행 11,708(2,870 증가), 우리은행 9,690(70 증가), 한화손해보험 1,327(689 증가)	31,961	6,707	0	38,668	보험해지
장녀		광주은행 6,350(5,750 증가), 국민은행 10, 삼성생명보험 13,120(1,038 증가), 상호저축은행중앙회 0(9,000 감소), 우리은행 30,079(6,895 증가), 유안타증권 0(12 감소), 중소기업은행 4, 한국카카오은행(주) 8,568(6,747 증가), 한화손해보험 1,209(626 증가)	47,296	28,386	16,342	59,340	

▶ 유가증권(소계)			48,644	103,571	48,644	103,571	
본인	상장주식	이엑스티 27,833주(27,833주 증가), SFA반도체 0주(35,768주 감소)	48,644	103,538	48,644	103,538	매도, 매수
본인	비상장주식	비엔씨컴퍼니 66주(66주 증가)	0	33	0	33	
▶ 채권(소계)			124,050	0	0	124,050	
본인		사인간채권	74,050	0	0	74,050	
장녀		사인간채권	50,000	0	0	50,000	
▶ 채무(소계)			1,501,870	30,000	78,287	1,453,583	
본인	건물임대채무	서울특별시 강남구 논현동 임대보증금 감소	110,000	30,000	35,000	105,000	
본인	건물임대채무	서울특별시 동작구 사당동 임대보증금	370,000	0	0	370,000	
본인	기타	롯데렌탈 주식회사 감소	21,870	0	13,034	8,836	
배우자	금융기관채무	신한은행 969,747(30,253 감소)	1,000,000	0	30,253	969,747	
▶ 회원권(소계)			20,000	0	0	20,000	
본인	콘도미니엄	대명 리조트	20,000	-	-	20,000	
총 계			1,597,993	395,659	74,681	1,918,971	증감액: 320,978천원 (가 액 변 동 : 226,319천원)

소속	서울특별시 강남구의회		직위	의원		성명	최남일
							(단위 : 천원)
본인과의 관계	재산의 종류	소재지 면적 등 권리의 명세	종전가액	변동액		현재가액	변동사유
				증가액 (실거래가격)	감소액 (실거래가격)		
▶ 토지(소계)			15,540,632	2,077,832	0	17,618,464	
본인	임야	경기도 용인시 처인구 모현읍 매산리 산 113-17번지 15,318.00㎡ 중 7,884.00㎡	161,622	52,822	0	214,444	
본인	대지	서울특별시 강남구 논현동 56-21번지 1,624.20㎡ 중 707.00㎡	9,297,050	1,223,110	0	10,520,160	
본인	대지	서울특별시 강남구 논현동 126-2번지 516.30㎡ 중 258.00㎡	3,320,460	438,600	0	3,759,060	
모	대지	서울특별시 강남구 논현동 56-21번지 1,624.20㎡ 중 210.00㎡	2,761,500	363,300	0	3,124,800	
▶ 건물(소계)			2,850,680	539,000	0	3,389,680	
본인	단독주택(전세(임차)권)	서울특별시 강남구 논현동 범일빌딩 401호 건물 257.18㎡	600,000	0	0	600,000	
본인	아파트	서울특별시 강남구 도곡동 도곡렉슬아파트 건물 134.90㎡	1,368,000	384,000	0	1,752,000	
본인	복합건물(주택+상가)	서울특별시 강남구 논현동 건물 2,064.14㎡ 중 1,032.00㎡	262,680	0	0	262,680	
배우자	아파트(전세(임차)권)	경기도 안성시 가사동 안성푸르지오 건물 59.59㎡ (건물 59.59㎡ 증가)	-	145,000 (145,000)	0	145,000	
모	아파트(전세(임차)권)	서울특별시 강남구 청담동 청담우방아파트 건물 665.96㎡	620,000	0	0	620,000	
장남	상가(전세(임차)권)	서울특별시 용산구 한남동 1층 건물 33.00㎡ (건물 33.00㎡ 증가)	-	10,000 (10,000)	0	10,000	
▶ 부동산에 관한 규정이 준용되는 권리와 자동차 · 건설기계 · 선박 및 항공기(소계)			125,300	0	35,740	89,560	
본인	자동차	2013년식 에쿠스 배기량(3,778cc)	42,000	0	7,640	34,360	
본인	자동차	2012년식 쏘렌토 배기량(2,000cc)	11,300	0	10,330	970	
모	자동차	2017년식 포르쉐 배기량(2,967cc)	72,000	0	17,770	54,230	

▶ 예금(소계)			1,066,138	403,928	520,567	949,499	
본인		DB손해보험(주) 56,565(12,275 증가), 국민은행 2,768(883 감소), 농협은행 51,079(34,087 증가), 메리츠화재해상보험(보험) 2,850(600 증가), 우리은행 328(709 감소), 한화생명보험주식회사 396,990(59,160 감소)	524,370	97,726	111,516	510,580	,
배우자		교보생명보험 0(96,000 감소), 국민은행 12,587(210,296 감소), 농협중앙회 262,765(202,382 증가), 삼성생명보험 100,000	479,266	262,928	366,842	375,352	
모		농협은행 31,620(10,889 증가), 우리은행 566(321 감소)	21,618	12,274	1,706	32,186	
장남		국민은행 365(6,882 감소), 농협은행 1,000(1,000 증가), 농협중앙회 30,000(3,621 감소), 스탠다드차타드은행 8, 신한은행 8	40,884	31,000	40,503	31,381	
▶ 채무(소계)			1,117,407	0	22,222	1,095,185	
본인	금융기관채무	국민은행 35,185(22,222 감소), 농협은행 500,000	557,407	0	22,222	535,185	
모	금융기관채무	농협은행 560,000	560,000	0	0	560,000	
▶ 회원권(소계)			258,500	132,000	75,500	315,000	
본인	골프	아트밸리 컨트리클럽 감소	60,000	0	60,000	0	
본인	골프	뉴서울컨트리클럽 증가	128,000	72,000	0	200,000	
본인	헬스	스포월드 감소	15,500	0	15,500	0	
배우자	골프	아시아나컨트리클럽 증가	30,000	60,000	0	90,000	
배우자	골프	태영컨트리클럽	25,000	–	–	25,000	
총 계			18,723,843	3,152,760	609,585	21,267,018	증 감 액 : 2,543,175천원 (가 액 변 동 : 2,426,092천원)

소속	서울특별시 강남구의회		직위	의원		성명	한용대
(단위 : 천원)							
본인과의 관계	재산의 종류	소재지 면적 등 권리의 명세	종전가액	변동액		현재가액	변동사유
				증가액 (실거래가격)	감소액 (실거래가격)		
▶ 토지(소계)			42,542	4,820	0	47,362	
배우자	전	경기도 여주시 월송동 284-9번지 595.00㎡	42,542	4,820	0	47,362	가액 변동
▶ 건물(소계)			1,626,000	312,000	0	1,938,000	
본인	아파트	서울특별시 강남구 도곡동 한라비발디아파트 건물 125.93㎡	976,000	312,000	0	1,288,000	가액 변동
본인	아파트(전세(임차)권)	서울특별시 강남구 도곡동 현대아파트 건물 85.00㎡	650,000	0	0	650,000	변동사항 없음
▶ 부동산에 관한 규정이 준용되는 권리와 자동차 · 건설기계 · 선박 및 항공기(소계)			38,380	25,600	32,740	31,240	
본인	자동차	2010년식 소나타 배기량(1,900cc)	7,800	0	2,160	5,640	가액 변동(감소)
본인	자동차	2016년식 제네시스 G80 3.3 배기량(3,342cc) 감소	30,580	0	30,580	0	차량번호 정정신고를 위해 소유권 상실신고
본인	자동차	2016년식 2016년식 제네시스 G80 3.3 배기량(3,342cc), 배기량(3,342cc) 증가	0	25,600	0	25,600	차량번호 정정신고를 위해 신규 등록
▶ 예금(소계)			143,756	10,866	19,435	135,187	
본인		(주)KEB하나은행 1,303(2 증가), 국민은행 42,103(13,847 감소), 미래에셋대우(주) 110(3 증가), 삼성증권 16,459(1,152 감소), 우리은행 4,795(1,744 감소), 중소기업은행 7,600	89,108	1,271	18,009	72,370	예금액, 보험납입액 변동
배우자		DB손해보험(주) 3,796(891 증가), NH투자증권 20, 국민은행 21,898(7,114 증가), 삼성생명보험 8,272(390 증가), 우리은행 5,111(702 증가), 우체국 20,000, 중소기업은행 3,720(928 감소)	54,648	9,595	1,426	62,817	예금액, 보험납입액 변동
▶ 유가증권(소계)			70,600	20,270	0	90,870	
본인	상장주식	SK하이닉스 500주, LG 500주, 버킷스튜디오 3,487주(6,513주 감소), 신한지주 2주(2주 증가)	70,600	20,270	0	90,870	가액변동

▶ 채권(소계)			10,000	0	0	10,000	
본인		사인간채권	10,000	0	0	10,000	변동사항 없음
▶ 채무(소계)			1,250,000	0	0	1,250,000	
본인	건물임대채무	서울특별시 강남구 도곡동 한라비발디아파트 임대보증금	1,250,000	0	0	1,250,000	변동사항 없음
▶ 고지거부 및 등록제외사항			-	-	-	-	
장남		고지거부	223,035	0	223,035	0	독립생계유지
총 계			904,313	373,556	275,210	1,002,659	증감액: 98,346천원 (가 액 변 동 : 333,410천원)

소속	서울특별시 강남구의회		직위	의원		성명	한윤수
(단위 : 천원)							
본인과의 관계	재산의 종류	소재지 면적 등 권리의 명세	종전가액	변동액		현재가액	변동사유
				증가액 (실거래가격)	감소액 (실거래가격)		
▶ 토지(소계)			113,868	8,491	0	122,359	
배우자	임야	경기도 가평군 북면 목동리 산 129번지 111,636.00㎡	113,868	1,117	0	114,985	
모	임야	전라북도 정읍시 구룡동 산 111-1번지 13,785.00㎡ 중 6,892.00㎡ (총면적 13,785.00㎡ 증가, 지분면적 6,892.00㎡ 증가)	-	7,374	0	7,374	
▶ 건물(소계)			738,000	350,000	6,000	1,082,000	
본인	다세대주택	서울특별시 강남구 대치동 현대타운 대지 402.10㎡ 중 50.27㎡ 건물 77.39㎡	597,000	0	0	597,000	
본인	상가(전세(임차)권)	서울특별시 강남구 대치동 건물 23.00㎡	28,000	0	0	28,000	
배우자	다세대주택(전세(임차)권)	서울특별시 강남구 대치동 대지 37.71㎡ 건물 67.30㎡ (대지 37.71㎡ 증가, 건물 67.30㎡ 증가)	-	350,000 (350,000)	0	350,000	
모	아파트	전라북도 전주시 완산구 삼천동1가 삼천주공5단지 건물 59.34㎡	113,000	0	6,000	107,000	
▶ 부동산에 관한 규정이 준용되는 권리와 자동차 · 건설기계 · 선박 및 항공기(소계)			0	14,076	0	14,076	
본인	자동차	2013년식 그랜저 배기량(2,999cc) 증가	0	11,276 (11,276)	0	11,276	
배우자	자동차	2005년식 스포티지 배기량(1,991cc) 증가	0	2,800 (2,800)	0	2,800	
▶ 예금(소계)			236,294	45,741	25,273	256,762	
본인		(주)KEB하나은행 9,450(8,362 증가), 국민은행 14,360(1,811 증가), 농협은행 1,212(723 증가), 삼성생명보험 60,000(5,000 증가), 스탠다드차타드은행 143(357 감소), 우리은행 3,464(1,628 증가), 케이디비생명보험 17,568, 한화생명보험주식회사 6,367	95,397	18,574	1,407	112,564	한윤수 : (주)KEB하나은행외 증가는 재건축 이주비수령하여 일부 입금

배우자		(주)KEB하나은행 838(826 증가), 교보생명보험 19,330(2,164 증가), 국민은행 20, 농협은행 21,242(14,390 증가), 메리츠화재해상보험(보험) 1,760(240 증가), 산림조합중앙회 638(611 증가), 스탠다드차타드은행 5, 우리은행 3, 한국교직원공제회 91,550(8,696 증가), 한화생명보험주식회사 5,562(22,009 감소)	136,030	26,927	22,009	140,948	김현자 : 한화생명보험 해지하여 농협은행에 일부 입금 기타 월 불입금 입금하여 증가
모		농협중앙회 1,854(1,554 감소), 전북은행 1,116(302 감소)	4,826	0	1,856	2,970	
장녀		(주)KEB하나은행 104(103 증가), 농협은행 32(32 증가), 씨티은행 10	11	135	0	146	
차녀		(주)KEB하나은행 19, 국민은행 10(1 감소), 신한은행 105(105 증가)	30	105	1	134	
▶ 채무(소계)			563,054	780,000	391,974	951,080	
본인		사인간채무 증가	0	500,000	0	500,000	
본인	금융기관채무	(주)KEB하나은행 0(337,674 감소), 국민은행 37,660(32,022 감소), 우리은행 70,000, 현대캐피탈 0(2,035 감소)	479,391	0	371,731	107,660	
배우자	금융기관채무	(주)KEB하나은행 250,000(250,000 증가), 산림조합중앙회 30,000(30,000 증가), 한국교직원공제회 63,420(20,243 감소)	83,663	280,000	20,243	343,420	
총 계			525,108	−361,692	−360,701	524,117	증감액: −991천원 (가액변동: −4,883천원)

소속	서울특별시 강남구의회		직위	의원		성명	허순임
(단위 : 천원)							
본인과의 관계	재산의 종류	소재지 면적 등 권리의 명세	종전가액	변동액		현재가액	변동사유
				증가액 (실거래가격)	감소액 (실거래가격)		
▶ 토지(소계)			10,273	626	0	10,899	
본인	임야	강원도 횡성군 우천면 산 10번지 24,496.00㎡ 중 3,669.00㎡	10,273	626	0	10,899	
▶ 건물(소계)			405,000	16,000	0	421,000	
본인	다가구주택(전세(임차)권)	서울특별시 강남구 역삼동 3층 건물 406.14㎡ 중 88.29㎡	100,000	0	0	100,000	
본인	복합건물(주택+상가)	강원도 속초시 조양동 대지 226.90㎡ 건물 443.88㎡	305,000	16,000	0	321,000	
▶ 예금(소계)			139,242	36,945	62,849	113,338	
본인		(주)KB손해보험 636(636 증가), (주)KEB하나은행 6, IBK연금보험주식회사 0(38,001 감소), 국민은행 72(54 증가), 기업중앙회 12,500(3,000 증가), 라이나생명보험 2,853(567 증가), 메리츠화재해상보험(보험) 1,747(1,747 증가), 삼성생명보험 17,000(4,080 증가), 신한은행 708(408 감소), 우리은행 25,152(6,235 증가), 중소기업은행 1, 푸르덴셜생명보험 0(2,088 감소), 한화생명보험주식회사 8,918(1,980 증가), 현대해상화재보험 1,449(16,211 감소), 흥국생명보험 5,848(1,762 감소), 흥국화재해상보험(주) 1,386(1,386 증가)	117,061	22,450	61,235	78,276	예금및 해약
배우자		(주)KEB하나은행 3, 광주은행 47, 국민은행 201, 농협생명보험 813, 농협중앙회 588(505 증가), 동양생명보험 0(311 감소), 신한은행 56(39 증가), 우리은행 30, 중소기업은행 1	1,506	601	368	1,739	
차녀		(주)KEB하나은행 163, DB손해보험(주) 922(922 증가), 국민은행 26, 우리은행 20, 중소기업은행 0(1,246 감소)	1,455	922	1,246	1,131	예금및 해약
장녀		DB손해보험(주) 972(972 증가), 우리은행 31,220(12,000 증가)	19,220	12,972	0	32,192	

▶ 채무(소계)			655,191	8,296	97,609	565,878	
본인	금융기관채무	IBK연금보험주식회사 0(26,800 감소), 기업중앙회 5,000, 삼성생명보험 7,000, 신한은행 300,000, 우리은행 155,878(35,513 감소)	530,191	296	62,609	467,878	
본인	건물임대채무	강원도 속초시 조양동 임대보증금 감소	125,000	8,000	35,000	98,000	
▶ 합명 · 합자 · 유한회사 출자지분(소계)			10,000	0	0	10,000	
본인	출자	제이엔비건설(주), 출자가액: 10,000천원, 지분비율: 100%, 연간매출액: 710,672천원(91,001천원 감소)	10,000	0	0	10,000	
총 계			−90,676	45,275	−34,760	−10,641	증감액: 80,035천원 (가액변동: 16,626천원)

소속	서울특별시 강남구의회		직위	의원		성명	허주연
							(단위 : 천원)
본인과의 관계	재산의 종류	소재지 면적 등 권리의 명세	종전가액	변동액		현재가액	변동사유
				증가액 (실거래가격)	감소액 (실거래가격)		
▶ 토지(소계)			1,715	15	0	1,730	
배우자	도로	충청남도 당진시 송악읍 가학리 555-7번지 99.00㎡ 중 24.75㎡	1,715	15	0	1,730	
▶ 건물(소계)			298,000	0	0	298,000	
본인	다가구주택(전세(임차)권)	서울특별시 강남구 신사동 b01호 건물 52.78㎡	15,000	0	0	15,000	
배우자	상가(전세(임차)권)	서울특별시 강남구 신사동 강남상가 아파트 209-1 건물 27.67㎡	14,000	0	0	14,000	
모	연립주택	인천광역시 계양구 병방동 삼성하이츠 건물 35.36㎡	52,000	0	0	52,000	
모	연립주택	인천광역시 계양구 병방동 장인빌라 대지 100.00㎡ 건물 44.28㎡	60,000	0	0	60,000	
모	상가	인천광역시 계양구 작전동 1층 제3호 건물 39.22㎡	157,000	0	0	157,000	
▶ 부동산에 관한 규정이		준용되는 권리와 자동차 · 건설기계 · 선박 및 항공기(소계)	8,130	0	2,330	5,800	
본인	자동차	1012년식 코란도c 배기량(1,998cc)	8,130	0	2,330	5,800	
▶ 현금(소계)			0	45,000	0	45,000	
모		현금 증가	-	45,000	0	45,000	
▶ 예금(소계)			122,273	20,336	53,963	88,646	
본인		국민은행 22(18 증가), 신한은행 4,106(2,063 감소), 우리은행 9,772(6,323 증가)	9,622	8,892	4,614	13,900	일부 정기예금만기
배우자		(주)KEB하나은행 570(161 증가), DB손해보험(주) 480(240 증가), 삼성생명보험 5,803(1,028 증가), 신한생명보험 42,261(4,718 증가), 신한은행 927(775 증가), 우리은행 1,668(92 감소)	44,879	7,398	568	51,709	
모		국민은행 17,281(3,226 증가), 농협은행 684(457 감소), 농협중앙회 2,920(2,585 감소), 새마을금고 10(45,000 감소), 신용협동조합중앙회 11, 우리은행 159(239 감소), 한화손해보험 1,470(360 증가)	67,230	3,586	48,281	22,535	
장남		우리은행 302(240 감소)	542	260	500	302	
차남		우리은행 200(200 증가)	0	200	0	200	

▶ 채무(소계)			186,262	82,641	42,357	226,546	
본인	금융기관채무	JB우리캐피탈 0(6,700 감소), 신한은행 54,864(4,864 증가), 신한카드 20,000(20,000 증가), 우리카드 18,877(18,877 증가)	56,700	43,741	6,700	93,741	
배우자	금융기관채무	(주)KEB하나은행 4,791(2,500 감소), 신한생명보험 13,645, 우리은행 46,430(11,325 증가), 현대카드(주) 18,900(5,100 감소)	80,041	38,900	35,175	83,766	
모	금융기관채무	우리은행 29,039(482 감소)	29,521	0	482	29,039	
모	건물임대채무	인천광역시 계양구 병방동 삼성하이츠 임대보증금	10,000	0	0	10,000	
모	건물임대채무	인천광역시 계양구 작전동 1층 제3호 임대보증금	10,000	0	0	10,000	
총 계			243,856	-17,290	13,936	212,630	증감액: -31,226천원 (가액변동: -2,315천원)

소속	서울특별시 송파구의회		직위	의장		성명	이성자
							(단위 : 천원)
본인과의 관계	재산의 종류	소재지 면적 등 권리의 명세	종전가액	변동액		현재가액	변동사유
				증가액 (실거래가격)	감소액 (실거래가격)		
▶ 토지(소계)			227,974	5,959	0	233,933	
본인	임야	충청남도 태안군 원북면 방갈리 222-7번지 334.00㎡	14,061	534	0	14,595	공시가격 반영
본인	임야	충청남도 태안군 원북면 방갈리 222-8번지 586.00㎡	6,680	117	0	6,797	공시가격 반영
본인	임야	충청남도 태안군 원북면 방갈리 222-9번지 179.00㎡	2,040	36	0	2,076	공시가격 반영
본인	임야	충청남도 태안군 원북면 방갈리 222-38번지 642.00㎡	7,318	129	0	7,447	공시가격 반영
본인	임야	충청남도 태안군 원북면 방갈리 222-45번지 278.00㎡	3,169	2,140	0	5,309	공시가격 반영
본인	임야	충청남도 아산시 송악면 외암리 산 1-6번지 29,054.00㎡	126,094	2,034	0	128,128	공시가격 반영
배우자	임야	전라남도 강진군 강진읍 춘전리 산 52번지 35,207.00㎡	16,019	352	0	16,371	공시가격 반영
배우자	임야	전라남도 강진군 강진읍 영파리 산 182번지 14,678.00㎡	12,593	617	0	13,210	공시가격 반영
배우자	임야	충청남도 당진시 송산면 무수리 520-6번지 1,650.00㎡	40,000	0	0	40,000	공시가격 반영
▶ 건물(소계)			1,010,170	224,548	0	1,234,718	
본인	아파트	서울특별시 송파구 잠실동 현대아파트 건물 84.68㎡ 중 42.34㎡	241,000	79,500	0	320,500	공시가격 반영
본인	기타	충청남도 태안군 원북면 방갈리 건물 48.00㎡	2,208	48	0	2,256	공시가격 반영
본인	오피스텔	서울특별시 송파구 잠실동 대지 6.86㎡ 건물 19.47㎡	114,632	0	0	114,632	
배우자	아파트	서울특별시 송파구 잠실동 현대아파트 건물 84.68㎡ 중 42.34㎡	241,000	79,500	0	320,500	공시가격 반영
배우자	오피스텔	서울특별시 송파구 잠실동 동명하이텔 대지 6.86㎡ 건물 19.47㎡	117,658	0	0	117,658	
장남	오피스텔	서울특별시 송파구 잠실동 동명하이텔 대지 6.86㎡ 건물 19.47㎡	119,172	0	0	119,172	
장녀	아파트	서울특별시 강남구 수서동 신동아아파트 건물 33.18㎡ 중 16.59㎡	174,500	65,500	0	240,000	공시가격 반영
▶ 부동산에 관한 규정이 준용되는 권리와 자동차 · 건설기계 · 선박 및 항공기(소계)			24,500	0	0	24,500	
본인	자동차	2016년식 소나타하이브리드 배기량(1,990cc)	24,500	-	-	24,500	

▶ 예금(소계)			402,157	241,369	232,774	410,752	
본인		KB증권 713(8 증가), 국민은행 13, 농협은행 90,862(16,960 증가), 미래에셋대우(주) 4,040(169 증가), 상호저축은행중앙회 17,000(30,921 감소), 신용협동조합중앙회 36,049(18,011 증가), 신용협동조합중앙회 신용공제사업부 9,900(3,600 증가), 애큐온저축은행 61,131(12,631 증가), 우리은행 423(549 감소), 한화투자증권 3	200,225	134,986	115,077	220,134	근로소득 및 생활자금
배우자		농협은행 229(229 증가), 미래에셋대우(주) 1, 삼성생명보험 12,360, 상호저축은행중앙회 32,999(15,000 감소), 신용협동조합중앙회 47(11 증가), 신용협동조합중앙회 신용공제사업부 9,600(3,600 증가), 애큐온저축은행 6,000(27,727 감소), 우리은행 2,151(2,467 감소), 유안타증권 3, 케이디비생명보험 18,700(18,700 증가), 한화생명보험주식회사 23,966	128,710	61,809	84,463	106,056	
장남		(주)KEB하나은행 555, 스탠다드차타드은행 2, 신한은행 7,564(7,527 증가)	594	7,527	0	8,121	
장녀		(주)KEB하나은행 33,950(3,571 증가), 국민은행 1, 농협은행 2,161(1,300 증가), 메트라이프생명보험 0(5,800 감소), 신한생명보험 10,800(2,400 증가), 애큐온저축은행 23,679(542 증가), 케이디비생명보험 5,850(1,800 증가)	72,628	37,047	33,234	76,441	근로소득 및 생활자금
▶ 유가증권(소계)			11,399	524	682	11,241	
본인	상장주식	현대건설 1주, 하이닉스 11주, 현대상선 2주, 한라공조 100주, 성안 50주, HDC현대산업개발 5주, SK가스 3주, 엠비성산 199주, 계룡건설 10주, 현대산업 4주, SKC 5주, 경인전자 378주	11,393	524	682	11,235	현 평가액 반영
본인	비상장주식	유성티에스아이 13주	6	0	0	6	
▶ 채무(소계)			170,000	140,000	170,000	140,000	
본인	건물임대채무	서울특별시 송파구 잠실동 임대보증금 감소	30,000	20,000	30,000	20,000	전세 보증금 변동
배우자	건물임대채무	서울특별시 송파구 잠실동 동명하이텔 임대보증금 감소	30,000	10,000	30,000	10,000	전세 보증금 변동
장남	건물임대채무	서울특별시 송파구 잠실동 동명하이텔 임대보증금 감소	30,000	10,000	30,000	10,000	전세 보증금 변동
장녀	건물임대채무	서울특별시 강남구 수서동 신동아아파트 임대보증금 증가	80,000	100,000	80,000	100,000	전세 보증금 변동
총 계			1,506,200	332,400	63,456	1,775,144	증감액: 268,944천원 (가 액 변 동 : 230,349천원)

소속	서울특별시 송파구의회		직위	의원		성명	김득연
							(단위 : 천원)
본인과의 관계	재산의 종류	소재지 면적 등 권리의 명세	종전가액	변동액		현재가액	변동사유
				증가액 (실거래가격)	감소액 (실거래가격)		
▶ 토지(소계)			1,242,826	837	0	1,243,663	
본인	잡종지	경기도 의정부시 가능동 85-1번지 761.00㎡	915,483	0	0	915,483	
본인	잡종지	경기도 의정부시 가능동 85-2번지 106.00㎡	127,518	0	0	127,518	
본인	잡종지	경기도 의정부시 가능동 84번지 143.00㎡	172,029	0	0	172,029	
본인	도로	경기도 의정부시 가능동 85-5번지 19.00㎡	21,774	0	0	21,774	
본인	임야	경기도 가평군 가평읍 달전리 산 95-9번지 825.00㎡ 중 412.50㎡	6,022	207	0	6,229	
본인	지상권(임야)	경기도 가평군 가평읍 달전리 산 95-6번지 2,528.00㎡ 중 41.74㎡ (총면적 2,528.00㎡ 증가, 지분면적 41.74㎡ 증가)	-	630 (630)	0	630	
▶ 건물(소계)			610,000	615,000	0	1,225,000	
본인	아파트(전세(임차)권)	서울특별시 송파구 송파동 한양2차 아파트 건물 103.00㎡	580,000	30,000	0	610,000	
본인	사무실	경기도 의정부시 가능동 건물 132.00㎡	30,000	0	0	30,000	
본인	다세대주택	서울특별시 송파구 마천동 대지 390.00㎡ 중 45.97㎡ 건물 668.30㎡ 중 70.62㎡ (대지 지분면적 45.97㎡ 증가, 건물 지분면적 70.62㎡ 증가)	-	585,000 (585,000)	0	585,000	
▶ 부동산에 관한 규정이 준용되는 권리와 자동차 · 건설기계 · 선박 및 항공기(소계)			4,000	0	0	4,000	
장남	자동차	2012년식 그랜저 배기량(2,359cc)	4,000	-	-	4,000	
▶ 현금(소계)			22,000	10,000	0	32,000	
본인		현금 증가	22,000	10,000	0	32,000	
▶ 예금(소계)			1,435,661	198,975	594,352	1,040,284	
본인		DB손해보험(주) 58,124(5,067 증가), 국민은행 38,375(304,918 감소), 농협중앙회 270, 대신증권 417,216(191,782 감소), 메리츠화재해상보험(보험)490(120 증가), 미래에셋대우(주) 269(3 증가), 미래에셋생명보험 334,345(24,600 증가), 삼성증권 10,407(10,137 증가), 신한은행 176,444(64,646 증가), 한화생명보험주식회사 2,412	1,430,479	197,699	589,826	1,038,352	댜세대주택 매수함 (오억팔천오백만)

차남		(주)KEB하나은행 0(1,500 감소), 국민은행 597(594 증가), 스탠다드차타드은행 3, 신한은행 0(1,658 감소), 중소기업은행 0(128 감소), 한국카카오은행(주) 0(1 감소)	3,293	594	3,287	600	댜세대주택 매수함 (오억팔천오백만)
장남		국민은행 653(677 감소), 신한은행 535(531 증가), 우리은행 2, 중소기업은행 141(412 감소), 한국카카오은행(주) 1(1 증가)	1,889	682	1,239	1,332	
▶ 유가증권(소계)			410,215	85,971	61,814	434,372	
본인	상장주식	SKC코오롱PI 10주(10주 증가), 조선내화 0주(50주 감소), 효성중공업 0주(7주 감소), 삼성증권 130주, 에스모 1,500주(1,500주 증가), 한세실업 0주(150주 감소), 호텔신라 100주(100주 증가), 노루페인트 153주, JW중외제약 102주(2주 증가), 효성티앤씨 0주(3주 감소), 현대글로비스 0주(30주 감소), 대한제분 0주(40주 감소), 삼성물산 70주, 한진 0주(150주 감소), 녹십자홀딩스 50주, 유한양행 0주(20주 감소), 녹십자 30주(30주 증가), 효성화학 0주(2주 감소), 한국알콜 0주(200주 감소), 와이솔 0주(150주 감소), 한세엠케이 200주, 삼성바이오로직 0주(8주 감소), 한진중공업 200주(800주 감소), 효성 11주, 원익QnC 300주(300주 증가), 화일약품 100주, 바이오니아 0주(50주 감소), 모두투어 100주(100주 증가), 한화생명보험신 19,940,000주(19,940,000주 증가), SK텔레콤 50주(20주 증가), 신한지주 0주(6주 감소), 한화케미칼 100주, LG 0주(25주 감소), KODEX 레버리지 5,150주, 아모레퍼시픽 20주(20주 증가), 신한지주 6주, 오뚜기 0주(10주 감소), 나노스 570주, 부광약품 533주(123주 증가), 효성첨단소재 0주(3주 감소), 미래에셋대우 200주, 두산밥캣 100주, 롯데정밀화학 45주, 삼성전기 270주(70주 증가), 삼성에스디에스 310주, 하나금융지주 0주(50주 감소), 일양약품 0주(50주 감소), JW홀딩스 204주(4주 증가), DB손해보험 100주, POSCO 20주(10주 증가), 신세계 10주(10주 증가)	257,185	85,971	61,814	281,342	매수 ,도함
본인	비상장주식	성서교통(주) 2,403주, (주)용현교통 2,900주, 주향운수(주) 10,000주	153,030	0	0	153,030	
▶ 채권(소계)			0	100,000	0	100,000	
본인		사인간채권 증가	0	100,000	0	100,000	

▶ 채무(소계)			300,000	250,000	0	550,000	
본인	건물임대채무	경기도 의정부시 가능동 임대보증금 증가	0	50,000	0	50,000	
본인	건물임대채무	서울특별시 송파구 마천동 임대보증금 증가	0	200,000	0	200,000	
본인	건물임대채무	서울특별시 송파구 송파동 한양2차 아파트 임대보증금	300,000	0	0	300,000	
총 계			3,424,702	760,783	656,166	3,529,319	증감액: 104,617천원 (가액변동: 11,545천원)

소속	서울특별시 송파구의회		직위	의원		성명	김장환
							(단위 : 천원)
본인과의 관계	재산의 종류	소재지 면적 등 권리의 명세	종전가액	변동액		현재가액	변동사유
				증가액 (실거래가격)	감소액 (실거래가격)		
▶ 건물(소계)			976,000	120,000	0	1,096,000	
부	아파트	서울특별시 송파구 잠실동 리센츠아파트 건물 84.99㎡	976,000	120,000	0	1,096,000	공시지가상승
▶ 부동산에 관한 규정이		준용되는 권리와 자동차 · 건설기계 · 선박 및 항공기(소계)	4,424	27,820	424	31,820	
본인	자동차	2019년식 그랜저 IG 배기량(2,359cc) 증가	0	27,820 (32,950)	0	27,820	차량구매
부	자동차	2012년식 소나타YF 배기량(1,999cc)	4,424	0	424	4,000	가액변동
▶ 예금(소계)			127,977	25,122	24,736	128,363	
본인		(주)KEB하나은행 35(1 증가), NH투자증권 2, 교보생명보험 5,469(391 증가), 삼성증권 10, 새마을금고 201, 신한은행 150(131 증가), 우리은행 9,959(2,393 증가), 우체국 1, 유진투자증권 0(77 감소), 한국카카오은행(주) 621(574 증가), 한국투자증권 10(10 증가)	13,035	3,585	162	16,458	예금 보험 입출금
부		(주)KEB하나은행 1,228(59 증가), KB증권 14, 국민은행 1, 미래에셋대우(주) 4, 새마을금고 1,238(143 증가), 우리은행 11,042(2,129 증가), 한화손해보험 105(105 증가)	11,196	9,719	7,283	13,632	
모		(주)KEB하나은행 6,531(1,973 감소), 국민은행 24,694(7,884 감소), 대신증권 139(446 감소), 메리츠화재해상보험(보험) 5,248(984 증가), 미래에셋대우(주) 19, 삼성생명보험 47,329(2,973 증가), 신한생명보험 7,860, 우리은행 5,948(374 증가), 유안타증권 505(499 증가)	103,746	11,818	17,291	98,273	예금 보험 입출금
▶ 유가증권(소계)			289,059	22,032	31,405	279,686	
모	상장주식	KT 1,230주(30주 증가), KODEX 인버스 1,100주(100주 증가), KODEX 레버리지 0주(300주 감소), 삼성중공업 600주(70주 증가), 삼양홀딩스 40주(8주 증가), 삼양사 220주, 유유제약보통주 345주(3주 감소), 이스타코 2,000주, 동화약품 1,000주(100주 증가), 코오롱글로벌 3,450주(50주 증가), 제일약품 2,176주(106주 증가), 코오롱글로벌보 930주(50주 증가), 롯데정밀화학보 310주, 롯데정밀화학 1,120주, 제일파마홀딩스 673주, 삼양패키징 320주(140주 증가), 롯데정밀화학 120주	289,058	22,032	31,405	279,685	유가증권 가격하락
모	비상장주식	모디아 2주	1	0	0	1	

▶ 채권(소계)			7,700	0	0	7,700	
본인		사인간채권	7,700	0	0	7,700	
▶ 채무(소계)			8,314	0	8,314	0	
본인	금융기관채무	한국카카오은행(주) 0(8,314 감소)	8,314	0	8,314	0	대출상환
총 계			1,396,846	194,974	48,251	1,543,569	증감액: 146,723천원 (가 액 변 동 : 123,751천원)

소속	서울특별시 송파구의회		직위	의원		성명	김정열
(단위 : 천원)							
본인과의 관계	재산의 종류	소재지 면적 등 권리의 명세	종전가액	변동액		현재가액	변동사유
				증가액 (실거래가격)	감소액 (실거래가격)		
▶ 토지(소계)			683,018	55,779	0	738,797	
배우자	목장용지	경기도 하남시 미사동 435-4번지 26.00㎡	30,160	4,030	0	34,190	공시지가 반영
배우자	목장용지	경기도 하남시 미사동 435-5번지 44.00㎡	51,040	6,820	0	57,860	공시지가 반영
배우자	대지	경기도 하남시 미사동 435-7번지 463.00㎡	601,437	44,911	0	646,348	공시지가 반영
부	임야	경기도 광주시 곤지암읍 수양리 산 142-2번지 208.00㎡ 중 10.94㎡	381	18	0	399	공시지가 반영
▶ 건물(소계)			3,086,562	271,878	0	3,358,440	
본인	아파트	서울특별시 송파구 풍납동 신성노바빌아파트 건물 114.60㎡	680,000	0	0	680,000	
배우자	단독주택	경기도 하남시 미사동 대지 1,412.00㎡ 건물 148.25㎡	0	0	0	0	
배우자	단독주택	경기도 하남시 미사동 대지 898.00㎡ 건물 148.25㎡	1,270,670	204,744	0	1,475,414	공시가격 반영
장남	복합건물(주택+상가)	경기도 하남시 미사동 대지 479.00㎡ 중 239.50㎡ 건물 495.00㎡ 중 494.70㎡	567,946	33,567	0	601,513	공시가격 반영
차녀	복합건물(주택+상가)	경기도 하남시 미사동 대지 479.00㎡ 중 239.50㎡ 건물 495.00㎡ 중 247.35㎡	567,946	33,567	0	601,513	공시가격 반영
▶ 부동산에 관한 규정이 준용되는 권리와 자동차 · 건설기계 · 선박 및 항공기(소계)			50,000	0	0	50,000	
배우자	자동차	2016년식 G80 배기량(3,778cc)	50,000	-	-	50,000	
▶ 예금(소계)			257,480	97,297	203,957	150,820	
본인		DB생명보험(주) 4,978(738 증가), 새마을금고 20,574(7,238 증가), 우리은행 4(1 증가), 중소기업은행 2,600(374 감소)	20,553	21,593	13,990	28,156	예금 및 생활자금 (예금해지건 타 채권에 투자)
배우자		(주)KEB하나은행 1, 교보생명보험 21,775(1,798 증가), 대한지방행정공제회 2,636(444 증가), 우리은행 13,764(172,854 감소), 우체국 3,564, 한국투자증권 6(6 증가), 현대해상화재보험 3,593(636 증가)	215,309	11,733	181,703	45,339	
부		농협중앙회 302(296 증가), 우체국 12(1 증가)	17	297	0	314	

장남		(주)KEB하나은행 59(59 증가), DB손해보험(주) 1,593(118 증가), 새마을금고 17,076(11,228 증가), 신한은행 25, 우리은행 34, 중소기업은행 0(7 감소), 한국투자증권 22,163(22,163 증가)	7,389	37,568	4,007	40,950	예금 및 생활자금 (예금해지건 타 채권에 투자)
차녀		(주)KB손해보험 3,779(674 증가), DB손해보험(주) 1,593(118 증가), 메트라이프생명보험 4,764(880 증가), 새마을금고 4,745(584 감소), 우리은행 309(34 증가), 중소기업은행 29(115 감소), 한국투자증권 20,842(20,842 증가)	14,212	26,106	4,257	36,061	
▶ 유가증권(소계)			0	190,000	0	190,000	
배우자	회사채	두산중공업201 191주(191주 증가)	0	190,000	0	190,000	채권 매입
▶ 채무(소계)			50,000	0	0	50,000	
장남	건물임대채무	경기도 하남시 미사동 임대보증금	50,000	0	0	50,000	
총 계			4,027,060	614,954	203,957	4,438,057	증감액: 410,997천원 (가 액 변 동 : 327,657천원)

소속	서울특별시 송파구의회		직위	의원		성명	김형대
							(단위 : 천원)
본인과의 관계	재산의 종류	소재지 면적 등 권리의 명세	종전가액	변동액		현재가액	변동사유
				증가액 (실거래가격)	감소액 (실거래가격)		
▶ 토지(소계)			66,177	1,149	0	67,326	
본인	답	강원도 삼척시 근덕면 광태리 233번지 483.00㎡ (73.00㎡ 감소)	15,000	0	0	15,000	
본인	임야	강원도 삼척시 근덕면 광태리 산 1-2번지 12,625.00㎡ (3,339.00㎡ 감소)	30,000	0	0	30,000	
본인	임야	강원도 삼척시 근덕면 교가리 산 161-4번지 99.00㎡	5,000	0	0	5,000	
본인	전	강원도 삼척시 사직동 382-2번지 298.00㎡	10,000	0	0	10,000	
본인	임야	강원도 삼척시 증산동 산 15번지 198.00㎡	6,177	1,149	0	7,326	
▶ 건물(소계)			750,000	0	0	750,000	
본인	아파트(전세(임차)권)	서울특별시 송파구 가락동 프라자아파트 건물 133.00㎡	600,000	0	0	600,000	
본인	아파트	강원도 삼척시 원당동 주공아파트 건물 46.98㎡	150,000	0	0	150,000	
▶ 부동산에 관한 규정이 준용되는 권리와 자동차 · 건설기계 · 선박 및 항공기(소계)			32,000	0	5,000	27,000	
본인	자동차	2009년식 그랜져 배기량(2,656cc)	13,000	0	2,000	11,000	
장남	자동차	2017년식 니로 하이브리드 배기량(1,580cc)	19,000	0	3,000	16,000	
▶ 예금(소계)			92,281	76,564	13,312	155,533	
본인		(주)KEB하나은행 31,778(9,986 증가), 수협중앙회 12,500(12,500 증가), 신한은행 1, 우리은행 33,014(13,802 증가)	41,005	38,688	2,400	77,293	근로소득 등에 따른 예금 증가
배우자		(주)KEB하나은행 4(1,020 감소), 국민은행 11,590(3,237 감소), 새마을금고 5,342(9 증가), 수협중앙회 18,000(17,000 증가), 신한생명보험 1,990(435 증가), 씨티은행 15, 우리은행 14,495(3,193 증가), 우체국 3,889(1,672 증가), 현대해상화재보험 1,448(1,086 증가)	37,635	23,395	4,257	56,773	
모		우체국 1,199(490 증가)	709	781	291	1,199	
장남		(주)KEB하나은행 2,242(5,989 감소), 국민은행 45, 농협은행 5,480(1,200 증가), 수협중앙회 12,500(12,500 증가), 신한금융투자(주) 0(375 감소), 씨티은행 1	12,932	13,700	6,364	20,268	

▶ 채무(소계)			336,494	8,103	13,518	331,079	
본인	금융기관채무	(주)KEB하나은행 280,000, 우리은행 30,000(9,500 감소)	319,500	0	9,500	310,000	
장남	금융기관채무	(주)KEB하나은행 12,976(4,018 감소), 한국카카오은행(주) 8,103(8,103 증가)	16,994	8,103	4,018	21,079	
총 계			603,964	69,610	4,794	668,780	증감액: 64,816천원 (가액변동: −3,851천원)

소속	서울특별시 송파구의회		직위	의원		성명	김호재
							(단위 : 천원)
본인과의 관계	재산의 종류	소재지 면적 등 권리의 명세	종전가액	변동액		현재가액	변동사유
				증가액 (실거래가격)	감소액 (실거래가격)		
▶ 건물(소계)			470,000	22,000	0	492,000	
본인	다세대주택	서울특별시 송파구 석촌동 롯데월드빌 대지 204.60㎡ 중 25.94㎡ 건물 514.50㎡ 중 55.02㎡	268,000	0	0	268,000	
부	아파트	서울특별시 구로구 구로동 구로동금호아파트 건물 59.96㎡	202,000	22,000	0	224,000	
▶ 부동산에 관한 규정이 준용되는 권리와 자동차 · 건설기계 · 선박 및 항공기(소계)			49,650	0	9,650	40,000	
본인	자동차	2018년식 레이 배기량(998cc)	16,950	0	3,940	13,010	
본인	자동차	2019년식 SM6 배기량(1,618cc)	32,700	0	5,710	26,990	
▶ 예금(소계)			55,980	6,369	6,748	55,601	
본인		(주)KEB하나은행 2, AIA생명보험주식회사 10,774(1,289 증가), 국민은행 5, 신한은행 503(235 감소)	10,230	1,633	579	11,284	정기보험금 납입 증가와 생활비 계좌의 감소
배우자		교보생명보험 5,700, 국민은행 10(131 감소), 농협중앙회 8(1 감소), 삼성화재해상보험 8,037(1,357 증가), 신한은행 664(59 감소), 우리은행 270(5,750 감소), 한국투자증권 8(8 증가), 현대해상화재보험 8,552(810 증가)	27,015	2,175	5,941	23,249	
부		(주)KEB하나은행 7,247(2,297 증가), 신용협동조합중앙회 121(4 증가), 우리은행 27	5,094	2,301	0	7,395	
모		국민은행 11,901(228 감소), 신용협동조합중앙회 139	12,268	0	228	12,040	
차남		국민은행 1,032(100 증가)	932	100	0	1,032	정기보험금 납입 증가와 생활비 계좌의 감소
장남		국민은행 601(160 증가)	441	160	0	601	

▶ 유가증권(소계)			0	4	0	4	
배우자	상장주식	마니커 5주(5주 증가)	0	4	0	4	카카오뱅크와 한국투자증권 계좌개설 축하 이벤트로 받은 축하금 1만1천원으로 2019. 9. 26. 마니커 주식 5주(주당 1,485원, 합계 7,425원에)를 착오로 거래하였다가 2020. 2. 14. 마니커 주식 5주(주당 832원, 합계 4,160원에)를 모두 매도하였습니다.
▶ 채무(소계)			209,443	7,943	16,238	201,148	
본인	금융기관채무	신한은행 175,179(1,657 감소), 신한카드 12,424(3,184 감소), 알씨아이파이낸셜서비스코리아(주) 13,545(3,454 감소)	209,443	7,943	16,238	201,148	
총 계			366,187	20,430	160	386,457	증감액: 20,270천원 (가액변동: 12,350천원)

소속	서울특별시 송파구의회		직위	의원		성명	김희숙
							(단위 : 천원)
본인과의 관계	재산의 종류	소재지 면적 등 권리의 명세	종전가액	변동액		현재가액	변동사유
				증가액 (실거래가격)	감소액 (실거래가격)		
▶ 건물(소계)			641,000	41,000	0	682,000	
배우자	아파트	서울특별시 송파구 문정동 가락1차 현대아파트 건물 102.48㎡	481,000	41,000	0	522,000	공시가격 반영
장녀	오피스텔(전세(임차)권)	서울특별시 송파구 문정동 문정힐스테이트에코 건물 20.00㎡	160,000	0	0	160,000	
▶ 부동산에 관한 규정이 준용되는 권리와 자동차 · 건설기계 · 선박 및 항공기(소계)			18,680	0	0	18,680	
배우자	자동차	2011년식 YF소나타 배기량(2,000cc)	8,000	–	–	8,000	
장녀	자동차	2015년식 더뉴아반떼 배기량(1,600cc)	10,680	–	–	10,680	
▶ 예금(소계)			151,238	96,425	38,005	209,658	
본인		(주)KB손해보험 14,858(1,058 증가), (주)KEB하나은행 334(2,049 감소), 농협은행 6, 삼성생명보험 21,901(1,160 증가), 신용협동조합중앙회 54,690(27,474 증가), 우리은행 30,106(6,159 감소)	100,411	57,761	36,277	121,895	근로소득으로 인한 예금 증가
배우자		(주)KEB하나은행 246(786 감소), 삼성화재해상보험 1,750(840 증가), 새마을금고 1,850(259 증가), 우리은행 118(443 감소)	4,094	1,119	1,249	3,964	
모		스탠다드차타드은행 863(139 감소), 신용협동조합중앙회 38(2 증가), 신한은행 30,315(2 증가), 우리은행 20,000(20,000 증가)	31,351	20,004	139	51,216	
장녀		(주)KEB하나은행 63, 국민은행 10(1 증가), 삼성생명보험 7,198(739 증가), 우리은행 25,312(16,461 증가)	15,382	17,541	340	32,583	
▶ 채무(소계)			61,269	0	1,269	60,000	
배우자	금융기관채무	우리은행 0(1,269 감소)	1,269	0	1,269	0	
장녀	금융기관채무	우리은행 60,000	60,000	0	0	60,000	
총 계			749,649	137,425	36,736	850,338	증감액: 100,689천원 (가액변동: 41,000천원)

소속	서울특별시 송파구의회		직위	의원		성명	나봉숙
(단위 : 천원)							
본인과의 관계	재산의 종류	소재지 면적 등 권리의 명세	종전가액	변동액		현재가액	변동사유
				증가액 (실거래가격)	감소액 (실거래가격)		
▶ 건물(소계)			462,000	42,000	0	504,000	
배우자	아파트	서울특별시 송파구 마천동 금호아파트 건물 84.92㎡	374,000	40,000	0	414,000	
장남	다세대주택	서울특별시 광진구 중곡동 나래빌 대지 18.08㎡ 건물 31.64㎡	88,000	2,000	0	90,000	
▶ 부동산에 관한 규정이 준용되는 권리와 자동차 · 건설기계 · 선박 및 항공기(소계)			73,050	0	0	73,050	
배우자	자동차	2012년식 스파크 배기량(995cc)	1,800	-	-	1,800	
배우자	자동차	2018년식 벤츠 E300 배기량(1,991cc)	69,450	-	-	69,450	
장남	자동차	2012년식 스파크 배기량(995cc)	1,800	-	-	1,800	
▶ 예금(소계)			402,099	214,891	174,267	442,723	
본인		국민은행 1, 삼성화재해상보험 41,751(5,523 증가), 새마을금고 20, 우리은행 9(2,263 감소), 우체국 44,000(22,192 증가)	60,329	29,523	4,071	85,781	근로소득 및 외화계좌 환율 변동 반영
배우자		NH투자증권 99,420(1,802 증가), 국민은행 8,026(8,022 증가), 농협은행 0(21,794 감소), 삼성화재해상보험 32,055(2,219 증가), 새마을금고 10, 우리은행 185,002(17,842 증가), 한화손해보험 650(600 증가)	316,472	176,873	168,182	325,163	
차남		삼성화재해상보험 5,396(4,626 증가), 우리은행 1,273(1,464 감소), 우체국 102(1 증가)	3,608	4,627	1,464	6,771	
장남		국민은행 16,670(2,498 증가), 새마을금고 10, 우리은행 8,300(1,200 증가), 중소기업은행 28(380 감소)	21,690	3,868	550	25,008	근로소득 및 외화계좌 환율 변동 반영
▶ 채무(소계)			30,000	19,595	0	49,595	
본인	금융기관채무	우체국 19,595(19,595 증가)	0	19,595	0	19,595	
장남	건물임대채무	서울특별시 광진구 중곡동 나래빌 임대보증금	30,000	0	0	30,000	
총 계			907,149	237,296	174,267	970,178	증감액: 63,029천원 (가액변동: 42,000천원)

소속	서울특별시 송파구의회		직위	의원		성명	박경래
(단위 : 천원)							
본인과의 관계	재산의 종류	소재지 면적 등 권리의 명세	종전가액	변동액		현재가액	변동사유
				증가액 (실거래가격)	감소액 (실거래가격)		
▶ 토지(소계)			36,280	1,450	0	37,730	
본인	전	전라남도 영광군 홍농읍 단덕리 572-2번지 1,759.00㎡	9,938	616	0	10,554	공시가격 반영
본인	대지	전라남도 영광군 홍농읍 단덕리 591-1번지 585.00㎡	5,908	644	0	6,552	공시가격 반영
본인	전	전라남도 영광군 홍농읍 단덕리 606번지 380.00㎡	1,748	110	0	1,858	공시가격 반영
본인	임야	전라남도 영광군 홍농읍 단덕리 80-7번지 494.00㎡	696	50	0	746	공시가격 반영
본인	임야	전라남도 영광군 홍농읍 단덕리 80-8번지 297.00㎡	400	30	0	430	공시가격 반영
본인	전	강원도 춘천시 서면 금산리 477-15번지 136.00㎡ 중 9.00㎡	4,224	0	0	4,224	기존 실거래가 반영
본인	전	강원도 춘천시 서면 금산리 477-17번지 228.00㎡ 중 28.50㎡	13,366	0	0	13,366	기존 실거래가 반영
▶ 건물(소계)			150,000	0	50,000	100,000	
본인	다세대주택(전세(임차)권)	서울특별시 송파구 방이동 거성빌딩 건물 83.74㎡	150,000	0	50,000	100,000	전세 보증금 감소
▶ 부동산에 관한 규정이 준용되는 권리와 자동차 · 건설기계 · 선박 및 항공기(소계)			20,240	178	2,559	17,859	
본인	자동차	2017년식 쏘나타하이브리드 배기량(1,999cc)	20,240	0	2,559	17,681	감가상각 반영
장남	자동차	2017년식 쏘나타하이브리드 배기량(1,999cc) 증가	0	178	0	178	공동소유 지분 추가
▶ 예금(소계)			59,408	6,050	5,577	59,881	
본인		DB손해보험(주) 9,318(1,251 증가), 교보생명보험 4,104, 국민은행 937(1,503 감소), 농협중앙회 39, 미래에셋대우(주) 199(178 증가), 수협중앙회 143, 오렌지라이프생명보험 주식회사 34,698(3,586 증가), 우리은행 3,985(3,450 감소)	53,361	5,264	5,202	53,423	근로소득 및 생활자금
모		AIA생명보험주식회사 5,478(485 증가), 국민은행 2(6 감소), 농협중앙회 5, 대신증권 3(1 증가), 새마을금고중앙회 공제사업부 0(259 감소), 스탠다드차타드은행 6, 신한은행 2(96 감소), 우리은행 160(14 감소)	5,545	486	375	5,656	
장남		농협중앙회 335(300 증가), 우리은행 467	502	300	0	802	

▶ 유가증권(소계)			73	1,777	0	1,850	
본인	상장주식	키위미디어그룹 12,150주(12,000주 증가)	61	1,761	0	1,822	평가금액 반영
모	상장주식	투에버 8주	12	16	0	28	
▶ 채무(소계)			91,191	0	11,170	80,021	
본인	금융기관채무	신한카드 9,021(5,070 감소), 오렌지라이프생명보험 주식회사 3,400, 우리은행 50,000, 한화생명보험주식회사 17,600(6,100 감소)	91,191	0	11,170	80,021	대출금 일부 상환
▶ 합명 · 합자 · 유한회사 출자지분(소계)			135,000	0	0	135,000	
본인	출자	(주) 경림제약, 출자가액: 135,000천원, 지분비율: 45.0%, 연간매출액: 0천원	135,000	0	0	135,000	
총 계			309,810	9,455	46,966	272,299	증감액: -37,511천원 (가액변동: -1,093천원)

소속	서울특별시 송파구의회		직위	의원		성명	박성희
(단위 : 천원)							
본인과의 관계	재산의 종류	소재지 면적 등 권리의 명세	종전가액	변동액		현재가액	변동사유
				증가액 (실거래가격)	감소액 (실거래가격)		
▶ 토지(소계)			1,748	57	0	1,805	
장녀	임야	충청남도 부여군 남면 회동리 산 95-2번지 2,285.00㎡ 중 571.25㎡	1,748	57	0	1,805	공시지가 반영
▶ 건물(소계)			1,700,000	0	0	1,700,000	
본인	연립주택(전세(임차)권)	서울특별시 송파구 석촌동 광덕주택 건물 77.33㎡	100,000	0	0	100,000	
본인	아파트	서울특별시 송파구 가락동 헬리오시티 건물 84.00㎡	1,600,000	0	0	1,600,000	
▶ 부동산에 관한 규정이 준용되는 권리와 자동차 · 건설기계 · 선박 및 항공기(소계)			499	30,653	499	30,653	
본인	자동차	1997년식 크레도스 배기량(1,800cc) 감소	499	0	499	0	
본인	자동차	2019년식 그랜저 배기량(2,999cc) 증가	0	30,653	0	30,653	
▶ 예금(소계)			93,142	161,890	15,644	239,388	
본인		DB손해보험(주) 0(5,750 감소), 국민은행 0(450 감소), 수협은행 2, 신한은행 8(239 감소), 우리은행 123,425(121,889 증가), 한화생명보험주식회사 20,584(1,366 증가)	27,203	124,404	7,588	144,019	전세 보증금 (123,349천원) 및 근로소득
배우자		교보생명보험 3,990(1,012 증가), 수협은행 1,216(7,047 감소), 한화생명보험주식회사 53,734(29,863 증가), 한화손해보험 1,260(360 증가)	36,012	31,235	7,047	60,200	
차녀		국민은행 1, 신한은행 2(291 감소), 씨티은행 10, 중소기업은행 30, 한화생명보험주식회사 11,662(1,154 증가)	10,842	1,154	291	11,705	전세보증금 (123,349천원) 및 근로소득
장녀		(주)KB손해보험 1,952(384 증가), (주)KEB하나은행 62, 교보생명보험 3,450(1,800 증가), 국민은행 0(8 감소), 농협중앙회 0(96 감소), 신한은행 1,800(800 증가), 우리은행 2(498 감소), 케이뱅크 259(259 증가), 한국카카오은행(주) 69(49 감소), 한화생명보험주식회사 15,870(1,787 증가)	19,085	5,097	718	23,464	

▶ 채무(소계)			379,436	661,716	379,295	661,857	
본인	금융기관채무	국민은행 0(250,000 감소), 신한은행 0(129,295 감소), 우리은행 11,062(11,062 증가)	379,295	11,062	379,295	11,062	
본인	건물임대채무	서울특별시 송파구 가락동 헬리오시티 임대보증금 증가	0	650,000	0	650,000	전세 보증금
차녀	금융기관채무	한국카카오은행(주) 795(654 증가)	141	654	0	795	
총 계			1,415,953	−469,116	−363,152	1,309,989	증감액: −105,964천원 (가액변동: 57천원)

소속	서울특별시 송파구의회		직위	의원		성명	박인섭
							(단위 : 천원)
본인과의 관계	재산의 종류	소재지 면적 등 권리의 명세	종전가액	변동액		현재가액	변동사유
				증가액 (실거래가격)	감소액 (실거래가격)		
▶ 건물(소계)			3,153,400	209,800	450,000	2,913,200	
본인	아파트	경기도 성남시 분당구 삼평동 봇들마을 건물 83.70㎡	519,000	114,000	0	633,000	공시가격 반영
본인	단독주택	세종특별자치시 부강면 부강리 대지 0.00㎡ 건물 58.00㎡ (대지 290.00㎡ 감소, 건물 16.00㎡ 증가)	90,900	3,800	0	94,700	공시가격 반영
본인	연립주택	서울특별시 송파구 거여동 건물 0.00㎡ (건물 44.19㎡ 감소)	330,000	0	330,000 (350,000)	0	소유권 상실
본인	아파트(전세(임차)권)	서울특별시 송파구 가락동 동궁리치웰아파트 건물 0.00㎡ (건물 84.00㎡ 감소)	120,000	0	120,000 (120,000)	0	소유권 상실
본인	사무실(전세(임차)권)	서울특별시 강남구 청담동 청우빌딩 건물 50.00㎡	15,000	0	0	15,000	
배우자	단독주택	세종특별자치시 부강면 부강리 대지 0.00㎡ 건물 88.00㎡ (대지 446.00㎡ 감소, 건물 32.00㎡ 증가)	161,000	7,000	0	168,000	공시가격 반영
배우자	단독주택	세종특별자치시 부강면 부강리 대지 66.00㎡ 건물 64.10㎡	82,500	0	0	82,500	
배우자	다가구주택	서울특별시 송파구 오금동 대지 173.10㎡ 건물 345.97㎡	1,835,000	85,000	0	1,920,000	가액변동
▶ 부동산에 관한 규정이 준용되는 권리와 자동차 · 건설기계 · 선박 및 항공기(소계)			11,000	0	1,983	9,017	
배우자	자동차	2006년식 그랜저 배기량(2,656cc)	3,000	0	963	2,037	
배우자	자동차	2015년식 K3 배기량(1,500cc)	8,000	0	1,020	6,980	
▶ 현금(소계)			59,000	0	6,000	53,000	
본인		현금 감소	27,000	0	2,000	25,000	
배우자		현금 감소	32,000	0	4,000	28,000	

▶ 예금(소계)			125,802	308,608	29,541	404,869	
본인		(주)KEB하나은행 402(231 증가), 교보생명보험 24,054(1,511 증가), 국민은행 4,207(3,392 증가), 농협은행 0(6,000 감소), 농협중앙회 4,182(3,052 증가), 롯데손해보험 1,078(245 증가), 메리츠화재해상보험(보험) 8,259(1,095 증가), 메트라이프생명보험 14,168(1,868 증가), 미래에셋생명보험 0(18,086 감소), 새마을금고 480(125 감소), 신용협동조합중앙회 106(2 증가), 에이비엘생명보험 9,402, 우리은행 14(12 감소), 한화생명보험주식회사 18,268(1,600 증가)	95,847	13,476	24,703	84,620	근로소득 및 전세보증금, 대출금
배우자		(주)KB손해보험 122(122 증가), (주)KEB하나은행 0(3 감소), AIA생명보험주식회사 4,164(378 증가), DB손해보험(주) 5,435(1,205 증가), 국민은행 1,641(3,666 감소), 농협중앙회 5,088(16 감소), 라이나생명보험 901(318 증가), 메트라이프생명보험 5,660(747 증가), 새마을금고 42(1,125 감소), 신용협동조합중앙회 829(563 증가), 신한은행 320(300 증가), 우리은행 296,047(291,471 증가)	29,955	295,132	4,838	320,249	
▶ 채권(소계)			350,000	0	160,000	190,000	
본인		사인간채권 감소	350,000	0	160,000	190,000	
▶ 채무(소계)			3,186,717	223,233	610,763	2,799,187	
본인	금융기관채무	(주)KEB하나은행 0(178,256 감소), 교보생명보험 0(2,660 감소), 국민은행 23,204(23,879 감소), 미래에셋생명보험 0(4,500 감소), 새마을금고 200,000(200,000 증가), 우리은행 23,233(33,435 감소), 한화생명보험주식회사 5,000	294,167	223,233	265,963	251,437	
본인	건물임대채무	경기도 성남시 분당구 삼평동 봇들마을 임대보증금	560,000	0	0	560,000	
배우자	금융기관채무	AIA생명보험주식회사 0(1,300 감소), 새마을금고 550,000, 신용협동조합중앙회 345,000, 우리카드 750(1,500 감소)	898,550	0	2,800	895,750	
배우자	건물임대채무	서울특별시 송파구 오금동 임대보증금 감소	1,415,000	0	326,000	1,089,000	
배우자	건물임대채무	세종특별자치시 부강면 부강리 임대보증금 감소	19,000	0	16,000	3,000	

▶ 고지거부 및 등록제외사항			–	–	–	–	
모		고지거부					
장남		고지거부					
총 계			512,485	295,175	36,761	770,899	증감액: 258,414천원 (가 액 변 동 : 204,017천원)

소속	서울특별시 송파구의회		직위	의원		성명	손병화
(단위 : 천원)							
본인과의 관계	재산의 종류	소재지 면적 등 권리의 명세	종전가액	변동액		현재가액	변동사유
				증가액 (실거래가격)	감소액 (실거래가격)		
▶ 토지(소계)			6,911	0	0	6,911	
본인	임야	경기도 광주시 퇴촌면 영동리 74번지 212.00㎡	6,911	0	0	6,911	
▶ 건물(소계)			251,000	0	0	251,000	
본인	상가(전세(임차)권)	서울특별시 송파구 석촌동 대지 109.65㎡ 건물 918.60㎡	80,000	0	0	80,000	
배우자	다세대주택	서울특별시 송파구 석촌동 건물 47.60㎡	171,000	0	0	171,000	
▶ 부동산에 관한 규정이 준용되는 권리와 자동차 · 건설기계 · 선박 및 항공기(소계)			26,420	0	0	26,420	
본인	자동차	2016년식 기아 K7 배기량(3,342cc)	26,420	–	–	26,420	
▶ 예금(소계)			184,302	103,700	20,704	267,298	
본인		(주)KB손해보험 4,500(1,200 증가), AIA생명보험주식회사 926(428 증가), 교보라이프플래닛생명보험 51,000(36,000 증가), 농협생명보험 9,500(3,000 증가), 스탠다드차타드은행 41(1 증가), 신한은행 1,874(1,719 감소), 우리은행 37,153(24,117 증가), 한화생명보험주식회사 5,035(692 증가), 한화손해보험 41,764(3,263 증가), 현대해상화재보험 2,427(494 증가), 흥국화재해상보험(주) 3,528(510 증가)	89,762	75,800	7,814	157,748	예금과 보험
배우자		AIA생명보험주식회사 1,251(332 증가), 국민은행 11,055(7,194 증가), 새마을금고 0(11 감소), 신한은행 22,274(3,954 감소), 우리은행 3,429(1,584 감소), 우체국 6,454(404 증가), 한화생명보험주식회사 23,931(8,143 증가), 한화손해보험 26,421(2,497 증가), 한화투자증권 4	81,798	25,896	12,875	94,819	예금과 보험
차녀		국민은행 5(7 감소), 신한은행 5,351(624 증가), 우리은행 1,680(220 증가)	6,199	846	9	7,036	
장녀		신한은행 5,932(903 증가), 우리은행 1,754(240 증가), 중국은행 9(9 증가)	6,543	1,158	6	7,695	

▶ 채무(소계)			123,526	7,510	17,205	113,831	
본인	금융기관채무	신한은행 14,137(5,610 증가), 현대캐피탈 0(2,638 감소)	11,165	5,610	2,638	14,137	
배우자	금융기관채무	신한은행 95,944(11,180 감소), 한국카카오은행(주) 0(2,987 감소), 한화생명보험주식회사 1,850	111,961	0	14,167	97,794	
장녀	금융기관채무	신한은행 1,900(1,500 증가)	400	1,900	400	1,900	
총 계			345,107	96,190	3,499	437,798	증감액: 92,691천원

소속	서울특별시 송파구의회		직위	의원		성명	송기봉
							(단위 : 천원)
본인과의 관계	재산의 종류	소재지 면적 등 권리의 명세	종전가액	변동액 증가액 (실거래가격)	변동액 감소액 (실거래가격)	현재가액	변동사유
▶ 토지(소계)			179,018	15,686	0	194,704	
본인	전	전라남도 나주시 세지면 송제리 659-1번지 4,979.00㎡	54,271	3,485	0	57,756	공시가격 반영
본인	전	전라남도 나주시 세지면 송제리 659-2번지 6,618.00㎡	72,136	4,632	0	76,768	공시가격 반영
본인	전	전라남도 나주시 세지면 송제리 660-4번지 114.00㎡	1,402	216	0	1,618	공시가격 반영
본인	답	전라남도 나주시 세지면 송제리 662번지 3,127.00㎡	28,549	6,473	0	35,022	공시가격 반영
장남	전	전라남도 나주시 왕곡면 신원리 282번지 2,200.00㎡	22,660	880	0	23,540	공시가격 반영
▶ 건물(소계)			865,784	146,000	0	1,011,784	
본인	아파트	서울특별시 송파구 잠실동 우성4차 건물 84.95㎡	678,000	146,000	0	824,000	공시가격 반영
본인	단독주택	전라남도 나주시 세지면 송제리 건물 114.80㎡	12,200	0	0	12,200	
배우자	오피스텔	서울특별시 서초구 서초동 강남역아이파크1차 오피스텔 건물 28.96㎡	175,584	0	0	175,584	
▶ 부동산에 관한 규정이 준용되는 권리와 자동차 · 건설기계 · 선박 및 항공기(소계)			500	250	250	500	
본인	자동차	1997년식 소나파3 배기량(1,990cc)	500	0	250	250	공동지분 반영
장녀	자동차	1997년식 쏘나타3 배기량(1,990cc) 증가	0	250	0	250	공동지분 반영
▶ 예금(소계)			700,688	248,330	214,214	734,804	
본인		DB손해보험(주) 3,039(788 증가), 광주은행 209, 국민은행 8, 농협은행 37,189(15,845 증가), 동양생명보험 267,448(7,180 증가), 삼성생명보험 12,307, 삼성증권 933(933 증가), 상호저축은행중앙회 15,000, 신한은행 2,607(19 증가), 신한저축은행 42,307(855 증가), 중소기업은행 749(57 감소), 케이디비생명보험 38,979(1,083 증가), 한국산업은행 77,512(1,300 증가), 한국투자증권 66(66 증가), 한화투자증권 73(1 증가), 현대라이프생명보험 19,962	490,375	145,813	117,800	518,388	금융정보로 제공되지 않는 동양생명 퇴직연금 개인형 IRP으로 변동금액이 2019.12.31 현재 0원이 아니라 267,448,45원임(거증자료 첨부함)
배우자		(주)KEB하나은행 3, DB손해보험(주) 835(835 증가), 농협은행 16,001(1,262 증가), 동양생명보험 20,200(2,400 증가), 미래에셋대우(주) 40(1 증가), 상호저축은행중앙회 46,344(2,000 감소), 신한은행 29, 신한저축은행 47,596(963 증가), 씨티은행 44, 키움닷컴증권 365(1 증가)	127,995	53,229	49,767	131,457	

장녀		농협은행 2,560(240 증가), 농협중앙회 1,201(1,025 증가), 상호저축은행중앙회 30,000	32,496	1,265	0	33,761	
장남		교보생명보험 507(187 증가), 농협은행 3,075(234 증가), 신한저축은행 47,596(963 증가), 우리은행 11(8 감소), 중소기업은행 9	49,822	48,023	46,647	51,198	
▶ 정치자금법에 따른 정치자금의 수입 및 지출을 위한 예금계좌의 예금(소계)			3,475	0	0	3,475	
본인		농협은행 3,475	3,475	0	0	3,475	변동사항 없음
▶ 유가증권(소계)			32,184	0	3,063	29,121	
본인	상장주식	케이티파워텔 147주, KT 1,000주, kt 71주	32,184	0	3,063	29,121	평가금액 반영
▶ 채무(소계)			10,000	0	0	10,000	
배우자	건물임대채무	서울특별시 서초구 서초동 강남역아이파크1차 오피스텔 임대보증금	10,000	0	0	10,000	
총 계			1,771,649	410,266	217,527	1,964,388	증감액: 192,739천원 (가 액 변 동 : 158,373천원)

소속	서울특별시 송파구의회		직위	의원		성명	심현주
(단위 : 천원)							
본인과의 관계	재산의 종류	소재지 면적 등 권리의 명세	종전가액	변동액		현재가액	변동사유
				증가액 (실거래가격)	감소액 (실거래가격)		
▶ 토지(소계)			580,345	74,213	0	654,558	
부	대지	경기도 하남시 감북동 345-19번지 198.00㎡	344,322	33,462	0	377,784	공시가격 반영
부	전	경기도 하남시 감북동 345-22번지 157.00㎡	224,196	36,738	0	260,934	공시가격 반영
부	도로	경기도 하남시 감북동 345-23번지 32.00㎡	11,827	4,013	0	15,840	공시가격 반영
▶ 건물(소계)			133,394	290,106	0	423,500	
본인	오피스텔	충청남도 천안시 서북구 성정동 학산리젠다빌 2차 B동 건물 21.81㎡	74,500	0	0	74,500	
모	단독주택	경기도 하남시 감북동 건물 230.96㎡	58,894	290,106	0	349,000	공시가격 반영
▶ 부동산에 관한 규정이 준용되는 권리와 자동차·건설기계·선박 및 항공기(소계)			22,841	0	5,400	17,441	
본인	자동차	2018년식 올뉴 모닝(2017) 배기량(998cc)	13,150	0	2,400	10,750	
부	자동차	2017년식 쏘나타(2017년식) 배기량(2,000cc)	9,691	0	3,000	6,691	
▶ 예금(소계)			100,747	40,580	37,310	104,017	
본인		국민은행 1,619(6,099 감소), 동양생명보험 2,808(375 증가), 라이나생명보험 3,168(317 증가), 삼성생명보험 3,336, 삼성증권 0(6 감소), 새마을금고 20,303(6,483 증가), 스탠다드차타드은행 23, 씨티은행 6, 우리은행 4,403(3 증가), 우체국 5,745(113 증가), 케이디비생명보험 8,631(2,251 증가)	46,605	10,931	7,494	50,042	근로소득 증가
부		KB저축은행 20,000, 대신증권 3, 새마을금고 12,970(4,736 증가), 새마을금고중앙회 공제사업부 3,311(576 증가), 스탠다드차타드은행 284, 우체국 4,721(1,390 감소), 중소기업은행 3	37,370	25,312	21,390	41,292	
모		삼성생명보험 3,904, 새마을금고 5,423(2,305 증가), 새마을금고중앙회 공제사업부 1,100(600 증가), 스탠다드차타드은행 2(1,867 감소), 신한은행 7	9,398	3,252	2,214	10,436	
장남		국민은행 1,058(986 증가), 메트라이프생명보험 0(4,633 감소), 신한은행 1, 우리은행 240, 중소기업은행 7, 한국카카오은행(주) 0(4 감소)	4,957	986	4,637	1,306	
장녀		국민은행 99(99 증가), 우리은행 842(1,552 감소), 우체국 0(23 감소)	2,417	99	1,575	941	

▶ 유가증권(소계)			0	0	0	0	
본인	비상장주식	대우전자 428주(428주 증가)	0	0	0	0	비상장주식 추가 반영
▶ 채무(소계)			50,521	0	6,612	43,909	
본인	금융기관채무	(주)KEB하나은행 5,416(2,600 감소), 우리은행 33,793(1,047 감소), 현대캐피탈 4,700(2,965 감소)	50,521	0	6,612	43,909	대출금 상환
총 계			786,806	404,899	36,098	1,155,607	증감액: 368,801천원 (가액변동: 358,919천원)

소속	서울특별시 송파구의회		직위	의원		성명	윤영한
(단위 : 천원)							
본인과의 관계	재산의 종류	소재지 면적 등 권리의 명세	종전가액	변동액		현재가액	변동사유
				증가액 (실거래가격)	감소액 (실거래가격)		
▶ 토지(소계)			90,130	0	0	90,130	
본인	임야	전라남도 신안군 압해읍 학교리 산 9번지 15,868.00㎡	90,130	0	0	90,130	
▶ 건물(소계)			489,000	107,000	0	596,000	
배우자	아파트	서울특별시 송파구 풍납동 101-1104 건물 114.00㎡	489,000	107,000	0	596,000	공시지가 반영
▶ 부동산에 관한 규정이 준용되는 권리와 자동차·건설기계·선박 및 항공기(소계)			1,910	0	0	1,910	
본인	자동차	2003년식 오피러스 배기량(2,700cc)	1,891	-	-	1,891	
배우자	자동차	2003년식 오피러스 배기량(27,000cc)	19	-	-	19	
▶ 예금(소계)			94,492	19,601	22,116	91,977	
본인		(주)KB손해보험 14,172(1,859 증가), 광주은행 1, 국민은행 594(106 감소), 농협중앙회 6, 미래에셋대우(주) 25, 삼성생명보험 29,064(1,470 증가), 삼성증권 4(1 증가), 새마을금고 410(410 증가), 새마을금고중앙회 공제사업부 170(170 증가), 신한은행 78(68 증가), 우리은행 43(444 감소), 중소기업은행 1, 한화생명보험주식회사 4,446, 한화손해보험 0(17,700 감소)	63,286	3,978	18,250	49,014	보험만기 및 생활자금
배우자		KB생명보험 0(3,775 감소), 국민은행 6,303(3,917 증가), 메리츠화재해상보험(보험) 2,551(672 증가), 삼성생명보험 3,077, 새마을금고 1,706(1,202 증가), 새마을금고중앙회 공제사업부 121(121 증가), 신한은행 909(632 증가), 씨티은행 346(279 증가), 우리은행 1,360, 흥국생명보험 14,013(935 증가)	26,403	7,758	3,775	30,386	보험만기 및 생활자금
차녀		(주)KEB하나은행 5(5 증가), 신한은행 0(91 감소), 우리은행 1,800(400 증가)	1,491	405	91	1,805	
장녀		국민은행 7,057(7,057 증가), 메리츠화재해상보험(보험) 403(403 증가), 신한은행 3,306, 우리은행 6	3,312	7,460	0	10,772	

▶ 유가증권(소계)			205	0	19	186	
본인	상장주식	넥스트BT 1주, 삼진제약 1주, 한국정보통신 1주	50	0	19	31	평가금액 반영
본인	비상장주식	씨앤상선 1주, 유니씨엔티 1주	155	0	0	155	
▶ 채권(소계)			290,000	0	0	290,000	
본인		사인간채권	290,000	0	0	290,000	
▶ 채무(소계)			61,765	0	14,435	47,330	
배우자	금융기관채무	신한카드 0(3,095 감소), 씨티은행 47,330(11,340 감소)	61,765	0	14,435	47,330	대출금 일부 상환
총 계			903,972	126,601	7,700	1,022,873	증감액: 118,901천원 (가 액 변 동 : 106,981천원)

소속	서울특별시 송파구의회		직위	의원		성명	윤정식
							(단위 : 천원)
본인과의 관계	재산의 종류	소재지 면적 등 권리의 명세	종전가액	변동액		현재가액	변동사유
				증가액 (실거래가격)	감소액 (실거래가격)		
▶ 토지(소계)			28,833	2,538	0	31,371	
배우자	도로	경기도 용인시 수지구 죽전동 1003-611번지 58.00㎡ 중 1.45㎡	923	81	0	1,004	
배우자	도로	경기도 용인시 수지구 죽전동 1003-612번지 35.00㎡ 중 0.87㎡	554	48	0	602	
배우자	도로	경기도 용인시 수지구 죽전동 1003-614번지 93.00㎡ 중 2.32㎡	1,477	130	0	1,607	
배우자	전	경기도 용인시 수지구 죽전동 813-4번지 24.00㎡ 중 0.60㎡	382	33	0	415	
배우자	도로	경기도 용인시 수지구 죽전동 813-5번지 7.00㎡ 중 0.17㎡	108	9	0	117	
배우자	도로	경기도 용인시 수지구 죽전동 814-6번지 162.00㎡ 중 4.05㎡	2,579	227	0	2,806	
배우자	잡종지	경기도 용인시 수지구 죽전동 815-13번지 220.00㎡ 중 5.50㎡	3,502	309	0	3,811	
배우자	잡종지	경기도 용인시 수지구 죽전동 815-14번지 336.00㎡ 중 8.39㎡	5,343	471	0	5,814	
배우자	도로	경기도 용인시 수지구 죽전동 871-18번지 516.00㎡ 중 6.45㎡	4,108	361	0	4,469	
배우자	대지	경기도 용인시 수지구 죽전동 871-26번지 15.00㎡ 중 0.37㎡	235	21	0	256	
배우자	대지	경기도 용인시 수지구 죽전동 871-29번지 15.00㎡ 중 0.37㎡	235	21	0	256	
배우자	대지	경기도 용인시 수지구 죽전동 871-30번지 138.00㎡ 중 3.45㎡	2,197	193	0	2,390	
배우자	도로	경기도 용인시 수지구 죽전동 875-11번지 452.00㎡ 중 11.29㎡	7,190	633	0	7,823	
배우자	대지	경기도 용인시 수지구 죽전동 815-3번지 199.00㎡ 중 199.00㎡ (총면적 199.00㎡ 증가, 지분면적 199.00㎡ 증가)	-	1	0	1	
▶ 건물(소계)			1,215,000	409,000	0	1,624,000	
본인	아파트	서울특별시 송파구 문정동 문정푸르지오아파트 건물 59.57㎡	415,000	9,000	0	424,000	
본인	아파트(전세(임차)권)	서울특별시 송파구 문정동 문정푸르지오아파트 건물 84.88㎡ (건물 84.88㎡ 증가)	-	400,000 (400,000)	0	400,000	
배우자	다가구주택	경기도 용인시 수지구 죽전동 이지뷰 대지 199.00㎡ 건물 444.29㎡	800,000	0	0	800,000	

▶ 부동산에 관한 규정이 준용되는 권리와 자동차 · 건설기계 · 선박 및 항공기(소계)			45,000	16,000	0	61,000	
본인	자동차	2015년식 그랜저 배기량(2,400cc) 증가	0	16,000 (16,000)	0	16,000	
배우자	자동차	2016년식 인피니티 배기량(2,200cc)	45,000	–	–	45,000	
▶ 예금(소계)			82,563	62,130	1,100	143,593	
본인		(주)KEB하나은행 500(500 증가), DB손해보험(주) 2,489(235 증가), 국민은행 3,000, 삼성증권 18,778(18,778 증가), 새마을금고 10(10 증가), 신용협동조합중앙회 5,910(360 증가), 신한은행 537(273 증가), 우리은행 66,637(4,698 증가)	73,007	24,954	100	97,861	– 윤정식 18,778천원 증가액은 근로소득 저축액과 마이너스대출에서 조달한 것임. – 김동희 35,374천원 증가액은 일시적 통장 입금액으로 2020.01.02일 35,000천원 인출된 것임.
배우자		DB손해보험(주) 8,373(831 증가), 신한은행 1,035(650 증가), 우리은행 36,324(34,695 증가)	9,556	37,176	1,000	45,732	
▶ 유가증권(소계)			67,267	52,582	67,267	52,582	
본인	상장주식	우리은행보통주 0주(4,312주 감소), 우리금융지주보 4,533주(4,533주 증가)	67,267	52,582	67,267	52,582	우리은행 우리사주 월 정기매입분으로 보유량 증가하였으며, 변동금액은 주가하락으로 실 평가액 감소.
▶ 채권(소계)			60,515	0	1,017	59,498	
본인		사인간채권 감소	60,515	0	1,017	59,498	
▶ 채무(소계)			461,710	492,563	49,407	904,866	
본인	금융기관채무	(주)KEB하나은행 61,105(470 증가), 신한은행 10,499(2,800 감소), 우리은행 135,460(28,007 증가), 한국증권금융 42,802(2,521 감소)	226,710	72,563	49,407	249,866	

본인	건물임대채무	서울특별시 송파구 문정동 문정푸르지오아파트 임대보증금 증가	0	420,000	0	420,000	
배우자	금융기관채무	우리은행 150,000	150,000	0	0	150,000	
배우자	건물임대채무	경기도 용인시 수지구 죽전동 이지뷰 임대보증금	85,000	0	0	85,000	
총 계			1,037,468	49,687	19,977	1,067,178	증감액: 29,710천원 (가액변동: 11,537천원)

소속	서울특별시 송파구의회		직위	의원		성명	이문재
							(단위 : 천원)
본인과의 관계	재산의 종류	소재지 면적 등 권리의 명세	종전가액	변동액		현재가액	변동사유
				증가액 (실거래가격)	감소액 (실거래가격)		
▶ 부동산에 관한 규정이 준용되는 권리와 자동차 · 건설기계 · 선박 및 항공기(소계)			0	6,360	0	6,360	
본인	자동차	2010년식 sm5 배기량(1,999cc) 증가	0	6,360 (6,360)	0	6,360	
▶ 현금(소계)			8,990	0	8,990	0	
본인		현금 감소	8,990	0	8,990	0	
▶ 예금(소계)			8,543	1,682	58	10,167	
본인		농협은행 3, 새마을금고중앙회 공제사업부 414(414 증가), 신용협동조합중앙회 450(33 감소), 신용협동조합중앙회 신용공제사업부 879(340 증가), 우리은행 0(2 감소), 중소기업은행 900(900 증가)	1,027	1,677	58	2,646	저축
부		(주)KEB하나은행 6,033(5 증가), 농협은행 14, 삼성화재해상보험 1,400, 신한은행 20, 우리은행 54	7,516	5	0	7,521	
▶ 유가증권(소계)			162,000	0	0	162,000	
본인	비상장주식	(주)대성빌텍 비상장주식 13,500주, (주)대성지아이에스 2,200주	157,000	0	0	157,000	변동없음
부	비상장주식	(주)대성지아이에스 500주	5,000	0	0	5,000	
▶ 채권(소계)			0	45,000	0	45,000	
본인		사인간채권 증가	0	45,000	0	45,000	
▶ 채무(소계)			37,624	46,100	6,000	77,724	
본인	금융기관채무	SBI저축은행 43,964(43,964 증가), 신용협동조합중앙회 31,830(5,794 감소), 신한카드 1,930(1,930 증가)	37,624	46,100	6,000	77,724	
총 계			141,909	6,942	3,048	145,803	증감액: 3,894천원

소속	서울특별시 송파구의회		직위	의원		성명	이배철
							(단위 : 천원)
본인과의 관계	재산의 종류	소재지 면적 등 권리의 명세	종전가액	변동액		현재가액	변동사유
				증가액 (실거래가격)	감소액 (실거래가격)		
▶ 토지(소계)			135,644	12,865	0	148,509	
배우자	전	경기도 용인시 처인구 양지면 제일리 103-12번지 1,220.00㎡	115,656	10,980	0	126,636	공시가격 반영
배우자	전	경기도 용인시 처인구 양지면 제일리 103-13번지 248.00㎡	19,988	1,885	0	21,873	공시가격 반영
▶ 건물(소계)			692,019	243,981	0	936,000	
본인	아파트	서울특별시 송파구 방이동 올림픽선수촌아파트 건물 84.83㎡ 중 73.38㎡	692,019	243,981	0	936,000	공시가격 반영
▶ 부동산에 관한 규정이		준용되는 권리와 자동차 · 건설기계 · 선박 및 항공기(소계)	15,770	0	1,000	14,770	
본인	자동차	2015년식 K7 배기량(2,359cc)	15,770	0	1,000	14,770	감가상각
▶ 현금(소계)			10,000	0	10,000	0	
본인		현금 감소	10,000	0	10,000	0	생활자금
▶ 예금(소계)			219,304	33,788	36,254	216,838	
본인		국민은행 4,354(11,882 감소), 농협중앙회 20,100, 메리츠화재해상보험(보험) 15,706(1,497 증가), 미래에셋대우(주) 34,127(15,494 감소), 한화손해보험 21,226(2,041 증가), 흥국생명보험 49,504(8,510 증가)	160,345	20,108	35,436	145,017	생활자금
배우자		(주)KEB하나은행 175(150 증가), 미래에셋대우(주) 71,645(13,529 증가), 우체국 1, 한국투자증권 0(817 감소)	58,959	13,680	818	71,821	
▶ 유가증권(소계)			27,116	29,344	16,741	39,719	
본인	상장주식	솔브레인 100주(100주 증가), 바이온 2,000주(2,000주 증가), 원익머트리얼즈 100주(100주 증가), 현대로템 300주(200주 증가), 오스코텍 0주(130주 감소), 현대건설 0주(100주 감소), 국일제지 0주(800주 감소), 테고사이언스 100주(100주 증가), 셀리버리 50주(50주 증가), 뉴트리바이오텍 0주(60주 감소), 성신양회 100주(150주 감소), 아난티 600주(600주 증가), KC그린홀딩스 0주(500주 감소), 이에스에이 100주(100주 증가), KODEX 코스닥150 700주(300주 증가), 대아티아이 400주, 엑세스바이오 200주(200주 증가), 대호에이엘 0주(200주 감소)	27,116	29,344	16,741	39,719	평가금액 반영

▶ 채권(소계)			400,000	0	0	400,000	
본인		사인간채권	400,000	0	0	400,000	
총 계			1,499,853	319,978	63,995	1,755,836	증감액: 255,983천원 (가 액 변 동 : 254,658천원)

소속	서울특별시 송파구의회		직위	의원		성명	이서영
							(단위 : 천원)
본인과의 관계	재산의 종류	소재지 면적 등 권리의 명세	종전가액	변동액		현재가액	변동사유
				증가액 (실거래가격)	감소액 (실거래가격)		
▶ 토지(소계)			10,399	775	0	11,174	
모	전	전라남도 영광군 백수읍 천정리 668번지 1,157.00㎡	4,975	347	0	5,322	
모	전	전라남도 영광군 백수읍 천정리 678-1번지 30.00㎡	91	8	0	99	
모	전	전라남도 영광군 백수읍 천정리 678번지 486.00㎡	3,917	321	0	4,238	
모	전	전라남도 영광군 백수읍 천정리 717번지 317.00㎡	1,416	99	0	1,515	
▶ 건물(소계)			230,000	0	0	230,000	
본인	상가	광주광역시 서구 광천동 지하5호 건물 9.90㎡	25,000	0	0	25,000	
배우자	다세대주택(전세(임차)권)	서울특별시 송파구 마천동 건물 49.58㎡	180,000	0	0	180,000	
모	단독주택	전라남도 영광군 백수읍 천정리 건물 68.70㎡	25,000	0	0	25,000	
▶ 부동산에 관한 규정이 준용되는 권리와 자동차 · 건설기계 · 선박 및 항공기(소계)			5,500	101,922	550	106,872	
배우자	자동차	2010년식 아반테xd 배기량(1,499cc)	5,500	0	550	4,950	
배우자	건설기계	콘크리트믹서트럭 타타대우상용차(주) 2016년식 증가	0	100,000 (100,000)	0	100,000	
배우자	자동차	2019년식 포터2 배기량(2,497cc) 증가	0	1,922 (1,900)	0	1,922	
▶ 예금(소계)			64,406	17,836	1,816	80,426	
본인		MG손해보험(주) 322(322 증가), 국민은행 5, 농협중앙회 449(1,561 감소), 삼성화재해상보험 15,138(1,749 증가), 새마을금고 1, 신한은행 14(1 증가), 우리은행 5,000(5,000 증가), 키움닷컴증권 203(150 증가), 한국카카오은행(주) 10(10 증가)	15,471	7,421	1,750	21,142	보험금 납입 지속에 따른 증가분
배우자		(주)KEB하나은행 8,851(2,850 증가), KB증권 3, NH투자증권 14(1 증가), 광주은행 308, 국민은행 4(26 감소), 삼성화재해상보험 26,216(2,497 증가), 수협은행 3, 신용협동조합중앙회 478(12 증가), 신한은행 589(582 증가), 우리은행 55(53 증가), 현대해상화재보험 1,266(350 증가)	31,468	6,347	28	37,787	

모		국민은행 1(1 증가), 농협손해보험 4,230(360 증가), 농협중앙회 3,680(1,213 증가)	6,337	1,602	28	7,911	보험금 납입 지속에 따른 증가분
장녀		(주)KEB하나은행 300(300 증가), 농협중앙회 2,491(966 증가), 삼성화재해상보험 10,795(1,200 증가), 중소기업은행 0(10 감소)	11,130	2,466	10	13,586	
▶ 유가증권(소계)			2,956	4	540	2,420	
본인	상장주식	차바이오텍 94주, CMG제약 250주	2,956	4	540	2,420	주식 하락에 따른 변동
▶ 채무(소계)			114,600	117,605	63,800	168,405	
배우자	금융기관채무	(주)KEB하나은행 117,800(3,200 증가), 우리카드 16,410(16,410 증가), 현대커머셜 34,195(34,195 증가)	114,600	117,605	63,800	168,405	
총 계			198,661	2,932	-60,894	262,487	증감액: 63,826천원 (가액변동: -311천원)

소속	서울특별시 송파구의회		직위	의원		성명	이영재
(단위 : 천원)							
본인과의 관계	재산의 종류	소재지 면적 등 권리의 명세	종전가액	변동액		현재가액	변동사유
				증가액 (실거래가격)	감소액 (실거래가격)		
▶ 건물(소계)			1,482,329	293,671	0	1,776,000	
본인	다세대주택	서울특별시 송파구 잠실동 대지 10.97㎡ 건물 17.85㎡	90,892	28,108	0	119,000	
본인	다세대주택	서울특별시 송파구 잠실동 대지 12.49㎡ 건물 20.34㎡	103,571	28,429	0	132,000	
본인	다세대주택	서울특별시 송파구 잠실동 대지 12.48㎡ 건물 20.33㎡	103,520	28,480	0	132,000	
본인	다세대주택	서울특별시 송파구 잠실동 대지 10.97㎡ 건물 17.85㎡	90,892	28,108	0	119,000	
본인	다세대주택	서울특별시 송파구 잠실동 대지 10.97㎡ 건물 17.85㎡	90,892	28,108	0	119,000	
본인	다세대주택	서울특별시 송파구 잠실동 대지 12.49㎡ 건물 20.34㎡	103,571	28,429	0	132,000	
본인	다세대주택	서울특별시 송파구 잠실동 대지 12.48㎡ 건물 20.33㎡	103,520	28,480	0	132,000	
본인	다세대주택	서울특별시 송파구 잠실동 대지 10.97㎡ 건물 17.85㎡	90,892	28,108	0	119,000	
본인	다세대주택	서울특별시 송파구 잠실동 대지 23.86㎡ 건물 38.86㎡	197,875	33,125	0	231,000	
본인	다세대주택	서울특별시 송파구 잠실동 대지 24.60㎡ 건물 40.05㎡	203,934	28,066	0	232,000	
본인	다세대주택	서울특별시 송파구 잠실동 대지 36.52㎡ 건물 59.46㎡ (대지 36.52㎡ 증가)	302,770	6,230	0	309,000	
▶ 부동산에 관한 규정이 준용되는 권리와 자동차 · 건설기계 · 선박 및 항공기(소계)			0	10,000	0	10,000	
본인	자동차	2015년식 그랜저 배기량(2,359cc) 증가	0	10,000 (10,000)	0	10,000	
▶ 예금(소계)			75,467	60,138	7,982	127,623	
본인		농협은행 95,019(32,832 증가), 신용협동조합중앙회 30,019(19,997 증가), 우리은행 63(430 감소)	72,702	58,138	5,739	125,101	소득 증가(급여 및 임대료)
배우자		농협은행 247(1,414 감소), 신용협동조합중앙회 12	1,673	0	1,414	259	
장남		국민은행 2, 우리은행 54(589 감소)	645	0	589	56	
차남		국민은행 2,000(1,760 증가), 농협은행 207	447	2,000	240	2,207	

▶ 채무(소계)			575,000	80,000	55,000	600,000	
본인	건물임대채무	서울특별시 송파구 잠실동 10건 임대보증금 증가	575,000	80,000	55,000	600,000	
▶ 고지거부 및 등록제외사항			-	-	-	-	
부		고지거부					독립생계유지
모		고지거부					독립생계유지
총 계			982,796	283,809	-47,018	1,313,623	증감액: 330,827천원 (가 액 변 동 : 293,671천원)

소속	서울특별시 송파구의회		직위	의원		성명	이하식
							(단위 : 천원)
본인과의 관계	재산의 종류	소재지 면적 등 권리의 명세	종전가액	변동액		현재가액	변동사유
				증가액 (실거래가격)	감소액 (실거래가격)		
▶ 토지(소계)			34,383	199	0	34,582	
본인	임야	인천광역시 서구 대곡동 산 7-10번지 5,822.00㎡ 중 495.00㎡	28,215	0	0	28,215	
본인	임야	강원도 춘천시 남산면 창촌리 354-1번지 28,654.00㎡ 중 165.00㎡	468	18	0	486	
배우자	임야	강원도 춘천시 동산면 군자리 산 134-23번지 592.00㎡	1,929	54	0	1,983	
배우자	임야	전라북도 익산시 월성동 400-116번지 277.00㎡ 중 139.00㎡	2,279	70	0	2,349	
배우자	임야	강원도 춘천시 동산면 군자리 산 134-31번지 823.00㎡ 중 69.00㎡	224	7	0	231	
배우자	임야	강원도 춘천시 동산면 원창리 293-12번지 661.00㎡ 중 330.00㎡	716	33	0	749	
배우자	임야	강원도 춘천시 동산면 원창리 293-44번지 5,023.00㎡ 중 47.00㎡	110	3	0	113	
배우자	임야	전라북도 익산시 월성동 400-151번지 3,121.00㎡ 중 27.00㎡	442	14	0	456	
▶ 건물(소계)			364,000	75,000	0	439,000	
본인	근린생활시설(전세(임차)권)	서울특별시 송파구 마천동 구룡목욕탕 대지 281.00㎡ 건물 411.00㎡	25,000	75,000	0	100,000	보증금 조정
배우자	다세대주택	인천광역시 중구 중산동 그린하우스 건물 68.84㎡	100,000	0	0	100,000	
장남	오피스텔	경기도 하남시 망월동 미사역효성해링턴타워더퍼스트 제23층 건물 42.44㎡	239,000	0	0	239,000	
▶ 부동산에 관한 규정이	준용되는 권리와 자동차 · 건설기계 · 선박 및 항공기(소계)		11,000	0	1,200	9,800	
본인	자동차	2012년식 싼타페 배기량(1,995cc)	11,000	0	1,200	9,800	
▶ 예금(소계)			441,700	38,460	32,042	448,118	
본인		국민은행 142(130 증가), 농협은행 4,509(1 증가), 농협중앙회 2,054(5 증가), 삼성화재해상보험 35,914(9,681 증가), 새마을금고 3,419(150 증가), 스탠다드차타드은행 1,743(3,722 감소), 신용협동조합중앙회 152(2 증가), 신한생명보험 8,064, 신한은행 924(908 증가), 우리은행 100(1,568 감소), 우체국 65,859(1,779 증가), 한화생명보험주식회사 9,180, 현대해상화재보험 24,092(1,882 증가), 흥국생명보험 7,932	154,836	15,218	5,970	164,084	저축

배우자		농협손해보험 630(360 증가), 농협은행 950, 농협중앙회 12,677(1,055 감소), 메리츠화재해상보험(보험) 1,360(1,360 증가), 삼성생명보험 73,673(2,065 증가), 새마을금고 1,528(38 증가), 스탠다드차타드은행 17,754(6,131 감소), 신한생명보험 36,293(2,446 증가), 우체국 31,564(10,689 증가), 한화생명보험주식회사 86,799(2,452 증가), 현대해상화재보험 5,539(11,831 감소), 흥국생명보험 4,596	272,970	21,642	21,249	273,363	저축
장남		새마을금고 2,040(3,757 감소), 신한은행 2(288 감소), 우리은행 4,940(400 증가), 한국카카오은행(주) 189(778 감소), 한화생명보험주식회사 3,500(1,200 증가)	13,894	1,600	4,823	10,671	
▶ 유가증권(소계)			8,160	0	0	8,160	
배우자	비상장주식	기산홀딩스 1,632주	8,160	0	0	8,160	변동없음
▶ 채무(소계)			476,904	55	50,023	426,936	
본인	금융기관채무	스탠다드차타드은행 37,091(55 증가), 우리은행 24,960(16,640 감소), 우체국 40,000	118,636	55	16,640	102,051	대출금 일부 상환
배우자	금융기관채무	농협중앙회 109,000, 삼성생명보험 17,820(32,180 감소), 스탠다드차타드은행 7,065(1,203 감소), 한화생명보험주식회사 21,000	188,268	0	33,383	154,885	대출금 일부 상환
배우자	건물임대채무	인천광역시 중구 중산동 그린하우스 임대보증금	10,000	0	0	10,000	
장남	건물임대채무	경기도 하남시 망월동 미사역효성해링턴타워더퍼스트 제23층 임대보증금	160,000	0	0	160,000	
총 계			382,339	113,604	−16,781	512,724	증감액: 130,385천원 (가액변동: −1,001천원)

소속	서울특별시 송파구의회		직위	의원		성명	이혜숙
							(단위 : 천원)
본인과의 관계	재산의 종류	소재지 면적 등 권리의 명세	종전가액	변동액		현재가액	변동사유
				증가액 (실거래가격)	감소액 (실거래가격)		
▶ 토지(소계)			204,908	12,854	0	217,762	
배우자	임야	강원도 삼척시 근산동 36번지 202.00㎡	135	7	0	142	공시지가 반영
배우자	대지	강원도 삼척시 근산동 72번지 893.00㎡	16,967	0	0	16,967	
배우자	임야	강원도 삼척시 근산동 산 65-1번지 10,711.00㎡	6,683	300	0	6,983	공시지가 반영
배우자	임야	강원도 삼척시 근산동 산 73번지 7,934.00㎡	4,950	222	0	5,172	공시지가 반영
배우자	임야	강원도 삼척시 근산동 산 91번지 8,430.00㎡	4,383	169	0	4,552	공시지가 반영
배우자	전	강원도 삼척시 근산동 61번지 2,066.00㎡	11,569	0	0	11,569	
배우자	전	강원도 삼척시 근산동 64번지 3,527.00㎡	21,126	0	0	21,126	
배우자	임야	강원도 삼척시 근산동 산 69번지 4,760.00㎡	2,970	133	0	3,103	공시지가 반영
배우자	임야	강원도 삼척시 근산동 산 70번지 5,653.00㎡	3,527	158	0	3,685	공시지가 반영
배우자	임야	강원도 삼척시 근산동 산 72번지 4,562.00㎡	3,010	137	0	3,147	공시지가 반영
배우자	전	강원도 삼척시 근산동 71-2번지 3,420.00㎡ 중 855.00㎡	5,121	0	0	5,121	
배우자	전	강원도 삼척시 근산동 95번지 2,598.00㎡ 중 649.50㎡	5,092	214	0	5,306	공시지가 반영
배우자	전	강원도 삼척시 근산동 71-4번지 1,400.00㎡ 중 350.00㎡	2,096	0	0	2,096	
배우자	전	강원도 삼척시 마달동 7-2번지 1,372.00㎡ 중 686.00㎡	58,310	8,026	0	66,336	공시지가 반영
배우자	임야	강원도 삼척시 자원동 산 39번지 4,760.00㎡ 중 1,586.00㎡	20,142	1,427	0	21,569	공시지가 반영
배우자	임야	강원도 삼척시 자원동 산 42번지 793.00㎡ 중 396.50㎡	1,332	39	0	1,371	공시지가 반영
모	임야	경상남도 하동군 하동읍 두곡리 산 64-5번지 18,380.00㎡	37,495	2,022	0	39,517	공시지가 반영
▶ 건물(소계)			371,300	1,000	1,700	370,600	
배우자	아파트(전세(임차)권)	서울특별시 송파구 잠실동 주공아파트 건물 81.75㎡	300,000	0	0	300,000	
배우자	단독주택	강원도 삼척시 근산동 건물 78.88㎡	20,000	1,000	0	21,000	공시가격 반영
모	단독주택	경상남도 하동군 화개면 탑리 대지 311.00㎡ 건물 96.00㎡	51,300	0	1,700	49,600	공시가격 반영

▶ 부동산에 관한 규정이 준용되는 권리와 자동차 · 건설기계 · 선박 및 항공기(소계)			63,010	0	0	63,010	
본인	자동차	2016년식 카니발 배기량(2,199cc)	29,160	–	–	29,160	
배우자	자동차	2016년식 코란도스포츠 배기량(2,200cc)	25,600	–	–	25,600	
부	자동차	2014년식 스파크 1.0DOHC 배기량(995cc)	2,550	–	–	2,550	
모	자동차	2014년식 스파크 1.0DOHC 배기량(995cc)	2,550	–	–	2,550	
모	자동차	2011년식 포터II 배기량(2,497cc)	3,150	–	–	3,150	
▶ 예금(소계)			142,653	61,676	83,021	121,308	
본인		국민은행 9, 농협은행 2, 라이나생명보험 1,995(598 증가), 새마을금고 504(3 증가), 우리은행 60(216 감소), 우체국 24,768(4,498 증가), 중소기업은행 10,429(1,254 감소), 한화손해보험 3,434(676 증가), 현대해상화재보험 0(700 감소)	37,596	6,875	3,270	41,201	생활자금
배우자		MG손해보험(주) 1,927(592 증가), 농협생명보험 4,645(947 증가), 농협은행 2,064(261 감소), 농협중앙회 1,043(1,030 증가), 산림조합중앙회 541(40,988 감소), 삼성화재해상보험 5,489(1,732 증가), 한화손해보험 2,069(674 증가)	54,052	5,794	42,068	17,778	
부		국민은행 0(171 감소), 농협중앙회 0(1,363 감소), 신한은행 0(656 감소)	2,190	0	2,190	0	
모		DB손해보험(주) 340(120 증가), 국민은행 203, 농협손해보험 4,870(1,080 증가), 농협중앙회 40,957(9,613 증가), 우체국 1, 현대해상화재보험 949(232 증가)	36,275	39,831	28,786	47,320	
삼녀		DB손해보험(주) 1,050(600 증가), 국민은행 719(714 증가), 농협중앙회 502(844 감소), 신한금융투자(주) 26(26 증가), 신한은행 6,381(5,156 증가), 한국카카오은행(주) 0(5,723 감소), 한화손해보험 1,466(443 증가)	9,772	6,939	6,567	10,144	
차녀		국민은행 1,368(1,158 증가), 신한은행 164(13 증가), 우리은행 20, 한국카카오은행(주) 0(140 감소), 한화손해보험 1,476(453 증가)	1,544	1,624	140	3,028	
장남		우리은행 41, 한화손해보험 1,567(451 증가), 현대해상화재보험 229(162 증가)	1,224	613	0	1,837	

▶ 채무(소계)			38,474	63,909	6,755	95,628	
본인	금융기관채무	중소기업은행 8,863(8,863 증가)	0	8,863	0	8,863	일시적 생활자금
배우자	금융기관채무	KB캐피탈 0(5,791 감소), 산림조합중앙회 57,523(24,840 증가)	38,474	25,804	6,755	57,523	일시적 생활자금
삼녀	금융기관채무	국민은행 20,000(20,000 증가), 신한카드 9,242(9,242 증가)	0	29,242	0	29,242	일시적 생활자금
총 계			743,397	11,621	77,966	677,052	증감액: -66,345천원 (가액변동: 12,154천원)

소속	서울특별시 송파구의회		직위	의원		성명	이황수
							(단위 : 천원)
본인과의 관계	재산의 종류	소재지 면적 등 권리의 명세	종전가액	변동액 증가액 (실거래가격)	변동액 감소액 (실거래가격)	현재가액	변동사유
▶ 토지(소계)			1,261,917	38,044	0	1,299,961	
본인	답	경기도 양평군 강하면 왕창리 304-3번지 1,057.00㎡	60,988	2,537	0	63,525	가액변동(공시지가 반영)
본인	대지	서울특별시 송파구 가락동 46-8번지 229.10㎡ 중 45.80㎡	200,283	15,526	0	215,809	가액변동(공시지가 반영)
본인	대지	서울특별시 송파구 가락동 46-9번지 453.00㎡ 중 90.60㎡	730,598	14,587	0	745,185	가액변동(공시지가 반영)
본인	대지	서울특별시 송파구 가락동 46-20번지 173.80㎡ 중 34.80㎡	270,048	5,394	0	275,442	가액변동(공시지가 반영)
▶ 건물(소계)			2,898,667	785,102	0	3,683,769	
본인	복합건물(주택+상가)	서울특별시 송파구 오금동 대지 331.20㎡ 건물 826.70㎡	2,750,467	106,302	0	2,856,769	가액변동(공시지가 반영)
본인	단독주택	서울특별시 송파구 가락동 대지 282.00㎡ 중 56.00㎡ 건물 82.65㎡ 중 16.53㎡	148,200	678,800	0	827,000	가액변동(공시지가 반영)
▶ 부동산에 관한 규정이 준용되는 권리와 자동차 · 건설기계 · 선박 및 항공기(소계)			118,570	0	0	118,570	
본인	자동차	2016년식 디스커버리 배기량(3,000cc)	65,920	-	-	65,920	
본인	자동차	2006년식 에쿠스 배기량(3,300cc)	6,650	-	-	6,650	
장남	자동차	2018년식 벤츠 gla220 배기량(1,991cc)	46,000	-	-	46,000	
▶ 예금(소계)			49,223	34,347	2,287	81,283	
본인		KB증권 6, NH투자증권 1(180 감소), 농협은행 3,300(1,200 증가), 농협중앙회 8,685(3,013 증가), 미래에셋생명보험 9,828(3,024 증가), 새마을금고 1,202(16 증가), 새마을금고중앙회 공제사업부 13,146(838 증가), 신용협동조합중앙회 14, 신한은행 133(472 감소), 우리은행 164(638 감소), 우체국 20,433(16,262 증가)	33,849	24,395	1,332	56,912	소득증가(근로소득 및 임대료)

배우자		(주)KEB하나은행 12, 농협은행 3,200(1,200 증가), 새마을금고중앙회 공제사업부 952(148 증가), 스탠다드차타드은행 3,898(350 증가), 신용협동조합중앙회 14	6,378	1,698	0	8,076	소득증가(근로소득 및 임대료)
차남		농협은행 3,300(1,200 증가), 신한은행 203(199 증가)	2,104	1,399	0	3,503	
장남		NH투자증권 160(160 증가), 농협은행 3,300(1,200 증가), 수협중앙회 3,000(3,000 증가), 신한은행 2, 우리은행 6,330(1,540 증가)	6,892	6,855	955	12,792	
▶ 채무(소계)			874,803	112,012	34,549	952,266	
본인	금융기관채무	농협중앙회 850,254(65,451 증가)	784,803	100,000	34,549	850,254	일시적 생활자금
본인	건물임대채무	서울특별시 송파구 오금동 임대보증금	90,000	0	0	90,000	
차남	금융기관채무	한국카카오은행(주) 2,926(2,926 증가)	0	2,926	0	2,926	
장남	금융기관채무	메르세데스벤츠파이낸셜서비스코리아(주) 9,086(9,086 증가)	0	9,086	0	9,086	
총 계			3,453,574	745,481	-32,262	4,231,317	증감액: 777,743천원 (가 액 변 동 : 823,146천원)

소속	서울특별시 송파구의회		직위	의원		성명	정명숙
							(단위 : 천원)
본인과의 관계	재산의 종류	소재지 면적 등 권리의 명세	종전가액	변동액		현재가액	변동사유
				증가액 (실거래가격)	감소액 (실거래가격)		
▶ 토지(소계)			162,192	20,013	0	182,205	
본인	전	경상북도 경주시 현곡면 라원리 672-1번지 717.00㎡	21,008	0	0	21,008	없음
본인	전	경상북도 경주시 현곡면 라원리 672-2번지 1,596.00㎡	49,476	0	0	49,476	없음
본인	전	경상북도 경주시 현곡면 라원리 672-4번지 464.00㎡	13,595	0	0	13,595	없음
본인	대지	경상북도 경주시 현곡면 라원리 678번지 704.00㎡	32,313	4,013	0	36,326	
본인	임야	경상북도 영양군 수비면 계리 산 76-2번지 49,630.00㎡	45,800	0	0	45,800	
장녀	임야	강원도평창군진부면송정리 산 170-3번지 826.00㎡ 중 413.00㎡ (총면적 826.00㎡ 증가, 지분면적 413.00㎡ 증가)	-	8,000 (8,000)	0	8,000	
장남	임야	강원도평창군진부면송정리 산 170-3번지 826.00㎡ 중 413.00㎡ (총면적 826.00㎡ 증가, 지분면적 413.00㎡ 증가)	-	8,000 (8,000)	0	8,000	
▶ 건물(소계)			1,870,000	174,000	4,000	2,040,000	
본인	아파트	경상남도 밀양시 내이동 삼우아파트 건물 530.28㎡ 중 52.37㎡	44,000	0	4,000	40,000	
본인	아파트	경상북도 포항시 남구 오천읍 용덕리 신흥홍실타운 건물 553.20㎡ 중 54.00㎡	28,000	0	0	28,000	
본인	다세대주택	서울특별시 송파구 방이동 대지 318.00㎡ 중 13.39㎡ 건물 167.89㎡ 중 22.25㎡	96,000	7,000	0	103,000	
본인	다세대주택	서울특별시 송파구 방이동 대지 318.00㎡ 중 13.39㎡ 건물 159.66㎡ 중 22.25㎡	96,000	7,000	0	103,000	
본인	다세대주택	서울특별시 송파구 삼전동 대지 193.10㎡ 중 12.84㎡ 건물 113.88㎡ 중 26.26㎡	104,000	6,000	0	110,000	
본인	다세대주택	서울특별시 송파구 삼전동 대지 193.10㎡ 중 19.46㎡ 건물 113.88㎡ 중 39.78㎡	157,000	7,000	0	164,000	
본인	다세대주택	서울특별시 송파구 삼전동 대지 193.10㎡ 중 17.93㎡ 건물 113.88㎡ 중 36.66㎡	144,000	8,000	0	152,000	
본인	다세대주택	서울특별시 송파구 삼전동 대지 193.10㎡ 중 12.84㎡ 건물 113.88㎡ 중 63.94㎡ (건물 지분면적 37.68㎡ 증가)	124,000	7,000	0	131,000	
본인	다세대주택	서울특별시 송파구 삼전동 대지 193.10㎡ 중 60.30㎡ 건물 113.88㎡ 중 60.30㎡ (대지 지분면적 47.46㎡ 증가)	170,000	9,000	0	179,000	
본인	다세대주택	서울특별시 송파구 삼전동 대지 193.10㎡ 중 12.84㎡ 건물 113.88㎡ 중 36.66㎡	144,000	8,000	0	152,000	

본인	다세대주택	서울특별시 송파구 삼전동 대지 193.10㎡ 중 12.84㎡ 건물 113.88㎡ 중 26.26㎡	104,000	6,000	0	110,000	
본인	다세대주택	서울특별시 송파구 삼전동 대지 193.10㎡ 중 12.84㎡ 건물 113.88㎡ 중 39.78㎡	157,000	7,000	0	164,000	
본인	다세대주택	서울특별시 송파구 삼전동 대지 193.10㎡ 중 12.84㎡ 건물 113.88㎡ 중 36.66㎡	144,000	8,000	0	152,000	
본인	다세대주택	서울특별시 송파구 삼전동 대지 193.10㎡ 중 12.84㎡ 건물 96.38㎡ 중 86.72㎡	321,000	11,000	0	332,000	
장녀	오피스텔(전세(임차)권)	경기도 수원시 권선구 권선동 대지 1,450.60㎡ 중 11.77㎡ 건물 914.48㎡ 중 31.10㎡	2,000	0	0	2,000	
장녀	상가	서울특별시 강남구 도곡동 현대그린아파트 대지 5,592.10㎡ 중 58.83㎡ 건물 352.69㎡ 중 19.54㎡ (대지 지분면적 58.83㎡ 증가, 건물 지분면적 19.54㎡ 증가)	–	41,500 (41,500)	0	41,500	
장남	다가구주택(전세(임차)권)	서울특별시 송파구 삼전동 8-4, 301호 대지 193.10㎡ 중 12.84㎡ 건물 113.88㎡ 중 37.68㎡	35,000	0	0	35,000	
장남	상가	서울특별시 강남구 도곡동 현대그린아파트 대지 5,592.10㎡ 중 58.83㎡ 건물 352.69㎡ 중 19.54㎡ (대지 지분면적 58.83㎡ 증가, 건물 지분면적 19.54㎡ 증가)	–	41,500 (41,500)	0	41,500	
▶ 부동산에 관한 규정이 준용되는 권리와 자동차 · 건설기계 · 선박 및 항공기(소계)			25,570	0	0	25,570	
장남	자동차	2019년식 투산(TUCSON) 배기량(1,995cc)	25,570	–	–	25,570	
▶ 현금(소계)			73,000	38,000	0	111,000	
본인		현금	35,000	0	0	35,000	
장녀		현금 증가	38,000	9,000	0	47,000	
장남		현금 증가	–	29,000	0	29,000	
▶ 예금(소계)			146,951	132,994	21,205	258,740	
본인		(주)KEB하나은행 7,844(6,330 증가), DB손해보험(주) 0(5,080 감소), 교보생명보험 10,160(278 증가), 국민은행 109,087(96,459 증가), 농협은행 8(8 증가), 농협중앙회 1,278(375 감소), 동양생명보험 13,514(1,435 증가), 메리츠화재해상보험(보험) 3,785(405 증가), 삼성화재해상보험 3,478(487 증가), 새마을금고 18(159 감소), 새마을금고중앙회 공제사업부 2,927(158 증가), 신용협동조합중앙회 11, 신한생명보험 4,672(724 감소), 신한은행 4,732(1,194 증가), 우리은행 1,237(821 증가), 우체국 2,520, 한화생명보험주식회사 26,198(1,531 증가), 현대해상화재보험 11,095(1,046 증가)	98,750	112,846	9,032	202,564	전세보증금 등
모		부산은행 19,077(3,703 증가), 에이아이지손해보험(주) 3,251(527 증가)	18,098	4,230	0	22,328	
차남		국민은행 30, 농협중앙회 6(6 증가), 우리은행 2,101	2,131	6	0	2,137	

장녀		MG손해보험(주) 476(178 증가), 국민은행 1,064(412 감소), 라이나생명보험 2,359(622 증가)	3,511	1,062	674	3,899	전세보증금 등
장남		(주)KEB하나은행 2, DB손해보험(주) 1,403(368 증가), 국민은행 7,348(5,138 증가), 농협중앙회 7, 신한은행 10, 우리은행 15,738(3,474 감소), 현대해상화재보험 3,304(1,319 증가)	24,461	14,850	11,499	27,812	
▶ 채무(소계)			1,783,530	772,000	566,148	1,989,382	
본인	금융기관채무	국민은행 204,382(8,148 감소)	212,530	0	8,148	204,382	
본인	건물임대채무	경상남도 밀양시 내이동 삼우아파트 임대보증금 감소	20,000	0	20,000	0	
본인	건물임대채무	서울특별시 송파구 삼전동 8-4호 201호 임대보증금 증가	110,000	7,000	0	117,000	
본인	건물임대채무	서울특별시 송파구 삼전동 8-4번지 403호 임대보증금 증가	160,000	15,000	0	175,000	
본인	건물임대채무	서울특별시 송파구 삼전동 8-4번지 402호 임대보증금 감소	100,000	0	100,000	0	
본인	건물임대채무	서울특별시 송파구 삼전동 8-4번지 401호 임대보증금 감소	110,000	0	110,000	0	
본인	건물임대채무	서울특별시 송파구 삼전동 8-4번지 302호 임대보증금 감소	170,000	0	170,000	0	
본인	건물임대채무	서울특별시 송파구 삼전동 8-4번지 301호 임대보증금 감소	120,000	0	120,000	0	
본인	건물임대채무	서울특별시 송파구 삼전동 8-4번지 203호 임대보증금	133,000	0	0	133,000	
본인	건물임대채무	서울특별시 송파구 삼전동 8-4번지 202호 임대보증금 증가	165,000	15,000	0	180,000	
본인	건물임대채무	서울특별시 송파구 삼전동 8-4 임대보증금 증가	150,000	15,000	0	165,000	
본인	건물임대채무	서울특별시 송파구 삼전동 4건 임대보증금 증가	43,000	705,000	8,000	740,000	
본인	건물임대채무	서울특별시 송파구 방이동 98-5 2건 임대보증금 증가	260,000	10,000	0	270,000	
본인	건물임대채무	경상북도 포항시 남구 오천읍 용덕리 신흥홍실타운 임대보증금 감소	30,000	0	30,000	0	
장녀	건물임대채무	서울특별시 강남구 도곡동 현대그린아파트 임대보증금 증가	0	2,500	0	2,500	
장남	건물임대채무	서울특별시 강남구 도곡동 현대그린아파트 임대보증금 증가	0	2,500	0	2,500	
총 계			494,183	-406,993	-540,943	628,133	증감액: 133,950천원 (가액변동: 84,013천원)

소속	서울특별시 송파구의회		직위	의원		성명	조용근
							(단위 : 천원)
본인과의 관계	재산의 종류	소재지 면적 등 권리의 명세	종전가액	변동액		현재가액	변동사유
				증가액 (실거래가격)	감소액 (실거래가격)		
▶ 토지(소계)			27,944	1,597	0	29,541	
본인	전	경상북도 상주시 화동면 490-2번지 1,996.00㎡	27,944	1,597	0	29,541	공시가격 반영
▶ 건물(소계)			606,000	583,000	0	1,189,000	
배우자	아파트(전세(임차)권)	서울특별시 송파구 장지동 위례24단지 건물 84.93㎡ (건물 84.93㎡ 증가)	-	500,000 (500,000)	0	500,000	전세(임차)권
모	아파트	서울특별시 송파구 장지동 위례24단지 건물 84.93㎡	606,000	83,000	0	689,000	공시가격 반영
▶ 부동산에 관한 규정이 준용되는 권리와 자동차 · 건설기계 · 선박 및 항공기(소계)			18,831	144	0	18,975	
배우자	자동차	2016년식 삼성 SM7lpe 배기량(2,000cc)	14,331	-	-	14,331	
배우자	자동차	2012년식 레이 배기량(999cc)	4,500	-	-	4,500	
모	자동차	2016년식 SM7lpe 배기량(2,000cc) 증가	0	144	0	144	공동소유분 반영
▶ 예금(소계)			456,952	318,445	278,296	497,101	
본인		(주)KEB하나은행 1, 국민은행 2, 농협은행 4,000, 라이나생명보험 6,485(282 증가), 새마을금고 500(500 증가), 신용협동조합중앙회 8, 신한은행 1,091(870 감소), 씨티은행 7, 우리은행 1,091(394 증가), 우체국 6	12,885	1,176	870	13,191	근로소득 증가로 인한 저축 증가
배우자		DB손해보험(주) 5,728(592 증가), SK증권 596(424 증가), 교보생명보험 10,695(592 증가), 농협생명보험 10,700(1,200 증가), 농협은행 10,756(5,997 감소), 대한지방행정공제회 331,648(46,782 증가), 라이나생명보험 4,219(184 증가), 삼성화재해상보험 5,346(357 증가), 새마을금고 1(3,999 감소), 수협은행 0(3,600 감소), 우리은행 32, 한화생명보험주식회사 7,731	350,917	299,883	263,348	387,452	근로소득 증가로 인한 저축 증가
모		농협은행 14,236(172 증가), 대구은행 21,204(1,168 증가), 신한은행 79(5 감소), 우체국 44, 한국투자증권 50,258(598 증가)	83,888	16,011	14,078	85,821	
차남		농협은행 1,810(240 증가)	1,570	240	0	1,810	
장남		국민은행 45(32 증가), 농협은행 8,781(1,102 증가), 우리은행 1(1 증가)	7,692	1,135	0	8,827	

▶ 유가증권(소계)			418	0	418	0	
배우자	상장주식	KB금융지주 보통 0주(9주 감소)	418	0	418	0	주식 매도
▶ 채무(소계)			0	500,000	0	500,000	
모	건물임대채무	서울특별시 송파구 장지동 위례24단지 임대보증금 증가	0	500,000	0	500,000	전세 보증금
총 계			1,110,145	403,186	278,714	1,234,617	증감액: 124,472천원 (가액변동: 84,597천원)

소속	서울특별시 송파구의회	직위	의원	성명	한상욱

(단위 : 천원)

본인과의 관계	재산의 종류	소재지 면적 등 권리의 명세	종전가액	변동액		현재가액	변동사유
				증가액 (실거래가격)	감소액 (실거래가격)		
▶ 토지(소계)			1,581,180	93,252	0	1,674,432	
본인	대지	서울특별시 송파구 풍납동 490-4번지 228.00㎡	1,581,180	93,252	0	1,674,432	2019년 공시지가 변동
▶ 건물(소계)			797,092	24,000	7,000	814,092	
본인	아파트	서울특별시 송파구 오금동 건물 179.66㎡	630,000	24,000	0	654,000	2019년 공시지가 변동
본인	단독주택(전세(임차)권)	서울특별시 송파구 풍납동 건물 82.50㎡	5,000	0	0	5,000	
본인	기타	경기도 광주시 오포읍 양벌리 4002동 101호 건물 24.00㎡	1,800	0	0	1,800	
본인	기타	서울특별시 송파구 풍납동 건물 75.00㎡	22,948	0	0	22,948	
본인	기타	경기도 광주시 오포읍 양벌리 4001동 101 건물 144.00㎡	7,344	0	0	7,344	
배우자	아파트	인천광역시 중구 중산동 건물 56.62㎡	130,000	0	7,000	123,000	2019년 공시지가 변동
▶ 예금(소계)			1,023,513	248,621	222,249	1,049,885	
본인		(주)KEB하나은행 16(1,254 감소), 국민은행 10,000, 삼성화재해상보험 151,471(19,146 증가), 새마을금고 38,450(5,942 증가), 우리은행 16,486(32,529 감소), 중소기업은행 9,782(40,887 감소)	275,787	36,693	86,275	226,205	소득발생

배우자		(주)KB손해보험 23,904, (주)KEB하나은행 145,752(14,339 증가), BNP파리바카디프생명보험 50,000(50,000 증가), DB손해보험(주) 34,100(4,024 증가), MG손해보험(주) 2,850(600 증가), 교보생명보험 395,820(21,917 증가), 농협은행 610(131 감소), 삼성생명보험 30,664(1,851 증가), 새마을금고 12,851(9,001 증가), 스탠다드차타드은행 24,353(36,151 감소), 신영증권 20,853(2,288 증가), 신한은행 451(471 감소), 씨티은행 55, 우체국 4,117(366 증가), 중소기업은행 4,838(4,458 감소), 하나생명보험 34,000, 현대해상화재보험 10,833(1,170 증가)	731,706	195,727	131,382	796,051	소득발생
장남		(주)KEB하나은행 4,446(3,632 감소), 국민은행 0(838 감소), 새마을금고 23,051(16,201 증가), 신용협동조합중앙회 132(122 감소)	16,020	16,201	4,592	27,629	
▶ 유가증권(소계)			122,365	186	5,076	117,475	
본인	비상장주식	(주)한주철관 9,000주, (주)브이앤텍 5,200주	71,000	0	0	71,000	평가액증감
배우자	상장주식	금호산업 15주, 한국전력 275주, 삼성전자 0주(20주 감소), 성광벤드 200주, 팬오션 1주, KCC 18주, 보성파워텍 80주, POSCO 90주, 벽산 300주, 정산애강 2,000주, 삼영화학 1,100주	45,865	186	4,626	41,425	
배우자	비상장주식	(주)한주철관 1,000주, 세신 1,000주	5,500	0	450	5,050	
▶ 채무(소계)			579,921	5,000	52,921	532,000	
본인	금융기관채무	(주)KEB하나은행 113,617(40,130 감소), 중소기업은행 300,000	453,747	0	40,130	413,617	분할상환
본인	토지임대채무	서울특별시 송파구 풍납동 490-4번지 임대보증금	20,000	0	0	20,000	
배우자	금융기관채무	한국주택금융공사 93,383(7,791 감소)	101,174	0	7,791	93,383	분할상환
배우자	건물임대채무	인천광역시 중구 중산동 임대보증금	5,000	5,000	5,000	5,000	신규임대차계약
▶ 회원권(소계)			53,340	0	0	53,340	
본인	콘도미니엄	(주)대명레저산업 대명콘도	15,840	-	-	15,840	
본인	골프	(주)한일레져 솔모로C.C	37,500	-	-	37,500	
▶ 고지거부 및 등록제외사항			-	-	-	-	
장녀		고지거부	224,618	0	224,618	0	독립생계유지
총 계			3,222,187	361,059	406,022	3,177,224	증감액: -44,963천원 (가 액 변 동 : 106,136천원)

소속	서울특별시 강동구의회		직위	의장		성명	임인택
							(단위 : 천원)
본인과의 관계	재산의 종류	소재지 면적 등 권리의 명세	종전가액	변동액		현재가액	변동사유
				증가액 (실거래가격)	감소액 (실거래가격)		
▶ 토지(소계)			71,000	0	71,000	0	
장남	전	전라남도 나주시 동강면 대지리 150-2번지 0.00㎡ (890.00㎡ 감소)	40,000	0	40,000	0	매도
장남	전	전라남도 나주시 동강면 대지리 204번지 0.00㎡ (668.00㎡ 감소)	31,000	0	31,000	0	매도
▶ 건물(소계)			930,000	880,000	930,000	880,000	
본인	단독주택(전세(임차)권)	서울특별시 강동구 천호동 건물 0.00㎡ (건물 70.00㎡ 감소)	130,000	0	130,000 (130,000)	0	계약해지
배우자	아파트 (분양권)	서울특별시 강동구 암사동 암사종합아파트 건물 0.00㎡ (건물 99.10㎡ 감소)	720,000	0	720,000	0	소유권전환
배우자	아파트	서울특별시 강동구 암사동 암사종합아파트 건물 99.10㎡ (건물 99.10㎡ 증가)	-	720,000 (720,000)	0	720,000	소유권전환
장남	다세대주택(전세(임차)권)	대전광역시 유성구 궁동 장대다가구주택 건물 0.00㎡ (건물 80.00㎡ 감소)	80,000	0	80,000 (80,000)	0	계약해지
장남	아파트(전세(임차)권)	대전광역시 유성구 궁동 다솔아파트 건물 104.00㎡ (건물 104.00㎡ 증가)	-	160,000 (160,000)	0	160,000	전세계약
▶ 부동산에 관한 규정이 준용되는 권리와 자동차 · 건설기계 · 선박 및 항공기(소계)			22,000	2,500	0	24,500	
본인	자동차	2005년식 벤츠 배기량(2,000cc)	13,000	-	-	13,000	변동없음
장남	자동차	2009년식 아반떼 배기량(1,600cc)	9,000	-	-	9,000	변동없음
장남	자동차	2008년식 그랜드카니발 배기량(2,900cc) 증가	0	2,500 (2,500)	0	2,500	매입

▶ 예금(소계)			67,183	35,670	16,585	86,268	
본인		DB손해보험(주) 2,290(600 증가), SK증권 31, 국민은행 8(604 감소), 농협손해보험 320(192 증가), 농협은행 434(434 증가), 농협중앙회 19,074(14,957 증가), 새마을금고 33, 스탠다드차타드은행 238, 우리은행 501(698 감소)	8,048	16,669	1,788	22,929	예금 증액
배우자		교보생명보험 14,338(157 증가), 국민은행 8(8 증가), 농협중앙회 61(60 증가), 새마을금고 5, 스탠다드차타드은행 74, 신한은행 168(5,468 감소)	19,897	1,326	6,569	14,654	
장남		(주)KEB하나은행 18,940(2,491 증가), AIA생명보험주식회사 9,169(1,264 증가), 국민은행 565(628 감소), 우리은행 3,937(3,752 증가), 한화손해보험 13,095(1,991 증가), 흥국생명보험 2,979(577 증가)	39,238	17,675	8,228	48,685	
▶ 채권(소계)			100,000	0	0	100,000	
본인		사인간채권	100,000	0	0	100,000	변동없음
▶ 채무(소계)			96,045	0	61,554	34,491	
본인	금융기관채무	국민은행 1,428(31,429 감소), 농협중앙회 14,243(24,084 감소), 우리은행 0(1,041 감소)	72,225	0	56,554	15,671	저축액으로변제
배우자	금융기관채무	교보생명보험 18,820(5,000 감소)	23,820	0	5,000	18,820	저축액으로변제
▶ 회원권(소계)			18,900	0	10,000	8,900	
본인	콘도미니엄	신세계리조트(주) 감소	10,000	0	10,000 (10,000)	0	소유권상실
장남	콘도미니엄	아이파크콘도	8,900	–	–	8,900	변동없음
▶ 합명 · 합자 · 유한회사 출자지분(소계)			16,000	0	0	16,000	
본인	출자	엘엔엘상사(주), 출자가액: 16,000천원, 지분비율: 40.0%, 연간매출액: 360,000천원	16,000	0	0	16,000	변동없음
▶ 고지거부 및 등록제외사항			–	–	–	–	
차남		고지거부	66,862	0	66,862	0	독립생계유지
총 계			1,195,900	918,170	1,032,893	1,081,177	증감액: -114,723천원

소속	서울특별시 강동구의회		직위	의원		성명	김남현
							(단위 : 천원)
본인과의 관계	재산의 종류	소재지 면적 등 권리의 명세	종전가액	변동액		현재가액	변동사유
				증가액 (실거래가격)	감소액 (실거래가격)		
▶ 토지(소계)			32,562	0	0	32,562	
본인	전	강원도 영월군 남면 조전리 373-1번지 548.00㎡	11,951	0	0	11,951	변동없음
본인	전	강원도 영월군 남면 조전리 373-2번지 816.00㎡	17,795	0	0	17,795	변동없음
본인	도로	강원도 영월군 남면 조전리 374-1번지 256.00㎡	2,816	0	0	2,816	변동없음
▶ 건물(소계)			2,457,975	0	0	2,457,975	
본인	단독주택	강원도 영월군 남면 조전리 대지 1,158.00㎡ 건물 82.15㎡	118,054	0	0	118,054	변동없음
본인	다세대주택	서울특별시 강동구 명일동 건물 317.03㎡	1,367,000	0	0	1,367,000	변동없음
본인	상가	경기도 하남시 망월동 우성미사타워 대지 25.21㎡ 건물 296.82㎡	892,500	0	0	892,500	변동없음
본인	상가	서울특별시 강동구 명일동 대지 2.32㎡ 건물 33.35㎡	80,421	0	0	80,421	변동없음
▶ 부동산에 관한 규정이 준용되는 권리와 자동차·건설기계·선박 및 항공기(소계)			56,050	0	0	56,050	
본인	자동차	2018년식 그랜져 IG 배기량(2,359cc)	32,000	-	-	32,000	변동없음
본인	자동차	2018년식 QM3 배기량(1,461cc)	24,050	-	-	24,050	변동없음
▶ 예금(소계)			110,206	23,806	14,752	119,260	
본인		(주)KB손해보험 3,654(748 증가), (주)KEB하나은행 9,203(2,536 감소), AIA생명보험주식회사 48,185, DB손해보험(주) 0(400 감소), KB증권 16, 광주은행 3, 국민은행 293(63 감소), 농협손해보험 659(233 증가), 농협은행 423(273 감소), 농협중앙회 29, 대신증권 12, 라이나생명보험 3,188(708 증가), 메리츠화재해상보험(보험) 3,347(575 증가), 신한은행 47, 씨티은행 28, 우리은행 1,394(2,294 감소), 중소기업은행 7, 하나금융투자 7(101 감소), 한국카카오은행(주) 4,919(4,919 증가), 한화손해보험 8,621(1,047 증가), 현대해상화재보험 2,795(1,020 증가)	83,247	17,648	14,065	86,830	예금가입
모		농협은행 27, 우체국 836(448 감소)	1,311	0	448	863	
차남		(주)KEB하나은행 900(900 증가), 미래에셋생명보험 8,122(1,598 증가), 신한은행 38(30 증가), 우리은행 10(32 감소), 현대해상화재보험 5,968(1,054 증가)	11,488	3,582	32	15,038	

장남		(주)KEB하나은행 181(60 증가), 광주은행 2, 미래에셋생명보험 11,624(1,836 증가), 신한은행 1,382(152 증가), 우리은행 25(148 감소), 현대해상화재보험 3,315(469 증가)	14,160	2,576	207	16,529	예금가입
▶ 유가증권(소계)			49,800	40,200	0	90,000	
본인	상장주식	지엠피 10,000주(4,000주 증가)	49,800	40,200	0	90,000	동일종목 주식매입 (4,000주)
▶ 채무(소계)			2,501,468	161,218	100,170	2,562,516	
본인	금융기관채무	(주)KEB하나은행 253,636(2,136 증가), AIA생명보험주식회사 20,000(20,000 증가), 국민은행 68,503(68,503 증가), 알씨아이파이낸셜서비스코리아(주) 15,798(4,170 감소), 우리은행 480,000	751,468	96,639	10,170	837,937	신규발생
본인	건물임대채무	서울특별시 강동구 명일동 2건 임대보증금 감소	1,720,000	50,000	90,000	1,680,000	임대보증금감소
본인	건물임대채무	경기도 하남시 망월동 우성미사타워 임대보증금	30,000	0	0	30,000	변동없음
장남	금융기관채무	하나카드 14,579(14,579 증가)	0	14,579	0	14,579	신규발생
▶ 회원권(소계)			70,000	0	0	70,000	
본인	콘도미니엄	대명레저산업(델피노빌리지)	70,000	–	–	70,000	변동없음
총 계			275,125	−97,212	−85,418	263,331	증감액: −11,794천원 (가액변동: 40,200천원)

소속	서울특별시 강동구의회		직위	의원		성명	김연후
							(단위 : 천원)
본인과의 관계	재산의 종류	소재지 면적 등 권리의 명세	종전가액	변동액		현재가액	변동사유
				증가액 (실거래가격)	감소액 (실거래가격)		
▶ 건물(소계)			5,060,000	20,000	0	5,080,000	
본인	아파트	서울특별시 강동구 둔촌동 현대아파트 건물 106.50㎡	470,000	20,000	0	490,000	공시시가변동
본인	다세대주택	서울특별시 강동구 천호동 외1필지 도시형 생활주택 건물 35.27㎡	280,000	0	0	280,000	변동없음
본인	다세대주택	서울특별시 강동구 천호동 외1필지 도시형생활주택 건물 33.53㎡	270,000	0	0	270,000	변동없음
본인	다세대주택	서울특별시 강동구 외1필지 도시형 생활주택 건물 29.89㎡	270,000	0	0	270,000	변동없음
본인	다세대주택	서울특별시 강동구 천호동 외1필지 도시형 생활주택 건물 35.30㎡	280,000	0	0	280,000	변동없음
본인	다세대주택	서울특별시 강동구 천호동 외1필지 도시형생활주택 건물 35.27㎡	280,000	0	0	280,000	변동없음
본인	다세대주택	서울특별시 강동구 천호동 외1필지 도시형생활주택 건물 33.53㎡	270,000	0	0	270,000	변동없음
본인	다세대주택	서울특별시 강동구 천호동 외1필지 도시형생활주택 건물 29.89㎡	270,000	0	0	270,000	변동없음
본인	다세대주택	서울특별시 강동구 천호동 외1필지 도시형생활주택 건물 35.30㎡	280,000	0	0	280,000	변동없음
본인	다세대주택	서울특별시 강동구 천호동 외1필지 건물 52.01㎡	310,000	0	0	310,000	변동없음
본인	다세대주택	서울특별시 강동구 천호동 외1필지 건물 29.93㎡	280,000	0	0	280,000	변동없음
본인	다세대주택	서울특별시 강동구 천호동 외1필지 도시형생활주택 건물 28.80㎡	290,000	0	0	290,000	변동없음
본인	다세대주택	서울특별시 강동구 천호동 외1필지 도시형생활주택 건물 52.01㎡	310,000	0	0	310,000	변동없음
본인	다세대주택	서울특별시 강동구 천호동 외1필지 도시형생활주택 건물 18.60㎡	220,000	0	0	220,000	변동없음
본인	다세대주택	서울특별시 강동구 천호동 외1필지 건물 25.65㎡	240,000	0	0	240,000	변동없음
본인	다세대주택	서울특별시 강동구 천호동 외1필지 도시형생활주택 건물 29.89㎡	280,000	0	0	280,000	변동없음
본인	다세대주택	서울특별시 강동구 천호동 외1필지 도시형생활주택 건물 18.60㎡	220,000	0	0	220,000	변동없음
본인	다세대주택	서울특별시 강동구 천호동 외1필지 건물 19.03㎡	240,000	0	0	240,000	변동없음

▶ 부동산에 관한 규정이 준용되는 권리와 자동차 · 건설기계 · 선박 및 항공기(소계)			104,910	0	27,980	76,930	
본인	자동차	2014년식 에쿠스 배기량(3,800cc)	67,980	0	27,980	40,000	감가상각비
장남	자동차	2012년식 벨로스터 배기량(1,591cc)	8,100	–	–	8,100	변동없음
차남	자동차	2016년식 sm6 배기량(1,618cc)	28,830	–	–	28,830	
▶ 예금(소계)			147,764	51,628	18,184	181,208	
본인		(주)KB손해보험 9,085(1,301 증가), (주)KEB하나은행 2,095(828 증가), DB손해보험(주) 2,145(780 증가), 국민은행 88, 농협은행 4, 농협중앙회 1,257(692 증가), 삼성생명보험 4,776, 삼성화재해상보험 2,500(1,200 증가), 새마을금고 70(60 증가), 수협은행 46, 수협중앙회 55, 신용협동조합중앙회 52(1 증가), 신한은행 19,235, 씨티은행 3, 에이비엘생명보험 14,000(6,000 증가), 우리은행 3,055(1,320 감소)	48,924	11,597	2,055	58,466	월급,보험등 소득 및 생활비 등으로 인한 소비
배우자		(주)KB손해보험 20,491(3,988 증가), 국민은행 5,544(987 감소), 삼성생명보험 4,872, 삼성화재해상보험 3,638(416 증가), 신한은행 11, 우체국 3,801(435 증가), 한화생명보험주식회사 39,647(2,411 증가)	71,741	10,296	4,033	78,004	월급,보험등 소득 및 생활비 등으로 인한 소비
장남		(주)KEB하나은행 4, KB생명보험 2,581(1,239 증가), 국민은행 52(1 증가), 농협은행 6,700(806 증가), 우리은행 3, 우체국 2	7,296	5,140	3,094	9,342	
차남		삼성증권 2(1 증가), 삼성화재해상보험 5,800(3,000 증가), 신한은행 5, 우리은행 9,407(6,853 증가), 우체국 7, 한국카카오은행(주) 20,175(5,739 증가)	19,803	24,595	9,002	35,396	
▶ 유가증권(소계)			0	78	0	78	
차남	상장주식	서희건설 70주(70주 증가)	0	78	0	78	재직중으로 인센티브
▶ 채무(소계)			4,262,047	1,342,634	1,249,340	4,355,341	
본인	금융기관채무	농협중앙회 50,000, 삼성생명보험 3,810, 우리은행 322,220(33,986 감소), 현대캐피탈 0(8,474 감소)	418,490	0	42,460	376,030	일부상환
본인	건물임대채무	서울특별시 강동구 천호동 외1필지 4건 임대보증금 증가	870,000	497,500	460,000	907,500	강동구 천호동 331-37외1필지 임대 보증금 변화
본인	건물임대채무	서울특별시 강동구 천호동 외1필지 도시형 생활주택 2건 임대보증금 증가	440,000	5,000	0	445,000	강동구 천호동 331-37외1필지 임대 보증금 변화

본인	건물임대채무	서울특별시 강동구 천호동 외1필지 도시형생활주택 10건 임대보증금 증가	2,110,000	610,000	530,000	2,190,000	강동구 천호동 331-37외1필지 임대 보증금 변화
본인	건물임대채무	서울특별시 강동구 외1필지 도시형 생활주택 임대보증금	210,000	210,000	210,000	210,000	강동구 천호동 331-37외1필지 임대 보증금 변화
배우자	금융기관채무	삼성생명보험 3,030, 삼성화재해상보험 4,510, 신한카드 9,468(5,286 증가), 우체국 250, 한화생명보험주식회사 18,290(6,910 증가)	23,352	16,378	4,182	35,548	생활자금
장남	금융기관채무	농협은행 11,507(2,698 감소), 씨티은행 3,756(3,756 증가)	14,205	3,756	2,698	15,263	생활자금
차남	금융기관채무	우리은행 176,000	176,000	0	0	176,000	변동없음
▶ 고지거부 및 등록제외사항			-	-	-	-	
부		등록제외	66,592	0	66,592	0	별세
총 계			1,117,219	-1,270,928	-1,136,584	982,875	증감액: -134,344천원 (가액변동: -7,980천원)

소속	서울특별시 강동구의회		직위	의원		성명	김영민
(단위 : 천원)							
본인과의 관계	재산의 종류	소재지 면적 등 권리의 명세	종전가액	변동액		현재가액	변동사유
				증가액 (실거래가격)	감소액 (실거래가격)		
▶ 건물(소계)			300,000	0	0	300,000	
본인	다세대주택	서울특별시 강동구 천호동 혜림주택 건물 67.32㎡	290,000	0	0	290,000	변동없음
본인	근린생활시설(전세(임차)권)	서울특별시 강동구 성내동 건물 33.00㎡	10,000	0	0	10,000	변동없음
▶ 예금(소계)			6,232	3,140	2,051	7,321	
본인		국민은행 24(219 감소), 농협중앙회 1,158(1,120 증가), 신한은행 18(1,532 감소), 우리은행 300, 우체국 5, 중소기업은행 1, 푸르덴셜생명보험 5,104(1,056 증가), 한국카카오은행(주) 565(518 증가), 한화생명보험주식회사 146(146 증가)	6,232	3,140	2,051	7,321	주택청약 해약으로 인한 변동
▶ 채무(소계)			202,090	20,582	30,769	191,903	
본인	금융기관채무	농협중앙회 155,500(4,500 감소), 우리은행 20,582(782 증가)	179,800	20,582	24,300	176,082	일부상환
본인	기타	BMW파이낸셜 감소	22,290	0	6,469	15,821	일부상환
▶ 고지거부 및 등록제외사항			-	-	-	-	
부		고지거부	-169,016	0	-169,016	0	독립생계유지
모		고지거부	272,072	0	272,072	0	타인부양
총 계			207,198	-17,442	74,338	115,418	증감액: -91,780천원

소속	서울특별시 강동구의회		직위	의원		성명	박원서
(단위 : 천원)							
본인과의 관계	재산의 종류	소재지 면적 등 권리의 명세	종전가액	변동액		현재가액	변동사유
				증가액 (실거래가격)	감소액 (실거래가격)		
▶ 건물(소계)			865,000	336,000	0	1,201,000	
본인	아파트	서울특별시 강동구 강일동 강일리버파크 10단지 건물 114.81㎡	480,000	56,000	0	536,000	공시가상승
배우자	단독주택	경기도 광주시 퇴촌면 관음리 대지 651.00㎡ 건물 148.62㎡	385,000	0	0	385,000	변동없음
배우자	아파트	경기도 하남시 덕풍동 하남 덕풍역 파크 어울림 건물 59.96㎡ (건물 59.96㎡ 증가)	-	280,000 (280,000)	0	280,000	매입
▶ 예금(소계)			149,066	36,733	6,407	179,392	
본인		(주)KEB하나은행 33(272 감소), AIA생명보험주식회사 1,098(54 증가), 광주은행 0(33 감소), 교보생명보험 20,300(2,400 증가), 국민은행 813(453 감소), 농협중앙회 1,244(364 증가), 동양생명보험 2,293, 메리츠화재해상보험(보험) 4,565(728 증가), 미래에셋대우(주) 3,213(448 증가), 삼성생명보험 13,688, 새마을금고 308(8 증가), 신한생명보험 239(239 증가), 신한은행 1,206(439 증가), 전북은행 0(3 감소), 한화생명보험주식회사 20,838, 한화손해보험 17,652(1,222 증가)	82,349	7,163	2,022	87,490	예금 증액
배우자		(주)KB손해보험 6,144(640 증가), 국민은행 14,972(3,530 증가), 메리츠화재해상보험(보험) 15,785(1,848 증가), 삼성화재해상보험 3,500(600 증가), 한화생명보험주식회사 5,377(411 증가), 흥국화재해상보험(주) 4,810(505 증가)	43,054	7,714	180	50,588	
모		신용협동조합중앙회 2,842(555 증가)	2,287	555	0	2,842	
장녀		국민은행 2,007(1,906 증가), 롯데손해보험 610(523 증가), 신한은행 4, 중소기업은행 3,900(300 증가), 한국카카오은행(주) 15,355(10,397 증가)	8,750	13,126	0	21,876	예금 증액
차남		국민은행 6,873(4,723 증가), 중소기업은행 2,300	4,450	4,723	0	9,173	
삼남		국민은행 4,765(3,052 증가)	1,713	3,052	0	4,765	
장남		국민은행 2(1,759 감소), 신한은행 21, 중소기업은행 2,100	3,882	0	1,759	2,123	
차녀		국민은행 535(2,046 감소)	2,581	400	2,446	535	

▶ 채권(소계)			50,000	0	0	50,000	
본인		사인간채권	50,000	0	0	50,000	채권
▶ 채무(소계)			846,509	377,361	262,659	961,211	
본인	금융기관채무	(주)KEB하나은행 142,888(3,909 감소), 광주은행 79,399(15,600 감소), 국민은행 50,000, 신한은행 380,000(37 증가), 전북은행 8,924(8,924 증가), 한화생명보험주식회사 50,000(50,000 증가)	671,759	127,361	87,909	711,211	생활자금
배우자	금융기관채무	새마을금고 0(174,750 감소)	174,750	0	174,750	0	상환
배우자	건물임대채무	경기도 하남시 덕풍동 하남 덕풍역 파크 어울림 임대보증금 증가	0	250,000	0	250,000	건물임대채무
▶ 합명 · 합자 · 유한회사 출자지분(소계)			127,500	0	42,500	85,000	
본인	출자	(주)대박종합주류, 출자가액: 85,000천원(42,500천원 감소), 지분비율: 34%(17.0% 감소), 연간매출액: 0천원(11,000,000천원 감소)	127,500	0	42,500	85,000	지분비율감소
총 계			345,057	-4,628	-213,752	554,181	증감액: 209,124천원 (가액변동: 56,000천원)

소속	서울특별시 강동구의회		직위	의원		성명	박희자
(단위 : 천원)							
본인과의 관계	재산의 종류	소재지 면적 등 권리의 명세	종전가액	변동액		현재가액	변동사유
				증가액 (실거래가격)	감소액 (실거래가격)		
▶ 건물(소계)			2,355,461	0	0	2,355,461	
배우자	근린생활시설	서울특별시 강동구 성내동 대지 0.00㎡ 건물 1,220.00㎡ (대지 255.30㎡ 감소, 건물 539.56㎡ 증가)	2,000,830	0	0	2,000,830	변동없음
장남	기타	경기도 구리시 교문동 대지 430.00㎡ 중 215.00㎡ 건물 164.52㎡ 중 82.26㎡	354,631	0	0	354,631	변동없음
▶ 부동산에 관한 규정이 준용되는 권리와 자동차 · 건설기계 · 선박 및 항공기(소계)			49,320	0	0	49,320	
배우자	자동차	2010년식 SM-5 배기량(1,998cc)	1,000	-	-	1,000	변동없음
장남	자동차	2008년식 QM-5 배기량(1,995cc)	8,220	-	-	8,220	변동없음
장남	자동차	2018년식 싼타페 배기량(1,995cc)	40,100	-	-	40,100	
▶ 예금(소계)			371,656	79,584	83,354	367,886	
본인		(주)KEB하나은행 6,793(381 감소), 교보생명보험 92,919(758 증가), 국민은행 47,423(30,700 증가), 농협손해보험 0(5,850 감소), 농협중앙회 12,036(10,538 증가), 새마을금고 13,710(10,756 감소), 우리은행 17,976(4,652 증가), 우체국 9,408, 현대차증권 535(30 증가), 현대해상화재보험 14,792(2,172 증가)	183,729	50,867	19,004	215,592	예금감소
배우자		새마을금고 23,432(25,393 감소), 신한은행 14,983(8,810 감소)	72,618	1,487	35,690	38,415	
장남		(주)KEB하나은행 10(1 증가), NH투자증권 590(6 증가), 교보생명보험 49,985(4,236 증가), 국민은행 30,510(12,119 감소), 농협중앙회 1,349(2 증가), 동양생명보험 2,254(1,176 증가), 삼성화재해상보험 200(120 증가), 새마을금고 5,330(758 증가), 우리은행 9, 유안타증권 1,228(10 증가)	97,275	11,310	17,120	91,465	예금감소
손자1		국민은행 8,016(1,234 감소), 한화생명보험주식회사 3,500(3,500 증가)	9,250	7,710	5,444	11,516	
손자2		국민은행 10,898(2,114 증가)	8,784	8,210	6,096	10,898	

▶ 유가증권(소계)			1,147	10	68	1,089	
본인	상장주식	하나금융지주 16주	580	10	0	590	주가하락
장남	상장주식	삼표시멘트 121주, 삼표시멘트 11주	567	0	68	499	
▶ 채무(소계)			405,000	0	30,000	375,000	
배우자	건물임대채무	서울특별시 강동구 성내동 임대보증금 감소	390,000	0	30,000	360,000	임대보증금감소
장남	건물임대채무	경기도 구리시 교문동 임대보증금	15,000	0	0	15,000	변동없음
총 계			2,372,584	79,594	53,422	2,398,756	증감액: 26,172천원 (가액변동: -58천원)

소속	서울특별시 강동구의회		직위	의원		성명	방민수
							(단위 : 천원)
본인과의 관계	재산의 종류	소재지 면적 등 권리의 명세	종전가액	변동액		현재가액	변동사유
				증가액 (실거래가격)	감소액 (실거래가격)		
▶ 토지(소계)			1,082,733	106,372	0	1,189,105	
본인	답	경기도 하남시 초이동 89번지 772.00㎡	328,872	33,968	0	362,840	가액변동
본인	답	경기도 하남시 초이동 90번지 1,872.00㎡	682,531	70,575	0	753,106	가액변동
본인	답	경기도 하남시 초이동 90-5번지 1.00㎡	332	35	0	367	가액변동
본인	임야	제주특별자치도 제주시 한림읍 상대리 3713번지 1,488.00㎡	11,918	1,370	0	13,288	가액변동
본인	대지	경기도 남양주시 와부읍 덕소리 461-3번지 19.92㎡	52,947	0	0	52,947	변동없음
모	대지	전라북도 남원시 주생면 영천리 166-1번지 423.00㎡	6,133	424	0	6,557	가액변동
▶ 건물(소계)			7,082,488	2,385,400	16,000	9,451,888	
본인	다세대주택	서울특별시 강동구 암사동 한건라이즈 건물 42.79㎡	179,000	0	6,000	173,000	가액변동
본인	다세대주택	서울특별시 강동구 암사동 한건라이즈 건물 30.62㎡	133,000	0	5,000	128,000	가액변동
본인	다세대주택	서울특별시 강동구 암사동 한건라이즈 건물 30.62㎡	133,000	0	5,000	128,000	가액변동
배우자	복합건물(주택+상가)	서울특별시 강동구 암사동 대지 581.10㎡ 건물 2,293.95㎡ (건물 1,481.62㎡ 증가)	5,857,488	2,385,400	0	8,242,888	건물 재건축
배우자	아파트(전세(임차)권)	서울특별시 강동구 암사동 강동현대홈타운 건물 84.00㎡	480,000	0	0	480,000	변동없음
배우자	상가	경기도 남양주시 와부읍 덕소리 대지 65.42㎡ 건물 8.98㎡	100,000	0	0	100,000	변동없음
장남	다세대주택(전세(임차)권)	서울특별시 강동구 암사동 한건라이즈 건물 42.79㎡	200,000	0	0	200,000	변동없음
▶ 예금(소계)			711,562	387,895	378,127	721,330	
본인		국민은행 8,600(508 증가), 농협생명보험 22,800(3,600 증가), 농협손해보험 9,457(1,256 증가), 농협중앙회 53,266(4,542 증가), 메리츠화재해상보험(보험) 260(260 증가), 삼성생명보험 27,029(1,432 증가), 신용협동조합중앙회 1,444(647 증가), 우리은행 9,765(2,142 감소)	122,518	19,298	9,195	132,621	근로소득으로 인한 증감

배우자		국민은행 7,631(41,208 감소), 농협중앙회 229,680(3,485 증가), 메리츠화재해상보험(보험) 3,172(686 증가), 삼성생명보험 12,614, 신한은행 17,551(17,551 증가), 우리은행 87, 키움닷컴증권 21,278(105 증가)	311,394	224,588	243,969	292,013	근로소득으로 인한 증감
모		농협중앙회 36,192(6,652 증가), 우체국 24,505(505 증가)	53,540	51,890	44,733	60,697	
장녀		국민은행 7, 농협은행 5,900(300 증가), 농협중앙회 59,594(1,361 증가), 메리츠화재해상보험(보험) 4,067(498 증가), 메트라이프생명보험 11,160(1,440 증가), 신한은행 87, 우리은행 9,666(9,165 감소)	96,047	36,701	42,267	90,481	
장남		국민은행 57,585(9,599 증가), 농협중앙회 59,437(1,204 증가), 메리츠화재해상보험(보험) 5,419(664 증가), 메트라이프생명보험 11,160(1,440 증가), 신한은행 8,212(2,211 증가), 우리은행 3,000(2,140 증가), 우체국 377(197 증가), 키움닷컴증권 328	128,063	55,418	37,963	145,518	
▶ 유가증권(소계)			3,982	3,731	3,939	3,774	
배우자	상장주식	한국전력 6주(6주 증가), 에스에프에이반 80주, 대우조선해양보 10주, 엘브이엠씨홀딩 149주(9주 증가), 현대상선보통주 15주, 티케이케미칼 260주, 삼성엔지니어링 10주, 한국정보통신 150주, 두산건설보통주 100주, 우리산업홀딩스 100주, 데브시스터즈 10주	3,971	3,731	3,934	3,768	주식시장 변동에 의한 증감
장남	상장주식	STX중공업보통주 2주	11	0	5	6	
▶ 채무(소계)			2,355,494	2,715,000	338,469	4,732,025	
본인	금융기관채무	농협중앙회 731,385(86,426 감소), 우리은행 85,640(2,043 감소)	905,494	0	88,469	817,025	가액변동
본인	건물임대채무	서울특별시 강동구 암사동 한건라이즈 3건 임대보증금	420,000	0	0	420,000	변동없음
배우자	금융기관채무	농협중앙회 2,825,000(1,875,000 증가)	950,000	2,125,000	250,000	2,825,000	건축비
배우자	건물임대채무	서울특별시 강동구 암사동 임대보증금 증가	80,000	590,000	0	670,000	가액변동
▶ 회원권(소계)			134,000	0	0	134,000	
본인	골프	(주)레이크힐스 골프텔	64,000	–	–	64,000	변동없음
본인	골프	강촌 컨트리 클럽	70,000	–	–	70,000	변동없음
총 계			6,659,271	168,398	59,597	6,768,072	증감액: 108,801천원 (가액변동: 90,367천원)

소속	서울특별시 강동구의회		직위	의원		성명	서회원
							(단위 : 천원)
본인과의 관계	재산의 종류	소재지 면적 등 권리의 명세	종전가액	변동액		현재가액	변동사유
				증가액 (실거래가격)	감소액 (실거래가격)		
▶ 토지(소계)			2,271,148	39,641	0	2,310,789	
본인	임야	서울특별시 강동구 둔촌동 산 137번지 2,517.00㎡	408,760	30,456	0	439,216	가액변동
본인	전	충청북도 충주시 살미면 공이리 533번지 337.00㎡	7,481	607	0	8,088	가액변동
본인	전	충청북도 충주시 살미면 공이리 534번지 1,045.00㎡	19,541	1,463	0	21,004	가액변동
본인	전	충청북도 충주시 살미면 공이리 535번지 628.00㎡	7,284	189	0	7,473	가액변동
본인	답	충청북도 충주시 살미면 공이리 538번지 466.00㎡	8,434	653	0	9,087	가액변동
본인	전	충청북도 충주시 살미면 공이리 566-2번지 4,579.00㎡	41,211	1,373	0	42,584	가액변동
본인	전	충청북도 충주시 살미면 공이리 579-1번지 2,777.00㎡	22,743	750	0	23,493	가액변동
본인	답	충청북도 충주시 살미면 공이리 646-1번지 902.00㎡	11,726	902	0	12,628	가액변동
본인	전	충청북도 충주시 살미면 공이리 666번지 278.00㎡	2,276	75	0	2,351	가액변동
본인	답	충청북도 충주시 살미면 공이리 674-1번지 1,418.00㎡	21,553	1,702	0	23,255	가액변동
본인	답	충청북도 충주시 살미면 공이리 674-2번지 1,537.00㎡	16,138	615	0	16,753	가액변동
본인	답	충청북도 충주시 살미면 공이리 675번지 2,347.00㎡	19,221	634	0	19,855	가액변동
본인	임야	충청북도 충주시 살미면 공이리 산 46-1번지 11,107.00㎡	8,985	222	0	9,207	가액변동
본인	대지	경기도 하남시 망월동 894-6번지 356.10㎡ 중 178.05㎡	432,650	0	0	432,650	변동없음
본인	대지	충청북도 충주시 살미면 공이리 539-1번지 430.00㎡	16,939	0	0	16,939	변동없음
본인	대지	경기도 광주시 곤지암읍 곤지암리 219-12번지 168.00㎡	109,872	0	0	109,872	변동없음
본인	도로	경기도 광주시 곤지암읍 곤지암리 223-4번지 137.00㎡	89,598	0	0	89,598	변동없음
본인	대지	경기도 광주시 곤지암읍 곤지암리 224-3번지 112.00㎡	73,248	0	0	73,248	변동없음
본인	대지	경기도 광주시 곤지암읍 곤지암리 224-4번지 679.00㎡	444,066	0	0	444,066	변동없음
본인	도로	경기도 광주시 곤지암읍 곤지암리 224-5번지 18.00㎡	11,772	0	0	11,772	변동없음
본인	대지	경기도 광주시 곤지암읍 곤지암리 224-6번지 30.00㎡	65,000	0	0	65,000	변동없음
배우자	대지	경기도 하남시 망월동 894-6번지 356.10㎡ 중 178.05㎡	432,650	0	0	432,650	변동없음

▶ 건물(소계)			5,669,626	1,671,000	1,618,000	5,722,626	
본인	기타	충청북도 충주시 살미면 공이리 대지 532.00㎡ 건물 87.90㎡	45,626	0	0	45,626	변동없음
본인	아파트	서울특별시 강동구 둔촌동 둔촌주공4 건물 83.70㎡	929,000	0	0	929,000	변동없음
본인	복합건물(주택+상가)	경기도 광주시 곤지암읍 곤지암리 대지 302.00㎡ 건물 608.17㎡	520,000	0	0	520,000	변동없음
본인	아파트	서울특별시 송파구 방이동 코오롱아파트 건물 84.95㎡	503,000	0	0	503,000	변동없음
본인	아파트	서울특별시 송파구 방이동 코오롱 건물 0.00㎡ (건물 0.00㎡ 감소)	0	0	– (0)	0	
본인	아파트(분양권)	서울특별시 송파구 오금동 건물 0.00㎡ 중 0.00㎡ (건물 총면적 101.46㎡ 감소, 지분면적 50.73㎡ 감소)	404,500	0	404,500	0	소유권전환
본인	아파트	서울특별시 송파구 오금동 건물 101.46㎡ 중 50.73㎡	404,500	0	0	404,500	변동없음
본인	아파트	서울특별시 송파구 오금동 건물 101.46㎡ 중 50.73㎡ (건물 총면적 101.46㎡ 증가, 지분면적 50.73㎡ 증가)	–	404,500 (404,500)	0	404,500	소유권전환
배우자	다가구주택	서울특별시 강동구 길동 대지 167.00㎡ 건물 205.92㎡	436,000	53,000	0	489,000	가액변동
배우자	아파트(분양권)	서울특별시 송파구 오금동 건물 0.00㎡ 중 0.00㎡ (건물 총면적 101.46㎡ 감소, 지분면적 50.73㎡ 감소)	404,500	0	404,500	0	소유권전환
배우자	아파트	서울특별시 송파구 오금동 건물 101.46㎡ 중 50.73㎡	404,500	0	0	404,500	변동없음
배우자	아파트	서울특별시 송파구 오금동 건물 101.46㎡ 중 50.73㎡ (건물 총면적 101.46㎡ 증가, 지분면적 50.73㎡ 증가)	–	404,500 (404,500)	0	404,500	소유권전환
차남	아파트(분양권)	서울특별시 송파구 오금동 건물 0.00㎡ 중 0.00㎡ (건물 총면적 101.46㎡ 감소, 지분면적 50.73㎡ 감소)	404,500	0	404,500	0	소유권전환
차남	아파트	서울특별시 송파구 오금동 건물 101.46㎡ 중 50.73㎡	404,500	0	0	404,500	변동없음
차남	아파트	서울특별시 송파구 오금동 건물 101.46㎡ 중 50.73㎡ (건물 총면적 101.46㎡ 증가, 지분면적 50.73㎡ 증가)	–	404,500 (404,500)	0	404,500	소유권전환
장남	아파트(분양권)	서울특별시 송파구 오금동 건물 0.00㎡ 중 0.00㎡ (건물 총면적 101.46㎡ 감소, 지분면적 50.73㎡ 감소)	404,500	0	404,500	0	소유권전환
장남	아파트	서울특별시 송파구 오금동 건물 101.46㎡ 중 50.73㎡	404,500	0	0	404,500	변동없음
장남	아파트	서울특별시 송파구 오금동 건물 101.46㎡ 중 50.73㎡ (건물 총면적 101.46㎡ 증가, 지분면적 50.73㎡ 증가)	–	404,500 (404,500)	0	404,500	소유권전환

▶ 예금(소계)			444,995	657,389	27,646	1,074,738	
본인		DB손해보험(주) 90,786(14,552 증가), 국민은행 17,840(3,815 감소), 농협중앙회 1,619(278 증가), 메리츠화재해상보험(보험) 451(132 증가), 산림조합중앙회 5,933(223 증가), 새마을금고 7,512(159 증가), 새마을금고중앙회 공제사업부 7,668(3,180 증가), 씨티은행 5, 우리은행 89,932(37,506 증가), 우체국 9, 중소기업은행 1,787(1,035 증가), 한양증권 9, 한화생명보험주식회사 24,444	194,745	66,639	13,389	247,995	예금증액
배우자		(주)KEB하나은행 7,518(7,518 증가), AIA생명보험주식회사 601(344 증가), DB손해보험(주) 110,072(8,117 증가), 교보생명보험 76,800(9,600 증가), 국민은행 215,341(205,362 증가), 대신증권 1, 미래에셋생명보험 6,500(6,000 증가), 삼성생명보험 2,790, 새마을금고 6,678(195 증가), 스탠다드차타드은행 1,478(1,475 증가), 신한은행 4, 우리은행 316,305(286,821 증가), 한화투자증권 2	218,658	527,277	1,845	744,090	
차남		롯데손해보험 467(432 증가), 삼성화재해상보험 540(120 증가), 스탠다드차타드은행 1,431(1,431 증가), 신한은행 0(1,902 감소), 우리은행 8,000(1,200 증가), 중소기업은행 4,499(389 증가), 키움닷컴증권 1, 한국카카오은행(주) 55,055(54,976 증가)	13,347	59,677	3,031	69,993	
장남		(주)KEB하나은행 2(7,499 감소), 국민은행 304(304 증가), 메리츠화재해상보험(보험) 294(252 증가), 미래에셋생명보험 1,000(1,000 증가), 신한은행 7, 우리은행 8,787(836 감소), 유안타증권 1(12 감소), 중소기업은행 2,013(956 증가), 한국카카오은행(주) 252(250 증가)	18,245	3,796	9,381	12,660	
▶ 유가증권(소계)			904,592	10,923	1,763	913,752	
본인	비상장주식	(주)르노삼성자동차 강동정비 6,000주	540,948	0	0	540,948	주식증액
배우자	상장주식	유진로봇 24주	84	0	12	72	
배우자	비상장주식	(주)르노삼성자동차 강동정비 3,000주	270,474	0	0	270,474	주식증액
차남	상장주식	배럴 1,000주(882주 증가), 카카오 0주(17주 감소)	2,928	10,923	1,751	12,100	
차남	비상장주식	(주)르노삼성자동차 강동정비 500주	45,079	0	0	45,079	
장남	비상장주식	(주)르노삼성자동차 강동정비 500주	45,079	0	0	45,079	

▶ 채무(소계)			3,307,179	675,252	225,415	3,757,016	
본인	금융기관채무	국민은행 370,000(201,000 감소), 우리은행 300,000, 중소기업은행 471,520(8,273 감소)	1,350,793	0	209,273	1,141,520	일부상환
본인	건물임대채무	서울특별시 송파구 방이동 코오롱 임대보증금	20,000	0	0	20,000	건물임대채무
본인	건물임대채무	서울특별시 송파구 오금동 임대보증금	300,000	0	0	300,000	건물임대채무
본인	건물임대채무	경기도 광주시 곤지암읍 곤지암리 임대보증금	332,000	0	0	332,000	건물임대채무
배우자	금융기관채무	우리은행 200,000	200,000	0	0	200,000	변동없음
배우자	건물임대채무	서울특별시 강동구 길동 임대보증금	150,000	0	0	150,000	건물임대채무
배우자	건물임대채무	서울특별시 송파구 오금동 임대보증금 증가	0	650,000	0	650,000	건물임대채무
차남	금융기관채무	중소기업은행 469,053(8,035 감소)	477,088	0	8,035	469,053	일부상환
장남	금융기관채무	알씨아이파이낸셜서비스코리아(주) 25,252(25,252 증가), 중소기업은행 469,191(8,107 감소)	477,298	25,252	8,107	494,443	신규발생
총 계			5,983,182	1,703,701	1,421,994	6,264,889	증감액: 281,707천원 (가액변동: 92,629천원)

소속	서울특별시 강동구의회		직위	의원		성명	신무연
(단위 : 천원)							
본인과의 관계	재산의 종류	소재지 면적 등 권리의 명세	종전가액	변동액		현재가액	변동사유
				증가액 (실거래가격)	감소액 (실거래가격)		
▶ 토지(소계)			0	150	0	150	
본인	임야	경상남도 거창군 남상면 둔동리 산 4번지 113,950.00㎡ 중 515.60㎡ (총면적 113,950.00㎡ 증가, 지분면적 515.60㎡ 증가)	–	150	0	150	
▶ 건물(소계)			282,000	57,000	0	339,000	
배우자	아파트	서울특별시 강동구 상일동 상일동아아파트 건물 84.94㎡	282,000	57,000	0	339,000	공시가상승
▶ 부동산에 관한 규정이 준용되는 권리와 자동차 · 건설기계 · 선박 및 항공기(소계)			63,020	0	41,310	21,710	
배우자	자동차	2006년식 그랜져 배기량(3,300cc)	4,500	–	–	4,500	변동없음
배우자	자동차	1997년식 크레인 배기량(3,298cc) 감소	310	0	310	0	매도
배우자	기타	발전기 100kw 2대, 75kw 8대 감소	41,000	0	41,000 (10,000)	0	매도
배우자	자동차	2010년식 2010년식 sm5 배기량(2,000cc)	10,660	–	–	10,660	변동없음
차남	자동차	2011년식 포르테 배기량(1,600cc)	6,550	–	–	6,550	변동없음
▶ 예금(소계)			145,417	23,105	14,102	154,420	
본인		(주)KB손해보험 1,860(141 증가), DB손해보험(주) 12,501(2,156 증가), 교보생명보험 55,732(625 증가), 국민은행 8,116(11,548 감소), 산림조합중앙회 51(1 증가), 새마을금고 7,551(636 감소), 새마을금고중앙회 공제사업부 1,230(264 증가), 신한생명보험 2,783(344 증가), 우리은행 346(475 감소), 흥국화재해상보험(주) 4,163(565 증가)	102,896	4,445	13,008	94,333	예금 증액
배우자		DB손해보험(주) 0(754 감소), 교보생명보험 30,229(292 증가), 국민은행 16,213(15,956 증가), 신한은행 1, 우리은행 20	30,969	16,248	754	46,463	
차남		DB손해보험(주) 12,041(1,915 증가), 국민은행 518(449 증가), 동양생명보험 592, 신한은행 466(292 감소), 중소기업은행 7	11,552	2,412	340	13,624	

▶ 유가증권(소계)			2,439	2,864	2,439	2,864	
본인	비상장주식	피티엘코리아 3,340주(3,340주 증가)	0	334	0	334	주식매입
차남	상장주식	엔바이오니아 106주(106주 증가), 하나제약 0주(42주 감소), 에이프로젠KIC 400주(400주 증가), 파인테크닉스 0주(300주 감소), 오리엔트바이오 1,127주(1,127주 증가), 지스마트글로벌 780주(780주 증가), 포스링크 0주(453주 감소)	2,439	2,530	2,439	2,530	
▶ 채무(소계)			238,230	177,470	184,047	231,653	
본인	금융기관채무	교보생명보험 7,470(7,470 증가), 국민은행 40,000	40,000	7,470	0	47,470	생활자금등
배우자	금융기관채무	국민은행 170,000(11,093 감소)	181,093	170,000	181,093	170,000	일부상환
차남	금융기관채무	DB손해보험(주) 4,340, 현대캐피탈 9,843(2,954 감소)	17,137	0	2,954	14,183	일부상환
▶ 회원권(소계)			0	0	0	0	
배우자	콘도미니엄	한국콘도미니엄	0	–	–	0	
▶ 고지거부 및 등록제외사항			–	–	–	–	
장남		고지거부					독립생계유지
총 계			254,646	−94,351	−126,196	286,491	증감액: 31,845천원 (가액변동: 57,000천원)

소속	서울특별시 강동구의회		직위	의원		성명	양평호
(단위 : 천원)							
본인과의 관계	재산의 종류	소재지 면적 등 권리의 명세	종전가액	변동액		현재가액	변동사유
				증가액 (실거래가격)	감소액 (실거래가격)		
▶ 토지(소계)			108,680	5,060	0	113,740	
본인	대지	경기도 여주시 산북면 상품리 552-7번지 440.00㎡	108,680	5,060	0	113,740	가액변동
▶ 건물(소계)			1,104,700	2,200	0	1,106,900	
본인	아파트	서울특별시 강동구 길동 길동우성아파트 건물 84.75㎡	700,000	0	0	700,000	변동없음
본인	복합건물(주택+상가)	경기도 여주시 산북면 상품리 대지 440.00㎡ 건물 189.85㎡	54,700	2,200	0	56,900	가액변동
본인	아파트(전세(임차)권)	서울특별시 강동구 천호동 현대코아아파트 건물 119.04㎡	350,000	0	0	350,000	변동없음
▶ 부동산에 관한 규정이 준용되는 권리와 자동차 · 건설기계 · 선박 및 항공기(소계)			15,170	0	0	15,170	
본인	자동차	2010년식 제네시스 배기량(3,342cc)	15,170	-	-	15,170	변동없음
▶ 예금(소계)			311,719	177,552	73,330	415,941	
본인		(주)KEB하나은행 5, AIA생명보험주식회사 23,703(549 증가), 국민은행 114,009(30,020 증가), 농협손해보험 345(180 증가), 농협은행 2,912(3 증가), 농협중앙회 79(898 감소), 대신증권 133, 롯데손해보험 2,020(606 증가), 신한은행 1,020(134 증가), 우리은행 42,458(25,477 증가), 유진투자증권 4, 하이투자증권 79(1 증가)	130,695	107,241	51,169	186,767	사업소득 및 의정활동비
배우자		AIA생명보험주식회사 42,701(2,394 증가), MG손해보험(주) 18,420(2,987 증가), 교보생명보험 20,036(1,454 증가), 국민은행 12,633(6,566 증가), 농협손해보험 1,100(1,100 증가), 농협중앙회 7,327(1,855 증가), 대신증권 0(16 감소), 에이비엘생명보험 14,726(1,818 증가), 우리은행 16, 우체국 318(318 증가), 유진투자증권 0(45 감소), 한화생명보험주식회사 39,192	138,038	18,508	77	156,469	사업소득 및 의정활동비
차녀		(주)KB손해보험 7,175(745 증가), (주)KEB하나은행 8, MG손해보험(주) 1,525(447 증가), 국민은행 57,354(28,092 증가), 라이나생명보험 1,243(318 증가), 우리은행 5,400(117 증가)	42,986	51,803	22,084	72,705	

▶ 유가증권(소계)			23,475	0	22,364	1,111	
본인	상장주식	성원 3주, 와이디온라인 167주, C&S자산관리 0주(11주 감소)	216	0	28	188	전부 매도
본인	비상장주식	케이비물산 2주, 핸디소프트 540주, 유앤에스에셋 5주	273	0	0	273	
배우자	상장주식	유신 0주(110주 감소), 신라젠 0주(200주 감소), 셀트리온제약 0주(89주 감소)	22,336	0	22,336	0	
배우자	비상장주식	벽산건설 130주	650	0	0	650	
▶ 채무(소계)			477,721	0	75,533	402,188	
본인	금융기관채무	롯데오토리스 주식회사 28,238(44,833 감소), 신한은행 0(30,000 감소)	103,071	0	74,833	28,238	일부상환
본인	건물임대채무	서울특별시 강동구 길동 길동우성아파트 임대보증금	370,000	0	0	370,000	변동없음
배우자	금융기관채무	교보생명보험 3,950, 한화생명보험주식회사 0(700 감소)	4,650	0	700	3,950	일부상환
▶ 고지거부 및 등록제외사항			-	-	-	-	
장남		고지거부	149,665	0	149,665	0	독립생계유지
손자1		고지거부	4,350	0	4,350	0	독립생계유지
손자2		고지거부	890	0	890	0	독립생계유지
총 계			1,240,928	184,812	175,066	1,250,674	증감액: 9,746천원 (가 액 변 동 : -15,104천원)

소속	서울특별시 강동구의회		직위	의원		성명	이승일
							(단위 : 천원)
본인과의 관계	재산의 종류	소재지 면적 등 권리의 명세	종전가액	변동액		현재가액	변동사유
				증가액 (실거래가격)	감소액 (실거래가격)		
▶ 토지(소계)			1,265	0	0	1,265	
배우자	임야	경기도 용인시 처인구 포곡읍 금어리 산 77-9번지 339.00㎡ 중 110.00㎡	1,265	0	0	1,265	변동사항없음
▶ 건물(소계)			193,700	1,300	0	195,000	
본인	오피스텔(전세(임차)권)	서울특별시 강동구 둔촌동 건물 16.00㎡	5,000	0	0	5,000	변동사항없음
본인	아파트(전세(임차)권)	서울특별시 송파구 장지동 건물 89.00㎡	125,000	0	0	125,000	변동사항없음
부	단독주택	전라북도 완주군 소양면 황운리 대지 505.00㎡ 건물 100.00㎡	63,700	1,300	0	65,000	가액변동
▶ 부동산에 관한 규정이 준용되는 권리와 자동차 · 건설기계 · 선박 및 항공기(소계)			10,000	0	0	10,000	
본인	자동차	2010년식 k7 배기량(2,700cc)	8,000	-	-	8,000	변동사항없음
배우자	자동차	2012년식 스파크 배기량(1,000cc)	2,000	-	-	2,000	
▶ 예금(소계)			124,133	41,626	43,021	122,738	
본인		DB손해보험(주) 2,340(360 증가), 교보생명보험 7,286(748 증가), 국민은행 10, 농협중앙회 4, 라이나생명보험 392, 새마을금고 245(49 증가), 신한은행 4, 우리은행 1,103(749 증가), 중소기업은행 3(2,642 감소), 한국카카오은행(주) 101(101 증가), 현대해상화재보험 2,012	14,135	2,022	2,657	13,500	생활비 지출
배우자		(주)KEB하나은행 1,150(200 증가), 국민은행 748(61 증가), 농협은행 9(9 증가), 동양생명보험 3,779(1,566 증가), 새마을금고 110, 우리은행 183, 우체국 2,164(420 증가), 한화생명보험주식회사 14,143(822 증가), 현대해상화재보험 12,244(1,683 증가)	29,769	4,761	0	34,530	생활비 지출
부		DB손해보험(주) 589(119 증가), 교보생명보험 22,916(1,657 증가), 국민은행 7, 농협중앙회 12,699(741 증가), 삼성화재해상보험 5,830(660 증가), 신용협동조합중앙회 7,888(1,091 증가), 우체국 7,609(6,402 증가), 전북은행 2,939(224 감소)	50,031	22,321	11,875	60,477	

모		농협중앙회 412, 신용협동조합중앙회 10,659(16,751 감소), 전북은행 2,872(2,097 증가)	28,597	12,363	27,017	13,943	생활비 지출
장녀		국민은행 0(1,374 감소), 농협중앙회 9, 신한은행 130(110 증가), 우리은행 0(1 감소), 중소기업은행 40, 케이뱅크 20(20 증가), 한국카카오은행(주) 10(10 증가)	1,444	140	1,375	209	
장남		국민은행 0(90 감소), 신한은행 20	110	0	90	20	
차남		국민은행 19(12 증가), 신한은행 20, 중소기업은행 20	47	19	7	59	
▶ 채무(소계)			141,578	137,155	116,269	162,464	
본인	금융기관채무	KB캐피탈 121,300(121,300 증가), 교보생명보험 600, 롯데카드 0(105,000 감소), 상호저축은행중앙회 7,555(7,555 증가)	105,600	128,855	105,000	129,455	신규발생
배우자	금융기관채무	롯데카드 3,208(3,295 감소), 상호저축은행중앙회 3,000(3,000 증가), 아주캐피탈 0(1,182 감소), 하나카드 2,291(4,792 감소), 한화생명보험주식회사 19,210, 현대해상화재보험 3,300(3,300 증가)	33,978	6,300	9,269	31,009	일부상환
부	금융기관채무	농협중앙회 2,000	2,000	2,000	2,000	2,000	변동없음
총 계			187,520	-94,229	-73,248	166,539	증감액: -20,981천원 (가액변동: 1,300천원)

소속	서울특별시 강동구의회		직위	의원		성명	이원국
(단위 : 천원)							
본인과의 관계	재산의 종류	소재지 면적 등 권리의 명세	종전가액	변동액		현재가액	변동사유
				증가액 (실거래가격)	감소액 (실거래가격)		
▶ 토지(소계)			1,283,851	77,775	0	1,361,626	
배우자	대지	경기도 성남시 수정구 신흥동 5493-3번지 178.50㎡	636,174	38,556	0	674,730	가액변동
배우자	대지	경기도 성남시 수정구 신흥동 5493-4번지 168.30㎡	599,821	36,353	0	636,174	가액변동
부	대지	전라남도 강진군 성전면 명산리 1194-1번지 476.00㎡	3,570	190	0	3,760	가액변동
부	대지	전라남도 강진군 성전면 명산리 1195번지 638.00㎡	4,785	255	0	5,040	가액변동
부	답	전라남도 강진군 성전면 명산리 1234-1번지 19.00㎡	46	3	0	49	가액변동
부	답	전라남도 강진군 성전면 명산리 1435-5번지 1,688.00㎡	12,102	676	0	12,778	가액변동
부	임야	전라남도 강진군 성전면 명산리 산 18-1번지 383.00㎡	972	74	0	1,046	가액변동
부	답	전라남도 강진군 성전면 수양리 165-5번지 3,000.00㎡	22,500	1,500	0	24,000	가액변동
부	전	전라남도 강진군 성전면 수양리 567번지 1,198.00㎡	3,881	168	0	4,049	가액변동
▶ 건물(소계)			1,572,305	148,029	1,700	1,718,634	
본인	복합건물(주택+상가)	서울특별시 강동구 길동 탑스위트 대지 11.75㎡ 건물 83.40㎡	116,446	4,438	0	120,884	가액변동
본인	복합건물(주택+상가)	서울특별시 강동구 길동 하이브 대지 14.26㎡ 중 7.13㎡ 건물 62.61㎡ 중 31.31㎡	105,101	19,277	0	124,378	가액변동
본인	아파트	서울특별시 송파구 방이동 올림픽선수기자촌아파트 건물 100.82㎡	896,000	104,000	0	1,000,000	가액변동
본인	상가(전세(임차)권)	서울특별시 강동구 길동 1층 그린마트 건물 85.00㎡	75,000	0	0	75,000	변동없음
배우자	아파트	강원도 강릉시 내곡동 기산그린타운 건물 30.59㎡	35,000	1,000	0	36,000	가액변동
배우자	상가	경기도 성남시 수정구 신흥동 건물 506.28㎡	181,932	0	0	181,932	변동없음
배우자	복합건물(주택+상가)	서울특별시 강동구 길동 하이브 대지 14.26㎡ 중 7.13㎡ 건물 62.61㎡ 중 31.31㎡	105,101	19,277	0	124,378	가액변동

부	기타	전라남도 강진군 성전면 명산리 건물 36.20㎡	325	37	0	362	가액변동
부	단독주택	전라남도 강진군 성전면 명산리 건물 132.00㎡	57,400	0	1,700	55,700	가액변동
▶ 부동산에 관한 규정이		준용되는 권리와 자동차 · 건설기계 · 선박 및 항공기(소계)	9,970	0	0	9,970	
본인	자동차	2005년식 그랜져 배기량(2,656cc)	3,750	–	–	3,750	변동없음
본인	자동차	2010년식 소나타 배기량(1,800cc)	6,220	–	–	6,220	
▶ 예금(소계)			587,765	191,918	109,607	670,076	
본인		KB증권 608(279 증가), 교보생명보험 5,472, 국민은행 345(316 증가), 농협은행 23,218(9,616 증가), 삼성화재해상보험 44,720(9,867 증가), 신한은행 4,048(1,210 증가), 오렌지라이프생명보험 주식회사 8,000(2,400 증가), 우리은행 410(76 증가), 중소기업은행 44	63,101	23,879	115	86,865	예금 신규가입
배우자		KB증권 52(52 증가), 교보생명보험 106,184(10,498 증가), 국민은행 79,602(20,031 증가), 농협생명보험 2,964, 농협은행 15,930(3,160 증가), 삼성생명보험 13,488(2,512 증가), 삼성증권 3,022(19 증가), 삼성화재해상보험 9,750(4,200 증가), 신한은행 244(10 감소), 우체국 584(1 증가), 한화생명보험주식회사 169,871(10,826 증가)	350,402	61,802	10,513	401,691	예금 신규가입
부		농협중앙회 80,194(2,720 증가)	77,474	79,000	76,280	80,194	
모		농협생명보험 21,000, 농협중앙회 10,289(644 증가), 신용협동조합중앙회 6,353(150 증가), 우체국 8,671(1,836 감소)	47,355	20,857	21,899	46,313	
장남		국민은행 21, 삼성증권 268(1 증가), 신한은행 20,260(2,258 증가), 씨티은행 1	18,291	2,668	409	20,550	
차남		신한은행 12,242(1,056 증가), 우리은행 1,394(2 증가)	12,578	1,203	145	13,636	
장녀		국민은행 10, 신한금융투자(주) 49(47 증가), 신한은행 20,703(2,316 증가), 우리은행 5(100 감소), 중소기업은행 60	18,564	2,509	246	20,827	
▶ 유가증권(소계)			27,193	1,716	3,697	25,212	
본인	상장주식	KT 300주, 삼성엔지니어링 251주, EG 150주	15,067	402	1,256	14,213	주가하락
배우자	상장주식	코리아로터리 38주, 동양고속 3주, 3S 1,700주, 서울반도체 180주, 위지트 2,000주, 크루셜텍 321주, 대우건설 132주	10,798	1,029	1,113	10,714	
배우자	비상장주식	애드모바일 20주(20주 증가), 고제 500주(500주 증가), 인네트 25주(25주 증가)	0	285	0	285	
장남	상장주식	루멘스 0주(461주 감소), 대우건설 0주(1주 감소)	1,328	0	1,328	0	
▶ 채무(소계)			879,183	25,864	13,000	892,047	

본인	금융기관채무	신한은행 743,049(15,547 증가)	727,502	25,547	10,000	743,049	신규발생
본인	건물임대채무	서울특별시 강동구 길동 하이브 임대보증금	100,000	0	0	100,000	변동없음
배우자	금융기관채무	국민은행 1,998(317 증가)	1,681	317	0	1,998	신규발생
배우자	건물임대채무	강원도 강릉시 내곡동 기산그린타운 임대보증금 감소	3,000	0	3,000	0	계약만료
배우자	건물임대채무	경기도 성남시 수정구 신흥동 임대보증금	47,000	0	0	47,000	변동없음
▶ 회원권(소계)			23,230	0	0	23,230	
배우자	콘도미니엄	대명콘도	23,230	–	–	23,230	변동없음
총 계			2,625,131	393,574	102,004	2,916,701	증감액: 291,570천원 (가액변동: 223,166천원)

소속	서울특별시 강동구의회		직위	의원		성명	정미옥
							(단위 : 천원)
본인과의 관계	재산의 종류	소재지 면적 등 권리의 명세	종전가액	변동액		현재가액	변동사유
				증가액 (실거래가격)	감소액 (실거래가격)		
▶ 건물(소계)			885,000	330,000	0	1,215,000	
배우자	아파트	서울특별시 강동구 명일동 삼익그린2차아파트 건물 100.00㎡	500,000	0	0	500,000	변동없음
배우자	아파트(전세(임차)권)	서울특별시 강동구 성내동 성안마을청구아파트 건물 108.00㎡	350,000	0	0	350,000	변동없음
모	다세대주택(전세(임차)권)	서울특별시 강동구 길동 건물 53.05㎡	35,000	0	0	35,000	변동없음
모	아파트	경기도 하남시 감이동 하남감일스윗시티12단지 건물 101.00㎡ (건물 101.00㎡ 증가)	–	330,000 (330,000)	0	330,000	매입
▶ 부동산에 관한 규정이		준용되는 권리와 자동차 · 건설기계 · 선박 및 항공기(소계)	10,250	0	0	10,250	
배우자	자동차	2010년식 혼다어코드 배기량(3,471cc)	10,250	–	–	10,250	변동없음
▶ 현금(소계)			20,000	0	0	20,000	
배우자		현금	20,000	0	0	20,000	
▶ 예금(소계)			86,720	12,108	43,735	55,093	
본인		국민은행 980(550 증가), 농협중앙회 12, 신용협동조합중앙회 566(386 증가), 신용협동조합중앙회 신용공제사업부 275(275 증가), 신한은행 60(53 증가), 우리은행 775(590 증가), 우체국 8,940(1,526 증가), 중소기업은행 2,077(726 증가), 한화생명보험주식회사 3,862(545 증가), 한화손해보험 104(104 증가)	12,896	4,909	154	17,651	예금해지
배우자		(주)KB손해보험 175(175 증가), (주)KEB하나은행 278(196 증가), 국민은행 10, 농협은행 169(39 증가), 스탠다드차타드은행 1(279 감소), 신한은행 1,824(23,409 감소), 씨티은행 493, 오렌지라이프생명보험 주식회사 19,440(1,531 증가), 키움닷컴증권 765(19,374 감소), 한국교직원공제회 9,649(1,739 증가), 한국카카오은행(주) 140(140 증가), 한화손해보험 126(126 증가)	72,186	3,952	43,068	33,070	예금해지

모		국민은행 311(311 증가), 농협손해보험 500(500 증가), 농협중앙회 1,192(1,192 증가), 우리은행 30(30 증가), 한국산업은행 43(43 증가)	0	2,076	0	2,076	예금해지
차남		국민은행 1,131(577 증가), 농협은행 4, 우리은행 44(44 증가), 한국카카오은행(주) 0(12 감소)	570	621	12	1,179	
장남		국민은행 1,109(250 증가), 신한은행 0(201 감소), 중소기업은행 8	1,068	550	501	1,117	
▶ 유가증권(소계)			17,603	25,111	17,603	25,111	
배우자	상장주식	지트리비앤티 0주(600주 감소), 마니커보통주 3,000주(3,000주 증가), 디오스텍 8,500주(8,500주 증가), 메리츠화재해상 900주(900주 증가), 에스비아이인베 0주(1,000주 감소)	17,603	25,111	17,603	25,111	주식매입
▶ 채무(소계)			1,076,946	334,334	32,073	1,379,207	
본인	금융기관채무	신한은행 4,999(68 증가), 신한카드 9,311(3,141 증가), 우리은행 5,185(2,166 감소), 우체국 1,050, 중소기업은행 199(267 감소), 한화생명보험주식회사 1,280	21,248	9,379	8,603	22,024	생활자금등
배우자	금융기관채무	(주)KEB하나은행 76,000, 농협은행 55,000, 사립학교교직원연금공단 59,048(394 감소), 신한은행 316,587(16,587 증가), 오렌지라이프생명보험주식회사 9,220, 한국교직원공제회 76,900	576,562	22,527	6,334	592,755	생활자금등
배우자	건물임대채무	서울특별시 강동구 명일동 삼익그린2차아파트 임대보증금	430,000	0	0	430,000	변동없음
모	금융기관채무	국민은행 34,428(2,428 증가), 농협중앙회 300,000(300,000 증가), 우리카드 0(17,136 감소)	49,136	302,428	17,136	334,428	건물관련채무증가
▶ 금 및 백금(소계)			15,500	0	0	15,500	
본인		금, 18K, 188g	15,500	-	-	15,500	변동없음
▶ 보석류(소계)			11,500	0	0	11,500	
본인		다이아몬드 (5캐럿, 백색)	6,000	-	-	6,000	변동없음
본인		진주목걸이셋트 (8m, 백색)	5,500	-	-	5,500	변동없음
총 계			-30,373	32,885	29,265	-26,753	증감액: 3,620천원

소속	서울특별시 강동구의회		직위	의원		성명	제갑섭
							(단위 : 천원)
본인과의 관계	재산의 종류	소재지 면적 등 권리의 명세	종전가액	변동액		현재가액	변동사유
				증가액 (실거래가격)	감소액 (실거래가격)		
▶ 건물(소계)			840,000	513,814	400,000	953,814	
본인	아파트(전세(임차)권)	서울특별시 송파구 신천동 진주@ 건물 0.00㎡ (건물 140.46㎡ 감소)	400,000	0	400,000 (400,000)	0	계약만료
본인	아파트	서울특별시 강동구 천호동 우정에쉐르 건물 84.30㎡	440,000	0	0	440,000	변동없음
본인	아파트(전세(임차)권)	서울특별시 강동구 천호동 현대코아아파트 건물 88.75㎡ (건물 88.75㎡ 증가)	-	350,000 (350,000)	0	350,000	신규계약
배우자	오피스텔	경기도 김포시 구래동 건물 81.92㎡ (건물 81.92㎡ 증가)	-	163,814 (163,814)	0	163,814	매입
▶ 부동산에 관한 규정이 준용되는 권리와 자동차 · 건설기계 · 선박 및 항공기(소계)			45,940	0	0	45,940	
본인	자동차	2016년식 k7 배기량(3,300cc)	24,940	-	-	24,940	변동없음
본인	자동차	2018년식 k3 배기량(1,598cc)	21,000	-	-	21,000	
▶ 예금(소계)			99,285	37,584	40,991	95,878	
본인		AIA생명보험주식회사 1,989, DB손해보험(주) 3,237(913 증가), 국민은행 8, 농협중앙회 86(1 증가), 라이나생명보험 4,728(1,838 감소), 수협은행 10, 신용협동조합중앙회 703(10 증가), 우리은행 1,366(6,657 감소), 우체국 4,482(677 증가), 유진투자증권 28(1 증가), 제주은행 8, 한화생명보험주식회사 9,312, 현대해상화재보험 433(433 증가)	32,850	3,235	9,695	26,390	예금 감소
배우자		(주)KB손해보험 583(132 증가), (주)KEB하나은행 0(1 감소), NH투자증권 86(2 증가), 국민은행 7,101(3,194 증가), 농협중앙회 21,269(21,157 증가), 동양생명보험 1,391(1,285 증가), 삼성화재해상보험 18,824(2,044 증가), 상호저축은행중앙회 0(30,000 감소), 수협은행 1, 스탠다드차타드은행 1,465(381 증가), 신한생명보험 2,791(1,196 증가), 신한은행 5,917(1,121 증가), 우체국 4,060(451 증가), 중소기업은행 3,700(10 증가), 한국카카오은행(주) 2,231(2,176 증가)	66,271	34,349	31,201	69,419	예금 감소
장남		국민은행 30(29 감소), 농협중앙회 39(61 감소), 신한은행 0(5 감소)	164	0	95	69	

▶ 유가증권(소계)			49	0	13	36	
배우자	상장주식	하나금융지주 1주	49	0	13	36	주가하락
▶ 채무(소계)			288,835	69,109	7,477	350,467	
본인	금융기관채무	KB국민카드 1,166(1,166 증가), KB캐피탈 0(4,477 감소), 농협중앙회 10,024(546 증가), 우리은행 203,000(3,000 감소), 우리카드 5,967(5,967 증가), 한화생명보험주식회사 7,450	227,405	7,679	7,477	227,607	생활자금등
배우자	금융기관채무	아주캐피탈 122,860(61,430 증가)	61,430	61,430	0	122,860	신규발생
총 계			696,439	482,289	433,527	745,201	증감액: 48,762천원 (가액변동: -13천원)

소속	서울특별시 강동구의회		직위	의원		성명	조동탁
(단위 : 천원)							
본인과의 관계	재산의 종류	소재지 면적 등 권리의 명세	종전가액	변동액		현재가액	변동사유
				증가액 (실거래가격)	감소액 (실거래가격)		
▶ 토지(소계)			2,335	477	0	2,812	
배우자	임야	경상북도 청송군 청송읍 부곡리 산 150-18번지 3,951.00㎡	1,702	171	0	1,873	가액변동
배우자	임야	경상북도 청송군 청송읍 부곡리 150-9번지 1,980.00㎡	633	306	0	939	가액변동
▶ 건물(소계)			5,866,848	354,588	0	6,221,436	
본인	빌딩	서울특별시 강동구 천호동 대지 162.00㎡ 건물 314.00㎡	1,493,484	0	0	1,493,484	변동없음
본인	단독주택	서울특별시 강동구 천호동 대지 96.00㎡ 건물 95.58㎡	318,000	24,000	0	342,000	가액변동
본인	단독주택	서울특별시 강동구 천호동 대지 99.00㎡ 건물 155.00㎡	361,000	34,000	0	395,000	가액변동
본인	창고	경기도 하남시 감북동 대지 970.00㎡ 건물 492.00㎡	1,099,510	37,704	0	1,137,214	가액변동
본인	창고	경기도 하남시 광암동 대지 1,585.00㎡ 건물 660.00㎡	1,504,854	131,884	0	1,636,738	가액변동
본인	아파트	서울특별시 송파구 방이동 올림픽아파트 건물 100.82㎡	912,000	112,000	0	1,024,000	가액변동
배우자	단독주택	경기도 하남시 덕풍동 대지 147.00㎡ 건물 155.03㎡	178,000	15,000	0	193,000	가액변동
▶ 부동산에 관한 규정이 준용되는 권리와 자동차 · 건설기계 · 선박 및 항공기(소계)			22,070	0	4,870	17,200	
본인	자동차	2016년식 올뉴카니발 배기량(2,200cc)	22,070	0	4,870	17,200	
▶ 예금(소계)			361,134	94,890	108,865	347,159	
본인		(주)KEB하나은행 11,029(2,508 증가), KB증권 2, KB캐피탈 18,338(18,338 증가), NH투자증권 2, 농협손해보험 2,000(2,000 증가), 농협은행 23,058(6,817 감소), 농협중앙회 12,897(12,053 증가), 동양생명보험 242, 삼성생명보험 24,290, 삼성화재해상보험 28,000(22,000 증가), 새마을금고 19, 신용협동조합중앙회 72, 신한은행 1,469(36 증가), 씨티은행 358(8,480 감소), 우리은행 4(47 감소)	80,189	57,661	16,070	121,780	보험해약 및 경제악화로 인해 변동금액 감소

배우자		(주)하나저축은행 214(1 증가), DB손해보험(주) 859(859 증가), IBK연금보험주식회사 11,600(26,203 감소), NH투자증권 11, 교보생명보험 71,329(10,581 감소), 농협생명보험 18,823(4,799 감소), 농협손해보험 5,107(20,400 감소), 농협은행 9,344(1,784 증가), 농협중앙회 172(18 증가), 동양생명보험 12,230(2,151 증가), 라이나생명보험 1,437(812 증가), 롯데손해보험 9,544, 메리츠화재해상보험(보험) 5,938(1,457 증가), 삼성생명보험 34,613(1,999 증가), 삼성화재해상보험 10,249(1,385 증가), 씨티은행 4(190 감소), 우리은행 0(116 감소), 우체국 21,233(2,907 증가), 흥국생명보험 0(2,448 감소)	264,071	35,914	87,278	212,707	보험해약 및 경제악화로 인해 변동금액 감소
차녀		(주)KB손해보험 0(4,600 감소), 국민은행 17(163 감소), 농협은행 1,071, 라이나생명보험 993(245 감소)	7,089	331	5,339	2,081	
장남		교보생명보험 9,186(482 증가), 농협은행 159(158 증가), 라이나생명보험 1,146(344 증가), 미래에셋대우(주) 7, 씨티은행 37, 우리은행 32, 중소기업은행 10(178 감소), 키움닷컴증권 4, 한국카카오은행(주) 10	9,785	984	178	10,591	
▶ 유가증권(소계)			1,729	90	669	1,150	
배우자	상장주식	손오공 614주, 한국자원투자개 80주(64주 증가)	1,641	54	669	1,026	주식감소인한 변동
장남	상장주식	동양철관 120주	88	36	0	124	주식감소인한 변동
▶ 채무(소계)			4,195,054	1,262,476	284,430	5,173,100	
본인	금융기관채무	KB캐피탈 120,270(120,270 증가), 농협은행 544,699(308,563 증가), 농협중앙회 3,050,000(800,000 증가), 삼성생명보험 4,940, 삼성카드 16,015(908 감소), 삼성화재해상보험 16,285(16,285 증가), 우리은행 1,098,000(2,000 감소)	3,607,999	1,250,732	8,522	4,850,209	가액변동
본인	건물임대채무	서울특별시 강동구 천호동 임대보증금 감소	180,000	0	100,000	80,000	임대보증금감소
본인	건물임대채무	서울특별시 송파구 방이동 올림픽아파트 임대보증금	50,000	0	0	50,000	변동없음
본인	건물임대채무	경기도 하남시 광암동 임대보증금	50,000	0	0	50,000	변동없음
배우자	금융기관채무	IBK연금보험주식회사 2,420(19,790 감소), 교보생명보험 21,380(1,070 감소), 농협생명보험 1,860(1,580 감소), 농협손해보험 1,840(18,930 감소), 농협중앙회 70,379(379 증가), 동양생명보험 8,420, 롯데카드 601(3,375 감소), 삼성생명보험 4,985(1,640 감소), 삼성카드 5,062(6,125 감소), 삼성화재해상보험 1,490(31 증가), 신한카드 8,000(8,000 증가), 우리카드 0(3,233 감소), 우체국 7,400	181,170	11,744	59,077	133,837	가액변동

배우자	건물임대채무	경기도 하남시 덕풍동 임대보증금 감소	110,000	0	110,000	0	계약만료
장남	금융기관채무	농협중앙회 9,054(998 감소), 롯데캐피탈 0(5,833 감소)	15,885	0	6,831	9,054	일부상환
▶ 합명 · 합자 · 유한회사 출자지분(소계)			0	25,000	0	25,000	
본인	출자	주식회사 알고파토이, 출자가액: 25,000천원(25,000천원 증가), 지분비율: 25%(25.0% 증가), 연간매출액: 740,000천원(740,000천원 증가)	–	25,000	0	25,000	출자
▶ 고지거부 및 등록제외사항			–	–	–	–	
부		등록제외	93,169	0	93,169	0	사망
총 계			2,152,231	−787,431	−76,857	1,441,657	증감액: −710,574천원 (가 액 변 동 : 349,562천원)

소속	서울특별시 강동구의회		직위	의원		성명	진선미
(단위 : 천원)							
본인과의 관계	재산의 종류	소재지 면적 등 권리의 명세	종전가액	변동액		현재가액	변동사유
				증가액 (실거래가격)	감소액 (실거래가격)		
▶ 예금(소계)			91,325	46,059	22,397	114,987	
본인		(주)KEB하나은행 0(14 감소), AIA생명보험주식회사 4,978(460 증가), 교보생명보험 18,249(1,073 증가), 국민은행 4,917(4 증가), 동양생명보험 4,149(286 증가), 메리츠화재해상보험(보험) 3,908(468 증가), 신용협동조합중앙회 22,020(22,020 증가), 우리은행 56,316(1,085 감소), 한국카카오은행(주) 450(450 증가)	91,325	46,059	22,397	114,987	예금증가
▶ 합명 · 합자 · 유한회사 출자지분(소계)			20,000	0	0	20,000	
본인	출자	(주) 엠디브릿지홀딩스, 출자가액: 20,000천원, 지분비율: 100.0%, 연간매출액: 84,000천원(100천원 감소)	20,000	0	0	20,000	변동없음
총 계			111,325	46,059	22,397	134,987	증감액: 23,662천원

소속	서울특별시 강동구의회		직위	의원		성명	한경혜
							(단위 : 천원)
본인과의 관계	재산의 종류	소재지 면적 등 권리의 명세	종전가액	변동액		현재가액	변동사유
				증가액 (실거래가격)	감소액 (실거래가격)		
▶ 건물(소계)			409,000	449,000	0	858,000	
본인	아파트	경기도 남양주시 호평동 호평마을 중흥에스클래스 건물 81.77㎡	188,000	6,000	0	194,000	가액변동
본인	아파트	서울특별시 송파구 오금동 아남아파트 건물 47.88㎡	221,000	93,000	0	314,000	가액변동
본인	아파트(전세(임차)권)	서울특별시 강동구 둔촌동 둔촌신동아아파트 건물 58.50㎡ (건물 58.50㎡ 증가)	-	350,000 (350,000)	0	350,000	전세계약
▶ 부동산에 관한 규정이 준용되는 권리와 자동차 · 건설기계 · 선박 및 항공기(소계)			10,860	0	0	10,860	
본인	자동차	2013년식 K5 배기량(2,000cc)	10,860	-	-	10,860	변동없음
▶ 예금(소계)			433,620	214,994	394,559	254,055	
본인		(주)KEB하나은행 1,785(3,102 감소), (주)하나저축은행 0(50,000 감소), SBI저축은행 40,703(9,743 감소), 국민은행 3,005, 농협중앙회 45,069(14,857 증가), 삼성생명보험 6,565(487 증가), 삼성증권 9,789(8,408 감소), 삼성화재해상보험 2,280(380 증가), 상호저축은행중앙회 1(51,069 감소), 새마을금고 50,032(17,953 증가), 애큐온저축은행 0(60,600 감소), 에이비엘생명보험 6,984, 우리은행 77,051(72,765 증가), 웰컴저축은행 0(50,000 감소), 유안타증권 6,015(1,482 증가), 중소기업은행 0(54,567 감소), 한화생명보험주식회사 4,776	433,620	214,994	394,559	254,055	예금 해지
▶ 유가증권(소계)			424,406	61,501	95,801	390,106	
본인	상장주식	차바이오텍 1,946주, 삼성전자 1,000주, 삼성증권 170주, 현대일렉트릭 0주(8주 감소), 셀리드 200주(200주 증가), 삼성물산 310주, 현대건설 200주, 두산인프라코어 230주, 현대중공업 37주, 유안타증권 1,500주, 삼성바이오로직 50주, 모바일리더 500주(500주 증가), LG전자 200주, 한국전자금융 1,000주, 아미코젠 157주, LG생활건강 0주(25주 감소), 삼성SDI 265주, 신한지주 234주, 엠씨넥스 0주(2,325주 감소), 한미약품 61주(1주 증가), 현대중공업지주 6주, 에스티아이 1,261주, 팜스웰바이오 1,200주, 한글과컴퓨터 480주, 위메이드 630주, 텔루스 0주(1,832주 감소), 현대건설기계 0주(8주 감소), 한국가스공사 250주, 유진투자증권 0주(905주 감소), POSCO 120주	424,396	61,501	95,801	390,096	주가하락 및 전세자금 사용
본인	비상장주식	케이엠북 20주	10	0	0	10	

▶ 채무(소계)			160,000	200,000	100,000	260,000	
본인		사인간채무 증가	0	100,000	0	100,000	신규발생
본인	건물임대채무	서울특별시 송파구 오금동 아남아파트 임대보증금	160,000	100,000	100,000	160,000	건물임대채무
▶ 고지거부 및 등록제외사항			–	–	–	–	
장남		고지거부	421,167	0	421,167	0	독립생계유지
총 계			1,539,053	525,495	811,527	1,253,021	증감액: −286,032천원 (가액변동: 120,755천원)

소속	서울특별시 강동구의회		직위	의원		성명	황주영
(단위 : 천원)							
본인과의 관계	재산의 종류	소재지 면적 등 권리의 명세	종전가액	변동액		현재가액	변동사유
				증가액 (실거래가격)	감소액 (실거래가격)		
▶ 건물(소계)			662,000	61,000	0	723,000	
본인	다가구주택(전세(임차)권)	서울특별시 강동구 암사동 3층 건물 101.00㎡	300,000	20,000	0	320,000	가액변동
배우자	아파트	서울특별시 강동구 둔촌동 프라자아파트 건물 83.40㎡	362,000	41,000	0	403,000	가액변동
▶ 부동산에 관한 규정이 준용되는 권리와 자동차 · 건설기계 · 선박 및 항공기(소계)			15,270	0	0	15,270	
본인	자동차	2012년식 프라이드 배기량(1,591cc)	3,390	–	–	3,390	변동없음
배우자	자동차	2010년식 쏘울 배기량(1,591cc)	7,670	–	–	7,670	변동없음
장남	자동차	2012년식 프라이드 배기량(1,591cc)	4,210	–	–	4,210	변동없음
▶ 예금(소계)			102,895	28,440	36,474	94,861	
본인		DB생명보험(주) 10,335(780 증가), 국민은행 30, 삼성화재해상보험 3,600(311 증가), 신용협동조합중앙회 10,516(10,058 증가), 신한은행 6,341(4 증가), 우리은행 5,948(2,869 증가), 우체국 4, 한화생명보험주식회사 9,890(1,331 증가), 흥국생명보험 0(15,000 감소)	46,311	16,453	16,100	46,664	전세대출을 갚기위해

배우자		(주)KEB하나은행 571(1 증가), KB증권 2, 교보생명보험 9,540, 국민은행 8, 농협은행 13(180 감소), 라이나생명보험 3,153(307 증가), 신용협동조합중앙회 17, 신한은행 4,798(14,223 감소), 악사(AXA)손해보험 1,311(169 증가), 우리은행 3,323(1,259 증가), 제주은행 1, 중소기업은행 3,570(234 감소), 한국카카오은행(주) 495(1,232 감소)	40,935	5,002	19,135	26,802	전세대출을 갚기위해
장녀		농협중앙회 1, 신한은행 1, 씨티은행 5,292(1,369 증가)	3,925	1,369	0	5,294	
장남		(주)KB손해보험 1,075(300 증가), DB생명보험(주) 3,226(1,046 증가), 국민은행 338(85 증가), 농협중앙회 5, 메리츠화재해상보험(보험) 600(600 증가), 메트라이프생명보험 1,805(355 증가), 신한은행 0(1,239 감소), 우리은행 3,817(1,217 증가), 중소기업은행 5, 한국카카오은행(주) 1,713(1,115 증가), 한국투자증권 10(10 증가), 한화손해보험 1,381(421 증가), 현대해상화재보험 2,126(467 증가)	11,724	5,616	1,239	16,101	
▶ 채권(소계)			50,000	0	0	50,000	
본인		사인간채권	50,000	0	0	50,000	변동없음
▶ 채무(소계)			728,960	5,000	38,199	695,761	
본인	금융기관채무	우리은행 106,000	106,000	0	0	106,000	변동없음
배우자	금융기관채무	삼성카드 5,000(15,294 감소), 신한카드 0(8,223 감소), 우리은행 104,761(3,143 감소), 중소기업은행 180,000	316,421	5,000	31,660	289,761	일부상환
배우자	건물임대채무	서울특별시 강동구 둔촌동 프라자아파트 임대보증금	300,000	0	0	300,000	변동없음
장녀	금융기관채무	씨티은행 0(3,004 감소)	3,004	0	3,004	0	상환
장남	금융기관채무	한국카카오은행(주) 0(3,535 감소)상환	3,535	0	3,535	0	상환
총 계			101,205	84,440	−1,725	187,370	증감액: 86,165천원 (가액변동: 41,000천원)

구 고 시

◈ 동대문구고시 제2020-26호

도시계획시설(도로, 공원) 결정(변경) 및 지형도면고시

서울특별시 고시 제2003-450호(2004.1.5)로 결정된 도시계획시설(공원) 및 금회 신설되는 도시계획시설(도로, 공원)에 대하여 「국토의 계획 및 이용에 관한 법률」 제30조, 같은법 시행령 제25조 및 「서울특별시 도시계획조례」 제68조 규정에 의하여 아래와 결정하고, 「국토의 계획 및 이용에 관한 법률」 제32조 및 같은법 시행령 27조와 「토지이용규제기본법」 제8조, 같은법 시행령 제7조의 규정에 의거 지형도면을 작성하여 이를 고시합니다.

2020년 3월 26일
동 대 문 구 청 장

1. 결정(변경) 취지
   ○ 용두제6구역 주택재개발정비구역 지정 시 심의의견을 이행하여 교통소통 개선 및 불편사항을 해소하고, 도로개설에 따라 제척된 공원부지에 대한 대체부지를 조성하기 위해 변경하고자 하는 사항임
2. 도시관리계획 변경결정 및 지형도면 고시
   가. 도시계획시설(도로)
   ○ 도시계획시설(도로) 결정 조서

구분	규 모				연장 (m)	기점	종점	사용 형태	주요 경과지	최초 결정일	비고
	등급	류별	번호	폭(m)							
신설	중로	2	(1)	15	40	용두동 776	용두동 776	일반 도로			

○ 도시계획시설(도로) 결정 사유서

변경전 도로명	변경후 도로명	결 정 내 용	결 정 사 유
-	중로 2-(1)	○ 도로 신설 : L = 40m, W = 15m	○ 용두제6구역 재개발정비구역 지정 시 심의의견에 따른 내용을 반영하여 현황도로를 확폭하여 도시계획시설 결정코자 함

나. 도시계획시설(공원)

○ 도시계획시설(공원) 결정(변경)조서

구 분	공원명	시설의 종 류	위 치	시설결정면적(㎡)			최초 결정일	비고
				기정	변경	변경후		
변경	용두2	어린이공원	동대문구 이문동 715일대	1,422	감) 131	1,291	서고 제2003-450호 ('04.01.05.)	
신설	공원	소공원	동대문구 답십리동 53-43	-	증) 142	142		

○ 도시계획시설(공원) 변경 사유서

구 분	도면표시 번호	공원명	변 경 내 용	변 경 사 유
변경	-	용두2	○ 면적 변경 : 1,422㎡ → 1,291㎡(감131㎡)	○ 중로2-(1) 신설에 따른 면적 감소
신설	-	소공원	○ 대체 부지 신설 : 142㎡	○ 용두2어린이공원 축소에 따른 대체부지 결정

3. 관계도면: 붙임 참조

※ 첨부된 지형 도면은 참고용 도면이므로 측량, 그 밖의 용도로 사용할 수 없습니다.

4. 열람장소: 동대문구 도시계획과(전화2127-4585)에 관계도면을 비치하고 있습니다.

※ 고시문 및 지형도면은 토지이용규제정보서비스(http://luris.mltm.go.kr)에 게시할 예정이오니 참고하시기 바랍니다.

□ 도시계획시설(도로, 공원) 결정도(기정)



□ 도시계획시설(도로, 공원) 결정도(변경)



□ 도시계획시설(공원) 결정도 (답십리동 53-43, 소공원)



◈ 동대문구고시 제2020-27호

도시계획시설(공공청사, 주차장) 결정(변경) 및 지형도면고시

동대문구 고시 제2018-95호(2018.11.01.)로 결정된 도시계획시설(공공청사) 및 금회 신설되는 도시계획시설(주차장)에 대하여 「국토의 계획 및 이용에 관한 법률」 제30조, 같은법 시행령 제25조 및 「서울특별시 도시계획조례」 제68조 규정에 의하여 아래와 결정하고, 「국토의 계획 및 이용에 관한 법률」 제32조 및 같은법 시행령 27조와 「토지이용규제기본법」 제8조, 같은법 시행령 제7조의 규정에 의거 지형도면을 작성하여 이를 고시합니다.

2020년 3월 26일
동 대 문 구 청 장

1. 결정(변경) 취지
   ○ 청량리동 복합청사 신축사업 변경 계획에 따라 기 결정되었던 도시계획시설(공공청사)를 폐지하고 청량리동 51-4,5는 기존 도시계획시설(주차장)으로 결정 하고자 함
2. 도시관리계획 변경결정 및 지형도면 고시
   가. 도시계획시설(공공청사)

○ 도시계획시설(공공청사) 결정(변경) 조서

구분	도면 표시번호	시설명	위 치	면 적 (㎡)			최초 결정일	비고
				기 정	변 경	변경후		
폐지	1	공공 청사	청량리동 51-4,5,6	858.6	감)858.6	-	동대문구고시 2018-95호 (2018.11.01.)	

○ 도시계획시설(공공청사) 결정(변경) 사유서

도면 표시번호	시설명	변경내용	변경사유
1	공공 청사	· 폐지 : 858.6㎡ → 0㎡, 감)858.6㎡	· 청량리동 복합청사 신축 계획 변경에 따른 폐지

나. 도시계획시설(주차장)

○ 도시계획시설(주차장) 결정 조서

구분	도면 표시번호	시설명	위 치	면 적 (㎡)			최초 결정일	비 고
				기 정	변 경	변경후		
신설	239	주차장	청량리동 51-4,5	-	증)688.5	688.5	동대문구고시 1998-65호 (1998.08.20.)	

○ 도시계획시설(주차장) 결정 사유서

도면 표시번호	시설명	결정내용	결정사유
239	주차장	· 신설 : 0㎡ → 688.5㎡, 증)688.5㎡	· 공공청사 폐지에 따라 기존 도시계획시설(주차장)으로 결정


3. 관계도면: 붙임 참조

※ 첨부된 지형 도면은 참고용 도면이므로 측량, 그 밖의 용도로 사용할 수 없습니다.


4. 열람장소: 동대문구 도시계획과(전화2127-4585)에 관계도면을 비치하고 있습니다.

※ 고시문 및 지형도면은 토지이용규제정보서비스(http://luris.mltm.go.kr)에 게시할 예정이오니 참고하시기 바랍니다.

□ 도시계획시설(공공청사) 결정도(기정)

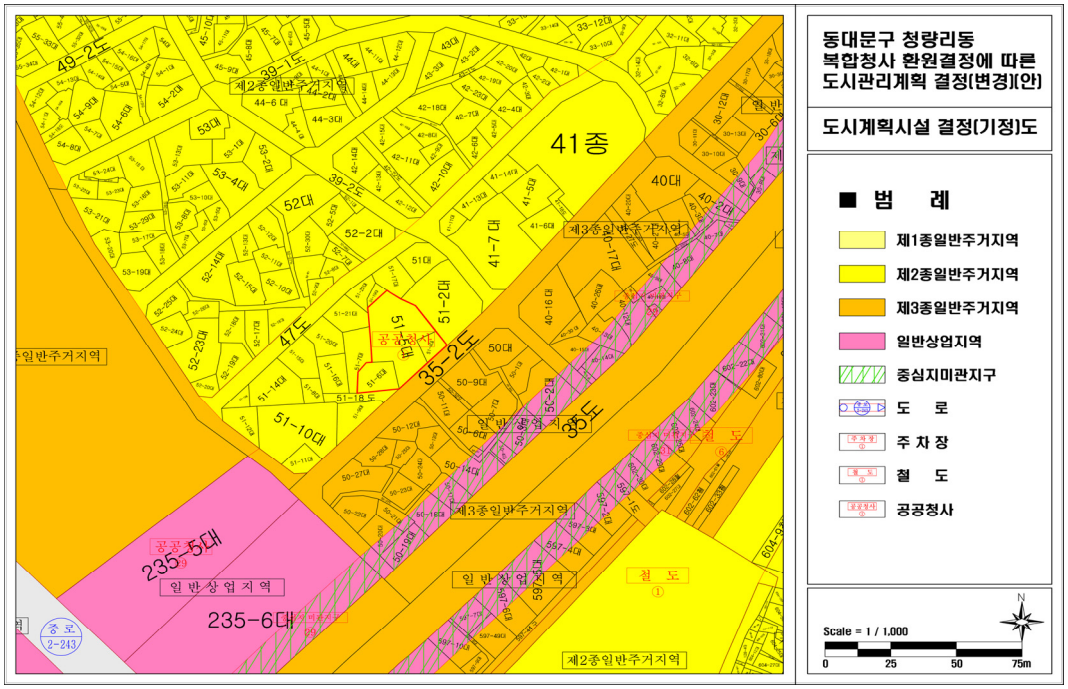

□ 도시계획시설(주차장) 결정도(변경)

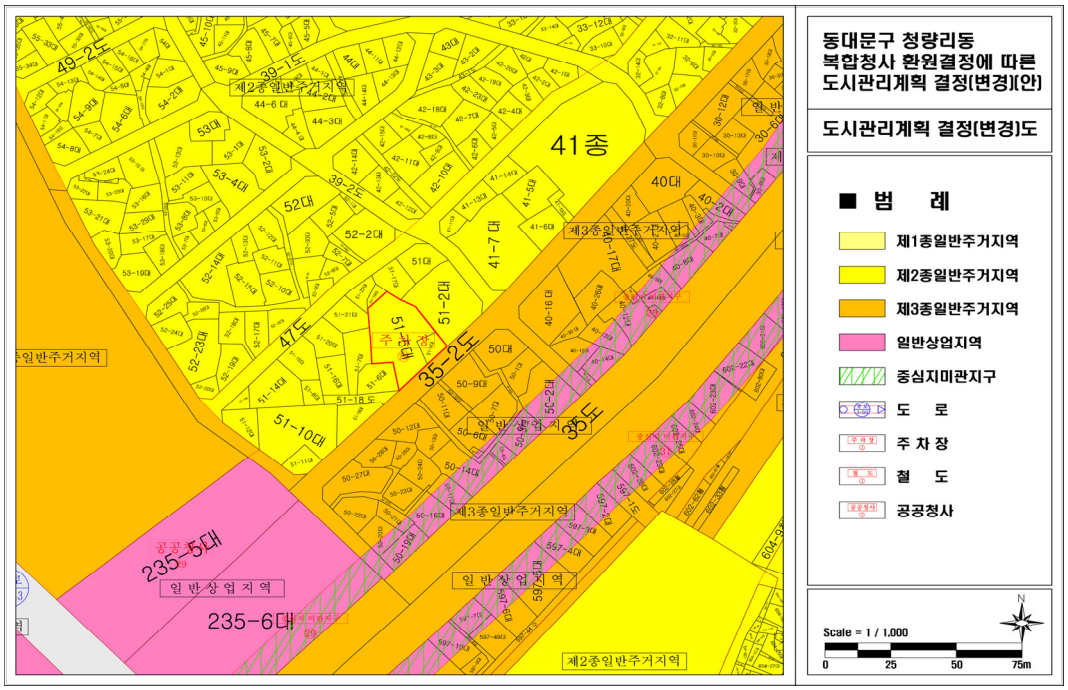

◈ 강북구고시 제2020-32호

도시계획시설(도로)사업 실시계획작성 고시

1. 서울특별시고시 제1972-89호(1972.07.06.)로 도시계획시설(도로) 결정 고시하고, 서울특별시 강북구고시 제2009-29호(2009.05.28.) 및 서울특별시 강북구고시 제2019-168호(2019.11.28.)로 도시계획시설(도로) 변경 결정 및 지형도면 고시하고, 강북구공고 제2020-99호(2020.1.30.)로 도시계획시설(도로)사업 실시계획작성 고시를 위하여 열람공고한 아래 사업에 대하여,
2. 「국토의 계획 및 이용에 관한 법률」 제88조 및 같은 법 시행령 제97조의 규정에 의하여 실시계획 작성 하고 같은 법 제91조 및 같은 법 시행령 제100조에 따라 이를 고시합니다.
3. 관계도서는 서울특별시 강북구청 도로관리과 및 건설관리과에 비치하여 토지, 건물 등 소유자 및 이해관계인에게 보입니다.

2020년 3월 26일
강 북 구 청 장

가. 사업의 종류: 도시계획시설(도로)사업

나. 사업 개요

사업의 명칭	사업시행지의 위치	사업규모	도시계획시설결정(변경) 및 지형도면 작성 고시	비고
우이동 10-3~162-6 도로개설	우이동 10-3 ~ 우이동 162-6	폭 6m 연장 150m	서울특별시 강북구고시 제2019-168호 (2019.11.28.)	

다. 사업시행자 성명 및 주소: 서울특별시 강북구청장 [강북구 도봉로89길 13(수유동)]

라. 사업의 착수 및 준공예정일: 실시계획작성 고시일로부터 2년

마. 수용 또는 사용할 토지, 건물 등 소재지·지번·지목 및 면적, 소유권과 소유권 이외의 권리의 명세: 붙임

바. 기타 상세한 사항은 강북구청 도로관리과(☎901-5836)로 문의하시기 바랍니다.

수용 또는 사용할 토지조서

사업의 명칭 : 우이동 10-3~162-6 도로개설

사업의 종류 : 도시계획시설(도로)사업

연번	소재지 지 번	지목	지적 (㎡)	편입 면적 (㎡)	소 유 자			이 해 관 계 인			비고
					주 소	성 명	지분	주 소	성 명	권리의 내 용	
1	서울시 강북구 우이동 12-6	도로	9	9	서울특별시 종로구 세종로 132	최한웅	전부				
2	서울시 강북구 우이동 10-2	도로	46	46	서울특별시 서대문구 녹번동 28-41	김지명	전부				
3	서울시 강북구 우이동 10-1	도로	26	26	서울특별시 서대문구 녹번동 28-41	김지명	전부				
4	서울시 강북구 우이동 21-141	도로	114	114	서울특별시 중구 필동2가 84	이순악	3/13				
					서울특별시 서초구 잠원동 62-4 신반포26차아파트 347-403	한영순	2/13				
					경기도 성남시 분당구 정자동 27 정자아이파크 1406	한상훈	2/13				
					서울특별시 서초구 잠원동 60-7 녹원한신아파트 101-1008	한영림	2/13				
					서울특별시 강남구 청담동 141-6 신동아빌라트 701	한상호	2/13				
					서울특별시 강남구 도곡동 192-2 현대파크빌라 201	한상진	2/13				
5	서울시 강북구 우이동 21-15	도로	341	341	서울특별시 중구 필동2가 84	이순악	3/13				
					서울특별시 서초구 잠원동 62-4 신반포26차아파트 347-403	한영순	2/13				
					경기도 성남시 분당구 정자동 27 정자아이파크 1406	한상훈	2/13				
					서울특별시 서초구 잠원동 60-7 녹원한신아파트 101-1008	한영림	2/13				
					서울특별시 강남구 청담동 141-6 신동아빌라트 701	한상호	2/13				
					서울특별시 강남구 도곡동 192-2 현대파크빌라 201	한상진	2/13				

6	서울시 강북구 우이동 21-147	도로	29	29	서울특별시 중구 필동2가 84	이순악	3/13				
					서울특별시 서초구 잠원동 62-4 신반포26차아파트 347-403	한영순	2/13				
					경기도 성남시 분당구 정자동 27 정자아이파크 1406	한상훈	2/13				
					서울특별시 서초구 잠원동 60-7 녹원한신아파트 101-1008	한영림	2/13				
					서울특별시 강남구 청담동 141-6 신동아빌라트 701	한상호	2/13				
					서울특별시 강남구 도곡동 192-2 현대파크빌라 201	한상진	2/13				
7	서울시 강북구 우이동 21-115	도로	31	31		강북구	전부				
8	서울시 강북구 우이동 21-145	대	26	26	서울특별시 강북구 삼양로19길 25, 115-103(미아동, 삼성래미안트리베라아파트)	정은주	33.1355/291	서울특별시 중구 태평로2가 120(길음동지점)	주식회사 신한은행	근저당권 설정	
					서울특별시 도봉구 쌍문동 89 한양아파트 3-302	김성실	36.9552/291				
					서울특별시 강북구 우이동 21-52 성진아트빌 201	엽성순	33.1355/291				
					서울특별시 강북구 우이동 21-52 202호	윤점례	36.9552/291				
					경기도 고양시 일산동구 장항동 호수마을5단지아파트 502-1105	이호종	31.8289/291				
					대구 달서구 상인동 1520 청구아파트 101-102	윤인균	35.4306/291				
					경기도 평택시 고덕면 성두임주길 169	사공수안	24.6087/291	서울특별시 중구 남대문로 84 (을지로2가)(북악지점)	주식회사 국민은행	근저당권 설정	
					서울특별시 강북구 우이동 160-23	김은주	25.8149/291				
					서울특별시 구로구 구로동로41길 25-1(구로동)	김미하	33.1355/291	서울특별시 중구 통일로 120 (충정로1가)(강남역금융센터)	농협은행 주식회사	근저당권 설정	
9	서울시 강북구 우이동 21-117	대	27	27	미합중국 아리조나주 리오리코시 리오리코드라이브가 378	전현숙	전부				

10	서울시 강북구 우이동 21-146	대	6	6	서울특별시 강북구 삼양로169길 18(우이동)	이춘영	1/2	서울특별시 중구 을지로 66(을지로2가)	주식회사 하나은행	근저당권 설정	
					서울특별시 강북구 삼양로87길 21-3,502호(수유동,미래빌리지)	정재윤	1/2				
11	서울시 강북구 우이동 21-116	대	27	27		강북구					
12	서울시 강북구 우이동 21-59	도로	7	7	서울특별시 중구 필동2가 84	이순악	3/13				
					서울특별시 서초구 잠원동 62-4 신반포26차아파트 347-403	한영순	2/13				
					경기도 성남시 분당구 정자동 27 정자아이파크 1406	한상훈	2/13				
					서울특별시 서초구 잠원동 60-7 녹원한신아파트 101-1008	한영림	2/13				
					서울특별시 강남구 청담동 141-6 신동아빌라트 701	한상호	2/13				
					서울특별시 강남구 도곡동 192-2 현대파크빌라 201	한상진	2/13				
13	서울시 강북구 우이동 21-144	대	2	2	서울특별시 강북구 우이동 162-1 태평가든 가-101	성애자	60.13/2142	서울특별시 중구 남대문로 84 (을지로2가)(방학동지점)	주식회사 국민은행	근저당권 설정	
					서울특별시 강북구 우이동 162-1 태평가든 나 101	홍주봉	71.44/2142				
					서울특별시 강북구 삼양로165길 48, 다동 101호(우이동,태평가든)	김승진	87.05/2142	서울특별시 중구 을지로 66(을지로2가)	주식회사 하나은행	근저당권 설정	
14	서울시 강북구 우이동 163-2	도로	195	195	서울특별시 강남구 언주로30길 56, 305호(도곡동,타워팰리스아파트)	하중호	전부				
15	서울시 강북구 우이동 162-7	도로	179	179		강북구					
16	서울시 강북구 우이동 161-2	도로	235	235		강북구					

수용 또는 사용할 건물조서

사업의 명칭 : 우이동 10-3~162-6 도로개설

사업의 종류 : 도시계획시설(도로)사업

연번	소재지 지번	물건의 종류	구조 및 규격	수량 (㎡)	소유자		이해관계인			비고
					주소	성명	주소	성명	권리의 내용	
1	서울특별시 강북구 우이동 10-1	테라스		9	서울특별시 도봉구 방학로 193, 15동 907호(방학동,신동아아파트)	홍상구	서울특별시 강남구 논현로 508 (역삼동,지에스타워)	주식회사 지에스리테일	전세권 설정	
2	서울특별시 강북구 우이동 21-15	계단		1	서울특별시 용산구 원효로 216, 104동 901호(신계동,용이편한세상)	최광진	서울특별시 도봉구 해등로 166 (쌍문동)(우이지점)	북서울농업협동조합	근저당권 설정	
3	서울특별시 강북구 우이동 21-141	대문 및 담장		1식	서울특별시 도봉구 우이동 10-6	조성식				
4	서울특별시 강북구 우이동 21-15	담장 및 주차장		1	서울특별시 강북구 삼양로 169길 8 (우이동)	양다승	서울특별시 강북구 도봉로 358, 1층 (번동, 코스타빌딩)(미아역지점)	삼양신용협조조합	근저당권 설정	
5	서울특별시 강북구 우이동 21-147	화단		6	서울 도봉구 우이동 47-10	정종근				
					서울 강북구 우이동 21-47	김한아				
6	서울특별시 강북구 우이동 21-141	가건물		1	서울 도봉구 우이동 21-16	김영훈				
7	서울특별시 강북구 우이동 21-15	가건물		5	서울 도봉구 우이동 21-16	김영훈				
8	서울특별시 강북구 우이동 21-117	대문 및 담장		1식	미합중국 아리조나주 리오리코시 리오리코 드라이브가 378	전현숙				
9	서울특별시 강북구 우이동 21-15	울타리		1식	서울특별시 노원구 공릉로34길 118, 201동 907호(공릉동,삼익2차아파트)	김성일	서울특별시 중구 세종대로9길 20(태평로2가)(태릉역지점)	주식회사 신한은행	근저당권 설정	채무자 문재희
10	서울특별시 강북구 우이동 163-2	조립식 판넬		1	경기도 남양주시 호평동 619 호평마을 우미 이노스빌 2404-1603	안소영	서울특별시 중구 을지로 66(을지로2가)	주식회사 하나은행	근저당권 설정	
11	서울특별시 강북구 우이동 162-7	대문 및 담장		1식	서울 강북구 우이동 162-1 태평가든 가-101	성애자	서울특별시 중구 남대문로2가 9-1(방학동지점)	주식회사 국민은행	근저당권 설정	
					서울특별시 동대문구 천호대로7길 15(신설동)	박진구				
					서울특별시 강북구 우이동 162-1 태평가든 가-201	이현영	서울특별시 중구 을지로 66(을지로2가)	주식회사 하나은행	근저당권 설정	채무자 민춘숙
					서울특별시 강북구 솔매로45길 82(미아동)	이세롬	서울특별시 중구 을지로 66(을지로2가)	주식회사 하나은행	근저당권 설정	

					서울 도봉구 방학동 271-4 신동아 아파트 27-507	정선식				
					서울특별시 강북구 도봉로29길 63-5(미아동)	정초립	서울특별시 중구 을지로 66(을지로2가)(삼양동지점)	주식회사 하나은행	근저당권 설정	
					서울 강북구 우이동 162-1 태평가든 나 101	홍주봉				
					서울 노원구 상계동 1007-20	이수일				
					서울 강북구 우이동 162-1 태평가든 나-301	최정구	서울특별시 중구 남대문로 84(을지로2가)(논현역지점)	주식회사 국민은행	근저당권 설정	채무자 최정희
					서울특별시 강북구 삼양로165길 48, 다동 101호(우이동,태평가든)	김승진	서울특별시 중구 을지로 66(을지로2가)	주식회사 하나은행	근저당권 설정	
					서울 강북구 우이동 162-1 태평가든 다-102	강봉훈	서울특별시 중구 을지로 66(을지로2가)(우이동지점)	주식회사 하나은행	근저당권 설정	
					서울 광진구 광장동 264 월드빌 401	유소정				
					서울특별시 강북구 한천로 1112-1(수유동)	임호풍, 김영신	서울특별시 중구 남대문로 84(을지로2가)(수락산역지점)	주식회사 국민은행	근저당권 설정	
					서울 도봉구 우이동 162-1 태평가든 다동 105호	우제창	서울특별시 중구 소공로 70(충무로1가)	신한카드 주식회사	근저당권 설정	채무자 주식회사 에스티에이씨엔
					서울특별시 종로구 창경궁로21길 17-7(원남동)	신재웅	서울특별시 중구 을지로 66(을지로2가)(삼선교지점)	주식회사 하나은행	근저당권 설정	
					서울 동대문구 제기동 892-68 경동미주아파트 에이-1202	이상훈	서울특별시 중구 남대문로2가 9-1(제기동지점)	주식회사 국민은행	근저당권 설정	
					서울 성북구 보문동6가 407	윤종현				
					서울특별시 강북구 삼양로165길 48, 다동 203호(우이동,태평가든)	박향열	서울특별시 영등포구 국제금융로8길 26(여의도동)(대출실행센터)	주식회사 국민은행	근저당권 설정	
					서울특별시 강북구 삼양로165길 48, 다동 204호(우이동, 태평가든)	유인상				
					서울특별시 강북구 우이동 1621-태평가든 다-205	임춘옥				
					서울특별시 강북구 삼양로 123길 10-18(수유동)	하소재	서울특별시 중구 회현동1가 203(본점)	주식회사 우리은행	근저당권 설정	채무자 최치덕

					서울특별시 강북구 삼양로165길 48, 다동 301호(우이동,태평가든)	여진구, 정수진	서울특별시 중구 을지로 66(을지로2가)	주식회사 하나은행	근저당권 설정	
					경기도 의정부시 호원동 245	문성신				
					서울 강북구 우이동 162-1 태평가든 다-303	한옥자	서울 중구 남대문로1가 14(수유동지점)	주식회사 조흥은행	근저당권 설정	
							서울특별시 중구 태평로2가 120(수유동지점)	주식회사 신한은행		
					서울특별시 강북구 삼양로165길 48, 다동 304호(우이동,태평가든)	강순엽	서울특별시 중구 을지로79(을지로2가)(수유동지점)	중소 기업은행	근저당권 설정	
					서울 도봉구 우이동 162-1 태평가든 다 305호	최병식	서울특별시 도봉구 쌍문동 619 (우이지점)	북서울농업 협동조합	근저당권 설정	
					서울특별시 강북구 우이동 162-1 태평빌라 다-306	김정택				

◈ 강북구고시 제2020-33호

도시계획시설(도로) 결정(경미한 변경) 및 지형도면 고시

서울특별시 강북구 우이동 4-2번지 일대 방학로 도시계획시설(도로)에 대하여 「국토의 계획 및 이용에 관한 법률」 제30조, 같은법 시행령 제25조 및 「서울특별시 도시계획 조례」제68조에 따라 다음과 같이 결정(경미한 변경)하고, 「국토의 계획 및 이용에 관한 법률」 제32조, 같은법 시행령 제27조 및 「토지이용규제 기본법」제8조, 같은법 시행령 제7조에 따라 지형도면을 작성하여 이를 고시합니다.

2020년 3월 26일
강 북 구 청 장

가. 결정취지

「국토의 계획 및 이용에 관한 법률」제2조 제4호 다목 규정에 의한 기반시설의 설치·정비 및 개량에 관한 계획으로서 도시계획시설(도로)을 변경 결정하는 사항임.

나. 도시관리계획 결정 조서

1) 도시계획시설(도로) 결정(변경) 조서

구분	규 모				기능	연장 (m)	기점	종점	사용 형태	주요 경과지	최 초 결정일	비 고
	등급	류별	번호	폭원 (m)								
기정	대로	2	24	10~30	보조 간선 도로	2,801	우이동 4-2	방학 사거리	일반 도로	-	건고시 제 2126호 ('66.1.8.)	강북구 구간 내 변경 (390m)
변경	대로	2	24	10~30	보조 간선 도로	2,801	우이동 4-2	방학 사거리	일반 도로	-		

2) 변경 사유서

변경전·후 도로명	변경 내용	변경 사유
대로2-24	일부 구간 폭원 변경	- 방학로 도로확장공사로 인한 법면부 폭원 변경 - 마을버스 정류소 신설로 인한 폭원 변경


다. 관계도면 : 붙임 참조

※ 붙임 도면은 참고용 도면이므로 측량, 그 밖의 용도로 사용할 수 없습니다.

라. 열람장소 : 서울특별시 강북구청 도시계획과(☎901-6847)에 지형도면을 비치하고 있습니다.

※ 고시문 및 관계도면 등은 서울도시계획포털(http://urban.seoul.go.kr) 및 토지이용규제정보서비스(http://luris.mltm.go.kr)에 게시할 예정이오니 참고하시기 바랍니다.

도시계획시설(도로) 변경결정 및 지형도면

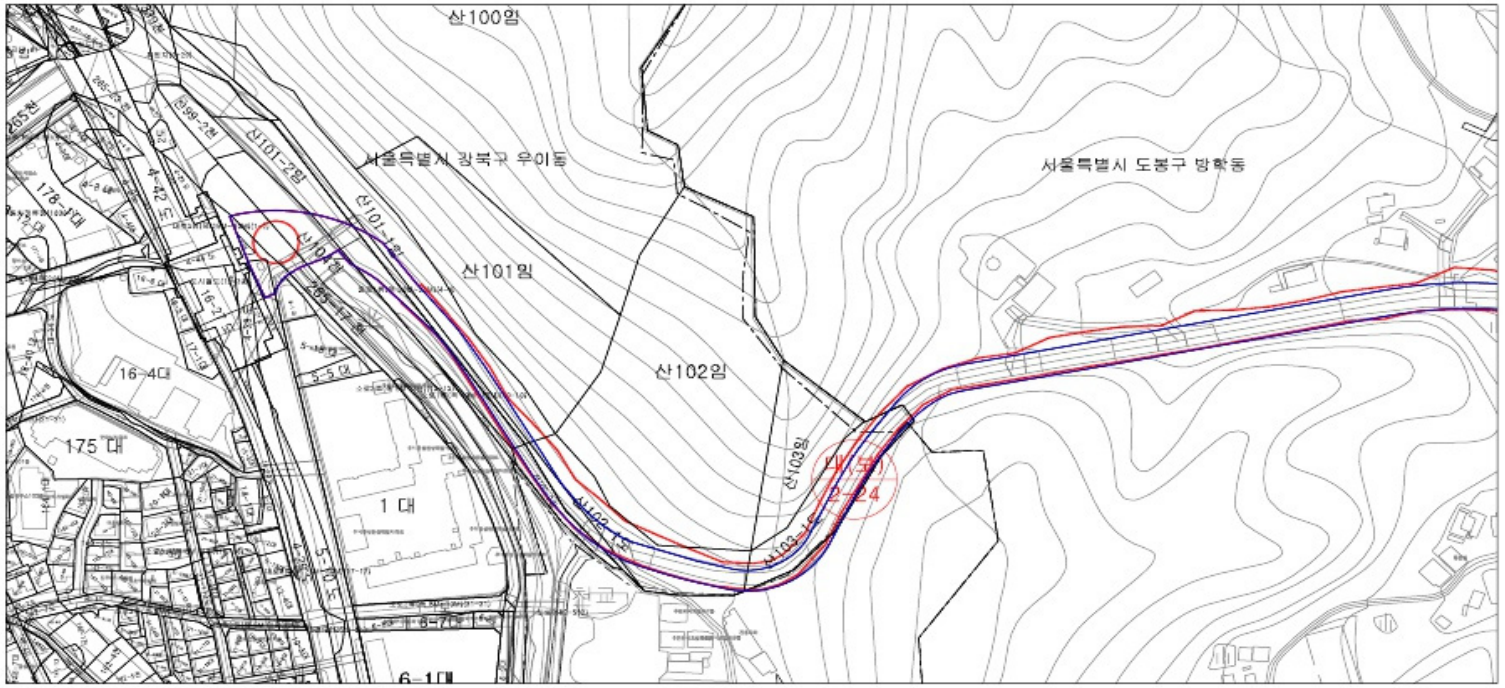

◈ 도봉구고시 제2020-34호

도시계획시설(도로) 결정(경미한 변경) 및 지형도면 고시

1. 건설부고시 제2126호(1966.1.8.)로 결정된 서울특별시 강북구 우이동~도봉구 방학사거리간 도시계획시설(도로) 중 도봉구간에 대하여 「국토의 계획 및 이용에 관한 법률」 제30조 및 같은 법 시행령 제25조와 「서울특별시 도시계획 조례」제68조에 따라 다음과 같이 결정(경미한 변경)하고,
2. 「국토의 계획 및 이용에 관한 법률」 제32조 및 같은 법 시행령 제27조와 「토지이용규제 기본법」제8조 및 같은 법 시행령 제7조에 따라 지형도면을 작성하여 이를 고시합니다.

2020년 3월 26일
도 봉 구 청 장

가. 결정취지

「국토의 계획 및 이용에 관한 법률」제2조 제4호 다목 규정에 의한 기반시설의 설치·정비 및 개량에 관한 계획으로서 도시계획시설(도로)을 변경 결정하는 사항임.

나. 도시계획시설(도로) 변경 결정 조서

1) 도시계획시설(도로) 결정(경미한 변경) 조서

구분	규모				기능	연장(m)	기점	종점	사용형태	최초 결정일	비고
	등급	류별	번호	폭원(m)							
기정	대로	2	24	10~30	보조간선도로	2,801	우이동 4-2	방학 사거리	일반도로	1966.1.8. 건고 제2126호	방학로
변경	대로	2	24	10~30	보조간선도로	2,801	우이동 4-2	방학 사거리	일반도로		

2) 변경결정 사유서


변경전 도로명	변경후 도로명	변경내용	변경사유
대로 2-24	대로 2-24	일부구간 폭원 변경	- 방학로 도로확장공사로 인한 법면부 폭원 변경 - 마을버스 정류소 신설로 인한 폭원 변경 - 비오톱 1등급 통과구간의 토지훼손 최소화

다. 관계도면 : 붙임 참조(열람장소에 비치된 도면과 같음)

※ 붙임 도면은 참고용 도면이므로 측량, 그 밖의 용도로 사용할 수 없습니다.

라. 열람장소: 서울특별시 도봉구청 도시계획과(☎ 2091-3555), 도로과(☎ 2091-4053)에 관계도면을 비치하고 있습니다.

※ 고시도면(참고용)

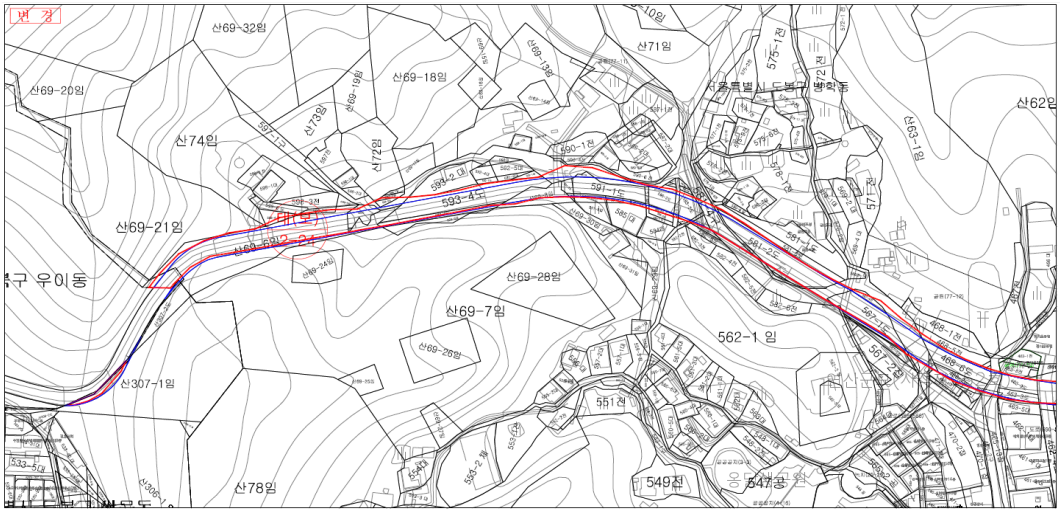


도시계획시설(도로) 변경결정 및 지형도면
(방학로)

N
S=1:1,000

기 정
변 경
도 로
폐 장

구분	규모				기능	연장(m)	기점	종점	사용형태	주요경과지	폭 조 결정명	비고
	등급	류별	번호	폭원(m)								
기정	대로	2	24	10-30	보조간선도로	2,801	우이동 4-2	방학사거리	일반도로	-	건고 제2126호 (66.1.8)	강북구 390m 도봉구 2,411m
변경	대로	2	24	10-30	보조간선도로	2,801	우이동 4-2	방학사거리	일반도로	-		강북구 390m 도봉구 2,411m

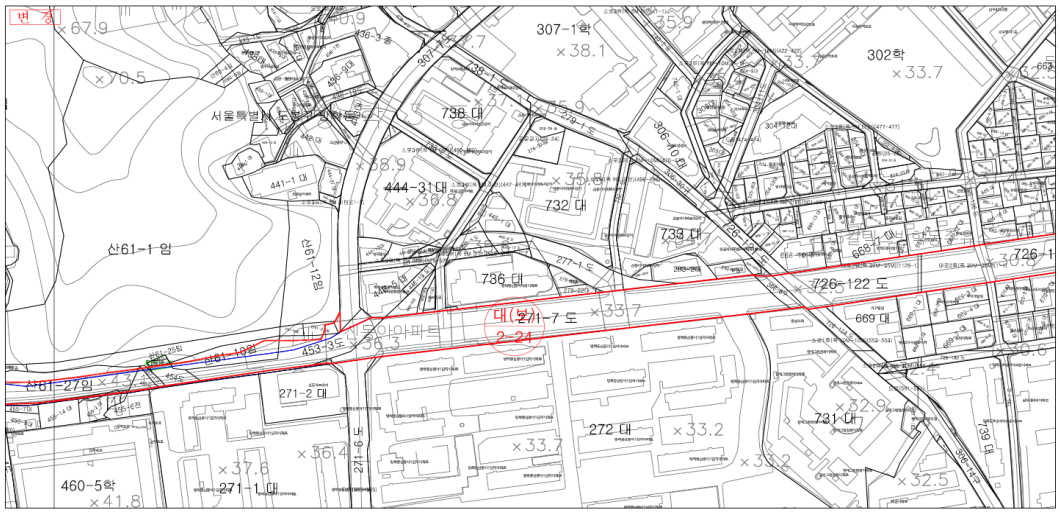


도시계획시설(도로) 변경결정 및 지형도면
(방학로)

N
S=1:1,000

기 정
변 경
도 로
폐 장

구분	규모				기능	연장(m)	기점	종점	사용형태	주요경과지	폭 조 결정명	비고
	등급	류별	번호	폭원(m)								
기정	대로	2	24	10-30	보조간선도로	2,801	우이동 4-2	방학사거리	일반도로	-	건고 제2126호 (66.1.8)	강북구 390m 도봉구 2,411m
변경	대로	2	24	10-30	보조간선도로	2,801	우이동 4-2	방학사거리	일반도로	-		강북구 390m 도봉구 2,411m

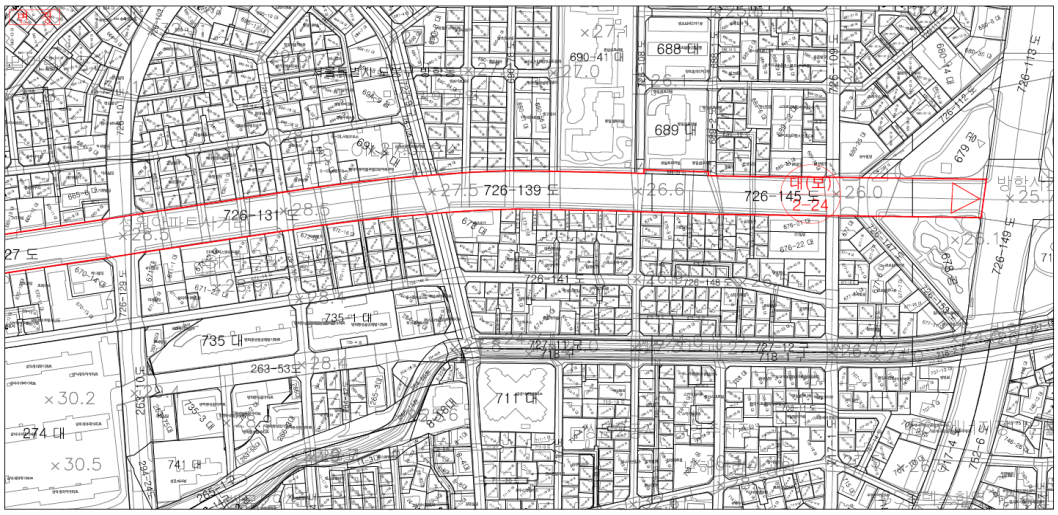
726-139 도
726-145 도
726-131 도
726-141 도
735 대
735-1 대
263-53 대
274 대
741 대
711 대
689 대
688 대
690-41 대
679 대
27 도
×27.5
×26.6
×26.0
×30.2
×30.5
×28.5
×28.4
×27.1
×25.7
×26.1
×27.0
×28.0
×28.1
×28.2
×28.3
×28.6
×28.7
×28.8
×28.9
×29.0
×29.1
×29.2
×29.3
×29.4
×29.5
×29.6
×29.7
×29.8
×29.9
×30.0
×30.1
×30.3
×30.4
×30.6
×30.7
2) 명　　칭: 수락산동네뒷산공원화사업
3) 사업내용: 토지보상
다. 사업면적: 3,676㎡
라. 사업시행자: 노원구청장
마. 사업기간: 실시계획인가 고시일로부터 2년간
바. 고시방법: 서울시보게재
사. 열람장소: 노원구청 푸른도시과(☎02-2116-3943)
아. 수용 또는 사용할 토지 및 소유자 등 권리명세: 붙임

토 지 조 서

□ 사 업 명 : 도시계획시설사업(수락산동네뒷산공원화사업)

□ 사업시행자 : 노원구청장

연번	소재지 지번	지목	지적 (㎡)	편입면적 (공유지분)	소 유 자		관 계 인		
					성명	주소	성명	주소	권리의 종류 및 내용
1	노원구 상계동 산145-35	임야	252	252 (165/19,240)	강인숙	서울 동작구 성대로12길 83, 101호(상도동, 영진빌라)			
				252 (562/19,240)	구자혁	경기도 부천시 안곡로 100, 304호(괴안동, 현대홈맨션)			
				252 (331/19,240)	김명선	세종특별자치시 나리로 38, 707동 1303호(한솔동, 첫마을아파트)			
				252 (661/19,240)	김백란	광주광역시 동구 밤실로 147, 109동 703호(산수동, 두암타운)			
				252 (165/19,240)	김선완	경기도 수원시 장안구 수일로 78 다동 202호(파장동, 오룡스카이빌라)			
				252 (661/19,240)	김성준	인천광역시 연수구 원인재로 180, 211동 1603호(연수동, 연수2차우성아파트)			
				252 (1,322/19,240)	김점례	경기도 고양시 일산동구 숲속마을1로48번길 21(풍동)			
				252 (330/19,240)	김준	광주광역시 광산구 선운로 33 104동 601호(선암동, 선운지구 진아리채)			
				252 (166/19,240)	김지우	서울시 영등포구 여의대방로 45, 2동 1012호(신길동, 삼성아파트)			
				252 (331/19,240)	김충섭	인천광역시 서구 검암로10번길 54, 604동 601호(검암동, 검암2차신명스카이뷰)			
				252 (248/19,240)	김회숙	경기도 성남시 분당구 서현로429번길 28-4(분당동)			
				252 (330/19,240)	문애자	서울 관악구 시흥대로 158길 30, 302호 (신림동)			
				252 (165/19,240)	박덕기	서울 구로구 남부순환로95길 16, 101동 2103호(개봉동, 삼호아파트)			
				252 (595/19,240)	박정수	전라남도 여수시 무수로 50, 111동 302호 (학동, 신동아파밀리에)			

연번	소재지 지번	지목	지적 (㎡)	편입면적 (공유지분)	소 유 자		관 계 인		
					성명	주소	성명	주소	권리의 종류 및 내용
				252 (331/19,240)	박평하	전라남도 곡성군 삼기면 원등4길 11-1			
				252 (1,488/19,240)	배성임	충청남도 서산시 성연면 성연3로 76, 405동 1601호(힐스테이트 서산아파트)			
				252 (1,091/19,240)	봉희정	경기도 고양시 일산동구 호수로446번길 58-5, 202호(백석동)			
				252 (331/19,240)	서문광순	서울 마포구 월드컵북로 235, 8동 802호(성산동, 시영아파트)			
				252 (1,117/19,240)	선은화	인천광역시 서구 검단로744번3길 8 503동 1004호(불로동, 삼보해피하임)			
				252 (331/19,240)	안형순	전라북도 전주시 완산구 솟대로 24, 106동 204호(삼천동1가, 오성아파트)			
				252 (24.75/19,240)	오선열	경기도 군포시 곡란로8번길 6, 102동 104호(산본동, 임광그대가아파트)			
				252 (324/19,240)	오이화	인천광역시 서구 솔빛로 93, 508동 103호(청라동, 청라SK VIEW)			
				252 (331/19,240)	위경남	서울 동대문구 한천로11길 10-1, 106동 1501호(답십리동, 동아아파트)			
				252 (330/19,240)	윤해영	서울 성북구 보문사길 84, 403호 (보문동6가, 골드패밀리움)			
				252 (165/19,240)	이금자	서울 관악구 조원로 25, 11동 1110호(신림동, 강남아파트)			
				252 (212/19,240)	이미정	경기도 부천시 원미구 옥산로 47, 1408동 402호(중동, 연화마을)			
				252 (331/19,240)	이민재	경기도 성남시 분당구 산운로68번길 7-10(운중동)			
				252 (165/19,240)	이복희	경기도 부천시 소사구 경인로526번길 27-17(괴안동)			
				252 (661/19,240)	이영석	전라북도 남원시 인월면 인월장터로 50			
				252 (331/19,240)	이용숙	경기도 의정부시 용민로 373-20, 1102동 503호(낙양동, 대광 로제비앙 포레스트)			

연번	소재지 지번	지목	지적 (㎡)	편입면적 (공유지분)	소 유 자		관 계 인		
					성명	주소	성명	주소	권리의 종류 및 내용
				252 (331/19,240)	이창오	서울 강동구 진황도로 99, 1412호 (길동, 강동한신휴플러스주상복합)			
				252 (661/19,240)	장훈	서울특별시 종로구 동망산길 19, 105동 405호(창신동, 쌍용아파트)			
				252 (331/19,240)	전병오	서울 광진구 면목로 22-6(군자동)			
				252 (165/19,240)	정선예	경기도 고양시 덕양구 고골길83번길 23-25, 112동 201호 (관산동, 다울숲)			
				252 (992/19,240)	조순자	경기도 광명시 안현로 15, 106동 308호(하안동, 고층주공아파트)			
				252 (661/19,240)	조영락	대전광역시 유성구 엑스포로 448, 305-1401(전민동, 엑스포아파트)			
				252 (851.25/19,240)	주식회사 우리법원경매	경기도 부천시 원미구 신흥로 190-1, 2층(중동, 위브더스테이트)			
				252 (165/19,240)	최신용	경기도 남양주시 진접읍 내각2로32번길 1, 104호(창조아파트)			
				252 (430/19,240)	한인숙	경기도 부천시 오정구 여월로 65, 203동 304호(여월동, 여월휴먼시아)			
				252 (397/19,240)	홍영석	경기도 구리시 인창2로 13, 101동 505호(인창동, 구리 더샵 그린포레)			
				252 (660/19,240)	황선자	광주광역시 동구 증심천로 88, 101-1505(학동, 금호베스트빌)			
2	노원구 상계동 산145-36	임야	956	956 (165/19,240)	강인숙	서울 동작구 성대로12길 83, 101호(상도동, 영진빌라)			
				956 (562/19,240)	구자혁	경기도 부천시 안곡로 100, 304호(괴안동, 현대홈맨션)			
				956 (331/19,240)	김명선	세종특별자치시 나리로 38, 707동 1303호(한솔동, 첫마을아파트)			
				956 (661/19,240)	김백란	광주광역시 동구 밤실로 147, 109동 703호(산수동, 두암타운)			
				956 (165/19,240)	김선완	경기도 수원시 장안구 수일로 78 다동 202호(파장동, 오룡스카이빌라)			

연번	소재지 지번	지목	지적 (㎡)	편입면적 (공유지분)	소 유 자		관 계 인		
					성명	주소	성명	주소	권리의 종류 및 내용
				956 (661/19,240)	김성준	인천광역시 연수구 원인재로 180, 211동1603호(연수2차우성아파트)			
				956 (1,322/19,240)	김점례	경기도 고양시 일산동구 숲속마을1로48번길 21(풍동)			
				956 (330/19,240)	김준	광주광역시 광산구 선운로 33 104동601호(선암동,선운지구진아리채)			
				956 (166/19,240)	김지우	서울시 영등포구 여의대방로 45, 2동 1012호(신길동, 삼성아파트)			
				956 (331/19,240)	김충섭	인천광역시 서구 검암로10번길 54, 604동 601호(검암동, 검암2차신명스카이뷰)			
				956 (248/19,240)	김회숙	경기도 성남시 분당구 서현로429번길 28-4(분당동)			
				956 (330/19,240)	문애자	서울 관악구 시흥대로 158길 30, 302호 (신림동)			
				956 (165/19,240)	박덕기	서울 구로구 남부순환로95길 16, 101동 2103호(개봉동, 삼호아파트)			
				956 (595/19,240)	박정수	전라남도 여수시 무수로 50, 111동 302호(학동, 신동아파밀리에)			
				956 (331/19,240)	박평하	전라남도 곡성군 삼기면 원등4길 11-1			
				956 (1,488/19,240)	배성임	충청남도 서산시 성연면 성연3로 76, 405동 1601호(힐스테이트 서산아파트)			
				956 (1,091/19,240)	봉희정	경기도 고양시 일산동구 호수로446번길 58-5, 202호(백석동)			
				956 (331/19,240)	서문광순	서울 마포구 월드컵북로 235, 8동 802호(성산동, 시영아파트)			
				956 (1,117/19,240)	선은화	인천광역시 서구 검단로744번3길 8 503동 1004호(불로동, 삼보해피하임)			
				956 (331/19,240)	안형순	전라북도 전주시 완산구 솟대로 24, 106동 204호(삼천동1가, 오성아파트)			
				956 (24.75/19,240)	오선열	경기도 군포시 곡란로8번길 6, 102동 104호(산본동, 임광그대가아파트)			

연번	소재지 지번	지목	지적 (㎡)	편입면적 (공유지분)	소 유 자		관 계 인		
					성명	주소	성명	주소	권리의 종류 및 내용
				956 (324/19,240)	오이화	인천광역시 서구 솔빛로 93, 508동 103호(청라동, 청라SK VIEW)			
				956 (331/19,240)	위경남	서울 동대문구 한천로11길 10-1, 106동 1501호(답십리동, 동아아파트)			
				956 (330/19,240)	윤해영	서울 성북구 보문사길 84, 403호 (보문동6가, 골드패밀리움)			
				956 (165/19,240)	이금자	서울 관악구 조원로 25, 11동 1110호(신림동, 강남아파트)			
				956 (212/19,240)	이미정	경기도 부천시 원미구 옥산로 47, 1408동 402호(중동, 연화마을)			
				956 (331/19,240)	이민재	경기도 성남시 분당구 산운로68번길 7-10(운중동)			
				956 (165/19,240)	이복희	경기도 부천시 소사구 경인로526번길 27-17(괴안동)			
				956 (661/19,240)	이영석	전라북도 남원시 인월면 인월장터로 50			
				956 (331/19,240)	이용숙	경기도 의정부시 용민로 373-20, 1102동 503호(낙양동, 대광 로제비앙 포레스트)			
				956 (331/19,240)	이창오	서울 강동구 진황도로 99, 1412호 (길동, 강동한신휴플러스주상복합)			
				956 (661/19,240)	장훈	서울특별시 종로구 동망산길 19, 105동 405호(창신동, 쌍용아파트)			
				956 (331/19,240)	전병오	서울 광진구 면목로 22-6(군자동)			
				956 (165/19,240)	정선예	경기도 고양시 덕양구 고골길83번길 23-25, 112동 201호 (관산동, 다울숲)			
				956 (992/19,240)	조순자	경기도 광명시 안현로 15, 106동 308호(하안동, 고층주공아파트)			
				956 (661/19,240)	조영락	대전광역시 유성구엑스포로 448, 305-1401(전민동, 엑스포아파트)			
				956 (851.25/19,240)	주식회사 우리법원경매	경기도 부천시 원미구 신흥로 190-1, 2층(중동, 위브더스테이트)			

연번	소재지 지번	지목	지적 (㎡)	편입면적 (공유지분)	소 유 자		관 계 인		
					성명	주소	성명	주소	권리의 종류 및 내용
				956 (165/19,240)	최신용	경기도 남양주시 진접읍 내각2로32번길 1, 104호(창조아파트)			
				956 (430/19,240)	한인숙	경기도 부천시 오정구 여월로 65, 203동 304호(여월동, 여월휴먼시아)			
				956 (397/19,240)	홍영석	경기도 구리시 인창2로 13, 101동 505호(인창동, 구리 더샵 그린포레)			
				956 (660/19,240)	황선자	광주광역시 동구 증심천로 88, 101-1505(학동, 금호베스트빌)			
3	노원구 상계동 산145-37	임야	342	342 (992/7,309)	김후남	충청북도 단양군 매포읍 평동4로 126, 201동 408호(공간가든2차아파트)			
				342 (2,644.06/7,309)	윤지숙	경기도 의정부시 평화로202번길 20, 104동 804호(신일유토빌플러스아파트)	노원구		압류
				342 (1,028.3/7,309)	최동진	미합중국 캘리포니아주 파운틴 밸리 산마테오 미17240호	김현순	서울 영등포구 신길동 192-124	가압류
							신혜자	서울 중랑구 묵2동 237-13	가압류
							조달호	서울 도봉구 수유4동 569-9	가처분
							조약래	서울 용산구 동부이촌동 현대아파트 12동 1102호	가처분
							조현영	성남시 수정구 신흥2동 두산아파트 102동 1508호	가처분
							김명재	서울 동작구 상도동 162-13	가처분
							홍월표	서울 노원구 공릉동 366-5 양지연립 가동 104호	가처분
							유미자	서울 도봉구 수유2동 279-44	가처분
							김군식	서울 중랑구 묵1동 174-1	가처분
							손병조	서울 노원구 공릉동 517-61,101	근저당권
							서대문 세무서		압류
				342 (2,644.64/7,309)	한기섭	서울특별시 노원구 중계로4길 110-12(중계동)	이도훈	서울 동대문구 청량리동 658	가처분
							정정희	서울 노원구 상계동 143-40	가압류
							정연숙	경기도 성남시 분당구 황새울로200번길 9-7,	가등기

연번	소재지 지번	지목	지적 (㎡)	편입면적 (공유지분)	소 유 자		관 계 인		
					성명	주소	성명	주소	권리의 종류 및 내용
								1110호(수내동, 현대판테온)	
							국민건강 보험공단	서울 마포구 염리동 168-9 의료보험회관(노원지사)	압류
							동대문구		압류
							노원구		압류
							황영길	서울특별시 종로구 동망산길 19, 102동 109호(창신동, 쌍용아파트)	압류
							남양주 세무서		압류
							남양주시		압류
							이한규	경기도 수원시 영통구 법조로 134, 3008동 2702호	근저당
4	노원구 상계동 산145-38	임야	1,070	1,070 (992/7,309)	김후남	충청북도 단양군 매포읍 평동4로 126, 201동 408호(공간가든2차아파트)			
				1,070 (2,644.06/7,309)	윤지숙	경기도 의정부시 평화로202번길 20, 104동 804호(신일유토빌플러스아파트)			
				1,070 (1,028.3/7,309)	최동진	미합중국 캘리포니아주 파운틴 밸리 산마테오 미17240호	김현순	서울 영등포구 신길동 192-124	가압류
							신혜자	서울 중랑구 묵2동 237-13	가압류
							조달호	서울 도봉구 수유4동 569-9	가처분
							조약래	서울 용산구 동부이촌동 현대아파트 12동 1102호	가처분
							조현영	성남시 수정구 신흥2동 두산아파트 102동 1508호	가처분
							김명재	서울 동작구 상도동 162-13	가처분
							홍월표	서울 노원구 공릉동 366-5 양지연립 가동 104호	가처분
							유미자	서울 도봉구 수유2동 279-44	가처분
							김군식	서울 중랑구 묵1동 174-1	가처분

연번	소재지 지번	지목	지적 (㎡)	편입면적 (공유지분)	소 유 자		관 계 인		
					성명	주소	성명	주소	권리의 종류 및 내용
							손병조	서울 노원구 공릉동 517-61,101	근저당권
							서대문 세무서		압류
				1,070 (2,644.64/7,309)	한기섭	서울특별시 노원구 중계로4길 110-12(중계동)	이도훈	서울 동대문구 청량리동 658	가처분
							정정희	서울 노원구 상계동 143-40	가압류
							정연숙	경기도 성남시 분당구 황새울로200번길 9-7, 1110호(수내동, 현대판테온)	가등기
							국민건강 보험공단	서울 마포구 염리동 168-9 의료보험회관(노원지사)	압류
							동대문구		압류
							노원구		압류
							황영길	서울특별시 종로구 동망산길 19, 102동 109호(창신동, 쌍용아파트)	압류
							남양주 세무서		압류
							남양주시		압류
							이한규	경기도 수원시 영통구 법조로 134, 3008동 2702호	근저당
5	노원구 상계동 산145-22	임야	1,056	1,056	산림청				

물 건 조 서

□ 사 업 명 : 도시계획시설사업(수락산동네뒷산공원화사업)

□ 사업시행자 : 노원구청장

연번	소재지	물건의 종 류	구조및 규 격	수량	실제 이용 현황	소 유 자		관 계 인			비고
						성명	주소	성명	주소	소유권 이외의 권리내용	
1	노원구 상계동 산145-35	분묘	유연단장	1		소유자 미상					전주이씨 문중
2		묘지기둥		2		소유자 미상					전주이씨 문중
3		묘지재단석		2		소유자 미상					전주이씨 문중
4	노원구 상계동 산145-36	분묘	유연단장	7		소유자 미상					전주이씨 문중
5		묘지기둥		1		소유자 미상					전주이씨 문중
6	노원구 상계동 산145-37	분묘	유연단장	1		소유자 미상					전주이씨 문중
7		묘지기둥		2		소유자 미상					전주이씨 문중
8	노원구 상계동 산145-22	분묘	유연단장	9		소유자 미상					전주이씨 문중
9		묘지기둥		3		소유자 미상					전주이씨 문중
10		묘지재단석		3		소유자 미상					전주이씨 문중

◈ 노원구고시 제2020-28호

도시계획시설(학교) 변경결정 및 지형도면 고시

서울특별시 노원구 공릉동 26-38일대 한국삼육중.고등학교 건축범위 변경을 위한 도시계획시설(학교) 변경결정에 대하여 「국토의 계획 및 이용에 관한 법률」 제30조 및 같은법 시행령 제25조, 「서울특별시 도시계획조례」 제68조에 따라 도시계획시설(학교)을 변경결정하고 「국토의 계획 및 이용에 관한 법률」 제32조 및 같은 법 시행령 제27조, 「토지이용규제기본법」 제8조 및 같은 법 시행령 제7조에 따라 지형도면을 작성하여 이를 고시합니다.

2020년 3월 26일
노 원 구 청 장

1. 변경결정 취지
서울특별시 노원구 공릉동 26-38번지 일대 한국삼육중.고등학교의 건축범위 변경을 위한 도시계획시설(학교)을 변경결정하는 사항임.

2. 도시관리계획 변경결정 조서
- 도시계획시설(학교) 변경결정

구분	시설명	시설의 종류	위치	면 적(㎡)			최초결정일
				기정	변경	변경 후	
변경	학교	중·고등학교	노원구 공릉동 26-38번지 일대	23,800	-	23,800	서고 제355호 (1983.7.15.)

· 건축물의 범위


구 분	건폐율(%)		용적률(%)	높 이(층)	비 고
	기정	변경			
학교 (한국삼육중·고등학교)	20 이하	25 이하	100 이하	5층 이하	자연녹지지역

· 변경 사유

변경 내용	변경 사유
◦ 건축범위(건폐율) 변경 -20%이하 → 25%이하 (증 5%)	◦ 특별교실과 교사동간의 보행통로 신설로 인한 도시계획 시설(학교) 건축범위(건폐율) 변경

3. 관계도면 : 붙임 참조
※ 첨부된 도면은 참고용이므로 측량, 그 밖의 용도로 사용할 수 없습니다.

4. 열람장소 : 노원구청 도시관리과(☎2116-3866)에 관계도서를 비치하고 있습니다.

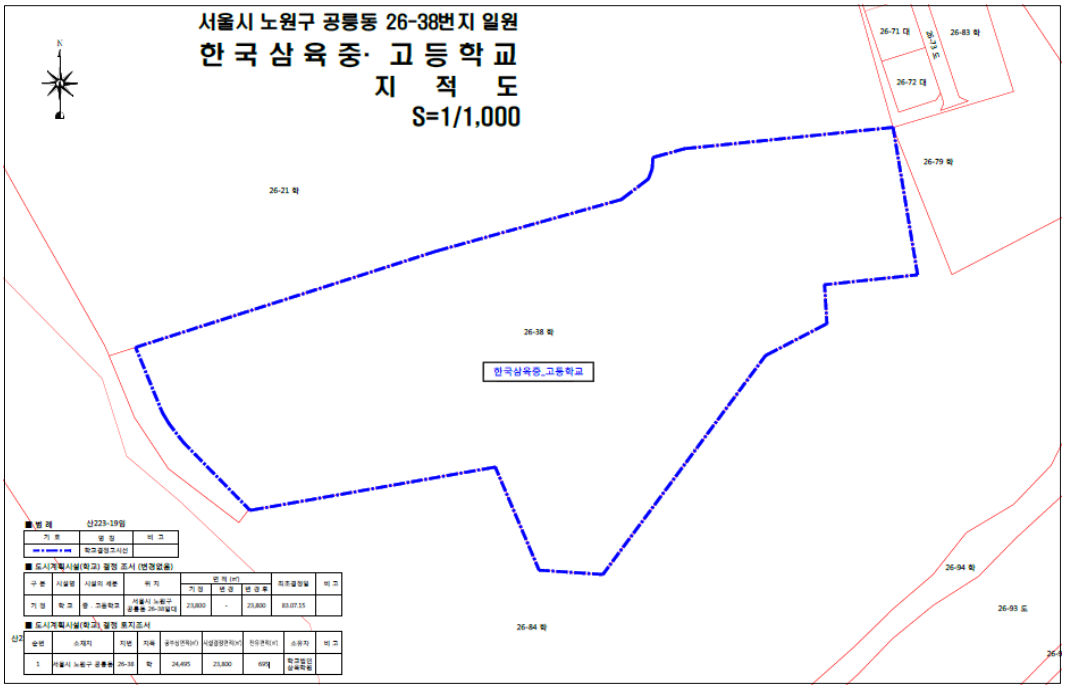

◈ 은평구고시 제2020-31호

도시계획시설(문화시설 및 사회복지시설) 실시계획(변경)인가 고시

1. 서울특별시고시 제2008-173호(2008.5.22)로 재정비촉진계획 결정고시되고, 서울특별시고시 제2016-165호(2016.06.16) 및 서울특별시고시 제2017-97호(2017.03.16)로 재정비촉진계획 변경결정 고시되고, 서울특별시 은평구고시 제2017-71호(2017.07.20.)로 사업시행인가되고, 서울특별시 은평구고시 제2018-110호(2018.09.19.) 관리처분계획인가된 수색.증산재정비촉진지구 내 수색13재정비촉진구역 주택재개발정비사업 시행에 따라 서울특별시은평구고시 제2018-77호(2018.07.19.)로 최초 실시계획인가를 득한 도시계획시설(문화시설 및 사회복지시설)에 대하여 「국토의 계획 및 이용에 관한 법률」 제88조 및 동법 시행령 97조에 의거 실시계획(변경)인가하고, 「국토의 계획 및 이용에 관한 법률」 제91조, 동법 시행령 제100조 및 「서울특별시 도시계획 조례」 제68조에 의거 이를 고시합니다.
2. 관계서류는 서울특별시 은평구청 도시계획과(02-351-7424)에 비치하고, 토지 및 건물의 소유자와 이해관계인에게 보입니다.

2020년 3월 26일
은 평 구 청 장

가. 사업시행지의 위치(변경없음) : 서울특별시 은평구 수색동 321 일원
서울특별시 은평구 수색동 354-10 일원
서울특별시 은평구 수색동 358-10 일원

나. 사업의 종류 및 명칭(변경없음)

1) 종 류 : 사회복지시설(어린이집, 노인요양원) 및 문화시설(아동,청소년 지역예술교육센터)

2) 명 칭 : 사회복지시설 및 문화시설 신축사업

다. 시행자의 성명 및 주소(변경없음)

1) 성 명 : 수색13재정비촉진구역 주택재개발정비사업조합장 주재성

2) 주 소 : 서울특별시 은평구 수색로 268, 3층(수색동)

라. 사업의 착수 및 준공 예정일

1) 기정 : 실시계획인가일로부터 600일 이내

2) 변경 : 2023.03.31.

마. 사업규모(변경없음)

구분	규 모			위 치	비고
	용 도	면적(m)	설치비용(원)		
문화시설	아동,청소년 지역예술교육센터	1,666	8,574,720,000	수색동 358-10일대	
사회복지시설	소 계	1,666	8,574,720,000		
	어린이집	437	1,642,200,000	수색동 321일대	
	노인요양원	837	2,343,600,000	수색동 354-10일대	
	소 계	1,274	3,985,800,000		
계		2,940	12,560,520,000		

바. 수용 또는 사용할 토지 또는 건물의 명세 및 소유권과 소유권 외의 권리명세(변경없음) : 별첨

사. 건축계획변경에 따른 「국토의 계획 및 이용에 관한 법률」 제92조(관련 인·허가 등의 의제) 규정에 의거 건축허가 의제

아. 기타 관계도서는 은평구청 도시계획과(☎02-351-7424)에 비치

◈ 강서구고시 제2020-37호

도시계획시설(도로)사업 실시계획 변경인가 고시

1. 서울특별시고시 제1976-196호(1976.08.16)로 도시계획시설(도로) 결정 및 지형도면 승인된 「강서구 방화동 271-1~258-1간 도로개설공사」에 대하여,
2. 서울특별시 강서구고시 제2019-135호(2019.11.14.) 및 강서구고시 제2020-10호 (2020.01.30.)로 변경인가 고시한 후 변경사항(영업권조서 추가) 발생하여 서울특별시 강서구공고 제2020-335호(2020.03.05.)로 열람공고하고,
3. 「국토의 계획 및 이용에 관한 법률」 제88조 및 같은 법 시행령 제97조의 규정에 의거 도시계획시설(도로) 사업에 대한 실시계획 변경인가하고, 같은 법 제91조 및 같은 법 시행령 제100조에 의거 고시합니다.

2020년 3월 26일
강 서 구 청 장

가. 사업시행지: 강서구 방화동 271-1~258-1간
나. 사업종류: 도시계획시설(도로)사업
다. 사 업 명: 강서구 방화동 271-1~258-1간 도로개설공사
라. 사업규모: 도로개설(B=10m, L=200m) 등
마. 사업시행자
- 주 소: 서울특별시 강서구 화곡로 302(화곡동, 6층)
- 성 명: 강서구청장
바. 사업착공 및 준공예정일: 인가일로부터~2021.12.
사. 사용 또는 수용할 토지(물건)의 지번, 소유권 및 소유권 이외의 권리명세(변경): 별첨
아. 기타 자세한 내용은 강서구청 도로과(☎2600-6935)에 문의하시기 바랍니다.

사용 또는 수용할 토지조서(변경없음)

사업시행자 : 강서구청장

■ 공사명 : 방화동 271-1 ~ 258-1간 도로개설공사

사업의종류 : 도시계획시설(도로)사업

연번	지번	지목	공부면적(㎡)	편입면적(㎡)	소유자		지분	이해관계인			비고
					성 명	주 소		성 명	주 소	권리내용	
1	방화동 272-1	구거	109	109	권*안	경기도 용인시 수지구 진산로 24, ***동 ****호(상현동, 성원아파트)	9/270	마포구	서울 마포구 월드컵로 212	압류	
								마포세무서	서울 마포구 독막로 234	압류	
					권*안	경상북도 예천군 지보면 상월 ***번지	9/270	-	-	-	
					권*안	서울시 서초구 방배천로4안길 33, ***호(방배동, 중앙하이츠빌라)	9/270	-	-	-	
					권*안	미합중국 캘리포니아주 그리나다힐시틀사가 *****	9/270	-	-	-	
					권*안	서울시 마포구 서교동 ***-**	9/270	-	-	-	
					권*정	서울시 구로구 천왕로 29, ***동 ***호(천왕동, 천왕이펜하우스4단지)	9/270	-	-	-	
					권*랑	서울시 동대문구 신설동 ***-*	54/270	-	-	-	
					유*희	서울시 서초구 반포대로26길 20, ***동 ****호(서초동, 월드메르디앙아파트)	54/270	-	-	-	
					권*자	서울시 종로구 경운동 **번지	54/270	-	-	-	
					이*희	서울시 동대문구 무학로42길 **(용두동)	9/270	-	-	-	
					이*희	서울시 구로구 오류동 168-25 상부주택 *-***	9/270	-	-	-	
					이*희	제주도 서귀포시 안덕면대평로 **-*	9/270	-	-	-	
					이*경	대전시 중구 계룡로 852, *동 ***호(오류동, 삼성아파트)	9/270	-	-	-	
					이*한	대전시 유성구 수통골로55번길 **-**(덕명동)	9/270	-	-	-	
					김*희	서울특별시 구로구 오류로 30, ***동 ****호(오류동, 천왕연지타운1단지)	3/270	-	-	-	

연번	지번	지목	공부 면적 (㎡)	편입 면적 (㎡)	소 유 자		지분	이해관계인			비고
					성 명	주 소		성 명	주 소	권리내용	
					이*신	서울특별시 구로구 오류로 30, ***동 ****호(오류동, 천왕연지타운1단지)	2/270	-	-	-	
					이*수	서울특별시 구로구 오류로 30, ***동 ****호(오류동, 천왕연지타운1단지)	2/270	-	-	-	
					이*선	서울특별시 구로구 오류로 30, ***동 ****호(오류동, 천왕연지타운1단지)	2/270	-	-	-	
2	방화동 182-52	대	9	9	권*연	서울시 강서구 방화동 ***-**	1/1	-	-	-	
3	방화동 179-42	대	1	1	안*숙	서울시 강서구 금낭화로 **(방화동)	1/1	-	-	-	
4	방화동 179-43	대	3	3	주식회사 고려레미콘	서울시 강서구 양천로26길 18(방화동)	1/1	-	-	-	
5	방화동 179-44	대	3	3	주식회사 고려레미콘	서울시 강서구 양천로26길 18(방화동)	1/1	-	-	-	

사용 또는 수용할 물건조서(변경없음)

사업시행자 : 강서구청장

■ 공사명 : 방화동 271-1 ~ 258-1간 도로개설공사

사업의종류 : 도시계획시설(도로)사업

연번	지번	물건의 종류	구조및 규격	수량 (면적)	소유자		지분	이해관계인			비고
					성명	주 소		성명	주 소	권리내용	
1	방화동 179-17 (방화대로44길 15)	비닐가건물	비닐, 철재	5㎡	안*숙	서울시 강서구 방화동 ***-**	1/1				
		조립식건물	판넬	2㎡							
		화단휀스	판넬	8m×0.6m							
		담장휀스	목재	6.4m×1m							
2	방화동 179-20 (방화대로44길 17)	담장	벽돌	6m×1.5m	주식회사 고려레미콘	서울시 강서구 양천로26길 ** (방화동)	1/1				
		대문	철재	1식							
		문주	벽돌	1식							
		수목	교목	1식							
3	방화동 179-21 (방화대로44길 21)	담장	벽돌	5.6m×1.57m	최*수	서울시 강서구 방화대로44길 ** (방화동)	1/1				
		대문	철재	1식							
		문주	벽돌	1식							
4	방화동 179-24 (방화대로44길 23)	대문	철재	1식	인*숙	서울시 강서구 방화대로44길 ** (방화동)	1/1	주식회사 국민은행	서울시 중구 남대문로 84 (을지로2가)	근저당권	
		문주	벽돌	1식							
5	방화동 182-9 (방화대로44길 27)	담장	벽돌	9.4m×1.54m	서*영	서울시 강서구 양천로47길 **-** (마곡동)	1/1				
		대문	철재	1식							
		문주	벽돌	1식							
		대문	철재	1식							
		문주	벽돌	1식							
		정화조	벽돌	1식							
6	방화동 182-11 (방화대로44길 29)	가건물	판넬	7㎡	이*우	서울시 강서구 방화대로44길 ** (방화동)	1/1				
		가시설물	판넬	7㎡							
		대문	철재	1식							
		간이지붕	비빌, 천막	1식							

연번	지번	물건의 종류	구조및 규격	수량 (면적)	소유자		지분	이해관계인			비고
					성명	주 소		성명	주 소	권리내용	
7	방화동 182-57, 제1호 (방화대로44길 37)	테라스	철재, 판넬	2㎡	권*룡	서울시 강서구 방화대로44길 ** (방화동)	1/1				
		담장	시멘트	9.5m×2m							
		담장휀스	철재	9.5m×2m							
		대문	철재	1식							
		문주	벽돌	1식							
		대문	철재	1식							
8	방화동 182-57, 제2호 (방화대로44길 41)	1층	벽돌	16㎡	주*대	서울시 강서구 방화대로44길 ** (방화동)	1/1	우장산 새마을 금고	서울시 강서구 강서로 297 (내발산동)	근저당권	
		2층	벽돌	3㎡							
		조립식건물	철재	5㎡							
		대문	철재	1식							
		문주	벽돌	1식							
9	방화동 182-38 (방화대로44길 41-3)	담장	벽돌	9m×1.73m	정*숙	서울시 강서구 방화대로44길 **-*	1/1				
		자동셔터	판넬, 철재	1식							
		문주	벽돌	1식							
		주차장 지붕	목재, 판넬	1식							
10	방화동 258-2 (방화대로44길 48)	담장	벽돌, 철재	7m×1.95m	김*석	서울시 서대문구 연희동 **-**	1/1				
		담장	벽돌, 판넬	10.4m×2m							
		대문	철재	1식							
		셔터	철재	1식							
		수목	교목	3주							

사용 또는 수용할 영업권조서(추가)

사업시행자 : 강서구청장

■ 공사명 : 방화동 271-1 ~ 258-1간 도로개설공사

사업의종류 : 도시계획시설(도로)사업

연번	지번	영업종류	상호명	수량	영 업 자		이해관계인			비고
					성 명	사업장소재지	성 명	주 소	권리내용	
1	방화동 179-17	일반음식점	연탄구이 한판	1식	차*희	서울시 강서구 방화동 ***-**	-	-	-	
2	방화동 182-11	자동차정비	희망자동차공업사	1식	권*표	서울시 강서구 방화동 ***-**	-	-	-	

◈ 구로구고시 제2020-56호

도시관리계획(구로역 및 신도림역세권 지구단위계획) 결정(경미한 변경) 및 지형도면 고시

서울특별시고시 제2016-390호(2016.12.01)로 변경 결정된 『구로역 및 신도림역세권 지구단위계획』에 대하여 획지분할 가능선에 의한 획지계획 및 보차혼용통로 변경 사항을 아래와 같이 결정(경미한 변경)하고자 「국토의 계획 및 이용에 관한 법률」 제30조, 같은법 시행령 제25조의 규정에 따라 결정(변경)하고, 같은 법 제32조 및 같은 법 시행령 제27조와 「토지이용규제 기본법」 제8조 및 같은법 시행령 제7조, 「서울특별시 도시계획조례」 제68조 규정에 따라 지형도면을 고시합니다.

2020년 3월 26일
구 로 구 청 장

1. 결정(변경) 취지
   ○ 기존 획지를 획지분할 가능선에 의해 획지계획을 변경하고 그 변경에 따라 보차혼용통로 일부구간을 폐지하고자 하는 사항임
2. 도시관리계획(지구단위계획) 결정(변경) 조서(경미한 사항)
   1) 가구 및 획지에 관한 결정(변경)
      ○ 획지의 규모와 조성에 관한 결정(변경) 조서

구분	가구번호	획지번호	지번	면적(㎡)	계획내용	비고
기정	B5	2	419-21구, 430-13대, 430-14대, 431-6대 431-7대, 431-9대, 431-10대, 431-13대 431-29대, 432-4전, 432-5전, 432-6대 432-9대, 432-11대, 432-12대, 433-8대 433-9대, 433-10대, 433-11대, 433-12대 433-16대, 433-17대, 433-18대, 433-20대 433-21대, 433-23대, 433-24대, 433-29대 433-30대, 433-41대, 435-1도, 435-16장, 435-17도	3,436.5	획지선 지정	획지분할 가능선에 따라 획지분할 가능
변경	B5	2(가)	419-21구, 430-13대, 430-14대, 431-6대, 431-7대, 431- 9대, 431-10대, 431-13대, 431-29대, 432-4전, 432-5전, 432-6대, 432-9대, 432-11대, 432-12대, 433-17대, 433-18대, 433-20대, 433-21대, 433-23대, 433-24대, 433-30대, 435-1도, 435-16장, 435-17도	2,569.5	획지선 지정	
		2(나)	433-12대, 433-41대, 433-11대, 433-16대, 433-10대, 433-29대, 433-8대, 433-9대	867.0	획지선 지정	획지분할 가능선에 따라 획지분할 가능

2) 기타사항에 관한 결정(변경)

◯ 보차혼용통로에 관한 결정(변경) 조서

가구번호		계획내용		비고
기정	변경	기정	변경	
B5	B5	4~6m	4~6m	획지계획변경에 따른 일부구간 폐지 (도면 참조)


◯ 그외 기타 지구단위계획 : 변경없음

3. 관계도면 : 지형도면(지구단위계획 변경결정도) 첨부

※ 첨부된 지형도면은 참고용 도면이므로 측량, 그 밖의 용도로 사용할 수 없습니다.

※ 기타 자세한 사항은 구로구청(신관3층) 도시계획과(☎02-860-2956)로 문의하시기 바랍니다.

▢ 획지 및 건축물에 관한 지구단위계획 결정(변경)도

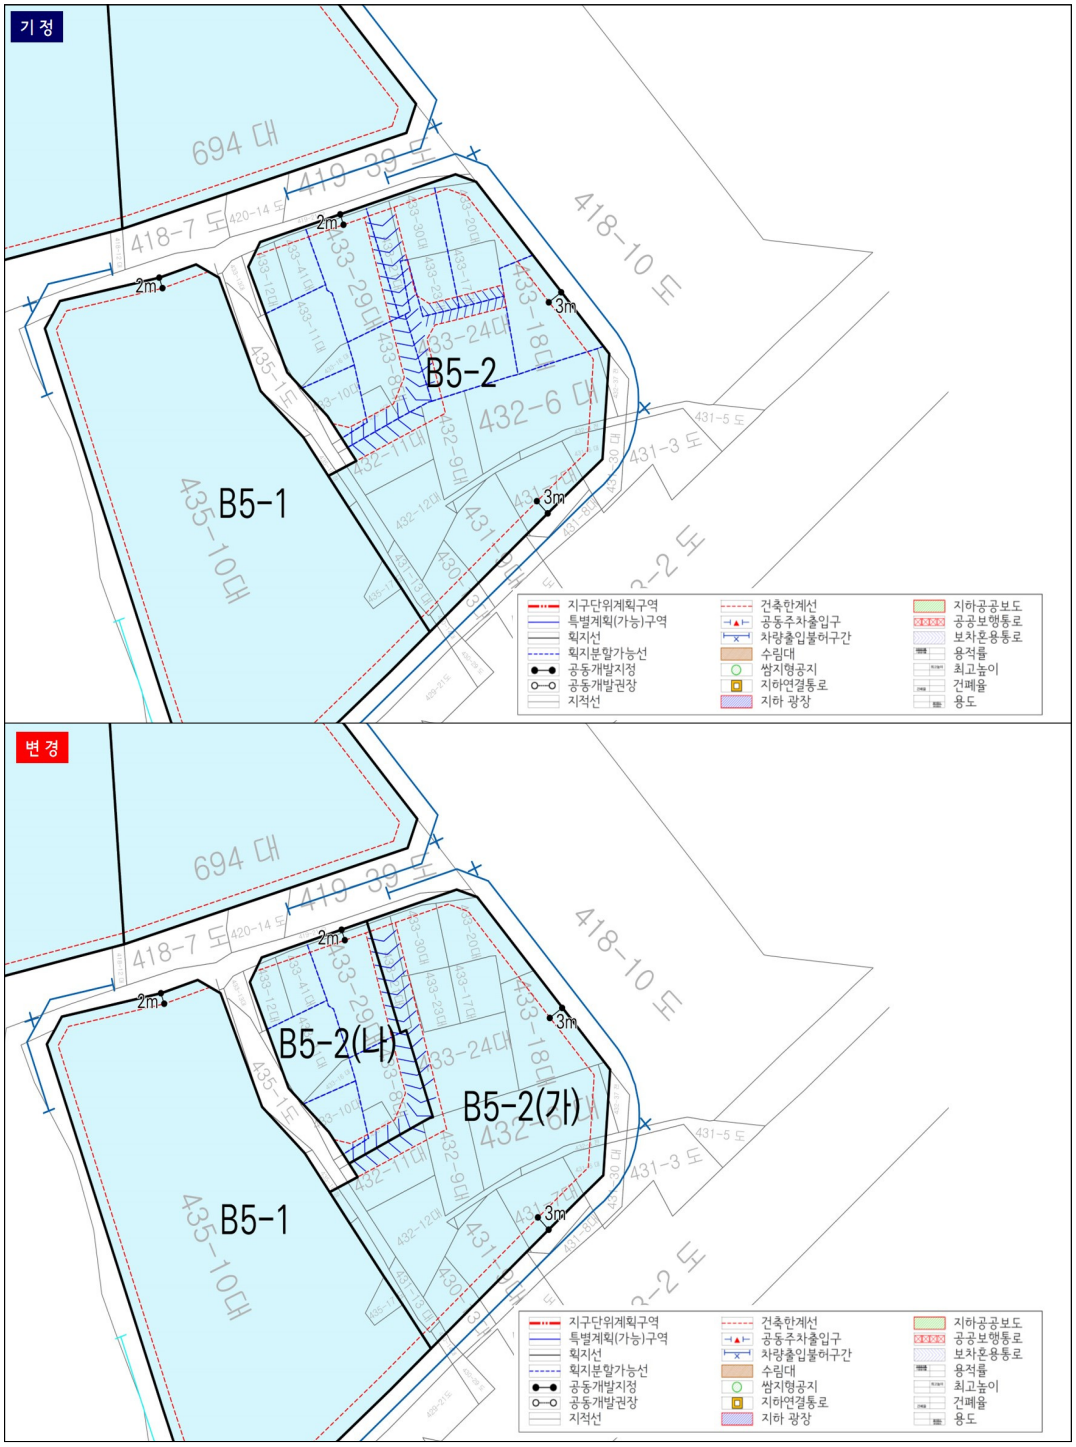

◈ 영등포구고시 제2020-62호

도시계획시설(철도)변경 결정(경미한 변경) 및 지형도면 고시

건설부고시 제695호('90.10.19) 및 서울특별시고시 제77호(' 93.03.24)로 최초 결정되고 서울특별시고시 제107호('19.03.21)로 변경 결정된 지하철 5호선(본선, 환기구)에 대하여 「국토의 계획 및 이용에 관한 법률」 제30조 및 같은법 시행령 제25조, 「서울특별시 도시계획조례」 제68조의 규정에 따라 아래와 같이 변경 결정(경미한 변경)하고, 「국토의 계획 및 이용에 관한 법률」 제32조 및 「토지이용규제 기본법」 제8조, 같은법 시행령 제7조의 규정에 따라 지형도면을 고시합니다.

2020년 3월 26일
영 등 포 구 청 장

1. 결정(변경)취지
   서울시 영등포구 여의도 파크원 복합개발사업에 따라 지하철 5호선(본선) 환기구를 이설하여 보행환경을 개선하고자 변경하는 사항임.
2. 도시관리계획(도시계획시설:철도) 결정(경미한 변경) 조서
   ○ 도시계획시설(철도) 결정(변경) 조서
   ■ 본선 결정(변경) 조서

구분	시설명	시설의 세분	위 치			연장 (m)	폭 (m)	최초 결정일	비고
			기점	종점	주요 경과지				
기정	철도	도시철도 (방화~고덕)	강서구 개화동 306일대	강동구 강일동 579일대	-	47,400	-	'90.10.19. (건고시 제695호)	기 결정된 부대시설 환기구를 본선에 포함 (2개소, 증 31.5㎡)
변경	철도	도시철도 (방화~고덕)	강서구 개화동 306일대	강동구 강일동 579일대	-	47,400	-		

■ 부대시설 결정(변경) 조서

연번	구분	시설명	시설의 세분	위치	면적(㎡)			최초결정일	비고
					기정	변경	변경후		
①	폐지	철도	도시철도 (방화~고덕) 환기구(본선)	여의도동 22번지 앞	172	감)172	-	'93.3.24. (서고시 제 1993-77호)	기 결정된 부대시설 환기구를 본선에 포함 (2개소)
②	폐지	철도	도시철도 (방화~고덕) 환기구(본선)	여의도동 22번지 앞	149	감)149	-		

■ 변경결정 사유서

시설명	변경내용	변경사유
철도 (본선)	• 도시철도(방화~고덕) 환기구 이설에 따라 부대시설(환기구) 폐지 및 본선 편입 – ① : 172.0㎡ → 201.0㎡(증 29.0㎡) – ② : 149.0㎡ → 151.5㎡(증 2.5㎡) ▸변경비율 : 0.7%	• 서울시 영등포구 여의도동 파크원 복합개발 사업에 따른 본선 환기구 이설(선형조정)

3. 관계도면: 붙임 참조


※ 첨부된 지형도면은 참고용이므로 측량, 그 밖의 용도로 사용할 수 없습니다.

4. 열람장소


고시관련 세부내용은 영등포구 도시계획과(☎2670-3539)에 관련도서를 비치하여 열람하고 있습니다.

도시계획시설(철도:도시철도) (변경)결정(안) 지형도면

■ 도시계획시설(철도: 도시철도) 지형도면(기정)

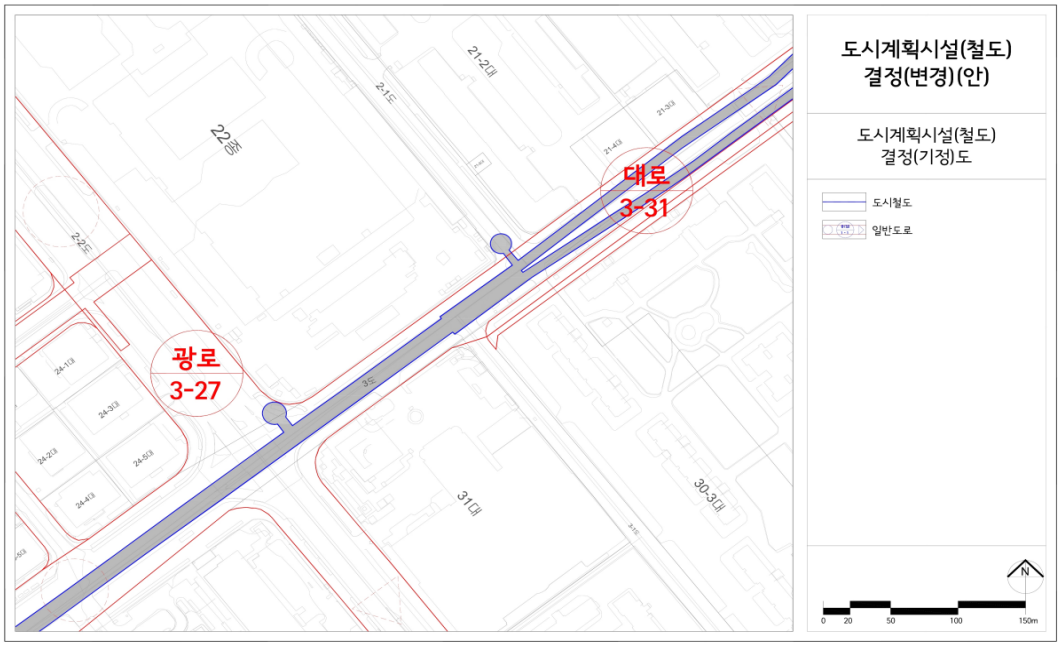

■ 도시계획시설(철도: 도시철도) 지형도면(변경)

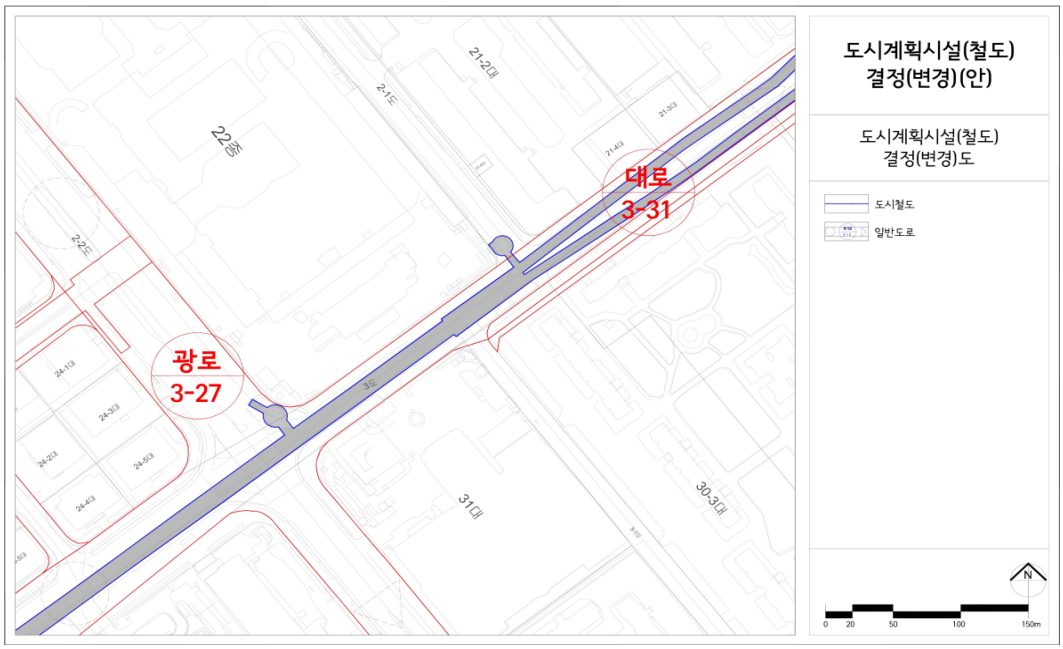

◈ 관악구고시 제2020-39호

도시계획시설(공원)사업 시행자 지정 및 실시계획(변경)인가 고시

1. 「건설부고시 제369호(1980.11.15.)」로 도시계획시설(공원) 결정되고, 「관악구고시 제2019-152호(2020. 1. 2.)」로 시행자 지정 및 실시계획(변경)인가 고시된 「장기미집행 도시공원 보상사업[관악산도시자연공원(관악9)]」 사업에 대하여
2. 부분 수용토지에 대한 토지이동(분할)으로 새로이 부여된 지번을 반영코자, 「국토의 계획 및 이용에 관한 법률」 제86조, 제88조, 제91조, 같은 법 시행령 제96조, 제97조, 제100조의 규정에 따라 시행자 지정 및 실시계획(변경)을 인가 고시합니다.
3. 변경되는 소유자에게는 개별통지할 예정이나, 그 밖에 소유자 나 이해관계인 및 미수령자에 대하여는 본 고시로 갈음합니다.
4. 관계서류는 관악구청 공원녹지과(☎02-879-6524)에 비치하여 이해관계인 및 일반인에게 보입니다.

2020년 3월 26일
관 악 구 청 장

가. 사업위치: 서울특별시 관악구 신림동 211-2번지 일대
나. 사업의 종류 및 명칭
  1) 종　　류: 도시계획시설(공원)사업
  2) 명　　칭: 장기미집행 도시공원 보상사업[관악산도시자연공원(관악9)]
  3) 사업내용: 장기미집행 공원용지 보상
다. 사업규모: 26,872㎡
라. 사업시행자: 관악구청장(서울특별시 관악구 관악로 145)
마. 시설관리청: 서울특별시장(서울특별시 중구 세종대로 110)
마. 사업기간: 2019. 5. 9. ~ 2021. 12. 31.
바. 사용 또는 수용할 토지조서: 붙임참조
사. 공고방법: 서울시보 게재
아. 기타 궁금하신 내용은 관악구청 공원녹지과(☎02-879-6524)로 문의하시기 바랍니다.

사용 또는 수용할 토지조서

○ 사 업 명 : 2019년 장기미집행 도시공원 보상사업 - 관악산도시자연공원(관악9)

연번	소재지		지목	면 적(㎡)		소 유 자			소유권 이외의 권리			비고
				지적	편입 면적	성 명	공유 지분	주 소	성명	주소	권리의 종류 및 내용	
합계				26,872	26,872							
1	신림동 211-2		전	17	17	김○렬	단독	경기 과천시 중앙동				
2	신림동 211-1		전	4	4	정○옥	단독	서울 관악구 봉천동				
3	당초	신림동 산32-1	임	7,926	6,250	임○원	단독	서울 서대문 홍제동	황○성	서울 양천구 신정동	근저당설정	토지이동(분할)에 따른 신규 지번 반영
	변경	신림동 산32-1	임	1,676	0				곽○영	서울 영등포구 여의도동	근저당설정	
		신림동 산32-26	임	6,250	6,250				오○자	경기 성남시 수정구 신흥동	근저당설정	
									서울특별시	서울특별시 중구 세종대로 110	구분지상권 설정	
4	신림동 산32-3		임	1,343	1,343	주식회사 동아일보사	단독	서울 세종로 139				
5	신림동 산32-19		임	826	826							
6	신림동 산32-4		임	6,160	6,160							
7	신림동 산32-21		임	2,640	2,640							
8	신림동 산32-2		임	6,962	6,962	김○익	2/5	서울 용산구 한남동				
						이○준	1/5	서울 강남구 대치동				
						김○덕	1/5	서울 강남구 압구정동				
						이○석	1/5	서울 강남구 압구정동				
9	신림동 205-12		임	14	14	김○성	단독	서울 관악구 신림동				
10	신림동 산30-10		임	102	102	박○영	637/16740	경기 고양시 일산구 마두동				
						송○헌	637/16740	서울 강남구 압구정로29길				

					박○무	2457/16740	서울 강남구 청담동				
					박○현	1729/16740	경기 고양 일산구 마두동				
					박○성	1729/16740	서울 서초구 반포동				
					박○희	637/16740	경기 고양 일산구 마두동				
					박○영	1729/16740	서울 강남구 압구정동				
					박○섭	1729/16740	미합중국 텍사스주				
					박○영	1040/16740	서울 광진구 노유동				
					박○은	416/16740	서울 광진구 구의동				
					문○호	2000/16740	서울 용산구 이촌동				
					문○모	2000/16740	서울 용산구 이촌동				
11	신림동 산30-3	임	2,554	2,554	박○영	637/16740	경기 고양시 일산구 마두동				
					송○헌	637/16740	서울 강남구 압구정로29길				
					박○무	2457/16740	서울 강남구 청담동				
					박○현	1729/16740	경기 고양 일산구 마두동	유한회사 씨밀레	전북 전주 완산구 거마평로	근저당설정	
					박○성	1729/16740	서울 서초구 반포동				
					박○희	637/16740	경기 고양 일산구 마두동				
					박○영	1729/16740	서울 강남구 압구정동				
					박○섭	1729/16740	미합중국 텍사스주				
					박○영	1040/16740	서울 광진구 노유동				
					박○은	416/16740	서울 광진구 구의동				
					문○호	2000/16740	서울 용산구 이촌동				
					문○모	2000/16740	서울 용산구 이촌동				

◈ 관악구고시 제2020-41호

도시계획시설(공원)사업 시행자지정 및 실시계획(변경)인가 고시

1. 「건설부고시 제369호(1980.11.15.)」로 도시계획시설(공원) 결정되고, 서울시고시 제2020-67호(2020.02.20.)로 공원조성계획 결정(변경)되고, 「관악구 고시 제2019-32호(2019.4.11.)」사업시행자 지정 및 실시계획인가고시, 「관악구 고시 제2019-141호(2019.12.26.)」사업시행자 지정 및 실시계획인가(변경)고시된 2019년 장기미집행도시공원보상사업-[관악산도시자연공원 (봉천동 253-8)]에 대하여
2. 도시계획시설(공원) 사업인 '관악산도시자연공원 낙성대 도시농업 전시관 조성사업'을 추진하고자 「서울특별시 관악구 공고 제2020-419호(2020.3. 5.)」로 실시계획(변경)인가를 위한 열람공고를 완료하고, 「국토의 계획 및 이용에 관한 법률」 제88조, 제91조, 같은 법 시행령 제97조, 제99조, 제100조의 규정에 따라 다음과 같이 시행자지정 및 실시계획(변경)인가 고시합니다.
3. 사용할 토지 및 지장물 소유자와 이해관계인에게는 개별통지할 예정이나, 통지받을 자를 알수 없거나, 송달 불능 등 미수령자에 대하여는 본 고시로 갈음합니다.
4. 관계도서는 서울특별시 관악구청 공원녹지과(☎02-879-6571)에 비치하여 이해관계인 및 일반인에게 보입니다.

2020년 3월 26일
관 악 구 청 장

가. 사업위치: 관악구 봉천동 253-8번지
나. 사업의 종류 및 명칭
  1) 종　　류: 도시계획시설(공원)사업
  2) 명　　칭: 2019년 장기미집행도시공원보상사업-[관악산도시자연공원(봉천동 253-8)]
  3) 사업내용: 장기미집행 도시공원 토지보상
  4) 면　　적: 1,223㎡
다. 변경사항
  1) 사업명칭
    가) 당 초: 2019년 장기미집행도시공원보상사업-[관악산도시자연공원(봉천동 253-8)]
    나) 변 경: 관악산도시자연공원 낙성대지구 도시농업 전시관 조성
  2) 사업내용
    가) 당 초: 장기미집행 도시공원 토지보상
    나) 변 경: 관악산도시자연공원 낙성대지구 도시농업 전시관 조성
  3) 면　　적
    가) 당 초: 1,223㎡
    나) 변 경: 토지면적 1,223㎡, 건축물 (연면적 910.8㎡, 지상2층)
  4) 사용 또는 수용할 토지, 지장물 조서 : 붙임 참조
라. 변경사유: 토지보상완료에 따른 도시계획시설(공원)사업 관악산도시자연공원 낙성대지

구 도시농업 전시관 조성 시행

마. 사업시행자: 관악구청장(서울시 관악구 관악로 145)

바. 사업의 착수 및 준공예정일 : 실시계획인가일로부터 2021.12.31.까지

사. 사용 또는 수용할 토지, 지장물 조서 : 붙임 참조

아. 고시방법: 서울시보 게재

자. 기타 궁금하신 내용은 관악구청 공원녹지과(☏02-879-6571)로 문의하시기 바랍니다.

사용 또는 수용할 토지조서 (변경 전)

○ 사 업 명 : 2019년 장기미집행도시공원보상사업 - 관악산도시자연공원(봉천동 253-8)

구분	소재지	지목	면 적(㎡)		실 이용 사항	소 유 자			소유권 이외의 권리			비고
			지적	편입 면적		성 명	공유 지분	주 소	성명	주소	권리의 종류 및 내용	
합계			1,223	1,223								
1	봉천동 253-8	전	1,223	1,223	전	노00	단독 지분	서울시 관악구 낙성대로 **길 **-**(봉천동)	노00	서울시 관악구 낙성대로 **길 **-** (봉천동)	저당권 설정	

사용 토지조서 (변경 후)

○ 사 업 명 : 관악산도시자연공원 낙성대지구 도시농업 전시관 조성

구분	소재지	지목	면 적(㎡)		실 이용 사항	소 유 자			소유권 이외의 권리			비고
			지적	편입 면적		성 명	공유 지분	주 소	성명	주소	권리의 종류 및 내용	
합계			1,223	1,223								
1	봉천동 253-8	전	1,223	1,223	공원	서울특별시	단독 지분	서울특별시 중구 세종대로 110	-	-	-	-

◈ 서초구고시 제2020-50호

도시계획시설(녹지) 지형도면 고시(착오정정)

서울특별시 서초구고시 제2010-60호에 의해서 결정된 「도시관리계획(도시계획시설:도로, 유통업무시설) 변경 및 지형도면 작성」 내용 중 도시계획시설(녹지) 지형도면에 일부 오기가 발생하여 「국토의 계획 및 이용에 관한 법률」 제30조, 같은법 시행령 제25조 규정에 의거 다음과 같이 결정 고시(정정)하고, 같은법 제32조와 「토지이용규제기본법」 제8조의 규정에 의해 지형도면을 고시(정정)합니다.

2020년 3월 26일
서 초 구 청 장



가. 정정사유 : 도시계획시설(녹지) 지형도면에서 일부 오기가 발생하여 정정하고자함

나. 도시계획시설(유통업무설비) 결정조서 <변경없음>

구분	시설명	세부시설명	위치	면적(㎡)			최초 결정일	비고
				기정	변경	변경후		
변경 없음	유통업무 설비	간이주유소	양재동 216외 1	8,151.90	-	8,151.90		

다. 지형도면: 양재동 216-6 도시계획시설(녹지) 해제

※ 도시계획시설(녹지) 해제 외 변동사항 없음

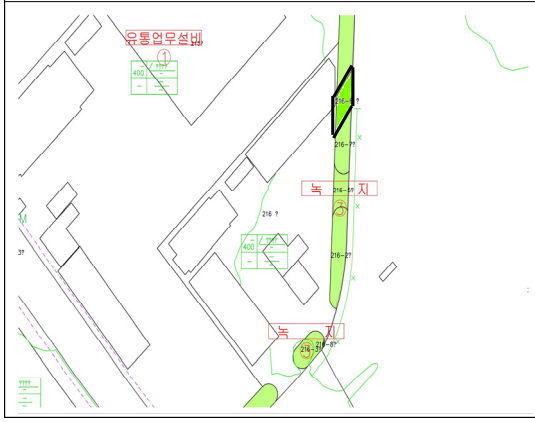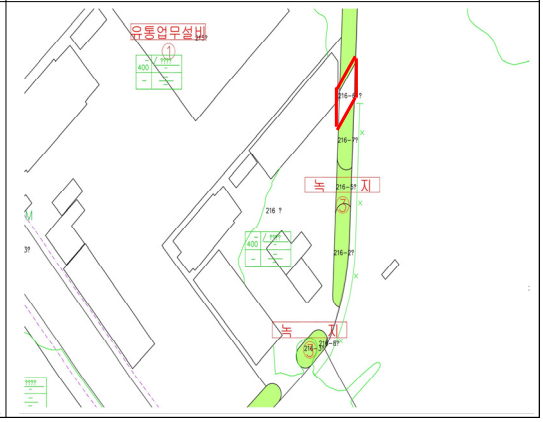변경 전	변경 후
	

※ 게재된 지형도면은 참고용 도면이므로 측량 등의 용도로 사용할 수 없습니다.

라. 고시방법: 시보, 구보 및 구 홈페이지 게제

마. 고시 관련 세부내용에 대한 문의는 서울특별시 서초구 도시관리국 도시계획과 (☎2155-6783)로 연락주시기 바랍니다.

◈ 강남구고시 제2020-46호

도시계획시설(철도)사업 시행자지정 및 실시계획인가 고시

1. 서울특별시고시 제1995-31호(1995.2.11)로 결정되고, 강남구고시 제2019-138호(2019.09.11.)로 결정(변경)된 도시철도 분당선 도시계획시설(철도)에 대하여 대모산입구역 정거장 환기구 및 엘리베이터 이설공사에 대한 도시계획시설 사업시행자 지정 및 실시계획인가를 위해「국토의 계획 및 이용에 관한 법률」제88조 및 같은 법 시행령 제97조의 규정에 따라 도시계획시설(철도)사업 시행자지정 및 실시계획인가하고, 「국토의 계획 및 이용에 관한 법률」제91조, 같은 법 시행령 제100조의 규정에 의거 고시합니다.
2. 아울러 시민의 열람 편의를 위하여 관계도서를 서울특별시 강남구청 도시계획과(☎02-3423-6122)에 비치하여 일반인 및 이해관계인에게 보입니다.

2020년 3월 26일
강 남 구 청 장

가. 사업시행자의 성명 및 주소
- 성　명: 현대건설개포컨소시엄 [현대건설(주), 지에스건설(주), 현대엔지니어링(주)]
- 주　소: 서울특별시 강남구 일원동 611-1외 4필지

나. 사업의 종류 및 명칭・위치
- 종　류: 도시계획시설(도시철도: 정거장)사업
- 명　칭: 디에이치자이개포 신축관련 대모산입구역(분당선) 정거장 환기구 및 E/L 이설공사
- 위　치: 서울특별시 강남구 일원동 700번지 일대

다. 사업시행지의 면적 및 규모

시설명	시설의 세분	시설의 종류	규 모			비고
			길이(m)	폭(m)	높이(m)	
도시철도	대모산 입구역 정거장 (분당선)	엘리베이터[E/L]	24.2	5.9	16.7	승강편의시설
		환기구[급기 #4]	10.9	3.1	8.1	정거장환기구
		환기구[급기 #6]	14.8	6.5	5.2	정거장환기구

라. 사업의 착수 및 준공예정일
- 착수예정일: 실시계획인가 고시일로부터 3개월 이내
- 준공예정일: 2021년 07월 31일

마. 법 제99조의 규정에 의한 공공시설 등의 귀속 및 양도에 관한 사항
- 준공 후 무상귀속

바. 수용 또는 사용할 토지, 건물의 소재지・지번・지목 및 면적, 소유권 이외의 권리명세

구 분	주 소	지 목	지적면적(㎡)	편입면적(㎡)	소유자	비고
①	강남구 일원동 700	도로	2,603.8	11.1	서울특별시	
②	강남구 일원동 611-1	대	69,848.4	110.3	현대건설주식회사 외 2인	

사. 기타 자세한 사항은 강남구청 도시계획과(☎02-3423-6122)로 문의하시기 바랍니다.

◈ 강남구고시 제2020-50호

도시계획시설사업(봉은역사공원 조성) 실시계획인가 고시

1. 건설부고시 제465호(1971.8.6)로 도시계획시설(공원)로 결정, 서울특별시고시 제2009-216호(2009.5.28.)로 도시계획시설(공원) 변경결정(근린→역사), 서울특별시고시 제2020-74호(2020.2.27.)로 공원조성계획결정(변경)된 서울특별시 강남구 삼성동 73번지 일원 도시계획시설(봉은역사공원)에 대하여 강남구 고시 제2016-57호(2016. 5.4.)로 지정된 도시계획시설(봉은역사공원) 사업시행자에게 「국토의 계획 및 이용에 관한 법률」 제87조(분할시행). 제88조에 의거 실시계획을 인가하고 「국토의 계획 및 이용에 관한 법률」 제91조 및 같은 법 시행령 제100조, 같은 법 시행규칙 제14조의 규정에 따라 이를 고시합니다.
2. 시민의 열람 편의를 위하여 관계서류를 서울특별시 강남구청 공원녹지과(☎3243-6243)에 비치하고 일반인 및 이해관계인에게 보입니다.

2020년 3월 26일
강 남 구 청 장

가. 사업시행지의 위치
◯ 서울특별시 강남구 삼성동 73번지 일원
나. 사업의 종류 및 명칭
◯ 종 류: 도시계획시설(공원)
◯ 명 칭: 봉은역사공원 조성사업
다. 사업시행 면적 또는 규모: 공원면적 75,405㎡ 중 186.12㎡
라. 사업시행자의 성명 및 주소
◯ 성 명: 대한불교 조계종 봉은사[대표 주지 원명(김종민)]
◯ 주 소: 서울특별시 강남구 봉은사로 531
마. 사업의 착수 예정일 및 준공 예정일: 실시계획인가일로부터 12개월간
바. 수용 또는 사용할 토지 및 소유자 등 권리명세

연번	소재지	지 번	지목	사용(사업) 부지면적	소 유 자	
					성 명	주 소
1	서울시 강남구 삼성동	73	종	186.12㎡	대한불교 조계종 봉은사	서울시 강남구 삼성동 봉은사로 531

사. 법 제99조의 규정에 의한 공공시설 등의 귀속 및 양도에 관한 사항: 해당사항 없음

구 공 고

◈ 종로구공고 제2020-389호

도시계획시설(주차장)사업 실시계획 작성을 위한 열람 및 사업인정에 관한 의견청취 공고

1. 국토교통부고시 제2018-932호(2018.12.31.)에 도시계획시설(일반철도)이 최초 결정되고, 종로구 공고 2020-25호(2020.03.19.)에 의해 도시계획시설(주차장, 일반철도) 중복 결정된 도시계획시설(주차장)사업을 시행하고자 「국토의 계획 및 이용에 관한 법률」 제90조 및 같은 법 시행령 제99조에 따라 공고하며,
2. 「국토의 계획 및 이용에 관한 법률」 제96조와 「공익사업을 위한 토지 등의 취득 및 보상에 관한 법률」제21조 및 같은 법 시행령 제11조에 따라 사업인정에 관한 의견 청취 공고를 합니다.
3. 토지 및 건물 소유자와 이해관계인에게는 개별 통지하며 미수령자에 대하여는 본 공고로 갈음합니다.
4. 본 도시계획시설(주차장)사업에 대하여 의견이 있을 경우 열람기간 내 서면으로 의견서를 제출하여 주시기 바랍니다.

2020년 3월 26일
종 로 구 청 장

가. 사업시행지의 위치: 서울특별시 종로구 옥인동 47-16번지 외 4필지
나. 사업의 종류 및 명칭
 1) 종 류: 도시계획시설(주차장)사업
 2) 명 칭: 옥인동 주거환경개선사업구역 내 공영주차장 및 복합시설 건설사업
다. 사업규모 및 내용
 1) 건축물 규모: 지하4층, 지상2층 / 연면적 5,395.06㎡
  가) 주 차 장: 지하4층 ~ 지상1층, 시설면적 4,966.18㎡, 주차면수 93면(이륜차5면 포함)
  나) 운동시설: 지상2층 ~ 옥상층, 시설면적 428.88㎡
라. 사업시행자의 성명 및 주소
 1) 성 명: 서울특별시 종로구청장
 2) 주 소: 서울특별시 종로구 삼봉로 43.(수송동)
마. 사업의 착수 및 준공예정일 : 실시계획 고시일로부터 30개월
바. 수용 또는 사용할 토지 또는 건물의 소재지·지번·지목 및 면적, 소유권과 소유권외의 권리의 명세 및 그 소유자·권리자의 성명·주소 : 붙임 1
사. 공공시설 등의 귀속 및 양도에 관한 사항: 해당사항 없음
아. 공고방법: 시보 게재
자. 열람기간: 공고일 다음날로부터 14일간
차. 열람장소: 종로구청 주차관리과(☎2148-3348)

붙임 1: 토지 및 건물 조서 토 지 조 서

토 지 조 서

▢ 사업시행자: 서울특별시 종로구청장

▢ 사 업 명: 옥인동 주거환경개선사업구역 내 공영주차장 및 복합시설 건설사업

연번	소재지	지번	지목	편입 면적 (㎡)	소유자			이해관계인			비고
					성명	공유 지분	주소	성명	주소	권리의 종류 및 내용	
1	종로구 옥인동	47-16	대	368.9	신**	-	서울특별시 종로구 필운대로 **	주식회사 국민은행	서울 영등포구 국제금융로**길 **	근저당권자	
2	종로구 옥인동	47-17	대	323.0	김**	-	경기도 수원시 영통구 매봉로 **	주식회사 우리은행	서울특별시 중구 소공로 **	근저당권자	
3	종로구 옥인동	47-18	대	335.9	사단법인**	-	서울특별시 마포구 양화로**길 **	-			
4	종로구 옥인동	47-25	대	36.4	김**	-	경기도 수원시 영통구 매봉로 **	-			
5	종로구 옥인동	47-520	도로	45.1	국 (국토교통부)	-		-			옥인동 47-14에서 분할

건 물 조 서

▢ 사업시행자: 서울특별시 종로구청장

▢ 사 업 명: 옥인동 주거환경개선사업구역 내 공영주차장 및 복합시설 건설사업

연번	소재지	지번	물건의 종류	구조 및 규격	연면적 (㎡)	소유자				이해관계인			비고
						성명	공유 지분	호수	주소	성명	주소	권리의 종류 및 내용	
1	종로구 옥인동	47-16	건물	연와조지하 1층지상2층	227.87	신**	-		서울특별시 종로구 필운대로 **	주식회사 국민은행	서울 영등포구 국제금융로**길 **	근저당권자	
2	종로구 옥인동	47-17	건물	연와조지하 1층지상2층	170.64	김**	-		경기도 수원시 영통구 매봉로 **	주식회사 우리은행	서울특별시 중구 소공로 **	근저당권자	
3	종로구 옥인동	47-18	건물	연와조지하 1층지상2층	231.67	사단법인 **	-		서울특별시 마포구 양화로**길 **	-			

◈ 성동구공고 제2020-362호

도시관리계획(도시계획시설, 용도지역, 성수동1가 643 지구단위계획구역) 결정(변경)(안) 재열람공고

1. 서울특별시 성동구 공고 제2020-300호(2020.3.12.)로 열람 공고한 도시관리계획(도시계획시설:도로, 공원) 결정(변경)(안), 성수동1가 643 지구단위계획 및 계획 결정(안)에 대하여, 「국토의 계획 및 이용에 관한 법률」 제28조, 같은법 시행령 제22조, 「토지이용규제 기본법」 제8조, 같은법 시행령 제6조, 「서울특별시 도시계획조례」 제7조의 규정에 따라 주민 및 이해관계인의 의견을 청취코자 다음과 같이 재열람공고 합니다.
2. 관계도서는 성동구청 도시계획과에 비치하여 열람하오니 본 도시관리계획 결정(변경)(안), 도시관리계획(용도지역) 결정(변경)(안), 지구단위계획구역 및 계획 결정(안)에 대하여 의견이 있으신 경우 열람기간 내 의견서를 제출하여 주시기 바랍니다.

2020년 3월 26일
성 동 구 청 장

가. 열람기간: 열람공고일 다음날로부터 14일간
나. 열람장소 및 의견 제출기관: 성동구청 도시계획과(☎02-2286-5553)
다. 열람내용
[1] 도시관리계획(도시계획시설: 도로, 공원) 결정(변경)(안) - 변경없음
1) 도시계획시설(도로) 결정(변경) 조서

구분	규 모				기능	연장 (m)	기점	종점	사용 형태	최 초 결정일	비고
	등급	류별	번호	폭원(m)							
기정	대로	3	1	19.9m ~40m	주간선 도로	920	금호동4가 1-2	성수동1가 683	일반도로	서울특별시고시 제 2001-173호 (2001.05.30)	-
변경	대로	3	1	19.9m ~40m	주간선 도로	920	금호동4가 1-2	성수동1가 683	일반도로		
기정	중로	1	137	20	-	1,000	용비교	성수동1가 (중1-133)	일반도로	건설부고시198호 (1971.4.7.)	-
변경	중로	1	137	20	-	1,000	용비교	성수동1가 (중1-133)	일반도로		

2) 도시계획시설(공원) 결정 조서

구 분	도 면 표시번호	시설명	시설의 세 분	위 치	면 적 (㎡)			최 초 결정일	비 고
					기정	변경	변경후		
신 설	-	공 원	문화 공원	성동구 성수동1가 683번지 일원	-	증)28,804	28,804	-	-

[2] 도시관리계획(용도지역) 결정(변경)(안)
1) 용도지역 결정(변경) 조서

용도지역 세분	면 적(㎡)			구성비 (%)	비 고
	기 정	변 경	변경후		
계	19,600	-	19,600	100	
준거주거지역	-	증)19,085	19,085	97.4	
자연녹지지역	19,600	감)19,085	515	2.6	

○ 결정(변경) 사유서

위치	용도지역		면 적 (㎡)	결정(변경)사유
	기정	변경		
성동구 성수동1가 643	자연녹지지역	준주거지역	19,085	·성수지역의 도시여건 변화에 대응하고 서울숲 역세권 지역의 효율적인 토지이용 유도를 위해 용도지역 변경(자연녹지→준주거지역)

3 도시관리계획(성수동1가 643 지구단위계획구역 및 계획) 결정(안)

1) 지구단위계획구역 결정조서

구 분	구 역 명	위 치	면 적(㎡)			비 고
			기 정	변 경	변경후	
신 설	성수동1가 643 지구단위계획구역	성동구 성수동1가 643 번지 일대	-	증)19,600	19,600	-

2) 토지이용 및 시설에 관한 결정사항: 생략(열람장소 비치도서 참조)

3) 획지 및 건축물 등에 관한 결정사항: 생략(열람장소 비치도서 참조)

4) 경미한 사항에 관한 계획사항: 생략(열람장소 비치도서 참조)

라. 관련도서: 생략(열람장소 비치)

마. 기타사항

○ 자세한 내용은 열람장소에 비치된 도서를 참고하시기 바라며, 궁금한 사항은 성동구청 도시계획과(☎02-2286-5553)로 문의하여 주시기 바랍니다.

○ 본 계획(안)은 최종결정 사항이 아니며, 향후 결정과정에서 변경될 수 있습니다.

◈ 성동구공고 제2020-371호

도시관리계획(도시계획시설: 유수지, 체육시설, 주차장) 결정(변경)(안) 열람공고

1. 성동구 성수동1가 685-63번지 일대 도시계획시설(유수지, 체육시설, 주차장) 결정(변경)(안)에 대하여『국토의 계획 및 이용에 관한 법률』제28조 및 같은 법 시행령 제22조,『서울특별시 도시계획조례』제7조·제68조와『토지이용규제 기본법』제8조, 같은 법 시행령 제6조의 규정에 따라 주민의견을 청취하고자 다음과 같이 열람공고 합니다.
2. 본 도시관리계획 결정(변경)(안)에 대하여 의견이 있을 경우 열람기간 내 서면으로 의견서를 제출하여 주시기 바랍니다.

2020년 3월 26일
성 동 구 청 장

가. 열람기간: 열람공고일 다음날부터 14일간

나. 열람장소: 성동구청 도시계획과(☎02-2286-5554), 문화체육과(☎02-2286-5210) 교통지도과(☎02-2286-5713)

다. 열람내용

◯ 도시계획시설(유수지, 체육시설, 주차장) 중복결정(변경)(안) 조서

구분	시설명	시설의 세분	위치	면 적(㎡)			최초결정일	비 고
				기 정	변 경	변경후		
기정	유수지	유수시설	성동구 성수동1가 685-76일대	60,862	-	60,862	'67.10.25 (건고시 제709호)	주소정정 및 중복결정
변경			성동구 성수동1가 685-63일대					
신설	체육시설	체육시설	성동구 성수동1가 685-63일대	-	증)11,200	11,200	-	지상:체육시설 지하:유수지
신설	주차장	주차장	성동구 성수동1가 685-63일대	-	증)14,112	14,112	-	지상:주차장 지하:유수지

◯ 도시계획시설(유수지) 변경사유서 (주소정정)

시설명	변경내용	변경사유
유수지	기정 : 성동구 성수동1가 685-76일대	• 도시계획시설 유수지의 기정 결정조서상 시설 위치는 '성동구 성수동1가 685-76일대'로 기재되어 있었으나, 2010년 3월 31일 해당 지번이 676-1로 합병되어 기존 지번이 말소되었음 • 현재 유수지를 구성하는 필지 중 '성수동1가 685-63'은 24,835㎡로서 유수지 중 가장 큰 면적을 차지함에 따라 유수지 대표 지번으로 간주하여 기결정된 도시계획시설 유수지의 위치 조서를 '성동구 성수동1가 685-63일대'로 정정함
	변경 : 성동구 성수동1가 685-63일대	

○ 도시계획시설 중복결정 사유서

시설명	결정내용	결정사유
유수지, 체육시설	면적 11,200㎡ (도시계획시설 중복결정)	• 대상지 일대인 성수동1가는 최근 재개발·재건축 등이 활발하게 추진되고 있는 지역으로서, 2022년 및 2023년에 순차적으로 대규모 주택 공급이 예상되고 있음 • 또한 지식산업센터의 지속 증가로 성수동 전역에 상주인구는 물론 비상주인구가 지속적으로 증가하는 추세임에 따라 생활SOC시설, 문화시설, 평생교육 시설, 돌봄시설 등에 대한 수요가 급증할 것으로 예상됨 • 이에 따라 주민에게 필요한 복합문화체육센터를 선도적으로 공급함으로써 현재 성동구 내 포화된 문화·체육시설의 부담을 경감하고, 주민의 다양한 실내체육 활동 및 문화활동을 증진하고자 함
유수지, 주차장	면적 14,112㎡ (도시계획시설 중복결정)	• 대상지가 위치한 성동구 성수동1가 일대 서울의 대표공원 서울숲 및 성수동 아뜰리에길 일대는 방문객(연 750만 명, 일 평균 2만 명)의 급증에도 불구하고 인근 공영주차장은 2개소 / 324면에 불과해 불법주정차 문제가 만연하고, 인근 주거 지역 등 재난 안전에 취약한 환경 지속 • 성수동 일대 유동인구 증가 및 지식산업센터 등 재건축·재개발사업 추진 여파로 대규모 도시환경 변화가 예측됨에 따라 증가하는 교통수요에 대응 • 지역의 유휴공간인 유수지 상부를 복합 활용한 합리적인 도시계획결정을 통해 주차장 인프라를 확충하여 주민의 편리한 생활환경 개선 도모

라. 관련도서: 생략(성동구청 도시계획과, 문화체육과, 교통지도과 비치 도서와 같음).

마. 기타사항

○ 자세한 내용은 열람장소에 비치된 도서를 참고하시기 바라며, 궁금한 사항은 성동구청 도시계획과(☎02-2286-5554)로 문의하여 주시기 바랍니다.

○ 본 계획(안)은 최종결정 사항이 아니며, 향후 결정과정에서 변경될 수 있습니다.

◈ 동대문구공고 제2020-318호

도시계획시설(도로)사업 실시계획인가 열람 및 사업인정에 관한 의견 청취 공고

1. 서울특별시고시 제1978-274호(1978.06.12.)로 도시계획시설(도로) 최초결정되고 서울특별시고시 제2011-19호(2011.01.13.)로 변경결정 및 지형도면 고시된 도시계획시설(도로)에 대하여, 도시계획시설(도로)사업 실시계획인가에 앞서 국토의 계획 및 이용에 관한 법률 제90조 및 같은 법 시행령 제99조의 규정에 의거 관계서류를 열람공고하며,
2. 「공익사업을 위한 토지 등의 취득 및 보상에 관한 법률」 제21조 제2항 및 같은법 시행령 제11조에 따라 사업인정에 관한 의견 청취 공고를 합니다.
3. 건물, 토지 등의 소유자 및 이해관계인에게는 개별통지 할 것이나, 미수령자에 대하여는 본 공고로 갈음합니다.

2020년 3월 26일

동 대 문 구 청 장

가. 사업 시행지 : 서울특별시 동대문구 답십리동 276-7

나. 사업의 종류 : 도시계획시설(도로)사업
다. 사 업 명 : 사가정로 4길(답십리동 276-7) 도로확장
라. 사업의 규모 : 도로확장, 폭 10m→20m, 연장 20m
마. 사업시행자의 성명 및 주소 : 서울특별시 동대문구청장, 동대문구 천호대로 145(용두동)
바. 사업착공 및 준공년월일 : 인가일로부터 2년
사. 사용 또는 수용할 토지 및 건물의 소재지·지번·지목 및 면적, 소유권과 소유권외의 권리명세 및 그 소유자·권리자의 성명·주소 : 별첨(1,398p)
아. 열람장소 : 동대문구청 도로과
자. 열람기간 : 공고(시보게재)일 다음날부터 14일간
차. 관계도서는 동대문구청 도로과(☎2127-4814)에 비치하여 공고일 다음날부터 14일 일반인에게 열람하고 있으며, 본 사업 시행에 따른 의견이 있을 경우에는 의견서를 열람기간 내 열람장소(동대문구청 도로과)에 제출하여 주시기 바랍니다.
카. 기타 상세한 사항은 동대문구청 도로과(☎2127-4814)로 문의하시기 바랍니다.

◈ 중랑구공고 제2020-344호

도시계획시설(도로)사업 실시계획인가를 위한 열람 및 사업인정에 관한 의견 청취 공고

1. 서울특별시고시 제2009-223호(2009.06.04.)로 도시계획시설(도로)결정 및 지형도면고시된 중화동286-26 ~ 286-7에 대해 도시계획시설(도로)사업을 시행 하고자 『국토의 계획 및 이용에 관한 법률』 제90조 및 『같은 법 시행령』 제99조에 따라 관계서류를 열람 공고 합니다.
2. 『국토의 계획 및 이용에 관한 법률』 제96조와 『공익사업을 위한 토지 등의 취득 및 보상에 관한 법률』 제21조제2항 및 같은 법 시행령 제11조에 따라 사업인정에 관한 의견 청취 공고 합니다.
3. 토지소유자와 이해관계인에게는 개별 통지할 것이나 미수령자에 대하여는 이 공고로 갈음 합니다.
4. 관계서류는 서울특별시 중랑구청 도로과에 비치하여 공고일 다음 날부터 14일간 토지 및 물건소유자와 이해관계인에게 보여드리며, 본 열람공고 내용에 의견이 있으실 경우 열람 기간 내에 의견서를 열람 장소에 서면으로 제출하여 주시기 바랍니다.

2020년 3월 26일
중 랑 구 청 장

가. 사업시행지의 위치: 서울특별시 중랑구 봉화산로 49 ~ 봉화산로 59
나. 사업의 종류 및 명칭
1) 종 류: 도시계획시설(도로)사업

2) 명　칭: 중화동 286-26 ~ 286-7간 도로사업

다. 사업의규모: 면적 734㎡(11필지)

라. 사업시행자의 성명 및 주소: 중랑구청장(서울시 중랑구 봉화산로 179)

마. 사업의 착수 및 준공예정일: 실시계획 인가일로부터 2024.12.31.까지

바. 수용 또는 사용할 토지의 소재지·지번·지목 및 면적, 소유권과 소유권외의 권리의 명세 및 그 소유자·권리자의 성명·주소: 별첨

사. 열람기간: 공고일 다음날부터 14일간

아. 열람장소: 중랑구청 도로과(☎02-2094-2693)

토 지 조 서

사업시행자: 중랑구청장

사 업 명: 봉화산(중화역주변) 도로확장

연번	소재지(위치)		지목	지적 면적 (㎡)	편입 면적 (㎡)	소 유 자		이 해 관 계 인			비고
	동	번지				성 명	주 소	성 명	주 소	소유권이외의권리	
1	중화동	286-39	도	168.9	16.1	서울특별시	서울특별시				
2	중화동	286-7	대	162	24.3	전상국	서울시 중랑구 중화동 286-7				
3	중화동	286-8	도	201	12.5	정상이	성북구 석관동 108-14				
4	중화동	286-12	대	174.9	36	안정웅, 장용순	서울시 서초구 방배동 541-8				
5	중화동	286-13	대	180.5	35.2	박희	서울시 중랑구 중화동 291-28	주식회사 조흥은행	서울특별시 중구 남대문로1가 14 (중화동지점)		
6	중화동	286-18	도	122.6	11	정상이	성북구 석관동 108-14				
7	중화동	286-21	대	151.4	37.5	이병천	서울시 중랑구 봉화산로 55	주식회사 조흥은행	서울특별시 중구 남대문로1가 14 (중화동지점)		
								주식회사 신한은행	서울특별시 중구 세종대로 9길 20 (중화역지점)		
8	중화동	286-43	대	177.8	38.1	김옥자	서울시 동대문구 이문로 16길 39	주식회사 신한은행	서울특별시 중구 을지로 66 (휘경동지점)	근저당권	
9	중화동	286-42	대	170.7	38.7	재단법인 대한약사회	서울시 강남구 서초동 1161-2				
10	중화동	286-24	대	251.2	251.2	김수주	서울시 동대문구 청량리동 235-11 미주아파트 3-1003				
11	중화동	286-26	대	233.4	233.4	김수주	서울시 동대문구 청량리동 235-11 미주아파트 3-1003				

물 건 조 서

사업시행자: 중랑구청장

사 업 명: 봉화산(중화역주변) 도로확장

연번	소재지(위치)		물건의 종류	규격 및 구조	면적(㎡)	소 유 자		이 해 관 계 인			비고
	동	번지				성 명	주 소	성 명	주 소	소유권이외의 권리	
1	중화동	286-7	건물(지층)	연와조	80.36	전상국	서울시 중랑구 중화동 286-7				
			건물(1층)	연와조	60.44						
			건물(1층)	연와조	19.92						
			건물(2층)	연와조	80.36						
2	중화동	286-12	건물(지층)	철근콘크리트조	125.34	안정웅	서울시 서초구 방배동 541-8				
			건물(1층)	철근콘크리트조	66.47						
			건물(1층)	철근콘크리트조	11.5						
			건물(1층)	철근콘크리트조	8.66						
			건물(2층)	철근콘크리트조	86.63	장용순	서울시 서초구 방배동 541-8				
			건물(3층)	연와조	86.63						
			건물(4층)	연와조	86.63						
			건물(옥탑1층)	연와조	10.66						
3	중화동	286-13	건물(지층)	철근콘크리트조	126.7	박희	서울시 중랑구 중화동 286-13	주식회사 조흥은행	서울 중구 남대문로1가 14(중화동지점)	근저당권	
			건물(1층)	철근콘크리트조	67.6						
			건물(1층)	철근콘크리트조	22.56						
			건물(2층)	철근콘크리트조	90.16						
			건물(3층)	연와조	90.16						
			건물(4층)	연와조	90.16						
			건물(옥탑1층)	연와조	11.18						
4	중화동	286-21	건물(지층)	철근콘크리트조	86.88	이병천	서울시 중랑구 중화동 286-21	주식회사 조흥은행	서울 중구 남대문로1가 14(중화동지점)	근저당권	
			건물(1층)	철근콘크리트조	54.72						
			건물(1층)	철근콘크리트조	15.96						

연번	소재지(위치)		물건의 종류	규격 및 구조	면적(㎡)	소 유 자		이 해 관 계 인			비고
	동	번지				성 명	주 소	성 명	주 소	소유권이외의 권리	
4	중화동	286-21	건물(2층)	철근콘크리트조	74.88						
			건물(3층)	철근콘크리트조	74.88			주식회사 신한은행	서울특별시 중구 세종대로 9길 20 (태평로2가) (중화역지점)	근저당권	
			건물(4층)	연와조	63						
			건물(5층)	연와조	50.4						
5	중화동	286-43	건물(지층)	철근콘크리트조	68.94	김옥자	서울시 동대문구 이문동 312-3	주식회사 하나은행	서울시 중구 을지로66 (을지로2가)	근저당권	
			건물(1층)	철근콘크리트조	50.56						
			건물(1층)	철근콘크리트조	25.22						
			건물(2층)	철근콘크리트조	84.78						
			건물(3층)	세멘벽돌조	84.78						
6	중화동	286-42	건물(지층)	철근콘크리트조	68.94	사단법인대한약사회	서울특별시 서초구 효령로 194				
			건물(1층)	철근콘크리트조	75.78						
			건물(2층)	철근콘크리트조	84.78						
			건물(3층)	세멘벽돌조	84.78						
7	중화동	286-24 외 1필지	건물(지층)	철근콘크리트	182.79	김수주	서울시 동대문구 청량리동 235-11 미주아파트 3-1003				
			건물(1층)	철근콘크리트	233.19						
			건물(2층)	철근콘크리트	233.19						
			건물(3층)	철근콘크리트	233.19						

영업권 조서

사업시행자: 중랑구청장

사 업 명: 봉화산(중화역주변) 도로확장

연번	소재지	상호명	업종	소유자		비고
				성명	주소	
1	중화동 286-7 지하 1층	덕산어패럴	봉제업	김행순	중랑구 중화동	
2	중화동 286-71층	T World	판매업	임순우	중랑구 묵동	
3	중화동 286-71층	코리안 바베큐	주점업	홍영애	강북구 우이동	
4	중화동 286-12 지하 1층	이야기가 있는 힐링공간 열린음악동호회	단체	김금순	노원구 공릉동	
5	중화동 286-12 1층	종가떡짐	판매업	김수경	중랑구 중화동	
6	중화동 286-12 1층	on shop	판매업	김민정	중랑구 상봉동	
7	중화동 286-12 1층	박지민 헤어	미용업	박주연	강북구 수유동	
8	중화동 286-12 2층	힐링나인틴 척추교정원	의료업	최경미	중랑구 망우동	
9	중화동 286-12 2층	새생명교회	단체	배영식	중랑구 중화동	
10	중화동 286-13지하 1층	스카이노래연습장	운영업	홍선희	중랑구 중화동	
11	중화동 286-131층	하늘부동산	부동산업	김은숙	노원구 월계동	
12	중화동 286-131층	프로포즈	판매업	김만수	중랑구 중화동	
13	중화동 286-132층 201호	대한예수교장로회 친한교회	단체	이문오	강북구 번동	
14	중화동 286-132층 202호	여성의류쇼핑몰 one day pick	전자상거래업	이정남	중랑구 중화동	
15	중화동 286-133층 301호	초등돌봄교사연합회	단체	이근대	강동구 천호대로 1239	
16	중화동 286-211층	김지영 헤어리더	미용업	김지영	중랑구 상봉동	
17	중화동 286-211층	봉구스 밥버거(중화점)	요식업	최유리	강북구 미아동	
18	중화동 286-212층	법무사 이우식 사무소	법무사업	이우식	용인시	
19	중화동 286-43 지하 1층	대지	봉제업	박귀자	중랑구 중화동	
20	중화동 286-43 1층	초밥전문점	요식업	김남길	중랑구 중화동	

연번	소재지	상호명	업종	소유자		비고
				성명	주소	
21	중화동 286-43 1층	7호선 공인중개사 사무소	부동산업	강명석	중랑구 중화동	
22	중화동 286-43 2층	생명나무교회	단체	오재복	중랑구 중화동	
23	중화동 286-42 1층	알뜰폰 T World	판매업	박지희	도봉구 창동	
24	중화동 286-42 2층	캐시플로 아카데미	교육 서비업	유인찬	중랑구 중화동	
25	중화동 286-42 3층	중랑구 약사회	단체	김위학	노원구 중계동	
26	중화동 286-24외 필지1 지하 1층	모란	봉제업	박미연	동대문구 장안동	
27	중화동 286-24외 필지1 1층	써니부동산	부동산업	박은경	중랑구 상봉동	
28	중화동 286-24외 필지1 1층	ARITAUM LIVE(중화역점)	판매업	조경자	중랑구 묵동	
29	중화동 286-24외 필지1 1층	백남옥 달인손만두(중화역점)	요식업	이종재	노원구 상계동	
30	중화동 286-24외 필지1 1층	baskin robbins	판매업	유일한	감남구 개포동	
31	중화동 286-24외 필지1 1층	KT	판매업	김창만	남양주시	
32	중화동 286-24외 필지1 2층	안경디자인	판매업	손대만	도봉구 쌍문동	
33	중화동 286-24외 필지1 2층	사회교육원 풀잎문화센터	교육 서비업	유조영	중랑구 중화동	
34	중화동 286-24외 필지1 3층	소나무 한의원	보건업	손종곤	중랑구 묵동	
35	중화동 286-24외 필지1 3층	연당서예원	교육 서비업	백호자	중랑구 중화동	

☐ 봉화산(중화역주변) 도로확장 위치도 및 현황사진

○위치도면



○현황사진



◈ 중랑구공고 제2020-357호

도시계획시설사업(용마도시자연공원 조성) 실시계획인가를 위한 열람 및 사업인정이 있는 것으로 의제되는 공익사업에 대한 의견청취 공고

1. 내무부고시 제413호(1958. 2. 15.)로 도시계획시설(공원) 최초 결정, 서울특별시고시 제2003-318호(2003. 10. 30.)로 도시계획시설(공원) 최종 결정되고, 건설부고시 제491호(1982. 12. 30.)로 공원조성계획 최초 결정, 서울특별시고시 제2005-207호(2005. 7. 14.)로 공원조성계획 최종 결정된 용마도시자연공원에 대해 도시계획시설(공원)사업 시행을 위하여
2. 「국토의 계획 및 이용에 관한 법률」 제88조에 따른 실시계획을 인가하고자 같은 법 제90조 및 같은 법 시행령 제99조에 따라 일반이 열람할 수 있도록 공고합니다.
3. 아울러, 「공익사업을 위한 토지 등의 취득 및 보상에 관한 법률」 제21조 및 같은 법 시행령 제11조에 따라 사업인정이 있는 것으로 의제되는 공익사업에 대한 소유자, 이해관계자 등의 의견을 청취하오니, 의견이 있으신 분은 열람기간 내에 서면으로 제출하여 주시기 바랍니다.
4. 소유자 및 이해관계자에게는 개별 통지할 것이나, 통지받을 대상자를 알 수 없거나 송달불능 등 미수령자에 대해서는 이 공고로 갈음합니다.

2020년 3월 26일
중 랑 구 청 장

가. 사업시행지의 위치: 서울특별시 중랑구 면목동 산22-1 외 7필지
나. 사업의 종류 및 명칭
  1) 사업의 종류: 도시계획시설(공원)사업
  2) 사업의 명칭: 용마도시자연공원 조성
다. 사업의 면적: 15,013㎡ ※ 측량 및 감정평가 결과에 따라 바뀔 수 있습니다.
라. 사업시행자의 명칭 및 주소
  1) 사업시행자의 명칭: 중랑구청장
  2) 사업시행자의 주소: 서울특별시 중랑구 봉화산로 179
마. 시설관리청: 서울특별시장
바. 사업의 착수예정일 및 준공예정일: 실시계획인가 고시일~2021. 12. 31.
사. 열람기간: 공고일부터 14일간(초일불산입)
아. 열람 및 의견제출 장소: 중랑구청(공원녹지과)
자. 수용 또는 사용할 토지 또는 건물의 소재지·지번·지목 및 면적, 소유권과 소유권 외의 권리의 명세 및 그 소유자·권리자의 성명·주소: 붙임
차. 「국토의 계획 및 이용에 관한 법률」 제99조에 따른 공공시설 등의 귀속 및 양도에 관한 사항
  1) 「서울특별시 도시계획 조례」 제68조 및 「서울특별시 도시공원 조례」 제30조 및 제31조 규정에 의거하여,
  2) 서울특별시의 사무위임을 받아 도시계획시설(공원) 조성 및 관리를 위해 서울특별시의 재원으로 시행하는 사업이므로 수용(매수)되는 토지 등은 서울특별시(장)에 귀속됩니다.
카. 기타 자세한 내용은 중랑구청 공원녹지과 주무관 양종혁(☎02-2094-2358)에게 문의하여 주시기 바랍니다.

수용 또는 사용할 토지조서


1. 사 업 명: 용마도시자연공원 조성(중랑)
2. 사업시행자: 중랑구청장

연번	소재지	지목	면적(㎡)		소유자			이해관계인			비고
			지적	편입	성명	주소	지분	성명	주소	권리의 내용	
1	서울특별시 중랑구 면목동 산16-8	임야	7,336	2,821	안*영	서울특별시 성북구 고려대로 27길 ****	3/10				
					안*억	서울특별시 강남구 삼성동 163-68 해청아파트 14동 303호 (토지등기사항전부증명서 상 주소)	2/10				현주소 불명
					안*성	서울특별시 성북구 고려대로 27길 ****	2/10				
					안*선	경기도 양주군 주내면 광사리 244(토지등기사항전부증명서 상 주소)	2/10				현주소 불명
					주*현	서울특별시 성북구 고려대로 27길 ****	1/10				
2	서울특별시 중랑구 면목동 산22-1	임야	2,473	2,473	박*임	서울특별시 중랑구 용마산로 ***, ********	단독				
3	서울특별시 중랑구 면목동 산23-1	임야	3,512	3,512	김*재	서울특별시 노원구 한글비석로8길 **, ********	단독				
4	서울특별시중랑구 면목동 산23-3	과수원	2,473	2,473	손*봉	서울특별시 중랑구 면목로57길 **	2800 /7000	중랑신용협동조합	서울특별시 중랑구 면목로 380(면목동)	근저당권, 지상권	
					김*옥	서울특별시 중랑구 면목로57길 **	4200 /7000				
5	서울특별시 중랑구 면목동 산23-4	과수원	2,873	2,873	이*연	경기도 남양주시 오남읍 진건오남로 ******, ********	1/5	국 (동대문 세무서)		근저당권	
					이*연	경기도 구리시 동구릉로129 번길 **, ********	1/5				
					이*연	경기도 남양주시 오남읍 진건오남로830번길 *****	1/5				
					이*연	서울특별시 서대문구 가좌로 **, **	1/5				


연번	소재지	지목	면적(㎡)		소유자			이해관계인			비고
			지적	편입	성명	주소	지분	성명	주소	권리의 내용	
					이*연	서울특별시 중랑구 신내로7나길 **, ********	1/5				
6	서울특별시 중랑구 면목동 산46-3	임야	83	83	이*화	경기도 고양시 일산동구 대산로31번길 **, ********	단독				
7	서울특별시 중랑구 면목동 산64-4	임야	242	242	지하철공사**** 조합	서울 성동구 용답동 182(토지등기사항전부증명서 상 주소)	단독				현주소 불명
8	서울특별시 중랑구 면목동 산70-5	임야	345	345	노*은	서울특별시 노원구 동일로190길 **, ****	단독				

수용 또는 사용할 토지의 위치(보상용지도)


(보상용지도 1) 서일대 뒷산공원측(면목동 산16-8, 산22-1, 산23-1, 산23-3, 산23-4)

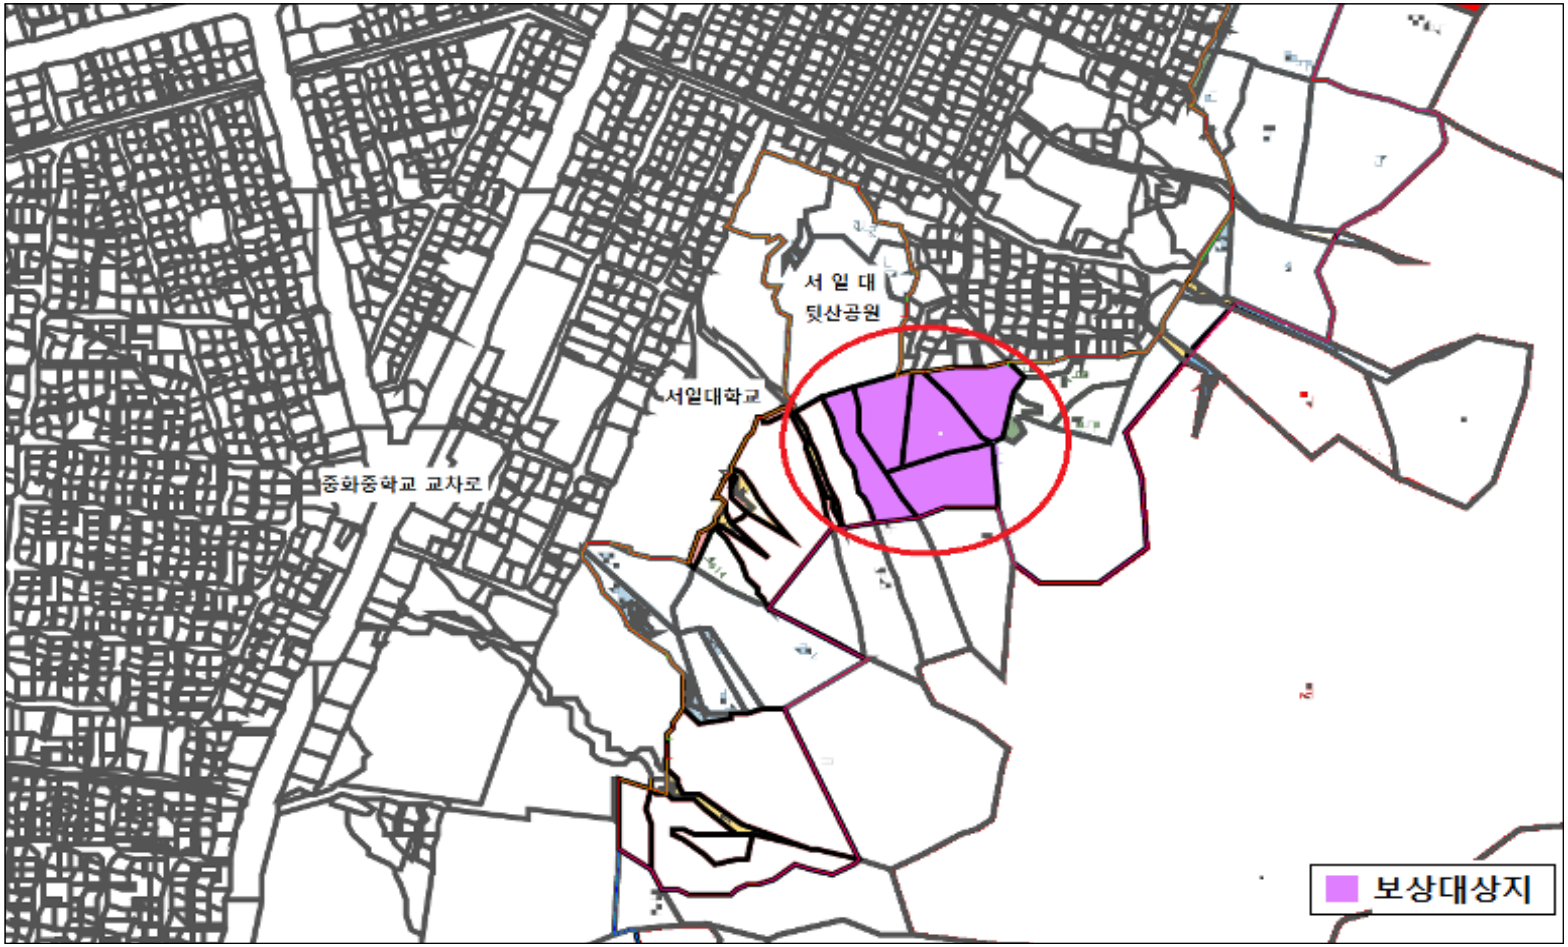

(보상용지도 2) 사가정공원측(면목동 산46-3)

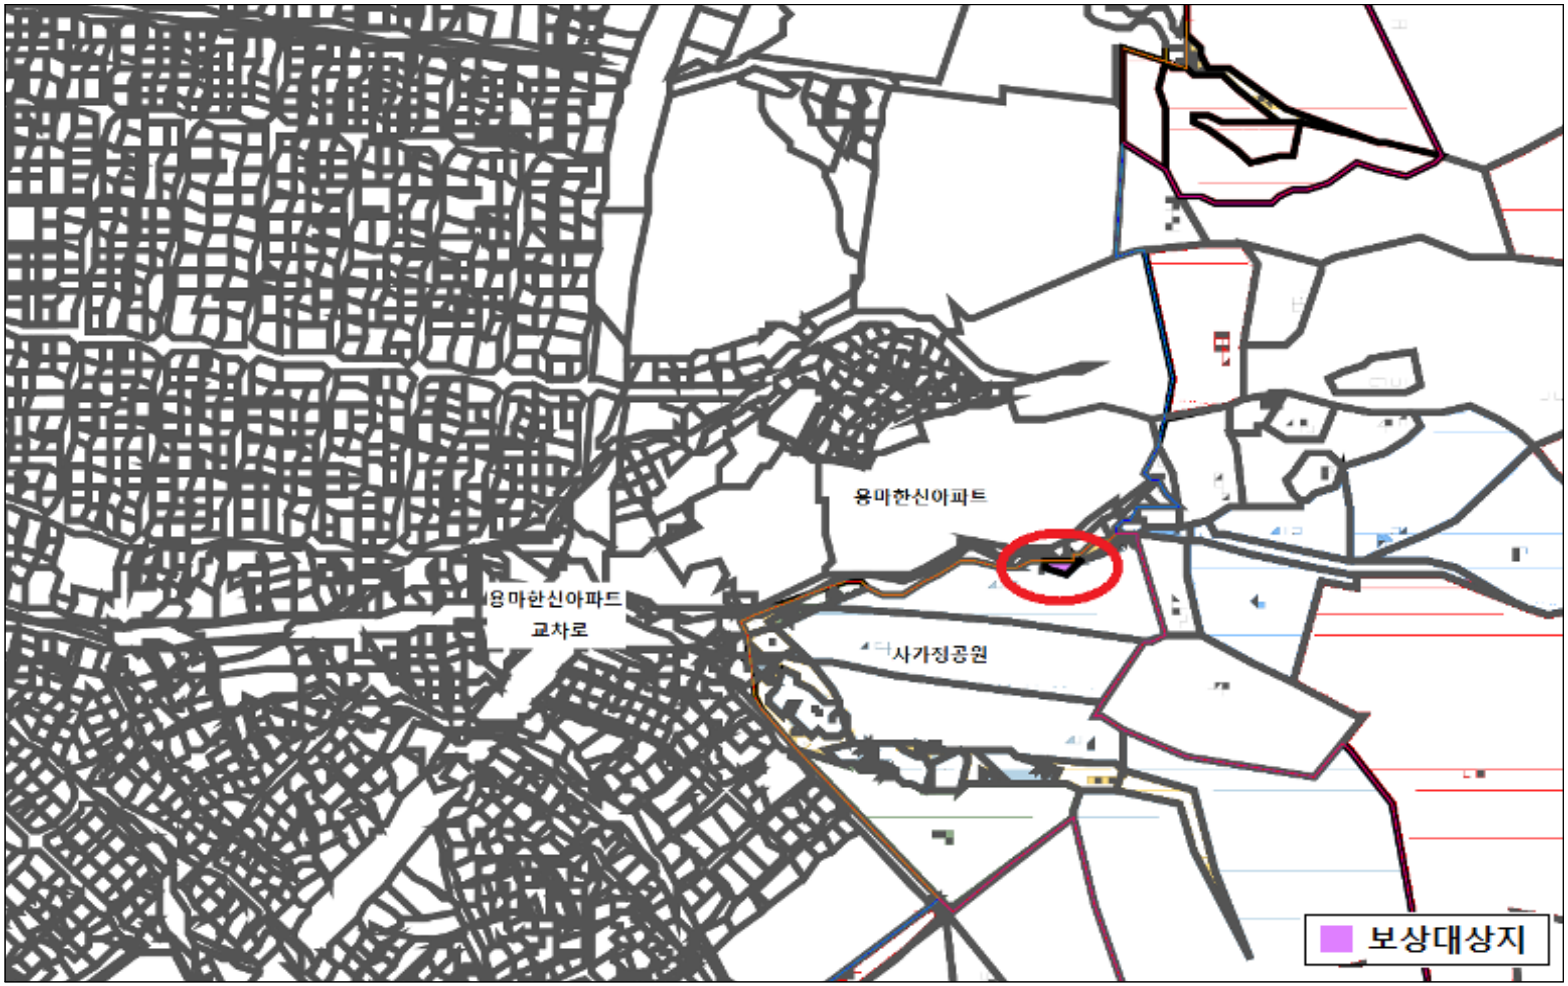

(보상용지도 3) 용마폭포공원측(면목동 산16-8, 산22-1, 산23-1, 산23-3, 산23-4)

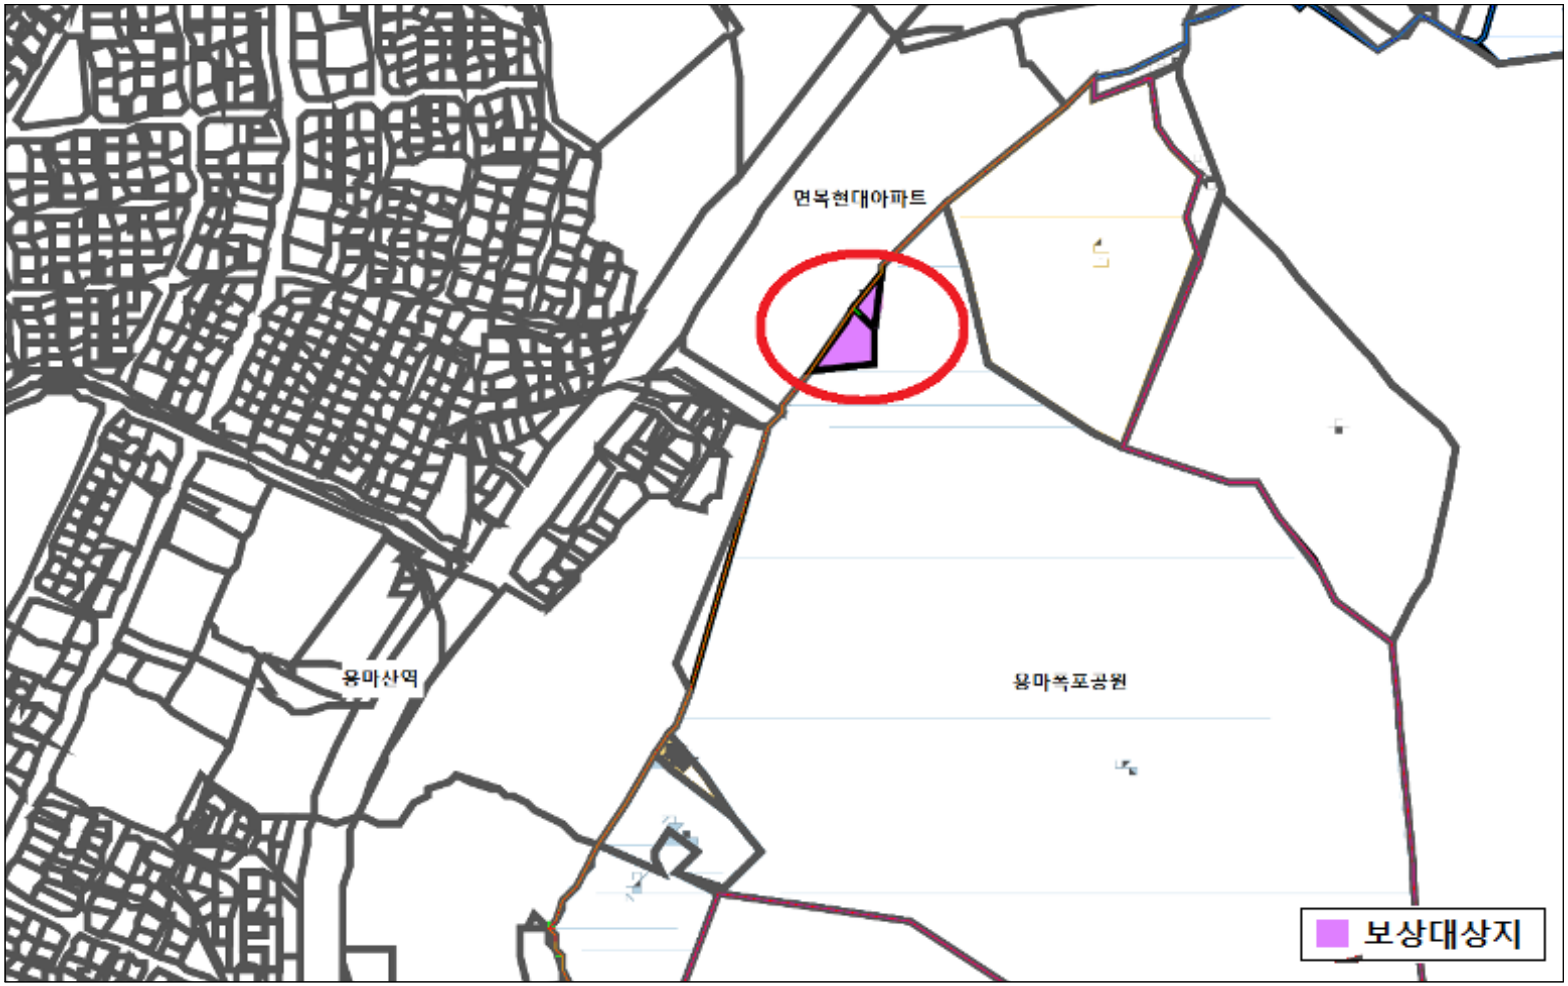

◈ 중랑구공고 제2020-358호

도시계획시설사업(망우리공원 조성) 실시계획인가를 위한 열람 및 사업인정이 있는 것으로 의제되는 공익사업에 대한 의견청취 공고

1. 건설부고시 제465호(1971. 8. 6.)로 도시계획시설(공원) 최초 결정, 서울특별시고시 제1998-294호(1998. 8. 19.)로 도시계획시설(공원) 최종 결정되고, 서울특별시고시 제2005-430호(2006. 1. 5.)로 공원조성계획 최초 결정, 서울특별시고시 제2020-75호(2020. 2. 27.)로 공원조성계획 최종 결정된 망우리공원에 대해 도시계획시설(공원)사업 시행을 위하여
2. 「국토의 계획 및 이용에 관한 법률」 제88조에 따른 실시계획을 인가하고자 같은 법 제90조 및 같은 법 시행령 제99조에 따라 일반이 열람할 수 있도록 공고합니다.
3. 아울러, 「공익사업을 위한 토지 등의 취득 및 보상에 관한 법률」 제21조 및 같은 법 시행령 제11조에 따라 사업인정이 있는 것으로 의제되는 공익사업에 대한 소유자, 이해관계자 등의 의견을 청취하오니, 의견이 있으신 분은 열람기간 내에 서면으로 제출하여 주시기 바랍니다.
4. 소유자 및 이해관계자에게는 개별 통지할 것이나, 통지받을 대상자를 알 수 없거나 송달불능 등 미수령자에 대해서는 이 공고로 갈음합니다.

2020년 3월 26일
중 랑 구 청 장

가. 사업시행지의 위치: 서울특별시 중랑구 망우동 92-77 외 21필지
나. 사업의 종류 및 명칭
  1) 사업의 종류: 도시계획시설(공원)사업
  2) 사업의 명칭: 망우리공원 조성
다. 사업의 면적: 315,463.7㎡ ※ 측량 및 감정평가 결과에 따라 바뀔 수 있습니다.
라. 사업시행자의 명칭 및 주소
  1) 사업시행자의 명칭: 중랑구청장
  2) 사업시행자의 주소: 서울특별시 중랑구 봉화산로 179
마. 시설관리청: 서울특별시장
바. 사업의 착수예정일 및 준공예정일: 실시계획인가 고시일~2021. 12. 31.
사. 열람기간: 공고일부터 14일간(초일불산입)
아. 열람 및 의견제출 장소: 중랑구청(공원녹지과)
자. 수용 또는 사용할 토지 또는 건물의 소재지·지번·지목 및 면적, 소유권과 소유권 외의 권리의 명세 및 그 소유자·권리자의 성명·주소: 붙임
차. 「국토의 계획 및 이용에 관한 법률」 제99조에 따른 공공시설 등의 귀속 및 양도에 관한 사항
  1) 「서울특별시 도시계획 조례」 제68조 및 「서울특별시 도시공원 조례」 제30조 및 제31조 규정에 의거하여,
  2) 서울특별시의 사무위임을 받아 도시계획시설(공원) 조성 및 관리를 위해 서울특별시의 재원으로 시행하는 사업이므로 수용(매수)되는 토지 등은 서울특별시(장)에 귀속됩니다.
카. 기타 자세한 내용은 중랑구청 공원녹지과 주무관 양종혁(☎02-2094-2358)에게 문의하여 주시기 바랍니다.

수용 또는 사용할 토지조서

1. 사 업 명: 망우리공원 조성
2. 사업시행자: 중랑구청장

연번	소재지	지목	면적(㎡)		소유자			이해관계인			비고
			지적	편입	성명	주소	지분	성명	주소	권리의 내용	
1	서울특별시 중랑구 망우동 92-77	답	142	142	이*호	서울특별시 중랑구 망우로 87길 ***, ********	단독				
2	서울특별시 중랑구 망우동 93-1	전	421	258	박*애	서울특별시 중랑구 망우로 87길 **	단독				
3	서울특별시 중랑구 망우동 93-4	대	166	166	황*배	서울특별시 중랑구 망우로 87길 **	단독				
4	서울특별시 중랑구 망우동 93-5	대	187	155	김*식	서울특별시 중랑구 망우로 87길 ****	1/2				
					이*민	서울특별시 강남구 봉은사로26길 ****, ********	1/2				
5	서울특별시 중랑구 망우동 93-18	전	24	3	장미아파트 ********* 조합	서울특별시 중랑구 망우동 90(토지등기사항전부증명서 상 주소)	단독				법인 해산
6	서울특별시 중랑구 망우동 94-13	전	1,268	1,268	고*순	서울특별시 종로구 자하문로15길 *****	3/7				
					김*옥	경기도 고양시 덕양구 세솔로 **, ********	2/7				
					김*국	서울특별시 마포구 독막로 ***, ********	2/7				
7	서울특별시 중랑구 망우동 94-14	전	514	514	고*순	서울특별시 종로구 자하문로15길 *****	3/7				
					김*옥	경기도 고양시 덕양구 세솔로 **, ********	2/7				
					김*국	서울특별시 마포구 독막로 ***, ********	2/7				
8	서울특별시 중랑구 망우동 94-16	전	243	243	고*순	서울특별시 종로구 자하문로15길 *****	3/7				
					김*옥	경기도 고양시 덕양구 세솔로 **, ********	2/7				


연번	소재지	지목	면적(㎡)		소유자			이해관계인			비고
			지적	편입	성명	주소	지분	성명	주소	권리의 내용	
					김*국	서울특별시 마포구 독막로 ***, ********	2/7				
9	서울특별시 중랑구 망우동 95-2	전	85	85	곽*훈	서울특별시 양천구 목동서로 ***, ********	단독				
10	서울특별시 중랑구 망우동 산51-3	임야	192	192	최*수	서울특별시 중랑구 동일로 102길 **	단독				
11	서울특별시 중랑구 망우동 산53	임야	1,488	1,488	정*웅	서울특별시 종로구 낙산길 ***, ********아파트)	단독				
12	서울특별시 중랑구 망우동 산51-2	임야	989	989	서울특별시	서울특별시 중구 세종대로 110					
13	서울특별시 중랑구 망우동 산52-3	묘지	2	2	서울특별시	서울특별시 중구 세종대로 110					
14	서울특별시 중랑구 망우동 산52-5	묘지	21	21	서울특별시	서울특별시 중구 세종대로 110					
15	서울특별시 중랑구 망우동 산52-6	묘지	43	43	서울특별시	서울특별시 중구 세종대로 110					
16	서울특별시 중랑구 망우동 산56	임야	18,446	18,446	서울특별시	서울특별시 중구 세종대로 110					
17	서울특별시 중랑구 망우동 산57-1	묘지	116,826	116,826	서울특별시	서울특별시 중구 세종대로 110					
18	서울특별시 중랑구 망우동 산57-3	묘지	673,189	163,515.2	서울특별시	서울특별시 중구 세종대로 110					
19	서울특별시 중랑구 망우동 산57-5	임야	1,388	1,388	서울특별시	서울특별시 중구 세종대로 110					
20	서울특별시 중랑구 망우동 산57-6	묘지	99	99	서울특별시	서울특별시 중구 세종대로 110					
21	서울특별시 중랑구 망우동 산58	임야	6,645	6,645	서울특별시	서울특별시 중구 세종대로 110					
22	서울특별시 중랑구 망우동 산59	임야	3,074	2,975.5	서울특별시	서울특별시 중구 세종대로 110					

수용 또는 사용할 물건조서

1. 사 업 명: 망우리공원 조성
2. 사업시행자: 중랑구청장

연번	소재지	물건 종류	구조 규격	면적 (㎡)	소유자			이해관계인			비고
					성명	주소	지분	성명	주소	권리의 내용	
1	서울특별시 중랑구 망우동 93-4	일반 건축물	연와조	72.67	황*배	서울특별시 중랑구 망우로 87길 **	단독				
2	서울특별시 중랑구 망우동 93-5	일반 건축물	시멘트 블록조	65.52	김*식	서울특별시 중랑구 망우로 87길 ****	단독				
			연와조	58.58	이*민	서울특별시 강남구 봉은사로26길 ****, ********	단독				

수용 또는 사용할 토지의 위치(보상용지도)

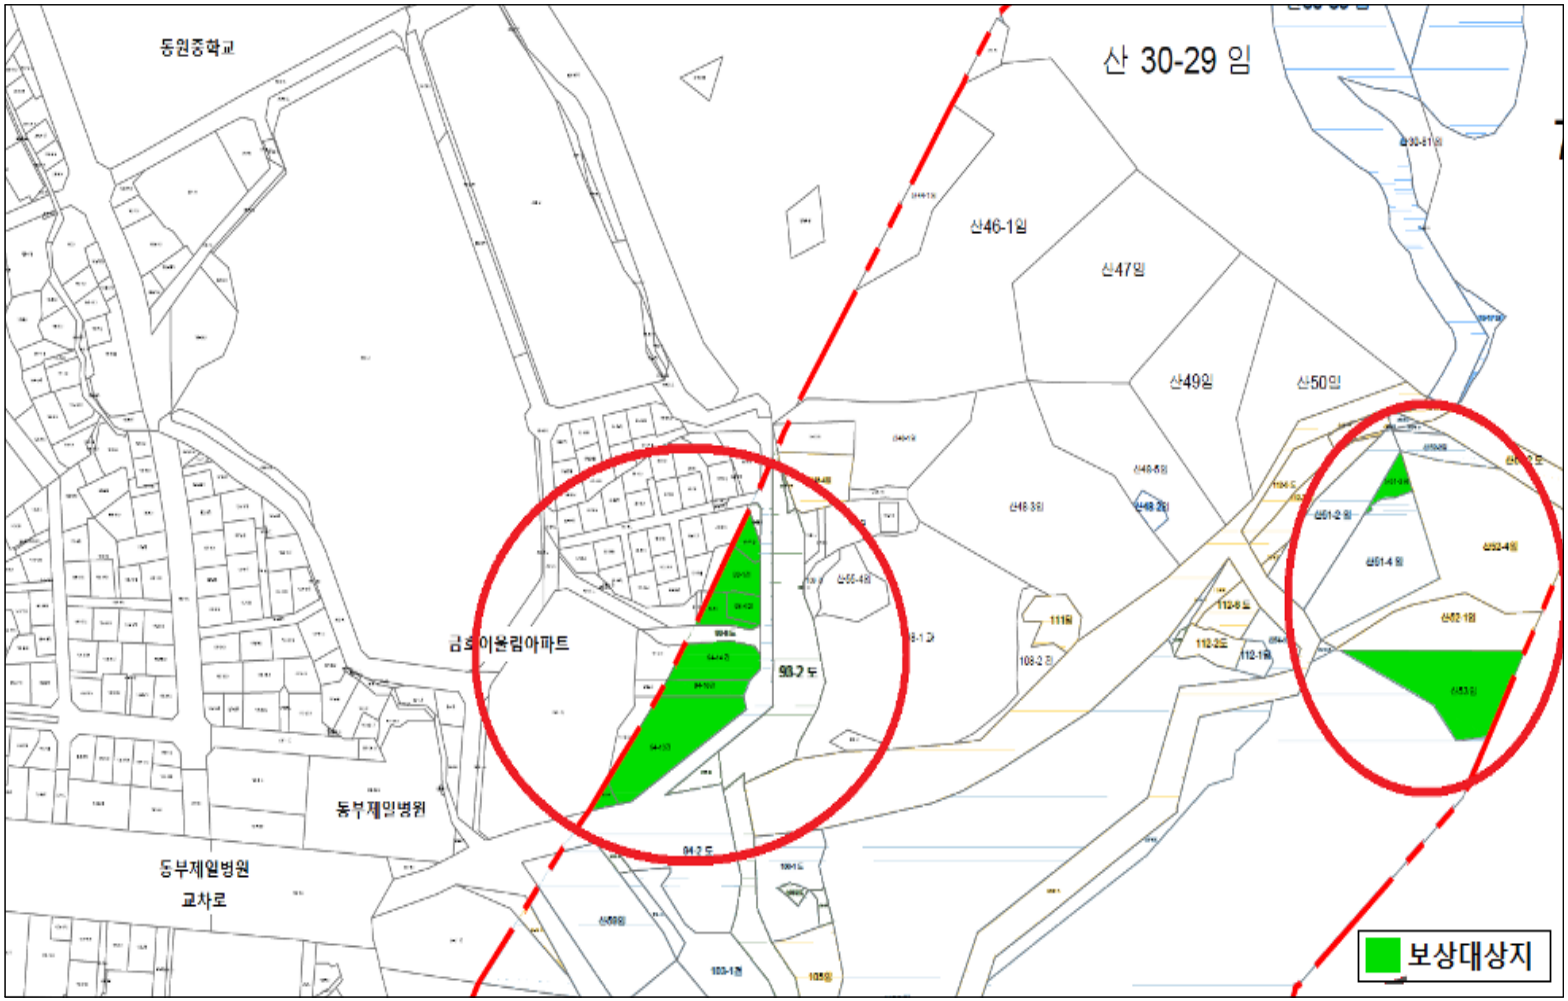

◈ 중랑구공고 제2020-359호

도시계획시설사업(봉화산근린공원 조성) 실시계획인가를 위한 열람 및 사업인정이 있는 것으로 의제되는 공익사업에 대한 의견청취 공고

1. 건설부고시 제465호(1971. 8. 6.)로 도시계획시설(공원) 최초 결정, 서울특별시고시 제1998-392호(1998. 12. 5.)로 도시계획시설(공원) 최종 결정되고, 서울특별시고시 제1997-24호(1997. 2. 12.)로 공원조성계획 최초 결정, 서울특별시고시 제2016-221호(2016. 7. 28.)로 공원조성계획 최종 결정된 봉화산근린공원에 대해 도시계획시설(공원)사업 시행을 위하여
2. 「국토의 계획 및 이용에 관한 법률」 제88조에 따른 실시계획을 인가하고자 같은 법 제90조 및 같은 법 시행령 제99조에 따라 일반이 열람할 수 있도록 공고합니다.
3. 아울러, 「공익사업을 위한 토지 등의 취득 및 보상에 관한 법률」 제21조 및 같은 법 시행령 제11조에 따라 사업인정이 있는 것으로 의제되는 공익사업에 대한 소유자, 이해관계자 등의 의견을 청취하오니, 의견이 있으신 분은 열람기간 내에 서면으로 제출하여 주시기 바랍니다.
4. 소유자 및 이해관계자에게는 개별 통지할 것이나, 통지받을 대상자를 알 수 없거나 송달불능 등 미수령자에 대해서는 이 공고로 갈음합니다.

2020년 3월 26일
중 랑 구 청 장

가. 사업시행지의 위치: 서울특별시 중랑구 묵동 산46-18 외 9필지
나. 사업의 종류 및 명칭
  1) 사업의 종류: 도시계획시설(공원)사업
  2) 사업의 명칭: 봉화산근린공원 조성
다. 사업의 면적: 1,986㎡ ※ 측량 및 감정평가 결과에 따라 바뀔 수 있습니다.
라. 사업시행자의 명칭 및 주소
  1) 사업시행자의 명칭: 중랑구청장
  2) 사업시행자의 주소: 서울특별시 중랑구 봉화산로 179
마. 시설관리청: 서울특별시장
바. 사업의 착수예정일 및 준공예정일: 실시계획인가 고시일~2021. 12. 31.
사. 열람기간: 공고일부터 14일간(초일불산입)
아. 열람 및 의견제출 장소: 중랑구청(공원녹지과)
자. 수용 또는 사용할 토지 또는 건물의 소재지·지번·지목 및 면적, 소유권과 소유권 외의 권리의 명세 및 그 소유자·권리자의 성명·주소: 붙임
차. 「국토의 계획 및 이용에 관한 법률」 제99조에 따른 공공시설 등의 귀속 및 양도에 관한 사항
  1) 「서울특별시 도시계획 조례」 제68조 및 「서울특별시 도시공원 조례」 제30조 및 제31조 규정에 의거하여,
  2) 서울특별시의 사무위임을 받아 도시계획시설(공원) 조성 및 관리를 위해 서울특별시의 재원으로 시행하는 사업이므로 수용(매수)되는 토지 등은 서울특별시(장)에 귀속됩니다.
카. 기타 자세한 내용은 중랑구청 공원녹지과 주무관 양종혁(☎02-2094-2358)에게 문의하여 주시기 바랍니다.


수용 또는 사용할 토지조서

1. 사 업 명: 봉화산근린공원 조성
2. 사업시행자: 중랑구청장

연번	소재지	지목	면적(㎡)		소유자			이해관계인			비고
			지적	편입	성명	주소	지분	성명	주소	권리의 내용	
1	서울특별시 중랑구 묵동 산46-18	임야	120	120	이*남	강원도 홍천군 서면 고루개길 ***	단독				
2	서울특별시 중랑구 묵동 산46-2	임야	3	3	한*국	서울특별시 강남구 압구정로 ***, ********	단독				
3	서울특별시 중랑구 상봉동 산33	임야	99	99	홍*섭	서울특별시 영등포구 독산동 20-2(토지등기사항전부증명서 상 주소)	단독	이*주	서울 영등포구 신대방동 602(토지등기사항전부증명서 상 주소)	소유권이전의 청구권보전(가등기)	현주소 불명
								서울특별시 중랑구청 (세무1과)	서울 중랑구 봉화산로 179	압류	
4	서울특별시 중랑구 상봉동 산36-2	임야	15	15	김*조	서울특별시 송파구 토성로 **, ******	단독				
5	서울특별시 중랑구 중화동 산5-12	임야	750	750	박*화	미합중국 켈리포니아주 라하브라시 웨스트세인트 엔드류스 에빈유 ***	4/16				
					박*형	강원도 강릉시 성덕로 ******, ********	3/16				
					박*재	서울특별시 마포구 마포대로 ***, ********	3/16				
					박*철	경기도 성남시 분당구 정자일로 **, ********	3/16				
					박*전	경기도 용인시 수지구 상현로 **, ********	3/16				
6	서울특별시 중랑구 중화동 산5-15	임야	828	828	김*덕	서울특별시 강남구 논현로145길 **, ********	1/2				
					서울특별시	서울특별시 중구 세종대로 110	1/2				

연번	소재지	지목	면적(㎡)		소유자			이해관계인			비고
			지적	편입	성명	주소	지분	성명	주소	권리의 내용	
7	서울특별시 중랑구 중화동 산9-18	임야	8	8	강*섭	서울특별시 마포구 월드컵북로47길 **, ********	단독				
8	서울특별시 중랑구 중화동 산9-20	임야	54	54	강*원	서울특별시 동작구 만양로 *, ********	단독				
9	서울특별시 중랑구 중화동 산9-22	임야	55	55	강*섭	서울특별시 마포구 월드컵북로47길 **, ********	단독				
10	서울특별시 중랑구 신내동 637-2	전	54	54	전주***** 파종중	서울특별시 서초구 서초대로 **	단독				

수용 또는 사용할 토지의 위치(보상용지도)

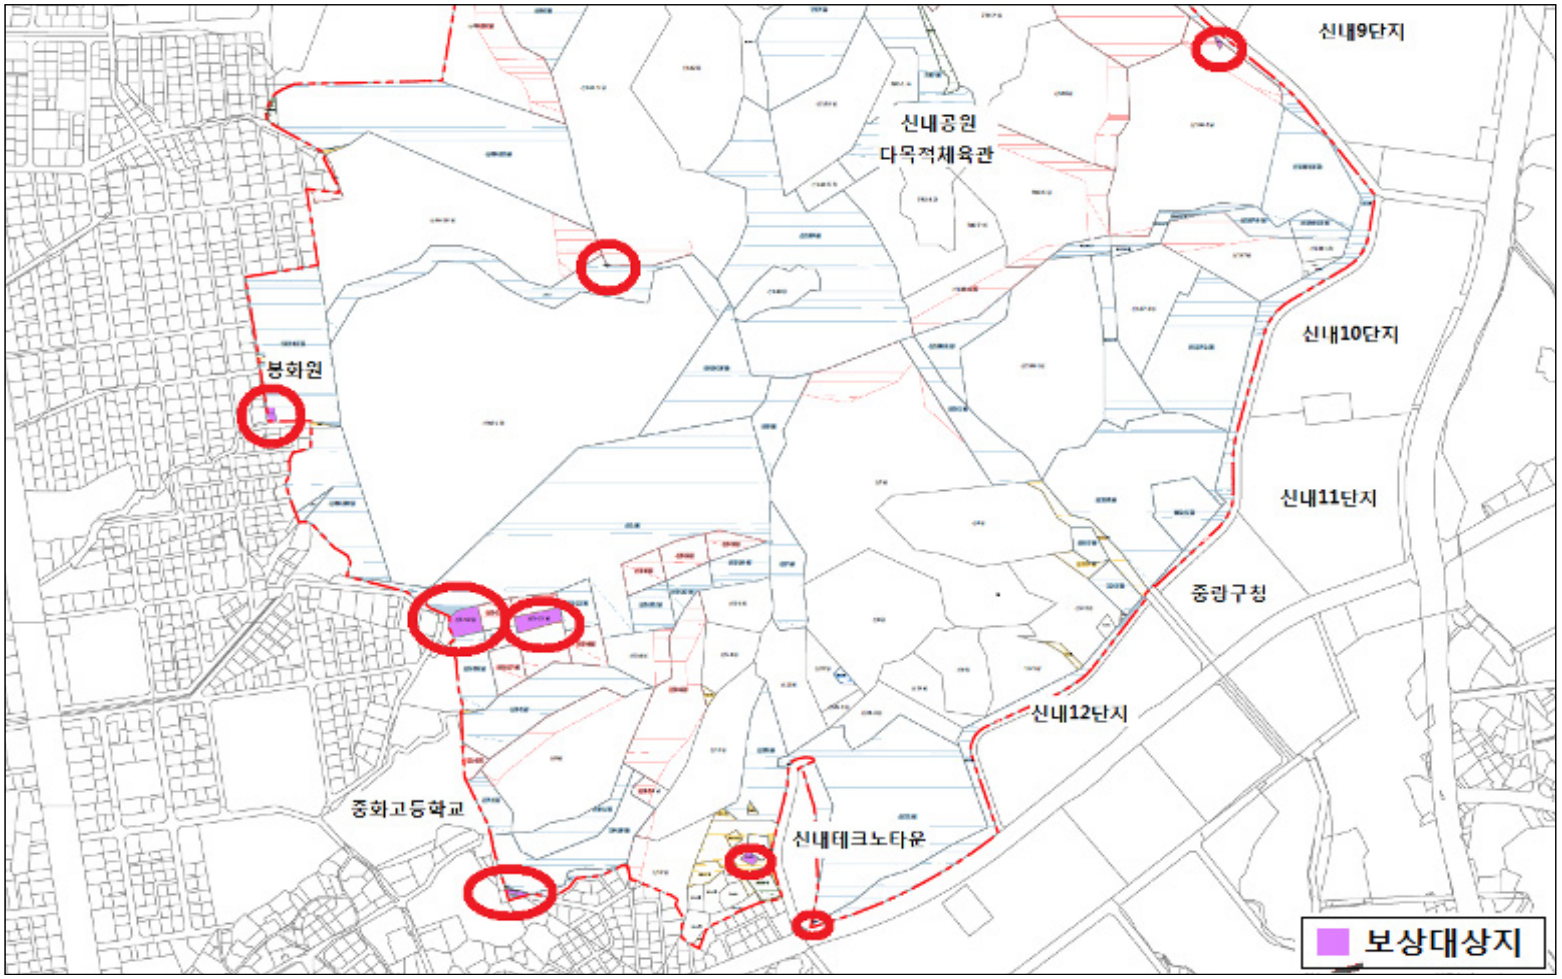

◈ 강북구공고 제2020-349호

도시계획시설(도로)사업 실시계획을 위한 열람공고

1. 서울특별시고시 제1972-89호(1972.07.06.)로 도시계획시설(도로) 결정 및 지형도면 고시한 아래 사업에 대하여 도시계획시설(도로) 사업을 시행하고자 「국토의 계획 및 이용에 관한 법률」 제90조 및 같은 법 시행령 제99조의 규정 및 「공익사업을 위한 토지 등의 취득 및 보상에 관한 법률」 제21조 1항 및 2항에 의하여 미리 관계서류를 열람 공고합니다.
2. 토지·건물 등의 소유자 및 이해관계인에게는 개별 통지할 것이나, 미 수령자에 대하여는 본 공고로 갈음합니다.
3. 관계 서류는 서울특별시 강북구청 도로관리과에 비치하여 공고일 다음날부터 14일간 일반인에게 열람하고 있으므로 본 사업 시행에 따른 의견이 있을 경우에는 의견서를 열람 기간 내 열람 장소(강북구청 도로관리과)로 제출하여 주시기 바랍니다.

2020년 3월 26일
강 북 구 청 장

가. 사업의 종류: 도시계획시설(도로)사업

나. 사업 개요

사업의 명칭	사업시행지의 위치	사업규모	도시계획시설(변경)결정 및 지형도면 작성 고시	비고
삼양로118길6~ 삼양로112길9 도로개설	삼양로118길6~ 삼양로112길9	폭 6m 연장200m	서울특별시고시 제1972-89호 (1972.07.06.)	

다. 사업시행자 성명 및 주소: 서울특별시 강북구청장 [강북구 도봉로89길 13(수유동)]

라. 사업의 착수 및 준공예정일: 실시계획작성 고시일로부터 2년

마. 수용 또는 사용할 토지, 건물 등 소재지·지번·지목 및 면적, 소유권과 소유권 이외의 권리의 명세: 붙임

바. 기타 상세한 사항은 강북구청 도로관리과(☎901-5833)로 문의하시기 바랍니다.

수용 또는 사용할 토지조서

사업의 명칭: 삼양로118길6~삼양로112길9 도로개설

사업의 종류: 도시계획시설(도로)사업

연번	소재지 지 번	지목	지적 (㎡)	편입 면적 (㎡)	소 유 자			이 해 관 계 인			비고
					주 소	성 명	지분	주 소	성 명	권리의 내 용	
1	수유동 332-4	도로	327	327	전북 익산시 창인동 1가 203-2	조지순		서울시 도봉구 마들로 656	도봉구청	압류	
2	수유동 334-43	도로	183	162.37	서울시 강북구 도봉로89길 13	강북구					
3	수유동 334-25	도로	464	242.43	서울시 강북구 도봉로89길 13	강북구					
4	수유동 648-1	도로	797.4	11.39	서울시 강북구 도봉로89길 13	강북구					
5	수유동 335-5	전	476	476	서울시 종로구 혜화동 27-2	신갑분					
6	수유동 338-44	도로	26	26	서울시 강북구 도봉로89길 13	강북구					
7	수유동 208-78	도로	899	218.9	서울시 강북구 도봉로89길 13	강북구					

□ 위치도


수유벽산아파트
폭 6m, 연장 200m
가오리역
삼양로116길
삼양로114길
삼양로113길
삼양로111길
삼양로111가길
삼양로109길
삼양로107길
국민마트
세븐일레븐
다이소 수유장미원시장점
대연정비 카센터
어린이놀이터
화신약국
엘리베이터

□ 현황사진



◈ 도봉구공고 제2020-430호

도시관리계획(안) 열람공고

1. 서울특별시 도봉구 방학동 518번지 외 1필지 도시계획시설(공공공지) 변경 결정을 위한 도시관리계획(안)에 대하여 「국토의 계획 및 이용에 관한 법률」 제28조, 같은법 시행령 제22조 및 「서울특별시 도시계획조례」 제7조와 「토지이용규제 기본법」 제8조, 같은법 시행령 제6조의 규정에 따라 주민의견 등을 청취하고자 아래와 같이 열람공고합니다.
2. 본 도시관리계획(안)에 대하여 의견이 있을 때에는 열람기간 내 의견서를 열람 장소에 제출하여 주시기 바랍니다.

2020년 3월 26일
도 봉 구 청 장

가. 도시관리계획 변경 결정(안)

1) 도시계획시설(공공공지) 변경결정(안) 조서

구분	도면 표시 번호	시설명	위치	면적(㎡)			최초 결정일	비고
				기정	변경	변경후		
폐지		공공공지	도봉구 방학동 518 번지 외 1필지	2,454	감)2,454	0	2015.07.02. (도봉구고시 제2015-79호)	개발제한구역

2) 변경 사유서

시설명	변 경 내 용	변 경 사 유
공공공지	▪ 도시계획시설(공공공지) 폐지 - 면적: 2,454㎡ (감 2,454㎡)	▪ 2020년 생활SOC 복합화사업으로 선정된 생태문화도서관 건립을 위해 공공공지를 폐지하고자 함.

나. 열람기간 : 공고일 다음날로부터 14일간

다. 관계도면 : 생략(열람장소에 비치된 도면과 같음)

라. 열람장소 : 서울특별시 도봉구청 도시계획과(☎ 2091-3554), 자치마을과(☎2091-2222)에 관계도면을 비치하고 있습니다.

◈ 도봉구공고 제2020-431호

도시계획시설(도로)사업 실시계획(변경) 작성을 위한 열람 및 사업인정에 관한 의견 청취 공고

1. 서울시고시 제103호(1974.8.5.)로 도시계획시설(도로) 결정 및 지형도면 고시되고 서울특별시고시 제2019-3548호(2019.10.24.) 도시계획시설(도로)사업 실시계획 작성 고시된「쌍문2동 21-29 ~ 28-4 도로개설공사」사업에 대하여, 아래와 같이 도로계획시설(도로)사업 실시계획(변경) 작성하고자 「국토의 계획 및 이용에 관한 법률」 제90조 및 같은법 시행령 제99조, 「서울특별시 도시계획조례」 제68조 규정에 따라 관계서류를 열람공고 하며,
2. 「국토의 계획 및 이용에 관한 법률」제96조 및 「공익사업을 위한 토지 등의 취득 및 보상에 관한 법률」 제21조 및 같은법 시행령 제11조의 규정에 따라 사업인정에 관한 주민, 이해관계자 등의 의견 청취 공고를 합니다.
3. 토지소유자 및 이해관계인에게 개별통지 할 것이나, 미수령자에 대하여는 본 공고로 갈음합니다.
4. 관계도서는 서울특별시 도봉구청 도로과(☏2091-4064)에 비치하며, 본 사업에 따른 의견서는 열람기간 내 열람장소로 제출하여 주시기 바랍니다.

2020년 3월 26일
도 봉 구 청 장

가. 사업시행지의 위치: 서울특별시 도봉구 쌍문동 21-46 ~ 쌍문동 38-15(변경없음)
나. 사업의 종류 및 명칭(변경없음)
- ○ 종 류: 도시계획시설(도로)사업
- ○ 명 칭: 도봉구 쌍문2동 21-29 ~ 28-4 도로개설공사

다. 사업규모 및 내용(변경없음)
- ○ 도로개설: 폭 6m, 길이 209m

라. 사업시행자의 성명 주소(변경없음)
- ○ 시행자: 서울특별시 도봉구청장
- ○ 주 소: 서울특별시 도봉구 마들로 656(방학동720번지)

마. 사업착수 및 준공예정일(변경)
- ○ 기 정: 실시계획 작성 고시일로부터 2년(2019.11.28. ~ 2021.11.27.)
- ○ 변 경: 실시계획 작성 고시일로부터 2년

바. 열람공고 기간: 공보게재일 익일로부터 14일간
사. 지장물건의 소재지, 물건의종류, 구조및규격, 소유자・이해관계인의 성명・주소: 별도붙임

토 지 조 서

사 업 명 : 쌍문2동 21-29 ~ 28-4 도로개설공사

연번	소재지 지 번	지목	면 적(㎡)		소 유 자			이 해 관 계 인			비고
			지적 (㎡)	편입면적 (㎡)	성 명	주 소	지 분	성명	주소	권리의 종류 및 내용	
연번 1~12번 변경없음											
13	서울특별시 도봉구 쌍문동 38-5	대지	162	49	안성근	경기도 광명시 덕단이로 115, 201동 1704호 (광명동, 중앙하이츠2차아파트)		주식회사 우리은행	서울특별시 중구 소공로 51(회현동1가)(강남대로금융센터)	근저당권자	추가

물 건 조 서

사 업 명 : 쌍문2동 21-29 ~ 28-4 도로개설공사

연번	소재지	물건의 종류	구조	수량	단위	소 유 자		이해관계인			비고
						성 명	주 소	성명	주소	권리의 종류 및 내용	
1	쌍문동 25-93	담장	벽돌 H=1.6m	2	m	이태훈	서울특별시 도봉구 쌍문동 25-93				추가
		대문		1	개소						
2	쌍문동 25-46	주차장	콘크리트	14	㎡	재단법인대한예수장로회서울노회유지재단	서울특별시 종로구 연지동 136-46				추가
		담장	벽돌 H=1.6	1	m						
		대문		1	개소						
3	쌍문동 25-81	담장	벽돌 H=2.0	2.2	m	재단법인대한예수장로회서울노회유지재단	서울특별시 종로구 연지동 136-46				추가
		대문		1	개소						
4	쌍문동 23-56	담장	벽돌 H=1.5	6.4	m	김영철	서울특별시 도봉구 방학로3가길 30(쌍문동)				추가
		대문		1	개소						
5	쌍문동 23-31	가옥	콘크리트	21	㎡	김명원	충청남도 송성군 홍성읍 아문길 60	황우승	서울특별시 도봉구 방학로3가길 24 지하(쌍문동)	채무자	추가
		판넬 가건물	스레트	3	㎡			김영진	서울특별시 도봉구 방학로3가길 24 (쌍문동)	거주자	
6	쌍문동 37-4	샤시	샤시	4	㎡	박순복	서울특별시 도봉구 방학로3가길 22(쌍문동)				추가
7	쌍문동 36-66	판넬 가건물	샤시	1	㎡	김영숙	서울특별시 도봉구 방학로3가길 13(쌍문동)				
		창고	콘크리트	2	㎡						
		창고	콘크리트	3	㎡						
8	쌍문동 38-5	건물	콘크리트	12	㎡	안성근	경기도 광명시 덕단이로 115, 201동 1704호(광명동, 중앙하이츠2차아파트)	주식회사 우리은행	서울특별시 중구 소공로 51 (회현동1가)(강남대로금융센터)	근저당권자	추가

◈ 노원구공고 제2020-299호

수락산 자연휴양림 지정 예정지 열람공고

「산림문화휴양에 관한 법률」제13조에 따라 수락산 자연휴양림 지정을 위하여 「토지이용규제기본법」 제8조에 의해 다음과 같이 공고하오니 자연휴양림 지정에 이의가 있을 경우 공고기간 이내에 이의 신청서를 작성하여 제출하시기 바랍니다.


2020년 3월 26일
노 원 구 청 장

1. 명　　칭: 수락산 자연휴양림
2. 면　　적: 360,000㎡
3. 위　　치: 서울특별시 노원구 상계동 산155-1외 4필지(붙임 필지별 편입 토지조서 참조)
4. 공고내용: 자연휴양림 지정을 위한 주민의견 청취
5. 공고기간: 2020. 3. 26. ~ 4. 9.
6. 이의신청
   가. 기　간: 2020. 3. 26. ~ 4. 9.
   나. 접수처: 노원구청 푸른도시과(02) 2116-3946
7. 열람장소: 노원구청 푸른도시과 (02) 2116-3946
8. 경과조치: 위 기간까지 의견이 없는 경우 토지소유자 및 이해관계인으로부터 다른 의견이 없는 것으로 판단하여 자연휴양림으로 지정 검토하고자 함.

※ 본 공고에 의견이 있는 경우 공고기간 내 의견을 제출할 수 있으며, 기간 내 의견이 없을 경우에는 검토 후 자연휴양림으로 지정 및 고시할 계획이며, 본 공고에 대하여 문의사항이나 기타 자세한 사항은 노원구청 푸른도시과(02-2116-3946)로 문의하여 주시면 안내 받을 수 있습니다.

붙임　1. 수락산 자연휴양림 지정예정지 필지별 편입 토지조서 1부.
　　2. 수락산 자연휴양림 지정예정지 구역도 1부.　끝.

수락산 자연휴양림 지정예정지 구역도

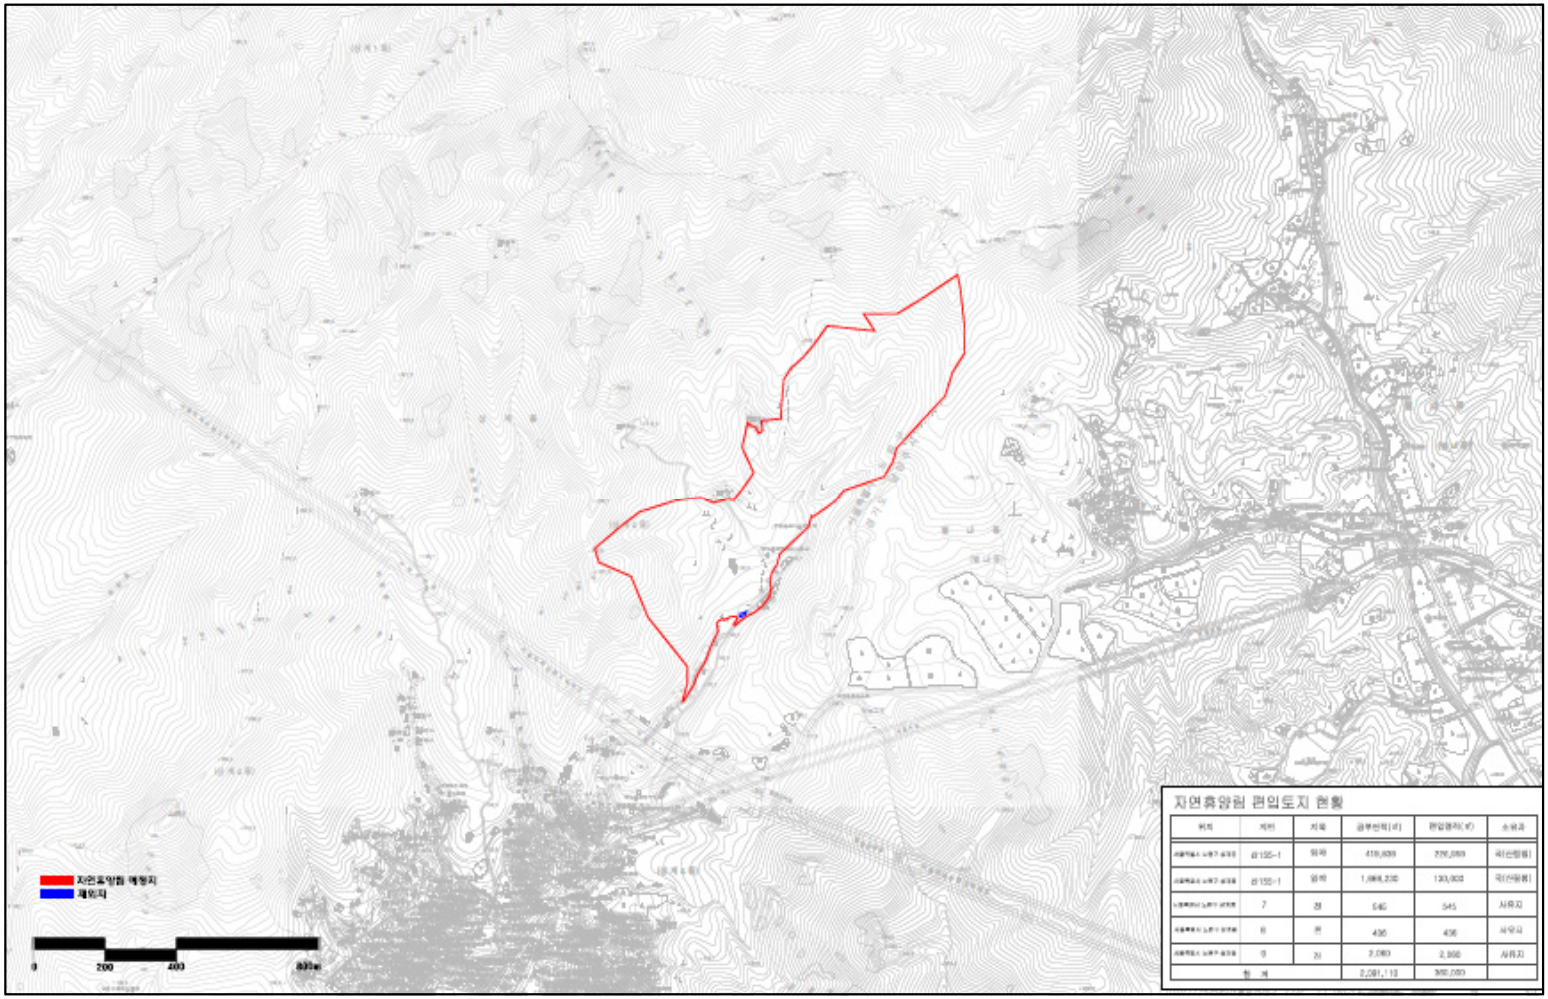

수락산 자연휴양림 지정예정지 필지별 편입 토지조서

소재지	지목	지적(㎡)	편입면적(㎡)	용도지역
서울특별시 노원구 상계동 산155-1	임야	419,839	226,959	도시지역, 자연녹지지역, 도시자연공원구역(2019-10-14)(변경 입안 중), 공원, 도로(저촉), 철도(2018-06-27)(저촉), 가축사육제한구역<가축분뇨의 관리 및 이용에 관한 법률>, 개발제한구역<개발제한구역의 지정 및 관리에 관한 특별조치법>, 대공방어협조구역(위탁고도:77-257m) <군사기지 및 군사시설 보호법>, 공익용산지<산지관리법>, 임업용산지<산지관리법>, 과밀억제권역<수도권정비계획법>, 전통사찰보존구역(2017-11-09)<전통사찰의 보존 및 지원에 관한 법률>, 하천구역(2013-01-17)<하천법>, 비오톱1등급(2015-06-18)(저촉)
서울특별시 노원구 상계동 산153-1	임야	1,668,230	130,000	도시지역, 자연녹지지역, 도시자연공원구역(2019-10-14)(변경 입안 중), 공원, 도로(저촉), 철도(2018-06-27)(저촉), 가축사육제한구역<가축분뇨의 관리 및 이용에 관한 법률>, 개발제한구역<개발제한구역의 지정 및 관리에 관한 특별조치법>, 대공방어협조구역(위탁고도:77-257m) <군사기지 및 군사시설 보호법>, 공익용산지<산지관리법>, 임업용산지<산지관리법>, 과밀억제권역<수도권정비계획법>, 시·도야생생물보호구역<야생동·식물보호법>, 전통사찰보존구역<전통사찰의 보존 및 지원에 관한 법률>, 하천구역(2013-01-17)<하천법>, 비오톱1등급(2015-06-18)(저촉)
서울특별시 노원구 상계동7	전	545	545	도시지역, 자연녹지지역(2003-09-17), 도시자연공원구역(2019-10-14)(변경 입안 중), 공원(2003-09-17), 가축사육제한구역<가축분뇨의 관리 및 이용에 관한 법률>, 개발제한구역(2003-09-17)<개발제한구역의 지정 및 관리에 관한 특별조치법>, 대공방어협조구역(위탁고도:77-257m) <군사기지 및 군사시설 보호법>, 과밀억제권역<수도권정비계획법>, 비오톱1등급(2015-06-18)
서울특별시 노원구 상계동8	전	436	436	도시지역, 자연녹지지역(2003-09-17), 도시자연공원구역(2019-10-14)(변경 입안 중), 공원(2003-09-17), 가축사육제한구역<가축분뇨의 관리 및 이용에 관한 법률>, 개발제한구역(2003-09-17)<개발제한구역의 지정 및 관리에 관한 특별조치법>, 대공방어협조구역(위탁고도:77-257m) <군사기지 및 군사시설 보호법>, 과밀억제권역<수도권정비계획법>, 비오톱1등급(2015-06-18)
서울특별시 노원구 상계동9	전	2,060	2,060	도시지역, 자연녹지지역(2003-09-17), 도시자연공원구역(2019-10-14)(변경 입안 중), 공원(2003-09-17), 가축사육제한구역<가축분뇨의 관리 및 이용에 관한 법률>, 개발제한구역(2003-09-17)<개발제한구역의 지정 및 관리에 관한 특별조치법>, 대공방어협조구역(위탁고도:77-257m) <군사기지 및 군사시설 보호법>, 과밀억제권역<수도권정비계획법>, 비오톱1등급(2015-06-18)(저촉)

◈ 노원구공고 제2020-309호

도시계획시설사업(영축산근린공원 조성) 실시계획인가를 위한 열람 및 사업인정에 관한 의견 청취 공고

1. 건설부고시 제138호(1977.7.9.)로 도시계획시설(공원) 및 서울특별시고시 제2016-186호(2016.7.7.)로 공원조성계획 변경 결정된, 노원구 월계동 534-225번지 일대 영축산근린공원 조성 실시계획 인가를 위하여 「국토의 계획 및 이용에 관한 법률」 제90조 및 같은 법 시행령 제99조의 규정에 따라 다음과 같이 열람공고 합니다.
2. 「공익사업을 위한 토지 등의 취득 및 보상에 관한 법률」 제21조 제2항 및 같은 법 시행령 제11조에 따라 토지소유자 및 관계인, 그 밖의 사업인정에 관하여 이해관계가 있는 자의 의견을 청취하고자 합니다.
3. 편입 토지의 토지소유자 및 이해관계인에게는 개별적으로 통지할 것이나 미수령자에 대하여는 본 공고로 갈음합니다.
4. 관련 서류는 노원구 푸른도시과에 비치하여 공고일 다음날부터 14일간 토지 소유자 및 이해관계인에게 열람하오니 이 사업시행에 대하여 의견이 있으시면 열람공고 기한 내 열람장소에 서면으로 제출하여 주시기 바랍니다.

2020년 3월 26일
노 원 구 청 장

가. 사업시행위치 : 서울특별시 노원구 월계동 534-225번지 일대
나. 사업의 종류 및 명칭
  1) 종　　류 : 도시계획시설(공원) 사업
  2) 명　　칭 : 영축산근린공원 조성
  3) 사업내용 : 토지보상
다. 사업면적 : 200㎡
라. 사업시행자 : 노원구청장
마. 시설관리청 : 서울특별시장
바. 사업기간 : 실시계획인가 고시일로부터 2년간
사. 공고방법 : 시보게재
아. 열람기간 : 공고일 다음날부터 14일간
자. 열람장소 : 노원구청 푸른도시과(☎02-2116-3946)
차. 수용 또는 사용할 토지 및 소유자 등 권리명세 : 붙임

토지조서

□ 사 업 명 : 영축산근린공원 조성

□ 사업시행자 : 서울특별시 노원구청장

연번	소재지번	지목	현실적인 이용 상황	공부면적 (㎡)	편입면적 (지분)	소 유 자		관계인			비고
						성명	주소	성명	주소	권리의 종류 및 내용	
합계	2필지			258	200						
1	노원구 월계동 534-225	대		149	91	김효정	경기도 남양주시 순화궁로 384, 2404동 603호(별내동, 대원칸타빌아파트)				
2	노원구 월계동 534-227	대		109	109	전현탁	서울시 노원구 월계로44가길 76(월계동)				

물건조서

□ 사 업 명 : 영축산근린공원 조성

□ 사업시행자 : 서울특별시 노원구청장

연번	소재지번	물건의 종류	구조 및 규격	수량 또는 면적 (㎡)	소 유 자		관계인			비고
					성명	주소	성명	주소	권리의 종류 및 내용	
합계				161.25						
1	월계동 534-225	건물	지하1층/지상1층 연와조	82.08	김효정	서울시 광진구 구의강변로 84, 102동 2001호(구의동, 세양아파트)				
2	월계동 534-227	건물	지하1층/지상1층 연와조	79.17	전현탁	서울시 노원구 월계로44가길 76(월계동)				

◈ 노원구공고 제2020-310호

도시계획시설사업(초안산근린공원 조성) 실시계획인가를 위한 열람 및 사업인정에 관한 의견 청취 공고

1. 건설부고시 제138호(1977.7.9.)로 도시계획시설(공원) 및 서울특별시고시 제2018-219호(2018.7.19.)로 공원조성계획 변경 결정된, 노원구 월계동 산 7번지 일대 초안산근린공원 조성 실시계획 인가를 위하여 「국토의 계획 및 이용에 관한 법률」 제90조 및 같은 법 시행령 제99조의 규정에 따라 다음과 같이 열람공고 합니다.
2. 「공익사업을 위한 토지 등의 취득 및 보상에 관한 법률」 제21조 제2항 및 같은 법 시행령 제11조에 따라 토지소유자 및 관계인, 그 밖의 사업인정에 관하여 이해관계가 있는 자의 의견을 청취하고자 합니다.
3. 편입 토지의 토지소유자 및 이해관계인에게는 개별적으로 통지할 것이나 미수령자에 대하여는 본 공고로 갈음합니다.
4. 관련 서류는 노원구 푸른도시과에 비치하여 공고일 다음날부터 14일간 토지 소유자 및 이해관계인에게 열람하오니 이 사업시행에 대하여 의견이 있으시면 열람공고 기한 내 열람장소에 서면으로 제출하여 주시기 바랍니다.

2020년 3월 26일
노 원 구 청 장

가. 사업시행위치 : 서울특별시 노원구 월계동 산7번지 일대
나. 사업의 종류 및 명칭
  1) 종　　류 : 도시계획시설(공원) 사업
  2) 명　　칭 : 초안산근린공원 조성
  3) 사업내용 : 토지보상
다. 사업면적 : 6,262.3㎡
라. 사업시행자 : 노원구청장
마. 시설관리청 : 서울특별시장
바. 사업기간 : 실시계획인가 고시일로부터 2년간
사. 공고방법 : 시보게재
아. 열람기간 : 공고일 다음날부터 14일간
자. 열람장소 : 노원구청 푸른도시과(☎02-2116-3946)
차. 수용 또는 사용할 토지 및 소유자 등 권리명세 : 붙임

토지조서

□ 사 업 명 : 초안산 근린공원 조성

□ 사업 시행자 : 서울특별시 노원구청장

연번	소재지번	지목	현실적인 이용상황	공부면적 (㎡)	편입면적 (지분)	소 유 자		관계인			비고
						성명	주소	성명	주소	권리의 종류 및 내용	
합계	8필지			38,740	6,262.3						
1	노원구 월계동 산24-1	임야		30,307	2,000 (32405.6/40507)	문지성	서울시 강남구 압구정로 201, 79동 1406(압구정동, 현대아파트)				
					2,000 (8101.4/40507)	조만형	경기도 광주시 순암로36번길 70, 201동 1003호(역동, e편한세상)				
2	노원구 월계동 914-1	전		120	120	허한수	서울시 강남구 봉은사로111길 7(삼성동)				
3	노원구 월계동 산7	임야		298	298	박대위	인천광역시 부평구 안남로 91, 201동	최마이클운	홍콩38타이탐로 퍼씨픽 뷰불록, 5층 에이	가처분	
								최지영	인천 남구 숭의4동 42-1 제물포아파트 에이동 116호	가처분	
4	노원구 월계동 751	답		96	96	구태형	서울시 성북구 대사관로 35(성북동, A동)				
5	노원구 월계동 산4-2	임야		5,141	970.30 (27586.750/220694)	민영우	경기도 성남시 분당구 불정로 361, 507동 502호 (서현동, 효자손)				
					970.30 (38621.450/220694)	김현구	경기도 남양주시 와부읍 월문천로 95, 115동 1602호(덕소아이파크)				
					970.30 (29209.500/220694)	장기윤	경기도 용인시 기흥구 구성로 90, 212동 1804호 (언남동, 장미마을삼성래미안2차)				
					970.30 (27586.750/220694)	이종숙	서울시 금천구 금하로 816, 501동 1703호 (시흥동, 벽산아파트)				

연번	소재지번	지목	현실적인 이용상황	공부면적 (㎡)	편입면적 (지분)	소 유 자		관계인			비고
						성명	주소	성명	주소	권리의 종류 및 내용	
					970.30 (8276.025/220694)	안순영	경기도 여주시 강변북로 2, 103동 1001호 (천송동, 여주KCC스위첸)				
					970.30 (8276.025/220694)	이정엽	경기도 여주시 강변북로 2, 103동 1001호(천송동, 여주KCC스위첸)				
					970.30 (48682.500/220694)	박진용	경기도 용인시 기흥구 구성로 90, 212동 1804호 (언남동, 장미마을 래미안2차)				
					970.30 (4868.250/220694)	장경자	경기도 용인시 수지구 성복1로 157, 100동 203호 (성복동, 버들치마을 경남아너스빌1차)				
					970.30 (27586750/220694)	서정자	서울시 강남구 영동대로141길 24(청담동, 청담테라스)				
6	노원구 월계동 산4-5	임야		2,028	2,028	이혜규	서울 강남구 삼성로 417 (대치동, 대치포스코더샵)				
7	노원구 월계동 799-1	전		250	250 (7/10)	김배용	경기도 포천시 가산면 정금로 392번길 86				
					250 (3/10)	김순이	경기도 포천시 가산면 정금로 392번길 86	북서울농업협동조합	서울특별시 도봉구 쌍문동 619	근저당권	
8	노월구 월계동 산47-8	임야		500	500 (21654/29256)	서울시					
					500 (7602/29256)	류창수	서울시 용산구 이촌로64길 15, 109동 1003호 (이촌동, 엘지한강자이아파트)				

◈ 서대문구공고 제2020-344호

도시관리계획(도시계획시설:학교) 결정(변경) 열람공고

서울시교육위원회고시 제5호(1987.2.17.)로 도시계획시설(학교) 결정되고, 서울특별시고시 제2007-422호(2007.12.6.)로 도시계획시설(학교) 건축범위 결정된 서대문구 천연동 13-1번지 일대(금화초등학교) 도시관리계획(도시계획시설:학교) 결정(변경) 하고자 「국토의 계획 및 이용에 관한 법률」 제28조, 같은 법 시행령 제22조, 「서울특별시 도시계획조례」 제7조 및 제68조에 따라 열람공고 하오니, 본 도시관리계획 결정(변경)(안)에 대하여 의견이 있으신 분은 열람기간 내에 서면으로 의견서를 제출하여 주시기 바랍니다.

2020년 3월 26일
서 대 문 구 청 장

1. 열람기간: 공고일 다음날로부터 14일간
2. 도시관리계획(도시계획시설:학교) 결정(변경) 조서
   ○ 도시계획시설(학교) 결정(변경) 조서(변경없음)

구분	시설명	시설의 종 류	위치	면적(㎡)			최초결정일	비고
				기정	변경	변경 후		
기정	학교	초등학교 (금화초교)	서대문구 천연동 13-1 번지 일대	7,842.6	-	7,842.6	서울시교육위원회고시 제5호(1987.2.17.)	

   ○ 건축범위 결정(변경) 조서


건폐율(%)		용적률(%)		높이(층, m)		건축제한완화	비고
기정	변경	기정	변경	기정	변경		
35	45	120	140	5층	5층	-	기 건축범위 결정 서울특별시 고시 제2007-442호 (2007.12.6.)

   ○ 변경 사유서

구분	시설명	변경내용	변경사유
변경	학교	건폐율 35% → 45% 이하 용적률 120% → 140% 이하	주변에 유치원이 없어 4~6세 유아들의 교육시설이 부족한 상황으로 도시계획시설(학교) 건축범위 결정(변경)하여 병설유치원을 신축하고자 함.

3. 관계도면: 붙임 참조
   ※ 첨부된 도면은 참고용 도면이므로 측량, 그 밖의 용도로 사용할 수 없습니다.
4. 열람장소: 서대문구 도시관리과(☎ 330-1644)에 관계도서를 비치하고 있습니다.

[붙임] 도시관리계획(도시계획시설:학교) 결정(변경)(안)

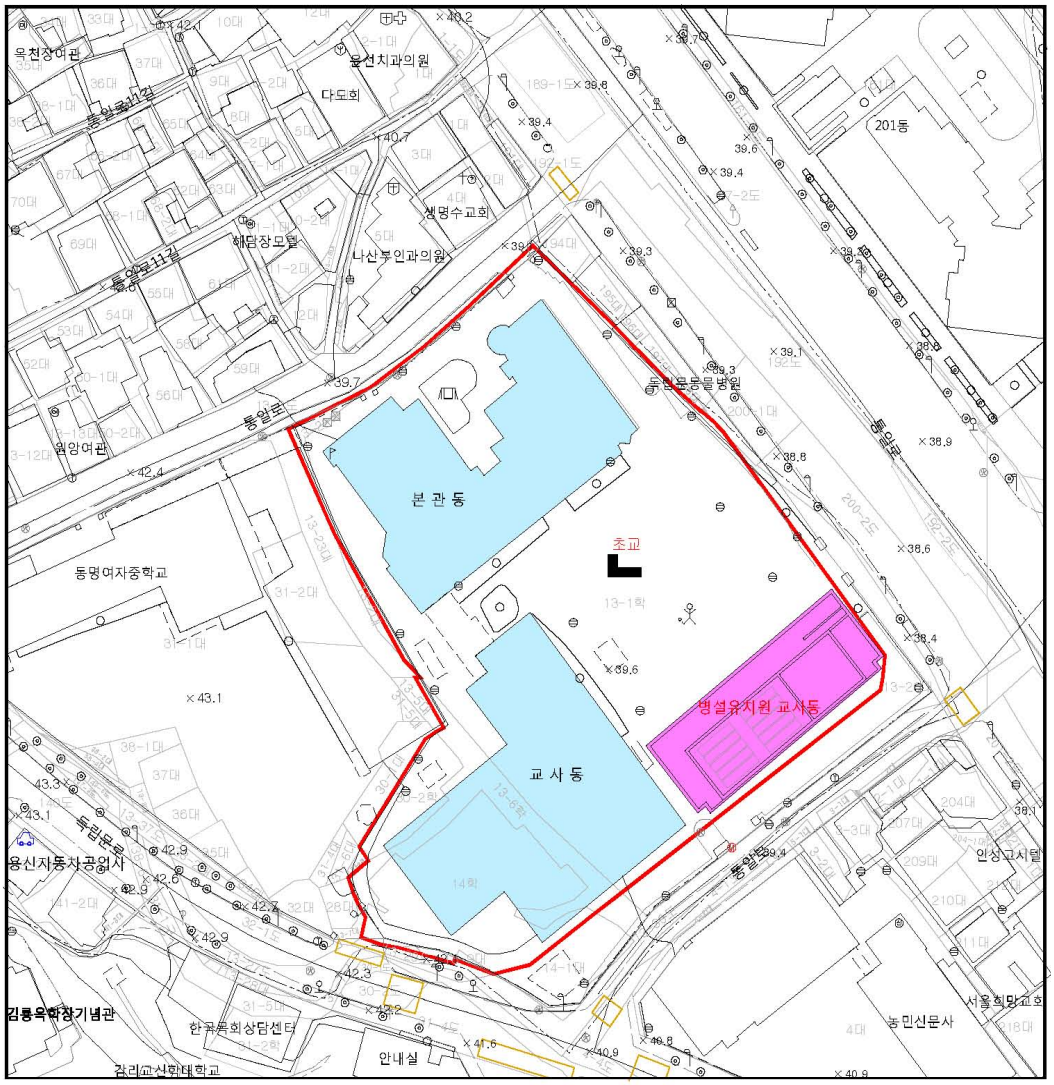

■ 도시계획시설(학교) 결정 조서

구 분	시설명	시설의 세분	위 치	면 적 (㎡) 기 정	면 적 (㎡) 변 경	면 적 (㎡) 변경후	최 초 결정일	비 고
기정	학 교	초교 (금화초교)	서울특별시 서대문구 천연동 13-1번지 일대	7,842.6	-	7,842.6	서울시교육위원회 고시 제5호 (1987. 2. 17)	

■ 건축물의 범위 결정(변경) 조서

건 폐 율 (%) 기 정	건 폐 율 (%) 변 경	용 적 률 (%) 기 정	용 적 률 (%) 변 경	높 이 (층,m) 기 정	높 이 (층,m) 변 경	비 고
35	45	120	140	5층	5층	제2종 일반주거지역(7층) / 일반상업지역

※ 기 건축범위 결정은 서울특별시 고시 제2007-442호(2007.12.06)임.

■ 범 례

결정 고시선

건축물(기존)

건축물(금회)

S = 1 : 1,000

0 10 20 30 40 50

N

◈ 마포구공고 제2020-376호

도시계획시설(녹지)사업 실시계획 인가를 위한 열람공고

1. 서울특별시고시 제1976-59호(1976.03.26.)로 도시계획시설(녹지) 최초 결정 및 서울특별시고시 제2015-187호(2015.07.02.)로 변경 결정된 성산녹지에 대하여 도시계획시설(녹지)사업 실시계획 인가를 위하여 「국토의 계획 및 이용에 관한 법률」제90조 및 같은 법 시행령 제99조에 의거 다음과 같이 열람공고 합니다.
2. 본 공고 내용에 대해 의견이 있으신 분은 열람기간 내에 의견서를 서면으로 열람장소에 제출하여 주시기 바라며, 수용 또는 사용할 토지 소유자와 이해관계인에게는 개별 통지할 예정이나 송달불능 등 미 수령자에 대하여는 본 공고로 갈음합니다.

2020년 3월 26일
마 포 구 청 장

가. 사업시행지의 위치 : 마포구 성산동 산53-17
나. 사업의 종류 및 명칭
  1) 사업의 종류 : 도시계획시설(녹지) 사업
  2) 사업의 명칭 : 성산녹지 보상
다. 사업의 규모(면적) : 1,410㎡
라. 사업시행자의 성명 및 주소
  1) 성 명: 서울특별시 마포구청장
  2) 주 소: 서울특별시 마포구 월드컵로 212(성산동)
마. 사업의 착수 및 준공예정일 : 실시계획인가일로부터 2021. 12. 31.까지
바. 수용 또는 사용할 토지.건물의 소재지, 지목 및 면적, 소유권과 소유권외의 권리명세 및 그 소유자·권리자의 성명·주소 : 별첨
사. 공공시설 등의 귀속 및 양도에 관한 사항 : 해당사항 없음
아. 열람기간 : 2020. 3. 26. ~ 2020. 4. 9.
자. 열람장소: 마포구청 공원녹지과
차. 기타 자세한 사항은 마포구청 공원녹지과(☎3153-9563)로 문의하시기 바라며, 「공익사업을 위한 토지 등의 취득 및 보상에 관한 법률」 과 토지 등의 감정평가 결과에 따라 공고되는 내용과 달리 사용 또는 수용할 토지 등의 보상내용이 달라질 수 있습니다.

사용 또는 수용할 토지조서

연번	소재지(위치)		지목	지적면적(㎡)	편입면적(㎡)	실제이용상황	소유자		이해관계인			비고(지분)
	동	번지					성명	주소(등기)	성명	주소	소유권 이외의 권리	
계				21,457	1,410							
1	성산	산53-17	임야	21,457	1,410	나지	대한예수교장로회 ****교회	서울시 서초구 신반포로 ***(반포동)				

◈ 강서구공고 제2020-437호

도시계획시설(도로)사업 실시계획인가를 위한 열람 및 사업인정에 관한 의견 청취 공고

1. “서울특별시고시 제428호(1978.8.25.)”로 도시계획시설(도로) 결정 및 지형도면 승인 고시된 강서구 등촌동 365-134호 도시계획시설(도로)사업의 실시계획인가를 위해「국토의 계획 및 이용에 관한 법률」 제90조 및 동법 시행령 제99조에 따라 열람공고 하고,
2. 「국토의 계획 및 이용에 관한 법률」 제96조와 「공익사업을 위한 토지 등의 취득 및 보상에 관한 법률」제21조 제2항 및 동법 시행령 제11조에 따라 사업인정에 관한 의견청취 공고를 합니다.
3. 토지(건물) 소유자 및 이해관계인에게 개별통지 할 것이나, 미수령자에 대하여는 본 공고로 갈음합니다.
4. 관계도서는 강서구청 도로과에 비치하여 공고일로부터 14일간 일반인에게 열람하고 있으며, 본 사업시행에 따른 의견이 있을 경우 열람기간 이내에 열람장소로 서면 제출하여 주시기 바랍니다.

2020년 3월 26일
강 서 구 청 장

가. 사업시행지: 강서구 등촌동 365-134
나. 사업종류: 도시계획시설(도로)사업
다. 사 업 명: 강서구 등촌동 365-134호 도시계획시설(도로)사업
라. 사업규모: B=2m, L=45m(면적 98㎡)
마. 사업시행자
- 주 소: 서울특별시 강서구 화곡로 302(화곡동)
- 성 명: 강서구청장
바. 사업착공 및 준공예정일: 실시계획인가 고시일로부터 5년
사. 사용 또는 수용할 토지(물건)의 지번, 소유권 및 소유권 이외의 권리명세: 별첨
아. 열람기간: 공고일로부터 14일간
자. 열람장소: 강서구청 도로과(☎2600-6935)

사용 또는 수용할 토지조서

사업시행자 : 강서구청장

■ 공사명 : 등촌동 365-134호 도시계획시설(도로)사업

사업의종류 : 도시계획시설(도로)사업

연번	지번	지목	공부 면적 (㎡)	편입 면적 (㎡)	소 유 자		지분	이해관계인			비고
					성 명	주 소		성 명	주 소	권리내용	
1	등촌동 365-134	대	98	98	김*재	서울시 강서구 공항대로**나길 **,에이동 ***(등촌동, 로*맨션)	1/1	-	-	-	

위 치 도

사 업 명	강서구 등촌동 365-134 도시계획시설(도로)사업
사업규모	도로개설(B=2m, L=45m)



◈ 강서구공고 제2020-438호

도시계획시설(도로)사업 실시계획인가를 위한 열람 및 사업인정에 관한 의견 청취 공고

1. “서울특별시고시 제428호(1978.8.25.)”로 도시계획시설(도로) 결정 및 지형도면 승인 고시된 강서구 염창동 산30-71~20-100간 도시계획시설(도로)사업의 실시계획인가를 위해 「국토의 계획 및 이용에 관한 법률」 제90조 및 동법 시행령 제99조에 따라 열람공고 하고,
2. 「국토의 계획 및 이용에 관한 법률」 제96조와 「공익사업을 위한 토지 등의 취득 및 보상에 관한 법률」제21조 제2항 및 동법 시행령 제11조에 따라 사업인정에 관한 의견청취 공고를 합니다.
3. 토지(건물) 소유자 및 이해관계인에게 개별통지 할 것이나, 미수령자에 대하여는 본 공고로 갈음합니다.
4. 관계도서는 강서구청 도로과에 비치하여 공고일로부터 14일간 일반인에게 열람하고 있으며, 본 사업시행에 따른 의견이 있을 경우 열람기간 이내에 열람장소로 서면 제출하여 주시기 바랍니다.

2020년 3월 26일
강 서 구 청 장

가. 사업시행지: 강서구 염창동 산30-71~20-100간
나. 사업종류: 도시계획시설(도로)사업
다. 사 업 명: 강서구 염창동 산30-71~20-100간 도시계획시설(도로)사업
라. 사업규모: 도로개설 B=12m, L=170m
마. 사업시행자
- 주 소: 서울특별시 강서구 화곡로 302(화곡동)
- 성 명: 강서구청장
바. 사업착공 및 준공예정일: 실시계획인가 고시일로부터 5년
사. 사용 또는 수용할 토지(물건)의 지번, 소유권 및 소유권 이외의 권리명세: 별첨
아. 열람기간: 공고일로부터 14일간
자. 열람장소: 강서구청 도로과(☎2600-6935)

사용 또는 수용할 토지조서

사업시행자 : 강서구청장

■ 공사명 : 염창동 산30-71~20-100간 도로개설공사

사업의종류 : 도시계획시설(도로)사업

연번	지번	지목	공부 면적 (㎡)	편입 면적 (㎡)	소 유 자		지분	이해관계인			비고
					성 명	주 소		성 명	주 소	권리내용	
1	염창동 300-1	도로	2,107.3	453	서울특별시 강서구	-	1/1	-	-	-	
2	염창동 산 30-31	임야	18	18	염창동증미산1지역 주택조합	서울시 강서구 등촌동 664-1	1/1	-	-	-	
3	염창동 산 30-68	임야	29	29	염창동증미산1지역 주택조합	서울시 강서구 등촌동 664-1	1/1	-	-	-	
4	염창동산산 30-69	임야	7	7	이*권	고양시 덕양구 오금동 *	1/1	-	-	-	
5	염창동 산 30-32	임야	11	11	이*권	고양시 덕양구 오금동 *	1/1	-	-	-	
6	염창동 20-100	도로	1,488	1,488	서울특별시 강서구	-	1/1	-	-	-	

위 치 도

사 업 명	강서구 염창동 산30-17 ~ 20-100간 도시계획시설(도로)사업
사업규모	도로개설(B=12m, L=170m)



◈ 강서구공고 제2020-442호

도시계획시설(도로)사업 공사완료 공고

1. 서울특별시고시 제18호(2006.3.16.)로 도시계획시설(도로) 결정 및 지형도면승인 고시되고 강서구고시 제81호(2019.7.4.) 및 강서구고시 제100호(2019.8.16.)로 실시계획인가 고시된 “강서구 외발산동 270-7 외 5필지 도로개설공사”가 완료됨에 따라,
2. 「국토의 계획 및 이용에 관한 법률」 제98조 및 동법 시행령 제102조에 의거 도시계획시설(도로)사업의 공사완료를 공고 합니다.

2020년 3월 26일
강 서 구 청 장

가. 사업시행지: 강서구 외발산동 270-7외 5필지(268-31, 268-35, 268-33, 270-9, 270-12)
나. 사업종류: 도시계획시설(도로)사업
다. 사 업 명: 강서구 외발산동 270-7외 5필지 도로개설공사
라. 사업시행 면적 또는 규모
◯ 시설 결정면적: 2,608㎡(금회 시행면적: 492㎡)
◯ 규 모: 도로개설(B=8m, L=69m)
마. 사업시행자
◯ 주 소: 서울특별시 강서구 강서로 ***, ***동 ***호
◯ 성 명: 최*덕
바. 사업기간: 실시계획인가일 ~ 2019.12.31.
사. 공사완료: 2019.10.22.

◈ 강서구공고 제2020-456호

도시계획시설(도로)사업 실시계획인가를 위한 열람 및 사업인정에 관한 의견 청취 공고

1. 서울특별시 고시 제171호(1972.11.23.)로 도시계획시설(도로) 결정 및 지형도면 승인 고시된 “강서구 공항동 34-101~34-60간 도시계획시설(도로)사업”의 실시계획인가를 위해 「국토의 계획 및 이용에 관한 법률」 제90조 및 동법 시행령 제99조에 따라 열람공고 하고,
2. 「국토의 계획 및 이용에 관한 법률」 제96조와 「공익사업을 위한 토지 등의 취득 및 보상에 관한 법률」제21조 제2항 및 동법 시행령 제11조에 따라 사업인정에 관한 의견청취 공고를 합니다.
3. 토지(건물) 소유자 및 이해관계인에게 개별통지 할 것이나, 미수령자에 대하여는 본 공고로 갈음합니다.
4. 관계도서는 강서구청 도로과에 비치하여 공고일로부터 14일간 일반인에게 열람하고 있으

며, 본 사업시행에 따른 의견이 있을 경우 열람기간 이내에 열람장소로 서면 제출하여 주시기 바랍니다.

2020년 3월 26일
강 서 구 청 장

가. 사업시행지: 강서구 공항동 34-101~34-60간
나. 사업종류: 도시계획시설(도로)사업
다. 사 업 명: 강서구 공항동 34-101~34-60간 도시계획시설(도로)사업
라. 사업규모: 도로개설 B=8m, L=120m
마. 사업시행자
  - 주 소: 서울특별시 강서구 화곡로 302(화곡동)
  - 성 명: 강서구청장
바. 사업착공 및 준공예정일: 실시계획인가 고시일로부터 5년
사. 사용 또는 수용할 토지(물건)의 지번, 소유권 및 소유권 이외의 권리명세: 별첨
아. 열람기간: 공고일로부터 14일간
자. 열람장소: 강서구청 도로과(☎2600-6935)

사용 또는 수용할 토지조서

사업시행자 : 강서구청장

■ 공사명 : 공항동 34-101~ 34-60간 도로개설공사

사업의종류 : 도시계획시설(도로)사업

연번	지번	지목	공부면적(㎡)	편입면적(㎡)	소 유 자		지분	이해관계인			비고
					성 명	주 소		성 명	주 소	권리내용	
1	공항동 34-128	대	6	6	한*철	서울시 강서구 공항대로 **-*(공항동)	1/1	강서농업협동조합	서울시 강서구 금낭화로 127 (방화동)	근저당권	
								강서농업협동조합	서울시 강서구 금낭화로 127 (방화동)(방화지점)	근저당권	
2	공항동 34-126	도로	7	7	서울특별시강서구	-	1/1	-	-		
3	공항동 34-127	전	80	80	국방부	-	1/1	-	-		
4	공항동 34-116	도로	67	67	국방부	-	1/1	-	-	-	
5	공항동 34-5	전	461	461	국방부	-	1/1	-	-		
6	공항동 34-97	전	199	199	국방부	-	1/1	-	-		
7	공항동 34-99	전	42	42	국방부	-	1/1	-	-		
8	공항동 34-100	전	18	18	유*수	강서구 공항동 **-***	1/1	-	-		
9	공항동 34-101	전	217	217	국방부	-	1/1	-	-		

사용 또는 수용할 물건조서

사업시행자 : 강서구청장

■ 공사명 : 공항동 40-8 ~ 34-60간 도로개설공사(1단계)

사업의종류 : 도시계획시설(도로)사업

연번	지번	물건의 종류	구조및 규격	수량 (면적)	소유자		지분	이해관계인			비고
					성명	주 소		성명	주 소	권리내용	
1	공항동 34-11	화단	경계석	31㎡	이*인	서울 강서구 화곡동 1**1 화곡**지오 ***-****	1/1	중소기업은행	서울 중구 을지로2가 50 (가양동지점)	근저당권	
		수목	교목	1식							
2	공항동 34-117	담장	벽돌	4.6m×1.44m	고*모	서울 강남구 포이동 ***-***-***	1/1	-	-	-	
		대문, 문주	철재, 벽돌	1식							
		담장	콘크리트	3.62m×1.0m							
		차양	천막	5.55m×2.9m							
		수목	교목	8주							
		화단	경계석	4.4×2.0							
3	공항동 34-118	담장	벽돌	1.83m×1.44	유*수	서울 강서구 등촌동 ***-* 태*연립 ***호	1/1	-	-	-	
		대문, 문주	철재, 벽돌	1식							
		담장	벽돌	8.1m×1.1m							
		수목	교목	2주							
		화단	경계석	5.26m×1.3m							
		계단	콘크리트	1식							

위 치 도

사 업 명	강서구 공항동 34-101 ~ 34-60간 도시계획시설(도로)사업
사업규모	도로개설(B=8m, L=120m)



◈ 강서구공고 제2020-457호

도시계획시설(도로)사업 실시계획인가를 위한 열람 및 사업인정에 관한 의견 청취 공고

1. 서울특별시고시 제171호(1972.11.23.)로 도시계획시설(도로) 결정 및 지형도면 승인 고시된 “강서구 공항동 40-8~36-32간 도시계획시설(도로)사업”의 실시계획인가를 위해「국토의 계획 및 이용에 관한 법률」 제90조 및 동법 시행령 제99조에 따라 열람공고 하고,
2. 「국토의 계획 및 이용에 관한 법률」 제96조와 「공익사업을 위한 토지 등의 취득 및 보상에 관한 법률」제21조 제2항 및 동법 시행령 제11조에 따라 사업인정에 관한 의견청취 공고를 합니다.
3. 토지(건물) 소유자 및 이해관계인에게 개별통지 할 것이나, 미수령자에 대하여는 본 공고로 갈음합니다.
4. 관계도서는 강서구청 도로과에 비치하여 공고일로부터 14일간 일반인에게 열람하고 있으며, 본 사업시행에 따른 의견이 있을 경우 열람기간 이내에 열람장소로 서면 제출하여 주시기 바랍니다.

2020년 3월 26일
강 서 구 청 장

가. 사업시행지: 강서구 공항동 40-8~36-32간
나. 사업종류: 도시계획시설(도로)사업
다. 사 업 명: 강서구 공항동 40-8~36-32간 도시계획시설(도로)사업
라. 사업규모: 도로개설 B=8m, L=90m
마. 사업시행자
- 주 소: 서울특별시 강서구 화곡로 302(화곡동)
- 성 명: 강서구청장
바. 사업착공 및 준공예정일: 실시계획인가 고시일로부터 5년
사. 사용 또는 수용할 토지(물건)의 지번, 소유권 및 소유권 이외의 권리명세: 별첨
아. 열람기간: 공고일로부터 14일간
자. 열람장소: 강서구청 도로과(☎2600-6935)

사용 또는 수용할 토지조서

사업시행자 : 강서구청장

■ 공사명 : 공항동 40-8~ 36-32간 도로개설공사

사업의종류 : 도시계획시설(도로)사업

연번	지번	지목	공부 면적 (㎡)	편입 면적 (㎡)	소 유 자		지분	이해관계인			비고
					성 명	주 소		성 명	주 소	권리내용	
1	공항동 36-32	잡	192	192	국방부	-	1/1	-	-	-	
2	공항동 36-9	잡	66	66	국방부	-	1/1	-	-	-	
3	공항동 35-9	전	335	335	고*자	서울 강서구 공항동 **-**	1/1	-	-	-	
4	공항동 35-11	대	19	19	김*경	서울 영등포구 공항동 **	1/1	안양시	-	참가압류	
5	공항동 35-13	대	8	8	권*모	서울 영등포구 공항동 **-*	1/1	-	-	-	
6	공항동 35-14	대	88	88	서울특별시 강서구	-	1/1	-	-	-	
7	공항동 35-16	대	66	66	박*희	충청북도 음성군 삼성면 덕정로**번길 **, ***호(삼성**아파트)	1/1	-	-	-	
8	공항동 35-17	전	70	70	기획재정부	-	1/1	-	-	-	
9	공항동 651-15	도로	78	3	서울특별시 강서구	-	1/1	-	-	-	
10	공항동 40-7	도로	93	93	정*헌	서울시 영등포구 공항동 **-*	300/ 2278	-	-	-	
					서울특별시	-	1978/ 2278	-	-	-	

사용 또는 수용할 물건조서

사업시행자 : 강서구청장

■ 공사명 : 공항동 40-8 ~ 36-32간 도로개설공사

사업의종류 : 도시계획시설(도로)사업

연번	지번	물건의 종류	구조및 규격	수량 (면적)	소유자		지분	이해관계인			비고
					성명	주 소		성명	주 소	권리내용	
1	공항동 35-10	접이식철문	철재	7.22m×1.47m	김*명	서울 강서구 가양동 1**4 대*경*아파트 ***-***	1/1	-	-	-	
		담장	벽돌	8m×1.55m							
		수목	교목	3주							
		녹지	잔디	338㎡							
2	공항동 35-5	담장	벽돌	1.6m×1.35m	권*모	서울특별시 강서구 공항대로8길 **-**(공항동)	1/1	-	-	-	
		대문, 문주	철재, 벽돌	1식							
		기둥	콘크리트	0.5m×1.66m							
		담장	벽돌	3.1m×1.54m							
3	공항동 35-7	건물	연와조	43㎡	박*희	충청북도 음성군 삼성면 덕정로 65번길 **, ***호(*성*지아파트)	1/1	-	-	-	
		창고, 화장실	판넬	28㎡							
		창고	판넬	7㎡							
		컨테이너	철재	2㎡							
4	공항동 40-34	담장	벽돌	1.7m×1.67m	문*희	경상북도 문경시 산북면 창구길 **	1/1	-	-	-	
		대문, 문주	철재, 벽돌	1식							
		셔터	철재	2.5m×2.33m							
5	공항동 40-8	화단	경계석	9m×5m	부*숙	전북 익산시 용제동 ***-*	1/1	-	-	-	
		수목	교목	1식							

위 치 도

사 업 명	강서구 공항동 40-8 ~ 36-32간 도시계획시설(도로)사업
사업규모	도로개설(B=8m, L=90m)



◈ 강서구공고 제2020-458호

도시계획시설(도로)사업 실시계획인가를 위한 열람 및 사업인정에 관한 의견 청취 공고

1. 서울특별시 고시 제86호(1977.3.29.)로 도시계획시설(도로) 결정 및 지형도면 승인 고시된 “강서구 가양동151-11~155-5간 도시계획시설(도로)사업”의 실시계획인가를 위해「국토의 계획 및 이용에 관한 법률」 제90조 및 동법 시행령 제99조에 따라 열람공고 하고,
2. 「국토의 계획 및 이용에 관한 법률」 제96조와 「공익사업을 위한 토지 등의 취득 및 보상에 관한 법률」제21조 제2항 및 동법 시행령 제11조에 따라 사업인정에 관한 의견청취 공고를 합니다.
3. 토지(건물) 소유자 및 이해관계인에게 개별통지하고 미수령자에 대해서는 본 공고로 갈음합니다.
4. 또한 관계도서는 강서구청 도로과에 비치하여 공고일로부터 14일간 일반인에게 열람하고 있으며, 본 사업시행에 따른 의견이 있을 경우 열람기간 이내에 열람장소로 서면 제출하여 주시기 바랍니다.

2020년 3월 26일
강 서 구 청 장

가. 사업시행지: 강서구 가양동 151-11~155-5간
나. 사업종류: 도시계획시설(도로)사업
다. 사 업 명: 강서구 가양동 151-11~155-5간 도시계획시설(도로)사업
라. 사업규모: 도로개설 B=8m, L=115m
마. 사업시행자
- 주 소: 서울특별시 강서구 화곡로 302(화곡동)
- 성 명: 강서구청장
바. 사업착공 및 준공예정일: 실시계획인가 고시일로부터 5년
사. 사용 또는 수용할 토지(물건)의 지번, 소유권 및 소유권 이외의 권리명세: 별첨
아. 열람기간: 공고일로부터 14일간
자. 열람장소: 강서구청 도로과(☎2600-6935)

사용 또는 수용할 토지조서

사업시행자 : 강서구청장

■ 공사명 : 가양동 151-11~155-5간 도시계획시설(도로)사업

사업의종류 : 도시계획시설(도로)사업

연번	지번	지목	공부 면적 (㎡)	편입 면적 (㎡)	소 유 자		지분	이해관계인			비고
					성 명	주 소		성 명	주 소	권리내용	
1	가양동 151-4	도로	753	404	서울특별시	-	1/1	-	-	-	
2	가양동 155-5	도로	205	205	서울특별시	-	1/1	-	-	-	
3	가양동 155-1	대	51	51	강서농업 협동조합	서울시 강서구 방화동 829-3	1/1	-	-	-	
4	가양동 154-29	도로	14	14	이*중	서울시 강서구 내발산동 ***-*	1/1	-	-	-	
5	가양동 422-86	도로	5101	18	국토교통부	-	1/1	-	-	-	
6	가양동 1496-1	도로	267.2	5.6	서울특별시 강서구	-	1/1	-	-	-	

사용 또는 수용할 물건조서

사업시행자 : 강서구청장

■ 공사명 : 가양동 151-11~155-5간 도시계획시설(도로)사업

사업의종류 : 도시계획시설(도로)사업

연번	지번	물건의 종류	구조및 규격	수량 (면적)	소유자		지분	이해관계인			비고
					성명	주 소		성명	주 소	권리내용	
1	가양동 155-3	테라스	목재	2㎡	정*순	서울특별시 강서구 허준로 ***, *** 동 ***호(가양동, 대*경*아파트)	1/2	중소기업은행	서울특별시 중구 을지로2가 50(목동사거리지점)	근저당권	
					김*현	인천광역시 부평구 부평북로 **, 에이동 ***호(청천동, 대*파*타운)	1/2	중소기업은행	서울특별시 중구 을지로 79 (을지로2가, 목동사거리지점)	근저당권	
2	가양동 155-4 외 1필지	조립식건물	유리, 철재 등	2㎡	강서농업협동조합	서울특별시 강서구 금낭화로 127(방화동)	1/1				
3	가양동 151-10	화단	대리석	3㎡	황*자	서울특별시 강서구 가양동 ***-** 다*빌딩 *층	750/1000	중소기업은행	서울특별시 중구 을지로 79 (을지로2가, 구로사랑지점)	근저당권	
					정*웅	경기도 김포시 고촌읍 신곡로 ** *** 동 ***호(강변마을, 월*메*디앙)	250/1000				

위 치 도

사 업 명	강서구 가양동 151-11 ~ 155-5간 도로개설공사
사업규모	도로개설(B=8m, L=115m)



◈ 강서구공고 제2020-459호

도시계획시설(도로)사업 실시계획인가를 위한 열람 및 사업인정에 관한 의견 청취 공고

1. 서울특별시 고시 제211호(1976.9.3.) 및 제86호(1977.3.29.)로 도시계획시설(도로) 결정 및 지형도면 승인 고시된 “강서구 가양동 146-74호 도시계획시설(도로)사업”의 실시계획인가를 위해「국토의 계획 및 이용에 관한 법률」 제90조 및 동법 시행령 제99조에 따라 열람공고 하고,
2. 「국토의 계획 및 이용에 관한 법률」 제96조와 「공익사업을 위한 토지 등의 취득 및 보상에 관한 법률」제21조 제2항 및 동법 시행령 제11조에 따라 사업인정에 관한 의견청취 공고를 합니다.
3. 토지(건물) 소유자 및 이해관계인에게 개별통지 할 것이나, 미수령자에 대하여는 본 공고로 갈음합니다.
4. 관계도서는 강서구청 도로과에 비치하여 공고일로부터 14일간 일반인에게 열람하고 있으며, 본 사업시행에 따른 의견이 있을 경우 열람기간 이내에 열람장소로 서면 제출하여 주시기 바랍니다.

2020년 3월 26일
강 서 구 청 장

가. 사업시행지: 강서구 가양동 146-74
나. 사업종류: 도시계획시설(도로)사업
다. 사 업 명: 강서구 가양동 146-74호 도시계획시설(도로)사업
라. 사업규모: B=8m, L=85m
마. 사업시행자
- 주 소: 서울특별시 강서구 화곡로 302(화곡동)
- 성 명: 강서구청장
바. 사업착공 및 준공예정일: 실시계획인가 고시일로부터 5년
사. 사용 또는 수용할 토지(물건)의 지번, 소유권 및 소유권 이외의 권리명세: 별첨
아. 열람기간: 공고일로부터 14일간
자. 열람장소: 강서구청 도로과(☎2600-6935)

사용 또는 수용할 토지조서

사업시행자 : 강서구청장

■ 공사명 : 가양동 146-74 도시계획시설(도로)사업

사업의종류 : 도시계획시설(도로)사업

연번	지번	지목	공부 면적 (㎡)	편입 면적 (㎡)	소 유 자		지분	이해관계인			비고
					성 명	주 소		성 명	주 소	권리내용	
1	가양동 146-74	대	671	671	씨제이제일제당 주식회사	서울시 중구 남대문로5가 500	1/1	-	-	-	

서울특별시 2020. 3. 26.(목)

위 치 도

사 업 명	강서구 가양동 146-74 도시계획시설(도로)사업
사업규모	도로개설(B=8m, L=85m)



◈ 강서구공고 제2020-466호

도시계획시설(도로)사업 실시계획 변경인가를 위한 열람공고

1. 강서구고시 제84호(2004.08.30.)로 도시계획시설(도로) 결정된 도시계획시설(도로)의 설치를 위하여,
2. 서울특별시 강서구고시 제2019-137호 (2019.11.14.)로 도시계획시설(도로)사업 실시계획인가 고시한 “방화동 322-2~318-3간 도로개설공사”에 대한 변경사항 발생되어 「국토의 계획 및 이용에 관한 법률」 제90조 및 동법 시행령 제99조 규정에 의거 도시계획시설(도로)사업 실시계획 변경사항(물건조서)에 대하여 열람공고 합니다.
3. 관계도서는 강서구청 도로과에 비치하여 공고일로부터 14일간 일반인에게 열람하고 있으며, 본 사업시행에 따른 의견이 있을 경우 열람기간 이내에 열람장소로 서면 제출하여 주시기 바랍니다.

2020년 3월 26일
강 서 구 청 장

가. 사업시행지: 강서구 방화동 322-2~318-3간
나. 사업종류: 도시계획시설(도로)사업
다. 사 업 명: 강서구 방화동 322-2~318-3간 도로개설공사
라. 사업규모: 도로개설(B=4~8m, L=126m) 등
마. 사업시행자
- 주 소: 서울특별시 강서구 화곡로 302(화곡동)
- 성 명: 강서구청장
바. 사업착공 및 준공예정일(변경없음): 인가일로부터~2021.12.
사. 사용 또는 수용할 토지(물건)의 지번, 소유권 및 소유권 이외의 권리명세(변경있음): 별첨
아. 열람기간: 공고일로부터 14일간
자. 열람장소: 강서구청 도로과(☎2600-6935)

사용 또는 수용할 물건조서(기정)

사업시행자 : 강서구청장

■ 공사명 : 방화동 322-2 ~ 318-3간 도로개설공사

사업의종류 : 도시계획시설(도로)사업

연번	지번	물건의 종류	구조및 규격	수량 (면적)	소유자		지분	이해관계인			비고
					성명	주 소		성명	주 소	권리내용	
1	방화동 319-7 (방화대로49길6-13)	가건물	판넬, 철재	4㎡	이*자	서울시 강서구 방화3동 ***-*	1/1	고양동부 새마을금고	경기도 고양시 덕양구 화정동 909 세은빌딩 803호	근저당권	

사용 또는 수용할 물건조서(변경)

연번	지번	물건의 종류	구조및 규격	수량 (면적)	소유자		지분	이해관계인			비고
					성명	주 소		성명	주 소	권리 내용	
1	방화동 319-7 (방화대로49길 6-13)	가건물	판넬, 철재	4㎡	이*자	서울시 강서구 방화3동 ***-*	1/1	고양동부 새마을금고	경기도 고양시 덕양구 화정동 909 세은빌딩 803호	근저 당권	
2	방화동 319-6	바닥	콘크리트	57㎡	홍*	서울특별시 강서구 방화동 ***-*	1/2	-	-	-	
					채*자	서울특별시 강서구 방화동 ***-*	1/2	-	-	-	
3	방화동 319-5	석축	자연석	10㎡	하*용	서울특별시 강서구 방화대로4*길 *-** (방화동)	1/1	-	-	-	
		경계석	콘크리트	28m							
		바닥	콘크리트	52㎡							
4	방화동 319-8	경계석	콘크리트	34m	양*영	서울특별시 강서구 방화대로49길 *-**, 2*1호(방화동, 태*아파트)	36.98/1,246	주식회사 우리은행	서울특별시 중구 소공로 51(회현동1가, 본점)	근저 당권	
					오*석	서울특별시 강서구 방화대로49길 *-**, 2*1호(방화동, 태*아파트)	36.98/1,246	-	-	-	
					박*철	고양시 일산동구 마두동 *** 백마마을 ***-****	36.98/623	-	-	-	
					윤*순	서울특볋 강서구 방화대로4*길 *-**, ***호(방화동)	37.85/623	주식회사 국민은행	서울 서대문구 연희동 537-23 3층	근저 당권	
								주식회사 국민은행	서울 중구 남대문로 84(을지로 2가, 방화동지점)	근저 당권	

					우*수	서울 강서구 방화동 ***-* 태청아파트 ***	36.98/623	오정농업협동조합	경기도 부천시 오정구 원정동 233(약대지점)	근저당권	
					이*순	서울 강서구 방화동 ***-* 태청아파트 -***	36.28/623	주식회사 신한은행	서울 중구 태평로2가 120(방화역지점)	근저당권	
					심*자	서울 강서구 방화동 ***-* 태청아파트 -***	37.85/623	삼성화재해상보험주식회사	서울 서초구 서초대로74길 14 (서초동)	근저당권	
					장*원	서울 강서구 방화동 ***-* 태청아파트 -***	36.98/1,246	-	-	-	
					최*우	서울 강서구 방화동 ***-* 태청아파트 -***	36.98/1,246	주식회사 하나은행	서울 중구 을지로66(을지로2가, 본점)	근저당권	
					박*필	서울 강서구 양천로2*가길 ** 104동 ***호(방화동, 방화동한*로*힐)	36.28/623	-	-	-	
		바닥	콘크리트	70㎡	이*연	서울 강서구 방화동 ***-** 현대파크빌 ***	37.85/623	-	-	-	
					박*혁	서울 강서구 방화대로4*길 *-**, ***호(방화동, 태*아파트)	36.98/623	주식회사한국스탠다드차타드은행	서울 종로구 종로 47(공평동, 리테일금융서비스부리테일금융운영)	근저당권	
					진*현	서울 강서구 강서로1*길 **-**, ***(화곡동)	36.28/1,246	-	-	-	
					최*주	서울 강서구 강서로1*길 **-**, ***(화곡동)	36.28/1,246	-	-	-	
					최*준	서울 강서구 방화대로4*길 **-*, ***호(방화동, 태*연립 *층)	37.85/623	주식회사 우리은행	서울 중구 소공로 51(회현동1가, 마곡역지점)	근저당권	
					이*화	서울 강서구 방화동 ***-* 태*아파트 -***	29.94/623	-	-	-	
					윤*복	인천광역시 강화군 하점면 고려산로 ***	35.71/623	-	-	-	
					김*훈	서울 강서구 방화대로50길 **,***호 (방화동, 예*쉐*빌*차)	33.14/623	주식회사 우리은행	서울 중구 소공로 51(회현동1가, 방화역지점)	근저당권	
					전*철	서울 강서구 방화대로3*길 ***, *동 ***호(마곡동,신안빌라)	20.48/623	주식회사 국민은행	서울 중구 남대문로 84(을지로2가, 방화동지점)		
					김*윤	서울 강서구 방화대로4*가길 **-*, ***호(방화동)	31.1/ 623	주식회사 신한은행	서울 중구 세종대로9길 20(태평로2가,이태원지점)		
					이*희	서울 강서구 방화대로9길 *-**, ***호(방화동,태*아파트)	28.39/623	주식회사 우리은행	서울 중구 소공로 51(회현동1가, 방화역지점)		

사용 또는 수용할 토지조서(변경없음)

사업시행자 : 강서구청장

■ 공사명 : 방화동 322-2 ~ 318-3간 도로개설공사

사업의종류 : 도시계획시설(도로)사업

연번	지번	지목	공부 면적 (㎡)	편입 면적 (㎡)	소 유 자		지분	이해관계인			비고
					성 명	주 소		성 명	주 소	권리내용	
1	방화동 319-32	묘지	138	138	주*철	서울특별시 강서구 화곡동 1091 화곡푸르지오@ ***동 ***호	1/1				
2	방화동 320-3	도로	183	183	박*희	부천시 중구 삼정동 285-6	6/13				
					이*분	충남 천원군 풍세면 풍서리 468-6 사원아파트 *동 ***호	1/13				
					이*영	부천시 중구 삼정동 ***-*	6/13				
3	방화동 320-4	대	17	17	박*희	부천시 중구 삼정동 ***-*	6/13				
					이*분	충남 천원군 풍세면 풍서리 468-6 사원아파트 *동 ***호	1/13				
					이*영	부천시 중구 삼정동 ***-*	6/13				
4	방화동 322-1	도로	139	139	이*근	부천시 도당동 ***-*	1/1				
5	방화동 322-2	도로	26	26	박*희	부천시 중구 삼정동 ***-*	6/13				
					이*분	충남 천원군 풍세면 풍서리 468-6 사원아파트 *동 ***호	1/13				
					이*영	부천시 중구 삼정동 ***-*	6/13				

◈ 강서구공고 제2020-472호

발산근린공원 조성계획 결정(변경) 열람공고

건설교통부고시 제2002-283호(2002.12.6)로 택지개발 예정지구지정, 서울특별시고시 제2003-286호 (2003.10.6)로 택지개발 예정지구지정 변경 및 개발계획 승인, 서울특별시고시 제2003-417호 (2003.12.26)로 택지개발계획 변경 및 실시계획 승인, 서울특별시고시 제2005-40호(2005.2.5)로 택지 개발 예정지구지정 변경 및 개발계획 변경승인, 서울특별시고시 제2005-442호(2006.1.2)로 택지개발 예정지구지정 변경 및 개발계획 변경승인, 서울특별시고시 제2006-192호(2006.5.25)로 택지개발 예정 지구지정 변경 및 개발계획.실시계획 변경승인, 서울특별시고시 제2007-171호(2007.5.31)로 택지개발 개발계획 변경 및 실시계획 변경승인, 서울특별시고시 제2008-439호(2008.12.11)로 택지개발계획 변경 및 실시계획 변경승인, 서울특별시고시 제2009-473호(2009.12.3)로 예정지구지정 변경 및 개발계획 변경, 실시계획 변경승인된, 강서구 내발산동 739번지 일대 발산근린공원에 대하여 공원조성계획 결정(변경)하고자 국토의 계획 및 이용에 관한 법률 제28조 및 동법 시행령 제22조, 도시공원 및 녹지 등에 관한 법률 제16조, 동법 제16조의2 규정에 의거 주민의견 청취를 아래와 같이 열람공고 합니다.

2020년 3월 26일
강 서 구 청 장

1. 공원현황
   가. 도시계획시설명 : 발산근린공원
   나. 위 치 : 서울시 강서구 내발산동 739번지
   다. 면 적 : 17,825.5㎡
2. 조성계획 결정(변경)
   가. 주요 변경내용
      - 발산근린공원 저류시설 내 안전교육센터 건립에 따른 공원시설 종류 및 면적 변경
   나. 변경내역
      - 기반시설 : 4,276.0㎡ → 3,323.9㎡ (감 952.1㎡)
      - 조경시설 : 278.4㎡ → 138.0㎡ (감 140.4㎡)
      - 휴양시설 : 0㎡ → 24.0㎡ (증 24.0㎡)
      - 운동시설 : 1,306.8㎡ → 573.8㎡ (감 733.0㎡)
      - 교양시설 : 0㎡ → 1,465.2㎡ (증 1,465.2㎡)
      - 편익시설 : 0㎡ → 1,072.8㎡ (증 1,072.8㎡)
      - 관리시설 : 213.9㎡ → 0㎡ (감 213.9㎡)
      - 녹지및기타:11,361.4㎡ → 10,838.8㎡ (감 522.6㎡)
3. 관계도서 : 열람장소에 비치
4. 열람기간 : 열람공고일 다음날 부터 14일간
5. 열람장소 : 강서구청 공원녹지과(☏ 02-2600-4185)
6. 본 조성계획 결정(변경)에 대하여 의견이 있으신 분은 열람기간 내에 열람장소에 의견서를 서면으로 제출하여 주시기 바라며, 기타 자세한 사항은 열람장소로 문의하시기 바랍니다.

발산근린공원 조성계획결정(변경)조서

총괄표 (위치 : 강서구 내발산동 739번지)

구 분	변경 전						변경 후						비 고
	부지면적 (㎡)	시설면적(㎡)	건축물 동수(동)	건축물 바닥면적 (㎡)	건축물 연면적 (㎡)	공작물 (기)	부지면적 (㎡)	시설면적 (㎡)	건축물 동수(동)	건축물 바닥면적 (㎡)	건축물 연면적(㎡)	공작물 (기)	
계	17,825.5	6,464.10	1동	125.99	125.99	76	17,825.5	6,986.7	1동	1,465.20	3,831.11	87	증) 522.60㎡
기반시설 소 계	4,276.0	4,276.0	–	–	–	0	3,323.9	3,323.9	–	–	–	–	감) 952.1㎡
기반시설 도 로	2,610.9	2,610.9	–	–	–	0	1,904.7	1,904.7	–	–	–	–	감) 706.2㎡
기반시설 광 장	1,665.1	1,665.1	–	–	–	0	1,419.2	1,419.2	–	–	–	–	감) 245.9㎡
조 경 시 설	278.4	278.4	–	–	–	23.0	138.0	138.0	–	–	–	23.0	감) 140.4㎡
휴 양 시 설	–	–	–	–	–	45.0	24.0	24.0	–	–	–	56.0	증) 24.0㎡
유 희 시 설	389.0	389.0	–	–	–	1.0	389.0	389.0	–	–	–	1.0	–
운 동 시 설	1,306.8	1,306.8	–	–	–	7.0	573.8	573.8	–	–	–	7.0	감) 733.0㎡
교 양 시 설	–	–	–	–	–	–	1,465.2	1,465.2	1동	1,465.2	3,831.11	–	증)1,465.2㎡
편 익 시 설	–	–	–	–	–	–	1,072.8	1,072.8	–	–	–	–	증)1,072.8㎡
관 리 시 설	213.9	213.9	1동	125.99	125.99	–	–	–	–	–	–	–	감) 213.9㎡
녹지 및 기타	11,361.40						10,838.80						감) 522.6㎡
공원시설율 (법정40%)	(6,464.10㎡ / 17,825.5㎡) × 100% = 36.26%						(6,986.70㎡ / 17,825.5㎡) × 100% = 39.19%						녹지비율 60.80%
공원건폐율 (법정20%)	(125.99㎡ / 17,825.5㎡) × 100% = 0.71%						(1,465.20㎡ / 17,825.5㎡) × 100% = 8.22%						

2. 시설조서

구 분	시설명	변경전									변경후									비 고
		부호	위 치	부지면적 (㎡)	시설면적 (㎡)	구 조	규 모	건 축 물 바닥면적	건 축 물 연면적	공작물 (기)	부호	위 치	부지면적 (㎡)	시설면적 (㎡)	구 조	규 모	건 축 물 바닥면적	건 축 물 연면적	공작물 (기)	
계				17,825.5	6,464.10		1동	125.99	125.99	76.00			17,825.5	6,986.70		1동	1,465.2	3,831.11	87.00	증) 522.60㎡
기반시설	소계			4,276.0	4,276.0	-	-	-	-	-			3,323.9	3,323.9	-	-	-	-	-	감) 952.1㎡
	도로			2,610.9	2,610.9								1,904.7	1,904.7						감) 706.2㎡
	광장	가		1,665.1	1,665.1						가		1,419.2	1,419.2						감) 245.9㎡
		가-1		(112.3)	(112.3)						가-1		(112.3)	(112.3)						-
		가-2		(64.0)	(64.0)						가-2		(64.0)	(64.0)						-
		가-3		(199.4)	(199.4)						가-3		(199.4)	(199.4)						-
		가-4		(570.0)	(570.0)						가-4		(473.7)	(473.7)						감) 96.3㎡
		가-5		(123.0)	(123.0)						가-5		(123.0)	(123.0)						-
		가-6		(56.1)	(56.1)						가-6		(56.1)	(56.1)						-
		가-7		(31.0)	(31.0)						가-7		(340.8)	(340.8)						증) 309.8㎡
		가-8		(509.3)	(509.3)						가-8		(49.9)	(49.9)						감) 459.4㎡
조경시설	소계			278.4	278.4	-	-	-	-	23			138.0	138.0	-	-	-	-	23	감) 140.4㎡
	바닥분수	나		138.0	138.0						나		138.0	138.0						-
	계단	다		92.4	92.4						다									감) 92.4㎡
	낙차공	라		48.0	48.0						라									감) 48.0㎡
	목재트랠리스	①								(2)	①								(2)	-
	전통담장	②								(2)	②								(2)	-
	경관석	③								(14)	③								(14)	-
	조경석쌓기	④								(1)	④								(1)	-
	조경문주	⑤								(4)	⑤								(4)	-

구분	시설명	변경전									변경후									비고
		부호	위치	부지면적 (㎡)	시설면적 (㎡)	구조	규모	건축물 바닥면적	건축물 연면적	공작물 (기)	부호	위치	부지면적 (㎡)	시설면적 (㎡)	구조	규모	건축물 바닥면적	건축물 연면적	공작물 (기)	
휴양시설	소계			-	-	-	-	-	-	45			24.0	24.0	-	-	-	-	56	증) 24.0㎡
	휴게소	마									마		24.0	24.0						증) 24.0㎡
		마-1									마-1		-	-						-
		마-2									마-2		-	-						-
	막구조파고라	⑥								(2)	⑥								(2)	-
	파고라	⑦								(4)	⑦								(2)	감) 2
	사각정자	⑧								(1)	⑧								(1)	-
	앉음벽	⑨								(2)	⑨								(2)	-
	평의자	⑩								(14)	⑩								(16)	증) 2
	등의자	⑪								(22)	⑪								(23)	증) 1
	연식의자	⑫									⑫								(5)	증) 5
	장식기둥	⑬									⑬								(5)	증) 5
유희시설	소계			389.0	389.0	-	-	-	-	1			389.0	389.0	-	-	-	-	1	감) 0.0㎡
	어린이 놀이터	바		389.0	389.0						바		389.0	389.0						-
	조합놀이대	⑭								(1)	⑭								(1)	-
운동시설	소계			1,306.8	1,306.8	-	-	-	-	7			573.8	573.8	-	-	-	-	7	감)733.0㎡
	게이트볼장	사		521.0	521.0					-	사		521.0	521.0						-
	농구장	아		733.0	733.0					-	아		-	-					-	감)733.0㎡
	발지압장	자		52.8	52.8					-	자		52.8	52.8					-	-
	운동시설	⑮								7	⑮								(7)	-
교양시설	소계			-	-	-	-	-	-	-			1,465.2	1,465.2		1동	1,465.2	3,831.11		증)1,465.2㎡
	재난안전 체험관	타											1,465.2	1,465.2	철근콘크리트	지상 3층	1,465.2	3,831.11		증)1,465.2㎡

구 분	시설명	변 경 전									변 경 후									비 고
		부 호	위 치	부지면적 (㎡)	시설면적 (㎡)	구 조	규 모	건 축 물 바닥면적	건 축 물 연면적	공작물 (기)	부 호	위 치	부지면적 (㎡)	시설면적 (㎡)	구 조	규 모	건 축 물 바닥면적	건 축 물 연면적	공작물 (기)	
편익시설	소계			-	-	-	-	-	-	-			1,072.8	1,072.8	-	-	-	-	-	증)1.072.8㎡
	주차장										파		1,072.8	1,072.8						증)1.072.8㎡
																				-
관리시설	소계			213.9	213.9		1동	126.0	126.0	-			-	-	-	-	-	-	-	감) 213.9㎡
	관리사무소	차		(200.0)	(200.0)	철근콘크리트	지상1층	126.0	126.0				-	-		-	-	-	-	-
	오수정화시설	카		(13.9)	(13.9)								-	-		-	-		-	-
녹지 및 기 타				11,361.4									10,838.8							감) 522.6㎡

3. 도로조서


- 공원시설 계획도로

구 분	등 급	류별	번호	폭 원 (m)	연 장 (m)	면 적 (㎡)	기 능	기 점	종 점	비 고
당 초	합 계				1,156.1	2,610.9				
변 경					834.8	1,904.7				
당 초	소로	소 계			612.4	1,704.4				
변 경	소로	소 계			488.8	1,424.5				
당 초	소로	3	1	2.5~5.5	40.9	163.2	진입로	공원경계	소3-11	
변 경		3	1	5.8	103.55	600.6	진입로	공원경계	파	
당 초		3	2	1.5	9.0	13.5	진입로	공원경계	산 - 2	
변 경		3	2	1.5	9.0	13.5	진입로	공원경계	산 - 2	
당 초		3	3	5.0	11.2	56.0	진입로	공원경계	가 - 4	
변 경		3	3	5.0	11.2	56.0	진입로	공원경계	가 - 4	
당 초		3	4	1.5	81.4	122.1	진입로	공원경계	사	
변 경		3	4	1.5	81.4	122.1	진입로	공원경계	사	
당 초		3	5	1.5	14.8	22.2	진입로	공원경계	소3 - 4	
변 경		3	5	1.5	14.8	22.2	진입로	공원경계	소3 - 4	
당 초		3	6	2.5	31.2	78.0	연결로	가 - 1	가 - 2	
변 경		3	6	2.5	31.2	78.0	연결로	가 - 1	가 - 2	
당 초		3	7	2.5	68.0	170.0	연결로	가 - 2	가 - 5	
변 경		3	7	2.5	68.0	170.0	연결로	가 - 2	가 - 5	
당 초		3	8	1.5	3.4	5.1	연결로	가 - 5	바	
변 경		3	8	1.5	3.4	5.1	연결로	가 - 5	바	
당 초		3	9	1.5	18.0	27.0	연결로	가 - 3	바	
변 경		3	9	1.5	18.0	27.0	연결로	가 - 3	바	
당 초		3	10	1.5	3.0	4.5	연결로	소3 - 9	산책로 7	
변 경		3	10	1.5	13.5	20.3	연결로	바	소3 - 11	
당 초		3	11	3.0~5.0	26.0	78.0	연결로	소3 - 1	소3 - 12	
변 경		3	11	1.2	17.1	20.5	연결로	산책로 8	소3 - 13	
당 초		3	12	3.0	267.7	851.3	순환로	소3 - 12	소3 - 12	
변 경		3	12	2.85	43.5	124.0	연결로	가 - 7	산책로11	
당 초		3	13	3.0	33.0	99.0	연결로	가 - 7	가 - 6	
변 경		3	13	3.0	36.0	108.0	연결로	소3 - 14	가 - 7	
당 초		3	14	3.0	4.8	14.5	연결로	소3 - 12	가 - 8	
변 경		3	14	1.5	38.1	57.2	연결로	파	소3 - 13	

구 분	등급	류별	번호	폭 원 (m)	연 장 (m)	면 적 (㎡)	기 능	기 점	종 점	비 고
당 초	산책로	소 계			543.7	906.5				
변 경	산책로	소 계			346.0	480.2				
당 초	산책로		1	1.5	19.5	29.4	산책로	가 - 6	가 - 1	
변 경			1	1.5	19.5	29.4	산책로	가 - 6	가 - 1	
당 초			2	1.5	70.0	122.2	산책로	산책로 1	가 - 2	
변 경			2	1.5	70.0	122.2	산책로	산책로 1	가 - 2	
당 초			3	1.5	22.5	33.8	산책로	산책로 2	가 - 4	
변 경			3	1.5	22.5	33.8	산책로	산책로 2	가 - 4	
당 초			4	1.5	24.8	37.2	산책로	소3 - 4	가 - 4	
변 경			4	1.5	24.8	37.2	산책로	소3 - 4	가 - 4	
당 초			5	1.5	14.3	21.5	산책로	산책로 4	소3 - 7	
변 경			5	1.5	14.3	21.5	산책로	산책로 4	소3 - 7	
당 초			6	1.5	6.9	10.4	산책로	소3 - 7	바	
변 경	산책로		6	1.5	6.9	10.4	산책로	소3 - 7	바	
당 초			7	1.7	340.2	606.5	산책로	소3 - 1	소3 - 11	
변 경			7	1.2	8.7	10.4	산책로	소3 - 9	산책로 8	
당 초			8	1.0	13.8	13.8	산책로	소3 - 12	소3 - 13	
변 경			8	1.2	44.8	53.8	산책로	가 - 7	가 - 7	
당 초			9	1.0	31.7	31.7	산책로	소3 - 13	가 - 8	
변 경			9	1.2	87.4	104.9	산책로	가 - 7	가 - 7	
당 초			10							
변 경			10	1.2	25.5	30.6	산책로	가 - 1	산책로 9	
당 초			11							
변 경			11	1.2	21.6	26.0	산책로	소3 - 12	산책로 9	

조성계획도(변경전)

발산근린공원

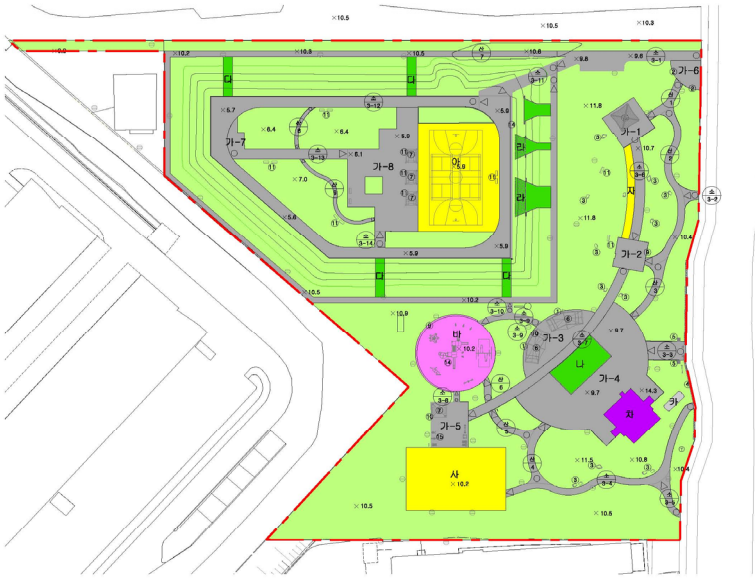


■ 범 례

구 분	기 호	시 설	단위	규 모	비 고
기반시설		도로	m	2,610.9	
	가-1	광장-1	㎡	112.3	
	가-2	광장-2	㎡	64.0	
	가-3	광장-3	㎡	199.4	
	가-4	광장-4	㎡	570.0	
	가-5	광장-5	㎡	123.0	
	가-6	광장-6	㎡	56.1	
	가-7	광장-7	㎡	31.0	
	가-8	광장-8	㎡	609.3	
		소 계	㎡	4,276.0	
조경시설	나	마력분수	㎡	138.0	
	다	자연식재면	㎡	92.4	
	라	낙차장	㎡	48.0	
	①	폭포트릭스	ea	(3)	
	②	전광점장	ea	(2)	
	③	원경석	ea	(14)	
	④	조형석벽가	ea	(1)	
	⑤	조경분주	ea	(4)	
		소 계	㎡	278.4	
휴양시설	⑥	학구조지고자	ea	(3)	
	⑦	피고자	ea	(4)	
	⑧	사각정자	ea	(1)	
	⑨	장승목	ea	(3)	
	⑩	벤치지	ea	(14)	
	⑪	벤치지	ea	(23)	
	소 계	㎡	-		
유희시설	바	어린이놀이터	㎡	389.0	
	⑭	조합놀이대	ea	(1)	
	소 계	㎡	389.0		
운영시설	사	계이트볼장	㎡	521.0	
	아	농구장	㎡	733.0	
	자	벌치장	㎡	82.8	
	⑮	운영시설	ea	(7)	
	소 계	㎡	1,356.8		
리직시설	차	관리사무소	㎡	200.0	
	카	오수정화시설	㎡	13.9	
	소 계	㎡	213.9		
녹지 및 기타		녹 지	㎡	11,361.4	
합 계			㎡	17,825.5	

SCALE 1/400

조성계획도(변경후)

발산근린공원

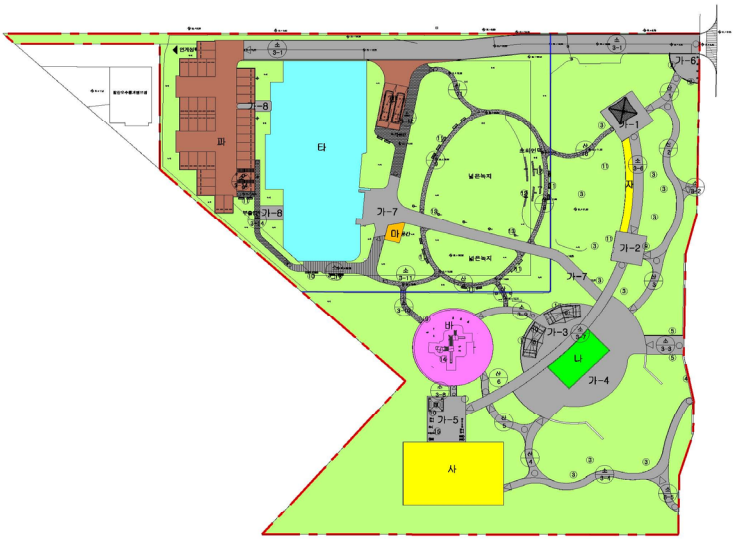

■ 범 례

구 분	기 호	시 설	단위	규 모	비 고
기반시설		도 로	m	1,904.7	
	가-1	광장-1	㎡	112.3	
	가-2	광장-2	㎡	64.0	
	가-3	광장-3	㎡	199.4	
	가-4	광장-4	㎡	473.7	
	가-5	광장-5	㎡	123.0	
	가-6	광장-6	㎡	56.1	
	가-7	광장-7	㎡	340.8	
	가-8	광장-8	㎡	49.9	
		소 계	㎡	3,323.9	
조경시설	나	마력분수	㎡	138.0	
	①	폭포트릭스	ea	(2)	
	②	전광점장	ea	(2)	
	③	원경석	ea	(14)	
	④	조형석벽가	ea	(1)	
	⑤	조경분주	ea	(4)	
	소 계	㎡	138.0		
휴양시설	마	휴게소	㎡	24.0	
	⑥	학구조지고자	ea	(3)	
	⑦	피고자	ea	(2)	
	⑧	사각정자	ea	(1)	
	⑨	장승목	ea	(3)	
	⑩	벤치지	ea	(14)	
	⑪	벤치지	ea	(23)	
	⑫	연석의자	ea	(5)	(28M)
	⑬	탕석기형	ea	(6)	
	소 계	㎡	24.0		
유희시설	바	어린이놀이터	㎡	389.0	
	⑭	조합놀이대	ea	(1)	
	소 계	㎡	389.0		
운영시설	사	계이트볼장	㎡	521.0	
	자	벌치장	㎡	82.8	
	⑮	운영시설	ea	(7)	
	소 계	㎡	573.8		
교양시설	타	체난안전체험관	㎡	1,465.2	
	소 계	㎡	1,465.2		
편익시설	파	유치장	㎡	1,072.8	
	소 계	㎡	1,072.8		
녹지 및 기타		녹 지	㎡	10,838.8	녹지율:60.93%
합 계			㎡	17,826.6	

SCALE 1/400

◈ 구로구공고 제2020-533호

도시계획시설(주차장)사업 실시계획 인가를 위한 열람공고

1. 서울특별시구로구고시 제2019-46호(2019.03.07.)로 도시계획시설(주차장)결정 및 지형도면 고시된『구로2동 주택가 공동주차장 건설사업』에 대한 도시계획시설(주차장)사업 실시계획인가를 위하여,
2. 「국토의 계획 및 이용에 관한 법률」 제88조 및 같은 법 시행령 제97조에 의거 도시계획시설(주차장)사업 실시계획(안)을 작성하고, 같은 법 제90조 및 같은 법 시행령 제99조에 의거 다음과 같이 열람공고 합니다.
3. 본 실시계획(안)에 대하여 의견이 있으신 분은 열람기간 내 열람 장소에 서면으로 제출하여 주시기 바랍니다.

2020년 3월 26일
구 로 구 청 장

가. 사업시행지: 서울특별시 구로구 구로동 454-1 외 10필지
나. 사업의 종류 및 명칭
  ○ 사업의 종류: 도시계획시설(주차장)사업
  ○ 사업의 명칭: 구로2동 주택가 공동주차장 건설사업
  ○ 사업의 내용: 지하주차장 건설
다. 사업의 면적: 4,279.48㎡
라. 사업시행자
  ○ 성　　명: 구로구청장
  ○ 주　　소: 서울특별시 구로구 가마산로 245 (구로동 435)
마. 사업 착수·준공 예정일: 실시계획 인가일로부터 ~ 2022.12.31.
바. 사용·수용할 토지의 물건조서: 따로 붙임
사. 열람기간 및 장소
  ○ 열람기간: 공고일 익일부터 14일간
  ○ 열람장소: 구로구청 주차관리과 ☎ 02)860-2130
  ※ 기타 자세한 사항은 위 열람장소로 문의하시기 바랍니다.

토 지 조 서

○ 사업의 명칭 : 구로2동 주택가 공동주차장 건설사업

○ 사업 시행자 : 구로구청장

일련번호	소재지 지 번	지목	지적 (㎡)	편입 면적 (㎡)	소 유 자		이해관계인		소유권 이외의 권리 내 용	비고 (모지번)
					성명	주소	성명	주소		
1	구로동 454-1	도로	67	67	서울특별시					
2	구로동 454-3	도로	829	562	서울특별시					
3	구로동 454-8	도로	1,359	1,332	서울특별시					
4	구로동 454-73	도로	72	72	기획재정부					
5	구로동 454-74	도로	66	62	기획재정부					
6	구로동 454-76	도로	93	18	서울특별시					
7	구로동 454-86	도로	39	39	서울특별시					
8	구로동 454-89	도로	20	20	기획재정부					
9	구로동 454-91	도로	109	71	국토교통부					
10	구로동 454-92	도로	454	454	서울특별시					
11	구로동 496-180	도로	727	49	서울특별시					

위치도 및 현황사진


구로중앙로
30m
구로동로42길
13m
과업위치
구로중앙로27길
8m
구로초등학교
구로동로
20m
구로동로43길
20m



◈ 구로구공고 제2020-574호

도시계획시설사업[(온수도시자연공원(온수동)] 실시계획 인가를 위한 열람공고

1. 온수도시자연공원은 건설부고시 제465호(1971.8.6)로 최초 결정 고시되고, 건설부고시 제528호(1986.11.3)로 최종 변경 결정사항은 고시되었으며, 공원의 조성계획은 서울특별시고시 제2015-266호(2015.9.10)로 고시되었습니다.
2. 온수도시자연공원 일부인 온수동 산11-1번지 일대에 대해 도시계획시설(공원)사업 시행을 위하여 「국토의 계획 및 이용에 관한 법률」 제88조 및 같은 법 시행령 제97조에 의거 실시계획 인가 하고자, 「국토의 계획 및 이용에 관한 법률」 제90조 및 같은 법 시행령 제99조와 「공익사업을 위한 토지 등의 취득 및 보상에 관한 법률」 제21조 제1항 및 동법 시행령 제11조에 의거 다음과 같이 열람공고 합니다.
3. 관계도서는 구로구청 녹색녹지과에 비치하여 열람하고 있으니 본 사업시행 및 사업인정에 관한의견이 있을 경우 열람기간 내에 서면으로 의견서를 제출하여 주시기 바랍니다.

2020년 3월 26일
구 로 구 청 장

가. 실시계획의 주요내용
1) 사업시행지의 위치: 서울특별시 구로구 온수동 산11-1번지 일대
2) 사업의 종류, 명칭 및 사업내용
◯ 사업의 종류: 도시계획시설(공원)사업
◯ 사업의 명칭: 온수도시자연공원(온수동) 조성사업
◯ 사 업 내 용: 토지보상 등
3) 사업의 면적: 7,859㎡(측량결과 등 여건에 따른 사업면적 조정 가능)
4) 사업시행자 등의 성명 및 주소
◯ 사업 시행자 ┌ 성 명: 구로구청장
└ 주 소: 서울특별시 구로구 가마산로 245 (구로동 435)
5) 사업 착수·준공 예정일: 실시계획 인가일로부터 2년간
6) 시설관리청: 서울특별시
7) 사용 또는 수용할 토지 및 물건조서: 따로 붙임
나. 열람기간: 공고일 익일부터 14일간
다. 열람장소: 구로구청 녹색도시과(☎02-860-2321)
※ 기타 자세한 사항은 위 열람 장소로 문의하시기 바랍니다.

수용 또는 사용할 토지조서

□ 사 업 명: 온수도시자연공원(온수동) 조성

□ 사업시행자: 구로구청장

연번	소재지번	지목	지적 면적 (㎡)	편입 면적 (㎡)	소 유 자		관 계 인			비고
					성 명	주 소	성 명	주 소	소유권 이외의 권리	
계			33,030	7,859						
1	온수동 산 11-1	임야	32,432	7,841	임미○	서울특별시 동작구 보라매로5가길 ○, 보라매나산스위트 ○호	서울특별시 도시철도공사	서울특별시 성동구 천호대로 346(용답동)	지상권 / 구분지상권	
							주식회사 우리은행	서울 중구 회현동1가 203(정왕동지점)	근저당권 / 지상권	
							우리신용협동조합	전라북도 익산시 인북로48길 8-9(영등동)	근저당권	
2	온수동 77-3	대지	264	15	심동○	서울특별시 양천구 목동동로 100, 목동신시가지아파트 ○동 ○호				
					심주○	서울특별시 구로구 경인로 662, 디큐브시티 아파트 ○동 ○호				
3	온수동 22-4	대지	334	3		명의인 없음				

수용 또는 사용할 물건조서

□ 사 업 명: 온수도시자연공원(온수동) 조성

□ 사업시행자: 구로구청장

연번	지번	물건의 종 류	구조	면적(㎡)	소 유 자		이 해 관 계 인			비고
					성 명	주 소	성 명	주 소	소유권 이외의 권리내용	
계				1,028						
1	온수동 산 11-1	건물	세멘조	117	김복○	서울특별시 구로구 부일로1길 ○				
2	온수동 산 11-1	건물	세멘조	100	김시○	대전광역시 동구 성남로 ○ 스마트뷰아파트 ○동 ○호				
3	온수동 산 11-1	건물	세멘조	55	김연○	서울특별시 강서구 양천로18길 ○, 삼성꽃마을아파트 ○동 ○호				
4	온수동 산 11-1	건물	목조	158	김주○	경기도 평택시 추담로 ○-○, 장안마을 코오롱 하늘채 ○동 ○호				
5	온수동 산 11-1	건물	세멘조	136	박래○	서울특별시 구로구 부일로1가길 ○-○				
6	온수동 산 11-1	건물	세멘조	44	신복○	경기도 광명시 오리로921번길 ○-○, ○동 ○호				
7	온수동 산 11-1	건물	세멘조	151	신태○	서울특별시 동작구 만양로8길 ○ 우성아파트 ○동 ○호				
8	온수동 산 11-1	건물	세멘조	112	윤진○	서울특별시 동대문구 장안벚꽃로1길 7, 장안힐스테이트 ○동 ○호				
9	온수동 산 11-1	건물	세멘조	155	이현○	서울특별시 서초구 방배중앙로 ○ 대도빌라 ○호				

◈ 영등포구공고 제2020-514호

도시관리계획(영등포지역 부도심권 지구단위계획) 결정(변경)(안) (재)열람공고

서울특별시고시 제1999-32호(1999.2.12.)로 결정되고 서울특별시고시 제2012-22호(2012.1.26)로 변경결정된 영등포지역 부도심권 지구단위계획구역 내 특별계획구역(영등포동1가 94-2번지 일대) 세부개발계획 결정(변경)(안)에 대하여 「국토의 계획 및 이용에 관한 법률」 제28조, 같은 법 시행령 제22조 및 「서울특별시 도시계획 조례」 제7조 규정에 따라 관련 도서를 열람합니다. 본 도시관리계획 결정(변경)(안)에 대하여 의견이 있을 경우 열람기간 내 열람 장소에 서면으로 의견을 제출하실 수 있습니다.

2020년 3월 26일
영 등 포 구 청 장

1. 열람기간 : 공고일 다음날로부터 14일간
2. 열람장소 : 영등포구청 도시계획과(☎2670-3542, E-mail : ghqkd5247@ydp.go.kr)
3. 열람내용
   1) 특별계획구역에 관한 세부개발계획 결정(변경) 사항
      가) 토지이용 및 시설에 관한 계획
      ■ 공공청사 결정조서(신설)

구분	시설명	위 치	면적(㎡)				최초 결정일	비 고
			구분	기정	변경	변경후		
신설	공공청사	영등포동1가 94-2외 (지하1층)	연면적	-	증)304.3	304.3	-	입체적 결정

■ 입체적 도시계획시설(공공청사) 결정조서(신설)

구분	시설명	위 치	면적(㎡)				최초 결정일	비고 (관리청)
			구분	기정	변경	변경후		
신설	사회복지시설	영등포동1가 94-2외 (지하1층)	대지지분	-	증)48.8	48.8	-	영등포구청
			위치(층)	-	지하1층	지하1층		
			연면적	-	증)304.3	304.3		

주) 입체적 결정하는 공공청사의 연면적은 전용, 공용, 부대시설을 합한 계약면적이고 향후 건축허가 변경시 조정될 수 있음

주) 용도는 건축법시행령 별표1 공공청사(세부용도:공공업무사무소)로 신청하고, 세부용도 등 구체적인 사항은 영등포구청과 위치, 성능수준, 설비, 세부용도 등은 건축허가시 확정하여 준공시 기부채납

■ 입체적 도시계획시설(공공청사) 결정(변경) 사유서

시설명	변경내용	변경사유
공공청사	○ 공공청사 신설 - 위치 : 영등포동1가 94-2번지 일대 특별계획 구역 - 연면적 : 304.3㎡ - 대지지분 : 48.8㎡ - 환산부지면적 : 57.9㎡	○ “어린이 식생활안전관리 특별법”에 따라 어린이에게 단체급식을 제공하는 급식소에 대한 위생 및 영양관리를 지원을 위한 공공업무용도(어린이급식관리지원센터)의 공공청사를 입체적 결정

나) 획지 및 건축물 등에 관한 계획


■ 건축물의 용도·건폐율·용적률·녹이 등에 관한 결정(변경) 조서

구 분		특별계획구역 지침(세부개발계획)		비 고 (건축계획 예시안)
		기 정	변 경	
용 도 지 역		•준주거지역, 일반상업지역	좌 동	
건 폐 율		60%이하	좌 동	
용적률	기준/허용	•준주거지역: 300%/360% •일반상업지역: 600%/800% •340.47%이하/419.36%이하 - 기준용적률 : 300×3,369.7/3,895.2(준주거) +600×525.5/3,895.2(상업) = 340.47% (가중평균) - 허용용적률 : 360×3,369.7/3,895.2(준주거) +800×525.5/3,895.2(상업) = 419.36% (가중평균)	좌 동	•대지면적 - 준주거: 3,369.7㎡ - 상업지역: 525.5㎡
	상한	•허용용적률×(1+1.3×가중치×α) = 419.36%×(1+1.3×1×0.04464) = 443.70%이하	•허용용적률×(1+1.3×가중치×α토지+0.7×α건축물) = 418.19%×(1+1.3×1×222.72/(4069.1-222.72)+0.7×49.51/(4069.1-222.72)) = 453.43% 이하	
최고높이		•80m이하	좌 동	
공공보행통로		•대상지 내부 5m	좌 동	
권장 용도		• 판매시설 중 소매시장, 상점 • 업무시설(오피스텔 제외) • 문화및집회시설 중 공연장, 집회장(공회당, 회의장), 전시장	좌 동	


4. 관계도서 : 생략(열람장소에 비치한 도서로 갈음)

5. 기타 자세한 사항은 영등포구청 도시계획과(☎02-2670-3542)로 문의하시기 바랍니다.

□ 특별계획구역 Ⅰ-3 세부개발계획 획지 및 건축물 등에 관한 결정도(기정)

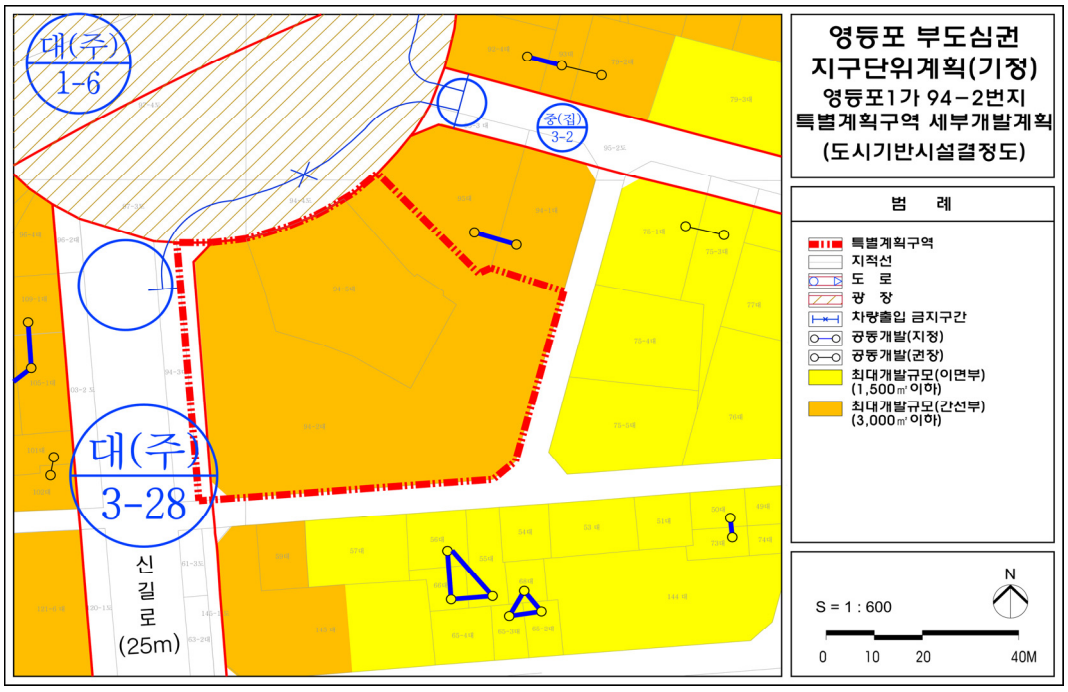

□ 특별계획구역 Ⅰ-3 세부개발계획 획지 및 건축물 등에 관한 결정도(변경)

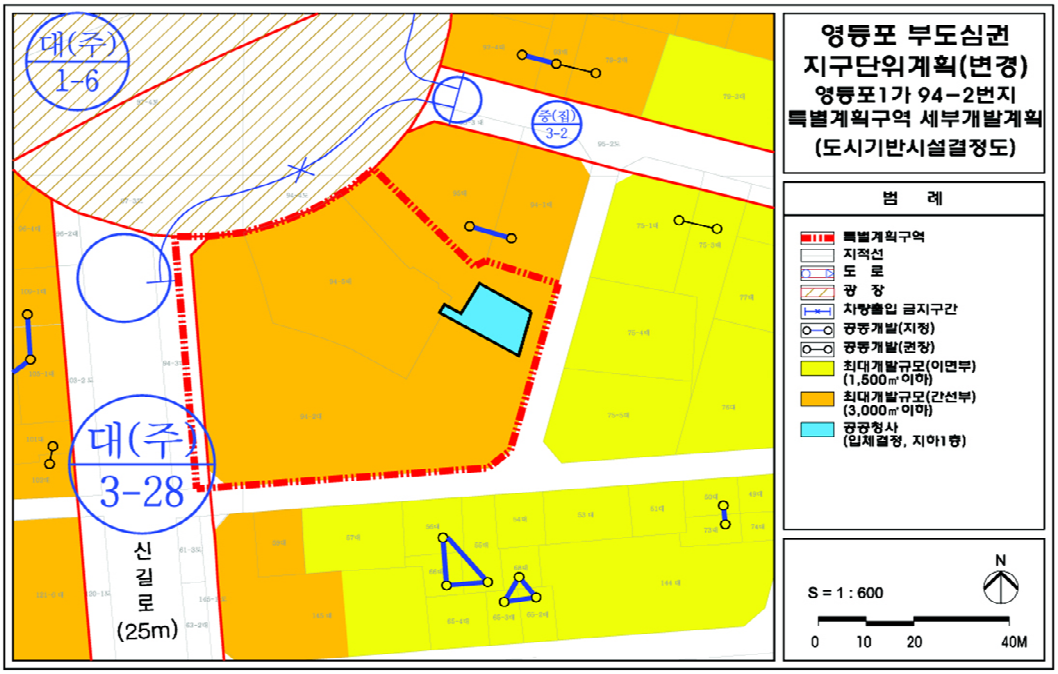

◈ 동작구공고 제2020-492호

도시계획시설(공원)사업 실시계획인가를 위한 열람공고

1. 건설부고시 제465호(1971.8.6)로 도시계획시설(공원) 최초 결정되고, 서울시고시 제2016-223호(2016.7.28)로 공원조성계획 결정(변경) 고시된 까치산근린공원에 대하여 국토의 계획 및 이용에 관한 법률 제88조 및 같은 법률 시행령 제97조에 의거 실시계획을 작성하고, 같은 법률 제90조 및 같은 법률 시행령 제99조의 규정에 의거 그 내용을 열람공고 합니다.
2. 소유자 및 이해관계자에게는 개별 통지할 것이나, 송달 불능 등 미 수령자에 대하여는 본 공고로 갈음합니다.
3. 관계서류는 서울특별시 동작구청 공원녹지과(02-820-1164)에 비치하여 공고일로부터 14일간 열람하오니 의견이 있으신 분은 열람기간내 의견서를 열람장소에 서면으로 제출하여 주시기 바랍니다.

2020년 3월 26일
동 작 구 청 장

가. 사업의 종류 및 명칭
  ㅇ 종 류: 도시계획시설(공원)사업
  ㅇ 명 칭: 2020년 장기미집행 도시공원 보상사업(까치산근린공원)
나. 사업의 면적 및 규모
  ㅇ 사업시행지: 서울특별시 동작구 사당동 산32-78 등 3필지
  ㅇ 면 적: 1,894㎡
  ㅇ 내 용: 토지보상 1,894㎡, 지장물 보상
다. 사업시행자의 성명 및 주소
  ㅇ 시 행 자: 서울특별시 동작구청장
  ㅇ 주 소: 동작구 장승배기길 161(노량진동 47-2)
라. 시설관리청: 서울특별시장
마. 사업착수 및 준공예정일: 실시계획인가일로부터 ~ 2021. 12. 31까지
바. 수용 또는 사용할 토지 소재지 지번 및 소유권 이외의 권리명세: 따로붙임
사. 토지의 소유자와 「공익사업을 위한 토지 등의 취득 및 보상에 관한 법률」 제2조 제5호의 규정에 의한 관계인의 주소 및 성명: 따로붙임
아. 열람기간: 공고일로부터 14일간
자. 열람장소: 동작구청 공원녹지과(서울특별시 동작구 노량진로 74, ☎820-1164)


사용 또는 수용할 토지조서


일련번호	소재지 지 번	지목	면 적(㎡)		소 유 자			소유권 이외의 권리			비고
			지적	편입면적	주 소	성 명	지분	성명	주소	권리의 종류및내용	
	계		1,894	1,894							
1	사당동 산 32-78	임야	590	590	경기도 성남시 분당구 서현동 96 우성아파트 230-○○○	최○춘	423.13/1216				
					서울특별시 동작구 사당로10길 87-○(사당동)	안○자	39.5/1216				
					서울특별시 동작구 사당로10길 87-○(사당동)	정○화	165/1216				
					서울 관악구 신림동 1570-○	유○성	495.87/2432				
					서울 관악구 신림동 1645 강남아파트 13-○○	김○운	495.87/2432				
					서울특별시 은평구 불광동 641 북한산현대힐스테이트3차아파트 3402-○○○○	정○채	50.91/1216				
					경기도 성남시 수정구 태평로74번길 3-○○(태평동)	강○화	41.59/1216				
2	사당동 산 44-28	임야	1,276	1,276	서울 동작구 사당동 265-○○	전주이씨 ○○○파 종회	1/1				
3	사당동 산 32-122	임야	28	28	강원도 춘천시 남면 가정리 ○○○	권○옥	324/504				
					서울특별시 동작구 상도동 202-○○	김○연	4/28				
					서울특별시 강서구 마곡중앙로 161-1, ○○○○호(마곡동, 마곡나루역캐슬파크)	엄○영	2/28	주식회사 ○○은행	서울특별시 영등포구 국제금융로8길 ○○(여의도동)	근저당권	
					서울특별시 관악구 관악로30길 12, 106동 ○○○○호(봉천동, 봉천우성아파트)	박○자	4/28				


사용 또는 수용할 물건조서

일련번호	소재지지번	물건의 종류	구조 및 규격	수량	이용현황	소유자		이해관계인			비고
						주소	성명	주소	성명	권리의 종류및내용	
1	사당로 산32-78 (사당로 10길 87-6)	건물	39㎡	1		동작구 사당5동 산32-○○	안○자				기존 무허가 건물
		창고	6㎡	1							
		부속건물	14㎡	1							
		화장실	1㎡	1							
2	사당로 산32-78 (사당로 10길 87-8)	건물	80㎡	1		동작구 사당5동 산32-○○	정○화				기존 무허가 건물
		창고	5㎡	1							
		창고	3㎡	1							
		테라스	7㎡	1							
		축대	22m	1							
		담장	20m	1							
		대문		1							
3	사당동 산32-78 (사당로 10길 97)	건물	110㎡	1		경기도 광명시 광화로 5-○(광명동)	유○성	동작구 사당로 10길 ○○	이○정	거주자	유허가 건물
		부속건물	9㎡	1							
		화장실	8㎡	1		서울 관악구 신림동 1645 강남아파트 13-○○	김○운	동작구 사당로 10길 ○○	정○숙	거주자	
		목조구조물	15㎡	1				동작구 사당로 10길 ○○	정○옥	거주자	

사업 위치도

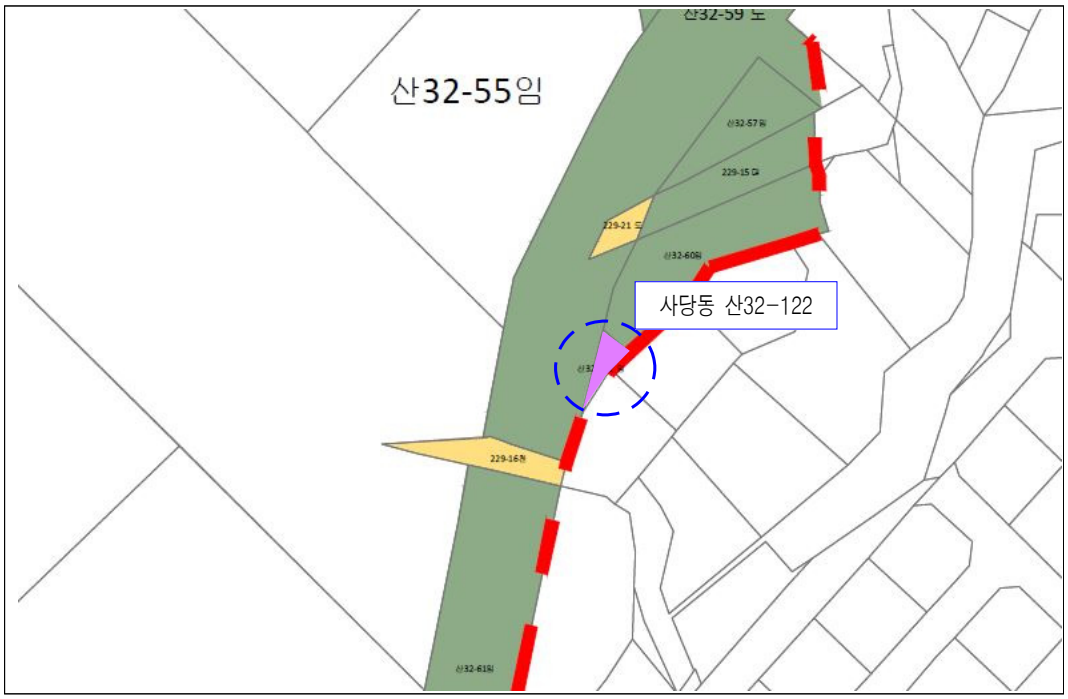

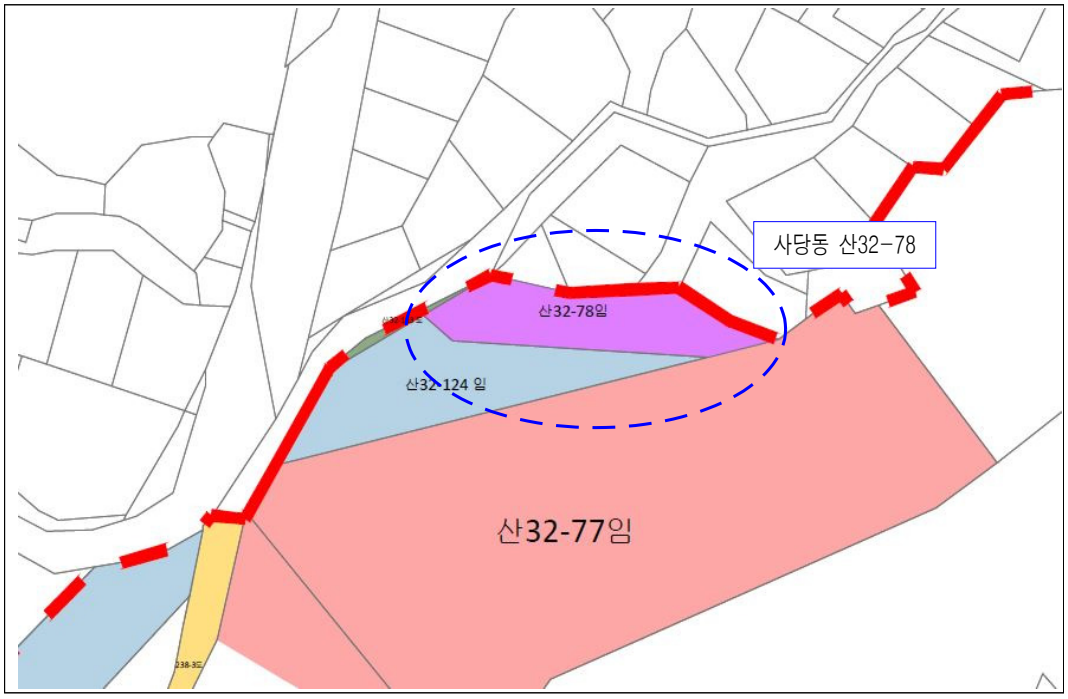

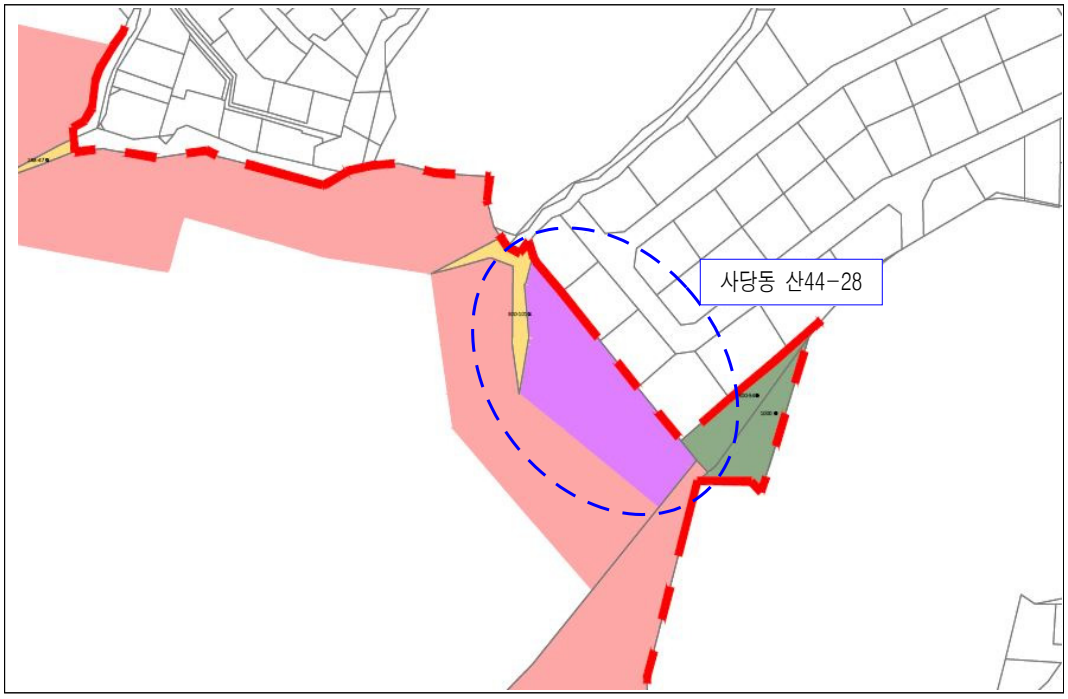

◈ 동작구공고 제2020-511호

도시계획시설(공공청사, 도로)사업 실시계획(변경)작성을 위한 열람(안) 및 사업인정에 관한 의견 청취 공고

1. 서울특별시 고시 제2017-259호(2017.07.13.)로 「상도지구 지구단위계획구역」내 도시계획시설(공공청사, 도로)결정(변경)되고 서울특별시 동작구고시 제2018-114호(2018.12.20.)로 실시계획작성(인가) 고시된 동작구 복합청사건립 및 진입도로 개설사업에 대하여 사업규모등 변경을 위하여 「국토의 계획 및 이용에 관한 법률」 제88조 및 같은 법 시행령 제97조 규정에 의거 도시계획시설(공공청사, 도로)사업 실시계획변경 작성(인가)하고자, 「국토의 계획 및 이용에 관한 법률」 제90조 및 같은 법 시행령 제99조 규정에 의하여 아래와 같이 열람공고 하며,
2. 「국토의 계획 및 이용에 관한 법률」 제96조와 「공익사업을 위한 토지 등의 취득 및 보상에 관한 법률」 제21조 및 같은 법 시행령 제11조에 따라 사업인정에 관한 의견 청취 공고를 합니다.
3. 본 열람공고 내용에 대하여 의견이 있으신 분은 열람기간 내에 의견서를 서면으로 열람장소에 제출하여 주시기 바라며, 토지 및 건물소유자와 이해관계인 등에게는 개별통지할 것이나 송달불능 등 미수령자에 대하여는 「국토의 계획 및 이용에 관한 법률」 제94조 및 같은 법 시행령 제101조에 따라 본 열람공고로 갈음합니다.

2020년 3월 26일
동 작 구 청 장

가. 사업시행지의 위치 ┌ 기정 : 서울특별시 동작구 상도동 175-2번지 외 43필지
└ 변경 : 서울특별시 동작구 상도동 175-2번지 외 88필지

나. 사업의 종류 및 명칭
- 종 류 : 도시계획시설(공공청사, 도로) 사업
- 명 칭 ┌ 기정 : 동작구 복합청사건립 및 진입도로 개설사업
└ 변경 : 동작구 복합청사건립 및 진입도로 등 개설사업

다. 사업규모
1) 공공청사
(기정) 부지면적 - 14,046㎡, 건축규모 - 지하3층/지상11층, 연면적 48,350㎡
(변경) 부지면적 - 14,025.5㎡, 건축규모 - 지하3층/지상10층, 연면적 44,671.88㎡
2) 도 로
(기정) 중로 1-320, 폭 21m, 연장 35m
(변경) 중로 1-320, 폭 21m, 연장 35m
중로 1-184, 폭 20~25m, 연장 85m
소로 3-270, 폭 7~9m, 연장 172m
3) 광 장 : 교통광장 28㎡

라. 사업시행자의 성명 및 주소
- 성 명 : 서울특별시 동작구청장
(사업시행대행자 : 한국토지주택공사 사장 변창흠)
- 주 소 : 서울특별시 동작구 장승배기로 161 (노량진2동 47-2)
(사업시행대행자 : 경상남도 진주시 충의로 19 (충무공동 227-2))

마. 사업의 착수 및 준공예정일 : 실시계획고시일로부터 2022. 12. 31일까지

바. 수용 또는 사용할 토지 또는 물건의 소재지·지번·지목 및 면적, 소유권과 소유권외의 권리의 명세 및 그 소유자·권리자의 성명·주소 : [붙임] 참조

사. 열람기간 : 공고일 다음날로부터 14일간

아. 열람장소 : 서울특별시 동작구청 전략사업과 (☎ 02-820-2865)

자. 기타 자세한 사항은 열람장소로 문의하시기 바랍니다.

토지조서

▣ 사업명 : 동작구 복합청사건립 및 진입도로 등 개설사업

연번	소재지	지번	지목	지적면적 (㎡)	편입면적 (㎡)	소유자		이해 관계인			비고
						성명	주소	성명	주소	권리사항	
1	동작구 상도동	175-2	대	351	351	(주)영도실업	서울시 동작구 상도동 176				
2	〃	175-4	대	733	733	김○식	서울시 동작구 상도로 249, 2동 ○○○호(상도동,대림아파트)				
						주식회사 비엠비즈	경기도 부천시 부흥로 339, ○○동 지○○-2호	농협	서울시 중구 통일로 120	근저당권	
						김○은	서울시 구로구 개봉로2길 133-15, ○○○동 ○○○호	농협	서울시 중구 통일로 120	근저당권	
						박○영	경기도 구리시 동구릉로129번길 24, ○○○동 2○○○호	농협	서울시 중구 통일로 120	근저당권	
						김○혜	경기도 남양주시 와부읍 덕소로 180, ○○○동 ○○○호	농협	서울시 중구 통일로 120	근저당권	
						사○나	서울시 강동구 고덕로62길 29, ○02동 16○○호	농협	서울시 중구 통일로 120	근저당권	
						이○선	경기도 용인시 수지구 신봉1로 248번길 ○○	농협	서울시 중구 통일로 120	근저당권	
						김○래	전북 전주시 완산구 봉곡로 140, ○○○동 ○○○호	농협	서울시 중구 통일로 120	근저당권	
						최○훈	인천시 남동구 청능대로718번길 7, ○○○동 ○○○호	농협	서울시 중구 통일로 120	근저당권	
						신○우	미합중국 07656 뉴저지주 버겐카운티 파크릿지 메이요 드라이브 9				
						베네○○○	서울시 종로구 새문안로3길 30, 대우복합빌딩아파트 ○○○호				
						데이○○○	서울시 종로구 새문안로3길 30, 세종로대우복합빌딩아파트 ○○○호				
						프로렌○○○	서울시 종로구 새문안로3길 30, ○○○호				
3	〃	175-5	대	1,925	1,925	주식회사 비○○○	경기도 부천시 부흥로 339, ○○○동 지118-○호	안양저축은행	경기도 안양시 만안구 안양로 250	근저당권	
								조○희	충남 천안시 서북구 백석로 136, 108동 ○○○호	근저당권	
								김○옥	경기도 이천시 율면 임오산로 200번길	근저당권	

연번	소재지	지번	지목	지적면적 (㎡)	편입면적 (㎡)	소유자		이해 관계인			비고
						성명	주소	성명	주소	권리사항	
									20-○○		
								김○희	서울시 양천구 목동동로 100, 1306동○○○호	근저당권	
								장○순	서울시 구로구 고척로 108-○	근저당권	
								권○윤	서울시 강서구 곰달래로49길 73, ○호	근저당권	
								박○숙	서울시 구로구 개봉로2길 133-15, 108동 ○○○호	근저당권	
								송○숙	경기도 김포시 풍무로 35, 201동 ○○○호	근저당권	
						신○우	미합중국 07656 뉴저지주 버겐카운티 파크릿지 메이요 드라이브 ○				
						베네○○○	서울시 종로구 새문안로3길 30, 대우복합빌딩아파트 ○○○호				
						데이○○○	서울시 종로구 새문안로3길 30, 세종로대우복합빌딩아파트 ○○○호				
						프로렌○○○	서울시 종로구 새문안로3길 30, ○○○호				
						김○식	서울시 동작구 상도로 249, 2동 ○○○호(상도동,대림아파트)				
4	동작구 상도동	175-8	대	499	499	김○식	서울시 동작구 상도로 249, 2동 ○○○호(상도동,대림아파트)				
						전○조	서울시 광진구 자양로44다길 28, ○○○동(구의동)				
						신○우	미합중국 07656 뉴저지주 버겐카운티 파크릿지 메이요 드라이브 ○				
						베네○○○	서울시 종로구 새문안로3길 30, 대우복합빌딩아파트 ○○○호				
						데이○○○	서울시 종로구 새문안로3길 30, 세종로대우복합빌딩아파트 ○○○호				
						프로렌○○○	서울시 종로구 새문안로3길 30, ○○○호				
5	〃	175-9	대	195	195	김○식	서울시 동작구 상도로 249, 2동 ○○○호(상도동,대림아파트)				
						캐○김	서울시 종로구 새문안로3길 30, 세종로대우복합빌딩아파트 ○○○호	종로 세무서		근저당권	
								남인천		압류	

연번	소재지	지번	지목	지적면적 (㎡)	편입면적 (㎡)	소유자		이해 관계인			비고
						성명	주소	성명	주소	권리사항	
								세무서			
								동작구		압류	
								서울시		압류	
						브라이○○○	서울시 종로구 새문안로3길 30, 세종로대우복합빌딩아파트 ○○○호	종로 세무서		근저당권	
								동작구		압류	
								서울시		압류	
						영○○유	미합중국 11364 뉴욕주 베이사이드시 212 스트리트 6○-2○ 번지	종로 세무서		근저당권	
								동작구		압류	
								서울시		압류	
						김○선	서울시 종로구 내수동 ○○○	종로 세무서		근저당권	
								동작구		압류	
								서울시		압류	
						신○우	미합중국 07656 뉴저지주 버겐카운티 파크릿지 메이요 드라이브 ○				
						베네○○○	서울시 종로구 새문안로3길 30, 대우복합빌딩아파트 ○○○호				
						데이○○○	서울시 종로구 새문안로3길 30, 세종로대우복합빌딩아파트 ○○○호				
						프로렌○○○	서울시 종로구 새문안로3길 30, ○○○호				
6	〃	175-16	대	18	18	(주)영도실업	서울시 동작구 상도동 176				
7	〃	176-1	대	3,282	3,282	김○식	서울시 동작구 상도로 249, 2동 ○○○호(상도동,대림아파트)				
						캐○김	서울시 종로구 새문안로3길 30, 세종로대우복합빌딩아파트 ○○○호	종로 세무서		근저당권	
								동작 세무서		압류	
								동작구		압류	
								서울시		압류	
						브라이○○○	서울시 종로구 새문안로3길 30, 세종로대우복합빌딩아파트 ○○○호	종로 세무서		근저당권	

연번	소재지	지번	지목	지적면적 (㎡)	편입면적 (㎡)	소유자		이해 관계인			비고
						성명	주소	성명	주소	권리사항	
								동작 세무서		압류	
								동작구		압류	
								서울시		압류	
						영○○유	미합중국 11364 뉴욕주 베이사이드시 212 스트리트 6○-2○ 번지	종로 세무서		근저당권	
								동작 세무서		압류	
								동작구		압류	
								서울시		압류	
						김○선	서울시 종로구 내수동 ○○○	종로 세무서		근저당권	
								동작 세무서		압류	
								동작구		압류	
								서울시		압류	
						신○우	미합중국 07656 뉴저지주 버겐카운티 파크릿지 메이요 드라이브 ○				
						베네○○○	서울시 종로구 새문안로3길 30, 대우복합빌딩아파트 ○○○호				
						데이○○○	서울시 종로구 새문안로3길 30, 세종로대우복합빌딩아파트 ○○○호				
						프로렌○○○	서울시 종로구 새문안로3길 30, ○○○호				
8	동작구 상도동	176-2	답	82	82	김○식	서울시 동작구 상도로 249, 2동 ○○○호(상도동,대림아파트)				
						캐○김	서울시 종로구 새문안로3길 30, 세종로대우복합빌딩아파트 ○○○호	동작구		압류	
								서울시		압류	
						브라이○○○	서울시 종로구 새문안로3길 30, 세종로대우복합빌딩아파트 ○○○호	동작구		압류	
								서울시		압류	
						영○○유	미합중국 11364 뉴욕주 베이사이드시 212 스트리트 6○-2○	동작구		압류	
								서울시		압류	

연번	소재지	지번	지목	지적면적 (㎡)	편입면적 (㎡)	소유자		이해 관계인			비고
						성명	주소	성명	주소	권리사항	
							번지				
						김○선	서울시 종로구 내수동 ○○○	동작구		압류	
								서울시		압류	
						신○우	미합중국 07656 뉴저지주 버겐카운티 파크릿지 메이요 드라이브 ○				
						베네○○○	서울시 종로구 새문안로3길 30, 대우복합빌딩아파트 ○○○호				
						데이○○○	서울시 종로구 새문안로3길 30, 세종로대우복합빌딩아파트 ○○○호				
						프로렌○○○	서울시 종로구 새문안로3길 30, ○○○호				
9	"	178-3	대	21	21	최○웅	경기도 성남시 분당구 탄천상로 164, 씨-○○○호(구미동,시그마2오피스텔)				
10	"	178-7	대	22	22	최○웅	경기도 성남시 분당구 탄천상로 164, 씨-○○○호(구미동,시그마2오피스텔)				
11	"	179-2	대	116	116	김○렬	서울시 동작구 장승배기로 72-○ (상도동)				
12	"	179-4	대	562	562	이○수	서울시 강남구 개포로 303, 10○-100○ (개포동,현대1차아파트)				
13	"	179-5	대	376	376	이○호	뉴질랜드 오클랜드 토베이 피쯔윌리엄 드라이브 7○번지				
14	"	179-7	대	106	106	이○성	서울시 서초구 서초중앙로29길 28, 30○동 ○01호 (반포동,반포미도아파트)				
15	"	179-8	대	73	73	변○두	경기도 평택시 안중읍 학현4길 44-1○	하나은행	서울시 중구 을지로 66	근저당권	
16	"	179-9	대	83	83	이○원	서울시 동작구 만양로 19, 70○동 1○01호(노량진동,신동아리버파크)				
						이○현	경기도 김포시 걸포1로 11, 10○동 1○04호(걸포동, 오스타파라곤)	국민은행	서울시 중구 남대문로 84	근저당권	
17	"	179-10	대	58	58	신○수	서울시 동작구 성대로21길 3○(상도동)				
18	"	179-11	대	75	75	이○수	서울시 강남구 개포로 303, 10○동 100○호(개포동,현대1차아파트)				
19	"	179-12	대	76	76	신○수	서울시 동작구 성대로21길 3○(상도동)				
20	"	179-15	대	174	174	서○인	서울시 동작구 장승배기로10길 1○(상도동)				
21	"	179-18	대	104	104	김○식	서울시 동작구 만양로8길 50, 10○동 1○09호 (노량진동,우성아파트)	신한은행	서울시 중구 세종대로9길 20	근저당권	
22	"	179-19	대	31	31	권○형	서울시 송파구 송파대로32길 33, 10○동	하나은행	서울시 중구 을지로 66	근저당권	

연번	소재지	지번	지목	지적면적 (㎡)	편입면적 (㎡)	소유자		이해 관계인			비고
						성명	주소	성명	주소	권리사항	
							1○01호 (가락동,가락동부센트레빌)				
23	"	179-21	대	121	121	이○수	서울시 용산구 이촌로62길 9, B동 ○02호(이촌동,미주맨션)				
24	"	179-25	대	2	2	이○호	뉴질랜드 오클랜드 토베이 피쯔윌리엄 드라이브 7○번지				
25	동작구 상도동	179-31	대	93	93	김○렬	서울시 동작구 장승배기로 72-○ (상도동)				
26	"	179-32	대	26	26	이○성	서울시 서초구 서초중앙로29길 28, ○01동 ○01호 (반포동,반포미도아파트)				
27	"	179-33	대	46	46	변○두	경기도 평택시 안중읍 학현4길 44-1○	하나은행	서울시 중구 을지로 66	근저당권	
28	"	179-34	대	17	17	이○원	서울시 동작구 만양로 19, 70○동 1○01호(노량진동,신동아리버파크)				
						이○현	경기도 김포시 걸포1로 11, 107동 1○04호(걸포동, 오스타파라곤)	국민은행	서울시 중구 남대문로 84	근저당권	
29	"	179-35	대	5	5	신○수	서울시 동작구 성대로21길 3○(상도동)				
30	"	179-36	대	11	11	이○수	서울시 강남구 개포로 303, 10○동 100○호(개포동,현대1차아파트)				
31	"	179-37	대	15	15	신○수	서울시 동작구 성대로21길 3○(상도동)				
32	"	179-39	대	34	34	서○인	서울시 동작구 장승배기로10길 1○(상도동)				
33	"	179-40	대	68	68	김○식	서울시 동작구 만양로8길 50, 10○동 1○09호 (노량진동,우성아파트)	신한은행	서울시 중구 세종대로9길 20	근저당권	
34	"	179-41	대	15	15	권○형	서울시 송파구 송파대로32길 33, 10○동 1○01호 (가락동,가락동부센트레빌)	하나은행	서울시 중구 을지로 66	근저당권	
35	"	179-42	대	44	44	이○수	서울시 용산구 이촌로62길 9, B동 ○02호(이촌동,미주맨션)				
36	"	181-1	대	123	123	김○례	서울시 양천구 목동로15길 11, ○01호(신정동)	서울축협	서울시 강서구 양천로 574	근저당권	
						서○임	경기도 시흥시 상직길 9, 10○동 ○03호(하상동, 연꽃마을태평아파트)				
37	"	181-6	대	122	122	서○임	경기도 시흥시 상직길 9, 10○동 ○03호(하상동, 연꽃마을태평아파트)	서울축협	서울시 강서구 양천로 574	근저당권	
						이○주	경기도 시흥시 상직길 9, 10○동 ○03호(하상동, 연꽃마을태평아파트)				
						이○숙	서울시 양천구 목동동로10길 22, ○02호 (신정동, 상전아파트)				
38	"	181-8	대	126	126	한○달	서울시 동작구 장승배기로 6○ (상도동)				

연번	소재지	지번	지목	지적면적 (㎡)	편입면적 (㎡)	소유자		이해 관계인			비고
						성명	주소	성명	주소	권리사항	
						김○흔	서울시 용산구 이촌로87길 21, 10○동 200○호 (이촌동,이촌아파트)				
						김○민	서울시 강남구 선릉로 221, 20○동 50○호(도곡동,도곡렉슬아파트)				
						동작구					
39	"	181-9	대	230	230	권○상	서울시 동작구 장승배기로10가길 1○ (상도동)	농협	서울시 중구 통일로 120	근저당권	
						권○상	서울시 동작구 장승배기로10가길 1○ (상도동)	농협	서울시 중구 통일로 120	근저당권	
						이○남	경기도 가평군 청평면 우무내길6○				
40	"	181-15	대	147	147	한○달	서울시 동작구 장승배기로 6○ (상도동)	국민은행	서울시 중구 남대문로2가 9-1	근저당권	
41	"	181-17	대	152	152	유○수	서울시 동작구 만양로 26, 10○동 70○호 (상도동, 건영아파트)	신한은행	서울시 중구 태평로2가 120	근저당권	
						황○숙	서울시 동작구 만양로 26, 10○동 70○호 (상도동, 건영아파트				
42	"	181-23	대	59	59	한○랑	경기도 수원시 권선구 경수대로 22○번길 8-1○ (세류동)				
43	"	181-55	대	53	53	김○례	서울시 양천구 목동로15길 11, ○01호(신정동)	서울축협	서울시 강서구 양천로 574	근저당권	
						서○임	경기도 시흥시 상직길 9, 10○동 ○03호(하상동, 연꽃마을태평아파트)				
44	동작구 상도동	181-57	대	32	32	한○달	서울시 동작구 장승배기로 6○ (상도동)	국민은행	서울시 중구 남대문로2가 9-1	근저당권	
45	"	181-58	대	14	14	유○수	서울시 동작구 만양로 26, 10○동 70○호 (상도동, 건영아파트)	신한은행	서울시 중구 태평로2가 120	근저당권	
						황○숙	서울시 동작구 만양로 26, 10○동 70○호 (상도동, 건영아파트				
46	"	181-59	대	53	53	한○랑	경기도 수원시 권선구 경수대로 22○번길 8-1○ (세류동)				
47	"	368-50	대	394	3	정○식	서울시 영등포구 63로 45, 1○-1○○ (여의도동, 여의도시범아파트)	하나은행	서울시 중구 을지로 66	근저당권	
48	"	369-06	대	182	4	김○영	서울시 영등포구 양평동1가 13○				
49	"	369-11	대	4	4	신○수	서울시 동작구 성대로21길 3○(상도동)				
50	"	369-13	대	99	5	김○영	서울시 영등포구 양평동1가 13○				
51	"	373-20	대	147	4	임○식	서울시 동작구 노량진동 312-○				

연번	소재지	지번	지목	지적면적 (㎡)	편입면적 (㎡)	소유자		이해 관계인			비고
						성명	주소	성명	주소	권리사항	
52	〃	373-33	대	89	1	송○임	서울시 영등포구 63로 45, 1○-1○○ (여의도동, 여의도시범아파트)				
53	〃	373-34	대	403	13	정○조	서울시 송파구 중대로 101, 1○02호 (가락동, 동부썬빌)				
54	〃	373-70	대	9	9	김○식	서울시 동작구 만양로8길 50, 10○동 1○09호 (노량진동,우성아파트)				
55	〃	373-72	대	126	7	김○희	서울시 서초구 서초중앙로 220, ○동 ○08호(반포동,한양아파트)				
						강○훈	서울시 서초구 서초중앙로 220, ○동 ○08호(반포동,한양아파트)				
56	〃	373-75	대	30	8	조○연	경기도 군포시 고산로151번길 26-23, 10○-○05(당정동,당정마을엘지아파트)				
57	〃	373-104	대	1	1	김○식	서울시 동작구 만양로8길 50, 10○동 1○09호 (노량진동,우성아파트)				
58	〃	26-74	도	599	26	서울특별시					
59	〃	170-7	도	17	17	국토교통부					
60	〃	170-8	대	10	8	기획재정부					
61	〃	170-13	도	274	9	국토교통부					
62	〃	170-24	도	56	5	국토교통부					
63	〃	175-15	도	390	390	동작구					
64	〃	176-3	대	2,889	2,889	동작구					
65	〃	177-1	도	13	1	국토교통부					
66	〃	177-2	도	29	29	동작구					
67	〃	177-3	도	7	6	국토교통부					
68	〃	177-6	대	68	68	동작구					
69	〃	177-7	도	249	236	국토교통부					
70	〃	177-8	대	28	23	기획재정부					
71	〃	178-1	전	17	11	기획재정부					
72	〃	178-5	대	44	44	동작구					
73	〃	178-6	대	23	23	동작구					
74	“	178-8	대	29	29	동작구					

연번	소재지	지번	지목	지적면적 (㎡)	편입면적 (㎡)	소유자		이해 관계인			비고
						성명	주소	성명	주소	권리사항	
75	동작구 상도동	179-1	차	430	430	동작구					
76	"	179-14	대	39	39	동작구					
77	"	179-29	대	226	226	동작구					
78	"	179-30	도	5	5	동작구					
79	"	179-38	대	7	7	동작구					
80	"	181-7	대	45	45	동작구					
81	"	181-10	도	3,113	1,658	서울특별시					
82	"	181-56	대	9	9	동작구					
83	"	182-24	도	134	134	동작구					
84	"	369-3	도	178	178	국토교통부					
85	"	373-67	구	304	304	동작구					
86	"	373-71	도	36	36	동작구					
87	"	373-73	구	408	304	동작구					
88	"	373-101	도	26	26	서울특별시					
89	"	373-105	도	423	269	동작구					

물 건 조 서

▣ 사업명 : 동작구 복합청사건립 및 진입도로 등 개설사업

연번	소재지	지 번	물건의 종류	수량 (연면적) (㎡)	구조 및 규격	소유자		이해관계인			비 고 (저촉)
						성명	주소	성명	주소	권리의 종류	
1~26	기정조서 : 변경 없음										
27	상도동	368-50	건축물	953.05	철근 콘크리트조	정○식	서울시 영등포구 63로 45, 1○-1○○ (여의도동, 여의도시범아파트)	하나은행	서울시 중구 을지로 66	근저당권	가건물(2㎡)
28	〃	369-13	〃	178.02	연와조	김○영	서울시 영등포구 양평동1가 13○				가건물(2㎡) 건물(46㎡) 옥탑(6㎡)
				57.19	시멘블럭조 스레트지붕	이○순	서울시 관악구 난곡로 55, 2○○동 ○03호 (신림동,관악산휴먼시아)				
29	〃	369-6	〃	347.1	철근 콘크리트	김○영	서울시 영등포구 양평동1가 13○				
30	〃	373-34	〃	73.06	시멘블럭조	정○조	서울시 송파구 중대로 101, 1○02호 (가락동, 동부썬빌)				1층건물(2㎡) 가건물(1㎡) 2층건물(1㎡)
				36.5	연와조 및 세멘부럭조						
				286.28	철근콘크리트						
31	〃	373-75	〃	61.36	시멘블럭조	조○연	경기도 군포시 고산로151번길 26-23, 10○-○05(당정동,당정마을엘지아파트)				가건물(2㎡) 건물(3㎡)

◈ 동작구공고 제2020-512호

도시계획시설(공원)사업 실시계획인가를 위한 열람공고

1. 총독부고시 제208호(1940.3.2)로 도시계획시설(공원) 최초 결정되고, 서울시고시 제2019-284호(2019.8.29)로 공원조성계획 결정(변경) 고시된 용봉정근린공원에 대하여 국토의 계획 및 이용에 관한 법률 제88조 및 같은 법률 시행령 제97조에 의거 실시계획을 작성하고, 같은 법률 제90조 및 같은 법률 시행령 제99조의 규정에 의거 그 내용을 열람공고 합니다.
2. 소유자 및 이해관계자에게는 개별 통지할 것이나, 송달 불능 등 미 수령자에 대하여는 본 공고로 갈음합니다.
3. 관계서류는 서울특별시 동작구청 공원녹지과(02-820-1164)에 비치하여 공고일로부터 14일간 열람하오니 의견이 있으신 분은 열람기간내 의견서를 열람장소에 서면으로 제출하여 주시기 바랍니다.


2020년 3월 26일
동 작 구 청 장

가. 사업의 종류 및 명칭
  ㅇ 종　류 : 도시계획시설(공원)사업
  ㅇ 명　칭 : 2020년 장기미집행 도시공원 보상사업(용봉정근린공원)
나. 사업의 면적 및 규모
  ㅇ 사업시행지 : 서울특별시 동작구 흑석동 172-2 등 2필지
  ㅇ 면　　적 : 1,814㎡
  ㅇ 내　　용 : 토지보상 189.8㎡
다. 사업시행자의 성명 및 주소
  ㅇ 시 행 자 : 서울특별시 동작구청장
  ㅇ 주　　소 : 동작구 장승배기길 161(노량진동 47-2)
라. 시설관리청 : 서울특별시장
마. 사업착수 및 준공예정일 : 실시계획인가일로부터 ~ 2021. 12. 31까지
바. 수용 또는 사용할 토지 소재지 지번 및 소유권 이외의 권리명세 : 따로붙임
사. 토지의 소유자와 「공익사업을 위한 토지 등의 취득 및 보상에 관한 법률」 제2조 제5호의 규정에 의한 관계인의 주소 및 성명 : 따로붙임
아. 열람기간 : 공고일로부터 14일간
자. 열람장소 : 동작구청 공원녹지과(서울특별시 동작구 노량진로 74, ☎820-1164)

사용 또는 수용할 토지조서

일련번호	소재지 지 번	지목	면 적(㎡)		소 유 자			소유권 이외의 권리			비고
			지적	편입면적	주 소	성 명	지분	성명	주소	권리의 종류및내용	
	계		2,407	1,814							
1	흑석동 172-2	도로	1,974	1,381	서울 서대문구 연희동 167-○	장○영	79/755				
2	흑석동 172-12	도로	433	433	서울 서대문구 연희동 167-○	장○영	79/755				

사업 위치도

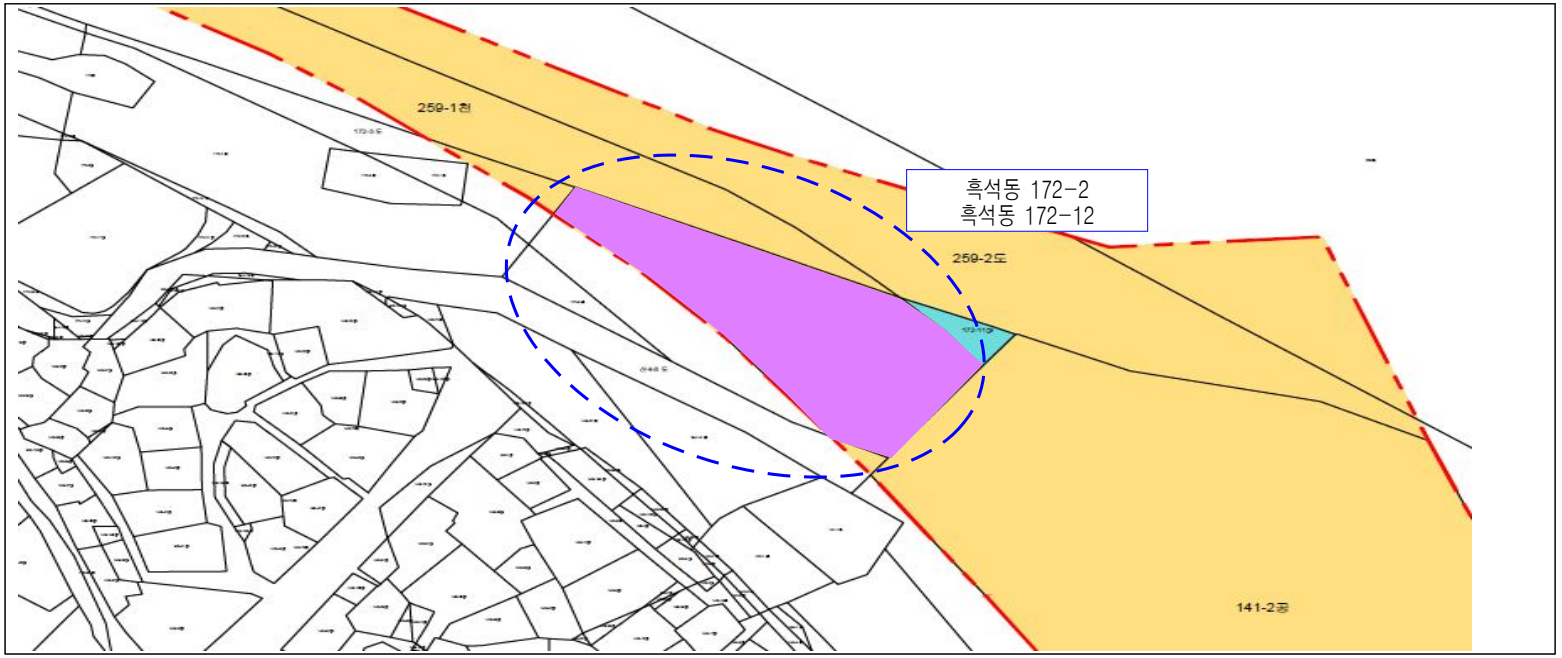

◈ 서초구공고 제2020-540호

도시계획시설(서리풀근린공원)사업 실시계획인가를 위한 열람 및 사업인정에 관한 의견청취 공고

1. 건설부고시 제465호(1971.08.06)에 의하여 도시계획시설(근린공원) 결정되고, 서초구고시 제2005-91호(2005.11.03)로 도시계획시설(공원)조성계획 변경결정 및 지형도면작성 고시된 서리풀근린공원에 대하여 도시계획시설사업을 시행하고자 「국토의 계획 및 이용에 관한 법률」 제90조 및 같은법 시행령 제99조에 의거 관련서류를 다음과 같이 열람 공고합니다.
2. 아울러 「공익사업을 위한 토지 등의 취득 및 보상에 관한 법률」 제21조 제2항 및 같은 법 시행령 제11조에 따라 토지소유자 및 관계인, 그 밖에 사업인정에 관하여 이해관계가 있는 자의 의견을 청취하고자 합니다.
3. 토지소유자 및 이해관계인에게 개별통지 할 것이나, 미수령자에 대하여는 본공고로 갈음합니다.
4. 관계도서는 서울특별시 서초구청 공원녹지과(☎02-2155-6882)에 비치하여 일반인에게 보이고 있으니 본 실시계획(안)에 대하여 의견이 있으신 분은 열람기간 내에 의견서를 열람장소에 서면으로 제출하여 주시기 바랍니다.

2020년 3월 26일
서 초 구 청 장

가. 사업 시행지의 위치: 서울특별시 서초구 반포동 505-4번지 등 18필지
나. 사업의 종류 및 명칭
  1) 종　　류: 도시계획시설사업(공원)
  2) 명　　칭: 2020년 장기미집행 도시공원 보상사업(서리풀근린공원)
  3) 사업내용: 장기미집행 공원용지 보상
다. 사업의 면적: 7,132㎡
라. 사업시행자: 서초구청장(서울특별시 서초구 남부순환로 2584번지)
마. 시설관리청: 서울특별시장
바. 사업의 착수예정일 및 준공예정일: 실시계획인가일로부터 5년간
사. 열람기간: 공고일 다음날부터 14일간
아. 열람장소: 서초구청(공원녹지과 ☎2155-6882)
자. 수용 또는 사용할 토지의 소재지.지번.지목 및 면적, 소유권과 소유권외의 권리의 명세 그 소유자.권리자의 성명.주소: 별첨조서
차. 국토의 계획 및 이용에 관한 법률 제99조의 규정에 의한 공공시설 등의 귀속 및 양도에 관한 사항
  - 귀속결정내용

구분	공원명	시설세분	위 치	면적	귀속결정
공원	서리풀	근린공원	서초동 산177번지 일대	7,132㎡	서울특별시

*도시공원 및 녹지등에관한법률 제19조 및 서울특별시도시공원조례 제30조에 근거함

  - 귀속토지조서 : 따로붙임
카. 기타 상세한 사항은 열람장소로 문의하시기 바랍니다.

수용 또는 사용할 토지조서

○ 사업명: 2020년 도시계획시설(서리풀근린공원)사업

연번	소재지 지 번	지목	지적 면적 (㎡)	편입 면적 (㎡)	소 유 자			소유권 이외의 권리		
					성 명	주 소	지분	성명	주소	권리의 종류및내용
계	18필지		21,119	7,132						
1	반포동 505-4	대지	417.0	293.6	학교법인 ***학원	서울 중구 명동2가 *	1			
2	서초동 산180	임	776.0	776.0	이선*	경기도 화성시 남양읍 화성로 1081번길**-**, ***동 ****호	4/18			
					이옥*	충북 괴산군 사리면 사담리 ***	1/18	박영*	충북 괴산군 증평읍 중동 **	가압류
								한재*	청주시 상당구 용암동 **** **아파트 ***동 ****호	가압류
								한양*	청주시 상당구 용암동 **** **아파트 ***동 ****호	가압류
								안정*	충북 괴산군 증평읍 ***	가압류
					정영*	서울 동작구 서달로14길 **	1485/5400			
					박숙*	서울 서초구 효령로 **-*, *동 ***호	48/5400			
					이종*	서울 서초구 도구로1길 **-*, ***호	32/5400			
					이종*	인천광역시 남동구 남동서로236번길**, ***호	32/5400			
					이자*	서울 서초구 방배로25길 **, ***호	32/5400			
					이강*	경기도 수원시 영통구 센트럴파크로***번길 ***, ***호	126/5400			
					이순*	경기도 남양주시 경춘로 ***-**, ***동 ****호	45/5400			
					농업회사법인 **주식회사	울산광역시 남구 갈밭로 **, ***호	1/18	**** 협동조합	울산광역시 남구 북부순환도로 *	근저당권
					경찰청	서울 서대문구 통일로 97	1/3			
3	서초동 산177	임	12,775.0	1,500.0	이선*	서울 서초구 방배동 ***-**	1/18			
					이옥*	충북 괴산군 사리면 사담리 ***	1/18	박영*	충북 괴산군 증평읍 중동 **	가압류
								한재*	청주시 상당구 용암동 **** **아파트 ***동 ****호	가압류
								한양*	청주시 상당구 용암동 **** **아파트 ***동 ****호	가압류

					정영*	서울시 동작구 서달로**길 **	1485/5400			
					박숙*	서울 서초구 효령로**-*, *동 ***호	48/5400			
					이종*	서울 서초구 도구로1길 **-*, ***호	32/5400			
					이종*	인천광역시 남동구 남동서로236번길**, ***호	32/5400			
					이자*	서울 서초구 방배로25길 **, ***호	32/5400			
					이강*	경기도 수원시 영통구 센트럴파크로127번길 ***, ***호	126/5400			
					이순*	경기도 남양주시 경춘로 ***-**, ***동 ****호	45/5400			
					농업회사법인 **주식회사	울산광역시 남구 갈밭로 **, ***호	1/18	**** 협동조합	울산광역시 남구 북부순환도로 *	근저당권
					교육부	세종특별자치시 갈매로 408 정부세종청사 14동	1/3			
4	서초동 산183-7	임	147.0	147.0	정기*	서울 강남구 압구정동 *-* **아파트 **동 ****호	1/4			
					정수*	서울 송파구 잠실동 ** ***아파트 *동 ***호	1/4			
					정두*	서울 강남구 논현동 ***-** **빌라 ***호	4/200			
					정희*	서울 강남구 압구정동 *** **아파트 ***-****	18/200			
					정혜*	서울 강동구 명일동 ** **아파트 *-****	8/200			
					정위*	서울 은평구 갈현동 *** **아파트 *-***	12/200			
					정혜*	과천시 중앙동 ** **아파트 ****-***	7/200			
					정은*	평택군 오성면 양교리 산***-*	7/200			
					안재*	서울 마포구 창전동 *-***	20/200			
					안재*	서울 양천구 목동 *** ***아파트 ***-****	10/200			
					엄정*	경기도 고양시 일산동구 노루목로 ***, ***동 ***호	14/200			
5	반포동 산94-9	임	35.0	35.0	서울교통공사	서울시 성동구 천호대로 ***	1			
6	방배동 산17-2	임	111.0	111.0	주식회사 ***자산신탁	서울시 강남구 삼성로 ***, *층	1	이화*	경기도 남양주시 화도읍 금남리 ***-*	근저당권
								이재*	충청남도 연기군 소정면 운당리 **-* **아파트 *-***	근저당권
7	방배동 산17-36	임	2,608.0	19.4	주식회사 ***자산신탁	서울시 강남구 삼성로 ***, *층	1	이화*	경기도 남양주시 화도읍 금남리 ***-*	근저당권
								이재*	충청남도 연기군 소정면 운당리 **-* **아파트 *-***	근저당권

연번	소재지 지 번	지목	지적 면적 (㎡)	편입 면적 (㎡)	소 유 자			소유권 이외의 권리		
					성 명	주 소	지분	성명	주소	권리의 종류및내용
8	방배동 산17-25	임	97.0	97.0	주식회사 ***자산신탁	서울시 강남구 삼성로 ***, *층	1	조성*	서울시 영등포구 의사당대로 ***, ***동 ****호	근저당권
9	방배동 산17-47	임	88.0	88.0	주식회사 ***자산신탁	서울시 강남구 삼성로 ***, *층	1	조성*	서울시 영등포구 의사당대로 ***, ***동 ****호	근저당권
10	방배동 산17-4	임	608.0	608.0	주식회사 ***자산신탁	서울시 강남구 삼성로 ***, *층	1			
11	방배동 산17-41	임	1,373.0	1,373.0	주식회사 ***자산신탁	서울시 강남구 삼성로 ***, *층	1			
12	방배동 산18-4	임	107.0	107.0	주식회사 ***자산신탁	서울시 강남구 삼성로 ***, *층	1	조성*	서울시 영등포구 의사당대로 ***, ***동 ****호	근저당권
13	방배동 산18-5	임	2.0	2.0	주식회사 ***자산신탁	서울시 강남구 삼성로 ***, *층	1	조성*	서울시 영등포구 의사당대로 ***, ***동 ****호	근저당권
14	방배동 167-32	대지	145.0	145.0	심재*	서울시 서초구 방배로**길 **	1			
15	방배동 167-33	대지	136.0	136.0	김영*	서울시 서초구 방배로**길 **	1			
16	반포동 산94-13	임	34.0	34.0	서울교통공사	서울시 성동구 천호대로 ***	1			
17	방배동 176-1	전	1,408.0	1,408.0	윤희*	성남시 분당구 서현동 ** **아파트 ***동 ****호	1/3			
					윤희*	서울 용산구 서빙고동 ***-** ***아파트 *동 ***호	1/3			
					윤희*	서울 강남구 일원동 *** ****아파트 ***동 ****호	1/3			
18	반포동 550-36	대지	252.0	252.0	이평*	서울 서초구 사평대로**길 **, ***호	1	주식회사 *****	경기도 성남시 분당구 야탑로 **, ***호	근저당권
								임희*	서울 서초구 서운로*길 **-**, ***동 ***호	근저당권 부질권
								권교*	서울시 중구 퇴계로 **, ***동 ****호	근저당권

※ 지적분할 등으로 지번 및 면적 변경될 수 있음


수용 또는 사용할 물건조서


연번	소재지 지 번	물건의 종류	구조 및 종류	수량(㎡)	실제이용상황	소유자		소유권 이외의 권리		
						성명	주소	성명	주소	권리의 종류및내용
1	방배동 167-32 (방배로18길 66)	건축물 (지층)	연와조	15.86	주택	심재*	서울시 서초구 방배로**길 **			
		건축물 (1층)	연와조	66.12						
2	방배동 167-33 (방배로18길 70)	건축물 (지층)	연와조	14.21	주택	김영*	서울시 서초구 방배로**길 **			
		건축물 (1층)	연와조	59.51						


법 제99조에 의한 공공시설 등의 무상귀속 토지 등의 조서


연번	소재지 지 번	지목	지적면적 (㎡)	편입면적 (㎡)	무상귀속			
					소 유 자(귀속 전)		소 유 자(귀속 후)	
					성 명	면적(㎡)	성 명	면적(㎡)
1	서초동 산180	임	776.0	776.0	경찰청	258.7	서울특별시	258.7
2	서초동 산177	임	12,775.0	1,500.0	교육부	500	서울특별시	500

보상토지 용지도

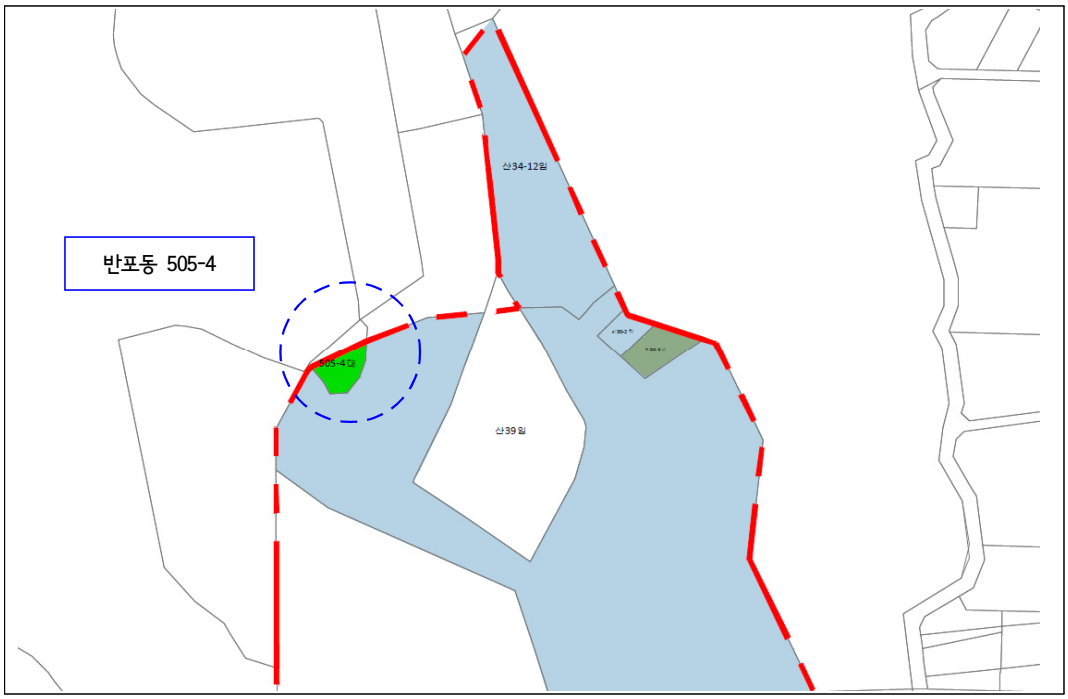
반포동 505-4
산34-12임
505-4대
산39임

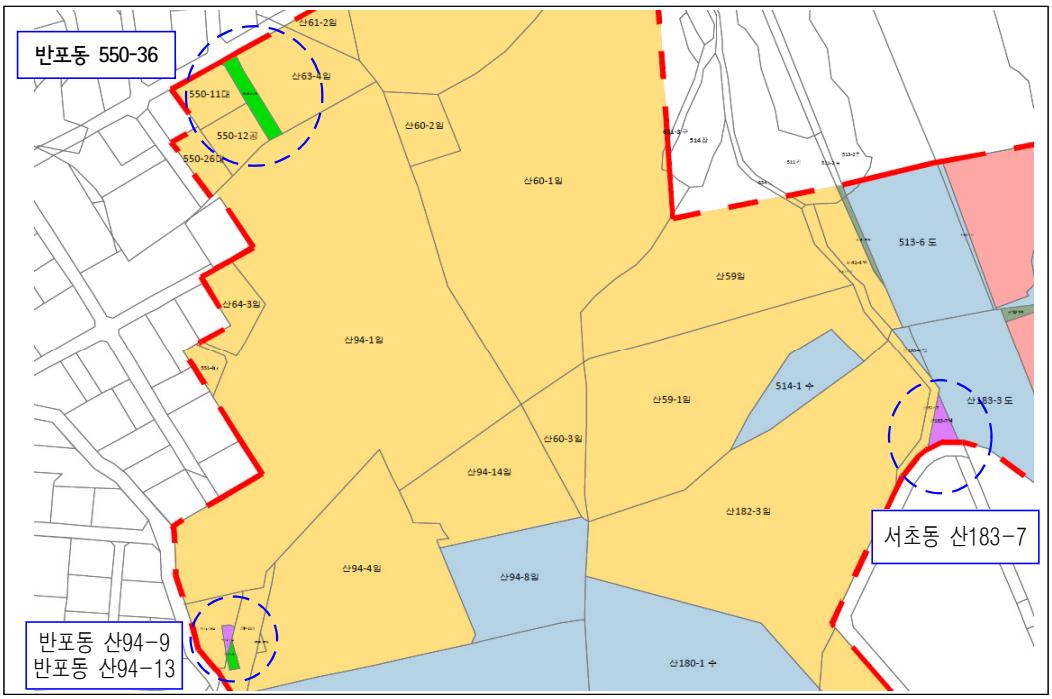
반포동 550-36
산61-2임
산63-3임
550-11대
550-12공
550-26대
산60-2임
산60-1임
513-6 도
산59임
산64-3임
산94-1임
514-1 ⛲
산59-1임
산183-3 도
산60-3임
산94-14임
산182-3임
서초동 산183-7
산94-4임
산94-8임
반포동 산94-9
반포동 산94-13
산180-1 ⛲

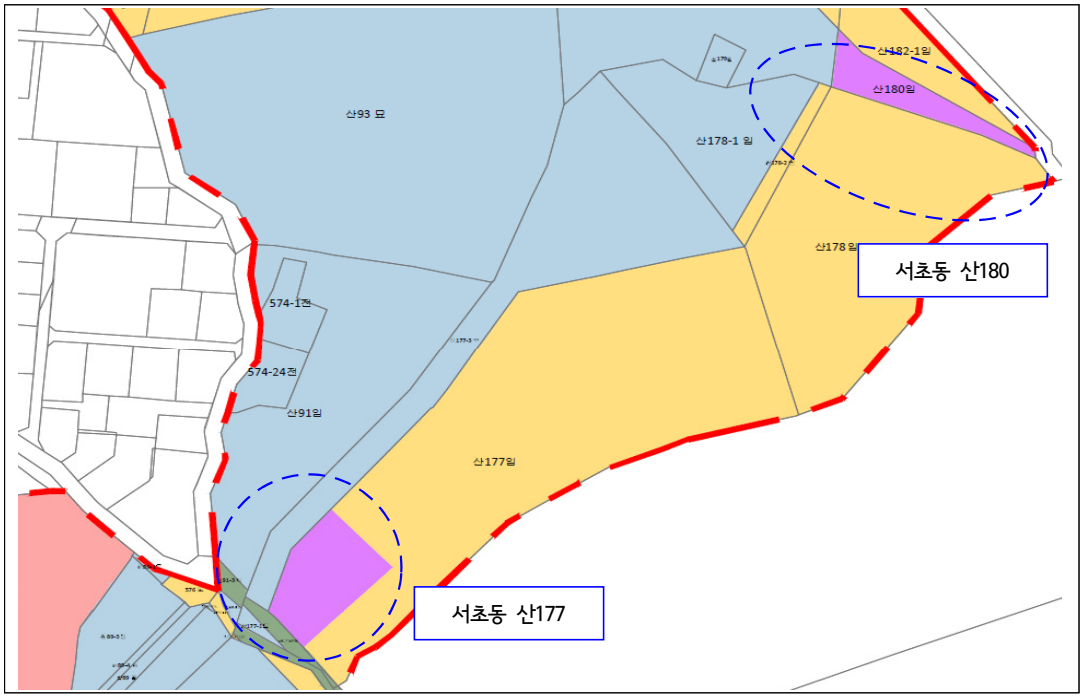
산93 묘
산178-1 임
산182-1임
산180임
산178 임
574-1전
574-24전
산91임
산177임
서초동 산180
서초동 산177

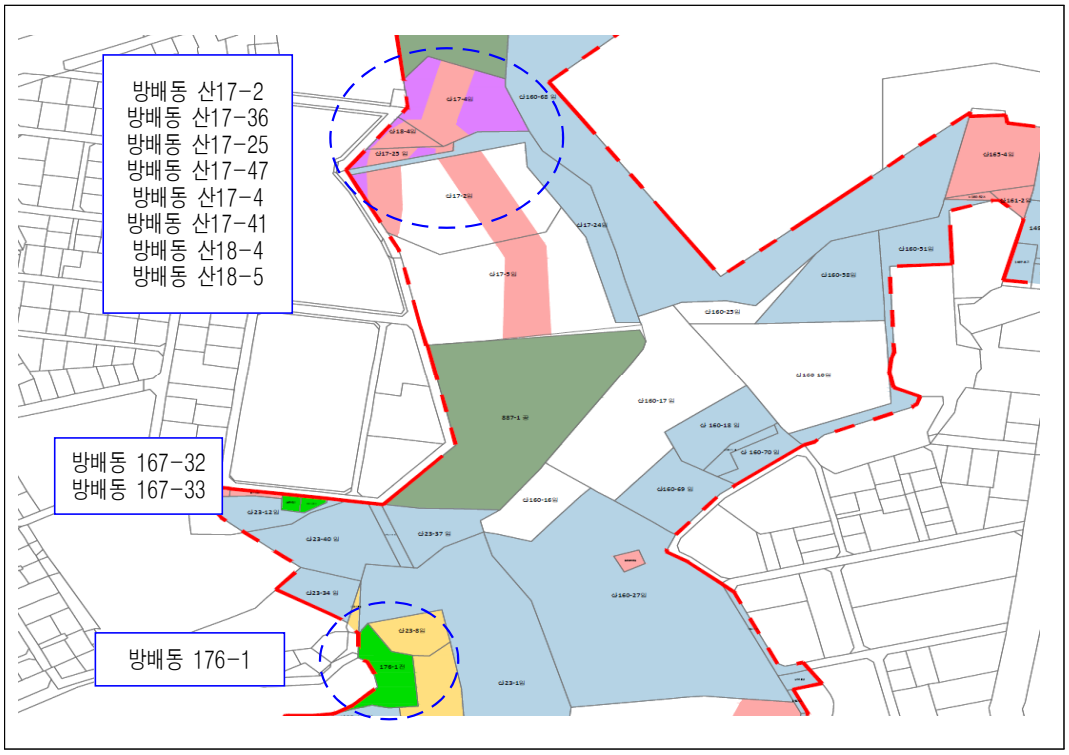
방배동 산17-2
방배동 산17-36
방배동 산17-25
방배동 산17-47
방배동 산17-4
방배동 산17-41
방배동 산18-4
방배동 산18-5
방배동 167-32
방배동 167-33
방배동 176-1

◈ 강남구공고 제2020-557호

도시계획시설사업(도곡근린공원 조성) 실시계획 인가를 위한 열람 및 사업인정에 관한 의견 청취 공고

1. 건설부 고시 제138호(1977.7.9) 및 서울시 고시 제2008-451호(2008.12.18)로 도시계획시설(공원) 결정, 서울특별시 고시 제2017-136호(2017.4.20)로 공원조성계획결정(변경)된 도곡근린공원에 대하여, 도시계획시설사업(도곡근린공원 조성) 실시계획 인가를 위해, 「국토의 계획 및 이용에 관한 법률」 제90조, 같은 법 시행령 제99조에 따라 다음과 같이 열람 공고합니다.
2. 아울러, 「공익사업을 위한 토지 등의 취득 및 보상에 관한 법률」 제21조 제2항 및 같은 법 시행령 제11조에 따라, 사업인정에 관한 이해관계자 등의 의견을 듣고자 하오니 의견이 있으신 분은 열람기간(공고일 다음날로부터 14일간) 내 의견서를 열람장소인 강남구청 공원녹지과에 서면으로 제출하여 주시기 바랍니다.


2020년 3월 26일
강 남 구 청 장

가. 사업위치: 서울특별시 강남구 도곡동 산6-18
나. 사업의 종류 및 명칭
 ○ 종 류: 도시계획시설(공원)사업
 ○ 명 칭: 도곡근린공원 조성사업
다. 사업의 규모 및 내용
 ○ 면 적: 25,514㎡(측량 결과 등 여건에 따라 사업면적 변경 될 수 있음)
 ○ 내 용: 공원 조성 등
라. 사업시행자
 ○ 성 명: 강남구청장
 ○ 주 소: 서울특별시 강남구 학동로 426
마. 사업 착수예정일 및 준공예정일: 실시계획인가일로부터 2년
바. 수용 또는 사용할 토지의 소재지·지번·지목 및 면적, 소유권과 소유권외의 권리의 명세 및 그 소유자·권리자의 성명·주소, 사업구역도: 별도 첨부

수용 또는 사용할 토지조서

연번	소재지 지 번	지목	지적 (㎡)	수용 또는 사용 면적 (㎡)	소 유 자			이 해 관 계 인			비고
					성 명	주 소	지분	성 명	주 소	소유권 외의 권리명세	
1	도곡동 산6-18	임야	25,514	25,514	학교법인 연*대학교	서울특별시 서대문구 연세로 ** (신촌동)	-				

사 업 구 역 도

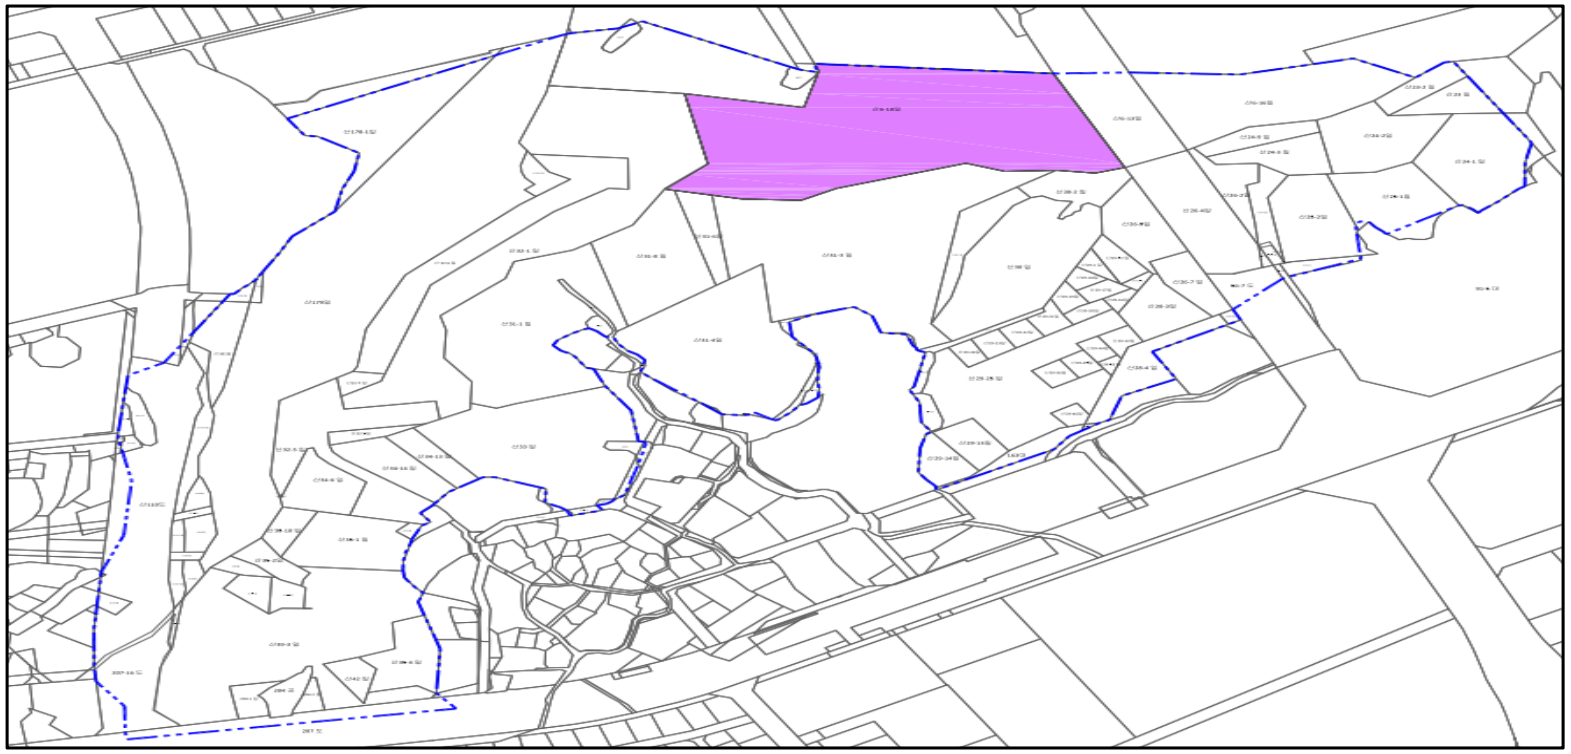

사업소고시

◈ 한강사업본부고시 제2020-92호

하천점용허가 고시

하천법 제33조 제1항 및 같은 법 시행령 제37조에 따라 아래와 같이 하천점용허가 하고, 하천법 제33조 제6항 및 같은 법 시행령 제38조에 따라 이를 고시합니다.

2020년 3월 26일
서울특별시한강사업본부장

허가 받은자		점용허가(사용) 개요				허 가 연월일
성 명	주 소	허가구역	점용면적	점용목적	점용기간	
서울특별시 교량안전과	서울특별시 중구 세종대로 110	서울시계 내 한강 (한남대교)	선박 3척	보수공사	'20.3.20.~ '20.12.22.	'20. 3.20.

◈ 한강사업본부고시 제2020-93호

하천점용허가 고시

하천법 제33조 제1항 및 같은 법 시행령 제37조에 따라 아래와 같이 하천점용허가 하고, 하천법 제33조 제6항 및 같은 법 시행령 제38조에 따라 이를 고시합니다.

2020년 3월 26일
서울특별시한강사업본부장

허가 받은자		점용허가(사용) 개요				허 가 연월일
성 명	주 소	허가구역	점용면적	점용목적	점용기간	
㈜해양정보기술	서울시 금천구 가산디지털 2로 14	서울시계 내 한강	선박 1척 (고무보트)	수로조사	'20.4.1. ~'20.12.31.	'20. 3.23.

◈ 한강사업본부고시 제2020-94호

하천점용허가 고시

하천법 제33조 제1항 및 같은 법 시행령 제37조에 따라 아래와 같이 하천점용허가 하고, 하천법 제33조 제6항 및 같은 법 시행령 제38조에 따라 이를 고시합니다.

2020년 3월 26일
서울특별시한강사업본부장

허가 받은자		점용허가(사용) 개요				허 가 연월일
성 명	주 소	허가구역	점용면적	점용목적	점용기간	
서울특별시 교량안전과	서울특별시 중구 덕수궁길 15	서울시계 내 한강(한강대교)	선박 2척	백년다리 설계용역	'20.3.23.~'20.3.27.	'20.3.23.

기 타

◈ 서울지방국토관리청고시 제2020-75호

하천점용(일시)허가 고시

「하천법」 제33조에 따라 다음과 같이 하천점용(일시)허가 하였기에 고시합니다.

2020년 3월 26일
서울지방국토관리청장

1. 하천의 명칭: 한강(국가하천)
2. 점용자의 성명 및 주소
   - 성 명: 한국지역난방공사 강남지사장
   - 주 소: 서울시 강남구 양재대로 781
3. 점용지역의 위치 및 면적
   - 위 치: 서울시 서초구 잠원동 121번지 및 강남구 압구정동 386번지
   - 면 적: 일시 600㎡
4. 점용의 목적 및 개요
   - 목 적: 열수송관 보수를 위한 굴착공사
   - 내 역: 열수송관 보수공사 (H=3.5m)
5. 점용기간(공사기간): 2020.3.17.~2020.5.15.(2020.03.17~2020.5.15.)

◈ 서울지방국토관리청고시 제2020-76호

하천점용허가 고시

「하천법」 제33조에 따라 다음과 같이 하천점용허가 하였기에 고시합니다.

2020년 3월 26일
서울지방국토관리청장

1. 하천의 명칭: 한강(국가하천)
2. 점용자의 성명 및 주소
   - 성 명: 서울시 한강사업본부장
   - 주 소: 서울시 성동구 강변북로 257(성수동 1가)

3. 점용지역의 위치 및 면적
   - 위　치: 서울시 마포구 합정동 352-2번지 일원
   - 면　적: 85.2㎡
4. 점용의 목적 및 개요
   - 목　적: 한강교량과 한강공원 연결 승강기 설
   - 내　역: 승강기 1개소, 비상계단(B=1.5m) 1개소
5. 점용기간(공사기간): 2020.03.17.~2025.06.30.(2021.03.01.~2022.12.31.)

◈ **서울지방국토관리청고시 제2020-77호**

하천점용(기간연장)허가 고시

「하천법」 제33조에 따라 다음과 같이 하천점용(기간연장)허가 하였기에 고시합니다.

2020년 3월 26일
서울지방국토관리청장

1. 하천의 명칭: 한강(국가하천)
2. 점용자의 성명 및 주소
   - 성　명: 한국지역난방공사 중앙지사장
   - 주　소: 서울시 마포구 하늘공원로 84
3. 점용지역의 위치 및 면적
   - 위　치: 서울시 마포구 상암동 482-116, 482-225번지
   - 면　적: 300.5㎡
4. 점용의 목적 및 개요
   - 목　적: 열수송관 매설
   - 내　역: 열배관 매설
5. 점용기간: 2020.03.02.~2024.12.31.

토 지 조 서

○ 사업시행자 : 서울특별시 동대문구청장

○ 사업의 종류 및 명칭 : 도시계획시설(도로)사업[전농로 4길(전농동276-7) 도로확장]

연번	소재지		지목	지적(㎡)	편입면적(㎡)	소유자			이해관계인			비고
	동	지 번				성 명	주 소	지분	성 명	주 소	권리관계	
1	답십리동	276-7	대	24	24	김용석	서울특별시 동대문구 답십리로 130, 304동 601호(답십리동, 래미안위브)					
2	답십리동	276-10	대	23	23	김용석	서울특별시 동대문구 답십리로 130, 304동 601호(답십리동, 래미안위브)					
3	답십리동	276-28	대	16	16	김용석	서울특별시 동대문구 답십리로 130, 304동 601호(답십리동, 래미안위브)					
4	답십리동	276-29	대	3	3	김용석	서울특별시 동대문구 답십리로 130, 304동 601호(답십리동, 래미안위브)					
5	답십리동	276-1	도로	301	135	서울특별시						
6	답십리동	446-25	도로	1520	102	국 (국토교통부)						
7	답십리동	439-97	도로	4728	87	국 (재무부)						

물 건 조 서

○ 사업시행자 : 서울특별시 동대문구청장

○ 사업의 종류 및 명칭 : 도시계획시설(도로)사업[전농로 4길(전농동276-7) 도로확장]

연번	소재지		물건의 종 류	규격및 구조	면적 (㎡)	소 유 자		이해관계인			비 고
	동	지번				성 명	주 소	성 명	주 소	권리 관계	
1	답십리동	276-7, 276-10	건물 (1층)	시멘조	37	김용석	서울특별시 동대문구 답십리로 130, 304동 601호(답십리동, 래미안위브)				
			건물 (2층)	시멘조	37						
			단층건물		18						
			화장실		1						
			창고		3						
2	답십리동	276-1	가시설물	비닐 하우스	60	한순순	서울특별시 동대문구 답십리동 944 답십리한화아파트 201동 1907호				
			담장 및 대문		1식						

영 업 권 조 서

○ 사업시행자 : 서울특별시 동대문구청장

○ 사업의 종류 및 명칭 : 도시계획시설(도로)사업[전농로 4길(전농동276-7) 도로확장]

연번	소재지		상호명	업종	소 유 자		비 고
	동	지번			성 명	주 소	
1	답십리동	276-7, 276-10	부동산나라공인중개사사무소	부동산	김애숙	답십리동 276-7	
2	답십리동	276-1	답십리 꽃 식물원	소매업	한순순	답십리동 276-1	

• 안전한 서울 • 따뜻한 서울
• 꿈꾸는 서울 • 숨쉬는 서울



기관의 장	공람									
선람										

발행인 서울특별시장 편집인 시민소통기획관 서울시 중구 세종대로 110 ☎ 02-2133-6441 문의 : ☎120