I·SEOUL·U
너와 나의 서울

서울시보

시보는 공문서의 효력을 갖습니다.

www.seoul.go.kr
제3579호
2020. 4. 16.(목)



서울특별시

목 차

◈ 고 시

제2020-143호 상계재정비촉진지구 변경지정, 재정비촉진계획 변경 결정 (경미한 사항) 및 지형도면 고시 ·····6
제2020-144호 도시계획시설(도로)사업 실시계획 변경인가 고시 ·····34
제2020-145호 방화재정비촉진지구 재정비촉진계획 변경(경미한 변경) 결정 및 지형도면 고시 ·····37
제2020-146호 장미아파트 주택재건축정비사업 정비계획 변경(경미한 변경) - 지구단위계획 결정(변경) 및 지형도면 고시 ·····54
제2020-147호 영등포 경인로 일대 도시재생활성화계획 고시 ·····71
제2020-148호 은평 재정비촉진지구 재정비촉진계획 변경 결정(경미한 변경)과 지형도면 고시 및 도시개발사업 실시계획 변경인가 고시 ·····75
제2020-149호 장위재정비촉진지구 변경지정, 재정비촉진계획(장위1구역) 변경결정(경미한 사항) 및 지형도면 고시 ·····94
제2020-150호 대치우성1차아파트 주택재건축사업 정비구역 해제기한 연장 고시 ·····125
제2020-151호 신림동 미성아파트 재건축사업 정비구역 해제기한 연장 고시 ·····125
제2020-152호 상봉재정비촉진지구 상봉9재정비촉진구역 일몰기한 연장 고시 ·····126
제2020-153호 동북선 도시철도 민간투자사업 실시계획 승인 및 지형도면 취소 고시 ·····127
제2020-154호 동북선 도시철도 민간투자사업 실시계획 승인 및 지형도면 고시 ·····166
제2020-155호 발산택지개발지구 지구단위계획 결정(변경) 및 지형도면 고시 ·····204
제2020-156호 신정재정비촉진지구 재정비촉진계획 변경(경미한 변경) 결정 및 지형도면 고시 ·····211

◈ 공 고

제2020-1112호 공해차량제한지역 운행제한 1회차 위반 경고안내문 공시송달 공고 ·····222
제2020-1113호 공해차량 운행제한 위반 과태료 사전통지 공시송달 공고 ·····232
제2020-1162호 정보공개 청구사실 통지서 공시송달 공고 ·····268
제2020-1168호 정보통신공사업 신규 등록 공고 ·····270
제2020-1169호 정보통신공사업 양도양수 및 법인합병 등록 공고 ·····272
제2020-1170호 비영리민간단체 신규·변경 등록 및 등록 말소사항 공고 ·····272
제2020-1182호 환경컨설팅회사 신규 등록 공고 ·····279
제2020-1185호 2020년도 서울특별시 교통안전시행계획 공고 ·····280
제2020-1188호 도시계획시설[공공용지]사업 실시계획 인가를 위한 열람 공고

및 사업인정에 관한 의견 청취 공고 ·····280
제2020-1190호 「전기공사업법」 위반에 따른 행정처분(등록취소)전 청문실시 공시송달 공고 ·····283
제2020-1191호 도시가스 공급시설 2개년(2020~2021년) 공사계획 공고 ·····284
제2020-1194호 정보통신공사업법 위반 과태료 사전통지 공시송달 ·····309
제2020-1195호 부동산개발업 등록 및 말소 공고 ·····309
제2020-1201호 송파구 위례택지개발사업지구 A1-5BL 미술작품 제작, 설치 공모 공고 ··311
제2020-1202호 송파구 위례택지개발사업지구 A1-5BL 미술작품 제작, 설치 공모 공고 ··312
제2020-1207호 철도안전법 위반 과태료 처분 사전통지서 공시송달 공고 ·····313
제2020-1211호 전용차로 위반 과태료 사전통지서 공시송달 공고 ·····319
제2020-1213호 도시계획시설(도로)사업 시행자 지정 및 실시계획인가 열람공고 ·····341
제2020-1220호 기부금품 모집등록 공고 ·····342
제2020-1231호 종합공사시공업 처분사전통지(청문) 공시송달 공고 ·····344

◈ 구 고 시

제2020-35호 공평 도시정비형 재개발 정비구역 내 공평제1공원(역사공원) 조성계획(최초) 결정 및 지형도면 고시(종로구) ·····346
제2020-56호 도시계획시설(도로)사업 실시계획 고시(용산구) ·····350
제2020-35호 도시계획시설사업(달맞이근린공원 조성사업) 실시계획 인가 고시 (성동구) ·····353
제2020-36호 도시계획시설사업(응봉근린공원 조성사업) 실시계획인가 고시(성동구) ·····357
제2020-47호 도시계획시설(도로)사업 실시계획작성 고시(강북구) ·····365
제2020-48호 도시계획시설(도로)사업 실시계획작성 고시(강북구) ·····367
제2020-45호 도시계획시설(도로)사업 실시계획작성 고시(도봉구) ·····371
제2020-50호 홍은제6주택재건축정비구역 내 공원조성계획 결정(변경) 및 지형도면 고시(서대문구) ·····374
제2020-43호 도시관리계획(지구단위계획) 변경결정 및 지형도면 고시(강서구) ·····384
제2020-44호 도시관리계획(등촌택지개발지구 지구단위계획) 결정(변경) 및 지형도면 고시(강서구) ·····385
제2020-71호 구로리어린이공원 조성계획결정(경미한변경)(구로구) ·····387
제2020-72호 도시계획시설(주차장)사업 실시계획인가 고시(구로구) ·····394
제2020-63호 도시계획시설(철도:정거장) 결정(경미한 변경) 및 지형도면 고시(서초구) ···397
제2020-36호 도시계획시설(도로)사업 실시계획인가 고시 (송파구) ·····399

◈ 구 공 고

제2020-501호 도시계획시설(도로)사업 실시계획인가를 위한 열람 및 사업인정에 관한 의견청취 공고(종로구) ·····402

제2020-502호 도시계획시설(도로)사업 실시계획인가를 위한 열람 및 사업인정에 관한 의견청취 공고(종로구) ····405
제2020-503호 도시계획시설(도로)사업 실시계획인가를 위한 열람 및 사업인정에 관한 의견청취 공고(종로구) ····408
제2020-393호 도시계획시설(도로)사업 실시계획 인가를 위한 열람공고(용산구) ····412
제2020-410호 도시계획시설사업(꿈나무소공원 조성사업) 실시계획인가 변경을 위한 열람공고(용산구) ····420
제2020-385호 도시계획시설(도로)사업 실시계획인가 열람 및 사업인정에 관한 의견 청취 공고(광진구) ····425
제2020-449호 도시계획시설(도로)사업 실시계획인가를 위한 열람 및 사업인정에 관한 의견 청취 공고(중랑구) ····429
제2020-452호 도시계획시설사업(용마도시자연공원 조성) 실시계획인가를 위한 열람 및 사업인정이 있는 것으로 의제되는 공익사업에 대한 의견청취(변경) 공고(중랑구) ····432
제2020-453호 도시계획시설사업(봉화산근린공원 조성) 실시계획인가를 위한 열람 및 사업인정이 있는 것으로 의제되는 공익사업에 대한 의견청취(변경) 공고(중랑구) ····438
제2020-544호 도시계획시설(도로)사업 실시계획 작성을 위한 열람 및 사업인정에 관한 의견 청취 공고(도봉구) ····442
제2020-545호 도시계획시설(2020 북한산 도시자연공원)사업 실시계획인가를 위한 열람 및 사업인정에 관한 의견 청취 공고(성북구) ····445
제2020-462호 도시계획시설(도로)사업 실시계획을 위한 열람공고(강북구) ····448
제2020-521호 도시계획시설(도로)사업 실시계획 작성을 위한 열람 및 사업인정에 관한 의견 청취 공고(도봉구) ····450
제2020-538호 도시계획시설(도로)사업 실시계획 작성을 위한 열람 및 사업인정에 관한 의견 청취 공고(도봉구) ····452
제2020-544호 도시계획시설(도로)사업 실시계획 작성을 위한 열람 및 사업인정에 관한 의견 청취 공고(도봉구) ····454
제2020-575호 도시계획시설사업(신사근린공원) 실시계획인가 및 사업인정에 관한 의견 청취 열람 공고(은평구) ····456
제2020-576호 도시계획시설사업(불광근린공원) 실시계획인가 및 사업인정에 관한 의견 청취 열람 공고(은평구) ····457
제2020-577호 도시계획시설사업(진관근린공원) 실시계획인가 및 사업인정에 관한 의견 청취 열람 공고(은평구) ····459
제2020-578호 도시계획시설사업(향림근린공원) 실시계획인가 및 사업인정에 관한 의견 청취 열람 공고(은평구) ····461
제2020-607호 도시계획시설(도로)사업 실시계획인가를 위한 열람 및 사업인정에 관한 의견 청취 공고(강서구) ····466
제2020-614호 도시계획시설(궁산근린공원)사업 실시계획인가를 위한

변경)열람공고(강서구) ····472
제2020-615호 도시계획시설(염창근린공원)사업 실시계획인가를 위한
(변경)열람공고(강서구) ····475
제2020-616호 도시계획시설(개화근린공원)사업 실시계획 (변경)인가를 위한
열람공고(강서구) ····499
제2020-617호 도시계획시설(꿩고개근린공원)사업 실시계획인가를 위한
(변경)열람공고(강서구) ····503
제2020-618호 도시계획시설(등마루근린공원)사업 실시계획 (변경)인가를 위한
열람공고(강서구) ····507
제2020-623호 도시계획시설(봉제산근린공원)사업 실시계획(변경)인가를 위한
열람공고(강서구) ····511
제2020-611호 도시계획시설(공원)사업 실시계획인가를 위한 열람공고(동작구) ····519
제2020-669호 도시계획시설(도로)사업 실시계획인가 및 주민의견 청취
열람공고(관악구) ····530
제2020-670호 도시계획시설(도로)사업 실시계획인가 및 주민의견 청취
열람공고(관악구) ····535
제2020-671호 도시계획시설(도로)사업 실시계획인가 및 주민의견 청취
열람공고(관악구) ····540
제2020-672호 도시계획시설(도로)사업 실시계획인가 및 주민의견 청취
열람공고(관악구) ····544
제2020-673호 도시계획시설(도로)사업 실시계획인가 및 주민의견 청취
열람공고(관악구) ····548
제2020-674호 도시계획시설(도로)사업 실시계획인가 및 주민의견 청취
열람공고(관악구) ····551
제2020-675호 도시계획시설(도로)사업 실시계획인가 및 주민의견 청취
열람공고(관악구) ····555
제2020-676호 도시계획시설(도로)사업 실시계획인가 및 주민의견 청취
열람공고(관악구) ····558
제2020-677호 도시계획시설(도로)사업 실시계획인가 및 주민의견 청취
열람공고(관악구) ····562
제2020-818호 도시계획시설사업(암사역사공원 조성 1단계) 공사완료 공고(강동구) ····566

◈ 사업소고시

제2020-109호 하천점용허가 고시(한강사업본부) ····567
제2020-110호 하천점용허가 고시(한강사업본부) ····567
제2020-111호 하천점용허가 고시(한강사업본부) ····568
제2020-112호 하천점용허가 고시(한강사업본부) ····568
제2020-113호 하천점용허가 고시(한강사업본부) ····569

제2020-114호 하천점용허가 고시(한강사업본부) ·····569
제2020-115호 하천점용허가 고시(한강사업본부) ·····570

◈ 사업소공고

제2020-116호 한강공원 보전 및 이용에 관한 기본조례 위반
(사전통지분) 과태료 부과 공시송달 공고(한강사업본부) ·····571
제2020-117호 한강공원 보전 및 이용에 관한 기본조례 위반
(수시분) 과태료 부과 공시송달 공고(한강사업본부) ·····576

◈ 기 타

제2020-109호 하천점용허가 고시(서울지방국토관리청) ·····578
제2020-110호 하천점용허가 고시(서울지방국토관리청) ·····578
제2020-111호 하천점용허가 고시(서울지방국토관리청) ·····579
제2020-113호 하천점용허가 고시(서울지방국토관리청) ·····579

고 시

◈ 서울특별시고시 제2020-143호

상계재정비촉진지구 변경지정, 재정비촉진계획 변경 결정(경미한 사항) 및 지형도면 고시

1. 서울특별시고시 제2006-357호(2006.10.19.)로 재정비촉진지구 지정되고, 서울특별시고시 제2008-309호(2008.09.11.)로 재정비촉진계획 결정 고시되고, 서울특별시고시 제2012-197호(2012.07.26.), 서울특별시고시 제2012-211호(2012.08.02.), 서울특별시고시 제2012-226호(2012.08.23.), 서울특별시고시 제2013-201호(2013.07.04.), 서울특별시고시 제2014-129호(2014.04.03.), 서울특별시고시 제2014-248호(2014.07.03.), 서울특별시고시 제2014-289호(2014.08.14.), 서울특별시고시 제2014-314호(2014.09.04.), 서울특별시고시 제2016-132호(2016.04.28.), 서울특별시고시 제2016-329호(2016.10.20.), 서울특별시고시 제2017-39호(2017.02.09.), 서울특별시고시 제2017-168호(2017.05.18.), 서울특별시고시 제2017-307호(2017.08.17.), 서울특별시고시 제2018-214호(2018.07.12.), 서울특별시고시 제2018-226호(2018.07.19.), 서울특별시고시 제2018-266호(2018.08.23.), 서울특별고시 제2018-430호(2018.12.27.), 서울특별시고시 제2019-204호(2019.06.27.)로 재정비촉진지구 변경지정 및 재정비촉진계획 변경결정 고시된 노원구 상계재정비촉진지구에 대하여 , 「도시재정비 촉진을 위한 특별법」 제5조제1항 및 같은 법 제12조제1항 규정에 의거 재정비촉진지구 변경지정 및 재정비촉진계획 변경결정하고, 같은 법 제5조제5항, 같은 법 시행령 제5조 및 같은 법 제12조제3항, 같은 법 시행령 제15조의 규정에 따라 이를 고시하며, 같은 법 제13조 및 「국토의 계획 및 이용에 관한 법률」 제50조에 따라 지구단위계획구역 및 지구단위계획으로 결정 고시합니다.
2. 상계 재정비촉진지구 변경지정 및 재정비촉진계획 변경결정에 대하여 「토지이용규제기본법」 제8조에 따라 지형도면을 고시합니다.

2020년 4월 16일
서 울 특 별 시 장

1. 상계재정비촉진지구의 지정에 관한 사항(변경 없음)
2. 재정비촉진구역 및 존치관리구역 결정에 관한 사항(변경 없음)
3. 재정비촉진계획 변경 결정에 관한 사항(변경)
   가. 토지이용에 관한 계획(변경, 상계4구역)

구 분	명 칭	면 적(㎡)			비 율(%)	비 고
		기정	변경	변경후		
합 계		39,960.6	-	39,960.6	100.0	-

정비기반 시설 등	소 계	11,890.9	-	11,890.9	29.8	-
	도 로	9,438.9	감) 65.0	9,373.9	23.4	-
	소공원	602.0	-	602.0	1.5	소공원1(상계로변)
		663.0	-	663.0	1.6	소공원2(수락산길변)
	수락산도시자연공원	-	증) 65.0	65.0	0.2	수락산도시자연공원(당고개지구)
	공공청사	645.0	-	645.0	1.6	보훈회관, 파출소
	수도공급설비	542.0	-	542.0	1.4	-
택지 (획지)	소 계	28,069.7	-	28,069.7	70.2	-
	4-1	27,362.7	-	27,362.7	68.5	공동주택
	4-2	707.0	-	707.0	1.7	보류지

※ 변경사유 : 대상지 북측 상계로 확장구간 중 일부구간이 수락산도시자연공원(당고개지구) 내 부대시설과 저촉되어, 도로의 일부구간을 선형 조정(도로폭 축소) 후 수락산도시자연공원(당고개지구)에 편입

나. 용도지역 결정에 관한 사항(변경 없음)

다. 도시계획시설 설치계획(변경)

1) 도로 결정(변경)조서..

구분	규모				기능	사용 형태	연장 (m)	위치		최초결정일	비고
	등급	류별	번호	폭원(m)				기점	종점		
기정	대로	3	105	25~43	보조간선	일반도로	2,408 (650)	상계동 172-2 일원	남양주시계 (상계동 산 159-1)	서울시고시 제2008-309호 (08.09.11))	상계로
변경	대로	3	105	25~43	보조간선	일반도로	2,408 (650)	상계동 172-2 일원	남양주시계 (상계동 산 159-1)	서울시고시 제2008-309호 (08.09.11))	상계로 (선형조정)

※ ( )는 상계4재정비촉진구역 내 연장구간임

- 변경사유서

변경전 도로명	변경후 도로명	변경내용	변경사유
대로3-105	대로3-105	· 도로선형 조정 L=80m, B=0~1m (면적 65㎡감소)	대상지 북측 상계로 확장구간 중 일부구간이 수락산도시자연공원(당고개지구) 내 부대시설과 저촉되어, 도로의 일부구간을 선형 조정(도로폭 축소) 후 공원으로 조성하여 수락산도시자연공원(당고개지구)에 편입하고자 함

2) 공원 결정(변경)조서

구분	시설명	시설의 세분	위치	면적(㎡)			최초결정일	비고
				기정	변경	변경 후		
변경	수락산도시자연공원	도시자연공원	상계동 산151-1 일원	6,692,795 (16,674)	증) 65.0	6,692,860 (16,739)	건고138 (77.07.09)	-

※ ( )는 상계재정비촉진지구 내 수락산도시자연공원(당고개 지구) 면적임

- 변경사유서

도면표시번호	공원명	변경내용	변경사유
-	수락산 도시자연공원	· 공원면적 증가 - 면적 : 16,674㎡→16,739㎡, 증)65㎡	· 도로선형 조정에 따른 공원면적 증가

※ 수락산도시자연공원(당고개지구) 일부구역(16,674㎡)은 상계재정비촉진지구 내 존치관리구역으로 기 결정되었으며, 금회 상계4구역 내 도로선형 조정에 따라 조성되는 공원을 수락산도시자연공원(당고개지구)에 편입하고 도시계획시설(공원) 선형 및 면적을 변경 하고자 하는 사항임

3) 공공청사 결정조서(변경 없음)

4) 수도공급설비 결정조서(변경 없음)

라. 공동이용시설 설치계획(변경 없음)

마. 건축물의 정비·개량 및 건축시설계획(변경 없음)

바. 임대주택 및 소형주택 건설에 관한 계획(변경 없음)

사. 도시경관과 환경보전 및 재난방지에 관한 계획(변경 없음)

아. 정비사업 시행계획(변경 없음)

자. 정비구역주변의 교육환경 보호에 관한 계획(변경 없음)

차. 안전 및 범죄예방에 관한 계획(변경 없음)

카. 기존 수목의 현황 및 활용계획(변경 없음)

타. 생태 면적률(변경 없음)

파. 건축계획(변경 없음)

4. 지구단위계획 결정에 관한사항

가. 지구단위계획구역에 관한 결정

□ 지구단위계획구역 지정 결정조서

구 분	명 칭	위 치	면 적(㎡)	비 고
기 정	상계4재정비촉진구역 지구단위계획구역	노원구 상계동 85-33번지 일대	39,960.6	-

나. 토지이용 및 시설에 관한 결정

□ 용도지역 결정조서

구 분	명 칭	면 적(㎡)	비 율(%)
합 계		39,960.6	100.0
주거지역	소 계	39,690.6	99.3
	제1종일반주거지역	772.0	1.9
	제2종일반주거지역(7층)	5,456.0	13.7
	제2종일반주거지역(12층)	32,580.6	81.5
	제3종일반주거지역	882.0	2.2
	자연녹지지역	270.0	0.7
자연녹지지역		203.0	0.3

다. 기반시설 결정(변경)조서

1) 도로 결정(변경)조서

구분	규모				기능	사용형태	연장(m)	위치		최초결정일	비고
	등급	류별	번호	폭원(m)				기점	종점		
기정	대로	3	105	25~43	보조간선	일반도로	2,408 (650)	상계동 172-2 일원	남양주시계 (상계동 산159-1)	서울시고시 제2008-309호 (08.09.11))	상계로
변경	대로	3	105	25~43	보조간선	일반도로	2,408 (650)	상계동 172-2 일원	남양주시계 (상계동 산159-1)	서울시고시 제2008-309호 (08.09.11))	상계로 (선형조정)
기정	중로	2	97	21-30 (18)	집산도로	일반도로	18,805 (585)	상계동 95-376일원	-	서울시고시 제 210호 (91.09.04)	수락산길
기정	중로	2	4	18	특수도로	보행자도로	28	상계동 117-17일원	상계동 117-15일원	서울시고시 제2008-309호 (08.09.11)	-

※ ( ) 상계4재정비촉진구역 내 연장임

※ 대로3-105호선 전체 폭원(25m~43m) 범위 내에서 상계4구역 내 일부구간 도로선형 조정(폭원 0~1m 이내 변경)

2) 공원 결정(변경)조서

구분	시설명	시설의 세분	위치	면적(㎡)			최초결정일	비고
				기정	변경	변경후		
변경	수락산도시자연공원	도시자연공원	상계동 산151-1 일원	6,692,795 (16,674)	증) 65.0	6,692,860 (16,739)	건고138 (77.07.09)	-
기정	공원	소공원	상계동 117-13 일원	602.0	-	602.0	서고2008-309 (08.09.11)	-
기정	공원	소공원	상계동 138-176 일원	663.0	-	663.0	서고2018-214 (18.07.12)	-

※ 수락산도시자연공원(당고개지구) 일부구역(16,674㎡)은 상계재정비촉진지구 내 존치관리구역으로 기 결정되었으며, 금회 상계4구역 내 도로선형 조정에 따라 조성되는 공원을 수락산도시자연공원(당고개지구)에 편입하고 도시계획시설(공원) 선형 및 면적을 변경 하고자 하는 사항임

3) 공공청사 결정조서

구분	시설명	시설의 세분	위치	면적(㎡)	최초 결정일	비고
기정	공공청사	주민자치센터, 파출소	상계동 117-8일원	645	서울시고시 제2008-309호 (08.09.11)	-

4) 수도공급설비 결정조서

구분	시설명	시설의 세분	위치	면적(㎡)			최초 결정일	비고
				기정	변경	변경후		
기정	수도공급설비	가압장	상계동 117-7 일원	542	-	542	-	-

라. 획지 및 건축물 등에 관한 결정

1) 가구 및 획지에 관한 결정조서

구분	가구	면적(㎡)	획지			비고
			위치		면적(㎡)	
기정	택지	28,069.7	4-1	상계동 85-33번지 일대	27,362.7	공동주택
			4-2	상계동 117-8번지 일대	707.7	보류지

2) 건축물의 용도·건폐율·용적률·높이에 관한 결정조서

□ 건축물의 용도에 관한 결정조서

구 분	가 구	용 도	비 고
주용도	획지 4-1	•건축법시행령 별표1 제2호의 공동주택 및 부대복리시설 등	-
	획지 4-2	•건축법규에 따름	-

□ 건폐율 계획

구 분	건폐율(%)	비 고
획지4-1(공동주택)	50% 이하	-
보류지, 공공청사, 수도공급설비	•국토의 계획 및 이용에 관한 법률 및 건축법 등에 따름	-

□ 용적률 계획

구 분	용적률				비고
	기준용적률	허용용적률	상한용적률		
			상한용적률	법적상한용적률	
획지4-1(공동주택)	230.0%	-	255%이하	255%이하	
보류지, 공공청사, 수도공급설비	•국토의 계획 및 이용에 관한 법률 및 건축법 등에 따름				

□ 상한용적률 완화 사항

구 분	용적률 완화		비 고
	공공시설 기부채납	소형주택 건설	
획지4-1(공동주택)	25.0%	-	

□ 높이 계획

구 분	높이기준	비고
획지4-1(공동주택)	평균 23층 이하 / 최고 28층 이하	
보류지, 공공청사, 수도공급설비	•국토의 계획 및 이용에 관한 법률 및 건축법 등에 따름	

□ 건축물 건축선에 관한 계획

구 분	적용위치	계획내용
건축한계선	동측 상계로변	•대지경계선으로부터 6m 후퇴
	남서측 수락산길	•대지경계선으로부터 3m 후퇴

마. 경관계획

1) 건축물 배치에 관한 계획

구 분	적용위치	계 획 내 용
건축물의 방향성	공동주택	•건축물의 주된 벽면 및 출입구의 방향은 대지가 접하는 전면도로의 방향과 일치되도록 권장 •가각에 접한 대지의 벽면은 접한 모든 도로의 방향에 일치되도록 권장
건물 진출입구	수락산길변 근린생활 시설	•생활가로에 면한 근린생활시설의 벽면 및 주출입구 방향은 가로의 방향과 일치되도록 권장 •생활가로에 면한 근린생활시설의 출입구는 가로에서 개별 진출입이 가능 하도록 설치

2) 건축물 형태 및 외관에 관한 계획

구 분	적용위치	계 획 내 용
건축물 외부형태	공동주택	•외벽의 재료 및 색상은 건물전면과 측후면이 동일하거나 최소한 서로 조화를 이룰 수 있도록 함 •주변 건물과 조화를 유지 •동일 건축물에서 서로 다른 외벽재료를 사용할 경우 재료들간의 조화를 고려 •옥탑층 노출 금지 •물탱크, 냉난방시설 등의 부속시설의 외부노출 금지
저층부외관	수락산길변 근린생활시설	•주가로에 면한 1층 벽면적의 70% 이상을 투시형 구조로 처리 •1층 개구부 높이 통일 •쇼윈도 설치 및 야간조명 설치
재료 및 색채	공동주택	•반사성 재료 사용 금지 •외벽면 전체 페인트 마감 금지 •원색계역 재료, 도료 사용 금지
진입구 처리	공동주택	•건축물의 주출입구는 보도와 단차를 가급적 지양 •접근로에는 가로등, 간판, 이동식화분 등 보행장애물을 설치하지 않도록 함

3) 경관에 관한 계획

구 분	적용위치	계 획 내 용
개방감	공동주택	•서측 수락산에서 동측 불암산으로 연계되는 통경축 확보
조명계획	공동주택	•주변 빛공해가 발생하지 않는 범위에서 객관적 수치를 검토하여 야간조명 설치 계획
스카이라인	공동주택	•주변인접 주거지역과 조화되는 스카이라인 형성 •조망형 경관분석으로 주변지역에 대한 조화로운 경관 형성 유도

바. 기타 사항에 관한 결정조서

1) 대지내 공지에 관한 결정조서

구 분	적용지역	계 획 내 용
전면공지	공동주택	•건축한계선으로 조성되는 공간은 보도형 전면공지로 조성상계로변 : 6m, 수락산길변 : 3m

2) 임대주택 및 소형주택의 건설에 관한 결정조서

건립규모	전체 세대수	전체 비율(%)	공공임대주택 세대수			공공임대주택 비율(%)		
			계	임대주택	소형주택	전체세대수 대비	전체비율	공공임대중 소형주택
합 계	810	100.0	152	135	17	18.8	100.0	11.2
40㎡이하	67	8.3	67	67	-	8.3	44.1	-
40㎡초과~50㎡이하	83	10.2	68	68	-	8.4	44.7	-
50㎡초과~60㎡이하	401	49.5	17	-	17	2.1	11.2	11.2
60㎡초과~85㎡이하	250	30.9	-	-	-	-	-	-
85㎡초과	9	1.1	-	-	-	-	-	-


3) 환경관리계획

구분	목표기준	현황 및 검토결과	계획예측 및 반영사항
1.생태면적율	30% 이상	•기 시가화지역으로 대부분 포장상태지역	•녹지, 수공간, 옥상녹화 등을 계획하여 생태면적율 34.63% 확보
2. 녹지네트워크	녹지평가 지표 I	•녹지분포가 거의 없는 지역임	•녹지, 수공간 등을 계획하여 녹지평가지표 I등급 확보
3. 지형변동	절성토 균형	•비교적 평탄한 지형	•지형변화 최소화
4. 비오톱	3등급	•비오톱유형평가 5등급 •개별비오톱 제외등급	•녹지, 수공간 등을 계획하여 일부 비오톱 등급이 상향되도록 계획
5. 일조	-	•저층주택 밀집지역, 북측으로 수락산이 위치하고 있어 일조에 대한 영향 없음	•건축법등 관련규정에 의거 건축계획
6. 바람 및 미기후	바람길 확보	•북측 수락산이 위치하고 있어 바람길이 확보되어 있음	•녹지, 수공간 확보 및 건축물간의 거리를 확보하여 바람길 확보계획
7. 에너지	에너지절약 계획 수립	•노후한 건축물로 인하여 에너지 효율 저하	•단열재, 이중창 등을 이용하여 에너지 손실 최소화
8. 경관		•스카이라인 보전	•남측도로 접한 건축물을 저층으로 배치하여 고층으로 인한 폐쇄감 방지
9. 휴식 및 여유공간	휴식·여가공간 최대확보	•당해대상지에 조성 필요	•옥상녹화, 커뮤니티시설 등을 연결하여 휴식여가공간 조성
10. 소음 및 진동	소음·진동기준	•도로 및 지하철 4호선에 의한 영향 발생 지역	•방음벽, 이중창 등을 이용하여 영향 최소화
10.폐기물	폐기물 처리	•주거지에서 생활폐기물 발생	•폐기물관리법 등에 의거 저감대책 마련


5. 기타 재정비촉진계획 수립 관련 사항은 붙임(상계재정비촉진지구 변경지정, 재정비촉진계획 변경 결정(총괄) 고시 및 「상계 재정비촉진지구 재정비촉진계획 결정(변경)도서」에 명시 : 결정(변경)도서 게재 생략
6. 지형도면은 서울특별시 주택건축본부 주거사업과 및 노원구 도시재생과에 비치한 도면과 같음
   ※ 첨부된 도면 등(그 외 세부관계도면은 첨부생략)은 참고용 도면이므로 측량, 그 밖의 용도로 사용할 수 없음
7. 시민의 열람편의를 위하여 서울특별시 주거사업과 (☎02-2133-7228) 및 노원구 도시재생과 (☎02-2116-3920)에 관계도서를 비치하여 열람하고 있습니다.

■ 관련도면


【상계4재정비촉진구역 결정도 (변경없음)】

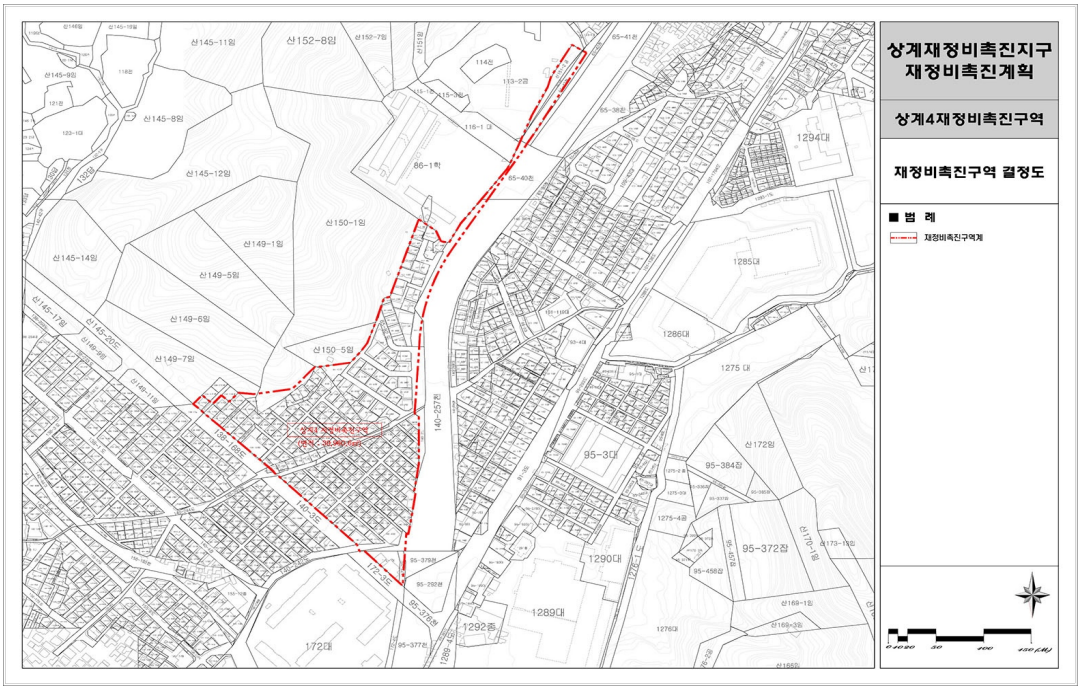


【상계4재정비촉진구역 용도지역·지구 결정도 (변경없음)】

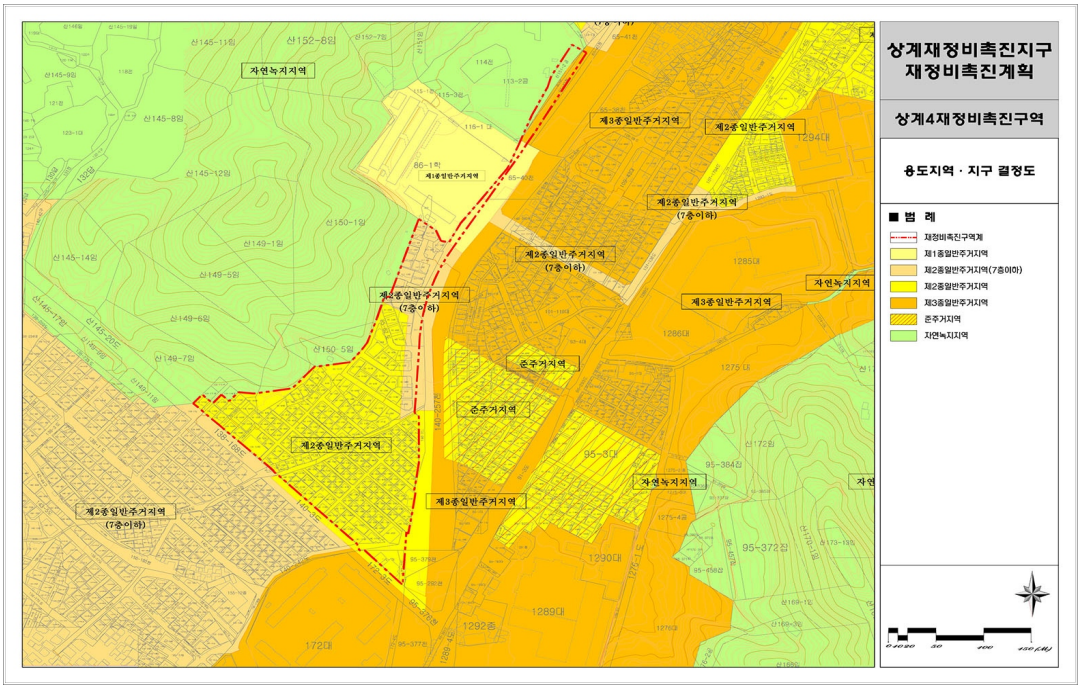


【상계4재정비촉진구역 도시계획시설 결정(기정)도】

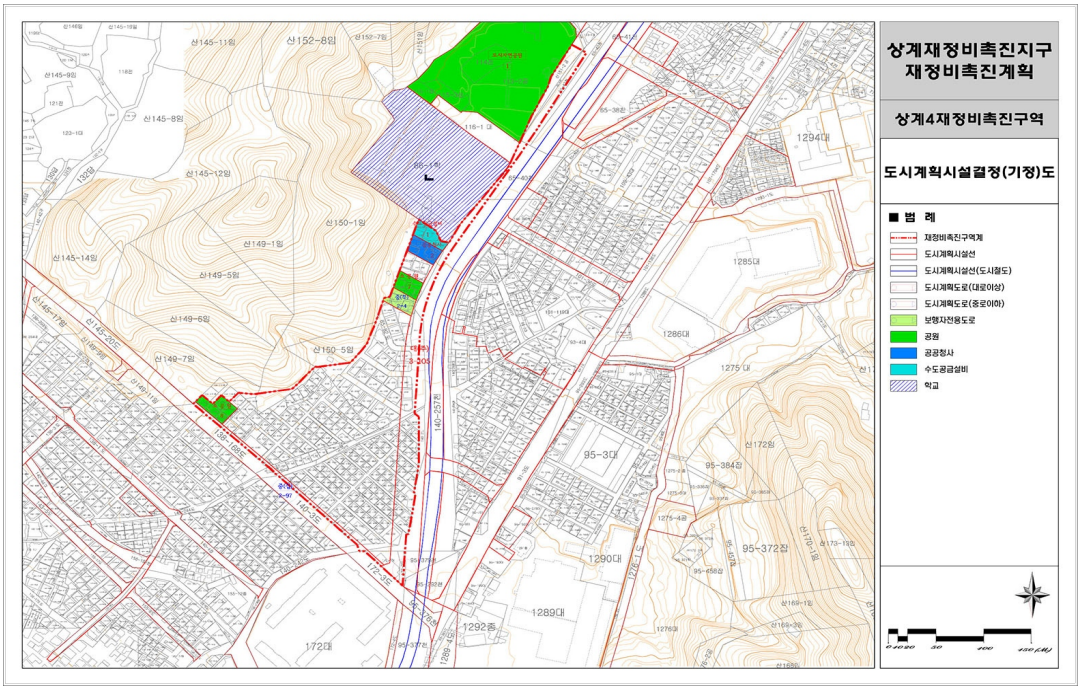


【상계4재정비촉진구역 도시계획시설 결정(변경)도】

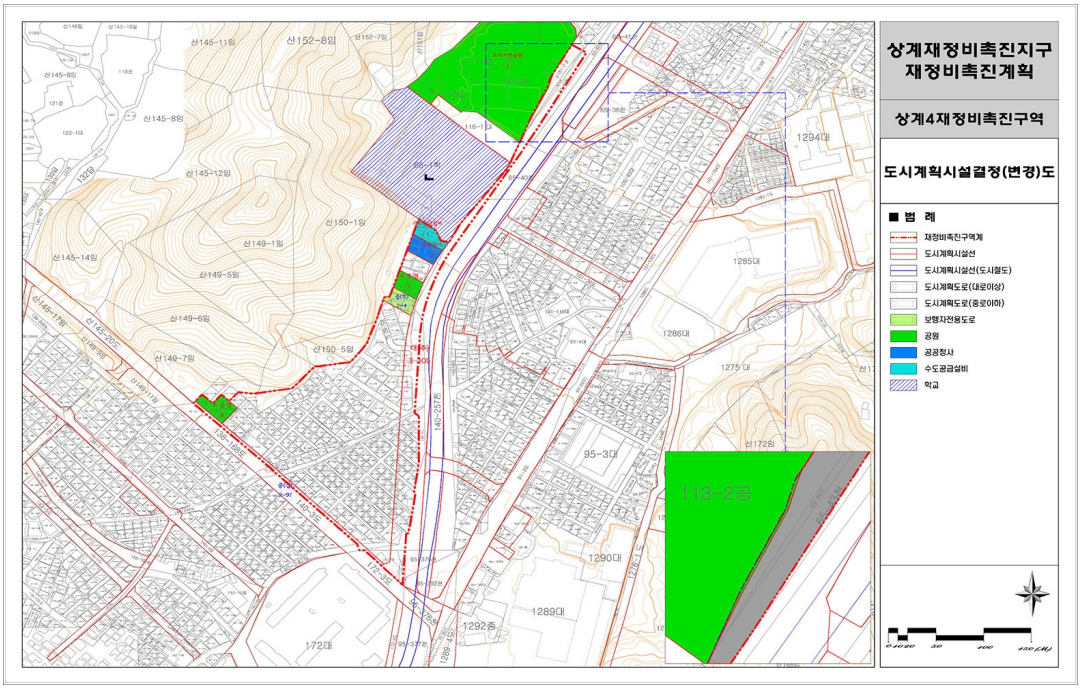


【상계4재정비촉진구역 재정비촉진계획 결정(기정)도】

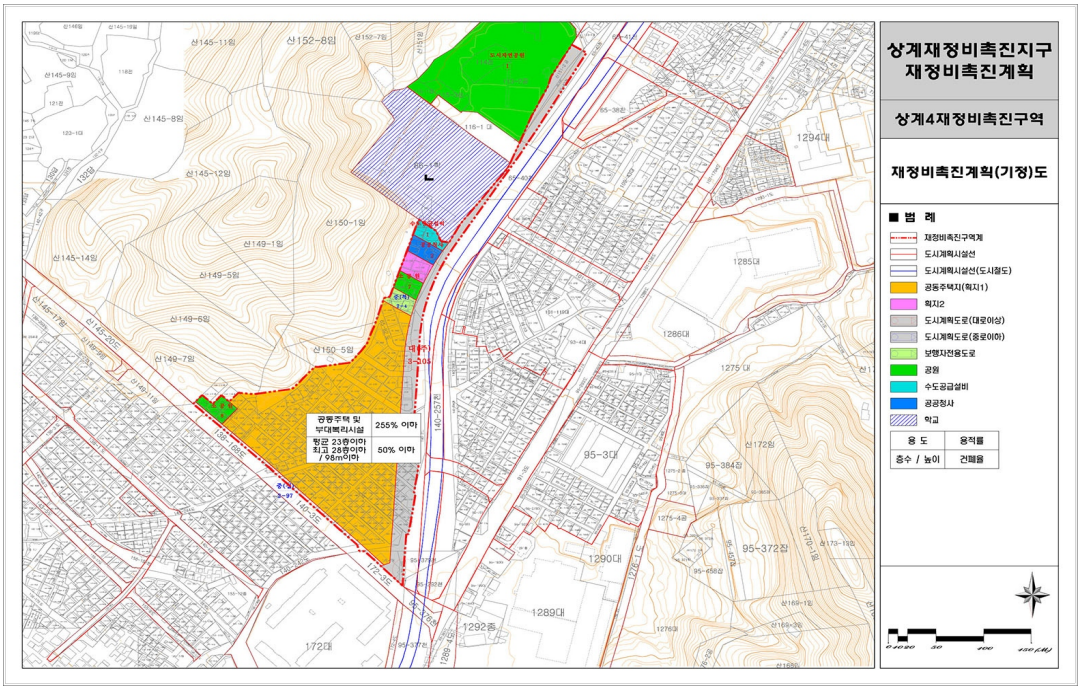

【상계4재정비촉진구역 재정비촉진계획 결정(변경)도】

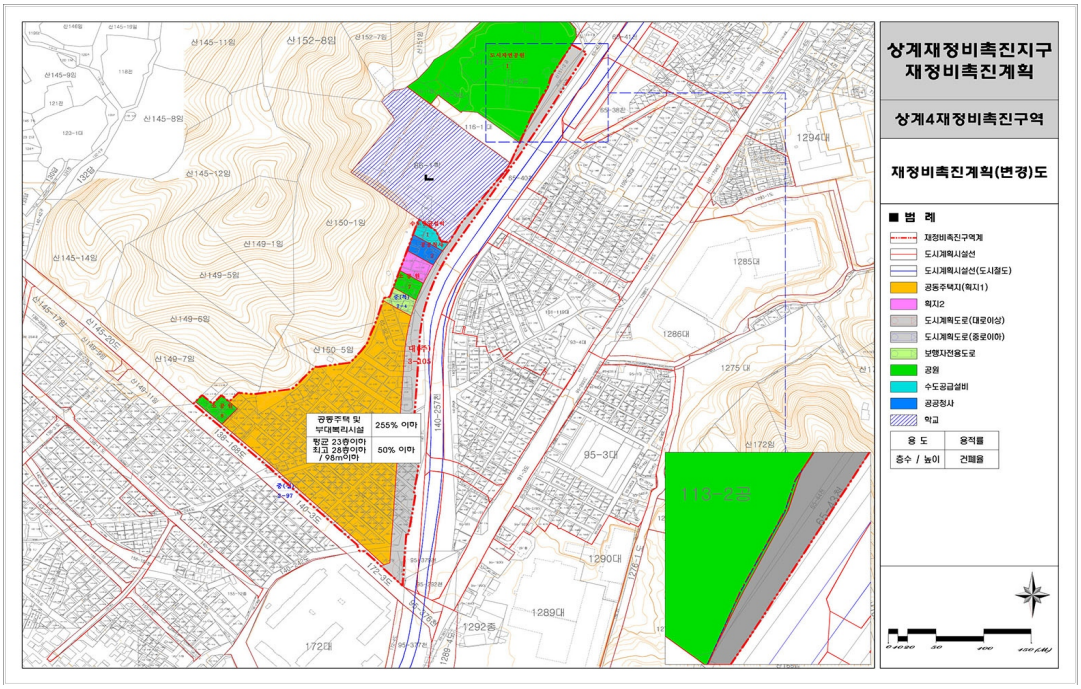

【상계4재정비촉진구역 지구단위계획구역 및 지구단위계획 결정도】

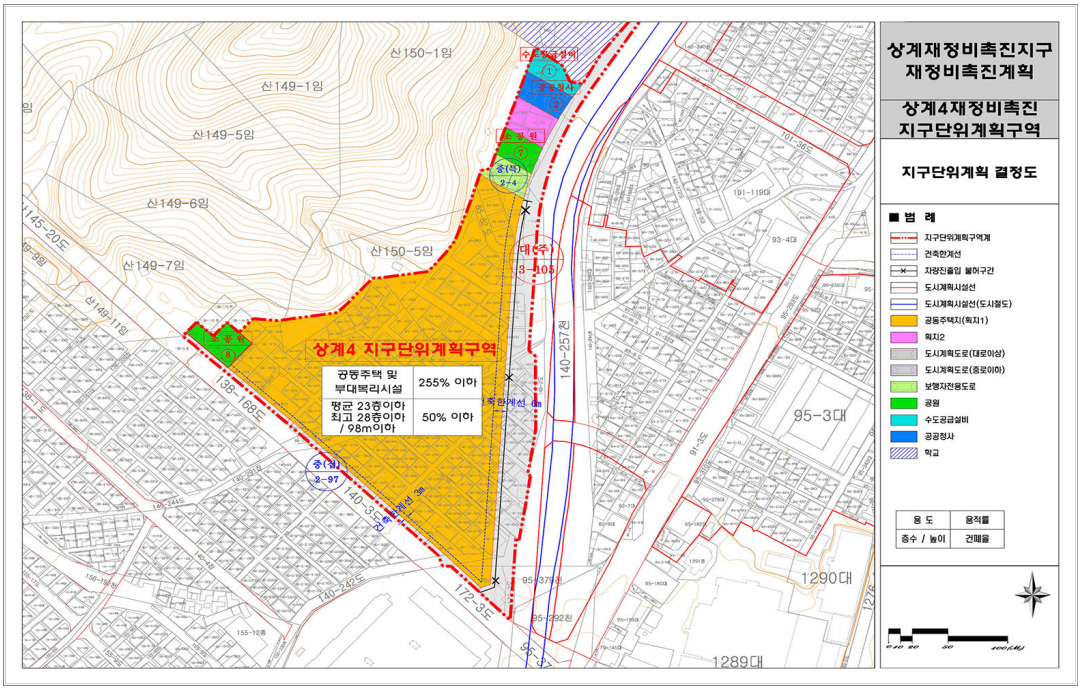

붙임 : 상계재정비촉진지구 변경지정, 재정비촉진계획 변경 결정(총괄)고시

1. 재정비촉진지구 및 촉진계획(변경) 결정

가. 재정비촉진지구의 명칭 · 유형 · 위치 · 면적 및 지정목적(변경 없음)

명 칭	유 형	위 치	면 적(㎡)			지 정 목 적
			기정	변경	변경후	
상계 재정비 촉진지구	주거지형	노원구 상계3,4동 일원	473,039.6	-	473,039.6	•노후 · 불량주택이 밀집되고, 도로 · 공원 등 기반시설이 열악한 상계동 일대의 주거환경개선 및 기반시설 확충 등을 통한 종합적 · 체계적 도시정비를 위하여 재정비촉진지구로 지정

2. 재정비촉진사업의 완료목표 연도(변경 없음)

◯ 기준년도 : 2006년

◯ 목표년도 : 2024년

3. 재정비촉진지구 정비의 기본방향 및 목표(변경 없음)

4. 재정비촉진계획의 개요(변경)

가. 토지이용에 관한 계획(변경)

구 분		면적(㎡)			구성비(%)	비 고
		기 정	변 경	변경후		
합 계		473,039.6	-	473,039.6	100.0	-
주택 용지	소 계	278,377.5	-	278,377.5	58.9	-
	주 거	166,502.3	-	166,502.3	35.2	성림아파트, 건영아파트 존치
	주거복합	104,779.6	-	104,779.6	22.2	-
	종교시설	7,095.6	-	7,095.6	1.5	SGI 문화회관 존치
기반 시설 용지	소 계	194,662.1	-	194,662.1	41.1	-
	도 로	99,970.8	감) 65.0	99,905.8	21.1	-
	공 원	48,412.0	증) 65.0	48,477.0	10.2	-
	녹 지	5,433.0	-	5,433.0	1.2	-
	학 교	14,851.0	-	14,851.0	3.1	-
	공공청사	3,309.0	-	3,309.0	0.7	-
	문화복지	6,815.4	-	6,815.4	1.4	-
	공공공지	14,378.9	-	14,378.9	3.1	-
	수도공급설비	542.0	-	542.0	0.1	상계4구역
	체육시설	950.0	-	950.0	0.2	상계6구역

나. 인구·주택수용계획(변경 없음), (21,575인 / 7,998세대)

구 분		계획세대(세대)			계획인구(인)			비 고
		기정	변경	변경후	기정	변경	변경후	
합 계		7,998	-	7,998	21,575	-	21,575	-
촉진구역	소계	7,632	-	7,632	20,606	-	20,606	세대당 약2.7인
	40㎡ 이하	759	-	759	2,049	-	2,049	
	40㎡~60㎡	4,441	-	4,441	11,991	-	11,991	
	60㎡~85㎡	2,326	-	2,326	6,280	-	6,280	

	85㎡ 초과	106	-	106	286	-	286	
존치관리 구역	소계	366	-	366	969	-	969	-
	공동주택	327	-	327	883	-	883	세대당 약2.7인
	상계3해제구역	39	-	39	86	-	86	현황인구 및 세대

다. 교육시설, 문화시설, 복지시설 등 기반시설 설치계획(변경 없음)

구 분	면 적(㎡)			비 고
	기 정	변 경	변 경 후	
합 계	40,846.3	-	40,846.3	-
학 교	14,851.0	-	14,851.0	-
공공청사	3,309.0	-	3,309.0	-
문화 및 복지시설	6,815.4	-	6,815.4	-
공공공지	14,378.9	-	14,378.9	-
수도공급설비	542.0	-	542.0	-
체육시설	950.0	-	950.0	-

라. 공원 · 녹지 및 환경보전계획(변경)

구 분	명 칭	면 적(㎡)			비 고
		기 정	변 경	변 경 후	
합 계		53,845.0	증) 65.0	53,910.0	-
공원	소 계	48,412.0	증) 65.0	48,477.0	-
	도시자연공원	16,674.0	증) 65.0	16,739.0	-
	근린공원	18,137.0	-	18,137.0	-
	문화공원	11,141.0	-	11,141.0	-
	소 공 원	2,460.0	-	2,460.0	-
녹지	소 계	5,433.0	-	5,433.0	-
	완충녹지	5,433.0	-	5,433.0	-

※ 금회 상계4구역 내 확보되는 공원은 수락산도시자연공원(당고개 지구)에 편입

마. 교통계획(변경 없음)

바. 경관계획(변경 없음)

사. 도시·주거환경정비기본계획(변경 없음)

◯ 주택재개발사업 : 변경 없음

구분	구역 번호	생활권 유형	동명	지번	면적 (ha)	용적률 (%)	층수 (평균)	건폐율 (%)	추진 단계	사업시행방식	정비유형
기정	1	C	상계동	자력6-8-9	8.6	190	20	60	3	주택재개발사업	전면개발
기정	2	C	상계동	자력2-17-1	10.1	210	20	60	3	주택재개발사업	전면개발
기정	4	C	상계동	85-33	4.0	230	23	50	1	주택재개발사업	전면개발
기정	5	C	상계동	109-43	11.3	231.10	23	60	2	주택재개발사업	전면개발
기정	6	C	상계동	95-3	6.6	258.33	23	60	1	주택재개발사업	전면개발

※ 추진단계는 재정비촉진계획에서 정하는 단계적 사업추진계획에 따름

◯ 주택재건축사업 : 변경 없음
◯ 주거환경정비사업 : 변경 없음

아. 재정비촉진구역 지정에 관한 사항(변경 없음)

구 분		위 치	면 적(㎡)	사업방식	비 고
합 계		-	473,039.6	-	-
재정비 촉진 구역	소 계 (6개 구역)		405,698.0	-	-
	상계1	자력6구역 8블럭 9롯트 일대	86,432.5	주택재개발	-
	상계2	자력2구역 17블럭 1롯트 일대	100,842.0	주택재개발	-
	상계4	상계동 85-33 일대	39,960.6	주택재개발	-
	상계5	상계동 109-43 일대	112,378.0	주택재개발	-
	상계6	상계동 95-3 일대	66,084.9	주택재개발	-
존치 관리 구역	소 계 (7개 구역)		67,341.6	-	-
	상계1	자력6구역 9블럭 31롯트	2,324.0	-	상계3,4동 주민자치센터
	상계2	자력6구역 15블럭 3-2롯트	5,637.0	-	성림아파트
	상계3	상계동 산 151-1번지 일대	16,674.0	-	당고개근린공원
	상계4	상계동 116-1번지 일대	2,106.0	-	SGI문화회관
	상계5	상계동 86-1번지 일대	14,851.0	-	신상계초등학교
	상계6	자력6구역 44블럭 1롯트	2,711.0	-	건영아파트(87세대)
	상계3 해제구역	자력1구역 8블럭 2롯트 일대	23,038.6	-	상계로 확보부분 존치

자. 재정비촉진사업별 용도지역 계획(변경 없음)
◯ 상계1·2·4·5·6구역(주택재개발사업)(변경 없음)

차. 재정비촉진사업별 용도지구 지정 및 변경계획(변경 없음)
카. 재정비촉진사업별 건폐율·용적률 및 높이계획 등 건축계획(변경 없음)

구 분	주 용 도	건 폐 율	용 적 률		높 이 계 획		비 고
			기준	상한	평균/최고층수	최고높이	
상계1재정비 촉진구역	공동주택 및 부대복리시설	60%이하	190.00%	215.56%	21/25	88m	-
상계2재정비 촉진구역	공동주택 및 부대복리시설	60%이하	210.00%	249.00%	20/28	98m	-
상계4재정비 촉진구역	공동주택 및 부대복리시설	50%이하	230.00%	255.00%	23/28	98m	-
상계5재정비 촉진구역	공동주택 및 부대복리시설	3종: 50%이하 준주거: 60%이하	231.10%	261.00%	23/33	112m	준주거 일부포함
상계6재정비 촉진구역	주택 및 부대복리시설	3종: 50%이하 준주거: 60%이하	258.33%	305.00%	27/35	130m	준주거 일부포함

타. 기반시설의 비용분담계획(변경 없음)

구 역 명	면적(㎡)	기반시설 면적(㎡)					
		계획 기반시설①	계획기반시설내 국공유지②	기존기반시설내 국공유지③	유상매입 시설④	순부담면적 ①-②-③-④	순부담률
합 계	405,698.0	151,171.4	72,211.9	44,498.2	-	34,461.3	8.5%
상계1재정비 촉진구역	86,432.5	32,728.3 (시설기부채납 3,241.3 포함)	12,524.5	14,645.8	-	5,558.0	6.4%
상계2재정비 촉진구역	100,842.0	28,025.0 (시설기부채납 2,663 포함)	6,510.5	11,110.1	-	10,404.4	10.3%
상계4재정비 촉진구역	39,960.6	11,890.9	4,898.9	3,221.7	-	3,770.3	9.4%
상계5재정비 촉진구역	112,378.0	43,835.2 (시설기부채납 3,364 포함)	24,399.0	10,276.6	-	9,159.6	8.2%
상계6재정비 촉진구역	66,084.9	34,692.0 (시설기부채납 3,998.3 포함)	23,879.0	5,244.0	-	5,569.0	8.4%

파. 기반시설의 민간투자사업에 관한계획(해당 없음)

하. 임대주택 건설 등 세입자 등의 주거대책(변경 없음)

구 역 명	총계	임 대 주 택				분양			
		소 계	40㎡이하	40㎡~50㎡이하	50㎡~60㎡이하	소 계	60㎡이하	60~85㎡이하	85㎡초과
상계1재정비 촉진구역	1,388	294	168	121	5	1,094	547	547	-
상계2재정비 촉진구역	2,190	532	244	264	24	1,658	1,058	600	-
상계4재정비 촉진구역	810	152	67	68	17	658	399	250	9
상계5재정비 촉진구역	2,081	355	161	156	38	1,726	1,217	459	50
상계6재정비 촉진구역	1,163	198	93	84	21	965	457	473	35
합 계	7,632	1,531	733	693	105	6,101	3,678	2,329	94

거. 단계적 사업추진에 관한 사항(변경 없음)

단 계	사 업 기 간				해 당 구 역
	조합설립 인가시기	사업시행 인가시기	이주시기	입주시기	
1단계	2009년	2014년	2016년	2019년	상계4구역, 상계6구역
2단계	2009년	2019년	2021년	2024년	상계5구역
3단계	2010년, 2013년	2019년	2021년	2024년	상계1구역, 상계2구역

※ 단계별 추진계획은 구청장이 이주총량의 범위내에서 주민의 사업추진의지 등에 따라 조정이 가능하며, 이에 따른 사업기간의 변경 등은 경미한 변경으로 함.

※ 단계별 사업추진시 이주수요가 집중되지 않도록 촉진 구역별 또는 이주세대 1,000세대를 기준으로 하여 관리처분계획인가를 분기별로 시행

너. 기타계획(에너지순환계획, 방재계획, 정보화계획, 친환경건축물 가이드라인)(변경 없음)
더. 광고물 관리계획(변경 없음)
러. 폐기물처리에 관한 계획(변경 없음)
머. 재정비촉진구역별 정비계획(변경)
1) 상계1, 2, 5, 6 재정비촉진구역(변경 없음)
2) 상계4재정비촉진구역(변경)
가) 재정비촉진구역의 위치 및 면적(변경 없음)

구 분	재정비촉진사업 명칭	위 치	면 적(㎡)	비 고
기 정	상계4재정비촉진구역	상계동 85-33 일원	39,960.6	-

나) 재정비촉진계획(변경)
(1) 토지이용계획(변경)

구 분	명 칭	면 적(㎡)			비 율(%)	비 고
		기정	변경	변경후		
합 계		39,960.6	-	39,960.6	100.0	-
정비기반 시설 등	소 계	11,890.9	-	11,890.9	29.8	-
	도 로	9,438.9	감) 65.0	9,373.9	23.4	-
	소공원	602.0	-	602.0	1.5	소공원1(상계로변)
		663.0	-	663.0	1.6	소공원2(수락산길변)
	수락산 도시자연공원	-	증) 65.0	65.0	0.2	수락산도시자연공원 (당고개지구)
	공공청사	645.0	-	645.0	1.6	보훈회관, 파출소
	수도공급설비	542.0	-	542.0	1.4	-
택지 (획지)	소 계	28,069.7	-	28,069.7	70.2	-
	4-1	27,362.7	-	27,362.7	68.5	공동주택
	4-2	707.0	-	707.0	1.7	보류지

※ 변경사유 : 대상지 북측 상계로 확장구간 중 일부구간이 수락산도시자연공원(당고개지구) 내 부대시설과 저촉되어, 도로의 일부구간을 선형 조정(도로폭 축소) 후 공원으로 조성하여 수락산도시자연공원(당고개지구)에 편입하고자 함

(2) 도시계획시설 설치계획(변경): 게재 생략
(3) 공동이용시설 설치계획(변경 없음)
(4) 건축물의 정비·개량 및 건축시설계획(변경 없음)
(5) 건축물의 정비·개량 및 건축시설계획~(11) 건축계획 (변경 없음)

버. 재정비촉진지구에 대한 도시관리계획 결정조서(변경)

1) 재정비촉진지구 결정조서(변경 없음)

구 분	지 구 명	위 치	면 적(㎡)			비 고
			기정	변경	변경후	
기정	상계 재정비촉진지구	노원구 상계3,4동 일원	473,039.6	-	473,039.6	

2) 용도지역 결정조서(변경 없음)

구 분		면적(㎡)			구성비(%)
		기정	변경	변경후	
합계		473,039.6	-	473,039.6	100.0
주거지역	소계	436,803.7	-	436,803.7	92.3
	제1종일반주거지역	63,832.2	-	63,832.2	13.5
	제2종일반주거지역(7층)	28,654.1	-	28,654.1	6.1
	제2종일반주거지역	203,324.7	-	203,324.7	43.0
	제3종일반주거지역	111,979.4	-	111,979.4	23.6
	준주거지역	29,013.3	-	29,013.3	6.1
녹지지역	자연녹지지역	36,235.9	-	36,235.9	7.7

3) 도시계획시설 결정조서(변경)

가) 교통시설(변경)

(1) 도로(변경)

◯ 도로 결정(변경)조서

구분	규모				기능	연장	위치		사용형태	최초결정일	비고
	등급	류별	번호	폭원(m)			기점	종점			
기정	대로	3	105	25~43	보조간선	2,408 (1,568)	상계동 172-2일원	남양주시계 (상계동 산159-1)	일반도로	서고 2008-309 (08.09.11)	상계로
변경	대로	3	105	25~43	보조간선	2,408 (1,568)	상계동 172-2일원	남양주시계 (상계동 산159-1)	일반도로	서고 2008-309 (08.09.11)	상계로 (선형조정)
기정	중로	1	1	20~29	보조간선	1,123	상계동 95-376일원	자력 2-11-4일원	일반도로	서고 1997-404 (97.12.13)	덕릉로
기정	중로	1	2	20	집산도로	164	자력 6-53-35일원	자력 6-35-39일원	일반도로	〃	5구역 내부
기정	중로	2	1	15	보조간선	83	상계동 140-257일원	상계동 82-1일원	일반도로	〃	당고개길
기정	중로	2	5	15	집산도로	156	상계동 99-2일원	상계동 140-340일원	일반도로	〃	5구역 내부
기정	중로	2	97	21~30 (18)	집산도로	18,805 (585)	상계동 95-376일원	-	일반도로	서고210호 (91.09.04)	수락산길
기정	중로	2	121	15	집산도로	790	상계동 33	상계동 산 156-6	일반도로	건고197 (71.04.07)	

구분	규모				기능	연장	위치		사용 형태	최초 결정일	비고
	등급	류별	번호	폭원(m)			기점	종점			
기정	중로	3	1	12	집산 도로	699	자력 6-42-9일원	자력 2-7-12일원	일반도로	서고 2008-309 (08.09.11)	2구역 순환
기정	중로	3	2	12	집산 도로	531	자력 6-7-51일원	자력 6-1-21일원	일반도로	〃	1구역 순환
기정	소로	1	1	10	국지 도로	27	상계동 91-3일원	상계동 1291일원	일반도로	서고 2012-226 (12.08.23)	-
기정	소로	1	a	10	국지 도로	76	상계동 107-863일원	상계동 107-856일원	일반도로	서고103 (79.03.02)	-
기정	소로	2	3	8	국지 도로	147	상계동 109-38일원	자력 6-53-39일원	일반도로	서고 2008-309 (08.09.11)	건영아파트
기정	소로	2	4	8	국지 도로	95	자력 6-44-1일원	자력 6-44-1일원	일반도로	〃	건영아파트
기정	소로	3	2	6	국지 도로	70	자력 2-23-22일원	상계동 산152-24일원	일반도로	〃	-
기정	소로	3	3	4	국지 도로	93	상계동 산152-24일원	자력 2-23-5일원	일반도로	서고 2008-309 (08.09.11)	-
기정	소로	3	4	6	국지 도로	27	자력 2-4-3일원	상계동 111-660일원	일반도로	〃	-
기정	소로	3	5	4	국지 도로	102	자력 2-4-12일원	상계동 111-660	일반도로	〃	-
기정	소로	3	6	6	국지 도로	81	자력 2-5-17일원	상계동 58-32일원	일반도로	〃	-
기정	소로	3	7	6	국지 도로	44	상계동 58-1일원	상계동 58-32일원	일반도로	〃	-
기정	소로	3	8	6	국지 도로	59	상계동 58-20일원	상계동 58-15일원	일반도로	〃	
기정	소로	3	9	6	국지 도로	27	자력 6-7-53일원	상계동 6-49일원	일반도로	〃	공원과 중복결정
기정	중로	2	4	18	특수 도로	28	상계동 117-17일원	상계동 117-15일원	보행자 전용도로	〃	-
기정	중로	2	6	7~15	집산 도로	160	자력 6-12-17일원	상계동 61일원	일반도로	-	-
기정	소로	3	10	6	국지 도로	140	자력 6-14-1가일원	자력 6-15-14일원	일반도로	-	성림아파트 출입도로
기정	소로	3	11	6	국지 도로	34	자력 2-11-14일원	자력 2-11-11일원	일반도로	-	-

※ 연장 항목 중 ( ) 내용은 상계재정비촉진지구 내 연장을 의미함.
※ 대로3-105호선 전체 폭원(25m~43m) 범위 내에서 상계4구역 일부구간 도로선형 조정(폭원 0~1m 변경)

(2) 철도(변경 없음)

◯ 철도 결정조서

구분	도면 표시번호	시설명	시설의 세분	위치			연장 (㎞)	면적 (㎡)	최초결정일	비고
				기점	종점	주요경과지				
기정		고속 철도	도시 철도	신상계	사당	-	30.0	-	건고203 (75.12.20)	-

구분	도 면 표시번호	시설명	시설의 세 분	위 치	면 적(㎡)			최초결정일	비 고
					기정	변경	변경후		
기정		고속 철도	지하철 4호선 신상계 정거장	노원구 상계동 111	4,305	-	4,305	건고230 (90.5.4)	당고개역 폭 21m 연장 205m

(3) 주차장(변경 없음)

◯ 주차장 결정조서

구분	도 면 표시번호	시설명	위 치	면적(㎡)			최초결정일	비 고
				기정	변경	변경후		
기정	1	주차장	자력 6-39-1	4,255	-	4,255	서고2008-309 (08.09.11)	중복결정: 중앙공원 지하 면적 일부

나) 공간시설(변경)

(1) 공원(변경)

◯ 공원 결정(변경)조서

구분	도면 표시 번호	공원명	시설의 세분	위치	면적(㎡)			최초결정일	비고
					기정	변경	변경후		
변경	1	수락산 도시자연 공원	도시자연 공원	상계동 산151-1 일원	6,692,795 (16,674)	증) 65.0	6,692,860 (16,739)	건고138 (77.07.09)	-
기정	2	공원	근린공원	상계동 6-28 일원	18,137.0	-	18,137.0	서고2008-309 (08.09.11)	-
기정	3	공원	문화공원	자력 6-39-1 일원	6,600.0	-	6,600.0	〃	중앙공원
기정	4	공원	문화공원	상계동 82-8 일원	4,541.0	-	4,541.0	〃	-
기정	7	공원	소공원	상계동 117-13 일원	602.0	-	602.0	서고2008-309 (08.09.11)	-
기정	8	공원	소공원	상계동 138-176 일원	663.0	-	663.0	서고2018-214 (18.7.12)	-
기정	9	공원	소공원	자력 2-4-7 일원	1,195.0	-	1,195.0		-

※ 수락산도시자연공원(당고개지구) 일부구역(16,674㎡)은 상계재정비촉진지구 내 존치관리구역으로 기 결정되었으며, 금회 상계4구역 내 도로선형 조정에 따라 조성되는 공원을 수락산도시자연공원(당고개지구)에 편입하고 도시계획시설(공원) 선형 및 면적을 변경 하고자 하는 사항임

※ ( )는 상계재정비촉진지구 내 수락산도시자연공원(당고개지구) 면적임

(2) 녹지(변경 없음)

◯ 녹지 결정조서

구분	도면표시 번호	시설명	시설의 세분	위치	면 적(㎡)			최초결정일	비고
					기정	변경	변경후		
기정	1	녹지	완충녹지	자력 6-16-15 일원	5,433	-	5,433	서고 2008-309 (08.09.11)	-

(3) 공공공지(변경 없음)

◯ 공공공지 결정조서

구분	도면번호	시설명	위치	면적(㎡)			최초 결정일	비고
				기정	변경	변경후		
기정	1	공공공지	상계동 95-379 일원	2,372.0	-	2,372.0	서고 2008-309 (08.09.11)	-
기정	2	공공공지	상계동140-257 일원	2,173.0	-	2,173.0	〃	-
기정	3	공공공지	상계동140-271 일원	474.9	-	474.9	〃	-
기정	5	공공공지	자력 6-41-1 일원	1,698.8	-	1,698.8	〃	-
기정	6	공공공지	자력 6-53-39일원	7,129.2	-	7,129.2	〃	-
기정	8	공공공지	자력6-6-41일원	531.0	-	531.0	〃	-

다) 유통·공급시설(변경 없음)

(1) 수도공급설비(변경 없음)

◯ 수도공급설비 결정조서

구분	시설명	시설의 세분	위치	면적(㎡)	최초결정일	비고
기정	수도공급설비	가압장	상계동 117-7 일원	542	서고2017-168 (17.05.18)	-

라) 공공·문화체육시설(변경 없음)

(1) 공공청사(변경 없음)

◯ 공공청사 결정조서

구분	도면표시번호	시설명	시설의 세 분	위 치	면적(㎡)			최초 결정일	비 고
					기정	변경	변경후		
기정	1	공공청사	주민자치센터	자력6-9-31	2,324	-	2,324	-	높이:31m 용적률:200%, 건폐율:60%
기정	2	공공청사	보훈회관, 파출소	상계동 117-8 일원	645.0	-	645.0	서고2008-309 (08.09.11)	높이:25m 용적률:200%, 건폐율:60%
기정	3	공공청사	-	상계동 65-12 일원	340.0	-	340.0	서고2018-226 (18.07.19)	용적률:200%, 건폐율:60%

(2) 학 교(변경 없음)

◯ 학교 결정조서

구분	도면표시번호	시설명	시설의 세분	위치	면적(㎡)			최초결정일	비고
					기정	변경	변경후		
기정	1	학교	초등학교	상계동 86-1 일원	14,851	-	14,851	교위고5 (87.2.17)	신상계초

(3) 문화시설(변경 없음)

◯ 문화시설 결정조서

구분	도면번호	시설명	위 치	면 적(㎡)			최초 결정일	비고
				기 정	변 경	변 경 후		
기정	2	문화시설	자력 6-13-16 일원	1,993.4	-	1,993.4	-	건축물 기부채납 (환산부지면적 3,241.3㎡)
기정	3	문화시설	자력 2-23-10 일원	1,636.0	-	1,636.0	-	건축물 기부채납 (환산부지면적 2,663㎡) 관리청:노원구

(4) 사회복지시설(변경 없음)

◯ 사회복지시설 결정조서

구분	도면번호	시설명	위 치	면 적(㎡)			최초 결정일	비고
				기 정	변 경	변 경 후		
기정	1	사회복지시설	상계동 101-163 일원	3,186.0	-	3,186.0	서고 2008-309 (08.09.11)	건축물 기부채납 (사회복지시설, 노인요양시설 환산부지면적 : 3,364㎡

(5) 체육시설(변경 없음)

◯ 체육시설 결정조서

구분	도면번호	시설명	위 치	면 적(㎡)			최초 결정일	비고 (관리청)
				기 정	변 경	변 경 후		
기정	1	체육시설	상계동 95-182 일원	950.0	-	950.0	-	건축물 기부채납 (환산부지면적 3,998.3㎡) 관리청:노원구

마) 방재시설(변경 없음)

(1) 하천(변경 없음)

◯ 하천 결정조서


구분	도 면 표시번호	시설명	시설의 세 분	위 치			연장 (㎞)	폭원 (m)	면적 (㎡)	최초 결정일	비 고
				기점	종점	주요경과지					
기정	1	하천	지방2급 하천	상계동 40	중랑천 합류지점	-	6.3	-	-	-	-

4) 지구단위계획 결정조서(변경 없음)


가) 지구단위계획구역 결정조서

구 분	구역명	위 치	면 적(㎡)	비 고
기 정	상계4 지구단위계획구역	상계동 85-33 일원	39,960.6	-


■ 상계재정비촉진지구 결정도(변경 없음)

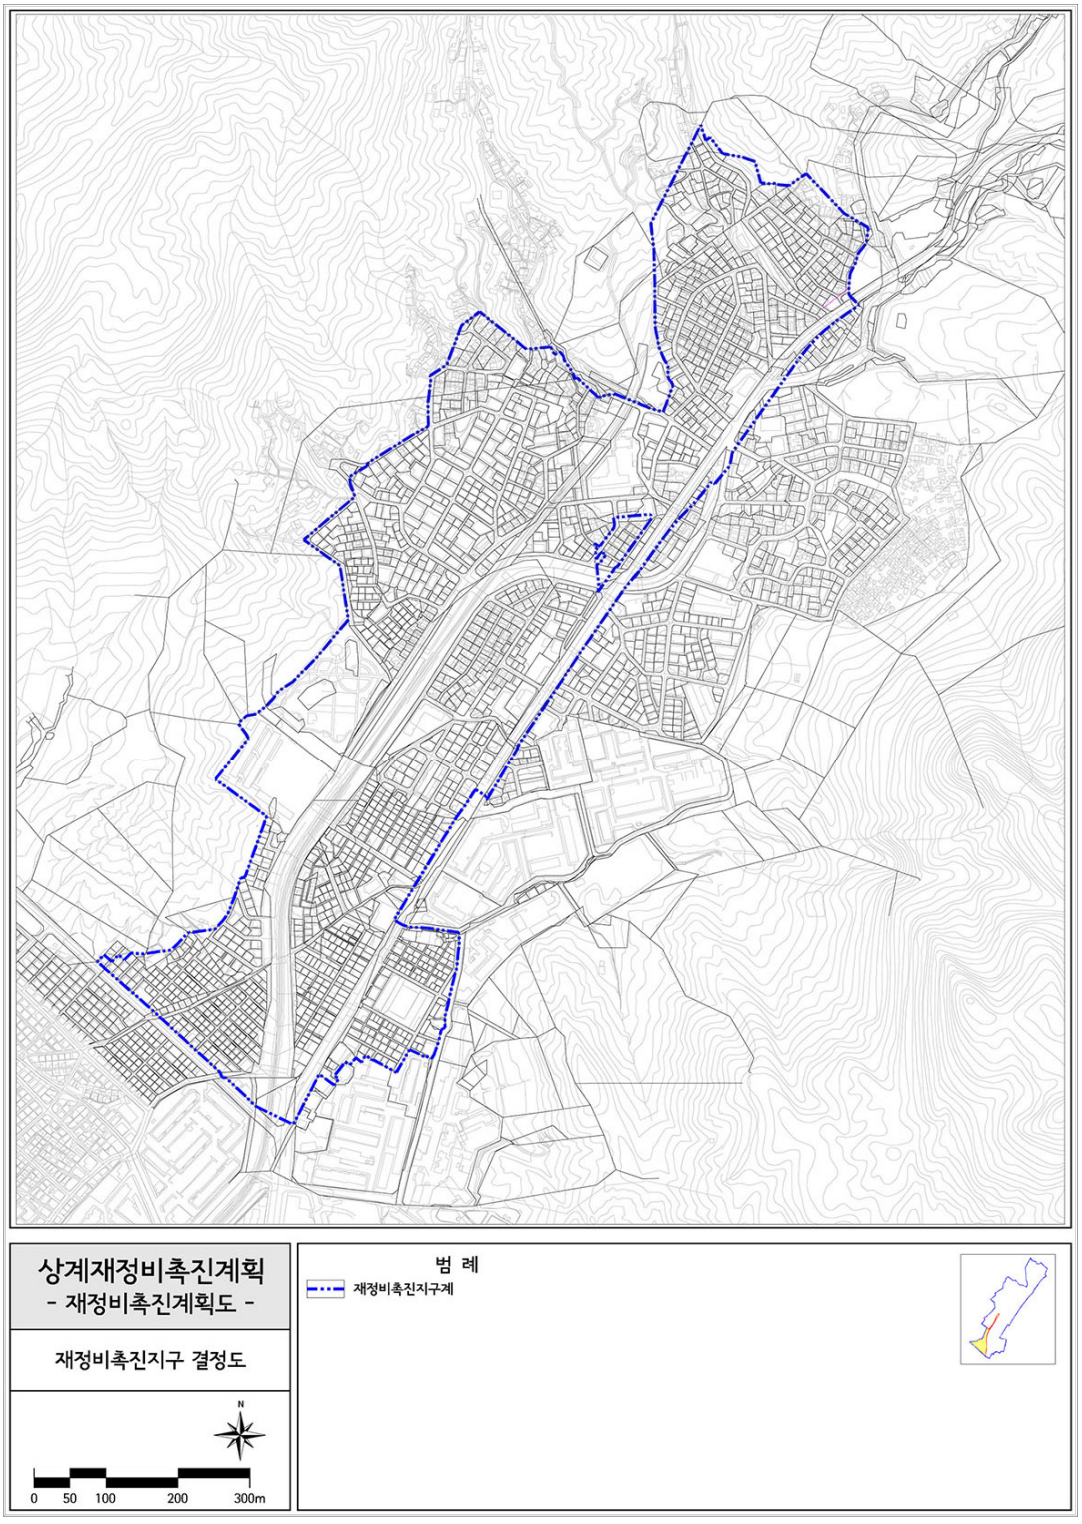


■ 상계재정비촉진구역 결정도(변경 없음)

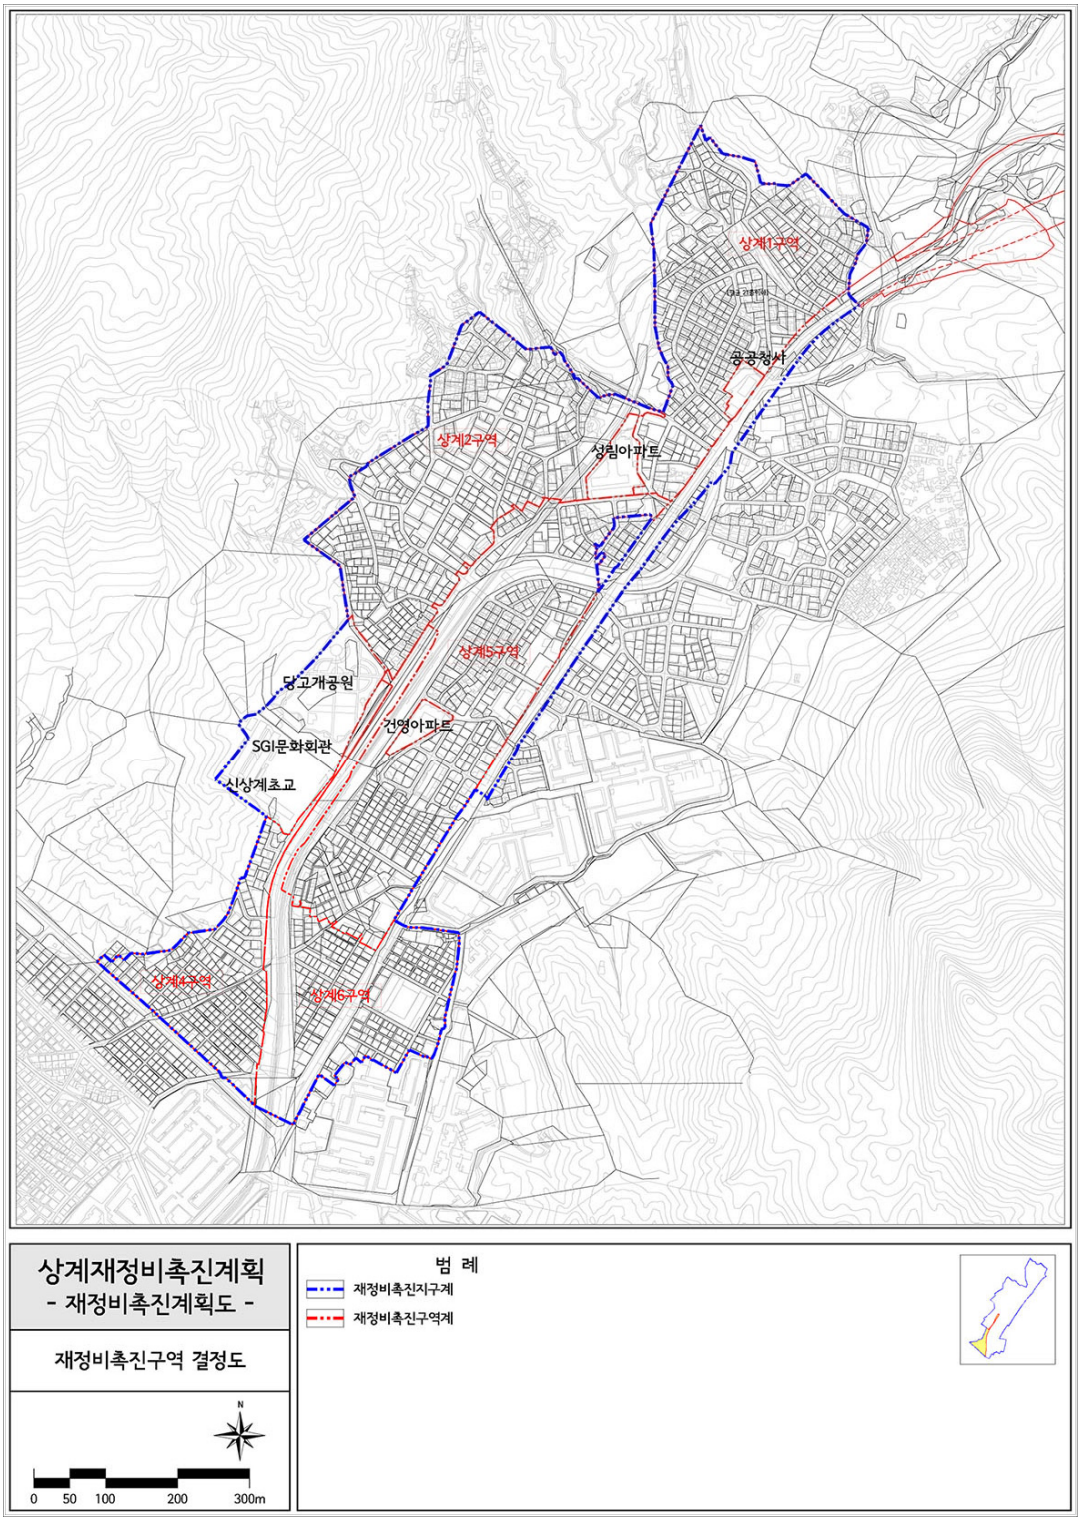


■ 상계재정비촉진지구 토지이용계획 결정(기정)도

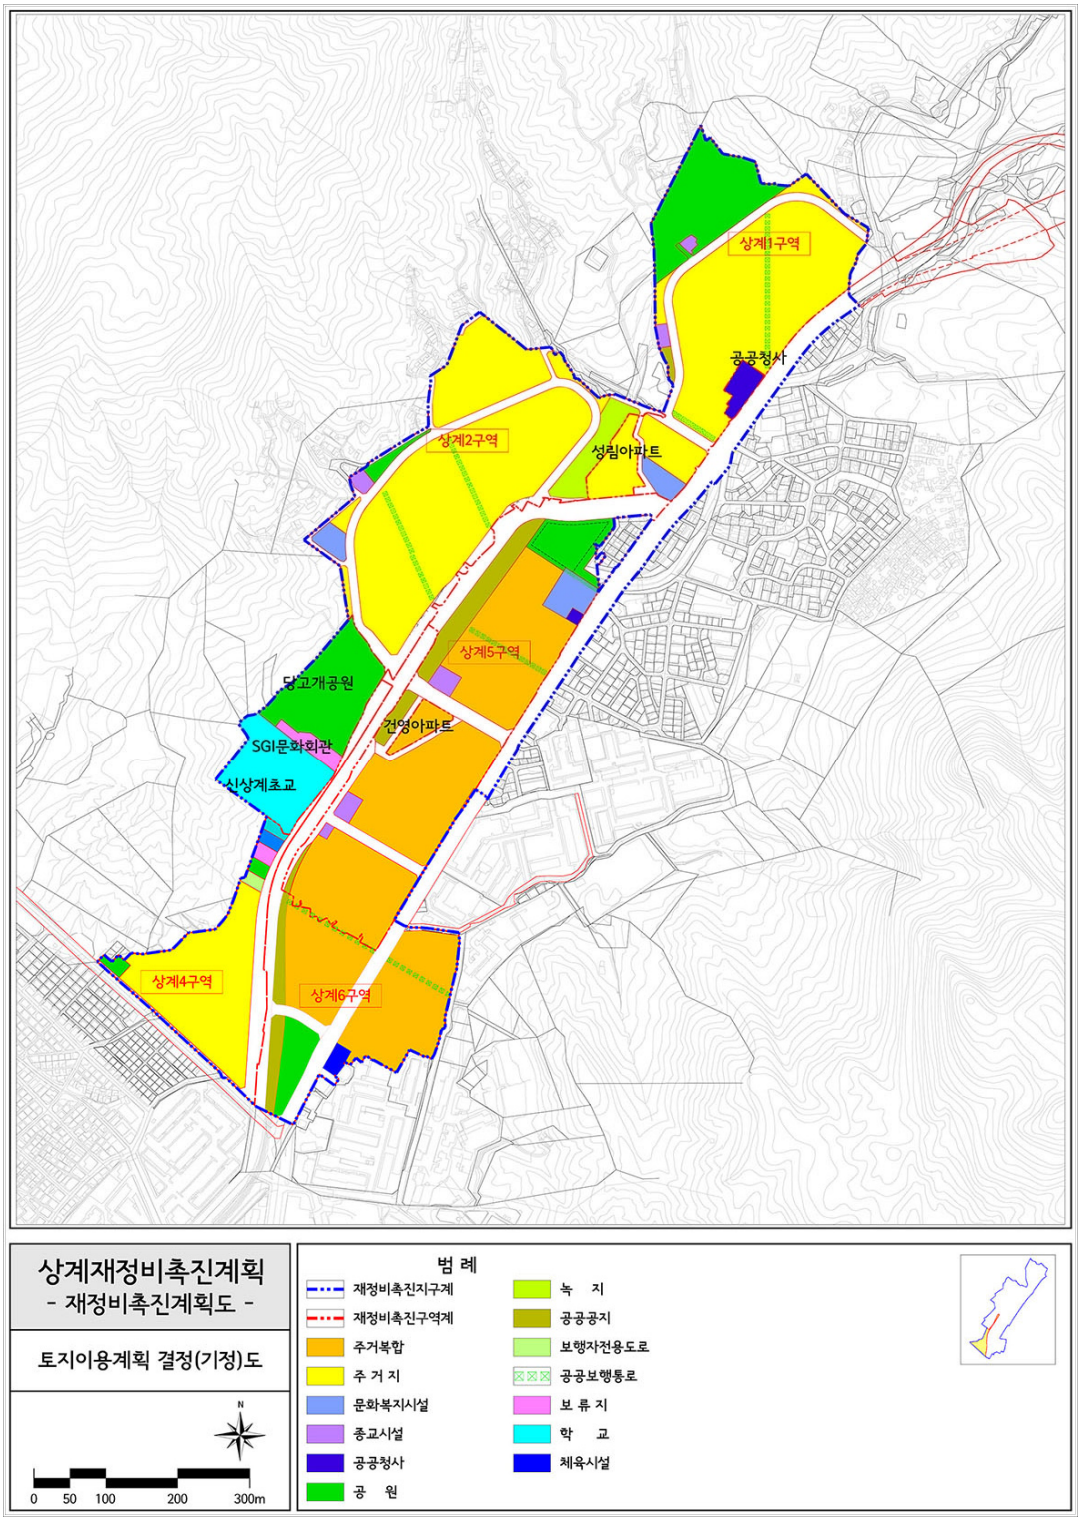


■ 상계재정비촉진지구 토지이용계획 결정(변경)도

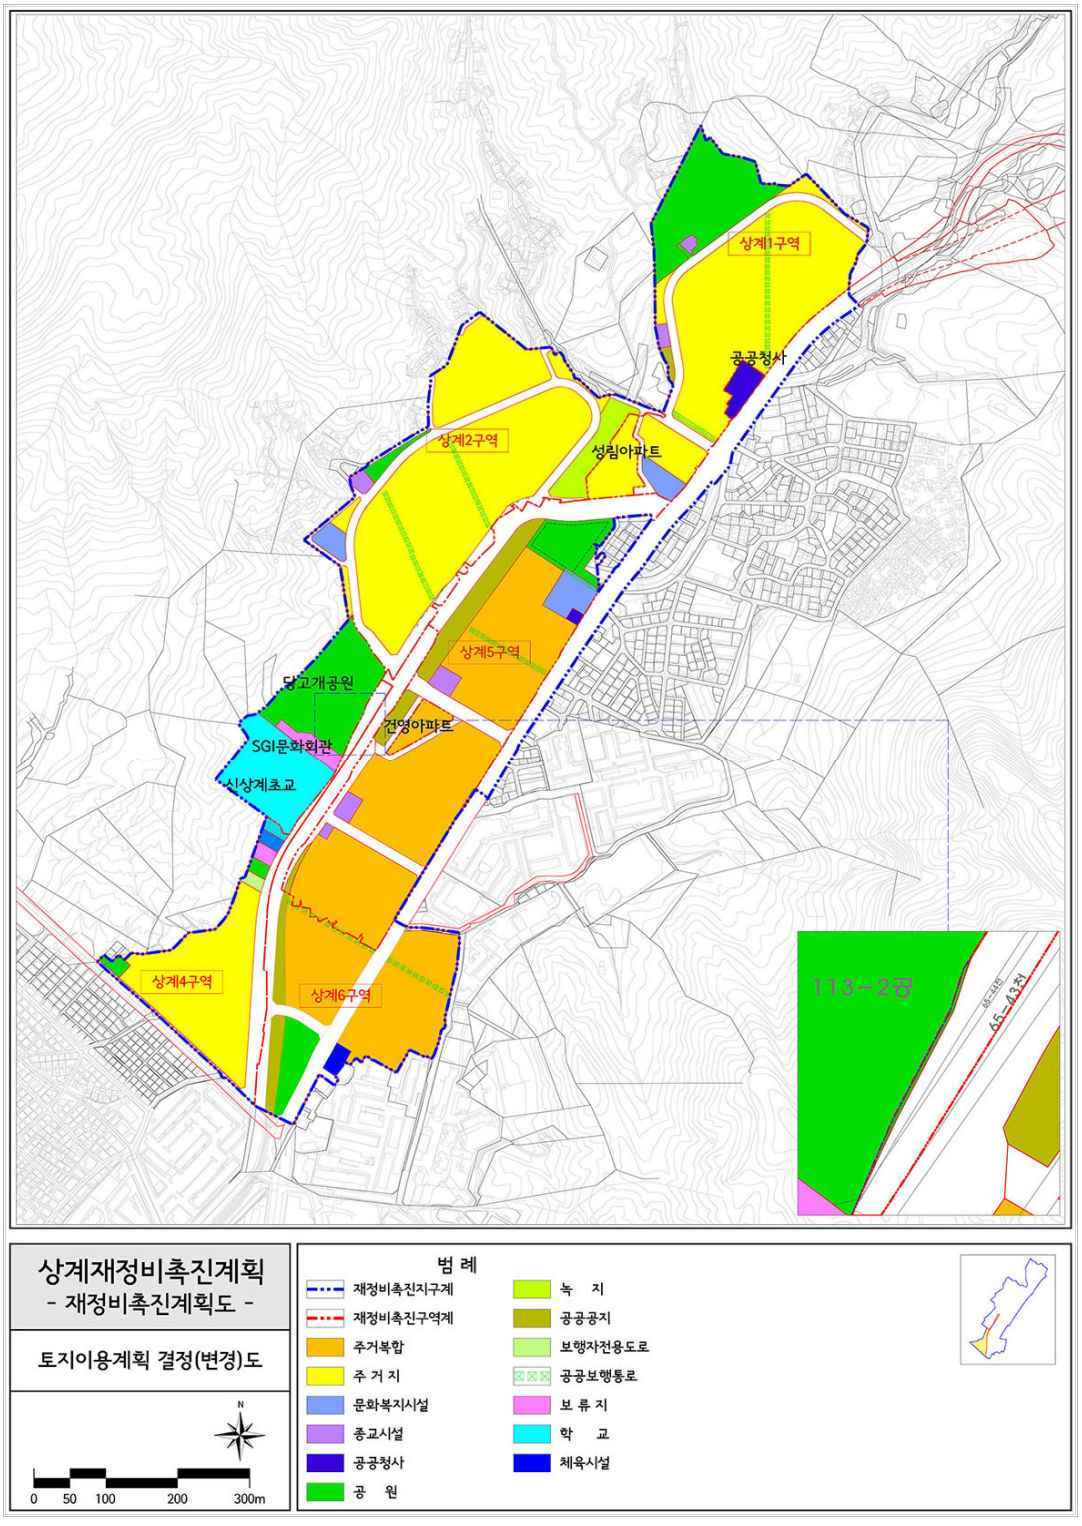


■ 상계재정비촉진지구 용도지역 결정도(변경 없음)

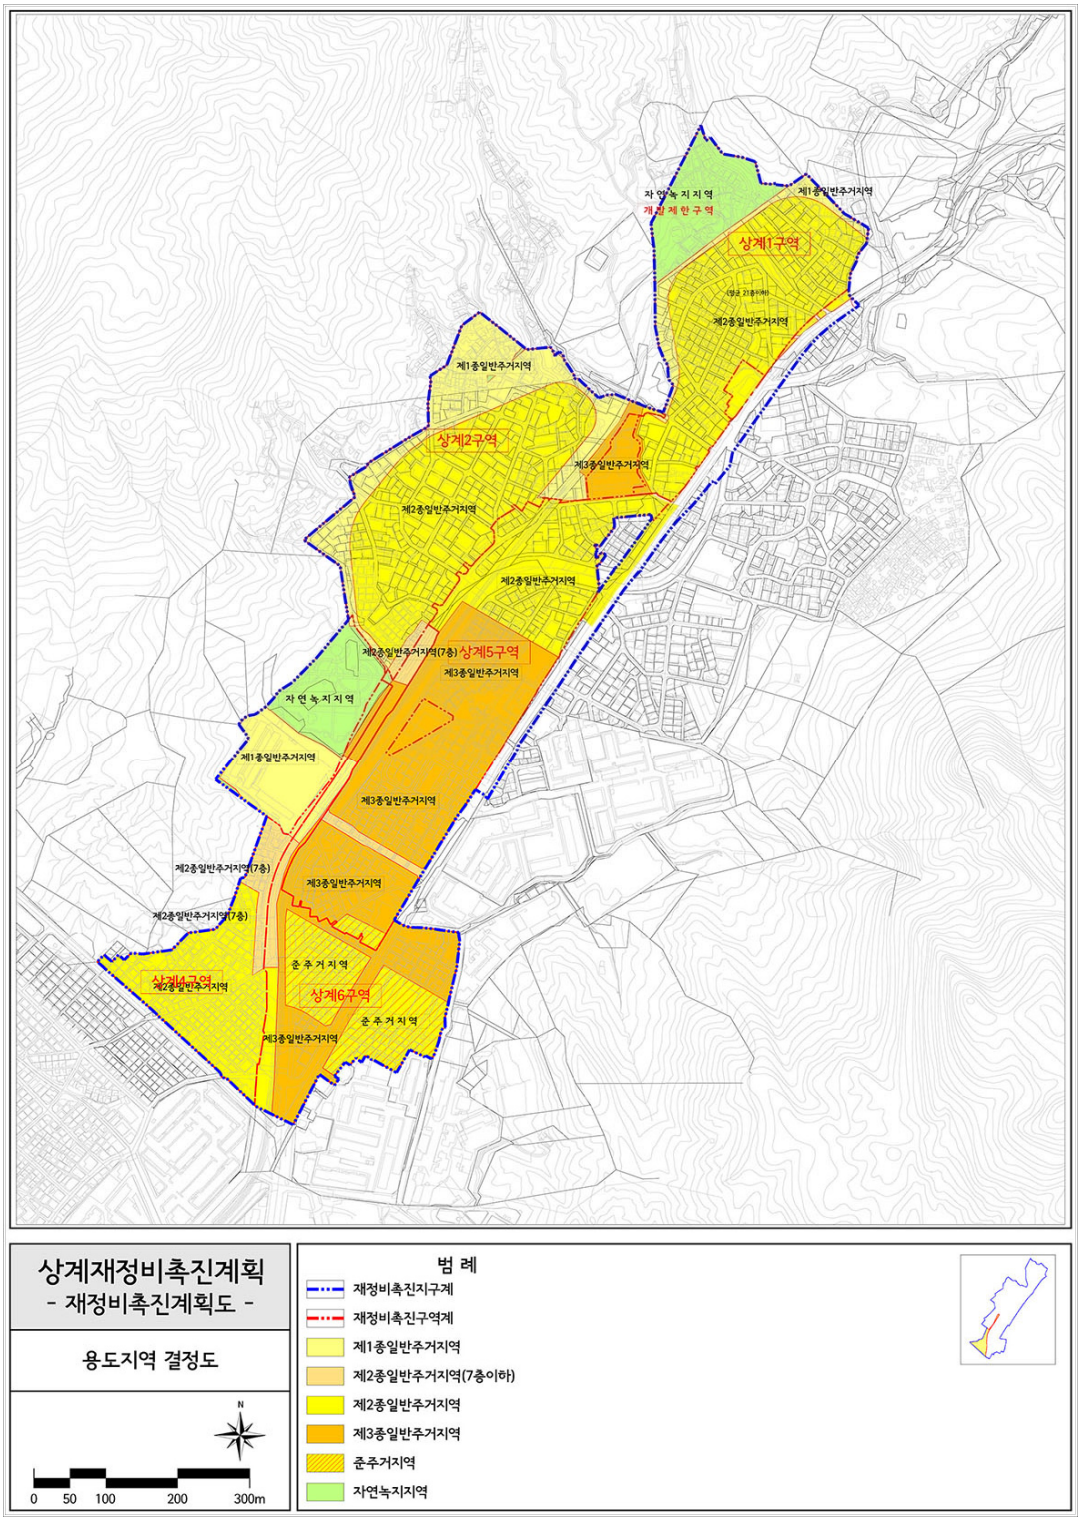

■ 상계재정비촉진지구 도시계획시설 결정(기정)도

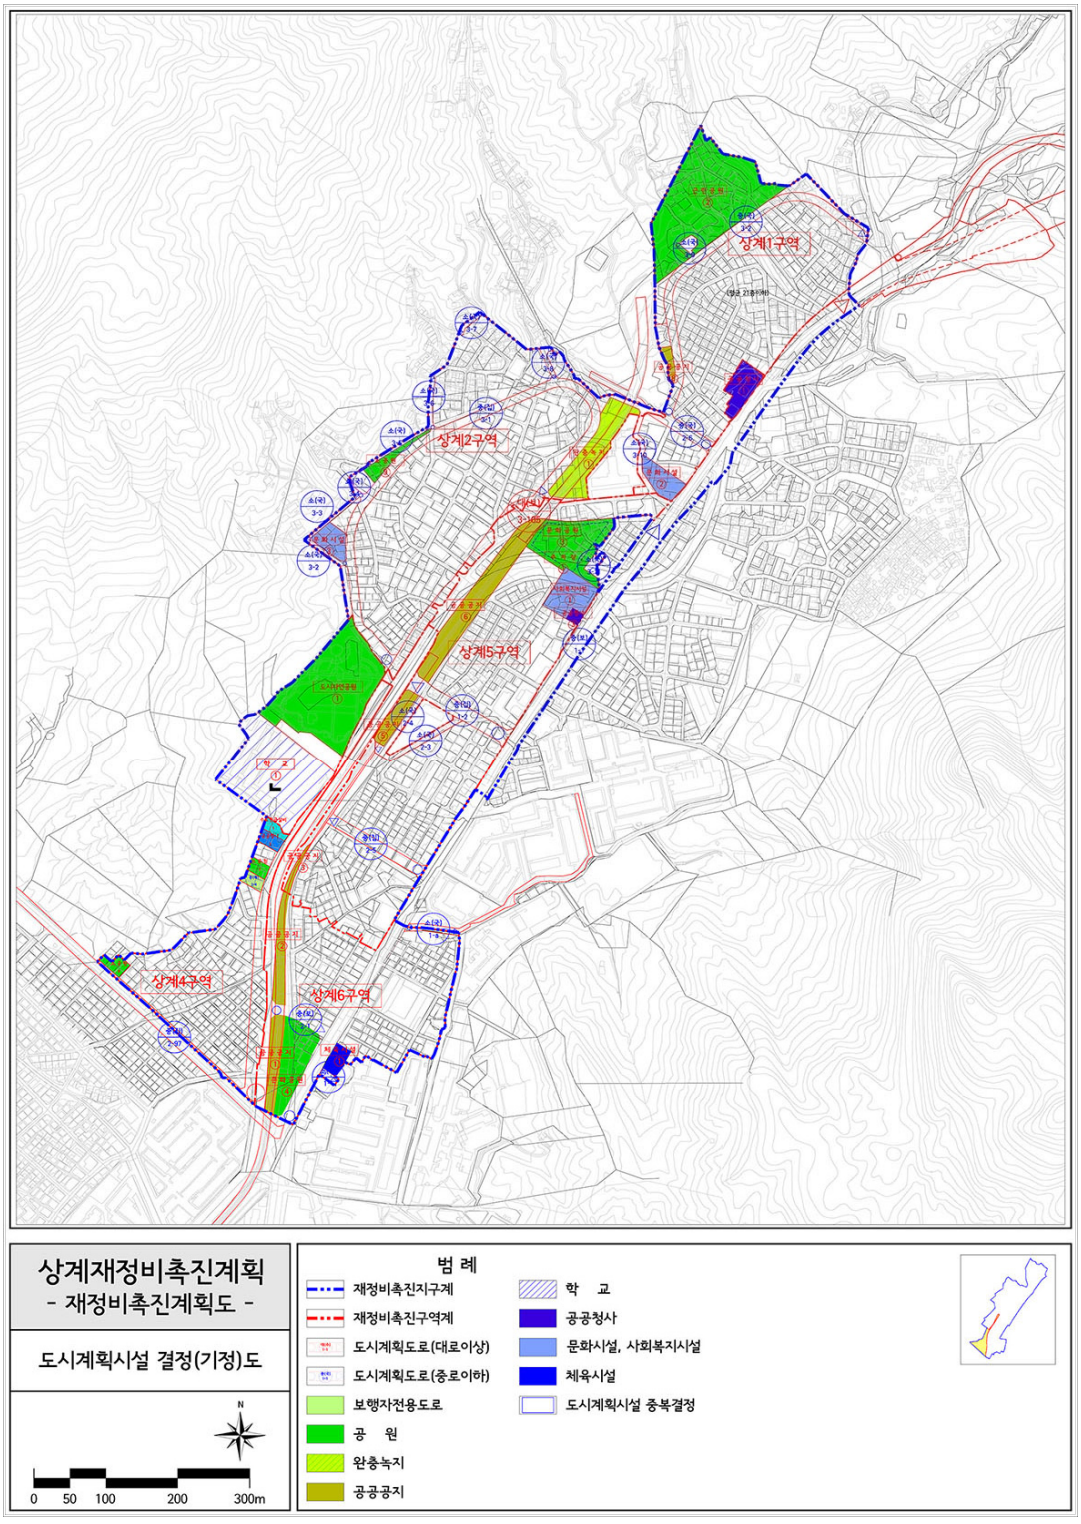

■ 상계재정비촉진지구 도시계획시설 결정(변경)도

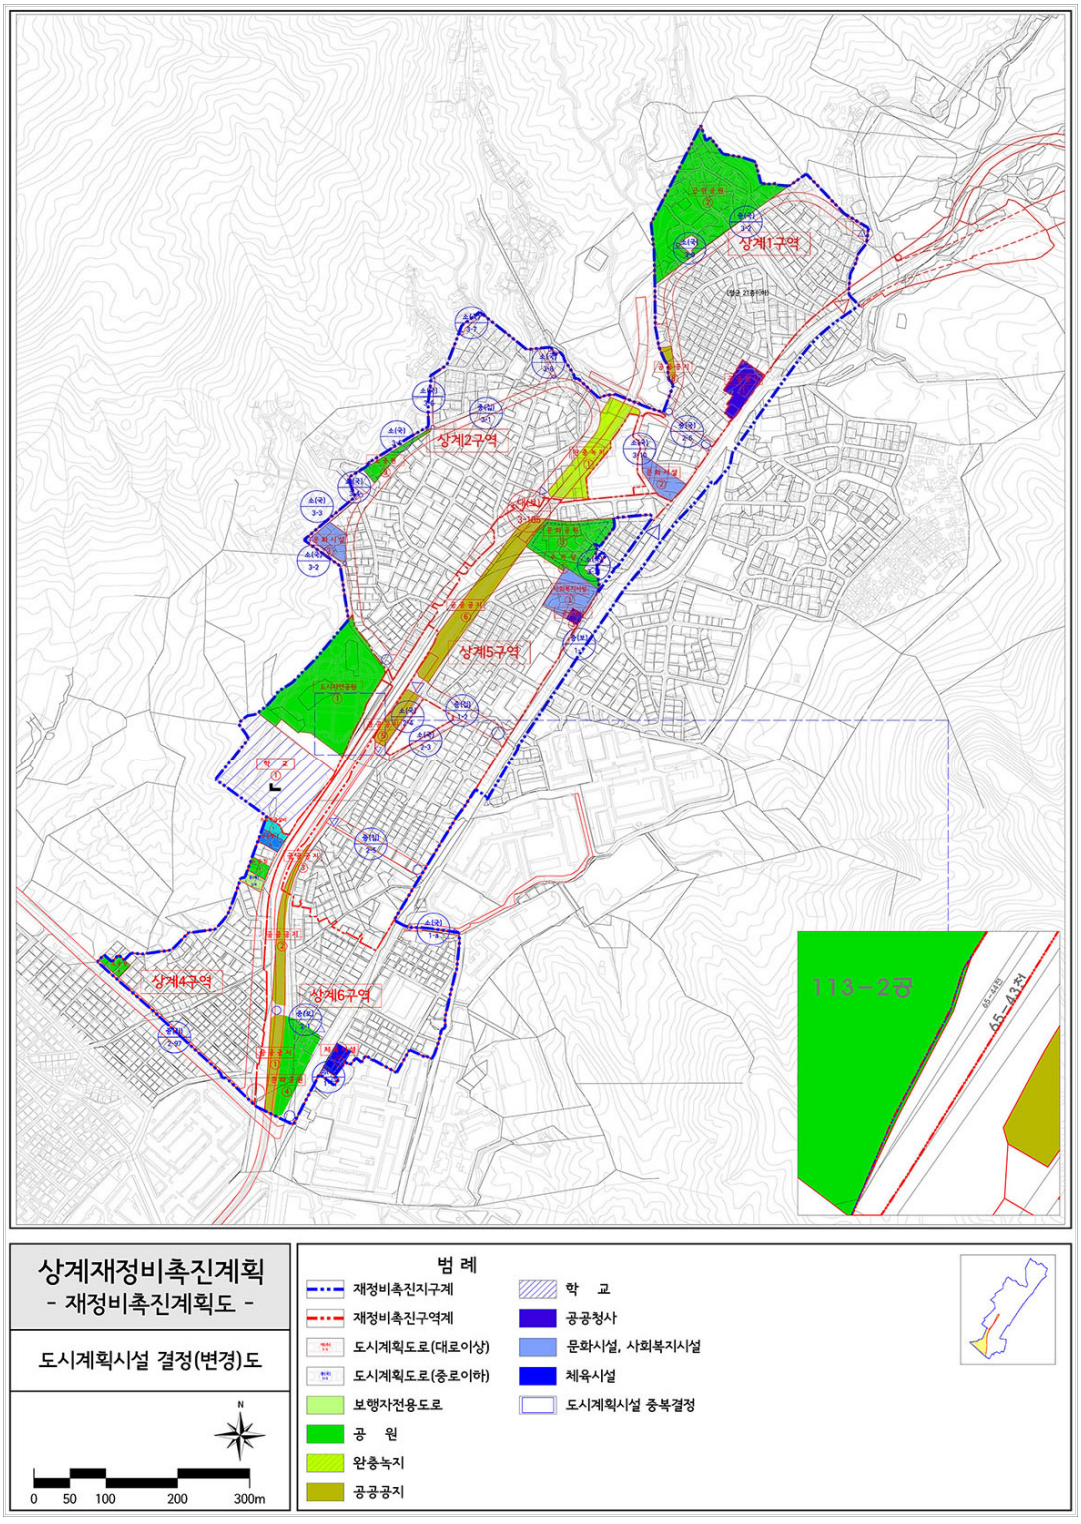

◈ 서울특별시고시 제2020-144호

도시계획시설(도로)사업 실시계획 변경인가 고시

1. 서울특별시고시 제2006-264호(2006.7.27.)로 도시계획시설(도로) 결정(변경) 및 강동구 고시 제2006-47호(2006.8.17.)로 지형도면 승인되고 서울특별시 공고 제2019-1860호(2019.7.11.)로 도시계획시설(도로)사업 실시계획 인가를 위한 열람 및 사업인정에 관한 의견청취 열람공고 및 서울특별시 고시 제2019-277호(2019.8.22.)로 실시계획 인가, 서울특별시 고시 제2019-346호(2019.10.24.) 및 서울특별시 고시 제2019-388호(2019.11.28.), 서울특별시 고시 제2019-415호(2019.12.19.) 실시계획 변경인가, 서울특별시 공고 제2020-920호(2020.03.19.)로 변경인가를 위한 열람공고된 "구천면길 도로확장 공사(5차)"에 대하여,
2. 「국토의 계획 및 이용에 관한 법률」 제88조, 제91조 및 같은법 시행령 제99조 및 제100조의의 규정에 따라 도시계획시설 사업 실시계획(변경)을 작성하고 이를 고시합니다.

2020년 4월 16일
서 울 특 별 시 장

1. 사업시행지의 위치(변경 없음) : 서울특별시 강동구 천호동 217-18 ~ 명일동 320-2 (천일초교~명일역간)
   - 금회(5차) 사업 시행지(변경 없음) : 강동구 천호동 24-13~천호동 24-15
2. 사업의 종류(변경 없음) : 도시계획시설(도로) 사업
3. 사업의 명칭(변경 없음) : 구천면길 확장공사(5차)
4. 사업의 규모(변경없음) : 도로개설 폭 12~15m ⇒ 15~22m, 연장 1,340m
   - 금회 사업구간 : 강동구 천호동 24-13~천호동 24-15 (314.2㎡)
5. 사업시행자(변경 없음) : 서울특별시장(서울특별시 중구 세종대로 110)
6. 사업착수예정일 및 준공예정일(변경 없음) : 실시계획인가일로부터 3년간
7. 수용 또는 사용할 토지 및 건물의 소재지·지번·지목 및 면적, 소유권과 소유권외의 권리의 명세 및 그 소유자·권리자의 성명·주소 : 따로 붙임
8. 기타 자세한 사항은 서울특별시 도로계획과(☎02-2133-8088) 및 강동구청 도로과(☎02-3425-6342) 및 강동구청 재무과(☎02-3425-5472)로 문의하시기 바랍니다.

수용 및 사용할 토지조서

□ 사 업 명 : 구천면길 도로확장공사(5차)

□ 사업시행자 : 서울특별시장

연번	소재지번	지 적(㎡)		지목	소유자		이해관계인			비 고
		공부	편입		성 명	주 소	성 명	주 소	소유권이 외의권리	
1	천호동 24-13	88.1	88.1	대	신*호	경기도 하남시 미사동 300	주식회사 신한은행	서울특별시 중구 세종대로9길 20(태평로2가)	근저당권	
2	천호동 24-14	173.2	173.2	대	김*열	서울특별시 강동구 올림픽로92길 7-10, 701호(천호동 베네캐슬)	서울축산업 협동조합	서울특별시 강서구 양천로 574(등촌동, 석촌지점)	근저당권	
							강동농업 협동조합	서울특별시 강동구 구천면로 331	근저당권	
3	천호동 24-15	52.9	52.9	대	장*석	경기도 광주군 퇴촌면 도수리 17	-	-	-	

물 건 조 서

□ 사 업 명: 구천면길 도로확장공사(5차)

□ 사업시행자: 서울특별시장

연번	구분	소재지번	구조 및 규격	저촉면적 (㎡)		소 유 자		이해관계인			비고
				단면적	총면적	성명	주소	성명	주소	권리 관계	
1	당초	천호동 24-13	세면블록조	48.3	48.3	신*호	경기도 하남시 미사동 300	주식회사 신한은행	서울특별시 중구 세종대로 9길 20(태평로2가)	근저당권	지상1층
								박*형(세븐일레븐)	서울특별시 천호 24-1	세입자	
								길*자(엄마의반찬 느루)	서울특별시 천호 24-1	세입자	
								추*욱(한성관)	서울특별시 천호 24-1	세입자	
	변경 없음										
2	당초	천호동 24-14	블럭구조	79.3	79.3	김*열	서울특별시 강동구 올림픽로92길7-10,701호	서울축산업협동조합	서울특별시 강서구 양천로 574(등촌동, 석촌지점)	근저당권	지상1층

							(천호동베네캐슬)	강동농업협동조합	서울특별시 강동구 구천면로 331	근저당권	
								정*현(과일가게)	서울특별시 천호동 24-2	세입자	
								안*복(Closet 옷장)	서울특별시 천호동 24-2	세입자	
								이*형(혜인스튜디오&문화사 1호점)	서울특별시 천호동 24-2	세입자	
								노*니(젤리뽀끼)	서울특별시 천호동 24-2	세입자	
								최*연(Rose Hair)	서울특별시 천호동 24-2	세입자	
								김*식(성심부동산)	서울특별시 천호동 24-2	세입자	
								이*호(iPho)	서울특별시 천호동 24-2	세입자	
								이*용(리마이더스)	서울특별시 천호동 24-2	세입자	
								권*향(혜인스튜디오&문화사 2호점)	서울특별시 천호동 24-2	세입자	
	변경	천호동 24-14	블럭구조	79.3	79.3	김*열	서울특별시 강동구 올림픽로92길7-10,701호(천호동베네캐슬)	서울축산업협동조합	서울특별시 강서구 양천로 574(등촌동, 석촌지점)	근저당권	지상1층
								강동농업협동조합	서울특별시 강동구 구천면로 331	근저당권	
								정*현(과일가게)	서울특별시 천호동 24-2	세입자	
								안*복(Closet 옷장)	서울특별시 천호동 24-2	세입자	
								노*니(젤리뽀끼)	서울특별시 천호동 24-2	세입자	
								최*연(Rose Hair)	서울특별시 천호동 24-2	세입자	
								김*식(성심부동산)	서울특별시 천호동 24-2	세입자	
								이*호(iPho)	서울특별시 천호동 24-2	세입자	
								이*용(리마이더스)	서울특별시 천호동 24-2	세입자	
								권*향(혜인스튜디오&문화사 2호점)	서울특별시 천호동 24-2	세입자	
3	당초	천호동 24-15	철근콘크리트조	50.2	150.6	장*석	경기도 광주군 퇴촌면 도수리17	남*범(핸드폰)	서울특별시 천호동 24-3	세입자	
								정*주(이철헤어커커)	서울특별시 천호동 24-3	세입자	
								양*숙(명랑핫도그)	서울특별시 천호동 24-3	세입자	
	변경없음										

◈ 서울특별시고시 제2020-145호

방화재정비촉진지구 재정비촉진계획 변경(경미한 변경) 결정 및지형도면 고시

1. 서울특별시고시 제2006-443호(2006.12.21.)로 방화재정비촉진지구로 지정되고, 서울특별시고시 제2007-218호(2007.07.25.), 서울특별시고시 제2007-385호(2007.10.25.), 서울특별시고시 제2010-105호(2010.03.25.), 서울특별시고시 제2012-192호(2012.07.26.), 서울특별시고시 제2012-252호(2012.09.20.), 서울특별시고시 제2014-132호(2014.04.03.), 서울특별시고시 제2016-194호(2016.07.07.), 서울특별시고시 제2017-305호(2017.08.17.), 서울특별시고시 제2017-355호(2017.10.10.), 서울특별시고시 제2018-119호(2018.04.19.), 서울특별시고시 제2018-136호(2018.05.03.)로 재정비촉진지구 재정비촉진계획 변경결정 고시된 방화재정비촉진지구에 대하여 「도시재정비 촉진을 위한 특별법」 제12조에 따라 재정비 촉진계획을 변경결정하고, 「같은 법 시행령」 제15조에 따라 이를 고시합니다.
2. 방화재정비촉진지구 재정비촉진계획 변경결정에 대하여 「토지이용규제 기본법」 제8조에 따라 지형도면을 고시합니다.

2020년 4월 16일
서 울 특 별 시 장

1. 재정비촉진지구의 명칭·유형·위치·면적 및 지정목적 : 변경없음

명 칭	유 형	위 치	면 적(㎡)			지정 목적
			기정	변경	변경후	
방화 재정비 촉진지구	주거 지형	강서구 방화동 609번지 일대	361,716.2	-	361,716.2	· 강서구 방화동로 일대의 도시기반시설이 열악한 주거 밀집지역의 무분별한 난개발을 방지하고, 서남생활권의 자족적인 배후주거지로서의 역할을 수행할 수 있도록 하기 위함

2. 재정비촉진사업의 완료 목표년도 : 변경없음
   ◦ 기준년도 : 2004년
   ◦ 목표년도 : 2025년
3. 재정비촉진지구의 기본방향 및 목표 : 변경없음
4. 재정비촉진계획 변경 결정 : 변경
   1) 토지이용에 관한 계획 : 변경

구 분		면 적(㎡)			구성비(%)
		기정	증감	변경	
합 계		361,716.2	-	361,716.2	100.0
택 지	소 계	252,788.2	감) 180.0	252,608.2	69.8
	주택건설용지	252,788.2	감) 180.0	252,608.2	69.8
기반시설	소 계	106,767.0	증) 180.0	106,947.0	29.6
	도 로	60,970.0	-	60,970.0	16.9
	공원 및 녹지	12,780.0	증) 180.0	12,960.0	3.6

	광 장	2,733.0	-	2,733.0	0.7
	학 교	27,723.0	-	27,723.0	7.7
	공 공 청 사	1,496.0	-	1,496.0	0.4
	사회복지시설	1,065.0	-	1,065.0	0.3
기 타	종 교 시 설	2,161.0	-	2,161.0	0.6

2) 인구・주택 수용계획 : 13,264인/5,161세대 : 변경

구 분	계획세대			인구수			비 고
	기정	증감	변경	기정	증감	변경	
존치구 역 (존치관리, 존치정비구역)	904	-	904	2,323	-	2,323	방화2구역, 존치아파트(해태, 청성)
재정비촉진구역 (4개소)	4,111	증) 146	4,257	10,566	증) 375	10,941	긴등마을구역, 방화3구역, 방화6구역, 방화5구역
계	5,015	증) 146	5,161	12,889	증) 375	13,264	인구: 2.57인/세대

※ 변경사유 : 방화5구역 재정비촉진계획 변경에 따른 변경

3) 교육시설, 문화시설, 복지시설 등 기반시설 설치계획 : 변경없음

구 분	명 칭	개 소	면 적 (㎡)			비 고
			기정	변경	변경후	
교육시설	계	2	27,723	-	27,723	-
	방화중학교	1	13,515	-	13,515	-
	공항중학교	1	14,208	-	14,208	-
공공청사·복지시설	계	4	2,561	-	2,561	
	사회복지시설	3	1,065	-	1,065	어린이집(방화3구역) 어린이집 및 경로당(방화5구역) 어린이집(방화6구역)
	공공청사	2	1,496	-	1,496	방화2동주민센터(방화3구역) 공공청사(방화6구역)

4) 공원·녹지시설 설치계획 : 변경

구 분	명 칭	개 소	면 적 (㎡)			비 고
			기정	변경	변경후	
합 계		5	12,780.0	증) 180.0	12,633.0	-
공원시설	계	4	12,453.0	증) 180.0	12,633.0	-
	어린이공원	4	12,453.0	증) 180.0	12,633.0	・방화2, 3, 5, 긴등마을구역 (구역별 1개소) ・방화5구역 내 면적증가
녹지시설	계	1	327.0	-	327.0	-
	경관녹지	1	327.0	-	327.0	・긴등마을구역

※ 변경사유 : 방화5구역 세대수 변경에 따라 관련법에 의한 공원・녹지 확보 기준(세대당 3㎡이상 확보) 충족을 위한 변경

5) 교통계획 : 변경없음

「방화재정비촉진지구 지정 및 재정비촉진계획 변경 결정도서」 에 명시

6) 경관계획 : 변경없음

「방화재정비촉진지구 지정 및 재정비촉진계획 변경 결정도서」 에 명시

7) 촉진구역의 지정에 관한 사항 : 변경없음

구분	구역명		면적(㎡)			촉진사업의 종류	비고
			기정	증감	변경		
계			361,716.2	-	361,716.2	-	-
재정비 촉진 구역	소계		253,185.0	-	253,185.0	-	-
	긴등마을		31,668.0	-	31,668.0	주택재건축사업	기정
	방화6구역		31,554.2	-	31,554.2	주택재건축사업	기정
	방화3구역		90,383.0	-	90,383.0	주택재건축사업	기정
	방화5구역		99,520.0	-	99,520.0	주택재건축사업	기정
존치 지역	존치 정비구역	방화2구역	35,390.0	-	35,390.0	-	-
	존치 관리구역	기반시설 및 존치구역	73,201.0	-	73,201.0	-	-

8) 촉진사업별 용도지역 변경계획 : 변경없음

「방화재정비촉진지구 지정 및 재정비촉진계획 변경 결정도서」 에 명시

9) 촉진사업별 용적률, 건폐율 및 높이계획 등 건축계획 : 변경

구역구분	구역명	주용도	건폐율 (%)	기준 용적률 (%)	상한 용적률(%)		최고 층수	비고
					기정	변경		
재정비 촉진구역	긴등마을구역	공동주택	30	180	239.69		15	• 해발 57.86m 미만
	방화6구역	공동주택	60	210	238.00		16	• 해발 57.86m 미만
	방화3구역	공동주택	30	180	220.00		15	• 해발 57.86m 미만
	방화5구역	공동주택	60	180	216	220.85	15	• 해발 57.86m 미만
존치 정비구역	방화2구역	공동주택	60	180	230.00		15	• 해발 57.86m 미만

※ 변경사유 : 방화5구역 재정비촉진계획 변경에 따른 변경

10) 기반시설의 비용분담계획 : 변경

구 분	구 역 명	구역면적 (㎡)	기반시설면적(㎡)					
			계획 기반시설 ①	계획기반시설내 국공유지 ②	기존기반시설내 국공유지 ③	유상 매입시설 ④	순부담 ①-②-③-④	
							면적(㎡)	비율(%)
기 정	긴등마을 재정비촉진구역	31,668.0	3,809.0	183.0	634.0	-	2,992.0	9.4
기 정	방화6재정비 촉진구역	31,554.2	5,395.2	26.0	3,712.3	-	1,656.9	5.2
기 정	방화3재정비 촉진구역	90,383.0	15,016.0	2,979.0	5,599.3	-	6,437.7	7.1

기 정	방화5재정비 촉진구역	99,520.0	17,933.7	5,177.0	6,205.0	-	6,330.7	6.4
변 경	방화5재정비 촉진구역	99,520.0	18,113.7	5,177.0	6,205.0	-	6,510.7	6.4

※ 계획기반시설 = 신설 정비기반시설 토지면적 + 공공건축물 기부채납 환산부지면적
※ 방화5재정비촉진구역 내 KH건축물(존치) 진출입을 위한 도로는 2017년 제6차 도시재정비위원회 심의(2017.7.11) 의견에 따라 순부담 면적에서 제외함(221㎡)

11) 임대주택 건설 등 세입자 등의 주거대책 : 변경없음

구분	구 역 명	계획세대수 (분양+임대)	분양	임대		비고
				세대	비율(%)	
재정비 촉진구역	소계	4,257	4,042	215	5.1	-
	긴등마을	603	544	59	9.8	-
	방화6구역	541	525	16	3.0	-
	방화3구역	1,415	1,327	88	6.2	-
	방화5구역	1,698	1,646	52	3.1	-

12) 단계적 사업추진에 관한 사항 : 변경없음
「방화재정비촉진지구 지정 및 재정비촉진계획 변경 결정도서」 에 명시
13) 광고물 관리계획 : 변경없음
「방화재정비촉진지구 지정 및 재정비촉진계획 변경 결정도서」 에 명시
14) 폐기물 관리계획 : 변경없음
「방화재정비촉진지구 지정 및 재정비촉진계획 변경 결정도서」 에 명시
15) 기타계획(정보화계획, 에너지계획, 방재계획, 특성화계획 등) : 변경없음
「방화재정비촉진지구 지정 및 재정비촉진계획 변경 결정도서」 에 명시
16) 재정비촉진구역별 정비계획 : 변경
가. 긴등마을재정비촉진구역 (주택재건축) : 변경없음
나. 방화3재정비촉진구역 (주택재건축) : 변경없음
다. 방화6재정비촉진구역 (주택재건축) : 변경없음
라. 방화5재정비촉진구역 (주택재건축) : 변경
■ 정비구역의 지정 및 정비계획 결정
(1) 정비사업의 명칭 및 위치, 면적 : 변경없음

구분	촉진사업 명칭	위 치	면 적(㎡)	비고
기정	방화5재정비촉진구역 (주택재건축사업)	강서구 방화대로21길 70 (공항동 18번지) 일원	99,520.0	-

(2) 토지이용계획 : 변경

구 분	명 칭		면 적(㎡)			구성비(%)	비 고
			기 정	변 경	변경후		
합 계			99,520.0	-	99,520.0	100.0	-
정비기반시설	소 계		17,163.0	증) 180	17,343.0	17.4	-
	도 로		11,157.0	-	11,157.0	11.2	-
	공 원		4,976.0	증) 180	5,156.0	5.2	어린이공원
	사회복지시설		715.0	-	715.0	0.7	대지 및 시설물 기부채납
	광 장		315.0	-	315.0	0.3	근린광장
획 지	소 계		82,357.0	감) 180	82,177.0	82.6	-
	획지1	공동주택용지	80,196.0	감) 180	80,016.0	80.4	공동주택 및 부대복리시설
	획지2	종교용지	2,161.0	-	2,161.0	2.2	-

(3) 도시계획시설 설치계획 : 변경

가) 도로 : 변경없음

구분	규 모				기 능	연장(m)	기 점	종 점	사용형태	주요경과지	최 초 결정일	비고
	등급	류별	번호	폭원(m)								
기정	중로	2	2	15	집산도로	385	방화대로21길 26 (공항동 14-101)	초원로16길 17 (방화동 217-57)	일반	-	서고 제2017-305호 (2017. 8. 17)	-
기정	중로	2	5	15	집산도로	208	초원로16길 24 (방화동 608-140)	방화동로 68 (방화동 607-214)	일반	-	서고 제2017-305호 (2017. 8. 17)	-
기정	중로	2	8	18~21	집산도로	163	방화대로 251 (공항동 3-5)	방화대로21길 34 (공항동 14-82)	일반	-	서고 제2017-305호 (2017. 8. 17)	-
기정	중로	3	1	8~14	집산도로	302	방화대로21길 40 (공항동 14-91)	방화동로 44 (방화동 609-187)	일반	-	서고 제2017-305호 (2017. 8. 17)	-
기정	소로	2	143	8	집산도로	84	방화동 217-198	방화동 247-244	일반	-	-	-
기정	소로	3	4	8	국지도로	23	방화대로21길 76 (공항동 18-80)	공항동 431-1	일반	-	서고 제2017-305호 (2017. 8. 17)	-
기정	소로	3	5	4	국지도로	29	공항동 18-108	공항동 18-108	일반	-	서고 제2017-305호 (2017. 8. 17)	-

나) 광장 : 변경없음

구분	도면표시번호	시설명	시설의 종 류	위 치	면 적 (㎡)			최 초 결정일	비고
					기정	변경	변경후		
기정	4	광장	근린광장	공항동 14-22	315	-	315	서고제2017-305호 (2017. 8. 17)	-

다) 공원 : 변경

구분	도면표시 번호	시설명	시설의 세 분	위 치	면 적 (㎡)			최 초 결정일	비고
					기정	변경	변경후		
변경	6	공원	어린이공원	방화대로21가길 8 (공항동 14-107)	4,976	증)180	5,156	서고제2017-305호 (2017. 8. 17)	-

※ 변경사유 : 세대수 변경에 따라 관련법에 의한 공원,녹지 확보 기준(세대당 3㎡이상 확보) 충족을 위한 변경

라) 사회복지시설 : 변경없음

구분	도면표시 번호	시설명	위 치	면 적 (㎡)			최 초 결정일	비고
				기정	변경	변경후		
기정	1	사회복지시설	방화대로249-30 (공항동 2-74)	715	-	715	서고제2017-305호 (2017. 8. 17)	대지 및 시설물 기부채납

□ 건축물 규모

구분	시설명	건축물의 규모			비고
		건폐율	용적률	높이	
기정	사회복지시설	50%이하	250%이하	5층이하	어린이집, 경로당

(4) 건축물의 정비·개량 및 건축시설 계획 : 변경

가) 기존건축물의 정비·개량 계획 : 변경없음

결정 구분	구역구분		가구 또는 획지 구분		위 치	정비개량계획(동)					비 고
	명 칭	면적(㎡)	명 칭	면적(㎡)		합계	존치	개수	철거후 신 축	철거 이주	
기정	방화5 재정비 촉진구역	99,520	획지1	80,016	방화대로21길 70 (공항동18)일원	443	-	-	443	-	공동주택 부대복리시설
			획지2	2,161	방화대로 249-20 (공항동2-4)일대	3	3	-	-	-	종교시설

나) 건축시설계획 : 변경

결정 구분	구역구분		가구 또는 획지구분		위 치	주용도	건폐율 (%)	용적률(%)		높이	층수
	명칭	면적(㎡)	명칭	면적(㎡)				상한	예정법적		
기정	방화5 재정비 촉진구역	99,520	획지1	80,196	방화대로 21길 70 (공항동18)일원	공동주택/ 부대복리 시 설	60 이하	230 이하	216 이하	해발 57.86m 미만	15층
			획지2	2,161	방화대로 249-20 (공항동 2-4)일대	종교시설	관계법령에 따름				

<table>
<tr><td rowspan="2">주택의 규모 및
규모별 건설비율</td><td colspan="4">○ 총세대수 : 1,552세대
<table><tr><th colspan="2">구분(전용면적)</th><th>세대수(세대)</th><th>구성비(%)</th><th>비고</th></tr><tr><td colspan="2">합 계</td><td>1,552</td><td>100.0</td><td></td></tr><tr><td>임대</td><td>60㎡이하</td><td>52</td><td>3.3</td><td></td></tr><tr><td rowspan="4">분양</td><td>소 계</td><td>1,500</td><td>96.7</td><td></td></tr><tr><td>60㎡이하</td><td>507</td><td>32.7</td><td></td></tr><tr><td>60㎡~85㎡</td><td>720</td><td>46.4</td><td></td></tr><tr><td>85㎡초과</td><td>273</td><td>17.6</td><td></td></tr></table></td></tr>
<tr><td colspan="4">○개발가능용적률 : 기준용적률+(기준용적률X1.3α)
= 180+(180X1.3X0.0776) = 198.10%
※ α=공공시설 제공한 면적(순부담)/공공시설부지로 제공 후 대지면적
= 6,330.7㎡/81,586.3㎡ = 0.0776
(1) 공공시설 제공 면적 : 6,330.7㎡
- 기반시설 제공면적(토지) : 5,560.0㎡
- 공공건축물(사회복지시설) 기부채납 환산부지면적 : 770.7㎡
〈 공공시설등기부채납용적률인센티브운영기준(2014.08) 및 공공건축물 건립 공사비 책정 등 가이드라인(2015) 적용 〉
(2) 공공시설부지로 제공 후 대지면적 : 82,357.0 - 770.7 = 81,586.3㎡
○예정 법적상한용적률 : 216.0%
○소형임대주택건설 용적률=(216.00%-198.10%) × 30% = 5.37%
○소형임대주택건설 연면적= 80,196.0㎡ × 5.37% = 4,306.52㎡ 이상 확보 필요
<table><tr><th>전용면적</th><th>공용면적</th><th>공급면적</th><th>기타공용면적</th><th>세대수</th><th>연면적</th></tr><tr><td>59.98㎡</td><td>23.54㎡</td><td>83.52㎡</td><td>31.20㎡</td><td>52</td><td>4,343.04㎡</td></tr></table></td></tr>
<tr><td>건축물의 건축선에
관한 계획</td><td colspan="4">○ 도로 및 공원변 : 도로경계선으로부터 건축한계선 5m지정
○ 존치(KH에너지) : 도로경계선으로부터 건축한계선 2.5m지정</td></tr>
<tr><td>대지내 공지 및
통로에 관한 계획</td><td colspan="4">○ 공공보행통로 폭 20m 이상</td></tr>
</table>

※ 시설물기부채납 연면적 : 사회복지시설 1,718㎡ 이상

<table>
<tr><th rowspan="2">결정
구분</th><th colspan="2">구역구분</th><th colspan="2">가구 또는 획지
구분</th><th rowspan="2">위 치</th><th rowspan="2">주용도</th><th rowspan="2">건폐율
(%)</th><th colspan="3">용적률(%)</th><th rowspan="2">높이</th><th rowspan="2">층수</th></tr>
<tr><th>명칭</th><th>면적(㎡)</th><th>명칭</th><th>면적(㎡)</th><th>상한</th><th>예정법적
기정</th><th>예정법적
변경</th></tr>
<tr><td rowspan="2">변경</td><td rowspan="2">방화5
재정비
촉진구역</td><td rowspan="2">99,520</td><td>획지1</td><td>80,016</td><td>방화대로
21길 70
(공항동18)일원</td><td>공동주택/
부대복리
시 설</td><td>60
이하</td><td>230
이하</td><td>216
이하</td><td>220.85
이하</td><td>해발
57.86m
미만</td><td>15층</td></tr>
<tr><td>획지2</td><td>2,161</td><td>방화대로
249-20 (공항동
2-4)일대</td><td>종교시설</td><td colspan="5">관계법령에 따름</td></tr>
<tr><td colspan="3">주택의 규모 및
규모별 건설비율</td><td colspan="8">○ 총세대수 : 1,698세대
<table><tr><th rowspan="2">구분(전용면적)</th><th colspan="3">세대수(세대)</th><th rowspan="2">구성비(%)</th><th rowspan="2">비고</th></tr><tr><th>기정</th><th>변경</th><th>변경후</th></tr><tr><td>합 계</td><td>1,552</td><td>증)146</td><td>1,698</td><td>100.0</td><td>-</td></tr></table></td></tr>
</table>

	임대	60㎡이하	52	-	52	3.1	-
	분양	소 계	1,500	증)146	1,646	96.9	-
		60㎡이하	507	증)142	649	38.2	-
		60㎡~85㎡	720	증)162	882	51.9	-
		85㎡초과	273	감)158	115	6.8	-

○개발가능용적률: 기준용적률+β+{(기준용적률+β)X1.3α}+{(기준용적률+β)X0.7α}
= 180+5+(185X1.3X0.0717)+(185X0.7X0.0096)
= 180+5+17.25+1.25 = 203.5%
※ β = 단독주택재건축 세입자대책 반영 인센티브(5%)
※ 토지기부채납 가중치 : 1.3, 건축물기부채납 가중치 : 0.7
※ α(토지) = 공공시설 제공한 면적(순부담)/공공시설부지로 제공 후 대지면적
= 5,740.0㎡/80,016㎡ = 0.0717
※ α(건축물) = 공공시설 제공한 면적(순부담)/공공시설부지로 제공 후 대지면적
= 770.7㎡/80,016㎡ = 0.0096
(1) 공공시설 제공 면적 : 6,510.7㎡
- 기반시설 제공면적(토지) : 5,740.0㎡
- 공공건축물(사회복지시설) 기부채납 환산부지면적 : 770.7㎡
〈 공공시설등기부채납용적률인센티브운영기준(2019.01) 및 공공건축물 건립 공사비 책정 등 가이드라인(2015) 적용 〉
(2) 공공시설부지로 제공 후 대지면적 : 99,520-17,343-2,161 = 80,016㎡
○예정 법적상한용적률 : 220.85%
○소형임대주택건설 용적률=(220.85%-203.5%) × 30% = 5.21%
○소형임대주택건설 연면적= 80,016.0㎡ × 5.21% = 4,168.83㎡ 이상 확보 필요

전용면적	공용면적	공급면적	기타공용면적	세대수	연면적
59.98㎡	22.20㎡	82.18㎡	42.86㎡	52	4,273.36㎡

건축물의 건축선에 관한 계획	○ 도로 및 공원변 : 도로경계선으로부터 건축한계선 5m지정 ○ 존치(KH에너지) : 도로경계선으로부터 건축한계선 2.5m지정
대지내 공지 및 통로에 관한 계획	○ 공공보행통로 폭 20m 이상

※ 시설물기부채납 연면적 : 사회복지시설 1,718㎡ 이상
※ 단독주택재건축 세입자대책 반영 인센티브(5%)
- 단독주택재건축세입자대책(주거사업과-4568.2019.4.25.)반영. 현 사업단계에서 손실보상 규모와 대상자를 파악하기 어려워 손실보상에 대한 용적률인센티브 5%를 적용하고, 향후 관리처분단계에서 세입자 손실보상 규모가 확정된 후 정비계획 변경을 통해 용적률 계획 등을 재조정(최대 10%이내)

※ 특별건축구역 지정 및 임대주택 계획 변경
- 2020년 제3차 도시재정비위원회 자문(2020. 2. 18)의견에 따라 특별건축구역 지정 및 임대주택 추가 확보 필요. 임대주택은 당해구역 세입자수를 고려하여 공원면적이 증가하지 않는 범위 내에서 확대토록 하고 임대세대와 분양세대가 최대한 혼합배치(Social Mix)되도록 계획

(5) 정비사업 시행 계획 : 변경

시행방법	시행예정시기	사업시행예정자	정비사업으로 증가예상 세대수	홍수 등 취약요인에 대한 검토결과
주택 재건축사업	구역지정일로부터 3년 이내	주택재건축 조 합	•기존세대수 : 1,250세대 •계획세대수 : 1,698세대 •증가세대수 : 448세대	-

(6) 가구 및 획지 계획 : 변경

도면번호	가구번호	면적(㎡)	획지				비고
			위치	면적(㎡)		구성비(%)	
				기정	변경		
계	-	-	-	82,357	82,177	82.6	
①	I	82,177	방화대로 21길 70 일대	80,196	80,016	80.4	공동주택
			방화대로 249-20 일대	2,161	2,161	2.2	종교시설

(7) 소형주택 건설에 관한 계획 : 변경

건립위치	임대주택 공급연면적	세대수	세대규모		비고
			공급면적	전용면적	
방화5재정비촉진구역	4,273.36㎡	52세대	82.18㎡	59.98㎡	4,273.36㎡ > 4,168.83㎡ 기준충족

■ 지구단위계획 결정 사항

※ 방화5주택재건축 지구단위계획 결정 사항은 「도시 및 주거환경정비법」 제16조 및 제17조의 내용에 따라 정비계획 수립이 지구단위계획 수립과 동일함을 근거로 작성됨. 금번 고시에서 새로이 추가되는 항목이나 계획이 신규 수립된 사항은 아님.

(1) 지구단위계획구역 결정(변경) 조서 : 변경없음

구분	명칭	위치	면적(㎡)	비고
기정	방화5주택재건축 지구단위계획구역	강서구 방화대로21길 70 (공항동 18번지) 일원	99,520.0	-

(2) 용도지역 결정(변경) 조서 : 변경없음

구분	면적(㎡)			구성비(%)	비고
	기정	변경	변경후		
합계	99,520.0	-	99,520.0	100.0	-
제2종(7층)일반주거지역	9,553.0	-	9,553.0	9.6	-
제2종일반주거지역	85,793.0	-	85,793.0	86.2	-
제3종일반주거지역	4,174.0	-	4,174.0	4.2	-

(3) 기반시설 설치계획 : 변경

가) 도로 : 변경없음

구분	규모				기능	연장(m)	기점	종점	사용형태	주요경과지	최초결정일	비고
	등급	류별	번호	폭원(m)								
기정	중로	2	2	15	집산도로	385	방화대로21길 26 (공항동 14-101)	초원로16길 17 (방화동 217-57)	일반	-	서고 제2017-305호 (2017. 8. 17)	-

기정	중로	2	5	15	집산도로	208	초원로16길 24 (방화동 608-140)	방화동로 68 (방화동 607-214)	일반	-	서고 제2017-305호 (2017. 8. 17)	-
기정	중로	2	8	18~21	집산도로	163	방화대로 251 (공항동 3-5)	방화대로21길 34 (공항동 14-82)	일반	-	서고 제2017-305호 (2017. 8. 17)	-
기정	중로	3	1	8~14	집산도로	302	방화대로21길 40 (공항동 14-91)	방화동로 44 (방화동 609-187)	일반	-	서고 제2017-305호 (2017. 8. 17)	-
기정	소로	2	143	8	집산도로	84	방화동 217-198	방화동 247-244	일반	-	-	-
기정	소로	3	4	8	국지도로	23	방화대로21길 76 (공항동 18-80)	공항동 431-1	일반	-	서고 제2017-305호 (2017. 8. 17)	-
기정	소로	3	5	4	국지도로	29	공항동 18-108	공항동 18-108	일반	-	서고 제2017-305호 (2017. 8. 17)	-

나) 광장 : 변경없음

구분	도면표시 번호	시설명	시설의 종 류	위 치	면 적 (㎡)			최 초 결정일	비고
					기정	변경	변경후		
기정	4	광장	근린광장	공항동 14-22	315	-	315	서고제2017-305호 (2017. 8. 17)	-

다) 공원 : 변경

구분	도면표시 번호	시설명	시설의 세 분	위 치	면 적 (㎡)			최 초 결정일	비고
					기정	변경	변경후		
변경	6	공원	어린이공원	방화대로21가길 8 (공항동 14-107)	4,976	증)180	5,156	서고제2017-305호 (2017. 8. 17)	-

※ 변경사유 : 세대수 변경에 따라 관련법에 의한 공원,녹지 확보 기준(세대당 3㎡이상 확보) 충족을 위한 변경

라) 사회복지시설 : 변경없음

구분	도면표시 번호	시설명	위 치	면 적 (㎡)			최 초 결정일	비고
				기정	변경	변경후		
기정	1	사회복지시설	방화대로249-30 (공항동 2-74)	715	-	715	서고제2017-305호 (2017. 8. 17)	대지 및 시설물 기부채납

□ 건축물 규모

구분	시설명	건축물의 규모			비고
		건폐율	용적률	높이	
기정	사회복지시설	50%이하	250%이하	5층이하	어린이집, 경로당

(4) 가구 및 획지 계획 : 변경

구 분	가 구 번 호	면 적 (㎡)	획 지				비 고
			위 치	면 적(㎡)		구성비(%)	
				기 정	변 경		
-				82,357	82,177	82.6	
변 경	Ⅰ	82,177	방화대로 21길 70 일대	80,196	80,016	80.4	공동주택
			방화대로 249-20 일대	2,161	2,161	2.2	종교시설

(5) 건축물의 용도, 용적률, 건폐율 및 높이계획 : 변경

구 분	주용도	건폐율 (%)	기준 용적률(%)	상한용적률(%)		최고 층수	비고
				기정	변경		
기 정	공동주택	60	180	216	220.85	15	• 해발 57.86m 미만

(6) 건축선에 관한 계획 : 변경없음

구 분	계획내용	비 고
기 정	○ 도로 및 공원변 : 도로경계선으로부터 건축한계선 5m지정 ○ 존치(KH에너지) : 도로경계선으로부터 건축한계선 2.5m지정	-

(7) 기타사항 : 변경없음

구 분	계획내용	비 고
기 정	○ 대지내 공지 및 통로에 관한 계획 : 공공보행통로 폭 20m 이상	-

17) 도시관리계획 결정(변경) 조서

가. 재정비촉진지구 결정(변경) 조서 : 변경없음

명 칭	유 형	위 치	면 적(㎡)			비고
			기정	변경	변경후	
방화재정비촉진지구	주거유형	강서구 방화동 609번지 일대	361,716.2	-	361,716.2	-

나. 용도지역 결정(변경) 조서 : 변경없음

구 분		면 적 (㎡)			구성비(%)	비 고
		기 정	변 경	변 경 후		
합 계		361,716.2	-	361,716.2	100.0	-
주거 지역	소 계	361,559.0	-	361,559.0	99.9	-
	제2종(7층이하) 일반주거지역	91,920.0	-	91,920.0	25.4	-
	제2종일반주거지역	229,292.0	-	229,292.0	63.4	-
	제3종일반주거지역	40,287.2	-	40,287.2	11.1	-
자 연 녹 지 지 역		217.0	-	217.0	0.1	-

다. 도시계획시설 결정(변경) 조서 : 변경

(1) 교통시설 : 변경없음

가) 도로 : 변경없음

구분	규모				기 능	연장 (m)	기 점	종 점	사용 형태	주요 경과지	최 초 결정일	비고
	등급	류별	번호	폭원 (m)								
기정	광로	3	19	40~120	주간선 도로	35,096 (125)	삼전동 (공항동 1-1)	방화동 53-1 (방화동 217-123)	일반	-	건고198호 (71.4.7)	방화로
기정	중로	1	121	20	보조 간선	901 (365)	방화대로 301	방화동 648-7	일반	-	-	-
기정	중로	1	123	20	보조 간선	2,650 (370)	공항동 (금낭화로 26)	방화동 (방화동 614-282)	일반	근린 공원	-	-
기정	중로	2	1	15	집산 도로	345	금낭화로 13	초원로6길 15	일반	-	서고 제2012-192호 (2012. 7. 26)	방화3
기정	중로	2	2	15	집산 도로	385	방화대로21길 26(공항동 14-101)	초원로16길 17 (방화동 217-57)	일반	-	서고 제2017-305호 (2017. 8. 17)	방화5
기정	중로	2	4	15~18	집산 도로	375	방화동 543-6	개화동로27길 13	일반	-	서고 제2012-192호 (2012. 7. 26)	방화3
기정	중로	2	5	15	집산 도로	208	초원로16길 24 (방화동 608-140)	방화동로 68 (방화동 607-214)	일반	-	서고 제2017-305호 (2017. 8. 17)	방화5
기정	중로	2	6	15	집산 도로	100	방화대로29길 4 (방화동 217-37)	초원로16길 17 (방화동 217-57)	일반	-	서고 제2010-105호 (2010.3.25.)	방화6
기정	중로	2	7	15	집산 도로	120	방화동 217-262	방화동 217-205	일반	-	서고 제2007-218호 (2007. 7. 5)	긴등마을
기정	중로	2	8	18~21	집산 도로	163	방화대로 251 (공항동 3-5)	방화대로21길 34 (공항동 14-82)	일반	-	서고 제2017-305호 (2017. 8. 17)	방화5
기정	중로	3	1	8~14	집산 도로	302	방화대로21길 40(공항동 14-91)	방화동로 44 (방화동 609-187)	일반	-	서고 제2017-305호 (2017. 8. 17)	방화5
기정	소로	1	104	10	-	252	방화동 606-15	방화동 249-58	-	-	서고 제1969-3호 (1969. 1. 18)	-
기정	소로	2	143	8	집산 도로	84	방화동 217-198	방화동 247-244	일반	-	-	-
기정	소로	3	1	4~7	국지 도로	19	방화대로 266	방화동 217-110	일반	-	서고 제2007-218호 (2007. 7. 5)	긴등마을
기정	소로	3	2	6	국지 도로	40	방화동 596-1	금낭화로1길 7	일반	-	-	방화3
기정	소로	3	8-2	6~7	국지 도로	87	방화동 587-83	방화동 601-3	일반	-	-	방화2

기정	소로	3	3	6	국지도로	12	방화대로29길 4-5	방화대로29길 4-5	일반	-	서고 제2016-194호 (2016. 7. 7)	방화6
기정	소로	3	4	8	국지도로	23	방화대로21길 76 (공항동 18-80)	공항동 431-1	일반	-	서고 제2017-305호 (2017. 8. 17)	방화5
기정	소로	3	5	4	국지도로	29	공항동 18-108	공항동 18-108	일반	-	서고 제2017-305호 (2017. 8. 17)	방화5
기정	중로	1	11	20	집산도로	353 (28)	마곡동 730-7	마곡동 730-35	일반	-	서고 제2008-498호 (2008.12.30)	-

(2) 공간시설 : 변경

가) 광장 : 변경없음

구분	도면 표시번호	시설명	시설의 종류	위 치	면 적(㎡)			최초 결정일	비고
					기정	변경	변경후		
기정	3	광장	근린광장	방화동로 45-1 (방화동 614-52)	1,045	-	1,045	서고제2012-192호 (2012. 7. 26)	3구역
기정	4	광장	근린광장	공항동 14-22	315	-	315	서고제2017-305호 (2017. 8. 17)	5구역

나) 녹지 : 변경없음

구분	도면 표시번호	시설명	시설의 종류	위 치	면 적(㎡)			최초 결정일	비고
					기정	변경	변경후		
기정	1	녹지	경관녹지	방화동 217-153	327	-	327	서고제2007-218호 (2007. 7. 5)	긴등마을

다) 공원 : 변경

구분	도면 표시번호	공원명	시설의 종류	위 치	면 적(㎡)			최초 결정일	비고
					기정	변경	변경후		
기정	4	공원	어린이공원	개화동로27나길 8-9 (방화동 616-22)	4,520	-	4,520	서고제2012-192호 (2012. 7. 26)	3구역
기정	9	공원	어린이공원	공항동 4-36	1,187	-	1,187	서고제2005-312호 (2005. 10. 13)	긴등마을
변경	6	공원	어린이공원	방화대로21가길 8 (공항동 14-107)	4,976	증) 180	5,156	서고제2017-305호 (2017. 8. 17)	5구역

□ 공원 변경사유서

도면 표시번호	시 설 명	변 경 내 용	변 경 사 유
6	공원	• 어린이공원 면적 증가 - 증) 180	• 방화5구역 재정비촉진계획 변경에 따른 증가

(3) 공공문화체육시설 : 변경없음

가) 공공청사 : 변경없음

구분	도면 표시번호	시설명	시설의 종류	위 치	면 적(㎡)			최초 결정일	비고
					기정	변경	변경후		
기정	1	공공청사	근린 공공시설	금낭화로5길 81 (방화동 587-17)	1,100	-	1,100	서고제2012-192호 (2012. 7. 26)	3구역 (대지 및 시설물 기부채납) (방화2동 주민센터)
기정	2	공공청사 / 사회복지시설 (어린이집)	-	초원로16길 17-6 (방화동 217-62)	396	-	396	서고제2016-194호 (2016. 7. 7)	6구역 (대지 및 시설물 기부채납)

나) 학교 : 변경없음

구분	도면 표시번호	시설명	시설의 종류	위 치	면 적(㎡)			최초 결정일	비고
					기정	변경	변경후		
기정	1	학교	방화중학교	개화동로27길 9 (방화동 636-1)	14,050	-	14,050	서고제50호 (1982.2.4)	3구역
기정	2	학교	공항중학교	방화대로 241 (공항동 12-3)	14,208	-	14,208	강서구고시 제1992-40호 (92.9.1)	-


다) 사회복지시설 : 변경없음

구분	도면 표시번호	시설명	위 치	면 적(㎡)			최초 결정일	비고
				기정	변경	변경후		
기정	1	사회복지시설	방화대로249-30 (공항동 2-74)	715	-	715	서고제2017-305호 (2017. 8. 17)	5구역 (대지 및 시설물 기부채납)
기정	2	사회복지시설 (어린이집)	개화동로27나길 28-9 (방화동 617-20)	350	-	350	서고제2012-192호 (2012. 7. 26)	3구역 (대지 및 시설물 기부채납, 국·공립 어린이집)
기정	-	공공청사 / 사회복지시설	초원로16길 17-6 (방화동 217-62)	396	-	396	서고제2016-194호 (2016. 7. 7)	6구역 (대지 및 시설물 기부채납, 국·공립 어린이집)


5. 기타 재정비촉진지구 및 재정비촉진계획변경 수립 관련 사항은 「방화재정비촉진지구 및 재정비촉진계획 결정(변경)도서」에 명시
6. 관계도면 및 기타 자세한 내용은 「방화재정비촉진지구 및 재정비촉진계획 결정(변경)도서」 참조 : 비치한 도서와 같음
7. 시민의 열람편의를 위하여 서울특별시 주택건축본부 주거사업과(☎02-2133-7224) 강서구 도시재생과(☎02-2600-6619)에 관계도서를 비치하고 있습니다.

※ 고시문 및 지형도면 등은 서울도시계획 포털(http://urban.seoul.go.kr) 및 토지이용규제정보서비스(http://luris.mltm.go.kr)에 게시할 예정입니다.


■ 촉진구역 결정도 (변경없음)

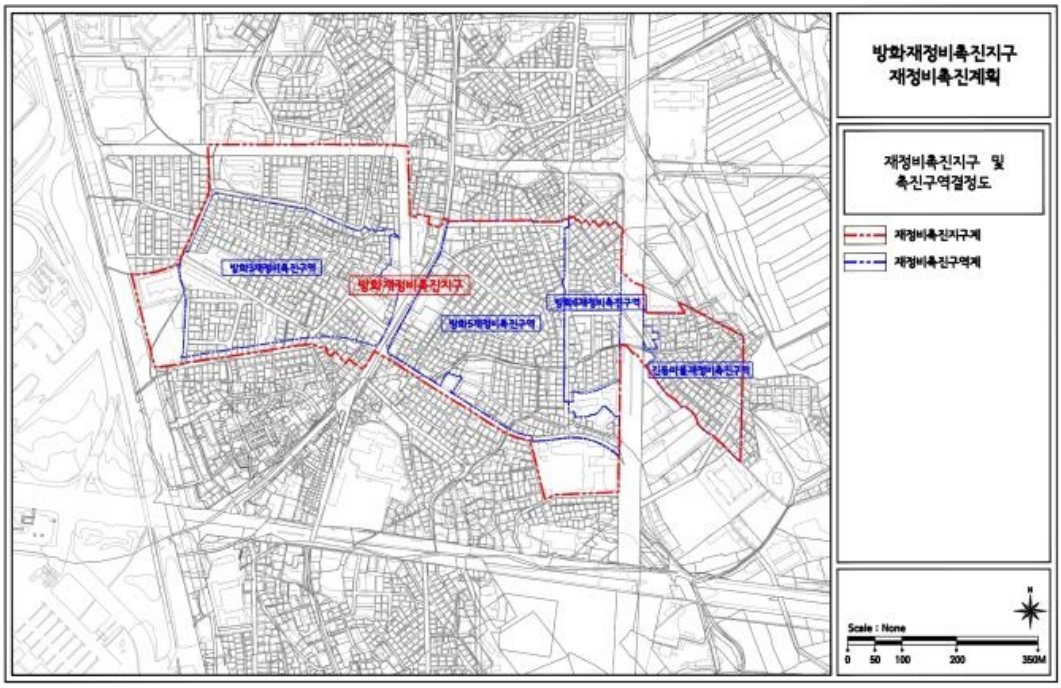


■ 용도지역 결정도 (변경없음)

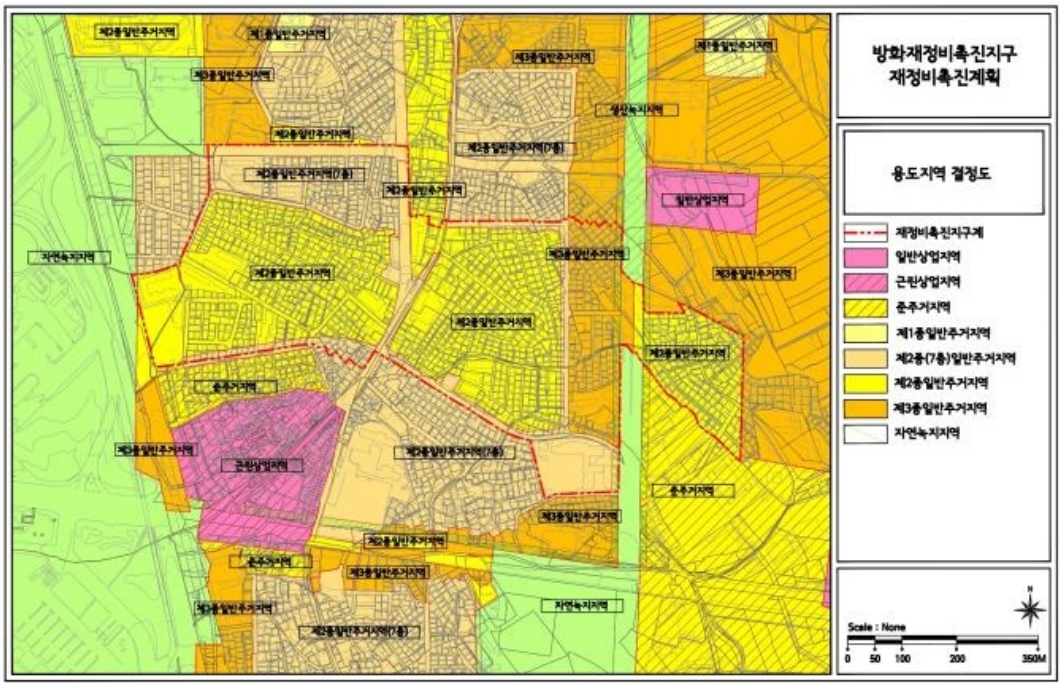


■ 토지이용계획도 (기정)

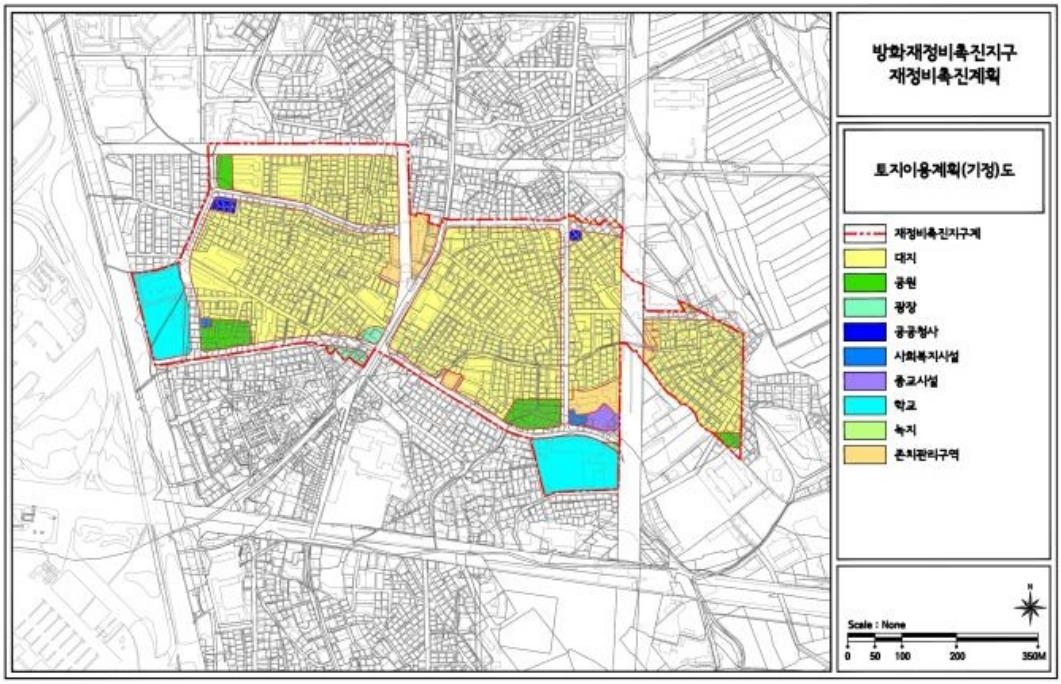


■ 토지이용계획도 (변경)

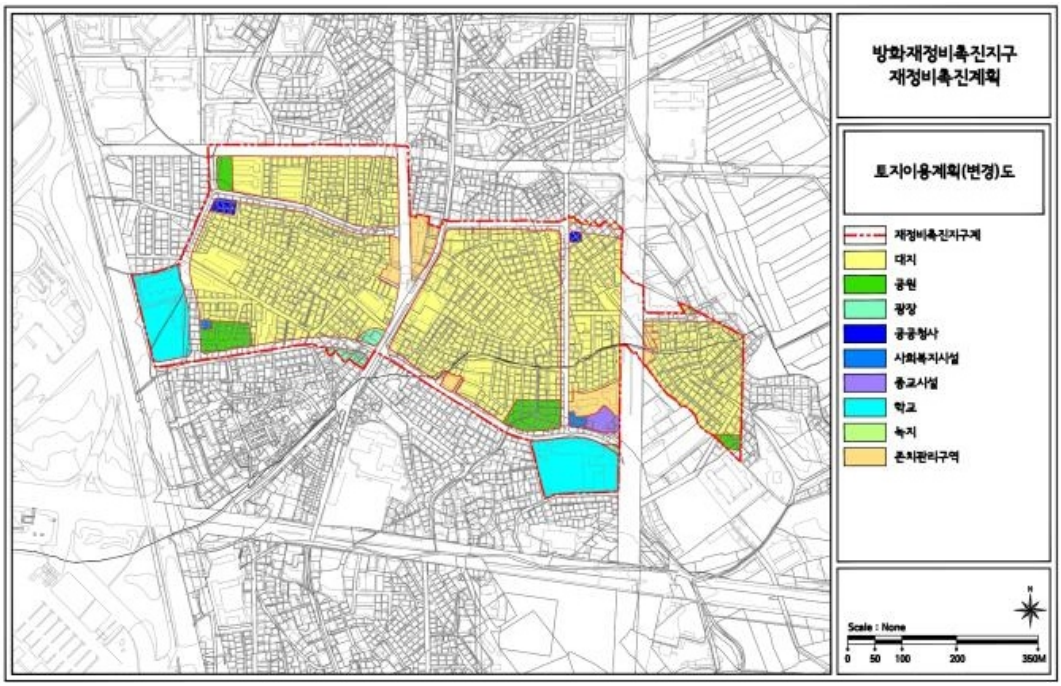

■ 기반시설 설치계획도 (기정)

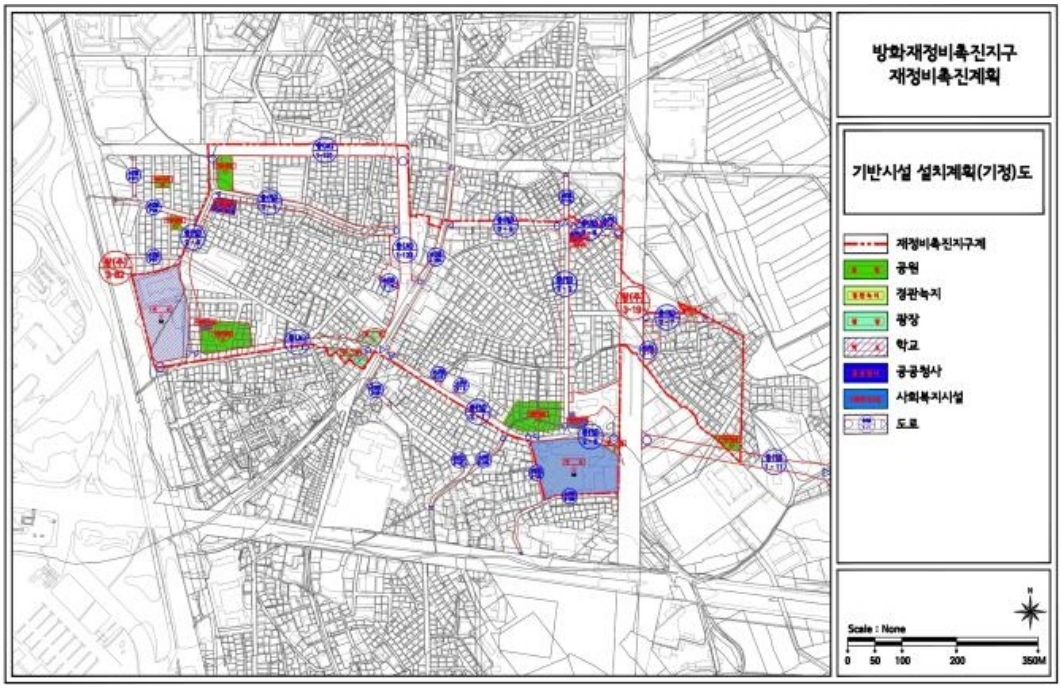

■ 기반시설 설치계획도 (변경)

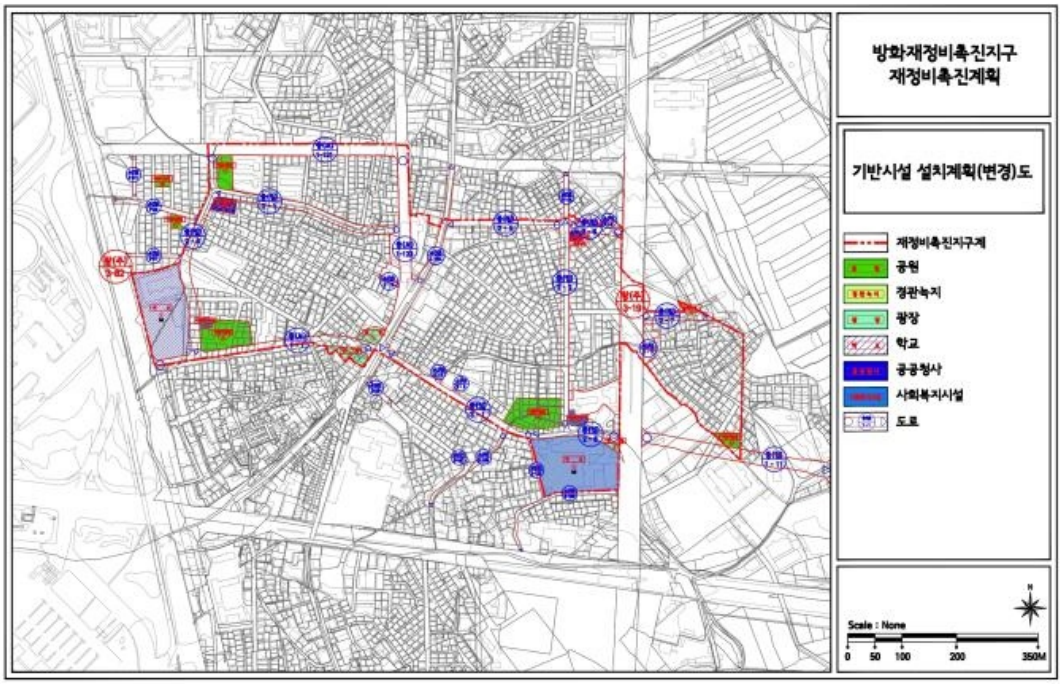

◈ 서울특별시고시 제2020-146호

장미아파트 주택재건축정비사업 정비계획 변경(경미한 변경) - 지구단위계획 결정(변경) 및 지형도면 고시

서울특별시 성수동1가 656-421번지 일대 주택재건축정비사업 시행을 위하여 서울특별시고시 제2012-338호(2012.12.13.)로 변경고시한 2010 서울특별시 도시·주거환경정비기본계획(주택재건축사업부문)에 적합한 범위에서 서울특별시고시 제2016-275호(2016.09.08.)로 고시된 장미아파트 주택재건축정비구역에 대하여 「도시 및 주거환경정비법(이하 '도시정비법')」 제8조 및 제16조에 따라 정비계획 변경(경미한 변경)하고, 도시정비법 제17조 및 「국토의 계획 및 이용에 관한 법률(이하 '국토계획법')」 제50조에 따라 지구단위계획구역 및 지구단위계획으로 결정·고시하며, 「토지이용규제 기본법」 제8조의 규정에 따라 지형도면을 고시합니다.

2020년 4월 16일
서 울 특 별 시 장

Ⅰ. 정비구역의 지정 및 정비계획 결정

1. 정비구역 지정조서(변경없음)

구 분	정비사업 명 칭	위 치	면 적(㎡)	비 고
기정	장미아파트 주택재건축정비사업	성동구 성수동1가 656-421번지 일대	11,084.0	

※ 본 정비구역은 도시정비법 제17조제1항 및 제84조제1항에 따라 정비사업 준공인가 고시가 있은 날(관리처분계획을 수립하는 경우 이전고시가 있을 때를 말함)의 다음날에 해당지역은 지구단위계획으로 관리함.

2. 토지이용계획(변경없음)

구 분	명 칭	면 적(㎡)			비 율(%)	비 고
		기 정	변 경	변경후		
합 계		11,084.0	-	11,084.0	100.0	
정비기반 시설 등	소 계	625.9	-	625.9	5.6	
	도 로	625.9	-	625.9	5.6	
획 지	소 계	10,458.1	-	10,458.1	94.4	
	획 지	10,458.1	-	10,458.1	94.4	공동주택 및 부대복리시설

3. 용도지역 결정조서(변경없음)

구 분	면적(㎡)			비 율(%)	비 고
	기 정	변 경	변경후		
합 계	11,084.0	-	11,084.0	100.0	
준공업지역	11,084.0	-	11,084.0	100.0	

4. 도시계획시설 결정조서(변경없음)

가. 도로 결정조서

구 분	규모				기 능	연 장 (m)	기 점	종 점	사용 형태	주요 경과지	최초 결정일	비 고
	등급	류별	번호	폭원 (m)								
기정	중로	1	55	20~30	간선 도로	6,910	성수동1가	구의동	일반도로	-	건교부제2493 66.06.21	왕십리로
기정	소로	3	104	10	국지 도로	638	성수동1가 656-641	성수동1가 656-255	일반도로	-	서고시3호 69.01.18	뚝섬로 1길
기정	소로	3	118	8 (일부:12)	국지 도로	373	성수동1가 656-504	성수동1가 656-241	일반도로	-	서고시3호 69.01.18	왕십리로 2길
기정	소로	3	138	6	국지 도로	358	성수동1가 656-3	성수동1가 656-98	일반도로	-	서고시3호 69.01.18	-
기정	소로	2	(01)	8	국지 도로	48	성수동1가 656-1970	성수동1가 656-421	일반도로	-	서울특별시고시 제2016-275호 16.09.08	보행자 우선도로

※ 도로의 번호(01)은 임시 번호임.

5. 공동이용시설 설치계획(변경없음)

구 분	시설의 종 류	위치	면적(㎡)			비 고
			기 정	변 경	변경후	
공동이용시설	경로당	성수동1가 장미아파트 주택재건축 정비구역내	150.00	-	150.00	50+(299×0.1) = 79.9㎡ 이상
	작은도서관		-	-	-	
	주민운동시설		300.00	-	300.00	
	어린이놀이터		500.00	-	500.00	
	계		950.00	-	950.00	(299×2.5㎡) × 1.25 = 934.38㎡ 이상

※ 향후 건축위원회 심의 및 사업시행인가시 변경될 수 있으며, "주택건설기준등에 관한 규정"에 적합하게 설치하고 「건축법」 등 관련법령 기준 적용.

6. 기존 건축물의 정비·개량 계획(변경없음)

구 분	구 역 구 분		가구 또는 획지 구분		위 치	정비개량계획(동)					비 고
	명 칭	면 적 (㎡)	명 칭	면 적 (㎡)		계	존 치	개 수	철거후 신 축	철 거 이 주	
계	-	11,084.0	-	10,458.1	-	6	-	-	6	-	
기정	장미아파트 주택재건축 정비구역	11,084.0	획지	10,458.1	성수동1가 656-421 번지 일대	6	-	-	6	-	

7. 건축시설계획(변경)

■ 획지 및 주택규모 등에 관한 계획(변경)

구 분	구 역 구 분		가구 또는 획지 구분		위 치	주용도	건폐율 (%)	용적율 (%)		높이(m) (최고층수)	비 고
	명 칭	면 적 (㎡)	명 칭	면 적 (㎡)				정비 계획	법정 상한		
기정	장미아파트 주택재건축 정비구역	11,084.0	획지	10,458.1	성수동1가 656-421번지 일대	공동주택 및 부대복리시설	60% 이하	250% 이하	285% 이하	60m이하 (20층이하)	
변경										66m이하 (20층이하)	
주택의 규모 및 규모별 건설비율	■ 주택공급계획 : 299세대 ■ 전체건립규모 ※ 세대수는 건축위원회 심의에서 최종 결정(도시정비법 제54조)										
	구 분	기 준	세대수	비율(%)							
	계	-	299	100.0							
	60㎡이하	총건립세대수 60%이상	163	54.5							
	60㎡ ~ 85㎡이하		117	39.1							
	85㎡ 초과	총건립세대수 40%이상	19	6.4							
	- 전용면적 85㎡ 이하 규모의 주택이 전체 세대수의 60% 이상 - 소형주택(60㎡이하) 건설 : 초과용적률의 50% 이상 ※ 법적상한용적률 적용에 따른 소형주택의 규모 및 세대수는 건축심의를 통해 확정										
심의완화 사항	• 허용용적률 인센티브 - 녹색건축물 에너지효율등급: 4%, 신·재생에너지 공급률: 1%, 지능형건축물: 12% • 공공임대주택건설에 따른 상한용적률 완화(도시 및 주거환경정비법 제54조) : 법적상한용적률 285%										
건축물의 건축선 등에 관한 계획	• 건축한계선 : 획지경계선으로부터 3m										
기타사항에 관한 계획	• 보도부속형 전면공지 - 건축한계선 3m내에 보도(2m)를 설치하여 대지 동측 10m도로는 실사용 폭원12m로, 남측 6m도로는 실사용폭원 8m로 조성하여 보행에 불편이 없도록 함.										

- 높이 변경 사유서

구 분	변경내용	변경사유	비 고
획지	건축물 높이 변경 (60m 이하 → 66m 이하)	• 리모델링이 용이한 구조적용 및 층간소음 방지 등 기준층 층고 상향에 따른 높이 변경	

■ 개발가능용적률 등 산정(변경없음)

구 분	산 정 내 용					
토지이용계획	계 (구역면적)	택지 (공동주택)	신설 정비기반시설	공공시설(국·공립어린이집)		신설 정비기반시설내 국·공유지
				환산부지	토지지분	
	11,084.0㎡	10,458.1㎡	625.9㎡	161.4㎡	140.4㎡	89.0㎡
공공시설부지	• 계획 정비기반시설 면적 - 새로이 설치하는 기반시설내 국공유지 + 공공시설 등 시설물					

제공면적(순부담)	(국·공립어린이집) 기부채납 = 625.9㎡ − 89.0㎡ + 301.8㎡ = 838.7㎡ (※ 순부담율: 7.6%)	
기준용적률	• 기준용적률 : 210%	
허용용적률 (사업별 인센티브 항목 적용)	• 허용용적률 = 기준용적률 + 인센티브(최대 20%) = 210% + 17% = 227% • 인센티브 = 17% [녹색건축물 에너지효율등급(4%) + 신 · 재생에너지 공급률(1%) + 지능형 건축물(12%)]	
상한용적률	• 상한용적률 = 허용or기준용적률×(1×가중치+1.3×α) ▸ 대상지 · 준공업지역 (기부채납 7.6%) · 허용용적률 : 227%, 대지면적 : 10,458.1㎡ ▸ 기부채납 내용 (가중치 1.0) · 공공시설부지 제공면적 : 838.7㎡ ⇒ 227%×(1+1.3×1×0.0802) ∴ 상한용적률 = 250.67% [250% 이하]	α = 공공시설부지 제공 면적/ 공공시설부지 제공 후 대지면적 = 838.7㎡ / 10,458.1㎡ = 0.0802
법적상한용적률	• 공공임대주택 건설에 따른 상한용적률 완화 • 법적상한용적률 = 285%(계획 기준) 이하	• 2025 서울특별시 도시 · 주거환경정비 기본계획의 용도지역별 법적상한용적률 이하로서 건축심의에서 최종 확정

■ 임대주택 및 소형주택 건설에 관한 계획(변경없음)

◯ 모든 임대주택은 원칙적으로 공공임대주택으로 계획하여야 한다.

◯ 「도시 및 주거환경정비법」 등 관계 법령에 의한 의무임대주택 등은 세입자 주거대책 및 도시저소득 주민의 입주기회 확대 등 공공목적의 공공임대주택 용도로 정하며, 서울시에 매각(처분)하여야 한다.

◯ 「도시 및 주거환경정비법」에 따라 법적상한용적률에서 정비계획으로 정하여진 용적률을 뺀 용적률의 50% 이상을 주거전용면적 60㎡이하의 소형주택으로 건설하여야 한다.

※ 향후 건축심의시 공공임대주택과 일반분양주택이 소셜믹스 될 수 있도록 건축계획 수립. (전용 39.99㎡ : 분양 0세대, 임대 14세대 → 분양 7세대, 임대 7세대, 전용 42.87㎡ : 분양 0세대, 임대 14세대 → 분양 7세대, 임대 7세대, 전용 59.98㎡ : 분양 132세대, 임대 3세대 → 분양 122세대, 임대 13세대)

<table>
<tr><td colspan="2">계획 기준</td><td colspan="5">• 소형주택 건설 : 도시정비법에서의 법적상한용적률에서 정비계획으로 정하여진 용적률을 뺀 용적률의 50% 이상
• 소형주택은 공공 목적의 공공임대주택 용도</td></tr>
<tr><td colspan="2">법적상한용적률(건축계획)</td><td colspan="5">285% 이하(건축심의에서 최종결정)</td></tr>
<tr><td colspan="2">상한용적률</td><td colspan="5">250%</td></tr>
<tr><td rowspan="3">공공임대주택 의무면적</td><td>용적률 증가분</td><td colspan="5">285% − 250% = 35%</td></tr>
<tr><td>증가된 용적률의 50%</td><td colspan="5">35% × 0.5 = 17.5%
10,458.1㎡(대지면적) × 17.5% = 1,830.17㎡</td></tr>
<tr><td>의무 연면적</td><td colspan="5">1,830.17㎡ 이상</td></tr>
<tr><td colspan="2" rowspan="5">공공임대주택 확보계획
(건축심의에서 최종결정)</td><td>전용면적</td><td>공급면적</td><td>세대수</td><td>연면적</td><td>비고</td></tr>
<tr><td>59.98㎡</td><td>82.27㎡</td><td>3</td><td>246.81㎡</td><td rowspan="3">획지</td></tr>
<tr><td>42.87㎡</td><td>58.65㎡</td><td>14</td><td>821.10㎡</td></tr>
<tr><td>39.99㎡</td><td>54.88㎡</td><td>14</td><td>768.32㎡</td></tr>
<tr><td colspan="2">합 계</td><td>31</td><td>1,836.23㎡</td><td>>1,830.17㎡</td></tr>
</table>

8. 환경보전, 재난방지에 관한 계획 및 환경성 검토결과(변경없음)

가. 환경보전 및 재난방지에 관한 계획

구 분	계 획 내 용	비 고
도시경관	주변지역과 조화된 도시경관계획	
환경보전	생태면적율 적용 등 쾌적성 및 공공성을 고려한 정비계획	
재난방지	해당없음	

나. 환경성 검토결과

검토항목	목표기준	현황 및 검토결과	계획예측 및 반영사항
1. 생태면적율	30% 이상	•현재 사업대상지는 불투수 포장지역임.	•녹지,틈새투수포장 등을 계획하여 생태면적율 37.74% 확보
2. 녹지네트워크	녹지평가표1	•사업대상지는 불투수 포장지역임.	•녹지등을 계획하여 녹지평가지표 I등급 확보함
3. 지형변동	지형 · 지질 변동 최소화	•기 아파트가 조성되어 있는 평탄지임.	•지형변화를 최소화시키도록 계획 수립
4. 비오톱	비오톱보전 등급 향상	•서울시 GIS 포털서비스에서는 대부분 지역이 비오톱평가 4등급 지역으로 조사됨.	•녹지 등을 계획하여 일부 비오톱 등급이 상향되도록 계획
5. 일조	일조침해 최소화	•사업대상지 주변에 주거 및 근린생활시설이 밀집되어 있음. •건축물 신축시 주변건축물에 영향이 예상됨.	•서울시 건축조례에 의거하여 건축물 이격거리 등을 확보함으로써 일조에 대한 영향이 없도록 계획
6. 바람 및 미기후	바람길 확보	•사업대상지 저층 건축물이 밀집되어 바람길이 미확보되어 있음.	•녹지 확보 및 건축물간의 거리를 확보하여 바람길 확보
7. 에너지	에너지절약 계획 수립	•에너지사용량 증가	•에너지절약성 설계기법 도입
8. 경관	조망권 확보	•주택밀집지역으로서 조망권 보호필요	•스카이라인 등을 고려한 건축배치 및 완충녹지 조성계획
9. 휴식 및 여유공간	휴식·여가공간 최대확보	•주변에 휴식·여가공간 부족	•녹지, 커뮤니티시설 등을 연결하여 휴식여가공간 조성
10. 보행친화공간	보행자도로 계획수립	•인근학교 등 보행로 연결필요	•도로변 전면공지를 조성하여 보행공간 확충
11. 소음 및 진동	공사시 65dB(A) 이하	•인근도로(왕십리로)에 의한 영향 발생 지역	•방음벽, 이중창 등을 이용하여 영향 최소화
12. 폐기물	폐기물 처리	•주거지에서 생활폐기물 발생	•폐기물관리법 등에 의거 저감대책 마련

9. 정비사업 시행계획(변경없음)

구분	시행방법	시행예정시기	사업시행예정자	정비사업 시행으로 증가예상 세대수			비고
				기준	계획	증	
기정	주택재건축 정비사업	구역지정고시일로부터 4년이내	KB부동산신탁(주)	173	299	126	

10. 정비구역 주변의 교육환경 보호에 관한 계획(변경없음)

정비구역 주변현황	교육환경 보호에 관한 계획	비고
대상지 북동측 경일고등학교 경일중학교, 대상지 남동측 경일초등학교 200m 이내 입지	• 저소음 · 저진동 건설기계 및 공법을 적용하고 현장 소음 대책 강구 함. • 공사에 따르는 분진 등의 피해를 방지하기 위하여 살수장치 설치 등의 조치를 강구 함. • 추후 스쿨존 계획을 통한 안전한 통학로를 확보 하고, 학교주변구역임을 표지판 등으로 공지하고 경적 등의 피해가 발생되지 않도록 하며 진입도로 주변으로 횡단보도 및 과속방지턱 등의 교통시설을 설치하여 안전한 통학로 확보	

Ⅱ. 지구단위계획 결정사항

1. 지구단위계획구역 결정조서(변경없음)

구 분	구 역 명	위 치	면 적(㎡)	비율(%)	비 고
기정	장미아파트 주택재건축 지구단위계획구역	성수동1가 656-421번지 일대	11,084.0	100.0%	

2. 토지이용 및 시설에 관한 결정(변경없음)

가. 용도지역 · 지구 결정조서

구 분	면 적(㎡)			비율(%)	비 고
	기 정	변 경	변경후		
합 계	11,084.0	-	11,084.0	100.0	
준공업지역	11,084.0	-	11,084.0	100.0	

나. 기반시설 결정조서

1) 도로 결정조서

구 분	규모				기 능	연 장 (m)	기 점	종 점	사용 형태	주요 경과지	최초 결정일	비 고
	등급	류별	번호	폭원 (m)								
기정	중로	1	55	20~30	간선 도로	6,910	성수동1가	구의동	일반도로	-	건교부제2493 66.06.21	왕십리로
기정	소로	3	104	10	국지 도로	638	성수동1가 656-641	성수동1가 656-255	일반도로	-	서고시3호 69.01.18	뚝섬로 1길
기정	소로	3	118	8 (일부:12)	국지 도로	373	성수동1가 656-504	성수동1가 656-241	일반도로	-	서고시3호 69.01.18	왕십리로 2길
기정	소로	3	138	6	국지 도로	358	성수동1가 656-3	성수동1가 656-98	일반도로	-	서고시3호 69.01.18	-
기정	소로	2	(01)	8	국지 도로	48	성수동1가 656-1970	성수동1가 656-421	일반도로	-	서울특별시고시 제2016-275호 16.09.08	보행자 우선도로

※ 도로의 번호(01)은 임시 번호임.

3. 획지 및 건축물 등에 관한 결정(변경)

가. 가구 및 획지에 관한 결정조서(변경없음)

구 분	가 구	면적(㎡)	비율(%)	비고
획지	성수동1가 656-421번지 일대	10,458.1	100.0	공동주택 및 부대복리시설

나. 건축물의 용도.건폐율.용적률.높이에 관한 결정(변경)조서

1) 건축물의 용도에 관한 계획

구 분		가 구	용 도	비 고
기정	허용용도	획지	•건축법시행령 별표1 제2호의 공동주택 및 부대복리시설	허용용도 외의 용도는 불허

2) 건축물의 밀도계획(건폐율, 용적률, 높이)

가) 건폐율 계획

구 분	지 역	건폐율	비 고
기정	준공업지역	60% 이하	-

나) 용적률 계획

구 분	용 적 률				비 고	
	기준용적률	허용용적률	상한용적률			
			상한용적률	법적상한용적률		
기정	210% 이하	227% 이하	250% 이하	285% 이하	정비계획	허용용적률 227% 상한용적률 250% 법적상한용적률 285%

■ 허용용적률 인센티브 사항

구 분	인센티브			비 고
	녹색건축물 에너지효율등급	신재생에너지공급	지능형건축물	
기정	4%	1%	12%	총17%

■ 상한용적률 완화 사항

구 분	용적률 완화		비 고
	공공시설 기부채납	소형주택 건설	
기정	23%	35%	총 58%

다) 높이 계획(변경)

구 분	지 역	높이기준	비 고
기정	준공업지역	20층 이하(60m 이하)	
변경	준공업지역	20층 이하(66m 이하)	

■ 높이 변경 사유서

구 분	변경내용	변경사유	비 고
획지	건축물 높이 변경 (60m 이하 → 66m 이하)	•리모델링이 용이한 구조적용 및 층간소음 방지 등 기준층 층고 상향에 따른 높이 변경	

다. 건축물의 건축선에 관한 계획(변경없음)

구 분	적용위치	계 획 내 용
건축한계선	획지	•획지경계선으로부터 3m

라. 기타 사항에 관한 결정조서(변경없음)

1) 대지내 공지에 관한 결정조서

구분		적용위치	계획내용	비고
전면공지	보도부속형 전면공지	획지	• 건축한계선 3m내에 보도(2m)를 설치하여 대지 동측 10m도로는 실사용 폭원12m로, 남측 6m도로는 실사용폭원 8m로 조성하여 보행에 불편이 없도록 함.	

2) 환경관리계획

검토항목	목표기준	현황 및 검토결과	계획예측 및 반영사항
1. 생태면적율	30% 이상	•현재 사업대상지는 불투수 포장지역임.	•녹지,틈새투수포장 등을 계획하여 생태면적율 37.74% 확보
2. 녹지네트워크	녹지평가표1	•사업대상지는 불투수 포장지역임.	•녹지등을 계획하여 녹지평가지표 I등급 확보함
3. 지형변동	지형·지질 변동 최소화	•기 아파트가 조성되어 있는 평탄지임.	•지형변화를 최소화시키도록 계획 수립
4. 비오톱	비오톱보전 등급 향상	•서울시 GIS 포털서비스에서는 대부분 지역이 비오톱평가 4등급 지역으로 조사됨.	•녹지 등을 계획하여 일부 비오톱 등급이 상향되도록 계획
5. 일조	일조침해 최소화	•사업대상지 주변에 주거 및 근린생활시설이 밀집되어 있음. •건축물 신축시 주변건축물에 영향이 예상됨.	•서울시 건축조례에 의거하여 건축물 이격거리 등을 확보함으로써 일조에 대한 영향이 없도록 계획
6. 바람 및 미기후	바람길 확보	•사업대상지 저층 건축물이 밀집되어 바람길이 미확보되어 있음.	•녹지 확보 및 건축물간의 거리를 확보하여 바람길 확보
7. 에너지	에너지절약계획 수립	•에너지사용량 증가	•에너지절약성 설계기법 도입
8. 경관	조망권 확보	•주택밀집지역으로서 조망권 보호필요	•스카이라인 등을 고려한 건축배치 및 완충녹지 조성계획
9. 휴식 및 여유공간	휴식·여가공간 최대확보	•주변에 휴식·여가공간 부족	•녹지, 커뮤니티시설 등을 연결하여 휴식여가공간 조성
10. 보행친화공간	보행자도로 계획수립	•인근학교 등 보행로 연결필요	•도로변 전면공지를 조성하여 보행공간 확충
11. 소음 및 진동	공사시 65dB(A) 이하	•인근도로(왕십리로)에 의한 영향 발생 지역	•방음벽, 이중창 등을 이용하여 영향 최소화
12. 폐기물	폐기물 처리	•주거지에서 생활폐기물 발생	•폐기물관리법 등에 의거 저감대책 마련

3) 임대주택 및 소형주택의 건설에 관한 결정조서

○ 모든 임대주택은 원칙적으로 공공임대주택으로 계획하여야 한다.

○ 「도시 및 주거환경정비법」 등 관계 법령에 의한 의무임대주택 등은 세입자 주거대책 및 도시저소득 주민의 입주기회 확대 등 공공목적의 공공임대주택 용도로 정하며, 서울시에 매각(처분)하여야 한다.

○ 「도시 및 주거환경정비법」에 따라 법적상한용적률에서 정비계획으로 정하여진 용적률을 뺀 용적률의 50% 이상을 주거전용면적 60㎡이하의 소형주택으로 건설하여야 한다.

○ 주택의 규모별 비율(정비계획)

건립규모	전체 세대수	전체 비율(%)	공공임대주택 세대수		공공임대주택 비율(%)	
			계	공공임대주택	전체세대수 대비	전체비율
합 계	299	100.0	31	31	10.4	100.0
40㎡이하	14	4.7	14	14	4.7	45.2
40㎡초과~50㎡이하	14	4.7	14	14	4.7	45.2
50㎡초과~60㎡이하	135	45.1	3	3	1.0	9.6
60㎡초과~85㎡이하	117	39.1	-	-	-	-
85㎡초과	19	6.4	-	-	-	-

▢ 2016년 제8차('16.05.04.) 도시계획위원회 심의결과 : '수정가결'

구분	심의 결과	심의의견	반영계획	비고
제8차 도시계획위원회	수정가결	1. 대상지 서측 도로(8m) 계획 관련 연접한 지역의 차량통행시 회차가 가능하도록 추가공간 확보 및 보도 확보 검토.	1. 대상지 서측 도로(8m) 도로 계획관련 연접한 지역의 차량통행시 회차가 가능토록 대지내 회차공간(12m)을 확보하고, 주변지역의 도로이용상황(주차, 건물진출입)을 고려하여 보행자우선도로로 계획함. 보도설치 방안(포장) 등 세부계획은 추후 사업시행인가시 관련부서와 협의하여 조성토록 하겠음.	반영
		2. 대상지 북측 도로(12m)는 서측 구역계외 필지(성수동1가 656-444 등)로 인해 일정폭원 확보가 불가능하고, 대상지의 차량진출입을 위한 도로인 점 등을 감안하여 구역계 북서측 가각부 계획 적정성 검토 및 기부채납 조정 검토.	2. 2025 서울특별시 도시 및 주거환경정비기본계획상 도로확보계획(12m)을 고려하여 장래 서측지역(성수동1가 656-444 등) 개발시 12m도로가 완성되도록 계획한 사항이며, 서측지역 개발전 원활한 교통처리를 위해 북서측 가각부는 기부채납하는 도로내 보도로 가각처리하여 기부채납 면적은 변동없으며, 향후 건축·교통 통합심의를 통해 주변교통흐름에 문제가 없도록 보·차도 설치하겠음.	반영

Ⅲ. 관련도면 : 붙임 참조

■ 붙임1 - 정비계획 관련도면

1. 정비구역 결정도(변경없음)
2. 용도지역 결정도(변경없음)
3. 도시계획시설 결정도(변경없음)
4. 정비계획 결정도(기정/변경)

■ 붙임2 - 지구단위계획 관련도면

1. 지구단위계획구역 결정도(변경없음)
2. 용도지역 결정도(변경없음)
3. 도시계획시설 결정도(변경없음)
4. 가구 및 획지에 관한 결정도(변경없음)
5. 획지 및 건축물 등에 관한 결정도(기정/변경)
6. 지구단위계획 결정도(기정/변경)

※ 첨부된 정비구역 지정 및 지형도면 등(그 외 세부관계도면은 첨부 생략)은 참고용 도면이므로 측량, 그 밖의 용도로 사용할 수 없습니다.

Ⅳ. 정비구역지정 및 정비계획 수립 도서 : 생략


Ⅴ. 열람장소 : 시민의 열람편의를 위하여 서울특별시 공동주택과(☎02-2133-7141), 성동구 주거정비과(☎02-2286-6568)에 관계서류를 비치 및 열람하고 있습니다.

※ 고시문 및 지형도면은 토지이용규제정보서비스(http://luris.mltm.go.kr)에 게시할 예정이오니 참고하시기 바랍니다.


Ⅵ. 주택재개발 정비구역 (변경)지정 및 지형도면

■ 붙임1 - 정비계획 관련도면


< 정비구역 결정도(변경없음) >

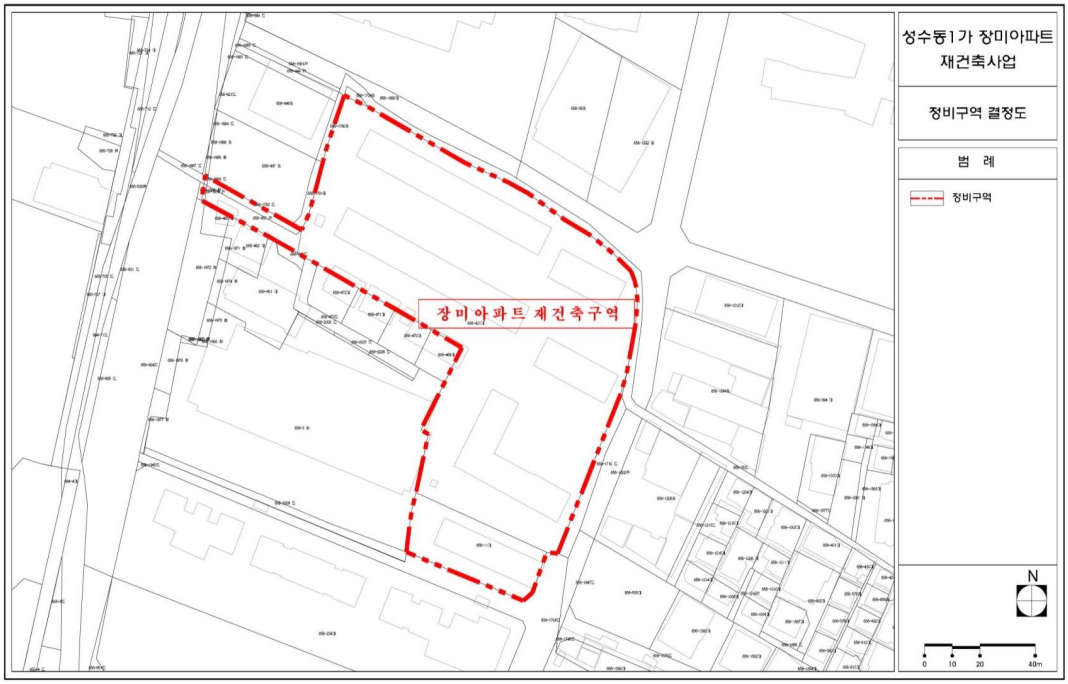


< 용도지역 결정도(변경없음) >

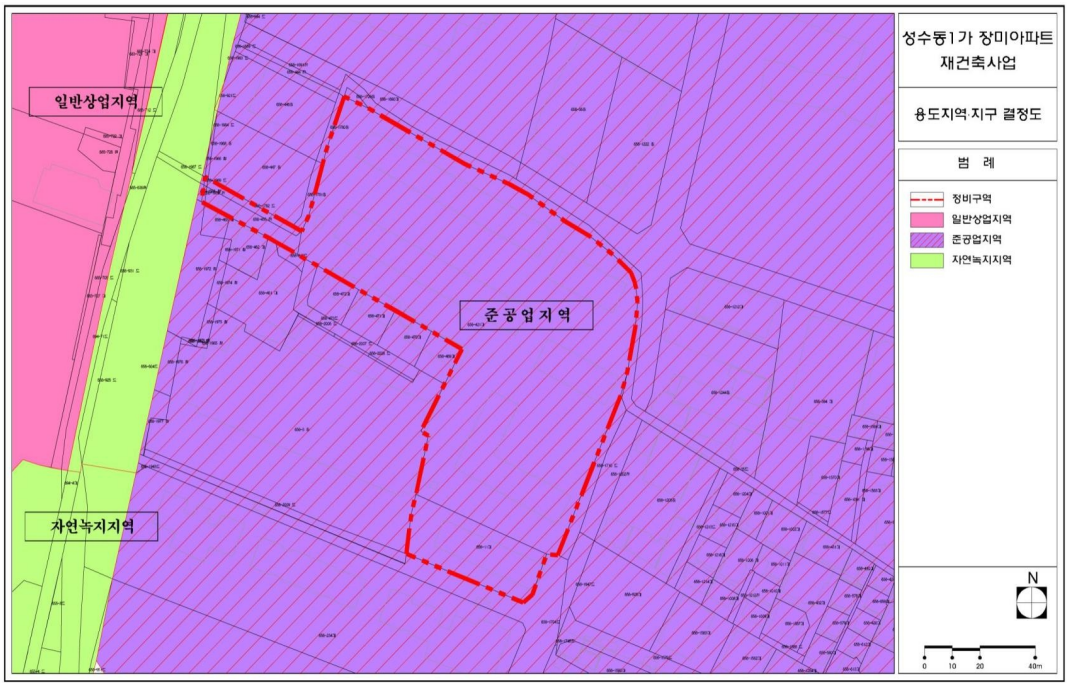


< 도시계획시설 결정도(변경없음) >

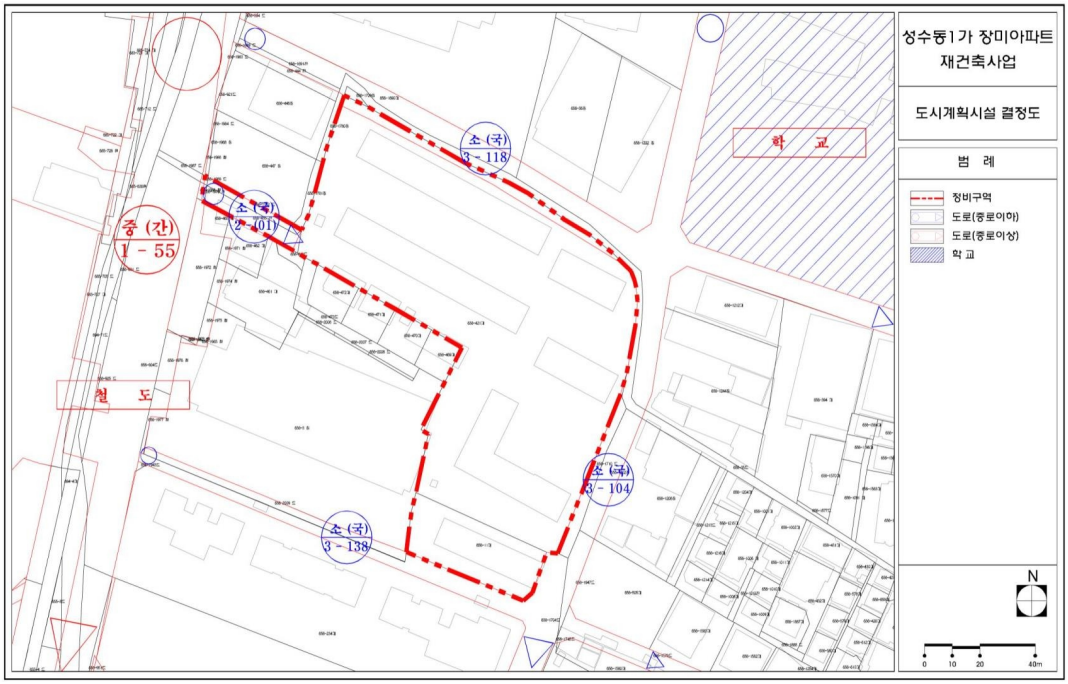

< 정비계획 결정(기정)도 >

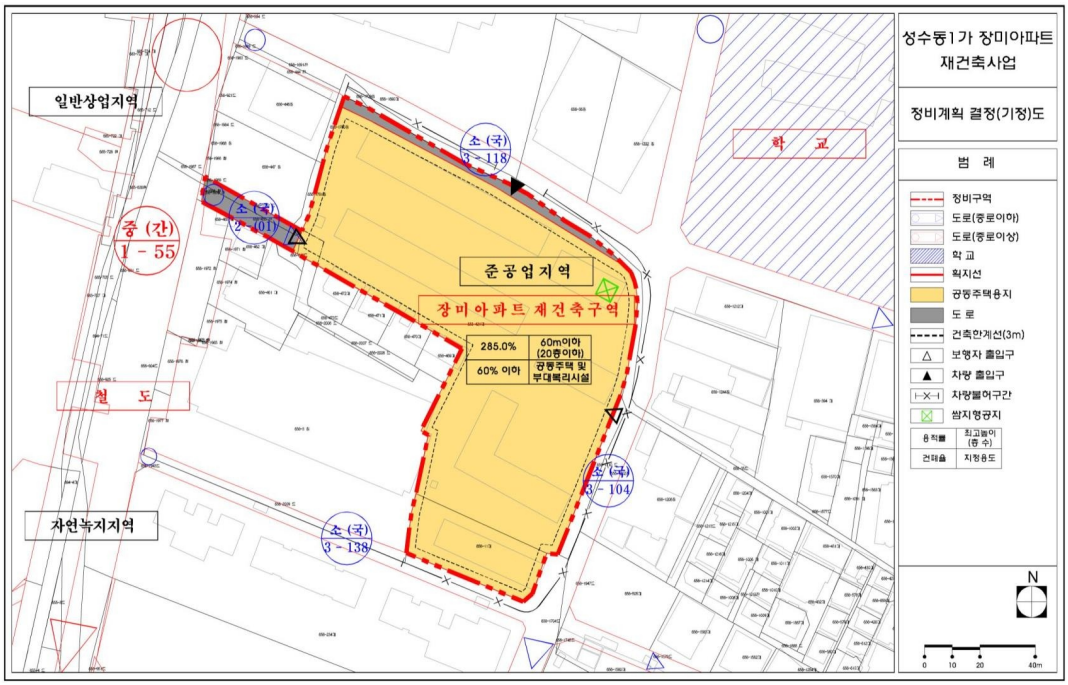


< 정비계획 결정(변경)도 >

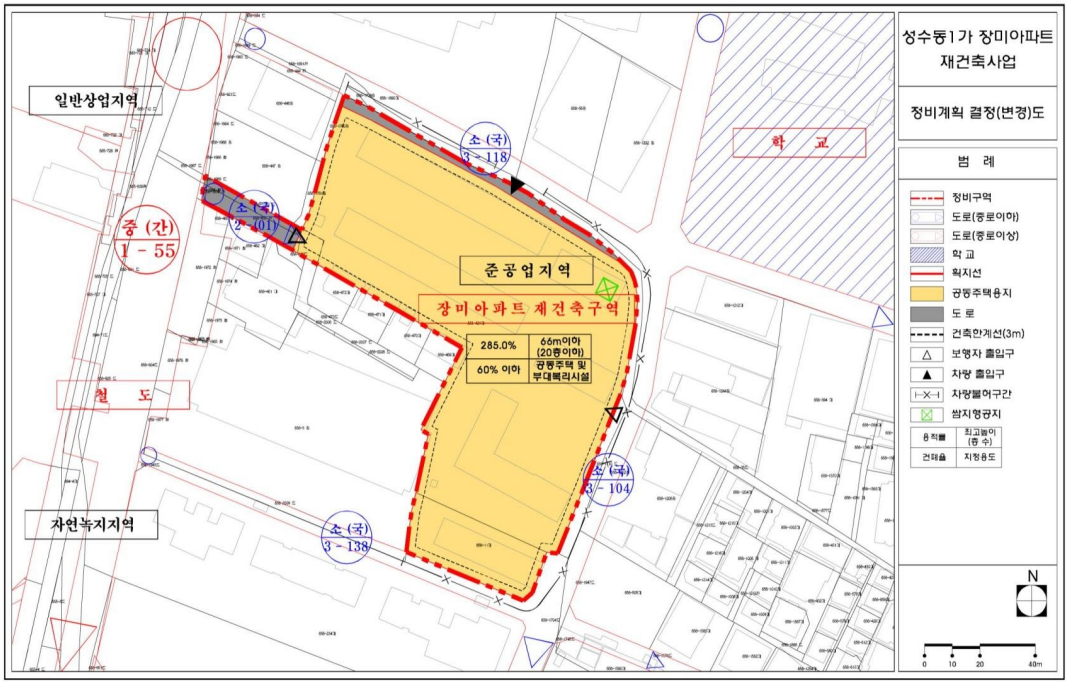

일반상업지역
중 (간)
1 - 55
소 (국)
2 - 101
소 (국)
3 - 118
학 교
준공업지역
장미아파트 재건축구역
285.0%
66m이하 (20층이하)
60% 이하
공동주택 및 부대복리시설
철 도
소 (국)
3 - 104
자연녹지지역
소 (국)
3 - 138
성수동1가 장미아파트 재건축사업
정비계획 결정(변경)도
범 례
정비구역
도로(중로이하)
도로(중로이상)
학 교
획지선
공동주택용지
도 로
건축한계선(3m)
보행자 출입구
차량 출입구
차량불허구간
쌀지형공지
용적률
최고높이 (층 수)
건폐율
지정용도
N
0
10
20
40m

■ 붙임2 - 지구단위계획 관련도면


< 지구단위계획구역 결정도(변경없음) >

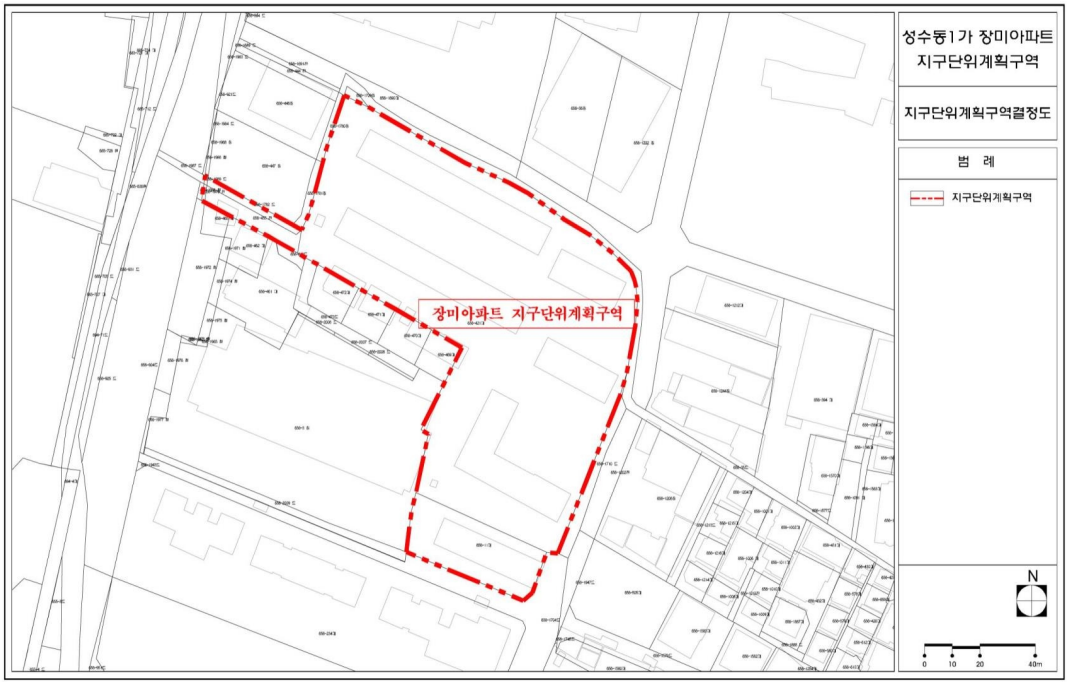


< 용도지역 결정도(변경없음) >

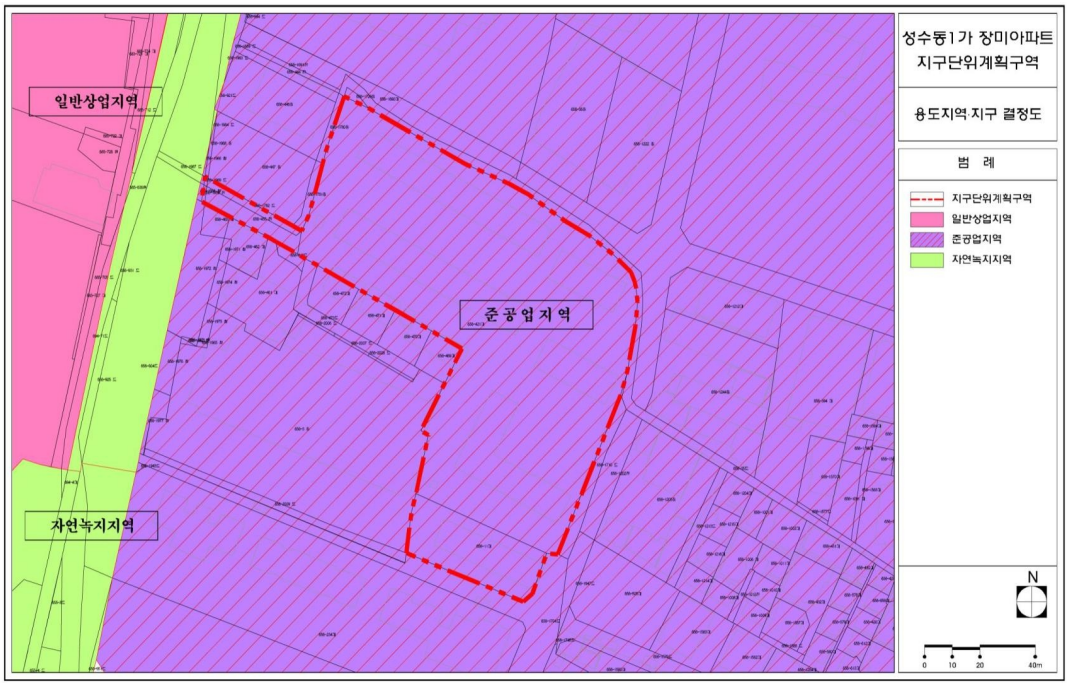


< 도시계획시설 결정도(변경없음) >

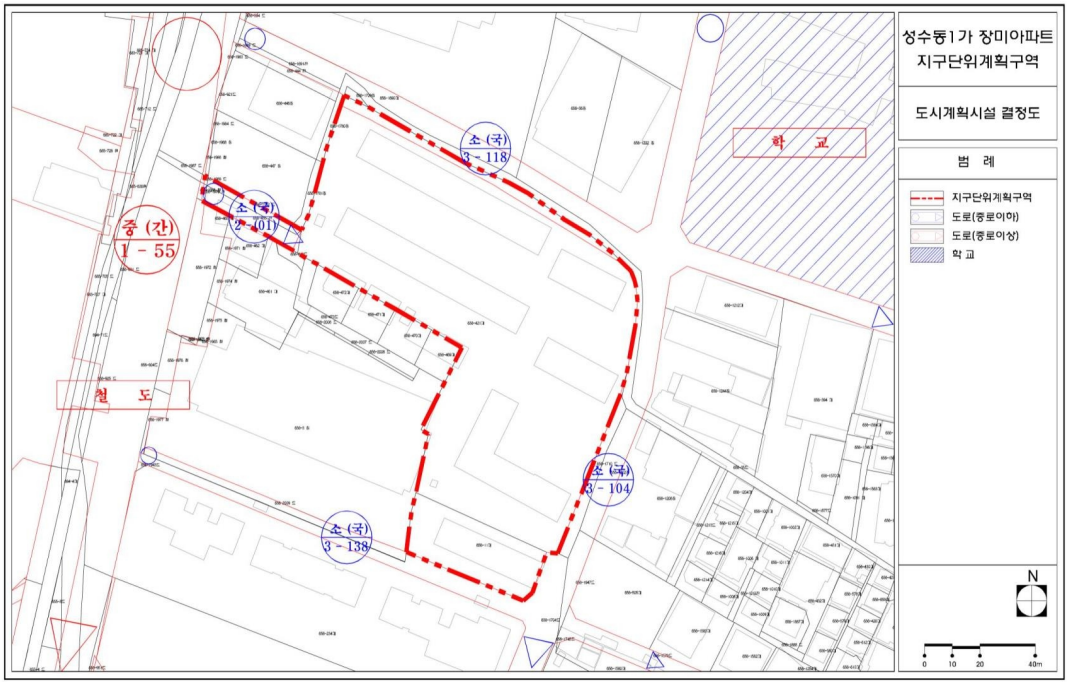


< 가구 및 획지에 관한 결정도(변경없음) >

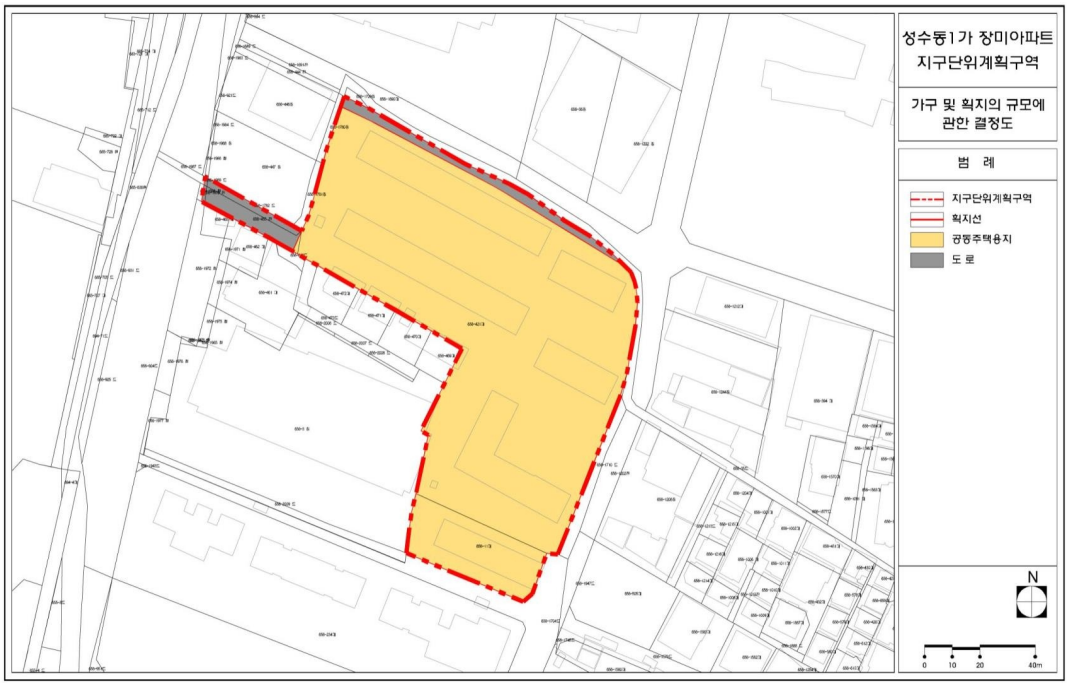


< 획지 및 건축물 등에 관한 결정(기정)도 >

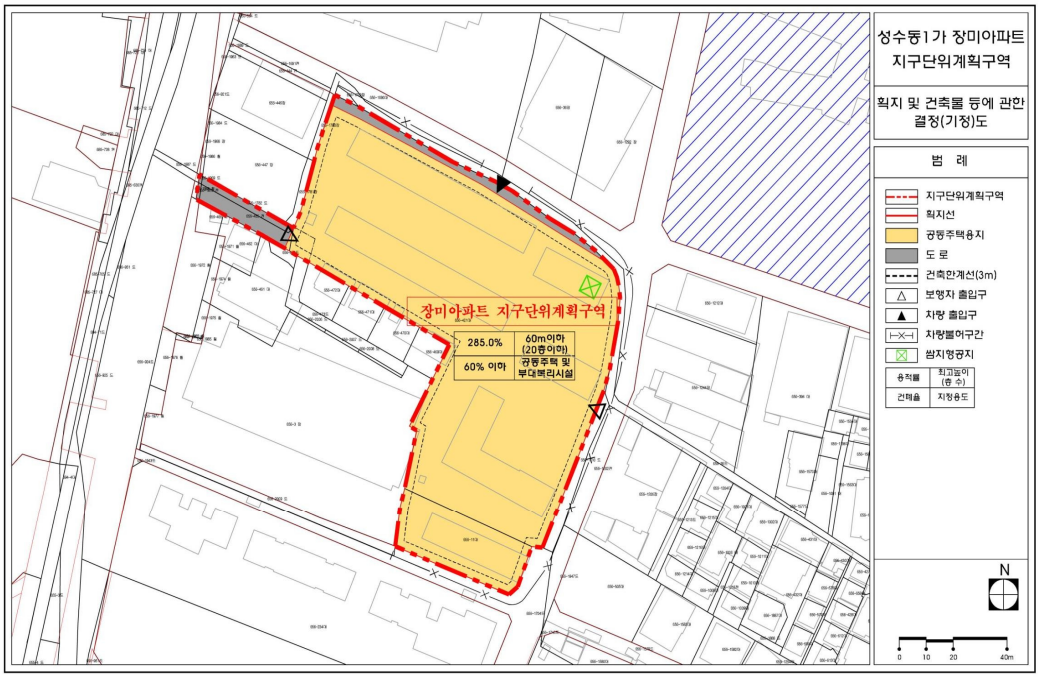


< 획지 및 건축물 등에 관한 결정(변경)도 >

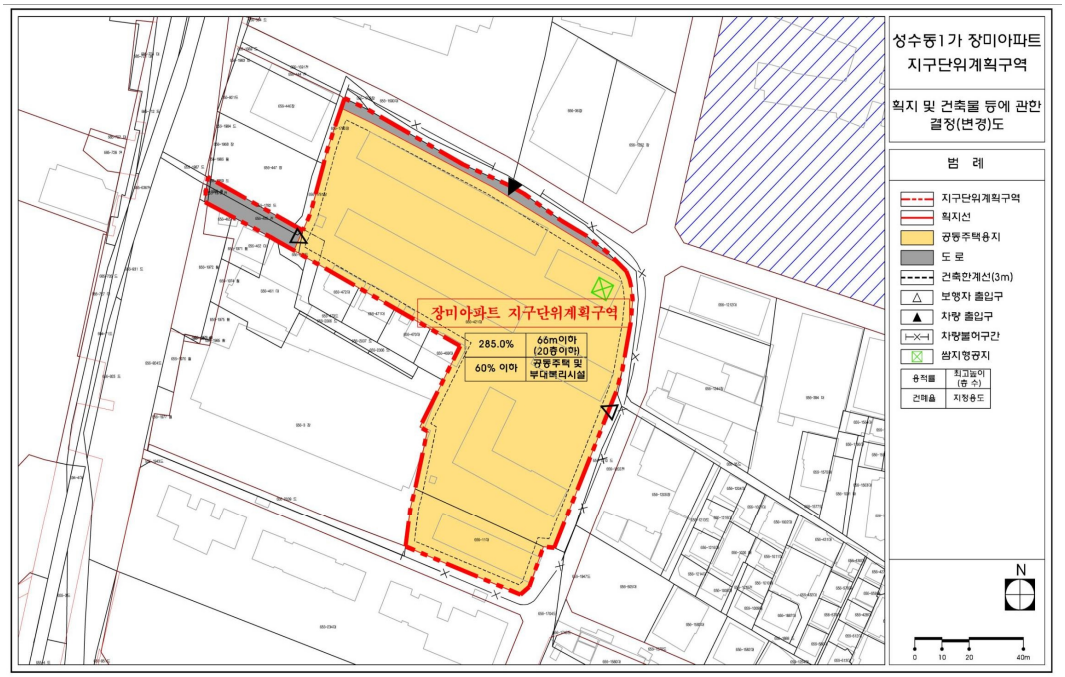

< 지구단위계획 결정(기정)도 >

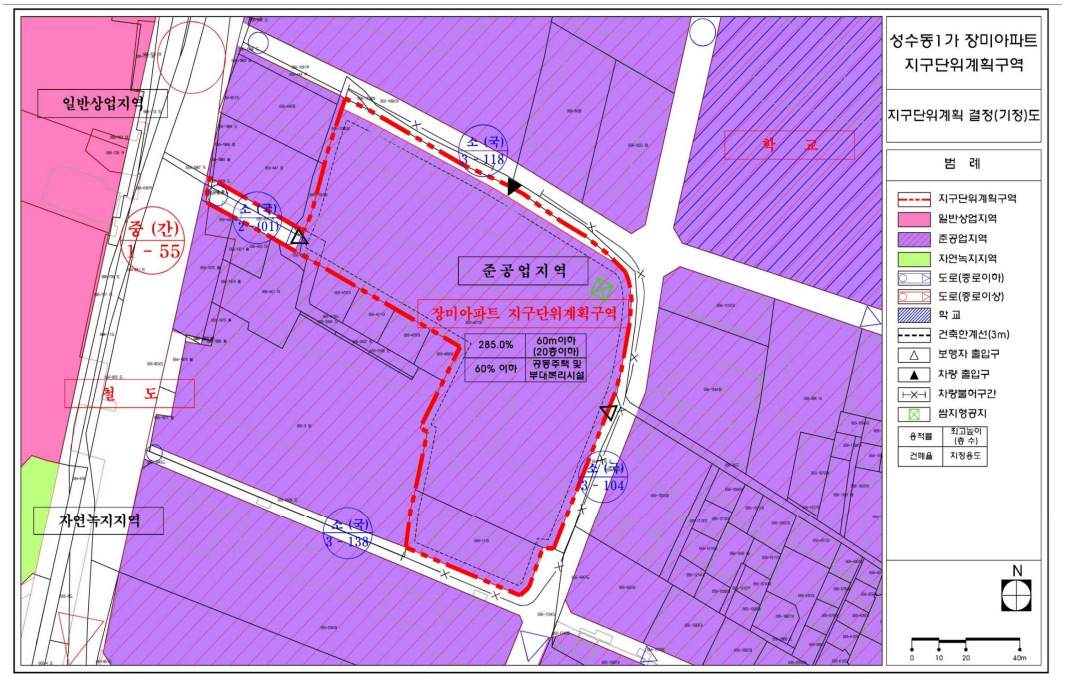

< 지구단위계획 결정(변경)도 >

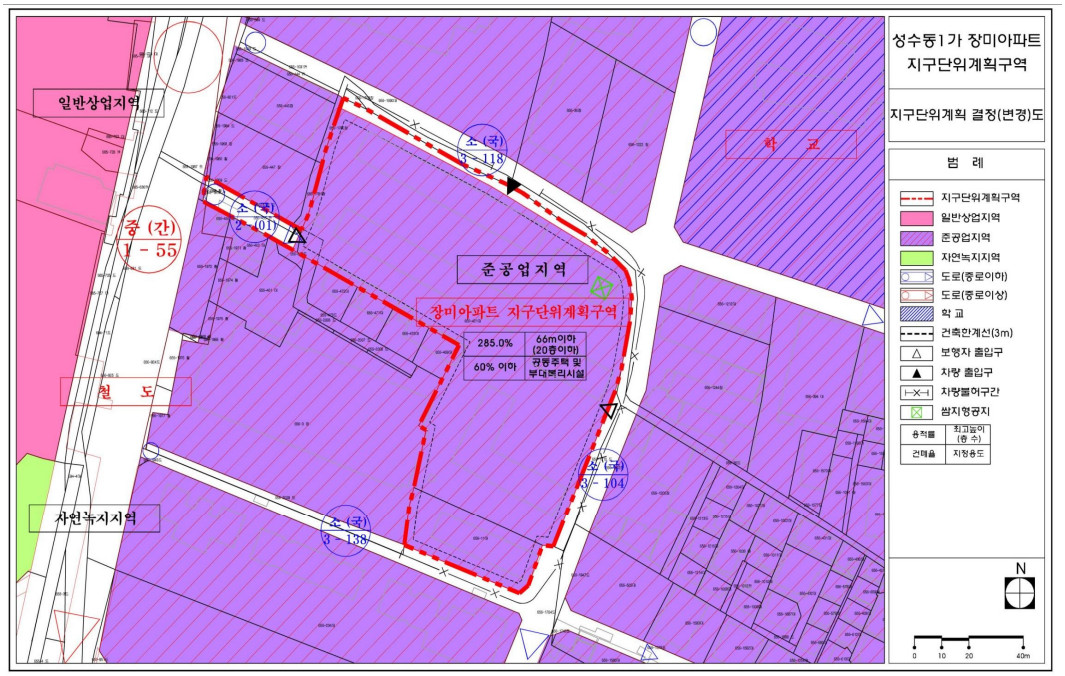

◈ 서울특별시고시 제2020-147호

영등포 경인로 일대 도시재생활성화계획 고시

서울특별시공고 제2018-1570호(2018.7.5.)로 『2025 서울시 도시재생 전략계획(경제기반형 도시재생활성화지역)』 지정 공고된 서울특별시 영등포구 문래동1가 23-1번지 일대 『영등포 경인로 일대 도시재생활성화지역』에 대한 도시재생활성화계획을 「도시재생 활성화 및 지원에 관한 특별법」 제20조 및 같은 법 시행령 제28조에 따라 고시합니다.

2020년 4월 16일
서 울 특 별 시 장

1. 도시재생활성화지역 개요
   가. 지역의 명칭 : 영등포 경인로 일대 도시재생활성화지역
   나. 지역의 개요

지역명	유형	위치	면적	비고
영등포 경인로 일대 도시재생활성화지역	경제기반형	영등포구 문래동1가 23-1번지 일대	524,409㎡	

   다. 사업기간(마중물사업) : 2018년 ~ 2023년 (6년간)

2. 도시재생활성화계획 내용
   가. 계획명칭 : 영등포 경인로 일대 도시재생활성화계획
   나. 계획의 비전 및 목표
      1) 비 전 : 서남권 산업·문화 거점으로 새로운 도약
      2) 목 표
         ◯ 신 산업으로 변화 대응을 위한 지역산업 경쟁력 강화
         ◯ 도심활력 증진을 위한 문화·예술 활동 육성
         ◯ 영등포역 일대 원도심 기능회복을 위한 도심거점기능 강화
      3) 구역별 추진전략

지역산업생태 ZONE	문화·예술창작 ZONE	지역자산 및 도심기능 ZONE
• 산업복지 지원을 통한 산업재생활성화 • 산업패러다임에 대응하는 새로운 생산플랫폼 역할 수행	• 지역자산을 활용한 문화 향유공간 마련 • 축제 및 프로그램 구축 등 문화예술 활동 지원	• 산업·문화·예술 지역자산을 고려한 전략적 기능 도입 • 주거·산업·상업 등 복합개발 유도

   다. 도시재생활성화사업의 계획 및 파급효과

1) 도시재생활성화사업 및 재원조달 계획

사 업 명				사업비(억원)					
				계	국비	시비		구비	민간
						도시활성화과	기타		
합계				2,159.11	–	499.71	209.40	–	1,450.00
마중물사업	중계			499.71	–	499.71	–	–	–
	ZONE별사업	소계		452.01	–	452.01	–	–	–
		지역 산업생태	1. 앵커시설 조성사업 산업지원	23.35	–	23.35	–	–	–
			1. 앵커시설 조성사업 생산거점	94.64	–	94.64	–	–	–
			2. 주차장 확충사업	68.96	–	68.96	–	–	–
			3. 공장환경 개선사업	6.00	–	6.00	–	–	–
			4. 간판개선사업	8.50	–	8.50	–	–	–
			5. 해커톤(워크숍)사업	5.80	–	5.80	–	–	–
			6. 역량강화 및 주민공모사업	16.12	–	16.12	–	–	–
		문화·예술창작	7. 문래예술인 공공예술지원사업	7.50	–	7.50	–	–	–
			8. 문래예술촌 일대 보행환경 개선사업	23.05	–	23.05	–	–	–
		지역자산 및 도심기능	9. 근현대 산업유산 재생 공모사업	58.50	–	58.50	–	–	–
			10. 사회적기업 육성공간 (영등포역사 내)조성사업	12.15	–	12.15	–	–	–
			11. GS주차장 산업임대시설 확충사업	7.00	–	7.00	–	–	–
			12. 영등포역 북측 및 남측 공간 개선사업	30.91	–	30.91	–	–	–
			13. 대선제분 일대 보행환경 개선사업	14.50	–	14.50	–	–	–
			14. 경인로 가로환경 개선사업	75.03	–	75.03	–	–	–
		기타지원 사업	소계	47.70	–	47.70	–	–	–
			#. 도시재생활성화계획 수립 용역	9.23	–	9.23	–	–	–
			#. 센터 및 거버넌스 운영	36.47	–	36.47	–	–	–
			#. 산업복합 앵커시설 시범사업 가이드라인 수립용역(가칭)	2.00	–	2.00	–	–	–
	지자체사업		소계	209.40	–	–	209.40	–	–
			15. 앵커시설(융복합R&D)조성사업	86.00	–	–	86.00	–	–
			16. 청년창업지원주택사업(공공임대)	123.40	–	–	123.40	–	–
	민간참여사업		소계	1,450.00	–	–	–	–	1,450.00
			17. 청년창업지원주택사업(민간임대)	1,200.00	–	–	–	–	1,200.00
			18. 대선제분 문화공장 재생사업 (복합문화공간)	250.00	–	–	–	–	250.00

※ 사업비(민간재원 포함)는 사업계획 변경 등에 따라 변경될 수 있음

2) 파급효과

○ 마중물사업 : 3개 부문 14개 사업

부문	사업명	파급효과
지역산업생태 ZONE	앵커시설(산업지원/ 생산거점) 조성사업	• 문래동 소공인 밀집지역 내 편의시설 확보 및 산업활성화 제고를 위한 공동작업장 및 임대산업공간 등의 확보 • 문래동 정비사업 추진 시 발생되는 둥지내몰림현상 방지를 위하여 앵커시설 내 임대산업공간을 활용하여 대체공간 확보
	주차장 확충사업	• 문래동 기계금속 밀집지역 내 부족한 주차장 설치를 통한 지역 내 주차난 완화 • 불법주차 감소로 인한 가로환경 개선 효과
	공장환경 개선사업	• 공장의 작업환경 개선을 통한 생산효율 제고 • 공해 및 소음 방지 시설 교체로 주변 민원해소 및 이미지 개선
	간판개선사업	• 사업장 공정유형별 간판 디자인을 적용하여 인지성 제고 • 간판개선을 통한 입면 통일 및 긍정적 이미지 부여
	해커톤(워크숍)사업	• 재생지역 내 소공인과 청년이 협업하여 지역사회 문제해결 • 재생지역 내 발굴된 산업주체와 우수기업 매칭 등을 통하여 새로운 비즈니스 모델 발굴 • 산업장인 육성과 창업자 발굴을 통한 지역산업의 지속가능성 확보
	역량강화 및 주민공모사업	• 소공인들의 전문교육 및 지원을 통해 역량을 강화하여 기계금속 산업의 생산성 증대 • 주민참여사업 발굴 • 도시재생 홍보 및 활성화
문화 · 예술창작 ZONE	문래예술인 공공예술지원사업	• 자생적인 예술활동 지원을 통한 예술가들의 활동기반과 생활문화 인프라 구축 • 예술가의 지역 접속 및 지속적인 네트워크 구축 • 문래동 기계금속산업과 관련한 새로운 예술활동 참여 기회를 제공함으로써 지역 활력 증진
	문래예술촌 일대 보행환경개선사업	• 보행환경 개선을 통해 매력적이고 활력있는 거리 조성 • 주요 거점인 도심 속 문화공간 간의 보행연결을 통한 접근성 증대
지역자산 및 도심기능 ZONE	근현대 산업유산 재생 공모사업	• 다양한 유 · 무형 가치를 지니고 있는 근현대 산업유산 발굴 • 산업유산에 새로운 기능을 부여하여 공간 재탄생 및 가치 재발견
	사회적기업 육성공간 (영등포역사 내) 조성사업	• 지원공간 마련 및 판로개척 등의 지원을 통한 사회적 경제기업 및 청년기업가 유치 및 전시 · 판매 · 홍보 활성화
	GS주차장 산업임대시설 확충사업	• 저렴한 산업활성화 공간 확보로 공익적 가치 실현
	영등포역 북측 및 남측공간 개선사업	• 영등포역 북측공간의 광장기능 개선 등을 통한 공공성 확보 • 저이용 오픈스페이스 활용을 통한 휴게시설 확보 • 시설물 정비 및 대중교통 동선 혼잡개선을 통한 보행활성화 및 이용객 편의성 증대
	대선제분 일대 보행환경개선사업	• 보행환경 개선을 통해 매력적이고 활력있는 거리 조성 • 주요 거점인 도심 속 문화공간 간의 보행연결을 통한 접근성 증대
	경인로 가로환경 개선사업	• 보행로 확대, 보행환경 개선을 통한 보행쾌적성, 안전 확보 및 경인로에 전반적인 이미지 제고 • 영등포역-대선제분-문래예술촌까지 이어지는 보행축을 형성하여 다양한 계층의 이용객 유도 및 지역활성화 기대
기타	• 도시재생활성화계획수립 용역 추진 • 센터 및 거버넌스 운영 • 산업복합 앵커시설 시범사업 가이드라인 수립용역(가칭)	

○ 협력사업 : 1개 부문 3개 사업

부문	관련부서/기관	사업명	파급효과
지역자산 및 도심기능 ZONE	지자체 (서울시)	앵커시설 (융복합 R&D)조성사업 및 청년창업지원주택사업 (공공임대)	• 기계금속산업의 혁신을 위해 협업공간과 첨단장비의 지원 및 지식산업을 위한 기반 마련 • 소호형 주택공급으로 직주근접형 저렴주거 및 산업지원 시설 공급
	민간 [㈜아르고스]	대선제분 문화공장 재생사업 (복합문화공간)	• 영등포의 역사·문화 등 지역을 알리는 역할로 지역 활성화 및 장소성 부여 • 재생사업을 통해 도심기능 활성화 및 서울 대표 랜드마크로 변화
	민간 (신동해개발 AMC)	청년창업지원주택사업 (민간임대)	• 역세권 직주근접형 맞춤형 주거 공급으로 청년 등 종사자 주거문제 해결

라. 도시재생기반시설의 설치.정비에 관한 계획

구분	사업명	주 요 내 용	비고
지역산업생태 ZONE	산업지원 앵커시설	• 소공인 홍보관, 창고, 사무실, 아이디어 라운지, 다목적 공간 등 마련	
	생산거점 앵커시설	• 창고 및 적치시설 공유작업장, 범용장비 교육장, 자동화 장비 교육장, 편의시설 등 공간 조성	
	주차장 확충사업	• 주차난 완화를 위해 주차전용건축물 조성계획	
문화·예술창작 ZONE	문래예술촌 일대 보행환경 개선사업	• 지역특성을 고려한 보행환경개선 및 활성화 유도	도림로
지역자산 및 도심기능 ZONE	대선제분 일대 보행환경 개선사업	• 보행자의 편의를 고려한 쾌적한 보행환경 조성	영신로
	경인로 가로환경 개선사업	• 보행자의 안전과 편의를 고려한 편의시설 및 가로환경 조성	경인로

마. 예산집행계획

(단위: 억원)

계	단계별 재원투입					
	2018년 이전	2019년	2020년	2021년	2022년	2023년
499.71	30.80	32.90	125.37	62.36	184.62	63.66

※ 예산집행계획은 사업계획 변경 등에 따라 변경될 수 있음

바. 행위제한이 적용되는 지역 : 해당 없음

3. 관련서류 열람

시민의 열람편의를 위하여 서울특별시 도시재생본부 도시활성화과(☎02-2133-4636), 서울특별시 영등포구 도시재생과(☎02-2670-3543), 영등포 경인로 일대 도시재생지원센터(☎02-2168-8066)에 관련 도서를 비치하여 열람하고 있습니다.

◈ 서울특별시고시 제2020-148호

은평 재정비촉진지구 재정비촉진계획 변경 결정(경미한 변경)과 지형도면 고시 및 도시개발사업 실시계획 변경인가 고시

서울특별시고시 제2004-58호(2004.2.25.)로 도시개발구역 지정 및 개발계획 수립, 서울특별시고시 제2005-448호(2005.12.30.)로 개발계획 변경수립 및 1·2지구 실시계획인가, 서울특별시고시 제2006-357호(2006.10.19.)로 재정비촉진지구 지정 및 재정비촉진계획 결정되고, 서울특별시고시 제2020-21호(2020.1.9.)로 재정비촉진계획 변경 결정 및 서울특별시고시 제2020-108호(2020.3.19.)로 실시계획 변경인가 고시된 사항에 대하여, 「도시재정비 촉진을 위한 특별법」 제5조, 제12조 및 제13조, 「같은 법 시행령」 제10조 및 제15조에 따라 재정비촉진계획 변경 결정하고, 「국토의 계획 및 이용에 관한 법률」 제32조 및 「토지이용규제기본법」 제8조 및 「같은 법 시행령」 제7조에 따라 지형도면 고시하며,「도시개발법」제17조, 제18조 및「같은 법 시행령」 제40조에 따라 실시계획 변경인가하고 이를 고시합니다.

2020년 4월 16일
서 울 특 별 시 장

▢ 은평 재정비촉진지구 재정비촉진계획 변경에 관한 사항

1. 지구의 명칭, 유형, 위치, 면적 및 지정목적(변경 없음)
   - 명 칭 : 은평 재정비촉진지구
   - 유 형 : 주거지형(시범 뉴타운지구)
   - 위 치 : 서울시 은평구 진관동 일원
   - 면 적 : 3,492,650.9㎡
2. 재정비촉진사업의 완료 목표연도(변경 없음)
   - 재정비촉진사업 : 도시개발사업(수용 또는 사용방식)
   - 시행기간 : 2004.02.25 ~ 2020.12.31
3. 재정비촉진지구 정비의 기본방향 및 목표(변경 없음)
4. 재정비촉진계획(변경)
   - 토지이용계획 및 도시기반시설계획(변경) : 「붙임1」
5. 인구수용 및 주택배분계획(변경 없음)
   - 지구별 주택 공급계획
   - 주택용지 블록별 계획
6. 토지 등의 세목 및 그 소유자에 관한 사항(변경 없음)
7. 도시관리계획의 변경에 관한 사항(변경)
   - 도시관리계획에 관한 사항(변경) : 「붙임2」

9. 관계도서 : 생략(열람장소 비치도면과 같음)
   - 관련도서는 시민의 열람편의를 위하여 서울특별시 주거사업과(전화:02-2133-7217) 및 은평구청 도시계획과(전화:02-351-7403), 서울주택도시공사 도시공간기획부(전화:02-3410-7578)에 관계도서를 비치하여 열람하고 있습니다.

▢ 은평 재정비촉진지구 도시개발사업 실시계획 변경인가에 관한 사항

1. 사업의 명칭(변경 없음) : 은평 재정비촉진지구 도시개발사업
2. 사업의 목적(변경 없음)
   - 개발제한구역 내 낙후지역 시가지를 개발.정비하여 주거생활환경을 개선하고, 임대 및 분양주택의 건립을 통해 서민주거생활 안정에 기여
   - 지역균형발전차원에서 서울시 서북권역의 관문도시로서 새로운 지구중심 창출
   - 지역특성을 고려한 녹지보전방안의 제시 및 난개발을 방지하고, 쾌적한 도시환경조성 및 건전한 도시개발이 되도록 유도
3. 도시개발구역의 위치 및 면적(변경 없음)
   - 위 치 : 서울특별시 은평구 진관동 일원
   - 면 적 : 3,492,650.9㎡
4. 도시개발사업 시행자의 성명 및 주소(변경 없음)
   - 시행자 : 서울주택도시공사 사장 김세용
   - 주 소 : 서울특별시 강남구 개포동길 621
5. 도시개발사업의 시행기간(변경 없음)
   - 1지구 : 2004.02.25. ~ 2017.12.31.
   - 2지구 : 2005.12.30. ~ 2020.12.31.
   - 3지구 : 2005.12.30. ~ 2020.12.31.
6. 도시개발사업의 시행방식(변경 없음)
   - 수용 및 사용방식
7. 도시관리계획의 결정내용(변경)
   - 「붙임3」 “3. 도시관리계획”과 같음
8. 인가된 실시계획에 관한 도서의 공람기간 및 공람장소
   - 공람기간 : 고시한 날로부터 14일 이상
   - 공람장소 : 서울특별시 주거사업과(전화:02-2133-7217), 은평구청 도시계획과(전화:02-351-7413) 및 서울주택도시공사(전화:02-3410-7578)
   - 관계도서 : 공람장소 비치 도면과 같음
9. 실시계획의 고시로 의제되는 인·허가 등의 고시 또는 공고사항 : 해당없음
10. 은평재정비촉진지구 도시개발사업 실시계획 변경인가 도서
    - 은평재정비촉진지구 도시개발사업 실시계획변경 인가 : 「붙임3」
11. 실시계획 변경인가 조건
    - 기 실시계획 변경인가 시 조건부여 사항 이행할 것.
    - 금회 실시계획 변경인가 신청 관련 제반 영향평가 협의의견 및 관계기관 등의 협의내용은 조치계획에 따라 이행할 것.

「붙임1」 토지이용계획 및 도시기반시설계획(변경)

구 분		면 적 (㎡)			구성비 (%)	비 고
		기 정	변 경	변 경 후		
총계		3,492,650.9	-	3,492,650.9	100.00	
주거용지	소 계	1,394,787.2	-	1,394,787.2	39.93	
	주 택 용 지	1,350,153.9	-	1,350,153.9	38.66	
	단독주택용지	66,415.6	-	66,415.6	1.90	
	공동주택용지	1,283,738.3	-	1,283,738.3	36.76	
	준주거용지	36,776.4	-	36,776.4	1.05	
	근린생활시설용지	7,856.9	-	7,856.9	0.22	
상업용지	소 계	78,753.7	-	78,753.7	2.25	
	일반상업	78,753.7	-	78,753.7	2.25	
도시기반시설용지	소 계	1,896,932.1	-	1,896,932.1	54.31	
	도로	503,395.5 (521,697.1)	증)572.1	503,967.6 (522,269.2)	14.43 (14.95)	·중복 결정된 도로 17,428.8㎡는 하천(11,469.8㎡), 근린공원(5,959.0㎡**) 면적에 편입 ·구거용지 내 도로 872.8㎡는 구거용지 면적에 편입
	주차장	20,960.7	-	20,960.7	0.60	6개소 ·주차장③의 중복입체 결정된 사항은 구파발역 연결통로임
	자동차정류장	16,529.6	-	16,529.6	0.47	1개소
	철도시설	4,159.1 (28,941.3)	-	4,159.1 (28,941.3)	0.12 (0.83)	·철도본선(19,771.1㎡)은 하천 1,236.6㎡*, 도로 16,017.6㎡, 근린공원 2,313.3㎡, 완충녹지 100.4㎡, 연결녹지 103.2㎡에 편입 ·구파발역(3,975.5㎡)는 도로 3,838.2㎡, 공원 137.3㎡에 편입 ·구파발역과 입체적결정된 1,035.6㎡은 상업용지에 편입
	완충녹지	36,317.0	-	36,317.0	1.04	
	연결녹지	26,052.7 (26,111.7)	-	26,052.7 (26,111.7)	0.75 (0.75)	·중복 결정된 연결녹지 59.0㎡는 하천면적에 편입
	경관녹지	135.8	-	135.8	-	
	도시자연공원	9,160.5	-	9,160.5	0.26	
	근린공원	775,698.6	-	775,698.6	22.21	
	문화공원	65,279.7	-	65,279.7	1.87	
	소공원	1,392.0	-	1,392.0	0.04	
	공공공지	672.1	-	672.1	0.02	
	자원회수시설	8,512.5	-	8,512.5	0.24	1개소
	수도시설	- (7,856.5)	-	- (7,856.5)	- (0.22)	1개소 / 중복 결정된 수도시설 7,856.5㎡는 근린공원 면적에 편입
	공동구	520.4	-	520.4	0.01	관리사무소, 환기구 (매설연장 : 990m)
	공공청사	73,781.8	감)572.1	73,209.7	2.10	9개소
	학교	145,069.4	-	145,069.4	4.16	초4, 중3, 고4
	박물관	- (6,530.1)	-	- (6,530.1)	- (0.19)	1개소 / 중복 결정된 박물관① 6,530.1㎡는 문화공원 면적에 편입

	체육시설	- (11,535.9)	-	- (11,535.9)	- (0.33)	1개소 · 중복 결정된 체육시설③(11,535.9㎡)은 폐기물처리시설 면적에 편입
	도서관	1,324.6	-	1,324.6	0.04	1개소
	사회복지시설	16,171.5	-	16,171.5	0.46	4개소
	하천	145,349.5	-	145,349.5	4.16	
	유수지	13,300.6 (22,509.3)	-	13,300.6 (22,509.3)	0.38 (0.64)	3개소 / 중복 결정된 유수지(2개소) : 9,208.7㎡는 근린공원 면적에 편입
	종합의료시설	21,612.6	-	21,612.6	0.62	1개소
	폐기물처리시설	11,535.9	-	11,535.9	0.33	1개소
기타시설용지	소 계	122,177.9	-	122,177.9	3.51	
	주차장용지	1,969.7	-	1,969.7	0.06	부설주차장 3개소
	종교시설	31,138.0	-	31,138.0	0.89	25개소
	주유소	4,741.6	-	4,741.6	0.14	4개소
	유치원	3,889.3	-	3,889.3	0.11	6개소
	공익시설	6,569.8	-	6,569.8	0.19	3개소
	군사시설	3,913.3	-	3,913.3	0.11	5개소
	편익시설	47,040.1	-	47,040.1	1.35	10개소
	자동차관련	8,478.9	-	8,478.9	0.24	3개소
	커뮤니티시설용지	398.5	-	398.5	0.01	2개소
	업무시설용지	3,352.4	-	3,352.4	0.10	1개소
	구거용지	10,686.3	-	10,686.3	0.31	

주1 : * 철도와 중복 결정된 하천 1,236.6㎡ 중 947.9㎡는 도로와 중복 결정됨
주2 : ** 도로와 중복 결정된 근린공원 5,959.0㎡ 중 51㎡는 수도시설과 중복 결정됨
주3 : ( )는 중복결정 면적 포함

「붙임2」 도시관리계획에 관한 사항(변경)

1. 재정비촉진지구 및 도시개발구역(변경 없음)
2. 지구단위계획구역(변경 없음)
3. 용도지역(변경 없음)
4. 도시계획시설(변경)

가. 교통시설(변경)

1) 도로(변경)

■ 도로 총괄표(기정)

구 분		류 별	폭원(m)	노선수	연장(m)	면적(㎡)	비 고
합 계			-	135	29,219.7	521,697.1	
일 반 도 로	소 계		-	5	5,958.6	201,606.6	※중복결정된 도로는 토지이용 계획상 하천, 공원 면적에 편입 (하천:11,469.8㎡, 공원:5,959.0㎡) ※구거용지 내 도로는 토지이용 계획상 구거용지 면적에 편입(872.8㎡)
	대로	1 류	37~50	2	2,634.0	110,085.2	
		3 류	20~35	3	3,324.6	91,521.4	
	소 계		-	35	15,386.7	265,526.5	
	중로	1 류	20~26	9	7,147.7	161,861.4	
		2 류	15-22.5	12	3,047.2	36,633.0	
		3 류	12~20	14	5,191.8	67,032.1	
	소 계		-	95	7,874.4	54,564.0	
	소로	1 류	8~16.7	12	809.7	8,544.8	
		2 류	8~9	18	2,234.2	19,208.1	
		3 류	2~8	65	4,830.5	26,811.1	

■ 도로 총괄표(변경)

구 분		류 별	폭원(m)	노선수	연장(m)	면적(㎡)	비 고
합 계			-	135	29,207.6	522,269.2	
일 반 도 로	소 계		-	5	5,958.6	201,606.6	※중복결정된 도로는 토지이용 계획상 하천, 공원 면적에 편입 (하천:11,469.8㎡, 공원:5,959.0㎡) ※구거용지 내 도로는 토지이용 계획상 구거용지 면적에 편입(872.8㎡)
	대로	1 류	37~50	2	2,634.0	110,085.2	
		3 류	20~35	3	3,324.6	91,521.4	
	소 계		-	35	15,386.7	265,526.5	
	중로	1 류	20~26	9	7,147.7	161,861.4	
		2 류	15-22.5	12	3,047.2	36,633.0	
		3 류	12~20	14	5,191.8	67,032.1	
	소 계		-	95	7,862.3	55,136.1	
	소로	1 류	8~16.7	13	899.0	9,936.1	
		2 류	8~9	17	2,132.8	18,388.9	
		3 류	2~8	65	4,830.5	26,811.1	

■ 도로 결정(변경) 조서

구분	규 모				기 능	연 장 (m)	기 점	종 점	사용 형태	주 요 경과지	최 초 결정일	비 고
	등급	류별	번호	폭원(m)								
폐지	소로	2	22	8	국지 도로	101.4	중2-5 진관동77-15	- 진관동76-21	일반 도로		서고시356 18.11.01	
신설	소로	1	13	10	국지 도로	89.3	중2-5 진관동75-7	공공청사⑧ 진관동76-26	일반 도로			

■ 도로 결정(변경) 사유서

변경전도로명	변경후도로명	변경내용	변경사유
소로2-22	-	•노선 폐지	•공공청사⑧, 폐기물처리시설① 진·출입도로인 소로2-22호선에 대한 서울시 교통영향평가 의견 및 은평구 폐기물처리시설① 건립계획 변경(완전 지하화)을 반영하여 폐지하고, 진출입로를 공공청사⑧ 남서측으로 변경
-	소로1-13	•노선 신설 - 폭원:10.0m - 연장:89.3m - 면적:1,391.3㎡	•공공청사⑧, 폐기물처리시설①의 원활한 진출입을 위해 공공청사⑧ 남서측에 진출입로를 신설

2) 주차장(변경 없음)
3) 철도(변경 없음)
4) 자동차정류장(변경 없음)

나. 공간시설(변경 없음)
다. 유통 및 공급시설(변경 없음)
라. 공공·문화체육시설(변경)
1) 공공청사 (변경)
■ 공공청사 결정(변경) 조서

구분	도면표시번호	시설명	위치	면적(㎡)			최 초 결정일	비고
				기정	변경	변경후		
변경	8	공공청사	진관동 75-4 일원	5,728.1	감)572.1	5,156.0	서고시356 18.11.01	

■ 공공청사 결정(변경) 사유서

도면표시번호	시설명	변경내용	변경사유
8	공공청사	• 시설 변경 - 면적(㎡) : 5,728.1→5,156.0 (감572.1)	•공공청사⑧, 폐기물처리시설① 진·출입도로에 대한 서울시 교통영향평가 의견 및 은평구 폐기물처리시설① 건립계획 변경(완전 지하화)을 반영하여, 진출입로를 공공청사⑧ 남서측으로 변경

2) 학교(변경 없음)
3) 문화시설(변경 없음)
4) 체육시설(변경 없음)
5) 도서관(변경 없음)
6) 사회복지시설(변경 없음)

마. 방재시설(변경 없음)
사. 보건위생시설(변경 없음)
아. 환경기초시설(변경 없음)

5. 기타시설 (변경 없음)

「붙임3」 은평재정비촉진지구 도시개발사업 실시계획변경 인가

1. 토지이용계획(변경)

구 분		면적(㎡) 기정	면적(㎡) 변경	면적(㎡) 변경후	구성비(%)	비 고
총계		3,492,650.9	-	3,492,650.9	100.00	
주거용지	소 계	1,394,787.2	-	1,394,787.2	39.93	
	주 택 용 지	1,350,153.9	-	1,350,153.9	38.66	
	단독주택용지	66,415.6	-	66,415.6	1.90	
	공동주택용지	1,283,738.3	-	1,283,738.3	36.76	
	준주거용지	36,776.4	-	36,776.4	1.05	
	근린생활시설용지	7,856.9	-	7,856.9	0.22	
상업용지	소 계	78,753.7	-	78,753.7	2.25	
	일반상업	78,753.7	-	78,753.7	2.25	
도시기반시설용지	소 계	1,896,932.1	-	1,896,932.1	54.31	
	도로	502,576.3 (520,877.9)	증)1,391.3	503,967.6 (522,269.2)	14.43 (14.95)	·중복 결정된 도로 17,428.8㎡는 하천(11,469.8㎡), 근린공원(5,959.0㎡**) 면적에 편입 ·구거용지 내 도로 872.8㎡는 구거용지 면적에 편입
	주차장	20,960.7	-	20,960.7	0.60	6개소 ·주차장③의 중복입체 결정된 사항은 구파발역 연결통로임
	자동차정류장	16,529.6	-	16,529.6	0.47	1개소
	철도시설	4,159.1 (28,941.3)	-	4,159.1 (28,941.3)	0.12 (0.83)	·철도본선(19,771.1㎡)은 하천 1,236.6㎡*, 도로 16,017.6㎡, 근린공원 2,313.3㎡, 완충녹지 100.4㎡, 연결녹지 103.2㎡에 편입 ·구파발역(3,975.5㎡)는 도로 3,838.2㎡, 공원 137.3㎡에 편입 ·구파발역과 입체적결정된 1,035.6㎡은 상업용지에 편입
	완충녹지	36,317.0	-	36,317.0	1.04	
	연결녹지	26,052.7 (26,111.7)	-	26,052.7 (26,111.7)	0.75 (0.75)	·중복 결정된 연결녹지 59.0㎡는 하천면적에 편입
	경관녹지	135.8	-	135.8	-	
	도시자연공원	9,160.5	-	9,160.5	0.26	
	근린공원	775,698.6	-	775,698.6	22.21	
	문화공원	65,279.7	-	65,279.7	1.87	
	소공원	1,392.0	-	1,392.0	0.04	
	공공공지	672.1	-	672.1	0.02	
	자원회수시설	8,512.5	-	8,512.5	0.24	1개소
	수도시설	- (7,856.5)	-	- (7,856.5)	- (0.22)	1개소 / 중복 결정된 수도시설 7,856.5㎡는 근린공원 면적에 편입
	공동구	520.4	-	520.4	0.01	관리사무소, 환기구 (매설연장 : 990m)
	공공청사	68,053.7	증)5,156.0	73,209.7	2.10	9개소
	학교	145,069.4	-	145,069.4	4.16	초4, 중3, 고4
	박물관	- (6,530.1)	-	- (6,530.1)	- (0.19)	1개소 / 중복 결정된 박물관① 6,530.1㎡는 문화공원 면적에 편입
	체육시설	6,547.3 (18,083.2)	감)6,547.3	- (11,535.9)	- (0.33)	·중복 결정된 체육시설③(11,535.9㎡)은 폐기물처리시설 면적에 편입
	도서관	1,324.6	-	1,324.6	0.04	1개소
	사회복지시설	16,171.5	-	16,171.5	0.46	4개소
	하천	145,349.5	-	145,349.5	4.16	
	유수지	13,300.6 (22,509.3)	-	13,300.6 (22,509.3)	0.38 (0.64)	3개소 / 중복 결정된 유수지(2개소) : 9,208.7㎡는 근린공원 면적에 편입

	종합의료시설	21,612.6	-	21,612.6	0.62	1개소
	폐기물처리시설	11,535.9	-	11,535.9	0.33	1개소
기타시설용지	소 계	122,177.9	-	122,177.9	3.51	
	주차장용지	1,969.7	-	1,969.7	0.06	부설주차장 3개소
	종교시설	31,138.0	-	31,138.0	0.89	25개소
	주유소	4,741.6	-	4,741.6	0.14	4개소
	유치원	3,889.3	-	3,889.3	0.11	6개소
	공익시설	6,569.8	-	6,569.8	0.19	3개소
	군사시설	3,913.3	-	3,913.3	0.11	5개소
	편익시설	47,040.1	-	47,040.1	1.35	10개소
	자동차관련	8,478.9	-	8,478.9	0.24	3개소
	커뮤니티시설용지	398.5	-	398.5	0.01	2개소
	업무시설용지	3,352.4	-	3,352.4	0.10	1개소
	구거용지	10,686.3	-	10,686.3	0.31	

주1 : * 철도와 중복 결정된 하천 1,236.6㎡ 중 947.9㎡는 도로와 중복 결정됨
주2 : ** 도로와 중복 결정된 근린공원 5,959.0㎡ 중 51㎡는 수도시설과 중복 결정됨
주3 : ( )는 중복결정 면적 포함

2. 주택공급계획(변경 없음)

3. 도시관리계획(변경)

가. 도시개발구역(변경 없음)

나. 지구단위계획구역(변경 없음)

다. 용도지역(변경 없음)

라. 도시계획시설(변경)

1) 교통시설(변경)

가) 도로(변경)

■ 도로 총괄표(기정)

구 분		류 별	폭원(m)	노선수	연장(m)	면적(㎡)	비 고
합 계			-	134	29,118.3	520,877.9	
일반도로	소 계		-	5	5,958.6	201,606.6	※중복결정된 도로는 토지이용 계획상 하천, 공원 면적에 편입 (하천:11,469.8㎡, 공원:5,959.0㎡) ※구거용지 내 도로는 토지이용 계획상 구거용지 면적에 편입 (872.8㎡)
	대로	1 류	37~50	2	2,634.0	110,085.2	
		3 류	20~35	3	3,324.6	91,521.4	
	소 계		-	35	15,386.7	265,526.5	
	중로	1 류	20~26	9	7,147.7	161,861.4	
		2 류	15-22.5	12	3,047.2	36,633.0	
		3 류	12~20	14	5,191.8	67,032.1	
	소 계		-	94	7,773.0	53,744.8	
	소로	1 류	8~16.7	12	809.7	8,544.8	
		2 류	8~9	17	2,132.8	18,388.9	
		3 류	2~8	65	4,830.5	26,811.1	

■ 도로 총괄표(변경)

구 분		류 별	폭원(m)	노선수	연장(m)	면적(㎡)	비 고
합 계			-	135	29,207.6	522,269.2	
일반도로	소 계		-	5	5,958.6	201,606.6	
	대로	1 류	37~50	2	2,634.0	110,085.2	※중복결정된 도로는 토지이용 계획상 하천, 공원 면적에 편입 (하천:11,469.8㎡, 공원:5,959.0㎡)
		3 류	20~35	3	3,324.6	91,521.4	
	소 계		-	35	15,386.7	265,526.5	
	중로	1 류	20~26	9	7,147.7	161,861.4	
		2 류	15~22.5	12	3,047.2	36,633.0	
		3 류	12~20	14	5,191.8	67,032.1	※구거용지 내 도로는 토지이용계획상 구거용지 면적에 편입 (872.8㎡)
	소 계		-	95	7,862.3	55,136.1	
	소로	1 류	8~16.7	13	899.0	9,936.1	
		2 류	8~9	17	2,132.8	18,388.9	
		3 류	2~8	65	4,830.5	26,811.1	

■ 도로 결정(변경) 조서

구분	규 모				기 능	연 장 (m)	기 점	종 점	사용 형태	주 요 경과지	최 초 결정일	비 고
	등급	류별	번호	폭원(m)								
신설	소로	1	13	10	국지도로	89.3	중2-5 진관동75-7	공공청사⑧ 진관동76-26	일반도로			

■ 도로 결정(변경) 사유서

변경전도로명	변경후도로명	변경내용	변경사유
-	소로1-13	•노선 신설 - 폭원:10.0m - 연장:89.3m - 면적:1,391.3㎡	•공공청사⑧, 폐기물처리시설①의 원활한 진출입을 위해 공공청사⑧ 남서측에 진출입로를 신설

나) 주차장(변경 없음)

다) 철도(변경 없음)

라) 자동차정류장(변경 없음)

2) 공간시설(변경 없음)

3) 유통 및 공급시설(변경 없음)

4) 공공·문화체육시설(변경)

가) 공공청사(변경)

■ 공공청사 결정(변경) 조서

구분	도면표시 번호	시설명	위치	면적(㎡)			최 초 결정일	비고
				기정	변경	변경후		
신설	8	공공청사	진관동 75-4 일원	-	증5,156.0	5,156.0	서고시356 18.11.01	

■ 공공청사 결정(변경) 사유서

도면표시번호	시설명	변경내용	변경사유
8	공공청사	• 시설 신설 – 면적:5,156.0㎡	•체육시설① 부지 일부를 은평구 도시안전종합시설 건립부지 확보를 위해 공공청사부지로 변경

나) 학교(변경 없음)

다) 문화시설(변경 없음)

라) 체육시설(변경)

■ 체육시설 결정(변경) 조서

구분	도면표시번호	시설명	시설의 종류	위치	면적(㎡)			최 초 결정일	비고
					기정	변경	변경후		
폐지	1	체육시설	–	진관동 75-4 일원	6,547.3	감) 6,547.3	–	서고시377 07.10.18	

■ 체육시설 결정(변경) 사유서

도면표시번호	시설명	변경내용	변경사유
1	체육시설	•시설 폐지	•은평구 도시안전종합시설 건립부지 확보를 위해 공공청사 부지로 변경하고, 공공청사⑧, 폐기물처리시설① 진·출입도로 설치

마) 도서관(변경 없음)

바) 사회복지시설(변경 없음)

5) 방재시설(변경 없음)

6) 보건위생시설(변경 없음)

7) 환경기초시설(변경 없음)

마. 기타 도시기반시설(변경 없음)

4. 지구단위계획의 변경 내용 및 조서(변경) : 「붙임4」

5. 법 제66조의 규정에 의한 공공시설 등의 명세서 : 변경 없음

「붙임4」 지구단위계획의 변경 내용 및 조서

1. 지구단위계획구역에 대한 도시관리계획(변경 없음)

2. 지구단위계획에 대한 도시관리계획(변경)

가. 토지이용 및 시설에 관한 부분(변경)

1) 용도지역에 관한 도시관리계획(변경 없음)

2) 기반시설의 배치와 규모에 관한 도시관리계획 : 「붙임3」 "3. 도시관리계획"과 같음

나. 획지 및 건축물 등에 관한 부분(변경)

1) 가구 및 획지의 규모와 조성에 관한 도시관리계획(변경)

- 공동주택용지(변경 없음)
- 단독주택용지(변경 없음)
- 근린생활시설용지(변경 없음)
- 준주거시설용지(변경 없음)
- 상업용지(변경 없음)
- 주차장용지(변경 없음)
- 자동차정류장용지(변경 없음)
- 자원회수시설용지(변경 없음)
- 수도시설용지(변경 없음)
- 공동구용지(변경 없음)
- 공공청사용지(변경)

구분	도면번호	가구번호	획 지					비고
			획지번호	위 치	면 적(㎡)			
					기정	변경	변경후	
신설	공공	⑧	-	진관동 75-4 일원	-	증)5,156.0	5,156.0	

■ 변경사유서

가구번호	변경내용 및 변경사유
공공 ⑧	◦체육시설① 부지 일부를 은평구 도시안전종합시설 건립부지 확보를 위해 공공청사부지로 변경

- 유치원용지(변경 없음)
- 학교용지(변경 없음)
- 도서관시설용지(변경 없음)
- 박물관용지(변경 없음)
- 사회복지시설용지(변경 없음)
- 체육시설용지(폐지)

구분	도면번호	가구번호	획 지					비고
			획지번호	위 치	면 적(㎡)			
					기정	변경	변경후	
기정	체육	①	-	진관동 75-4 일원	6,547.3	감)6,547.3	-	

■ 변경사유서

가구번호	변경내용 및 변경사유
체육 ①	◦은평구 도시안전종합시설 건립부지 확보를 위해 공공청사 부지로 변경하고, 공공청사⑧, 폐기물처리시설① 진·출입도로 설치

- 폐기물처리시설용지(변경 없음)
- 종교용지(변경 없음)
- 주유소용지(변경 없음)
- 공익시설용지(변경 없음)
- 편익시설용지(변경 없음)
- 군사시설용지(변경 없음)
- 자동차관련시설용지(변경 없음)
- 종합의료시설용지(변경 없음)
- 유수지용지(변경 없음)
- 주차장시설용지(부설주차장)(변경 없음)
- 커뮤니티시설용지(변경 없음)
- 업무시설용지(변경 없음)


2) 건축물에 대한 용도, 건폐율, 용적률, 높이, 배치, 형태, 색채, 건축선에 관한 도시관리계획(변경)

- 공동주택용지(변경 없음)
- 단독주택용지(변경 없음)
- 단독주택용지(한옥지정구역)(변경 없음)
- 근린생활시설용지(변경 없음)
- 준주거시설용지(변경 없음)
- 상업용지(변경 없음)
- 주차장용지(변경 없음)
- 자동차정류장용지(변경 없음)
- 자원회수시설용지(변경 없음)
- 공동구시설용지(변경 없음)
- 공공청사용지(변경)

구분	도면번호	위치(가구번호)	구 분	계 획 내 용	비 고
신설	공공	공공 8	용도	◦지정용도 : 「도시·군계획시설의 결정·구조 및 설치기준에 관한 규칙」 제5장 제3절 공공청사를 따름 ◦불허용도 : 지정용도 이외의 용도	
			건폐율	60% 이하	
			용적률	200% 이하	
			높이	20m 이하	
			배치	-	
			형태	◦동일 건축물의 외벽은 전면과 측면의 구분없이 재료와 마감수준을 동일하게 처리하거나 서로 조화를 이루어 일관성을 지니도록 계획	
			색채	◦원색의 사용을 금함	
			건축선	◦건축한계선 : 3m [도로(중로2-5호선) 경계선]	

■ 변경사유서

가구번호	변경내용 및 변경사유
공공 ⑧	◦체육시설① 부지 일부를 은평구 도시안전종합시설 건립부지 확보를 위해 공공청사부지로 변경

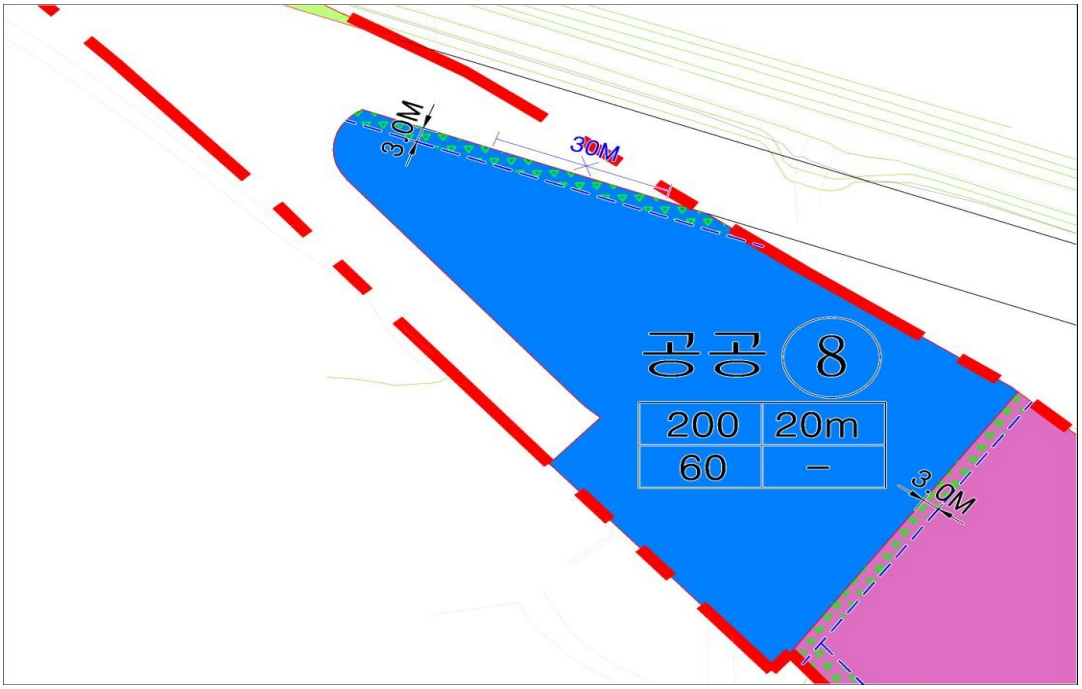


- 학교시설용지(변경 없음)
- 도서관용지(변경 없음)
- 사회복지시설용지(변경 없음)
- 체육시설용지(폐지)

구분	도 면 번 호	위치 (가구번호)	구 분	계 획 내 용	비 고
기정	체육	체육1	용도	◦지정용도 : 체육시설 및 부대시설	
			건폐율	60% 이하	
			용적률	200% 이하	
			높이	20m 이하	
			배치	–	
			형태	◦동일 건축물의 외벽은 전면과 측면의 구분없이 재료와 마감수준을 동일하게 처리하거나 서로 조화를 이루어 일관성을 지니도록 계획	
			색채	◦원색의 사용을 금함	
			건축선	건축한계선 : 3m [도로(중로2-5호선), 지역난방공사(삼송지사) 경계선]	
폐지	체육	체육1	–	–	

■ 변경사유서

가구번호	변경내용 및 변경사유
체육 ①	◦은평구 도시안전종합시설 건립부지 확보를 위해 공공청사 부지로 변경하고, 공공청사⑧, 폐기물처리시설① 진·출입도로 설치

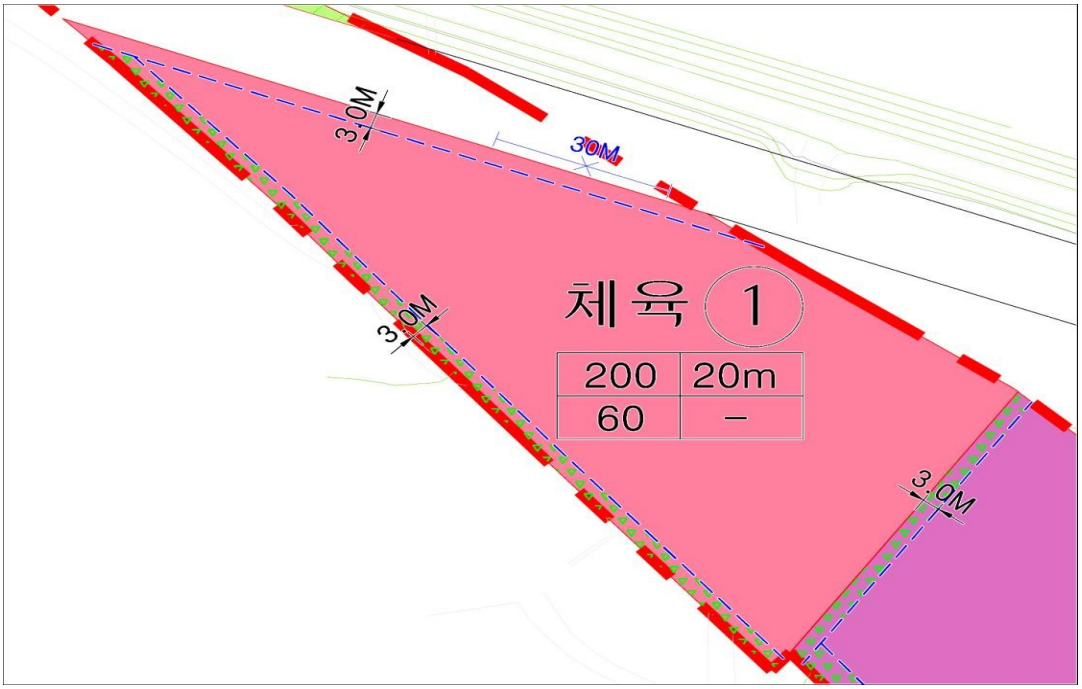

- 폐기물처리시설용지(변경 없음)
- 종교용지(변경 없음)
- 주유소용지(변경 없음)
- 공익시설용지(변경 없음)
- 편익시설용지(변경 없음)
- 종합의료시설용지(변경 없음)
- 군사시설용지(변경 없음)
- 자동차관련시설용지(변경 없음)
- 주차장용지(부설주차장)(변경 없음)
- 커뮤니티시설용지(변경 없음)
- 업무시설용지(변경 없음)

다. 기타사항에 관한 도시관리계획 (변경)

- 일반사항(변경 없음)
- 공동주택용지(변경 없음)
- 단독주택용지(변경 없음)

- 단독주택용지(한옥지정구역)(변경 없음)
- 근린생활시설용지(변경 없음)
- 준주거용지(변경 없음)
- 상업용지(변경 없음)
- 주차장용지(변경 없음)
- 자동차정류장용지(변경 없음)
- 자원회수시설용지(변경 없음)
- 공공청사용지(변경)

구분	도 면 번 호	위치 (가구번호)	구 분	계 획 내 용	비고
신설	공공	공공8	기타사항에 관한 계획	◦ 차량출입불허구간 지정 ◦ 도로(중로2-5호선)경계선 사이 3m 외곽녹지 설치	

- 학교시설용지(변경 없음)
- 사회복지시설용지(변경 없음)
- 체육시설용지(변경)


구분	도 면 번 호	위치 (가구번호)	구 분	계 획 내 용	비고
기정	체육	체육 1	기타사항에 관한 계획	◦ 도로경계선 사이 3m 외곽녹지 설치	
폐지	체육	체육 1	-	-	체육1 폐지

- 폐기물처리시설용지(변경 없음)
- 종교용지(변경 없음)
- 주유소용지(변경 없음)
- 공익시설용지(변경 없음)
- 편익시설용지(변경 없음)
- 군사시설용지(변경 없음)
- 자동차관련시설용지(변경 없음)
- 종합의료시설용지(변경 없음)
- 주차장시설용지(부설주차장)(변경 없음)
- 업무시설용지(변경 없음)


라. 특별계획구역 지정에 관한 도시관리계획(변경 없음)

마. 특별계획구역의 세부개발계획에 관한 도시관리계획(변경 없음)


토지이용계획(기정)도

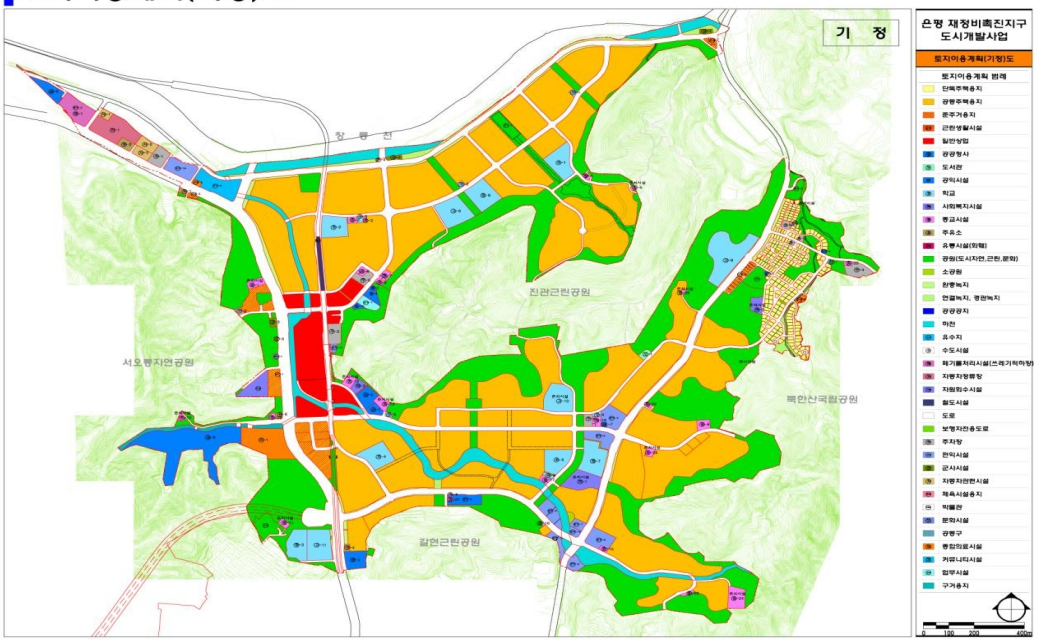


토지이용계획(변경)도

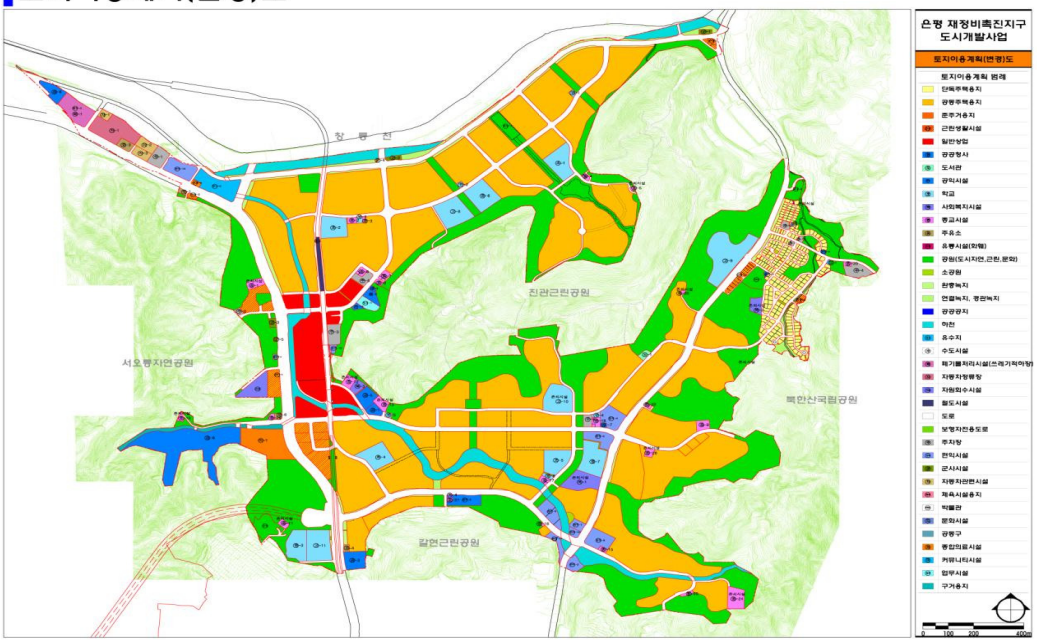


도시계획시설 결정(기정)도

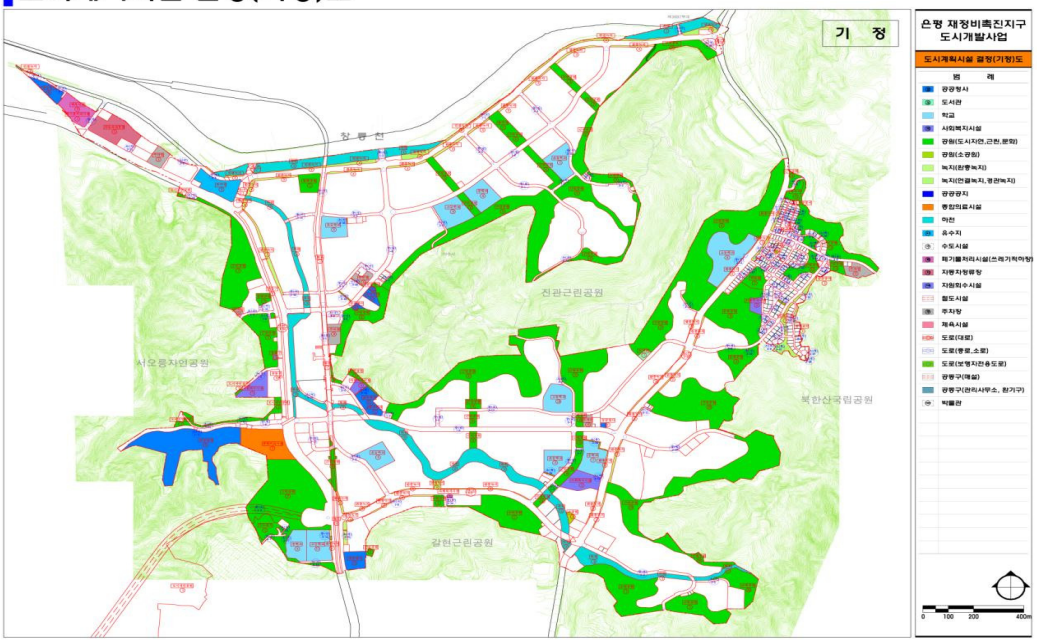


도시계획시설 결정(변경)도

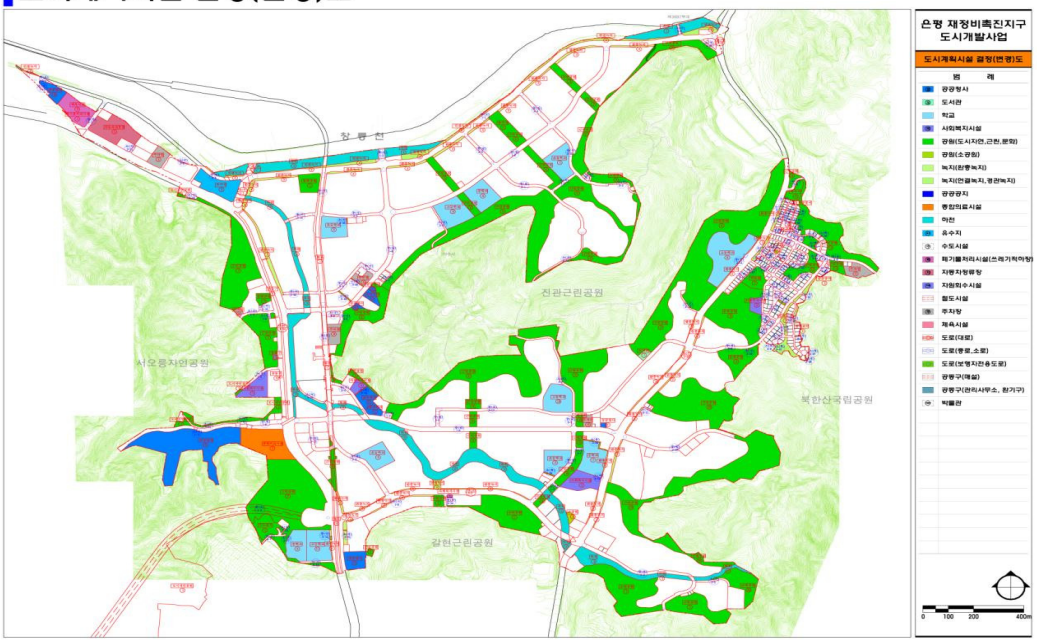

가구 및 획지의 규모와 조성에 관한 도시관리계획결정(기정)도

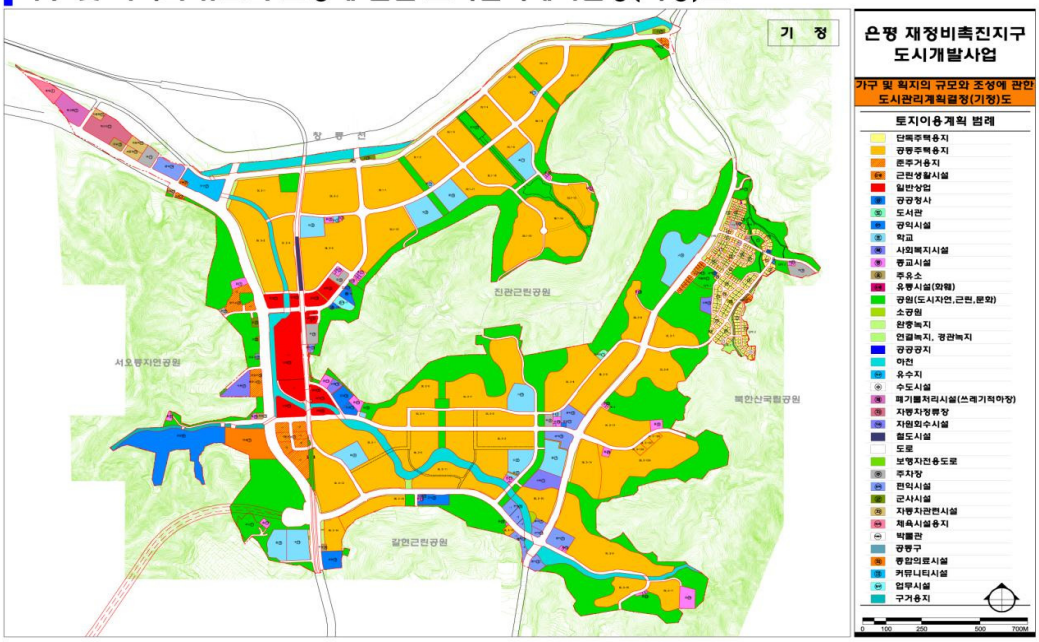

가구 및 획지의 규모와 조성에 관한 도시관리계획결정(변경)도

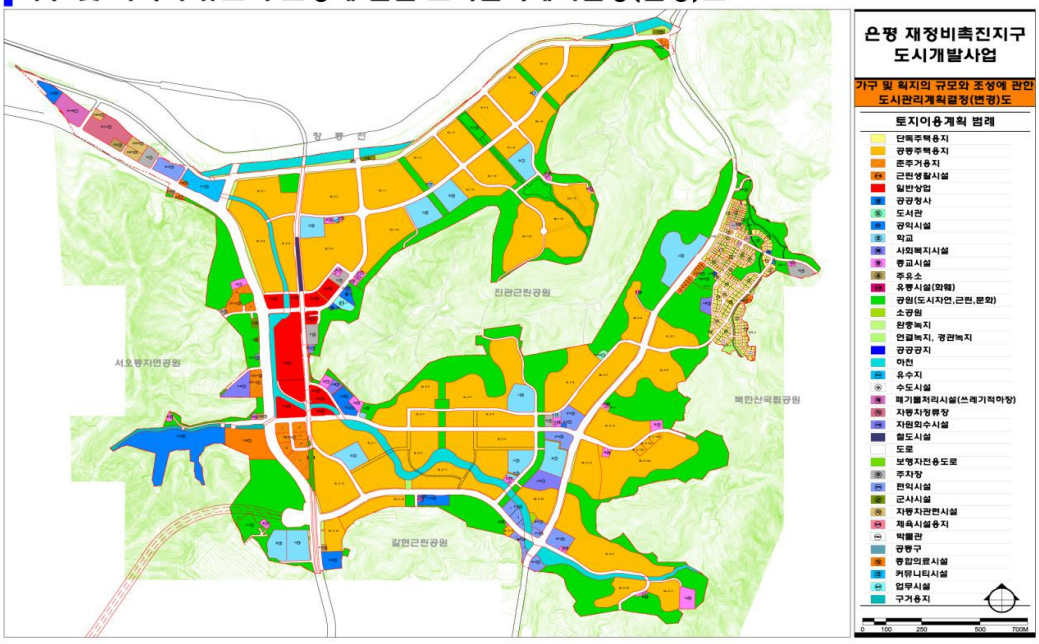

지구단위계획에 관한 도시관리계획결정(기정) 총괄도



지구단위계획에 관한 도시관리계획결정(변경) 총괄도



◈ 서울특별시고시 제2020-149호

장위재정비촉진지구 변경지정, 재정비촉진계획(장위1구역) 변경결정(경미한 사항) 및 지형도면 고시

1. 서울특별시고시 제2006-357호(2006.10.19)에 의거 재정비촉진지구로 지정 및 서울특별시고시 제2007-196호(2007.06.21)로 재정비촉진지구 변경지정 되고, 서울특별시 고시 제 2008- 111호(2008.04.03)로 재정비촉진계획 결정 고시되어, 서울특별시고시 제 2009-145호(2009. 04.09), 서울특별시고시 제2010-142호(2010.04.22), 서울특별시고시 제2010-311호(2010.09.02), 서울특별시고시 제2011-114호(2011.05.06), 서울특별시고시 제2011-117호(2011.05.06), 서울특별시고시 제2011-162호(2011.06.23), 서울특별시고시 제2011-231호(2011.08.11), 서울특별시고시 제2011-244호 (2011.08.25), 서울특별시고시 제2011-290호(2011.09.29), 서울특별시고시 제2012-34호(2012.02.09), 서울특별시고시 제2012-138호(2012.05.31.), 서울특별시고시 제2012-169호(2012.06.28), 서울특별시고시 제2013-10호(2013.01.17), 서울특별시고시 제2013-105호(2013.04.04), 서울특별시고시 제2013-161호(2013.05.30.), 서울특별시고시 제2013-301호(2013.09.23), 서울특별시고시 제2014-273호(2014.07.24.), 서울특별시고시 제2014-327호(2014.09.25), 서울특별시고시 제2014-406호(2014.11.27.), 서울특별시고시 제2015-108호(2015.04.23.), 서울특별시고시 제2015-132호(2015.05.14.), 서울특별시고시 제2015-320호(2015.10.15.), 서울특별시고시 제2016-73호(2016.03.17.), 서울특별시고시 제2016-219호(2016.07.28.), 서울특별시고시 제2017-382호(2017.10.26.),서울특별시고시 제2019-17호(2019.01.10.), 서울특별시고시 제2019-88호(2019.03.07.),서울특별시고시 제2019-240호(2019.07.25.),서울특별시고시 제2020-99호(2020.03.12.)로 재정비촉진계획 변경결정 고시된 장위재정비촉진지구에 대하여, 「도시재정비 촉진을 위한 특별법」 제5조제1항, 제12조제1항 규정에 의거 재정비촉진지구 변경지정 및 재정비촉진계획 변경결정하고, 같은 법 제5조제4항, 같은 법 시행령 제5조 및 같은 법 제12조제3항, 같은 법 시행령 제15조 규정에 따라 이를 고시하며, 같은 법 제13조 및 「국토의 계획 및 이용에 관한 법률」제50조에 따라 지구단위계획구역 및 지구단위계획으로 결정.고시합니다.
2. 장위재정비촉진지구 변경지정 및 재정비촉진계획 변경결정에 대하여 「토지이용규제기본법」 제8조에 따라 지형도면을 고시합니다.

2020년 4월 16일
서 울 특 별 시 장

Ⅰ. 정비구역의 지정 및 정비계획 결정

1. 장위재정비촉진지구의 변경 지정에 관한 사항(변경)

명 칭	유 형	위 치	면적(㎡)			비 고
			기정	변경	변경후	
장 위 재정비촉진지구	주거 지형	성북구 장위동 일원	918,897.2	증) 46.6	918,943.8	장위1구역 학교경계 현황반영 및 측량결과 반영에 따른 면적변경

※ 변경사유 : 장위1구역 학교경계 현황반영 및 측량결과 반영에 따른 면적변경
(구역면적 증가 : 80,265.6㎡ → 80,312.2㎡ (증)46.6㎡)

2. 재정비촉진구역 및 존치관리구역 변경 결정에 관한 사항 : 변경

구 분		위 치		면 적(㎡) 기 정	면 적(㎡) 증 감	면 적(㎡) 변 경	변경사유
총 계				918,897.2	증) 46.6	918,943.8	-
촉진구역	소 계 (15개 구역)			844,469.4	증) 46.6	844,516.0	-
	장위1구역	장위동 144-24 일원		80,265.6	증) 46.6	80,312.2	학교경계 현황반영에 따른 면적 변경(증94.4㎡) 및 측량결과 반영에 따른 면적 변경(감47.8㎡)
	장위2구역	장위동 290-9 일원		25,344.0	-	25,344.0	-
	장위3구역	장위동 305 일원		66,011.0	-	66,011.0	-
	장위4구역	장위동 62-1 일원		153,501.0	-	153,501.0	-
	장위5구역	장위동 173-114 일원		88,759.2	-	88,759.2	-
	장위6구역	장위동 25-55 일원		105,163.9	-	105,163.9	-
	장위7구역	장위동 189-3 일원		87,151.7	-	87,151.7	-
	장위10구역	장위동 68-37 일원		94,072.0	-	94,072.0	-
	장위14구역	장위동 233-552 일원		144,201.0	-	144,201.0	-
존치지역	존치관리구역	소 계		74,427.8	-	74,427.8	-
		존치구역	존치시설	74,427.8	-	74,427.8	-

※ 장위8,9,11,12,13,15구역 해제에 따라 지구에서 제척

3. 재정비촉진계획 변경 결정에 관한 사항

가. 토지이용에 관한 계획(변경, 장위1구역)

구분	명칭	면 적(㎡) 기 정	면 적(㎡) 증 감	면 적(㎡) 변 경	비 율(%)	비 고
합계		80,265.6	증) 46.6	80,312.2	100.00	
정비기반시설 등	소계	38,522.3	증) 46.4	38,568.7	48.02	
	도로	16,394.1	감) 45.6	16,348.5	20.36	
	녹지	4,039.5	감) 1.9	4,037.6	5.03	
	학교	17,363.2	증) 94.4	17,457.6	21.74	
	공공공지	98.6	-	98.6	0.12	
	공공청사	299.5	-	299.5	0.37	치안센터
	청소년수련시설	327.4	감) 0.5	326.9	0.41	존치시설
택지(획지)	소계	41,743.3	증) 0.2	41,743.5	51.98	
	1-1	36,018.0	-	36,018.0	44.85	공동주택 및 부대복리시설
	1-2	4,635.2	증) 0.2	4,635.4	5.77	근린생활시설 및 도시형생활주택
	1-3	1,090.1	-	1,090.1	1.36	근린생활시설

※ 변경사유 : 학교경계 현황반영(증94.4㎡) 및 측량결과 반영에 따른 면적변경(감47.8㎡)

나. 용도지역 결정 변경에 관한 사항

◦ 용도지역 결정(변경) 조서

구 분		면 적(㎡)			비 율(%)
		기 정	증 감	변 경	
합 계		80,265.6	증) 46.6	80,312.2	100.0
주거지역	제2종일반주거지역(7층)	19,768.8	증) 94.4	19,863.2	24.7
	제2종일반주거지역	60,496.8	감) 47.8	60,449.0	75.3

- 변경사유서

구 분	변 경 내 용	변 경 사 유
장위 1구역	용도지역 면적변경 - 제2종일반주거지역(7층) : 증) 94.4㎡ - 제2종일반주거지역 : 감) 47.8㎡	• 장위1구역 학교경계 현황반영 및 측량결과 반영에 따른 면적변경

다. 도시계획시설 설치계획

1). 도로 결정(변경) 조서 (변경없음)

구분	규 모				기능	연장 (m)	기점	종점	사용 형태	주요 경과지	최초 결정일	비고
	등급	류별	번호	폭원 (m)								
기정	대로	3	40	25 ~31	간선 도로	11,530 (1,310)	군자동 (광로5호)	수유동	일반 도로	장위동	총고시722 (36.12.27)	한천로
기정	중로	1	510	20	집산 도로	489	장위동 153-9	장위동 237-90	일반 도로		-	장월로
기정	중로	1	512	20	집산 도로	55	장위동 158-43	장위동 157-22	일반 도로		서고시111 (08.04.03)	
기정	중로	1	516	20	집산 도로	93	장위동 135-4	장위동 122-1	일반 도로		서고시111 (08.04.03)	장위로
기정	중로	1	523	14 ~19	집산 도로	145	장위동 143-38	장위동 270-463	일반 도로			
기정	소로	1	A	10		30	장위동 270-164	장위동 127	일반 도로			
기정	소로	3	501	8	국지 도로	153	장위동 270-58	장위동 270-58	일반 도로		서고시111 (08.04.03)	
기정	소로	3	B	6		133	장위동 136-53	장위동 133	일반 도로			

※ 연장 항목의 괄호 내용은 재정비촉진지구내 연장을 의미함

2). 녹지(연결녹지, 경관녹지) 결정(변경) 조서

구분	도면 표시 번호	시설명	시설의 세분	위치	면 적(㎡)			최초 결정일	비고
					기 정	증 감	변 경		
변경	22	녹지	연결녹지	장위동 140-20일대	1,445.3	감) 1.3	1,444.0	서고시111 (08.04.03)	
변경	a	녹지	경관녹지	장위동 134-35일대	2,232.5	감) 0.1	2,232.4		
변경	b	녹지	경관녹지	장위동 135-1일대	379.3 (361.7)	감) 0.5	378.8 (361.2)		

주) 면적 항목의 괄호 내용은 장위1구역 내 면적을 의미함

※ 변경사유 : 측량결과 반영에 따른 녹지면적 변경

- 변경사유서

도면표시번호	시설명	시설의 세분	변경내용	변경사유
22	녹지	연결녹지	면적변경 (감 1,445.3㎡→1,444.0㎡) (감1.3㎡)	• 측량결과 반영에 따른 면적변경
a	녹지	경관녹지	면적변경 (감 2,232.5㎡→2,232.4㎡) (감0.1㎡)	• 측량결과 반영에 따른 면적변경
b	녹지	경관녹지	면적변경 (감 361.7㎡→361.2㎡) (감0.5㎡)	• 측량결과 반영에 따른 면적변경

3). 학교 결정(변경) 조서

구분	도면표시번호	시설명	시설의 세분	위치	면 적(㎡)			최초 결정일	비고
					기 정	증 감	변 경		
변경	-	광운초	학교	장위동124	17,363.2	증) 94.4	17,457.6	시교위고5 (87.02.17)	기존하천 359㎡ 중복결정
		남대문중	학교	장위동 124-1					

※ 변경사유 : 학교경계 현황 반영에 따른 면적변경

- 변경사유서

도면표시번호	시설명	시설의 세분	변경내용	변경사유
-	광운초	학교	면적변경 (17,363.2㎡ → 17,457.6㎡) (증 94.4㎡)	• 학교경계 현황 반영에 따른 면적변경
	남대문중	학교		

4). 공공공지 결정(변경) 조서: 변경없음

구분	도면표시번호	시설명	시설의 세분	위치	면 적(㎡)			최초 결정일	비고
					기 정	증 감	변 경		
기정	70	공공공지	공공공지	장위동 79-16	3,387.6 (98.6)	-	3,387.6 (98.6)	서고시111 (08.04.03)	

주) 면적 항목의 괄호 내용은 장위1구역 내 면적을 의미함

5). 공공청사 결정(변경) 조서: 변경없음

구분	도면표시번호	시설명	시설의 세분	위치	면 적(㎡)			최초 결정일	비고
					기 정	증 감	변 경		
기정	59	치안센터	공공청사	장위동 155-1일대	299.5	-	299.5	서고시111 (08.04.03)	

6). 청소년수련시설 결정(변경) 조서

구분	도면표시 번호	시설명	시설의 세분	위치	면 적(㎡)			최초 결정일	비고
					기 정	증 감	변 경		
기정	-	성북 청소년 수련관	청소년 수련시설	장위동 135-2일대	327.4	감) 0.5	326.9	서고시338 (97.10.28)	

※ 변경사유 : 측량성과 반영에 따른 면적변경

- 변경사유서

도면 표시 번호	시설명	시설의 세분	변경내용	변경사유
-	성북 청소년 수련관	청소년 수련시설	면적변경 (327.4㎡ → 326.9㎡) (감 0.5㎡)	• 측량결과 반영에 따른 면적변경

라 공동이용시설 설치계획(변경없음)

마 건축물의 정비.개량 및 건축시설계획

1). 기존건축물의 정비.개량계획 : 변경없음

2). 건축시설계획 (변경)

결정 구분	구 역 구 분		가구 또는 획지구분		위치	주용도	건폐율 (%)	용적률 (%)	높이	
	명칭	면적 (㎡)	명칭	면적 (㎡)					평균	최고
기정	장위 1구역	80,265.6	1-1	36,018.0	장위동 144-24일대	공동주택 및 부대복리시설	30이하	265이하 (적용 259.51)	22층 이하	29층이하 (88m이하)
			1-2	4,635.2	장위동 124-3일대	근린생활시설 및 도시형생활주택	관련 법령에 의함	230이하	관련 법령에 의함	
			1-3	1,090.1	장위동 158-63일대	근린생활시설	관련 법령에 의함			
			학교	17,363.2	장위동 133일대	학교	관련 법령에 의함			
			청소년 수련시설	327.4	장위동 135-1일대	청소년수련시설	관련 법령에 의함			
변경		80,312.2	1-1	36,018.0	장위동 144-24일대	공동주택 및 부대복리시설	30이하	265이하 (적용 259.51)	22층 이하	29층이하 (88m이하)
			1-2	4,635.4	장위동 124-3일대	근린생활시설 및 도시형생활주택	관련 법령에 의함	230이하	관련 법령에 의함	
			1-3	1,090.1	장위동 158-63일대	근린생활시설	관련 법령에 의함			
			학교	17,457.6	장위동 133일대	학교	관련 법령에 의함			
			청소년 수련시설	326.9	장위동 135-1일대	청소년수련시설	관련 법령에 의함			
주택의 규모 및			• 건립예정세대수 : 939세대 (임대주택 : 162세대)			도시형생활주택				

규모별 건설비율	– 전용면적 40㎡이하 : 71세대(7.56%) [임대 : 71세대] – 전용면적 40~50㎡ : 69세대(7.35%) [임대 : 69세대] – 전용면적 50~60㎡ : 216세대(23.00%) [임대 : 22세대] – 전용면적 60~85㎡ : 556세대(59.21%) – 전용면적 85㎡이상 : 27세대(2.88%)	• 건립예정세대수 : 173세대 (임대주택:30세대) –전용면적40㎡이하 : 173세대(100%) [임대:30세대]
건축물의 건축선에 관한 계획	• 한천로 : 8m, 화랑로 : 10m(단, 지하부는 6m 완화적용) • 월계로, 장위로, 장월로, 순환도로, 국지도로변 : 6m • 학교와 획지1-2 사이에 경관녹지 ⓐ ~ 우이천 연결을 위한 공공보행통로(7m) 확보	

※ 변경사유 : 학교경계 현황반영(학교면적증가94.4㎡), 1-2획지 측량결과 반영에 따른 면적변경(증0.2㎡)과 건축배치 계획 변경, 청소년수련시설 측량결과 반영에 따른 면적변경(감0.5㎡)

● 용적률 계획

구 분	산 정 내 용						
토지이용 계획	계 (구역면적)	택지 (공동주택등)	신설 정비기반시설	기부채납공공시설(토지)환산 부지면적	기부채납공공시설(토지)환산 부지면적	신설 정비기반시설 내국,공유지	택지내 용도폐지되는 기존 기반시설 국,공유지
	80,312.2㎡	41,743.5㎡	38,568.7㎡	7,159.7㎡	1,543.0㎡	23,782.0㎡	7,627.0㎡
공공시설 부지 제공면적 (순부담)	• 공공시설부지 제공면적(순부담) : 8,702.7㎡ (토지 7,159.7㎡ + 건축물 환산 1,543.0㎡) • 기부채납 공공시설 제공면적(토지) : 7,159.7 새로이 설치하는 정비기반시설 면적 – 새로이 설치하는 정비기반시설 내 국공유지 – 택지내 용도폐지되는 기존 기반시설 국공유지 = 38,568.7㎡ – 23,782.0㎡ – 7,627.0㎡ + 1,543.0㎡ = 8,702.7㎡ • 기부채납 공공시설(건축물) 환산 부지면적 : 1,543.0㎡						
기준용적률	• 기준용적률 = 210%						
상한용적률	• 상한용적률 =기준용적률 × (1+1.3×가중치×α) ▸ 대상지 · 기준용적률 210% · α 토지 = 7,159.7 / 40,200.5 =0.1781 · α 건물 = 1,543.0 / 40,200.5 = 0.0384 ▸ 상한용적률 (완화가능용적률) = 210% × [(1+1.3×0.1781) +((1+1.3×0.0384)] = 269.1% ≥ 건축계획(안) 259.51%			α 토지 = 공공시설등 부지(토지) 제공 면적 / 공공시설등 부지 제공 후 대지면적 α 건물 = 공공시설등 부지(건물) 제공 면적 / 공공시설등 부지 제공 후 대지면적 ※ 공공시설등 부지 제공후 대지면적 : = 41,743.5㎡ – 1,543.0㎡ = 40,200.5㎡			

바. 정비사업 시행계획 : 변경없음

사. 기존수목의 현황 및 활용계획 : 변경없음

아. 임대주택 건설에 관한 계획 : 변경없음

Ⅱ. 지구단위계획 결정에 관한 사항

1. 지구단위계획구역에 관한 결정

가. 지구단위계획구역 결정(변경)조서

구분	재정비촉진 사업 명칭	위 치	면 적(㎡)			구성비(%)	비고
			기 정	증 감	변 경		
변경	장위1구역	성북구 장위동 144-24일대	80,265.6	증) 46.6	80,312.2	100	학교경계 현황반영 (학교면적증가94.4㎡) 및 측량결과 반영에 따른 면적변경 (감47.8㎡)

2. 토지이용 및 시설에 관한 결정

가. 용도지역 결정(변경) 조서

구 분		면 적(㎡)				비 율(%)
		기 정	증 감		변 경	
합 계		80,265.6	증)	46.6	80,312.2	100.0
주거지역	제2종일반주거지역(7층)	19,768.8	증)	94.4	19,863.2	24.7
	제2종일반주거지역	60,496.8	감)	47.8	60,449.0	75.3

※ 변경사유 : 제2종일반주거지역(7층) : 학교경계 현황반영에 따른 면적변경(증94.4㎡)
제2종일반주거지역 : 측량결과에 반영에 따른 도로 및 녹지 면적변경 (감47.8㎡)

3. 기반시설 결정(변경) 조서

1) 도로 결정(변경) 조서

구분	규 모				기능	연장 (m)	기점	종점	사용 형태	주요 경과지	최초 결정일	비고
	등급	류별	번호	폭원 (m)								
기정	대로	3	40	25 ~31	간선 도로	11,530 (1,310)	군자동 (광로5호)	수유동	일반 도로	장위동	총고시722 (36.12.27)	한천로
기정	중로	1	510	20	집산 도로	489	장위동 153-9	장위동 237-90	일반 도로		-	장월로
기정	중로	1	512	20	집산 도로	55	장위동 158-43	장위동 157-22	일반 도로		서고시111 (08.04.03)	
기정	중로	1	516	20	집산 도로	93	장위동 135-4	장위동 122-1	일반 도로		서고시111 (08.04.03)	장위로
기정	중로	1	523	14 ~19	집산 도로	145	장위동 143-38	장위동 270-463	일반 도로			
기정	소로	1	A	10		30	장위동 270-164	장위동 127	일반 도로			
기정	소로	3	501	8	국지 도로	153	장위동 270-58	장위동 270-58	일반 도로		서고시111 (08.04.03)	
기정	소로	3	B	6		133	장위동 136-53	장위동 133	일반 도로			

※ 연장 항목의 괄호 내용은 재정비촉진지구내 연장을 의미함

2) 녹지 결정(변경) 조서

구분	도면 표시 번호	시설명	시설의 세분	위치	면 적(㎡)			최초 결정일	비고
					기 정	증 감	변 경		
변경	22	녹지	연결녹지	장위동 140-20일대	1,445.3	감) 1.3	1,444.0	서고시111 (08.04.03)	
변경	a	녹지	경관녹지	장위동 134-35일대	2,232.5	감) 0.1	2,232.4		
변경	b	녹지	경관녹지	장위동 135-1일대	379.3 (361.7)	감) 0.5	378.8 (361.2)		

주) 면적 항목의 괄호 내용은 장위1구역 내 면적을 의미함

※ 변경사유 : 측량결과 반영에 따른 면적변경

3) 학교 결정(변경)조서

구분	도면표시번호	시설명	시설의 세분	위치	면 적(㎡)			최초 결정일	비고
					기 정	증 감	변 경		
변경	-	광운초	학교	장위동124	17,363.2	증) 94.4	17,457.6	시교위고5 (87.02.17)	기존하천 359㎡ 중복결정
		남대문중	학교	장위동 124-1					

※ 변경사유 : 학교경계 현황 반영에 따른 면적변경

4) 공공공지 결정(변경) 조서 : 변경없음

구분	도면표시번호	시설명	시설의 세분	위치	면 적(㎡)			최초 결정일	비고
					기 정	증 감	변 경		
기정	70	공공공지	공공공지	장위동 79-16	3,387.6 (98.6)	-	3,387.6 (98.6)	서고시111 (08.04.03)	

주) 면적 항목의 괄호 내용은 장위1구역 내 면적을 의미함

5) 공공청사 결정(변경) 조서: 변경없음

구분	도면표시번호	시설명	시설의 세분	위치	면 적(㎡)			최초 결정일	비고
					기 정	증 감	변 경		
기정	59	치안센터	공공청사	장위동 155-1일대	299.5	-	299.5	서고시111 (08.04.03)	

6) 청소년수련시설 결정(변경) 조서

구분	도면표시번호	시설명	시설의 세분	위치	면 적(㎡)			최초 결정일	비고
					기 정	증 감	변 경		
기정	-	성북 청소년 수련관	청소년 수련시설	장위동 135-2일대	327.4	감 0.5	326.9	서고시338 (97.10.28)	

※ 변경사유 : 측량결과 반영에 따른 면적변경

4. 획지 및 건축물 등에 관한 결정

가. 가구 및 획지에 관한 결정(변경)조서

구분	명칭	면 적(㎡)			비 율(%)	비 고
		기 정	증 감	변 경		
획지	소계	41,743.3	증) 0.2	41,743.5	51.98	
	1-1	36,018.0	-	36,018.0	44.85	공동주택 및 부대복리시설
	1-2	4,635.2	증) 0.2	4,635.4	5.77	근린생활시설 및 도시형생활주택
	1-3	1,090.1	-	1,090.1	1.36	근린생활시설

※ 변경사유 : 측량결과 반영에 따른 면적변경

나. 건축물의 용도·건폐율·용적률·높이에 관한 결정 조서

1) 건축물의 용도에 관한 결정 조서

구분		가구	용도	비고
기정	허용용도	1-1	· 건축법시행령 별표1 제2호의 공동주택 및 부대복리시설	허용용도 외의 용도는 불허
기정	허용용도	1-2	· 건축법시행령 별표1 제3호의 제1종 근린생활시설 및 제4호의 제2종근린생활시설 · 건축법시행령 별표1 제2호의 공동주택 중 도시형생활주택 및 부대복리시설	허용용도 외의 용도는 불허
기정	허용용도	1-3	· "국토의 계획 및 이용에 관한 법률" 및 "서울특별시 도시계획조례" 상 해당 용도지역에서 허용하는 건축물 · 주용도는 건축법시행령 별표1 제3호의 제1종 근린생활시설 및 제4호의 제2종 근린생활시설	허용용도 외의 용도 및 교육환경보호에 관한법률에 따른 제한용도는 불허

2) 건폐율 계획

구분	지역	건폐율	비고
1-1(공동주택)	제2종일반주거지역	30%이하	-
1-2, 1-3	제2종일반주거지역	관련법령에 의함	-

3) 용적률 계획

구분	용적율				비고
	기준용적률	허용용적률	상한용적율		
			상한용적률	법적상한용적률	
1-1(공동주택)	210%이하	-	265%이하	300%이하	계획(적용)용적률 259.51%
1-2	230%이하				
1-3	관련법령에 의함				

4) 상한용적률 완화 사항

구분	용적률 완화		비고
	공공시설 기부채납(토지)	기반시설 설치비용	
1-1	48.62%	10.48%	59.10%

5) 높이 계획

구분	높이기준	비고
1-1	· 평균층수 22층/ 최고층수 29층/ 최고높이 88m이하	-
1-2, 1-3	· 관련법령에 의함	-

6) 건축물 건축선에 관한 계획

구분	적용위치	계획내용
건축한계선	한천로	8m
	월계로, 장위로, 장월로, 순환도로, 국지도로변	6m

다. 기타 사항에 관한 결정(변경)조서

1) 대지내 공지에 관한 결정조서

구분	적용위치	계획내용
전면공지	1-1획지내 도로변	•건축한계선으로 조성되는 공간은 조경 및 보행자 공간으로 조성 - 폭원 : 6m~8m
공공보행통로	1-2획지내	•학교와 획지1-2 사이에 경관녹지 ⓐ ~ 우이천 연결을 위한 공공보행통로(7m) 확보

2) 임대주택 건설에 관한 결정조서



결정 구분	건립 위치	부지면적(㎡)	동수	연면적(㎡)	세대수	세대규모(전용)	비고
기정	장위 1구역	-	-	15,887.55	• 71세대(30세대)(7.56%)	• 40㎡이하	괄호안의 세대수는 도시형 생활 주택임.
					• 69세대(7.35%)	• 40~50㎡이하	
					• 22세대(2.34%)	• 50~60㎡이하	
					• 전체 : 162세대(30세대)(17.25%)	-	

※ 세대수 항목의 괄호는 전체 건립세대수에 대한 비율임
※ 구역내 임대주택과 분양주택을 혼재배치하여 별도의 부지 구획하지 않음

3) 환경관리계획


검토항목		검토 결과	환경영향	보전대책	비고
자연환경	토양포장 우수유출	×	-	• 현재보다 공원녹지 증가로 환경측면 유리	
	지형변동 절성토균형	○	지하터파기에 따른 지형변화	• 발생토량은 조경토, 되메우기 등 실시 • 외부로의 토사유출입 자제	
	녹지변동 녹지체계	×	-	• 현재보다 공원녹지 증가로 환경측면 유리	
	습지보전	×	보전대상 습지 없음	-	
	비 오 톱	×	-	• 공원과 우이천을 연계하여 단지내 생물서식공간 확보	
생활환경	일 조	○	일조침해 예상	• 공간에 도로, 조경녹지, 휴계공간 등 계획	
	바 람	○	영향 미약	• 풍향을 고려한 건축물 배치 및 충분한 오픈페이스 확보	
	경 관	○	고층건축물 신축에 따른 경관변화	• 주변경관과 조화될 수 있는 건축설계	
	에 너 지	○	건물 신축으로 에너지사용 변화 예상	• 지역특성상 도시가스를 사용할 계획으로 지상의 녹지공간을 최대한 확보하고, 에너지절약형 단지를 조성할 계획	
	환경오염	○	오수량 및 생활폐기물 증가	• 중랑물재생센터 및 폐기물 관리법에 의거 처리	
도시재정비계획 시행중 예상되는 환경영향		○	건축폐기물의 발생, 비산먼지, 공사장 소음 문제 및 강우시 토사유출 예상	• 건축폐기물의 적법처리 및 비산먼지와 토사유출, 소음 저감방안 수립	

라. 지구단위계획 운영지침

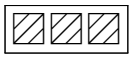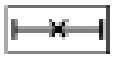
구분 및 범례	세부지침	계획 지표 및 예시 이미지
 탑상형 배치구간	○ '탑상형 배치구간' 은 탑상형아파트가 건축되는 주택용지로 정한다. ○ 탑상형아파트는 '탑상형 배치구간' 에만 건축 가능하다. ○ '탑상형 배치구간' 내 건축물의 높이는 최고 29층으로 정한다. ○ '탑상형 배치구간' 의 위치와 폭은 지침도를 따른다. ※ "탑상형 아파트" 라 함은 주동을 수평 투영하였을 때 단변과 장변의 비례가 1:2 이하 이고 엘리베이터 및 계단실로 구성된 단일 코아에서 직접 단위세대로 진. 출입할 수 있는 경우로서 단지의 조망감 및 경관 형성 등 개방감이 충분히 확보될 수 있는 아파트를 말한다.	최고층수 29층 최저층수 13층
 고층배치 구간	○ '고층 배치구간' 의 주거동은 13~29층으로 정한다. ○ '고층 배치구간' 의 위치와 폭은 지침도를 따른다.	최고층수 29층 최저층수 13층
 중층배치 구간	○ '중층 배치구간' 의 주거동은 8~12층으로 정한다. ○ '중층 배치구간' 의 위치와 폭은 지침도를 따른다.	최고층수 12층 최저층수 8층
 공공보행통로	○ '공공보행통로' 란 일반인에게 상시 개방되어 보행자 통행에 이용 될 수 있도록 대지 내에 조성한 통로로, 지상부 설치 또는 지하통로형, 필로티형 등으로 설치 · 이용 할 수 있다. ○ '공공보행통로의 보도포장구간 폭원은 최소 4m이상을 확보하고, 보도포장 외 구간은 친환경 단지조성을 위해 보행의 지장을 주지 않는 범위 내 잔디포장등 투수성 포장을 허용한다. ○ '단차가 없는 것을 원칙으로 하되 부득이 대지 단차가 있는 경우 종단구배를 최소화하여 보행에 지장을 초래하지 않도록 계획한다. ○ '공공보행통로' 의 위치와 폭은 지침도를 따른다.	공공보행통로 폭원 7m
 건축한계선	○ '건축한계선이 지정된 대지에서는 그 선의 수직면을 넘어서 건축물의 지상 및 지하부분이 돌출되지 못한다 ○ '건축한계선' 의 위치와 폭은 지침도를 따른다. ※ 건축한계선으로 확보한 전면공지는 조경 및 보행자 공간으로 조성한다.	-
 차량출입 불허구간	○ '차량출입 불허구간' 은 도로에서 대지 안으로 차량출입이 전면 금지되는 구간을 말한다. ○ '차량출입 불허구간' 의 위치는 지침도를 따른다.	-

5. 기타 재정비촉진계획 수립관련 사항은 붙임(장위재정비촉진지구 변경지정, 재정비촉진계획 변경 결정(총괄)고시) 및 「장위 재정비촉진지구 재정비촉진계획 결정(변경) 도서」에 명시 : 결정(변경)도서 게재 생략
6. 지형도면은 서울특별시 주택건축본부 주거사업과 및 성북구 주거정비과에 비치한 도면과 같음
   ※ 첨부된 도면 등(그 외 세부관계도면은 첨부 생략)은 참고용 도면이므로 측량, 그 밖의 용도로 사용할 수 없음
7. 시민의 열람편의를 위하여 서울특별시 주택건축본부 주거사업과 (☎ 02-2133-7222) 및 성북구청 주거정비과(☎ 02-2241-2833)에 관계도서를 각각 비치하고 열람하고 있습니다


[장위1재정비촉진구역 결정도 (기정)]

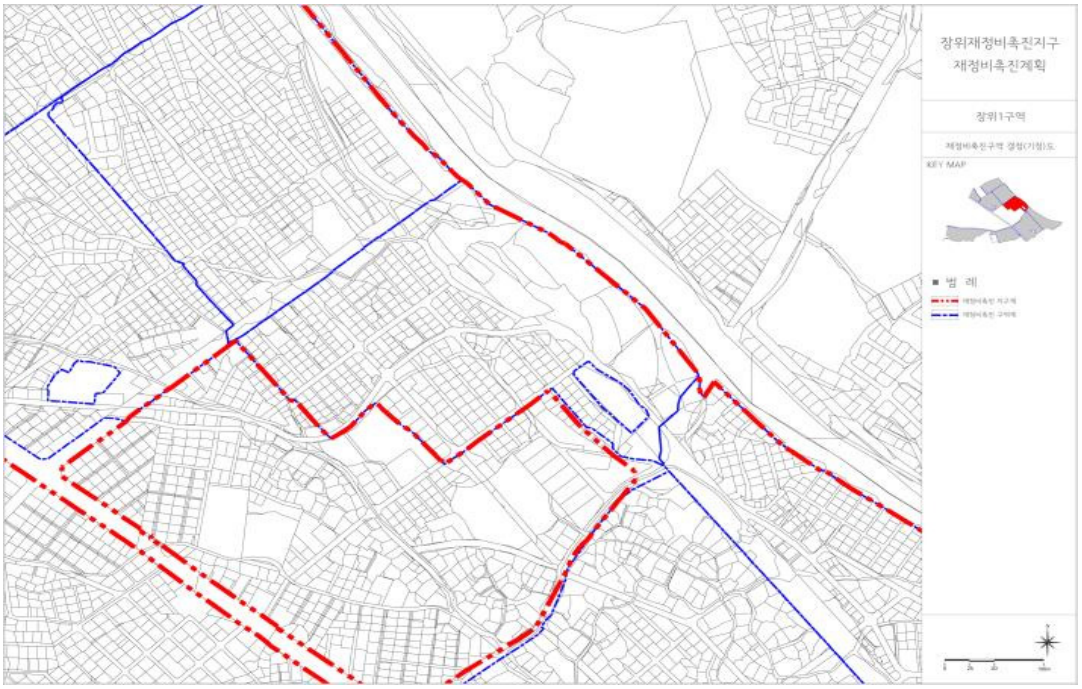


[장위1재정비촉진구역 결정도 (변경)]

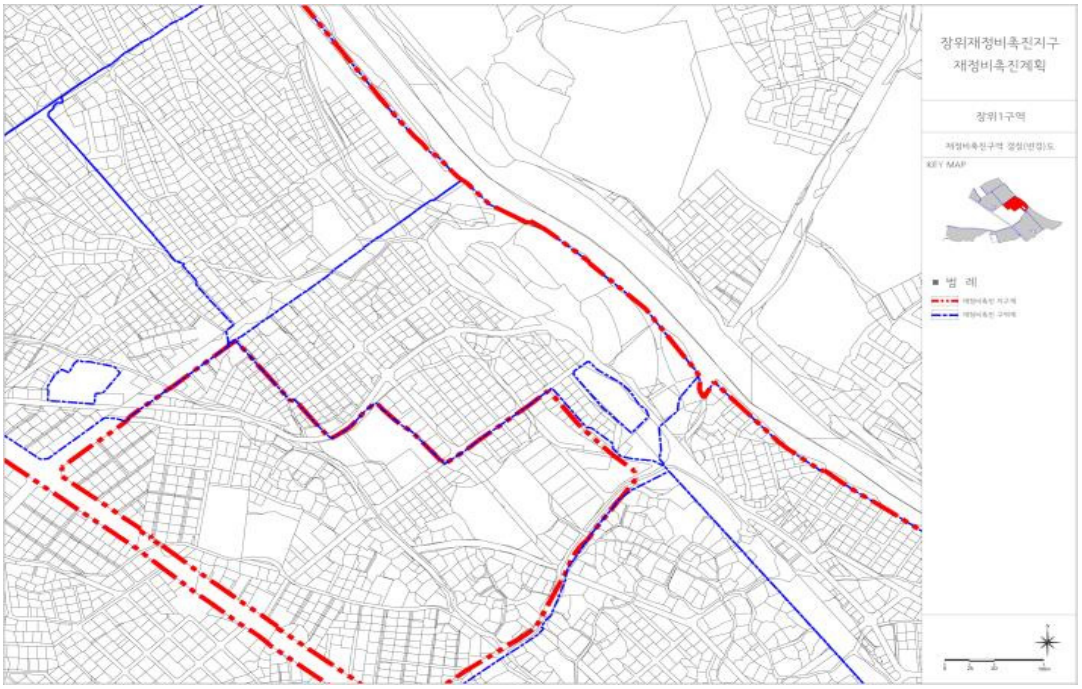


[장위1재정비촉진구역 토지이용계획 결정도 (기정)]

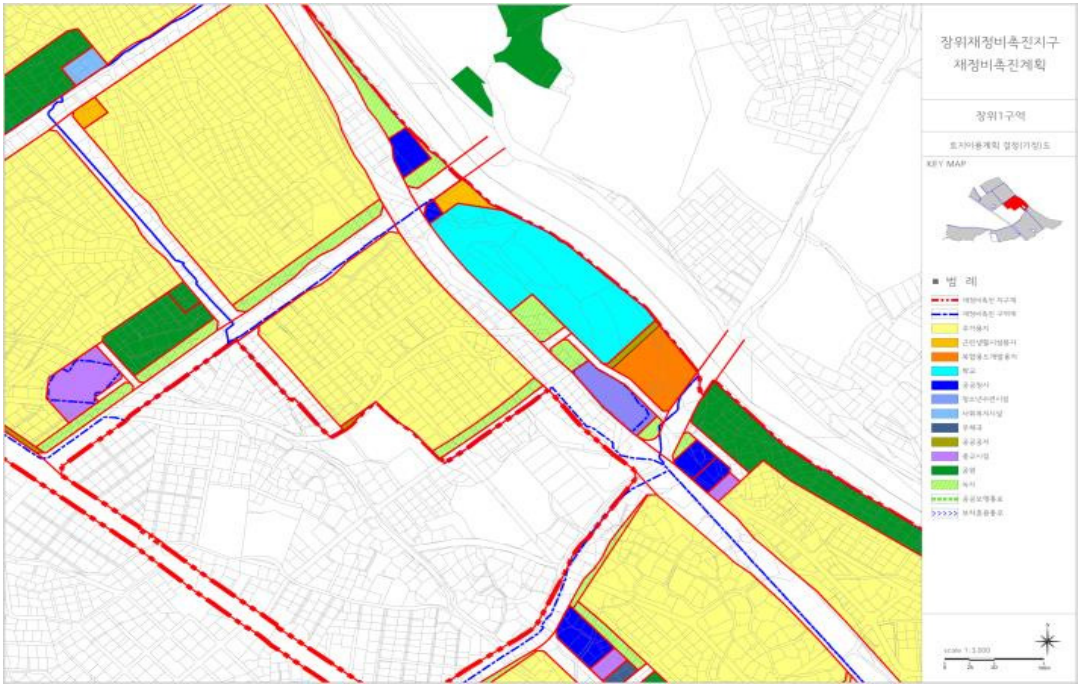


[장위1재정비촉진구역 토지이용계획 결정도 (변경)]

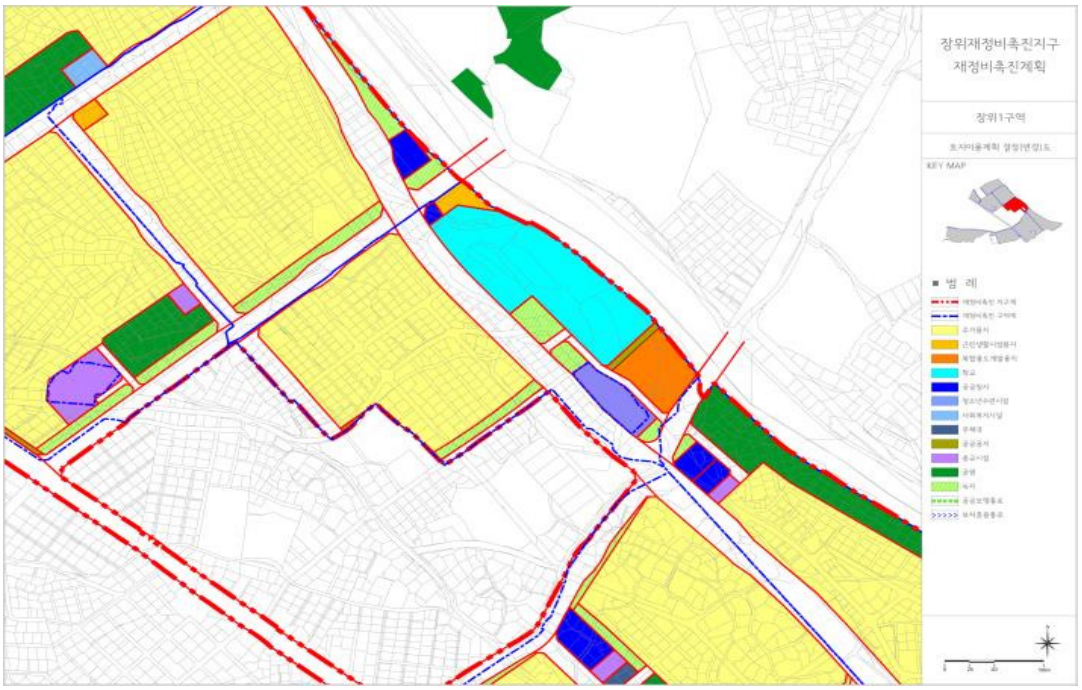


[장위1재정비촉진구역 용도지역 결정도 (기정)]

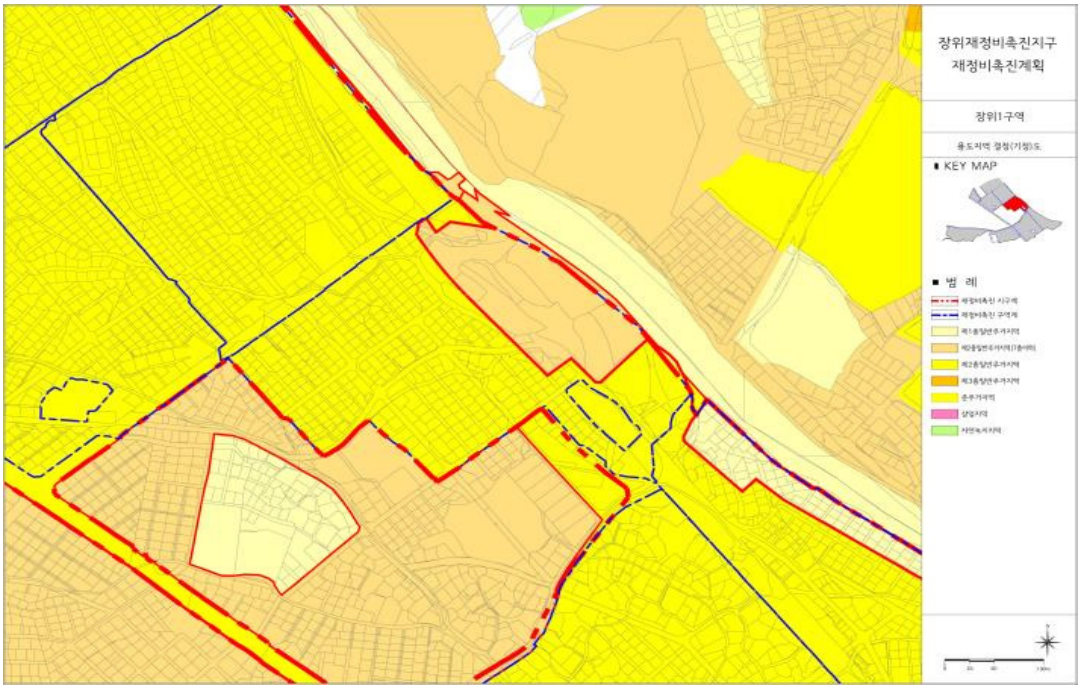


[장위1재정비촉진구역 용도지역 결정도 (변경)]

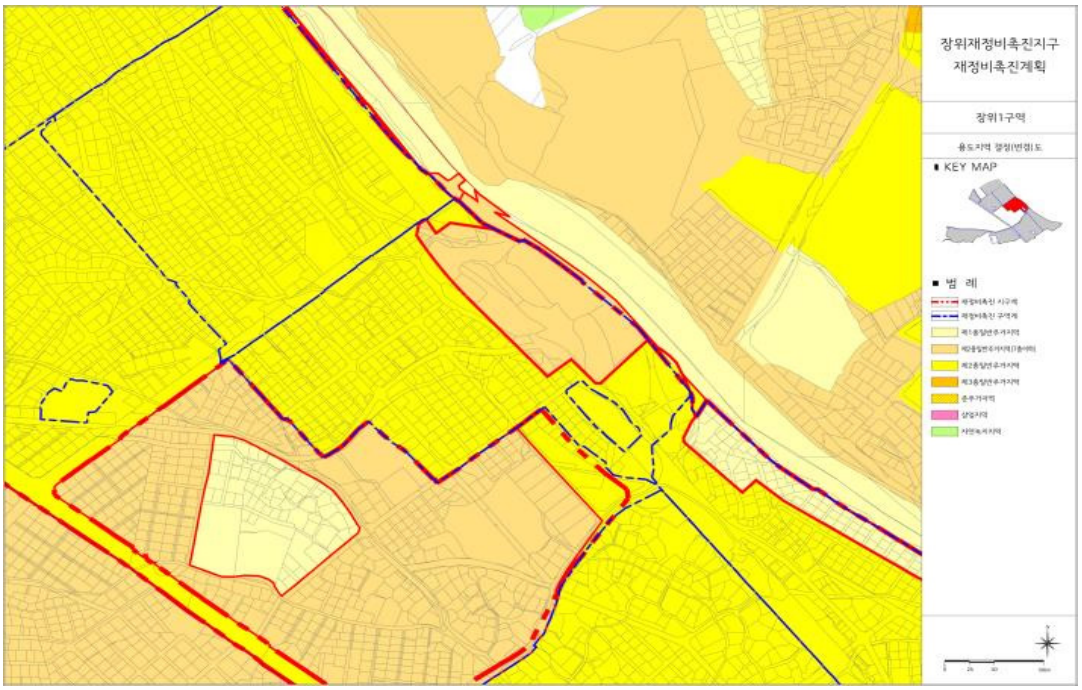


[장위1재정비촉진구역 도시계획시설 결정도 (기정)]

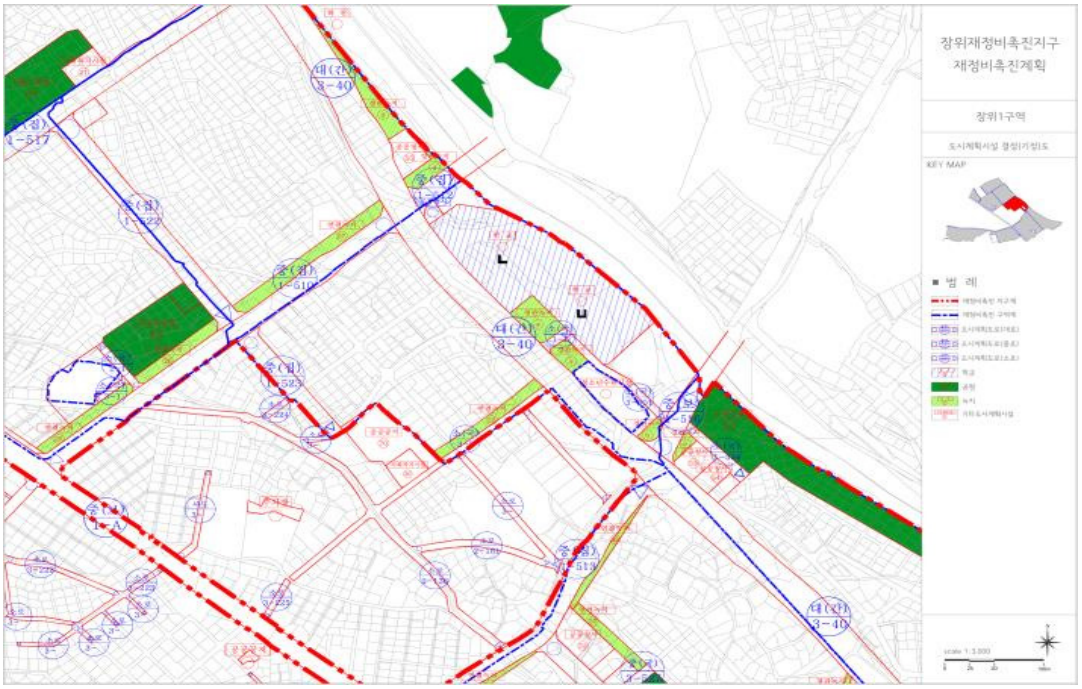


[장위1재정비촉진구역 도시계획시설 결정도 (변경)]

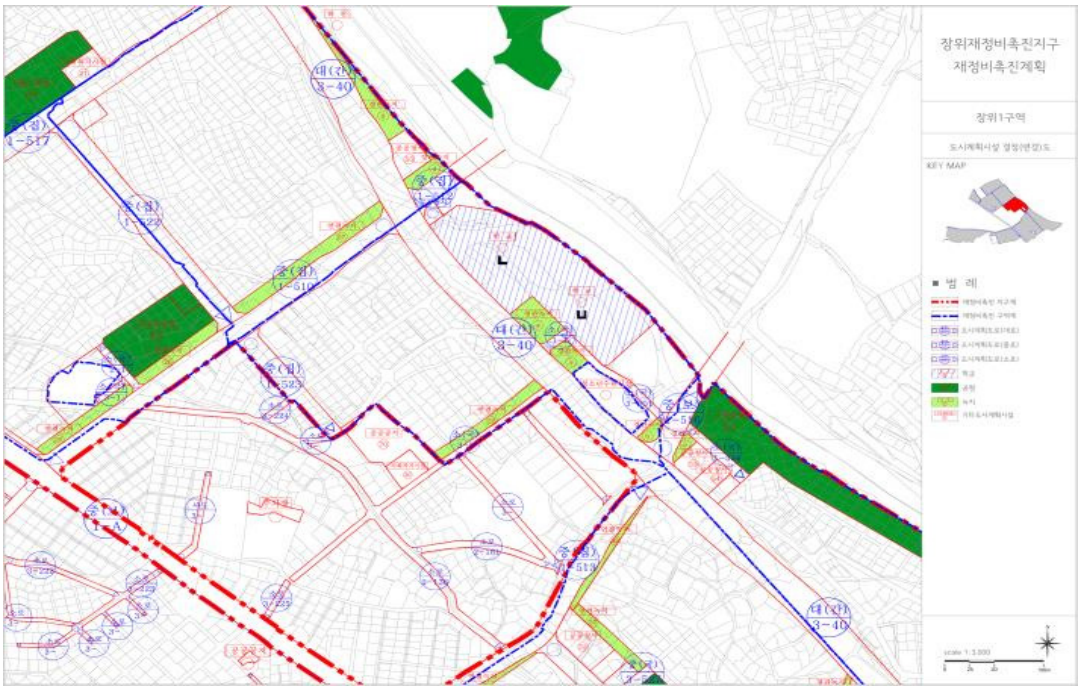


[장위1재정비촉진구역 촉진계획 결정도 (기정)]

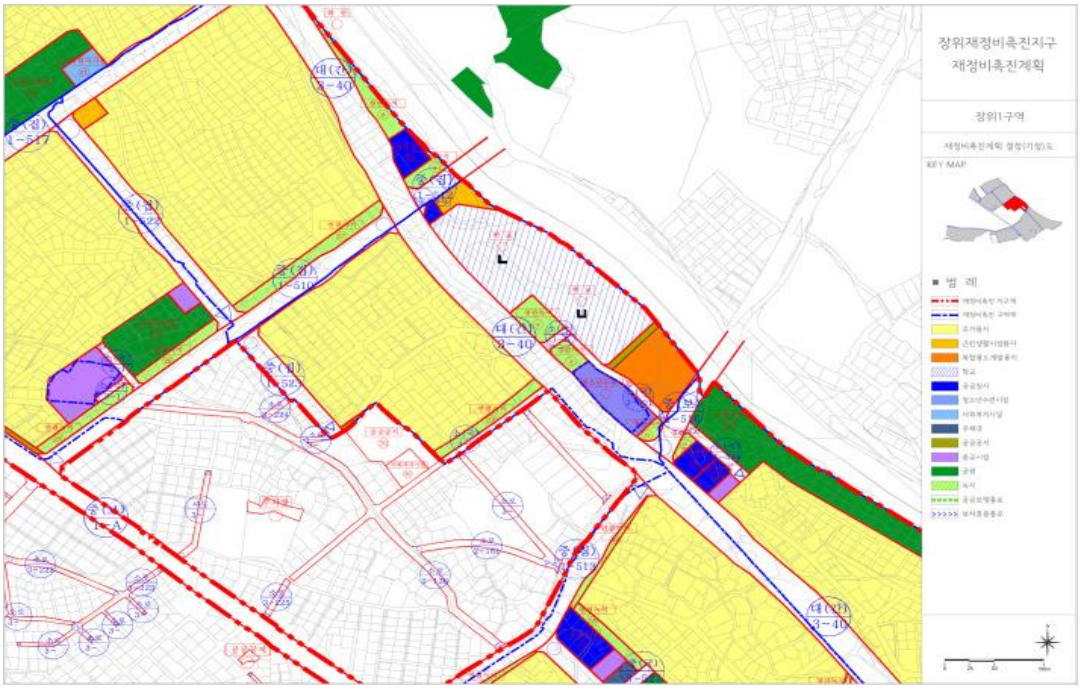

[장위1재정비촉진구역 촉진계획 결정도 (변경)]

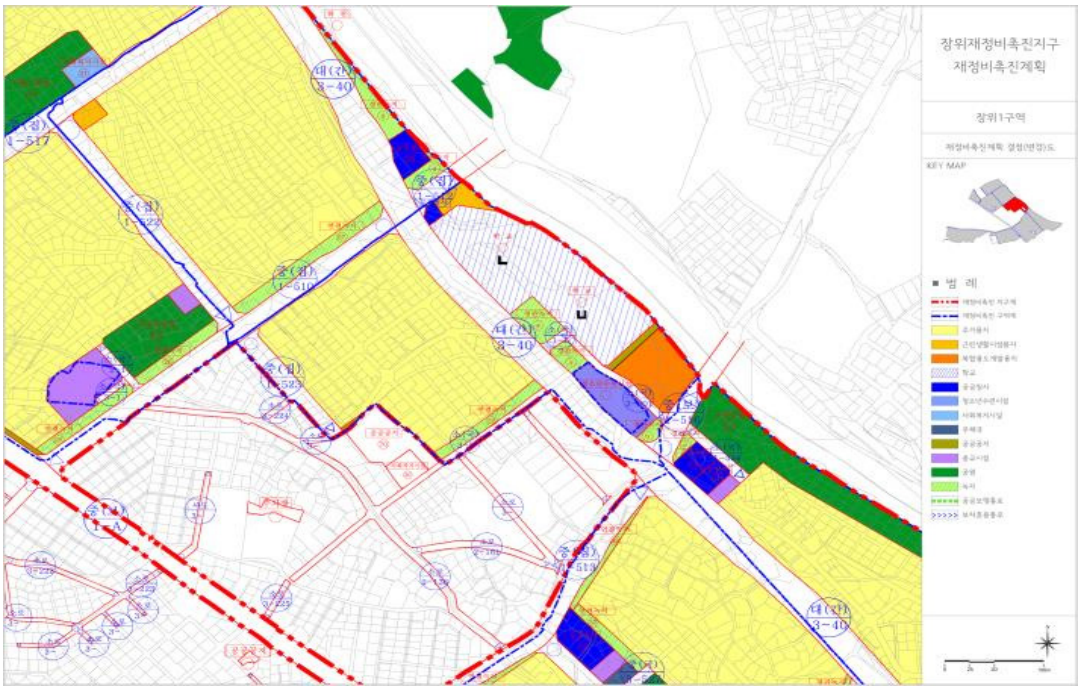

[장위1재정비촉진구역 일반건축물도 (변경없음)]

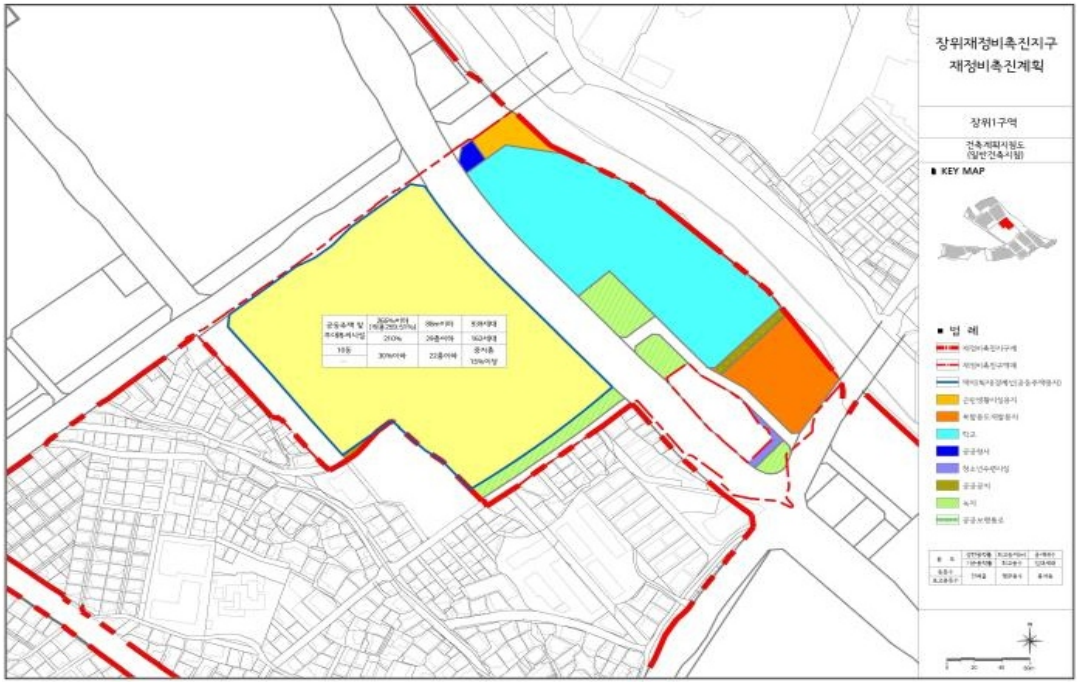

[장위1재정비촉진구역 지구단위계획구역 및 지구단위계획 결정도]



붙임 : 장위재정비촉진지구 변경지정, 재정비촉진계획 변경 결정(총괄) 고시

1. 장위재정비촉진지구의 명칭·유형·위치·면적 (변경)

명 칭	유 형	위 치	면적(㎡)			비 고
			기정	변경	변경후	
장 위 재정비촉진 지구	주거 지형	성북구 장위동 일원	918,897.2	증) 46.6	918,943.8	장위1구역 학교경계 현황반영 및 측량결과 반영에 따른 면적 변경

※ 변경사유 : 장위1구역 학교경계 현황반영 및 측량결과 반영에 따른 면적변경
(구역면적 증가 : 80,265.6㎡ → 80,312.2㎡ (증)46.6㎡)

2. 재정비촉진사업의 완료목표 연도 : 2025년 (변경없음)

3. 재정비촉진지구 정비의 기본방향 및 목표 : 변경없음

4. 재정비촉진계획의 개요 : 변경

1). 토지이용에 관한 계획 : 변경

구분		면 적(㎡)			비 율(%)
		기 정	증 감	변 경	
총 계		918,897.2	증) 46.6	918,943.8	100.0
주거	소 계	567,117.4	증) 0.2	567,117.6	61.7
	공동주택	525,170.6	-	525,170.6	57.1
	복합용지	41,946.8	증) 0.2	41,947.0	4.6
정비 기반 시설 등	소 계	335,931.9	증) 46.4	335,978.3	36.6
	도 로	188,726.8	감) 45.6	188,681.2	20.5
	공 원	79,907.3	-	79,907.30	8.7
	녹 지	19,266.8	감) 1.9	19,264.9	2.1
	학 교	33,173.2	증) 94.4	33,267.6	3.6
	공공공지	4,258.0	-	4,258.00	0.5
	공공청사	6,819.4	-	6,819.40	0.7
	사회복지시설	1,000.0	-	1,000.00	0.1
	청소년수련시설	2,780.4	감) 0.5	2,779.9	0.3
기타	소 계	15,847.9	-	15,847.9	1.7
	종교시설	9,870.0	-	9,870.0	1.0
	근린생활시설	5,435.9	-	5,435.9	0.6
	우체국	542.0	-	542.0	0.1

※ 변경사유: 장위1구역 학교경계 현황반영(학교면적증가94.4㎡) 및 측량결과 반영에 따른 면적변경(감47.8㎡)

2). 인구 및 주택수용계획 : 변경없음

3). 기반시설 설치계획(교육시설, 문화시설, 복지시설) : 변경

가. 교육시설계획

학교명	위치	면 적(㎡)			비고
		기 정	증 감	변 경	
장곡초등학교	장위동 235	7,182.0	-	7,182.0	-
장위초등학교	장위동 68-8	15,810.0	-	15,810.0	-
광운초등학교	장위동 124	17,363.2	증 94.4	17,457.6	학교경계 현황반영 및 측량에 따른 면적변경
남대문중학교	장위동 124-1				
월곡중학교	장위동 35-1	6,593.0	-	6,593.0	-

※ 변경사유: 장위1구역 학교경계 현황반영(학교면적증가94.4㎡)

나. 공공시설계획

구분	현황			계획			비고
	시설명	위치	면적(㎡)	시설명	위치	면적(㎡)	
기정	공공청사(장위1주민센터)	장위동 225-100	662	공공청사(장위1주민센터)	장위동 225-100	662	• 장위13구역해제에 따른 시설환원(현황존치)
	복지시설(장위1동 어린이집)	장위동 218-27	307	복지시설(장위1동 어린이집)	장위동 218-27	307	• 장위13구역해제에 따른 장위14구역내 대체확보 예정
	복지시설(장수경로당)	장위동 218-27	307	복지시설(장위경로당)	장위동 218-27	307	
	복지시설(장위1동경로당)	장위동 산3-101	165	-	-	-	
기정	공공청사(장위1치안센터)	장위동 233-250	65.36	-	-	-	• 장위13구역해제에 따른 장위14구역 내 대체확보 예정
기정	공공청사(장위2동 주민센터)	장위동 69-54	798	공공청사(장위2동 주민센터)	장위동 68-255일대	1,000	장위11구역해제에 따라 장위10구역 내 대체확보 • 장위2동주민센터 • 주민커뮤니티센터 - 생활체육관, 주민센터, 취미교실, 경로당, 유치원(어린이집) • 연면적:1,800.0㎡
	복지시설(장위2동경로당)	장위동 68-1055	165				
기정	공공청사(장위지구대)	장위동 272-74	59.4	공공청사(장위지구대)	장위동 272-74	59.4	• 장위11구역해제에 따른 시설환원(현황존치)
기정	공공청사(석관우체국)	장위동 69-176	506	공공청사(석관우체국)	장위동 69-176	506	• 장위11구역해제에 따른 시설환원(현황존치)
	공공청사(장위우체국)	장위동 69-4	427	장위우체국	장위동 110-26	542	• 4구역 내 대체확보
기정	공공청사(성북벤처 창업지원센터)	장위동 65-154	1,825	공공청사(성북벤처 창업지원센터)	장위동 65-154	1,825	• 장위11구역해제에 따른 시설환원(현황존치)
기정	복지시설(장위3동 어린이집)	장위동 77-64	978	복지시설(장위3동 어린이집)	장위동 77-64	978	• 장위8구역해제에 따른 시설환원(현황존치)
기정	청소년수련시설(성북 청소년수련관)	장위동 135-2	2,696	청소년수련시설(성북 청소년수련관)	장위동 135-2	2,780.4	장위1구역 • 성북청소년수련관(지상4/지하2)
변경						2,779.9	

구분	현황			계획			비고
	시설명	위치	면적(㎡)	시설명	위치	면적(㎡)	
기정	공공청사(장위3동 주민센터)	장위동 117-5	508	공공청사(장위3동 주민센터)	장위동 94-4	2,050	장위4구역 • 장위3동주민센터 • 주민커뮤니티센터(지상3/지하1) – 생활체육관, 주민센터, 취미교실, 도서실, 경로당, 유치원(어린이집) • 연면적: 2,500.0㎡ ※ 장위종합사회복지관(연면적1,500㎡), 건강생활지원센터(연면적 600㎡) 4구역 공공청사 대체 확보예정
	복지시설(장위3동 경로당)	장위동 135-5	165				
기정	공공청사(장위소방 치안센터)	장위동 34	419	공공청사(소방치안센터)	장위동 270-172	1,009.9	장위6구역 • 장위동 소방치안센터(지상3/지하1)
기정	–	–	–	공공청사(장위3치안센터)	장위동 270-388	754.8	장위6구역
기정	–	–	–	공공청사(주민커뮤니티센터)	장위동 176-33	1,297.2	장위5구역 • 주민커뮤니티센터 – 생활체육관, 취미교실, 도서실, 경로당, 유치원, 복지센터(실버센터) • 연면적: 1,500.0㎡
기정	–	–	–	사회복지시설	장위동 176-23	1,000	장위3구역 • 복지센터 • 연면적: 2,000.0㎡ ※ 시설용도 변경 검토중
기정	–	–	–	공공청사(치안센터)	장위동 155-1	299.5	• 장위1구역 치안센터
기정	–	–	–	도서관	장위동 233-209	3,460	장위14구역 • 공동주택용지 내 결정 • 연면적 : 3,460.0 • 대지지분: 1,503.9㎡ (기부채납)
기정	–	–	–	공공청사	장위동 68-942	408	장위10구역 • 해제구역주민들을 위한 공공청사 신설

※ 변경사유: 장위1구역내 청소년수련시설 측량결과에 따른 면적 변경: 327.4㎡→326.9㎡(감0.5㎡)

4) 공원.녹지 및 환경보전계획 : 변경

구분		시설번호	명칭	면 적(㎡)			명칭의 유래
				기 정	증 감	변 경	
합 계				99,174.1	감)1.9	99,172.2	
주제공원	소 계			79,907.3	-	79,907.3	
			4개소	4,081.3	-	4,081.3	
	역사	410	남령역사공원	-	-	-	남령위 윤의선을 주제로 한 공원
	문화공원	412	장시문화공원	-	-	-	시장터였던 장소의 맥락을 따름
		415	상길례문화공원	4,081.3	-	4,081.3	덕온공주의 하가의식인 '길례'에서 공원명칭 부여
		416	하길례문화공원	-	-	-	
생활권공원	근린공원		4개소	50,784.0	-	50,784.0	
		411	아랫말공원	22,758.0	-	22,758.0	옛 장위동을 이루는 마을이름
		413	푸석공원	11,097.0	-	11,097.0	옛 명칭인 푸석산(푸르름)에서 유래
		414	명덕공원	-	-	-	옛 장위동을 이루는 마을이름
		140	오동근린공원	16,929.0	-	16,929.0	대상지의 남북축을 연결하는 공원
	어린이공원		3개소	25,042.0	-	25,042.0	
		417	석촌공원	8,321.0	-	8,321.0	석촌 윤용구 선생을 주제로 한 공원
		418	간대공원	4,916.0	-	4,916.0	옛 장위동을 이루는 마을이름
		419	장석공원	5,649.0	-	5,649.0	장석시장의 지역적 맥락에서 유래
		A	장위공원	6,156.0	-	6,156.0	장위초교연계
	소공원		1개소	-	-	-	
		420	마른대미공원	-	-	-	옛날 이 지역의 고개이름에서 유래
녹지	소 계			19,266.8	감)1.9	19,264.9	
	연결녹지		17개소	12,430.2	감)1.3	12,428.9	
		20~23	장위산내길(중앙연결녹지)	3,350.3	감)1.3	3,349.0	장위동 + 산 + 내 오동근린공원↔우이천 통경축확보
		24~33	푸른에움길(수계연결녹지)	6,818.5	-	6,818.5	푸른 녹지와 물로 둘러싸인 길
		34~36	푸른에움길(보행연결녹지)	1,207.4	-	1,207.4	보행중심의 환경생태녹지로 조성
		37	보행연결녹지	1,054.0	-	1,054.0	우이천 및 석계역 보행연결
	경관녹지		5개소	6,836.6	감)0.6	6,836.0	
		a	경관녹지	2,232.5	감)0.1	2,232.4	우이천변(한천로) 경관향상
		b	경관녹지	379.3	감)0.5	378.8	우이천변(한천로) 경관향상
		c	경관녹지	1,258.0	-	1,258.0	우이천변(한천로) 경관향상
		d	경관녹지	2,650.8		2,650.8	우이천변(한천로) 경관향상
		e	경관녹지	316.0	-	316.0	우이천변(한천로) 경관향상

※ 변경사유 : 장위1구역 측량결과 반영에 따른 면적변경(연결녹지(감1.3㎡), 경관녹지(감0.6㎡))

5) 교통계획 : 변경없음

6) 경관계획 : 변경없음

7) 도시.주거환경정비기본계획 : 변경없음

8) 재정비촉진구역 및 존치구역 지정에 관한 사항 : 변경(장위1구역)

구 분		위 치	면 적(㎡)			사업방식	비고
			기 정	증 감	변 경		
총 계			918,897.2	증) 46.6	918,943.8	-	
촉진구역	소 계 (15개 구역)		844,469.4	증) 46.6	844,516.0	-	
	장위1구역	장위동 144-24 일원	80,265.6	증) 46.6	80,312.2	주거정비형재개발	
	장위2구역	장위동 290-9 일원	25,344.0	-	25,344.0	주거정비형재개발	
	장위3구역	장위동 305 일원	66,011.0	-	66,011.0	주거정비형재개발	
	장위4구역	장위동 62-1 일원	153,501.0	-	153,501.0	주거정비형재개발	
	장위5구역	장위동 173-114 일원	88,759.2	-	88,759.2	주거정비형재개발	
	장위6구역	장위동 25-55 일원	105,163.9	-	105,163.9	주거정비형재개발	
	장위7구역	장위동 189-3 일원	87,151.7	-	87,151.7	주거정비형재개발	
	장위10구역	장위동 68-37 일원	94,072.0	-	94,072.0	주거정비형재개발	
	장위14구역	장위동 233-552 일원	144,201.0	-	144,201.0	주거정비형재개발	
존치지역	존치관리구역	소 계	74,427.8	-	74,427.8	-	
		존치구역 / 존치시설	74,427.8	-	74,427.8	-	

※ 장위8,9,11,12,13,15구역 해제에 따라 지구에서 제척

※ 변경사유 : 장위1구역 학교경계 현황반영에 따른 면적변경(증94.4㎡) 및 측량결과 반영에 따른 면적 변경(감47.8㎡)

9) 재정비촉진사업별 용도지역 변경계획 : 변경 (장위1구역외 변경없음)

구 분		면 적(㎡)			비 율(%)	비 고
		기 정	증 감	변 경		
계		918,897.2	증)46.6	918,943.8	100.0	
일반주거지역	소계	914,019.7	증)46.6	914,066.3	99.5	
	제1종일반주거지역	63,591.0	-	63,591.0	6.9	
	제2종일반주거지역(7층)	63,780.8	증)94.4	63,875.2	7.0	
	제2종일반주거지역	745,313.7	감)47.8	745,265.9	81.1	
	제3종일반주거지역	41,334.2	-	41,334.2	4.5	
자연녹지지역		4,877.5	-	4,877.5	0.5	

※ 변경사유 : 제2종일반주거지역(7층) : 학교경계 현황반영에 따른 면적변경(증94.4㎡)
제2종일반주거지역 : 측량결과에 반영에 따른 도로 및 녹지 면적변경 (감47.8㎡)

가. 장위1구역(주택재개발사업)

구 분		면 적(㎡)			비 율(%)
		기 정	증 감	변 경	
합 계		80,265.6	증) 46.6	80,312.2	100.0
주거지역	제2종일반주거지역(7층)	19,768.8	증) 94.4	19,863.2	24.7
	제2종일반주거지역	60,496.8	감) 47.8	60,449.0	75.3

※ 변경사유 : 제2종일반주거지역(7층) : 학교경계 현황반영에 따른 면적변경(증94.4㎡)
제2종일반주거지역 : 측량결과에 반영에 따른 도로 및 녹지 면적변경 (감47.8㎡)

나. 장위2구역(주택재개발사업)~자. 장위14구역(주택재개발사업) : 변경없음

10) 재정비촉진사업별 용적률·건폐율 및 높이계획 등 건축계획 : 변경없음

11) 기반시설의 비용분담계획 : (변경)

구 분		면 적(㎡)					
		소계		1구역		2구역	3구역
		기정	변경	기정	변경	기정	기정
촉진구역 면적(㎡)		844,469.4	844,516.0	80,265.6	80,312.2	25,344.0	66,011.0
기반시설면적(㎡)	계획기반시설 ①	267,095.9 (31.63)	267,142.3 (31.63)	38,522.3 (47.99%)	38,568.7 (48.02%)	7,481.4 (29.52%)	13,330.0 (20.19%)
	계획기반시설내 국공유지 ②	81,933.4	81,979.8	23,735.6	23,782.0	627.0	607.0
	기존기반시설내 국공유지 ③	74,475.0	74,475.0	7,627.0	7,627.0	787.0	5,522.0
	공공시설 설치 대지환산④	11,846.2	11,846.2	1,543.0 (기반시설설치비용)	1,543.0 (기반시설설치비용)	-	1,399.0
	대지지분⑤	1,503.9	1,503.9	-	-	-	-
	순부담면적(㎡) ①-②-③+④+⑤	124,037.5	124,037.5	8,702.7	8,702.7	6,067.4	8,600.0

구 분		면 적(㎡)					
		4구역	5구역	6구역	7구역	10구역	14구역
		기정	변경	기정	기정	기정	기정
촉진구역 면적(㎡)		153,501.0	88,759.2	105,163.9	87,151.7	94,072.0	144,201.0
기반시설면적(㎡)	계획기반시설 ①	44,312.0 (28.87%)	31,065.2 (35.0%)	43,741.3 (41.59%)	22,849.7 (26.22%)	17,519.0 (18.62%)	48,275.0 (33.48%)
	계획기반시설내 국공유지 ②	7,658.0	12,376.1	19,043.0	4,613.7	2,174.0	11,099.0
	기존기반시설내 국공유지 ③	12,740.8	3,981.3	13,556.0	4,227.95	5,403.0	20,630.0
	공공시설 설치 대지환산④	1,166.0	999.0	-	-	3,932.9	2,806.3
	대지지분⑤	-	-	-	-	-	1,503.9
	순부담면적(㎡) ①-②-③+④+⑤	25,079.2	15,706.8	11,142.3	14,008.1	13,874.9	20,856.2

※ 변경사유 : 장위1구역 학교경계 현황반영에 따른 면적변경(증94.4㎡) 및 측량결과 반영에 따른 면적 변경(감47.8㎡)

12) 임대주택 건설 등 세입자 등의 주거대책 : 변경없음

13) 단계적 사업추진에 관한 사항 : 변경없음

14) 기타 계획(에너지순환계획, 방재계획, 정보화계획, 특성화계획) : 변경없음

15) 광고물 관리계획 : 변경없음

16) 폐기물 처리에 관한 계획 : 변경없음

17) 존치지역의 관리 및 정비계획 : 변경없음

18) 재정비촉진구역별 정비계획 (변경) (장위1구역외 변경없음)

가. 장위1구역 (변경)

(1) 정비구역의 위치 및 면적

구분	재정비촉진사업 명칭	위 치	면 적(㎡)			비고
			기 정	증 감	변 경	
기정	장위1구역	성북구 장위동 144-24일대	80,265.6	증) 46.6	80,312.2	-

※ 변경사유 : 학교경계 현황반영(학교면적증가94.4㎡) 및 측량결과 반영에 따른 면적변경(감47.8㎡)

(2) 재정비 촉진계획

가) 토지이용계획(변경)

구분	명칭	면 적(㎡)			비 율(%)	비 고
		기 정	증 감	변 경		
합계		80,265.6	증) 46.6	80,312.2	100.00	
정비기반시설등	소계	38,522.3	증) 46.4	38,568.7	48.02	
	도로	16,394.1	감) 45.6	16,348.5	20.36	
	녹지	4,039.5	감) 1.9	4,037.6	5.03	
	학교	17,363.2	증) 94.4	17,457.6	21.74	
	공공공지	98.6	-	98.6	0.12	
	공공청사	299.5	-	299.5	0.37	치안센터
	청소년수련시설	327.4	감) 0.5	326.9	0.41	존치시설
택지(획지)	소계	41,743.3	증) 0.2	41,743.5	51.98	
	1-1	36,018.0	-	36,018.0	44.85	공동주택 및 부대복리시설
	1-2	4,635.2	증) 0.2	4,635.4	5.77	근린생활시설 및 도시형생활주택
	1-3	1,090.1	-	1,090.1	1.36	근린생활시설

※ 변경사유 : 학교경계 현황반영(증94.4㎡) 및 측량결과 반영에 따른 면적변경(감47.8㎡)

나) 도시계획시설 설치계획(변경) : 게제 생략

다) 공동이용시설 설치계획(변경없음)

라) 건축물의 정비. 개량 및 건축시설계획 (변경) : 게제 생략

마) 도시경관과 환경보전 및 재난방지에 관한 계획 ~ 타) 건축계획(변경없음)

나. 장위2구역(주택재개발사업)~ 자. 장위14구역(주택재개발사업) : 변경없음

19) 재정비촉진지구에 대한 도시관리계획 결정조서(변경)

가. 재정비촉진지구 결정조서(변경)

구 분	지구명	위 치	면 적(㎡)			비 고
			기 정	증 감	변경 후	
변경	장위재정비 촉진지구	성북구 장위동 일원	918,897.2	증) 46.6	918,943.8	

나. 용도지역 결정조서(변경)

구 분		면 적(㎡)			비 율(%)	비 고
		기 정	증 감	변 경		
계		918,897.2	증)46.6	918,943.8	100.0	
일반주거지역	소계	914,019.7	증)46.6	914,066.3	99.5	
	제1종일반주거지역	63,591.0	-	63,591.0	6.9	
	제2종일반주거지역(7층)	63,780.8	증)94.4	63,875.2	7.0	
	제2종일반주거지역	745,313.7	감)47.8	745,265.9	81.1	
	제3종일반주거지역	41,334.2	-	41,334.2	4.5	
자연녹지지역		4,877.5	-	4,877.5	0.5	

다. 도시계획시설 결정(변경)조서(변경)

1). 교통시설(변경없음)

가). 도로(변경없음)

2). 공간시설(변경)

가). 공원(변경없음)

나). 녹지(변경)

구분	도면표시 번호	시설명	시설의 세분	위치	면적(㎡)			최초 결정일	비고
					기 정	증 감	변 경		
기정	20	녹지	연결녹지	장위동 233-86일대	1,905.0	-	1,905.0	서고시111 (08.04.03)	
변경	22	녹지	연결녹지	장위동 140-20일대	1,445.3	감) 1.3	1,444.0	서고시111 (08.04.03)	
기정	25	녹지	연결녹지	장위동 237-88일대	1,382.0	-	1,382.0	서고시111 (08.04.03)	
기정	26	녹지	연결녹지	장위동 203-14일대	1,264.0	-	1,264.0	서고시111 (08.04.03)	
기정	27	녹지	연결녹지	장위동 153-21일대	2,620.5	-	2,620.5	서고시111 (08.04.03)	
기정	31	녹지	연결녹지	장위동 2-2일대	832.0	-	832.0	서고시111 (08.04.03)	
기정	32	녹지	연결녹지	장위동 105-9일대	720.0	-	720.0	서고시111 (08.04.03)	
기정	34	녹지	연결녹지	월계동 51-9일대	1,207.4	-	1,207.4	서고시111 (08.04.03)	
기정	37	녹지	연결녹지	장위동 100-2번지일대	1,054.0	-	1,054.0	서고시111 (08.04.03)	
변경	a	녹지	경관녹지	장위동 135-35일대	2,232.5	감) 0.1	2,232.4	서고시240 (19.07.25)	
변경	b	녹지	경관녹지	장위동 135-1일대	379.3 (361.7)	감) 0.5	378.8 (361.2)	서고시240 (19.07.25)	

기정	c	녹지	경관 녹지	장위동 62-42일대	1,258.0	-	1,258.0	서고시240 (19.07.25)	
기정	d	녹지	경관 녹지	장위동 156일대	2,650.8	-	2,650.8	서고시240 (19.07.25)	
기정	e	녹지	경관 녹지	장위동 287일대	316.0	-	316.0	서고시240 (19.07.25)	

주) 면적 항목의 괄호 내용은 장위재정비촉진지구 내 장위1구역에 포함된 면적을 의미함

다). 공공공지(변경없음)

3). 유통공급설비(변경없음)

가). 열공급설비(변경없음)

나). 폐기물처리시설(변경없음)

다). 하수도(변경없음)

4). 공공문화체육시설(변경)

가). 공공청사(변경없음)

나). 학교(변경)

구분	도면표시번호	시설명	시설의 세분	위치	면 적(㎡)			최초 결정일	비고
					기 정	증 감	변 경		
기정	-	장곡 초등학교	학교	장위동 235	7,182.0	-	7,182.0	시교위고시5 (87.02.17)	
기정	-	장위 초등학교	학교	장위동 68-8	15,810.0	-	15,810.0	시교위고시5 (87.02.17)	
변경	-	광운 초등학교	학교	장위동 124	17,363.2	증) 94.4	17,457.6	시교위고시5 (87.02.17)	
		남대문 중학교	학교	장위동 124-1					
기정	-	월곡 중학교	학교	장위동 35-1	6,593.0	-	6,593.0	서고시50 (82.02.03)	

다). 문화시설(변경없음)


라). 사회복지시설(변경없음)

마). 청소년수련시설(변경)


구분	도면표시번호	시설명	시설의 세분	위치	면 적(㎡)			최초 결정일	비고
					기 정	증 감	변 경		
변경	-	성북청소년 수련관	청소년 수련시설	장위동 135-2일대	2,780.4	감) 0.5	2,779.9	서고시338 (97.10.28)	

바). 주차장(변경없음)


[장위재정비촉진구역 및 촉진계획 결정도 (기정)]

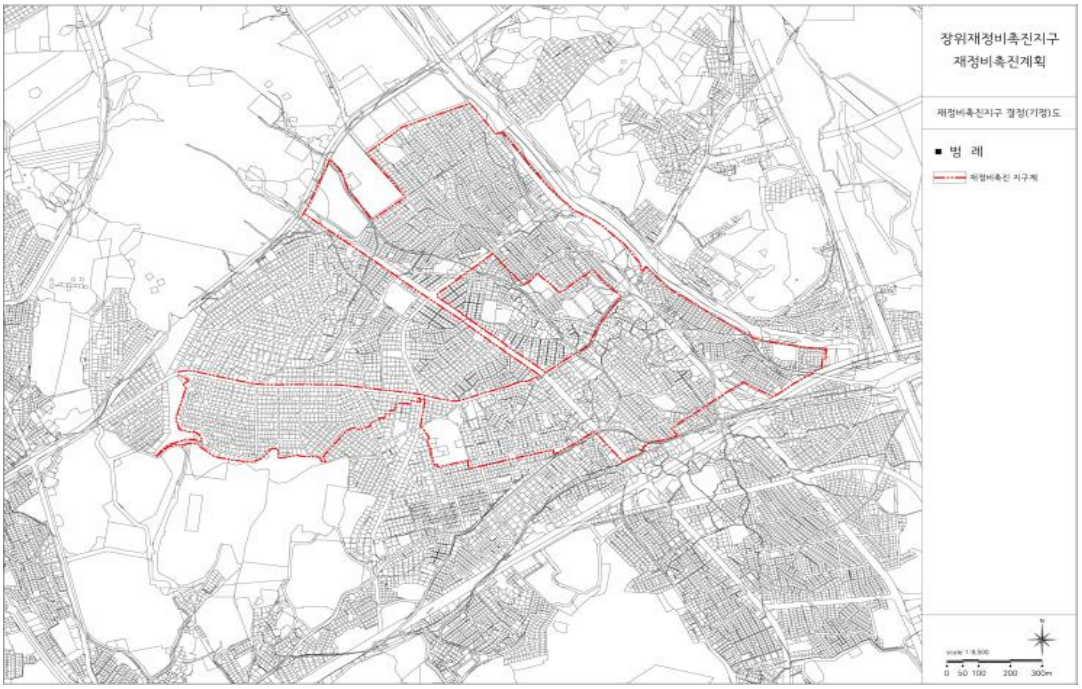


[장위재정비촉진구역 및 촉진계획 결정도 (변경)]

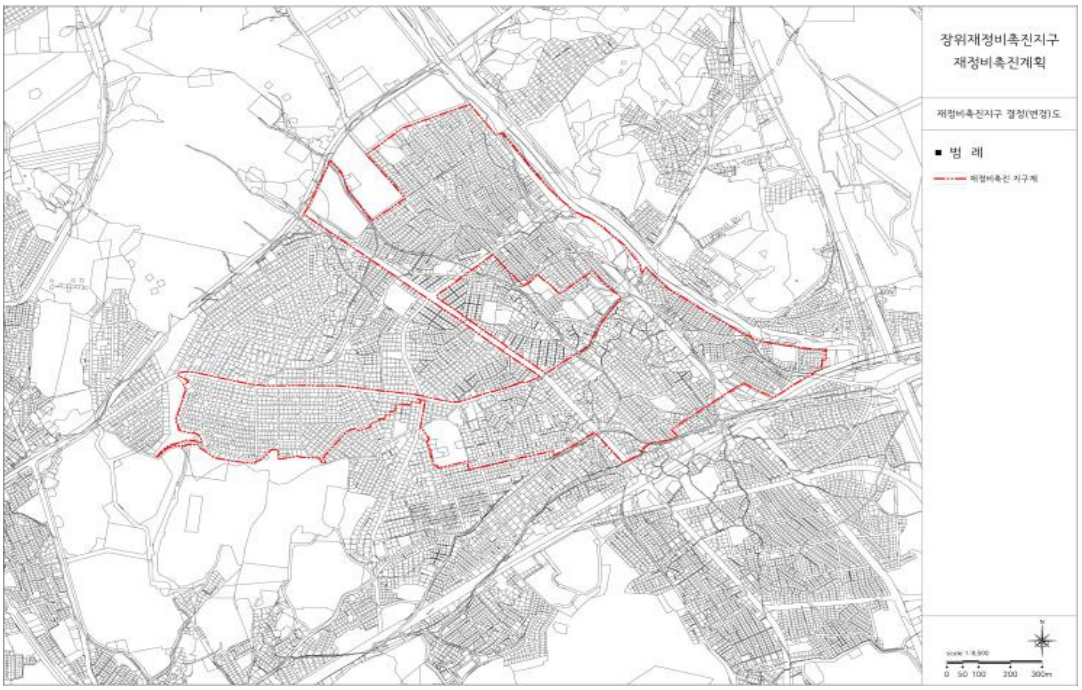


[장위재정비촉진구역 및 촉진계획 결정도 (기정)]

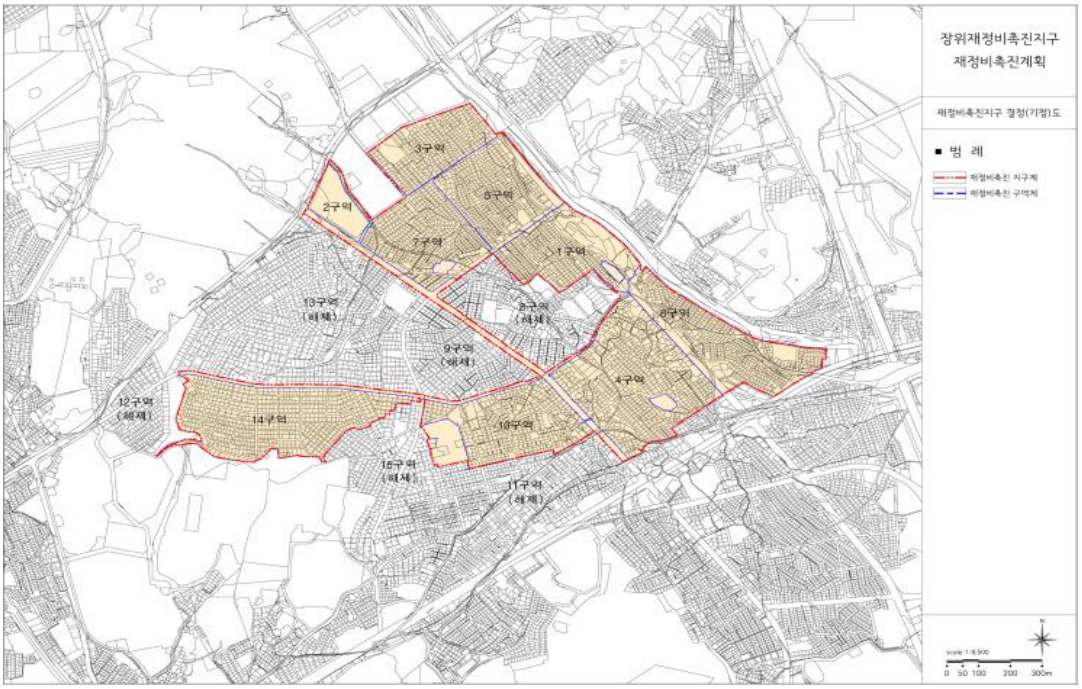


[장위재정비촉진구역 및 촉진계획 결정도 (변경)]

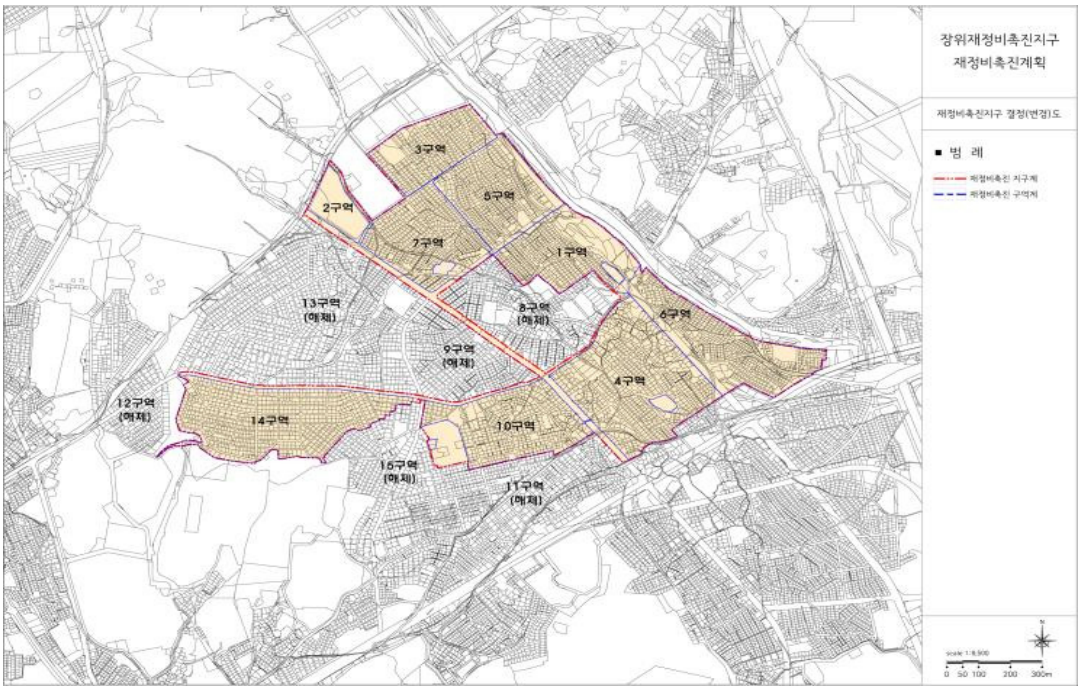


[장위재정비촉진지구 토지이용 계획도 (기정)]

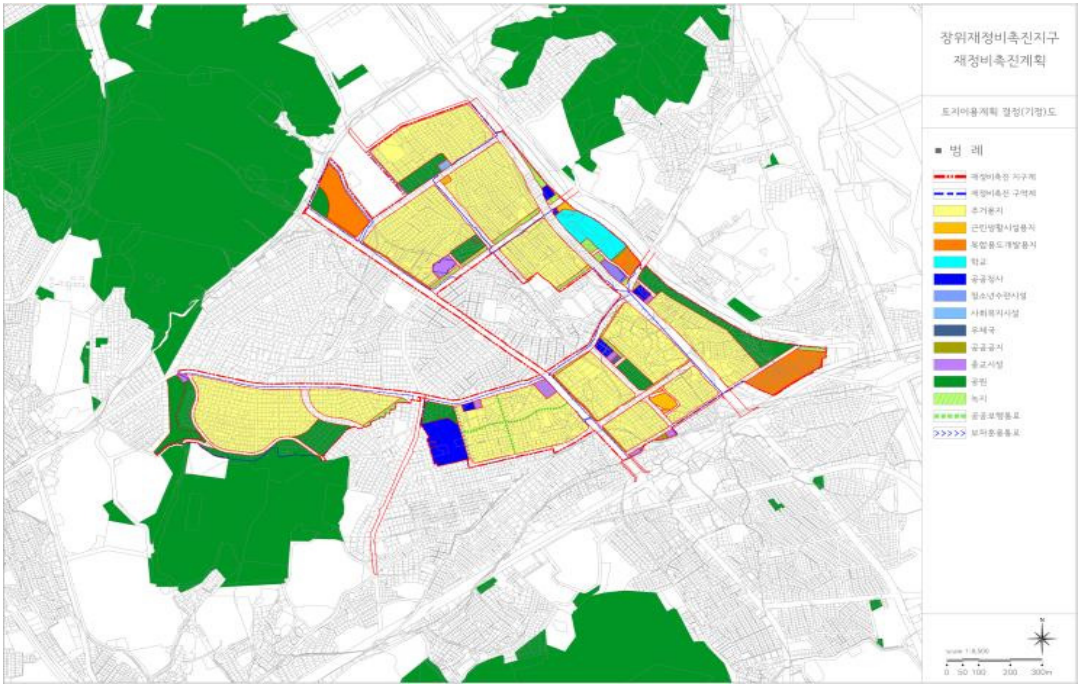


[장위재정비촉진지구 토지이용 계획도 (변경)]

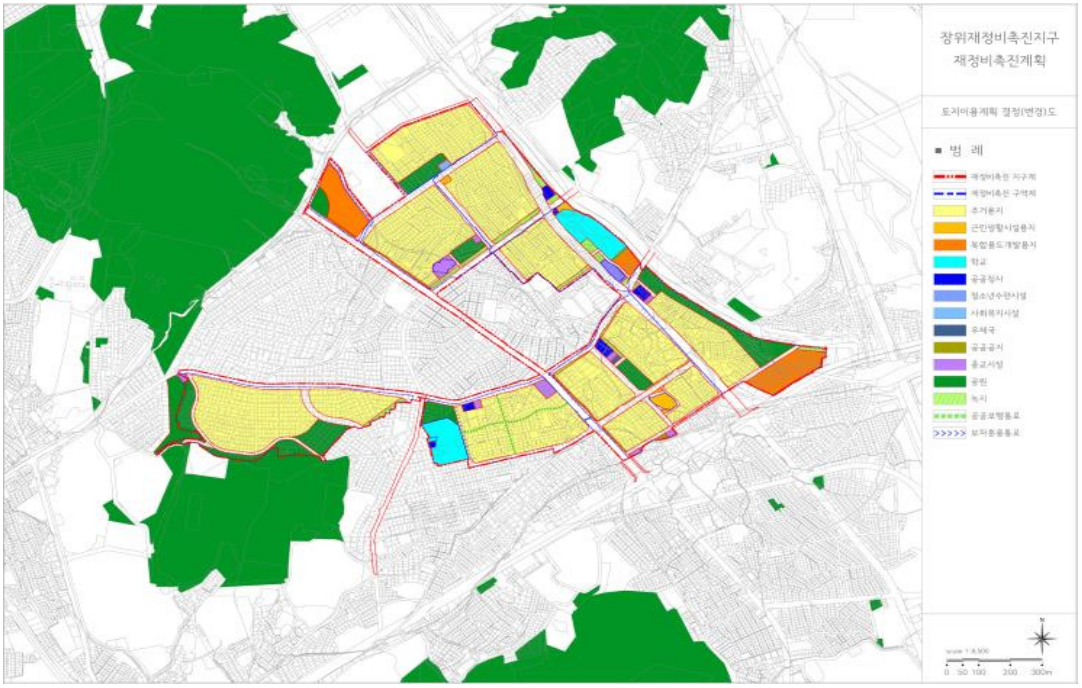


[장위재정비촉진지구 용도지역 결정도 (기정)]

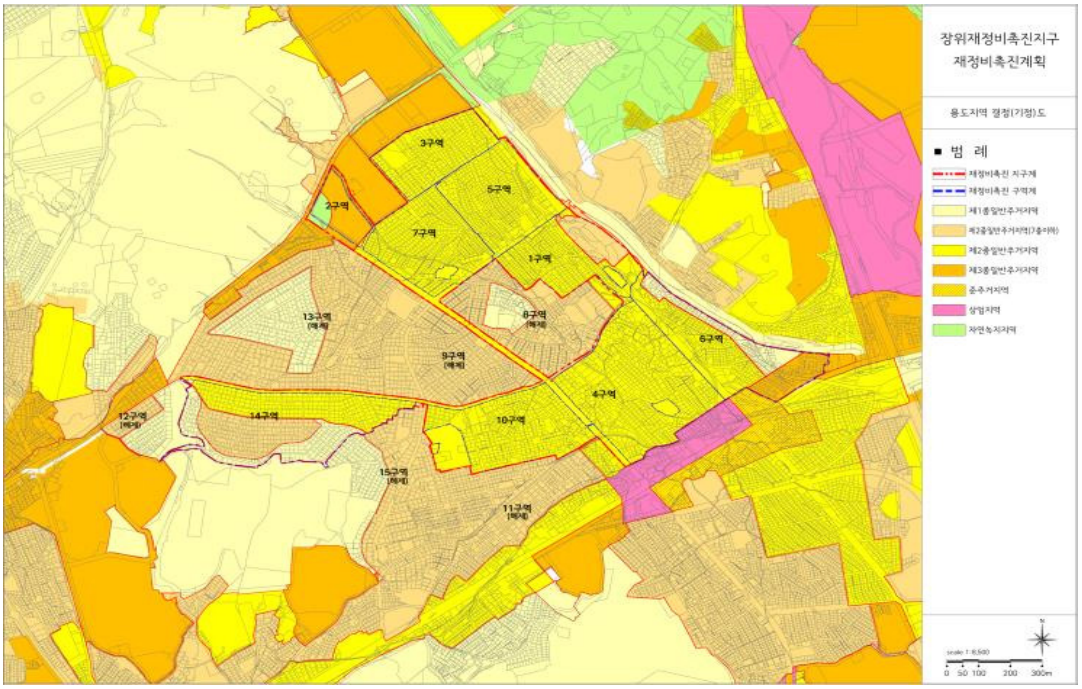


[장위재정비촉진지구 용도지역 결정도 (변경)]

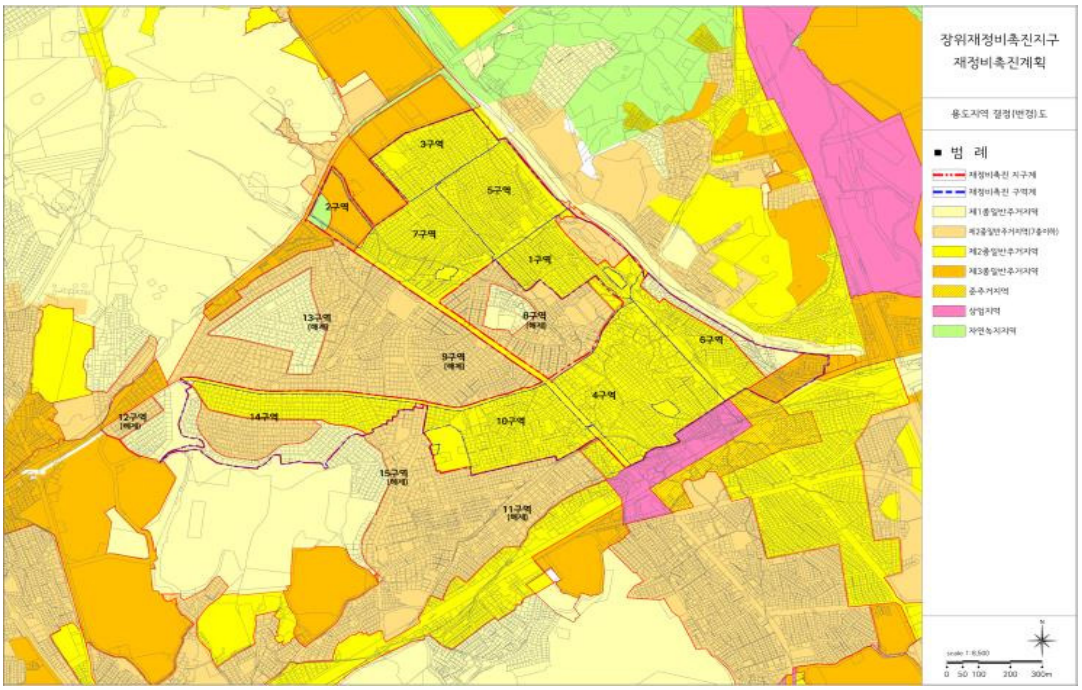

[장위재정비촉진지구 도시계획시설 결정도 (기정)]

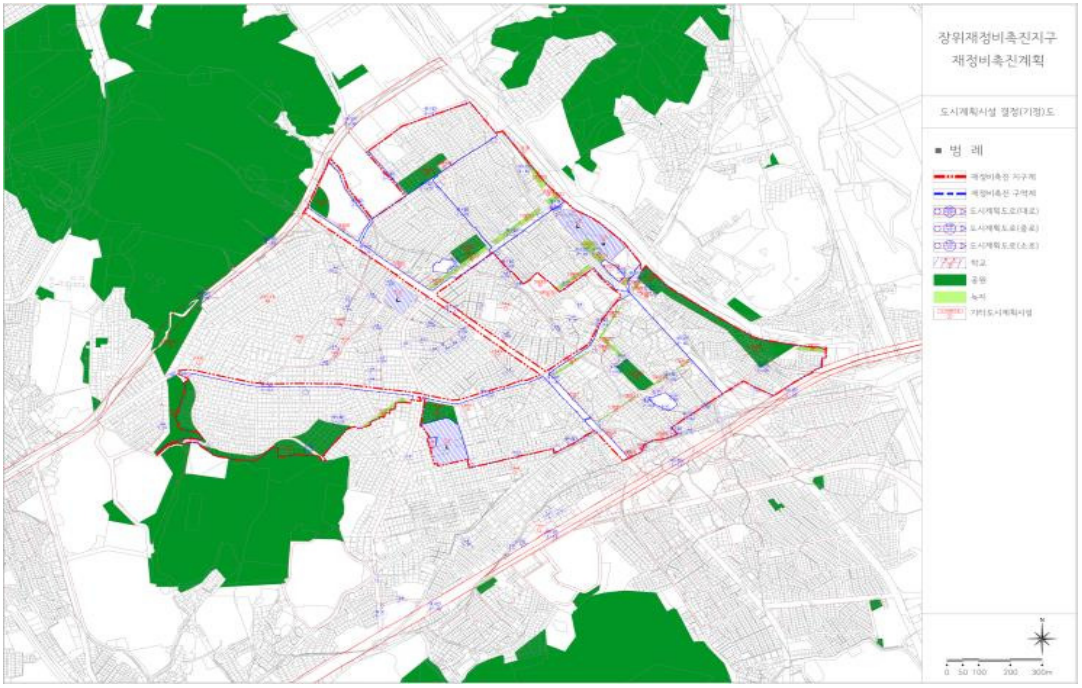

[장위재정비촉진지구 도시계획시설 결정도 (변경)]

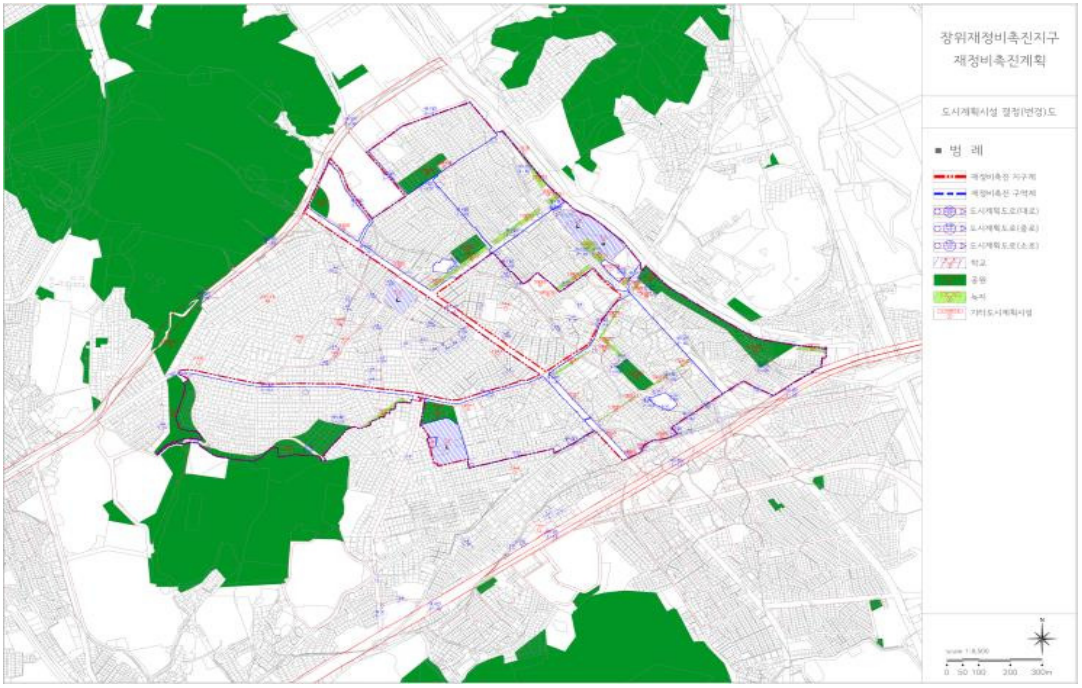

◈ 서울특별시고시 제2020-150호

대치우성1차아파트 주택재건축사업 정비구역 해제기한 연장 고시

서울특별시 고시 제2015-183호(2015.6.25.)로 결정·고시되고, 서울특별시 고시 제2018-399호(2018.12.6.)로 변경 결정·고시된 강남구 대치동 63번지 일대 재건축사업 정비구역에 대하여 「도시 및 주거환경정비법」 제20조제6항 규정에 따라 정비구역의 해제 기한을 연장하고, 같은 법 제20조제7항에 따라 아래와 같이 고시합니다.

2020년 4월 16일
서 울 특 별 시 장

1. 정비구역 해제기한 연장
   가. 해제기한 연장구역

정비구역명칭	위 치	면 적(㎡)	비 고
대치우성1차아파트 주택재건축 정비사업	강남구 대치동 63번지 일대	28,793.0	-

   나. 정비구역 해제기한 연장 : 2022.01.17.까지
   (도시 및 주거환경정비법 제20조제1항제2호라목에 따른 해당기간으로부터 2년간)
2. 정비구역 해제기한 연장 사유
   - 도시 및 주거환경정비법 제20조제6항에 따라 정비구역등의 토지 등 소유자가 100분의 30 이상의 동의로 같은 법 제1항제2호의 해당 기간 도래 전 연장 요청한 바, 주거환경의 계획적 정비를 위하여 정비구역 해제 연장
3. 관련세부내용은 서울특별시 공동주택과(☎02-2133-7141) 및 강남구 재건축사업과(☎02-3423-6063)에 관련도서를 비치하여 열람하고 있습니다.

◈ 서울특별시고시 제2020-151호

신림동 미성아파트 재건축사업 정비구역 해제기한 연장 고시

서울특별시 고시 제2010-456호(2010.12.16.)로 결정·고시된 관악구 신림동 1656번지일대 재건축사업 정비구역에 대하여 「도시 및 주거환경정비법」 제20조제6항 규정에 따라 정비구역의 해제 기한을 연장하고, 같은 법 제20조제7항에 따라 아래와 같이 고시합니다.

2020년 4월 16일
서 울 특 별 시 장

1. 정비구역 해제기한 연장

가. 해제기한 연장구역

정비구역명칭	위 치	면 적(㎡)	비 고
신림동 미성아파트 주택재건축 정비구역	관악구 신림동 1656번지 일대	16,706.1	-

나. 정비구역 해제기한 연장 : 2022.03.02.까지
(도시 및 주거환경정비법 제20조제1항제2호다목에 따른 해당기간으로부터 2년간)

2. 정비구역 해제기한 연장 사유
- 도시 및 주거환경정비법 제20조제6항에 따라 정비구역등의 토지 등 소유자가 100분의 30 이상의 동의로 같은 법 제1항제2호의 해당 기간 도래 전 연장 요청한 바, 주거환경의 계획적 정비를 위하여 정비구역 해제 연장

3. 관련세부내용은 서울특별시 공동주택과(☎02-2133-7142) 및 관악구 주택과(☎02-879-6322)에 관련도서를 비치하여 열람하고 있습니다.

◈ 서울특별시고시 제2020-152호

상봉재정비촉진지구 상봉9재정비촉진구역 일몰기한 연장 고시

서울특별시 고시 제2006-357호(2006.10.19.)로 재정비촉진지구 지정, 같은 고시 제2015-99호(2015.4.16.) 및 제2019-158호(2019.5.23.)로 재정비촉진계획이 결정(변경)된 상봉재정비촉진지구 상봉9재정비촉진구역에 대하여 「도시 및 주거환경정비법」 제20조 제6항에 따라 해제기간을 2년의 범위에서 연장하고, 같은 법 제20조 제7항에 따라 이를 고시합니다.

2020년 4월 16일
서 울 특 별 시 장

1. 촉진구역(정비구역) 해제(일몰)기한 연장 개요

구 분	구 역 명	위 치	면 적(㎡)	정비구역 지정·고시일	일몰기한	비 고
당 초	상봉9재정비촉진구역	중랑구 상봉동 83-1번지 일대 (상봉터미널 부지)	28,526.6	2015.4.16.	2020.4.15.	2년 연장
변 경					2022.4.15.	

2. 정비구역 해제기간 연장 사유: 「도시 및 주거환경정비법」 제20조 제6항 제1호에 따른 해제(일몰)기한 연장

3. 시민의 편의를 위하여 세부내용은 서울특별시 주거사업과(☎02-2133-7227), 중랑구청 도시계획과((☎02-2094-2193)로 문의하시기 바랍니다. 끝.

◈ 서울특별시고시 제2020-153호

동북선 도시철도 민간투자사업 실시계획 승인 및 지형도면 취소 고시

「사회기반시설에 대한 민간투자법」 제15조 및 같은 법 시행령 제16조의 규정에 의하여 서울특별시고시 제2019-323호(2019.9.26.)로 승인한 실시계획을 다음과 같이 취소하였기에 이를 고시합니다.

2020년 4월 16일
서 울 특 별 시 장

-실시계획 취소 사항 -

1. 사업의 명칭
   ○ 동북선 도시철도 민간투자사업
2. 사업시행자의 명칭 및 주소
   ○ 명 칭 : 동북선도시철도주식회사
   ○ 대표자 : 김 영 두
   ○ 주 소 : 서울시 동대문구 왕산로 127 (제기동, 경동유니온빌딩)
3. 사업의 목적
   ○ 교통 소외지역인 동북부의 대중교통 이용편의 제고
   ○ 구도심 특성인 밀집 주거지역의 과중한 교통난 해소 및 향후 뉴타운개발에 따른 교통수요증가 대처
   ○ 도심접근성 증대로 지역개발촉진 및 1, 2, 4~7호선, 경원선 및 분당선 연계로 지역균형발전에 기여
4. 사업시행지역의 위치 및 내용
   ○ 위 치 : 서울특별시 성동구 행당동 ~ 서울특별시 노원구 상계동 일원
   - 구 간 : 왕십리역(2, 5호선, 국철,분당선)~제기동역(1호선)~고려대역(6호선)~미아사거리역(4호선)~ 월계역(경원선)~하계역(7호선)~상계역(4호선)
   ○ 사업규모
   - 본 선 : 13.4km
   - 정거장 : 16개소
   ○ 총사업비 : 9,894.8억원 (2007년 1월 1일 불변가격 기준)
5. 사업시행기간
   ○ 공사기간 : 착공일로부터 60개월
   ○ 운영기간 : 운영 개시일로부터 30년
6. 사업시행방법 : 민간투자사업(BTO방식)
7. 소요토지 확보 및 이용계획
   ○ 소요토지 확보 : 보상관련업무는 민간사업자의 위탁에 따라 서울특별시에서 시행하며, 보상비는 서울특별시 부담
   ○ 소요토지 이용 : 서울특별시는 실시협약에 의거 사업시행자로 하여금 공사 및 운영에

지장이 없도록 사업부지에 대한 필요한 권리행사 인정(무상사용)

8. 수용 또는 사용할 토지 또는 건물의 소재지, 지번, 지목 및 면적, 소유권과 소유권외의 권리의 명세 및 그 소유자, 권리자의 성명, 주소 : 따로붙임 1

9. 「국토의 계획 및 이용에 관한 법률」 제30조, 제32조 및 같은 법 시행령 제25조 에 따른 도시관리계획 결정 및 「토지이용규제기본법」 제8조 및 같은 법 시행령 제7조에 따른 지형도면 고시사항

가. 결정 취지

교통 소외지역인 동북부의 대중교통 이용편의를 제고하고, 구도심 특성인 밀집 주거지역의 과중한 교통난 해소 및 향후 뉴타운개발에 따른 교통수요증가에 대처하기 위하여 도시계획시설(철도)를 결정하는 사항임

나. 도시관리계획 결정조서

1) 교통시설

가) 철도

(1) 본선

구분	도면표시번호	시설명	시설의 세 분	위 치			연장(m)	면적(㎡)	최초결정일	비고(중복결정)
				기점	종점	주요경과지				
신설	1	철도	도시철도(본선)	성동구 행당동 192-40번지 일원 (2, 5호선 왕십리역)	노원구 상계동 169-34번지 일원 (4호선 상계역)	용두역(2호선) 제기동역(1호선) 고려대역(6호선) 미아사거리역(4호선) 월계역(1호선) 하계역(7호선) 상계역(4호선)	13,410	144,814.6		•철도 일부중복 〈2호선 용두역[용두동 47-1번지], 6호선 고려대역[제기동 136-11번지 일원], 4호선 미아사거리역[미아동 40-6번지 일원], 1호선 본선[제기동 65번지, 월계동 259-1번지], 6호선 본선 [종암동 29-18번지 일원], 4호선 본선 [미아동 42-199 번지 일원], 7호선 하계역 [하계동 273-5번지]〉 •공원 일부중복 〈공원[하월곡동 230-1번지], 공원[장위동 산3-104번지], 북서울 꿈의숲 공원[번동 산28-8번지 일원], 월계 근린공원[월계동 산106-6번지], 삿갓봉 근린공원[중계동 356번지]〉 •녹지 일부중복 〈경관녹지[용두동 791-2번지], 완충녹지 [하계동 256-2번지]〉 •공공공지 일부중복 〈공공공지[제기동 728-3번지]〉 •도로 일부중복 고산자로[행당동 192-40번지 일원], 왕산로 [용두동 47-1번지 일원], 제기로[제기동 856번지], 종암로[종암동 12-33번지 일원], 도봉로[미아동 40-6번지 일원], 월계로[월계동 539-20번지 일원], 한글비석로[중계동 391번지 일원]) •광장 일부중복 〈교통광장 [월계동 313번지 일원], 광장[하계동 312-11번지 일원]〉 •하천 일부중복 〈청계천[마장동 610-10번지 일원], 정릉천[제기동 122-388번지 일원], 월곡천[하월곡동 104-134번지 일원], 우이천[월계동 862번지 일원], 중랑천[월계동 235-10번지 일원], 당현천[상계동 173-19번지 일원]〉 •자동차검사시설 일부중복 〈한국교통안전공단 노원검사소[하계동 252번지]〉

※ 본선 면적은 정거장, 차량기지 중복면적을 제외함

▣ 결정사유서

도면표시번호	시설명	변경내용	변경사유
1	도시철도 (본선)	〈 신설 〉 • 본선 - A = 144,814.6㎡ - L = 13,410m	• 지하철 소외지역인 서울 동북부 지역에 신교통서비스를 제공하고 증가되는 교통수요에 대응한 대중교통 인프라를 구축하고자 도시계획시설(철도)을 결정함

2) 정거장

구분	도면표시번호	시설명	시설의 세 분	위 치	면적(㎡)			최초 결정일	비고 (중복결정)
					기정	변경	변경후		
합 계						증) 47,928.5	47,928.5		
신설	101	철도	도시철도 (101정거장)	성동구 행당동 192-40번지 일원	-	증) 5,259.0	5,259.0		왕십리역[행당동 192-3번지], 공공청사 〈성동구청〉 [행당동 7번지], 교통광장 [행당동 192-3번지], 고산자로 [고산동 417번지 일원] 중복결정
신설	102	철도	도시철도 (102정거장)	성동구 마장동 474-28번지 일원	-	증) 2,179.4	2,179.4		고산자로[마장동 474-28번지], 청계천로10나길[마장동 450-65번지] 중복결정
신설	103	철도	도시철도 (103정거장)	동대문구 용두동 47-1번지 일원	-	증) 2,364.7	2,364.7		제기역[제기동 65번지], 고산자로 [용두동 47-1번지], 고산자로34번길 [용두동 47-7번지], 왕산로 [용두동 689-1번지] 중복결정
신설	104	철도	도시철도 (104정거장)	동대문구 제기동 136-11번지 일원	-	증) 3,522.0	3,522.0		고려대역[제기동 136-11번지 일원], 고산자로[제기동 136-207번지] 중복결정
신설	105	철도	도시철도 (105정거장)	성북구 종암동 12-23번지 일원	-	증) 2,278.0	2,278.0		종암로[종암동 12-23번지 일원], 종암로 9길 [종암동 45-215번지] 중복결정
신설	106	철도	도시철도 (106정거장)	성북구 종암동 3-70번지 일원	-	증) 2,602.0	2,602.0		종암로 [종암동 3-70번지 일원], 정릉천 [종암동 3-1288번지]중복결정
신설	107	철도	도시철도 (107정거장)	성북구 하월곡동 200번지 일원	-	증) 2,403.2	2,403.2		종암로[하월곡동 200번지 일원], 광장[하월곡동 216번지 일원], 동소문로[하월곡동 216-1번지] 중복결정
신설	108	철도	도시철도 (108정거장)	성북구 하월곡동 산1-1번지 일원	-	증) 2,358.8	2,358.8		월계로 [하월곡동 98-7번지 일원]중복결정
신설	109	철도	도시철도 (109정거장)	성북구 장위동 310-22번지 일원	-	증) 3,052.1	3,052.1		월계로[번동 97-1번지 일원], 돌곶이로[장위동 319-3번지], 북서울 꿈의숲 공원[번동 95-7번지 일원], 공원 [장위동 319-2번지] 중복결정

신설	110	철도	도시철도 (110정거장)	노원구 월계동 860-7번지 일원	-	증) 2,409.0	2,409.0		월계로[월계동 860-7번지 일원], 우이천로 [월계동 860-16번지], 월계로 44길[월계동 937번지], 경관녹지 [월계동 865-7번지] 중복결정
신설	111	철도	도시철도 (111정거장)	노원구 월계동 313번지 일원	-	증) 5,714.4	5,714.4		월계역[월계동 263-6번지], 월계로[월계동 313번지 일원], 월계로 55길[월계동 320-10 번지], 매봉어린이공원 [월계동 320-6번지], 월계건강관리센터 [월계동 321-4번지], 완충녹지 [월계동 321-6번지] 중복결정
신설	112	철도	도시철도 (112정거장)	노원구 월계동 284-2번지 일원	-	증) 2,461.1	2,461.1		하계역[하계동 273-5번지 일원], 한글비석로[하계동 284-2번지], 동일로[하계동 273-5번지] 중복결정
신설	113	철도	도시철도 (113정거장)	노원구 월계동 266번지 일원	-	증) 2,044.7	2,044.7		한글비석로[하계동 266번지] 중복결정
신설	114	철도	도시철도 (114정거장)	노원구 중계동 391번지 일원	-	증) 2,242.0	2,242.0		한글비석로[중계동 391번지] 중복결정
신설	115	철도	도시철도 (115정거장)	노원구 중계동 371번지 일원	-	증) 2,843.9	2,843.9		한글비석로[중계동 391번지], 덕릉로 76길[중계동 371번지] 차량기지 중복결정
신설	116	철도	도시철도 (116정거장)	노원구 중계동 606-3번지 일원	-	증) 4,194.2	4,194.2		한글비석로[중계동 606-3번지 일원], 한글비석로19길 [중계동 157-60번지 일원], 한글비석로20길 [중계동 157-45번지 일원], 한글비석로22길 [상계동 173-6번지], 덕릉로83길 [중계동 606-1번지], 사회복지시설 [중계동 606-2번지] 중복결정

▣ 결정사유서

도면표시번호	시설명	변경내용	변경사유
101, 102, 103, 104, 105, 106, 107, 108, 109, 110, 111, 112, 113, 114, 115, 116	도시철도 (정거장)	〈 신설 〉 • 정거장 (16개소) - A = 47,928.5㎡	• 지하철 소외지역인 서울 동북부 지역에 신교통서비스를 제공하고 증가되는 교통수요에 대응한 대중교통 인프라를 구축하고자 도시계획시설(철도)을 결정함

(가) 입체적 도시계획시설(철도) 결정조서

구분	도면표시번호	시설명	시설의 종 류	위 치	구 분	연장 또는 면적			최초 결정일	비고
						기정	변경	변경후		
신설	1-1	철도	도시철도(본선)	동대문구 제기동 703, 704번지	길이(m)	-	증)17.3	17.3		본선터널: 2,765m ~ 2,790m
					폭(m)	-	증) 0 ~2.1	0 ~ 2.1		
					높이(m) (해수면기준)	-	증)68.6 ~ 87.4	68.6 ~ 87.4		
					면적(㎡)	-	증)25.5	25.5		

▣ 결정사유서

도면표시번호	시설명	변경내용	변경사유
1-1	도시철도(본선)	〈 신설 〉 • 동대문구 제기동 703, 704번지 - 높이(해수면기준) : 68.6m ~ 87.4m - 면적 = 25.5㎡	• 동북선도시철도 본선이 지나가는 지하구간으로서 철도시설을 설치하고 시설물을 유지관리, 운영, 보호하기 위하여 입체적 도시계획시설(철도)을 결정함

10. 취소사유 : 영향평가 협의 관련 절차적 하자 치유 여부가 불분명하여 취소함

붙임 1

수용 · 사용할 토지조서

○ 사 업 명 : 동북선 도시철도 민간투자사업
○ 소 재 지 : 서울특별시
○ 지하사용기간 : 사용권리 취득일로부터 ~ 도시철도 존속시까지
○ 일시사용기간 : 공사착수일로부터 ~ 해당구간 공사 완료시

일련번호	토지 소재지	지번	지목	공부면적(㎡)	면 적(㎡)			소 유 자		권 리 자			지하심도(m)	구분지상권설정범위 평면해수면기준 ()~()m까지			비고
					수용	지하사용	일시사용	성 명	주 소	성 명	주 소	권리내용					
	서울특별시 합계				4,111.0	188,632.1	17,604.2										
	성동구 합계				396.8	17,435.0	1,307.0										
1	성동구 행당동	192-40	도	1,495.9	102.2	3,171.8	228.9	국토교통부					19.6	109.3	~	89.9	
2	성동구 행당동	192-8	대	5,631.2			9.4	경찰청									
3	성동구 행당동	192-3	대	2,246.5		26.2	27.0	서울특별시		서울특별시 도시철도공사	서울특별시 성동구 용답동 223-3	지상권설정	21.6	109.0	~	89.4	
								성동구									
4	성동구 행당동	192-52	대	230.4	13.8	127.0	70.3	성동구					10.6	123.1		88.5	
5	성동구 행당동	192-54	대	28.2			11.5	성동구									
6	성동구 행당동	192-49	도	1,752.4		677.7	40.3	성동구					21.6	109.0		89.4	
7	성동구 행당동	7	대	20,676.3		235.0	154.7	성동구					22.9	108.5	~	89.2	
								서울특별시									
								서울특별시 (교육감)									
8	성동구 도선동	417	대	11,731.2	79.2	3,358.7	106.8	기획재정부					21.1	109.0	~	89.6	

일련번호	토지 소재지	지번	지목	공부면적(㎡)	면 적(㎡)			소 유 자		권 리 자			지하심도(m)	구분지상권설정범위 평면해수면기준 ()~()m까지			비고
					수용	지하사용	일시사용	성 명	주 소	성 명	주 소	권리내용					
9	성동구 도선동	21-3	도	170.1		10.7	13.3	서울특별시					24.1	108.3	~	87.7	
10	성동구 도선동	20-1	대	114.3	29.6		67.0	서울특별시									
								서홍식	부산시 서구 서대신동 3가 544								
11	성동구 도선동	418	도	20,580.4		1.5	6.1	성동구					23.6	108.4	~	87.8	
12	성동구 도선동	14	대	1,391.9			18.6		대지권설정(편입면적은 신한넥스텔각인지분총합)								
13	성동구 홍익동	590	도	21,037.1		952.3	42.2	국토교통부					19.6	109.3	~	89.9	
14	성동구 마장동	474-28	도	26,613.2	171.5	8,434.3	469.4	국토교통부					20.5	108.2	~	89.4	
15	성동구 마장동	521-10	대	361.7			1.8	정경화	서울특별시송파구잠실동44 레이크팰리스104-2103								
								정기연	경기도성남시분당구구미동111 그랜드빌307-304								
								정대연	경기도군포시산본동1119-4 백두아파트952-501								
								정도화	서울특별시성북구종암동130 아이파크종암동103-1401								
16	성동구 마장동	521-11	대	415.9	0.5		22.4	정경화	서울특별시송파구잠실동44 레이크팰리스104-2103	주식회사 국민은행	서울특별시 중구 남대문로2가 9-1	근저당권설정					
								정기연	경기도성남시분당구구미동111 그랜드빌307-304								
								정대연	경기도군포시산본동1119-4 백두아파트952-501								
								정도화	서울특별시성북구종암동130 아이파크종암동103-1401								
17	성동구 마장동	450-65	도	31,634.0		7.2	17.3	성동구					19.9	108.3	~	89.5	
18	성동구 마장동	610	천	20,506.4		62.8		국토교통부					30.5	100.3	~	81.2	
19	성동구 마장동	610-8	천	1,595.2		71.8		국토교통부					30.9	100.1	~	80.9	
20	성동구 마장동	610-10	천	2,816.3		237.7		국토교통부					31.3	99.8	~	80.6	

일련번호	토지 소재지	지번	지목	공부면적(㎡)	면 적(㎡)			소 유 자		권 리 자			지하심도(m)	구분지상권설정범위 평면해수면기준 ()~()m까지			비고
					수용	지하사용	일시사용	성 명	주 소	성 명	주 소	권리내용					
21	성동구 마장동	610-11	천	145.3		10.5		국토교통부					32.4	98.8	~	79.7	
22	성동구 마장동	610-12	천	113.8		49.8		국토교통부					32.4	98.8	~	79.6	
	동대문구 합계				421.3	29,019.8	1,884.0										
23	동대문구 용두동	701-6	천	39,231.3		451.1		국토교통부					32.6	98.6	~	79.4	
24	동대문구 용두동	47-1	도	51,246.7	181.1	10,163.3	482.4	국토교통부					23.1	103.1	~	84.2	
25	동대문구 용두동	47-30	도	365.9	17.3	145.9	31.3	서울특별시					34.9	94.8	~	76.0	
26	동대문구 용두동	791-2	공	1,181.3	28.9	26.0	617.5	동대문구					36.6	94.5	~	75.7	
27	동대문구 용두동	26-19	대	812.9	2.0		14.6		대지권설정(편입면적은 경동프라자각인지분총합)								
28	동대문구 용두동	47-38	도	7,163.6			4.2	서울특별시									
29	동대문구 용두동	47-7	도	10,622.7		13.3	15.1	서울특별시					23.0	103.2	~	84.3	
30	동대문구 용두동	787-3	도	96.0			3.6	동대문구									
31	동대문구 용두동	787	대	3,273.3			32.2	선삼순	서울 성북구 성북동 37-5								
								주식회사 동양씨디씨	서울 동대문구 용두동 39-805								
32	동대문구 용두동	709-7	대	10.0			1.0	기획재정부									
33	동대문구 용두동	709-14	대	36.0			16.0	기획재정부									
34	동대문구 용두동	689-91	도	509.0			2.0	동대문구									
35	동대문구 용두동	689-1	도	344.0		80.0	25.0	국토교통부					14.3	133.5	~	100.7	
36	동대문구 제기동	65	도	12,348.8		678.7	169.1	국토교통부					14.3	133.5	~	100.7	

일련번호	토지 소재지	지번	지목	공부면적(㎡)	면 적(㎡)			소 유 자		권 리 자			지하심도(m)	구분지상권설정범위 평면해수면기준 ()~()m까지			비고
					수용	지하사용	일시사용	성 명	주 소	성 명	주 소	권리내용					
37	동대문구 제기동	856	도	33,040.0		9,971.1	30.6	서울특별시					23.2	103.4	~	84.5	
38	동대문구 제기동	729	도	123.3		62.0	15.1	서울특별시					41.1	85.9	~	67.0	
39	동대문구 제기동	728-3	대	201.3	10.8	79.2	33.4	서울특별시					41.2	85.8	~	67.0	
40	동대문구 제기동	728-2	대	144.1	99.2		44.9	서재환	서울특별시 성북구 종암로15길 22-1(종암동)								
								한서연	서울특별시 성북구 종암로15길 22-1(종암동)								
41	동대문구 제기동	704	대	116.0		0.9		곽동혁	서울특별시 동대문구 제기동 709				40.3	87.4	~	68.6	
								김재순	서울특별시 동대문구 회기동 103-132								
								박원명	서울특별시 동대문구 청량리동 188-12								
42	동대문구 제기동	703	대	102.2		24.6		곽동혁	서울특별시 동대문구 제기동 709				40.3	87.4	~	68.6	
								김재순	서울특별시 동대문구 회기동 103-132								
								박원명	서울특별시 동대문구 청량리동 188-12								
43	동대문구 제기동	669-1	도	771.2		275.7		서울특별시					40.5	87.8	~	69.0	
44	동대문구 제기동	122-117	도	115.0		23.0		국토교통부					41.9	87.0	~	69.2	
45	동대문구 제기동	121-3	도	175.0		124.0		서울특별시					40.9	88.0	~	69.2	
46	동대문구 제기동	122-34	도	1,441.0		490.0		국토교통부					41.1	88.1	~	69.3	
47	동대문구 제기동	122-40	도	414.0		218.0		국토교통부					41.9	88.4	~	69.6	
48	동대문구 제기동	122-57	도	247.0		101.0		국토교통부					42.0	88.6	~	69.8	
49	동대문구 제기동	122-652	도	35.0		4.0		제기2구역 주택재개발 조합	서울 동대문구 제기동 859-7 인영빌딩 3층				42.1	88.7	~	69.9	

일련번호	토지 소재지	지번	지목	공부면적(㎡)	면 적(㎡)			소 유 자		권 리 자			지하심도(m)	구분지상권설정범위 평면해수면기준 ()~()m까지			비고
					수용	지하사용	일시사용	성 명	주 소	성 명	주 소	권리내용					
50	동대문구 제기동	122-432	도	810.0		315.0		서울특별시					42.1	88.7	~	69.9	
51	동대문구 제기동	122-388	천	16,923.0		482.0		국토교통부					42.0	89.0	~	70.2	
52	동대문구 제기동	122-550	도	720.0		200.0		서울특별시					42.2	89.3	~	70.4	
53	동대문구 제기동	136-378	도	34.0		19.0		서울특별시					42.2	89.3	~	70.5	
54	동대문구 제기동	136-207	도	7,409.0	67.0	3,577.0	199.0	서울특별시					41.6	90.2	~	71.0	
55	동대문구 제기동	136-382	대	9.0			2.0	서울특별시									
56	동대문구 제기동	136-381	대	7.0			4.0	서울특별시									
57	동대문구 제기동	136-274	대	69.0			3.0	서울특별시									
58	동대문구 제기동	136-11	도	1,478.0	15.0	553.0	107.0	서울특별시					41.6	90.2	~	70.9	
59	동대문구 제기동	136-354	도	1,361.0		204.0	31.0	서울특별시					41.6	90.3	~	71.0	
60	동대문구 제기동	136-22	도	10.0		3.0		서울특별시					41.7	90.3	~	71.1	
61	동대문구 제기동	136-21	도	23.0		1.0		서울특별시					41.7	90.3	~	71.1	
62	동대문구 제기동	1144-46	도	44.0		2.0		기획재정부					41.7	90.3	~	71.1	
63	동대문구 제기동	1150-1	도	3,384.0		732.0		서울특별시					41.5	90.7	~	71.4	
성북구 합계					898.7	46,986.2	3,354.1										
64	성북구 종암동	29-18	도	7,033.0		1,541.0	70.0	서울특별시					40.0	92.5	~	73.2	
65	성북구 종암동	29-8	도	10.0		1.0		성북구					39.6	92.9	~	74.0	
66	성북구 종암동	29-31	도	1,498.0		454.0		서울특별시					38.0	94.5	~	75.3	

일련번호	토지 소재지	지번	지목	공부면적(㎡)	면 적(㎡)			소 유 자		권 리 자			지하심도(m)	구분지상권설정범위 평면해수면기준 ()~()m까지			비고
					수용	지하사용	일시사용	성 명	주 소	성 명	주 소	권리내용					
67	성북구 종암동	29	도	66.0		57.0		성북구					37.8	94.7	~	75.6	
68	성북구 종암동	28-368	구	330.0		63.0		성북구					37.7	94.8	~	75.7	
69	성북구 종암동	23-10	도	3,723.0	2.0	957.0	5.0	서울특별시					33.8	98.6	~	79.5	
70	성북구 종암동	28-374	구	1,339.0		193.0	10.0	성북구					33.5	99.1	~	79.9	
71	성북구 종암동	12-33	도	5,184.0		1,910.0	49.0	국토교통부					27.1	106.2	~	87.4	
72	성북구 종암동	25-47	도	721.0	21.0	16.0	42.0	성북구					30.5	102.4	~	83.3	
73	성북구 종암동	12-23	도	10,492.0	107.0	4,276.0	237.0	서울특별시					23.9	109.9	~	91.0	
74	성북구 종암동	28-346	구	175.0		1.0	2.0	성북구					30.5	102.5	~	83.4	
75	성북구 종암동	23-78	대	430.0			10.0	김대용	서울특별시 성북구 종암로9길 5(종암동)	주식회사 국민은행	서울특별시 중구 남대문로2가 9-1	근저당권설정					
								김동환	서울 성북구 종암동 23-1								
								김미리	서울특별시 성북구 종암로9길 5(종암동)								
								김미영	서울특별시동대문구 장안벚꽃로107122동1804호 (장안동,장안현대홈타운)								
								김형일	경기도고양시일산동구 위시티4로46209동2503호 (식사동,위시티일산자이2단지)								
								우학선	서울특별시 성북구 종암로9길 5(종암동)								
76	성북구 종암동	13-3	구	624.0	21.0	310.0	28.0	성북구					23.9	109.9	~	91.0	
77	성북구 종암동	45-215	도	1,111.0	62.0	110.0	65.0	서울특별시					23.9	109.9	~	91.1	
78	성북구 종암동	20-5	대	476.0	17.0		40.0	김지환	서울특별시 성북구 종암로 63 (종암동)	길음뉴타운 새마을금고 성북제일 새마을금고	서울특별시성북구길음동1283-4 서울특별시성북구길음로20, 상가동103호 (길음동,길음뉴타운)	근저당권설정					
79	성북구 종암동	45-232	대	4.0			4.0	서울특별시									

일련번호	토지 소재지	지번	지목	공부면적(㎡)	면 적(㎡)			소 유 자		권 리 자			지하심도(m)	구분지상권설정범위 평면해수면기준 ()~()m까지			비고
					수용	지하사용	일시사용	성 명	주 소	성 명	주 소	권리내용					
80	성북구 종암동	19-1	대	740.0			4.0		대지권설정 (편입면적은상가감안지분총합)								
81	성북구 종암동	15-2	도	1,352.0		871.0	9.0	국토교통부					24.0	110.2	~	91.1	
82	성북구 종암동	15-7	제	311.0		169.0		성북구					25.2	112.0	~	93.0	
83	성북구 종암동	68-3	도	439.0			1.0	성북구									
84	성북구 종암동	15-6	도	760.0	23.0	401.0	93.0	서울특별시					25.5	112.2	~	93.2	
85	성북구 종암동	3-91	대	5,400.0			11.0	백마씨앤엘주식회사	서울특별시 성북구 종암동 3-91								
86	성북구 종암동	16-6	도	843.0		372.0		국토교통부					25.5	112.8	~	93.7	
87	성북구 종암동	53-47	구	4,588.0		126.0		성북구					25.4	112.9	~	93.9	
88	성북구 종암동	88-2	도	1,200.0		465.0		성북구					25.2	113.3	~	94.3	
89	성북구 종암동	3-70	도	27,796.0	109.0	6,196.0	471.0	서울특별시					24.2	115.4	~	96.4	
90	성북구 종암동	3-700	도	63.0	7.0	31.0	2.0	서울특별시					24.5	115.7	~	96.7	
91	성북구 종암동	132-2	도	39.9		7.4	32.5	서울특별시					24.5	115.7	~	96.7	
92	성북구 종암동	132	대	4,969.1			35	강계순외279명	서울특별시 성북구 종암로 132, 101동 1704호(종암동, 종암우림카이저팰리스)								
93	성북구 종암동	3-1260	대	4,959.0		45.0	88.0	경찰청					24.6	115.8	~	96.8	
94	성북구 종암동	3-173	도	1,058.0	15.0	36.0	16.0	성북구					25.0	115.9	~	96.9	
95	성북구 종암동	3-1038	도	32.0	7.0	8.0	12.0	서울특별시					24.9	115.9	~	96.9	
96	성북구 종암동	3-72	대	2,112.0	6.0	9.0	19.0	서울특별시					24.9	115.9	~	96.9	
97	성북구 종암동	3-1037	도	30.0	7.0	11.0	7.0	서울특별시					25.0	115.9	~	96.9	
98	성북구 종암동	3-54	도	196.0	21.0	80.0	28.0	서울특별시					25.0	115.9	~	96.9	
99	성북구 종암동	3-1288	천	6,813.0	1.0	544.0	14.0	성북구					25.7	116.0	~	97.0	
100	성북구 종암동	3-545	주	978.0	1.0		7.0	주식회사 명연에너지	서울특별시 중구 퇴계로75길 27, 5층(흥인동)	중소기업은행	서울특별시 중구 을지로 79(을지로2가)	근저당권설정					

일련번호	토지 소재지	지번	지목	공부면적(㎡)	면 적(㎡)			소 유 자		권 리 자			지하심도(m)	구분지상권설정범위 평면해수면기준 ()~()m까지			비고
					수용	지하사용	일시사용	성 명	주 소	성 명	주 소	권리내용					
101	성북구 길음동	15-3	도	1,100.0		1.0	12.0	서울특별시					30.6	110.6	~	92.2	
102	성북구 길음동	14-1	도	1,058.0		370.0	4.0	서울특별시					30.2	110.9	~	91.3	
103	성북구 길음동	860-64	천			29.0			토지대장 및 등기부등본 미존재				30.7	111.0	~	91.4	
104	성북구 길음동	13-1	도	764.0		81.0		서울특별시					29.6	112.2	~	92.6	
105	성북구 길음동	864-1	도	6,486.0		42.0	51.0	국토교통부					8.0	133.9	~	109.6	
106	성북구 길음동	33-1	도	1,843.0		144.0	67.0	서울특별시					8.0	133.9	~	109.6	
107	성북구 길음동	35-31	도	40.0			8.0	서울특별시									
108	성북구 하월곡동	104-134	천	18,083.0		559.0		국토교통부					25.0	116.4	~	97.4	
109	성북구 하월곡동	103	도	11,266.0	1.0	1,914.0	100.0	국토교통부					22.8	117.9	~	98.9	
110	성북구 하월곡동	88-5	도	7,126.0		2,199.0	61.0	서울특별시					23.4	117.5	~	98.1	
111	성북구 하월곡동	230-2	도	2,103.1		37.1	15.8	서울특별시					24.7	116.5	~	97.5	
112	성북구 하월곡동	230-1	공	481.3	22.0	53.5	46.5	성북구					24.7	116.5	~	97.5	
113	성북구 하월곡동	88-1	도	6,016.0	13.0	2,747.0	73.0	서울특별시					22.7	118.1	~	98.7	
114	성북구 하월곡동	87-3	도	498.0	53.0	92.0	68.0	서울특별시					22.7	118.1	~	98.7	
115	성북구 하월곡동	87-1	학	11,437.0			28.0	서울특별시									
116	성북구 하월곡동	88-681	주	1,620.0			10.0	우일에너지 주식회사	서울특별시 성북구 종암로 201(하월곡동)	주식회사 하나은행 한국농어촌공사 중소기업은행 한국농어촌공사	서울특별시중구을지로35(을지로1가) 전라남도나주시그린로20(빛가람동)(화안사업단)서울특별시중구 을지로79(을지로2가)	근저당권설정 근저당권설정 근저당권설정 근저당권설정					
117	성북구 하월곡동	88-988	주	56.0			7.0	우일에너지 주식회사	서울특별시 성북구 종암로 201(하월곡동)	주식회사 하나은행 한국농어촌공사 중소기업은행 중소기업은행 한국농어촌공사	서울특별시중구을지로35(을지로1가) 전라남도나주시그린로20(빛가람동)(화안사업단)서울특별시중구 을지로79(을지로2가)	근저당권설정 근저당권설정 근저당권설정 지상권설정 근저당권설정					
118	성북구 하월곡동	0-11	가			192.0	15.0						23.6	117.1	~	98.4	

일련번호	토지 소재지	지번	지목	공부면적(㎡)	면 적(㎡)			소 유 자		권 리 자			지하심도(m)	구분지상권설정범위 평면해수면기준 ()~()m까지			비고
					수용	지하사용	일시사용	성 명	주 소	성 명	주 소	권리내용					
119	성북구 하월곡동	216-1	대	44.0	11.0		7.0	경순갤런트	피합중국캘리포니아주샌디에이고 에스프릿애버뉴13769								
								조경희	수원시 팔달구 원천동 35 주공아파트 102-1102								
								조영자	인천 남구 도화동 73-4								
								조철수	서울 종로구 옥인동 185-2 옥인아파트 3-305								
120	성북구 하월곡동	200	도	3,717.0	57.0	1,488.0	323.0	서울특별시					22.5	118.5	~	99.1	
121	성북구 하월곡동	216	대	72.0	21.0		14.0	경순갤런트	피합중국캘리포니아주샌디에이고 에스프릿애버뉴13769								
								조경희	수원시 팔달구 원천동 35 주공아파트 102-1102								
								조영자	인천 남구 도화동 73-4								
								조철수	서울 종로구 옥인동 185-2 옥인아파트 3-305								
122	성북구 하월곡동	217	대	50.0	19.0		14.0	경순갤런트	피합중국캘리포니아주샌디에이고 에스프릿애버뉴13769								
								조경희	경기도 화성시 메타폴리스로 223 302동 704호(반송동, ‘동탄시범다은마을롯데대동다숲캐슬아파트)								
								조셕균	서울특별시 송파구 송파대로 152, 306동 904호 (장지동 송파파인타운 3단지)								
123	성북구 하월곡동	155	도	1,649.0	19.0	115.0	50.0	서울특별시					22.6	118.5	~	99.2	
124	성북구 하월곡동	117-2	도	1,591.0	15.0	10.0	23.0	서울특별시					22.6	118.5	~	99.2	
125	성북구 하월곡동	152-15	천	84.0		32.0	8.0	국토교통부					22.2	119.1	~	99.7	
126	성북구 하월곡동	151-1	도	106.0		51.0	14.0	국토교통부					22.2	119.1	~	99.7	
127	성북구 하월곡동	152-14	천	298.0	8.0	44.0	23.0	국토교통부					22.2	119.1	~	99.7	
128	성북구 하월곡동	152-19	천	38.0	13.0	10.0	10.0	국토교통부					22.2	119.1	~	99.7	

일련번호	토지 소재지	지번	지목	공부면적(㎡)	면 적(㎡)			소 유 자		권 리 자			지하심도(m)	구분지상권설정범위 평면해수면기준 ()~()m까지			비고
					수용	지하사용	일시사용	성 명	주 소	성 명	주 소	권리내용					
129	성북구 하월곡동	96-264	대	265.0			7.0	이영순	서울특별시관악구 남부순환로144길30 401호(신림동,미성포란)	주식회사 하나은행	서울특별시 중구 을지로 35(을지로1가)	근저당권설정					
								조중행	서울특별시관악구 남부순환로144길30 401호(신림동,미성포란)								
130	성북구 하월곡동	96-75	대	177.0		1.0	8.0	서울특별시					22.3	119.1	~	99.7	
131	성북구 하월곡동	150-1	도	95.0		2.0	7.0	서울특별시					22.3	119.1	~	99.7	
132	성북구 하월곡동	96-220	도	33.0		5.0		성북구					22.6	118.7	~	100.3	
133	성북구 하월곡동	84-1	도	265.0		85.0		서울특별시					22.3	119.0	~	100.6	
134	성북구 하월곡동	96-9	천	10.0		10.0		국토교통부					22.1	119.2	~	100.7	
135	성북구 하월곡동	96-8	도	942.0		541.0		국토교통부					20.9	120.5	~	101.8	
136	성북구 하월곡동	98-3	도	16.0		16.0		국토교통부					20.6	120.8	~	102.2	
137	성북구 하월곡동	79-20	도	4,774.0		2,370.0		서울특별시					19.1	122.9	~	104.0	
138	성북구 하월곡동	79-106	도	84.0		22.0		서울특별시					19.2	123.0	~	104.1	
139	성북구 하월곡동	산2-77	임	311.0		127.0	68.0	서울특별시					18.4	125.1	~	103.9	
140	성북구 하월곡동	산2-76	임	700.0		499.0	10.0	기획재정부					18.4	125.1	~	103.9	
141	성북구 하월곡동	98-4	도	10.0		9.0	1.0	국토교통부					20.6	123.0	~	103.9	
142	성북구 하월곡동	98	대	145.0		2.0	11.0	국토교통부					20.6	123.0	~	103.9	
143	성북구 하월곡동	무지번4	가			2.0	5.0						20.9	123.0	~	103.8	
144	성북구 하월곡동	98-7	도	325.0		186.0	34.0	국토교통부					22.1	122.9	~	103.8	
145	성북구 하월곡동	225-10	도	966.9	86.0	353.2	132.7	서울특별시					21.9	122.9	~	103.8	
146	성북구 하월곡동	98-6	도	123.0	7.0	88.0	12.0	국토교통부					22.0	122.9	~	103.8	
147	성북구 하월곡동	산1-3	임	60.0		60.0		김윤동	서울시 성북구 동선동 4가 155				22.0	122.9	~	103.8	

일련번호	토지 소재지	지번	지목	공부면적(㎡)	면 적(㎡)			소 유 자		권 리 자			지하심도(m)	구분지상권설정범위 평면해수면기준 ()~()m까지			비고
					수용	지하사용	일시사용	성 명	주 소	성 명	주 소	권리내용					
148	성북구 하월곡동	225	대	59,967.4	13.6		67.7		대지권설(편입면적은레미안월곡아파트각인지분총합)								
149	성북구 하월곡동	산1-2	임	159.0		159.0		서울특별시					22.4	122.9	~	103.7	
150	성북구 하월곡동	산1-1	도	281.0		281.0		서울특별시					23.0	122.9	~	103.7	
151	성북구 하월곡동	98-5	도	208.0		173.0	1.0	국토교통부					24.0	122.8	~	103.6	
152	성북구 하월곡동	98-10	도	382.0		122.0	30.0	국토교통부					24.3	122.8	~	103.6	
153	성북구 하월곡동	77-25	도	132.0			4.0	서울특별시									
154	성북구 하월곡동	98-8	도	52.0		4.0		국토교통부					27.9	122.6	~	103.5	
155	성북구 장위동	231-615	도	150.0		94.0		국토교통부					28.4	122.6	~	103.4	
156	성북구 장위동	231-204	대	2,420.0		1,231.0		서울특별시					31.1	122.5	~	103.3	
157	성북구 장위동	231-619	도	288.0		106.0		국토교통부					34.2	122.3	~	103.2	
158	성북구 장위동	무지번2	가			449.0							40.8	121.3	~	102.4	
159	성북구 장위동	산3-104	공	12,080.0		663.0		서울특별시					50.0	115.9	~	96.9	
160	성북구 장위동	산4-1	임	685.0		77.0		서울특별시					54.3	116.6	~	97.6	
161	성북구 장위동	산3-94	임	506.0		428.0		서울특별시					46.8	116.2	~	97.2	
162	성북구 장위동	310-2	구	89.0		64.0		국토교통부					45.3	116.4	~	97.4	
163	성북구 장위동	310-1	도	7.0		7.0		국토교통부					45.6	116.3	~	97.3	
164	성북구 장위동	310	도	136.0		121.0		서울특별시					45.6	116.3	~	97.3	
165	성북구 장위동	310-3	도	128.0		52.0		서울특별시					44.2	116.5	~	97.5	
166	성북구 장위동	310-4	도	279.0		70.0		국토교통부					38.9	117.1	~	98.3	
167	성북구 장위동	산6	임	540.0		492.0		서울특별시					35.8	117.5	~	98.7	
168	성북구 장위동	310-6	도	266.0		95.0		서울특별시					35.5	117.6	~	98.8	

일련번호	토지 소재지	지번	지목	공부면적(㎡)	면 적(㎡)			소 유 자		권 리 자			지하심도(m)	구분지상권설정범위 평면해수면기준 ()~()m까지			비고
					수용	지하사용	일시사용	성 명	주 소	성 명	주 소	권리내용					
169	서울특별시 성북구 장위동	310-7	구	105.0		56.0		국토교통부					34.7	117.7	~	98.9	
170	서울특별시 성북구 장위동	310-8	도	1,229.0		939.0		서울특별시					26.5	117.5	~	98.5	
171	서울특별시 성북구 장위동	310-12	도	296.0		111.0		국토교통부					26.3	117.5	~	98.5	
172	서울특별시 성북구 장위동	310-14	도	308.0		83.0		서울특별시					25.9	117.5	~	98.4	
173	서울특별시 성북구 장위동	310-15	구	220.0		18.0		국토교통부					25.7	117.5	~	98.4	
174	서울특별시 성북구 장위동	310-16	도	198.0		49.0		서울특별시					24.7	117.4	~	98.3	
175	서울특별시 성북구 장위동	310-17	도	90.0		18.0		국토교통부					24.4	117.4	~	98.3	
176	서울특별시 성북구 장위동	310-18	도	727.0		289.0	30.0	서울특별시					23.5	117.2	~	98.1	
177	서울특별시 성북구 장위동	310-19	도	73.0		51.0	7.0	국토교통부					23.5	117.1	~	98.1	
178	서울특별시 성북구 장위동	310-21	도	20.0		11.0	5.0	서울특별시					23.5	117.1	~	98.1	
179	서울특별시 성북구 장위동	310-20	구	53.0		39.0	7.0	국토교통부					23.4	117.1	~	98.0	
180	서울특별시 성북구 장위동	310-22	도	1,734.0	12.0	707.0	119.0	서울특별시					23.4	117.1	~	98.0	
181	서울특별시 성북구 장위동	319-3	도	2,826.0	2.0	190.0	71.0	성북구					23.5	117.0	~	97.9	
182	서울특별시 성북구 장위동	319-2	공	4,090.2	76.0	461.1	175.7	성북구					23.6	116.9	~	97.8	
183	서울특별시 성북구 장위동	311	도	42.0		31.0	11.0	국토교통부					23.6	116.9	~	97.8	
184	서울특별시 성북구 장위동	311-1	도	264.0		79.0	10.0	서울특별시					23.6	116.8	~	97.7	
185	서울특별시 성북구 장위동	311-2	도	94.0		57.0		국토교통부					23.6	116.8	~	97.7	
186	서울특별시 성북구 장위동	311-3	도	183.0		169.0		서울특별시					23.8	116.6	~	97.5	
187	서울특별시 성북구 장위동	산5	임	55.0		14.0		안동김씨 동강공파종회	서울특별시 성북구 동선동5가 159-1				24.6	115.9	~	96.8	
188	서울특별시 성북구 장위동	311-4	도	353.0		290.0		서울특별시					24.7	115.9	~	96.8	
189	서울특별시 성북구 장위동	311-6	도	118.0		77.0		국토교통부					25.1	115.5	~	96.3	

일련번호	토지 소재지	지번	지목	공부면적(㎡)	면 적(㎡)			소 유 자		권 리 자			지하심도(m)	구분지상권설정범위 평면해수면기준 ()~()m까지			비고
					수용	지하사용	일시사용	성 명	주 소	성 명	주 소	권리내용					
190	성북구 장위동	311-5	도	106.0		8.0		서울특별시					25.3	115.3	~	96.2	
191	성북구 장위동	311-7	도	417.0		396.0		서울특별시					26.6	113.8	~	94.6	
192	성북구 장위동	311-8	도	87.0		78.0		국토교통부					26.6	113.4	~	94.1	
193	성북구 장위동	311-9	도	433.0		240.0		서울특별시					26.6	113.2	~	94.0	
194	성북구 장위동	311-10	구	87.0		75.0		국토교통부					26.6	113.2	~	94.0	
195	성북구 장위동	311-11	도	254.0		194.0		서울특별시					26.7	113.0	~	93.8	
196	성북구 장위동	293-49	도	34.0		28.0		국토교통부					26.8	112.6	~	93.4	
197	성북구 장위동	301-13	도	977.0		825.0		서울특별시					35.8	110.5	~	91.3	
198	성북구 장위동	311-14	도	154.0		120.0		국토교통부					25.3	110.4	~	91.2	
199	성북구 장위동	301-15	도	143.0		143.0		서울특별시					25.5	110.4	~	91.2	
200	성북구 장위동	311-16	도	468.0		297.0		서울특별시					24.6	110.5	~	91.2	
201	성북구 장위동	311-17	도	81.0		71.0		국토교통부					24.5	110.5	~	91.2	
202	성북구 장위동	301-18	도	77.0		76.0		서울특별시					24.3	110.5	~	91.3	
203	성북구 장위동	311-19	구	79.0		56.0	4.0	국토교통부					24.3	110.5	~	91.3	
204	성북구 장위동	316-7	도	1,063.8	8.1	9.9	32.2	서울특별시					24.2	110.6	~	91.3	
205	성북구 장위동	311-20	도	640.0	15.0	527.0	20.0	서울특별시					23.8	110.7	~	91.5	
206	성북구 장위동	311-21	도	82.0		61.0		국토교통부					23.7	110.7	~	91.5	
207	성북구 장위동	301-22	도	49.0		6.0		김정희	성북구 삼선동4가 73 코오롱아파트 104-1604				23.8	110.7	~	91.5	
208	성북구 장위동	311-23	도	2,673.0		1,286.0		서울특별시					23.4	110.8	~	92.0	
209	성북구 장위동	311-24	도	53.0		53.0		국토교통부					29.3	105.0	~	91.9	
210	성북구 장위동	311-25	구	50.0		17.0		국토교통부					23.6	111.0	~	92.1	

일련번호	토지 소재지	지번	지목	공부면적(㎡)	면 적(㎡)			소 유 자		권 리 자			지하심도(m)	구분지상권설정범위 평면해수면기준 ()~()m까지			비고
					수용	지하사용	일시사용	성 명	주 소	성 명	주 소	권리내용					
211	성북구 장위동	311-26	천	93.0		20.0		국토교통부					23.7	111.0	~	92.1	
212	성북구 장위동	311-27	도	72.0		22.0		국토교통부					29.5	105.3	~	92.1	
213	성북구 장위동	311-29	도	455.0		67.0		서울특별시					23.9	111.0	~	92.2	
214	성북구 장위동	311-42	천	7,629.0		32.0		국토교통부					24.2	111.1	~	92.2	
215	성북구 장위동	무지번3	가			2.0							24.2	111.2	~	92.3	
	강북구 합계				238.0	15,821.5	1,861.0										
216	강북구 미아동	14-2	도	958.0		425.0	39.0	서울특별시					30.2	110.9		91.3	
217	강북구 미아동	864-38	도	301.0		204.0	18.0	국토교통부					30.7	111.0		91.4	
218	강북구 미아동	13-23	도	4,763.0	15.0	2,652.0	115.0	서울특별시					22.2	119.1	~	99.8	
219	강북구 미아동	13-22	대	136.0	1.0		11.0	주식회사 덕신빌딩	서울특별시 강북구 월계로 3(미아동)	주식회사 하나은행	서울특별시 중구 을지로 35(을지로1가)	근저당권설정					
220	강북구 미아동	42-199	도	347.0		214.0		고영호	608-15				30.5	111.3		92.7	
221	강북구 미아동	40-6	도	4,339.0	15.0	2,089.0	312.0	서울특별시					26.5	115.2		352.5	
222	강북구 미아동	864-37	도	1,745.0		264.0	113.0	국토교통부					8.1	133.8		116.2	
223	강북구 미아동	860-69	천	1,958.0		89.0	3.0	서울특별시					23.2	118.2	~	99.8	
224	강북구 미아동	866-1	도	453.0		79.0	4.0	국토교통부					23.1	118.3	~	99.9	
225	강북구 미아동	860-65	천	132.0		60.0		국토교통부					23.0	118.4	~	100.0	
226	강북구 미아동	46-41	도	1,599.0		625.0		서울특별시					21.2	120.2	~	101.6	
227	강북구 미아동	47	도	460.0		1.0		국토교통부					21.5	119.8	~	101.2	
228	강북구 미아동	1333	도	724.0		39.0		국토교통부					20.3	121.1	~	102.4	
229	강북구 미아동	1332	도	175.0		1.0		서울특별시					20.6	120.8	~	102.2	
230	강북구 미아동	1318-1	도	817.0			1.0	서울특별시									

일련번호	토지 소재지	지번	지목	공부면적(㎡)	면 적(㎡)			소 유 자		권 리 자			지하심도(m)	구분지상권설정범위 평면해수면기준 ()~()m까지			비고
					수용	지하사용	일시사용	성 명	주 소	성 명	주 소	권리내용					
231	강북구 미아동	무지번1	가		35.0	39.0	50.0						20.1	123.1	~	103.9	
232	강북구 미아동	1317-10	도	22.0		6.0	16.0	국토교통부					20.5	123.1	~	103.9	
233	강북구 미아동	8-361	도	1,645.0	43.0	1,006.0	141.0	서울특별시					22.3	122.9	~	103.7	
234	강북구 미아동	8-367	도	567.0		145.0		주식회사 한국신탁은행	서울특별시 종로구 견지동 68-4				28.6	122.6	~	103.4	
235	강북구 미아동	8-418	임	498.0		405.0		서울특별시					29.5	122.5	~	103.4	
236	강북구 미아동	8-221	도	3,092.0		484.0		서울특별시					42.1	121.0	~	102.2	
237	강북구 미아동	8-420	도	1,382.0		1,206.0		서울특별시					44.8	120.6	~	101.6	
238	강북구 번동	산28-8	공	74,186.0	34.0	684.0	688.0	서울특별시					48.6	116.0	~	97.0	
239	강북구 번동	83-14	도	8.0			1.0	국토교통부									
240	강북구 번동	83-15	공	64.0	13.0	28.0	22.0	국					48.6	116.0	~	97.0	
241	강북구 번동	83-13	도	393.0	1.0	64.0	17.0	국					45.0	116.4	~	97.4	
242	강북구 번동	83-12	도	190.0		15.0	5.0	서울특별시					48.6	116.0	~	97.0	
243	강북구 번동	632	도	46.0		41.0		국토교통부					45.7	116.3	~	97.3	
244	강북구 번동	617-8	구	16.0		13.0		국토교통부					45.3	116.4	~	97.4	
245	강북구 번동	631-1	도	6.0		6.0		국토교통부					44.9	116.4	~	97.4	
246	강북구 번동	83-11	도	1,378.0		294.0		서울특별시					35.8	117.5	~	98.7	
247	강북구 번동	617-6	구	34.0		11.0		국토교통부					35.4	117.6	~	98.8	
248	강북구 번동	83	도	1,895.0		504.0		서울특별시					26.4	117.5	~	98.5	
249	강북구 번동	617-4	도	154.0		154.0		국토교통부					24.8	117.4	~	98.4	
250	강북구 번동	86	도	4.0		4.0		서울특별시					25.9	117.5	~	98.4	
251	강북구 번동	87-2	도	83.0		14.0		기획재정부					25.8	117.5	~	98.4	

일련번호	토지 소재지	지번	지목	공부면적(㎡)	면 적(㎡)			소 유 자		권 리 자			지하심도(m)	구분지상권설정범위 평면해수면기준 ()~()m까지			비고
					수용	지하사용	일시사용	성 명	주 소	성 명	주 소	권리내용					
252	강북구 번동	88-2	도	28.0		28.0		서울특별시					24.5	117.4	~	98.3	
253	강북구 번동	89-1	도	1,420.0		862.0	10.0	서울특별시					23.5	117.2	~	98.1	
254	강북구 번동	89	공	32.0			1.0	서울특별시									
255	강북구 번동	산28-6	공	293,989.0	31.0	92.0	42.0	서울특별시					23.5	117.1	~	98.1	
256	강북구 번동	617-3	도	279.0		247.0	18.0	국토교통부					23.5	117.2	~	98.1	
257	강북구 번동	89-8	도	78.0		70.0	8.0	기획재정부					23.4	117.1	~	98.1	
258	강북구 번동	89-3	공	863.0			8.0	서울특별시									
259	강북구 번동	627-1	공	285.0			6.0	서울특별시									
260	강북구 번동	97-1	도	288.0		288.0		서울특별시					23.4	117.1	~	98.0	
261	강북구 번동	105	도	2,352.0		532.0	39.0	서울특별시					23.6	116.9	~	97.9	
262	강북구 번동	95-7	공	164.0		3.0	6.0	강북구					23.4	117.1	~	98.0	
263	강북구 번동	산28-9	공	4,899.0	3.0	151.0	76.0	서울특별시					23.5	117.1	~	98.0	
264	강북구 번동	95-2	공	202.0	47.0	70.0	34.0	서울특별시					23.5	116.9	~	97.8	
265	강북구 번동	626-2	도	50.0		4.0		국토교통부					25.6	115.0	~	95.9	
266	강북구 번동	616	도	174.0		28.0		국토교통부					26.6	113.5	~	94.3	
267	강북구 번동	108	도	12.0		7.0		서울특별시					26.6	113.4	~	94.1	
268	강북구 번동	109	도	28.0		14.0		서울특별시					26.7	113.0	~	93.8	
269	강북구 번동	58-1	도	1,684.0		200.0		서울특별시					25.8	110.5	~	91.3	
270	강북구 번동	616-2	도	40.0		8.0		국토교통부					25.7	110.5	~	91.2	
271	강북구 번동	56-1	도	807.0		67.0	6.0	서울특별시					24.3	110.5	~	91.3	
272	강북구 번동	616-16	도	55.0		30.0		국토교통부					24.6	110.4	~	91.2	

일련번호	토지 소재지	지번	지목	공부면적(㎡)	면 적(㎡)			소 유 자		권 리 자			지하심도(m)	구분지상권설정범위 평면해수면기준 ()~()m까지			비고
					수용	지하사용	일시사용	성 명	주 소	성 명	주 소	권리내용					
273	강북구 번동	614-8	구	43.0		1.0	9.0	국토교통부					24.2	110.5	~	91.3	
274	강북구 번동	612-9	도	678.0		188.0	42.0	국토교통부					23.5	110.8	~	91.9	
275	강북구 번동	24-1	도	1,786.0		286.0		서울특별시					23.9	111.0	~	92.2	
276	강북구 번동	47-33	도	283.0		155.0		서울특별시					23.6	110.7	~	91.8	
277	강북구 번동	47-1	도	299.0		286.0		서울특별시					23.5	110.8	~	91.9	
278	강북구 번동	31	도	344.0		196.0		서울특별시					23.9	111.0	~	92.2	
279	강북구 번동	242-7	도	58.8		3.5		서울특별시					24.2	111.1	~	92.2	
280	강북구 번동	612-3	천	30,728.0		132.0		국토교통부					24.3	111.2	~	92.3	
281	강북구 번동	무지번3	가			8.0							24.3	111.2	~	92.3	
	노원구 합계				2,156.2	79,369.6	9,198.1										
282	노원구 월계동	875-6	천	7,897.0		51.0		서울특별시					24.2	111.2	~	92.3	
283	노원구 월계동	860-8	천	218.0		112.0		서울특별시					24.2	111.2	~	92.3	
284	노원구 월계동	862	천	1,141.0		88.0		서울특별시					24.2	111.2	~	92.3	
285	노원구 월계동	860-7	도	2,607.0		1,850.0	109.0	서울특별시					24.6	110.9	~	92.0	
286	노원구 월계동	860-16	도	1,780.0		15.0	39.0	노원구					24.3	111.1	~	92.2	
287	노원구 월계동	947-1	도	4,383.3	36.7	184.8	126.0	노원구					24.3	111.1	~	92.2	
288	노원구 월계동	860-6	천	65.0	7.0	10.0	11.0	서울특별시					24.3	111.0	~	92.2	
289	노원구 월계동	865-7	답	460.0	78.0	257.0	67.0	노원구					24.6	110.9	~	92.0	
290	노원구 월계동	947	대	50,855.0	1.0		32.0		대지권설정(편입면적은붓데 캐슬루나아파트갑인지분총합)								
291	노원구 월계동	935	주	1,655.4	4.0		14.0	박중서	서울특별시성북구성북동33-1 성낙원하이츠에이-102	지에스칼텍스 주식회사	서울특별시 강남구 논현로 508(역삼동)	근저당권설정					
								박찬목	서울특별시도봉구창동825 북한산아이파크515-1703								

일련번호	토지 소재지	지번	지목	공부면적(㎡)	면 적(㎡)			소 유 자		권 리 자			지하심도(m)	구분지상권설정범위 평면해수면기준 ()~()m까지			비고
					수용	지하사용	일시사용	성 명	주 소	성 명	주 소	권리내용					
292	노원구 월계동	937	도	1,392.0		74.0	25.0	노원구					24.4	110.9	~	92.0	
293	노원구 월계동	867-7	도	269.0		167.0		노원구					24.3	111.0	~	92.1	
294	노원구 월계동	934	차	1,905.8	27.5		17.4	장재호	서울특별시서초구남부순환로291길5301호(방배동,청광아트빌)	주식회사 국민은행	서울특별시 중구 남대문로2가 9-1	근저당권설정					
295	노원구 월계동	868-5	대	827.0	168.0		33.0	남평문씨옥산종중	전라남도 장흥군 관산읍 옥당리 548	주식회사 우리은행 중소기업은행	서울중구회현동1가203 서울특별시중구을지로2가50	근저당권설정					
								문상주	서울특별시노원구월계로45길21 120동104호(월계동,롯데캐슬루나아파트)								
								백장임	전라남도 장흥군 관산읍 칠관로 1451								
296	노원구 월계동	539-20	도	7,257.0	1.0	3,177.0	12.0	서울특별시					24.7	110.8	~	92.0	
297	노원구 월계동	568-6	도	720.0		383.0		서울특별시					40.3	103.6	~	84.6	
298	노원구 월계동	568-1	도	327.0		129.0		노원구					42.3	102.6	~	83.6	
299	노원구 월계동	566-3	도	3,578.0		1,563.0	9.0	서울특별시					41.1	100.2	~	81.3	
300	노원구 월계동	산106-6	임	1,216.0	22.0	261.0	933.0	서울특별시					42.5	100.0	~	81.1	
301	노원구 월계동	620-3	도	2,118.0		1,293.0		서울특별시					34.4	101.9	~	83.1	
302	노원구 월계동	285-4	도	7,424.0		3,113.0		서울특별시					18.6	106.1	~	87.2	
303	노원구 월계동	281-4	도	959.0		1.0		노원구					18.5	106.1	~	87.2	
304	노원구 월계동	259-1	철	9,892.0		222.0		한국철도공사					18.3	106.4	~	87.5	
305	노원구 월계동	303-3	답	41.0		14.0		LH한국토지주택공사	서울 강남구 논현동 254				18.3	106.4	~	87.5	
306	노원구 월계동	313	도	10,001.0	43.0	4,871.0	164.0	서울특별시					18.3	106.4	~	87.5	
307	노원구 월계동	320-16	도	1,888.7	25.1	515.1	97.7	서울특별시					22.3	108.4	~	89.5	
308	노원구 월계동	321-15	도	564.4	28.0	44.7	54.4	서울특별시					22.3	108.4	~	89.5	
309	노원구 월계동	320-6	공	1,587.0	56.9	155.5	103.2	서울특별시					11.5	121.5		103.1	

일련번호	토지 소재지	지번	지목	공부면적(㎡)	면 적(㎡)			소 유 자		권 리 자			지하심도(m)	구분지상권설정범위 평면해수면기준 ()~()m까지			비고
					수용	지하사용	일시사용	성 명	주 소	성 명	주 소	권리내용					
310	노원구 월계동	263-6	철	10,229.0	15.0	25.0	72.0	한국철도공사					11.5	121.5		103.1	
311	노원구 월계동	320-10	도	8,012.2	16.1	2,796.6	818.8	서울특별시					11.5	121.5		103.1	
312	노원구 월계동	320-9	대	18,612.4	124.4		112.1	김명희	서울도봉구도봉동30-1 도봉한신아파트104-1006								
								SH서울주택도시공사	서울특별시 강남구 개포로 621(개포동)								
								안장열	서울 노원구 월계동 774 청백아파트 105-406								
								SH서울주택도시공사	서울특별시 강남구 개포동 14-5								
								유광선	경기도남양주시별내4로8 4608동2004호(별내동,한화꿈에그린아파트)								
								임수현	서울특별시관악구남부순환로260 길30402호(남현동,현대아이빌라)								
313	노원구 월계동	321-4	대	1,025.4	13.2	32.7	46.0	노원구					22.6	108.2	~	89.3	
314	노원구 월계동	321-5	도	159.7	5.9	26.2	21.3	서울특별시					22.7	108.2	~	89.3	
315	노원구 월계동	321-6	공	497.1		0.5	5.3	서울특별시					22.8	108.1	~	89.2	
316	노원구 월계동	238	도	1,739.0		85.0		서울특별시					27.7	105.2	~	86.4	
317	노원구 월계동	247-3	도	791.0		215.0		서울특별시					28.0	105.0	~	86.1	
318	노원구 월계동	247-19	도	186.0		67.0		서울특별시					28.9	104.2	~	85.4	
319	노원구 월계동	235-1	천	22,142.0		415.0		서울특별시					29.1	104.0	~	85.1	
320	노원구 월계동	235-10	천	9,800.0		303.0		해양수산부					30.4	102.6	~	83.7	
321	노원구 하계동	312-36	천	317.0		133.0		서울특별시					31.4	101.6	~	82.7	
322	노원구 하계동	312-11	천	598.0		227.0		서울특별시					31.8	101.2	~	82.3	
323	노원구 하계동	354-9	도	1,891.6		744.7	16.0	서울특별시					32.6	100.4	~	81.5	

일련번호	토지 소재지	지번	지목	공부면적(㎡)	면 적(㎡)			소 유 자		권 리 자			지하심도(m)	구분지상권설정범위 평면해수면기준 ()~()m까지			비고
					수용	지하사용	일시사용	성 명	주 소	성 명	주 소	권리내용					
324	노원구 하계동	356	대	5,796.7	2.4		7.9	서울특별시_하계제2구역주택개량재개발조합	서울도봉구 창동 578-46								
325	노원구 하계동	272	대	28,820.4	35.1		29.8		대지권설정(편입면적은하계5단지아파트각인지분총합)								
326	노원구 하계동	271-7	도	6,426.4		2,293.6	58.4	노원구					34.2	98.6	~	79.6	
327	노원구 하계동	270-2	도	15,086.5		220.4		노원구					34.3	97.9	~	79.0	
328	노원구 하계동	270-3	도	6,921.8		2,099.8		노원구					34.3	97.9	~	79.0	
329	노원구 하계동	273-5	도	30,745.3		995.7	182.6	노원구					34.8	97.3	~	78.4	
330	노원구 하계동	284-2	도	6,672.6	80.0	3,250.0	278.6	노원구					30.9	101.3	~	82.4	
331	노원구 하계동	280	대	29,849.6			44.4	강성영	서울특별시노원구하계동280 미성아파트3-503								
								김창순	서울특별시관악구봉천동1708-1 두산아파트203-104								
								라이프주택개발주식회사	서울 영등포구 여의도동 61								
								박영복	경기도 양주시 은현면 선암리 산43-1								
								박종판	서울특별시관악구봉천동1708-1 두산아파트203-104								
								조중래	서울특별시서초구강남대로30길32-95층동 (양재동,양지하이츠빌라)								
								진점순	부산광역시북구화명동2306 대림쌍용강변타운712-2403								
								하혜숙	서울특별시서초구강남대로30길32-9양지하이츠밀라403호 (양재동)								
								한화진	서울특별시 강남구 삼성동 123-8								

일련번호	토지 소재지	지번	지목	공부면적(㎡)	면 적(㎡)			소 유 자		권 리 자			지하심도(m)	구분지상권설정범위 평면해수면기준 ()~()m까지			비고
					수용	지하사용	일시사용	성 명	주 소	성 명	주 소	권리내용					
332	노원구 하계동	284	대	50,993.7	0.6		30.0	권오두	강원도 강릉시 절정로 491(박월동)								
								김혁주	서울특별시노원구공릉로351 3동312호(하계동,한신아파트)								
								김형수	서울노원구하계동133블럭 한신아파트2동218호								
								나미경	서울 관악구 봉천2동 동아아파트 105-1604								
								박용희	대구광역시서구비산동178-6 대신명가타운-101								
								방경순	서울 성북구 장위동 308-26								
								이원임	서울특별시노원구월계동287-8 청산주택에이-201								
								이진숙	서울특별시노원구마들로31118동 1101호(월계동,그랑빌아파트)								
								주식회사서울신문사	서울 중구 태평로1가 25								
								주식회사 케이브존아이앤씨	서울특별시 노원구 하계동 284								
								주식회사청구	대구직할시 서구 내당동 463-62								
								한신공영 주식회사	서울 서초구 잠원동 65-32								
333	노원구 하계동	284-3	도	9,086.4		220.4		노원구					29.9	102.2	~	83.3	
334	노원구 하계동	282-1	도	2,169.6		800.9		노원구					26.7	105.7	~	86.4	
335	노원구 하계동	266	도	58,007.4	156.3	13,087.5	500.1	서울특별시					26.7	105.7	~	86.4	
336	노원구 하계동	252	대	9,455.8	50.4		37.1	TS한국교통안전공단	안산시 단원구 고잔동 523								
337	노원구 하계동	252-3	도	2,436.5		35.6	14.1	노원구					27.6	110.4	~	91.1	
338	노원구 하계동	255-1	대	23,586.0			20.0	강순자외13명	서울 노원구 상계동 1256 은빛아파트 208-501								
339	노원구 하계동	256-2	공	786.0	23.0	183.0	59.0	노원구					31.2	121.0	~	102.2	
340	노원구 중계동	314-2	도	7,244.3		2,521.9		서울특별시					26.0	122.5	~	103.5	
341	노원구 중계동	391	도	43,829.7	225.6	22,630.5	2,722.0	서울특별시					16.2	128.0	~	109.1	

일련번호	토지 소재지	지번	지목	공부면적(㎡)	면적(㎡) 수용	면적(㎡) 지하사용	면적(㎡) 일시사용	소유자 성명	소유자 주소	권리자 성명	권리자 주소	권리자 권리내용	지하 심도(m)	구분지상권설정범위 평면해수면기준 (○~○)m까지	비고
342	노원구 중계동	364-19	대	2,166.8	3.9		57.9	송금식	서울노원구중계동360-15 건영아파트302-702	이투스교육 주식회사 신한은행 삼성화재해상보 험주식회사 주식회사 케이지모빌리티	서울특별시강남구역삼동649-1 서울특별시중구태평로2가120 서울특별시중구을지로29(을지로1가) 서울특별시중구퇴계로234 (충무로5가) 서울특별시도봉구해등로166(쌍문동) 인천광역시계양구박촌동101-4	근저당권설정 근저당권설정 근저당권설정 근저당권설정 근저당권설정 근저당권설정			
								윤명해	서울노원구공릉동 745 동산아파트 104-201						
								이충자	서울노원구중계동339-1 주공아파트506동1004호						
								장규항	서울노원구중계동 593 삼성아파트 104-1402						
								주식회사하나은행	서울특별시 중구 을지로 66(을지로2가)						
								최기순	서울특별시중랑구중랑역로72 101동302호 (중화동,동구햇살아파트)						
								홍예지	서울특별시노원구덕릉로94가길 20202동1003호 (상계동,청암아파트)						
343	노원구 중계동	360-9	대	3,370.4			28.1		대지권설정(편입면적은 삼부프라자각인지분총합)						
344	노원구 중계동	364-20	대	1,296.6	11.3		73.0	오일권	서울노원구중계동 435-1						
345	노원구 중계동	360-8	대	75.4			2.7	노원구	현대아파트 201-104						
346	노원구 중계동	364-21	대	75.3			4.4	노원구							
347	노원구 중계동	360-7	대	1,124.2			8.7	김정헌	경남 울산시 남구 신정동 475-8						
								김태우	서울노원구중계동5-1블럭 청구아파트101동403호						
								장양동	전남 고흥군 대서면 안남리 104						
								정오	인천 부평구 길산동 1118-9 은덕빌라 301호						
								최혜욱	경기성남시분당구서현동92 현대아파트401동404호						
								홍현표	경기성남시분당구서현동91 한양아파트312동901호						

일련번호	토지 소재지	지번	지목	공부면적(㎡)	면 적(㎡)			소 유 자		권 리 자			지하심도(m)	구분지상권설정범위 평면해수면기준 ()~()m까지			비고
					수용	지하사용	일시사용	성 명	주 소	성 명	주 소	권리내용					
348	노원구 중계동	364-22	대	1,116.3			21.6	김창영	서울서초구서초동1312 삼익아파트1동405호								
								서정옥	고양시덕양구행신동787 소만마을612동1101호								
								손병옥	화성군 매송면 송라리 630								
								송태회	인천 부평구 부평동 70-125 동아파트 32-204								
								우영수	서울노원구중계동360-15 건영아파트305동403호								
								전기춘	서울도봉구쌍문동719 현대아파트103동1506호								
								홍성룡	캐나다밴쿠버코키틀람 오스틴에버뉴1801-545								
								황승수	서울 동대문구 이문동 256-147								
349	노원구 중계동	359-5	대	658.2			15.4	노원구									
350	노원구 중계동	359-1	대	89,931.6	109.8		27.3	김영관외13명	서울특별시 노원구 공릉로63길 14, 101동 404호								
351	노원구 중계동	359-4	대	1,115.8			8.3	김국자	서울 강남구 압구정동 414 미성아파트 1동 1105호								
								박군자	서울노원구중계동4블럭 청구중계동아파트101동1203호								
								이공석	청주시 상당구 우암동 394-1								
								이영선	서울 노원구 상계동 692 주공아파트 706동 903호								
								이항구	서울 노원구 공릉동 225								
								정인현	서울 노원구 중계동 360-15 건영아파트 309동 703호								
								최만근	서울노원구중계동366 청구중계동아파트101동1203호								
352	노원구 중계동	368-6	공	2,806.0	63.7	284.2	91.5	서울특별시					14.3	135.0	~	109.2	
353	노원구 중계동	371	도	6,680.6	3.5	470.2	111.8	노원구					14.8	134.8	~	109.4	
354	노원구 중계동	358-2	대	28,908.7	118.6		81.3	김동순외5명	서울노원구중계동358-2 주공아파트404동410호								
355	노원구 중계동	368	대	19,448.0	13.4		20.6	주식회사 두양주택									

일련번호	토지 소재지	지번	지목	공부면적(㎡)	면 적(㎡)			소 유 자		권 리 자			지하심도(m)	구분지상권설정범위 평면해수면기준 ()~()m까지			비고
					수용	지하사용	일시사용	성 명	주 소	성 명	주 소	권리내용					
356	노원구 중계동	358	대	30,169.9			6.5	LH한국토지주택공사	서울 강남구 논현동 254								
357	노원구 중계동	356	공	9,906.6	25.2	25.1	34.6	노원구					16.5	128.1	~	109.2	
358	노원구 중계동	370	도	35,850.7		448.7	110.5	서울특별시					16.2	127.9	~	109.0	
359	노원구 중계동	450-11	도	166.0		28.0	14.0	노원구					16.2	127.9	~	109.0	
360	노원구 중계동	193-8	전	2.0		2.0		대한예수교장로회상명교회	서울 도봉구 중계동 193-8				16.2	127.9	~	109.0	
361	노원구 중계동	193-2	도	538.0		252.0	54.0	서울특별시					16.2	127.8	~	108.9	
362	노원구 중계동	188-46	도	265.0		173.0	24.0	노원구					16.2	127.7	~	108.8	
363	노원구 중계동	188-45	대	208.0	1.0		17.0	최선이	서울특별시도봉구마들로616 205동902호(방학동,대상타운현대아파트)	주식회사 국민은행	서울특별시 중구 남대문로2가 9-1	근저당권설정					
								추성민	서울특별시도봉구마들로616 205동902호(방학동,대상타운현대아파트)								
364	노원구 중계동	157-22	대	20.0			1.0	최선이	서울특별시도봉구마들로616 205동902호(방학동,대상타운현대아파트)	주식회사 국민은행	서울특별시 중구 남대문로2가 9-1	근저당권설정					
								추성민	서울특별시도봉구마들로616 205동902호(방학동,대상타운현대아파트)								
365	노원구 중계동	589	대	2,504.8			12.9		대지권설정(편입면적은 신일아파트갑인지분총합)								
366	노원구 중계동	157-56	도	33.0		24.0	9.0	서울특별시					16.2	127.8	~	108.9	
367	노원구 중계동	157-58	도	169.0		152.0	17.0	국토교통부					16.1	127.8	~	108.9	
368	노원구 중계동	157-72	도	1,136.0		649.0	110.0	서울특별시					16.2	127.8	~	108.9	
369	노원구 중계동	157-44	도	111.0			8.0	국토교통부									
370	노원구 중계동	451-10	도	26.0			1.0	노원구									
371	노원구 중계동	157-25	대	7.0			3.0	서울특별시									
372	노원구 중계동	606	대	12,734.0	1.0		110.0		대지권설정(편입면적은한화꿈에그린더퍼스트아파트갑인지분총합)								
373	노원구 중계동	606-3	도	1,987.1	37.7	1,800.9	136.1	서울특별시					16.4	127.5	~	108.7	

일련번호	토지 소재지	지번	지목	공부면적(㎡)	면 적(㎡)			소 유 자		권 리 자			지하심도(m)	구분지상권설정범위 평면해수면기준 ()~()m까지			비고
					수용	지하사용	일시사용	성 명	주 소	성 명	주 소	권리내용					
374	노원구 중계동	606-2	공	1,402.0	17.0	81.0	48.0	노원구					16.5	127.5	~	108.7	
375	노원구 중계동	157-30	대	1,119.0	15.0		61.0	엄선자 외 56명	제주특별자치도 제주시 조천읍 외홀로 350								
376	노원구 중계동	157-50	도	23.0		1.0	1.0	서울특별시		한국주택은행	서울 영등포구 여의도동 36-3(영업2부)	근저당권설정	17.0	127.5	~	108.7	
377	노원구 중계동	157-60	도	644.0		8.0	9.0	국토교통부					17.0	127.5	~	108.7	
378	노원구 중계동	154-1	도	2,740.0	10.0	64.0	43.0	노원구					17.0	127.5	~	108.7	
379	노원구 중계동	157-59	도	100.0		100.0		노원구					17.0	127.5	~	108.7	
380	노원구 중계동	606-1	도	963.9		27.5	29.6	노원구					17.0	127.5	~	108.7	
381	노원구 중계동	154-9	공	288.0	61.0	55.0	45.0	노원구					17.0	127.5	~	108.7	
382	노원구 중계동	453-12	도	177.4		3.4	13.0	노원구					17.0	127.5	~	108.7	
383	노원구 중계동	157-45	도	394.0		113.0	18.0	국토교통부					17.1	127.5	~	108.7	
384	노원구 중계동	453-20	도	1,533.0	53.0	1,161.0	105.0	노원구					17.1	127.5	~	108.7	
385	노원구 중계동	584-1	대	6,953.5	44.1		85.4		대지권설정(편입면적은삼창 타워프라자아파트각인지분총합)								
386	노원구 중계동	453-21	도	175.0		22.0	16.0	노원구					17.1	127.5	~	108.7	
387	노원구 중계동	453-30	도	18.0		3.0	8.0	노원구					17.2	127.5	~	108.7	
388	노원구 중계동	591	대	4,706.7	43.8		120.9		대지권설정(편입면적은 대호아파트각인지분총합)								
389	노원구 중계동	453-31	도	1.0		0.8	0.2	노원구					18.2	127.5	~	108.7	
390	노원구 중계동	141-65	도	4.0		3.0	1.0	노원구					18.2	127.5	~	108.7	
391	노원구 상계동	173-6	도	6,305.0	107.0	685.0	212.0	국토교통부					18.2	127.5	~	108.7	
392	노원구 상계동	173-19	천	2,056.0	74.0		109.0	국토교통부									
393	노원구 상계동	173	도	2,030.8		771.7	79.3	노원구					18.4	127.6	~	108.5	
394	노원구 상계동	173-1	대	31,631.5	96.0		50.3		대지권설정(편입면적은 벽산아파트각인지분총합)								

지 장 물 조 서(수용토지)

○ 사 업 명 : 동북선 도시철도 민간투자사업

○ 소 재 지 : 서울특별시

일련번호	소재지	지번	물건종류	구조및 규격	수량	소유자			이해관계인			소유권외 권리	비고
						성명	주소	주소 (실제송달주소)	성명	주소	주소 (실제송달주소)	종류 및 내용	
1	성동구 도선동	20-1대	하수맨홀	∅650	1EA	김진봉 서울특별시 서홍식	서울특별시성동구무학다로 2다길11-5(도선동) 부산시서구서대신동3가544						
			가로수	단풍나무 D=0.4,H=10.0m	2그루								
2	동대문구 제기동	728-2대	건물	지상1층 목조 및 시멘트블럭조	95.0㎡	서재환 한서연	서울특별시성북구종암로15길22-1(종암동) 서울특별시성북구종암로15길22-1(종암동)						
			가건물	지상1층 센드위치 판넬	29.0㎡								
3	동대문구 용두동	26-19대	소화전	0.2*0.75m	1EA		대지권설정(편입면적은 경동프라자각인지분총합)						
4	성북구 종암동	20-5대	통신맨홀	1.2*0.6m	1EA	김지환	서울특별시 성북구 종암로 63 (종암동)		길음뉴타운 새마을금고 성북제일 새마을금고	서울특별시성북구길음동 1283-4 서울특별시 성북구길음로20,상가동 103호(길음동,길음뉴타운)			
5	성북구 하월곡동	216대, 216-1대	건물	지상1층 목조및시멘트블럭조	110.0㎡	경순갤런트 조경희 조영자 조철수	미합중국캘리포니아주샌디에이고에스프릿애버뉴13769 수원시팔달구원천동35주공아파트102-1102 인천남구도화동73-4 서울종로구옥인동185-2옥인아파트3-305						
6	성북구 하월곡동	217대	건물	지상1층 시멘트블럭조	36.0㎡	경순갤런트 조경희 조석균	미합중국캘리포니아주샌디에이고에스프릿애버뉴13769 경기도화성시메타폴리스로22,302동704호(반송동,동탄시범다은마을롯데대동다숲캐슬아파트) 서울특별시송파구충민로152,306동904호(장지동송파파인타운3단지)						

일련번호	소재지	지번	물건종류	구조및 규격	수량	소유자			이해관계인			소유권외 권리	비고
						성명	주소	주소 (실제송달주소)	성명	주소	주소 (실제송달주소)	종류 및 내용	
7	노원구 월계동	868-5대	가건물	지상1층	21.1㎡	남평문씨옥산종중 문상주 백장임	전라남도장흥군관산읍옥당리548 서울특별시 노원구월계로45길21120동104호(월계동,롯데캐슬루나아파트) 전라남도장흥군 관산읍칠관로1451		주식회사 우리은행 중소기업 은행	서울중구회현동1가203 서울특별시중구을지로2가50			
8	노원구 월계동	320-9대	가로수	소나무 D=0.2m, H=2.0m	1그루	김명희 서울주택도시공사 안장열 에스에이치공사 유광선 임수현	서울도봉구도봉동30-1도봉한신아파트104-1006 서울특별시강남구개포로621(개포동) 서울노원구월계동774청백아파트105-406 서울특별시강남구개포동14-5 경기도남양주시별내4로8,4608동2004호(별내동,한화꿈에그린아파트) 서울특별시관악구남부순환로260길30,402호(남현동,현대아이빌라)						
			가로수	목련 D=0.2m, H=4.0m	1그루								
			가로수	은행나무 D=0.2m, H=5.0m	3rmfn								
			가로수	상수리나무 D=0.1m, H=2.0m	1그루								
			가로수	단풍나무 D=0.1m, H=3.0m	1그루								
			가로수	소나무 D=0.2m, H=8.0m	3그루								
			가로수	산사나무 D=0.15m, H=5.0m	1그루								
			감시카메라	H=4.0m	1EA								
			통신맨홀	0.6*1.1m	1EA								
			옹벽	H=0.8m 콘크리트	15.5m								
			방음벽	H=3.0m	15.5m								

일련번호	소재지	지번	물건종류	구조및 규격	수량	소유자			이해관계인			소유권외 권리	비고
						성명	주소	주소 (실제송달주소)	성명	주소	주소 (실제송달주소)	종류 및 내용	
9	노원구 하계동	356대	통신맨홀 (KT)	∅900	1EA	서울특별시 하계제1구역 주택개량재개발조합	서울도봉구창동578-46						
10	노원구 하계동	272대	울타리	H=1.2m 철재	9.4m		대지권설정 (편입면적은하계5단지아파트각인지분총합)						
11	노원구 하계동	252대	변압기	1.6*0.8*1.5m	1EA	TS한국교통안전공단	안산시 단원구 고잔동 523						
			옹벽	콘크리트	1.3m								
			울타리	H=1.8m 철재	1.3m								
12	노원구 중계동	359-1대	가로수	소나무 D=0.3m, H=10.0m	8그루	김영관외13명	서울특별시 노원구 공릉로 63길 14, 101동 404호						
			가로수	향나무 D=0.2m,H=4m	2그루								
			가로수	은행나무 D=0.1m, H=4m	1그루								
			구조물	D=0.2m, H=1.0m 목재	2EA								
			문주	0.4*0.2*2.5m 벽돌	1EA								
			오수맨홀	∅650	1EA								
13	노원구 중계동	358-2대	울타리	H=1.0m 철재	103.1m	김동순외5명	서울노원구중계동358-2 주공아파트404동410호						
14	노원구 중계동	368대	가로등	H=8m 철재	1EA	주식회사 무양엔지니어링외 1인	노원구 중계동 368 3층 301호		주식회사 하나은행	서울특별시중구을지로66 (을지로2가) (잠실역금융센터지점)		근저당권설정	
			옹벽	H=1.2m 콘크리트	7.2m								

일련번호	소재지	지번	물건종류	구조및 규격	수량	소유자			이해관계인			소유권외 권리	비고
						성명	주소	주소 (실제송달주소)	성명	주소	주소 (실제송달주소)	종류 및 내용	
15	노원구 상계동	173-1대	가로수	단풍나무 D=0.4m, H=8.0m	5그루		대지권설정 (편입면적은벽산아파트각인 지분총합)						
			가로수	소나무 D=0.3m, H=3.0m	1그루								
			가로수	이팝나무 D=0.3m, H=8.0m	3그루								
			통신맨홀	∅800	1EA								

지 장 물 조 서(일시사용토지)

○ 사 업 명 : 동북선 도시철도 민간투자사업

○ 소 재 지 : 서울특별시

일련번호	소재지	지번	물건종류	구조및 규격	수량	소유자			이해관계인			소유권외 권리	비고
						성명	주소	주소 (실제송달주소)	성명	주소	주소 (실제송달주소)	종류및 내용	
1	동대문구 용두동	787대	보안등	H=5.0m 철재	1EA	선삼순 주식회사 동양씨디씨	서울성북구성북동37-5 서울동대문구용두동39-805						
2	동대문구 용두동	709-2대, 709-7대, 709-14대, 709-11대	건물	지상1층 목조, 세멘벽돌조	41.8㎡	고경원 고승원 고지훈 고지현	서울특별시송파구중대로24,107동 302호(문정동,훼밀리아타트) 서울특별시송파구백제고분로14길 6-1,501호(잠실동) 서울특별시마포구서강대길40,104 동1502호(대흥동,마포자이2차아 파트) 서울특별시광진구광진나루로 596,101동901호(광진동,광장자이 아파트)						
3	동대문구 용두동	709-9대, 709-14대	건물	지상1층 목조	32.1㎡	박현선 박현남	제기동610 경기도강화군하정면삼거리912						
4	동대문구 용두동	709-9대, 709-10대, 709-14대, 689-91도	건물	지상1층 목조	125.8㎡	박현선 박현남	제기동610 경기도강화군하정면삼거리912						
5	성북구 종암동	23-78대	상수맨홀	Ø650	1EA	김대용 김동환 김미리 김미영 김형일 우학선	서울특별시성북구종암로9길5(종 암동) 서울성북구종암동23-1 서울특별시성북구종암로9길5(종 암동) 서울특별시동대문구장안벚꽃로 107,122동1804호(장안동,장안현 대홈타운) 경기도고양시일산동구위시티4로 46209동2503호(식사동,위시티일 산자이2단지) 서울특별시성북구종암로9길5(종 암동)		주식회사 국민은행				
			제수밸브	Ø650	1EA								

일련번호	소재지	지번	물건종류	구조및규격	수량	소유자			이해관계인			소유권외 권리	비고
						성명	주소	주소 (실제송달주소)	성명	주소	주소 (실제송달주소)	종류및 내용	
6	성북구 종암동	20-5대	전기맨홀	Ø600	1EA	김지환	서울특별시 성북구 종암로 63 (종암동)		길음뉴타운 새마을금고 성북제일새마을금고	서울특별시성북구길음동1283-4 서울특별시성북구길음로20,상가동103호 (길음동,길음뉴타운)			
7	성북구 하월곡동	88-681주	담장	H=2.0m 콘크리트	14.0m	우일에너지 주식회사	서울특별시 성북구 종암로 201 (하월곡동)		주식회사 하나은행 한국농어촌공사 중소기업은행 한국농어촌공사	서울특별시중구을지로35(을지로1가) 전라남도나주시그린로20(빛가람동)(화안사업단) 서울특별시중구을지로79(을지로2가)			
8	성북구 하월곡동	225대	가로수	은행나무 D=0.2, H=8.0m	8그루		대지권설정 (편입면적은레미안월곡아파트각인지분총합)						
9	노원구 월계동	947대	옹벽	T=0.6m, H=3m 콘크리트	6.3m		대지권설정 (편입면적은롯데캐슬루나아파트각인지분총합)						
10	노원구 월계동	934차	울타리	H=1.0m 철재	5.2m	장재호	서울특별시 서초구 남부순환로291길 5, 301호(방배동,청광아트빌)		주식회사 국민은행				
11	노원구 월계동	321-2대	가스표철	Ø100	1EA	에이원개발 주식회사	서울 서초구 서초동 1445-4 삼성래미안서초유니빌1204호						
			비석	0.9*1.9* 0.9m	1EA								
12	노원구 월계동	320-9대	가로수	산사나무 D=0.2m, H=5.0m	2그루	김명희 서울주택도시공사 안장열 에스에이치공사 유광선 임수현	서울도봉구도봉동30-1도봉한신아파트104-1006 서울특별시강남구개포로621(개포동) 서울노원구월계동774청백아파트105-406 서울특별시강남구개포동14-5 경기도남양주시별내4로8,4608동2004호(별내동, 한화꿈에그린아파트) 서울특별시관악구남부순환로260길30,402호(남현동,현대아이빌라)						
			가로수	플라타너스 D=0.25, H=8.0m	1그루								
			오수맨홀	Ø650	1EA								
			오수맨홀	Ø800	1EA								
			옹벽	H=0.8m 콘크리트	8.3m								
			방음벽	H=3.0m	8.3m								
13	노원구 하계동	272대	울타리	H=1.2m 철재	3.0m		대지권설정 (편입면적은하계5단지아파트각인지분총합)						

일련번호	소재지	지번	물건종류	구조및규격	수량	소유자			이해관계인			소유권외 권리		비고
						성명	주소	주소 (실제송달주소)	성명	주소	주소 (실제송달주소)	종류및 내용		
14	노원구 하계동	280대	담장	콘크리트	50.6m	강성영 김창수 김포주택 라이프주식회사 개발주식회사 박영복 박종우 조중래 진점순 하혜숙 한희진	서울특별시노원구하계동280미성아파트3-503 서울특별시관악구봉천동1708-1 두산아파트203-104 서울특별시노원구덕의도동61 경기도양주시은현면삼관산43-1 서울특별시관악구봉천동1708-1 두산아파트203-104 서울특별시서초구강남대로30길 32-95층동(양재동, 양지하이츠빌라) 부산광역시북구화명동2306대림쌍용2변타운712-2403 서울특별시서초구강남대로30길 32-9양지하이츠빌라 403호(양재동) 서울특별시강남구삼성동123-8							
15	노원구 하계동	284대	옹벽	0.2m*1.0m	6.7m	권오두 김형주 김형수 나미경 박영희 방영순 이현임 이진숙 주식회사 서울신문사 주식회사 샤넬이브존아엔씨 주식회사 샤정구 한신공영주식회사	강원도강릉시칠성로491(박월동) 서울특별시노원구공릉로35113동 312호(하계동,한신아파트) 서울노원구하계동133블럭한신아파트2동218호 서울관악구봉천2동동아아파트 105-1604 대구광역시서구비산동178-6대신명가타운-101 서울성북구장위동308-26 서울특별시노원구월계동287-8 청산주택에이-201 서울특별시노원구마들로31118동 1101호(월계동,그랑빌아파트) 서울중구대평로17길25 서울특별시노원구하계동284 대구직할시서구내당동463-62 서울서초구잠원동65-32							
16	노원구 하계동	252대	옹벽	콘크리트	5.6m	TS한국교통안전공단	안산시 단원구 고잔동 523							
			철제울타리	H=1.8m	5.6m									
17	노원구 중계동	364-19대	기로수	은행나무 D=0.2, H=12.0m	5그루	송금식 윤병혜 이충자	서울노원구중계동360-15건영아파트302-702 서울노원구공릉동745동신아파트		이투스교육 주식회사 주식회사					

일련번호	소재지	지번	물건종류	구조및 규격	수량	소유자			이해관계인			소유권외 권리	비고
						성명	주소	주소 (실제송달주소)	성명	주소	주소 (실제송달주소)	종류및 내용	
			보안등	H=3.5m	1EA	장규항 주식회사 하나은행 최기순 홍예지	104-201 서울노원구중계동359-1주공아파트506동1004호 서울노원구중계동593삼성아파트 104-1402 서울특별시중구을지로66(을지로2가) 서울특별시중랑구중랑역로72,101동302호(중화동,동구햇살아파트) 서울특별시노원구덕릉로94가길 20,202동1003호(상계동,청암아파트))		신한은행 삼성화재해상보험주식회사 주식회사민국저축은행 북서울농업협동조합 계양농업협동조합				
			가스TB	Ø300	1EA								
			가스밸브	Ø600	1EA								
			상수맨홀	Ø800	1EA								
18	노원구 중계동	360-9대	가로수	왕벚나무 D=0.3m, H=6.0m	2그루		대지권설정 (편입면적은삼부프라자각인지분총합)						
			가로수	왕벚나무 D=0.3m, H=8.0m	2그루								
			오수맨홀	Ø800	1EA								
			우수맨홀	Ø800	1EA								
19	노원구 중계동	360-7대	가로수	은행나무 D=0.2, H=6.0m	3그루	김정헌 김태우 장양동 정오 최해육 홍한표	경남울산시남구신정동475-8 서울노원구중계동5-1블럭청구아파트101동403호 전남고흥군대서면안남리104 인천부평구갈산동118-9 운덕빌라301호 경기성남시분당구서현동92현대아파트401동404호 경기성남시분당구서현동91한양아파트312동901호						
20	노원구 중계동	359-1대	가로수	소나무 D=0.3m, H=10.0m	1그루	김영관외 13명	서울특별시 노원구 공릉로63길 14, 101동 404호						
			가로수	향나무 D=0.2m, H=4m	1그루								
			가로수	은행나무 D=0.1m, H=4m	1그루								
			방범등	H=8.0m 철재	1EA								

일련번호	소재지	지번	물건종류	구조및 규격	수량	소유자			이해관계인			소유권외 권리	비고
						성명	주소	주소 (실제송달주소)	성명	주소	주소 (실제송달주소)	종류및 내용	
21	노원구 중계동	358-2대	울타리	H=1.0m 철재	19.0m	김동순외 5명	서울노원구중계동358-2 주공아파트404동410호						
22	노원구 중계동	368대	가건물	컨테이너	14.8㎡	주식회사 두잉엔지니어링외 1인	노원구 중계동 386 3층 301호		주식회사 하나은행	서울특별시중구을지로66(을지로2가) (잠실역금융센터 지점)		근저당권 설정	
			옹벽	H=3.0m 콘크리트	1.5m								
23	노원구 중계동	606대	울타리	H=1.2m 철재	24.4m		대지권설정 (편입면적은한화꿈에그린더퍼스트 아파트각인지분총합)						
24	노원구 중계동	157-30대	가건물	컨테이너	9.2㎡	엄선자 외 56명	제주특별자치도 제주시 조천읍 와흘로 350						
			가건물	컨테이너	16.3㎡								
			가건물	천막	17.5㎡								
			한전맨홀	0.5x1.0m	1EA								
25	노원구 중계동	591대	통신맨홀 (KT)	∅800	1EA		대지권설정(편입면적은 대호아파트각인지분총합)						

※ 영업의 손실 등에 대한 보상은 관련법령인 「공익사업을 위한 토지 등의 취득 및 보상에 관한 법률」에 따라 처리토록 함

◈ 서울특별시고시 제2020-154호

동북선 도시철도 민간투자사업 실시계획 승인 및 지형도면 고시

「사회기반시설에 대한 민간투자법」제15조제1항 및 같은법 시행령 제16조의 규정에 의하여 「동북선 도시철도 민간투자사업」의 실시계획을 승인하고 다음과 같이 고시합니다.

2020년 4월 16일
서 울 특 별 시 장

1. 사업의 명칭
   ○ 동북선 도시철도 민간투자사업
2. 사업시행자의 명칭 및 주소
   ○ 명 칭 : 동북선도시철도주식회사
   ○ 대표자 : 김 영 두
   ○ 주 소 : 서울특별시 동대문구 무학로36길 46 리더스캐슬 2층
3. 사업의 목적
   ○ 교통 소외지역인 동북부의 대중교통 이용편의 제고
   ○ 구도심 특성인 밀집 주거지역의 과중한 교통난 해소 및 향후 뉴타운개발에 따른 교통수요증가 대처
   ○ 도심접근성 증대로 지역개발촉진 및 1, 2, 4~7호선, 경원선 및 분당선 연계로 지역균형발전에 기여
4. 사업시행지역의 위치 및 내용
   ○ 위 치 : 서울특별시 성동구 행당동 ~ 서울특별시 노원구 상계동 일원
   - 구 간 : 왕십리역(2, 5호선, 국철,분당선)~제기동역(1호선)~고려대역(6호선)~미아사거리역(4호선)~ 월계역(경원선)~하계역(7호선)~상계역(4호선)
   ○ 사업규모
   - 본 선 : 13.4km
   - 정거장 : 16개소
   ○ 총사업비 : 9,894.8억원 (2007년 1월 1일 불변가격 기준)
5. 사업시행기간
   ○ 공사기간 : 착공일로부터 60개월
   ○ 운영기간 : 운영 개시일로부터 30년
6. 사업시행방법 : 민간투자사업(BTO방식)
7. 소요토지 확보 및 이용계획
   ○ 소요토지 확보 : 보상관련업무는 민간사업자의 위탁에 따라 서울특별시에서 시행하며, 보상비는 서울특별시 부담
   ○ 소요토지 이용 : 서울특별시는 실시협약에 의거 사업시행자로 하여금 공사 및 운영에 지장이 없도록 사업부지에 대한 필요한 권리행사 인정(무상사용)
8. 수용 또는 사용할 토지 또는 건물의 소재지, 지번, 지목 및 면적, 소유권과 소유권외의

권리의 명세 및 그 소유자, 권리자의 성명, 주소 : 따로붙임 1

9. 실시계획승인 관련 서류 열람장소

○ 열람장소 : 동북선도시철도주식회사(☎ 02-966-8174)

- 서울특별시 동대문구 무학로36길 46 리더스캐슬 2층

10. 「국토의 계획 및 이용에 관한 법률」 제30조, 제32조 및 같은 법 시행령 제25조 에 따른 도시관리계획 결정 및 「토지이용규제기본법」 제8조 및 같은 법 시행령 제7조에 따른 지형도면 고시사항

가. 결정 취지

교통 소외지역인 동북부의 대중교통 이용편의를 제고하고, 구도심 특성인 밀집 주거지역의 과중한 교통난 해소 및 향후 뉴타운개발에 따른 교통수요증가에 대처하기 위하여 도시계획시설(철도)를 결정하는 사항임

나. 도시관리계획 결정조서

1) 교통시설

가) 철도

(1) 본선

구분	도면표시번호	시설명	시설의 세 분	위 치			연장(m)	면적(㎡)	최초결정일	비고(중복결정)
				기점	종점	주요경과지				
신설	1	철도	도시철도(본선)	성동구 행당동 192-40번지 일원 (2, 5호선 왕십리역)	노원구 상계동 169-34번지 일원 (4호선 상계역)	용두역 (2호선) 제기동역 (1호선) 고려대역 (6호선) 미아사거리역 (4호선) 월계역 (1호선) 하계역 (7호선) 상계역 (4호선)	13,410	144,814.6		•철도 일부중복 〈2호선 용두역[용두동 47-1번지], 6호선 고려대역 [제기동 136-11번지 일원], 4호선 미아사거리역[미아동 40-6번지 일원], 1호선 본선[제기동 65번지, 월계동 259-1번지], 6호선 본선 [종암동 29-18번지 일원], 4호선 본선 [미아동 42-199 번지 일원], 7호선 하계역 [하계동 273-5번지]〉 •공원 일부중복 〈공원[하월곡동 230-1번지], 공원[장위동 산3-104번지], 북서울 꿈의숲 공원[번동 산28-8번지 일원], 월계 근린공원[월계동 산106-6번지], 삿갓봉 근린공원[중계동 356번지]〉 •녹지 일부중복 〈경관녹지[용두동 791-2번지], 완충녹지 [하계동 256-2번지]〉 •공공공지 일부중복 〈공공공지[제기동 728-3번지]〉 •도로 일부중복 〈고산자로[행당동 192-40번지 일원], 왕산로[용두동 47-1번지 일원], 제기로[제기동 856번지], 종암로[종암동 12-33번지 일원], 도봉로[미아동 40-6번지 일원], 월계로[월계동 539-20번지 일원], 한글비석로[중계동 391번지 일원]) •광장 일부중복 〈교통광장 [월계동 313번지 일원], 광장[하계동 312-11번지 일원]〉 •하천 일부중복 〈청계천[마장동 610-10번지 일원], 정릉천[제기동 122-388번지 일원], 월곡천[하월곡동 104-134번지 일원], 우이천[월계동 862번지 일원], 중랑천[월계동 235-10번지 일원], 당현천[상계동 173-19번지 일원]〉 •자동차검사시설 일부중복 〈한국교통안전공단 노원검사소[하계 동 252번지]〉

※ 본선 면적은 정거장, 차량기지 중복면적을 제외함

▣ 결정사유서

도면표시번호	시설명	변경내용	변경사유
1	도시철도 (본선)	〈 신설 〉 • 본선 - A = 144,814.6㎡ - L = 13,410m	• 지하철 소외지역인 서울 동북부 지역에 신교통서비스를 제공하고 증가되는 교통수요에 대응한 대중교통 인프라를 구축하고자 도시계획시설(철도)을 결정함

2) 정거장

구분	도면표시번호	시설명	시설의 세 분	위 치	면적(㎡)			최초 결정일	비고 (중복결정)
					기정	변경	변경후		
합 계						증) 47,928.5	47,928.5		
신설	101	철도	도시철도 (101정거장)	성동구 행당동 192-40번지 일원	-	증) 5,259.0	5,259.0		왕십리역[행당동 192-3번지], 공공청사 〈성동구청〉 [행당동 7번지], 교통광장 [행당동 192-3번지], 고산자로 [고산동 417번지 일원] 중복결정
신설	102	철도	도시철도 (102정거장)	성동구 마장동 474-28번지 일원	-	증) 2,179.4	2,179.4		고산자로[마장동 474-28번지], 청계천로10나길[마장동 450-65번지] 중복결정
신설	103	철도	도시철도 (103정거장)	동대문구 용두동 47-1번지 일원	-	증) 2,364.7	2,364.7		제기역[제기동 65번지], 고산자로 [용두동 47-1번지], 고산자로34번길 [용두동 47-7번지], 왕산로 [용두동 689-1번지] 중복결정
신설	104	철도	도시철도 (104정거장)	동대문구 제기동 136-11번지 일원	-	증) 3,522.0	3,522.0		고려대역[제기동 136-11번지 일원], 고산자로[제기동 136-207번지] 중복결정
신설	105	철도	도시철도 (105정거장)	성북구 종암동 12-23번지 일원	-	증) 2,278.0	2,278.0		종암로[종암동 12-23번지 일원], 종암로 9길 [종암동 45-215번지] 중복결정
신설	106	철도	도시철도 (106정거장)	성북구 종암동 3-70번지 일원	-	증) 2,602.0	2,602.0		종암로 [종암동 3-70번지 일원], 정릉천 [종암동 3-1288번지] 중복결정
신설	107	철도	도시철도 (107정거장)	성북구 하월곡동 200번지 일원	-	증) 2,403.2	2,403.2		종암로[하월곡동 200번지 일원], 광장[하월곡동 216번지 일원], 동소문로[하월곡동 216-1번지] 중복결정
신설	108	철도	도시철도 (108정거장)	성북구 하월곡동 산1-1번지 일원	-	증) 2,358.8	2,358.8		월계로 [하월곡동 98-7번지 일원] 중복결정
신설	109	철도	도시철도 (109정거장)	성북구 장위동 310-22번지 일원	-	증) 3,052.1	3,052.1		월계로[번동 97-1번지 일원], 돌곶이로[장위동 319-3번지], 북서울 꿈의숲 공원[번동 95-7번지 일원], 공원 [장위동 319-2번지] 중복결정
신설	110	철도	도시철도 (110정거장)	노원구 월계동 860-7번지 일원	-	증) 2,409.0	2,409.0		월계로[월계동 860-7번지 일원], 우이천로 [월계동 860-16번지], 월계로 44길[월계동 937번지], 경관녹지 [월계동 865-7번지] 중복결정

신설	111	철도	도시철도 (111정거장)	노원구 월계동 313번지 일원	-	증) 5,714.4	5,714.4		월계역[월계동 263-6번지], 월계로[월계동 313번지 일원], 월계로 55길[월계동 320-10 번지], 매봉어린이공원 [월계동 320-6번지], 월계건강관리센터 [월계동 321-4번지], 완충녹지 [월계동 321-6번지] 중복결정
신설	112	철도	도시철도 (112정거장)	노원구 월계동 284-2번지 일원	-	증) 2,461.1	2,461.1		하계역[하계동 273-5번지 일원], 한글비석로[하계동 284-2번지], 동일로[하계동 273-5번지] 중복결정
신설	113	철도	도시철도 (113정거장)	노원구 월계동 266번지 일원	-	증) 2,044.7	2,044.7		한글비석로[하계동 266번지] 중복결정
신설	114	철도	도시철도 (114정거장)	노원구 중계동 391번지 일원	-	증) 2,242.0	2,242.0		한글비석로[중계동 391번지] 중복결정
신설	115	철도	도시철도 (115정거장)	노원구 중계동 371번지 일원	-	증) 2,843.9	2,843.9		한글비석로[중계동 391번지], 덕릉로 76길[중계동 371번지] 차량기지 중복결정
신설	116	철도	도시철도 (116정거장)	노원구 중계동 606-3번지 일원	-	증) 4,194.2	4,194.2		한글비석로[중계동 606-3번지 일원], 한글비석로19길 [중계동 157-60번지 일원], 한글비석로20길 [중계동 157-45번지 일원], 한글비석로22길 [상계동 173-6번지], 덕릉로83길 [중계동 606-1번지], 사회복지시설 [중계동 606-2번지] 중복결정

▣ 결정사유서

도면표시번호	시설명	변경내용	변경사유
101, 102, 103, 104, 105, 106, 107, 108, 109, 110, 111, 112, 113, 114, 115, 116	도시철도 (정거장)	〈 신설 〉 • 정거장 (16개소) - A = 47,928.5㎡	• 지하철 소외지역인 서울 동북부 지역에 신교통서비스를 제공하고 증가되는 교통수요에 대응한 대중교통 인프라를 구축하고자 도시계획시설(철도)을 결정함

(가) 입체적 도시계획시설(철도) 결정조서

구분	도면 표시 번호	시설명	시설의 종 류	위 치	구 분	연장 또는 면적			최초 결정일	비고
						기정	변경	변경후		
신설	1-1	철도	도시철도 (본선)	동대문구 제기동 703, 704번지	길이(m)	-	증)17.3	17.3		본선터널: 2,765m ~ 2,790m
					폭(m)	-	증) 0 ~2.1	0 ~ 2.1		
					높이(m) (해수면기준)	-	증)68.6 ~ 87.4	68.6 ~ 87.4		
					면적(㎡)	-	증)25.5	25.5		

▣ 결정사유서

도면표시번호	시설명	변경내용	변경사유
1-1	도시철도 (본선)	〈 신설 〉 • 동대문구 제기동 703, 704번지 - 높이(해수면기준) : 68.6m ~ 87.4m - 면적 = 25.5㎡	• 동북선도시철도 본선이 지나가는 지하구간으로서 철도시설을 설치하고 시설물을 유지관리, 운영, 보호하기 위하여 입체적 도시계획시설(철도)을 결정함

다. 도시관리계획결정도면 : 게재생략

라. 지형도면 : 지형도면 고시도는 토지이용규제정보시스템(http://luris.molit.go.kr)에서 열람이 가능하며, 게재생략

붙임 1

수용 · 사용할 토지조서

○ 사 업 명 : 동북선 도시철도 민간투자사업
○ 소 재 지 : 서울특별시
○ 지하사용기간 : 사용권리 취득일로부터 ~ 도시철도 존속시까지
○ 일시사용기간 : 해당구간 공사착수일로부터 ~ 해당구간 공사 완료시

일련번호	토지소재지	지번	지목	공부면적(㎡)	면 적(㎡)			소 유 자		권 리 자			지하심도(m)	구분지상권설정범위 평면해수면기준 +100m()~()m까지			비고
					수용	지하사용	일시사용	성 명	주 소	성 명	주 소	권리내용					
	서울특별시 합계				4,111.0	188,632.1	17,604.2										
	성동구 합계				396.8	17,435.0	1,307.0										
1	성동구 행당동	192-40	도	1,495.9	102.2	3,171.8	228.9	국토교통부					19.6	109.3	~	89.9	
2	성동구 행당동	192-8	대	5,631.2			9.4	경찰청									
3	성동구 행당동	192-3	대	2,246.5		26.2	27.0	서울특별시		서울특별시 도시철도공사	서울특별시 성동구 용답동 223-3	지상권설정	21.6	109.0	~	89.4	
								성동구									
4	성동구 행당동	192-52	대	230.4	13.8	127.0	70.3	성동구					10.6	123.1		88.5	
5	성동구 행당동	192-54	대	28.2			11.5	성동구									
6	성동구 행당동	192-49	도	1,752.4		677.7	40.3	성동구					21.6	109.0		89.4	
7	성동구 행당동	7	대	20,676.3		235.0	154.7	성동구					22.9	108.5	~	89.2	
								서울특별시									
								서울특별시 (교육감)									
8	성동구 도선동	417	대	11,731.2	79.2	3,358.7	106.8	기획재정부					21.1	109.0	~	89.6	
9	성동구 도선동	21-3	도	170.1		10.7	13.3	서울특별시					24.1	108.3	~	87.7	
10	성동구 도선동	20-1	대	114.3	29.6		67.0	서울특별시									

일련번호	토지 소재지	지번	지목	공부면적(㎡)	면 적(㎡)			소 유 자		권 리 자			지하 심도(m)	구분지상권설정범위 평면해수면기준 +100m()~()m까지			비고
					수용	지하사용	일시사용	성 명	주 소	성 명	주 소	권리내용					
								서홍식	부산시 서구 서대신동 3가 544								
11	성동구 도선동	418	도	20,580.4		1.5	6.1	성동구					23.6	108.4	~	87.8	
12	성동구 도선동	14	대	1,391.9			18.6		대지권설정 (편입면적은신한넥스텔각인지분총합)								
13	성동구 홍익동	590	도	21,037.1		952.3	42.2	국토교통부					19.6	109.3	~	89.9	
14	성동구 마장동	474-28	도	26,613.2	171.5	8,434.3	469.4	국토교통부					20.5	108.2	~	89.4	
15	성동구 마장동	521-10	대	361.7			1.8	정경화	서울특별시송파구잠실동44 레이크팰리스104-2103								
								정기연	경기도성남시분당구구미동111 그랜드빌307-304								
								정대연	경기도군포시산본동1119-4 백두아파트952-501								
								정도화	서울특별시성북구종암동130 아이파크종암동103-1401								
16	성동구 마장동	521-11	대	415.9	0.5		22.4	정경화	서울특별시송파구잠실동44 레이크팰리스104-2103	주식회사 국민은행	서울특별시 중구 남대문로2가 9-1	근저당권설정					
								정기연	경기도성남시분당구구미동111 그랜드빌307-304								
								정대연	경기도군포시산본동1119-4 백두아파트952-501								
								정도화	서울특별시성북구종암동130 아이파크종암동103-1401								
17	성동구 마장동	450-65	도	31,634.0		7.2	17.3	성동구					19.9	108.3	~	89.5	
18	성동구 마장동	610	천	20,506.4		62.8		국토교통부					30.5	100.3	~	81.2	
19	성동구 마장동	610-8	천	1,595.2		71.8		국토교통부					30.9	100.1	~	80.9	
20	성동구 마장동	610-10	천	2,816.3		237.7		국토교통부					31.3	99.8	~	80.6	
21	성동구 마장동	610-11	천	145.3		10.5		국토교통부					32.4	98.8	~	79.7	
22	성동구 마장동	610-12	천	113.8		49.8		국토교통부					32.4	98.8	~	79.6	
	동대문구 합계				421.3	29,019.8	1,884.0										

일련번호	토지소재지	지번	지목	공부면적(㎡)	면 적(㎡)			소 유 자		권 리 자			지하심도(m)	구분지상권설정범위 평면해수면기준 +100m()~()m까지			비고
					수용	지하사용	일시사용	성 명	주 소	성 명	주 소	권리내용					
23	동대문구 용두동	701-6	천	39,231.3		451.1		국토교통부					32.6	98.6	~	79.4	
24	동대문구 용두동	47-1	도	51,246.7	181.1	10,163.3	482.4	국토교통부					23.1	103.1	~	84.2	
25	동대문구 용두동	47-30	도	365.9	17.3	145.9	31.3	서울특별시					34.9	94.8	~	76.0	
26	동대문구 용두동	791-2	공	1,181.3	28.9	26.0	617.5	동대문구					36.6	94.5	~	75.7	
27	동대문구 용두동	26-19	대	812.9	2.0		14.6		대지권설정 (편입면적은경동프라자각인지분총합)								
28	동대문구 용두동	47-38	도	7,163.6			4.2	서울특별시									
29	동대문구 용두동	47-7	도	10,622.7		13.3	15.1	서울특별시					23.0	103.2	~	84.3	
30	동대문구 용두동	787-3	도	96.0			3.6	동대문구									
31	동대문구 용두동	787	대	3,273.3			32.2	선삼순	서울 성북구 성북동 37-5								
								주식회사 동양씨디씨	서울 동대문구 용두동 39-805								
32	동대문구 용두동	709-7	대	10.0			1.0	기획재정부									
33	동대문구 용두동	709-14	대	36.0			16.0	기획재정부									
34	동대문구 용두동	689-91	도	509.0			2.0	동대문구									
35	동대문구 용두동	689-1	도	344.0		80.0	25.0	국토교통부					14.3	133.5	~	100.7	
36	동대문구 제기동	65	도	12,348.8		678.7	169.1	국토교통부					14.3	133.5	~	100.7	
37	동대문구 제기동	856	도	33,040.0		9,971.1	30.6	서울특별시					23.2	103.4	~	84.5	
38	동대문구 제기동	729	도	123.3		62.0	15.1	서울특별시					41.1	85.9	~	67.0	
39	동대문구 제기동	728-3	대	201.3	10.8	79.2	33.4	서울특별시					41.2	85.8	~	67.0	
40	동대문구 제기동	728-2	대	144.1	99.2		44.9	서재환	서울특별시 성북구 종암로15길 22-1(종암동)								
								한서연	서울특별시 성북구 종암로15길 22-1(종암동)								
41	동대문구 제기동	704	대	116.0		0.9		곽동혁	서울특별시 동대문구 제기동 709				40.3	87.4	~	68.6	

일련번호	토지 소재지	지번	지목	공부면적(㎡)	면 적(㎡)			소 유 자		권 리 자			지하 심도(m)	구분지상권설정범위 평면해수면기준 +100m()~()m까지			비고
					수용	지하사용	일시사용	성 명	주 소	성 명	주 소	권리내용					
								김재순	서울특별시 동대문구 회기동 103-132								
								박원명	서울특별시 동대문구 청량리동 188-12								
42	동대문구 제기동	703	대	102.2		24.6		곽동혁	서울특별시 동대문구 제기동 709				40.3	87.4	~	68.6	
								김재순	서울특별시 동대문구 회기동 103-132								
								박원명	서울특별시 동대문구 청량리동 188-12								
43	동대문구 제기동	669-1	도	771.2		275.7		서울특별시					40.5	87.8	~	69.0	
44	동대문구 제기동	122-117	도	115.0		23.0		국토교통부					41.9	87.0	~	69.2	
45	동대문구 제기동	121-3	도	175.0		124.0		서울특별시					40.9	88.0	~	69.2	
46	동대문구 제기동	122-34	도	1,441.0		490.0		국토교통부					41.1	88.1	~	69.3	
47	동대문구 제기동	122-40	도	414.0		218.0		국토교통부					41.9	88.4	~	69.6	
48	동대문구 제기동	122-57	도	247.0		101.0		국토교통부					42.0	88.6	~	69.8	
49	동대문구 제기동	122-652	도	35.0		4.0		제기2구역 주택계량재 개발조합	서울 동대문구 제기동 859-7 인영빌딩 3층				42.1	88.7	~	69.9	
50	동대문구 제기동	122-432	도	810.0		315.0		서울특별시					42.1	88.7	~	69.9	
51	동대문구 제기동	122-388	천	16,923.0		482.0		국토교통부					42.0	89.0	~	70.2	
52	동대문구 제기동	122-550	도	720.0		200.0		서울특별시					42.2	89.3	~	70.4	
53	동대문구 제기동	136-378	도	34.0		19.0		서울특별시					42.2	89.3	~	70.5	
54	동대문구 제기동	136-207	도	7,409.0	67.0	3,577.0	199.0	서울특별시					41.6	90.2	~	71.0	
55	동대문구 제기동	136-382	대	9.0			2.0	서울특별시									
56	동대문구 제기동	136-381	대	7.0			4.0	서울특별시									
57	동대문구 제기동	136-274	대	69.0			3.0	서울특별시									
58	동대문구 제기동	136-11	도	1,478.0	15.0	553.0	107.0	서울특별시					41.6	90.2	~	70.9	

일련번호	토지소재지	지번	지목	공부면적(㎡)	면 적(㎡)			소 유 자		권 리 자			지하심도(m)	구분지상권설정범위 평면해수면기준 +100m()~()m까지			비고
					수용	지하사용	일시사용	성 명	주 소	성 명	주 소	권리내용					
59	동대문구 제기동	136-354	도	1,361.0		204.0	31.0	서울특별시					41.6	90.3	~	71.0	
60	동대문구 제기동	136-22	도	10.0		3.0		서울특별시					41.7	90.3	~	71.1	
61	동대문구 제기동	136-21	도	23.0		1.0		서울특별시					41.7	90.3	~	71.1	
62	동대문구 제기동	1144-46	도	44.0		2.0		기획재정부					41.7	90.3	~	71.1	
63	동대문구 제기동	1150-1	도	3,384.0		732.0		서울특별시					41.5	90.7	~	71.4	
성북구 합계					898.7	46,986.2	3,354.1										
64	성북구 종암동	29-18	도	7,033.0		1,541.0	70.0	서울특별시					40.0	92.5	~	73.2	
65	성북구 종암동	29-8	도	10.0		1.0		성북구					39.6	92.9	~	74.0	
66	성북구 종암동	29-31	도	1,498.0		454.0		서울특별시					38.0	94.5	~	75.3	
67	성북구 종암동	29	도	66.0		57.0		성북구					37.8	94.7	~	75.6	
68	성북구 종암동	28-368	구	330.0		63.0		성북구					37.7	94.8	~	75.7	
69	성북구 종암동	23-10	도	3,723.0	2.0	957.0	5.0	서울특별시					33.8	98.6	~	79.5	
70	성북구 종암동	28-374	구	1,339.0		193.0	10.0	성북구					33.5	99.1	~	79.9	
71	성북구 종암동	12-33	도	5,184.0		1,910.0	49.0	국토교통부					27.1	106.2	~	87.4	
72	성북구 종암동	25-47	도	721.0	21.0	16.0	42.0	성북구					30.5	102.4	~	83.3	
73	성북구 종암동	12-23	도	10,492.0	107.0	4,276.0	237.0	서울특별시					23.9	109.9	~	91.0	
74	성북구 종암동	28-346	구	175.0		1.0	2.0	성북구					30.5	102.5	~	83.4	
75	성북구 종암동	23-78	대	430.0			10.0	김대용	서울특별시 성북구 종암로9길 5(종암동)	주식회사 국민은행	서울특별시 중구 남대문로2가 9-1	근저당권설정					
								김동환	서울 성북구 종암동 23-1								
								김미리	서울특별시 성북구 종암로9길 5(종암동)								

일련번호	토지소재지	지번	지목	공부면적(㎡)	면 적(㎡)			소 유 자		권 리 자			지하심도(m)	구분지상권설정범위 평면해수면기준 +100m()~()m까지			비고
					수용	지하사용	일시사용	성 명	주 소	성 명	주 소	권리내용					
								김미영	서울특별시동대문구장안벚꽃로107 122동1804호(장안동,장안현대홈타운)								
								김형일	경기도고양시일산동구위시티4로46 209동2503호(식사동,위시티일산자이2단지)								
								우학선	서울특별시 성북구 종암로9길 5(종암동)								
76	성북구 종암동	13-3	구	624.0	21.0	310.0	28.0	성북구					23.9	109.9	~	91.0	
77	성북구 종암동	45-215	도	1,111.0	62.0	110.0	65.0	서울특별시					23.9	109.9	~	91.1	
78	성북구 종암동	20-5	대	476.0	17.0		40.0	김지환	서울특별시 성북구 종암로 63 (종암동)	길음뉴타운 새마을금고 성북제일 새마을금고	서울특별시성북구길음동1283-4 서울특별시성북구길음로20,상가동103호 (길음동,길음뉴타운)	근저당권설정					
79	성북구 종암동	45-232	대	4.0			4.0	서울특별시									
80	성북구 종암동	19-1	대	740.0			4.0		대지권설정 (편입면적은상가각인지분총합)								
81	성북구 종암동	15-2	도	1,352.0		871.0	9.0	국토교통부					24.0	110.2	~	91.1	
82	성북구 종암동	15-7	제	311.0		169.0		성북구					25.2	112.0	~	93.0	
83	성북구 종암동	68-3	도	439.0			1.0	성북구									
84	성북구 종암동	15-6	도	760.0	23.0	401.0	93.0	서울특별시					25.5	112.2	~	93.2	
85	성북구 종암동	3-91	대	5,400.0			11.0	백마씨앤엘주식회사	서울특별시 성북구 종암동 3-91								
86	성북구 종암동	16-6	도	843.0		372.0		국토교통부					25.5	112.8	~	93.7	
87	성북구 종암동	53-47	구	4,588.0		126.0		성북구					25.4	112.9	~	93.9	
88	성북구 종암동	88-2	도	1,200.0		465.0		성북구					25.2	113.3	~	94.3	
89	성북구 종암동	3-70	도	27,796.0	109.0	6,196.0	471.0	서울특별시					24.2	115.4	~	96.4	
90	성북구 종암동	3-700	도	63.0	7.0	31.0	2.0	서울특별시					24.5	115.7	~	96.7	
91	성북구 종암동	132-2	도	39.9		7.4	32.5	서울특별시					24.5	115.7	~	96.7	

일련번호	토지소재지	지번	지목	공부면적(㎡)	면 적(㎡)			소 유 자		권 리 자			지하심도(m)	구분지상권설정범위 평면해수면기준 +100m()~()m까지			비고
					수용	지하사용	일시사용	성 명	주 소	성 명	주 소	권리내용					
92	성북구 종암동	132	대	4,969.1			35	강계순외279명	서울특별시 성북구 종암로 132, 101동 1704호(종암동, 종암우림카이저팰리스)								
93	성북구 종암동	3-1260	대	4,959.0		45.0	88.0	경찰청					24.6	115.8	~	96.8	
94	성북구 종암동	3-173	도	1,058.0	15.0	36.0	16.0	성북구					25.0	115.9	~	96.9	
95	성북구 종암동	3-1038	도	32.0	7.0	8.0	12.0	서울특별시					24.9	115.9	~	96.9	
96	성북구 종암동	3-72	대	2,112.0	6.0	9.0	19.0	서울특별시					24.9	115.9	~	96.9	
97	성북구 종암동	3-1037	도	30.0	7.0	11.0	7.0	서울특별시					25.0	115.9	~	96.9	
98	성북구 종암동	3-54	도	196.0	21.0	80.0	28.0	서울특별시					25.0	115.9	~	96.9	
99	성북구 종암동	3-1288	천	6,813.0	1.0	544.0	14.0	성북구					25.7	116.0	~	97.0	
100	성북구 종암동	3-545	주	978.0	1.0		7.0	주식회사 명연에너지	서울특별시 중구 퇴계로75길 27, 5층(흥인동)	중소기업은행	서울특별시 중구 을지로 79(을지로2가)	근저당권설정					
101	성북구 길음동	15-3	도	1,100.0		1.0	12.0	서울특별시					30.6	110.6	~	92.2	
102	성북구 길음동	14-1	도	1,058.0		370.0	4.0	서울특별시					30.2	110.9	~	91.3	
103	성북구 길음동	860-64	천			29.0			토지대장 및 등기부등본 미존재				30.7	111.0	~	91.4	
104	성북구 길음동	13-1	도	764.0		81.0		서울특별시					29.6	112.2	~	92.6	
105	성북구 길음동	864-1	도	6,486.0		42.0	51.0	국토교통부					8.0	133.9	~	109.6	
106	성북구 길음동	33-1	도	1,843.0		144.0	67.0	서울특별시					8.0	133.9	~	109.6	
107	성북구 길음동	35-31	도	40.0			8.0	서울특별시									
108	성북구 하월곡동	104-134	천	18,083.0		559.0		국토교통부					25.0	116.4	~	97.4	
109	성북구 하월곡동	103	도	11,266.0	1.0	1,914.0	100.0	국토교통부					22.8	117.9	~	98.9	
110	성북구 하월곡동	88-5	도	7,126.0		2,199.0	61.0	서울특별시					23.4	117.5	~	98.1	
111	성북구 하월곡동	230-2	도	2,103.1		37.1	15.8	서울특별시					24.7	116.5	~	97.5	

일련번호	토지 소재지	지번	지목	공부면적(㎡)	면 적(㎡)			소 유 자		권 리 자			지하 심도(m)	구분지상권설정범위 평면해수면기준 +100m()~()m까지			비고
					수용	지하사용	일시사용	성 명	주 소	성 명	주 소	권리내용					
112	성북구 하월곡동	230-1	공	481.3	22.0	53.5	46.5	성북구					24.7	116.5	~	97.5	
113	성북구 하월곡동	88-1	도	6,016.0	13.0	2,747.0	73.0	서울특별시					22.7	118.1	~	98.7	
114	성북구 하월곡동	87-3	도	498.0	53.0	92.0	68.0	서울특별시					22.7	118.1	~	98.7	
115	성북구 하월곡동	87-1	학	11,437.0			28.0	서울특별시									
116	성북구 하월곡동	88-681	주	1,620.0			10.0	우일에너지 주식회사	서울특별시 성북구 종암로 201(하월곡동)	주식회사 하나은행 한국농어촌공사 중소기업은행 한국농어촌공사	서울특별시중구을지로35(을지로1가) 전라남도나주시그린로20(빛가람동) (화안사업단) 서울특별시중구을지로79(을지로2가)	근저당권설정 근저당권설정 근저당권설정 근저당권설정					
117	성북구 하월곡동	88-988	주	56.0			7.0	우일에너지 주식회사	서울특별시 성북구 종암로 201(하월곡동)	주식회사 하나은행 한국농어촌공사 중소기업은행 중소기업은행 한국농어촌공사	서울특별시중구을지로35(을지로1가) 전라남도나주시그린로20(빛가람동) (화안사업단) 서울특별시중구을지로79(을지로2가)	근저당권설정 근저당권설정 근저당권설정 지상권설정 근저당권설정					
118	성북구 하월곡동	0-11	가			192.0	15.0						23.6	117.1	~	98.4	
119	성북구 하월곡동	216-1	대	44.0	11.0		7.0	경순갤러트	미합중국캘리포니아주샌디에이고 에스프릿애버뉴13769								
								조경희	수원시 팔달구 원천동 35 주공아파트 102-1102								
								조영자	인천 남구 도화동 73-4								
								조철수	서울 종로구 옥인동 185-2 옥인아파트 3-305								
120	성북구 하월곡동	200	도	3,717.0	57.0	1,488.0	323.0	서울특별시					22.5	118.5	~	99.1	
121	성북구 하월곡동	216	대	72.0	21.0		14.0	경순갤러트	미합중국캘리포니아주샌디에이고 에스프릿애버뉴13769								
								조경희	수원시 팔달구 원천동 35 주공아파트 102-1102								
								조영자	인천 남구 도화동 73-4								

일련번호	토지 소재지	지번	지목	공부면적(㎡)	면 적(㎡)			소 유 자		권 리 자			지하 심도(m)	구분지상권설정범위 평면해수면기준 +100m()~()m까지			비고
					수용	지하사용	일시사용	성 명	주 소	성 명	주 소	권리내용					
								조철수	서울 종로구 옥인동 185-2 옥인아파트 3-305								
122	성북구 하월곡동	217	대	50.0	19.0		14.0	경순갤러드	미합중국캘리포니아주샌디에이고 에스프릿애버뉴13769								
								조경희	경기도화성시메타폴리스로22302동704호 (반송동,동탄시범다은마을롯데대동다숲 캐슬아파트)								
								조셕균	서울특별시송파구충민로152,306동904호 (장지동송파파인타운3단지)								
123	성북구 하월곡동	155	도	1,649.0	19.0	115.0	50.0	서울특별시					22.6	118.5	~	99.2	
124	성북구 하월곡동	117-2	도	1,591.0	15.0	10.0	23.0	서울특별시					22.6	118.5	~	99.2	
125	성북구 하월곡동	152-15	천	84.0		32.0	8.0	국토교통부					22.2	119.1	~	99.7	
126	성북구 하월곡동	151-1	도	106.0		51.0	14.0	국토교통부					22.2	119.1	~	99.7	
127	성북구 하월곡동	152-14	천	298.0	8.0	44.0	23.0	국토교통부					22.2	119.1	~	99.7	
128	성북구 하월곡동	152-19	천	38.0	13.0	10.0	10.0	국토교통부					22.2	119.1	~	99.7	
129	성북구 하월곡동	96-264	대	265.0			7.0	이영순	서울특별시관악구남부순환로144길30 401호(신림동,미성포란)	주식회사 하나은행	서울특별시 중구 을지로 35(을지로1가)	근저당권설정					
								조중행	서울특별시관악구남부순환로144길30 401호(신림동,미성포란)								
130	성북구 하월곡동	96-75	대	177.0		1.0	8.0	서울특별시					22.3	119.1	~	99.7	
131	성북구 하월곡동	150-1	도	95.0		2.0	7.0	서울특별시					22.3	119.1	~	99.7	
132	성북구 하월곡동	96-220	도	33.0		5.0		성북구					22.6	118.7	~	100.3	
133	성북구 하월곡동	84-1	도	265.0		85.0		서울특별시					22.3	119.0	~	100.6	
134	성북구 하월곡동	96-9	천	10.0		10.0		국토교통부					22.1	119.2	~	100.7	
135	성북구 하월곡동	96-8	도	942.0		541.0		국토교통부					20.9	120.5	~	101.8	
136	성북구 하월곡동	98-3	도	16.0		16.0		국토교통부					20.6	120.8	~	102.2	

일련번호	토지소재지	지번	지목	공부면적(㎡)	면적(㎡)			소유자		권리자			지하심도(m)	구분지상권설정범위 평면해수면기준 +100m()~()m까지			비고
					수용	지하사용	일시사용	성 명	주 소	성 명	주 소	권리내용					
137	성북구 하월곡동	79-20	도	4,774.0		2,370.0		서울특별시					19.1	122.9	~	104.0	
138	성북구 하월곡동	79-106	도	84.0		22.0		서울특별시					19.2	123.0	~	104.1	
139	성북구 하월곡동	산2-77	임	311.0		127.0	68.0	서울특별시					18.4	125.1	~	103.9	
140	성북구 하월곡동	산2-76	임	700.0		499.0	10.0	기획재정부					18.4	125.1	~	103.9	
141	성북구 하월곡동	98-4	도	10.0		9.0	1.0	국토교통부					20.6	123.0	~	103.9	
142	성북구 하월곡동	98	대	145.0		2.0	11.0	국토교통부					20.6	123.0	~	103.9	
143	성북구 하월곡동	무지번4	가			2.0	5.0						20.9	123.0	~	103.8	
144	성북구 하월곡동	98-7	도	325.0		186.0	34.0	국토교통부					22.1	122.9	~	103.8	
145	성북구 하월곡동	225-10	도	966.9	86.0	353.2	132.7	서울특별시					21.9	122.9	~	103.8	
146	성북구 하월곡동	98-6	도	123.0	7.0	88.0	12.0	국토교통부					22.0	122.9	~	103.8	
147	성북구 하월곡동	산1-3	임	60.0		60.0		김윤동	서울시 성북구 동선동 4가 155				22.0	122.9	~	103.8	
148	성북구 하월곡동	225	대	59,967.4	13.6		67.7		대지권설정 (편입면적은레미안월곡아파트각인지분총합)								
149	성북구 하월곡동	산1-2	임	159.0		159.0		서울특별시					22.4	122.9	~	103.7	
150	성북구 하월곡동	산1-1	도	281.0		281.0		서울특별시					23.0	122.9	~	103.7	
151	성북구 하월곡동	98-5	도	208.0		173.0	1.0	국토교통부					24.0	122.8	~	103.6	
152	성북구 하월곡동	98-10	도	382.0		122.0	30.0	국토교통부					24.3	122.8	~	103.6	
153	성북구 하월곡동	77-25	도	132.0			4.0	서울특별시									
154	성북구 하월곡동	98-8	도	52.0		4.0		국토교통부					27.9	122.6	~	103.5	
155	성북구 장위동	231-615	도	150.0		94.0		국토교통부					28.4	122.6	~	103.4	
156	성북구 장위동	231-204	대	2,420.0		1,231.0		서울특별시					31.1	122.5	~	103.3	

일련번호	토지소재지	지번	지목	공부면적(㎡)	면적(㎡)			소유자		권리자			지하심도(m)	구분지상권설정범위 평면해수면기준 +100m()~()m까지			비고
					수용	지하사용	일시사용	성 명	주 소	성 명	주 소	권리내용					
157	성북구 장위동	231-619	도	288.0		106.0		국토교통부					34.2	122.3	~	103.2	
158	성북구 장위동	무지번2	가			449.0							40.8	121.3	~	102.4	
159	성북구 장위동	산3-104	공	12,080.0		663.0		서울특별시					50.0	115.9	~	96.9	
160	성북구 장위동	산4-1	임	685.0		77.0		서울특별시					54.3	116.6	~	97.6	
161	성북구 장위동	산3-94	임	506.0		428.0		서울특별시					46.8	116.2	~	97.2	
162	성북구 장위동	310-2	구	89.0		64.0		국토교통부					45.3	116.4	~	97.4	
163	성북구 장위동	310-1	도	7.0		7.0		국토교통부					45.6	116.3	~	97.3	
164	성북구 장위동	310	도	136.0		121.0		서울특별시					45.6	116.3	~	97.3	
165	성북구 장위동	310-3	도	128.0		52.0		서울특별시					44.2	116.5	~	97.5	
166	성북구 장위동	310-4	도	279.0		70.0		국토교통부					38.9	117.1	~	98.3	
167	성북구 장위동	산6	임	540.0		492.0		서울특별시					35.8	117.5	~	98.7	
168	성북구 장위동	310-6	도	266.0		95.0		서울특별시					35.5	117.6	~	98.8	
169	성북구 장위동	310-7	구	105.0		56.0		국토교통부					34.7	117.7	~	98.9	
170	성북구 장위동	310-8	도	1,229.0		939.0		서울특별시					26.5	117.5	~	98.5	
171	성북구 장위동	310-12	도	296.0		111.0		국토교통부					26.3	117.5	~	98.5	
172	성북구 장위동	310-14	도	308.0		83.0		서울특별시					25.9	117.5	~	98.4	
173	성북구 장위동	310-15	구	220.0		18.0		국토교통부					25.7	117.5	~	98.4	
174	성북구 장위동	310-16	도	198.0		49.0		서울특별시					24.7	117.4	~	98.3	
175	성북구 장위동	310-17	도	90.0		18.0		국토교통부					24.4	117.4	~	98.3	
176	성북구 장위동	310-18	도	727.0		289.0	30.0	서울특별시					23.5	117.2	~	98.1	

일련번호	토지소재지	지번	지목	공부면적(㎡)	면 적(㎡)			소 유 자		권 리 자			지하심도(m)	구분지상권설정범위 평면해수면기준 +100m()~()m까지			비고
					수용	지하사용	일시사용	성 명	주 소	성 명	주 소	권리내용					
177	성북구 장위동	310-19	도	73.0		51.0	7.0	국토교통부					23.5	117.1	~	98.1	
178	성북구 장위동	310-21	도	20.0		11.0	5.0	서울특별시					23.5	117.1	~	98.1	
179	성북구 장위동	310-20	구	53.0		39.0	7.0	국토교통부					23.4	117.1	~	98.0	
180	성북구 장위동	310-22	도	1,734.0	12.0	707.0	119.0	서울특별시					23.4	117.1	~	98.0	
181	성북구 장위동	319-3	도	2,826.0	2.0	190.0	71.0	성북구					23.5	117.0	~	97.9	
182	성북구 장위동	319-2	공	4,090.2	76.0	461.1	175.7	성북구					23.6	116.9	~	97.8	
183	성북구 장위동	311	도	42.0		31.0	11.0	국토교통부					23.6	116.9	~	97.8	
184	성북구 장위동	311-1	도	264.0		79.0	10.0	서울특별시					23.6	116.8	~	97.7	
185	성북구 장위동	311-2	도	94.0		57.0		국토교통부					23.6	116.8	~	97.7	
186	성북구 장위동	311-3	도	183.0		169.0		서울특별시					23.8	116.6	~	97.5	
187	성북구 장위동	산5	임	55.0		14.0		안동김씨 동강공파종회	서울특별시 성북구 동선동5가 159-1				24.6	115.9	~	96.8	
188	성북구 장위동	311-4	도	353.0		290.0		서울특별시					24.7	115.9	~	96.8	
189	성북구 장위동	311-6	도	118.0		77.0		국토교통부					25.1	115.5	~	96.3	
190	성북구 장위동	311-5	도	106.0		8.0		서울특별시					25.3	115.3	~	96.2	
191	성북구 장위동	311-7	도	417.0		396.0		서울특별시					26.6	113.8	~	94.6	
192	성북구 장위동	311-8	도	87.0		78.0		국토교통부					26.6	113.4	~	94.1	
193	성북구 장위동	311-9	도	433.0		240.0		서울특별시					26.6	113.2	~	94.0	
194	성북구 장위동	311-10	구	87.0		75.0		국토교통부					26.6	113.2	~	94.0	
195	성북구 장위동	311-11	도	254.0		194.0		서울특별시					26.7	113.0	~	93.8	
196	성북구 장위동	293-49	도	34.0		28.0		국토교통부					26.8	112.6	~	93.4	

일련번호	토지소재지	지번	지목	공부면적(㎡)	면 적(㎡)			소 유 자		권 리 자			지하심도(m)	구분지상권설정범위 평면해수면기준 +100m()~()m까지			비고
					수용	지하사용	일시사용	성 명	주 소	성 명	주 소	권리내용					
197	성북구 장위동	301-13	도	977.0		825.0		서울특별시					35.8	110.5	~	91.3	
198	성북구 장위동	311-14	도	154.0		120.0		국토교통부					25.3	110.4	~	91.2	
199	성북구 장위동	301-15	도	143.0		143.0		서울특별시					25.5	110.4	~	91.2	
200	성북구 장위동	311-16	도	468.0		297.0		서울특별시					24.6	110.5	~	91.2	
201	성북구 장위동	311-17	도	81.0		71.0		국토교통부					24.5	110.5	~	91.2	
202	성북구 장위동	301-18	도	77.0		76.0		서울특별시					24.3	110.5	~	91.3	
203	성북구 장위동	311-19	구	79.0		56.0	4.0	국토교통부					24.3	110.5	~	91.3	
204	성북구 장위동	316-7	도	1,063.8	8.1	9.9	32.2	서울특별시					24.2	110.6	~	91.3	
205	성북구 장위동	311-20	도	640.0	15.0	527.0	20.0	서울특별시					23.8	110.7	~	91.5	
206	성북구 장위동	311-21	도	82.0		61.0		국토교통부					23.7	110.7	~	91.5	
207	성북구 장위동	301-22	도	49.0		6.0		김정희	성북구 삼선동4가 73 코오롱아파트 104-1604				23.8	110.7	~	91.5	
208	성북구 장위동	311-23	도	2,673.0		1,286.0		서울특별시					23.4	110.8	~	92.0	
209	성북구 장위동	311-24	도	53.0		53.0		국토교통부					29.3	105.0	~	91.9	
210	성북구 장위동	311-25	구	50.0		17.0		국토교통부					23.6	111.0	~	92.1	
211	성북구 장위동	311-26	천	93.0		20.0		국토교통부					23.7	111.0	~	92.1	
212	성북구 장위동	311-27	도	72.0		22.0		국토교통부					29.5	105.3	~	92.1	
213	성북구 장위동	311-29	도	455.0		67.0		서울특별시					23.9	111.0	~	92.2	
214	성북구 장위동	311-42	천	7,629.0		32.0		국토교통부					24.2	111.1	~	92.2	
215	성북구 장위동	무지번3	가			2.0							24.2	111.2	~	92.3	
	강북구 합계				238.0	15,821.5	1,861.0										

일련번호	토지 소재지	지번	지목	공부면적(㎡)	면 적(㎡)			소 유 자		권 리 자			지하 심도(m)	구분지상권설정범위 평면해수면기준 +100m()~()m까지			비고
					수용	지하사용	일시사용	성 명	주 소	성 명	주 소	권리내용					
216	강북구 미아동	14-2	도	958.0		425.0	39.0	서울특별시					30.2	110.9		91.3	
217	강북구 미아동	864-38	도	301.0		204.0	18.0	국토교통부					30.7	111.0		91.4	
218	강북구 미아동	13-23	도	4,763.0	15.0	2,652.0	115.0	서울특별시					22.2	119.1	~	99.8	
219	강북구 미아동	13-22	대	136.0	1.0		11.0	주식회사 덕신빌딩	서울특별시 강북구 월계로 3(미아동)	주식회사 하나은행	서울특별시 중구 을지로 35(을지로1가)	근저당권설정					
220	강북구 미아동	42-199	도	347.0		214.0		고영호	608-15				30.5	111.3		92.7	
221	강북구 미아동	40-6	도	4,339.0	15.0	2,089.0	312.0	서울특별시					26.5	115.2		352.5	
222	강북구 미아동	864-37	도	1,745.0		264.0	113.0	국토교통부					8.1	133.8		116.2	
223	강북구 미아동	860-69	천	1,958.0		89.0	3.0	서울특별시					23.2	118.2	~	99.8	
224	강북구 미아동	866-1	도	453.0		79.0	4.0	국토교통부					23.1	118.3	~	99.9	
225	강북구 미아동	860-65	천	132.0		60.0		국토교통부					23.0	118.4	~	100.0	
226	강북구 미아동	46-41	도	1,599.0		625.0		서울특별시					21.2	120.2	~	101.6	
227	강북구 미아동	47	도	460.0		1.0		국토교통부					21.5	119.8	~	101.2	
228	강북구 미아동	1333	도	724.0		39.0		국토교통부					20.3	121.1	~	102.4	
229	강북구 미아동	1332	도	175.0		1.0		서울특별시					20.6	120.8	~	102.2	
230	강북구 미아동	1318-1	도	817.0			1.0	서울특별시									
231	강북구 미아동	무지번1	가		35.0	39.0	50.0						20.1	123.1	~	103.9	
232	강북구 미아동	1317-10	도	22.0		6.0	16.0	국토교통부					20.5	123.1	~	103.9	
233	강북구 미아동	8-361	도	1,645.0	43.0	1,006.0	141.0	서울특별시					22.3	122.9	~	103.7	
234	강북구 미아동	8-367	도	567.0		145.0		주식회사 한국신탁은행	서울특별시 종로구 견지동 68-4				28.6	122.6	~	103.4	
235	강북구 미아동	8-418	임	498.0		405.0		서울특별시					29.5	122.5	~	103.4	

일련번호	토지소재지	지번	지목	공부면적(㎡)	면 적(㎡)			소 유 자		권 리 자			지하심도(m)	구분지상권설정범위 평면해수면기준 +100m()~()m까지			비고
					수용	지하사용	일시사용	성 명	주 소	성 명	주 소	권리내용					
236	강북구 미아동	8-221	도	3,092.0		484.0		서울특별시					42.1	121.0	~	102.2	
237	강북구 미아동	8-420	도	1,382.0		1,206.0		서울특별시					44.8	120.6	~	101.6	
238	강북구 번동	산28-8	공	74,186.0	34.0	684.0	688.0	서울특별시					48.6	116.0	~	97.0	
239	강북구 번동	83-14	도	8.0			1.0	국토교통부									
240	강북구 번동	83-15	공	64.0	13.0	28.0	22.0	국					48.6	116.0	~	97.0	
241	강북구 번동	83-13	도	393.0	1.0	64.0	17.0	국토교통부					45.0	116.4	~	97.4	
242	강북구 번동	83-12	도	190.0		15.0	5.0	서울특별시					48.6	116.0	~	97.0	
243	강북구 번동	632	도	46.0		41.0		국토교통부					45.7	116.3	~	97.3	
244	강북구 번동	617-8	구	16.0		13.0		국토교통부					45.3	116.4	~	97.4	
245	강북구 번동	631-1	도	6.0		6.0		국토교통부					44.9	116.4	~	97.4	
246	강북구 번동	83-11	도	1,378.0		294.0		서울특별시					35.8	117.5	~	98.7	
247	강북구 번동	617-6	구	34.0		11.0		국토교통부					35.4	117.6	~	98.8	
248	강북구 번동	83	도	1,895.0		504.0		서울특별시					26.4	117.5	~	98.5	
249	강북구 번동	617-4	도	154.0		154.0		국토교통부					24.8	117.4	~	98.4	
250	강북구 번동	86	도	4.0		4.0		서울특별시					25.9	117.5	~	98.4	
251	강북구 번동	87-2	도	83.0		14.0		기획재정부					25.8	117.5	~	98.4	
252	강북구 번동	88-2	도	28.0		28.0		서울특별시					24.5	117.4	~	98.3	
253	강북구 번동	89-1	도	1,420.0		862.0	10.0	서울특별시					23.5	117.2	~	98.1	
254	강북구 번동	89	공	32.0			1.0	서울특별시									
255	강북구 번동	산28-6	공	293,989.0	31.0	92.0	42.0	서울특별시					23.5	117.1	~	98.1	

일련번호	토지소재지	지번	지목	공부면적(㎡)	면 적(㎡)			소 유 자		권 리 자			지하심도(m)	구분지상권설정범위 평면해수면기준 +100m()~()m까지			비고
					수용	지하사용	일시사용	성 명	주 소	성 명	주 소	권리내용					
256	강북구 번동	617-3	도	279.0		247.0	18.0	국토교통부					23.5	117.2	~	98.1	
257	강북구 번동	89-8	도	78.0		70.0	8.0	기획재정부					23.4	117.1	~	98.1	
258	강북구 번동	89-3	공	863.0			8.0	서울특별시									
259	강북구 번동	627-1	공	285.0			6.0	서울특별시									
260	강북구 번동	97-1	도	288.0		288.0		서울특별시					23.4	117.1	~	98.0	
261	강북구 번동	105	도	2,352.0		532.0	39.0	서울특별시					23.6	116.9	~	97.9	
262	강북구 번동	95-7	공	164.0		3.0	6.0	강북구					23.4	117.1	~	98.0	
263	강북구 번동	산28-9	공	4,899.0	3.0	151.0	76.0	서울특별시					23.5	117.1	~	98.0	
264	강북구 번동	95-2	공	202.0	47.0	70.0	34.0	서울특별시					23.5	116.9	~	97.8	
265	강북구 번동	626-2	도	50.0		4.0		국토교통부					25.6	115.0	~	95.9	
266	강북구 번동	616	도	174.0		28.0		국토교통부					26.6	113.5	~	94.3	
267	강북구 번동	108	도	12.0		7.0		서울특별시					26.6	113.4	~	94.1	
268	강북구 번동	109	도	28.0		14.0		서울특별시					26.7	113.0	~	93.8	
269	강북구 번동	58-1	도	1,684.0		200.0		서울특별시					25.8	110.5	~	91.3	
270	강북구 번동	616-2	도	40.0		8.0		국토교통부					25.7	110.5	~	91.2	
271	강북구 번동	56-1	도	807.0		67.0	6.0	서울특별시					24.3	110.5	~	91.3	
272	강북구 번동	616-16	도	55.0		30.0		국토교통부					24.6	110.4	~	91.2	
273	강북구 번동	614-8	구	43.0		1.0	9.0	국토교통부					24.2	110.5	~	91.3	
274	강북구 번동	612-9	도	678.0		286.0		국토교통부					23.5	110.8	~	91.9	
275	강북구 번동	24-1	도	1,786.0		188.0	42.0	서울특별시					23.9	111.0	~	92.2	

일련번호	토지소재지	지번	지목	공부면적(㎡)	면적(㎡)			소유자		권리자			지하심도(m)	구분지상권설정범위 평면해수면기준 +100m()~()m까지			비고
					수용	지하사용	일시사용	성 명	주 소	성 명	주 소	권리내용					
276	강북구 번동	47-33	도	283.0		155.0		서울특별시					23.6	110.7	~	91.8	
277	강북구 번동	47-1	도	299.0		286.0		서울특별시					23.5	110.8	~	91.9	
278	강북구 번동	31	도	344.0		196.0		서울특별시					23.9	111.0	~	92.2	
279	강북구 번동	2-2	도	12,117		3.5		서울특별시					24.2	111.1	~	92.2	
280	강북구 번동	612-3	천	30,728.0		132.0		국토교통부					24.3	111.2	~	92.3	
281	강북구 번동	무지번3	가			8.0							24.3	111.2	~	92.3	
	노원구 합계				2,156.2	79,369.6	9,198.1										
282	노원구 월계동	875-6	천	7,897.0		51.0		서울특별시					24.2	111.2	~	92.3	
283	노원구 월계동	860-8	천	218.0		112.0		서울특별시					24.2	111.2	~	92.3	
284	노원구 월계동	862	천	1,141.0		88.0		서울특별시					24.2	111.2	~	92.3	
285	노원구 월계동	860-7	도	2,607.0		1,850.0	109.0	서울특별시					24.6	110.9	~	92.0	
286	노원구 월계동	860-16	도	1,780.0		15.0	39.0	노원구					24.3	111.1	~	92.2	
287	노원구 월계동	947-1	도	4,383.3	36.7	184.8	126.0	노원구					24.3	111.1	~	92.2	
288	노원구 월계동	860-6	천	65.0	7.0	10.0	11.0	서울특별시					24.3	111.0	~	92.2	
289	노원구 월계동	865-7	답	460.0	78.0	257.0	67.0	노원구					24.6	110.9	~	92.0	
290	노원구 월계동	947	대	50,855.0	1.0		32.0		대지권설정 (편입면적은롯데캐슬루나아파트각인지분총합)								
291	노원구 월계동	935	주	1,655.4	4.0		14.0	박중서	서울특별시성북구성북동33-1 성낙원하이츠에이-102	지에스칼텍스 주식회사	서울특별시 강남구 논현로 508(역삼동)	근저당권설정					
								박찬목	서울특별시도봉구창동825 북한산아이파크515-1703								
292	노원구 월계동	937	도	1,392.0		74.0	25.0	노원구					24.4	110.9	~	92.0	
293	노원구 월계동	867-7	도	269.0		167.0		노원구					24.3	111.0	~	92.1	

일련번호	토지소재지	지번	지목	공부면적(㎡)	면적(㎡)			소유자		권리자			지하심도(m)	구분지상권설정범위 평면해수면기준 +100m()~()m까지			비고
					수용	지하사용	일시사용	성 명	주 소	성 명	주 소	권리내용					
294	노원구 월계동	934	차	1,905.8	27.5		17.4	장재호	서울특별시서초구남부순환로291길5 301호(방배동,청광아트빌)	주식회사 국민은행	서울특별시 중구 남대문로2가 9-1	근저당권설정					
295	노원구 월계동	868-5	대	827.0	168.0		33.0	남평문씨옥산종중	전라남도 장흥군 관산읍 옥당리 548	주식회사 우리은행 중소기업은행	서울중구회현동1가203 서울특별시중구을지로2가50	근저당권설정					
								문상주	서울특별시노원구월계로45길21 120동104호(월계동,롯데캐슬루나아파트)								
								백장임	전라남도 장흥군 관산읍 칠관로 1451								
296	노원구 월계동	539-20	도	7,257.0	1.0	3,177.0	12.0	서울특별시					24.7	110.8	~	92.0	
297	노원구 월계동	568-6	도	720.0		383.0		서울특별시					40.3	103.6	~	84.6	
298	노원구 월계동	568-1	도	327.0		129.0		노원구					42.3	102.6	~	83.6	
299	노원구 월계동	566-3	도	3,578.0		1,563.0	9.0	서울특별시					41.1	100.2	~	81.3	
300	노원구 월계동	산106-6	임	1,216.0	22.0	261.0	933.0	서울특별시					42.5	100.0	~	81.1	
301	노원구 월계동	620-3	도	2,118.0		1,293.0		서울특별시					34.4	101.9	~	83.1	
302	노원구 월계동	285-4	도	7,424.0		3,113.0		서울특별시					18.6	106.1	~	87.2	
303	노원구 월계동	281-4	도	959.0		1.0		노원구					18.5	106.1	~	87.2	
304	노원구 월계동	259-1	철	9,892.0		222.0		한국철도공사					18.3	106.4	~	87.5	
305	노원구 월계동	303-3	답	41.0		14.0		LH한국토지주택공사	서울 강남구 논현동 254				18.3	106.4	~	87.5	
306	노원구 월계동	313	도	10,001.0	43.0	4,871.0	164.0	서울특별시					18.3	106.4	~	87.5	
307	노원구 월계동	320-16	도	1,888.7	25.1	515.1	97.7	서울특별시					22.3	108.4	~	89.5	
308	노원구 월계동	321-15	도	564.4	28.0	44.7	54.4	서울특별시					22.3	108.4	~	89.5	
309	노원구 월계동	320-6	공	1,587.0	56.9	155.5	103.2	서울특별시					11.5	121.5		103.1	
310	노원구 월계동	263-6	철	10,229.0	15.0	25.0	72.0	한국철도공사					11.5	121.5		103.1	
311	노원구 월계동	320-10	도	8,012.2	16.1	2,796.6	818.8	서울특별시					11.5	121.5		103.1	

일련번호	토지소재지	지번	지목	공부면적(㎡)	면적(㎡)			소유자		권리자			지하심도(m)	구분지상권설정범위 평면해수면기준 +100m()~()m까지			비고
					수용	지하사용	일시사용	성 명	주 소	성 명	주 소	권리내용					
312	노원구 월계동	320-9	대	18,612.4	124.4		112.1	김명희	서울도봉구도봉동30-1 도봉한신아파트104-1006								
								SH서울주택도시공사	서울특별시 강남구 개포로 621(개포동)								
								안장열	서울 노원구 월계동 774 청백아파트 105-406								
								SH서울주택도시공사	서울특별시 강남구 개포동 14-5								
								유광선	경기도남양주시별내4로8 4608동2004호(별내동,한화꿈에그린아파트)								
								임수현	서울특별시관악구남부순환로260길30 402호(남현동,현대아이빌라)								
313	노원구 월계동	321-4	대	1,025.4	13.2	32.7	46.0	노원구					22.6	108.2	~	89.3	
314	노원구 월계동	321-5	도	159.7	5.9	26.2	21.3	서울특별시					22.7	108.2	~	89.3	
315	노원구 월계동	321-6	공	497.1		0.5	5.3	서울특별시					22.8	108.1	~	89.2	
316	노원구 월계동	238	도	1,739.0		85.0		서울특별시					27.7	105.2	~	86.4	
317	노원구 월계동	247-3	도	791.0		215.0		서울특별시					28.0	105.0	~	86.1	
318	노원구 월계동	247-19	도	186.0		67.0		서울특별시					28.9	104.2	~	85.4	
319	노원구 월계동	235-1	천	22,142.0		415.0		서울특별시					29.1	104.0	~	85.1	
320	노원구 월계동	235-10	천	9,800.0		303.0		국토교통부					30.4	102.6	~	83.7	
321	노원구 하계동	312-36	천	317.0		133.0		서울특별시					31.4	101.6	~	82.7	
322	노원구 하계동	312-11	천	598.0		227.0		서울특별시					31.8	101.2	~	82.3	
323	노원구 하계동	354-9	도	1,891.6		744.7	16.0	서울특별시					32.6	100.4	~	81.5	
324	노원구 하계동	356	대	5,796.7	2.4		7.9	서울특별시_ 하계제2구역 주택개량재개발조합	서울도봉구 창동 578-46								
325	노원구 하계동	272	대	28,820.4	35.1		29.8		대지권설정 (편입면적은하계5단지아파트각인지분총합)								

일련번호	토지 소재지	지번	지목	공부면적(㎡)	면 적(㎡)			소 유 자		권 리 자			지하 심도(m)	구분지상권설정범위 평면해수면기준 +100m()~()m까지			비고
					수용	지하사용	일시사용	성 명	주 소	성 명	주 소	권리내용					
326	노원구 하계동	271-7	도	6,426.4		2,293.6	58.4	노원구					34.2	98.6	~	79.6	
327	노원구 하계동	270-2	도	15,086.5		220.4		노원구					34.3	97.9	~	79.0	
328	노원구 하계동	270-3	도	6,921.8		2,099.8		노원구					34.3	97.9	~	79.0	
329	노원구 하계동	273-5	도	30,745.3		995.7	182.6	노원구					34.8	97.3	~	78.4	
330	노원구 하계동	284-2	도	6,672.6	80.0	3,250.0	278.6	노원구					30.9	101.3	~	82.4	
331	노원구 하계동	280	대	29,849.6			44.4	강성영	서울특별시노원구하계동280 미성아파트3-503								
								김창순	서울특별시관악구봉천동1708-1 두산아파트203-104								
								라이프주택개발 주식회사	서울 영등포구 여의도동 61								
								박영복	경기도 양주시 은현면 선암리 산43-1								
								박종판	서울특별시관악구봉천동1708-1 두산아파트203-104								
								조중래	서울특별시서초구강남대로30길32-9 5층동(양재동,양지하이츠빌라)								
								진점순	부산광역시북구화명동2306 대림쌍용강변타운712-2403								
								하혜숙	서울특별시서초구강남대로30길32-9 양지하이츠밀라403호(양재동)								
								한화진	서울특별시 강남구 삼성동 123-8								
332	노원구 하계동	284	대	50,993.7	0.6		30.0	권오두	강원도 강릉시 칠성로 491(박월동)								
								김혁주	서울특별시노원구공릉로351 3동312호(하계동,한신아파트)								
								김형수	서울노원구하계동133블럭 한신아파트2동218호								
								나미경	서울 관악구 봉천2동 동아아파트 105-1604								
								박용희	대구광역시서구비산동178-6 대신명가타운-101								

일련번호	토지소재지	지번	지목	공부면적(㎡)	면적(㎡)			소유자		권리자			지하심도(m)	구분지상권설정범위 평면해수면기준 +100m()~()m까지			비고
					수용	지하사용	일시사용	성명	주소	성명	주소	권리내용					
								방경순	서울 성북구 장위동 308-26								
								이원임	서울특별시노원구월계동287-8 청산주택에이-201								
								이진숙	서울특별시노원구마들로31 118동1101호(월계동,그랑빌아파트)								
								주식회사 서울신문사	서울 중구 태평로1가 25								
								주식회사 세이브존아이앤씨	서울특별시 노원구 하계동 284								
								주식회사청구	대구직할시 서구 내당동 463-62								
								한신공영 주식회사	서울 서초구 잠원동 65-32								
333	노원구 하계동	284-3	도	9,086.4		220.4		노원구					29.9	102.2	~	83.3	
334	노원구 하계동	282-1	도	2,169.6		800.9		노원구					26.7	105.7	~	86.4	
335	노원구 하계동	266	도	58,007.4	156.3	13,087.5	500.1	서울특별시					26.7	105.7	~	86.4	
336	노원구 하계동	252	대	9,455.8	50.4		37.1	TS한국교통안전공단	안산시 단원구 고잔동 523								
337	노원구 하계동	252-3	도	2,436.5		35.6	14.1	노원구					27.6	110.4	~	91.1	
338	노원구 하계동	255-1	대	23,586.0			20.0	강순자외13명	서울 노원구 상계동 1256 은빛아파트 208-501								
339	노원구 하계동	256-2	공	786.0	23.0	183.0	59.0	노원구					31.2	121.0	~	102.2	
340	노원구 중계동	314-2	도	7,244.3		2,521.9		서울특별시					26.0	122.5	~	103.5	
341	노원구 중계동	391	도	43,829.7	225.6	22,630.5	2,722.0	서울특별시					16.2	128.0	~	109.1	
342	노원구 중계동	364-19	대	2,166.8	3.9		57.9	송금식	서울노원구중계동360-15 건영아파트302-702	이투스교육 주식회사	서울특별시강남구역삼동649-1	근저당권설정					
								윤병해	서울 노원구 공릉동 745 동신아파트 104-201	주식회사 신한은행	서울특별시중구태평로2가1 20	근저당권설정					
								이충자	서울노원구중계동359-1 주공아파트506동1004호	삼성화재해상보험주식회사	서울특별시중구을지로29(을지로1가)	근저당권설정					
								장규항	서울 노원구 중계동 593 삼성아파트 104-1402	주식회사민국저축은행	서울특별시중구퇴계로234(충무로5가) 서울특별시도봉구해등로166(쌍문동) 인천광역시계양구박촌동101-4	근저당권설정 근저당권설정 근저당권설정					

일련번호	토지 소재지	지번	지목	공부면적(㎡)	면 적(㎡)			소 유 자		권 리 자			지하 심도(m)	구분지상권설정범위 평면해수면기준 +100m()~()m까지			비고
					수용	지하사용	일시사용	성 명	주 소	성 명	주 소	권리내용					
								주식회사 하나은행	서울특별시 중구 을지로 66(을지로2가)	북서울농업협동조합 계양농업협동조합							
								최기순	서울특별시중랑구중랑역로72 101동302호(중화동,동구햇살아파트)								
								홍예지	서울특별시노원구덕릉로94가길20 202동1003호(상계동,청암아파트))								
343	노원구 중계동	360-9	대	3,370.4			28.1		대지권설정 (편입면적은삼부프라자각인지분총합)								
344	노원구 중계동	364-20	대	1,296.6	11.3		73.0	오일권	서울 노원구 중계동 435-1 현대아파트 201-104								
345	노원구 중계동	360-8	대	75.4			2.7	노원구									
346	노원구 중계동	364-21	대	75.3			4.4	노원구									
347	노원구 중계동	360-7	대	1,124.2			8.7	김정헌	경남 울산시 남구 신정동 475-8								
								김태우	서울노원구중계동5-1블럭 청구아파트101동403호								
								장양동	전남 고흥군 대서면 안남리 104								
								정오	인천 부평구 갈산동 118-9 운덕빌라 301호								
								최해육	경기성남시분당구서현동92 현대아파트401동404호								
								홍한표	경기성남시분당구서현동91 한양아파트312동901호								
348	노원구 중계동	364-22	대	1,116.3			21.6	김창영	서울서초구서초동1312 삼익아파트1동405호								
								서정옥	고양시덕양구행신동787 소만마을612동1101호								
								손병옥	화성군 매송면 송라리 630								
								송태회	인천 부평구 부평동 70-125 동아파트 32-204								
								우영수	서울노원구중계동360-15 건영아파트305동403호								
								전기춘	서울도봉구쌍문동719 현대아파트103동1506호								
								홍성룡	캐나다벤쿠버코키틀람 오스틴에버뉴1801-545								
								황승수	서울 동대문구 이문동 256-147								

일련번호	토지 소재지	지번	지목	공부면적(㎡)	면 적(㎡)			소 유 자		권 리 자			지하 심도(m)	구분지상권설정범위 평면해수면기준 +100m()~()m까지			비고
					수용	지하사용	일시사용	성 명	주 소	성 명	주 소	권리내용					
349	노원구 중계동	359-5	대	658.2			15.4	노원구									
350	노원구 중계동	359-1	대	89,931.6	109.8		27.3	김영관외13명	서울특별시 노원구 공릉로63길 14, 101동 404호								
351	노원구 중계동	359-4	대	1,115.8			8.3	김국자	서울 강남구 압구정동 414 미성아파트 1동 1105호								
								박군자	서울노원구중계동4블럭 청구중계동아파트101동1203호								
								이공석	청주시 상당구 우암동 394-1								
								이영선	서울 노원구 상계동 692 주공아파트 706동 903호								
								이항구	서울 노원구 공릉동 225								
								정인현	서울 노원구 중계동 360-15 건영아파트 309동 703호								
								최만근	서울노원구중계동366 청구중계동아파트101동1203호								
352	노원구 중계동	368-6	공	2,806.0	63.7	284.2	91.5	서울특별시					14.3	135.0	~	109.2	
353	노원구 중계동	371	도	6,680.6	3.5	470.2	111.8	노원구					14.8	134.8	~	109.4	
354	노원구 중계동	358-2	대	28,908.7	118.6		81.3	김동순외5명	서울노원구중계동358-2 주공아파트404동410호								
355	노원구 중계동	368	대	19,448.0	13.4		20.6	주식회사두양 주택									
356	노원구 중계동	358	대	30,169.9			6.5	LH한국토지 주택공사	서울 강남구 논현동 254								
357	노원구 중계동	356	공	9,906.6	25.2	25.1	34.6	노원구					16.5	128.1	~	109.2	
358	노원구 중계동	370	도	35,850.7		448.7	110.5	서울특별시					16.2	127.9	~	109.0	
359	노원구 중계동	450-11	도	166.0		28.0	14.0	노원구					16.2	127.9	~	109.0	
360	노원구 중계동	193-8	전	2.0		2.0		대한예수교 장로회 상명교회	서울 도봉구 중계동 193-8				16.2	127.9	~	109.0	
361	노원구 중계동	193-2	도	538.0		252.0	54.0	서울특별시					16.2	127.8	~	108.9	
362	노원구 중계동	188-46	도	265.0		173.0	24.0	노원구					16.2	127.7	~	108.8	

일련번호	토지소재지	지번	지목	공부면적(㎡)	면적(㎡)			소유자		권리자			지하심도(m)	구분지상권설정범위 평면해수면기준 +100m()~()m까지			비고
					수용	지하사용	일시사용	성 명	주 소	성 명	주 소	권리내용					
363	노원구 중계동	188-45	대	208.0	1.0		17.0	최선이	서울특별시도봉구마들로616 205동902호(방학동,대상타운현대아파트)	주식회사 국민은행	서울특별시 중구 남대문로2가 9-1	근저당권설정					
								추성민	서울특별시도봉구마들로616 205동902호(방학동,대상타운현대아파트)								
364	노원구 중계동	157-22	대	20.0			1.0	최선이	서울특별시도봉구마들로616 205동902호(방학동,대상타운현대아파트)	주식회사 국민은행	서울특별시 중구 남대문로2가 9-1	근저당권설정					
								추성민	서울특별시도봉구마들로616 205동902호(방학동,대상타운현대아파트)								
365	노원구 중계동	589	대	2,504.8			12.9		대지권설정 (편입면적은신일아파트각인지분총합)								
366	노원구 중계동	157-56	도	33.0		24.0	9.0	서울특별시					16.2	127.8	~	108.9	
367	노원구 중계동	157-58	도	169.0		152.0	17.0	국토교통부					16.1	127.8	~	108.9	
368	노원구 중계동	157-72	도	1,136.0		649.0	110.0	서울특별시					16.2	127.8	~	108.9	
369	노원구 중계동	157-44	도	111.0			8.0	국토교통부									
370	노원구 중계동	451-10	도	26.0			1.0	노원구									
371	노원구 중계동	157-25	대	7.0			3.0	서울특별시									
372	노원구 중계동	606	대	12,734.0	1.0		110.0		대지권설정 (편입면적은한화꿈에그린더퍼스트 아파트각인지분총합)								
373	노원구 중계동	606-3	도	1,987.1	37.7	1,800.9	136.1	서울특별시					16.4	127.5	~	108.7	
374	노원구 중계동	606-2	공	1,402.0	17.0	81.0	48.0	노원구					16.5	127.5	~	108.7	
375	노원구 중계동	157-30	대	1,119.0	15.0		61.0	엄선자 외 56명	제주특별자치도 제주시 조천읍 와흘로 350								
376	노원구 중계동	157-50	도	23.0		1.0	1.0	서울특별시		한국주택은행	서울 영등포구 여의도동 36-3(영업2부)	근저당권설정	17.0	127.5	~	108.7	
377	노원구 중계동	157-60	도	644.0		8.0	9.0	국토교통부					17.0	127.5	~	108.7	
378	노원구 중계동	154-1	도	2,740.0	10.0	64.0	43.0	노원구					17.0	127.5	~	108.7	
379	노원구 중계동	157-59	도	100.0		100.0		노원구					17.0	127.5	~	108.7	

일련번호	토지 소재지	지번	지목	공부면적(㎡)	면 적(㎡)			소 유 자		권 리 자			지하 심도(m)	구분지상권설정범위 평면해수면기준 +100m()~()m까지			비고
					수용	지하사용	일시사용	성 명	주 소	성 명	주 소	권리내용					
380	노원구 중계동	606-1	도	963.9		27.5	29.6	노원구					17.0	127.5	~	108.7	
381	노원구 중계동	154-9	공	288.0	61.0	55.0	45.0	노원구					17.0	127.5	~	108.7	
382	노원구 중계동	453-12	도	177.4		3.4	13.0	노원구					17.0	127.5	~	108.7	
383	노원구 중계동	157-45	도	394.0		113.0	18.0	국토교통부					17.1	127.5	~	108.7	
384	노원구 중계동	453-20	도	1,533.0	53.0	1,161.0	105.0	노원구					17.1	127.5	~	108.7	
385	노원구 중계동	584-1	대	6,953.5	44.1		85.4		대지권설정 (편입면적은삼창타워프라자아파트 각인지분총합)								
386	노원구 중계동	453-21	도	175.0		22.0	16.0	노원구					17.1	127.5	~	108.7	
387	노원구 중계동	453-30	도	18.0		3.0	8.0	노원구					17.2	127.5	~	108.7	
388	노원구 중계동	591	대	4,706.7	43.8		120.9		대지권설정 (편입면적은대호아파트각인지분총합)								
389	노원구 중계동	453-31	도	1.0		0.8	0.2	노원구					18.2	127.5	~	108.7	
390	노원구 중계동	141-65	도	4.0		3.0	1.0	노원구					18.2	127.5	~	108.7	
391	노원구 상계동	173-6	도	6,305.0	107.0	685.0	212.0	국토교통부					18.2	127.5	~	108.7	
392	노원구 상계동	173-19	천	2,056.0	74.0		109.0	국토교통부									
393	노원구 상계동	173	도	2,030.8		771.7	79.3	노원구					18.4	127.6	~	108.5	
394	노원구 상계동	173-1	대	31,631.5	96.0		50.3		대지권설정 (편입면적은벽산아파트각인지분총합)								

지 장 물 조 서(수용토지)

○ 사 업 명 : 동북선 도시철도 민간투자사업

○ 소 재 지 : 서울특별시

일련번호	소재지	지번	물건종류	구조및 규격	수량	소유자			이해관계인			소유권외 권리	비고
						성명	주소	주소 (실제송달주소)	성명	주소	주소 (실제송달주소)	종류 및 내용	
1	성동구 도선동	20-1대	하수맨홀	Ø650	1EA	김진봉 서울특별시 서홍식	서울특별시성동구무학다로 2다길11-5(도선동) 부산시서구서대신동3가544						
			가로수	단풍나무 D=0.4,H=10.0m	2그루								
2	동대문구 제기동	728-2대	건물	지상1층 목조및시멘트블럭조	95.0㎡	서재환 한서연	서울특별시성북구종암로15길22-1(종암동) 서울특별시성북구종암로15길22-1(종암동)						
			가건물	지상1층 센드위치판넬	29.0㎡								
3	동대문구 용두동	26-19대	소화전	0.2*0.75m	1EA		대지권설정 (편입면적은경동프라자각인지분총합)						
4	성북구 종암동	20-5대	통신맨홀	1.2*0.6m	1EA	김지환	서울특별시 성북구 종암로 63 (종암동)		길음뉴타운 새마을금고 성북제일 새마을금고	서울특별시성북구길음동1283-4 서울특별시성북구길음로20, 상가동103호(길음동,길음뉴타운)			
5	성북구 하월곡동	216대, 216-1대	건물	지상1층 목조및시멘트블럭조	110.0㎡	경순갤런트 조경희 조영자 조철수	미합중국캘리포니아주샌디에이고에스프릿애버뉴13769 수원시팔달구원천동35주공아파트102-1102 인천남구도화동73-4 서울종로구옥인동185-2옥인아파트3-305						
6	성북구 하월곡동	217대	건물	지상1층 시멘트블럭조	36.0㎡	경순갤런트 조경희 조석균	미합중국캘리포니아주샌디에이고에스프릿애버뉴13769 경기도화성시메타폴리스로22,302동704호(반송동,동탄시범다은마을롯데대동다숲캐슬아파트) 서울특별시송파구충민로152,306동904호(장지동송파파인타운3단지)						

일련번호	소재지	지번	물건종류	구조및 규격	수량	소유자			이해관계인			소유권외 권리	비고
						성명	주소	주소 (실제송달주소)	성명	주소	주소 (실제송달주소)	종류 및 내용	
7	노원구 월계동	868-5대	가건물	지상1층	21.1㎡	남평문씨옥산종중 문상주 백장임	전라남도장흥군관산읍 옥당리548 서울특별시노원구월계로45길2 1120동104호(월계동,롯데캐슬 루나아파트) 전라남도장흥군관산읍 칠관로1451		주식회사 우리은행 중소기업은행	서울중구회현동1가203 서울특별시중구을지로2가50			
8	노원구 월계동	320-9대	가로수	소나무 D=0.2m,H=2.0m	1그루	김명희 서울주택도시공사 안장열 에스에이치공사 유광선 임수현	서울도봉구도봉동30-1도봉한신아파트104-1006 서울특별시강남구개포로621 (개포동) 서울노원구월계동774 청백아파트105-406 서울특별시강남구개포동14-5 경기도남양주시별내4로8,4608 동2004호(별내동, 한화꿈에그린아파트) 서울특별시관악구남부순환로2 60길30,402호(남현동,현대아이빌라)						
			가로수	목련 D=0.2m,H=4.0m	1그루								
			가로수	은행나무 D=0.2m,H=5.0m	3rmfn								
			가로수	상수리나무 D=0.1m,H=2.0m	1그루								
			가로수	단풍나무 D=0.1m,H=3.0m	1그루								
			가로수	소나무 D=0.2m,H=8.0m	3그루								
			가로수	산사나무 D=0.15m,H=5.0m	1그루								
			감시카메라	H=4.0m	1EA								
			통신맨홀	0.6*1.1m	1EA								
			옹벽	H=0.8m 콘크리트	15.5m								
			방음벽	H=3.0m	15.5m								
9	노원구 하계동	356대	통신맨홀 (KT)	∅900	1EA	서울특별시 하계제1구역 주택개량재개발조합	서울도봉구창동578-46						
10	노원구 하계동	272대	울타리	H=1.2m 철재	9.4m		대지권설정 (편입면적은하계5단지아파트각 인지분총합)						

일련번호	소재지	지번	물건종류	구조및 규격	수량	소유자			이해관계인			소유권외 권리	비고
						성명	주소	주소 (실제송달주소)	성명	주소	주소 (실제송달주소)	종류 및 내용	
11	노원구 하계동	252대	변압기	1.6*0.8*1.5m	1EA	TS한국교통안전공단	안산시 단원구 고잔동 523						
			옹벽	콘크리트	1.3m								
			울타리	H=1.8m 철재	1.3m								
12	노원구 중계동	359-1대	가로수	소나무 D=0.3m,H=10.0m	8그루	김영관외13명	서울특별시 노원구 공릉로63길 14, 101동 404호						
			가로수	향나무 D=0.2m,H=4m	2그루								
			가로수	은행나무 D=0.1m,H=4m	1그루								
			구조물	D=0.2m, H=1.0m 목재	2EA								
			문주	0.4*0.2*2.5m 벽돌	1EA								
			오수맨홀	∅650	1EA								
13	노원구 중계동	358-2대	울타리	H=1.0m 철재	103.1m	김동순외5명	서울노원구중계동358-2 주공아파트404동410호						
14	노원구 중계동	368대	가로등	H=8m 철재	1EA	주식회사두양엔지니어링외 1인	노원구 중계동 368 3층 301호		주식회사 하나은행	서울특별시중구을지로66(을지로2가) (잠실역금융센터지점)		근저당권설정	
			옹벽	H=1.2m 콘크리트	7.2m								
15	노원구 상계동	173-1대	가로수	단풍나무 D=0.4m,H=8.0m	5그루		대지권설정 (편입면적은벽산아파트각인지분총합)						
			가로수	소나무 D=0.3m,H=3.0m	1그루								
			가로수	이팝나무 D=0.3m,H=8.0m	3그루								
			통신맨홀	∅800	1EA								

지 장 물 조 서(일시사용토지)

○ 사 업 명 : 동북선 도시철도 민간투자사업

○ 소 재 지 : 서울특별시

일련번호	소재지	지번	물건종류	구조및규격	수량	소유자			이해관계인			소유권외 권리	비고
						성명	주소	주소 (실제송달주소)	성명	주소	주소 (실제송달주소)	종류및 내용	
1	동대문구 용두동	787대	보안등	H=5.0m 철재	1EA	선삼순 주식회사 동양씨디씨	서울성북구성북동37-5 서울동대문구용두동39-805						
2	동대문구 용두동	709-2대, 709-7대, 709-14대, 709-11대	건물	지상1층 목조, 세멘벽돌조	41.8㎡	고경원 고승원 고지훈 고지현	서울특별시송파구중대로24,107동302호(문정동,훼밀리아타트) 서울특별시송파구백제고분로14길6-1, 501호(잠실동) 서울특별시마포구서강대길40,104동1502호(대흥동,마포자이2차아파트) 서울특별시광진구광진나루로596,101동901호(광진동,광장자이아파트)						
3	동대문구 용두동	709-9대, 709-14대	건물	지상1층 목조	32.1㎡	박현선 박현남	제기동610 경기도강화군하정면삼거리912						
4	동대문구 용두동	709-9대, 709-10대, 709-14대, 689-91도	건물	지상1층 목조	125.8㎡	박현선 박현남	제기동610 경기도강화군하정면삼거리912						
5	성북구 종암동	23-78대	상수맨홀	Ø650	1EA	김대용 김동환 김미리 김미영 김형일 우학선	서울특별시성북구종암로9길5(종암동) 서울성북구종암동23-1 서울특별시성북구종암로9길5(종암동) 서울특별시동대문구장안벚꽃로107,122동1804호(장안동,장안현대홈타운) 경기도고양시일산동구위시티4로46209동2503호(식사동,위시티일산자이2단지) 서울특별시성북구종암로9길5(종암동)		주식회사 국민은행				
			제수밸브	Ø650	1EA								
6	성북구 종암동	20-5대	전기맨홀	Ø600	1EA	김지환	서울특별시 성북구 종암로 63 (종암동)		길음뉴타운새마을금고 성북제일새마	서울특별시성북구길음동1283-4 서울특별시성북구길음로20			

일련번호	소재지	지번	물건종류	구조및규격	수량	소유자			이해관계인			소유권외 권리		비고
						성명	주소	주소 (실제송달주소)	성명	주소	주소 (실제송달주소)	종류및 내용		
									을금고	,상가동103호(길음동,길음뉴타운)				
7	성북구 하월곡동	88-681주	담장	H=2.0m 콘크리트	14.0m	우일에너지 주식회사	서울특별시 성북구 종암로 201(하월곡동)		주식회사 하나은행 한국농어촌공사 중소기업은행 한국농어촌공사	서울특별시중구을지로35(을지로1가) 전라남도나주시그린로20(빛가람동)(화안사업단) 서울특별시중구을지로79(을지로2가)				
8	성북구 하월곡동	225대	가로수	은행나무 D=0.2, H=8.0m	8그루		대지권설정 (편입면적은레미안월곡아파트각인지분 총합)							
9	노원구 월계동	947대	옹벽	T=0.6m ,H=3m 콘크리트	6.3m		대지권설정 (편입면적은롯데캐슬루나아파트각인지분총합)							
10	노원구 월계동	934차	울타리	H=1.0m 철재	5.2m	장재호	서울특별시 서초구 남부순환로291길 5, 301호(방배동,청광아트빌)		주식회사 국민은행					
11	노원구 월계동	321-2대	가스표철	∅100	1EA	에이원개발주식회사	서울 서초구 서초동 1445-4 삼성래미안서초유니빌1204호							
			비석	0.9*1.9*0.9m	1EA									
12	노원구 월계동	320-9대	가로수	산사나무 D=0.2m, H=5.0m	2그루	김명희 서울주택도시공사 안장열 에스에이치공사 유광선 임수현	서울도봉구도봉동30-1도봉한신아파트 104-1006 서울특별시강남구개포로621(개포동) 서울노원구월계동774 청백아파트105-406 서울특별시강남구개포동14-5 경기도남양주시별내4로8,4608동2004호(별내동,한화꿈에그린아파트) 서울특별시관악구남부순환로260길30,402호(남현동,현대아이빌라)							
			가로수	플라타너스 D=0.25, H=8.0m	1그루									
			오수맨홀	∅650	1EA									
			오수맨홀	∅800	1EA									
			옹벽	H=0.8m 콘크리트	8.3m									
			방음벽	H=3.0m	8.3m									

일련번호	소재지	지번	물건종류	구조및규격	수량	소유자			이해관계인			소유권외의 권리		비고
						성명	주소	주소(실제송달주소)	성명	주소	주소(실제송달주소)	종류및 내용		
13	노원구 하계동	272대	울타리	H=1.2m 철제	3.0m		대지권설정 (편입면적은하계5단지아파트각인지분 총합)							
14	노원구 하계동	280대	담장	콘크리트	50.6m	강성영 강찬순 김찬순 라이프주택개발 주식회사 박영복 박초우래 조중래 진점순 허혜숙 현화진	서울특별시노원구하계동280미성아파트 3-503 서울특별시관악구봉천1708-1두산아파트203-104 서울영등포구여의도동61 경기도양주시은현면선암리산43-1 서울특별시관악구봉천1708-1두산아파트203-104 서울특별시서초구강남대로302길32-95 충청북도 영재동 양지하이츠빌라) 부산광역시북구화명동2306대림쌍용강변타운712-2403 서울특별시서초구강남대로302길32-9양지하이츠밀라403호 (양재동) 서울특별시강남구삼성동123-8						
15	노원구 하계동	284대	옹벽	0.2m×1.0m	6.7m	권오두 김현주 나미경 박영희 방정순 이원임 이진숙 주식회사 서울신문사 주식회사세이브존아이엔씨 주식회사청구하신공영 주식회사	강원도강릉시천성로491(박월동) 서울특별시노원구공릉로35(13동312호 (하계동,한신아파트) 서울노원구하계동133플럭한신아파트 2동218호 서울관악구봉천2동509파트105-1604 대구광역시서구비산동178-6대 신명가타운-101 서울성북구장위동308-26 서울특별시노원구월계동287-8 청산주택에이-201 서울특별시노원구마들로31118동1101호 (월계동,그랑빌아파트) 서울중구태평로1가25 서울특별시노원구하계동284 대구직할시서구내당동463-62 서울서초구잠동65-32						

일련번호	소재지	지번	물건종류	구조및규격	수량	소유자			이해관계인			소유권외권리	비고
						성명	주소	주소(실제송달주소)	성명	주소	주소(실제송달주소)	종류및 내용	
16	노원구 하계동	252대	옹벽	콘크리트	5.6m	TS한국교통안전공단	안산시 단원구 고잔동 523						
			철재울타리	H=1.8m	5.6m								
17	노원구 중계동	364-19대	가로수	은행나무 D=0.2, H=12.0m	5그루	송금식 윤영해 이충자 장규항 주식회사 하나은행 최기순 홍예지	서울노원구중계동360-15건영아파트302-702 서울노원구공릉동745동 신아파트104-201 서울노원구중계동359-1주공아파트506동1004호 서울노원구중계동593 삼성아파트104-1402 서울특별시중구을지로66(을지로2가) 서울특별시중랑구중랑역로72,101동302호(중화동,동구햇살아파트) 서울특별시노원구덕릉로94가길20,202동1003호(상계동,청암아파트))		이투스교육 주식회사 주식회사 신한은행 삼성화재해상보험주식회사 주식회사민국 저축은행 북서울농업 협동조합 계양농업협동 조합				
			보안등	H=3.5m	1EA								
			가스TB	Ø300	1EA								
			가스밸브	Ø600	1EA								
			상수맨홀	Ø800	1EA								
18	노원구 중계동	360-9대	가로수	왕벚나무 D=0.3m, H=6.0m	2그루		대지권설정 (편입면적은삼부프라자각인지분총합)						
			가로수	왕벚나무 D=0.3m, H=8.0m	2그루								
			오수맨홀	Ø800	1EA								
			우수맨홀	Ø800	1EA								
19	노원구 중계동	360-7대	가로수	은행나무 D=0.2, H=6.0m	3그루	김정헌 김태우 장양동 정우 최해육 홍한표	경남울산시남구신정동475-8 서울노원구중계동5-1블럭청구아파트101동403호 전남고흥군대서면안남리104 인천부평구갈산동118-9은덕빌라301호 경기성남시분당구서현동92현대아파트401동404호 경기성남시분당구서현동91 한양아파트312동901호						
20	노원구 중계동	359-1대	가로수	소나무 D=0.3m, H=10.0m	1그루	김영관외13명	서울특별시 노원구 공릉로63길 14, 101동 404호						

일련번호	소재지	지번	물건종류	구조및 규격	수량	소유자			이해관계인			소유권외 권리		비고
						성명	주소	주소 (실제송달주소)	성명	주소	주소 (실제송달주소)	종류및 내용		
			가로수	향나무 D=0.2m, H=4m	1그루									
			가로수	은행나무 D=0.1m, H=4m	1그루									
			방범등	H=8.0m 철재	1EA									
21	노원구 중계동	358-2대	울타리	H=1.0m 철재	19.0m	김동순외5명	서울노원구중계동358-2 주공아파트404동410호							
22	노원구 중계동	368대	가건물	컨테이너	14.8㎡	주식회사두잉엔지니어링외 1인	노원구 중계동 386 3층 301호		주식회사 하나은행	서울특별시중구을지로66(을지로2가) (잠실역금융센터지점)		근저당권 설정		
			옹벽	H=3.0m 콘크리트	1.5m									
23	노원구 중계동	606대	울타리	H=1.2m 철재	24.4m		대지권설정 (편입면적은한화꿈에그린더퍼스트아파트각인지분총합)							
24	노원구 중계동	157-30대	가건물	컨테이너	9.2㎡	엄선자 외 56명	제주특별자치도 제주시 조천읍 와흘로 350							
			가건물	컨테이너	16.3㎡									
			가건물	천막	17.5㎡									
			한전맨홀	0.5x1.0m	1EA									
25	노원구 중계동	591대	통신맨홀 (KT)	∅800	1EA		대지권설정 (편입면적은대호아파트각인지분총합)							

※ 영업의 손실 등에 대한 보상은 관련법령인 「공익사업을 위한 토지 등의 취득 및 보상에 관한 법률」에 따라 처리토록 함

◈ 서울특별시고시 제2020-155호

발산택지개발지구 지구단위계획 결정(변경) 및 지형도면 고시

건설부고시 제2002-283호(2002.12. 6.)로 택지개발예정지구로 지정되고, 서울특별시고시 제2003-286호(2003.10. 6.)로 개발계획 승인, 서울특별시고시 제2003-417호(2003.12.26.)로 실시계획 승인(지구단위계획구역 결정 및 지구단위계획 결정), 서울특별시 공고 제2009-222호(2010. 1. 7.)로 택지개발사업 공사 완료된 발산택지개발사업지구의 지구단위계획에 대하여 2019년 제14차 서울특별시 도시·건축공동위원회(2019.12.11.) 심의결과(수정가결)를 반영하여 「국토의 계획 및 이용에 관한 법률」 제30조, 같은법 시행령 제25조에 의거 도시관리계획(발산택지개발지구 지구단위계획)을 결정(변경)하고, 「국토의 계획 및 이용에 관한 법률」 제32조 및 같은 법 시행령 제27조와 「토지이용규제 기본법」 제8조 및 같은법 시행령 제7조의 규정에 의거 지형도면을 고시합니다.

2020년 4월 16일
서 울 특 별 시 장

1. 도시관리계획(서울 발산지구 지구단위계획) 결정(변경) 취지
   ○ 발산택지개발지구 지구단위계획구역 내 도시계획시설(도로, 완충녹지)로 결정된 강서구 내발산동 742-2번지 일원에 대하여 상단 마곡도시개발구역과의 연계 및 합리적인 토지이용과 교통체계를 조성하기 위하여 도시계획시설(도로, 경관녹지)로 변경함
2. 지구단위계획에 관한 도시관리계획 결정(변경) 조서
   가. 지구단위계획에 대한 결정조서: 변경없음
    1) 지구단위계획 구역에 관한 도시관리계획 결정조서
     가) 지구단위계획구역 결정조서(변경없음)

구분	구 역 명	위치	면적(㎡)			비고
			기정	변경	변경후	
기정	서울발산지구 지구단위계획구역	서울시 강서구 내발산동 일원	600,321.7	-	600,321.7	서고제2003-417호 (2003. 12.26)

※ 택지개발사업 완료 : 서고제2009-222호(2010. 1. 7)

   나. 토지이용 및 시설에 관한 결정
    1) 용도지역·지구의 세분 및 세분된 용도지역·지구간의 변경에 관한 결정조서(변경없음)
    2) 기반시설의 배치와 규모에 관한 도시관리계획 결정(변경)조서
     가) 교통시설
      (1) 도로

■ 총괄표(기정)

유별	합 계			1류			2류			3류		
	노선수	연장 (m)	면 적 (㎡)	노선수	연장 (m)	면 적 (㎡)	노선수	연장 (m)	면 적 (㎡)	노선수	연장 (m)	면 적 (㎡)
합계	36	6,177 (7,124)	116,908.9 (131,195.9)	6	1,080	17,930.4	8	3,606 (4,082)	83,889.5 (90,777.5)	22	1,491 (1,962)	15,089.0 (22,488.0)
광로	1	213	1,125.0	-	-	-	-	-	-	1	213	1,125.0
대로	1	1,508	50,769.2	-	-	-	1	1,508	50,769.2	-	-	-
중로	14	3,562 (4,509)	57,690.8 (71,977.8)	2	579	12,846.0	5	1,989 (2,465)	32,232.1 (39,120.1)	7	994 (1,465)	12,612.7 (20,011.7)
소로	20	894	7,323.9	4	501	5,084.4	2	109	888.2	14	284	1,351.3

주 : 1) 광로 3류 1개노선(남부순환도로)은 발산지구내 가감속차선 설치에 따른 도로폭원 및 면적임.
2) ( ) 는 지구외 도시계획시설 구간을 포함한 연장 및 면적임.
3) 토지이용계획 도로면적(118,354.3㎡)과 시설결정면적(117,683.9㎡)과의 차이는 현황 농로(520.6㎡) 및 기존현황 도로(149.8㎡) 면적임.

■ 총괄표(변경)

유별	합 계			1류			2류			3류		
	노선수	연장 (m)	면 적 (㎡)	노선수	연장 (m)	면 적 (㎡)	노선수	연장 (m)	면 적 (㎡)	노선수	연장 (m)	면 적 (㎡)
합계	39	6,122 (7,180)	116,867.4 (134,322.7)	6	1,080	17,930.4	9	3,344 (3,882)	80,394.7 (90,998.6)	24	1,698 (2,218)	18,542.3 (25,393.7)
광로	1	213	1,125.0	-	-	-	-	-	-	1	213	1,125.0
대로	1	1,508	50,769.2	-	-	-	1	1,508	50,769.2	-	-	-
중로	16	3,497 (4,555)	57,283.3 (74,738.6)	2	579	12,846.0	6	1,727 (2,265)	28,737.3 (39,341.2)	8	1,191 (1,711)	15,700.0 (22,551.4)
소로	21	904	7,689.9	4	501	5,084.4	2	109	888.2	15	294	1,717.3

주 : 1) 광로 3류 1개노선(남부순환도로)은 발산지구내 가감속차선 설치에 따른 도로폭원 및 면적임.
2) ( ) 는 지구외 도시계획시설 구간을 포함한 연장 및 면적임.
3) 토지이용계획 도로면적(117,017.2㎡)과 시설결정면적(116,867.4㎡)과의 차이는 기존현황도로(149.8㎡) 면적임.

■ 도로 결정(변경)조서

구분	규 모				기 능	연 장 (m)	기 점	종 점	사용 형태	주요 경과지	최초 결정일	비 고
	등급	류별	번호	폭원 (m)								
기정	광로	3	19	40	주간선 도로	35,306 (213)	삼전동	방화동	일반 도로		1994. 08.11	남부 순환로
기정	대로	2	1	31	주간선 도로	1,508	광로3-19	광로2-16 (공항로)	일반 도로		2003. 12.18	
기정	중로	1	1	20	보조간선 도로	146	대로2-1	중로2-1	일반 도로		2003. 12.18	

기정	중로	1	2	20	보조간선도로	433	대로2-1	중로2-3	일반도로		2003. 12.18	
기정	중로	2	1	16	보조간선도로	559	대로2-1	중로1-1	일반도로		2003. 12.18	
기정	중로	2	2	16	보조간선도로	713	대로2-1	중로1-2	일반도로		2003. 12.18	
기정	중로	2	3	15	보조간선도로	697	대로2-1	중로1-2	일반도로		2003. 12.18	
변경	중로	2	35	18 (15)	집산도로	226	대로2-1 마곡동 728-356	중로2-15 마곡동 728-348	일반도로		2008. 12.30	마곡지구 일부편입
변경	중로	2	36	18 (15)	집산도로	271 (209)	중로2-15 마곡동 728-351	대로3-1 마곡동 728-67	일반도로		2008. 12.30	마곡지구 일부편입
변경	중로	3	5	14~28	집산도로	246 (197)	대로3-1 마곡동 728-68	중로1-2 내발산동 742-5	일반도로		2008. 12.30	마곡지구 일부편입
변경	소로	3	16	3.5	특수도로	100	중로2-36 내발산동 742-1	중로3-5 내발산동 742-1	보행자도로		-	
기정	중로	2	19	18	집산도로	253 (10)	중1-18 (마곡지구)	대로2-1	일반도로		2008. 12.30	
기정	중로	2	20	18	집산도로	243 (10)	대로2-1	중2-15 (마곡지구)	일반도로		2008. 12.30	
기정	중로	3	1	12	집산도로	149	대로2-1	중로3-2	일반도로		2003. 12.18	
기정	중로	3	2	12	집산도로	270	광로3-19	중로3-3	일반도로		2003. 12.18	
기정	중로	3	3	14~12	집산도로	169	중로2-2	중로3-2	일반도로		2003. 12.18	
기정	중로	3	4	12	집산도로	233	대로2-1	중로1-2	일반도로		2003. 12.18	
기정	중로	3	5	12	집산도로	153	중로3-4	중로3-4	일반도로		2003. 12.18	
기정	중로	3	38	12	집산도로	247 (10)	대로2-1	중2-15 (마곡지구)	일반도로		2012. 10.11	
기정	소로	1	1	10	특수도로	190	광장2	중로2-1	보행자도로		2003. 12.18	
기정	소로	1	2	10	특수도로	127	광장3	중로2-2	보행자도로		2003. 12.18	
기정	소로	1	3	10	특수도로	117	중로2-3	어린이공원1	보행자도로		2003. 12.18	
기정	소로	1	4	10	국지도로	67	중로3-3	근린공원1	일반도로		2006. 5.25	
기정	소로	2	1	8	특수도로	23	대로2-1	중로3-5	보행자도로		2003. 12.18	
기정	소로	2	2	8	집산도로	86	중로2-2	소로3-12	일반도로		2006. 5.25	
기정	소로	3	1	2	특수도로	8.5	대로2-1	공동주택 (2BL)	보행자도로		2003. 12.18	
기정	소로	3	2	2	특수도로	9.5	중로3-4	공동주택 (5BL)	보행자도로		2003. 12.18	
기정	소로	3	4	2	특수도로	8.5	대로2-1	공동주택 (3BL)	보행자도로		2003. 12.18	
기정	소로	3	5	2	특수도로	8.5	대로2-1	공동주택 (5BL)	보행자도로		2003. 12.18	

기정	소로	3	6	2	국지도로	10	중로3-4	공동주택(5BL)	보행자도로		2003. 12.18	
기정	소로	3	7	2	특수도로	11.5	대로2-1	공동주택(4BL)	보행자도로		2003. 12.18	
기정	소로	3	8	2	특수도로	11.5	대로2-1	공동주택(6BL)	보행자도로		2003. 12.18	
기정	소로	3	9	2	특수도로	11.5	대로2-1	공동주택(7BL)	보행자도로		2003. 12.18	
기정	소로	3	10	3	특수도로	10.1	중로3-1	공동주택(7BL)	보행자도로		2003. 12.18	
기정	소로	3	11	5	특수도로	21	중로2-1	서측구역계	보행자도로		2006. 5.25	
기정	소로	3	12	6	국지도로	51	소로2-2	동측구역계	일반도로		2006. 5.25	
기정	소로	3	13	6	국지도로	107	소로3-12	소로3-12	일반도로		2006. 5.25	
기정	소로	3	14	3	특수도로	7.6	대로2-1	고등학교	보행자도로		2006. 5.25	
기정	소로	3	15	3	특수도로	7.6	대로2-1	중학교	보행자도로		2006. 5.25	

주 : 1) ( )는 지구내 폭원 및 연장임

■ 도로 결정(변경)사유서

구분	변경전 도로명	변경후 도로명	변경내용	변 경 사 유
변경	중로2-3	중로2-35	○변경 - 연장 (697m → 226m) - 폭원 (15m → 18m, 본 구역내 폭원 15m) - 면적 (10,693.6㎡ → 3,852㎡) 감) 6,841.6㎡	○인접한 마곡지구 계획도로와의 연속성 확보 및 교통흐름 개선을 위해 지구단위계획을 변경함
변경	중로2-3	중로2-36	○변경 - 연장 (697m → 271m, 본 구역내 연장 209m) - 폭원 (15m → 18m, 본 구역내 폭원 15m) - 면적 (10,693.6㎡ → 3,357.8㎡) 감) 7,335.8㎡ - 현황농로 166.5㎡편입	○인접한 마곡지구 계획도로와의 연속성 확보 및 교통흐름 개선을 위해 지구단위계획을 변경함
변경	중로2-3	중로3-5	○변경 - 연장 (697m → 246m, 본 구역내 연장 197m) - 폭원 (15m → 14~28m) - 면적 (10,693.6㎡ → 3,119.3㎡) 감) 7,574.3㎡ - 현황농로 214.3㎡편입	○인접한 마곡지구 계획도로와의 연속성 확보 및 교통흐름 개선을 위해 지구단위계획을 변경함
변경	중로2-3	소로3-16	○변경 - 연장 (697m → 100m) - 폭원 (15m → 3.5m) - 면적 (10,693.6㎡ → 366㎡) 감) 10.327.6㎡	○기존 보행로를 보행자의 안전과 차량의 원활한 통행을 위하여 시설결정함

(2) 주차장 (변경없음)

■ 주차장 결정조서

구 분	도면 표시 번호	시설명	위 치	면적(㎡)			최초결정일	비고
				기정	변경	변경후		
계			2개소	4,067.5	-	4,067.5		
기정	1	주차장	내발산동 390-2일원	1,406.7	-	1,406.7	2003. 12.18	
기정	2	주차장	내발산동 산62-14일원	2,660.8	-	2,660.8	2003. 12.18	

나) 공간시설

(1) 광장 (변경없음)

■ 광장 결정조서

구분	도면 표시 번호	시설명	시설의 세분	위 치	면적(㎡)			최초결정일	비고
					기정	변경	변경후		
계				5개소	3,709.3	-	3,709.3		
기정	1	광장	일반광장	내발산동 737-198일원	699.0	-	699.0	2003.12.18	
기정	2	광장	일반광장	내발산동 737-78일원	879.9	-	879.9	2003.12.18	
기정	3	광장	일반광장	내발산동 737-73일원	819.9	-	819.9	2003.12.18	
기정	4	광장	일반광장	내발산동 737-31일원	657.2	-	657.2	2003.12.18	
기정	5	광장	일반광장	내발산동 737-28일원	653.3	-	653.3	2003.12.18	

(2) 녹지

■ 녹지 결정(변경)조서

구 분	도면 표시 번호	시설명	시설의 세분	위 치	면적(㎡)			최초결정일	비고
					기정	변경	변경후		
계				33개소	39,339.4	증)519.1	39,858.5		
기정	1	녹지	완충녹지	내발산동 737-28일원	76.1	-	76.1	2003.12.18	
기정	2	녹지	완충녹지	내발산동 388-1일원	291.8	-	291.8	2003.12.18	
기정	3	녹지	완충녹지	내발산동 389-4일원	881.3	-	881.3	2003.12.18	
기정	4	녹지	완충녹지	내발산동 222-1일원	601.6	-	601.6	2003.12.18	
변경	4	녹지	경관녹지	내발산동 742-2일원	601.6	증)598.4	1,200.0	2003.12.18	완충녹지4 (601.6㎡) →경관녹지4 변경
기정	5	녹지	완충녹지	내발산동 737-378일원	4,271.2	-	4,271.2	2003.12.18	
기정	6	녹지	완충녹지	내발산동 737-38일원	1,892.6	-	1,892.6	2003.12.18	
기정	7	녹지	완충녹지	내발산동 737-70일원	414.9	-	414.9	2003.12.18	

기정	8	녹지	완충녹지	내발산동 737-276일원	891.8	-	891.8	2003.12.18	
기정	9	녹지	완충녹지	내발산동 737-273일원	1,000.9	-	1,000.9	2003.12.18	
기정	10	녹지	완충녹지	내발산동 391-2일원	284.7	-	284.7	2003.12.18	
기정	11	녹지	완충녹지	내발산동 398일원	1,471.2	-	1,471.2	2003.12.18	
기정	12	녹지	완충녹지	내발산동 737-67일원	910.8	-	910.8	2003.12.18	
기정	13	녹지	완충녹지	내발산동 산62-7일원	594.5	-	594.5	2003.12.18	
기정	14	녹지	완충녹지	내발산동 737-82일원	640.1	-	640.1	2003.12.18	
기정	15	녹지	완충녹지	내발산동 737-271일원	801.6	-	801.6	2003.12.18	
기정	16	녹지	완충녹지	내발산동 374일원	384.5	-	384.5	2003.12.18	
기정	17	녹지	완충녹지	내발산동 420-2일원	240.3	-	240.3	2003.12.18	
기정	18	녹지	완충녹지	내발산동 737-207일원	2,711.2	-	2,711.2	2003.12.18	
기정	19	녹지	완충녹지	내발산동 737-162일원	339.5	-	339.5	2003.12.18	
기정	20	녹지	완충녹지	내발산동 737-200일원	1,602.9	-	1,602.9	2003.12.18	
기정	21	녹지	완충녹지	내발산동 737-194일원	1,321.0	-	1,321.0	2003.12.18	
기정	22	녹지	완충녹지	내발산동 산62-21일원	1,276.1	-	1,276.1	2003.12.18	
기정	23	녹지	완충녹지	내발산동 737-137일원	128.3	-	128.3	2006. 5.25	
기정	24	녹지	완충녹지	내발산동 산53-3일원	287.9	-	287.9	2006. 5.25	
기정	25	녹지	완충녹지	내발산동 737-314일원	7,087.1	-	7,087.1	2006. 5.25	
기정	26	녹지	완충녹지	내발산동 737-136일원	471.9	-	471.9	2006. 5.25	
기정	27	녹지	완충녹지	내발산동 737-148일원	719.0	-	719.0	2006. 5.25	
기정	28	녹지	연결녹지	내발산동 739-6 일원	281	-	281	2006. 5.25	
기정	29	녹지	연결녹지	내발산동 739-5 일원	3,372	-	3,372	2006. 5.25	
기정	30	녹지	연결녹지	내발산동 739-8 일원	290	-	290	2006. 5.25	
기정	31	녹지	연결녹지	내발산동 739-10 일원	3,273	-	3,273	2006. 5.25	
기정	32	녹지	완충녹지	내발산동 737-193일원	449.3	-	449.3	2006. 5.25	
폐지	33	녹지	완충녹지	내발산동 222-2일원	79.3	감)79.3	-	2009.12.03	

■ 녹지 결정(변경)사유서

도면표시 번호	시설명	변경내용	변 경 사 유
4	경관녹지	○ 변경 - 완충녹지→경관녹지 - 위치 : 내발산동 222-1일원 → 내발산동 742-2일원 - 면적 : 601.6㎡→1,200㎡ 증) 598.4㎡ - 현황농로 139.8㎡ 편입	○ 인접한 마곡지구와 연계한 도로선형 변경으로 인해 변경된 녹지의 효율적인 이용을 도모하고자 녹지를 변경함
33	완충녹지	○ 폐지 - 면적 : 79.3㎡→0㎡ 감) 79.3	○ 인접한 마곡지구와 연계한 도로선형 변경으로 인해 도로로 편입되어 폐지하고자 함

(3) 공원 (변경없음)

■ 공원 결정조서

구분	도면 표시 번호	시설 명	시설의 세분	위 치	면적(㎡)			최초결정일	비고
					기정	변경	변경후		
계				5개소	115,993.9	-	115,993.9		
기정	1	공원	근린공원	내발산동 산62-10일원	83,807.1	-	83,807.1	2003.12.18	
기정	2	공원	근린공원	내발산동 737-19일원	17,825.5	-	17,825.5	2006.5.25	
기정	1	공원	어린이공원	내발산동 375-1일원	4,000.3	-	4,000.3	2003.12.18	
기정	2	공원	어린이공원	내발산동 737-363일원	1,764.4	-	1,764.4	2003.12.18	
기정	3	공원	어린이공원	내발산동 산62-25일원	8,596.6	-	8,596.6	2003.12.18	

주) 근린공원2내 저류시설(7,505㎡)중복 지정

다) 유통 및 공급시설 (변경없음)

라) 공공·문화체육시설 (변경없음)

마) 방재시설 (변경없음)

바) 환경기초시설 (변경없음)

다. 획지 및 건축물 등에 관한 부분

1) 가구 및 획지의 규모와 조성에 관한 도시관리계획 결정조서 (변경없음)

2) 건축물에 대한 용도·건폐율·용적률·높이·배치·형태·색채·건축선에 관한 도시관리계획 결정조서 (변경없음)

라. 기타사항에 관한 도시관리계획 결정조서 (변경없음)

3. 관계도면 : 생략 (※ 세부 관계도면은 열람장소에 비치된 도면참조)

4. 기타 자세한 내용은 열람장소에 비치된 결정도서 참조

5. 열람장소 : 고시 관련 세부내용에 대한 시민의 열람편의를 위하여 서울특별시 도시관리과(☎ 02-2133-8386) 및 강서구청 도시계획과(☎ 02-2600-6692)에 관련도서를 비치하여 열람하고 있습니다.

◈ 서울특별시고시 제2020-156호

신정재정비촉진지구 재정비촉진계획 변경(경미한 변경) 결정 및 지형도면 고시

서울특별시고시 제2006-443호(’06. 12. 21.)로 재정비촉진지구 및 재정비촉진계획 결정되고, 서울특별시고시 제2008-443호(’08. 12. 11.)로 재정비촉진지구 변경 지정 및 재정비촉진계획 변경 결정 되었으며, 서울특별시고시 제2009-100호(’09. 3. 12.), 제2009-308호(’09. 8. 6.), 제2009-341호(’09. 9. 10.), 제2009-517호(’09. 12. 17.), 제2010-195호(’10. 5. 21.), 제2010-290호(’10. 8. 5.), 제2011-97호(’11. 4. 21.), 제2011-186호(’11. 7. 7.), 제2012-171호(’12. 7. 5.), 제2012-194호(’12. 7. 26.), 제2012-243호(’12. 9. 13.), 제2013-111호(’13. 4. 4.), 제2013-197호(’13. 6. 27.), 제2014-29호(’14. 1. 23.), 제2014-130호(’14. 4. 3.), 제2014-284호(’14. 8. 7.), 제2014-395호(’14. 11. 20.), 제2017-306호(’17. 8. 17.), 제2017-381호(’17. 10. 26.), 제2018-172호(’18. 5. 31.)로 변경 결정된 재정비촉진지구 재정비촉진계획에 대하여「도시재정비 촉진을 위한 특별법」제5조 및 제12조의 규정에 따라 재정비촉진계획을 변경결정하고, 같은법 시행령 제5조 및 제15조의 규정에 따라 아래와 같이 고시하며,「토지이용규제기본법」제8조 규정에 따라 지형도면을 고시합니다.

2020년 4월 16일
서 울 특 별 시 장

1. 재정비촉진지구의 명칭. 유형. 위치. 면적 및 지정목적 (변경)

명칭	유형	위 치	면 적(㎡)			비고
			기정	변경	변경후	
신정 재정비 촉진지구	주거 지형	양천구 신정동 1162번지 일대	639,844.7	증) 9.6	639,854.3	

※ 변경사유 : 신정1-1지구 확정측량에 따른 면적 변경

2. 재정비촉진사업의 완료목표 연도 (변경없음)
3. 재정비촉진지구 정비의 기본방향 및 목표 (변경없음)
4. 재정비촉진계획의 개요 (변경)
   1) 토지이용에 관한 계획 (변경)

구분		면 적 (㎡)			비율 (%)	비고
		기정	증감	변경		
합계		639,844.7	증) 9.6	639,854.3	100.0	
주거 용지	소계	455,745.7	감) 10.3	455,735.4	71.2	
	공동주택(아파트)	382,710.1	감) 10.3	382,699.8	59.8	
	주상복합	73,035.6	-	73,035.6	11.4	
종교 · 근린생활시설용지		3,915.7	-	3,915.7	0.6	
업무 · 상업용지		11,963.3	-	11,963.3	1.9	

계획 기반 시설	소계	168,220.0	증) 19.9	168,239.9	26.3	
	공공청사	4,450.5	-	4,450.5	0.7	
	문화 · 복지시설	6,618.4	증) 0.5	6,618.9	1.0	
	학교시설	27,767.6	-	27,767.6	4.3	
	공원 · 녹지	37,349.5	증) 0.7	37,350.2	5.8	
	공공공지	11,481.9	감) 1.8	11,480.1	1.8	
	도로	79,269.0	증) 20.5	79,289.5	12.4	
	주차장	1,283.1	-	1,283.1	0.2	

※ 변경사유 : 신정1-1지구 확정측량에 따른 면적 변경

2) 교육시설, 문화시설, 복지시설 등 기반시설 설치계획 (변경)

구분	명칭	개소		면 적(㎡)			비고
		기정	변경	기정	변경	변경 후	
계		10	10	38,836.5	증) 0.5	38,837.0	
교육시설	소 계	2	2	27,767.6	-	27,767.6	
	신남초등학교	1	1	15,063.3	-	15,063.3	
	신남중학교	1	1	12,704.3	-	12,704.3	1)
문화 · 복지시설	소 계	4	4	6,618.4	증) 0.5	6,618.9	
	사회복지시설	3	3	4,137.6	-	4,137.6	
	문화시설	1	1	2,480.8	증) 0.5	2,481.3	
공공청사	공공청사	4	4	4,450.5	-	4,450.5	

1) 신남중학교 : 토지이용계획상 기정 도로로 계획된 학교시설 용지 존치

3) 공원. 녹지 조성 및 환경보전 계획 (변경)

가) 공원 · 녹지계획 (변경)

(1) 총괄표 (변경)

구분	명칭	개소		면 적(㎡)			비고
		기정	변경	기정	변경	변경 후	
계		13	13	37,349.5	증) 0.7	37,350.2	
공원시설	소공원	12	12	31,477.4	증) 0,7	31,478.1	
	계남근린공원등 존치	-	-	3,627.1	-	3,627.1	
녹지시설	경관녹지	1	1	2,245.0	-	2,245.0	

※ 변경사유 : 신정1-1지구 확정측량에 따른 면적 변경

(2) 공원·녹지계획 (변경)

구분	시설명	위치	면 적(㎡)			비고
			기정	변경	변경후	
기정	소공원	신월6동 570-26 일원	4,862.8	-	4,862.8	신정1재정비촉진구역
변경	소공원	신월6동 584-8 일대	1,298.5	감) 0.2	1,298.3	신정1재정비촉진구역
기정	소공원	신월2동 605 일대	1,026.1	-	1,026.1	신정1재정비촉진구역
기정	소공원	신월2동 615-4일대	3,001.0	-	3,001.0	신정1재정비촉진구역
변경	소공원	신월6동 568-1일대	6,035.0	증) 0.9	6,035.9	신정1재정비촉진구역
기정	소공원	신정동 1205-15 일원	788.8	-	788.8	신정2재정비촉진구역
기정	소공원	신정동 1150-53 일원	2,690.8	-	2,690.8	신정2재정비촉진구역
기정	소공원	신정동 1192-13 일대	3,196.3	-	3,196.3	신정3재정비촉진구역
기정	소공원	신월6동 575-1 일대	2,040.0	-	2,040.0	신정2존치관리구역
기정	소공원	신정동 1196-1일대	4,532.7	-	4,532.7	신정4재정비촉진구역
기정	소공원	신정동 1219-9일대	797.4	-	797.4	신정4재정비촉진구역
기정	소공원	신정동 1160-7 일대	1,208.0	-	1,208.0	신정4재정비촉진구역
기정	경관녹지	신정동 1165-3일대	2,245.0	-	2,245	신정2재정비촉진구역

※ 변경사유 : 신정1-1지구 확정측량에 따른 면적 변경
※ 계남근린공원등 존치공원 제외

4) 교통계획 (변경없음)
5) 경관계획 (변경없음)
6) 도시. 주거환경정비기본계획 (변경없음)
7) 재정비촉진구역 및 존치구역 지정에 관한 사항 (변경)

구 분	재정비촉진계획(변경)	면 적(㎡)			비고
		기정	변경	변경후	
총계		639,844.7	증) 9.6	639,854.3	-
재정비촉진구역	신정1재정비촉진구역	254,260.9	증) 9.6	254,270.5	주거정비형 재개발
	신정2재정비촉진구역	106,928.0	-	106,928.0	주거정비형 재개발
	신정3재정비촉진구역	35,583.5	-	35,583.5	도시정비형 재개발
	신정4재정비촉진구역	80,822.7	-	80,822.7	재건축
존치구역	신정1존치관리구역	5,315.0	-	5,315.0	지구단위계획
	신정2존치관리구역	35,110.4	-	35,110.4	
	신정3존치관리구역	11,135.4	-	11,135.4	
	신정4존치관리구역	21,948.2	-	21,948.2	
	신정5존치관리구역	16,285.3	-	16,285.3	
	존치구역	69,674.7	-	69,674.7	-
도시계획시설	문화의 거리(25m) 해누리 문화센터	2,780.6	-	2,780.6	-

※ 변경사유 : 신정1-1지구 확정측량에 따른 면적 변경

8) 재정비촉진지구 용도지역 변경계획 (변경)

구 분			면 적(㎡)			구성비 (%)
			기정	변경	변경후	
계			639,844.7	증) 9.6	639,854.3	100.0%
주거지역	일반주거지역	소계	1) 575,204.6	증) 9.6	575,214.2	89.9%
		제1종일반주거지역	45,159.8	증) 0.8	2) 45,160.6	7.1%
		제2종일반주거지역(7층이하)	109,463.4	증) 0.5	3) 109,463.9	17.1%
		제2종일반주거지역	349,287.5	증) 8.3	4) 349,295.8	54.6%
		제3종일반주거지역	71,293.9	-	71,293.9	11.1%
	준주거지역		39,620.5	-	39,620.5	6.2%
근린상업지역			23,016.6	-	23,016.6	3.6%
자연녹지지역			2,003.0	-	2,003.0	0.3%

※ 변경사유 : 신정1-1지구 확정측량에 따른 면적 변경
1) 서울시 고시 제2018-172호 일반주거지역 소계 오기정정
2) 신정1-1지구 공원(증 0.7㎡), 공공공지2(증 0.1㎡) 측량 오차정정 면적은 제1종일반주거지역에 포함
3) 신정1-1지구 문화시설(증 0.5㎡) 측량 오차정정 면적은 제2종일반주거지역(7층이하)에 포함
4) 신정1-1지구 공동주택(감 10.3㎡), 도로(증 20.5㎡), 공공공지5(감 1.9㎡) 측량 오차정정 면적은 제2종일반주거 지역에 포함

9) 재정비촉진사업별 용적률·건폐율 및 높이계획 등 건축계획 (변경없음)

10) 기반시설의 비용분담계획 (변경)

구분	구역명	구역면적 (㎡)	기 반 시 설 면 적(㎡)					
			계획기반 시설 ①	계획기반 시설내 국공유지 ②	기존기반 시설내 국공유지 ③	유상매입 시설 ④	순부담 (①-②-③-④)	
							면적	구성비(%)
기정	신정1재정비 촉진구역	254,260.9	79,440.6	43,152.5	24,126.7	-	12,161.4	4.78
변경	신정1재정비 촉진구역	254,270.5	79,460.5	43,152.5	24,126.7	-	12,181.3	4.79
기정	신정2재정비 촉진구역	106,928.0	28,119.3	8,579.7	13,675.9	-	5,863.7	5.48
기정	신정3재정비 촉진구역	35,583.5	12,839.8	5,502.2	681.0	-	6,656.6	18.71
기정	신정4재정비 촉진구역	80,822.7	19,780.0	5,487.5	1,928.7	-	12,363.8	15.30

※ 변경사유 : 신정1-1지구 확정측량에 따른 면적 변경

11) 임대주택 건설 등 세입자 등의 주거대책 (변경없음)

12) 단계별 사업추진에 관한 사항 (변경없음)

13) 광고물 관리계획 (변경없음)

14) 폐기물 처리에 관한 계획 (변경없음)

15) 특성화계획 (변경없음)

16) 재정비촉진구역별 정비계획 (변경)

가) 신정1재정비촉진구역(주택재개발사업) (변경)

(1) 정비구역의 위치 및 면적 (변경)

구분	구역의 명칭	위 치	면 적(㎡)			비 고
			기정	변경	변경후	
변경	신정1재정비촉진구역	신월2동 603번지 일원	254,260.9	증) 9.6	254,270.5	

※ 변경사유 : 신정1-1지구 확정측량에 따른 면적 변경

(2) 인구. 주택수용계획 (변경없음)

(3) 정비계획 (변경)

(가) 토지이용계획 (변경)

구 분		면 적 (㎡)			구성비 (%)	비 고
		기 정	변 경	변 경 후		
합 계		254,260.9	증) 9.6	254,270.5	100.0%	
택지	소계	174,820.3	감) 10.3	174,810.0	68.7%	
	공동주택	174,820.3	감) 10.3	174,810.0	68.7%	
계획기반시설	소계	79,440.6	증) 19.9	79,462.3	31.3%	
	도로	34,702.4	증) 20.5	34,722.9	13.7%	
	공원	16,223.4	증) 0.7	16,224.1	6.4%	
	공공공지	4,978.5	감) 1.8	4,976.7	2.0%	
	공공청사	2,807.7	-	2,807.7	1.1%	
	학교시설	15,063.3	-	15,063.3	5.9%	
	문화시설	2,480.8	증) 0.5	2,481.3	1.0%	
	사회복지시설	3,184.5	-	3,184.5	1.2%	

※ 변경사유 : 신정1-1지구 확정측량에 따른 면적 변경

(나) 용도지역 계획(변경)

구분			면 적 (㎡)			구성비 (%)	비고
			기 정	변 경	변 경 후		
주거지역	계		254,260.9	증) 9.6	254,270.5	100.0%	
	일반주거지역	제1종일반주거지역	30,561.9	증) 0.8	1) 30,562.7	12.0%	
		제2종일반주거지역(7층이하)	15,597.5	증) 0.5	2) 15,598.0	6.1%	
		제2종일반주거지역	199,752.4	증) 8.3	3) 199,760.7	78.6%	
		제3종일반주거지역	8,349.1	-	8,349.1	3.3%	

※ 변경사유 : 신정1-1지구 확정측량에 따른 면적 변경
1) 서울시 고시 제2018-172호 일반주거지역 소계 오기정정
2) 신정1-1지구 공원(증 0.7㎡), 공공공지2(증 0.1㎡) 측량 오차정정 면적은 제1종일반주거지역에 포함
3) 신정1-1지구 문화시설(증 0.5㎡) 측량 오차정정 면적은 제2종일반주거지역(7층이하)에 포함
4) 신정1-1지구 공동주택(감 10.3㎡), 도로(증 20.5㎡), 공공공지5(감 1.9㎡) 측량 오차정정 면적은 제2종일반주거지역에 포함

(다) 도시계획시설 설치계획 (변경)

□ 도로 (변경없음)

□ 공원 (변경)

구분	도면 표시번호	공원명	시설의 세분	위치	면 적 (㎡)			최초 결정일	비고
					기정	변경	변경후		
기정	①	공원1	소공원	신월6동 570-26일대	4,862.8	-	4,862.8	서울특별시고시 제2005-362호 (2005.11.24)	
변경	③	공원3	소공원	신월6동 584-8일대	1,298.5	감) 0.2	1,298.3	서울특별시고시 제2014-130호 (2014.4.3)	
기정	④	공원4	소공원	신월2동 605일대	1,026.1	-	1,026.1	서울특별시고시 제2005-362호 (2005.11.24)	
기정	⑤	공원5	소공원	신월2동 615-4일대	3,001.0	-	3,001.0	서울특별시고시 제2005-362호 (2005.11.24)	
변경	⑥	공원6	소공원	신월6동 568-1일대	6,035.0	증) 0.9	6,035.9	서울특별시고시 제2009-100호 (2009.3.12)	

□ 공원 결정(변경)사유서

도면 표시번호	공원명	변 경 내 용	변 경 사 유
③	공원3	•위치 : 신월6동 584-8일대 •면적 : 1,298.5㎡→1,298.3㎡ (감)0.2㎡	•신정1-1지구 확정측량에 따른 면적 변경
⑥	공원6	•위치 : 신월6동 568-1일대 •면적 : 6,035.0㎡→6,035.9㎡ (증)0.9㎡	•신정1-1지구 확정측량에 따른 면적 변경

□ 녹지 (변경없음)

□ 공공공지 (변경)

구분	도면 표시번호	시설명	위치	면 적 (㎡)			최초 결정일	비고
				기정	변경	변경후		
기정	①	공공공지1	신월6동 559-1일대	858.3	-	858.3	서울특별시고시 제2005-362호 (2005.11.24)	
변경	②	공공공지2	신월6동 569일대	445.6	증) 0.1	445.7	서울특별시고시 제2014-130호 (2014.4.3)	
변경	⑤	공공공지5	신월6동 623일대	3,397.8	감) 1.9	3,395.9	서울특별시고시 제2005-362호 (2005.11.24)	
기정	⑥	공공공지6	신월2동 606-11일대	277.0	-	277.0	서울특별시고시 제2012-194호 (2012.7.26)	

□ 공공공지 결정(변경)사유서

도면 표시번호	시설명	변 경 내 용	변 경 사 유
②	공공공지2	•위치 : 신월6동 584-8일대 •면적 : 445.6㎡→445.7㎡ (증)0.1㎡	•신정1-1지구 확정측량에 따른 면적 변경
⑤	공공공지5	•위치 : 신월6동 623일대 •면적 : 3,397.8㎡→3,395.9㎡ (감)1.9㎡	•신정1-1지구 확정측량에 따른 면적 변경

□ 공공청사 (변경없음)

□ 학교 (변경없음)

□ 문화시설 (변경)

구분	도면 표시번호	시설명	시설의 종류	위치	면 적 (㎡)			최초 결정일	비고
					기정	변경	변경후		
변경	①	문화시설	문화시설	신월6동 595-2일대	2,480.8	증) 0.5	2,481.3	서울특별시고시 제2009-100호 (2009.3.12)	

□ 문화시설 결정(변경)사유서

도면 표시번호	시설명	변 경 내 용	변 경 사 유
①	문화시설	•위치 : 신월6동 595-2일대 •면적 : 2,480.8㎡→2,481.3㎡ (증)0.5㎡	•신정1-1지구 확정측량에 따른 면적 변경

□ 사회복지시설 (변경없음)

(라) 건축시설계획 (변경)

결정 구분	분할사업 시행지구	가구 또는 획지의 구분		위치	건폐율	용적률	높이		연면적	주된 용도
		명칭	면적(㎡)				(최고층수/ 평균층수)	최고 높이		
기정	공공시설	공공청사	2,807.7	신월6동 581-1일대	50%이하	계획 189%이하 상한 240%이하 평균 235%이하	7층이하	-	법정용적률 이하	공공청사
		사회복지시설 ①	2,419.4	신월2동 611-2일대			7층이하	-	법정용적률 이하	사회복지시설
		사회복지시설 ②	765.1	신월6동 595-21일대			7층이하	-	법정용적률 이하	사회복지시설
		문화시설 ①	2,480.8	신월동 595-2일대	50%이하	계획 189%이하 상한 240%이하 평균 235%이하	7층이하	-	법정용적률 이하	문화시설
		초등학교	15,063.3	신월6동 587일대	60%이하	150%이하	4층이하	-	법정용적률 이하	초등학교


	1-1지구	택지1-1-1 ~ 택지1-1-5	111,387.0	신월6동 570-19일대	50%이하	계획 209%이하 상한 300%이하 평균 267%이하	24층이하/ 19층이하	72m	건축법규에 따름	공동주택 및 부대복리시설
	1-2지구	택지1-2-1	15,555.4	신월2동 603-3일대	50%이하	계획 189%이하 상한 240%이하 평균 235%이하	24층이하/ 19층이하	72m	건축법규에 따름	공동주택 및 부대복리시설
	1-3지구	택지1-3-1	7,153.4	신월2동 606-17일대	50%이하	계획 203%이하 상한 253.9%이하 평균 253.9%이하	24층이하/ 19층이하	72m	건축법규에 따름	공동주택 및 부대복리시설
	1-4지구	택지1-4-1	40,725.9	신월2동 612-13일대	50%이하	계획 189%이하 상한 240%이하 평균 235%이하	24층이하/ 19층이하	72m	건축법규에 따름	공동주택 및 부대복리시설
변경	공공시설	공공청사	2,807.7	신월6동 581-1일대	50%이하	계획 189%이하 상한 240%이하 평균 235%이하	7층이하	-	법정용적률 이하	공공청사
		사회복지시설 ①	2,419.4	신월2동 611-2일대			7층이하	-	법정용적률 이하	사회복지시설
		사회복지시설 ②	765.1	신월6동 595-21일대			7층이하	-	법정용적률 이하	사회복지시설
		문화시설 ①	2,481.3	신월동 595-2일대	50%이하	계획 189%이하 상한 240%이하 평균 235%이하	7층이하	-	법정용적률 이하	문화시설
		초등학교	15,063.3	신월6동 587일대	60%이하	150%이하	4층이하	-	법정용적률 이하	초등학교
	1-1지구	택지1-1-1 ~ 택지1-1-5	111,376.7	신월6동 570-19일대	50%이하	계획 209%이하 상한 300%이하 평균 267%이하	24층이하/ 19층이하	72m	건축법규에 따름	공동주택 및 부대복리시설
	1-2지구	택지1-2-1	15,555.4	신월2동 603-3일대	50%이하	계획 189%이하 상한 240%이하 평균 235%이하	24층이하/ 19층이하	72m	건축법규에 따름	공동주택 및 부대복리시설
	1-3지구	택지1-3-1	7,153.4	신월2동 606-17일대	50%이하	계획 203%이하 상한 253.9%이하 평균 253.9%이하	24층이하/ 19층이하	72m	건축법규에 따름	공동주택 및 부대복리시설
	1-4지구	택지1-4-1	40,725.9	신월2동 612-13일대	50%이하	계획 189%이하 상한 240%이하 평균 235%이하	24층이하/ 19층이하	72m	건축법규에 따름	공동주택 및 부대복리시설
주택의 규모별 건설비율				• 총세대수 : 4,543세대 [임대 799세대(17.6%)] - 전용면적 60㎡이하 : 1,995세대(43.9%) - 전용면적 60~85㎡이하 : 2,400세대(52.8%) - 전용면적 85㎡초과 : 148세대(3.3%)						
건축시설의 건축선에 관한 계획				○ 건축법, 주택법 등 관계법규에 의함						

※ 변경사유 : 신정1-1지구 확정측량에 따른 면적 변경

나) 신정2재정비촉진구역(주택재개발사업) (변경없음)
다) 신정3재정비촉진구역(주택재개발사업) (변경없음)
라) 신정4재정비촉진구역(재건축사업) : 변경없음(생략)


5. 관계도면 및 기타 재정비촉진계획에 관한 사항은「신정재정비촉진지구 재정비촉진계획 변경 결정도서」참조 : 아래 장소에 비치한 도서와 같음
6. 시민의 열람 편의를 위하여 서울특별시 주택건축본부 주거사업과(☎ 02-2133-7224) 및 양천구 도시계획과(☎ 02-2620-3510)에 관계도서를 각각 비치하고 있습니다.
※ 고시문 및 지형도면은 서울도시계획 포털(http://urban.seoul.go.kr) 및 토지이용규제정보서비스(http://luris.mltm.go.kr)에 게시할 예정입니다.

[신정재정비촉진구역 결정도]

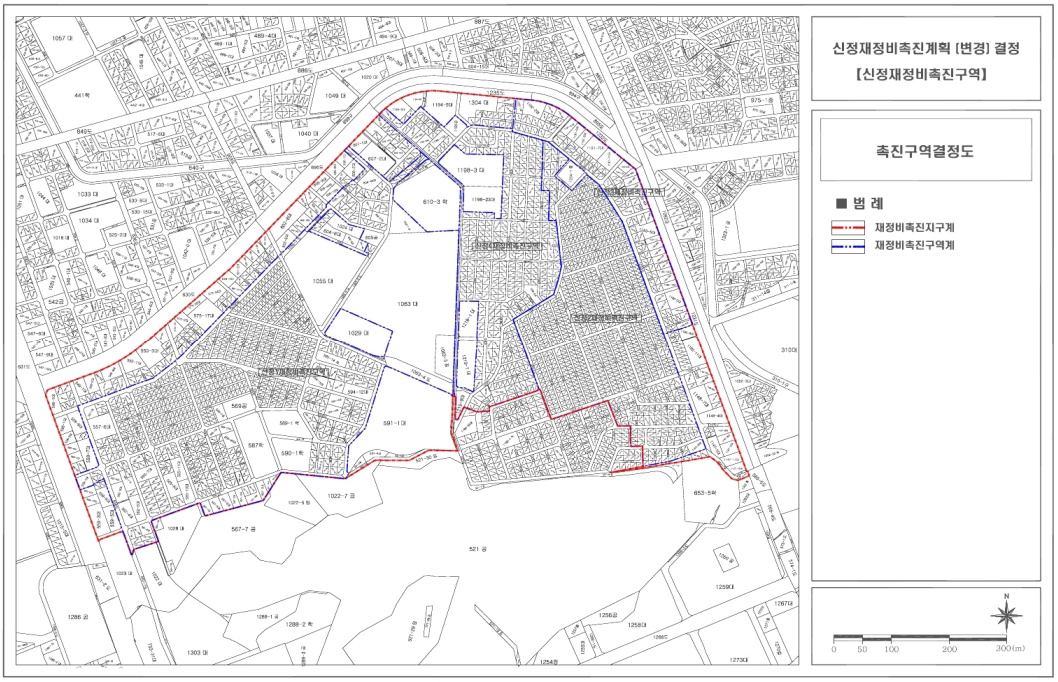


※ 변경사유 : 신정1-1지구 확정측량에 따른 면적 변경

[용도지역. 지구 결정도]

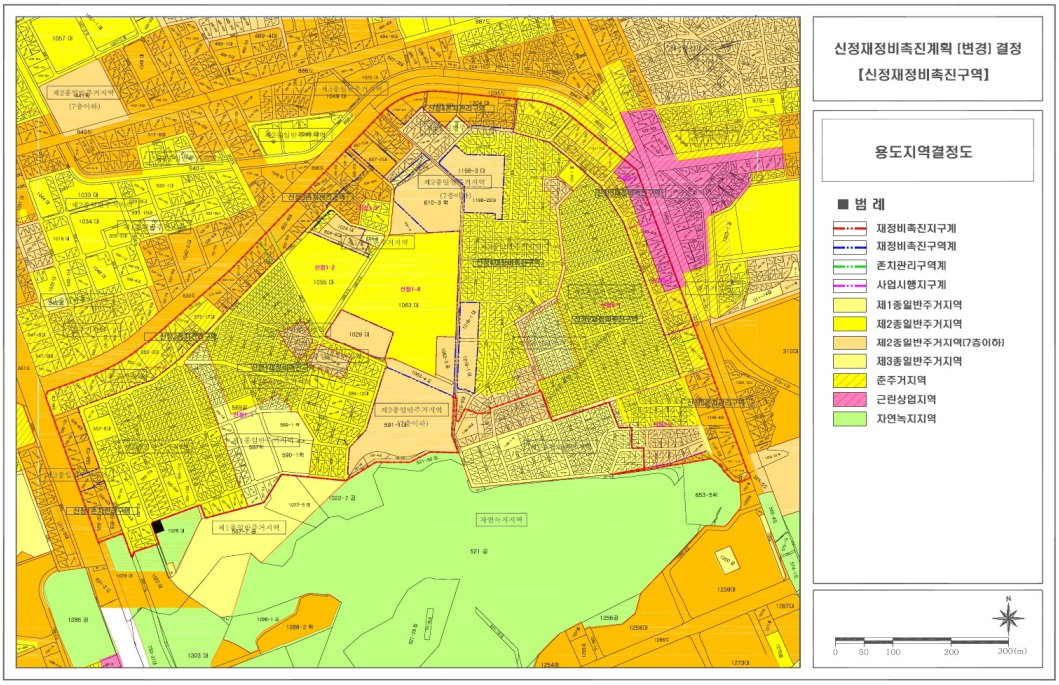


※ 변경사유 : 신정1-1지구 확정측량에 따른 면적 변경

[토지이용계획 결정도]

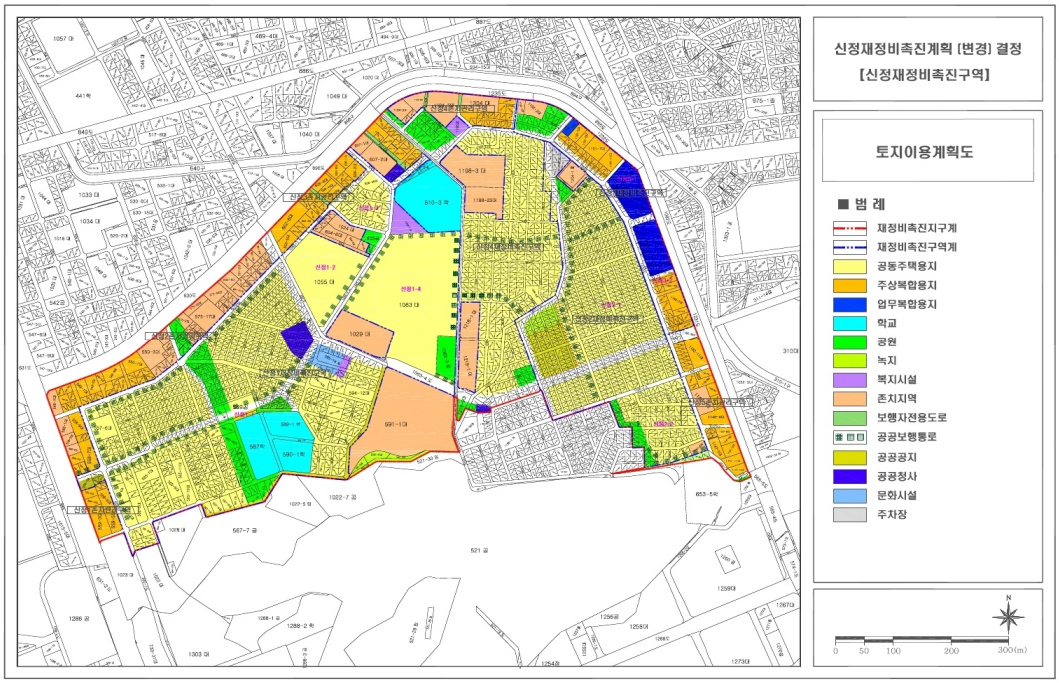

※ 변경사유 : 신정1-1지구 확정측량에 따른 면적 변경

[도시기반시설 결정도]

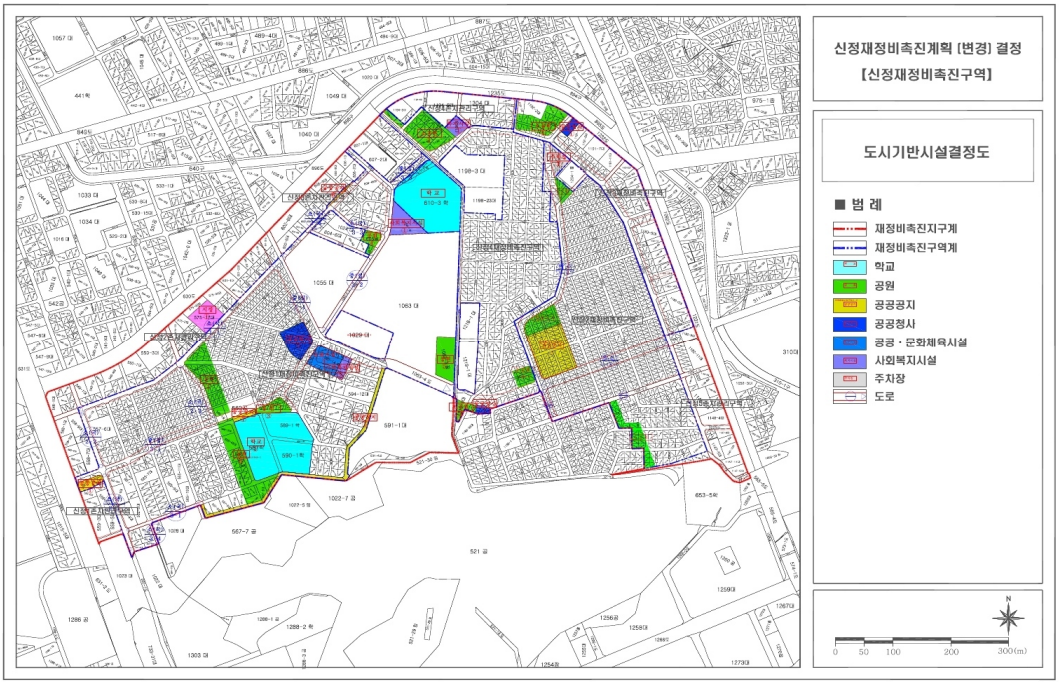

※ 변경사유 : 신정1-1지구 확정측량에 따른 면적 변경

공 고

◈ 서울특별시공고 제2020-1112호

공해차량제한지역 운행제한 1회차 위반 경고안내문 공시송달 공고

대기환경보전법 제58조 및 수도권 대기환경개선에 관한 특별법 제28조의 2, 서울특별시 대기환경개선 촉진 및 지원 등에 관한 조례 제17조, 서울특별시 공해차량제한지역 지정 및 운행제한에 관한 조례 제5조 등에 의해 1회차 위반 경고안내 후, 송달불능분에 대해 행정절차법 제14조, 지방세기본법 제33조 등의 규정에 의해 다음과 같이 공시송달 공고합니다.

2020년 4월 16일
서 울 특 별 시 장

1. 건 명 : 공해차량제한지역 운행제한 1회차 위반 경고안내문 공시송달 공고
2. 근 거 법령 : 대기환경보전법 제58조, 수도권 대기환경개선에 관한 특별법 제28조의2, 서울특별시 대기환경개선 촉진 및 지원 등에 관한 조례제17조, 서울특별시 공해차량 제한지역 지정 및 운행제한에 관한 조례 제5조, 행정절차법 제14조, 지방세기본법 제33조 등
3. 공시송달내용(총204건)
경고 대상차량 차주분께서는 본 고지일로부터 2020년 05월 08일(금)까지 저공해조치를 이행하여 주시기 바라오며, 2020년 05월 08일(금)이후에는 매 위반시마다 20만원의 과태료가 부과됨을 알려드리오니, 조속한 시일 내에 저공해조치(배출가스 저감장치의 부착, 조기폐차)를 완료하거나, 저공해조치 유예신청을 하여 차량운행으로 불이익을 받지 않도록 협조하여 주시기 바랍니다.

경고대상 차량				처분의 근거자료(위반내역)		
순번	차량등록번호	성명	주소	일시	장소	내용
1	10노6011	오*진	서울특별시 강동구	2020-02-01 11:50	서하남IC 5차로	공해차량제한지역 운행제한 위반
2	80두8341	진*창	서울특별시 송파구	2020-02-03 09:51	올림픽대로(공항방향) 2차로	공해차량제한지역 운행제한 위반
3	81러5689	송*우	서울특별시 광진구	2020-02-04 07:57	인천광역시 남동IC 전방 5차로	공해차량제한지역 운행제한 위반
4	94거8180	박*연	서울특별시 동작구	2020-02-04 12:13	양재IC 3차로	공해차량제한지역 운행제한 위반
5	92두2574	정*붕	서울특별시 금천구	2020-02-05 23:05	철산대교 3차로	공해차량제한지역 운행제한 위반

6	서울82바3748	㈜대*물류	서울특별시 양천구	2020-02-05 22:38	경기도 포승읍 만호리 산61-1 평택방면 2차로	공해차량제한지역 운행제한 위반
7	80버9389	강*웅	서울특별시 노원구	2020-02-06 16:56	경기도 골사그내보도육교 6차로	공해차량제한지역 운행제한 위반
8	92주5897	최*용	서울특별시 구로구	2020-02-07 11:02	경기도 기흥구 고매동 728-6 용인방면 2차로	공해차량제한지역 운행제한 위반
9	서울51구3634	정*경	서울특별시 성동구	2020-02-07 17:53	강변북로(서울방향) 1차로	공해차량제한지역 운행제한 위반
10	서울80배9221	한*현	서울특별시 금천구	2020-02-07 23:55	서부간선도로(안양방향) 2차로	공해차량제한지역 운행제한 위반
11	70로4655	권*삼	서울특별시 구로구	2020-02-08 20:21	인천광역시 소래대교 소래대교 3차로	공해차량제한지역 운행제한 위반
12	70마3269	주*영	서울특별시 광진구	2020-02-08 14:56	분당수서고속화도로 1차로	공해차량제한지역 운행제한 위반
13	80두2315	최*형	서울특별시 구로구	2020-02-08 12:57	작동터널 3차로	공해차량제한지역 운행제한 위반
14	71노3352	이*경	서울특별시 광진구	2020-02-09 10:04	경기도 탄천IC 3차로	공해차량제한지역 운행제한 위반
15	06보4372	주식회사 선우*에프에스	서울특별시 송파구	2020-02-10 14:26	올림픽대로(잠실방향) 1차로	공해차량제한지역 운행제한 위반
16	서울88아2798	㈜파*물류	서울특별시 양천구	2020-02-10 16:40	경기도 포승읍 만호리 산61-1 평택방면 2차로	공해차량제한지역 운행제한 위반
17	80보5548	박*례	서울특별시 강동구	2020-02-11 14:58	수서IC 4차로	공해차량제한지역 운행제한 위반
18	82구6833	윤*일	서울특별시 중랑구	2020-02-11 22:18	화랑대역 (화랑로) 3차로	공해차량제한지역 운행제한 위반
19	82누3393	배*돈	서울특별시 서초구	2020-02-11 16:39	낙성대역 (남부순환로) 2차로	공해차량제한지역 운행제한 위반
20	서울82러8994	최*욱	서울특별시 광진구	2020-02-11 15:04	상일IC주도로 3차로	공해차량제한지역 운행제한 위반
21	80저6067	종* 주식회사	서울특별시 동작구	2020-02-12 17:52	시흥IC (시흥대로) 3차로	공해차량제한지역 운행제한 위반
22	82구7862	박*회	서울특별시 금천구	2020-02-12 20:49	기아대교 (한내로) 2차로	공해차량제한지역 운행제한 위반
23	92노7491	경*전기(주)	서울특별시 광진구	2020-02-12 10:15	경기도 기흥구 고매동 728-6 용인방면 1차로	공해차량제한지역 운행제한 위반
24	93나9236	이*종합건설(주)	서울특별시 강남구	2020-02-12 11:19	낙성대역 (남부순환로) 2차로	공해차량제한지역 운행제한 위반
25	서울82바9318	㈜아*디일일구닷컴	서울특별시 서초구	2020-02-12 08:16	경기도 포승읍 만호리 산61-1 평택방면 2차로	공해차량제한지역 운행제한 위반
26	73부7375	정*호	서울특별시 관악구	2020-02-13 09:22	낙성대역 (남부순환로) 3차로	공해차량제한지역 운행제한 위반
27	81구5312	유*근	서울특별시 동대문구	2020-02-13 22:46	강일IC 3차로	공해차량제한지역 운행제한 위반
28	84더0148	이*영	서울특별시 강동구	2020-02-13 10:02	서울특별시 상일IC 주도로 3차로	공해차량제한지역 운행제한 위반
29	86노6730	유*산업 주식회사	서울특별시 서초구	2020-02-13 16:29	경기도 서안산IC(안산방향) 3차로	공해차량제한지역 운행제한 위반
30	89버5488	김*호	서울특별시 동작구	2020-02-13 16:21	서울교 (경인로) 3차로	공해차량제한지역 운행제한 위반

31	90수2901	㈜*광	서울특별시 성북구	2020-02-13 13:25	경기도 기흥구 고매동 728-6 용인방면 1차로	공해차량제한지역 운행제한 위반
32	91나1113	김*희	서울특별시 양천구	2020-02-13 15:15	강일IC 4차로	공해차량제한지역 운행제한 위반
33	79부5793	김*수	서울특별시 금천구	2020-02-14 12:18	시흥IC (시흥대로) 3차로	공해차량제한지역 운행제한 위반
34	70버3975	최*진	서울특별시 노원구	2020-02-15 11:02	분당수서고속화도로 1차로	공해차량제한지역 운행제한 위반
35	75너8833	최*순	서울특별시 관악구	2020-02-15 15:00	동부간선도로 (성수방향) 1차로	공해차량제한지역 운행제한 위반
36	77수9332	김*현	서울특별시 송파구	2020-02-15 20:09	경인고속도로 2차로	공해차량제한지역 운행제한 위반
37	89루9284	박*찬	서울특별시 영등포구	2020-02-15 15:55	오목교 (영등포로) 2차로	공해차량제한지역 운행제한 위반
38	92어1286	정*종	서울특별시 도봉구	2020-02-15 16:56	동부간선도로 (의정부방향) 2차로	공해차량제한지역 운행제한 위반
39	10조5186	김*정	서울특별시 동작구	2020-02-16 14:44	시흥IC (시흥대로) 2차로	공해차량제한지역 운행제한 위반
40	13무4081	이*종	서울특별시 중랑구	2020-02-16 19:05	서울교 (경인로) 1차로	공해차량제한지역 운행제한 위반
41	76소4578	대한예수교장로회 예수생명교회 (오*주)	서울특별시 동대문구	2020-02-16 15:41	동부간선도로 (성수방향) 1차로	공해차량제한지역 운행제한 위반
42	80노9079	오*관	서울특별시 서대문구	2020-02-16 18:42	서오릉로 2차로	공해차량제한지역 운행제한 위반
43	80도9681	세*텔레콤(주)	서울특별시 강동구	2020-02-16 15:42	구로디지털단지역 4차로	공해차량제한지역 운행제한 위반
44	06무3940	주-경*코퍼레이션	서울특별시 중구	2020-02-17 19:57	서부간선도로(안양방향) 2차로	공해차량제한지역 운행제한 위반
45	80로9947	주식회사 동*텔레콤	서울특별시 동작구	2020-02-17 17:19	시흥IC (시흥대로) 1차로	공해차량제한지역 운행제한 위반
46	서울90바4620	㈜유*티엔에스	서울특별시 서초구	2020-02-17 15:43	인천광역시 경인요금소 3차로	공해차량제한지역 운행제한 위반
47	02주5019	김*운	서울특별시 광진구	2020-02-18 13:56	군자교지하차도 (동일로) 2차로	공해차량제한지역 운행제한 위반
48	06어7203	김*규	서울특별시 광진구	2020-02-18 15:46	군자교지하차도 (동일로) 1차로	공해차량제한지역 운행제한 위반
49	52우3021	박*영	서울특별시 관악구	2020-02-18 15:13	강일IC 3차로	공해차량제한지역 운행제한 위반
50	80어3294	안*정	서울특별시 은평구	2020-02-18 16:12	서부간선도로(서울방향) 1차로	공해차량제한지역 운행제한 위반
51	86부6460	이*우	서울특별시 동대문구	2020-02-18 13:22	분당수서고속화도로 2차로	공해차량제한지역 운행제한 위반
52	92어6617	백*만	서울특별시 중랑구	2020-02-18 18:10	용비교 (뚝섬로) 1차로	공해차량제한지역 운행제한 위반
53	08저9922	장*작	서울특별시 강동구	2020-02-19 22:06	서하남IC 4차로	공해차량제한지역 운행제한 위반
54	09가1577	표*석	서울특별시 노원구	2020-02-19 12:12	당고개 (덕릉로) 1차로	공해차량제한지역 운행제한 위반
55	80나2656	조*상	서울특별시 관악구	2020-02-19 14:23	경기도 수자원공사앞 4R(수원방면) 1차로	공해차량제한지역 운행제한 위반
56	80두9671	강*구청장 (총무과)	서울특별시 강서구	2020-02-19 15:50	개화역 1차로	공해차량제한지역 운행제한 위반

57	80루3294	조*이	서울특별시 중랑구	2020-02-19 16:05	강일IC 1차로	공해차량제한지역 운행제한 위반
58	80모3006	한*진	서울특별시 금천구	2020-02-19 09:32	구로디지털단지역 1차로	공해차량제한지역 운행제한 위반
59	90오1481	한*선	서울특별시 마포구	2020-02-19 10:44	서오릉로 2차로	공해차량제한지역 운행제한 위반
60	서울51누1171	광*건설(주)	서울특별시 서초구	2020-02-19 10:35	대곡교후방 4차로	공해차량제한지역 운행제한 위반
61	01서7209	은*구청장 (총무과)	서울특별시 은평구	2020-02-20 15:10	서오릉로 3차로	공해차량제한지역 운행제한 위반
62	70서3266	은*구청 (교통지도과)	서울특별시 은평구	2020-02-20 18:20	DMC역 (증산로) 3차로	공해차량제한지역 운행제한 위반
63	80버8395	㈜아*엠유이엔지	서울특별시 서초구	2020-02-20 06:37	군자교지하차도 (동일로) 3차로	공해차량제한지역 운행제한 위반
64	90어9940	㈜윙*텍	서울특별시 송파구	2020-02-20 11:49	사당IC주도로 3차로	공해차량제한지역 운행제한 위반
65	97무3809	민*기	서울특별시 강서구	2020-02-20 16:47	올림픽대로(공항방향) 4차로	공해차량제한지역 운행제한 위반
66	서울87아4906	상*통상(주)	서울특별시 도봉구	2020-02-20 21:39	경기도 도곡IC 덕소방면 2차로	공해차량제한지역 운행제한 위반
67	07저5643	주식회사제*원코퍼레이션	서울특별시 송파구	2020-02-21 18:37	경기도 세교동 142-2 오산방면 3차로	공해차량제한지역 운행제한 위반
68	15거9589	박*진	서울특별시 강서구	2020-02-21 15:33	오쇠삼거리 1차로	공해차량제한지역 운행제한 위반
69	39모1718	이*순	서울특별시 도봉구	2020-02-21 21:24	북부간선도로 2차로	공해차량제한지역 운행제한 위반
70	59우9121	김*욱	서울특별시 성동구	2020-02-21 22:16	분당수서고속화도로 1차로	공해차량제한지역 운행제한 위반
71	79부8366	공*희	서울특별시 금천구	2020-02-21 06:08	올림픽대로(공항방향) 2차로	공해차량제한지역 운행제한 위반
72	82가6686	일*개발(주)	서울특별시 강서구	2020-02-21 09:08	서부간선도로(안양방향) 2차로	공해차량제한지역 운행제한 위반
73	83너6130	한*주	서울특별시 동작구	2020-02-21 16:30	인천광역시 인천세관 인천세관 앞 4치로	공해차량제한지역 운행제한 위반
74	90루6225	박*덕	서울특별시 양천구	2020-02-21 11:58	경인고속도로 3차로	공해차량제한지역 운행제한 위반
75	90수4589	㈜아*원서비스	서울특별시 용산구	2020-02-21 13:40	경기도 세교동 142-2 오산방면 2차로	공해차량제한지역 운행제한 위반
76	92보2341	고*빈	서울특별시 구로구	2020-02-21 16:19	경인고속도로 2차로	공해차량제한지역 운행제한 위반
77	96구6692	강*명	서울특별시 강북구	2020-02-21 12:22	상월곡역 (화랑로) 2차로	공해차량제한지역 운행제한 위반
78	70노9874	김*자	서울특별시 마포구	2020-02-22 12:20	강변북로(서울방향) 4차로	공해차량제한지역 운행제한 위반
79	76무4435	박*성	서울특별시 강서구	2020-02-22 18:24	낙성대역 (남부순환로) 1차로	공해차량제한지역 운행제한 위반
80	80너9499	이*철	서울특별시 은평구	2020-02-22 09:03	서빙고로 (서빙고역방향) 2차로	공해차량제한지역 운행제한 위반
81	86누4888	김*중	서울특별시 강북구	2020-02-22 06:29	철산대교 3차로	공해차량제한지역 운행제한 위반
82	86주5201	이*소	서울특별시 도봉구	2020-02-22 09:58	경기도 공도읍 승두리 598-67 안성방면 1차로	공해차량제한지역 운행제한 위반

83	90머6397	김*호	서울특별시 동대문구	2020-02-22 09:33	군자교 (천호대로) 3차로	공해차량제한지역 운행제한 위반
84	95마1929	정*오	서울특별시 금천구	2020-02-22 10:07	기아대교 (한내로) 3차로	공해차량제한지역 운행제한 위반
85	서울56다1904	윤*중	서울특별시 강남구	2020-02-22 14:54	올림픽대로(잠실방향) 5차로	공해차량제한지역 운행제한 위반
86	02주6133	배*직	서울특별시 관악구	2020-02-23 11:11	여의교 (여의대방로) 1차로	공해차량제한지역 운행제한 위반
87	10도1538	홍*민	서울특별시 동작구	2020-02-23 18:43	올림픽대로(공항방향) 5차로	공해차량제한지역 운행제한 위반
88	53고5064	유*순	서울특별시 성북구	2020-02-23 21:18	경기도 농수산물센터사거리 3차로	공해차량제한지역 운행제한 위반
89	74머9960	이*희	서울특별시 관악구	2020-02-23 18:12	경기도 공도읍 승두리 598-67 안성방면 3차로	공해차량제한지역 운행제한 위반
90	87버5740	㈜*보	서울특별시 마포구	2020-02-23 09:17	동일로 2차로	공해차량제한지역 운행제한 위반
91	89우6134	정*선	서울특별시 강남구	2020-02-23 08:52	분당수서고속화도로 3차로	공해차량제한지역 운행제한 위반
92	92저5403	심*섭	서울특별시 성북구	2020-02-23 13:23	동부간선도로 (성수방향) 2차로	공해차량제한지역 운행제한 위반
93	서울88아9014	㈜*온운수	서울특별시 동대문구	2020-02-23 21:16	여의교 (여의대방로) 2차로	공해차량제한지역 운행제한 위반
94	70너3683	허*성	서울특별시 도봉구	2020-02-24 10:02	동부간선도로 (성수방향) 1차로	공해차량제한지역 운행제한 위반
95	79어9539	SISS*KO MAHAMADOU	서울특별시 마포구	2020-02-24 19:51	연희IC (성산로) 1차로	공해차량제한지역 운행제한 위반
96	80나3781	방*숙	서울특별시 성북구	2020-02-24 17:58	북부간선도로 1차로	공해차량제한지역 운행제한 위반
97	80더3819	송*섭	서울특별시 성북구	2020-02-24 08:02	상월곡역 (화랑로) 2차로	공해차량제한지역 운행제한 위반
98	89누2779	조*관	서울특별시 송파구	2020-02-24 13:50	군자교 (천호대로) 3차로	공해차량제한지역 운행제한 위반
99	89다8151	이*식	서울특별시 관악구	2020-02-24 17:10	선릉역 (테헤란로) 4차로	공해차량제한지역 운행제한 위반
100	89모0410	이*우	서울특별시 마포구	2020-02-24 15:04	경기도 처인구 이동읍 어버리 172-7 용인방면 1차로	공해차량제한지역 운행제한 위반
101	92나2377	김*의	서울특별시 마포구	2020-02-24 14:43	연희IC (모래내로) 2차로	공해차량제한지역 운행제한 위반
102	92다1798	주식회사 유*네트웍스	서울특별시 강서구	2020-02-24 15:10	개화역 3차로	공해차량제한지역 운행제한 위반
103	92서5866	김*찬	서울특별시 관악구	2020-02-24 11:28	낙성대역 (남부순환로) 3차로	공해차량제한지역 운행제한 위반
104	96두4566	한*식	서울특별시 구로구	2020-02-24 13:39	가마산로 4차로	공해차량제한지역 운행제한 위반
105	08버7729	김*범	서울특별시 영등포구 도신로10가길 2 (대림동)	2020-02-25 23:14	시흥IC (시흥대로) 2차로	공해차량제한지역 운행제한 위반
106	52부3543	김*수,김*민	서울특별시 성북구	2020-02-25 21:30	혜화문 1차로	공해차량제한지역 운행제한 위반
107	70머3213	이*희	서울특별시 강북구	2020-02-25 15:06	분당수서고속화도로 2차로	공해차량제한지역 운행제한 위반

108	80러3649	노*섭	서울특별시 관악구	2020-02-25 14:07	경기도 은고개약수터 광주방면 2차로	공해차량제한지역 운행제한 위반
109	80무3455	서울특별시*등포구시설관리공단	서울특별시 영등포구	2020-02-25 16:01	여의교 (여의대방로) 3차로	공해차량제한지역 운행제한 위반
110	80서7605	이*미	서울특별시 광진구	2020-02-25 09:33	군자교 (천호대로) 3차로	공해차량제한지역 운행제한 위반
111	82구7019	김*환	서울특별시 광진구	2020-02-25 16:14	강일IC 4차로	공해차량제한지역 운행제한 위반
112	서울51무2831	김*성	서울특별시 성동구	2020-02-25 07:57	서빙고로 (한남역방향) 2차로	공해차량제한지역 운행제한 위반
113	서울82루7164	조*동	서울특별시 도봉구	2020-02-25 20:57	당고개 (덕릉로) 2차로	공해차량제한지역 운행제한 위반
114	서울85머3693	손*재	서울특별시 강남구	2020-02-25 05:07	산골고개 (통일로) 1차로	공해차량제한지역 운행제한 위반
115	48라2224	정*수	서울특별시 중구	2020-02-26 15:20	동부간선도로 (의정부 방향) 1차로	공해차량제한지역 운행제한 위반
116	66루8623	홍*연	서울특별시 용산구	2020-02-26 18:21	올림픽대로(공항방향) 1차로	공해차량제한지역 운행제한 위반
117	76러3841	서*식	서울특별시 은평구	2020-02-26 11:30	강변북로(구리방향) 4차로	공해차량제한지역 운행제한 위반
118	80두5804	김*헌	서울특별시 강서구	2020-02-26 12:16	경기도 김포한강로 풍곡육교 3차로	공해차량제한지역 운행제한 위반
119	80오8222	주식회사 한*리하우스방배대리점	서울특별시 서초구	2020-02-26 14:53	사당IC주도로 4차로	공해차량제한지역 운행제한 위반
120	81다8764	박*란	서울특별시 강서구	2020-02-26 15:35	가마산로 1차로	공해차량제한지역 운행제한 위반
121	81모1828	범*운수(주)	서울특별시 영등포구	2020-02-26 01:43	올림픽대로(공항방향) 3차로	공해차량제한지역 운행제한 위반
122	86소2155	J*N SHANFENG	서울특별시 구로구	2020-02-26 17:28	경기도 도곡IC 덕소방면 2차로	공해차량제한지역 운행제한 위반
123	90가1438	오*우	서울특별시 관악구	2020-02-26 04:09	올림픽대로(공항방향) 3차로	공해차량제한지역 운행제한 위반
124	90더3297	김*호	서울특별시 노원구	2020-02-26 13:38	경기도 도곡IC 덕소방면 2차로	공해차량제한지역 운행제한 위반
125	90무7097	이*복	서울특별시 강동구	2020-02-26 09:44	경기도 진접중학교 퇴계원방면 1차로	공해차량제한지역 운행제한 위반
126	92러4590	김*연	서울특별시 서대문구	2020-02-26 05:49	경인고속도로 2차로	공해차량제한지역 운행제한 위반
127	93가6738	동*건업(주)	서울특별시 마포구	2020-02-26 12:43	덕은교 1차로	공해차량제한지역 운행제한 위반
128	97버5781	송*숙	서울특별시 영등포구	2020-02-26 13:05	경기도 옥구공원(수원방면) 1차선	공해차량제한지역 운행제한 위반
129	서울80바6780	㈜에*비씨로지스	서울특별시 강남구	2020-02-26 23:14	올림픽대로(공항방향) 4차로	공해차량제한지역 운행제한 위반
130	61수0145	임*훈	서울특별시 동작구	2020-02-27 15:47	화곡로입구 3차로	공해차량제한지역 운행제한 위반
131	75가7719	XU YU*NDAO	서울특별시 관악구	2020-02-27 23:07	군자교 (천호대로) 2차로	공해차량제한지역 운행제한 위반
132	80도9412	김*선	서울특별시 강동구	2020-02-27 12:25	벌말로 2차로	공해차량제한지역 운행제한 위반
133	80라4578	엄*섭	서울특별시 강북구	2020-02-27 13:28	강변북로(서울방향) 5차로	공해차량제한지역 운행제한 위반

134	80라7100	유*준	서울특별시 중랑구	2020-02-27 06:26	망우리고개 3차로	공해차량제한지역 운행제한 위반
135	80소5587	관*구 보건소	서울특별시 관악구	2020-02-27 13:52	낙성대역 (남부순환로) 4차로	공해차량제한지역 운행제한 위반
136	80수1873	심*섭	서울특별시 서대문구	2020-02-27 10:43	강변북로(서울방향) 4차로	공해차량제한지역 운행제한 위반
137	80저8733	마*보건소	서울특별시 마포구	2020-02-27 16:11	연희IC (성산로) 4차로	공해차량제한지역 운행제한 위반
138	80조7248	동*지엠-주	서울특별시 강남구	2020-02-27 14:39	수서IC 4차로	공해차량제한지역 운행제한 위반
139	82구8770	조*희	서울특별시 송파구	2020-02-27 17:10	경기도 진접중학교 포천방면 2차로	공해차량제한지역 운행제한 위반
140	85노4274	배*리	서울특별시 서대문구	2020-02-27 13:17	서오릉로 1차로	공해차량제한지역 운행제한 위반
141	92보9218	황*호	서울특별시 강북구	2020-02-27 15:30	북부간선도로 2차로	공해차량제한지역 운행제한 위반
142	서울80자7917	김*건	서울특별시 영등포구	2020-02-27 04:44	오목교 (영등포로) 3차로	공해차량제한지역 운행제한 위반
143	서울86바1958	이*통운(주)	서울특별시 서초구	2020-02-27 12:54	경기도 처인구 이동읍 어버리 172-7 용인방면 2차로	공해차량제한지역 운행제한 위반
144	04버9375	임*섭	서울특별시 성북구	2020-02-28 12:44	북부간선도로 1차로	공해차량제한지역 운행제한 위반
145	05마6812	조*희	서울특별시 광진구	2020-02-28 09:38	수서IC 3차로	공해차량제한지역 운행제한 위반
146	18로9703	이*훈	서울특별시 노원구	2020-02-28 19:25	당고개 (덕릉로) 2차로	공해차량제한지역 운행제한 위반
147	47모2579	최*태	서울특별시 송파구	2020-02-28 12:43	올림픽대로(공항방향) 5차로	공해차량제한지역 운행제한 위반
148	70너4443	박*선	서울특별시 중랑구)	2020-02-28 16:42	용비교 (뚝섬로) 2차로	공해차량제한지역 운행제한 위반
149	70오6120	김*환	서울특별시 서초구	2020-02-28 16:19	서울특별시 석수역 4차로	공해차량제한지역 운행제한 위반
150	72나9643	이*구	서울특별시 서대문구	2020-02-28 15:29	경인고속도로 1차로	공해차량제한지역 운행제한 위반
151	72더5779	명*익	서울특별시 광진구	2020-02-28 20:45	군자교지하차도 (동일로) 3차로	공해차량제한지역 운행제한 위반
152	80거8904	이*연	서울특별시 도봉구	2020-02-28 16:20	상월곡역 (화랑로) 2차로	공해차량제한지역 운행제한 위반
153	80다9954	문*수	서울특별시 관악구	2020-02-28 12:22	서빙고로 (서빙고역방향) 1차로	공해차량제한지역 운행제한 위반
154	80두2415	김*우	서울특별시 성북구	2020-02-28 10:50	북부간선도로 3차로	공해차량제한지역 운행제한 위반
155	80두3583	김*수	서울특별시 서대문구	2020-02-28 18:55	연희IC (모래내로) 1차로	공해차량제한지역 운행제한 위반
156	80러6315	김*호	서울특별시 도봉구	2020-02-28 15:46	경기도 송내동 462-1 동두천방면 1차로	공해차량제한지역 운행제한 위반
157	80버7361	㈜동*플랜테크	서울특별시 성동구	2020-02-28 10:37	동부간선도로 (의정부방향) 1차로	공해차량제한지역 운행제한 위반
158	80부1028	㈜특*의류재활용연합	서울특별시 강동구	2020-02-28 23:23	군자교지하차도 (동일로) 2차로	공해차량제한지역 운행제한 위반
159	80우1381	흥*종합건설 주식회사	서울특별시 강북구	2020-02-28 09:37	도봉로시계 3차로	공해차량제한지역 운행제한 위반

160	80저3791	안*선	서울특별시 송파구	2020-02-28 02:06	강일57단지 (아리수로) 1차로	공해차량제한지역 운행제한 위반
161	86누5173	최*규	서울특별시 송파구	2020-02-28 08:37	군자교 (천호대로) 2차로	공해차량제한지역 운행제한 위반
162	90소3649	이*호	서울특별시 성북구	2020-02-28 15:14	군자교지하차도 (동일로) 3차로	공해차량제한지역 운행제한 위반
163	90우5791	최*혁	서울특별시 강동구	2020-02-28 16:45	서하남IC 3차로	공해차량제한지역 운행제한 위반
164	90우7552	이*형	서울특별시 강동구	2020-02-28 13:45	경인고속도로 3차로	공해차량제한지역 운행제한 위반
165	91노2262	손*산	서울특별시 관악구	2020-02-28 09:58	낙성대역 (남부순환로) 1차로	공해차량제한지역 운행제한 위반
166	91저9333	박*우	서울특별시 강남구	2020-02-28 17:37	서부간선도로(안양방향) 2차로	공해차량제한지역 운행제한 위반
167	92어7703	이*규	서울특별시 강남구	2020-02-28 16:14	군자교 (천호대로) 2차로	공해차량제한지역 운행제한 위반
168	93어3553	권*철	서울특별시 구로구	2020-02-28 15:33	작동터널 3차로	공해차량제한지역 운행제한 위반
169	서울36노6563	박*문	서울특별시 성북구	2020-02-28 15:02	동부간선도로 (성수방향) 1차로	공해차량제한지역 운행제한 위반
170	서울83바5863	㈜유*티엔에스	서울특별시 서초구	2020-02-28 11:58	경기도 포승읍 만호리 산61-1 평택방면 1차로	공해차량제한지역 운행제한 위반
171	서울83자7708	주식회사 삼*물류	서울특별시 영등포구	2020-02-28 09:36	경기도 용산구 호계육교(의왕방면) 3차선	공해차량제한지역 운행제한 위반
172	서울88아9024	㈜근*통상	서울특별시 양천구	2020-02-28 13:01	서울특별시 강일IC 4차로	공해차량제한지역 운행제한 위반
173	06노7894	김*만	서울특별시 성북구	2020-02-29 15:32	상월곡역 (화랑로) 2차로	공해차량제한지역 운행제한 위반
174	07라2517	지*환	서울특별시 노원구	2020-02-29 16:27	인천광역시 소래대교 소래대교 2차로	공해차량제한지역 운행제한 위반
175	08나5165	이*락	서울특별시 강서구	2020-02-29 20:18	올림픽대로(공항방향) 1차로	공해차량제한지역 운행제한 위반
176	27어9153	박*한	서울특별시 도봉구	2020-02-29 23:21	동부간선도로 (성수방향) 2차로	공해차량제한지역 운행제한 위반
177	39우6669	이*용	서울특별시 관악구	2020-02-29 23:53	낙성대역 (남부순환로) 1차로	공해차량제한지역 운행제한 위반
178	49더8231	서*호	서울특별시 양천구	2020-02-29 17:22	DMC역 (증산로) 1차로	공해차량제한지역 운행제한 위반
179	57무4242	박*호	서울특별시 동대문구	2020-02-29 18:51	군자교 (천호대로) 2차로	공해차량제한지역 운행제한 위반
180	76너7356	한*택	서울특별시 강서구	2020-02-29 18:31	연희IC (성산로) 4차로	공해차량제한지역 운행제한 위반
181	76부2232	김식	서울특별시 강동구	2020-02-29 18:49	군자교 (천호대로) 2차로	공해차량제한지역 운행제한 위반
182	80거8517	이형	서울특별시 서대문구	2020-02-29 20:30	연희IC (모래내로) 3차로	공해차량제한지역 운행제한 위반
183	80거9937	정*옥	서울특별시 송파구	2020-02-29 11:08	서하남IC 3차로	공해차량제한지역 운행제한 위반
184	80라3573	현*영	서울특별시 중랑구	2020-02-29 19:27	망우리고개 3차로	공해차량제한지역 운행제한 위반
185	80마9232	이*용	서울특별시 구로구	2020-02-29 11:00	낙성대역 (남부순환로) 2차로	공해차량제한지역 운행제한 위반

186	80버9657	노*구청장	서울특별시 노원구	2020-02-29 10:44	화랑대역 (화랑로) 4차로	공해차량제한지역 운행제한 위반
187	80저3929	김*국	서울특별시 용산구	2020-02-29 12:00	서빙고로 (한남역방향) 1차로	공해차량제한지역 운행제한 위반
188	80조6543	김*배	서울특별시 용산구	2020-02-29 08:09	서빙고로 (서빙고역방향) 2차로	공해차량제한지역 운행제한 위반
189	82구9215	김*수	서울특별시 은평구	2020-02-29 07:21	입곡삼거리 (북한산로) 2차로	공해차량제한지역 운행제한 위반
190	90머6066	한*용	서울특별시 동작구	2020-02-29 21:26	구로디지털단지역 1차로	공해차량제한지역 운행제한 위반
191	90무4496	강*호	서울특별시 금천구	2020-02-29 09:55	구로디지털단지역 3차로	공해차량제한지역 운행제한 위반
192	91고3808	조*훈	서울특별시 은평구	2020-02-29 03:40	DMC역 (증산로) 2차로	공해차량제한지역 운행제한 위반
193	92머0432	김*주	서울특별시 영등포구	2020-02-29 17:43	올림픽대로(공항방향) 2차로	공해차량제한지역 운행제한 위반
194	94고5394	이*기	서울특별시 강동구	2020-02-29 13:22	군자교 (천호대로) 1차로	공해차량제한지역 운행제한 위반
195	94루2603	송*오	서울특별시 서대문구	2020-02-29 19:18	연희IC (모래내로) 1차로	공해차량제한지역 운행제한 위반
196	94소4872	고*희	서울특별시 강서구	2020-02-29 17:29	올림픽대로(공항방향) 3차로	공해차량제한지역 운행제한 위반
197	서울56나5667	김*식	서울특별시 성동구	2020-02-29 15:05	동부간선도로 (성수방향) 1차로	공해차량제한지역 운행제한 위반
198	서울80배1804	임*영	서울특별시 강북구	2020-02-29 10:42	당고개 (덕릉로) 1차로	공해차량제한지역 운행제한 위반
199	서울80배2020	유*영	서울특별시 노원구	2020-02-29 09:17	당고개 (덕릉로) 1차로	공해차량제한지역 운행제한 위반
200	서울80배3090	양*혁	서울특별시 금천구	2020-02-29 10:02	석수역 5차로	공해차량제한지역 운행제한 위반
201	서울82바4023	㈜유*티엔에스	서울특별시 서초구	2020-02-29 11:57	인천광역시 남동IC 전방 3차로	공해차량제한지역 운행제한 위반
202	서울84사2114	이*일	서울특별시 중랑구	2020-02-29 22:06	산골고개 (통일로) 1차로	공해차량제한지역 운행제한 위반
203	서울85자6608	김*기	서울특별시 노원구	2020-02-29 08:38	당고개 (덕릉로) 1차로	공해차량제한지역 운행제한 위반
204	서울88바2143	문*자	서울특별시 중랑구	2020-02-29 07:22	북부간선도로 2차로	공해차량제한지역 운행제한 위반

4. 공 고 기 간 : 공고일(서울시 시보 게재일)로부터 14일간

5. 의견제출 안내

가. 의견제출 기한 : 2020년 05월 08일(금)

나. 본 경고조치 안내에 대하여 의견이 있을 경우 붙임 서식으로 의견을 제출 하여 주시기 바라오며, 기한 내 의견 제출이 없을 경우에는 의견이 없는 것으로 간주합니다.

다. 의견제출처

- 주소 : 서울특별시 중구 덕수궁길 15

서울시청 서소문청사 2동 2층, 차량공해저감과(운행차관리팀)

- 담당 : 장재희(Tel 02-2133-3664) 김석근(Tel 02-2133-3659)

붙임 : 의견 제출서(서식) 1부. 끝.

[별지 제11호서식]

의 견 제 출 서

1. 예정된처분의제목		
2. 당사자	성명(명칭)	
	주소	
3. 의견		
4. 기타		

행정절차법 제27조제1항(제31조제3항)의 규정에 의하여 위와 같이 의견을 제출합니다.

2020년 월 일

의견제출인 주소

(전화 :)

성명 (서명 또는 인)

서울특별시장 귀하

비고	1. 기재란이 부족한 경우에는 별지를 사용하실 수 있습니다. 2. 증거자료 등을 첨부하실 수 있습니다. 3. 핸드폰번호 - (010-9615-3241)로 사진파일 문자접수 가능합니다.

◈ 서울특별시공고 제2020-1113호

공해차량 운행제한 위반 과태료 사전통지 공시송달 공고

대기환경보전법 제58조 및 수도권 대기환경개선에 관한 특별법 제28조의 2, 서울특별시 대기환경개선 촉진 및 지원 등에 관한 조례 제17조, 서울특별시 공해차량 지정 및 운행제한에 관한 조례 제5조 등에 의해 과태료 사전통지 후, 송달불능분에 대해 행정절차법 제14조, 지방세기본법 제33조 등의 규정에 의해 다음과 같이 공시송달 공고합니다.

2020년 4월 16일
서 울 특 별 시 장

1. 건　　명 : 공해차량 운행제한 위반 과태료 사전통지 공시송달 공고
2. 근 거 법 령 : 대기환경보전법 제58조, 수도권 대기환경개선에 관한 특별법 제28조의2, 서울특별시 대기환경개선 촉진 및 지원 등에 관한 조례 제17조, 서울특별시 공해차량 지정 및 운행제한에 관한 조례 제5조, 행정절차법 제14조, 지방세기본법 제33조 등
3. 공시송달내용(총947건)

과태료부과 대상 차량				처분의 근거자료(위반내역)			처분내용
순번	차량 등록번호	성명	주소	일시	장소	내용	과태료 (감경액)
1	01거8369	이*태	서울특별시 동대문구	2020-02-01 13:43	통일로 2차로	공해차량 운행 제한 위반	200,000원 (160,000)원
2	02마3662	서*철	서울특별시 중랑구	2020-02-01 12:48	강변북로(구리방향) 4차로	〃	〃
3	06노5503	임*섭	서울특별시 관악구	2020-02-01 23:18	서부간선도로(안양방향) 2차로	〃	〃
4	07머9400	배*숙	서울특별시 송파구	2020-02-01 15:29	강일IC 3차로	〃	〃
5	09가4290	이*성	서울특별시 동대문구	2020-02-01 19:30	대곡교후방 4차로	〃	〃
6	38부9595	최*희	서울특별시 용산구	2020-02-01 01:46	올림픽대로(공항방향) 4차로	〃	〃
7	80머5898	주-경*코퍼레이션	서울특별시 중구	2020-02-01 12:45	강일IC 1차로	〃	〃
8	83버2584	박*남	서울특별시 영등포구	2020-02-01 16:44	경인고속도로 3차로	〃	〃
9	서울35러5651	이*훈	서울특별시 용산구	2020-02-01 16:06	양재IC 1차로	〃	〃
10	01서9380	박*요	서울특별시 은평구	2020-02-02 22:47	남소문터 1차로	〃	〃
11	05보9247	이*현	서울특별시 강동구	2020-02-02 16:26	상일IC진출로 3차로	〃	〃
12	70구6959	강*희	서울특별시 송파구	2020-02-02 17:18	분당수서고속화도로 1차로	〃	〃
13	80두8203	이*기	서울특별시 강서구	2020-02-02 07:54	오쇠삼거리 1차로	〃	〃
14	90나8259	박*홍	서울특별시 양천구	2020-02-02 11:02	서울특별시 소의문터 3차로	〃	〃

15	92소1389	권*석	서울특별시 강북구	2020-02-02 11:04	서부간선도로(안양방향) 1차로	〃	〃
16	서울84자6675	최*식	서울특별시 성북구	2020-02-02 15:57	동일로 4차로	〃	〃
17	80고4712	이*용	서울특별시 동대문구	2020-02-03 09:13	강변북로(서울방향) 1차로	〃	〃
18	80모8815	㈜범*종합건설	서울특별시 강남구	2020-02-03 11:19	서울특별시 흥인지문 3차로	〃	〃
19	80무9774	김*태	서울특별시 서초구	2020-02-03 17:36	지방도309 2차로	〃	〃
20	80저7600	양*석외1인(이*숙)	서울특별시 양천구	2020-02-03 21:30	개봉교후방 1차로	〃	〃
21	84다6071	김*업	서울특별시 중랑구	2020-02-03 16:36	올림픽대로(공항방향) 3차로	〃	〃
22	89다6567	이*하	서울특별시 관악구	2020-02-03 11:29	강변북로(서울방향) 4차로	〃	〃
23	90거8933	진*중	서울특별시 강북구	2020-02-03 03:05	망우리고개 3차로	〃	〃
24	02오5721	함*수	서울특별시 동작구	2020-02-04 11:47	올림픽대로(공항방향) 5차로	〃	〃
25	04저9353	주식회사 아*커피코리아	서울특별시 송파구	2020-02-04 14:06	수서IC 1차로	〃	〃
26	62우1469	송*호	서울특별시 마포구	2020-02-04 06:46	서부간선도로(안양방향) 1차로	〃	〃
27	80거7717	㈜지*프코리아	서울특별시 송파구	2020-02-04 11:12	수서IC 3차로	〃	〃
28	80거9651	세*기업(주)	서울특별시 종로구	2020-02-04 13:47	경기도 탄천IC 2차로	〃	〃
29	80다4195	박*호	서울특별시 마포구	2020-02-04 11:57	분당내곡로 3차로	〃	〃
30	80러5793	강*건설 주식회사	서울특별시 송파구	2020-02-04 10:41	경기도 용산구 호계육교(의왕방면) 3차선	〃	〃
31	80저4527	이*순	서울특별시 서대문구	2020-02-04 15:56	벌말로 2차로	〃	〃
32	81모2494	㈜태*환경	서울특별시 영등포구	2020-02-04 08:59	강변북로(서울방향) 1차로	〃	〃
33	91노9905	박*일	서울특별시 영등포구	2020-02-04 12:36	경인고속도로 3차로	〃	〃
34	92노7115	박*근	서울특별시 관악구	2020-02-04 14:47	올림픽대로(잠실방향) 1차로	〃	〃
35	92노7637	조*수	서울특별시 종로구	2020-02-04 09:01	서부간선도로(안양방향) 1차로	〃	〃
36	서울90바1578	청*통운(주)	서울특별시 강남구	2020-02-04 11:01	경인고속도로 4차로	〃	〃
37	06더5782	㈜글*리여행사	서울특별시 송파구	2020-02-05 12:44	상일IC주도로 2차로	〃	〃
38	06오9559	주식회사 엘씨*라임	서울특별시 성동구	2020-02-05 16:52	양재IC 3차로	〃	〃
39	07라7290	㈜부*아이에스	서울특별시 성동구	2020-02-05 16:52	삼육대입구 2차로	〃	〃
40	24너2676	서*정	서울특별시 송파구	2020-02-05 16:24	강변북로(구리방향) 3차로	〃	〃
41	76도2302	이*철	서울특별시 송파구	2020-02-05 17:25	통일로 2차로	〃	〃
42	80다5655	한살*서울소비자생활협동조합	서울특별시 종로구	2020-02-05 11:28	서하남IC 3차로	〃	〃

43	80루3824	윤*옥	서울특별시 금천구	2020-02-05 06:27	수서IC 2차로	〃	〃
44	82구3339	김*기	서울특별시 마포구	2020-02-05 17:42	벌말로 2차로	〃	〃
45	83누6461	박*수	서울특별시 중구	2020-02-05 04:40	광희문 2차로	〃	〃
46	01부7838	㈜도*정보플러스	서울특별시 양천구	2020-02-06 14:35	개화역 1차로	〃	〃
47	37보5431	ZH*NG NAN	서울특별시 구로구	2020-02-06 15:52	경인고속도로 2차로	〃	〃
48	70구7006	김*진	서울특별시 은평구	2020-02-06 15:40	경기도 골사그내보도육교 1차로	〃	〃
49	70서2809	동*전력(주)	서울특별시 은평구	2020-02-06 12:07	서오릉로 3차로	〃	〃
50	90수3668	정*하외1인(정*연)	서울특별시 강남구	2020-02-06 14:55	경기도 천마초등학교 화도방면 1차로	〃	〃
51	서울87바8160	합동*동택배(주)	서울특별시 서초구	2020-02-06 14:44	서울특별시 흥인지문 3차로	〃	〃
52	02가5698	박*민	서울특별시 금천구	2020-02-07 17:16	호암로 1차로	〃	〃
53	02모8557	성*	서울특별시 도봉구	2020-02-07 14:12	올림픽대로(공항방향) 1차로	〃	〃
54	13부3661	㈜에*지이노베이터	서울특별시 금천구	2020-02-07 11:36	석수역 5차로	〃	〃
55	22저9152	신*은,신*호	서울특별시 송파구	2020-02-07 10:58	서하남IC 1차로	〃	〃
56	75모6973	이*나	서울특별시 구로구	2020-02-07 21:58	가마산로 2차로	〃	〃
57	80가3375	㈜*남관광개발	서울특별시 강서구	2020-02-07 11:05	개화역 4차로	〃	〃
58	80도7150	김*환	서울특별시 은평구	2020-02-07 14:17	강변북로(구리방향) 4차로	〃	〃
59	81조4586	오*훈	서울특별시 마포구	2020-02-07 12:16	서부간선도로(안양방향) 2차로	〃	〃
60	82구9250	박*만	서울특별시 도봉구	2020-02-07 07:50	서부간선도로(안양방향) 2차로	〃	〃
61	84너1907	최*석	서울특별시 노원구	2020-02-07 16:07	강일IC 1차로	〃	〃
62	86누4907	㈜엑*포트랜스	서울특별시 강서구	2020-02-07 11:03	벌말로 1차로	〃	〃
63	92오2351	김*열	서울특별시 용산구	2020-02-07 15:35	서부간선도로(안양방향) 2차로	〃	〃
64	94누6867	TSO*SUREN TUURUUL	서울특별시 중랑구	2020-02-07 15:19	올림픽대로(공항방향) 4차로	〃	〃
65	94로1431	이*구	서울특별시 관악구	2020-02-07 16:25	상일IC주도로 2차로	〃	〃
66	94우1379	추*섭	서울특별시 영등포구	2020-02-07 16:14	사당IC주도로 2차로	〃	〃
67	97도2496	㈜*추	서울특별시 중랑구	2020-02-07 18:51	상일IC진출로 1차로	〃	〃
68	서울31너8177	김*석	서울특별시 영등포구	2020-02-07 16:57	개화역 4차로	〃	〃
69	02저6741	김*환	서울특별시 강서구	2020-02-08 14:37	개화역 2차로	〃	〃
70	06라2413	현*식	서울특별시 광진구	2020-02-08 09:20	경인고속도로 1차로	〃	〃

71	08부4918	정*조	서울특별시 동작구	2020-02-08 00:36	양재IC 2차로	〃	〃
72	38저6985	한*성	서울특별시 영등포구	2020-02-08 13:26	석수역 4차로	〃	〃
73	43무1138	이*호	서울특별시 서대문구	2020-02-08 09:13	올림픽대로(잠실방향) 4차로	〃	〃
74	62러7338	윤*영	서울특별시 구로구	2020-02-08 18:41	유한공고 1차로	〃	〃
75	73부5197	이*늘	서울특별시 강동구	2020-02-08 16:37	대곡교후방 3차로	〃	〃
76	76러5400	박*영	서울특별시 중랑구	2020-02-08 14:02	경기도 인창동(인창제일교회앞) 4차로	〃	〃
77	80조2403	강*봉	서울특별시 강남구	2020-02-08 16:00	수서IC 3차로	〃	〃
78	95무2500	㈜와*디통상	서울특별시 강동구	2020-02-08 07:44	가마산로 2차로	〃	〃
79	97보5650	신*순	서울특별시 중랑구	2020-02-08 16:27	강일IC 4차로	〃	〃
80	서울87아8099	서*운송(주)	서울특별시 은평구	2020-02-08 08:23	인천광역시 수현삼거리 3차로	〃	〃
81	04조9162	한*범	서울특별시 동작구	2020-02-09 12:47	경인고속도로 3차로	〃	〃
82	05무4801	이*형,김*경	서울특별시 강동구	2020-02-09 16:12	강일IC 3차로	〃	〃
83	23우4102	유*식	서울특별시 양천구	2020-02-09 16:21	경인고속도로 3차로	〃	〃
84	59너3451	정*순	서울특별시 송파구	2020-02-09 14:09	상일IC진출로 1차로	〃	〃
85	80다4111	완*종합건설(주)	서울특별시 동대문구	2020-02-09 18:15	삼육대입구 2차로	〃	〃
86	84러9551	최*경	서울특별시 종로구	2020-02-09 19:51	분당내곡로 3차로	〃	〃
87	85러3046	강*재	서울특별시 도봉구	2020-02-09 12:28	북부간선도로 2차로	〃	〃
88	92소3772	㈜디*털웨이브	서울특별시 강남구	2020-02-09 13:41	삼성역 4차로	〃	〃
89	01로2017	안*환	서울특별시 도봉구	2020-02-10 09:11	강변북로(서울방향) 5차로	〃	〃
90	10주2883	조*민	서울특별시 송파구	2020-02-10 07:55	호암로 1차로	〃	〃
91	52부7705	김*식	서울특별시 광진구	2020-02-10 12:50	군자교지하차도 (동일로) 1차로	〃	〃
92	70고5435	정*순외1인(박*일)	서울특별시 금천구	2020-02-10 12:55	북부간선도로 1차로	〃	〃
93	74너6652	㈜전*응급환자이송단	서울특별시 양천구	2020-02-10 16:20	경기도 조리읍 장곡리 741 파주방면 2차로	〃	〃
94	80다5189	한 살*서울소비자생활협동조합	서울특별시 종로구	2020-02-10 15:17	벌말로 1차로	〃	〃
95	80도5317	권*용	서울특별시 구로구	2020-02-10 10:38	동부간선도로 (의정부방향) 1차로	〃	〃
96	80러6505	박*일	서울특별시 강북구	2020-02-10 09:29	상일IC진출로 1차로	〃	〃
97	80무2059	장*호	서울특별시 서초구	2020-02-10 16:03	강변북로(서울방향) 4차로	〃	〃
98	80어3316	㈜청*동북산업	서울특별시 마포구	2020-02-10 13:36	서오릉로 2차로	〃	〃

99	서울41고7875	뉴그*시스템(주)	서울특별시 구로구	2020-02-10 16:46	올림픽대로(공항방향) 2차로	〃	〃
100	08모3242	XU SHA*GCHENG	서울특별시 광진구	2020-02-11 15:54	경인고속도로 1차로	〃	〃
101	11다9306	손*자	서울특별시 강서구	2020-02-11 15:23	서부간선도로(서울방향) 1차로	〃	〃
102	12로2312	김*현	서울특별시 성북구	2020-02-11 14:27	상일IC진출로 3차로	〃	〃
103	70조3769	김*영	서울특별시 중구	2020-02-11 12:45	서울특별시 남소문터 1차로	〃	〃
104	70조4767	김*남	서울특별시 은평구	2020-02-11 18:43	통일로 2차로	〃	〃
105	80마6685	김*문	서울특별시 중랑구	2020-02-11 17:30	서빙고로 (한남역방향) 2차로	〃	〃
106	80무7532	배*환	서울특별시 성북구	2020-02-11 17:19	경기도 팔곡지하차도(안산방향) 3차로	〃	〃
107	80무8062	㈜김*사그룹	서울특별시 영등포구	2020-02-11 11:08	강변북로(구리방향) 4차로	〃	〃
108	80수1894	길*범	서울특별시 관악구	2020-02-11 08:47	경기도 세교동 142-2 오산방면 3차로	〃	〃
109	86누3740	주식회사 한*시설관리	서울특별시 구로구	2020-02-11 10:25	강변북로(구리방향) 4차로	〃	〃
110	86부5023	오*준	서울특별시 금천구	2020-02-11 10:35	안양천로 1차로	〃	〃
111	86어1029	김*아	서울특별시 양천구	2020-02-11 01:58	올림픽대로(잠실방향) 3차로	〃	〃
112	89우6146	이*훈	서울특별시 금천구	2020-02-11 09:20	강일IC 4차로	〃	〃
113	92서1504	고*열	서울특별시 강동구	2020-02-11 15:09	강일IC 3차로	〃	〃
114	서울48도8747	최*화	서울특별시 강서구	2020-02-11 16:09	올림픽대로(공항방향) 1차로	〃	〃
115	서울56다5245	주-*키너스	서울특별시 송파구	2020-02-11 12:30	경기도 조리읍 장곡리 741 파주방면 2차로	〃	〃
116	01머4328	최*식	서울특별시 금천구	2020-02-12 16:10	시흥IC (시흥대로) 4차로	〃	〃
117	02우7068	㈜조*에프씨	서울특별시 마포구	2020-02-12 16:04	서오릉로 1차로	〃	〃
118	05너2588	송*순	서울특별시 강서구	2020-02-12 16:53	올림픽대로(공항방향) 1차로	〃	〃
119	09다2762	㈜엠*칼	서울특별시 성동구	2020-02-12 11:46	군자교 (천호대로) 3차로	〃	〃
120	22우5757	박*기	서울특별시 양천구	2020-02-12 17:32	인천광역시 선학별빛도서관 앞 선학별빛도서관 앞 4차로	〃	〃
121	34오7064	장*배	서울특별시 광진구	2020-02-12 13:25	용비교 (뚝섬로) 1차로	〃	〃
122	39나1311	사*길	서울특별시 관악구	2020-02-12 14:40	강변북로(서울방향) 5차로	〃	〃
123	68머9989	조*원	서울특별시 중랑구	2020-02-12 14:07	동부간선도로 (성수방향) 1차로	〃	〃
124	70마2557	이*식	서울특별시 광진구	2020-02-12 20:49	상일IC주도로 3차로	〃	〃
125	80무1622	가람*텍스(주)	서울특별시 영등포구	2020-02-12 08:13	서울교 (경인로) 4차로	〃	〃
126	80버8806	김*선	서울특별시 성동구	2020-02-12 13:38	경기도 은고개약수터 광주방면 2차로	〃	〃

127	80보2336	박*덕	서울특별시 동작구	2020-02-12 18:06	용비교 (뚝섬로) 2차로	〃	〃
128	80보5062	김*필	서울특별시 광진구	2020-02-12 13:34	용비교 (뚝섬로) 1차로	〃	〃
129	80소3783	이*순	서울특별시 금천구	2020-02-12 13:09	석수역 3차로	〃	〃
130	87루6746	㈜템*스	서울특별시 강남구	2020-02-12 08:56	경기도 조리읍 장곡리 741 파주방면 3차로	〃	〃
131	89나7145	이*호	서울특별시 중랑구	2020-02-12 14:09	화랑대역 (화랑로) 2차로	〃	〃
132	94버3098	한*레	서울특별시 서대문구	2020-02-12 05:55	서부간선도로(안양방향) 1차로	〃	〃
133	서울80배2781	김*동	서울특별시 양천구	2020-02-12 08:58	수주삼거리 2차로	〃	〃
134	03라5308	조*근	서울특별시 광진구	2020-02-13 14:43	신사역 (강남대로) 4차로	〃	〃
135	08우8751	장*권	서울특별시 동작구	2020-02-13 11:41	여의교 (여의대방로) 2차로	〃	〃
136	09거8493	한*임	서울특별시 양천구	2020-02-13 13:50	시흥IC (시흥대로) 1차로	〃	〃
137	52루4907	이*노	서울특별시 강남구	2020-02-13 10:26	밤고개로 1차로	〃	〃
138	68조6021	이*옥	서울특별시 강동구	2020-02-13 09:16	상일IC주도로 3차로	〃	〃
139	70도3514	박*규	서울특별시 금천구	2020-02-13 09:51	시흥IC (시흥대로) 2차로	〃	〃
140	72고5323	조*범	서울특별시 금천구	2020-02-13 17:13	서울특별시 돈의문터 2차로	〃	〃
141	74부1896	어*경	서울특별시 동대문구	2020-02-13 18:04	올림픽대로(공항방향) 5차로	〃	〃
142	80나2669	훼*리팜(주)	서울특별시 송파구	2020-02-13 13:11	경기도 복정교 3차로	〃	〃
143	80누5084	송*원	서울특별시 중랑구	2020-02-13 07:48	강일57단지 (아리수로) 2 차로	〃	〃
144	80무3944	영*중공업(주)	서울특별시 영등포구	2020-02-13 16:35	기아대교 (한내로) 3차로	〃	〃
145	80무3965	차*태	서울특별시 영등포구	2020-02-13 23:45	올림픽대로(공항방향) 4차로	〃	〃
146	82구6607	원*화	서울특별시 서초구	2020-02-13 13:59	분당수서고속화도로 3차로	〃	〃
147	90라6529	고*림	서울특별시 강서구	2020-02-13 09:46	서오릉로 2차로	〃	〃
148	92소2799	김*우	서울특별시 강북구	2020-02-13 19:40	경기도 공도읍 승두리 598-67 안성방면 2차로	〃	〃
149	94거3190	더*지붕(주)	서울특별시 중랑구	2020-02-13 08:25	동일로 2차로	〃	〃
150	97노8577	㈜좋*사람들앤하나메디	서울특별시 종로구	2020-02-13 09:51	도봉로시계 4차로	〃	〃
151	02고6038	김*철	서울특별시 양천구	2020-02-14 10:35	구로디지털단지역 3차로	〃	〃
152	10저2852	황*자	서울특별시 강동구	2020-02-14 22:36	상일IC진출로 2차로	〃	〃
153	28주8428	김*수	서울특별시 성동구	2020-02-14 19:31	분당내곡로 2차로	〃	〃
154	32모7302	김*구	서울특별시 용산구	2020-02-14 16:40	동부간선도로 (성수방향) 2차로	〃	〃

155	70로4205	이*우	서울특별시 강동구	2020-02-14 16:40	올림픽대로(잠실방향) 5차로	〃	〃
156	70버1007	Y*NG YONGZHU	서울특별시 구로구	2020-02-14 17:18	올림픽대로(공항방향) 3차로	〃	〃
157	70저4971	박*원	서울특별시 구로구	2020-02-14 15:57	인천광역시 선학별빛도서관 앞 선학별빛도서관 앞 2차로	〃	〃
158	73구7354	한*연	서울특별시 영등포구	2020-02-14 15:04	강변북로(서울방향) 1차로	〃	〃
159	75부6290	김*홍	서울특별시 강서구	2020-02-14 12:39	경인고속도로 3차로	〃	〃
160	78머8619	안*영	서울특별시 강남구	2020-02-14 06:40	올림픽대로(잠실방향) 3차로	〃	〃
161	80누9782	대*메디칼-주	서울특별시 강남구	2020-02-14 18:18	수서IC 4차로	〃	〃
162	80두8045	㈜다*디앤에이	서울특별시 강서구	2020-02-14 16:56	DMC역 (증산로) 2차로	〃	〃
163	80무4565	김*미	서울특별시 강남구	2020-02-14 12:17	인천광역시 경인요금소 2차로	〃	〃
164	80버5265	고*호	서울특별시 은평구	2020-02-14 13:15	도봉로시계 2차로	〃	〃
165	80서7235	이*종	서울특별시 영등포구	2020-02-14 15:38	올림픽대로(공항방향) 5차로	〃	〃
166	80조7494	주-소*트랜드 캐피탈파트너스	서울특별시 강남구	2020-02-14 18:31	북부간선도로 2차로	〃	〃
167	81도7716	피에*제이 주식회사	서울특별시 송파구	2020-02-14 10:55	상일IC진출로 2차로	〃	〃
168	81어8842	윤*경	서울특별시 중랑구	2020-02-14 09:20	올림픽대로(공항방향) 2차로	〃	〃
169	84너9962	황*환	서울특별시 중랑구	2020-02-14 12:16	대곡교후방 3차로	〃	〃
170	86주6476	김*수	서울특별시 동작구	2020-02-14 13:23	경인고속도로 2차로	〃	〃
171	91고4020	김*희	서울특별시 강남구	2020-02-14 19:02	수서IC 2차로	〃	〃
172	91버1233	주식회사 *전	서울특별시 강서구	2020-02-14 13:50	강일57단지 (아리수로) 1차로	〃	〃
173	92보8673	최*숙	서울특별시 강동구	2020-02-14 16:49	서울교 (경인로) 2차로	〃	〃
174	96누4443	이*식	서울특별시 강서구	2020-02-14 07:16	경기도 김포IC 4차로	〃	〃
175	서울87아9532	신*운수 주식회사	서울특별시 마포구	2020-02-14 07:31	사당IC주도로 1차로	〃	〃
176	11러9473	김*영	서울특별시 강동구	2020-02-15 20:54	강일IC 4차로	〃	〃
177	36나6837	신*실	서울특별시 서초구	2020-02-15 08:51	선릉역 (테헤란로) 2차로	〃	〃
178	43더8276	양*옥	서울특별시 영등포구	2020-02-15 08:46	구로디지털단지역 3차로	〃	〃
179	45가6387	김*수	서울특별시 노원구	2020-02-15 16:13	도봉로시계 2차로	〃	〃
180	61부6317	김*재	서울특별시 광진구	2020-02-15 08:07	동부간선도로 (성수방향) 1차로	〃	〃
181	73가6126	김*	서울특별시 용산구	2020-02-15 16:43	여의교 (여의대방로) 2차로	〃	〃
182	80모6666	㈜선*그린	서울특별시 강서구	2020-02-15 07:24	철산대교 2차로	〃	〃

183	80소5461	김*철	서울특별시 송파구	2020-02-15 11:07	덕은교 2차로	〃	〃
184	80오9109	김*진,차*동	서울특별시 영등포구	2020-02-15 08:28	여의교 (여의대방로) 1차로	〃	〃
185	84로9611	강*푸드 주식회사	서울특별시 강서구	2020-02-15 10:34	분당내곡로 1차로	〃	〃
186	87다7975	서*일	서울특별시 성동구	2020-02-15 06:16	용비교 (뚝섬로) 1차로	〃	〃
187	87도8858	민*준	서울특별시 용산구	2020-02-15 10:08	수서IC 2차로	〃	〃
188	87라3826	창*테크 주식회사	서울특별시 강남구	2020-02-15 18:09	군자교지하차도 (동일로) 2차로	〃	〃
189	91다4951	박*태	서울특별시 양천구	2020-02-15 10:15	수주삼거리 1차로	〃	〃
190	92나8472	성*승	서울특별시 양천구	2020-02-15 14:35	개화역 3차로	〃	〃
191	92어3664	주식회사 화*코리아	서울특별시 도봉구	2020-02-15 14:36	당고개 (덕릉로) 2차로	〃	〃
192	96로6418	송*종	서울특별시 중랑구	2020-02-15 10:21	망우리고개 3차로	〃	〃
193	서울32너8872	이*우	서울특별시 관악구	2020-02-15 11:08	낙성대역 (남부순환로) 1차로	〃	〃
194	서울44누2488	㈜뉴*레이드	서울특별시 양천구	2020-02-15 08:48	경기도 인창동(인창제일교회앞) 4차로	〃	〃
195	서울54로2415	김*덕	서울특별시 송파구	2020-02-15 16:18	상일IC주도로 2차로	〃	〃
196	서울81모6211	수*조경(주)	서울특별시 강서구	2020-02-15 13:42	개화역 4차로	〃	〃
197	01라4018	이*룡	서울특별시 동대문구	2020-02-16 10:29	개화역 3차로	〃	〃
198	04루5701	김*중	서울특별시 도봉구	2020-02-16 16:11	동부간선도로 (의정부방향) 1차로	〃	〃
199	05머7194	고*용	서울특별시 중랑구	2020-02-16 09:00	군자교지하차도 (동일로) 1차로	〃	〃
200	11두5239	이*호	서울특별시 구로구	2020-02-16 13:18	서부간선도로(안양방향) 2차로	〃	〃
201	16두3077	김*희	서울특별시 은평구	2020-02-16 21:45	강변북로(서울방향) 1차로	〃	〃
202	32라5257	고*만	서울특별시 강북구	2020-02-16 18:16	올림픽대로(공항방향) 1차로	〃	〃
203	59무2681	성*열	서울특별시 노원구	2020-02-16 15:39	화랑대역 (화랑로) 3차로	〃	〃
204	62무5631	최*호	서울특별시 광진구	2020-02-16 11:24	군자교 (천호대로) 4차로	〃	〃
205	66라4367	박*현	서울특별시 송파구	2020-02-16 16:41	수서IC 2차로	〃	〃
206	70구5514	강*식	서울특별시 송파구	2020-02-16 23:01	올림픽대로(잠실방향) 1차로	〃	〃
207	70나2054	조*홍	서울특별시 중구	2020-02-16 16:41	동부간선도로 (성수방향) 1차로	〃	〃
208	84구3435	윤*순	서울특별시 송파구	2020-02-16 15:44	서하남IC 2차로	〃	〃
209	86도1512	김*원	서울특별시 동작구	2020-02-16 15:05	강변북로(구리방향) 3차로	〃	〃
210	93러2632	유*원	서울특별시 중구	2020-02-16 13:48	서울특별시 장충체육관 1차로	〃	〃

211	94러5724	김*석	서울특별시 동작구	2020-02-16 18:02	호암로 2차로	〃	〃
212	서울40구8677	권*완	서울특별시 용산구	2020-02-16 15:22	산골고개 (통일로) 1차로	〃	〃
213	01로1346	㈜동*에이티	서울특별시 용산구	2020-02-17 11:07	경인고속도로 4차로	〃	〃
214	06더6952	강*순	서울특별시 은평구	2020-02-17 13:53	올림픽대로(공항방향) 1차로	〃	〃
215	07저5745	사단법인 녹*발전소	서울특별시 강서구	2020-02-17 17:15	화곡로입구 1차로	〃	〃
216	17다8619	김*현	서울특별시 동대문구	2020-02-17 17:27	용비교 (뚝섬로) 2차로	〃	〃
217	49루4720	정*수	서울특별시 관악구	2020-02-17 14:52	호암로 2차로	〃	〃
218	80도7266	주-조*포장	서울특별시 영등포구	2020-02-17 12:25	올림픽대로(공항방향) 3차로	〃	〃
219	80도7329	오*건	서울특별시 강동구	2020-02-17 16:42	상일IC진출로 3차로	〃	〃
220	80모5146	천*곤	서울특별시 구로구	2020-02-17 17:34	연희IC (모래내로) 2차로	〃	〃
221	80버8657	김*영	서울특별시 강북구	2020-02-17 09:04	도봉로시계 4차로	〃	〃
222	83누2327	박*수	서울특별시 강서구	2020-02-17 16:33	가마산로 3차로	〃	〃
223	86머3156	장*운	서울특별시 구로구	2020-02-17 13:55	시흥IC (시흥대로) 3차로	〃	〃
224	94라9398	백*환	서울특별시 은평구	2020-02-17 22:56	통일로 2차로	〃	〃
225	95고3829	이*자	서울특별시 중랑구	2020-02-17 09:37	망우리고개 2차로	〃	〃
226	서울32러5757	김*수	서울특별시 용산구	2020-02-17 13:58	안양천로 3차로	〃	〃
227	서울83바3476	양*콜밴(주)	서울특별시 서초구	2020-02-17 12:08	올림픽대로(공항방향) 5차로	〃	〃
228	01무4092	주식회사지엠*이텍	서울특별시 영등포구	2020-02-18 14:27	삼육대입구 1차로	〃	〃
229	06거9189	㈜신*피엔에프	서울특별시 서초구	2020-02-18 09:27	대곡교후방 3차로	〃	〃
230	22루4895	정*종	서울특별시 영등포구	2020-02-18 07:09	여의교 (여의대방로) 2차로	〃	〃
231	26구9498	이*태	서울특별시 강동구	2020-02-18 09:29	강일IC 4차로	〃	〃
232	31저7010	장*례	서울특별시 양천구	2020-02-18 17:20	벌말로 2차로	〃	〃
233	38루4503	임*화	서울특별시 은평구	2020-02-18 22:39	소의문터 2차로	〃	〃
234	53고5627	이*우	서울특별시 서초구	2020-02-18 21:56	낙성대역 (남부순환로) 2차로	〃	〃
235	69라9578	윤*승	서울특별시 양천구	2020-02-18 09:09	인천국제공항고속도로 2차로	〃	〃
236	70러2614	B*I NIANXUE	서울특별시 영등포구	2020-02-18 12:30	인천광역시 소래대교 소래대교 3차로	〃	〃
237	73두3053	지*선	서울특별시 금천구	2020-02-18 09:14	시흥IC (시흥대로) 3차로	〃	〃
238	76소6828	한*철	서울특별시 강북구	2020-02-18 16:18	경기도 능서면 용은리 380-15 여주방면 2차로	〃	〃

239	80구5819	김*흥	서울특별시 송파구	2020-02-18 22:47	양재IC 4차로	〃	〃
240	80어2116	주식회사 삼부*합전력	서울특별시 은평구	2020-02-18 08:36	덕은교 1차로	〃	〃
241	80우1094	김*준	서울특별시 중랑구	2020-02-18 07:13	군자교 (천호대로) 3차로	〃	〃
242	80저8527	㈜대*문화사	서울특별시 성동구	2020-02-18 15:37	강일IC 4차로	〃	〃
243	81더0956	이*순	서울특별시 양천구	2020-02-18 14:42	개화역 3차로	〃	〃
244	86소6938	정*옥	서울특별시 강서구	2020-02-18 15:09	올림픽대로(공항방향) 1차로	〃	〃
245	87너7534	송*문	서울특별시 양천구	2020-02-18 16:57	벌말로 2차로	〃	〃
246	92러5171	장*식	서울특별시 강동구	2020-02-18 15:51	서하남IC 2차로	〃	〃
247	92보1442	현*호	서울특별시 송파구	2020-02-18 07:27	대곡교후방 1차로	〃	〃
248	93주3127	이*호	서울특별시 금천구	2020-02-18 18:56	석수역 4차로	〃	〃
249	01서1870	박*열	서울특별시 은평구	2020-02-19 12:12	서오릉로 3차로	〃	〃
250	02너8654	오*선	서울특별시 중구	2020-02-19 15:45	경기도 탄천IC 1차로	〃	〃
251	03서9062	김*진	서울특별시 구로구	2020-02-19 15:31	경인고속도로 3차로	〃	〃
252	04구1317	이*철	서울특별시 관악구	2020-02-19 23:23	DMC역 (증산로) 1차로	〃	〃
253	05소3835	김*호	서울특별시 동대문구	2020-02-19 15:28	용비교 (뚝섬로) 2차로	〃	〃
254	06두9512	최*섭	서울특별시 성북구	2020-02-19 16:51	상월곡역 (화랑로) 2차로	〃	〃
255	09누7510	㈜*엔아이컨설팅	서울특별시 영등포구	2020-02-19 16:11	지방도309 2차로	〃	〃
256	45다6427	한*용	서울특별시 서대문구	2020-02-19 15:38	강일IC 3차로	〃	〃
257	46라3158	장*석	서울특별시 동작구	2020-02-19 10:17	구로디지털단지역 3차로	〃	〃
258	52너5973	전*옥	서울특별시 강북구	2020-02-19 05:53	서부간선도로(안양방향) 1차로	〃	〃
259	52저9600	구*옥	서울특별시 마포구	2020-02-19 15:13	대곡교후방 2차로	〃	〃
260	54머0680	S*EN XIAN	서울특별시 구로구	2020-02-19 17:20	철산대교 1차로	〃	〃
261	62누7037	이*주	서울특별시 강북구	2020-02-19 19:23	경기도 도곡IC 덕소방면 2차로	〃	〃
262	70모4419	한*돈	서울특별시 영등포구	2020-02-19 10:54	유한공고 1차로	〃	〃
263	70저1512	전*민	서울특별시 서초구	2020-02-19 14:25	사당IC주도로 3차로	〃	〃
264	80누4925	김*자	서울특별시 강동구	2020-02-19 14:10	상일IC진출로 2차로	〃	〃
265	80라6131	김*배	서울특별시 노원구	2020-02-19 16:39	당고개 (덕릉로) 1차로	〃	〃
266	80러1986	디엘*림종합건설(주)	서울특별시 서초구	2020-02-19 17:16	경기도 동작구 영천동 230-3 화성방면 2차로	〃	〃

267	80로5560	최*옥	서울특별시 광진구	2020-02-19 12:27	군자교지하차도 (동일로) 1차로	〃	〃
268	80루2495	문*례	서울특별시 강동구	2020-02-19 23:32	수서IC 4차로	〃	〃
269	90가3259	진*석	서울특별시 도봉구	2020-02-19 19:40	도봉로시계 2차로	〃	〃
270	93거6336	임*대	서울특별시 강동구	2020-02-19 14:43	강일IC 4차로	〃	〃
271	96어3665	정*준	서울특별시 중랑구	2020-02-19 10:06	군자교지하차도 (동일로) 3차로	〃	〃
272	97루7897	김*주	서울특별시 송파구	2020-02-19 09:12	강변북로(구리방향) 4차로	〃	〃
273	서울38더5804	김*수	서울특별시 성동구	2020-02-19 15:00	경기도 천마초등학교 화도방면 1차로	〃	〃
274	서울84사1956	정*정	서울특별시 광진구	2020-02-19 13:42	올림픽대로(공항방향) 5차로	〃	〃
275	01거8744	H*NG HAIRI	서울특별시 구로구	2020-02-20 05:59	서울교 (경인로) 2차로	〃	〃
276	04두5020	㈜대*자동차상사*상품용*	서울특별시 성동구	2020-02-20 14:46	동부간선도로 (성수방향) 1차로	〃	〃
277	05러1749	홍*주	서울특별시 송파구	2020-02-20 22:15	화랑대역 (화랑로) 3차로	〃	〃
278	08도1039	강*자	서울특별시 용산구	2020-02-20 05:01	서빙고로 (서빙고역방향) 2차로	〃	〃
279	14마8982	애린교회(박*완)	서울특별시 서대문구	2020-02-20 09:39	DMC역 (증산로) 2차로	〃	〃
280	19루7114	정*선	서울특별시 은평구	2020-02-20 10:55	덕은교 1차로	〃	〃
281	46버6461	김*길	서울특별시 동작구	2020-02-20 23:04	서부간선도로(안양방향) 1차로	〃	〃
282	52오3606	이*정	서울특별시 양천구	2020-02-20 18:54	오목교 (영등포로) 1차로	〃	〃
283	54러8221	임*섭	서울특별시 도봉구	2020-02-20 19:34	시흥IC (시흥대로) 4차로	〃	〃
284	70마5654	한*희	서울특별시 강서구	2020-02-20 14:50	화곡로입구 2차로	〃	〃
285	74주6294	윤*림	서울특별시 동작구	2020-02-20 14:53	여의교 (여의대방로) 3차로	〃	〃
286	75서7595	이*현	서울특별시 금천구	2020-02-20 03:51	인천광역시 운연사거리 운연사거리 2차로	〃	〃
287	76조6042	유*규	서울특별시 송파구	2020-02-20 16:13	군자교지하차도 (동일로) 1차로	〃	〃
288	77소4245	김*호	서울특별시 동대문구	2020-02-20 21:35	군자교 (천호대로) 1차로	〃	〃
289	80가4275	이*성	서울특별시 강서구	2020-02-20 17:45	연희IC (모래내로) 2차로	〃	〃
290	80누9674	㈜*리마종합건설	서울특별시 관악구	2020-02-20 06:03	시흥IC (시흥대로) 4차로	〃	〃
291	80두3898	김*형	서울특별시 강동구	2020-02-20 04:58	대곡교후방 3차로	〃	〃
292	80보5629	김*혁	서울특별시 강서구	2020-02-20 16:49	경인고속도로 3차로	〃	〃
293	80부8143	㈜브*드커뮤니케이션테크놀러	서울특별시 금천구	2020-02-20 12:51	석수역 3차로	〃	〃
294	80저8261	박*식	서울특별시 서대문구	2020-02-20 12:17	서울특별시 돈의문터 3차로	〃	〃

295	81다5491	박*길	서울특별시 구로구	2020-02-20 17:34	철산대교 2차로	〃	〃
296	81더0997	이*태	서울특별시 송파구	2020-02-20 09:37	경기도 아천동(아천IC) 3차로	〃	〃
297	81수5264	이*훈	서울특별시 강북구	2020-02-20 17:55	연희IC (성산로) 2차로	〃	〃
298	82가4856	이*재	서울특별시 송파구	2020-02-20 06:58	수서IC 1차로	〃	〃
299	83도7659	김*열	서울특별시 구로구	2020-02-20 14:20	낙성대역 (남부순환로) 2차로	〃	〃
300	85보4354	김*한	서울특별시 강서구	2020-02-20 14:05	강일IC 3차로	〃	〃
301	86누6023	김*남	서울특별시 양천구	2020-02-20 11:20	오목교 (영등포로) 1차로	〃	〃
302	89주6106	이*범	서울특별시 송파구	2020-02-20 08:55	서하남IC 4차로	〃	〃
303	91구0803	이*춘	서울특별시 광진구	2020-02-20 16:06	서하남IC 2차로	〃	〃
304	91구7513	㈜*텔	서울특별시 구로구	2020-02-20 15:15	개화역 3차로	〃	〃
305	92다6750	이*식	서울특별시 동작구	2020-02-20 09:03	인천광역시 경인요금소 3차로	〃	〃
306	92부3028	이*주	서울특별시 강서구	2020-02-20 13:26	올림픽대로(공항방향) 4차로	〃	〃
307	97노1351	김*원	서울특별시 강서구	2020-02-20 11:15	인천광역시 인천면허시험장 3차로	〃	〃
308	02모7939	남*희	서울특별시 동작구	2020-02-21 19:09	사당IC주도로 1차로	〃	〃
309	07서2844	서*금	서울특별시 성동구	2020-02-21 14:52	군자교 (천호대로) 2차로	〃	〃
310	10구3683	이*재	서울특별시 서초구	2020-02-21 12:07	군자교 (천호대로) 1차로	〃	〃
311	11러9324	여*동	서울특별시 강서구	2020-02-21 09:17	경기도 세교동 142-2 오산방면 4차로	〃	〃
312	24어3628	송*은	서울특별시 양천구	2020-02-21 22:44	DMC역 (증산로) 1차로	〃	〃
313	42부9088	이*경	서울특별시 서대문구	2020-02-21 19:05	철산대교 2차로	〃	〃
314	52고6543	김*수	서울특별시 광진구	2020-02-21 17:16	군자교지하차도 (동일로) 3차로	〃	〃
315	70도3114	이*덕	서울특별시 노원구	2020-02-21 15:57	DMC역 (증산로) 3차로	〃	〃
316	72라7070	임*풍	서울특별시 강동구	2020-02-21 09:54	경기도 공도읍 승두리 598-67 안성방면 3차로	〃	〃
317	75부2120	㈜하*샘	서울특별시 강남구	2020-02-21 14:21	동부간선도로 (성수방향) 2차로	〃	〃
318	76우2042	조*숙	서울특별시 강북구	2020-02-21 15:50	사당IC주도로 2차로	〃	〃
319	79너6532	NYA*BEGERA EVARLYNE MWANGO	서울특별시 종로구	2020-02-21 10:22	서울특별시 흥인지문 3차로	〃	〃
320	80구4787	김*철	서울특별시 강동구	2020-02-21 16:38	강일IC 4차로	〃	〃
321	80너9580	이*경,양*자	서울특별시 중랑구	2020-02-21 15:55	동부간선도로 (성수방향) 1차로	〃	〃

322	80누9897	정*현	서울특별시 강동구	2020-02-21 15:20	서하남IC 1차로	〃	〃
323	80도8857	조 *	서울특별시 구로구	2020-02-21 14:31	구로디지털단지역 1차로	〃	〃
324	80도9288	최*호	서울특별시 마포구	2020-02-21 17:40	강일IC 4차로	〃	〃
325	80도9941	남*의	서울특별시 영등포구	2020-02-21 12:18	구로디지털단지역 1차로	〃	〃
326	80두3802	이*석	서울특별시 강서구	2020-02-21 19:42	수주삼거리 2차로	〃	〃
327	80두4508	한*우	서울특별시 양천구	2020-02-21 18:06	연희IC (모래내로) 1차로	〃	〃
328	80로9956	이*숙	서울특별시 구로구	2020-02-21 10:50	인천광역시 용종교 2차로	〃	〃
329	80루5165	주식회사 가* 유통	서울특별시 양천구	2020-02-21 15:28	DMC역 (증산로) 2차로	〃	〃
330	80루6137	이*만	서울특별시 관악구	2020-02-21 16:19	동부간선도로 (의정부방향) 1차로	〃	〃
331	80보5449	이*원	서울특별시 영등포구	2020-02-21 12:40	오목교 (영등포로) 2차로	〃	〃
332	87나8535	김*열	서울특별시 은평구	2020-02-21 13:30	서오릉로 3차로	〃	〃
333	88마3068	고*옥	서울특별시 양천구	2020-02-21 11:18	가마산로 3차로	〃	〃
334	88서8370	이*노	서울특별시 광진구	2020-02-21 17:20	서하남IC 3차로	〃	〃
335	89서3505	김*기	서울특별시 용산구	2020-02-21 07:21	동부간선도로 (의정부방향) 1차로	〃	〃
336	90부2114	김*수	서울특별시 양천구	2020-02-21 23:42	동부간선도로 (의정부방향) 2차로	〃	〃
337	94무6631	허*한	서울특별시 구로구	2020-02-21 16:02	북부간선도로 1차로	〃	〃
338	96다3911	정*곤	서울특별시 금천구	2020-02-21 09:10	시흥IC (시흥대로) 3차로	〃	〃
339	서울36고4809	표*열	서울특별시 성북구	2020-02-21 23:52	혜화문 2차로	〃	〃
340	서울50머5617	㈜에*에이알에스	서울특별시 송파구	2020-02-21 14:56	강일IC 4차로	〃	〃
341	서울80도8997	최*교	서울특별시 광진구	2020-02-21 13:36	경기도 진접중학교 퇴계원 방면 1차로	〃	〃
342	서울84사5250	김*중	서울특별시 송파구	2020-02-21 07:43	군자교 (천호대로) 3차로	〃	〃
343	서울85바3583	합동*동택배(주)	서울특별시 서초구	2020-02-21 12:12	경기도 복정교 5차로	〃	〃
344	04저9731	차*훈	서울특별시 강남구	2020-02-22 19:57	구로디지털단지역 2차로	〃	〃
345	06가1342	문*기	서울특별시 영등포구	2020-02-22 16:00	서부간선도로(안양방향) 1차로	〃	〃
346	07로8646	G* O JINGANG	서울특별시 금천구	2020-02-22 18:19	석수역 4차로	〃	〃
347	07머7876	정*철	서울특별시 중랑구	2020-02-22 17:43	망우리고개 2차로	〃	〃
348	10주6459	강*창	서울특별시 강남구	2020-02-22 19:01	강일IC 3차로	〃	〃
349	11머5154	㈜케*아이씨텍	서울특별시 구로구	2020-02-22 13:58	동부간선도로 (성수방향) 2차로	〃	〃

350	13소7792	정*영	서울특별시 강서구	2020-02-22 16:10	DMC역 (증산로) 1차로	〃	〃
351	43소3377	이*정	서울특별시 광진구	2020-02-22 13:12	분당수서고속화도로 2차로	〃	〃
352	54우5250	배*기	서울특별시 성북구	2020-02-22 04:55	연희IC (모래내로) 1차로	〃	〃
353	70나1806	구*조	서울특별시 양천구	2020-02-22 12:08	오목교 (영등포로) 1차로	〃	〃
354	70누4015	윤*보	서울특별시 강동구	2020-02-22 10:51	서빙고로 (한남역방향) 2차로	〃	〃
355	70마3326	서*석	서울특별시 관악구	2020-02-22 11:22	분당수서고속화도로 3차로	〃	〃
356	70조4751	김*현	서울특별시 성북구	2020-02-22 13:33	북부간선도로 1차로	〃	〃
357	71구7687	이*행	서울특별시 강동구	2020-02-22 21:00	올림픽대로(잠실방향) 2차로	〃	〃
358	73루1023	㈜앤*스	서울특별시 은평구	2020-02-22 20:17	덕은교 1차로	〃	〃
359	74가1752	라*수	서울특별시 동대문구	2020-02-22 16:12	연희IC (성산로) 4차로	〃	〃
360	75부7298	이*호	서울특별시 동작구	2020-02-22 20:16	올림픽대로(공항방향) 5차로	〃	〃
361	77가3103	코*상사(주)	서울특별시 송파구	2020-02-22 18:03	강변북로(구리방향) 3차로	〃	〃
362	77루1482	㈜*메디칼	서울특별시 강서구	2020-02-22 08:17	인천광역시 전재울사거리 전재울사거리 3차로	〃	〃
363	80러2720	용*철	서울특별시 노원구	2020-02-22 12:32	경기도 서초구 소흘읍 이동교리 410-12 포천방면 2차로	〃	〃
364	80오6832	유*윤	서울특별시 서초구	2020-02-22 17:39	낙성대역 (남부순환로) 3차로	〃	〃
365	84로8094	㈜크*파스	서울특별시 금천구	2020-02-22 17:13	철산대교 1차로	〃	〃
366	86누6497	박*진	서울특별시 광진구	2020-02-22 15:22	서하남IC 3차로	〃	〃
367	86더9754	오*연	서울특별시 영등포구	2020-02-22 23:21	상일IC진출로 2차로	〃	〃
368	87나8860	강 *	서울특별시 성북구	2020-02-22 04:05	올림픽대로(공항방향) 2차로	〃	〃
369	88오1624	우*달	서울특별시 강동구	2020-02-22 07:53	분당수서고속화도로 3차로	〃	〃
370	90우5488	김*배	서울특별시 노원구	2020-02-22 18:33	당고개 (덕릉로) 1차로	〃	〃
371	92수2423	유*태	서울특별시 강동구	2020-02-22 12:35	올림픽대로(잠실방향) 3차로	〃	〃
372	서울43러3353	주-네*미르	서울특별시 마포구	2020-02-22 09:30	삼육대입구 1차로	〃	〃
373	서울51로9890	전*수	서울특별시 서초구	2020-02-22 15:10	용비교 (뚝섬로) 1차로	〃	〃
374	서울83바1236	에*물류(주)	서울특별시 광진구	2020-02-22 13:44	석수역 4차로	〃	〃
375	서울86바3546	주식회사 다*로지스	서울특별시 송파구	2020-02-22 00:06	서부간선도로(안양방향) 2차로	〃	〃
376	01고8546	박*식외1 (홍*오)	서울특별시 금천구	2020-02-23 15:00	수주삼거리 1차로	〃	〃
377	03노6658	김*	서울특별시 양천구	2020-02-23 14:58	올림픽대로(공항방향) 3차로	〃	〃

378	03두3747	강*택	서울특별시 도봉구	2020-02-23 17:44	동부간선도로 (성수방향) 1차로	〃	〃
379	05버8233	㈜씨*라인천우	서울특별시 도봉구	2020-02-23 19:02	동부간선도로 (의정부방향) 1차로	〃	〃
380	05우3031	최*수	서울특별시 서초구	2020-02-23 17:56	서빙고로 (서빙고역방향) 2차로	〃	〃
381	06고4773	김*빈, 김*진	서울특별시 노원구	2020-02-23 21:45	당고개 (덕릉로) 1차로	〃	〃
382	06두8523	김*용	서울특별시 도봉구	2020-02-23 10:36	화랑대역 (화랑로) 4차로	〃	〃
383	08어6927	황*현	서울특별시 서대문구	2020-02-23 16:11	DMC역 (증산로) 3차로	〃	〃
384	09구3836	이*자	서울특별시 강남구	2020-02-23 20:53	군자교지하차도 (동일로) 2차로	〃	〃
385	09라6034	ZH*NG DEQUAN	서울특별시 동작구	2020-02-23 04:45	여의교 (여의대방로) 3차로	〃	〃
386	10마3126	이*우	서울특별시 영등포구	2020-02-23 17:21	개봉교후방 1차로	〃	〃
387	11가8286	박*순	서울특별시 중랑구	2020-02-23 11:57	강일IC 4차로	〃	〃
388	14너2380	한*	서울특별시 강서구	2020-02-23 12:52	북부간선도로 2차로	〃	〃
389	18구3680	김*원	서울특별시 은평구	2020-02-23 18:32	DMC역 (증산로) 3차로	〃	〃
390	18러1947	김*준	서울특별시 강동구	2020-02-23 16:55	경기도 처인구 이동읍 어버리 172-7 용인방면 1차로	〃	〃
391	37부2528	정*선	서울특별시 광진구	2020-02-23 12:04	용비교 (뚝섬로) 1차로	〃	〃
392	39구4169	최*주	서울특별시 영등포구	2020-02-23 11:54	서부간선도로(안양방향) 2차로	〃	〃
393	39마5276	이*훈	서울특별시 마포구	2020-02-23 20:50	서부간선도로(안양방향) 1차로	〃	〃
394	40거7352	전*수외1인김*정	서울특별시 구로구	2020-02-23 21:14	서부간선도로(안양방향) 1차로	〃	〃
395	41모4455	최*수	서울특별시 송파구	2020-02-23 17:36	경기도 김포IC 3차로	〃	〃
396	48모8546	박*훈	서울특별시 강서구	2020-02-23 15:25	철산대교 3차로	〃	〃
397	51부0464	㈜퓨*네트웍스	서울특별시 동작구	2020-02-23 13:15	군자교 (천호대로) 1차로	〃	〃
398	64노2886	황*옥	서울특별시 강동구	2020-02-23 18:38	강일57단지 (아리수로) 2차로	〃	〃
399	69우1954	이*진외1인(신*자)	서울특별시 동대문구	2020-02-23 17:22	연희IC (모래내로) 1차로	〃	〃
400	70고4569	최*숙	서울특별시 은평구	2020-02-23 19:19	DMC역 (증산로) 2차로	〃	〃
401	70고8186	주식회사 자하*마트	서울특별시 구로구	2020-02-23 15:23	인천광역시 수현삼거리 2차로	〃	〃
402	70나2189	전*희	서울특별시 관악구	2020-02-23 11:41	서부간선도로(안양방향) 1차로	〃	〃
403	70마3671	정*천	서울특별시 광진구	2020-02-23 16:11	군자교지하차도 (동일로) 1차로	〃	〃
404	71우6181	㈜은*개발	서울특별시 광진구	2020-02-23 07:20	인천광역시 선학별빛도서관 앞 선학별빛도서관 앞 4차로	〃	〃
405	76너2760	이*목	서울특별시 금천구	2020-02-23 12:15	여의교 (여의대방로) 2차로	〃	〃

406	76무2122	김*석	서울특별시 중랑구	2020-02-23 10:27	망우리고개 2차로	〃	〃
407	80거7385	김*성	서울특별시 도봉구	2020-02-23 18:11	동부간선도로 (의정부방향) 2차로	〃	〃
408	80거8105	김*환	서울특별시 성동구	2020-02-23 21:18	용비교 (뚝섬로) 2차로	〃	〃
409	80부3037	최*완	서울특별시 강동구	2020-02-23 15:01	상일IC진출로 3차로	〃	〃
410	80조7853	이*민	서울특별시 구로구	2020-02-23 13:08	경기도 김포한강로 풍곡육교 3차로	〃	〃
411	82구8759	조*동	서울특별시 강북구	2020-02-23 14:58	북부간선도로 2차로	〃	〃
412	84마2187	기*건설 주식회사	서울특별시 송파구	2020-02-23 07:37	서부간선도로(안양방향) 2차로	〃	〃
413	84무5069	하*준	서울특별시 동대문구	2020-02-23 08:46	강일IC 4차로	〃	〃
414	89도5737	윤*복	서울특별시 구로구	2020-02-23 11:50	작동터널 3차로	〃	〃
415	90부4942	㈜녹*사람들	서울특별시 관악구	2020-02-23 13:21	덕은교 1차로	〃	〃
416	92어4541	김*태	서울특별시 은평구	2020-02-23 15:29	군자교 (천호대로) 4차로	〃	〃
417	94버9932	순*건설(주)	서울특별시 성북구	2020-02-23 11:17	낙성대역 (남부순환로) 2차로	〃	〃
418	95무3402	박*일	서울특별시 서초구	2020-02-23 13:46	올림픽대로(공항방향) 4차로	〃	〃
419	서울36머2974	김*욱	서울특별시 광진구	2020-02-23 12:54	강일IC 3차로	〃	〃
420	서울47머1254	소*미	서울특별시 강서구	2020-02-23 22:11	양재IC 4차로	〃	〃
421	서울48모1991	김*성	서울특별시 영등포구	2020-02-23 15:14	석수역 4차로	〃	〃
422	02노5073	코다*펙스-주	서울특별시 양천구	2020-02-24 14:44	올림픽대로(공항방향) 1차로	〃	〃
423	02부6626	이*연	서울특별시 서대문구	2020-02-24 22:36	소의문터 2차로	〃	〃
424	03소3242	임*두	서울특별시 서초구	2020-02-24 12:09	서빙고로 (서빙고역방향) 2차로	〃	〃
425	04루7181	주식회사에이블*미코리아	서울특별시 양천구	2020-02-24 12:21	산골고개 (통일로) 1차로	〃	〃
426	05거4792	박*림	서울특별시 성북구	2020-02-24 15:22	강변북로(서울방향) 5차로	〃	〃
427	05무7758	최*숙	서울특별시 강서구	2020-02-24 17:28	개화역 5차로	〃	〃
428	06누6417	프리*에이텍-주	서울특별시 서초구	2020-02-24 06:53	분당내곡로 2차로	〃	〃
429	06다2113	박*학	서울특별시 마포구	2020-02-24 16:13	DMC역 (증산로) 1차로	〃	〃
430	06오5562	박*관	서울특별시 금천구	2020-02-24 09:42	오목교 (영등포로) 3차로	〃	〃
431	27러5219	이*형	서울특별시 동작구	2020-02-24 07:54	낙성대역 (남부순환로) 3차로	〃	〃
432	27러5861	허*봉	서울특별시 관악구	2020-02-24 16:06	서하남IC 2차로	〃	〃
433	32누3687	김*미	서울특별시 송파구	2020-02-24 21:01	올림픽대로(공항방향) 1차로	〃	〃

434	38너6373	이*용	서울특별시 중랑구	2020-02-24 17:52	강일IC 4차로	〃	〃
435	41머1290	이*주	서울특별시 성북구	2020-02-24 15:16	서하남IC 4차로	〃	〃
436	52더3966	김*호	서울특별시 송파구	2020-02-24 14:48	대곡교후방 3차로	〃	〃
437	64저3438	윤*근	서울특별시 은평구	2020-02-24 05:22	소의문터 2차로	〃	〃
438	68고7671	JIN XIA*YUN	서울특별시 금천구	2020-02-24 23:22	구로디지털단지역 3차로	〃	〃
439	70노7139	청*건업(주)	서울특별시 구로구	2020-02-24 06:40	서부간선도로(안양방향) 1차로	〃	〃
440	74노5581	은*욱	서울특별시 관악구	2020-02-24 20:24	분당내곡로 2차로	〃	〃
441	76도5462	양*광	서울특별시 강서구	2020-02-24 17:15	오쇠삼거리 1차로	〃	〃
442	80가4614	박*성	서울특별시 용산구	2020-02-24 08:40	서울특별시 남소문터 2차로	〃	〃
443	80구9179	이*형	서울특별시 관악구	2020-02-24 17:43	경기도 가학삼거리(광명방향) 1차로	〃	〃
444	80두2709	최*환	서울특별시 금천구	2020-02-24 18:13	석수역 5차로	〃	〃
445	80라6231	허*복	서울특별시 강동구	2020-02-24 19:39	상일IC진출로 1차로	〃	〃
446	80러1942	이*규	서울특별시 구로구	2020-02-24 12:43	개봉교후방 1차로	〃	〃
447	80머2815	신*화	서울특별시 구로구	2020-02-24 17:16	철산대교 3차로	〃	〃
448	80무3266	최*의	서울특별시 관악구	2020-02-24 14:40	작동터널 2차로	〃	〃
449	80서7393	유*영외1인(용*자)	서울특별시 은평구	2020-02-24 15:24	서오릉로 2차로	〃	〃
450	84모5902	고*홍	서울특별시 동작구	2020-02-24 10:01	철산대교 2차로	〃	〃
451	86누3104	서*	서울특별시 금천구	2020-02-24 10:53	석수역 4차로	〃	〃
452	86누3354	㈜용*씨앤씨	서울특별시 영등포구	2020-02-24 16:58	경기도 삼미시장(수원방면) 1차선	〃	〃
453	86소7124	에*종합건설 주식회사	서울특별시 영등포구	2020-02-24 11:14	인천광역시 항동저수지 앞 3차로	〃	〃
454	86주7882	임*태	서울특별시 관악구	2020-02-24 08:08	연희IC (성산로) 2차로	〃	〃
455	87거5177	박*수	서울특별시 동작구	2020-02-24 16:03	인천광역시 소래대교 소래대교 3차로	〃	〃
456	90더8811	주*숙	서울특별시 양천구	2020-02-24 04:06	안양천로 2차로	〃	〃
457	90머6394	문*필	서울특별시 동작구	2020-02-24 11:38	강변북로(구리방향) 3차로	〃	〃
458	90무6080	김*유	서울특별시 강서구	2020-02-24 08:56	경기도 양지사거리(광명방향) 1차로	〃	〃
459	91가2686	박*수	서울특별시 중구	2020-02-24 04:10	용비교 (뚝섬로) 2차로	〃	〃
460	92러4110	여*호	서울특별시 중랑구	2020-02-24 10:29	삼육대입구 2차로	〃	〃
461	92소1893	노*기	서울특별시 중랑구	2020-02-24 14:54	북부간선도로 2차로	〃	〃

462	92소6032	유*식	서울특별시 중랑구	2020-02-24 10:19	망우리고개 3차로	〃	〃
463	92수1600	안*극	서울특별시 성북구	2020-02-24 13:38	석수역 4차로	〃	〃
464	93수9651	황*호	서울특별시 영등포구	2020-02-24 04:53	서부간선도로(안양방향) 2차로	〃	〃
465	97노4066	장*천	서울특별시 강서구	2020-02-24 10:53	석수역 5차로	〃	〃
466	서울46머3369	김*경	서울특별시 구로구	2020-02-24 02:35	서부간선도로(안양방향) 2차로	〃	〃
467	서울73너1928	박*유	서울특별시 영등포구	2020-02-24 09:26	오목교 (영등포로) 1차로	〃	〃
468	서울85노4167	김*완	서울특별시 강북구	2020-02-24 14:51	삼육대입구 2차로	〃	〃
469	서울86바2070	㈜시*넷컴	서울특별시 서초구	2020-02-24 17:00	서빙고로 (서빙고역방향) 2차로	〃	〃
470	08버1120	㈜로*자	서울특별시 강남구	2020-02-25 14:25	올림픽대로(공항방향) 2차로	〃	〃
471	15머3399	윤*기	서울특별시 관악구	2020-02-25 19:51	양재IC 3차로	〃	〃
472	16구3890	신*준	서울특별시 용산구	2020-02-25 11:56	도봉로시계 2차로	〃	〃
473	35조7443	김*완	서울특별시 금천구	2020-02-25 22:04	시흥IC (시흥대로) 4차로	〃	〃
474	47도1392	김*대	서울특별시 구로구	2020-02-25 13:01	시흥IC (시흥대로) 2차로	〃	〃
475	52두6947	오*환	서울특별시 양천구	2020-02-25 16:51	올림픽대로(공항방향) 2차로	〃	〃
476	52저9555	주*빈	서울특별시 서대문구	2020-02-25 18:45	입곡삼거리 (북한산로) 2차로	〃	〃
477	60나8099	김*환	서울특별시 마포구	2020-02-25 10:18	강변북로(구리방향) 3차로	〃	〃
478	70머3172	강*원	서울특별시 성북구	2020-02-25 19:20	도봉로시계 3차로	〃	〃
479	70조3555	㈜와*즈앤	서울특별시 송파구	2020-02-25 10:39	인천광역시 선학별빛도서관 앞 선학별빛도서관 앞 1차로	〃	〃
480	73구4416	김*정	서울특별시 양천구	2020-02-25 14:26	개화역 2차로	〃	〃
481	80라1326	정*욱	서울특별시 동대문구	2020-02-25 04:56	흥인지문 3차로	〃	〃
482	80러4918	박*천	서울특별시 강북구	2020-02-25 10:38	서빙고로 (서빙고역방향) 1차로	〃	〃
483	80로1093	김*기	서울특별시 관악구	2020-02-25 16:20	낙성대역 (남부순환로) 3차로	〃	〃
484	80로8999	송*웅	서울특별시 금천구	2020-02-25 16:51	석수역 3차로	〃	〃
485	80루1852	김*진	서울특별시 광진구	2020-02-25 17:15	강변북로(구리방향) 4차로	〃	〃
486	80모5506	정*모	서울특별시 금천구	2020-02-25 05:36	낙성대역 (남부순환로) 2차로	〃	〃
487	80오8539	㈜라*프디테일	서울특별시 마포구	2020-02-25 08:33	서울교 (경인로) 3차로	〃	〃
488	86부2048	이*해	서울특별시 구로구	2020-02-25 14:31	서부간선도로(안양방향) 2차로	〃	〃
489	87가3995	박*규	서울특별시 금천구	2020-02-25 00:29	호암로 1차로	〃	〃

490	90부1337	오*진	서울특별시 강동구	2020-02-25 22:57	양재IC 4차로	〃	〃
491	91다7882	조*아	서울특별시 동작구	2020-02-25 14:16	오목교 (영등포로) 2차로	〃	〃
492	92나4301	장*길	서울특별시 동작구	2020-02-25 14:54	연희IC (모래내로) 3차로	〃	〃
493	92나6752	이*경	서울특별시 서대문구	2020-02-25 19:59	덕은교 2차로	〃	〃
494	92다6206	주식회사 라*디앤지	서울특별시 동대문구	2020-02-25 16:18	올림픽대로(공항방향) 3차로	〃	〃
495	95러9289	김*	서울특별시 노원구	2020-02-25 13:41	경기도 청학리입구교차로(의정부방향) 의정부방면 1차로	〃	〃
496	95루0168	주*기	서울특별시 중랑구	2020-02-25 07:34	벌말로 1차로	〃	〃
497	서울41고4373	박*식	서울특별시 은평구	2020-02-25 13:04	산골고개 (통일로) 2차로	〃	〃
498	서울44구2875	김*석	서울특별시 강동구	2020-02-25 17:42	강일57단지 (아리수로) 1차로	〃	〃
499	서울53두7701	공*호	서울특별시 성동구	2020-02-25 15:41	경기도 진접중학교 퇴계원방면 2차로	〃	〃
500	서울81누5628	엄*현	서울특별시 영등포구	2020-02-25 16:14	철산대교 2차로	〃	〃
501	서울88아9210	대*통운(주)	서울특별시 동대문구	2020-02-25 14:29	강변북로(서울방향) 4차로	〃	〃
502	03수6870	이*현	서울특별시 중랑구	2020-02-26 17:13	군자교 (천호대로) 3차로	〃	〃
503	05서9103	원*국	서울특별시 구로구	2020-02-26 13:24	개화역 2차로	〃	〃
504	07저4564	김*호	서울특별시 도봉구	2020-02-26 22:12	연희IC (모래내로) 2차로	〃	〃
505	20구9651	유*현	서울특별시 은평구	2020-02-26 21:53	산골고개 (통일로) 1차로	〃	〃
506	27두4041	김*옥	서울특별시 서대문구	2020-02-26 14:05	연희IC (모래내로) 2차로	〃	〃
507	34오7482	조*민	서울특별시 강남구	2020-02-26 18:09	분당내곡로 2차로	〃	〃
508	36나3887	김*옥	서울특별시 중랑구	2020-02-26 20:35	동부간선도로 (성수방향) 2차로	〃	〃
509	36너8552	김*기	서울특별시 동대문구	2020-02-26 00:54	신사역 (강남대로) 2차로	〃	〃
510	38다8592	권*열	서울특별시 성북구	2020-02-26 17:56	상월곡역 (화랑로) 1차로	〃	〃
511	39로7748	최*재	서울특별시 강서구	2020-02-26 15:22	경인고속도로 3차로	〃	〃
512	40고7800	위*광	서울특별시 서초구	2020-02-26 16:13	경인고속도로 2차로	〃	〃
513	52머3770	최*희	서울특별시 은평구	2020-02-26 20:50	서오릉로 2차로	〃	〃
514	70가2871	LI WE*JING	서울특별시 영등포구	2020-02-26 17:12	서부간선도로(안양방향) 2차로	〃	〃
515	70고5564	유*영	서울특별시 강서구	2020-02-26 19:54	연희IC (모래내로) 3차로	〃	〃
516	70고6228	노*기	서울특별시 은평구	2020-02-26 09:39	DMC역 (증산로) 2차로	〃	〃
517	70누4245	박*임	서울특별시 강동구	2020-02-26 22:28	대곡교후방 3차로	〃	〃

518	70버3200	주식회사 엠*에스	서울특별시 송파구	2020-02-26 04:13	올림픽대로(공항방향) 2차로	〃	〃
519	70버5407	김*란	서울특별시 노원구	2020-02-26 15:56	경기도 조리읍 장곡리 741 파주방면 1차로	〃	〃
520	76너7131	성*경	서울특별시 강서구	2020-02-26 05:01	개화역 1차로	〃	〃
521	76두2977	박*대	서울특별시 중랑구	2020-02-26 15:54	서부간선도로(안양방향) 2차로	〃	〃
522	76서2099	나*호	서울특별시 중랑구	2020-02-26 22:15	수서IC 3차로	〃	〃
523	79너5717	㈜한*개발	서울특별시 서대문구	2020-02-26 13:57	입곡삼거리 (북한산로) 1차로	〃	〃
524	80가3075	김*겸	서울특별시 금천구	2020-02-26 16:59	시흥IC (시흥대로) 4차로	〃	〃
525	80거7817	김*호	서울특별시 마포구	2020-02-26 02:01	산골고개 (통일로) 2차로	〃	〃
526	80거8306	지*구	서울특별시 영등포구	2020-02-26 13:38	개화역 3차로	〃	〃
527	80거9069	㈜씨*케이앤다솜	서울특별시 용산구	2020-02-26 10:49	인천광역시 부평소방서 부평소방서 앞 3차로	〃	〃
528	80누3412	이*석	서울특별시 마포구	2020-02-26 17:40	연희IC (모래내로) 2차로	〃	〃
529	80누9290	오*헌	서울특별시 강남구	2020-02-26 13:22	인천광역시 남동IC 전방 2차로	〃	〃
530	80다3727	이*건	서울특별시 성동구	2020-02-26 20:24	강일IC 3차로	〃	〃
531	80도8854	이*식	서울특별시 중랑구	2020-02-26 14:52	북부간선도로 3차로	〃	〃
532	80라1252	이*호	서울특별시 강서구	2020-02-26 13:09	용비교 (뚝섬로) 1차로	〃	〃
533	80라2282	㈜세*티피에스	서울특별시 성동구	2020-02-26 10:35	수서IC 2차로	〃	〃
534	80로7964	㈜*윤	서울특별시 관악구	2020-02-26 19:20	안양천로 2차로	〃	〃
535	80루1172	장*태	서울특별시 강서구	2020-02-26 16:17	화곡로입구 1차로	〃	〃
536	80루2214	강*수	서울특별시 강동구	2020-02-26 11:34	동부간선도로 (성수방향) 1차로	〃	〃
537	80마3536	지디*물산(주)	서울특별시 서초구	2020-02-26 13:52	인천국제공항고속도로 3차로	〃	〃
538	80마4646	㈜삼* 엔지니어링	서울특별시 구로구	2020-02-26 09:37	서부간선도로(안양방향) 2차로	〃	〃
539	80무3949	주-일*냉동플랜트	서울특별시 영등포구	2020-02-26 16:09	동부간선도로 (성수방향) 1차로	〃	〃
540	80버9272	파스*드풍산레이저(주)	서울특별시 구로구	2020-02-26 12:25	양재IC 3차로	〃	〃
541	80버9384	서울특별시노*구서비스공단	서울특별시 노원구	2020-02-26 15:32	당고개 (덕릉로) 2차로	〃	〃
542	80소5313	이*경	서울특별시 관악구	2020-02-26 10:58	호암로 2차로	〃	〃
543	80수2052	박*진	서울특별시 서대문구	2020-02-26 17:39	산골고개 (통일로) 1차로	〃	〃
544	80수7161	성*원	서울특별시 송파구	2020-02-26 12:47	인천광역시 남동IC 전방 2차로	〃	〃
545	80오9153	주식회사 정도*업개발	서울특별시 강북구	2020-02-26 16:33	동부간선도로 (의정부방향) 2차로	〃	〃

546	80저7561	㈜세*코인터내셔널	서울특별시 마포구	2020-02-26 08:00	도봉로시계 3차로	〃	〃
547	80조6985	㈜노*산	서울특별시 동대문구	2020-02-26 17:31	군자교 (천호대로) 4차로	〃	〃
548	81노1352	대경*자원 (주)	서울특별시 강서구	2020-02-26 09:26	벌말로 2차로	〃	〃
549	82구9009	손*하	서울특별시 강동구	2020-02-26 16:44	상일IC주도로 2차로	〃	〃
550	85고9851	김*우	서울특별시 구로구	2020-02-26 14:02	구로디지털단지역 3차로	〃	〃
551	86고7900	한*래	서울특별시 구로구	2020-02-26 14:27	경기도 가학삼거리(광명방향) 2차로	〃	〃
552	87가4704	정*혁	서울특별시 서초구	2020-02-26 11:27	삼육대입구 2차로	〃	〃
553	88가9778	신*식	서울특별시 강북구	2020-02-26 00:03	광희문 1차로	〃	〃
554	89고2151	박*식	서울특별시 강북구	2020-02-26 12:06	상월곡역 (화랑로) 1차로	〃	〃
555	89나7502	신*남	서울특별시 광진구	2020-02-26 23:27	군자교지하차도 (동일로) 2차로	〃	〃
556	89라8546	이*훈	서울특별시 서초구	2020-02-26 14:05	양재IC 3차로	〃	〃
557	89우2376	정*석	서울특별시 도봉구	2020-02-26 19:53	동부간선도로 (성수방향) 2차로	〃	〃
558	90나8019	윤*헌	서울특별시 영등포구	2020-02-26 10:18	오목교 (영등포로) 1차로	〃	〃
559	90부2347	박*목	서울특별시 강서구	2020-02-26 19:36	작동터널 3차로	〃	〃
560	92서9491	윤*림	서울특별시 강서구	2020-02-26 07:00	수주삼거리 1차로	〃	〃
561	92어5175	이*현	서울특별시 은평구	2020-02-26 14:10	삼육대입구 2차로	〃	〃
562	93루3364	신*술	서울특별시 동대문구	2020-02-26 08:47	산골고개 (통일로) 2차로	〃	〃
563	95누3885	박*일	서울특별시 광진구	2020-02-26 13:08	군자교 (천호대로) 4차로	〃	〃
564	98주2603	주식회사 삼*종합전력	서울특별시 은평구	2020-02-26 10:15	서빙고로 (서빙고역방향) 2차로	〃	〃
565	98주2610	주식회사 삼*종합전력	서울특별시 은평구	2020-02-26 10:15	서빙고로 (서빙고역방향) 2차로	〃	〃
566	서울81사7407	김*모	서울특별시 양천구	2020-02-26 17:14	인천광역시 일신동주민센터 앞 3차로	〃	〃
567	서울82바9766	㈜한*연	서울특별시 강동구	2020-02-26 12:20	올림픽대로(잠실방향) 3차로	〃	〃
568	서울89자5922	케이*지엘에스(주)	서울특별시 서초구	2020-02-26 21:19	서오릉로 1차로	〃	〃
569	01두0727	강*일	서울특별시 송파구	2020-02-27 16:20	양재IC 2차로	〃	〃
570	02가2958	김*선외1인(정*기)	서울특별시 강남구	2020-02-27 17:10	분당수서고속화도로 1차로	〃	〃
571	02모1504	경*동	서울특별시 노원구	2020-02-27 14:01	북부간선도로 3차로	〃	〃
572	03고7100	송*향	서울특별시 성북구	2020-02-27 11:19	동부간선도로 (성수방향) 1차로	〃	〃
573	05저4119	김*일	서울특별시 성동구	2020-02-27 15:07	강일IC 2차로	〃	〃

574	05주2131	오*환	서울특별시 노원구	2020-02-27 15:01	동부간선도로 (성수방향) 2차로	〃	〃
575	05주8213	이*은	서울특별시 서대문구	2020-02-27 13:14	DMC역 (증산로) 1차로	〃	〃
576	06더4758	양*주	서울특별시 양천구	2020-02-27 00:46	오목교 (영등포로) 2차로	〃	〃
577	07러1820	박*렬	서울특별시 성북구	2020-02-27 10:24	상월곡역 (화랑로) 2차로	〃	〃
578	11더7796	김*례	서울특별시 동작구	2020-02-27 20:59	올림픽대로(공항방향) 4차로	〃	〃
579	15누5513	㈜후*투어	서울특별시 강남구	2020-02-27 13:11	호암로 2차로	〃	〃
580	19너1310	PIAO YO*GWAN	서울특별시 구로구	2020-02-27 18:25	서부간선도로(안양방향) 1차로	〃	〃
581	19러1612	윤*석	서울특별시 노원구	2020-02-27 10:08	화랑대역 (화랑로) 4차로	〃	〃
582	27부0865	㈜대*여지도	서울특별시 구로구	2020-02-27 07:38	석수역 5차로	〃	〃
583	36마7116	주식회사 대*인력개발	서울특별시 성동구	2020-02-27 17:08	신사역 (강남대로) 2차로	〃	〃
584	37두3481	김*주	서울특별시 강서구	2020-02-27 19:01	강일IC 3차로	〃	〃
585	42저6858	김*택	서울특별시 양천구	2020-02-27 14:13	경인고속도로 3차로	〃	〃
586	45우6301	정*배	서울특별시 도봉구	2020-02-27 14:43	강변북로(구리방향) 3차로	〃	〃
587	52고9306	박*진	서울특별시 관악구	2020-02-27 09:02	개봉교후방 2차로	〃	〃
588	65수1923	우*호	서울특별시 광진구	2020-02-27 18:24	강변북로(구리방향) 4차로	〃	〃
589	70고4744	김*연	서울특별시 중랑구	2020-02-27 19:47	강변북로(구리방향) 4차로	〃	〃
590	70라5051	주식회사 사*맛	서울특별시 중구	2020-02-27 08:26	분당내곡로 1차로	〃	〃
591	70로2564	배*호	서울특별시 서대문구	2020-02-27 08:28	연희IC (모래내로) 1차로	〃	〃
592	73고6616	LIN TAI*ONG	서울특별시 영등포구	2020-02-27 15:41	경인고속도로 1차로	〃	〃
593	75모5425	장*영	서울특별시 도봉구	2020-02-27 11:00	동부간선도로 (의정부방향) 2차로	〃	〃
594	75모7150	LI HO*GWEI	서울특별시 영등포구	2020-02-27 05:30	여의교 (여의대방로) 2차로	〃	〃
595	76무4885	강*철	서울특별시 강동구	2020-02-27 10:26	강일IC 3차로	〃	〃
596	76조6181	김*중	서울특별시 도봉구	2020-02-27 17:31	동일로 2차로	〃	〃
597	80라5186	주식회사 리드*이앤씨	서울특별시 노원구	2020-02-27 10:52	DMC역 (증산로) 3차로	〃	〃
598	80루3317	최*일	서울특별시 성동구	2020-02-27 16:08	강변북로(구리방향) 3차로	〃	〃
599	80루8365	송**농업협동조합	서울특별시 송파구	2020-02-27 10:12	대곡교후방 3차로	〃	〃
600	80무5389	박*원	서울특별시 영등포구	2020-02-27 18:43	시흥IC (시흥대로) 2차로	〃	〃
601	80버9764	김*석	서울특별시 성북구	2020-02-27 15:59	당고개 (덕릉로) 2차로	〃	〃

602	81우7975	서*만	서울특별시 강서구	2020-02-27 10:35	오목교 (영등포로) 2차로	〃	〃
603	82구4378	오*근	서울특별시 노원구	2020-02-27 08:22	당고개 (덕릉로) 1차로	〃	〃
604	82구6992	김*석	서울특별시 강동구	2020-02-27 19:18	강일IC 3차로	〃	〃
605	83수8475	이*희	서울특별시 구로구	2020-02-27 21:03	지방도309 2차로	〃	〃
606	85더5257	김*남	서울특별시 마포구	2020-02-27 18:49	연희IC (모래내로) 3차로	〃	〃
607	86노8351	김*화	서울특별시 관악구	2020-02-27 09:39	낙성대역 (남부순환로) 1차로	〃	〃
608	87로6304	김*두	서울특별시 동대문구	2020-02-27 13:09	산골고개 (통일로) 1차로	〃	〃
609	88로9687	신*열	서울특별시 강서구	2020-02-27 14:32	개화역 3차로	〃	〃
610	88서4034	장*식	서울특별시 강남구	2020-02-27 20:20	분당내곡로 1차로	〃	〃
611	89노2194	한*자	서울특별시 양천구	2020-02-27 07:26	화곡로입구 2차로	〃	〃
612	90머2900	김*수	서울특별시 강북구	2020-02-27 15:54	도봉로시계 2차로	〃	〃
613	90보6881	장*웅	서울특별시 중구	2020-02-27 23:38	광희문 2차로	〃	〃
614	90우7435	김*돈	서울특별시 강동구	2020-02-27 17:25	강일IC 4차로	〃	〃
615	91나6379	김*현	서울특별시 동작구	2020-02-27 16:41	경인고속도로 3차로	〃	〃
616	91마1086	주식회사 지*엔터프라이즈	서울특별시 양천구	2020-02-27 23:37	동부간선도로 (성수방향) 1차로	〃	〃
617	91버7703	홍*선	서울특별시 서초구	2020-02-27 12:27	북부간선도로 2차로	〃	〃
618	92나2186	김*복	서울특별시 성동구	2020-02-27 17:00	경기도 진접중학교 퇴계원 방면 2차로	〃	〃
619	92도3475	강*조	서울특별시 노원구	2020-02-27 17:20	도봉로시계 1차로	〃	〃
620	92주6688	주식회사 대*항공해운	서울특별시 강서구	2020-02-27 21:27	개화역 3차로	〃	〃
621	93거2535	안*현	서울특별시 송파구	2020-02-27 08:28	망우리고개 3차로	〃	〃
622	93더2596	김*현	서울특별시 동작구	2020-02-27 06:12	동부간선도로 (성수방향) 1차로	〃	〃
623	95누3207	김*수	서울특별시 동작구	2020-02-27 16:15	여의교 (여의대방로) 3차로	〃	〃
624	경기33도9660	정*교	서울특별시 양천구	2020-02-27 16:07	동부간선도로 (의정부방향) 2차로	〃	〃
625	경기84다1726	양*호	서울특별시 강동구	2020-02-27 11:31	서울특별시 광화문 2차로	〃	〃
626	서울31너2685	권*준	서울특별시 성북구	2020-02-27 16:34	경기도 처인구 이동읍 어버리 172-7 용인방면 2차로	〃	〃
627	서울46노6850	박*희	서울특별시 은평구	2020-02-27 05:26	산골고개 (통일로) 2차로	〃	〃
628	서울80배7275	신*목	서울특별시 동작구	2020-02-27 12:41	분당내곡로 2차로	〃	〃
629	서울80자9406	김*운	서울특별시 송파구	2020-02-27 09:36	수서IC 3차로	〃	〃

630	서울88바6679	황*섭	서울특별시 은평구	2020-02-27 11:09	서오릉로 3차로	〃	〃
631	서울88아8026	경*상운(주)	서울특별시 광진구	2020-02-27 12:29	분당수서고속화도로 2차로	〃	〃
632	서울90바3662	㈜동*종합물류	서울특별시 영등포구	2020-02-27 15:32	인천광역시 남촌농산물시장 남촌농산물시장 앞 1차로	〃	〃
633	02두3284	하*호	서울특별시 성북구	2020-02-28 15:54	상월곡역 (화랑로) 1차로	〃	〃
634	04구8247	㈜지*넷인더스트리	서울특별시 마포구	2020-02-28 14:01	오목교 (영등포로) 1차로	〃	〃
635	04마1427	이*원	서울특별시 양천구	2020-02-28 13:26	작동터널 2차로	〃	〃
636	04우7366	㈜디*인이가	서울특별시 영등포구	2020-02-28 07:22	DMC역 (증산로) 1차로	〃	〃
637	05구9969	강*석	서울특별시 광진구	2020-02-28 01:20	군자교 (천호대로) 4차로	〃	〃
638	05두9402	사) 서울*능장애인협회(홍*표)	서울특별시 강남구	2020-02-28 12:32	대곡교후방 4차로	〃	〃
639	05모9529	김*수	서울특별시 서초구	2020-02-28 10:45	사당IC주도로 1차로	〃	〃
640	06누9869	㈜에*텍코리아	서울특별시 서초구	2020-02-28 16:16	군자교 (천호대로) 4차로	〃	〃
641	06어3356	김*용	서울특별시 종로구	2020-02-28 15:51	서부간선도로(안양방향) 1차로	〃	〃
642	07더2949	김*수	서울특별시 송파구	2020-02-28 18:13	상일IC주도로 3차로	〃	〃
643	07오9195	양*도	서울특별시 강서구	2020-02-28 16:56	안양천로 2차로	〃	〃
644	08모8252	오*경	서울특별시 동대문구	2020-02-28 17:33	군자교 (천호대로) 2차로	〃	〃
645	09나8085	황*호	서울특별시 송파구	2020-02-28 21:01	군자교 (천호대로) 1차로	〃	〃
646	10고6069	한*석	서울특별시 강서구	2020-02-28 07:09	경기도 농수산물센터사거리 3차로	〃	〃
647	10로5549	황*임	서울특별시 성북구	2020-02-28 12:30	강변북로(구리방향) 4차로	〃	〃
648	10어9901	김*수	서울특별시 동대문구	2020-02-28 18:16	여의교 (여의대방로) 2차로	〃	〃
649	10저2320	김*대	서울특별시 강동구	2020-02-28 16:21	군자교 (천호대로) 2차로	〃	〃
650	11다9047	최*석	서울특별시 양천구	2020-02-28 17:52	화곡로입구 2차로	〃	〃
651	14고9431	김*현	서울특별시 강서구	2020-02-28 22:51	개화역 3차로	〃	〃
652	16다3359	JUN ROB *RT K	서울특별시 용산구	2020-02-28 14:57	동부간선도로 (의정부방향) 1차로	〃	〃
653	20저6018	이*현	서울특별시 강북구	2020-02-28 10:55	동부간선도로 (의정부방향) 2차로	〃	〃
654	22라3632	한*석	서울특별시 은평구	2020-02-28 14:44	입곡삼거리 (북한산로) 1차로	〃	〃
655	23구6326	김*식	서울특별시 강동구	2020-02-28 12:26	강일IC 4차로	〃	〃
656	24보0469	조*준	서울특별시 은평구	2020-02-28 22:23	인천광역시 선학별빛도서관 앞 선학별빛도서관 앞 4차로	〃	〃
657	26구3775	안*열	서울특별시 강북구	2020-02-28 15:09	올림픽대로(잠실방향) 2차로	〃	〃

658	27더4072	정*호	서울특별시 관악구	2020-02-28 14:45	가마산로 1차로	〃	〃
659	31소2495	최*년외1인 (엽*상)	서울특별시 동대문구	2020-02-28 00:32	동부간선도로 (성수방향) 2차로	〃	〃
660	32오2475	박*규	서울특별시 관악구	2020-02-28 17:29	오목교 (영등포로) 3차로	〃	〃
661	34오3871	안*형	서울특별시 종로구	2020-02-28 17:33	강일IC 3차로	〃	〃
662	37구7373	윤*재	서울특별시 강북구	2020-02-28 05:18	도봉로시계 2차로	〃	〃
663	37소2004	JU YU*NFU	서울특별시 구로구	2020-02-28 11:06	가마산로 2차로	〃	〃
664	39더1866	어*	서울특별시 성동구	2020-02-28 21:07	연희IC (성산로) 3차로	〃	〃
665	41나1765	㈜한*모비스텍	서울특별시 금천구	2020-02-28 09:37	석수역 3차로	〃	〃
666	43도1257	김*종	서울특별시 강동구	2020-02-28 19:41	서울교 (경인로) 3차로	〃	〃
667	46도2223	㈜러*플래닛	서울특별시 양천구	2020-02-28 09:48	오목교 (영등포로) 1차로	〃	〃
668	51고1216	이*수외1(이*규)	서울특별시 용산구	2020-02-28 23:07	수서IC 4차로	〃	〃
669	52주8479	김*수	서울특별시 노원구	2020-02-28 18:51	당고개 (덕릉로) 2차로	〃	〃
670	54고1516	김*임	서울특별시 서대문구	2020-02-28 23:50	군자교 (천호대로) 2차로	〃	〃
671	56루4685	PEI JIN*HE	서울특별시 성동구	2020-02-28 14:36	신사역 (강남대로) 3차로	〃	〃
672	60소6206	㈜참*은비즈앤푸드	서울특별시 은평구	2020-02-28 18:55	서오릉로 3차로	〃	〃
673	69두6017	㈜호*드연구소	서울특별시 영등포구	2020-02-28 10:41	분당내곡로 1차로	〃	〃
674	70가2391	양*주	서울특별시 강남구	2020-02-28 11:12	양재IC 3차로	〃	〃
675	70가2643	김*수	서울특별시 동대문구	2020-02-28 00:13	화랑대역 (화랑로) 3차로	〃	〃
676	70너3559	김*식	서울특별시 강동구	2020-02-28 17:45	상일IC진출로 3차로	〃	〃
677	70러2668	주식회사유*랜드	서울특별시 도봉구	2020-02-28 16:47	동부간선도로 (성수방향) 2차로	〃	〃
678	70러4112	박*식	서울특별시 강북구	2020-02-28 15:06	올림픽대로(공항방향) 5차로	〃	〃
679	70로6177	㈜비*웹	서울특별시 마포구	2020-02-28 17:16	연희IC (모래내로) 2차로	〃	〃
680	70서5009	㈜오*오션	서울특별시 강남구	2020-02-28 21:44	서빙고로 (한남역방향) 2차로	〃	〃
681	70소3166	이*희	서울특별시 관악구	2020-02-28 15:20	시흥IC (시흥대로) 2차로	〃	〃
682	70소3233	안디옥교회 (이*원)	서울특별시 관악구	2020-02-28 19:57	낙성대역 (남부순환로) 3차로	〃	〃
683	70조4209	이*순	서울특별시 성동구	2020-02-28 07:55	서하남IC 2차로	〃	〃
684	71보1084	㈜*심	서울특별시 동작구	2020-02-28 07:16	구로디지털단지역 2차로	〃	〃
685	75가1317	김*옥	서울특별시 강동구	2020-02-28 11:28	강일IC 3차로	〃	〃

686	75모7227	㈜우*신반도체	서울특별시 구로구	2020-02-28 16:21	작동터널 2차로	〃	〃
687	75부7393	주식회사 화*인터내셔날	서울특별시 관악구	2020-02-28 15:33	강남역 (테헤란로) 2차로	〃	〃
688	76고6330	윤*섭	서울특별시 구로구	2020-02-28 16:11	화곡로입구 2차로	〃	〃
689	76소5172	이*순	서울특별시 강동구	2020-02-28 15:21	분당내곡로 3차로	〃	〃
690	77소6954	정*훈	서울특별시 동작구	2020-02-28 16:29	경기도 송내대로 법원사거리 2차로	〃	〃
691	80거3882	김*하	서울특별시 동대문구	2020-02-28 15:49	군자교지하차도 (동일로) 2차로	〃	〃
692	80거7174	염*호	서울특별시 노원구	2020-02-28 14:25	당고개 (덕릉로) 2차로	〃	〃
693	80고9929	한*희	서울특별시 양천구	2020-02-28 07:12	경기도 우성아파트입구삼거리(광명방향) 2차로	〃	〃
694	80누7861	심*보	서울특별시 강동구	2020-02-28 13:29	상일IC주도로 2차로	〃	〃
695	80다5503	김*형	서울특별시 양천구	2020-02-28 06:51	안양천로 2차로	〃	〃
696	80두2858	김*홍	서울특별시 은평구	2020-02-28 15:47	입곡삼거리 (북한산로) 2차로	〃	〃
697	80두4075	㈜엘*산업	서울특별시 구로구	2020-02-28 13:37	서부간선도로(안양방향) 2차로	〃	〃
698	80루6193	토*배기 (주)	서울특별시 양천구	2020-02-28 09:14	서울특별시 서부간선도로(안양방향) 2차로	〃	〃
699	80모3279	이*남	서울특별시 영등포구	2020-02-28 14:56	경인고속도로 2차로	〃	〃
700	80모4766	황*수	서울특별시 용산구	2020-02-28 08:49	인천광역시 인천면허시험장 2차로	〃	〃
701	80보5272	남*환	서울특별시 동작구	2020-02-28 13:19	사당IC주도로 1차로	〃	〃
702	80소3196	양*환	서울특별시 종로구	2020-02-28 16:07	동일로 2차로	〃	〃
703	80소6130	김*일	서울특별시 금천구	2020-02-28 22:21	구로디지털단지역 1차로	〃	〃
704	80오9893	문*성	서울특별시 노원구	2020-02-28 15:47	화랑대역 (화랑로) 2차로	〃	〃
705	80조2524	김*종	서울특별시 송파구	2020-02-28 14:49	군자교 (천호대로) 2차로	〃	〃
706	80조4658	이*복	서울특별시 송파구	2020-02-28 11:01	당고개 (덕릉로) 2차로	〃	〃
707	80주6600	김*희	서울특별시 금천구	2020-02-28 01:22	낙성대역 (남부순환로) 2차로	〃	〃
708	81어1117	㈜*통전력	서울특별시 은평구	2020-02-28 09:44	덕은교 2차로	〃	〃
709	82무2778	장*건설주식회사	서울특별시 송파구	2020-02-28 09:50	인천광역시 가정성당 가정성당 앞 2차로	〃	〃
710	83누3131	이*란	서울특별시 중랑구	2020-02-28 18:22	분당수서고속화도로 1차로	〃	〃
711	83다6955	최*균	서울특별시 강북구	2020-02-28 14:03	북부간선도로 2차로	〃	〃
712	84부6348	㈜동*컴퍼니	서울특별시 강남구	2020-02-28 21:48	동부간선도로 (의정부방향) 1차로	〃	〃
713	85무5364	김*열	서울특별시 노원구	2020-02-28 10:30	구로디지털단지역 4차로	〃	〃

714	86거2220	제*농수산물(주)	서울특별시 영등포구	2020-02-28 20:45	지방도309 2차로	〃	〃
715	86소5672	김*호	서울특별시 서초구	2020-02-28 15:56	사당IC주도로 3차로	〃	〃
716	89모0435	EBOK*LY MARTIN ESONO	서울특별시 중랑구	2020-02-28 22:53	선릉역 (테헤란로) 2차로	〃	〃
717	90너4203	㈜대*로지스	서울특별시 서초구	2020-02-28 11:43	경기도 농수산물센터사거리 1차로	〃	〃
718	90부9131	김*길	서울특별시 금천구	2020-02-28 07:52	경기도 김포IC 3차로	〃	〃
719	90오2215	김*준	서울특별시 강남구	2020-02-28 10:17	신사역 (강남대로) 3차로	〃	〃
720	91구2641	전*용	서울특별시 서초구	2020-02-28 16:47	분당내곡로 3차로	〃	〃
721	91노2272	㈜다*닝푸드	서울특별시 강서구	2020-02-28 21:51	개화역 3차로	〃	〃
722	91수4627	김*형	서울특별시 양천구	2020-02-28 13:07	덕은교 2차로	〃	〃
723	91저1563	주식회사 정*산업개발	서울특별시 강북구	2020-02-28 06:45	연희IC (모래내로) 1차로	〃	〃
724	92다3322	박*하	서울특별시 강서구	2020-02-28 22:14	개화역 2차로	〃	〃
725	92더5228	김*주	서울특별시 강동구	2020-02-28 10:36	올림픽대로(잠실방향) 5차로	〃	〃
726	92러4031	박*환	서울특별시 서대문구	2020-02-28 16:09	서부간선도로(안양방향) 1차로	〃	〃
727	93나3624	박*열	서울특별시 은평구	2020-02-28 16:42	서오릉로 2차로	〃	〃
728	93어7206	서*복	서울특별시 동대문구	2020-02-28 01:55	군자교 (천호대로) 2차로	〃	〃
729	94라8112	이*수	서울특별시 도봉구	2020-02-28 08:33	경기도 처인구 이동읍 어버리 172-7 용인방면 1차로	〃	〃
730	95로9998	윤*호	서울특별시 영등포구	2020-02-28 15:03	서부간선도로(안양방향) 2차로	〃	〃
731	97가8744	나*학	서울특별시 서초구	2020-02-28 11:52	수서IC 2차로	〃	〃
732	97소8505	김*현	서울특별시 도봉구	2020-02-28 07:46	동부간선도로 (성수방향) 1차로	〃	〃
733	98가8454	정*식	서울특별시 강서구	2020-02-28 10:25	구로디지털단지역 3차로	〃	〃
734	서울34러1915	유*재	서울특별시 광진구	2020-02-28 15:21	군자교지하차도 (동일로) 2차로	〃	〃
735	서울40로7393	최*호	서울특별시 노원구	2020-02-28 07:59	동일로 1차로	〃	〃
736	서울48로6164	권*용	서울특별시 영등포구	2020-02-28 08:41	안양천로 2차로	〃	〃
737	서울55러4959	강*석	서울특별시 서초구	2020-02-28 16:55	신사역 (강남대로) 3차로	〃	〃
738	서울80배1318	최*구	서울특별시 동대문구	2020-02-28 19:12	군자교 (천호대로) 1차로	〃	〃
739	서울80배1338	고*연	서울특별시 동대문구	2020-02-28 18:09	용비교 (뚝섬로) 3차로	〃	〃
740	서울80배4550	진*민	서울특별시 도봉구	2020-02-28 12:34	강변북로(서울방향) 4차로	〃	〃

741	서울80자6661	장*수	서울특별시 강서구	2020-02-28 20:48	오쇠삼거리 2차로	〃	〃
742	서울82도5495	문*석	서울특별시 마포구	2020-02-28 05:11	올림픽대로(공항방향) 3차로	〃	〃
743	서울83라3403	이*소	서울특별시 은평구	2020-02-28 16:57	산골고개 (통일로) 1차로	〃	〃
744	서울84사5783	박*석	서울특별시 양천구	2020-02-28 18:09	개화역 4차로	〃	〃
745	서울86자9759	김*용	서울특별시 서대문구	2020-02-28 13:37	동부간선도로 (성수방향) 2차로	〃	〃
746	서울88바1542	조*숙	서울특별시 용산구	2020-02-28 15:05	동부간선도로 (성수방향) 2차로	〃	〃
747	서울88아5354	㈜*때	서울특별시 중구	2020-02-28 11:40	인천광역시 인천면허시험장 2차로	〃	〃
748	서울90바2516	대*상운 주식회사	서울특별시 영등포구	2020-02-28 23:48	서부간선도로(안양방향) 2차로	〃	〃
749	01라4582	이*호	서울특별시 동작구	2020-02-29 17:44	철산대교 1차로	〃	〃
750	01라7067	박*경	서울특별시 은평구	2020-02-29 15:02	경기도 능서면 용은리 380-15 여주방면 2차로	〃	〃
751	01러5000	강*웅	서울특별시 서초구	2020-02-29 17:31	올림픽대로(공항방향) 4차로	〃	〃
752	01서9293	백*민	서울특별시 은평구	2020-02-29 12:40	개화역 3차로	〃	〃
753	01저3262	도*수	서울특별시 은평구	2020-02-29 04:07	산골고개 (통일로) 2차로	〃	〃
754	01조9262	송*수	서울특별시 강남구	2020-02-29 17:30	수서IC 4차로	〃	〃
755	02루4798	황*원	서울특별시 성북구	2020-02-29 12:24	동부간선도로 (의정부방향) 2차로	〃	〃
756	02마2885	주*준	서울특별시 성동구	2020-02-29 19:41	동부간선도로 (의정부방향) 1차로	〃	〃
757	02모3109	강*희	서울특별시 양천구	2020-02-29 16:37	서부간선도로(안양방향) 1차로	〃	〃
758	02보7803	JINC*ENGYI	서울특별시 금천구	2020-02-29 04:52	시흥IC (시흥대로) 2차로	〃	〃
759	02오6466	전*서	서울특별시 마포구	2020-02-29 17:17	올림픽대로(공항방향) 4차로	〃	〃
760	03구4201	임*빈	서울특별시 은평구	2020-02-29 10:41	DMC역 (증산로) 1차로	〃	〃
761	04머9367	이*환,정*창	서울특별시 용산구	2020-02-29 12:59	서부간선도로(안양방향) 2차로	〃	〃
762	05도4232	박*심	서울특별시 성동구	2020-02-29 18:50	용비교 (뚝섬로) 1차로	〃	〃
763	06거6824	양*직	서울특별시 동대문구	2020-02-29 17:40	삼육대입구 3차로	〃	〃
764	06라1145	노*라	서울특별시 강동구	2020-02-29 15:52	군자교 (천호대로) 1차로	〃	〃
765	06마9311	JIN JIN*HE	서울특별시 관악구	2020-02-29 16:59	인천국제공항고속도로 2차로	〃	〃
766	07나7911	이*목	서울특별시 동대문구	2020-02-29 18:18	동부간선도로 (성수방향) 2차로	〃	〃
767	07다5681	진*태	서울특별시 강서구	2020-02-29 09:32	수주삼거리 1차로	〃	〃
768	07마2552	이*필	서울특별시 금천구	2020-02-29 18:38	석수역 3차로	〃	〃

769	07수2115	유*희	서울특별시 강남구	2020-02-29 11:18	수서IC 3차로	〃	〃
770	07수5171	황*갑	서울특별시 은평구	2020-02-29 06:56	DMC역 (증산로) 1차로	〃	〃
771	08더5471	강*식	서울특별시 서초구	2020-02-29 18:41	강일IC 4차로	〃	〃
772	09가1091	신*훈	서울특별시 광진구	2020-02-29 17:24	분당수서고속화도로 3차로	〃	〃
773	09고4392	김*철	서울특별시 구로구	2020-02-29 17:16	군자교 (천호대로) 1차로	〃	〃
774	09고7942	박*수	서울특별시 광진구	2020-02-29 13:42	군자교 (천호대로) 1차로	〃	〃
775	09더6112	안*호	서울특별시 송파구	2020-02-29 14:29	분당수서고속화도로 3차로	〃	〃
776	09더6175	진*천	서울특별시 송파구	2020-02-29 18:53	상일IC진출로 2차로	〃	〃
777	10두9891	한*철	서울특별시 강서구	2020-02-29 08:44	수주삼거리 1차로	〃	〃
778	10저3751	김*연	서울특별시 양천구	2020-02-29 12:08	인천광역시 계양대교 전방 4차로	〃	〃
779	11가5032	김*영	서울특별시 중랑구	2020-02-29 16:07	동부간선도로 (성수방향) 1차로	〃	〃
780	11서0825	김*수	서울특별시 강북구	2020-02-29 20:54	분당수서고속화도로 3차로	〃	〃
781	13루6074	남*현	서울특별시 동작구	2020-02-29 17:39	동부간선도로 (성수방향) 1차로	〃	〃
782	14가6921	강*만	서울특별시 강서구	2020-02-29 19:12	개화역 1차로	〃	〃
783	16고9393	㈜더*랜드	서울특별시 강서구	2020-02-29 15:30	서부간선도로(안양방향) 1차로	〃	〃
784	18너4762	강*환	서울특별시 노원구	2020-02-29 21:17	동부간선도로 (성수방향) 1차로	〃	〃
785	18조1959	조*권	서울특별시 노원구	2020-02-29 05:02	동부간선도로 (성수방향) 2차로	〃	〃
786	19무9224	LIU GU*LIN	서울특별시 구로구	2020-02-29 18:45	가마산로 1차로	〃	〃
787	20소1897	이*숙	서울특별시 양천구	2020-02-29 15:01	작동터널 1차로	〃	〃
788	21다3813	㈜승*조경	서울특별시 강남구	2020-02-29 09:21	산골고개 (통일로) 1차로	〃	〃
789	27루1323	이*열	서울특별시 강남구	2020-02-29 19:07	서하남IC 5차로	〃	〃
790	35소3638	신*영	서울특별시 용산구	2020-02-29 17:10	선릉역 (테헤란로) 1차로	〃	〃
791	37저2680	김*주	서울특별시 강동구	2020-02-29 17:35	서하남IC 5차로	〃	〃
792	38오1738	JIN CHE*GHUA	서울특별시 영등포구	2020-02-29 06:47	여의교 (여의대방로) 1차로	〃	〃
793	39노6401	김*은외2(김*철,권*희)	서울특별시 중구	2020-02-29 10:05	용비교 (뚝섬로) 1차로	〃	〃
794	39두9673	김*규	서울특별시 구로구	2020-02-29 20:26	가마산로 2차로	〃	〃
795	39모1729	김*환	서울특별시 양천구	2020-02-29 17:29	올림픽대로(잠실방향) 5차로	〃	〃
796	40오7954	홍*철	서울특별시 송파구	2020-02-29 15:27	수서IC 1차로	〃	〃

797	41수4461	(주) 씨에*컴퍼니	서울특별시 영등포구	2020-02-29 10:42	여의교 (여의대방로) 2차로	〃	〃
798	42더2320	허*숙	서울특별시 관악구	2020-02-29 03:43	낙성대역 (남부순환로) 2차로	〃	〃
799	45나4361	정*구	서울특별시 중구	2020-02-29 15:07	입곡삼거리 (북한산로) 1차로	〃	〃
800	49마8223	강*규	서울특별시 광진구	2020-02-29 10:59	군자교지하차도 (동일로) 1차로	〃	〃
801	49무8137	한*협	서울특별시 용산구	2020-02-29 22:02	올림픽대로(잠실방향) 1차로	〃	〃
802	49어3133	황*식	서울특별시 중랑구	2020-02-29 00:51	동부간선도로 (성수방향) 2차로	〃	〃
803	50두7451	김*주	서울특별시 구로구	2020-02-29 18:19	인천광역시 가정성당 가정성당 앞 1차로	〃	〃
804	52오1777	조*윤	서울특별시 성동구	2020-02-29 07:43	올림픽대로(잠실방향) 3차로	〃	〃
805	53우4687	김*환	서울특별시 도봉구	2020-02-29 20:34	도봉로시계 3차로	〃	〃
806	55모7393	곽*규	서울특별시 강서구	2020-02-29 18:37	개화역 4차로	〃	〃
807	56다5592	이*진	서울특별시 금천구	2020-02-29 17:48	경기도 만송동(광사IC) 2차로	〃	〃
808	61서2093	임*남	서울특별시 서대문구	2020-02-29 19:39	서오릉로 2차로	〃	〃
809	62다9033	㈜*림픽처스	서울특별시 강남구	2020-02-29 19:06	서오릉로 2차로	〃	〃
810	66도9510	나*명	서울특별시 용산구	2020-02-29 15:10	DMC역 (증산로) 1차로	〃	〃
811	68두2570	최*영	서울특별시 마포구	2020-02-29 22:05	신사역 (강남대로) 3차로	〃	〃
812	69무2649	(유)*산알앤디	서울특별시 서초구	2020-02-29 18:16	사당IC주도로 2차로	〃	〃
813	70너4629	김*봉	서울특별시 강남구	2020-02-29 13:31	동부간선도로 (의정부방향) 2차로	〃	〃
814	70노5504	신*계기(주)	서울특별시 강서구	2020-02-29 13:27	개화역 2차로	〃	〃
815	70노9709	정*일	서울특별시 구로구	2020-02-29 16:25	구로디지털단지역 2차로	〃	〃
816	70누3655	정*순	서울특별시 동대문구	2020-02-29 16:23	당고개 (덕릉로) 1차로	〃	〃
817	70누5027	길*유	서울특별시 중랑구	2020-02-29 20:54	군자교지하차도 (동일로) 1차로	〃	〃
818	70더3329	이*철	서울특별시 성북구	2020-02-29 15:47	강변북로(서울방향) 5차로	〃	〃
819	70라1491	이*현	서울특별시 강동구	2020-02-29 17:48	강일IC 4차로	〃	〃
820	70라1524	강*중	서울특별시 노원구	2020-02-29 16:57	삼육대입구 3차로	〃	〃
821	70로4317	전*욱	서울특별시 노원구	2020-02-29 05:43	서부간선도로(안양방향) 1차로	〃	〃
822	70로6166	김*혁외1인(신*미)	서울특별시 도봉구	2020-02-29 19:47	동부간선도로 (의정부방향) 2차로	〃	〃
823	70머3457	이*재	서울특별시 강북구	2020-02-29 06:22	연희IC (모래내로) 1차로	〃	〃
824	70보3508	이*성	서울특별시 강동구	2020-02-29 17:42	강일IC 4차로	〃	〃

825	70어2537	임*주	서울특별시 은평구	2020-02-29 18:28	산골고개 (통일로) 2차로	〃	〃
826	70오6126	김*원	서울특별시 강남구	2020-02-29 12:30	경기도 천마초등학교 호평동방면 1차로	〃	〃
827	70조3159	LI TIN*NAN	서울특별시 영등포구	2020-02-29 05:07	서부간선도로(안양방향) 1차로	〃	〃
828	72고9101	권*규	서울특별시 은평구	2020-02-29 21:00	강일IC 3차로	〃	〃
829	73부8086	전*호	서울특별시 강동구	2020-02-29 22:09	강일IC 1차로	〃	〃
830	74로6069	박*수	서울특별시 중랑구	2020-02-29 03:45	망우리고개 2차로	〃	〃
831	75가9027	김*연	서울특별시 금천구	2020-02-29 07:20	낙성대역 (남부순환로) 1차로	〃	〃
832	75고5536	김*훈	서울특별시 구로구	2020-02-29 05:27	시흥IC (시흥대로) 2차로	〃	〃
833	75너9062	이*형	서울특별시 용산구	2020-02-29 11:31	서빙고로 (서빙고역방향) 1차로	〃	〃
834	75더7385	박*임	서울특별시 강동구	2020-02-29 19:15	경기도 삼미시장(수원방면) 1차선	〃	〃
835	75모8055	윤*호	서울특별시 금천구	2020-02-29 02:59	석수역 4차로	〃	〃
836	76도2102	안*일	서울특별시 강서구	2020-02-29 14:07	시흥IC (시흥대로) 3차로	〃	〃
837	76도4696	김*호	서울특별시 노원구	2020-02-29 08:10	동부간선도로 (성수방향) 1차로	〃	〃
838	76소5026	김*순	서울특별시 노원구	2020-02-29 14:23	당고개 (덕릉로) 2차로	〃	〃
839	76어2294	PIAO LON*ZHE	서울특별시 송파구	2020-02-29 17:18	호암로 2차로	〃	〃
840	77가2963	허*정	서울특별시 은평구	2020-02-29 20:44	서오릉로 1차로	〃	〃
841	77다8116	LI HA*YAN	서울특별시 영등포구	2020-02-29 17:06	철산대교 4차로	〃	〃
842	77마8506	김*숙	서울특별시 강서구	2020-02-29 11:59	강일IC 1차로	〃	〃
843	78러1082	이*호	서울특별시 강서구	2020-02-29 12:43	개화역 2차로	〃	〃
844	79우1350	김*두	서울특별시 영등포구	2020-02-29 18:46	구로디지털단지역 4차로	〃	〃
845	79우3017	김*종	서울특별시 강남구	2020-02-29 21:45	밤고개로 1차로	〃	〃
846	80고6524	이*태	서울특별시 서초구	2020-02-29 11:10	삼성역 3차로	〃	〃
847	80나4060	임*기	서울특별시 강서구	2020-02-29 14:26	경인고속도로 3차로	〃	〃
848	80나8476	정*길	서울특별시 양천구	2020-02-29 07:36	서부간선도로(안양방향) 2차로	〃	〃
849	80너9810	박*기	서울특별시 구로구	2020-02-29 07:26	개화역 3차로	〃	〃
850	80노1620	박*식	서울특별시 은평구	2020-02-29 06:26	산골고개 (통일로) 1차로	〃	〃
851	80더2769	송*옥	서울특별시 금천구	2020-02-29 11:27	서부간선도로(안양방향) 1차로	〃	〃
852	80도8930	김*곤	서울특별시 동대문구	2020-02-29 10:21	서하남IC 3차로	〃	〃

853	80도9392	박*희	서울특별시 구로구	2020-02-29 09:09	여의교 (여의대방로) 3차로	〃	〃
854	80도9772	박*길	서울특별시 양천구	2020-02-29 14:03	개화역 5차로	〃	〃
855	80두2700	전*익	서울특별시 용산구	2020-02-29 09:12	상일IC주도로 3차로	〃	〃
856	80두3536	HALABIA AH*AD	서울특별시 동대문구	2020-02-29 20:06	서빙고로 (한남역방향) 1차로	〃	〃
857	80두3710	김*국	서울특별시 구로구	2020-02-29 23:27	경기도 소사고교 2차로	〃	〃
858	80로1090	조*학	서울특별시 관악구	2020-02-29 10:05	여의교 (여의대방로) 1차로	〃	〃
859	80로8926	㈜유*상사	서울특별시 구로구	2020-02-29 11:03	경인고속도로 4차로	〃	〃
860	80루1365	정*만	서울특별시 강동구	2020-02-29 19:18	상일IC주도로 2차로	〃	〃
861	80루5367	최*석	서울특별시 강동구	2020-02-29 08:06	낙성대역 (남부순환로) 2차로	〃	〃
862	80모8393	문*미 외 1인 (공*식)	서울특별시 성북구	2020-02-29 10:34	상월곡역 (화랑로) 3차로	〃	〃
863	80모8597	김*운	서울특별시 강서구	2020-02-29 14:39	개화역 4차로	〃	〃
864	80무2727	㈜두*건설	서울특별시 성동구	2020-02-29 11:30	강변북로(서울방향) 5차로	〃	〃
865	80무9356	김*학	서울특별시 송파구	2020-02-29 16:05	강변북로(구리방향) 4차로	〃	〃
866	80버6726	정*일	서울특별시 도봉구	2020-02-29 05:44	동부간선도로 (성수방향) 2차로	〃	〃
867	80버7333	정*승,정*경	서울특별시 노원구	2020-02-29 00:35	동부간선도로 (의정부방향) 2차로	〃	〃
868	80버9599	이*호	서울특별시 중랑구	2020-02-29 22:23	동부간선도로 (의정부방향) 2차로	〃	〃
869	80보3058	전*규	서울특별시 강동구	2020-02-29 09:13	연희IC (성산로) 2차로	〃	〃
870	80보5308	삼*건설 (주)	서울특별시 동대문구	2020-02-29 12:51	강일IC 3차로	〃	〃
871	80서2051	박*란	서울특별시 은평구	2020-02-29 20:00	서오릉로 1차로	〃	〃
872	80서4103	홍*라	서울특별시 은평구	2020-02-29 18:51	덕은교 1차로	〃	〃
873	80서5654	주식회사 에스*프라자	서울특별시 은평구	2020-02-29 15:41	도봉로시계 4차로	〃	〃
874	80소3621	박*순	서울특별시 영등포구	2020-02-29 17:40	시흥IC (시흥대로) 1차로	〃	〃
875	80소5270	김*만	서울특별시 구로구	2020-02-29 14:49	개봉교후방 1차로	〃	〃
876	80수7191	송*호	서울특별시 송파구	2020-02-29 10:04	북부간선도로 1차로	〃	〃
877	80어1742	김*섭	서울특별시 강서구	2020-02-29 16:48	개화역 5차로	〃	〃
878	80어3212	김*성	서울특별시 금천구	2020-02-29 21:35	수주삼거리 1차로	〃	〃
879	80오7643	㈜빌*어코리아	서울특별시 관악구	2020-02-29 18:48	화랑대역 (화랑로) 2차로	〃	〃
880	80저9109	안*범	서울특별시 중랑구	2020-02-29 17:54	망우리고개 3차로	〃	〃

881	81다8245	이*환	서울특별시 송파구	2020-02-29 12:29	북부간선도로 1차로	〃	〃
882	81마4891	정*우	서울특별시 도봉구	2020-02-29 23:41	동부간선도로 (의정부방향) 2차로	〃	〃
883	81무6785	㈜둥*엔터프라이즈	서울특별시 광진구	2020-02-29 16:37	망우리고개 2차로	〃	〃
884	82구5519	임*영	서울특별시 강서구	2020-02-29 07:28	개화역 2차로	〃	〃
885	82구6328	최*숙	서울특별시 강동구	2020-02-29 07:06	서하남IC 4차로	〃	〃
886	82구8672	㈜*코룩스	서울특별시 강동구	2020-02-29 15:35	올림픽대로(잠실방향) 2차로	〃	〃
887	83고8872	최*영	서울특별시 노원구	2020-02-29 07:58	동부간선도로 (성수방향) 1차로	〃	〃
888	83노5589	임*섭	서울특별시 도봉구	2020-02-29 19:14	화랑대역 (화랑로) 4차로	〃	〃
889	83우9721	박*돈	서울특별시 중구	2020-02-29 00:45	연희IC (모래내로) 1차로	〃	〃
890	84너9928	㈜민*개발	서울특별시 동작구	2020-02-29 15:24	동일로 4차로	〃	〃
891	84어2203	이*표	서울특별시 강남구	2020-02-29 08:36	선릉역 (테헤란로) 3차로	〃	〃
892	85더9649	이*진	서울특별시 서초구	2020-02-29 22:07	양재IC 4차로	〃	〃
893	86구2019	송*호	서울특별시 마포구	2020-02-29 15:40	안양천로 2차로	〃	〃
894	86누4673	하*기	서울특별시 광진구	2020-02-29 11:23	인천광역시 부평소방서 부평소방서 앞 1차로	〃	〃
895	86소6528	차*원	서울특별시 양천구	2020-02-29 14:04	올림픽대로(공항방향) 3차로	〃	〃
896	86어6580	정*조	서울특별시 강북구	2020-02-29 11:50	올림픽대로(잠실방향) 4차로	〃	〃
897	89다7801	이*규	서울특별시 강동구	2020-02-29 10:18	서하남IC 4차로	〃	〃
898	89다8441	최*원	서울특별시 강동구	2020-02-29 15:08	수서IC 4차로	〃	〃
899	89더4331	최*철	서울특별시 마포구	2020-02-29 18:38	덕은교 2차로	〃	〃
900	89서2973	김*진	서울특별시 강동구	2020-02-29 21:13	상일IC주도로 3차로	〃	〃
901	89오3774	성*제	서울특별시 관악구	2020-02-29 11:49	인천광역시 일신동주민센터 앞 4차로	〃	〃
902	89우6181	박*태	서울특별시 중랑구	2020-02-29 16:33	삼육대입구 2차로	〃	〃
903	90가6371	문*일	서울특별시 중랑구	2020-02-29 07:40	수주삼거리 1차로	〃	〃
904	90더6298	유*윤	서울특별시 송파구	2020-02-29 09:18	분당내곡로 3차로	〃	〃
905	90라6858	한*호	서울특별시 도봉구	2020-02-29 12:29	북부간선도로 2차로	〃	〃
906	90라6951	김*훈	서울특별시 중랑구	2020-02-29 13:40	분당수서고속화도로 2차로	〃	〃
907	90마1115	이*왕	서울특별시 동작구	2020-02-29 08:50	시흥IC (시흥대로) 3차로	〃	〃
908	90보5792	이*선	서울특별시 도봉구	2020-02-29 15:02	상일IC주도로 3차로	〃	〃

909	90부3367	주식회사 카*저	서울특별시 금천구	2020-02-29 14:24	시흥IC (시흥대로) 3차로	〃	〃
910	90부6630	이*순	서울특별시 성북구	2020-02-29 08:46	산골고개 (통일로) 1차로	〃	〃
911	90수4325	김*덕	서울특별시 중랑구	2020-02-29 05:06	혜화문 2차로	〃	〃
912	90오6826	정*철	서울특별시 관악구	2020-02-29 09:11	호암로 1차로	〃	〃
913	90우6185	최*락	서울특별시 송파구	2020-02-29 21:12	양재IC 4차로	〃	〃
914	91고6734	김*국	서울특별시 노원구	2020-02-29 16:03	인천광역시 소래대교 소래대교 4차로	〃	〃
915	91다7331	박*원	서울특별시 은평구	2020-02-29 16:46	분당수서고속화도로 3차로	〃	〃
916	91저4258	장*수	서울특별시 동작구	2020-02-29 16:05	경기도 진접중학교 포천방면 2차로	〃	〃
917	92나5921	민*기	서울특별시 강서구	2020-02-29 08:59	경기도 탄천IC 3차로	〃	〃
918	92노7081	서*동	서울특별시 성북구	2020-02-29 11:02	동부간선도로 (의정부방향) 1차로	〃	〃
919	92소3664	여*환	서울특별시 강동구	2020-02-29 06:10	분당수서고속화도로 2차로	〃	〃
920	92어4278	권*인	서울특별시 구로구	2020-02-29 17:16	서울특별시 작동터널 2차로	〃	〃
921	92어4750	김*수	서울특별시 송파구	2020-02-29 09:30	당고개 (덕릉로) 1차로	〃	〃
922	92오5760	㈜네*쳐드림	서울특별시 중랑구	2020-02-29 14:24	강변북로(구리방향) 3차로	〃	〃
923	93두8334	이*석	서울특별시 서초구	2020-02-29 17:26	강변북로(서울방향) 5차로	〃	〃
924	95어3856	김*범	서울특별시 강동구	2020-02-29 10:00	삼성역 1차로	〃	〃
925	95오8164	김*철	서울특별시 도봉구	2020-02-29 15:50	동부간선도로 (의정부방향) 2차로	〃	〃
926	96머5909	최*집	서울특별시 송파구	2020-02-29 08:33	수서IC 4차로	〃	〃
927	96조0426	김*훈	서울특별시 중랑구	2020-02-29 07:46	강변북로(구리방향) 3차로	〃	〃
928	97나9859	김*삼	서울특별시 관악구	2020-02-29 16:00	개봉교후방 1차로	〃	〃
929	97도2457	㈜진*이엔티	서울특별시 도봉구	2020-02-29 09:36	DMC역 (증산로) 3차로	〃	〃
930	97수8451	신*록	서울특별시 서초구	2020-02-29 18:11	낙성대역 (남부순환로) 3차로	〃	〃
931	서울32더2540	권*송	서울특별시 중랑구	2020-02-29 12:50	호암로 2차로	〃	〃
932	서울35더1651	노*일	서울특별시 광진구	2020-02-29 22:04	용비교 (뚝섬로) 2차로	〃	〃
933	서울36고1716	천*영	서울특별시 서대문구	2020-02-29 14:24	낙성대역 (남부순환로) 2차로	〃	〃
934	서울46노5641	양*연	서울특별시 노원구	2020-02-29 17:07	당고개 (덕릉로) 2차로	〃	〃
935	서울73러7387	이*범	서울특별시 광진구	2020-02-29 21:24	동부간선도로 (성수방향) 2차로	〃	〃
936	서울73바1633	강*순	서울특별시 금천구	2020-02-29 14:33	시흥IC (시흥대로) 3차로	〃	〃

937	서울80바4236	김*영	서울특별시 성북구	2020-02-29 09:35	동부간선도로 (성수방향) 2차로	〃	〃
938	서울80배3139	이*희	서울특별시 영등포구	2020-02-29 15:42	구로디지털단지역 4차로	〃	〃
939	서울80배3845	손*호	서울특별시 강동구	2020-02-29 13:01	강일57단지 (아리수로) 1차로	〃	〃
940	서울80배9753	김*	서울특별시 송파구	2020-02-29 17:01	올림픽대로(잠실방향) 3차로	〃	〃
941	서울82바2315	㈜금*물류	서울특별시 강남구	2020-02-29 23:26	밤고개로 4차로	〃	〃
942	서울85노9876	김*국	서울특별시 강동구	2020-02-29 02:40	군자교 (천호대로) 1차로	〃	〃
943	서울85바2275	합동*동택배 (주)	서울특별시 서초구	2020-02-29 10:23	철산대교 4차로	〃	〃
944	서울85바3595	케이*이화물하역 (주)	서울특별시 서초구	2020-02-29 09:43	상일IC주도로 2차로	〃	〃
945	서울86바2509	㈜청*로직스	서울특별시 송파구	2020-02-29 07:39	북부간선도로 2차로	〃	〃
946	서울86자4891	임*원	서울특별시 강동구	2020-02-29 18:49	상일IC진출로 1차로	〃	〃
947	서울89자4447	주식회사 서*세살	서울특별시 송파구	2020-02-29 16:06	용비교 (뚝섬로) 1차로	〃	〃

4. 공고 기간 : 공고일(서울시 시보 게재일)로부터 14일간
5. 의견제출 안내
   가. 의견제출 기한 : 2020년 05월 08일(금)
   나. 본 사전통지에 대하여 의견이 있을 경우 붙임 서식으로 의견을 제출 하여 주시기 바라오며, 기한 내 의견 제출이 없을 경우에는 의견이 없는 것으로 간주합니다.
   다. 의견제출처
   - 주소 : 서울특별시 중구 덕수궁길 15
     서울시청 서소문청사 2동 2층, 차량공해저감과(운행차관리팀)
   - 담당 : 장재희(Tel 02-2133-3664)
     김석근(Tel 02-2133-3659)

붙임 : 의견 제출서(서식) 1부. 끝.

[별지 제11호서식]

의 견 제 출 서

1. 예정된처분의제목		공해차량 운행제한 위반 과태료 부과
2. 당사자	성명(명칭)	
	주소	
3. 의견		
4. 기타		

행정절차법 제27조제1항(제31조제3항)의 규정에 의하여 위와 같이 의견을 제출합니다.

2020년 월 일

의견제출인 주소

(전화 :)

성명 (서명 또는 인)

서울특별시장 귀하

비고	1. 기재란이 부족한 경우에는 별지를 사용하실 수 있습니다. 2. 증거자료 등을 첨부하실 수 있습니다. 3. 핸드폰번호 :(010-9615-3241)로 사진파일을 문자 접수하셔도 됩니다.

◈ 서울특별시공고 제2020-1162호

정보공개 청구사실 통지서 공시송달 공고

『공공기관의 정보공개에 관한 법률』 제11조제3항에 따라, 정보공개 청구된 내용에 대해 제3자에게 통지하여 의견을 청취하고자 등기우편으로 송부하였으나, 우편물이 반송되어 행정절차법 제14조제4항에 따라 다음과 같이 공시송달 공고합니다.

2020년 4월 16일
서 울 특 별 시 장

1. 건　　명 : 정보공개 청구사실 통지서 공시송달 공고
2. 공고기간 : 2020. 4. 16.(목) ~ 4. 30.(목)
3. 공시송달 내용

공고내용	정보공개 청구사실 통지서 우편 반송에 따른 공시송달
정보공개 청구인	성명 박*호
	주소 서울특별서 강남구(건물번호, 상세주소, 참고항목 제외)
당 사 자 (제3자)	성명 사단법인 한국장애인케어협회
	주소 서울특별시 금천구(건물번호, 상세주소, 참고항목 제외)
정보공개 청구내용	- 서행심 2016-10 재결서
의견 제출기간	- 통지받은 날부터 3일간
그 밖의 참고사항	의견이 있을 경우 붙임 서식에 따라 작성한 뒤 위 의견제출기간 내에 의견 제출(우편 : 서울특별시 중구 세종대로 110, 5층 법무담당관, 전자우편 : jh9094@seoul.go.kr, 팩스 : 02-768-8823)
법적근거 및 조문	- 공공기관의 정보공개에 관한 법률 제11조제3항 및 행정절차법 제14조제4항

4. 유의사항
   가. 의견제출기간 내에 의견서를 제출하지 아니한 경우에는 「공공기관의 정보공개에 관한 법률」 제21조에 따라 의견이 없는 것으로 간주하여 처리할 예정이오니, 이 점 유의하시기 바랍니다.
   나. 기타 궁금하신 사항은 서울특별시청 법무담당관 행정심판 2팀(02-2133-6674)으로 문의하시기 바랍니다.

■ 공공기관의 정보공개에 관한 법률 시행규칙 [별지 제5호서식] <개정 2014.5.28>

제3자 의견서(비공개 요청서)

접수번호			접수일	
제3자	성명		연락처	전화번호
				팩스번호
				전자우편주소
	주소			
청구인	성명			
	주소			
정보 내용				

공개 청구된 정보에 대한 의견(내용이 많을 경우에는 별지 사용 가능)

종합의견	[ ] 정보공개 허용 [ ] 비공개 요청

「공공기관의 정보공개에 관한 법률」 제11조제3항, 제21조제1항 및 같은 법 시행령 제8조에 따라 귀 기관에 공개 청구된 정보에 대한 의견서(비공개 요청서)를 제출합니다.

년 월 일

의견 제출인(비공개 요청인) (서명 또는 인)

서울특별시장 귀하

210㎜×297㎜[백상지 80g/㎡(재활용품)]

◈ 서울특별시공고 제2020-1168호

정보통신공사업 신규 등록 공고

정보통신공사업법 제72조의 규정에 의하여 정보통신공사업의 신규 등록을 다음과 같이 공고합니다.

2020년 4월 16일
서 울 특 별 시 장

1. 정보통신공사업의 신규 등록 내역

연번	등록번호	등록일자	상 호 대 표 자 법인(사업자)등록번호	영업소 소재지
1	203194	2020.03.02.	키코아이비에스 주식회사 성승진 110111.4483626	서울특별시 강북구 인수봉로 251-1, 송원빌딩 3층 (수유동)
2	203195	2020.03.02	주식회사 아리아 장시진 110111.5099266	서울특별시 강동구 고덕로 101, 대암빌딩 301호 (암사동)
3	203196	2020.03.04	주식회사 매사 강종효 110111.5308609	서울특별시 영등포구 선유로49길 23, 선유도역2차아이에스비즈타워1동 1001호 (양평동4가)
4	203197	2020.03.06	주식회사 두루안 김명락 110111.3766429	서울특별시 구로구 디지털로33길 55, 이앤씨벤처드림타워2차202호501호502호506호 (구로동,이엔씨벤처드림타워2차) (구로동)
5	203198	2020.03.06	삼보정보기술 박선호 209-16-55758	서울특별시 성북구 종암로21길 59-3, 401호 (종암동)
6	203199	2020.03.06	주식회사 뉴타운전력 박형우 110111.3165259	서울특별시 성북구 서경로9가길 9, 비02호 (정릉동)
7	203200	2020.03.06	비엠텍시스템 주식회사 (BM Tech System Co.,Ltd.) 김봉구 110111.6659291	서울특별시 송파구 백제고분로 107, 장학빌딩 5층 (잠실동)
8	203201	2020.03.06	주식회사 가온글로벌 (GAON Global co., Ltd.) 최병억 110111.4347591	서울특별시 서초구 논현로 79, 윈드스톤오피스텔 1911호 (양재동)
9	203202	2020.03.10	주식회사 이리야시스템 허재혁,나윤채 110111.6866713	서울특별시 용산구 원효로90길 11, 202호 (원효로1가, 용산더프라임)
10	203203	2020.03.10	아이리스인포테크 주식회사 (Iris Infortech Co., Ltd) 조광희 110111.4159467	서울특별시 마포구 월드컵로31길 5 2층 (망원동)

11	203204	2020.03.18	주식회사 태영엔에스 김윤태 110111.3986556	서울특별시 강남구 논현로76길 14 2층 (역삼동,대진빌딩)
12	203205	2020.03.18	주식회사 웨더피아 임상욱 110111.3166778	서울특별시 마포구 신수로 34-1 2층 (신수동)
13	203206	2020.03.18	주식회사 소닉컴텍 (SONIC COMTECH Co,Ltd) 문지환 110111.6813061	서울특별시 마곡중앙로 161-8 에이동806호 (마곡동,두산랜드파트)
14	203207	2020.03.18	더함비즈 주식회사 안우석 110111.6866416	서울특별시 영등포구 양평로 19길 3 3층 301호(양평동4가,정하빌딩)
15	203208	2020.03.19	주식회사 기창인포텍 김석진 110111.2884488	서울특별시 금천구 가산디지털2로 108 (가산동,뉴티캐슬)
16	203209	2020.03.19	씨알케이테크놀러지 주식회사 김상후 110111.1297963	서울특별시 강남구 언주로 551,901호 (역삼동 프라자빌딩)
17	203210	2020.03.19	주식회사 에바테크놀러지 (Evatechnology Co,Ltd) 진성주 110111.6582012	서울특별시 송파구 송파대로 201에이동 419호(문정동 송파테라타워2)
18	203211	2020.03.20	구스텍 주식회사 고중선 110111.6356392	서울특별시 금천구 가산디지털2로 14, 713호(가산동 대륭테크노타원12차)
19	203212	2020.03.27	주식회사 엔빌정보기술 김나리 110111.6158102	서울특별시 용산구 한강대로48길 9,2층 (한강로2가 보원빌딩)
20	203213	2020.03.27	주식회사 사운드허브 임채임 110111.7305223	서울특별시 영등포구 경인로775,4동204호 (문래도3가 문래동하이테크시티)
21	203214	2020.03.31	오케스트라 주식회사 김민준 110111.6738136	서울특별시 영등포구 국제금융로 10, 여의도동.투아이에프씨 14층 (여의도동)

2. 근거법령 : 정보통신공사업법 제14조(공사업의 등록 등), 같은 법 시행령 제16조(공사업등록의 신청 등)

3. 내용문의 : 서울특별시 정보통신보안담당관 02)2133 - 2896

◈ 서울특별시공고 제2020-1169호

정보통신공사업 양도양수 및 법인합병 등록 공고

정보통신공사업법 제72조의 규정에 의하여 정보통신공사업의 양도양수 및 법인합병 등록을 다음과 같이 공고합니다.

2020년 4월 16일
서 울 특 별 시 장

1. 정보통신공사업의 양도양수 및 법인합병 등록 내역

연번	등록번호	등록일자	상 호 대 표 자 법인(사업자)등록번호	영업소 소재지	비고
1	350100	2020.03.18.	주식회사 다옴건설 이창석 134511.0226719	서울특별시 강서구 방화동로18길 60,2층 (방화동)	분할 합병

2. 근거법령 : 정보통신공사업법 제17조(공사업의 양도 등), 같은 법 시행령 제22조(공사업 양도의 신청 등)
3. 내용문의 : 서울특별시 정보통신보안담당관 02)2133 - 2896

◈ 서울특별시공고 제2020-1170호

비영리민간단체 신규·변경 등록 및 등록 말소사항 공고

「비영리민간단체지원법」 제4조 제1항의 규정에 의하여 다음과 같이 비영리민간단체 등록신청을 수리하고, 같은 법 제4조 제2항의 규정에 따라 이를 공고합니다.

2020년 4월 16일
서 울 특 별 시 장

- 비영리민간단체 신규등록사항 -

대상 기간: 2020.1.1. ~ 2020.3.31.
대상 단체: 25개 단체

등록 번호	등록일	단체명	대표자	주된사업	소재지 (도로명)	주관 부서
2392	2020-01-02	성동느티나무장애인자립생활센터	고관철	○지역사회권익옹호사업과 개별권익옹호사업 등 권익옹호 사업 ○지역사회자립생활정보수집및제공,안내사업 ○동료상담을위한상담가교육양성,상담제공,파견사업 ○자립생활교육,역량강화사업등자립생활기술훈련(ILP)사업 ○자립생활체험홈,자립생활가정운영및육성사업등탈시설지원사업 ○장애인활동지원을위한장애인활동보조서비스제공사업 ○지역사회장애인복지및시민사회단체,기관간네트워크강화사업 ○지역사회장애인을위한인적서비스제공사업등	서울특별시 성동구 성수일로10길 33 (성수동2가, 성락교회)	복지정책실 복지기획관 장애인복지정책과
2393	2020-01-08	사단법인 대한민국휠체어합창단	정상일	○정기연주회 ○각종단체 초청연주회 ○주1회 단원 역량 강화 훈련 ○찾아가는 음악회 ○장애인 문화예술 축제 참가	서울특별시 영등포구 의사당대로 22 (여의도동, 이룸센터)	문화본부 문화예술과
2394	2020-01-09	통키뮤직협회	이영열	○지역·시민 공동체 화합과 발전을 음악활동 ○사회공동체 가치 함양을 위한 재능기부 음악 활동 ○대중문화예술 회원 발굴·양성 ○일반인의 대중문화예술 참여 행사 개최 ○협회 대중음악 발전에 관한 출판 및 홍보 ○기타 이 협회의 목적을 수행하기 위한 사업	서울특별시 강동구 올림픽로98가길 28 (암사동)	문화본부 문화예술과
2395	2020-01-15	사단법인 한국장애인인권협회	송주석	○장애인 인권 전문 상담사들을 교육하고 양성하여 인권상담센터 운영을 통해 인권유린 사례 등을 발굴하여 사례집 발간, 배포 및 장애인 등의 인권피해구제 방안 모색 ○장애용품,보호장비등의노후화로인한무상수리및대여등 ○기타본회의목적달성에필요한사업	서울특별시 양천구 목동중앙서로7가길 38 (목동, 삼보빌딩)	복지정책실 복지기획관 장애인복지정책과
2396	2020-01-16	청년콘텐츠랩유니콘	주현석	○청년들의 콘텐츠 제작을 통한 자아실현을 위한 교육사업 ○콘텐츠생산을통한비영리사회기여사업 ○콘텐츠를통한청년인식개선과긍정적인인식함양을위한사회사업 ○기타청년들을위한콘텐츠제작사업	서울특별시 중구 퇴계로 265 (충무로5가)	청년청
2397	2020-01-17	함께이룸중증장애인독립생활지원센터	장경수	○동료상담 ○권익옹호 ○자립생활기술훈련 ○정보제공 ○중증장애인직업재활상담 ○고령중증장애인재가요양	서울특별시 영등포구 대림로12길 2 (대림동)	복지정책실 복지기획관 장애인복지정책과

등록 번호	등록일	단체명	대표자	주된사업	소재지 (도로명)	주관 부서
2398	2020-01-17	사단법인 경제공동체 위코노믹스	김덕수	○위코노믹스 경제정책 제안 및 자문사업 ○위코노믹스정책포럼및세미나,간담회, 교류회개최사업 ○위코노믹스확산과지역공동체형성을위한교육사업 ○위코노믹스성공사례발굴 · 연구및발전방향연구사업 ○위코노믹스관련정부,지방자치단체의위탁및연구용역사업 ○기타 본회의 목적달성에 필요한 사업	서울특별시 서초구 논현로 171 (양재동, 제일빌딩)	경제정책실 경제일자리기획관 경제정책과
2399	2020-01-20	사단법인 한반도평화연구원	김지철	○한반도 평화와 통일을 위한 국가 비전 및 전략 제시 ○정책대안의연구개발서비스제공 ○교육프로그램개발및교육	서울특별시 서대문구 성산로 527 (대신동, 하늬솔빌딩)	남북협력추진단 남북협력담당관
2400	2020-01-22	사단법인 청년과미래	정현곤	○대한민국 청년의 날 ○대학생리더십아카데미 ○대학생국회 ○기타본회의목적달성에필요한사업	서울특별시 영등포구 국회대로66길 23 (여의도동, 산정빌딩)	청년청
2401	2020-01-22	동학실천 시민행동	이요상	○동학혁명의 정신과 가치를 확산 발전시키고 실천행동으로 이어가는 사업 ○3.1혁명정신을계승하는자주자치자립민회조직과실천사업 ○동학혁명을제대로살리는연구교육및출판사업과동학혁명기념사업회등과교류협력하는사업 ○자주평화통일운동과남북화해교류협력사업 ○식량주권독립과생명밥상살림을위한실천사업 ○민족전통문화예술의계승과발전을위한실천사업등	서울특별시 종로구 삼일대로30길 21 (낙원동, 종로오피스텔)	서울민주주의위원회 서울협치담당관
2402	2020-02-04	사단법인 시민안전 교육협회	류은숙	○시민 대상 생활안전교육 실시 및 안전의식 고취활동 ○안전전문강사양성 ○각종기관의안전체험학습지원	서울특별시 서초구 논현로 87 (양재동, 삼호물산빌딩)	안전총괄실 안전총괄관 안전총괄과
2403	2020-02-06	사단법인 녹색실천 연합	최종규	○환경보전을 위한 홍보 및 교육사업 ○환경오염방지및감시활동전개 ○환경정책의분석및개선방안연구지원 ○환경보전관련출판및문화행사	서울특별시 관악구 신림로 160 (신림동)	기후환경본부 환경정책과
2404	2020-02-07	5 · 18민주유공자단체 전국협의회	최윤	○5 · 18민주화운동 기념 · 선양 및 추모사업 ○5 · 18민주화운동정신계승사업 ○5 · 18진상규명및올바른역사정립을위한활동 ○민주화운동관련자료의수집,연구,보존,관리사업 ○5 · 18민주화운동관련교육및학술,문화,출판,전시,홍보사업 ○5 · 18민주화운동관련유적의조사연구,보존,활용사업	서울특별시 영등포구 63로 40 (여의도동, 라이프오피스텔)	복지정책실 복지기획관 복지정책과

등록 번호	등록일	단체명	대표자	주된사업	소재지 (도로명)	주관 부서
				○5·18민주화운동기념공간조성,건립,운영사업 ○5·18민주유공자의복지증진사업 ○민주주의발전과자주평화통일을위한연대활동및사업 ○민주·인권·평화발전을위한국내외교류협력사업 ○기타본회의목적에부합하는활동및사업		
2405	2020-02-13	스마일 건강교육 아카데미	조현수	○인성 교육 프로그램 개발 ○인적성측정관리사육성 ○인적성검사지개발및검사	서울특별시 관악구 남부순환로 1698 (봉천동)	평생교육국 교육정책과
2406	2020-02-14	한국경제 리더연합	김하민	○고교생 진로 멘토링 활동 ○인문,이공,예체능계열상경계열과융합된전공체험 ○고교생무료입시컨설팅활동 ○청소년진로설계교육활동 ○기타본회의목적을달성하는데필요한사회공헌사업	서울특별시 마포구 양화로7길 76 (서교동, 평화빌딩)	평생교육국 청소년 정책과
2407	2020-02-19	얼쓰플러스	이병한	○지구 환경문제 해결에 미래세대 양성 및 교육 ○환경생태계에대한교육으로생명감수성 증진 ○환경관련컨텐츠를제작배포하여구독자 중심커뮤니티를기반으로 토론장 형성	서울특별시 용산구 이태원로54길 16-5 (한남동)	기후환경본부 환경정책과
2408	2020-02-25	선잠52	정기황	○지역문화 관련 문화·예술 기획과 제작 ○문화·예술의전시,공연,출판사업 ○문화·예술의기록,연구,아카이브·플랫폼구축사업 ○문화·예술소외계층에대한문화적권리 지원 ○문화·예술을통한지역사회공헌활동 ○기타단체의목적을문화예술관련사업을 수행하기위한사업	서울특별시 성북구 삼선교로23길 21 (삼선동4가)	문화본부 문화예술과
2409	2020-02-27	동물권단체 하이(HAPPY ANIMAL INITIATIVE)	조영수외 1인	○국내외 동물관련 법제도, 정책 등에 관한 조사 및 연구 ○동물관련법령의입법제안및활동 ○동물의권리,복지증진및생명존중의식확산을위한교육,출판,홍보,캠페인 ○학술세미나개최및도서등의간행,유기동물및구조동물지원사업 ○기타이단체의목적달성을위하여필요하다고인정되는사업등 ○위의목적사업의경비를충당하기위한수익사업등	서울특별시 성동구 자동차시장1길 63 (용답동, 서울빌딩)	시민건강국 동물보호과
2410	2020-03-09	건강취약청소년교육지원센터 캔틴	천진욱	○건강취약청소년들에 대한 대안교육 제공 및 지원사업 ○건강취약청소년들에대한심리정서지원사업 ○건강취약청소년과가족을종합적으로지원하는서비스프로그램및협력증진사업 ○건강취약청소년에대한조사,제도및정책	서울특별시 마포구 연남로3길 72 (연남동)	평생교육국 청소년 정책과

등록 번호	등록일	단체명	대표자	주된사업	소재지 (도로명)	주관 부서
				연구및교육훈련사업 ○건강취약청소년후원에관한계몽,홍보사업및간행물발행사업 ○건강취약청소년과가족의직업훈련및자립활동지원사업 ○건강취약청소년지원관련국내외교류사업 ○기타이단체의목적달성을위해필요한사업		
2411	2020-03-10	강명구평화마라톤시민연대	노동길	○강명구 평화마라톤 후원 및 그에 도움이 되는 다양한 사업 ○평화통일운동에도움이되는다양한사업 ○청소년평화통일사업 ○평화와통일그리고문화와관련되는남북교류사업 ○해외평화운동과연계하는사업	서울특별시 광진구 긴고랑로14길 54 (중곡동, 원불교 중곡동 교당)	남북협력추진단 남북협력담당관
2412	2020-03-17	녹색인문학	이순주	○인문학과 생태의 연결고리 사업 ○문학,예술,영상,공연등의문화홍보사업 ○해양환경 · 자연생태보호와실천사업 ○환경관련지도자양성교육및자격교육사업 ○지속가능한사회를위한친환경소비교육및평생교육	서울특별시 은평구 통일로 684 (녹번동, 서울혁신파크)	기후환경본부 환경정책과
2413	2020-03-23	은평구걷기협회	김인용	○바른 걷기에 관한 사업 ○걷기운동행사및대회의개최및주관 ○걷기운동의보급확산을위한홍보및분위기조성 ○타지역걷기단체와의유대강화	서울특별시 은평구 갈현로 300 (갈현동)	관광체육국 체육정책과
2414	2020-03-23	희망키움넷	장서연	○국내외 어려운 청소년을 위한 성장자립을 돕는 결연사업 ○소외계층(다문화가정,탈북가정,이주가정등)청소년을위한성장자립지원 ○법인목적관련된프로그램기획개발보급,장학금지원사업,도서및간행물발간등	서울특별시 중구 서애로3길 16 (필동3가)	평생교육국 청소년정책과
2415	2020-03-20	도봉구가정폭력상담소	정순례	○양성평등상담사 교육 및 역량강화사업 ○가정폭력관련전문상담사교육및역량강화,전문가양성사업 ○아동여성지역연대가정폭력,성폭력예방교육및캠페인 ○가정폭력,성폭력피해자심리지원사업 ○아동청소년상담,청소년비행예방및회복프로그램	서울특별시 도봉구 덕릉로 260 (창동)	여성가족정책실 여성권익담당관
2416	2020-03-25	한국중등교육협의회	조은주	○이상적인 미래교육모델에 대한 지속적 연구 ○국제컨퍼런스 개최 및 지식기반사회의 새로운 교육패러다임 형성에 대한 연구 ○교육의 효율화와 합리적 개선 방안에 대한 연구 ○각종 교육 정보 교환 및 교육 문헌 출판 ○기타 본회의 목적 달성을 위해 필요한 사업	서울특별시 서초구 태봉로 114 (우면동, 한국교원단체총연합회)	평생교육국 교육정책과

- 비영리민간단체 변경등록사항 -

대상 기간: 2020.1.1. ~ 2020.3.31.
대상 단체: 37개 단체

등록번호	변경등록일	단체명	대표자	소재지(도로명)	변경사유	주관부서
1699	2020-01-02	에코허브	김소라	서울특별시 강남구 일원로 121 (일원동, 일원역)	대표자 변경	기후환경본부환경정책과
1567	2020-01-09	한국독도역사문화아카데미	이상우	서울특별시 마포구 월드컵로 74 (서교동, 원천빌딩)	대표자, 소재지 변경	서울민주주의위원회 서울협치담당관
1108	2020-01-13	자전거 문화발전 연구소	김재웅	서울특별시 영등포구 당산로31길 13 (당산동3가, 영보빌딩)	소재지 변경	도시교통실 보행친화기획관 자전거정책과
2214	2020-01-14	쉼힐링센터	김의식	서울특별시 영등포구 버드나루로23길 24 (당산동)	대표자 변경	시민건강국 보건의료정책과
968	2020-01-15	오가니제이션 요리	이선숙	서울특별시 영등포구 영신로 228-6 (영등포동8가, 한양아이클래스오피스텔)	대표자 변경	경제정책실 경제일자리기획관 일자리정책과
2340	2020-01-16	그린뱅크	윤정민	서울특별시 노원구 동일로174길 9-52 (공릉동)	단체명 변경	복지정책실 복지기획관 어르신복지과
1274	2020-01-17	송파녹색자전거봉사단	이정희	서울특별시 송파구 올림픽로 474 (방이동)	대표자 변경	도시교통실 보행친화기획관 자전거정책과
2168	2020-01-20	평화이음	이세춘	서울특별시 강북구 솔샘로 254 (미아동, 삼양아케이트)	대표자, 소재지 변경	남북협력추진단 남북협력담당관
2365	2020-01-21	우리동네 복지사 사회적넷	임정숙	서울특별시 은평구 통일로 856 (불광동, 메트로타워)	대표자, 소재지 변경	복지정책실 복지기획관 어르신복지과
2386	2020-01-30	아산새생명회	허경욱	서울특별시 송파구 강동대로 57 (풍납동)	소재지 변경	시민건강국 보건의료정책과
1467	2020-01-30	교육공동체 단재	김승태	서울특별시 송파구 오금로36길 61 (가락동, 효원빌딩)	소재지 변경	평생교육국 청소년정책과
1178	2020-02-04	사랑나눔의 사회	손경수	서울특별시 동대문구 이문로 23-1 (회기동, 운경빌딩)	대표자 변경	시민건강국 보건의료정책과
1997	2020-02-04	중국동포지원센터	박옥선	서울특별시 구로구 디지털로30길 31 (구로동, 코오롱디지털타워빌란트II)	소재지 변경	여성가족정책실 외국인다문화담당관
2303	2020-02-06	동대문그린환경운동본부	신용철	서울특별시 동대문구 천호대로 291-1 (답십리동)	대표자 변경	기후환경본부 환경정책과
2238	2020-02-13	모든사람	박병은	서울특별시 마포구 만리재로 91 (공덕동)	소재지 변경	인권담당관
233	2020-02-14	대한정신장애인가족협회 서울특별시지부	장정희	서울특별시 광진구 천호대로 528 (군자동, 대원빌딩)	단체명, 대표자, 소재지 변경	시민건강국 보건의료정책과

등록번호	변경등록일	단체명	대표자	소재지(도로명)	변경사유	주관부서
1730	2020-02-18	공익인권변호사모임 희망을 만드는법	김두나	서울특별시 은평구 통일로 684 (녹번동)	대표자 변경	기획조정실 정책기획관 법무담당관
940	2020-02-18	(사)사랑의 자전거	박우섭	서울특별시 동대문구 난계로28길 8 (신설동, 남양빌딩)	대표자, 소재지 변경	도시교통실 보행친화기획관 자전거정책과
1871	2020-02-20	이중언어학회	김지형	서울특별시 동대문구 이문로 107 (이문동, 한국외국어대학교)	대표자 변경	기획조정실 국제교류담당관
1611	2020-02-21	우리문화숨결	강성모	서울특별시 종로구 새문안로3길 23 , 2층 207 호(내수동, 경희궁의아침 4단지)	대표자 변경	문화본부 역사문화재과
1010	2020-02-26	양천구 녹색자전거 봉사단	이종숙	서울특별시 양천구 오목로38길 21 (신정동)	대표자, 소재지 변경	기후환경본부 환경정책과
1557	2020-02-26	서울여성회	유은숙	서울특별시 영등포구 가마산로 337 (대림동, 미루빌딩)	소재지 변경	여성가족정책실 여성정책담당관
2247	2020-02-28	누리동행	왕희찬	서울특별시 노원구 노원로1마길 4 (공릉동)	소재지 변경	시민건강국 건강증진과
1354	2020-02-28	기후환경 실천단	이명숙	서울특별시 동대문구 천호대로47길 62 (답십리동, 신답경남아파트)	단체명, 대표자, 소재지 변경	기후환경본부 환경정책과
1699	2020-03-03	에코허브	김소라	서울특별시 강남구 논현로57길 32 (도곡동)	소재지 변경	기후환경본부 환경정책과
2302	2020-03-04	동대문구길고양이보호협회 길고양이사랑	김명순	서울특별시 동대문구 이문로 102 (이문동)	소재지 변경	시민건강국 동물보호과
2275	2020-03-04	노동인권 실현을 위한 노무사모임	구동훈	서울특별시 영등포구 대림로 183 (대림동, 삼풍빌딩)	대표자 변경	노동민생정책관 노동정책담당관
1155	2020-03-09	사단법인 한국아이티전문가협회	정효남	서울특별시 마포구 와우산로23길 20-28 (서교동)	대표자 변경	스마트도시정책관 스마트도시담당관
775	2020-03-10	사단법인 서울특별시 아파트입주자대표회의 총연합회	이홍장	서울특별시 양천구 신월로 387 (신정동, YOU&ME법조빌딩)	소재지 변경	주택건축본부 공동주택과
32	2020-03-10	(사)한국여성건축가 협회	김규린	서울특별시 강남구 테헤란로25길 20 , 1 동 13 층 1314 호(역삼동, 역삼현대벤쳐텔)	대표자 변경	주택건축본부 건축기획과
163	2020-03-10	강동송파환경운동연합	박혁수	서울특별시 강동구 양재대로 1311 (성내동, 신화빌딩)	소재지 변경	기후환경본부 환경정책과
587	2020-03-16	서울평생교육연합	정기수	서울특별시 동대문구 왕산로 14 (신설동, 글로리아 타워)	대표자, 소재지 변경	평생교육국 평생교육과

등 록 번 호	변 경 등록일	단체명	대표자	소재지(도로명)	변경사유	주관부서
1670	2020-03-18	초록바람(구, 수영산생태문화공동체)	백은경	서울특별시 강동구 양재대로 1400 (둔촌동, 이송빌딩)	대표자 변경	푸른도시국 자연생태과
839	2020-03-20	사단법인 서울문화사학회	이정효	서울특별시 종로구 돈화문로10길 23, 곡천빌딩 301호 (봉익동)	단체명, 대표자 변경	문화본부 역사문화재과
252	2020-03-27	품청소년문화공동체	정영수	서울특별시 강북구 삼양로155나길 2 (우이동, 오성아트맨션)	대표자, 소재지, 주된사업 변경	평생교육국 청소년정책과
950	2020-03-27	케어	김경은	서울특별시 종로구 창덕궁길 29-38 , 4 층(원서동, (주)용비)	대표자 변경	시민건강국 동물보호과
1998	2020-03-31	4·18 민주의거 기념사업회	조인형	서울특별시 종로구 새문안로5가길 3-1 (당주동)	소재지 변경	서울민주주의위원회 서울협치담당관

- 비영리민간단체 등록 말소사항 -

대상 기간: 2020.1.1. ~ 2020.3.31.
대상 단체: 3개 단체

등록번호	말소일	단체명	대표자	소재지 (도로명)	말소사유	주관부서
1171	2020-02-04	따뜻한마음 청소년센터	김동옥	서울특별시 구로구 고척로6길 58-1 (오류동)	신청말소	평생교육국 청소년정책과
2103	2020-02-14	사단법인 바꿈, 세상을 바꾸는 꿈	백승헌 외 1명	서울특별시 서초구 서운로 11(서초동, 서초대우디오빌)	신청말소	서울민주주의위원회 서울협치담당관
1564	2020-03-06	재단법인 인권재단 사람	이일영	서울특별시 마포구 성미산로10길 26, 1층(성산동, 인권중심사람)	신청말소	인권담당관

◈ 서울특별시공고 제2020-1182호

환경컨설팅회사 신규 등록 공고

환경기술 및 환경산업 지원법 제16조의4 및 같은 법 시행규칙 제33조의12 규정에 따라 환경컨설팅회사로 신규 등록 되었음을 다음과 같이 공고합니다.

2020년 4월 16일
서 울 특 별 시 장

□ 환경컨설팅회사 신규 등록 내역

연번	상 호	등록번호	등록일자	영업소 소재지
1	주식회사 한국건설환경	제169호	’20.4.8.	서울시 서초구 방배중앙로 6, 4층(방배동)

◈ 서울특별시공고 제2020-1185호

2020년도 서울특별시 교통안전시행계획 공고

「교통안전법」 제18조 제1항의 규정에 의거 서울특별시 교통안전시행계획을 확정하고, 같은 법 제18조 제2항의 규정에 따라 ‘2020년도 서울특별시 교통안전시행계획’을 아래와 같이 공고합니다.

2020년 4월 16일
서 울 특 별 시 장

1. 공 고 명 : 2020년도 서울특별시 교통안전시행계획
2. 공고장소 : 서울시 홈페이지(서울소식-고시·공고)
3. 공고내용 : 2020년도 서울특별시 교통안전시행계획 수립내용
   ○ 계획기간 : 2020년
   ○ 대상지역 : 서울시 전체
   ○ 주요내용
   - 서울특별시 교통사고 현황 및 분석
   - 교통안전시행계획 추진목표 및 방향
   - 2020년 교통안전 추진과제 및 부문별 추진계획
   - 사업별 투자계획
4. 문의처 : 서울특별시 도시교통실 교통운영과(☏ 02-2133-2470)

◈ 서울특별시공고 제2020-1188호

도시계획시설[공공용지]사업 실시계획 인가를 위한 열람 공고 및 사업인정에 관한 의견 청취 공고

1. 서울시 종로구 고시 제136호(2019.11.7.)로 도시계획시설(공공공지) 결정 고시된 종로구 혜화동 23번지 외 1필지에 대하여 「국토의 계획 및 이용에 관한 법률」 제88조에 따라 도시계획시설(공공공지)사업 실시계획인가를 위하여 동법 제90조 및 동법시행령 제99조에 따른 열람과 「국토의 계획 및 이용에 관한 법률」 제96조 및 「공익사업을 위한 토지 등의 취득 및 보상에 관한 법률」 제21조 제2항 및 같은 법 시행령 제11조에 따라 사업인정에

관한 의견 청취를 위하여 아래와 같이 공고합니다.

2. 관계서류는 서울특별시 한양도성도감(☎ 2133-2663)에 비치하고 공고일 다음날부터 14일간 일반인 및 이해관계인에게 열람토록 하고 있으며, 의견이 있으신 분은 열람기간 내에 의견서를 제출하여 주시기 바랍니다.

2020년 4월 16일
서 울 특 별 시 장

가. 사업의 종류 : 도시계획시설(공공공지)사업

나. 사업개요

사업의 명칭	사업의 위치	사업의 시행면적	최초 결정일	비 고
공공공지	종로구 혜화동 23 종로구 혜화동 23-1	764.6㎡	2019-11-07 (종로구 고시- 2019-136호)	

다. 사업시행자의 성명 및 주소
- 성 명 : 서울특별시장
- 주 소 : 서울특별시 중구 덕수궁로15

라. 사업기간 : 실시계획인가고시일로부터 2021. 12. 31.

마. 수용할 토지·건물 소재지 지번, 지목, 편입면적, 소유권과 소유권 이외의 권리명세 : 토지조서 참조

바. 열람개요
- 열람기간 : 공고일 다음날부터 14일간
- 열람장소 : 서울시 한양도성도감 (☎ 02-2133-2663)

사. 관계서류: 열람장소에 비치된 관계서류(도서)를 열람기간 중에 열람할 수 있습니다.

아. 의견서 제출방법 : 열람장소에 비치된 양식에 따라 의견서 제출

토 지 조 서

사업시행자 : 서울특별시장

사업시행자 주소 : 서울특별시 중구 덕수궁로15

일련번호	소재지 지번	지목	지적 면적 (㎡)	편입 면적 (㎡)	소 유 권		이 해 관 계 인			비고
					성 명	주 소	성 명	주 소	소유권이외의권리의 종류 및 내용	
1	종로구 혜화동 23	대	700.8	700.8	이**	서울시 종로구 창경궁로35나길 42 (혜화동)	조흥은행 (길음동지점)	서울시 중구 남대문로1가 14	근저당권	
					이**	서울시 종로구 창경궁로35나길 42 (혜화동)				
					현**	서울시 종로구 창경궁로35나길 42 (혜화동)				
2	종로구 혜화동 23-3	대	63.80	63.80	김**	서울시 종로구 창경궁로35나길 42 (혜화동)	-	-	-	

물 건 조 서

일련번호	소재지	물건의종류	구조	수 량 (㎡)	실 제 이 용 상 황	소 유 자		이 해 관 계 인			비 고
						성 명	주 소	성 명	주 소	소유권 이외의 권리의종류 및 내용	
1	종로구 혜화동 23	건물	연와조	건물(지층) 9.92㎡ 건물(1층) 128.93㎡ 건물(2층) 92.56㎡	주택	이** 이** 현**	종로구 창경궁로 35나길 42 (혜화동)	조흥은행 (길음동지점)	서울시 중구 남대문로1가 14	근저당권	

◈ 서울특별시공고 제2020-1190호

「전기공사업법」 위반에 따른 행정처분(등록취소)전 청문실시 공시송달 공고

「전기공사업법」을 위반한 전기공사업자에 대하여 행정처분(전기공사업 등록취소)전 사전통지를 하였으나 수취인 불명 등의 사유로 우편물 송달이 불가능함에 따라 「행정절차법」 제14조(송달)제4항 규정에 따라 아래와 같이 공시송달 공고합니다.

2020년 4월 16일
서 울 특 별 시 장

1. 공고제목 : 「전기공사업법」 위반에 따른 행정처분(등록취소)전 청문실시 공시송달 공고
2. 공고기간 : 2020.04.15. ~ 2020.04.29. (15일간)
3. 공고대상

상호	대표자	소재지	청문일시 및 장소	위반사항	처분내용
섬진전기(주) (서울-02858)	조*기	서울시 금천구 시흥대로 310, 3층 305호	2020.04.30.(목) 14:00 녹색에너지과	등록기준 미달 (영업정지 1개월 처분 받은 후, 미보완)	행정처분 사전통지 (전기공사업 등록취소)

4. 법적근거
「전기공사업법」 제4조 제2항 및 같은법 제28조 제1항 제2호
5. 청문 시 유의사항
가. 귀하는 청문일에 출석하여 의견을 진술하고 증거를 제출할 수 있으며, 참고인·감정인 등에 대하여 질문할 수 있습니다. 만일, 청문일에 출석하지 아니 하는 경우에는 미리 별지 제11호서식에 따른 의견서를 제출할 수 있습니다.
나. 귀하께서 정당한 사유없이 청문일에 출석하지 아니하거나 별지 제11호서식에 의한 의견서를 제출하지 아니한 경우에는 청문을 마칠 수 있습니다. 다만, 정당한 사유로 출석하지 못하거나 의견서를 제출하지 못한 경우에는 행정청에 그 사유를 소명하여야 합니다.
다. 귀하는 청문이 끝날 때까지 「행정절차법」 제37조에 따라 당해 처분의 조사결과에 관한 문서 그 밖에 당해 처분과 관련되는 문서의 열람 또는 복사를 요청할 수 있습니다.
라. 그 밖에 궁금한 사항이 있으시면 서울시 녹색에너지과(02-2133-3567)로 문의하시기 바랍니다.

◈ 서울특별시공고 제2020-1191호

도시가스 공급시설 2개년(2020~2021년) 공사계획 공고

도시가스사업법 제18조의3 규정에 의하여 2020년 및 2021년 도시가스 공급시설 공사계획을 다음과 같이 공고합니다.

2020년 4월 16일
서 울 특 별 시 장

1. 연도별 공급시설 공사계획

연 도 별	구 간 수	배관설치연장(m)	공사비(백만원)	보급대상(가구)
계	290	46,926	29,923	95,681
2020년	165	27,066	17,206	44,387
2021년	125	19,860	12,717	51,294

2. 회사별 공급시설 설치계획

◯ 2020년도

회 사 명	구 간 수	배관설치연장(m)	공사비(백만원)	보급대상(가구)
계	165	27,066	17,206	44,387
서울도시가스	118	12,212	8,299	7,747
코원에너지	10	8,080	2,496	18,918
예스코	15	2,655	1,266	3,483
대륜E&S	13	2,685	1,685	3,350
귀뚜라미에너지	9	1,434	3,460	10,889

◯ 2021년도

회 사 명	구 간 수	배관설치연장(m)	공사비(백만원)	보급대상(가구)
계	125	19,860	12,717	51,294
서울도시가스	88	11,653	6,747	13,252
코원에너지	4	4,194	2,692	17,803
예스코	9	820	291	1,479
대륜E&S	21	2,160	1,027	4,284
귀뚜라미에너지	3	1,033	1,960	14,476

3. 지역별 도시가스 공급시설 공사계획
   가. 서울특별시 녹색에너지과, 각 자치구 환경과 등 관계부서에 비치
   나. 인터넷 홈페이지(http://www.seoul.go.kr) → 시정소식 → 서울시보
4. 문의처

가. 서울특별시 녹색에너지과 (☎ 02-2133-3712)
나. 각 자치구 환경과등 관계부서
다. 지역별 도시가스 회사

회사명	통합콜센터	홈페이지	공급권역
서울도시가스㈜	1588-5788	www.seoulgas.co.kr	서울 중서부
코원에너지서비스㈜	1599-3366	www.ko-one.co.kr	서울 동남부
㈜예스코	1544-3131	www.lsyesco.com	서울 중동부
㈜대륜E&S	1566-6116	www.daeryunens.com	서울 북동부
귀뚜라미에너지㈜	1670-4700	kituramienergy.co.kr	서울 남서부



□ 도시가스 공급시설공사 시행 계획

1. 2020년 시행 계획

○ 자치구별

자치구별	구간수	배관설치연장 (m)	공사비 (백만원)	공급가구 (가구)	비고	구간수					
						서울	코원	예스코	대륜	귀뚜라미	계
계	165	27,066	17,206	44,387		118	10	15	13	9	165
종로	10	1,450	759	252		9		1			10
중구	6	570	316	994				6			6
용산	7	1,575	690	1,224		7		0			7
성동	1	80	30	2				1			1
광진	0	0	0	0				0			0
동대문	0	0	0	0				0			0
중랑	7	970	355	2,266				7			7
성북	2	150	116	969				0	2		2
강북	5	1,575	846	344					5		5
도봉	2	470	186	51					2		2
노원	4	490	537	1,986					4		4
은평	10	423	338	221		10					10
서대문	13	1,926	1,674	611		13		0			13
마포	14	1,919	1,533	436		14					14
양천	10	670	1,269	2,828		8				2	10
강서	9	971	683	897		9					9
구로	3	576	1,282	4,293						3	3
금천	4	465	1,120	3,788						4	4
영등포	16	1,505	983	1,014		16					16
동작	11	1,483	1,036	1,660		11					11
관악	10	842	579	222		10					10
서초	13	988	446	4,061		11	2				13
강남	1	365	194	5,455			1				1
송파	1	2,036	615	6,628			1				1
강동	6	5,567	1,618	4,185			6				6

○ 회사별

회사명	구간수	배관설치연장 (m)	공사비 (백만원)	공급가구 (가구)	비고
계	165	27,066	17,206	44,387	
서울	118	12,212	8,299	7,747	
코원	10	8,080	2,496	18,918	
예스코	15	2,655	1,266	3,483	
대륜	13	2,685	1,685	3,350	
귀뚜라미	9	1,434	3,460	10,889	

2. 2020년 회사별 통계(정리)

○ 배관설치연장(m)

자치구별	합계	서울	코원	예스코	대륜	귀뚜라미
계	27,066	12,212	8,080	2,655	2,685	1,434
종로	1,450	1,105		345		
중구	570			570		
용산	1,575	885		690		
성동	80			80		
광진	0			0		
동대문	0			0		
중랑	970			970		
성북	150			0	150	
강북	1,575				1,575	
도봉	470				470	
노원	490				490	
은평	423	423				
서대문	1,926	1,926		0		
마포	1,919	1,919				
양천	670	277				393
강서	971	971				
구로	576					576
금천	465					465
영등포	1,505	1,505				
동작	1,483	1,483				
관악	842	842				
서초	988	876	112			
강남	365		365			
송파	2,036		2,036			
강동	5,567		5,567			

○ 투자비(백만원)

자치구별	합계	서울	코원	예스코	대륜	귀뚜라미
계	17,206	8,299	2,496	1,266	1,685	3,460
종로	759	584		175		
중구	316			316		
용산	690	300		390		
성동	30			30		
광진	0			0		
동대문	0			0		
중랑	355			355		
성북	116			0	116	
강북	846				846	
도봉	186				186	
노원	537				537	

은평	338	338				
서대문	1,674	1,674		0		
마포	1,533	1,533				
양천	1,269	212				1,057
강서	683	683				
구로	1,282					1,282
금천	1,120					1,120
영등포	983	983				
동작	1,036	1,036				
관악	579	579				
서초	446	377	69			
강남	194		194			
송파	615		615			
강동	1,618		1,618			

○ 공급가구(가구)

자치구별	합계	서울	코원	예스코	대륜	귀뚜라미
계	44,387	7,747	18,918	3,483	3,350	10,889
종로	252	76		176		
중구	994			994		
용산	1,224	1,179		45		
성동	2			2		
광진	0			0		
동대문	0			0		
중랑	2,266			2,266		
성북	969			0	969	
강북	344				344	
도봉	51				51	
노원	1,986				1,986	
은평	221	221				
서대문	611	611		0		
마포	436	436				
양천	2,828	20				2,808
강서	897	897				
구로	4,293					4,293
금천	3,788					3,788
영등포	1,014	1,014				
동작	1,660	1,660				
관악	222	222				
서초	4,061	1,411	2,650			
강남	5,455		5,455			
송파	6,628		6,628			
강동	4,185		4,185			

□ 종 로 구

관리 NO	회사명	공 사 구 간				공사기간(월)		배관연장 (m)	공급가구 (가구)	투자비 (백만)	비고
		공 사 명	동 명	시 점	종 점	착공	준공				
합계								1,450	252	759	
	서울도시가스㈜			소계				1,105	76	584	
1	서울	인입관(외부,가정)	종로구			3	11	30	5	10	
2	서울	영업투자 비계획	종로구			3	11	120	5	44	
3	서울	영업 병행배관 투자	종로구			3	11	30	5	10	
4	서울	영업용1 배관투자	종로구			3	11	30	5	10	
5	서울	신영동 150-5호 인근 공급관 공사	종로구			3	11	90	8	55	미공급 지역
6	서울	평창동 116-17호 인근 공급관 공사	종로구			3	11	270	4	140	미공급 지역
7	서울	평창동 440-20호 인근 공급관 공사	종로구			3	11	190	10	93	미공급 지역
8	서울	홍지동 129-4호 인근 공급관 공사	종로구			3	11	250	30	104	미공급 지역
9	서울	신영동 134-1호 인근 공급관 공사	종로구			3	11	95	4	118	미공급 지역
	㈜예스코			소계				345	176	175	
1	㈜예스코	돈의문3재정비 촉진구역	교남동	교남동4	대지경계	5	7	25	3	15	
2	㈜예스코	숭인동 317-48오피스텔	숭인동	숭인동 317-46	317-48	9	11	20	128	10	
3	㈜예스코	옥인동 47번지 주변	옥인동	옥인동 47	옥인동 47	5	7	300	45	150	미공급 지역

□ 중 구

관리 NO	회사명	공 사 구 간				공사기간(월)		배관연장 (m)	공급가구 (가구)	투자비 (백만)	비고
		공 사 명	동 명	시 점	종 점	착공	준공				
합계								570	994	316	
	㈜예스코			소계				570	994	316	
1	㈜예스코	오장동 오펠리오 주거복합	오장동	139-18	139-8	9	9	80	75	38	
2	㈜예스코	오장동 145-1주상복합	오장동	145-1	274-10	5	5	100	271	40	
3	㈜예스코	세운재정비 6-4-21 도시환경정비사업	충무로4가	50-5	70-50	9	9	130	260	106	
4	㈜예스코	남대문로5가 남대문오피스	남대문로5가	166	227	3	3	80	20	42	
5	㈜예스코	황학동 1257번지 환양립스이노와이즈	황학동	2072	1267	10	10	100	363	50	
6	㈜예스코	주교동 273번지 주변	주교동	273-12	135	4	4	80	5	40	

□ 용 산 구

관리 NO	회사명	공 사 구 간				공사기간(월)		배관연장 (m)	공급가구 (가구)	투자비 (백만)	비고
		공사명	동명	시 점	종 점	착공	준공				
합계								1,575	1,224	690	
	서울도시가스㈜			소계				885	1179	300	
1	서울	인입관(외부,가정)	용산구	한강로3가 63-70	한강로3가 63-70	3	11	30	5	10	
2	서울	영업투자 비계획	용산구	원효로3가 43-1	원효로3가 43-1	3	11	120	5	44	
3	서울	영업 병행배관 투자	용산구	한강로2가 248-1	한강로2가 248-1	3	11	30	5	10	
4	서울	영업용1 배관투자	용산구	한강로1가 250-2	한강로1가 137-1	3	11	30	5	10	
5	서울	한강로2가 2-350호 청년주택 신축공사	용산구			3	11	280	1,088	44	
6	서울	문배동 2-9번지 인근 수요자부담 공급관 공사	용산구			3	11	80	37	1	
7	서울	한강로1가 291번지 인근 공급관 공사	용산구			3	11	315	34	181	미공급 지역
	㈜예스코			소계				690	45	390	
1	㈜예스코	동자동43번지 일대	동자동	갈월동 6-5	동자동43-153 ,동자동43-50	8	10	690	45	390	미공급 지역

□ 성 동 구

관리 NO	회사명	공 사 구 간				공사기간(월)		배관연장 (m)	공급가구 (가구)	투자비 (백만)	비고
		공 사 명	동 명	시 점	종 점	착공	준공				
합계								80	2	30	
	㈜예스코			소계				80	2	30	
1	㈜예스코	성수동1가지식산업 센터	성수동	성수동2가273 -13	성수동2가 273-60	5	6	50	1	20	
2	㈜예스코	왕십리제2동공공복 합청사	하왕십리동	하왕십리동97 4-3	하왕십리 동973-9	10	11	30	1	10	

□ 광 진 구

관리 NO	회사명	공 사 구 간				공사기간(월)		배관연장(m)	공급가구 (가구)	투자비 (백만)	비고
		공 사 명	동 명	시 점	종 점	착공	준공				
합계								0	0	0	
	㈜예스코			소계				0	0	0	

□ 동대문구

관리 NO	회사명	공 사 구 간				공사기간(월)		배관연장(m)	공급가구 (가구)	투자비 (백만)	비고
		공 사 명	동 명	시 점	종 점	착공	준공				
합계								0	0	0	
	㈜예스코			소계				0	0	0	

□ 중 랑 구

관리 NO	회사명	공 사 구 간				공사기간(월)		배관연장 (m)	공급가구 (가구)	투자비 (백만)	비고
		공 사 명	동 명	시 점	종 점	착공	준공				
합계								970	2266	355	
	㈜예스코			소계				970	2266	355	
1	㈜예스코	면목3구역	면목동	면목동 164-10	단지경계	5	7	30	1505	10	
2	㈜예스코	면목5구역	면목동	면목동 171-7	단지경계	5	7	30	453	10	
3	㈜예스코	면목6구역	면목동	면목동 1405	단지경계	5	7	30	245	10	
4	㈜예스코	근생오피스텔(구,백조장여관)	망우동	망우동563-1	망우동 490-19	5	7	90	1	30	
5	㈜예스코	방정환교육지원센터	상봉동	상봉동91-7	상봉동99-1	5	7	90	1	40	
6	㈜예스코	양원16길(망우동41-11일대)	망우동	망우동41-11	망우동 41-11	3	4	600	50	210	미공급 지역
7	㈜예스코	면목동 190-45주변	면목동	면목동 190-45	면목동 190-45	3	3	100	11	45	미공급 지역

□ 성 북 구

관리 NO	회사명	공 사 구 간				공사기간(월)		배관연장 (m)	공급가구 (가구)	투자비 (백만)	비고
		공 사 명	동 명	시 점	종 점	착공	준공				
합계								150	969	116	
	㈜예스코			소계				0	0	0	
	(주)대륜E&S			소계				150	969	116	
1	대륜	장위7구역 재개발 주변공급관	장위동	장위동	장위동	3	10	100	939	93.0	
2	대륜	길음,월곡동 일대	길음동	길음동	월곡동	3	10	50	30	22.7	

□ 강 북 구

관리 NO	회사명	공 사 구 간				공사기간(월)		배관연장(m)	공급가구 (가구)	투자비 (백만)	비고
		공 사 명	동 명	시 점	종 점	착공	준공				
합계								1,575	344	846	
	(주)대륜E&S			소계				1,575	344	846	
1	대륜	우이동 190-10번지 주변공급관	우이동	우이동	우이동	3	10	185	8	60	미공급 지역
2	대륜	우이동 먹거리타운 주변공급관	우이동	우이동	우이동	3	10	1,200	30	393	미공급 지역
3	대륜	우이동 우이콘도미니엄 지역정압기 및 본,공급관	우이동	우이동	우이동	3	10	80	276	185	
4	대륜	강북한방진료센터(수유동사무소) 지역정압기 이전공사	수유동	수유동	수유동	3	10	60	-	185	
5	대륜	미아,수유동 일대	미아동	미아동	수유동	3	10	50	30	23	

□ 도 봉 구

관리 NO	회사명	공 사 구 간				공사기간(월)		배관연장(m)	공급가구 (가구)	투자비 (백만)	비고
		공 사 명	동 명	시 점	종 점	착공	준공				
합계								470	51	186	
	(주)대륜E&S			소계				470	51	186	
1	대륜	창동 상계 신경제중심지 주변공급관 (창업센터, 창업 및 문화산업단지)	창동	창동	창동	3	10	270	50	99	
2	대륜	도봉동 652번지 다목적체육센터 주변공급관	도봉동	도봉동	도봉동	3	10	200	1	87	

□ 노 원 구

관리 NO	회사명	공 사 구 간				공사기간(월)		배관연장 (m)	공급가구 (가구)	투자비 (백만)	비고
		공 사 명	동 명	시 점	종 점	착공	준공				
합계								490	1,986	537	
	(주)대륜E&S			소계				490	1,986	537	
1	대륜	상계동 상계6구역 주택재개발 정비사업 주변공급관	상계동	상계동	상계동	3	10	180	924	73	
2	대륜	중랑천 하천횡단 본관 이설공사	상계동	상계동	상계동	3	10	90	-	290	
3	대륜	동부간선도로 확장공사(1공구) 본관 이설공사	상계동	상계동	상계동	3	10	180	-	174	
4	대륜	상계주공8단지재건축	상계동	상계동	상계동	3	10	40	1,062	0	

□ 은 평 구

관리 NO	회사명	공 사 구 간				공사기간(월)		배관연장 (m)	공급가구 (가구)	투자비 (백만)	비고
		공 사 명	동 명	시 점	종 점	착공	준공				
합계								423	221	338	
	서울도시가스㈜			소계				423	221	338	
1	서울	인입관(외부,가정)	은평구			3	11	30	5	10	
2	서울	영업투자 비계획	은평구			3	11	120	5	44	
3	서울	영업 병행배관 투자	은평구			3	11	30	5	10	
4	서울	영업용1 배관투자	은평구			3	11	30	5	10	
5	서울	불광동 272-5호 공동주택 인근 공급관 공사	은평구			3	11	170	201	6	
6	서울	신사1동 8-31호 앞 압력보완 LOOP 공사	은평구			3	11	24		19	
7	서울	수색역앞 하수박스 이설공사	은평구			3	11	4		107	
8	서울	불광1동 251-2호 하수박스 관통 이설공사	은평구			3	11	10		33	
9	서울	수색초교 정압실 철거공사	은평구			3	11			57	
10	서울	응암3동 747-1 밸브 교체공사	은평구			3	11	5		42	

□ 서 대 문 구

관리 NO	회사명	공 사 구 간				공사기간(월)		배관연장 (m)	공급가구 (가구)	투자비 (백만)	비고
		공 사 명	동 명	시 점	종 점	착공	준공				
합계								1,926	611	1,674	
	서울도시가스㈜			소계				1,926	611	1,674	
1	서울	인입관(외부,가정)	서대문구			3	11	30	5	10	
2	서울	영업투자 비계획	서대문구			3	11	120	5	44	
3	서울	영업 병행배관 투자	서대문구			3	11	30	5	10	
4	서울	영업용1 배관투자	서대문구			3	11	30	5	10	
5	서울	대현동 복합시설 인근 공급관 공사	서대문구			3	11	185	228	68	
6	서울	홍은2-2 주거환경개선지구 인근 공급관 공사	서대문구			3	11	500	305	132	
7	서울	홍제2동 40-32호 인근 공급관 공사	서대문구			3	11	270	43	207	미공급 지역
8	서울	홍제3동 9-81호 인근 공급관 공사	서대문구			3	11	530	15	254	
9	서울	대현동 정압기 철거에 따른 과선교LOOP공사	서대문구			3	11	90		81	
10	서울	홍은동48-243번지 하상통과 배관 폐관공사	서대문구			3	11	12		576	
11	서울	연희동533-24번지 하상통과 배관 폐관 및 공급방식변경 LOOP공사	서대문구			3	11	53		110	
12	서울	홍은동 11번지 일대 공급방식 전환공사((홍은6구역 주택재건축 일대)	서대문구			3	11	74		115	
13	서울	신촌동 134 번지 연대정문 좌측밸브교체 공사	서대문구			3	11	2		57	
	(주)예스코			소계				0	0	0	

□ 마 포 구

관리 NO	회사명	공 사 구 간				공사기간(월)		배관연장 (m)	공급가구 (가구)	투자비 (백만)	비고
		공 사 명	동 명	시 점	종 점	착공	준공				
합계								1,919	436	1,533	
	서울도시가스㈜			소계				1,919	436	1,533	
1	서울	인입관(외부,가정)	마포구			3	11	30	5	10	
2	서울	영업투자 비계획	마포구			3	11	120	5	44	
3	서울	영업 병행배관 투자	마포구			3	11	30	5	10	
4	서울	영업용1 배관투자	마포구			3	11	30	5	10	
5	서울	공덕동 행복주택 인근 공급관 공사	마포구			3	11	330	351	104	
6	서울	연남동 454번지 인근 공급관 공사	마포구			3	11	642	56	197	미공급 지역
7	서울	마포동 400번지 인근 공급관 공사	마포구			3	11	60	9	50	미공급 지역
8	서울	공덕동 31-2인근 공급관 공사	마포구			3	11	98		77	
9	서울	동교동정압기 인근 지역 압력보완공사	마포구			3	11	370		588	
10	서울	마포사옥 정압기 절연조인트 설치공사	마포구			3	11	4		12	
11	서울	상암월드컵 교차로 입체화 공사구간내 중압이설공사	마포구			3	11	160		238	
12	서울	합정동 444번지 인근 밸브교체 및 이중배관정리 공사	마포구			3	11	27		94	
13	서울	합정동 434번지 밸브철거 공사	마포구			3	11	9		33	
14	서울	성산동 자동차검사소 앞 밸브교체공사	마포구			3	11	9		66	

□ 양 천 구

관리 NO	회사명	공 사 구 간				공사기간(월)		배관연장 (m)	공급가구 (가구)	투자비 (백만)	비고
		공 사 명	동 명	시 점	종 점	착공	준공				
합계								670	2,828	1,269	
	서울도시가스㈜			소계				277	20	212	
1	서울	인입관(외부,가정)	양천구			3	11	30	5	10	
2	서울	영업투자 비계획	양천구			3	11	120	5	44	
3	서울	영업 병행배관 투자	양천구			3	11	30	5	10	
4	서울	영업용1 배관투자	양천구			3	11	30	5	10	
5	서울	월드컵대교건설 이설공사 3공구	양천구			3	11	56		89	
6	서울	신정2동296-24호 앞 밸브철거공사	양천구			3	11	4		14	
7	서울	목5동 909-7번지 인입밸브 교체공사 (동호프라자)	양천구			3	11	4		18	
8	서울	목5동 908-31(목동빌딩) 밸브교체공사	양천구			3	11	3		17	
	귀뚜라미도시가스㈜			소계				393	2,808	1,057	
1	귀뚜라미	신정7동 330-13 배관공사	신정7	330-13	163-55	8	10	120	110	63.0	
2	귀뚜라미	관내소규모				1	12	273	2,698	994.0	

□ 강 서 구

관리 NO	회사명	공 사 구 간				공사기간(월)		배관연장 (m)	공급가구 (가구)	투자비 (백만)	비고
		공 사 명	동 명	시 점	종 점	착공	준공				
합계								971	897	683	
	서울도시가스㈜			소계				971	897	683	
1	서울	인입관(외부,가정)	강서구			3	11	30	5	10	
2	서울	영업투자 비계획	강서구			3	11	120	5	44	
3	서울	영업 병행배관 투자	강서구			3	11	30	5	10	
4	서울	영업용1 배관투자	강서구			3	11	30	5	10	
5	서울	염창동 274-17호 역세권 청년주택 신축공사	강서구			3	11	315	510	151	
6	서울	화곡6동 1111-1호 오피스텔 신축공사	강서구			3	11	195	367	122	
7	서울	화곡6동 정압실 철거 및 LOOP공사	강서구			3	11	237		223	
8	서울	화곡태범 정압실 철거공사	강서구			3	11	4		62	
9	서울	가양동CJ제일제당앞 밸브철거공사	강서구			3	11	10		51	

□ 구 로 구

관리 NO	회사명	공 사 구 간				공사기간(월)		배관연장 (m)	공급가구 (가구)	투자비 (백만)	비고
		공 사 명	동 명	시 점	종 점	착공	준공				
합계								576	4,293	1,282	
	귀뚜라미도시가스㈜			소계				576	4,293	1,282	
1	귀뚜라미	개봉동 157-13 배관공사	개봉			6	7	225	1,089	180.9	
2	귀뚜라미	오류1동 6-42 배관공사	오류1			10	10	60	324	40.4	
3	귀뚜라미	관내소규모				1	12	291	2,880	1061.0	

□ 금 천 구

관리 NO	회사명	공 사 구 간				공사기간(월)		배관연장 (m)	공급가구 (가구)	투자비 (백만)	비고
		공 사 명	동 명	시 점	종 점	착공	준공				
합계								465	3,788	1,120	
	귀뚜라미도시가스㈜			소계				465	3,788	1,120	
1	귀뚜라미	시흥3동 977-10 배관공사	시흥3			3	4	84	8	61	미공급 지역
2	귀뚜라미	시흥5동 새뜰마을사업	시흥5			0	0	91	10	66	미공급 지역
3	귀뚜라미	독산1동 1005-7 배관공사	독산1			10	11	10	1,065	18	
4	귀뚜라미	관내소규모				1	12	280	2,705	976	

□ 영 등 포 구

관리 NO	회사명	공 사 구 간				공사기간(월)		배관연장 (m)	공급가구 (가구)	투자비 (백만)	비고
		공 사 명	동 명	시 점	종 점	착공	준공				
합계								1,505	1,014	983	
	서울도시가스㈜			소계				1,505	1,014	983	
1	서울	인입관(외부,가정)	영등포구			3	11	30	5	10	
2	서울	영업투자 비계획	영등포구			3	11	120	5	44	
3	서울	영업 병행배관 투자	영등포구			3	11	30	5	10	
4	서울	영업용1 배관투자	영등포구			3	11	30	5	10	
5	서울	영등포동2가 28-109호 오피스텔 신축공사	영등포구			3	11	85	81	27	
6	서울	영등포동1가 121-5호 오피스텔 신축공사	영등포구			3	11	130	325	147	
7	서울	문래동6가 36번지 대림아파트 신축공사	영등포구			3	11	240	268	85	
8	서울	양평동5가 24-1호 오피스텔 신축공사	영등포구			3	11	130	184	69	
9	서울	투웨니퍼스트벨리 (공장, 기숙사) 수요자부담 공사	영등포구			3	11	270	127	105	
10	서울	대선제분 영등포공장 인근 공급관 공사	영등포구			3	11	80	9	81	
11	서울	당산동 일대 정압기 효율적 운영 확관공사	영등포구			3	11	360		249	
12	서울	여의도동 VIP 빌딩(14-8) 인입밸브 교체공사	영등포구			3	11			20	
13	서울	여의도동 스타 빌딩(44-6) 인입밸브 교체공사	영등포구			3	11			17	
14	서울	신길삼환 아파트 인입밸브 교체공사	영등포구			3	11			37	
15	서울	양평동4가 103 중압밸브 교체공사	영등포구			3	11			31	
16	서울	신길동 백악관 웨딩홀 앞 중압밸브 교체공사	영등포구			3	11			41	

□ 동 작 구

관리 NO	회사명	공 사 구 간				공사기간(월)		배관연장 (m)	공급가구 (가구)	투자비 (백만)	비고
		공 사 명	동 명	시 점	종 점	착공	준공				
합계								1,483	1,660	1,036	
	서울도시가스㈜			소계				1,483	1,660	1,036	
1	서울	인입관(외부,가정)	동작구			3	11	30	5	10	
2	서울	영업투자 비계획	동작구			3	11	120	5	44	
3	서울	영업 병행배관 투자	동작구			3	11	30	5	10	
4	서울	영업용1 배관투자	동작구			3	11	30	5	10	
5	서울	노량진 16번지 드림스퀘어 신축공사	동작구			3	11	300	648	324	
6	서울	상도역 역세권 롯데캐슬 공급관 공사	동작구			3	11	544	992	274	
7	서울	상도동 275번지 청년주택내 정압기 신설 및 본공급관공사	동작구			3	11	335		231	
8	서울	신상도 지하차도 확장공사 관련 폐관작업	동작구			3	11	4		11	
9	서울	상현중학교 후문 도로개설 배관이설공사	동작구			3	11	55		30	
10	서울	사당금강 정압실 철거공사	동작구			3	11	31		65	
11	서울	대방동 39-8호 중압밸브 철거공사	동작구			3	11	4		27	

□ 관 악 구

관리 NO	회사명	공 사 구 간				공사기간(월)		배관연장 (m)	공급가구 (가구)	투자비 (백만)	비고
		공 사 명	동 명	시 점	종 점	착공	준공				
합계								842	222	579	
	서울도시가스㈜			소계				842	222	579	
1	서울	인입관(외부,가정)	관악구			3	11	30	5	10	
2	서울	영업투자 비계획	관악구			3	11	120	5	44	
3	서울	영업 병행배관 투자	관악구			3	11	30	5	10	
4	서울	영업용1 배관투자	관악구			3	11	30	5	10	
5	서울	신림~봉천터널 이설공사	관악구			3	11	270		234	
6	서울	우남빌딩 중압직공급 철거 및 배관매설공사	관악구			3	11	51		48	
7	서울	중앙동 861-4호 중압밸브 철거 및 설치공사	관악구			3	11	4		65	
8	서울	봉천 제13구역 주택재개발사업	관악구			3	11	60	192	27	
9	서울	조원동 538-6번지 인근 공급관공사	관악구			3	11	175	5	108	
10	서울	은천로일대 공급관공사	관악구			3	11	72	5	23	

□ 서 초 구

관리 NO	회사명	공 사 구 간				공사기간(월)		배관연장 (m)	공급가구 (가구)	투자비 (백만)	비고
		공 사 명	동 명	시 점	종 점	착공	준공				
합계								988	4061	446	
	서울도시가스㈜			소계				876	1411	377	
1	서울	인입관(외부,가정)	서초구			3	11	30	5	10	
2	서울	영업투자 비계획	서초구			3	11	120	5	44	
3	서울	영업 병행배관 투자	서초구			3	11	30	5	10	
4	서울	영업용1 배관투자	서초구			3	11	30	5	10	
5	서울	방배동 777-12 인근 수요자부담 공급관 공사	서초구			3	11	80	42	51	
6	서울	반포우성아파트 재건축 조합	서초구			3	11	160	554	6	
7	서울	신반포6차아파트 주택재건축정비사업	서초구			3	11	160	705	7	
8	서울	신성빌라 주택재건축	서초구			3	11	130	90	3	
9	서울	반포대로 201 중압배관 교체공사	서초구			3	11	130		129	
10	서울	방배2동 447-7호 중압밸브 철거공사	서초구			3	11	4		54	
11	서울	반포동 107-1 중압밸브 교체공사	서초구			3	11	2		53	
	코원에너지서비스㈜			소계				112	2650	69	
1	코원	소규모	서초구			3	11	102	1333	51	
2	코원	서초동 1336	서초구	서초동 1380	서초동 1336	3	11	10	1317	18	

□ 강 남 구

관리 NO	회사명	공 사 구 간				공사기간(월)		배관연장 (m)	공급가구 (가구)	투자비 (백만)	비고
		공 사 명	동 명	시 점	종 점	착공	준공				
합계								365	5,455	194	
	코원에너지서비스㈜			소계				365	5,455	194	
1	코원	소규모	강남구			3	11	357	3,159	179	
2	코원	개포동 656	개표동	개포동 656	개포동 656	3	11	8	2,296	15	

□ 송 파 구

관리 NO	회사 명	공 사 구 간				공사기간(월)		배관연장 (m)	공급가구 (가구)	투자비 (백만)	비고
		공 사 명	동 명	시 점	종 점	착공	준공				
합계								2,036	6,628	615	
	코원에너지서비스㈜			소계				2,036	6,628	615	
1	코원	송파구 소규모	송파구			3	11	404	2,540	202	
2	코원	위례신도시 인입관 3공구	송파구	위례 3공구	위례 3공구	3	11	1,632	4,088	413	

□ 강 동 구

관리 NO	회사명	공 사 구 간				공사기간(월)		배관연장 (m)	공급가구 (가구)	투자비 (백만)	비고
		공 사 명	동 명	시 점	종 점	착공	준공				
합계								5,567	4,185	1,618	
	코원에너지서비스㈜			소계				5,567	4,185	1,618	
1	코원	소규모	강동구			3	11	203	(3,817)	101.0	
2	코원	고덕동 210-1	고덕동	고덕동 299	고덕동 210-1	3	11	30	657	28.0	
3	코원	상일동 124	상일동	상일동 120	상일동 124	3	11	36	1,824	33.0	
4	코원	강일동 227-1	강일동	강일동 584-14	강일동 227-1	3	11	200	1	80.0	
5	코원	고덕강일지구 1지구	고덕동	강일지구 1지구 내	강일지구 1지구 내	3	11	3,563	1,712	911.0	
6	코원	고덕강일지구 3지구	고덕동	강일지구 1지구 내	강일지구 1지구 내	3	11	1,535	3,808	465	

□ 도시가스 공급시설공사 시행 계획

1. 2021년 시행 계획

○ 자치구별

자치구별	구간수	배관설치연장 (m)	공사비 (백만원)	공급가구 (가구)	비고	구간수					
						서울	코원	예스코	대륜	귀뚜라미	계
계	125	19,860	12,717	51,294		88	4	9	21	3	125
종로	4	280	125	27		4		0			4
중구	1	150	53	363				1			1
용산	5	390	238	25		5		0			5
성동	1	70	27	1				1			1
광진	0	0	0	0				0			0
동대문	1	200	70	13				1			1
중랑	6	360	121	1,100				6			6
성북	5	500	227	2,109				0	5		5
강북	5	420	211	697					5		5
도봉	4	400	182	80					4		4
노원	7	840	407	1,398					7		7
은평	12	1,158	1,378	2,634		12					12
서대문	9	1,509	919	1,145		9		0			9
마포	10	998	495	132		10					10
양천	5	417	722	4,133		4				1	5
강서	6	675	604	28		6					6
구로	1	370	604	5,271						1	1
금천	1	486	739	5,097						1	1
영등포	15	1,549	1,591	1,216		15					15
동작	6	640	456	848		6					6
관악	10	3,089	225	5,197		10					10
서초	8	1,272	685	4,473		7	1				8

강남	1	1,450	1,481	5,081			1				1
송파	0	424	212	6,269			0				0
강동	2	2,213	945	3,957			2				2

○ 회사별

회사명	구간수	배관설치연장 (m)	공사비 (백만원)	공급가구 (가구)	비고
계	125	19,860	12,717	51,294	
서울	88	11,653	6,747	13,252	
코원	4	4,194	2,692	17,803	
예스코	9	820	291	1,479	
대륜	21	2,160	1,026	4,284	
귀뚜라미	3	1,033	1,960	14,476	

2. 2021년 회사별 통계(정리)

○ 배관설치연장(m)

자치구별	합계	서울	코원	예스코	대륜	귀뚜라미
계	19,860	11,653	4,194	820	2,160	1,033
종로	280	240		40		
중구	150			150		
용산	390	390		0		
성동	70			70		
광진	0			0		
동대문	200			200		
중랑	360			360		
성북	500			0	500	
강북	420				420	
도봉	400				400	
노원	840				840	
은평	1,158	1,158				
서대문	1,509	1,509		0		
마포	998	998				
양천	417	240				177
강서	675	675				
구로	370					370
금천	486					486
영등포	1,549	1,549				
동작	640	640				
관악	3,089	3,089				
서초	1,272	1,165	107			
강남	1,450		1,450			
송파	424		424			
강동	2,213		2,213			

○ 투자비(백만원)

자치구별	합계	서울	코원	예스코	대륜	귀뚜라미
계	12,717	6,747	2,692	291	1,026	1,960
종로	125	105		20		
중구	53			53		
용산	238	238		0		
성동	27			27		
광진	0			0		
동대문	70			70		
중랑	121			121		
성북	227			0	227	
강북	211				211	
도봉	182				182	
노원	407				407	
은평	1,378	1,378				
서대문	919	919		0		
마포	495	495				
양천	722	105				617
강서	604	604				
구로	604					604
금천	739					739
영등포	1,591	1,591				
동작	456	456				
관악	225	225				
서초	685	631	54			
강남	1,481		1,481			
송파	212		212			
강동	945		945			

○ 공급가구(가구)

자치구별	합계	서울	코원	예스코	대륜	귀뚜라미
계	51,294	13,252	17,803	1,479	4,284	14,476
종로	27	25		2		
중구	363			363		
용산	25	25		0		
성동	1			1		
광진	0			0		
동대문	13			13		
중랑	1,100			1,100		
성북	2,109			0	2,109	
강북	697				697	
도봉	80				80	
노원	1,398				1,398	
은평	2,634	2,634				
서대문	1,145	1,145		0		
마포	132	132				

양천	4,133	25				4,108
강서	28	28				
구로	5,271					5,271
금천	5,097					5,097
영등포	1,216	1,216				
동작	848	848				
관악	5,197	5,197				
서초	4,473	1,977	2,496			
강남	5,081		5,081			
송파	6,269		6,269			
강동	3,957		3,957			

□ 종 로 구

관리 NO	회사명	공 사 구 간				공사기간(월)		배관연장 (m)	공급가구 (가구)	투자비 (백만)	비고
		공 사 명	동 명	시 점	종 점	착공	준공				
합계								280	27	125	
	서울도시가스㈜			소계				240	25	105	
1	서울	인입관(외부,가정)	종로구			3	11	30	5	10	
2	서울	영업투자 비계획	종로구			3	11	150	10	75	
3	서울	영업 병행배관 투자	종로구			3	11	30	5	10	
4	서울	영업용1 배관투자	종로구			3	11	30	5	10	
	㈜예스코			소계				40	2	20	
1	㈜예스코	관철동 263	관철동	관철동 260	263	5	7	40	2	20	
2											

□ 중 구

관리 NO	회사명	공 사 구 간				공사기간(월)		배관연장 (m)	공급가구 (가구)	투자비 (백만)	비고
		공 사 명	동 명	시 점	종 점	착공	준공				
합계								150	363	53	
	㈜예스코			소계				150	363	53	
1	㈜예스코	황학동 한양립스이노와이즈	황학동	1257	2072	3	3	150	363	53	

□ 용 산 구

관리 NO	회사명	공 사 구 간				공사기간(월)		배관연장 (m)	공급가구 (가구)	투자비 (백만)	비고
		공사명	동명	시 점	종 점	착공	준공				
합계								390	25	238	
	서울도시가스㈜			소계				390	25	238	
1	서울	인입관(외부,가정)	용산구			3	11	30	5	10	
2	서울	영업투자 비계획	용산구			3	11	150	10	75	
3	서울	영업 병행배관 투자	용산구			3	11	30	5	10	
4	서울	영업용1 배관투자	용산구			3	11	30	5	10	
5	서울	원효1가 정압실 확관 및 LOOP공사	용산구			3	11	150		133	
	㈜예스코			소계				0	0	0	

□ 성 동 구

관리 NO	회사명	공 사 구 간				공사기간(월)		배관연장 (m)	공급가구 (가구)	투자비 (백만)	비고
		공 사 명	동 명	시 점	종 점	착공	준공				
합계								70	1	27	
	㈜예스코			소계				70	1	27	
1	㈜예스코	성수동1가지식산업센터	성수동	성수동1가13-460	성수동1가13-17	10	11	70	1	27	

□ 광 진 구

관리 NO	회사명	공 사 구 간				공사기간(월)		배관연장 (m)	공급가구 (가구)	투자비 (백만)	비고
		공 사 명	동 명	시 점	종 점	착공	준공				
합계								0	0	0	
	㈜예스코			소계				0	0	0	

□ 동 대 문 구

관리 NO	회사명	공 사 구 간				공사기간(월)		배관연장 (m)	공급가구 (가구)	투자비 (백만)	비고
		공 사 명	동 명	시 점	종 점	착공	준공				
합계								200	13	70	
	(주)예스코			소계				200	13	70	
1	㈜예스코	전농동 602-21호 주변	전농동	602-21호	602-3호	9	9	200	13	70	

□ 중 랑 구

관리 NO	회사명	공 사 구 간				공사기간(월)		배관연장 (m)	공급가구 (가구)	투자비 (백만)	비고
		공 사 명	동 명	시 점	종 점	착공	준공				
합계								360	1,100	121	
	㈜예스코			소계				360	1,100	121	
1	㈜예스코	면목동180-68 도시형생활주택	면목동	면목동180-36	면목동180-68	6	9	150	277	50.0	
2	㈜예스코	대명삼보연립재건축	중화동	중화동 132-2	중화동1-1	6	9	30	250	10.0	
3	㈜예스코	상봉5재정비복합시설 (망우동564-5)	상봉동	상봉동501	망우동564-5	5	7	90	225	30.0	
4	㈜예스코	면목4구역	면목동	면목동 55-14	단지경계	5	7	20	244	7.0	
5	㈜예스코	신내동 488 아파트	신내동	신내동488	단지경계	3	5	20	101	7.0	
6	㈜예스코	SK지식산업센터	신내동	신내동37일대	단지경계	3	5	50	3	17.0	

□ 성 북 구

관리 NO	회사명	공 사 구 간				공사기간(월)		배관연장 (m)	공급가구 (가구)	투자비 (백만)	비고
		공 사 명	동 명	시 점	종 점	착공	준공				
합계								500	2,109	227	
	㈜예스코			소계				0	0	0	
	(주)대륜E&S			소계				500	2,109	227	
1	대륜	길음1재정비촉진지구	길음동	길음동	길음동	3	10	100	2,029	45.4	
2	대륜	길음동 일대	길음동	길음동	길음동	3	10	100	20	45.4	
3	대륜	석관동 일대	석관동	석관동	석관동	3	10	100	20	45.4	
4	대륜	월곡동 일대	월곡동	월곡동	월곡동	3	10	100	20	45.4	
5	대륜	장위동 일대	장위동	장위동	장위동	3	10	100	20	45.4	

□ 강 북 구

관리 NO	회사명	공 사 구 간				공사기간(월)		배관연장(m)	공급가구 (가구)	투자비 (백만)	비고
		공 사 명	동 명	시 점	종 점	착공	준공				
합계								420	697	211	
	(주)대륜E&S			소계				420	697	211	
1	대륜	수유동 230-4 주상복합	수유동	수유동	수유동	3	10	70	577	32	
2	대륜	미아동 일대	미아동	미아동	미아동	3	10	100	40	45	
3	대륜	수유동 일대	수유동	수유동	수유동	3	10	100	40	45	
4	대륜	번동 일대	번동	번동	번동	3	10	100	40	45	
5	대륜	강북구 인수봉로 289 주변 LOOP	수유동	수유동	수유동	3	10	50	0	43	

□ 도 봉 구

관리 NO	회사명	공 사 구 간				공사기간(월)		배관연장(m)	공급가구 (가구)	투자비 (백만)	비고
		공 사 명	동 명	시 점	종 점	착공	준공				
합계								400	80	182	
	(주)대륜E&S			소계				400	80	182	
1	대륜	도봉동 일대	도봉동	도봉동	도봉동	3	10	100	20	45	
2	대륜	방학동 일대	방학동	방학동	방학동	3	10	100	20	45	
3	대륜	쌍문동 일대	쌍문동	쌍문동	쌍문동	3	10	100	20	45	
4	대륜	창동 일대	창동	창동	창동	3	10	100	20	45	

□ 노 원 구

관리 NO	회사명	공 사 구 간				공사기간(월)		배관연장(m)	공급가구 (가구)	투자비 (백만)	비고
		공 사 명	동 명	시 점	종 점	착공	준공				
합계								840	1,398	407	
	(주)대륜E&S			소계				840	1,398	407	
1	대륜	태릉현대아파트주택재건축	공릉동	공릉동	공릉동	3	10	100	1,308	45	
2	대륜	상계동 일대	상계동	상계동	상계동	3	10	100	20	45	
3	대륜	중계동 일대	중계동	중계동	중계동	3	10	100	10	45	
4	대륜	하계동 일대	하계동	하계동	하계동	3	10	100	20	45	
5	대륜	공릉동 일대	공릉동	공릉동	공릉동	3	10	100	20	45	
6	대륜	월계동 일대	월계동	월계동	월계동	3	10	100	20	45	
7	대륜	노원구 화랑로 51길 17주변 LOOP	공릉동	공릉동	공릉동	3	10	240	0	134	

□ 은 평 구

관리 NO	회사명	공 사 구 간				공사기간(월)		배관연장 (m)	공급가구 (가구)	투자비 (백만)	비고
		공 사 명	동 명	시 점	종 점	착공	준공				
합계								1,158	2,634	1,378	
	서울도시가스㈜			소계				1,158	2,634	1,378	
1	서울	인입관(외부,가정)	은평구			3	11	30	5	10	
2	서울	영업투자 비계획	은평구			3	11	150	10	75	
3	서울	영업 병행배관 투자	은평구			3	11	30	5	10	
4	서울	영업용1 배관투자	은평구			3	11	30	5	10	
5	서울	수색6구역 공급관 공사	은평구			3	11	340	1,223	182	
6	서울	증산2구역 공급관 공사	은평구			3	11	340	1,386	169	
7	서울	증산2구역 정압실 설치 및 확관 교체공사	은평구			3	11	180		300	
8	서울	갈현1구역 정압기 신설공사	은평구			3	11	50		500	
9	서울	노후밸브 교체 1개소	은평구			3	11	2		32	
10	서울	구산동 중압차단 밸브신설	은평구			3	11	2		30	
11	서울	대조동 38-10호 밸브교체공사(박스☞매몰형)	은평구			3	11	2		30	
12	서울	구산동 191-15호 밸브교체공사(박스 ☞매몰형)	은평구			3	11	2		30	

□ 서 대 문 구

관리 NO	회사명	공 사 구 간				공사기간(월)		배관연장 (m)	공급가구 (가구)	투자비 (백만)	비고
		공 사 명	동 명	시 점	종 점	착공	준공				
합계								1,509	1,145	919	
	서울도시가스㈜			소계				1,509	1,145	919	
1	서울	인입관(외부,가정)	서대문구			3	11	30	5	10	

2	서울	영업투자 비계획	서대문구			3	11	150	10	75	
3	서울	영업 병행배관 투자	서대문구			3	11	30	5	10	
4	서울	영업용1 배관투자	서대문구			3	11	30	5	10	
5	서울	홍제3구역 공급관 공사	서대문구			3	11	370	1,120	298	
6	서울	홍제3구역 주택재건축인근 공급방식변경공사	서대문구			3	11	800		357	
7	서울	대현동 정압실 철거공사	서대문구			3	11	12		95	
8	서울	홍제1구역 주택재건축인근 공급방식변경 및 정압기 철거공사	서대문구			3	11	85		32	
9	서울	장기사용 밸브 교체 2개소	서대문구			3	11	2		32	
	(주)예스코			소계				0	0	0	
1	예스코							-	-	-	

□ 마 포 구

관리 NO	회사명	공 사 구 간				공사기간(월)		배관연장 (m)	공급가구 (가구)	투자비 (백만)	비고
		공 사 명	동 명	시 점	종 점	착공	준공				
합계								998	132	495	
	서울도시가스㈜			소계				998	132	495	
1	서울	인입관(외부,가정)	마포구			3	11	30	5	10	
2	서울	영업투자 비계획	마포구			3	11	150	10	75	
3	서울	영업 병행배관 투자	마포구			3	11	30	5	10	
4	서울	영업용1 배관투자	마포구			3	11	30	5	10	
5	서울	마포로1-12,13지구 도시환경(호텔)	마포구			3	11	100	107	30	
6	서울	저밀도 배관 교체공사	마포구			3	11	100		30	
7	서울	PLP 단구간 배관 교체공사	마포구			3	11	100		53	
8	서울	연남동 454번지 일대 압력보완공사	마포구			3	11	450		173	
9	서울	노후밸브 교체 2개소	마포구			3	11	4		64	
10	서울	공급구역 섹타화(압력관리, 정압기 구역화) 밸브설치(2개소)	마포구			3	11	4		40	

□ 양 천 구

관리 NO	회사명	공 사 구 간				공사기간(월)		배관연장 (m)	공급가구 (가구)	투자비 (백만)	비고
		공 사 명	동 명	시 점	종 점	착공	준공				
합계								417	4,133	722	
	서울도시가스㈜			소계				240	25	105	
1	서울	인입관(외부,가정)	양천구			3	11	30	5	10	
2	서울	영업투자 비계획	양천구			3	11	150	10	75	
3	서울	영업 병행배관 투자	양천구			3	11	30	5	10	
4	서울	영업용1 배관투자	양천구			3	11	30	5	10	
	귀뚜라미도시가스㈜			소계				177	4,108	617	
1	귀뚜라미	관내소규모				1	2	177	4,108	616.7	

□ 강 서 구

관리 NO	회사명	공 사 구 간				공사기간(월)		배관연장 (m)	공급가구 (가구)	투자비 (백만)	비고
		공 사 명	동 명	시 점	종 점	착공	준공				
합계								675	28	604	
	서울도시가스㈜			소계				675	28	604	
1	서울	인입관(외부,가정)	강서구			3	11	30	5	10	
2	서울	영업투자 비계획	강서구			3	11	150	10	75	
3	서울	영업 병행배관 투자	강서구			3	11	30	5	10	
4	서울	영업용1 배관투자	강서구			3	11	30	5	10	
5	서울	마곡 LG아트센터 및 사이언스홀	강서구			3	11	135	3	100	
6	서울	화곡8동680-50번지 신규정압실 설치 및 철거 공사	강서구			3	11	300		399	

□ 구 로 구

관리 NO	회사명	공 사 구 간				공사기간(월)		배관연장 (m)	공급가구 (가구)	투자비 (백만)	비고
		공 사 명	동 명	시 점	종 점	착공	준공				
합계								370	5,271	604	
	귀뚜라미도시가스㈜			소계				370	5,271	604	
1	귀뚜라미	관내소규모				1	12	370	5,271	604.4	

□ 금 천 구

관리 NO	회사명	공 사 구 간				공사기간(월)		배관연장 (m)	공급가구 (가구)	투자비 (백만)	비고
		공 사 명	동 명	시 점	종 점	착공	준공				
합계								486	5,097	739	
	귀뚜라미도시가스㈜			소계				486	5,097	739	
1	귀뚜라미	관내소규모				1	12	486	5,097	739	

□ 영 등 포 구

관리 NO	회사명	공 사 구 간				공사기간(월)		배관연장 (m)	공급가구 (가구)	투자비 (백만)	비고
		공 사 명	동 명	시 점	종 점	착공	준공				
합계								1,549	1,216	1,591	
	서울도시가스㈜			소계				1,549	1,216	1,591	
1	서울	인입관(외부,가정)	영등포			3	11	30	5	10	
2	서울	영업투자 비계획	영등포			3	11	150	10	75	
3	서울	영업 병행배관 투자	영등포			3	11	30	5	10	
4	서울	영업용1 배관투자	영등포			3	11	30	5	10	
5	서울	영등포동1가 107번지 오피스텔 신축공사	영등포			3	11	80	153	39	
6	서울	신길3구역 재정비 촉진지구	영등포			3	11	345	791	40	
7	서울	영등포2가 139번지 오피스텔 신축공사	영등포			3	11	150	247	91	
8	서울	여의A/B 정압실 변경공사	영등포			3	11			211	

9	서울	여의공작 정압실 변경 설치공사	영등포			3	11			187	
10	서울	신길5동 정압기 및 대영고등학교 공급방식 변경공사	영등포			3	11	235		178	
11	서울	신세계백화점 인근 저심도 구간 보호판 시공	영등포			3	11	160		247	
12	서울	도림천내 저심도 구간 중압배관 교체공사	영등포			3	11	81		108	
13	서울	영등포역 인입 저심도구간 보호판 시공	영등포			3	11	40		12	
14	서울	영등포1가 저압 신규매설 및 중압직공급철거공사	영등포			3	11	210		204	
15	서울	신정교 밸브 철거 및 매몰형 밸브 신설공사	영등포			3	11	8		169	

□ 동 작 구

관리 NO	회사명	공 사 구 간				공사기간(월)		배관연장 (m)	공급가구 (가구)	투자비 (백만)	비고
		공 사 명	동 명	시 점	종 점	착공	준공				
합계								640	848	456	
	서울도시가스㈜			소계				640	848	456	
1	서울	인입관(외부,가정)	동작구			3	11	30	5	10	
2	서울	영업투자 비계획	동작구			3	11	150	10	75	
3	서울	영업 병행배관 투자	동작구			3	11	30	5	10	
4	서울	영업용1 배관투자	동작구			3	11	30	5	10	
5	서울	노량진 본동 지역주택조합	동작구			3	11	200	823	324	
6	서울	사당동 139-22호 중압 섹타밸브 설치공사	동작구			3	11	200		27	

□ 관 악 구

관리 NO	회사명	공 사 구 간				공사기간(월)		배관연장 (m)	공급가구 (가구)	투자비 (백만)	비고
		공 사 명	동 명	시 점	종 점	착공	준공				
합계								3,089	5,197	225	
	서울도시가스㈜			소계				3,089	5,197	225	
1	서울	인입관(외부,가정)	관악구			3	11	30	5	10	
2	서울	영업투자 비계획	관악구			3	11	150	10	75	
3	서울	영업 병행배관 투자	관악구			3	11	30	5	10	
4	서울	영업용1 배관투자	관악구			3	11	30	5	10	
5	서울	신림신관 정압실 철거공사	관악구			3	11	4		27	
6	서울	신림미성아파트재건축	관악구			3	11	5	352	3	
7	서울	복권아파트 재건축	관악구			3	11	40	122	9	
8	서울	신림촉진3구역 정비사업	관악구			3	11	500	571	9	
9	서울	신림촉진1구역 정비사업	관악구			3	11	1,600	2,970	38	
10	서울	신림촉진2구역 정비사업	관악구			3	11	700	1,157	34	

□ 서 초 구

관리 NO	회사명	공 사 구 간				공사기간(월)		배관연장 (m)	공급가구 (가구)	투자비 (백만)	비고
		공 사 명	동 명	시 점	종 점	착공	준공				
합계								1272	4473	685	
	서울도시가스㈜			소계				1165	1977	631	
1	서울	인입관(외부,가정)	서초구			3	11	30	5	10	
2	서울	영업투자 비계획	서초구			3	11	150	10	75	
3	서울	영업 병행배관 투자	서초구			3	11	30	5	10	
4	서울	영업용1 배관투자	서초구			3	11	30	5	10	
5	서울	방배5구역재건축	서초구			3	11	765	1200	382	
6	서울	방배경남아파트 주택재건축정비사업조합	서초구			3	11	160	752	19	
7	서울	밸브교체 5건	서초구			3	11			125	
	코원에너지서비스㈜			소계				107	2496	54	
1	코원	소규모	서초구			3	11	107	2496	54	

□ 강 남 구

관리 NO	회사명	공 사 구 간				공사기간(월)		배관연장 (m)	공급가구 (가구)	투자비 (백만)	비고
		공 사 명	동 명	시 점	종 점	착공	준공				
합계								1,450	5,081	1,481	
	코원에너지서비스㈜			소계				1,450	5,081	1,481	
1	코원	소규모	강남구			3	11	375	(863)	187	
2	코원	삼성동 19-4	삼성동	삼성동 111-61	삼성동 19-4	3	11	26	873	835	
3	코원	일원동 611-1	일원동	개포동 196	일원동 611-1	3	11	9	1,996	17	
4	코원	역삼동 712	역삼동	역삼동 805-14	역삼동 712	3	11	40	465	37	
5	코원	수서역세권	자곡동	수서역세권	수서역세권	3	11	1,000	2,610	405	

□ 송 파 구

관리 NO	회사명	공 사 구 간				공사기간(월)		배관연장 (m)	공급가구 (가구)	투자비 (백만)	비고
		공 사 명	동 명	시 점	종 점	착공	준공				
합계								424	6,269	212	
	코원에너지서비스㈜			소계				424	6,269	212	
1	코원	송파구 소규모	송파구			3	11	424	6,269	212	

□ 강 동 구

관리 NO	회사명	공 사 구 간				공사기간(월)		배관연장 (m)	공급가구 (가구)	투자비 (백만)	비고
		공 사 명	동 명	시 점	종 점	착공	준공				
합계								2,213	3,957	945	
	코원에너지서비스㈜			소계				2,213	3,957	945	
1	코원	소규모	강동구			3	11	213	3,956	106.0	
2	코원	암사동 3	암사동	고덕동 311	암사동 3	3	11	2,000	1	839.0	

◈ 서울특별시공고 제2020-1194호

정보통신공사업법 위반 과태료 사전통지 공시송달

정보통신공사업법 제23조, 제78조제1항제4호, 동법시행령 제23조, 제58조 및 별표10에 따라 정보통신공사업법을 위반한 업체에게 질서위반행위규제법 제16조에 의거 과태료 사전통지서를 발송하였으나 이사불명 등의 사유로 반송된 송달불능분에 대하여 지방세기본법 제33조 및 행정절차법 제14조에 따라 다음과 같이 공시송달(공고) 합니다.

2020년 4월 16일
서 울 특 별 시 장

1. 예정된 처분의 제목 : 정보통신공사업 위반 과태료 사전통지

당 사 자				처분사유	예정된 처분내용	반송사유
연번	등록번호	상호 대표자	소재지			
1	202239	㈜티플러스 이정호	서울특별시 강남구 도산대로 217 3층(신사동 강남빌딩)	정보통신공사업 변경신고 지연 (기술자)	과태료 1,000,000원	이사불명

2. 근거법령: 정보통신공사업법 제23조(공사업자의 신고의무), 제78조(과태료) 제1항제4호, 동법 시행령 제23조(공사업자의 변경신고사항), 제58조(과태료의 부과기준) 및 별표10, 질서위반행위규제법 제16조, 지방세기본법 제33조, 행정절차법 제14조
3. 공고기간 : 2020. 04.16~ 2020. 04.30
4. 문의 및 의견서 제출
   - ○ 기관명: 서울특별시장(부서명:정보통신보안담당관, 담당자:진명희, 전자우편(rosa11@seoul.go.kr)
   - ○ 주 소: 서울 중구 덕수궁길 15 서소문청사 3동 2층 (☎ 02-2133-2880, FAX 02-2133-1074)
   - ○ 자진납부 및 의견서 제출기한 : 2020. 05.10.
     - 자진하여 납부할 경우 서울특별시 정보통신보안담당관에서 과태료 부과고지서를 수령하시기 바랍니다.

     ※ 처분의 감경: 질서위반행위규제법 제18조에 따라 의견제출 기한 이내에 과태료를 자진하여 납부하는 경우에는 부과될 과태료 금액의 100분의 20을 감경받을 수 있습니다.

◈ 서울특별시공고 제2020-1195호

부동산개발업 등록 및 말소 공고

「부동산개발업의 관리 및 육성에 관한 법률」 제4조, 제15조 및 같은 법률 시행규칙 제6조, 제15조에 따라 부동산개발업자에 관한 등록 및 말소 현황을 아래와 같이 공고합니다.

2020년 4월 16일
서 울 특 별 시 장

가. 부동산개발업 등록 및 말소 현황(3월)

연번	상 호	대표자	등록/말소일	등록번호	주된 영업소의 소재지	자본금(천원)/폐업사유	비 고
1	주식회사 에스엘정진	손성환	2020. 3. 6.	서울 200022	강남구 자곡로 174-10, 1006호(자곡동)	600,000	
2	아난티강남피에프브이㈜ [자산관리회사: ㈜아난티]	남효석	2020. 3. 6.	서울 200023	강남구 논현로132길 9, 3층 (논현동) [자산관리회사: 충청북도 진천군백곡면 배티로 818-105]	46,000,000	
3	주식회사 정훈종합건설	김재훈	2020. 3. 9.	서울 200024	강서구 공항대로 213, 1221호 (마곡동)	600,000	
4	㈜정현디엔씨	박정현	2020. 3. 10.	서울 200025	송파구 삼학사로 61, 5층 (삼전동)	500,000	
5	케이에이치파트너스㈜	김혁민, 한창승	2020. 3. 10.	서울 200026	송파구 송파대로 260, 617호 (가락동, 제일오피스텔)	300,000	
6	와이엠건설㈜	박윤순	2020. 3. 11.	서울 200027	서초구 효령로4길 24(방배동)	842,300	
7	㈜광장시앤디	김학준	2020. 3. 11.	서울 200028	광진구 천호대로143길 8-7, 지하1층(광장동)	300,000	
8	㈜에이치엠지디앤씨	전상균	2020. 3. 16.	서울 200029	강남구 언주로130길 35, 7층 (논현동, 동양애니메이션빌딩)	550,000	
9	㈜로얄지엔씨	김영수, 박미화	2020. 3. 16.	서울 200030	용산구 대사관로34길 58, 301호(한남동)	300,000	
10	마스턴제80호동탄피에프브이 주식회사 [자산관리회사: 마스턴투자운용㈜]	김상호	2020. 3. 18.	서울 200031	서초구 강남대로 465, 20층, 21층(서초동) [자산관리회사: 서초구 강남대로 465, 20층, 21층(서초동)]	11,737,000	
11	㈜대진엠엔알	유천식	2020. 3. 19.	서울 200032	송파구 송파대로 167, 비동419호 (문정동, 문정역테라타워)	500,000	
12	㈜다짐산업개발	정홍섭	2020. 3. 26.	서울 200033	서초구 신반포로45길 9-26, 5층(잠원동, 은정빌딩)	520,000	
13	㈜재능교육	박성훈, 박종우	2020. 3. 4.	서울 150053	동대문구 하정로 40-12 (신설동)	전문인력 부족	
14	㈜삼창홀딩스	김난수	2020. 3. 6.	서울 150041	영등포구 당산로49길 23, 201호(당산동6가)	사업부진	
15	교아건설㈜	이화칠	2020. 3. 9.	서울 080159	구로구 경인로40길 11, 401호 (개봉동, 영화아파트)	사업실적 없음	
16	에스앤씨애셋㈜	임경호	2020. 3. 20.	서울 160043	서초구 서초대로 274(서초동)	청산	
17	주식회사 비포더플랜	이호석	2020. 3. 24.	서울 190102	송파구 송파대로 167, A동 1004호(문정동)	전문인력 부족	
18	우암건설㈜	최락기	2020. 3. 2.	서울 160067	경기도 성남시 중원구 양현로 405번길 16-10, 4층, 412호	전출	서울→경기
19	지피건설㈜	이종민	2020. 3. 25.	서울 130038	경기도 고양시 덕양구 꽃내음1길 74	전출	서울→경기

※ 기타 문의 사항은 서울특별시 토지관리과(☎2133-4684,4672)로 연락을 주시기 바랍니다.

◈ 서울특별시공고 제2020-1201호

송파구 위례택지개발사업지구 A1-5BL 미술작품 제작, 설치 공모 공고

문화예술진흥법 제9조에 따라 '송파구 위례택지개발사업지구 A1-5BL 아파트'에 설치할 미술작품을 공개 모집하고자 다음과 같이 공고합니다.

2020년 4월 16일
서 울 특 별 시 장

○ 공 고 명: 송파구 위례택지개발사업지구 A1-5BL 아파트 미술작품 공모
○ 공고기간: 2020. 4. 13.(월) ~ 2020. 5. 10.(일)
○ 건축물 개요
- 종 별: 신축[✔], 증축[ ]
- 대지위치: 송파구 위례택지개발사업지구 내 A1-5BL(거여동 산43 일대)
- 주요용도: 공동주택
- 공사완료 예정일: 2021년 4월
○ 미술작품 개요(세부사항 공모지침서 참조)
- 작품별 설치금액이 일치하지 않거나 설치면적 초과하는 경우에는 접수 불가

구 분	작품 설치기한	작품 설치금액 (총2개, 총282,400,000원)	작품 설치 면적
위례지구 A1-5BL	2020년 12월	(작품1) 141,200,000원	작품별 9㎡ (가로 3m x 세로 3m)
		(작품2) 141,200,000원	

○ 응모자격: 공고일 현재 만20세 이상으로 미술작품 제작 및 설치를 할 수 있는 자로서 해당 경험이 있는 대한민국 국적을 가진 자
- 단독 또는 공동응모 가능하며, 공동응모 시 대표자 기재
- 작가 1인당 1개 작품만 응모 가능하며, 공동응모자를 포함하여 1인으로 봄
- '송파구 위례택지개발사업지구 A1-12BL 아파트 미술작품 공모'와 동시에 응모 가능하지만, 동일 작품으로는 응모 불가

○ 작품제출
- 일자: 2020. 5. 11.(월) 10:00 ~ 17:00 (12:00~13:00 접수 불가)
- 방법: 방문제출(우편, 택배 등 불가)
- 장소: 서울특별시 중구 덕수궁길 15, 서소문별관 1동 5층 디자인정책과
- 제출서류(반환불가)
① 공모지침서 내 제출서류 각1부씩 출력본 제출
② CD 또는 USB 저장본 제출

※ CD 또는 USB에 저장하여야 하는 사항
① 공모지침서 내 제출서류 [서식 2~4]: PDF 및 한글파일 각1부(총20MB이내)
(서식 2~4: 응모작품설명서, 미술작품설치금액 사용계획서, 작가경력서)
② 작품 대표이미지 1개: JPG 파일(2MB이내)

○ 작품선정 결과 발표: 2020년 6월(예정), 서울시 홈페이지 공고
- 서울시 미술작품심의위원회 개최 일정에 따라 일정변동 가능
- 서울시 미술작품심의위원회 심의결과 당선작이 없을 경우 재공고 가능
○ 계약방법: 건축주 또는 건축주의 위임을 받은 자와 작가간의 계약
○ 계약시기: 최종당선작 공고 후 건축주와 협의
○ 문의사항 연락처
- 공모대행기관: 서울특별시 디자인정책과 공공미술관리팀(☎ 02-2133-2716)
- 공모대행 신청기관: 서울주택도시공사 토목조경설계부(☎ 02-3410-7979)
○ 기타 유의사항
- 응모자는 공모지침서를 충분히 숙지 후 응모 요망

◈ **서울특별시공고 제2020-1202호**

송파구 위례택지개발사업지구 A1-12BL 미술작품 제작, 설치 공모 공고

문화예술진흥법 제9조에 따라 '송파구 위례택지개발사업지구 A1-12BL 아파트'에 설치할 미술작품을 공개 모집하고자 다음과 같이 공고합니다.

2020년 4월 16일
서 울 특 별 시 장

○ 공 고 명: 송파구 위례택지개발사업지구 A1-12BL 아파트 미술작품 공모
○ 공고기간: 2020. 4. 13.(월) ~ 2020. 5. 10.(일)
○ 건축물 개요
- 종 별: 신축[✔], 증축[ ]
- 대지위치: 송파구 위례택지개발사업지구 내 A1-12BL(거여동 산40, 41-1 일대)
- 주요용도: 공동주택
- 공사완료 예정일: 2021년 3월
○ 미술작품 개요(세부사항 공모지침서 참조)
- 작품별 설치금액이 일치하지 않거나 설치면적 초과하는 경우에는 접수 불가

구 분	작품 설치기한	작품 설치금액 (총1개)	작품 설치 면적
위례지구 A1-12BL	2020년 12월	85,650,000원	25㎡(가로 5m x 세로 5m)

○ 응모자격: 공고일 현재 만20세 이상으로 미술작품 제작 및 설치를 할 수 있는 자로서 해당 경험이 있는 대한민국 국적을 가진 자
- 단독 또는 공동응모 가능하며, 공동응모 시 대표자 기재
- 작가 1인당 1개 작품만 응모 가능하며, 공동응모자를 포함하여 1인으로 봄
- '송파구 위례택지개발사업지구 A1-5BL 아파트 미술작품 공모'와 동시에 응모 가능하지만, 동일 작품으로는 응모 불가

○ 작품접수
- 일자: 2020. 5. 11.(월) 10:00 ~ 17:00 (12:00~13:00 접수 불가)
- 방법: 방문제출(우편, 택배 등 불가)
- 장소: 서울특별시 중구 덕수궁길 15, 서소문별관 1동 5층 디자인정책과
- 제출서류(반환불가)
  ① 공모지침서 내 제출서류 각1부씩 출력본 제출
  ② CD 또는 USB 저장본 제출

※ CD 또는 USB에 저장하여야 하는 사항
① 공모지침서 내 제출서류 [서식 2~4]: PDF 및 한글파일 각1부(총20MB이내)
(서식 2~4: 응모작품설명서, 미술작품설치금액 사용계획서, 작가경력서)
② 작품 대표이미지 1개: JPG 파일(2MB이내)

○ 작품선정 결과 발표: 2020년 6월(예정), 서울시 홈페이지 공고
- 서울시 미술작품심의위원회 개최 일정에 따라 일정변동 가능
- 서울시 미술작품심의위원회 심의결과 당선작 없을 경우 재공고 가능

○ 계약방법: 건축주 또는 건축주의 위임을 받은 자와 작가간의 계약

○ 계약시기: 최종당선작 공고 후 건축주와 협의

○ 문의사항 연락처
- 공모대행기관: 서울특별시 디자인정책과 공공미술관리팀(☎ 02-2133-2716)
- 공모대행 신청기관: 서울주택도시공사 토목조경설계부(☎ 02-3410-7979)

○ 기타 유의사항
- 응모자는 공모지침서를 충분히 숙지 후 응모 요망

◈ 서울특별시공고 제2020-1207호

철도안전법 위반 과태료 처분 사전통지서 공시송달 공고

「철도안전법」 제47조(여객열차에서의 금지행위) 또는 제49조(철도종사자의 직무상 지시 준수)를 위반한 행위에 대하여 동법 제81조(과태료)에 따라 과태료를 부과하기 전 「질서위반행위규제법」 제16조의 사전통지 및 의견제출의 기회를 주었으나, 수취인 불명, 주소불명, 수취거절, 기타 등의 사유로 반송된 사전통지서 송달 불능분을 「지방세기본법」 제33조 및

「행정절차법」 제14조에 따라 다음과 같이 공시송달(공고)합니다.

2020년 4월 16일
서 울 특 별 시 장

1. 건　　명: 철도안전법 위반 과태료 처분 사전통지서 반송분 공시송달
2. 근　　거: 「지방세기본법」 제33조, 「행정절차법」 제14조
3. 공시송달 대상 및 내용: 별첨
4. 공고기간 : 2020. 4. 16. ~ 2020. 4. 29.(14일간)
   - 공시송달 대상자는 철도안전법 위반으로 단속되었기에 「철도안전법」 제81조에 따라 과태료가 부과될 예정입니다. 과태료 부과에 의견이 있으실 경우 의견제출 기한 내에 아래의 안내에 따라 의견을 제출하여 주시기 바랍니다.
   ※기한 내에 의견을 제출하지 않으면 의견이 없는 것으로 간주하여 처리됩니다.
5. 의견제출 안내
   - 의견이 있을 경우 의견제출서를 작성하여 제출기한까지 제출하여 주시길 바랍니다.
     이메일: so2020@seoul.go.kr
     팩스: 02-768-8897
     우편: (04515) 서울특별시 중구 덕수궁길 15 서소문청사 1동 4층 도시철도과
     방문: 서울시청 서소문청사 1동 4층 도시철도과
   - 의견제출기한 : 2020. 4. 30. ~ 2020. 5. 13.(14일간)
6. 문의처
   - 자세한 내용은 서울특별시청 도시철도과(☏02-2133-4336)로 문의하시기 바랍니다.

따로붙임 : 1. 공시송달 대상자 명단 1부
　　2. 의견 제출서 1부.　끝.

순번	주민/법인번호	성명/법인명	위반내용	위반일시	부과금액	반송사유	납세자기본주소	위반장소
1	620816-*******	문서원	물품판매	2020-01-01 10:06	50,000	수취인불명	서울특별시 동대문구 외대역동로6길 3	1호선 열차
2	620816-*******	문서원	물품판매	2020-01-01 10:24	50,000	수취인불명	서울특별시 동대문구 외대역동로6길 3	1호선 열차
3	620816-*******	문서원	물품판매	2020-01-01 11:43	50,000	수취인불명	서울특별시 동대문구 외대역동로6길 3	1호선 열차
4	610327-*******	이성학	물품판매(직무지시위반)	2020-01-02 10:54	250,000	수취인불명	서울특별시 관악구 인헌1길 37-13	신도림
5	610327-*******	이성학	물품판매(직무지시위반)	2020-01-03 11:52	250,000	수취인불명	서울특별시 관악구 인헌1길 37-13	동대문
6	620816-*******	문서원	물품판매	2020-01-04 14:02	50,000	수취인불명	서울특별시 동대문구 외대역동로6길 3	1호선 열차
7	610327-*******	이성학	물품판매(직무지시위반)	2020-01-04 11:19	250,000	수취인불명	서울특별시 관악구 인헌1길 37-13	동대문
8	610327-*******	이성학	물품판매(직무지시위반)	2020-01-04 13:25	250,000	수취인불명	서울특별시 관악구 인헌1길 37-13	회현
9	620816-*******	문서원	물품판매	2020-01-09 10:52	50,000	수취인불명	서울특별시 동대문구 외대역동로6길 3	1호선 열차
10	600301-*******	한상근	물품판매(직무지시위반)	2020-01-10 13:25	250,000	이사감	서울특별시 관악구 신림동2길 18	신도림
11	621026-*******	김필주	물품판매(직무지시위반)	2020-01-10 14:00	250,000	수취인불명	서울특별시 관악구 남부순환로145길 11-9	회현
12	620816-*******	문서원	물품판매	2020-01-11 17:11	50,000	수취인불명	서울특별시 동대문구 외대역동로6길 3	1호선 열차
13	610327-*******	이성학	물품판매(직무지시위반)	2020-01-13 15:12	250,000	수취인불명	서울특별시 관악구 인헌1길 37-13	서울(4)역
14	620816-*******	문서원	물품판매	2020-01-14 11:19	50,000	수취인불명	서울특별시 동대문구 외대역동로6길 3	4호선 열차
15	621026-*******	김필주	물품판매(직무지시위반)	2020-01-14 12:05	250,000	이사불명	서울특별시 관악구 남부순환로145길 11-9	회현
16	620816-*******	문서원	물품판매	2020-01-15 11:31	50,000	수취인불명	서울특별시 동대문구 외대역동로6길 3	1호선 열차
17	620816-*******	문서원	물품판매	2020-01-17 10:36	50,000	수취인불명	서울특별시 동대문구 외대역동로6길 3	1호선 열차
18	620816-*******	문서원	물품판매	2020-01-17 11:10	50,000	수취인불명	서울특별시 동대문구 외대역동로6길 3	1호선 열차
19	761224-*******	윤청용	물품판매(직무지시위반)	2020-01-17 11:30	250,000	이사감	서울특별시 금천구 시흥대로84마길 3-1	대림
20	621026-*******	김필주	물품판매(직무지시위반)	2020-01-17 10:50	250,000	수취인불명	서울특별시 관악구 남부순환로145길 11-9	서울(4)역
21	620816-*******	문서원	물품판매	2020-01-18 13:49	50,000	수취인불명	서울특별시 동대문구 외대역동로6길 3	1호선 열차
22	620816-*******	문서원	물품판매	2020-01-20 10:56	50,000	수취인불명	서울특별시 동대문구 외대역동로6길 3	1호선 열차
23	620816-*******	문서원	물품판매	2020-01-20 14:35	50,000	수취인불명	서울특별시 동대문구 외대역동로6길 3	4호선 열차
24	620816-*******	문서원	물품판매	2020-01-20 15:31	50,000	수취인불명	서울특별시 동대문구 외대역동로6길 3	4호선 열차
25	621026-*******	김필주	물품판매(직무지시위반)	2020-01-20 13:08	250,000	수취인불명	서울특별시 관악구 남부순환로145길 11-9	회현
26	620816-*******	문서원	물품판매	2020-01-23 14:43	50,000	수취인불명	서울특별시 동대문구 외대역동로6길 3	4호선 열차
27	620816-*******	문서원	물품판매	2020-01-24 11:29	50,000	수취인불명	서울특별시 동대문구 외대역동로6길 3	1호선 열차

28	600301-*******	한상근	물품판매(직무지시위반)	2020-01-24 16:55	250,000	이사감	서울특별시 관악구 신림동2길 18	신도림
29	620816-*******	문서원	물품판매	2020-01-27 11:15	50,000	수취인불명	서울특별시 동대문구 외대역동로6길 3	4호선 열차
30	620816-*******	문서원	물품판매	2020-01-28 11:43	50,000	수취인불명	서울특별시 동대문구 외대역동로6길 3	4호선 열차
31	610327-*******	이성학	물품판매(직무지시위반)	2020-01-28 12:58	250,000	수취인불명	서울특별시 관악구 인헌1길 37-13	회현
32	610327-*******	이성학	물품판매(직무지시위반)	2020-01-28 12:19	250,000	수취인불명	서울특별시 관악구 인헌1길 37-13	회현
33	620816-*******	문서원	물품판매	2020-01-29 13:57	50,000	수취인불명	서울특별시 동대문구 외대역동로6길 3	1호선 열차
34	620816-*******	문서원	물품판매	2020-01-29 11:30	50,000	수취인불명	서울특별시 동대문구 외대역동로6길 3	4호선 열차
35	600301-*******	한상근	물품판매(직무지시위반)	2020-01-11 14:28	250,000	기타	서울특별시 관악구 신림동2길 18	고속터미널
36	610327-*******	이성학	물품판매(직무지시위반)	2020-01-13 14:45	250,000	수취인불명	서울특별시 관악구 인헌1길 37-13	서울(4)역
37	700208-*******	송경자	물품판매(직무지시위반)	2020-01-16 12:13	250,000	이사감	서울특별시 관악구 양녕로16길 48	고속터미널
38	600301-*******	한상근	물품판매(직무지시위반)	2020-01-17 16:06	250,000	이사감	서울특별시 관악구 신림동2길 18	고속터미널
39	600301-*******	한상근	물품판매(직무지시위반)	2020-01-22 13:48	250,000	이사감	서울특별시 관악구 신림동2길 18	대림
40	600301-*******	한상근	물품판매(직무지시위반)	2020-01-23 15:55	250,000	이사감	서울특별시 관악구 신림동2길 18	고속터미널
41	751018-*******	정기수	기부요청	2020-01-24 11:03	50,000	기타	서울특별시 구로구 우마2길 35	열차 내
42	751018-*******	정기수	기부요청	2020-01-04 16:00	50,000	기타	서울특별시 구로구 우마2길 35	열차 내
43	751018-*******	정기수	기부요청	2020-01-07 10:49	50,000	기타	서울특별시 구로구 우마2길 35	열차 내
44	751018-*******	정기수	기부요청	2020-01-21 13:35	50,000	기타	서울특별시 구로구 우마2길 35	열차 내
45	751018-*******	정기수	기부요청	2020-01-23 20:51	50,000	기타	서울특별시 구로구 우마2길 35	열차 내
46	610505-*******	배종오	물품판매	2020-01-11 14:26	50,000	수취인불명	서울특별시 동작구 노량진로8다길 19	열차 내
47	610505-*******	배종오	물품판매	2020-01-11 17:21	50,000	수취인불명	서울특별시 동작구 노량진로8다길 19	열차 내
48	610505-*******	배종오	물품판매	2020-01-25 17:13	50,000	수취인불명	서울특별시 동작구 노량진로8다길 19	열차 내
49	620816-*******	문서원	물품판매	2020-02-04 14:30	50,000	수취인불명	서울특별시 동대문구 외대역동로6길 3	4호선 열차
50	620816-*******	문서원	물품판매	2020-02-05 14:09	50,000	수취인불명	서울특별시 동대문구 외대역동로6길 3	4호선 열차
51	620816-*******	문서원	물품판매	2020-02-06 14:21	50,000	수취인불명	서울특별시 동대문구 외대역동로6길 3	4호선 열차
52	620816-*******	문서원	물품판매	2020-02-06 12:59	50,000	수취인불명	서울특별시 동대문구 외대역동로6길 3	4호선 열차
53	620816-*******	문서원	물품판매	2020-02-07 11:33	50,000	수취인불명	서울특별시 동대문구 외대역동로6길 3	4호선 열차
54	610327-*******	이성학	물품판매(직무지시위반)	2020-02-07 10:24	250,000	수취인불명	서울특별시 관악구 인헌1길 37-13	서울(4)역
55	620816-*******	문서원	물품판매	2020-02-08 11:51	50,000	수취인불명	서울특별시 동대문구 외대역동로6길 3	4호선 열차

56	610327-*******	이성학	물품판매(직무지시위반)	2020-02-10 11:50	250,000	수취인불명	서울특별시 관악구 인헌1길 37-13	서울(4)역
57	620816-*******	문서원	물품판매	2020-02-11 14:05	50,000	수취인불명	서울특별시 동대문구 외대역동로6길 3	4호선 열차
58	610327-*******	이성학	물품판매(직무지시위반)	2020-02-13 12:40	250,000	수취인불명	서울특별시 관악구 인헌1길 37-13	종로3가
59	620816-*******	문서원	물품판매	2020-02-13 14:08	50,000	수취인불명	서울특별시 동대문구 외대역동로6길 3	4호선 열차
60	610327-*******	이성학	물품판매(직무지시위반)	2020-02-13 10:43	250,000	수취인불명	서울특별시 관악구 인헌1길 37-13	서울(4)역
61	620816-*******	문서원	물품판매	2020-02-14 10:47	50,000	수취인불명	서울특별시 동대문구 외대역동로6길 3	4호선 열차
62	620816-*******	문서원	물품판매	2020-02-14 14:29	50,000	수취인불명	서울특별시 동대문구 외대역동로6길 3	4호선 열차
63	620816-*******	문서원	물품판매	2020-02-15 14:56	50,000	수취인불명	서울특별시 동대문구 외대역동로6길 3	4호선 열차
64	620816-*******	문서원	물품판매	2020-02-20 11:48	50,000	수취인불명	서울특별시 동대문구 외대역동로6길 3	4호선 열차
65	620816-*******	문서원	물품판매	2020-02-24 11:13	50,000	수취인불명	서울특별시 동대문구 외대역동로6길 3	1호선 열차
66	620816-*******	문서원	물품판매	2020-02-26 10:53	50,000	수취인불명	서울특별시 동대문구 외대역동로6길 3	1호선 열차
67	620816-*******	문서원	물품판매	2020-02-14 15:51	50,000	수취인불명	서울특별시 동대문구 외대역동로6길 3	1호선 열차
68	750826-*******	이대국	기부요청	2020-02-10 11:05	50,000	수취인불명	인천광역시 서구 심곡로132번길 22	1호선 열차
69	751018-*******	정기수	기부요청	2020-02-04 13:53	50,000	기타	서울특별시 구로구 우마2길 35	열차 내
70	751018-*******	정기수	기부요청	2020-02-04 14:34	50,000	수취인불명	서울특별시 구로구 우마2길 35	열차 내
71	751018-*******	정기수	기부요청	2020-02-11 11:15	50,000	기타	서울특별시 구로구 우마2길 35	열차 내
72	751018-*******	정기수	기부요청	2020-02-13 11:01	50,000	기타	서울특별시 구로구 우마2길 35	열차 내
73	751018-*******	정기수	기부요청	2020-02-22 17:49	50,000	기타	서울특별시 구로구 우마2길 35	열차 내
74	751018-*******	정기수	기부요청	2020-02-25 14:55	50,000	기타	서울특별시 구로구 우마2길 35	열차 내
75	751018-*******	정기수	기부요청	2020-02-26 21:25	50,000	기타	서울특별시 구로구 우마2길 35	열차 내
76	630208-*******	김영수	연설행위	2020-02-15 15:10	50,000	기타	경기도 성남시 중원구 광명로 44-1	열차 내
77	610505-*******	배종오	물품판매	2020-02-01 16:30	50,000	수취인불명	서울특별시 동작구 노량진로8다길 19	열차 내

■ 행정절차법 시행규칙 [별지 제11호서식] <개정 2014.7.28>

의 견 제 출 서

※ 아래의 유의사항을 읽고 작성하시기 바랍니다.

의견제출인	성명	
	주소	전화번호

의견제출 내용	① 예정된 처분의 제목 : 철도안전법 위반 과태료	
	당사자	성명(명칭)
		주소 (전화번호:)
	의 견	
	기 타	

「행정절차법」 제27조제1항(제31조제3항)에 따라 위와 같이 의견을 제출합니다.

2019 년 월 일

의견제출인 (서명 또는 인)

서울특별시장 귀하

유 의 사 항

1. 기재란이 부족한 경우에는 별지를 사용하실 수 있습니다.
2. 증거자료 등을 첨부하실 수 있습니다.
3. 위 의견제출과 관련하여 문서를 받으신 경우에는 문서번호와 일자를 ①란에 함께 기재하여 주시기 바랍니다.

210mm×297mm[백상지 80g/㎡(재활용품)]

◈ 서울특별시공고 제2020-1211호

전용차로 위반 과태료 사전통지서 공시송달 공고

도로교통법 제15조 제3항(전용차로의 설치) 및 제160조 제3항에 따라 전용차로 위반차량 소유주에게 질서위반행위규제법 제16조(사전통지 및 의견제출 등) 제1항의 규정에 의거 과태료 사전통지서(의견진술)를 등기 발송하였으나, 수취인 부재, 수취인 불명, 이사, 주소불명, 폐문부재 등 송달 불가능한 반송분에 대하여 지방세기본법 제33조(공시송달) 및 행정절차법 제14조(송달) 제4항에 의거 다음과 같이 공시송달(공고)합니다.

2020년 4월 16일
서 울 특 별 시 장

1. 건　명 : 전용차로 위반 과태료 사전통지서 반송분에 대한 공시송달
2. 근　거 : 도로교통법 제15조 제3항 및 제160조 제3항, 질서위반행위규제법 제16조 제1항, 지방세기본법 제33조, 행정절차법 제14조 제4항
3. 공시송달 대상 및 내용 : (유)사이언스픽션 등 544명 〈붙임 참조〉
4. 공고기간 : '20. 04. 16 ~ '20. 04. 30
5. 의견제출 안내
   가. 의견제출 기한 : 2020. 04. 16 ~ 2020. 04. 30
   나. 의견제출 기한 내에 의견을 제출할 수 있으며(서식은 별첨 '의견진술서 작성예시' 참조), 의견제출시 증빙서류와 함께 인터넷(http://cartax.seoul.go.kr)또는 서울특별시 교통지도과로 제출하여 주시기 바랍니다.
      의견제출 기한 내에 의견제출이 없을 경우 의견이 없는 것으로 간주 됩니다.
   다. 국민기초생활수급자, 한부모가족 보호대상자, 장애인(3급 이상), 국가유공자(상이등급 3급 이상), 미성년자는 의견제출 기한 내에 질서위반행위 규제법 시행령 제2조의2에 따른 과태료 감경 50%에 필요한 자료를 제출할 수 있습니다.
      단 공동명의 및 과태료를 체납하고 있는 경우는 감경 대상에서 제외됩니다.
   라. 의견제출처
      - 주　소 : 서울시 중구 덕수궁길 15(서울시청 서소문별관 2층 교통지도과 전용차로과징팀)
      - 전화번호 : 02-2133-4570~76, 팩스번호 : 02-2133-4904
      ※ 인터넷(http://cartax.seoul.go.kr)통하여 제출하셔도 됩니다.

붙임 : 1. 공시송달 대상자 명단 1부.
　　2. 주요 의견제출 대상 및 기타 참고사항 1부.

공시송달(사전통지서)명단

구분	차량 소유주						
연번	최초차량번호	성 명	단속일시	주 소	단속장소	위반내용	금 액
1	14허3640	(유)사이언픽션	2020-03-03 19:47	서울특별시	성산동 성산1교~성산2교 교차로	전용차로위반	50,000
2	60하9384	(주)대건에프앤비	2020-02-18 16:23	경기도 수원시	롯데백화점 잠실점앞	전용차로위반	50,000
3	09호0893	(주)대한전기	2020-02-19 20:01	대구광역시	영등포구롯데캐슬아이비	전용차로위반	50,000
4	16도5718	(주)동세기술	2020-03-07 09:21	서울특별시	양재IC 상향 방향	전용차로위반	50,000
5	56호9933	(주)두루씨앤씨	2020-02-19 12:04	서울특별시	롯데백화점 잠실점앞	전용차로위반	50,000
6	50우2332	(주)레드폴카	2020-03-16 16:28	서울특별시	여의도동 23-6 휴렛팩커드	전용차로위반	50,000
7	56어8943	(주)비에스이앤씨	2020-03-12 20:29	경기도 고양시	롯데백화점 잠실점앞	전용차로위반	50,000
8	86다5286	(주)삼지코리아	2020-03-13 18:28	경기도 하남시	성산동 성산1교~성산2교 교차로	전용차로위반	50,000
9	89어5172	(주)세미라인	2020-03-10 09:35	경기도 화성시	서초동 반포IC 상행	전용차로위반	50,000
10	57호2463	(주)신성코어	2020-02-26 19:01	경기도 광주시	롯데백화점 잠실점앞	전용차로위반	50,000
11	07호6300	(주)신세계렌트카산업	2020-03-16 17:02	대전광역시	남대무로4가 20-1	전용차로위반	50,000
12	17너4382	(주)씨앤에이엑스퍼트	2020-03-13 20:10	서울특별시	내곡동 GS파크주유소 건너편	전용차로위반	50,000
13	33가3067	(주)에스에이치투자방송(오유진)	2020-02-23 16:42	서울특별시	서초동 반포IC 상행	전용차로위반	50,000
14	04다7872	(주)오케이유통	2020-03-13 19:45	경기도 화성시	롯데백화점 잠실점앞	전용차로위반	50,000
15	52서4428	(주)유니원테크	2020-03-12 09:46	경기도 군포시	서초동 서초IC 상행	전용차로위반	50,000
16	159호6598	(주)윤전자	2020-02-26 17:13	경기도 군포시	상계동 상계주공아파트 10단지	전용차로위반	50,000
17	09나4252	(주)이한종합건설	2020-03-17 10:57	경기도 성남시	잠실동 엘스아파트 111동	전용차로위반	50,000
18	34하0635	(주)임원종합건설	2020-02-22 14:31	경기도 광주시	영등포구한국교직원공제회관	전용차로위반	50,000
19	02러9630	(주)지아이지플랜	2020-03-10 18:59	서울특별시	성산동 성산1교~성산2교 교차로	전용차로위반	50,000
20	24모3461	(주)지엘자산운용	2020-03-13 15:09	서울특별시	서초동 서초IC 상행	전용차로위반	50,000
21	24모3461	(주)지엘자산운용	2020-03-13 15:10	서울특별시	서초동 반포IC 상행	전용차로위반	50,000
22	24모3461	(주)지엘자산운용	2020-03-10 11:46	서울특별시	서초동 서초IC 하행	전용차로위반	50,000
23	24모3461	(주)지엘자산운용	2020-03-10 11:48	서울특별시	서초동 서초IC 입구 하행	전용차로위반	50,000
24	60조1377	(주)탄젠시	2020-03-10 18:35	경기도 수원시	행당동 한양대전철역 1번 출구	전용차로위반	50,000

25	12보9853	(주)태성하우스	2020-03-17 13:03	충청남도 천안시	양재동 양재IC 상행	전용차로위반	50,000
26	37호6363	(주)테라월드컴퍼니	2020-03-04 12:33	서울특별시	롯데백화점 잠실점앞	전용차로위반	50,000
27	19허7271	건영유지주식회사	2020-02-18 18:24	서울특별시	성산동 SK성산대교주유소 건너편	전용차로위반	50,000
28	44호2873	넥스비젼(최은경)	2020-03-09 17:32	서울특별시	중계동 중계그린아파트 109동	전용차로위반	50,000
29	92가2363	농업회사법인주식회사터	2020-03-11 18:09	경기도 파주시	서초동 반포IC 상행	전용차로위반	50,000
30	83어5147	대웅산업주식회사	2020-03-12 17:14	서울특별시	공릉소방서(구리방향)	전용차로위반	50,000
31	49부3552	디지털파워넷(주)	2020-03-10 17:53	서울특별시	화랑대주유소(서울방향)	전용차로위반	50,000
32	19허8485	라온씽크	2019-10-17 17:57	경기도 남양주시	공릉소방서(구리방향)	전용차로위반	50,000
33	44호5758	무니(장성문)	2020-03-02 07:34	경기도 의정부시	삼성동 경기고등학교	전용차로위반	50,000
34	09저6998	비상네트웍스(주)	2020-03-17 17:50	서울특별시	대치동 은마아파트1동	전용차로위반	50,000
35	56호6597	상현개발(주)	2020-02-24 17:31	서울특별시	대치동 은마아파트1동	전용차로위반	50,000
36	15루4237	세무법인드림새시	2020-03-16 11:14	서울특별시	영등포구롯데캐슬아이비	전용차로위반	50,000
37	56호9095	세컨스탭	2020-02-18 20:39	경기도 성남시	성산동 SK성산대교주유소 건너편	전용차로위반	50,000
38	21호8519	유한회사근동	2020-03-03 19:02	전라북도 익산시	상계동 상계주공아파트 10단지	전용차로위반	50,000
39	21호7996	이건홍(삼성OA)	2020-03-06 17:19	경기도 의정부시	양재동 양재IC 상행	전용차로위반	50,000
40	21호7996	이건홍(삼성OA)	2020-03-06 17:20	경기도 의정부시	서초동 반포IC 상행	전용차로위반	50,000
41	19허6359	전과함께	2020-02-20 18:31	경기도 화성시	롯데백화점 잠실점앞	전용차로위반	50,000
42	23어2725	정한함덕개발주식회사	2020-02-18 15:24	서울특별시	삼성동 경기고등학교	전용차로위반	50,000
43	40보6001	제씨테크(주)	2020-03-13 12:53	서울특별시	남현동 남태령고개 시외	전용차로위반	50,000
44	50두5383	종합전자통신(주)	2020-03-13 08:24	인천광역시	성산동 SK성산대교주유소 건너편	전용차로위반	50,000
45	22모8668	주식회사라온무역	2020-03-17 15:27	서울특별시	롯데백화점 잠실점앞	전용차로위반	50,000
46	18소1207	주식회사리하우스아이앤씨	2020-03-11 10:52	서울특별시	롯데백화점 잠실점앞	전용차로위반	50,000
47	32루0444	주식회사마리팩토리	2020-03-17 19:33	서울특별시	성산동 성산1교~성산2교 교차로	전용차로위반	50,000
48	51하6210	주식회사베이스링크컴퍼니	2020-02-21 11:12	서울특별시	롯데백화점 잠실점앞	전용차로위반	50,000
49	52하1658	주식회사브랜드펌	2020-03-09 19:05	서울특별시	공릉소방서(구리방향)	전용차로위반	50,000
50	22가6419	주식회사손손컴퍼니	2020-03-13 18:17	서울특별시	압구정로데오역~성수대교남단 방향	전용차로위반	50,000

51	05호0646	주식회사쏘카	2020-03-10 14:16	경기도 수원시	롯데백화점 잠실점앞	전용차로위반	50,000
52	05호0649	주식회사쏘카	2020-03-10 15:43	경기도 안산시	저동1가 삼일로 영락교회	전용차로위반	50,000
53	49하4167	주식회사쏘카	2020-03-17 19:34	경기도 용인시	내곡동 시립어린이병원 건너편	전용차로위반	50,000
54	38조3102	주식회사원테크코리아	2020-03-17 17:41	경기도 파주시	서초동 서초IC 하행	전용차로위반	50,000
55	38조3102	주식회사원테크코리아	2020-03-17 17:42	경기도 파주시	서초동 서초IC 입구 하행	전용차로위반	50,000
56	166호1685	주식회사자영업자	2020-02-20 18:51	서울특별시	롯데백화점 잠실점앞	전용차로위반	50,000
57	55수5838	주식회사케이에스원네트웍스	2020-03-16 17:41	서울특별시	공릉소방서(구리방향)	전용차로위반	50,000
58	16더1231	주식회사한성플러스	2020-03-15 13:42	서울특별시	서초동 반포IC 상행	전용차로위반	50,000
59	49하4054	지안회계법인	2020-02-19 09:27	서울특별시	대치동 은마아파트1동	전용차로위반	50,000
60	41저5876	천우토건(주)	2020-03-17 19:01	경기도 하남시	서초동 서초IC 입구 하행	전용차로위반	50,000
61	41저5876	천우토건(주)	2020-03-17 19:00	경기도 하남시	서초동 서초IC 하행	전용차로위반	50,000
62	52보9389	카푸아코퍼레이션주식회사	2020-03-11 09:28	서울특별시	학여울역~삼성역 방향	전용차로위반	50,000
63	16부8218	투비씨앤씨주식회사	2020-02-10 18:10	서울특별시	롯데백화점 잠실점앞	전용차로위반	50,000
64	13구6865	학교법인승가학원	2020-03-11 08:43	서울특별시	태릉강릉(서울방향)	전용차로위반	50,000
65	15나4044	A**	2020-03-11 11:15	울산광역시	서초동 서초IC 입구 하행	전용차로위반	50,000
66	15나4044	A**	2020-03-11 10:09	울산광역시	서초동 반포IC 상행	전용차로위반	50,000
67	27호8674	A**	2020-02-07 13:12	서울특별시	롯데백화점 잠실점앞	전용차로위반	50,000
68	34호2972	B**	2020-01-13 19:01	경기도 용인시	상계동 상계주공아파트 10단지	전용차로위반	50,000
69	32가2893	C**	2020-03-12 09:24	인천광역시	서초동 서초IC 상행	전용차로위반	50,000
70	68거4236	J**	2020-03-14 17:15	경기도 부천시	서초동 반포IC 상행	전용차로위반	50,000
71	33가7197	J**	2020-03-10 15:42	광주광역시	서초동 반포IC 상행	전용차로위반	50,000
72	33가7197	J**	2020-03-10 16:55	광주광역시	서초동 서초IC 입구 하행	전용차로위반	50,000
73	57호3081	J**	2020-02-27 17:09	경기도 광명시	남현동 남태령고개 시외	전용차로위반	50,000
74	24노8584	K**	2020-03-12 11:42	충청남도 천안시	영등포구 롯데캐슬엠파이어	전용차로위반	50,000
75	13라3112	K**	2020-03-15 10:44	서울특별시	영등포구 롯데캐슬엠파이어	전용차로위반	50,000
76	51호6763	L**	2020-02-14 15:58	경기도 성남시	롯데백화점 잠실점앞	전용차로위반	50,000

77	62도4986	L**	2020-03-11 14:54	경기도 안산시	영등포구 샛강역 1번출구 앞	전용차로위반	50,000
78	97조7082	L**	2020-03-13 08:32	서울특별시	송파구 올림픽회관앞	전용차로위반	50,000
79	21고0784	L**	2020-03-12 15:33	경기도 안산시	서초동 서초IC 상행	전용차로위반	50,000
80	08버7372	M**	2020-03-17 16:31	경기도 수원시	서초동 서초IC 입구 하행	전용차로위반	50,000
81	54나1842	N**	2020-03-12 18:42	충청남도 천안시	내곡동 시립어린이병원 건너편	전용차로위반	50,000
82	06호2802	P**	2020-02-28 09:23	서울특별시	잠실동 엘스아파트 111동	전용차로위반	50,000
83	36도2666	P**	2020-03-12 19:01	전라북도 군산시	서초동 서초IC 입구 하행	전용차로위반	50,000
84	59우6918	P**	2020-03-13 11:26	인천광역시	방배동 남태령고개 시내	전용차로위반	50,000
85	64부5599	S**	2020-03-10 08:51	전라북도 정읍시	서초동 서초IC 상행	전용차로위반	50,000
86	64부5599	S**	2020-03-10 08:52	전라북도 정읍시	서초동 반포IC 상행	전용차로위반	50,000
87	57두9168	X**	2020-03-10 15:09	서울특별시	개봉동 영화아파트 SK충전소앞	전용차로위반	50,000
88	82수3460	Y**	2020-03-12 09:45	경기도 안양시	여의도동 46 파크원공사장	전용차로위반	50,000
89	29도8110	강**	2020-03-12 10:25	경기도 광주시	롯데백화점 잠실점앞	전용차로위반	50,000
90	65우6933	강**	2020-03-14 12:11	서울특별시	영등포구롯데캐슬아이비	전용차로위반	50,000
91	391너6006	강**	2020-03-10 08:37	서울특별시	서울여대(구리방향)	전용차로위반	50,000
92	101호4666	강**	2020-03-03 20:39	경기도 수원시	상계동 상계백병원	전용차로위반	50,000
93	14두0971	강**	2020-03-16 20:06	서울특별시	송파구 올림픽회관앞	전용차로위반	50,000
94	11어1201	강**	2020-03-13 18:38	세종특별자치시	상계동 마들역 7번출구	전용차로위반	50,000
95	97오0328	강**	2020-03-11 17:20	서울특별시	잠실동 엘스아파트 111동	전용차로위반	50,000
96	66로6763	강**	2020-03-11 08:00	서울특별시	공릉소방서(구리방향)	전용차로위반	50,000
97	59고0782	강**	2020-03-13 19:32	서울특별시	롯데백화점 잠실점앞	전용차로위반	50,000
98	35주0234	강**	2020-03-10 09:15	서울특별시	삼성교~강남소방서 방향	전용차로위반	50,000
99	127러2896	강**	2020-03-17 17:28	서울특별시	잠실동 송파YMCA 체육관	전용차로위반	50,000
100	95우7451	강**	2020-03-12 18:42	충청북도 청주시	공릉소방서(구리방향)	전용차로위반	50,000
101	50서8967	강**	2020-03-10 19:06	경기도 부천시	저동1가 삼일로 영락교회	전용차로위반	50,000
102	47로2686	경**	2020-03-13 20:37	서울특별시	공릉소방서(구리방향)	전용차로위반	50,000

103	63하1754	고**	2020-03-04 13:40	서울특별시	롯데백화점 잠실점앞	전용차로위반	50,000
104	53로3902	고**	2020-03-11 19:10	서울특별시	서초동 반포IC 상행	전용차로위반	50,000
105	04가9129	고**	2020-03-12 19:02	경기도 화성시	성산동 성산1교~성산2교 교차로	전용차로위반	50,000
106	36라2185	공**	2020-03-17 20:25	경기도 하남시	송파구 올림픽회관앞	전용차로위반	50,000
107	84오1219	곽**	2020-03-13 08:31	경기도 성남시	대치동 은마아파트1동	전용차로위반	50,000
108	07마1013	구**	2020-03-14 13:52	서울특별시	서초동 서초IC 입구 하행	전용차로위반	50,000
109	서울31사 7000	구**	2020-03-12 20:46	서울특별시	송파구 올림픽회관앞	전용차로위반	50,000
110	서울31자 6463	구**	2020-03-12 09:06	서울특별시	공릉소방서(구리방향)	전용차로위반	50,000
111	13너4988	구**	2020-03-13 18:19	서울특별시	서초동 반포IC 상행	전용차로위반	50,000
112	103버2870	권**	2020-03-13 16:51	경기도 남양주시	삼성동 경기고등학교	전용차로위반	50,000
113	65더9932	권**	2020-03-11 20:09	서울특별시	태릉강릉(서울방향)	전용차로위반	50,000
114	65더9932	권**	2020-03-16 20:22	서울특별시	태릉강릉(서울방향)	전용차로위반	50,000
115	20거5349	권**	2020-03-17 19:55	서울특별시	롯데백화점 잠실점앞	전용차로위반	50,000
116	52하4590	권**	2020-02-26 20:39	서울특별시	상계동 상계주공아파트 10단지	전용차로위반	50,000
117	15마4950	권**	2020-03-11 17:32	서울특별시	롯데백화점 잠실점앞	전용차로위반	50,000
118	33로5349	권**	2020-03-17 17:45	서울특별시	대치동 은마아파트1동	전용차로위반	50,000
119	42저4463	길**	2020-03-11 17:43	서울특별시	공릉소방서(구리방향)	전용차로위반	50,000
120	313모3065	김**	2020-03-13 18:06	대구광역시	성산동 성산1교~성산2교 교차로	전용차로위반	50,000
121	84무0533	김**	2020-03-14 12:03	서울특별시	영등포구한국교직원공제 회관	전용차로위반	50,000
122	38다4809	김**	2020-03-17 19:18	경기도 남양주시	삼육대학교(구리방향)	전용차로위반	50,000
123	22버2813	김**	2020-03-17 18:37	서울특별시	내곡동 시립어린이병원 건너편	전용차로위반	50,000
124	24도7634	김**	2020-03-11 14:33	서울특별시	잠실동 엘스아파트 111동	전용차로위반	50,000
125	서울31아 2949	김**	2020-03-13 09:10	서울특별시	LG에클라트 정관장 앞 이정표	전용차로위반	50,000
126	서울32사 6465	김**	2020-03-17 17:55	서울특별시	태릉강릉(서울방향)	전용차로위반	50,000
127	06라1700	김**	2020-03-13 12:32	경기도 안산시	롯데백화점 잠실점앞	전용차로위반	50,000
128	41하8313	김**	2020-01-03 16:11	인천광역시	영등포구 공작아파트 건너편	전용차로위반	50,000

129	02버4063	김**	2020-03-13 19:54	서울특별시	중계동 중계그린아파트 109동	전용차로위반	50,000
130	18로2923	김**	2020-03-16 14:19	인천광역시	롯데백화점 잠실점앞	전용차로위반	50,000
131	22수1649	김**	2020-03-16 20:38	서울특별시	태릉강릉(서울방향)	전용차로위반	50,000
132	06허0147	김**	2020-03-09 19:09	서울특별시	성산동 SK성산대교주유소 건너편	전용차로위반	50,000
133	30보0486	김**	2020-03-11 18:00	경기도 고양시	내곡동 GS파크주유소 건너편	전용차로위반	50,000
134	18호0807	김**	2020-02-03 19:21	서울특별시	화랑대주유소(서울방향)	전용차로위반	50,000
135	33더0642	김**	2020-03-10 07:34	경기도 남양주시	공릉소방서(구리방향)	전용차로위반	50,000
136	16어6774	김**	2020-03-11 17:01	서울특별시	서초동 서초IC 상행	전용차로위반	50,000
137	16어6774	김**	2020-03-11 17:02	서울특별시	서초동 반포IC 상행	전용차로위반	50,000
138	07주5817	김**	2020-03-12 19:14	서울특별시	화랑대주유소(서울방향)	전용차로위반	50,000
139	58라0953	김**	2020-03-10 18:23	경기도 의정부시	공릉소방서(구리방향)	전용차로위반	50,000
140	12머6414	김**	2020-03-16 16:38	서울특별시	중화동 메디렌느 산부인과	전용차로위반	50,000
141	21모0375	김**	2020-03-17 17:10	서울특별시	대치동 은마아파트1동	전용차로위반	50,000
142	63저0830	김**	2020-03-13 19:43	경기도 평택시	공릉소방서(구리방향)	전용차로위반	50,000
143	11호8626	김**	2020-02-23 16:13	경상북도 영천시	서초동 반포IC 상행	전용차로위반	50,000
144	20하9510	김**	2020-02-20 16:01	강원도 원주시	롯데백화점 잠실점앞	전용차로위반	50,000
145	53누2842	김**	2020-03-11 12:17	서울특별시	봉천동 923-13	전용차로위반	50,000
146	15오0344	김**	2020-03-16 18:19	서울특별시	월계동 월계주공아파트 1단지 107동	전용차로위반	50,000
147	167호1189	김**	2020-01-31 11:02	경기도 성남시	롯데백화점 잠실점앞	전용차로위반	50,000
148	서울32사 2214	김**	2020-03-16 12:55	서울특별시	LG에클라트 정관장 앞 이정표	전용차로위반	50,000
149	43거1967	김**	2020-03-11 17:34	서울특별시	성산동 성산1교~성산2교 교차로	전용차로위반	50,000
150	359더5688	김**	2020-03-17 09:54	서울특별시	롯데백화점 잠실점앞	전용차로위반	50,000
151	283수8015	김**	2020-02-07 18:45	경기도 하남시	송파구 올림픽회관앞	전용차로위반	50,000
152	05더0971	김**	2020-03-10 13:59	경기도 안산시	롯데백화점 잠실점앞	전용차로위반	50,000
153	51우1523	김**	2020-03-10 19:24	서울특별시	성산동 성산1교~성산2교 교차로	전용차로위반	50,000
154	52머7837	김**	2020-03-11 09:14	경기도 안양시	서초동 반포IC 상행	전용차로위반	50,000

155	56머6845	김**	2020-03-11 11:46	경상북도 경주시	서초동 서초IC 입구 하행	전용차로위반	50,000
156	01호9479	김**	2020-02-14 14:36	경기도 성남시	양재동 양재IC 상행	전용차로위반	50,000
157	01호9479	김**	2020-02-14 14:37	경기도 성남시	서초동 서초IC 상행	전용차로위반	50,000
158	01호9479	김**	2020-03-03 09:09	경기도 성남시	서초동 서초IC 상행	전용차로위반	50,000
159	01호9479	김**	2020-02-20 15:02	경기도 성남시	양재동 양재IC 상행	전용차로위반	50,000
160	01호9479	김**	2020-02-18 14:05	경기도 성남시	서초동 반포IC 상행	전용차로위반	50,000
161	01호9479	김**	2020-03-03 09:08	경기도 성남시	양재동 양재IC 상행	전용차로위반	50,000
162	01호9479	김**	2020-02-18 14:04	경기도 성남시	서초동 서초IC 상행	전용차로위반	50,000
163	91노8368	김**	2020-03-13 07:21	경기도 광주시	상계동 마들역 7번출구	전용차로위반	50,000
164	61하9467	김**	2020-02-25 04:22	광주광역시	홍은동 산골고개 중앙정류소 시외	전용차로위반	50,000
165	서울32자 1121	김**	2020-03-13 11:22	경기도 고양시	LG에클라트 정관장 앞 이정표	전용차로위반	50,000
166	51라1539	김**	2020-03-13 17:49	서울특별시	화랑대주유소(서울방향)	전용차로위반	50,000
167	63호3196	김**	2020-02-28 20:44	경기도 고양시	롯데백화점 잠실점앞	전용차로위반	50,000
168	20호1161	김**	2020-02-21 18:59	서울특별시	성산동 성산1교~성산2교 교차로	전용차로위반	50,000
169	59노2258	김**	2020-03-12 08:50	서울특별시	대치동 은마아파트1동	전용차로위반	50,000
170	09두7469	김**	2020-03-13 20:49	서울특별시	상계동 상계주공아파트 10단지	전용차로위반	50,000
171	19다3747	김**	2020-03-14 08:28	서울특별시	LG에클라트 정관장 앞 이정표	전용차로위반	50,000
172	23어4444	김**	2020-03-12 08:58	경기도 의정부시	태릉강릉(서울방향)	전용차로위반	50,000
173	13부1573	김**	2020-03-11 19:27	인천광역시	공릉소방서(구리방향)	전용차로위반	50,000
174	02보5224	김**	2020-03-13 19:54	서울특별시	롯데백화점 잠실점앞	전용차로위반	50,000
175	05루1744	김**	2020-03-11 09:09	경기도 성남시	내곡동 시립어린이병원 건너편	전용차로위반	50,000
176	02저3279	김**	2020-03-16 18:13	서울특별시	LG에클라트 정관장 앞 이정표	전용차로위반	50,000
177	36오6466	김**	2020-03-13 20:33	서울특별시	공릉소방서(구리방향)	전용차로위반	50,000
178	30다8351	김**	2020-03-09 07:49	서울특별시	생태공원 교차로~상일IC 방향	전용차로위반	50,000
179	01모5218	김**	2020-03-12 20:39	경기도 남양주시	공릉소방서(구리방향)	전용차로위반	50,000
180	01하0863	김**	2020-03-03 17:17	서울특별시	성산동 성산1교~성산2교 교차로	전용차로위반	50,000

181	서울32아 4034	김**	2020-03-13 18:57	서울특별시	한국무역보험공사	전용차로위반	50,000
182	39하9866	김**	2020-01-23 08:19	인천광역시	논현역~신사역사거리 방향	전용차로위반	50,000
183	서울31바 5884	김**	2020-03-12 09:53	경기도 구리시	롯데백화점 잠실점앞	전용차로위반	50,000
184	서울31바 3775	김**	2020-03-11 07:35	서울특별시	학여울역~대치우성아파트 교차로 방향	전용차로위반	50,000
185	40부0770	김**	2020-03-11 19:47	경기도 고양시	성산동 성산1교~성산2교 교차로	전용차로위반	50,000
186	01하0863	김**	2020-03-09 19:53	서울특별시	성산동 성산1교~성산2교 교차로	전용차로위반	50,000
187	26버3703	김**	2020-03-13 10:32	경기도 안산시	롯데백화점 잠실점앞	전용차로위반	50,000
188	08소1064	김**	2020-03-12 19:54	경기도 남양주시	공릉소방서(구리방향)	전용차로위반	50,000
189	서울31바 2082	김**	2020-03-16 09:21	서울특별시	LG에클라트 정관장 앞 이정표	전용차로위반	50,000
190	47머1116	김**	2020-03-11 19:01	서울특별시	공릉소방서(구리방향)	전용차로위반	50,000
191	102너9316	김**	2020-03-12 17:47	서울특별시	대치동 은마아파트1동	전용차로위반	50,000
192	86구6789	김**	2020-03-16 11:08	서울특별시	잠실동 엘스아파트 111동	전용차로위반	50,000
193	37두8763	김**	2020-03-13 19:15	서울특별시	내곡동 GS파크주유소 건너편	전용차로위반	50,000
194	서울31바 4556	김**	2020-03-14 15:16	서울특별시	영등포구롯데캐슬아이비	전용차로위반	50,000
195	02두1160	김**	2020-03-12 19:37	경기도 하남시	내곡동 시립어린이병원 건너편	전용차로위반	50,000
196	02두1160	김**	2020-03-17 19:12	경기도 하남시	내곡동 시립어린이병원 건너편	전용차로위반	50,000
197	02두1160	김**	2020-03-13 19:47	경기도 하남시	내곡동 시립어린이병원 건너편	전용차로위반	50,000
198	65라7040	김**	2020-03-16 13:35	경기도 광명시	롯데백화점 잠실점앞	전용차로위반	50,000
199	31조0507	김**	2020-03-11 19:40	서울특별시	상계동 상계백병원	전용차로위반	50,000
200	66버2219	김**	2020-03-12 19:06	서울특별시	공릉소방서(구리방향)	전용차로위반	50,000
201	69수5928	김**	2020-03-14 14:27	서울특별시	영등포구롯데캐슬아이비	전용차로위반	50,000
202	56호2025	김**	2020-01-27 21:59	강원도 화천군	서초동 양재IC 하행	전용차로위반	50,000
203	39부7132	김**	2020-03-16 17:18	서울특별시	종각역 10번출구	전용차로위반	50,000
204	26어6080	김**	2020-03-13 18:34	경기도 하남시	상계동 마들역 7번출구	전용차로위반	50,000
205	66거5684	김**	2020-03-12 17:41	서울특별시	공릉소방서(구리방향)	전용차로위반	50,000
206	42도0711	김**	2020-03-13 20:49	서울특별시	롯데백화점 잠실점앞	전용차로위반	50,000

207	53나6595	김**	2020-03-11 16:18	경기도 시흥시	롯데백화점 잠실점앞	전용차로위반	50,000
208	서울31자 7746	김**	2020-03-15 19:29	경기도 의정부시	한국무역보험공사	전용차로위반	50,000
209	12더5353	김**	2020-03-06 08:51	경기도 성남시	서울시어린이병원~청계산입구역방향	전용차로위반	50,000
210	44호4996	김**	2020-03-09 08:53	서울특별시	상계동 상계주공아파트 10단지	전용차로위반	50,000
211	경기80아 4303	김**	2020-03-13 17:31	경기도 남양주시	서울여대(구리방향)	전용차로위반	50,000
212	서울32자 3938	김**	2020-03-10 20:45	서울특별시	삼육대학교(구리방향)	전용차로위반	50,000
213	128호1317	김**	2020-02-06 17:26	경기도 고양시	서초동 서초IC 입구 하행	전용차로위반	50,000
214	128호1317	김**	2020-02-10 18:09	경기도 고양시	성산동 SK성산대교주유소 건너편	전용차로위반	50,000
215	128호1317	김**	2020-02-07 18:07	경기도 고양시	성산동 SK성산대교주유소 건너편	전용차로위반	50,000
216	16저2230	김**	2020-03-11 19:40	서울특별시	상계동 상계주공아파트 10단지	전용차로위반	50,000
217	13서8756	김**	2020-03-16 19:06	경기도 부천시	공릉소방서(구리방향)	전용차로위반	50,000
218	54호6807	김**	2020-02-24 19:37	서울특별시	상계동 마들역 7번출구	전용차로위반	50,000
219	03우6418	김**	2020-03-13 19:40	서울특별시	내곡동 시립어린이병원 건너편	전용차로위반	50,000
220	89두1979	김**	2020-03-17 09:43	인천광역시	공릉소방서(구리방향)	전용차로위반	50,000
221	83두3823	김**	2020-03-17 17:20	경기도 남양주시	삼육대학교(구리방향)	전용차로위반	50,000
222	27다7157	김**	2020-03-13 17:12	서울특별시	성산동 성산1교~성산2교 교차로	전용차로위반	50,000
223	75버1964	김**	2020-03-17 15:51	경기도 부천시	잠실동 270	전용차로위반	60,000
224	23오9750	김**	2020-03-16 20:07	서울특별시	서울여대(구리방향)	전용차로위반	50,000
225	55호8657	김**	2020-02-11 07:38	서울특별시	중계동 중계그린아파트 109동	전용차로위반	50,000
226	10머7561	김**	2020-03-16 13:07	충청북도 청주시	39-이대후문 중앙정류소 시외	전용차로위반	50,000
227	17수1909	김**	2020-03-13 20:17	경기도 남양주시	상계동 상계주공아파트 10단지	전용차로위반	50,000
228	16호9811	김**	2019-12-30 15:20	경기도 평택시	양재동 양재IC 상행	전용차로위반	50,000
229	27거1675	김**	2020-03-11 18:05	서울특별시	송파구 올림픽회관앞	전용차로위반	50,000
230	52누7874	김**	2020-03-06 07:51	서울특별시	학여울역~대치우성 아파트교차로 방향	전용차로위반	50,000
231	50오3231	나**	2020-03-12 20:24	서울특별시	상계동 마들역 7번출구	전용차로위반	50,000
232	서울07나 6101	남**	2020-03-17 09:07	서울특별시	상계동 상계주공아파트 10단지	전용차로위반	60,000

233	02노0245	남**	2020-03-10 16:37	경기도 성남시	롯데백화점 잠실점앞	전용차로위반	50,000
234	69도2714	남**	2020-03-17 17:54	서울특별시	롯데백화점 잠실점앞	전용차로위반	50,000
235	35고9760	노**	2020-03-12 19:03	전라남도 목포시	서초동 서초IC 하행	전용차로위반	50,000
236	서울34너 4465	노**	2020-03-12 18:57	서울특별시	공릉소방서(구리방향)	전용차로위반	50,000
237	247고8774	류**	2020-03-10 16:00	서울특별시	잠실동 22-6	전용차로위반	50,000
238	서울31사 6994	류**	2020-03-17 20:25	서울특별시	서울여대(구리방향)	전용차로위반	50,000
239	64어5263	류**	2020-03-16 08:58	서울특별시	남현동 남태령고개 시외	전용차로위반	50,000
240	06하8507	문**	2020-02-14 11:24	서울특별시	남현동 남태령고개 시외	전용차로위반	50,000
241	11러2831	문**	2020-03-12 17:20	경기도 화성시	행당동 한양대전철역 1번 출구	전용차로위반	50,000
242	68버5020	문**	2020-03-11 17:38	서울특별시	대치동 은마아파트1동	전용차로위반	50,000
243	52호4500	민**	2020-02-19 18:32	부산광역시	성산동 성산1교~성산2교 교차로	전용차로위반	50,000
244	14고9538	박**	2020-03-10 17:07	서울특별시	서초동 반포IC 상행	전용차로위반	50,000
245	15루8137	박**	2020-03-11 19:19	서울특별시	상계동 상계주공아파트 10단지	전용차로위반	50,000
246	49보4674	박**	2020-03-11 09:39	서울특별시	대치동 은마아파트1동	전용차로위반	50,000
247	09하7968	박**	2019-10-23 11:46	경기도 성남시	롯데백화점 잠실점앞	전용차로위반	50,000
248	26두4497	박**	2020-03-13 18:56	인천광역시	서초동 서초IC 하행	전용차로위반	50,000
249	66두8540	박**	2020-03-16 15:37	경기도 고양시	롯데백화점 잠실점앞	전용차로위반	50,000
250	24어3679	박**	2020-03-12 19:09	서울특별시	LG에클라트 정관장 앞 이정표	전용차로위반	50,000
251	05머1893	박**	2020-03-10 20:47	서울특별시	공릉소방서(구리방향)	전용차로위반	50,000
252	서울31아 5489	박**	2020-03-17 13:31	서울특별시	한국무역보험공사	전용차로위반	50,000
253	58더4490	박**	2020-03-17 18:23	서울특별시	상계동 마들역 7번출구	전용차로위반	50,000
254	80누0187	박**	2020-03-17 20:14	서울특별시	공릉소방서(구리방향)	전용차로위반	50,000
255	49가0840	박**	2020-03-12 19:05	인천광역시	성산동 성산1교~성산2교 교차로	전용차로위반	50,000
256	33하7919	박**	2020-01-26 21:16	경기도 하남시	서초동 양재IC 하행	전용차로위반	50,000
257	32너9460	박**	2020-03-13 19:02	경기도 김포시	성산동 성산1교~성산2교 교차로	전용차로위반	50,000
258	37버3901	박**	2020-03-11 14:24	경기도 하남시	장지동 장지역 중앙정류소 시내	전용차로위반	50,000

259	12다3072	박**	2020-03-14 11:13	경기도 화성시	중화동 메디렌느 산부인과	전용차로위반	50,000
260	65두5810	박**	2020-03-12 09:32	서울특별시	대치우성아파트교차로~휘문고교사거리방향	전용차로위반	50,000
261	32호4448	박**	2020-01-26 21:23	서울특별시	서초동 반포IC 상행	전용차로위반	50,000
262	83어1130	박**	2020-03-11 09:44	서울특별시	대치동 은마아파트1동	전용차로위반	50,000
263	27우5657	박**	2020-03-13 07:41	강원도 원주시	공릉소방서(구리방향)	전용차로위반	50,000
264	29더4672	박**	2020-03-10 11:45	강원도 강릉시	서초동 반포IC 상행	전용차로위반	50,000
265	29더4672	박**	2020-03-10 11:44	강원도 강릉시	서초동 서초IC 상행	전용차로위반	50,000
266	56더1009	박**	2020-03-12 19:14	경기도 안산시	화랑대주유소(서울방향)	전용차로위반	50,000
267	15우3725	박**	2020-02-29 12:54	서울특별시	수유역~우이교교차로 방향	전용차로위반	50,000
268	07라2998	박**	2020-03-12 14:59	서울특별시	롯데백화점 잠실점앞	전용차로위반	50,000
269	서울32사 9062	박**	2020-03-12 17:32	서울특별시	한국무역보험공사	전용차로위반	50,000
270	20구3004	박**	2020-03-10 20:43	경기도 남양주시	태릉강릉(서울방향)	전용차로위반	50,000
271	85누0366	박**	2020-03-11 17:50	서울특별시	롯데백화점 잠실점앞	전용차로위반	50,000
272	03머0172	박**	2020-03-13 13:03	인천광역시	롯데백화점 잠실점앞	전용차로위반	50,000
273	47도4411	박**	2020-03-12 18:51	경기도 하남시	삼성교~종합운동장역 방향	전용차로위반	50,000
274	86우5688	박**	2020-03-11 17:45	서울특별시	태릉강릉(서울방향)	전용차로위반	50,000
275	서울32아 3501	박**	2020-03-12 21:42	서울특별시	LG에클라트 정관장 앞 이정표	전용차로위반	50,000
276	38다7549	박**	2020-03-17 11:08	서울특별시	상봉동 중랑역 건너편	전용차로위반	50,000
277	22나3817	박**	2020-03-09 08:28	서울특별시	논현역~ 신사역 방향	전용차로위반	50,000
278	56호2111	방**	2020-02-10 12:47	서울특별시	롯데백화점 잠실점앞	전용차로위반	50,000
279	91로0700	방**	2020-03-16 12:48	경기도 안양시	양재동 양재IC 상행	전용차로위반	50,000
280	91로0700	방**	2020-03-16 12:50	경기도 안양시	서초동 반포IC 상행	전용차로위반	50,000
281	35거8655	배**	2020-03-13 17:49	경기도 남양주시	공릉소방서(구리방향)	전용차로위반	50,000
282	51두4098	배**	2020-01-03 13:21	서울특별시	롯데백화점 잠실점앞	전용차로위반	50,000
283	31우2789	배**	2020-03-06 18:13	서울특별시	삼성역~종합운동장역 방향	전용차로위반	50,000
284	59마1910	백**	2020-03-16 16:22	경기도 광주시	잠실동 엘스아파트 111동	전용차로위반	50,000

285	18조7872	백**	2020-03-10 08:40	서울특별시	잠실동 엘스아파트 111동	전용차로위반	50,000
286	60두5052	백**	2020-03-16 19:51	서울특별시	공릉소방서(구리방향)	전용차로위반	50,000
287	60두5052	백**	2020-03-11 19:38	서울특별시	공릉소방서(구리방향)	전용차로위반	50,000
288	314머2356	백**	2020-03-13 19:03	서울특별시	행당동 한양대전철역 1번 출구	전용차로위반	50,000
289	20거8924	백**	2020-03-17 17:45	경기도 고양시	성산동 성산1교~성산2교 교차로	전용차로위반	50,000
290	14가0363	변**	2020-03-13 17:36	경기도 남양주시	화랑대주유소(서울방향)	전용차로위반	50,000
291	50러3156	변**	2020-03-13 20:20	경기도 여주시	내곡동 시립어린이병원 건너편	전용차로위반	50,000
292	서울32사 5655	변**	2020-03-17 07:32	서울특별시	영등포구롯데캐슬아이비	전용차로위반	50,000
293	19로9384	서**	2020-03-12 19:36	서울특별시	성산동 성산1교~성산2교 교차로	전용차로위반	50,000
294	서울31사 2722	서**	2020-03-14 18:15	서울특별시	한국무역보험공사	전용차로위반	50,000
295	56보0970	서**	2020-03-14 16:10	서울특별시	39-이대후문 중앙정류소 시외	전용차로위반	50,000
296	20서6504	서**	2020-03-17 19:05	경기도 시흥시	태릉강릉(서울방향)	전용차로위반	50,000
297	54마5331	서**	2020-03-16 08:49	경기도 의정부시	상계동 상계주공아파트 10단지	전용차로위반	50,000
298	15나1924	서**	2020-03-13 19:39	서울특별시	성산동 SK성산대교주유소 건너편	전용차로위반	50,000
299	53하9500	서**	2020-03-02 20:23	부산광역시	상계동 상계주공아파트 10단지	전용차로위반	50,000
300	24호5855	서**	2020-02-24 16:40	서울특별시	롯데백화점 잠실점앞	전용차로위반	50,000
301	34마0475	선**	2020-03-17 09:43	경기도 수원시	내곡동 GS파크주유소 건너편	전용차로위반	50,000
302	45러8657	설**	2020-03-16 11:21	서울특별시	LG에클라트 정관장 앞 이정표	전용차로위반	50,000
303	45러8657	설**	2020-03-12 16:54	서울특별시	영등포구롯데캐슬아이비	전용차로위반	50,000
304	85보4201	설**	2020-03-13 09:48	경기도 남양주시	서울여대(구리방향)	전용차로위반	50,000
305	14다3247	성**	2020-03-12 20:24	경기도 하남시	행당동 한양대전철역 1번 출구	전용차로위반	50,000
306	69다6714	손**	2020-03-17 19:17	서울특별시	상계동 상계주공아파트 10단지	전용차로위반	50,000
307	11부4298	손**	2020-03-16 20:29	서울특별시	공릉소방서(구리방향)	전용차로위반	50,000
308	54너0661	손**	2020-03-17 11:42	경기도 남양주시	롯데백화점 잠실점앞	전용차로위반	50,000
309	서울84사 4029	손**	2020-03-11 17:55	서울특별시	태릉강릉(서울방향)	전용차로위반	50,000
310	23루5100	송**	2020-03-13 10:15	대전광역시	롯데백화점 잠실점앞	전용차로위반	50,000

311	56호5111	송**	2020-02-25 18:01	서울특별시	상계동 상계주공아파트 10단지	전용차로위반	50,000
312	51너7683	송**	2020-03-17 18:41	서울특별시	대치동 개포우성2차아파트 12동	전용차로위반	50,000
313	04수7909	송**	2020-03-10 18:31	경기도 화성시	성산동 성산1교~성산2교 교차로	전용차로위반	50,000
314	34무0719	송**	2020-03-11 20:18	서울특별시	공릉소방서(구리방향)	전용차로위반	50,000
315	54모3481	송**	2020-03-17 17:56	경기도 고양시	잠실동 송파YMCA 체육관	전용차로위반	50,000
316	54모3481	송**	2020-03-17 18:00	경기도 고양시	잠실동 엘스아파트 111동	전용차로위반	50,000
317	58버2291	승**	2020-03-17 15:19	서울특별시	잠실동 엘스아파트 111동	전용차로위반	50,000
318	09너9340	신**	2020-03-10 19:18	경기도 남양주시	송파구 올림픽회관앞	전용차로위반	50,000
319	61보7569	신**	2020-03-16 14:23	경기도 안양시	롯데백화점 잠실점앞	전용차로위반	50,000
320	서울31아 3889	신**	2020-03-10 09:21	경기도 의정부시	영등포구한국교직원공제회관	전용차로위반	50,000
321	서울31아 7267	신**	2020-03-12 21:07	서울특별시	LG에클라트 정관장 앞 이정표	전용차로위반	50,000
322	61오3530	신**	2020-03-11 15:34	경기도 포천시	잠실동 엘스아파트 111동	전용차로위반	50,000
323	68두5105	신**	2020-03-16 12:58	서울특별시	저동1가 삼일로 영락교회	전용차로위반	50,000
324	31두9276	신**	2020-03-16 11:20	경기도 화성시	롯데백화점 잠실점앞	전용차로위반	50,000
325	67주2903	심**	2020-03-16 17:17	강원도 속초시	성산동 성산1교~성산2교 교차로	전용차로위반	50,000
326	12두3802	안**	2020-03-13 13:11	인천광역시	한국무역보험공사	전용차로위반	50,000
327	31구0278	안**	2020-03-12 20:12	경기도 광주시	상계동 상계백병원	전용차로위반	50,000
328	23우5858	안**	2020-03-11 18:11	서울특별시	내곡동 GS파크주유소 건너편	전용차로위반	50,000
329	26누5818	안**	2020-03-14 12:36	서울특별시	개봉동 영화아파트 SK충전소앞	전용차로위반	50,000
330	서울31아 7795	양**	2020-03-12 17:45	경기도 고양시	LG에클라트 정관장 앞 이정표	전용차로위반	50,000
331	05우9575	양**	2020-03-10 18:18	충청북도 청주시	LG에클라트 정관장 앞 이정표	전용차로위반	50,000
332	51호9266	양**	2020-02-13 19:59	경기도 구리시	삼육대학교(구리방향)	전용차로위반	50,000
333	38소8047	엄**	2020-03-17 15:42	강원도 강릉시	롯데백화점 잠실점앞	전용차로위반	50,000
334	59루8954	엄**	2020-03-12 20:31	경기도 구리시	삼육대학교(구리방향)	전용차로위반	50,000
335	24라6010	엄**	2020-03-05 08:03	경기도 양평군	국립현충원~흑석역	전용차로위반	50,000
336	12수3543	여**	2020-03-12 12:20	서울특별시	LG에클라트 정관장 앞 이정표	전용차로위반	50,000

337	43라9647	오**	2020-03-13 19:13	서울특별시	내곡동 시립어린이병원 건너편	전용차로위반	50,000
338	68나0618	오**	2020-03-17 18:58	서울특별시	공릉소방서(구리방향)	전용차로위반	50,000
339	05가1414	오**	2020-03-10 18:19	서울특별시	행당동 한양대전철역 1번 출구	전용차로위반	50,000
340	161하8539	오**	2020-02-23 20:41	경기도 김포시	서초동 서초IC 입구 하행	전용차로위반	50,000
341	06머8094	오**	2020-03-12 19:46	서울특별시	양재동 aT센타 교차로~ 양재역 방향	전용차로위반	50,000
342	160도4004	오**	2020-03-17 19:02	서울특별시	성산동 성산1교~성산2교 교차로	전용차로위반	50,000
343	51호3822	오**	2020-02-06 20:47	서울특별시	한국무역보험공사	전용차로위반	50,000
344	134서2604	오**	2020-03-17 19:51	서울특별시	성산동 SK성산대교주유소 건너편	전용차로위반	50,000
345	12라0576	오**	2020-03-13 19:15	서울특별시	내곡동 GS파크주유소 건너편	전용차로위반	50,000
346	28도9696	우**	2020-03-17 14:35	경기도 여주시	영등포구한국교직원공제회관	전용차로위반	50,000
347	경기94자 1993	유**	2020-03-16 14:14	경기도 용인시	롯데백화점 잠실점앞	전용차로위반	50,000
348	25로2665	유**	2020-03-06 17:49	서울특별시	육사야구장~ 화랑대 사거리 방향	전용차로위반	50,000
349	62라2968	유**	2020-03-12 20:40	서울특별시	화랑대주유소(서울방향)	전용차로위반	50,000
350	312고5501	유**	2020-03-16 19:59	서울특별시	롯데백화점 잠실점앞	전용차로위반	50,000
351	서울31아 3791	유**	2020-03-13 09:23	서울특별시	송파구 올림픽회관앞	전용차로위반	50,000
352	24라3380	유**	2020-03-11 18:25	경기도 하남시	송파구 올림픽회관앞	전용차로위반	50,000
353	65두0110	유**	2020-03-10 10:44	서울특별시	잠실동 엘스아파트 111동	전용차로위반	50,000
354	17주9219	유**	2020-03-16 14:14	경기도 광명시	롯데백화점 잠실점앞	전용차로위반	50,000
355	22오7275	유**	2020-03-17 17:57	서울특별시	월계동 월계주공아파트1단지 건너편	전용차로위반	50,000
356	68호8837	윤**	2020-03-09 17:21	경기도 의정부시	상계동 상계주공아파트 10단지	전용차로위반	50,000
357	26서1631	윤**	2020-03-13 18:22	인천광역시	할리스종로점	전용차로위반	50,000
358	02서0212	윤**	2020-03-12 17:14	서울특별시	송파구 올림픽회관앞	전용차로위반	50,000
359	서울32아 3690	윤**	2020-03-11 20:12	경기도 구리시	공릉소방서(구리방향)	전용차로위반	50,000
360	50부1201	윤**	2020-03-12 10:57	경기도 안양시	롯데백화점 잠실점앞	전용차로위반	50,000
361	18모5519	윤**	2020-03-10 19:00	경기도 안양시	송파구 올림픽회관앞	전용차로위반	50,000
362	25머0772	윤**	2020-03-11 17:53	경기도 성남시	서초동 서초IC 상행	전용차로위반	50,000

363	25머0772	윤**	2020-03-11 17:54	경기도 성남시	서초동 반포IC 상행	전용차로위반	50,000
364	48너4124	윤**	2020-03-10 18:39	서울특별시	성산동 성산1교~성산2교 교차로	전용차로위반	50,000
365	51라3378	이**	2020-03-10 07:44	인천광역시	공릉소방서(구리방향)	전용차로위반	50,000
366	50도0883	이**	2020-03-13 19:19	서울특별시	내곡동 GS파크주유소 건너편	전용차로위반	50,000
367	13나0570	이**	2020-03-14 13:23	인천광역시	영등포구롯데캐슬아이비	전용차로위반	50,000
368	24호2097	이**	2020-02-26 17:41	경기도 안산시	대방역~ 노량진역 방향	전용차로위반	50,000
369	06어0194	이**	2020-03-17 19:36	대구광역시	상계동 마들역 7번출구	전용차로위반	50,000
370	서울31아 2856	이**	2020-03-17 20:27	경기도 남양주시	송파구 올림픽회관앞	전용차로위반	50,000
371	63라5677	이**	2020-03-12 19:44	경기도 부천시	성산동 성산1교~성산2교 교차로	전용차로위반	50,000
372	46고9775	이**	2020-03-14 12:25	경기도 평택시	무악동 독립문역 중앙정 류소 시외	전용차로위반	50,000
373	20서3952	이**	2020-03-12 08:05	경기도 성남시	대치동 은마아파트1동	전용차로위반	50,000
374	05너2167	이**	2020-03-12 07:53	서울특별시	서초동 서초IC 하행	전용차로위반	50,000
375	05너2167	이**	2020-03-11 16:57	서울특별시	서초동 서초IC 하행	전용차로위반	50,000
376	05너2167	이**	2020-03-11 16:58	서울특별시	서초동 서초IC 입구 하행	전용차로위반	50,000
377	20하7972	이**	2019-11-09 18:24	서울특별시	서초동 반포IC 상행	전용차로위반	50,000
378	42어0926	이**	2020-03-17 12:03	서울특별시	서초동 서초IC 입구 하행	전용차로위반	50,000
379	42어0926	이**	2020-03-17 12:02	서울특별시	서초동 서초IC 하행	전용차로위반	50,000
380	40도0673	이**	2020-03-17 19:30	서울특별시	성산동 성산1교~성산2교 교차로	전용차로위반	50,000
381	40도0673	이**	2020-03-16 19:39	서울특별시	성산동 성산1교~성산2교 교차로	전용차로위반	50,000
382	71거5354	이**	2020-03-13 07:02	경기도 하남시	영등포구 공작아파트 건 너편	전용차로위반	60,000
383	69로5421	이**	2020-03-11 09:33	서울특별시	공릉소방서(구리방향)	전용차로위반	50,000
384	23주4713	이**	2020-03-13 15:14	경기도 고양시	롯데백화점 잠실점앞	전용차로위반	50,000
385	389노4211	이**	2020-03-13 23:04	강원도 춘천시	저동1가 삼일로 영락교회	전용차로위반	50,000
386	01서9362	이**	2020-03-13 20:27	서울특별시	롯데백화점 잠실점앞	전용차로위반	50,000
387	51너3092	이**	2020-02-19 09:40	경기도 오산시	대치동 은마아파트1동	전용차로위반	50,000
388	서울31아 5495	이**	2020-03-14 21:09	서울특별시	한국무역보험공사	전용차로위반	50,000

389	서울31아 5495	이**	2020-03-13 16:01	서울특별시	한국무역보험공사	전용차로위반	50,000
390	39서1422	이**	2020-03-17 07:16	경기도 용인시	대치동 개포우성2차아파트 12동	전용차로위반	50,000
391	49로7393	이**	2020-03-15 06:02	경기도 부천시	개봉동 영화아파트 SK충전소앞	전용차로위반	50,000
392	24고0363	이**	2020-03-11 17:42	서울특별시	내곡동 GS파크주유소 건너편	전용차로위반	50,000
393	51러5963	이**	2020-03-12 17:27	서울특별시	상계동 마들역 7번출구	전용차로위반	50,000
394	05모1624	이**	2020-02-18 20:09	서울특별시	성산동 SK성산대교주유소 건너편	전용차로위반	50,000
395	67너8145	이**	2020-03-13 07:51	서울특별시	행당동 한양대전철역 1번출구	전용차로위반	50,000
396	28서7557	이**	2020-03-11 18:24	서울특별시	공릉소방서(구리방향)	전용차로위반	50,000
397	36러8185	이**	2020-03-12 14:41	서울특별시	롯데백화점 잠실점앞	전용차로위반	50,000
398	41우5944	이**	2020-03-11 09:41	서울특별시	공릉소방서(구리방향)	전용차로위반	50,000
399	40수7373	이**	2020-03-11 18:52	서울특별시	서초동 반포IC 상행	전용차로위반	50,000
400	30구3392	이**	2020-03-10 12:10	인천광역시	롯데백화점 잠실점앞	전용차로위반	50,000
401	33모2836	이**	2020-03-13 18:03	서울특별시	대치동 은마아파트1동	전용차로위반	50,000
402	41거9203	이**	2020-03-16 14:48	서울특별시	잠실동 엘스아파트 111동	전용차로위반	50,000
403	35구1269	이**	2020-02-11 13:28	서울특별시	롯데백화점 잠실점앞	전용차로위반	50,000
404	16허7012	이**	2020-02-25 17:10	강원도 원주시	상계동 마들역 7번출구	전용차로위반	50,000
405	312도2254	이**	2020-03-08 15:27	서울특별시	구로세무서~ 영등포역방향	전용차로위반	50,000
406	52로6282	이**	2020-03-16 08:24	울산광역시	합정역~홍대입구역 방향	전용차로위반	50,000
407	63거1039	이**	2020-03-16 08:46	충청남도 천안시	서초동 서초IC 상행	전용차로위반	50,000
408	92너6110	이**	2020-03-13 09:34	경상북도 칠곡군	대치동 은마아파트1동	전용차로위반	50,000
409	61저2621	이**	2020-03-13 15:47	서울특별시	롯데백화점 잠실점앞	전용차로위반	50,000
410	14조2240	이**	2020-03-17 18:50	제주특별자치도 제주시	공릉소방서(구리방향)	전용차로위반	50,000
411	69하4167	이**	2020-03-05 19:45	경기도 안산시	성산동 성산1교~성산2교 교차로	전용차로위반	50,000
412	서울06하 5713	이**	2020-03-16 09:34	경기도 성남시	화랑대주유소(서울방향)	전용차로위반	60,000
413	54우5017	이**	2020-03-13 09:30	서울특별시	공릉소방서(구리방향)	전용차로위반	50,000
414	22다7595	이**	2020-03-14 14:12	서울특별시	영등포구롯데캐슬아이비	전용차로위반	50,000

415	43머7748	이**	2020-03-11 17:34	서울특별시	상계동 상계주공아파트 10단지	전용차로위반	50,000
416	19조3282	이**	2020-03-17 09:07	대구광역시	서초동 반포IC 상행	전용차로위반	50,000
417	08고8062	이**	2020-03-17 17:30	서울특별시	성산동 성산1교~성산2교 교차로	전용차로위반	50,000
418	80가8695	이**	2020-03-11 17:32	울산광역시	성산동 SK성산대교주유소 건너편	전용차로위반	50,000
419	81소3505	이**	2020-03-12 08:55	경기도 부천시	LG에클라트 정관장 앞 이정표	전용차로위반	50,000
420	22버0682	이**	2020-03-10 18:32	서울특별시	롯데백화점 잠실점앞	전용차로위반	50,000
421	37마8075	이**	2020-03-11 10:15	서울특별시	잠실동 엘스아파트 111동	전용차로위반	50,000
422	30로6895	이**	2020-03-16 19:36	서울특별시	상계동 상계주공아파트 10단지	전용차로위반	50,000
423	26더6722	이**	2020-03-12 17:37	경기도 부천시	성산동 성산1교~성산2교 교차로	전용차로위반	50,000
424	32서8735	이**	2020-03-13 13:37	경기도 광명시	영등포구롯데캐슬아이비	전용차로위반	50,000
425	49호5280	이**	2020-02-24 10:23	경기도 용인시	서초동 서초IC 상행	전용차로위반	50,000
426	43거8411	이**	2020-03-10 16:32	경기도 성남시	서초동 서초IC 입구 하행	전용차로위반	50,000
427	07마7217	이**	2020-03-16 19:43	서울특별시	공릉소방서(구리방향)	전용차로위반	50,000
428	65구2618	이**	2020-03-14 14:47	서울특별시	영등포구롯데캐슬아이비	전용차로위반	50,000
429	87모0310	이**	2020-03-13 19:37	인천광역시	내곡동 GS파크주유소 건너편	전용차로위반	50,000
430	26러5847	이**	2020-03-11 20:25	서울특별시	상계동 상계주공아파트 10단지	전용차로위반	50,000
431	06구5022	이**	2020-03-11 17:47	서울특별시	성산동 SK성산대교주유소 건너편	전용차로위반	50,000
432	05우9324	이**	2020-03-17 17:18	경기도 시흥시	롯데백화점 잠실점앞	전용차로위반	50,000
433	92누5669	이**	2020-03-12 07:51	서울특별시	공릉소방서(구리방향)	전용차로위반	50,000
434	56나1739	이**	2020-03-12 17:47	서울특별시	서초동 서초IC 상행	전용차로위반	50,000
435	166하9974	이**	2020-02-22 10:58	서울특별시	서초동 반포IC 상행	전용차로위반	50,000
436	166하9974	이**	2020-02-22 10:56	서울특별시	양재동 양재IC 상행	전용차로위반	50,000
437	16로9524	이**	2020-03-13 13:50	경기도 광명시	롯데백화점 잠실점앞	전용차로위반	50,000
438	33하8643	이**	2020-02-11 08:23	서울특별시	미아동 이마트 미아점 건너편	전용차로위반	50,000
439	22너3667	이**	2020-03-11 08:36	서울특별시	잠실새내역~종합운동장 사거리 방향	전용차로위반	50,000
440	45다3767	이**	2020-03-13 18:57	경기도 광주시	공릉소방서(구리방향)	전용차로위반	50,000

441	경기80거 2306	이**	2020-03-13 13:37	서울특별시	개봉동 영화아파트 SK충전소앞	전용차로위반	50,000
442	33하3255	이**	2020-02-21 19:34	인천광역시	공릉소방서(구리방향)	전용차로위반	50,000
443	18버9422	이**	2020-03-12 16:35	경상북도 경산시	서초동 서초IC 입구 하행	전용차로위반	50,000
444	42고6239	이**	2020-03-16 18:57	경기도 고양시	내곡동 시립어린이병원 건너편	전용차로위반	50,000
445	18부2752	이**	2020-03-17 08:46	대전광역시	서초동 반포IC 상행	전용차로위반	50,000
446	35우1789	이**	2020-03-17 18:42	경기도 고양시	잠실동 엘스아파트 111동	전용차로위반	50,000
447	67도9733	이**	2020-03-17 16:00	부산광역시	서초동 서초IC 입구 하행	전용차로위반	50,000
448	48누0860	이**	2020-03-13 17:38	서울특별시	내곡동 GS파크주유소 건너편	전용차로위반	50,000
449	24라6981	이**	2020-03-16 10:42	인천광역시	롯데백화점 잠실점앞	전용차로위반	50,000
450	02버2875	이**	2020-03-13 18:34	서울특별시	삼육대학교(구리방향)	전용차로위반	50,000
451	서울32아 4420	이**	2020-03-15 20:26	서울특별시	YBM빌딩	전용차로위반	50,000
452	62다9722	임**	2020-03-12 18:50	경기도 안성시	중계동 중계그린아파트 109동	전용차로위반	50,000
453	45부5697	임**	2020-03-11 15:21	서울특별시	롯데백화점 잠실점앞	전용차로위반	50,000
454	88러9300	임**	2020-03-16 08:55	서울특별시	삼육대학교(구리방향)	전용차로위반	50,000
455	51도2930	임**	2020-03-06 07:22	서울특별시	연희IC~모래내고가차도 방향	전용차로위반	50,000
456	20호0688	임**	2020-02-19 19:53	서울특별시	상계동 상계주공아파트 10단지	전용차로위반	50,000
457	59가6211	임**	2020-03-12 17:22	서울특별시	태릉강릉(서울방향)	전용차로위반	50,000
458	86우5389	임**	2020-03-11 18:40	서울특별시	개봉동 영화아파트 SK충전소앞	전용차로위반	50,000
459	86가7001	임**	2020-03-16 09:12	서울특별시	공릉소방서(구리방향)	전용차로위반	50,000
460	12마4532	장**	2020-03-16 09:44	경기도 광주시	대치동 은마아파트1동	전용차로위반	50,000
461	92로4580	장**	2020-03-13 11:42	서울특별시	영등포구롯데캐슬아이비	전용차로위반	50,000
462	92로4580	장**	2020-03-16 13:08	서울특별시	영등포구롯데캐슬아이비	전용차로위반	50,000
463	373조9160	장**	2020-03-11 14:22	경기도 남양주시	롯데백화점 잠실점앞	전용차로위반	50,000
464	53서3769	장**	2020-03-10 18:17	인천광역시	중계동 중계그린아파트 109동	전용차로위반	50,000
465	60하2559	장**	2020-02-27 18:26	서울특별시	상계동 상계주공아파트 10단지	전용차로위반	50,000
466	27누7884	장**	2020-03-13 19:55	경기도 시흥시	내곡동 GS파크주유소 건너편	전용차로위반	50,000

467	41머5546	장**	2020-03-12 17:31	서울특별시	롯데백화점 잠실점앞	전용차로위반	50,000
468	82저8401	장**	2020-03-12 09:30	경기도 안양시	학여울역~대치우성 아파트교차로 방향	전용차로위반	50,000
469	18저9916	장**	2020-03-17 09:35	경기도 용인시	서초동 반포IC 상행	전용차로위반	50,000
470	64보0981	장**	2020-03-12 19:33	서울특별시	화랑대주유소(서울방향)	전용차로위반	50,000
471	43주3299	장**	2020-03-12 20:39	서울특별시	내곡동 시립어린이병원 건너편	전용차로위반	50,000
472	57너9099	전**	2020-03-11 17:33	충청남도 홍성군	삼육대학교(구리방향)	전용차로위반	50,000
473	서울32사 2075	전**	2020-03-12 20:42	서울특별시	행당동 한양대전철역 1번 출구	전용차로위반	50,000
474	52하4443	전**	2020-02-18 12:20	인천광역시	LG에클라트 정관장 앞 이정표	전용차로위반	50,000
475	56두6676	전**	2020-03-13 17:20	경기도 고양시	성산동 SK성산대교주유소 건너편	전용차로위반	50,000
476	36보9710	정**	2020-03-15 11:09	서울특별시	LG에클라트 정관장 앞 이정표	전용차로위반	50,000
477	04두8319	정**	2020-03-11 17:33	서울특별시	내곡동 GS파크주유소 건너편	전용차로위반	50,000
478	01조0818	정**	2020-03-17 19:43	경기도 남양주시	공릉소방서(구리방향)	전용차로위반	50,000
479	서울06하 6576	정**	2020-03-16 17:29	경기도 남양주시	삼육대학교(구리방향)	전용차로위반	60,000
480	66무9474	정**	2020-03-16 19:51	경기도 남양주시	상계동 마들역 7번출구	전용차로위반	50,000
481	18루4259	정**	2020-03-17 16:51	서울특별시	롯데백화점 잠실점앞	전용차로위반	50,000
482	38버8057	정**	2020-03-15 11:53	서울특별시	영등포구 공작아파트 건너편	전용차로위반	50,000
483	20하0514	정**	2020-03-05 17:11	서울특별시	태릉강릉(서울방향)	전용차로위반	50,000
484	24가9725	정**	2020-03-12 08:35	경기도 하남시	대치동 은마아파트1동	전용차로위반	50,000
485	48두4229	정**	2020-03-17 18:03	인천광역시	월계동 월계주공아파트1단지 건너편	전용차로위반	50,000
486	88모6693	정**	2020-03-13 20:10	경기도 남양주시	내곡동 GS파크주유소 건너편	전용차로위반	50,000
487	43어9148	정**	2020-03-17 16:24	서울특별시	상봉동 중랑역 건너편	전용차로위반	50,000
488	81나8438	정**	2020-03-11 19:26	서울특별시	상계동 상계주공아파트 10단지	전용차로위반	50,000
489	48더0109	정**	2020-03-16 10:42	대전광역시	서초동 반포IC 상행	전용차로위반	50,000
490	20호0451	정**	2020-02-18 12:34	인천광역시	롯데백화점 잠실점앞	전용차로위반	50,000
491	21거0705	정**	2020-03-11 17:45	서울특별시	중계동 중계그린아파트 109동	전용차로위반	50,000
492	37노6785	정**	2020-03-10 16:04	경기도 광주시	잠실동 181	전용차로위반	50,000

493	23하1247	정**	2020-02-07 22:29	경기도 수원시	저동1가 삼일로 영락교회	전용차로위반	50,000
494	66소0442	조**	2020-03-11 16:35	경기도 파주시	롯데백화점 잠실점앞	전용차로위반	50,000
495	서울31바 8587	조**	2020-03-17 14:59	서울특별시	NH투자증권 빌딩 앞	전용차로위반	50,000
496	80보5318	조**	2020-03-13 12:08	인천광역시	여의도동 13-11 이도맨숀	전용차로위반	50,000
497	57러9637	조**	2020-03-16 19:05	경기도 광주시	내곡동 시립어린이병원 건너편	전용차로위반	50,000
498	48어8734	조**	2020-03-13 18:08	서울특별시	내곡동 GS파크주유소 건너편	전용차로위반	50,000
499	104거4814	조**	2020-03-16 18:38	서울특별시	내곡동 시립어린이병원 건너편	전용차로위반	50,000
500	23수2682	조**	2020-03-12 19:12	경기도 남양주시	공릉소방서(구리방향)	전용차로위반	50,000
501	51호8339	조**	2020-01-24 22:45	인천광역시	서초동 양재IC 하행	전용차로위반	50,000
502	32주7382	조**	2020-03-13 09:37	서울특별시	상계동 상계주공아파트 10단지	전용차로위반	50,000
503	서울32바 7758	조**	2020-03-12 19:22	서울특별시	상계동 상계백병원	전용차로위반	50,000
504	157허3543	조**	2020-02-25 15:47	서울특별시	남현동 남태령고개 시외	전용차로위반	50,000
505	40로9171	조**	2020-03-12 08:42	서울특별시	대치동 은마아파트1동	전용차로위반	50,000
506	84어8562	조**	2020-03-16 18:15	서울특별시	공릉소방서(구리방향)	전용차로위반	50,000
507	52두8452	조**	2020-03-16 07:11	서울특별시	서초동 서초IC 상행	전용차로위반	50,000
508	45버4479	주**	2020-03-16 18:42	경기도 남양주시	공릉소방서(구리방향)	전용차로위반	50,000
509	54소3223	지**	2020-03-11 18:40	서울특별시	성산동 성산1교~성산2교 교차로	전용차로위반	50,000
510	02버4373	진**	2020-03-13 09:49	서울특별시	공릉소방서(구리방향)	전용차로위반	50,000
511	59두2284	진**	2020-03-13 14:38	경기도 남양주시	서초동 서초IC 상행	전용차로위반	50,000
512	49가8602	진**	2020-03-12 19:10	경기도 이천시	태릉강릉(서울방향)	전용차로위반	50,000
513	01두8446	진**	2020-03-14 14:13	서울특별시	영등포구 신송빌딩	전용차로위반	50,000
514	35도0178	채**	2020-03-13 20:07	광주광역시	성산동 SK성산대교주유소 건너편	전용차로위반	50,000
515	43더7313	최**	2020-03-14 07:20	서울특별시	서초동 서초IC 입구 하행	전용차로위반	50,000
516	08러8464	최**	2020-03-17 11:57	경기도 안양시	서초동 반포IC 상행	전용차로위반	50,000
517	22러0933	최**	2020-03-12 16:09	강원도 춘천시	잠실동 엘스아파트 111동	전용차로위반	50,000
518	04수5549	최**	2020-03-11 11:39	서울특별시	롯데백화점 잠실점앞	전용차로위반	50,000

519	09머7777	최**	2020-03-13 18:23	서울특별시	내곡동 GS파크주유소 건너편	전용차로위반	50,000
520	서울31아 7934	최**	2020-03-17 12:37	서울특별시	한국무역보험공사	전용차로위반	50,000
521	14너3371	최**	2020-03-17 20:49	서울특별시	상계동 상계백병원	전용차로위반	50,000
522	20두3891	최**	2020-03-12 19:20	서울특별시	화랑대주유소(서울방향)	전용차로위반	50,000
523	67노0104	최**	2020-03-13 20:17	인천광역시	상계동 상계주공아파트 10단지	전용차로위반	50,000
524	63하0631	하**	2020-02-21 18:56	전라북도 전주시	서초동 반포IC 상행	전용차로위반	50,000
525	42고6928	하**	2020-03-12 08:52	경기도 파주시	성산동 성산1교~성산2교 교차로	전용차로위반	50,000
526	64호1983	한**	2020-01-28 15:16	서울특별시	잠실동 엘스아파트 111동	전용차로위반	50,000
527	66조5800	한**	2020-03-10 07:17	경기도 의정부시	상계동 마들역 7번출구	전용차로위반	50,000
528	59러5219	한**	2020-03-10 19:57	경기도 고양시	월계동 월계주공아파트1단지 건너편	전용차로위반	50,000
529	55호1817	한**	2020-02-22 01:06	제주특별자치도 서귀포시	개봉동 영화아파트 SK충전소앞	전용차로위반	50,000
530	260누6662	한**	2020-02-07 17:34	충청남도 천안시	내곡동 GS파크주유소 건너편	전용차로위반	50,000
531	51라7484	한**	2020-03-13 19:17	경기도 의정부시	공릉소방서(구리방향)	전용차로위반	50,000
532	11두6076	한**	2020-03-11 13:04	경기도 남양주시	롯데백화점 잠실점앞	전용차로위반	50,000
533	09고8624	한**	2020-02-14 18:56	경기도 수원시	성산동 SK성산대교주유소 건너편	전용차로위반	50,000
534	51하6746	허**	2020-02-10 17:20	경기도 군포시	성산동 SK성산대교주유소 건너편	전용차로위반	50,000
535	235라1234	허**	2020-01-26 22:03	경기도 성남시	서초동 반포IC 상행	전용차로위반	50,000
536	29조0880	허**	2020-03-17 12:39	서울특별시	롯데백화점 잠실점앞	전용차로위반	50,000
537	48다0218	허**	2020-03-11 18:38	전라북도 전주시	잠실동 엘스아파트 111동	전용차로위반	50,000
538	47모4963	홍**	2020-03-13 17:34	대전광역시	내곡동 GS파크주유소 건너편	전용차로위반	50,000
539	39어2714	홍**	2020-03-12 17:19	경기도 안산시	롯데백화점 잠실점앞	전용차로위반	50,000
540	60누6137	홍**	2020-03-16 18:08	서울특별시	공릉소방서(구리방향)	전용차로위반	50,000
541	32어1322	황**	2020-03-13 20:48	서울특별시	내곡동 GS파크주유소 건너편	전용차로위반	50,000
542	11버1306	황**	2020-03-13 17:12	서울특별시	송파구 올림픽회관앞	전용차로위반	50,000
543	23보7522	황**	2020-03-12 17:24	서울특별시	공릉소방서(구리방향)	전용차로위반	50,000
544	06다0371	황**	2020-03-13 20:11	서울특별시	성산동 SK성산대교주유소 건너편	전용차로위반	50,000

◈ 서울특별시공고 제2020-1213호

도시계획시설(도로)사업 시행자 지정 및 실시계획인가 열람공고

1. 서울특별시 고시 제2020-133호(2020.4.2.)로 결정(변경)된 도시계획시설(서울역 고가도로)에 대한 실시계획인가를 위하여 「국토의 계획 및 이용에 관한 법률」 제86조, 제90조 및 같은 법 시행령 제99조 규정에 따라 관계 서류를 아래와 같이 열람공고 합니다.
2. 본 실시계획(안)에 대하여 의견이 있는 주민, 토지등소유자, 이해관계인 등은 열람 기간 내에 열람 장소로 의견서를 제출하여 주시기 바라며, 기타 자세한 사항에 대하여는 열람 장소로 문의하여 주시기 바랍니다.

2020년 4월 16일
서 울 특 별 시 장

가. 실시계획(안)
1) 사업시행지의 위치: 서울특별시 중구 봉래동2가 122-11번지 일대
2) 사업의 종류 및 명칭
- 종 류 : 도시계획시설(도로) 사업
- 명 칭 : 도시계획시설(보행자 전용도로 연결통로) 개설 사업
3) 사업시행규모 및 면적
- 규 모 : L=33.17m, B=6m 보행자 전용도로 개설
- 면 적 : 총 1,041.86㎡(1구간 연결통로: 286.36㎡, 2구간 구서울역사 상부: 755㎡)
4) 사업시행자의 성명 및 주소
- 성 명 : 한화컨소시엄
(한화종합화학, 한화건설, 한화역사, 한화호텔&리조트, 한화에스테이트 총 5개소)
- 주 소 : 서울특별시 중구 세종대로 92(한화종합화학) 등
5) 사업의 착수, 준공 예정일 : 실시계획인가일로부터 4개월 이내
6) 수용 또는 사용할 토지 또는 건물의 소재지·지번·지목 및 면적, 소유권과 소유권 외의 권리의 명세 및 그 소유자·권리자의 성명·주소 : 붙임참조

나. 열람기간 : 공고일로부터 14일 간

다. 열람장소 : 서울특별시 도시재생실 공공재생과(02-2133-8643)

수용 또는 사용할 토지조서

번호	토지소재지	지번	지목	면적		소유자		소유권이외의권리		
				지적(㎡)	편입면적(㎡)	성명	주소	권리의 종류	관계인	
									주소	성명
1	중구 봉래동2가	122-11	철도용지	10,063.0	286.36	국토교통부	세종특별자치시 도움6로 11	-	-	-
계		-	-	10,063	286.36	-	-	-	-	-

◈ 서울특별시공고 제2020-1220호

기부금품 모집등록 공고

「기부금품의 모집 및 사용에 관한 법률 시행령」 제21조의 규정에 의하여 기부금품 모집 등록 사항을 다음과 같이 공고합니다.

2020년 4월 16일
서 울 특 별 시 장

□ 기부금품 모집 등록

등 록 번 호	모집자	소재지	모집목적	목표액 (백만원)	모집 지역	모집기간 / 사용기간
2020-56	사단법인 생명의숲국민운동 (대표 허상만)	서울특별시 마포구 성미산로11길 5 숲센터 5층 (성산동 209-4)	o. 산불 피해지 복원을 위한 나무심기 활동과 시민참여 캠페인 진행	60 (현금)	전국	2020.4.7. ~ 2020.10.31. / 2020.4.7. ~ 2022.3.31.
2020-57	재단법인 다솜이재단 (대표 양용희)	서울특별시 마포구 동교로27길 3-10, 3층 희경빌딩(동교동)	o. 취약계층 및 복지사각지대 가정의 간병, 요양, 교육 등을 위한 다양한 현금, 현물 지원	100 (현금 및 물품)	전국	2020.4.13. ~ 2020.12.31. / 2020.4.13. ~ 2021.12.31.
2020-58	조원희	서울특별시 관악구 봉천동 당곡 6다길 27, 2층	o. 동물 구조 및 치료 사업	20 (현금 및 물품)	전국	2020.4.9 ~ 2021.4.8. / 2020.4.9 ~ 2022.4.8.

□ 기부금품 모집 변경 등록

등 록 번 호	모집자	소재지	모집목적	목표액 (백만원)	모집 지역	모집기간 / 사용기간	비고
2019-59-1	사단법인 한국기독교사회복지협의회 (대표 정성진)	서울특별시 종로구 대학로19, 705호(연지동, 기독교회관)	o 북한 및 국내외 취약계층 영양지원 및 사례발표	800 (현금)	전국	2019.3.20. ~ 2021.3.19.	모집기간 변경 ('20.3.19. → '21.3.19.)
						2019.3.20. ~ 2022.3.19.	사용기간 변경 ('21.3.19. → '22.3.19.)
2019-60-1	사단법인 한국기독교사회복지협의회 (대표 정성진)	서울특별시 종로구 대학로19, 705호(연지동, 기독교회관)	o 국내외 재난재해 피해복구 및 이재민 지원	800 (현금)	전국	2019.3.20. ~ 2021.3.19.	모집기간 변경 ('20.3.19. → '21.3.19.)
						2019.3.20. ~ 2022.3.19.	사용기간 변경 ('21.3.19. → '22.3.19.)
2019-67-1	사단법인 한국금융학회 (대표 신성환)	서울시 마포구 도화4길82 (도화동, 예당빌딩 4층)	o 금융 분야의 학문 연구, 금융정책 현안 과제 토론회 및 학술대회 개최	60 (현금)	전국	2019.4.5. ~ 2020.9.20.	대표자 변경 (정지만 → 신성환〉 모집기간 변경 ('20.3.19. → '21.3.19.)
						2019.4.5. ~ 2021.4.4.	사용기간 변경 ('21.3.19. → '22.3.19.)
2020-7-1	사단법인 휴먼인러브 (대표 김영후)	서울특별시 구로구 디지털로 285, 1105호(구로동, 에이스트윈타워 1차)	o 국내외 빈곤 취약계층의 경제적 자립과 빈곤 경감 사업 및 국내외 재난 피해 극복 사업	400 (현금)	전국	2020.1.21. ~ 2021.1.20	사무실 소재지 변경
						2020.1.21. ~ 2022.1.20	
2019-6-1	사단법인 프로라이프 (대표 최아란)	서울특별시 양천구 목동중앙로 135 우성대원프라자 4층	o 낙태예방과 생명존중 의식함양 및 미혼모 지원사업	100 (현금 및 물품)	전국	2019.1.10. ~ 2020.1.9	단체명 변경 (사단법인 낙태반대운동연합 → 사단법인 프로라이프) 대표자 변경 (황영희 → 최아란)
						2019.2.1. ~ 2020.12.31	

등 록 번 호	모집자	소재지	모집목적	목표액 (백만원)	모집 지역	모집기간 / 사용기간	비고
2019-94-1	재단법인 한국지진안전기술원 (대표 김형균)	서울시 성동구 성수이로 51, 805호(한라시그마벨리 1차)	o 지진재난 안전교육을 위한 '지진피해 전시체험관' 조성	1000 (현금 및 물품)	전국	2019.10.1. ~ 2020.9.30 / 2019.10.1. ~ 2021.9.30	사무실 소재지 변경
2020-23-1	사회복지법인 서울특별시 사회복지협의회 (대표 김현훈)	서울시 마포구 백범로3길 21, 6층(공덕동)	o 에너지 취약계층 폭염, 한파, 친환경·미세먼지 지원 사업 등 에너지 복지 지원 사업	100 (현금)	전국	2020.2.13. ~ 2021.1.31 / 2020.2.13. ~ 2022.1.31	대표자 변경 (정연보 → 김현훈)
2020-49-1	사단법인 글로벌케어 (대표 박용준)	서울특별시 구로구 디지털로33길 28, 302호 (구로동, 우림이비지센터 1차)	o 자연재해 등으로 위기상황에 처한 국내 및 해외 주민 의료지원 및 식량, 긴급구호 키트 배분	100 (현금 및 물품)	전국	2020.3.20. ~ 2021.3.19 / 2020.3.20. ~ 2022.3.19	모집금액 증액 (100→ 500백만원)
2020-4-1	유미사 (대표: 황선욱, 임지은)	서울특별시 관악구 신림동9길 6, 508호(신림동)	o 유기되거나 학대, 방치 등으로 도움이 필요한 동물의 구조, 치료, 입양	80 (현금)	전세계	2020.1.13. ~ 2021.1.12 / 2020.1.13. ~ 2021.1.12	모집목적 변경 (구조견 '유미' 화상치료, 재활, 입양 → 유기되거나 학대, 방치 등으로 도움이 필요한 동물의 구조, 치료, 입양)

※ 기타 문의사항은 서울특별시 사회혁신담당관(☎02-2133-6326)으로 연락 주시기 바랍니다.

◈ **서울특별시공고 제2020-1231호**

종합공사시공업 처분사전통지(청문) 공시송달 공고

「건설산업기본법」 위반 혐의가 있는 건설업자에 대하여 「행정절차법」 제21조제2항에 의거 처분사전통지(청문)를 법인의 본점 소재지 및 대표자 주소지로 등기발송하였으나 수취인 불명 등으로 송달이 불가하여 다음과 같이 공시송달합니다.

2020년 4월 16일
서 울 특 별 시 장

1. 공고기간 : 2020. 4. 16. ~ 2020. 4. 30.(14일간)

2. 처분사전통지 사항

업체명 (대표자)	업종 및 등록번호	소재지	위반내용	예정된 처분내용	청문실시		법적 근거
					일시 및 장소	주재자	
㈜일원종합개발 (강달현)	건축공사업 05-0865	서울특별시 서초구 효령로53길21,307호 (서초동,신성오피스텔)	영업정지 후 처분종료일까지 등록기준 (보증가능금액) 미달사항 미보완	등록말소	2020.5.6. (수)14:00	주무관 박헌진	법 제83조 제3호의2

3. 정당한 사유 없이 청문에 응하지 아니하거나 「행정절차법」 제31조제3항의 규정에 의하여 의견서를 제출하지 아니하는 경우에는 청문을 포기한 것으로 간주됩니다. 다만, 정당한 사유로 출석하지 못하거나 의견서를 제출하지 아니한 경우에는 우리 시에 그 사유를 소명하여야 합니다.

※ 기타 자세한 사항은 서울특별시 건설혁신과(전화 02-2133-8125)로 문의하시기 바랍니다.

구 고 시

◈ 종로구고시 제2020-35호

공평 도시정비형 재개발 정비구역 내 공평제1공원(역사공원) 조성계획(최초) 결정 및 지형도면 고시

1. 건설부고시 제1979-533(1979.12.28.)호로 도시관리계획(도시계획시설:어린이공원)으로 최초 결정되고 서울특별시고시 제2013-388(2013.11.21.)호로 도시관리계획(도시계획시설:역사공원)으로 최종 결정된 공평 도시정비형 재개발 정비구역 내 공평제1공원에 대하여
2. 국토의 계획 및 이용에 관한 법률 제30조, 제32조, 같은법 시행령 제25조 및 도시공원 및 녹지 등에 관한 법률 제16조의 2 규정에 따라 다음과 같이 공원조성계획을 결정(최초)하고 지형도면을 고시하고자 합니다.

2020년 4월 16일
종 로 구 청 장

가. 공 원 명 : 공평 도시정비형 재개발 정비구역 내 공평제1공원(역사공원)
나. 위　　치 : 서울특별시 종로구 인사동 210번지 일대
다. 면　　적 : 2,909.9㎡
라. 주요시설

구 분		공원시설						비 고
		부지면적 (㎡)	시설면적 (㎡)	건축물			공작물 (기)	
				동수 (동)	바닥면적 (㎡)	연면적 (㎡)		
계		2,909.9	1,394.0	1동	165.78	165.78	36	시설율 47.91%
기반시설	소 계	1,075.0	1,075.0					
	도 로	107.0	107.0					
	광 장	968.0	968.0					
조경시설		60.0	60.0				3	
휴양시설		65.0	65.0				6	
관리시설		254.0	254.0	1동	165.78	165.78	27	
녹지 및 기타		1,515.9						녹지율 52.09%
시설율 (법정 기준없음)		(1,394.0 / 2,909.9) × 100 = 47.91%						
건폐율 (법정 10%)		(165.78 / 2,909.9) × 100 = 5.69%						

마. 관계도서 : 열람 장소에 비치
바. 열람장소 : 종로구청 공원녹지과 담당자 박상현(☏02-2148-2834)

조 성 계 획 결 정 조 서

- 총괄표

구 분	공원시설						비 고
	부지면적 (㎡)	시설면적 (㎡)	건축물			공작물 (기)	
			동수 (동)	바닥면적 (㎡)	연면적 (㎡)		
계	2,909.9	1,394.0	1동	165.78	165.78	36	시설율 47.91%
기반시설 소 계	1,075.0	1,075.0					
기반시설 도 로	107.0	107.0					
기반시설 광 장	968.0	968.0					
조 경 시 설	60.0	60.0				3	
휴 양 시 설	65.0	65.0				6	
관 리 시 설	254.0	254.0	1동	165.78	165.78	27	
녹지 및 기타	1,515.9						녹지율 52.09%
시 설 율 (법정 기준없음)	(1,394.0 / 2,909.9) × 100 = 47.91%						
건 폐 율 (법정 10%)	(165.78 / 2,909.9) × 100 = 5.69%						

- 시설조서

구 분		부호	위치	부지면적 (㎡)	시설면적 (㎡)	구조	규모	건축물 (㎡)		공작물 (기)	비 고
								바닥면적	연면적		
합 계				2,909.9	1,394.0		1동	165.78	165.78	36	시설율 47.91%
기반시설	소 계			1,075.0	1,075.0						
기반시설	도 로			107.0	107.0						
기반시설	광 장	가		968.0	968.0						
기반시설	중앙광장	가		(968.0)	(968.0)						
조경시설	소 계			60.0	60.0						
조경시설	방지	나		60.0	60.0						
조경시설	전통담장	①	가							3	
휴양시설	소 계			65.0	65.0					6	
휴양시설	연식의자-1	다-1		33.0	33.0						
휴양시설	연식의자-2	다-2		8.0	8.0						
휴양시설	연식의자-3	다-3		8.0	8.0						
휴양시설	연식의자-4	다-4		8.0	8.0						
휴양시설	연식의자-5	디-5		8.0	8.0						
휴양시설	평의자	②								6	
관리시설	소 계			254.0	254.0		1동	165.78	165.78	27	
관리시설	관리사무소	라		254.0	254.0		1동	165.78	165.78		
관리시설	볼라드	③	가							23	
관리시설	공원등	④								4	
녹지/기타	소 계			1,515.9							
녹지/기타	녹지			1,515.9							


- 도로조서

구분	등급	류별	번호	폭원 (m)	연장 (m)	면적 (㎡)	기능	기점	종점	비고
최초	합 계				53.5	107.0				
최초	소로	소 계			53.5	107.0				
최초	소로	3	1	2.0	10.5	21.0	연결로	관리사무소	중앙광장	
최초	소로	3	2	2.0	4.0	8.0	진입로	공원경계	관리사무소	
최초	소로	3	3	2.0	9.5	19.0	진입로	공원경계	중앙광장	
최초	소로	3	4	2.0	13.0	26.0	진입로	공원경계	중앙광장	
최초	소로	3	5	2.0	16.5	33.0	산책로	공원경계	중앙광장	

서울

조 성 계 획 도

공평제1공원

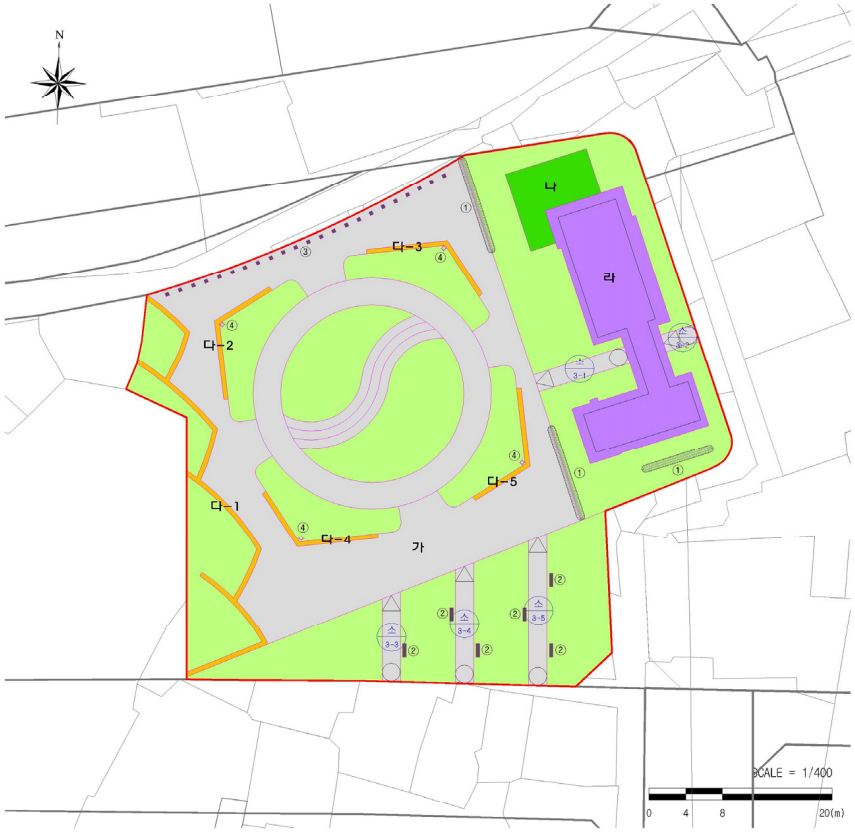

구 분	시 설 명	부 호	위 치	부지면적 (㎡)	시설면적 (㎡)	건축물(㎡) 바닥면적	건축물(㎡) 연면적	공작물 (기)	비 고
합 계				2,909.9	1,394.0	165.78	165.78	36	시설률 50.65%
기반시설	소 계			1,075.0	1,075.0				
	도 로			107.0	107.0				
	광 장	가		968.0	968.0				
조경시설	소 계			60.0	60.0			3	
	방 지	나		60.0	60.0				
	전통당장	①	가					3	
휴양시설	소 계			65.0	65.0			6	
	연식의자-1	다-1		33.0	33.0				
	연식의자-2	다-2		8.0	8.0				
	연식의자-3	다-3		8.0	8.0				
	연식의자-4	다-4		8.0	8.0				
	연식의자-5	다-5		8.0	8.0				
	평의자	②						6	
관리시설	소 계			254.0	254.0	165.78	165.78	27	
	관리사무소	라		254.0	254.0	165.78	165.78		
	블라드	③	가					23	
	공원등	④						4	
녹지 및 기타				1,515.9					녹지율 52.09%

※ 관리사무소 건폐율 : 5.69%

◈ 용산구고시 제2020-56호

도시계획시설(도로)사업 실시계획 고시

1. 건교부 고시 제1963-560(1963. 09. 19.)호로 결정 고시된『청파동2가 10-7 ~ 104-6간 도시계획시설(도로)』에 대하여『국토의 계획 및 이용에 관한 법률』 제88조 및 같은 법 시행령 제97조 규정에 따라 실시계획을 작성하고 국토의 계획 및 이용에 관한 법률』제91조 및 같은 법 시행령 제100조 규정에 의거 아래와 같이 실시계획을 고시합니다.
2. 관련도서는 서울특별시 용산구청(도로과:☎2199-7856, 건설관리과:☎:2199-7705)에 비치하고 토지소유자 및 이해관계인에게 보입니다.

2020년 4월 16일
용 산 구 청 장

가. 사업의 종류 및 명칭

사 업 의 종 류 및 명 칭	사 업 구 간	사업규모	사업시행자	도시계획시설 (도로) 결정 및 지적고시
종류: 도시계획시설(도로)사업 명칭: 청파동2가 10-7 ~104-6 도시계획시설(도로)사업	청파동2가 10-7 ~ 104-6	폭:6m 연장:90m	용산구청장	건교부고시 제560호 (1963. 9. 19.)

나. 사업의 착수 및 준공예정일: 실시계획인가 고시일로부터 2년
다. 수용 또는 사용할 토지 소유권 이외의 권리에 관한 명세: 별첨
라. 토지소유자와 『공익사업을 위한 토지 등의 취득 및 보상에 관한 법률』 제22조 제1항의 규정에 의한 이해관계인의 주소 및 성명: 별첨

붙임 : 1. 위치도 및 현장사진 1부.
2. 토지조서 1부. 끝.

위치도 및 현장사진


청파하우드
쌍용자동차
동진주택
화원빌라
삼일교회C관
삼일교회
예인고시원
귀뚜라미 보일러
SK주유소
동진주택
금화빌
엘마레
쌍용자동차
청파타워빌라
커피더캠프
에프에스 위트니스
청석빌라
청파 하이츠빌라
특새푸드 편의점
삼성디지털 프라자
현대리서치 연구소
삼일24시 슈퍼마켓
정가악회
은행연립
삼일기사식당
한국약학 교육평가원
동민상사
고래할인문고
쌍대포
청파로미쁘다
청파어린이 영어도서관
덕수빌라
청파동 주민센터
스시사이꼬
호텔더 디자이너스
CU
GS25
청파어린이집
크린에이드
BS빌딩
마포식당
뚜레쥬르
숙명여대입구 교차로
숙대입구역 교차로
두텁바위로
갈월동지하차도
리소헤어
원스동물병
달다
메디팜 미래로약국
청파로47길
숙대포토
서울청파3가 우편취급국
한입소반
정일품 축산마트
하나
베나레스



토 지 조 서

▣ 사업시행자 주소 및 성명 : 서울특별시 용산구 녹사평대로 150, 용산구청장

▣ 사업명칭 : 청파동2가 10-7 ~ 104-6간 도시계획시설(도로)사업

연번	소재지 (위치)	지목	지적 면적 (㎡)	편입 면적 (㎡)	소유자		이해관계인			비고
					성명	주소	성명	주소	소유권이외의 권리	
1	21-3	대	4	4	정광원	서울특별시 용산구 청파동3가 107-51				
2	22-3	대	1.8	1.8	김영봉	서울특별시 용산구 청파로53길 14(청파동2가)	㈜국민은행	서울특별시 중구 남대문로2가 9-1 (남영동지점)	근저당권	공동담보 [건물] 청파동2가22
3	28-11	대	3.2	3.2	유재인	서울특별시 성북구 돈암동 609-1 한진아파트 212-603	삼화제지 (주)	충청북도 청원군 옥산면 오산가좌로 415-14	근저당권	
							중소기업 은행	서울특별시 중구 을지로2가 50 (을지로지점)		
4	28-10	대	7.8	7.8	김영화	서울특별시 용산구 청파동1가 1-35	용산구	서울특별시 용산구 녹사평대로 160	압류	
5	104-34	대	1.2	1.2	박경자	전남 광주시 북구 우산동 506-6				

◈ 성동구고시 제2020-35호

도시계획시설사업(달맞이근린공원 조성사업) 실시계획 인가 고시

1. 서울특별시 성동구 공고 제2020-260호(2020. 3. 5.)로 열람공고하고, 2020. 4. 9. 사업인정 의제된 도시계획시설사업(달맞이근린공원 조성사업)에 대하여
2. 「국토의 계획 및 이용에 관한 법률」 제88조 및 같은 법률 시행령 제97조에 의거 실시계획을 작성, 같은 법률 제91조 및 같은 법률 시행령 제100조와 「공익사업을 위한 토지 등의 취득 및 보상에 관한 법률」 제22조에 따라 이를 고시합니다.
3. 토지 및 물건 소유자, 이해관계인에게는 개별통지 할 것이나 미수령자에 대해서는 본 고시로 갈음합니다.
4. 관계도서는 서울특별시 성동구청 공원녹지과에 비치하여 일반인에게 보입니다.

2020년 4월 16일
성 동 구 청 장

가. 사업시행지의 위치 : 서울특별시 성동구 금호동4가 산26-2호 등 3필지
나. 사업의 종류 및 명칭
  1) 사업의 종류 : 도시계획시설(공원)사업
  2) 사업의 명칭 : 달맞이근린공원 조성사업(보상)
다. 사업의 면적 : 8,924㎡
라. 사업 시행자의 성명 및 주소
  1) 시행자 : 성동구청장
  2) 주 소 : 서울특별시 성동구 고산자로 270
마. 시설관리청 : 성동구청장
바. 사업 착수일 및 준공예정일 : 실시계획인가 고시일부터 2021년 12월 31일까지
사. 수용 또는 사용할 토지 또는 건물의 소재지·지번·지목 및 면적, 소유권과 소유권외의 권리의 명세 및 그 소유자·권리자의 성명·주소 : 붙임
아. 공공시설 등의 귀속 및 양도에 관한 사항 : 해당사항 없음
자. 열람장소 : 성동구청 10층 공원녹지과
차. 기타 자세한 내용은 성동구청 공원녹지과(☏2286-5655)에 문의하여 주시기 바랍니다.

[붙임] 1

수용 또는 사용할 토지조서

□ 사 업 명 : 달맞이근린공원 조성

□ 사업 시행자 : 성동구청장


연번	소재지번	지목	지적 면적 (㎡)	편입 면적 (㎡)	소 유 자		관 계 인			비고
					성 명	주 소	성 명	주 소	소유권 이외의 권리	
계										
1	서울특별시 성동구 금호동4가 산26-2	임	208	208	김○건	서울시 중구 ○○○○ ○○-○○				
2	서울특별시 성동구 금호동4가 367-1	잡	8,710	8,710	김○건	서울시 중구 ○○○○ ○○-○○				
3	서울특별시 성동구 옥수동 2-348	대	6	6	서○남	서울시 도봉구 ○○ ○○○-○○				

[붙임] 2

사업시행지의 위치도 및 계획평면도




위치도(달맞이근린공원)

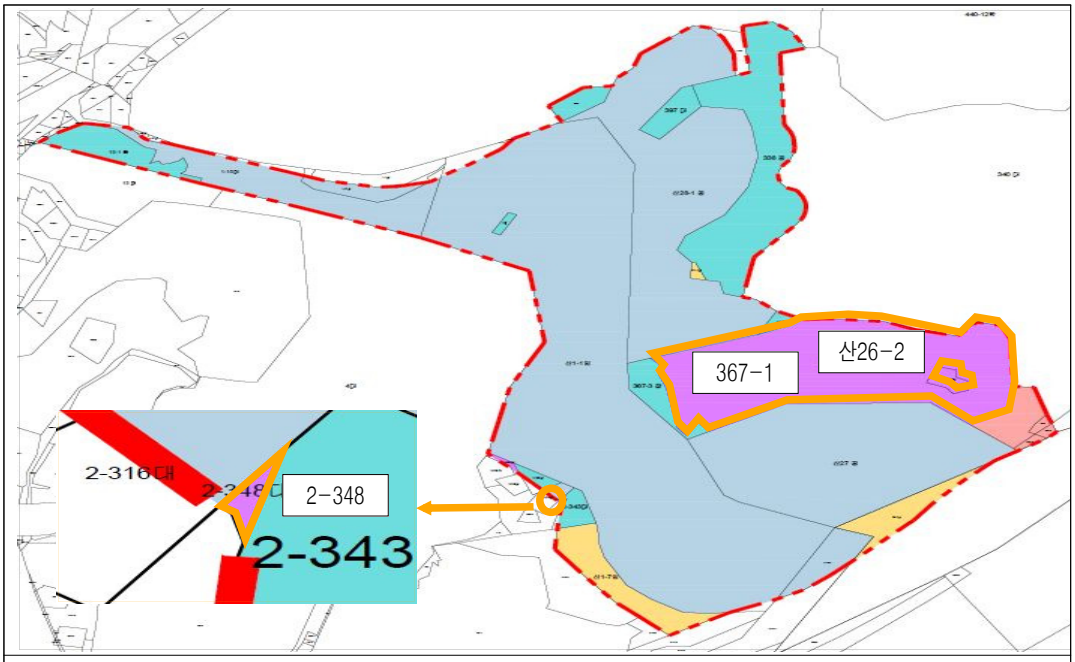


사업계획 평면도(토지보상 및 공원조성 8,924 ㎡)

[붙임] 3-1

공사설계 도서

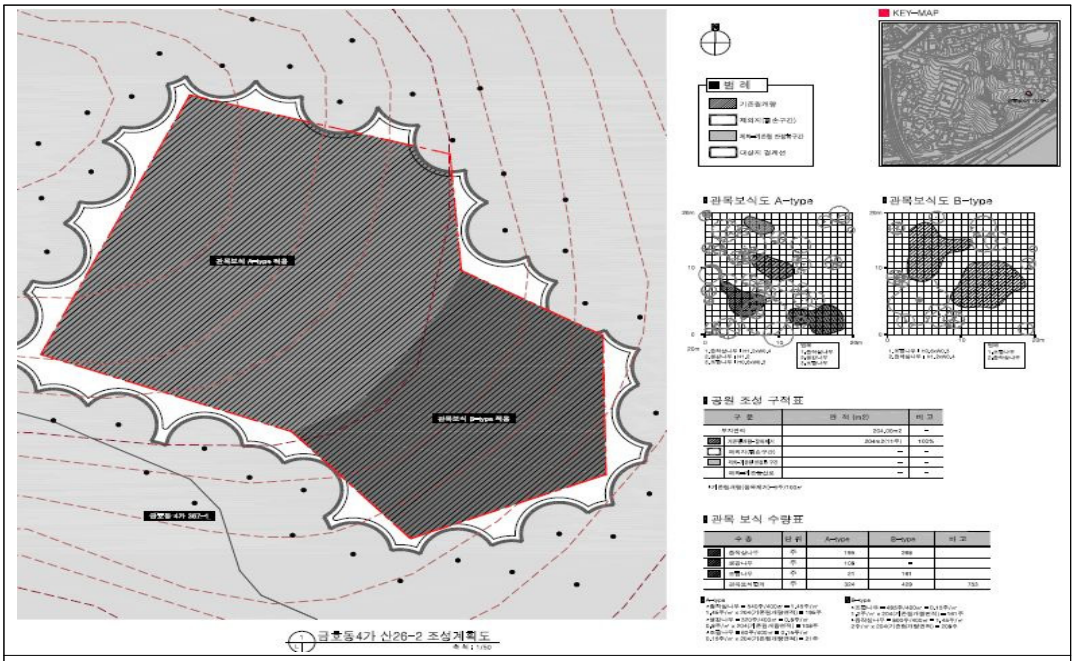


공사설계 도서(금호동4가 산26-2)

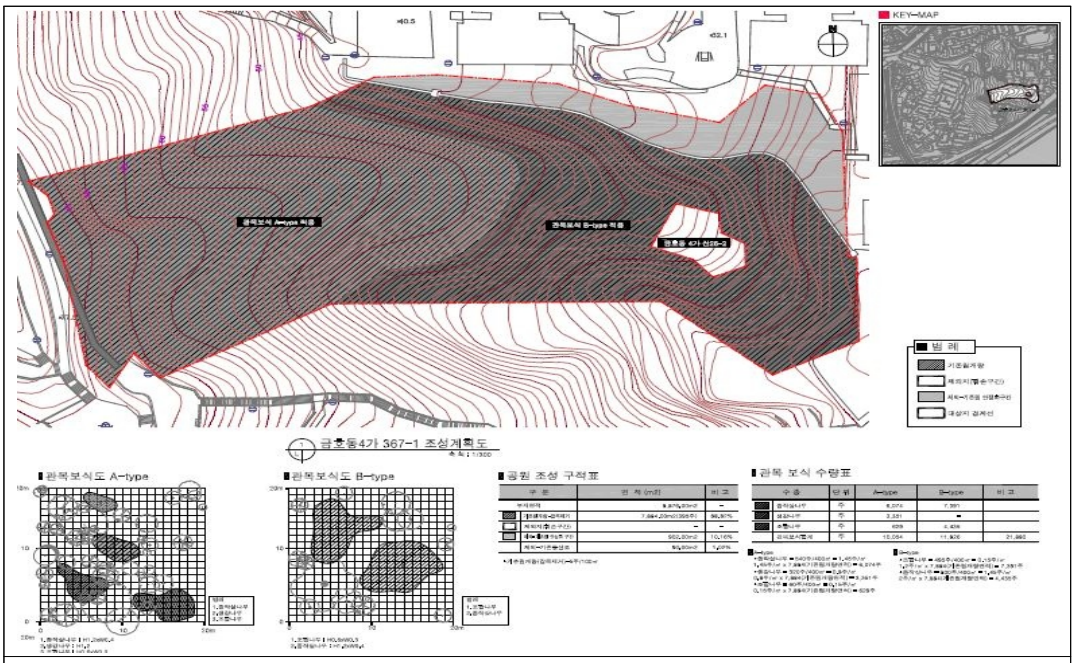

공사설계 도서(금호동4가 367-1)

[붙임] 3-2

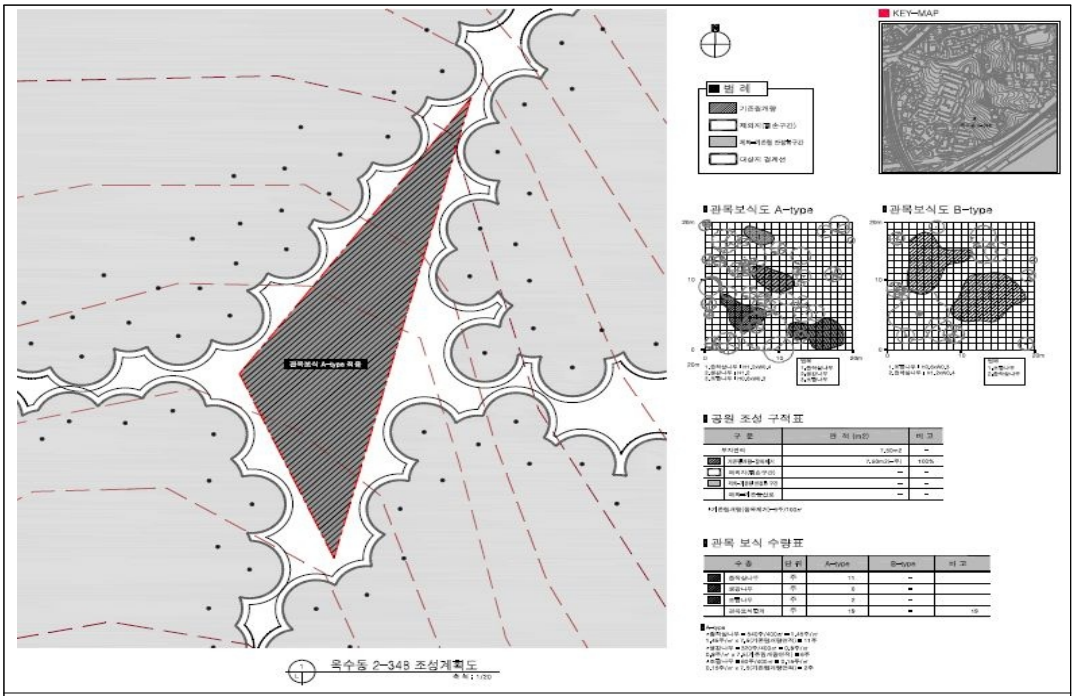

공사설계 도서(옥수동 2-348)

◈ 성동구고시 제2020-36호

도시계획시설사업(응봉근린공원 조성사업) 실시계획인가 고시

1. 서울특별시 성동구 공고 제2020-261호로 열람공고하고, 202. 4. 9. 사업인정 의제된 도시계획시설사업(응봉근린공원 조성사업)에 대하여,
2. 「국토의 계획 및 이용에 관한 법률」제88조 및 같은 법률 시행령 제97조에 의거 실시계획을 작성, 같은 법률 제91조 및 같은 법률 시행령 제100조와 「공익사업을 위한 토지 등의 취득 및 보상에 관한 법률」제22조에 따라 이를 고시합니다.
3. 토지 소유자, 이해관계인에게는 개별통지 할 것이나 미수령자에 대해서는 본 고시로 갈음합니다.
4. 관계도서는 성동구청 공원녹지과(02-2286-5654)에 비치하여 일반인에게 보입니다.

2020년 4월 16일
성 동 구 청 장

가. 사업시행지의 위치 : 서울특별시 성동구 옥수동 214-3호 등 3필지
나. 사업의 종류 및 명칭
1) 사업의 종류 : 도시계획시설(공원)사업
2) 사업의 명칭 : 응봉근린공원 조성사업(보상)
다. 사업의 면적 : 1,735.45㎡
라. 사업의 시행자의 성명 및 주소
1) 시행자 : 성동구청장
2) 주 소 : 서울특별시 성동구 고산자로 270
마. 시설관리청 : 서울특별시장
바. 사업 착수일 및 준공예정일 : 실시계획인가 고시일부터 2021년 12월 31일까지
사. 공공시설 등의 귀속 및 양도에 관한 사항: 해당사항 없음
아. 열람장소 : 성동구청 10층 공원녹지과
자. 수용 또는 사용할 토지 또는 건물의 소재지.지번.지목 및 면적, 소유권과 소유권외의 권리의 명세 및 그 소유자.권리자의 성명.주소 : 붙임
차. 기타 자세한 내용은 성동구청 공원녹지과 (☏2286-5654)에 문의하여 주시기 바랍니다.

(붙임1)

수용 또는 사용할 토지조서

□ 사 업 명 : 응봉근린공원 조성

□ 사업 시행자 : 성동구청장

연번	소재지번	지목	지적 면적 (㎡)	편입 면적 (㎡)	소 유 자		관 계 인			비고
					성 명	주 소	성 명	주 소	소유권 이외의 권리	
계				1,735.45						
1	서울특별시 성동구 옥수동 214-3	전	1,732	1,732	김○경	경기도 수원시 장안구 장안로 ○○번길 ○○, ○층	○○○신용협동조합	경기도 수원시 장안구 경수대로 ○○	근저당권설정 지상권설정	
							최○숙	인천광역시 남동구 인주대로○○번길 ○○, ○○동 ○○호	근저당권설정	
					김○삼	충청남도 천안시 서북구 시청로 ○○, ○○동 ○○호				
					심○실	충청남도 천안시 동남구 일봉로 ○○, ○○동 ○○호				
					이○선	충청남도 천안시 동남구 청수로 ○○, ○○동 ○○호				
					최○식	대구광역시 서구 북비산로 ○○길 ○-○				
2	서울특별시 성동구 행당동 322-663	대	22	22*79/1620	○○지구 주택개량재개발조합 (조합장 정○영)	서울특별시 성동구 행당동 ○○○-○ (조합장: 서울특별시 성동구 행당동 ○○-○○)				
3				22*101/1620	○○지구 주택개량재개발조합 (조합장 정○영)	서울특별시 성동구 행당동 ○○○-○ (조합장: 서울특별시 성동구 행당동 ○○-○○)				

연번	소재지번	지목	지적 면적 (㎡)	편입 면적 (㎡)	소 유 자		관 계 인			비고
					성 명	주 소	성 명	주 소	소유권 이외의 권리	
4	서울특별시 성동구 행당동 324-411	대	1	1	박○률	서울특별시 성동구 금호동4가 ○○○-○○				
					정○원	서울특별시 송파구 삼전동 ○○○-○○				
					김○철	서울특별시 강동구 성내동 ○○-○				
					박○숙	서울특별시 마포구 성산동 ○○-○ ○○아파트 ○-○○○				
					이○심	서울특별시 서초구 잠원동 ○○○ ○○아파트 ○○-○○				
					정○화	서울특별시 도봉구 미아동 ○-○ ○○아파트 ○-○○				
					김○선	서울특별시 구로구 구로동 ○○○ ○○아파트 ○○동 ○○○호				


(붙임2)

사업대상지 위치도

○ 응봉근린공원(서울특별시 성동구 옥수동 214-3)




○ 응봉근린공원(서울특별시 성동구 행당동 322-663, 324-411)

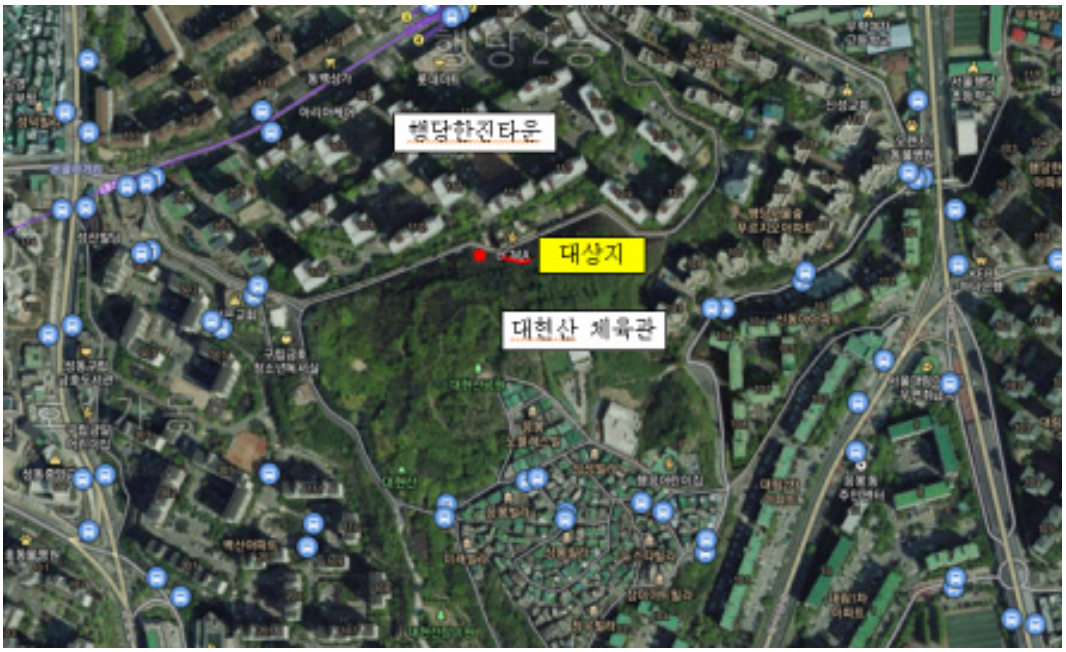


(붙임3)

계획평면도(보상용지도)

○ 응봉근린공원(서울특별시 성동구 옥수동 214-3)

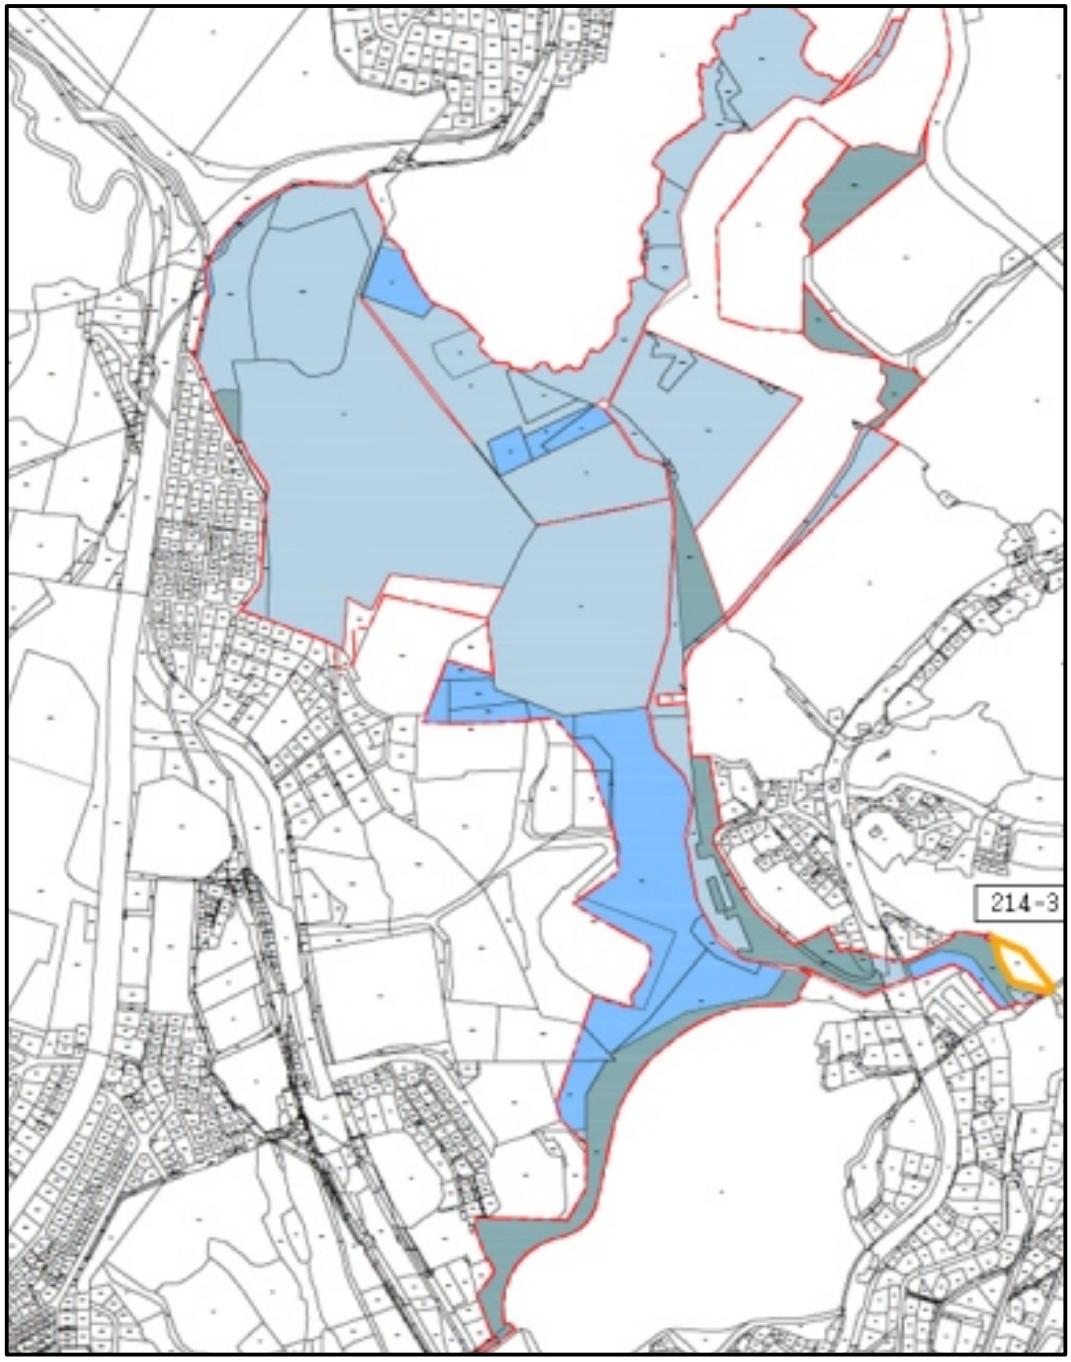


○ 응봉근린공원(서울특별시 성동구 행당동 322-663, 324-411)

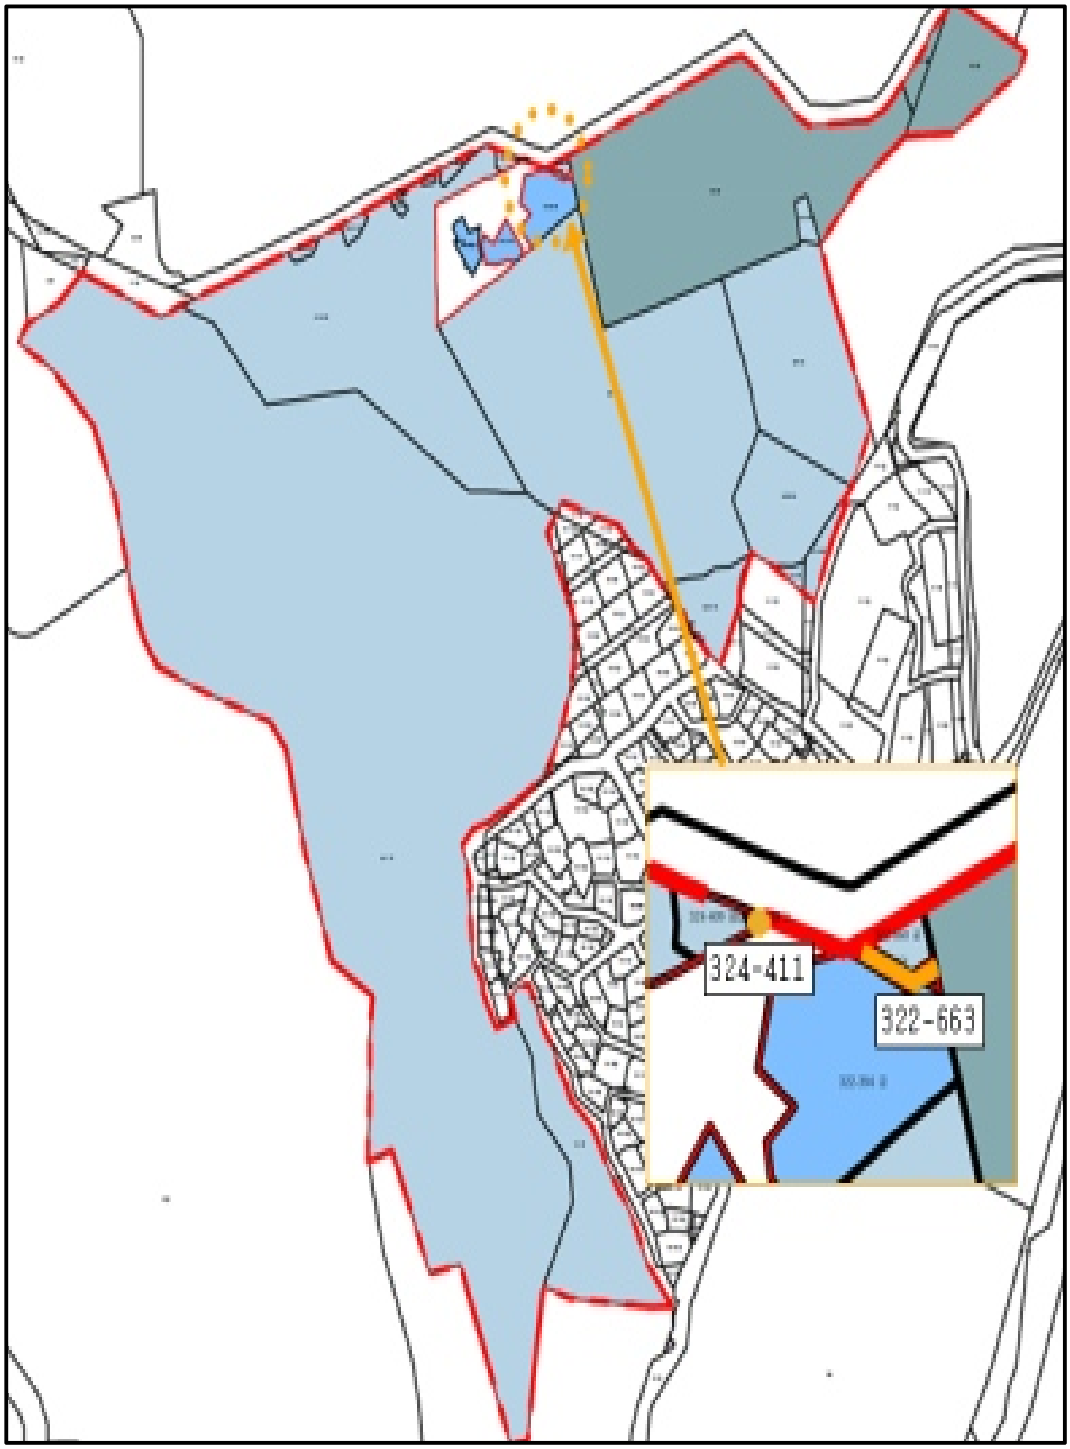


(붙임4)

공사 설계도서

○ 응봉근린공원(서울특별시 성동구 옥수동 214-3)

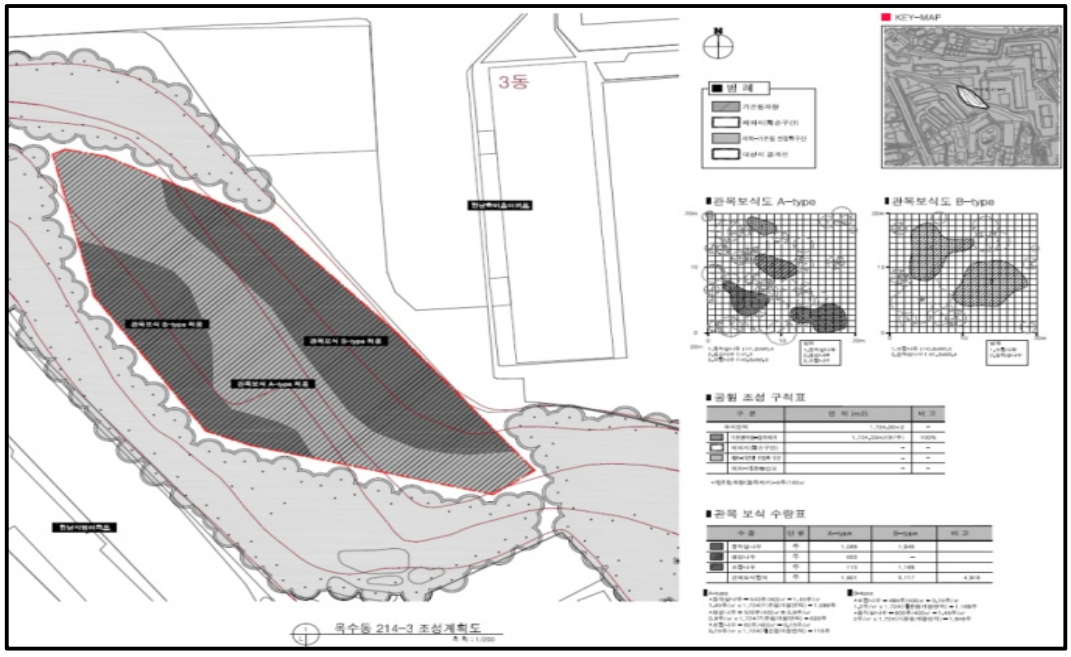

○ 응봉근린공원(서울특별시 성동구 행당동 322-663, 324-411)

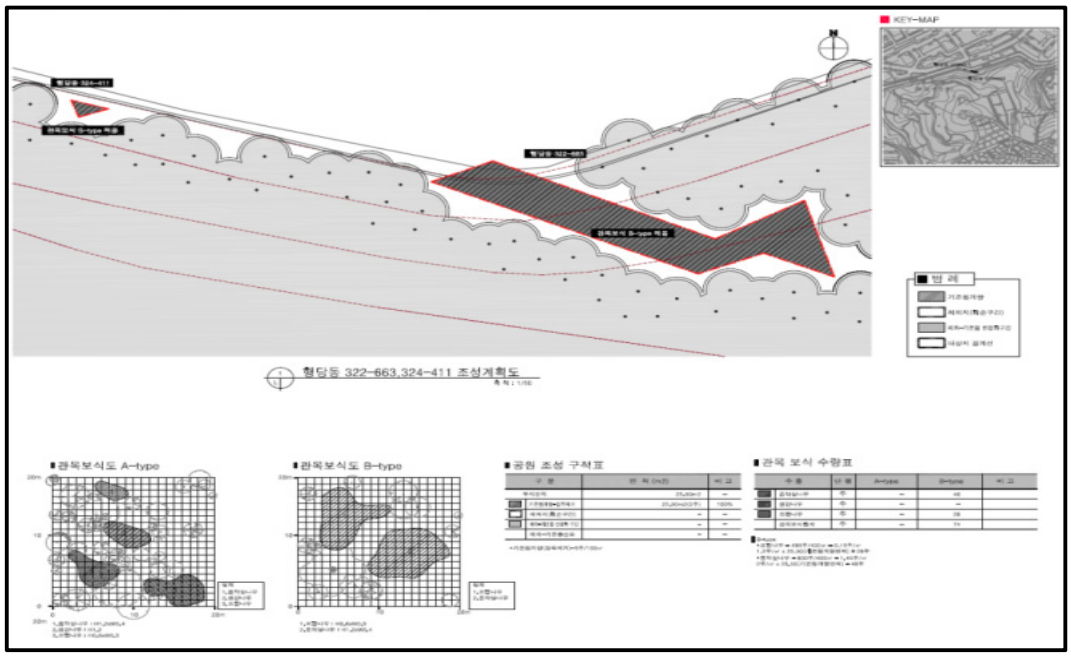

◈ 강북구고시 제2020-47호

도시계획시설(도로)사업 실시계획작성 고시

1. 서울특별시고시 제1972-89호(1972.07.06.)로 도시계획시설(도로) 결정 고시하고, 서울특별시 강북구공고 제2020-228호(2020. 2.27.)로 도시계획시설(도로)사업 실시계획작성 고시를 위하여 열람공고한 아래 사업에 대하여,
2. 「국토의 계획 및 이용에 관한 법률」 제88조 및 같은 법 시행령 제97조의 규정에 의하여 실시계획 작성 하고 같은 법 제91조 및 같은 법 시행령 제100조에 따라 이를 고시합니다.
3. 관계도서는 서울특별시 강북구청 도로관리과 및 건설관리과에 비치하여 토지, 건물 등 소유자 및 이해관계인에게 보입니다.

2020년 4월 16일
강 북 구 청 장

가. 사업의 종류 : 도시계획시설(도로)사업
나. 사업 개요

사업의 명칭	사업시행지의 위치	사업규모	도시계획시설결정(변경) 및 지형도면 작성 고시	비고
삼양로149길16-10~ 삼양로149길16-3 도로개설	삼양로149길16-10~ 삼양로149길16-3	폭 6m 연장 60m	서울특별시고시 제1972-89호 (1972.07.06.)	

다. 사업시행자 성명 및 주소 : 서울특별시 강북구청장 [강북구 도봉로89길 13(수유동)]
라. 사업의 착수 및 준공예정일 : 실시계획작성 고시일로부터 2년
마. 수용 또는 사용할 토지, 건물 등 소재지·지번·지목 및 면적, 소유권과 소유권 이외의 권리의 명세 : 붙임
바. 기타 상세한 사항은 강북구청 도로관리과(☎901-5836)로 문의하시기 바랍니다.

수용 또는 사용할 토지조서

사업의 명칭 : 삼양로149길16-10~16-3 도로개설
사업의 종류 : 도시계획시설(도로)사업

연번	소재지 지 번	지목	지적 (㎡)	편입 면적 (㎡)	소 유 자			이 해 관 계 인			비고
					주 소	성 명	지분	주 소	성 명	권리의 내 용	
1	우이동 100-23	전	314	314	서울특별시 강북구 우이동 101	김교려	전부				

◈ 강북구고시 제2020-48호

도시계획시설(도로)사업 실시계획작성 고시

1. 서울특별시고시 제1972-89호(1972.07.06.)로 도시계획시설(도로) 결정 고시하고, 서울특별시고시 제1996-86호(1996.12.18.)로 도시계획시설(도로) 변경 결정 및 지형도면 고시하고, 서울특별시 강북구공고 제2020-237호(2020. 2.27.)로 도시계획시설(도로)사업 실시계획작성 고시를 위하여 열람공고한 아래 사업에 대하여,
2. 「국토의 계획 및 이용에 관한 법률」 제88조 및 같은 법 시행령 제97조의 규정에 의하여 실시계획 작성 하고 같은 법 제91조 및 같은 법 시행령 제100조에 따라 이를 고시합니다.
3. 관계도서는 서울특별시 강북구청 도로관리과 및 건설관리과에 비치하여 토지, 건물 등 소유자 및 이해관계인에게 보입니다.

2020년 4월 16일
강 북 구 청 장

가. 사업의 종류 : 도시계획시설(도로)사업
나. 사업 개요

사업의 명칭	사업시행지의 위치	사업규모	도시계획시설결정(변경) 및 지형도면 작성 고시	비고
삼양로155길9~ 삼양로149길62 도로개설	삼양로155길9~ 삼양로149길62	폭 6m 연장 70m	서울특별시고시 제1996-86호 (1996.12.18.)	

다. 사업시행자 성명 및 주소 : 서울특별시 강북구청장 [강북구 도봉로89길 13(수유동)]
라. 사업의 착수 및 준공예정일 : 실시계획작성 고시일로부터 2년
마. 수용 또는 사용할 토지, 건물 등 소재지·지번·지목 및 면적, 소유권과 소유권 이외의 권리의 명세 : 붙임
바. 기타 상세한 사항은 강북구청 도로관리과(☎901-5836)로 문의하시기 바랍니다.

수용 또는 사용할 토지조서

사업의 명칭 : 삼양로155길9~149길62 도로개설

사업의 종류 : 도시계획시설(도로)사업

연번	소재지 지 번	지목	지적 (㎡)	편입 면적 (㎡)	소 유 자			이 해 관 계 인			비고
					주 소	성 명	지분	주 소	성 명	권리의 내 용	
1	우이동 61-63	대	8	8	서울시 강북구 우이동 61-24	조동수	전부				
2	우이동 61-27	도로	20	20	서울시 강북구 우이동 61-24	조동수	전부				
3	우이동 61-66	대	10	10	서울시 마포구 광성로 28, 102동 302호(신수동,마포벽산이 솔렌스힐)	이하림	1/2				
					서울시 마포구 광성로 28, 102동 302호(신수동,마포벽산이 솔렌스힐)	이연지	1/2				
4	우이동 61-28	도로	56	56	서울시 마포구 광성로 28, 102동 302호(신수동,마포벽산이 솔렌스힐)	이하림	전부				
5	우이동 61-55	도로	20	20	충청북도 청주시 상당구 가덕면 상장인차로 250-4	신은자	1/10				
					경기도 안양시 동안구 관평로 333, 4동 202호(관양동, 현대아파트)	신애자	1/10				
					경기도 광주시 중앙로335번길 42, 101동 103호(송정동, 대주파크빌)	신경자	1/10				
					충청북도 청주시 상당구 가덕면 상장인차로 260-11	신지수	1/10				
					충청북구 청주시 상당구 수영로 328, 204동 501호(금천동, 장자마을현대아파트)	신헌수	1/10				
					서울시 도봉구 도봉로136길 28, 520동 2403호(창동,북한산아이파크)	신종수	1/10				
					서울시 강남구 선릉로111길 38-3, 201호(논현동)	신상수	1/10				
					충청북도 청주시 상당구 수영로 327, 109동 1301호(용담동,가좌마을용담세영첼시빌아파트)	신미자	1/10				

					충청북도 청주시 상당구 수영로 350, 105동 1103호(금천동, 장자마을부영아파트)	신혜란	1/10				
					전라남도 광양시 중마로 369, 204동 1605호(마동, 덕진광양의봄아파트)	박교정	1/10				
6	우이동 61-50	도로	50	50	서울 중구 신당동 101-7 남흥빌딩	홍성건영주식회사	전부	서울시 마포구 공덕동 254-5 (동대문지점)	신용보증기금	가압류	
								동대문중랑지사	국민연금관리공단	압류	
								부산북부지사	근로복지공단	압류	
								의정부지사	근로복지공단	압류	
								부천지사	근로복지공단	압류	
								서울북부지사	근로복지공단	압류	
								서울관악지사	근로복지공단	압류	
								서울강남지사	근로복지공단	압류	
								부산지역본부	근로복지공단	압류	
								포항지사	근로복지공단	압류	
								세무1과	성북구	압류	
								서울 종로구 연지동 136-74 (소관:강북신용지원단)	서울보증보험주식회사	가압류	
7	우이동 61-51	도로	37	37	서울시 강북구 우이동 61-52	이영수	전부				
8	우이동 61-14	도로	26	26	서울시 도봉구 쌍문동 524-35	곽명근	전부				
9	우이동 61-13	도로	26	26	서울시 강북구 우이동 58-5	김기운	전부	서울시 중구 남대문로 2가 130 (종암지점)	주식회사 한일은행	근저당권	
10	우이동 61-38	도로	30	30	서울시 강북구 미아동 698-23	박찬두	전부				
11	우이동 61-35	도로	26	26	서울시 강북구 우이동 61-10	채인홍	전부				
12	우이동 61-39	도로	30	30	서울시 강북구 우이동 61-17	변종홍	전부				
13	우이동 61-36	도로	30	30	서울시 강북구 삼양로155길9-11(우이동)	정병양	전부	서울시 중구 을지로66(을지로2가)(수유동지점)	주식회사 하나은행	근저당권	

수용 또는 사용할 건물조서

사업의 명칭 : 삼양로155길9~149길62 도로개설

사업의 종류 : 도시계획시설(도로)사업

연번	소재지 지번	물건의 종류	구조 및 규격	수량 (㎡)	소유자		이해관계인			비고
					주소	성명	주소	성명	권리의 내용	
1	우이동 61-66	건물		3	서울시 마포구 광성로 28, 102동 302호 (신수동, 마포벽산이 솔렌스힐)	이하림, 이연지				
2	우이동 61-28	화단		4						
3	우이동 61-28	화단		2						
4	우이동 61-40	창고		1	서울시 강북구 삼양로149길66(우이동)	안의순	서울시 중구 을지로 66 (을지로 2가)	주식회사 하나은행	근저당권	
5	우이동 61-40, 우이동 61-70	담장 및 대문		1식						

◈ 도봉구고시 제2020-45호

도시계획시설(도로)사업 실시계획작성 고시

1. 서울특별시고시 제89호(1972.07.06.)로 도시계획시설(도로) 결정 및 지형도면 고시되고 서울특별시 도봉구공고 제2020-378호(2020.03.19.)로 도시계획시설(도로)사업 실시계획 작성을 위해 열람공고 한 「쌍문동 423-56～쌍문동 423-60간 도로개설사업」 및 「우이동 72-64～쌍문동 422-100간 도로개설사업」을 시행하고자,
2. 「국토의 계획 및 이용에 관한 법률」 제88조 및 같은 법 시행령 제97조의 규정에 의하여 실시계획을 작성하고 같은 법 제91조 및 같은 법 시행령 제100조에 따라 이를 고시합니다.
3. 관계도서는 서울특별시 도봉구청 도로과(☏2091-4053～5)에 비치하여 토지, 물건소유자 및 이해관계인에게 보입니다.

2020년 4월 16일
도 봉 구 청 장

가. 사업의 종류 : 도시계획시설(도로) 사업

나. 사업개요

사업의 명칭	사업시행지의 위치	사업규모	결정고시	비고
쌍문동 423-104~422-100 도로 개설공사	쌍문동 423-81~ 쌍문동 424-21 간	· B = 6m · L = 110m	서울시고시 제89호 (1972.07.06.)	
	쌍문동 424-23~ 쌍문동 424-54 간	· B = 6m · L = 50m		

다. 사업시행자의 성명 및 주소

○ 성 명 : 도봉구청장

○ 주 소 : 서울특별시 도봉구 마들로 656(방학동)

라. 사업착수 및 준공예정일 : 실시계획작성 고시일로부터 2년

마. 수용 또는 사용할 토지, 건물 소재지·지번·지목 및 면적, 소유권과 소유권 이외의 권리 : 따로 붙임

바. 기타 자세한 사항은 도봉구청 도로과(☎02-2091-4053~5)로 문의하시기 바랍니다.

토 지 조 서

사업시행자: 도봉구청장
사업시행자 주소: 서울특별시 도봉구 마들로 656(방학동)
사업의 명칭: 쌍문동 423-104 ~ 422-100 도로개설공사

연번	소재지 지 번	지목	면 적(㎡)		소 유 자			이 해 관 계 인			비고
			지적(㎡)	편입면적(㎡)	성 명	주 소	지 분	성명	주소	권리의 종류 및 내용	
1	쌍문동 423-110	임	28	28	학교법인**학원	서울 종로구 운니동 ***					
2	쌍문동 423-113	도	416	416	김*영	서울 도봉구 우이동 **-*	1/4				
					채*성	서울 성북구 성북동 ***-**	1/4				
					진*달	서울 도봉구 쌍문동 ***	1/4				
					재단법인**재단	서울 성북구 선잠로5길 93. ** ***호	1/4				
3	쌍문동 424-21	도	86	12	도봉구	서울 도봉구 마들로 656					
4	쌍문동 423-106	도	68	68	도봉구	서울 도봉구 마들로 656					
5	쌍문동 423-68	임	43	43	사단법인대한***협회	서울 종로구 종로2가 **-*					
6	쌍문동 423-71	임	37	37	배*윤	서울 광진구 자양동 ***-*, ***					
7	쌍문동 423-80	임	45	45	주식회사**은행	서울 중구 을지로 **(을지로2가)					
8	쌍문동 423-81	임	86	86	주식회사**은행	서울 중구 을지로 **(을지로2가)					
9	쌍문동 424-23	하천	525	49	도봉구	서울 도봉구 마들로 656					
10	쌍문동 422-178	도	37	37	진*달	서울 도봉구 쌍문동 ***					
					김*영	서울 강북구 우이동 **-*					
					박*국	서울 도봉구 쌍문동 ***-*					
					채*성	서울 성북구 성북동 ***-**					
11	쌍문동 422-122	잡	112	112	주식회사**은행	서울 중구 을지로 **(을지로2가)					
12	쌍문동 422-124	잡	26	26	주식회사**은행	서울 중구 소공동 ***-*					
13	쌍문동 424-54	하천	276	79	도봉구	서울 도봉구 마들로 656					
14	쌍문동 422-126	임	7	7	주식회사**은행	서울 중구 을지로 **(을지로2가)					

서울특별시 2020. 4. 16.(목)

물 건 조 서

사업시행자: 도봉구청장
사업시행자 주소: 서울특별시 도봉구 마들로 656(방학동)
사업의 명칭: 쌍문동 423-104 ~ 422-100 도로개설공사

연번	소재지	물건의 종류	구조	수량	단위	소 유 자			이해관계인			비고
						성명	주소	지분	성명	주소	권리의 종류 및 내용	
1	쌍문동 422-122	건물 (주택)	벽돌조 세멘기와 지붕	9	㎡	이*섭	서울 강북구 삼양로123길 **-**	1/2				
						박*숙	서울 강북구 삼양로123길 **-**	1/2				
2	쌍문동 422-124	건물 (주택)	벽돌조 세멘기와 지붕	2	㎡	이*섭	서울 강북구 삼양로123길 **-**	1/2				
						박*숙	서울 강북구 삼양로123길 **-**	1/2				
3	쌍문동 423-68	건물 (주택)	연와조 세멘 와즙	3	㎡	사단법인대한 ***협회	서울 도봉구 쌍문동 ***-**					
		담장	세멘블럭	21	m	사단법인대한 ***협회	서울 도봉구 쌍문동 ***-**					
4	쌍문동 423-113	담장	세멘블럭	1.2	m	이*섭	서울 강북구 삼양로123길 **-**	1/2				
						박*숙	서울 강북구 삼양로123길 **-**	1/2				
5	쌍문동 422-178	담장	세멘블럭	2.8	m	이*섭	서울 강북구 삼양로123길 **-**	1/2				
						박*숙	서울 강북구 삼양로123길 **-**	1/2				
6	쌍문동 422-122	담장	세멘블럭	7	m	이*섭	서울 강북구 삼양로123길 **-**	1/2				
						박*숙	서울 강북구 삼양로123길 **-**	1/2				

◈ 서대문구고시 제2020-50호

홍은제6주택재건축정비구역 내 공원조성계획 결정(변경) 및 지형도면 고시

1. 서울특별시고시 제2009-232호(2009.6.11.)로 주택재건축정비구역이 최초 결정·고시되고 서대문구고시 제2012-7호(2012.2.7.)로 사업시행계획인가되어 서대문구고시 제2015-102호(2015.08.12.), 서대문구고시 제2017-156호(2017.10.25.)로 사업시행(변경)인가된 서대문구 홍은동 13-25번지 일대 홍은동제6주택재건축정비사업구역 내 공원에 대하여
2. 「도시공원 및 녹지 등에 관한 법률」 제16조의2 규정에 따라 다음과 같이 공원조성계획을 결정(변경)하고 「국토의 계획 및 이용에 관한 법률」 제30조·제32조, 같은 법 시행령 제25조 규정에 따라 이를 고시합니다.

2020년 4월 16일
서 대 문 구 청 장

가. 결정취지 : 도시공원 및 녹지 등에 관한 법률 제16조의2 규정에 의한 공원조성계획결정(변경)에 관한 사항으로서, “홍은제6주택재건축정비구역”과 관련 녹지공간이 부족한 주거밀집지역에 소공원 2개소를 조성하여 열악한 주거환경을 개선하고 단지 입주민과 지역주민에게 쾌적한 녹지공간 및 휴게공간을 제공하고자 함

나. 위치 및 면적

구 분	소공원1	소공원2	비고
위 치	서대문구 홍은동 13-39 일대	서대문구 홍은동 15-27 일대	
면 적	397㎡	279㎡	

다. 홍은제6주택재건축정비구역 내 공원 조성계획결정(변경) 조서.도면 : 붙임 참고
(기타 자세한 내용은 열람장소에 비치된 도면 참조)

라. 열람장소 : 서울특별시 서대문구 푸른도시과(☎02-330-1907)

홍은제6주택재건축정비구역 내 소공원 조성계획결정(변경)조서

1. 총괄표 소공원1(위치 : 서대문구 홍은동 13-39 일대)

구 분		변경전						변경후						비 고
		부지면적 (㎡)	시설면적 (㎡)	건축물			공작물 (기)	부지면적 (㎡)	시설면적 (㎡)	건축물			공작물 (기)	
				동수 (동)	바닥면적 (㎡)	연면적 (㎡)				동수 (동)	바닥면적 (㎡)	연면적 (㎡)		
계		353.00	61.01				36	397.00	61.01				35	부지면적 증 44.00㎡ (감 1기)
기반시설	소 계	23.34	23.34				-	23.34	23.34				-	
	도 로	-	-				-	-	-				-	
	광 장	23.34	23.34				-	23.34	23.34				-	
조경시설		14.51	14.51				1	14.51	14.51				1	
휴양시설		14.04	14.04				3	14.04	14.04				3	
유희시설		9.12	9.12				2	9.12	9.12				2	
교양시설		-	-				-	-	-				-	
운동시설		-	-				-	-	-				-	
편익시설		-	-				-	-	-				-	
관리시설		-	-				30	-	-				29	(감 1기)
녹지 및 기타		291.99	-				-	335.99	-				-	증 44.00㎡
시설율 (법정 20%)		(61.01 / 353.00) × 100 = 17.28%						(61.01 / 397.00) × 100 = 15.37%						
건폐율 (법정 5%)		(0 / 353.00) × 100 = 0%						(0 / 397.00) × 100 = 0%						


2. 시설조서

구 분		변경 전									변경 후									비 고
		부호	위 치	부지면적(㎡)	시설면적(㎡)	구조	규모	건축물(㎡) 바닥면적	건축물(㎡) 연면적	공작물(기)	부호	위 치	부지면적(㎡)	시설면적(㎡)	구조	규모	건축물(㎡) 바닥면적	건축물(㎡) 연면적	공작물(기)	
합 계				353.00	61.01					36			397.00	61.01					35	부지면적 증 44.00㎡ (감 1기)
기반시설	소 계			23.34	23.34								23.34	23.34						
	광 장	가	대상지 중앙	23.34	23.34						가	대상지 중앙	23.34	23.34						
조경시설	소 계			14.51	14.51					1			14.51	14.51					1	
	목재데크		대상지 북동측			목재	14.51㎡			1		대상지 북동측			목재	14.51㎡			1	
휴양시설	소 계			14.04	14.04					3			14.04	14.04					3	
	사각파고라		대상지 중앙			목재	9.00㎡			1		대상지 중앙			목재	9.00㎡			1	
	등의자		대상지 중앙			목재				2		대상지 중앙			목재				2	
	앉음벽		목재데크	5.04	5.04		11.2m					목재데크	5.04	5.04		11.2m				
유희시설	소 계			9.12	9.12					2			9.12	9.12					2	
	유희공간		대상지 남동측	9.12	9.12							대상지 남동측	9.12	9.12						
	체력단련시설		유희공간			철재				1		유희공간			철재				1	
	체력단련시설		유희공간			철재				1		유희공간			철재				1	
관리시설	소 계									30									29	(감 1기)
	디딤돌		대상지 남동측							16		대상지 남동측							15	(감 1기)
	공원등		전지역							2		전지역							2	
	수목 투사등		전지역							2		전지역							2	
	갈대등		대상지 중앙							10		대상지 중앙							10	
	화계		전지역				91.5m					전지역				91.5m				
	휀스A		화계			목재	21.5m					화계			목재	21.5m				
	휀스B		대상지 경계			목재	37.7m					대상지 경계			목재	37.7m				
녹지 및 기타	소 계			291.99									335.99							증 44.00㎡
	녹지 및 기타			291.99									335.99							증 44.00㎡

조 성 계 획 도 (기정)

소 공 원 1

■ KEYMAP

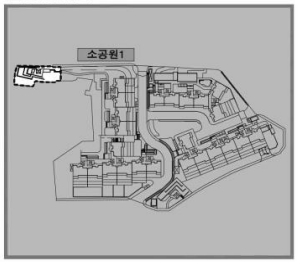



■ 범 례


구분	부호	시 설 명	부지면적	시설면적	규모/수량	비고
계		소공원1	353.00	61.01	36	시설율:17.28%
기반시설		소 계	23.34	23.34	-	
	가	광장	23.34	23.34	-	
조경시설		소 계	14.51	14.51	1	
		목제데크	-	-	1	A=14.51㎡
휴양시설		소 계	14.04	14.04	3	
		사각파고라	-	-	1	A=9.00㎡
		등의자	-	-	2	
		멍음벽	5.04	5.04	-	L=11.2m
유희시설		소 계	9.12	9.12	2	
		유희공간	9.12	9.12	-	
		체력단련시설	-	-	1	
		체력단련시설	-	-	1	
관리시설		소 계	-	-	30	
		디딤돌	-	-	16	
		공원등	-	-	2	
		수목두시등	-	-	2	
		감대등	-	-	10	
		와계	-	-	-	L=91.5m
		휀스A	-	-	-	L=21.5m
		휀스B	-	-	-	L=37.7m
녹지 및 기타		소 계	291.99	-		
		녹 지 및 기타	291.99	-		

조 성 계 획 도 (변경)

소 공 원 1



■ KEYMAP

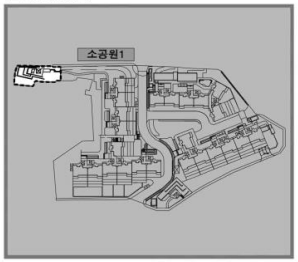

■ 범 례

구분	부호	시 설 명	부지면적	시설면적	규모/수량	비고
계		소공원1	397.00	61.01	35	시설율:15.37%
기반시설		소 계	23.34	23.34	-	
	가	광장	23.34	23.34	-	
조경시설		소 계	14.51	14.51	1	
		목재데크	-	-	1	A=14.51㎡
휴양시설		소 계	14.04	14.04	3	
		시각퍼고라	-	-	1	A=9.00㎡
		등의자	-	-	2	
		앞옵벽	5.04	5.04	-	L=11.2m
유희시설		소 계	9.12	9.12	2	
		유희공간	9.12	9.12	-	
		체력단련시설	-	-	1	
		체력단련시설	-	-	1	
관리시설		소 계	-	-	29	
		디딤돌	-	-	15	
		공원등	-	-	2	
		수목두시등	-	-	2	
		잔디등	-	-	10	
		옹계	-	-	-	L=91.5m
		웅스A	-	-	-	L=21.5m
		웅스B	-	-	-	L=37.7m
녹지 및 기타		소 계	335.99	-		
		녹 지 및 기 타	335.99	-		

1. 총괄표 소공원2(위치 : 서대문구 홍은동 15-27 일대)

구 분		변경전						변경후						비 고
		부지면적 (㎡)	시설면적 (㎡)	건축물			공작물 (기)	부지면적 (㎡)	시설면적 (㎡)	건축물			공작물 (기)	
				동수 (동)	바닥면적 (㎡)	연면적 (㎡)				동수 (동)	바닥면적 (㎡)	연면적 (㎡)		
계		300.00	59.74				11	279.00	55.74				11	부지면적 감 21.00㎡ 시설면적 감 4.00㎡
기반시설	소 계	20.42	20.42				-	19.42	19.42				-	감 1.00㎡
	도 로	10.82	10.82				-	9.82	9.82				-	감 1.00㎡
	광 장	9.60	9.60				-	9.60	9.60				-	
조경시설		15.34	15.34				1	12.34	12.34				1	감 3.00㎡
휴양시설		11.98	11.98				3	11.98	11.98				3	
유희시설		12.00	12.00				3	12.00	12.00				3	
교양시설		-	-				-	-	-				-	
운동시설		-	-				-	-	-				-	
편익시설		-	-				-	-	-				-	
관리시설		-	-				4	-	-				4	
녹지 및 기타		240.26	-				-	223.26	-				-	감 17.00㎡
시설율 (법정 20%)		(59.74 / 300.00) × 100 = 19.91%						(55.74 / 279.00) × 100 = 19.98%						
건폐율 (법정 5%)		(0 / 300.00) × 100 = 0%						(0 / 279.00) × 100 = 0%						

2. 시설조서

구 분		변경전									변경후									비 고
		부호	위 치	부지면적(㎡)	시설면적(㎡)	구조	규모	건축물(㎡) 바닥면적	건축물(㎡) 연면적	공작물(기)	부호	위 치	부지면적(㎡)	시설면적(㎡)	구조	규모	건축물(㎡) 바닥면적	건축물(㎡) 연면적	공작물(기)	
합 계				300.00	59.74					11			279.00	55.74					11	부지면적 감 21.00㎡ 시설면적 감 4.00㎡
기반시설	소 계			20.42	20.42								19.42	19.42						감 1.00㎡
	도 로	산1	대상지 남서측	10.82	10.82						산1	대상지 남서측	9.82	9.82						감 1.00㎡
	광 장	가	대상지 중앙	9.60	9.60						가	대상지 중앙	9.60	9.60						
조경시설	소 계			15.34	15.34					1			12.34	12.34					1	감 3.00㎡
	목재데크		대상지 중앙			목재	15.34㎡			1		대상지 중앙			목재	12.34㎡			1	감 3.00㎡
휴양시설	소 계			11.98	11.98					3			11.98	11.98					3	
	사각파고라		대상지 중앙			목재	9.00㎡			1		대상지 중앙			목재	9.00㎡			1	
	등의자		대상지 중앙			목재				2		대상지 중앙			목재				2	
	앉음벽		목재데크	2.98	2.98		6.6m					목재데크	2.98	2.98		6.6m				
유희시설	소 계			12.00	12.00					3			12.00	12.00					3	
	유희공간		대상지 남서측	12.00	12.00							대상지 남서측	12.00	12.00						
	체력단련시설		유희공간			철재				1		유희공간			철재				1	
	체력단련시설		유희공간			철재				1		유희공간			철재				1	
	체력단련시설		유희공간			철재				1		유희공간			철재				1	
관리시설	소 계									4									4	
	공원등		전지역							2		전지역							2	
	수목 투사등		전지역							2		전지역							2	
	화계		전지역				72.5m					전지역				72.5m				
	휀스A		화계			목재	24.8m					화계			목재	24.8m				
	휀스B		대상지 경계			목재	15.5m					대상지 경계			목재	15.5m				
녹지 및 기타	소 계			240.26									223.26							감 17.00㎡
	녹지 및 기타			240.26									223.26							감 17.00㎡

3. 도로조서

- 공원시설 계획도로


구분	등급	류별	번호	폭원 (m)	연장 (m)	면적 (㎡)	기능	기점	종점	비고
당초	합 계				9.02	10.82				
변경					8.18	9.82				
당초	산책로	소 계			9.02	10.82				
변경					8.18	9.82				
당초			1-1	1.2	9.02	10.82	산책로	대지경계	광장-가	
변경			1-1	1.2	8.18	9.82	산책로	대지경계	광장-가	

조 성 계 획 도 (기정)

소 공 원 2



■ KEYMAP

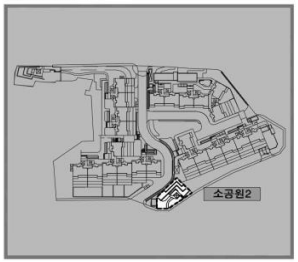

■ 범 례


구분	부호	시 설 명	부지면적	시설면적	규모/수량	비고
계		소공원2	300.00	59.74	11	시설율:19.91%
기반시설		소 계	20.42	20.42	-	
	가	광장	9.60	9.60	-	
	산1	도로	10.82	10.82	-	
조경시설		소 계	15.34	15.34	1	
		목재데크	-	-	1	15.34㎡
휴양시설		소 계	11.98	11.98	3	
		사각파고라	-	-	1	9.00㎡
		등의자	-	-	2	
		맘끔벽	2.98	2.98	-	L=6.6m
유희시설		소 계	12.00	12.00	3	
		유희공간	12.00	12.00	-	
		체력단련시설	-	-	1	
		체력단련시설	-	-	1	
		체력단련시설	-	-	1	
관리시설		소 계	-	-	4	
		공원등	-	-	2	
		수목두사등	-	-	2	
		옥계	-	-	-	L=72.5m
		웨스A	-	-	-	L=24.8m
		웨스B	-	-	-	L=15.5m
녹지 및 기타		소 계	240.26	-		
		녹 지 및 기 타	240.26	-		

조 성 계 획 도 (변경)

소 공 원 2



■ KEYMAP

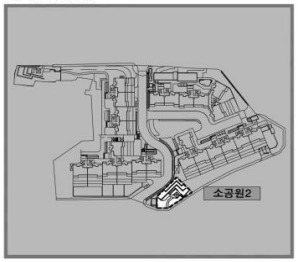

■ 범 례

구분	부호	시 설 명	부지면적	시설면적	규모/수량	비고
계		소공원2	279.00	55.74	11	시설율:19.98%
기반시설		소 계	19.42	19.42	-	
	가	광장	9.60	9.60	-	
	산1	도로	9.82	9.82	-	
주관시설		소 계	12.34	12.34	1	
		목재데크	-	-	1	12.34㎡
휴양시설		소 계	11.98	11.98	3	
		사각파고라	-	-	1	9.00㎡
		등의자	-	-	2	
		앉음벽	2.98	2.98	-	L=6.6m
유희시설		소 계	12.00	12.00	3	
		유희공간	12.00	12.00	-	
		체력단련시설	-	-	1	
		체력단련시설	-	-	1	
		체력단련시설	-	-	1	
편의시설		소 계	-	-	4	
		공원등	-	-	2	
		수목두시등	-	-	2	
		화계	-	-	-	L=72.5m
		웨스A	-	-	-	L=24.8m
		웨스B	-	-	-	L=15.5m
녹지 및 기타		소 계	223.26	-		
		녹 지 및 기 타	223.26	-		

◈ 강서구고시 제2020-43호

도시관리계획(지구단위계획) 변경결정 및 지형도면 고시

서울특별시고시 제2006-421호(2006.12.14.)로 결정된 강서구 화곡역지구중심 지구단위계획 변경에 대하여 「국토의 계획 및 이용에 관한 법률」 제30조, 같은 법 시행령 제25조와 「토지이용규제 기본법」 제8조 및 제9조, 같은 법 시행령 제7조 및 「서울특별시 도시계획조례」 제68조 규정에 의거 화곡역지구중심 지구단위계획 변경결정 및 지형도면을 고시합니다.

2020년 4월 16일
강 서 구 청 장

1. 지구단위계획 변경결정 조서


○ 공동개발(변경)

가구번호	지번	면적(㎡)	내용			비 고
			기정	변경		
C2 (화곡동)	1051-27	915.5	획지	획지	공동개발 (지정)	사업대상지
	1051-22	197.7	공동개발(지정)	공동개발 (지정)		
	1051-23	186.7				

○ 차량출입금지구간(변경)

구 분	내 용	비 고
차량출입금지구간	•간선변 차량출입금지구간 변경	

2. 지구단위계획결정도(기정, 변경)

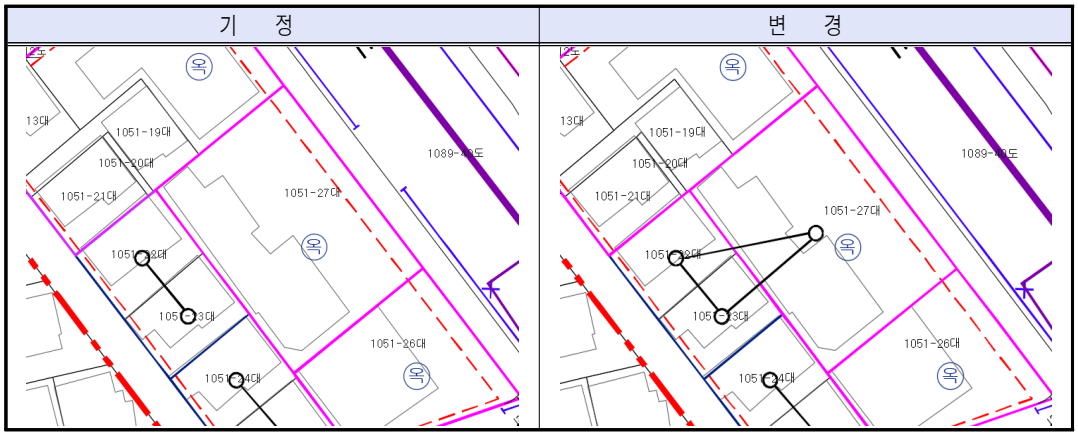

※ 첨부된 지형도면은 참고용 도면이므로 그 밖의 용도로 사용할 수 없습니다.

3. 고시관련 세부내용에 대한 시민의 열람편의를 위하여 강서구 도시계획과 (☏ 02-2600-6484)에 관련도서를 비치하여 열람하고 있습니다.

◈ 강서구고시 제2020-44호

도시관리계획(등촌택지개발지구 지구단위계획) 결정(변경) 및 지형도면 고시

건설부고시 제464호(1990.08.02.)로 택지개발사업예정지구로 지정되고, 서울특별시고시 제1995-395호(1996.01.05.)로 택지개발사업예정지구 실시계획 변경 승인된 등촌택지개발지구 지구단위계획에 대하여 「국토의계획 및 이용에 관한 법률」 제30조 및 같은법 시행령 제25조, 「서울특별시 도시계획 조례」 제68조의 규정에 따라 도시관리계획(도시계획시설:공공청사)을 결정(변경) 고시하고, 「국토의 계획 및 이용에 관한 법률」 제32조와 「토지이용규제 기본법」 제8조 및 같은법 시행령 제7조 규정에 의하여 지형도면을 고시합니다.

2020년 4월 16일
강 서 구 청 장

Ⅰ. 결정취지

○ 등촌택지개발지구 내 등촌동 687-3번지에 대하여 도시계획시설(공공청사)을 변경(폐지)하고 기부물품 보관창고 용도로 활용하고자 하는 사항임

Ⅱ. 도시관리계획(등촌택지개발지구 지구단위계획) 변경결정 사항

1. 토지이용에 관한 계획: 변경없음
2. 도시계획시설에 관한 계획
   가. 공공·문화체육시설: 변경
      1) 공공청사 변경결정 조서


구분	도면표시 번호	시설명	시설종류	위 치	면 적(㎡)			최 초 결정일	비고
					기정	변경	변경후		
폐지	-	공공청사	파출소	등촌동 687-3	350.1	감) 350.1	-	1995.12.30 .	


Ⅲ. 지형도면: 도시계획시설 변경결정 및 지형도면

※ 첨부된 지형도면은 참고용 도면이므로 측량, 그밖의 용도로 사용할 수 없습니다.

Ⅳ. 열람장소: 강서구청 도시계획과 (☎ 2600-6387)에 관계도서를 비치하고 있습니다.

※ 고시문 및 지형도면 등은 토지이용규제정보서비스(http://luris.mltm.go.kr)에 게시할 예정이오니 참고하시기 바랍니다.

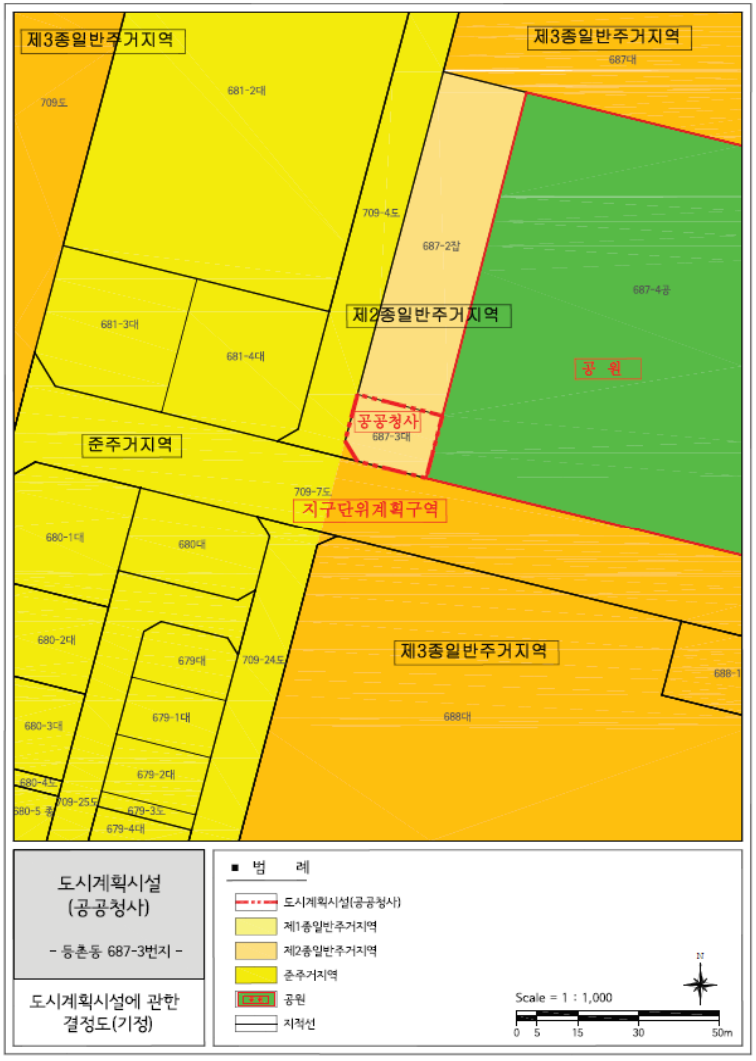
제3종일반주거지역
제3종일반주거지역
687대
709도
681-2대
709-4도
687-2잡
687-4공
681-3대
681-4대
제2종일반주거지역
공 원
공공청사
687-3대
준주거지역
709-7도
지구단위계획구역
680-1대
680대
680-2대
679대
709-24도
제3종일반주거지역
688-1
680-3대
679-1대
688대
679-2대
680-4도
709-25도
680-5 공
679-3도
679-4대
도시계획시설
(공공청사)
- 등촌동 687-3번지 -
도시계획시설에 관한
결정도(기정)
■ 범 례
도시계획시설(공공청사)
제1종일반주거지역
제2종일반주거지역
준주거지역
공원
지적선
Scale = 1 : 1,000
0 5 15 30 50m

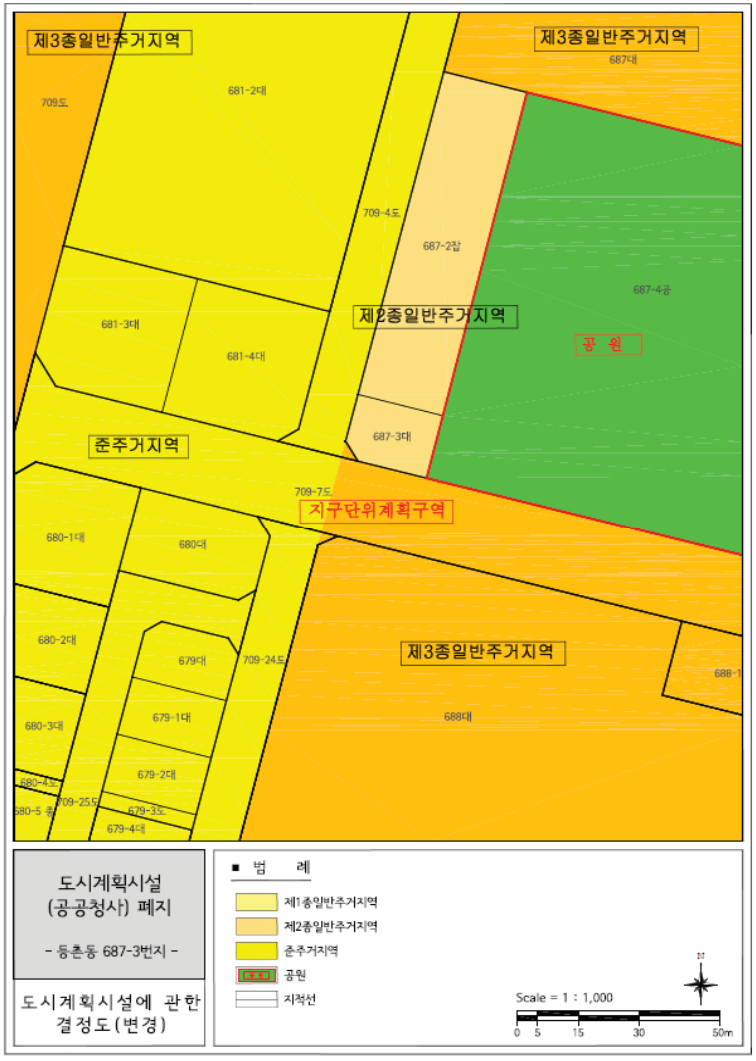
제3종일반주거지역
제3종일반주거지역
687대
709도
681-2대
709-4도
687-2잡
687-4공
681-3대
681-4대
제2종일반주거지역
공 원
687-3대
준주거지역
709-7도
지구단위계획구역
680-1대
680대
680-2대
679대
709-24도
제3종일반주거지역
688-1
680-3대
679-1대
688대
679-2대
680-4도
709-25도
680-5 공
679-3도
679-4대
도시계획시설
(공공청사) 폐지
- 등촌동 687-3번지 -
도시계획시설에 관한
결정도(변경)
■ 범 례
제1종일반주거지역
제2종일반주거지역
준주거지역
공원
지적선
Scale = 1 : 1,000
0 5 15 30 50m

◈ 구로구고시 제2020-71호

구로리어린이공원 조성계획결정(경미한변경)

1. 녹색도시과-3948호(2020.03.05.)와 관련입니다.
2. 구로리어린이공원(구로구 구로동 139-82) 도시계획시설(공원) 공원조성계획의 경미한 변경에 대하여,
3. 도시공원 및 녹지 등에 관한 법률 제16조의 규정에 따라 다음과 같이 공원 조성계획을 결정하고 국토의 계획 및 이용에 관한 법률 제30조, 같은 법 시행령 제25조의 규정에 의하여 이를 고시합니다.

2020년 4월 16일
구 로 구 청 장

가. 결정 취지 : 도시공원 및 녹지 등에 관한 법률 제16조 규정에 의한 구로리어린이공원(구로구 구로동 139-82번지) 조성계획결정(경미한변경)에 관한 사항으로써, 구로리어린이공원 내 화장실을 2층으로 증축을 통해 관리사무소, 방범초소 등으로 활용하여 공원 이용객의 편의와 공원관리에 효율을 높이기 위한 것임

나. 위 치 : 서울특별시 구로구 구로동 139-82번지 구로리어린이공원

다. 면 적 : 7,782㎡

라. 구로동 139-82번지 일대 구로리어린이공원 조성계획결정 조서 : 별첨
구로동 139-82번지 일대 구로리어린이공원 조성계획결정 도면 : 열람장소에 비치

마. 국토의 계획 및 이용에 관한 법률 제32조제5항에 의거 지형도면 작성.승인고시는 본 고시로 갈음함

바. 열람장소 : 구로구청 녹색도시과(☎02-860-3084)

구로리(구로구)어린이공원 조성계획결정(변경)조서

1. 총괄표 (위치 : 서울 구로구 구로중앙로 13 구로리공원)

구 분		변경 전						변경 후						비 고
		부지면적 (㎡)	시설면적 (㎡)	건축물 동수 (동)	건축물 바닥면적 (㎡)	건축물 연면적 (㎡)	공작물 (기)	부지면적 (㎡)	시설면적 (㎡)	건축물 동수 (동)	건축물 바닥면적 (㎡)	건축물 연면적 (㎡)	공작물 (기)	
계		7,782.00	4,614.40	1.00	117.47	117.47	25.00	7,782.00	4,635.42	1.00	138.49	226.94	25.00	시설면적 증가 증 21.02㎡
기반시설	소 계	2,742.24	2,742.24					2,742.24	2,742.24					
	도 로	564.00	564.00					564.00	564.00					
	광 장	2,178.24	2,178.24					2,178.24	2,178.24					
조경시설		109.76	109.76				3.00	109.76	109.76				3.00	
교양시설														
유희시설		1,336.20	1,336.20				2.00	1,336.20	1,336.20				2.00	
휴양시설		53.80	53.80				10.00	53.80	53.80				10.00	
운동시설		235.60	235.60				9.00	235.60	235.60				9.00	
편익시설		117.47	117.47	1.00	117.47	117.47	1.00	138.49	138.49	1.00	138.49	226.94	1.00	증 21.02㎡
관리시설														
녹지 및 기타		3,167.60						3,146.58						감 21.02㎡
시설률 (법정 60%)		(4,614.4 / 7,782.0) × 100 = 59.3%						(4,635.42 / 7,782.0) × 100 = 59.5%						
건폐율 (법정 5%)		(117.47 / 7,782.0) × 100 = 1.50%						(138.49 / 7,782.0) × 100 = 1.77%						

2. 시설조서

구 분		변경 전									변경 후									비 고
		부호	위 치	부지면적 (㎡)	시설면적 (㎡)	구조	규모	건축물 (㎡)		공작물 (기)	부호	위 치	부지면적 (㎡)	시설면적 (㎡)	구조	규모	건축물 (㎡)		공작물 (기)	
								바닥면적	연면적								바닥면적	연면적		
합 계				7,782.00	4,614.40	철근콘	1동	117.47	117.47	25			7,782.00	4,635.42	철근콘	1동	138.49	226.94	25	증 21.02㎡
기반시설	소 계			2,761.57	2,761.57								2,761.57	2,761.57						
	도 로			564.00	564.00								564.00	564.00						
	광 장	가		2,197.57	2,197.57						가		2,197.57	2,197.57						
		가-1		787.59	787.59						가-1		787.59	787.59						
		가-2		1,058.05	1,058.05						가-2		1,058.05	1,058.05						
		가-3		81.07	81.07						가-3		81.07	81.07						
		가-4		48.00	48.00						가-4		48.00	48.00						
		가-5		127.60	127.60						가-5		127.60	127.60						
		가-6		17.62	17.62						가-6		17.62	17.62						
		가-7		77.64	77.64						가-7		77.64	77.64						
조경시설	소 계			109.76	109.76					3			109.76	109.76					3	
	분수대	나-1		52.39	52.39					1	나-1		52.39	52.39					1	
	조형물	나-2		57.37	57.37					1	나-2		57.37	57.37					1	
	음수대	①								1	①								1	
유희시설	소 계			1,336.20	1,336.20					2			1,336.20	1,336.20					2	
	어린이 놀이터	다		1,336.20	1,336.20						다		1,336.20	1,336.20						
	조합놀이대A	②								1	②								1	
	조합놀이대B	③								1	③								1	
휴양시설	소 계			53.80	53.80					10			53.80	53.80					10	
	휴게소	라		53.80	53.80						라		53.80	53.80						
		라-1		34.27	34.27						라-1		34.27	34.27						
		라-2		19.53	19.53						라-2		19.53	19.53						
	파고라	④								1	④								1	
		⑤								1	⑤								1	
	평의자	⑥								8	⑥								8	

구 분		변경 전									변경 후									비 고
		부호	위 치	부지면적 (㎡)	시설면적 (㎡)	구조	규모	건축물 (㎡)		공작물 (기)	부호	위 치	부지면적 (㎡)	시설면적 (㎡)	구조	규모	건축물 (㎡)		공작물 (기)	
								바닥면적	연면적								바닥면적	연면적		
운동시설	소 계			235.60	235.60					9			235.60	235.60					9	
	체력단련장	마		235.60	235.60						마		235.60	235.60						
	지압로	⑦								1	⑦								1	
	운동시설물	⑧								8	⑧								8	
편익시설	소 계			117.47	117.47			117.47	117.47				138.49	138.49			138.49	226.94	1	증 21.02㎡
	화장실	바		117.47	117.47	철근콘	1동	117.47	117.47		바		138.49	138.49	철근콘	1동	138.49	226.94	1	증 21.02㎡
녹지 및 기타	소 계			3,167.60	3,167.60								3,146.58	3,146.58						감 21.02㎡
	녹지및기타			3,167.60	3,167.60								3,146.58	3,146.58						감 21.02㎡

3. 도로조서

- 공원시설 계획도로

구분	등급	류별	번호	폭원(m)	연장(m)	면적(㎡)	기능	기점	종점	비고
당초	합 계				236.71	564.00				
변경										
당초	소로	소 계			236.71	564.00				
변경										
당초		3	1	1.5~3.5	22.00	53.26	연결로	동측경계부	지하주차장	
변경		3	1				연결로			
당초		3	2	3.5	21.77	76.20	연결로	지하주차장	동측경계부	
변경		3	2				연결로			
당초		3	3	2	2.61	5.23	연결로	남측경계부	연10	
변경		3	3				연결로			
당초		3	4	2.5	18.43	46.08	연결로	북측경계부	광장2	
변경		3	4				연결로			
당초		3	5	2	15.64	31.28	연결로	광장1	광장2	
변경		3	5				연결로			
당초		3	6	2	9.18	18.36	연결로	광장1	광장2	
변경		3	6				연결로			
당초		3	7	4	9.43	37.71	연결로	광장1	광장2	
변경		3	7				연결로			
당초		3	8	2	9.47	18.94	연결로	광장1	광장2	
변경		3	8				연결로			
당초		3	9	2	17.28	34.56	연결로	광장1	광장2	
변경		3	9				연결로			
당초		3	10	2	40.20	80.40	연결로	광장3	화장실	
변경		3	10				연결로			
당초		3	11	3.0~4.0	30.64	101.90	연결로	광장7	광장2	
변경		3	11				연결로			

조성계획도(변경전)

구로리어린이공원



■ 범 례

시설구분	번호	시 설 명	부지면적 (㎡)	시설면적 (㎡)	건축물(㎡) 바닥면적	건축물(㎡) 연면적	비 고
계		구로리어린이공원	7,782.00	4,614.40	117.47	117.47	
기반시설	소	계	2,761.57	2,761.57			
	가-1	광 장	787.59	787.59			
	가-2	광 장	1,058.05	1,058.05			
	가-3	광 장	81.07	81.07			
	가-4	광 장	48.00	48.00			
	가-5	광 장	127.60	127.60			
	가-6	광 장	17.62	17.62			
	가-7	광 장	77.64	77.64			
		도 로	564.00	564.00			
조경시설	소	계	109.76	109.76			
	나-1	분 수 대	52.39	52.39			
	나-2	조 형 물	57.37	57.37			
	⑥	음 수 대	-	-			
유희시설	소	계	1,336.20	1,336.20			
	다	어린이놀이터	1,336.20	1,336.20			
	②	조합놀이대 A	-	-			
	③	조합놀이대 B	-	-			
휴양시설	소	계	53.80	53.80			
	라-1	휴 게 소	34.27	34.27			
	라-2	휴 게 소	19.53	19.53			
	④	파 고 라	-	-			
	⑤	파 고 라	-	-			
	⑥	벤 의 자	-	-			
운동시설	소	계	235.60	235.60			
	마	체 력 단 련 장	235.60	235.60			
	①	지 압 로	-	-			
	⑧	운 동 시 설 물	-	-			
관익시설	소	계	117.47	117.47	117.47	117.47	
	바	와 장 실	117.47	117.47	117.47	117.47	
녹지및기타	소	계	3,167.60	3,167.60			
		녹 지 및 기 타	3,167.60	3,167.60			

0 5 10 25(M)
SCALE : 1/250

조성계획도(변경후)

구로리어린이공원



■ 범 례

시설구분	번호	시 설 명	부지면적 (㎡)	시설면적 (㎡)	건축물(㎡) 바닥면적	건축물(㎡) 연면적	비 고
계		구로리어린이공원	7,782.00	4,635.42	138.49	226.94	증)21.02㎡
기반시설	소	계	2,761.57	2,761.57			
	가-1	광 장	787.59	787.59			
	가-2	광 장	1,058.05	1,058.05			
	가-3	광 장	81.07	81.07			
	가-4	광 장	48.00	48.00			
	가-5	광 장	127.60	127.60			
	가-6	광 장	17.62	17.62			
	가-7	광 장	77.64	77.64			
		도 로	564.00	564.00			
근린시설	소	계	109.76	109.76			
	나-1	분 수 대	52.39	52.39			
	나-2	조 명 등	57.37	57.37			
	①	음 수 대	-	-			
유희시설	소	계	1,336.20	1,336.20			
	다	어린이놀이터	1,336.20	1,336.20			
	②	조합놀이대 A	-	-			
	③	조합놀이대 B	-	-			
휴양시설	소	계	53.80	53.80			
	라-1	휴 게 소	34.27	34.27			
	라-2	휴 게 소	19.53	19.53			
	③	파 고 라	-	-			
	③	파 고 라	-	-			
	③	정 의 자	-	-			
운동시설	소	계	235.60	235.60			
	마	체력단련장	235.60	235.60			
	③	지 압 로	-	-			
	③	운동시설물	-	-			
공작시설	소	계	138.49	138.49	138.49	226.94	증)21.02㎡
	바	화 장 실	138.49	138.49	138.49	226.94	증)21.02㎡
녹지및기타	소	계	3,146.58	3,146.58			감)21.02㎡
		녹지및기타	3,146.58	3,146.58			감)21.02㎡

0 5 10 25(M)
SCALE : 1/250

◈ 구로구고시 제2020-72호

도시계획시설(주차장)사업 실시계획인가 고시

1. 서울특별시 구로구 고시 제2019-46호(2019.03.07.)로 도시계획시설(주차장)결정 및 지형도면 고시된 『구로2동 주택가 공동주차장 건설사업』에 대한 도시계획시설(주차장)사업을 시행하고자,
2. 서울특별시 구로구 공고 제2020-533호(2020.03.26.)로 도시계획시설(주차장)사업 실시계획 인가를 위한 열람공고 후 「국토의 계획 및 이용에 관한 법률」 제88조 및 같은 법 시행령 제97조에 따라 도시계획시설(주차장)사업 실시계획 인가하고, 같은 법 제91조 및 같은 법 시행령 제100조에 따라 다음과 같이 고시합니다.

2020년 4월 16일
구 로 구 청 장

가. 사업시행지 : 서울특별시 구로구 구로동 454-1 외 10필지
나. 사업의 종류 및 명칭
  ○ 사업의 종류 : 도시계획시설(주차장)사업
  ○ 사업의 명칭 : 구로2동 주택가 공동주차장 건설사업
  ○ 사업의 내용 : 지하주차장 건설
다. 사업의 면적 : 4,279.48㎡
라. 사업시행자
  ○ 성 명 : 구로구청장
  ○ 주 소 : 서울특별시 구로구 가마산로 245 (구로동 435)
마. 사업 착수 . 준공 예정일 : 실시계획 인가일로부터 ~ 2022.12.31.
바. 사용 . 수용할 토지의 물건조서 : 따로 붙임
사. 고시방법 : 서울시보 및 구 홈페이지 게재
아. 기타 사항은 구로구 주차관리과(☎02-860-2130)로 문의하시기 바랍니다.

토 지 조 서

○ 사업의 명칭 : 구로2동 주택가 공동주차장 건설사업

○ 사업 시행자 : 구로구청장

일련번호	소재지 지 번	지목	지적(㎡)	편입면적(㎡)	소 유 자		이해관계인		소유권 이외의 권리 내 용	비고 (모지번)
					성명	주소	성명	주소		
1	구로동 454-1	도로	67	67	서울특별시					
2	구로동 454-3	도로	829	562	서울특별시					
3	구로동 454-8	도로	1,359	1,332	서울특별시					
4	구로동 454-73	도로	72	72	기획재정부					
5	구로동 454-74	도로	66	62	기획재정부					
6	구로동 454-76	도로	93	18	서울특별시					
7	구로동 454-86	도로	39	39	서울특별시					
8	구로동 454-89	도로	20	20	기획재정부					
9	구로동 454-91	도로	109	71	국토교통부					
10	구로동 454-92	도로	454	454	서울특별시					
11	구로동 496-180	도로	727	49	서울특별시					

위치도 및 현황사진


구로중앙로
30m
구로동로42길
13m
과업위치
구로중앙로27길
8m
구로초등학교
구로동로
20m
구로동로43길
20m



◈ 서초구고시 제2020-63호

도시계획시설(철도:정거장) 결정(경미한 변경) 및 지형도면 고시

건설부고시 제232호(1977.12.01.)와 서울특별시 고시 제1981-287호(1981.07.30.)로 결정된 도시계획시설(철도:정거장)에 대하여 『국토의 계획 및 이용에 관한 법률』 제30조 및 같은법 시행령 제25조의 규정에 따라 다음과 같이 결정(경미한 변경)하고, 『국토의 계획 및 이용에 관한 법률』 제32조 및 『토지이용규제 기본법』 제8조에 따라 지형도면을 고시합니다.

2020년 4월 16일
서 초 구 청 장

1. 결정취지

○ 지하철 정거장 교통약자(노인, 임산부 등) 이용편의를 위하여 교대역 2번출구에 에스컬레이터, 13번 출구에 엘리베이터 설치를 위한 도시계획시설(철도:정거장)의 면적변경

2. 도시계획시설 변경결정 조서

○ 도시계획시설(철도:정거장) 결정(경미한 변경) 조서


구분	시설명	시설의 종류		위치	폭원 (m)	연장 (m)	면적 (㎡)	최초결정일	비고
기정	철도	도시철도 (2호선)	교대역 2번출구	서초동 1673-13 일원	4.8	22.0	5,202.1	건설부고시 제232호 (1977.12.01.)	면적변경 증 100.2㎡
변경	철도	도시철도 (2호선)	교대역 2번출구	서초동 1673-13 일원	5.9 1.8	13.0 13.0	5,302.3		
기정	철도	도시철도 (3호선)	교대역 13번출구	서초동 1657-11 일원	-	-	5,690.0	서고 제287호 (1981.07.30.)	면적변경 증 11.8㎡
변경	철도	도시철도 (3호선)	교대역 13번출구	서초동 1657-11 일원	3.1	3.8	5,701.8		

○ 결정(변경) 사유서

시설명	변경내용	변경사유
철도 (2호선 교대역)	서초동 1673-13 일대 2번출구 교통편의시설 (에스컬레이터) 신설 - 면적변경 5,202.1㎡→ 5,302.3㎡ (100.2㎡ 증가)	노약자, 장애인 등 교통약자의 편의도모를 위한 에스컬레이터 신설로 도시계획시설(철도:정거장) 면적증가
철도 (3호선 교대역)	서초동 1657-11 일대 13번출구 교통편의시설 (엘리베이터) 신설 - 면적변경 5,690㎡→ 5,701.8㎡ (11.8㎡ 증가)	노약자, 장애인 등 교통약자의 편의도모를 위한 엘리베이터 신설로 도시계획시설(철도:정거장) 면적증가

3. 관계도면 : 도시계획시설(철도:정거장) 결정(경미한 변경) 지형도면

※ 첨부된 지형도면은 참고용 도면이므로 측량, 그 밖의 용도로 사용할 수 없습니다.

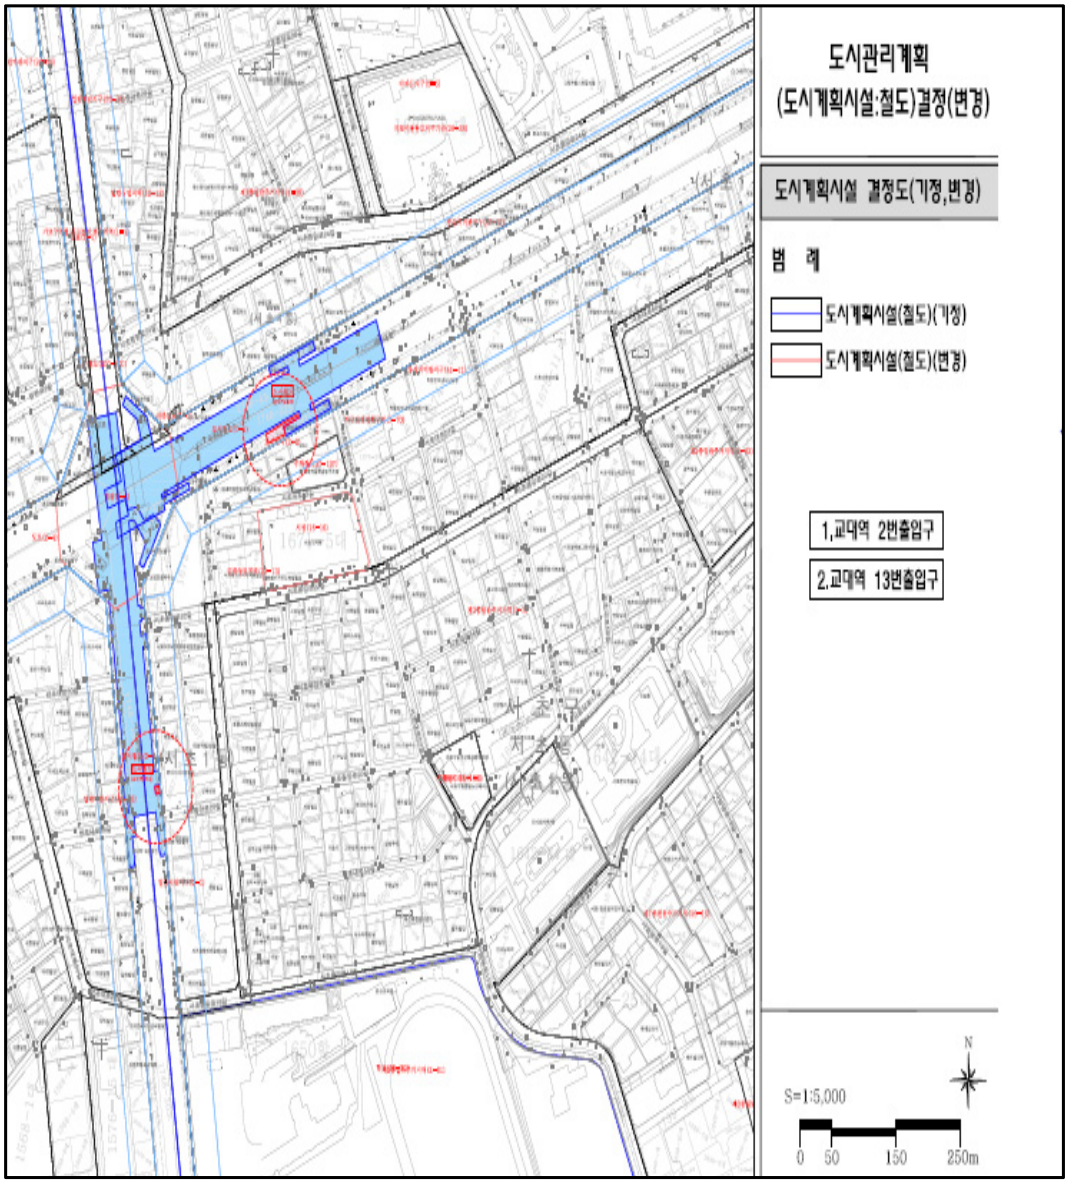

4. 열람장소 : 서초구 도시계획과(☎02-2155-6782)에 관계도서를 비치하고 있습니다.

※ 고시문 및 지형도면 등은 토지이용규제정보서비스(http://luris.mltm.go.kr)에 게시할 예정이오니 참고하시기 바랍니다.

◈ 송파구고시 제2020-36호

도시계획시설(도로)사업 실시계획인가 고시

1. 서울특별시 고시 제1975-196호(1975.12.01.), 서울특별시 고시 제1974-48호(1974.4.20.)로 도시계획시설(도로) 결정 및 지형도면 고시하고, 송파구공고 제2020-466호(2020.3.19.)로 도시계획시설(도로)사업 실시계획 열람공고 한 '풍납동 264-3~272-35 도로개설', '풍납동 257-115~264-7 도로개설', '거여동 136-118 도로개설' 에 대하여
2. 「국토의 계획 및 이용에 관한 법률」제88조 및 제91조, 같은 법 시행령 제97조 및 제100조 규정에 따라 다음과 같이 도시계획시설(도로)사업 실시계획을 작성하고 이를 고시합니다.
3. 관계서류는 송파구청 도로과에 비치하여 토지 및 건물소유자와 이해관계인, 일반인에게 보여 드립니다.

2020년 4월 16일
송 파 구 청 장

가. 사업개요

연번	사업종류 및 명칭	사업의 위치	사업의 규모
1	도시계획시설(도로)사업 풍납동 264-3~272-35 도로개설	서울특별시 송파구 풍납동 264-3~272-35	B=6m, L=140m
2	도시계획시설(도로)사업 풍납동 257-115~264-7 도로개설	서울특별시 송파구 풍납동 257-115~264-7	B=6m, L=135m
3	도시계획시설(도로)사업 거여동 136-118 도로개설	서울특별시 송파구 거여동 136-118	B=8m, L=8m

나. 사업시행자의 성명 및 주소
◯ 성 명 : 서울특별시 송파구청장
◯ 주 소 : 서울특별시 송파구 올림픽로 326(신천동)

다. 사업의 착수예정일 및 준공예정일 : 실시계획인가 고시일로부터 5년

라. 수용 또는 사용할 토지 또는 건물의 소재지·지번·지목 및 면적, 소유권과 소유권 외의 권리의 명세 및 그 소유자·권리자의 성명·주소 : 별첨

마. 기타 자세한 사항은 송파구청 도로과(신관 7층)(☎02-2147-3308)로 문의하시기 바랍니다.

토 지 조 서

○ 사업명 : 풍납동 264-3~272-35 도로개설

번호	소재지 지번	지목	지적 면적 (㎡)	편입 면적 (㎡)	소 유 권		이해관계인			비고
					성명	주 소	성명	주소	소유권 이외의 권리의 종류 및 내용	
1	송파구 풍납동264-3	도로	555	555	송파구	서울특별시 송파구 올림픽로 326(신천동)				
2	송파구 풍납동268-13	도로	311	311	송파구	서울특별시 송파구 올림픽로 326(신천동)				
3	송파구 풍납동272-19	답	23	23	이*준	서울특별시 강북구수유동 ***-**				
4	송파구 풍납동272-35	도로	340	19	송파구	서울특별시 송파구 올림픽로 326(신천동)				

○ 사업명 : 풍납동 257-115~264-7 도로개설

번호	소재지 지번	지목	지적 면적 (㎡)	편입 면적 (㎡)	소 유 권		이해관계인			비고
					성명	주 소	성명	주소	소유권 이외의 권리의 종류 및 내용	
1	송파구 풍납동257-115	도로	59	59	송파구	서울특별시 송파구 올림픽로 326(신천동)				
2	송파구 풍납동264-6	도로	11	11	서울특별시	서울특별시 중구세종대로 110				
3	송파구 풍납동264-7	도로	961	961	송파구	서울특별시 송파구 올림픽로 326(신천동)				

○ 사업명 : 거여동 136-118 도로개설

번호	소재지 지번	지목	지적 면적 (㎡)	편입 면적 (㎡)	소 유 권		이해관계인			비고
					성명	주 소	성명	주소	소유권 이외의 권리의 종류 및 내용	
1	송파구 거여동136-118	대	59	59	유*수	서울특별시 송파구신천동 **-*				

위 치 도

○ 사업명 : 풍납동 264-3~272-35 도로개설/ 풍납동 257-115~264-7 도로개설

사업 구간	풍납동 264-3~272-35/ 풍납동 257-115~264-7



○ 사업명 : 거여동 136-118 도로개설

사업 구간	거여동 136-118



구 공 고

◈ 종로구공고 제2020-501호

도시계획시설(도로)사업 실시계획인가를 위한 열람 및 사업인정에 관한 의견청취 공고

1. 서울특별시고시 제242호(1984.4.28.)로 도시계획시설(도로) 결정 및 지형도면 고시 된 도시계획시설(도로) 사업의 실시계획인가를 위해 「국토의 계획 및 이용에 관한 법률」 제 90조 및 같은 법 시행령 제 99조에 따라 아래와 같이 열람공고하며,
2. 「국토의 계획 및 이용에 관한 법률」 제 96조와 「공익사업을 위한 토지 등의 취득 및 보상에 관한 법률」 제 21조 제 2항 및 같은 법 시행령 제 11조에 따라 사업인정에 관한 의견청취 공고를 합니다.
3. 토지(건물)소유자와 이해관계인에게는 개별 통지할 것이나 미수령자에 대하여는 본 공고로 갈음합니다.
4. 관계서류는 서울특별시 종로구청 도로과에 비치하고 공고일 다음날부터 14일간 일반인에게 열람하오니, 본 열람내용에 대하여 의견이 있으실 경우 열람기간 내 의견서를 서면으로 제출하여 주시기 바랍니다.

2020년 4월 16일
종 로 구 청 장

가. 사업시행지의 위치 : 서울시 종로구 청운동 113-3 ~ 청운동 100
나. 사업의 종류 및 명칭
  1) 종 류 : 도시계획시설(도로)사업
  2) 명 칭 : 청운동 113-3 ~ 청운동 100 도시계획시설(도로)사업
다. 사업규모 : 폭 15m, 연장 70m
라. 사업시행자의 성명 및 주소
  1) 성 명 : 서울특별시 종로구청장
  2) 주 소 : 서울특별시 종로구 삼봉로 43(수송동 146-2)
마. 사업의 착수 및 준공예정일 : 실시계획인가일로부터 5년간
바. 수용 또는 사용할 토지 또는 건물의 소재지·지번·지목 및 면적, 소유권과 소유권외의 권리의 명세 및 그 소유자·권리자의 성명·주소 : 따로 붙임
사. 열람기간 : 공고일 다음날부터 14일간
아. 열람장소 : 종로구청 도로과(☎02-2148-3165)

토 지 조 서

▢ 사업시행자 : 서울특별시 종로구청장

▢ 사 업 명 : 청운동 113-3~청운동 100 도시계획시설(도로) 사업

연번	소재지	지번	지목	전체 면적 (㎡)	편입 면적 (㎡)	소유자			이해관계인			비고
						성명	공유 지분	주소	성명	주소	권리의 종류 및 내용	
1	종로구 청운동	108-15	도로	16.5	16.5	김**	1/8	경기도 의정부시 효자로 **, ***동 ***호(민락동,********)				
						김**	1/8	경기도 의정부시 효자로 **, ***동 ***호(민락동,********))				
						김**	1/8	경기도 의정부시 효자로 **, ***동 ***호(민락동,********)				
						김**	1/8	경기도 의정부시 효자로 **, ***동 ***호(민락동,********)				
						김**	1/16	서울시 강남구 삼성로 ***, **동 ***호 (대치동, *****)				
						김**	1/16	서울시 강남구 삼성로 ***, **동 ***호 (대치동, *****)				
						김**	1/20	서울시 강남구 개포로118길 ****, **(일원동)				
						김**	1/20	서울시 양천구 목동서로 **, ***동 ***호(목동, *********)				
						이**	1/20	경기도 화성시 효행로 *******, ***동 ***호(반월동,**********)				
						최**	1/20	경기도 고양시 일산동구 강석로 ***, ***동 ***호(마두동, ****)				
						김**	1/20	경기도 수원시 권선구 금곡로73번길 **, ***동 ****호(금곡동, ********)				
						김**	2/16	경기도 오산시 경기대로 ****, ***동 ****호(원동,*********)				

연번	소재지	지번	지목	전체 면적 (㎡)	편입 면적 (㎡)	소유자			이해관계인			비고
						성명	공유 지분	주소	성명	주소	권리의 종류 및 내용	
2	종로구 청운동	108-22	도로	211.3	211.3	김**	1/8	경기도 의정부시 효자로 **, ***동 ***호(민락동,********)				
						김**	1/8	경기도 의정부시 효자로 **, ***동 ***호(민락동,********)				
						김**	1/8	경기도 의정부시 효자로 **, ***동 ***호(민락동,********)				
						김**	1/8	경기도 의정부시 효자로 **, ***동 ***호(민락동,********)				
						김**	1/16	서울시 강남구 삼성로 ***, **동 ***호 (대치동, *****)				
						김**	1/16	서울시 강남구 삼성로 ***, **동 ***호 (대치동, *****)				
						김**	1/20	서울시 강남구 개포로118길 ****, **(일원동)				
						김**	1/20	서울시 양천구 목동서로 **, ***동 ***호(목동, *********)				
						이**	1/20	경기도 화성시 효행로 *******, ***동 ***호(반월동,**********)				
						최**	1/20	경기도 고양시 일산동구 강석로 ***, ***동 ***호(마두동, ****)				
						김**	1/20	경기도 수원시 권선구 금곡로73번길 **, ***동 ****호(금곡동, ********)				
						김**	2/16	경기도 오산시 경기대로 ****, ***동 ****호(원동,*********)				
3	종로구 청운동	100-5	대지	1.5	1.5	이**		서울시 종로구 청운동 ***				

◈ 종로구공고 제2020-502호

도시계획시설(도로)사업 실시계획인가를 위한 열람 및 사업인정에 관한 의견청취 공고

1. 건설부고시 제378호(1971.6.25.)로 도시계획시설(도로) 결정 및 지형도면 고시 된 도시계획시설(도로) 사업의 실시계획인가를 위해 「국토의 계획 및 이용에 관한 법률」 제 90조 및 같은 법 시행령 제 99조에 따라 아래와 같이 열람공고하며,
2. 「국토의 계획 및 이용에 관한 법률」 제 96조와 「공익사업을 위한 토지 등의 취득 및 보상에 관한 법률」 제 21조 제 2항 및 같은 법 시행령 제 11조에 따라 사업인정에 관한 의견청취 공고를 합니다.
3. 토지(건물)소유자와 이해관계인에게는 개별 통지할 것이나 미수령자에 대하여는 본 공고로 갈음합니다.
4. 관계서류는 서울특별시 종로구청 도로과에 비치하고 공고일 다음날부터 14일간 일반인에게 열람하오니, 본 열람내용에 대하여 의견이 있으실 경우 열람기간 내 의견서를 서면으로 제출하여 주시기 바랍니다.

2020년 4월 16일
종 로 구 청 장

가. 사업시행지의 위치 : 서울시 종로구 평창동 66-23 ~ 66-154
나. 사업의 종류 및 명칭
  1) 종 류 : 도시계획시설(도로)사업
  2) 명 칭 : 평창동 66-23 ~ 66-154 도시계획시설(도로)사업
다. 사업규모 : 폭 12m, 연장 40m
라. 사업시행자의 성명 및 주소
  1) 성 명 : 서울특별시 종로구청장
  2) 주 소 : 서울특별시 종로구 삼봉로 43(수송동 146-2)
마. 사업의 착수 및 준공예정일 : 실시계획인가일로부터 5년간
바. 수용 또는 사용할 토지 또는 건물의 소재지·지번·지목 및 면적, 소유권과 소유권외의 권리의 명세 및 그 소유자·권리자의 성명·주소 : 따로 붙임
사. 열람기간 : 공고일 다음날부터 14일간
아. 열람장소 : 종로구청 도로과(☎02-2148-3165)

토 지 조 서

▢ 사업시행자 : 서울특별시 종로구청장

▢ 사 업 명 : 평창동 66-23 ~ 66-154 도시계획시설(도로)사업

연번	소재지	지번	지목	전체 면적 (㎡)	편입 면적 (㎡)	소유자			이해관계인			비고
						성명	공유 지분	주소	성명	주소	권리의 종류 및 내용	
1	종로구 평창동	66-158	대	14	14	신동양건설 주식회사		부산시 동구 초량동 1209-16	부산산업 주식회사	부산 북구 감전동 953-3	가압류	
									국		압류	
									서울특별시 종로구		압류	
									부산광역시 사하구		압류	
									주식회사 제일은행	서울 중구 충무로1가 53-1(낙원지점)	근저당	
									주식회사 제일은행	서울 중구 충무로1가 53-1 (낙원지점)	지상권	
2	종로구 평창동	66-184	대	9	9	김**	1/2	서울시 종로구 평창6길 **(평창동)	주식회사 신한은행	서울시 중구 세종대로 9길 20 (태평로 2가) (세종로지점)	근저당	
						한**	1/2	서울시 종로구 평창6길 **(평창동)				
3	종로구 평창동	66-157	대	1	1	신동양건설 주식회사		부산시 동구 초량동 1209-16	부산산업 주식회사	부산 북구 감전동 953-3	가압류	
									국		압류	
									부산광역시 사하구		압류	
									주식회사 제일은행	서울 중구 충무로1가 53-1(낙원지점)	근저당	
									주식회사 제일은행	서울 중구 충무로1가 53-1 (낙원지점))	지상권	
4	종로구 평창동	66-22	대	258	258	신동양건설 주식회사		부산시 동구 초량동 1209-16	부산산업주식회사	부산 북구 감전동 953-3	가압류	
									국		압류	
									서울특별시 종로구		압류	
									부산광역시 사하구		압류	
									주식회사 제일은행	서울 중구 충무로1가 53-1(낙원지점)	근저당	
									주식회사 제일은행	서울 중구 충무로1가 53-1 (낙원지점)	지상권	

연번	소재지	지번	지목	전체 면적 (㎡)	편입 면적 (㎡)	소유자			이해관계인			비고
						성명	공유 지분	주소	성명	주소	권리의 종류 및 내용	
5	종로구 평창동	66-156	전	7	7	신동양건설 주식회사		부산시 동구 대창동3가 40-3	부산산업 주식회사	부산 북구 감전동 953-3	가압류	
									부산광역시 사하구		압류	
6	종로구 평창동	66-24	전	122	122	신동양건설 주식회사		부산시 동구 초량동 1209-16	부산산업 주식회사	부산 북구 감전동 953-3	가압류	
									국		압류	
									서울특별시 종로구		압류	
									부산광역시 사하구		압류	
									주식회사 제일은행	서울 중구 충무로1가 53-1(낙원지점)	근저당	
									주식회사 제일은행	서울 중구 충무로1가 53-1 (낙원지점))	지상권	
7	종로구 평창동	66-153	대	40	40	신동양건설 주식회사		부산시 동구 대창동3가 40-3	부산산업 주식회사	부산 북구 감전동 953-3	가압류	
									서울특별시 종로구		압류	
									부산광역시 사하구		압류	

◈ 종로구공고 제2020-503호

도시계획시설(도로)사업 실시계획인가를 위한 열람 및 사업인정에 관한 의견청취 공고

1. 서울특별시 고시 제1994-336호(1994.10.21.)로 도시계획시설(도로) 결정 및 지형도면 고시된 도시계획시설(도로) 사업의 실시계획인가를 위해 「국토의 계획 및 이용에 관한 법률」 제 90조 및 같은 법 시행령 제 99조에 따라 아래와 같이 열람공고하며,
2. 「국토의 계획 및 이용에 관한 법률」 제 96조와 「공익사업을 위한 토지 등의 취득 및 보상에 관한 법률」 제 21조 제 2항 및 같은 법 시행령 제 11조에 따라 사업인정에 관한 의견청취 공고를 합니다.
3. 토지(건물)소유자와 이해관계인에게는 개별 통지할 것이나 미수령자에 대하여는 본 공고로 갈음합니다.
4. 관계서류는 서울특별시 종로구청 도로과에 비치하고 공고일 다음날부터 14일간 일반인에게 열람하오니, 본 열람내용에 대하여 의견이 있으실 경우 열람기간 내 의견서를 서면으로 제출하여 주시기 바랍니다.

2020년 4월 16일
종 로 구 청 장

가. 사업시행지의 위치 : 서울시 종로구 누상동 166-214 ~ 누상동 166-228
나. 사업의 종류 및 명칭
  1) 종 류 : 도시계획시설(도로)사업
  2) 명 칭 : 누상동 166-214 ~ 누상동 166-228 도시계획시설(도로)사업
다. 사업규모 : 폭 4m, 연장 46m
라. 사업시행자의 성명 및 주소
  1) 성 명 : 서울특별시 종로구청장
  2) 주 소 : 서울특별시 종로구 삼봉로 43(수송동 146-2)
마. 사업의 착수 및 준공예정일 : 실시계획인가일로부터 5년간
바. 수용 또는 사용할 토지 또는 건물의 소재지·지번·지목 및 면적, 소유권과 소유권외의 권리의 명세 및 그 소유자·권리자의 성명·주소 : 따로 붙임
사. 열람기간 : 공고일 다음날부터 14일간
아. 열람장소 : 종로구청 도로과(☎02-2148-3165)

토 지 조 서

▢ 사업시행자 : 서울특별시 종로구청장

▢ 사 업 명 : 누상동 166-214 ~ 누상동 166-228 도시계획시설(도로)사업

연번	소재지	지번	지목	전체 면적 (㎡)	편입 면적 (㎡)	소유자			이해관계인			비고
						성명	공유 지분	주소	성명	주소	권리의 종류 및 내용	
1	종로구 누상동	166-303	대지	41.2	41.2	유**	50.315 /1138.6	서울시 종로구 옥인6길 ** ***호(누상동)				지층비 01호
						이**	50.315/ 1138.6	서울시 종로구 옥인6길 ** ***호(누상동)	주식회사 우리은행	서울특별시 중구 소공로 51 (회현동1가)(연세금융센터)	근저당	지층비 01호
						김**	44.57/ 569.3	경기도 화성시 봉담읍 와우로15번길 **,***동 ****호(********)				지층비 02호
						국**	47.44/ 1138.6	서울시 종로구 옥인6길 **, ****호(누상동, ****)	주식회사 우리은행	서울특별시 중구 회현동1가 203(효자동지점)	근저당	지층비 03호
						이**	47.44/ 1138.6	서울시 종로구 옥인6길 **, ****호(누상동, ****)				지층비 03호
						이**	50.315/ 569.3	서울시 종로구 옥인6길 **, ***호(누상동, ****)	주식회사 신한은행	서울특별시 중구 태평로2가 120(서여의도금융센터)	근저당	101호
						김**	44.57/ 1138.6	서울시 종로구 옥인6길 **, ***호(누상동, ****)	주식회사 우리은행	서울특별시 중구 소공로51 (회현동1가)(효자동지점)	근저당	102호
						황**	44.57/ 1138.6	서울시 종로구 옥인6길 **, ***호(누상동, ****)				102호
						권**	47.44/ 569.3	서울시 종로구옥인6길 **, ***호(누상동, ****)				103호
						윤**	50.315/ 569.3	서울시 종로구 옥인6가길 **, ***호 (누상동, ***)				201호
						조**	44.57/ 569.3	서울시 종로구 옥인6길 **, ***호(누상동, ****)	주식회사 국민은행	서울특별시 중구 남대문로2가 9-1(남대문지점)	근저당	202호
						박**	47.44/ 569.63	충남 금산군 금산읍 사직로 ***, ***동 ****호(*********)				203호
						정**	50.315/ 569.3	서울시 관악구 관악로 ***, ***동 ****호(봉천동, 관악현대아파트)	주식회사 국민은행	서울특별시 영등포구 국제금융로8길 26(여의도동)	근저당	301호
						고**	44.57/ 569.3	서울시 종로구 옥인6길 **, * **호(누상동)	주식회사 국민은행	서울특별시 중구 남대문로 84 (을지로2가)(서여의도영업부)	근저당	302호
						김**	47.44/ 569.3	서울시 종로구 옥인6길 **, ***호(누상동, ****)	청운동 새마을금고	서울특별시 종로구 필운대로 116(신교동)	근저당	303호

연번	소재지	지번	지목	전체 면적 (㎡)	편입 면적 (㎡)	소유자			이해관계인			비고
						성명	공유 지분	주소	성명	주소	권리의 종류 및 내용	
2	종로구 누상동	166-305	대지	9	9	유**	50.315/ 1138.6	서울시 종로구 옥인6길 ** ***호(누상동)				지층비 01호
						이**	50.315/ 1138.6	서울시 종로구 옥인6길 ** ***호(누상동)	주식회사 우리은행	서울특별시 중구 소공로 51 (회현동1가)(연세금융센터)	근저당	지층비 01호
						김**	44.57/ 569.3	경기도 화성시 봉담읍 와우로15번길 **,***동 ****호(********)				지층비 02호
						국**	47.44/ 1138.6	서울시 종로구 옥인6길 **, ****호(누상동, ****)	주식회사 우리은행	서울특별시 중구 회현동1가 203(효자동지점)	근저당	지층비 03호
						이**	47.44/ 1138.6	서울시 종로구 옥인6길 **, ****호(누상동, ****)				지층비 03호
						이**	50.315 /569.3	서울시 종로구 옥인6길 **, ***호(누상동, ****)	주식회사 신한은행	서울특별시 중구 태평로2가 120(서여의도금융센터)	근저당	101호
						김**	44.57/ 1138.6	서울시 종로구 옥인6길 **, ***호(누상동, ****)	주식회사 우리은행	서울특별시 중구 소공로51 (회현동1가)(효자동지점)	근저당	102호
						황**	44.57/ 1138.6	서울시 종로구 옥인6길 **, ***호(누상동, ****)				102호
						권**	47.44/ 569.3	서울시 종로구옥인6길 **, ***호(누상동, ****)				103호
						윤**	50.315 /569.3	서울시 종로구 옥인6가길 **, ***호 (누상동, ***)				201호
						조**	44.57/ 569.3	서울시 종로구 옥인6길 **, ***호(누상동, ****)	주식회사 국민은행	서울특별시 중구 남대문로2가 9-1(남대문지점)	근저당	202호
						박**	47.44/ 569.63	충남 금산군 금산읍 사직로 ***, ***동 ****호(*********)				203호
						정**	50.315/ 569.3	서울시 관악구 관악로 ***, ***동 ****호 (봉천동, 관악현대아파트)	주식회사 국민은행	서울특별시 영등포구 국제금융로8길 26 (여의도동)	근저당	301호
						고**	44.57/ 569.3	서울시 종로구 옥인6길 **, ***호(누상동)	주식회사 국민은행	서울특별시 중구 남대문로 84 (을지로2가)(서여의도영업부)	근저당	302호
						김**	47.44/ 569.3	서울시 종로구 옥인6길 **, ***호(누상동, ****)	청운동 새마을금고	서울특별시 종로구 필운대로 116(신교동)	근저당	303호

연번	소재지	지번	지목	전체 면적 (㎡)	편입 면적 (㎡)	소유자			이해관계인			비고
						성명	공유 지분	주소	성명	주소	권리의 종류 및 내용	
3	종로구 누상동	166-306	대지	5.4	5.4	유**	50.315/1138.6	서울시 종로구 옥인6길 ** ***호(누상동)				지층비 01호
						이**	50.315/ 1138.6	서울시 종로구 옥인6길 ** ***호(누상동)	주식회사 우리은행	서울특별시 중구 소공로 51 (회현동1가)(연세금융센터)	근저당	지층비 01호
						김**	44.57/ 569.3	경기도 화성시 봉담읍 와우로15번길 **,***동 ****호 (********)				지층비 02호
						국**	47.44/ 1138.6	서울시 종로구 옥인6길 **, ****호(누상동, ****)	주식회사 우리은행	서울특별시 중구 회현동1가 203(효자동지점)	근저당	지층비 03호
						이**	47.44/ 1138.6	서울시 종로구 옥인6길 **, ****호(누상동, ****)				지층비 03호
						이**	50.315/569.3	서울시 종로구 옥인6길 **, ***호(누상동, ****)	주식회사 신한은행	서울특별시 중구 태평로2가 120(서여의도금융센터)	근저당	101호
						김**	44.57/ 1138.6	서울시 종로구 옥인6길 **, ***호(누상동, ****)	주식회사 우리은행	서울특별시 중구 소공로51 (회현동1가)(효자동지점)	근저당	102호
						황**	44.57/ 1138.6	서울시 종로구 옥인6길 **, ***호(누상동, ****)				102호
						권**	47.44/ 569.3	서울시 종로구옥인6길 **, ***호(누상동, ****)				103호
						윤**	50.315/569.3	서울시 종로구 옥인6가길 **, ***호(누상동, ***)				201호
						조**	44.57/ 569.3	서울시 종로구 옥인6길 **, ***호(누상동, ****)	주식회사 국민은행	서울특별시 중구 남대문로2가 9-1 (남대문지점)	근저당	202호
						박**	47.44/ 569.63	충남 금산군 금산읍 사직로 ***, ***동 ****호(*********)				203호
						정**	50.315/569.3	서울시 관악구 관악로 ***, ***동 ****호 (봉천동, 관악현대아파트)	주식회사 국민은행	서울특별시 영등포구 국제금융로8길 26(여의도동)	근저당	301호
						고**	44.57/ 569.3	서울시 종로구 옥인6길 **, ***호(누상동)	주식회사 국민은행	서울특별시 중구 남대문로 84 (을지로2가) (서여의도영업부)	근저당	302호
						김**	47.44/ 569.3	서울시 종로구 옥인6길 **, ***호 (누상동, ****)	청운동 새마을금고	서울특별시 종로구 필운대로 116(신교동)	근저당	303호

◈ 용산구공고 제2020-393호


도시계획시설(도로)사업 실시계획 인가를 위한 열람공고

1. 건교부 고시 제1963-560(1963. 09. 19.)호로 결정 고시된『이태원동 207 ~ 199-1 간 도시계획시설(도로)』에 대하여 도시계획시설(도로)사업 실시계획인가에 앞서 『국토의 계획 및 이용에 관한 법률』 제90조제1항 및 같은 법 시행령 제99조 제1항의 규정에 의거 관계서류를 열람공고 합니다.
2. 『국토의 계획 및 이용에 관한 법률』제96조와『공익사업을 위한 토지 등의 취득 및 보상에 관한 법률』제21조제1항 및 같은 법 시행령 제11조에 따라 사업인정에 관한 의견 청취 공고를 합니다.
3. 토지, 물건 및 영업권 이해관계인에게는 개별 통지할 것이나 미수령자에 대하여는 본 공고로 갈음합니다.

2020년 4월 16일
용 산 구 청 장

가. 사업 시행지 : 서울특별시 용산구 이태원동 207 ~ 199-1
나. 사업의 종류 : 도시계획시설(도로)사업
다. 사업의 명칭 : 이태원동 207 ~ 199-1 간 도시계획시설(도로)사업
라. 사업의 규모 : 도로확장 폭 6m, 연장 300m
마. 사업 시행자 : 서울특별시 용산구청장(서울특별시 용산구 녹사평대로 150)
바. 사 업 기 간 : 실시계획인가 고시일로부터 2년
사. 수용 또는 사용할 토지·건물의 소재지, 지번, 지목 및 소유권 이외의 권리의 명세
: 별첨
※ 단, 토지,물건 및 영업권 내역은 추후 도시계획시설(도로)사업 실시계획인가시 변동될 수 있음.
아. 공공시설 등의 귀속 및 양도에 관한 사항 : 해당없음
자. 관계서류는 용산구청 도로과에 비치하여 공고일 다음날부터 14일간 이해관계인에게 열람하오니, 열람 내용에 의견 있으신 분은 열람기간 내 의견서를 열람장소에 서면으로 제출하시기 바랍니다.

위치도 및 현장사진

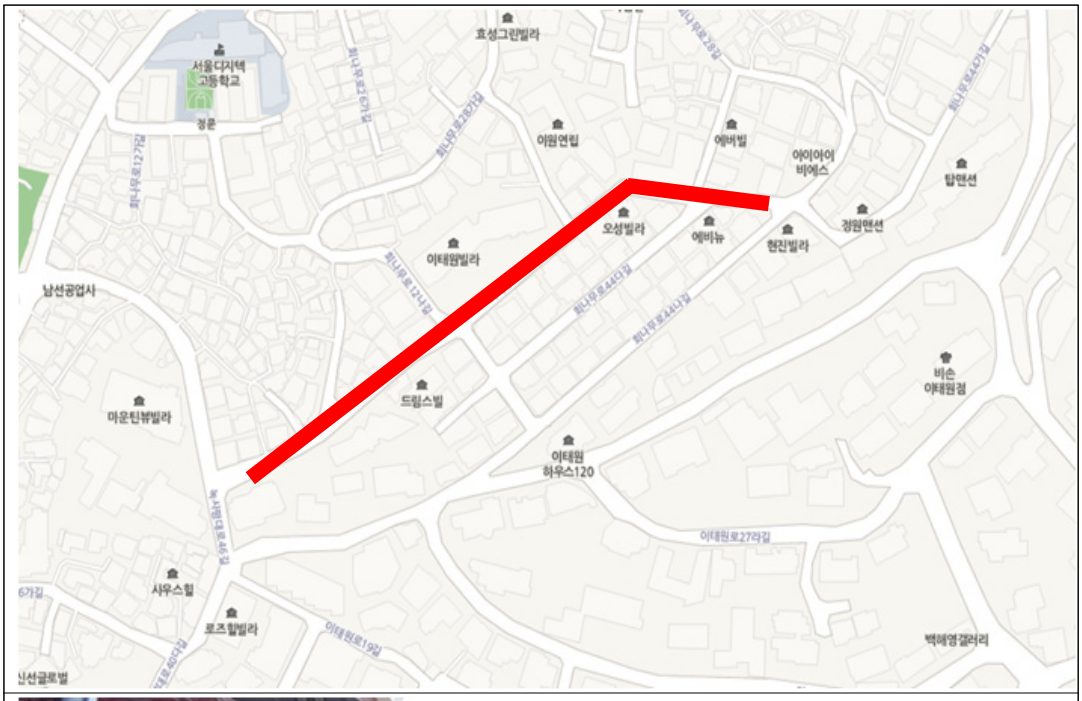
효성그린빌라
서울디지텍
고등학교
정문
이원연립
에버빌
아이아이
비에스
탑맨션
오성빌라
에비뉴
현진빌라
정원맨션
이태원빌라
남선공업사
드림스빌
마운틴뷰빌라
이태원
하우스120
비손
이태원점
사우스힐
로즈힐빌라
백해영갈러리
남산글로벌



토 지 조 서

▣ 사업시행자 주소 및 성명 : 서울특별시 용산구 녹사평대로 150, 용산구청장
▣ 사업명칭 : 이태원동 207 ~ 199-1간 도시계획시설(도로)사업

연번	소재지 (위치)	지목	지적 면적 (㎡)	편입 면적 (㎡)	소유자		이해관계인			비고
					성명	주소	성명	주소	소유권이외의 권리	
1	이태원동 199-11	대	136	19	이승희	서울특별시 용산구 회나무로 44가길 90(이태원동)	㈜우리은행	서울특별시 중구 소공로 51(한남동 지점)	근저당권	공동담보 [건물] (이태원동 199-11)
2	이태원동 199-13	대	136	21	최춘규	서울특별시 용산구 이태원동 199-13				
					김순애	서울특별시 용산구 회나무로44가길 88(이태원동)				
3	이태원동 199-22	대	13	13	최미랑	서울특별시 용산구 이태원동 200-6, 2층				
4	이태원동 201-13	대	146	13	전승열	서울특별시 용산구 이태원동 201-13				
5	이태원동 202-5	도	92	92	송유나	서울특별시 서초구 헌릉로8길 58, 120동 802호(내곡동,서초더샵포레)				
6	이태원동 202-7	도	12	11	송유나	서울특별시 서초구 헌릉로8길 58, 120동 802호(내곡동,서초더샵포레)				
7	이태원동 203-14	대	198	20	김문홍	서울특별시 용산구 이태원동 318				
8	이태원동 203-15	대	278	15	김남균	경기도 성남시 분당구 정자동 14-3 동양정자파라곤 101-1402				
					장혜연	서울특별시 성동구 천호대로 400, 1207호(용답동, 신창비바패밀리)				
					이동일	서울특별시 용산구 회나무로12나길 34, 301호(이태원동)	㈜우리은행	서울특별시 중구 소공로 51(한남동 지점)	근저당권	
					이종덕	카나다 부리티시 콜럼비아주 코퀴틀람시파크웨이 불루버드 1465-208				
9	이태원동 204-3	대	3239	3	최각규	서울특별시 마포구 서교동 364-5				316.7/3503

연번	소재지 (위치)	지목	지적 면적 (㎡)	편입 면적 (㎡)	소유자		이해관계인			비고
					성명	주소	성명	주소	소유권이외의 권리	
					이선희	서울특별시 마포구 서교동 376-14				316.7/3503
					양두원	서울특별시 동작구 상도동 7-12				291.91/3503
					이은섭	서울특별시 용산구 이촌동 302-62				316.7/3503
					임종태	서울특별시 용산구 이태원동 204-3 이태원빌라에이동 3호				291.91/3503
					이규상	서울특별시 마포구 서교동 395-187				316.7/3503
					배성자	서울특별시 강남구 압구정동 1-5 한양아파트 42동 202호				267.12/3503
					김중시	서울특별시 성동구 송정동 73-644				267.12/3503
					양두원	서울특별시 동작구 상도동 7-12				24.79/3503
					김문숙	서울특별시 서초구 사평대로 154, 101동 605호(반포동, 현대동궁아파트)				133.56/3503
					김세종	경기도 성남시 중원구 광명로 203-2(중앙동)				133.56/3503
					김강위	서울특별시 용산구 이태원동 22-2 청화아파트 5동 1103호				267.12/3503
					임종태	서울특별시 용산구 이태원동 204-3 이태원빌라 에이동 3호				24.79/3503
					이화경	서울특별시 성동구 광장동 362 워커힐아파트 35동 904호				267.12/3503
					구낭회	서울특별시 용산구 이촌동 302-62				267.12/3503
10	이태원동 204-21	전	264	264	최각규	서울특별시 마포구 서교동 364-5				316.7/3503
					한태경	서울특별시 서초구 반포동 16-1 미주아파트 4-306	반포 세무서	서울특별시 서초구 방배로 163	근저당권	공동담보 [건물] (이태원동 204-3 202호), 316.7/3503
					양두원	서울특별시 동작구 상도동 7-12				316.7/3503
					최영춘	서울특별시 용산구 한남동 410 한남타운 7	서울시 종로구	서울특별시 종로구 삼봉로 43	지분압류	2017년9월29일 압류 (세무2과-19357) 158.35/3503
					임종태	서울특별시 마포구 서교동 469-49				291.91/3503
					구낭회	서울특별시 용산구 이촌동 302-62				267.12/3503

연번	소재지 (위치)	지목	지적 면적 (㎡)	편입 면적 (㎡)	소유자		이해관계인			비고
					성명	주소	성명	주소	소유권이외의 권리	
					이규상	서울특별시 마포구 서교동 395-187				316.7/3503
					정태웅	서울특별시 용산구 서빙고동 241-2 신동아아파트 3동 1306호				267.12/3503
					주영희	서울특별시 용산구 한남동 410 한남타운 7				158.35/3503
					배성자	서울특별시 강남구 압구정동 1-5 한양아파트 42동 202호				267.12/3503
					김중시	서울특별시 성동구 송정동 73-644				267.12/3503
					김강위	서울특별시 용산구 이태원동 22-2 청화아파트 5동 1103호				267.12/3503
					임종태	서울특별시 마포구 서교동 469-49				24.79/3503
					이화경	서울특별시 성동구 광장동 산21 워커힐아파트 53동 904호				267.12/3503
11	이태원동 205-18	대	89	5	송석순	서울특별시 용산구 회나무로44다길 2(이태원동)				
12	이태원동 206-3	대	387	5	권위영	서울특별시 용산구 회나무로44가길 56, 102호(이태원동)	㈜우리은행	서울특별시 중구 소공로 51(한남동 지점)	근저당권	공동담보 [건물] (이태원동 206-3)
13	이태원동 206-20	대	129	5	송석순	서울특별시 용산구 회나무로 44다길 2(이태원동)				
14	이태원동 206-46	대	135	5	김길종	서울특별시 용산구 회나무로44가길 60(이태원동)	새마을금고	서울특별시 용산구 회나무로 30 (이태원동)	근저당권	
					이시종	서울특별시 용산구 회나무로44가길 60, 2층(이태원동)	한국주택금융공사	부산광역시 남구 문현금융로 40,(문현동, 부산국제금융센터)	근저당권	
					이창성	서울특별시 동작구 보라매로15길 14, 302호(신대방동)				
15	이태원동 207-5	대	2	1	송석순	서울특별시 용산구 회나무로44다길 2(이태원동)	새마을금고	서울특별시 용산구 회나무로 30(이태원동)	근저당권	공동담보 [건물] (이태원동 206-20, 이태원동 205-18, 이태원동 206-20 외 2번지)

물 건 조 서

연번	소재지 (위치)	물건의 종류	규격 및 구조	수량	단위	물건소유자		이해관계인			비고 (대지권 비율)
						성명	주소	성명	주소	소유권이외의 권리	
1	이태원동 199-11	창고	경량 철골조	7	㎡	이승희	서울특별시 용산구 회나무로 44가길 90(이태원동)	㈜우리은행	서울특별시 중구 소공로 51(회현동1가, 한경미디어지점)	근저당권	공동담보 [토지] (이태원동 199-11)
		창고	경량 철골조	1	㎡						
		난간	철제	1	식						
2	이태원동 199-13	계단	무근콘크리트	5	㎡	최춘규	서울특별시 용산구 이태원동 199-13				1/2
						김순애	서울특별시 용산구 회나무로44가길 88(이태원동)				1/2
3	이태원동 201-13	대문	철제	1	식	전승열	서울특별시 용산구 회나무로 44가길 86(이태원동)				
4	이태원동 202-6	계단	무근콘크리트	2	㎡	이용현	서울특별시 용산구 이태원동 202-6				
		대문	철제	2	식	이광림	서울특별시 용산구 이태원동 202-6				
		담장	세면 벽돌	1	식						
5	이태원동 204-21	담장	세면 벽돌	1	식	박수자	경기도 성남시 분당구 정자일로232번길 25, 에이동 2303호(정자동, 위브제니스)	에이에스엠엘홍콩리미티드	스위츠 3704-3706, 37층, 타워 투, 타임스스퀘어, 1 매디슨 스트리트, 코즈웨이 베이, 홍콩(영업소)	근저당권	3/7
						한승혜	서울특별시 서초구 효령로72길 57, 씨동 505호(서초동, 서초트라팰리스)				2/7
						한봉준	경기도 용인시 수지구 신봉1로 112-2, 510동 203호(신봉동, 신봉마을엘지빌리지5차)				2/7
						김현우	서울특별시 강남구 압구정로29 71, 10동 1006호(압구정동, 현대아파트)	한독상공회의소	서울특별시 용산구 독서당로 85(한남동, 신원플라자8층)	근저당권	1/2
						강나영	서울특별시 강남구 압구정로2971, 10동 1006호(압구정동, 현대아파트)				1/2
						노승준	경기도 남양주시 와부읍 석실로율석안길 82				

연번	소재지 (위치)	물건의 종류	규격 및 구조	수량	단위	물건소유자		이해관계인			비고 (대지권 비율)
						성명	주소	성명	주소	소유권이외의 권리	
						안승미	서울특별시 용산구 회나무로44가길 76, 104호(이태원동)	농협은행㈜	서울특별시 중구 통일로 120(충정로1가, 남대문금융센터)	근저당권	
								록히드마틴글로벌인크	서울특별시 영등포구 국제금융로 10, 31층(여의도동, 원아이에프씨)		
						차은주	서울특별시 용산구 이촌로65가길 51, 214동 1808호(이촌동, 한가람아파트)	㈜하나은행	서울특별시 중구 을지로 66(을지로2가)	근저당권	
						한태경	서울특별시 종로구 자하문로42길 29-5, 303호(부암동, 조형빌라)	㈜한빛은행	서울특별시 중구 회현동1가 203(서교동지점)	근저당권	
								맥킨지인코포레이티드	미합중국뉴욕주10022이스트52스트리트55, 서울특별시 중구 수하동 67, 센터원빌딩 20층(대한민국 영업소)		
						김정열	서울특별시 강북구 번동 204 신원아파트 103-1302				
						김상기	서울특별시 종로구 평창22길 15-1 (평창동)	㈜국민은행	서울특별시 중구 남대문로2가 9-1 (월곡역지점)	근저당권	
						한원경	서울특별시 강서구 가양동 115-2 강남연립 207	㈜한빛은행	서울특별시 중구 회현동1가 203(서교동지점)	근저당권	
						김정란	회나무로44가길 76, 301호(이태원동, 이태원빌라)	로케스	서울특별시 용산구 이태원동 204-3 이태원빌라-3	근저당권	
						로지스리차드철	서울특별시 성북구 삼선교로16길 35, 104동 1201호(삼선동3가, 삼선에스케이뷰아파트)				
						김종규	서울특별시 강남구 도곡로43길 20, 206동 205호(역삼동 레미안그레이튼)				
						김효정	113워싱톤 로드 뉴톤메사츄세츠				
						김범철	서울특별시 서초구 서운로 107, 101동 2403호(서초동, 레미안서초에스티지)	㈜국민은행	서울특별시 영등포구 국제금융로8길 26(여의도동)	근저당권	
6	이태원동 205-18	담장	세면벽돌	1	식	송석순	서울특별시 용산구 회나무로44다길2 (이태원동)				
7	이태원동 206-20	담장	세면벽돌	1	식	송석순	서울특별시 용산구 회나무로44다길2(이태원동)				

연번	소재지 (위치)	물건의 종류	규격 및 구조	수량	단위	물건소유자		이해관계인			비고 (대지권 비율)
						성명	주소	성명	주소	소유권이외의 권리	
8	이태원동 206-45	대문	철제	1	식	박기민	서울특별시 용산구 서빙고로71길 26 (동빙고동)				
		담장	세면벽돌	1	식	송형섭	서울특별시 용산구 이태원동 206-45				
						박기민	서울특별시 용산구 서빙고로71길 26 (동빙고동)				
9	이태원동 206-46	대문	철제	1	식	이창성	서울특별시 동작구 보라매로15길 14, 302호(신대방동)				
		담장	세면벽돌	1	식	김길종	서울특별시 용산구 회나무로44가길 60(이태원동)	새마을금고	서울특별시 용산구 회나무로 30(이태원동)	근저당권	
						이시종	서울특별시 용산구 회나무로44가길 60(이태원동)	한국주택금융공사	부산광역시 남구 문현금융로 40(문현동, 부산국제금융센터)	근저당권	

◈ 용산구공고 제2020-410호

도시계획시설사업(꿈나무소공원 조성사업) 실시계획인가 변경을 위한 열람공고

1. 『구 도시계획법』 부칙(제2435호,1972.12.30.) 및 동법 시행령 부칙(1973.3.21.) 공원결정(의제) 및 서울특별시 고시 제2018-118호(2018.9.21.)로 결정(변경) 되고, 용산구 고시-제164호(2019.10.31.)로 공원조성계획 결정(변경)된 꿈나무소공원에 대하여 「도시계획시설사업(꿈나무소공원)」을 시행을 위해 서울특별시 용산구 공고 제2019-1019호(2019.11.7)로 열람공고, 용산구 고시 제2020-8호(2020.1.16)로 인가 고시한 사항에 대하여, 수용 또는 사용할 토지면적 변경 등의 사유로,『국토의 계획 및 이용에 관한 법률』제90조, 같은 법 시행령 제99조에 의거 실시계획인가 변경을 위해 열람 공고합니다.
2. 아울러,「공익사업을 위한 토지 등의 취득 및 보상에 관한 법률」제21조 제2항 및 같은법 시행령 제11조의 규정에 따라 사업인정에 관한 이해관계자 등의 의견을 듣고자 다음과 같이 관계서류를 열람공고 합니다.
3. 관계서류 및 도서는 용산구청(공원녹지과)에 비치하여 일반인에게 열람하고 있으며 이 사업시행에 따른 의견이 있을 경우 열람기간 내 의견서를 제출하여 주시기 바랍니다.

2020년 4월 16일
용 산 구 청 장

가. 사업시행지의 위치 : 서울시 용산구 이촌동 301-86번지
나. 사업의 종류 및 명칭
  1) 사업의 종류 : 도시계획시설(공원)사업
  2) 사업의 명칭 : 꿈나무소공원 조성사업
다. 사업내용(면적)
  1) 당 초 :공원조성(1,412.6㎡) 토지보상(1,412.6㎡), 건물보상(1동/137.47㎡)
  2) 변 경 :공원조성(1,352.4㎡) 토지보상(1,352.4㎡), 건물보상(1동/137.47㎡)
라. 사업의 시행자의 성명 및 주소
  1) 시행자 : 서울특별시 용산구청장
  2) 주 소 : 서울특별시 용산구 녹사평대로 150(용산구청 7층 공원녹지과)
마. 사업 착수일 및 준공예정일 : 실시계획인가 고시 일부터 2023년 12월 31일까지
바. 열람기간 : 공고(시·구보 게재)일 다음날로부터 14일간
사. 열람장소 : 용산구청(공원녹지과 ☏ 02-2199-7603)
아. 수용 또는 사용할 토지·물건의 소재 및 지목, 지적, 소유권외의 권리의 명세 : 별 첨
자. 기타 자세한 내용은 용산구청(공원녹지과 ☏ 02-2199-7603)에 문의하여 주시기 바랍니다.

별첨-1

수용 또는 사용할 토지조서

□ 사 업 명 : 꿈나무소공원 조성사업
□ 사 업 위 치 : 이촌동 301-86(꿈나무소공원)
□ 사업 시행자 : 용산구청장

연번	소재 지번	지목	지적 면적 (㎡)	편입 면적 (㎡)	소 유 자		관 계 인			비고
					성 명	주 소	성명	주소	소유권 이외의 권리	
계										
1	용산구 이촌동 301-86	대지	1,352.4	1,352.4	○○○○○○회사	서울특별시 서초구 서초중앙로 ○○○ ○○빌딩 ○○○호				꿈나무 소공원


수용 또는 사용할 물건조서

□ 사 업 명 : 꿈나무소공원 조성사업
□ 사 업 위 치 : 이촌동 301-86(꿈나무소공원)
□ 사업 시행자 : 용산구청장


연번	지번	물건 종류	구조 및 규격	수량(주) 또는 면적(㎡)	소 유 자		이 해 관 계 인			비고 (층별면적)
					성 명	주 소	성 명	주 소	소유권 이외의 권리	
계										
1	용산구 이촌동 301-86	건물	철근콘크리트 시멘트벽돌 슬래브지붕 2층	137.47	○○○○○○ 회사	서울특별시 서초구 서초중앙로 ○○○ ○○빌딩 ○○○호	용산 경찰서	용산구 원효로1가 12-12	건물 임차	· 1층 59.40 · 2층 59.40 · 지층 18.67

별첨-2


사업시행지의 위치도 및 계획평면도

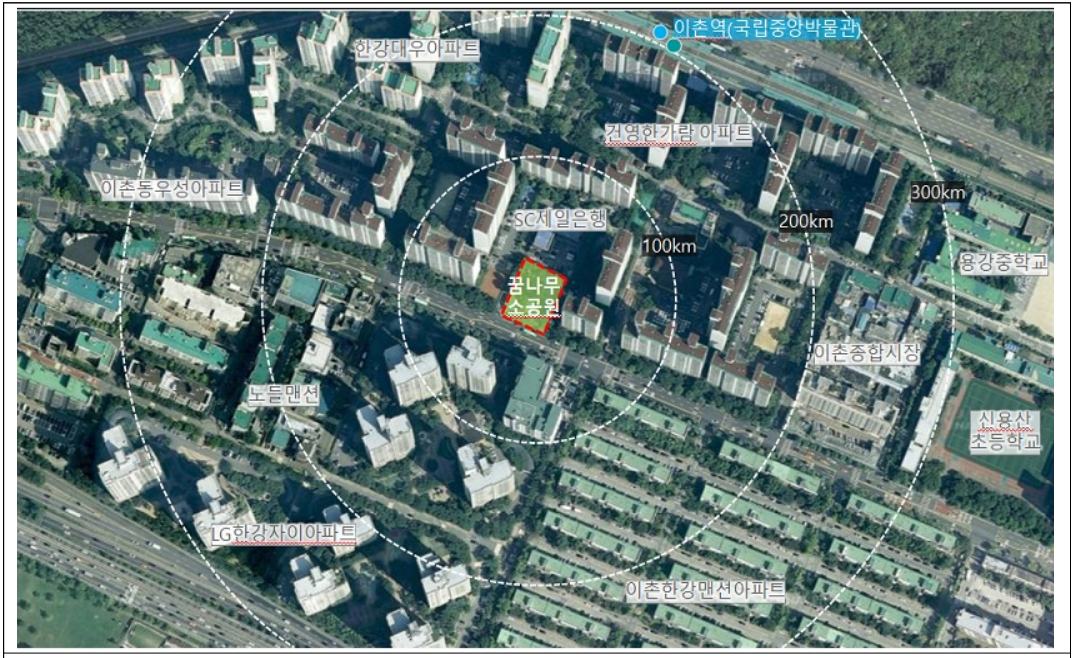

위치도(꿈나무소공원 : 이촌동 301-86 / 1,352.4㎡)

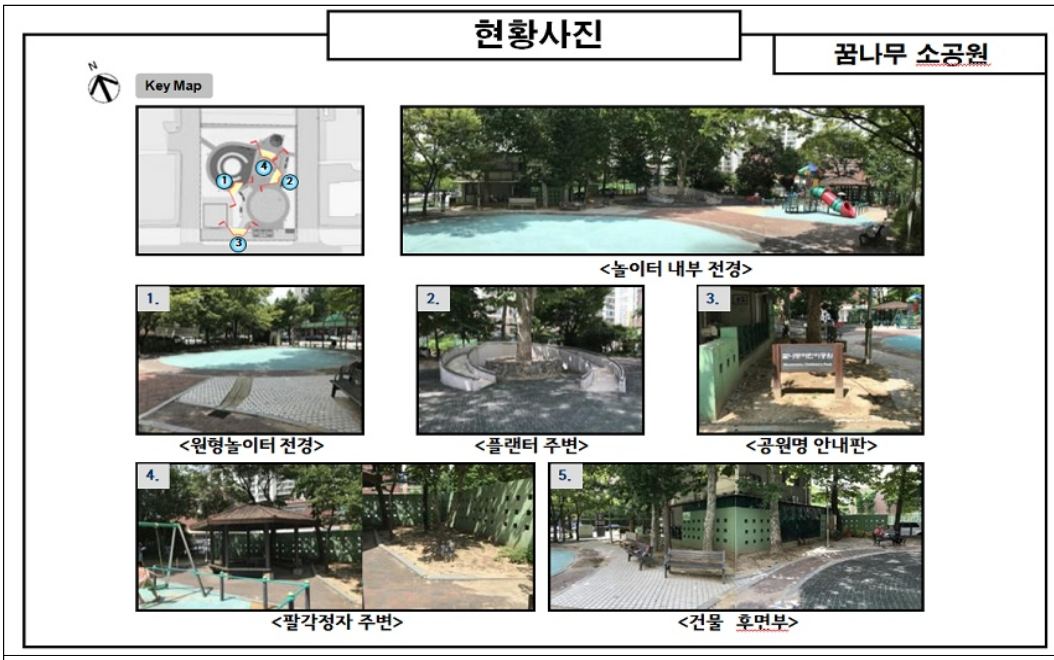


공원 현황사진(꿈나무소공원 : 이촌동 301-86 / 1,352.4㎡)

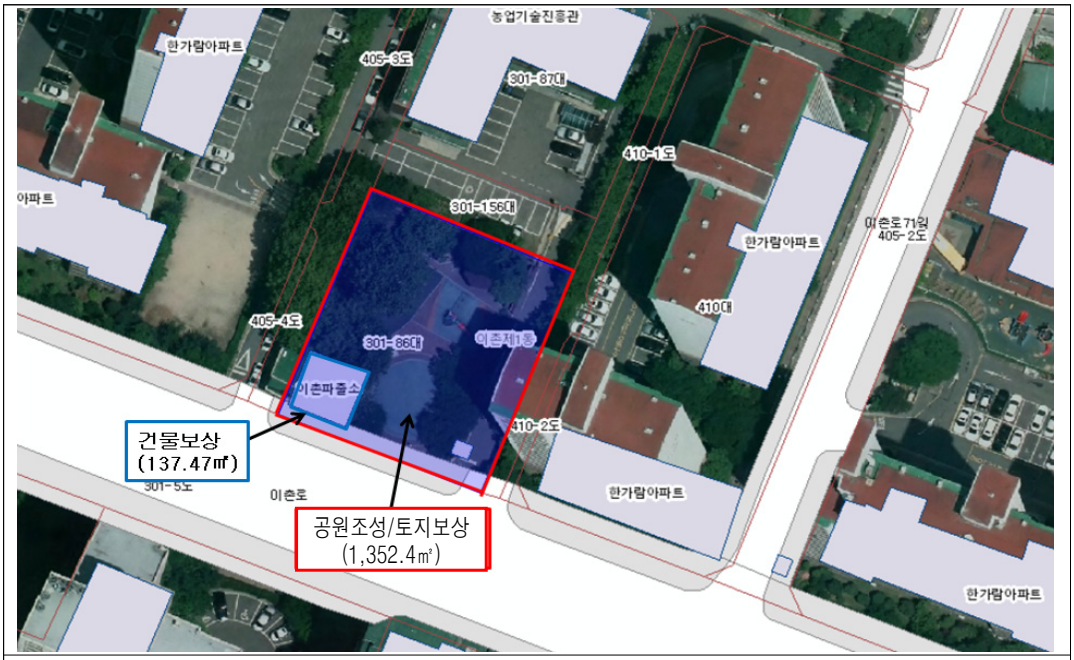


사업계획 평면도[공원조성 및 토지보상 1,352.4㎡, 건물보상 137.47㎡]

별첨-3


공사설계 도서

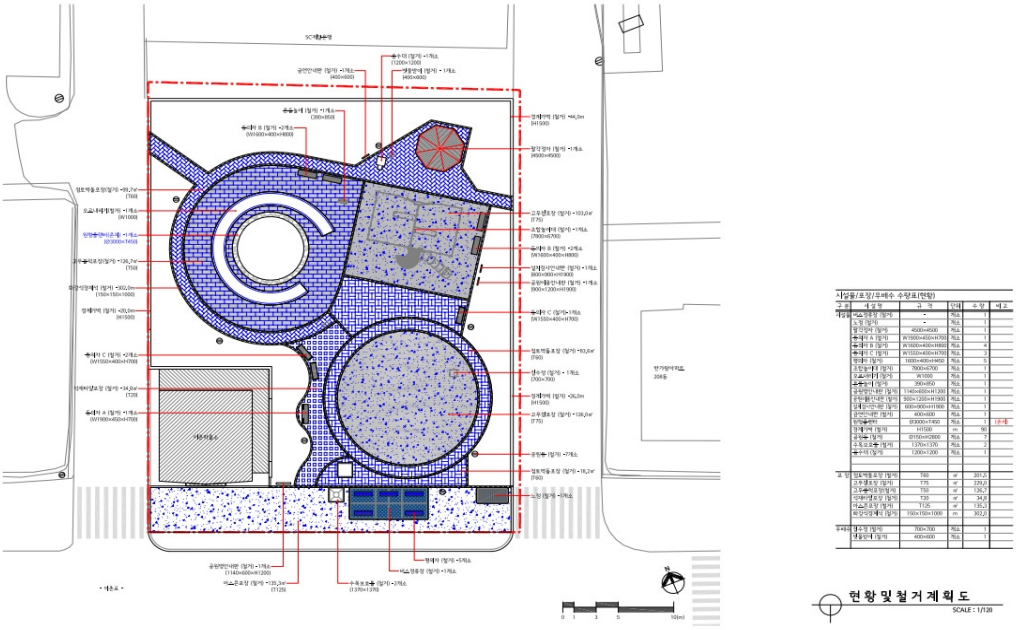

공사설계도서(현황 및 철거계획도)

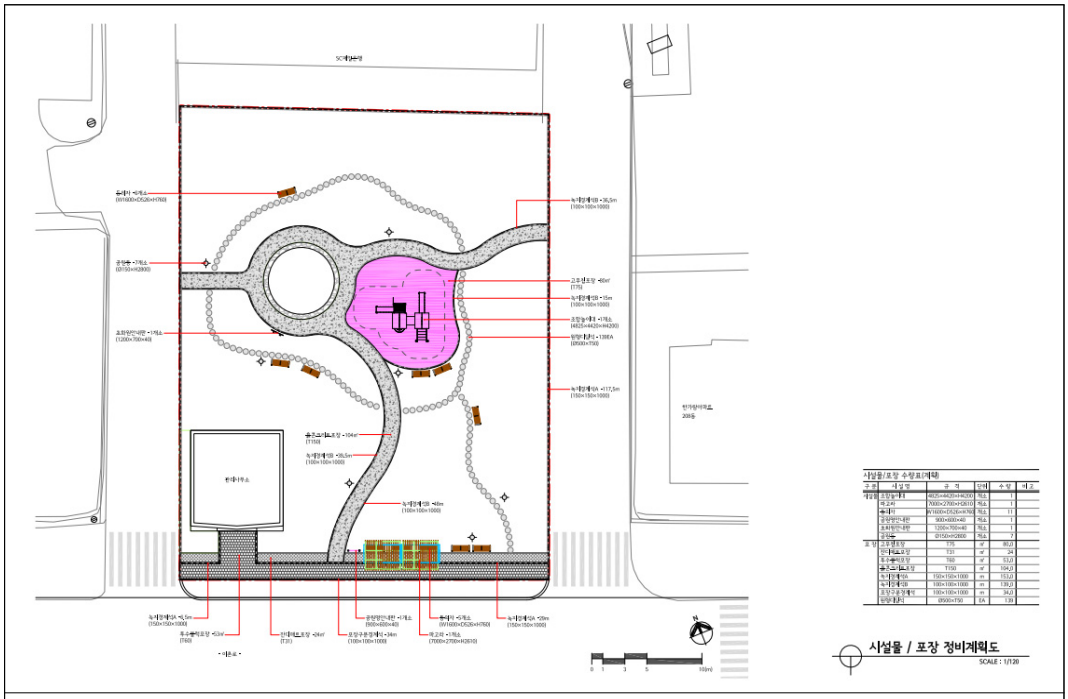

공사설계도서(시설물/포장정비 계획도)

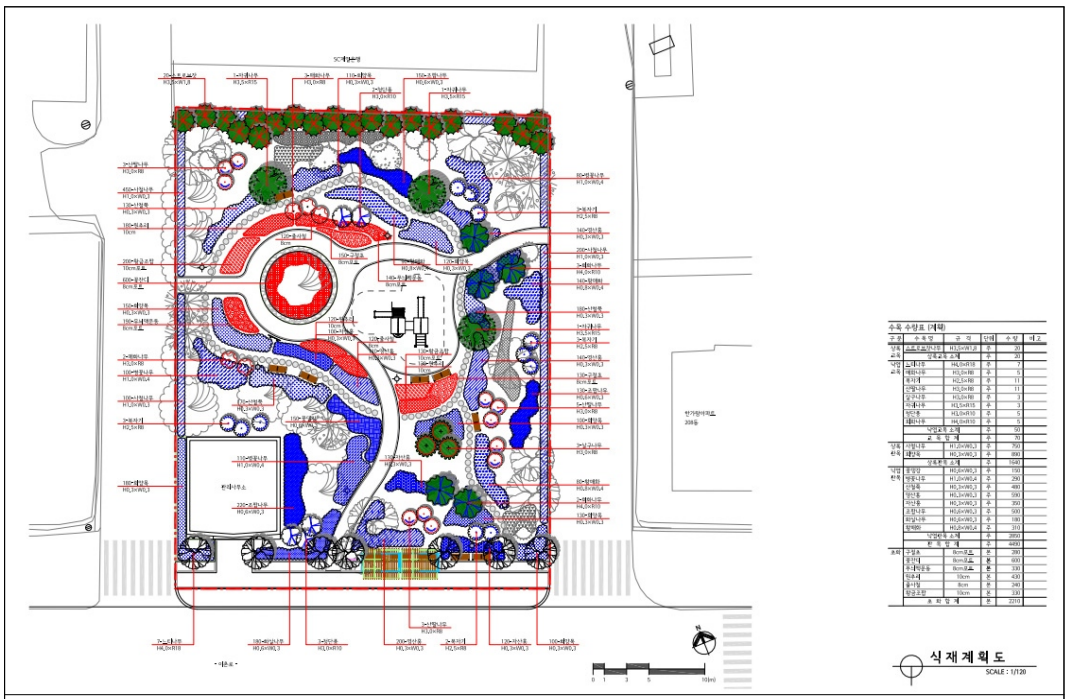

공사설계도서(식재계획도)

◈ 광진구공고 제2020-385호

도시계획시설(도로)사업 실시계획인가 열람 및 사업인정에 관한 의견 청취 공고

1. 서울특별시고시 제89호(1972.7.6.)로 도시계획시설(도로) 최초 결정 고시되고 광진구고시 제1998-43호(1998.8.28.)로 도시계획시설(도로)변경 고시된 「광장동 267~301-4」간 도시계획시설(도로)에 대하여 도시계획시설(도로)사업을 시행하고자 「국토의 계획 및 이용에 관한 법률」 제90조 및 같은 법 시행령 제99조에 따라 열람공고하며,
2. 「국토의 계획 및 이용에 관한 법률」 제96조와 「공익사업을 위한 토지 등의 취득 및 보상에 관한 법률」 제21조제2항 및 같은 법 시행령 제11조에 따라 사업인정에 관한 의견청취 공고를 합니다.
3. 토지·건물 등의 소유자 및 이해관계인에게는 개별통지 할 것이나 미 수령자에 대하여는 본 공고로 갈음합니다.
4. 관계도서는 광진구청 도로과에 비치하여 공고일(시보게재일) 다음날부터 14일간 일반인에게 열람하고 있으니 본 사업시행에 따른 의견이 있으신 분은 열람기간 내에 열람 장소에 서면으로 제출하여 주시기 바랍니다.

2020년 4월 16일
광 진 구 청 장

가. 사업시행지의 위치: 서울특별시 광진구 광장동 279-1~353-8
나. 사업의 종류 및 명칭
  1) 사업의 종류: 도시계획시설(도로)사업
  2) 사업의 명칭: 광장동 267~301-4간 도로개설공사
다. 사업시행 규모: 도로 폭 6m, 연장 280m
라. 사업시행자의 성명 및 주소
  1) 성 명: 서울특별시 광진구청장
  2) 주 소: 서울특별시 광진구 자양로 117
마. 사업의 착수 및 준공예정일: 실시계획인가 고시일로부터 5년
바. 수용 또는 사용할 토지 또는 건물의 소재지·지번·지목 및 면적, 소유권과 소유권외의 권리의 명세 및 그 소유자·권리자의 성명·주소: 별첨
사. 열람기간: 공고일 다음날부터 14일간(열람시간 09:00~18:00)
아. 열람장소: 광진구청 도로과(☎450-7855)

토 지 조 서

□ 사업시행자 : 광진구청장

□ 사 업 명 : 광장동 267~301-4간 도로개설공사

연번	소재지지번 (원래 지번)	지목	지적 면적 (㎡)	편입 면적 (㎡)	소 유 자			이해관계인			비고
					지분	성 명	주 소	성 명	주 소	소유권 이외의 권리내용	
1	광장동 279-1	대지	43.0	43.0		이순명	서울특별시 종로구 원서동 86-15				
2	광장동 277-13	대지	8.0	8.0		주식회사 코틴기획	서울특별시 송파구 송파대로 167, 에이동 에이715호 (문정동,문정역테라타워)	중소기업은행	서울특별시 중구 을지로 79(을지로2가)(언주로지점)	근저당권	
3	광장동 272-5	대지	128.0	128.0		정철화	서울특별시 광진구 광나루로56길 32,206동901호(구의동,현대아파트)	주식회사 우리은행	서울특별시 중구 소공로 51(회현동1가)	근저당권	
4	광장동 350-13	대지	16.0	16.0		박상수	서울특별시 광진구 광장로7길 23,401호(광장동)				
5	광장동 350-9	대지	9.0	9.0	2/10 2/10 2/10 4/10	한희석 김수지 김덕윤 신선	경기도 수원시 권선구 매실로 70,103동505호(호매실동,호매실 GS아파트)				
							서울특별시 광진구 광장로5길 24 (광장동)				
							서울특별시 성동구 금호로 17,208동1402호(금호동4가,서울숲2차푸르지오)				
							서울특별시 성동구 금호로 17,208동1402호(금호동4가,서울숲2차푸르지오)				
6	광장동 350-10	대지	11.0	11.0	2/10	한희석	경기도 수원시 권선구 매실로 70,103동505호(호매실동,호매실 GS아파트)				
					2/10	김수지	서울특별시 광진구 광장로5길 24 (광장동)				
					2/10	김덕윤	서울특별시 성동구 금호로 17,208동 1402호(금호동4가,서울숲2차푸르지오)				
					4/10	신선	서울특별시 성동구 금호로 17,208동 1402호(금호동4가,서울숲2차푸르지오)				

7	광장동 350-11	대지	61.0	61.0	1/3	김용활	서울특별시 성북구 동선동2가 357				
					1/3	윤흥묵	서울특별시 중구 광희동 2308				
					1/3	윤경덕	서울특별시 광진구 광장동 350-3				
8	광장동 271-20 (271-14)	대지	382	40		유철운	서울특별시 광장구 광장동 264-1 유천빌라 8-202	농협협동조합 중앙회	서울특별시 중구 충정로1가 75 (발안지점)	근저당권	
9	광장동 271-21 (271-17)	대지	144.0	2		윤기흥	서울특별시 성동구 행당동 346 한진 한진타운 121-1604				

물 건 조 서

□ 사업시행자 : 광진구청장

□ 사 업 명 : 광장동 267~301-4간 도로개설공사

연번	소재지지번	물건의 종 류	구조 및 규격	수량	층별	소 유 자			이해관계인			비고
						지분	성 명	주 소	성 명	주 소	소유권 이외의 권리내용	
1	광장동 275-1	담장 대문	시멘트/연장 철재/높이	1식 1식		33/100	송미경	대전 서구 배재로262번길 25(내동)	구의,새마을금고	서울 광진구 광나루로 535(구의동)	근저당권	
						34/100	송미영	서울 종로구 자하문로26길 1, 301호(청운동)				
						33/100	송미옥	서울 동작구 동작대로29길 119,110동 1106호(사당동)				
2	광장동 275-12	담장	시멘트/2.15m	1식 1식			양공이	서울 광진구 광장로7길 14(광장동)				
3	광장동 277-9	가건물 대문 화장실	- 철재/2.1m 시멘트	6㎡ 1식 1㎡		1/2	김인복	서울 광진구 광장동 277-9	주식회사 국민은행	서울 중구 남대문로 2가 9-1(광장동지점)	근저당권	
						1/2	이귀자	서울 광진구 광장로7길 10(광장동)				
4	광장동 277-10	담장 대문 화장실	시멘트/7m 철재/3m 시멘트	1식 1식 1㎡			윤순복	서울 광진구 광장동 277-10				

5	광장동 277-12	담장 건물	벽돌/2m 벽돌	1식 8㎡ 8㎡ 8㎡	1층 2층 3층		주식회사 코틴기획	서울 송파구 송파대로 167,에이동에이715호(문정동,문정역테라타워)	중소기업은행	서울 중구 을지로 79(을지로2가)(언주로지점)	근저당권	
6	광장동 280-1	건물	시멘트	2㎡ 2㎡ 4㎡	1층 2층 3층		김복남	서울 광진구 광장동 280-1				
7	광장동 272-24	수도 계량기 담장 대문	1식 시멘트/9.7m 철재/2.7m	1식 1식 1식		1/2	박근영	서울 광진구 광장동 272-24				
						1/2	박민숙	미합중국 캘리포니아주 풀러튼 화이트워터 드라이브 928번지 92833				
8	광장동 272-37	펜스	철재/29m	1식			재단법인 대한예수교장노회 서울노회 유지재단	서울 종로구 연지동 136-46				
9	광장동 350-6	대문 데크 담장	나무/3m 나무 시멘트/27m	1식 31㎡ 1식		1/3	김용호	서울 성북구 동선동2가 357				
						1/3	윤흥묵	서울 중구 광희동 2308				
						1/3	윤경덕	서울 광진구 광장동 350-3				
10	광장동 271-20 (271-14)	계단	시멘트	1㎡			유철운	서울특별시 광장구 광장동 264-1유천빌라 8-202	농협협동조합중앙회	서울특별시 중구 충정로1가 75 (발안지점)	근저당권	

◈ 중랑구공고 제2020-449호

도시계획시설(도로)사업 실시계획인가를 위한 열람 및 사업인정에 관한 의견 청취 공고(안)

1. 서울특별시고시 제467호(1978.9.12.)로 결정 및 지형도면 고시된 도시계획시설(도로) 사업의 실시계획 인가를 위해 『국토의 계획 및 이용에 관한 법률』 제90조 및 같은 법 시행령 제99조에 따라 열람 공고하며
2. 『국토의 계획 및 이용에 관한 법률』 제96조와 『공익사업을 위한 토지 등의 취득 및 보상에 관한 법률』 제21조제2항 및 같은 법 시행령 제11조에 따라 사업인정에 관한 의견 청취 공고 합니다.
3. 토지 및 건물소유자와 이해관계인에게는 개별 통지할 것이나 미수령자에 대하여는 이 공고로 갈음합니다.
4. 관계서류는 서울특별시 중랑구청 도로과에 비치하여 공고일 다음 날부터 14일간 토지 및 물건소유자와 이해관계인에게 보여드리며, 본 열람공고 내용에 의견이 있으실 경우 열람기간 내에 의견서를 서면으로 제출하여 주시기 바랍니다.

2020년 4월 16일
중 랑 구 청 장

가. 사업시행지의 위치 : 서울특별시 중랑구 면목동 210~209
나. 사업의 종류 및 명칭
  1) 종 류 : 도시계획시설(도로)사업
  2) 명 칭 : 면목동 210~209 간 도로사업
다. 사업의규모 : 도로개설(폭 8m, 연장 70m)
라. 사업시행자의 성명 및 주소 : 중랑구청장(서울시 중랑구 봉화산로 179)
마. 사업의 착수 및 준공예정일 : 실시계획 인가일로부터 2년
바. 수용 또는 사용할 토지 또는 건물의 소재지·지번·지목 및 면적, 소유권과 소유권외의 권리의 명세 및 그 소유자·권리자의 성명·주소 : 별첨
사. 열람기간 : 공고일 다음날부터 14일간
아. 열람장소 : 중랑구청 도로과(☎02-2094-2692)

위치도 및 현황사진

위 치	면목동 210~209간 도로사업



내 용	현황사진



토 지 조 서

사업시행자 : 중랑구청장

사 업 명 : 면목동 210~209간 도로사업

연번	소재지(위치)		지목	지적 면적 (㎡)	편입 면적 (㎡)	소 유 자		이 해 관 계 인			비고
	동	번지				성 명	주 소	성 명	주 소	소유권이외의권리	
1	면목동	1296-1	대	61	61	정은희	서울시 중랑구 면목로84길 51-4, 502호(면목동, 미성빌라)				
2	면목동	1320-4	도	3,914	228	국토교통부	국토교통부				
3	면목동	211-7	대	5	5	리모하우징 (주)	경기도 남양주시 조안면 운길산로 254	용마 새마을금고	서울시 중랑구 면목로 299 (면목동)	근저당권	
4	면목동	210-1	대	75	75	박영희	경기도 고양시 덕양구 무원로 41,907동 1401호(행신동, 무원마을)				
5	면목동	209-59	대	33	33	조명준	경기도 남양주시 도농동 2-1 부영그린타운 504-1704				
6	면목동	209-52	도	31	20	중랑구	중랑구 봉화산로 179				
7	면목동	1297-2	도	80	80	중랑구	중랑구 봉화산로 179				
8	면목동	209-57	도	21	21	김창배	서울시 중랑구 면목로84길 51-6 (면목동)				
9	면목동	209-6	대	271	43	이계실	서울시 중랑구 면목동 209-6				

◈ 중랑구공고 제2020-452호

도시계획시설사업(용마도시자연공원 조성) 실시계획인가를 위한 열람 및 사업인정이 있는 것으로 의제되는 공익사업에 대한 의견청취(변경) 공고

1. 내무부고시 제413호(1958. 2. 15.)로 도시계획시설(공원) 최초 결정, 서울특별시고시 제2003-318호(2003. 10. 30.)로 도시계획시설(공원) 최종 결정되고, 건설부고시 제491호(1982. 12. 30.)로 공원조성계획 최초 결정, 서울특별시고시 제2005-207호(2005. 7. 14.)로 공원조성계획 최종 결정된 용마도시자연공원에 대해 도시계획시설(공원)사업 시행을 위하여
2. 「국토의 계획 및 이용에 관한 법률」 제88조에 따른 실시계획을 인가하고자 같은 법 제90조 및 같은 법 시행령 제99조에 따라 일반이 열람할 수 있도록 공고합니다.
3. 「공익사업을 위한 토지 등의 취득 및 보상에 관한 법률」제21조 및 같은 법 시행령 제11조에 따라 사업인정이 있는 것으로 의제되는 공익사업에 대한 소유자, 이해관계자 등의 의견을 청취하오니, 의견이 있으신 분은 열람기간 내에 서면으로 제출하여 주시기 바랍니다.
4. 소유자 및 이해관계자에게는 개별 통지할 것이나, 통지받을 대상자를 알 수 없거나 송달불능 등 미수령자에 대해서는 이 공고로 갈음합니다.

2020년 4월 16일
중 랑 구 청 장

가. 사업시행지의 위치 : 서울특별시 중랑구 면목동 산22-1 등 11필지
나. 사업의 종류 및 명칭
  1) 사업의 종류 : 도시계획시설(공원)사업
  2) 사업의 명칭 : 용마도시자연공원 조성
다. 사업의 면적 : 15,217㎡ ※ 측량 및 감정평가 결과에 따라 바뀔 수 있습니다.
라. 사업시행자의 명칭 및 주소
  1) 사업시행자의 명칭 : 중랑구청장
  2) 사업시행자의 주소 : 서울특별시 중랑구 봉화산로 179
마. 시설관리청 : 서울특별시장
바. 사업의 착수예정일 및 준공예정일 : 실시계획인가 고시일~2021. 12. 31.
사. 열람기간 : 공고일부터 14일간(초일불산입)
아. 열람 및 의견제출 장소 : 중랑구청(공원녹지과)
자. 수용 또는 사용할 토지 또는 건물의 소재지·지번·지목 및 면적, 소유권과 소유권 외의 권리의 명세 및 그 소유자·권리자의 성명·주소: 붙임
차. 「국토의 계획 및 이용에 관한 법률」 제99조에 따른 공공시설 등의 귀속 및 양도에 관한 사항
  1) 「서울특별시 도시계획 조례」 제68조 및 「서울특별시 도시공원 조례」 제30조 및 제31조 규정에 의거하여,
  2) 서울특별시의 사무위임을 받아 도시계획시설(공원) 조성 및 관리를 위해 서울특별시의 재원으로 시행하는 사업이므로 수용(매수)되는 토지 등은 서울특별시(장)에 귀속됩니다.
카. 기타 자세한 내용은 중랑구청 공원녹지과 주무관 최재철(☎02-2094-2356)에게 문의하여 주시기 바랍니다.

수용 또는 사용할 토지조서


1. 사업명: 용마도시자연공원 조성(중랑)
2. 사업시행자: 중랑구청장

연번	소재지	지목	면적(㎡)		소유자			이해관계인			비고
			지적	편입	성명	주소	지분	성명	주소	권리의 내용	
1	서울특별시 중랑구 면목동 산16-8	임야	7,336	2,821	안*영	서울특별시 성북구 고려대로27길 ****	3/10				
					안*억	서울특별시 강남구 삼성동 163-68 해청아파트 14동 303호(토지등기사항전부증명서 상 주소)	2/10				현주소 불명
					안*성	서울특별시 성북구 고려대로27길 ****	2/10				
					안*선	경기도 양주군 주내면 광사리 244(토지등기사항전부증명서 상 주소)	2/10				현주소 불명
					주*현	서울특별시 성북구 고려대로27길 ****	1/10				
2	서울특별시 중랑구 면목동 산22-1	임야	2,473	2,473	박*임	서울특별시 중랑구 용마산로 ***, ********	단독				
3	서울특별시 중랑구 면목동 산23-1	임야	3,512	3,512	김*재	서울특별시 노원구 한글비석로8길 **, ********	단독				
4	서울특별시 중랑구 면목동 산23-3	과수원	2,473	2,473	손*봉	서울특별시 중랑구 면목로57길 **	2800/7000	중랑신용협동조합	서울특별시 중랑구 면목로 380(면목동)	근저당권, 지상권	
					김*옥	서울특별시 중랑구 면목로57길 **	4200/7000				
5	서울특별시 중랑구 면목동 산23-4	과수원	2,873	2,873	이*연	경기도 남양주시 오남읍 진건오남로 ******, ********	1/5	국 (동대문세무서)		근저당권	
					이*연	경기도 구리시 동구릉로 129번길 **, ********	1/5				


연번	소재지	지목	면적(㎡)		소유자			이해관계인			비고
			지적	편입	성명	주소	지분	성명	주소	권리의 내용	
					이*연	경기도 남양주시 오남읍 진건오남로830번길 *****	1/5				
					이*연	서울특별시 서대문구 가좌로 **, **	1/5				
					이*연	서울특별시 중랑구 신내로7나길 **, ********	1/5				
6	서울특별시 중랑구 면목동 산46-3	임야	83	83	이*화	경기도 고양시 일산동구 대산로31번길 **, ********	단독				
7	서울특별시 중랑구 면목동 산64-4	임야	242	242	지하철공사****조합	서울 성동구 용답동 182 (토지등기사항전부증명서상 주소)	단독				현주소 불명
8	서울특별시 중랑구 면목동 산70-5	임야	345	345	노*은	서울특별시 노원구 동일로190길 **, ****	단독				
9	서울특별시 중랑구 면목동 산16-5	임야	3,718	50	학교법인 ****	서울특별시 중랑구 용마산로90길 ***	단독				
10	서울특별시 중랑구 면목동 산16-6	임야	4,715	7	안*창	서울 성북구 동소문로34길 ***	2/7				
					안*민	서울 마포구 홍익로6길 ***	2/7				
					이*연	인천 연수구 선학로 ***	3/7				
11	중랑구 면목동 산33	임야	29,665	147	안*훈	서울 광진구 뚝섬로52마길 ***	단독	류*연	서울 강남구 청담동 1***	근저당권	

수용 또는 사용할 토지의 위치(보상용지도)

(보상용지도 1) 서일대 뒷산공원측(면목동 산16-8, 산22-1, 산23-1, 산23-3, 산23-4, 산16-5, 산16-6, 산33)

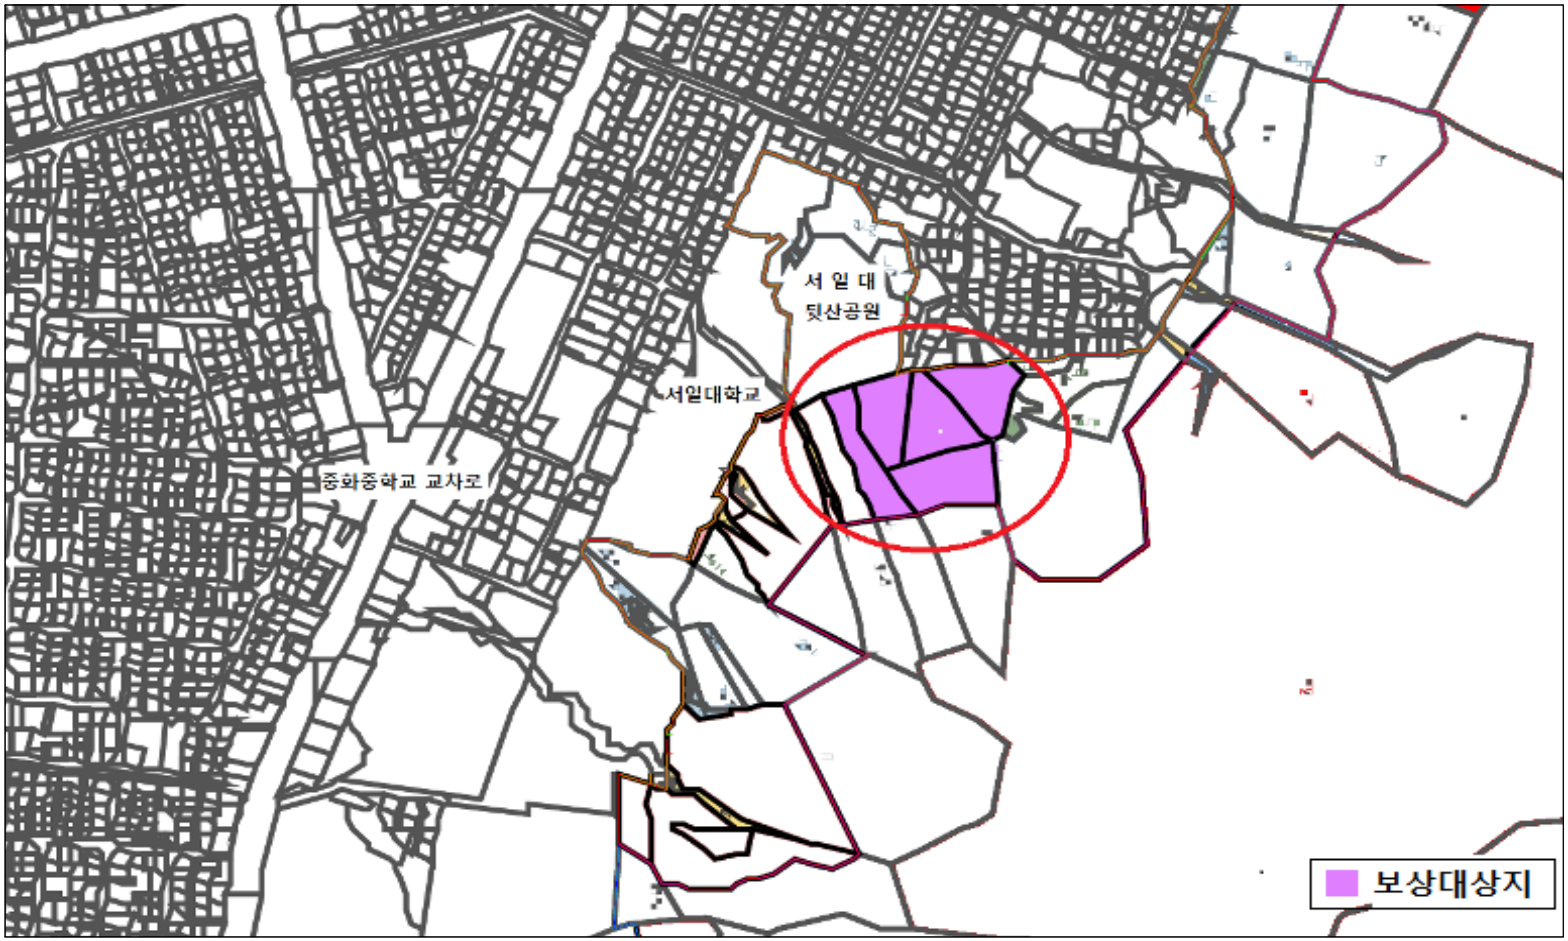

(보상용지도 2) 사가정공원측(면목동 산46-3)

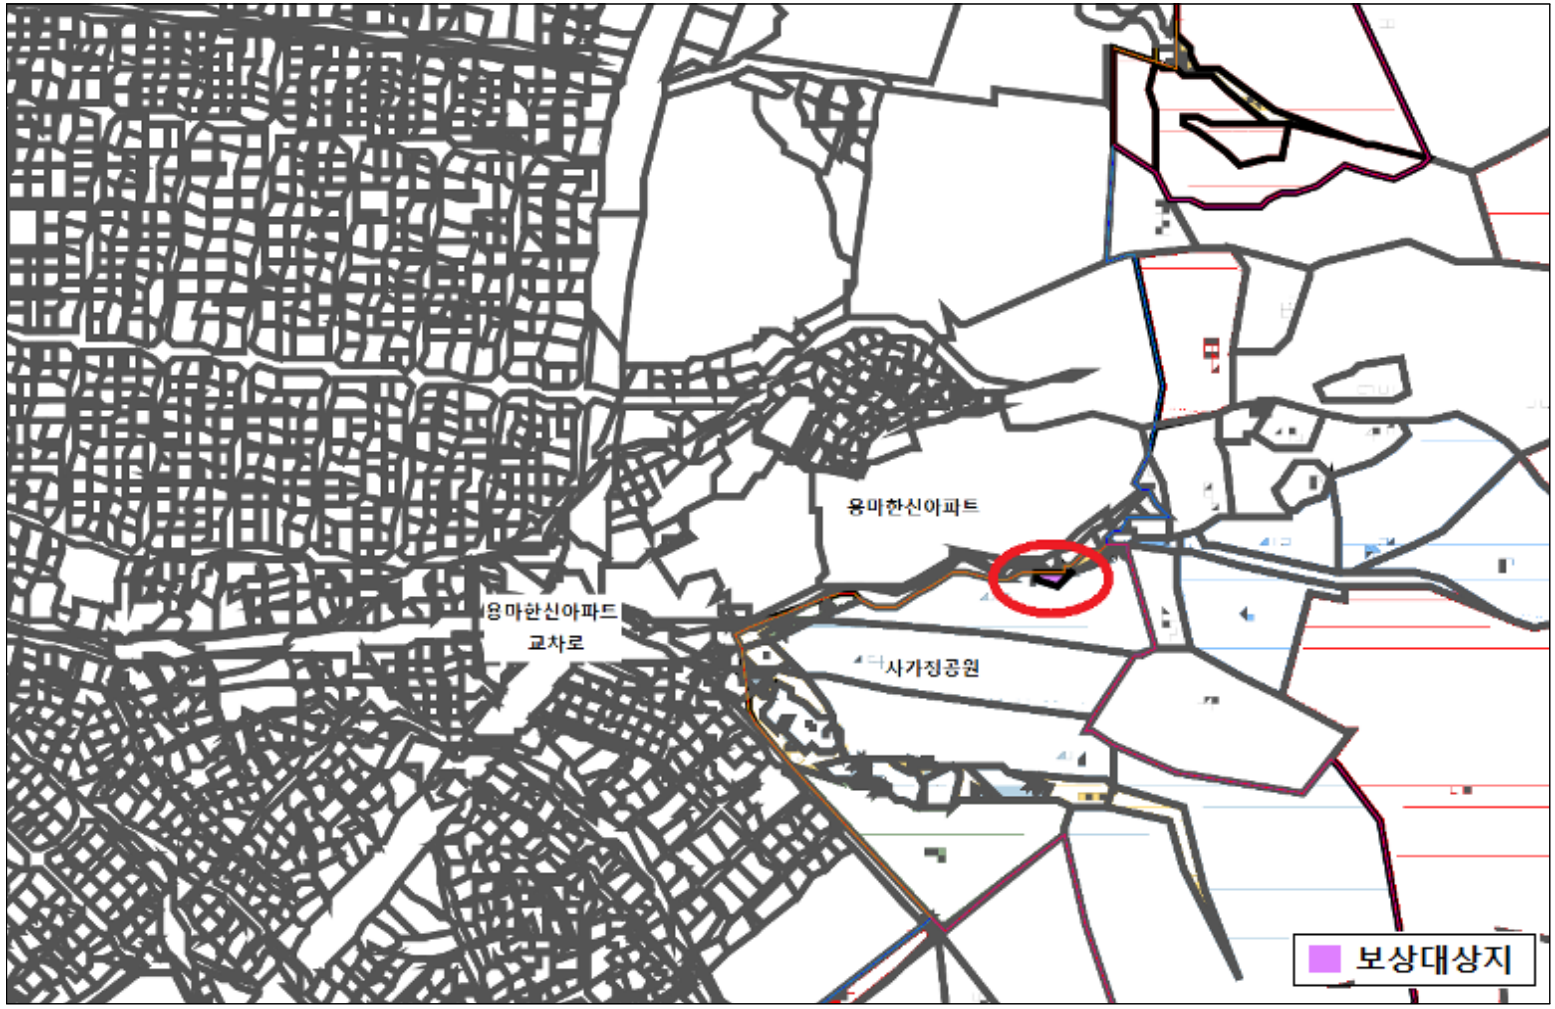

(보상용지도 3) 용마폭포공원측(면목동 산64-4, 산70-5)



◈ 중랑구공고 제2020-453호

도시계획시설사업(봉화산근린공원 조성) 실시계획인가를 위한 열람 및 사업인정이 있는 것으로 의제되는 공익사업에 대한 의견청취(변경) 공고

1. 건설부고시 제465호(1971. 8. 6.)로 도시계획시설(공원) 최초 결정, 서울특별시고시 제1998-392호(1998. 12. 5.)로 도시계획시설(공원) 최종 결정되고, 서울특별시고시 제1997-24호(1997. 2. 12.)로 공원조성계획 최초 결정, 서울특별시고시 제2016-221호(2016. 7. 28.)로 공원조성계획 최종 결정된 봉화산근린공원에 대해 도시계획시설(공원)사업 시행을 위하여
2. 「국토의 계획 및 이용에 관한 법률」 제88조에 따른 실시계획을 인가하고자 같은 법 제90조 및 같은 법 시행령 제99조에 따라 일반이 열람할 수 있도록 변경 공고합니다.
3. 「공익사업을 위한 토지 등의 취득 및 보상에 관한 법률」제21조 및 같은 법 시행령 제11조에 따라 사업인정이 있는 것으로 의제되는 공익사업에 대한 소유자, 이해관계자 등의 의견을 청취하오니, 의견이 있으신 분은 열람기간 내에 서면으로 제출하여 주시기 바랍니다.
4. 소유자 및 이해관계자에게는 개별 통지할 것이나, 통지받을 대상자를 알 수 없거나 송달불능 등 미수령자에 대해서는 이 공고로 갈음합니다.

2020년 4월 16일
중 랑 구 청 장

가. 사업시행지의 위치 : 서울특별시 중랑구 묵동 산46-18 등 12필지
나. 사업의 종류 및 명칭
  1) 사업의 종류 : 도시계획시설(공원)사업
  2) 사업의 명칭 : 봉화산근린공원 조성
다. 사업의 면적 : 2,815㎡ ※ 측량 및 감정평가 결과에 따라 바뀔 수 있습니다.
라. 사업시행자의 명칭 및 주소
  1) 사업시행자의 명칭 : 중랑구청장
  2) 사업시행자의 주소 : 서울특별시 중랑구 봉화산로 179
마. 시설관리청 : 서울특별시장
바. 사업의 착수예정일 및 준공예정일 : 실시계획인가 고시일~2021. 12. 31.
사. 열람기간: 공고일부터 14일간(초일불산입)
아. 열람 및 의견제출 장소: 중랑구청(공원녹지과)
자. 수용 또는 사용할 토지 또는 건물의 소재지·지번·지목 및 면적, 소유권과 소유권 외의 권리의 명세 및 그 소유자·권리자의 성명·주소: 붙임
차. 「국토의 계획 및 이용에 관한 법률」 제99조에 따른 공공시설 등의 귀속 및 양도에 관한 사항
  1) 「서울특별시 도시계획 조례」 제68조 및 「서울특별시 도시공원 조례」 제30조 및 제31조 규정에 의거하여,
  2) 서울특별시의 사무위임을 받아 도시계획시설(공원) 조성 및 관리를 위해 서울특별시의 재원으로 시행하는 사업이므로 수용(매수)되는 토지 등은 서울특별시(장)에 귀속됩니다.
카. 기타 자세한 내용은 중랑구청 공원녹지과 주무관 최재철(☎02-2094-2356)에게 문의하여 주시기 바랍니다.


수용 또는 사용할 토지조서

1. 사업명: 봉화산근린공원 조성
2. 사업시행자: 중랑구청장

연번	소재지	지목	면적(㎡)		소유자			이해관계인			비고
			지적	편입	성명	주소	지분	성명	주소	권리의 내용	
1	서울특별시 중랑구 묵동 산46-18	임야	120	120	이*남	강원도 홍천군 서면 고루개길 ***	단독				
2	서울특별시 중랑구 묵동 산46-2	임야	3	3	한*국	서울특별시 강남구 압구정로 ***, ********	단독				
3	서울특별시 중랑구 상봉동 산33	임야	99	99	홍*섭	서울특별시 영등포구 독산동 20-2(토지등기사항전부증명서 상 주소)	단독	이동주	서울 영등포구 신대방동 602(토지등기사항전부증명서 상 주소)	소유권이전의 청구권보전(가등기)	현주소 불명
								서울특별시 중랑구청(세무1과)	서울 중랑구 봉화산로 179	압류	
4	서울특별시 중랑구 상봉동 산36-2	임야	15	15	김*조	서울특별시 송파구 토성로 **, ******	단독				
5	서울특별시 중랑구 중화동 산5-12	임야	750	750	박*화	미합중국 캘리포니아주 라하브라시 웨스트세인트 엔드류스 에빈유 ***	4/16				
					박*형	강원도 강릉시 성덕로 ******, ********	3/16				
					박*재	서울특별시 마포구 마포대로 ***, ********	3/16				
					박*철	경기도 성남시 분당구 정자일로 **, ********	3/16				
					박*전	경기도 용인시 수지구 상현로 **, ********	3/16				

연번	소재지	지목	면적(㎡)		소유자			이해관계인			비고
			지적	편입	성명	주소	지분	성명	주소	권리의 내용	
6	서울특별시 중랑구 중화동 산5-15	임야	828	828	김*덕	서울특별시 강남구 논현로 145길 **, ********	1/2				
					서울특별시	서울특별시 중구 세종대로 110	1/2				
7	서울특별시 중랑구 중화동 산9-18	임야	8	8	강*섭	서울특별시 마포구 월드컵 북로47길 **, ********	단독				
8	서울특별시 중랑구 중화동 산9-20	임야	54	54	강*원	서울특별시 동작구 만양로 *, ********	단독				
9	서울특별시 중랑구 중화동 산9-22	임야	55	55	강*섭	서울특별시 마포구 월드컵 북로47길 **, ********	단독				
10	서울특별시 중랑구 중화동 산11	임야	9,964	34	고*규	서울 강동구 올림픽로107길 ***	4/12				
					조*종	경기 고양시 덕양구 화중로 ***	2/12				
					박*길	서울 성동구 왕십리로 ***	6/12				
11	서울특별시 중랑구 신내동 637-2	전	54	54	전주***** 파종중	서울특별시 서초구 서초대로 **	단독				
12	서울특별시 중랑구 신내동 산136-1	임야	26,350	795	******** 종중	서울특별시 서초구 서초대로***	단독				

수용 또는 사용할 토지의 위치(보상용지도)

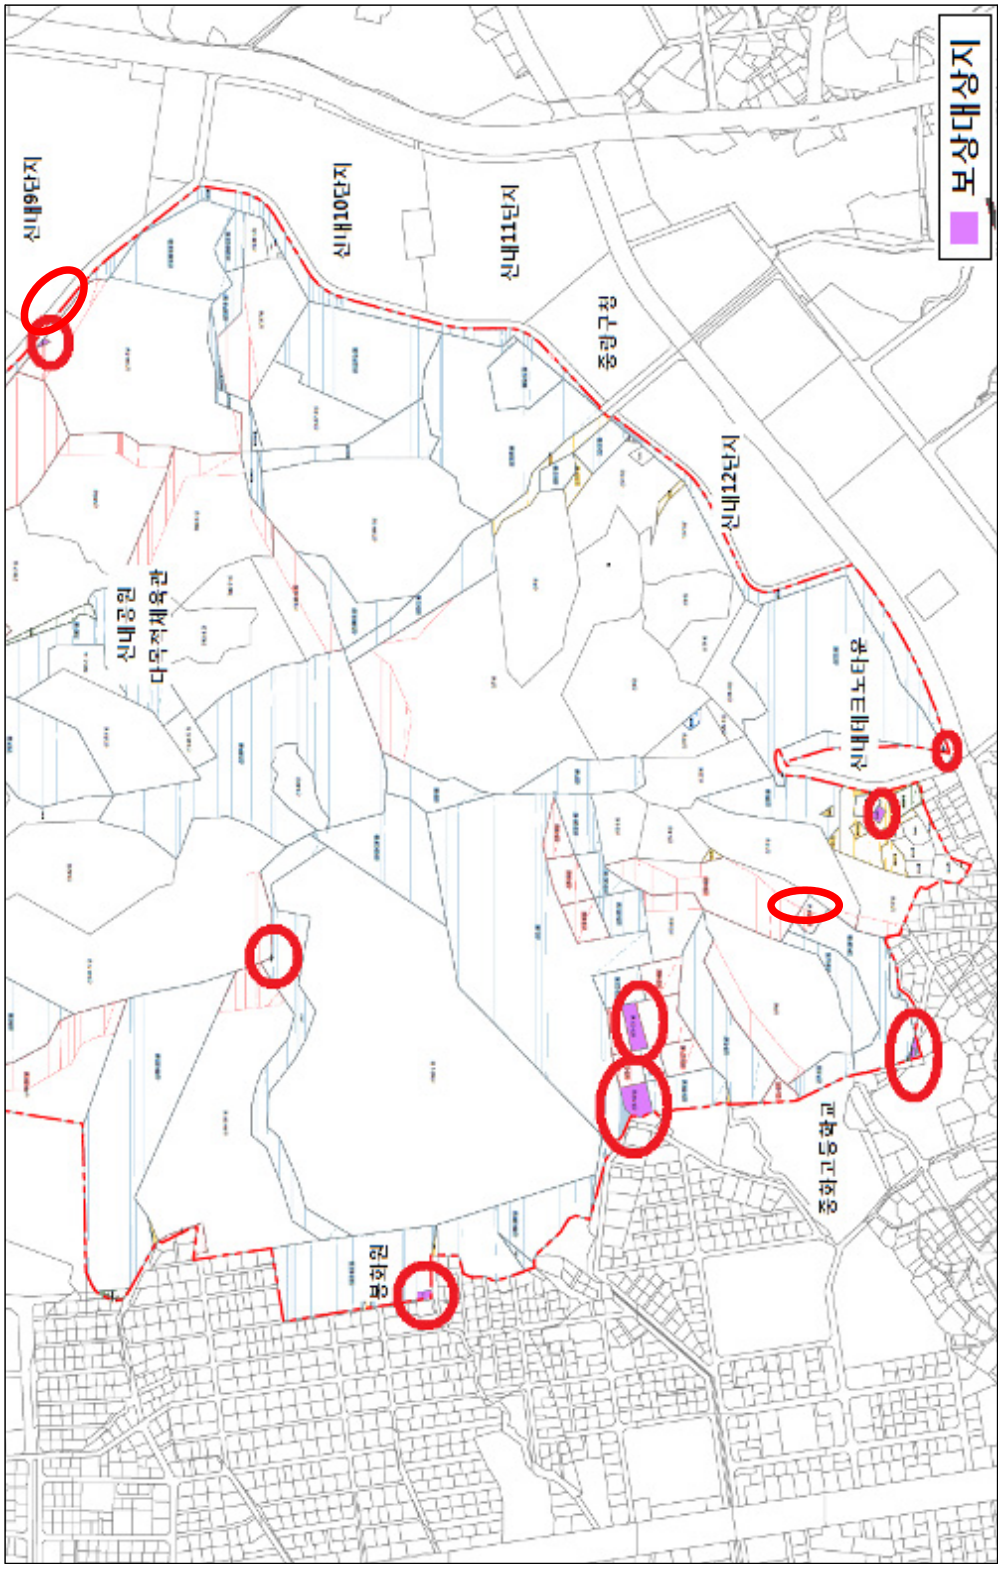

◈ 성북구공고 제2020-544호

도시계획시설(2020 북악산 도시자연공원)사업 실시계획인가를 위한 열람 및 사업인정에 관한 의견 청취 공고

1. 건설부 고시 제465호(1967.12.16.)로 최초 도시계획시설(공원) 결정되고, 서울특별시고시 제2019-412호(2019.12.12.)로 조성계획 결정된 성북구 성북동 산25-1번지일대 북악산도시자연공원(정법사지구, 성북지구)에 대하여,「국토의 계획 및 이용에 관한 법률」제90조 및 동법 시행령 제99조에 의거 도시계획시설(공원)사업을 시행하기 위해 주민의견을 청취하고자 다음과 같이 열람 공고하며,
2. 「공익사업을 위한 토지 등의 취득 및 보상에 관한 법률」제21조 제2항 및 같은법 시행령 제11조에 따라 사업인정에 관한 의견청취를 공고합니다.
3. 소유자 및 이해관계인에게는 개별 통지할 것이나, 미수령자에 대하여는 본 공고로 갈음합니다.
4. 관계서류는 성북구청 공원녹지과(☎2241-3663)에 비치하여 공고일 다음날로부터 14일간 일반인 및 이해관계인에게 열람하오니, 의견이 있으신 분은 열람기간 내에 의견서를 제출하여 주시기 바랍니다.

2020년 4월 16일
성 북 구 청 장

가. 사업시행지의 위치 : 서울특별시 성북구 성북동 산24-26 외 6필지
나. 사업의 종류 및 명칭
◯ 사업의 종류 : 도시계획시설(공원) 조성사업
◯ 사업의 명칭 : 2020 북악산도시자연공원조성(정법사지구, 성북지구)
다. 사업의 내용 및 규모
◯ 사업의 규모 : 1,792㎡
◯ 사업의 내용 : 공원 조성을 위한 토지의 보상
라. 사업시행자 : 서울특별시 성북구청장
마 시설관리청 : 서울특별시장
바. 사업기간 : 실시계획인가고시일로부터 2년간
사. 수용할 토지 및 물건조서 : 따로붙임
아. 열람장소 : 성북구청 9층 공원녹지과(☎ 2241-3689)
차. 열람기간 : 공고일 다음날로부터 14일(열람시간 09:00~18:00)
카. 열람기간 : 공고일 다음날로부터 14일(열람시간 09:00~18:00)
타. 관계서류 : 위치도 및 현황사진, 보상용지도, 사업도면, 측량도 등 실시계획에 포함된 서류

물 건 조 서

◯ 사업시행자 : 서울특별시 성북구청장

◯ 사업의 종류 및 명칭 : 도시계획시설(공원)조성사업 - 북악산도시자연공원 조성

연번	소재지 지 번	물건의 종 류	구조 규격	면적(㎡)		실제이용 상 황	소유자		이해관계인			비고
				공부상 면 적	측 량 면 적		주소	성명	주소	성명	소유권이외 권리 종류 및 내용	
1	성북동 산24-26 성북동 산24-27	가구 박물관	판넬(1층)		305	수장고	서울시 강남구 테헤란로 424	교보자산 신탁(주)				신발생무허가
			판넬(2층)		305	수장고						
			컨테이너		36	창고2개						
			아스콘		795	진입, 주차장						
			시멘블록		21	경비실						
			목재		56	휴게실						
			석재		13	보행용바닥						
			목재/기와		3	안내현판						
			대문(철재)		4m	대문						
			대문(목재)		8m	대문						
			훼스(목재)		35m	훼스						
			화강석/기와		38m	경계담장						
2	성북동 226-126	주택	세멘블록(1층)	70.12	51	차고, 확인필요	서울시 성북구 351-2	강수정	서울시 중구 태평로 2가 120	주식회사 신한은행	근저당권	허가건물
			컨테이너(2층)	-	40	주거						신발생무허가
			컨테이너(3층)	-	40	주거						신발생무허가
3	성북동 351-2	주택	세멘블록(1층)	62.88	12	주거	서울시 성북구 351-2	강수정	서울시 중구 을지로 66	주식회사 하나은행	근저당권	허가건물
			세멘블록(2층)	-	12	주거						신발생무허가
			가건물(1층)	-	29	주거						신발생무허가
			가건물(2층)	-	30	주거						신발생무허가
4	성북동 351-3	주택	세멘블록 (1층)	44.07	86	주거	서울시 동작구 현충로 108	김종원				허가건물 신발생무허가

토 지 조 서

◯ 사업시행자 : 서울특별시 성북구청장

◯ 사업의 종류 및 명칭 : 도시계획시설(공원)조성사업 - 2020 북악산도시자연공원 조성

연번	소재지 지번 (위치)	지목	공부 면적 (㎡)	편입 면적 (㎡)	소유자		이해관계인			비고
					주소	성명	주소	성명	소유권이외 권리종류 및 내용	
1	성북동 산24-26	임야	1,341	1,341	서울시 강남구 테헤란로 424	교보자산신탁(주)				가구 박물관
2	성북동 산24-27	임야	188	188	서울시 강남구 테헤란로 424	교보자산신탁(주)				가구 박물관
3	성북동 226-126	대지	99	51	서울시 성북구 351-2	강수정	서울시 중구 태평로 2가 120	주식회사 신한은행	근저당권	
4	성북동 226-127	대지	20	3	서울시 성북구 351-2	강수정	서울시 중구 을지로 66	주식회사 하나은행	근저당권	
5	성북동 351-2	대지	73	54	서울시 성북구 351-2	강수정		중부수도사업소	압류(요금미납)	
							서울시 중구 을지로 66	주식회사 하나은행	근저당권	
6	성북동 351-3	대지	152	148	서울시 동작구 현충로 108	김종원				
7	성북동 226-266	임야	3,292	7	서울시 용산구 후암동 244-90 명남 아띠 팰리스	박치현				
					부산시 서구 시약로 122, 1001호 (서대신동3가, 화인아트빌리지)	박경미				

◈ 성북구공고 제2020-545호

도시계획시설(2020 북한산 도시자연공원)사업 실시계획인가를 위한 열람 및 사업인정에 관한 의견 청취 공고

1. 건설부 고시 제465호(1971.8.6)로 최초 도시계획시설(공원) 결정되고, 서울특별시고시 제2019-125호(2019.4.18.)로 조성계획 결정된 성북구 정릉동 산87-1번지 일대 북한산도시자연공원에 대하여, 「국토의 계획 및 이용에 관한 법률」제90조 및 동법 시행령 제99조에 의거 도시계획시설(공원)사업을 시행하기 위해 주민의견을 청취하고자 다음과 같이 열람 공고하며,
2. 공익사업을 위한 토지 등의 취득 및 보상에 관한 법률」제21조 제2항 및 같은법 시행령 제11조에 따라 사업인정에 관한 의견청취를 공고합니다.
3. 소유자 및 이해관계인에게는 개별 통지할 것이나, 미수령자에 대하여는 본 공고로 갈음합니다.
4. 관계서류는 성북구청 공원녹지과(☎2241-3663)에 비치하여 공고일 다음날로부터 14일간 일반인 및 이해관계인에게 열람하오니, 의견이 있으신 분은 열람기간 내에 의견서를 제출하여 주시기 바랍니다.

2020년 4월 16일
성 북 구 청 장

가. 사업시행지의 위치 : 서울특별시 성북구 정릉동 산1-23
나. 사업의 종류 및 명칭
  ◯ 사업의 종류 : 도시계획시설(공원) 조성사업
  ◯ 사업의 명칭 : 2020 북한산도시자연공원조성
다. 사업의 내용 및 규모
  ◯ 사업의 규모 : 941㎡
  ◯ 사업의 내용 : 공원 조성을 위한 토지의 보상
라. 사업시행자 : 서울특별시 성북구청장
마. 시설관리청 : 서울특별시장
바. 사업기간 : 실시계획인가 고시일로부터 2년간
사. 수용할 토지 및 물건조서 : 따로붙임
아. 열람장소 : 성북구청 9층 공원녹지과(☎ 2241-3663)
카. 열람기간 : 공고일 다음날로부터 14일(열람시간 09:00~18:00)
타. 관계서류 : 위치도 및 현황사진, 보상용지도, 사업도면, 측량도 등 실시계획에 포함된 서류

물 건 조 서

○ 사업시행자 : 서울특별시 성북구청장

○ 사업의 종류 및 명칭 : 도시계획시설(공원)조성사업 - 2020 북한산도시자연공원 조성

연번	소재지 지 번	물건의 종 류	구조 규격	면적(㎡)		실제이용 상 황	소유자		이해관계인			비고
				공부상 면 적	측 량 면 적		주소	성명	주소	성명	소유권이외 권리 종류 및 내용	
1	정릉동 산1-23	건 물 (주택 및 부수시설)	세멘블럭 본건물(1층)	24.79	127	주거	성북구 보국문로 37길 36-13(정릉동)	이해철				
			세멘블럭 본건물(2층)	-	127	주거						
			세멘블럭 본건물(3층)	-	99	다락방						
			판넬 보일러실(2층)		7	보일러실						
			세멘블럭 보일러실		4	보일러실						
			세멘블럭 부속(1층)	24.79	37	주거						
			세멘블럭 부속(1층)	24.79	42	주거						
			판넬 보일러실		3	보일러실						
			세멘블럭	-	38	차고	강북구 수유동 363-6, 202호	명은숙				
			연못	-	61	연못						
			정자(목재)	-	10	정자						
			창고		5	창고						
			대문	-	8	대문						
			벽돌조(담장,h1.2m)		30m	경계담장						

물 건 조 서

◯ 사업시행자 : 서울특별시장(사무수임자 : 성북구청장)

◯ 사업의 종류 및 명칭 : 도시계획시설(공원)조성사업 - 북한산도시자연공원 조성

연번	소재지 지 번	물건의 종 류	구조 규격	면적(㎡)		실제이용 상 황	소유자		이해관계인			비고
				공부상 면 적	측 량 면 적		주소	성명	주소	성명	소유권이외 권리 종류 및 내용	
2	정릉동 산1-23	건 물 (주택 및 부수시설)	조경석		45	화단	성북구 보국문로 37길 36-13(정릉동)	이해철				
			소나무 (R40 1주, R35 6주)		7주	화단						
			향나무(R30)		5주	화단						
			주목 (H4.0 10주, H3.0 8주)		18주	화단						
			홍단풍(R40)		1주	화단						
			대추나무(R10)		2주	화단	강북구 수유동 363-6, 202호	명은숙				
			철쭉(H1.5)		300주	화단						
			회양목(H1.0)		200주	화단						

토 지 조 서

◯ 사업시행자 : 서울특별시 성북구청장

◯ 사업의 종류 및 명칭 : 도시계획시설(공원)조성사업 - 2020 북한산도시자연공원 조성

연번	소재지 지번(위치)	지목	공부 면적 (㎡)	편입 면적 (㎡)	소유자		이해관계인			비고
					주소	성명	주소	성명	소유권이외 권리종류 및 내용	
1	정릉동 산1-23	임	1,256	941	성북구 보국문로 37길 36-13(정릉동)	이해철				
					강북구 수유동 363-6, 202호	명은숙				

◈ 강북구공고 제2020-462호

도시계획시설(도로)사업 실시계획을 위한 열람공고

1. 서울특별시고시 제1969-3호(1969.01.18.)로 도시계획시설(도로) 결정고시하고, 강북구고시 제1999-20호(1999.05.27.)로 도시계획시설(도로) 변경 결정 및 지적승인 고시한 아래 사업에 대하여 도시계획시설(도로) 사업을 시행하고자 「국토의 계획 및 이용에 관한 법률」 제90조 및 같은 법 시행령 제99조의 규정 및 「공익사업을 위한 토지 등의 취득 및 보상에 관한 법률」 제21조 1항 및 2항에 의하여 미리 관계서류를 열람 공고합니다.
2. 토지·건물 등의 소유자 및 이해관계인에게는 개별 통지할 것이나, 미 수령자에 대하여는 본 공고로 갈음합니다.
3. 관계 서류는 서울특별시 강북구청 도로관리과에 비치하여 공고일 다음날부터 14일간 일반인에게 열람하고 있으므로 본 사업 시행에 따른 의견이 있을 경우에는 의견서를 열람 기간 내 열람 장소(강북구청 도로관리과)로 제출하여 주시기 바랍니다.

2020년 4월 16일
강 북 구 청 장

가. 사업의 종류 : 도시계획시설(도로)사업
나. 사업 개요

사업의 명칭	사업시행지의 위치	사업규모	도시계획시설(도로) 변경결정 및 지적승인 고시	비고
오현로6길 2 ~ 106 도로개설	오현로6길 2 ~ 106	폭 6m 연장 520m	강북구고시 제1999-20호 (1999.05.27.)	

다. 사업시행자 성명 및 주소 : 서울특별시 강북구청장 [강북구 도봉로89길 13(수유동)]
라. 사업의 착수 및 준공예정일 : 실시계획작성 고시일로부터 2년
마. 수용 또는 사용할 토지, 건물 등 소재지·지번·지목 및 면적, 소유권과 소유권 이외의 권리의 명세 : 붙임
바. 기타 상세한 사항은 강북구청 도로관리과(☎901-5834)로 문의하시기 바랍니다.

수용 또는 사용할 토지조서

사업의 명칭 : 오현로6길 2 ~ 106 도로개설

사업의 종류 : 도시계획시설(도로)사업

연번	소재지 지 번	지목	지적 (㎡)	편입 면적 (㎡)	소 유 자			이 해 관 계 인			비고
					주 소	성 명	지분	주 소	성 명	권리의 내 용	
1	서울특별시 강북구 미아동 75-357	도로	460	460	서울특별시 성북구 하월곡동 219 동신아파트 102-1901	오명환	1/2	-	-	-	-
					서울특별시 성북구 석관동 10 두산아파트 119-1703	오점종	1/2	-	-	-	-
2	서울특별시 강북구 미아동 75-315	구거	2	2	경기도 의정부시 동일로 397, 208동 206호(장암동, 장암2단지 주공아파트)	곽정이	30/77	-	-	-	-
					경기도 이천시 신둔면 도암리 1026	정승호	47/77	-	-	-	-
3	서울특별시 강북구 미아동 75-326	대	1	1	춘천시 효자2동 155-2	박병우	1	-	-	-	-
4	서울특별시 강북구 미아동 75-318	구거	22	22	경기도 의정부시 동일로 397, 208동 206호(장암동, 장암2단지 주공아파트)	곽정이	30/77	-	-	-	-
					경기도 이천시 신둔면 도암리 1026	정승호	47/77	-	-	-	-
5	서울특별시 강북구 미아동 54-316	도로	12	12	서울특별시 성북구 안암동 1가 166	안동규	1	-	-	-	-
6	서울특별시 강북구 미아동 52-17	도로	142	8	서울특별시 성북구 안암동 1가 166	안동규	1	-	-	-	-
7	서울특별시 강북구 미아동 54-199	도로	261	48	서울특별시 성북구 안암동 1가 166	안동규	1	-	-	-	-
8	서울특별시 강북구 미아동 54-235	대	80	1	서울특별시 강북구 오현로6길 94	신경임	1	-	-	-	-

◈ 도봉구공고 제2020-521호

도시계획시설(도로)사업 실시계획 작성을 위한 열람 및 사업인정에 관한 의견 청취 공고

1. 서울시고시 제103호(1974. 7. 26.)로 도시계획시설(도로) 결정 및 지형도면 고시된 「방학동 264-3~쌍문동 산16간 도로개설사업」에 대하여 도시계획시설(도로) 사업 시행을 하고자 「국토의 계획 및 이용에 관한 법률」 제90조 및 같은법 시행령 제99조, 「서울특별시 도시계획조례」 제68조 규정에 따라 관계서류를 열람공고 하며,
2. 「국토의 계획 및 이용에 관한 법률」 제96조와 「공익사업을 위한 토지 등의 취득 및 보상에 관한 법률」 제21조 제2항 및 같은법 시행령 제11조에 따라 사업인정에 관한 의견청취 공고를 합니다.
3. 토지 및 건물 등의 소유자와 이해관계인에게는 개별 통지할 것이나 미 수령자에 대하여는 이 공고로 갈음 합니다.
4. 관계서류는 서울특별시 도봉구청 도로과(☏2091-4053~5)에 비치하여 공고일 다음날로 부터 14일간 토지 및 건물소유자와 이해관계인에게 보여 드리며 본 열람공고 내용에 의견이 있으실 경우 열람기간 내에 의견서를 열람장소(도봉구청 도로과)에 서면으로 제출하여 주시기 바랍니다.

2020년 4월16일
도 봉 구 청 장

가. 사업의 종류 : 도시계획시설(도로) 사업
나. 사업개요

사업의 명칭	사업시행지의 위치	사업규모	결정고시	비고
방학1동 263-3~쌍문2동 45-26 도로개설공사	방학1동 263-53~ 쌍문2동 723-5 간	· B = 8m · L = 418m	서울시고시 제103호 (1974. 7. 26.)	

다. 사업시행자의 성명 및 주소
  ○ 성 명 : 도봉구청장
  ○ 주 소 : 서울특별시 도봉구 마들로 656(방학동)
라. 사업착수 및 준공예정일 : 실시계획작성 고시일로부터 2년
마. 수용 또는 사용할 토지, 건물 소재지·지번·지목 및 면적, 소유권과 소유권 이외의 권리 : 따로 붙임
바. 열람기간 : 공고일 다음날부터 14일간
사. 기타 자세한 사항은 도봉구청 도로과(☎02-2091-4053~5)로 문의하시기 바랍니다.

토 지 조 서

사업시행자: 도봉구청장
사업시행자 주소 : 서울특별시 도봉구 마들로 656
사업의 명칭 : 방학1동 263-3~쌍문2동 45-26 도로개설공사

연번	소재지 지 번	지목	면 적(㎡)		소 유 자			이 해 관 계 인			비고
			지적(㎡)	편입면적(㎡)	성 명	주 소	지 분	성명	주소	권리의 종류 및 내용	
1	방학동 263-53	도	5,284	978	도봉구	서울시 도봉구 마들로 656					
2	방학동 265-1	구	2,578	92	도봉구	서울시 도봉구 마들로 656					
3	쌍문동 8-14	구	2,572	86	국토교통부						
4	쌍문동 12-2	천	1,661	12	서울시						
5	쌍문동 11-4	도	1,628	546	도봉구	서울시 도봉구 마들로 656					
6	쌍문동 26-115	도	106	106	도봉구	서울시 도봉구 마들로 656					
7	쌍문동 26-7	도	225	225	우*훈	서울시 도봉구 창동 ***-**	1/2				
					안*길	서울시 도봉구 수유동 ****-*	1/2				
8	쌍문동 26-87	도	175	175	도봉구	서울시 도봉구 마들로 656					
9	쌍문동 25-119	도	421	421	황*환	서울시 강북구 수유동 553-61 극동아파트 *-****					25-64 분할
10	쌍문동 25-118	도	444	444	황*환	서울시 강북구 수유동 553-61 극동아파트 *-****					25-60 분할
11	쌍문동 21-46	도	409	409	도봉구	서울시 도봉구 마들로 656					
12	쌍문동 40-36	도	30	16	국토교통부						
13	쌍문동 40-23	도	1,735	23	국토교통부						
14	쌍문동 723-3	도	793.1	332	도봉구	서울시 도봉구 마들로 656					
15	쌍문동 723-4	도	92	92	국토교통부						
16	쌍문동 723-5	도	168	168	도봉구	서울시 도봉구 마들로 656					

◈ 도봉구공고 제2020-538호

도시계획시설(도로)사업 실시계획 작성을 위한 열람 및 사업인정에 관한 의견 청취 공고

1. 도봉구고시 제1994-37호(1994. 8. 22.)로 도시계획시설(도로) 결정 및 지형도면 고시된 「방학동 415 ~ 608-17간 도로개설사업」 에 대하여 도시계획시설(도로) 사업 시행을 하고자 「국토의 계획 및 이용에 관한 법률」 제90조 및 같은법 시행령 제99조, 「서울특별시 도시계획조례」 제68조 규정에 따라 관계서류를 열람공고 하며,
2. 「국토의 계획 및 이용에 관한 법률」 제96조와 「공익사업을 위한 토지 등의 취득 및 보상에 관한 법률」 제21조 제2항 및 같은법 시행령 제11조에 따라 사업인정에 관한 의견 청취 공고를 합니다.
3. 토지 및 건물 등의 소유자와 이해관계인에게는 개별 통지할 것이나 미 수령자에 대하여는 이 공고로 갈음 합니다.
4. 관계서류는 서울특별시 도봉구청 도로과(☏2091-4053~5)에 비치하여 공고일 다음날로 부터 14일간 토지 및 건물소유자와 이해관계인에게 보여 드리며 본 열람공고 내용에 의견이 있으실 경우 열람기간 내에 의견서를 열람장소(도봉구청 도로과)에 서면으로 제출하여 주시기 바랍니다.

2020년 4월 16일
도 봉 구 청 장

가. 사업의 종류 : 도시계획시설(도로) 사업
나. 사업개요

사업의 명칭	사업시행지의 위치	사업규모	결정고시	비고
방학동 415~608-17간 도로개설공사	방학동 415~ 방학동 608-17간	· B = 8m · L = 286m	도봉구고시 제1994-37호 (1994. 8. 22.)	

다. 사업시행자의 성명 및 주소
  ○ 성 명 : 도봉구청장
  ○ 주 소 : 서울특별시 도봉구 마들로 656(방학동)
라. 사업착수 및 준공예정일 : 실시계획인가 고시일로부터 2년
마. 수용 또는 사용할 토지, 건물 소재지·지번·지목 및 면적, 소유권과 소유권 이외의 권리 : 따로 붙임
바. 열람기간 : 공고일 다음날부터 14일간
사. 기타 자세한 사항은 도봉구청 도로과(☎02-2091-4053~5)로 문의하시기 바랍니다.

서울특별시

토 지 조 서

2020. 4. 16.(목)

사업시행자: 도봉구청장

사업시행자 주소: 서울특별시 도봉구 마들로 656(방학동)

사업의 명칭: 방학동 415~608-17 도로개설공사

연번	소재지 지 번	지목	면 적(㎡)		소 유 자			이 해 관 계 인			비고
			지적(㎡)	편입면적(㎡)	성 명	주 소	지 분	성명	주소	권리의 종류 및 내용	
1	방학동 414-1	구	1,346	251	도봉구	서울시 도봉구 마들로 656					
2	방학동 414	전	50	50	오**	서울시 도봉구 방학로 1*3, **동 ***호 (방학동, ***아파트)		주식회사 ****	서울시 중구 남대문로**(을지로*가)(***지점)	근저당권	
								주식회사 ****	서울시 중구 남대문로**(을지로*가)(***지점)	지상권	
3	방학동 414-5	전	50	50	오**	서울시 도봉구 방학로 1*3, **동 ***호 (방학동, ***아파트)		주식회사 ****	서울시 중구 남대문로**(을지로*가)(***지점)	근저당권	
								주식회사 ****	서울시 중구 남대문로**(을지로*가)(***지점)	지상권	
4	방학동 414-7	도	3	3	도봉구	서울시 도봉구 마들로 656					
5	방학동 413-17	도	340	213	권**	서울시 도봉구 방학동 ***-*					
6	방학동 404-4	구	1,823	1,823	도봉구	서울시 도봉구 마들로 656					
7	방학동 726-5	도	410.4	16	도봉구	서울시 도봉구 마들로 656					
8	방학동 608-1	도	165.7	165.7	도봉구	서울시 도봉구 마들로 656					
9	방학동 398-40	도	72	72	도봉구	서울시 도봉구 마들로 656					
10	방학동 398-42	도	26	26	도봉구	서울시 도봉구 마들로 656		주식회사 ******	서울시 영등포구 여의도동 **-*(***지점)	근저당권	
								****협동조합	서울시 도봉구 쌍문동 ***	근저당권	
11	방학동 394-4	도	2,514	90	도봉구	서울시 도봉구 마들로 656					

서울시보 제3579호 | 서울특별시 | 2020. 4. 16.(목)

◈ 도봉구공고 제2020-544호

도시계획시설(도로)사업 실시계획 작성을 위한 열람 및 사업인정에 관한 의견 청취 공고

1. 서울시고시 제21호(2000. 2. 7.)로 도시계획시설(도로) 결정 및 지형도면 고시된 「방학동 622 ~ 713-10간 도로개설사업」 에 대하여 도시계획시설(도로) 사업 시행을 하고자 「국토의 계획 및 이용에 관한 법률」 제90조 및 같은법 시행령 제99조, 「서울특별시 도시계획조례」 제68조 규정에 따라 관계서류를 열람공고 하며,
2. 「국토의 계획 및 이용에 관한 법률」 제96조와 「공익사업을 위한 토지 등의 취득 및 보상에 관한 법률」 제21조 제2항 및 같은법 시행령 제11조에 따라 사업인정에 관한 의견청취 공고를 합니다.
3. 토지 및 건물 등의 소유자와 이해관계인에게는 개별 통지할 것이나 미 수령자에 대하여는 이 공고로 갈음 합니다.
4. 관계서류는 서울특별시 도봉구청 도로과(☏2091-4053~5)에 비치하여 공고일 다음날로 부터 14일간 토지 및 건물소유자와 이해관계인에게 보여 드리며 본 열람공고 내용에 의견이 있으실 경우 열람기간 내에 의견서를 열람장소(도봉구청 도로과)에 서면으로 제출하여 주시기 바랍니다.

2020년 4월 16일
도 봉 구 청 장

가. 사업의 종류 : 도시계획시설(도로) 사업
나. 사업개요

사업의 명칭	사업시행지의 위치	사업규모	결정고시	비고
방학동 622~713-10간 도로개설공사	방학동 622~ 방학동 713-10간	· B = 6~12m · L = 920m	서울시고시 제21호 (2000. 2. 7.)	

다. 사업시행자의 성명 및 주소
  ○ 성 명 : 도봉구청장
  ○ 주 소 : 서울특별시 도봉구 마들로 656(방학동)
라. 사업착수 및 준공예정일 : 실시계획인가 고시일로부터 2년
마. 수용 또는 사용할 토지, 건물 소재지·지번·지목 및 면적, 소유권과 소유권 이외의 권리 : 따로 붙임
바. 열람기간 : 공고일 다음날부터 14일간
사. 기타 자세한 사항은 도봉구청 도로과(☎02-2091-4053~5)로 문의하시기 바랍니다.

토 지 조 서

사업시행자: 도봉구청장
사업시행자 주소: 서울특별시 도봉구 마들로 656(방학동)
사업의 명칭: 방학동 622 ~ 713-10 도로개설공사

연번	소재지 지 번	지목	면 적(㎡)		소 유 자			이 해 관 계 인			비고
			공부상 (㎡)	편입면적 (㎡)	성 명	주 소	지 분	성명	주소	권리의 종류 및 내용	
1	방학동 718-16	도로	53.9	53.9	도봉구	서울시 도봉구 마들로 656					
2	방학동 718	도로	167.3	167.3	도봉구	서울시 도봉구 마들로 656					
3	방학동 718-17	대	186.3	186.3	국토교통부	세종시 도움6호 11					
4	방학동 718-18	대	68.7	68.7	국토교통부	세종시 도움6호 11					
5	방학동 718-2	대	110.4	47.7	주**	서울시 도봉구 방학동 ***-*					
6	방학동 718-19	대	265.8	265.8	국토교통부	세종시 도움6호 11					
7	방학동 718-41	도로	443.3	443.3	도봉구	서울시 도봉구 마들로 656					
8	방학동 718-20	도로	28.6	28.6	국토교통부	세종시 도움6호 11					
9	방학동 718-22	대	237.3	237.3	국토교통부	세종시 도움6호 11					
10	방학동 718-21	도로	32	32	국토교통부	세종시 도움6호 11					

물 건 조 서

연번	소재지	물건의 종류	구조	수량	단위	소 유 자			이해관계인			비고
						성명	주소	지분	성명	주소	권리의 종류 및 내용	
1	방학동 718-2	건물	벽돌조/슬라브	65.1	㎡	주**	서울시 도봉구 방학동 ***-*					

◈ 은평구공고 제2020-575호

도시계획시설사업(신사근린공원) 실시계획인가 및 사업인정에 관한 의견 청취 열람 공고

1. 도시관리계획(도시계획시설: 공원)이 건설교통부 고시 제138호(1977.7.14.)로 최초 결정되고, 서울시 은평구 고시 제7호(1993.3.27.)로 최종 결정되었으며, 서울시 고시 제128호(1996.5.15.)로 공원조성계획이 최초 고시되었고, 서울시 고시 제2017-281호(2017.8.3.)로 공원조성계획 결정(변경)된 신사근린공원에 대하여
2. 국토의 계획 및 이용에 관한 법률 제88조에 의거 도시계획사업(신사근린공원 조성사업)을 시행하고자 국토의 계획 및 이용에 관한 법률 제90조 및 동법 시행령 제99조와 공익사업을 위한 토지 등의 취득 및 보상에 관한 법률 제21조제2항 및 동법 시행령 제11조에 의거 실시계획인가 및 사업인정에 관한 의견 청취를 위하여 다음과 같이 열람 공고 합니다.
3. 관련 내용은 은평구청(공원녹지과)에 비치하여 공고일로부터 14일간 열람하오니 의견이 있으신 분은 열람 기간 내에 의견서를 열람 장소로 서면으로 제출하여 주시기 바라며, 수용할 물건 소유자에게 개별 통보할 것이나, 미수령시 이 공고로 갈음합니다.

2020년 4월 16일
은 평 구 청 장

가. 사업 시행지의 위치 : 서울특별시 은평구 신사동 산80-26(1필지)
나. 사업시행의 종류 및 명칭
  1) 사업의 종류 : 도시계획시설(공원)사업
  2) 사업의 명칭 : 신사근린공원 조성사업
다. 사업의 주요내용 : 토지보상 780㎡(신사동 산80-26)
라. 사업시행자
  1) 성　　명 : 서울특별시 은평구청장
  2) 주　　소 : 서울특별시 은평구 은평로 195
마. 시설관리청 : 서울특별시장
바. 사업의 착수 예정일 및 준공예정일 : 고시일로부터 ~ 2020.12.31.까지
사. 열람장소 : 은평구청 공원녹지과
아. 열람기간 : 공고일로부터 14일간
자. 수용 또는 사용할 토지 또는 건물의 소재지, 지번, 지목 및 면적, 소유권과 소유권외의 권리의 명세 및 그 소유자, 권리자의 성명, 주소 : 붙임 참조
※ 기타 자세한 사항은 은평구청(공원녹지과, ☎ 351-8003)으로 문의하시기 바랍니다.

□ 사용 또는 수용할 토지조서
◯사　업　명 : 신사근린공원 조성
◯사업시행자 : 은평구청장

연번	소재지(위치)		지목	면적(㎡)	편입면적(㎡)	소 유 자		이 해 관 계 인			비고
	동	번지				성 명	주 소	성 명	주 소	소유권이외의 권리	
1	신사동	산80-26	임야	780	780	정하승	서울시 마포구 신석동 5				

◈ 은평구공고 제2020-576호

도시계획시설사업(불광근린공원) 실시계획인가 및 사업인정에 관한 의견 청취 열람 공고

1. 도시관리계획(도시계획시설: 공원)이 건설교통부 고시 제138호(1977.7.14.)로 최초 결정되고, 서울시 은평구 고시 제16호(1997.5.6.)로 최종 결정되었으며, 서울시 고시 제155호(1995.6.5.)로 공원조성계획이 최초 고시되었고, 서울시 고시 제265호(1998.10.29.)로 공원조성계획 결정(변경)된 불광근린공원에 대하여
2. 국토의 계획 및 이용에 관한 법률 제88조에 의거 도시계획사업(불광근린공원 조성사업)을 시행하고자 국토의 계획 및 이용에 관한 법률 제90조 및 동법 시행령 제99조와 공익사업을 위한 토지 등의 취득 및 보상에 관한 법률 제21조제2항 및 동법 시행령 제11조에 의거 실시계획인가 및 사업인정에 관한 의견 청취를 위하여 다음과 같이 열람 공고 합니다.
3. 관련 내용은 은평구청(공원녹지과)에 비치하여 공고일로부터 14일간 열람하오니 의견이 있으신 분은 열람 기간 내에 의견서를 열람 장소로 서면으로 제출하여 주시기 바라며, 수용할 물건 소유자에게 개별 통보할 것이나, 미수령시 이 공고로 갈음합니다.

2020년 4월 16일
은 평 구 청 장

가. 사업 시행지의 위치 : 서울특별시 은평구 불광동 산32-10 등(3필지)
나. 사업시행의 종류 및 명칭
  1) 사업의 종류 : 도시계획시설(공원)사업
  2) 사업의 명칭 : 불광근린공원 조성사업
다. 사업의 주요내용 : 토지보상 1,285㎡(불광동 산32-10 등 3필지)
라. 사업시행자
  1) 성　　명 : 서울특별시 은평구청장
  2) 주　　소 : 서울특별시 은평구 은평로 195
마. 시설관리청 : 서울특별시장
바. 사업의 착수 예정일 및 준공예정일 : 고시일로부터 ~ 2020.12.31.까지
사. 열람장소 : 은평구청 공원녹지과
아. 열람기간 : 공고일로부터 14일간
자. 수용 또는 사용할 토지 또는 건물의 소재지, 지번, 지목 및 면적, 소유권과 소유권외의 권리의 명세 및 그 소유자, 권리자의 성명, 주소 : 붙임 참조
※ 기타 자세한 사항은 은평구청(공원녹지과, ☎ 351-8003)으로 문의하시기 바랍니다.

□ 사용 또는 수용할 토지조서

○ 사 업 명 : 불광근린공원 조성

○ 사업시행자 : 은평구청장

연번	소재지 (위치)		지목	면적 (㎡)	편입 면적 (㎡)	소 유 자		이 해 관 계 인			비고
	동	번지				성 명	주 소	성 명	주 소	소유권이외의 권리	
1	불광동	산32-10	임야	603	603	염월자	서울시 강남구 압구정동 230-5 현대아파트 79동 1101호	서울도시철도공사	서울시 성동구 천호대로 346	지성권 설정	
2	불광동	산58-26	임야	477	477	박현석	서울시 서초구 서초중앙로2길 48 601호(서초동, 햄튼코트)				
						박상현	경기도 과천시 관문로 143, 1102동 802호(중앙동, 래미안 에코팰리스)				
						박은현	경기도 김포시 고촌읍 장차로 14				
3	불광동	산58-17	임야	205	205	김사석 (사망말소자)	서울시 은평구 불광로13가길 28	서울 은평구		압류	
								경기 광주시		압류	
								서울보증 보험		가압류	
								박재복	대전시 대덕구 한남로 88번길 16	근저당 권자	
								박남권	경기도 구리시 수택천로 16번길 11 9동 202호		
								김하정 (사망말소자)	서울시 구로구 디지털로 27길 88, 4층		

◈ 은평구공고 제2020-577호

도시계획시설사업(진관근린공원) 실시계획인가 및 사업인정에 관한 의견 청취 열람 공고

1. 도시관리계획(도시계획시설: 공원)이 건설교통부 고시 제138호(1977.7.14.)로 최초 결정되고, 서울시 고시 제92호(2013.03.28.)로 최종 결정되었으며, 서울시 고시 제133호(1995.5.15.)로 공원조성계획이 최초 고시되었고, 서울시 고시 제285호(2017.8.3.)로 공원조성계획 결정(변경)된 진관근린공원에 대하여
2. 국토의 계획 및 이용에 관한 법률 제88조에 의거 도시계획사업(진관근린공원 조성사업)을 시행하고자 국토의 계획 및 이용에 관한 법률 제90조 및 동법 시행령 제99조와 공익사업을 위한 토지 등의 취득 및 보상에 관한 법률 제21조제2항 및 동법 시행령 제11조에 의거 실시계획인가 및 사업인정에 관한 의견 청취를 위하여 다음과 같이 열람 공고 합니다.
3. 관련 내용은 은평구청(공원녹지과)에 비치하여 공고일로부터 14일간 열람하오니 의견이 있으신 분은 열람 기간 내에 의견서를 열람 장소로 서면으로 제출하여 주시기 바라며, 수용할 물건 소유자에게 개별 통보할 것이나, 미수령시 이 공고로 갈음합니다.

2020년 4월 16일
은 평 구 청 장

가. 사업 시행지의 위치 : 서울특별시 은평구 진관동 산93-11 등(3필지)
나. 사업시행의 종류 및 명칭
  1) 사업의 종류 : 도시계획시설(공원)사업
  2) 사업의 명칭 : 진관근린공원 조성사업
다. 사업의 주요내용 : 토지보상 1,262㎡(진관동 산93-11 등 3필지)
라. 사업시행자
  1) 성　　명 : 서울특별시 은평구청장
  2) 주　　소 : 서울특별시 은평구 은평로 195
마. 시설관리청 : 서울특별시장
바. 사업의 착수 예정일 및 준공예정일 : 고시일로부터 ~ 2020.12.31.까지
사. 열람장소 : 은평구청 공원녹지과
아. 열람기간 : 공고일로부터 14일간
자. 수용 또는 사용할 토지 또는 건물의 소재지, 지번, 지목 및 면적, 소유권과 소유권외의 권리의 명세 및 그 소유자, 권리자의 성명, 주소 : 붙임 참조
※ 기타 자세한 사항은 은평구청(공원녹지과, ☎ 351-8003)으로 문의하시기 바랍니다.

□ 사용 또는 수용할 토지조서

○ 사 업 명 : 진관근린공원 조성

○ 사업시행자 : 은평구청장

연번	소재지 (위치)		지목	면적 (㎡)	편입 면적 (㎡)	소 유 자		이 해 관 계 인			비고
	동	번지				성 명	주 소	성 명	주 소	소유권이외의 권리	
1	진관동	산93-11	임야	198	198	윤종선	제주도 제주시 우정로4길 15, 101호(외도일동)	-			
2	진관동	산93-18	임야	298	298	윤종선	제주도 제주시 우정로4길 15, 101호(외도일동)	-			
3	진관동	산76-13	임야	766	766	김용학	서울시 마포구 독막로28길 7, 101동 1205호(신수동, 성원아파트)				
						김영근	서울시 도봉구 도봉로136나길 40, 105동 1001호(창동, 신도브래뉴아파트)				
						김미숙	부천시 지봉로143번길 39, B동 408호 (역곡동, 예원아파트)				
						정해숙	서울시 강동구 고덕로 360, 338동 504호 (상일동, 고덕아르테온아파트)				

◈ 은평구공고 제2020-578호

도시계획시설사업(향림근린공원) 실시계획인가 및 사업인정에 관한 의견 청취 열람 공고

1. 도시관리계획(도시계획시설: 공원)이 건설교통부 고시 제138호(1977.7.14.)로 최초 결정되고, 서울시 고시 제392호(1998.12.05.)로 최종 결정되었으며, 서울시 고시 제22호(1997.2.13.)로 공원조성계획이 최초 고시되었고, 서울시 고시 제275호(2004.9.6.)로 공원조성계획 결정(변경)된 향림근린공원에 대하여
2. 국토의 계획 및 이용에 관한 법률 제88조에 의거 도시계획사업(향림근린공원 조성사업)을 시행하고자 국토의 계획 및 이용에 관한 법률 제90조 및 동법 시행령 제99조와 공익사업을 위한 토지 등의 취득 및 보상에 관한 법률 제21조제2항 및 동법 시행령 제11조에 의거 실시계획인가 및 사업인정에 관한 의견 청취를 위하여 다음과 같이 열람 공고 합니다.
3. 관련 내용은 은평구청(공원녹지과)에 비치하여 공고일로부터 14일간 열람하오니 의견이 있으신 분은 열람 기간 내에 의견서를 열람 장소로 서면으로 제출하여 주시기 바라며, 수용할 물건 소유자에게 개별 통보할 것이나, 미수령시 이 공고로 갈음합니다.

2020년 4월 16일
은 평 구 청 장

가. 사업 시행지의 위치 : 서울특별시 은평구 진관동 산55-11 등(16필지)
나. 사업시행의 종류 및 명칭
  1) 사업의 종류 : 도시계획시설(공원)사업
  2) 사업의 명칭 : 향림근린공원 조성사업
다. 사업의 주요내용 : 토지보상 3,557㎡(진관동 산55-11 등 16필지)
라. 사업시행자
  1) 성　　명 : 서울특별시 은평구청장
  2) 주　　소 : 서울특별시 은평구 은평로 195
마. 시설관리청 : 서울특별시장
바. 사업의 착수 예정일 및 준공예정일 : 고시일로부터 ~ 2020.12.31.까지
사. 열람장소 : 은평구청 공원녹지과
아. 열람기간 : 공고일로부터 14일간
자. 수용 또는 사용할 토지 또는 건물의 소재지, 지번, 지목 및 면적, 소유권과 소유권외의 권리의 명세 및 그 소유자, 권리자의 성명, 주소 : 붙임 참조
※ 기타 자세한 사항은 은평구청(공원녹지과, ☎ 351-8003)으로 문의하시기 바랍니다.

□ 사용 또는 수용할 토지조서

○ 사 업 명 : 향림근린공원 조성

○ 사업시행자 : 은평구청장

연번	소재지 (위치)		지목	면적 (㎡)	편입 면적 (㎡)	소 유 자		이 해 관 계 인			비고
	동	번지				성 명	주 소	성 명	주 소	소유권이외의 권리	
1	진관동	산55-11	임야	9	9	홍인표	서울시 강남구 압구정로29길 71, 12동 902호(압구정동, 현대아파트)				
						홍예표	서울시 용산구 서빙고로 413, 102동 1202호(한남동, 현대하이페리온)				
						홍덕표	서울시 서초구 고무래로 35, 105동 603호(반포동, 반포리체아파트)				
						홍성민	서울시 서초구 신반포로 33길 15, 101동 1706호(잠원동, 동아아파트)				
						함승희	서울시 송파구 올림픽로4길 15, 2동 701호(잠실동, 아시아선수촌아파트)				
						함정인	서울시 강동구 상암로 126(천호동)				
2	진관동	산55-12	임야	79	79	홍인표	서울시 강남구 압구정로29길 71, 12동 902호(압구정동, 현대아파트)				
						홍예표	서울시 용산구 서빙고로 413, 102동 1202호(한남동, 현대하이페리온)				
						홍덕표	서울시 서초구 고무래로 35, 105동 603호(반포동, 반포리체아파트)				
						홍성민	서울시 서초구 신반포로 33길 15, 101동 1706호(잠원동, 동아아파트)				
						함승희	서울시 송파구 올림픽로4길 15, 2동 701호(잠실동, 아시아선수촌아파트)				
						함정인	서울시 강동구 상암로 126(천호동)				

3	진관동	산55-10	임야	6	6	홍인표	서울시 강남구 압구정로29길 71, 12동 902호(압구정동, 현대아파트)				
						홍예표	서울시 용산구 서빙고로 413, 102동 1202호(한남동, 현대하이페리온)				
						홍덕표	서울시 서초구 고무래로 35, 105동 603호(반포동, 반포리체아파트)				
						홍성민	서울시 서초구 신반포로 33길 15, 101동 1706호(잠원동, 동아아파트)				
						함승희	서울시 송파구 올림픽로4길 15, 2동 701호(잠실동, 아시아선수촌아파트)				
						함정인	서울시 강동구 상암로 126(천호동)				
4	진관동	산55-9	임야	65	65	홍인표	서울시 강남구 압구정로29길 71, 12동 902호(압구정동, 현대아파트)				
						홍예표	서울시 용산구 서빙고로 413, 102동 1202호(한남동, 현대하이페리온)				
						홍덕표	서울시 서초구 고무래로 35, 105동 603호(반포동, 반포리체아파트)				
						홍성민	서울시 서초구 신반포로 33길 15, 101동 1706호(잠원동, 동아아파트)				
						함승희	서울시 송파구 올림픽로4길 15, 2동 701호(잠실동, 아시아선수촌아파트)				
						함정인	서울시 강동구 상암로 126(천호동)				
5	진관동	363-8	전	34	34	장진성	경기도 용인시 기흥구 구성로 184 108동 902호(언남동, 언동마을아파트)				
6	진관동	산55	임야	26,047	1,190	홍인표	서울시 강남구 압구정로29길 71, 12동 902호(압구정동, 현대아파트)				
						홍예표	서울시 용산구 서빙고로 413, 102동 1202호(한남동, 현대하이페리온)				
						홍덕표	서울시 서초구 고무래로 35, 105동 603호(반포동, 반포리체아파트)				
						홍성민	서울시 서초구 신반포로 33길 15, 101동 1706호(잠원동, 동아아파트)				
						함승희	서울시 송파구 올림픽로4길 15, 2동 701호(잠실동, 아시아선수촌아파트)				
						함정인	서울시 강동구 상암로 126(천호동)				

6	진관동	산55	임야	26,047	1,190	홍인표	서울시 강남구 압구정로29길 71, 12동 902호(압구정동, 현대아파트)				
						홍예표	서울시 용산구 서빙고로 413, 102동 1202호(한남동, 현대하이페리온)				
						홍덕표	서울시 서초구 고무래로 35, 105동 603호(반포동, 반포리체아파트)				
						홍성민	서울시 서초구 신반포로 33길 15, 101동 1706호(잠원동, 동아아파트)				
						함승희	서울시 송파구 올림픽로4길 15, 2동 701호(잠실동, 아시아선수촌아파트)				
						함정인	서울시 강동구 상암로 126(천호동)				
7	진관동	367-9	대	165	165	이배연	경기도 광명시 가학로 195-18(가학동)				
8	진관동	367-7	대	264	264	권희철	강원도 춘천시 후석도 325, 102동 1106호(후평동, 춘천더샾아파트)				
9	진관동	366-3	대	165	165	김영일	서울시 용산구 동빙고동 32-34	은평구	(세무2고)	압류	
						이영자	서울시 강남구 압구정동 369번지 현대아파트 12동 1001호				
						김영철	서울시 강남구 압구정동 486 한양아파트 41동 1303호				
						김영미	서울시 강남구 압구정동 369번지 현대아파트 12동 1001호				
						김영빈	경기도 성남시 분당구 정자동 140-2				
10	진관동	366-2	대	145	145	이풍재	서울시 은평구 진관동 233-31				
11	진관동	366-8	대	20	20	황의용	경기도 시흥시 서면 광명리 광명아파트 24동 306호				
12	진관동	산56-4	임야	99	99	권희철	강원도 춘천시 후석도 325, 102동 1106호(후평동, 춘천더샾아파트)				
13	불광동	산138-5	임야	175	175	권희철	강원도 춘천시 후석도 325, 102동 1106호(후평동, 춘천더샾아파트)				
14	불광동	476-1	대	417	108	권희철	강원도 춘천시 후석도 325, 102동 1106호(후평동, 춘천더샾아파트)				

15	진관동	산54	임야	10,607	743	김영환	서울시 강남구 압구정로 201, 73동 1103호(압구정동, 현대아파트)				
						김인숙	서울시 강남구 압구정로 321, 31동 101호(압구정동, 한양아파트)				
						김순환	서울시 중구 다산로32, 29동 1102호(신당동, 남산타운아파트)				
						김지환	서울시 서초구 바우뫼로 33길 46, 2동 201호(양재동, 한주빌라)				
						김경환	서울시 강남구 테헤란로 39길 31, 2동 203호(역삼동)				
						오혜주	서울시 강남구 압구정로 201, 73동 1103호(압구정동, 현대아파트)				
16	불광동	산155	임야	8,207	121	호부전	서울시 성북구 솔샘로25길 28, 117동 104호(정릉동, 풍림아이원아파트)				
						이영미	서울시 영등포구 선유로 207, 607동 1101호(양평동3가, 양평동6차현대아파트)				
						원복자	서울시 은평구 연서로37길 40-1(불광동)	연신내 새마을 금고	서울시 은평구 대조동 201-1	근저당	

◈ 강서구공고 제2020-607호

도시계획시설(도로)사업 실시계획인가를 위한 열람 및 사업인정에 관한 의견 청취 공고

1. “서울특별시 고시 제1976-196호(1976.08.16.)”로 도시계획시설(도로) 결정 및 지형도면 승인 고시된 강서구 방화동 567-4~249-36간 도시계획시설(도로)사업의 실시계획인가를 위해「국토의 계획 및 이용에 관한 법률」 제90조 및 동법 시행령 제99조에 따라 열람공고 하고,
2. 「국토의 계획 및 이용에 관한 법률」 제96조와 「공익사업을 위한 토지 등의 취득 및 보상에 관한 법률」제21조 제2항 및 동법 시행령 제11조에 따라 사업인정에 관한 의견청취 공고를 합니다.
3. 토지(건물) 소유자 및 이해관계인에게 개별통지 및 수령하지 못한 경우 본 공고로 갈음합니다.
4. 관계도서는 강서구청 도로과에 비치하여 공고일로부터 14일간 일반인에게 열람하고 있으며, 본 사업시행에 따른 의견이 있을 경우 열람기간 이내에 열람장소로 서면 제출하여 주시기 바랍니다.

2020년 4월 16일
강 서 구 청 장

가. 사업시행지: 강서구 방화동 567-4~249-36간
나. 사업종류: 도시계획시설(도로)사업
다. 사 업 명: 강서구 방화동 567-4~249-36간 도시계획시설(도로)사업
라. 사업규모: 도로개설 B=10m, L=480m
마. 사업시행자
- 주 소: 서울특별시 강서구 화곡로 302(화곡동)
- 성 명: 강서구청장
바. 사업착공 및 준공예정일: 실시계획인가 고시일로부터 5년
사. 사용 또는 수용할 토지(물건)의 지번, 소유권 및 소유권 이외의 권리명세: 별첨
아. 열람기간: 공고일로부터 14일간
자. 열람장소: 강서구청 도로과(☎2600-6935)

사용 또는 수용할 토지조서

사업시행자 : 강서구청장

■ 공사명 : 방화동 567-4~249-36간 도시계획시설(도로)사업

사업의종류 : 도시계획시설(도로)사업

연번	지번	지목	공부면적(㎡)	편입면적(㎡)	소 유 자		지분	이해관계인			비고
					성 명	주 소		성 명	주 소	권리내용	
1	방화동 597-30	대	595	595	시도유지	-	1/1	-	-	-	
2	방화동 563	도로	93	93	국토교통부	-	1/1	-	-	-	
3	방화동 563-59	도로	122	122	시도유지	-	1/1	-	-	-	
4	방화동 563-60	도로	371	371	서울특별시 강서구	-	1/1	-	-	-	
5	방화동 249-4	도로	103	103	국토교통부	-	1/1	-	-	-	
6	방화동 249-78	도로	1190	19	서울특별시 강서구	-	1/1	-	-	-	
7	방화동 580	전	23	13	서울특별시 강서구	-	17/23	-	-	-	
					임*수	강서구 공항대로5*다길 ***(염창동)	6/23	농협은행 주식회사	서울특별시 중구 통일로 120(충정로1가)	근저당권	
8	방화동 580-2	도로	479	479	서울특별시 강서구	-	1/1	-	-	-	
9	방화동 580-146	대	30	30	정*권	강서구 공항동 ***	1/1	-	-	-	
10	방화동 580-55	도로	66	66	서울특별시 강서구	-	1/1	-	-	-	
11	방화동 580-149	도로	28	28	서울특별시 강서구	-	1/1	-	-	-	
12	방화동 580-169	대	42	42	서울특별시 강서구	-	1/1	-	-	-	
13	방화동 580-58	도로	83	83	서울특별시 강서구	-	1/1	-	-	-	

연번	지번	지목	공부면적(㎡)	편입면적(㎡)	소유자		지분	이해관계인			비고
					성 명	주 소		성 명	주 소	권리내용	
14	방화동 580-5	도로	275	17	서울특별시 강서구	-	1/1	-	-	-	
15	방화동 580-4	도로	426	341	서울특별시 강서구	-	1/1	-	-	-	
16	방화동 580-170	대	9	4	서울특별시 강서구	-	1/1	-	-	-	
17	방화동 249-296	도로	105	105	서울특별시 강서구	-	1/1	-	-	-	
18	방화동 249-297	도로	5	5	서울특별시 강서구	-	1/1	-	-	-	
19	방화동 607-186	도로	701	33	서울특별시 강서구	-	1/1	-	-	-	
20	방화동 산 63-2	도로	694	95	서울특별시	-	1/1	-	-	-	
21	방화동 773	도로	3491	1000	국토교통부	-	1/1	-	-	-	
22	방화동 249-281	대	38	38	김*오	서울 강서구 목동 *** 목*신*가*아파트 ***동 ***호	1/1	-	-	-	
23	방화동 249-44	도로	16	16	서*갑	서울 강서구 방화동 ***-***	1/1	-	-	-	
24	방화동 249-284	도로	28	28	서울특별시 강서구	-	1/1	-	-	-	
25	방화동 산 35-10	임야	595	595	서울특별시	-	1/1	-	-	-	
26	방화동 580-134	도로	63	14	서울특별시 강서구	-	1/1	-	-	-	
27	방화동 580-171	대	13	13	권*인	서울 강서구 방화동 ***	1/1	-	-	-	
28	방화동 249-45	도로	572	26	서울특별시 강서구	-	1/1	-	-	-	
29	방화동 249-260	대	28	28	김*수	서울 강서구 방화동 ***-**	1/1	삼성세무서	-	압류	
								서울특별시	-	압류	

연번	지번	지목	공부 면적 (㎡)	편입 면적 (㎡)	소 유 자		지분	이해관계인			비고
					성 명	주 소		성 명	주 소	권리내용	
								강남구			
								서울보증보험 주식회사	서울 종로구 연지동 136-74	가압류	
								서울특별시 (강서구)	-	압류	
								서울특별시 서초구	-	압류	
30	방화동 249-180	도로	47	47	서울특별시 강서구	-	1/1	-	-	-	
31	방화동 580-145	대	20	20	권*인	서울 강서구 방화동 ***	1/1	주식회사진로	서울 영등포구 신길동 170-8	근저당권	
								진로위스키 주식회사	경기도 이천군 부발면 무촌리 297-2	근저당권	
32	방화동 249-181	도로	21	21	서울특별시 강서구	-	1/1	-	-	-	
33	방화동 249-263	대	28	28	김*분	서울 강서구 방화동 ***-**	1/2	-	-	-	
					김*현	서울시 강서구 방화동 ***-**	1/2	-	-	-	
34	방화동 산 33-2	임야	496	496	서울특별시	-	1/1	-	-	-	
35	방화동 597-26	도로	208	143	서울특별시 강서구	-	1/1	-	-	-	
36	방화동 249-264	대	12	12	김*분	서울 강서구 방화동 ***-**	1/2	-	-	-	
					김*현	서울시 강서구 방화동 ***-**	1/2	-	-	-	
37	방화동 598-6	도로	311	311	서울특별시 강서구	-	1/1	-	-	-	
38	방화동 249-339	임야	1168	1168	국토교통부	-	1/1	-	-	-	
39	방화동 598-130	도로	175	106	서울특별시 강서구	-	1/1	-	-	-	

사용 또는 수용할 물건조서

사업시행자 : 강서구청장

■ 공사명 : 방화동 567-4~ 249-36간 도시계획시설(도로)사업

사업의종류 : 도시계획시설(도로)사업

연번	지번	물건의 종류	구조및 규격	수량 (면적)	소유자		지분	이해관계인			비고
					성명	주 소		성명	주 소	권리내용	
1	방화동 563-21	추녀	시멘트벽 돌슬라브	3㎡	유*준	서울 양천구 목동 *** 목동*시*지아파트 ***-***	1/1	-	-	-	
2	방화동 580-56	건물	1층	2㎡	민*환	서울 강서구 방화동로1*길 **(방화동)	1/1	-	-	-	
3	방화동 580-1	건물	1층	68㎡	한*선	서울 강서구 방화대로3*길 *, ***동 ***호 (방화동, 방*현*아파트)	1/1	-	-	-	

위 치 도

사 업 명	강서구 방화동567-4~249-36 도시계획시설(도로)사업
사업규모	도로개설(B=10m, L=480m)



◈ 강서구공고 제2020-614호

도시계획시설(궁산근린공원)사업 실시계획인가를 위한 (변경)열람공고

1. 건설부 고시 제138호('77.7.9)로 최초 도시계획시설(공원) 결정되고, 서울특별시 고시 제1993-306호('93.10.2)로 최초 공원조성계획 결정, 서울특별시 고시 제2018-131호(2018.5.3.)로 최종 공원조성계획 변경 및 지형도면 고시된 도시계획시설 궁산근린공원에 대하여,
2. 실시계획 인가를 위한 서류의 열람 및 의견을 청취하고자『국토의 계획 및 이용에 관한 법률』제90조 및 같은법 시행령 제99조,『공익사업을 위한 토지 등의 취득 및 보상에 관한 법률』 제21조 제2항 및 같은법 시행령 제11조에 의거 다음과 같이 변경 열람공고 합니다.
3. 관계서류는 서울특별시 강서구청(공원녹지과)에 비치하고, 공고일로부터 14일간 일반인에게 열람하며 본 도시계획사업 시행에 따른 의견이 있으시면 열람기간 내 의견서를 제출하여 주시기 바랍니다.

2020년 4월 16일
강 서 구 청 장

가. 사업의 종류 및 명칭
  1) 사업의 종류 : 도시계획시설(공원)사업
  2) 사업의 명칭 : 궁산근린공원 조성
나. 사업시행지
  1) 변경 전 : 서울특별시 강서구 가양동 235-1
  2) 변경 후 : 서울특별시 강서구 가양동 235-17
다. 사업의규모
  1) 변경 전 : 토지 37㎡
  2) 변경 후 : 토지 47㎡, 건물 4㎡
라. 변경 사유 : 보상구간 측량에 따른 지번 및 면적 등 변경
마. 사업의내용 : 공원조성을 위한 토지보상
바. 사업시행자 : 서울특별시 강서구청장
사. 시설관리청 : 서울특별시장
아. 사업기간 : 실시계획인가일로부터 5년
자. 수용 또는 사용할 토지조서 : 별도첨부
차. 「국토의 계획 및 이용에 관한 법률 제99조」의 규정에 의한 공공시설 등의 귀속 및 양도에 관한 사항 : 해당없음
카. 열람장소 : 강서구청 가양동별관 3층 공원녹지과(☎02-2600-4255, 주무관 장동혁)
타. 열람기간 : 공고일로부터 14일간

수용 또는 사용할 토지조서

□ 사업명 : 궁산근린공원 조성

□ 사업시행자 : 서울특별시 강서구청장

연번	지번	지목	지적(㎡)		공유지분	소유자		이해관계인			비고
			공부	편입		주소	성명	주소	성명	권리의 내용	
합계	1필지		47	47							
1	가양동 235-17	대	47	47	1/2	서울특별시 강서구 양천로49길 **(가양동)	양*희				
					1/2	서울특별시 강서구 양천로49길 **(가양동)	이*희				

수용 또는 사용할 물건조서

□ 사업명 : 궁산근린공원 조성

□ 사업시행자 : 서울특별시 강서구청장

일련번호	소재지	물건의 종류	규격 및 구조	면적(㎡)	공유지분	소유자		관계인			비고
						성명 또는 명칭	주소	성명 또는 명칭	주소	권리의 종류 및 내용	
1	강서구 가양동 235-17	건물	블럭조	4	1/2	양*희	서울특별시 강서구 양천로49길 **(가양동)				
					1/2	이*희	서울특별시 강서구 양천로49길 **(가양동)				

□ 수용 또는 사용할 토지위치



◈ 강서구공고 제2020-615호

도시계획시설(염창근린공원)사업 실시계획인가를 위한 (변경)열람공고

1. 건설부 고시 제138호('77.7.9)로 최초 도시계획시설(공원) 결정되고, 건설부 고시 제112호(1990.5.1)로 최초 공원조성계획 결정, 강서구 고시 제1999-34호(1999.8.25)로 공원조성계획 변경 및 지형도면 고시된 도시계획시설 염창근린공원에 대하여,
2. 실시계획 인가를 위한 서류의 열람 및 의견을 청취하고자 『국토의 계획 및 이용에 관한 법률』 제90조 및 같은법 시행령 제99조,『공익사업을 위한 토지 등의 취득 및 보상에 관한 법률』제21조 제2항 및 같은법 시행령 제11조에 의거 다음과 같이 변경 열람공고 합니다.
3. 관계서류는 서울특별시 강서구청(공원녹지과)에 비치하고, 공고일로부터 14일간 일반인에게 열람하며 본 도시계획사업 시행에 따른 의견이 있으시면 열람기간 내 의견서를 제출하여 주시기 바랍니다.

2020년 4월 16일
강 서 구 청 장

가. 사업의 종류 및 명칭
  1) 사업의 종류 : 도시계획시설(공원)사업
  2) 사업의 명칭 : 염창근린공원 조성
나. 사업시행지 : 강서구 염창동 산30-46 등 8필지
다. 사업의규모
  1) 변경 전 : 토지 2,459㎡
  2) 변경 후 : 토지 2,456㎡, 건물 26㎡
라. 변경 사유 : 보상구간 측량에 따른 지번 및 면적 등 변경
마. 사업의내용 : 공원조성을 위한 토지보상
바. 사업시행자 : 서울특별시 강서구청장
사. 시설관리청 : 서울특별시장
아. 사업기간 : 실시계획인가일로부터 5년간
자. 수용 또는 사용할 토지조서 : 별도첨부
차. 「국토의 계획 및 이용에 관한 법률 제99조」의 규정에 의한 공공시설 등의 귀속 및 양도에 관한 사항 : 해당없음
카. 열람장소 : 강서구청 가양동별관 3층 공원녹지과(☎02-2600-4255, 주무관 장동혁)
타. 열람기간 : 공고일로부터 14일간

수용 또는 사용할 토지조서

□ 사업명 : 염창근린공원 조성

□ 사업시행자 : 서울특별시 강서구청장

일련번호	소재지	지목	면적		공유지분	소유자		관계인			비고
			공부상(㎡)	편입(㎡)		성명 또는 명칭	주소	성명 또는 명칭	주소	권리의 종류 및 내용	
계	8필지		2,456	2,456							
1	강서구 염창동 산30-46	임야	1,453	1,453	265.8/1772	구*우	서울시 성동구 옥수동 428 극동아파트 *동 ***호	-	-	-	
					354.4/1772	최*희	서울시 영등포구 여의도동 51 삼익아파트 디동 ***호	-	-	-	
					1151.8/1772	이*관	서울특별시 영등포구 당산로 214, ***동 ***호(당산동5가, 당산삼성래미안)	-	-	-	
2	강서구 염창동 5-23	잡종지	259	259	-	한국농어촌공사	경기도 의왕시 포일동 487	-	-	-	
3	강서구 염창동 64-39	임야	54	54	-	강*경	서울시 양천구 목동 916 목동현대하이페리온 ***-****	-	-	-	
4	강서구 염창동 64-12	대지	81	81	-	주식회사 ****	경기도 안산시 단원구 중앙대로 *** (고잔동)	주식회사 하나은행	서울특별시 중구 을지로 35(을지로1가)(상록수지점)	근저당권	
5	강서구 염창동 70-23	공장용지	463	463	-	***산업주식회사	서울특별시 강서구 공항대로 ***, ***호(내발산동, 순봉빌딩)	김*희	서울특별시 양천구 목동남로2길 60-7 하이츠블랙아파트 ***동 ***호	가압류	
								강*애	서울특별시 양천구 목동 현대하이페리온 ***동 ****호	가압류	
								김*정	서울특별시 강서구 등촌1동 638 서광아파트 ***동 ****호	가압류	
								김*은	서울특별시 양천구 신정동 목동아파트 ****동 ***호	가압류	
								김*자	서울특별시 양천구 목동 ***-***	가압류	
								배*정	서울특별시 양천구 목동 트라팰리스 웨스턴에이 ****호	가압류	
								신*선	서울특별시 양천구 목2동 502-7 대원아파트 ***동 ***호	가압류	

유*철	서울특별시 양천구 목5동 목동아파트 ***동 ***호	가압류																	
이*기	서울특별시 화곡3동 1091 푸르지오아파트 ***동 ***호	가압류																	
전*운	서울특별시 양천구 목동서로 70 목동아파트 ***동 ***호	가압류																	
조*진	서울특별시 양천구 목5동 현대파리지앙 ****호	가압류																	
박*범	서울특별시 양천구 목동 목동아파트 ***동 ***호	가압류																	
박*상	서울특별시 양천구 목동동로 100 목동아파트 ***동 ***호	가압류																	
김*수	서울특별시 동작구 여의대방로10길 14, ***동 ***호(신대방동, 경남교수아파트)	가압류																	
강*호	서울특별시 강서구 양천로69길 58, ***동 ****호(염창동, 동아아파트)	가압류																	
김*순	서울특별시 강서구 공항대로75길 17, ***동 ***호(염창동, 염창한화꿈에그린아파트)	가압류																	
김*애	서울특별시 강서구 양천로69길 58, ***동 ****호(염창동, 동아아파트)	가압류																	
강*홍	서울특별시 양천구 목동중앙북로 38, ***동 ****호(목동, 목동롯데캐슬위너아파트)	가압류																	
홍*대	서울특별시 양천구 목동중앙북로7가길 **(목동)	가압류																	
유*옥	서울특별시 강서구 공항대로39길 100, ***동 ***호(등촌동, 대림아파트)	가압류																	
박*연	서울특별시 은평구 증산로 ***, ***호(증산동, 디오반)	가압류																	
김*순	서울특별시 양천구 목동중앙북로 38, ***동 ****호(목동, 목동롯데캐슬위너아파트)	가압류																	
유*완	서울특별시 양천구 목동중앙북로 ***(목동)	가압류																	

| | | |

박*민	충청남도 서산시 해미면 해운로 ***-*	가압류		
김*진	서울특별시 양천구 목동동로 240, ***동 ****호(목동, 현대1차아파트)	가압류		
고*영	서울특별시 양천구 목동중앙북로 ***-**, ***호(목동)	가압류		
최*현	서울특별시 강서구 양천로65길 45, ***동 ****호(염창동, 염창동길훈아파트)	가압류		
차*옥	서울특별시 강서구 양천로65길 45, ***동 ****호(염창동, 염창동 길훈아파트)	가압류		
박*국	서울특별시 강서구 공항대로 382, ****동 ****호(화곡동, 우장산롯데캐슬)	가압류		
윤*숙	서울특별시 강서구 공항대로 382, ****동 ****호(화곡동, 우장산롯데캐슬)	가압류		
김*관	서울특별시 양천구 목동서로 70, ***동 ****호(목동, 목동신시가지아파트)	가압류		
김*남	서울특별시 양천구 목동중앙북로16 가길 **(목동)	가압류		
유*정	서울특별시 강서구 우장산로 47, ****동 ***호(내발산동, 우장산롯데아파트2차)	가압류		
****글로벌로지스틱스주식회사	서울특별시 강서구 등촌동 ***-**	가압류		
우*남	서울특별시 강서구 허준로 121, ***동 ***호(가양동, 대림경동아파트)	가압류		
함*아	서울특별시 양천구 목동서로 65, ****호(목동, 목동가든스위트)	가압류		

| | | |

견*수	서울특별시 강서구 화곡동 ***-**호	가압류																	
전*남	경기도 성남시 분당구 동판교로 123, ***동 ****(백현동, 백현마을)	가압류																	
***테크주식회사	서울특별시 강서구 내발산동 657 우장산힐스테이트 ***-****	가압류																	
함*남	서울특별시 강서구 화곡동 1145 롯데캐슬아파트 ***동 ****호	가압류																	
권*선	서울특별시 구로구 신도림동 신도림4차어편한세상 ****동 ***호	가압류																	
명*환	서울특별시 양천구 신정동 목동아파트 ****-***	가압류																	
김*석	경기도 김포시 고촌읍 신곡리 1111 번지 동일하이빌아파트 ***동 ***호	가압류																	
박*희	서울특별시 양천구 목5동 목동아파트 ***동 ****호	가압류																	
명*제	서울특별시 영등포구 당산로5가 당산성레미안아파트 ***동 ****호	가압류																	
박*규	인천광역시 서구 당하동 1083-12 중앙이클래스 ***동 ***호	가압류																	
문*철	서울특별시 중구 다산로 32 남산타운아파트 *동 ****호	가압류																	
강*휘	서울특별시 마포구 도화동 550 삼성아파트 ***동 ***호	가압류																	
최*준	서울특별시 양천구 목5동 912 목동아파트 ***동 ***호	가압류																	
최*야	서울특별시 양천구 신정2동 1278 목동삼성아파트 ***동 ****호	가압류																	
오*희	서울특별시 영등포구 당산로 214, ***동 ***호	가압류																	
장*	서울특별시 강서구 염창동 태진한솔아파트 ***동 ***호	가압류																	
이*성	서울특별시 양천구 목1동 목동트라펠리스 웨스턴* ****	가압류																	
김*조	서울특별시 양천구 목동 하이페리온 ***-****	가압류																	

								이*미	서울특별시 양천구 목5동 목동4단지아파트 ***동 ***호	가압류	
								이*완	경기도 고양시 일산서구 주엽동 금호한양아파트 ***동 ****호	가압류	
								주식회사 ***	서울특별시 마포구 서교동 ***-**	가압류	
								박*선	서울특별시 양천구 목동 916 하이페리온 ***-****	가압류	
								황*수	서울특별시 강서구 염창동 동아아파트 ***-***	가압류	
								임*덕	서울특별시 강서구 화곡3동 화곡푸르지오아파트 ***동 ***호	가압류	
								윤*미	서울특별시 강서구 염창동 287-1 우성아파트 ***동 ***호	가압류	
								백*현	서울특별시 강서구 염창동 287-1 우성아파트 ***동 ***호	가압류	
								이*란	서울특별시 양천구 목동동로 257, ***동 ****호(목동 916, 현대하이페리온 1)	가압류	
								이*희	서울특별시 강서구 양천로55길 55, ***동 ***호(가양동 1500, 강서한강자이)	가압류	
								이*자	서울특별시 강서구 강서로52길 **, ***호(내발산동)	근저당권	
								송*근	서울특별시 강서구 수명로1길 16, ***동 ***호(내발산동, 마곡수명산파크4단지)	근저당권	
6	강서구 염창동 70-29	공장용지	112	112		***산업 주식회사	서울특별시 강서구 공항대로 ***, ***호(내발산동, 순봉빌딩)	김*희	서울특별시 양천구 목동남로2길 60-7 하이츠블랙아파트 ***동 ***호	가압류	
								강*애	서울특별시 양천구 목동 현대하이페리온 ***동 ****호	가압류	
								김*정	서울특별시 강서구 등촌1동 638 서광아파트 ***동 ****호	가압류	

김*은	서울특별시 양천구 신정동 목동아파트 ****동 ***호	가압류	
김*자	서울특별시 양천구 목동 ***-***	가압류	
배*정	서울특별시 양천구 목동 트라팰리스 웨스턴에이 ****호	가압류	
신*선	서울특별시 양천구 목2동 502-7 대원아파트 ***동 ***호	가압류	
유*철	서울특별시 양천구 목5동 목동아파트 ***동 ***호	가압류	
이*기	서울특별시 화곡3동 1091 푸르지오아파트 ***동 ***호	가압류	
전*운	서울특별시 양천구 목동서로 70 목동아파트 ***동 ***호	가압류	
조*진	서울특별시 양천구 목5동 현대파리지앙 ****호	가압류	
박*범	서울특별시 양천구 목동 목동아파트 ***동 ***호	가압류	
박*상	서울특별시 양천구 목동동로 100 목동아파트 ****동 ***호	가압류	
김*수	서울특별시 동작구 여의대방로10길 14, ***동 ***호(신대방동, 경남교수아파트)	가압류	
강*호	서울특별시 강서구 양천로69길 58, ***동 ****호(염창동, 동아아파트)	가압류	
김*순	서울특별시 강서구 공항대로75길 17, ***동 ***호(염창동, 염창한화꿈에그린아파트)	가압류	
김*애	서울특별시 강서구 양천로69길 58, ***동 ****호(염창동, 동아아파트)	가압류	
강*홍	서울특별시 양천구 목동중앙북로 38, ***동 ****호(목동, 목동롯데캐슬위너아파트)	가압류	
홍*대	서울특별시 양천구 목동중앙북로7가길 **(목동)	가압류	

유*옥	서울특별시 강서구 공항대로39길 100, ***동 ***호(등촌동, 대림아파트)	가압류	
박*연	서울특별시 은평구 증산로 ***, *** 호(증산동, 디오반)	가압류	
김*순	서울특별시 양천구 목동중앙북로 38, ***동 ****호(목동, 목동롯데캐슬위너아파트)	가압류	
유*완	서울특별시 양천구 목동중앙북로 ***(목동)	가압류	
김*기	서울특별시 강서구 곰달래로50길 **(화곡동)	가압류	
**테크주식회사	서울특별시 강서구 등촌동 ***-* 세진빌딩 *층	가압류	
손*중	서울특별시 양천구 목동동로 257, ***동 ****호(목동, 목동현대하이페리온)	가압류	
임*순	충청남도 서산시 여전중앙길 **-**(예천동)	가압류	
김*흠	서울특별시 강서구 공항대로59길 64, ***동 ****호(등촌동, 한사랑 2차삼성아파트)	가압류	
김*택	서울특별시 양천구 목동로 224, ***동 ***호(목동, 대원칸타빌아파트)	가압류	
김*열	서울특별시 서대문구 가재울로2안길 **-*(남가좌동)	가압류	
정*택	서울특별시 영등포구 국제금융로7길 1, *동 ***호(여의도동, 수정아파트)	가압류	
최*선	서울특별시 양천구 신목로16길 13, ***동 ***호(목동, 목동삼익아파트)	가압류	
신*식	서울특별시 양천구 신목로16길 13, ***동 ***호(목동, 목동삼익아파트)	가압류	
민*란	서울특별시 강서구 등촌로 163, ***동 ****호(등촌동, 등촌동아이파크)	가압류	

| | | |

| | | |

안*제	서울특별시 영등포구 당산로3가 동부센트레빌아파트 ***동 ***호	가압류		
주식회사 *****	서울특별시 마포구 서교동 384-13 영창빌딩 5층	가압류		
나*숙	서울특별시 서초구 반포대로 275 래미안퍼스테지아파트 ***동 ****호	가압류		
홍*화	서울특별시 강서구 마곡동 429번지 벽산아파트 ***-***	가압류		
견*수	서울특별시 강서구 화곡동 ***-***호	가압류		
전*남	경기도 성남시 분당구 동판교로 123, ***동 ****(백현동, 백현마을)	가압류		
***테클 주식회사	서울특별시 강서구 내발산동 657 우장산힐스테이트 ***-****	가압류		
함*남	서울특별시 강서구 화곡동 1145 롯데캐슬아파트 ***동 ****호	가압류		
권*선	서울특별시 구로구 신도림동 신도림4차이편한세상 ****동 ***호	가압류		
명*환	서울특별시 양천구 신정동 목동아파트 ****-***	가압류		
김*석	경기도 김포시 고촌읍 신곡리 1111번지 동일하이빌아파트 ***동 ***호	가압류		
박*희	서울특별시 양천구 목5동 목동아파트 ***동 ****호	가압류		
명*제	서울특별시 영등포구 당산로5가 당산삼성래미안아파트 ***동 ****호	가압류		
박*규	인천광역시 서구 당하동 1083-12 중앙이클레스 ***동 ***호	가압류		
문*철	서울특별시 중구 다산로 32 남산타운아파트 *동 ****호	가압류		
강*휘	서울특별시 마포구 도화동 550 삼성아파트 ***동 ***호	가압류		
최*준	서울특별시 양천구 목5동 912 목동아파트 ***동 ***호	가압류		
최*야	서울특별시 양천구 신정2동 1278 목동삼성아파트 ***동 ****호	가압류		

오*희	서울특별시 영등포구 당산로 214, ***동 ***호	가압류	
장*	서울특별시 강서구 염창동 태진한솔아파트 ***동 ***호	가압류	
이*성	서울특별시 양천구 목1동 목동트라펠리스 웨스턴* ****	가압류	
김*조	서울특별시 양천구 목동 하이페리온 ***-****	가압류	
이*미	서울특별시 양천구 목5동 목동4단지아파트 ***동 ***호	가압류	
이*완	경기도 고양시 일산서구 주엽동 금호한양아파트 ***동 ****호	가압류	
주식회사 ***	서울특별시 마포구 서교동 ***-**	가압류	
박*선	서울특별시 양천구 목동 916 하이페리온 ***-****	가압류	
황*수	서울특별시 강서구 염창동 동아아파트 ***-***	가압류	
임*덕	서울특별시 강서구 화곡3동 화곡푸르지오아파트 ***동 ***호	가압류	
윤*미	서울특별시 강서구 염창동 287-1 우성아파트 ***동 ***호	가압류	
백*현	서울특별시 강서구 염창동 287-1 우성아파트 ***동 ***호	가압류	
이*란	서울특별시 양천구 목동동로 257, ****동 ****호(목동 916, 현대하이페리온 1)	가압류	
이*희	서울특별시 강서구 양천로55길 55, ***동 ***호(가양동 1500, 강서한강자이)	가압류	
이*자	서울특별시 강서구 강서로52길 **, ***호(내발산동)	근저당권	
송*근	서울특별시 강서구 수명로1길 16, ***동 ***호(내발산동, 마곡수명산파크4단지)	근저당권	

김*희	서울특별시 양천구 목동남로2길 60-7 하이츠블랙아파트 ***동 ***호	가압류							
강*애	서울특별시 양천구 목동 현대하이페리온 ***동 ****호	가압류							
김*정	서울특별시 강서구 등촌1동 638 서광아파트 ***동 ****호	가압류							
김*은	서울특별시 양천구 신정동 목동아파트 ****동 ***호	가압류							
김*자	서울특별시 양천구 목동 ***-***	가압류							
배*정	서울특별시 양천구 목동 트라팰리스 웨스턴에이 ****호	가압류							
신*선	서울특별시 양천구 목2동 502-7 대원아파트 ***동 ***호	가압류							
유*철	서울특별시 양천구 목5동 목동아파트 ***동 ***호	가압류							
이*기	서울특별시 회곡3동 1091 푸르지오아파트 ***동 ***호	가압류							
전*운	서울특별시 양천구 목동서로 70 목동아파트 ***동 ***호	가압류							
조*진	서울특별시 양천구 목5동 현대파리지앙 ****호	가압류							
박*범	서울특별시 양천구 목동 목동아파트 ***동 ***호	가압류							
박*상	서울특별시 양천구 목동동로 100 목동아파트 ****동 ***호	가압류							
김*수	서울특별시 동작구 여의대방로10길 14, ***동 ***호(신대방동, 경남교수아파트)	가압류							
강*호	서울특별시 강서구 양천로69길 58, ***동 ****호(염창동, 동아아파트)	가압류							
김*순	서울특별시 강서구 공항대로75길 17, ***동 ***호(염창동, 염창한화꿈에그린아파트)	가압류							
김*애	서울특별시 강서구 양천로69길 58, ***동 ****호(염창동, 동아아파트)	가압류							

7	강서구 염창동 70-28	공장용지	30	30	***산업주식회사	서울특별시 강서구 공항대로 ***, ***호(내발산동, 순보빌딩)

강*홍	서울특별시 양천구 목동중앙북로 38, ***동 ****호(목동, 목동롯데캐슬위너아파트)	가압류	
홍*대	서울특별시 양천구 목동중앙북로7 가길 **(목동)	가압류	
유*옥	서울특별시 강서구 공항대로39길 100, ***동 ***호(등촌동, 대림아파트)	가압류	
박*연	서울특별시 은평구 증산로 ***, ***호(증산동, 디오반)	가압류	
김*순	서울특별시 양천구 목동중앙북로 38, ***동 ****호(목동, 목동롯데캐슬위너아파트)	가압류	
유*완	서울특별시 양천구 목동중앙북로 ***(목동)	가압류	
김*기	서울특별시 강서구 곰달래로50길 **(화곡동)	가압류	
**테크주식회사	서울특별시 강서구 등촌동 ***-* 세진빌딩 *층	가압류	
손*중	서울특별시 양천구 목동동로 257, ***동 ****호(목동, 목동현대하이페리온)	가압류	
임*순	충청남도 서산시 여전중앙길 **-**(예천동)	가압류	
김*홈	서울특별시 강서구 공항대로59길 64, ***동 ****호(등촌동, 한사랑2차삼성아파트)	가압류	
김*택	서울특별시 양천구 목동로 224, ***동 ***호(목동, 대원칸타빌아파트)	가압류	
김*열	서울특별시 서대문구 가재울로2안길 **-*(남가좌동)	가압류	
정*택	서울특별시 영등포구 국제금융로7길 1, *동 ***호(여의도동, 수정아파트)	가압류	
최*선	서울특별시 양천구 신목로16길 13, ***동 ***호(목동, 목동삼익아파트)	가압류	

| | | |

| | | |

| | | |

강*휘	서울특별시 마포구 도화동 550 삼성아파트 ***동 ***호	가압류	
최*준	서울특별시 양천구 목5동 912 목동아파트 ***동 ***호	가압류	
최*야	서울특별시 양천구 신정2동 1278 목동삼성아파트 ***동 ****호	가압류	
오*희	서울특별시 영등포구 당산로 214, ***동 ***호	가압류	
장*	서울특별시 강서구 염창동 태진한솔아파트 ***동 ***호	가압류	
이*성	서울특별시 양천구 목1동 목동트라펠리스 웨스턴* ****	가압류	
김*조	서울특별시 양천구 목동 하이페리온 ***-****	가압류	
이*미	서울특별시 양천구 목5동 목동4단지아파트 ***동 ***호	가압류	
이*완	경기도 고양시 일산서구 주엽동 금호한양아파트 ***동 ****호	가압류	
주식회사 ***	서울특별시 마포구 서교동 ***-**	가압류	
박*선	서울특별시 양천구 목동 916 하이페리온 ***-****	가압류	
황*수	서울특별시 강서구 염창동 동아아파트 ***-***	가압류	
임*덕	서울특별시 강서구 화곡3동 화곡푸르지오아파트 ***동 ***호	가압류	
윤*미	서울특별시 강서구 염창동 287-1 우성아파트 ***동 ***호	가압류	
백*현	서울특별시 강서구 염창동 287-1 우성아파트 ***동 ***호	가압류	
이*란	서울특별시 양천구 목동동로 257, ***동 ****호(목동 916, 현대하이페리온 1)	가압류	
이*희	서울특별시 강서구 양천로55길 55, ***동 ***호(가양동 1500, 강서한강자이)	가압류	

								이*자	서울특별시 강서구 강서로52길 **, ***호(내발산동)	근저당권	
								송*근	서울특별시 강서구 수명로1길 16, ***동 ***호(내발산동, 마곡수명산파크4단지)	근저당권	
8	강서구 염창동 70-27	공장 용지	4	4		***산업 주식회사	서울특별시 강서구 공항대로 ***, *** 호(내발산동, 순봉빌딩)	오*진	서울특별시 양천구 목5동 목동1단지아파트 ***-***	가압류	
								박*기	서울특별시 서초구 서초중앙로20길 **-**(서초동, 2층)	가압류	
								곽*식	강원도 화천국 화천읍 호음로 ***-***	가압류	
								최*숙	경기도 용인시 기흥구 흥덕4로 30번길 11 ****동 ***호	가압류	
								신*세	서울특별시 양천구 목5동 신시가지아파트 ***-***	가압류	
								정*숙	서울특별시 양천구 목동 135-6 8통 7반 효원빌라 ***호	가압류	
								김*철	서울특별시 영등포구 당산로4길 12, ***동 ***호	가압류	
								안*제	서울특별시 영등포구 당산로3가 동부센트레빌아파트 ***동 ***호	가압류	
								주식회사 *****	서울특별시 마포구 서교동 384-13 영창빌딩 5층	가압류	
								나*숙	서울특별시 서초구 반포대로 275 래미안퍼스테지아파트 ***동 ****호	가압류	
								홍*화	서울특별시 강서구 마곡동 429번지 벽산아파트 ***-***	가압류	
								견*수	서울특별시 강서구 화곡동 ***-**호	가압류	
								전*남	경기도 성남시 분당구 동판교로 123, ***동 ****(백현동, 백현마을)	가압류	
								***테클 주식회사	서울특별시 강서구 내발산동 657 우장산힐스테이트 ***-****	가압류	
								함*남	서울특별시 강서구 화곡동 1145 롯데캐슬아파트 ***동 ****호	가압류	
								권*선	서울특별시 구로구 신도림동 신도림4차이편한세상 ****동 ***호	가압류	

명*환	서울특별시 양천구 신정동 목동아파트 ****-***	가압류	
김*석	경기도 김포시 고촌읍 신곡리 1111번지 동일하이빌아파트 ***동 ***호	가압류	
박*희	서울특별시 양천구 목5동 목동아파트 ***동 ****호	가압류	
명*제	서울특별시 영등포구 당산로5가 당산삼성래미안아파트 ***동 ****호	가압류	
박*규	인천광역시 서구 당하동 1083-12 중앙이클래스 ***동 ***호	가압류	
문*철	서울특별시 중구 다산로 32 남산타운아파트 *동 ****호	가압류	
강*휘	서울특별시 마포구 도화동 550 삼성아파트 ***동 ***호	가압류	
최*준	서울특별시 양천구 목5동 912 목동아파트 ***동 ***호	가압류	
최*야	서울특별시 양천구 신정2동 1278 목동삼성아파트 ***동 ****호	가압류	
오*희	서울특별시 영등포구 당산로 214, ***동 ***호	가압류	
장*	서울특별시 강서구 염창동 태진한솔아파트 ***동 ***호	가압류	
이*성	서울특별시 양천구 목1동 목동트라펠리스 웨스턴* ****	가압류	
김*조	서울특별시 양천구 목동 하이페리온 ***-****	가압류	
이*미	서울특별시 양천구 목5동 목동4단지아파트 ***동 ***호	가압류	
이*완	경기도 고양시 일산서구 주엽동 금호한양아파트 ***동 ****호	가압류	
주식회사 ***	서울특별시 마포구 서교동 ***-****	가압류	
박*선	서울특별시 양천구 목동 916 하이페리온 ***-****	가압류	
황*수	서울특별시 강서구 염창동 동아파트 ***-***	가압류	

								임*덕	서울특별시 강서구 화곡3동 화곡푸르지오아파트 ***동 ***호	가압류	
								윤*미	서울특별시 강서구 염창동 287-1 우성아파트 ***동 ***호	가압류	
								백*현	서울특별시 강서구 염창동 287-1 우성아파트 ***동 ***호	가압류	
								이*란	서울특별시 양천구 목동동로 257, ***동 ****호(목동 916, 현대하이페리온 1)	가압류	
								이*희	서울특별시 강서구 양천로55길 55, ***동 ***호(가양동 1500, 강서한강자이)	가압류	
								이*자	서울특별시 강서구 강서로52길 **, ***호(내발산동)	근저당권	
								송*근	서울특별시 강서구 수명로1길 16, ***동 ***호(내발산동, 마곡수명산파크4단지)	근저당권	


수용 또는 사용할 물건조서

□ 사업명 : 염창근린공원 조성

□ 사업시행자 : 서울특별시 강서구청장

일련번호	소재지	물건의 종류	규격 및 구조	면적(㎡)	공유지분	소유자		관계인			비고
						성명 또는 명칭	주소	성명 또는 명칭	주소	권리의 종류 및 내용	
1	강서구 염창동 64-12	건물	철골조	26	-	주식회사 ******	경기도 성남시 분당구 분당로 **, 11층(서현동, *****타워)				

□ 수용 또는 사용할 토지위치

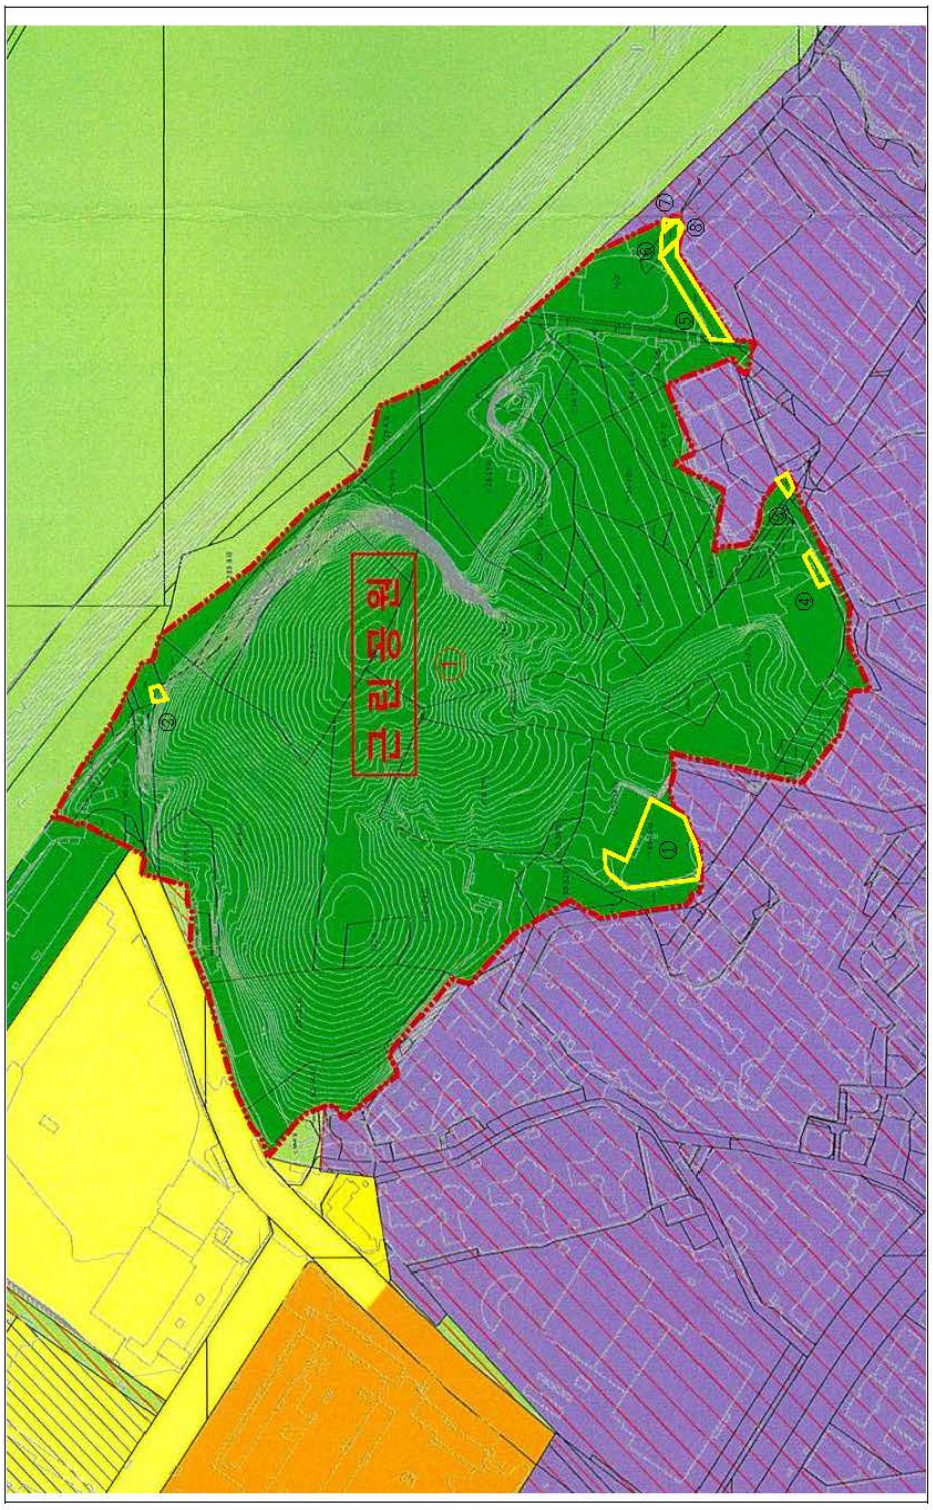

◈ 강서구공고 제2020-616호

도시계획시설(개화근린공원)사업실시계획 (변경)인가를 위한 열람공고

1. 건설부고시 제138호(1977. 7.14)로 최초 도시계획시설(공원) 결정, 서울특별시 고시 제359호(2004.11.15)로 최초 공원조성계획 결정된 도시계획시설 개화근린 공원에 대하여
2. 실시계획 (변경)인가를 위한 서류 열람 및 의견을 청취하고자「국토의 계획 및 이용에 관한 법률」제88조, 같은 법 제90조 및 같은 법 시행령 제99조,「공익사업을 위한 토지 등의 취득 및 보상에 관한 법률」제21조 제2항 및 같은 법 시행령 제11조의 규정에 의거 다음과 같이 열람공고 합니다.
3. 관계서류는 서울특별시 강서구청 공원녹지과에 비치하여 일반인에게 열람하고 있으며 이 사업 시행에 따른 의견이 있을 경우 열람 기간 내 의견서를 제출하여 주시기 바랍니다.

2020년 4월 16일
강 서 구 청 장

가. 사업의 종류 및 명칭
  1) 사업의 종류 : 도시계획시설(공원)사업
  2) 사업의 명칭 : 개화근린공원 조성
나. 사업시행지 : 서울특별시 강서구 개화동 산28-3번지 등 8필지
다. 사업의 규모 : (당초)2,475㎡→(변경)1,821㎡
  ※ 변경사유 : 분할측량에 따른 면적 변경사항 반영
라. 사업의 내용 : 공원조성을 위한 토지보상
마. 사업시행자 : 서울특별시 강서구청장
바. 시설관리청 : 서울특별시장
사. 사업기간 : 인가일로부터 ~ 5년간
아. 수용 또는 사용할 조서 : 별도첨부
자. 열람장소 : 서울특별시 강서구청 공원녹지과(☎02-2600-4187)
차. 열람기간 : 공고일로부터 14일간


수용 또는 사용할 조서(토지)

□ 사업명 : 개화근린공원 조성
□ 사업시행자 : 강서구청장

연번	지번	지목	지적(㎡)		공유지분	소유자		이해관계인			비고
			공부	편입		주소	성명	주소	성명	권리의 내용	
1	개화동 산28-3	임야	20	20		서울특별시 강서구 방화대로45길 32, ***동 ****호(방화동, 방화동동부센트레빌)	권*기				
2	개화동 산29-3	임야	56	56	1/2	경기도 부천시 부흥로 71, ****동 ***호(상동, 백송마을)	윤*학				
					1/2	서울특별시 강서구 양천로14길 85-17, ***호(방화동, 성옥아파트)	윤*식				
3	개화동 460-85	답	17	17		서울특별시 강서구 방화대로47가길 22, ***동 ***호(방화동, 방화아파트)	양*모				
4	개화동 460-2	대	622	622	6/26	서울특별시 강서구 송정로6길 *-**(공항동)	김*철				
					1/26	서울특별시 강서구 공항동 **-***(8/5)	김*지				
					4/26	경기도 과천시 별양로 180, ***동 ****호(부림동, 주공아파트)	서*원				
					0.5/26	서울특별시 강남구 선릉로130길 19, ***동 ***호(삼성동, 서광아파트)	조*안				
					0.5/26	서울특별시 강남구 선릉로130길 19, ***동 ***호(삼성동, 서광아파트)	조*안				
					0.5/26	대구광역시 동구 경안로 790-94, ***호(동호동)	김*호				
					0.5/26	서울특별시 서초구 서운로 197, ***동 ***호(서초동, 롯데캐슬클래식아파트)	김*민				
					1/2	서울특별시 강서구 개화동로13길 **-**	대******** 사				

연번	지번	지목	지적(㎡)		공유지분	소유자		이해관계인			비고
			공부	편입		주소	성명	주소	성명	권리의 내용	
5	개화동 산36-8	임야	99	99		서울특별시 강서구 금낭화로17길 ***	대********사				
6	개화동 산43-6	임야	13	13	1/2	서울특별시 강남구 학동로 ***, *층 (삼성동)	홍*수				
					1/4	경기도 용인시 기흥구 강남동로54, *** 동 ***호(구갈동, 강남마을계룡리슈빌)	홍*림				
					1/4	경기도 가평군 설악면 자잠로 183-61, ***동 ***호(라폴리움)	홍*림				
7	개화동 산8-8	임야	521	521	6646.5/ 106344	서울특별시 서대문구 성산로18길 ** (연희동)	이*래				
					99697.5 /106344	서울특별시 서대문구 성산로 18길 ** (연희동)	이*래				
8	개화동 산91-11	임야	473	473		서울특별시 강남구 강남대로112길 **, *층(논현동)	김*봉				

2020 도시계획시설(개화근린공원)사업 위치도

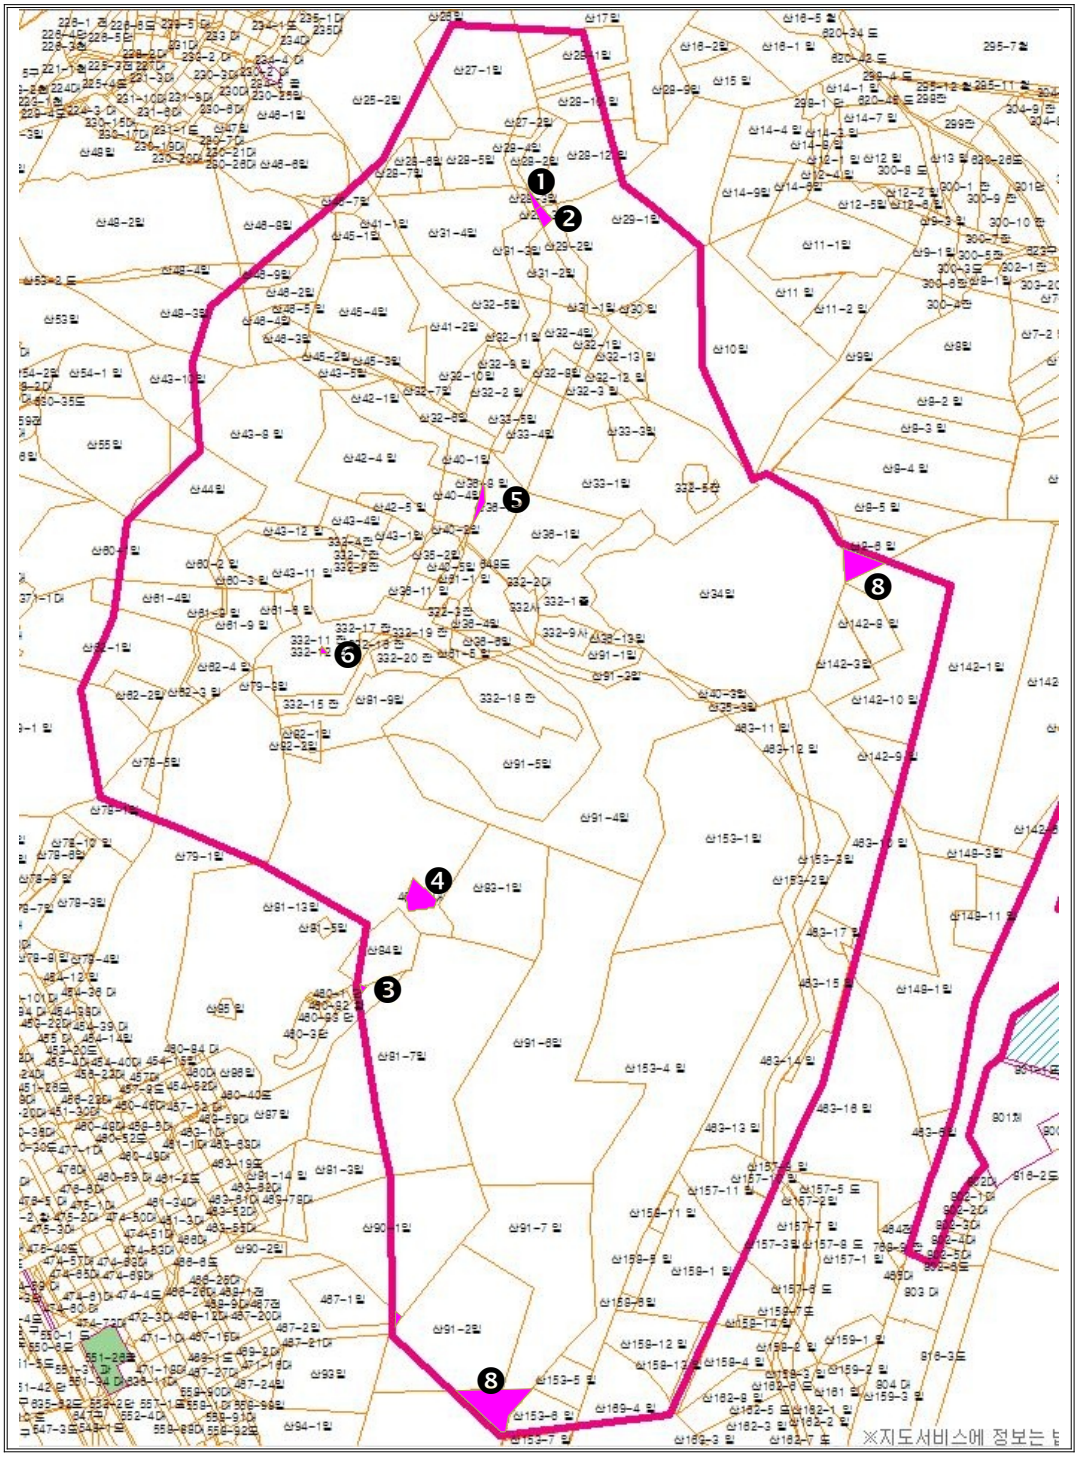

◈ 강서구공고 제2020-617호

도시계획시설(펑고개근린공원)사업 실시계획인가를 위한 (변경)열람공고

1. 건설부고시 제138호(1977.7.14)로 최초 도시계획시설(공원) 결정, 서울특별시 고시 제1997-29호(1997.2.6)로 최초 조성계획결정 및 서울특별시고시 제2008-476호(2008.12.26)로 조성계획 변경 결정된 도시계획시설 펑고개근린공원에 대하여,
2. 실시계획 인가를 위한 서류의 열람 및 의견을 청취하고자 『국토의 계획 및 이용에 관한 법률』 제90조 및 같은법 시행령 제99조,『공익사업을 위한 토지 등의 취득 및 보상에 관한 법률』제21조 제2항 및 같은법 시행령 제11조에 의거 다음과 같이 열람공고 합니다.
3. 관계서류는 서울특별시 강서구청(공원녹지과)에 비치하고, 공고일로부터 14일간 일반인에게 열람하며 본 도시계획사업 시행에 따른 의견이 있으시면 열람기간 내 의견서를 제출하여 주시기 바랍니다.

2020년 4월 16일
강 서 구 청 장

가. 사업의 종류 및 명칭
  1) 사업의 종류 : 도시계획시설(공원)사업
  2) 사업의 명칭 : 펑고개근린공원 조성
나. 사업시행지
  1) 변경 전 : 강서구 개화동 산2-1 등 11필지
  2) 변경 후 : 강서구 개화동 산2-10 등 11필지
다. 사업의규모
  1) 변경 전 : 토지 9,552㎡
  2) 변경 후 : 토지 9,694㎡
라. 변경 사유 : 보상구간 측량에 따른 지번 및 면적 등 변경
마. 사업의내용 : 공원조성을 위한 토지보상
바. 사업시행자 : 서울특별시 강서구청장
사. 시설관리청 : 서울특별시장
아. 사업기간 : 실시계획인가일로부터 5년간
자. 수용 또는 사용할 토지조서 : 별도첨부
차. 「국토의 계획 및 이용에 관한 법률 제99조」의 규정에 의한 공공시설 등의 귀속 및 양도에 관한 사항 : 해당없음
카. 열람장소 : 강서구청 가양동별관 3층 공원녹지과(☎02-2600-4255, 주무관 장동혁)
타. 열람기간 : 공고일로부터 14일간

수용 또는 사용할 조서


□ 사업명 : 꿩고개근린공원 조성

□ 사업시행자 : 서울특별시 강서구청장

연번	지번	지목	지적(㎡)		공유지분	소유자		이해관계인			비고
			공부	편입		주소	성명	주소	성명	권리의 내용	
합계	11필지		9,694	9,694							
1	개화동 산 2-10	임야	943	943	-	서울특별시 강서구 금낭화로26가길 ***(*****)	최*권	-	-	-	
2	개화동 산1-2	임야	135	135	-	서울특별시 서대문구 경기대로1안길 **, ***호(충정로3가, 청솔빌라)	권*안	-	-	-	
3	방화동 산 135-2	임야	423	423	1/2	서울특별시 동작구 노량진동 ***-***	강*주	-	-	-	
					1/2	청주시 상당구 율량동 1184 삼성아파트 ***-****	강*구	-	-	-	
4	방화동 산 115-1	임야	1,531	1,531	-	서울특별시 강서구 방화동 ***	강*구	-	-	-	
5	방화동 산 110-1	임야	1,381	1,381	-	서울특별시 용산구 이촌동 395 대림아파트 102동 ****호	박*희	서울특별시 용산구 이촌동 206-17	이촌2동새마을금고	근저당권	
6	방화동 산 110-2	임야	1,164	1,164	-	서울특별시 용산구 이촌동 395 대림아파트 102동 ****호	박*희	서울특별시 용산구 이촌동 206-17	이촌2동새마을금고	근저당권	
7	방화동 121-8	임야	558	558	-	서울시 서초구 서초동 1338 현대이에스에이아파트 ****호	최*회				
8	방화동 121-9	임야	613	613	-	서울시 서초구 서초동 1338 현대이에스에이아파트 ****호	최*회	서울특별시 중구 을지로35(을지로1가)(잠실역금융센터지점)	주식회사 하나은행	근저당권	
9	방화동 121-10	임야	1,452	1,452	-	서울시 서초구 서초동 1338 현대이에스에이아파트 ****호	최*회				
10	방화동 산 107-9	임야	1,448	1,448	7/30	경기도 부천시 원미구 조마루로 231, ***동 ***호(중동, 미리내마을)	박*국				
					7/30	경기도 고양시 일산동구 무궁화로 *-**, ***호(장항동, 삼라마이다스빌)	박*혁	서울특별시 중구 세종대로9길 20(태평로2가)(후곡마을지점)	주식회사 신한은행	근저당권	

					4/30	경기도 부천시 소사구 경인로26번길 22, ***동 ***호(송내동, 송내자이아파트)	박*천				
					4/30	경기도 부천시 소사구 경인로206번길 **-*, *층(심곡본동)	박*선				
					4/30	인천광역시 남동구 구월로131번길 20-6, *동 ***호(간석동, 세종빌리지)	박*월				
					4/30	미합중국 네바다주 라스베이거스 시더 포트코트 ****	박*숙				
11	방화동 산 103-3	임야	46	46	1/2	경기도 포천군 화현면 화현리 ***-*	채*부	경기도 의정부시 의정로 77 (의정부동)	의정부세무서	압류	
								경기도 포천시 중앙로 87(신읍동)	포천시	압류	
								서울특별시 강서구 화곡로 302(화곡동)	서울특별시 강서구	압류	
					1/2	경상남도 사천시 정동면 풍정리 520 송보파인빌임대아파트 ***-***	강*철				

□ 수용 또는 사용할 토지위치

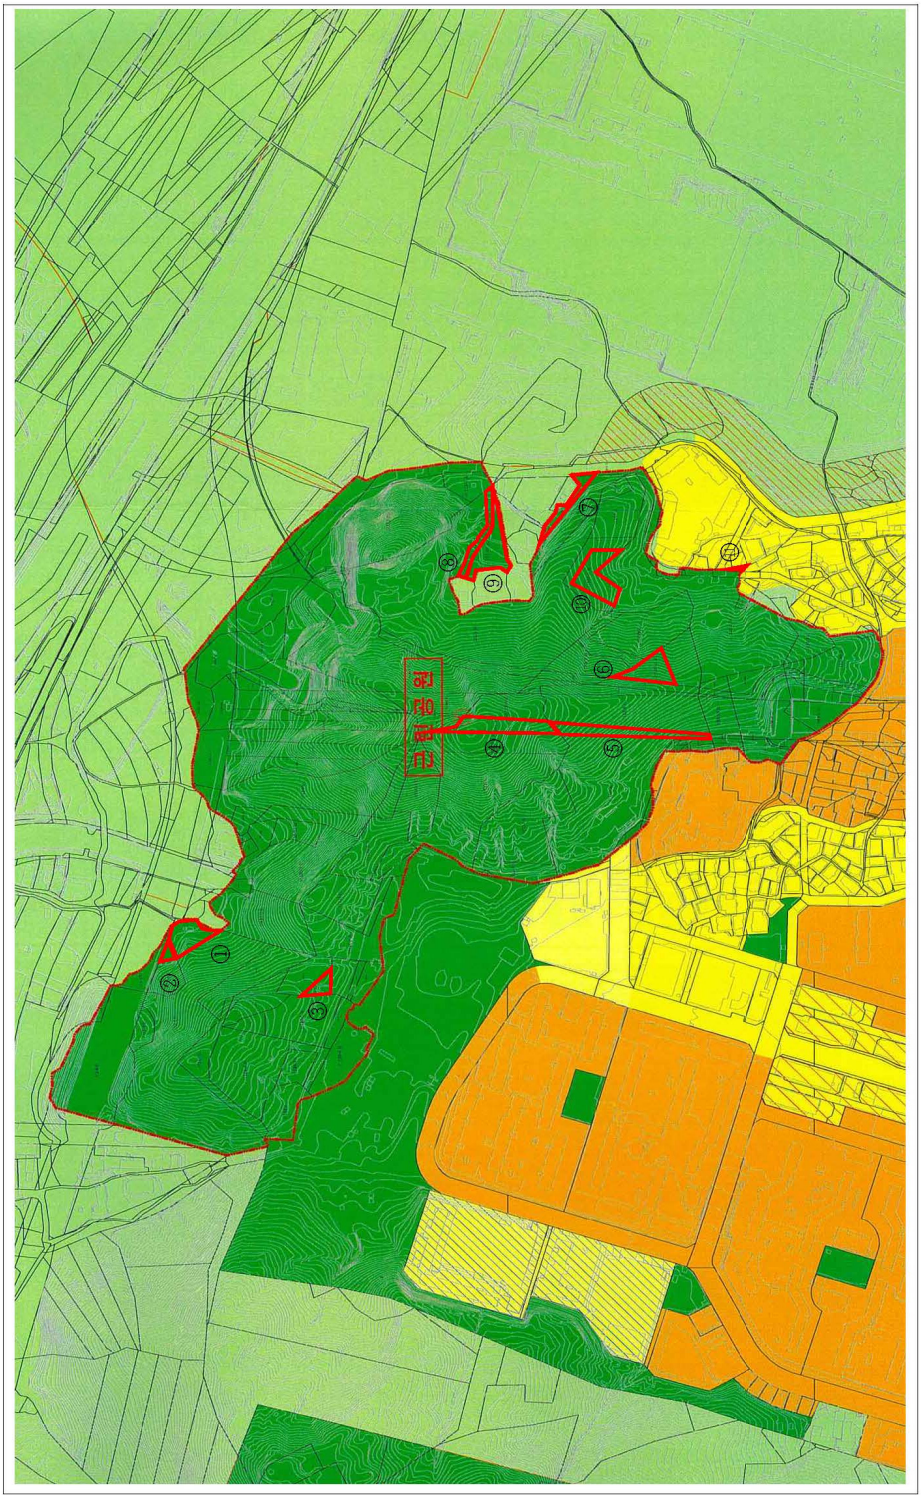

◈ 강서구공고 제2020-618호

도시계획시설(등마루근린공원)사업 실시계획 (변경)인가를 위한 열람공고

1. 건설부고시 제138호(1977. 7.14)로 최초 도시계획시설(공원) 결정, 서울특별시 고시 제291호(2002.7.9.)로 최초 공원조성계획 결정된 도시계획시설 등마루근린 공원에 대하여
2. 실시계획 (변경)인가를 위한 서류 열람 및 의견을 청취하고자 「국토의 계획 및 이용에 관한 법률」 제88조, 같은 법 제90조 및 같은 법 시행령 제99조,「공익사업을 위한 토지 등의 취득 및 보상에 관한 법률」 제21조 제2항 및 같은 법 시행령 제11조의 규정에 의거 다음과 같이 열람공고 합니다.
3. 관계서류는 서울특별시 강서구청 공원녹지과에 비치하여 일반인에게 열람하고 있으며 이 사업 시행에 따른 의견이 있을 경우 열람 기간 내 의견서를 제출하여 주시기 바랍니다.

2020년 4월 16일
강 서 구 청 장

가. 사업의 종류 및 명칭
  1) 사업의 종류 : 도시계획시설(공원)사업
  2) 사업의 명칭 : 등마루근린공원 조성
나. 사업시행지 : 서울특별시 강서구 화곡동 산193번지 등 8필지
다. 사업의 규모 : (기존)11,974㎡→(변경)14,139㎡
  ※ 변경내용 : 분할측량에 따른 면적변경사항 반영
라. 사업의 내용 : 공원조성을 위한 토지 및 물건보상
마. 사업시행자 : 서울특별시 강서구청장
바. 시설관리청 : 서울특별시 강서구청장
사. 사업기간 : 인가일로부터 ~ 5년간
아. 수용 또는 사용할 조서 : 별도첨부
자. 열람장소 : 서울특별시 강서구청 공원녹지과(☎02-2600-4187)
차. 열람기간 : 공고일로부터 14일간

수용 또는 사용할 조서(토지)

□ 사업명 : 등마루근린공원 조성

□ 사업시행자 : 강서구청장

연번	지번	지목	지적(㎡)		공유지분	소유자		이해관계인			비고
			공부	편입		주소	성명	주소	성명	권리의 내용	
1	화곡동 산193-1	임야	1,339	1,339		경기도 파주시 광탄면 검전말길 **-*	강*묵				
2	화곡동 1126-8	대	294	294		경기도 김포시 고촌읍 수기로 67-53, ***동 ***호(수기마을 힐스테이트)	윤*표				
3	화곡동 1126-6	대	198	198		경기도 김포시 고촌읍 수기로 67-53, ***동 ***호(수기마을 힐스테이트)	윤*표				
4	화곡동 1126-7	대	374	374		경기도 김포시 고촌읍 수기로 67-53, ***동 ***호(수기마을 힐스테이트)	윤*표				
5	화곡동 1126-22	대	15	15		서울특별시 강서구 공항대로48길 **-*(화곡동)	주식회사 르**쏘	서울특별시 중구 세종대로9길 20(태평로2가)(양천향교역지점)	주식회사 신한은행	근저당	
6	화곡동 산200-2	임야	7,206	7,206		서울특별시 강서구 까치산로 24길 **	학교법인 한*********원				
	건축물1동										
7	화곡동 산201	임야	4,631	4,631		서울특별시 강서구 까치산로 24길 **	학교법인 한*********원				
	건축물1동										
8	화곡동 산199-2	임야	82	82		서울특별시 강서구 까치산로 24길 **	학교법인 한*********원				


수용 또는 사용할 조서(물건)

□ 사업명 : 등마루근린공원 조성

□ 사업시행자 : 강서구청장

연번	지번	물건의 종 류	구조 및 규격	수량(주) 또는 면적(㎡)	소 유 자		이 해 관 계 인			비고
					성 명	주 소	성 명	주 소	소유권 이외의 권리내용	
계										
1	강서구 화곡동 산199-1	주택	철근연와조	1동 265㎡	학교법인 한*********원	서울특별시 강서구 까치산로 24길 **)				
2	강서구 화곡동 산200-2	주택	철근연와조	1동 265㎡	학교법인 한*********원	서울특별시 강서구 까치산로 24길 **)				
3	강서구 화곡동 산1992-	주택	철근연와조	1동 265㎡	학교법인 한*********원	서울특별시 강서구 까치산로 24길 **)				

2020 도시계획시설(등마루근린공원)사업 위치도

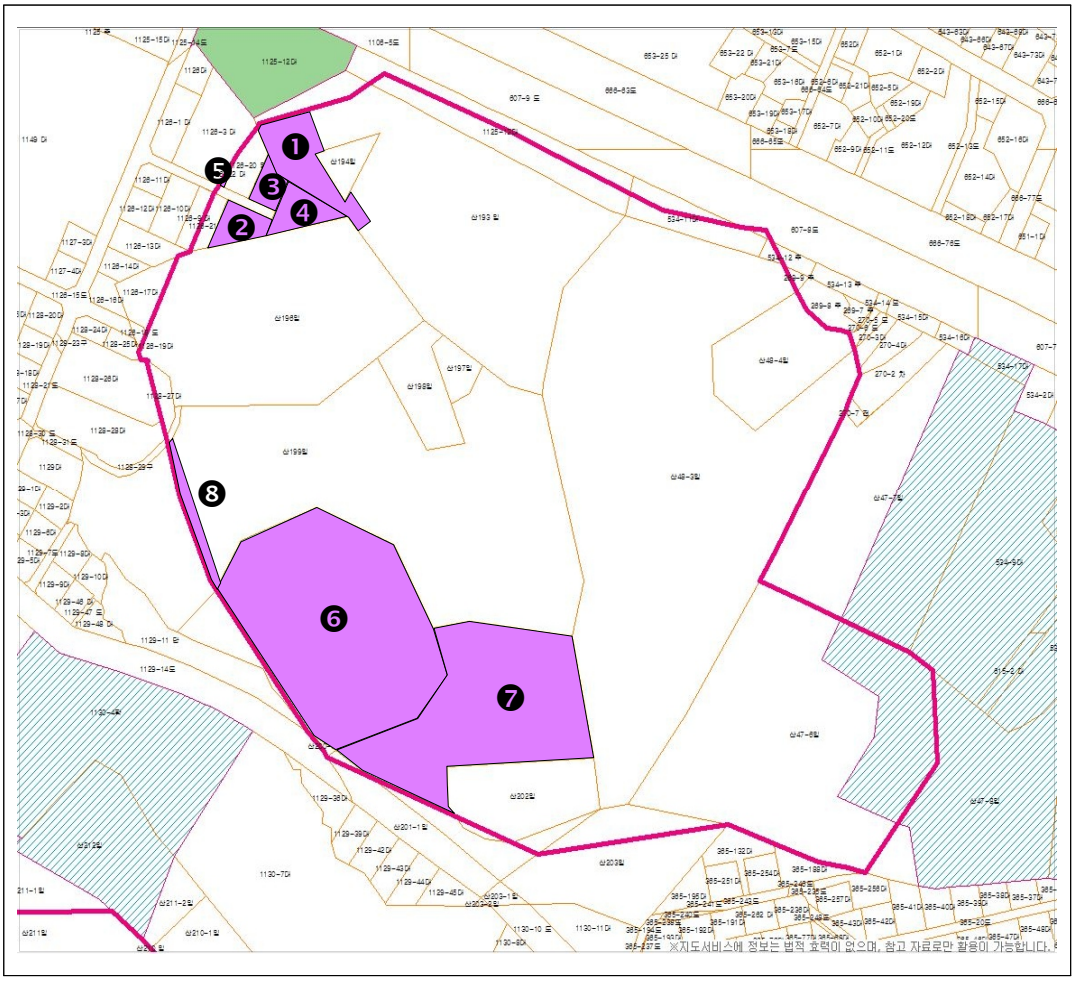

연번	소재지번	지목	면적		비고
			지적 면적	보상 면적	
❶	강서구 화곡동 산193	임야	9,422	1,100	
❷	강서구 화곡동 1126-8	대	294	294	
❸	강서구 화곡동 1126-6	대	198	198	
❹	강서구 화곡동 1126-7	대	374	374	
❺	강서구 화곡동 1126-22	대	15	15	
❻	강서구 화곡동 산200	임야	8,027	5,929	
❼	강서구 화곡동 산201	임야	5,413	3,643	
❽	강서구 화곡동 산199	임야	2,429	421	

◈ 강서구공고 제2020-623호

도시계획시설(봉제산근린공원)사업 실시계획(변경)인가를 위한 열람공고

1. 건설부 고시 제138호('77.7.14)로 최초 도시계획시설(공원) 결정, 서울특별시고시 제2010-180호(2010.5.13.)로 최종 도시계획시설(공원) 결정되고, 서울특별시고시 제2001-193호(2001.6.11.)로 최초 공원조성계획 결정, 서울특별시 고시 제2020-43호(2020.1.30.)로 공원조성계획 변경 및 지형도면 고시된 도시계획시설 봉제산근린공원에 대하여,
2. 공원조성사업 실시계획 변경 인가를 위한 서류의 열람 및 의견을 청취하고자『국토의 계획 및 이용에 관한 법률』제90조 및 같은법 시행령 제99조,『공익사업을 위한 토지 등의 취득 및 보상에 관한 법률』 제21조 제2항 및 같은법 시행령 제11조에 의거 다음과 같이 열람공고 합니다.
3. 관계서류는 서울특별시 강서구청(공원녹지과)에 비치하고, 공고일로부터 14일간 일반인에게 열람하며 본 도시계획사업 시행에 따른 의견이 있으시면 열람기간 내 의견서를 제출하시기 바랍니다.

2020년 4월 16일
강 서 구 청 장

가. 사업의 종류 및 명칭
  1) 사업의 종류 : 도시계획시설(공원)사업
  2) 사업의 명칭 : 봉제산근린공원 조성
나. 사업의내용 : 토지보상 및 공원조성
다. 변경사항

구분	사업시행지	사업의 규모	변경내용
당초	서울특별시 강서구 화곡동 산22-1번지 등 10필지	1,280㎡	○ 화곡동 1146번지(216㎡) 제외 - 서울시 보상계획 변경 ○ 지적분할에 따른 지번변경 ○ 측량결과 일부 면적변경 및 물건 추가
변경	서울특별시 강서구 화곡동 산22-104번지 등 9필지	959㎡	

라. 사업시행자 : 서울특별시 강서구청장
마. 시설관리청 : 서울특별시장
바. 사업기간 : 실시계획인가일로부터 ~ 5년간
사. 수용 또는 사용할 토지조서 : 별도첨부
아. 열람장소 : 강서구청 가양동별관 3층 공원녹지과(☎02-2600-4182 주무관 하대권)
자. 열람기간 : 공고일로부터 14일간
차. 공고방법 : 서울시보 및 구 홈페이지 게재

수용 또는 사용할 토지조서

□ 사업명 : 봉제산근린공원 조성

□ 사업시행자 : 강서구청장

일련번호	변경 전							변경 후										비고
	소재지	지목	지적면적		공유지분	소유자		소재지	지목	지적면적		공유지분	소유자		이해관계인			
			공부상(㎡)	편입(㎡)		성명 또는 명칭	주소			공부상(㎡)	편입(㎡)		성명 또는 명칭	주소	성명	주소	권리내용	
계	10필지		53,865.8	1,280						959	959							
1	강서구 화곡동 산22-1	임야	49,185	400	-	현*원	서울 서초구 신반포로 15, *동 ***호	강서구 화곡동 산22-104	임야	365	365	-	현*원	서울 서초구 신반포로 15, *동 ***호				지적분할로 지번·면적변경
2	강서구 화곡동 산22-24	임야	17	17	-	학교법인 인권학원	서울 강서구 등촌로13아길 20	강서구 화곡동 산22-24	임야	17	17	-	학교법인 인권학원	서울 강서구 등촌로13아길 20				
3	강서구 화곡동 산22-25	임야	29	29	-	학교법인 인권학원	서울 강서구 등촌로13아길 20	강서구 화곡동 산22-25	임야	29	29	-	학교법인 인권학원	서울 강서구 등촌로13아길 20				
4	강서구 화곡동 1134-11	대지	107	107	-	주식회사 우성주택건설	서울 강서구 곰달래로 133	강서구 화곡동 1134-11	대지	107	107	-	주식회사 우성주택건설	서울 강서구 곰달래로 133				
5	강서구 화곡동 산210-3	임야	173	173	-	배*화	경남 산청군 신안면 중촌갈전로 ***-**	강서구 화곡동 산210-3	임야	173	173	-	배*화	경남 산청군 신안면 중촌갈전로 ***-**	강*순	경기 성남시 양현로94번길 29, ***동 ***호	가등기	
6	강서구 화곡동 산210-6	임야	249	164	-	배*화	경남 산청군 신안면 중촌갈전로 ***-**	강서구 화곡동 산210-12	임야	107	107	-	배*화	경남 산청군 신안면 중촌갈전로 ***-**				지적분할로 지번·면적변경
7	강서구 화곡동 산211-4	임야	261	150	-	배*화	경남 산청군 신안면 중촌갈전로 ***-**	강서구 화곡동 산211-5	임야	137	137	-	배*화	경남 산청군 신안면 중촌갈전로 ***-**	강*순	경기 성남시 양현로94번길 29, ***동 ***호	가등기	지적분할로 지번·면적변경
8	강서구 화곡동 46-1	대지	10	10	-	한국토지 주택공사	서울 강남구 선릉로121길 12	강서구 화곡동 46-1	대지	10	10	-	한국토지 주택공사	서울 강남구 선릉로121길 12				
9	강서구 화곡동 46-390	대지	14	14	-	한국토지 주택공사	서울 강남구 선릉로121길 12	강서구 화곡동 46-390	대지	14	14	-	한국토지 주택공사	서울 강남구 선릉로121길 12				
10	강서구 화곡동 1146	대지	3820.8	216	43.82/3820.8	박*철	서울 강서구 초록마을로 121, ***동 ***호											대상지제외
					43.82/3820.8	남*현	서울 강서구 초록마을로 121, ***동 ***호											대상지제외

일련번호	변경전							변경후							비고
	소재지	지목	지적면적		공유지분	소유자		소재지	지목	지적면적		공유지분	소유자		
			공부상(㎡)	편입(㎡)		성명 또는 명칭	주소			공부상(㎡)	편입(㎡)		성명 또는 명칭	주소	
10	강서구 화곡동 1146	대지	3820.8	216	43.82/3820.8	이*종	서울 동작구 등용로8가길 **								대상지제외
					43.82/3820.8	이*옥	서울 강서구 초록마을로 121, ***동 ***호								대상지제외
					38.29/3820.8	정*운	서울 강서구 초록마을로 121, ***동 ***호								대상지제외
					38.29/3820.8	장*자	서울 강서구 초록마을로 121, ***동 ***호								대상지제외
					43.82/3820.8	박*호	서울 강서구 초록마을로 121, ***동 ***호								대상지제외
					43.82/3820.8	조*복	서울 강서구 초록마을로 121, ***동 ***호								대상지제외
					43.82/3820.8	권*희	서울 강서구 초록마을로 121, ***동 ***호								대상지제외
					43.82/3820.8	윤*목	서울 강서구 초록마을로 121, ***동 ***호								대상지제외
					38.29/3820.8	최*홍	서울 강서구 초록마을로 121, ***동 ***호								대상지제외
					38.29/3820.8	이*표	서울 강서구 초록마을로 121, ***동 ***호								대상지제외
					43.82/3820.8	오*붕	서울 강서구 초록마을로 32길 7-14, ***호								대상지제외
					43.82/3820.8	김*진	서울 강서구 초록마을로 121, ***동 ***호								대상지제외
					43.82/3820.8	이*숙	서울 강서구 초록마을로 121, ***동 ***호								대상지제외
					43.82/3820.8	정*희	서울 강서구 초록마을로 121, ***동 ***호								대상지제외
					38.29/3820.8	김*기	서울 강서구 초록마을로 121, ***동 ***호								대상지제외
					38.29/3820.8	이*선	서울 강서구 초록마을로 121, ***동 ***호								대상지제외
					43.82/3820.8	홍*숙	서울 노원구 월계로 42길 97, ***동 ***호								대상지제외
					21.91/3820.8	성*모	서울 강서구 초록마을로 121, ***동 ***호								대상지제외
					21.91/3820.8	추*민	서울 강서구 초록마을로 121, ***동 ***호								대상지제외
					43.82/3820.8	정*임	서울 강서구 초록마을로 121, ***동 ***호								대상지제외
					43.82/3820.8	김*심	서울 강서구 초록마을로 121, ***동 ***호								대상지제외
					38.29/3820.8	김*희	서울 동작구 등용로 127, ***동 ****호								대상지제외
					19.145/3820.8	홍*억	서울 강서구 초록마을로 121, ***동 ***호								대상지제외
					19.145/3820.8	윤*남	서울 강서구 초록마을로 121, ***동 ***호								대상지제외

일련번호	변경 전							변경 후							비고
	소재지	지목	지적면적		공유지분	소유자		소재지	지목	지적면적		공유지분	소유자		
			공부상(㎡)	편입(㎡)		성명 또는 명칭	주소			공부상(㎡)	편입(㎡)		성명 또는 명칭	주소	
10	강서구 화곡동 1146	대지	3820.8	216	43.82/3820.8	성*임	서울 강서구 초록마을로 121, ***동 ***호								대상지제외
					43.82/3820.8	김*순	서울 강서구 초록마을로 121, ***동 ***호								대상지제외
					43.82/3820.8	이*규	서울 강서구 초록마을로 121, ***동 ***호								대상지제외
					43.82/3820.8	이*근	서울 강서구 초록마을로 121, ***동 ***호								대상지제외
					38.29/3820.8	이*연	서울 강서구 초록마을로 121, ***동 ***호								대상지제외
					38.29/3820.8	이*등	서울 강서구 초록마을로 121, ***동 ***호								대상지제외
					43.82/3820.8	차*미	서울 강남구 도산대로 101길 29, ***동 ****호								대상지제외
					21.91/3820.8	조*림	울산 울주군 언양읍 내곡능골길 93-20, ***동 ***호								대상지제외
					21.91/3820.8	윤*택	경남 밀양시 산내면 삼양길 ***								대상지제외
					43.82/3820.8	나*수	서울 강서구 초록마을로 121, ***동 ***호								대상지제외
					43.82/3820.8	엄*자	서울 강서구 초록마을로 121, ***동 ***호								대상지제외
					38.29/3820.8	이*범	서울 강서구 초록마을로 121, ***동 ***호								대상지제외
					38.29/3820.8	정*명	서울 강서구 초록마을로 121, ***동 ***호								대상지제외
					43.82/3820.8	최*민	서울 강서구 까치산로 12길 **-*								대상지제외
					43.82/3820.8	김*연	서울 강서구 초록마을로 121, ***동 ***호								대상지제외
					38.29/3820.8	안*단	서울 강서구 초록마을로 121, ***동 ***호								대상지제외
					38.29/3820.8	김*경	서울 강서구 초록마을로 121, ***동 ***호								대상지제외
					38.29/3820.8	백*중	서울 강서구 초록마을로 121, ***동 ***호								대상지제외
					38.29/3820.8	김*선	서울 강서구 초록마을로 121, ***동 ***호								대상지제외
					43.82/3820.8	박*빈	서울 강서구 초록마을로 121, ***동 ***호								대상지제외
					43.82/3820.8	이*규	서울 강서구 초록마을로 121, ***동 ***호								대상지제외
					21.91/3820.8	김*덕	서울 강서구 초록마을로 121, ***동 ***호								대상지제외
					21.91/3820.8	류*정	서울 강서구 초록마을로 121, ***동 ***호								대상지제외
					29.73/3820.8	이*도	서울 강서구 초록마을로 121, ***동 ***호								대상지제외

일련번호	변경 전							변경 후							비고
	소재지	지목	지적면적		공유지분	소유자		소재지	지목	지적면적		공유지분	소유자		
			공부상(㎡)	편입(㎡)		성명 또는 명칭	주소			공부상(㎡)	편입(㎡)		성명 또는 명칭	주소	
10	강서구 화곡동 1146	대지	3820.8	216	14.865/3820.8	당*효	서울 강서구 초록마을로 121, ***동 ***호								대상지제외
					14.865/3820.8	장*이	서울 강서구 초록마을로 121, ***동 ***호								대상지제외
					43.82/3820.8	김*자	서울 강서구 초록마을로 121, ***동 ***호								대상지제외
					21.91/3820.8	박*진	서울 강서구 초록마을로 121, ***동 ***호								대상지제외
					21.91/3820.8	이*송	서울 강서구 초록마을로 121, ***동 ***호								대상지제외
					43.82/3820.8	이*환	서울 강서구 초록마을로 121, ***동 ***호								대상지제외
					21.91/3820.8	박*성	부산 금정구 서부로 69번길 **-*								대상지제외
					21.91/3820.8	유*희	부산 금정구 서부로 69번길 **-*								대상지제외
					29.73/3820.8	김*진	서울 강서구 초록마을로 121, ***동 ***호								대상지제외
					29.73/3820.8	주식회사 플러스어스	서울 금천구 가산디지털1로 142, 1412호								대상지제외
					43.82/3820.8	신*정	서울 강서구 초록마을로 121, ***동 ***호								대상지제외
					43.82/3820.8	김*신	서울 강서구 초록마을로 121, ***동 ***호								대상지제외
					43.82/3820.8	전*호	서울 강서구 초록마을로 121, ***동 ***호								대상지제외
					43.82/3820.8	조*행	서울 강서구 초록마을로 121, ***동 ***호								대상지제외
					29.73/3820.8	김*숙	서울 강서구 초록마을로 121, ***동 ***호								대상지제외
					29.73/3820.8	이*준	서울 강서구 초록마을로 121, ***동 ***호								대상지제외
					43.82/3820.8	서*환	서울 강서구 마곡중앙로 36, ****동 ***호								대상지제외
					43.82/3820.8	유*분	서울 강서구 초록마을로 121, ***동 ***호								대상지제외
					43.82/3820.8	김*은	경기도 고양시 덕양구 토당로32번길 11, ***동 ****호								대상지제외
					43.82/3820.8	김*수	서울 강서구 강서로33길 **-*								대상지제외
					29.73/3820.8	임*철	서울 강서구 초록마을로 121, ***동 ***호								대상지제외
					29.73/3820.8	김*자	서울 강서구 초록마을로 121, ***동 ***호								대상지제외
					43.82/3820.8	김*준	서울 강서구 초록마을로 121, ***동 ***호								대상지제외

일련번호	변경 전							변경 후							비고
	소재지	지목	지적면적		공유지분	소유자		소재지	지목	지적면적		공유지분	소유자		
			공부상(㎡)	편입(㎡)		성명 또는 명칭	주소			공부상(㎡)	편입(㎡)		성명 또는 명칭	주소	
10	강서구 화곡동 1146	대지	3820.8	216	43.82/3820.8	진*환	서울 강서구 초록마을로 121, ***동 ***호								대상지제외
					43.82/3820.8	송*란	서울 강서구 초록마을로 121, ***동 ***호								대상지제외
					43.82/3820.8	김*자	서울 강서구 초록마을로 121, ***동 ***호								대상지제외
					29.73/3820.8	김*자	서울 강서구 초록마을로 121, ***동 ***호								대상지제외
					29.73/3820.8	김*숙	서울 강서구 초록마을로 121, ***동 ***호								대상지제외
					21.91/3820.8	이*숙	서울 강서구 초록마을로 121, ***동 ***호								대상지제외
					21.91/3820.8	이*봉	서울 강서구 초록마을로 121, ***동 ***호								대상지제외
					43.82/3820.8	이*재	서울 강서구 초록마을로 121, ***동 ***호								대상지제외
					43.82/3820.8	김*영	서울 강서구 강서로12길 **-*								대상지제외
					21.91/3820.8	김*수	서울 강서구 초록마을로 121, ***동 ***호								대상지제외
					21.91/3820.8	박*신	서울 강서구 초록마을로 121, ***동 ***호								대상지제외
					29.73/3820.8	윤*대	서울 강서구 초록마을로 121, ***동 ***호								대상지제외
					29.73/3820.8	임*수	광주광역시 서구 치평로 15, ***동 ***호								대상지제외
					43.82/3820.8	김*홍	서울 강서구 초록마을로 121, ***동 ***호								대상지제외
					43.82/3820.8	김*순	서울 강서구 초록마을로 121, ***동 ***호								대상지제외
					43.82/3820.8	김*순	서울 강서구 초록마을로 121, ***동 ***호								대상지제외
					43.82/3820.8	조*호	서울 강서구 초록마을로 121, ***동 ***호								대상지제외
					29.73/3820.8	김*영	서울 강서구 초록마을로 121, ***동 ***호								대상지제외
					29.73/3820.8	김*희	서울 강서구 초록마을로 121, ***동 ***호								대상지제외
					43.82/3820.8	안*준	서울 강서구 초록마을로 121, ***동 ***호								대상지제외
					43.82/3820.8	황*기	서울 강서구 초록마을로 121, ***동 ***호								대상지제외
					43.82/3820.8	류*진	서울 강서구 초록마을로 121, ***동 ***호								대상지제외
					43.82/3820.8	유*희	서울 강서구 초록마을로 121, ***동 ***호								대상지제외

일련번호	변경 전							변경 후							비고
	소재지	지목	지적면적		공유지분	소유자		소재지	지목	지적면적		공유지분	소유자		
			공부상(㎡)	편입(㎡)		성명 또는 명칭	주소			공부상(㎡)	편입(㎡)		성명 또는 명칭	주소	
10	강서구 화곡동 1146	대지	3820.8	216	29.73/3820.8	양*정	서울 강서구 초록마을로 121, ***동 ***호								대상지제외
					29.73/3820.8	이*례	서울 관악구 신림동길 31-7, ***호								대상지제외
					43.82/3820.8	김*영	서울 강서구 초록마을로 121, ***동 ***호								대상지제외
					21.91/3820.8	남*국	서울 강서구 초록마을로 121, ***동 ***호								대상지제외
					21.91/3820.8	박*자	서울 강서구 초록마을로 121, ***동 ***호								대상지제외
					43.82/3820.8	신*옥	서울 강서구 초록마을로 121, ***동 ***호								대상지제외
					43.82/3820.8	김*식	서울 강서구 초록마을로 121, ***동 ***호								대상지제외
					29.73/3820.8	윤*승	서울 강서구 초록마을로 121, ***동 ***호								대상지제외
					29.73/3820.8	김*란	서울 강서구 초록마을로 166, ***동 ***호								대상지제외


수용 또는 사용할 물건조서

□ 사업명 : 봉제산근린공원 조성

□ 사업시행자 : 강서구청장

일련번호	소재지	지목	변경 전				변경 후						비고
			물건의 종류 및 구조	면적	소유자		물건의 종류 및 구조	면적	소유자		이해관계인			
					성명 또는 명칭	주소			성명 또는 명칭	주소	성명 또는 명칭	주소	권리의 종류 및 내용	
1	강서구 화곡동 산210-3	임야					건축물 (시멘트벽돌조)	10	배*화	경남 산청군 신안면 중촌갈전로 ***-**	강*순	경기 성남시 양현로94번길 29, ***동 ***호	가등기	추가
2	강서구 화곡동 산211-5	임야					건축물 (시멘트벽돌조)	21	배*화	경남 산청군 신안면 중촌갈전로 ***-**	강*순	경기 성남시 양현로94번길 29, ***동 ***호	가등기	추가

□ 수용 또는 사용할 토지위치

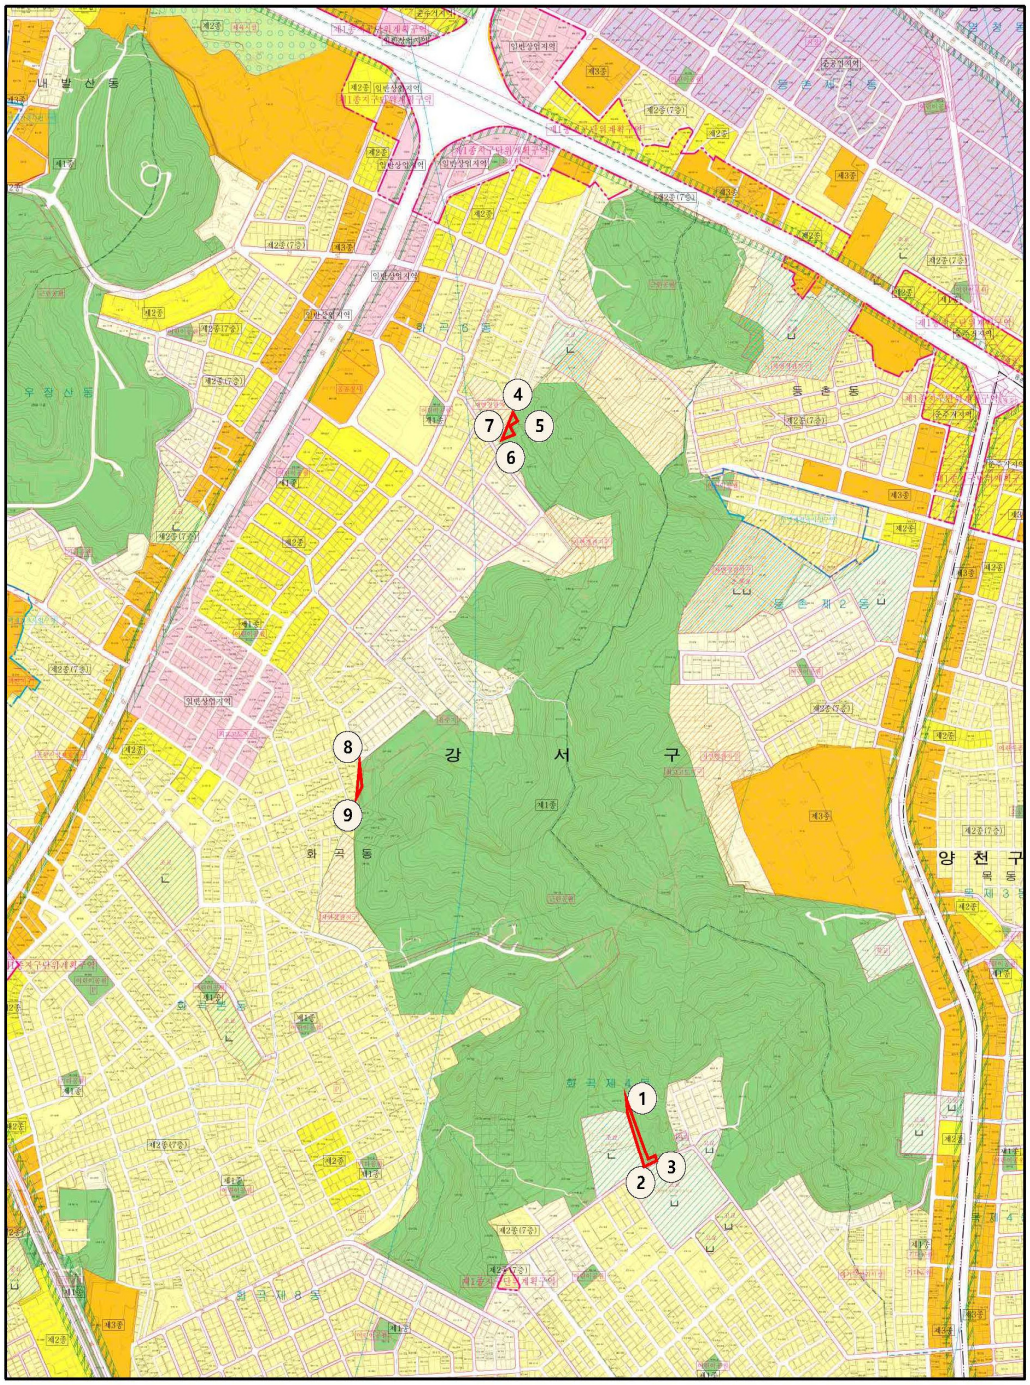

◈ 동작구공고 제2020-611호

도시계획시설(공원)사업 실시계획인가를 위한 열람공고

1. 건설부고시 제187호(1962.12.20)로 도시계획시설(공원) 최초 결정되고 서울시고시 제2011-66호(2011.3.10)로 공원조성계획 결정(변경) 및 지형도면 고시된 현충근린공원에 대하여 국토의 계획 및 이용에 관한 법률 제88조 및 동법 시행령 제97조에 의거 실시계획을 작성하고, 같은 법률 제90조 및 같은 법률 시행령 제99조에 의거 그 내용을 열람공고 합니다.
2. 소유자 및 이해관계자에게는 개별 통지할 것이나, 송달 불능 등 미 수령자에 대하여는 본 공고로 갈음합니다.
3. 관계서류는 서울특별시 동작구청 공원녹지과(02-820-1164)에 비치하여 공고일로부터 14일간 열람하오니 의견이 있으신 분은 열람기간내 의견서를 열람장소에 서면으로 제출하여 주시기 바랍니다.

2020년 4월 16일
동 작 구 청 장

가. 사업의 종류 및 명칭
  ㅇ 종 류 : 도시계획시설(공원)사업
  ㅇ 명 칭 : 2020년 장기미집행 도시공원 보상사업(현충근린공원)
나. 사업의 면적 및 규모
  ㅇ 사업시행지 : 서울특별시 동작구 상도동 산49-74 등 32필지
  ㅇ 면 적 : 16,790㎡
  ㅇ 내 용 : 토지보상 16,790㎡, 지장물 보상
다. 사업시행자의 성명 및 주소
  ㅇ 시 행 자 : 서울특별시 동작구청장
  ㅇ 주 소 : 동작구 장승배기길 161(노량진동 47-2)
라. 시설관리청 : 서울특별시장
마. 사업착수 및 준공예정일 : 실시계획인가일로부터 ~ 2021. 12. 31까지
바. 수용 또는 사용할 토지 소재지 지번 및 소유권 이외의 권리명세 : 따로붙임
사. 토지의 소유자와 「공익사업을 위한 토지 등의 취득 및 보상에 관한 법률」 제2조 제5호에 의한 관계인의 주소 및 성명 : 따로붙임
아. 열람기간 : 공고일로부터 14일간
자. 열람장소 : 동작구청 공원녹지과(서울특별시 동작구 노량진로 74, ☎820-1164)

사용 또는 수용할 토지조서

일련번호	소재지 지 번	지목	면 적(㎡)		소 유 자			소유권 이외의 권리			비고
			지적	편입면적	주 소	성 명	지분	성명	주소	권리의 종류및내용	
	계		26,128	16,790							
1	상도동 산49-74	임야	99	99	서울 서초구 방배동 875-1, ○층	주식회사○○○○	1/1	영등포구	징수과세외	압류	
2	흑석동 산41	임야	1,984	1,984	서울특별시 종로구 숭인동 211-○○	이○봉	1/1				
3	흑석동 산59	임야	9,991	3,867	서울 중구 을지로3가 302-○	학교법인○○학원	1/1				
4	상도동 산43-12	임야	1,274	1,274	서울특별시 관악구 흑석동 ○○○	학교법인○○대학교	1/1				
5	상도동 산49-8	임야	185	185	수원시 팔달구 영통동 988-2 살구골 진덕아파트 701동 ○○○호	이○복	1/1				
6	상도동 산49-87	임야	179	179	서울 강서구 방화동 217-○○	정○성	1/1				
7	상도동 산49-101	임야	71	71	전라북도 전주시 완산구 봉곡로 149, 203동 ○○○호(효자동2가, 앨드효자2차수목토아파트)	김○란	1/1				
8	상도동 산 49-104	임야	116	116	서울특별시 서대문구 홍제2동 104-6 인왕궁아파트 에이동 ○○○호	한○욱	1/1				
9	상도동 산49-105	임야	86	86	서울특별시 관악구 상도 제1동 105-○○	이○옥	1/1	동작구	세무관리과	압류	
10	상도동 산49-6	임야	99	64	경기도 의왕시 왕곡동 593 인스빌아파트2단지 201동 ○○○호	고○	1/1	동작구	환경녹지과	압류	
11	상도동 산49-3	임야	397	397	경기도 의왕시 왕곡동 593 인스빌아파트2단지 201동 ○○○호	고○	2/9				
					경기도 용인시 수지구 풍덕천동 240-3 두성마을동보4차아파트 101동 ○○○○호	고○희	2/9				
					서울 동작구 상도동 산49-○	고○환	5/9				

일련번호	소재지 지 번	지목	면 적(㎡)		소 유 자			소유권 이외의 권리			비고
			지적	편입면적	주 소	성 명	지분	성명	주소	권리의 종류및내용	
12	사당동 산31-38	임야	992	899	서울특별시 용산구 한강로3가 65-230 대우트럼프월드3차 101-○○○○	○○○○○○ 주식회사	816.2/992				
					서울특별시 용산구 한강대로 26, 101동 ○○○○호(한강로3가, 한강대우트럼프월드3차)	곽○현	439.5/4960				
					서울특별시 강남구 봉은사로 645, ○○○호(삼성동)	곽○희	439.5/4960				
13	흑석동 76-115	대	172	172	전라남도 목포시 연산동 331 현대아파트 102동 ○○○호	재단법인○○○○재단	1/1	동작구	징수과	압류	
								구로구	징수과	압류	
14	흑석동 76-121	대	30	30	서울특별시 관악구 흑석동 76-○○○	노○중	1/1				
15	흑석동 76-126	대	10	10	서울특별시 관악구 흑석동 76-○○○	박○수	1/1				
16	흑석동 76-108	대	7	7	서울특별시 관악구 흑석동 76-○○	이○담	1/1				
17	흑석동 76-110	대	17	17	서울특별시 관악구 흑석동 76-○○	추○환	1/1				
18	흑석동 76-63	대	20	20	서울특별시 관악구 흑석동 76-○○	이○담	1/1				
19	흑석동 76-65	대	7	7	서울특별시 관악구 흑석동 76-○○	추○환	1/1				
20	흑석동 67-54	대	22	22	서울 성동구 성수동1가 685-○○	서울특별시○○○○공사	1/1				
21	사당동 산21-10	임야	224	217	서울 동작구 노량진동 84-○	이○상	10/104				
					미합중국 캘리포니아주 벨몬트시 샌주안로 ○○○○	이○상	10/104				
					서울 구로구 시흥동 868-○○	이○숙	1/104				
					서울 구로구 시흥동 868-○○	김○자	2/104				
					서울 구로구 시흥동 868-○○	이○창	2/104				

일련번호	소재지 지 번	지목	면 적(㎡)		소 유 자			소유권 이외의 권리			비고
			지적	편입면적	주 소	성 명	지분	성명	주소	권리의 종류및내용	
					서울 서초구 서초동 1492-○ 롯데빌리지다-102	설○희	1591.875/25470				
					서울 양천구 목동 903 목동신시가지아파트 327-○○○	김○자	1/40				
					서울 서초구 반포동 827 반포아파트 78-○○○	김○자	1/40				
					서울 동작구 흑석3동 59-○○	김○경	6367.5/50940				
					서울 강남구 청담동 102 연세리버테라스 ○○○호	설○희	1/16				
					경기도 화성시 송산동 97-15 화산주택사-○○○	최○근	3/520				
					경기도 화성시 송산동 97-15 화산주택사-○○○	최○연	2/520				
					인천광역시 서구 마전동 639 영남타스빌아파트 115-○○○○	조○실	2/40	국가	서인천세무서	압류	
								인천광역시	세정과	압류	
								인천광역시 중구	영종출장소	압류	
								노원구	징수과	압류	
								국민건강보험공단	서울특별시 마포구 독막로 311(염리동 168-9), 인천서부지사	압류	
					인천광역시 남구 미추로35번길 ○○(숭의동)	성○제	1/40				
					서울특별시 동작구 상도로53길 8, 301동 ○○○호(상도동, 래미안상도3차아파트)	김○희	5/160				
					경기도 안산시 상록구 예술광장1로 131, 6동 ○○○호(성포동, 선경아파트)	김○주	5/160				
					서울특별시 영등포구 디지털로69길 13, 101동 ○○○호(대림동, 대림동1차한신아파트)	김○주	5/160				

일련번호	소재지 지 번	지목	면 적(㎡)		소 유 자			소유권 이외의 권리			비고
			지적	편입면적	주 소	성 명	지분	성명	주소	권리의 종류및내용	
					서울특별시 영등포구 63로 7, 에이동 ○○○호(여의도동, 은하아파트)	성○은	3/160				
					서울특별시 영등포구 63로 7, 에이동 ○○○호(여의도동, 은하아파트)	김○성	2/160				
					서울특별시 강남구 남부순환로375길 6, ○○○호(도곡동)	강○우	1/4				
22	사당동 산10-23	임야	310	310	서울 관악구 사당동 산○○	손○돌	1/10				
					경기도 의왕시 내손동 678-2 해운빌라 에이-○○○	전○수	1/10				
					서울 관악구 사당동 산○○	최○하	1/10				
					서울 관악구 사당동 산○○	정○환	1/10				
					서울 양천구 신월동 217-8 해주아파트 101-○○○	정○조	1/10				
					서울 송파구 잠실동 27 아파트 519-○○○	이○세	1/10				
					서울 관악구 사당동 ○○	김○필	1/10				
					서울 송파구 마천동 25-○○	이○진	1/10	김포시	차량등록사무소	압류	
					경기도 용인시 기흥구 마북동 621 교동마을쌍용아파트 107-○○○○	윤○진	1/10				
					경기도 부천시 소사구 송내동 610-○○	전○영	1/10				
23	사당동 산10-42	임야	53	53	서울 동작구 사당동 산○○	손○돌	1/10				
					서울 동작구 사당동 산○○	전○수	1/10				
					서울 동작구 사당동 산○○	최○하	1/10				
					서울 동작구 사당동 산○○	전○정	1/10				
					서울 동작구 사당동 산○○	정○환	1/10				
					서울 동작구 사당동 산○○	정○조	1/10				
					서울 송파구 잠실동 27 아파트 519-○○○	이○세	1/10				

일련번호	소재지 지 번	지목	면 적(㎡)		소 유 자			소유권 이외의 권리			비고
			지적	편입면적	주 소	성 명	지분	성명	주소	권리의 종류및내용	
					서울 관악구 사당동 ○○	김○필	1/10				
					서울 송파구 마천동 25-○○	이○진	1/10				
					경기도 용인시 기흥구 마북동 621 교동마을쌍용아파트 107-○○○○	윤○진	1/10				
24	동작동 산16-11	임야	229	229	부산시 중구 중앙동4가 ○○	남○규	1/1	관악구		압류	
								박○송	서울 성동구 광장동 산21번지 워커힐아파트 33동 ○○○호	매매예약	
25	동작동 산16-12	임야	1,478	1,478	서울 서초구 반포동 60-4 반포미도아파트 302-○○○○	고○식	1/1				
26	동작동 산20-5	임야	2,043	2,043	서울특별시 강남구 압구정로 347, 22동 ○○○호(압구정동, 한양아파트)	최○향	1/5				
					서울 강남구 압구정동 528 한양아파트 72동 ○○○호	김○두	1/5				
					대전 유성구 전민동 464-1 엑스포아파트 102동 ○○○○호	김○두	1/5				
					서울 강남구 압구정동 493 한양아파트 22동 ○○○호	김○두	1/5				
					대전광역시 유성구 어은로 57, 132동 ○○○호(어은동, 한빛아파트)	김○혜	1/5				
27	동작동 산28-1	임야	1,208	1,208	서울특별시 강동구 양재대로143길 51-3, ○○○호 (명일동)	천○분	13967/21058				
					서울특별시 강동구 명일로 172, 110동 ○○○○호(둔촌동, 둔촌푸르지오아파트)	안○영	7091/21058				
28	동작동 산29-4	임야	1,435	365	미합중국 95060 캘리포니아주 산타크루즈시 라임스톤로 ○○○	박○민	1/1	서울특별시 지하철공사		지상권설정	
29	동작동 산28-5	임야	727	727	파주군 금촌읍 맥금리 ○○○	한○영	35.75/220	김○순	서울 강남구 삼성동 산41-65 성보아파트 에이동 ○○○호	근저당권, 임의경매	
					시흥군 군포읍 당정리 ○○	오○근	23/220				


일련번호	소재지 지 번	지목	면 적(㎡)		소 유 자			소유권 이외의 권리			비고
			지적	편입면적	주 소	성 명	지분	성명	주소	권리의 종류및내용	
					서울 서초구 방배동 777-○○	○○○○○장로회본동교회	70.25/220				
					서울특별시 강동구 고덕로80길 13, 338동 ○○○호(상일동, 주공아파트)	오○복	21/220				
					충청북도 진천군 덕산면 상고길 14-○	이○영	44/220				
					경기도 파주시 조리읍 두루봉로 21, 101동 ○○○호(운창아파트)	김○향	26/220				
30	사당동 산22-21	임야	437	437	서울특별시 서초구 서초동 1618-○○	이○구	11765/29865				
					서울특별시 서초구 사임당로18길 ○○(서초동)	이○준	10000/16500				
31	사당동 175-49	임야	2,175	166	서울특별시 마포구 도화길 28, ○○○동 302호(도화동, 마포삼성아파트)	박○순	1086/2175				
					서울특별시 마포구 큰우물로 28, 108동 ○○○○호(용강동, 래미안용강아파트)	남궁○현	99/2175				
					서울특별시 마포구 큰우물로 28, 108동 ○○○○호(용강동, 래미안용강아파트)	강○화	99/2175				
					서울특별시 마포구 큰우물로 28, 108동 ○○○○호(용강동, 래미안용강아파트)	남궁○준	99/2175				
					서울특별시 마포구 큰우물로 28, 108동 ○○○○호(용강동, 래미안용강아파트)	남궁○지	99/2175				
					서울특별시 마포구 큰우물로 28, 108동 ○○○○호(용강동, 래미안용강아파트)	남궁○준	99/2175				
					서울특별시 송파구 올림픽로 135, 210동 ○○○호(잠실동, 리센츠)	황○호	99/2175				
					서울특별시 송파구 올림픽로 135, 210동 ○○○호(잠실동, 리센츠)	남궁○원	99/2175				


일련번호	소재지 지 번	지목	면 적(㎡)		소 유 자			소유권 이외의 권리			비고
			지적	편입면적	주 소	성 명	지분	성명	주소	권리의 종류및내용	
					서울특별시 송파구 올림픽로 135, 210동 ○○○호(잠실동, 리센츠)	황○하	99/2175				
					서울특별시 송파구 올림픽로 135, 210동 ○○○호(잠실동, 리센츠)	황○하	99/2175				
					서울특별시 송파구 올림픽로 135, 210동 ○○○호(잠실동, 리센츠)	황○희	99/2175				
					서울특별시 마포구 도화길 28, 113동 ○○○호(도화동, 마포삼성아파트)	남궁○걸	99/2175				
32	사당동 산22-33	임야	51	51	서울특별시 서초구 서초동 1618-○○	이○구	11765/\29865				
					서울특별시 서초구 사임당로18길 ○○(서초동)	이○준	10000/16500				


사용 또는 수용할 물건조서


일련번호	소재지지번	물건의 종류	구조 및 규격	수량	이용현황	소유자		이해관계인			비고
						주소	성명	주소	성명	권리의 종류및내용	
1	상도동 산49-3 (사당로 65-5)	건물	172㎡	1		동작구 상도동 산49-○	고○암	동작구 사당로 65-○	고○	거주자	기존 무허가 건물
		건물	43㎡	1							
		산철쭉	H0.8	1							
		사철나무	H0.8~2.0	30				동작구 사당로 65-○	박○수	거주자	
		단풍나무	H2.5	1							
		축대	m	8							
		담장	m	20							
		대문	개소	2							


사업 위치도

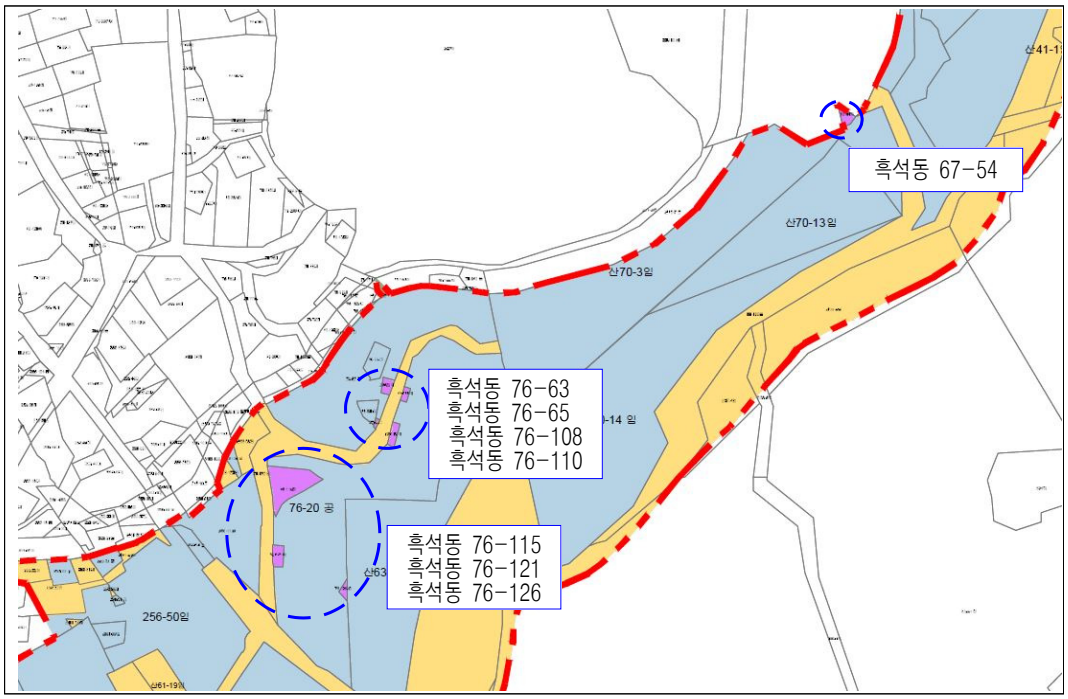

흑석동 67-54
흑석동 76-63
흑석동 76-65
흑석동 76-108
흑석동 76-110
흑석동 76-115
흑석동 76-121
흑석동 76-126
76-20 공
256-50일
산70-13일
산70-3일

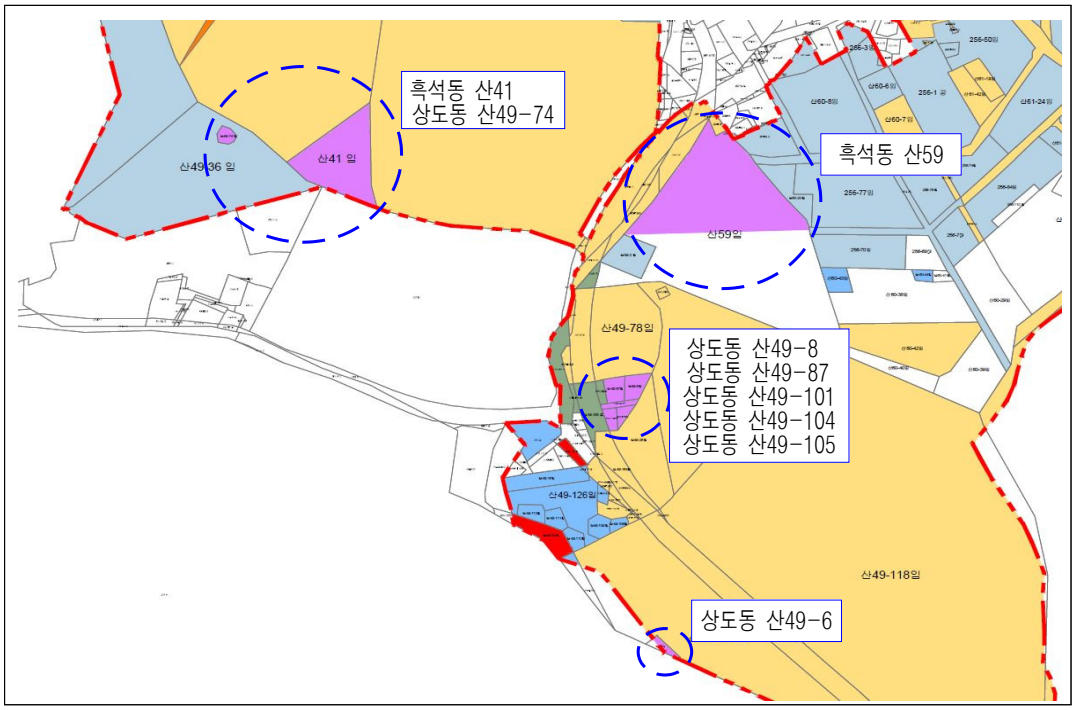

흑석동 산41
상도동 산49-74
흑석동 산59
상도동 산49-8
상도동 산49-87
상도동 산49-101
상도동 산49-104
상도동 산49-105
상도동 산49-6
산41 일
산49-36 일
산59일
산49-78일
산49-118일

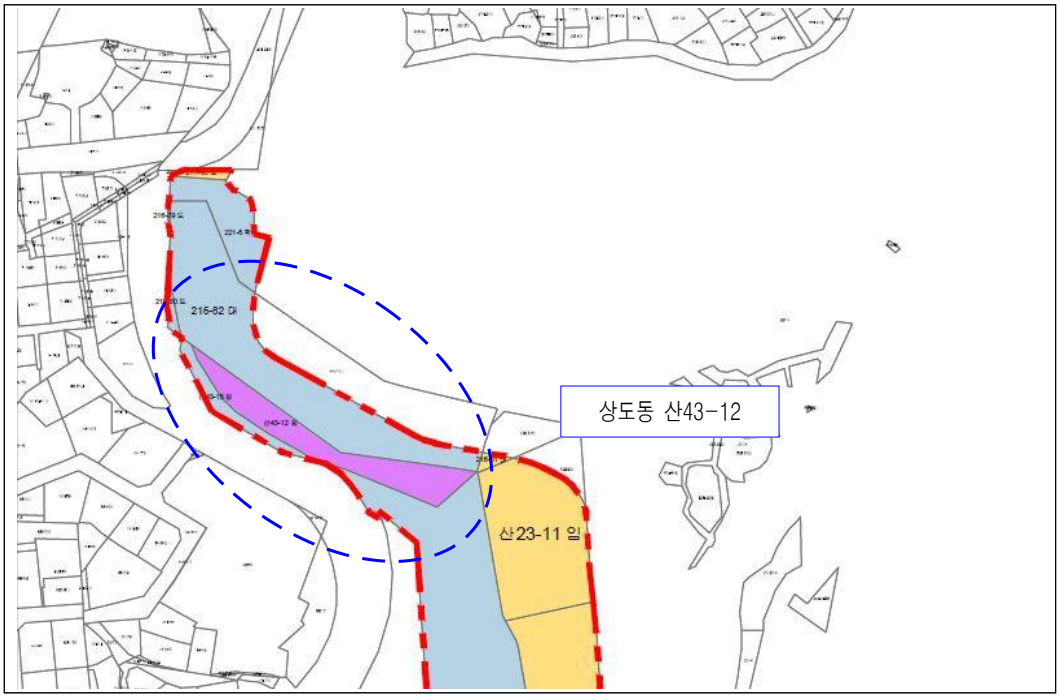
상도동 산43-12
216-82 대
산23-11 임

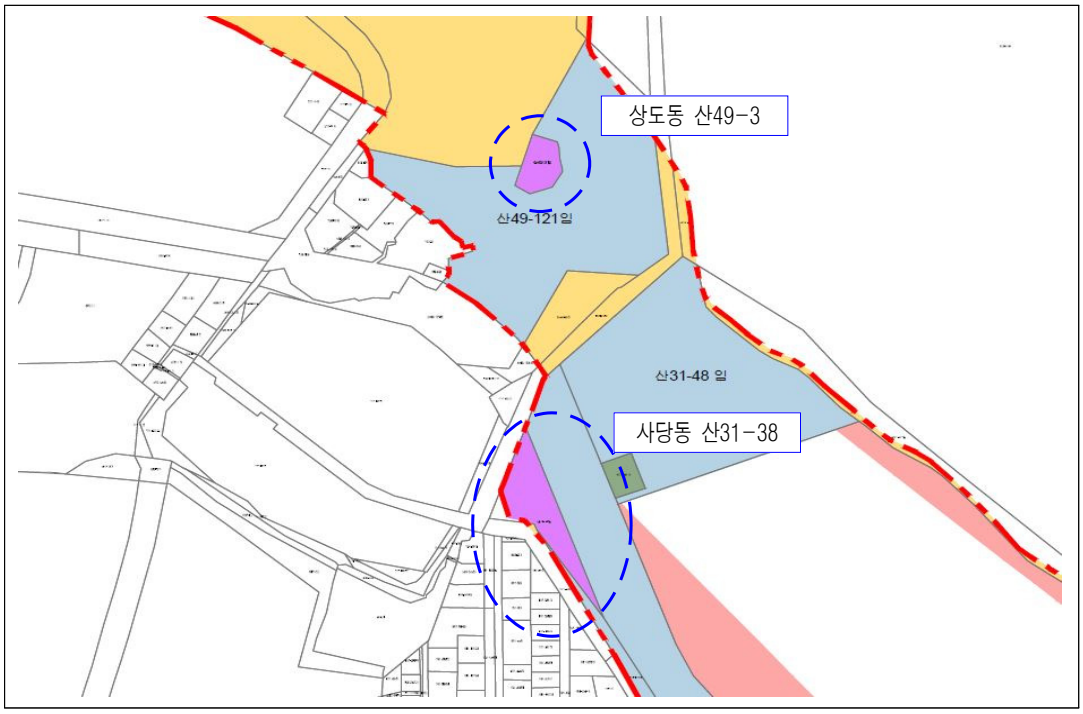
상도동 산49-3
산49-121임
산31-48 임
사당동 산31-38

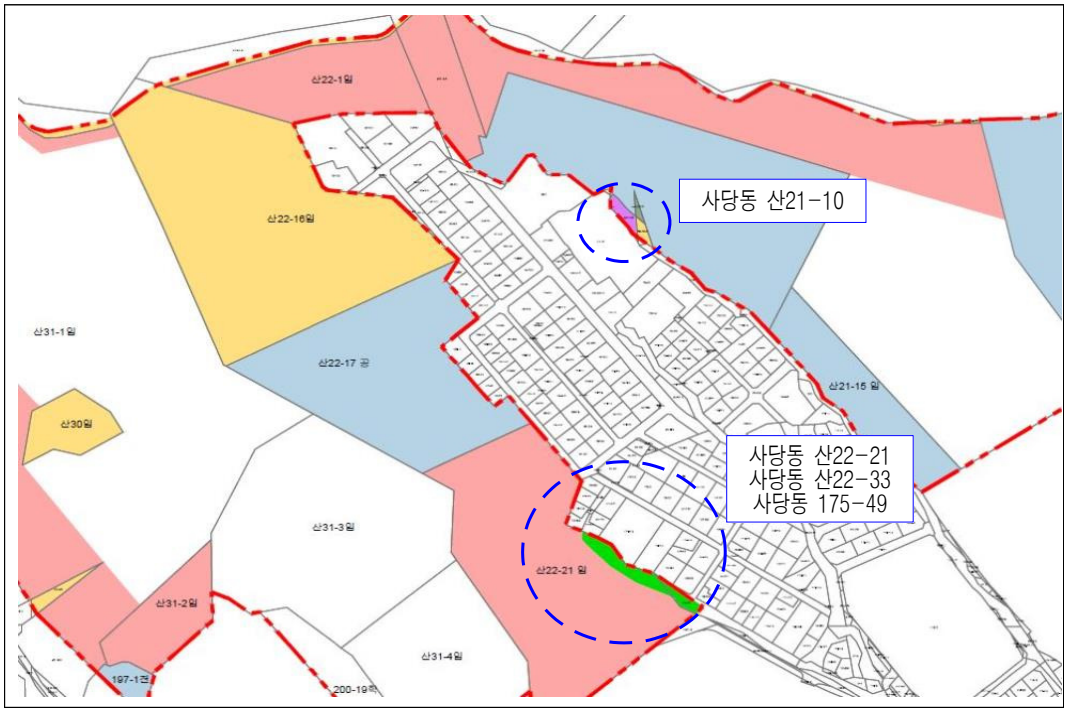
사당동 산21-10
사당동 산22-21
사당동 산22-33
사당동 175-49

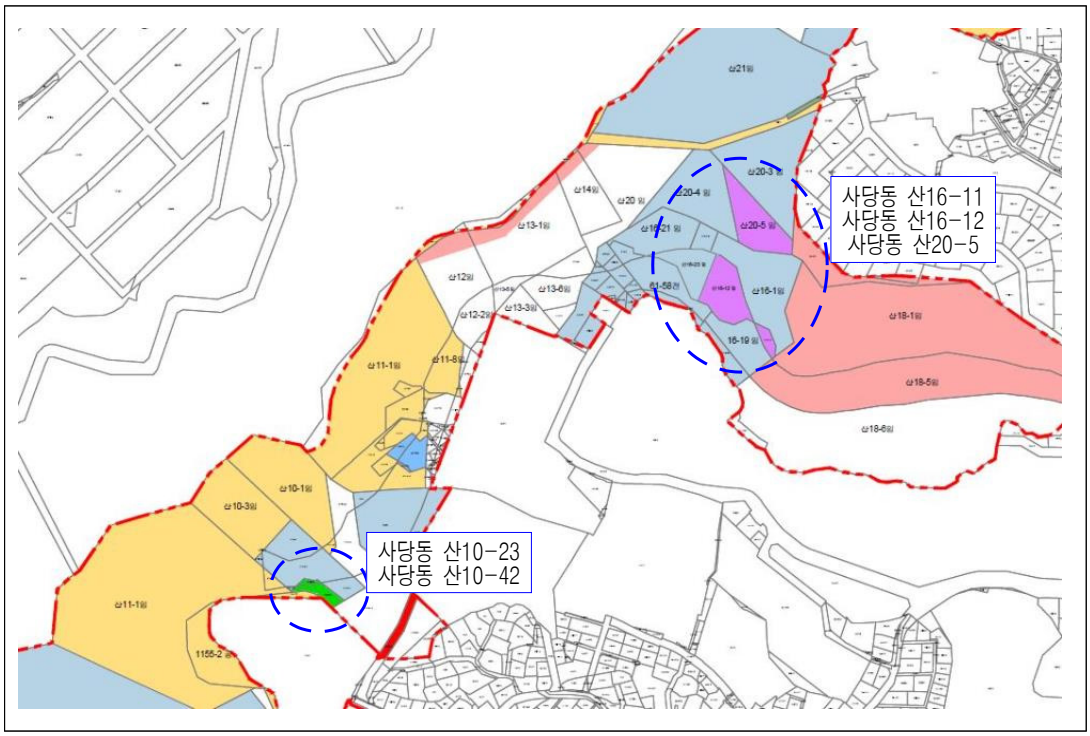
사당동 산16-11
사당동 산16-12
사당동 산20-5
사당동 산10-23
사당동 산10-42

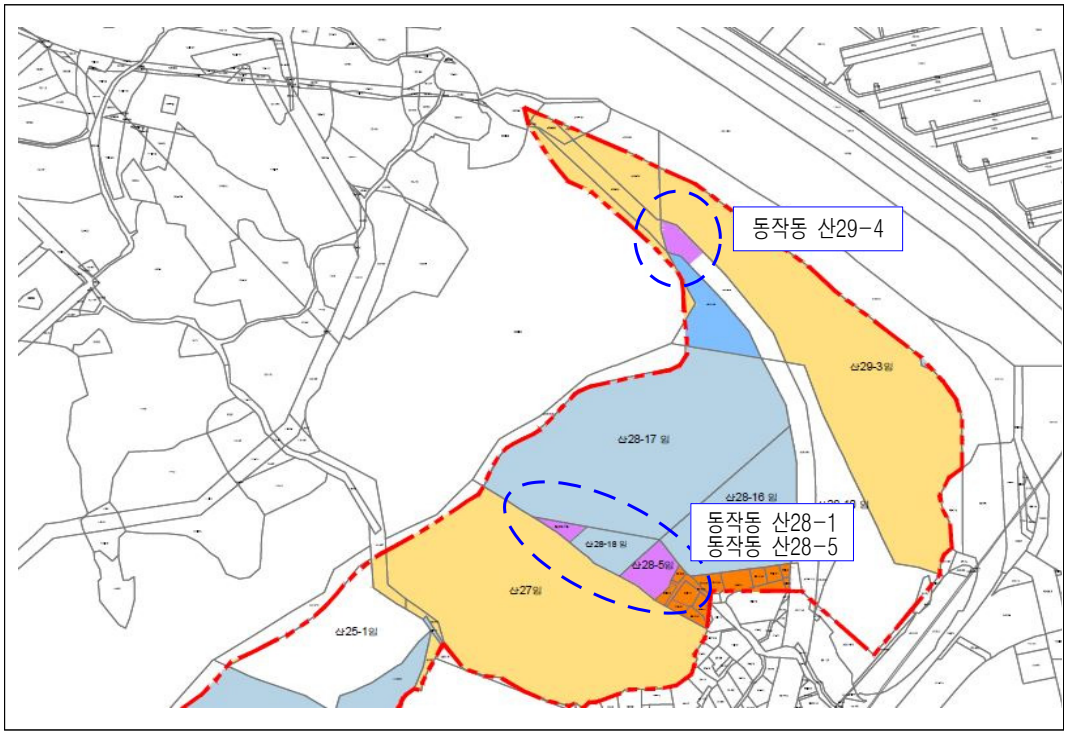

◈ 관악구공고 제2020-669호

도시계획시설(도로)사업 실시계획인가 및 주민의견 청취 열람공고

1. 서울특별시고시 제207호(1973.12.29.)로 결정된 도시계획시설(도로)사업을 시행하고자 『국토의 계획 및 이용에 관한 법률』 제88조에 의거 도시계획 사업 실시계획을 작성하고, 인가를 위해 『국토의 계획 및 이용에 관한 법률』 제90조, 같은 법 시행령 제99조 1항의 규정에 의거 열람공고 하고,
2. 『공익사업을 위한 토지 등의 취득 및 보상에 관한 법률』 제21조 제2항 및 같은 법 시행령 제11조의 규정에 따라 사업인정에 관한 주민, 이해관계자 등의 의견을 듣고자 합니다.
3. 토지소유자 등 이해관계인에게는 개별 통지할 것이나, 미수령자에 대하여는 이 공고로 갈음하며 관계도서는 관악구청 도로관리과(☎02-879-6754)에 비치하며, 본 사업에 따른 의견서는 열람기간 내 열람 장소로 제출하여 주시기 바랍니다.

2020년 4월 16일
관 악 구 청 장

가. 사업시행지의 위치 : 서울특별시 관악구 신림동 120-45 ~ 신림동 108-20
나. 사업의 종류 및 명칭
  ○ 종 류 : 도시계획시설(도로)사업
  ○ 명 칭 : 신림동 120-45 ~ 신림동 108-20 간 도로개설공사
다. 사업규모 : 폭원 4m, 연장 91m
라. 사업시행자 : 관악구청장
마. 열람기간 : 공고일로부터 14일간
바. 열람 및 의견제출 장소 : 서울특별시 관악구청 도로관리과
사. 사업기간 : 실시계획인가일 ~ 2022.12.31.
아. 수용 또는 사용할 토지 또는 건물의 소재지.지번 및 지목과 소유권 이외의 권리의 명세 : 별첨
  ※ 단, 토지,물건 및 영업권 내역은 추후 도시계획시설(도로)사업 실시계획인가시 변동될 수 있음.
자. 토지 또는 건물의 소유자와 「공익사업을 위한 토지의 취득 및 보상에 관한 법률」제2조 5항의 규정에 의한 관계인의 주소 및 성명 : 별첨

토 지 조 서

○ 사업시행지의 위치 : 서울특별시 관악구 신림동 120-45 ~ 신림동 108-20
○ 사업의 종류 및 명칭 : 신림동 120-45 ~ 신림동 108-20 간 도로개설공사
○ 총사업규모 : 폭원 4m, 연장 91m
○ 사업시행자의 주소 및 성명 : 서울특별시 관악구 145(청룡동 1570-1) 관악구청장

연번	소재지		지목	지적(㎡)	편입면적(㎡)	실제이용상황	소유자		이해관계인			지분율	비고
	동	지번					성명	주소	성명	주소	기타권리		
1	신림	108-20	대지	357	1	도로	감*근	서울특별시 강남구 강남대로**길 **, ***호(도곡동)	주식회사 **은행	서울특별시 중구 세종대로*길 **	근저당권	-	
2	신림	108-21	대지	331	8	도로	허*혜	서울특별시 강남구 강남대로 **길 **, ***호(도곡동)	주식회사 **은행	서울특별시 중구 세종대로*길 ** (태평로2가) (역삼동금융센터)	근저당권	-	
3	신림	108-24	대지	331	16	도로	공*채	서울특별시 관악구 신림로** 길 **-**(신림동)	관악**** 조합	서울특별시 금천구 독산동 *** (보라매지점)	근저당권	1/2	
							김*숙	서울특별시 관악구 신림로** 길 **-**(신림동)	관악**** 조합	서울특별시 금천구 독산동 *** (보라매지점)	근저당권	1/2	
4	신림	108-25	대지	331	21	도로	양*수	서울특별시 관악구 쑥고개로 **길 *, *층(신림동)	-	-	-	-	
5	신림	108-118	도로	23	23	도로	김*엄	서울특별시 관악구 신림동 ***-**	-	-	-	-	
6	신림	120-46	도로	1,350	174	도로	관악구	-	-	-	-	-	
7	신림	120-104	도로	7	7	도로	고*미	제주특별자치도 제주시 구좌읍 일주동로 ****	-	-	-	1/2	
							남*택	서울특별시 관악구 복은*길 **-**, ***호(신림동)	-	-	-	1/2	
8	신림	108-129	도로	3	3	도로	홍*경	경기도 고양시 동국로 ***-**, ***호(식사동)	서울특별시 관악구 교통지도과	-	압류	1/2	

연번	소재지		지목	지적(㎡)	편입면적(㎡)	실제이용상황	소유자		이해관계인			지분율	비고
	동	지번					성명	주소	성명	주소	기타권리		
									경기도 부천시 경제교통과	-	압류		
									부천시 세정과	-	압류		
									부천시 세무1과	-	압류		
									부천시 교통정책과	-	압류		
									서울특별시 강서구 도시디자인과	-	압류		
									인천광역시 세무2과	-	압류		
									관악농업협동조합	서울특별시 금천구 독산동 951번지 (신림지점)	근저당권		
							김*애	경기도 가평군 설악면 한서로 ***번길 **	-	-	-	1/2	
9	신림	120-41	대지	1	1	도로	김*태	서울특별시 관악구 봉천동 ***	-	-	-	-	
10	신림	120-101	도로	15	1	도로	김*봉	서울특별시 관악구 양지**길 **-** (신림동)	-	-	-	-	


위 치 도

□ 공사명 : 신림동 120-45 ~ 신림동 108-20 간 도로개설공사-No4

N

S

범 례	
금회시공	적색
기 시 공	청색
장래시공	황색

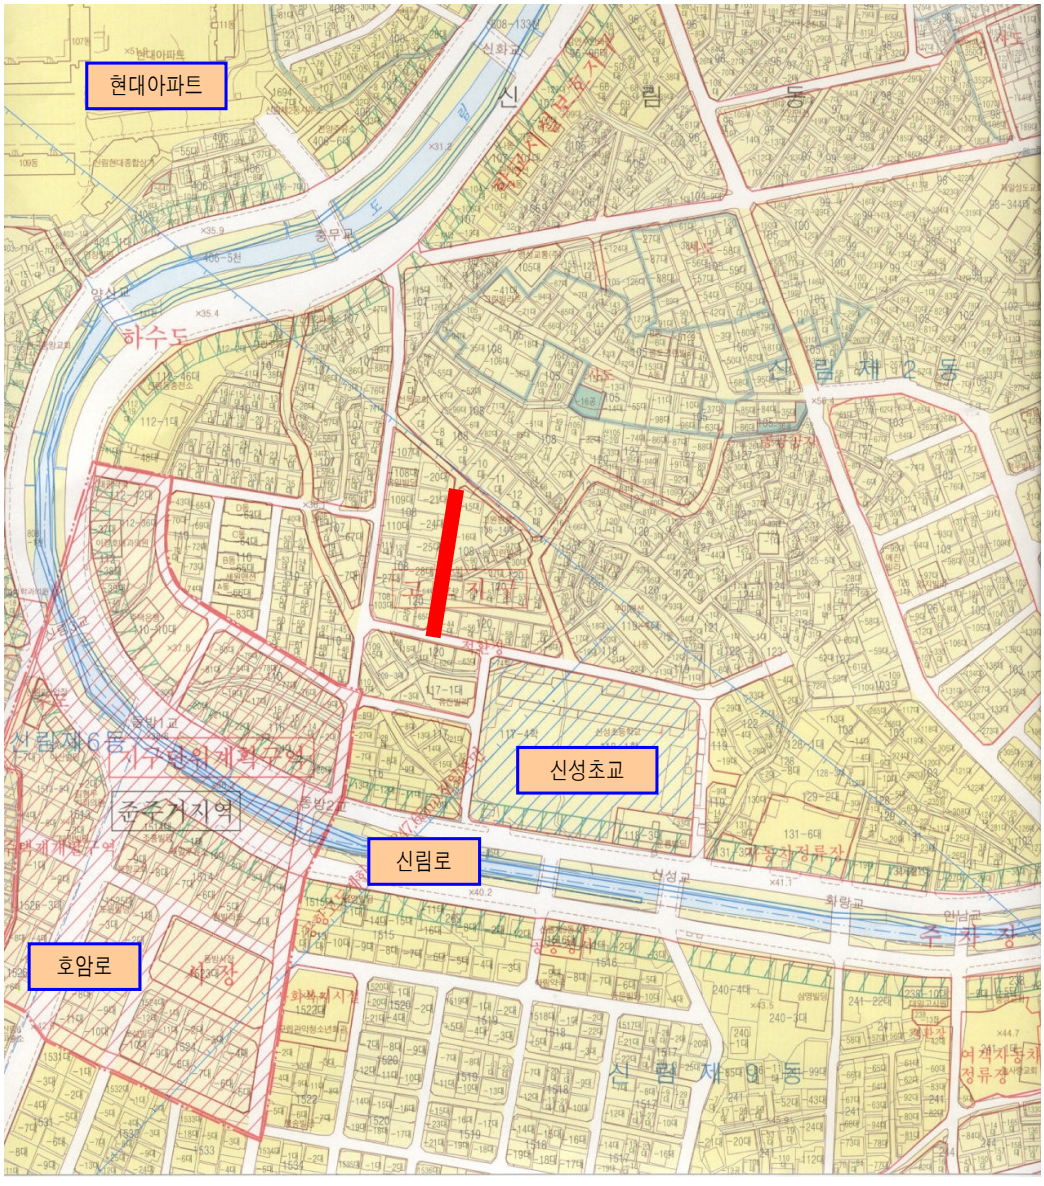

◈ 관악구공고 제2020-670호

도시계획시설(도로)사업 실시계획인가 및 주민의견 청취 열람공고

1. 서울특별시고시 제282호(1978.06.12.)로 결정된 도시계획시설(도로)사업을 시행하고자 『국토의 계획 및 이용에 관한 법률』 제88조에 의거 도시계획 사업 실시계획을 작성하고, 인가를 위해 『국토의 계획 및 이용에 관한 법률』 제90조, 같은 법 시행령 제99조 1항의 규정에 의거 열람공고 하고,
2. 『공익사업을 위한 토지 등의 취득 및 보상에 관한 법률』 제21조 제2항 및 같은 법 시행령 제11조의 규정에 따라 사업인정에 관한 주민, 이해관계자 등의 의견을 듣고자 합니다.
3. 토지소유자 등 이해관계인에게는 개별 통지할 것이나, 미수령자에 대하여는 이 공고로 갈음하며 관계도서는 관악구청 도로관리과(☎02-879-6754)에 비치하며, 본 사업에 따른 의견서는 열람기간 내 열람 장소로 제출하여 주시기 바랍니다.

2020년 4월 16일
관 악 구 청 장

가. 사업시행지의 위치 : 서울특별시 관악구 신림동 246-46 ~ 신림동 251-256
나. 사업의 종류 및 명칭
  ○ 종 류 : 도시계획시설(도로)사업
  ○ 명 칭 : 신림동 246-46 ~ 신림동 251-256 간 도로개설공사
다. 사업규모 : 폭원 8m, 연장 600m
라. 사업시행자 : 관악구청장
마. 열람기간 : 공고일로부터 14일간
바. 열람 및 의견제출 장소 : 서울특별시 관악구청 도로관리과
사. 사업기간 : 실시계획인가일 ~ 2022.12.31.
아. 수용 또는 사용할 토지 또는 건물의 소재지.지번 및 지목과 소유권 이외의 권리의 명세 : 별첨
  ※ 단, 토지,물건 및 영업권 내역은 추후 도시계획시설(도로)사업 실시계획인가시 변동될 수 있음.
자. 토지 또는 건물의 소유자와 「공익사업을 위한 토지의 취득 및 보상에 관한 법률」 제2조 5항의 규정에 의한 관계인의 주소 및 성명 : 별첨

토 지 조 서

○ 사업시행지의 위치 : 서울특별시 관악구 신림동 246-46 ~ 신림동 251-256
○ 사업의 종류 및 명칭 : 신림동 246-46 ~ 신림동 251-256 간 도로개설공사
○ 총사업규모 : 폭원 8m, 연장 600m
○ 사업시행자의 주소 및 성명 : 서울특별시 관악구 145(청룡동 1570-1) 관악구청장

연번	소재지		지목	지적(㎡)	편입면적(㎡)	실제이용상황	소유자		이해관계인			지분율	비고
	동	지번					성명	주 소	성명	주 소	기타권리		
1	신림	247-1	도로	103	48	도로	관악구	-	-	-	-	-	
2	신림	246-41	도로	473	146	도로	김*웅	서울특별시 서대문구 충정로*가**-**	-	-	-	1/2	
							최*숙	서울특별시 송파구 송파대로**길 **, ***동 ****호(가락동)	-	-	-	109.23/473	
							이*희	서울특별시 송파구 양재대로 ****, ***동 ****호(방이동)	-	-	-	127.27/473	
3	신림	251-463	대지	7	7	도로	김*남	수원시 인계동 ***-** ** 아파트 *동 ***호	공주세무서 징세조사과	-	압류	-	
									김*영	경기도 수원시 팔달구 동말로**번길 **, 나동 ***호(화서동)	근저당권		
4	신림	251-456	대지	50	50	도로	김*남	수원시 인계동 ***-** ** 아파트 *동 ***호	김*영	경기도 수원시 팔달구 동말로**번길 **, 나동 ***호(화서동)	근저당권	-	
5	신림	818-34	도로	90	90	도로	국	-	-	-	-	-	
6	신림	250-33	도로	89	89	도로	서울특별시	-	-	-	-	-	
7	신림	250-34	도로	30	30	도로	관악구	-	-	-	-	-	
8	신림	818-36	도로	64	64	도로	국	-	-	-	-	-	
9	신림	251-383	도로	400	400	도로	서울특별시	-	-	-	-	-	

연번	소재지		지목	지적(㎡)	편입면적(㎡)	실제이용상황	소유자		이해관계인			지분율	비고
	동	지번					성명	주소	성명	주소	기타권리		
10	신림	251-461	대지	196	1	도로	전*길	서울특별시 관악구 대학길 **(신림동)	주식회사 **은행	서울특별시 영등포구 국제금융로*길 ** (여의도동)(신림남부지점)	근저당권	5/10	
							김*선	서울특별시 관악구 대학길 **(신림동)	-	-	-	4/10	
							전*호	서울특별시 관악구 대학길 **(신림동)	-	-	-	1/10	
11	신림	818-70	구거	91	91	도로	국	-	-	-	-	-	
12	신림	252-21	도로	209	209	도로	관악구	-	-	-	-	-	
13	신림	252-26	도로	26	26	도로	관악구	-	-	-	-	-	
14	신림	818-72	구거	661	661	도로	국	-	-	-	-	-	
15	신림	산63-74	도로	9	9	도로	서울특별시	-	-	-	-	-	
16	신림	254-292	도로	236	236	도로	서울특별시	-	-	-	-	-	
17	신림	산63-70	도로	63	63	도로	서울특별시	-	-	-	-	-	
18	신림	산63-73	도로	52	52	도로	서울특별시	-	-	-	-	-	
19	신림	254-291	도로	1,279	381	도로	서울특별시	-	-	-	-	-	
20	신림	1705-4	도로	18	18	도로	관악구	-	-	-	-	-	
21	신림	255-309	대지	10	10	도로	이*하	서울시 관악구 신림동 ***-***	-	-	-	1/10	
							조*양	서울특별시 관악구 대학**길 **, ***동 ***호(신림동)	-	-	-	9/10	
22	신림	산63-82	임	3	3	도로	윤*자	서울특별시 강남구 삼성로 ***길 **, ***호(삼성동)	-	-	-	-	
23	신림	산 63-81	임	45	45	도로	김*희	서울특별시 동작구 국사봉 *길 **, ***호 (상도동)	-	-	-		
24	신림	산 63-80	임	25	25	도로	김*복	서울특별시 마포구 서교동 ***-**	-	-	-		
25	신림	산 63-86	도로	145	81	도로	서울특별시	-	-	-	-	-	

연번	소재지		지목	지적 (㎡)	편입 면적 (㎡)	실제 이용 상황	소유자		이해관계인			지분율	비고
	동	지번					성명	주소	성명	주소	기타 권리		
26	신림	산 63-79	도로	210	151	도로	관악구	-	-	-	-	-	
27	신림	255-310	도로	57	57	도로	윤*진	서울특별시 관악구 신림동 ***-***	관악 세무서	-	압류	-	
28	신림	255-311	대지	1	1	도로	윤*진	서울특별시 관악구 신림동 ***-***	-	-	-	-	
29	신림	251-494	도로	1	1	도로	관악구	-	-	-	-	-	
30	신림	산63-85	도로	116	69	도로	관악구	-	-	-	-	-	
31	신림	산28-74	도로	16	16	도로	관악구	-	-	-	-	-	
32	신림	산28-37	도로	928	928	도로	관악구	-	-	-	-	-	
33	신림	산28-36	도로	267	267	도로	서울특별시	-	-	-	-	-	
34	신림	산28-35	도로	248	248	도로	관악구	-	-	-	-	-	
35	신림	산28-33	도로	229	229	도로	관악구	-	-	-	-	-	
36	신림	251-468	도로	275	275	도로	관악구	-	-	-	-	-	
37	신림	산28-38	도로	83	83	도로	서울특별시	-	-	-	-	-	


위 치 도

□ 공사명 : 신림동 246-46 ~ 신림동 251-256 간 도로개설공사-No5

N

S

범 례	
금회시공	적색
기 시 공	청색
장래시공	황색

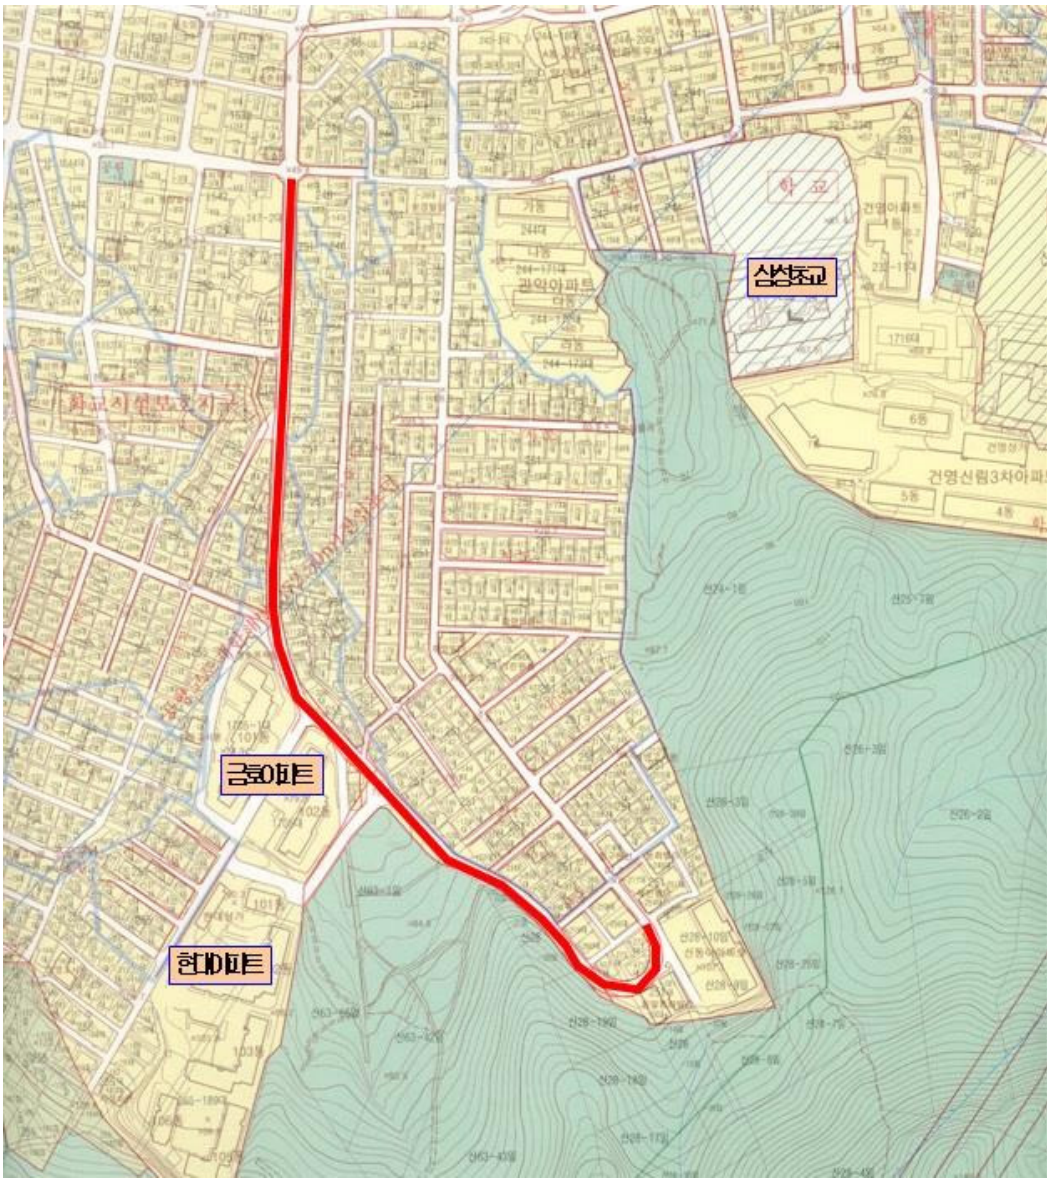

◈ 관악구공고 제2020-671호

도시계획시설(도로)사업 실시계획인가 및 주민의견 청취 열람공고

1. 서울특별시고시 제3호(1969.1.18.)로 결정된 도시계획시설(도로)사업을 시행하고자 『국토의 계획 및 이용에 관한 법률』 제88조에 의거 도시계획 사업 실시계획을 작성하고, 인가를 위해 『국토의 계획 및 이용에 관한 법률』 제90조, 같은 법 시행령 제99조 1항의 규정에 의거 열람공고 하고,
2. 『공익사업을 위한 토지 등의 취득 및 보상에 관한 법률』 제21조 제2항 및 같은 법 시행령 제11조의 규정에 따라 사업인정에 관한 주민, 이해관계자 등의 의견을 듣고자 합니다.
3. 토지소유자 등 이해관계인에게는 개별 통지할 것이나, 미수령자에 대하여는 이 공고로 갈음하며 관계도서는 관악구청 도로관리과(☎879-6755)에 비치하며, 본 사업에 따른 의견서는 열람기간 내 열람 장소로 제출하여 주시기 바랍니다.

2020년 4월 16일
관 악 구 청 장

가. 사업시행지의 위치 : 서울특별시 관악구 봉천동 33-3 ~ 29-6
나. 사업의 종류 및 명칭
  ○ 종 류 : 도시계획시설(도로)사업
  ○ 명 칭 : 봉천동 33-3 ~ 29-6간 도로개설공사
다. 사업규모 : 폭원 9m, 연장 220m
라. 사업시행자 : 관악구청장
마. 열람기간 : 공고일로부터 14일간
바. 열람 및 의견제출 장소 : 서울특별시 관악구청 도로관리과
사. 사업기간 : 실시계획인가일 ~ 2022.12.31.
아. 수용 또는 사용할 토지 또는 건물의 소재지·지번 및 지목과 소유권 이외의 권리의 명세 : 별첨
  ※ 단, 토지,물건 및 영업권 내역은 추후 도시계획시설(도로)사업 실시계획인가시 변동될 수 있음.
자. 토지 또는 건물의 소유자와 「공익사업을 위한 토지의 취득 및 보상에 관한 법률」 제2조 5항의 규정에 의한 관계인의 주소 및 성명 : 별첨

토 지 조 서

○ 사업시행지의 위치 : 서울특별시 관악구 봉천동 33-3 ~ 봉천동 29-6

○ 사업의 종류 및 명칭 : 도시계획사업(도로), 장기미집행 06번도로

○ 총사업규모 : 폭원 9m, 연장 220m

○ 사업시행자의 주소 및 성명 : 서울특별시 관악구 145(청룡동 1570-1) 관악구청장

연번	소재지		지목	지적 (㎡)	편입 면적 (㎡)	실제 이용 상황	소유자		이해관계인			지분율	비고
	동	지번					성명	주소	성명	주소	기타 권리		
1	봉천	791-6	도로	309	190	도로	국유지						
2	봉천	33-12	도로	14	14	도로	이 * 진	동작구 장승배기로4길9, ***동 ****호(상도동, 더샵아파트)	주식회사 신한은행	중구 세종대로*길**(태평로*가)	근저당		
3	봉천	34-53	도로	46	46	도로	김 * 숙	강남구 역삼로 309, ***동 ***호(역삼동, 래미안펜타빌)					
4	봉천	33-13	대지	42	42	도로	이 * 진	동작구 장승배기로4길9, ***동 ****호(상도동, 더샵아파트)	주식회사 신한은행	중구 세종대로*길**(태평로*가)	근저당		
5	봉천	34-54	도로	37	37	도로	반 * 미	마포구 마포대로 195, ***동 ***호(아현동, 마포래미안푸르지오아파트)					
6	봉천	34-45	도로	30	28	도로	박 * 훈	관악구 봉천동 **-***					
7	봉천	792	도로	460	20	도로	국유지						
8	봉천	738-40	천	2,722	328	도로	국유지						
9	봉천	738 -116	도로	4	4	도로	국유지						
10	봉천	738 -187	천	6	6	도로	국유지						
11	봉천	27-1	대지	89	3	도로	송 * 호	관악구 행운1길 ***(봉천동)					
12	봉천	34-61	대지	12	12	도로	김 * 태	서초구 서초중앙로29길 28, ***동 ****호(반포동, 반포미도아파트)					
							민 * 화	서초구 서초중앙로29길 28, ***동 ****호(반포동, 반포미도아파트)					

서울특별시 2020. 4. 16.(목)

연번	소재지		지목	지적(㎡)	편입면적(㎡)	실제이용상황	소유자		이해관계인			지분율	비고
	동	지번					성명	주소	성명	주소	기타권리		
13	봉천	30-1	대지	460	70	도로	관악구						
14	봉천	787-3	도로	340	340	도로	국유지						
15	봉천	26-33	도로	235	235	도로	관악구						
16	봉천	28-53	도로	597	597	도로	관악구						
17	봉천	787-4	도로	836	100	도로	국유지						
18	봉천	29-50	도로	2	2	도로	조 * 행	관악구 봉천동 **-*					
19	봉천	29-51	도로	4	4	도로	이 * 준	동작구 상도로 55길**	봉천새마을금고	관악구 은천로***(봉천동)	근저당		
20	봉천	29-52	도로	7	7	도로	유 * 태	관악구 봉천동 **-*	서울특별시 관악구 세무2과		압류		


위 치 도

□ 공사명 : 봉천동 33-3~29-6간 도로개설공사-No6

N

S

범 례	
금회시공	적색
기 시 공	청색
장래시공	황색

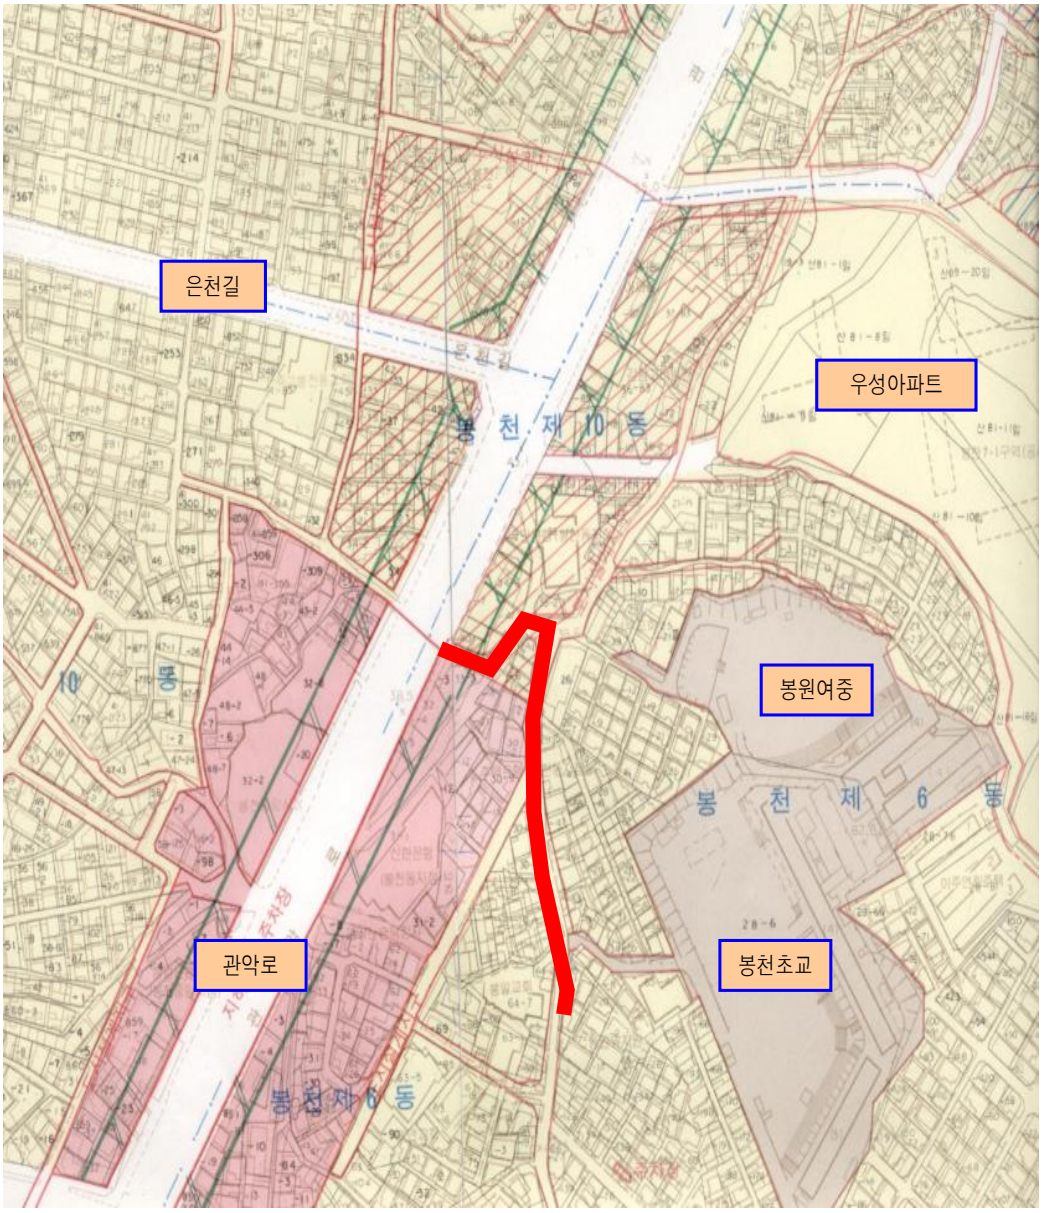

◈ 관악구공고 제2020-672호

도시계획시설(도로)사업 실시계획인가 및 주민의견 청취 열람공고

1. 서울특별시고시 제207호(1973.12.24.)로 결정된 도시계획시설(도로)사업을 시행하고자 『국토의 계획 및 이용에 관한 법률』 제88조에 의거 도시계획 사업 실시계획을 작성하고, 인가를 위해 『국토의 계획 및 이용에 관한 법률』 제90조, 같은 법 시행령 제99조 1항의 규정에 의거 열람공고 하고,
2. 『공익사업을 위한 토지 등의 취득 및 보상에 관한 법률』 제21조 제2항 및 같은 법 시행령 제11조의 규정에 따라 사업인정에 관한 주민, 이해관계자 등의 의견을 듣고자 합니다.
3. 토지소유자 등 이해관계인에게는 개별 통지할 것이나, 미수령자에 대하여는 이 공고로 갈음하며 관계도서는 관악구청 도로관리과(☎02-879-6754)에 비치하며, 본 사업에 따른 의견서는 열람기간 내 열람 장소로 제출하여 주시기 바랍니다.

2020년 4월 16일
관 악 구 청 장

가. 사업시행지의 위치 : 서울특별시 관악구 신림동 617-8 ~ 신림동 619-36
나. 사업의 종류 및 명칭
  ○ 종 류 : 도시계획시설(도로)사업
  ○ 명 칭 : 신림동 617-8 ~ 신림동 619-36 간 도로개설공사
다. 사업규모 : 폭원 6m, 연장 75m
라. 사업시행자 : 관악구청장
마. 열람기간 : 공고일로부터 14일간
바. 열람 및 의견제출 장소 : 서울특별시 관악구청 도로관리과
사. 사업기간 : 실시계획인가일 ~ 2022.12.31.
아. 수용 또는 사용할 토지 또는 건물의 소재지.지번 및 지목과 소유권 이외의 권리의 명세 : 별첨
  ※ 단, 토지,물건 및 영업권 내역은 추후 도시계획시설(도로)사업 실시계획인가시 변동될 수 있음.
자. 토지 또는 건물의 소유자와 「공익사업을 위한 토지의 취득 및 보상에 관한 법률」 제2조 5항의 규정에 의한 관계인의 주소 및 성명 : 별첨

토 지 조 서

○ 사업시행지의 위치 : 서울특별시 관악구 신림동 617-8 ~ 신림동 619-36
○ 사업의 종류 및 명칭 : 신림동 617-8 ~ 신림동 619-36 간 도로개설공사
○ 총사업규모 : 폭원 6m, 연장 75m
○ 사업시행자의 주소 및 성명 : 서울특별시 관악구 145(청룡동 1570-1) 관악구청장

연번	소재지		지목	지적(㎡)	편입면적(㎡)	실제이용상황	소유자		이해관계인			지분율	비고
	동	지번					성명	주소	성명	주소	기타권리		
1	신림	808-159	천	7,346	654	도로	국	-	-	-	-	-	
2	신림	621-19	대지	238	5	도로	최*열	서울특별시 금천구 남부순환로 ***길 **, ***호(독산동)	신목**** 조합	서울특별시 양천구 오목로 *** (신정동)	근저당권	20.83/347	
												22.13/347	
												14.87/347	
												20.83/347	
												22.13/347	
												14.87/347	
												20.83/347	
												22.13/347	
												14.87/347	
												20.83/347	
												22.13/347	
												14.87/347	
												20.83/347	
												22.14/347	
												14.87/347	
												20.83/347	
												22.14/347	
												14.87/347	
3	신림	621-20	대지	109	32	도로	최*열	서울특별시 금천구 남부순환로 ***길 **, ***호(독산동)	-	-	-	-	

연번	소재지		지목	지적(㎡)	편입면적(㎡)	실제이용상황	소유자		이해관계인			지분율	비고
	동	지번					성명	주소	성명	주소	기타권리		
4	신림	621-18	도로	585	16	도로	관악구	-	-	-	-	-	
5	신림	621-1	대지	175	29	도로	고*자	서울특별시 관악구 난곡로 **길 **(신림동)	-	-	-	-	
6	신림	621-10	대지	294	8	도로	옥*순	서울특별시 강서구 강서로 **길 **, ***호(내발산동)	-	-	-	-	
7	신림	619-36	대지	165	3	도로	이*상	서울특별시 관악구 난곡로 **길 **(신림동)	주식회사 **은행	서울특별시 중구 남대문로 *가 *-* (신림서지점)	근저당권	-	
8	신림	621-8	도로	10	10	도로	이*대	서울특별시 관악구 신림동 ***	-	-	-	-	
9	신림	622-1	대지	212	2	도로	김*임	서울특별시 관악구 난곡로 **길 **(신림동)	주식회사 비지에프리테일	서울특별시 강남구 삼성동 ***-**	근저당권	-	


위 치 도

□ 공사명 : 신림동 617-8 ~ 신림동 619-36 간 도로개설공사-№7

N

S

범 례	
금회시공	적색
기 시 공	청색
장래시공	황색

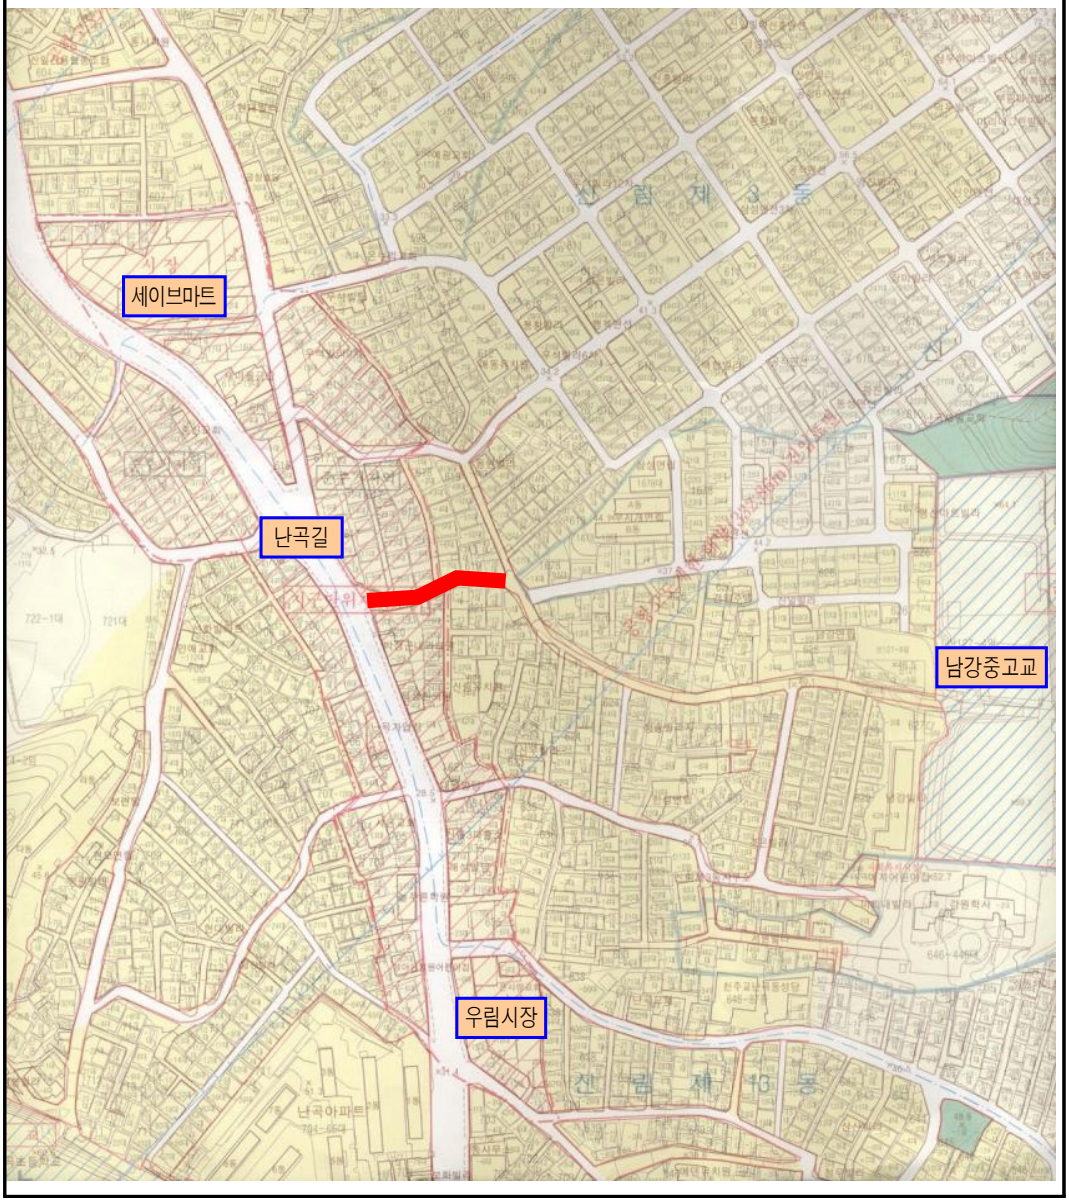

◈ 관악구공고 제2020-673호

도시계획시설(도로)사업 실시계획인가 및 주민의견 청취 열람공고

1. 서울특별시고시 제3호(1969.1.18.)로 결정된 도시계획시설(도로)사업을 시행하고자 『국토의 계획 및 이용에 관한 법률』제88조에 의거 도시계획 사업 실시계획을 작성하고, 인가를 위해 『국토의 계획 및 이용에 관한 법률』제90조, 같은 법 시행령 제99조 1항의 규정에 의거 열람공고 하고,
2. 『공익사업을 위한 토지 등의 취득 및 보상에 관한 법률』제21조 제2항 및 같은 법 시행령 제11조의 규정에 따라 사업인정에 관한 주민, 이해관계자 등의 의견을 듣고자 합니다.
3. 토지소유자 등 이해관계인에게는 개별 통지할 것이나, 미수령자에 대하여는 이 공고로 갈음하며 관계도서는 관악구청 도로관리과(☎879-6755)에 비치하며, 본 사업에 따른 의견서는 열람기간 내 열람 장소로 제출하여 주시기 바랍니다.

2020년 4월 16일
관 악 구 청 장

가. 사업시행지의 위치 : 서울특별시 관악구 봉천동 63-5 ~ 63-101
나. 사업의 종류 및 명칭
  ○ 종 류 : 도시계획시설(도로)사업
  ○ 명 칭 : 봉천동 63-5 ~ 63-101간 도로개설공사
다. 사업규모 : 폭원 6m, 연장 80m
라. 사업시행자 : 관악구청장
마. 열람기간 : 공고일로부터 14일간
바. 열람 및 의견제출 장소 : 서울특별시 관악구청 도로관리과
사. 사업기간 : 실시계획인가일 ~ 2022.12.31.
아. 수용 또는 사용할 토지 또는 건물의 소재지·지번 및 지목과 소유권 이외의 권리의 명세 : 별첨
  ※ 단, 토지,물건 및 영업권 내역은 추후 도시계획시설(도로)사업 실시계획인가시 변동될 수 있음.
자. 토지 또는 건물의 소유자와 「공익사업을 위한 토지의 취득 및 보상에 관한 법률」제2조 5항의 규정에 의한 관계인의 주소 및 성명 : 별첨

토 지 조 서

○ 사업시행지의 위치 : 서울특별시 관악구 봉천동 63-5 ~ 봉천동 63-101
○ 사업의 종류 및 명칭 : 도시계획사업(도로), 장기미집행 08번도로
○ 총사업규모 : 폭원 6m, 연장 80m
○ 사업시행자의 주소 및 성명 : 서울특별시 관악구 145(청룡동 1570-1) 관악구청장

연번	소재지		지목	지적 (㎡)	편입 면적 (㎡)	실제 이용 상황	소유자		이해관계인			지분율	비고
	동	지번					성명	주 소	성명	주 소	기타 권리		
1	봉천	62-34	도로	547	24	현황 도로	관악구						
2	봉천	63-86	도로	165	165	현황 도로	국유지						
3	봉천	63-100	도로	24	24	현황 도로	국유지						
4	봉천	63-20	도로	261	231	현황 도로	국유지						
5	봉천	63-99	대	13	13	현황 도로	조 * 석	관악구 봉천동 **-**					
6	봉천	63-98	임	16	16	현황 도로	국유지						
7	봉천	63-81	도로	92	92	현황 도로	관악구						
8	봉천	63-22	도로	1	1	현황 도로	국유지						


위 치 도

□ 공사명 : 봉천동 63-5~63-101간 도로개설공사-No8

N

S

범 례	
금회시공	적색
기 시 공	청색
장래시공	황색

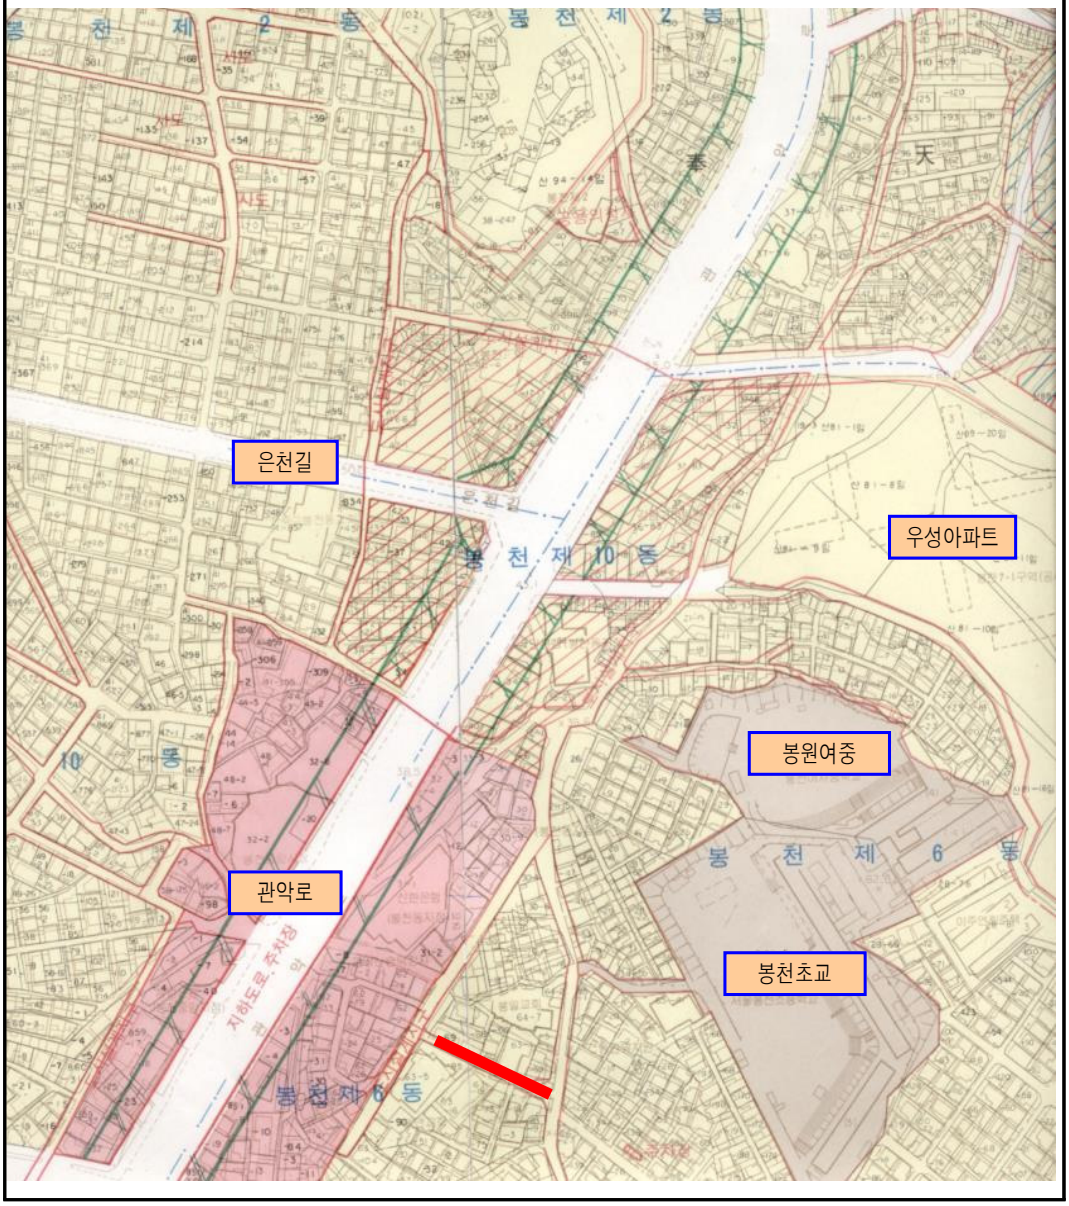

◈ 관악구공고 제2020-674호

도시계획시설(도로)사업 실시계획인가 및 주민의견 청취 열람공고

1. 서울특별시고시 제207호(1973.12.24.)로 결정된 도시계획시설(도로)사업을 시행하고자 『국토의 계획 및 이용에 관한 법률』 제88조에 의거 도시계획 사업 실시계획을 작성하고, 인가를 위해 『국토의 계획 및 이용에 관한 법률』 제90조, 같은 법 시행령 제99조 1항의 규정에 의거 열람공고 하고,
2. 『공익사업을 위한 토지 등의 취득 및 보상에 관한 법률』 제21조 제2항 및 같은 법 시행령 제11조의 규정에 따라 사업인정에 관한 주민, 이해관계자 등의 의견을 듣고자 합니다.
3. 토지소유자 등 이해관계인에게는 개별 통지할 것이나, 미수령자에 대하여는 이 공고로 갈음하며 관계도서는 관악구청 도로관리과(☎02-879-6754)에 비치하며, 본 사업에 따른 의견서는 열람기간 내 열람 장소로 제출하여 주시기 바랍니다.

2020년 4월 16일
관 악 구 청 장

가. 사업시행지의 위치 : 서울특별시 관악구 신림동 108-7 ~ 신림동 108-13
나. 사업의 종류 및 명칭
  ○ 종 류 : 도시계획시설(도로)사업
  ○ 명 칭 : 신림동 108-7 ~ 신림동 108-13 간 도로개설공사
다. 사업규모 : 폭원 4m, 연장 113m
라. 사업시행자 : 관악구청장
마. 열람기간 : 공고일로부터 14일간
바. 열람 및 의견제출 장소 : 서울특별시 관악구청 도로관리과
사. 사업기간 : 실시계획인가일 ~ 2022.12.31.
아. 수용 또는 사용할 토지 또는 건물의 소재지.지번 및 지목과 소유권 이외의 권리의 명세 : 별첨
  ※ 단, 토지,물건 및 영업권 내역은 추후 도시계획시설(도로)사업 실시계획인가시 변동될 수 있음.
자. 토지 또는 건물의 소유자와 「공익사업을 위한 토지의 취득 및 보상에 관한 법률」 제2조 5항의 규정에 의한 관계인의 주소 및 성명 : 별첨

토 지 조 서

○ 사업시행지의 위치 : 서울특별시 관악구 신림동 108-7 ~ 신림동 108-13
○ 사업의 종류 및 명칭 : 신림동 108-7 ~ 신림동 108-13 간 도로개설공사
○ 총사업규모 : 폭원 4m, 연장 113m
○ 사업시행자의 주소 및 성명 : 서울특별시 관악구 145(청룡동 1570-1) 관악구청장

연번	소재지		지목	지 적 (㎡)	편입 면적 (㎡)	실제 이용 상황	소 유 자		이 해 관 계 인			지분율	비고
	동	지번					성 명	주 소	성 명	주 소	기타 권리		
1	신림	108-8	대지	331	2	도로	이*해	서울특별시 관악구 신림로 **길 **-*(신림동)	주식회사 **은행	서울특별시 중구 회현동*가 *** (본점)	근저당권	1/2	
							김*순	서울특별시 관악구 신림로 **길 **-*(신림동)	-	-	-	1/2	
2	신림	108-9	대지	331	9	도로	대한** 공사	경기도 성남시 분당구 구미동 ***	-	-	-	-	
3	신림	108-10	대지	331	15	도로	대한** 공사	경기도 성남시 분당구 구미동 ***	-	-	-	-	
4	신림	108-11	대지	331	22	도로	오*자	서울특별시 관악구 신림동 ***-** **빌라 지하-*	한국** *** 협동조합	서울특별시 중랑구 사가정로 ***(면목동)	근저당권	40.92/331	
									****은행 주식회사	서울특별시 구로구 디지털로 ** 구로동 ********(강남역지점)	근저당권		
							이*구	서울특별시 관악구 신림로 **길 **-**, *층동 ***호 (신림동, **빌라)	-	-	-	40.92/331	
							김*순	서울특별시 관악구 신림로 **길 **-**, ***호 (신림동)	-	-	-	38.66/331	
							김*득	서울특별시 관악구 신림로 **길 **-**, ***호 (신림동)	한국**** 공사	부산광역시 남구 문현금융로 **(문현동, ****센터)(서울남부지사)	근저당권	40.92/331	

연번	소재지		지목	지 적 (㎡)	편입 면적 (㎡)	실제 이용 상황	소 유 자		이 해 관 계 인			지분율	비고
	동	지번					성 명	주 소	성 명	주 소	기타 권리		
							정*봉	서울특별시 관악구 신림로 **길 **-**, ***호 (신림동)	-	-	-	38.66/331	
							김*순	서울특별시 관악구 신림로 **길 **-**, ***(신림동)	주식회사** 은행	서울특별시 중구 소공로 **(회현동1가) (신림2동지점)	근저당권	38.32/331	
							김*경	서울특별시 관악구 원신*길 **	-	-	-	38.66/331	
							고*은	대구광역시 수성구 교학로 *, ***호(만촌동 ****아파트)	-	-	-	31.17/331	
							강*수	부산광역시 사하구 제석로 **번길 **, ***동 ***호 (당리동, **아파트)	-	-	-	22.77/331	
5	신림	108-12	대지	342	21	도로	권*선	서울특별시 관악구 신림로 **길 **-**	관악**** 조합	서울특별시 금천구 남부순환로 **** (독산동)(신림지점)	근저당권	1/2	
							이*랑	서울특별시 관악구 신림로 **길 **-**	-	-	-	1/2	
6	신림	108-125	도로	188	107	도로	관악구	-	-	-	-	-	


위 치 도

□ 공사명 : 신림동 108-7 ~ 신림동 108-13 간 도로개설공사-№9

N

S

범 례	
금회시공	적색
기 시 공	청색
장래시공	황색

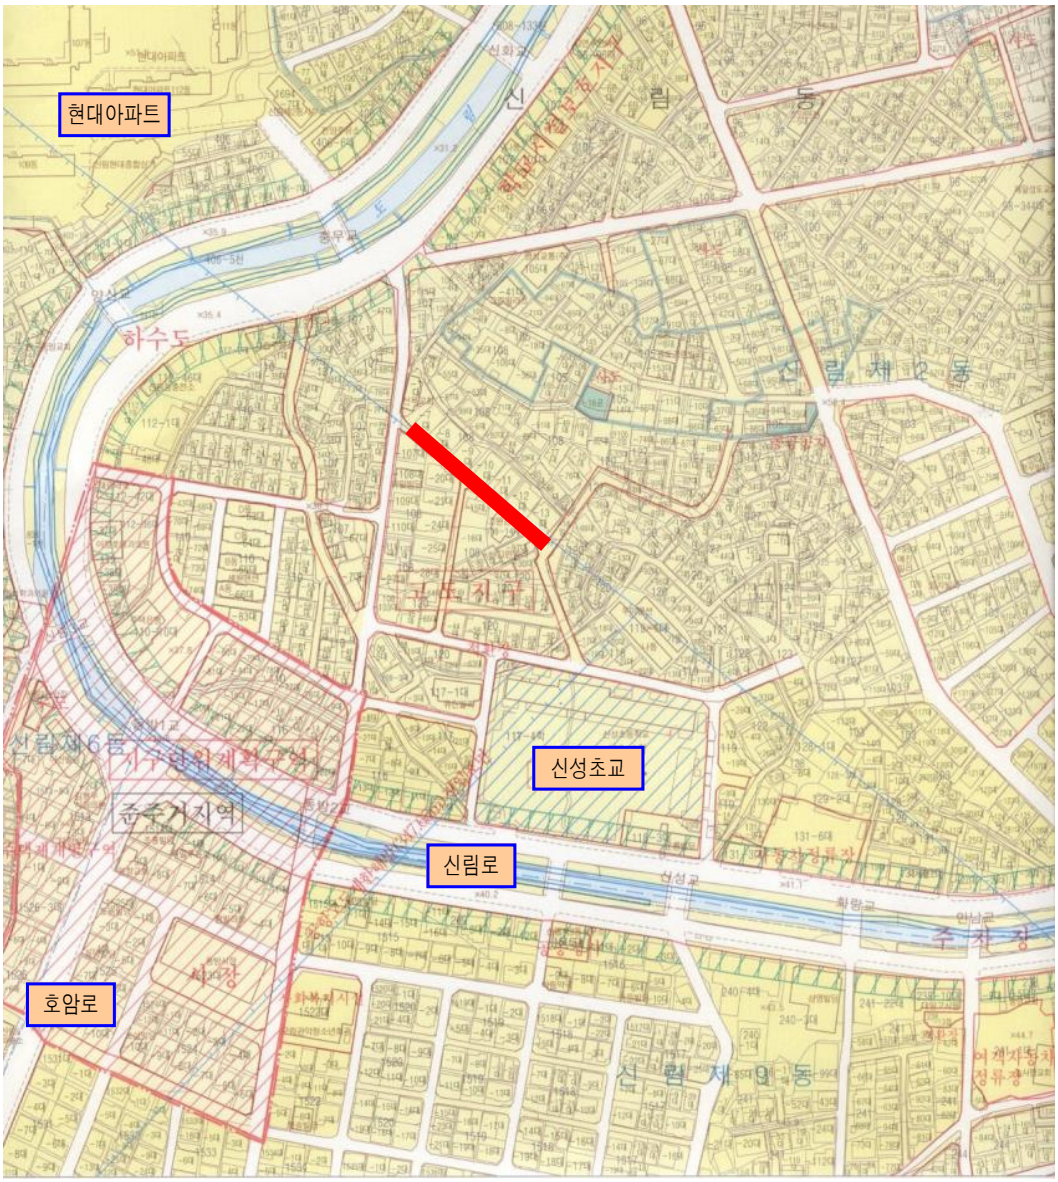

◈ 관악구공고 제2020-675호

도시계획시설(도로)사업 실시계획인가 및 주민의견 청취 열람공고

1. 서울특별시고시 제3호(1969.1.18.)로 결정된 도시계획시설(도로)사업을 시행하고자 『국토의 계획 및 이용에 관한 법률』제88조에 의거 도시계획 사업 실시계획을 작성하고, 인가를 위해 『국토의 계획 및 이용에 관한 법률』제90조, 같은 법 시행령 제99조 1항의 규정에 의거 열람공고 하고,
2. 『공익사업을 위한 토지 등의 취득 및 보상에 관한 법률』제21조 제2항 및 같은 법 시행령 제11조의 규정에 따라 사업인정에 관한 주민, 이해관계자 등의 의견을 듣고자 합니다.
3. 토지소유자 등 이해관계인에게는 개별 통지할 것이나, 미수령자에 대하여는 이 공고로 갈음하며 관계도서는 관악구청 도로관리과(☎879-6755)에 비치하며, 본 사업에 따른 의견서는 열람기간 내 열람 장소로 제출하여 주시기 바랍니다.

2020년 4월 16일
관 악 구 청 장

가. 사업시행지의 위치 : 서울특별시 관악구 봉천동 7-81 ~ 7-79
나. 사업의 종류 및 명칭
  ○ 종 류 : 도시계획시설(도로)사업
  ○ 명 칭 : 봉천동 7-81 ~ 7-79간 도로개설공사
다. 사업규모 : 폭원 6m, 연장 60m
라. 사업시행자 : 관악구청장
마. 열람기간 : 공고일로부터 14일간
바. 열람 및 의견제출 장소 : 서울특별시 관악구청 도로관리과
사. 사업기간 : 실시계획인가일 ~ 2022.12.31.
아. 수용 또는 사용할 토지 또는 건물의 소재지·지번 및 지목과 소유권 이외의 권리의 명세 : 별첨
  ※ 단, 토지,물건 및 영업권 내역은 추후 도시계획시설(도로)사업 실시계획인가시 변동될 수 있음.
자. 토지 또는 건물의 소유자와 「공익사업을 위한 토지의 취득 및 보상에 관한 법률」제2조 5항의 규정에 의한 관계인의 주소 및 성명 : 별첨

토 지 조 서

○ 사업시행지의 위치 : 서울특별시 관악구 봉천동 7-81 ~ 봉천동 7-79
○ 사업의 종류 및 명칭 : 도시계획사업(도로), 장기미집행 10번도로
○ 총사업규모 : 폭원 6m, 연장 60m
○ 사업시행자의 주소 및 성명 : 서울특별시 관악구 145(청룡동 1570-1) 관악구청장

연번	소재지		지목	지적 (㎡)	편입 면적 (㎡)	실제 이용 상황	소유자		이해관계인			지분율	비고
	동	지번					성명	주소	성명	주소	기타 권리		
1	봉천	7-81	대	284	67	교회 저촉	임 * 섭	봉천동 285, ***동 ***호(봉천동 성현동아파트)	관악농업협동조합	금천구 독산동 ***	근저당	-	
2	봉천	7-485	대	38	38	현황 도로	조 * 욱	강남구 도곡로 43길 ***	-	-	-	-	
3	봉천	7-493	대	18	18	현황 도로	임 * 섭	봉천동 285, ***동 ***호(봉천동 성현동아파트)				-	
4	봉천	7-494	대	70	70	현황 도로	김 * 순	동작구 상도로 37길 53, ***호(상도동)				-	
5	봉천	7-17	도로	26,998	45	현황 도로	시유지						
6	봉천	7-314	도로	228	146	현황 도로	관악구						


위 치 도

□ 공사명 : 봉천동 7-81~7-79간 도로개설공사-No.10

N

S

범 례	
금회시공	적색
기 시 공	청색
장래시공	황색

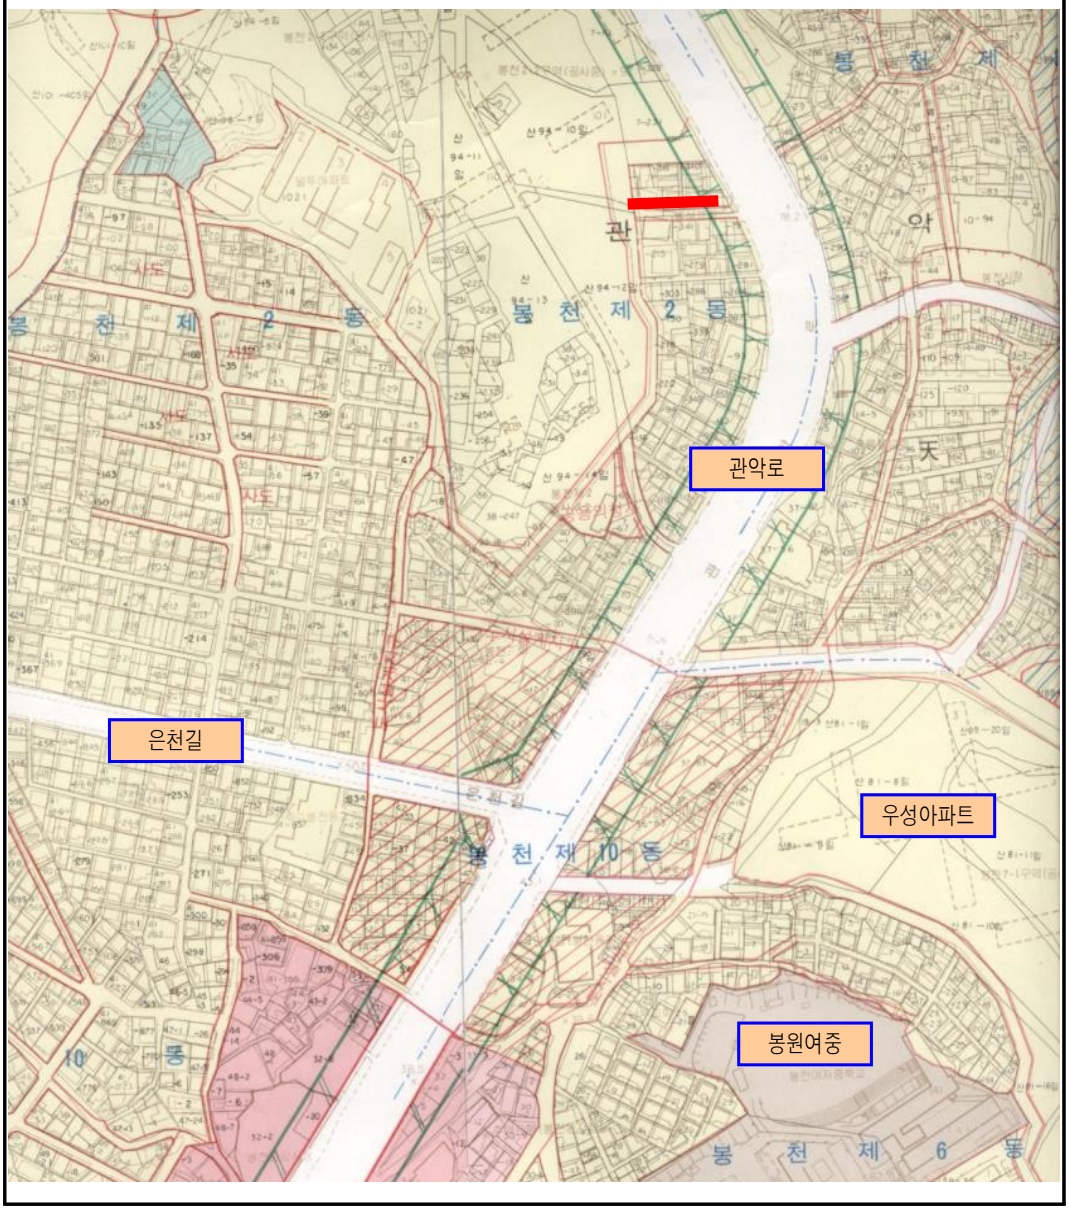

◈ 관악구공고 제2020-676호

도시계획시설(도로)사업 실시계획인가 및 주민의견 청취 열람공고

1. 서울특별시고시 제613호(1983.11.18.)로 결정된 도시계획시설(도로)사업을 시행하고자 『국토의 계획 및 이용에 관한 법률』 제88조에 의거 도시계획 사업 실시계획을 작성하고, 인가를 위해 『국토의 계획 및 이용에 관한 법률』 제90조, 같은 법 시행령 제99조 1항의 규정에 의거 열람공고 하고,
2. 『공익사업을 위한 토지 등의 취득 및 보상에 관한 법률』 제21조 제2항 및 같은 법 시행령 제11조의 규정에 따라 사업인정에 관한 주민, 이해관계자 등의 의견을 듣고자 합니다.
3. 토지소유자 등 이해관계인에게는 개별 통지할 것이나, 미수령자에 대하여는 이 공고로 갈음하며 관계도서는 관악구청 도로관리과(☎02-879-6754)에 비치하며, 본 사업에 따른 의견서는 열람기간 내 열람 장소로 제출하여 주시기 바랍니다.

2020년 4월 16일
관 악 구 청 장

가. 사업시행지의 위치 : 서울특별시 관악구 신림동 713-4 ~ 신림동 705-2
나. 사업의 종류 및 명칭
  ○ 종 류 : 도시계획시설(도로)사업
  ○ 명 칭 : 신림동 713-4 ~ 신림동 705-2 간 도로개설공사
다. 사업규모 : 폭원 6m, 연장 280m
라. 사업시행자 : 관악구청장
마. 열람기간 : 공고일로부터 14일간
바. 열람 및 의견제출 장소 : 서울특별시 관악구청 도로관리과
사. 사업기간 : 실시계획인가일 ~ 2022.12.31.
아. 수용 또는 사용할 토지 또는 건물의 소재지.지번 및 지목과 소유권 이외의 권리의 명세 : 별첨
  ※ 단, 토지,물건 및 영업권 내역은 추후 도시계획시설(도로)사업 실시계획인가시 변동될 수 있음.
자. 토지 또는 건물의 소유자와 「공익사업을 위한 토지의 취득 및 보상에 관한 법률」 제2조 5항의 규정에 의한 관계인의 주소 및 성명 : 별첨

토 지 조 서

○ 사업시행지의 위치 : 서울특별시 관악구 신림동 713-4 ~ 신림동 705-2
○ 사업의 종류 및 명칭 : 신림동 713-4 ~ 신림동 705-2 간 도로개설공사
○ 총사업규모 : 폭원 6m, 연장 280m
○ 사업시행자의 주소 및 성명 : 서울특별시 관악구 145(청룡동 1570-1) 관악구청장

연번	소재지		지목	지 적 (㎡)	편입 면적 (㎡)	실제 이용 상황	소 유 자		이 해 관 계 인			지분율	비고
	동	지번					성 명	주 소	성 명	주 소	기타 권리		
1	신림	808-159	하천	7,346	598	도로	국유지	-	-	-	-	-	
2	신림	704-18	대지	139	2	도로	장*길	서울특별시 동작구 장승배기로 **길 ***(상도동)	-	-	-	-	
3	신림	704-40	도로	145	3	도로	강*석	서울특별시 관악구 신림동 ***	-	-	-	-	
4	신림	704-26	대지	172	25	도로	박*점	강원도 춘천시 북산면 삽다리길**	난곡*** 금고	서울특별시 관악구 난곡로 ***(신림로)	근저당권	-	
5	신림	704-42	대지	126	10	도로	이*남	서울특별시 관악구 난곡로**길 **(신림동)	-	-	-	-	
6	신림	708-31	대지	37	37	도로	조*종	충청남도 청양군 비봉면 가는쟁이길 **-**	-	-	-	-	
7	신림	875-3	도로	155	32	도로	국*지	-	-	-	-	-	
8	신림	711-110	대지	126	13	도로	서*환	서울특별시 관악구 난곡로**라길 **, ***호(신림동)	주식회사 ** ******* 은행	서울특별시 종로구 종로**(공평동)	-	33.58/262	
							이*원	서울특별시 관악구 난곡로**라길 **, ***호(신림동)	-	-	-	33.58/262	
							이*숙	서울특별시 관악구 난곡로**라길 **, ***호(신림동)	-	-	-	33.58/262	
							이*규	서울특별시 관악구 난곡로**라길 **, ***호(신림동)	-	-	-	33.58/262	
							이*일	서울특별시 관악구 난곡로**라길 **, ***호(신림동)	주식회사 **은행	서울특별시 중구 남대문로 **(을지로2가)	근저당권	33.58/262	
							신*자	서울특별시 관악구 난곡로**라길 **, ***호(신림동)	주식회사 **은행	서울특별시 중구 남대문로 *가 *-*	근저당권	33.13/262	
							유*조	서울특별시 관악구 난곡로**라길 **, ***호(신림동)	주식회사 **은행	서울특별시 중구 세종대로9길 **(태평로 2가)	근저당권	32.52/262	
							심*희	경기도 군포시 송부로***번길 *-**, ***동 ***호(부곡동)	-	-	-	28.45/262	

연번	소재지		지목	지적 (㎡)	편입 면적 (㎡)	실제 이용 상황	소유자		이해관계인			지분율	비고
	동	지번					성명	주소	성명	주소	기타 권리		
9	신림	711-109	대지	145	1	도로	신*영	서울특별시 관악구 난곡로**길 **(신림동)	신림****조합	서울특별시 관악구 신림로 ***(신림동)	근저당권	-	
10	신림	808-175	하천	172	163	도로	국*지	-	-	-	-	-	
11	신림	711-29	대지	102	4	도로	조*길	서울특별시 관악구 난곡로 **길 **(신림동)	-	-	-	-	
12	신림	711-139	대지	5	5	도로	한국****공사	경기도 성남시 분당구 정자동 ***	-	-	-	-	
13	신림	711-1	잡종지	783	1	도로	김*훈	서울특별시 관악구 노량진동 ***-**	서울특별시 관악구	-	압류	-	
14	신림	711-134	도로	12	12	도로	김*주	서울특별시 노원구 상계동 ****(12/2) **아파트 ***동 ***호	-	-	-	-	
15	신림	876	도로	195	6	도로	국유지	-	-	-	-	-	
16	신림	712-9	전	264	1	도로	강*현	서울특별시 관악구 신림동 ***	-	-	-	-	
17	신림	712-23	도로	3	2	도로	이*숙	서울특별시 구로구 독산동 ***-*	**** 은행	서울 중구 태평로 *가 **-*	근저당권	-	
18	신림	712-1	대지	183	6	도로	송*혜	서울특별시 강남구 선릉로**길 **, ***동 ****호(역삼동)	-	-	-	1/2	
							이*조	서울특별시 강남구 선릉로**길 **, ***동 ****호(역삼동)	-	-	-	1/2	
19	신림	808-176	하천	1,846	754	도로	국유지	-	-	-	-	-	
20	신림	711-135	도로	2	2	도로	최*명	서울특별시 관악구 난곡로 **길 **(신림동)	서울우유 협동조합	서울특별시 중랑구 중랑천로 **(상봉동)	근저당권	-	
21	신림	712-7	대지	195	4	도로	관악구	-	-	-	-	-	
22	신림	712-10	대지	99	6	도로	이*관	서울특별시 관악구 미성*길 **, ***동 ***호(신림동, 신림동부센트레빌)	주식회사 **** 저축은행	경기도 성남시 분당구 서현로***(서현동)	근저당권	-	
23	신림	808-607	대지	2	1	도로	국유지	-	-	-	-	-	
24	신림	713-1	대지	142	8	도로	이*수	서울특별시 관악구 난곡로 **, ***동 ****호(신림동)	주식회사 **은행	서울특별시 중구 을지로 ** (을지로*가)	근저당권	-	
25	신림	715-26	대지	88	7	도로	이*식	서울특별시 관악구 난곡로 **, ***동 ****호(신림동)	-	-	-	-	


위 치 도

□ 공사명 : 신림동 713-4 ~ 신림동 705-2 간 도로개설공사-No.

N

S

범 례	
금회시공	적색
기 시 공	청색
장래시공	황색

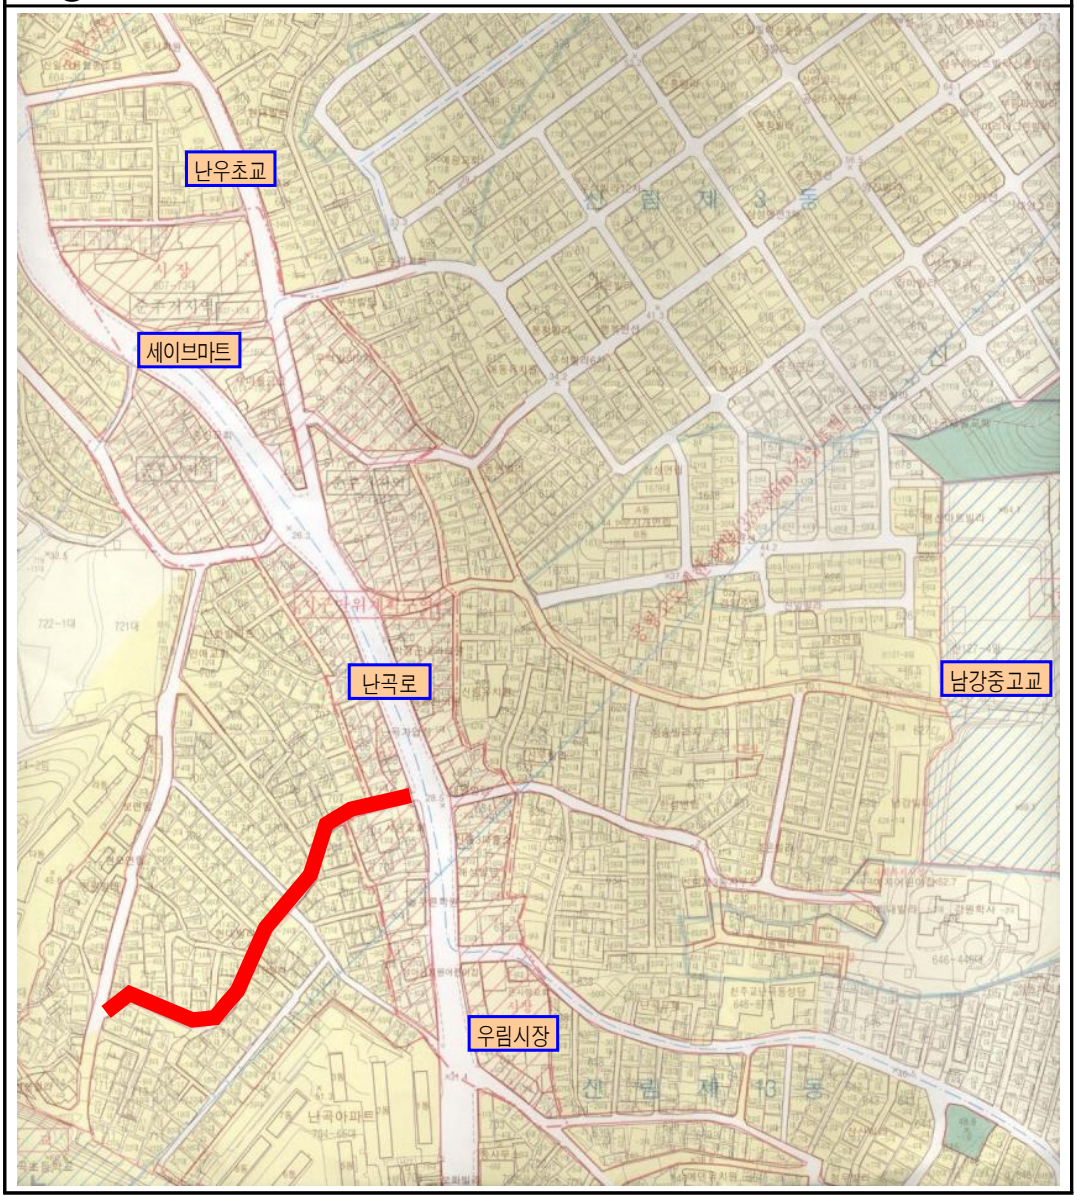

◈ 관악구공고 제2020-677호

도시계획시설(도로)사업 실시계획인가 및 주민의견 청취 열람공고

1. 서울특별시고시 제207호(1973.12.24.)로 결정된 도시계획시설(도로)사업을 시행하고자 『국토의 계획 및 이용에 관한 법률』 제88조에 의거 도시계획 사업 실시계획을 작성하고, 인가를 위해 『국토의 계획 및 이용에 관한 법률』 제90조, 같은 법 시행령 제99조 1항의 규정에 의거 열람공고 하고,
2. 『공익사업을 위한 토지 등의 취득 및 보상에 관한 법률』 제21조 제2항 및 같은 법 시행령 제11조의 규정에 따라 사업인정에 관한 주민, 이해관계자 등의 의견을 듣고자 합니다.
3. 토지소유자 등 이해관계인에게는 개별 통지할 것이나, 미수령자에 대하여는 이 공고로 갈음하며 관계도서는 관악구청 도로관리과(☎02-879-6754)에 비치하며, 본 사업에 따른 의견서는 열람기간 내 열람 장소로 제출하여 주시기 바랍니다.

2020년 4월 16일
관 악 구 청 장

가. 사업시행지의 위치 : 서울특별시 관악구 신림동 253-2 ~ 신림동 255-5
나. 사업의 종류 및 명칭
  ○ 종 류 : 도시계획시설(도로)사업
  ○ 명 칭 : 신림동 253-2 ~ 신림동 255-5 간 도로개설공사
다. 사업규모 : 폭원 4m, 연장 112m
라. 사업시행자 : 관악구청장
마. 열람기간 : 공고일로부터 14일간
바. 열람 및 의견제출 장소 : 서울특별시 관악구청 도로관리과
사. 사업기간 : 실시계획인가일 ~ 2022.12.31.
아. 수용 또는 사용할 토지 또는 건물의 소재지·지번 및 지목과 소유권 이외의 권리의 명세 : 별첨
  ※ 단, 토지,물건 및 영업권 내역은 추후 도시계획시설(도로)사업 실시계획인가시 변동될 수 있음.
자. 토지 또는 건물의 소유자와 「공익사업을 위한 토지의 취득 및 보상에 관한 법률」 제2조 5항의 규정에 의한 관계인의 주소 및 성명 : 별첨

토 지 조 서

○ 사업시행지의 위치 : 서울특별시 관악구 신림동 253-2 ~ 신림동 255-5
○ 사업의 종류 및 명칭 : 신림동 253-2 ~ 신림동 255-5 간 도로개설공사
○ 총사업규모 : 폭원 4m, 연장 112m
○ 사업시행자의 주소 및 성명 : 서울특별시 관악구 145(청룡동 1570-1) 관악구청장

연번	소재지		지목	지적(㎡)	편입면적(㎡)	실제이용상황	소유자		이해관계인			지분율	비고
	동	지번					성명	주소	성명	주소	기타권리		
1	신림	253-32	도로	10	10	도로	손*웅	-	-	-	-	-	
2	신림	253-33	도로	50	38	도로	이*재	서울특별시 동작구 상도동 **-***	-	-	-	-	
3	신림	253-14	대지	187	18	도로	김*만	경기도 시흥시 신천천서로 **-*,***호(신천동)	-	-	-	23.92/187	
							진*옥	서울특별시 관악구대학12길 **,지층*호(신림동)	-	-	-	23.92/187	
							김*효	서울특별시 금천구 가산로 **,***동 ***호(가산동)	-	-	-	34.79/187	
							이*주	서울특별시 관악구 대학12길 **,*층 *호(신림동)	-	-	-	34.79/187	
							김*태	서울특별시 관악구 양지9길 **(신림동)	-	-	-	34.79/187	
							박*주	서울특별시 관악구 대학12길 **,*층 *호(신림동)	-	-	-	34.79/187	
4	신림	253-34	도로	33	15	도로	윤*현	서울특별시 관악구 신림동 ***-**	-	-	-	-	
5	신림	253-15	대지	215	29	대지	대한예수장로회 ***교회	서울특별시 관악구 신림동 ***-**	송파**** 조합	서울특별시 송파구 마천동 ***-*	근저당권	-	
6	신림	253-45	도로	13	7	도로	대한예수장로회 ***교회	서울특별시 관악구 신림동 ***-**	송파**** 조합	서울특별시 송파구 마천동 ***-*	근저당권	-	
7	신림	253-35	도로	17	11	도로	윤*현	서울특별시 관악구 신림동 ***-**	-	-	-	-	

연번	소재지		지목	지적 (㎡)	편입 면적 (㎡)	실제 이용 상황	소유자		이해관계인			지분율	비고
	동	지번					성명	주소	성명	주소	기타 권리		
8	신림	253-47	도로	7	6	도로	대한예수장로회 ***교회	서울특별시 관악구 253-15	송파농업 협동조합	서울특별시 송파구 마천동 ***-*	근저당권	-	
9	신림	253-17	대지	179	18	도로	김*종	경기도 시흥시 매화2로 **번길 *-*, *동 *층*호 (매화동)	관악농업 조합	서울특별시 금천구 독산동 ***	근저당권	-	
10	신림	253-36	도로	30	29	도로	송*섭	서울특별시 관악구 신림동 ***	-	-	-	-	
11	신림	253-30	도로	20	6	도로	이*렬	서울특별시 관악구 봉천동 **** 봉천**타운2차 ***-***	-	-	-	-	
12	신림	253-53	전	7	7	도로	주*상	서울특별시 관악구 대학**길 *(신림동)	주식회사** 은행	서울특별시 중구 남대문로 *가 *-*	근저당권	-	
13	신림	253-37	도로	10	10	도로	유*준	서울특별시 관악구 신림동 ***-**	-	-	-	-	
14	신림	253-29	도로	50	37	도로	고*순	서울특별시 중구 봉래동 *가 **	-	-	-	-	
15	신림	253-54	도로	15	15	도로	김*학	서울특별시 서초구 방배동 ****-* **빌라 *동 ***호	****보험	서울특별시 영등포구 여의도동 **	근저당권	-	
16	신림	253-38	도로	7	7	도로	조*묵	서울특별시 동대문구 장안동 ***-**	-	-	-	-	
17	신림	253-55	도로	31	31	도로	관악구	-	-	-	-	-	
18	신림	818-17	구거	571	53	도로	국	-	-	-	-	-	
19	신림	818-67	구거	81	81	도로	국	-	-	-	-	-	
20	신림	257-30	도로	241	4	도로	김*배	서울특별시 관악구 신림동 ***-*	-	-	-	-	
21	신림	257-25	도로	3	3	도로	김*배	서울특별시 관악구 신림동 ***-*	-	-	-	-	

위 치 도

□ 공사명 : 신림동 253-2 ~ 신림동 255-5 간 도로개설공사-No.12

N

S

범 례	
금회시공	적색
기 시 공	청색
장래시공	황색



◈ 강동구공고 제2020-818호

도시계획시설사업(암사역사공원 조성 1단계) 공사완료 공고

1. 서울특별시고시 제2006-185호(2006.5.18.)로 도시계획시설(공원) 결정되고 서울특별시고시 제2006-329호(2006.9.28.)로 공원조성계획(변경) 결정되어 강동구고시 제2017-127호(2017.7.27.)로 실시계획 고시되고 강동구 고시 제2018-191호(2018.12.20.) 및 강동구 고시 제2019-166호(2019.12.19.)로 변경고시된 "암사역사공원(1단계)"에 대하여 도시계획시설(공원)사업이 완료됨에 따라 「국토의 계획 및 이용에 관한 법률」 제98조 및 같은 법 시행령 제102조에 따라 그 내용을 다음과 같이 공고합니다.
2. 관계서류는 서울특별시 강동구청 푸른도시과(☎02-3425-6440)에 비치하여 일반인에게 보입니다.

2020년 4월 16일
강 동 구 청 장

가. 사업시행지의 위치: 서울특별시 강동구 암사동 137-2번지 일대
나. 사업의 종류 및 명칭
  1) 종류: 도시계획시설(공원) 사업
  2) 명칭: 암사역사공원 조성공사(1단계)
다. 사업시행자의 성명 및 주소
  1) 성명: 서울특별시 강동구청장
  2) 주소: 서울특별시 강동구 성내로 25(성내동)
라. 시설관리청: 서울특별시
마. 사업규모: 16,798.7㎡(전체면적 110,198㎡ 중 부분 시행)
바. 사업기간: 실시계획인가일로부터 ~ 2019. 12. 31.

사업소고시

◈ 한강사업본부고시 제2020-109호

하천점용허가 고시

하천법 제33조 제1항 및 같은 법 시행령 제37조에 따라 아래와 같이 하천점용허가 하고, 하천법 제33조 제6항 및 같은 법 시행령 제38조에 따라 이를 고시합니다.

2020년 4월 46일
서울특별시한강사업본부장

허가 받은자		점용허가(사용) 개요				허 가 연월일
성 명	주 소	허가구역	점용면적	점용목적	점용기간	
㈜광장티엔비	서울시 강동구 선사로6길 54	서울시 강동구 고덕동 73-2번지상 한강, 서울시 강서구 개화동 657번지상 한강	선박 26척 (기선4척, 부선 22척)	공사 투입 대기를 위한 수상 정박대기	2020.4.1. ~ 2020.6.30.	2020. 4.7.

◈ 한강사업본부고시 제2020-110호

하천점용허가 고시

하천법 제33조 제1항 및 같은 법 시행령 제37조에 따라 아래와 같이 하천점용허가 하고, 하천법 제33조 제6항 및 같은 법 시행령 제38조에 따라 이를 고시합니다.

2020년 4월 16일
서울특별시한강사업본부장

허가 받은자		점용허가(사용) 개요				허 가 연월일
성 명	주 소	허가구역	점용면적	점용목적	점용기간	
미래조선기술	인천시 동구 송현동 129	서울시계 내 한강 (강서구 개화동 174-1)	선박 1척 (기선1)	정박대기	'20.4.1. ~ '20.6.30.	'20. 4.7.

◈ 한강사업본부고시 제2020-111호

하천점용허가 고시

하천법 제33조 제1항 및 같은 법 시행령 제37조에 따라 아래와 같이 하천점용허가 하고, 하천법 제33조 제6항 및 같은 법 시행령 제38조에 따라 이를 고시합니다.

2020년 4월 16일
서울특별시한강사업본부장

허가 받은자		점용허가(사용) 개요				허 가 연월일
성 명	주 소	허가구역	점용면적	점용목적	점용기간	
한수개발	서울특별시 마포구 양화로 156 LG펠리스 1905호	서울특별시 마포구 상암동 496-119	선박 35척 (기선8척,부선27척)	공사투입 대기를 위한 수상 정박대기	'20.4.1. ~ '20.4.30.	'20. 4.7.

◈ 한강사업본부고시 제2020-112호

하천점용허가 고시

하천법 제33조 제1항 및 같은 법 시행령 제37조에 따라 아래와 같이 하천점용허가 하고, 하천법 제33조 제6항 및 같은 법 시행령 제38조에 따라 이를 고시합니다.

2020년 4월 16일
서울특별시한강사업본부장

허가 받은자		점용허가(사용) 개요				허 가 연월일
성 명	주 소	허가구역	점용면적	점용목적	점용기간	
치수과	서울특별시 성동구 강변북로 257	서울시계 내 한강 (잠실수중보~행주대교)	선박 13척	저수로 정비공사	'20.4.3.~ '20.11.17.	'20. 4.10.

◈ 한강사업본부고시 제2020-113호

하천점용허가 고시

하천법 제33조 제1항 및 같은 법 시행령 제37조에 따라 아래와 같이 하천점용허가 하고, 하천법 제33조 제6항 및 같은 법 시행령 제38조에 따라 이를 고시합니다.

2020년 4월 16일
서울특별시한강사업본부장

허가 받은자		점용허가(사용) 개요				허 가 연월일
성 명	주 소	허가구역	점용면적	점용목적	점용기간	
㈜한담	서울특별시 강서구 마곡서로 152, B동 1002	서울시계 내 한강 (강서구 개화동 174-1 번지)	선박 1척 (부선1)	정박대기	'20.4.1. ~ '20.6.30.	'20. 4.10.

◈ 한강사업본부고시 제2020-114호

하천점용허가 고시

하천법 제33조 제1항 및 같은 법 시행령 제37조에 따라 아래와 같이 하천점용허가 하고, 하천법 제33조 제6항 및 같은 법 시행령 제38조에 따라 이를 고시합니다.

2020년 4월 16일
서울특별시한강사업본부장

허가 받은자		점용허가(사용) 개요				허 가 연월일
성 명	주 소	허가구역	점용면적	점용목적	점용기간	
㈜신호개발	서울시 양천구 목동 318-164 장암로얄빌 401호	서울시계 내 한강 (강서구 개화동 174-1)	선박 1척 (부선1)	정박대기	'20.4.1. ~ '20.4.30.	'20. 4.10.

◈ 한강사업본부고시 제2020-115호

하천점용허가 고시

하천법 제33조 제1항 및 같은 법 시행령 제37조에 따라 아래와 같이 하천점용허가 하고, 하천법 제33조 제6항 및 같은 법 시행령 제38조에 따라 이를 고시합니다.

2020년 4월 16일
서울특별시한강사업본부장

허가 받은자		점용허가(사용) 개요				허 가 연월일
성 명	주 소	허가구역	점용면적	점용목적	점용기간	
씨제이대한통운㈜	서울시 중구 세종대로9길 53	서울시계내 한강 (아라뱃길~동작대교 남단)	선박 3척 (기선2, 부선1)	주기기 운송	2020.4.10. ~ 2020.4.12.	2020. 4.10.

사업소공고

◈ 한강사업본부공고 제2020-116호

한강공원 보전 및 이용에 관한 기본조례 위반 (사전통지분) 과태료 부과 공시송달 공고

서울특별시 한강공원 보전 및 이용에 관한 기본조례 제17조 규정을 위반한 위반자들에게 질서위반행위규제법 제17조에 의거 (사전통지분) 과태료 부과고지서를 발송하였으나, 주소불명, 수취인 불명, 폐문부재 등의 사유로 반송되어 「행정절차법」 제14조(송달) 제4항의 규정에 의거 다음과 같이 공시송달 공고합니다.

2020년 4월 16일
서울특별시한강사업본부장

1. 건　　명 : 한강공원 보전 및 이용에 관한 기본조례 위반 행위자 (사전통지분)과태료 부과고지 반송분에 대한 공시송달
2. 근　　거 : 한강공원 보전 및 이용에 관한 기본조례 제17조 및 제20조
3. 공시송달 대상 : “세부내역 별첨 참조”
4. 공고기간 : 2020.4.16. ~ 4.29.(14일)
5. 자진납부기간 : 2020.4.30. ~ 2020.5.13.(14일)
6. 수령방법
   - 서울특별시 한강사업본부 운영총괄과에서 과태료 부과고지서를 수령하시기 바랍니다.
7. 공지사항
   - 기타 자세한 내용은 서울특별시 한강사업본부 운영총괄과(☏02-3780-0815)로 문의하여 주시기 바랍니다.

질서위반 과태료 사전통지 공시송달 대상내역

순번	세목코드	세목명	적발년월	사전통지번호	성명/법인명	위반내용	위반일시	부과금액(원)	사전통지금액(원)	사전통지일	반송사유	납세자기본주소	납세자상세주소
1	10-288706	[시일반]서울특별시한강공원 보전및이용관련위반과태료	2020-03	000317	김*수	바퀴가 있는 동력장치를 이용하여 차도 외의 장소에 출입하는 행위	2020-03-14 18:00	50,000	40,000	2020-04-01	기타	서울특별시 광진구 아차산로 ***	****호 (광장동, 상록타워)
2	10-288706	[시일반]서울특별시한강공원 보전및이용관련위반과태료	2020-03	000318	오*준	지정된 장소 외의 장소에서의 주차행위	2016-08-06 14:31	50,000	40,000	2020-04-01	기타	서울특별시 송파구 백제고분로**길 **-*	***호 (삼전동)
3	10-288706	[시일반]서울특별시한강공원 보전및이용관련위반과태료	2020-03	000319	한*진	바퀴가 있는 동력장치를 이용하여 차도 외의 장소에 출입하는 행위	2020-02-28 10:59	50,000	40,000	2020-04-01	기타	서울특별시 영등포구 당산로**길 **-*	*층 (당산동*가)
4	10-288706	[시일반]서울특별시한강공원 보전및이용관련위반과태료	2020-03	000320	김*은	지정된 장소 외의 장소에서의 주차행위	2020-02-28 16:15	50,000	40,000	2020-04-01	기타	서울특별시 영등포구 여의대방로**길 **-**	***호 (신길동, 팰리스빌라)
5	10-288706	[시일반]서울특별시한강공원 보전및이용관련위반과태료	2020-03	000322	이*경	바퀴가 있는 동력장치를 이용하여 차도 외의 장소에 출입하는 행위	2020-02-29 16:03	50,000	40,000	2020-04-01	폐문부재	서울특별시 관악구 당곡*길 **-*	*층 (봉천동)
6	10-288706	[시일반]서울특별시한강공원 보전및이용관련위반과태료	2020-03	000323	이*	바퀴가 있는 동력장치를 이용하여 차도 외의 장소에 출입하는 행위	2020-02-29 15:02	50,000	40,000	2020-04-01	기타	서울특별시 영등포구 가마산로**길 **	(신길동)
7	10-288706	[시일반]서울특별시한강공원 보전및이용관련위반과태료	2020-03	000328	정*옥	지정된 장소 외의 장소에서의 주차행위	2020-03-06 10:53	50,000	40,000	2020-04-01	이사불명	경기도 안성시 삼죽면 사솔*길 **-*	(삼죽면)
8	10-288706	[시일반]서울특별시한강공원 보전및이용관련위반과태료	2020-03	000329	전*진	바퀴가 있는 동력장치를 이용하여 차도 외의 장소에 출입하는 행위	2020-03-07 15:05	50,000	40,000	2020-04-01	수취인불명	경기도 부천시 장말로***번길 **-*	***호 (심곡동)
9	10-288706	[시일반]서울특별시한강공원 보전및이용관련위반과태료	2020-03	000331	양*영	바퀴가 있는 동력장치를 이용하여 차도 외의 장소에 출입하는 행위	2020-03-08 14:48	50,000	40,000	2020-04-01	폐문부재	서울특별시 관악구 청룡**길 **-**	(봉천동)
10	10-288706	[시일반]서울특별시한강공원 보전및이용관련위반과태료	2020-03	000333	김*천	바퀴가 있는 동력장치를 이용하여 차도 외의 장소에 출입하는 행위	2020-03-08 14:47	50,000	40,000	2020-04-01	이사불명	서울특별시 용산구 후암로**길 **-*	**호 (동자동)
11	10-288706	[시일반]서울특별시한강공원 보전및이용관련위반과태료	2020-03	000377	박*현	지정된 장소 외의 장소에서의 주차행위	2020-03-10 09:56	50,000	40,000	2020-04-01	기타	서울특별시 광진구 자양로**	*동***호 (자양동, 자양아파트)
12	10-288706	[시일반]서울특별시한강공원 보전및이용관련위반과태료	2020-03	000409	이*홍	바퀴가 있는 동력장치를 이용하여 차도 외의 장소에 출입하는 행위	2020-03-21 15:45	50,000	40,000	2020-04-01	기타	서울특별시 강남구 학동로**길 **-*	B동*층***호 (논현동)
13	10-288706	[시일반]서울특별시한강공원 보전및이용관련위반과태료	2020-03	000414	임*현	바퀴가 있는 동력장치를 이용하여 차도 외의 장소에 출입하는 행위	2020-03-22 17:00	50,000	40,000	2020-04-01	폐문부재	서울특별시 관악구 복은*길 **	(신림동)
14	10-288706	[시일반]서울특별시한강공원 보전및이용관련위반과태료	2020-03	000421	하*오	바퀴가 있는 동력장치를 이용하여 차도 외의 장소에 출입하는 행위	2020-03-13 11:51	50,000	40,000	2020-04-01	기타	서울특별시 광진구 천호대로***가길 *	***호 (군자동)

15	10-288706	[시일반]서울특별시한강공원 보전및이용관련위반과태료	2020-03	000425	안*수	동반한 애완견을 통제할 수 있는 줄을 착용시키지 아니하는 행위	2020-03-20 16:31	50,000	40,000	2020-04-01	수취인불명	서울특별시 성북구 동소문로**길 **	****호 (동소문동*가)
16	10-288706	[시일반]서울특별시한강공원 보전및이용관련위반과태료	2020-03	000431	김*만	바퀴가 있는 동력장치를 이용하여 차도 외의 장소에 출입하는 행위	2020-03-15 16:04	50,000	40,000	2020-04-01	기타	서울특별시 광진구 아차산로**가길 **-*	***호 (자양동)
17	10-288706	[시일반]서울특별시한강공원 보전및이용관련위반과태료	2020-03	000435	J*NZHE	지정된 장소 외의 장소에서의 주차행위	2020-03-14 14:02	50,000	40,000	2020-04-01	기타	서울특별시 영등포구 디지털로 ***	(대림동)
18	10-288706	[시일반]서울특별시한강공원 보전및이용관련위반과태료	2020-03	000442	박*민	바퀴가 있는 동력장치를 이용하여 차도 외의 장소에 출입하는 행위	2020-03-21 16:27	50,000	40,000	2020-04-01	폐문부재	인천광역시 서구 청마로**번길 **	***동***호 (당하동, 중앙이-클래스*차)
19	10-288706	[시일반]서울특별시한강공원 보전및이용관련위반과태료	2020-03	000443	하*민	바퀴가 있는 동력장치를 이용하여 차도 외의 장소에 출입하는 행위	2020-03-21 16:27	50,000	40,000	2020-04-01	주소불명	서울특별시 은평구 응암로**길 *	(응암동)
20	10-288706	[시일반]서울특별시한강공원 보전및이용관련위반과태료	2020-03	000450	박*쇄	바퀴가 있는 동력장치를 이용하여 차도 외의 장소에 출입하는 행위	2020-03-21 12:11	50,000	40,000	2020-04-01	기타	서울특별시 성북구 장위로**가길 *-*	지층 (장위동)
21	10-288706	[시일반]서울특별시한강공원 보전및이용관련위반과태료	2020-03	000452	CUI *TIAN	지정된 장소 외의 장소에서의 주차행위	2020-03-22 18:36	50,000	40,000	2020-04-01	기타	서울특별시 성동구 무학로*길 **-*	*층 (도선동)
22	10-288706	[시일반]서울특별시한강공원 보전및이용관련위반과태료	2020-03	000516	김*휘	바퀴가 있는 동력장치를 이용하여 차도 외의 장소에 출입하는 행위	2016-04-01 10:09	50,000	40,000	2020-04-01	폐문부재	경기도 광주시 오포읍 오포로***번길 **-*	***동 ***호 (오포읍, 예미지)
23	10-288706	[시일반]서울특별시한강공원 보전및이용관련위반과태료	2020-03	000518	민*기	바퀴가 있는 동력장치를 이용하여 차도 외의 장소에 출입하는 행위	2020-03-21 16:20	50,000	40,000	2020-04-01	폐문부재	서울특별시 서초구 효령로**길 **-*	(방배동)
24	10-288706	[시일반]서울특별시한강공원 보전및이용관련위반과태료	2020-03	000519	김*준	바퀴가 있는 동력장치를 이용하여 차도 외의 장소에 출입하는 행위	2020-03-21 16:24	50,000	40,000	2020-04-01	기타	서울특별시 구로구 구로동로**길 *-**	(구로동)
25	10-288706	[시일반]서울특별시한강공원 보전및이용관련위반과태료	2020-03	000520	김*준	바퀴가 있는 동력장치를 이용하여 차도 외의 장소에 출입하는 행위	2020-03-21 16:24	50,000	40,000	2020-04-01	기타	서울특별시 구로구 구로동로**길 *-**	(구로동)
26	10-288706	[시일반]서울특별시한강공원 보전및이용관련위반과태료	2020-03	000527	차*진	지정된 장소 외의 장소에서의 주차행위	2020-03-21 16:45	50,000	40,000	2020-04-01	폐문부재	경기도 의정부시 시민로***번길 *	***호 (신곡동, 성호그린빌라)
27	10-288706	[시일반]서울특별시한강공원 보전및이용관련위반과태료	2020-03	000528	이*연	지정된 장소 외의 장소에서의 주차행위	2020-03-21 16:45	50,000	40,000	2020-04-01	기타	서울특별시 강남구 학동로**길 **	B**호 (논현동)
28	10-288706	[시일반]서울특별시한강공원 보전및이용관련위반과태료	2020-03	000529	김*희	지정된 장소 외의 장소에서의 주차행위	2020-03-21 16:46	50,000	40,000	2020-04-01	폐문부재	경상남도 거제시 장평*로*길 **-*	***호 (장평동)
29	10-288706	[시일반]서울특별시한강공원 보전및이용관련위반과태료	2020-03	000532	이*석	바퀴가 있는 동력장치를 이용하여 차도 외의 장소에 출입하는 행위	2020-03-22 14:42	50,000	40,000	2020-04-01	폐문부재	서울특별시 중구 동호로**다길 **	(신당동)

30	10-288706	[시일반]서울특별시한강공원 보전및이용관련위반과태료	2020-03	000534	MELLOUK*	바퀴가 있는 동력장치를 이용하여 차도 외의 장소에 출입하는 행위	2020-03-22 14:46	50,000	40,000	2020-04-01	기타	서울특별시 용산구 백범로**길 *-*	(효창동)
31	10-288706	[시일반]서울특별시한강공원 보전및이용관련위반과태료	2020-03	000535	김*규	바퀴가 있는 동력장치를 이용하여 차도 외의 장소에 출입하는 행위	2020-03-22 14:55	50,000	40,000	2020-04-01	기타	서울특별시 용산구 독서당로**길 **	*동 ***호 (한남동, 한남시범아파트)
32	10-288706	[시일반]서울특별시한강공원 보전및이용관련위반과태료	2020-03	000539	이*주	지정된 장소 외의 장소에서의 주차행위	2020-02-12 13:30	50,000	40,000	2020-04-01	기타	인천광역시 미추홀구 소성로***번길 **-**	***호 (문학동, 정보주택)
33	10-288706	[시일반]서울특별시한강공원 보전및이용관련위반과태료	2020-03	000541	김*봉	바퀴가 있는 동력장치를 이용하여 차도 외의 장소에 출입하는 행위	2020-03-12 17:10	50,000	40,000	2020-04-01	기타	서울특별시 영등포구 대림로**나길 **	*층 (대림동)
34	10-288706	[시일반]서울특별시한강공원 보전및이용관련위반과태료	2020-03	000550	정*식	바퀴가 있는 동력장치를 이용하여 차도 외의 장소에 출입하는 행위	2020-02-13 16:15	50,000	40,000	2020-04-01	폐문부재	서울특별시 강동구 구천면로**길 *-*	B**호 (암사동)
35	10-288706	[시일반]서울특별시한강공원 보전및이용관련위반과태료	2020-03	000551	김*대	바퀴가 있는 동력장치를 이용하여 차도 외의 장소에 출입하는 행위	2020-02-29 16:39	50,000	40,000	2020-04-01	기타	서울특별시 금천구 독산로**가길 *	(시흥동)
36	10-288706	[시일반]서울특별시한강공원 보전및이용관련위반과태료	2020-03	000553	이*수	무단 채취	2020-03-27 12:30	50,000	40,000	2020-04-01	폐문부재	서울특별시 동작구 장승배기로**가길 **	(노량진동)
37	10-288706	[시일반]서울특별시한강공원 보전및이용관련위반과태료	2020-03	000555	유*근	바퀴가 있는 동력장치를 이용하여 차도 외의 장소에 출입하는 행위	2020-03-20 15:11	50,000	40,000	2020-04-01	주소불명	서울특별시 성동구 성수일로*길 *	(성수동*가)
38	10-288706	[시일반]서울특별시한강공원 보전및이용관련위반과태료	2020-03	000557	조*주	바퀴가 있는 동력장치를 이용하여 차도 외의 장소에 출입하는 행위	2020-03-21 15:22	50,000	40,000	2020-04-01	폐문부재	경기도 광주시 오포읍 머루숯길 **-*	***호 (오포읍)
39	10-288706	[시일반]서울특별시한강공원 보전및이용관련위반과태료	2020-03	000559	이*중	바퀴가 있는 동력장치를 이용하여 차도 외의 장소에 출입하는 행위	2020-03-21 15:31	50,000	40,000	2020-04-01	폐문부재	서울특별시 동작구 장승배기로**가길 **	***동 ****호 (상도동, 상도파크자이)
40	10-288706	[시일반]서울특별시한강공원 보전및이용관련위반과태료	2020-03	000561	임*화, 최*웅	지정된 장소 외의 장소에서의 주차행위	2020-03-22 15:52	50,000	40,000	2020-04-01	기타	서울특별시 용산구 백범로***	***동 ***호 (효창동, 용산KCC스위첸)
41	10-288706	[시일반]서울특별시한강공원 보전및이용관련위반과태료	2020-03	000563	김*식	지정된 장소 외의 장소에서의 주차행위	2020-03-22 15:53	50,000	40,000	2020-04-01	주소불명	서울특별시 강서구 방화동로 ***	(방화동)
42	10-288706	[시일반]서울특별시한강공원 보전및이용관련위반과태료	2020-03	000564	홍*은	지정된 장소 외의 장소에서의 주차행위	2020-03-22 15:53	50,000	40,000	2020-04-01	기타	인천광역시 미추홀구 염창로 **	***호 (주안동, 행복마을아파트)
43	10-288706	[시일반]서울특별시한강공원 보전및이용관련위반과태료	2020-03	000566	윤*희	바퀴가 있는 동력장치를 이용하여 차도 외의 장소에 출입하는 행위	2020-03-22 15:56	50,000	40,000	2020-04-01	주소불명	서울특별시 서초구 신반포로**길 **	(잠원동)
44	10-288706	[시일반]서울특별시한강공원 보전및이용관련위반과태료	2020-03	000568	김*봉	바퀴가 있는 동력장치를 이용하여 차도 외의 장소에 출입하는 행위	2020-03-24 14:50	50,000	40,000	2020-04-01	폐문부재	서울특별시 서초구 나루터로*길 **	***동 ***호 (잠원동, 신반포*차아파트)

45	10-288706	[시일반]서울특별시한강공원 보전및이용관련위반과태료	2020-03	000570	이*훈	바퀴가 있는 동력장치를 이용하여 차도 외의 장소에 출입하는 행위	2020-03-24 15:02	50,000	40,000	2020-04-01	폐문부재	대전광역시 유성구 관들*길 **	***호 (관평동)
46	10-288706	[시일반]서울특별시한강공원 보전및이용관련위반과태료	2020-03	000575	김*엘	바퀴가 있는 동력장치를 이용하여 차도 외의 장소에 출입하는 행위	2020-03-18 16:41	50,000	40,000	2020-04-01	기타	인천광역시 남동구 호구포로***번길 **	C동 B**호 (구월동, 실로암빌라)
47	10-288706	[시일반]서울특별시한강공원 보전및이용관련위반과태료	2020-03	000577	이*훈	바퀴가 있는 동력장치를 이용하여 차도 외의 장소에 출입하는 행위	2020-03-20 13:29	50,000	40,000	2020-04-01	폐문부재	서울특별시 관악구 문성로 **길 **-**	B**호 (신림동, 황제빌라)
48	10-288706	[시일반]서울특별시한강공원 보전및이용관련위반과태료	2020-03	000579	김*만	바퀴가 있는 동력장치를 이용하여 차도 외의 장소에 출입하는 행위	2020-03-21 16:25	50,000	40,000	2020-04-01	기타	서울특별시 마포구 서강로 **	***동 ***호 (창전동, 서강쌍용예가)
49	10-288706	[시일반]서울특별시한강공원 보전및이용관련위반과태료	2020-03	000580	임*진	바퀴가 있는 동력장치를 이용하여 차도 외의 장소에 출입하는 행위	2020-03-21 15:44	50,000	40,000	2020-04-01	기타	경기도 시흥시 오이도중앙로*번길 *-*	***호 (정왕동, 성우타운)
50	10-288706	[시일반]서울특별시한강공원 보전및이용관련위반과태료	2020-03	000582	마*원	바퀴가 있는 동력장치를 이용하여 차도 외의 장소에 출입하는 행위	2020-03-21 15:43	50,000	40,000	2020-04-01	기타	인천광역시 남동구 운연천로 **	****동 ****호 (서창동, 인천서창꿈에그린)
51	10-288706	[시일반]서울특별시한강공원 보전및이용관련위반과태료	2020-03	000585	MORGAN* PARKE	바퀴가 있는 동력장치를 이용하여 차도 외의 장소에 출입하는 행위	2020-03-21 15:41	50,000	40,000	2020-04-01	폐문부재	서울특별시 동작구 성대로 **길 **	***호 (상도동, 한성빌라)

◈ 한강사업본부공고 제2020-117호

한강공원 보전 및 이용에 관한 기본조례 위반 (수시분) 과태료 부과 공시송달 공고

서울특별시 한강공원 보전 및 이용에 관한 기본조례 제17조 규정을 위반한 위반자들에게 질서위반행위규제법 제17조에 의거 (수시분) 과태료 부과고지서를 발송하였으나, 주소불명, 수취인 불명, 폐문부재 등의 사유로 반송되어 「행정절차법」 제14조(송달) 제4항의 규정에 의거 다음과 같이 공시송달 공고합니다.

2020년 4월 16일
서울특별시한강사업본부장

1. 건　　명 : 한강공원 보전 및 이용에 관한 기본조례 위반 행위자 (수시분) 과태료 부과고지 반송분에 대한 공시송달
2. 근　　거 : 한강공원 보전 및 이용에 관한 기본조례 제17조 및 제20조
3. 공시송달 대상 : “세부내역 별첨 참조”
4. 공고기간 : 2020.4.16. ~ 2020.4.29.(14일)
5. 자진납부기간 : 2020.4.30. ~ 2020.5.13.(14일)
6. 수령방법
   - 서울특별시 한강사업본부 운영총괄과에서 과태료 부과고지서를 수령하시기 바랍니다.
7. 공지사항
   - 기타 자세한 내용은 서울특별시 한강사업본부 운영총괄과(☏02-3780-0815)로 문의하여 주시기 바랍니다.

질서위반 과태료 부과 공시송달 대상내역

순번	세목코드	세목명	과세구분	과세년월	과세번호	과세대상	부과금액(원)	성명/법인명	반송일자	반송사유	과세일자	납세자기본주소	납세자상세주소
1	10-288706	[시일반]서울특별시한강공원 보전및이용관련위반과태료	수시	2020-04	000207	지정된 장소 외의 장소에서의 주차행위	50,000	함*생	2020-04-03	수취인불명	2020-04-01	경기도 남양주시 화도읍 수레로***번길 **	(화도읍)
2	10-288706	[시일반]서울특별시한강공원 보전및이용관련위반과태료	수시	2020-04	000213	지정된 장소 외의 장소에서의 주차행위	50,000	이*근	2020-04-07	이사불명	2020-04-01	서울특별시 용산구 이촌로 ***	***동 ****호 (이촌동, 래미안 첼리투스아파트)
3	10-288706	[시일반]서울특별시한강공원 보전및이용관련위반과태료	수시	2020-04	000209	바퀴가 있는 동력장치를 이용하여 차도 외의 장소에 출입하는 행위	50,000	안*철	2020-04-07	수취인불명	2020-04-01	서울특별시 양천구 은행정로 **	**호 (신정동)
4	10-288706	[시일반]서울특별시한강공원 보전및이용관련위반과태료	수시	2020-04	000212	바퀴가 있는 동력장치를 이용하여 차도 외의 장소에 출입하는 행위	50,000	임*근	2020-04-09	기타	2020-04-01	서울특별시 마포구 효창목*길 **	(공덕동)
5	10-288706	[시일반]서울특별시한강공원 보전및이용관련위반과태료	수시	2020-04	000214	바퀴가 있는 동력장치를 이용하여 차도 외의 장소에 출입하는 행위	50,000	김*기	2020-04-09	폐문부재	2020-04-01	서울특별시 강서구 초록마을로 **	*동 ***호 (화곡동, 거성빌라)
6	10-288706	[시일반]서울특별시한강공원 보전및이용관련위반과태료	수시	2020-04	000200	바퀴가 있는 동력장치를 이용하여 차도 외의 장소에 출입하는 행위	50,000	박*복	2020-04-09	기타	2020-04-01	서울특별시 송파구 가락로**길 **-**	***호 (석촌동)
7	10-288706	[시일반]서울특별시한강공원 보전및이용관련위반과태료	수시	2020-04	000201	바퀴가 있는 동력장치를 이용하여 차도 외의 장소에 출입하는 행위	50,000	박*복	2020-04-09	기타	2020-04-01	서울특별시 송파구 가락로**길 **-**	***호 (석촌동)
8	10-288706	[시일반]서울특별시한강공원 보전및이용관련위반과태료	수시	2020-04	000219	동반한 애완견을 통제할 수 있는 줄을 착용시키지 아니하는 행위	50,000	배*구	2020-04-10	폐문부재	2020-04-01	서울특별시 중구 다산로 **	*동 ***호 (신당동, 남산타운아파트)
9	10-288706	[시일반]서울특별시한강공원 보전및이용관련위반과태료	수시	2020-04	000229	바퀴가 있는 동력장치출입	50,000	안*준	2020-04-09	폐문부재	2020-04-01	경기도 화성시 동탄숲속로 **	***동 ***호 (능동, 동탄숲속마을 모아미래도아파트)

기 타

◈ 서울지방국토관리청고시 제2020-109호

하천점용허가 고시

「하천법」 제33조에 따라 다음과 같이 하천점용허가 하였기에 고시합니다.

2020년 4월 16일
서울지방국토관리청장

1. 하천의 명칭 : 안양천(국가하천)
2. 점용자의 성명 및 주소
   - 성 명 : SK텔레콤 대표이사
   - 주 소 : 서울시 관악구 보라매로5길1
3. 점용지역의 위치 및 면적
   - 위 치 : 서울시 양천구 신정동 871-37번지 일원
   - 면 적 : 3㎡ (일시 3㎡)
4. 점용의 목적 및 개요
   - 목 적 : 이동통신용 통신주 등 설치
   - 내 역 : 이동통신용 통신주(H=13.5m) 1개소, 공중선(전기, ∅22mm) 22m, 공중선(통신, ∅18mm) 22m, 폐식재 3㎡
5. 점용기간(공사기간) : 2020.04.09.~2025.06.30.(2020.03.31.~2020.12.04.)

◈ 서울지방국토관리청고시 제2020-110호

하천점용허가 고시

「하천법」 제33조에 따라 다음과 같이 하천점용허가 하였기에 고시합니다.

2020년 4월 16일
서울지방국토관리청장

1. 하천의 명칭 : 안양천(국가하천)
2. 점용자의 성명 및 주소
   - 성 명 : SK텔레콤 대표이사
   - 주 소 : 서울시 관악구 보라매로5길1
3. 점용지역의 위치 및 면적

- 위 치 : 서울시 구로구 구로동 614-63번지 일원
- 면 적 : 3㎡ (일시 3㎡)

4. 점용의 목적 및 개요
- 목 적 : 이동통신용 통신주 등 설치
- 내 역 : 이동통신용 통신주(H=13.5m) 1개소, 공중선(전기, ∅22mm) 16m, 공중선(통신, ∅18mm) 16m, 떼식재 3㎡

5. 점용기간(공사기간) : 2020.04.10.~2025.06.30.(2020.04.10.~2020.12.04.)

◈ 서울지방국토관리청고시 제2020-111호

하천점용허가 고시

「하천법」 제33조에 따라 다음과 같이 하천점용허가 하였기에 고시합니다.

2020년 4월 16일
서울지방국토관리청장

1. 하천의 명칭 : 안양천(국가하천)
2. 점용자의 성명 및 주소
- 성 명 : SK텔레콤 대표이사
- 주 소 : 서울시 관악구 보라매로5길1

3. 점용지역의 위치 및 면적
- 위 치 : 서울시 금천구 독산동 756-208번지 외 2필지 일원
- 면 적 : 9.3㎡ (일시 104㎡)

4. 점용의 목적 및 개요
- 목 적 : 이동통신용 통신주 등 설치
- 내 역 : 이동통신용 통신주(H=13.5m) 1개소, EPL관 (∅50mm) 125m, 떼식재 32㎡

5. 점용기간(공사기간) : 2020.04.10.~2025.06.30.(2020.04.10.~2020.12.05.)

◈ 서울지방국토관리청고시 제2020-113호

하천점용허가 고시

「하천법」 제33조에 따라 다음과 같이 하천점용허가 하였기에 고시합니다.

2020년 4월 16일
서울지방국토관리청장

1. 하천의 명칭 : 안양천(국가하천)
2. 점용자의 성명 및 주소
   - 성　명 : SK텔레콤 대표이사
   - 주　소 : 서울시 관악구 보라매로5길1
3. 점용지역의 위치 및 면적
   - 위　치 : 서울시 양천구 목동 900-10번지 일원
   - 면　적 : 3.5㎡ (일시 10㎡)
4. 점용의 목적 및 개요
   - 목　적 : 이동통신용 통신주 등 설치
   - 내　역 : 履洞통신용 통신주(H=13.5m) 1개소, EPL관 (∅50mm) 10m, 떼식재 7㎡
5. 점용기간(공사기간) : 2020.04.10.~2025.06.30.(2020.04.10.~2020.12.05.)

• 안전한 서울 • 따뜻한 서울
• 꿈꾸는 서울 • 숨쉬는 서울



기관의 장	
선람	

공람									

발행인 서울특별시장 편집인 시민소통기획관 서울시 중구 세종대로 110 ☎ 02-2133-6441 문의 : ☎120