I·SEOUL·U
너와 나의 서울

# 서울시보

시보는 공문서의 효력을 갖습니다.

www.seoul.go.kr
제3589호
2020. 6.11.(목)



서울특별시

# 목 차

◈ 자치법규

[규 칙]

제4352호 서울특별시 재무회계 규칙 전부개정규칙 ·····5

[입법예고]

제2020-1729호 서울특별시 건축 기본 조례 시행규칙안 입법예고 ·····72

제2020-1761호 서울특별시 주민생활안정 지원에 관한 조례 시행규칙 일부개정규칙안 입법예고 ·····73

◈ 고 시

제2020-234호 도시계획시설(체육시설,공원) 변경 결정 및 지형도면 고시 ·····74

제2020-235호 도시관리계획(아차산역지구 지구단위계획구역 및 계획) 결정(변경) 및 지형도면 고시 ·····78

제2020-236호 장애인 특별교통수단 이용요금 고시 ·····119

제2020-238호 개포(구룡마을) 도시개발구역 지정 변경, 개발계획 변경, 실시계획 인가 및 지형도면 고시 ·····120

제2020-239호 도시관리계획(목동지구 택지개발사업 지구단위계획) 결정(변경) 및 지형도면 고시 ·····184

제2020-240호 도시관리계획(신길지구중심 지구단위계획구역 및 지구단위계획, 사러가시장일대 특별계획구역 세부개발계획) 결정(변경) 및 지형도면 고시 ·····188

제2020-241호 한남재정비촉진지구 변경지정, 한남2구역 재정비촉진계획 변경(경미한 변경) 결정 및 지형도면 고시 ·····210

제2020-242호 강남구 역삼동 738-29일원 역세권 청년주택 도시관리계획결정 (지구단위계획구역 지정 및 지구단위계획 수립) 및 지형도면 고시 ·····231

◈ 공 고

제2020-1687호 공해차량제한지역 운행제한 1회차 위반 경고안내문 공시송달 공고 ·····237

제2020-1688호 공해차량 운행제한 위반 과태료 사전통지 공시송달 공고 ·····245

제2020-1689호 「신혼부부 임차보증금 이자지원사업」 신청자 모집 안내 ·····259

제2020-1715호 여객자동차운송사업 개선명령 및 준수사항 공고 ·····267

제2020-1717호 부동산개발업 등록 및 말소 공고 ·····275

제2020-1726호 「서울특별시 OO구 주민자치회 설치·운영에 관한 조례 표준안 일부개정안」 행정예고 ·····276

제2020-1731호 시민과 함께 세계 최고의 스마트한 버스정류소 만들기
스마트쉘터 시민 아이디어 공모전 ····278
제2020-1733호 도시계획시설(자동차정류장)사업 실시계획 열람공고 ····279
제2020-1735호 녹색교통지역 운행제한 위반과태료 사전통지서 공시송달 공고 ····282
제2020-1738호 미세먼지 집중관리구역 지정을 위한 주민의견 수렴 공고 ····300
제2020-1742호 녹색교통지역 운행제한 위반과태료 부과고지서 공시송달 공고 ····317
제2020-1743호 서울특별시 기념물 문화재 구역 조정 계획 공고 ····326
제2020-1745호 녹색교통 운행제한 위반차량 과태료 부과 독촉고지서 공시송달 공고 ····327
제2020-1746호 종합공사시공업 처분사전통지(청문) 공시송달 공고 ····333
제2020-1750호 「석유 및 석유대체연료 사업법」 위반에 따른 행정처분(등록취소)
공시송달 공고 ····333
제2020-1758호 서울특별시의회 부의안건 공고 ····334
제2020-1760호 공시송달공고 ····335
제2020-1764호 전용차로 위반 과태료 사전통지서 공시송달 공고 ····337

## ◈ 구 고 시

제2020-67호 주택건설사업계획변경승인 고시(종로구) ····349
제2020-73호 이화동 일대 지구단위계획구역 내 도시계획시설(주차장) 결정 및
지형도면 고시(종로구) ····349
제2020-99호 도시계획시설(공원)사업 실시계획 고시(용산구) ····353
제2020-55호 도시관리계획(도시계획시설:수도공급설비) 결정(변경) 및
지형도면 고시(성동구) ····354
제2020-56호 도시계획시설(도로)사업 실시계획(변경) 인가 고시(성동구) ····356
제2020-62호 도시계획시설(도로)사업 실시계획인가 고시(광진구) ····359
제2020-63호 도시계획시설(도로)사업 실시계획인가 고시(광진구) ····361
제2020-55호 경희대앞 지구단위계획(경미한 사항) 결정(변경) 지형도면 고시(동대문구) ···364
제2020-92호 도시계획시설(북한산도시자연공원)사업 실시계획 인가 고시(강북구) ····365
제2020-93호 도시계획시설(도로)사업 실시계획작성 고시(변경)(강북구) ····375
제2020-81호 도시계획시설(도로)사업 실시계획작성 고시(도봉구) ····378
제2020-83호 도시계획시설(도로)사업 실시계획작성 고시(도봉구) ····380
제2020-55호 도시계획시설(학교) 변경결정 및 지형도면 고시(경미한사항)(노원구) ····382
제2020-57호 도시계획시설사업(초안산근린공원)실시계획 인가고시(노원구) ····384
제2020-58호 도시계획시설사업(수락산도시자연공원 공원화사업) 실시계획인가고시(노원구) ·386
제2020-59호 도시계획시설사업(영축산근린공원 조성)실시계획 인가고시(노원구) ····391
제2020-60호 도시계획시설사업(영축산근린공원)실시계획 인가고시(노원구) ····435
제2020-84호 도시계획시설(사회복지시설)사업 실시계획인가 고시(은평구) ····437
제2020-86호 도시계획시설사업(도로) 실시계획변경인가 고시(은평구) ····439
제2020-90호 도시계획시설사업(공원) 실시계획 변경인가 고시(은평구) ····440
제2020-91호 도시계획시설사업(향림근린공원) 실시계획 변경인가 고시(은평구) ····442

제2020-92호 도시계획시설사업(공원) 실시계획 변경인가 고시(은평구) ·····445
제2020-93호 도시계획시설사업(공원) 실시계획 변경인가 고시(은평구) ·····448
제2020-81호 도시관리계획(도시계획시설:학교) 결정(변경) 고시(서대문구) ·····451
제2020-77호 도시계획시설(녹지)사업 실시계획 변경인가 고시(마포구) ·····453
제2020-78호 도시관리계획(도시계획시설:도로) 변경결정 및 지형도면 고시(마포구) ·····454
제2020-75호 도시관리계획(도시계획시설 : 주차장) 결정 및 지형도면 고시(강서구) ·····459
제2020-76호 도시관리계획(지구단위계획) 변경결정 및 지형도면 고시(강서구) ·····462
제2020-112호 도시계획시설(도로) 결정(경미한 변경) 및 지형도면 고시(구로구) ·····463
제2020-44호 주택건설사업 사업계획변경승인 고시(금천구) ·····465
제2020-114호 도시계획시설(철도:도시철도)사업시행자 지정 및 실시계획인가 고시
(영등포구) ·····466
제2020-94호 도시계획시설(도로)사업 실시계획인가(관악구) ·····468
제2020-95호 도시계획시설(도로)사업 실시계획인가(관악구) ·····471
제2020-96호 도시계획시설(도로)사업 실시계획인가(관악구) ·····474
제2020-97호 도시계획시설(도로)사업 실시계획인가(관악구) ·····477
제2020-98호 도시계획시설(도로)사업 실시계획인가(관악구) ·····481
제2020-99호 도시계획시설(도로)사업 실시계획인가(관악구) ·····484
제2020-100호 도시계획시설(도로)사업 실시계획인가(관악구) ·····487
제2020-101호 도시계획시설(도로)사업 실시계획인가(관악구) ·····490
제2020-102호 도시계획시설(도로)사업 실시계획인가(관악구) ·····493
제2020-103호 도시계획시설(도로)사업 실시계획인가(관악구) ·····496
제2020-104호 도시계획시설(도로)사업 실시계획인가(관악구) ·····500
제2020-105호 도시계획시설(도로)사업 실시계획인가(관악구) ·····503
제2020-106호 도시계획시설(도로)사업 실시계획인가(관악구) ·····507
제2020-107호 도시계획시설(도로)사업 실시계획인가(관악구) ·····510
제2020-108호 도시계획시설(도로)사업 실시계획인가(관악구) ·····513
제2020-109호 도시계획시설(도로)사업 실시계획인가(관악구) ·····516
제2020-110호 도시계획시설(도로)사업 실시계획인가(관악구) ·····520
제2020-111호 도시계획시설(도로)사업 실시계획인가(관악구) ·····524
제2020-112호 도시계획시설(도로)사업 실시계획인가 고시(서초구) ·····528
제2020-113호 도시계획시설(도로)사업 실시계획인가 고시(서초구) ·····531
제2020-114호 도시계획시설(도로)사업 실시계획인가 고시(서초구) ·····533
제2020-115호 도시계획시설(도로)사업 실시계획인가 고시(서초구) ·····536
제2020-116호 도시계획시설(도로)사업 실시계획인가 고시(서초구) ·····539
제2020-117호 도시계획시설(도로)사업 실시계획인가 고시(서초구) ·····542
제2020-118호 도시계획시설(도로)사업 실시계획인가 고시(서초구) ·····545
제2020-119호 도시계획시설(도로)사업 실시계획인가 고시(서초구) ·····548
제2020-120호 도시계획시설(도로)사업 실시계획인가 고시(서초구) ·····551
제2020-121호 도시계획시설(도로)사업 실시계획인가 고시(서초구) ·····554

제2020-122호 도시계획시설(도로)사업 실시계획인가 고시(서초구) ·····557
제2020-123호 도시계획시설(도로)사업 실시계획인가 고시(서초구) ·····561
제2020-124호 도시계획시설(도로)사업 실시계획인가 고시(서초구) ·····564
제2020-125호 도시계획시설(도로)사업 실시계획인가 고시(서초구) ·····569
제2020-100호 도시관리계획(가래여울마을 지구단위계획) 결정(변경) 및
지형도면 고시(강동구) ·····571
제2020-104호 도시계획시설(도로)사업의 시행자 지정 고시(강동구) ·····574

◈ 구 공 고

제2020-603호 도시계획시설사업(꿈나무소공원 조성사업) 실시계획인가
변경을 위한 열람공고(용산구) ·····575
제2020-684호 도시계획시설(도로)사업 실시계획을 위한 열람공고(변경)(강북구) ·····580
제2020-645호 도시관리계획(신촌지구일대 지구단위계획구역) 결정(변경)(안)에 대한
주민열람 공고- 서대문구 대현동 142-4번지 일대 신촌동 주민센터
복합화 건설사업 -(서대문구) ·····583
제2020-1006호 도시계획시설사업[온수도시자연공원(온수근린 7)] 실시계획 인가
정정 열람공고(구로구) ·····596
제2020-1023호 도시계획시설사업[서울남부교정시설 이적지 도로·공원 조성사업]
실시계획(변경) 인가를 위한 열람 및 사업인정에 관한 의견청취 공고
(구로구) ·····601
제2020-903호 도시계획시설(도로)사업 시행자 지정 및 실시계획인가를 위한
열람공고(동작구) ·····605
제2020-950호 도시계획시설(자동차정류장)사업 실시계획(변경)인가 열람공고(서초구) ·····606
제2020-1156호 도시계획시설(철도)사업 공사완료 공고(강남구) ·····609

◈ 사업소고시

제2020-167호 하천점용허가 고시(한강사업본부) ·····610
제2020-168호 하천점용허가 고시(한강사업본부) ·····610
제2020-169호 하천점용허가 고시(한강사업본부) ·····611
제2020-170호 하천점용허가 고시(한강사업본부) ·····611
제2020-172호 하천점용허가 고시(한강사업본부) ·····612
제2020-173호 하천점용허가 고시(한강사업본부) ·····612

◈ 기 타

제2020-169호 하천점용(기간연장)허가 고시(서울지방국토관리청) ·····613
제2020-178호 하천점용허가 고시(서울지방국토관리청) ·····613

# 자치법규

[규 칙]

◈ 서울특별시규칙 제4352호

## 서울특별시 재무회계 규칙 전부개정규칙

서울특별시 재무회계 규칙 전부개정규칙을 다음과 같이 공포한다.

서 울 특 별 시 장 박 원 순인
2020년 6월 11일

서울특별시 재무회계 규칙 전부를 다음과 같이 개정한다.

## 서울특별시 예산 및 기금의 회계관리에 관한 규칙

### 제1장 총칙

제1조(목적) 이 규칙은 「지방회계법」 및 같은 법 시행령, 「지방자치단체 예산 및 기금의 회계관리에 관한 규칙」에서 위임된 사항과 서울특별시의 예산 및 기금의 회계관리에 필요한 사항을 정함을 목적으로 한다.

제2조(정의) 이 규칙에서 사용하는 용어의 뜻은 「지방자치단체 예산 및 기금의 회계관리에 관한 규칙」(이하 "회계관리 규칙"이라 한다) 제2조의 규정에 의한다. 다만, 관서의 정의는 다음 각 호와 같다.

1. "본청"이란 시의 본청을 말한다.
2. "실·본부·국장"이란 본청의 실장, 본부장 및 국장을 말하며, 국장급 보좌·보조기관을 포함한다.
3. "과장"이란 본청의 담당관 및 과장을 말하며, 4급 과장급을 포함한다.
4. "관서의 장"이란 서울특별시의회사무처(이하 "시의회사무처"라 한다), 직속기관, 사업소, 하부기관의 장을 말한다.

제3조(회계관계공무원의 관직지정) ① 「지방회계법」(이하 "법"이라 한다) 제10조제1항에 따른 회계책임관, 법 제45조제2항에 따른 통합지출관, 법 제46조에 따른 회계관계공무원을 별표 1과 같이 지정한다.

② 제1항에도 불구하고 다음 각 호의 구분에 따른 계약업무는 본청의 재무관(재무국장)이 행

한다. 다만, 대행계약은 계약체결 이후 발주기관으로 계약 이관한다.

1. 시의회사무처 및 소속관서(소방재난본부 포함)의 추정가격 1억원을 초과하는 공사의 입찰. 다만 도로사업소의 종합·전문 외 5천만원을 초과하는 공사의 입찰
2. 시의회사무처 및 소속관서(소방재난본부 포함)의 추정가격 5천만원을 초과하는 물품의 제조·구매 및 용역의 입찰

③ 서울특별시장(이하 "시장"이라 한다)은 본청 소관 회계사무 수행상 필요한 경우에는 법 제46조에 따라 해당 자치구 및 동 소속 공무원을 다음과 같이 회계관계공무원으로 지정할 수 있다.

1. 징수관 - 세입업무담당국장
2. 분임징수관 - 세입업무담당과장, 동장
3. 재무관 - 회계업무담당국장
4. 분임재무관 - 회계업무담당과장(본청일상경비의 경우 분임재무관)
5. 채권관리관 - 세입업무담당국장
6. 분임채권관리관 - 각 실·과장
7. 지출원 - 지출업무담당자(본청일상경비의 경우 일상경비출납원)
8. 일반회계수입금출납원 - 세입업무담당자
9. 일반회계분임수입금출납원 - 동주민센터 세입을 주관하는 담당자
10. 특별회계수입금출납원 - 각 특별회계를 주관하는 과장

④ 정규조직 외에 임시·한시기구(추진반 등 과단위 기구)의 회계관직도 제1항에 따라 지정된 것으로 본다.

⑤ 직제의 개정, 그 밖에 특수한 사정으로 지출원과 현금출납원의 직무를 겸하게 되는 경우와 제1항 및 제4항에 따라 지정한 외에 특히 필요한 경우에 본청은 시장, 관서는 관서의 장이 이를 분리지정하거나 따로 임명하여야 한다.

⑥ 재무관(분임재무관을 포함한다. 이하 같다)의 보조자는 주관과장(발주하거나 설계를 담당하는 과장을 말한다. 이하 같다)과 재무과장(계약을 담당하는 과의 장을 말한다. 이하 같다)으로 한다.

⑦ 회계관계공무원의 휴가·출장 등 사고로 인하여 그 직무를 수행할 수 없을 경우에는 「서울특별시 권한대행 및 직무대리 규칙」에 따라 그 직을 대리하도록 된 자가 대리한다. 다만, 법 제23조의 징수관과 현금출납의 직무는 겸할 수 없으며, 법 제36조의 재무관·지출원 및 현금출납의 직무는 겸할 수 없다.

⑧ 재무부서의 장은 별표 1의 세입세출외현금출납원의 업무에 있어 세입세출외현금출납원 외에 실무담당자를 별도로 지정하여 반드시 2명 이상이 업무처리를 하도록 하여야 한다.

⑨ 제1항에도 불구하고 상수도사업본부 및 그 하부기관의 회계관직은 「서울특별시 상수도사업본부 회계관계공무원의 관직지정에 관한 규칙」에 따른다.

⑩ 제1항에도 불구하고 하수도 지방직영기업의 회계관직은 「서울특별시 하수도사업 회계규칙」에 따른다.

제4조(징수관의 직무위임) 징수관의 직무를 다음 각 호와 같이 분임징수관에게 위임한다. 다만, 시의회사무처의 경우 서울특별시의회의장이 직무위임의 범위를 별도로 정한다.

1. 법령, 조례, 규칙 또는 계약에 의해 납부의무자 및 납부금액 등이 이미 확정된 세입의 징수결정
2. 교부금, 부담금, 보조금의 징수결정
3. 과오납금의 반환

제5조(재무관의 직무위임) 재무관의 직무를 다음 각 호와 같이 분임재무관에게 위임한다. 다만, 시의회사무처의 경우 서울특별시의회의장이 직무위임의 범위를 별도로 정한다.

1. 본청
   가. 추정가격 50억원 미만의 공사 또는 토지매입
   나. 추정가격 30억원 미만의 용역 또는 제조
   다. 추정가격 10억원 미만의 물품매입 및 기타
2. 1급 소속관서
   가. 추정가격 10억원 미만의 공사 또는 토지매입
   나. 추정가격 5억원 미만의 용역 또는 제조
   다. 추정가격 2억원 미만의 물품매입 및 기타
3. 2, 3급 소속관서
   가. 추정가격 1억원 미만의 공사
   나. 추정가격 5천만원 미만의 용역 또는 제조
   다. 추정가격 3천만원 미만의 물품매입 및 기타
4. 급여 등 인건비, 여비, 일반운영비, 업무추진비, 지방채원리금, 전출금, 보조금, 위탁금, 대행사업비, 반환금, 행정재산취득에 따른 보상금, 기타 법령 또는 조례에 따른 의무적 경비의 지출과 일상경비의 교부 및 이미 교부금액이 결정된 경비의 지출
5. 단가계약품목의 납품(작업) 지시 및 조달물자의 구매
6. 제30조에 관한 사항

제6조(다른 법규와의 관계) 서울특별시(이하 “시”라 한다)의 예산 및 기금의 회계관리에 관하여는 법령·조례, 그 밖에 따로 정한 것을 제외하고는 이 규칙이 정하는 바에 따른다.

## 제2장 예산

제7조(예산의 정리) ① 예산담당관은 예산원부(별지 제1호서식)를 비치하여 예산의 변동 및 배정상황을 명확하게 정리하여야 한다.

② 각 과장은 그 소관에 속하는 예산을 종합 정리하기 위하여 해당 과 서무담당사무관으로 하여금 세출예산정리부(별지 제2호서식)를 비치·정리하게 해야 한다.

③ 예산담당관 및 각 과장은 제1항 및 제2항의 규정에 의한 내용을 전산입력 처리하는 경우에는 따로 장부를 비치하지 않고 전산입력으로 갈음할 수 있다.

제8조(예산집행품의) ① 회계관리 규칙 제21조에 따른 예산집행품의는 본청은 시장, 시의회사무처는 서울특별시의회의장, 그 밖에 관서는 관서의 장이 따로 정하는 바에 의하여 위임전결할

수 있다.

② 제1항에도 불구하고 다음 각 호의 어느 하나에 해당하는 경우에는 예산집행품의를 생략할 수 있다.

1. 직무수행경비
2. 공공요금
3. 제세공과금
4. 인건비
5. 여비
6. 일상경비 교부

제9조(재정사항의 합의) ① 회계관리 규칙 제22조제3항에 따른 지방자치단체의 장이 별도로 정하는 합의한도는 별표 2와 같다.

② 회계관리 규칙 제22조제2항 각 호의 사항에 대해서는 기획조정실장 또는 예산담당관의 합의를 받아야 한다.

③ 제1항에도 불구하고 법령 또는 조례에 따른 의무적 경비에 대하여는 자금운용과 관련하여 필요한 경우로 한정한다.

제10조(실행예산) ① 실수입이 세입예산에 비하여 현저히 감소되었거나 감소될 우려가 있을 때에는 주관과장 및 관서의 장은 즉시 그 사유를 예산담당관 및 세무과장에게 통지해야 한다.

② 예산담당관은 제1항의 통지를 받았을 때에는 실정에 따라 세무과장 및 통합지출관과 협의하여 당초 예산편성의 절차에 준하여 실행예산을 편성하고, 실행예산이 결정되었을 때에는 재무관, 통합지출관, 주관과장 및 관서의 장에게 실행예산의 결정내용을 통지하여야 한다.

제11조(이월예산의 집행) ① 각 과장 및 관서의 장은「지방재정법」제50조에 따른 이월예산에 대하여는 명시이월, 계속비이월 및 사고이월의 경우 회계연도가 끝나는 날까지 이월요구서(별지 제3호서식 또는 제4호서식)를 작성하여 예산담당관에게 제출해야 한다.

② 예산담당관은 제1항에 따른 이월요구서를 수합·심사하고 시장결재를 받아「지방재정법」제50조제4항에 따라 명시이월, 계속비이월 및 사고이월의 경우 회계연도가 끝나는 날부터 10일 이내에 이월예산으로 확정하고 해당과장 및 관서의 장, 재무관 및 지출원과 통합지출관에게 이를 각각 통지하여야 한다.

제12조(예산의 전용, 이용, 이체) ① 본청 실·본부·국장 및 관서의 장은 예산집행상 부득이한 사정으로 예산의 전용 또는 이용을 필요로 하거나 직제의 신설·변경 등으로 예산의 이체가 필요한 경우에는 예산 변경사용·전용·이용·이체 요구서(별지 제5호서식)를 기획조정실장에게 제출하여야 한다.

② 기획조정실장은 제1항의 요구서를 심사하여 전용·이용·이체를 결정하였을 때에는 주관실·본부·국장, 관서의 장, 재무관, 통합지출관 및 지출원에게 통지해야 한다.

③ 본청 실·본부·국장은 제1항 및 제2항에도 불구하고 시장이 정하는 범위 안에서 전용할 수 있다. 이 경우 예산전용결정서(별지 제5호의2서식)를 기획조정실장에게 통지해야 한다.

제13조(예비비의 사용) ① 본청 실·본부·국장 및 관서의 장은 예비비를 사용할 필요가 있을 때에는 예비비 지출요구서(별지 제6호서식)를 기획조정실장에게 제출해야 한다.

② 기획조정실장은 제1항의 요구서를 심사하여 시장의 결재를 받았을 때에는 주관 실·본부·국장, 관서의 장, 재무관, 통합지출관 및 지출원에게 통지해야 한다.

## 제3장 수입

제14조(지출금의 반납절차) ① 지출원은 과오지급과 일상경비 및 개산급의 정산 결과 생긴 불용액 또는 잔액을 반납하고자 할 때에는 반납결의서에 따르되 서울특별시 업무관리시스템으로 처리하는 경우에는 별지 제9호서식으로 갈음할 수 있으며, 이에 따라 반납고지서를 발부해야 한다. 다만, 가상계좌로 납부하는 경우에는 별지 제10호서식에 따라 납부할 수 있다.

② 제1항의 반납기한은 10일 이내로 한다.

③ 제1항에 의한 일상경비 및 개산급의 반납은 금고와 협의하여 전자적으로 처리할 수 있다.

제15조(지방세 법규적용 등) ① 지방세의 수입 및 반환 등에 관하여 규칙에서 정하지 아니한 사항에 대하여는 「지방세기본법 시행규칙」, 「지방세징수법 시행규칙」, 「서울특별시 시세 기본 조례 시행규칙」 및 「서울특별시 시세 징수 조례 시행규칙」이 정하는 바에 의한다.

② 회계관리 규칙의 수입 관련 서식 중 이 규칙에 따르는 서식은 다음 각 호와 같다.

1. 회계관리 규칙 제32조의 징수결의서: 별지 제7호서식
2. 회계관리 규칙 제33조의 결손결의서, 결손처분표 및 과오납충당결의서: 별지 제7호의2서식부터 제7호의5서식까지
3. 회계관리 규칙 제37조의 세외수입고지서: 별지 제8호서식
4. 회계관리 규칙 제43조제2항의 과오납금 반환명령 발행 시 과오납금반환결의서: 별지 제11호서식

## 제4장 지출

제16조(지출의 절차) 회계관리 규칙 제49조제2항에 따른 일상경비 등의 기준액은 하부조직으로 별도 설치된 관서·사무소를 제외하고는 소모품의 매입·제조·운반, 소규모 용역 및 임차, 인쇄물의 경우에는 1건당 금액(부가가치세가 포함된 금액)을 1천만원 이하로 한정한다.

제17조(지급의 방법) 정기적으로 지출되는 공공요금 및 제세공과금은 자동이체방법으로 지급할 수 있다.

제18조(원천징수할 경우의 지급명령) 회계관리 규칙 제52조에 따른 공제액 중 사회보험료(근로자부담금)는 지급명령 당일이 아닌 납부기한에 맞춰 계좌로 납부할 수 있다.

제19조(지출결의서 작성) ① 지출결의서를 업무관리시스템으로 처리하는 경우에는 별지 제12호의2서식부터 제12호의8서식 및 제13호의3서식으로 갈음할 수 있다.

② 제9조제1항에 따라 재정합의를 받아야 하는 경우에는 별도의 품의서를 각 지출결의서에 첨부하여 회계담당부서에 제출하여야 한다.
③ 지출결의서를 작성하는 때에는 수입대체경비, 개산급, 개산급에 대한 정산급, 선금급 지급에 관하여 그 뜻을 지출결의서의 위 빈자리에 표시하여야 한다.
④ 공공요금, 공무원의 보수 등 계약 이외의 경비는 주관과장이 납입고지서, 납입통지서, 청구서 또는 지급조서 등 관련증빙서를 첨부하고 이를 확인한 후, 지출결의서를 첨부하여 재무관의 확인을 받고 지출원에게 지출을 요구한다.
⑤ 제4항에 따른 경비지출 관련 서식은 별지 제14호서식부터 별지 제17호서식까지이다.
⑥ 시채, 차입금 및 차관의 원리금상환, 재산매입대금의 연부금, 토지수용 대가 지출은 지출도래 1개월 전에 주관과장이 지출기일을 명시하여 지출원에게 지출요구해야 한다.

제20조(세입세출외현금의 반환절차) 회계관리 규칙 제77조제2항에 따라 지방재정관리시스템을 이용하는 경우 사업부서의 반환품의에 따라 회계・재무 부서에서 업무를 처리한다. 다만, 원천징수액 등의 반환의 경우에는 세입세출외현금 실무담당자의 반환품의에 따라 처리할 수 있다.

제21조(세입세출외현금의 이자귀속) 세입세출외현금을 예금함으로써 생기는 이자는 법령・조례・계약에 따로 정하거나 기금의 조성에 필요한 경우를 제외하고는 별표 3의 이자지급기준에 의하여 처리하여야 한다.

제22조(출납사무의 검사) 회계관리 규칙 제89조에 따라 회계책임관은 감사부서 공무원을 지정하여 연간 1회 이상 일상경비출납원에 대한 지출내역 등의 검사를 실시하여야 한다.

제23조(금고의 구분) ① 법 제38조에 따라 시의 금고취급기관을 다음과 같이 구분하며 「지방회계법 시행령」(이하 “영” 이라 한다) 제49조에 따른 공법인인 금융기관의 회원을 제2호부터 제4호까지 규정의 금융기관으로 본다.

1. 시금고 - 시 소관의 현금 및 유가증권의 출납・보관, 시금고수납대행점과 시금고지출대행점의 공금수납 또는 지출의 사무를 총괄하는 금융기관
2. 시금고수납대행점 - 시금고의 수납업무를 일부 대행하는 금융기관, 체신관서 또는 「새마을금고법」에 의한 새마을금고, 「신용협동조합법」에 의한 신용협동조합, 「상호저축은행법」에 의한 상호저축은행
3. 시금고지출대행점 - 관서의 지출 및 보관업무를 일부 대행하는 금융기관 또는 체신관서, 「새마을금고법」에 의한 새마을금고, 「상호저축은행법」에 의한 상호저축은행, 「신용협동조합법」에 의한 신용협동조합
4. 시공금지급대행점 - 시 일상경비 출납기관의 지급 및 보관업무를 일부 대행하는 금융기관 및 체신관서, 「새마을금고법」에 의한 새마을금고, 「상호저축은행법」에 의한 상호저축은행, 「신용협동조합법」에 의한 신용협동조합

제24조(인감 또는 서명의 상호제출) 시공금지급대행점의 경우에는 회계관리 규칙 제103조제1항 및 제2항에 준하여 시행한다.

제25조(지급절차) ① 시금고 또는 시금고지출대행점은 채권자가 현금지급명령서를 지참하여 현금의 지급을 요구할 때에는 지방재정관리시스템에서 지급명령한 내역과 대조하여 영수인을 확인한 후에 그 금액을 지급하여야 한다.

② 제1항에 따른 지급을 하였을 때에는 현금지급명령서에 연월일과 “지급필”이라고 기재하여야 한다.

③ 시공금지급대행점은 일상경비출납원이 발행한 공금지급통지서를 지참하고 현금의 지급을 요구할 때에는 영수인을 확인한 후에 그 금액을 지급하여야 한다.

④ 시금고 또는 시금고지출대행점이 회계관리 규칙 제156조의2제1항에 따른 지급명령을 받았을 때에는 지급명령서의 계좌번호, 예금주 등이 은행 전산망의 자료와 일치하는지 확인한 후 지급하여야 한다.

⑤ 시금고 또는 시금고지출대행점은 통신 또는 프로그램의 장애 등의 사유로 서면으로 지급명령을 받았을 때에는 지급명령서에 날인한 지출원(출납원포함) 인영과 금고에 비치된 인감의 일치여부 및 지급명령을 서면으로 시행하는 사유와 기간 등을 정한 공문서를 확인한 후 지급하여야 한다.

제26조(세출금의 반납) 시금고 또는 시금고지출대행점이 회계관리 규칙 제114조에 따라 세출금의 반납을 가상계좌로 납부하거나 일상경비 및 개산급의 반납을 전자적으로 처리한 경우에는 전자통지로 갈음할 수 있다.

제27조(세입세출월계표) ① 시금고는 세입세출금의 월계표를 작성하여 세출월계표는 매월 다음달 5일까지, 세입월계표는 매월 다음달 20일까지 징수관과 지출원에게 제출해야 한다.

② 시금고지출대행점은 세출금의 월계표를 작성하여 다음달 5일까지 소관 지출원에게 제출해야 한다.

제28조(금고의 감독 및 절차) ① 금고사무에 관한 관리·감독은 재무과장이 총괄한다.

② 영 제50조에 따라 금고에 대한 검사는 세입에 관한 사항은 세무과장이, 세출에 관한 사항은 재무과장이 행하고 그 결과를 시장에게 보고해야 한다.

## 제5장 계약

제29조(계약의 체결) ① 계약담당공무원은 계약서의 작성을 생략하는 경우에는 계약의 내용에 따라 회계관리 규칙 별지 제40호서식부터 제43호서식까지를 사용하고, 회계관리 규칙 별표 4의 신용카드 사용절차에 따라 신용카드를 사용하여 300만원 이하 물품을 구매하는 경우와 인터넷을 통해 300만원 이하 물품을 구매하는 경우에는 별지 제12호서식을 사용할 수 있다.

② 세입이 되는 계약은 시장 또는 관서의 장의 명의로 한다.

제30조(검사자의 지정) ① 물품의 제조·구매, 그 밖에 검사는 물품출납원(분임물품 출납원이 있는 경우에는 분임물품 출납원)이 행한다.

② 공사, 용역의 기성 및 준공검사는 재무관이 주관과장에게 검사원의 지정을 요청하여 별지

제22호서식 및 제23호서식에 따라 검사를 행하되, 현장감독공무원의 확인이 있어야 한다.

③ 제1항 및 제2항에도 불구하고 재무관이 특히 필요하다고 인정하는 경우에는 검사자를 따로 지정할 수 있다.

④ 제1항 및 제2항의 경우 검사공무원의 기준은 별표 4에 의한다.

⑤ 관서에 있어서는 제1항부터 제4항까지에 따라 처리해야 한다.

제31조(사업계획의 수립 및 기간산정) ① 주관과장은 계약을 필요로 하는 사업을 시행하고자 할 때에는 기본운영계획, 예산 및 예산배정 등을 고려하여 월별 또는 분기별로 연간 사업계획을 수립하여 재무과장과 계약심사과장에게 통지해야 한다.

② 제1항의 사업계획에 따라 사업을 시행하고자 할 때에는 다음 각 호의 소요일수를 감안하여야 한다.

1. 일반경쟁: 34일
2. 원가계산이 가능한 기관에 원가계산을 의뢰하여야 할 사항: 44일

제32조(계약방법의 명시) 주관과장은 제31조제1항에 따라 계획이 수립된 사업을 시행하고자 할 때에는 해당사업의 성격, 규모, 이행의 난이도 및 수급사항 등에 상응하는 계약방법 및 입찰참가 자격요건을 명시해야 한다.

제33조(계약이행기간의 연기) ① 주관국·과장은 계약 이행기한을 연기하고자 할 때에는 연기에 대한 귀책소재와 지체상금 징수여부를 명백히 한 준공(납품)기한 연기의뢰서(별지 제24호서식)에 증빙자료를 첨부하여 재무관에게 제출해야 한다.

② 재무관은 제1항에 따라 제출된 준공(납품)기한 연기 의뢰서의 내용을 검토하여 연기여부를 결정, 통보해야 한다.

제34조(구매요구) 주관과장은 다음 각 호의 사항을 명기하여 구매요구해야 한다. 다만, 조달구매 품목 중 저장품 및 단가계약물품에 대하여는 조달청 인터넷가격정보에 의한 물품매입 품의요구서에 의거 조달청의뢰 구매표시를 해야 한다.

1. 기본사항
   가. 구매목적 및 용도
   나. 계약방법(일반경쟁, 지명경쟁, 수의계약, 단가계약 및 희망수량 입찰 등)
   다. 입찰참가자격
   라. 납품기한 및 장소
   마. 검사수단(관능, 이화학시험)
   바. 예산과목
2. 완제품 구입
   가. 구체적인 규격서
   나. 구체적인 사양서
3. 제조 가공품
   가. 규격서

나. 사양서
다. 제조원가계산서
4. 수입물품
가. 수입원
나. 수입물품 원가계산서
다. 기타 시장재고, 유통여부나 참고자료 제시
5. 운송보관
가. 운송구간 및 거리제원
나. 운송수단(차종)
다. 운송 조작비 적용구분(용적 또는 중량치, 시간제 및 거리제)
라. 보관 수단 및 장소
6. 수 리
가. 수리명세
나. 수리단위별 내역서
7. 임 차
가. 임차대상
나. 임차기간 및 장소
다. 임차조건

제35조(산출기초조사서 작성) 주관과에서 작성하는 산출기초조사서(별지 제25호서식)는「지방자치단체를 당사자로 하는 계약에 관한 법률 시행령」제10조 및 같은 법 시행규칙 제5조에 따라 산출하고 산출기초조사서의 확인은 주관과장이 한다.

제36조(설계도서의 내용 및 기준) ① 설계도서는 공사설명서, 규격서, 내역서, 도면 및 그 밖에 필요사항을 첨부해야 한다.
② 공사설명서에는 공사개요표와 예정공정표를 첨부해야 한다.
③ 공사시방서는 공사 시공 중 야기될 교통문제, 공해문제와 불의의 사고 등 제반 문제에 대한 대책 또는 책임구분과 특수작업, 설계변경, 공사기간 변경에 대한 사항 등 예견되는 필요사항을 명시해야 한다.
④ 노임단가·자재단가 등은「지방자치단체를 당사자로 하는 계약에 관한 법률 시행령」제10조제1항제2호 및 같은 법 시행규칙 제6조에 따라 산출한다. 다만, 시에서 따로 정한 기준이 있는 때에는 이 기준에 따른다.

제37조(설계상의 책임구분) 설계내역서 중 기술적·전문적인 수량 책정과 단가적용상의 오류는 주관과의 관계공무원이, 계산상의 오류는 주관과와 재무과의 관계공무원이 그 책임을 진다.

제38조(시설공사 시행) ① 시설공사를 시행하고자 할 때에는 다음 각 호의 사항을 명기하여 설계도서, 건설기술심의위원회 의견서 등을 첨부하여 재무관에게 제출한다.
1. 공사명

2. 계약방법
3. 입찰참가자격
4. 준공기간
5. 하자보증기간 년(적용조문 조 항)
6. 예산과목

② 제1항에 있어 관급자재를 사전에 확보하지 못한 경우에는 소요 관급자재 수급계획서와 구매요구서를 송부해야 한다.

제39조(계약 구비서류 등) 재무관이 시설공사 계약을 체결했을 때에는 계약서 부본 1통을 주관과장에게 송부해야 한다.

## 제6장 계산증명

제40조(출납계산서와 정산서) 회계관리 규칙 제131조에 따른 일상경비출납원은 일상경비출납계산서에 예금잔액증명서와 일상경비수입지출월계표를 첨부하여 다음달 5일까지 해당 지출원에게 제출해야 한다.

제41조(세입세출외현금출납계산서) 각 관서의 세입세출외현금출납원은 회계관리 규칙 제132조의 계산서를 회계연도 경과 후 15일이내에 재무과 세입세출외현금출납원에게 제출해야 한다.

## 제7장 채권 및 부채의 관리

제42조(총괄채권관리관의 업무보조) ① 총괄채권관리관의 업무를 보좌하기 위하여 보조자 1명을 두되 보조자는 채권관리 소관업무과장이 된다.

② 제1항에 따른 보조자는 총괄채권관리관의 업무보조를 위하여 소속 직원 중에서 담당자를 지정하고 필요한 장부를 비치 기록하며 채권에 관한 보고서, 기타 필요한 문서의 수합 및 보고책임을 진다.

제43조(채권관리관의 업무보조) 채권관리관은 소속 직원 중에서 채권관리관의 업무보조자를 지정하여 채권에 관한 징수결정결의서, 고지서 발행, 채권의 발생 및 소멸 등 변동사항을 지방재정관리시스템에 입력하여 관리하도록 한다.

## 제8장 회계관계공무원의 재정보증

제44조(회계관계공무원) 이 장에서 회계관계공무원이라 함은 다음 각 호의 어느 하나에 해당하는 공무원을 말한다.

1. 「회계관계 직원 등의 책임에 관한 법률」 제2조제2호가목 및 나목에 따른 징수관, 재무관, 지출원, 출납원, 물품관리관 및 물품 사용 공무원과 이에 준하는 사무를 처리하는 공무원
2. 법 제10조제1항에 따른 회계책임관 및 법 제45조제2항에 따른 통합지출관

3. 제3조에 따라 지정된 회계관직에 임명된 공무원\

제45조(재정보증관리책임자) ① 회계관계공무원의 재정보증의 효율적인 관리를 위한 재정보증관리책임자는 다음과 같다.

1. 본청: 실・본부・국장
2. 시의회사무처: 사무처장
3. 서울시립대학교: 행정처장
4. 상수도사업본부・도시기반시설본부・인재개발원: 해당 기관의 장(상수도사업본부는 그 산하사업소까지 관장)
5. 제4호 이외의 직속기관 및 사업소: 해당 기관을 주관하는 본청부서의 재정보증관리책임자

② 재정보증관리책임자는 그 소속 회계관계공무원의 재정보증의 설정, 갱신, 관계서류 보관, 이동 통보 등 일반관리업무와 변상책임의 사유가 발생했을 때는 그 변상조치 등의 업무를 책임있게 수행해야 한다.

제46조(재정보증) ① 재정보증관리책임자는 회계관계공무원이 임명되었을 때는 그 임명된 날로부터 20일 이내에 재정보증을 설정해야 한다.

② 재정보증 방법은 보증보험으로 하며, 재정보증관리책임자는 시장을 피보험자로, 회계관계공무원을 피보증인으로, 보험회사를 보증인으로 하여 보증보험회사와 보험계약을 체결함으로써 재정보증을 설정한다.

③ 재정보증기간은 1년으로 하며 매 1년마다 이를 갱신해야 한다.

제47조(재정보증금액) ① 회계관계공무원의 재정보증금액은 다음 각 호의 한도액 범위 내에서 설정한다.

1. 재무관, 지출원, 일상경비출납원은 3천만원 이상 5천만원 이하
2. 그 밖에 회계관직은 1천만원 이상 2억원 이하

② 회계관계공무원이 다른 회계관계공무원을 겸직하는 경우의 재정보증금액은 제1항제1호에 의한 재정보증금액으로 갈음한다.

제48조(보험계약의 체결) 재정보증관리책임자는 제46조제1항에 규정된 기일 내에 「보험업법」 제4조의 규정에 따른 보험회사와 보증보험계약을 체결해야 한다.

제49조(보증보험증권의 관리) 재정보증관리책임자는 소속 회계관계공무원의 재정보증에 관한 기록을 관리해야 하며, 보험증권 및 관계서류를 「정부유가증권취급규정」 제4조제2항의 규정에 준하여 보관해야 한다.

제50조(보험료 지출) 회계관계공무원의 재정보증에 따른 보험료는 제45조제1항 각 호의 재정보증관리책임자가 해당 기관별로 해당연도 세출예산으로 계상하여 지출한다. 다만, 시장이 필요하다고 인정할 때에는 일괄 계상하여 지출할 수 있다.

제51조(보험금의 청구 및 변상) ① 재정보증관리책임자는 회계관계공무원이 「회계관계직원 등

의 책임에 관한 법률」 제4조에 따른 변상책임을 지게 되거나 또는 같은 법 제6조제1항 또는 제2항에 따른 시장의 변상명령을 받게 된 때, 그 밖에 보험금을 청구할 사유가 발생한 때에는 지체없이 관계 보험회사에 그 뜻을 통지하고 해당 보험금액을 세입금으로 징수하기 위하여 필요한 조치를 취해야 한다.

② 제1항의 경우에 있어서 그 변상책임액 또는 변상명령액 등이 보험금액을 초과할 때는 그 초과액을 해당 회계관계공무원으로 하여금 변상하게 하여야 하며 채권확보 등 필요한 조치를 해야 한다.

## 제9장 보칙

제52조(재정사항의 공표) 시장이 예산과 재정에 관한 사항을 시민에게 공표할 때에는 서울시보, 그 밖에 적당한 방법에 의한다.

제53조(채권의 관리 등에 관한 규칙) 이 규칙에서 규정되지 아니한 채권, 교부금, 부담금 및 보조금의 관리에 대하여는 따로 규칙을 정할 수 있다.

## 부 칙

제1조(시행일) 이 규칙은 공포한 날부터 시행한다.

제2조(다른 규칙의 개정) ① 서울특별시 회계관계 공무원 직인 규칙 일부를 다음과 같이 개정한다.

제5조제2항 중 “「서울특별시 재무회계규칙」”을 “「서울특별시 예산 및 기금의 회계관리에 관한 규칙」”으로 한다.

② 서울특별시 공무원여비 조례 시행규칙 일부를 다음과 같이 개정한다.

제6조제1항 중 “「서울특별시 재무회계 규칙」”을 “「서울특별시 예산 및 기금의 회계관리에 관한 규칙」”으로 한다.

③ 서울특별시 재정운영 조례 시행규칙 일부를 다음과 같이 개정한다.

제19조제3항 중 “「서울특별시 재무회계 규칙」”을 “「서울특별시 예산 및 기금의 회계관리에 관한 규칙」”으로 한다.

④ 서울특별시 상수도사업본부 회계관계공무원의 관직지정에 관한 규칙 일부를 다음과 같이 개정한다.

제3조제4항 및 제8조 중 “「서울특별시 재무회계 규칙」”을 “「서울특별시 예산 및 기금의 회계관리에 관한 규칙」”으로 한다.

⑤ 서울특별시 하수도사업 회계규칙 일부를 다음과 같이 개정한다.

제4조제2항 중 “「서울특별시 재무회계 규칙」 제3조제1항제1호마목”을 “「서울특별시 예산 및 기금의 회계관리에 관한 규칙」 제3조 별표 1”로 하고, 제4조제3항 및 제5조제2항 중 “「서울특별시 재무회계 규칙」”을 “「서울특별시 예산 및 기금의 회계관리에 관한 규칙」”으로 하며, 제5조제1항 중 “「지방회계법」 제4조 및 「서울특별시 재무회계 규칙」 제174조”를 “「지방회계법」 제4조”로 한다.

⑥ 서울특별시 성평등 기본 조례 시행규칙 일부를 다음과 같이 개정한다.

제14조 중 “「서울특별시 재무회계 규칙」”을 “「서울특별시 예산 및 기금의 회계관리에 관한 규칙」”으로 한다.

⑦ 서울특별시 도로굴착복구기금 설치 조례 시행규칙 일부를 다음과 같이 개정한다.

제2조제1항 각 호 외의 부분 및 제3조 중 “「서울특별시 재무회계 규칙」”을 “「서울특별시 예산 및 기금의 회계관리에 관한 규칙」”으로 한다.

⑧ 서울특별시 박물관자료 수집 및 관리 조례 시행규칙 일부를 다음과 같이 개정한다.

제14조 중 “「서울특별시 재무회계 규칙」”을 “「서울특별시 예산 및 기금의 회계관리에 관한 규칙」”으로 한다.

⑨ 서울특별시 보건환경에 관한 검사·시험의뢰 및 처리에 관한 조례 시행규칙 일부를 다음과 같이 개정한다.

제8조 중 “「서울특별시 재무회계 규칙」”을 “「서울특별시 예산 및 기금의 회계관리에 관한 규칙」”으로 한다.

⑩ 서울특별시 자원회수시설 주변지역 지원기금 조례 시행규칙 일부를 다음과 같이 개정한다.

제6조제1항 각 호 외의 부분 본문 및 제9조 중 “「서울특별시 재무회계 규칙」”을 “「서울특별시 예산 및 기금의 회계관리에 관한 규칙」”으로 한다.

⑪ 서울특별시 재정투융자기금 설치 조례 시행규칙 일부를 다음과 같이 개정한다.

제2조제3항 및 제12조 중 “「서울특별시 재무회계 규칙」”을 “「서울특별시 예산 및 기금의 회계관리에 관한 규칙」”으로 한다.

⑫ 서울특별시 건설기술심의위원회 조례 시행규칙 일부를 다음과 같이 개정한다.

제42조제2항 중 “「서울특별시 재무회계 규칙」”을 “「서울특별시 예산 및 기금의 회계관리에 관한 규칙」”으로 한다.

⑬ 서울특별시 위원회 수당 및 여비 지급 조례 시행규칙 일부를 다음과 같이 개정한다.

제3조 각 호 외의 부분 중 “「서울특별시 재무회계 규칙」”을 “「서울특별시 예산 및 기금의 회계관리에 관한 규칙」”으로 한다.

⑭ 서울특별시 온실식물원관리 규칙 일부를 다음과 같이 개정한다.

제4조제2항 중 “「서울특별시 재무회계 규칙」”을 “「서울특별시 예산 및 기금의 회계관리에 관한 규칙」”으로 한다.

⑮ 서울특별시 녹색제품 구매촉진에 관한 조례 시행규칙 일부를 다음과 같이 개정한다.

제7조제2항 중 “「서울특별시 재무회계 규칙」 제12조”를 “「서울특별시 예산 및 기금의 회계관리에 관한 규칙」 제9조”로 한다.

⑯ 서울특별시 환경미화원자녀 학자금대여 조례 시행규칙 일부를 다음과 같이 개정한다.

제4조제3항 중 “「서울특별시 재무회계 규칙」”을 “「서울특별시 예산 및 기금의 회계관리에 관한 규칙」”으로 한다.

⑰ 서울특별시 기반시설 설치 기금 조례 시행규칙 일부를 다음과 같이 개정한다.

제3조 중 “「서울특별시 재무회계 규칙」”을 “「서울특별시 예산 및 기금의 회계관리에 관한 규칙」”으로 한다.

⑱ 서울특별시 사무전결처리 규칙 일부를 다음과 같이 개정한다.

별표 2의 11. 공사란, 12. 설계·공사·감리용역란 및 13. 물건의 제조·구매·임대차 및 그 밖에 품의란 중 “서울특별시 재무회계 규칙 별표 1”을 “서울특별시 예산 및 기금의 회계관리에 관한 규칙 별표 2”로 한다.

[별표 1]

회계관계공무원 관직(제3조제1항 관련)

| 관 직 명 | 본청 | 시의회 | 제1관서 | | | 기타관서, · 임시관서 |
|---|---|---|---|---|---|---|
| | | | 서울시립대학교 | 1,2,3급 소속관서 | 4급이하 소속관서 | |
| 회계책임관 | 재무국장 | - | - | - | - | - |
| 징수관 | 재무국장<br>(단, 소방재난본부는 소방재난본부장) | 사무처장 | 행정처장 | 관서의 장<br>(도시기반시설본부, 서울역사박물관, 시립미술관은 소관업무 국장 또는 부장) | 관서의 장 | 관서의 장 |
| 분임징수관 | 일반회계는 세무과장,<br>세외수입을 주관하는 각 과장 또는 담당관,<br>특별회계는 각 특별회계를 주관하는 실 · 본부 · 국장<br>(단, 소방재난본부는 소방행정과장) | - | - | - | - | - |
| 재무관 | 재무국장<br>(단, 소방재난본부는 소방재난본부장) | 사무처장 | 행정처장 | 관서의 장<br>(도시기반시설본부, 서울역사박물관, 시립미술관은 소관업무 국장 또는 부장) | 관서의 장 | - |
| 분임재무관 | 재무과장<br>(단, 소방재난본부는 소방행정과장) 및 각 과장(일상경비 중에서 해당 재무관이 지정한 경비에 한함) | 의정담당관, 실장 · 각 담당관 및 전문위원(여비, 업무추진비, 일반운영비 중 관서운영에 필요한 경비) | 재무과장, 각 과장<br>(여비, 업무추진비, 일반운영비 중 관서 운영에 필요한 경비로 한정함) | 재무부서의 부장 또는 과장, 각 부장 또는 과장(여비, 업무추진비, 일반운영비 중 관서운영에 필요한 경비로 한정함) | 각 과장<br>(여비, 업무추진비, 일반운영비 중 관서운영에 필요한 경비) | 관서의 장 |
| 총괄채권관리관 | 재무국장 | - | - | - | - | - |
| 채권관리관 | 각 실 · 본부 · 국장 | 사무처장 | 행정처장 | 관서의 장<br>(도시기반시설본부, 서울역사박물관, 시립미술관은 소관업무 국장 또는 부장) | 관서의 장 | 관서의 장 |
| 분임채권관리관 | 각 과장<br>(단, 소방재난본부는 소방행정과장) | | 각 과장 | 각 부장 또는 과장 | - | - |
| 총괄부채관리관 | 재정기획관 | - | - | - | - | - |
| 부채관리관 | 각 과장<br>(단, 소방재난본부는 소방재난본부장) | 사무처장 | 행정처장<br>(분임부채관리관은 각 과장) | 관서의 장<br>(도시기반시설본부, 서울역사박물관, 시립미술관은 소관업무 국장 또는 부장)<br>분임부채관리관은 각 부장 또는 과장 | 관서의 장 | 관서의 장 |
| 총괄기금관리관 | 재정기획관 | - | - | - | - | - |
| 통합지출관 | 재무과장 | - | - | - | - | - |
| 지출원 | 재무과 지출담당사무관<br>(단, 소방재난본부는 소방행정과 지출담당소방령) | 지출업무<br>담당사무관 | 지출업무담당자 | 재무부서의 과장 · 지출업무담당사무관, 담당자 중에서 관서의 장이 지정 | 재무담당과장 또는 지출담당자 중에서 관서의 장이 지정 | - |
| 수입금출납원 | 일반회계는 세무과 세입총괄 담당사무관 · 시세징수업무 담당 및 세외수입을 주관하는 각 과 담당사무관, 특별회계는 각 특별회계를 주관하는 과장 | 세입업무담당자 | 세입업무담당자 | 세입담당 부서의 장<br>· 세입업무담당사무관 · 세입담당자 중에 관서의 장이 지정 | 세입담당과장<br>(과장 직제가 없는 관서는 담당자) | 세입업무담당과장<br>(과장직제가 없는 관서는 세입업무담당) |
| 일상경비출납원 | 각 과 서무업무담당사무관<br>(단, 청도문서고는 회계담당자) | 실 · 각 담당관 · 전문위원실 지출담당사무관 | 관서의 장이 지정 | 관서의 장이 지정 | 관서의 장이 지정 | 서무업무담당과장(과장직제가 없는 관서는 서무업무담당자) |
| 세입세출외 현금출납원 | 지출업무담당자<br>(단, 소방재난본부는 소방재난본부의 장이 지정한 자) | 지출업무담당자 | 지출업무담당자 | 지출업무담당자 | 지출업무담당자 | 서무업무담당자 |

※ 00담당자 : 6급 이하의 실무 담당자

※ 제1관서 : 지방자치단체의 소속행정기관 또는 하부행정기관 중 「지방회계법」 제31조에 따른 지출원을 설치한 기관(지방자치단체 예산 및 기금의 회계관리에 관한 규칙 제2조 제1항 4호)

※ 기타관서 : 지방자치단체의 소속행정기관 또는 하부행정기관 중 제1관서를 제외한 기관(제2조 제1항 5호)

[별표 2]

## 재정합의 한도액 구분(제9조 관련)

| 대상경비 | 합의대상금액 | |
|---|---|---|
| | 재무과장 | 담당사무관 |
| 공사 또는 토지매입 | 건당 10억원 이상 | 건당 10억원 미만 |
| 용역 또는 제조 | 건당 5억원 이상 | 건당 5억원 미만 |
| 민간이전, 민간자본이전 | 건당 5억원 이상 | 건당 5억원 미만 |
| 물품매입 및 기타<br>(민간이전, 민간자본이전은 제외) | 건당 2억원 이상 | 건당 2억원 미만 |

※ 합의금액

1. 시설공사·용역 또는 물품의 제조·구매계약(200만원 이상)
2. 시책추진 또는 기관운영 업무추진비(50만원 이상)

※ 합의방법

◯ 합의권자가 재무과장인 경우에는

- 계약을 하여야 할 것은 계약담당사무관의 합의를 받은 다음 재무과장의 합의를 받는다.
- 계약 이외의 기타 원인행위는 원인행위담당사무관의 합의를 받은 다음 재무과장의 합의를 받는다.

◯ 합의권자가 담당사무관인 경우에는

- 계약을 하여야 할 것은 계약담당사무관의 합의를 받는다.
- 계약 이외의 기타 원인행위는 원인행위담당사무관의 합의를 받는다.

[별표 3]

## 이자지급기준(제21조 관련)

가. 지급기준

| 구 분 | 예 탁 기 간 | 대 상 종 류 | 지 급 이 자 율 |
|---|---|---|---|
| 정기예금<br>예 탁 | 만 1개월이상 | ○ 차액 · 계약 · 하자보수보증금<br>○ 공공시설 손실부담금<br>○ 법률에 의한 각종 예치금중<br>예탁기간이 정기예금 예치 가능한 세입세출외현금 | 시금고의 동예금 최고의 이자율 |
| 별단예금<br>예 탁 | 예탁기간과 관련<br>없음 | ○ 정기예금 · 공공예금 예탁대상 이외의 예탁기간 예측이 불가능한 세입세출외현금 | 별단예금으로 예탁하고 동예금 최고의 이자율 |
| 공공예금<br>예 탁 | 예탁기간과 관련<br>없음 | ○ 원천세, 의료보험료, 기여금 등<br>사무관리상 필요에 의하여<br>지방자치단체가 일시적으로 보관하는 경비 | 이자 미지급 |

나. 정기예금의 만기일

(1) 정기예금의 만기일은 해당 보증금, 부담금, 예치금의 납부와 관련된 계약의 계약서에서 정한 계약만료일(이하 계약만료일 이라 한다)로 한다. 다만, 계약만료일전에 계약이행이 완료된 경우에는 정기예금을 중도해지하여 환급할 수 있으며, 계약만료일을 초과하여 계약이행이 완료되는 경우에는 계약이행완료일까지 만기후 정기예금(정기예금의 만기일이 도래되었으나 원리금을 인출하지 아니하고 그대로 예탁해 두는 예금을 말한다. 이하 같 다)으로 예탁

(2) 계약이행중에 계약만료일을 연장하여 계약을 체결한 경우에는 당초 설정한 예금만기일이 도래한 후, 그 다음날부터 변경된 계약만료일까지 다시 정기예금으로 보관금을 예탁하며, 이 경우 정기예금의 원금은 보증금, 부담금, 예치금의 원금과 당초 예탁과정에서 발생된 이자를 합한 금액으로 한다. 다만, 계약연장 기간이 6월 이하인 경우에는 만기후 정기예금으로 예탁할 수 있음.

다. 경과조치

○ 이 기준의 시행전에 별단예금 및 공공예금에 예탁하여 보관중인 세입세출외현금은 지방자치 단체재무회계규칙 개정일로부터 10일이내에 정기예금 또는 별단예금으로 전환하여 보관한다.

[별표 4]

## 기관별 검사(검수)공무원 기준(제30조 관련)

1. 내용별 검사(검수)

○ 물품

| 내용 / 기관별 | 금 액 | 검 사(검수) | 비 고 |
|---|---|---|---|
| 본 청 | 2,000만원 미만 | ○ 주관과 주관담당자 6급이하 2명 | |
| | 2,000만원 이상 | ○ 주관과 주관담당사무과<br>○ 주관담당자 6급이하 1명 | |
| 본 부 | 2,000만원 미만 | ○ 주관부서 6급이하 2명 | |
| | 2,000만원 이상<br>~ 5,000만원 미만 | ○ 주관부서 6급이상 1명<br>○ 주관부서 7급이하 1명 | |
| | 5,000만원 이상 | ○ 주관부서 담당사무관 또는 담당주사<br>○ 주관부서 6급이하 1명 | |
| 직속기관<br>•<br>사업소 | 1,000만원 미만 | ○ 주관부서 직원 2명 | |
| | 1,000만원 이상 | ○ 주관부서 담당사무관•담당주사 또는 주무자<br>○ 주관부서 직원 1명 | |
| 시 의 회<br>사 무 처 | 2,000만원 미만 | ○ 주관과 담당자 6급이하 2명 | |
| | 2,000만원 이상 | ○ 주관과 주관담당사무관 또는 담당주사<br>○ 주관과 주관담당자 6급이하 1명 | |

○ 공사・용역

| 내용 / 기관별 | 금 액 | 검 사(검수) | 비 고 |
|---|---|---|---|
| 본 청 | 2억원 미만 | ○ 주관과 주관담당자 6급이하 2명 | |
| | 2억원 이상 | ○ 주관과 주관담당사무관<br>○ 주관담당자 6급이하 1명 | |
| 본 부 | 1억원 미만 | ○ 주관부서 6급이하 2명 | |
| | 1억~10억원 미만 | ○ 주관부서 6급이상 1명<br>○ 주관부서 7급이하 1명 | |
| | 10억원 이상 | ○ 주관부서 담당사무관•담당주사<br>○ 주관부서 6급이하 1명 | |
| 직속기관<br>•<br>사업소 | 2,000만원 미만 | ○ 주관부서 직원 2명 | |
| | 2,000만원 이상 | ○ 주관부서 담당사무관•담당주사 또는 주무자<br>○ 주관부서 직원 1명 | |
| 시 의 회<br>사 무 처 | 2억원 미만 | ○ 주관과 주관계 6급이하 2명 | |
| | 2억원 이상 | ○ 주관과 주관담당사무관 또는 담당주사<br>○ 주관과 주관담당자 6급이하 1명 | |

※ 검사자가 담당사무관・담당주사 또는 주무자로 된 경우에는 상급자가 없을 경우에 차하급자가 검사자로 됨

2. 공사, 용역 및 물품의 중요도 및 성질상 필요하다고 인정될 때는 기관장이 제1호의 기준에 불구하고 직급 또는 인원수를 조정할 수 있으며, 소액이라도 검사(검수)는 생략할 수 없고 복수검사(검수)를 하여야 한다.

[별지 제1호서식]

# 예 산 원 부

연도 회계 실·본부·국 과 정책사업 단위사업 세부사업

(단위:천원)

| 월 일 | 예산과목 | | 적 요 | 예 산 현 액 | | | | | | | 배정액 | 잔 액 |
|---|---|---|---|---|---|---|---|---|---|---|---|---|
| | 편성목 | 통계목 | | 당초예산 | 추경예산 | 전년도이월 | 예산전용 | 예비비사용 | 예산·이용·이체 | 합 계 | | |
| | | | | | | | | | | | | |

210㎜×297㎜ [일반용지 60g/㎡(재활용품)

[별지 제2호서식]

## 세 출 예 산 정 리 부

연도 회계 실·본부·국 과 정책사업 단위사업 세부사업

(단위:천원)

| 예산과목 | | 일 자 | 적 요 | 예 산 액 (1) | 예산배정액 (2) | 집 행 액 (3) | 배정잔액 (2-3) | 예산잔액 (1-2) |
|---|---|---|---|---|---|---|---|---|
| 편성목 | 통계목 | | | | | | | |
| | | | | | | | | |

210㎜×297㎜ [일반용지 60g/㎡(재활용품)]

[별지 제3호서식]

## 사 고 이 월 요 구 서

(단위:천원)

| 구분 / 조직 | 예산과목 | | | | | 예산액 | 지출원인행위액 | 지출액 | 불용액 | 다음연도이월액 | | | 이월사유 | 완공예정일 |
|---|---|---|---|---|---|---|---|---|---|---|---|---|---|---|
| | 정책 | 단위 | 세부 | 편성목 | 통계목 | | | | | 계 | 국고보조금 | 시비 | | |
| | | | | | | | | | | | | | | |

210㎜×297㎜ [일반용지 60g/㎡(재활용품)]

[별지 제3호서식의 부표]

## 이 월 비 집 행 상 황 조 서

(단위:천원)

| 구분 / 조직 | 예산과목 | | | | | 공사기간 | 예산액 | 공사비 | | | 시비 | | | 보상비 저장물이전비 | | |
|---|---|---|---|---|---|---|---|---|---|---|---|---|---|---|---|---|
| | 정책 | 단위 | 세부 | 편성목 | 통계목 | | | 예산액 | 집행액 | 이월액 | 예산액 | 집행액 | 이월액 | 예산액 | 집행액 | 이월액 |
| | | | | | | | | | | | | | | | | |

| 기타 | | | 계 | | | 불용액 | 2월말 현재 공정 | 완공 예정일 | 이월사유 |
|---|---|---|---|---|---|---|---|---|---|
| 예산액 | 집행액 | 이월액 | 예산액 | 집행액 | 이월액 | | | | |
| | | | | | | | | | |

210㎜×297㎜ [일반용지 60g/㎡(재활용품)]

[별지 제4호서식]

## 계 속 비 이 월 요 구 서

(단위 : 천원)

| 구분 / 조직 | 예산과목 | | | | | 연도계속비예산현황 | | | 지출액 | | 잔액 | 다음년도이월액 | 다음연도이월액 재원내역 | | | 비고 |
|---|---|---|---|---|---|---|---|---|---|---|---|---|---|---|---|---|
| | 정책 | 단위 | 세부 | 편성목 | 통계목 | 예산계상액 | 전년도이월액 | 계 | 지출금액 | 금후지출소요액 | | | 국고보조금 | 시비 | 기타 | |
| | | | | | | | | | | | | | | | | |

210㎜×297㎜ [일반용지 60g/㎡(재활용품)]

[별지 제5호서식]

## 예산 변경사용 · 전용 · 이용 · 이체 요구(통지)서

실·국, 본부 과

(단위:천원)

| 예산과목 | | | | | 예산액 | 지출액 | 예산잔액 | 금 후 소요액 | 요 구 액 | | 사 유 |
|---|---|---|---|---|---|---|---|---|---|---|---|
| 정책 | 단위 | 세부 | 편성목 | 통계목 | | | | | 증 | 감 | |
| | | | | | | | | | | | |

년 월 일

실 · 국, 본부장 (인)

기획조정실장 귀하

<기재요령>

1) 요구액을 요구 유형별로 변경사용·전용·이용·이체로 구분하여 기입한다.

2) 사유란에는 변경사용·전용·이용·이체사유를 상세하게 기입한다.

210㎜×297㎜ [일반용지 60g/㎡(재활용품)]

[별지 제5호의2서식]

## 예 산 전 용(변경) 결 정 서

정책사업 :

실·국, 본부 과

(단위 : 천원)

| 예 산 과 목 | | | | 예 산 액 | 예산잔액 | 금 후 소 요 액 | 결 정 액 | |
|---|---|---|---|---|---|---|---|---|
| 단 위 | 세 부 | 편성목 | 통계목 | | | | 증 | 감 |
| | | | | | | | | |

년 월 일

실·국,본부장(인)

기획조정실장 귀하

210㎜×297㎜ [일반용지 60g/㎡(재활용품)]

[별지 제6호서식]

## 예 비 비 지 출 요 구 서

(단위:천원)

| 구분 / 조직 | 예산과목 정책 | 단위 | 세부 | 편성목 | 통계목 | 예산액 ① | 지출액 ② | 예산잔액 ①-② | 금후 소요액 ③ | 예비비 지출요구액 ③-①-② | 비고 |
|---|---|---|---|---|---|---|---|---|---|---|---|
| | | | | | | | | | | | |
| | 예비비 지출을 필요로 하는 사유<br><br>년 월 일<br>실·국, 본부장<br><br>기획조정실장 귀하 | | | | | | | | | | |

〈기재요령〉지출예정액 산출내역서를 별도로 첨부

210㎜×297㎜ [일반용지 60g/㎡(재활용품)]

[별지 제7호서식]

# 징 수 결 의 서

주관

<table>
<tr><td colspan="2">결재</td><td>발 의</td><td colspan="3">년 월 일</td><td>인</td></tr>
<tr><td colspan="2"></td><td>고지서발행</td><td colspan="3">년 월 일</td><td>인</td></tr>
<tr><td colspan="2"></td><td>납 입 기한</td><td colspan="3">년 월 일</td><td>인</td></tr>
<tr><td colspan="2"></td><td>징수부기재</td><td colspan="3">년 월 일</td><td>인</td></tr>
<tr><td colspan="2"></td><td>고지서번호</td><td colspan="4"></td></tr>
<tr><td colspan="3">년 월 회계</td><td colspan="5">결 정 세 액</td></tr>
<tr><td rowspan="6">세입<br>과목</td><td>장</td><td></td><td rowspan="2">본 세</td><td rowspan="2">가 산 금</td><td rowspan="2">이자</td><td rowspan="2">합 계</td></tr>
<tr><td>관</td><td></td></tr>
<tr><td>항</td><td></td><td rowspan="3"></td><td rowspan="3"></td><td rowspan="3"></td><td rowspan="3"></td></tr>
<tr><td>목</td><td></td></tr>
<tr><td>세목</td><td></td></tr>
<tr><td colspan="6">금 원(금 원)</td></tr>
<tr><td>납 세<br>인 원</td><td colspan="5">시 구 동 번지 외 명</td></tr>
<tr><td>적 요</td><td colspan="5">※ 납세자별 내역 별첨</td></tr>
</table>

210㎜×297㎜ [일반용지 60g/㎡(재활용품)]

[별지 제7호의2서식]

## (결손, 감액) 결 정 결 의 서

과 주관

| 결재 | | 발 의 | 년 월 일 | 인 |
|---|---|---|---|---|
| | | 징수부 기재 | 년 월 일 | 인 |
| | | 체납부 정리 | 년 월 일 | 인 |
| | | 납 기 | 년 월 일 ~ 년 월 일 | 인 |

| 년 월 회계 | | 결 정 세 액 | | | |
|---|---|---|---|---|---|
| 세입 과목 | 장 | 본 세 | 가산금 | 이자 | 합 계 |
| | 관 | | | | |
| | 항 | | | | |
| | 목 | | | | |
| | 세목 | | | | |

금 원(금 원)

| 납세 인원 | 시 구 동 번지 외 명 |
|---|---|
| 적 요 | ※ 납세자별 내역 별첨 |

210㎜×297㎜ [일반용지 60g/㎡(재활용품)]

[별지 제7호의3서식]

## 결 손 처 분 표(시효결손)

| 결 재 | | | |
|---|---|---|---|
| 담당자 | 담 당 | 과장 | 징수관 |
| | | | |

「지방세법」 제30조의3제1항제3호의 규정에 의거 결손처분코자 합니다.
200 년 월 일
조사자 : 직 성명 (인)

| 체납자 | 주소 | | | |
|---|---|---|---|---|
| | 성명 | | (주민 법인번호) | |

| 과세번호 | 년도 | 기분 | 납기 | 세목 | 세액 | | | | 과세물건 |
|---|---|---|---|---|---|---|---|---|---|
| | | | | | 본세 | 가산금 | 이자 | 합계 | |
| | | | | | | | | | |
| | | | | | | | | | |
조사결과

| 구 분 | 내 용 | 조사일자 | 조사자 | | |
|---|---|---|---|---|---|
| | | | 소속 | 직급 | 성명 |
| 시효중단 여부조사 | | | | | |

기타 확인사항

※ 세외수입 결손처분표로 사용

210㎜×297㎜ [일반용지 60g/㎡(재활용품)]

[별지 제7호의4서식]

## 결 손 처 분 표(불납결손)

| 결 재 | | | | 「국세징수법」 제86조제1항(제3호 제외) 및 「지방세법」 제30조의3제1항(제3호 제외)의 규정에 의거 결손처분코자 합니다.<br>200 년 월 일<br>조사자 : 직 성명 (인) |
|---|---|---|---|---|
| 담당자 | 담 당 | 과장 | 징수관 | |
| | | | | |

| 체납자 | 주소 | | | |
|---|---|---|---|---|
| | 성명 | | (주민 법인번호) | |

| 회계 년도 | 부과 번호 | 세목 | 최초 납기일 | 결정세액 | | | |
|---|---|---|---|---|---|---|---|
| | | | | 본세 | 가산금 | 이자 | 합계 |
| | | | | 부과물건 | | | |
| | | | | | | | |
| | | | | | | | |
조사결과

| 구 분 | 내 용 | 조사일자 | 조사자 | | |
|---|---|---|---|---|---|
| | | | 소속 | 직급 | 성명 |
| 거주조사 | | | | | |
| 재산조사 | | | | | |
| 허가사항및 기타 | | | | | |

기타 조사사항

※ 세외수입 결손처분표로 사용

210㎜×297㎜ [일반용지 60g/㎡(재활용품)]

[별지 제7호의5서식]

## 과오납 충당결의서

주관

| 결재 | | 발 의 | 년 월 일 | 인 |
|---|---|---|---|---|
| | | 징 수 부 등 재 | 년 월 일 | 인 |
| | | 과오납금정리부등재 | 년 월 일 | 인 |
| | | 충당 통지서 발부 | 년 월 일 | 인 |
| | | | | |

충당금액 : 금 원(금 원)

| 과오납액 | 세입 년도 | 과세 번호 | 세입과목 | | | | 과오납 총 액 | 과오납연 월일 | 과오납자 | |
|---|---|---|---|---|---|---|---|---|---|---|
| | | | 장 | 관 | 항 | 목 | | | 주소 | 성명 |
| | | | | | | | | | | |
| | | | | | | | | | | |
| | | | | | | | | | | |
| | | | | | | | | | | |
| | 과오납합계액 | | | 충당후잔액(환부액계) | | | | | | |

| 충당내역 | 세입 년도 | 과세 번호 | 세입과목 | | | | 미납 총액 | 충당연월 일 | 납세의무자 | |
|---|---|---|---|---|---|---|---|---|---|---|
| | | | 장 | 관 | 항 | 목 | | | 주소 | 성명 |
| | | | | | | | | | | |
| | | | | | | | | | | |
| | | | | | | | | | | |
| | | | | | | | | | | |
| | 충당액 총액 | | | 충당 후 미납액 | | | | | | |

| 적요 | | 수납부정리 | 인 |
|---|---|---|---|

※ 세외수입 과오납 충당결의서로 사용

210㎜×297㎜ [일반용지 60g/㎡(재활용품)]

[별지 제8호서식]

# 세 외 수 입 고 지 서

서울특별시장 세외수입 고지서 재중

주소 □□□ - □□□

우체국 요금후납

## 세외수입 안내

◎ **부과근거법령**
· 세외수입 각 개별법령 및 조례

◎ **체납자에 대한 조치**
· 세외수입중 개별법령에 가산금 징수에 관한 규정이 있는 경우에는 납기를 경과하면 가산금을 징수합니다.
· 독촉장을 받고 지정된 기한까지 납부하지 않을 때에는 지방세법에 준해 체납처분을 합니다.

◎ **이의신청**
· 개별법령에 규정되어 있는 경우에는 그 규정에 따라 이의신청을 할 수 있으며, 규정이 없는 기타 세외수입의 경우에는 지방자치법에 따라 고지서를 받은 날로부터 60일 이내에 이의신청을 할 수 있습니다.

◎ **납부기한 경과시**
· 납부기한 경과하였을 경우에는 반드시 납부(고지)서를 재교부받아 납부하시기 바랍니다.

* 공무원은 현금을 수납하지 않습니다 * 수납인과 취급자인이 없으면 이 영수증은 무효입니다.

서울특별시 겸 영수증 (납부자 보관용)

| 납부번호 | 기관 | 부서 | 검 | 회계 | 과목 | 년도 | 월 | 기분 | 고지번호 | 검 |
|---|---|---|---|---|---|---|---|---|---|---|
| | | | | | | | | | | |

납 부 자:
부과대상:
주민등록번호:

| 납 부 기 한 | 까지 | 까지 |
|---|---|---|
| 과 목 | 납기내금액 | 납기후금액 |
| | | |
| | | |
| 합 계 금 액 | | |
| 부과근거 | | |
| 담당자 | | |

| 부 과 내 역 |
|---|
| |

위의 금액을 영수합니다.

*위의 금액을 납부하시기 바랍니다.

년 월 일

문의처 .

서울특별시장

수납인

*이 영수증은 5년간 보관하시기 바랍니다.
*납부장소:전국은행본·지점(한국은행제외),농협·수협중앙회본·지점,전국우체국 및서울시내새마을금고

서울특별시 수 납 의 뢰 서 (수납은행보관용)

세외수입

| 납부번호 | 기관 | 부서 | 검 | 회계 | 과목 |
|---|---|---|---|---|---|
| | | | | | |
| | 년도 | 월 | 기분 | 고지번호 | 검 |
| | | | | | |

납부자:

| 납기내금액 | 까지 |
|---|---|
| | |
| | |
| | |
| 합계금액 | |
| 납기후금액 | 까지 |
| | |
| | |
| | |
| 합계금액 | |

위의 금액을 수납하여 주시기 바랍니다.

년 월 일

서울특별시장 수납인

서울특별시 O C R

영수필통지서( 분) 세외수입 (납세기관용)

| 납부번호 | 기관 | 부서 | 검 | 회계 | 과목 | 년도 | 월 | 기분 | 고지번호 | 검 |
|---|---|---|---|---|---|---|---|---|---|---|
| | | | | | | | | | | |

* 이 종이는 컴퓨터로 처리되므로 구겨지거나 더렵혀지지 않도록 주의하여 주십시오.

납 부 자:
부과대상:
주민등록번호:

| 납 부 기 한 | 까지 | 까지 |
|---|---|---|
| 과 목 | 납기내금액 | 납기후금액 |
| | | |
| | | |
| | | |
| 합 계 금 액 | | |

부과부서:
수납부서:

위의 금액을 영수하였음을 통보합니다.

년 월 일

서울특별시장 귀하 수납인

210㎜×297㎜ [일반용지 60g/㎡(재활용품)]

[별지 제9호서식]

## 일상경비교부금 반납품의와 반납결의서

| 반납품의 | 수 신 자 | 담당자 | 팀 장 | 과 장 |
|---|---|---|---|---|
| 문서번호 :<br>시행일자 : | 접수일자<br>접수번호 | | | |

| 제 목 : 일상경비 교부금 반납 요청 - 재무과 | 예산과목 | 첨 부 참 조 |
|---|---|---|
| 반납사유 : 일상경비 교부금 잔액<br>1. 회 계 명 : ○○ 회계<br>2. 건 명 : 첨부 참조<br>3. 반납금액 : 금 원(금 원)<br>4. 반납방법 : 일상경비출납원이 지출원 계좌로 e뱅킹 처리. 끝. | | |

| 증 뒷쪽 참조 | 반 납 결 의 서 | | | ○○○○ 년도 | ○○ 회계 |
|---|---|---|---|---|---|
| 발 의 | 담 당 | 분임재무관 | 재 무 관 | 취 급 자 | 지 출 원 |
| | | 전 결 | | | |
| 금 원(금 원) | | | | | |

| 반납일자 | 년 월 일 |
|---|---|
| 반 납 자 | 성명 ○○ 국 ○○ 과 일상경비출납원 ○○○ |
| 주 관 과<br>취급자 | 일상경비출납담당 ○○○ |
| 반납사유 | 집행잔액 반납 |

(뒷쪽)

| 연번 | 결의번호 | 예 산 과 목 | | | 반납액 | 비 고 |
|---|---|---|---|---|---|---|
| | | 세부사업 | 통계목 | 적 요 | | |
| 총 계 | | | | | | |
| 1 | | | | | | |
| 2 | | | | | | |
서울특별시 제3589호 [별지 제16호 서식]

서울특별시

2020. 6. 11.(목)

# 반 납 고 지 서

## 고 지 서

| 고지번호 | 년도 | 회계 |
|---|---|---|
| (분야) | | |
| (부문) | | |
| (조직) | | |
| (정책사업) | | |
| (단위사업) | | |
| (세부사업) | | |
| (편성목) | | |
| (통계목) | | |
| 납부번호 : xxxx-xxxxxxx-xxxxxxxxxx | | |
| 금 원(금 원) | | |

적요

위 금액을 반납하시기 바랍니다.

납부기한 년 월 일

납부장소 금고

지출원 성명 (인)

(반납자) 귀하

| 가상계좌 | xxx-xxxxxx-xx-xxx ○○은행 |
|---|---|
| 사업담당 | ○○부서 담당:○○○ |
| 연 락 처 | |

※ 이 납부서는 가상계좌에 의한 납부시 활용할 수 있습니다.

## 영 수 필 통 지 서

| 고지번호 | 년도 | 회계 |
|---|---|---|
| (분야) | | |
| (부문) | | |
| (조직) | | |
| (정책사업) | | |
| (단위사업) | | |
| (세부사업) | | |
| (편성목) | | |
| (통계목) | | |
| 납부번호 : xxxx-xxxxxxx-xxxxxxxxxx | | |
| 금 원(금 원) | | |

단

위 금액이 세출금에 반납되었음을 통지함.

년 월 일

금고 (인)

지출원 성명 귀하

(반납자)

## 영 수 증

| 고지번호 | 년도 | 회계 |
|---|---|---|
| (분야) | | |
| (부문) | | |
| (조직) | | |
| (정책사업) | | |
| (단위사업) | | |
| (세부사업) | | |
| (편성목) | | |
| (통계목) | | |
| 납부번호 : xxxx-xxxxxxx-xxxxxxxxxx | | |
| 금 원(금 원) | | |

단

위 금액을 영수함.

년 월 일

금고 (인)

(반납자) 귀하

[별지 제11호서식]

## 과 오 납 금 반 환 결 의 서

<table>
<tr><td colspan="2">증 제 호</td><td colspan="4"></td></tr>
<tr><td rowspan="5">징수관<br>과 장<br>담 당<br>담당자</td><td rowspan="5"></td><td>발 의</td><td>년 월 일</td><td>인</td></tr>
<tr><td>징 수 부 기 재</td><td>년 월 일</td><td>인</td></tr>
<tr><td>과오납금정리부기재</td><td>년 월 일</td><td>인</td></tr>
<tr><td>반 환 명 령 발 행</td><td>년 월 일</td><td>인</td></tr>
<tr><td>반환명령 발행번호</td><td></td><td>인</td></tr>
<tr><td rowspan="2">결의번호</td><td colspan="3">세입과목 00 년도 세입</td><td></td></tr>
<tr><td>관</td><td>항</td><td>목</td><td>본세</td><td>가산금</td><td>합계</td></tr>
<tr><td></td><td></td><td></td><td></td><td></td><td></td><td></td></tr>
<tr><td></td><td></td><td></td><td></td><td></td><td></td><td></td></tr>
<tr><td></td><td></td><td></td><td></td><td></td><td></td><td></td></tr>
<tr><td></td><td></td><td></td><td></td><td></td><td></td><td></td></tr>
<tr><td colspan="7">금 원 (금 원)</td></tr>
<tr><td>채 주</td><td colspan="6">주 소 :<br>성 명 :</td></tr>
<tr><td colspan="7">년 월 일</td></tr>
<tr><td rowspan="2">적요</td><td colspan="4" rowspan="2"></td><td>타세목 체납확인</td><td>(인)</td></tr>
<tr><td colspan="2"></td></tr>
</table>

210㎜×297㎜ [일반용지 60g/㎡(재활용품)]

[별지 제12호서식]

## (일반) 지 출 결 의 서

<table>
<tr><td colspan="3">증 제 호</td><td colspan="4"></td></tr>
<tr><td>담 당</td><td>분임재무관</td><td>재 무 관</td><td colspan="2" rowspan="2">연도 회계<br>세 출 과 목</td><td>취 급 자</td><td>지 출 원</td></tr>
<tr><td></td><td></td><td></td><td></td><td></td></tr>
<tr><td>발 의</td><td>20 . . .</td><td>㊞</td><td>조 직</td><td></td><td rowspan="2">발 의</td><td rowspan="2">20 . . .</td><td rowspan="2">㊞</td></tr>
<tr><td>원인행위부<br>기 재</td><td>20 . . .</td><td>㊞</td><td>정 책</td><td></td></tr>
<tr><td>계 약</td><td>20 . . .</td><td>㊞</td><td>단 위</td><td></td><td rowspan="2">지출부기재</td><td rowspan="2">20 . . .</td><td rowspan="2">㊞</td></tr>
<tr><td rowspan="3">검 수</td><td rowspan="3">20 . . .</td><td rowspan="3">㊞</td><td>세 부</td><td></td></tr>
<tr><td>편성목</td><td></td><td>지급명령<br>발행부기재</td><td>20 . . .</td><td>㊞</td></tr>
<tr><td>통계목</td><td></td><td>지급명령<br>번 호</td><td colspan="2">제 호</td></tr>
<tr><td colspan="7">금 원 (금 원)</td></tr>
<tr><td>적 요</td><td colspan="2"></td><td>거래은행<br>계좌번호</td><td colspan="3"></td></tr>
<tr><td>채 권 자</td><td colspan="6">주 소<br>성 명<br>상 호</td></tr>
<tr><td>영 수</td><td colspan="6">위 금액을 영수함.<br>년 월 일<br>성 명 ㊞</td></tr>
<tr><td>주 관 과</td><td colspan="6" rowspan="2"></td></tr>
<tr><td>취급자㊞</td></tr>
</table>

(앞 쪽)

〈작성요령〉

※ 일상경비출납원이 일상경비를 지급할 때 사용할 결의서는 본 서식을 개서 사용

210㎜×297㎜ [일반용지 60g/㎡(재활용품)]

(뒷 쪽)

| 지 출 명 세 | |
|---|---|
| 금 액 | 적 요 |
| | |
| | |
| | |
| | |
| | |

작성자 소속 직명 성명 (인)

확인자 소속 직명 성명 (인)

210㎜×297㎜ [일반용지 60g/㎡(재활용품)]

[별지 제12호의2서식]

## 예산집행과 지출결의서(일반)

| 우 100-000 서울 중구 / 전화 (02)000-0000 / FAX (02)000-0000 |
|---|

| 예산집행의 품의 | 담당자 | 팀 장 | 과 장 | 국 장 |
|---|---|---|---|---|
| 수신 / | | | | |
| 시행 | 협조 | | | |
| 접수 | | | | |
| 제목 : | | | | |

| | 예산과목 | |
|---|---|---|
| | | 조 직 :<br>정 책 :<br>단 위 :<br>세 부 :<br>편성목 :<br>통계목 : |

| 지 출 결 의 서 | | 년도 | 회계 | 증 제 호 | |
|---|---|---|---|---|---|
| 발 의 | 담 당 | 분임재무관 | 재 무 관 | 취 급 자 | 지 출 원 |
| | | | | | |
| 발 의 | . . . | 원인행위부기재 | . . . | 지 출 발 의 | . . . |
| 계 약 | . . . | 검 수 | . . . | 지출부기재 | . . . |
| 지출금액 | 금 원(금 원) | | | 지급명령발행부기재 | . . . |
| | | | | 지급명령번호 | 제 호 |
| 적 요 | | | 거래은행<br>계좌번호<br>예 금 주 | | |
| 채권자 | 주 소<br>상 호<br>성 명 전화번호 | | | | |
| 영 수 | 위 금액을 영수함. 년 월 일 성명 | | | | |
| 주 관 과 | | 품 의 | 번 호 | | |
| 취 급 자 | | | 일 자 | . . . | |

| | 품 의 | 담 당 | |
|---|---|---|---|

주관과장이 지출원에게 지출 요구할 때 사용

210㎜×297㎜ [일반용지 60g/㎡(재활용품)]

[별지 제12호의3서식]

## 예산집행과 지출결의서(인건비)

| 우 100-000 서울 중구 / 전화 (02)000-0000 / FAX (02)000-0000 |
|---|

| 예산집행의 품의 | 담 당 자 | 팀 장 | 과 장 |
|---|---|---|---|
| 수신 : / | | | |
| 시행 : | | | |
| 접수 : | 협조 | | |
| 제목 : | | | |

| | 예산과목 | 조 직 :<br>정 책 :<br>단 위 :<br>세 부 :<br>편성목 :<br>통계목 : |
|---|---|---|

| 지 출 결 의 서 | | 년도 | 회계 | 증 제 | 호 |
|---|---|---|---|---|---|
| 발 의 | 담 당 | 분임재무관 | 재 무 관 | 취 급 자 | 지 출 원 |
| | | | | | |
| 발 의 | . . . | 원인행위부기재 | . . . | 지 출 발 의 | . . . |
| 계 약 | . . . | 검 수 | . . . | 지출부기재 | . . . |
| 지출금액 | 금 원(금 원) | | | 지급명령발행부기재 | . . . |
| | | | | 지급명령번호 | 제 호 |
| 적 요 | 년 월분 봉급<br>봉급대장 대조필<br>위 임 장 대조필 | | | | |
| 영 수 | 위 금액을 영수함. 년 월 일 성명 외 명 | | | | |
| 주 관 과 | | 품 의 | 번호 | | |
| 취 급 자 | | | 일자 | . . . | |

| | 품 의 | 담당 | |
|---|---|---|---|

주관과장이 지출원에게 지출 요구할 때 사용

210㎜×297㎜ [일반용지 60g/㎡(재활용품)]

[별지 제12호의4서식]

## 예산집행과 지출결의서(여비)

| 우 100-000 서울 중구 / 전화 (02)000-0000 / FAX (02)000-0000 |
|---|

| 예산집행의 품의 | 담당자 | 팀 장 | 과 장 |
|---|---|---|---|
| 수신 : /<br>시행 :<br>접수 : | | | |
| 제목 : | | | |

| | | |
|---|---|---|
| | | 조 직 :<br>정 책 :<br>단 위 :<br>세 부 :<br>편성목 :<br>통계목 : |

| 지 출 결 의 서 | | | 년도 | 회계 | 증 제 호 | |
|---|---|---|---|---|---|---|
| 발 의 | 담 당 | | 분임재무관 | 재 무 관 | 취 급 자 | 지 출 원 |
| | | | | | | |
| 발 의 | . . . | | 원인행위부기재 | . . . | 발 의 | . . . |
| | | | | | 지출부기재 | . . . |
| 개산급에 대한 정산 | 개 산 액 | 년 월 일<br>₩ | 정산액 | ₩ | 지급명령발행부기재 | . . . |
| | | | | | 지급명령번 호 | 제 호 |
| 금 원(금 원) | | | | | | |
| 적 요 | | | | 거 래 은 행<br>계 좌 번 호 | | |
| 출 장 자 | 근 무 처 실(국) 과(팀)<br>직 급<br>성 명 외 | | | | | |
| 영 수 | 위 금액을 영수함. 년 월 일 성명 외 | | | | | |
| 용 무 | | | | 출장지 | | |
| 주 관 과 | | | | 품 의 | 번 호 | |
| 취 급 자 | | | | | 일 자 | . . . |

| | | | |
|---|---|---|---|
| | 품 의 | 담 당 | |

주관과장이 지출원에게 지출 요구할 때 사용

210㎜×297㎜ [일반용지 60g/㎡(재활용품)]

[별지 제12호의5서식]

## 예산집행과 지출결의서(채무상환)

| 우 100-000 서울 중구 / 전화 (02)000-0000 / FAX (02)000-0000 |
|---|

| 예산집행의 품의 | 담당자 | 팀 장 | 과 장 |
|---|---|---|---|
| 수신 : /<br>시행 :<br>접수 : | | | |
| 제목 : | | | |

| | | |
|---|---|---|
| 1. 호와 관련입니다.<br>2.<br>가. 회 계 명:<br>나. 상환금액: 금 원(금 원)<br>- 상환원금:<br>- 상환이자:<br>다. 상 환 일:<br>라. 상환방법:<br>마. 납입계좌:<br>붙임 1.<br>2. | 예산과목 | 조 직 :<br>정 책 :<br>단 위 :<br>세 부 :<br>편성목 :<br>통계목 : |

| 지 출 결 의 서 | | 년도 | 회계 | 증 제 호 | |
|---|---|---|---|---|---|
| 발 의 | 담 당 | 분임재무관 | 재 무 관 | 취 급 자 | 지 출 원 |
| | | | | | |
| 발 의 | . . . | 원인행위부기재 | . . . | 발 의 | . . . |
| | | | | 지출부기재 | . . . |
| 지출금액 | 금 원(금 원) | | | 지급명령발행부기재 | . . . |
| | | | | 지급명령번 호 | 제 호 |
| 적 요 | | | 거래은행 계좌번호 | | |
| 채권자 | 주 소<br>상 호 | | 성 명 | | |
| 영 수 | 위 금액을 영수함. 년 월 일 | | 성 명 | | |
| 주 관 과 | | 품 의 | 번호 | | |
| 취 급 자 | | | 일자 | . . . | |

| | 품 의 | 담당 | |
|---|---|---|---|

주관과장이 지출원에게 지출 요구할 때 사용

210㎜×297㎜ [일반용지 60g/㎡(재활용품)]

[별지 제12호의6서식]

## 예산집행과 지출결의서(이전거래)

| 우 100-000 서울 중구 / 전화 (02)000-0000 / FAX (02)000-0000 |
|---|

| 예산집행의 품의 | 담 당 자 | 팀 장 | 과 장 |
|---|---|---|---|
| 수신 : /<br>시행 :<br>접수 : | | | |
| 제목 : | | | |

| | 예산과목 | 조 직 :<br>정 책 :<br>단 위 :<br>세 부 :<br>편성목 :<br>통계목 : |
|---|---|---|

| 지 출 결 의 서 | | 년도 | 회계 | 증 제 | 호 |
|---|---|---|---|---|---|
| 발 의 | 담 당 | 분임재무관 | 재 무 관 | 취 급 자 | 지 출 원 |
| | | | | | |
| 발 의 | . . . | 원인행위부기재 | . . . | 발 의 | . . . |
| | | | | 지출부기재 | . . . |
| 지출금액 | 금 원(금 원) | | | 지급명령발행부기재 | . . . |
| | | | | 지급명령번 호 | 제 호 |
| 적 요 | | | 거 래 은 행<br>계 좌 번 호 | | |
| 채 권 자 | 주 소<br>성 명<br>상 호 | | | | |
| 영 수 | 위 금액을 영수함. 년 월 일 성 명 | | | | |
| 주 관 과 | | | 품 의 | 번호 | |
| 취 급 자 | | | | 일자 | . . . |

| | 품 의 | 담당 | |
|---|---|---|---|

주관과장이 지출원에게 지출 요구할 때 사용

210㎜×297㎜ [일반용지 60g/㎡(재활용품)]

[별지 제12호의7서식]

## 예산집행과 지출결의서(공공요금납부)

| 우 100-000 서울 중구 / 전화 (02)000-0000 / FAX (02)000-0000 |
|---|

| 수신 : / | 담당자 | 팀 장 | 과 장 |
|---|---|---|---|
| 시행 : | | | |
| 접수 : | 품의담당 | | |
| 제목 : | | | |

| 예산과목 | 부 서 | 정 책 | 단위(회계) | 세부사업 | 편성목 | 통계목 |
|---|---|---|---|---|---|---|
| | | | | | | |

| 연 번 | 수 용 시 설 명 | 고지서번호 (전화번호) | 납 부 액 | 납 부 기 한 | 비 고 |
|---|---|---|---|---|---|
| | | | | | |
| 합 계 | | | | | |
| 붙임 고지서 원본 부. | | | | | |

| 지 출 결 의 서 | | 년도 | 회계 | 증 제 호 | |
|---|---|---|---|---|---|
| 발 의 | 담 당 | 분임재무관 | 재 무 관 | 취 급 자 | 지 출 원 |
| | | | | | |
| 발 의 | . . . | 원인행위부기재 | . . . | 발 의 | . . . |
| | | | | 지출부기재 | . . . |
| 지출금액 | 금 원(금 원) | | | 지급명령발행부기재 | . . . |
| | | | | 지급명령번호 | 제 호 |
| 적 요 | | | | 거래은행 계좌번호 | e호조 품의등록 내역 참조 |
| 채권자 | 주 소<br>성 명<br>상 호 외 | | | | |
| 영 수 | 위 금액을 영수함. 년 월 일 성 명 외 | | | | |
| 주 관 과 | | 품 의 | | 번호 | |
| 취 급 자 | | | | 일자 | . . . |

주관과장이 지출원에게 지출 요구할 때 사용, 10건 이상 일 때 뒤쪽으로 이어서 사용 가능 210㎜×297㎜ [일반용지 60g/㎡(재활용품)]

[별지 제12호의8서식]

## 예산집행과 지출결의서

| |
|---|
| 우 100-000 서울 중구 / 전화 (02)000-0000 / FAX (02)000-0000 |

| 지 출 결 의 서 | | 년도 | 회계 | | |
|---|---|---|---|---|---|
| 발 의 | 담 당 | 분임재무관 | 재 무 관 | 취 급 자 | 지 출 원 |
| | | | | | |

| 제 목 : | | | | | | |
|---|---|---|---|---|---|---|
| 발 의 | . . . | 원인행위번호 | | 증제 호 | 발 의 | . . . |
| 원인행위부기재 | . . . | 품의 | 번 호 | | 지 출부기재 | . . . |
| 계 약 | . . . | | 일 자 | . . . | 지급명령발행부기재 | . . . |
| 검 수 | . . . | | 담 당 | | 지급명령번호 | 제 호 |
| 금 원(금 원) | | | | | | |
| 적 요 | | | | 거래은행 계좌번호 예금주 | | |
| 채 권 자 | | | | | | |
| 영 수 | | | | | | |
| 주 관 과 | | | | | | |
| 취 급 자 | | | | | | |

| 정정 및 보완 | 정정(보완) 요청 내용 | | | | | | 정정(보완)담당 | | 정정여부 |
|---|---|---|---|---|---|---|---|---|---|
| | 오탈자 | 계좌번호 | 채권자명 | 예산과목 | 첨부자료누락 | 기 타 | 원인행위담당 | 지 출 담 당 | 요구와 같이 정정함 |
| | □ | □ | □ | □ | □ | □ | □ | □ | □ |

회계부서에서 사용

210㎜×297㎜ [일반용지 60g/㎡(재활용품)]

[별지 제13호서식]

## 일상경비집행과 지출결의서

우 100-000 서울 중구 / 전화 (02)000-0000 / FAX (02)000 -0000
처리부서 : 0 0 0과 과장 0 0 0 / 담당 0 0 0 취급자 0 0 0

| 일상경비집행의품의 (보존 년) | 담 당 | 과 장 | 국 장 | 부시장 | 시 장 |
|---|---|---|---|---|---|
| 문서번호 :<br>시행일자 : | | | | | |

| 제목: | 협조 |
|---|---|
| | 예산과목 / 조직:<br>정책:<br>단위:<br>세부:<br>편성목:<br>통계목: |

지 출 결 의 서 — 증 제 호

| 발 의 | 담 당 | 과 장 | 재 무 관 | 20 . . . | 지출원 |
|---|---|---|---|---|---|
| | | | | 회계 | |
| 제목 : | | | | 지 출 발 의 | 인 |
| 금 원 | | | | 지 출 부 기 재 | 인 |
| (금 원) | | | | 지급명령발행부기재 | 인 |
| | | | | 지 급 명 령 번 호 | 인 |

| 계약 | 일자 . . .<br>명세와 같이 승낙함. | 청구 | 일자 . . .<br>주소(계좌번호) | 영수 | 일자 . . .<br>영수증 |
|---|---|---|---|---|---|
| 주소<br>상호<br>성명 | 인 | | 과장<br>인 | | 인 |

| 원인행위부기재 | . . . 인 | | |
|---|---|---|---|
| 검수· 준공일 | . . . 인 | | |
| 물 품 출 납 부<br>공사대장기재 | . . . 인 | | |

일상경비출납원이 일상경비를 회계부서에 교부요구할 때 사용

210㎜×297㎜ [일반용지 60g/㎡(재활용품)]

[별지 제13호의2서식]

## 일상경비집행과 지급결의서

우 100-000 서울 중구 / 전화 (02)000-0000 / FAX (02)000-0000

| 일상경비집행의품의 (보존 년) | 담당자 | 팀 장 | 과 장 |
|---|---|---|---|
| 문서번호 :<br>시행일자 : | | | |

제목:

예산과목 : 조직, 정책, 단위, 세부, 편성목, 통계목

협조

「공공구매통합관리스템」
조회 여부 : □ 예 □ 아니오

제품 구매 해당 사항 (모두 선택)

□ 중증장애인생산제품
□ 사회적기업제품
□ 장애인기업제품
□ 소기업제품
□ 여성기업제품
□ 중기업제품
□ 친환경상품
□ 신기술제품
□ 기술개발제품
□ 해당없음

□ 해당없음 체크시 사유기재

## 지 급 결 의 서

증 제 호

| 발 의 | 담 당 자 | 팀 장 | 분임재무관 | 20 . . . | 일상경비출납원 |
|---|---|---|---|---|---|
| | | | | 회 계 | |
| 제목 : | | | | 지 급 발 의 | 인 |
| 금<br>(금 원) | | | | 현금출납부등재 | 인 |
| | | | | 지급내역부기재 | 인 |
| | | | | 지급통지번호 | 인 |

| 계약 | 청구 | 영수 |
|---|---|---|
| 일자 . . .<br>명세와 같이 승낙함.<br>주소<br>상호<br>성명 인 | 일자 . . .<br>주소(계좌번호)<br>과장<br>인 | 일자 . . .<br>영수증<br>인 |

| 원인행위부기재 | . . . 인 | | |
|---|---|---|---|
| 검수· 준공일 | . . . 인 | | |
| 물품출납부 공사대장기재 | . . . 인 | | |

일상경비출납원이 일상경비를 지급할 때 사용

[별지 제13호의3서식]

## 예산집행과 지출결의서

우 100-000 서울 중구 / 전화 (02)000-0000 / FAX (02)000-0000
처리부서 : 0 0 0과 과장 0 0 0 / 팀장 0 0 0 담당 0 0 0

| 예산집행의품의 (보존 년) | 담당자 | 팀장 | 과장 |
|---|---|---|---|
| 문서번호 :<br>시행일자 : | | | |

제목 :

1.
가. 건명 :
나. 교부신청액 :금 원(금 원)

| 전회교부신청액(A) | 집행금액(B) | 집행잔액(A-B) |
|---|---|---|
| 원 | 원 | 원 |

다. 지출방법 : ○○과 일상경비출납원 ○○사무관이 수령하여 지출 후 정산. 끝.

| 검토 | | |
|---|---|---|
| 예산과목 | 조직:<br>정책:<br>단위:<br>세부:<br>편성목:<br>통계목: | |

지 출 결 의 서 증 제 호

| 발 의 | 담 당 | 과 장 | 재 무 관 | 년도 | 지 출 원 |
|---|---|---|---|---|---|
| | | | | 일 반 회 계 | |
| 제목 : | | | | 지 출 발 의 | |
| 금 원<br>(금 원) | | | | 지 출 부 기 재 | |
| | | | | 지급명령발행부기재 | |
| | | | | 지 급 명 령 번 호 | 제 호 |

| 계약 | 일자 . . .<br>명세와 같이 승낙함. | 청구 | 일자 . . .<br>주소(계좌번호) | 영수 | 일자 . . .<br>영수증 |
|---|---|---|---|---|---|
| | 주소<br>상호<br>성명 인 | | ○○과 일상경비출납원(관인)<br>지방행정사무관 (인)<br>계좌번호 은행 0000-00000-0000 | | ○○과 일상경비출납원(관인)<br>지방행정사무관 (인) |

| 원인행위부기재 | 20 . . . | | |
|---|---|---|---|
| 검수 준공일 | 20 . . . | | |
| 물품출납부<br>공사대장기재 | 20 . . . | | |

[별지 제13호의4서식]

## 예산집행과 지출결의서(통합교부)

우 100-000 서울 중구 / 전화 (02)000-0000 / FAX (02)000-0000
처리부서 : 0 0 0과 과장 0 0 0 / 팀장 0 0 0 담당 0 0 0

| 예산집행의품의 (보존 년) | 담당자 | 팀 장 | 과 장 |
|---|---|---|---|
| 문서번호 :<br>시행일자 : | | | |

| 제목 : 일상경비 교부 신청( 과) | | | 검토 |
|---|---|---|---|
| 우리과 사업의 업무추진에 필요한 일상경비를 다음과 같이 교부신청 합니다.<br>1. 건 명 : 뒤쪽 참조( 외 건)<br>2. 신청금액 : 금 원(금 원)<br>3. 지출방법 : 과 일상경비출납원 지방행정사무관으로 하여금 수령하여 집행후 정산함. 끝. | 예산과목 | 뒤쪽 참조 | |

지 출 결 의 서 — 증 제 호

| 발 의 | 담 당 | 과 장 | 재 무 관 | 년도 | 지출원 |
|---|---|---|---|---|---|
| | | 전 결 | | 회 계 | |
| 제목 : | | | | 지 출 발 의 | |
| 금 | | | | 지 출 부 기 재 | |
| (금 원) | | | | 지급명령발행부기재 | |
| | | | | 지 급 명 령 번 호 | 제 호 |

| 계약 | 청구 | 영수 |
|---|---|---|
| 일자 . . .<br>명세와 같이 승낙함.<br>주소<br>상호<br>성명 인 | 일자 . . .<br>주소(계좌번호)<br>과 일상경비출납원<br>지방행정사무관 (인)<br>○○은행 0000-00000-000-0 | 일자 . . .<br>영수증<br>과 일상경비출납원<br>지방행정사무관 (인) |

| 원인행위부기재 | | | 품의 | 번호 | |
|---|---|---|---|---|---|
| 검수. 준공일 | | | | 일자 | |
| 물품출납부<br>공사대장기재 | | | | 담당 | |

(뒤 쪽)

| 건 명 | 예 산 과 목 | | | | | | 집행잔액 | 품의일자 | 원인행위 일 자 | 지급명령 일 자 | 품의담당 성 명 |
|---|---|---|---|---|---|---|---|---|---|---|---|
| | 조 직 | 정 책 | 단 위 | 세 부 | 편성목 | 통계목 | 교부신청 금 액 | 품의번호 | 원인행위 번 호 | 지급명령 번 호 | |
| 총 계 | | | | | | | | | | | |
| | | | | | | | | | | | |
| | | | | | | | | | | | |
[별지 제14호서식]

# 입 금 의 뢰 명 세 서

은행 지점앞
회계 소관

년 월 일
지출원 ㊞

| 연번 | 지출결의서 번호 | 채권자 | | 입금계좌 | | | 금액 |
|---|---|---|---|---|---|---|---|
| | | 주소 | 성명 | 금융기관명 | 점포명 | 계좌번호 | |
| | | | | | | | |
| | | | | | | | |
| | | | | | | | |
| | | | | | | | |
| | | | | | | | |

위 사실을 확인함.

년 월 일

과장 (인)

210㎜×297㎜ [일반용지 60g/㎡(재활용품)]

[별지 제15호서식]

# (　　)지급내역서

(입금의뢰서)

은행 회계　　지점앞 소관　　년 월 일

지출원 ㊞

| 연번 | 구분 | 성 명<br>주민등록번호 | 주 소 | 총금액 | 공제액 | | 차인지급액 | 입금계좌 | |
|---|---|---|---|---|---|---|---|---|---|
| | | | | | 소득세 | 주민세 | | 은행명 | 계좌번호 |
| | | | | | | | | | |
| | | | | | | | | | |
| | | | | | | | | | |
| | | | | | | | | | |
| | | | | | | | | | |

※ 이 서식을 사용할 경우에는 별도의 입금의뢰서 생략

위 사실을 확인함.

200 . . .

과장 (인)

210㎜×297㎜ [일반용지 60g/㎡(재활용품)]

[별지 제16호서식]

## 공공요금 납부 내역

| 예산과목 | 조 직 | 정 책 | 단 위 | 세 부 | 편성목 | 통계목 |
|---|---|---|---|---|---|---|
| | | | | | | |

| 연번 | 수 용 시 설 명 | 고지서번호 (전화번호) | 납 부 액 | 납 부 기 한 | 비 고 |
|---|---|---|---|---|---|
| | | | | | |
| 합 계 | | | | | |

※ 지출결의서와 이 내역서에 고지서 첨부납부(별도의품의 생략가능)

210㎜×297㎜ [일반용지 60g/㎡(재활용품)]

[별지 제17호서식]

## 사 역 부

| 사역일 | 1 | 2 | 3 | 4 | 5 | 6 | 7 | 8 | 9 | 10 |
|---|---|---|---|---|---|---|---|---|---|---|
| 사역자 서명(인) | | | | | | | | | | |
| 확 인 | | | | | | | | | | |
| 사역일 | 11 | 12 | 13 | 14 | 15 | 16 | 17 | 18 | 19 | 20 |
| 사역자 서명(인) | | | | | | | | | | |
| 확 인 | | | | | | | | | | |
| 사역일 | 21 | 22 | 23 | 24 | 25 | 26 | 27 | 28 | 29 | 30 |
| 사역자 서명(인) | | | | | | | | | | |
| 확 인 | | | | | | | | | | |
| 사역일 | 31 | | | | | | | | | |
| 사역자 서명(인) | | | | | | | | | | |
| 확 인 | | | | | | | | | | |

| 우측의 금액을 청구함<br>청구인 (인)<br>주소 :<br>주민등록번호 : | 사역일수 | 1일지급액 | 총 지 급 액 |
|---|---|---|---|
| | | | |

위 사실을 확인함
20 . . .

작성자 직급 성명 (인)

확인자 과장 성명 (인)

※ 1일 사역확인은 사역 관련 책임(감독) 공무원이 하고, 전체 확인은 과장이 하고, 필요시 적의 개서 사용

210㎜×297㎜ [일반용지 60g/㎡(재활용품)]

[별지 제18호서식]

# 일 상 경 비 교 부 서

제 호 년 월 일
수 신 발신 : ○○시 장

○○년도 세출예산을 다음과 같이 일상경비로 교부함.

(단위 : 천원)

| 예 산 과 목 | | | | | 예산액 | 집행액 | 일상경비교부액 | | | 잔 액 | 비 고 |
|---|---|---|---|---|---|---|---|---|---|---|---|
| 정책 | 단위 | 세부 | 편성목 | 통계목 | | | 기교부 | 금회교부 | 합 계 | | |
| | | | | | | | | | | | |

[별지 제19호서식]

## 세입세출외현금내역부(세입세출외 현금출납원용)

구 분

| 년 월 일 | 적 요 | 납부자<br>(채주)<br>성 명 | 취 급<br>의뢰금액 | 수 입<br>(1) | 미수입액 | 지 급<br>(2) | 잔 액<br>(1-2) |
|---|---|---|---|---|---|---|---|
| | | | | | | | |

〈기재요령〉

취급의뢰금액란은 잡종금액에 한하여 기입하되 주관과장으로부터 의뢰를 받은 취급예정 총액을 기입

210㎜×297㎜ [일반용지 60g/㎡(재활용품)]

[별지 제20호서식]

# 예 정 가 격 조 서

년 월 일

| 예정가격 | | 입찰건명 | |
|---|---|---|---|
| 자 료 | | | |
| 구 분 | 금 액 | | |
| 설계금액 | | | |
| 사정금액 | | | |
| 절 감 액 | | 설계금액에 대하여 % | |

위와 같이 예정가격을 결정함.

년 월 일

작성자 재무관 성명 ㊞

〈기재요령〉 1) 결정자는 자필로 기입하고 날인(사인)
2) 단가 입찰일 때에는 예정가격에 단가를 부기

210㎜×297㎜ [일반용지 60g/㎡(재활용품)]

[별지 제21호서식]

## 물 품 검 사 (수) 조 서

| | | | | |
|---|---|---|---|---|
| ① 계 약 건 명 | | | | |
| 납 품 자 | ② 상 호 | | ③ 성 명 | |
| ④계 약 금 액 | 금 원 (금 원) | | | |
| ⑤계약체결년월일 | 20 년 월 일 | | | |
| ⑥납 품 기 한 | 20 년 월 일 | | | |
| ⑦납 품 년 월 일 | 20 년 월 일 | | | |
| ⑧검사(수)년월일 | 20 년 월 일 | | | |
| ⑨검사(수) 장 소 | | | | |
| ⑩물품관리시스템 등록대상구분 | 비대상 ( ), 대상 ( 등록 □ , 미등록 □ ) | | | 물품출납부 등 재 |
| 위와 같이 검사(수) 하였음<br>⑪ 200 년 월 일 | | | | 물 품 출납원 |
| ⑫ 검수자 국 과 직급 성명 (인)<br>검수자 국 과 직급 성명 (인) | | | | 분임물품 출 납 원 |

※ 2가지이상 또는 분할납품에 대하여는 이면을 사용 (앞 쪽)

210㎜×297㎜ [일반용지 60g/㎡(재활용품)]

(뒷 쪽)

## 물 품 검 사 (수) 내 역 서

| 물품목록 번 호 | 물품명 / 규격명 | 단위 | 단 가 (원) | 계약상의 수 량 | 전회까지의 납품 수량 | 금 회 검사(수)량 | 사용부서 |
|---|---|---|---|---|---|---|---|
| | | | | | | | |
| | | | | | | | |
210㎜×297㎜ [일반용지 60g/㎡(재활용품)]

※ 물품관리시스템 등록대상인 경우, 물품검수내역서는 물품취급단위별로 기재하며, 생략하시면 안됩니다.

>> 물품검수조서 작성요령 <<

① 계약건명 : 계약시 명시한 계약건명을 기재합니다.

②③ 상호 및 성명 : 물품을 납품한 업체의 상호 및 성명을 기재합니다.

④ 계약금액 : 계약시 체결한 금액을 기재합니다.

⑤ 계약체결년월일 : 계약한 날짜를 기재합니다.

⑥ 납품기한 : 계약서에 명시된 납품기한을 기재합니다.

⑦ 납품년월일 : 물품을 납품한 일자를 기재를 기재하며, 납품기한보다 납품년월일이 지난 경우에는 납품업체에서 지체상금을 지급합니다.

⑧ 검수년월일 : 납품한 물품에 대하여 검수완료한 날짜를 기재하며, 납품업체가 물품을 납품하고 대금요청받은 날로부터 14일이내에 검수 완료하여야 합니다.

⑨ 검수장소 : 납품한 물품을 검수한 장소를 기재합니다.

⑩ 물품관리시스템 등록대상구분 : 물품관리시스템에 등재대상인 경우 물품은 시스템에 물품등록 후 물품검수조서를 제출하며, 비등재 대상인 경우에는 비대상에 체크하여 물품검수조서를 제출합니다.

※ 물품관리시스템 등록대상 : 10만원이상의 1년이상 사용하는 물품
(위탁기관 물품제외, 대장별도관리)

⑪ 검수한 날짜는 ⑧번에 기재한 검수년월일을 기재합니다.

⑫ 검수자의 경우 본인 외 1인을 검수자로 지정하며, 서울특별시 예산 및 기금의 회계관리에 관한 규칙 (별표 4)에 의거 계약금액이 2,000만원 이상인 경우에는 검수인 5급 1인을 포함시킵니다.

※ 검수자의 (인)은 반드시 도장을 사용합니다.
단, 전자문서시스템을 통한 물품검사(수)조서 작성 시 전자서명 사용가능.

※ 물품검사(수)조서는 원본 2부를 작성하여 제출합니다.

[별지 제22호서식]

## 기 성 부 분 검 사(감 독)조 서

| | | | |
|---|---|---|---|
| 공 사 명 | | | |
| 계 약 자 | | | |
| 계 약 금 액 | 금 원<br>(금 원) | 기성부분 준공금액 | ㄴ금 원<br>(금 원) |
| 계 약 일 자 | 년 월 일 | 착 공 일 자 | 년 월 일 |
| 준 공 기 한 | 년 월 일 | 부 분 준 공 일 자 | 년 월 일 |
| 준 공 검 사 일 자 | 년 월 일 | 참 고 사 항 | |

위 공사(용역)에 대한 감독 및 기성부분 준공검사를 마쳤는 바 공사설계서와 도면 및 규격서(과업지시서)기타 계약조건의 내용과 같이 준공되었기에 본 조서를 제출함

년 월 일

현장감독공무원 과 직 성명 ㊞

검 사 자 과 직 성명 ㊞

과 직 성명 ㊞

서울특별시(분임)재무관 귀하

210㎜×297㎜ [일반용지 60g/㎡(재활용품)]

[별지 제23호서식]

## 준 공 검 사(감독)조 서

| | | | |
|---|---|---|---|
| 공 사 명 | | | |
| 계 약 자 | | | |
| 계 약 금 액 | 금 원<br>(금 원) | 준 공 금 액 | 금 원<br>(금 원) |
| 계 약 일 자 | 년 월 일 | 착 공 일 자 | 년 월 일 |
| 준 공 기 한 | 년 월 일 | 준 공 일 자 | 년 월 일 |
| 준공검사일자 | 년 월 일 | 참 고 사 항 | |

위 공사(용역)에 대한 감독 및 준공검사를 마쳤는 바 공사 설계서와 도면 및 규격서(과업지시서) 기타 계약조건의 내용과 같이 준공되었기에 본 조서를 제출함.

년 월 일

현장감독공무원 과 직 성명 ㊞

검 사 자 과 직 성명 ㊞

과 직 성명 ㊞

서울특별시(분임)재무관 귀하

210㎜×297㎜ [일반용지 60g/㎡(재활용품)]

[별지 제24호서식]

## 준공(납품)기한 연기의뢰서

1. 계약내용
   가. 계약건명
   나. 계약업체
   다. 계약금액
   라. 계약년월일
   마. 착공년월일
   바. 준공기한
2. 위 공사(용역, 물품)의 준공(납품)기한을 다음과 같이 연기 조치하여 주시기 바랍니다.
   가. 연기기한
   나. 연기사유 귀책소재
   다. 지체상금 부과여부(부과, 미부과)
   라. 연기사유

첨부 : 연기사유 증빙자료 1부.

년 월 일

부서의 장 (인)

서울특별시(분임)재무관 귀하

[별지 제25호서식]

## 산 출 기 초 조 사 서

(　　과)　　(발주 주관과 작성)

| 품 명 | 규 격 | 단 위 | 수 량 | 산출조사근거 | | | | 산출가격 | |
|---|---|---|---|---|---|---|---|---|---|
| | | | | | | | | 단 가 | 금 액 |
| | | | | | | | | | |

작성자 :　　직　　성명　　(인)
확인자 :　　성명　　(인)

서울특별시재무관　귀하

별지 제13호의3서식 [예산집행과지출결의서]에 전자적 첨부시에는 작성자와 확인자 날인을 생략 할 수 있음

210㎜×297㎜ [일반용지 60g/㎡(재활용품)]

[별지 제26호서식]

## 과목경정 등 정정요구서

년도 회계 세입(출) 국 과
지급명령번호 :
지출 연월일 :

| 구 분 | 소관별 | 회계년도 | 정책/단위/세부사업 | 편성목 | 채권자 |
|---|---|---|---|---|---|
| 현 기재사항 | | | | | |
| 정 정 사 항 | | | | | |
| | | | | | |

년 월 일
○○과장 직 성명 인
지출원 (수입금출납원) 귀하

위 요구서와 같이 정정하고자 함.
계 인
지출원 인
(수입금출납원)

유의사항 : 본 요구서는 정정사항에 기입된 과목에 증빙서를 편철

[별지 제27호서식]

# 지 출 부 (지출원용)

정 책 실본부·국 과

| 년 | | 단위 | 세부 | 편성목 | 통계목 | 적요 | 채주 | 예산현액 (1) | 예산배정액 (2) | 자금배정액 | 지출액 | | | 잔액 | |
|---|---|---|---|---|---|---|---|---|---|---|---|---|---|---|---|
| 월 | 일 | | | | | | | | | | 일상경비 | 지급 | 계 (3) | 예산액 (1-2) | 배정액 (2-3) |
| | | | | | | | | | | | | | | | |
| | | | | | | | | | | | | | | | |
210㎜×297㎜ [일반용지 60g/㎡(재활용품)]

[별지 제28호서식]

## 세입세출외현금출납원용

### 가. 채권현황

(단위:백만원, 건수/금액)

| 시 도 | 잔 액 | 발생액 | 소멸액 | 현재잔액 |
|---|---|---|---|---|
| 총 계 | 건수/금액 | 건수/금액 | 건수/금액 | 건수/금액 |
| 과 | | | | |
| 과 | | | | |

### 나. 종류별 채권현황

(단위:백만원, 건수/금액)

| 시 도 | 계 | 보증금채권 | 융자금채권 | 미수금채권 | 기타채권 | 기금채권 |
|---|---|---|---|---|---|---|
| 총 계 | 건수/금액 | 건수/금액 | 건수/금액 | 건수/금액 | 건수/금액 | 건수/금액 |
| 과 | | | | | | |
| 과 | | | | | | |

### 다. 회계별 채권현황

(단위:백만원, 건수/금액)

| 시 도 | 계 | 일반회계 | 기타특별회계 | 공기업특별회계 | 기 금 |
|---|---|---|---|---|---|
| 총 계 | 건수/금액 | 건수/금액 | 건수/금액 | 건수/금액 | 건수/금액 |
| 과 | | | | | |
| 과 | | | | | |

210㎜×297㎜ [일반용지 60g/㎡(재활용품)]

### 라. 사업별 채권현황

(단위:백만원, 건수/금액)

| 시도 | 합계 | 융자금채권 | | | | | 미수금채권 | | | | |
|---|---|---|---|---|---|---|---|---|---|---|---|
| | | 소계 | 의료보호 | 주택융자 | 지역개발 | 기타 | 소계 | 재산매각 | 분양미수금 | 환지청산 | 기타 |
| 총계 | 건수/금액 | 건수/금액 | 건수/금액 | 건수/금액 | 건수/금액 | 건수/금액 | 건수/금액 | 건수/금액 | 건수/금액 | 건수/금액 | 건수/금액 |
| 과 | | | | | | | | | | | |
| 과 | | | | | | | | | | | |

| 시도 | 보증금채권 | | | | | | 기타채권 | | | |
|---|---|---|---|---|---|---|---|---|---|---|
| 총계 | 소계 | 청사<br>관사 | 사무실임대 | 회원권 | 전화선<br>예치금 | 기타 | 소계 | 의료보호<br>부당금 | 소송<br>공탁금 | 기타 |
| 과 | 건수/<br>금액 | 건수/<br>금액 | 건수/<br>금액 | 건수/<br>금액 | 건수/<br>금액 | 건수/<br>금액 | 건수/<br>금액 | 건수/<br>금액 | 건수/<br>금액 | 건수/<br>금액 |
| 과 | | | | | | | | | | |

| 시 도 | 기 금 채 권 | | | | | |
|---|---|---|---|---|---|---|
| 총 계 | 소계 | 중소기업<br>육성기금 | 재정투융자<br>기금 | 농어촌<br>진흥기금 | | 기타 |
| 과 | 건수/금액 | 건수/금액 | 건수/금액 | 건수/금액 | | 건수/금액 |
| 과 | | | | | | |

210㎜×297㎜ [일반용지 60g/㎡(재활용품)]

마. 단체별 채권현황

(단위:백만원, 건수/금액)

| 시 도 | 합계 | 시·도 | 시 군 구 | | | |
|---|---|---|---|---|---|---|
| | | | 소 계 | 시 | 군 | 자치구 |
| 총 계 | 건수/금액 | 건수/금액 | 건수/금액 | 건수/금액 | 건수/금액 | 건수/금액 |
| 과 | | | | | | |
| 과 | | | | | | |

바. 회수기간별 채권현황

(단위:백만원, 건수/금액)

| 시 도 | 계 | 1년미만 | 3년미만 | 6년미만 | 10년미만 | 10년이상 |
|---|---|---|---|---|---|---|
| 총 계 | 건수/금액 | 건수/금액 | 건수/금액 | 건수/금액 | 건수/금액 | 건수/금액 |
| 과 | | | | | | |
| 과 | | | | | | |

사. 이율별 채권현황

(단위:백만원, 건수/금액)

| 시 도 | 계 | 무이자 | 3%미만 | 5%미만 | 7%미만 | 7%이상 |
|---|---|---|---|---|---|---|
| 총 계 | 건수/금액 | 건수/금액 | 건수/금액 | 건수/금액 | 건수/금액 | 건수/금액 |
| 과 | | | | | | |
| 과 | | | | | | |

210㎜×297㎜ [일반용지 60g/㎡(재활용품)]

아. 회수 기관별 채권현황

(단위:백만원, 건수/금액)

| 시 도 | 계 | 개 인 | 기 업 | 기타법인 |
|---|---|---|---|---|
| 총 계 | 건수/금액 | 건수/금액 | 건수/금액 | 건수/금액 |
| 과 | | | | |
| 과 | | | | |

자. 기간도래 미회수 채권현황

(단위:백만원, 건수/금액)

| 시 도 | 계 | 보증금채권 | 융자금채권 | 미수금채권 | 기금채권 | 기타채권 |
|---|---|---|---|---|---|---|
| 총 계 | 건수/금액 | 건수/금액 | 건수/금액 | 건수/금액 | 건수/금액 | 건수/금액 |
| 과 | | | | | | |
| 과 | | | | | | |

차. 채권현황 조사 총괄

(단위:천원)

| 순위 | 단체명 | 회계명 | 채권 성격 | 채권명 | 건수 | 내역 | 채무자명 | 채권 금액 | 이행 기간 | 발생 원인 | 근거 |
|---|---|---|---|---|---|---|---|---|---|---|---|
| 계 | | | | | | | | | | | |
| | | | | | | | | | | | |
| | | | | | | | | | | | |
210㎜×297㎜ [일반용지 60g/㎡(재활용품)]

〈 개정이유와 주요내용 〉

1. 개정이유

「지방자치단체 재무회계규칙」 전부개정(행정안전부 훈령 제130호, ’ 20. 1. 30. 발령, ’ 20. 5. 1. 시행) 및 행정안전부 표준안 시달에 따라 위임사항 및 우리시의 구체적인 업무처리 사항, 서식 등을 정비하여 원활한 회계업무를 추진하고자 함.

2. 주요내용

가. 행정안전부 훈령의 제명 변경에 따라 “서울특별시 재무회계 규칙”을 “서울특별시 예산 및 기금의 회계관리에 관한 규칙”으로 제명을 변경함.

나. 행정안전부 훈령, 예규 등의 중복 규정을 삭제함(현행 187개 조문 → 안 53개 조문).

(1) 「지방자치단체 예산 및 기금의 회계관리에 관한 규칙」과 중복된 규정 삭제(현행 120개 조문)

(2) 「지방자치단체 예산편성운영 기준」, 「지방자치단체 결산작성 통합기준」 및 「지방계약 관련 예규」로 이관된 규정 삭제(현행 14개 조문)

(3) 지방자치단체 위임사항 및 타 규정의 미비한 조항 등을 정비

(4) 「지방회계법」 및 「회계관계직원 등의 책임에 관한 법률」 관련 서울시 업무절차 구체화 규정 등 유지

다. 서식·장부 관리 체계를 간소화함(현행 136개 서식 → 안 44개 서식).

[입법예고]

◈ 서울특별시공고 제2020-1729호

## 서울특별시 건축 기본 조례 시행규칙안 입법예고

「서울특별시 건축 기본 조례 시행규칙」을 제정함에 있어 그 입법 취지와 주요내용을 시민에게 널리 알려 의견을 구하고자 「서울특별시 자치법규의 입법에 관한 조례」 제6조에 따라 다음과 같이 입법예고 합니다.

2020년 6월 11일
서 울 특 별 시 장

1. 제정이유

「서울특별시 건축 기본 조례」(이하 “조례”)에서 규칙으로 위임한 총괄건축가, 공공건축가 및 마을건축가 운영에 필요한 사항을 규정하고자 함.

2. 주요내용

가. 서울총괄건축가의 근무 형태는 비상근으로 하고, 주당 2일 근무를 원칙으로 함(안 제2조).

나. 총괄건축가의 수당은 총 근무일수와 시간을 기준으로 지급하고, 수당 단가는 「엔지니어링 기술자 노임단가」, 「학술연구용역 인건비 기준단가」, 「지방공무원 보수규정」을 종합적으로 고려하여 정할 수 있음(안 제3조).

다. 총괄건축가의 자문을 받고자 하는 부서의 장은 도시공간개선단장을 경유하여 서면으로 자문을 요청하고, 총괄건축가의 자문은 대면으로 시행하며, 자문이 완료된 경우에는 서면으로 자문이 완료되었음을 통보함(안 제4조).

라. 공공건축가 및 마을건축가는 공개모집하여 위촉함(안 제5조).

마. 공공건축가 및 마을건축가의 임기는 2년으로 하고, 두 차례 연임할 수 있음(안 제6조).

바. 공공건축가 또는 마을건축가를 자문기관의 위원으로 위촉하고자하는 경우에는 도시공간개선단장에게 추천을 의뢰할 수 있고, 도시공간개선단장은 자문기관의 심의 분야 등을 고려하여 공공건축가 또는 마을건축가를 추천하여야 함(안 제7조).

3. 의견제출

이 규칙안에 대하여 의견이 있는 법인·단체 또는 개인은 2020년 7월 1일까지 다음 사항을 기재한 의견서를 작성하여 서울특별시장(참조: 도시공간개선단장, 서울특별시 중구 세종대로 110 서울시청 2층)에게 제출하여 주시기 바라며, 그 밖에 자세한 사항은 도시공간개선단(전화: 02-2133-7634, FAX: 02-2133-0844, E-mail: happymino@seoul.go.kr)으로 문의하시기 바랍니다.

가. 입법예고 사항에 대한 항목별 의견(찬·반 여부 및 그 이유)

나. 성명(법인 및 단체인 경우 법인명 또는 단체명과 그 대표자 성명), 주소 및 전화번호

※ 이 규칙의 입법안은 서울특별시 법무행정서비스(http://legal.seoul.go.kr)에 게재되어 있습니다.

◈ 서울특별시공고 제2020-1761호

## 서울특별시 주민생활안정 지원에 관한 조례 시행규칙 일부개정규칙안 입법예고

「서울특별시 주민생활안정 지원에 관한 조례 시행규칙」을 일부 개정함에 있어 그 입법취지와 주요내용을 시민에게 널리 알려 이에 대한 의견을 구하고자 「서울특별시 자치법규의 입법에 관한 조례」 제6조에 따라 다음과 같이 입법예고합니다.

2020년 6월 11일
서 울 특 별 시 장

1. 개정이유

감염병 등 재난상황 발생 시에 서울형 긴급복지 재산 및 소득기준 등을 현행 기준보다 완화하여 적용할 수 있는 근거를 마련하여 코로나-19와 같은 재난으로 예상하지 못한 위기상황에 놓인 시민에 대한 지원을 확대하고자 함.

2. 주요내용

위기경보수준이 최고인 감염병 발생시, 국가 또는 지방자치단체 차원의 대처가 필요한 인명 또는 재산의 피해가 발생한 재난 시에는 현행 서울형 긴급복지 지원 기준을 시장이 정하는 바에 따라 완화할 수 있도록 함.

※ 현행 서울형 긴급복지 지원 기준

- 소득기준: 기준중위소득 85% 이하 / 금융재산 기준: 1,000만원 이하
- 재산기준: 보건복지부에서 고시하는 다음 기준금액의 합계 이하
  - 대도시 재산의 합계액기준+재산가액 산정시 차감하는 대도시 기본재산액

3. 의견제출

이 규칙의 개정안에 대하여 의견이 있는 법인·단체 또는 개인은 2020년 7월 1일까지 다음 사항을 기재한 의견서를 작성하여 서울특별시장(참조: 지역돌봄복지과, 서울특별시 중구 세종대로 110, 4층)에게 제출하여 주시기 바라며, 그 밖의 자세한 사항은 지역돌봄복지과(전화: 02-2133-7383, FAX: 02-2133-0719, E-mail: nocord@seoul.go.kr)로 문의하여 주시기 바랍니다.

가. 입법예고 사항에 대한 의견(찬·반 여부 및 그 사유)

나. 성명(법인 또는 단체의 경우에는 법인명 또는 단체명과 그 대표자의 성명), 주소 및 전화번호

※ 이 규칙의 입법안은 서울특별시 법무행정서비스(http://legal.seoul.go.kr)에 게재되어 있습니다.

# 고 시

◈ 서울특별시고시 제2020-234호

## 도시계획시설(체육시설,공원) 변경 결정 및 지형도면 고시

「국토의 계획 및 이용에 관한 법률」 제30조 및 같은 법 시행령 제25조에 의거하여 쌍문동 산79-4번지 외 2필지 도시계획시설(체육시설) 결정과 건설부 고시 제465호(1971.08.06.)로 최초 결정되고, 건설부 고시 제138호(1977.07.09.)로 변경결정되고, 서울특별시 고시 제1996-208호(1996.07.29.)로 공원 조성계획 결정되고, 서울특별시 고시 제2017-22호(2017.1.26.)로 공원 조성계획 변경결정된 「쌍문근린공원」에 대하여 도시계획시설(공원) 변경 결정하고, 「국토의 계획 및 이용에 관한 법률」 제32조, 「토지이용규제 기본법」 제8조 및 같은 법 시행령 제7조의 규정에 따라 지형도면을 작성·고시합니다.

2020년 6월 11일
서 울 특 별 시 장

1. 결정(변경) 취지
   지역주민의 여가선용 및 실내 생활체육 요구에 따라 주민의 건강증진과 삶의 질 개선을 마련하기 위하여 체육시설을 신설하고, 이에 따라 해제된 공원에 대해 대체공원을 확보하고자 함.
2. 도시관리계획 결정(변경) 조서
   가. 도시계획시설(체육시설) 결정 조서

| 구분 | 도면표시번호 | 시설명 | 시설의 종류 | 위치 | 면적(㎡) | | | 최초 결정일 | 비고 |
|---|---|---|---|---|---|---|---|---|---|
| | | | | | 기정 | 변경 | 변경후 | | |
| 신설 | - | 쌍문동 다목적 체육센터 | 체육 시설 | 쌍문동 산79-4번지 외 2필지 | - | 증) 3,680.0 | 3,680.0 | - | |

- 건축물의 범위

| 건폐율 (%) | 용적률 (%) | 높 이 |
|---|---|---|
| 50%이하 | 150%이하 | 3층(21m이하) |

- 결정 사유서

| 도면표시번호 | 공원명 | 내용 | 결정사유 |
|---|---|---|---|
| - | 쌍문동 다목적 체육센터 | ○ 체육시설 신설<br>- 면적 : 3,680.0㎡ | ▪지역주민의 여가선용 및 실내 생활체육 요구에 따라 주민의 건강증진과 삶의 질 개선을 마련하기 위하여 체육시설 신설 |

나. 도시계획시설(공원) 결정(변경) 조서

| 구분 | 도면표시번호 | 공원명 | 시설의 종류 | 위치 | 면적(㎡) | | | 최초 결정일 | 비고 |
|---|---|---|---|---|---|---|---|---|---|
| | | | | | 기정 | 변경 | 변경후 | | |
| 변경 | - | 쌍문 근린공원 | 근린 공원 | 쌍문동 산240-5번지 일대 | 328,018 | 증) 148 | 328,166 | 1971.8.6. (건고시제465호) | 쌍문근린공원<br>감) 2,279.0㎡<br>증) 2,427.0㎡ |

- 결정(변경) 사유서

| 도면표시번호 | 공원명 | 변경내용 | 변경사유 |
|---|---|---|---|
| - | 쌍문 근린공원 | ○근린공원 면적 변경 (증 148㎡)<br>- 공원 일부해제 : 328,018㎡ → 325,739㎡ (감 2,279㎡)<br>- 대체공원 확보 : 325,739㎡ → 328,166㎡ (증 2,427㎡) | ▪다목적체육센터 건립에 따라 근린공원 일부를 해제하고, 방학동 산87-1호 일대에 대체 공원을 확보 |

3. 지형도면 등 관계도면 : 붙임참조

※ 붙임 지형도면 등은 “참고용” 도면이므로 측량, 그 밖의 용도로 사용할 수 없음.


4. 열람장소

서울특별시 시설계획과(☎2133-8413), 도봉구 도시계획과(☎2091-3555)에 각각 관련도서를 비치하여 열람하고 있음.

※ 고시문 및 지형도면 등은 서울 도시계획포털(http://urban.seoul.go.kr) 및 토지이용규제정보서비스(http://luris.mltm.go.kr)에 게시할 예정이오니 참고 바랍니다.

■ 도시계획시설(체육시설) 결정도

- 기정

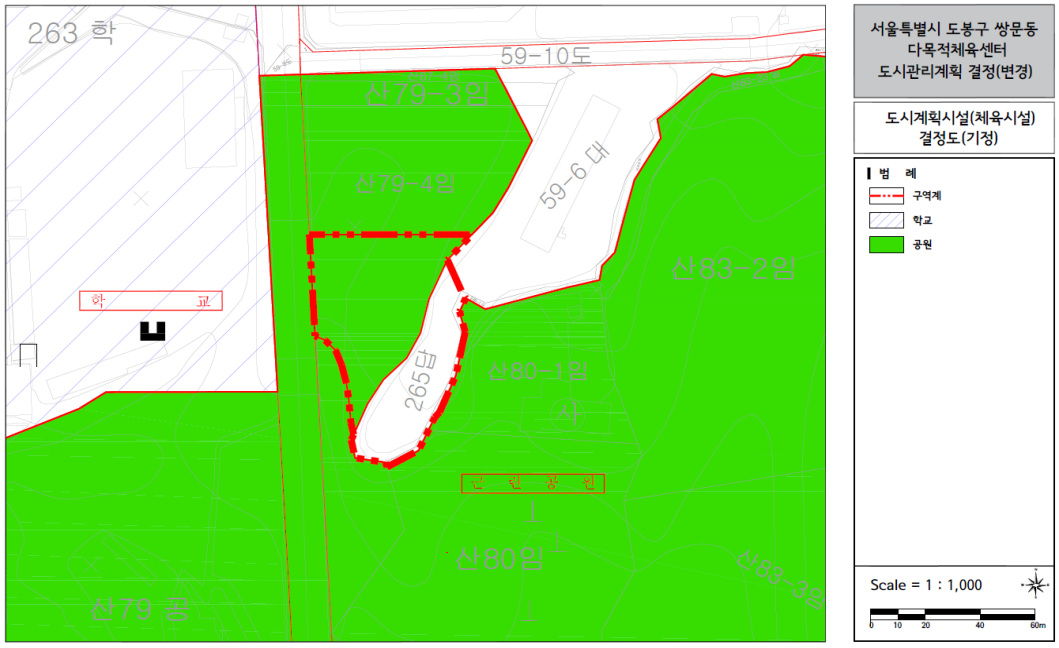


- 변경



■ 도시계획시설(공원) 결정도

- 기정




- 변경



◈ 서울특별시고시 제2020-235호

## 도시관리계획(아차산역지구 지구단위계획구역 및 계획) 결정(변경) 및 지형도면 고시

서울특별시고시 제2004-384호(2004.11.25.)로 지구단위계획구역 결정되고, 서울특별시고시 제2007-428호(2007.11.22.)로 지구단위계획 결정된 아차산역지구 지구단위계획구역 및 계획에 대하여 2020년 제2차 서울특별시 도시·건축 공동위원회 심의(2020.2.26.)를 거쳐 「국토의 계획 및 이용에 관한 법률」 제30조 및 같은 법 시행령 제25조 규정에 의거 도시관리계획을 결정(변경)하고, 「국토의 계획 및 이용에 관한 법률」 제32조 및 같은 법 시행령 제27조, 「토지이용규제 기본법」 제8조 및 같은 법 시행령 제7조의 규정에 따라 지형도면을 고시합니다.

2020년 6월 11일
서 울 특 별 시 장

Ⅰ. 결정 취지

○ 아차산역지구 지구단위계획구역 및 연접지역의 여건변화에 효율적으로 대응하고, 관련지침 개정 및 지구단위계획 재정비 시기도래에 따라 기존 계획의 실효성을 개선하여 실현가능한 지구단위계획 수립을 도모하기 위하여 도시관리계획(지구단위계획)을 결정(변경)하는 사항임

Ⅱ. 도시관리계획(지구단위계획) 결정(변경)

1. 지구단위계획구역에 관한 결정(변경)

가. 지구단위계획구역 결정(변경)조서 : 변경

| 구 분 | 구 역 명 | 위 치 | 면 적(㎡) | | | 최초결정일 | 비 고 |
|---|---|---|---|---|---|---|---|
| | | | 기 정 | 변 경 | 변경후 | | |
| 변 경 | 아차산역지구 지구단위계획구역 | 광진구 중곡동 115-8번지 일원 | 127,126 | 감) 54 | 127,072 | 서울특별시고시 제2004-384호('04.11.25) | - |

■ 변경 사유서

| 변 경 내 용 | 변 경 사 유 서 |
|---|---|
| • 지구단위계획 구역 일부 제척 | • 능동근린공원(어린이대공원)은 공원조성계획을 통해 관리되고 있어, 계획 일원화를 위해 지구단위계획과 중첩된 공원 일부(54㎡)를 금회 지구단위계획구역에서 제척 |

2. 토지이용 및 시설에 관한 결정(변경)

가. 용도지역·지구에 관한 결정(변경)조서 : 변경

1) 용도지역 결정(변경)조서 : 변경

| 구 분 | | | 면 적(㎡) | | | 구성비(%) | 비 고 |
|---|---|---|---|---|---|---|---|
| | | | 기 정 | 변 경 | 변 경 후 | | |
| 계 | | | 127,126 | 감) 54 | 127,072 | 100 | - |
| 주거지역 | 전용주거지역 | | 49 | - | 49 | 0.1 | |
| | 일반주거지역 | 제1종일반주거지역 | 6,935 | 감) 54 | 6,881 | 5.4 | - |
| | | 제3종일반주거지역 | 118,524.6 | - | 118,524.6 | 93.3 | - |
| | | 준주거지역 | 1,617.4 | - | 1,617.4 | 1.2 | - |

■ 변경 사유서

| 변 경 내 용 | 변 경 사 유 서 |
|---|---|
| • 구역계 변경에 따른 제1종일반주거지역 면적 조정 | • 능동근린공원(어린이대공원) 구역 제척에 따른 제1종일반주거지역 면적 54㎡ 축소 |

2) 용도지구 결정(변경)조서 : 변경없음

■ 고도지구 결정(변경)조서

| 구분 | 도면표시 번호 | 지구명 | 지구의 세분 | 위치 | 고도제한 내용 | 면적(㎡) | 최초 결정일 | 비고 |
|---|---|---|---|---|---|---|---|---|
| 기정 | - | 고도 지구 | 최고 고도지구 | 광진구 군자동, 능동, 구의동 일대 | 16m이하<br>단,①공원경계 로부터 30m이내 지역은 13m이하<br>② 아차산역 지구단위계획구역 내로서 문화예술용도 50%이상 유치시 20m이하 | 219,000<br>(6,879)1) | 서고<br>제1996-195호<br>('96.7.5) | · 지표면(건축법령적용)으로부터 건물 최상단까지의 높이(단, 필로티부분은 높이에 포함하되, 계단실 및 엘리베이터 면적 범위내 높이 3m 이내의 계단탑 및 엘리베이터탑은 제외) |

주1) ( )는 지구단위계획구역 내 사항임

※ 도시관리계획(최고고도지구) 변경결정(서고시 제2014-110호, 2014.3.27.)

나. 도시기반시설에 관한 결정(변경)조서 : 변경

1) 교통시설 결정(변경)조서 : 변경

가) 도로 : 변경

■ 도로 총괄표

| 구 분 | 계 | | | 1 류 | | | 2 류 | | | 3 류 | | |
|---|---|---|---|---|---|---|---|---|---|---|---|---|
| | 노선수 | 연장(m) | 면적(㎡) | 노선수 | 연장(m) | 면적(㎡) | 노선수 | 연장(m) | 면적(㎡) | 노선수 | 연장(m) | 면적(㎡) |
| 합계 | 5 | 1,037 | 42,837 | 1 | 86 | 1,740 | 2 | 759 | 36,756 | 2 | 192 | 4,341 |
| 광로 | 1 | 714 | 36,392 | - | - | - | 1 | 714 | 36,392 | - | - | - |
| 대로 | 2 | 192 | 4,341 | - | - | - | - | - | - | 2 | 192 | 4,341 |
| 소로 | 2 | 131 | 2,104 | 1 | 86 | 1,740 | 1 | 45 | 364 | - | - | - |

■ 도로 결정(변경) 조서

| 구분 | 규 모 | | | | 기능 | 연장 (m) | 기점 | 종점 | 사용 형태 | 최초 결정일 | 비 고 |
|---|---|---|---|---|---|---|---|---|---|---|---|
| | 등급 | 류별 | 번호 | 폭원(m) | | | | | | | |
| 기정 | 광로 | 2 | 5 | 50~60<br>(50~56) | 주 간선 | 16,500<br>(714) | 제1청계교 | 상일동 시계 | 일반 도로 | 내고449<br>(1958.1.3) | 천호대로 |
| 변경 | 광로 | 2 | 5 | 50~60<br>(50~53) | 주 간선 | 16,500<br>(714) | 제1청계교 | 상일동 시계 | 일반 도로 | 내고449<br>(1958.1.3) | 천호대로<br>(일부구간 폭원변경) |
| 기정 | 대로 | 3 | 47 | 25~28 | 보조 간선 | 4,500<br>(137) | 능동(광로5) | 면목동(대3-42) | 일반 도로 | 건고738<br>(1963.12.24) | 용마산로 |
| 변경 | 대로 | 3 | 47 | 25 | 보조 간선 | 4,500<br>(137) | 능동(광로5) | 면목동(대3-42) | 일반 도로 | 건고738<br>(1963.12.24) | 용마산로<br>(일부구간 폭원축소) |

주) 폭원 및 연장의 ( )는 지구단위계획구역 내 사항임

| 구분 | 규 모 | | | | 기능 | 연장 (m) | 기점 | 종점 | 사용 형태 | 최초 결정일 | 비 고 |
|---|---|---|---|---|---|---|---|---|---|---|---|
| | 등급 | 류별 | 번호 | 폭원(m) | | | | | | | |
| 기정 | 대로 | 3 | 90 | 25~31 | 주 간선 | 1,650 (55) | 모진동(광로5) | 능동(대1-16) | 일반 도로 | 건고198 (1971.4.7) | 자양로 |
| 변경 | 대로 | 3 | 90 | 25 | 보조 간선 | 1,650 (55) | 화양동(광로5) | 능동(대1-16) | 일반 도로 | 건고198 (1971.4.7) | 자양로 (일부구간 폭원축소) |
| 기정 | 소로 | 1 | - | 10~20 | 집산 도로 | 890 (86) | 구의동 57-62 (천호대로) | 구의동 18 | 일반 도로 | - | 자양로 |
| 기정 | 소로 | 2 | - | 8 | 국지 도로 | 48 | 구의동 95-5 | 구의동 95-5 | 일반 도로 | 서고 제2015-223호 (2015.7.30.) | - |
| 변경 | 소로 | 2 | - | 8 | 국지 도로 | 45 | 구의동 95-5 | 구의동 95-5 | 일반 도로 | 서고 제2015-223호 (2015.7.30.) | 광로 2-5 시설변경에따른 연장 축소 |

주) 폭원 및 연장의 ( )는 지구단위계획구역 내 사항임

■ 변경 사유서

| 변경전 도로명 | 변경후 도로명 | 변 경 내 용 | 변 경 사 유 서 |
|---|---|---|---|
| 광로 2-5 | 광로 2-5 | • 도로 폭원 확대<br>- 구간 : 구의동 75-36~구의동 75-12<br>- 폭원 : 50m → 53m | • 간선도로변 원활한 교통흐름 및 도로의 연속성 확보를 위해 기부채납된 국공유지(3m)구간을 금회 도시계획시설로 결정 |
| | | • 도로 폭원 축소<br>- 구간 : 구의동 73-1~구의동 73-2<br>구의동 73-17~구의동 73-5<br>- 폭원 : 56m → 53m<br>• 도로 폭원 축소<br>- 구간 : 중곡동 116-6~중곡동 116-7<br>- 폭원 : 53m → 50m | • 10년 이상 미집행된 도시계획도로 확폭 계획을 금회 기존 폭원으로 환원<br>- 현행 도로폭원(50~53m)으로도 원활한 교통처리가 가능하여 과도한 확폭계획 폐지 |
| 대로 3-47 | 대로 3-47 | • 도로 폭원 축소<br>- 구간 : 중곡동 116-4~중곡동 116-6<br>- 폭원 : 28m → 25m | • 10년 이상 미집행된 도시계획도로 확폭 계획을 금회 기존 폭원으로 환원<br>- 차선계획 조정을 통한 1개 차선 추가확보 및 전면공지와 연계한 보도 확보를 통해 당초 교차로 처리능력 제고를 위한 도로 확폭 계획 목표를 기달성 |
| 대로 3-90 | 대로 3-90 | • 도로 폭원 축소<br>- 구간 : 구의동 74-2~구의동 74-1<br>구의동 73-1~구의동 73-3<br>- 폭원 : 31m → 25m | • 10년 이상 미집행된 도시계획도로 확폭 계획을 금회 기존 폭원으로 환원<br>- 차선계획 조정을 통한 1개 차선 추가확보 및 전면공지와 연계한 보도 확보 계획 |
| 소로 2- | 소로 2- | • 도로 연장 축소<br>- 구간 : 구의동 95-5~구의동 95-5<br>- 연장 : 48m → 45m | • 광로 2-5의 일부구간 폭원 확대에 따라 연접한 도시계획도로 선형변경 |

나) 철도 : 변경없음

■ 철도 결정(변경)조서

| 구분 | 시설명 | 위 치 | 면적(㎡) | 최초 결정일 | 비 고 |
|---|---|---|---|---|---|
| 기정 | 도시철도 5호선 아차산역 | 광진구 능동 256일대 | 6,716.75 | 건고 제695호(90.10.13) | 철도(5호선) |

2) 도시공간시설 결정(변경)조서 : 변경

가) 공공공지 : 변경

■ 공공공지 결정(변경)조서

| 구분 | 도면 표시번호 | 시설명 | 위 치 | 면적(㎡) | | | 최초 결정일 | 비 고 |
|---|---|---|---|---|---|---|---|---|
| | | | | 기 정 | 변 경 | 변경후 | | |
| 기정 | 1 | 공공공지 | 구의동 76-9 | 123.4 | - | 123.4 | 서고 제2007-428호 (2007.11.22.) | - |
| 폐지 | - | 공공공지 | 중곡동 116-6 | 45.0 | 감) 45.0 | - | 서고 제2007-428호 (2007.11.22.) | - |

■ 변경 사유서

| 도면표시번호 | 시설명 | 변 경 내 용 | 변 경 사 유 서 |
|---|---|---|---|
| - | 공공공지 | • 시설 폐지 | • 당초 아차산 삼거리 도로 확폭과 연계한 공공공지 계획으로 금회 도로 확폭계획 취소에 따른 시설 폐지 |

3. 획지 및 건축물 등에 관한 결정(변경)

가. 가구 및 획지에 관한 결정(변경)조서 : 변경

(1) 가구 결정(변경)조서 : 변경

| 구분 | 가구번호 | | 대상필지 | 비 고 |
|---|---|---|---|---|
| | 기정 | 변경 | | |
| 제3종일반주거지역 (SR) | SR1 | SR1 | •중곡동 116-7호 일대 | - |
| | SR2 | SR2 | •중곡동 93-2호 일대 | - |
| | SR3 | SR3 | •중곡동 115-8호 일대 | - |
| | SR4 | SR4 | •구의동 53-6호 일대 | - |
| | SR5 | SR5 | •구의동 54-6호 일대 | - |
| | SR6 | SR6 | •능동 255-18호 일대 | - |
| | SR7 | SR7 | •능동 256-3호 일대 | - |
| | SR8 | SR8 | •구의동 74-1호 일대 | - |
| | SR9 | SR9 | •구의동 73-1호 일대 | - |
| | - | SR10 | •구의동 57-62호 일대 | 특별계획구역 해제에 따른 가구 유형 및 번호 변경(SPD→SR10) |
| 복수용도지역(SGR) (제1종+준주거지역, 제1·3종일반주거지역) | SGR1 | SGR1 | •구의동 76-1호 일대 | - |
| | SGR2 | SGR2 | •구의동 75-1호 일대 | - |
| 특별계획구역 | SPD | - | - | 특별계획구역 해제에 따른 가구 유형 및 번호 변경(SPD→SR10) |

■ 변경 사유서

| 구 분 | 도면표시번호 | 변경전 | 변경후 | 변 경 내 용 | 비 고 |
|---|---|---|---|---|---|
| 가 구 | ① | SPD | SR10 | 특별계획구역 해제에 따른 가구 유형 및 번호 변경 | SPD→SR10 |

2) 획지 결정(변경)조서 : 변경

가) 단위대지의 최대개발규모 : 변경없음

| 구 분 | 최대개발규모(㎡) | 적용대상지 |
|---|---|---|
| 간선도로변<br>(25m이상 도로 접도) | 2,000 | • 아차산역사 주변<br>• 천호대로변, 자양로변, 용마산로변 |
| 이면도로변<br>(25m미만 도로 접도) | 1,200 | •이면부 대지 |

※ 인접 소필지 또는 맹지를 포함하는 등 계획적 필요성에 의하여 최대개발규모를 초과하여 공동개발하도록 본 계획에서 정한 경우는 최대개발규모의 적용에서 제외한다.
※ 공공시설을 설치·조성하여 제공하는 경우, 공공시설면적을 제외한 면적을 최대개발규모로 한다.
※ 향후 특별계획구역을 지정하여 세부개발계획을 수립하는 경우 최대개발규모는 적용하지 아니한다.

나) 획지계획 : 변경

■ 획지 결정(변경)조서

| 구 분 | 가구번호 | 대상필지 | 면적(㎡) | 획지 결정(변경) 사유 |
|---|---|---|---|---|
| 폐지 | SR1 | 중곡동 116-7 | 1,574.9<br>(1,405.9) | • 교차로변 도시계획도로 확폭 계획 폐지에 따라 획지계획 폐지 |
| | | 중곡동 116-5,<br>중곡동 116-21 | 456.5<br>(380.5) | • 116-21번지는 116-5번지와 합병후 말소(2009년)되어 획지 계획 불필요 |
| | | 중곡동 116-4 | 762<br>(695) | • 교차로변 도시계획도로 확폭 계획 폐지에 따라 획지계획 불필요 |
| | SR5 | 구의동 54-5,<br>구의동 54-20,<br>구의동 54-21 | 1,081.4<br>(864.4) | • 토지소유자가 각각 다르고, 소유자간 공동개발 협의가 되지 않은 획지계획으로써 금회 획지계획 폐지 |
| | SR6 | 능동 255-2,<br>능동 255-3 | 634.4 | • 기 공동개발된 동일소유자 토지로써 금회 공동개발(지정)계획으로 전환을 위해 획지계획 폐지 |
| | SR7 | 능동 256-4,<br>능동 256-51 | 870.8 | • 토지소유자가 각각 다르고, 소유자간 공동개발 협의가 되지 않은 획지계획으로써 금회 획지계획 폐지 |
| | SR9 | 구의동 73-17,<br>구의동 73-5 | 609.5<br>(548.5) | • 기 공동개발된 동일소유자 토지로써 금회 공동개발(지정)계획으로 전환을 위해 획지계획 폐지 |
| | SPD | 구의동 57-62외<br>66필지 | 9,554.1<br>(8,855.1) | • 특별계획구역 해제에 따른 획지계획 폐지 |

※ ( )는 도로, 공공공지 등 공공시설 제공면적을 제외한 면적임.

다) 대지의 분할 : 변경

■ 대지의 분할에 관한 결정(변경)조서

| 가구번호 | 대상필지 | 계획내용 | | 비 고 |
|---|---|---|---|---|
| | | 기정 | 변경 | |
| SR3 | 중곡동 115-4 | 대지분할가능선 | 대지분할가능선 | •인접지 필지규모와 정합화 |
| SR9 | 구의동 73-16 | 대지분할가능선 | - | •공동개발(권장) 계획 폐지에 따라 불필요한 계획 요소 폐지 |
| SPD<br>↓<br>SR10 | 구의동 57-62 | 대지분할가능선 | - | •특별계획구역 해제에 따라 불필요한 계획 요소 폐지 |
| | 구의동 57-61 | | | |
| | 구의동 57-60 | | | |
| | 구의동 57-113 | | | |
| | 구의동 57-55 | | | |
| | 구의동 57-48 | | | |
| | 구의동 57-29 | | | |
| | 구의동 57-47 | | | |
| | 구의동 57-46 | | | |
| | 구의동 57-89 | | | |
| | 구의동 57-45 | | | |

| | | | | |
|---|---|---|---|---|
| | 구의동 57-54 | | | |
| | 구의동 57-93 | | | |
| | 구의동 57-56 | | | |
| | 구의동 57-68 | | | |
| | 구의동 57-104 | | | |
| | 구의동 57-76 | | | |
| | 구의동 57-77 | | | |
| | 구의동 57-78 | | | |
| | 구의동 57-79 | | | |

라) 공동개발 : 변경

■ 공동개발에 관한 결정(변경)조서

| 구분 | 가구번호 | 필지 | | | 비 고 |
|---|---|---|---|---|---|
| | | 동 | 위 치 | 면적(㎡) | |
| 기정 | SR1 | 중곡동 | 116-1호 | 961.9 | •공동개발(권장) |
| | | 중곡동 | 116-2호 | | |
| | | 중곡동 | 116-16호 | | |
| | | 중곡동 | 116-17호 | | |
| | | 중곡동 | 116-18호 | | |
| | | 중곡동 | 116-19호 | | |
| | | 중곡동 | 116-20호 | | |
| 변경 | | 중곡동 | 116-1호 | 169.6 | •공동개발(권장) 폐지 |
| 변경 | | 중곡동 | 116-2호 | 158.3 | •공동개발(권장) 폐지 |
| 변경 | | 중곡동 | 116-16호 | 134.5 | •공동개발(권장) 폐지 |
| 변경 | | 중곡동 | 116-17호 | 132.2 | •공동개발(권장) 폐지 |
| 변경 | | 중곡동 | 116-18호 | 145.1 | •공동개발(권장) 폐지 |
| 변경 | | 중곡동 | 116-19호 | 168.3 | •공동개발(권장) 폐지 |
| 변경 | | 중곡동 | 116-20호 | 53.9 | •공동개발(권장) 폐지 |
| 기정 | | 중곡동 | 116-8호 | 1,132.2 | •공동개발(권장) |
| | | 중곡동 | 116-9호 | | |
| | | 중곡동 | 116-25호 | | |
| 변경 | | 중곡동 | 116-8호 | 369.9 | •공동개발(권장) 폐지 |
| 변경 | | 중곡동 | 116-9호 | 398.7 | •공동개발(권장) 폐지 |
| 변경 | | 중곡동 | 116-25호 | 363.6 | •공동개발(권장) 폐지 |
| 기정 | SR2 | 중곡동 | 93-1호 | 309.7 | •공동개발(권장) |
| | | 중곡동 | 93-18호 | | |
| 변경 | | 중곡동 | 93-1호 | 154 | •공동개발(권장) 폐지 |
| 변경 | | 중곡동 | 93-18호 | 155.7 | •공동개발(권장) 폐지 |
| 기정 | | 중곡동 | 93-19호 | 311.4 | •공동개발(권장) |
| | | 중곡동 | 93-20호 | | |
| 변경 | | 중곡동 | 93-19호 | 155.7 | •공동개발(권장) 폐지 |
| 변경 | | 중곡동 | 93-20호 | 155.7 | •공동개발(권장) 폐지 |
| 기정 | | 중곡동 | 93-21호 | 467.1 | •공동개발(권장) |
| | | 중곡동 | 93-23호 | | |
| 변경 | | 중곡동 | 93-21호 | 311.4 | •공동개발(권장) 폐지 |
| 변경 | | 중곡동 | 93-23호 | 155.7 | •공동개발(권장) 폐지 |
| 기정 | | 중곡동 | 93-25호 | 319.4 | •공동개발(권장) |
| | | 중곡동 | 93-26호 | | |
| 변경 | | 중곡동 | 93-25호 | 168.3 | •공동개발(권장) 폐지 |
| 변경 | | 중곡동 | 93-26호 | 151.1 | •공동개발(권장) 폐지 |
| 기정 | | 중곡동 | 93-29호 | 459.6 | •공동개발(권장) |
| | | 중곡동 | 93-30호 | | |
| | | 중곡동 | 93-31호 | | |
| 변경 | | 중곡동 | 93-29호 | 151.1 | •공동개발(권장) 폐지 |
| 변경 | | 중곡동 | 93-30호 | 151.1 | •공동개발(권장) 폐지 |
| 변경 | | 중곡동 | 93-31호 | 157.4 | •공동개발(권장) 폐지 |
| 기정 | | 중곡동 | 93-32호 | 587.4 | •공동개발(권장) |
| | | 중곡동 | 93-33호 | | |
| 변경 | | 중곡동 | 93-32호 | 302.1 | •공동개발(권장) 폐지 |
| 변경 | | 중곡동 | 93-33호 | 285.3 | •공동개발(권장) 폐지 |
| 기정 | | 중곡동 | 93-44호 | 670.8 | •공동개발(권장) |
| | | 중곡동 | 93-46호 | | |
| | | 중곡동 | 93-53호 | | |
| 변경 | | 중곡동 | 93-44호 | 268.8 | •공동개발(지정)<br>•93-53호 과소필지 및 동일소유자 폐지 |
| | | 중곡동 | 93-53호 | 69.8 | |
| 변경 | | 중곡동 | 93-46호 | 332.2 | •공동개발(권장) 폐지 |

| | | | | | |
|---|---|---|---|---|---|
| 기정 | | 중곡동 | 93-4호 | 981.3 | •공동개발(권장) |
| | | 중곡동 | 93-9호 | | |
| | | 중곡동 | 93-15호 | | |
| 변경 | | 중곡동 | 93-4호 | 332.9 | •공동개발(권장) 폐지 |
| 변경 | | 중곡동 | 93-9호 | 543.9 | •공동개발(권장) 폐지 |
| 변경 | | 중곡동 | 93-15호 | 104.5 | •공동개발(권장) 폐지 |
| 기정 | | 중곡동 | 93-35호 | 428.1 | •공동개발(권장) |
| | | 중곡동 | 93-36호 | | |
| 변경 | | 중곡동 | 93-35호 | 246 | •공동개발(권장) 폐지 |
| | | 중곡동 | 93-36호 | 182.1 | •공동개발(권장) 폐지 |
| 기정 | | 중곡동 | 93-5호 | 417.9 | •공동개발(권장) |
| | | 중곡동 | 93-34호 | | |
| 변경 | | 중곡동 | 93-5호 | 213.9 | •공동개발(권장) 폐지 |
| 변경 | | 중곡동 | 93-34호 | 204 | •공동개발(권장) 폐지 |
| 기정 | | 중곡동 | 93-6호 | 799.4 | •공동개발(권장) |
| | | 중곡동 | 93-37호 | | |
| | | 중곡동 | 93-38호 | | |
| | | 중곡동 | 93-39호 | | |
| | | 중곡동 | 93-40호 | | |
| | | 중곡동 | 93-41호 | | |
| | | 중곡동 | 93-42호 | | |
| 기정 | | 중곡동 | 93-7호 | 749.1 | •공동개발(권장) |
| | | 중곡동 | 93-49호 | | |
| | | 중곡동 | 93-50호 | | |
| | | 중곡동 | 93-51호 | | |
| 기정 | | 중곡동 | 93-10호 | 2,590 | •공동개발(권장) |
| | | 중곡동 | 93-11호 | | |
| | | 중곡동 | 93-13호 | | |
| | | 중곡동 | 93-54호 | | |
| | | 중곡동 | 93-55호 | | |
| 변경 | | 중곡동 | 93-13호 | 2,196.1 | •공동개발(지정)<br>•기개발된 동일소유자 필지 |
| | | 중곡동 | 93-38호 | | |
| | | 중곡동 | 93-39호 | | |
| | | 중곡동 | 93-51호 | | |
| | | 중곡동 | 93-55호 | | |
| 변경 | | 중곡동 | 93-6호 | 127.6 | •공동개발(권장) 폐지 |
| 변경 | | 중곡동 | 93-7호 | 177.5 | •공동개발(권장) 폐지 |
| 변경 | | 중곡동 | 93-10호 | 406.9 | •공동개발(권장) 폐지 |
| 변경 | | 중곡동 | 93-11호 | 407.9 | •공동개발(권장) 폐지 |
| 변경 | | 중곡동 | 93-37호 | 104.5 | •공동개발(권장) 폐지 |
| 변경 | | 중곡동 | 93-40호 | 104.5 | •공동개발(권장) 폐지 |
| 변경 | | 중곡동 | 93-41호 | 127.6 | •공동개발(권장) 폐지 |
| 변경 | | 중곡동 | 93-42호 | 99.5 | •공동개발(권장) 폐지 |
| 변경 | | 중곡동 | 93-49호 | 188.8 | •공동개발(권장) 폐지 |
| 변경 | | 중곡동 | 93-50호 | 167.6 | •공동개발(권장) 폐지 |
| 변경 | | 중곡동 | 93-54호 | 30 | •공동개발(권장) 폐지 |
| 기정 | SR3 | 중곡동 | 115-27호 | 349.8 | •공동개발(지정)<br>•기개발된 동일소유자 필지 |
| | | 중곡동 | 115-28호 | | |
| 기정 | | 중곡동 | 115-3호 | 1,617.5 | •공동개발(권장)<br>•115-4번지 1,599.7㎡ 중 1,436.7㎡편입 |
| | | 중곡동 | 115-4호 | | |
| 기정 | | 중곡동 | 115-2호 | 897.2 | •공동개발(권장)<br>•115-4번지 1,599.7㎡ 중 163.0㎡편입 |
| | | 중곡동 | 115-4호 | | |
| | | 중곡동 | 115-6호 | | |
| | | 중곡동 | 115-13호 | | |
| 변경 | | 중곡동 | 115-2호 | 294.5 | •공동개발(권장) 폐지 |
| 변경 | | 중곡동 | 115-3호 | 180.8 | •공동개발(권장) 폐지 |
| 변경 | | 중곡동 | 115-4호 | 1,599.7 | •공동개발(권장) 폐지 |
| 변경 | | 중곡동 | 115-6호 | 228.8 | •공동개발(권장) 폐지 |
| 변경 | | 중곡동 | 115-13호 | 210.9 | •공동개발(권장) 폐지 |
| 기정 | | 중곡동 | 115-8호 | 1,393.8 | •공동개발(권장) |
| | | 중곡동 | 115-16호 | | |
| 변경 | | 중곡동 | 115-8호 | 1,169.7 | •공동개발(권장) 폐지 |
| 변경 | | 중곡동 | 115-16호 | 224.1 | •공동개발(권장) 폐지 |
| 기정 | | 중곡동 | 115-9호 | 833.4 | •공동개발(권장) |
| | | 중곡동 | 115-19호 | | |
| | | 중곡동 | 115-20호 | | |
| 변경 | | 중곡동 | 115-9호 | 501.2 | •공동개발(권장) 폐지 |
| 변경 | | 중곡동 | 115-19호 | 162 | •공동개발(권장) 폐지 |
| | | 중곡동 | 115-20호 | 170.2 | •공동개발(권장) 폐지 |
| 기정 | | 중곡동 | 115-17호 | 749.4 | •공동개발(권장) |

| | | | | | |
|---|---|---|---|---|---|
| | | 중곡동 | 115-18호 | | |
| | | 중곡동 | 115-21호 | | |
| | | 중곡동 | 115-22호 | | |
| | | 중곡동 | 115-23호 | | |
| 변경 | | 중곡동 | 115-17호 | 138.5 | •공동개발(권장) 폐지 |
| 변경 | | 중곡동 | 115-18호 | 131.9 | •공동개발(권장) 폐지 |
| 변경 | | 중곡동 | 115-21호 | 189.4 | •공동개발(권장) 폐지 |
| 변경 | | 중곡동 | 115-22호 | 194.7 | •공동개발(권장) 폐지 |
| 변경 | | 중곡동 | 115-23호 | 94.9 | •공동개발(권장) 폐지 |
| 기정 | | 구의동 | 53-13호 | 497.5 | •공동개발(권장) |
| | | 구의동 | 53-14호 | | |
| 변경 | | 구의동 | 53-13호 | 264.8 | •공동개발(권장) 폐지 |
| 변경 | | 구의동 | 53-14호 | 232.7 | •공동개발(권장) 폐지 |
| 기정 | SR4 | 구의동 | 53-1호 | 1,956.6 | •공동개발(지정)<br>•기개발된 동일소유자 필지 |
| | | 구의동 | 53-12호 | | |
| | | 구의동 | 53-15호 | | |
| | | 구의동 | 53-16호 | | |
| 기정 | | 구의동 | 53-2호 | 798 | •구의동 53-3, 53-8 공동개발(지정)<br>•구의동 53-2, (53-3, 53-8) 공동개발(권장) |
| | | 구의동 | 53-3호 | | |
| | | 구의동 | 53-8호 | | |
| 변경 | | 구의동 | 53-2호 | 282.3 | •공동개발(권장) 폐지 |
| 변경 | | 구의동 | 53-3호 | 515.7 | •공동개발(지정)<br>•기개발된 동일소유자 필지 |
| | | 구의동 | 53-8호 | | |
| 기정 | | 구의동 | 53-4호 | 1,229.1 | •공동개발(권장) |
| | | 구의동 | 53-6호 | | |
| | | 구의동 | 53-9호 | | |
| 변경 | | 구의동 | 53-4호 | 1,229.1 | •공동개발(특별지정)<br>•건물 내 지하철역 출입구설치 |
| | | 구의동 | 53-6호 | | |
| | | 구의동 | 53-9호 | | |
| 기정 | SR5 | 구의동 | 54-3호 | 1,211.2 | •공동개발(권장) |
| | | 구의동 | 54-9호 | | |
| | | 구의동 | 54-19호 | | |
| 변경 | | 구의동 | 54-3호 | 606.3 | •공동개발(권장) 폐지 |
| 변경 | | 구의동 | 54-9호 | 332.2 | •공동개발(권장) 폐지 |
| 변경 | | 구의동 | 54-19호 | 272.7 | •공동개발(권장) 폐지 |
| 기정 | | 구의동 | 54-5 | 132.9 | •획지계획 |
| | | 구의동 | 54-20 | 201.9 | |
| | | 구의동 | 54-21 | 529.3 | |
| 변경 | | 구의동 | 54-5 | 864.1 | •구의동 54-5, 54-20 공동개발(지정)<br>- 간선도로 가각부 필지의 이면부 차량출입 유도를 위한 공동개발 지정<br>•구의동 54-21, (54-5, 54-20) 공동개발(권장)<br>- 자양로변 적정 개발규모 유도 |
| | | 구의동 | 54-20 | | |
| | | 구의동 | 54-21 | | |
| 기정 | | 구의동 | 54-4호 | 1,867.8 | •공동개발로 지정한 3개 그룹<br>(구의동 54-13, 54-14 및 54-4, 54-11, 54-12, 54-16 및 54-17, 54-18)을 공동개발 권장<br>•도시계획도로 확폭 |
| | | 구의동 | 54-11호 | | |
| | | 구의동 | 54-12호 | | |
| | | 구의동 | 54-13호 | | |
| | | 구의동 | 54-14호 | | |
| | | 구의동 | 54-16호 | | |
| 변경 | | 구의동 | 54-17호 | | |
| | | 구의동 | 54-18호 | | |
| | | 구의동 | 54-4호 | 356.1 | •구의동 54-4, 54-11 공동개발(지정)<br>- 도시계획도로 확폭에 다른 최소개발규모 미달<br>•구의동 54-12, (54-4, 54-11) 공동개발(권장)<br>- 자양로변 적정 개발규모 유도 |
| | | 구의동 | 54-11호 | | |
| | | 구의동 | 54-12호 | | |
| 변경 | | 구의동 | 54-13호 | 526.3 | •공동개발(지정) 폐지 |
| 변경 | | 구의동 | 54-14호 | 113.6 | •공동개발(지정) 폐지 |
| 변경 | | 구의동 | 54-16호 | 193.7 | •공동개발(지정) 폐지 |
| 변경 | | 구의동 | 54-17호 | 180.8 | •공동개발(지정) 폐지 |
| 변경 | | 구의동 | 54-18호 | 188.1 | •공동개발(지정) 폐지 |
| 기정 | SR6 | 능동 | 255-5호 | 1,298.2 | •공동개발(지정) |
| | | 능동 | 255-7호 | | |
| 변경 | | 능동 | 255-5호 | 1,086.6 | •공동개발(지정) 폐지 |
| 변경 | | 능동 | 255-7호 | 211.6 | •공동개발(지정) 폐지 |
| 기정 | | 능동 | 255-8호 | 631.8 | •공동개발(권장) |
| | | 능동 | 255-15호 | | |
| 변경 | | 능동 | 255-8호 | 330.6 | •공동개발(권장) 폐지 |
| 변경 | | 능동 | 255-15호 | 301.2 | •공동개발(권장) 폐지 |
| 기정 | | 능동 | 255-13호 | 429.4 | •공동개발(권장) |
| | | 능동 | 255-14호 | | |
| 변경 | | 능동 | 255-13호 | 216.2 | •공동개발(권장) 폐지 |

| | | | | | |
|---|---|---|---|---|---|
| 변경 | | 능동 | 255-14호 | 213.2 | •공동개발(권장) 폐지 |
| 기정 | | 능동 | 255-2호 | 634.4 | •획지계획 |
| | | 능동 | 255-3호 | | |
| 변경 | | 능동 | 255-2호 | 634.4 | •공동개발(지정)<br>•기 개발된 동일소유자 |
| | | 능동 | 255-3호 | | |
| 기정 | SR7 | 능동 | 256-1호 | 894.6 | •능동 256-1, 256-2 공동개발(지정)<br>•능동 256-12, (256-1, 256-2) 공동개발(권장) |
| | | 능동 | 256-2호 | | |
| | | 능동 | 256-12호 | | |
| 기정 | | 능동 | 256-11호 | 463.5 | •공동개발(권장) |
| | | 능동 | 256-17호 | | |
| 변경 | | 능동 | 256-1호 | 252.6 | •공동개발(지정) 폐지 |
| 변경 | | 능동 | 256-2호 | 324.3 | •공동개발(지정) 폐지 |
| 변경 | | 능동 | 256-11호 | 231.7 | •공동개발(권장) 폐지 |
| 변경 | | 능동 | 256-12호 | 317.7 | •공동개발(권장) 폐지 |
| 변경 | | 능동 | 256-17호 | 231.8 | •공동개발(권장) 폐지 |
| 기정 | | 능동 | 256-4호 | 870.7 | •획지계획 |
| | | 능동 | 256-51호 | | |
| 변경 | | 능동 | 256-4호 | 870.7 | •건축불가 필지(256-51)로 공동개발(지정) |
| | | 능동 | 256-51호 | | |
| 기정 | SR8 | 구의동 | 74-1호 | 1,689.3 | •구의동 74-1, 74-6, 74-7 공동개발(지정)<br>•구의동 74-8, (74-1, 74-6, 74-7)<br>공동개발(권장) |
| | | 구의동 | 74-6호 | | |
| | | 구의동 | 74-7호 | | |
| | | 구의동 | 74-8호 | | |
| 변경 | | 구의동 | 74-1호 | 1,689.3 | •공동개발(지정)<br>•기 개발된 동일소유자 |
| | | 구의동 | 74-6호 | | |
| | | 구의동 | 74-7호 | | |
| | | 구의동 | 74-8호 | | |
| | | | | | |
| 기정 | | 구의동 | 74-2호 | 1,148.9 | •공동개발(지정) |
| | | 구의동 | 74-9호 | | |
| | | 구의동 | 74-10호 | | |
| 변경 | | 구의동 | 74-2호 | 597.1 | •공동개발(지정) 폐지 |
| 변경 | | 구의동 | 74-9호 | 220.2 | •공동개발(지정) 폐지 |
| 변경 | | 구의동 | 74-10호 | 331.6 | •공동개발(지정) 폐지 |
| 기정 | | 구의동 | 74-12호 | 591.4 | •공동개발(지정) |
| | | 구의동 | 74-13호 | | |
| 변경 | | 구의동 | 74-12호 | 245.6 | •공동개발(지정) 폐지 |
| 변경 | | 구의동 | 74-13호 | 345.8 | •공동개발(지정) 폐지 |
| 기정 | SR9 | 구의동 | 73-1호 | 925 | •공동개발(지정)<br>•기 개발된 동일소유자 |
| | | 구의동 | 73-2호 | | |
| | | 구의동 | 73-3호 | | |
| 기정 | | 구의동 | 73-4호 | 790.1 | •공동개발(지정)<br>•기 개발된 동일소유자 |
| | | 구의동 | 73-6호 | | |
| 기정 | | 구의동 | 73-21호 | 636.3 | •공동개발(권장) |
| | | 구의동 | 73-22호 | | |
| 변경 | | 구의동 | 73-21호 | 332.6 | •공동개발(권장) 폐지 |
| 변경 | | 구의동 | 73-22호 | 303.7 | •공동개발(권장) 폐지 |
| 기정 | | 구의동 | 73-7호 | 946.1 | •공동개발(권장)<br>•73-16 331.2㎡ 중 158㎡ 편입 |
| | | 구의동 | 73-9호 | | |
| | | 구의동 | 73-13호 | | |
| | | 구의동 | 73-16호 | | |
| 기정 | | 구의동 | 73-14호 | 646.6 | •공동개발(권장)<br>•73-16 331.2㎡ 중 173.2㎡ 편입 |
| | | 구의동 | 73-15호 | | |
| | | 구의동 | 73-16호 | | |
| | | 구의동 | 73-25호 | | |
| 변경 | | 구의동 | 73-7호 | 293.2 | •공동개발(권장) 폐지 |
| 변경 | | 구의동 | 73-9호 | 377.5 | •공동개발(권장) 폐지 |
| 변경 | | 구의동 | 73-13호 | 117.4 | •공동개발(권장) 폐지 |
| 변경 | | 구의동 | 73-14호 | 122.3 | •공동개발(권장) 폐지 |
| 변경 | | 구의동 | 73-15호 | 123.3 | •공동개발(권장) 폐지 |
| 변경 | | 구의동 | 73-16호 | 331.2 | •공동개발(권장) 폐지, 편입 해제 |
| 변경 | | 구의동 | 73-25호 | 227.8 | •공동개발(권장) 폐지 |
| 기정 | | 구의동 | 73-5호 | 609.5 | •획지계획 |
| | | 구의동 | 73-17호 | | |
| 변경 | | 구의동 | 73-5호 | 609.5 | •공동개발(지정)<br>•기 개발된 동일소유자 |
| | | 구의동 | 73-17호 | | |
| 기정 | SGR1 | 구의동 | 76-2호 | 883.7 | •공동개발(권장) |
| | | 구의동 | 76-12호 | | |

| | | | | | |
|---|---|---|---|---|---|
| 변경 | | 구의동 | 76-2호 | 430 | •공동개발(권장) 폐지 |
| 변경 | | 구의동 | 76-12호 | 453.7 | •공동개발(권장) 폐지 |
| 기정 | | 구의동 | 76-13호 | 1,292.5 | •공동개발(권장) |
| | | 구의동 | 76-14호 | | |
| 변경 | | 구의동 | 76-13호 | 553.6 | •공동개발(권장) 폐지 |
| 변경 | | 구의동 | 76-14호 | 738.9 | •공동개발(권장) 폐지 |
| 기정 | | 구의동 | 75-10호 | 206.9 | •공동개발(권장) |
| | | 구의동 | 75-11호 | | |
| 변경 | | 구의동 | 75-10호 | 107.1 | •공동개발(권장) 폐지 |
| 변경 | | 구의동 | 75-11호 | 99.8 | •공동개발(권장) 폐지 |
| 기정 | | 구의동 | 75-13호 | 1,517.1 | •구의동 75-13, 75-14, 75-16, 75-19 공동개발(지정)<br>•구의동 75-18, (75-13, 75-14, 75-16, 75-19) 공동개발(권장) |
| | | 구의동 | 75-14호 | | |
| | | 구의동 | 75-16호 | | |
| | | 구의동 | 75-18호 | | |
| | | 구의동 | 75-19호 | | |
| 변경 | | 구의동 | 75-13호 | 1,302.2 | •공동개발(지정)<br>•기 개발된 공동소유자 |
| | | 구의동 | 75-14호 | | |
| | | 구의동 | 75-16호 | | |
| | | 구의동 | 75-19호 | | |
| | | 구의동 | 75-18호 | | |
| 변경 | | 구의동 | 75-18호 | 214.9 | •공동개발(권장) 폐지 |
| 기정 | | 구의동 | 75-6호 | 271.4 | •공동개발(권장) |
| | | 구의동 | 75-7호 | | |
| 변경 | | 구의동 | 75-6호 | 135.9 | •공동개발(권장) 폐지 |
| 변경 | | 구의동 | 75-7호 | 135.5 | •공동개발(권장) 폐지 |
| 기정 | | 구의동 | 75-8호 | 264.4 | •공동개발(권장) |
| | | 구의동 | 75-9호 | | |
| 변경 | | 구의동 | 75-8호 | 134.5 | •공동개발(권장) 폐지 |
| 변경 | SGR2 | 구의동 | 75-9호 | 129.9 | •공동개발(권장) 폐지 |
| 기정 | | 구의동 | 75-5호 | 564 | •공동개발(권장) |
| | | 구의동 | 75-20호 | | |
| 변경 | | 구의동 | 75-5호 | 282 | •공동개발(권장) 폐지 |
| 변경 | | 구의동 | 75-20호 | 282 | •공동개발(권장) 폐지 |
| 기정 | | 구의동 | 75-26호 | 653.2 | •공동개발(권장) |
| | | 구의동 | 75-27호 | | |
| 변경 | | 구의동 | 75-26호 | 277.7 | •공동개발(권장) 폐지 |
| 변경 | | 구의동 | 75-27호 | 375.5 | •공동개발(권장) 폐지 |
| 기정 | | 구의동 | 75-25호 | 468.1 | •공동개발(권장) |
| | | 구의동 | 75-30호 | | |
| | | 구의동 | 75-31호 | | |
| 변경 | | 구의동 | 75-25호 | 211.9 | •공동개발(권장) 폐지 |
| 변경 | | 구의동 | 75-30호 | 209.9 | •공동개발(권장) 폐지 |
| 변경 | | 구의동 | 75-31호 | 46.3 | •공동개발(권장) 폐지 |
| 기정 | | 구의동 | 75-32호 | 779.9 | •공동개발(권장) |
| | | 구의동 | 75-33호 | | |
| | | 구의동 | 75-35호 | | |
| 변경 | | 구의동 | 75-32호 | 209.3 | •공동개발(권장) 폐지 |
| 변경 | | 구의동 | 75-33호 | 253.2 | •공동개발(권장) 폐지 |
| 변경 | | 구의동 | 75-35호 | 317.4 | •공동개발(권장) 폐지 |
| 기정 | | 구의동 | 57-29호 | 128.6 | •아차산특별계획구역 : 9,554.1㎡ |
| | | 구의동 | 57-44호 | 823.8 | |
| | | 구의동 | 57-45호 | 176.2 | |
| | | 구의동 | 57-46호 | 135.9 | |
| | | 구의동 | 57-47호 | 128.6 | |
| | | 구의동 | 57-48호 | 186.2 | |
| | | 구의동 | 57-49호 | 141.2 | |
| | | 구의동 | 57-50호 | 164 | |
| | | 구의동 | 57-51호 | 62.5 | |
| | SPD | 구의동 | 57-52호 | 62.1 | |
| | | 구의동 | 57-53호 | 73.1 | |
| | | 구의동 | 57-54호 | 79.7 | |
| | | 구의동 | 57-55호 | 159.5 | |
| | | 구의동 | 57-56호 | 134.5 | |
| | | 구의동 | 57-57호 | 125 | |
| | | 구의동 | 57-58호 | 128.6 | |
| | | 구의동 | 57-59호 | 170.2 | |
| | | 구의동 | 57-60호 | 115.6 | |
| | | 구의동 | 57-61호 | 207.5 | |
| | | 구의동 | 57-62호 | 432.6 | |

| | | | | | |
|---|---|---|---|---|---|
| | | 구의동 | 57-63호 | 263.8 | |
| | | 구의동 | 57-64호 | 99.5 | |
| | | 구의동 | 57-65호 | 128.6 | |
| | | 구의동 | 57-66호 | 105.5 | |
| | | 구의동 | 57-67호 | 158.7 | |
| | | 구의동 | 57-68호 | 171.2 | |
| | | 구의동 | 57-69호 | 88.9 | |
| | | 구의동 | 57-70호 | 38.8 | |
| | | 구의동 | 57-71호 | 138.6 | |
| | | 구의동 | 57-72호 | 78.9 | |
| | | 구의동 | 57-73호 | 253.4 | |
| | | 구의동 | 57-74호 | 113.1 | |
| | | 구의동 | 57-75호 | 113.7 | |
| | | 구의동 | 57-76호 | 141.5 | |
| | | 구의동 | 57-77호 | 42 | |
| | | 구의동 | 57-78호 | 100.2 | |
| | | 구의동 | 57-79호 | 129.1 | |
| | | 구의동 | 57-80호 | 287.4 | |
| | | 구의동 | 57-81호 | 26.8 | |
| | | 구의동 | 57-83호 | 119.3 | |
| | | 구의동 | 57-84호 | 119.3 | |
| | | 구의동 | 57-85호 | 129.6 | |
| | | 구의동 | 57-86호 | 133.9 | |
| | | 구의동 | 57-87호 | 102.1 | |
| | | 구의동 | 57-88호 | 39 | |
| | | 구의동 | 57-89호 | 165.6 | |
| | | 구의동 | 57-90호 | 110.7 | |
| | | 구의동 | 57-91호 | 171.9 | |
| | | 구의동 | 57-92호 | 212.9 | |
| | | 구의동 | 57-93호 | 191.1 | |
| | | 구의동 | 57-95호 | 99.2 | |
| | | 구의동 | 57-97호 | 4.7 | |
| | | 구의동 | 57-98호 | 106.4 | |
| | | 구의동 | 57-99호 | 114.7 | |
| | | 구의동 | 57-100호 | 114.7 | |
| | | 구의동 | 57-101호 | 111.1 | |
| | | 구의동 | 57-102호 | 109.8 | |
| | | 구의동 | 57-103호 | 109.1 | |
| | | 구의동 | 57-104호 | 113.1 | |
| | | 구의동 | 57-111호 | 101.9 | |
| | | 구의동 | 57-112호 | 102.8 | |
| | | 구의동 | 57-113호 | 140 | |
| | | 구의동 | 57-114호 | 10.8 | |
| | | 구의동 | 57-117호 | 12.1 | |
| | | 구의동 | 57-118호 | 8.5 | |
| | | 구의동 | 57-121호 | 87.2 | |
| | | 구의동 | 57-122호 | 113 | |
| | | 구의동 | 57-123호 | 75.6 | |
| | | 구의동 | 57-125호 | 156.6 | |
| | | 구의동 | 57-126호 | 22 | |
| | | 구의동 | 57-127호 | 40.9 | |
| | | 구의동 | 57-128호 | 36.1 | |
| | | 구의동 | 57-129호 | 39.9 | |
| | | 구의동 | 57-130호 | 78.3 | |
| | | 구의동 | 57-132호 | 22 | |
| | | 구의동 | 57-133호 | 7.6 | |
| | | 구의동 | 57-134호 | 0.6 | |
| | | 구의동 | 57-136호 | 4.9 | |
| 변경 | SR10 | 구의동 | 57-29호 | | |
| | | 구의동 | 57-48호 | | |
| | | 구의동 | 57-49호 | | |
| 변경 | | 구의동 | 57-51호 | | |
| | | 구의동 | 57-52호 | | |
| 변경 | | 구의동 | 57-53호 | | |
| | | 구의동 | 57-54호 | | |
| 변경 | | 구의동 | 57-62호 | | |
| | | 구의동 | 57-81호 | | |
| 변경 | | 구의동 | 57-55호 | | |
| | | 구의동 | 57-111호 | | |

| | | | | | |
|---|---|---|---|---|---|
| | | 구의동 | 57-112호 | | |
| | | 구의동 | 57-113호 | | |
| 변경 | | 구의동 | 57-60호 | | |
| | | 구의동 | 57-61호 | | |
| 변경 | | 구의동 | 57-70호 | | |
| | | 구의동 | 57-71호 | | |
| | | 구의동 | 57-72호 | | |
| | | 구의동 | 57-114호 | | |
| 변경 | | 구의동 | 57-76호 | | |
| | | 구의동 | 57-77호 | | |
| 변경 | | 구의동 | 57-44호 | 823.8 | •아차산특별계획구역 해제 |
| 변경 | | 구의동 | 57-45호 | 176.2 | •아차산특별계획구역 해제 |
| 변경 | | 구의동 | 57-46호 | 135.9 | •아차산특별계획구역 해제 |
| 변경 | | 구의동 | 57-47호 | 128.6 | •아차산특별계획구역 해제 |
| 변경 | | 구의동 | 57-50호 | 164 | •아차산특별계획구역 해제 |
| 변경 | | 구의동 | 57-56호 | 134.5 | •아차산특별계획구역 해제 |
| 변경 | | 구의동 | 57-57호 | 125 | •아차산특별계획구역 해제 |
| 변경 | | 구의동 | 57-58호 | 128.6 | •아차산특별계획구역 해제 |
| 변경 | | 구의동 | 57-59호 | 170.2 | •아차산특별계획구역 해제 |
| 변경 | | 구의동 | 57-63호 | 263.8 | •아차산특별계획구역 해제 |
| 변경 | | 구의동 | 57-64호 | 99.5 | •아차산특별계획구역 해제 |
| 변경 | | 구의동 | 57-65호 | 128.6 | •아차산특별계획구역 해제 |
| 변경 | | 구의동 | 57-66호 | 105.5 | •아차산특별계획구역 해제 |
| 변경 | | 구의동 | 57-67호 | 158.7 | •아차산특별계획구역 해제 |
| 변경 | | 구의동 | 57-68호 | 171.2 | •아차산특별계획구역 해제 |
| 변경 | | 구의동 | 57-69호 | 88.9 | •아차산특별계획구역 해제 |
| 변경 | | 구의동 | 57-73호 | 253.4 | •아차산특별계획구역 해제 |
| 변경 | | 구의동 | 57-74호 | 113.1 | •아차산특별계획구역 해제 |
| 변경 | | 구의동 | 57-75호 | 113.7 | •아차산특별계획구역 해제 |
| 변경 | | 구의동 | 57-78호 | 100.2 | •아차산특별계획구역 해제 |
| 변경 | | 구의동 | 57-79호 | 129.1 | •아차산특별계획구역 해제 |
| 변경 | | 구의동 | 57-80호 | 287.4 | •아차산특별계획구역 해제 |
| 변경 | | 구의동 | 57-83호 | 119.3 | •아차산특별계획구역 해제 |
| 변경 | | 구의동 | 57-84호 | 119.3 | •아차산특별계획구역 해제 |
| 변경 | | 구의동 | 57-85호 | 129.6 | •아차산특별계획구역 해제 |
| 변경 | | 구의동 | 57-86호 | 133.9 | •아차산특별계획구역 해제 |
| 변경 | | 구의동 | 57-87호 | 102.1 | •아차산특별계획구역 해제 |
| 변경 | | 구의동 | 57-88호 | 39 | •아차산특별계획구역 해제 |
| 변경 | | 구의동 | 57-89호 | 165.6 | •아차산특별계획구역 해제 |
| 변경 | | 구의동 | 57-90호 | 110.7 | •아차산특별계획구역 해제 |
| 변경 | | 구의동 | 57-91호 | 171.9 | •아차산특별계획구역 해제 |
| 변경 | | 구의동 | 57-92호 | 212.9 | •아차산특별계획구역 해제 |
| 변경 | | 구의동 | 57-93호 | 191.1 | •아차산특별계획구역 해제 |
| 변경 | | 구의동 | 57-95호 | 99.2 | •아차산특별계획구역 해제 |
| 변경 | | 구의동 | 57-97호 | 4.7 | •아차산특별계획구역 해제 |
| 변경 | | 구의동 | 57-98호 | 106.4 | •아차산특별계획구역 해제 |
| 변경 | | 구의동 | 57-99호 | 114.7 | •아차산특별계획구역 해제 |
| 변경 | | 구의동 | 57-100호 | 114.7 | •아차산특별계획구역 해제 |
| 변경 | | 구의동 | 57-101호 | 111.1 | •아차산특별계획구역 해제 |
| 변경 | | 구의동 | 57-102호 | 109.8 | •아차산특별계획구역 해제 |
| 변경 | | 구의동 | 57-103호 | 109.1 | •아차산특별계획구역 해제 |
| 변경 | | 구의동 | 57-104호 | 113.1 | •아차산특별계획구역 해제 |
| 변경 | | 구의동 | 57-117호 | 12.1 | •아차산특별계획구역 해제 |
| 변경 | | 구의동 | 57-118호 | 8.5 | •아차산특별계획구역 해제 |
| 변경 | | 구의동 | 57-121호 | 87.2 | •아차산특별계획구역 해제 |
| 변경 | | 구의동 | 57-122호 | 113 | •아차산특별계획구역 해제 |
| 변경 | | 구의동 | 57-123호 | 75.6 | •아차산특별계획구역 해제 |
| 변경 | | 구의동 | 57-125호 | 156.6 | •아차산특별계획구역 해제 |
| 변경 | | 구의동 | 57-126호 | 22 | •아차산특별계획구역 해제 |
| 변경 | | 구의동 | 57-127호 | 40.9 | •아차산특별계획구역 해제 |
| 변경 | | 구의동 | 57-128호 | 36.1 | •아차산특별계획구역 해제 |
| 변경 | | 구의동 | 57-129호 | 39.9 | •아차산특별계획구역 해제 |
| 변경 | | 구의동 | 57-130호 | 78.3 | •아차산특별계획구역 해제 |
| 변경 | | 구의동 | 57-132호 | 22 | •아차산특별계획구역 해제 |
| 변경 | | 구의동 | 57-133호 | 7.6 | •아차산특별계획구역 해제 |
| 변경 | | 구의동 | 57-134호 | 0.6 | •아차산특별계획구역 해제 |
| 변경 | | 구의동 | 57-136호 | 4.9 | •아차산특별계획구역 해제 |

나. 건축물에 관한 결정(변경)조서 : 변경

1) 건축물의 불허용도 결정(변경)조서 : 변경

| 구 분 | | 전 층 불 허 용 도 | | 비고 |
|---|---|---|---|---|
| | | 기 정 | 변 경 | |
| 제3종 일반 주거 지역 | 간선 도로변 (A) | •제3종일반주거지역에서 허용하는 시설 중 다음 시설은 건축할 수 없음<br>- 제2종근린생활시설 중 옥외 철탑이 있는 골프연습장, 종교집회장<br>- 종교시설<br>- 문화집회시설 중 동·식물원<br>- 운동시설 중 옥외 철탑이 있는 골프연습장<br>- 의료시설 중 정신병원<br>- 공장 및 창고시설<br>- 위험물저장 및 처리시설 및 자동차관련시설(건축물 부설주차장은 허용)<br>- 동물 및 식물관련시설, 발전시설<br>- 교정 및 군사시설 중 교정시설, 갱생보호시설, 그밖에 범죄자의 갱생·보육·교육·보건 등의 용도에 쓰이는 시설 | | |
| | 이면 도로변 (B) | •제3종일반주거지역에서 허용하는 시설 중 다음 시설은 건축할 수 없음<br>- 제2종근린생활시설 중 옥외 철탑이 있는 골프연습장<br>- 종교시설<br>- 문화집회시설 중 동·식물원<br>- 운동시설 중 옥외 철탑이 있는 골프연습장<br>- 의료시설 중 정신병원<br>- 공장 및 창고시설<br>- 위험물저장 및 처리시설 및 자동차관련시설(주차장은 허용)<br>- 동물 및 식물관련시설, 발전시설<br>- 교정 및 군사시설 중 교정시설, 갱생보호시설, 그밖에 범죄자의 갱생·보육·교육·보건 등의 용도에 쓰이는 시설 | | |
| 제1종 일반 주거지역 | 이면 도로변 (C) | •제1종일반주거지역에서 불허하는 시설은 건축할 수 없음. 단, 본 계획에서 용도완화 적용한 문화예술관련시설은 허용<br>•제1종일반주거지역에서 허용하는 시설 중 다음 시설은 건축할 수 없음<br>- 제2종근린생활시설 중 종교집회장<br>- 종교시설 | | |
| 준주거 지역 | 구의동 76-1번지 일대 특별계획 구역 (D) | •준주거지역에서 허용하는 시설 중 다음 시설은 건축할 수 없음<br>- 제2종 근린생활시설 중 단란주점, 안마시술소<br>- 문화 및 집회시설(공연장 및 전시장은 제외한다)<br>- 의료시설 중 격리병원 - 숙박시설(생활숙박시설 제외)<br>- 위락시설 - 공장 - 창고시설<br>- 위험물저장 및 처리시설 - 자동차 관련시설 - 동물 및 식물 관련 시설<br>- 자원순환 관련시설 - 묘지 관련시설 - 교정 및 군사시설<br>- 발전시설 - 관광 휴게시설 - 장례식장 | | |

※공통사항 : 교육환경보호에 관한 법률 제8조제1항, 제9조 및 시행령 제22조의 상대 및 절대보호구역내 불허용도 불허
- 절대정화구역 : 학교출입문으로부터 직선거리 50m이내 지역
- 상대정화구역 : 학교경계선으로부터 직선거리 200m이내 지역
(단, 상대정화구역은 지역위원회 심의를 득한 경우 제외)

■ 변경 사유서

| 변 경 내 용 | 변 경 사 유 서 |
|---|---|
| •간선부 및 이면부 적용필지 변경 | •공동개발계획 변경에 따른 간선부 및 이면부 적용필지 변경 |
| •아차산 특별계획구역 해제지역 불허용도계획 변경 | •아차산 특별계획구역 해제에 따라 주변 지역과 동일한 불허용도계획 적용 |

2) 건축물의 권장용도 결정(변경)조서 : 변경

| 구 분 | | 권 장 용 도 | | 비 고 |
|---|---|---|---|---|
| | | 기정 | 변경 | |
| 제3종 일반 주거 지역 | 상업업무 용도 (1) | •업무시설<br>•판매시설 중 소매시장[1], 상점[2]<br>•문화 및 집회시설 중 전시장, 공연장 | •업무시설(오피스텔 제외)<br>•판매시설 중 소매시장[1], 상점[2]<br>•문화 및 집회시설 중 전시장, 공연장 | 생활권 중심육성 |
| | 주거지원 용도 (2) | •건축법상 문화예술관련시설<br>-문화 및 집회시설 중 전시장, 공연장<br>-제2종근린생활시설 중 공연장(극장, 영화관, 연예장, 음악당, 서커스장, 비디오물감상실, 비디오물소극장, 그 밖에 비슷한 것을 말한다.), 화랑, 화실, 스튜디오, 예술재료판매점, 예술계학원<br>•문화예술진흥법 시행령 제2조의 2에 의한 문화시설<br>-공연시설, 전시시설, 도서시설, 지역문화활동시설, 문화보급전수시설, 종합시설, 그 밖의 문화시설<br>•노유자시설 중 아동관련시설 | •건축법상 문화예술관련시설<br>-문화 및 집회시설 중 전시장, 공연장<br>-제2종근린생활시설 중 공연장(극장, 영화관, 연예장, 음악당, 서커스장, 비디오물감상실, 비디오물소극장, 그 밖에 비슷한 것을 말한다.), 화랑, 화실, 스튜디오, 예술재료판매점, 예술계학원<br>•문화예술진흥법 시행령 제2조 제2항에 의한 문화시설<br>-공연시설, 전시시설, 도서시설, 지역문화활동시설, 문화보급전수시설, 종합시설, 그 밖의 문화시설<br>•노유자시설 중 아동관련시설 | 배후 주거 지원 |
| 제1종 일반 주거 지역 | 문화예술 관련용도 (3) | •건축법상 문화예술관련시설<br>-문화 및 집회시설 중 전시장, 공연장<br>-제2종근린생활시설 중 공연장(극장, 영화관, 연예장, 음악당, 서커스장, 비디오물감상실, 비디오물소극장, 그 밖에 비슷한 것을 말한다.), 화랑, 화실, 스튜디오, 예술재료판매점, 예술계학원<br>•문화예술진흥법 시행령 제2조의 2에 의한 문화시설<br>-공연시설, 전시시설, 도서시설, 지역문화활동시설, 문화보급전수시설, 종합시설, 그 밖의 문화시설 | •건축법상 문화예술관련시설<br>-문화 및 집회시설 중 전시장, 공연장<br>-제2종근린생활시설 중 공연장(극장, 영화관, 연예장, 음악당, 서커스장, 비디오물감상실, 비디오물소극장, 그 밖에 비슷한 것을 말한다.), 화랑, 화실, 스튜디오, 예술재료판매점, 예술계학원<br>•문화예술진흥법 시행령 제2조 제2항에 의한 문화시설<br>-공연시설, 전시시설, 도서시설, 지역문화활동시설, 문화보급전수시설, 종합시설, 그 밖의 문화시설 | 문화 예술 육성 |
| 준주거 지역 | 구의동 76-1번지 일대 특별계획구역 (4) | •판매시설 중 소매시장[1], 상점[2], 업무시설, 문화 및 집회시설 중 전시장, 공연장, 노유자시설 중 아동관련시설 | •판매시설 중 소매시장[1], 상점[2], 업무시설, 문화 및 집회시설 중 전시장, 공연장, 노유자시설 중 아동관련시설 | - |

주 1) 소매시장은 「유통산업발전법」에 의한 시장.대형점.백화점 및 쇼핑센터 그밖에 이와 유사한 것을 말하며 그에 소재한 근린생활시설을 포함한다. 이 경우 조례에 의한 건축바닥면적의 규모제한은 적용하지 아니한다.

2) 상점은 근린생활시설을 포함하며 ① 건축법시행령 별표1 제3호 가목에 해당하는 용도로서 당해 용도에 쓰이는 바닥면적의 합계가 1천제곱미터 이상인 것과 ② 건축법시행령 별표1 제4호 아목에 해당하는 용도로서 당해 용도에 쓰이는 바닥면적의 합계가 500제곱미터 이상인 것을 말한다. 이 경우 조례에 의한 건축바닥면적의 규모제한은 적용하지 아니한다.

3) 권장용도의 경우 해당 용도의 바닥면적 합계가 전체 연면적(주차장 제외)의 20% 이상일 경우 인센티브를 부여한다.

■ 변경 사유서

| 변 경 내 용 | 변 경 사 유 서 |
|---|---|
| •업무시설 중 오피스텔 제외 | •자발적 수요가 충분한 권장계획요소 삭제 |
| •간선부 및 이면부 적용필지 변경 | •공동개발계획 변경에 따른 간선부 및 이면부 적용필지 변경 |
| •아차산 특별계획구역 해제지역 권장용도계획 기준 변경 | •아차산 특별계획구역 해제에 따라 주변지역과 동일한 권장용도계획 기준 적용 |

3) 건축물의 지정용도 결정(변경)조서 : 변경없음

| 구 분 | | 지 정 용 도 | 비 고 |
|---|---|---|---|
| 구의동 76-1번지 일대 특별계획구역 | (가) | •건축법상 문화예술관련시설 지상 연면적의 10%이상 조성<br>-문화 및 집회시설 중 전시장, 공연장<br>-제2종근린생활시설 중 공연장(극장, 영화관, 연예장, 음악당, 서커스장, 비디오물감상실, 비디오물소극장, 그 밖에 비슷한 것을 말한다.), 화랑, 화실, 스튜디오, 예술재료판매점, 예술계학원<br>•문화예술진흥법 시행령 제2조 제2항에 의한 문화시설<br>-공연시설, 전시시설, 도서시설, 지역문화활동시설, 문화보급전수시설, 종합시설, 그 밖의 문화시설 | |

4) 건축물의 건폐율·용적률 결정(변경)조서 : 변경

가) 건폐율 결정(변경)조서 : 변경없음

| 구 분 | 건폐율 | 비고 |
|---|---|---|
| 제1종일반주거지역 | 60% 이하 | 서울특별시 도시계획 조례 제54조 준용 |
| 제3종일반주거지역 | 50% 이하 | |
| 준주거지역 | 60% 이하 | |

나) 건폐율의 완화 : 변경

| 구 분 | 기 정 | 변 경 | 비고 |
|---|---|---|---|
| 건폐율 완화 기준 | • 국토의 계획 및 이용에 관한 법률 제52조 제3항 및 동법 시행령 제46조 제1항의 규정에 의하여 다음의 경우 건폐율 70%이하 범위에서 아래의 산식에 따라 건폐율을 완화하여 적용한다.<br>- 문화예술관련용도가 권장된 대지에 한하여 공공시설을 설치하여 제공한 후 권장용도를 수용(주차장을 제외한 건축연면적의 30%)한 경우 | • 국토의 계획 및 이용에 관한 법률 제52조 제3항 및 동법 시행령 제46조 제1항의 규정에 의하여 다음의 경우 건폐율 70%이하 범위에서 아래의 산식에 따라 건폐율을 완화하여 적용한다.<br>- 문화예술관련용도가 권장된 대지에 한하여 공공시설을 설치하여 제공한 후 권장용도를 수용(주차장을 제외한 건축연면적의 20%)한 경우 | |
| 완화 산식 | • 완화되는 건폐율 = 당해지역에 적용되는 건폐율 × (1 + α)<br>※ α : 공공시설을 설치조성하여 제공하는 면적 ÷ 제공전 대지면적 | | |

■ 변경 사유서

| 변 경 내 용 | 변 경 사 유 서 |
|---|---|
| • 건폐율 완화를 위한 문화예술관련용도 도입 비율 조정<br>- 건축연면적의 30%→20%(주차장 제외) | • 당초 기부채납 이외에도 과도한 권장용도 비율(30%) 충족시에만 건폐율 완화가 가능하여 실현성 부족<br>- 계획 실현성 제고를 위해 도입 비율 조정 |

다) 용적률 결정(변경)조서 : 변경없음

| 구 분 | 기 정 | | | 변 경 | | | 비고 |
|---|---|---|---|---|---|---|---|
| | 기준용적률 | 허용용적률 | 상한용적률 | 기준용적률 | 허용용적률 | 상한용적률 | |
| 제1종 일반주거지역 | 150% 이하 | - | 200%[1] 이하 | 150% 이하 | - | 200%[1] 이하 | |
| 제3종 일반주거지역 | 200% 이하 | 230% 이하 | 250% 이하 | 200% 이하 | 230% 이하 | 250% 이하 | |
| 준주거지역 | 200% 이하 | 330%2) 이하 | 400% 이하 | 200% 이하 | 330%2) 이하 | 400% 이하 | |
| | | | | | | | |
| 상한용적률 | •도시계획 조례 시행규칙 제7조 적용<br>- 허용용적률×(1+1.3×가중치×α)<br>- 가중치 = 공공시설부지 용적률 ÷ 사업부지 용적률<br>- α(기부채납율) = 공공시설을 설치조성하여 제공하는 면적 / 제공후 대지면적 | | | | | | |

주1) 권장용도 50%이상 충족시 200%이하범위이며, 권장용도 20%이상~50%미만은 180%이하 범위에서 적용

2) 인센티브에 의한 용적률 완화는 특별계획구역 용적률 완화기준 적용

3) 지구단위계획구역안에 있는 토지를 공공시설부지로 제공하고 보상을 받은 자 또는 그 포괄승계인이 그 보상금액에 국토교통부령이 정하는 이자를 더한 금액(이하 이 항에서 "반환금"이라 한다)을 반환하는 경우에는 당해 건축물에 대한 건폐율·용적률 및 높이제한을 완화할 수 있다.

■ 준주거지역으로 상향된 지역내 주거복합 건축물 용적률 기준

| 구분 | 용적률 적용기준 | 비고 |
|---|---|---|
| •제3종일반주거지역 → 준주거지역 | •용적률 중 주거부분의 허용용적률은 250% 이하 적용<br>※ 공공임대주택을 추가로 확보할 경우 「서울특별시 도시계획조례」 제55조 제22항에 따른 '준주거지역 내 공공임대주택 확보시 용적률 완화 적용기준' (서울특별시고시 제2019-313호)에 따름 | |

■ 주거복합 건축물 건축시 주거 대 비주거 용적률 배분기준

| 구 분 | 상한용적률 배분 | |
|---|---|---|
| | 주거건립가능 | 비주거건립 |
| 〈준주거지역으로 상향된 경우〉 | 기부채납으로 증가되는 용적률×$\alpha/\beta$ | 기부채납으로 증가되는 용적률×$(\beta-\alpha)/\beta$ |
| | $\alpha$ : 허용용적률에서 주거비율, $\beta$ : 상한용적률 | |

■ 준주거지역내 건축물의 비주거 용도(오피스텔 등 준주택 제외) 비율 적용기준

| |
|---|
| • 준주거지역내 건축물의 비주거용도(오피스텔 등 준주택 제외) 비율은 용적률의 10% 이상 계획<br>- 다만, 입지특성과 공공기여(기부채납 10%이상 등)를 감안 도시·건축공동위원회(자치구 포함)를 통해 허용용적률의 10%이상 계획 가능 |

※ 기존 용도지역 및 용도지역이 상향된 지역 모두 적용. 단, 준주거지역내 단독주택, 다세대, 연립주택, 기숙사 등 도시·건축공동위원회(자치구 포함)에서 인정한 경우 제외

※ 용적률 10%이상 설치는 지상부 설치를 의미

5) 건축물의 높이 결정(변경)조서 : 변경

가) 건축물의 높이 결정(변경)조서 : 변경

| 구 분 | | | 기 정 | | 변경 | | 비고 |
|---|---|---|---|---|---|---|---|
| | | | 기준높이 | 최고높이 | 기준높이 | 최고높이 | |
| 제3종 일반 주거 지역 | 간선도로변 | 교차로 가각부 | 40m 이하 | 50m 이하 | 40m 이하 | 45m 이하 | |
| | | 간선변 기타지역 | - | 40m 이하 | | | |
| | | 어린이대공원 연접부 | - | 30m 이하 | - | 30m 이하 | |
| | 이면블럭 | | | | | | |
| | 특별계획구역 해제지역 | 간선변 | 50m 이하 | 60m 이하 | 40m 이하 | 45m 이하 | |
| | | 이면부 | | | - | 30m 이하 | |
| 제1종일반주거지역 | | 이면부 | 12m(3층) 이하 | 20m(4층) 이하 | 16m 이하 | 20m 이하 | |
| | | 공원경계 30m 이내 | | | 13m 이하 | 20m 이하 | |

■ 변경 사유서

| 변 경 내 용 | 변 경 사 유 서 |
|---|---|
| • 교차로 가각부·간선변 기타지역 높이계획 기준 변경 | • 도시계획시설(도로) 폐지에 따른 교차로 가각부 높이계획 변경<br>• 자율적 공동개발을 통해 간선변 차량출입구간을 이면부로 전환 시 최고높이 완화(5m)항목 신설 |
| • 아차산 특별계획구역 해제지역 높이계획 기준 변경 | • 아차산 특별계획구역 해제에 따라 주변지역과 동일한 높이계획 기준 적용 |
| • 제1종일반주거지역 높이계획 기준 변경 | • 도시관리계획(최고고도지구) 결정 사항(서고 제2014-110호) 준용<br>단, 향후 도시관리계획(최고고도지구) 변경 시 변경되는 내용 준용 |

나) 기준높이의 완화 : 변경

| 구 분 | 지침내용 | | 비고 |
|---|---|---|---|
| | 기 정 | 변 경 | |
| 특별계획구역, 도시계획도로 계획부지 | • 특별계획구역지정 및 기부채납시<br>• 획지계획(공동개발)준수 및 기부채납시<br>-기준높이×(공공시설 제공면적/ 제공전 대지면적)×2.5 | - | - |
| 용도지역 조정가능지 | - | • 특별계획구역 지정 및 기부채납 시<br>-기준높이×(공공시설 제공면적/ 제공전 대지면적)×2.5 | - |
| 간선변 | - | • 이면부 필지와의 공동개발을 통한 차량출입구 이면부 개설시 5m | - |
| 제1종일반주거지역 (최고고도지구) | • 문화예술용도 50%이상 도입시 8m | • 문화예술용도 50%이상 도입시 4m<br>(공원 경계 30m이내 지역은 7m) | - |

■ 변경 사유서

| 변 경 내 용 | 변 경 사 유 서 |
|---|---|
| • 특별계획구역, 도시계획도로 계획부지 기준높이 완화 폐지 | • 아차산 특별계획구역 해제 및 도시계획도로 확폭 계획 폐지 |
| • 용도지역 조정가능지 특별계획구역 지정 시 높이완화항목 신설 | • 특별계획구역 지정에 따라 토지 및 건축물 기부채납시 기준높이 완화 |
| • 간선변 차량출입구 이면부 전환에 따른 높이완화 항목 신설 | • 간선변 차량진출입의 이면부 유도를 위해 이면부 필지와 자율적 공동개발을 통해 차량진출입구 이면부 전환시 높이 5m 완화 (자율적 공동개발에 따른 허용용적률 인센티브는 별도 적용) |

6) 건축물의 용도 및 건폐율·용적률·높이에 관한 계획 결정(변경) 조서 : 변경

■ 기정

| 도면표시 번호 | 위 치 | 구 분 | 계 획 내 용 | |
|---|---|---|---|---|
| 1 | 가구번호 SR1 | 용도 | • 불허용도 : A | • 권장용도 : 1 |
| | | 건폐율 | • 50%이하 | |
| | | 용적률 | • 기준용적률 : 200% | • 허용용적률 : 230% |
| | | 높이 | • 기준높이/최고높이 : 40m / 50m이하 | |
| 2 | | 용도 | • 불허용도 : A | • 권장용도 : 1 |
| | | 건폐율 | • 50%이하 | |
| | | 용적률 | • 기준용적률 : 200% | • 허용용적률 : 230% |
| | | 높이 | • 기준높이/최고높이 : - / 40m이하 | |
| 3 | | 용도 | • 불허용도 : B | • 권장용도 : 2 |
| | | 건폐율 | • 50%이하 | |
| | | 용적률 | • 기준용적률 : 200% | • 허용용적률 : 230% |
| | | 높이 | • 기준높이/최고높이 : - / 30m이하 | |
| 2 | 가구번호 SR2 | 용도 | • 불허용도 : A | • 권장용도 : 1 |
| | | 건폐율 | • 50%이하 | |
| | | 용적률 | • 기준용적률 : 200% | • 허용용적률 : 230% |
| | | 높이 | • 기준높이/최고높이 : - / 40m이하 | |
| 3 | | 용도 | • 불허용도 : B | • 권장용도 : 2 |
| | | 건폐율 | • 50%이하 | |
| | | 용적률 | • 기준용적률 : 200% | • 허용용적률 : 230% |
| | | 높이 | • 기준높이/최고높이 : - / 30m이하 | |
| 2 | 가구번호 SR3 | 용도 | • 불허용도 : A | • 권장용도 : 1 |
| | | 건폐율 | • 50%이하 | |
| | | 용적률 | • 기준용적률 : 200% | • 허용용적률 : 230% |
| | | 높이 | • 기준높이/최고높이 : - / 40m이하 | |
| 3 | | 용도 | • 불허용도 : B | • 권장용도 : 2 |

| | | | | |
|---|---|---|---|---|
| | | 건폐율 | • 50%이하 | |
| | | 용적률 | • 기준용적률 : 200% | • 허용용적률 : 230% |
| | | 높이 | • 기준높이/최고높이 : - / 30m이하 | |
| 2 | 가구번호 SR4 | 용도 | • 불허용도 : A | • 권장용도 : 1 |
| | | 건폐율 | • 50%이하 | |
| | | 용적률 | • 기준용적률 : 200% | • 허용용적률 : 230% |
| | | 높이 | • 기준높이/최고높이 : - / 40m이하 | |
| 3 | | 용도 | • 불허용도 : B | • 권장용도 : 2 |
| | | 건폐율 | • 50%이하 | |
| | | 용적률 | • 기준용적률 : 200% | • 허용용적률 : 230% |
| | | 높이 | • 기준높이/최고높이 : - / 30m이하 | |
| 1 | 가구번호 SR5 | 용도 | • 불허용도 : A | • 권장용도 : 1 |
| | | 건폐율 | • 50%이하 | |
| | | 용적률 | • 기준용적률 : 200% | • 허용용적률 : 230% |
| | | 높이 | • 기준높이/최고높이 : 40m / 50m이하 | |
| 2 | | 용도 | • 불허용도 : A | • 권장용도 : 1 |
| | | 건폐율 | • 50%이하 | |
| | | 용적률 | • 기준용적률 : 200% | • 허용용적률 : 230% |
| | | 높이 | • 기준높이/최고높이 : - / 40m이하 | |
| 2 | 가구번호 SR6 | 용도 | • 불허용도 : A | • 권장용도 : 1 |
| | | 건폐율 | • 50%이하 | |
| | | 용적률 | • 기준용적률 : 200% | • 허용용적률 : 230% |
| | | 높이 | • 기준높이/최고높이 : - / 40m이하 | |
| 3 | | 용도 | • 불허용도 : B | • 권장용도 : 2 |
| | | 건폐율 | • 50%이하 | |
| | | 용적률 | • 기준용적률 : 200% | • 허용용적률 : 230% |
| | | 높이 | • 기준높이/최고높이 : - / 30m이하 | |
| 1 | 가구번호 SR7 | 용도 | • 불허용도 : B | • 권장용도 : 2 |
| | | 건폐율 | • 50%이하 | |
| | | 용적률 | • 기준용적률 : 200% | • 허용용적률 : 230% |
| | | 높이 | • 기준높이/최고높이 : - / 30m이하 | |
| 2 | | 용도 | • 불허용도 : A | • 권장용도 : 3 |
| | | 건폐율 | • 50%이하 (기부채납 및 문예용도 도입시 70%이하) | |
| | | 용적률 | • 기준용적률 : 200% | • 허용용적률 : 230% |
| | | 높이 | • 기준높이/최고높이 : - / 30m이하 | |
| 1 | 가구번호 SR8 | 용도 | • 불허용도 : A | • 권장용도 : 1 |
| | | 건폐율 | • 50%이하 | |
| | | 용적률 | • 기준용적률 : 200% | • 허용용적률 : 230% |
| | | 높이 | • 기준높이/최고높이 : 40m / 50m이하 | |
| 2 | | 용도 | • 불허용도 : A | • 권장용도 : 1 |
| | | 건폐율 | • 50%이하 | |
| | | 용적률 | • 기준용적률 : 200% | • 허용용적률 : 230% |
| | | 높이 | • 기준높이/최고높이 : - / 40m이하 | |
| 3 | | 용도 | • 불허용도 : B | • 권장용도 : 2 |
| | | 건폐율 | • 50%이하 | |
| | | 용적률 | • 기준용적률 : 200% | • 허용용적률 : 230% |
| | | 높이 | • 기준높이/최고높이 : - / 30m이하 | |
| 1 | 가구번호 SR9 | 용도 | • 불허용도 : A | • 권장용도 : 1 |
| | | 건폐율 | • 50%이하 | |
| | | 용적률 | • 기준용적률 : 200% | • 허용용적률 : 230% |
| | | 높이 | • 기준높이/최고높이 : 40m / 50m이하 | |
| 2 | | 용도 | • 불허용도 : A | • 권장용도 : 1 |
| | | 건폐율 | • 50%이하 | |
| | | 용적률 | • 기준용적률 : 200% | • 허용용적률 : 230% |
| | | 높이 | • 기준높이/최고높이 : - / 40m이하 | |
| 3 | | 용도 | • 불허용도 : B | • 권장용도 : 2 |
| | | 건폐율 | • 50%이하 | |
| | | 용적률 | • 기준용적률 : 200% | • 허용용적률 : 230% |
| | | 높이 | • 기준높이/최고높이 : - / 30m이하 | |
| 5 | 가구번호 SGR1 | 용도 | • 불허용도 : C | • 권장용도 : 3 |
| | | 건폐율 | • 60%이하 (기부채납 및 문예용도 도입시 70%이하) | |
| | | 용적률 | • 기준용적률 : 150% | • 허용용적률 : - |
| | | 높이 | • 기준높이/최고높이 : 12m(3층) / 20m(4층)이하 | |
| 4 | 가구번호 SGR2 | 용도 | • 불허용도 : A | • 권장용도 : 3 |
| | | 건폐율 | • 50%이하 (기부채납 및 문예용도 도입시 70%이하) | |

| | | | | |
|---|---|---|---|---|
| | | 용적률 | • 기준용적률 : 200% | • 허용용적률 : 230% |
| | | 높이 | • 기준높이/최고높이 : – / 30m이하 | |
| 5 | | 용도 | • 불허용도 : C | • 권장용도 : 3 |
| | | 건폐율 | • 60%이하 (기부채납 및 문예용도 도입시 70%이하) | |
| | | 용적률 | • 기준용적률 : 150% | • 허용용적률 : – |
| | | 높이 | • 기준높이/최고높이 : 12m(3층) / 20m(4층)이하 | |
| 6 | 가구번호 SPD | 용도 | • 불허용도 : A | • 권장용도 : 2 |
| | | 건폐율 | • 50%이하 | |
| | | 용적률 | • 기준용적률 : 200% | • 허용용적률 : 330% |
| | | 높이 | • 기준높이/최고높이 : 50m/60m이하 | |
| 7 | 구의동 76-1번지 일대 특별계획구역 | 용도 | • 불허용도 : D | • 권장용도 : 4 • 지정용도 : 가 |
| | | 건폐율 | • 60%이하(건폐율완화 미적용,주거복합시설의 경우 50%이하) | |
| | | 용적률 | • 기준용적률 : 200% | • 허용용적률 : 330% |
| | | 높이 | • 기준높이/최고높이 : –/30m이하 | |

■ 변경

| 도면표시 번호 | 위 치 | 구 분 | 계 획 내 용 | |
|---|---|---|---|---|
| 1 | 가구번호 SR1 | 용도 | • 불허용도 : A | • 권장용도 : 1 |
| | | 건폐율 | • 50%이하 | |
| | | 용적률 | • 기준용적률 : 200% | • 허용용적률 : 230% |
| | | 높이 | • 기준높이/최고높이 : 40 / 45m이하 | |
| 2 | | 용도 | • 불허용도 : B | • 권장용도 : 2 |
| | | 건폐율 | • 50%이하 | |
| | | 용적률 | • 기준용적률 : 200% | • 허용용적률 : 230% |
| | | 높이 | • 기준높이/최고높이 : – / 30m이하 | |
| 1 | 가구번호 SR2 | 용도 | • 불허용도 : A | • 권장용도 : 1 |
| | | 건폐율 | • 50%이하 | |
| | | 용적률 | • 기준용적률 : 200% | • 허용용적률 : 230% |
| | | 높이 | • 기준높이/최고높이 : 40 / 45m이하 | |
| 2 | | 용도 | • 불허용도 : B | • 권장용도 : 2 |
| | | 건폐율 | • 50%이하 | |
| | | 용적률 | • 기준용적률 : 200% | • 허용용적률 : 230% |
| | | 높이 | • 기준높이/최고높이 : – / 30m이하 | |
| 1 | 가구번호 SR3 | 용도 | • 불허용도 : A | • 권장용도 : 1 |
| | | 건폐율 | • 50%이하 | |
| | | 용적률 | • 기준용적률 : 200% | • 허용용적률 : 230% |
| | | 높이 | • 기준높이/최고높이 : 40 / 45m이하 | |
| 2 | | 용도 | • 불허용도 : B | • 권장용도 : 2 |
| | | 건폐율 | • 50%이하 | |
| | | 용적률 | • 기준용적률 : 200% | • 허용용적률 : 230% |
| | | 높이 | • 기준높이/최고높이 : – / 30m이하 | |
| 1 | 가구번호 SR4 | 용도 | • 불허용도 : A | • 권장용도 : 1 |
| | | 건폐율 | • 50%이하 | |
| | | 용적률 | • 기준용적률 : 200% | • 허용용적률 : 230% |
| | | 높이 | • 기준높이/최고높이 : 40 / 45m이하 | |
| 2 | | 용도 | • 불허용도 : B | • 권장용도 : 2 |
| | | 건폐율 | • 50%이하 | |
| | | 용적률 | • 기준용적률 : 200% | • 허용용적률 : 230% |
| | | 높이 | • 기준높이/최고높이 : – / 30m이하 | |
| 1 | 가구번호 SR5 | 용도 | • 불허용도 : A | • 권장용도 : 1 |
| | | 건폐율 | • 50%이하 | |
| | | 용적률 | • 기준용적률 : 200% | • 허용용적률 : 230% |
| | | 높이 | • 기준높이/최고높이 : 40 / 45m이하 | |
| 2 | | 용도 | • 불허용도 : B | • 권장용도 : 2 |
| | | 건폐율 | • 50%이하 | |
| | | 용적률 | • 기준용적률 : 200% | • 허용용적률 : 230% |
| | | 높이 | • 기준높이/최고높이 : – / 30m이하 | |
| 1 | 가구번호 SR6 | 용도 | • 불허용도 : A | • 권장용도 : 1 |
| | | 건폐율 | • 50%이하 | |
| | | 용적률 | • 기준용적률 : 200% | • 허용용적률 : 230% |
| | | 높이 | • 기준높이/최고높이 : 40 / 45m이하 | |
| 2 | | 용도 | • 불허용도 : B | • 권장용도 : 2 |

| | | | | |
|---|---|---|---|---|
| | | 건폐율 | • 50%이하 | |
| | | 용적률 | • 기준용적률 : 200% | • 허용용적률 : 230% |
| | | 높이 | • 기준높이/최고높이 : - / 30m이하 | |
| 2 | 가구번호 SR7 | 용도 | • 불허용도 : B | • 권장용도 : 2 |
| | | 건폐율 | • 50%이하 | |
| | | 용적률 | • 기준용적률 : 200% | • 허용용적률 : 230% |
| | | 높이 | • 기준높이/최고높이 : - / 30m이하 | |
| 3 | | 용도 | • 불허용도 : A | • 권장용도 : 3 |
| | | 건폐율 | • 50%이하 (기부채납 및 문화예술관련용도 도입시 70%이하) | |
| | | 용적률 | • 기준용적률 : 200% | • 허용용적률 : 230% |
| | | 높이 | • 기준높이/최고높이 : - / 30m이하 | |
| 1 | 가구번호 SR8 | 용도 | • 불허용도 : A | • 권장용도 : 1 |
| | | 건폐율 | • 50%이하 | |
| | | 용적률 | • 기준용적률 : 200% | • 허용용적률 : 230% |
| | | 높이 | • 기준높이/최고높이 : 40 / 45m이하 | |
| 2 | | 용도 | • 불허용도 : B | • 권장용도 : 2 |
| | | 건폐율 | • 50%이하 | |
| | | 용적률 | • 기준용적률 : 200% | • 허용용적률 : 230% |
| | | 높이 | • 기준높이/최고높이 : - / 30m이하 | |
| 1 | 가구번호 SR9 | 용도 | • 불허용도 : A | • 권장용도 : 1 |
| | | 건폐율 | • 50%이하 | |
| | | 용적률 | • 기준용적률 : 200% | • 허용용적률 : 230% |
| | | 높이 | • 기준높이/최고높이 : 40 / 45m이하 | |
| 2 | | 용도 | • 불허용도 : B | • 권장용도 : 2 |
| | | 건폐율 | • 50%이하 | |
| | | 용적률 | • 기준용적률 : 200% | • 허용용적률 : 230% |
| | | 높이 | • 기준높이/최고높이 : - / 30m이하 | |
| 1 | 가구번호 SR10 | 용도 | • 불허용도 : A | • 권장용도 : 1 |
| | | 건폐율 | • 50%이하 | |
| | | 용적률 | • 기준용적률 : 200% | • 허용용적률 : 230% |
| | | 높이 | • 기준높이/최고높이 : 40 / 45m이하 | |
| 2 | | 용도 | • 불허용도 : B | • 권장용도 : 2 |
| | | 건폐율 | • 50%이하 | |
| | | 용적률 | • 기준용적률 : 200% | • 허용용적률 : 230% |
| | | 높이 | • 기준높이/최고높이 : - / 30m이하 | |
| 5 | 가구번호 SGR1 | 용도 | • 불허용도 : C | • 권장용도 : 3 |
| | | 건폐율 | • 60%이하 (기부채납 및 문화예술관련용도 도입시 70%이하) | |
| | | 용적률 | • 기준용적률 : 150% | • 허용용적률 : - |
| | | 높이 | • 기준높이/최고높이 : 13m / 20m이하 | |
| 3 | 가구번호 SGR2 | 용도 | • 불허용도 : A | • 권장용도 : 3 |
| | | 건폐율 | • 50%이하 (기부채납 및 문화예술관련용도 도입시 70%이하) | |
| | | 용적률 | • 기준용적률 : 200% | • 허용용적률 : 230% |
| | | 높이 | • 기준높이/최고높이 : - / 30m이하 | |
| 4 | | 용도 | • 불허용도 : B | • 권장용도 : 3 |
| | | 건폐율 | • 50%이하 (기부채납 및 문화예술관련용도 도입시 70%이하) | |
| | | 용적률 | • 기준용적률 : 200% | • 허용용적률 : 230% |
| | | 높이 | • 기준높이/최고높이 : - / 30m이하 | |
| 6 | | 용도 | • 불허용도 : C | • 권장용도 : 3 |
| | | 건폐율 | • 60%이하 (기부채납 및 문화예술관련용도 도입시 70%이하) | |
| | | 용적률 | • 기준용적률 : 150% | • 허용용적률 : - |
| | | 높이 | • 기준높이/최고높이 : 16m / 20m이하 | |
| 7 | 구의동 76-1번지 일대 특별계획구역 | 용도 | • 불허용도 : D | • 권장용도 : 4 • 지정용도 : 가 |
| | | 건폐율 | • 60%이하 (건폐율완화 미적용, 주거복합시설의 경우 50%이하) | |
| | | 용적률 | • 기준용적률 : 200% | • 허용용적률 : 330% |
| | | 높이 | • 기준높이/최고높이 : - / 30m이하 | |

7) 건축물의 배치·형태·색채·건축선에 관한 결정(변경)조서 : 변경

가) 건축선 결정(변경)조서 : 변경

| 구 분 | 적용지역 | 적용기준 | | 비고 |
|---|---|---|---|---|
| | | 기정 | 변경 | |
| 건축한계선 | 간선도로변 | 6m | 3m | |
| | 이면도로변 | 1m ~ 3m | 1m ~ 2m | |
| 벽면한계선 | 지하철출입구 주변 | 6m | 6m | 구의동 53-1, 53-16 |
| | 아차산 특별계획구역 | 3m | - | 아차산 특별계획구역 해제 |

■ 변경 사유서

| 구 분 | 변 경 내 용 | 변 경 사 유 서 |
|---|---|---|
| 건축한계선 | •간선도로변 6m → 3m<br>•이면도로변 1~3m → 1~2m | •특별계획구역 및 공동개발을 전제로 과도하게 지정된 건축한계선 재조정 |
| 벽면한계선 | •아차산 특별계획구역 내 벽면한계선 폐지 | •아차산 특별계획구역 해제에 따른 벽면한계선 계획 폐지 |

나) 건축물의 형태 및 외관에 관한 계획 결정(변경)조서 : 변경없음

| 구 분 | 계획내용 | 비 고 |
|---|---|---|
| 건축물 형태 | • 도로 폭 25m이상의 도로에 면한 대지에 신축되는 건물은 쇼윈도를 설치하는 등 가로의 분위기를 배려할 수 있는 건축물의 형태 및 조명시설의 설치를 권장 | - |
| 야간조명 | • 10층 이상으로 신축 또는 재건축되는 건물은 가로변 외벽을 밝힐 수 있는 야간조명 등의 설치를 권장 | - |
| 옥외광고물 | • 외부에 노출이 심하거나 건축물과의 이질감이 심한 옥외광고물 규제 | - |
| 담장 및 옹벽 | • 폭15m이상 도로에 접한 대지에 설치하는 담장은 생울타리 또는 투시형으로 설치<br>• 레벨차에 의한 축대나 옹벽은 조경석 등을 사용하여 계단식으로 처리 | - |

다. 기타사항에 관한 결정(변경)조서 : 변경

1) 대지 내 공지 및 통로에 대한 결정(변경)조서 : 변경

가) 공개공지 : 변경

| 가구번호 | 계획내용 | | 비고 |
|---|---|---|---|
| | 기정 | 변경 | |
| SR1 | 1개소 | 1개소 | 가각부쪽 위치 이동 |
| SR2 | 1개소 | 1개소 | 변경없음 |
| SR3 | 1개소 | 1개소 | 변경없음 |
| SR4 | 2개소 | 2개소 | 가각부쪽 위치 이동 |
| SR5 | 1개소 | 1개소 | 변경없음 |
| SR7 | - | 1개소 | 어린이대공원 연접부 1개소 신설 |
| SR10 | 1개소 | - | 아차산특별계획구역 해제에 따른 폐지 |
| SGR1 | 1개소 | 1개소 | 변경없음 |

나) 공공보행통로 : 변경

| 구 분 | 계획내용 | | 비고 |
|---|---|---|---|
| | 기정 | 변경 | |
| SR3 | 폭6m(1개소) | 폭3~6m(1개소) | •공공보행통로 조성으로 인한 맹지발생<br>•일부구간을 변경하여 공공보행통로 조성 |
| SR4 | 폭6m(1개소) | 폭6m(1개소) | •변경없음(공공보행통로 기 조성) |
| SGR1 | 폭4m(1개소) | 폐지 | •기존 어린이대공원 연결계획 폐지로 인한 공공보행통로 계획 폐지 |

다) 보차혼용통로 : 폐지

| 구 분 | 계획내용 | | 비고 |
|---|---|---|---|
| | 기정 | 변경 | |
| SR2 | 폭6m(1개소) | 폐지 | • 기개발 및 공동소유자의 공동개발 지정으로 보차혼용통로 폐지 |

2) 차량동선 및 주차계획에 관한 결정(변경)조서 : 변경

가) 차량출입불허구간 결정(변경)조서 : 변경없음

| 구 분 | 계획내용 | 비 고 |
|---|---|---|
| 교차로 | 교차로의 원활한 교통흐름을 위해 가각부에서 10m 이내 차량출입불허구간 설정 | |
| 간선도로변 | 폭 25m이상 도로에서 직접 대지로의 진출입은 원칙적으로 불허 | |

나) 공동주차출입구 및 주차출입구 결정(변경)조서 : 변경

| 가구번호 | 계획내용 | | 비 고 |
|---|---|---|---|
| | 기 정 | 변 경 | |
| SR1 | •주차출입구 : 2개소 | •공동주차출입구 : 2개소<br>•주차출입구 : 1개소 | •116-5,6번지 공동주차출입구 지정<br>•116-8,25번지 공동주차출입구 지정<br>•116-7번지 주차출입구 지정 |
| SR2 | •주차출입구 : 1개소 | •공동주차출입구 : 2개소 | •93-2,33번지 공동주차출입구 지정<br>•93-10,11번지 공동주차출입구 지정 |
| SR3 | •주차출입구 : 1개소 | •주차출입구 : 1개소 | •115-12번지 주차출입구 지정 |
| SR5 | •주차출입구 : 1개소 | •주차출입구 : 1개소 | •54-9번지 주차출입구 지정 |
| SR6 | •공동주차출입구 : 1개소<br>•주차출입구 : 1개소 | •공동주차출입구 : 1개소<br>•주차출입구 : 1개소 | •255-3,18번지 공동주차출입구 지정<br>•255-4번지 주차출입구 지정 |
| SR7 | •공동주차출입구 : 1개소 | •공동주차출입구 : 2개소 | •256-1,2번지 공동주차출입구 지정<br>•256-3,4번지 공동주차출입구 지정 |
| SR8 | •주차출입구 : 1개소 | •주차출입구 : 1개소 | •74-2번지 주차출입구 지정 |
| SR9 | •공동주차출입구 : 1개소 | •공동주차출입구 : 1개소<br>•주차출입구 : 1개소 | •73-6,17번지 공동주차출입구 지정<br>•73-7번지 주차출입구 지정 |
| SR10 | - | •주차출입구 : 2개소 | •57-61번지 주차출입구 지정<br>•57-80번지 주차출입구 지정 |

■ 변경 사유서

| 변 경 내 용 | 변 경 사 유 서 |
|---|---|
| • 공동주차출입구 및 주차출입구 개소 및 위치 변경 | • 공동개발계획 변경 및 아차산특별계획구역 해제에 따라 간선변 차량 진출입이 불가피한 필지에 한해 주차출입구 및 공동주차 출입구 허용 |

라. 인센티브 운영계획 결정(변경)조서 : 변경

1) 허용용적률 인센티브(기정)

| 항 목 \ 내 용 | | 완화조건 | 완화용적률(%) | 비 고 |
|---|---|---|---|---|
| 획지 | 획지단위개발 | 획지선준수시 | 기준용적률 × $\alpha$ | •1필지: $\alpha$ = 0.1<br>•2필지이상: $\alpha$ = 0.15 |
| 공동개발 | 자율적 공동개발 | 공동개발준수시 | 기준용적률 × $\alpha$ × 0.05 | •2필지: $\alpha$ = 0.1<br>•3필지: $\alpha$ = 0.15<br>•4필지이상: $\alpha$ = 0.2 |

| | | | | |
|---|---|---|---|---|
| 건축물 용도 | 권장용도1)A (생활권중심용도) | 권장사항준수시 | 기준용적률 × (권장용도면적/건축연면적)× 0.25 | •건축연면적의 30%이상 준수시 인정 |
| | 권장용도B (주거지원 용도) | 권장사항준수시 | 기준용적률 × (권장용도면적/건축연면적)× 0.5 | |
| | 권장용도C (문화예술관련용도) | 권장사항준수시 | 기준용적률 × (권장용도면적/건축연면적)× 0.5 | |
| 대지내 공지 | 공개공지위치 | 권장사항준수시 | 10% | •지정위치 조성 |
| | 공개공지2) 쌈지형공지 | 조성시 | 기준용적률 × {(조성면적 -설치의무면적)/대지면적} × α | •피로티구조: α=0.5<br>•지상형구조: α=1.0<br>•침상형구조: α=1.5 |
| 보행 동선 | 공공보행통로 보차혼용통로 | 권장사항준수시 | 기준용적률 × (조성면적/대지면적)× α | •피로티구조 α=1<br>•공공보행통로: α=2<br>•보차혼용통로: α=2.5<br>•지정외에 추가조성시는 구도시계획위원회에서 인정하는 경우 |
| 지하철 연계 개발 | 지하철연결통로3) (출입구)개설 | 권장사항준수시 | 30% | •지하철출입구, 연결통로를 건물내부 또는 대지 내 설치시 |
| 차량동선 /주차 | 공동주차통로 공동주차장 | 자율적설치시 | 30% | •구도시계획위원회에서 인정하는 경우 |
| 건축물 배치 | 건축한계선 벽면한계선 | 준수시 | 기준용적률× (준수면적/대지면적)× α | •벽면한계선 α=1.0<br>•건축한계선 α=1.5 |
| 환경 친화적 건축물 | 자연지반보존녹화 | 보존시 | 기준용적률 × (자연지반보존면적/대지면적) | |
| | 옥상녹화 | 권장사항준수시 | 기준용적률 × (옥상녹화면적/대지면적)×0.5 | •서울시 옥상녹화기준 적합시 |
| | 녹색주차장 | 권장사항준수시 | 기준용적률 × (설치면적/대지면적)×0.5 | •서울시 기준 적합시 |
| | 중수도 | 권장사항준수시 | 30% | •빗물이용시설제외 |
| | 빗물이용시설 | 권장사항준수시 | 20% | •구 도시계획위원회에서 인정하는 경우 |
| | 신·재생에너지 (대체에너지) | 권장사항준수시 | 30% | •총 건축공사비의 1%이상 신·재생에너지 시설설비에 투자한 경우 또는 계획 총 에너지사용량의 1%이상 신·재생에너지를 이용할 경우 |

주) 용적률 완화사항 중 둘이상의 동일사항에 대한 인센티브 적용시 선택적 인센티브 적용
1) 권장용도면적은 각 권장용도 바닥면적의 합으로 계산하며, 용적률완화는 주차장을 제외한 건축연면적의 30%이상을 권장용도면적으로 계획한 경우에 한하여 완화적용
2) 대지내 공지에 관한 사항은 건축법상 설치의무면적(공개공지 설치의무대상이 아닌 경우 대지면적의 5%) 이상을 확보할 경우 적용 (미관지구내의 건축선후퇴부분과 공개공지설치 의무면적은 인센티브 완화적용 제외)
3) 대지내·외의 미개설 통로의 개설 및 지상연결로 등 이와 유사한 기능을 하는 시설의 수평투영면적을 조성면적으로 보며, 이때 침상형 공개공지설치를 권장한다.
4) 환경친화적요소는 최소한 하나의 항목이상을 의무적으로 적용한다.

### 2) 허용용적률 인센티브(변경)

1. 허용용적률 산정을 위한 인센티브 계획용적률은 친환경 인센티브는 100분의 30 이상, 계획유도 인센티브 합은 100분의 70 이내로 하고, 기준용적률과 인센티브 계획용적률의 합은 허용용적률 범위를 초과할 수 없다.
2. 친환경 인센티브인 친환경 건축물 항목은 해당 인센티브의 100분의 30에 미달하는 경우에도 계획유도 인센티브 항목 준수를 통하여 부족한 친환경 인센티브의 대체 적용은 인정하지 않는다. (단, 간선도로에 접하지 않은 대지에서 지상층 연면적 500㎡미만의 소규모 건축물을 신축하는 경우 계획유도

인센티브 항목의 친환경 인센티브 대체 적용을 허용한다.)

3. 공동개발에 의한 인센티브 적용시 지구단위계획 재정비 결정고시일을 기준으로 기 공동개발된 동일 소유자의 경우에는 인센티브를 적용하지 아니한다. 공동개발(특별지정)에 의하여 상한용적률을 완화 받는 경우 공동개발에 따른 허용용적률 완화가 불가하다.
4. 전층 권장용도의 경우는 해당 용도의 바닥면적 합계가 전체 연면적(주차장 제외)의 20% 이상일 경우에 인센티브를 부여한다.
5. 구분지상권 제공이란 건축물 내 일부 공간에 공연장, 전시장 등을 설치하고 공공에 사용권(구분지상권)을 제공하는 것을 말한다. 이 경우 사용범위 등 대하여는 입안권자 등과 사전협의하여야 한다.
6. 건축법 제46조 제2항 및 동법시행령 제31조 제2항에 의거하여 지정고시된 건축선보다 추가하여 건축한계선으로 결정된 부분에 한하여 인센티브를 부여한다.(천호대로, 용마산로, 자양로 도로경계선에서 3m 후퇴부분은 제공면적 산정시 제외)
7. 유사한 계획요소가 중복되는 경우 인센티브 적용은 중복하여 계상할 수 없다.
8. 건축한계선 등 인센티브 적용부분 지하부의 자연지반 보존은 중복하여 계상할 수 있다.
9. 공동개발에 의해 적용되는 인센티브 유형이 둘 이상일 경우 전면도로폭이 넓은 도로에 면하거나 동일 도로에 면할 경우 면적이 큰 필지의 인센티브 유형을 준수하는 것을 원칙으로 한다.
10. 건축물 내 공익시설 설치시 건축물 개방의 목적에 부합할 수 있도록 저층부에 설치하여야 하며, 「서울시 도시계획 조례 시행규칙」 제7조에 따라 기부채납하여 상한용적률에 적용될 경우 중복하여 인센티브를 적용하지 아니한다.
11. 친환경 인센티브 항목은 본 지구단위계획구역에서 동일하게 아래와 같이 적용한다.

| 항목 | 세분 | 완화기준 | 비고 |
|---|---|---|---|
| 환경친화 및 에너지 효율화 | 녹색건축물 인증 | · 최우수(그린 1등급) : 기준용적률 x 0.12<br>· 우수(그린 2등급) : 기준용적률 x 0.08<br>· 우량(그린 3등급) : 기준용적률 × 0.04 | ※ 녹색건축물 조성 지원법에 따른 녹색건축물 인증 기준, 건축물 에너지 효율등급 인증 기준 준용<br>※ 서울시 녹색건축물 설계기준에 따른 의무 대상 준수 |
| | 에너지 효율등급 인증 | · 에너지 효율 1등급 : 기준용적률 x 0.08<br>· 에너지 효율 2등급 : 기준용적률 x 0.06<br>· 에너지 효율 3등급 : 기준용적률 x 0.04 | |
| | 중수도 시설설치 | · 기준용적률 x 0.04 | - 총 사용량의 10% 이상 처리시설 설치시 적용<br>- 관련법상 의무시설인 경우 제외 |
| | 빗물관리 시설설치 | · 기준용적률 x 0.04 | - 빗물저류 · 이용시설 용량(ton) 및 빗물침투시설 - 침투량(ton/hr)의 합이 건축면적 x 0.05 또는 대지면적 x 0.02 이상이 되도록 설치 |
| | 옥상녹화 | · 기준용적률 × (녹화면적 / 대지면적) × 0.1 | - 법정 조경으로 산입된 면적 제외<br>- 녹화면적은 대지면적 30%까지만 허용 |
| | 자연지반 보존 | · 기준용적률 × (보존면적 / 대지면적) × 0.2 | - 자연토양 및 투수성 포장<br>- 지하구조물 미설치시 |
| | 녹색주차장 | · 기준용적률 × (설치면적 / 대지면적) × 0.2 | - 기준용적률 × 0.05 이내 |

가) 용적률 인센티브 적용 유형

| 구 분 | 건폐율 | 용적률 | | 유형 | 계획방향 |
|---|---|---|---|---|---|
| | | 기준 | 허용 | | |
| 제3종 일반주거지역 | 50% | 200% | 230% | A1 | •생활권 중심기능 육성 및 간선변 가로활성화<br>- 권장용도, 공지 확보, 건축물 형태, 자율적 공동개발 |
| | | | | A2 | •문화예술기능 육성 및 간선변 가로활성화<br>- 권장용도, 공지 확보, 자율적 공동개발 |
| | | | | A3 | •배후 주거 지원기능 강화<br>- 권장용도, 자율적 공동개발 |

나) 용적률 인센티브 유형

■ 제3종일반주거지역(A1)

| 구 분 | | | 계획내용 | |
|---|---|---|---|---|
| 용도지역 | | | •제3종일반주거지역 | |
| 위치 | | | •간선변(천호대로,용마산로,자양로) | |
| 건폐율 | | | •50% | |
| 기준/허용용적률 | | | •200%/230% | |
| 인센티브 유도계획 | | | •권장용도, 공지 확보, 건축물 형태, 자율적 공동개발 | |
| 항목 | | 세분 | 완화기준 | 비고 |
| 계획 유도 | 공동 개발 | 공동개발(지정) | 기준용적률×α | •2필지 α=0.1<br>•3필지 α=0.15<br>•4필지 이상 α=0.2 |
| | | 자율적 공동개발[1] | 기준용적률×α×0.8 | |
| | 대지내 공지 | 공개공지 | 기준용적률×{(설치면적-의무면적)/대지면적}×α | •개방형 α=1.5<br>•침상형 α=1.5<br>•필로티 α=0.75 |
| | | 건축한계선 | 기준용적률×{(설치면적-의무면적)/대지면적} | |
| | 건축물 용도 | 전층 권장 | 기준용적률×(권장용도면적/전체 연면적)×0.5 | •20%이상(주차장 제외) |
| | 보행개선 | 가로지장물 이전설치 | 기준용적률×0.15 | |
| | 경관개선 | 건축물 형태 | 기준용적률×0.1 | •1층 전면부 투시형처리 70% 이상 계획시 |
| 친환경 | 환경친화 | | 녹색건축물 인증, 자연지반보존, 중수도 또는 빗물이용시설, 옥상녹화 등 | |

주1) 공동개발로 이면부 주차출입 가능시 이면도로변 주차출입구 설치

■ 제3종일반주거지역(A2)

| 구 분 | | | 계획내용 | |
|---|---|---|---|---|
| 용도지역 | | | •제3종일반주거지역 | |
| 위치 | | | •간선변(어린이대공원 연접블럭) | |
| 건폐율 | | | •50% | |
| 기준/허용용적률 | | | •200%/230% | |
| 인센티브 유도계획 | | | •권장용도, 공지 확보, 자율적 공동개발 | |
| 항목 | | 세분 | 완화기준 | 비고 |
| 계획 유도 | 공동 개발 | 공동개발(지정) | 기준용적률×α | •2필지 α=0.1<br>•3필지 α=0.15<br>•4필지 이상 α=0.2 |
| | | 자율적 공동개발[1] | 기준용적률×α×0.8 | |
| | 대지내 공지 | 공개공지 | 기준용적률×{(설치면적-의무면적)/대지면적}×α | •개방형 α=1.5<br>•침상형 α=1.5<br>•필로티 α=0.75 |
| | | 건축한계선 | 기준용적률×{(설치면적-의무면적)/대지면적} | |
| | 건축물 용도 | 전층 권장 | 기준용적률×(권장용도면적/전체 연면적)×0.5 | •20%이상(주차장 제외) |
| | 보행개선 | 가로지장물 이전설치 | 기준용적률×0.15 | |
| | 경관개선 | 건축물 형태 | 기준용적률×0.1 | •1층 전면부 투시형처리 70% 이상 계획시 |
| 친환경 | 환경친화 | | 녹색건축물 인증, 자연지반보존, 중수도 또는 빗물이용시설, 옥상녹화 등 | |

주1) 공동개발로 이면부 주차출입 가능시 이면도로변 주차출입구 설치

■ 제3종일반주거지역(A3)

| 구 분 | | | 계획내용 | |
|---|---|---|---|---|
| 용도지역 | | | •제3종일반주거지역 | |
| 위치 | | | •이면부 | |
| 건폐율 | | | •50% | |
| 기준/허용용적률 | | | •200%/230% | |
| 인센티브 유도계획 | | | •권장용도, 공지 확보, 자율적 공동개발 | |
| 항목 | | 세분 | 완화기준 | 비고 |
| 계획 유도 | 공동 개발 | 공동개발 (지정) | 기준용적률×α | •2필지 α=0.1<br>•3필지 α=0.15<br>•4필지 이상 α=0.2 |
| | | 자율적 공동개발[1] | 기준용적률×α×0.8 | |
| | 대지내 공지 | 건축한계선 | 기준용적률×{(설치면적-의무면적)/대지면적} | |
| | 건축물 용도 | 전층 권장 | 기준용적률×(권장용도면적/전체 연면적)×0.5 | •20%이상(주차장 제외) |
| | 보행개선 | 가로지장물 이전설치 | 기준용적률×0.15 | |
| 친환경 | 환경친화 | | 녹색건축물 인증, 자연지반보존, 중수도 또는 빗물이용시설, 옥상녹화 등 | |

주1) 공동개발로 이면부 주차출입 가능시 이면도로변 주차출입구 설치

3) 공동개발(특별지정)에 의한 상한용적률 인센티브 계획

■ 상한용적률 산정

| 구 분 | 적용대상 | 계획내용 | | 비고 |
|---|---|---|---|---|
| | | 공동개발 필지수 | 상한용적률 인센티브 | |
| 공동개발 특별지정 | 구의동 53-4, 53-6, 53-9 | 3필지 (1,229.1㎡) | 20% | • 서울특별시 도시계획조례에서 규정하고 있는 용도지역 용적률의 1.2배를 초과할 수 없음 |

■ 상한용적률 운용기준

1. 공동개발(특별지정)에 의한 상한용적률 인센티브는 토지주가 건축물 내 지하철 출입구를 개설하는 경우 적용
2. 공동개발(특별지정)에 따른 상한용적률 인센티브 적용 시 공동개발에 따른 허용용적률 인센티브는 적용하지 아니하며, 공공시설부지 제공에 따른 상한용적률 인센티브는 별도로 적용함(기부채납 공공시설에 대하여는 토지주의 개발시점에서 구청장이 도시계획시설 결정절차 이행)
3. 동일소유 필지, 기공동개발된 필지, 시행규칙 개정 후 분할된 필지는 하나의 필지로 본다. 단, 지구단위계획 열람공고 후 동일소유가 된 필지는 제외한다.
4. 토지소유자가 공공시설로 제공(기부채납)을 원하지 않을 경우 공동개발에 따른 상한용적률은 적용하지 아니한다.
5. 부득이한 경우 서울시 도시·건축공동위원회 심의를 통해 공동개발(특별지정) 변경이 가능하나, 공동개발(특별 지정)에 따른 상한용적률 인센티브는 적용하지 아니함 (단, 도시·건축공동위원회에서 인정하는 경우 제외)

4. 특별계획구역에 관한 결정(변경)조서

가. 특별계획구역 결정(변경) 조서 : 변경

| 구 분 | 도면표시 번 호 | 구역명 | 위 치 | 면 적 (㎡) | | | 비고 |
|---|---|---|---|---|---|---|---|
| | | | | 기정 | 변경 | 변경후 | |
| 기정 | 1 | 구의동 76-1번지 일대 특별계획구역 | 광진구 구의동 76-1번지 일대 | 1,666.4 | - | 1,666.4 | 세부개발계획 수립 (서울특별시 고시 제2015-223호) |
| 폐지 | - | 아차산 특별계획구역 | 광진구 구의동 57-62일대 | 9,554.1 | 감) 9,554.1 | - | - |

■ 변경 사유서

| 구 분 | 구 역 명 | 위 치 | 면 적(㎡) | 결정(변경) 사유 |
|---|---|---|---|---|
| 폐지 | 아차산 특별계획구역 | 광진구 구의동 57-62일대 | 9,554.1 | • 장기간 사업 미추진에 따른 주민의견조사 결과를 반영하여 특별계획구역 해제 |

- 이 하 여 백 -

나. 특별계획구역 계획지침 : 변경없음

■ 구의동 76-1번지 일대 특별계획구역

| 구 분 | | | 계획지침 | | 비 고 |
|---|---|---|---|---|---|
| | | | 기 정 | 세부개발계획<br>서울특별시 고시 제2015-223호(2015.7.30) | |
| 위치 | | | •구의동 76-1 일대 | | |
| 면적 | | | •1,666.4㎡ | | |
| 용도지역 | | | •제3종일반주거지역→준주거지역 | | |
| 건축물에 관한 사항 | 불허용도 | | •불허용도 분류표상의 D<br>•단독 및 공동주택(주거복합시설은 허용), 의료시설 중 의료시설의 부속시설 장례식장 추가<br>•지하층, 간선도로(25m이상도로변) 1층~3층 주거용도 불허 | | |
| | 권장용도 | | •권장용도 분류표상의 4 중 다음시설<br>- 판매시설 중 소매시장, 상점, 업무시설, 문화 및 집회시설 중 전시장, 공연장, 노유자시설 중 아동관련시설 | | |
| | 지정용도 | | - | •건축법상 문화예술관련시설 지상연면적의 10%이상 조성<br>- 문화 및 집회시설 중 전시장,공연장<br>- 제2종근린생활시설 중 공연장(극장, 영화관, 연예장, 음악당, 서커스장, 비디오물감상실, 비디오물소극장, 그 밖에 비슷한 것을 말한다.), 화랑, 화실, 스튜디오, 예술재료판매점, 예술계학원<br>- 문화예술진흥법 시행령 제2조 2항에 의한 문화시설 중 공연시설, 전시시설, 도서시설, 지역문화복지시설, 문화보급전수시설, 종합시설, 그 밖의 문화시설 | |
| | 건폐율 | | •60% 이하 | | |
| | 용적률 | 기준 | •200% 이하 | | |
| | | 허용 | •330% 이하<br>- 인센티브에 의한 용적률 완화는 특별계획구역 용적률 완화기준 적용<br>- 주거복합건축물의 경우 주거용도 구성비율은 60%이하 적용 | | |
| | | 상한 | •400% 이하 | | |
| | 높 이 | | •최고높이 30m 이하 | | |
| | 배 치 | 건축한계선 | •간선변 : 6m(도시계획도로 확폭부분은 3m이상)<br>•이면부 : 2m이상<br>•어린이대공원변 : 1m | | |
| 공개공지 | | | •공개공지 조성시 주요 보행결절지에 공개공지 배치 | | |
| 교통처리계획 | | | •간선도로변(폭 25m이상 도로) 차량진출입 불허 | | |
| 공공시설 및 제공 | | | •구역면적의 15%이상 설치 | •구역면적의 15%이상 설치(계획 16.8%)<br>- 대상지 북측으로 공공공지(123.4㎡) 및 도로 (157.0㎡)를 사업자가 조성하여 공공에 기부채납 | |
| 기타사항에 관한 사항 | 건축물 형태 | | - | •쇼윈도를 설치하는 등 가로의 분위기를 배려할 수 있는 건축물의 형태 및 조명시설의 설치 | |
| | 야간조명 | | - | •가로변 외벽을 밝힐 수 있는 야간조명 설치 | |
| | 옥외광고물 | | - | •외부에 노출이 심하거나 건축물과의 이질감이 심한 옥외광고물 규제 | |
| | 담장/옹벽 | | - | •담장은 생울타리 또는 투시형으로 설치<br>•레벨차에 의한 축대나 옹벽은 조경석 등을 사용하여 계단식으로 처리 | |

■ 구의동 76-1번지 일대 특별계획구역 용적률 완화기준

| 구분 \ 내용 | | 완화조건 | 완화용적률(%) | 비 고 |
|---|---|---|---|---|
| 획지 | 획지단위개발 | 획지단위 공동개발 | 50% | •특별계획구역을 획지계획으로 함 |
| 건축물 용도 | 권장용도[1] | 권장사항준수시 | 기준용적률 × (권장용도면적/건축연면적)×0.3 | •건축연면적의 30%이상 준수시 인정 |
| 대지내 공지 | 공개공지[2] 쌈지형공지 | 조성시 | 기준용적률 × {(조성면적 -설치의무면적)/대지면적} × α | •피로티구조: α=0.5<br>•지상형구조: α=1.0<br>•침상형구조: α=1.5 |
| 보행 동선 | 공공보행통로 보차혼용통로 | 조성시 | 기준용적률 × (조성면적/대지면적)× α | •피로티구조 α=1<br>•공공보행통로: α=2<br>•보차혼용통로: α=2.5 |
| 지하철 연계 개발 | 지하철연결통로[3] (출입구)개설 | 권장사항준수시 | 40% | •지하철출입구, 연결통로를 건물내부 또는 대지내 설치시 |
| 건축물 배치 | 건축한계선 벽면한계선 | 준수시 | 기준용적률× (준수면적/대지면적)× α | •벽면한계선 α=1.0<br>•건축한계선 α=1.5 |
| 환경 친화적 건축물 | 자연지반보존녹화 | 보존시 | 기준용적률 × (자연지반보존면적/대지면적) | |
| | 옥상녹화 | 권장사항준수시 | 기준용적률 × (옥상녹화면적/대지면적)×0.5 | •서울시옥상녹화기준 적합시 |
| | 녹색주차장 | 권장사항준수시 | 기준용적률 × (설치면적/대지면적)×0.5 | •서울시 기준 적합시 |
| | 중수도 | 권장사항준수시 | 30% | •빗물이용시설제외 |
| | 빗물이용시설 | 권장사항준수시 | 20% | •구 도시계획위원회에서 인정하는 경우 |
| | 신·재생에너지 (대체에너지) | 권장사항준수시 | 30% | •총건축공사비의 1%이상 신·재생에너지시설설비에 투자한 경우 또는 계획 총에너지사용량의 1%이상 신·재생에너지를 이용할 경우 |

주) 용적률 완화사항 중 둘이상의 동일사항에 대한 인센티브적용시 선택적 인센티브 적용

1) 권장용도면적은 각 권장용도 바닥면적의 합으로 계산하며, 용적률완화는 주차장을 제외한 건축연면적의 30%이상을 권장용도면적으로 계획한 경우에 한하여 완화적용

2) 대지내 공지에 관한 사항은 건축법상 설치의무면적(공개공지 설치의무대상이 아닌 경우 대지면적의 5%)이상을 확보할 경우 적용(미관지구내의 건축선후퇴부분과 공개공지설치 의무면적은 인센티브 완화적용 제외)

3) 대지내.외의 미개설 통로의 개설 및 지상연결로 등 이와 유사한 기능을 하는 시설의 수평투영면적을 조성면적으로 보며, 이때 침상형 공개공지설치를 권장한다.

## 5. 용도지역 조정가능지에 관한 결정(변경) 조서 : 변경

### 가. 용도지역 조정가능지에 대한 계획 기준

■ 기정

| 구 분 | | | 계 획 내 용 | 비고 |
|---|---|---|---|---|
| 명 칭 | | | •기타 필지 특별계획구역 | |
| 용도지역 | | | •제3종일반주거지역→준주거지역<br>- 특별계획구역지정이 가능하며, 세부개발계획(공공기여 포함) 수립시 준주거지역으로 용도지역 변경 | |
| 공공시설계획 | | | •구역면적의 15%이상 설치 | |
| 건축물의 용도·밀도에 관한 | 용도 | 불허용도 | •불허용도 분류표상의 A<br>- 단독 및 공동주택(주거복합시설은 허용), 제2종근린생활시설 중 안마시술소, 의료시설 중 장례식장 추가<br>- 지하층, 간선도로(25m이상도로)변 1층~3층 주거용도 불허 | |

| | | | |
|---|---|---|---|
| 계획 | 권장용도 | •판매시설 중 소매시장, 상점, 업무시설, 문화 및 집회시설 중 전시장, 공연장, 노유자시설 중 아동관련시설 | |
| | 건폐율(%) | •60%이하(건폐율 완화 미적용, 주거복합시설의 경우 50%이하) | |
| | 용적률 기준 용적률(%) | •200%이하 | |
| | 용적률 허용 용적률(%) | •330%이하<br>※ 인센티브에 의한 용적률 완화는 특별계획구역 용적률 완화기준 적용<br>※ 주거복합건축물의 경우 주거용도 구성비율은 60%이하로 적용 | |
| | 용적률 상한 용적률(%) | •400%이하<br>•기부채납시 완화<br>•산정방식 : 허용용적률 × (1+1.3×가중치×α)<br>-가중치란 사업부지 용적률에 대한 공공시설제공부지의 용적률<br>-α는 공공시설제공후의 대지면적에 대한 공공시설로 제공하는 면적의 비율 | |
| | 건축물높이 | •간선도로변 : 기준높이 40m이하, 최고높이 60m이하<br>•어린이대공원주변 : 최고높이 30m이하 | |
| | 건축물높이 | •간선도로변은 기부채납시 최고높이이하 범위에서 높이계획의 기준높이 완화지침에 따라 완화적용하되, 도시건축공동위원회 심의를 거쳐 결정<br>※지구단위계획구역내 사선제한을 배제하고, 건축법 제51조에 의한 가로구역별 최고높이로 설정, 관련법상의 높이완화규정에도 불구하고 최고높이 완화 및 경미한 변경사항을 적용하지 아니한다. | |
| 배치 | 건축한계선 | •간선변 : 6m이상(도시계획도로 확폭부분은 3m이상)<br>•이면부 : 2m이상 | |
| 공개공지 | | •공개공지 조성시 주요 보행결절지에 공개공지 배치 | |
| 교통처리계획 | | •간선변에서 차량출입불허 | |
| 최소개발규모 | | •2,000㎡이상 (잔여대지면적 2,000㎡이상) | |

주 1) 주거복합건축물을 신축하고자 하는 경우 서울특별시 도시계획조례 시행규칙 제4조의 규정에 의한 건축물의 수 및 노후도 산정 기준을 만족해야 함
2) 기타 세부사항은 특별계획구역지정 및 세부개발계획 수립시 도시관리계획 결정내용에 따름

■ 변경

| 구 분 | | | 계 획 내 용 | 비고 |
|---|---|---|---|---|
| 명 칭 | | | • 용도지역 조정가능지 | |
| 지정 기준 | | | •특별계획구역은 향후 블록(가구)단위로 지정하는 것을 원칙으로 하되, 예시도를 참고로 하여 정형화된 형태로 지정 요건 동시 만족시 지정 가능<br>- 최소개발규모 1,500㎡ 이상(구역 지정 이후 블록의 잔여면적 최소 1,500㎡ 이상)<br>- 간선도로변 차량출입 불허<br>- 이면부는 간선변 필지를 우선적으로 포함<br>- 부정형·돌출형 개발 불허 (단변의 길이는 장변의 2/3 이상) | |
| 용도지역 | | | •제3종일반주거지역→준주거지역<br>- 특별계획구역 세부개발계획(공공기여 포함) 수립시 용도지역 변경 | |
| 공공시설계획 | | | •구역면적의 15%이상 설치(지역 필요시설(토지·건축물) 우선 도입 검토)<br>※ 건축물내 공공시설 설치관련 사항에 대해서는 구 관련부서 및 시 「기부채납 공공시설 통합관리」 부서와 사전협의를 통해 결정하고 구체적 조성계획을 포함하여야 한다. | |
| 건축물의 용도·밀도에 관한 계획 | 용도 | 불허용도 | •불허용도 분류표상의 A<br>- 단독 및 공동주택(주거복합시설은 허용), 제2종근린생활시설 중 안마시술소, 의료시설 중 장례식장 추가<br>- 지하층, 간선도로(25m이상도로)변 1층~3층 주거용도 불허 | |
| | | 권장용도 | •판매시설 중 소매시장, 상점, 업무시설, 문화 및 집회시설 중 전시장, 공연장, 노유자시설 중 아동관련시설 | |
| | 건폐율(%) | | •60%이하 (건폐율 완화 미적용, 주거복합시설의 경우 50%이하) | |
| | 용적률 | 기준 용적률(%) | •200%이하 | |

| | | | | |
|---|---|---|---|---|
| | | 허용 용적률(%) | •330%이하<br>•용적률 중 주거부분의 허용용적률은 250% 이하 적용<br>※ 주거부분의 허용용적률은 서울시 지구단위계획 수립기준 개정시 개정된 지침 적용<br>※ 주거복합건축물 건축시 주거 대 비주거 용적률 배분은 서울시 지구단위계획수립기준에 따름<br>※ 공공임대주택을 추가로 확보할 경우 「서울특별시 도시계획조례」 제55조제22항에 따른 "준주거지역 내 공공 임대주택 확보시 용적률 완화 적용기준" (서울특별시고시 제2019-313호)에 따름<br>•준주거지역내 건축물의 비주거용도(오피스텔 등 준주택 제외) 비율은 용적률의 10% 이상 계획<br>- 다만, 입지특성과 공공기여(기부채납 10%이상 등)을 감안하여 도시·건축공동위원회(자치구 포함)를 통해 허용용적률의 10% 이상 계획 가능<br>- 용적률 10% 이상 설치는 지상부 설치를 의미 | |
| | | 상한 용적률(%) | •400%이하 | |

| 구 분 | | 계 획 내 용 | 비고 |
|---|---|---|---|
| 건축물의 용도·밀도에 관한 계획 | 건축물높이 | •간선도로변 : 기준높이 40m이하, 최고높이 60m이하<br>•어린이대공원주변 : 최고높이 30m이하 | |
| | | •기부채납 시 최고높이 이하 범위에서 높이계획의 기준높이 완화지침에 따라 완화적용하되, 도시건축공동위원회 심의를 거쳐 결정<br>※관련법상의 높이완화 규정에도 불구하고 최고높이 완화 및 경미한 변경사항을 적용하지 아니한다. | |
| 배치 | 건축한계선 | •간선변 : 3m이상<br>•이면부 : 2m이상 | |
| 공개공지 | | •공개공지 조성 시 주요 보행결절지에 공개공지 배치 | |
| 교통처리계획 | | •간선변에서 차량출입불허 | |

주 1) 주거복합건축물을 신축하고자 하는 경우 서울특별시 도시계획조례 시행규칙 제4조의 규정에 의한 건축물의 수 및 노후도 산정 기준을 만족해야 함
2) 기타 세부사항은 특별계획구역지정 및 세부개발계획 수립 시 도시관리계획 결정내용에 따름
3) 역세권 청년주택으로 사업할 경우 「서울특별시 역세권 청년주택공급지원에 관한 조례」 우선 적용
4) 역세권 활성화사업은 향후 관련 내용 개정사항에 따라 추진 가능

– 이 하 여 백 –

나. 용도지역 조정가능지 용적률 완화 기준

■ 기정

| 구분 \ 내용 | | 완화조건 | 완화용적률(%) | 비 고 |
|---|---|---|---|---|
| 획지 | 획지단위개발 | 획지단위 공동개발 | 50% | •특별계획구역을 획지계획으로 함 |
| 건축물 용도 | 권장용도[1] | 권장사항준수시 | 기준용적률 × (권장용도면적/건축연면적)×0.3 | •건축연면적의 30%이상 준수시 인정 |
| 대지내 공지 | 공개공지[2] 쌈지형공지 | 조성시 | 기준용적률 × {(조성면적 −설치의무면적)/대지면적} × α | •피로티구조: α=0.5<br>•지상형구조: α=1.0<br>•침상형구조: α=1.5 |
| 보행 동선 | 공공보행통로 보차혼용통로 | 조성시 | 기준용적률 × (조성면적/대지면적)× α | •피로티구조 α=1<br>•공공보행통로: α=2<br>•보차혼용통로: α=2.5 |
| 지하철 연계개발 | 지하철연결통로[3] (출입구)개설 | 권장사항준수시 | 40% | •지하철출입구, 연결통로를 건물내부 또는 대지내 설치시 |
| 건축물 배치 | 건축한계선 벽면한계선 | 준수시 | 기준용적률× (준수면적/대지면적)× α | •벽면한계선 α=1.0<br>•건축한계선 α=1.5 |
| 환경 친화적 건축물 | 자연지반보존녹화 | 보존시 | 기준용적률 × (자연지반보존면적/대지면적) | |
| | 옥상녹화 | 권장사항준수시 | 기준용적률 × (옥상녹화면적/대지면적)×0.5 | •서울시옥상녹화기준 적합시 |
| | 녹색주차장 | 권장사항준수시 | 기준용적률 × (설치면적/대지면적)×0.5 | •서울시 기준 적합시 |
| | 중수도 | 권장사항준수시 | 30% | •빗물이용시설제외 |
| | 빗물이용시설 | 권장사항준수시 | 20% | •구 도시계획위원회에서 인정하는 경우 |
| | 신·재생에너지 (대체에너지) | 권장사항준수시 | 30% | •총건축공사비의 1%이상 신·재생에너지시설 설비에 투자한 경우 또는 계획 총에너지사용량의 1%이상 신·재생 에너지를 이용할 경우 |

주 ) 용적률 완화사항 중 둘 이상의 동일사항에 대한 인센티브 적용시 선택적 인센티브 적용

1) 권장용도 면적은 각 권장용도 바닥면적의 합으로 계산하며, 용적률 완화는 주차장을 제외한 건축연면적의 30% 이상을 권장용도 면적으로 계획한 경우에 한하여 완화 적용

2) 대지내 공지에 관한 사항은 건축법상 설치의무면적(공개공지 설치의무대상이 아닌 경우 대지면적의 5%) 이상을 확보할 경우 적용(미관지구내의 건축선 후퇴부분과 공개공지설치 의무면적은 인센티브 완화 적용 제외)

3) 대지내·외의 미개설 통로의 개설 및 지상연결로 등 이와 유사한 기능을 하는 시설의 수평투영면적을 조성면적으로 보며, 이때 침상형 공개지설치를 권장한다.

■ 변경

| 구 분 | | | 계획내용 | |
|---|---|---|---|---|
| 용도지역 | | | •제3종일반주거지역 → 준주거지역 | |
| 건폐율 | | | •60% | |
| 기준/허용용적률 | | | •200%/330% | |
| 인센티브 유도계획 | | | •획지단위개발, 권장용도, 공지 확보 | |
| 항목 | | 세분 | 완화기준 | 비고 |
| 계획 유도 | 획지 | 획지단위개발 | 기준용적률×0.25 | •특별계획구역 |
| | 대지내 공지 | 공개공지 | 기준용적률×{(설치면적−의무면적) /대지 면적}× α | •개방형 α=1.5<br>•침상형 α=2.0<br>•필로티 α=0.5 |

| | | | | |
|---|---|---|---|---|
| | | 건축한계선 | 기준용적률×{(설치면적-의무면적)/대지 면적}×2.0 | |
| | 건축물 용도 | 전층 권장 | 기준용적률×(권장용도면적/전체 연면적)×0.5 | •20%이상(주차장 제외) |
| | 경관개선 | 건축물 형태 | 기준용적률×0.15 | •1층 전면부 투시형처리 70%이상 계획시 |
| | 보행개선 | 지하철 연결통로(출입구)개설 | 기준용적률×0.1 | |
| 환경 친화 및 에너지 효율화 | 녹색건축물 인증 | | 최우수(그린 1등급) : 기준용적률 x 0.12<br>우수(그린 2등급) : 기준용적률 x 0.08<br>우량(그린 3등급) : 기준용적률 × 0.04 | •녹색건축물 조성 지원법에 따른 녹색건축물 인증 기준, 건축물 에너지효율등급 인증 기준 준용<br>•서울시 녹색건축물 설계기준에 따른 의무 대상 준수 |
| | 에너지 효율등급 인증 | | 에너지 효율 1등급 : 기준용적률 x 0.08<br>에너지 효율 2등급 : 기준용적률 x 0.06<br>에너지 효율 3등급 : 기준용적률 x 0.04 | |
| | 중수도 시설설치 | | 기준용적률 x 0.04 | |
| | 빗물관리 시설설치 | | 기준용적률 x 0.04 | •빗물저류 · 이용시설 용량(ton) 및 빗물침투시설 •침투량(ton/hr)의 합이 건축면적 x 0.05 또는 대지면적 x 0.02 이상이 되도록 설치 |
| | 옥상녹화 | | 기준용적률 × (녹화면적 / 대지면적) × 0.1 | •법정 조경으로 산입된 면적 제외<br>•녹화면적은 대지면적 30%까지만 허용 |
| | 자연지반 보존 | | 기준용적률 × (보존면적 / 대지면적) × 0.2 | •자연토양 및 투수성 포장<br>•지하구조물 미설치시 |
| | 녹색주차장 | | 기준용적률 × (설치면적 / 대지면적) × 0.2 | •기준용적률 × 0.05 이내 |

6. 경미한 변경에 관한 계획

- 지구단위계획에서 정하는 경미한 사항은 「국토의 계획 및 이용에 관한 법률 시행령」 제25조 제4항, 「서울시 도시계획 조례」 제18조 등의 규정에 의한다.
- 「국토의 계획 및 이용에 관한 법률 시행령 제25조 제4항 제9호」 규정에 의한 지구단위계획에서 정하는 경미한 사항은 다음과 같다.

■ 지구단위계획에서 정하는 경미한 사항


1. 대지의 분할.교환에 관한 사항
2. 대지안의 공지(공개공지, 쌈지형공지, 전면공지, 공공보행통로 등)의 위치변경 및 조성방법의 변경(신설·폐지 포함)
3. 공동개발 변경시 차량출입불허구간의 변경
4. 지정된 차량출입구 위치변경에 따른 차량출입불허구간의 변경
5. 수종.조경시설물 등의 설치계획의 변경
6. 구역과 연접한 필지의 공동개발(지구단위계획에 따를 것을 전제함)
7. 건축선에 접해야 하는 건축물 벽면에 관한 사항
8. 필지면적의 20% 이내에서의 필지분할가능선의 변경
9. 지구단위계획 시행지침의 변경(관련 법규상 경미한 변경 범위 이내)

Ⅲ. 관계도면 : 붙임 참조(세부 관계도면은 열람장소에 비치된 도면 참조)


※첨부된 결정도면 등은 참고용 도면이므로 측량 또는 그 밖의 용도로 사용할 수 없습니다.

Ⅳ. 고시 관련 세부내용은 시민의 열람편의를 위하여 서울특별시 도시관리과(☎2133-8382) 및 광진구 도시계획과 (☎450-7682)에 관계 도서를 비치하여 열람하고 있습니다.


■ 아차산역지구 지구단위계획구역에 관한 결정(기정)도

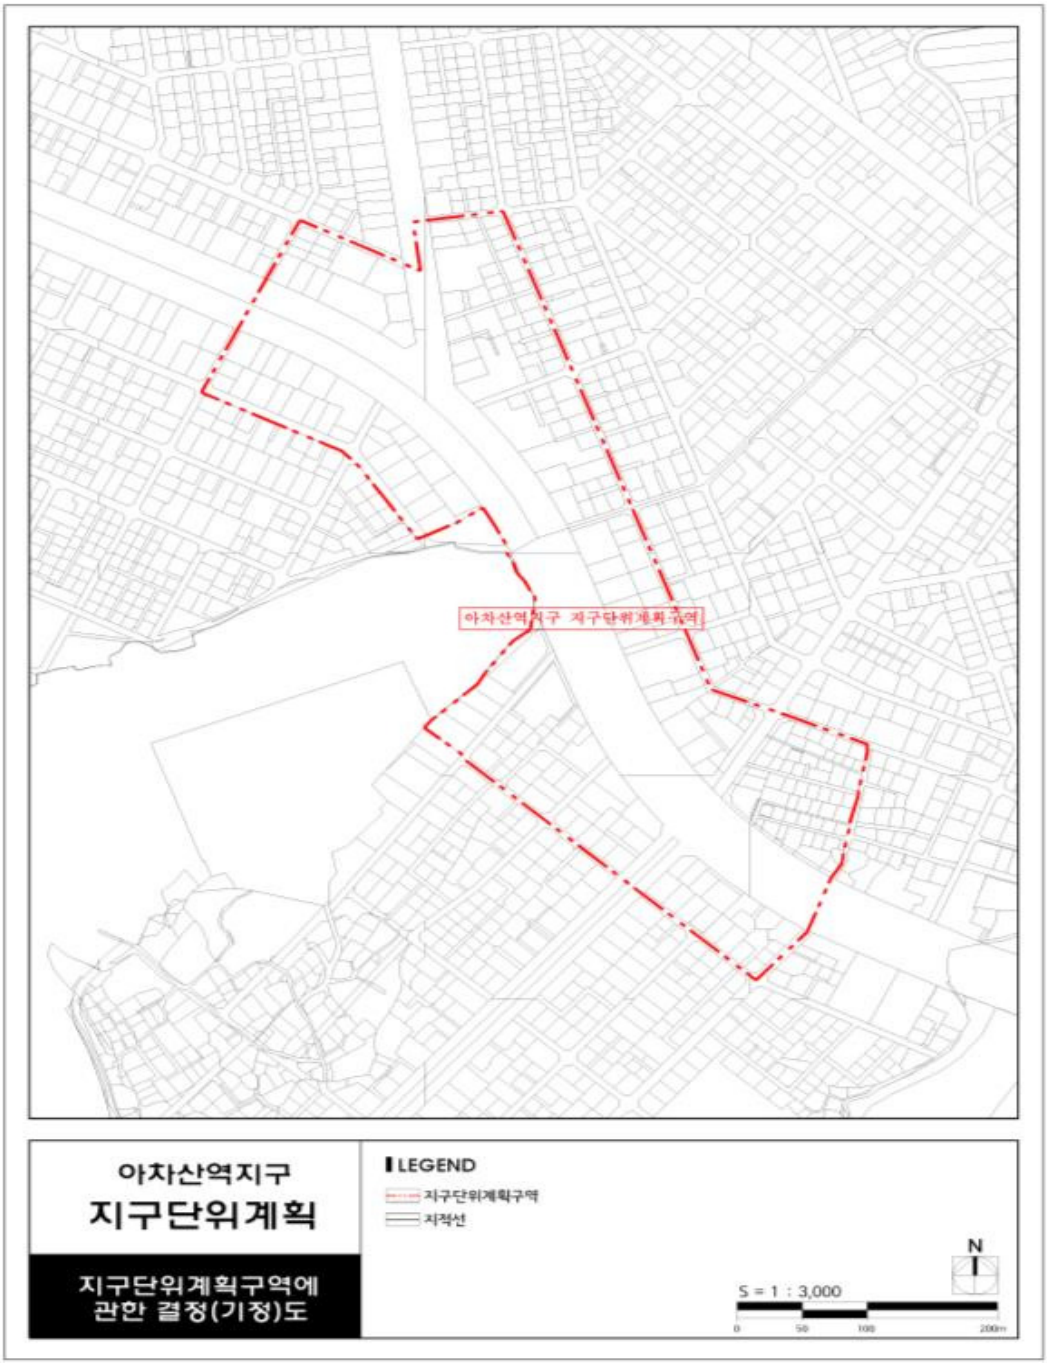


■ 아차산역지구 지구단위계획구역에 관한 결정(변경)도

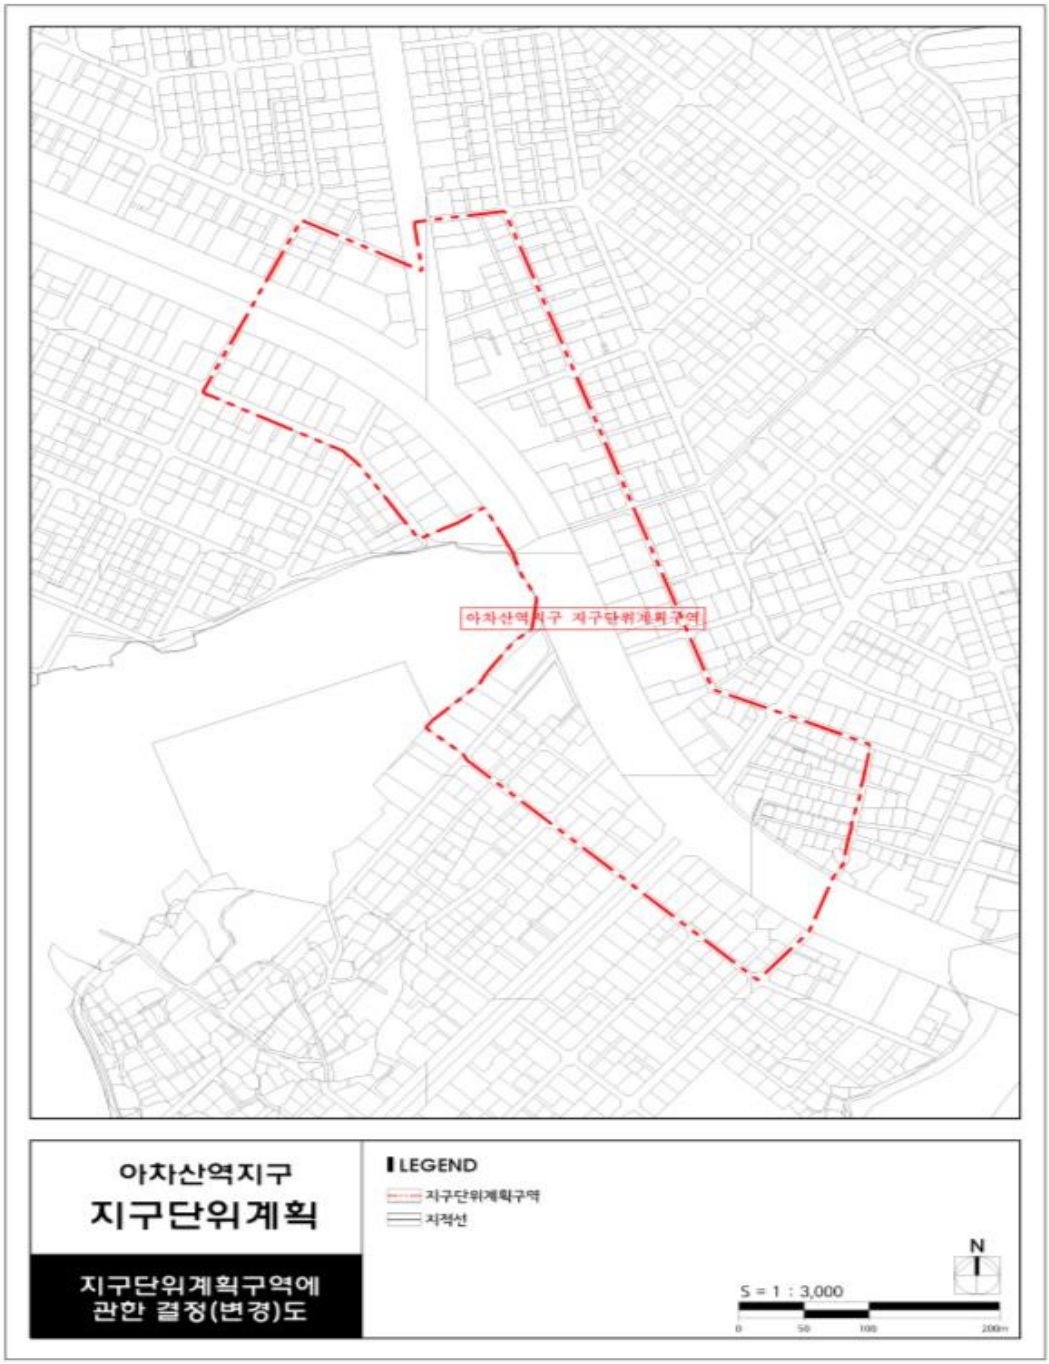


■ 아차산역지구 용도지역·지구에 관한 결정(기정)도

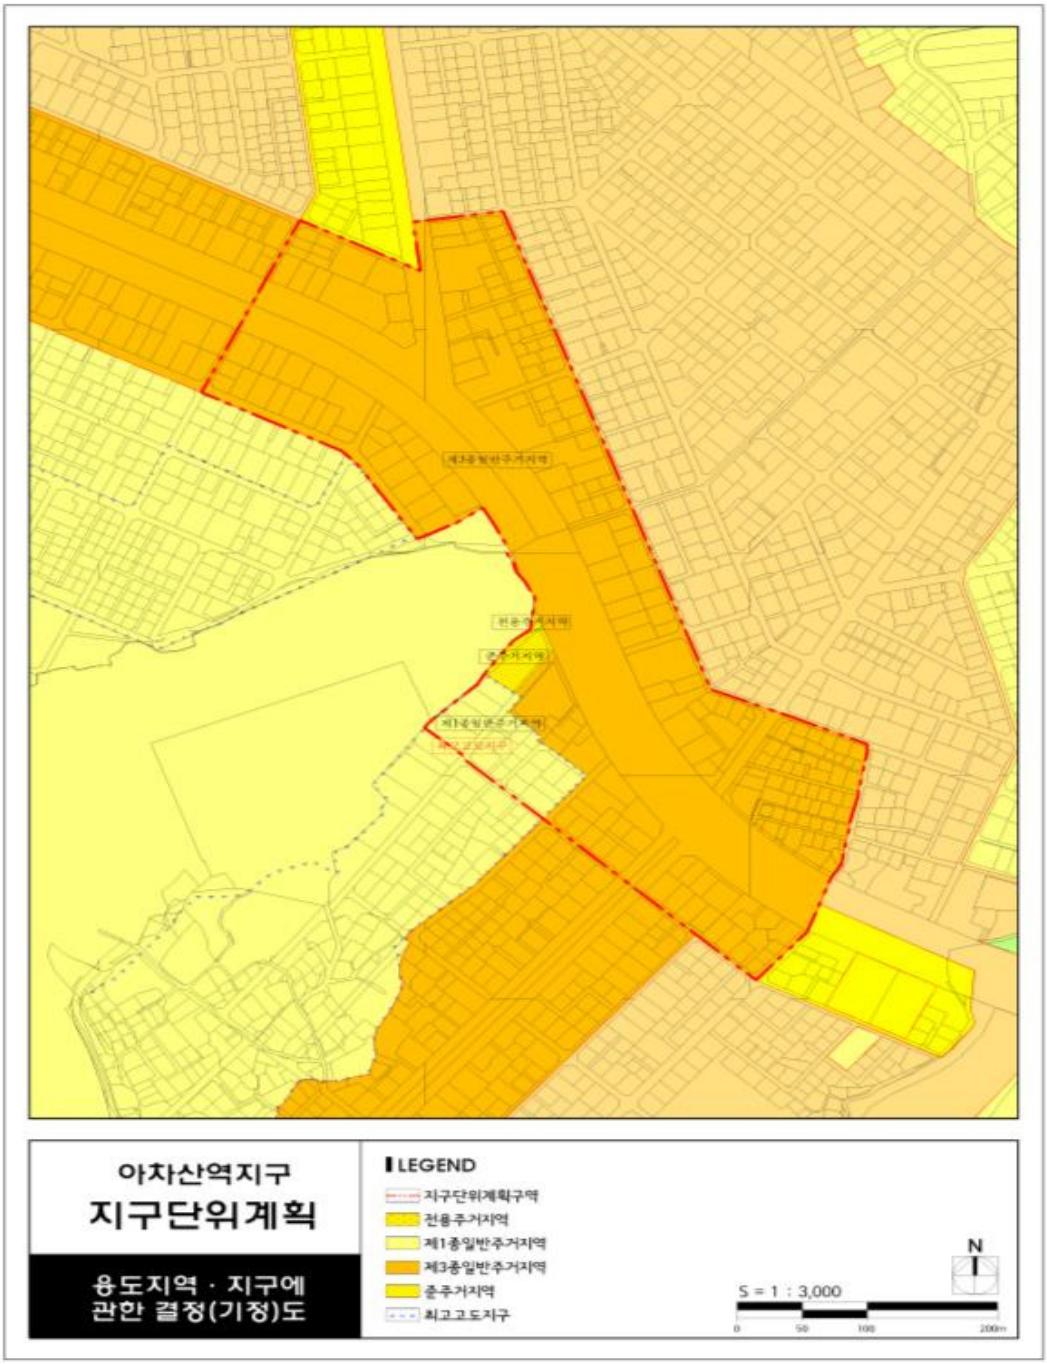


■ 아차산역지구 용도지역.지구에 관한 결정(변경)도

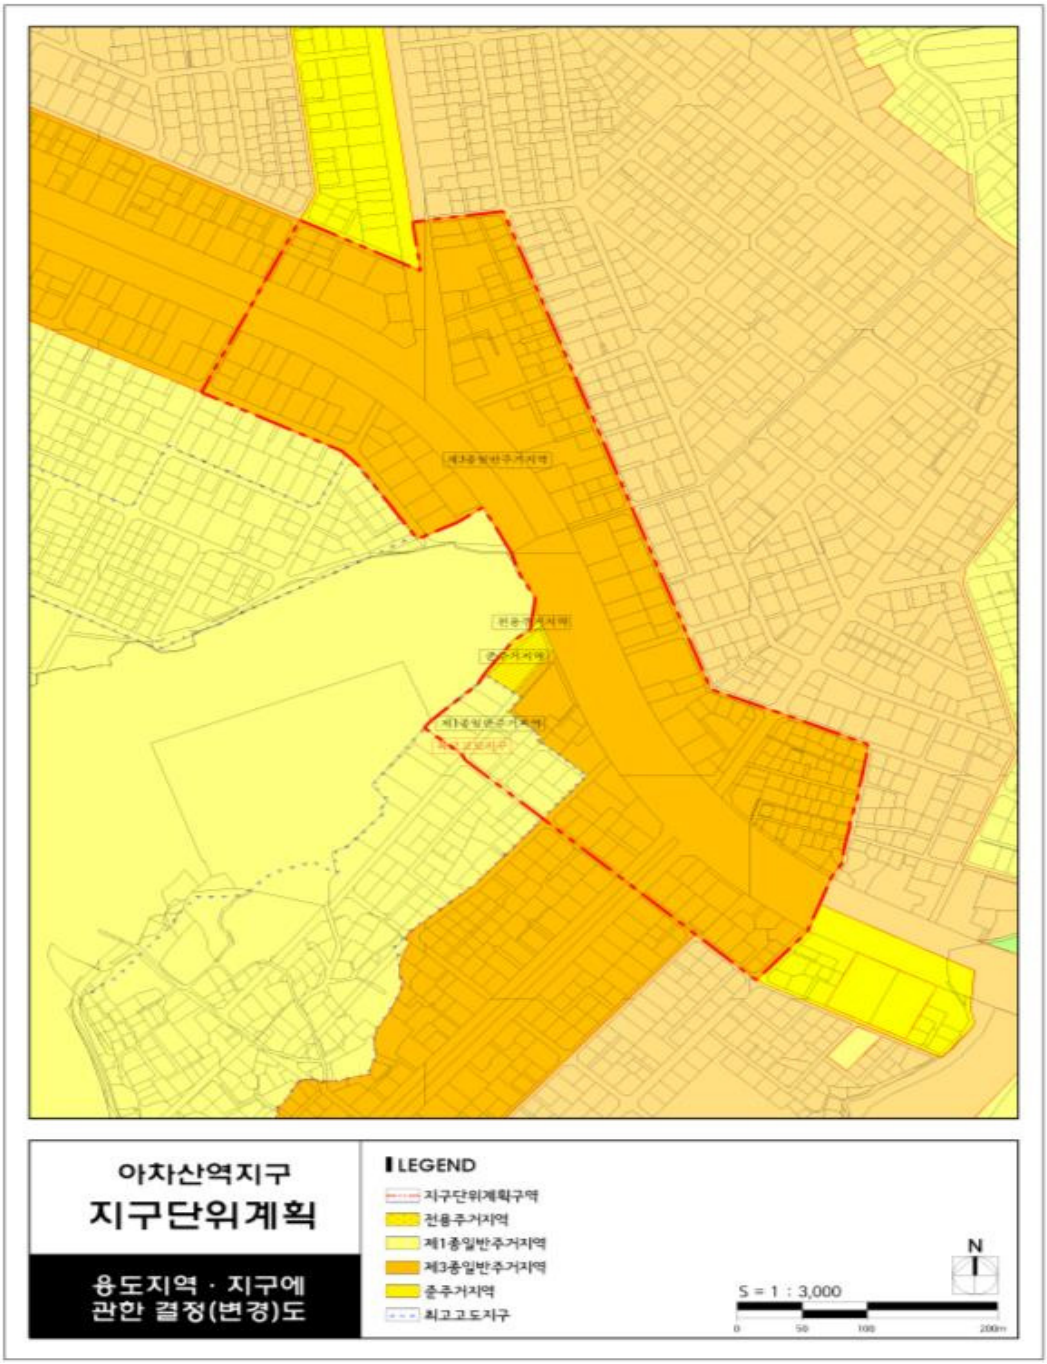


■ 아차산역지구 도시기반시설에 관한 결정(기정)도

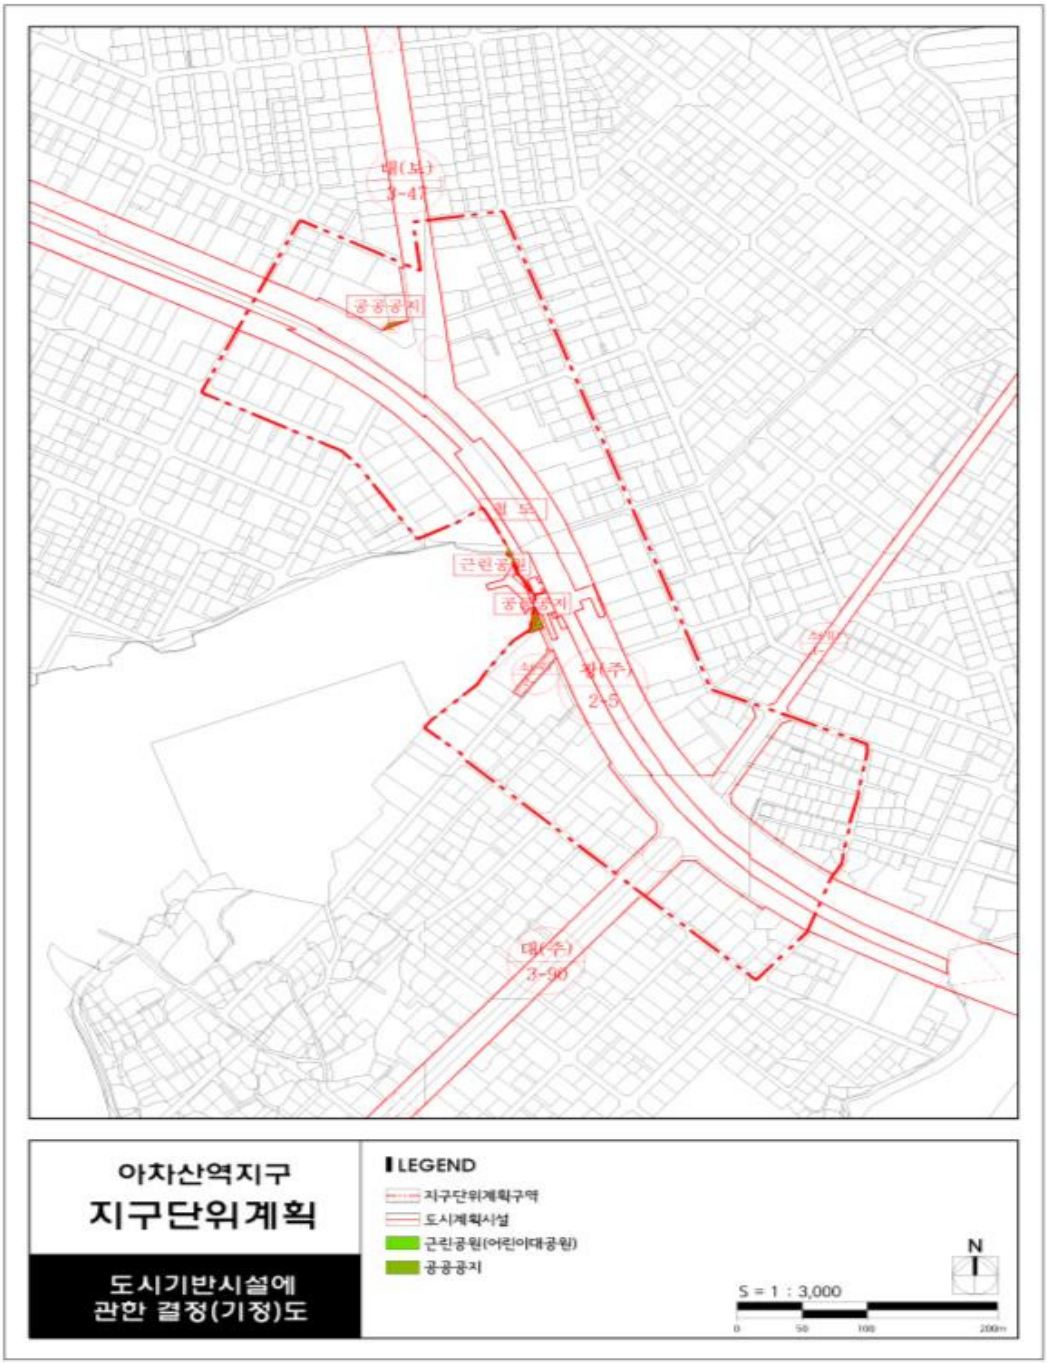


■ 아차산역지구 도시기반시설에 관한 결정(변경)도

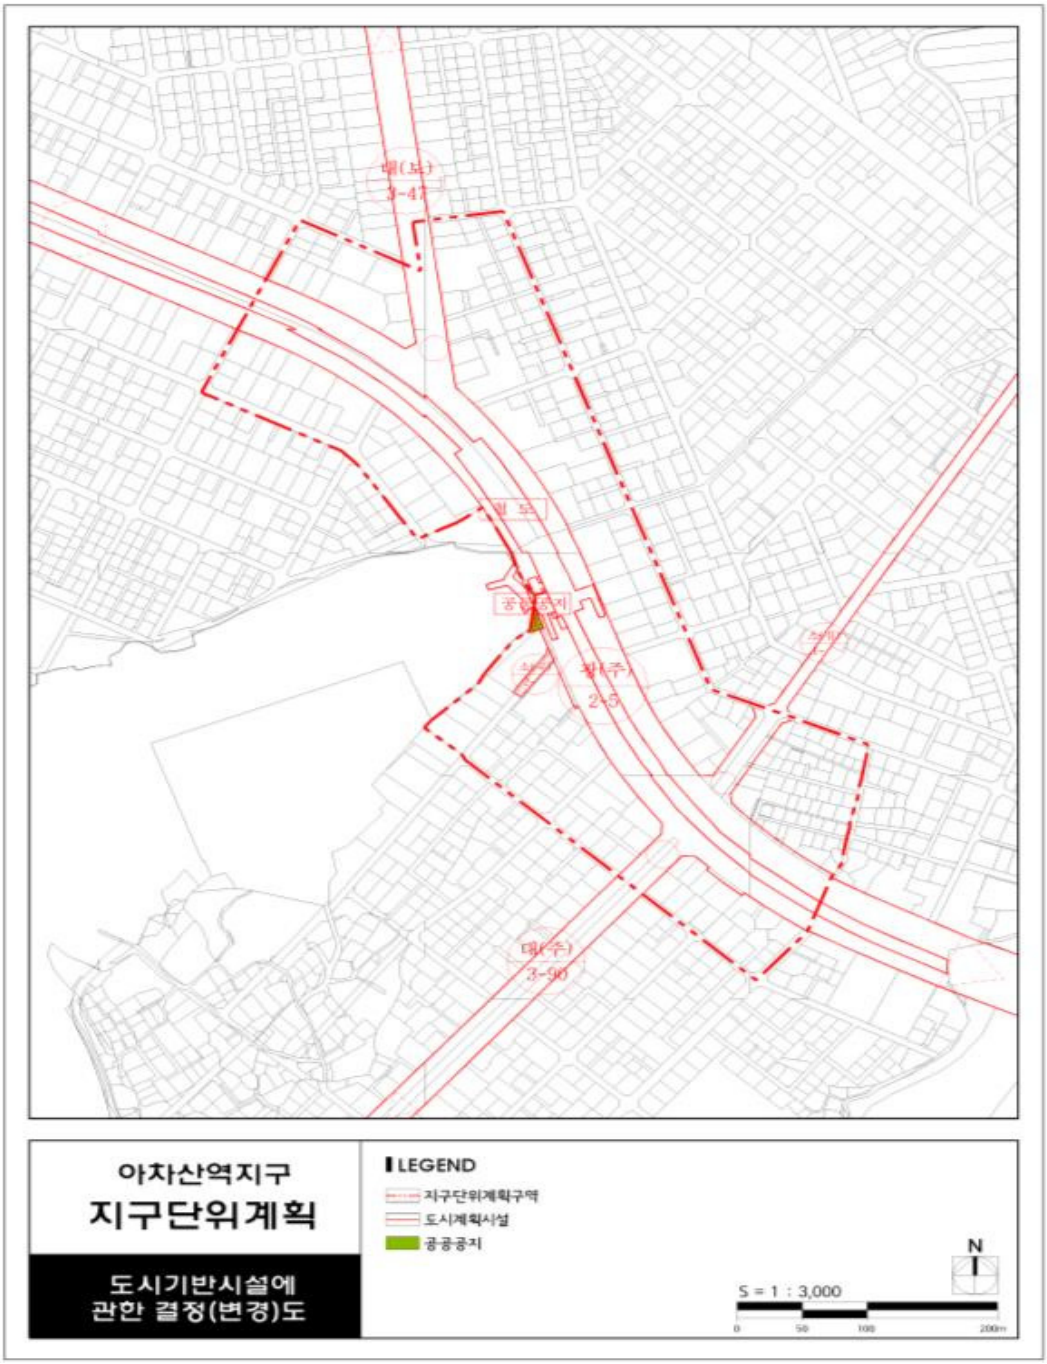

■ 아차산역지구 획지 및 건축물 등에 관한 결정(기정)도

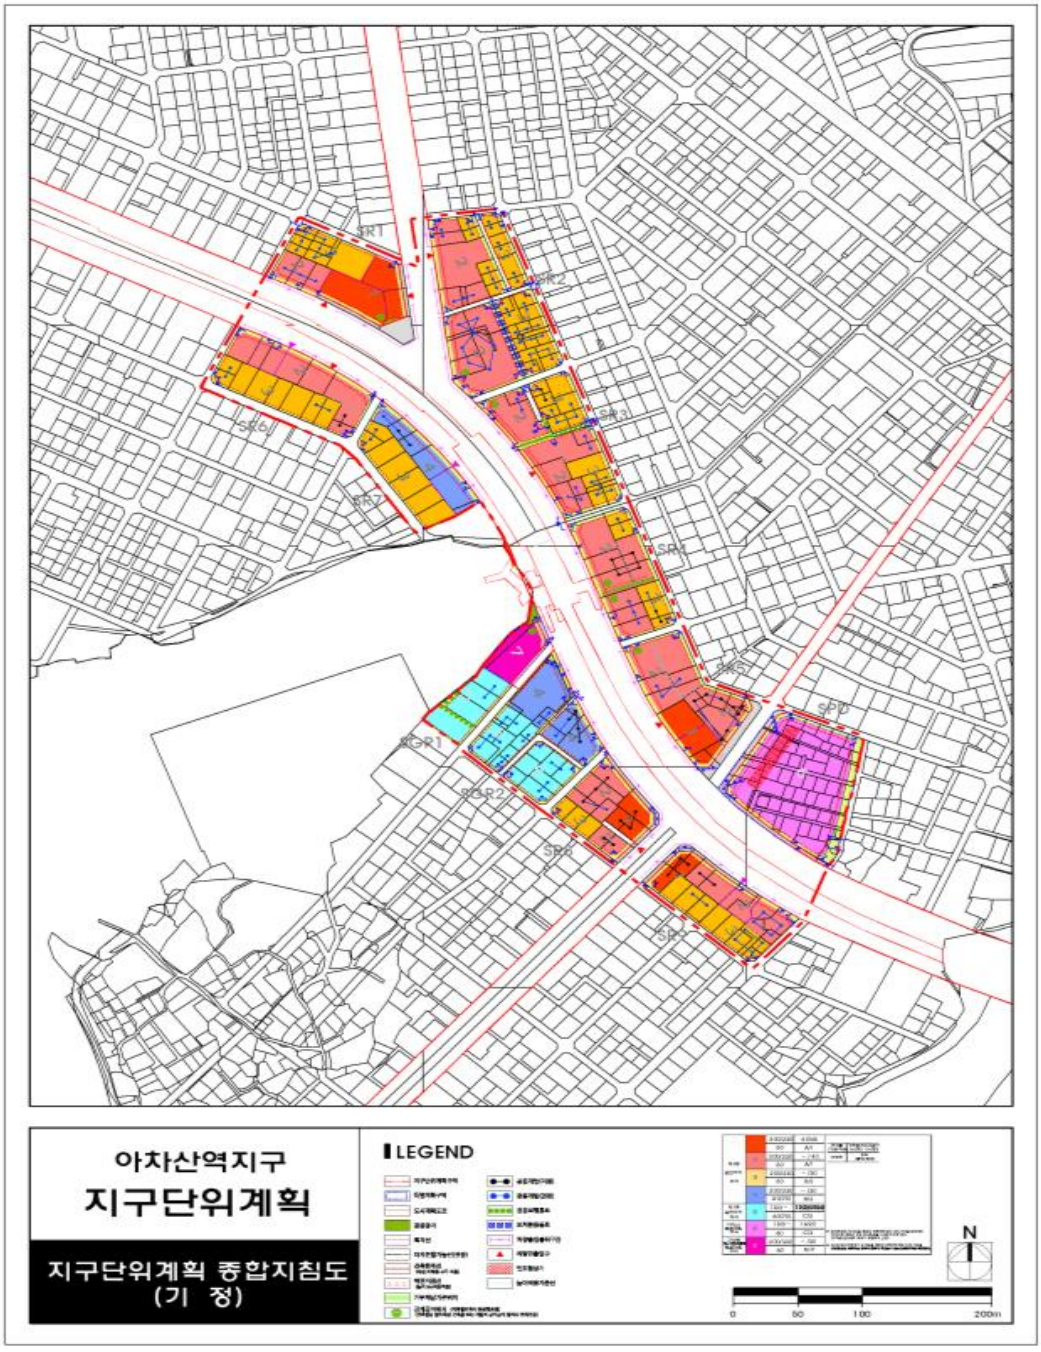

■ 아차산역지구 획지 및 건축물 등에 관한 결정(변경)도

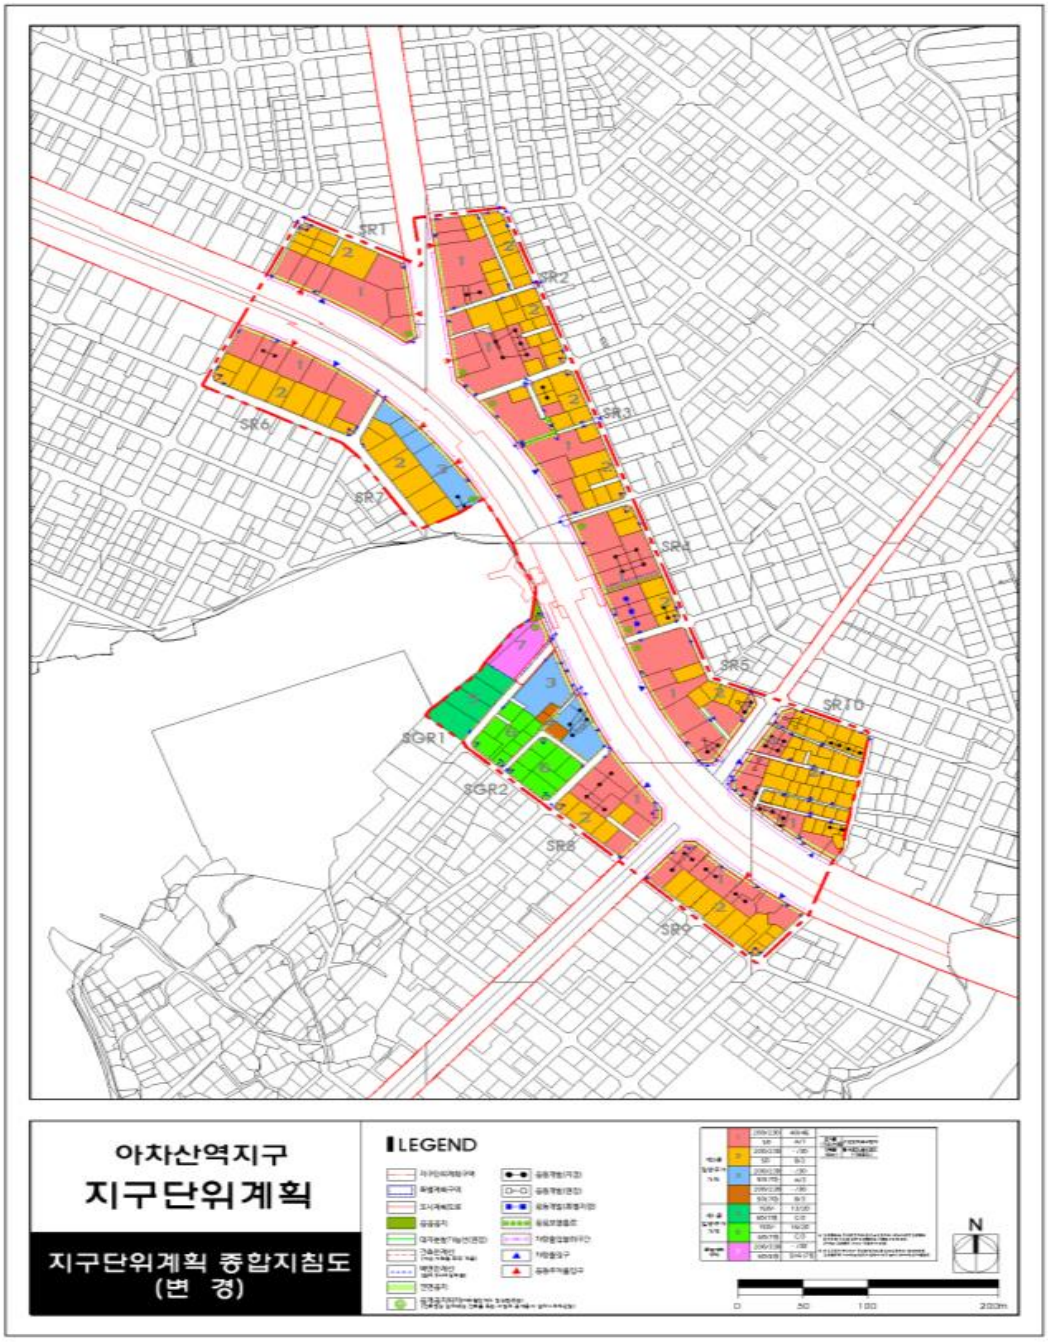

◈ 서울특별시고시 제2020-236호

## 장애인 특별교통수단 이용요금 고시

『서울특별시 교통약자의 이동편의 증진에 관한 조례』(서울특별시조례 제7460호) 제7조 제1항에 따라 「서울특별시 특별교통수단 이용요금」을 다음과 같이 고시합니다.

2020년 6월 11일
서 울 특 별 시 장

1. 이용요금 및 운영기준

가. 장애인콜택시

- 최소인원 : 휠체어 이용 장애인 1인 이상

| 구분 | 요금 | 거리기준 |
|---|---|---|
| 기본요금 | 1,500원 | 5km 까지 |
| 추가요금 1 | 280원/km | 5km 초과 ~ 10km 이내 |
| 추가요금 2 | 70원/km | 10km 초과 |

나. 장애인버스

- 최소인원 : 휠체어 이용 장애인 1인 이상 포함한 10명 이상

| 구분 | 요금 | 비고 |
|---|---|---|
| 기본요금 | 200,000원 | 200km 까지 |
| 추가요금 | 20,000원/50km | 200km 초과 |

※ 통행료, 주차비, 여행자보험, 기사숙박 이용자 부담

2. 이용대상

가. 장애인복지법 시행규칙 제2조 제1항 규정에 의한 다음 사항의 장애정도에 해당되어 이동지원센터에 등록된 자

1) 보행상 장애인으로서 장애의 정도가 심한 장애인
2) 기타 서울특별시장이 지정한 이동지원센터로부터 이용승인을 받은 자
3) 위 1) ~ 2)해당자와 동반한 보호

3. 운행지역

가. 장애인콜택시는 서울특별시, 서울특별시와 경계한 지역 및 인천국제 공항으로 함(고양시, 양주시, 의정부시, 남양주시, 구리시, 하남시, 광주시, 성남시, 과천시, 안양시, 광명시, 부천시, 김포시 등)

나. 장애인콜택시는 위 “가” 지역 이외의 수도권 지역(도서 지역 제외)에 장애인 재활을 목적으로 설치된 시설에서 진료 및 치료를 목적으로 이동하고자 할 경우 사전에 이동지원센터의 이용승인을 얻어 이용할 수 있음

다. 장애인버스는 육상운송이 가능한 전국을 운행하며, 서울시내지역은 제외함

라. 기타 서울시 장애인콜택시 및 장애인버스 이용에 관한 자세한 사항은 장애인콜택시 이동지원센터에서 운영지침에 따라 운영함

▸ 연락처 : 전화(02-2024-4200, 1588-4388), 팩스(02-2290-6518),
인터넷(https://calltaxi.sisul.or.kr)

부 칙

(시행일) 이 고시는 2020년 6월 1일부터 시행합니다.

◈ **서울특별시고시 제2020-238호**

## 개포(구룡마을) 도시개발구역 지정 변경, 개발계획 변경, 실시계획 인가 및 지형도면 고시

서울특별시고시 제2016-397호(2016.12.8.)로 도시개발구역지정 및 개발계획 수립 고시된 개포(구룡마을)도시개발사업에 대하여 「도시개발법」 제3조 및 제4조, 제17조에 따라 도시개발구역 지정 변경, 개발계획 변경 수립, 실시계획 인가하고, 같은 법 제9조 및 제18조와 같은 법 시행령 제15조, 제40조 규정에 따라 이를 고시하며, 「국토의 계획 및 이용에 관한 법률」 제32조 및 같은 법 시행령 제27조와 「토지이용규제기본법」 제8조 및 같은 법 시행령 제7조에 따라 지형도면을 고시합니다.

2020년 6월 11일
서 울 특 별 시 장

Ⅰ. 도시개발구역지정 및 개발계획수립(변경)

1. 도시개발구역의 명칭(변경)
   - 기정 : 개포 구룡마을 도시개발구역
   - 변경 : 개포(구룡마을) 도시개발구역
2. 도시개발구역의 위치 및 면적(변경)
   가. 위치 : 서울특별시 강남구 양재대로 478(개포동 567-1번지) 일원
   나. 면적(변경)
   - 기정 : 266,304㎡
   - 변경 : 266,502㎡
3. 도시개발구역의 지정목적
   가. 집단 무허가 판자촌으로 형성되어 화재 및 자연재해에 매우 취약하고, 주거환경이 극히

열악한 구룡마을에 대해 쾌적한 도시환경 조성과 공공복리 증진을 위한 도시개발사업을 추진하기 위함

나. 또한, 현지 거주민의 재정착 유도, 개발이익 공공환수, 투기세력 차단 및 현지거주민과의 협조체계 유지하여 성공적인 사업이 이루어질 수 있도록 추진코자 함

4. 도시개발사업의 시행자와 그 주된 사무소의 소재지(변경)

가. 사업시행자(변경)

- 기정 : 서울특별시 서울주택도시공사 사장 변창흠
- 변경 : 서울특별시 서울주택도시공사 사장 김세용

나. 사무소 소재지 : 강남구 개포로 621(강남구 개포동 14-5)

5. 도시개발사업의 시행기간 및 시행방법

가. 시행기간 : 구역지정일 ~ 2020.12.31

나. 시행방법 : 수용 또는 사용방식에 의한 도시개발사업

6. 토지이용계획 및 기반시설계획(변경)

가. 토지이용계획(변경)

| 구분 | | | 면적(㎡) | | 구성비(%) | | 비고 |
|---|---|---|---|---|---|---|---|
| | | | 기정 | 변경 | 기정 | 변경 | |
| 합계 | | | 266,304 | 266,502 | 100.0 | 100.0 | |
| 주거 용지 | 소계 | | 121,165 | 119,280 | 45.5 | 44.8 | |
| | 공동주택 | | 92,349 | 91,933 | 34.7 | 34.5 | |
| | 주상복합 | | 23,481 | 23,159 | 8.8 | 8.7 | |
| | 근린생활시설 | | 5,335 | 4,188 | 2.0 | 1.6 | |
| 도시기반 시설 용지 | 소계 | | 134,461 | 136,583 | 50.5 | 51.2 | |
| | 공원 | | 90,946 | 88,235 | 34.2 | 33.2 | |
| | | 근린공원 | 77,202 | 77,166 | 29.0 | 29.0 | |
| | | 소공원 | 13,744 | 11,069 | 5.2 | 4.2 | |
| | 녹지 | | 3,241 | 1,446 | 1.2 | 0.5 | |
| | | 연결녹지 | 3,241 | 1,446 | 1.2 | 0.5 | |
| | 공공공지 | | - | 594 | - | 0.2 | |
| | 광장 | | 1,168 | 513 | 0.4 | 0.2 | |
| | 교육시설 | | 9,877 | 9,740 | 3.7 | 3.7 | |
| | 편익시설 | | 922 | 660 | 0.3 | 0.2 | 종교시설 명칭 변경 |
| | 공공복합시설 | | 5,085 | 4,150 | 1.9 | 1.6 | |
| | 유보지 | | 440 | 694 | 0.2 | 0.3 | |
| | 주차장 | | 1,602 | 1,593 | 0.6 | 0.6 | |
| | 저류지 | | (6,955) | (6,958) | (2.6) | (2.6) | 공원내 중복결정 |
| | 도로 | | 21,180 | 28,958 | 8.0 | 10.7 | |
| 기타시설 용지 | 소계 | | 10,678 | 10,639 | 4.0 | 4.0 | |
| | 의료, 연구 등 | | 10,678 | 10,639 | 4.0 | 4.0 | |

나. 기반시설계획(변경)

1) 교통시설(변경)

(1) 도로계획

| 구분 | | 합계 | | | 1류 | | | 2류 | | | 3류 | | |
|---|---|---|---|---|---|---|---|---|---|---|---|---|---|
| | | 노선수 | 연장(m) | 면적(㎡) | 노선수 | 연장(m) | 면적(㎡) | 노선수 | 연장(m) | 면적(㎡) | 노선수 | 연장(m) | 면적(㎡) |
| 합계 | 기정 | 10 | 1,813 | 21,180 | 4 | 664 | 9,029 | 1 | 24 | 202 | 5 | 1,125 | 11,949 |
| | 변경 | 9 | 1,861 | 28,958 | 3 | 474 | 5,228 | 2 | 930 | 17,700 | 4 | 457 | 6,030 |
| 대로 | 기정 | 1 | 375 | 2,864 | 1 | 375 | 2,864 | - | - | - | - | - | - |
| | 변경 | 2 | 518 | 7,929 | 1 | 375 | 4,030 | - | - | - | 1 | 143 | 3,899 |
| 중로 | 기정 | 5 | 1,097 | 16,328 | 2 | 233 | 5,592 | - | - | - | 3 | 864 | 10,736 |
| | 변경 | 2 | 930 | 17,700 | - | - | - | 2 | 930 | 17,700 | - | - | - |
| 소로 | 기정 | 4 | 341 | 1,988 | 1 | 56 | 573 | 1 | 24 | 202 | 2 | 261 | 1,213 |
| | 변경 | 5 | 413 | 3,329 | 2 | 99 | 1,198 | - | - | - | 3 | 314 | 2,131 |

주1) 대로1류(양재대로) 연장 및 면적은 대상지내 면적

(2) 주차장계획(변경)

| 구분 | 위치 | 면적(㎡) | | 비고 |
|---|---|---|---|---|
| | | 기정 | 변경 | |
| 주차장1 | 개포동 126-2 일원 | 1,602 | 1,593 | |

2) 도시공간시설(변경)

(1) 광장계획(변경)

| 구분 | 위치 | 면적(㎡) | | 비고 |
|---|---|---|---|---|
| | | 기정 | 변경 | |
| 광장1 | 개포동 594 일원 | 1,168 | 513 | |

(2) 공원계획(변경)

| 구분 | | 위치 | | 면적(㎡) | | 비고 |
|---|---|---|---|---|---|---|
| | | 기정 | 변경 | 기정 | 변경 | |
| 합계 | | 4개소 | 4개소 | 90,946 | 88,235 | |
| 근린공원 | 소계 | 1개소 | 1개소 | 77,202 | 77,166 | |
| | 1 | 개포동 118-40 일원 | 개포동 621 일원 | 77,202 | 77,166 | |
| 소공원 | 소계 | 3개소 | 3개소 | 13,744 | 11,069 | |
| | 1 | 개포동 599 일원 | 개포동 599 일원 | 1,321 | 1,083 | |
| | 2 | 개포동 586 일원 | 개포동 586 일원 | 8,692 | 6,361 | |
| | 3 | 개포동 573 일원 | 개포동 573 일원 | 3,731 | 3,625 | |

(3) 녹지계획(변경)

| 구분 | 위치 | | 면적(㎡) | | 비고 |
|---|---|---|---|---|---|
| | 기정 | 변경 | 기정 | 변경 | |
| 합계 | 4개소 | 2개소 | 3,241 | 1,446 | |
| 연결녹지1 | 개포동 598-1 일원 | 개포동 602 일원 | 1,004 | 371 | |
| 연결녹지2 | 개포동 573-6 일원 | 개포동 606-6 일원 | 500 | 1,075 | |
| 연결녹지3 | 개포동 602 일원 | - | 794 | - | |
| 연결녹지4 | 개포동 606-6 일원 | - | 943 | - | |

(4) 공공공지계획(신설)

| 구분 | 위치 | 면적(㎡) | 비고 |
|---|---|---|---|
| 합계 | 3개소 | 594 | |
| 공공공지 | 개포동 598-1 일원 | 300 | |
| 공공공지 | 개포동 573-6 일원 | 283 | |
| 공공공지 | 개포동 568-32 일원 | 11 | |

3) 공공·문화체육시설(변경)

(1) 학교(변경)

| 구분 | 위치 | 면적(㎡) | | 비고 |
|---|---|---|---|---|
| | | 기정 | 변경 | |
| 학교1 | 개포동 산156-2 일원 | 9,877 | 9,740 | |

4) 방재시설(변경)

(1) 유수지(변경)

| 구분 | 위치 | 면적(㎡) | | 비고 |
|---|---|---|---|---|
| | | 기정 | 변경 | |
| 합계 | 3개소 | 6,955 | 6,958 | |
| 유수지1 | 개포동 589 일원 | 2,358 | 2,361 | 공원내 중복 |
| 유수지2 | 개포동 621 일원 | 1,755 | 1,755 | 공원내 중복 |
| 유수지3 | 개포동 118-40 일원 | 2,842 | 2,842 | 공원내 중복 |

7. 토지의 명세 및 토지의 세목(변경) : 별첨3

8. 도시개발구역 밖의 기반시설에 관한 사항

○ 구역외 도시기반시설에 관한 사항은 실시계획 수립 전 관련기관(부서) 협의를 통해 계획 예정

9. 실시계획의 인가신청기간 : 구역지정의 고시일로부터 3년

10. 도시관리계획에 관한 사항(지구단위계획구역으로 결정된 것으로 보는 사항 포함)

○ 도시개발구역 및 지구단위계획구역을 금회 결정

※ 용도지역·지구 및 도시계획시설 등 구역지정을 제외한 도시관리계획의 수립 또는 변경에 관한 사항은 「도시개발법」 제18조 규정에 의한 실시계획 인가시 결정 및 고시되는 사항임

가. 도시개발구역 결정(변경) 조서

(1) 도시개발구역 결정(변경) 조서

| 구분 | 도면 표시번호 | 명칭 | 위치 | 면적 | | | 최초 결정일 | 비고 |
|---|---|---|---|---|---|---|---|---|
| | | | | 기정 | 변경 | 변경후 | | |
| 변경 | 1 | 개포 (구룡마을) 도시개발구역 | 강남구 양재대로 478(개포동 567-1번지) 일원 | 266,304 | 증)198 | 266,502 | - | |

(2) 도시개발구역 결정(변경) 사유서

| 도면표시번호 | 구역명 | 변경내용 | 변경사유 |
|---|---|---|---|
| 1 | 개포 (구룡마을) 도시개발구역 | · 도시개발구역 변경<br>- 면적 : 증)198㎡ | · 측량결과 반영에 의한 도시개발구역 변경 |

나. 지구단위계획구역 결정(변경) 조서

(1) 지구단위계획구역 결정(변경) 조서

| 구분 | 도면 표시번호 | 명칭 | 위치 | 면적 | | | 최초 결정일 | 비고 |
|---|---|---|---|---|---|---|---|---|
| | | | | 기정 | 변경 | 변경후 | | |
| 변경 | 1 | 개포 (구룡마을) 지구단위계획구역 | 강남구 양재대로 478(개포동 567-1번지) 일원 | 266,304 | 증)198 | 266,502 | - | |

(2) 지구단위계획구역 결정(변경) 사유서

| 도면표시번호 | 구역명 | 변경내용 | 변경사유 |
|---|---|---|---|
| 1 | 개포 (구룡마을) 지구단위계획구역 | ・ 도시개발구역 변경<br>- 개포 구룡마을 도시개발구역→ 개포 (구룡마을) 도시개발구역<br>- 면적 : 증)198㎡ | ・측량결과 반영에 의한 지구단위계획구역 변경 |

다. 용도지역・지구 결정(변경) 조서

1) 용도지역

(1) 용도지역 결정(변경) 조서

| 용도지역별 | | | 면적(㎡) | | | 구성비 (%) | 비고 |
|---|---|---|---|---|---|---|---|
| | | | 기정 | 변경 | 변경후 | | |
| 합계 | | | 266,304 | 증)198 | 266,502 | 100.0 | |
| 주거지역 | 소계 | | - | 증)189,138 | 189,138 | 70.9 | |
| | 일반주거지역 | | - | 증)134,936 | 134,936 | 50.6 | |
| | | 제2종일반주거지역 | - | 증)134,936 | 134,936 | 50.6 | |
| | 준주거지역 | | - | 증)54,202 | 54,202 | 20.3 | |
| 녹지지역 | 소계 | | 266,304 | 감)188,940 | 77,364 | 29.1 | |
| | 자연녹지지역 | | 266,304 | 감)188,940 | 77,364 | 29.1 | |

(2) 용도지역 결정(변경) 사유서

| 도면 표시번호 | 위치 | 용도지역 | | 면적(㎡) | 결정(변경) 사유 |
|---|---|---|---|---|---|
| | | 기정 | 변경 | | |
| - | 강남구 양재대로 478(개포동 567-1번지) 일원 | 자연 녹지지역 | 제2종 일반주거지역 | 134,936 | ・ 도시개발사업 개발계획 수립에 따른 용도지역 변경 |
| | | | 준주거지역 | 54,202 | ・ 도시개발사업 개발계획 수립에 따른 용도지역 변경 |
| | | | 자연녹지지역 | 77,364 | ・ 도시개발사업 개발계획 수립에 따른 용도지역 변경 |

2) 용도지구

(1) 용도지구 결정 조서 : 변경없음

| 구분 | 도면 표시번호 | 지구명 | 지구의 세분 | 위치 | 면적 (㎡) | 연장 (m) | 폭원 (m) | 최초 결정일 | 비고 |
|---|---|---|---|---|---|---|---|---|---|
| 기정 | - | 미관 지구 | 일반 미관지구 | 양재IC ~수서IC | 150,000 (4,454) | 6,250 (216) | 12 | 서울시고시 제373호 (90.11.07) | ` |

주1) ( )는 대상지내

라. 도시계획시설 결정(변경) 조서

1) 교통시설

(1) 도로

● 도로총괄표

| 구분 | 합계 | | | 1류 | | | 2류 | | | 3류 | | |
|---|---|---|---|---|---|---|---|---|---|---|---|---|
| | 노선수 | 연장(m) | 면적(㎡) | 노선수 | 연장(m) | 면적(㎡) | 노선수 | 연장(m) | 면적(㎡) | 노선수 | 연장(m) | 면적(㎡) |
| 합계 | 9 | 1,861 | 28,958 | 3 | 474 | 5,228 | 2 | 930 | 17,700 | 4 | 457 | 6,030 |
| 대로 | 2 | 518 | 7,929 | 1 | 375 | 4,030 | - | - | - | 1 | 143 | 3,899 |
| 중로 | 2 | 930 | 17,700 | - | - | - | 2 | 930 | 17,700 | - | - | - |
| 소로 | 5 | 413 | 3,329 | 2 | 99 | 1,198 | - | - | - | 3 | 314 | 2,131 |

주1) 대로1류(양재대로) 연장 및 면적은 대상지내 면적

● 도로 결정(변경) 조서

| 구분 | 규모 | | | | 기능 | 연장 (m) | 기점 | 종점 | 사용 형태 | 주요 경과지 | 최초 결정일 | 비고 |
|---|---|---|---|---|---|---|---|---|---|---|---|---|
| | 등급 | 류별 | 번호 | 폭원(m) | | | | | | | | |
| 기정 | 대로 | 1 | 28 | 50~60 | 주간선도로 | 13,250 | 천호동 광6 | 과천시계 | 일반도로 | | 건고-198 (71.04.07) | 양재대로 완화차로 계획 |
| 변경 | 대로 | 1 | 28 | 50~60 | 주간선도로 | 13,250 (375) | 천호동 광6 | 과천시계 | 일반도로 | | | |
| 신설 | 대로 | 3 | 1 | 26 | 집산도로 | 143 | 양재대로 | 중로1-1 | 일반도로 | | | |
| 신설 | 중로 | 2 | 1 | 19.15 | 집산도로 | 409 | 양재대로 | 대로3-1 | 일반도로 | | | |
| 신설 | 중로 | 2 | 2 | 16.15 | 집산도로 | 521 | 대로3-1 | 중로2-1 | 일반도로 | | | |
| 폐지 | 소로 | 1 | - | 10 | 국지도로 | 100 | 개포동 567-2 | 개포동 567-11 | 일반도로 | | 강남구고시 제1998-58호(99.01.05) | |
| 신설 | 소로 | 1 | 1 | 11.15 | 국지도로 | 65 | 대로3-1 | 주상복합 | 일반도로 | | | |
| 신설 | 소로 | 1 | 2 | 11.15 | 국지도로 | 34 | 중로2-2 | 공공복합 | 일반도로 | | | |
| 신설 | 소로 | 3 | 1 | 7 | 국지도로 | 107 | 대로3-1 | 지구계경계 | 일반도로 | | | |
| 신설 | 소로 | 3 | 2 | 4 | 국지도로 | 192 | 중로2-2 | 지구계경계 | 일반도로 | | | |
| 신설 | 소로 | 3 | 3 | 6 | 국지도로 | 15 | 대로3-1 | 지구계경계 | 일반도로 | | | |

주1) 대로1류 ( )는 대상지내

● 도로 결정(변경) 사유서

| 변경전도로명 | 변경후도로명 | 변경내용 | 결정(변경) 사유 |
|---|---|---|---|
| 양재대로 | 양재대로 | · 가감속차로 계획<br>- 폭원 : 50~60m | · 가감속차로 계획 |
| - | 대로3-1 | · 신설<br>- 폭원 : 26m, 연장 : 143m | · 도시개발사업 개발계획 수립에 따른 신설 |
| - | 중로2-1 | · 신설<br>- 폭원 : 19.15m, 연장 : 409m | · 도시개발사업 개발계획 수립에 따른 신설 |
| - | 중로2-2 | · 신설<br>- 폭원 : 16.15m, 연장 : 521m | · 도시개발사업 개발계획 수립에 따른 신설 |
| 소로1- | - | · 폐지<br>- 폭원 : 10m, 연장 : 100m | · 도시개발사업 개발계획 수립에 따른 폐지 |
| - | 소로1-1 | · 신설<br>- 폭원 : 11.15m, 연장 : 65m | · 도시개발사업 개발계획 수립에 따른 신설 |
| - | 소로1-2 | · 신설<br>- 폭원 : 11.15m, 연장 : 34m | · 도시개발사업 개발계획 수립에 따른 신설 |
| - | 소로3-1 | · 신설<br>- 폭원 : 7m, 연장 : 107m | · 도시개발사업 개발계획 수립에 따른 신설 |
| - | 소로3-2 | · 신설<br>- 폭원 : 4m, 연장 : 192m | · 도시개발사업 개발계획 수립에 따른 신설 |
| - | 소로3-3 | · 신설<br>- 폭원 : 6m, 연장 : 15m | · 도시개발사업 개발계획 수립에 따른 신설 |

(2) 주차장

● 주차장 결정(변경) 조서

| 구분 | 도면 표시번호 | 시설명 | 시설의 세분 | 위치 | 면적(㎡) | | | 최초 결정일 | 비고 |
|---|---|---|---|---|---|---|---|---|---|
| | | | | | 기정 | 변경 | 변경후 | | |
| 합계 | | | | | 7,787 | 감)6,194 | 1,593 | | |
| 폐지 | | 주차장 | 노외 주차장 | 개포동 567-12외 5필지 | 2,990 | 감)2,990 | - | 강남구고시 제1998-58호 (99.01.05) | |
| 폐지 | | 주차장 | - | 개포동 573외 4필지 | 2,734 | 감)2,734 | - | 강남구고시 제2003-26호 (03.04.15) | |
| 폐지 | | 주차장 | - | 개포동 126-2외 3필지 | 2,063 | 감)2,063 | - | 강남구고시 제2001-36호 (01.05.24) | |
| 신설 | 1 | 주차장 | - | 개포동 126-2 일원 | - | 증)1,593 | 1,593 | | |

● 주차장 결정(변경) 사유서

| 도면표시번호 | 시설명 | 변경내용 | 결정(변경) 사유 |
|---|---|---|---|
| | 주차장 | · 주차장 폐지<br>- 면적 : 2,990㎡ | · 도시개발사업 개발계획 수립에 따른 폐지 |
| | 주차장 | · 주차장 폐지<br>- 면적 : 2,734㎡ | · 도시개발사업 개발계획 수립에 따른 폐지 |
| | 주차장 | · 주차장 폐지<br>- 면적 : 2,063㎡ | · 도시개발사업 개발계획 수립에 따른 폐지 |
| 1 | 주차장 | · 주차장 신설<br>- 면적 : 1,593㎡ | · 도시개발사업 개발계획 수립에 따른 신설 |

2) 공간시설

(1) 공원

● 공원 결정(변경) 조서

| 구분 | 도면 표시번호 | 시설명 | 시설의 세분 | 위치 | 면적(㎡) | | | 최초 결정일 | 비고 |
|---|---|---|---|---|---|---|---|---|---|
| | | | | | 기정 | 변경 | 변경후 | | |
| 합계 | | | | | 5,029,258 (63,293) | 증)24,942 | 5,054,200 (88,235) | | |
| 소계 | | | | | 5,029,258 (63,293) | 증)13,873 | 5,043,131 (77,166) | | |
| 변경 | - | 공원 | 도시자연 공원 | 서초구 염곡동, 내곡동 일대 | 5,029,258 (63,293) | 감)63,293 | 4,965,965 | 건고-138 (77.07.09) | |
| 신설 | 1 | 공원 | 근린 공원 | 개포동 621 일원 | - | 증)77,166 | 77,166 | | |
| 소계 | | | | | - | 증)11,069 | 11,069 | | |
| 신설 | 1 | 공원 | 소공원 | 개포동 599 일원 | - | 증)1,083 | 1,083 | | |
| 신설 | 2 | 공원 | 소공원 | 개포동 586 일원 | - | 증)6,361 | 6,361 | | |
| 신설 | 3 | 공원 | 소공원 | 개포동 573 일원 | - | 증)3,625 | 3,625 | | |

주1) ( )는 대상지내 공원

● 공원 결정(변경) 사유서

| 도면표시 번호 | 시설명 | 변경내용 | 결정(변경) 사유 |
|---|---|---|---|
| - | 공원 (도시자연공원) | · 도시자연공원 변경<br>- 면적 : 5,029,258㎡→4,965,965㎡(감)63,293㎡) | · 도시개발사업 개발계획 수립에 따른 변경 |
| 1 | 공원 (근린공원) | · 근린공원 신설<br>- 면적 : 77,166㎡ | · 도시개발사업 개발계획 수립에 따른 신설 |
| 1 | 공원 (소공원) | · 소공원 신설<br>- 면적 : 1,083㎡ | · 도시개발사업 개발계획 수립에 따른 신설 |
| 2 | 공원 (소공원) | · 소공원 신설<br>- 면적 : 6,361㎡ | · 도시개발사업 개발계획 수립에 따른 신설 |
| 3 | 공원 (소공원) | · 소공원 신설<br>- 면적 : 3,625㎡ | · 도시개발사업 개발계획 수립에 따른 신설 |

(2) 녹지

● 녹지 결정(변경) 조서

| 구분 | 도면 표시번호 | 시설명 | 시설의 세분 | 위치 | 면적(㎡) | | | 최초 결정일 | 비고 |
|---|---|---|---|---|---|---|---|---|---|
| | | | | | 기정 | 변경 | 변경후 | | |
| 합계 | | | | | - | 증)1,446 | 1,446 | | |
| 신설 | 1 | 녹지 | 연결녹지 | 개포동 602 일원 | - | 증)371 | 371 | | |
| 신설 | 2 | 녹지 | 연결녹지 | 개포동606-6 일원 | - | 증)1,075 | 1,075 | | |

● 녹지 결정(변경) 사유서

| 도면표시 번호 | 시설명 | 변경내용 | 결정(변경) 사유 |
|---|---|---|---|
| 1 | 녹지 (연결녹지) | · 연결녹지 신설<br>- 면적 : 371㎡ | · 도시개발사업 개발계획 수립에 따른 신설 |
| 2 | 녹지 (연결녹지) | · 연결녹지 신설<br>- 면적 : 1,075㎡ | · 도시개발사업 개발계획 수립에 따른 신설 |

(3) 공공공지

● 공공공지 결정(변경) 조서

| 구분 | 도면 표시번호 | 시설명 | 시설의 세분 | 위치 | 면적(㎡) | | | 최초 결정일 | 비고 |
|---|---|---|---|---|---|---|---|---|---|
| | | | | | 기정 | 변경 | 변경후 | | |
| 합계 | | | | | - | 증)594 | 594 | | |
| 신설 | 1 | 공공공지 | 공공공지 | 개포동 598-1 일원 | - | 증)300 | 300 | | |
| 신설 | 2 | 공공공지 | 공공공지 | 개포동573-6 일원 | - | 증)283 | 283 | | |
| 신설 | 3 | 공공공지 | 공공공지 | 개포동568-32 일원 | - | 증)11 | 11 | | |

● 공공공지 결정(변경) 사유서

| 도면표시번호 | 시설명 | 변경내용 | 결정(변경) 사유 |
|---|---|---|---|
| 1 | 공공공지 | · 공공공지 신설 | · 도시개발사업 개발계획 수립에 따른 신설 |

| | | | |
|---|---|---|---|
| | (공공공지) | - 면적 : 300㎡ | |
| 2 | 공공공지<br>(공공공지) | · 공공공지 신설<br>- 면적 : 283㎡ | · 도시개발사업 개발계획 수립에 따른 신설 |
| 3 | 공공공지<br>(공공공지) | · 공공공지 신설<br>- 면적 : 11㎡ | · 도시개발사업 개발계획 수립에 따른 신설 |

(4) 광장

● 광장 결정(변경) 조서

| 구분 | 도면 표시번호 | 시설명 | 시설의 세분 | 위치 | 면적(㎡) | | | 최초 결정일 | 비고 |
|---|---|---|---|---|---|---|---|---|---|
| | | | | | 기정 | 변경 | 변경후 | | |
| 신설 | 1 | 광장 | 근린 광장 | 개포동 594 일원 | - | 증)513 | 513 | | |

● 광장 결정(변경) 사유서

| 도면표시번호 | 시설명 | 변경내용 | 결정(변경) 사유 |
|---|---|---|---|
| 1 | 광장 | · 근린광장 신설<br>- 면적 : 513㎡ | · 도시개발사업 개발계획 수립에 따른 신설 |

3) 공공·문화체육시설

(1) 학교

● 학교 결정(변경) 조서

| 구분 | 도면 표시번호 | 시설명 | 시설의 세분 | 위치 | 면적(㎡) | | | 최초 결정일 | 비고 |
|---|---|---|---|---|---|---|---|---|---|
| | | | | | 기정 | 변경 | 변경후 | | |
| 신설 | 1 | 학교 | 초등 학교 | 개포동 산156-2 일원 | - | 증)9,740 | 9,740 | | |

● 학교 결정(변경) 사유서

| 도면표시번호 | 시설명 | 변경내용 | 결정(변경) 사유 |
|---|---|---|---|
| 1 | 학교 | · 초등학교 신설<br>- 면적 : 9,740㎡ | · 도시개발사업 개발계획 수립에 따른 신설 |

4) 방재시설

(1) 유수지

● 유수지 결정(변경) 조서

| 구분 | 도면 표시번호 | 시설명 | 시설의 세분 | 위치 | 면적(㎡) | | | 최초 결정일 | 비고 |
|---|---|---|---|---|---|---|---|---|---|
| | | | | | 기정 | 변경 | 변경후 | | |
| 합계 | | | | | - | 증)6,958 | 6,958 | | |
| 신설 | 1 | 유수지 | 저류시설 | 개포동 589 일원 | - | 증)2,361 | 2,361 | | 공원내 중복결정 |
| 신설 | 2 | 유수지 | 저류시설 | 개포동621 일원 | - | 증)1,755 | 1,755 | | 공원내 중복결정 |
| 신설 | 3 | 유수지 | 저류시설 | 개포동118-40 일원 | - | 증)2,842 | 2,842 | | 공원내 중복결정 |

● 유수지 결정(변경) 사유서

| 도면표시번호 | 시설명 | 변경내용 | 결정(변경) 사유 |
|---|---|---|---|
| 1 | 유수지 | ・ 저류시설 신설<br>- 면적 : 2,361㎡ | ・ 도시개발사업 개발계획 수립에 따른 신설 |
| 2 | 유수지 | ・ 저류시설 신설<br>- 면적 : 1,755㎡ | ・ 도시개발사업 개발계획 수립에 따른 신설 |
| 3 | 유수지 | ・ 저류시설 신설<br>- 면적 : 2,842㎡ | ・ 도시개발사업 개발계획 수립에 따른 신설 |

11. 관계도서(지형도면 고시 사항 포함)의 열람 방법
● 공람기간 : 고시일로부터 14일간 공람
● 공람장소 - 서울특별시 도시활성화과 (☎ 02)2133-4642)
- 강남구청 뉴디자인과 (☎ 02)3423-6985)
- 서울주택도시공사 개포미래도시부 (☎ 02)3410-7616~8)

Ⅱ. 실시계획 인가 및 지형도면고시
1. 사업의 명칭 : 개포 (구룡마을) 도시개발구역
2. 사업의 목적
가. 집단 무허가 판자촌으로 형성되어 화재 및 자연재해에 매우 취약하고, 주거환경이 극히 열악한 구룡마을에 대해 쾌적한 도시환경 조성과 공공복리 증진을 위한 도시개발사업을 추진하기 위함
나. 또한, 현지 거주민의 재정착 유도, 개발이익 공공환수, 투기세력 차단 및 현지거주민과의 협조체계 유지하여 성공적인 사업이 이루어질 수 있도록 추진코자 함
3. 도시개발구역의 위치 및 면적
가. 위치 : 서울특별시 강남구 양재대로 478(개포동 567-1번지) 일원
나. 면적 : 266,502㎡
4. 시행자 : 서울특별시 서울주택도시공사 사장 김세용
5. 시행기간 : 구역지정일 ~ 2020.12.31
6. 시행방식 : 수용 또는 사용방식에 의한 도시개발사업
7. 도시・군관리계획(지구단위계획을 포함한다)의 결정내용

가. 도시개발구역 결정(변경) 조서
(1) 도시개발구역 결정(변경) 조서

| 구분 | 도면 표시번호 | 명칭 | 위치 | 면적 | | | 최초 결정일 | 비고 |
|---|---|---|---|---|---|---|---|---|
| | | | | 기정 | 변경 | 변경후 | | |
| 변경 | 1 | 개포 (구룡마을) 도시개발구역 | 강남구 양재대로 478(개포동 567-1번지) 일원 | 266,304 | 증)198 | 266,502 | - | |

(2) 도시개발구역 결정(변경) 사유서

| 도면표시번호 | 구역명 | 변경내용 | 변경사유 |
|---|---|---|---|
| 1 | 개포 (구룡마을) 도시개발구역 | ・ 도시개발구역 변경<br>- 개포 구룡마을 도시개발구역 → 개포 (구룡마을) 도시개발구역<br>- 면적 : 증)198㎡ | ・ 측량결과 반영에 의한 도시개발구역 변경 |

나. 지구단위계획구역 결정(변경) 조서

(1) 지구단위계획구역 결정(변경) 조서

| 구분 | 도면 표시번호 | 명칭 | 위치 | 면적 | | | 최초 결정일 | 비고 |
|---|---|---|---|---|---|---|---|---|
| | | | | 기정 | 변경 | 변경후 | | |
| 변경 | 1 | 개포 (구룡마을) 지구단위계획구역 | 강남구 양재대로 478(개포동 567-1번지) 일원 | 266,304 | 증)198 | 266,502 | - | |

(2) 지구단위계획구역 결정(변경) 사유서

| 도면표시번호 | 구역명 | 변경내용 | 변경사유 |
|---|---|---|---|
| 1 | 개포 (구룡마을) 지구단위계획구역 | ・ 지구단위계획구역 변경<br>- 개포 구룡마을 지구단위계획구역<br>→ 개포 (구룡마을) 지구단위계획구역<br>- 면적 : 증)198㎡ | ・ 측량결과 반영에 의한 지구단위계획구역 변경 |

다. 용도지역・지구 결정(변경) 조서

1) 용도지역

(1) 용도지역 결정(변경) 조서

| 용도지역별 | | 면적(㎡) | | | 구성비 (%) | 비고 |
|---|---|---|---|---|---|---|
| | | 기정 | 변경 | 변경후 | | |
| 합계 | | 266,304 | 증)198 | 266,502 | 100.0 | |
| 주거지역 | 소계 | - | 증)189,138 | 189,138 | 70.9 | |
| | 일반주거지역 | - | 증)134,936 | 134,936 | 50.6 | |
| | 제2종일반주거지역 | - | 증)134,936 | 134,936 | 50.6 | |
| | 준주거지역 | - | 증)54,202 | 54,202 | 20.3 | |
| 녹지지역 | 소계 | 266,304 | 감)188,940 | 77,364 | 29.1 | |
| | 자연녹지지역 | 266,304 | 감)188,940 | 77,364 | 29.1 | |

(2) 용도지역 결정(변경) 사유서

| 도면 표시번호 | 위치 | 용도지역 | | 면적(㎡) | 결정(변경) 사유 |
|---|---|---|---|---|---|
| | | 기정 | 변경 | | |
| - | 강남구 양재대로 478(개포동 567-1번지) 일원 | 자연 녹지지역 | 제2종 일반주거지역 | 134,936 | ・ 도시개발사업 개발계획 수립에 따른 용도지역 변경 |
| | | | 준주거지역 | 54,202 | ・ 도시개발사업 개발계획 수립에 따른 용도지역 변경 |
| | | | 자연녹지지역 | 77,364 | ・ 도시개발사업 개발계획 수립에 따른 용도지역 변경 |

2) 용도지구

(1) 용도지구 결정 조서 : 변경없음

| 구분 | 도면 표시번호 | 지구명 | 지구의 세분 | 위치 | 면적 (㎡) | 연장 (m) | 폭원 (m) | 최초 결정일 | 비고 |
|---|---|---|---|---|---|---|---|---|---|
| 기정 | - | 미관 지구 | 일반 미관지구 | 양재IC ~수서IC | 150,000 (4,454) | 6,250 (216) | 12 | 서울시고시 제373호(90.11.07) | |

주1) ( )는 대상지내

라. 도시계획시설 결정(변경) 조서

1) 교통시설

(1) 도로

● 도로총괄표

| 구분 | 합계 | | | 1류 | | | 2류 | | | 3류 | | |
|---|---|---|---|---|---|---|---|---|---|---|---|---|
| | 노선수 | 연장(m) | 면적(㎡) | 노선수 | 연장(m) | 면적(㎡) | 노선수 | 연장(m) | 면적(㎡) | 노선수 | 연장(m) | 면적(㎡) |
| 합계 | 9 | 1,861 | 28,958 | 3 | 474 | 5,228 | 2 | 930 | 17,700 | 4 | 457 | 6,030 |
| 대로 | 2 | 518 | 7,929 | 1 | 375 | 4,030 | - | - | - | 1 | 143 | 3,899 |
| 중로 | 2 | 930 | 17,700 | - | - | - | 2 | 930 | 17,700 | - | - | - |
| 소로 | 5 | 413 | 3,329 | 2 | 99 | 1,198 | - | - | - | 3 | 314 | 2,131 |

주1) 대로1류(양재대로) 연장 및 면적은 대상지내 면적

● 도로 결정(변경) 조서

| 구분 | 규모 | | | | 기능 | 연장(m) | 기점 | 종점 | 사용형태 | 주요경과지 | 최초결정일 | 비고 |
|---|---|---|---|---|---|---|---|---|---|---|---|---|
| | 등급 | 류별 | 번호 | 폭원(m) | | | | | | | | |
| 기정 | 대로 | 1 | 28 | 50~60 | 주간선도로 | 13,250 | 천호동 광6 | 과천시계 | 일반도로 | | 건고-198 (71.04.07) | 양재대로 완화차로 계획 |
| 변경 | 대로 | 1 | 28 | 50~60 | 주간선도로 | 13,250 (375) | 천호동 광6 | 과천시계 | 일반도로 | | | |
| 신설 | 대로 | 3 | 1 | 26 | 집산도로 | 143 | 양재대로 | 중로1-1 | 일반도로 | | | |
| 신설 | 중로 | 2 | 1 | 19.15 | 집산도로 | 409 | 양재대로 | 대로3-1 | 일반도로 | | | |
| 신설 | 중로 | 2 | 2 | 16.15 | 집산도로 | 521 | 대로3-1 | 중로2-1 | 일반도로 | | | |
| 폐지 | 소로 | 1 | - | 10 | 국지도로 | 100 | 개포동 567-2 | 개포동 567-11 | 일반도로 | | 강남구고시 제1998-58호(99.01.05) | |
| 신설 | 소로 | 1 | 1 | 11.15 | 국지도로 | 65 | 대로3-1 | 주상복합 | 일반도로 | | | |
| 신설 | 소로 | 1 | 2 | 11.15 | 국지도로 | 34 | 중로2-2 | 공공복합 | 일반도로 | | | |
| 신설 | 소로 | 3 | 1 | 7 | 국지도로 | 107 | 대로3-1 | 지구계경계 | 일반도로 | | | |
| 신설 | 소로 | 3 | 2 | 4 | 국지도로 | 192 | 중로2-2 | 지구계경계 | 일반도로 | | | |
| 신설 | 소로 | 3 | 3 | 6 | 국지도로 | 15 | 대로3-1 | 지구계경계 | 일반도로 | | | |

주1) 대로1류 ( )는 대상지내

● 도로 결정(변경) 사유서

| 변경전도로명 | 변경후도로명 | 변경내용 | 결정(변경) 사유 |
|---|---|---|---|
| 양재대로 | 양재대로 | · 가감속차로 계획<br>- 폭원 : 50~60m | · 가감속차로 계획 |
| - | 대로3-1 | · 신설<br>- 폭원 : 26m, 연장 : 143m | · 도시개발사업 개발계획 수립에 따른 신설 |
| - | 중로2-1 | · 신설<br>- 폭원 : 19.15m, 연장 : 409m | · 도시개발사업 개발계획 수립에 따른 신설 |
| - | 중로2-2 | · 신설<br>- 폭원 : 16.15m, 연장 : 521m | · 도시개발사업 개발계획 수립에 따른 신설 |
| 소로1- | - | · 폐지<br>- 폭원 : 10m, 연장 : 100m | · 도시개발사업 개발계획 수립에 따른 폐지 |

| | | | |
|---|---|---|---|
| - | 소로1-1 | · 신설<br>- 폭원 : 11.15m, 연장 : 65m | · 도시개발사업 개발계획 수립에 따른 신설 |
| - | 소로1-2 | · 신설<br>- 폭원 : 11.15m, 연장 : 34m | · 도시개발사업 개발계획 수립에 따른 신설 |
| - | 소로3-1 | · 신설<br>- 폭원 : 7m, 연장 : 107m | · 도시개발사업 개발계획 수립에 따른 신설 |
| - | 소로3-2 | · 신설<br>- 폭원 : 4m, 연장 : 192m | · 도시개발사업 개발계획 수립에 따른 신설 |
| - | 소로3-3 | · 신설<br>- 폭원 : 6m, 연장 : 15m | · 도시개발사업 개발계획 수립에 따른 신설 |

(2) 주차장

● 주차장 결정(변경) 조서

| 구분 | 도면 표시번호 | 시설명 | 시설의 세분 | 위치 | 면적(㎡) | | | 최초 결정일 | 비고 |
|---|---|---|---|---|---|---|---|---|---|
| | | | | | 기정 | 변경 | 변경후 | | |
| 합계 | | | | | 7,787 | 감)6,194 | 1,593 | | |
| 폐지 | | 주차장 | 노외 주차장 | 개포동 567-12외 5필지 | 2,990 | 감)2,990 | - | 강남구고시 제1998-58호(99.01.05) | |
| 폐지 | | 주차장 | - | 개포동 573외 4필지 | 2,734 | 감)2,734 | - | 강남구고시 제2003-26호(03.04.15) | |
| 폐지 | | 주차장 | - | 개포동 126-2외 3필지 | 2,063 | 감)2,063 | - | 강남구고시 제2001-36호(01.05.24) | |
| 신설 | 1 | 주차장 | - | 개포동 126-2 일원 | - | 증)1,593 | 1,593 | | |

● 주차장 결정(변경) 사유서

| 도면표시번호 | 시설명 | 변경내용 | 결정(변경) 사유 |
|---|---|---|---|
| | 주차장 | · 주차장 폐지<br>- 면적 : 2,990㎡ | · 도시개발사업 개발계획 수립에 따른 폐지 |
| | 주차장 | · 주차장 폐지<br>- 면적 : 2,734㎡ | · 도시개발사업 개발계획 수립에 따른 폐지 |
| | 주차장 | · 주차장 폐지<br>- 면적 : 2,063㎡ | · 도시개발사업 개발계획 수립에 따른 폐지 |
| 1 | 주차장 | · 주차장 신설<br>- 면적 : 1,593㎡ | · 도시개발사업 개발계획 수립에 따른 신설 |

2) 공간시설

(1) 공원

● 공원 결정(변경) 조서

| 구분 | 도면 표시번호 | 시설명 | 시설의 세분 | 위치 | 면적(㎡) | | | 최초 결정일 | 비고 |
|---|---|---|---|---|---|---|---|---|---|
| | | | | | 기정 | 변경 | 변경후 | | |
| 합계 | | | | | 5,029,258 (63,293) | 증)24,942 | 5,054,200 (88,235) | | |
| 소계 | | | | | 5,029,258 (63,293) | 증)13,873 | 5,043,131 (77,166) | | |
| 변경 | - | 공원 | 도시자연공원 | 서초구 염곡동, 내곡동 일대 | 5,029,258 (63,293) | 감)63,293 | 4,965,965 | 건고-138 (77.07.09) | |

| | | | | | | | | | |
|---|---|---|---|---|---|---|---|---|---|
| 신설 | 1 | 공원 | 근린공원 | 개포동 621 일원 | - | 증)77,166 | 77,166 | | |
| 소계 | | | | | - | 증)11,069 | 11,069 | | |
| 신설 | 1 | 공원 | 소공원 | 개포동 599 일원 | - | 증)1,083 | 1,083 | | |
| 신설 | 2 | 공원 | 소공원 | 개포동 586 일원 | - | 증)6,361 | 6,361 | | |
| 신설 | 3 | 공원 | 소공원 | 개포동 573 일원 | - | 증)3,625 | 3,625 | | |

주1) ( )는 대상지내 공원

● 공원 결정(변경) 사유서

| 도면표시번호 | 시설명 | 변경내용 | 결정(변경) 사유 |
|---|---|---|---|
| - | 공원<br>(도시자연공원) | · 도시자연공원 변경<br>- 면적 : 5,029,258㎡→4,965,965㎡(감)63,293㎡) | · 도시개발사업 개발계획 수립에 따른 변경 |
| 1 | 공원<br>(근린공원) | · 근린공원 신설<br>- 면적 : 77,166㎡ | · 도시개발사업 개발계획 수립에 따른 신설 |
| 1 | 공원<br>(소공원) | · 소공원 신설<br>- 면적 : 1,083㎡ | · 도시개발사업 개발계획 수립에 따른 신설 |
| 2 | 공원<br>(소공원) | · 소공원 신설<br>- 면적 : 6,361㎡ | · 도시개발사업 개발계획 수립에 따른 신설 |
| 3 | 공원<br>(소공원) | · 소공원 신설<br>- 면적 : 3,625㎡ | · 도시개발사업 개발계획 수립에 따른 신설 |

(2) 녹지

● 녹지 결정(변경) 조서

| 구분 | 도면<br>표시번호 | 시설명 | 시설의<br>세분 | 위치 | 면적(㎡) | | | 최초<br>결정일 | 비고 |
|---|---|---|---|---|---|---|---|---|---|
| | | | | | 기정 | 변경 | 변경후 | | |
| 합계 | | | | | - | 증)1,446 | 1,446 | | |
| 신설 | 1 | 녹지 | 연결녹지 | 개포동 602 일원 | - | 증)371 | 371 | | |
| 신설 | 2 | 녹지 | 연결녹지 | 개포동606-6 일원 | - | 증)1,075 | 1,075 | | |

● 녹지 결정(변경) 사유서

| 도면표시번호 | 시설명 | 변경내용 | 결정(변경) 사유 |
|---|---|---|---|
| 1 | 녹지<br>(연결녹지) | · 연결녹지 신설<br>- 면적 : 371㎡ | · 도시개발사업 개발계획 수립에 따른 신설 |
| 2 | 녹지<br>(연결녹지) | · 연결녹지 신설<br>- 면적 : 1,075㎡ | · 도시개발사업 개발계획 수립에 따른 신설 |

(3) 공공공지

● 공공공지 결정(변경) 조서

| 구분 | 도면<br>표시번호 | 시설명 | 시설의<br>세분 | 위치 | 면적(㎡) | | | 최초<br>결정일 | 비고 |
|---|---|---|---|---|---|---|---|---|---|
| | | | | | 기정 | 변경 | 변경후 | | |
| 합계 | | | | | - | 증)594 | 594 | | |
| 신설 | 1 | 공공공지 | 공공공지 | 개포동 598-1 일원 | `- | 증)300 | 300 | | |
| 신설 | 2 | 공공공지 | 공공공지 | 개포동573-6 일원 | - | 증)283 | 283 | | |
| 신설 | 3 | 공공공지 | 공공공지 | 개포동568-32일원 | - | 증)11 | 11 | | |

● 공공공지 결정(변경) 사유서

| 도면표시번호 | 시설명 | 변경내용 | 결정(변경) 사유 |
|---|---|---|---|
| 1 | 공공공지<br>(공공공지) | · 공공공지 신설<br>- 면적 : 300㎡ | · 도시개발사업 개발계획 수립에 따른 신설 |
| 2 | 공공공지<br>(공공공지) | · 공공공지 신설<br>- 면적 : 283㎡ | · 도시개발사업 개발계획 수립에 따른 신설 |
| 3 | 공공공지<br>(공공공지) | · 공공공지 신설<br>- 면적 : 11㎡ | · 도시개발사업 개발계획 수립에 따른 신설 |

(4) 광장

● 광장 결정(변경) 조서

| 구분 | 도면<br>표시번호 | 시설명 | 시설의<br>세분 | 위치 | 면적(㎡) | | | 최초<br>결정일 | 비고 |
|---|---|---|---|---|---|---|---|---|---|
| | | | | | 기정 | 변경 | 변경후 | | |
| 신설 | 1 | 광장 | 근린광장 | 개포동594 일원 | - | 증)513 | 513 | | |

● 광장 결정(변경) 사유서

| 도면표시번호 | 시설명 | 변경내용 | 결정(변경) 사유 |
|---|---|---|---|
| 1 | 광장 | · 근린광장 신설<br>- 면적 : 513㎡ | · 도시개발사업 개발계획 수립에 따른 신설 |

3) 공공·문화체육시설

(1) 학교

● 학교 결정(변경) 조서

| 구분 | 도면<br>표시번호 | 시설명 | 시설의<br>세분 | 위치 | 면적(㎡) | | | 최초<br>결정일 | 비고 |
|---|---|---|---|---|---|---|---|---|---|
| | | | | | 기정 | 변경 | 변경후 | | |
| 신설 | 1 | 학교 | 초등학교 | 개포동산156-2 일원 | - | 증)9,740 | 9,740 | | |

● 학교 결정(변경) 사유서

| 도면표시번호 | 시설명 | 변경내용 | 결정(변경) 사유 |
|---|---|---|---|
| 1 | 학교 | · 초등학교 신설<br>- 면적 : 9,740㎡ | · 도시개발사업 개발계획 수립에 따른 신설 |

4) 방재시설

(1) 유수지

● 유수지 결정(변경) 조서

| 구분 | 도면<br>표시번호 | 시설명 | 시설의<br>세분 | 위치 | 면적(㎡) | | | 최초<br>결정일 | 비고 |
|---|---|---|---|---|---|---|---|---|---|
| | | | | | 기정 | 변경 | 변경후 | | |
| 합계 | | | | | - | 증)6,958 | 6,958 | | |
| 신설 | 1 | 유수지 | 저류시설 | 개포동 589 일원 | - | 증)2,361 | 2,361 | | 공원내중복결정 |
| 신설 | 2 | 유수지 | 저류시설 | 개포동621 일원 | - | 증)1,755 | 1,755 | | 공원내중복결정 |
| 신설 | 3 | 유수지 | 저류시설 | 개포동118-40 일원 | - | 증)2,842 | 2,842 | | 공원내중복결정 |

● 유수지 결정(변경) 사유서

| 도면표시번호 | 시설명 | 변경내용 | 결정(변경) 사유 |
|---|---|---|---|
| 1 | 유수지 | · 저류시설 신설<br>– 면적 : 2,361㎡ | · 도시개발사업 개발계획 수립에 따른 신설 |
| 2 | 유수지 | · 저류시설 신설<br>– 면적 : 1,755㎡ | · 도시개발사업 개발계획 수립에 따른 신설 |
| 3 | 유수지 | · 저류시설 신설<br>– 면적 : 2,842㎡ | · 도시개발사업 개발계획 수립에 따른 신설 |

마. 획지 및 건축물 등에 관한 도시관리계획 결정조서

(1) 공동주택용지

| 구분 | 도면 번호 | 가구 번호 | 면적(㎡) | 획 지 | | 비고 |
|---|---|---|---|---|---|---|
| | | | | 위치 | 면적(㎡) | |
| 계 | | | 115,092 | – | 115,092 | |
| 신설 | F1 | – | 15,254 | F1 | 15,254 | 주상복합 |
| 신설 | F2 | – | 7,905 | F2 | 7,905 | 주상복합 |
| 신설 | M | – | 17,541 | M | 17,541 | |
| 신설 | B1 | – | 34,288 | B1 | 34,288 | |
| 신설 | B2 | – | 34,844 | B2 | 34,844 | |
| 신설 | B3 | – | 5,260 | B3 | 5,260 | |

(2) 근린생활시설용지

| 구분 | 도면 번호 | 가구 번호 | 면적(㎡) | 획 지 | | 비고 |
|---|---|---|---|---|---|---|
| | | | | 위치 | 면적(㎡) | |
| 계 | | | 4,188 | – | 4,188 | |
| 신설 | RC1 | ① | 1,291 | 1 | 1,291 | |
| 신설 | RC2 | ① | 1,404 | 1 | 468 | |
| | | | | 2 | 468 | |
| | | | | 3 | 468 | |
| 신설 | RC3 | ① | 1,493 | 1 | 1,493 | |

(3) 의료, 연구 등

| 구분 | 도면 번호 | 가구 번호 | 면적(㎡) | 획 지 | | 비고 |
|---|---|---|---|---|---|---|
| | | | | 위치 | 면적(㎡) | |
| 계 | | | 10,639 | – | 10,639 | |
| 신설 | 의1 | – | 10,639 | 개포동 산157-3임 일원 | 10,639 | |

(4) 교육시설용지

| 구분 | 도면 번호 | 가구 번호 | 면적(㎡) | 획 지 | | 비고 |
|---|---|---|---|---|---|---|
| | | | | 위치 | 면적(㎡) | |
| 계 | | | 9,740 | – | 9,740 | |
| 신설 | 초1 | – | 9,740 | 개포동 산156-2임 일원 | 9,740 | |

(5) 기타시설용지

● 편익시설

| 구분 | 도면번호 | 가구번호 | 면적(㎡) | 획 지 | | 비고 |
|---|---|---|---|---|---|---|
| | | | | 위치 | 면적(㎡) | |
| 계 | | | 660 | - | 660 | |
| 신설 | 편1 | - | 660 | 개포동 567-5공 일원 | 660 | |

● 공공복합시설용지

| 구분 | 도면 번호 | 가구 번호 | 면적(㎡) | 획 지 | | 비고 |
|---|---|---|---|---|---|---|
| | | | | 위치 | 면적(㎡) | |
| 계 | | | 4,150 | - | 4,150 | |
| 신설 | 복1 | - | 1,529 | 개포동 569-2답 일원 | 1,529 | |
| 신설 | 복2 | - | 1,533 | 개포동 산156-2임 일원 | 1,533 | |
| 신설 | 복3 | - | 1,088 | 개포동 120답 일원 | 1,088 | |

● 유보지

| 구분 | 도면 번호 | 가구 번호 | 면적(㎡) | 획 지 | | 비고 |
|---|---|---|---|---|---|---|
| | | | | 위치 | 면적(㎡) | |
| 계 | | | 694 | - | 694 | |
| 신설 | 유1 | - | 694 | 개포동 567-2답 일원 | 694 | |

● 주차장

| 구분 | 도면번호 | 가구번호 | 면적(㎡) | 획 지 | | 비고 |
|---|---|---|---|---|---|---|
| | | | | 위치 | 면적(㎡) | |
| 계 | | | 1,593 | - | 1,593 | |
| 신설 | 주1 | - | 1,593 | 개포동 126-2차 일원 | 1,593 | |

바. 건축물에 대한 용도·건폐율·용적률·높이·배치·형태·색채·건축선에 관한 도시관리계획 결정조서

(1) 공동주택용지 (제2종일반주거지역)

| 도면번호 | 위치 | 구분 | | 계획내용 |
|---|---|---|---|---|
| M, B1 ~ B3 | M, B1 ~ B3 | 용도 | 허용 용도 | 「건축법 시행령」 [별표1] 제2호 공동주택 중 아파트<br>「주택법」 제2조 13호에 의한 부대시설<br>「주택법」 제2조 14호에 의한 복리시설 |
| | | | 불허 용도 | 허용용도 이외의 용도<br>「교육환경 보호에 관한 법률」 및 「국토의 계획 및 이용에 관한 법률」, 「서울특별시 도시계획조례」에 의거 당해 토지에 건축할 수 없는 건축물의 용도 |
| | | 건폐율 | | [별표1]에 규정된 내용을 초과해서 건축할 수 없다. |
| | | 용적률 | | [별표1]에 규정된 내용을 초과해서 건축할 수 없다. |
| | | 높이 | | [별표1]에 규정된 내용을 초과해서 건축할 수 없다. |
| | | 주택의 규모 및 | | 공동주택용지의 주택유형, 세대수, 건폐율, 용적률, 층수는 [별표1]의 범위를 초과하여 건축할 수 없다. 다만, 확정측량시 대지면 |

| | | | |
|---|---|---|---|
| | | 세대수 | 적 감소에 따라 특정블록이 지구단위계획에서 정한 용적률을 초과할 경우에 한하여 지구단위계획을 준수한 것으로 본다. |
| | | 배치 및 건축선 | 북사면 경사지형을 반영하여 자연채광과 환기를 유도할 수 있도록 계획한다.<br>공동주택의 단지 내 열섬현상 방지를 위해 주동의 이격거리를 확보해야하며, 저층부 필로티 등을 계획하여 통풍이 원활하게 이루어지는 바람길을 조성하도록 권장한다.<br>가설건축물은 설치할 수 없다. 다만, 견본주택 설치 및 건축공사 시 업무 등의 용도는 허용한다.<br>부대복리시설<br>- 부대복리시설은 「주택법」 및 「주택건설기준 등에 관한 규정」에 의한 부대 및 복리시설 기준을 준수하여 단지 내 커뮤니티 공간으로 조성한다.<br>- 복리시설 중 주민운동시설, 경로당 등은 보행 접근성이 양호한 위치에 배치한다.<br>가로미관 증진 및 쾌적한 보행환경 조성을 위해 전면도로변 등에 면하여 건축한계선을 지정하며, 위치 및 폭은 결정도 및 결정조서를 따른다. |
| M, B1 ~ B3 | M, B1 ~ B3 | 형태 및 외관 | 공동주택과 부대복리시설의 지붕형태는 조화롭게 계획하도록 한다. 또한 건물 옥상의 구조물 및 옥탑은 건너편 도로에서 보이지 않도록 파라펫 등으로 차폐하도록 권장하며 건물 옥상은 가급적 옥상녹화를 권장한다.<br>색채<br>- 건축물 외벽면의 외장, 재료는 주변건물과의 조화를 유지하여야 하며, 동일 건축물에서 서로 다른 외벽재료를 사용할 경우에는 재료들 간의 조화를 고려한다.<br>- 건축물의 색채는 시행지침 제3편 제3장(경관부문) 제10조(도시색채 및 재료)의 기준을 따른다.<br>옥외광고물<br>- 건축물의 옥외광고물은 시행지침 제3편 제3장(경관부문) 제9조(옥외광고물)의 기준을 따른다. |

[별표1] 공동주택용지의 주택유형, 세대수, 건폐율, 용적률, 최고층수 등

| 구분 | 필지번호 | 필지면적(㎡) | 주택유형 | 세대수(호) | 건폐율(%이하) | 용적률(%이하) | 최고층수(층이하) | 비 고 |
|---|---|---|---|---|---|---|---|---|
| 합계 | - | 91,933 | - | 1,864 | - | - | - | - |
| 아파트 | M | 17,541 | 60㎡ 이하 | 267 | 60 | 170 | 20 | 임대 |
| | | | | 170 | | | | 분양 |
| | B1 | 34,288 | 60㎡ 초과 85㎡ 이하 | 502 | 60 | 160 | 15 | 분양 |
| | B2 | 34,844 | 60㎡ 이하 | 208 | 60 | 160 | 15 | 임대 |
| | | | | 519 | | | | 분양 |
| | B3 | 5,260 | 60㎡ 이하 | 198 | 60 | 160 | 15 | 임대 |

(2) 주상복합용지 (준주거지역)

| 도면번호 | 위치 | 구분 | | 계획내용 |
|---|---|---|---|---|
| F1 ~ F2 | F1 ~ F2 | 용도 | 허용용도 (주거용도) | 「건축법 시행령」 [별표1] 제2호 공동주택 (기숙사 제외)<br>「주택법」 제2조 13호에 의한 부대시설<br>「주택법」 제2조 14호에 의한 복리시설 |
| | | | 허용용도 (비주거용도) | 「건축법 시행령」 [별표1] 제3호 제1종 근린생활시설<br>「건축법 시행령」 [별표1] 제4호 제2종 근린생활시설<br>(총포판매소, 단란주점, 안마시술소 제외)<br>「건축법 시행령」 [별표1] 제5호 문화 및 집회시설<br>(마권 장외 발매소, 마권 전화투표소, 경마장, 경륜장, 경정장 제외)<br>「건축법 시행령」 [별표1] 제7호 판매시설<br>「건축법 시행령」 [별표1] 제9호 의료시설(격리병원 제외)<br>「건축법 시행령」 [별표1] 제10호 교육연구시설(학교, 연구소제외)<br>「건축법 시행령」 [별표1] 제11호 노유자시설<br>「건축법 시행령」 [별표1] 제13호 운동시설<br>「건축법 시행령」 [별표1] 제14호 업무시설(오피스텔 제외)<br>「건축법 시행령」 [별표1] 제18호 창고시설 중 창고, 하역장<br>「건축법 시행령」 [별표1] 제20호 자동차 관련시설 중 주차장, 세차장 |
| | | | 불허 | 허용용도 이외의 용도 |

| | | | | |
|---|---|---|---|---|
| | | | 용도 | 「교육환경 보호에 관한 법률」 및 「국토의 계획 및 이용에 관한 법률」, 「서울특별시 도시계획조례」에 의거 당해 토지에 건축할 수 없는 건축물의 용도 |
| | | | 비율 | 전체 연면적에서 주거용도의 비율은 90% 미만, 비주거용도는 10% 이상으로 계획하여야 한다. 이 때 전체 연면적은 지상연면적을 말한다. |
| | | 건폐율 | | [별표2]에 규정된 내용을 초과해서 건축할 수 없다. |
| | | 용적률 | | [별표2]에 규정된 내용을 초과해서 건축할 수 없다. |
| | | 높이 | | [별표2]에 규정된 내용을 초과해서 건축할 수 없다. |
| | | 주택의 규모 및 세대수 | | 주상복합용지의 주택유형, 세대수, 건폐율, 용적률, 층수는 [별표2]의 범위를 초과하여 건축할 수 없다. 다만, 확정측량시 대지면적 감소에 따라 특정블록이 지구단위계획에서 정한 용적률을 초과할 경우에 한하여 지구단위계획을 준수한 것으로 본다. |
| | | 지하공동개발 | | F1, F2 블록은 필요시 사업시행자와 협의 후 관련 인허가를 거쳐 지하공동개발을 할 수 있다. |
| | | 배치 및 건축선 | | 북사면 경사지형을 고려하여 자연채광과 환기를 유도할 수 있도록 계획한다.<br>공동주택 계획시, 단지 내 열섬현상 방지를 위해 주동의 이격거리를 확보해야하며, 저층부 필로티 등을 계획하여 통풍이 원활하게 이루어지는 바람길을 조성하도록 권장한다.<br>비주거용도의 건축물은 가로활성화를 위해 연도형 배치하도록 권장한다.<br>가설건축물은 설치할 수 없다. 다만, 견본주택 설치 및 건축공사 시 업무 등의 용도는 허용한다.<br>부대복리시설<br>- 부대복리시설은 「주택법」 및 「주택건설기준 등에 관한 규정」에 의한 부대 및 복리시설 기준을 준수하여 단지 내 커뮤니티 공간으로 조성한다.<br>- 복리시설 중 주민운동시설, 경로당 등은 보행 접근성이 양호한 위치에 배치한다.<br>가로미관 증진 및 쾌적한 보행환경 조성을 위해 전면도로변 등에 면하여 건축한계선을 지정하며, 위치 및 폭은 결정도 및 결정조서를 따른다.<br>건축한계선이 지정된 획지는 건축물의 지상부분이 대지경계선으로부터 지정한 길이 이상으로 후퇴하여 건축하여야 하며, 주거동은 공동주택 건축한계선, 비주거용도 건축물은 건축한계선으로 지정된 위치와 폭을 따른다. |
| | | 형태 및 외관 | | 공동주택과 부대복리시설의 지붕형태는 조화롭게 계획하도록 한다. 또한 건물 옥상의 구조물 및 옥탑은 건너편 도로에서 보이지 않도록 파라펫 등으로 차폐하도록 권장하며 건물 옥상은 가급적 옥상녹화를 권장한다.<br>색채<br>- 건축물 외벽면의 외장, 재료는 주변건물과의 조화를 유지하여야 하며, 동일 건축물에서 서로 다른 외벽재료를 사용할 경우에는 재료들 간의 조화를 고려한다.<br>- 건축물의 색채는 시행지침 제3편 제3장(경관부문) 제10조(도시색채 및 재료)의 기준을 따른다.<br>옥외광고물<br>- 건축물의 옥외광고물은 시행지침 제3편 제3장(경관부문) 제9조(옥외광고물)의 기준을 따른다. |

[별표2] 주상복합용지의 주택유형, 세대수, 건폐율, 용적률, 최고층수 등

| 구분 | 필지번호 | 필지면적 (㎡) | 주택유형 | 세대수 (호) | 건폐율 (%이하) | 용적률 (%이하) | 최고층수 (층이하) | 비 고 |
|---|---|---|---|---|---|---|---|---|
| 합계 | - | 23,159 | - | 974 | - | - | - | - |
| 주상복합 | F1 | 15,254 | 60㎡ 이하 | 434 | 60 | 350 | 35 | 임대 |
| | | | | 302 | | | | 분양 |
| | F2 | 7,905 | 60㎡ 초과 85㎡ 이하 | 238 | 60 | 350 | 35 | 분양 |

(3) 근린생활시설용지 (준주거지역)

| 도면번호 | 위치 | 구분 | | 계획내용 |
|---|---|---|---|---|
| 근생1 ~ 근생3 | 근생1 ~ 근생3 | 용도 | 허용 용도 | 「건축법 시행령」 [별표1] 제3호 제1종 근린생활시설<br>「건축법 시행령」 [별표1] 제4호 제2종 근린생활시설<br>(단란주점, 안마시술소, 옥외철탑이 설치된 골프연습장 제외)<br>「건축법 시행령」 [별표1] 제5호 문화 및 집회시설<br>(마권 장외 발매소, 마권 전화투표소, 경마장, 경륜장, 경정장 제외)<br>「건축법 시행령」 [별표1] 제7호 판매시설<br>「건축법 시행령」 [별표1] 제9호 의료시설 (격리병원 제외)<br>「건축법 시행령」 [별표1] 제10호 교육연구시설 (학교, 연구소 제외) |

| | | | | |
|---|---|---|---|---|
| | | | | 「건축법 시행령」 [별표1] 제11호 노유자시설<br>「건축법 시행령」 [별표1] 제13호 운동시설 (체육관, 운동장 제외)<br>「건축법 시행령」 [별표1] 제14호 업무시설<br>「건축법 시행령」 [별표1] 제18호 창고시설 중 창고, 하역장<br>「건축법 시행령」 [별표1] 제20호 자동차 관련 시설 중 주차장, 세차장 |
| | | | 불허용도 | 허용용도 이외의 용도<br>「교육환경 보호에 관한 법률」 및 「국토의 계획 및 이용에 관한 법률」, 「서울특별시 도시계획조례」에 의거 당해 토지에 건축할 수 없는 건축물의 용도 |
| | | 건폐율 | | 60% 이하 |
| | | 용적률 | | 400% 이하 |
| | | 높이 | | 8층 이하 |
| | | 배치 및 건축선 | | 건축물의 전면 방향은 위계가 가장 큰 도로를 향하도록 배치한다.<br>가설건축물은 설치할 수 없다. 다만, 건축공사 시 업무 등의 용도는 허용한다.<br>가로미관 증진 및 쾌적한 보행환경 조성을 위해 전면도로변 등에 면하여 건축한계선을 지정하며, 위치 및 폭은 결정도 및 결정조서를 따른다. |
| | | 형태 및 외관 | | 건축물의 형태는 근린생활시설인 인접대지 건축물과 조화되도록 한다.<br>건축물 외벽면의 외장, 재료는 주변건물과의 조화를 유지하여야 하며, 동일 건축물에서 서로 다른 외벽재료를 사용할 경우에는 재료들 간의 조화를 고려한다.<br>실외기, 안테나 등 각종 설비는 공중 또는 외부에서 보이지 않도록 설치하거나 차폐하여 계획한다.<br>1층 바닥의 마감높이는 지형적인 이유 등으로 인해 불가피한 경우를 제외하고는 전면도로의 평균지반고와의 차이를 10㎝ 이내로 하며, 주출입구는 휠체어 등 출입에 장애가 되지 않도록 처리한다.<br>지붕<br>- 옥탑, 물탱크 등 건축물의 부속설비와 냉난방기의 실외기 등이 외부에 노출되지 않도록 차폐 처리한다.<br>- 지붕에는 옥외광고물을 설치할 수 없다.<br>색채<br>- 건축물 외벽면의 외장, 재료는 주변건물과의 조화를 유지하여야 하며, 동일 건축물에서 서로 다른 외벽재료를 사용할 경우에는 재료들 간의 조화를 고려한다.<br>- 건축물의 색채는 시행지침 제3편 제3장(경관부문) 제10조(도시색채 및 재료)의 기준을 따른다.<br>담장<br>- 담장설치는 불허한다. 다만, 인접대지 또는 도로 등과 높이차가 있는 경우 보행 등의 안전성을 위하거나 부득이한 사유가 있을 경우 해당 승인권자(또는 허가권자)의 승인을 거쳐 담장, 대문 등을 설치할 수 있도록 하고, 이 때 담장의 높이는 1.2미터 이하가 되도록 하고, 재료는 생울타리, 목재 등 친환경 소재를 사용한다.<br>옥외계단<br>- 특정 점포만을 위한 독립적인 옥외의 계단, 경사로는 설치할 수 없다. 단, 기타 법령에 의해 반드시 설치하여야 하는 경우는 제외한다.<br>옥외광고물<br>- 건축물의 옥외광고물은 시행지침 제3편 제3장(경관부문) 제9조(옥외광고물)의 기준을 따른다. |

(4) 의료, 연구시설용지 (준주거지역)

| 도면번호 | 위치 | 구분 | | 계획내용 |
|---|---|---|---|---|
| 의1 | 의1 | 용도 | 허용용도(주용도) | 「건축법 시행령」 [별표1] 제3호 제1종 근린생활시설 중 의원, 치과의원, 한의원, 침술원, 접골원, 조산원, 안마원, 산후조리원 등 주민의 진료, 치료등을 위한 시설<br>「건축법 시행령」 [별표1] 제9호 의료시설 (격리병원 제외)<br>「건축법 시행령」 [별표1] 제10호 교육연구시설 중 교육원 및 연구소<br>「건축법 시행령」 [별표1] 제14호 업무시설 (오피스텔 제외)<br>「벤처기업육성에 관한 특별조치법」 제2조 4항에 따른 벤처기업집적시설<br>「소프트웨어산업 진흥법」 제5조에 따른 소프트웨어진흥시설 관련시설 |
| | | | 허용용도(부용도) | 「건축법 시행령」 [별표1] 제3호 제1종 근린생활시설<br>(의원, 치과의원, 한의원, 침술원, 접골원, 조산원, 안마원, 산후조리원 제외)<br>「건축법 시행령」 [별표1] 제4호 제2종 근린생활시설<br>(장의사, 단란주점, 안마시술소, 옥외철탑이 설치된 골프연습장 제외)<br>「건축법 시행령」 [별표1] 제7호 판매시설<br>「건축법 시행령」 [별표1] 제11호 노유자시설 |
| | | | 불허용도 | 허용용도 이외의 용도<br>「교육환경 보호에 관한 법률」 및 「국토의 계획 및 이용에 관한 법률」, 「서울특별시 도시계획조례」에 의거 당해 토지에 건축할 수 없는 건축물의 용도<br>「교육환경 보호에 관한 법률」에 따른 심의 결과에 따른 건축물의 용도 |
| | | | 비율 | 주용도가 지정된 경우에는 당해 필지에서 가장 넓은 바닥면적을 차지하는 용도로 지상층 전체 연면적의 70%이상 확보하여야 한다. 이때 건축연면적은 기계실, 공조실, 주차장 등 공용면적을 제외한 면적을 기준으로 하여 산정한다. |

| | | | |
|---|---|---|---|
| | | 건폐율 | 60% 이하 |
| | | 용적률 | 400% 이하 |
| | | 높이 | 10층 이하 |
| | | 배치 및 건축선 | 종합의료시설에 장례식장을 설치할 경우 가급적 지하에 설치하여 지상부에 노출되는 부분을 최소화하고, 주변 건축물 등과 차단되도록 건물 외곽에 녹지대 및 조경시설 설치를 권장한다.<br>가설건축물은 설치할 수 없다. 다만, 건축공사 시 업무 등의 용도는 허용한다.<br>가로미관 증진 및 쾌적한 보행환경 조성을 위해 전면도로변 등에 면하여 건축한계선을 지정하며, 위치 및 폭은 결정도 및 결정조서를 따른다. |
| | | 형태 및 외관 | 건축물 외벽면의 외장, 재료는 주변건물과의 조화를 유지하여야 하며, 동일 건축물에서 서로 다른 외벽재료를 사용할 경우에는 재료들 간의 조화를 고려한다.<br>실외기, 안테나 등 각종 설비는 공중 또는 외부에서 보이지 않도록 설치하거나 차폐하여 계획한다.<br>평지붕을 설치 시에는 옥상조경 및 휴게시설을 설치하도록 권장한다.<br>담장설치는 불허한다. 다만, 인접대지 또는 도로 등과 높이차가 있는 경우 보행 등의 안전성을 위하거나 부득이한 사유가 있을 경우 해당 승인권자(또는 허가권자)의 승인을 거쳐 담장, 대문 등을 설치할 수 있도록 하고, 이 때 담장의 높이는 1.2미터 이하가 되도록 하고, 재료는 생울타리, 목재 등 친환경 소재를 사용한다.<br>건축물의 옥외광고물은 시행지침 제3편 제3장(경관부문) 제9조(옥외광고물)의 기준을 따른다. |

(5) 공공복합시설용지 (준주거지역, 제2종일반주거지역)

| 도면번호 | 위치 | 구분 | | 계획내용 | |
|---|---|---|---|---|---|
| 복1<br>~<br>복3 | 복1<br>~<br>복3 | 용도 | 도면표시 | 복1 (준주거지역) | 복2,3 (제2종일반주거지역) |
| | | | 허용용도(주용도) | 「건축법 시행령」 [별표1] 제3호 제1종 근린생활시설 중 바목<br>지역자치센터 · 파출소 · 지구대 · 소방서 · 우체국 · 방송국 · 보건소 · 공공도서관 · 건강보험공단 사무소 등 공공업무시설 (1천㎡ 미만)<br>「건축법 시행령」 [별표1] 제3호 제1종 근린생활시설 중 사목<br>마을회관 · 마을공동작업소 · 마을공동구판장 · 공중화장실 · 대피소 · 지역아동센터<br>「건축법 시행령」 [별표1] 제5호 문화 및 집회시설 중 공연장, 전시장<br>(마권 장외 발매소, 마권 전화투표소, 경마장, 경륜장, 경정장 제외)<br>「건축법 시행령」 [별표1] 제11호 노유자시설<br>「건축법 시행령」 [별표1] 제14호 업무시설 중 공공업무시설 | |
| | | | 허용용도(부용도) | 「건축법 시행령」 [별표1] 제3호 제1종 근린생활시설 (바목, 사목 제외)<br>「건축법 시행령」 [별표1] 제4호 제2종 근린생활시설 (총포판매소, 단란주점, 안마시술소, 옥외철탑이 설치된 골프연습장 제외)<br>「건축법 시행령」 [별표1] 제7호 판매시설<br>「건축법 시행령」 [별표1] 제9호 의료시설 (격리병원 제외)<br>「건축법 시행령」 [별표1] 제10호 교육연구시설 중 학원<br>「건축법 시행령」 [별표1] 제13호 운동시설 (운동장 제외)<br>「건축법 시행령」 [별표1] 제14호 업무시설 (공공업무시설 제외) | 「건축법 시행령」 [별표1] 제3호 제1종 근린생활시설 (바목, 사목 제외)<br>「건축법 시행령」 [별표1] 제4호 제2종 근린생활시설 (총포판매소, 단란주점, 안마시술소, 옥외철탑이 설치된 골프연습장 제외)<br>「건축법 시행령」 [별표1] 제9호 의료시설 (격리병원 제외)<br>「건축법 시행령」 [별표1] 제10호 교육연구시설 중 학원<br>「건축법 시행령」 [별표1] 제13호 운동시설 (운동장 제외)<br>「건축법 시행령」 [별표1] 제14호 업무시설 중 금융업소, 사무소(3천㎡ 미만) |
| | | | 불허용도 | 허용용도 이외의 용도<br>「교육환경 보호에 관한 법률」 및 「국토의 계획 및 이용에 관한 법률」, 「서울특별시 도시계획조례」에 의거 당해 토지에 건축할 수 없는 건축물의 용도 | |
| | | | 비율 | 주용도가 지정된 경우에는 당해 필지에서 가장 넓은 바닥면적을 차지하는 용도로 지상층 전체 연면적의 50%이상 확보하여야 한다. 이때 건축연면적은 기계실, 공조실, 주차장 등 공용면적을 제외한 면적을 기준으로 하여 산정한다. | |
| | | 건폐율 | | 60% 이하 | 60% 이하 |
| | | 용적률 | | 400% 이하 | 200% 이하 |
| | | 높이 | | 8층 이하 | 5층 이하 |
| | | 배치 및 건축선 | | 건축물은 가로활성화 유도를 위해 도로에 면하여 도로와 평행하게 배치하도록 권장한다.<br>가설건축물은 설치할 수 없다. 다만, 건축공사 시 업무 등의 용도는 허용한다.<br>가로미관 증진 및 쾌적한 보행환경 조성을 위해 전면도로변 등에 면하여 건축한계선을 지정하며, 위치 및 폭은 결정도 및 결정조서를 따른다. | |

| | | | |
|---|---|---|---|
| | | 형태 및 외관 | 건축물 외벽면의 외장, 재료는 주변건물과의 조화를 유지하여야 하며, 동일 건축물에서 서로 다른 외벽재료를 사용할 경우에는 재료들 간의 조화를 고려한다.<br>실외기, 안테나 등 각종 설비는 공중 또는 외부에서 보이지 않도록 설치하거나 차폐하여 계획한다.<br>1층 바닥의 마감높이는 지형적인 이유 등으로 인해 불가피한 경우를 제외하고는 전면도로의 평균 지반고와의 차이를 10cm 이내로 하며, 주출입구는 휠체어 등 출입에 장애가 되지 않도록 처리한다.<br>지붕<br>- 옥탑, 물탱크 등 건축물의 부속설비와 냉난방기의 실외기 등이 외부에 노출되지 않도록 차폐 처리한다.<br>- 지붕에는 옥외광고물을 설치할 수 없다.<br>색채<br>- 건축물 외벽면의 외장, 재료는 주변건물과의 조화를 유지하여야 하며, 동일 건축물에서 서로 다른 외벽재료를 사용할 경우에는 재료들 간의 조화를 고려한다.<br>담장<br>- 담장설치는 불허한다. 다만, 인접대지 또는 도로 등과 높이차가 있는 경우 보행 등의 안전성을 위하거나 부득이한 사유가 있을 경우 해당 승인권자(또는 허가권자)의 승인을 거쳐 담장, 대문 등을 설치할 수 있도록 하고, 이 때 담장의 높이는 1.2미터 이하가 되도록 하고, 재료는 생울타리, 목재 등 친환경 소재를 사용한다.<br>옥외광고물<br>- 건축물의 옥외광고물은 시행지침 제3편 제3장(경관부문) 제9조(옥외광고물의 기준을 따른다. |

### (6) 교육시설용지 (제2종일반주거지역)

| 도면번호 | 위치 | 구분 | | 계획내용 |
|---|---|---|---|---|
| 초1 | 초1 | 용도 | 허용 용도 | 「초·중등교육법」 및 「건축법 시행령」 [별표1] 제10호 교육연구시설 중 초등학교<br>「유아교육법」 및 「건축법 시행령」 [별표1] 제10호 교육연구시설 중 유치원<br>「영유아 보육법」 및 「건축법 시행령」 [별표1] 제11호 노유자시설 중 어린이집<br>「건축법 시행령」 [별표1] 제10호 교육연구시설 중 바목의 도서관 |
| | | | 불허 용도 | 허용용도 이외의 용도<br>「교육환경 보호에 관한 법률」 및 「국토의 계획 및 이용에 관한 법률」, 「서울특별시 도시계획조례」에 의거 당해 토지에 건축할 수 없는 건축물의 용도 |
| | | 건폐율 | | 60% 이하 |
| | | 용적률 | | 150% 이하 |
| | | 높이 | | 4층 이하 |
| | | 배치 및 건축선 | | 건축물의 전면방향은 가급적 남향으로 배치하고, 교육환경을 고려하여 배치한다.<br>가로미관 증진 및 쾌적한 보행환경 조성을 위해 전면도로변 등에 면하여 건축한계선을 지정하며, 위치 및 폭은 결정도 및 결정조서를 따른다. |
| | | 형태 및 외관 | | 건축물의 전면과 측후면의 재료 또는 건축적 입면이 동일하거나 서로 조화를 이루도록 한다.<br>건축물 상부는 옥상녹화를 권장한다.<br>건축물의 외벽전체와 지붕 등의 색채는 상호 조화를 이루도록 한다.<br>담장설치는 불허한다. 다만, 인접대지 또는 도로 등과 높이차가 있는 경우 보행 등의 안전성을 위하거나 부득이한 사유가 있을 경우 해당 승인권자(또는 허가권자)의 승인을 거쳐 담장, 대문 등을 설치할 수 있도록 하고, 이 때 담장의 높이는 1.2미터 이하가 되도록 하고, 재료는 생울타리, 목재 등 친환경 소재를 사용한다. |

### (7) 편익시설용지 (제2종일반주거지역)

| 도면번호 | 위치 | 구분 | | 계획내용 |
|---|---|---|---|---|
| 편1 | 편1 | 용도 | 허용 용도 (주용도) | 「건축법 시행령」 [별표1] 제4호 제2종 근린생활시설 중 종교집회장<br>「건축법 시행령」 [별표1] 제6호 종교시설 중 가목의 종교집회장 (봉안당 제외) |
| | | | 허용 용도 (부용도) | 종교시설의 부속용도<br>※ 부속용도 : 「건축법 시행령」 제2조 제13호에 해당하는 용도<br>「유아교육법」 및 「건축법 시행령」 [별표1] 제10호 교육연구시설 중 유치원<br>「건축법 시행령」 [별표1] 제11호 노유자시설 |
| | | | 불허 용도 | 허용용도 이외의 용도<br>「교육환경 보호에 관한 법률」 및 「국토의 계획 및 이용에 관한 법률」, 「서울특별시 도시계획조례」에 의거 당해 토지에 건축할 수 없는 건축물의 용도 |

| | | | | |
|---|---|---|---|---|
| | | | 비율 | 주용도가 지정된 경우에는 당해 필지에서 가장 넓은 바닥면적을 차지하는 용도로 지상층 전체 연면적의 50%이상 확보하여야 한다. 이때 건축연면적은 기계실, 공조실, 주차장 등 공용면적을 제외한 면적을 기준으로 하여 산정한다. |
| | | 건폐율 | | 60% 이하 |
| | | 용적률 | | 200% 이하 |
| | | 높이 | | 5층 이하 |
| | | 배치 및 건축선 | | 가설건축물은 설치할 수 없다. 다만, 건축공사 시 업무 등의 용도는 허용한다.<br>가로미관 증진 및 쾌적한 보행환경 조성을 위해 전면도로변 등에 면하여 건축한계선을 지정하며, 위치 및 폭은 결정도 및 결정조서를 따른다. |
| | | 형태 및 외관 | | 담장설치는 불허한다. 다만, 인접대지 또는 도로 등과 높이차가 있는 경우 보행 등의 안전성을 위하거나 부득이한 사유가 있을 경우 해당 승인권자(또는 허가권자)의 승인을 거쳐 담장, 대문 등을 설치할 수 있도록 하고, 이 때 담장의 높이는 1.2미터 이하가 되도록 하고, 재료는 생울타리, 목재 등 친환경 소재를 사용한다. |

(8) 주차장용지 (제2종일반주거지역)

| 도면번호 | 위치 | 구분 | | 계획내용 |
|---|---|---|---|---|
| 주1 | 주1 | 용도 | 허용용도(주용도) | 「주차장법」 제2조의 규정에 의한 노외주차장 및 주차전용건축물 |
| | | | 허용용도(부용도) | 「건축법 시행령」 [별표1] 제3호 제1종 근린생활시설<br>(변전소, 양수장, 정수장 제외)<br>「건축법 시행령」 [별표1] 제4호 제2종 근린생활시설<br>(장의사, 총포판매소, 단란주점, 안마시술소, 옥외철탑이 설치된 골프연습장 제외)<br>「건축법 시행령」 [별표1] 제5호 문화 및 집회시설<br>(마권 장외 발매소, 마권 전화투표소, 경마장, 경륜장, 경정장, 동·식물원 제외)<br>「건축법 시행령」 [별표1] 제7호 판매시설 중 소매시장, 상점 (2천㎡ 미만)<br>「건축법 시행령」 [별표1] 제13호 운동시설 (체육관, 운동장 제외)<br>「건축법 시행령」 [별표1] 제14호 업무시설 중 공공업무시설,<br>금융업소, 사무소 (3천㎡ 미만)<br>「건축법 시행령」 [별표1] 제18호 창고시설 중 창고, 하역장 (1천㎡ 미만)<br>「건축법 시행령」 [별표1] 제20호 자동차 관련시설 중 주차장, 세차장 |
| | | | 불허용도 | 허용용도 이외의 용도<br>「교육환경 보호에 관한 법률」 및 「국토의 계획 및 이용에 관한 법률」, 「서울특별시 도시계획조례」에 의거 당해 토지에 건축할 수 없는 건축물의 용도 |
| | | | 비율 | 주차전용건축물일 경우 「주차장법 시행령」 제1조의2에 의해 건축물 연면적 중 주차장 비율이 95%이상이어야 한다. 다만, 주차장 외 타 용도로 사용되는 부분이 <위 표>의 부용도에 해당하는 경우 지상층 건축물의 연면적 중 주차장으로 사용되는 부분의 비율이 70% 이상이어야 한다. |
| | | 건폐율 | | 60% 이하 |
| | | 용적률 | | 400% 이하 |
| | | 높이 | | 8층 이하 |
| | | 배치 및 건축선 | | 가설건축물은 설치할 수 없다. 다만, 건축공사 시 업무 등의 용도는 허용한다.<br>가로미관 증진 및 쾌적한 보행환경 조성을 위해 전면도로변 등에 면하여 건축한계선을 지정하며, 위치 및 폭은 결정도 및 결정조서를 따른다. |
| | | 형태 및 외관 | | 주차전용건축물 건축 시 옥상녹화를 통하여 환경 친화적 건축물 조성을 권장한다.<br>건축물의 옥외광고물은 시행지침 제3편 제3장(경관부문) 제9조(옥외광고물)의 기준을 따른다. |

## 사. 기타사항에 관한 도시관리계획 결정조서

### (1) 보행 및 차량 진출입, 주차 등에 관한 사항

| 구 분 | 계획내용 |
|---|---|
| 공동주택용지<br>(M,B1~B3) | 단지 내 보행도로를 계획하는 경우 기존의 가로와 연계하도록 하고, 자연지형을 최대한 보존할 수 있도록 한다.<br>인접한 필지간의 보행로는 서로 연결되도록 설치한다.<br>단지 내 보행로는 장애인, 노인, 임산부 등이 편리하고 안전하게 이용할 수 있는 동선계획 및 구조로 설치한다.<br>대지경계변에 공원, 녹지, 공공공지 등과 면하고 있는 경우에는 단지 내 보행로 1개소이상을 연결토록 권장한다. |


| | |
|---|---|
| | 차량출입구의 도로폭원과 개소는 교통영향평가 심의 의결사항을 준수하여야 한다.<br>차량출입구는 가급적 차량출입권장구간에 설치하도록 하며, 차량출입권장구간 및 차량출입불허구간의 위치는 지구단위계획 결정도를 따른다. 다만, 주택건설사업계획 승인권자가 인정하는 경우 차량 출입구 위치를 변경할 수 있다.<br>보행로와 교차하는 지점은 '보행우선구조'로 조성한다.<br>전면도로와의 교차는 직각교차를 권장한다.<br>주거용도의 주차대수는 「주택건설기준 등에 관한 규정」, 「주차장법」, 「도시개발업무지침」 및 「서울특별시 주차장 설치 및 관리조례」에 의해 확보하여야 하는 주차대수와 '교통영향평가에 의해 산정된 주차대수' 중 강화된 기준이상을 설치한다.<br>비주거용도의 주차대수는 「주차장법」, 「도시개발업무지침」 및 「서울특별시 주차장 설치 및 관리조례」에 의해 확보하여야 하는 주차대수와 '교통영향평가에 의해 산정된 주차대수' 중 강화된 기준이상을 설치한다.<br>건축물의 부설주차장은 자주식주차로 계획하는 것을 권장한다. |
| 주상복합용지<br>(F1~F2) | 단지 내 보행도로를 계획하는 경우 기존의 가로와 연계하도록 하고, 자연지형을 최대한 보존할 수 있도록 권장한다.<br>인접한 필지간의 보행로는 서로 연결되도록 설치한다.<br>단지 내 보행로는 장애인, 노인, 임산부 등이 편리하고 안전하게 이용할 수 있는 동선계획 및 구조로 설치한다.<br>대지경계변에 공원, 녹지, 공공공지 등과 면하고 있는 경우에는 단지 내 보행로 1개소이상을 연결토록 권장한다.<br>차량출입구의 도로폭원과 개소는 교통영향평가 심의 의결사항을 준수하여야 한다.<br>차량출입구는 가급적 차량출입권장구간에 설치하도록 하며, 차량출입권장구간 및 차량출입불허구간의 위치는 지구단위계획 결정도를 따른다. 다만, 주택건설사업계획 승인권자가 인정하는 경우 차량 출입구 위치를 변경할 수 있다.<br>보행로와 교차하는 지점은 '보행우선구조'로 조성한다.<br>전면도로와의 교차는 직각교차를 권장한다.<br>주거용도의 주차대수는 「주택건설기준 등에 관한 규정」, 「주차장법」, 「도시개발업무지침」 및 「서울특별시 주차장 설치 및 관리조례」에 의해 확보하여야 하는 주차대수와 '교통영향평가에 의해 산정된 주차대수' 중 강화된 기준이상을 설치한다.<br>비주거용도의 주차대수는 「주차장법」, 「도시개발업무지침」 및 「서울특별시 주차장 설치 및 관리조례」에 의해 확보하여야 하는 주차대수와 '교통영향평가에 의해 산정된 주차대수' 중 강화된 기준이상을 설치한다.<br>건축물의 부설주차장은 자주식주차로 계획하는 것을 권장한다. |
| 근린생활시설용지<br>(근생1~근생3) | 차량출입구의 도로폭원과 개소는 교통영향평가 심의 의결사항을 준수하여야 한다.<br>차량출입구는 가급적 차량출입권장구간에 설치하도록 하며, 차량출입권장구간 및 차량출입불허구간의 위치는 지구단위계획 결정도를 따른다. 다만, 승인권자(허가권자)가 인정하는 경우 차량 출입구 위치를 변경할 수 있다.<br>건축물의 주차대수는 「주차장법」, 「도시개발업무지침」 및 「서울특별시 주차장 설치 및 관리조례」에 의해 확보하여야 하는 주차대수와 '교통영향평가에 의해 산정된 주차대수' 중 강화된 기준이상을 설치한다.<br>건축물의 부설주차장은 자주식주차로 계획하는 것을 권장한다. |
| 의료,연구시설용지<br>(의1) | 차량출입구의 도로폭원과 개소는 교통영향평가 심의 의결사항을 준수하여야 한다.<br>차량출입구는 가급적 차량출입권장구간에 설치하도록 하며, 차량출입권장구간 및 차량출입불허구간의 위치는 지구단위계획 결정도를 따른다. 다만, 승인권자(허가권자)가 인정하는 경우 차량 출입구 위치를 변경할 수 있다.<br>건축물의 주차대수는 「주차장법」, 「도시개발업무지침」 및 「서울특별시 주차장 설치 및 관리조례」에 의해 확보하여야 하는 주차대수와 '교통영향평가에 의해 산정된 주차대수' 중 강화된 기준이상을 설치한다.<br>건축물의 부설주차장은 자주식주차로 계획하는 것을 권장한다. |
| 공공복합시설용지<br>(복1~복3) | 차량출입구의 도로폭원과 개소는 교통영향평가 심의 의결사항을 준수하여야 한다.<br>차량출입구는 가급적 차량출입권장구간에 설치하도록 하며, 차량출입권장구간 및 차량출입불허구간의 위치는 지구단위계획 결정도를 따른다. 다만, 승인권자(허가권자)가 인정하는 경우 차량 출입구 위치를 변경할 수 있다.<br>건축물의 주차대수는 「주차장법」, 「도시개발업무지침」 및 「서울특별시 주차장 설치 및 관리조례」에 의해 확보하여야 하는 주차대수와 '교통영향평가에 의해 산정된 주차대수' 중 강화된 기준이상을 설치한다.<br>건축물의 부설주차장은 자주식주차로 계획하는 것을 권장한다. |
| 교육시설용지<br>(초1) | 차량출입구의 도로폭원과 개소는 교통영향평가 심의 의결사항을 준수하여야 한다.<br>차량출입구는 가급적 차량출입권장구간에 설치하도록 하며, 차량출입권장구간 및 차량출입불허구간의 위치는 지구단위계획 결정도를 따른다. 다만, 승인권자(허가권자)가 인정하는 경우 차량 출입구 위치를 변경할 수 있다. |
| 편익시설용지<br>(편1) | 차량출입구의 도로폭원과 개소는 교통영향평가 심의 의결사항을 준수하여야 한다.<br>차량출입구는 가급적 차량출입권장구간에 설치하도록 하며, 차량출입권장구간 및 차량출입불허구간의 위치는 지구단위계획 결정도를 따른다. 다만, 승인권자(허가권자)가 인정하는 경우 차량 출입구 위치를 변경할 수 있다.<br>건축물의 주차대수는 「주차장법」, 「도시개발업무지침」 및 「서울특별시 주차장 설치 및 관리조례」에 의해 확보하여야 하는 주차대수와 '교통영향평가에 의해 산정된 주차대수' 중 강화된 기준이상을 설치한다.<br>건축물의 부설주차장은 자주식주차로 계획하는 것을 권장한다. |
| 주차장용지<br>(주1) | 차량출입구의 도로폭원과 개소는 교통영향평가 심의 의결사항을 준수하여야 한다.<br>차량출입구는 가급적 차량출입권장구간에 설치하도록 하며, 차량출입권장구간 및 차량출입불허구간의 위치는 지구단위계획 결정도를 따른다. 다만, 승인권자(허가권자)가 인정하는 경우 차량 출입구 위치를 변경할 수 있다. |


(2) 대지내 공지에 관한 사항

| 구 분 | 계획내용 |
|---|---|
| 공동주택용지<br>(M,B1~B3) | 보도연접형 전면공지가 설정된 경우 [별표3]의 내용을 따른다.<br>건축한계선에 의해 후퇴된 부분에는 담장, 계단, 화단 등 보행자의 통행에 지장을 주는 일체의 시설물을 설치 할 수 없고, 건축한계선에 의해 발생된 전면 |

| | |
|---|---|
| | 공지는 보행자가 24시간 통행이 가능한 구조로 하여야 하며, 건축물의 신축시 개발주체가 이를 조성한다. |
| 주상복합용지<br>(F1~F2) | 보도연접형 전면공지가 설정된 경우 [별표3]의 내용을 따른다.<br>공공조경구간이 설정된 경우 [별표3]의 내용을 따른다.<br>건축한계선에 의해 후퇴된 부분에는 담장, 계단, 화단 등 보행자의 통행에 지장을 주는 일체의 시설물을 설치 할 수 없고, 건축한계선에 의해 발생된 전면공지는 보행자가 24시간 통행이 가능한 구조로 하여야 하며, 건축물의 신축시 개발주체가 이를 조성한다. |
| 근린생활시설용지<br>(근생1~근생3) | 보도연접형 전면공지가 설정된 경우 [별표3]의 내용을 따른다.<br>건축한계선에 의해 후퇴된 부분에는 담장, 계단, 화단 등 보행자의 통행에 지장을 주는 일체의 시설물을 설치 할 수 없고, 건축한계선에 의해 발생된 전면공지는 보행자가 24시간 통행이 가능한 구조로 하여야 하며, 건축물의 신축시 개발주체가 이를 조성한다. |
| 의료,연구시설용지<br>(의1) | 보도연접형 전면공지가 설정된 경우 [별표3]의 내용을 따른다.<br>공공조경구간이 설정된 경우 [별표3]의 내용을 따른다.<br>건축한계선에 의해 후퇴된 부분에는 담장, 계단, 화단 등 보행자의 통행에 지장을 주는 일체의 시설물을 설치 할 수 없고, 건축한계선에 의해 발생된 전면공지는 보행자가 24시간 통행이 가능한 구조로 하여야 하며, 건축물의 신축시 개발주체가 이를 조성한다. |
| 공공복합시설용지<br>(복1~복3) | 보도연접형 전면공지가 설정된 경우 [별표3]의 내용을 따른다.<br>건축한계선에 의해 후퇴된 부분에는 담장, 계단, 화단 등 보행자의 통행에 지장을 주는 일체의 시설물을 설치 할 수 없고, 건축한계선에 의해 발생된 전면공지는 보행자가 24시간 통행이 가능한 구조로 하여야 하며, 건축물의 신축시 개발주체가 이를 조성한다. |
| 교육시설용지<br>(초1) | 건축한계선에 의해 확보된 대지 내 공지는 교육환경향상을 위해 차폐 등을 위한 조경공간 또는 통행을 위한 보행공간으로 조성하도록 권장한다. |
| 편익시설용지<br>(편1) | 보도연접형 전면공지가 설정된 경우 [별표3]의 내용을 따른다.<br>건축한계선에 의해 후퇴된 부분에는 담장, 계단, 화단 등 보행자의 통행에 지장을 주는 일체의 시설물을 설치 할 수 없고, 건축한계선에 의해 발생된 전면공지는 보행자가 24시간 통행이 가능한 구조로 하여야 하며, 건축물의 신축시 개발주체가 이를 조성한다. |
| 주차장용지<br>(주1) | 보도연접형 전면공지가 설정된 경우 [별표3]의 내용을 따른다.<br>건축한계선에 의해 후퇴된 부분에는 담장, 계단, 화단 등 보행자의 통행에 지장을 주는 일체의 시설물을 설치할 수 없고, 건축한계선에 의해 발생된 전면공지는 가로경관향상 등을 위하여 차폐 등을 위한 조경공간 또는 통행을 위한 보행공간으로 조성하도록 권장한다. 건축물의 신축시 개발주체가 이를 조성한다.<br>주차장의 출입구는 연접된 도로의 포장재료 및 형태를 고려하여 포장한다. |

## [별표3] 보도연접형 전면공지, 공개공지, 공공조경 조성기준
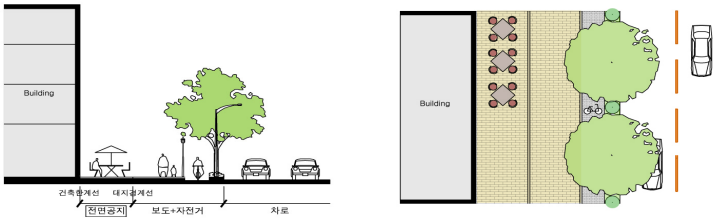
| 구 분 | 조성기준 |
|---|---|
| 보도연접형<br>전면공지 | 보도연접형 전면공지는 보도와 인접하여 형성되는 전면공지로, 인접보도와 높이차가 없이 조성할 것을 권장한다.<br>이때, 공지와 보도에는 차량 주정차를 금지한다. 다만, 맹지 등 부득이한 경우 차량출입을 허용할 수 있다.<br>보도연접형 전면공지에는 담장, 이용자에게 불쾌감을 주는 설비시설(이하 "설비시설" 이라 함) 등의 보행지장물을 설치할 수 없다. 다만, 해당 승인권자(또는 허가권자)가 지형여건상 불가피하다고 인정할 경우에는 그러하지 아니한다.<br>보도연접형 전면공지의 포장은 공공부문에서 시행한 보도의 재료와 포장패턴을 우선적으로 준용하는 것을 원칙으로 한다. 다만, 공공부문에서 시행한 보도보다 성능이 우수하고 포장패턴의 조화로움이 인정될 경우 별도의 포장도 가능하다.<br><br>〈보도연접형 전면공지 조성 예시도〉<br>  |
| 공개공지 | "공개공지" 라 함은 지역의 환경을 쾌적하게 조성하기 위하여 사유대지 안에 시민의 보행, 휴식, 녹지공간의 연속적 조성 등을 위해 일반대중에서 상시 개방되는 대지안의 공지로서 「건축법」 제43조 및 동법 시행령 제27조의2, 「서울특별시 건축조례」 제26조 규정에서 정하는 공지를 말한다.<br>공개공지의 규모는 최소 45㎡ 이상, 최소폭 5m 이상이어야 하며, 담장을 설치할 수 없다.<br>공개공지를 필로티 구조로 하는 경우에는 개구부의 유효높이를 6m 이상으로 한다.<br>일반인의 보행진입이 가능해야 하고, 인접한 공공공간에서도 출입이 용이하도록 하여야 한다.<br>보도와 접하는 공개공지의 바닥은 보도와 같은 높이로 하되 부득이하게 높이 차를 두는 경우, 경사도 1/18 이하의 신체장애인용 경사로를 설치한다.<br>바닥포장은 보도와 같은 방법으로 조성한다.<br>기타 시설기준은 해당 지자체 조례를 따른다. |
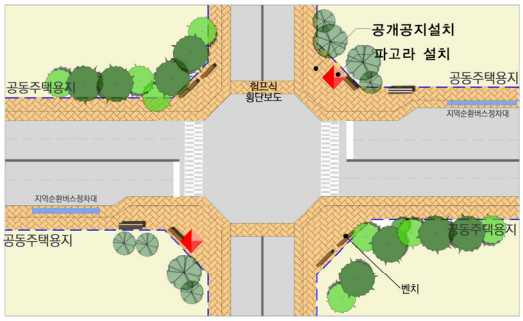
| | |
|---|---|
| | 〈가각부 공개공지 조성 예시도〉<br>  <br> |
| 공공조경 | "공공조경" 이라함은 쾌적한 보행환경 조성, 소음억제, 생태적 건강성 확보 등을 위하여 결정도에서 지정된 공지를 말한다. 다만, 대지 외부로부터 차량출입구, 보행자출입구는 설치할 수 있으며, '공공조경' 은 해당필지의 개발주체가 건축물의 신축 시 이를 시행한다. |

8. 인가된 실시계획에 관한 도서의 공람기간 및 공람장소
   - 공람기간 : 고시일로부터 14일간 공람
   - 공람장소 - 서울특별시 도시활성화과 (☎ 02)2133-4642)
     - 강남구청 뉴디자인과 (☎ 02)3423-6985)
     - 서울주택도시공사 개포미래도시부 (☎ 02)3410-7616~8)
9. 「도시개발법」 제19조에 따라 실시계획의 고시로 의제되는 인·허가등의 고시 또는 공고사항
   가. 「농지법」 제34조에 따른 농지의 전용허가·협의
   나. 「산지관리법」 제14조에 따른 산지전용허가
   다. 「국유재산법」 제30조에 따른 사용허가
10. 「도시개발법」 제66조에 따른 공공시설의 귀속 등에 관한 사항
   가. 사업계획서
   1) 사업의 목적
   - 집단 무허가 판자촌으로 형성되어 화재 및 자연재해에 매우 취약하고, 주거환경이 극히 열악한 구룡마을에 대해 쾌적한 도시환경 조성과 공공복리 증진을 위한 도시개발사업을 추진하기 위함
   - 또한, 현지 거주민의 재정착 유도, 개발이익 공공환수, 투기세력 차단 및 현지거주민과의 협조체계 유지하여 성공적인 사업이 이루어질 수 있도록 추진코자 함

   2) 사업시행지
   - 위치 : 서울특별시 강남구 양재대로 478(개포동 567-1번지) 일원
   - 면적 : 266,502㎡

   3) 사업의 종류 및 명칭
   - 종류 : 도시개발사업
   - 명칭 : 개포 (구룡마을) 도시개발사업

   4) 사업 시행자 명칭 및 주소와 대표자의 성명

- 주소 : 서울특별시 강남구 개포로 621
- 성명 : 서울주택도시공사 사장 김세용

5) 사업시행기간

- 시행기간 : 구역지정일 ~ 2020.12.31.까지

6) 자금계획서

(1) 자금투자계획

- 사업비는 개발계획, 실시계획 등에 의해 변동될 수 있으므로, 현재 단계에서의 개략적인 추정치
- 본 사업의 특성에 따라 분류 기준을 달리하거나 항목의 변동(추가·삭제)이 발생할 수 있음
- 2017년에 지방공기업평가원에서 분석한 자료를 근간으로 함(향후 변경예정)

| 항목 | | 중항목 | 소항목 | 금액(백만원) | 비고 |
|---|---|---|---|---|---|
| 사업비 | 용지비 | 보상비<br>(용지부대비 포함) | - | 434,447 | |
| | | 소 계 | | 434,447 | |
| | 부지조성비 | 조성비 | - | 82,227 | |
| | | 조사설계감리비 | - | 4,947 | |
| | | 소 계 | | 87,174 | |
| | 건축비 | 건축공사비 | - | 299,359 | |
| | | 설계비 | - | 11,986 | |
| | | 감리비 | - | 9,115 | |
| | | 소 계 | | 320,460 | |
| | 기타비용 | 직접인건비, 일반관리비, 판매비 | - | 58,816 | |
| | | 예비비 | - | 88,786 | |
| | | 소계 | | 147,602 | |
| 임대운영비(수선유지비) | | | | 107,480 | |
| 금융비용 | 금융비용 | | | 77,883 | |
| 법인세 | 법인세 | | | 132,455 | |
| 임대보증금반환 | 영구임대주택 | | | 1,095 | |
| | 국민임대주택 | | | 87,129 | |
| | 소계 | | | 88,224 | |
| 합계 | | | | 1,395,725 | |

(2) 재원조달계획

- 본 사업의 재원은 사업시행자 자체 조달함
- 연차별 집행계획

(백만원)

| 구분 | 합계 | 2017 | 2018 | 2019 | 2020 | 2021 | '22~' 60 | 2061 |
|---|---|---|---|---|---|---|---|---|
| 합계 | 1,395,725 | - | 435,522 | 173,671 | 212,456 | 215,204 | 235,267 | 123,605 |
| 사업비 | 989,683 | | 430,148 | 161,528 | 197,663 | 200,344 | | |
| 임대운영비 | 107,480 | | | | | | 102,299 | 5,181 |
| 금융비용 | 77,883 | | 5,374 | 12,143 | 14,793 | 10,467 | 35,106 | |
| 법인세 | 132,455 | | | | | 4,393 | 97,862 | 30,200 |
| 임대보증금반환 | 88,224 | | | | | | | 88,224 |

나. 무상귀속 및 대체에 관한 공공시설물 및 토지 등의 조서 총괄

1) 사업시행자 귀속분

| 구분 | 계 | 전 | 답 | 구 | 도 | 임 | 공 | 차 | 잡 |
|---|---|---|---|---|---|---|---|---|---|
| 필지수 | 154 | 7 | 6 | 38 | 25 | 2 | 1 | 4 | 71 |
| 면적(㎡) | 27,298.5 | 3,183.0 | 1,211.0 | 4,546.0 | 4,681.5 | 484.0 | 1,089.0 | 5,512.0 | 6,592.0 |

※ 한국국토정보공사의 측량결과를 반영한 것으로 편입토지조서와는 상이하며, 향후 측량(지적분할 등)결과에 의해 변경될 수 있음

2) 국가 또는 지방자치단체 귀속분

| 구분 | | | 면적(㎡) | 비고 |
|---|---|---|---|---|
| 합계 | | | 126,704 | 지자체 귀속분 |
| 공공시설용지 | 도로 | | 28,958 | |
| | 공원 | | 88,235 | |
| | | 근린공원 | 77,166 | |
| | | 소공원 | 11,069 | |
| | 녹지 | | 1,446 | |
| | | 연결녹지 | 1,446 | |
| | 공공공지 | | 594 | |
| | 광장 | | 513 | |
| | 저류지 | | 6,958 | 공원내 중복결정 |

다. 대체시설을 시행할 자 및 시행방법

1) 시행할 자 : 서울주택도시공사 사장 김세용

2) 시행방법 : 도시개발사업

라. 대체시설을 관리할 자

- 서울특별시장 · 강남구청장

마. 무상귀속 및 대체 공공시설의 조서 및 도면

1) 유·무상 국·공유지 현황

(1) 총괄표

| 구분 | | | 계 | 전 | 답 | 구 | 도 | 임 | 공 | 차 | 잡 |
|---|---|---|---|---|---|---|---|---|---|---|---|
| 합계 | | 필지수 | 154 | 7 | 6 | 38 | 25 | 2 | 1 | 4 | 71 |
| | | 면적(㎡) | 27,298.5 | 3,183 | 1,211 | 4,546 | 4,681.5 | 484 | 1,089 | 5,512 | 6,592 |
| 국유지 | 소계 | 필지수 | 8 | 4 | 2 | 1 | - | 1 | - | - | - |
| | | 면적(㎡) | 1,439 | 664 | 360 | 217 | - | 198 | - | - | - |
| | 국토교통부 | 필지수 | 1 | - | - | 1 | - | - | - | - | - |
| | | 면적(㎡) | 217 | - | - | 217 | - | - | - | - | - |
| | 기획재정부 | 필지수 | 7 | 4 | 2 | - | - | 1 | - | - | - |
| | | 면적(㎡) | 1,222 | 664 | 360 | - | - | 198 | - | - | - |
| 공유지 | 소계 | 필지수 | 146 | 3 | 4 | 37 | 25 | 1 | 1 | 4 | 71 |
| | | 면적(㎡) | 25,859.5 | 2,519 | 851 | 4,329 | 4,681.5 | 286 | 1,089 | 5,512 | 6,592 |
| | 서울특별시 | 필지수 | 21 | - | 2 | 2 | 15 | 1 | - | - | 1 |
| | | 면적(㎡) | 5,611.5 | - | 311 | 966 | 4,044.5 | 286 | - | - | 4 |
| | 강남구 | 필지수 | 125 | 3 | 2 | 35 | 10 | - | 1 | 4 | 70 |
| | | 면적(㎡) | 20,248 | 2,519 | 540 | 3,363 | 637 | - | 1,089 | 5,512 | 6,588 |

※ 한국국토정보공사의 측량결과를 반영한 것으로 편입토지조서와는 상이하며, 향후 측량(지적분할 등)결과에 의해 변경될 수 있음

2) 사업시행자 귀속분

(1) 무상귀속분 총괄표(공공시설 및 사업시행자소유)

| 구분 | | | 계 | 전 | 답 | 구 | 도 | 임 | 공 | 차 | 잡 |
|---|---|---|---|---|---|---|---|---|---|---|---|
| 합계 | | 필지수 | 68 | - | - | 38 | 25 | - | 1 | 4 | - |
| | | 면적(㎡) | 15,828.5 | - | - | 4,546 | 4,681.5 | - | 1,089 | 5,512 | - |
| 국유지 | 소계 | 필지수 | 1 | - | - | 1 | - | - | - | - | - |
| | | 면적(㎡) | 217 | - | - | 217 | - | - | - | - | - |
| | 국토교통부 | 필지수 | 1 | - | - | 1 | - | - | - | - | - |
| | | 면적(㎡) | 217 | - | - | 217 | - | - | - | - | - |
| | 기획재정부 | 필지수 | - | - | - | - | - | - | - | - | - |
| | | 면적(㎡) | - | - | - | - | - | - | - | - | - |
| 공유지 | 소계 | 필지수 | 67 | - | - | 37 | 25 | - | 1 | 4 | - |
| | | 면적(㎡) | 15,611.5 | - | - | 4,329 | 4,681.5 | - | 1,089 | 5,512 | - |
| | 서울특별시 | 필지수 | 17 | - | - | 2 | 15 | - | - | - | - |
| | | 면적(㎡) | 5,010.5 | - | - | 966 | 4,044.5 | - | - | - | - |
| | 강남구 | 필지수 | 50 | - | - | 35 | 10 | - | 1 | 4 | - |
| | | 면적(㎡) | 10,601 | - | - | 3,363 | 637 | - | 1,089 | 5,512 | - |

※ 관련부서와 협의 중으로 향후 변경될 수 있음

(2) 유상귀속분 총괄표(공공시설 외)

| 구분 | | | 계 | 전 | 답 | 구 | 도 | 임 | 공 | 차 | 잡 |
|---|---|---|---|---|---|---|---|---|---|---|---|
| 합계 | | 필지수 | 86 | 7 | 6 | - | - | 2 | - | - | 71 |
| | | 면적(㎡) | 11,470 | 3,183 | 1,211 | - | - | 484 | - | - | 6,592 |
| 국유지 | 소계 | 필지수 | 7 | 4 | 2 | - | - | 1 | - | - | - |
| | | 면적(㎡) | 1,222 | 664 | 360 | - | - | 198 | - | - | - |
| | 국토교통부 | 필지수 | - | - | - | - | - | - | - | - | - |
| | | 면적(㎡) | - | - | - | - | - | - | - | - | - |
| | 기획재정부 | 필지수 | 7 | 4 | 2 | - | - | 1 | - | - | - |
| | | 면적(㎡) | 1,222 | 664 | 360 | - | - | 198 | - | - | - |
| 공유지 | 소계 | 필지수 | 79 | 3 | 4 | - | - | 1 | - | - | 71 |
| | | 면적(㎡) | 10,248 | 2,519 | 851 | - | - | 286 | - | - | 6,592 |
| | 서울특별시 | 필지수 | 4 | - | 2 | - | - | 1 | - | - | 1 |
| | | 면적(㎡) | 601 | - | 311 | - | - | 286 | - | - | 4 |
| | 강남구 | 필지수 | 75 | 3 | 2 | - | - | - | - | - | 70 |
| | | 면적(㎡) | 9,647 | 2,519 | 540 | - | - | - | - | - | 6,588 |

※ 관련부서와 협의 중으로 향후 변경될 수 있음

(3) 소관청별 토지조서

- 국토교통부

| 연번 | 구분 | 토지소재지 | | 지목 | 면적(㎡) | | 관리청 | 실제이용현황(㎡) | | 비고 |
|---|---|---|---|---|---|---|---|---|---|---|
| | | 동 | 지번 | | 공부상 면적 | 편입 면적 | | 공공시설 (무상귀속분) | 공공시설외 (유상귀속분) | |
| 1 | 기정 | 개포동 | 산153-1 | 구거 | 306 | 217 | 국토교통부 | 217 | - | |
| 합계 | | | | | 306 | 217 | | 217 | - | |

※ 토지보상법 시행규칙 제24조에 따라 불법형질변경된 토지는 해당지목으로 평가

※ 관련부서와 협의 중으로 향후 변경될 수 있음

- 기획재정부

| 연번 | 구분 | 토지소재지 | | 지목 | 면적(㎡) | | 관리청 | 실제이용현황(㎡) | | 비고 |
|---|---|---|---|---|---|---|---|---|---|---|
| | | 동 | 지번 | | 공부상 면적 | 편입 면적 | | 공공시설 (무상귀속분) | 공공시설외 (유상귀속분) | |
| 1 | 기정 | 개포동 | 118-21 | 전 | 433 | 433 | 국(기획재정부) | - | 433 | |
| 2 | 기정 | 개포동 | 118-24 | 전 | 177 | 177 | 국(기획재정부) | - | 177 | |
| 3 | 기정 | 개포동 | 118-53 | 전 | 21 | 21 | 국(기획재정부) | - | 21 | |
| 4 | 기정 | 개포동 | 583 | 전 | 33 | 33 | 국(기획재정부) | - | 33 | |
| 5 | 기정 | 개포동 | 617 | 답 | 215 | 215 | 국(기획재정부) | - | 215 | |
| 6 | 기정 | 개포동 | 618 | 답 | 145 | 145 | 국(기획재정부) | - | 145 | |
| 7 | 기정 | 개포동 | 산154-4 | 임야 | 198 | 198 | 국(기획재정부) | - | 198 | |
| 합계 | | | | | 1,222 | 1,222 | | - | 1,222 | |

※ 토지보상법 시행규칙 제24조에 따라 불법형질변경된 토지는 해당지목으로 평가

- 서울특별시

| 연번 | 구분 | 토지소재지 | | 지목 | 면적(㎡) | | 관리청 | 실제이용현황(㎡) | | 비고 |
|---|---|---|---|---|---|---|---|---|---|---|
| | | 동 | 지번 | | 공부상 면적 | 편입 면적 | | 공공시설 (무상귀속분) | 공공시설외 (유상귀속분) | |
| 1 | 기정 | 개포동 | 128-4 | 도로 | 133 | 133 | 서울시 | 133 | - | |
| 2 | 기정 | 개포동 | 565-1 | 도로 | 31 | 31 | 서울시 | 31 | - | 양재대로 |
| 3 | 기정 | 개포동 | 567-17 | 도로 | 335 | 335 | 서울시 | 335 | - | 양재대로, 소로1류 |
| 4 | 기정 | 개포동 | 567-20 | 도로 | 92 | 92 | 서울시 | 92 | - | 양재대로 |
| 5 | 기정 | 개포동 | 567-21 | 도로 | 217 | 217 | 서울시 | 217 | - | 양재대로, 소로1류 |
| 6 | 기정 | 개포동 | 567-22 | 도로 | 481 | 481 | 서울시 | 481 | - | 양재대로 |
| 7 | 기정 | 개포동 | 568-9 | 구거 | 922 | 922 | 서울시 | 922 | - | 양재대로 |
| 8 | 기정 | 개포동 | 568-29 | 도로 | 101 | 101 | 서울시 | 101 | - | 양재대로 |
| 9 | 기정 | 개포동 | 568-30 | 도로 | 69 | 69 | 서울시 | 69 | - | 양재대로 |
| 10 | 기정 | 개포동 | 568-31 | 도로 | 44 | 44 | 서울시 | 44 | - | 양재대로 |
| 11 | 기정 | 개포동 | 569-16 | 도로 | 102 | 102 | 서울시 | 102 | - | 양재대로 |
| 12 | 기정 | 개포동 | 569-17 | 도로 | 14 | 14 | 서울시 | 14 | - | 양재대로 |
| 13 | 기정 | 개포동 | 569-18 | 답 | 208 | 208 | 서울시 | - | 208 | 양재대로 |
| 14 | 기정 | 개포동 | 569-20 | 도로 | 90 | 90 | 서울시 | 90 | - | 양재대로 |
| 15 | 기정 | 개포동 | 569-21 | 도로 | 198 | 198 | 서울시 | 198 | - | 양재대로 |
| 16 | 기정 | 개포동 | 569-22 | 답 | 103 | 103 | 서울시 | - | 103 | 양재대로 |
| 17 | 기정 | 개포동 | 589-19 | 도로 | 20 | 20 | 서울시 | 20 | - | |
| 18 | 기정 | 개포동 | 589-53 | 잡 | 4 | 4 | 서울시 | - | 4 | |
| 19 | 기정 | 개포동 | 589-22 | 구거 | 44 | 44 | 서울시 | 44 | - | 양재대로 |
| 20 | 기정 | 개포동 | 647-3 | 도로 | 31,133.3 | 2,117.5 | 서울시 | 2,117.5 | - | 양재대로 |
| 21 | 기정 | 개포동 | 산53-44 | 임야 | 2,000 | 286 | 서울시 | - | 286 | |
| 합계 | | | | | 36,341.3 | 5,611.5 | | 5,010.5 | 601 | |

※ 토지보상법 시행규칙 제24조에 따라 불법형질변경된 토지는 해당지목으로 평가

※ 568-9, 569-16~18, 569-20~22, 589-22, 산53-44는 관련부서와 협의 중으로 향후 변경될 수 있음

- 강남구

| 연번 | 구분 | 토지소재지 | | 지목 | 면적(㎡) | | 관리청 | 실제이용현황(㎡) | | 비고 |
|---|---|---|---|---|---|---|---|---|---|---|
| | | 동 | 지번 | | 공부상 면적 | 편입 면적 | | 공공시설 (무상귀속분) | 공공시설외 (유상귀속분) | |
| 1 | 기정 | 개포동 | 118-32 | 답 | 272 | 272 | 강남구 | - | 272 | |
| 2 | 기정 | 개포동 | 118-33 | 답 | 268 | 268 | 강남구 | - | 268 | |
| 3 | 기정 | 개포동 | 121-1 | 구거 | 241 | 241 | 강남구 | 241 | - | |
| 4 | 기정 | 개포동 | 121-4 | 구거 | 84 | 84 | 강남구 | 84 | - | |
| 5 | 기정 | 개포동 | 121-5 | 잡 | 15 | 15 | 강남구 | - | 15 | |
| 6 | 기정 | 개포동 | 121-6 | 잡 | 7 | 7 | 강남구 | - | 7 | |
| 7 | 기정 | 개포동 | 121-7 | 잡 | 38 | 38 | 강남구 | - | 38 | |
| 8 | 기정 | 개포동 | 121-8 | 구거 | 5 | 5 | 강남구 | 5 | - | |
| 9 | 기정 | 개포동 | 121-9 | 잡 | 60 | 60 | 강남구 | - | 60 | |
| 10 | 기정 | 개포동 | 121-10 | 잡 | 157 | 157 | 강남구 | - | 157 | |
| 11 | 기정 | 개포동 | 121-11 | 잡 | 190 | 190 | 강남구 | - | 190 | |
| 12 | 기정 | 개포동 | 121-12 | 잡 | 3 | 3 | 강남구 | - | 3 | |
| 13 | 기정 | 개포동 | 121-13 | 잡 | 3 | 3 | 강남구 | - | 3 | |
| 14 | 기정 | 개포동 | 121-14 | 잡 | 341 | 341 | 강남구 | - | 341 | |
| 15 | 기정 | 개포동 | 121-15 | 구거 | 32 | 32 | 강남구 | 32 | - | |
| 16 | 기정 | 개포동 | 121-16 | 구거 | 136 | 136 | 강남구 | 136 | - | |
| 17 | 기정 | 개포동 | 121-17 | 잡 | 188 | 188 | 강남구 | - | 188 | |
| 18 | 기정 | 개포동 | 121-18 | 잡 | 7 | 7 | 강남구 | - | 7 | |
| 19 | 기정 | 개포동 | 126-2 | 주차장 | 2,744 | 2,744 | 강남구 | 2,744 | - | |
| 20 | 기정 | 개포동 | 128-3 | 구거 | 268 | 268 | 강남구 | 268 | - | |
| 21 | 기정 | 개포동 | 128-10 | 구거 | 37 | 37 | 강남구 | 37 | - | |
| 22 | 기정 | 개포동 | 128-11 | 구거 | 269 | 269 | 강남구 | 269 | - | |
| 23 | 기정 | 개포동 | 128-12 | 구거 | 43 | 43 | 강남구 | 43 | - | |
| 24 | 기정 | 개포동 | 128-13 | 구거 | 73 | 73 | 강남구 | 73 | - | |
| 25 | 기정 | 개포동 | 128-14 | 구거 | 112 | 112 | 강남구 | 112 | - | |
| 26 | 기정 | 개포동 | 128-15 | 잡 | 3 | 3 | 강남구 | - | 3 | |
| 27 | 기정 | 개포동 | 128-16 | 잡 | 62 | 62 | 강남구 | - | 62 | |
| 28 | 기정 | 개포동 | 128-17 | 잡 | 73 | 73 | 강남구 | - | 73 | |
| 29 | 기정 | 개포동 | 128-18 | 구거 | 346 | 346 | 강남구 | 346 | - | |
| 30 | 기정 | 개포동 | 128-19 | 잡 | 7 | 7 | 강남구 | - | 7 | |
| 31 | 기정 | 개포동 | 128-20 | 잡 | 15 | 15 | 강남구 | - | 15 | |
| 32 | 기정 | 개포동 | 128-21 | 잡 | 40 | 40 | 강남구 | - | 40 | |
| 33 | 기정 | 개포동 | 128-22 | 잡 | 11 | 11 | 강남구 | - | 11 | |
| 34 | 기정 | 개포동 | 567-5 | 공원 | 1,089 | 1,089 | 강남구 | 1,089 | - | |
| 35 | 기정 | 개포동 | 567-23 | 주차장 | 2,553 | 2,553 | 강남구 | 2,553 | - | |
| 36 | 기정 | 개포동 | 567-29 | 도로 | 356 | 356 | 강남구 | 356 | - | 소로1류 |
| 37 | 기정 | 개포동 | 567-33 | 잡 | 32 | 32 | 강남구 | - | 32 | 소로1류 |
| 38 | 기정 | 개포동 | 567-34 | 잡 | 24 | 24 | 강남구 | - | 24 | 소로1류 |
| 39 | 기정 | 개포동 | 568-10 | 잡 | 118 | 118 | 강남구 | - | 118 | |
| 40 | 기정 | 개포동 | 568-36 | 잡 | 283 | 283 | 강남구 | - | 283 | |
| 41 | 기정 | 개포동 | 573 | 전 | 2,083 | 2,083 | 강남구 | - | 2,083 | |
| 42 | 기정 | 개포동 | 573-1 | 구거 | 18 | 18 | 강남구 | 18 | - | |
| 43 | 기정 | 개포동 | 573-2 | 구거 | 219 | 219 | 강남구 | 219 | - | |
| 44 | 기정 | 개포동 | 573-10 | 잡 | 35 | 35 | 강남구 | - | 35 | |
| 45 | 기정 | 개포동 | 573-11 | 잡 | 180 | 180 | 강남구 | - | 180 | |
| 46 | 기정 | 개포동 | 573-12 | 구거 | 24 | 24 | 강남구 | 24 | - | |
| 47 | 기정 | 개포동 | 573-20 | 잡 | 75 | 75 | 강남구 | - | 75 | |
| 48 | 기정 | 개포동 | 573-3 | 주차장 | 205 | 205 | 강남구 | 205 | - | |
| 49 | 기정 | 개포동 | 573-4 | 전 | 3 | 3 | 강남구 | - | 3 | |
| 50 | 기정 | 개포동 | 573-5 | 구거 | 44 | 44 | 강남구 | 44 | - | |
| 51 | 기정 | 개포동 | 573-6 | 구거 | 643 | 643 | 강남구 | 643 | - | |
| 52 | 기정 | 개포동 | 573-7 | 구거 | 42 | 42 | 강남구 | 42 | - | |
| 53 | 기정 | 개포동 | 573-8 | 구거 | 98 | 98 | 강남구 | 98 | - | |
| 54 | 기정 | 개포동 | 573-9 | 주차장 | 10 | 10 | 강남구 | 10 | - | |
| 55 | 기정 | 개포동 | 573-13 | 잡 | 82 | 82 | 강남구 | - | 82 | |
| 56 | 기정 | 개포동 | 573-14 | 잡 | 11 | 11 | 강남구 | - | 11 | |
| 57 | 기정 | 개포동 | 573-15 | 잡 | 20 | 20 | 강남구 | - | 20 | |
| 58 | 기정 | 개포동 | 573-16 | 잡 | 18 | 18 | 강남구 | - | 18 | |
| 59 | 기정 | 개포동 | 573-17 | 잡 | 9 | 9 | 강남구 | - | 9 | |
| 60 | 기정 | 개포동 | 573-18 | 잡 | 14 | 14 | 강남구 | - | 14 | |
| 61 | 기정 | 개포동 | 573-19 | 잡 | 11 | 11 | 강남구 | - | 11 | |
| 62 | 기정 | 개포동 | 573-21 | 구거 | 39 | 39 | 강남구 | 39 | - | |

| | | | | | | | | | | |
|---|---|---|---|---|---|---|---|---|---|---|
| 63 | 기정 | 개포동 | 573-22 | 잡 | 206 | 206 | 강남구 | - | 206 | |
| 64 | 기정 | 개포동 | 573-23 | 잡 | 756 | 756 | 강남구 | - | 756 | |
| 65 | 기정 | 개포동 | 573-24 | 구거 | 42 | 42 | 강남구 | 42 | - | |
| 66 | 기정 | 개포동 | 573-25 | 잡 | 349 | 349 | 강남구 | - | 349 | |
| 67 | 기정 | 개포동 | 573-26 | 잡 | 107 | 107 | 강남구 | - | 107 | |
| 68 | 기정 | 개포동 | 573-27 | 잡 | 18 | 18 | 강남구 | - | 18 | |
| 69 | 기정 | 개포동 | 573-28 | 잡 | 11 | 11 | 강남구 | - | 11 | |
| 70 | 기정 | 개포동 | 573-29 | 잡 | 17 | 17 | 강남구 | - | 17 | |
| 71 | 기정 | 개포동 | 574 | 전 | 433 | 433 | 강남구 | - | 433 | |
| 72 | 기정 | 개포동 | 582-1 | 잡 | 208 | 208 | 강남구 | - | 208 | |
| 73 | 기정 | 개포동 | 582-5 | 도로 | 35 | 35 | 강남구 | 35 | - | |
| 74 | 기정 | 개포동 | 582-6 | 잡 | 20 | 20 | 강남구 | - | 20 | |
| 75 | 기정 | 개포동 | 582-7 | 도로 | 67 | 67 | 강남구 | 67 | - | |
| 76 | 기정 | 개포동 | 582-8 | 도로 | 19 | 19 | 강남구 | 19 | - | |
| 77 | 기정 | 개포동 | 582-9 | 잡 | 74 | 74 | 강남구 | - | 74 | |
| 78 | 기정 | 개포동 | 582-10 | 잡 | 4 | 4 | 강남구 | - | 4 | |
| 79 | 기정 | 개포동 | 582-11 | 잡 | 2 | 2 | 강남구 | - | 2 | |
| 80 | 기정 | 개포동 | 582-12 | 잡 | 35 | 35 | 강남구 | - | 35 | |
| 81 | 기정 | 개포동 | 582-13 | 잡 | 11 | 11 | 강남구 | - | 11 | |
| 82 | 기정 | 개포동 | 582-14 | 잡 | 12 | 12 | 강남구 | - | 12 | |
| 83 | 기정 | 개포동 | 582-15 | 잡 | 19 | 19 | 강남구 | - | 19 | |
| 84 | 기정 | 개포동 | 589-4 | 구거 | 88 | 88 | 강남구 | 88 | - | |
| 85 | 기정 | 개포동 | 589-5 | 잡 | 24 | 24 | 강남구 | - | 24 | |
| 86 | 기정 | 개포동 | 589-6 | 구거 | 39 | 39 | 강남구 | 39 | - | |
| 87 | 기정 | 개포동 | 589-7 | 구거 | 18 | 18 | 강남구 | 18 | - | |
| 88 | 기정 | 개포동 | 589-8 | 구거 | 212 | 212 | 강남구 | 212 | - | |
| 89 | 기정 | 개포동 | 589-9 | 구거 | 9 | 9 | 강남구 | 9 | - | |
| 90 | 기정 | 개포동 | 589-10 | 잡 | 419 | 419 | 강남구 | - | 419 | |
| 91 | 기정 | 개포동 | 589-14 | 도로 | 123 | 123 | 강남구 | 123 | - | |
| 92 | 기정 | 개포동 | 589-17 | 잡 | 14 | 14 | 강남구 | - | 14 | |
| 93 | 기정 | 개포동 | 589-18 | 잡 | 101 | 101 | 강남구 | - | 101 | |
| 94 | 기정 | 개포동 | 589-20 | 도로 | 24 | 24 | 강남구 | 24 | - | |
| 95 | 기정 | 개포동 | 589-23 | 도로 | 4 | 4 | 강남구 | 4 | - | 양재대로 |
| 96 | 기정 | 개포동 | 589-27 | 잡 | 210 | 210 | 강남구 | - | 210 | |
| 97 | 기정 | 개포동 | 589-28 | 구거 | 13 | 13 | 강남구 | 13 | - | |
| 98 | 기정 | 개포동 | 589-29 | 잡 | 87 | 87 | 강남구 | - | 87 | |
| 99 | 기정 | 개포동 | 589-30 | 구거 | 15 | 15 | 강남구 | 15 | - | |
| 100 | 기정 | 개포동 | 589-31 | 구거 | 33 | 33 | 강남구 | 33 | - | |
| 101 | 기정 | 개포동 | 589-32 | 잡 | 2 | 2 | 강남구 | - | 2 | |
| 102 | 기정 | 개포동 | 589-33 | 도로 | 3 | 3 | 강남구 | 3 | - | |
| 103 | 기정 | 개포동 | 589-34 | 잡 | 24 | 24 | 강남구 | - | 24 | |
| 104 | 기정 | 개포동 | 589-35 | 도로 | 5 | 5 | 강남구 | 5 | - | |
| 105 | 기정 | 개포동 | 589-36 | 잡 | 15 | 15 | 강남구 | - | 15 | |
| 106 | 기정 | 개포동 | 589-37 | 도로 | 1 | 1 | 강남구 | 1 | - | |
| 107 | 기정 | 개포동 | 589-38 | 잡 | 18 | 18 | 강남구 | - | 18 | |
| 108 | 기정 | 개포동 | 589-39 | 잡 | 74 | 74 | 강남구 | - | 74 | |
| 109 | 기정 | 개포동 | 589-40 | 구거 | 16 | 16 | 강남구 | 16 | - | |
| 110 | 기정 | 개포동 | 589-41 | 잡 | 29 | 29 | 강남구 | - | 29 | |
| 111 | 기정 | 개포동 | 589-42 | 구거 | 4 | 4 | 강남구 | 4 | - | |
| 112 | 기정 | 개포동 | 589-43 | 잡 | 1 | 1 | 강남구 | - | 1 | |
| 113 | 기정 | 개포동 | 589-44 | 구거 | 32 | 32 | 강남구 | 32 | - | |
| 114 | 기정 | 개포동 | 589-45 | 잡 | 9 | 9 | 강남구 | - | 9 | |
| 115 | 기정 | 개포동 | 589-46 | 잡 | 265 | 265 | 강남구 | - | 265 | |
| 116 | 기정 | 개포동 | 589-48 | 잡 | 353 | 353 | 강남구 | - | 353 | |
| 117 | 기정 | 개포동 | 589-49 | 잡 | 230 | 230 | 강남구 | - | 230 | |
| 118 | 기정 | 개포동 | 589-50 | 구거 | 14 | 14 | 강남구 | 14 | - | |
| 119 | 기정 | 개포동 | 589-51 | 잡 | 89 | 89 | 강남구 | - | 89 | |
| 120 | 기정 | 개포동 | 589-52 | 잡 | 420 | 420 | 강남구 | - | 420 | |
| 121 | 기정 | 개포동 | 589-47 | 잡 | 14 | 14 | 강남구 | - | 14 | 양재대로 |
| 122 | 기정 | 개포동 | 619-1 | 잡 | 31 | 31 | 강남구 | - | 31 | |
| 123 | 기정 | 개포동 | 619-2 | 구거 | 17 | 17 | 강남구 | 17 | - | |
| 124 | 기정 | 개포동 | 619-3 | 잡 | 178 | 178 | 강남구 | - | 178 | |
| 125 | 기정 | 개포동 | 619-4 | 구거 | 38 | 38 | 강남구 | 38 | - | |
| 합계 | | | | | 20,248 | 20,248 | | 10,601 | 9,647 | |

※ 토지보상법 시행규칙 제24조에 따라 불법형질변경된 토지는 해당지목으로 평가

3) 국가 또는 지방자치단체 귀속분

1) 교통시설

(1) 도로

● 도로총괄표

| 구분 | 합계 | | | 1류 | | | 2류 | | | 3류 | | |
|---|---|---|---|---|---|---|---|---|---|---|---|---|
| | 노선수 | 연장(m) | 면적(㎡) | 노선수 | 연장(m) | 면적(㎡) | 노선수 | 연장(m) | 면적(㎡) | 노선수 | 연장(m) | 면적(㎡) |
| 합계 | 9 | 1,861 | 28,958 | 3 | 474 | 5,228 | 2 | 930 | 17,700 | 4 | 457 | 6,030 |
| 대로 | 2 | 518 | 7,929 | 1 | 375 | 4,030 | - | - | - | 1 | 143 | 3,899 |
| 중로 | 2 | 930 | 17,700 | - | - | - | 2 | 930 | 17,700 | - | - | - |
| 소로 | 5 | 413 | 3,329 | 2 | 99 | 1,198 | - | - | - | 3 | 314 | 2,131 |

주1) 대로1류(양재대로) 연장 및 면적은 대상지내 면적

● 도로 결정(변경) 조서

| 구분 | 규모 | | | | 기능 | 연장(m) | 기점 | 종점 | 사용형태 | 주요경과지 | 최초결정일 | 비고 |
|---|---|---|---|---|---|---|---|---|---|---|---|---|
| | 등급 | 류별 | 번호 | 폭원(m) | | | | | | | | |
| 기정 | 대로 | 1 | 28 | 50~60 | 주간선도로 | 13,250 | 천호동 광6 | 과천시계 | 일반도로 | | 건고-198 (71.04.07) | 양재대로 완화차로 계획 |
| 변경 | 대로 | 1 | 28 | 50~60 | 주간선도로 | 13,250 (375) | 천호동 광6 | 과천시계 | 일반도로 | | | |
| 신설 | 대로 | 3 | 1 | 26 | 집산도로 | 143 | 양재대로 | 중로1-1 | 일반도로 | | | |
| 신설 | 중로 | 2 | 1 | 19.15 | 집산도로 | 409 | 양재대로 | 대로3-1 | 일반도로 | | | |
| 신설 | 중로 | 2 | 2 | 16.15 | 집산도로 | 521 | 대로3-1 | 중로2-1 | 일반도로 | | | |
| 폐지 | 소로 | 1 | - | 10 | 국지도로 | 100 | 개포동567-2 | 개포동567-11 | 일반도로 | | 강남구고시 제1998-58호(99.01.05) | |
| 신설 | 소로 | 1 | 1 | 11.15 | 국지도로 | 65 | 대로3-1 | 주상복합 | 일반도로 | | | |
| 신설 | 소로 | 1 | 2 | 11.15 | 국지도로 | 34 | 중로2-2 | 공공복합 | 일반도로 | | | |
| 신설 | 소로 | 3 | 1 | 7 | 국지도로 | 107 | 대로3-1 | 지구계경계 | 일반도로 | | | |
| 신설 | 소로 | 3 | 2 | 4 | 국지도로 | 192 | 중로2-2 | 지구계경계 | 일반도로 | | | |
| 신설 | 소로 | 3 | 3 | 6 | 국지도로 | 15 | 대로3-1 | 지구계경계 | 일반도로 | | | |

주1) 대로1류 ( )는 대상지내

2) 공간시설

(1) 공원

| 구분 | 도면표시번호 | 시설명 | 시설의 세분 | 위치 | 면적(㎡) | | | 최초결정일 | 비고 |
|---|---|---|---|---|---|---|---|---|---|
| | | | | | 기정 | 변경 | 변경후 | | |
| 합계 | | | | | 5,029,258 (63,293) | 증)24,942 | 5,054,200 (88,235) | | |
| 소계 | | | | | 5,029,258 (63,293) | 증)13,873 | 5,043,131 (77,166) | | |
| 변경 | - | 공원 | 도시자연공원 | 서초구 염곡동, 내곡동 일대 | 5,029,258 (63,293) | 감)63,293 | 4,965,965 | 건고-138 (77.07.09) | |
| 신설 | 1 | 공원 | 근린공원 | 개포동 621 일원 | - | 증)77,166 | 77,166 | | |
| 소계 | | | | | - | 증)11,069 | 11,069 | | |
| 신설 | 1 | 공원 | 소공원 | 개포동 599 일원 | - | 증)1,083 | 1,083 | | |
| 신설 | 2 | 공원 | 소공원 | 개포동 586 일원 | - | 증)6,361 | 6,361 | | |
| 신설 | 3 | 공원 | 소공원 | 개포동 573 일원 | - | 증)3,625 | 3,625 | | |

주1) ( )는 대상지내 공원

(2) 녹지

| 구분 | 도면 표시번호 | 시설명 | 시설의 세분 | 위치 | 면적(㎡) | | | 최초 결정일 | 비고 |
|---|---|---|---|---|---|---|---|---|---|
| | | | | | 기정 | 변경 | 변경후 | | |
| 합계 | | | | | - | 증)1,446 | 1,446 | | |
| 신설 | 1 | 녹지 | 연결녹지 | 개포동 602 일원 | - | 증)371 | 371 | | |
| 신설 | 2 | 녹지 | 연결녹지 | 개포동606-6 일원 | - | 증)1,075 | 1,075 | | |

(3) 공공공지

| 구분 | 도면 표시번호 | 시설명 | 시설의 세분 | 위치 | 면적(㎡) | | | 최초 결정일 | 비고 |
|---|---|---|---|---|---|---|---|---|---|
| | | | | | 기정 | 변경 | 변경후 | | |
| 합계 | | | | | - | 증)594 | 594 | | |
| 신설 | 1 | 공공공지 | 공공공지 | 개포동 598-1 일원 | - | 증)300 | 300 | | |
| 신설 | 2 | 공공공지 | 공공공지 | 개포동573-6 일원 | - | 증)283 | 283 | | |
| 신설 | 3 | 공공공지 | 공공공지 | 개포동568-32 일원 | - | 증)11 | 11 | | |

(4) 광장

| 구분 | 도면표시번호 | 시설명 | 시설의 세분 | 위치 | 면적(㎡) | | | 최초 결정일 | 비고 |
|---|---|---|---|---|---|---|---|---|---|
| | | | | | 기정 | 변경 | 변경후 | | |
| 신설 | 1 | 광장 | 근린광장 | 개포동594 일원 | - | 증)513 | 513 | | |

3) 방재시설

(1) 유수지

| 구분 | 도면 표시번호 | 시설명 | 시설의 세분 | 위치 | 면적(㎡) | | | 최초 결정일 | 비고 |
|---|---|---|---|---|---|---|---|---|---|
| | | | | | 기정 | 변경 | 변경후 | | |
| 합계 | | | | | - | 증)6,958 | 6,958 | | |
| 신설 | 1 | 유수지 | 저류시설 | 개포동 589 일원 | - | 증)2,361 | 2,361 | | 공원내 중복결정 |
| 신설 | 2 | 유수지 | 저류시설 | 개포동621 일원 | - | 증)1,755 | 1,755 | | 공원내 중복결정 |
| 신설 | 3 | 유수지 | 저류시설 | 개포동118-40 일원 | - | 증)2,842 | 2,842 | | 공원내 중복결정 |

바. 용도 폐지되는 기존 공공시설에 대하여

1) 시설의 종류 및 내용

| 구분 | | | 계 | 전 | 답 | 구 | 도 | 임 | 공 | 차 | 잡 |
|---|---|---|---|---|---|---|---|---|---|---|---|
| 합계 | | 필지수 | 154 | 7 | 6 | 38 | 25 | 2 | 1 | 4 | 71 |
| | | 면적(㎡) | 27,298.5 | 3,183 | 1,211 | 4,546 | 4,681.5 | 484 | 1,089 | 5,512 | 6,592 |
| 국유지 | 소계 | 필지수 | 8 | 4 | 2 | 1 | - | 1 | - | - | - |
| | | 면적(㎡) | 1,439 | 664 | 360 | 217 | - | 198 | - | - | - |
| | 국토교통부 | 필지수 | 1 | - | - | 1 | - | - | - | - | - |
| | | 면적(㎡) | 217 | - | - | 217 | - | - | - | - | - |
| | 기획 | 필지수 | 7 | 4 | 2 | - | - | 1 | - | - | - |

| | | | | | | | | | | | |
|---|---|---|---|---|---|---|---|---|---|---|---|
| | 재정부 | 면적(㎡) | 1,222 | 664 | 360 | - | - | 198 | - | - | - |
| 국유지 | 소계 | 필지수 | 146 | 3 | 4 | 37 | 25 | 1 | 1 | 4 | 71 |
| | | 면적(㎡) | 25,859.5 | 2,519 | 851 | 4,329 | 4,681.5 | 286 | 1,089 | 5,512 | 6,592 |
| | 서울특별시 | 필지수 | 21 | - | 2 | 2 | 15 | 1 | - | - | 1 |
| | | 면적(㎡) | 5,611.5 | - | 311 | 966 | 4,044.5 | 286 | - | - | 4 |
| | 강남구 | 필지수 | 125 | 3 | 2 | 35 | 10 | - | 1 | 4 | 70 |
| | | 면적(㎡) | 20,248 | 2,519 | 540 | 3,363 | 637 | - | 1,089 | 5,512 | 6,588 |

※ 한국국토정보공사의 측량결과를 반영한 것으로 편입토지조서와는 상이하며, 향후 측량(지적분할 등)결과에 의해 변경될 수 있음

2) 이용상태

- 전 : 도로, 하천, 전, 대지
- 답 : 도로, 대지, 답, 구거
- 도로 : 도로, 구거
- 구거 : 도로, 하천, 구거
- 임야 : 임야
- 공원 : 공원
- 주차장 : 주차장

사. 기존 공공시설의 폐지로 인한 인근의 지장 유 · 무 : 없음

아. 대체시설로 새로이 설치되는 공공시설에 대하여

1) 시설의 종류 및 내용

| 구분 | | | 면적(㎡) | 비고 |
|---|---|---|---|---|
| 합계 | | | 126,704 | 지자체 귀속분 |
| 공공시설용지 | 도로 | | 28,958 | |
| | 공원 | | 88,235 | |
| | | 근린공원 | 77,166 | |
| | | 소공원 | 11,069 | |
| | 녹지 | | 1,446 | |
| | | 연결녹지 | 1,446 | |
| | 공공공지 | | 594 | |
| | 광장 | | 513 | |
| | 저류지 | | 6,958 | 공원내 중복결정 |

1) 시설이용계획

○ 도로

- 주간선도로 : 도시 내 주요지역을 연결, 대량 통과교통을 처리하는 도로로서 도시의 골격을 형성
- 보조간선도로 : 주간선도로를 집산도로 또는 주요 교통발생원과 연결, 도시교통의 집산기능을 하는 도로로서 근린생활권의 외곽을 형성
- 집산도로 : 근린생활권내 교통의 집산기능을 하는 도로로서 근린생활권의 골격을 형성
- 국지도로 : 도로를 기능적으로 분류할 때 속도가 낮고 교통량이 적으며 이동거리가 짧은 하위도로

○ 공원
- 근린공원 : 근린거주자의 보건·휴양 및 정서생활의 향상을 기여함을 목적으로 설치
- 소공원 : 소규모 토지를 이용하여 도시민의 휴식 및 정서함양을 도모하기 위하여 설치

○ 녹지
- 연결녹지 : 도시안의 공원과 하천 등을 유기적으로 연결하고 주민의 여가 및 휴식공간 제공

○ 광장
- 주민의 휴식 및 경관·환경의 보전을 위하여 설치

○ 저류지
- 수변공간을 활용하여 재해방지 및 친환경적 친수공간으로 활용


11. 지형도면 고시에 관한 사항

가. 「토지이용규제기본법」 제8조 및 같은 법 시행령 제7조에 관한 지형도면고시도 : 별첨2


나. 토지이용규제정보시스템(http://luris.mltm.go.kr)에서 열람 가능

별첨1. 개발계획 결정도

- 기정

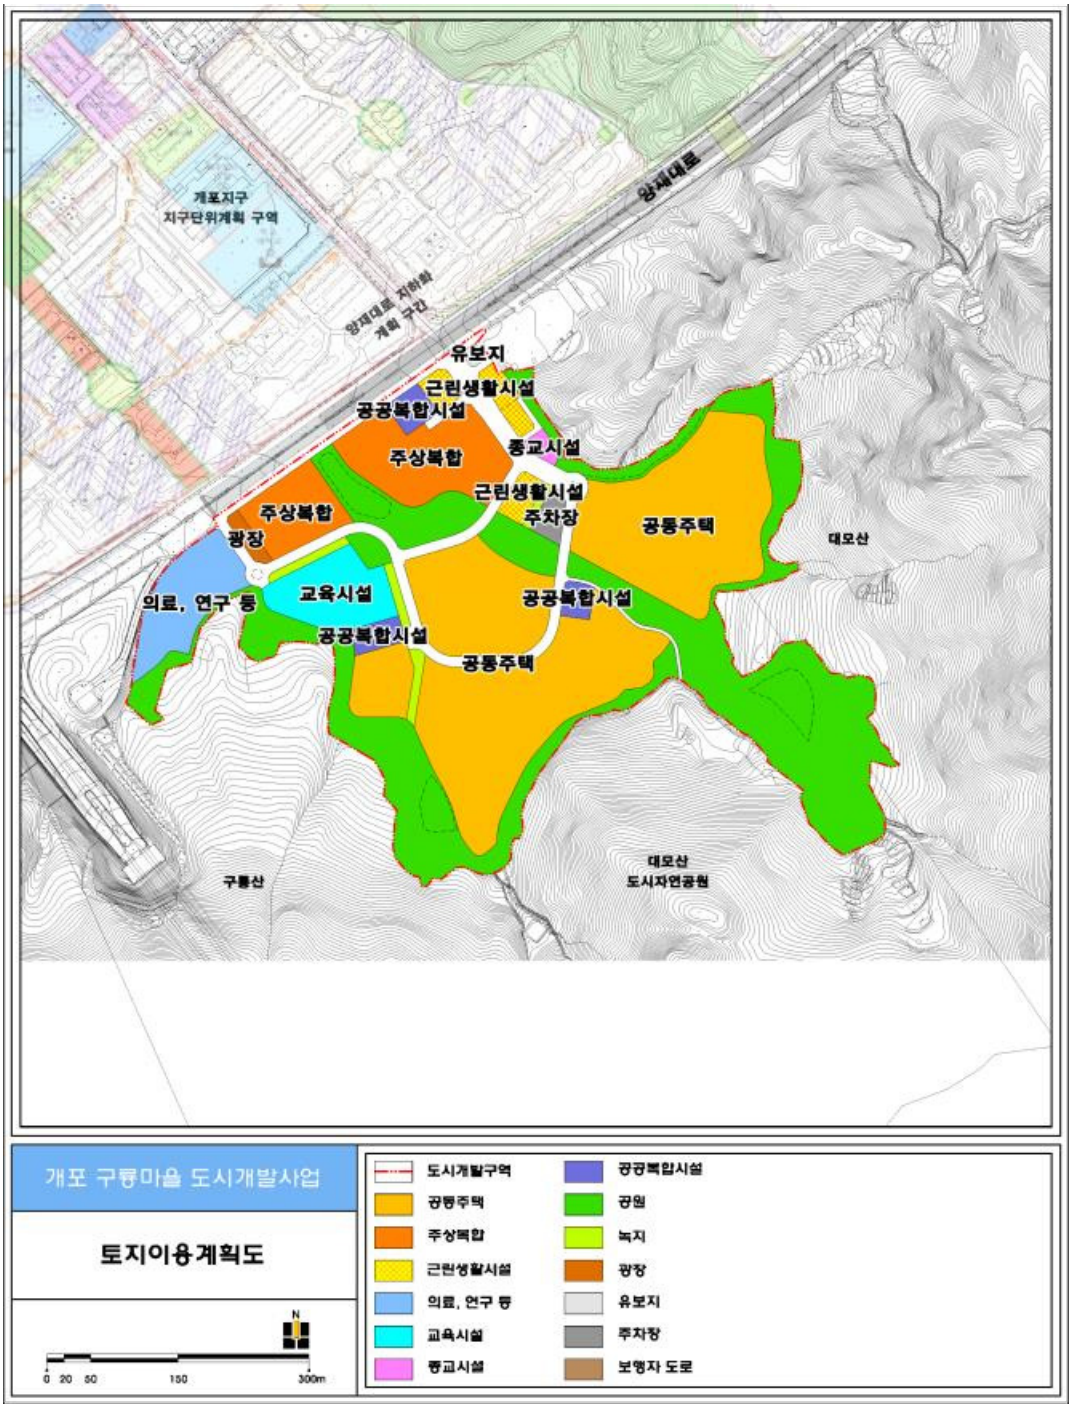


● 변경

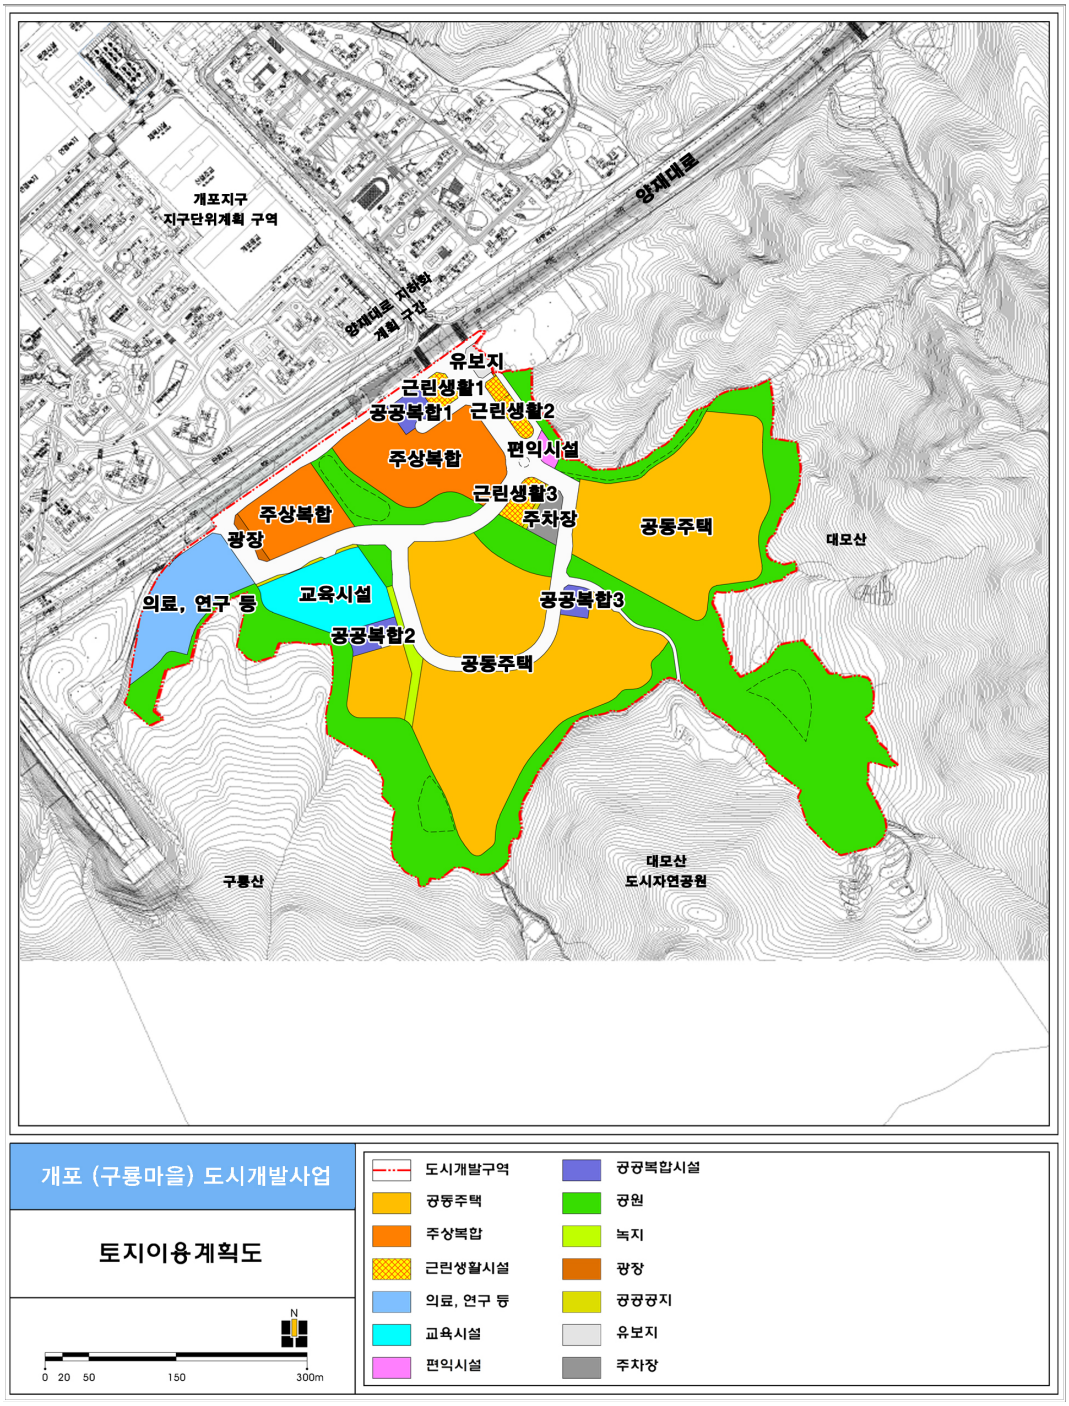
개포지구
지구단위계획 구역
양재대로
양재대로 지하화 계획 구간
유보지
근린생활1
공공복합1
근린생활2
주상복합
편익시설
근린생활3
주상복합
주차장
공동주택
광장
대모산
의료, 연구 등
교육시설
공공복합3
공공복합2
공동주택
구룡산
대모산
도시자연공원
개포 (구룡마을) 도시개발사업
토지이용계획도
N
0 20 50 150 300m
도시개발구역
공동주택
주상복합
근린생활시설
의료, 연구 등
교육시설
편익시설
공공복합시설
공원
녹지
광장
공공공지
유보지
주차장


별첨2. 지형도면 고시도

- 기정

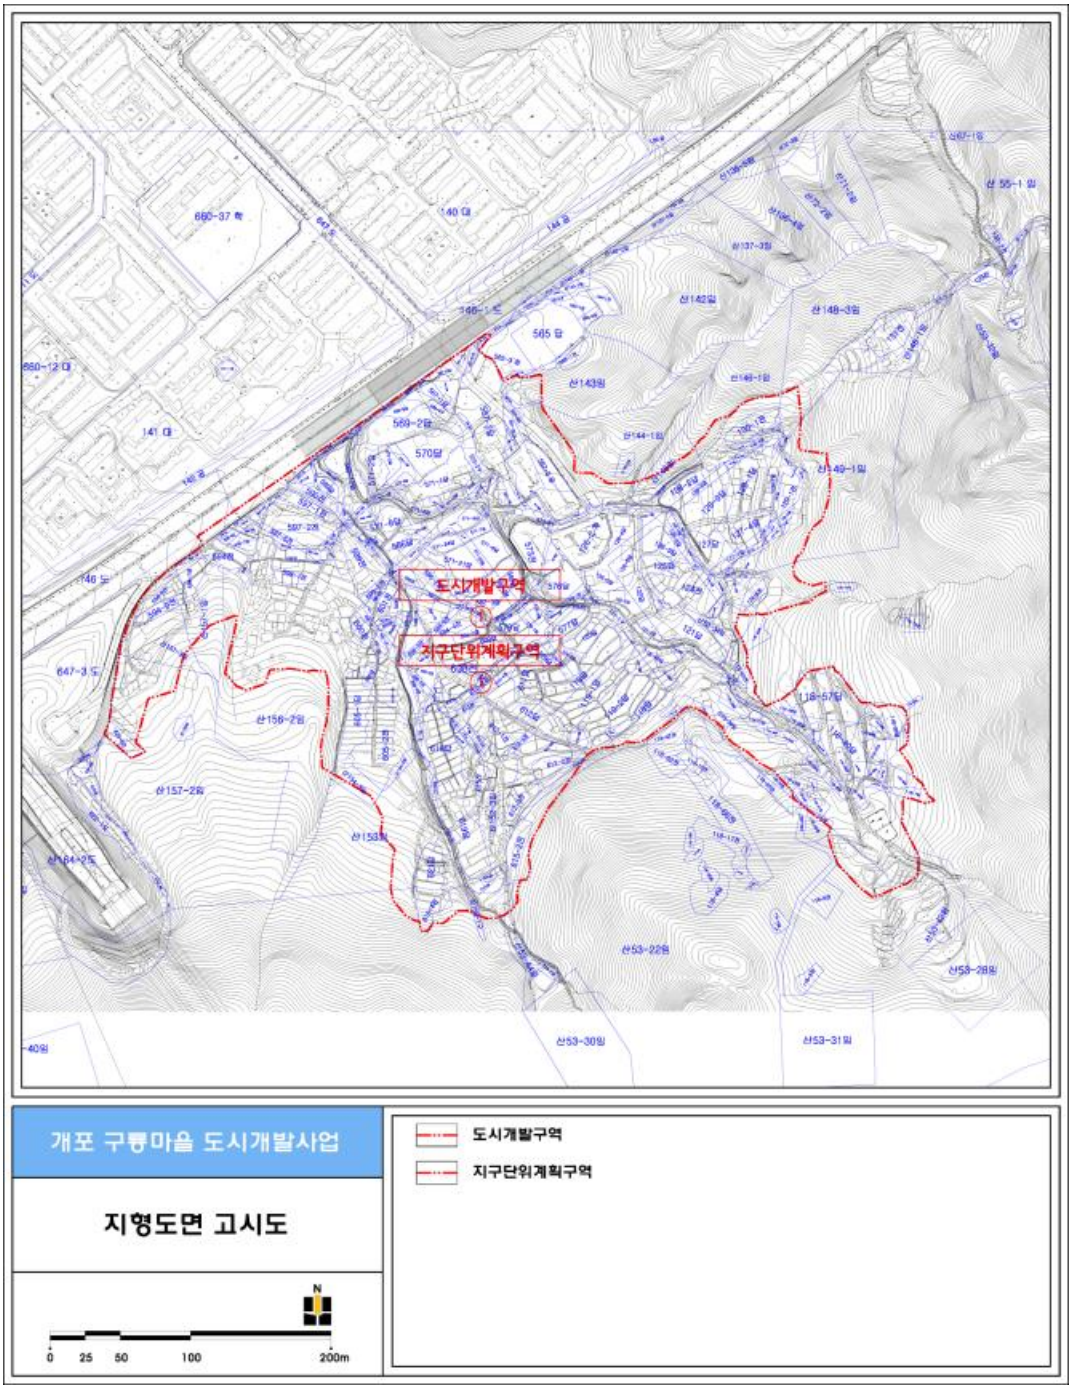

● 변경

개포(구룡마을) 도시개발사업 도시관리계획 결정(변경) 지형도면고시도

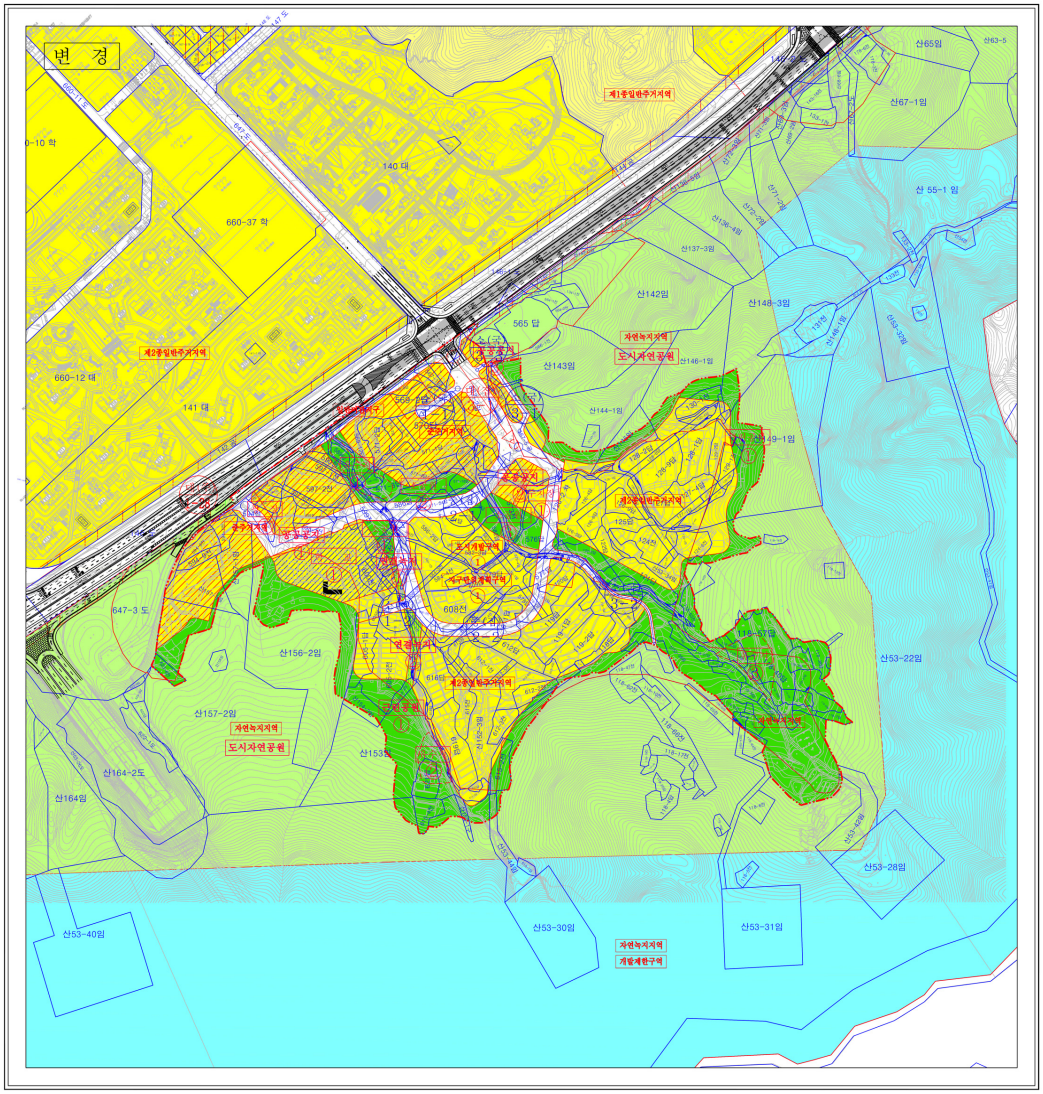

## 별첨3. 토지의 명세 및 토지의 세목(변경)

| 일련번호 | 구분 | 소재지 | | | 지번 | 면적(㎡) | | 소유자 및 위탁자 | | 이해관계인 | | |
|---|---|---|---|---|---|---|---|---|---|---|---|---|
| | | 시 | 구 | 동 | | 공부상 | 편입 | 성명 | 주소 | 권리구분 | 주소 | 성명 |
| 1 | 기정 | 서울시 | 강남구 | 개포동 | 118답 | 877 | 877 | 김건수 | 서울특별시 강남구 선릉로 206, 105동 1301호 (대치동, 동부센트레빌) | | | |
| 2 | 기정 | 서울시 | 강남구 | 개포동 | 118-1답 | 530 | 530 | 정강모 | 서울특별시 강남구 삼성동 102-4 금향빌라 104호 | | | |
| 3 | 기정 | 서울시 | 강남구 | 개포동 | 118-7답 | 456 | 456 | 정강모 | 서울특별시 강남구 삼성동 102-4 금향빌라 104호 | | | |
| 4 | 기정 | 서울시 | 강남구 | 개포동 | 118-8답 | 314 | 314 | 정강모 | 서울특별시 강남구 삼성동 102-4 금향빌라 104호 | | | |
| 5 | 기정 | 서울시 | 강남구 | 개포동 | 118-9전 | 147 | 147 | 정강모 | 서울특별시 강남구 삼성동 102-4 금향빌라 104호 | | | |
| 6 | 기정 | 서울시 | 강남구 | 개포동 | 118-11전 | 110 | 110 | 정강모 | 서울특별시 강남구 삼성동 102-4 금향빌라 104호 | | | |
| 7 | 기정 | 서울시 | 강남구 | 개포동 | 118-12전 | 32 | 32 | 정강모 | 서울특별시 강남구 삼성동 102-4 금향빌라 104호 | | | |
| 8 | 기정 | 서울시 | 강남구 | 개포동 | 118-21전 | 433 | 433 | 국(기획재정부) | | | | |
| 9 | 기정 | 서울시 | 강남구 | 개포동 | 118-22전 | 132 | 132 | 정강모 | 서울특별시 강남구 삼성동 102-4 금향빌라 104호 | | | |
| 10 | 기정 | 서울시 | 강남구 | 개포동 | 118-23전 | 402 | 402 | 정강모 | 서울특별시 강남구 삼성동 102-4 금향빌라 104호 | | | |
| 11 | 기정 | 서울시 | 강남구 | 개포동 | 118-24전 | 177 | 177 | 국(기획재정부) | | | | |
| 12 | 기정 | 서울시 | 강남구 | 개포동 | 118-25답 | 549 | 549 | 정강모 | 서울특별시 강남구 삼성동 102-4 금향빌라 104호 | | | |
| 13 | 기정 | 서울시 | 강남구 | 개포동 | 118-26답 | 119 | 119 | 정강모 | 서울특별시 강남구 삼성동 102-4 금향빌라 104호 | | | |
| 14 | 기정 | 서울시 | 강남구 | 개포동 | 118-27답 | 423 | 423 | 정강모 | 서울특별시 강남구 삼성동 102-4 금향빌라 104호 | | | |
| 15 | 기정 | 서울시 | 강남구 | 개포동 | 118-28답 | 522 | 522 | 정강모 | 서울특별시 강남구 삼성동 102-4 금향빌라 104호 | | | |
| 16 | 기정 | 서울시 | 강남구 | 개포동 | 118-29답 | 397 | 397 | 정강모 | 서울특별시 강남구 삼성동 102-4 금향빌라 104호 | | | |
| 17 | 기정 | 서울시 | 강남구 | 개포동 | 118-30답 | 21 | 21 | 정강모 | 서울특별시 강남구 삼성동 102-4 금향빌라 104호 | | | |
| 18 | 기정 | 서울시 | 강남구 | 개포동 | 118-31답 | 173 | 173 | 정강모 | 서울특별시 강남구 삼성동 102-4 금향빌라 104호 | | | |
| 19 | 기정 | 서울시 | 강남구 | 개포동 | 118-32답 | 272 | 272 | 서울특별시 강남구 | | | | |
| 20 | 기정 | 서울시 | 강남구 | 개포동 | 118-33답 | 268 | 268 | 서울특별시 강남구 | | | | |
| 21 | 기정 | 서울시 | 강남구 | 개포동 | 118-34답 | 453 | 453 | 석원호 | 경기도 광주시 초월읍 무갑리 519-1 | | | |
| | | | | | | | | 석지인 | 미합중국 뉴저지주 폐닝톤 코번가 122 | | | |
| | | | | | | | | 석혜인 | 경기도 광주시 초월읍 무갑리 519-1 | | | |
| | | | | | | | | 석상범 | 미합중국 뉴저지주 폐닝톤 코번가 122 | | | |
| 22 | 기정 | 서울시 | 강남구 | 개포동 | 118-35답 | 450 | 450 | 정강모 | 서울특별시 강남구 삼성동 102-4 금향빌라 104호 | | | |
| 23 | 기정 | 서울시 | 강남구 | 개포동 | 118-36답 | 69 | 69 | 정강모 | 서울특별시 강남구 삼성동 102-4 금향빌라 104호 | | | |
| 24 | 기정 | 서울시 | 강남구 | 개포동 | 118-38답 | 1,114 | 1,114 | 정강모 | 서울특별시 강남구 삼성동 102-4 금향빌라 104호 | | | |
| 25 | 기정 | 서울시 | 강남구 | 개포동 | 118-39답 | 374 | 374 | 정강모 | 서울특별시 강남구 삼성동 102-4 금향빌라 104호 | | | |
| 26 | 기정 | 서울시 | 강남구 | 개포동 | 118-40답 | 1,710 | 1,710 | 정강모 | 서울특별시 강남구 삼성동 102-4 금향빌라 104호 | | | |
| 27 | 기정 | 서울시 | 강남구 | 개포동 | 118-41답 | 99 | 99 | 정강모 | 서울특별시 강남구 삼성동 102-4 금향빌라 104호 | | | |
| 28 | 기정 | 서울시 | 강남구 | 개포동 | 118-42답 | 255 | 255 | 정강모 | 서울특별시 강남구 삼성동 102-4 금향빌라 104호 | | | |
| 29 | 기정 | 서울시 | 강남구 | 개포동 | 118-43답 | 393 | 393 | 정강모 | 서울특별시 강남구 삼성동 102-4 금향빌라 104호 | | | |
| 30 | 기정 | 서울시 | 강남구 | 개포동 | 118-48답 | 415 | 415 | 김건수 | 서울특별시 강남구 선릉로 206, 105동 1301호 (대치동, 동부센트레빌) | | | |
| 31 | 기정 | 서울시 | 강남구 | 개포동 | 118-49답 | 817 | 817 | 정강모 | 서울특별시 강남구 삼성동 102-4 금향빌라 104호 | | | |
| 32 | 기정 | 서울시 | 강남구 | 개포동 | 118-50답 | 193 | 193 | 정강모 | 서울특별시 강남구 삼성동 102-4 금향빌라 104호 | | | |
| 33 | 기정 | 서울시 | 강남구 | 개포동 | 118-51전 | 997 | 526 | 정강모 | 서울특별시 강남구 삼성동 102-4 금향빌라 104호 | | | |
| 34 | 기정 | 서울시 | 강남구 | 개포동 | 118-53전 | 21 | 21 | 국(기획재정부) | | | | |
| 35 | 기정 | 서울시 | 강남구 | 개포동 | 118-54답 | 73 | 73 | 김건수 | 서울특별시 강남구 선릉로 206, 105동 1301호 (대치동, 동부센트레빌) | | | |
| 36 | 기정 | 서울시 | 강남구 | 개포동 | 118-55답 | 4 | 4 | 김건수 | 서울특별시 강남구 선릉로 206, 105동 1301호 (대치동, 동부센트레빌) | | | |
| 37 | 기정 | 서울시 | 강남구 | 개포동 | 118-56답 | 357 | 357 | 정강모 | 서울특별시 강남구 삼성동 102-4 금향빌라 104호 | | | |
| 38 | 기정 | 서울시 | 강남구 | 개포동 | 118-57답 | 3,093 | 3,028 | 정강모 | 서울특별시 강남구 삼성동 102-4 금향빌라 104호 | | | |
| | 변경 | 서울시 | 강남구 | 개포동 | 118-57답 | 3,093 | 3,027 | 정강모 | 서울특별시 강남구 삼성동 102-4 금향빌라 104호 | | | |
| 39 | 기정 | 서울시 | 강남구 | 개포동 | 118-58답 | 393 | 393 | 정강모 | 서울특별시 강남구 삼성동 102-4 금향빌라 104호 | | | |
| 40 | 기정 | 서울시 | 강남구 | 개포동 | 118-59답 | 673 | 673 | 정강모 | 서울특별시 강남구 삼성동 102-4 금향빌라 104호 | | | |
| 41 | 기정 | 서울시 | 강남구 | 개포동 | 118-60답 | 131 | 131 | 도곡제1지역주택조합 | 서울특별시 서초구 서초동 1603-8 준영빌딩 501호 | | | |
| 42 | 기정 | 서울시 | 강남구 | 개포동 | 118-61답 | 68 | 68 | 정강모 | 서울특별시 강남구 삼성동 102-4 금향빌라 104호 | | | |
| 43 | 기정 | 서울시 | 강남구 | 개포동 | 118-63전 | 1,141 | 1,141 | 정강모 | 서울특별시 강남구 삼성동 102-4 금향빌라 104호 | | | |
| 44 | 기정 | 서울시 | 강남구 | 개포동 | 119답 | 2,314 | 2,314 | 이도상 | 서울특별시 영등포구 여의대방로53가길 12(신길동) | 근저당권 | 서울 중구 남대문로2가 10-1(영업2부) | 주식회사서울신탁은행 |
| | | | | | | | | | | 지상권 | 서울 중구 남대문로2가 10-1 | 주식회사서울신탁은행 |
| | | | | | | | | | | 근저당권 | 서울 종로구 연지동 136-74(강남지점) | 대한보증보험주식회사 |
| | | | | | | | | | | 근저당권 | 서울 강남구 역삼동 814 | 한국자산관리공사 |

| 일련번호 | 구분 | 소재지 | | | 지번 | 면적(㎡) | | 소유자 및 위탁자 | | 이해관계인 | | |
|---|---|---|---|---|---|---|---|---|---|---|---|---|
| | | 시 | 구 | 동 | | 공부상 | 편입 | 성명 | 주소 | 권리구분 | 주소 | 성명 |
| | | | | | | | | | | 근저당권 | 서울 중구 남대문로2가 111-1(영업1부) | 주식회사한국상업은행 |
| | | | | | | | | | | 근저당권 | 서울 강남구 삼성동 141(강남지점) | 대한보증보험주식회사 |
| | | | | | | | | | | 근저당권 | 서울 송파구 올림픽로 35길 104, 22동 808호(신천동, 장미아파트) | 정원섭 |
| 45 | 기정 | 서울시 | 강남구 | 개포동 | 119-1답 | 2,314 | 2,314 | 이경일 | 서울특별시 강남구 삼성동 19-4 상아아파트 4동 1005호 | | | |
| 46 | 기정 | 서울시 | 강남구 | 개포동 | 119-2답 | 2,754 | 2,754 | 윤주홍 | 서울특별시 강남구 압구정동 146-3 성수교아파트 93동 902호 | | | |
| 47 | 기정 | 서울시 | 강남구 | 개포동 | 120답 | 1,536 | 1,536 | 서한서 | 서울특별시 강남구 압구정동 447 현대아파트 204-103 | | | |
| 48 | 기정 | 서울시 | 강남구 | 개포동 | 120-1답 | 18 | 18 | 서한서 | 서울특별시 강남구 압구정동 447 현대아파트 204-103 | | | |
| 49 | 기정 | 서울시 | 강남구 | 개포동 | 121답 | 2,054 | 2,054 | 임안수 | 경기도 용인시 기흥구 구갈동 543 강남마을코오롱하늘채수 103-302 | | | |
| | | | | | | | | 조영걸 | 서울특별시 강동구 상일동 178 대림빌라 4동 203호 | | | |
| 50 | 기정 | 서울시 | 강남구 | 개포동 | 121-1구 | 1,363 | 1,363 | 서울특별시 강남구 | | | | |
| | 변경 | 서울시 | 강남구 | 개포동 | 121-1구 | 241 | 241 | 서울특별시 강남구 | | | | |
| | | 서울시 | 강남구 | 개포동 | 121-8구 | 5 | 5 | 서울특별시 강남구 | | | | |
| | | 서울시 | 강남구 | 개포동 | 121-9잡 | 60 | 60 | 서울특별시 강남구 | | | | |
| | | 서울시 | 강남구 | 개포동 | 121-10잡 | 157 | 157 | 서울특별시 강남구 | | | | |
| | | 서울시 | 강남구 | 개포동 | 121-11잡 | 190 | 190 | 서울특별시 강남구 | | | | |
| | | 서울시 | 강남구 | 개포동 | 121-12잡 | 3 | 3 | 서울특별시 강남구 | | | | |
| | | 서울시 | 강남구 | 개포동 | 121-13잡 | 3 | 3 | 서울특별시 강남구 | | | | |
| | | 서울시 | 강남구 | 개포동 | 121-14잡 | 341 | 341 | 서울특별시 강남구 | | | | |
| | | 서울시 | 강남구 | 개포동 | 121-15구 | 32 | 32 | 서울특별시 강남구 | | | | |
| | | 서울시 | 강남구 | 개포동 | 121-16구 | 136 | 136 | 서울특별시 강남구 | | | | |
| | | 서울시 | 강남구 | 개포동 | 121-17잡 | 188 | 188 | 서울특별시 강남구 | | | | |
| | | 서울시 | 강남구 | 개포동 | 121-18잡 | 7 | 7 | 서울특별시 강남구 | | | | |
| 51 | 기정 | 서울시 | 강남구 | 개포동 | 121-2답 | 435 | 435 | 임안수 | 경기도 용인시 기흥구 구갈동 543 강남마을코오롱하늘채수 103-302 | | | |
| | | | | | | | | 조영걸 | 서울특별시 강동구 상일동 178 대림빌라 4동 203호 | | | |
| 52 | 기정 | 서울시 | 강남구 | 개포동 | 121-3답 | 10 | 10 | 임안수 | 경기도 용인시 기흥구 구갈동 543 강남마을코오롱하늘채수 103-302 | | | |
| | | | | | | | | 조영걸 | 서울특별시 강동구 상일동 178 대림빌라 4동 203호 | | | |
| 53 | 기정 | 서울시 | 강남구 | 개포동 | 121-4구 | 144 | 144 | 서울특별시 강남구 | | | | |
| | 변경 | 서울시 | 강남구 | 개포동 | 121-4구 | 84 | 84 | 서울특별시 강남구 | | | | |
| | | 서울시 | 강남구 | 개포동 | 121-5잡 | 15 | 15 | 서울특별시 강남구 | | | | |
| | | 서울시 | 강남구 | 개포동 | 121-6잡 | 7 | 7 | 서울특별시 강남구 | | | | |
| | | 서울시 | 강남구 | 개포동 | 121-7잡 | 38 | 38 | 서울특별시 강남구 | | | | |
| 54 | 기정 | 서울시 | 강남구 | 개포동 | 122답 | 872 | 872 | 양동숙 | 서울특별시 서초구 반포동 202-1 신반포20차아파트 339동 1303호 | | | |
| 55 | 기정 | 서울시 | 강남구 | 개포동 | 122-2답 | 1,054 | 1,054 | 양동숙 | 서울특별시 서초구 반포동 202-1 신반포20차아파트 339동 1303호 | | | |
| 56 | 기정 | 서울시 | 강남구 | 개포동 | 122-3답 | 160 | 160 | 양동숙 | 서울특별시 서초구 반포동 202-1 신반포20차아파트 339동 1303호 | | | |
| 57 | 기정 | 서울시 | 강남구 | 개포동 | 123전 | 116 | 116 | 신희옥 | 서울특별시 강남구 압구정동 산2-21 한양아파트 26동 602호 | | | |
| | | | | | | | | 박덕자 | 서울특별시 노원구 상계동 1285 동아불암아파트 105-504 | 근저당권 | 서울 중구 충정로1가 75 (태백시지부) | 농업협동조합중앙회 |
| | | | | | | | | | | 근저당권 | 서울 송파구 오금동 44 현대아파트 34동 705호 | 박덕자 |
| 58 | 기정 | 서울시 | 강남구 | 개포동 | 124전 | 1,676 | 1,676 | 신희옥 | 서울특별시 강남구 압구정동 산2-21 한양아파트 26동 602호 | | | |
| | | | | | | | | 박덕자 | 서울특별시 노원구 상계동 1285 동아불암아파트 105-504 | 근저당권 | 서울 중구 충정로1가 75(태백시지부) | 농업협동조합중앙회 |
| | | | | | | | | | | 근저당권 | 서울 송파구 오금동 44 현대아파트 34동 705호 | 박덕자 |
| 59 | 기정 | 서울시 | 강남구 | 개포동 | 124-1전 | 656 | 656 | 한선비 | 서울특별시 강서구 등촌동 655-27 현대아파트 101동 205호 | | | |
| 60 | 기정 | 서울시 | 강남구 | 개포동 | 124-2전 | 331 | 331 | 신희옥 | 서울특별시 강남구 압구정동 산2-21 한양아파트 26동 602호 | | | |
| | | | | | | | | 박덕자 | 서울특별시 노원구 상계동 1285 동아불암아파트 105-504 | 근저당권 | 서울 중구 충정로1가 75(태백시지부) | 농업협동조합중앙회 |
| | | | | | | | | | | 근저당권 | 서울 송파구 오금동 44 현대아파트 34동 705호 | 박덕자 |
| 61 | 기정 | 서울시 | 강남구 | 개포동 | 124-3전 | 201 | 201 | 신희옥 | 서울특별시 강남구 압구정동 산2-21 한양아파트 26동 602호 | | | |
| | | | | | | | | 박덕자 | 서울특별시 노원구 상계동 1285 동아불암아파트 105-504 | 근저당권 | 서울 중구 충정로1가 75(태백시지부) | 농업협동조합중앙회 |
| | | | | | | | | | | 근저당권 | 서울 송파구 오금동 44 현대아파트 34동 705호 | 박덕자 |
| 62 | 기정 | 서울시 | 강남구 | 개포동 | 124-4전 | 78 | 78 | 한선비 | 서울특별시 강서구 등촌동 655-27 현대아파트 101동 205호 | | | |
| 63 | 기정 | 서울시 | 강남구 | 개포동 | 124-5전 | 196 | 196 | 한선비 | 서울특별시 강서구 등촌동 655-27 현대아파트 101동 205호 | 근저당권 | 경기도 수원시 장안구 송죽동 481-6 | 장안신용협동조합 |

| 일련번호 | 구분 | 소재지 | | | 지번 | 면적(㎡) | | 소유자 및 위탁자 | | 이해관계인 | | |
|---|---|---|---|---|---|---|---|---|---|---|---|---|
| | | 시 | 구 | 동 | | 공부상 | 편입 | 성명 | 주소 | 권리구분 | 주소 | 성명 |
| 64 | 기정 | 서울시 | 강남구 | 개포동 | 124-6전 | 627 | 627 | 한선비 | 서울특별시 강서구 등촌동 655-27 현대아파트 101동 205호 | | | |
| 65 | 기정 | 서울시 | 강남구 | 개포동 | 125답 | 994 | 994 | 최남교 | 서울특별시 마포구 합정동 360-13 | | | |
| 66 | 기정 | 서울시 | 강남구 | 개포동 | 125-1답 | 80 | 80 | 최남교 | 서울특별시 마포구 합정동 360-13 | | | |
| 67 | 기정 | 서울시 | 강남구 | 개포동 | 126-1답 | 358 | 358 | 민영기 | 서울특별시 서초구 양재동 13-4 | | | |
| 68 | 기정 | 서울시 | 강남구 | 개포동 | 126-2차 | 2,744 | 2,744 | 서울특별시 강남구 | | | | |
| 69 | 기정 | 서울시 | 강남구 | 개포동 | 126-4답 | 996 | 996 | 이판철 | 경기도 성남시 분당구 정자동 169-1 아데나팰리스 비-1401 | 근저당권 | 서울 중구 남대문로2가 9-1(학동지점) | 주식회사국민은행 |
| | | | | | | | | | | 근저당권 | 서울 중구 쌍림동 22-1 | 주식회사벽산 |
| | | | | | | | | 송득인 | 인천광역시 계양구 오류동 180 신동아아파트 16-1105 | | | |
| | | | | | | | | 송득산 | 서울특별시 강남구 도곡동 463-1 개포5차우성아파트 502-703 | | | |
| | | | | | | | | 송춘옥 | 인천광역시 계양구 황어로 115번길 12, 16동 1105호(오류동, 신동아아파트) | | | |
| | | | | | | | | 송춘자 | 서울특별시영등포구 신길동 4933 우성아파트 502-806 | | | |
| | | | | | | | | 송득남 | 인천광역시 계양구 선주로 62(선주지동) | 근저당권 | 인천광역시 계양구 황어로 115번길 12, 16동 1105호(오류동, 신동아아파트) | 송춘옥 |
| | | | | | | | | 송득영 | 강원도 원주시 지정면 보통리 395 | | | |
| 70 | 기정 | 서울시 | 강남구 | 개포동 | 126-5답 | 1,337 | 1,337 | 이판철 | 경기도 성남시분당구 정자동 169-1 아데나팰리스 비-1401 | 근저당권 | 서울 중구 남대문로2가 9-1(학동지점) | 주식회사국민은행 |
| | | | | | | | | | | 근저당권 | 서울특별시 중구 광희동1가 216 광희빌딩 | 주식회사벽산 |
| | | | | | | | | 송득인 | 인천광역시 계양구 오류동 180 신동아아파트 16-1105 | | | |
| | | | | | | | | 송득산 | 서울특별시 강남구 도곡동 463-1 개포5차우성아파트 502-703 | | | |
| | | | | | | | | 송춘옥 | 인천광역시 계양구 황어로 115번길 12, 16동 1105호(오류동, 신동아아파트) | | | |
| | | | | | | | | 송춘자 | 서울특별시영등포구 신길동 4933 우성아파트 502-806 | | | |
| | | | | | | | | 송득남 | 인천광역시 계양구 선주로 62(선주지동) | 근저당권 | 인천광역시 계양구 황어로 115번길 12, 16동 1105호(오류동, 신동아아파트) | 송춘옥 |
| | | | | | | | | 송득영 | 강원도 원주시 지정면 보통리 395 | | | |
| 71 | 기정 | 서울시 | 강남구 | 개포동 | 126-6답 | 924 | 924 | 이판철 | 경기도 성남시분당구 정자동 169-1 아데나팰리스 비-1401 | 근저당권 | 서울 중구 남대문로2가 9-1(학동지점) | 주식회사국민은행 |
| | | | | | | | | | | 근저당권 | 서울특별시 중구 광희동1가 216 광희빌딩 | 주식회사벽산 |
| | | | | | | | | 송득인 | 인천광역시 계양구 오류동 180 신동아아파트 16-1105 | | | |
| | | | | | | | | 송득산 | 서울특별시 강남구 도곡동 463-1 개포5차우성아파트 502-703 | | | |
| | | | | | | | | 송춘옥 | 인천광역시 계양구 황어로 115번길 12, 16동 1105호(오류동, 신동아아파트) | | | |
| | | | | | | | | 송춘자 | 서울특별시영등포구 신길동 4933 우성아파트 502-806 | | | |
| | | | | | | | | 송득남 | 인천광역시 계양구 선주로 62(선주지동) | 근저당권 | 인천광역시 계양구 황어로 115번길 12, 16동 1105호(오류동, 신동아아파트) | 송춘옥 |
| | | | | | | | | 송득영 | 강원도 원주시 지정면 보통리 395 | | | |
| 72 | 기정 | 서울시 | 강남구 | 개포동 | 126-7답 | 26 | 26 | 이판철 | 경기도 성남시 분당구 정자동 169-1 아데나팰리스 비-1401 | 근저당권 | 서울 중구 남대문로2가 9-1(학동지점) | 주식회사국민은행 |
| | | | | | | | | | | 근저당권 | 서울특별시 중구 광희동1가 216 광희빌딩 | 주식회사벽산 |
| | | | | | | | | 송득산 | 서울특별시 강남구 도곡동 463-1 개포5차우성아파트 502-703 | | | |
| 73 | 기정 | 서울시 | 강남구 | 개포동 | 126-8답 | 706 | 706 | 민영기 | 서울특별시서초구 양재동 13-4 | | | |
| 74 | 기정 | 서울시 | 강남구 | 개포동 | 126-9답 | 1,021 | 1,021 | 민영기 | 서울특별시서초구 양재동 13-4 | | | |
| 75 | 기정 | 서울시 | 강남구 | 개포동 | 126-10답 | 176 | 176 | 민영기 | 서울특별시서초구 양재동 13-4 | | | |
| 76 | 기정 | 서울시 | 강남구 | 개포동 | 127답 | 1,332 | 1,332 | 김선웅 | 경기도 성남시 분당구 서현동 삼성아파트 110동 402호 | | | |
| | | | | | | | | 천점순 | 서울특별시 강동구 둔촌동 30-4 현대아파트 12-604 | | | |
| | | | | | | | | 곽태준 | 서울특별시 동작구 본동 48-3 | | | |
| | | | | | | | | 김춘태 | 경기도광명시 소하동 48-34 | | | |
| | | | | | | | | 고석민 | 경기도 성남시 분당구 분당동 71 장안타운 122-802 | | | |
| 77 | 기정 | 서울시 | 강남구 | 개포동 | 127-1답 | 493 | 493 | 송민수 | 경기도 성남시 분당구 서현동 91 한양아파트 319-805 | 근저당권 | 서울 송파구 송파동 167 반도아파트 101-1102 | 윤기주 |
| 78 | 기정 | 서울시 | 강남구 | 개포동 | 127-2답 | 41 | 41 | 송민수 | 경기도 성남시 분당구 서현동 91 한양아파트 319-805 | 근저당권 | 서울 송파구 송파동 167 반도아파트 101-1102 | 윤기주 |
| 79 | 기정 | 서울시 | 강남구 | 개포동 | 127-3답 | 110 | 110 | 정강모 | 서울특별시 강남구 삼성동 102-4 금향빌라 104호 | | | |
| 80 | 기정 | 서울시 | 강남구 | 개포동 | 127-4답 | 1,300 | 1,300 | 정강모 | 서울특별시 강남구 삼성동 102-4 금향빌라 104호 | | | |
| 81 | 기정 | 서울시 | 강남구 | 개포동 | 127-5답 | 115 | 115 | 정강모 | 서울특별시 강남구 삼성동 102-4 금향빌라 104호 | | | |
| 82 | 기정 | 서울시 | 강남구 | 개포동 | 127-6답 | 77 | 77 | 정강모 | 서울특별시 강남구 삼성동 102-4 금향빌라 104호 | | | |
| 83 | 기정 | 서울시 | 강남구 | 개포동 | 127-7답 | 160 | 160 | 정강모 | 서울특별시 강남구 삼성동 102-4 금향빌라 104호 | | | |

| 일련번호 | 구분 | 소재지 | | | 지번 | 면적(㎡) | | 소유자 및 위탁자 | | 이해관계인 | | |
|---|---|---|---|---|---|---|---|---|---|---|---|---|
| | | 시 | 구 | 동 | | 공부상 | 편입 | 성명 | 주소 | 권리구분 | 주소 | 성명 |
| 84 | 기정 | 서울시 | 강남구 | 개포동 | 127-8답 | 31 | 31 | 정강모 | 서울특별시 강남구 삼성동 102-4 금향빌라 104호 | | | |
| 85 | 기정 | 서울시 | 강남구 | 개포동 | 127-9답 | 55 | 55 | 정강모 | 서울특별시 강남구 삼성동 102-4 금향빌라 104호 | | | |
| 86 | 기정 | 서울시 | 강남구 | 개포동 | 127-10답 | 18 | 18 | 정강모 | 서울특별시 강남구 삼성동 102-4 금향빌라 104호 | | | |
| 87 | 기정 | 서울시 | 강남구 | 개포동 | 128-1답 | 2,363 | 2,363 | 정강모 | 서울특별시 강남구 삼성동 102-4 금향빌라 104호 | | | |
| 88 | 기정 | 서울시 | 강남구 | 개포동 | 128-2답 | 1,010 | 1,010 | 이동훈 | 서울특별시 서초구 효령로 309, 2동 205호(서초동) | 지상권 | 서울특별시 중구 을지로2가 181번지 | 주식회사한국외환은행 |
| | | | | | | | | | | 근저당권 | 서울특별시 중구 을지로2가 181번지(역삼중앙지점) | 주식회사한국외환은행 |
| 89 | 기정 | 서울시 | 강남구 | 개포동 | 128-3구 | 759 | 759 | 서울특별시 강남구 | | | | |
| | 변경 | 서울시 | 강남구 | 개포동 | 128-3구 | 268 | 268 | 서울특별시 강남구 | | | | |
| | | 서울시 | 강남구 | 개포동 | 128-15잡 | 3 | 3 | 서울특별시 강남구 | | | | |
| | | 서울시 | 강남구 | 개포동 | 128-16잡 | 62 | 62 | 서울특별시 강남구 | | | | |
| | | 서울시 | 강남구 | 개포동 | 128-17잡 | 73 | 73 | 서울특별시 강남구 | | | | |
| | | 서울시 | 강남구 | 개포동 | 128-18구 | 346 | 346 | 서울특별시 강남구 | | | | |
| | | 서울시 | 강남구 | 개포동 | 128-19잡 | 7 | 7 | 서울특별시 강남구 | | | | |
| 90 | 기정 | 서울시 | 강남구 | 개포동 | 128-4도 | 133 | 133 | 서울특별시 | | | | |
| 91 | 기정 | 서울시 | 강남구 | 개포동 | 128-5답 | 77 | 77 | 정강모 | 서울특별시 강남구 삼성동 102-4 금향빌라 104호 | | | |
| 92 | 기정 | 서울시 | 강남구 | 개포동 | 128-6답 | 2 | 2 | 정강모 | 서울특별시 강남구 삼성동 102-4 금향빌라 104호 | | | |
| 93 | 기정 | 서울시 | 강남구 | 개포동 | 128-7답 | 1 | 1 | 정강모 | 서울특별시 강남구 삼성동 102-4 금향빌라 104호 | | | |
| 94 | 기정 | 서울시 | 강남구 | 개포동 | 128-8답 | 610 | 610 | 정강모 | 서울특별시 강남구 삼성동 102-4 금향빌라 104호 | | | |
| 95 | 기정 | 서울시 | 강남구 | 개포동 | 128-9답 | 2,354 | 2,354 | 정강모 | 서울특별시 강남구 삼성동 102-4 금향빌라 104호 | | | |
| 96 | 기정 | 서울시 | 강남구 | 개포동 | 128-10구 | 37 | 37 | 서울특별시 강남구 | | | | |
| 97 | 기정 | 서울시 | 강남구 | 개포동 | 128-11구 | 284 | 284 | 서울특별시 강남구 | | | | |
| | 변경 | 서울시 | 강남구 | 개포동 | 128-11구 | 269 | 269 | 서울특별시 강남구 | | | | |
| | | 서울시 | 강남구 | 개포동 | 128-20잡 | 15 | 15 | 서울특별시 강남구 | | | | |
| 98 | 기정 | 서울시 | 강남구 | 개포동 | 128-12구 | 43 | 43 | 서울특별시 강남구 | | | | |
| 99 | 기정 | 서울시 | 강남구 | 개포동 | 128-13구 | 73 | 73 | 서울특별시 강남구 | | | | |
| 100 | 기정 | 서울시 | 강남구 | 개포동 | 128-14구 | 163 | 163 | 서울특별시 강남구 | | | | |
| | 변경 | 서울시 | 강남구 | 개포동 | 128-14구 | 112 | 112 | 서울특별시 강남구 | | | | |
| | | 서울시 | 강남구 | 개포동 | 128-21잡 | 40 | 40 | 서울특별시 강남구 | | | | |
| | | 서울시 | 강남구 | 개포동 | 128-22잡 | 11 | 11 | 서울특별시 강남구 | | | | |
| 101 | 기정 | 서울시 | 강남구 | 개포동 | 129-1전 | 796 | 796 | 고형석 | 서울특별시 서초구 서리풀8길 11, 1001호(서초동, 꼬레메빌) | 지상권 | 경기도 성남시 수정구 산성대로 305(신흥동, 삼부르네상스카크2) | 주식회사신한저축은행 |
| | | | | | | | | | | 근저당권 | 경기도 성남시 수정구 산성대로 305(신흥동, 삼부르네상스카크2) | 주식회사신한저축은행 |
| | | | | | | | | | | 근저당권 | 서울특별시 성북구 길음로 118, 414동 1604호(길음동,길음뉴타운) | 오무부 |
| | | | | | | | | 고형지 | 서울특별시 서초구 서리풀8길 11, 1001호(서초동, 꼬레메빌) | 지상권 | 경기도 성남시 수정구 산성대로 305(신흥동, 삼부르네상스카크2) | 주식회사 신한저축은행 |
| 102 | 기정 | 서울시 | 강남구 | 개포동 | 129-2답 | 936 | 936 | 박상윤 | 서울특별시 송파구 잠실동 86 아시아선수촌아파트 5-503 | | | |
| 103 | 기정 | 서울시 | 강남구 | 개포동 | 129-3전 | 11 | 11 | 고형석 | 서울특별시 서초구 서리풀8길 11, 1001호(서초동, 꼬레메빌) | 근저당권 | 경기도 성남시 수정구 산성대로 305(신흥동, 삼부르네상스카크2) | 주식회사 신한저축은행 |
| | | | | | | | | | | 근저당권 | 경기도 성남시 수정구 산성대로 305(신흥동, 삼부르네상스카크2) | 주식회사 신한저축은행 |
| | | | | | | | | | | 근저당권 | 서울특별시 성북구 길음로 118, 414동 1604호(길음동,길음뉴타운) | 오무부 |
| | | | | | | | | 고형지 | 서울특별시 서초구 서리풀8길 11, 1001호(서초동, 꼬레메빌) | 지상권 | 경기도 성남시 수정구 산성대로 305(신흥동, 삼부르네상스카크2) | 주식회사 신한저축은행 |
| 104 | 기정 | 서울시 | 강남구 | 개포동 | 129-4전 | 110 | 110 | 고형석 | 서울특별시 서초구 서리풀8길 11, 1001호(서초동, 꼬레메빌) | 근저당권 | 경기도 성남시 수정구 산성대로 305(신흥동, 삼부르네상스카크2) | 주식회사 신한저축은행 |
| | | | | | | | | | | 근저당권 | 경기도 성남시 수정구 산성대로 305(신흥동, 삼부르네상스카크2) | 주식회사 신한저축은행 |
| | | | | | | | | | | 근저당권 | 서울특별시 성북구 길음로 118, 414동 1604호(길음동,길음뉴타운) | 오무부 |
| | | | | | | | | 고형지 | 서울특별시 서초구 서리풀8길 11, 1001호(서초동, 꼬레메빌) | 지상권 | 경기도 성남시 수정구 산성대로 305(신흥동, 삼부르네상스카크2) | 주식회사 신한저축은행 |

| 일련번호 | 구분 | 소재지 | | | 지번 | 면적(㎡) | | 소유자 및 위탁자 | | 이해관계인 | | |
|---|---|---|---|---|---|---|---|---|---|---|---|---|
| | | 시 | 구 | 동 | | 공부상 | 편입 | 성명 | 주소 | 권리구분 | 주소 | 성명 |
| 105 | 기정 | 서울시 | 강남구 | 개포동 | 129-5전 | 201 | 201 | 고형석 | 서울특별시 서초구 서리풀8길 11, 1001호(서초동, 꼬레메빌) | 근저당권 | 경기도 성남시 수정구 산성대로 305(신흥동, 삼부르네상스카크2) | 주식회사 신한저축은행 |
| | | | | | | | | | | 근저당권 | 경기도 성남시 수정구 산성대로 305(신흥동, 삼부르네상스카크2) | 주식회사 신한저축은행 |
| | | | | | | | | | | 근저당권 | 서울특별시 성북구 길음로 118, 414동 1604호(길음동,길음뉴타운) | 오무부 |
| | | | | | | | | 고형지 | 서울특별시 서초구 서리풀8길 11, 1001호(서초동, 꼬레메빌) | 지상권 | 경기도 성남시 수정구 산성대로 305(신흥동, 삼부르네상스카크2) | 주식회사 신한저축은행 |
| 106 | 기정 | 서울시 | 강남구 | 개포동 | 129-6전 | 42 | 42 | 고형석 | 서울특별시 서초구 서리풀8길 11, 1001호(서초동, 꼬레메빌) | 근저당권 | 경기도 성남시 수정구 산성대로 305(신흥동, 삼부르네상스카크2) | 주식회사 신한저축은행 |
| | | | | | | | | | | 근저당권 | 경기도 성남시 수정구 산성대로 305(신흥동,삼부르네상스카크2) | 주식회사 신한저축은행 |
| | | | | | | | | | | 근저당권 | 서울특별시 성북구 길음로 118, 414동 1604호(길음동,길음뉴타운) | 오무부 |
| | | | | | | | | 고형지 | 서울특별시 서초구 서리풀8길 11, 1001호(서초동, 꼬레메빌) | 지상권 | 경기도 성남시 수정구 산성대로 305(신흥동, 삼부르네상스카크2) | 주식회사 신한저축은행 |
| 107 | 기정 | 서울시 | 강남구 | 개포동 | 129-7답 | 110 | 110 | 박상윤 | 서울특별시 송파구 잠실동 86 아시아선수촌아파트 5-503 | | | |
| 108 | 기정 | 서울시 | 강남구 | 개포동 | 129-8답 | 6 | 6 | 박상윤 | 서울특별시 송파구 잠실동 86 아시아선수촌아파트 5-503 | | | |
| 109 | 기정 | 서울시 | 강남구 | 개포동 | 129-9답 | 5 | 5 | 박상윤 | 서울특별시 송파구 잠실동 86 아시아선수촌아파트 5-503 | | | |
| 110 | 기정 | 서울시 | 강남구 | 개포동 | 129-10답 | 160 | 160 | 박상윤 | 서울특별시 송파구 잠실동 86 아시아선수촌아파트 5-503 | | | |
| 111 | 기정 | 서울시 | 강남구 | 개포동 | 130전 | 91 | 91 | 강민성 | 서울특별시 송파구 문정동 80-8 301 | | | |
| 112 | 기정 | 서울시 | 강남구 | 개포동 | 130-1전 | 1,127 | 1,127 | 임무열 | 서울특별시 강남구 대치동 43 개포1차우성아파트 9동 802호 | | | |
| | | | | | | | | 김귀화 | 경기도 성남시 분당구 수내동 34 양지마을 104동 1404호 | | | |
| 113 | 기정 | 서울시 | 강남구 | 개포동 | 130-2답 | 148 | 148 | 임무열 | 서울특별시 강남구 대치동 43 개포1차우성아파트 9동 802호 | | | |
| | | | | | | | | 김귀화 | 경기도 성남시 분당구 수내동 34 양지마을 104동 1404호 | | | |
| 114 | 기정 | 서울시 | 강남구 | 개포동 | 130-3전 | 58 | 58 | 강민성 | 서울특별시 송파구 문정동 80-8 301 | | | |
| 115 | 기정 | 서울시 | 강남구 | 개포동 | 130-4답 | 294 | 294 | 임무열 | 서울특별시 강남구 대치동 43 개포1차우성아파트 9동 802호 | | | |
| | | | | | | | | 김귀화 | 경기도 성남시 분당구 수내동 34 양지마을 104동 1404호 | | | |
| 116 | 기정 | 서울시 | 강남구 | 개포동 | 130-5답 | 15 | 15 | 임무열 | 서울특별시 강남구 대치동 43 개포1차우성아파트 9동 802호 | | | |
| | | | | | | | | 김귀화 | 경기도 성남시 분당구 수내동 한양아파트 524-1602 | | | |
| 117 | 기정 | 서울시 | 강남구 | 개포동 | 130-6답 | 36 | 36 | 임무열 | 서울특별시 강남구 대치동 43 개포1차우성아파트 9동 802호 | | | |
| | | | | | | | | 김귀화 | 경기도 성남시 분당구 수내동 34 양지마을 104동 1404호 | | | |
| 118 | 기정 | 서울시 | 강남구 | 개포동 | 565-1도 | 31 | 31 | 서울특별시 | | 지상권 | 서울 영등포구 양평3가 80-2 | 주식회사삼일사 |
| | | | | | | | | | | 근저당권 | 서울 영등포구 양평3가 80-1 | 주식회사삼일사 |
| 119 | 제척 | 서울시 | 강남구 | 개포동 | 565-3잡 | 1,810 | 39 | 도선여객주식회사 | 서울특별시 강남구 개포동 565-3 | 근저당권 | 서울특별시 중구 남대문로2가 9-1(금촌기업금융지점) | 주식회사국민은행 |
| 120 | 제척 | 서울시 | 강남구 | 개포동 | 566-2잡 | 144 | 15 | 이종선 | 서울특별시 강남구 대치동 940-1 | | | |
| 121 | 기정 | 서울시 | 강남구 | 개포동 | 567-1답 | 437 | 437 | 김영복 | 서울특별시 강남구 삼성로 151, 12동 1106호(대치동, 선경아파트) | | | |
| 122 | 기정 | 서울시 | 강남구 | 개포동 | 567-2답 | 4,801 | 4,798 | 정강모 | 서울특별시 강남구 삼성동 102-4 금향빌라 104호 | | | |
| | 변경 | 서울시 | 강남구 | 개포동 | 567-2답 | 4,801 | 4,801 | 정강모 | 서울특별시 강남구 삼성동 102-4 금향빌라 104호 | | | |
| 123 | 기정 | 서울시 | 강남구 | 개포동 | 567-3답 | 354 | 354 | 정강모 | 서울특별시 강남구 삼성동 102-4 금향빌라 104호 | | | |
| 124 | 기정 | 서울시 | 강남구 | 개포동 | 567-4답 | 35 | 35 | 이문자 | 서울특별시 강남구 서초동 산161-64 | | | |
| | | | | | | | | 이정자 | 서울특별시 관악구 봉천동 918-6 | | | |
| 125 | 기정 | 서울시 | 강남구 | 개포동 | 567-5공 | 1,089 | 1,089 | 서울특별시 강남구 | | | | |
| 126 | 기정 | 서울시 | 강남구 | 개포동 | 567-7답 | 548 | 548 | 강석인 | 서울특별시 강남구 양재대로 478(개포동) | 근저당권 | 서울특별시 송파구 마천동 115-4(수서동지점) | 송파농업협동조합 |
| | | | | | | | | 김명숙 | 서울특별시 강남구 개포동 660-3 주공아파트 78-106 | | | |
| 127 | 기정 | 서울시 | 강남구 | 개포동 | 567-11답 | 245 | 245 | 이문자 | 서울특별시 강남구 서초동 산161-64 | | | |
| | | | | | | | | 이정자 | 서울특별시 관악구 봉천동 918-6 | | | |
| 128 | 기정 | 서울시 | 강남구 | 개포동 | 567-13답 | 62 | 62 | 정강모 | 서울특별시 강남구 삼성동 102-4 금향빌라 104호 | | | |
| 129 | 기정 | 서울시 | 강남구 | 개포동 | 567-15답 | 42 | 42 | 정강모 | 서울특별시 강남구 삼성동 102-4 금향빌라 104호 | | | |
| 130 | 기정 | 서울시 | 강남구 | 개포동 | 567-16답 | 7 | 7 | 김명숙 | 서울특별시 강남구 개포동 660-3 주공아파트 78-106 | | | |
| 131 | 기정 | 서울시 | 강남구 | 개포동 | 567-17도 | 335 | 335 | 서울특별시 | | | | |
| 132 | 기정 | 서울시 | 강남구 | 개포동 | 567-18답 | 479 | 479 | 김영복 | 서울특별시 강남구 삼성로 151, 12동 1106호(대치동, 선경아파트) | | | |
| 133 | 기정 | 서울시 | 강남구 | 개포동 | 567-20도 | 92 | 92 | 서울특별시 | | | | |

| 일련번호 | 구분 | 소재지 | | | 지번 | 면적(㎡) | | 소유자 및 위탁자 | | 이해관계인 | | |
|---|---|---|---|---|---|---|---|---|---|---|---|---|
| | | 시 | 구 | 동 | | 공부상 | 편입 | 성명 | 주소 | 권리구분 | 주소 | 성명 |
| 134 | 기정 | 서울시 | 강남구 | 개포동 | 567-21도 | 217 | 217 | 서울특별시 | | 지상권 | 서울 중구 남대문로1가 14 | 주식회사조흥은행 |
| | | | | | | | | | | 근저당권 | 서울 중구 남대문로1가 14(종로지점) | 주식회사조흥은행 |
| 135 | 기정 | 서울시 | 강남구 | 개포동 | 567-22도 | 481 | 481 | 서울특별시 | | | | |
| 136 | 기정 | 서울시 | 강남구 | 개포동 | 567-23차 | 2,553 | 2,553 | 서울특별시 강남구 | | | | |
| 137 | 기정 | 서울시 | 강남구 | 개포동 | 567-28답 | 234 | 234 | 정강모 | 서울특별시 강남구 삼성동 102-4 금향빌라 104호 | | | |
| 138 | 기정 | 서울시 | 강남구 | 개포동 | 567-29도 | 412 | 412 | 서울특별시 강남구 | | | | |
| | 변경 | 서울시 | 강남구 | 개포동 | 567-29도 | 356 | 356 | 서울특별시 강남구 | | | | |
| | | 서울시 | 강남구 | 개포동 | 567-33잡 | 32 | 32 | 서울특별시 강남구 | | | | |
| | | 서울시 | 강남구 | 개포동 | 567-34잡 | 24 | 24 | 서울특별시 강남구 | | | | |
| 139 | 기정 | 서울시 | 강남구 | 개포동 | 567-31답 | 3 | 3 | 정강모 | 서울특별시 강남구 삼성동 102-4 금향빌라 104호 | | | |
| 140 | 기정 | 서울시 | 강남구 | 개포동 | 568-9구 | 922 | 922 | 서울특별시 | | | | |
| 141 | 기정 | 서울시 | 강남구 | 개포동 | 568-10구 | 118 | 118 | 서울특별시 강남구 | | | | |
| | 변경 | 서울시 | 강남구 | 개포동 | 568-10잡 | 118 | 118 | 서울특별시 강남구 | | | | |
| 142 | 기정 | 서울시 | 강남구 | 개포동 | 568-28답 | 2 | 2 | 한국토지개발공사 | 서울특별시 강남구 논현동 71-2 | | | |
| 143 | 기정 | 서울시 | 강남구 | 개포동 | 568-29도 | 101 | 101 | 서울특별시 | | | | |
| 144 | 기정 | 서울시 | 강남구 | 개포동 | 568-30도 | 69 | 69 | 서울특별시 | | | | |
| 145 | 기정 | 서울시 | 강남구 | 개포동 | 568-31도 | 44 | 44 | 서울특별시 | | | | |
| 146 | 기정 | 서울시 | 강남구 | 개포동 | 568-32구 | 289 | 270 | 서울특별시 강남구 | | | | |
| | 변경 | 서울시 | 강남구 | 개포동 | 568-36잡 | 283 | 283 | 서울특별시 강남구 | | | | |
| 147 | 기정 | 서울시 | 강남구 | 개포동 | 569-2답 | 2,599 | 2,599 | 김대영 | 서울특별시 강남구 도곡동 91-5 도곡동삼성래미안아파트 109-702 | | | |
| 148 | 기정 | 서울시 | 강남구 | 개포동 | 569-7답 | 15 | 15 | 김대영 | 서울특별시 강남구 도곡동 91-5 도곡동삼성래미안아파트 109-702 | | | |
| 149 | 기정 | 서울시 | 강남구 | 개포동 | 569-8답 | 488 | 488 | 김대영 | 서울특별시 강남구 도곡동 91-5 도곡동삼성래미안아파트 109-702 | | | |
| 150 | 기정 | 서울시 | 강남구 | 개포동 | 569-12답 | 1,864 | 1,864 | 김용길 | 서울특별시 강남구 일원로2길 73(일원동, 3층) | 지상권 | 서울 중구 회현동1가 203(일원동지점) | 주식회사우리은행 |
| | | | | | | | | | | 근저당권 | 서울 중구 회현동1가 203(일원동지점) | 주식회사우리은행 |
| 151 | 기정 | 서울시 | 강남구 | 개포동 | 569-13답 | 150 | 150 | 최양수 | 서울특별시 강남구 포이동 165-8 5층 혜원빌딩 | 지상권 | 서울 중구 회현동1가 203(일원동지점) | 주식회사우리은행 |
| | | | | | | | | | | 근저당권 | 서울 중구 회현동1가 203(일원동지점) | 주식회사우리은행 |
| | | | | | | | | | | 근저당권 | 서울 강남구 포이동 201-8 | 주식회사강남에너지 |
| 152 | 기정 | 서울시 | 강남구 | 개포동 | 569-14답 | 294 | 294 | 최양수 | 서울특별시 강남구 포이동 165-8 5층 혜원빌딩 | 지상권 | 서울 중구 회현동1가 203(일원동지점) | 주식회사우리은행 |
| | | | | | | | | | | 근저당권 | 서울 중구 회현동1가 203(일원동지점) | 주식회사우리은행 |
| | | | | | | | | | | 근저당권 | 서울 강남구 포이동 201-8 | 주식회사강남에너지 |
| 153 | 기정 | 서울시 | 강남구 | 개포동 | 569-16도 | 102 | 102 | 서울특별시 | | | | |
| 154 | 기정 | 서울시 | 강남구 | 개포동 | 569-17도 | 14 | 14 | 서울특별시 | | | | |
| 155 | 기정 | 서울시 | 강남구 | 개포동 | 569-18답 | 208 | 208 | 서울특별시 | | | | |
| 156 | 기정 | 서울시 | 강남구 | 개포동 | 569-20도 | 90 | 90 | 서울특별시 | | 지상권 | 서울특별시 중구 남대문로1가 14 | 주식회사조흥은행 |
| | | | | | | | | | | 근저당권 | 서울특별시 중구 남대문로1가 14(안국동지점) | 주식회사조흥은행 |
| 157 | 기정 | 서울시 | 강남구 | 개포동 | 569-21도 | 198 | 198 | 서울특별시 | | 지상권 | 서울특별시 중구 남대문로1가 14 | 주식회사조흥은행 |
| | | | | | | | | | | 근저당권 | 서울특별시 중구 남대문로1가 14(안국동지점) | 주식회사조흥은행 |
| 158 | 기정 | 서울시 | 강남구 | 개포동 | 569-22답 | 103 | 103 | 서울특별시 | | | | |
| 159 | 기정 | 서울시 | 강남구 | 개포동 | 570답 | 2,032 | 2,032 | 이영숙 | 서울특별시 서초구 방배동 843-1 파인빌리지 401호 | 근저당권 | 서울특별시 강남구 도곡동 968 도곡현대하이페리온아파트 102-803 | 오명순 |
| | | | | | | | | | | 근저당권 | 반포세무서 | 국 |
| | | | | | | | | 오재원 | 서울특별시 서초구 서초동 1492-13 서초상지리츠빌 3-102 | | | |
| | | | | | | | | 오현주 | 경기도 고양시 일산동구 중앙로 1341, 1221호(장항동, 청원레이크빌-2) | 근저당권 | 서울 서초구 잠원로 166-17, 1동 605호(잠원동, 강변아파트) | 고범전 |
| | | | | | | | | | | 근저당권 | 서울 중구 다산로36길 109, 10동 608호(신당동, 현대아파트) | 이종민 |
| | | | | | | | | 오이슬 | 서울특별시 서초구 서초대로33길 84-5, 401호(방배동, 파인빌리지) | | | |
| 160 | 기정 | 서울시 | 강남구 | 개포동 | 570-1답 | 566 | 566 | 이영숙 | 서울특별시 서초구 방배동 843-1 파인빌리지 401호 | 근저당권 | 서울특별시 강남구 도곡동 968 도곡현대하이페리온아파트 102-803 | 오명순 |
| | | | | | | | | | | 근저당권 | 반포세무서 | 국 |
| | | | | | | | | 오재원 | 서울특별시 서초구 서초동 1492-13 서초상지리츠빌 3-102 | | | |
| | | | | | | | | 오현주 | 경기도 고양시 일산동구 중앙로 1341, 1221호(장항동, 청원레이크빌-2) | 근저당권 | 서울 서초구 잠원로 166-17, 1동 605호(잠원동, 강변아파트) | 고범전 |

| 일련번호 | 구분 | 소재지 | | | 지번 | 면적(㎡) | | 소유자 및 위탁자 | | 이해관계인 | | |
|---|---|---|---|---|---|---|---|---|---|---|---|---|
| | | 시 | 구 | 동 | | 공부상 | 편입 | 성명 | 주소 | 권리구분 | 주소 | 성명 |
| | | | | | | | | | | 근저당권 | 서울 중구 다산로36길 109, 10동 608호(신당동, 현대아파트) | 이종민 |
| | | | | | | | | 오이슬 | 서울특별시 서초구 서초대로33길 84-5, 401호(방배동, 파인빌리지) | | | |
| 161 | 기정 | 서울시 | 강남구 | 개포동 | 570-2답 | 489 | 489 | 이영숙 | 서울특별시 서초구 방배동 843-1 파인빌리지 401호 | 근저당권 | 서울특별시 강남구 도곡동 968 도곡현대하이페리온아파트 102-803 | 오명순 |
| | | | | | | | | | | 근저당권 | 반포세무서 | 국 |
| | | | | | | | | 오재원 | 서울특별시 서초구 서초동 1492-13 서초상지리츠빌 3-102 | | | |
| | | | | | | | | 오현주 | 경기도 고양시 일산동구 중앙로 1341, 1221호(장항동, 청원레이크빌-2) | 근저당권 | 서울 서초구 잠원로 166-17, 1동 605호(잠원동, 강변아파트) | 고범전 |
| | | | | | | | | | | 근저당권 | 서울 중구 다산로36길 109, 10동 608호(신당동, 현대아파트) | 이종민 |
| | | | | | | | | 오이슬 | 서울특별시 서초구 서초대로33길 84-5, 401호(방배동, 파인빌리지) | | | |
| 162 | 기정 | 서울시 | 강남구 | 개포동 | 570-3답 | 308 | 308 | 이영숙 | 서울특별시 서초구 방배동 843-1 파인빌리지 401호 | 근저당권 | 서울특별시 강남구 도곡동 968 도곡현대하이페리온아파트 102-803 | 오명순 |
| | | | | | | | | | | 근저당권 | 반포세무서 | 국 |
| | | | | | | | | 오재원 | 서울특별시 서초구 서초동 1492-13 서초상지리츠빌 3-102 | | | |
| | | | | | | | | 오현주 | 경기도 고양시 일산동구 중앙로 1341, 1221호(장항동, 청원레이크빌-2) | 근저당권 | 서울 서초구 잠원로 166-17, 1동 605호(잠원동, 강변아파트) | 고범전 |
| | | | | | | | | | | 근저당권 | 서울 중구 다산로36길 109, 10동 608호(신당동, 현대아파트) | 이종민 |
| | | | | | | | | 오이슬 | 서울특별시 서초구 서초대로33길 84-5, 401호(방배동, 파인빌리지) | | | |
| 163 | 기정 | 서울시 | 강남구 | 개포동 | 571-1답 | 2,241 | 2,241 | 나홍연 | 경상북도 김천시 개령면 신룡리 591 | 지상권 | 서울 강남구 논현동 199-2(수유지점) | 주식회사한솔상호저축은행 |
| | | | | | | | | | | 근저당권 | 서울 강남구 논현동 199-2(수유지점) | 주식회사한솔상호저축은행 |
| 164 | 기정 | 서울시 | 강남구 | 개포동 | 571-2답 | 1,493 | 1,493 | 안우남 | 경기도 구리시 원수택로64번길 9, 101동 1009호(수택동, 성원상떼빌) | 지상권 | 경기도 구리시 교문동 250(갈매지점) | 구리농업협동조합 |
| | | | | | | | | | | 근저당권 | 경기도 구리시 교문동 250(갈매지점) | 구리농업협동조합 |
| 165 | 기정 | 서울시 | 강남구 | 개포동 | 571-3답 | 265 | 265 | 이옥순 | 경기도 과천시 중앙동 37 주공아파트 119-201 | | | |
| 166 | 기정 | 서울시 | 강남구 | 개포동 | 571-4답 | 1,049 | 1,049 | 유영우 | 서울특별시 서초구 방배동 1-115 201호 | | | |
| 167 | 기정 | 서울시 | 강남구 | 개포동 | 571-5답 | 512 | 512 | 박영자 | 서울특별시 강남구 역삼동 134-3 현대연립 108동 202호 | | | |
| 168 | 기정 | 서울시 | 강남구 | 개포동 | 571-6답 | 879 | 879 | 정강모 | 서울특별시 강남구 삼성동 102-4 금향빌라 104호 | | | |
| 169 | 기정 | 서울시 | 강남구 | 개포동 | 571-7답 | 287 | 287 | 장관식 | 경기도 고양시 일산구 마두동 1004 정발마을 709-203 | | | |
| 170 | 기정 | 서울시 | 강남구 | 개포동 | 571-8답 | 1,091 | 1,091 | 정혜무 | 서울특별시 양천구 목동 902 목동신시가지아파트 214동 1002호 | | | |
| 171 | 기정 | 서울시 | 강남구 | 개포동 | 571-9답 | 20 | 20 | 안우남 | 경기도 구리시 원수택로64번길 9, 101동 1009호(수택동, 성원상떼빌) | 근저당권 | 경기도 구리시 교문동 250(갈매지점) | 구리농업협동조합 |
| 172 | 기정 | 서울시 | 강남구 | 개포동 | 571-10답 | 37 | 37 | 안우남 | 경기도 구리시 원수택로64번길 9, 101동 1009호(수택동, 성원상떼빌) | 근저당권 | 경기도 구리시 교문동 250(갈매지점) | 구리농업협동조합 |
| 173 | 기정 | 서울시 | 강남구 | 개포동 | 571-11답 | 128 | 128 | 안우남 | 경기도 구리시 원수택로64번길 9, 101동 1009호(수택동, 성원상떼빌) | 근저당권 | 경기도 구리시 교문동 250(갈매지점) | 구리농업협동조합 |
| 174 | 기정 | 서울시 | 강남구 | 개포동 | 571-12답 | 173 | 173 | 유영우 | 서울특별시 서초구 방배동 1-115 201호 | | | |
| 175 | 기정 | 서울시 | 강남구 | 개포동 | 571-13답 | 453 | 453 | 안정혁 | 서울특별시 강남구 역삼동 817-33 | | | |
| 176 | 기정 | 서울시 | 강남구 | 개포동 | 571-14답 | 61 | 61 | 안중민 | 서울특별시 강남구 강남대로98길 12-3(역삼동) | | | |
| 177 | 기정 | 서울시 | 강남구 | 개포동 | 571-15답 | 3 | 3 | 안중민 | 서울특별시 강남구 강남대로98길 12-3(역삼동) | | | |
| 178 | 기정 | 서울시 | 강남구 | 개포동 | 571-16답 | 656 | 656 | 박영자 | 서울특별시 강남구 역삼동 134-3 현대연립 108동 202호 | | | |
| 179 | 기정 | 서울시 | 강남구 | 개포동 | 571-17답 | 122 | 122 | 박영자 | 서울특별시 강남구 역삼동 134-3 현대연립 108동 202호 | | | |
| 180 | 기정 | 서울시 | 강남구 | 개포동 | 571-18답 | 507 | 507 | 박영자 | 서울특별시 강남구 역삼동 134-3 현대연립 108동 202호 | | | |
| 181 | 기정 | 서울시 | 강남구 | 개포동 | 571-19답 | 15 | 15 | 박영자 | 서울특별시 강남구 역삼동 134-3 현대연립 108동 202호 | | | |
| 182 | 기정 | 서울시 | 강남구 | 개포동 | 571-20답 | 402 | 402 | 정강모 | 서울특별시 강남구 삼성동 102-4 금향빌라 104호 | | | |
| 183 | 기정 | 서울시 | 강남구 | 개포동 | 571-21답 | 1,528 | 1,528 | 정강모 | 서울특별시 강남구 삼성동 102-4 금향빌라 104호 | | | |
| 184 | 기정 | 서울시 | 강남구 | 개포동 | 571-22답 | 24 | 24 | 정강모 | 서울특별시 강남구 삼성동 102-4 금향빌라 104호 | | | |
| 185 | 기정 | 서울시 | 강남구 | 개포동 | 571-23답 | 91 | 91 | 장관식 | 경기도 고양시 일산구 마두동 1004 정발마을 709-203 | | | |
| 186 | 기정 | 서울시 | 강남구 | 개포동 | 571-24답 | 551 | 551 | 장관식 | 경기도 고양시 일산구 마두동 1004 정발마을 709-203 | | | |
| 187 | 기정 | 서울시 | 강남구 | 개포동 | 571-25답 | 66 | 66 | 장관식 | 경기도 고양시 일산구 마두동 1004 정발마을 709-203 | | | |
| 188 | 기정 | 서울시 | 강남구 | 개포동 | 572전 | 203 | 203 | 김신자 | 서울특별시 성동구 옥수동 100 옥수하이츠아파트 104-1901 | | | |
| 189 | 기정 | 서울시 | 강남구 | 개포동 | 572-1전 | 198 | 198 | 김신자 | 서울특별시 성동구 옥수동 100 옥수하이츠아파트 104-1901 | | | |
| | | | | | | | | 장선아 | 서울특별시 강남구 도곡동 도곡렉슬아파트 407-1002 | | | |
| | | | | | | | | 장선미 | 서울특별시 강남구 도곡동 도곡렉슬아파트 407-1002 | | | |
| 190 | 기정 | 서울시 | 강남구 | 개포동 | 572-2전 | 363 | 363 | 김신자 | 서울특별시 성동구 옥수동 100 옥수하이츠아파트 104-1901 | | | |

| 일련번호 | 구분 | 소재지 | | | 지번 | 면적(㎡) | | 소유자 및 위탁자 | | 이해관계인 | | |
|---|---|---|---|---|---|---|---|---|---|---|---|---|
| | | 시 | 구 | 동 | | 공부상 | 편입 | 성명 | 주소 | 권리구분 | 주소 | 성명 |
| | | | | | | | | 장종범 | 서울특별시 강남구 일원동 734 상록수아파트 202-402 | | | |
| | | | | | | | | 장선아 | 서울특별시 성동구 옥수동 100 옥수하이츠아파트 104-1901 | | | |
| | | | | | | | | 장선미 | 서울특별시 성동구 옥수동 100 옥수하이츠아파트 104-1901 | | | |
| 191 | 기정 | 서울시 | 강남구 | 개포동 | 573전 | 2,083 | 2,083 | 서울특별시 강남구 | | | | |
| 192 | 기정 | 서울시 | 강남구 | 개포동 | 573-1구 | 93 | 93 | 서울특별시 강남구 | | | | |
| | 변경 | 서울시 | 강남구 | 개포동 | 573-1구 | 18 | 18 | 서울특별시 강남구 | | | | |
| | | 서울시 | 강남구 | 개포동 | 573-20잡 | 75 | 75 | 서울특별시 강남구 | | | | |
| 193 | 기정 | 서울시 | 강남구 | 개포동 | 573-2구 | 458 | 458 | 서울특별시 강남구 | | | | |
| | 변경 | 서울시 | 강남구 | 개포동 | 573-2구 | 219 | 219 | 서울특별시 강남구 | | | | |
| | | 서울시 | 강남구 | 개포동 | 573-10잡 | 35 | 35 | 서울특별시 강남구 | | | | |
| | | 서울시 | 강남구 | 개포동 | 573-11잡 | 180 | 180 | 서울특별시 강남구 | | | | |
| | | 서울시 | 강남구 | 개포동 | 573-12구 | 24 | 24 | 서울특별시 강남구 | | | | |
| 194 | 기정 | 서울시 | 강남구 | 개포동 | 573-3차 | 205 | 205 | 서울특별시 강남구 | | | | |
| 195 | 기정 | 서울시 | 강남구 | 개포동 | 573-4전 | 3 | 3 | 서울특별시 강남구 | | | | |
| 196 | 기정 | 서울시 | 강남구 | 개포동 | 573-5구 | 126 | 126 | 서울특별시 강남구 | | | | |
| | 변경 | 서울시 | 강남구 | 개포동 | 573-5구 | 44 | 44 | 서울특별시 강남구 | | | | |
| | | 서울시 | 강남구 | 개포동 | 573-13잡 | 82 | 82 | 서울특별시 강남구 | | | | |
| 197 | 기정 | 서울시 | 강남구 | 개포동 | 573-6구 | 2,188 | 2,188 | 서울특별시 강남구 | | | | |
| | 변경 | 서울시 | 강남구 | 개포동 | 573-6구 | 643 | 643 | 서울특별시 강남구 | | | | |
| | | 서울시 | 강남구 | 개포동 | 573-21구 | 39 | 39 | 서울특별시 강남구 | | | | |
| | | 서울시 | 강남구 | 개포동 | 573-22잡 | 206 | 206 | 서울특별시 강남구 | | | | |
| | | 서울시 | 강남구 | 개포동 | 573-23잡 | 756 | 756 | 서울특별시 강남구 | | | | |
| | | 서울시 | 강남구 | 개포동 | 573-24구 | 42 | 42 | 서울특별시 강남구 | | | | |
| | | 서울시 | 강남구 | 개포동 | 573-25잡 | 349 | 349 | 서울특별시 강남구 | | | | |
| | | 서울시 | 강남구 | 개포동 | 573-26잡 | 107 | 107 | 서울특별시 강남구 | | | | |
| | | 서울시 | 강남구 | 개포동 | 573-27잡 | 18 | 18 | 서울특별시 강남구 | | | | |
| | | 서울시 | 강남구 | 개포동 | 573-28잡 | 11 | 11 | 서울특별시 강남구 | | | | |
| | | 서울시 | 강남구 | 개포동 | 573-29잡 | 17 | 17 | 서울특별시 강남구 | | | | |
| 198 | 기정 | 서울시 | 강남구 | 개포동 | 573-7구 | 73 | 73 | 서울특별시 강남구 | | | | |
| | 변경 | 서울시 | 강남구 | 개포동 | 573-7구 | 42 | 42 | 서울특별시 강남구 | | | | |
| | | 서울시 | 강남구 | 개포동 | 573-14잡 | 11 | 11 | 서울특별시 강남구 | | | | |
| | | 서울시 | 강남구 | 개포동 | 573-15잡 | 20 | 20 | 서울특별시 강남구 | | | | |
| 199 | 기정 | 서울시 | 강남구 | 개포동 | 573-8구 | 150 | 150 | 서울특별시 강남구 | | | | |
| | 변경 | 서울시 | 강남구 | 개포동 | 573-8구 | 98 | 98 | 서울특별시 강남구 | | | | |
| | | 서울시 | 강남구 | 개포동 | 573-16잡 | 18 | 18 | 서울특별시 강남구 | | | | |
| | | 서울시 | 강남구 | 개포동 | 573-17잡 | 9 | 9 | 서울특별시 강남구 | | | | |
| | | 서울시 | 강남구 | 개포동 | 573-18잡 | 14 | 14 | 서울특별시 강남구 | | | | |
| | | 서울시 | 강남구 | 개포동 | 573-19잡 | 11 | 11 | 서울특별시 강남구 | | | | |
| 200 | 기정 | 서울시 | 강남구 | 개포동 | 573-9차 | 10 | 10 | 서울특별시 강남구 | | | | |
| 201 | 기정 | 서울시 | 강남구 | 개포동 | 574전 | 433 | 433 | 서울특별시 강남구 | | | | |
| 202 | 기정 | 서울시 | 강남구 | 개포동 | 576답 | 1,372 | 1,372 | 오용식 | 부산광역시 서구 토성동 4가 28 | | | |
| 203 | 기정 | 서울시 | 강남구 | 개포동 | 576-1답 | 199 | 199 | 오용식 | 부산광역시 서구 토성동 4가 28 | | | |
| 204 | 기정 | 서울시 | 강남구 | 개포동 | 576-2답 | 92 | 92 | 오용식 | 부산광역시 서구 토성동 4가 28 | | | |
| 205 | 기정 | 서울시 | 강남구 | 개포동 | 577답 | 1,051 | 1,051 | 장홍식 | 서울특별시 강남구 개포동 660-3 주공아파트 76-205 | 지상권 | 서울특별시 서초구 양재동 372(개포지점) | 영동농업협동조합 |
| | | | | | | | | | | 근저당권 | 서울특별시 서초구 등산로6길 3(양재동) | 영동농업협동조합 |
| 206 | 기정 | 서울시 | 강남구 | 개포동 | 577-1답 | 170 | 170 | 장관식 | 경기도 고양시 일산구 마두동 1004 정발마을 709-203 | | | |
| 207 | 기정 | 서울시 | 강남구 | 개포동 | 577-2답 | 78 | 78 | 장홍식 | 서울특별시 강남구 개포동 660-3 주공아파트 76-205 | 지상권 | 서울특별시 서초구 양재동 372(개포지점) | 영동농업협동조합 |
| | | | | | | | | | | 근저당권 | 서울특별시 서초구 등산로6길 3(양재동) | 영동농업협동조합 |
| 208 | 기정 | 서울시 | 강남구 | 개포동 | 578답 | 896 | 896 | 정강모 | 서울특별시 강남구 삼성동 102-4 금향빌라 104호 | | | |
| 209 | 기정 | 서울시 | 강남구 | 개포동 | 578-1답 | 374 | 374 | 정강모 | 서울특별시 강남구 삼성동 102-4 금향빌라 104호 | | | |
| 210 | 기정 | 서울시 | 강남구 | 개포동 | 578-2답 | 601 | 601 | 정강모 | 서울특별시 강남구 삼성동 102-4 금향빌라 104호 | | | |
| 211 | 기정 | 서울시 | 강남구 | 개포동 | 579답 | 768 | 768 | 설지원 | 서울특별시 강남구 압구정동 485 한양아파트 61동 803호 | | | |
| 212 | 기정 | 서울시 | 강남구 | 개포동 | 579-1답 | 702 | 702 | 설지원 | 서울특별시 강남구 압구정동 485 한양아파트 61동 803호 | | | |

| 일련번호 | 구분 | 소재지 | | | 지번 | 면적(㎡) | | 소유자 및 위탁자 | | 이해관계인 | | |
|---|---|---|---|---|---|---|---|---|---|---|---|---|
| | | 시 | 구 | 동 | | 공부상 | 편입 | 성명 | 주소 | 권리구분 | 주소 | 성명 |
| 213 | 기정 | 서울시 | 강남구 | 개포동 | 579-2답 | 119 | 119 | 설지원 | 서울특별시 강남구 압구정동 485 한양아파트 61동 803호 | | | |
| 214 | 기정 | 서울시 | 강남구 | 개포동 | 579-3답 | 119 | 119 | 설지원 | 서울특별시 강남구 압구정동 485 한양아파트 61동 803호 | | | |
| 215 | 기정 | 서울시 | 강남구 | 개포동 | 579-4답 | 391 | 391 | 설지원 | 서울특별시 강남구 압구정동 485 한양아파트 61동 803호 | | | |
| 216 | 기정 | 서울시 | 강남구 | 개포동 | 580답 | 46 | 46 | 권태균 | 서울특별시 서초구 원지동 379-4, 2층 | 지상권 | 서울특별시 강남구 청담동 132-12 | 하이트맥주주식회사 |
| | | | | | | | | | | 근저당권 | 서울특별시 강남구 청담동 132-12 | 하이트맥주주식회사 |
| 217 | 기정 | 서울시 | 강남구 | 개포동 | 580-1답 | 52 | 52 | 권태균 | 서울특별시 서초구 원지동 379-4, 2층 | 지상권 | 서울특별시 강남구 청담동 132-12 | 하이트맥주주식회사 |
| | | | | | | | | | | 근저당권 | 서울특별시 강남구 청담동 132-12 | 하이트맥주주식회사 |
| 218 | 기정 | 서울시 | 강남구 | 개포동 | 580-2답 | 114 | 114 | 정성욱 | 서울특별시 송파구 가락동 176 삼환가락아파트 6동 603호 | | | |
| 219 | 기정 | 서울시 | 강남구 | 개포동 | 581답 | 56 | 56 | 박나윤 | 서울특별시 강남구 봉은사로68길 67, 501호(삼성동) | 지상권 | 서울특별시 중구 충정로1가 75(덕천지점) | 농업협동조합중앙회 |
| | | | | | | | | | | 근저당권 | 서울특별시 중구 충정로1가 75(덕천지점) | 농업협동조합중앙회 |
| 220 | 기정 | 서울시 | 강남구 | 개포동 | 582답 | 749 | 749 | 석종덕 | 서울특별시 강남구 개포동 177 현대아파트 1동 403호 | | | |
| 221 | 기정 | 서울시 | 강남구 | 개포동 | 582-1도 | 208 | 208 | 서울특별시 강남구 | | | | |
| | 변경 | 서울시 | 강남구 | 개포동 | 582-1잡 | 208 | 208 | 서울특별시 강남구 | | | | |
| 222 | 기정 | 서울시 | 강남구 | 개포동 | 582-2답 | 587 | 587 | 석종덕 | 서울특별시 강남구 개포동 177 현대아파트 1동 403호 | | | |
| 223 | 기정 | 서울시 | 강남구 | 개포동 | 582-3답 | 1,044 | 1,044 | 석종덕 | 서울특별시 강남구 개포동 177 현대아파트 1동 403호 | | | |
| 224 | 기정 | 서울시 | 강남구 | 개포동 | 582-4답 | 463 | 463 | 석종덕 | 서울특별시 강남구 개포동 177 현대아파트 1동 403호 | | | |
| 225 | 기정 | 서울시 | 강남구 | 개포동 | 582-5도 | 66 | 66 | 서울특별시 강남구 | | | | |
| | 변경 | 서울시 | 강남구 | 개포동 | 582-5도 | 35 | 35 | 서울특별시 강남구 | | | | |
| | | 서울시 | 강남구 | 개포동 | 582-14잡 | 12 | 12 | 서울특별시 강남구 | | | | |
| | | 서울시 | 강남구 | 개포동 | 582-15잡 | 19 | 19 | 서울특별시 강남구 | | | | |
| 226 | 기정 | 서울시 | 강남구 | 개포동 | 582-6도 | 20 | 20 | 서울특별시 강남구 | | | | |
| | 변경 | 서울시 | 강남구 | 개포동 | 582-6잡 | 20 | 20 | 서울특별시 강남구 | | | | |
| 227 | 기정 | 서울시 | 강남구 | 개포동 | 582-7도 | 182 | 182 | 서울특별시 강남구 | | | | |
| | 변경 | 서울시 | 강남구 | 개포동 | 582-7도 | 67 | 67 | 서울특별시 강남구 | | | | |
| | | 서울시 | 강남구 | 개포동 | 582-9잡 | 74 | 74 | 서울특별시 강남구 | | | | |
| | | 서울시 | 강남구 | 개포동 | 582-10잡 | 4 | 4 | 서울특별시 강남구 | | | | |
| | | 서울시 | 강남구 | 개포동 | 582-11잡 | 2 | 2 | 서울특별시 강남구 | | | | |
| | | 서울시 | 강남구 | 개포동 | 582-12잡 | 35 | 35 | 서울특별시 강남구 | | | | |
| 228 | 기정 | 서울시 | 강남구 | 개포동 | 582-8도 | 30 | 30 | 서울특별시 강남구 | | | | |
| | 변경 | 서울시 | 강남구 | 개포동 | 582-8도 | 19 | 19 | 서울특별시 강남구 | | | | |
| | | 서울시 | 강남구 | 개포동 | 582-13잡 | 11 | 11 | 서울특별시 강남구 | | | | |
| 229 | 기정 | 서울시 | 강남구 | 개포동 | 583전 | 33 | 33 | 국<br>(기획재정부) | | | | |
| 230 | 기정 | 서울시 | 강남구 | 개포동 | 584-1전 | 921 | 921 | 김충식 | 서울특별시 강남구 개포동 584-2 | | | |
| 231 | 기정 | 서울시 | 강남구 | 개포동 | 584-2대 | 562 | 562 | 김충식 | 경기도 광주시 오포읍 신현리 704-5 | 지상권 | 서울 서초구 양재동 372(개포지점) | 영동농업협동조합 |
| | | | | | | | | | | 근저당권 | 서울특별시 서초구 등산로6길 3(양재동) | 영동농업협동조합 |
| 232 | 기정 | 서울시 | 강남구 | 개포동 | 584-3전 | 275 | 275 | 김충식 | 서울특별시 강남구 개포동 584-2 | | | |
| 233 | 기정 | 서울시 | 강남구 | 개포동 | 584-4전 | 940 | 940 | 김충식 | 서울특별시 강남구 개포동 584-2 | | | |
| 234 | 기정 | 서울시 | 강남구 | 개포동 | 585전 | 314 | 314 | 주완돈 | 서울특별시 강남구 역삼동 92-1 | | | |
| 235 | 기정 | 서울시 | 강남구 | 개포동 | 585-1전 | 74 | 74 | 주미우 | 서울특별시 강남구 도곡동 465 개포4차우성아파트 9-706 | | | |
| 236 | 기정 | 서울시 | 강남구 | 개포동 | 585-2전 | 25 | 25 | 주상우 | 서울특별시 송파구 풍납동 388-7 우성아파트 2-805 | | | |
| 237 | 기정 | 서울시 | 강남구 | 개포동 | 586답 | 788 | 788 | 이옥순 | 경기도 과천시 중앙동 37 주공아파트 119-201 | | | |
| 238 | 기정 | 서울시 | 강남구 | 개포동 | 586-1답 | 288 | 288 | 채정주 | 광주광역시 광산구 월계동 757-3 청담동부아파트 106동 1101호 | | | |
| 239 | 기정 | 서울시 | 강남구 | 개포동 | 586-2답 | 1,392 | 1,392 | 서연열 | 서울특별시 강남구 개포로 303, 104동 204호(개포동, 현대1차아파트) | 지상권 | 서울 중구 충정로1가 75(가락동지점) | 농업협동조합중앙회 |
| | | | | | | | | | | 근저당권 | 서울 중구 충정로1가 75(가락동지점) | 농업협동조합중앙회 |
| | | | | | | | | | | 근저당권 | 서울특별시 중구 통일로 120(충정로1가)(성수역지점) | 농협은행주식회사 |
| 240 | 기정 | 서울시 | 강남구 | 개포동 | 586-3답 | 43 | 43 | 김영자 | 경기도 군포시 산본동 1120 주몽아파트 1013동 1510호 | | | |
| 241 | 기정 | 서울시 | 강남구 | 개포동 | 586-4답 | 61 | 61 | 이도상 | 서울특별시 영등포구 여의대방로53가길 12(신길동) | 지상권 | 서울 강남구 역삼동 814 | 성업공사 |
| | | | | | | | | | | 근저당권 | 서울 강남구 역삼동 814 | 성업공사 |
| | | | | | | | | | | 근저당권 | 서울 강남구 삼성동 141(강남지점) | 대한보증보험주식회사 |
| | | | | | | | | | | 근저당권 | 서울 강남구 역삼동 814 | 한국자산관리공사 |
| | | | | | | | | | | 근저당권 | 서울 중구 남대문로2가 111-1(영업1부) | 주식회사한국상업은행 |
| | | | | | | | | | | 근저당권 | 춘천시 운교동 72-3(서울지점) | 주식회사강원은행 |

| 일련번호 | 구분 | 소재지 | | | 지번 | 면적(㎡) | | 소유자 및 위탁자 | | 이해관계인 | | |
|---|---|---|---|---|---|---|---|---|---|---|---|---|
| | | 시 | 구 | 동 | | 공부상 | 편입 | 성명 | 주소 | 권리구분 | 주소 | 성명 |
| | | | | | | | | | | 근저당권 | 서울특별시 송파구 올림픽대로 35길 104, 22동 808호(신천동, 장미아파트) | 정원섭 |
| 242 | 기정 | 서울시 | 강남구 | 개포동 | 587전 | 145 | 145 | 김숙찬 | 서울특별시 서초구 서초동 산192-3 삼풍아파트 18동 1503호 | | | |
| 243 | 기정 | 서울시 | 강남구 | 개포동 | 588답 | 75 | 75 | 한계우 | 경기도 용인군수지면 상현리 385-2 | | | |
| 244 | 기정 | 서울시 | 강남구 | 개포동 | 588-1답 | 29 | 29 | 한계우 | 경기도 용인군수지면 상현리 385-2 | | | |
| 245 | 기정 | 서울시 | 강남구 | 개포동 | 588-2답 | 8 | 8 | 한계우 | 경기도 용인군수지면 상현리 385-2 | | | |
| 246 | 기정 | 서울시 | 강남구 | 개포동 | 589답 | 393 | 393 | 전승훈 | 경기도 화성시 동탄시범한빛길 38, 212동 604호(반송동, 동탄시범한빛마을 케이씨씨스위첸아파트) | 지상권 | 서울특별시 송파구 마천동 115-4(수서동지점) | 송파농업협동조합 |
| | | | | | | | | | | 근저당권 | 서울특별시 송파구 마천동 115-4(수서동지점) | 송파농업협동조합 |
| | | | | | | | | 전정식 | 경기도 화성시 동탄시범한빛길 38, 212동 604호(반송동, 동탄시범한빛마을 케이씨씨스위첸아파트) | 지상권 | 서울특별시 송파구 마천동 115-4(수서동지점) | 송파농업협동조합 |
| | | | | | | | | | | 근저당권 | 서울특별시 송파구 마천동 115-4(수서동지점) | 송파농업협동조합 |
| | | | | | | | | 임영섭 | 서울특별시 강남구 논현로16길 20-9, 103호(개포동, 롯데빌리지) | 근저당권 | 서울특별시 송파구 마천동 115-4(수서동지점) | 송파농업협동조합 |
| | | | | | | | | | | 지상권 | 서울특별시 송파구 마천동 115-4(수서동지점) | 송파농업협동조합 |
| 247 | 기정 | 서울시 | 강남구 | 개포동 | 589-4구 | 441 | 441 | 서울특별시 강남구 | | | | |
| | 변경 | 서울시 | 강남구 | 개포동 | 589-4구 | 88 | 88 | 서울특별시 강남구 | | | | |
| | | 서울시 | 강남구 | 개포동 | 589-48잡 | 353 | 353 | 서울특별시 강남구 | | | | |
| 248 | 기정 | 서울시 | 강남구 | 개포동 | 589-5구 | 24 | 24 | 서울특별시 강남구 | | | | |
| | 변경 | 서울시 | 강남구 | 개포동 | 589-5잡 | 24 | 24 | 서울특별시 강남구 | | | | |
| 249 | 기정 | 서울시 | 강남구 | 개포동 | 589-6구 | 399 | 399 | 서울특별시 강남구 | | | | |
| | 변경 | 서울시 | 강남구 | 개포동 | 589-6구 | 39 | 39 | 서울특별시 강남구 | | | | |
| | | 서울시 | 강남구 | 개포동 | 589-27잡 | 210 | 210 | 서울특별시 강남구 | | | | |
| | | 서울시 | 강남구 | 개포동 | 589-28구 | 13 | 13 | 서울특별시 강남구 | | | | |
| | | 서울시 | 강남구 | 개포동 | 589-29잡 | 87 | 87 | 서울특별시 강남구 | | | | |
| | | 서울시 | 강남구 | 개포동 | 589-30구 | 15 | 15 | 서울특별시 강남구 | | | | |
| | | 서울시 | 강남구 | 개포동 | 589-31구 | 33 | 33 | 서울특별시 강남구 | | | | |
| | | 서울시 | 강남구 | 개포동 | 589-32잡 | 2 | 2 | 서울특별시 강남구 | | | | |
| 250 | 기정 | 서울시 | 강남구 | 개포동 | 589-7구 | 36 | 36 | 서울특별시 강남구 | | | | |
| | 변경 | 서울시 | 강남구 | 개포동 | 589-7구 | 18 | 18 | 서울특별시 강남구 | | | | |
| | | 서울시 | 강남구 | 개포동 | 589-38잡 | 18 | 18 | 서울특별시 강남구 | | | | |
| 251 | 기정 | 서울시 | 강남구 | 개포동 | 589-8구 | 735 | 735 | 서울특별시 강남구 | | | | |
| | 변경 | 서울시 | 강남구 | 개포동 | 589-8구 | 212 | 212 | 서울특별시 강남구 | | | | |
| | | 서울시 | 강남구 | 개포동 | 589-50구 | 14 | 14 | 서울특별시 강남구 | | | | |
| | | 서울시 | 강남구 | 개포동 | 589-51잡 | 89 | 89 | 서울특별시 강남구 | | | | |
| | | 서울시 | 강남구 | 개포동 | 589-52잡 | 420 | 420 | 서울특별시 강남구 | | | | |
| 252 | 기정 | 서울시 | 강남구 | 개포동 | 589-9구 | 128 | 128 | 서울특별시 강남구 | | | | |
| | 변경 | 서울시 | 강남구 | 개포동 | 589-9구 | 9 | 9 | 서울특별시 강남구 | | | | |
| | | 서울시 | 강남구 | 개포동 | 589-39잡 | 74 | 74 | 서울특별시 강남구 | | | | |
| | | 서울시 | 강남구 | 개포동 | 589-40구 | 16 | 16 | 서울특별시 강남구 | | | | |
| | | 서울시 | 강남구 | 개포동 | 589-41잡 | 29 | 29 | 서울특별시 강남구 | | | | |
| 253 | 기정 | 서울시 | 강남구 | 개포동 | 589-10구 | 730 | 730 | 서울특별시 강남구 | | | | |
| | 변경 | 서울시 | 강남구 | 개포동 | 589-10잡 | 419 | 419 | 서울특별시 강남구 | | | | |
| | | 서울시 | 강남구 | 개포동 | 589-42구 | 4 | 4 | 서울특별시 강남구 | | | | |
| | | 서울시 | 강남구 | 개포동 | 589-43잡 | 1 | 1 | 서울특별시 강남구 | | | | |
| | | 서울시 | 강남구 | 개포동 | 589-44구 | 32 | 32 | 서울특별시 강남구 | | | | |
| | | 서울시 | 강남구 | 개포동 | 589-45잡 | 9 | 9 | 서울특별시 강남구 | | | | |
| | | 서울시 | 강남구 | 개포동 | 589-46잡 | 265 | 265 | 서울특별시 강남구 | | | | |
| 254 | 기정 | 서울시 | 강남구 | 개포동 | 589-14도 | 353 | 353 | 서울특별시 강남구 | | | | |
| | 변경 | 서울시 | 강남구 | 개포동 | 589-14도 | 123 | 123 | 서울특별시 강남구 | | | | |
| | | 서울시 | 강남구 | 개포동 | 589-49잡 | 230 | 230 | 서울특별시 강남구 | | | | |
| 255 | 기정 | 서울시 | 강남구 | 개포동 | 589-17도 | 14 | 14 | 서울특별시 강남구 | | | | |
| | 변경 | 서울시 | 강남구 | 개포동 | 589-17잡 | 14 | 14 | 서울특별시 강남구 | | | | |
| 256 | 기정 | 서울시 | 강남구 | 개포동 | 589-18도 | 149 | 149 | 서울특별시 강남구 | | | | |

| 일련번호 | 구분 | 소재지 | | | 지번 | 면적(㎡) | | 소유자 및 위탁자 | | 이해관계인 | | |
|---|---|---|---|---|---|---|---|---|---|---|---|---|
| | | 시 | 구 | 동 | | 공부상 | 편입 | 성명 | 주소 | 권리구분 | 주소 | 성명 |
| | 변경 | 서울시 | 강남구 | 개포동 | 589-18잡 | 101 | 101 | 서울특별시 강남구 | | | | |
| | | 서울시 | 강남구 | 개포동 | 589-33도 | 3 | 3 | 서울특별시 강남구 | | | | |
| | | 서울시 | 강남구 | 개포동 | 589-34잡 | 24 | 24 | 서울특별시 강남구 | | | | |
| | | 서울시 | 강남구 | 개포동 | 589-35도 | 5 | 5 | 서울특별시 강남구 | | | | |
| | | 서울시 | 강남구 | 개포동 | 589-36잡 | 15 | 15 | 서울특별시 강남구 | | | | |
| | | 서울시 | 강남구 | 개포동 | 589-37도 | 1 | 1 | 서울특별시 강남구 | | | | |
| 257 | 기정 | 서울시 | 강남구 | 개포동 | 589-19도 | 24 | 24 | 서울특별시 강남구 | | | | |
| | 변경 | 서울시 | 강남구 | 개포동 | 589-19도 | 20 | 20 | 서울특별시 강남구 | | | | |
| | | 서울시 | 강남구 | 개포동 | 589-53잡 | 4 | 4 | 서울특별시 강남구 | | | | |
| 258 | 기정 | 서울시 | 강남구 | 개포동 | 589-20도 | 24 | 24 | 서울특별시 강남구 | | | | |
| 259 | 기정 | 서울시 | 강남구 | 개포동 | 589-22구 | 44 | 44 | 서울특별시 | | | | |
| 260 | 기정 | 서울시 | 강남구 | 개포동 | 589-23도 | 18 | 18 | 서울특별시 강남구 | | | | |
| | 변경 | 서울시 | 강남구 | 개포동 | 589-23도 | 4 | 4 | 서울특별시 강남구 | | | | |
| | | 서울시 | 강남구 | 개포동 | 589-47잡 | 14 | 14 | 서울특별시 강남구 | | | | |
| 261 | 기정 | 서울시 | 강남구 | 개포동 | 590전 | 525 | 525 | 최영남 | 서울특별시 관악구 봉천동 1696 보라매우성아파트 407 | | | |
| | | | | | | | | 최정희 | 서울특별시 성북구 보문동6가 54 | | | |
| | | | | | | | | 최지희 | 경기도 광주시 태전동 193 태전지구3단지성원아파트 304-404 | | | |
| | | | | | | | | 최영일 | 서울특별시 관악구 봉천동 1696 보라매우성아파트 407 | | | |
| 262 | 기정 | 서울시 | 강남구 | 개포동 | 591-1전 | 78 | 78 | 황철환 | 경기도 양평군강하면 항금리 427 | | | |
| 263 | 기정 | 서울시 | 강남구 | 개포동 | 591-2전 | 224 | 224 | 정보희 | 서울특별시 강남구 신사동 85-1 미성아파트 25동 401호 | | | |
| | | | | | | | | 심승준 | 서울특별시 강동구 길동 223 프라자아파트 2동 203호 | | | |
| 264 | 기정 | 서울시 | 강남구 | 개포동 | 594전 | 976 | 976 | 석종덕 | 서울특별시 강남구 개포동 177 현대아파트 1동 403호 | | | |
| 265 | 기정 | 서울시 | 강남구 | 개포동 | 594-4전 | 97 | 97 | 최창만 | 서울특별시 강서구 등촌동 653-1 대광주택 201호 | | | |
| 266 | 기정 | 서울시 | 강남구 | 개포동 | 594-7전 | 863 | 863 | 김양식 | 성남시 분당구 금곡동 180 청솔마을 204동 203호 | 근저당권 | 인천광역시 부평구 삼산동 454-4 행복한마을서해그랑블아파트 512-1103 | 박연원 |
| 267 | 기정 | 서울시 | 강남구 | 개포동 | 594-8전 | 823 | 823 | 정옥진 | 서울특별시 용산구 독서당로 111, 118동 804호(한남동, 한남더힐 | 지상권 | 광주광역시 동구 금남로4가 53(서울지점) | 주식회사스마트저축은행 |
| | | | | | | | | | | 근저당권 | 광주광역시 동구 금남로4가 53(서울지점) | 주식회사스마트저축은행 |
| 268 | 기정 | 서울시 | 강남구 | 개포동 | 594-9전 | 700 | 700 | 최원락 | 경기도 용인시수지구 상현로 67-12, 131-1902(상현동, 상현마을금호베트빌4단지) | 근저당권 | 서울특별시 성북구 종암로 90, 1202호(종암동, 노블레스타워) | 한혜정 |
| | | | | | | | | | | 근저당권 | 서울특별시 서초구 서초대로65길 13-10, 105동 802호(서초동, 서초래미안아파트) | 양승우 |
| | | | | | | | | | | 근저당권 | 서울특별시 성북구 선잠로 96-14(성북동) | 양윤선 |
| | | | | | | | | | | 지상권 | 서울특별시 성북구 안암로9길 30, 1동 207호(안암동3가, 삼익아파트) | 양진석 |
| 269 | 기정 | 서울시 | 강남구 | 개포동 | 594-17전 | 16 | 16 | 김양식 | 서울 송파구 오금동 44 가락3차현대아파트 37동 1301호 | | | |
| 270 | 기정 | 서울시 | 강남구 | 개포동 | 594-18전 | 36 | 36 | 송상열 | 경기도 구리시 인창동 487-51 아름마을일신건영아파트 602-2003 | | | |
| 271 | 기정 | 서울시 | 강남구 | 개포동 | 595전 | 311 | 311 | 정장모 | 서울특별시 강남구 삼성동 102-4 금향빌라 104호 | | | |
| 272 | 기정 | 서울시 | 강남구 | 개포동 | 596-4전 | 204 | 204 | 김희진 | 서울특별시 송파구 올림픽로4길 15, 16동 807호(잠실동, 아시아선수촌아파트) | | | |
| 273 | 기정 | 서울시 | 강남구 | 개포동 | 596-5전 | 175 | 175 | 김희진 | 서울특별시 송파구 올림픽로4길 15, 16동 807호(잠실동, 아시아선수촌아파트) | | | |
| 274 | 기정 | 서울시 | 강남구 | 개포동 | 596-6전 | 180 | 180 | 김진순 | 서울특별시 성북구 보문동5가 206-1 | | | |
| 275 | 기정 | 서울시 | 강남구 | 개포동 | 596-7전 | 485 | 485 | 김진순 | 서울특별시 성북구 보문동5가 206-1 | | | |
| 276 | 기정 | 서울시 | 강남구 | 개포동 | 596-8전 | 24 | 24 | 김희진 | 서울특별시 송파구 올림픽로4길 15, 16동 807호(잠실동, 아시아선수촌아파트) | | | |
| 277 | 기정 | 서울시 | 강남구 | 개포동 | 596-9전 | 71 | 71 | 김진순 | 서울특별시 성북구 보문동5가 206-1 | | | |
| 278 | 기정 | 서울시 | 강남구 | 개포동 | 596-10전 | 229 | 229 | 정장모 | 서울특별시 강남구 삼성동 102-4 금향빌라 104호 | | | |
| 279 | 기정 | 서울시 | 강남구 | 개포동 | 597-1전 | 790 | 790 | 심재관 | 미합중국 뉴욕주 플루싱 157가 35-32 | | | |
| 280 | 기정 | 서울시 | 강남구 | 개포동 | 597-2전 | 2,286 | 2,286 | 홍문희 | 서울특별시 서초구 동광로 89-5, 101동 504호(방배동, 방배3차이-편한세상) | 근저당권 | 광주광역시 북구 누문동 59 | 주식회사대한상호저축은행 |
| | | | | | | | | 양희준 | 서울특별시 강남구 영동대로 640, 1403호(삼성동, 아이파크삼성동 웨스트윙) | 근저당권 | 서울특별시 성동구 성수동1가 710 강변건영아파트 104-2303 | 박영희 |
| | | | | | | | | | | 근저당권 | 경기도 용인시 기흥구 신갈동 165 도현마을현대아파트 207-104 | 조시현 |
| | | | | | | | | | | 근저당권 | 서울특별시 강남구 청담동 108 건영아파트 101-1605 | 미합중국인 김영철 |
| | | | | | | | | | | 근저당권 | 서울특별시 강남구 역삼동 726-11 | 주식회사삼성상호저축은행 |
| 281 | 기정 | 서울시 | 강남구 | 개포동 | 597-3전 | 37 | 37 | 심재관 | 미합중국 뉴욕주 플루싱 157가 | | | |

| 일련번호 | 구분 | 소재지 | | | 지번 | 면적(㎡) | | 소유자 및 위탁자 | | 이해관계인 | | |
|---|---|---|---|---|---|---|---|---|---|---|---|---|
| | | 시 | 구 | 동 | | 공부상 | 편입 | 성명 | 주소 | 권리구분 | 주소 | 성명 |
| | | | | | | | | | 35-32 | | | |
| 282 | 기정 | 서울시 | 강남구 | 개포동 | 597-5전 | 2 | 2 | 심재관 | 미합중국 뉴욕주 플루싱 157가 35-32 | | | |
| 283 | 기정 | 서울시 | 강남구 | 개포동 | 597-6전 | 337 | 337 | 홍문희 | 서울특별시 서초구 동광로 89-5, 101동 504호(방배동, 방베3차이-편한세상) | 근저당권 | 광주광역시 북구 누문동 59 | 주식회사대한상호저축은행 |
| | | | | | | | | 양희준 | 서울특별시 강남구 영동대로 640, 1403호(삼성동, 아이파크삼성동 웨스트윙) | 근저당권 | 서울특별시 성동구 성수동1가 710 강변건영아파트 104-2303 | 박영희 |
| | | | | | | | | | | 근저당권 | 경기도 용인시 기흥구 신갈동 165 도현마을현대아파트 207-104 | 조시현 |
| | | | | | | | | | | 근저당권 | 서울특별시 강남구 청담동 108 건영아파트 101-1605 | 미합중국인 김영철 |
| | | | | | | | | | | 근저당권 | 서울특별시 강남구 역삼동 726-11 | 주식회사삼성상호저축은행 |
| 284 | 기정 | 서울시 | 강남구 | 개포동 | 597-7전 | 13 | 13 | 홍문희 | 서울특별시 서초구 동광로 89-5, 101동 504호(방배동, 방베3차이-편한세상) | 근저당권 | 광주광역시 북구 누문동 59 | 주식회사대한상호저축은행 |
| | | | | | | | | 양희준 | 서울특별시 강남구 영동대로 640, 1403호(삼성동, 아이파크삼성동 웨스트윙) | 근저당권 | 서울특별시 성동구 성수동1가 710 강변건영아파트 104-2303 | 박영희 |
| | | | | | | | | | | 근저당권 | 경기도 용인시 기흥구 신갈동 165 도현마을현대아파트 207-104 | 조시현 |
| | | | | | | | | | | 근저당권 | 서울특별시 강남구 청담동 108 건영아파트 101-1605 | 미합중국인 김영철 |
| | | | | | | | | | | 근저당권 | 서울특별시 강남구 역삼동 726-11 | 주식회사삼성상호저축은행 |
| 285 | 기정 | 서울시 | 강남구 | 개포동 | 597-8전 | 300 | 300 | 홍문희 | 서울특별시 서초구 동광로 89-5, 101동 504호(방배동, 방베3차이-편한세상) | 근저당권 | 광주광역시 북구 누문동 59 | 주식회사대한상호저축은행 |
| | | | | | | | | 양희준 | 서울특별시 강남구 영동대로 640, 1403호(삼성동, 아이파크삼성동 웨스트윙) | 근저당권 | 서울특별시 성동구 성수동1가 710 강변건영아파트 104-2303 | 박영희 |
| | | | | | | | | | | 근저당권 | 경기도 용인시 기흥구 신갈동 165 도현마을현대아파트 207-104 | 조시현 |
| | | | | | | | | | | 근저당권 | 서울특별시 강남구 청담동 108 건영아파트 101-1605 | 미합중국인 김영철 |
| | | | | | | | | | | 근저당권 | 서울특별시 강남구 역삼동 726-11 | 주식회사삼성상호저축은행 |
| 286 | 기정 | 서울시 | 강남구 | 개포동 | 597-9전 | 61 | 61 | 홍문희 | 서울특별시 서초구 동광로 89-5, 101동 504호(방배동, 방베3차이-편한세상) | 근저당권 | 광주광역시 북구 누문동 59 | 주식회사대한상호저축은행 |
| | | | | | | | | 양희준 | 서울특별시 강남구 영동대로 640, 1403호(삼성동, 아이파크삼성동 웨스트윙) | 근저당권 | 서울특별시 성동구 성수동1가 710 강변건영아파트 104-2303 | 박영희 |
| | | | | | | | | | | 근저당권 | 경기도 용인시 기흥구 신갈동 165 도현마을현대아파트 207-104 | 조시현 |
| | | | | | | | | | | 근저당권 | 서울특별시 강남구 청담동 108 건영아파트 101-1605 | 미합중국인 김영철 |
| | | | | | | | | | | 근저당권 | 서울특별시 강남구 역삼동 726-11 | 주식회사삼성상호저축은행 |
| 287 | 기정 | 서울시 | 강남구 | 개포동 | 597-10전 | 180 | 180 | 홍문희 | 서울특별시 서초구 동광로 89-5, 101동 504호(방배동, 방베3차이-편한세상) | 근저당권 | 광주광역시 북구 누문동 59 | 주식회사대한상호저축은행 |
| | | | | | | | | 양희준 | 서울특별시 강남구 영동대로 640, 1403호(삼성동, 아이파크삼성동 웨스트윙) | 근저당권 | 서울특별시 성동구 성수동1가 710 강변건영아파트 104-2303 | 박영희 |
| | | | | | | | | | | 근저당권 | 경기도 용인시 기흥구 신갈동 165 도현마을현대아파트 207-104 | 조시현 |
| | | | | | | | | | | 근저당권 | 서울특별시 강남구 청담동 108 건영아파트 101-1605 | 미합중국인 김영철 |
| | | | | | | | | | | 근저당권 | 서울특별시 강남구 역삼동 726-11 | 주식회사삼성상호저축은행 |
| 288 | 기정 | 서울시 | 강남구 | 개포동 | 598전 | 628 | 628 | 정강모 | 서울특별시 강남구 삼성동 102-4 금향빌라 104호 | | | |
| 289 | 기정 | 서울시 | 강남구 | 개포동 | 598-1전 | 957 | 957 | 정강모 | 서울특별시 강남구 삼성동 102-4 금향빌라 104호 | | | |
| 290 | 기정 | 서울시 | 강남구 | 개포동 | 598-2전 | 168 | 168 | 정강모 | 서울특별시 강남구 삼성동 102-4 금향빌라 104호 | | | |
| 291 | 기정 | 서울시 | 강남구 | 개포동 | 598-3전 | 563 | 563 | 정강모 | 서울특별시 강남구 삼성동 102-4 금향빌라 104호 | | | |
| 292 | 기정 | 서울시 | 강남구 | 개포동 | 598-4전 | 48 | 48 | 정강모 | 서울특별시 강남구 삼성동 102-4 금향빌라 104호 | | | |
| 293 | 기정 | 서울시 | 강남구 | 개포동 | 598-5전 | 3 | 3 | 정강모 | 서울특별시 강남구 삼성동 102-4 금향빌라 104호 | | | |
| 294 | 기정 | 서울시 | 강남구 | 개포동 | 599전 | 1,808 | 1,808 | 김순희 | 경기도 화성시 서신면 송교리 378-7 | | | |
| | | | | | | | | 이선우 | 경기도 안양시 동안구 동안로75, 901동 1202호(호계동, 목련아파트) | | | |
| | | | | | | | | 이정우 | 경기도 화성시 서신면 송교리 378-7 | | | |
| | | | | | | | | 이인우 | 서울특별시 서초구 효령로31길 60, 4층동(방베 동) | | | |
| 295 | 기정 | 서울시 | 강남구 | 개포동 | 599-1전 | 36 | 36 | 이인우 | 서울특별시 서초구 효령로31길 60, 4층동(방베 동) | | | |
| 296 | 기정 | 서울시 | 강남구 | 개포동 | 599-2전 | 339 | 339 | 이중우 | 서울특별시 서초구 신반포로15길 19, 5동 106호(반포동, 신반포아파트) | | | |
| 297 | 기정 | 서울시 | 강남구 | 개포동 | 599-3전 | 200 | 200 | 이선우 | 경기도 안양시 동안구 동안로75, 901동 1202호(호계동, 목련아파트) | | | |
| 298 | 기정 | 서울시 | 강남구 | 개포동 | 600전 | 620 | 620 | 박지호 | 서울특별시 송파구 잠실동 86 아시아선수촌아파트 1-601 | 근저당권 | 서울특별시 중구 남대문로2가 9-1(아시아선수촌지점) | 주식회사국민은행 |
| 299 | 기정 | 서울시 | 강남구 | 개포동 | 600-1전 | 188 | 188 | 박지호 | 서울특별시 송파구 잠실동 86 아시아선수촌아파트 1-601 | 근저당권 | 서울특별시 중구 남대문로2가 9-1(아시아선수촌지점) | 주식회사국민은행 |

| 일련번호 | 구분 | 소재지 | | | 지번 | 면적(㎡) | | 소유자 및 위탁자 | | 이해관계인 | | |
|---|---|---|---|---|---|---|---|---|---|---|---|---|
| | | 시 | 구 | 동 | | 공부상 | 편입 | 성명 | 주소 | 권리구분 | 주소 | 성명 |
| 300 | 기정 | 서울시 | 강남구 | 개포동 | 600-2전 | 92 | 92 | 박지호 | 서울특별시 송파구 잠실동 86 아시아선수촌아파트 1-601 | 근저당권 | 서울특별시 중구 남대문로2가 9-1(아시아선수촌지점) | 주식회사국민은행 |
| 301 | 기정 | 서울시 | 강남구 | 개포동 | 600-3전 | 108 | 108 | 박지호 | 서울특별시 송파구 잠실동 86 아시아선수촌아파트 1-601 | 근저당권 | 서울특별시 중구 남대문로2가 9-1(아시아선수촌지점) | 주식회사국민은행 |
| 302 | 기정 | 서울시 | 강남구 | 개포동 | 601전 | 534 | 534 | 장선섭 | 서울특별시 서초구 서초동 257-3 신반포4차아파트 209동 1204호 | | | |
| | | | | | | | | 박태진 | 서울특별시 서초구 서초동 1444-7 서초4차우성아파트 103동 305호 | | | |
| 303 | 기정 | 서울시 | 강남구 | 개포동 | 601-1전 | 2 | 2 | 장선섭 | 서울특별시 서초구 서초동 257-3 신반포4차아파트 209동 1204호 | | | |
| | | | | | | | | 박태진 | 서울특별시 서초구 서초동 1444-7 서초4차우성아파트 103동 305호 | | | |
| 304 | 기정 | 서울시 | 강남구 | 개포동 | 602전 | 274 | 274 | 신정식 | 서울특별시 강남구 언주로 107, 201동 603호(개포동, 현대아파트) | | | |
| | | | | | | | | 김은미 | 서울특별시 노원구 상계동 주공 3단지 322동 106호 | | | |
| 305 | 기정 | 서울시 | 강남구 | 개포동 | 603전 | 103 | 103 | 임완철 | 서울특별시 서초구 서초동 1335 무지개아파트 2-912 | 근저당권 | 서울 성동구 성수일로4길 26, 104동 103호(성수동2가, 서울숲힐스테이트) | 형성호 |
| 306 | 기정 | 서울시 | 강남구 | 개포동 | 603-1전 | 3 | 3 | 임완철 | 서울특별시 서초구 서초동 1335 무지개아파트 2-912 | 근저당권 | 서울 성동구 성수일로4길 26, 104동 103호(성수동2가, 서울숲힐스테이트) | 형성호 |
| 307 | 기정 | 서울시 | 강남구 | 개포동 | 604전 | 319 | 319 | 박지호 | 서울특별시 강남구 논현동 20 | | | |
| 308 | 기정 | 서울시 | 강남구 | 개포동 | 604-1전 | 135 | 135 | 박지호 | 서울특별시 강남구 논현동 20 | | | |
| 309 | 기정 | 서울시 | 강남구 | 개포동 | 604-2전 | 270 | 270 | 박지호 | 서울특별시 강남구 논현동 20 | | | |
| 310 | 기정 | 서울시 | 강남구 | 개포동 | 605답 | 314 | 314 | 이승자 | 서울특별시 마포구 월드컵로13길 31(망원동) | | | |
| 311 | 기정 | 서울시 | 강남구 | 개포동 | 605-1답 | 1,914 | 1,914 | 고영종 | 서울특별시 강남구 청담동 7-19 | 근저당권 | 개포세무서 | 국 |
| 312 | 기정 | 서울시 | 강남구 | 개포동 | 605-2전 | 3,669 | 3,669 | 정강모 | 서울특별시 강남구 삼성동 102-4 금향빌라 104호 | | | |
| 313 | 기정 | 서울시 | 강남구 | 개포동 | 606-1전 | 775 | 775 | 양형모 | 경기도 성남시 분당구 이매동 143 아름마을 703-1503 | | | |
| | | | | | | | | 양은하 | 경기도 성남시 분당구 이매동 111 이매촌 814-1004 | | | |
| | | | | | | | | 손수민 | 서울특별시 동대문구 답십리동 80 청솔우성아파트 106-802 | | | |
| | | | | | | | | 손태민 | 서울특별시 동대문구 답십리동 80 청솔우성아파트 106-802 | | | |
| | | | | | | | | 양승만 | 경기도 성남시 분당구 이매동 143 아름마을 703-1503 | | | |
| | | | | | | | | 손위수 | 서울특별시 동대문구 답십리동 80 청솔우성아파트 106-802 | 근저당권 | 서울 중구 충정로1가 75(삼성동지점) | 농업협동조합중앙회 |
| 314 | 기정 | 서울시 | 강남구 | 개포동 | 606-2전 | 409 | 409 | 곽한오 | 서울특별시 영등포구 여의도동 42, 한양아파트 이동 710호 | | | |
| 315 | 기정 | 서울시 | 강남구 | 개포동 | 606-3전 | 234 | 234 | 최경희 | 서울특별시 용산구 이촌동 409 한가람아파트 213-201 | 지상권 | 서울 중구 남대문로2가 9-1(효창동지점) | 주식회사국민은행 |
| | | | | | | | | | | 근저당권 | 서울 중구 남대문로2가 9-1(효창동지점) | 주식회사국민은행 |
| 316 | 기정 | 서울시 | 강남구 | 개포동 | 606-4전 | 452 | 452 | 전희균 | 서울 강남구 대치동 43, 개포1차우성아파트 2동 602호 | | | |
| 317 | 기정 | 서울시 | 강남구 | 개포동 | 606-5전 | 210 | 210 | 하의호 | 서울특별시 관악구 관악로40길 60, 125동 1003호(봉천동, 관악현대아파트) | 지상권 | 경기도 성남시 분당구 서현로 184(서현동) | 주식회사한국투자저축은행 |
| | | | | | | | | | | 근저당권 | 경기도 성남시 분당구 서현로 184(서현동) | 주식회사한국투자저축은행 |
| | | | | | | | | | | 근저당권 | 서울특별시 중구 남대문로 113(다동) | 주식회사동부저축은행 |
| | | | | | | | | | | 근저당권 | 대전광역시 서구 대덕대로 193(둔산동) | 주식회사오투저축은행 |
| 318 | 기정 | 서울시 | 강남구 | 개포동 | 606-6전 | 373 | 373 | 김현숙 | 서울특별시 서초구 신반포로 143-0 경남아파트 2-509(반포동, 반포경남쇼핑센타) | 근저당권 | 서울 관악구 봉천동 1001 관악현대아파트 125-1003 | 하찬우 |
| | | | | | | | | 김광식 | 인천광역시 강화군 내가면 해안서로 918번길 9-21 | 근저당권 | 서울 관악구 봉천동 1001 관악현대아파트 125-1003 | 하찬우 |
| | | | | | | | | 김진숙 | 서울특별시 영등포구 국제금융로7길 27, 삼부아파트 10동 1201호(여의도동) | 근저당권 | 서울 관악구 봉천동 1001 관악현대아파트 125-1003 | 하찬우 |
| | | | | | | | | 김준식 | 서울특별시 영등포구 국제금융로7길 32, 비동 902호(여의도동, 장미아파트) | 근저당권 | 서울 관악구 봉천동 1001 관악대아파트 125-1003 | 하찬우 |
| | | | | | | | | 김영숙 | 서울특별시 서초구 반포동 1-8 경남아파트 2동 1002호 | 근저당권 | 서울 관악구 봉천동 1001 관악현대아파트 125-1003 | 하찬우 |
| 319 | 기정 | 서울시 | 강남구 | 개포동 | 607답 | 112 | 112 | 정강모 | 서울특별시 강남구 삼성동 102-4 금향빌라 104호 | | | |
| 320 | 기정 | 서울시 | 강남구 | 개포동 | 607-1답 | 84 | 84 | 정강모 | 서울특별시 강남구 삼성동 102-4 금향빌라 104호 | | | |
| 321 | 기정 | 서울시 | 강남구 | 개포동 | 607-2답 | 158 | 158 | 정강모 | 서울특별시 강남구 삼성동 102-4 금향빌라 104호 | | | |
| 322 | 기정 | 서울시 | 강남구 | 개포동 | 608전 | 2,525 | 2,525 | 김경련 | 서울특별시마포구 동교동 200-1 | | | |
| | | | | | | | | 양원석 | 서울특별시 강남구 삼성로 311(대치동) | | | |
| | | | | | | | | 김유수 | 서울특별시 서대문구 연희동 90-2 | 근저당권 | 서울 강남구 도곡동 467 타워팰리스아파트 다-4106 | 장동만 |
| | | | | | | | | | | 근저당권 | 서울특별시 마포구 월드컵북로6길 29(연남동) | 심인식 |
| | | | | | | | | | | 근저당권 | 충청북도 청주시 흥덕구 송정동 청주공업단지 제2부럭 | 조광피혁주식회사 |
| | | | | | | | | 강기철 | 서울특별시 서초구 방배동 169-24 방배한화아파트 101-601 | | | |
| | | | | | | | | 강기범 | 미합중국 캘리포니아주 시사이드시 페닌슐라 포인트 4350, 93955 | | | |
| | | | | | | | | 강기석 | 미합중국 캘리포니아주 플레잔튼시 새도우 릿지 코트 5763, 94566 | | | |
| 323 | 기정 | 서울시 | 강남구 | 개포동 | 608-1전 | 7 | 7 | 김경련 | 서울특별시마포구 동교동 200-1 | | | |
| | | | | | | | | 양원석 | 서울특별시 강남구 삼성로 311(대치동) | | | |
| | | | | | | | | 강기철 | 서울특별시 서초구 방배동 169-24 방배한화아파트 101-601 | | | |
| | | | | | | | | 강기범 | 미합중국 캘리포니아주 시사이드시 페닌슐라 포인트 4350, 93955 | | | |
| | | | | | | | | 강기석 | 미합중국 캘리포니아주 플레잔튼시 새도우 릿지 코트 5763, 94566 | | | |

| 일련번호 | 구분 | 소재지 | | | 지번 | 면적(㎡) | | 소유자 및 위탁자 | | 이해관계인 | | |
|---|---|---|---|---|---|---|---|---|---|---|---|---|
| | | 시 | 구 | 동 | | 공부상 | 편입 | 성명 | 주소 | 권리구분 | 주소 | 성명 |
| 324 | 기정 | 서울시 | 강남구 | 개포동 | 609답 | 819 | 819 | 박원빈 | 서울특별시 동작구 흑석동 170-43 | | | |
| 325 | 기정 | 서울시 | 강남구 | 개포동 | 609-1답 | 106 | 106 | 박원빈 | 서울특별시 동작구 흑석동 170-43 | | | |
| 326 | 기정 | 서울시 | 강남구 | 개포동 | 609-2답 | 7 | 7 | 박원빈 | 서울특별시 동작구 흑석동 170-43 | | | |
| 327 | 기정 | 서울시 | 강남구 | 개포동 | 610전 | 314 | 314 | 김경련 | 서울특별시 강남구 동교동 200-1 | | | |
| | | | | | | | | 양원석 | 서울특별시 강남구 삼성로 311(대치동) | | | |
| | | | | | | | | 강기철 | 서울특별시 서초구 방배동 169-24 방배한화아파트 101-601 | | | |
| | | | | | | | | 강기범 | 미합중국 캘리포니아주 시사이드시 페닌슐라 포인트 4350, 93955 | | | |
| | | | | | | | | 강기석 | 미합중국 캘리포니아주 플레잔튼시 새도우 릿지 코트 5763, 94566 | | | |
| 328 | 기정 | 서울시 | 강남구 | 개포동 | 610-1전 | 7 | 7 | 김경련 | 서울특별시마포구 동교동 200-1 | | | |
| | | | | | | | | 양원석 | 서울특별시 강남구 삼성로 311(대치동) | | | |
| | | | | | | | | 강기철 | 서울특별시 서초구 방배동 169-24 방배한화아파트 101-601 | | | |
| | | | | | | | | 강기범 | 미합중국 캘리포니아주 시사이드시 페닌슐라 포인트 4350, 93955 | | | |
| | | | | | | | | 강기석 | 미합중국 캘리포니아주 플레잔튼시 새도우 릿지 코트 5763, 94566 | | | |
| 329 | 기정 | 서울시 | 강남구 | 개포동 | 610-2전 | 742 | 742 | 김경련 | 서울특별시마포구 동교동 200-1 | | | |
| | | | | | | | | 양원석 | 서울특별시 강남구 삼성로 311(대치동) | | | |
| | | | | | | | | 강기철 | 서울특별시 서초구 방배동 169-24 방배한화아파트 101-601 | | | |
| | | | | | | | | 강기범 | 미합중국 캘리포니아주 시사이드시 페닌슐라 포인트 4350, 93955 | | | |
| | | | | | | | | 강기석 | 미합중국 캘리포니아주 플레잔튼시 새도우 릿지 코트 5763, 94566 | | | |
| 330 | 기정 | 서울시 | 강남구 | 개포동 | 610-3전 | 105 | 105 | 김경련 | 서울특별시마포구 동교동 200-1 | | | |
| | | | | | | | | 양원석 | 서울특별시 강남구 삼성로 311(대치동) | | | |
| | | | | | | | | 강기철 | 서울특별시 서초구 방배동 169-24 방배한화아파트 101-601 | | | |
| | | | | | | | | 강기범 | 미합중국 캘리포니아주 시사이드시 페닌슐라 포인트 4350, 93955 | | | |
| | | | | | | | | 강기석 | 미합중국 캘리포니아주 플레잔튼시 새도우 릿지 코트 5763, 94566 | | | |
| 331 | 기정 | 서울시 | 강남구 | 개포동 | 610-4전 | 574 | 574 | 김경련 | 서울특별시마포구 동교동 200-1 | | | |
| | | | | | | | | 양원석 | 서울특별시 강남구 삼성로 311(대치동) | | | |
| | | | | | | | | 강기철 | 서울특별시 서초구 방배동 169-24 방배한화아파트 101-601 | | | |
| | | | | | | | | 강기범 | 미합중국 캘리포니아주 시사이드시 페닌슐라 포인트 4350, 93955 | | | |
| | | | | | | | | 강기석 | 미합중국 캘리포니아주 플레잔튼시 새도우 릿지 코트 5763, 94566 | | | |
| 332 | 기정 | 서울시 | 강남구 | 개포동 | 611답 | 1,246 | 1,246 | 박남수 | 서울특별시 강남구 선릉로 221, 411동 804호(도곡동, 도곡렉슬아파트) | 근저당권 | 서울 중구 충정로 1가 75(명동지점) | 농업협동조합중앙회 |
| | | | | | | | | | | 근저당권 | 서울 중구 을지로1가 101-1 | 주식회사하나은행 |
| 333 | 기정 | 서울시 | 강남구 | 개포동 | 612답 | 2,182 | 2,182 | 정강모 | 서울특별시 강남구 삼성동 102-4 금향빌라 104호 | | | |
| 334 | 기정 | 서울시 | 강남구 | 개포동 | 612-1전 | 2,058 | 2,058 | 박원빈 | 서울특별시 동작구 흑석동 170-43 | | | |
| 335 | 기정 | 서울시 | 강남구 | 개포동 | 612-2전 | 988 | 988 | 박원빈 | 서울특별시 동작구 흑석동 170-43 | | | |
| 336 | 기정 | 서울시 | 강남구 | 개포동 | 612-3전 | 955 | 955 | 정강모 | 서울특별시 강남구 삼성동 102-4 금향빌라 104호 | 근저당권 | 서울특별시 강남구 논현로26길 42-4, 302호(도곡동, 도곡파크빌라) | 김태룡 |
| 337 | 기정 | 서울시 | 강남구 | 개포동 | 612-4답 | 331 | 331 | 민중원 | 서울특별시 용산구 서빙고동 241-21 신동아파트 10동 202호 | | | |
| 338 | 기정 | 서울시 | 강남구 | 개포동 | 612-5전 | 260 | 260 | 박원빈 | 서울특별시 동작구 흑석동 170-43 | | | |
| 339 | 기정 | 서울시 | 강남구 | 개포동 | 612-6전 | 1,708 | 1,708 | 박원빈 | 서울특별시 동작구 흑석동 170-43 | | | |
| 340 | 기정 | 서울시 | 강남구 | 개포동 | 613전 | 408 | 408 | 김진희 | 경기도 군포시 수리산로 40, 815동 | | | |
| 341 | 기정 | 서울시 | 강남구 | 개포동 | 613-1전 | 174 | 174 | 김진희 | 경기도 군포시 수리산로 40, 815동 | | | |
| 342 | 기정 | 서울시 | 강남구 | 개포동 | 613-2전 | 43 | 43 | 홍종화 | 경기도 군포시 수리산로 40, 816동 1701호(산본동, 수리아파트) | | | |
| 343 | 기정 | 서울시 | 강남구 | 개포동 | 614답 | 125 | 125 | 박원빈 | 서울특별시 동작구 흑석동 170-43 | | | |
| 344 | 기정 | 서울시 | 강남구 | 개포동 | 614-1답 | 93 | 93 | 박원빈 | 서울특별시 동작구 흑석동 170-43 | | | |
| 345 | 기정 | 서울시 | 강남구 | 개포동 | 614-2답 | 125 | 125 | 박원빈 | 서울특별시 동작구 흑석동 170-43 | | | |
| 346 | 기정 | 서울시 | 강남구 | 개포동 | 615전 | 1,456 | 1,456 | 홍종화 | 경기도 군포시 수리산로 40, 816동 1701호(산본동, 수리아파트) | | | |
| 347 | 기정 | 서울시 | 강남구 | 개포동 | 615-2전 | 1,402 | 1,402 | 정강모 | 서울특별시 강남구 삼성동 102-4 금향빌라 104호 | | | |
| 348 | 기정 | 서울시 | 강남구 | 개포동 | 615-3답 | 575 | 575 | 정강모 | 서울특별시 강남구 삼성동 102-4 금향빌라 104호 | | | |
| 349 | 기정 | 서울시 | 강남구 | 개포동 | 615-4전 | 1,084 | 1,084 | 정강모 | 서울특별시 강남구 삼성동 102-4 금향빌라 104호 | | | |
| 350 | 기정 | 서울시 | 강남구 | 개포동 | 615-5전 | 234 | 234 | 여현태 | 서울특별시 강남구 대치동 506 선경아파트 7동 902호 | | | |
| 351 | 기정 | 서울시 | 강남구 | 개포동 | 615-6전 | 138 | 138 | 여남숙 | 서울특별시 강남구 압구정동 456 현대아파트 81-1205 | | | |
| 352 | 기정 | 서울시 | 강남구 | 개포동 | 616답 | 2,429 | 2,429 | 허현숙 | 서울특별시 강남구 청담동 61 삼성청담공원아파트 102-903 | 근저당권 | 강남세무서 | 귀하 |
| | | | | | | | | 허근혁 | 서울특별시 강남구 신사동 601-1 현대팬션 11-202 | 근저당권 | 강남세무서 | 귀하 |
| | | | | | | | | 허승연 | 서울특별시 강남구 청담동 61 삼성청담공원아파트 102-204 | 근저당권 | 강남세무서 | 귀하 |

| 일련번호 | 구분 | 소재지 | | | 지번 | 면적(㎡) | | 소유자 및 위탁자 | | 이해관계인 | | |
|---|---|---|---|---|---|---|---|---|---|---|---|---|
| | | 시 | 구 | 동 | | 공부상 | 편입 | 성명 | 주소 | 권리구분 | 주소 | 성명 |
| | | | | | | | | 허소정 | 서울특별시 강남구 청담동 113-23 삼호빌라 비-301 | 근저당권 | 강남세무서 | 국 |
| 353 | 기정 | 서울시 | 강남구 | 개포동 | 616-1답 | 24 | 24 | 허현숙 | 서울특별시 강남구 청담동 61 삼성청담공원아파트 102-903 | 근저당권 | 강남세무서 | 국 |
| | | | | | | | | 허근혁 | 서울특별시 강남구 신사동 601-1 현대팬션 11-202 | 근저당권 | 강남세무서 | 국 |
| | | | | | | | | 허승연 | 서울특별시 강남구 청담동 61 삼성청담공원아파트 102-204 | 근저당권 | 강남세무서 | 국 |
| | | | | | | | | 허소정 | 서울특별시 강남구 청담동 113-23 삼호빌라 비-301 | 근저당권 | 강남세무서 | 국 |
| 354 | 기정 | 서울시 | 강남구 | 개포동 | 617답 | 215 | 215 | 국(기획재정부) | | | | |
| 355 | 기정 | 서울시 | 강남구 | 개포동 | 618답 | 145 | 145 | 국(기획재정부) | | | | |
| 356 | 기정 | 서울시 | 강남구 | 개포동 | 619답 | 3,197 | 3,197 | 정강모 | 서울특별시 강남구 삼성동 102-4 금향빌라 104호 | | | |
| 357 | 기정 | 서울시 | 강남구 | 개포동 | 619-1구 | 264 | 264 | 서울특별시강남구 | | | | |
| | 변경 | 서울시 | 강남구 | 개포동 | 619-1잡 | 31 | 31 | 서울특별시강남구 | | | | |
| | | 서울시 | 강남구 | 개포동 | 619-2구 | 17 | 17 | 서울특별시강남구 | | | | |
| | | 서울시 | 강남구 | 개포동 | 619-3잡 | 178 | 178 | 서울특별시강남구 | | | | |
| | | 서울시 | 강남구 | 개포동 | 619-4구 | 38 | 38 | 서울특별시강남구 | | | | |
| 358 | 기정 | 서울시 | 강남구 | 개포동 | 620답 | 172 | 172 | 정강모 | 서울특별시 강남구 삼성동 102-4 금향빌라 104호 | | | |
| 359 | 기정 | 서울시 | 강남구 | 개포동 | 621답 | 1,269 | 1,269 | 김윤태 | 서울특별시 광진구 광장로9길 5, 201호(광장동) | 지상권 | 서울 도봉구 쌍문동 619(월계지점) | 북부농업협동조합 |
| | | | | | | | | | | 근저당권 | 서울 도봉구 쌍문동 619(월계지점) | 북부농업협동조합 |
| | | | | | | | | | | 근저당권 | 경기도 안양시 동안구 관양동 1396-1 현대아파트 7-902 | 김부현 |
| | | | | | | | | | | 근저당권 | 서울특별시 강동구 성내동 461-3 강동주택 3-107 | 이미숙 |
| | | | | | | | | | | 근저당권 | 충청남도 천안시 동남구 봉서8길 13, 309동 1407호(봉명동, 청솔아파트) | 김연희 |
| | | | | | | | | | | 근저당권 | 서울특별시 송파구 올림픽로47길 9, 102-1808(풍납동, 쌍용아파트) | 이선자 |
| | | | | | | | | | | 근저당권 | 서울특별시 송파구 중대로 127, 1610호(가락동, 한화오벨리스크) | 정경환 |
| | | | | | | | | | | 근저당권 | 서울특별시 서초구 반포대로 122, 비동 802호(서초동, 현대이에스에이2차아파트) | 조재천 |
| | | | | | | | | 이지현 | 서울특별시 도봉구 도봉동 30-1 도봉한신아파트 121-1301 | 근저당권 | 서울특별시 노원구 덕릉로118길 29, 104동 703호(상계동, 불암현대아파트) | 김영애 |
| | | | | | | | | | | 근저당권 | 제주특별자치도 제주시 정실2길 26-9(오라이동) | 김희선 |
| | | | | | | | | | | 근저당권 | 제주특별자치도 제주시 노형동 2583-1 뜨란채 219-903 | 강경수 |
| | | | | | | | | | | 근저당권 | 안양시 동안구 관양동 1396-1 현대아파트 7-902 | 김부현 |
| | | | | | | | | | | 근저당권 | 경기도 고양시 덕양구 행신동 983 샘터마을 211-1002 | 유정임 |
| | | | | | | | | | | 근저당권 | 서울 강서구 염창동 299 강변현대홈타운아파트 106-904 | 좌혜경 |
| | | | | | | | | | | 근저당권 | 제주특별자치도 제주시 삼성로18길 11(일도이동) | 김윤웅 |
| | | | | | | | | | | 지상권 | 서울 도봉구 쌍문동 619(월계지점) | 북부농업협동조합 |
| | | | | | | | | 박영금 | 서울특별시 용산구 청파동2가 10-26 양지연립 101호 | 지상권 | 서울 도봉구 쌍문동 619(월계지점) | 북부농업협동조합 |
| 360 | 기정 | 서울시 | 강남구 | 개포동 | 623-6전 | 677 | 677 | 정인기 | 서울특별시 관악구 신림동 1694 신림현대아파트 110-205 | 지상권 | 전라북도 장수군 장계면 장계리 356-3(천천지소) | 장계농업협동조합 |
| | | | | | | | | 오혜석 | 서울특별시 관악구 신림동 1694 신림현대아파트 110-205 | 지상권 | 전라북도 장수군 장계면 장계리 356-3(천천지소) | 장계농업협동조합 |
| | | | | | | | | 차기자 | 서울특별시 서초구 서초대로23길 101-10(방배동) | 지상권 | 전라북도 장수군 장계면 장계리 356-3(천천지소) | 장계농업협동조합 |
| | | | | | | | | | | 근저당권 | 전라북도 장수군 장계면 장계리 356-3(천천지소) | 장계농업협동조합 |
| 361 | 기정 | 서울시 | 강남구 | 개포동 | 647-3도 | 31,133 | 1,413 | 서울특별시 | | | | |
| | 변경 | 서울시 | 강남구 | 개포동 | 647-3도 | 31,133 | 1,454 | 서울특별시 | | | | |
| 362 | 기정 | 서울시 | 강남구 | 개포동 | 산53-22임 | 724,954 | 9,027 | 정강모 | 서울특별시 강남구 삼성동 102-4 금향빌라 104호 | | | |
| | 변경 | 서울시 | 강남구 | 개포동 | 산53-22임 | 724,954 | 9,308 | 정강모 | 서울특별시 강남구 삼성동 102-4 금향빌라 104호 | | | |
| 363 | 기정 | 서울시 | 강남구 | 개포동 | 산53-33임 | 71 | 71 | 정강모 | 서울특별시 강남구 삼성동 102-4 금향빌라 104호 | | | |
| 364 | 기정 | 서울시 | 강남구 | 개포동 | 산53-34임 | 1,736 | 1,736 | 정강모 | 서울특별시 강남구 삼성동 102-4 금향빌라 104호 | | | |
| 365 | 기정 | 서울시 | 강남구 | 개포동 | 산53-35임 | 29 | 29 | 정강모 | 서울특별시 강남구 삼성동 102-4 금향빌라 104호 | | | |
| 366 | 기정 | 서울시 | 강남구 | 개포동 | 산53-36임 | 84 | 84 | 정강모 | 서울특별시 강남구 삼성동 102-4 금향빌라 104호 | | | |
| 367 | 기정 | 서울시 | 강남구 | 개포동 | 산53-37임 | 492 | 492 | 정강모 | 서울특별시 강남구 삼성동 102-4 금향빌라 104호 | | | |
| 368 | 기정 | 서울시 | 강남구 | 개포동 | 산53-38임 | 16,917 | 14,552 | 정강모 | 서울특별시 강남구 삼성동 102-4 금향빌라 104호 | | | |
| | 변경 | 서울시 | 강남구 | 개포동 | 산53-38임 | 16,917 | 14,475 | 정강모 | 서울특별시 강남구 삼성동 102-4 금향빌라 104호 | | | |
| 369 | 기정 | 서울시 | 강남구 | 개포동 | 산53-39임 | 58 | 58 | 정강모 | 서울특별시 강남구 삼성동 102-4 금향빌라 104호 | | | |

| 일련번호 | 구분 | 소재지 | | | 지번 | 면적(㎡) | | 소유자 및 위탁자 | | 이해관계인 | | |
|---|---|---|---|---|---|---|---|---|---|---|---|---|
| | | 시 | 구 | 동 | | 공부상 | 편입 | 성명 | 주소 | 권리구분 | 주소 | 성명 |
| 370 | 기정 | 서울시 | 강남구 | 개포동 | 산53-44임 | 2,000 | 254 | 서울특별시 | | | | |
| 371 | 기정 | 서울시 | 강남구 | 개포동 | 산143임 | 9,025 | 944 | 정강모 | 서울특별시 강남구 삼성동 102-4 금향빌라 104호 | | | |
| | 변경 | 서울시 | 강남구 | 개포동 | 산143임 | 9,025 | 935 | 정강모 | 서울특별시 강남구 삼성동 102-4 금향빌라 104호 | | | |
| 372 | 기정 | 서울시 | 강남구 | 개포동 | 산144-1임 | 14,182 | 4,117 | 정강모 | 서울특별시 강남구 삼성동 102-4 금향빌라 104호 | | | |
| 373 | 기정 | 서울시 | 강남구 | 개포동 | 산145임 | 2,876 | 1,726 | 윤영희 | 서울특별시 강남구 논현동 107-1 | 근저당권 | 서울 은평구 녹번동 278-1<br>녹번2차현대아파트 201-1102 | 이태용 |
| | | | | | | | | 윤기선 | 제주특별자치도 서귀포시 신북로26(서호동) | | | |
| | | | | | | | | 윤기주 | 서울특별시 강남구 언주로 140길 14(논현동) | | | |
| | | | | | | | | 윤유선 | 서울특별시 강남구 언주로 140길 14(논현동) | | | |
| | | | | | | | | 윤숙경 | 서울특별시 강남구 언주로 140길 14(논현동) | | | |
| | | | | | | | | 윤예준 | 제주특별자치도 서귀포시 신북로26(서호동) | | | |
| 374 | 기정 | 서울시 | 강남구 | 개포동 | 산146-1임 | 11,207 | 2,989 | 정강모 | 서울특별시 강남구 삼성동 102-4 금향빌라 104호 | | | |
| 375 | 기정 | 서울시 | 강남구 | 개포동 | 산147-1임 | 198 | 198 | 유기준 | 경기도 수원시 팔달구 고등동 53-33 | | | |
| | | | | | | | | 강수원 | 경기도 수원시 권선구 세류동 267-4 | 근저당권 | 경기도 양평군 강하면 미산길 59-6 | 김용숙 |
| | | | | | | | | 강근식 | 서울특별시 강북구 미아동 791-2973, 광은빌라 101 | | | |
| 376 | 기정 | 서울시 | 강남구 | 개포동 | 산147-3임 | 298 | 298 | 강수원 | 경기도 수원시 권선구 세류동 267-4 | 근저당권 | 서울특별시 영등포구 국제금융로 86, 101동 | 김중규 |
| | | | | | | | | 강홍식 | 전라북도 남원시노암동 275, 노암주공아파트 103-510 | | | |
| | | | | | | | | 강근식 | 서울특별시 강북구 미아동 91-2973, 광은빌라 101 | | | |
| | | | | | | | | 강호영 | 경기도 성남시 수정구 신흥동 501 | | | |
| | | | | | | | | 강명철 | 경기도 평택시 세교공원로 65, 101동 407호(세교동, 태영청솔아파트) | | | |
| | | | | | | | | 강승수 | 경기도 김포시 감정동 626-33 | | | |
| | | | | | | | | 강명수 | 경기도 수원시 팔달구 효원로 89번길 37(매교동) | | | |
| 377 | 기정 | 서울시 | 강남구 | 개포동 | 산148-3임 | 15,174 | 887 | 주식회사이스트썬 | 충청남도 아산시 온천동 231-5 | 근저당권 | 서울특별시 종로구 종로1가 1 | 교보생명보험주식회사 |
| 378 | 기정 | 서울시 | 강남구 | 개포동 | 산149임 | 625 | 625 | 정강모 | 서울특별시 강남구 삼성동 102-4 금향빌라 104호 | | | |
| 379 | 기정 | 서울시 | 강남구 | 개포동 | 산149-1임 | 20,896 | 4,487 | 정강모 | 서울특별시 강남구 삼성동 102-4 금향빌라 104호 | | | |
| 380 | 기정 | 서울시 | 강남구 | 개포동 | 산152-1임 | 992 | 907 | 박원빈 | 서울특별시 동작구 흑석동 170-43 | | | |
| | 변경 | 서울시 | 강남구 | 개포동 | 산152-1임 | 992 | 909 | 박원빈 | 서울특별시 동작구 흑석동 170-43 | | | |
| 381 | 기정 | 서울시 | 강남구 | 개포동 | 산152-3임 | 3,471 | 3,471 | 박원빈 | 서울특별시 동작구 흑석동 170-43 | | | |
| 382 | 기정 | 서울시 | 강남구 | 개포동 | 산153임 | 15,570 | 6,677 | 김태룡 | 서울시 강남구 도곡동 456-1 도곡파크빌라 302호 | | | |
| | | | | | | | | 박윤자 | 서울시 강남구 도곡동 456-1 도곡파크빌라 302호 | | | |
| | | | | | | | | 김하연 | 서울시 강남구 도곡동 456-1 도곡파크빌라 302호 | | | |
| | | | | | | | | 김지훈 | 서울시 강남구 도곡동 456-1 도곡파크빌라 302호 | | | |
| | | | | | | | | 최명수 | 서울시 송파구 오금동 164 가락우창아파트 3-706 | | | |
| | | | | | | | | 손승한 | 서울시 강남구 대치동 66 쌍용아파트 2-1003 | 근저당권 | 경기도 안양시 만안구 장내로 124(안양동) | 주식회사부림저축은행 |
| | | | | | | | | 이경택 | 서울시 송파구 가락동 119-7 | | | |
| | | | | | | | | 이우원 | 서울시 동작구 상도동 161-13 | | | |
| | | | | | | | | 이희진 | 서울시 강남구 삼성동 53-2 진흥아파트 2-1006 | | | |
| | | | | | | | | 손백원 | 서울시 동대문구 이문동 425 삼성래미안아파트 101-1202 | | | |
| | | | | | | | | 손승주 | 서울시 중랑구 신내동 654 진로아파트 702-503 | | | |
| | | | | | | | | 박종득 | 서울시 서초구 반포동 30-2 삼호가든맨션 9-1207 | | | |
| | | | | | | | | 권회명 | 서울특별시 양천구 신정동 327 목동신시가지아파트 1319-103 | | | |
| 383 | 기정 | 서울시 | 강남구 | 개포동 | 산153-1구 | 306 | 178 | 국(건설교통부) | | | | |
| 384 | 기정 | 서울시 | 강남구 | 개포동 | 산154-1임 | 1,785 | 1,785 | 이정희 | 서울특별시 영등포구 여의도동 50 시범아파트 4-67 | 지상권 | 인천 부평구 부평동 416-18,20 | 주식회사금화상호저축은행 |
| | | | | | | | | | | 근저당권 | 인천 부평구 부평동 416-18,20 | 주식회사금화상호저축은행 |
| | | | | | | | | | | 근저당권 | 서울특별시 서초구 서초동 1603-56 효성서초빌라 나-305 | 김성용 |
| 385 | 기정 | 서울시 | 강남구 | 개포동 | 산154-3임 | 1,686 | 1,213 | 성이경 | 서울특별시 강남구 도곡동 467-29 타워팰리스아파트 지-5806 | 지상권 | 서울시 종로구 창신동 562 | 주식회사하나저축은행 |
| | | | | | | | | | | 근저당권 | 서울시 종로구 창신동 562 | 주식회사하나저축은행 |
| | | | | | | | | | | 근저당권 | 광주광역시 동구 제봉로 225(대인동)(강남지점) | 주식회사광주은행 |
| | 변경 | 서울시 | 강남구 | 개포동 | 산154-3임 | 1,686 | 1,212 | 성이경 | 서울특별시 강남구 도곡동 467-29 타워팰리스아파트 지-5806 | 지상권 | 서울시 종로구 창신동 562 | 주식회사하나저축은행 |
| | | | | | | | | | | 근저당권 | 서울시 종로구 창신동 562 | 주식회사하나저축은행 |
| | | | | | | | | | | 근저당권 | 광주광역시 동구 제봉로 225 (대인동)(강남지점) | 주식회사광주은행 |
| 386 | 기정 | 서울시 | 강남구 | 개포동 | 산154-4임 | 198 | 198 | 국 | | | | |

| 일련번호 | 구분 | 소재지 | | | 지번 | 면적(㎡) | | 소유자 및 위탁자 | | 이해관계인 | | |
|---|---|---|---|---|---|---|---|---|---|---|---|---|
| | | 시 | 구 | 동 | | 공부상 | 편입 | 성명 | 주소 | 권리구분 | 주소 | 성명 |
| | | | | | | | | (기획재정부) | | | | |
| 387 | 기정 | 서울시 | 강남구 | 개포동 | 산156-2임 | 33,322 | 18,116 | 유귀범 | 서울특별시 강남구 역삼동 755-4 영동아파트 35-512 | | | |
| | | | | | | | | 조혜전 | 서울특별시 송파구 가락동 92-3 예일아파트 202호 | | | |
| | | | | | | | | 김갑순 | 서울특별시 중구 중림동 331-3 | | | |
| | | | | | | | | 천영환 | 서울특별시 강남구 개포동 141 주공아파트 111-406 | | | |
| | | | | | | | | 봉춘자 | 서울특별시 은평구 대조동 83-27 | | | |
| | | | | | | | | 이화정 | 서울특별시 강남구 개포동 185 주공아파트 603-505 | | | |
| | | | | | | | | 김석규 | 서울특별시 서초구 우면동 70 코오롱아파트 104-408 | | | |
| | | | | | | | | 김대영 | 서울특별시 마포구 신수동 93-155 | | | |
| | | | | | | | | 육천일 | 서울특별시 노원구 상계동 1271 현대4차아파트 401-801 | | | |
| | | | | | | | | 은금호 | 서울특별시 은평구 응암동 592-6 | | | |
| | | | | | | | | 정금영 | 서울특별시 강남구 포이동 257-3 진양빌라 비-302 | | | |
| | | | | | | | | 김홍철 | 서울특별시 강남구 개포동 660-16 | | | |
| | | | | | | | | 정성엽 | 서울특별시 동작구 흑석동 328 흑석동양아파트 102-1001 | | | |
| | | | | | | | | 김점원 | 서울특별시 영등포구 영등포동7가 63-40 | | | |
| | | | | | | | | 남장수 | 서울특별시 강남구 일원동 626 삼성아파트 5-405 | | | |
| | | | | | | | | 서양자 | 서울특별시 중랑구 면목동 550-12 | | | |
| | | | | | | | | 김선태 | 서울특별시 강남구 개포동 656 시영아파트 16-202 | | | |
| | | | | | | | | 이현숙-62 | 서울특별시 강남구 개포동 660-2 주공아파트 92-306 | | | |
| | | | | | | | | 한정우 | 서울특별시 강남구 압구정동 489 한양아파트 32동 405 | | | |
| | | | | | | | | 하제숙 | 서울특별시 강남구 개포동 594 | | | |
| | | | | | | | | 김옥임-53 | 서울특별시 강남구 개포동 594-4 | | | |
| | | | | | | | | 한정미 | 서울특별시 관악구 신림동 1712 초원아파트 101-306 | | | |
| | | | | | | | | 오홍석 | 서울특별시 강남구 개포동 660-33 | | | |
| | | | | | | | | 이복녀 | 서울특별시 강남구 개포동 656 시영아파트 21-312 | | | |
| | | | | | | | | 김자엽 | 서울특별시 동작구 흑석동 238-71 나 | | | |
| | | | | | | | | 강석준 | 서울특별시 강남구 대치동 978-14 | | | |
| | | | | | | | | 정승천 | 서울특별시 관악구 신림동 1581-18 | | | |
| | | | | | | | | 천상금 | 서울특별시 서초구 반포동 32-8 삼호가든맨션 씨-805 | | | |
| | | | | | | | | 박대형 | 서울특별시 강남구 개포동 660-1 주공아파트 16-503 | | | |
| | | | | | | | | 성수정 | 서울특별시 강남구 개포동 160-5 | | | |
| | | | | | | | | 이우정 | 서울특별시 강남구 개포동 138 주공아파트 308-108 | | | |
| | | | | | | | | 이강일 | 서울특별시 강남구 개포동 651-1 우성9차아파트 902-109 | | | |
| | | | | | | | | 정의준 | 서울특별시 송파구 송파동 142-14 | | | |
| | | | | | | | | 황학성 | 서울특별시 강남구 일원동 672-6 지층1호 | | | |
| | | | | | | | | 박숙자-44 | 서울특별시 송파구 가락동 479 가락시영아파트 42-505 | | | |
| | | | | | | | | 상언규 | 서울특별시 영등포구 문래동3가 55-4 문래동베가트리움 105-2302 | | | |
| | | | | | | | | 백순금 | 서울특별시 구로구 가리봉동 134-74 | | | |
| | | | | | | | | 박천웅 | 서울특별시 서초구 방배동 763-29 정석빌라 비103 | | | |
| | | | | | | | | 문원규 | 서울특별시 동작구 상도도 407, 101동 408호 | | | |
| | | | | | | | | 정일권 | 서울특별시 강남구 포이동 265-5 삼보빌라305 | | | |
| | | | | | | | | 이명임 | 서울특별시 송파구 석촌동 17-16 동우빌라 101호 | | | |
| | | | | | | | | 민성애 | 서울특별시 송파구 거여동 181-377 | | | |
| | | | | | | | | 강정윤 | 서울특별시 강남구 개포동 656 시영아파트 15-211 | | | |
| | | | | | | | | 임원제 | 서울특별시 강남구 대치동 980-13 지하1층 | | | |
| | | | | | | | | 오미영 | 서울특별시 은평구 역촌동 65-8 | | | |
| | | | | | | | | 이명숙 | 서울특별시 서초구 양재동 254-10 | | | |
| | | | | | | | | 이환규 | 서울특별시 구로구 구로동 1267 신도림태영타운 102-2701 | | | |
| | | | | | | | | 민경진 | 서울특별시 양천구 신정동 326 목동신시가지아파트 1213-201 | | | |
| | | | | | | | | 장지순 | 서울특별시 송파구 신천동 11 장미아파트 29-1105 | | | |
| | | | | | | | | 남윤희 | 서울특별시 구로구 고척동 133-15 103호 | | | |
| | | | | | | | | 장정숙 | 서울특별시 마포구 합정동 397-6 101호 | | | |
| | | | | | | | | 이은철 | 제주 북제주군 한림읍 옹포리 636-1 주암썬빌리지 101-111 | | | |

| 일련번호 | 구분 | 소재지 | | | 지번 | 면적(㎡) | | 소유자 및 위탁자 | | 이해관계인 | | |
|---|---|---|---|---|---|---|---|---|---|---|---|---|
| | | 시 | 구 | 동 | | 공부상 | 편입 | 성명 | 주소 | 권리구분 | 주소 | 성명 |
| | | | | | | | | 김영우 | 서울특별시 광진구 노유동 66-18 | | | |
| | | | | | | | | 박순옥 | 서울특별시 강남구 개포동 660-1 주공아파트 7-303 | | | |
| | | | | | | | | 배금주 | 서울특별시 은평구 갈현동 228-38 202호 | | | |
| | | | | | | | | 전정녀 | 서울특별시 성북구 안암동1가 282 | | | |
| | | | | | | | | 정순택 | 서울특별시 송파구 문정동 79-3 301호 | | | |
| | | | | | | | | 차선옥 | 서울특별시 강남구 개포동 660-12 주공아파트 38-103 | | | |
| | | | | | | | | 임성호 | 서울특별시 강남구 역삼동 751-3 301호 | | | |
| | | | | | | | | 한이섭 | 서울특별시 강남구 포이동 178-1 | | | |
| | | | | | | | | 유은성 | 서울특별시 관악구 신림동 500-31 지층 | | | |
| | | | | | | | | 이찬수 | 서울특별시 강남구 개포동 568 | | | |
| | | | | | | | | 오창환 | 서울특별시 성동구 성수동 2가 216-20 | | | |
| | | | | | | | | 박기문 | 서울특별시 강남구 개포동 158-12 | | | |
| | | | | | | | | 백기영 | 서울특별시 강남구 개포동 140 주공아파트 222-109 | | | |
| | | | | | | | | 오수자 | 서울특별시 서초구 서초동 1362-2 | | | |
| | | | | | | | | 정부남 | 서울특별시 강남구 개포동 656 시영아파트 1-402 | | | |
| | | | | | | | | 주동호 | 서울특별시 구로구 구로동 706-42 | | | |
| | | | | | | | | 염애자 | 서울특별시 강남구 역삼동 711-1 개나리아파트 38-702 | | | |
| | | | | | | | | 김학인 | 서울특별시 광진구 자양동 653-22 | | | |
| | | | | | | | | 임정섭 | 서울특별시 강남구 개포동 140 주공아파트 211-210 | | | |
| | | | | | | | | 조영희 | 서울특별시 강남구 개포동 140 주공아파트 205-304 | | | |
| | | | | | | | | 김옥임-57 | 서울특별시 동대문구 장안동 373-7 써니빌가아아파트 1042호 | | | |
| | | | | | | | | 이윤근 | 서울특별시 강남구 대치동 975-19 | | | |
| | | | | | | | | 김성진 | 서울특별시 성동구 성수동2가 572-6 | | | |
| | | | | | | | | 김은영 | 서울특별시 강남구 개포동 159-6 | | | |
| | | | | | | | | 채두석 | 서울특별시 성북구 돈암동 609-1 한진아파트 205-1603 | | | |
| | | | | | | | | 김용성 | 경기도 성남시 수정구 신촌동 114-33 | | | |
| | | | | | | | | 김원남 | 서울특별시 광진구 구의동 77-8 | | | |
| | | | | | | | | 이복희 | 서울특별시 노원구 상계동 639 보람아파트 204-210 | | | |
| | | | | | | | | 김선숙 | 서울특별시 강남구 삼성동 31-8 401호 | | | |
| | | | | | | | | 장완식 | 서울특별시 강남구 개포동 660-4 주공아파트 29-104 | | | |
| | | | | | | | | 하춘 | 서울특별시 동작구 상도동 465-1 | | | |
| | | | | | | | | 진월명 | 서울특별시 성동구 금호동4가 208 유림빌라 지1호 | | | |
| | | | | | | | | 계순임 | 서울특별시 강남구 개포동 186-8 대양빌딩 401호 | | | |
| | | | | | | | | 최길호 | 서울특별시 동장구 사당동 1024-8 | | | |
| | | | | | | | | 김진경-81 | 서울특별시 강동구 천호동 33-18 301호 | | | |
| | | | | | | | | 허임숙 | 서울특별시 서포구 반포동 16-1 미주아파트 2-801 | | | |
| | | | | | | | | 윤예순 | 서울특별시 구로구 구로동 442-61 | | | |
| | | | | | | | | 김길환 | 서울특별시 양천구 신정동 891-35 | | | |
| | | | | | | | | 강남순 | 서울특별시 강동구 성내동 461-3 강동주택 1-305 | | | |
| | | | | | | | | 진용신 | 서울특별시 성동구 성수동1가 54-1 | | | |
| | | | | | | | | 오인세 | 서울특별시 영등포구 신길동 243-58 | | | |
| | | | | | | | | 서계주 | 서울특별시 광진구 화양동 36-100 | | | |
| | | | | | | | | 최남욱 | 서울특별시 서초구 서초동 1548-6 장미빌라 101호 | | | |
| | | | | | | | | 김규식 | 서울특별시 강남구 개포동 660-1 주공아파트 15-101 | | | |
| | | | | | | | | 강민석 | 서울특별시 송파구 잠실동 27 아파트 505-409 | | | |
| | | | | | | | | 황승안 | 서울특별시 강남구 역삼동 837-11 유니온센타 1501 | | | |
| | | | | | | | | 김영순 | 서울특별시 강남구 개포동 660-12 주공아파트 53-207 | | | |
| | | | | | | | | 이재형 | 서울특별시 서초구 서초동 1648-2 서초현대아파트 102-1401 | | | |
| | | | | | | | | 고승임 | 서울특별시 서대문구 남가좌동 289-44지층 | | | |
| | | | | | | | | 하남종 | 서울특별시 성동구 금호동1가 1566-1 | | | |
| | | | | | | | | 황선자 | 서울특별시 강남구 개포동 141 주공아파트 35-310 | | | |
| | | | | | | | | 신연원 | 서울특별시 강동구 길동 400 길동우성아파트 105-107 | | | |

| 일련번호 | 구분 | 소재지 | | | 지번 | 면적(㎡) | | 소유자 및 위탁자 | | 이해관계인 | | |
|---|---|---|---|---|---|---|---|---|---|---|---|---|
| | | 시 | 구 | 동 | | 공부상 | 편입 | 성명 | 주소 | 권리구분 | 주소 | 성명 |
| | | | | | | | | 엄순철 | 서울특별시 강남구 역삼동 704-27 203호 | | | |
| | | | | | | | | 홍남표 | 경기도 성남시 분당구 분당동 119-3 | | | |
| | | | | | | | | 조영춘 | 서울특별시 서초구 방배동 973-14 | | | |
| | | | | | | | | 윤선미 | 서울특별시 강남구 도곡동 902-53 1층 101호 | | | |
| | | | | | | | | 김현자 | 서울특별시 강남구 개포동 660-12 주공아파트 33-101 | | | |
| | | | | | | | | 박준영 | 강원도 춘천시 신북읍 천전리 276 | | | |
| | | | | | | | | 박수길 | 서울특별시 서초구 양재동 207-2 삼성빌리지 201호 | | | |
| | | | | | | | | 박옥희 | 서울특별시 관악구 봉천동 635-524 경원빌라 402호 | | | |
| | | | | | | | | 송경란 | 서울특별시 강남구 개포동 660-17 | | | |
| | | | | | | | | 조승자 | 서울특별시 강남구 포이동 200-9 4층 | | | |
| | | | | | | | | 원란숙 | 서울특별시 강동구 명일동 333-4 | | | |
| | | | | | | | | 윤봉순 | 서울특별시 성북구 삼선동1가 305-7 | | | |
| | | | | | | | | 전성곤 | 서울특별시 동대문구 제기동 698 | | | |
| | | | | | | | | 장남순 | 서울특별시 송파구 가락동 479 가락시영아파트 40-507 | | | |
| | | | | | | | | 김경원 | 서울특별시 서초구 우면동 59 동고아파트 1020-303 | | | |
| | | | | | | | | 김 숙 | 서울특별시 송파구 송파동 9-14 | | | |
| | | | | | | | | 전광자 | 서울특별시 강남구 대치동 1024-1 | | | |
| | | | | | | | | 김길선 | 서울특별시 용산구 서계동 224-11 | | | |
| | | | | | | | | 박천수 | 서울특별시 강남구 개포동 660-3 주공아파트 87-102 | | | |
| | | | | | | | | 홍점례 | 서울특별시 구로구 가리봉동 127-18 | | | |
| | | | | | | | | 김정숙 | 경기도 안양시 동안구 평촌동 897-7 초원아파트 501-405 | | | |
| | | | | | | | | 강금숙 | 서울특별시 강남구 포이동 174-15 2층 | | | |
| | | | | | | | | 한승수 | 서울특별시 동작구 흑석동 237-16 | | | |
| | | | | | | | | 곽승만-45 | 서울특별시 금천구 시흥동 833-16 | | | |
| | | | | | | | | 정재식 | 서울특별시 강남구 개포동 140 주공아파트 222-112 | | | |
| | | | | | | | | 이진우 | 서울특별시 강남구 삼성동 142-3 엘지선릉에클라트 비-424 | | | |
| | | | | | | | | 심혜순 | 서울특별시 중랑구 묵동 236-4 한양연립 201 | | | |
| | | | | | | | | 백순자 | 서울특별시 중구 신당동 432-641 | | | |
| | | | | | | | | 하종호 | 서울특별시 강남구 개포동 170-17 | | | |
| | | | | | | | | 김말권 | 서울특별시 종로구 숭인동 56-47 | | | |
| | | | | | | | | 조은행 | 서울특별시 서초구 양재동 392-16 | | | |
| | | | | | | | | 류재섭 | 서울특별시 은평구 역촌동 53-15 한주세르빌 비-02호 | | | |
| | | | | | | | | 이봉옥 | 서울특별시 노원구 중계동 359-1 주공아파트 514-1201 | | | |
| | | | | | | | | 이기행 | 서울특별시 강남구 대치동 511 한보미도맨션 201-308 | | | |
| | | | | | | | | 박삼애 | 서울특별시 중구 신당동 304-502 | | | |
| | | | | | | | | 조정자 | 서울특별시 관악구 신림동 1451-38 | | | |
| | | | | | | | | 조신덕 | 인천 부평구 삼산동 170-1 동양아파트 1-102 | | | |
| | | | | | | | | 박병호 | 서울특별시 송파구 가락동 479 가락시영아파트 60-305 | | | |
| | | | | | | | | 차용우 | 경기도 용인시 풍덕천동 699 한국아파트 103-302 | | | |
| | | | | | | | | 성인중 | 서울특별시 관악구 남현동 산57-4 | | | |
| | | | | | | | | 김종기 | 서울특별시 강서구 화곡동 399-1 엘지타운 201호 | | | |
| | | | | | | | | 김완국 | 서울특별시 강남구 개포동 660-12 주공아파트 48-205 | | | |
| | | | | | | | | 서영순 | 서울특별시 강남구 개포동 594 | | | |
| | | | | | | | | 김영자-72 | 서울특별시 강남구 개포동 170-16 | | | |
| | | | | | | | | 조남길 | 서울특별시 성북구 안암동5가 76-1 302 | | | |
| | | | | | | | | 박성범 | 서울특별시 강동구 천호동 397-419 유천빌라 에이-108 | | | |
| | | | | | | | | 김영희 | 서울특별시 서초구 양재동 389-3 정원빌리지 103 | | | |
| | | | | | | | | 박종국 | 서울특별시 강남구 개포동 660-12 주공아파트 54-503 | | | |
| | | | | | | | | 남진숙 | 서울특별시 서초구 서초동 1532-10 우주빌라 303 | | | |
| | | | | | | | | 김명렬 | 서울특별시 강남구 개포동 660-3 주공아파트 84-402 | | | |
| | | | | | | | | 지용일 | 서울특별시 강남구 일원동 639-2 204호 | | | |
| | | | | | | | | 허경례 | 서울특별시 강남구 대치동 941-13 지하-203 | | | |
| | | | | | | | | 이복례 | 서울특별시 강남구 일원동 625-18 | | | |

| 일련번호 | 구분 | 소재지 | | | 지번 | 면적(㎡) | | 소유자 및 위탁자 | | 이해관계인 | | |
|---|---|---|---|---|---|---|---|---|---|---|---|---|
| | | 시 | 구 | 동 | | 공부상 | 편입 | 성명 | 주소 | 권리구분 | 주소 | 성명 |
| | | | | | | | | 유은옥 | 서울특별시 강남구 역삼동 697-19 수정빌라 101호 | | | |
| | | | | | | | | 김용규 | 인천 남구 용현동 565-93 삼익아파트 2-1207 | | | |
| | | | | | | | | 노광현 | 서울특별시 강남구 논현동 135-8 1층 | | | |
| | | | | | | | | 안정순 | 서울특별시 강남구 대치동 911-19 401GH | | | |
| | | | | | | | | 이인 | 서울특별시 강남구 역삼동 755-4 영동아파트 35-512 | | | |
| | | | | | | | | 이미선 | 서울특별시 강남구 압구정동 408 미성아파트 24동 1707호 | | | |
| | | | | | | | | 조현자 | 서울특별시 강남구 개포동 660-18 | | | |
| | | | | | | | | 이선순 | 서울특별시 강남구 개포동 660-1 주공아파트 30-204 | | | |
| | | | | | | | | 이칠성금 | 서울특별시 강남구 개포동 660-2 주공아파트 103-101 | | | |
| | | | | | | | | 심재혁 | 경기도 용인시 수지구 상현동 853 상현마을현대아파트 203-1803 | | | |
| | | | | | | | | 전가정 | 서울특별시 강남구 대치동 63 우성아차트 6-905 | | | |
| | | | | | | | | 전민규 | 서울특별시 동작구 사당동 105 극동아파트 105-1706 | | | |
| | | | | | | | | 박은숙 | 서울특별시 중랑구 신내동 657 신내아파트 904-1509 | | | |
| | | | | | | | | 임혜숙 | 서울특별시 강남구 일원동 632-2 2층 | | | |
| | | | | | | | | 이성숙 | 서울특별시 강남구 개포동 660-1 주공아파트 9-308 | | | |
| | | | | | | | | 김진경-72 | 서울특별시 관악구 봉천동 4-20 301호 | | | |
| | | | | | | | | 정관영 | 서울특별시 강남구 대치동 908-9 아람빌라 202 | | | |
| | | | | | | | | 박만신 | 서울특별시 송파구 거여동 549-9 | | | |
| | | | | | | | | 김순희 | 서울특별시 성동구 행당동 347 행당대림아파트 103-311 | | | |
| | | | | | | | | 문숙자 | 서울특별시 강남구 개포동 140 주공아파트 203-201 | | | |
| | | | | | | | | 김정선 | 서울특별시 송파구 가락동 32 가락동현대빌라 에이-205 | | | |
| | | | | | | | | 나계수 | 서울특별시 강남구 율현동 308-23 | | | |
| | | | | | | | | 김길호 | 서울특별시 강남구 도곡동 963 역삼럭키아파트 110-802 | | | |
| | | | | | | | | 권영철 | 서울특별시 강남구 개포동 164-8 비101 | | | |
| | | | | | | | | 민영홍 | 서울특별시 송파구 잠실동 22 아파트 259-105 | | | |
| | | | | | | | | 정민수 | 서울특별시 영등포구 신길동 339-18 | | | |
| | | | | | | | | 양미옹 | 서울특별시 관악구 신림동 1572-9 | | | |
| | | | | | | | | 최영철 | 서울특별시 동대문구 답십리동 476-17 | | | |
| | | | | | | | | 이남주 | 서울특별시 동대문구 전농동 440-75 | | | |
| | | | | | | | | 노성환 | 서울특별시 서초구 서초동 1642-11 대우빌라 302호 | | | |
| | | | | | | | | 최희 | 서울특별시 강남구 일원동 672-6 지층1호 | | | |
| | | | | | | | | 성대중 | 서울특별시 관악구 남현동 1082-1 지층 1호 | | | |
| | | | | | | | | 송진구 | 서울특별시 강서구 방화동 272-53 대호빌라 지층 102호 | | | |
| | | | | | | | | 이열우 | 서울특별시 마포구 염리동 14-303 | | | |
| | | | | | | | | 이철우 | 서울특별시 강남구 역삼동 745-23 501호 | | | |
| | | | | | | | | 이재석 | 서울특별시 양천구 신정동 276 양천아파트 104-1306 | | | |
| | | | | | | | | 윤미선 | 서울특별시 강남구 개포동 189 주공아파트 438-501 | | | |
| | | | | | | | | 전화선 | 서울특별시 영등포구 신길동 324-49호 | | | |
| | | | | | | | | 박종원 | 서울특별시 강남구 개포동 656 시영아파트 11-301 | | | |
| | | | | | | | | 곽영선 | 서울특별시 서포구 반포동 703-22 비-1 | | | |
| | | | | | | | | 차용범 | 서울특별시 송파구 장지동 611-2 | | | |
| | | | | | | | | 남부옥 | 서울특별시 강남구 개포동 141 주공아파트 107-503 | | | |
| | | | | | | | | 임승환 | 서울특별시 강남구 역삼동 751-3 201호 | 근저당권 | 경기도 안양시 안한구 장내로 124(안양동) | 주식회사 부림저축은행 |
| | | | | | | | | 이순단 | 서울특별시 강남구 개포동 141 주공아파트 118-103 | | | |
| | | | | | | | | 성옥희 | 서울특별시 중구 신당동 290-66 | | | |
| | | | | | | | | 김춘보 | 서울특별시 중구 남대문로5가 727 | | | |
| | | | | | | | | 성수달 | 서울특별시 용산구 후암동 448-128 | | | |
| | | | | | | | | 김갑용 | 서울특별시 강북구 번동 521-50 삼성빌라 지층1호 | | | |
| | | | | | | | | 장택순 | 서울특별시 도봉구 창동 373 주공아파트 406-210 | | | |
| | | | | | | | | 김우용 | 서울특별시 강동구 상일동 143 주공아파트 306-408 | | | |
| | | | | | | | | 허진희 | 서울특별시 송파구 잠실동 235-1 203호 | | | |
| | | | | | | | | 문철삼 | 서울특별시 종로구 숭인동 61-42 | | | |
| | | | | | | | | 박기성 | 서울특별시 광진구 중곡동 33-61 | | | |

| 일련번호 | 구분 | 소재지 | | | 지번 | 면적(㎡) | | 소유자 및 위탁자 | | 이해관계인 | | |
|---|---|---|---|---|---|---|---|---|---|---|---|---|
| | | 시 | 구 | 동 | | 공부상 | 편입 | 성명 | 주소 | 권리구분 | 주소 | 성명 |
| | | | | | | | | 현정권 | 서울특별시 강남구 개포동 140<br>주공아파트 216-107 | | | |
| | | | | | | | | 오은미 | 서울특별시 양천구 신정동 1041-23 | | | |
| | | | | | | | | 왕명현 | 서울특별시 강북구 미아동 1356 경남아너스빌 103-1502 | | | |
| | | | | | | | | 두혜민 | 서울특별시 서초구 방배동 541-174 | | | |
| | | | | | | | | 이한철 | 서울특별시 서초구 서초동 1641-11 대우빌라 302호 | | | |
| | | | | | | | | 김도한 | 서울특별시 노원구 상계동 624 주공아파트 1615-205 | | | |
| | | | | | | | | 정무룡 | 서울특별시 송파구 오금동 26-2 강동빌라1차 205호 | | | |
| | | | | | | | | 김상신 | 서울특별시 강동구 암사동 511-23 | | | |
| | | | | | | | | 김재완 | 서울특별시 송파구 가락동 6-10 동산빌라 비-1호 | | | |
| | | | | | | | | 김순자 | 서울특별시 영등포구 대림동 805-4 | | | |
| | | | | | | | | 문유선 | 서울특별시 성북구 장위동 237-150 | | | |
| | | | | | | | | 경두석 | 서울특별시 송파구 가락동 93-13 5층 | | | |
| | | | | | | | | 양순자-59 | 서울특별시 노원구 월계동 436 동신아파트 3-1007 | | | |
| | | | | | | | | 박원엽 | 서울특별시 동작구 사당동 269-23 3층 | | | |
| | | | | | | | | 박옥례 | 서울특별시 동작구 사당동 219-23 황제빌라 201호 | | | |
| | | | | | | | | 원종남 | 서울특별시 중랑구 면목동 96-22 | | | |
| | | | | | | | | 이양엽 | 서울특별시 송파구 석촌동 245-12 1층 101호 | | | |
| | | | | | | | | 성민웅 | 서울특별시 송파구 문정동 29-1 5층 | | | |
| | | | | | | | | 강복순 | 서울특별시 강남구 삼성동 31-8 401호 | | | |
| | | | | | | | | 황상옥 | 서울특별시 송파구 삼전동 36-20 | | | |
| | | | | | | | | 하수경 | 서울특별시 성북구 상월곡동 55-142 | | | |
| | | | | | | | | 윤순일 | 서울특별시 서초구 양재동 3-12 원일빌라 301호 | | | |
| | | | | | | | | 문희종 | 서울특별시 동대문구 전농동 206-48 | | | |
| | | | | | | | | 성춘숙 | 서울특별시 광진구 중곡동 53-17 | | | |
| | | | | | | | | 노경숙 | 서울특별시 강남구 옥수동 100 옥수하이츠아파트 110-714 | | | |
| | | | | | | | | 백정녀 | 서울특별시 강동구 명일동 삼익아파트 302-802 | | | |
| | | | | | | | | 박형재 | 서울특별시 성북구 종암동 9-84 | | | |
| | | | | | | | | 서분례 | 서울특별시 광진구 중곡동 189-18 | | | |
| | | | | | | | | 곽정순 | 서울특별시 강동구 암사동 477-49 | | | |
| | | | | | | | | 이복임 | 서울특별시 관악구 신림동 1441-21 | | | |
| | | | | | | | | 조은희 | 서울특별시 성북구 석관동 340-241 | | | |
| | | | | | | | | 이장규 | 서울특별시 강남구 개포동 660-12 주공아파트 36-202 | | | |
| | | | | | | | | 조봉조 | 서울특별시 송파구 문정동 13 401호 | | | |
| | | | | | | | | 정순영 | 서울특별시 송파구 신천동 11 장미아파트 27-410 | | | |
| | | | | | | | | 이현숙-65 | 서울특별시 용산구 이촌동 300-3 렉스아파트 11-1009 | | | |
| | | | | | | | | 이성한 | 서울특별시 강남구 대치동 65 쌍용아파트 9-505 | | | |
| | | | | | | | | 유현 | 서울특별시 광진구 구의동 125-3 101호 | | | |
| | | | | | | | | 조진호 | 서울특별시 관악구 신림동 1410-10 | | | |
| | | | | | | | | 최윤경 | 서울특별시 도봉구 방학동 720-1 대상타운현대아파트 203-203 | | | |
| | | | | | | | | 라순옥 | 서울특별시 강남구 개포동 141 주공아파트 119-403 | | | |
| | | | | | | | | 김진식 | 서울특별시 마포구 아현동 652-17 | | | |
| | | | | | | | | 이태경 | 서울특별시 관악구 신림동 98-154 | | | |
| | | | | | | | | 안병숙 | 서울특별시 강남구 역삼동 639 현대빌라 202호 | | | |
| | | | | | | | | 김완기 | 서울특별시 동대문구 전농동 582-11 | | | |
| | | | | | | | | 송진용 | 서울특별시 강서구 화곡동 1128-14 | | | |
| | | | | | | | | 임문수 | 서울특별시 서대문구 북아현동 1-934 | | | |
| | | | | | | | | 황영호 | 서울특별시 성동구 성수동2가 301-20 | | | |
| | | | | | | | | 이기복 | 서울특별시 성북구 장위동 238-98 | | | |
| | | | | | | | | 서하경 | 서울특별시 강동구 성내동 518-1 | | | |
| | | | | | | | | 강인자 | 서울특별시 서대문구 남가좌동 9-34 1층 | | | |
| | | | | | | | | 이형석 | 서울특별시 송파구 송파동 52-15 | | | |
| | | | | | | | | 여명구 | 서울특별시 서초구 양재동 399-1 | | | |

| 일련번호 | 구분 | 소재지 | | | 지번 | 면적(㎡) | | 소유자 및 위탁자 | | 이해관계인 | | |
|---|---|---|---|---|---|---|---|---|---|---|---|---|
| | | 시 | 구 | 동 | | 공부상 | 편입 | 성명 | 주소 | 권리구분 | 주소 | 성명 |
| | | | | | | | | 고금자 | 서울특별시 성북구 정릉동 289-39 | | | |
| | | | | | | | | 이용성 | 서울특별시 구로구 구로동 442-51 | | | |
| | | | | | | | | 김숙일 | 서울특별시 성동구 행당동 347 행당대림아파트 103-311 | | | |
| | | | | | | | | 조상섭 | 서울특별시 강남구 대치동 935-38 2층 | | | |
| | | | | | | | | 전준모 | 서울특별시 중구 만리동2가 176-31 | | | |
| | | | | | | | | 조종성 | 서울특별시 중구 만리동2가 176-31 | | | |
| | | | | | | | | 김종한 | 서울특별시 서초구 양재동 3-8 1층 | | | |
| | | | | | | | | 심우호 | 서울특별시 송파구 송파동 133-7 | | | |
| | | | | | | | | 장연호 | 서울특별시 서초구 양재동 365-7 삼원빌라 205호 | | | |
| | | | | | | | | 이복순 | 서울특별시 서초구 서초동 1311 삼호아파트 2-403 | | | |
| | | | | | | | | 전지선 | 서울특별시 관악구 신림동 1563-28 두리파크빌 비-202 | | | |
| | | | | | | | | 박숙자-40 | 서울특별시 종로구 숭인동 20-107 | | | |
| | | | | | | | | 박인수 | 서울특별시 강남구 논현동 138-21 1층 | | | |
| | | | | | | | | 김윤제 | 서울특별시 송파구 잠실동 35 아파트 301-301 | | | |
| | | | | | | | | 구중서 | 서울특별시 강동구 천호동 423-65 | | | |
| | | | | | | | | 이상애 | 서울특별시 강남구 포이동 209-16 지층2호 | | | |
| | | | | | | | | 손성건 | 서울특별시 강남구 개포동 166-9 301호 | | | |
| | | | | | | | | 김현주 | 서울특별시 도봉구 쌍문동 315-208 | | | |
| | | | | | | | | 곽승만-73 | 서울특별시 강남구 역삼동 696-32 그린빌 101 | | | |
| | | | | | | | | 김현숙 | 서울특별시 강남구 역삼동 819-1 | | | |
| | | | | | | | | 신경애 | 서울특별시 강서구 가양동 1486 가양주공아파트 106-1003 | | | |
| | | | | | | | | 전순염 | 서울특별시 강남구 봉은사로109길 18, 104호(삼성동, 금향빌라) | 근저당권 | 경기도 안양시 만안구 장내로 124(안양동) | 주식회사부림저축은행 |
| | | | | | | | | 강한순 | 서울특별시 용산구 한남동 686-55 | | | |
| | | | | | | | | 최순자 | 서울특별시 서대문구 홍은동 8-1093 청암빌라 가-201 | | | |
| | | | | | | | | 이희규 | 서울특별시 강남구 삼성동 26-15 | | | |
| | | | | | | | | 한용원 | 서울특별시 강남구 개포동 169-11 지하2호 | | | |
| | | | | | | | | 김주한 | 서울특별시 강남구 개포동 660-31 | | | |
| | | | | | | | | 홍용백 | 서울특별시 서초구 양재동 344-6 지하2호 | | | |
| | | | | | | | | 윤현미 | 서울특별시 광진구 광장동 577 현대파크빌 1001-2201 | | | |
| | | | | | | | | 윤복남 | 서울특별시 마포구 아현동 666-1 | | | |
| | | | | | | | | 김태년 | 서울특별시 광진구 구의동 227-43 303호 | | | |
| | | | | | | | | 이기연 | 서울특별시 송파구 가락동 158-1 | | | |
| | | | | | | | | 신종균 | 서울특별시 동작구 상도동 169-78 | | | |
| | | | | | | | | 안수봉 | 서울특별시 관악구 신림동 1564-55 | | | |
| | | | | | | | | 맹공재 | 서울특별시 동작구 신대방동 707 현대아파트 102-805 | | | |
| | | | | | | | | 이춘엽 | 서울특별시 송파구 석촌동 218-1 201호 | | | |
| | | | | | | | | 김지홍 | 서울특별시 강남구 개포동 138 주공아파트 313-402 | | | |
| | | | | | | | | 박명화 | 서울특별시 강동구 성내동 427-23 101호 | | | |
| | | | | | | | | 정효숙 | 서울특별시 도봉구 창동 659-35 | | | |
| | | | | | | | | 전현숙 | 서울특별시 강남구 대치동 888 도곡제2아파트 3-102 | | | |
| | | | | | | | | 강대덕 | 서울특별시 강동구 성내동 462-1 현대파크빌라 지하-101 | | | |
| | | | | | | | | 주상덕 | 서울특별시 은평구 응암동 106-8 | | | |
| | | | | | | | | 김동일 | 서울특별시 마포구 아현동 457-18 | | | |
| | | | | | | | | 양순자-66 | 서울특별시 성북구 안암동1가 4-7 | | | |
| | | | | | | | | 김순한 | 서울특별시 강북구 수유동 519-55 은행빌라 302 | | | |
| | | | | | | | | 김안응 | 서울특별시 서대문구 북아현동 216-34 | | | |
| | | | | | | | | 강장오 | 서울특별시 관악구 봉천동 1708-2 두산아파트 303-1206 | | | |
| | | | | | | | | 최재영 | 서울특별시 송파구 오금동 134-5 | | | |
| | | | | | | | | 이승학 | 서울특별시 송파구 잠실동 207-3 101호 | | | |
| | | | | | | | | 백점복 | 서울특별시 송파구 잠실동 35 아파트 331-302 | | | |
| | | | | | | | | 박미경 | 서울특별시 관악구 봉천동 1709-6 장미그린빌라 지하101호 | | | |
| | | | | | | | | 전종욱 | 경기도 수원시 팔달구 매탄동 130-26 | | | |
| | | | | | | | | 김미자 | 서울특별시 강남구 대치동 920-17 하이츠빌라 203호 | | | |

| 일련번호 | 구분 | 소재지 | | | 지번 | 면적(㎡) | | 소유자 및 위탁자 | | 이해관계인 | | |
|---|---|---|---|---|---|---|---|---|---|---|---|---|
| | | 시 | 구 | 동 | | 공부상 | 편입 | 성명 | 주소 | 권리구분 | 주소 | 성명 |
| | | | | | | | | 안동춘 | 서울특별시 성동구 성수동2가 749-1 | | | |
| | | | | | | | | 조영자 | 서울특별시 구로구 구로동 788-65 | | | |
| | | | | | | | | 노옥숙 | 서울특별시 강남구 논현동 179-8 202호 | | | |
| | | | | | | | | 황대우 | 서울특별시 강남구 개포동 660-1 주공아파트 16-503 | | | |
| | | | | | | | | 김강산 | 서울특별시 용산구 보광동 3-91 | | | |
| | | | | | | | | 고종은 | 서울특별시 노원구 공릉동 333-23 101호 | | | |
| | | | | | | | | 김인옥 | 서울특별시 강남구 개포동 66-12 주공아파트 46-510 | | | |
| | | | | | | | | 최재덕 | 서울특별시 강서구 화곡동 1003-1 주공아파트 8-104 | | | |
| | | | | | | | | 정정순 | 서울특별시 송파구 문정동 13 502호 | | | |
| | | | | | | | | 이상욱 | 서울특별시 중랑구 신내동 783 성원아파트 101-408 | | | |
| | | | | | | | | 오상봉 | 서울특별시 강남구 개포동 660-12 주공아파트 35-208 | | | |
| | | | | | | | | 이계행 | 서울특별시 동작구 흑석동 286-7 | | | |
| | | | | | | | | 유미선 | 서울특별시 광진구 중곡동 233-16 | | | |
| | | | | | | | | 김종문 | 서울특별시 광진구 구의동 78-5 현대아트빌라 401호 | | | |
| | | | | | | | | 김옥남 | 서울특별시 강남구 역삼동 757 영동아파트 7-208 | | | |
| | | | | | | | | 조정희 | 서울특별시 강남구 개포동 164-8 | | | |
| | | | | | | | | 이찬이 | 서울특별시 송파구 삼정동 36-20 | | | |
| | | | | | | | | 황영인 | 서울특별시 종로구 평창동 170 금강주택 3-201 | | | |
| | | | | | | | | 정필운 | 서울특별시 서대문구 연희동 170-94 동림빌라 201호 | | | |
| | | | | | | | | 노미경 | 서울특별시 양천구 신정동 324 목동2차아크로텔 507호 | | | |
| | | | | | | | | 조미란 | 서울특별시 강남구 개포동 159-1 | | | |
| | | | | | | | | 신춘희 | 서울특별시 성동구 옥수동 513-6 다세대 102호 | | | |
| | | | | | | | | 이은숙 | 서울특별시 노원구 공릉동 590-1 현대아파트 101-903 | | | |
| | | | | | | | | 정말동 | 서울특별시 노원구 공릉동 597-4 | | | |
| | | | | | | | | 최진영 | 서울특별시 강남구 개포동 140 주공아파트 229-202 | | | |
| | | | | | | | | 김정열 | 서울특별시 강남구 개포동 주공아파트 16-202 | | | |
| | | | | | | | | 심혜정 | 서울특별시 노원구 상계동 85-60 | | | |
| | | | | | | | | 공복원 | 서울특별시 강남구 도곡동 902-37 | | | |
| | | | | | | | | 김지상 | 서울특별시 강남구 동대문구 답십리동 208-10 | | | |
| | | | | | | | | 신경순 | 서울특별시 송파구 잠실동 316-16 지층1호 | | | |
| | | | | | | | | 서현우 | 서울특별시 종로구 숭인동 369 | | | |
| | | | | | | | | 전진완 | 서울특별시 강남구 역삼동 824-13 예성라이프오피스텔 311 | | | |
| | | | | | | | | 홍임식 | 서울특별시 용산구 보광동 44 | | | |
| | | | | | | | | 채규책 | 서울특별시 송파구 오금동 26-2 강동빌라 306호 | | | |
| | | | | | | | | 김형희 | 서울특별시 서초구 서초동 1643-17 | | | |
| | | | | | | | | 이기성 | 서울특별시 강동구 암사동 511-4 | | | |
| | | | | | | | | 김두천 | 서울특별시 송파구 방이동 162-2 목화타운 1동 지층1호 | | | |
| | | | | | | | | 양순근 | 서울특별시 노원구 중계동 502-1 중계그린아파트 103-1115 | | | |
| | | | | | | | | 김인성 | 서울특별시 광진구 노유동 52-19 | | | |
| | | | | | | | | 정순덕 | 서울특별시 금천구 시흥동 907-15 | | | |
| | | | | | | | | 문미자 | 서울특별시 송파구 방이동 89 올림픽선수기자촌아파트 134-901 | | | |
| | | | | | | | | 조옥희 | 서울특별시 강남구 도곡동 902-8 동신아파트 라-302 | | | |
| | | | | | | | | 오정섭 | 서울특별시 강남구 일원동 638-13 2층 | | | |
| | | | | | | | | 김영자-41 | 서울특별시 강남구 개포동 660-12 주공아파트 42-306 | | | |
| | | | | | | | | 신명월 | 서울특별시 강남구 대치동 941-21 | | | |
| | | | | | | | | 김동갑 | 서울특별시 서대문구 충청로3가 31-58 | | | |
| | | | | | | | | 정희진 | 서울특별시 강남구 역삼동 740-17 201호 | | | |
| | | | | | | | | 기영희 | 서울특별시 강남구 신사동 559-2 2층 302호 | | | |
| | | | | | | | | 허석구 | 서울특별시 강동구 암사동 495-65 | | | |
| | | | | | | | | 김민아 | 서울특별시 동작구 노량진동 248-9 | | | |
| | | | | | | | | 이미자 | 서울특별시 동대문구 장안동 362-2 한양연립 202 | | | |
| | | | | | | | | 이필문 | 서울특별시 강남구 개포동 660-1 주공아파트 7-303 | | | |
| | | | | | | | | 이유리 | 서울특별시 영등포구 영등포동 592-33 | | | |

| 일련번호 | 구분 | 소재지 | | | 지번 | 면적(㎡) | | 소유자 및 위탁자 | | 이해관계인 | | |
|---|---|---|---|---|---|---|---|---|---|---|---|---|
| | | 시 | 구 | 동 | | 공부상 | 편입 | 성명 | 주소 | 권리구분 | 주소 | 성명 |
| | | | | | | | | 정강모 | 서울특별시 강남구 봉은사로109길 18, 104호(삼성동, 금향빌라) | | | |
| | | | | | | | | 박정희 | 서울특별시 강남구 도곡동 161 삼성아파트 3-508 | | | |
| | | | | | | | | 김향순 | 서울특별시 성동구 금호동3가 83 | | | |
| | | | | | | | | 정혜경 | 서울특별시 강남구 대치동 66 쌍용아파트 5-907 | | | |
| | | | | | | | | 김시욱 | 서울특별시 성동구 마장동 793-22 미성빌라 나동 205호 | | | |
| | | | | | | | | 김용덕 | 서울특별시 광진구 중곡2동 128-31 | | | |
| | | | | | | | | 권인숙 | 서울특별시 서대문구 홍은2동 산1-45 | | | |
| | | | | | | | | 박금예 | 서울특별시 마포구 망원동 433 성신아파트 다-102 | | | |
| | | | | | | | | 이영숙 | 서울특별시 강남구 개포동 651-1 우성9차아파트 902-1008 | | | |
| | | | | | | | | 이한순 | 서울특별시 관악구 봉천동 1712-1 관악드림타운 148-515 | | | |
| | | | | | | | | 조명복 | 서울특별시 강남구 도곡2동 개포한신아파트 1-601 | | | |
| | | | | | | | | 박규남 | 서울특별시 마포구 대흥동 660 마포태영아파트 108-305 | | | |
| | | | | | | | | 서이정 | 서울특별시 강남구 수서동 707 주공아파트 110-1508 | | | |
| | | | | | | | | 윤효숙 | 서울특별시 강남구 개포동 189 주공아파트 415-311 | | | |
| | | | | | | | | 이양림 | 서울특별시 강남구 둔촌동 둔촌아파트 220-102 | | | |
| | | | | | | | | 오수천 | 서울특별시 서초구 양재동 376-5 이설하이츠빌라 203호 | | | |
| | | | | | | | | 오장열 | 서울특별시 강남구 대치동 1000 | | | |
| | | | | | | | | 이종수 | 서울특별시 강남구 개포동 141 주공아파트 120-503 | | | |
| | | | | | | | | 나현정 | 서울특별시 강남구 개포동 656 시영아파트 25-113 | | | |
| | | | | | | | | 이수진 | 서울특별시 강남구 개포동 656 시영아파트 27-109 | | | |
| | | | | | | | | 이정은 | 서울특별시 광진구 중곡동 242-37 4층 | | | |
| | | | | | | | | 이민수 | 서울특별시 중랑구 신내동 140-83 이화빌라 씨-403 | | | |
| | | | | | | | | 심현덕 | 서울특별시 양천구 신정동 1019-5 | | | |
| | | | | | | | | 정기철 | 서울특별시 강동구 고덕동 180-7 2층 101호 | | | |
| | | | | | | | | 이관수 | 서울특별시동작구상도동25-7 | | | |
| | | | | | | | | 이병순 | 서울특별시동작구상도동25-7 | | | |
| | | | | | | | | 이우원 | 서울특별시 동작구 상도동 161-13 | | | |
| | | | | | | | | 이우태 | 서울특별시 동작구 상도동 25-7 | | | |
| | | | | | | | | 이범수 | 충청북도 청원군 남이면 가마리 213 | | | |
| | | | | | | | | 이봉수 | 서울특별시 서대문구 홍은동 22 유원홍은아파트 3-1106 | | | |
| | | | | | | | | 이병길 | 서울특별시 은평구 응암동 81-222 유한빌라 301호 | | | |
| | | | | | | | | 자갑순 | 서울특별시 동작구 노량진동 232-66 | | | |
| | | | | | | | | 노정자 | 서울특별시 도봉구 도봉동 581-3 천우빌라 비-1 | | | |
| 388 | 기정 | 서울시 | 강남구 | 개포동 | 산157-1임 | 3,471 | 2,181 | 김현대 | 서울특별시 강남구 대치동 506 선경아파트 12-1005 | | | |
| | | | | | | | | 김순녀 | 서울특별시 광진구 자양동 695 한양아파트 3-1003 | | | |
| 389 | 기정 | 서울시 | 강남구 | 개포동 | 산157-2임 | 36,762 | 3,809 | 민영기 | 서울특별시 용산구 후암동 123-7 | | | |
| | | | | | | | | 김희경 | 경기도 성남시 분당구 구미동 268-5 | | | |
| | | | | | | | | 민금기 | 서울특별시 용산구 후암동 123-7 | | | |
| 390 | 기정 | 서울시 | 강남구 | 개포동 | 산157-3임 | 2,770 | 2,475 | 임병열 | 서울특별시 서초구 반포동 1224 반포아파트 98-210 | 지상권 | 인천 연수구 옥련동 334-1(문남지점) | 남인천농업협동조합 |
| | | | | | | | | | | 근저당권 | 인천 연수구 옥련동 334-1(문남지점) | 남인천농업협동조합 |
| 391 | 기정 | 서울시 | 강남구 | 개포동 | 0-6가 | 0 | 1 | - | | | | |
| 392 | 기정 | 서울시 | 강남구 | 개포동 | 0-7가 | 0 | 1 | - | | | | |
| 합계 | | | | | 기정 | 1,136,051 | 266,304 | | | | | |
| | | | | | 변경 | 1,134,091 | 266,502 | | | | | |

※ 토지는 개발계획 수립 제안(2018.09.)을 기준으로 작성하였으며, 소유자는 개발계획 수립 고시(2016.12.)을 기준으로 작성한 것으로, 토지보상은 별도 물건조사를 통해 확정할 예정

※ 측량(지적분할 등) 결과에 의해 향후 변경될 수 있음

◈ 서울특별시고시 제2020-239호

## 도시관리계획(목동지구 택지개발사업 지구단위계획) 결정(변경) 및 지형도면 고시

서울특별시고시 제1994-34호(1994.02.15)「목동지구 택지개발사업 실시계획변경 승인」과 함께 지구단위계획이 결정되고, 서울특별시고시 제2014-242호(2014.06.26.), 서울특별시고시 제2015-396호(2015.12.10.)로 결정(변경)된 「목동지구 택지개발사업 지구단위계획구역」내 양천구 목동 900-4번지에 대하여 2020년 제4차 서울특별시 도시·건축공동위원회(2020.04.08.) 심의를 거쳐 「국토의 계획 및 이용에 관한 법률」 제30조 및 같은법 시행령 제25조 규정에 따라 도시관리계획(목동지구 택지개발사업 지구단위계획)을 결정(변경)하고,「토지이용규제기본법」제8조 및 같은법 시행령 제7조 규정에 따라 지형도면을 고시합니다.

2020년 6월 11일
서 울 특 별 시 장

Ⅰ. 결정(변경) 취지

○ 「목동지구 택지개발사업 지구단위계획구역」내 양천구 목동 900-4번지에 대하여 준공업지역의 기능을 유지하고 지역경제기반을 구축할 수 있는 자족기능 확보를 위해 건축물의 용도계획에 지식산업센터를 추가하여 도시관리계획 결정(변경) 하고자 함

Ⅱ. 지구단위계획구역에 관한 결정 : 변경없음

Ⅲ. 지구단위계획에 관한 결정 : 변경

[1] 토지이용 및 시설에 관한 결정

1. 용도지역·지구에 관한 결정조서 : 변경없음
2. 도시기반시설에 관한 결정조서 : 변경없음

[2] 획지 및 건축물 등에 관한 결정

1. 가구 및 획지에 관한 결정 조서 : 변경없음

가. 획지의 규모와 조성에 관한 결정 조서 : 변경없음

| 구분 | 도면표시번호 | 가구 번호 | 면적(㎡) | 획 지 | | 비 고 |
|---|---|---|---|---|---|---|
| | | | | 위 치 | 면적(㎡) | |
| 기정 | ① | - | 3,302.8 | 목동 900-4번지 | 3,302.8 | - |

2. 건축물 등에 관한 결정 조서

가. 건축물의 용도에 관한 계획 : 변경

| 구분 | 도면표시 번호 | 위 치 | 구 분 | 계 획 내 용 |
|---|---|---|---|---|
| 기정 | ① | 목동 900-4 번지 | 불허용도(A) | • 허용용도 외 불허 |
| | | | 허용용도(가) | • 건축법시행령 별표1<br>- 제3호의 제1종근린생활시설 중 가목, 나목<br>(소매점, 휴게음식점, 제과점 등) |

| | | | | |
|---|---|---|---|---|
| | | | | - 제4호의 제2종근린생활시설 중 라목, 아목(서점, 제과점 등)<br>- 제10호의 교육연구시설<br><br>※공공기여계획에 따라 관리청에 기부채납되는 건축물에 한하여 위 용도 외에 추가 허용<br>• 건축법시행령 별표1<br>- 제5호의 문화 및 집회시설 중 가목, 라목(공연장, 전시장)<br>- 제11호의 노유자시설<br>- 제13호의 운동시설<br>- 제14호의 공공업무시설 |
| 변경 | ① | 목동 900-4번지 | 불허용도(A) | • 허용용도 외 불허 |
| | | | 허용용도(가) | • 「산업집적활성화 및 공장설립에 관한 법률」 제2조제13호에 따른 지식산업센터<br>- 지식산업센터 내 지원시설 중 기숙사 제외<br>• 건축법시행령 별표1<br>- 제3호의 제1종근린생활시설<br>- 제4호의 제2종근린생활시설(단란주점, 안마시술소 제외)<br>(「산업집적활성화 및 공장설립에 관한 법률」 시행령 제36조의4의 ④항에 의거 제1,2종근린생활시설(지원시설 포함)은 건축연면적의 30% 이내로 함)<br>- 제10호의 교육연구시설<br>※공공기여계획에 따라 관리청에 기부채납되는 건축물에 한하여 위 용도 외에 추가 허용<br>• 건축법시행령 별표1<br>- 제5호의 문화 및 집회시설 중 가목, 라목(공연장, 전시장)<br>- 제11호의 노유자시설<br>- 제13호의 운동시설<br>- 제14호의 공공업무시설 |

• 변경사유서 : 준공업지역에서의 토지이용 합리화 및 사업계획에 따른 허용용도 추가

나. 건축물의 밀도에 관한 계획 : 변경

1) 건폐율, 용적률, 높이에 관한 계획

| 도면번호 | 위 치 | 구 분 | | 기정 | 변경 |
|---|---|---|---|---|---|
| ① | 목동 900-4번지 | 건폐율 | | • 50% 이하 | • 좌동 |
| | | 용적률 | 기준 | • 300% 이하 | • 좌동 |
| | | | 허용 | • 400% 이하 | • 좌동 |
| | | | 상한 | • 도시계획조례 시행규칙 제7조에 따름<br>- 허용용적률 × (1+1.3×가중치×α) | • 도시계획조례 시행규칙 제7조에 따름<br>-허용용적률×(1+1.3×가중치×α토지+0.7×α건축물) |
| | | 높 이 | | • 45m 이하 | • 좌동 |

• 변경사유서 : 공공시설 등 기부채납 용적률 인센티브 운영 기준(서울시, 2019.1) 개정에 따른 변경(건축물 제공)

2) 허용용적률 인센티브 운영계획(변경없음)

3. 기타사항에 관한 계획 : 변경

| 구분 | 도면표시번호 | 위 치 | 구 분 | 계획내용 |
|---|---|---|---|---|
| 기정 | ① | 목동 900-4번지 | 건축한계선 | • 안양천로변 10m |
| | | | 공공보행통로 | • 북측 : 4m |
| 신설 | ① | 목동 900-4번지 | 공개공지 | • 1개소(위치지정) |

• 변경사유서 : 공공보행통로와 연계하여 보행환경을 개선하고, 개방감을 확보하고자 서측 공동주택 인접지역에 주민휴게공간을 위한 공개공지 신설(인센티브 미반영)

4. 공공기여 계획 : 변경

| 구 분 | 기 정 | 변 경 | 비 고 |
|---|---|---|---|
| 위 치 | •양천구 목동 900-4번지 | •좌 동 | |
| 공공기여 내용 | •대상지 건축과 연계하여 공공기여 건축물 건립한 후 관리청에 기부채납 | •좌 동 | |
| 공공 기여량 | •부지면적의 20% 이상 | •좌 동 | |
| 관리청 | •서울시(시 관련부서 협의를 통해 관리청 및 용도 결정) | •서울시 또는 자치구(시 또는 자치구 관련부서 협의를 통해 관리청 및 용도 결정) | 변 경 |
| 세부기준 | •공공기여량 산정 방법 등은 서울시 공공시설 등 기부채납 운용기준 준용 | •좌 동 | |

• 변경사유서 : 공공기여계획에 따른 공공기여 건축물의 관리청 변경


Ⅳ. 관계도면 : 붙임참조 (세부관계도면은 열람장소에 비치된 도면 참조)

※ 첨부된 지형도면 등 (그 외 세부 관계 도면은 첨부 생략)은 참고용 도면이므로 측량, 그 밖의 용도로 사용할 수 없습니다.


Ⅴ. 열람장소 : 서울특별시 도시관리과(☎02-2133-8389) 및 양천구 도시계획과(☎02-2620-3507)에 관계도서를 비치 및 열람하고 있습니다.

※ 고시문 및 지형도면은 토지이용규제서비스(http://luris.molit.go.kr)에 게시할 예정입니다.

[ 획지 및 건축물에 관한 결정(변경)도 : 기정 ]

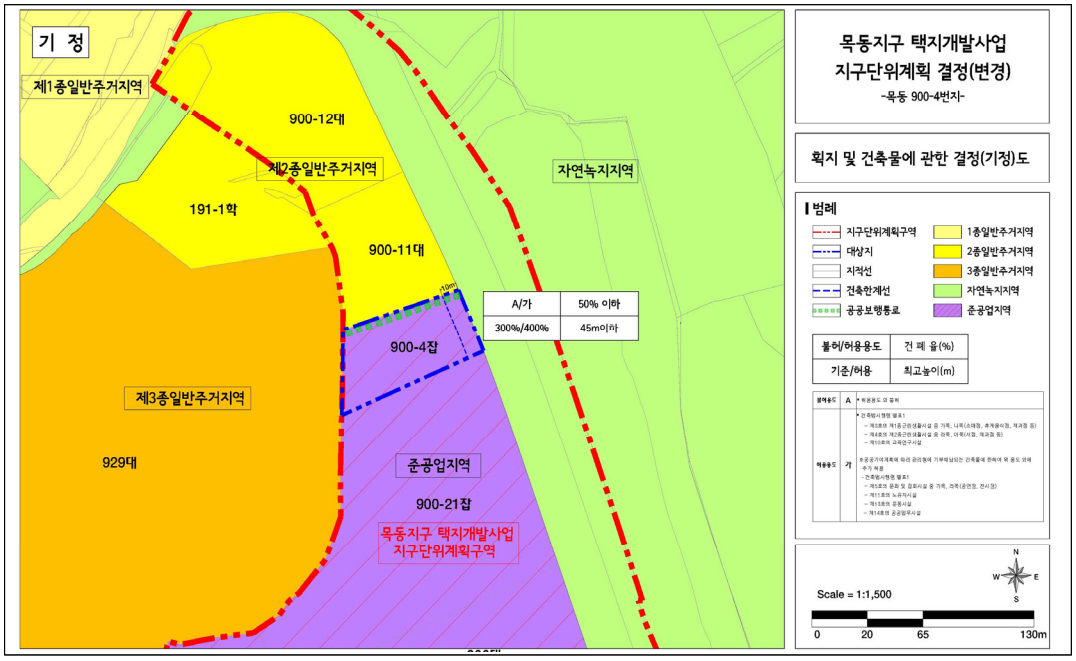


[ 획지 및 건축물에 관한 결정(변경)도 : 변경 ]

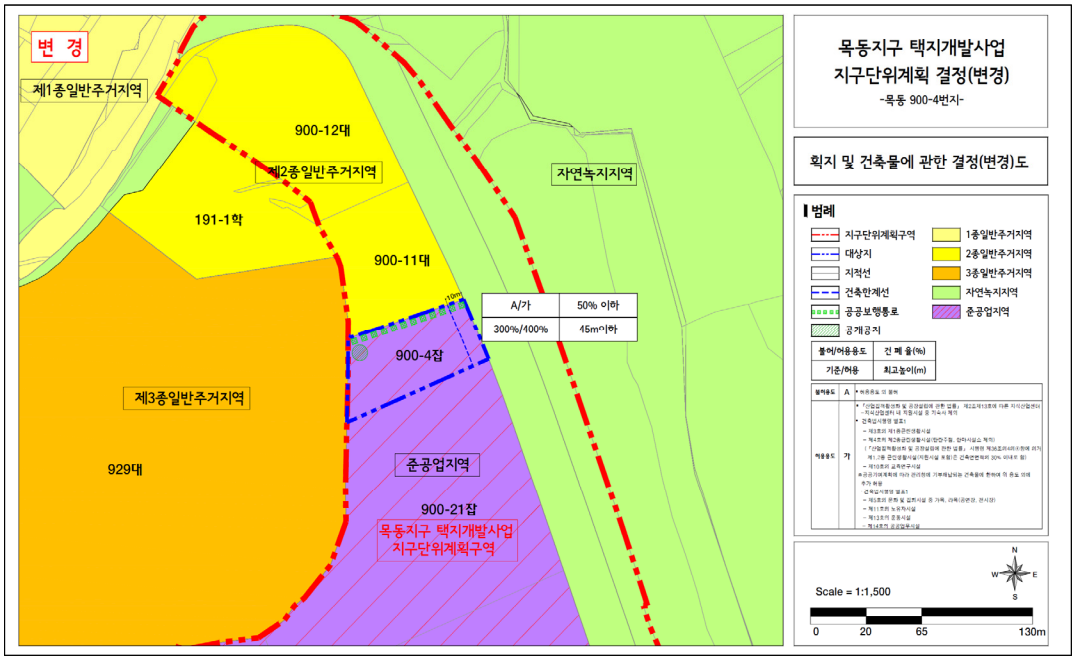

◈ 서울특별시고시 제2020-240호

## 도시관리계획(신길지구중심 지구단위계획구역 및 지구단위계획, 사러가시장일대 특별계획구역 세부개발계획) 결정(변경) 및 지형도면 고시

서울특별시고시 제2006-56호(2006.2.16.)로 결정 및 서울특별시고시 제2011-258호(2011.9.8.)로 변경결정, 서울특별시고시 제2019-154호(2019.5.23.)로 환원결정된 신길지구중심 지구단위계획구역 내 신길동 255-9번지 일원에 대하여 2020년 제3차 서울특별시 도시·건축공동위원회 심의(2020.3.25.)를 거쳐 「국토의 계획 및 이용에 관한 법률」 제30조 및 같은 법 시행령 제25조에 따라 도시관리계획(신길지구중심 지구단위계획구역 및 지구단위계획, 사러가시장일대 특별계획구역 세부개발계획)을 결정(변경)하고, 「국토의 계획 및 이용에 관한 법률」 제32조 및 같은 법 시행령 제27조, 「토지이용규제 기본법」 제8조 및 같은 법 시행령 제7조의 규정에 의하여 지형도면을 고시합니다.

2020년 6월 11일
서 울 특 별 시 장

Ⅰ. 결정취지

신길지구중심 지구단위계획구역 내 사러가시장 일대 특별계획구역 지정 및 세부개발계획을 결정하는 사항임

Ⅱ. 도시관리계획(지구단위계획) 결정(변경) 사항

[1] 지구단위계획구역에 관한 결정

1. 지구단위계획구역에 관한 결정(변경)조서

가. 지구단위계획구역(변경)

| 구분 | 구 역 명 | 위 치 | 면 적(㎡) | | | 최초결정일 |
|---|---|---|---|---|---|---|
| | | | 기정 | 변경 | 변경후 | |
| 변경 | 신길지구중심 지구단위계획구역 | 신길동 254-7번지 일대 | 66,649 | 증)7.6 | 66,656.6 | 서고 제1997-196호 |

■ 지구단위계획구역 변경사유서

| 구분 | 도면표시 번호 | 위치 | 변경내용 | 변경사유 |
|---|---|---|---|---|
| 변경 | - | 신길동 254-7번지 일대 | •지구단위계획구역 변경 : 증)7.6㎡ | •특별계획구역 신설에 따른 도로 1필지 편입 |

[2] 토지이용 및 시설에 관한 결정

1. 용도지역·용도지구에 관한 결정조서 : 변경없음

2. 도시기반시설에 관한 결정(변경)조서

가. 교통시설

1) 도로

■ 도로 결정(변경)조서

| 구분 | 규 모 | | | | 기능 | 연 장 (m) | 기 점 | 종 점 | 사 용 형 태 | 주요 경유지 | 최초 결정일 | 비고 |
|---|---|---|---|---|---|---|---|---|---|---|---|---|
| | 등급 | 류별 | 번호 | 폭원 (m) | | | | | | | | |
| 기정 | 소로 | 2 | 45 | 8 | 집산 도로 | 376 (134) | 신길동 301 | 신길동 233-1 | 일반 도로 | - | 건고768 (64.1.28) | - |
| 기정 | 소로 | 3 | 47 | 6 | 집산 도로 | 206 | 신길동 362-1 | 신길동 254-1 | 일반 도로 | - | 건고768 (64.1.28) | - |
| 변경 | 소로 | 3 | 47 | 6 | 집산 도로 | 150 | 신길동 362-1 | 신길동 257-10 | 일반 도로 | - | - | 연장축소 |
| 기정 | 소로 | 3 | 48 | 6 | 집산 도로 | 204 (101) | 신길동 230-1 | 신길동 254-1 | 일반 도로 | - | 건고768 (64.1.28) | - |
| 변경 | 소로 | 3 | 48 | 6 | 집산 도로 | 108 (5) | 신길동 230-1 | 신길동 255-1 | 일반 도로 | - | 건고768 (64.1.28) | 연장축소 |
| 신설 | 소로 | 3 | 49 | 6 | 국지 도로 | 124 | 신길동 255-11 | 신길동 255-7 | 보행자 우선도로 | - | - | 입체적결정 (L=64m) |


※ ( )은 지구단위계획구역 내 사항임

■ 입체적 도시계획시설(도로) 결정조서(신설)

| 구분 | 시설명 | 위치 | 구분 | | 기정 | 변경 | 변경후 | 최초 결정일 | 비고 |
|---|---|---|---|---|---|---|---|---|---|
| 신설 | 소로3-49 | 신길동 255-11 일원 | 길이 | | - | 증) 64m | 64m | - | 주1) |
| | | | 폭 | | - | 증) 6m | 6m | | |
| | | | 높이 | 도시계획시설(도로) | - | 지하2m~ 지상9m | 지하2m~ 지상9m | | |
| | | | | 비도시계획시설 | - | 지하2m초과, 지상9m초과 | 지하2m초과, 지상9m초과 | | |

주1) 신길동 255-11 일원 평균해수면 16.8m 기준 지하 2m(평균해수면 14.8m)~지상 9m(평균해수면 25.8m)를 입체적 도시계획시설로 결정하며, 평균해수면 높이는 추후 측량성과에 따라 조정될 수 있음

■ 입체적 도시계획시설(도로) 단면도

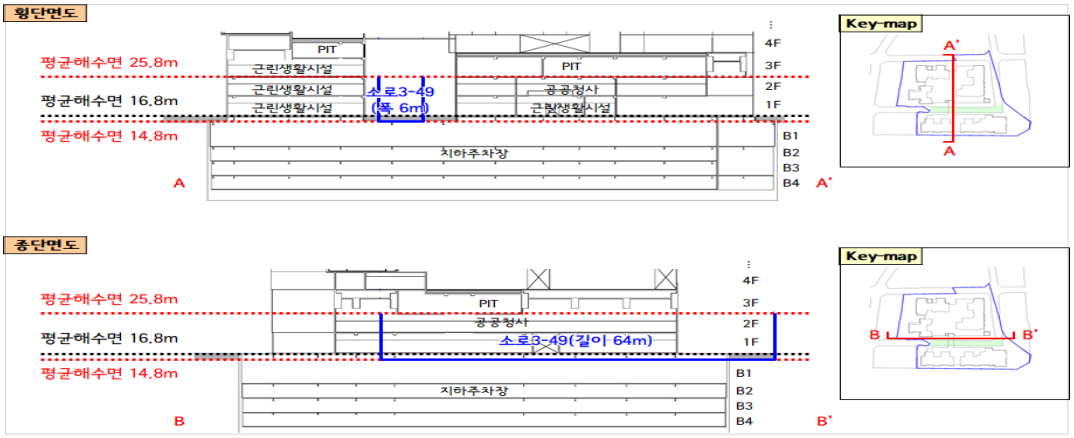

■ 도로 변경사유서

| 구 분 | 변경전 도로명 | 변경후 도로명 | 변 경 내 용 | 변 경 사 유 |
|---|---|---|---|---|
| 변경 | 소로3-47 | 소로3-47 | •도로연장 축소<br>- L = 206m→150m | •일부구간 보행자우선도로 변경<br>(소로3-49 편입) |
| 변경 | 소로3-48 | 소로3-48 | •도로연장 축소<br>- L = 101m→5m | •일부구간 보행자우선도로 변경<br>(소로3-49 편입) 및 일부구간 폐지 |
| 신설 | - | 소로3-49 | •도로신설 및 입체적 결정<br>- L = 124m, B = 6m<br>- 입체적 결정 : L = 64m | •소로3-47, 소로3-48 일부구간 보행자우선도로 변경 및 입체적 결정 |

나. 유통 및 공급시설

1) 시장

■ 시장 결정(변경)조서

| 구분 | 도면 표시 번호 | 시설명 | 시설의 세 분 | 위 치 | 면 적(㎡) | | | 최초결정일 | 비 고 |
|---|---|---|---|---|---|---|---|---|---|
| | | | | | 기정 | 변경 | 변경후 | | |
| 폐지 | 1 | 시 장 | 소매시장 | 신길동 255-9 | 2,843 | 감)2,843 | - | 서고 370호<br>(1983.7.20) | 신영<br>사러가 |

■ 시장 변경사유서

| 도면표시 번호 | 시장명 | 변 경 내 용 | 변 경 사 유 |
|---|---|---|---|
| 1 | 소매시장 | •시장 폐지<br>- 위치 : 영등포구 신길동 255-9<br>- 면적 : 2,843㎡ | •토지의 효율적 이용을 위하여 시장 폐지 |

다. 공공·문화체육시설


1) 공공청사

■ 입체적 도시계획시설(공공청사) 결정조서(신설)


| 구분 | 도면 표시 번호 | 시설명 | 위치 | 구분 | 면적(㎡) | | | 최초 결정일 | 비고 |
|---|---|---|---|---|---|---|---|---|---|
| | | | | | 기정 | 변경 | 변경후 | | |
| 신설 | 1 | 공공 청사 | 신길동 255-9번지 일원 | 면적 | - | 증)2,202.8 | 2,202.8 | - | 신길3동 주민센터 |
| | | | | 층 | - | 지상 2층 | 지상 2층 | | |

※ 입체적 결정하는 공공청사 면적 및 도시계획시설선은 향후 건축계획에 따라 공공시설등 순부담률 기준(20%이상) 범위에서 조정될 수 있음

■ 입체적 도시계획시설(공공청사) 평면도

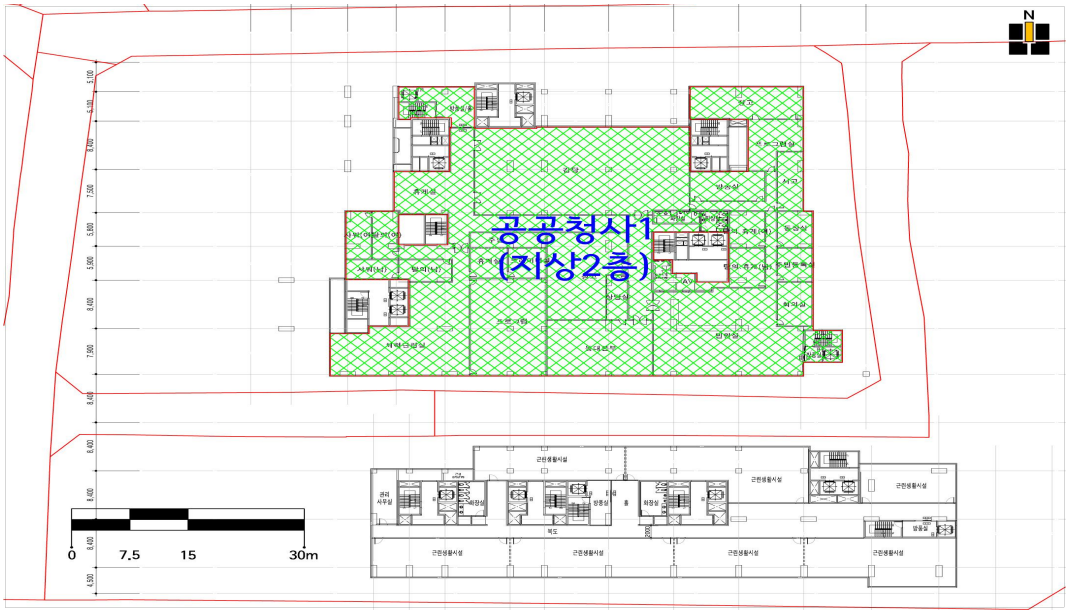


■ 입체적 도시계획시설(공공청사) 단면도

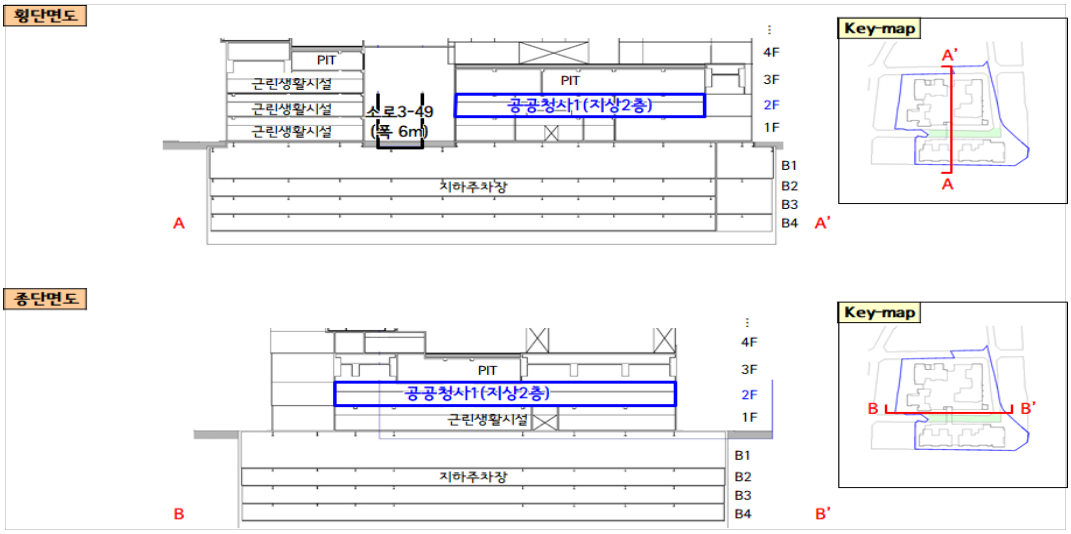


■ 입체적 도시계획시설(공공청사) 결정사유서

| 도면표시 번호 | 시설명 | 변 경 내 용 | 변 경 사 유 |
|---|---|---|---|
| 1 | 공공청사 | •공공청사 신설<br>- 면적 : 2,202.8㎡<br>- 층 : 지상 2층 | •기존 주민센터 노후화 및 커뮤니티 공간이 부족한 노후 저층주거지의 편의를 위해 신길3동 주민센터로 계획 |

3 획지 및 건축물 등에 관한 계획

1. 가구 및 획지에 관한 계획

가. 가구계획 결정조서

| 구 분 | 가 구 번 호 | 비 고 |
|---|---|---|
| 근린상업지역 | NC1, NC2, NC3, NC4, NC5, NC6, NC8, NC9, NC10, NC11, NC12, NC13, NC14, NC15, NC16, NC18, NC19, 특별계획구역 | NC7 →특별계획구역 |

나. 획지계획 결정조서

■ 최대획지규모

| 구 분 | 적 용 대 상 | 최대획지규모(㎡) | 비고 |
|---|---|---|---|
| 간선변<br>(신길로변<br>가마산길변) | NC1-a, NC2, NC3, NC5, NC6, NC8-a, NC9, NC10-a, NC11-a, NC12, NC13, NC14, NC15, NC16, NC18, NC19 | 2,000 | NC7 제외 및<br>NC6-a→NC6 |
| 이면부 | NC1-b, NC4, NC8-b, NC10-b, NC11-b | 1,000 | NC4-a<br>→NC4 |

■ 획지 및 공동개발의 규모와 조성에 관한 결정(변경)조서

| 기 정 | | | | 변 경 | | | |
|---|---|---|---|---|---|---|---|
| 적용<br>대상 | 지번 | 면적(㎡) | 계획내용 | 적용<br>대상 | 지번 | 면적(㎡) | 계획내용 |
| NC4-a | 257-21대, 257-43대 | 255 | 공동개발 지정 | NC4 | 257-21대, 257-43대 | 255 | 공동개발 지정 |
| | 257-22대, 257-44대, 257-45대 | 423 | 공동개발 지정 | | 257-22대, 257-44대,<br>257-45대 | 423 | 공동개발 지정 |
| | 257-24대, 257-27대, 258-22대,<br>257-25대, 257-26대, 259-1대 | 477 | 공동개발 지정 | | 257-24대, 257-27대,<br>258-22대, 257-25대,<br>257-26대, 259-1대 | 477 | 공동개발 지정 |
| NC6-a | 260-3대, 259-10대, 259-4대,<br>259-7대, 259-8대, 259-9대,<br>254-15대 | 1,093 | 획지 | NC6 | 260-3대, 259-10대,<br>259-4대, 259-7대,<br>259-8대, 259-9대,<br>254-15대 | 1,093 | 획지 |
| NC4-a | 257-5대, 257-18대, 257-6대,<br>257-16대, 257-17대 | 529 | 공동개발 지정 | 특별<br>계획<br>구역 | 254-1대, 254-5도,<br>254-7대, 255-11도,<br>255-22대, 255-23대,<br>255-25도, 255-7도,<br>255-9대, 256-6대,<br>257-16대, 257-17대,<br>257-18대, 257-19대,<br>257-5대, 257-6대, 257-9대 | 8,707 | 세부개발<br>계획 수립 시<br>별도 획지계획<br>수립 |
| | 257-8대, (255-5대 합필),<br>257-19대, 257-20대, 257-9대,<br>(255-6대 합필), 259-1대 | 845 | 공동개발 지정 | | | | |
| NC4-b | 256-6대, 255-23대, 255-9대 | 3,369 | 획지 | | | | |
| NC6-b | 254-7대 | 2,005 | 획지 | | | | |
| NC7 | 254-1대, 255-22대 | 699 | 획지 | | | | |

■ 변경사유서 : 특별계획구역 신설에 따른 획지계획 변경

2. 건축물에 관한 계획

가. 건축물의 용도계획(불허용도)

■ 건축물의 불허용도(변경)

| 구 분 | 적용대상 | 전층 불허용도 | 1층 전면 불허용도 | 비고 |
|---|---|---|---|---|
| 불허용도A<br>(신길로변) | NC5, NC8-a, NC9-a, NC14-b, NC14-c, NC15, NC16, NC18-a | • 일반미관지구내 불허용도 | • 주택<br>• 공장 | NC7 제외 |
| 불허용도B<br>(동서간선변) | NC1-a, NC2, NC3, NC6, NC10-a, NC11-a, NC12, NC13, NC14-a, NC19 | • 건축법시행령 별표1 제19호의 위험물저장및처리시설(주유소 제외)<br>• 건축법시행령 별표1 제20호의 자동차관련시설(주차장 제외) | • 주택<br>• 공장 | 변경 없음 |
| 불허용도C<br>(이면부) | NC1-b, NC4, NC8-b, NC9-b, NC10-b, NC11-b, NC18-b | • 건축법시행령 별표1 제19호의 위험물저장및처리시설(주유소 제외)<br>• 건축법시행령 별표1 제20호의 자동차관련시설(주차장 제외)<br>• 건축법시행령 별표1 제4호의 제2종근린생활시설중 안마시술소, 단란주점<br>• 건축법시행령 별표1 제15호의 숙박시설<br>• 건축법시행령 별표1 제16호의 위락시설 | - | 변경 없음 |
| 불허용도D<br>(특별계획구역) | 특별계획구역 | • 건축법 시행령 별표1 제4호의 제2종근린생활시설중 안마시술소, 단란주점, 옥외에 철탑이 있는 골프연습장<br>• 건축법 시행령 별표1 제9호의 의료시설중 정신병원과 격리병원<br>• 건축법 시행령 별표1 제13호의 운동시설중 옥외에 철탑이 있는 골프연습장<br>• 건축법 시행령 별표1 제15호의 숙박시설<br>• 건축법 시행령 별표1 제16호의 위락시설<br>• 건축법 시행령 별표1 제17호의 공장<br>• 건축법 시행령 별표1 제19호의 위험물저장 및 처리시설 중 위험물저장소<br>• 건축법 시행령 별표1 제20호의 자동차관련시설(주차장 제외)<br>• 건축법 시행령 별표1 제21호의 동물 및 식물관련시설중 축사·가축시설 ·도축장·도계장<br>• 건축법 시행령 별표1 제22호의 자원순환 관련 시설<br>• 건축법 시행령 별표1 제23호의 교정 및 군사시설<br>• 건축법 시행령 별표1 제26호의 묘지관련시설 | - | 신설 |

1) 숙박시설이란 호텔.여관 및 여인숙 등의 일반숙박시설과 관광호텔 등의 관광숙박시설 등을 의미하며, 위락시설이란 제2종근린생활시설에 해당되지 않는 단란주점과 유흥주점, 특수목욕장 등을 말한다.
위험물저장및처리시설이란 액화석유가스충전소, 위험물제조소, 위험물저장소, 액화가스취급소, 액화가스판매소, 유독물보관.저장시설 등을 말한다.
자동차관련시설이란 세차장, 폐차장, 검사장, 매매장, 정비공장, 운전학원·정비학원 등을 말한다.(이상 건축법시행령 별표1 참조)

2) 도시계획시설부지는 국토의 계획 및 이용에 관한 법률 제43조(도시계획시설의 설치·관리)에 의거한 시설이외의 용도는 적용하지 않는다.

■ 변경사유서 : 특별계획구역 신설에 따른 불허용도 계획 신설

나. 건축물의 용도계획(권장용도)

■ 건축물의 권장용도(변경)

| 구 분 | 적용대상 | | 권장용도 | 비고 |
|---|---|---|---|---|
| 권장용도1 | 가마산길 서측 | NC1-a, NC2, NC3, NC6, NC12, NC13, NC14-a, NC14-b | • 건축법시행령 별표1 제5호의 문화 및 집회시설 중 공연장 및 전시장<br>• 건축법시행령 별표1 제7호의 판매시설<br>• 건축법시행령 별표1 제11호의 노유자시설 중 아동관련시설<br>• 건축법시행령 별표1 제14호의 업무시설 | NC4-b, NC7 제외 |
| 권장용도2 | 신길로변, 가마산길 동측 | NC5, NC8-a, NC9, NC10, NC11, NC14-c, NC15, | • 건축법시행령 별표1 제5호의 문화 및 집회시설 중 공연장 및 전시장<br>• 건축법시행령 별표1 제11호의 노유자시설 중 아동관련시설 | 변경 없음 |

| | | | | |
|---|---|---|---|---|
| | | NC16, NC18, NC19 | • 건축법시행령 별표1 제14호의 업무시설 | |
| 권장용도3 | 이면부 | NC1-b, NC4, NC8-b | • 건축법시행령 별표1 제11호의 노유자시설 중 아동관련시설 | NC4-a→ NC4 |
| 권장용도4 | 특별계획구역 | | • 건축법시행령 별표1 제5호의 문화 및 집회시설 중 공연장 및 전시장<br>• 건축법시행령 별표1 제7호의 판매시설<br>• 건축법시행령 별표1 제11호의 노유자시설 중 아동관련시설<br>• 건축법시행령 별표1 제14호의 업무시설(오피스텔 제외) | 신설 |

※ 권장용도의 인정

1) 권장용도의 면적은 당해 주차장을 제외한 건축물 연면적에 대한 권장용도가 20%이상인 경우에 권장용도를 수용한 것으로 보며, 이 경우 권장용도에 대한 인센티브를 적용한다.
2) 도시계획시설부지는 국토의 계획 및 이용에 관한 법률 제43조(도시계획시설의 설치·관리)에 의거한 시설이외의 용도는 적용하지 않는다.

■ 변경사유서 : 특별계획구역 신설에 따른 권장용도 계획 신설

다. 건축물의 밀도에 관한 계획

■ 건축물의 건폐율(변경없음)

■ 건축물의 용적률

| 구 분 | 적용대상 | 기준용적률(%) | 허용용적률(%) | 비 고 |
|---|---|---|---|---|
| 간선 도로변 | NC1-a, NC2, NC3, NC5, NC6, NC8-a, NC9-a, NC10-a, NC11-a, NC12, NC13, NC14, NC15, NC16, NC18-a, NC19 | 300%이하 | 500%이하 | NC7 제외 |
| 이면부, 특별계획구역 | NC1-b, NC4, NC8-b, NC9-b, NC10-b, NC11-b, NC18-b, 특별계획구역 | 250%이하 | 450%이하 | 특별계획구역 신설 |

※ 상업지역 내 주거복합건축물의 용도비율 및 용적률은 「서울특별시 도시계획조례」 제55조 제3항 관련 [별표3]을 따르되 다음의 기준을 적용함

- 간선도로변 근린상업지역의 경우 [별표3] 제2호 가목의 주거용으로 사용되는 부분의 용적률은 333.5% 이하(허용용적률의 66.7%)로 한다.
  ([별표3] 제2호 나목의 임대주택 추가 확보시 주거용적률은 416.5%이하(허용용적률의 83.3%)로 한다.
- 이면부의 근린상업지역의 경우 [별표3] 제2호 가목의 주거용으로 사용되는 부분의 용적률은 300.2% 이하(허용용적률의 66.7%)로 한다.
  ([별표3] 제2호 나목의 임대주택 추가 확보시 주거용적률은 374.9%이하(허용용적률의 83.3%)로 한다.
- 「서울특별시 도시계획 조례」 [별표 3] 제1호 가목에 따른 주거용 외의 용도로 사용되는 부분의 비율과 제2호나목에 따른 임대주택 추가 확보에 따른 주거용으로 사용되는 용적률 기준은 같은 조례 부칙(제7093호, 2019.3.28.) 제2조에 따른 유효기간이 지나면 적용하지 않는다. 다만, 유효기간에 대해 도시계획 조례가 개정 또는 폐지되는 경우 그에 따른다.

■ 용적률 완화항목 및 내용

- 공통지침(변경없음)

| 항목 \ 내용 | | 적 용 대 상 | 완 화 내 용(%) | 비 고 |
|---|---|---|---|---|
| 획지 사항 | 획지단위 개발 | • 획지단위 공동개발(획지내 개별필지 건축규제) | 기준용적률×0.1×α | • 필지수(n)<br>- n=1 ; α=1<br>- n≥2 ; α=2 |
| | 공동개발 | • 준수시 | 기준용적률×0.1×α | • 필지수(n)<br>- n=2 ; α=1<br>- n=3,4 ; α=1.5<br>- n≥5 ; α=2 |
| 건축물 용도 | 권장용도 | • 권장용도 준수시 | 기준용적률×{(권장용도면적÷주차장을제외한건축연면적)×0.2} | • 건축연면적의 20%이상시 |

| | | | | |
|---|---|---|---|---|
| 대지내 공지 | 공개공지 | • 조성시 | 기준용적률×{(공개공지면적 - 공개공지설치 의무면적, 의무대상이 아닌 경우 5%)÷대지면적}×α | • 일반형 : α=1.0<br>• 침상형 : α=1.0<br>• 피로티형 : α=0.5 |
| | 쌈지형공지 | • 조성시 | 기준용적률×(제공면적÷대지면적) | • 피로티구조로 조성시 인센티브의 1/2적용 |
| | 공공보행통로 | • 준수시 | 기준용적률×(제공면적÷대지면적) | |
| | 보차혼용통로 | • 준수시 | 기준용적률×(제공면적÷대지면적) | - |
| | 전면공지 | • 조성시 | 기준용적률×{(제공면적-미관지구내제공의무면적)×2÷대지면적)} | • 대지내공지와 중복지정시 인센티브 제외 |
| 환경친화적 건축물 | 옥상녹화 | • 계획시 | 기준용적률×(제공면적÷대지면적)×0.1 | • 시설물을 제외한 옥상바닥면적의 50%이상 조성시 |
| | 빗물이용시설 | • 설치시 | 기준용적률×0.05 | - |
| 대지의 일부를 공공시설부지로 기부채납한 경우 | | • 조성후 기부채납시 | 허용용적률×(1+1.3×α) | • α=공공시설 제공면적 /공공시설 제공 후 대지면적 |

참고 1)허용용적률의 산출 : 기준용적률+해당 인센티브의 합계이며 지구단위계획으로 정한 허용용적률을 초과할 수 없음

2)대지내 공지(공개공지, 쌈지형 공지, 전면공지 등)에 관한 용적률 완화시 공지부분에 대한 인센티브는 중복하여 적용하지 아니하며, 미관지구 건축선후퇴로 확보된 공지에 대해서는 인센티브를 제공하지 않으며, 그 외 추가 건축선 후퇴부분은 인센티브 적용 가능함

3)획지계획

- 구역내 획지계획으로 획지선을 도시계획결정사항으로 정한 경우로 획지단위개발을 원칙으로하며, 획지를 구성하는 필지수(n)에 따라 완화요율을 구분함(n=1 ; 0.1, n=2이상 ; 0.2)
- 획지와 획지간 공동개발을 최대개발규모 이내에서 이면부 차량출입계획을 위한 경우등 불가피하게 필요한 경우에 제한적으로 허용하며 자발적 획지간 공동개발에 대한 추가인센티브는 부여하지 않음

- 사러가시장일대 특별계획구역(신설)

가) 계획유도 인센티브 항목 (70% 이내)

| 항 목 | 세 분 | 세 부 계 획 기 준 | 비 고 |
|---|---|---|---|
| 획지계획 | 획지단위 개발 | • 기준용적률×0.1×α | • 필지수(n)<br>- n=1 ; α=1<br>- n≥2 ; α=2 |
| 대지내 공 지 | 공개공지 | • 기준용적률×{(조성면적-의무면적)/대지면적}×α | • 일반형:α=1.0<br>• 침상형:α=1.0<br>• 피로티형:α=0.5 |
| | 건축한계선 | • 기준용적률×(조성면적÷대지면적)×2 | • 차량출입구는 조성면적에서 제외 |
| | 공공보행통로 | • 기준용적률×(조성면적÷대지면적)×2 | • 피로티형은 인센티브의 1/2적용 |
| | 보차혼용통로 | • 기준용적률×(조성면적÷대지면적)×2 | |
| 건축물 용 도 | 권장용도 | • 기준용적률×(권장용도면적/연면적)×0.2 | • 20%이상 설치시(주차장제외) |

나) 친환경 인센티브 항목 (30% 이상)

| 항 목 | 세 분 | 세 부 계 획 기 준 | | 비 고 |
|---|---|---|---|---|
| 환경친화 에너지 효율화 | 녹색건축 인증 | • 최우수(그린1등급):기준용적률x0.12<br>• 우수(그린2등급):기준용적률x0.08<br>• 우량(그린3등급):기준용적률x0.04 | 세기준 모두 1등급 만족시 : 기준용적률 × 0.4 | • 녹색건축물 조성 지원법에 따른 녹색건축물 인증 기준, 건축물 에너지효율등급 인증 기준 준용<br>• 서울시 녹색건축물 설계기준에 따른 의무 대상 준수 |
| | 에너지 효율등급 인증 | • 에너지효율1등급:기준용적률x0.08<br>• 에너지효율2등급:기준용적률x0.06<br>• 에너지효율3등급:기준용적률x0.04 | | |

| 항 목 | 세 분 | 세 부 계 획 기 준 | 비 고 |
|---|---|---|---|
| | 신재생에너지 공급률 | • 공급률20%초과:기준용적률x0.12<br>• 공급률15%~20%:기준용적률x0.10<br>• 공급률10%~15%:기준용적률x0.08<br>• 공급률5%~10%:기준용적률x0.06<br>• 공급률3%~5%:기준용적률x0.04 | • 건축물의 총 에너지사용량 중 신재생에너지를 이용하여 공급되는 에너지의 비율 |
| | 중수도 시설설치 | • 기준용적률 x 0.04 | • 총 사용량의 10% 이상 처리시설 설치시 적용<br>• 관련법상 의무 시설인 경우 제외 |
| | 빗물관리 시설설치 | • 기준용적률 x 0.04 | • 빗물저류 · 이용시설 용량(ton) 및 빗물침투시설<br>• 침투량(ton/hr)의 합이 건축면적 x 0.05 또는 대지면적 x 0.02 이상이 되도록 설치 |
| | 옥상녹화 | • 기준용적률 × (녹화면적 / 대지면적) × 0.1 | • 법정 조경으로 산입된 면적 제외<br>• 녹화면적은 대지면적 30%까지만 허용 |
| | 자연지반 보존 | • 기준용적률 × (보존면적 / 대지면적) × 0.2 | • 자연토양 및 투수성 포장<br>• 지하구조물 미설치시 |
| | 녹색 주차장 | • 기준용적률 × (설치면적 / 대지면적) × 0.05 | - |

■ 변경사유서 : 특별계획구역 신설에 따른 용적률 계획 신설

라. 건축물의 높이계획

■ 건축물의 높이(변경)

| 구분 | 기 정 | | 변 경 | |
|---|---|---|---|---|
| | 적용대상 | 계획내용 | 적용대상 | 계획내용 |
| 특별계획구역 | NC6-b, NC7 | 최고 55m 이하 | 간선부 | 최고 80m 이하 |
| | NC4-b | 최고 40m 이하 | 이면부 | 최고 60m 이하 |
| | NC4-a | 최고 25m 이하 | | |
| 간선도로변 | NC1-a, NC2, NC3, NC5, NC6-a, NC8-a, NC9-a, NC10-a, NC11-a, NC12, NC13, NC14, NC15, NC16, NC18-a, NC19 | 최고 55m 이하 | ( 변 경 없 음 ) | |
| 이면부 | NC1-b, NC4, NC8-b, NC9-b NC10-b, NC11-b, NC18-b | 최고 25m 이하 | ( 변 경 없 음 ) | |

■ 변경사유서 : 특별계획구역 신설에 따른 최고높이 계획 변경

마. 건축물의 배치계획

■ 건축물의 배치(변경)

| 기 정 | | 변 경 | |
|---|---|---|---|
| 적용대상 | 적용기준 | 적용대상 | 적용기준 |
| NC4-a | 건축한계선 1m, 2m | NC4 | 건축한계선 1m, 2m |
| NC4-b | 건축한계선 1m, 4m, 6m | - | - |
| NC6-a | 건축한계선 1m, 3m벽면한계선 2m | - | - |
| NC6-b | 건축한계선 1m, 3m벽면한계선 2m | NC6 | 건축한계선 1m, 3m벽면한계선 2m |
| NC7 | 건축한계선 1m, 3m, 4m | - | - |
| - | - | 특별계획구역 | 건축한계선 1m, 2m, 3m, 4m, 5m, 6m벽면한계선 1~2m, 3m |

■ 변경사유서 : 특별계획구역 신설에 따른 건축물의 배치계획 변경

바. 건축물의 형태 및 외관

■ 계획기준

| 구 분 | 적 용 대 상 | | 적 용 기 준 | 비 고 |
|---|---|---|---|---|
| 1층부의 형태 | 간선 도로변 | NC1-a, NC2, NC3, NC5, NC6, NC8-a, NC9-a, NC10-a, NC11-a, NC12, NC13, NC14, NC15, NC16, NC18-a, NC19 | • 개구부 통일성 유지<br>• 투시형 셔터 권장 | NC7 제외 |
| 피 로 티 | 보행통로 인접 필지 | NC6, NC13, NC14-a, NC14-b | • 보행통로와 접하는 대지의 건축물에 설치 권장<br>• 최저높이 6m이상 또는 2층이상 | 변경없음 |
| 옥상녹화 | 간선 도로변 | NC1-a, NC2, NC3, NC5, NC6, NC8-a, NC9-a, NC10-a, NC11-a, NC12, NC13, NC14, NC15, NC16, NC18-a, NC19 | • 건축물내 휴게공간 및 만남의 장소로 조성 권장<br>• 도시 열섬화 현상 완화 및 도시미관증진을 위해 서울시 보급형 옥상녹화 조성기법에 따라 조성 | NC4-b, NC7 제외 |
| 조 명 | 간선 도로변 | NC1-a, NC2, NC3, NC5, NC6, NC8-a, NC9-a, NC10-a, NC11-a, NC12, NC13, NC14, NC15, NC16, NC18-a, NC19 | • 가로변 10층이상 건축물의 외벽조명 설치권장<br>- 1층 입면의 50%이상 투시<br>• 미술장식품의 야간조명등 설치 권장 | |
| 빗물이용 시설 | 구역 전체 | | • 빗물이용시설로서 빗물저장시설 설치 권장 | 변경없음 |

3. 기타 사항에 관한 계획

가. 대지 내 공지

■ 계획기준(변경)

| 구 분 | 적 용 기 준 | 적 용 대 상 | | 비고 |
|---|---|---|---|---|
| | | 기정 | 변경 | |
| 공 개 공 지 | ▷ 최소폭원 5m 이상, 최소면적 45㎡ 이상<br>▷ 조성면적<br>• 공개공지의 위치가 계획된 필지<br>: 대지면적의 5% 이상 기본적으로 확보<br>(건축법상 조성해야 하는 면적에 산입)<br>(단, 특별계획구역은 별도의 계획지침에 따름) | 간선도로변 가각부 대형필지 4개소 | 간선도로변 가각부 대형필지 3개소 | 특별계획구역 계획기준 신설 |
| | • 그 외 건축법상 공개공지 확보할 필지<br>- 건축연면적 5,000~10,000㎡ 미만<br>: 대지면적의 5% 이상<br>- 건축연면적 10,000~30,000㎡ 미만<br>: 대지면적의 7% 이상<br>- 건축연면적 30,000㎡ 이상<br>: 대지면적의 10% 이상 | - | - | - |
| 공공 보행통로 | • 폭원 4m<br>• 보행동선 단절부에 조성 | 구역내 3개소 | 구역내 2개소 | 1개소 확폭 |
| | • 폭원 5m<br>• 보행동선 단절부에 조성 | - | 구역내 1개소 | |
| 보차 혼용통로 | • 폭원 6m<br>• 보행동선 단절부에 조성 | 구역내 1개소 | (변경없음) | - |
| 쌈지형 공지 | • 지구내 일정규모(대지면적 400㎡) 이상의 주요 보행결절부 필지에 조성<br>• 최소폭원 4m, 최소면적 20㎡(건축법상 대지안의 조경면적에 포함) | 구역내 28개소 | 구역내 27개소 | 1개소 제외 |
| 전면공지 | • 건축한계선에 의한 전면공지<br>(단, 특별계획구역은 별도의 계획지침에 따름) | - | - | 특별계획구역 계획기준 신설 |

■ 변경사유서 : 특별계획구역 신설에 따른 대지 내 공지계획 변경

■ 계획내용(변경)

| 구 분 | 기 정 | | 변 경 | |
|---|---|---|---|---|
| | 적 용 대 상 | 적 용 기 준 | 적 용 대 상 | 적 용 기 준 |
| 공 개 공 지 | NC7 | 1개소 | 특별계획구역 | 1개소 |
| 공공보행통로 | NC6-a, NC6-b | 4m 1개소 | NC6, 특별계획구역 | 5m 1개소 |
| 보차혼용통로 | NC4-b | 6m 1개소 | 특별계획구역 | 6m 1개소 |
| 쌈지형 공지 | NC7 | 1개소 | - | - |

■ 변경사유서 : 특별계획구역 신설에 따른 대지 내 공지계획 변경

나. 차량동선 및 주차계획

■ 차량출입금지구간, 차량출입구

| 구 분 | 적용대상 | | 적 용 기 준 | 비 고 |
|---|---|---|---|---|
| 차량출입 금지구간 | 간선 도로변 | NC1-a, NC2, NC3, NC5, NC6, NC8-a, NC9-a, NC10-a, NC11-a, NC12, NC13, NC14, NC15, NC16, NC18-a, NC19, 특별계획구역 | • 간선변 및 교차부의 교통흐름 원활화를 위해 차량출입 금지구간 지정 | NC7 → 특별계획 구역 |
| 차량출입구 | 간선 도로변 | NC1-a | • 간선변의 차량진출입을 최소화하여 교통흐름의 원활화 도모 | NC6-b 제외 |

■ 보행자우선도로(변경없음)

다. 특별계획구역에 관한 계획(신설)

■ 특별계획구역 총괄표

| 구분 | 구 역 명 | 위 치 | 면 적(㎡) | | | 비 고 |
|---|---|---|---|---|---|---|
| | | | 기정 | 변경 | 변경후 | |
| 신설 | 사러가시장일대 특별계획구역 | 영등포구 신길동 255-9번지 일대 | - | 증) 8,707.0 | 8,707.0 | - |

■ 특별계획구역 결정사유서

| 구분 | 구 역 명 | 위 치 | 면 적(㎡) | 결 정 사 유 |
|---|---|---|---|---|
| 신설 | 사러가시장일대 특별계획구역 | 영등포구 신길동 255-9번지 일대 | 8,707.0 | •시장 부지 폐지에 따라 토지의 효율적 이용을 위해 특별계획구역 신규 지정 |

■ 사러가시장일대 특별계획구역 계획지침

| 구 분 | | | 계 획 지 침 | | 비고 |
|---|---|---|---|---|---|
| 계획방향 | | | • 상업가로 활성화를 통한 근린생활권 재생<br>• 주민들이 모일 수 있는 커뮤니티 공간(동주민센터 등) 필요<br>• 간선도로변~이면부 연결보행동선 확보<br>• 간선부/이면부 지하주차장 공동사용 검토 | | - |
| 획지면적 | | | • 8,116.9㎡<br>- 간선부 2,929.2㎡ + 이면부 4,731.0㎡ + 입체적 결정 도로 456.7㎡ | | - |
| 용도지역 · 지구 | | | • 근린상업지역(변경없음) | | - |
| 공공시설등 조성 및 제공 | | | • 순부담률 20%이상 기부채납<br>- 도로 : 구역 내 도로를 보행자우선도로로 조성<br>- 시장 : 세부개발계획 수립 시 변경(해제) 검토<br>- 건축물 기부채납(공공청사, 공공임대주택 등) | | - |
| 건축물에 관한 계획 | 용도 | 권장용도 | • 문화 및 집회시설 중 공연장 및 전시장<br>• 판매시설 | • 노유자시설 중 아동관련시설<br>• 업무시설(오피스텔 제외) | - |
| | | 불허용도 | • 제2종근린생활시설중 안마시술소, 단란주점, 옥외에 철탑이 있는 골프연습장<br>• 의료시설중 정신병원과 격리병원<br>• 운동시설중 옥외에 철탑이 있는 골프연습장<br>• 숙박시설<br>• 위락시설<br>• 공장 | • 위험물저장 및 처리시설 중 위험물저장소<br>• 자동차관련시설(주차장 제외)<br>• 동물 및 식물관련시설중 축사 · 가축시설 · 도축장 · 도계장<br>• 자원순환 관련 시설<br>• 교정 및 군사시설<br>• 묘지관련시설 | - |

| | | | | |
|---|---|---|---|---|
| | 밀도 | 건폐율 | • 60% 이하 | - |
| | | 용적률<br>(기준/허용/상한) | • 250% 이하 / 450% 이하 / 법적용적률 2배 이하<br>(단, 이면부 용적률(이면부 지상연면적/이면부 면적)은 450% 이하) | - |
| | | 주거복합건물의 용적률 | • 주거용 용적률(서울시 도시계획조례 별표3 제2호 가목) : 300% 이하(허용용적률의 66.7%)<br>• 공공시설등 제공에 따른 상한용적률 배분<br>주거건립가능 / 비주거건립<br>기부채납으로 증가되는 용적률 × $\alpha/\beta$ / 기부채납으로 증가되는 용적률 × $(\beta-\alpha)/\beta$<br>$\alpha$:주거용 용적률, $\beta$:허용용적률 | - |
| | | 최고높이 | • 간선부 80m / 이면부 60m 이하 | - |
| | 배치 | 건축한계선 | • 간선도로변 3m, 4m<br>• 이면도로변 1m, 2m, 5m<br>• 이면부 서측 대지경계 6m | - |
| | | 벽면한계선 | • 이면도로변 1~2m<br>• 간선부 서측 대지경계 3m | - |
| | 형태 및 색채 | | • 건축물의 입면 및 색채는 주변과 조화되게 계획<br>• 입체적 결정 도로 지상에 건축물 설치 불가(단, 연결통로 및 공공청사 옥상정원 용도의 건축물은 설치 가능)<br>• 공공청사 옥상정원은 공공청사 주출입구와 직접 연결되도록 계획<br>• 보행자우선도로변 지상1층은 스트리트몰 형태로 조성<br>• 가마산로변 및 이면부 저층주거지에서 보행자우선도로로 직접 접근할 수 있도록 지상1층에 폭 4m 이상 조성하여 보행자에게 상시 개방 | - |
| 기 타 | 전면공지 | | • 소로3-49변 차도형 전면공지는 폭원 8m가 되도록 보행자우선도로와 동일한 재질로 포장<br>• 기타 건축선 후퇴공간은 보도로 조성하거나 연접보도와 연계하여 조성 | - |
| | 공개공지 | | • 간선부 지정된 위치에 다음과 같이 조성<br>- 신길로변 건축한계선으로부터 폭 15m 이상 확보<br>- 간선교차로에서 이면부로 직접적인 보행동선 및 개방감 확보(필로티형 조성 불가) | - |
| | 공공보행통로 | | • 벽면한계선 후퇴에 의한 공공보행공간 확보<br>- 간선부 서측경계 : 폭 5m 중 특별계획구역 내 3m 확보 | - |
| | 보차혼용통로 | | • 이면부 서측경계 : 폭 6m | - |
| | 차량출입 불허구간 | | • 간선도로에서 대지로의 직접 차량출입 불허<br>• 신길로37길에서 신길로로 차량진출 불허 | - |

## 4 지구단위계획의 경미한 사항에 관한 계획(변경없음)

## 5 사러가시장일대 특별계획구역 세부개발계획 결정

### 1. 특별계획구역에 관한 결정

■ 특별계획구역에 관한 결정조서

| 구분 | 구 역 명 | 위 치 | 면 적(㎡) | | | 비 고 |
|---|---|---|---|---|---|---|
| | | | 기정 | 변경 | 변경후 | |
| 신설 | 사러가시장일대<br>특별계획구역 | 영등포구 신길동<br>255-9번지 일대 | - | 증) 8,707.0 | 8,707.0 | - |

■ 특별계획구역 결정사유서

| 구분 | 구 역 명 | 위 치 | 면 적(㎡) | 결 정 사 유 |
|---|---|---|---|---|
| 신설 | 사러가시장일대<br>특별계획구역 | 영등포구 신길동 255-9번지<br>일대 | 8,707.0 | •시장 부지 폐지에 따라 토지의 효율적 이용을 위해 특별계획구역 신규 지정 |

### 2. 토지이용 및 시설에 관한 결정

가. 용도지역·지구에 관한 결정조서 : 변경없음

나. 도시기반시설에 관한 결정(변경)조서

1) 교통시설

가) 도로

■ 도로 결정(변경)조서

| 구분 | 규모 | | | | 기능 | 연장 (m) | 기점 | 종점 | 사용 형태 | 주요 경유지 | 최초 결정일 | 비고 |
|---|---|---|---|---|---|---|---|---|---|---|---|---|
| | 등급 | 류별 | 번호 | 폭원 (m) | | | | | | | | |
| 기정 | 소로 | 2 | 45 | 8 | 집산 도로 | 376 (32) | 신길동 301 | 신길동 233-1 | 일반 도로 | - | 건고768 (64.1.28) | - |
| 기정 | 소로 | 3 | 47 | 6 | 집산 도로 | 206 (65) | 신길동 362-1 | 신길동 254-1 | 일반 도로 | - | 건고768 (64.1.28) | - |
| 변경 | 소로 | 3 | 47 | 6 | 집산 도로 | 150 (9) | 신길동 362-1 | 신길동 257-10 | 일반 도로 | - | - | 연장축소 |
| 기정 | 소로 | 3 | 48 | 6 | 집산 도로 | 204 (101) | 신길동 230-1 | 신길동 254-1 | 일반 도로 | - | 건고768 (64.1.28) | - |
| 변경 | 소로 | 3 | 48 | 6 | 집산 도로 | 108 (5) | 신길동 230-1 | 신길동 255-1 | 일반 도로 | - | 건고768 (64.1.28) | 연장축소 |
| 신설 | 소로 | 3 | 49 | 6 | 국지 도로 | 124 | 신길동 255-11 | 신길동 255-7 | 보행자 우선도로 | - | - | 입체적결정 (L=64m) |


※ ( )은 특별계획구역 내 사항임

■ 입체적 도시계획시설(도로) 결정조서(신설)

| 구분 | 시설명 | 위치 | 구분 | | 기정 | 변경 | 변경후 | 최초 결정일 | 비고 |
|---|---|---|---|---|---|---|---|---|---|
| 신설 | 소로3-49 | 신길동 255-11 일원 | 길이 | | - | 증) 64m | 64m | - | 주1) |
| | | | 폭 | | - | 증) 6m | 6m | | |
| | | | 높이 | 도시계획시설(도로) | - | 지하2m~ 지상9m | 지하2m~ 지상9m | | |
| | | | | 비도시계획시설 | - | 지하2m초과, 지상9m초과 | 지하2m초과, 지상9m초과 | | |

주1) 신길동 255-11 일원 평균해수면 16.8m 기준 지하 2m(평균해수면 14.8m)~지상 9m(평균해수면 25.8m)를 입체적 도시계획시설로 결정하며, 평균해수면 높이는 추후 측량성과에 따라 조정될 수 있음

■ 입체적 도시계획시설(도로) 단면도

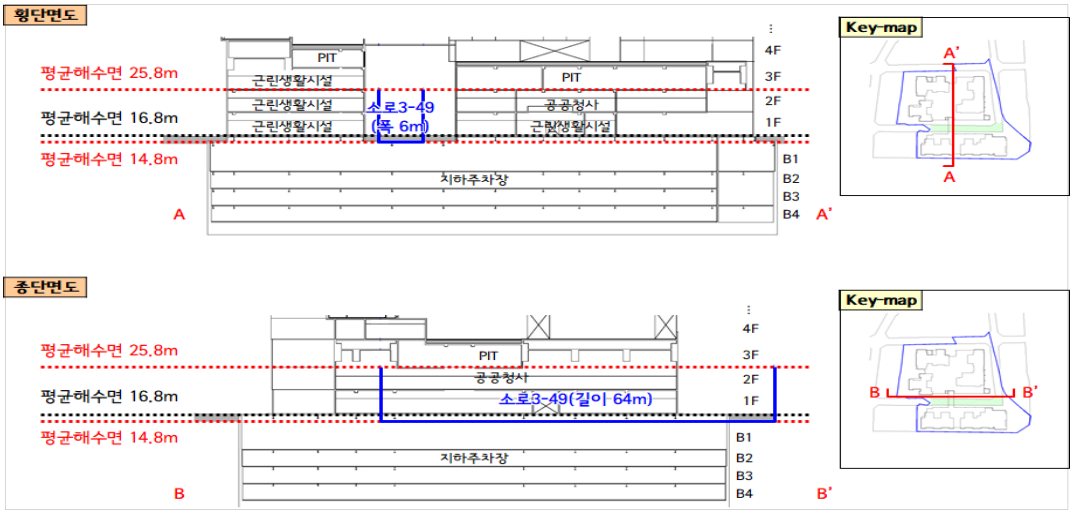

■ 도로 변경사유서

| 구 분 | 변경전 도로명 | 변경후 도로명 | 변 경 내 용 | 변 경 사 유 |
|---|---|---|---|---|
| 변경 | 소로3-47 | 소로3-47 | •도로연장 축소<br>- L = 206m→150m | •일부구간 보행자우선도로 변경<br>(소로3-49 편입) |
| 변경 | 소로3-48 | 소로3-48 | •도로연장 축소<br>- L = 101m→5m | •일부구간 보행자우선도로 변경<br>(소로3-49 편입) 및 일부구간 폐지 |
| 신설 | - | 소로3-49 | •도로신설 및 입체적 결정<br>- L = 124m, B = 6m<br>- 입체적 결정 : L = 64m | •소로3-47, 소로3-48 일부구간 보행자우선도로 변경 및 입체적 결정 |

나. 유통 및 공급시설

1) 시장

■ 시장 결정(변경)조서

| 구분 | 도면 표시 번호 | 시설명 | 시설의 세 분 | 위 치 | 면 적(㎡) | | | 최초결정일 | 비 고 |
|---|---|---|---|---|---|---|---|---|---|
| | | | | | 기정 | 변경 | 변경후 | | |
| 폐지 | 1 | 시 장 | 소매시장 | 신길동 255-9 | 2,843 | 감)2,843 | - | 서고 370호<br>(1983.7.20) | 신영<br>사러가 |

■ 시장 변경사유서

| 도면표시번호 | 시장명 | 변 경 내 용 | 변 경 사 유 |
|---|---|---|---|
| 1 | 소매시장 | •시장 폐지<br>- 위치 : 영등포구 신길동 255-9<br>- 면적 : 2,843㎡ | •토지의 효율적 이용을 위하여 시장 폐지 |

1

다. 공공·문화체육시설


1) 공공청사

■ 입체적 도시계획시설(공공청사) 결정조서(신설)


| 구분 | 도면 표시 번호 | 시설명 | 위치 | 구분 | 면적(㎡) | | | 최초 결정일 | 비고 |
|---|---|---|---|---|---|---|---|---|---|
| | | | | | 기정 | 변경 | 변경후 | | |
| 신설 | 1 | 공공 청사 | 신길동 255-9번지 일원 | 면적 | - | 증)2,202.8 | 2,202.8 | - | 신길3동 주민센터 |
| | | | | 층 | - | 지상 2층 | 지상 2층 | | |

※ 입체적 결정하는 공공청사 면적 및 도시계획시설선은 향후 건축계획에 따라 공공시설등 순부담률 기준(20%이상) 범위에서 조정될 수 있음

■ 입체적 도시계획시설(공공청사) 평면도

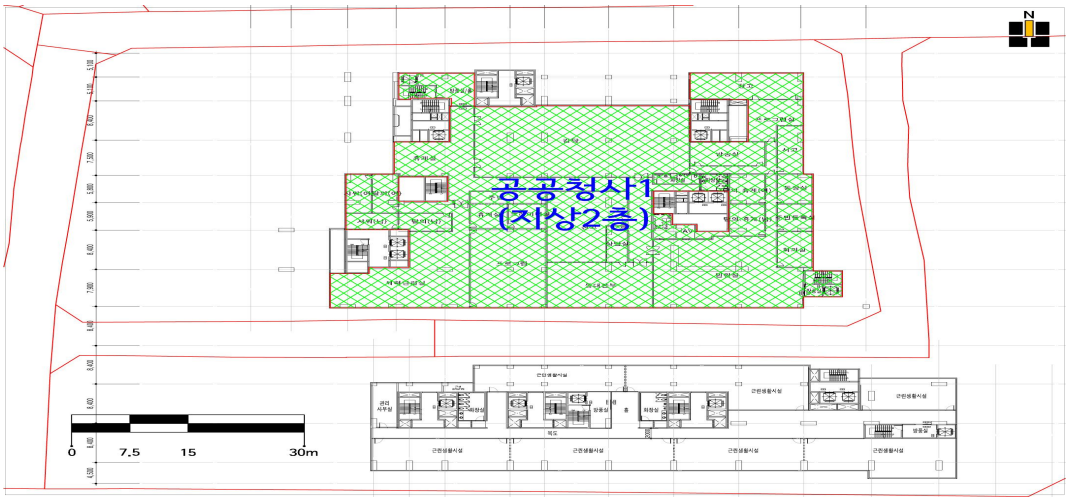


■ 입체적 도시계획시설(공공청사) 단면도

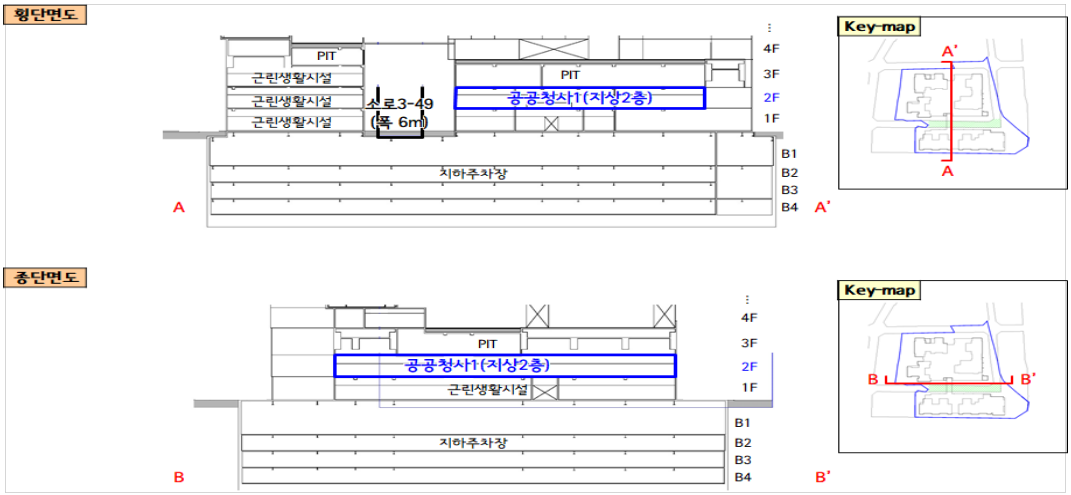


■ 입체적 도시계획시설(공공청사) 결정사유서

| 도면표시번호 | 시설명 | 변 경 내 용 | 변 경 사 유 |
|---|---|---|---|
| 1 | 공공청사 | •공공청사 신설<br>- 면적 : 2,202.8㎡<br>- 층 : 지상 2층 | •기존 주민센터 노후화 및 커뮤니티 공간이 부족한 노후 저층주거지의 편의를 위해 신길3동 주민센터로 계획 |

3. 획지 및 건축물 등에 관한 계획

가. 가구 및 획지에 관한 계획

1) 가구 및 획지

| 구 분 | | | | 면 적(㎡) | 비 율(%) | 비 고 |
|---|---|---|---|---|---|---|
| 신설 | 사러가 시장일대 특별계획구역 | | 간선부 | 2,929.2 | 33.6 | - |
| | | | 이면부 | 4,731.0 | 54.3 | - |
| | | | 도 로(입체적 결정) | 456.7 | 5.3 | 지상권 설정(지상권자 : 영등포구청장) |
| | | 획 지 | | 8,116.9 | 93.2 | - |
| | | 도 로 | | 590.1 | 6.8 | 기부채납 |
| | | 합 계 | | 8,707.0 | 100.0 | - |

주) 추후 측량성과에 따라 조정 가능함

나. 건축물에 관한 계획

1) 건축물의 용도

| 구 분 | 특별계획구역 계획지침 | 세부개발계획 |
|---|---|---|
| 권장용도 | •건축법시행령 별표1 제5호의 문화 및 집회시설 중 공연장 및 전시장<br>•건축법시행령 별표1 제7호의 판매시설<br>•건축법시행령 별표1 제11호의 노유자시설 중 아동관련시설<br>•건축법시행령 별표1 제14호의 업무시설(오피스텔 제외) | 좌동 |
| 불허용도 | •건축법 시행령 별표1 제4호의 제2종근린생활시설중 안마시술소, 단란주점, 옥외에 철탑이 있는 골프연습장<br>•건축법 시행령 별표1 제9호의 의료시설중 정신병원과 격리병원<br>•건축법 시행령 별표1 제13호의 운동시설중 옥외에 철탑이 있는 골프연습장<br>•건축법 시행령 별표1 제15호의 숙박시설<br>•건축법 시행령 별표1 제16호의 위락시설<br>•건축법 시행령 별표1 제17호의 공장<br>•건축법 시행령 별표1 제19호의 위험물저장 및 처리시설 중 위험물저장소<br>•건축법 시행령 별표1 제20호의 자동차관련시설(주차장 제외)<br>•건축법 시행령 별표1 제21호의 동물 및 식물관련시설중 축사·가축시설 ·도축장·도계장<br>•건축법 시행령 별표1 제22호의 자원순환 관련 시설<br>•건축법 시행령 별표1 제23호의 교정 및 군사시설<br>•건축법 시행령 별표1 제26호의 묘지관련시설 | 좌동 |

2) 건축물의 밀도

가) 건폐율

| 구 분 | 특별계획구역 계획지침 | 세부개발계획 |
|---|---|---|
| 건폐율 | 60% 이하 | 좌동 |

나) 용적률

| 구 분 | 특별계획구역 계획지침 | 세부개발계획 |
|---|---|---|
| 용적률<br>(기준/허용/상한) | •250% 이하 / 450% 이하 / 법적용적률 2배 이하<br>(단, 이면부 용적률(이면부 지상연면적/이면부 면적)은 450% 이하) | 좌동 |
| 주거복합 건물의 용적률 | •주거용 용적률(서울시 도시계획조례 별표3 제2호 가목) : 300% 이하 (허용용적률의 66.7%)<br>•공공시설등 제공에 따른 상한용적률 배분<br>주거건립가능 / 비주거건립<br>기부채납으로 증가되는 용적률 × $\alpha/\beta$ / 기부채납으로 증가되는 용적률 × $(\beta-\alpha)/\beta$<br>$\alpha$:주거용 용적률, $\beta$:허용용적률 | 좌동 |

다) 최고높이

| 구 분 | 특별계획구역 계획지침 | 세부개발계획 |
|---|---|---|
| 최고높이 | •간선부 80m / 이면부 60m 이하 | 좌동 |

3) 건축물의 배치

| 구 분 | 특별계획구역 계획지침 | 세부개발계획 |
|---|---|---|
| 건축한계선 | •간선도로변 3m, 4m<br>•이면도로변 1m, 2m, 5m<br>•이면부 서측 대지경계 6m | 좌동 |
| 벽면한계선 | •이면도로변 1~2m<br>•간선부 서측 대지경계 3m | 좌동 |

4) 건축물의 형태 및 색채

| 구 분 | 특별계획구역 계획지침 | 세부개발계획 |
|---|---|---|
| 형태 및 색채 | •건축물의 입면 및 색채는 주변과 조화되게 계획<br>•입체적 결정도로 지상에 건축물 설치 불가(단, 연결통로 및 공공청사 옥상정원 용도의 건축물은 설치 가능)<br>•공공청사 옥상정원은 공공청사 주출입구와 직접 연결되도록 계획<br>•보행자우선도로변 지상1층은 스트리트몰 형태로 조성<br>•가마산로변 및 이면부 저층주거지에서 보행자우선도로로 직접 접근할 수 있도록 지상1층에 폭 4m 이상 조성하여 보행자에게 상시 개방 | 좌동 |

다. 기타사항에 관한 계획

1) 대지 내 공지

| 구 분 | 특별계획구역 계획지침 | 세부개발계획 |
|---|---|---|
| 전면공지 | •소로3-49변 차도형 전면공지는 폭원 8m가 되도록 보행자우선도로와 동일한 재질로 포장<br>•기타 건축선 후퇴공간은 보도로 조성하거나 연접보도와 연계하여 조성 | 좌동 |
| 공개공지 | •간선부 지정된 위치에 다음과 같이 조성<br>- 신길로변 건축한계선으로부터 폭 15m 이상 확보<br>- 간선교차로에서 이면부로 직접적인 보행동선 및 개방감 확보(필로티형 조성 불가) | 좌동 |

2) 대지 내 통로

| 구 분 | 특별계획구역 계획지침 | 세부개발계획 |
|---|---|---|
| 공공보행통로 | •벽면한계선 후퇴에 의한 공공보행공간 확보<br>- 간선부 서측경계 : 폭 5m 중 특별계획구역 내 3m 확보 | 좌동 |
| 보차혼용통로 | •이면부 서측경계 : 폭 6m | 좌동 |

3) 차량 및 보행동선

| 구 분 | 특별계획구역 계획지침 | 세부개발계획 |
|---|---|---|
| 차량출입 불허구간 | •간선도로에서 대지로의 직접 차량출입 불허<br>•신길로37길에서 신길로로 차량진출 불허 | •간선도로에서 대지로의 직접 차량출입 불허<br>•신길로37길에서 신길로로 차량진출 불허 (단, 교통영향평가에 따른 교통개선대책 수립 시 그에 따름) |

4) 공공시설등 조성 및 제공

| 구 분 | 특별계획구역 계획지침 | 세부개발계획 |
|---|---|---|
| 공공시설등 조성 및 제공 | •순부담률 20%이상 기부채납<br>- 도로 : 구역 내 도로를 보행자우선 도로로 조성<br>- 시장 : 세부개발계획 수립 시 변경 (해제) 검토<br>- 공공청사(동주민센터), 공공임대주택 등 | •순부담률 23.63%(2,057.4㎡)<br>- 도로 : 447.9㎡<br>- 공공청사(환산부지+대지지분) : 1,357.9㎡<br>- 공공임대주택(환산부지+대지지분) : 251.6㎡<br>•시장해제에 따른 공공기여(해제면적의 5%)<br>- 도로 : 142.2㎡ |


Ⅲ. 관계도면 : 붙임 참조(세부 관계도면은 열람장소에 비치된 도면 참조)

※ 첨부된 지형도면 등(그 외 세부관계도면은 첨부 생략)은 참고용 도면이므로 측량 또는 그 밖의 용도로 사용할 수 없습니다.


Ⅳ. 관계도서는 서울특별시 도시관리과(☎ 02-2133-8384) 및 영등포구 도시계획과(☎02-2670-3541)에 비치하고 열람하고 있습니다.

※ 고시문 및 지형도면 등은 토지이용규제정보서비스(http://luris.molit.go.kr)에 게시할 예정이오니 참고하시기 바랍니다.


[ 지구단위계획구역 결정(기정)도 ]

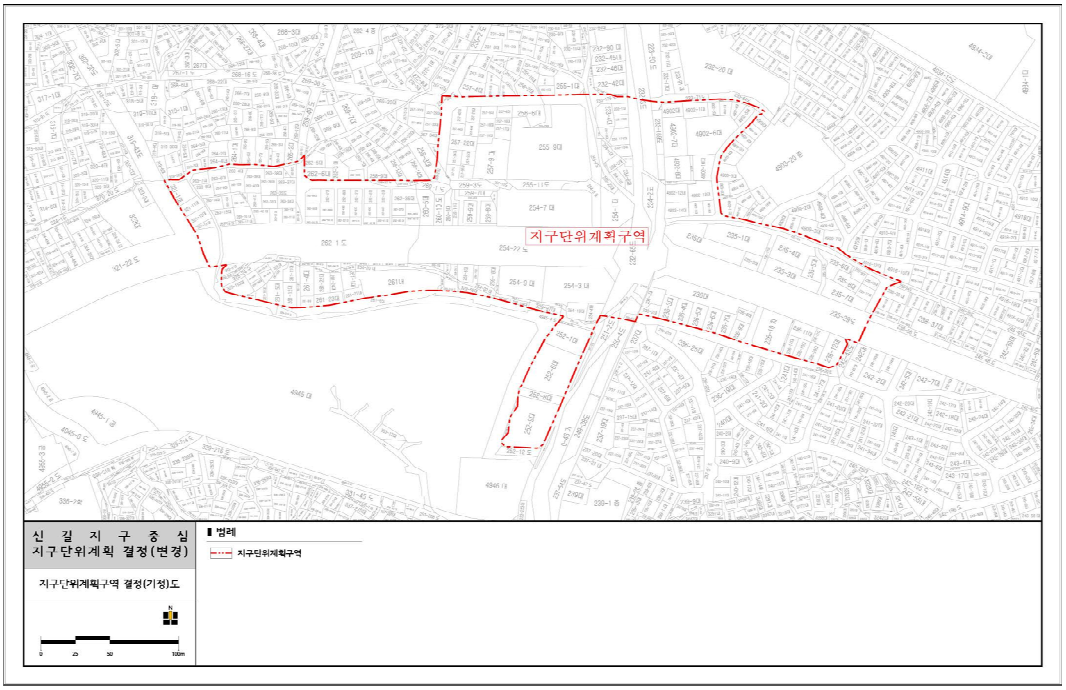



[ 지구단위계획구역 결정(변경)도 ]

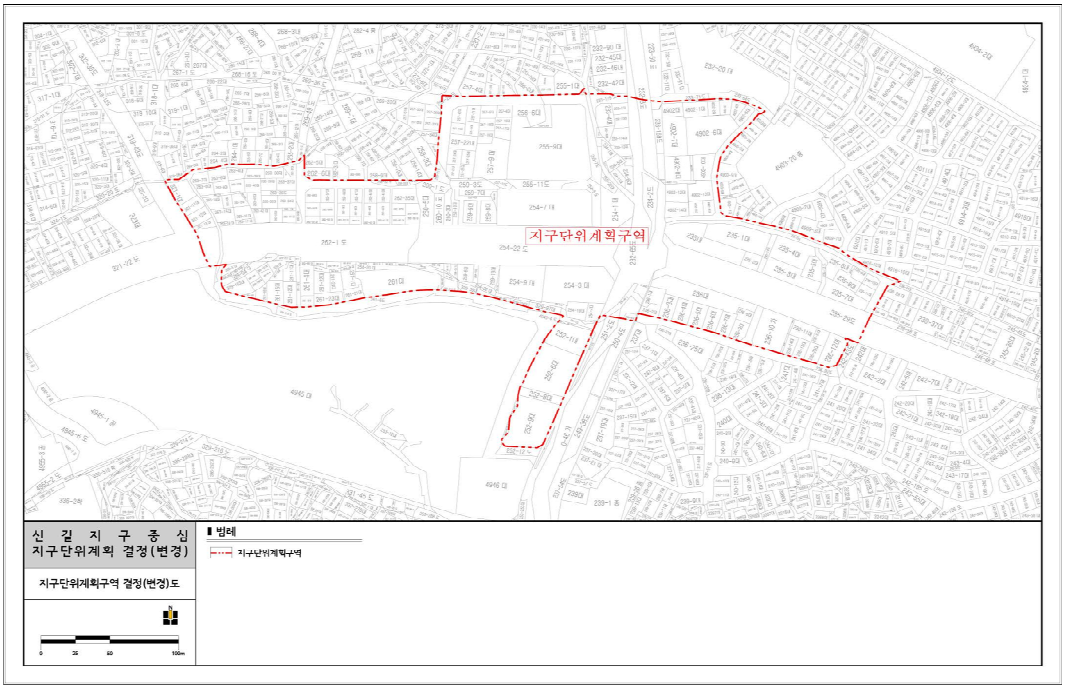


[ 용도지역 · 지구 결정(기정)도 ]

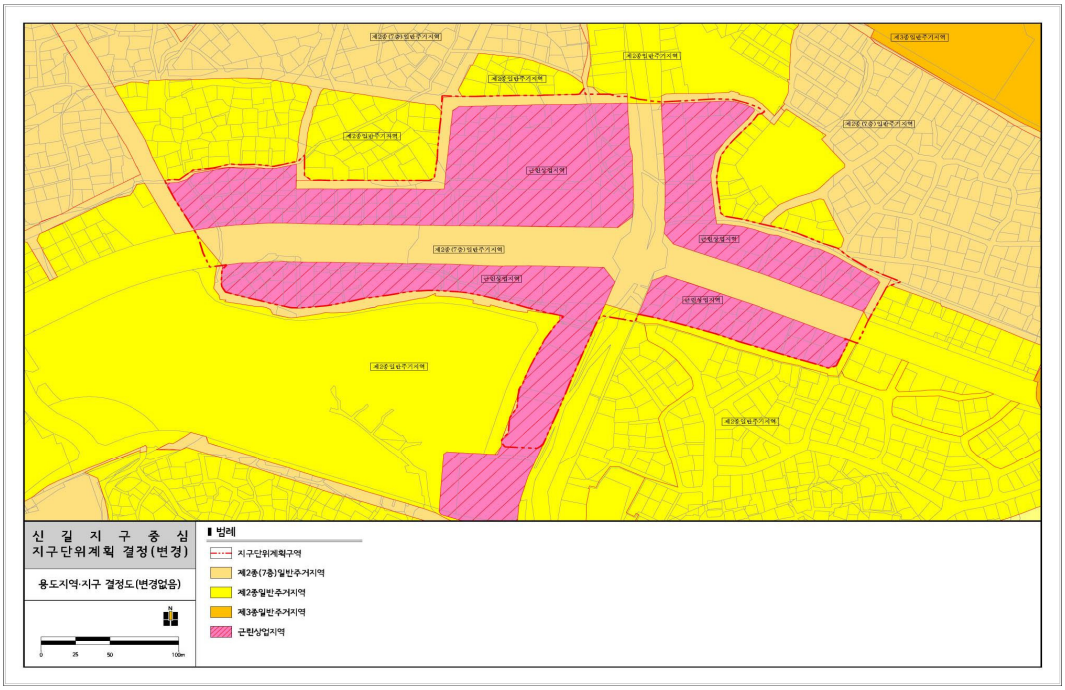



[ 도시기반시설 결정(기정)도 ]

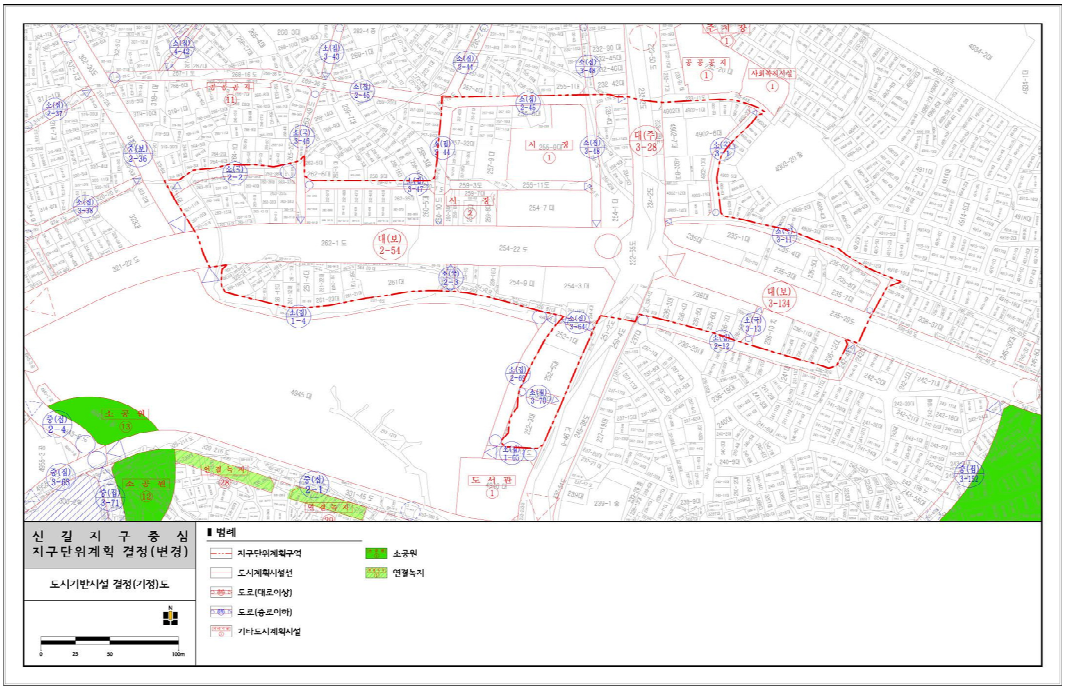


[ 도시기반시설 결정(변경)도 ]

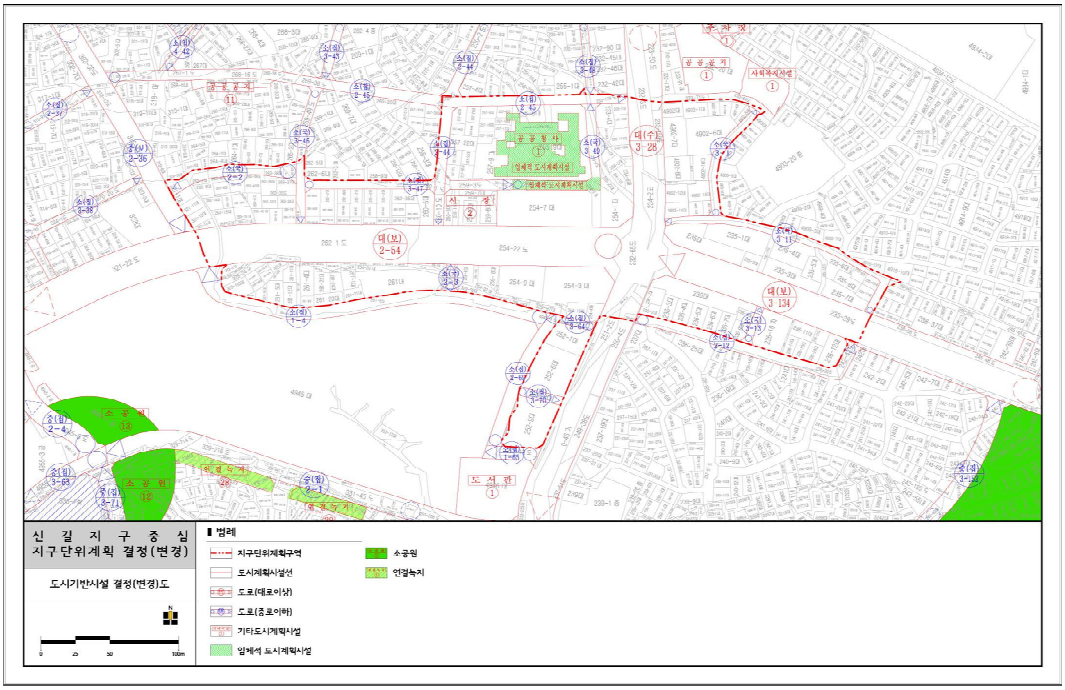



[ 획지 및 건축물등에 관한 결정(기정)도 ]

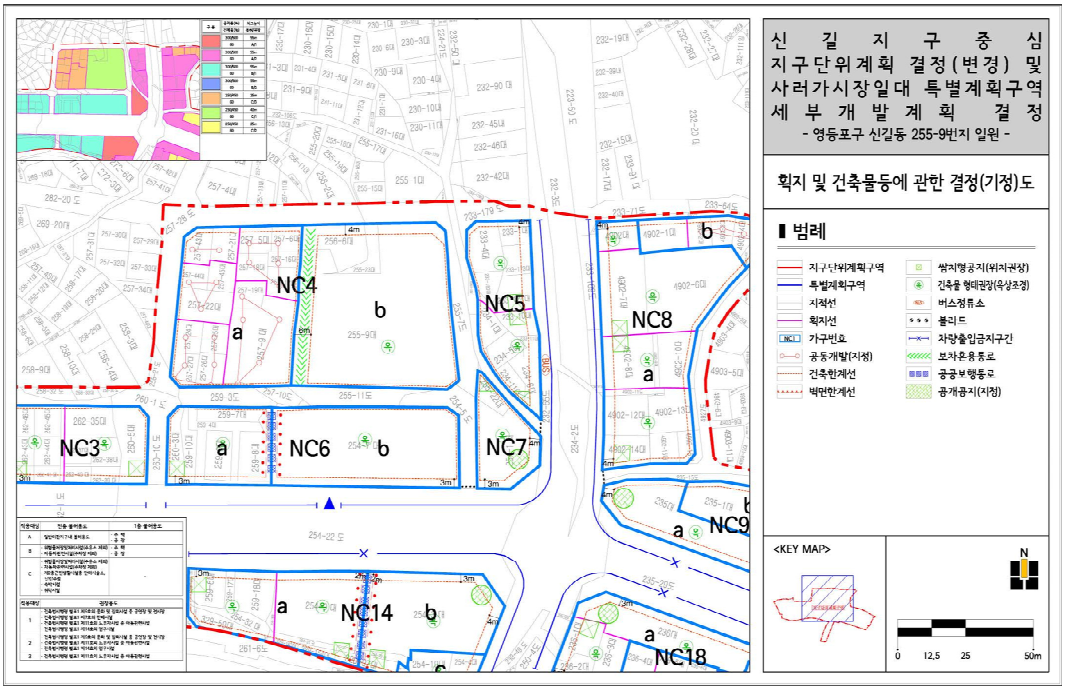

[ 획지 및 건축물등에 관한 결정(변경)도 ]

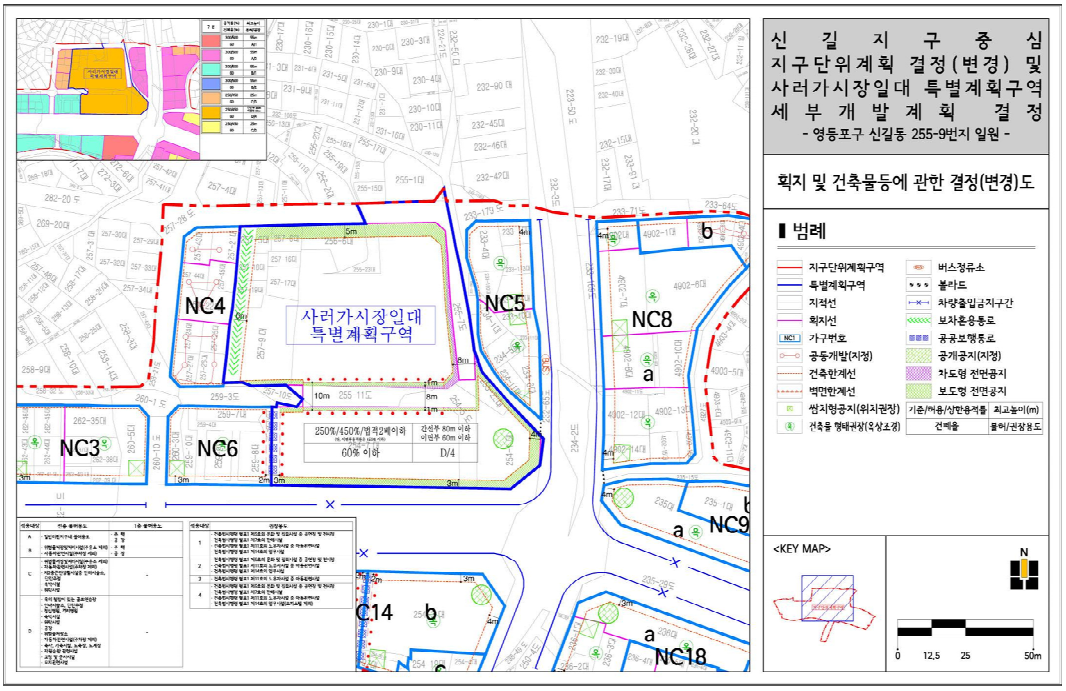


[ 세부개발계획 결정도 ]

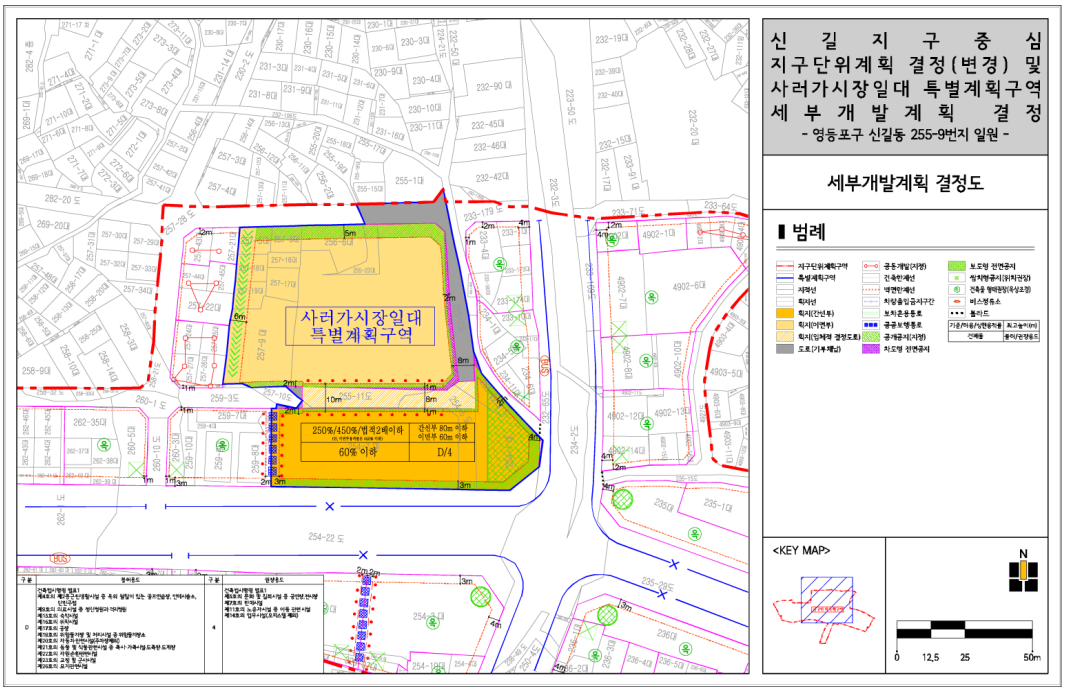

◈ 서울특별시고시 제2020-241호

## 한남재정비촉진지구 변경지정, 한남2구역 재정비촉진계획 변경(경미한 변경)결정 및 지형도면 고시

1. 서울특별시 고시 제2006-357호(2006.10.19)로 재정비촉진지구 지정, 서울특별시 고시 제2009-387호(2009.10.1)로 재정비촉진지구 변경지정 및 재정비촉진계획 결정되고, 서울특별시 고시 제2014-249호(2014.7.3)로 재정비촉진계획 변경결정, 서울특별시 고시 제2017-112호(2017.3.30.)로 정비구역(한남1구역) 해제 결정, 서울특별시 고시 제2017-223호(2017.6.29.)로 재정비촉진계획 변경결정, 서울특별시 고시 제2018-101호(2018.4.5.)로 재정비촉진지구 변경지정 및 재정비촉진계획 변경결정, 서울특별시 고시 제2018-243호(2018.8.2.)로 재정비촉진계획 변경(경미한 변경) 결정, 서울특별시 고시 제2019-105호(2019.3.21.)로 재정비촉진계획 변경(경미한 변경) 결정, 서울특별시고시 제2019-362호(2019.11.7.)로 재정비촉진계획 변경결정된 한남재정비촉진지구에 대하여,
2. 「도시재정비 촉진을 위한 특별법」 제5조 및 제12조에 따라 재정비촉진계획을 변경결정하고, 「같은법 시행령」 제15조에 따라 아래와 같이 고시하며, 「토지이용규제 기본법」 제8조의 규정에 따라 지형도면을 고시합니다.

2020년 6월 11일
서 울 특 별 시 장

가. 재정비촉진지구의 명칭·유형·위치·면적 및 지정목적(변경 없음)

| 명 칭 | 유 형 | 위 치 | 면 적(㎡) | | | 지 정 목 적 |
|---|---|---|---|---|---|---|
| | | | 기정 | 변경 | 변경후 | |
| 한남 재정비촉진지구 | 주거지형 | 용산구 보광, 한남, 이태원, 동빙고동 일대 | 951,833.6 | - | 951,833.6 | 노후 불량주택이 밀집되고, 도로·공원 등 기반시설이 열악한 보광동 일대의 주거환경개선 및 기반시설 확충 등을 통한 종합적·체계적 도시정비를 위하여 재정비촉진지구로 지정 |

나. 재정비촉진사업의 완료목표년도(변경 없음)
- ○ 기준년도 : 2007년
- ○ 목표년도 : 2025년

다. 재정비촉진지구 정비의 기본방향 및 목표(변경 없음)
- ○ 사람과 장소 중심의 매력적인 지형 순응형 주거지로 계획하여 사람 사는 주거단지로 조성하고 남산자락의 구릉지 경관이 훼손되지 않도록 부족한 기반시설을 확보하고 열악한 주거환경의 개선을 통해 주민들에게 쾌적한 정주환경 제공
- ○ 남산, 한강 등 주변지역을 고려한 종합적·광역적 계획수립으로 효율적 연계를 도모할 수 있는 체계를 확립하고, 체계적 사업을 진행 할 수 있는 기틀 마련

라. 재정비촉진계획의 개요(변경)

1) 토지이용에 관한 계획

| 구 분 | | 면 적 (㎡) | | | 구성비(%) | 비 고 |
|---|---|---|---|---|---|---|
| | | 기정 | 변경 | 변경후 | | |
| 합 계 | | 951,833.6 | - | 951,833.6 | 100.0 | - |
| 주택용지 | 소계 | 642,473.2 | - | 642,473.2 | 67.5 | - |
| | 주상복합 | 161,045.3 | - | 161,045.3 | 16.9 | - |
| | 공동주택 | 481,427.9 | - | 481,427.9 | 50.6 | 존치 아파트 포함 |
| 기 타 | 소계 | 32,222.6 | - | 32,222.6 | 3.4 | - |
| | 종교시설용지 | 10,060.5 | - | 10,060.5 | 1.1 | - |
| | 근린생활용지 | 3,779.0 | - | 3,779.0 | 0.4 | - |
| | 기타용지 | 5,506.0 | - | 5,506.0 | 0.6 | 변전소 이전부지 |
| | 학교용지 | 12,877.1 | - | 12,877.1 | 1.3 | 존치4(보광초) |
| 공공용지 | 소계 | 277,137.8 | - | 277,137.8 | 29.1 | - |
| | 도로 | 124,936.7 | 증) 214.6 | 125,151.3 | 13.1 | - |
| | 공원 | 32,583.8 | 감) 214.6 | 32,369.2 | 3.4 | - |
| | 녹지 | 28,902.0 | - | 28,902.0 | 3.0 | - |
| | 공공공지 | 16,079.0 | - | 16,079.0 | 1.7 | 미래 공공시설용지 포함 |
| | 교육시설 | 64,320.4 | - | 64,320.4 | 6.8 | - |
| | 공공문화시설 | 10,315.9 | - | 10,315.9 | 1.1 | - |

※ 변경사유 : 한남2구역 교통영향평가 심의결과 반영에 따른 면적변경

2) 인구·주택수용계획 : 31,976인 / 12,377세대

| 구 분 | | 주택수(호) | | | 인구수(인) | | | 비 고 |
|---|---|---|---|---|---|---|---|---|
| | | 기정 | 변경 | 변경후 | 기정 | 변경 | 변경후 | |
| 합 계 | | 12,377 | - | 12,377 | 31,976 | - | 31,976 | - |
| 재정비 촉진구역 | 소 계 | 11,677 | - | 11,677 | 30,360 | - | 30,360 | |
| | 40㎡ 이하 | 768 | - | 768 | 1,997 | - | 1,997 | |
| | 40㎡~60㎡ | 4,569 | - | 4,569 | 11,879 | - | 11,879 | |
| | 60㎡~85㎡ | 3,891 | - | 3,891 | 10,117 | - | 10,117 | |
| | 85㎡ 초과 | 2,449 | - | 2,449 | 6,367 | - | 6,367 | |
| 존치관리구역 | - | 700 | - | 700 | 1,616 | - | 1,616 | 기존세대 수용 |

※ 변경 인구수는 2030서울도시기본계획에 따라 세대당 2.6인을 적용함

마. 재정비촉진계획의 개요(변경)

1) 토지이용에 관한 계획

| 구 분 | | 면 적 (㎡) | | | 구성비(%) | 비 고 |
|---|---|---|---|---|---|---|
| | | 기정 | 변경 | 변경후 | | |
| 합 계 | | 951,833.6 | - | 951,833.6 | 100.0 | - |
| 주택용지 | 소계 | 642,473.2 | - | 642,473.2 | 67.5 | - |
| | 주상복합 | 161,045.3 | - | 161,045.3 | 16.9 | - |
| | 공동주택 | 481,427.9 | - | 481,427.9 | 50.6 | 존치 아파트 포함 |
| 기 타 | 소계 | 32,222.6 | - | 32,222.6 | 3.4 | - |
| | 종교시설용지 | 10,060.5 | - | 10,060.5 | 1.1 | - |
| | 근린생활용지 | 3,779.0 | - | 3,779.0 | 0.4 | - |
| | 기타용지 | 5,506.0 | - | 5,506.0 | 0.6 | 변전소 이전부지 |
| | 학교용지 | 12,877.1 | - | 12,877.1 | 1.3 | 존치4(보광초) |
| 공공용지 | 소계 | 277,137.8 | - | 277,137.8 | 29.1 | - |
| | 도로 | 124,936.7 | 증) 214.6 | 125,151.3 | 13.1 | - |
| | 공원 | 32,583.8 | 감) 214.6 | 32,369.2 | 3.4 | - |

| | | | | | | |
|---|---|---|---|---|---|---|
| | 녹지 | 28,902.0 | - | 28,902.0 | 3.0 | - |
| | 공공공지 | 16,079.0 | - | 16,079.0 | 1.7 | 미래 공공시설용지 포함 |
| | 교육시설 | 64,320.4 | - | 64,320.4 | 6.8 | - |
| | 공공문화시설 | 10,315.9 | - | 10,315.9 | 1.1 | - |

※ 변경사유 : 한남2구역 교통영향평가 심의결과 반영에 따른 면적변경

2) 인구・주택수용계획 : 31,976인 / 12,377세대

| 구 분 | | 주택수(호) | | | 인구수(인) | | | 비 고 |
|---|---|---|---|---|---|---|---|---|
| | | 기정 | 변경 | 변경후 | 기정 | 변경 | 변경후 | |
| 합 계 | | 12,377 | - | 12,377 | 31,976 | - | 31,976 | - |
| 재정비 촉진구역 | 소 계 | 11,677 | - | 11,677 | 30,360 | - | 30,360 | |
| | 40㎡ 이하 | 768 | - | 768 | 1,997 | - | 1,997 | |
| | 40㎡~60㎡ | 4,569 | - | 4,569 | 11,879 | - | 11,879 | |
| | 60㎡~85㎡ | 3,891 | - | 3,891 | 10,117 | - | 10,117 | |
| | 85㎡ 초과 | 2,449 | - | 2,449 | 6,367 | - | 6,367 | |
| 존치관리구역 | - | 700 | - | 700 | 1,616 | - | 1,616 | 기존세대 수용 |

※ 변경 인구수는 2030서울도시기본계획에 따라 세대당 2.6인을 적용함

3) 교육시설, 문화시설, 복지시설 등 기반시설 설치계획

| 구 분 | 명 칭 | 개소 | 면적(㎡) | | | 비 고 |
|---|---|---|---|---|---|---|
| | | | 기정 | 변경 | 변경후 | |
| 합 계 | | 6 | 74,636.3 | - | 74,636.3 | - |
| 교 육 시 설 | 소 계 | 2 | 64,320.4 | - | 64,320.4 | - |
| | 초등학교 | 1 | 10,755.4 | - | 10,755.4 | 1개소 신설(한남3구역) |
| | 중・고등학교 | 1 | 53,565.0 | - | 53,565.0 | 오산중고교 |
| 공공체육 문화시설 | 소 계 | 4 | 10,315.9 | - | 10,315.9 | - |
| | 공공청사 | 2 | 4,348.3 | - | 4,348.3 | 주민센터 2개소 |
| | 소방파출소 | 1 | 800.0 | - | 800.0 | - |
| | 사회복지시설 | 1 | 5,167.6 | - | 5,167.6 | - |

※ 중복결정한 시설은 제외

4) 공원・녹지 및 환경보존계획

| 구 분 | 명 칭 | 개소 | 면적(㎡) | | | 비 고 |
|---|---|---|---|---|---|---|
| | | | 기정 | 변경 | 변경후 | |
| 합 계 | | 15 | 61,485.8 | 감) 214.6 | 61,271.2 | - |
| 공원 시설 | 소 계 | 9 | 32,583.8 | 감) 214.6 | 32,369.2 | - |
| | 문화공원 | 2 | 10,177.9 | - | 10,177.9 | 제3호 문화공원 주차장 중복결정 |
| | 어린이공원 | 3 | 9,502.2 | - | 9,502.2 | - |
| | 소공원 | 4 | 12,903.7 | 감) 214.6 | 12,689.1 | |
| 녹지 시설 | 소 계 | 6 | 28,902.0 | - | 28,902.0 | - |
| | 연결녹지 | 3 | 18,067.0 | - | 18,067.0 | - |
| | 완충녹지 | 1 | 5,796.0 | - | 5,796.0 | - |
| | 경관녹지 | 2 | 5,039.0 | - | 5,039.0 | - |

※ 변경사유 : 한남2구역 교통영향평가 심의결과 반영에 따른 면적변경

5) 교통계획

○ 『한남 재정비촉진지구 및 한남2구역 재정비촉진계획 변경결정도서』에 명시

6) 경관계획

○ 『한남 재정비촉진지구 및 한남2구역 재정비촉진계획 변경결정도서』에 명시

7) 도시·주거환경정비기본계획

| 구분 | 구역 번호 | 생활권 유 형 | 동명 | 지번 | 면적 (ha) | 용적률 | 층수 | 건폐율 | 추진 단계 | 사업시행방식 | 정비유형 |
|---|---|---|---|---|---|---|---|---|---|---|---|
| 기정 | 촉진2 | 뉴타운 | 보광동 | 272-3 | 11.5 | 170% | - | 60% | 2 | 주택재개발사업 | 전면개발 |
| 기정 | 촉진3 | 뉴타운 | 한남동 | 686 | 38.6 | 190% | - | 60% | 1 | 주택재개발사업 | 전면개발 |
| 기정 | 촉진4 | 뉴타운 | 보광동 | 360 | 16.2 | 170% | - | 60% | 2 | 주택재개발사업 | 전면개발 |
| 기정 | 촉진5 | 뉴타운 | 동빙고동 | 60 | 18.7 | 170% | - | 60% | 2 | 주택재개발사업 | 전면개발 |

※ 추진단계 : 1단계(2009년~2024년), 2단계(2010년~2025년)

8) 재정비촉진구역의 지정에 관한 사항

| 구분 | 구역명 | 위 치 | 면적(㎡) | | | 사업의 종류 | 비고 |
|---|---|---|---|---|---|---|---|
| | | | 기정 | 변경 | 변경후 | | |
| 합 계 | | | 951,833.6 | - | 951,833.6 | - | |
| 재정비 촉진구역 | 소 계(4개 구역) | | 850,211.5 | - | 850,211.5 | - | |
| | 한남2 재정비촉진구역 | 보광동 272-3번지 일대 | 115,005.0 | - | 115,005.0 | 주택재개발사업 | |
| | 한남3 재정비촉진구역 | 한남동 686번지 일대 | 386,395.5 | - | 386,395.5 | 주택재개발사업 | |
| | 한남4 재정비촉진구역 | 보광동 360번지 일대 | 162,030.0 | - | 162,030.0 | 주택재개발사업 | |
| | 한남5 재정비촉진구역 | 동빙고동 60번지 일대 | 186,781.0 | - | 186,781.0 | 주택재개발사업 | |
| 존치관리 구역 | 소 계(4개 구역) | | 101,622.1 | - | 101,622.1 | - | |
| | 한남1 존치관리구역 | 보광동 151번지 일대 | 56,788 | - | 56,788 | | |
| | 한남2 존치관리구역 | 한남동 807번지 일대 | 28,996 | - | 28,996 | | |
| | 한남3 존치관리구역 | 한남동 550번지 일대 | 2,961 | - | 2,961 | | |
| | 한남4 존치관리구역 | 이태원동 15-13번지 일대 | 12,877.1 | - | 12,877.1 | - | 보광초등학교 |

9) 재정비촉진사업별 용도지역 변경계획

가) 한남2재정비촉진구역(주택재개발사업)(변경 없음)

| 구분 | | 면적(㎡) | | | 구성비(%) |
|---|---|---|---|---|---|
| | | 기정 | 변경 | 변경후 | |
| 합계 | | 115,005.0 | - | 115,005.0 | 100.0 |
| 소계 | | 115,005.0 | - | 115,005.0 | 100.0 |
| 일반 주거지역 | 소계 | 115,005.0 | - | 115,005.0 | 100.0 |
| | 제2종일반주거지역(7층) | 115,005.0 | - | 115,005.0 | 100.0 |

나) 한남3재정비촉진구역(주택재개발사업)(변경 없음)

다) 한남4재정비촉진구역(주택재개발사업)(변경 없음)

라) 한남5재정비촉진구역(주택재개발사업)(변경 없음)

10) 용도지구의 지정 및 변경계획

○ 고도지구(변경 없음)

| 구분 | 도면 표시 번호 | 지구명 | 지구의 세분 | 위 치 | 고도제한 내 용 | 면적(㎡) | 최 초 결정일 | 비고 |
|---|---|---|---|---|---|---|---|---|
| 기정 | 1 | 고도 | - | 이태원동 57-1, 124-13 | 28m이하 | 296 | 서고 | 지표면(건축법령 적용)으로부터 건물 |

| | | | | | | | | |
|---|---|---|---|---|---|---|---|---|
| | | 지구 | | 한남동 737-60일대 | | (296) | 제252호 (02.6.27) | 최상단까지의 높이(단, 필로티 부분은 높이에 포함하되, 계단실 및 엘리베이터 면적 범위내 높이3m이내의 계단탑 및 엘리베이터탑은 제외) |
| 기정 | 2 | 고도 지구 | - | 이태원동 57-1, 124-13 한남동 737-60일대 | 23m이하 | 1,241 (1,241) | 서고 제252호 (02.6.27) | 지표면(건축법령 적용)으로부터 건물 최상단까지의 높이(단, 필로티 부분은 높이에 포함하되, 계단실 및 엘리베이터 면적 범위내 높이3m이내의 계단탑 및 엘리베이터탑은 제외) |

※ ( )는 재정비촉진지구내 면적을 의미함

○ 미관지구(변경 없음)

| 구분 | 도면표시번호 | 지구명 | 지구의 세분 | 위 치 | 면적(㎡) | 연장(m) | 폭원(m) | 최초 결정일 | 비고 |
|---|---|---|---|---|---|---|---|---|---|
| 기정 | 1 | 미관지구 | 조망가로 | 반포로변 | 41,520 | 1,730 | 양측12 | 서고 제164호 (82.4.22) | |
| 기정 | 2 | 미관지구 | 중심지 | 이태원동34 ~한남동736 | 22,260 | 1,800 | 15 | 서고 제164호 (82.4.22) | |
| 기정 | 3 | 미관지구 | 역사문화 | 강변북로변 | 13,440 | 1,120 | 양측12 | 서고 제194호 (84.4.17) | |
| 기정 | 4 | 미관지구 | 역사문화 | 독서당길변 | 1,200 | 100 | 양측12 | | |

11) 재정비촉진사업별 용적률, 건폐율 및 높이계획 등 건축계획

| 구분 | 구 역 명 | 주 된 용 도 | 건폐율(%) | 기준용적률(%) | 완화할 수 있는 용적률(%) | 최대용적률(%) | 높이계획 | | 비 고 |
|---|---|---|---|---|---|---|---|---|---|
| | | | | | | | 평균층수/최고층수 | 최고높이(m) | |
| 촉진구역 | 한남2재정비촉진구역 | 주상복합, 주거 | 60이하 | 170 | 202 | 202 | - / 14 | 45 | |
| | 한남3재정비촉진구역 | 주상복합, 주거 | 60이하 | 190 | 232.5 | 232.5 | - / 22 | 73 | |
| | 한남4재정비촉진구역 | 주상복합, 주거 | 60이하 | 170 | 210 | 210 | 10 / 29 | 95 | |
| | 한남5재정비촉진구역 | 주상복합, 주거 | 60이하 | 170 | 223 | 223 | 10 / 50 | 170 | |

※ 한남3구역 건물의 최고높이는 건축법에 따른 대지 가중평균선에서의 높이가 아닌 공동주택부분 지반층에서의 층수 기준 최고높이임(단, 구역 전체에서 건축물의 최고높이는 해발90m 이하 적용)

○ 가로구역별 건축물 최고높이 지정(변경 없음)

| 구 분 | 획 지 명 | 최 고 높 이 | 비 고 |
|---|---|---|---|
| 가로구역별 건축물 최고높이 | 3-7-2 | 73m | |
| | 4-31-1 | 95m | |

12) 기반시설의 비용분담 계획

○ 구역별 기반시설 순부담률 계획

| 구역명 | | | 구역 면적(㎡) | 계획기반시설(㎡) | | | | 시설제공 면적(㎡) (건축물등) -② | 국공유지(㎡) | | | 순부담 면적(㎡) (①+②-③-④-⑤) | 순부담률(%) |
|---|---|---|---|---|---|---|---|---|---|---|---|---|---|
| | | | | 합계 -① | 도로 | 공원 녹지 | 기타 | | 계획기반시설내 -③ | 기존기반시설내 -④ | 유상매입시설 -⑤ | | |
| 합 계 | | 기정 | 850,211.5 | 227,284.8 | 123,251.7 | 61,485.8 | 42,547.3 | 9,763.6 | 57,445.5 | 60,680.9 | 5,397.0 | 113,525.0 | 13.4 |
| | | 변경 | 850,211.5 | 227,284.8 | 123,466.3 | 61,271.2 | 42,547.3 | 9,763.6 | 57,401.7 | 60,724.7 | 5,397.0 | 113,525.0 | 13.4 |
| 촉진구역 | 한남2재정비촉진구역 | 기정 | 115,005.0 | 31,267.3 | 19,205.4 | 6,244.2 | 5,817.7 | 4,251.6 | 12,358.3 | 11,380.6 | - | 11,780.0 | 10.2 |
| | | 변경 | 115,005.0 | 31,267.3 | 19,420.0 | 6,029.6 | 5,817.7 | 4,251.6 | 12,314.5 | 11,424.4 | - | 11,780.0 | 10.2 |

| | | | | | | | | | | | | |
|---|---|---|---|---|---|---|---|---|---|---|---|---|
| | 한남3 재정비 촉진구역 | 386,395.5 | 92,576.5 | 51,849.3 | 27,263.6 | 13,463.6 | 5,512.0 | 21,945.2 | 25,576.3 | - | 50,567.0 | 13.1 |
| | 한남4 재정비 촉진구역 | 162,030.0 | 49,032.0 | 34,565.0 | 6,027.0 | 8,440.0 | - | 14,496.0 | 11,832.0 | 2,221.0 | 20,483.0 | 12.6 |
| | 한남5 재정비 촉진구역 | 186,781.0 | 54,409.0 | 17,632.0 | 21,951.0 | 14,826.0 | - | 8,646.0 | 11,892.0 | 3,176.0 | 30,695.0 | 16.4 |

※ 사업시행자가 구역 내 일부 국·공유지를 매입(신설 정비기반시설 내 제외). 다만 「도시 및 주거환경정비법」 제65조제2항의 규정에 따라 구역 내 기존 국·공유지 정비기반시설이 사업시행자에게 무상으로 양도되는 경우 그 양도되는 면적은 인센티브 부여 불가

※ 한남2구역은 기존기반시설내 시·구유지 중 현황도로 내 시·구유지(9,347.7㎡) 포함

※ "도시재정비위원회 심의기준"에 따른 '순부담' 면적 산정시 무상양여 대상에 해당하는 국공유지(계획기반시설 내, 기존기반시설 내)는 기 정비기반시설인 국공유지만 해당됨[주거사업과-6457(2018.06.08.)]

○ 부담주체별 비용분담계획

| 구 분 | 비 용 분 담 | | | | 비 고 |
|---|---|---|---|---|---|
| | 시 | 구 | 교육청 | 민간 | |
| 도로 | - | - | - | ○ | (소로3-8호선 및 소로3-9호선 현황도로 정비포함) |
| 주차장 | - | - | - | ○ | (한남2·3촉진구역 지하주차장 설치비 민간부담) |
| 공원·녹지 | - | - | - | ○ | - |
| 공공공지 | - | - | - | ○ | - |
| 공공청사 | - | ○ | - | ○ | 건축공사비 구비부담(한남5)(한남2촉진구역 부지 및 건축공사비 민간부담)<br>(한남3촉진구역 건축공사비 민간부담) |
| 사회복지시설 | - | - | - | ○ | (한남2촉진구역 부지 및 건축공사비 민간부담)(한남3촉진구역 부지 및 건축공사비 민간부담) |
| 학교 | ○ | - | ○ | ○ | 교육청, 서울시 부담(한남4,5)(한남3촉진구역 부지 및 건축공사비 민간부담) |

13) 임대주택 건설 등 세입자 등의 주거대책

| 구 분 | 구 역 명 | 계획 세대수 | 일반 주택 (세대) | 임대주택(세대) | | | | 비고 |
|---|---|---|---|---|---|---|---|---|
| | | | | 소 계 | 전용면적 40㎡이하 | 전용면적 40~50㎡ | 전용면적 50~60㎡ | |
| 합 계 | | 11,677 | 9,825 | 1,852 | 768 | 796 | 288 | - |
| 촉진 구역 | 한남2재정비촉진구역 | 1,537 | 1,299 | 238 | 104 | 134 | - | - |
| | 한남3재정비촉진구역 | 5,816 | 4,940 | 876 | 356 | 356 | 164 | - |
| | 한남4재정비촉진구역 | 1,965 | 1,630 | 335 | 138 | 138 | 59 | - |
| | 한남5재정비촉진구역 | 2,359 | 1,956 | 403 | 170 | 168 | 65 | - |

14) 단계적 사업추진에 관한 사항

○ 재정비촉진구역별 단계적 사업추진

| 구 분 | 추진시기 | 이주시기 | 입주시기 | 대 상 | 비 고 |
|---|---|---|---|---|---|
| 1단계 | 2009년 | 2021년 | 2024년 | 한남3재정비촉진구역 | 주택재개발사업 |
| 2단계 | 2010년 | 2022년 | 2025년 | 한남2, 한남4, 한남5재정비촉진구역 | 주택재개발사업 |

※ 1. 단계별 사업추진계획은 촉진구역 주민의 사업추진의지 등에 따라서 조정될 수 있음

2. 대규모 철거 및 이주로 인한 전세난이 우려될 경우 구청장은 전 단계 사업의 입주시기에 맞추어 다음단계 사업의 관리처분계획 인가시기를 조정할 수 있음

3. 시장이 권역별 주택수급 등을 판단하여 관리처분인가 시기 조정을 요구할 경우 구청장은 시기를 조정하여야 함

15) 광고물 관리계획

○ 『한남 재정비촉진지구 및 한남2구역 재정비촉진계획 변경결정도서』에 명시

16) 폐기물 처리에 관한 계획

○ 『한남 재정비촉진지구 및 한남2구역 재정비촉진계획 변경결정도서』에 명시

17) 방재계획

○ 『한남 재정비촉진지구 및 한남2구역 재정비촉진계획 변경결정도서』에 명시

18) 정보화계획

○ 『한남 재정비촉진지구 및 한남2구역 재정비촉진계획 변경결정도서』에 명시

19) 에너지순환계획

○ 『한남 재정비촉진지구 및 한남2구역 재정비촉진계획 변경결정도서』에 명시

20) 재정비촉진구역별 정비계획

가) 한남2재정비촉진구역(변경)

(1) 정비구역 위치 및 면적

| 지정구분 | 구역 명칭 | 위 치 | 면 적(㎡) | | | 비고 |
|---|---|---|---|---|---|---|
| | | | 기정 | 변경 | 변경후 | |
| 기정 | 한남2 재정비촉진구역 | 용산구 보광동 272-3번지 일대 | 115,005.0 | - | 115,005.0 | - |

(2) 정비계획

(가) 토지이용계획

| 구 분 | 명 칭 | 면 적(㎡) | | | 비 율(%) | 비 고 |
|---|---|---|---|---|---|---|
| | | 기정 | 변경 | 변경후 | | |
| 합 계 | | 115,005.0 | - | 115,005.0 | 100.0 | - |
| 정비기반시설 | 소 계 | 31,267.3 | - | 31,267.3 | 27.2 | - |
| | 공공청사 | 1,948.3 | - | 1,948.3 | 1.7 | 1개소(주민센터) |
| | 사회복지시설 | 3,869.4 | - | 3,869.4 | 3.3 | 공공청사, 주차장 중복결정 |
| | 공원 | 3,407.2 | 감) 214.6 | 3,192.6 | 2.8 | 1개소(소공원) |
| | 녹지 | 2,837.0 | - | 2,837.0 | 2.5 | - |
| | 도로 | 19,205.4 | 증) 214.6 | 19,420.0 | 16.9 | - |
| 획지 | 소계 | 83,737.7 | - | 83,737.7 | 72.8 | |
| | 주거용지 | 77,736.3 | - | 77,736.3 | 67.6 | - |
| | 근린생활시설 | 3,779.0 | - | 3,779.0 | 3.3 | 1개소 |
| | 종교용지 (천주교이태원교회) | 2,222.4 | - | 2,222.4 | 1.9 | 존치 |

※ 변경사유 : 한남2구역 교통영향평가 심의결과 반영에 따른 면적변경

(나) 도시계획시설 설치계획

▮ 도로

| 구분 | 규 모 | | | | 기능 | 연장 (m) | 기점 | 종점 | 사용 형태 | 주 요 경과지 | 최 초 결정일 | 비고 |
|---|---|---|---|---|---|---|---|---|---|---|---|---|
| | 등급 | 류별 | 번호 | 폭원 (m) | | | | | | | | |
| 기정 | 대로 | 3 | 1 | 15~30 (15~28) | 보조 간선 | 1,204 (572) | 이태원동 128-20대 일대 | 이태원동 131-33대 일대 | 일반 도로 | - | 서고1977-128 (1977.4.28) | |
| 변경 | 대로 | 3 | 1 | 15~30 (15~28) | 보조 간선 | 1,204 (572) | 보광동 129-1대 일대 | 이태원동 141-11대 일대 | 일반 도로 | - | 서고1977-128 (1977.4.28) | 선형변경<br>기·종점 위치정정 |

| | | | | | | | | | | | | |
|---|---|---|---|---|---|---|---|---|---|---|---|---|
| 기정 | 중로 | 2 | 22 | 15 | 집산도로 | 783 (311) | 보광동 21-1대 일대 | 이태원동 20-3도 일대 | 일반도로 | - | 서고2017-223 (2017.6.29.) | |
| 기정 | 중로 | 3 | 1 | 12 | 집산도로 | 265 (106) | 이태원동 20-7대 일대 | 한남동 732-152대 일대 | 일반도로 | - | 서고2009-387 (2009.10.1) | |
| 기정 | 중로 | 2 | 1 | 15 | 집산도로 | 112 (112) | 보광동 238-48도 일대 | 이태원동 20-107대 일대 | 일반도로 | - | 서고2019-362 (2019.11.7.) | |
| 변경 | 중로 | 2 | 1 | 15 | 집산도로 | 102 (102) | 보광동 265-578도 일대 | 이태원동 20-107대 일대 | 일반도로 | - | 서고2019-362 (2019.11.7.) | 선형 변경 |
| 기정 | 소로 | 1 | 2 | 10 | 국지도로 | 171 (171) | 한남동 732-150대 일대 | 이태원동 140-3대 일대 | 일반 도로 | - | 서고2009-387 (2009.10.1) | |
| 기정 | 소로 | 3 | 1 | 4~18 | 특수도로 | 98 (98) | 보광동 248-8대 일대 | 보광동 245-3대 일대 | 보행자 전용도로 | - | 서고2019-362 (2019.11.7.) | 보행자 전용도로 |

※ ( ) 부분의 연장은 한남2구역내 도로연장임

### ▮ 공원

| 구분 | 도면표시번호 | 공원명 | 시설의 종 류 | 위 치 | 면 적(㎡) | | | 최 초 결정일 | 비고 |
|---|---|---|---|---|---|---|---|---|---|
| | | | | | 기정 | 변경 | 변경후 | | |
| 계 | - | - | - | - | 3,407.2 | 감) 214.6 | 3,192.6 | - | - |
| 변경 | 5 | 공원 | 소공원 | 보광동 265-736 일대 | 3,407.2 | 감) 214.6 | 3,192.6 | 서고2019-362 (2019.11.7.) | • 주차장④ 중복결정<br>-지상 : 소공원<br>-지하 : 주차장 |

### ▮ 녹지

| 구분 | 도면표시번호 | 시설명 | 시설의 종 류 | 위 치 | 면 적(㎡) | | | 최 초 결정일 | 비고 |
|---|---|---|---|---|---|---|---|---|---|
| | | | | | 기정 | 변경 | 변경후 | | |
| 계 | - | - | - | - | 2,837.0 | - | 2,837.0 | - | - |
| 기정 | 1 | 녹지 | 연결녹지 | 이태원동 140-8 일대 | 2,837.0 | - | 2,837.0 | 서고2019-362 (2019.11.7.) | - |

※ ( ) 는 한남2구역내 면적을 의미함

### ▮ 공공청사

| 구분 | 도면표시번호 | 시설명 | 시설의 종 류 | 위 치 | 면 적(㎡) | | | 최 초 결정일 | 비고 |
|---|---|---|---|---|---|---|---|---|---|
| | | | | | 기정 | 변경 | 변경후 | | |
| 계 | - | - | - | - | 5,817.7 | - | 5,817.7 | - | - |
| 기정 | 3 | 공공청사 | - | 이태원동 100-36 일대 | 1,948.3 | - | 1,948.3 | 서고2009-387 (2009.10.1) | - |
| 기정 | 1 | 공공청사 | - | 이태원동 15-7 일대 | 3,869.4 | - | 3,869.4 | 서고2019-362 (2019.11.7.) | • 사회복지시설③ 및 주차장① 중복결정<br>-지상 : 사회복지시설 및 공공청사<br>-지하 : 주차장 |

※ 공공청사 공사비산정 : 「[2017년] 공공건축물 건립 공사비 책정 등 가이드라인」 적용(인테리어비용 포함)

※ 2018년 공시지가 적용

### ▮ 공원

| 구분 | 도면표시번호 | 공원명 | 시설의 종 류 | 위 치 | 면 적(㎡) | | | 최 초 결정일 | 비고 |
|---|---|---|---|---|---|---|---|---|---|
| | | | | | 기정 | 변경 | 변경후 | | |
| 계 | - | - | - | - | 3,407.2 | 감) 214.6 | 3,192.6 | - | - |
| 변경 | 5 | 공원 | 소공원 | 보광동 265-736 일대 | 3,407.2 | 감) 214.6 | 3,192.6 | 서고2019-362 (2019.11.7.) | • 주차장④ 중복결정<br>-지상 : 소공원<br>-지하 : 주차장 |

▮ 녹지

| 구분 | 도면 표시 번호 | 시설명 | 시설의 종 류 | 위 치 | 면 적(㎡) | | | 최 초 결정일 | 비고 |
|---|---|---|---|---|---|---|---|---|---|
| | | | | | 기정 | 변경 | 변경후 | | |
| 계 | - | - | - | - | 2,837.0 | - | 2,837.0 | - | - |
| 기정 | 1 | 녹지 | 연결녹지 | 이태원동 140-8 일대 | 2,837.0 | - | 2,837.0 | 서고2019-362 (2019.11.7.) | - |

※ ( ) 는 한남2구역내 면적을 의미함

▮ 공공청사

| 구분 | 도면 표시 번호 | 시설명 | 시설의 종 류 | 위 치 | 면 적(㎡) | | | 최 초 결정일 | 비고 |
|---|---|---|---|---|---|---|---|---|---|
| | | | | | 기정 | 변경 | 변경후 | | |
| 계 | - | - | - | - | 5,817.7 | - | 5,817.7 | - | - |
| 기정 | 3 | 공공 청사 | - | 이태원동 100-36 일대 | 1,948.3 | - | 1,948.3 | 서고2009-387 (2009.10.1) | - |
| 기정 | 1 | 공공 청사 | - | 이태원동 15-7 일대 | 3,869.4 | - | 3,869.4 | 서고2019-362 (2019.11.7.) | ·사회복지시설③ 및 주자창① 중복결정<br>-지상 : 사회복지시설 및 공공청사<br>-지하 : 주차장 |

※ 공공청사 공사비산정 : 「[2017년] 공공건축물 건립 공사비 책정 등 가이드라인」 적용(인테리어비용 포함)
※ 2018년 공시지가 적용

▮ 사회복지시설

| 구분 | 도면 표시 번호 | 시설명 | 위치 | 면적(㎡) | | | 최초결정일 | 비고 |
|---|---|---|---|---|---|---|---|---|
| | | | | 기정 | 변경 | 변경후 | | |
| 계 | - | - | - | 3,869.4 | - | 3,869.4 | - | - |
| 기정 | 3 | 사회복지 시설 | 이태원동 15-7 일대 | 3,869.4 | - | 3,869.4 | 서고2019-362 (2019.11.7.) | ·공공청사① 및 주자창① 중복결정<br>-지상 : 사회복지시설 및 공공청사<br>-지하 : 주차장 |

※ 사회복지시설 공사비산정 : 「[2017년] 공공건축물 건립 공사비 책정 등 가이드라인」 적용(인테리어비용 포함)
※ 2018년 공시지가 적용

▮ 주차장

| 구분 | 도면 표시 번호 | 시설명 | 위치 | 면적(㎡) | | | 최초결정일 | 비고 |
|---|---|---|---|---|---|---|---|---|
| | | | | 기정 | 변경 | 변경후 | | |
| 계 | - | - | - | 7,276.6 | 감) 214.6 | 7,062.0 | - | - |
| 기정 | 1 | 주차장 | 이태원동 15-7 일대 | 3,869.4 | - | 3,869.4 | 서고2019-362 (2019.11.7.) | ·사회복지시설③ 및 공공청사① 중복결정<br>-지상 : 사회복지시설 및 공공청사<br>-지하 : 주차장 |
| 변경 | 4 | 주차장 | 보광동 265-736 일대 | 3,407.2 | 감) 214.6 | 3,192.6 | 서고2019-362 (2019.11.7.) | ·소공원⑤ 중복결정<br>-지상 : 소공원<br>-지하 : 주차장 |

※ 주차장 공사비산정 : 「[2017년] 공공건축물 건립 공사비 책정 등 가이드라인」 적용(인테리어비용 포함)
※ 2018년 공시지가 적용

(다) 건축물의 정비·개량 및 건축시설계획

○ 기존건축물의 정비·개량계획

| 결정 구분 | 구역 구분 | | 위 치 | 정 비 개 량 계 획 (동) | | | | | 비고 |
|---|---|---|---|---|---|---|---|---|---|
| | 명칭 | 면적(㎡) | | 계 | 존치 | 개수 | 철거후 신축 | 철거 이주 | |
| 기정 | 한남2 재정비촉진구역 | 115,005.0 | 용산구 보광동 272-3번지 일대 | 775 | - | - | 775 | - | - |

○ 건축시설계획(변경)

| 결정구분 | 구역구분 | | 가구 또는 획지구분 | | | 위치 | 주된 용도 | 건폐율(%) | 용적률(%) | 층수 | | 높이 |
|---|---|---|---|---|---|---|---|---|---|---|---|---|
| | 명칭 | 면적(㎡) | 명칭 | | 면적(㎡) | | | | | 평균층수 | 최고층수 | 최고높이 |
| 변경 | 한남2 재정비 촉진구역 | 115,005.0 | 2-1 | 기정 | 19,785.4 | 용산구 이태원동 17-2번지일대 | 공동주택 및 부대복리시설 | 60이하 | 195이하 | 10층 이하 | 10층 | 해발 90m |
| | | | | 변경 | 19,434.3 | | | | | | | |
| | | | 2-2 | | 44,884.8 (1,306.6) | 용산구 보광동 265-208번지일대 | 공동주택 및 부대복리시설 | 60이하 | 193이하 | 10층 이하 | 13층 | 해발 90m |
| | | | 2-3 | 기정 | 14,372.7 | 용산구 보광동 238-29번지일대 | 공동주택 및 부대복리시설 | 60이하 | 245이하 | 13층 이하 | 14층 | 해발 90m |
| | | | | 변경 | 14,723.8 | | | | | | | |
| | | | 2-4 | | 3,779.0 | 용산구 이태원동 15-94번지일대 | 근린생활시설 | 60이하 | 200이하 | 5층 이하 | 5층 | 해발 90m |
| | | | 공공청사 | | 1,948.3 | 용산구 이태원동 100-36번지 일대 | 공공업무 | 60이하 | 200이하 | - | 5층 | - |
| | | | 사회복지시설 | | 3,869.4 | 용산구 이태원동 15-7번지 일대 | 복지시설 | 60이하 | 200이하 | - | 5층 | - |
| | | | 종교시설 | | 2,222.4 | 용산구 이태원동 96-3번지 일대 | 종교시설 | 60이라 | 200이하 | - | - | - |

주택의 규모 및 규모별 건설비율

| 구분 (전용면적) | 총세대수 | 분양세대 | 임대세대 | 비율(%) |
|---|---|---|---|---|
| 40㎡미만 | 104 | - | 104 | 6.77 |
| 40~50㎡미만 | 178 | 44 | 134 | 11.58 |
| 50~60㎡미만 | 373 | 373 | - | 24.27 |
| 60~85㎡미만 | 596 | 596 | - | 38.78 |
| 85㎡이상 | 286 | 286 | - | 18.60 |
| 합계 | 1,537 | 1,299 | 238 | 100.00 |

| 건축물의 건축선에 관한 계획 | 건축배치, 높이 및 형태 지침도 참조 |
|---|---|

※ ( ) : 구역외 면적으로 향후 구역계 조정을 통해 변경할 계획임
※ 건축계획의 인동간격은 1.0~0.6H를 적용(건축심의시 특별건축구역을 지정하여 적용)
※ 주택의 규모는 사업시행인가 시 관련법규상의 세부건축계획에 따라 일부 변경될 수 있음
※ 구역 전체에서 건축물의 최고높이는 해발90m이하 적용
※ 건축물의 높이·층수·배치에 관한 사항은 『한남 재정비촉진지구 및 한남2구역 재정비촉진계획 변경결정도서』에 별도 명시하고 있음
(13 용적률·건폐율 및 높이계획 등 건축계획)

(라) 정비사업 시행계획

| 시행방법 | 시행예정시기 | 사업시행예정자 | 정비사업 시행으로 증가예상 세대수 | 홍수등 취약요인에 대한 검토결과 | 비고 |
|---|---|---|---|---|---|
| 주택 재개발사업 | 2단계 (2010~2025년) | 한남2구역 주택재개발 정비사업조합 | - | - | - |

(마) 임대주택의 건설에 관한 계획

| 건립위치 | 부지면적(㎡) | 세대수 | 세대규모(전용) | 비고 |
|---|---|---|---|---|
| 한남2 재정비촉진구역 | 115.005.0 | 104세대(6.8%) | 40㎡이하 | |
| | | 134세대(8.7%) | 40㎡~50㎡ | |
| | | - | 50㎡~60㎡ | |
| | | 전체 238세대(15.5%) | - | |

나) 한남3재정비촉진구역 (변경 없음)
다) 한남4재정비촉진구역 (변경 없음)
라) 한남5재정비촉진구역 (변경 없음)

21) 도시관리계획 결정조서
○ 『한남 재정비촉진지구 및 한남2구역 재정비촉진계획 변경결정도서』에 명시

마. 도시재정비위원회 심의(2019년 9월 16일) 결과
○ 한남3구역 경계부분 도로에 접한 근린생활시설 및 주택(1~2층)은 생활가로에 정면성을 가진 입면으로 계획할 것
○ 공공보행통로는 시민에게 24시간 개방하고 한남3구역과 연계되는 보행통로를 연결하는 방안을 검토할 것
○ 공동주택-2, 3 연접 건축물 높이는 자연스로운 스카이라인이 형성될 수 있도록 계획하고 한남2구역 건축물 높이는 해발고도를 병기할 것
○ 기부채납 공공시설(공공청사, 사회복지시설, 공원, 주차장)은 이용자 중심으로 편리성이 제고될 수 있도록 현상설계를 공모할 것
○ 공공건축가의 설계안은 건축심의 등 향후 사업진행 과정에서 반영되도록 할 것
○ 한남3구역 문화공원과 사회복지시설, 소공원을 연결하는 도로는 프리마켓 등 문화행사 공간을 제공할 수 있는 특화된 가로로 조성할 것
○ 다음사항은 건축위원회에서 논의할 것
► 공동주택-1 임대 건축물은 쾌적한 주거환경이 조성될 수 있도록 중복도를 지양할 것
► 보광로변 공동주택-1 임대 건축물 및 공동주택-3 공동주택은 위압감이 들지 않도록 분절하는 방안을 검토할 것

바. 한남2촉진구역 건축배치 가이드라인
▌공통
○ 공공건축가의 설계안이 건축심의 등 향후 사업진행 과정에서 반영될 수 있도록 할 것
○ 공동주택 배치의 방향은 기존 지형에 순응하며 기존 도로 체계의 흔적을 남기고자 하는 '한남재정비촉진 변경지침' 에 따른 계획안으로 각 단지별 다른 공간이 창출되도록 다양한 배치를 도입하여 계획할 것
○ 건축물 높이계획은 블록별로 2-1은 10층 이하, 2-2는 13층 이하, 2-3은 14층 이하로 계획하되, 기 결정된 3구역 및 2-2, 2-3 연접부가 자연스러운 스카이라인이 형성될 수 있도록 계획할 것
○ 특별건축구역 지정을 통한(인동거리 완화) 저층배치를 통해 남산 소월길 등의 경관을 확보할 수 있도록 계획할 것
○ 기부채납 공공시설(공공청사, 사회복지시설, 공원, 주차장)은 이용자 중심으로 편리성이 제고될 수 있도록 현상설계를 공모할 것
○ 한남3구역 문화공원과 사회복지시설, 소공원을 연결하는 도로는 프리마켓 등 문화행사 공간을 제공할 수 있는 특화된 가로로 조성할 것

○ 소공원은 지형 단차를 극복하고 접근성이 확보될 수 있도록 계획할 것
○ 근린생활시설과 보광초등학교와의 연접부분은 연결녹지로 지정하여 보행공간을 확보하고, 초등학교 벽면을 따라 자연스러운 조성을 유지할 것

▌2-1획지
○ 저층부 연도변 상가를 조성하되, 기존 상권 보존을 위해 당초 앤틱상가 면적인 1,700㎡ 이상 확보하고 사업완료 후에도 활성화 될 수 있도록 조합 및 용산구에서 제출한 조치사항을 이행할 것

[조합] 조합원 대상으로 상가 위치를 지정, 앤틱상가 입점을 전제로 분양하고, 입점시 주변지역 임대료에 맞춰 임대료를 책정하고 분양공고 및 분양계약 체결
[용산구] 「이태원 앤틱가구협회」와 용산구간 정기적인 회의를 개최하여 앤틱가구거리 조성계획 등 내용을 공유하고, 상가 입점자에게 홍보 및 사업시행인가시 인가조건 등 부여

○ 임대건축물은 소셜 믹스를 고려하여 분양과 임대가 층·호간 혼합이 가능하도록 분산배치할 것
○ 임대건축물은 쾌적한 주거환경이 조성될 수 있도록 중복도를 지양하고, 보광로변으로 위압감이 들지 않도록 계획할 것


▌2-2획지
○ 한남3구역 경계부분의 보행가로는 도로측으로 옹벽을 최소화할 것
○ 한남3구역 경계부분 도로에 접한 근린생활시설은 생활가로에 정면성을 가진 입면으로 계획할 것
○ 공공보행통로(2개소)는 소공원 및 한남3구역과 연계될 수 있도록 하고, 시민에게 24시간 개방할 것
○ 3개 이상의 통경축을 확보할 것

▌2-3획지
○ 소로3-1은 보행자전용도로를 설치하여, 포켓공원 및 휴식장소로 활용할 것
○ 302동은 보광로변으로 위압감이 들지 않도록 계획할 것

▌2-4획지(근린생활시설용지)
○ 이슬람사원 주변 상권과 연계될 수 있는 상가 조성
○ 연결녹지내 보행공간과 연계될 수 있는 대지내 공지 조성

▌공공청사, 사회복지시설, 소공원
○ 이용자 중심으로 편리성이 제고될 수 있도록 현상설계 공모
○ 연결녹지내 보행공간과 연계될 수 있는 대지내 공지 조성

○ 한남2구역 일반건축기본지침도

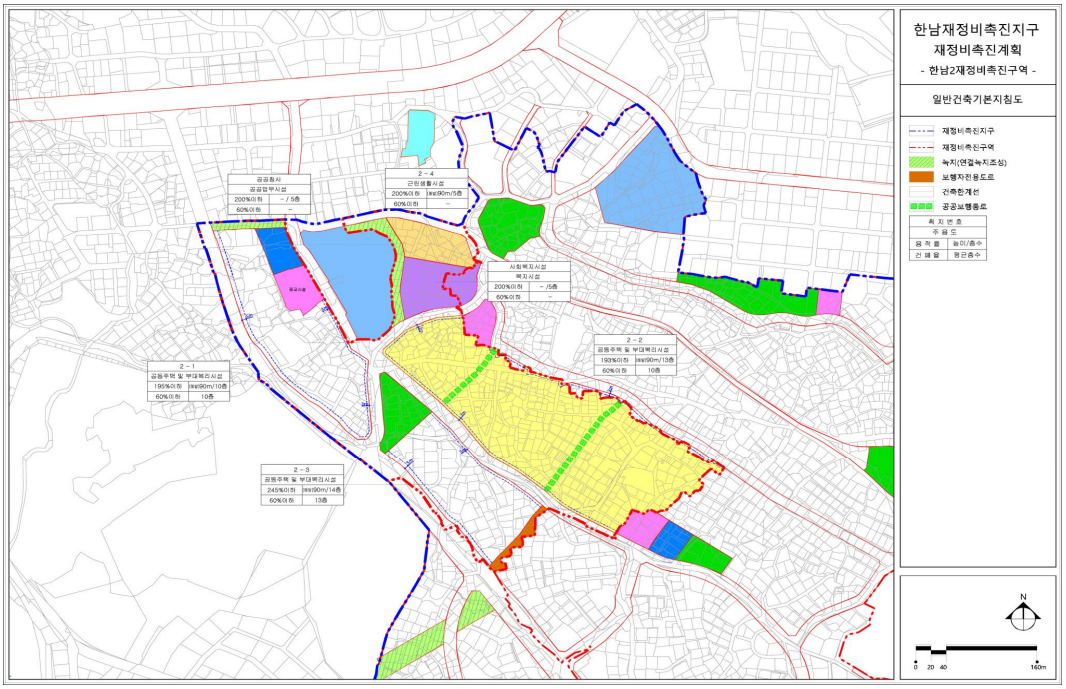


○ 한남2구역 층수배치도



사. 기타 재정비촉진계획 수립 관련 사항


○ 『한남 재정비촉진지구 및 한남2구역 재정비촉진계획 변경결정도서』에 명시

자. 관계 도면 : 붙임 참조(세부 관계도면은 열람 장소에 비치된 도면 참조)


- 재정비촉진계획결정 지형도면(첨부된 지형도면은 참고용 도면이므로 측량, 그 밖의 용도로 사용할 수 없습니다.)

차. 열람 장소 : 시민의 열람편의를 위하여 서울특별시 주택건축본부 주거사업과(☎02)2133-0754) 및 용산구 도시관리국 재정비사업과(☎02)2199-7444)에 관계서류를 비치하고 열람하고 있습니다.


○ 한남재정비촉진지구 결정도

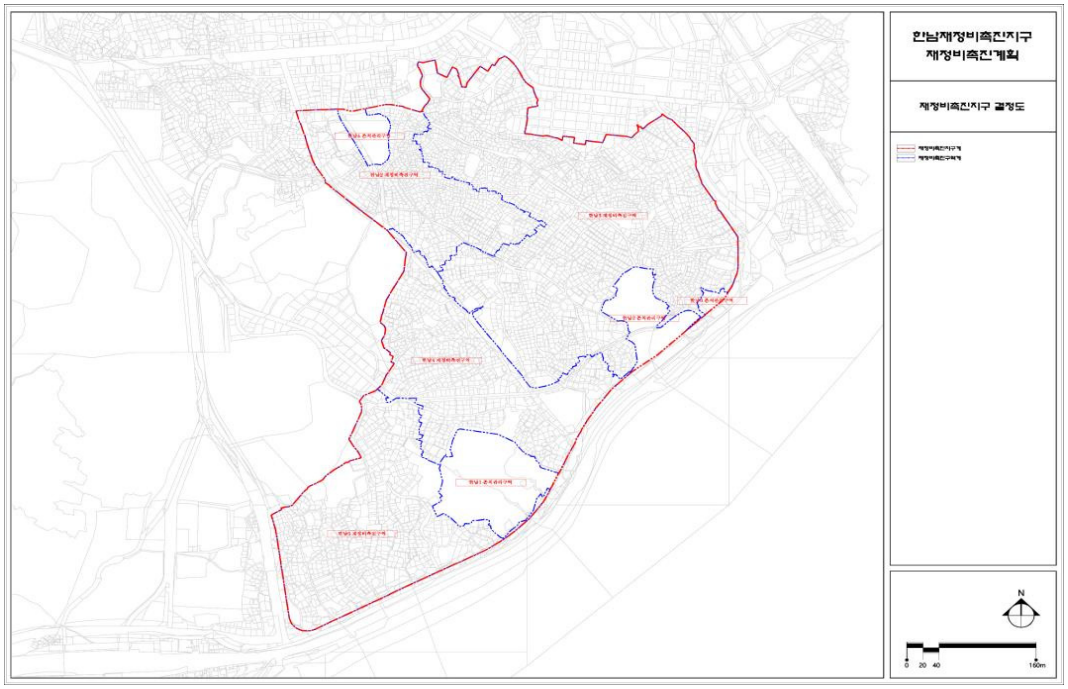



○ 한남재정비촉진구역 및 존치구역 결정도

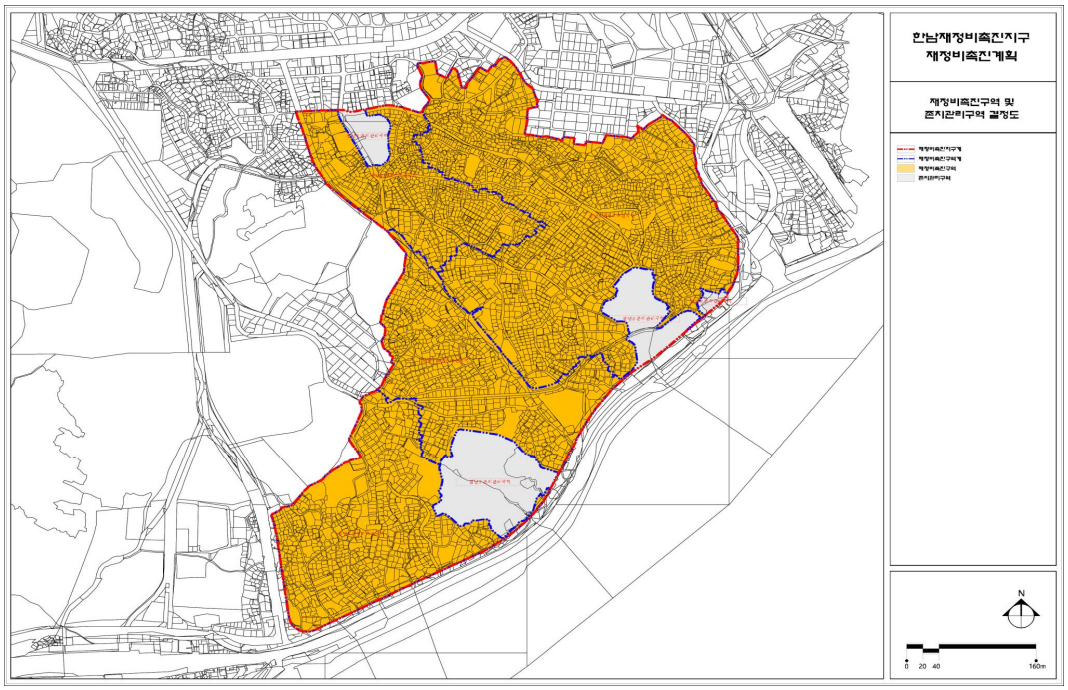


○ 한남재정비촉진구역 재정비촉진계획 결정(기정)도

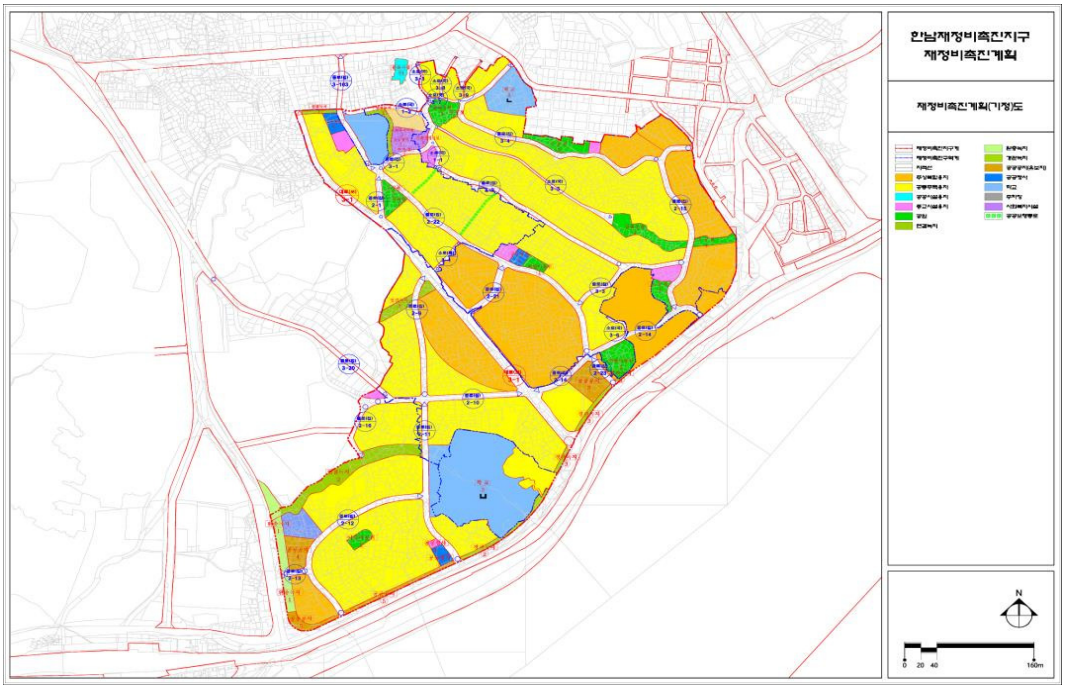



○ 한남재정비촉진구역 재정비촉진계획 결정(변경)도

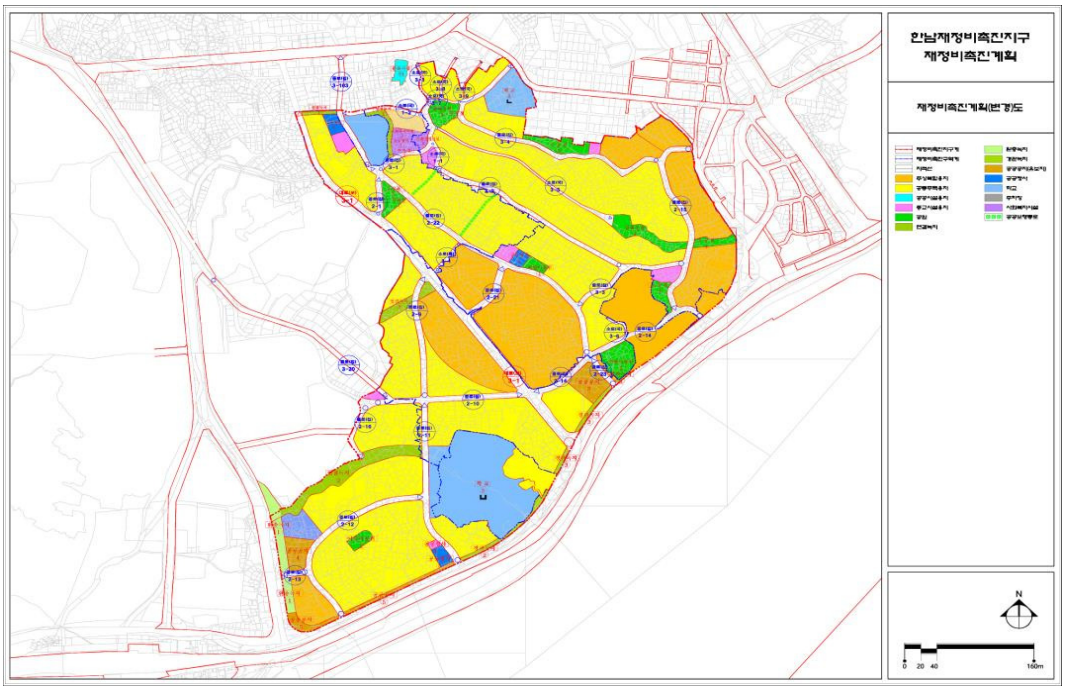


○ 한남재정비촉진구역 용도지역·지구 결정도

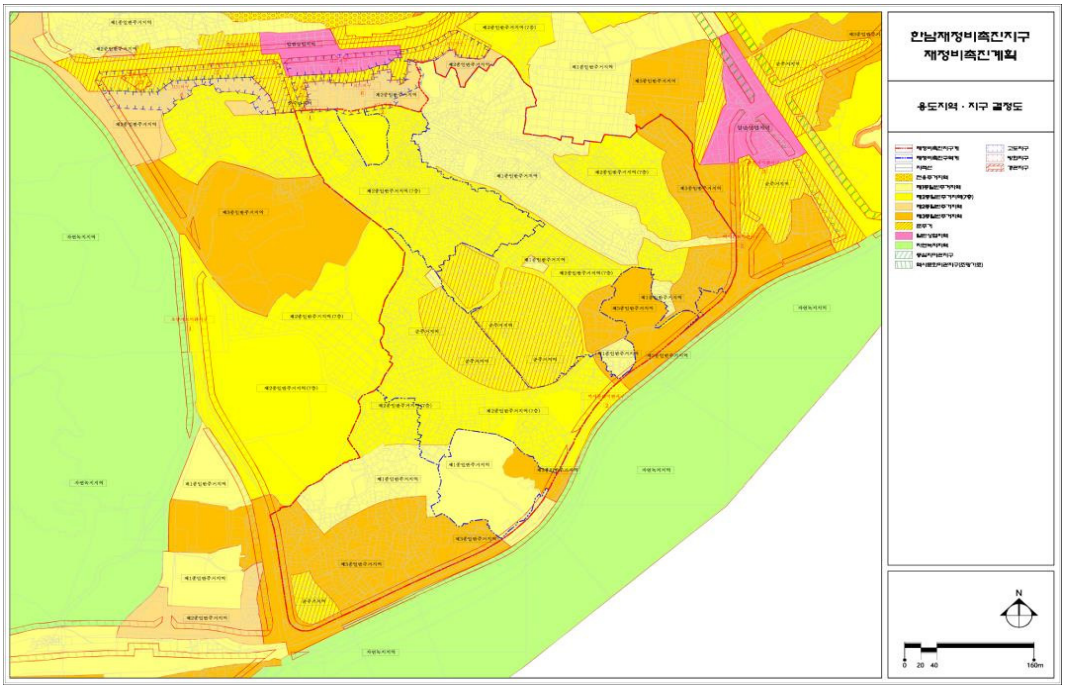


○ 한남재정비촉진계획 도시계획시설 결정(기정)도

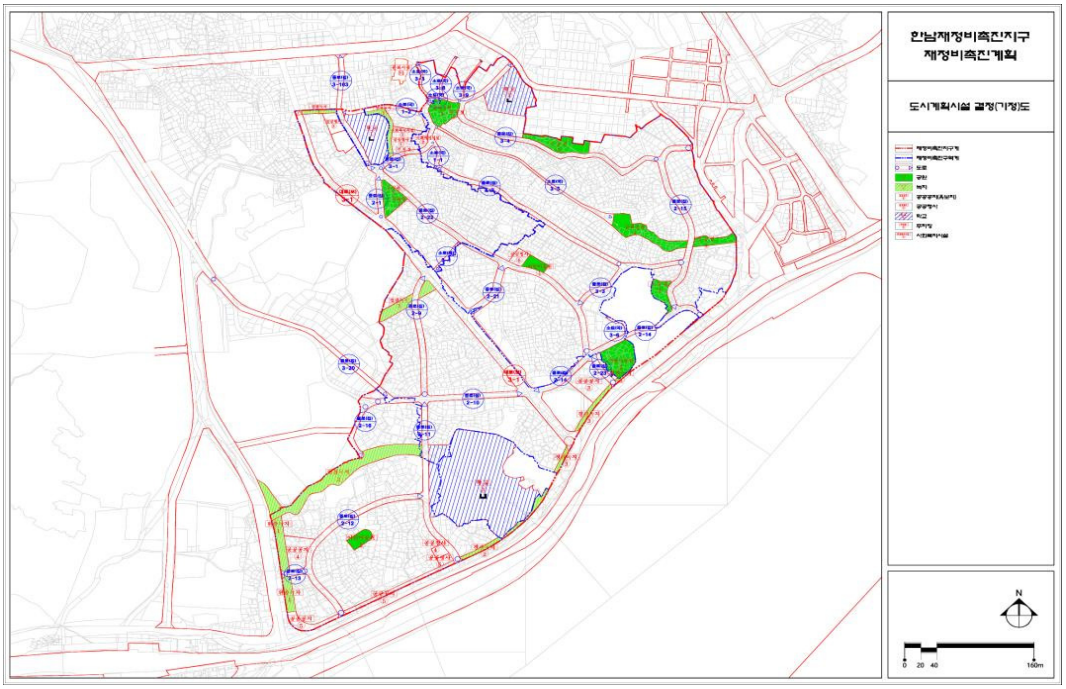



○ 한남재정비촉진구역 도시계획시설 결정(변경)도

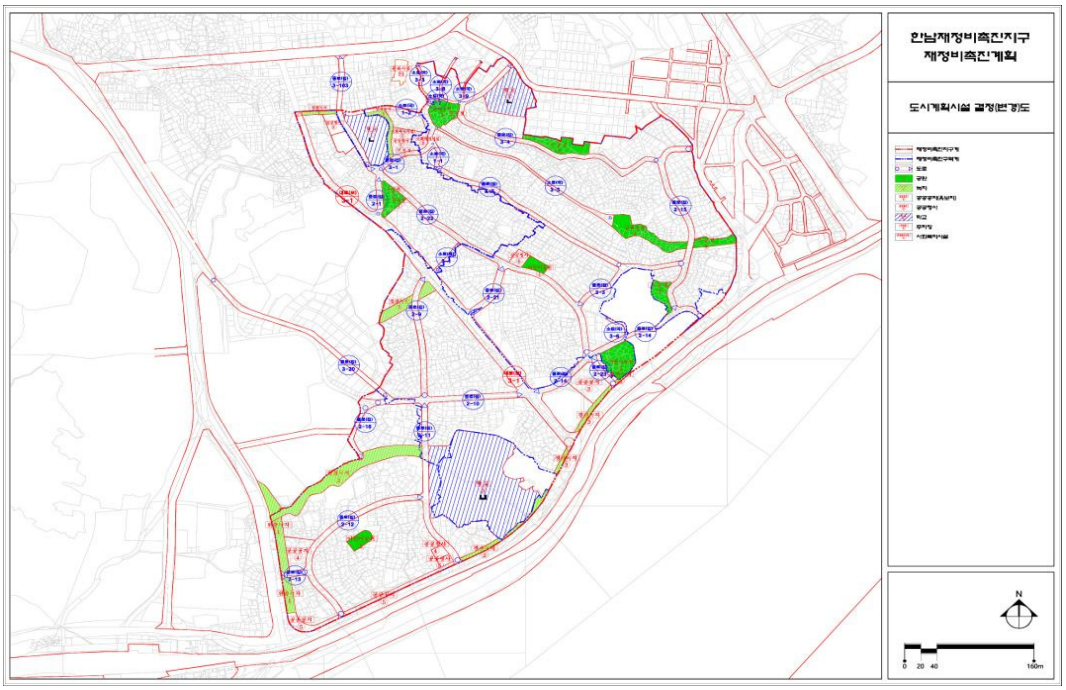


○ 한남2구역 재정비촉진구역 결정도

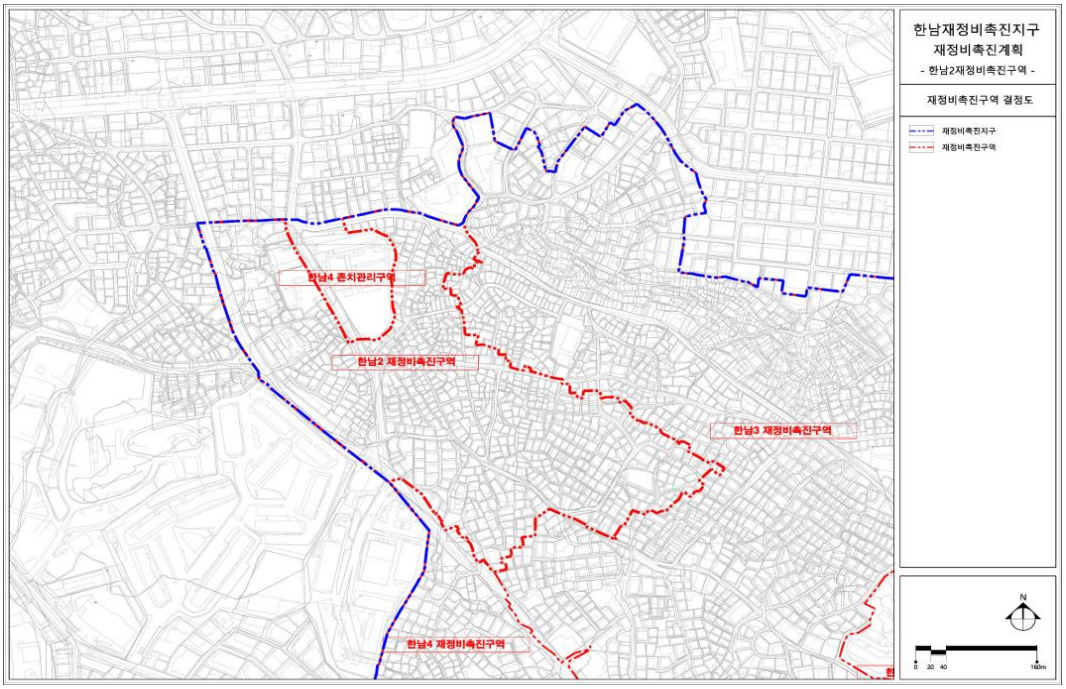



○ 한남2구역 용도지역·지구 결정도

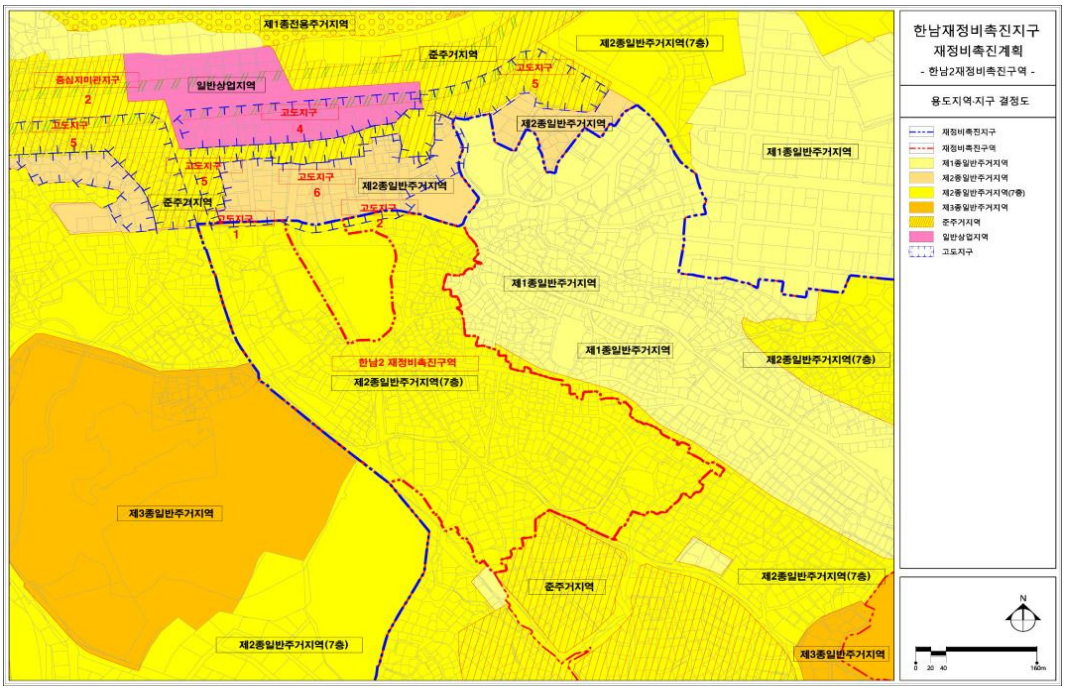


○ 한남2구역 재정비촉진계획 결정(기정)도

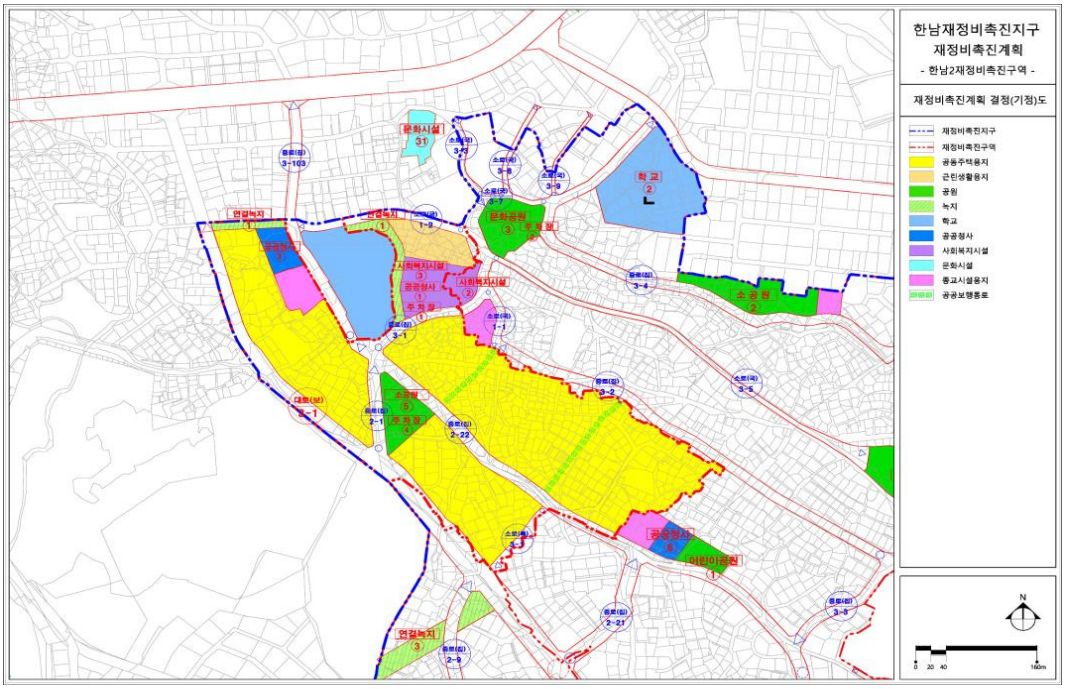



○ 한남2구역 재정비촉진계획 결정(변경)도

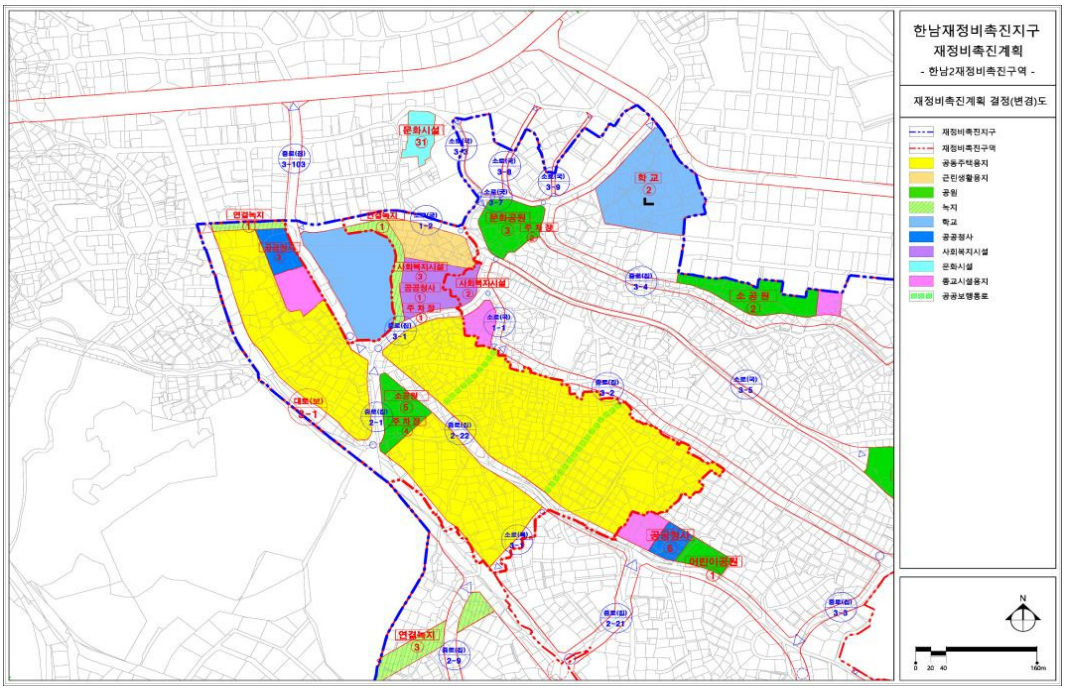

○ 한남2구역 도시계획시설 결정(기정)도

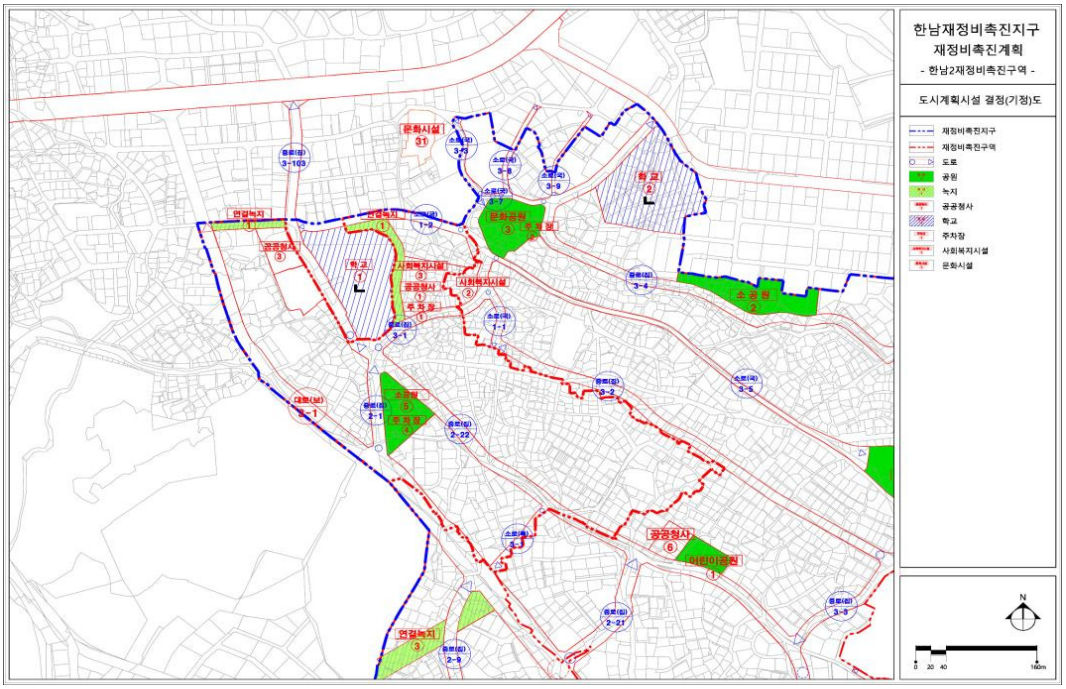


○ 한남2구역 도시계획시설 결정(변경)도

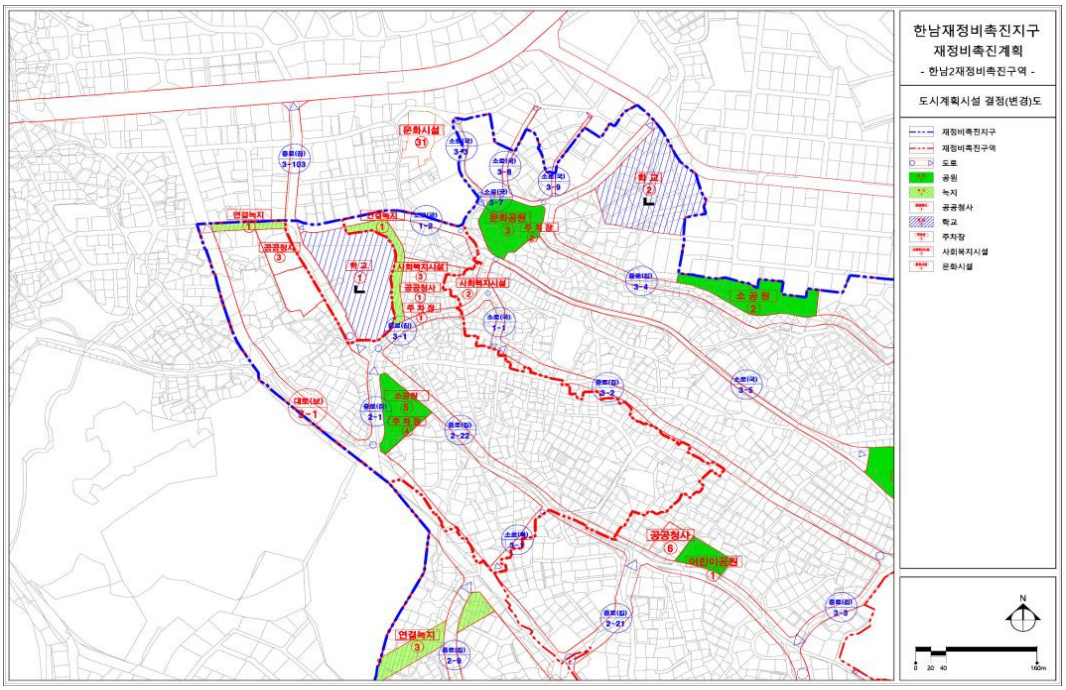

◈ 서울특별시고시 제2020-242호

## 강남구 역삼동 738-29일원 역세권 청년주택 도시관리계획결정(지구단위계획구역 지정 및 지구단위계획 수립) 및 지형도면 고시

서울특별시 강남구 역삼동 738-29번지 일원에 대하여, 「서울특별시 역세권 청년주택 공급 지원에 관한 조례」에 따른 역세권 청년주택(공공지원민간임대주택)을 건립하고자 「국토의 계획 및 이용에 관한 법률」 제30조, 같은 법 시행령 제25조 규정에 따라 도시관리계획(지구단위계획구역 및 지구단위계획)을 결정하고, 「토지이용규제 기본법」 제8조 및 같은 법 시행령 제7조에 따라 지형도면을 고시합니다.

2020년 6월 11일
서 울 특 별 시 장

Ⅰ. 역세권 청년주택 사업개요 및 도시관리계획 결정 취지

○ 위　　치 : 강남구 역삼동 738-29 외 2필지(738-30, 738-32)
○ 면　　적 : 640.4㎡
○ 결정취지 : 청년층의 주거안정을 위한 역세권 청년주택 건립에 따른 도시관리계획(지구단위계획 및 계획)을 결정

Ⅱ. 도시관리계획(지구단위계획) 결정

[1] 지구단위계획구역 결정 : 신설

가. 지구단위계획구역 결정 조서

| 구분 | 구역명 | 위치 | 면적(㎡) | 비고 |
|---|---|---|---|---|
| 신설 | 강남구 역삼동 738-29번지 일원<br>역세권 청년주택 지구단위계획구역 | 강남구 역삼동 738-29번지 일원 | 640.4 | |

□ 결정 사유서

| 도면번호 | 구역명 | 결정사유 |
|---|---|---|
| - | 강남구 역삼동 738-29번지 일원<br>역세권 청년주택 지구단위계획구역 | 「서울특별시 역세권 청년주택 공급 지원에 관한 조례」에 따른 역세권 청년주택 건립 |

[2] 용도지역·지구 결정 : 변경

가. 용도지역 결정(변경)조서

| 구분 | 면적(㎡) | | | 구성비(%) | 비고 |
|---|---|---|---|---|---|
| | 기정 | 변경 | 변경후 | | |
| 계 | 640.4 | - | 640.4 | 100.0 | |
| 제3종일반주거지역 | 640.4 | 감)640.4 | - | - | |
| 준주거지역 | - | 증)640.4 | 640.4 | 100.0 | |

□ 변경 사유서

| 도면번호 | 변경내용 | 변경사유 |
|---|---|---|
| - | • 용도지역 : 제3종일반주거지역 → 준주거지역<br>• 면 적 : 640.4㎡ | 「서울특별시 역세권 청년주택 공급 지원에 관한 조례」에 따른 역세권 청년주택 건립을 위한 용도지역 변경 |

나. 용도지구 결정 조서: 변경없음

3 가구 및 획지의 규모와 조성에 관한 결정 : 신설

가. 가구에 관한 결정 조서

| 도면번호 | 가구번호 | 면적(㎡) | 가 구 | | 비 고 |
|---|---|---|---|---|---|
| | | | 위치 | 면적(㎡) | |
| - | A | 179.5 | 역삼동 738-29번지 | 179.5 | - |
| | | 103.0 | 역삼동 738-30번지 | 103.0 | |
| | | 357.9 | 역삼동 738-32번지 | 357.9 | |

□ 결정 사유서

| 도면번호 | 결정내용 | 결정사유 |
|---|---|---|
| - | 3개 필지를 단일 가구로 결정 | 「서울특별시 역세권 청년주택 공급 지원에 관한 조례」에 따른 역세권 청년주택 건립 |

4 건축물 등에 관한 결정조서 : 신설

가. 건축물의 용도에 관한 결정

| 구분 | | 계획내용 |
|---|---|---|
| 용도 | 지정용도(1) | • 공동주택주) <br>• 제1종근린생활시설<br>• 제2종근린생활시설(단, 단란주점, 안마시술소 제외) |
| | 불허용도(A) | • 지정용도 외 불허 |

주) 공동주택은 「서울특별시 역세권 청년주택 공급 지원에 관한 조례」 제2조 제2호의 청년주택에 한하며, 오피스텔 등 준주택 제외

□ 결정 사유서

| 도면번호 | 결정내용 | 결정사유 |
|---|---|---|
| - | • 지정용도 및 불허용도 결정 | 「서울특별시 역세권 청년주택 공급 지원에 관한 조례」에 따른 역세권 청년주택 건립 |

나. 건축물의 밀도 등에 관한 결정

1) 밀도에 관한 결정

| 구분 | 내용 | 비고 |
|---|---|---|
| 건폐율 | • 60% 이하 | 「서울특별시 도시계획 조례」 적용 |
| 용적률 | • 기본 400% 이하<br>• 상한 500% 이하 | 「서울특별시 역세권 청년주택 건립 및 운영기준」 준용 |
| 높이 | • 60m 이하 | 「서울특별시 가로구역별 건축물 높이 기준」 및 「테헤란로 제2지구 지구단위계획」 중 주거지역 높이기준 준용 |

□ 결정 사유서

| 도면번호 | 결정내용 | 결정사유 |
|---|---|---|
| - | • 건폐율, 용적률, 높이계획 결정 | 「서울특별시 역세권 청년주택 건립 및 운영기준」을 준용하여 건축물의 밀도를 결정하고자 함 |

2) 기본용적률 적용을 위한 의무사항

| 구분 | 적용기준 | 계획내용 | 비고 |
|---|---|---|---|
| 공공기여율 | 10% 이상 | 10.27% | - |
| 비주거비율 | 15% 이하 | 14.94% | 지하 1층<br>지상 1층<br>지상 2층 |
| 주택규모 | • 공공임대주택<br>: 45㎡ 이하<br>• 공공지원민간임대주택<br>: 60㎡ 이하 | • 공공임대주택<br>: 17.57㎡, 17.91㎡, 30.17㎡, 30.27㎡<br>• 공공지원민간임대주택<br>: 15.87㎡, 17.57㎡, 17.91㎡, 22.41㎡, 22.45㎡, 22.76㎡, 30.17㎡, 30.27㎡, 30.59㎡ | 전용면적 |
| 건축물형태 | • 2가지 사항 이상 의무 이행<br>- 리모델링이 쉬운 구조<br>- 커뮤니티 지원시설의 설치계획<br>- 에너지 효율 건축물<br>- 친환경 건축물<br>- 공공시설물 설치 | • 2가지 이행<br>- 에너지 효율 건축물<br>- 친환경 건축물 | - |
| 커뮤니티시설 | 100㎡ 이상 설치 | 100.11㎡ | 지상 2층<br>지상 13층 |

3) 공공기여 계획

| 구분 | 내용 | 비 고 |
|---|---|---|
| 기본용적률 | 10% 이상(부지면적) | 64.04㎡ 이상 |
| 상한용적률 | 기본용적률을 초과하는 용적률의 1/2(50%) 이상에 해당하는 공공임대주택의 대지지분 | 부지환산면적<br>63.25㎡ 이상 |

다. 건축선에 관한 결정

| 구분 | 내용 | 비고 |
|---|---|---|
| 건축한계선 | • 논현로변 3m<br>• 논현로79길변 1m | - |

□ 결정 사유서

| 도면번호 | 결정내용 | 결정사유 |
|---|---|---|
| - | • 건축한계선 | 원활한 보행환경 조성 |

5 기타사항에 관한 결정조서 : 신설

가. 기타사항에 관한 결정조서

| 구분 | 내용 | 비고 |
|---|---|---|
| 전면공지 | • 건축한계선 후퇴부분(논현로변 3m, 논현로79길변 1m) 보도부속형 전면공지 조성 | - |
| 차량출입불허구간 | • 논현로변 차량진출입 불허 | - |

□ 결정 사유서

| 도면번호 | 결정내용 | 결정사유 |
|---|---|---|
| - | • 전면공지 | 건축한계선 내 원활한 보행환경 조성 |
| - | • 차량출입 불허구간 | 논현로변의 원활한 교통흐름을 위해 논현로에서 차량진출입 불허 |

Ⅲ. 관계도면 : 붙임 참고 (기타 자세한 내용은 열람장소에 비치된 도면 참조)

○ 첨부된 결정도면 등은 참고용 도면이므로 측량, 또는 그 밖의 용도로 사용할 수 없습니다.


Ⅳ. 기타 자세한 내용은 결정도서(관계도면 포함) 참고

Ⅴ. 관계서류 열람방법


○ 관계서류는 서울시청 주택공급과(서소문2청사 14층, 역세권계획팀 ☎02-2133-6292), 강남구청 도시계획과(☎ 02-3423-6113)에 비치하여 열람하고 있습니다.

■ 붙임 : 결정도면


□ 용도지역·지구 결정도(기정)

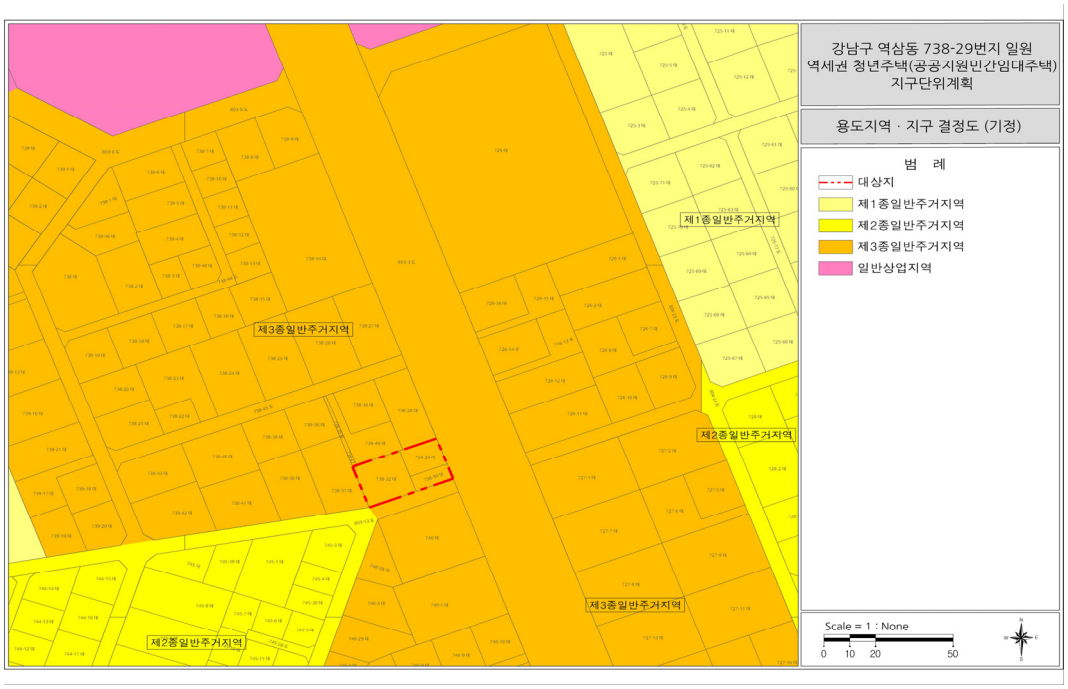



□ 용도지역·지구 결정도(변경)

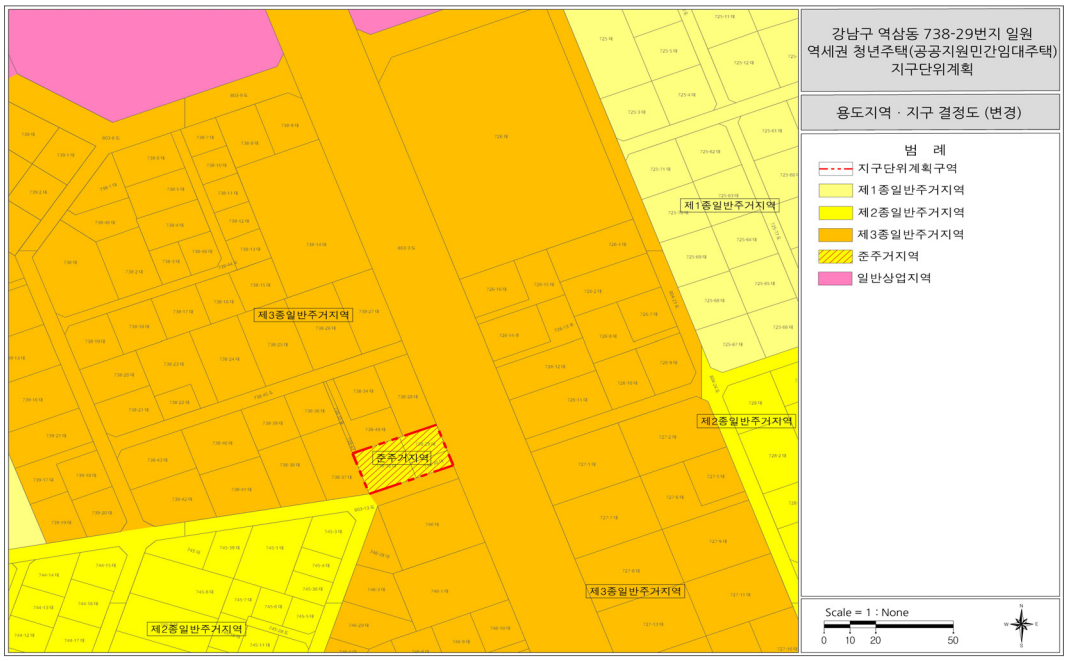

□ 종합결정도(기정)

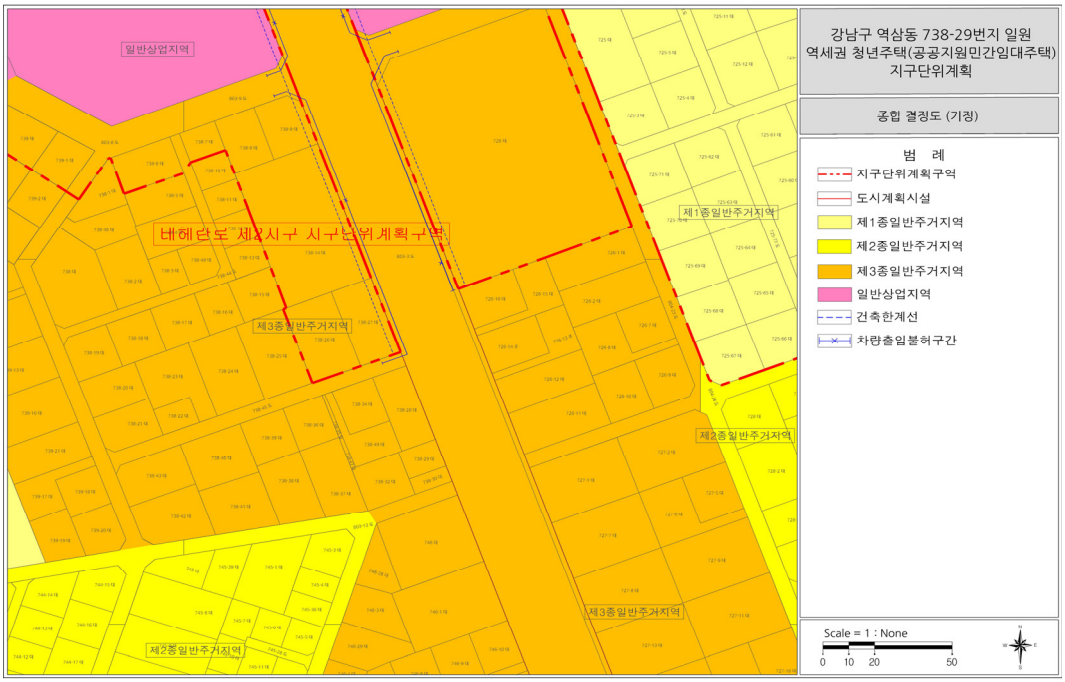


□ 종합결정도(변경)

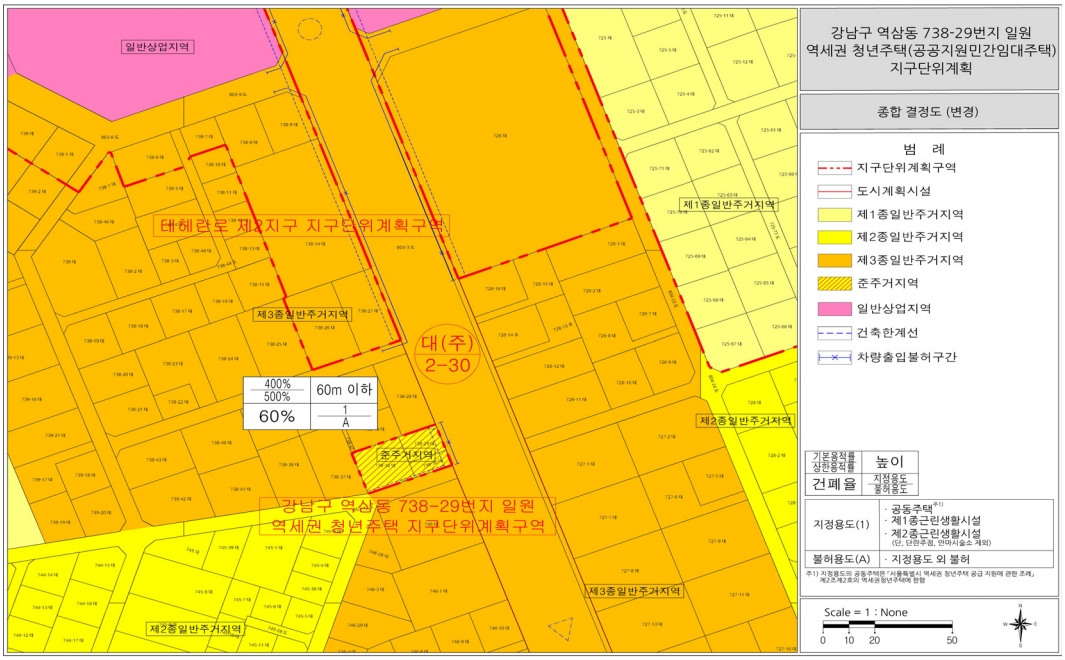

# 공 고

## ◈ 서울특별시공고 제2020-1687호

## 공해차량제한지역 운행제한 1회차 위반 경고안내문 공시송달 공고

대기환경보전법 제58조 및 수도권 대기환경개선에 관한 특별법 제28조의 2, 서울특별시 대기환경개선 촉진 및 지원 등에 관한 조례 제17조, 서울특별시 공해차량제한지역 지정 및 운행제한에 관한 조례 제5조 등에 의해 1회차 위반 경고안내 후, 송달불능분에 대해 행정절차법 제14조, 지방세기본법 제33조 등의 규정에 의해 다음과 같이 공시송달 공고합니다.

2020년 6월 11일
서 울 특 별 시 장

1. 건　　명 : 공해차량제한지역 운행제한 1회차 위반 경고안내문 공시송달 공고
2. 근거법령 : 대기환경보전법 제58조, 수도권 대기환경개선에 관한 특별법 제28조의2, 서울특별시 대기환경개선 촉진 및 지원 등에 관한 조례 제17조, 서울특별시 공해차량 제한지역 지정 및 운행제한에 관한 조례 제5조, 행정절차법 제14조, 지방세기본법 제33조 등
3. 공시송달내용(총382건)

경고 대상차량 차주분께서는 본 고지일로부터 2020년 07월 10일(금)까지 저공해조치를 이행하여 주시기 바라오며, 2020년 07월 10일(금)이후에는 매 위반시마다 20만원의 과태료가 부과됨을 알려드리오니, 조속한 시일 내에 저공해조치(배출가스 저감장치의 부착, 조기폐차)를 완료하거나, 저공해조치 유예신청을 하여 차량운행으로 불이익을 받지 않도록 협조하여 주시기 바랍니다.

| 경고대상 차량 | | | | 처분의 근거자료(위반내역) | | |
|---|---|---|---|---|---|---|
| 순번 | 차량등록번호 | 성명 | 주소 | 일시 | 장소 | 내용 |
| 1 | 01루5029 | 전*기 | 서울특별시 성동구 | 2020-04-26 15:09 | 강변북로(구리방향) 1차로 | 공해차량제한지역 운행제한 위반 |
| 2 | 02고5916 | 김*관 | 서울특별시 서대문구 | 2020-04-19 16:30 | 연희IC (성산로) 3차로 | 공해차량제한지역 운행제한 위반 |
| 3 | 02아6504 | 김*식 | 서울특별시 강남구 | 2020-04-25 21:11 | 낙성대역 (남부순환로) 2차로 | 공해차량제한지역 운행제한 위반 |
| 4 | 03라6897 | 이*형 | 서울특별시 서초구 | 2020-04-28 17:39 | 분당내곡로 3차로 | 공해차량제한지역 운행제한 위반 |
| 5 | 04루4234 | 박*석 | 서울특별시 동작구 | 2020-04-17 17:04 | 낙성대역 (남부순환로) 1차로 | 공해차량제한지역 운행제한 위반 |
| 6 | 04주1235 | 김*원 | 서울특별시 강서구 | 2020-04-28 14:51 | 강변북로(서울방향) 1차로 | 공해차량제한지역 운행제한 위반 |
| 7 | 05노5360 | 정*우 | 서울특별시 마포구 | 2020-04-13 17:43 | 강변북로(구리방향) 3차로 | 공해차량제한지역 운행제한 위반 |
| 8 | 05누5027 | ZH*O SONGLIN | 서울특별시 영등포구 | 2020-04-27 12:26 | 양재IC 3차로 | 공해차량제한지역 운행제한 위반 |
| 9 | 05두6277 | 김*범 | 서울특별시 송파구 | 2020-04-30 15:33 | 낙성대역 (남부순환로) 1차로 | 공해차량제한지역 운행제한 위반 |
| 10 | 05버8661 | 주-태*코리아 | 서울특별시 강남구 | 2020-04-29 10:39 | 올림픽대로(공항방향) 3차로 | 공해차량제한지역 운행제한 위반 |
| 11 | 05보8862 | 조 * | 서울특별시 서초구 | 2020-04-25 13:33 | 낙성대역 (남부순환로) 2차로 | 공해차량제한지역 운행제한 위반 |
| 12 | 05소6186 | 이*호 | 서울특별시 구로구 | 2020-04-17 13:19 | 유한공고 1차로 | 공해차량제한지역 운행제한 위반 |
| 13 | 06가1144 | 임*성 | 서울특별시 관악구 | 2020-04-24 15:35 | 호암로 2차로 | 공해차량제한지역 운행제한 위반 |
| 14 | 06너4891 | 조*은 | 서울특별시 서대문구 | 2020-04-21 17:14 | 분당수서고속화도로 1차로 | 공해차량제한지역 운행제한 위반 |
| 15 | 06무3590 | 강*행 | 서울특별시 도봉구 | 2020-04-17 15:08 | 동부간선도로 (성수방향) 2차로 | 공해차량제한지역 운행제한 위반 |
| 16 | 07고1235 | 주식회사 통*력 | 서울특별시 송파구 | 2020-04-29 23:57 | 삼성역 1차로 | 공해차량제한지역 운행제한 위반 |
| 17 | 07고1265 | 이*임 | 서울특별시 송파구 | 2020-04-27 11:52 | 동부간선도로 (성수방향) 2차로 | 공해차량제한지역 운행제한 위반 |
| 18 | 07나9858 | 배*일 | 서울특별시 강동구 | 2020-04-11 21:50 | 상일IC주도로 3차로 | 공해차량제한지역 운행제한 위반 |

| | | | | | | |
|---|---|---|---|---|---|---|
| 19 | 07너5596 | 이*성 | 서울특별시 성북구 | 2020-04-11 13:20 | 서부간선도로(안양방향) 1차로 | 공해차량제한지역 운행제한 위반 |
| 20 | 07누1681 | 연*종합건축사사무소-주 | 서울특별시 서초구 | 2020-04-17 16:54 | 사당IC진출로 1차로 | 공해차량제한지역 운행제한 위반 |
| 21 | 07더2308 | 김*열 | 서울특별시 강남구 | 2020-04-18 15:46 | 낙성대역 (남부순환로) 2차로 | 공해차량제한지역 운행제한 위반 |
| 22 | 07두6301 | 이*백 | 서울특별시 도봉구 | 2020-04-05 10:07 | 도봉로시계 2차로 | 공해차량제한지역 운행제한 위반 |
| 23 | 07러4721 | 김*섭 | 서울특별시 강동구 | 2020-04-30 19:46 | 여의교 (여의대방로) 1차로 | 공해차량제한지역 운행제한 위반 |
| 24 | 07러1981 | 김*진 | 서울특별시 양천구 | 2020-04-30 06:28 | 오목교 (영등포로) 1차로 | 공해차량제한지역 운행제한 위반 |
| 25 | 07보6167 | 박*민외1인(박*구)채권면제 | 서울특별시 관악구 | 2020-04-15 15:32 | 사당IC주도로 1차로 | 공해차량제한지역 운행제한 위반 |
| 26 | 07오7475 | 이*진 | 서울특별시 중구 | 2020-04-13 12:31 | 양제IC 2차로 | 공해차량제한지역 운행제한 위반 |
| 27 | 08너2237 | 유*이트레이딩 (주) | 서울특별시 성동구 | 2020-04-16 18:28 | 호암로 1차로 | 공해차량제한지역 운행제한 위반 |
| 28 | 08노8211 | 박*옥 | 서울특별시 도봉구 | 2020-04-28 11:58 | 동부간선도로 (성수방향) 2차로 | 공해차량제한지역 운행제한 위반 |
| 29 | 08더4143 | 정*모 | 서울특별시 마포구 | 2020-04-27 09:32 | 강변북로(서울방향) 2차로 | 공해차량제한지역 운행제한 위반 |
| 30 | 08도4333 | 송*철 | 서울특별시 노원구 | 2020-04-25 23:22 | 동부간선도로 (성수방향) 2차로 | 공해차량제한지역 운행제한 위반 |
| 31 | 08두5517 | 진*원 | 서울특별시 송파구 | 2020-04-29 07:04 | 상월곡역 (화랑로) 1차로 | 공해차량제한지역 운행제한 위반 |
| 32 | 08머4949 | 박*환 | 서울특별시 마포구 | 2020-04-17 13:37 | 서부간선도로(안양방향) 2차로 | 공해차량제한지역 운행제한 위반 |
| 33 | 08소2082 | 박*윤 | 서울특별시 중구 | 2020-04-28 06:20 | 강변북로(일산방향) 2차로 | 공해차량제한지역 운행제한 위반 |
| 34 | 08수2129 | 박*희 | 서울특별시 관악구 | 2020-04-29 17:06 | 분당내곡로 2차로 | 공해차량제한지역 운행제한 위반 |
| 35 | 09고2775 | 최*자 | 서울특별시 동작구 | 2020-04-30 16:49 | 시흥IC (시흥대로) 4차로 | 공해차량제한지역 운행제한 위반 |
| 36 | 09고3661 | 김*식 | 서울특별시 동작구 | 2020-04-17 16:32 | 올림픽대로(공항방향) 4차로 | 공해차량제한지역 운행제한 위반 |
| 37 | 09누6948 | 유*주 | 서울특별시 광진구 | 2020-04-07 21:16 | 군자교 (천호대로) 3차로 | 공해차량제한지역 운행제한 위반 |
| 38 | 09누8928 | 서*애 | 서울특별시 강서구 | 2020-04-27 15:48 | 강일IC 3차로 | 공해차량제한지역 운행제한 위반 |
| 39 | 09루7103 | 채*형 | 서울특별시 중랑구 | 2020-04-29 18:54 | 망우리고개 2차로 | 공해차량제한지역 운행제한 위반 |
| 40 | 09서4325 | 주*현 | 서울특별시 강남구 | 2020-04-26 23:12 | 밤고개로 1차로 | 공해차량제한지역 운행제한 위반 |
| 41 | 09서7546 | 김*숙 | 서울특별시 송파구 | 2020-04-28 13:13 | 상일IC주도로 2차로 | 공해차량제한지역 운행제한 위반 |
| 42 | 10구2396 | 학법-강*학원 | 서울특별시 강남구 | 2020-04-29 14:17 | 양제IC 1차로 | 공해차량제한지역 운행제한 위반 |
| 43 | 10구6089 | 이*웅 | 서울특별시 양천구 | 2020-04-24 13:38 | 철산대교 2차로 | 공해차량제한지역 운행제한 위반 |
| 44 | 10루7147 | 김*근 | 서울특별시 영등포구 | 2020-04-16 15:13 | 오목교 (영등포로) 3차로 | 공해차량제한지역 운행제한 위반 |
| 45 | 10보5026 | 주식회사 큐*오스미디어랩 | 서울특별시 강남구 | 2020-04-26 22:49 | 군자교 (천호대로) 3차로 | 공해차량제한지역 운행제한 위반 |
| 46 | 10보5827 | 장*일 | 서울특별시 강서구 | 2020-04-25 14:17 | 강변북로(구리방향) 3차로 | 공해차량제한지역 운행제한 위반 |
| 47 | 10조7428 | 송*근 | 서울특별시 송파구 | 2020-04-30 18:27 | 서하남IC 1차로 | 공해차량제한지역 운행제한 위반 |
| 48 | 10주5212 | 송*영 | 서울특별시 송파구 | 2020-04-30 23:21 | 올림픽대로(잠실방향) 1차로 | 공해차량제한지역 운행제한 위반 |
| 49 | 11고3293 | 조*기 | 서울특별시 구로구 | 2020-04-21 11:37 | 가마산로 2차로 | 공해차량제한지역 운행제한 위반 |
| 50 | 11너5682 | 박*원 | 서울특별시 서초구 | 2020-04-28 16:04 | 철산대교 4차로 | 공해차량제한지역 운행제한 위반 |
| 51 | 11너7199 | 이*호 | 서울특별시 송파구 | 2020-04-30 20:18 | 강일IC 1차로 | 공해차량제한지역 운행제한 위반 |
| 52 | 11더3556 | 김*정 | 서울특별시 양천구 | 2020-04-27 06:25 | 오목교 (영등포로) 1차로 | 공해차량제한지역 운행제한 위반 |
| 53 | 11라8920 | 김*자 | 서울특별시 강남구 | 2020-04-19 11:38 | 군자교지하차도 (동일로) 2차로 | 공해차량제한지역 운행제한 위반 |
| 54 | 14모1296 | ㈜착*자전거 | 서울특별시 광진구 | 2020-04-27 22:04 | 양제IC 4차로 | 공해차량제한지역 운행제한 위반 |
| 55 | 14머7652 | 이*율 | 서울특별시 성동구 | 2020-04-10 17:16 | 강일IC 3차로 | 공해차량제한지역 운행제한 위반 |
| 56 | 18라9327 | 김*예 | 서울특별시 송파구 | 2020-04-06 20:25 | 서하남IC 4차로 | 공해차량제한지역 운행제한 위반 |
| 57 | 20로4190 | 김*곤 | 서울특별시 동대문구 | 2020-04-26 01:25 | 군자교 (천호대로) 2차로 | 공해차량제한지역 운행제한 위반 |
| 58 | 20버3621 | 안*린 | 서울특별시 양천구 | 2020-04-13 15:19 | 올림픽대로(공항방향) 3차로 | 공해차량제한지역 운행제한 위반 |
| 59 | 22나1487 | 이*덕 | 서울특별시 중랑구 | 2020-04-29 06:23 | 군자교지하차도 (동일로) 1차로 | 공해차량제한지역 운행제한 위반 |
| 60 | 22라3389 | 박*민 | 서울특별시 강서구 | 2020-04-09 16:20 | 올림픽대로(공항방향) 2차로 | 공해차량제한지역 운행제한 위반 |
| 61 | 24더4844 | 박*열 | 서울특별시 강서구 | 2020-04-30 05:54 | 서부간선도로(안양방향) 2차로 | 공해차량제한지역 운행제한 위반 |
| 62 | 24머3361 | 강*호 | 서울특별시 양천구 | 2020-04-30 21:14 | 서부간선도로(안양방향) 2차로 | 공해차량제한지역 운행제한 위반 |
| 63 | 27노3148 | 조*선 | 서울특별시 노원구 | 2020-04-28 18:44 | 동부간선도로 (의정부방향) 2차로 | 공해차량제한지역 운행제한 위반 |
| 64 | 28주7021 | 한*애 | 서울특별시 영등포구 | 2020-04-29 12:02 | 유한공고 2차로 | 공해차량제한지역 운행제한 위반 |
| 65 | 30조1284 | 한*화 | 서울특별시 노원구 | 2020-04-24 16:32 | 동일로 2차로 | 공해차량제한지역 운행제한 위반 |
| 66 | 31노9906 | (주) 파*렙 | 서울특별시 금천구 | 2020-04-27 17:09 | 용비교 (뚝섬로) 1차로 | 공해차량제한지역 운행제한 위반 |
| 67 | 31부4078 | 박*후 | 서울특별시 강동구 | 2020-04-23 15:17 | 올림픽대로(잠실방향) 2차로 | 공해차량제한지역 운행제한 위반 |
| 68 | 32우5118 | 주식회사 아*엔아이티데이타시스템 | 서울특별시 서초구 | 2020-04-29 17:36 | 기아대교 (한내로) 1차로 | 공해차량제한지역 운행제한 위반 |
| 69 | 32조4955 | 주식회사 홍*건설 | 서울특별시 노원구 | 2020-04-10 14:59 | 올림픽대로(공항방향) 3차로 | 공해차량제한지역 운행제한 위반 |
| 70 | 35조7550 | 김*경 | 서울특별시 강서구 | 2020-04-28 06:05 | 연희IC (모래내로) 2차로 | 공해차량제한지역 운행제한 위반 |
| 71 | 37소9069 | 김*준 | 서울특별시 동대문구 | 2020-04-27 09:43 | 구로디지털단지역 3차로 | 공해차량제한지역 운행제한 위반 |
| 72 | 37머5813 | 임*환 | 서울특별시 중랑구 | 2020-04-25 15:32 | 망우리고개 2차로 | 공해차량제한지역 운행제한 위반 |
| 73 | 37조7003 | 박*미 | 서울특별시 양천구 | 2020-04-30 17:30 | 오목교 (영등포로) 1차로 | 공해차량제한지역 운행제한 위반 |
| 74 | 39고7858 | ㈜가*미항공여행사 | 서울특별시 은평구 | 2020-04-15 14:10 | 입곡삼거리 (북한산로) 1차로 | 공해차량제한지역 운행제한 위반 |
| 75 | 39고9640 | 신*경 | 서울특별시 강서구 | 2020-04-23 19:55 | 안양천로 1차로 | 공해차량제한지역 운행제한 위반 |
| 76 | 39노7158 | 권*성 | 서울특별시 양천구 | 2020-04-25 09:17 | 강변북로(구리방향) 3차로 | 공해차량제한지역 운행제한 위반 |
| 77 | 39노7531 | 김*기 | 서울특별시 광진구 | 2020-04-30 17:05 | 강변북로(구리방향) 4차로 | 공해차량제한지역 운행제한 위반 |
| 78 | 39도7613 | 평*공영(주) | 서울특별시 구로구 | 2020-04-25 17:00 | 서부간선도로(서울방향) 1차로 | 공해차량제한지역 운행제한 위반 |
| 79 | 39무8181 | 조*제 | 서울특별시 성북구 | 2020-04-17 13:40 | 상월곡역 (화랑로) 2차로 | 공해차량제한지역 운행제한 위반 |
| 80 | 39저1428 | 김*원 | 서울특별시 서대문구 | 2020-04-30 14:58 | 서빙고로 (한남역방향) 2차로 | 공해차량제한지역 운행제한 위반 |
| 81 | 39저2293 | 김*선 | 서울특별시 송파구 | 2020-04-30 16:17 | 신사역 (강남대로) 3차로 | 공해차량제한지역 운행제한 위반 |
| 82 | 41도7498 | 오*희 | 서울특별시 노원구 | 2020-04-25 17:22 | 동부간선도로 (성수방향) 2차로 | 공해차량제한지역 운행제한 위반 |
| 83 | 41저2425 | 최*택 | 서울특별시 은평구 | 2020-04-18 07:29 | 강변북로(구리방향) 2차로 | 공해차량제한지역 운행제한 위반 |

| | | | | | | |
|---|---|---|---|---|---|---|
| 84 | 43러4257 | 박*택 | 서울특별시 송파구 | 2020-04-19 17:03 | 상일IC진출로 1차로 | 공해차량제한지역 운행제한 위반 |
| 85 | 43저9850 | 송*석 | 서울특별시 송파구 | 2020-04-10 13:33 | 낙성대역 (남부순환로) 1차로 | 공해차량제한지역 운행제한 위반 |
| 86 | 45보1977 | 라*철 | 서울특별시 동대문구 | 2020-04-04 23:07 | 산골고개 (통일로) 1차로 | 공해차량제한지역 운행제한 위반 |
| 87 | 48노6410 | 최*억 | 서울특별시 광진구 | 2020-04-28 06:23 | 양제IC 3차로 | 공해차량제한지역 운행제한 위반 |
| 88 | 48부9314 | 권*미 | 서울특별시 서대문구 | 2020-04-20 18:47 | 산골고개 (통일로) 2차로 | 공해차량제한지역 운행제한 위반 |
| 89 | 48수3237 | 김*환 | 서울특별시 강동구 | 2020-04-30 16:35 | 올림픽대로(잠실방향) 2차로 | 공해차량제한지역 운행제한 위반 |
| 90 | 49구5427 | 원*진 | 서울특별시 양천구 | 2020-04-25 13:01 | 서부간선도로(서울방향) 2차로 | 공해차량제한지역 운행제한 위반 |
| 91 | 49도5220 | 안*기 | 서울특별시 성북구 | 2020-04-03 07:21 | 입곡삼거리 (북한산로) 1차로 | 공해차량제한지역 운행제한 위반 |
| 92 | 52다4825 | T*AN THI HANH | 서울특별시 종로구 | 2020-04-27 17:15 | 분당수서고속화도로 3차로 | 공해차량제한지역 운행제한 위반 |
| 93 | 52도9527 | 고*복 | 서울특별시 동작구 | 2020-04-30 22:09 | 올림픽대로(공항방향) 5차로 | 공해차량제한지역 운행제한 위반 |
| 94 | 52저3751 | 이*민 | 서울특별시 구로구 | 2020-04-30 07:24 | 올림픽대로(잠실방향) 1차로 | 공해차량제한지역 운행제한 위반 |
| 95 | 56거6569 | 황*수 | 서울특별시 서대문구 | 2020-04-30 05:23 | 서부간선도로(인양방향) 1차로 | 공해차량제한지역 운행제한 위반 |
| 96 | 57수5905 | 김*숙 | 서울특별시 은평구 | 2020-04-30 11:52 | DMC역 (증산로) 1차로 | 공해차량제한지역 운행제한 위반 |
| 97 | 58수5269 | 주*훈 | 서울특별시 은평구 | 2020-04-30 16:10 | 오쇠삼거리 1차로 | 공해차량제한지역 운행제한 위반 |
| 98 | 59더7917 | 정*식 | 서울특별시 양천구 | 2020-04-20 16:12 | 오목교 (영등포로) 3차로 | 공해차량제한지역 운행제한 위반 |
| 99 | 60고1182 | 권*주 | 서울특별시 강남구 | 2020-04-30 18:27 | 삼성역 1차로 | 공해차량제한지역 운행제한 위반 |
| 100 | 61너6838 | 이*만 | 서울특별시 동대문구 | 2020-04-15 19:02 | 강일IC 4차로 | 공해차량제한지역 운행제한 위반 |
| 101 | 61두1358 | 김*완 | 서울특별시 중랑구 | 2020-04-20 11:45 | 서부간선도로(인양방향) 1차로 | 공해차량제한지역 운행제한 위반 |
| 102 | 61로1250 | 김*수 | 서울특별시 강동구 | 2020-04-16 16:26 | 강변북로(구리방향) 3차로 | 공해차량제한지역 운행제한 위반 |
| 103 | 61조7120 | 송*영 | 서울특별시 관악구 | 2020-04-23 21:53 | 시흥IC (시흥대로) 2차로 | 공해차량제한지역 운행제한 위반 |
| 104 | 64도6550 | ㈜사*앤 | 서울특별시 강남구 | 2020-04-16 19:31 | 기아대교 (한내로) 3차로 | 공해차량제한지역 운행제한 위반 |
| 105 | 69너6265 | 강*규 | 서울특별시 중랑구 | 2020-04-30 16:51 | 동일로 2차로 | 공해차량제한지역 운행제한 위반 |
| 106 | 69모7222 | 조*중 | 서울특별시 동대문구 | 2020-04-26 17:20 | 강변북로(일산방향) 4차로 | 공해차량제한지역 운행제한 위반 |
| 107 | 70가2519 | 오*숙 | 서울특별시 구로구 | 2020-04-27 17:08 | 강변북로(일산방향) 1차로 | 공해차량제한지역 운행제한 위반 |
| 108 | 70거3849 | 구*익 | 서울특별시 중랑구 | 2020-04-30 06:57 | 삼성역 3차로 | 공해차량제한지역 운행제한 위반 |
| 109 | 70거4046 | 유*현 | 서울특별시 금천구 | 2020-04-17 17:19 | 군자교 (천호대로) 2차로 | 공해차량제한지역 운행제한 위반 |
| 110 | 70고6790 | 김*유 | 서울특별시 송파구 | 2020-04-28 18:47 | 올림픽대로(공항방향) 3차로 | 공해차량제한지역 운행제한 위반 |
| 111 | 70고7977 | 석*애 | 서울특별시 노원구 | 2020-04-06 14:35 | 삼육대입구 2차로 | 공해차량제한지역 운행제한 위반 |
| 112 | 70구6913 | 이*영 | 서울특별시 광진구 | 2020-04-29 22:51 | 강일IC 4차로 | 공해차량제한지역 운행제한 위반 |
| 113 | 70구7931 | 강*우 | 서울특별시 마포구 | 2020-04-22 12:23 | 여의교 (여의대방로) 1차로 | 공해차량제한지역 운행제한 위반 |
| 114 | 70너3822 | 동*실리콘(주) | 서울특별시 강남구 | 2020-04-21 06:17 | 양제IC 3차로 | 공해차량제한지역 운행제한 위반 |
| 115 | 70너4642 | 박*재 | 서울특별시 동대문구 | 2020-04-30 11:07 | 신사역 (강남대로) 2차로 | 공해차량제한지역 운행제한 위반 |
| 116 | 70누2952 | 이*춘 | 서울특별시 강동구 | 2020-04-23 13:11 | 상일IC진출로 1차로 | 공해차량제한지역 운행제한 위반 |
| 117 | 70누4178 | 김*선 | 서울특별시 강동구 | 2020-04-30 16:24 | 강일57단지 (아리수로) 1차로 | 공해차량제한지역 운행제한 위반 |
| 118 | 70누5083 | 김*주 | 서울특별시 강동구 | 2020-04-29 19:31 | 상일IC주도로 3차로 | 공해차량제한지역 운행제한 위반 |
| 119 | 70누6667 | 강*덕 | 서울특별시 은평구 | 2020-04-26 09:21 | 서오릉로 3차로 | 공해차량제한지역 운행제한 위반 |
| 120 | 70다1182 | 박*순 | 서울특별시 중랑구 | 2020-04-24 12:24 | 화랑대역 (화랑로) 4차로 | 공해차량제한지역 운행제한 위반 |
| 121 | 70다2565 | 박*민 | 서울특별시 용산구 | 2020-04-18 20:23 | 용비교 (뚝섬로) 1차로 | 공해차량제한지역 운행제한 위반 |
| 122 | 70더3379 | 주식회사 보영*앤피 | 서울특별시 강남구 | 2020-04-29 09:34 | 강남역 (테헤란로) 2차로 | 공해차량제한지역 운행제한 위반 |
| 123 | 70도3787 | 최*규 | 서울특별시 관악구 | 2020-04-23 07:31 | 낙성대역 (남부순환로) 1차로 | 공해차량제한지역 운행제한 위반 |
| 124 | 70도4099 | 주식회사 미*어샘 | 서울특별시 마포구 | 2020-04-28 03:49 | 선릉역 (테헤란로) 2차로 | 공해차량제한지역 운행제한 위반 |
| 125 | 70라2778 | JI* NAN | 서울특별시 금천구 | 2020-04-25 15:07 | 시흥IC (시흥대로) 4차로 | 공해차량제한지역 운행제한 위반 |
| 126 | 70라2789 | 황*환 | 서울특별시 동대문구 | 2020-04-29 12:52 | 망우리고개 2차로 | 공해차량제한지역 운행제한 위반 |
| 127 | 70러2773 | 임*성외1인(황*희) | 서울특별시 중랑구 | 2020-04-11 11:13 | 상일IC진출로 1차로 | 공해차량제한지역 운행제한 위반 |
| 128 | 70로5111 | 한*태 | 서울특별시 금천구 | 2020-04-28 20:23 | 석수역 5차로 | 공해차량제한지역 운행제한 위반 |
| 129 | 70마2836 | 광*구청장 | 서울특별시 광진구 | 2020-04-28 10:37 | 군자교 (천호대로) 3차로 | 공해차량제한지역 운행제한 위반 |
| 130 | 70모7744 | 안*수 | 서울특별시 노원구 | 2020-04-29 06:56 | 연희IC (모래내로) 2차로 | 공해차량제한지역 운행제한 위반 |
| 131 | 70버3562 | 문*민 | 서울특별시 송파구 | 2020-04-22 18:32 | DMC역 (증산로) 1차로 | 공해차량제한지역 운행제한 위반 |
| 132 | 70버3742 | 연*수 | 서울특별시 중랑구 | 2020-04-27 17:46 | 강일IC 2차로 | 공해차량제한지역 운행제한 위반 |
| 133 | 70버5017 | 양*웅 | 서울특별시 종로구 | 2020-04-27 22:11 | 혜화문 1차로 | 공해차량제한지역 운행제한 위반 |
| 134 | 70보2915 | 김*열 | 서울특별시 동작구 | 2020-04-27 13:40 | 여의교 (여의대방로) 1차로 | 공해차량제한지역 운행제한 위반 |
| 135 | 70보3187 | ZH*NG QINGQUAN | 서울특별시 서대문구 | 2020-04-30 16:57 | 철산대교 1차로 | 공해차량제한지역 운행제한 위반 |
| 136 | 70소2893 | 안*순 | 서울특별시 동작구 | 2020-04-19 16:15 | 호암로 1차로 | 공해차량제한지역 운행제한 위반 |
| 137 | 70저2279 | 표*현 | 서울특별시 강남구 | 2020-04-11 10:32 | 오목교 (영등포로) 3차로 | 공해차량제한지역 운행제한 위반 |
| 138 | 70저4074 | 사단법인 한*장애인문화협회 | 서울특별시 구로구 | 2020-04-05 08:57 | 수서IC 3차로 | 공해차량제한지역 운행제한 위반 |
| 139 | 70조4225 | 지*호 | 서울특별시 광진구 | 2020-04-12 19:07 | 군자교지하차도 (동일로) 1차로 | 공해차량제한지역 운행제한 위반 |
| 140 | 70조4749 | 전* | 서울특별시 송파구 | 2020-04-28 14:10 | 서하남IC 4차로 | 공해차량제한지역 운행제한 위반 |
| 141 | 71가1323 | 의료법인 인*의료재단 | 서울특별시 영등포구 | 2020-04-28 13:33 | 강변북로(서울방향) 4차로 | 공해차량제한지역 운행제한 위반 |
| 142 | 72고1786 | 주식회사 엑*퍼트드림 | 서울특별시 서초구 | 2020-04-30 21:05 | 신사역 (강남대로) 3차로 | 공해차량제한지역 운행제한 위반 |
| 143 | 72오5582 | 방*희 | 서울특별시 노원구 | 2020-04-08 21:18 | 북부간선도로 3차로 | 공해차량제한지역 운행제한 위반 |
| 144 | 73가9499 | 성*순 | 서울특별시 구로구 | 2020-04-18 20:23 | 올림픽대로(공항방향) 2차로 | 공해차량제한지역 운행제한 위반 |
| 145 | 74두6176 | 이*모 | 서울특별시 중랑구 | 2020-04-23 14:13 | 화랑대역 (화랑로) 3차로 | 공해차량제한지역 운행제한 위반 |
| 146 | 75가9312 | ㈜한*희생활과학 | 서울특별시 금천구 | 2020-04-28 13:41 | 기아대교 (한내로) 1차로 | 공해차량제한지역 운행제한 위반 |
| 147 | 75고5800 | 안*진 | 서울특별시 구로구 | 2020-04-24 04:19 | 소의문터 2차로 | 공해차량제한지역 운행제한 위반 |
| 148 | 75나5010 | 이*연 | 서울특별시 광진구 | 2020-04-17 17:51 | 군자교 (천호대로) 4차로 | 공해차량제한지역 운행제한 위반 |

| | | | | | | |
|---|---|---|---|---|---|---|
| 149 | 75로8282 | 유*호 | 서울특별시 성동구 | 2020-04-29 18:30 | 강일IC 3차로 | 공해차량제한지역 운행제한 위반 |
| 150 | 75루5318 | 이*정 | 서울특별시 강동구 | 2020-04-03 15:55 | 군자교 (천호대로) 3차로 | 공해차량제한지역 운행제한 위반 |
| 151 | 75루5713 | 전*희 | 서울특별시 중랑구 | 2020-04-29 12:56 | 망우리고개 2차로 | 공해차량제한지역 운행제한 위반 |
| 152 | 75모5443 | 김*철 | 서울특별시 도봉구 | 2020-04-30 05:32 | 동부간선도로 (의정부방향) 2차로 | 공해차량제한지역 운행제한 위반 |
| 153 | 75서7133 | 강*자 | 서울특별시 은평구 | 2020-04-29 17:34 | 올림픽대로(공항방향) 1차로 | 공해차량제한지역 운행제한 위반 |
| 154 | 75우2313 | 주식회사 인탤*이드 | 서울특별시 서초구 | 2020-04-30 10:52 | 분당내곡로 2차로 | 공해차량제한지역 운행제한 위반 |
| 155 | 75우2684 | 이*옥 | 서울특별시 동작구 | 2020-04-17 13:29 | 수주삼거리 1차로 | 공해차량제한지역 운행제한 위반 |
| 156 | 75우2835 | 김*순 | 서울특별시 관악구 | 2020-04-20 19:06 | 호암로 2차로 | 공해차량제한지역 운행제한 위반 |
| 157 | 75조5024 | 조*영 | 서울특별시 강서구 | 2020-04-27 13:29 | 덕은교 2차로 | 공해차량제한지역 운행제한 위반 |
| 158 | 75조6330 | 서*애 | 서울특별시 강동구 | 2020-04-25 19:53 | 분당수서고속화도로 2차로 | 공해차량제한지역 운행제한 위반 |
| 159 | 75조9159 | 주*화 | 서울특별시 광진구 | 2020-04-20 07:18 | 군자교지하차도 (동일로) 3차로 | 공해차량제한지역 운행제한 위반 |
| 160 | 76가9459 | 장*전 | 서울특별시 강서구 | 2020-04-30 01:00 | 개화역 1차로 | 공해차량제한지역 운행제한 위반 |
| 161 | 76거2401 | 문*현 | 서울특별시 도봉구 | 2020-04-30 16:21 | 도봉로시계 2차로 | 공해차량제한지역 운행제한 위반 |
| 162 | 76고6210 | 이*직 | 서울특별시 영등포구 | 2020-04-30 05:54 | 낙성대역 (남부순환로) 2차로 | 공해차량제한지역 운행제한 위반 |
| 163 | 76고6575 | 이*찬 | 서울특별시 구로구 | 2020-04-30 08:09 | 동부간선도로 (의정부방향) 1차로 | 공해차량제한지역 운행제한 위반 |
| 164 | 76노7004 | 전*미 | 서울특별시 노원구 | 2020-04-26 16:16 | 당고개 (덕릉로) 1차로 | 공해차량제한지역 운행제한 위반 |
| 165 | 76도1441 | 신*만 | 서울특별시 금천구 | 2020-04-29 17:27 | 호암로 2차로 | 공해차량제한지역 운행제한 위반 |
| 166 | 76두1879 | 이*기 | 서울특별시 은평구 | 2020-04-13 13:52 | DMC역 (증산로) 1차로 | 공해차량제한지역 운행제한 위반 |
| 167 | 76러5044 | 진*경 | 서울특별시 노원구 | 2020-04-30 18:53 | 당고개 (덕릉로) 1차로 | 공해차량제한지역 운행제한 위반 |
| 168 | 76머2121 | JIN SH*MIN | 서울특별시 영등포구 | 2020-04-30 05:33 | 서부간선도로(안양방향) 2차로 | 공해차량제한지역 운행제한 위반 |
| 169 | 76무3520 | 박*선 | 서울특별시 강서구 | 2020-04-13 16:05 | 강변북로(일산방향) 1차로 | 공해차량제한지역 운행제한 위반 |
| 170 | 76부2425 | 김*모 | 서울특별시 중랑구 | 2020-04-26 20:57 | 동부간선도로 (성수방향) 1차로 | 공해차량제한지역 운행제한 위반 |
| 171 | 76소7137 | 용*주 | 서울특별시 노원구 | 2020-04-30 16:34 | 삼육대입구 2차로 | 공해차량제한지역 운행제한 위반 |
| 172 | 77더2547 | 진*균 | 서울특별시 관악구 | 2020-04-29 18:38 | 호암로 2차로 | 공해차량제한지역 운행제한 위반 |
| 173 | 77수5643 | LI MI*GLONG | 서울특별시 구로구 | 2020-04-29 20:23 | 가마산로 2차로 | 공해차량제한지역 운행제한 위반 |
| 174 | 78더8949 | 김*로 | 서울특별시 금천구 | 2020-04-15 00:49 | 올림픽대로(공항방향) 5차로 | 공해차량제한지역 운행제한 위반 |
| 175 | 78두3673 | 이*옥 | 서울특별시 노원구 | 2020-04-27 14:21 | 당고개 (덕릉로) 1차로 | 공해차량제한지역 운행제한 위반 |
| 176 | 78러4492 | 김*현 | 서울특별시 송파구 | 2020-04-12 11:49 | 서부간선도로(서울방향) 1차로 | 공해차량제한지역 운행제한 위반 |
| 177 | 78오9101 | C+l HEDI | 서울특별시 성북구 | 2020-04-30 18:51 | 철산대교 3차로 | 공해차량제한지역 운행제한 위반 |
| 178 | 79고7020 | 조*정 | 서울특별시 서초구 | 2020-04-30 22:02 | 강일IC 4차로 | 공해차량제한지역 운행제한 위반 |
| 179 | 79어5802 | ㈜컴*니케이글로벌 | 서울특별시 영등포구 | 2020-04-12 16:38 | 상일IC진출로 1차로 | 공해차량제한지역 운행제한 위반 |
| 180 | 80가3186 | 신*섭 | 서울특별시 영등포구 | 2020-04-28 18:54 | 강변북로(일산방향) 2차로 | 공해차량제한지역 운행제한 위반 |
| 181 | 80거6361 | 정*한 | 서울특별시 중랑구 | 2020-04-25 13:44 | 분당수서고속화도로 3차로 | 공해차량제한지역 운행제한 위반 |
| 182 | 80거9045 | 김*수 | 서울특별시 노원구 | 2020-04-20 17:57 | 당고개 (덕릉로) 2차로 | 공해차량제한지역 운행제한 위반 |
| 183 | 80거9713 | 장*영 | 서울특별시 광진구 | 2020-04-29 12:17 | 분당수서고속화도로 3차로 | 공해차량제한지역 운행제한 위반 |
| 184 | 80거9819 | ㈜럭*환경건설 | 서울특별시 강서구 | 2020-04-30 17:58 | 올림픽대로(잠실방향) 3차로 | 공해차량제한지역 운행제한 위반 |
| 185 | 80거9971 | 김*식 | 서울특별시 중랑구 | 2020-04-06 08:55 | 강변북로(일산방향) 4차로 | 공해차량제한지역 운행제한 위반 |
| 186 | 80나3462 | 한*숙 | 서울특별시 광진구 | 2020-04-24 13:59 | 군자교 (천호대로) 2차로 | 공해차량제한지역 운행제한 위반 |
| 187 | 80너6468 | 정*진 | 서울특별시 양천구 | 2020-04-27 09:45 | 개화역 2차로 | 공해차량제한지역 운행제한 위반 |
| 188 | 80너7653 | 천*노 | 서울특별시 강북구 | 2020-04-22 10:33 | 서울교 (경인로) 2차로 | 공해차량제한지역 운행제한 위반 |
| 189 | 80너9114 | 임*수,박*숙 | 서울특별시 중랑구 | 2020-04-02 17:06 | 망우리고개 3차로 | 공해차량제한지역 운행제한 위반 |
| 190 | 80너9231 | 강*석 | 서울특별시 강남구 | 2020-04-28 09:22 | 강일IC 1차로 | 공해차량제한지역 운행제한 위반 |
| 191 | 80너9507 | 박*철 | 서울특별시 관악구 | 2020-04-28 15:53 | 석수역 5차로 | 공해차량제한지역 운행제한 위반 |
| 192 | 80누6799 | 김*수 | 서울특별시 성동구 | 2020-04-29 13:30 | 강변북로(일산방향) 2차로 | 공해차량제한지역 운행제한 위반 |
| 193 | 80다2404 | 박*식 | 서울특별시 용산구 | 2020-04-13 12:07 | 동부간선도로 (의정부방향) 2차로 | 공해차량제한지역 운행제한 위반 |
| 194 | 80더3977 | 주식회사 현*직판장 | 서울특별시 관악구 | 2020-04-28 08:09 | 수서IC 4차로 | 공해차량제한지역 운행제한 위반 |
| 195 | 80도9147 | 서*철 | 서울특별시 구로구 | 2020-04-21 15:31 | 시흥IC (시흥대로) 4차로 | 공해차량제한지역 운행제한 위반 |
| 196 | 80도9568 | 김*섭 | 서울특별시 강남구 | 2020-04-27 22:16 | 시흥IC (시흥대로) 1차로 | 공해차량제한지역 운행제한 위반 |
| 197 | 80두1370 | 윤*식 | 서울특별시 영등포구 | 2020-04-25 11:10 | 구로디지털단지역 2차로 | 공해차량제한지역 운행제한 위반 |
| 198 | 80두1887 | 박*웅 | 서울특별시 강서구 | 2020-04-30 12:19 | 개화역 1차로 | 공해차량제한지역 운행제한 위반 |
| 199 | 80두8597 | 신*길 | 서울특별시 관악구 | 2020-04-29 12:02 | 강변북로(구리방향) 2차로 | 공해차량제한지역 운행제한 위반 |
| 200 | 80러7043 | 오*섭 | 서울특별시 강동구 | 2020-04-18 10:03 | 대곡교후방 3차로 | 공해차량제한지역 운행제한 위반 |
| 201 | 80러4638 | 김*경 | 서울특별시 강북구 | 2020-04-25 12:57 | 당고개 (덕릉로) 2차로 | 공해차량제한지역 운행제한 위반 |
| 202 | 80러5326 | 이*기 | 서울특별시 서초구 | 2020-04-30 15:34 | 낙성대역 (남부순환로) 2차로 | 공해차량제한지역 운행제한 위반 |
| 203 | 80러5350 | 이*규 | 서울특별시 종로구 | 2020-04-28 18:25 | 연희IC (성산로) 2차로 | 공해차량제한지역 운행제한 위반 |
| 204 | 80러6333 | 김*진 | 서울특별시 성북구 | 2020-04-16 13:18 | 상월곡역 (화랑로) 2차로 | 공해차량제한지역 운행제한 위반 |
| 205 | 80로7837 | 이*현 | 서울특별시 중랑구 | 2020-04-04 06:49 | 오목교 (영등포로) 3차로 | 공해차량제한지역 운행제한 위반 |
| 206 | 80루5209 | 권*택 | 서울특별시 마포구 | 2020-04-24 13:59 | 동부간선도로 (의정부방향) 1차로 | 공해차량제한지역 운행제한 위반 |
| 207 | 80머4213 | 공*희 | 서울특별시 성동구 | 2020-04-24 16:47 | 양재IC 3차로 | 공해차량제한지역 운행제한 위반 |
| 208 | 80머5709 | 주식회사 대*이노베이션 | 서울특별시 은평구 | 2020-04-21 17:18 | 서오릉로 3차로 | 공해차량제한지역 운행제한 위반 |
| 209 | 80머4495 | 윤*영 | 서울특별시 강북구 | 2020-04-16 11:44 | 도봉로시계 4차로 | 공해차량제한지역 운행제한 위반 |
| 210 | 80머4699 | 신* | 서울특별시 금천구 | 2020-04-19 09:11 | 올림픽대로(잠실방향) 1차로 | 공해차량제한지역 운행제한 위반 |
| 211 | 80머5770 | 조*준 | 서울특별시 강북구 | 2020-04-14 17:45 | 상월곡역 (화랑로) 2차로 | 공해차량제한지역 운행제한 위반 |
| 212 | 80무1084 | 김*경 | 서울특별시 서초구 | 2020-04-30 22:57 | 개화역 2차로 | 공해차량제한지역 운행제한 위반 |
| 213 | 80버8820 | 김*환 | 서울특별시 노원구 상계로17길 4 (상계동) | 2020-04-30 15:01 | 동부간선도로 (의정부방향) 2차로 | 공해차량제한지역 운행제한 위반 |

| | | | | | | |
|---|---|---|---|---|---|---|
| 214 | 80보4579 | 유*섭 | 서울특별시 서초구 방배중앙로 90 (방배동) | 2020-04-18 09:16 | 양재IC 4차로 | 공해차량제한지역 운행제한 위반 |
| 215 | 80보4857 | 김*태 | 서울특별시 구로구 | 2020-04-30 10:02 | 신사역 (강남대로) 3차로 | 공해차량제한지역 운행제한 위반 |
| 216 | 80보5315 | 강*원 | 서울특별시 동작구 | 2020-04-18 20:32 | 상일IC진출로 3차로 | 공해차량제한지역 운행제한 위반 |
| 217 | 80보5710 | 전*주*공업(주) | 서울특별시 관악구 | 2020-04-23 09:12 | 낙성대역 (남부순환로) 4차로 | 공해차량제한지역 운행제한 위반 |
| 218 | 80부1060 | 주식회사 드*이노텍 | 서울특별시 노원구 | 2020-04-28 18:34 | 사당IC주도로 4차로 | 공해차량제한지역 운행제한 위반 |
| 219 | 80부1426 | 조*만 | 서울특별시 송파구 | 2020-04-27 15:13 | 상일IC주도로 2차로 | 공해차량제한지역 운행제한 위반 |
| 220 | 80부1764 | 윤*희 | 서울특별시 강동구 | 2020-04-30 17:19 | 강변북로(구리방향) 3차로 | 공해차량제한지역 운행제한 위반 |
| 221 | 80부8670 | 서*석 | 서울특별시 동작구 | 2020-04-28 17:52 | 유한공고 2차로 | 공해차량제한지역 운행제한 위반 |
| 222 | 80부9077 | 김*택 | 서울특별시 서초구 | 2020-04-30 11:18 | 서하남IC 1차로 | 공해차량제한지역 운행제한 위반 |
| 223 | 80서5954 | 서*숙 | 서울특별시 마포구 | 2020-04-30 06:31 | 강변북로(일산방향) 1차로 | 공해차량제한지역 운행제한 위반 |
| 224 | 80소4776 | 김*자 | 서울특별시 관악구 | 2020-04-29 13:37 | 여의교 (여의대방로) 1차로 | 공해차량제한지역 운행제한 위반 |
| 225 | 80소5561 | 이*원 | 서울특별시 성북구 | 2020-04-22 19:54 | 동부간선도로 (성수방향) 2차로 | 공해차량제한지역 운행제한 위반 |
| 226 | 80소6109 | 이* | 서울특별시 관악구 | 2020-04-26 15:47 | 사당IC주도로 2차로 | 공해차량제한지역 운행제한 위반 |
| 227 | 80소7652 | 장*용 | 서울특별시 관악구 | 2020-04-26 15:45 | 동일로 2차로 | 공해차량제한지역 운행제한 위반 |
| 228 | 80수1432 | 신*성 | 서울특별시 영등포구 | 2020-04-26 11:30 | 경인고속도로 2차로 | 공해차량제한지역 운행제한 위반 |
| 229 | 80수7528 | 권*억 | 서울특별시 송파구 | 2020-04-21 18:01 | 분당내곡로 3차로 | 공해차량제한지역 운행제한 위반 |
| 230 | 80어3403 | 정*훈 | 서울특별시 영등포구 | 2020-04-30 22:35 | 연희IC (성산로) 4차로 | 공해차량제한지역 운행제한 위반 |
| 231 | 80오8566 | OGUJ*OFOR CHIKEZIEAUGUSTINE | 서울특별시 용산구 | 2020-04-30 15:48 | 동부간선도로 (성수방향) 1차로 | 공해차량제한지역 운행제한 위반 |
| 232 | 80저7833 | ㈜세*축산 | 서울특별시 성동구 | 2020-04-29 05:48 | 망우리고개 2차로 | 공해차량제한지역 운행제한 위반 |
| 233 | 80저7915 | 강*수 | 서울특별시 양천구 | 2020-04-24 08:39 | 수주삼거리 1차로 | 공해차량제한지역 운행제한 위반 |
| 234 | 80저8253 | ㈜다*닝푸드 | 서울특별시 강서구 | 2020-04-29 03:58 | 서부간선도로(안양방향) 2차로 | 공해차량제한지역 운행제한 위반 |
| 235 | 80조6738 | 황*연 | 서울특별시 도봉구 | 2020-04-29 09:21 | 동일로 1차로 | 공해차량제한지역 운행제한 위반 |
| 236 | 81노3645 | 양*순 | 서울특별시 구로구 | 2020-04-30 18:45 | 당고개 (덕릉로) 2차로 | 공해차량제한지역 운행제한 위반 |
| 237 | 81도7645 | 김*근 | 서울특별시 강동구 | 2020-04-18 18:32 | 상일IC진출로 2차로 | 공해차량제한지역 운행제한 위반 |
| 238 | 82고5829 | 강*호 | 서울특별시 성북구 | 2020-04-23 12:20 | 강일IC 4차로 | 공해차량제한지역 운행제한 위반 |
| 239 | 82구3934 | 브릴리*트프로젝트-주 | 서울특별시 마포구 | 2020-04-28 15:35 | 서울교 (경인로) 3차로 | 공해차량제한지역 운행제한 위반 |
| 240 | 82구5671 | 김*락 | 서울특별시 송파구 | 2020-04-22 13:42 | 서부간선도로(안양방향) 2차로 | 공해차량제한지역 운행제한 위반 |
| 241 | 82구8200 | 전*도 | 서울특별시 금천구 | 2020-04-26 12:41 | 낙성대역 (남부순환로) 2차로 | 공해차량제한지역 운행제한 위반 |
| 242 | 82나2003 | 박*수 | 서울특별시 중구 | 2020-04-23 10:15 | 강일57단지 (아리수로) 2차로 | 공해차량제한지역 운행제한 위반 |
| 243 | 82너4482 | 박*우 | 서울특별시 양천구 | 2020-04-12 22:16 | 서부간선도로(안양방향) 2차로 | 공해차량제한지역 운행제한 위반 |
| 244 | 82로7423 | 오*진 | 서울특별시 강동구 | 2020-04-30 21:41 | 강일IC 3차로 | 공해차량제한지역 운행제한 위반 |
| 245 | 82소8735 | 송*숙 | 서울특별시 금천구 | 2020-04-26 16:34 | 석수역 5차로 | 공해차량제한지역 운행제한 위반 |
| 246 | 82조8753 | 이*삼 | 서울특별시 동작구 | 2020-04-09 09:00 | 여의교 (여의대방로) 2차로 | 공해차량제한지역 운행제한 위반 |
| 247 | 83머9187 | 김*용 | 서울특별시 송파구 | 2020-04-27 17:20 | 상일IC주도로 3차로 | 공해차량제한지역 운행제한 위반 |
| 248 | 83소9663 | 이*신 | 서울특별시 노원구 | 2020-04-30 14:14 | 당고개 (덕릉로) 2차로 | 공해차량제한지역 운행제한 위반 |
| 249 | 83어1020 | 김*수 | 서울특별시 강서구 | 2020-04-29 12:05 | 경인고속도로 3차로 | 공해차량제한지역 운행제한 위반 |
| 250 | 84소2257 | ㈜대*해체산업 | 서울특별시 동대문구 | 2020-04-03 13:53 | 회랑대역 (회랑로) 2차로 | 공해차량제한지역 운행제한 위반 |
| 251 | 85러2679 | 이*문 | 서울특별시 동작구 | 2020-04-24 15:02 | 올림픽대로(공항방향) 4차로 | 공해차량제한지역 운행제한 위반 |
| 252 | 85러7592 | 김*영 | 서울특별시 금천구 | 2020-04-25 08:31 | 석수역 2차로 | 공해차량제한지역 운행제한 위반 |
| 253 | 85수5393 | N*N YINGSHUN | 서울특별시 강서구 | 2020-04-11 10:20 | 올림픽대로(공항방향) 2차로 | 공해차량제한지역 운행제한 위반 |
| 254 | 85우8116 | 주식회사 삼*에이치앤비 | 서울특별시 양천구 | 2020-04-25 13:29 | 올림픽대로(공항방향) 4차로 | 공해차량제한지역 운행제한 위반 |
| 255 | 86거4096 | 위*래 | 서울특별시 서초구 | 2020-04-20 11:33 | 회랑대역 (회랑로) 2차로 | 공해차량제한지역 운행제한 위반 |
| 256 | 86노7185 | 주식회사 국*디자인 | 서울특별시 마포구 | 2020-04-20 19:51 | 몽비교 (뚝섬로) 1차로 | 공해차량제한지역 운행제한 위반 |
| 257 | 86누4401 | 홍*의 | 서울특별시 강서구 | 2020-04-28 18:05 | 경인고속도로 3차로 | 공해차량제한지역 운행제한 위반 |
| 258 | 86누6288 | 이*영 | 서울특별시 강북구 | 2020-04-29 10:37 | 강변북로(일산방향) 3차로 | 공해차량제한지역 운행제한 위반 |
| 259 | 86누6863 | 강*철 | 서울특별시 은평구 | 2020-04-26 12:55 | 통일로 2차로 | 공해차량제한지역 운행제한 위반 |
| 260 | 86누7084 | 주식회사 포*투나 | 서울특별시 종로구 | 2020-04-08 20:23 | 양재IC 2차로 | 공해차량제한지역 운행제한 위반 |
| 261 | 86조4595 | 홍*현 | 서울특별시 송파구 | 2020-04-30 17:59 | 분당수서고속화도로 1차로 | 공해차량제한지역 운행제한 위반 |
| 262 | 87누8355 | 강*원 | 서울특별시 동작구 | 2020-04-02 15:37 | 낙성대역 (남부순환로) 3차로 | 공해차량제한지역 운행제한 위반 |
| 263 | 87더6215 | 이*호 | 서울특별시 강남구 | 2020-04-11 11:56 | 올림픽대로(잠실방향) 5차로 | 공해차량제한지역 운행제한 위반 |
| 264 | 87라3396 | 박*숙 | 서울특별시 서대문구 | 2020-04-20 08:17 | 오목교 (영등포로) 1차로 | 공해차량제한지역 운행제한 위반 |
| 265 | 88다7650 | 임*묵 | 서울특별시 강서구 | 2020-04-19 18:04 | 오쇠삼거리 1차로 | 공해차량제한지역 운행제한 위반 |
| 266 | 88머1120 | 권*영 | 서울특별시 동작구 | 2020-04-07 14:13 | 화곡로입구 2차로 | 공해차량제한지역 운행제한 위반 |
| 267 | 88머1640 | 박*숙 | 서울특별시 성북구 | 2020-04-29 15:31 | 강변북로(일산방향) 4차로 | 공해차량제한지역 운행제한 위반 |
| 268 | 88조8523 | 정* | 서울특별시 마포구 | 2020-04-09 06:28 | 강변북로(일산방향) 2차로 | 공해차량제한지역 운행제한 위반 |
| 269 | 89나9033 | 이*상 | 서울특별시 송파구 | 2020-04-03 14:03 | 서하남IC 2차로 | 공해차량제한지역 운행제한 위반 |
| 270 | 89더6563 | 이*주 | 서울특별시 성북구 | 2020-04-25 14:51 | 산골고개 (통일로) 1차로 | 공해차량제한지역 운행제한 위반 |
| 271 | 89버1287 | ALS*BHI ZAINAB HUSSEIN FADHIL | 서울특별시 동대문구 | 2020-04-30 15:40 | 군자교 (천호대로) 1차로 | 공해차량제한지역 운행제한 위반 |
| 272 | 89우6089 | 최*환 | 서울특별시 도봉구 | 2020-04-03 14:18 | 도봉로시계 2차로 | 공해차량제한지역 운행제한 위반 |
| 273 | 90나8373 | 한*용 | 서울특별시 노원구 | 2020-04-09 15:44 | 서빙고로 (한남역방향) 1차로 | 공해차량제한지역 운행제한 위반 |
| 274 | 90나8702 | 임*진 | 서울특별시 영등포구 | 2020-04-14 13:01 | 작동터널 2차로 | 공해차량제한지역 운행제한 위반 |
| 275 | 90노8333 | 권*식 | 서울특별시 노원구 | 2020-04-26 22:22 | 서부간선도로(안양방향) 1차로 | 공해차량제한지역 운행제한 위반 |
| 276 | 90라3586 | 주식회사 추*프 | 서울특별시 강서구 | 2020-04-30 13:17 | 덕은교 2차로 | 공해차량제한지역 운행제한 위반 |
| 277 | 90러7918 | 문*만 | 서울특별시 강동구 | 2020-04-28 16:20 | 강변북로(구리방향) 2차로 | 공해차량제한지역 운행제한 위반 |
| 278 | 90머5630 | 문*숙 | 서울특별시 관악구 | 2020-04-30 16:28 | 강변북로(서울방향) 4차로 | 공해차량제한지역 운행제한 위반 |

| | | | | | | |
|---|---|---|---|---|---|---|
| 279 | 90머6245 | 김*정 | 서울특별시 강동구 | 2020-04-14 17:59 | 강일IC 3차로 | 공해차량제한지역 운행제한 위반 |
| 280 | 90모1888 | 초*산업개발(주) | 서울특별시 송파구 | 2020-04-29 07:21 | 삼성역 1차로 | 공해차량제한지역 운행제한 위반 |
| 281 | 90무7590 | 옥*규 | 서울특별시 구로구 | 2020-04-30 08:36 | 회곡로입구 3차로 | 공해차량제한지역 운행제한 위반 |
| 282 | 90무7934 | 박*열 | 서울특별시 성북구 | 2020-04-30 22:06 | 광희문 1차로 | 공해차량제한지역 운행제한 위반 |
| 283 | 90부3083 | 김*중 | 서울특별시 영등포구 | 2020-04-30 18:32 | 강변북로(일산방향) 3차로 | 공해차량제한지역 운행제한 위반 |
| 284 | 90서6112 | 박*남 | 서울특별시 구로구 | 2020-04-08 14:46 | 작동터널 3차로 | 공해차량제한지역 운행제한 위반 |
| 285 | 90서8259 | 이*용 | 서울특별시 중랑구 | 2020-04-24 23:08 | 분당수서고속화도로 1차로 | 공해차량제한지역 운행제한 위반 |
| 286 | 90수2490 | 오*현 | 서울특별시 중랑구 | 2020-04-30 13:03 | 용비교 (뚝섬로) 2차로 | 공해차량제한지역 운행제한 위반 |
| 287 | 90오6215 | 김*규 | 서울특별시 금천구 | 2020-04-29 08:58 | 호암로 1차로 | 공해차량제한지역 운행제한 위반 |
| 288 | 90우6685 | 장*애 | 서울특별시 용산구 | 2020-04-28 19:35 | 양재IC 3차로 | 공해차량제한지역 운행제한 위반 |
| 289 | 91나5758 | 고*기 | 서울특별시 도봉구 | 2020-04-23 10:49 | 동부간선도로 (성수방향) 2차로 | 공해차량제한지역 운행제한 위반 |
| 290 | 91나9280 | 최*섭 | 서울특별시 동대문구 | 2020-04-27 14:57 | 상일IC주도로 2차로 | 공해차량제한지역 운행제한 위반 |
| 291 | 91도1058 | 이*규 | 서울특별시 구로구 | 2020-04-14 20:09 | 개봉교후방 1차로 | 공해차량제한지역 운행제한 위반 |
| 292 | 91도1694 | 원*희 | 서울특별시 송파구 | 2020-04-13 17:00 | 대곡교후방 1차로 | 공해차량제한지역 운행제한 위반 |
| 293 | 91모6690 | 엄*영 | 서울특별시 양천구 | 2020-04-19 17:50 | 올림픽대로(공항방향) 4차로 | 공해차량제한지역 운행제한 위반 |
| 294 | 91부6417 | 이*기 | 서울특별시 마포구 | 2020-04-30 18:27 | 올림픽대로(공항방향) 5차로 | 공해차량제한지역 운행제한 위반 |
| 295 | 92구9471 | 조*근 | 서울특별시 구로구 | 2020-04-30 16:39 | 경인고속도로 2차로 | 공해차량제한지역 운행제한 위반 |
| 296 | 92노6649 | 강*만 | 서울특별시 강동구 | 2020-04-21 16:53 | 상일IC진출로 2차로 | 공해차량제한지역 운행제한 위반 |
| 297 | 92다1718 | 이*진 | 서울특별시 종로구 | 2020-04-27 16:03 | 상월곡역 (화랑로) 2차로 | 공해차량제한지역 운행제한 위반 |
| 298 | 92다1948 | 강*시장개발 (주) | 서울특별시 강북구 | 2020-04-28 12:53 | 도봉로시계 3차로 | 공해차량제한지역 운행제한 위반 |
| 299 | 92모2988 | 박*영 | 서울특별시 성북구 | 2020-04-30 03:14 | 서빙고로 (한남역방향) 2차로 | 공해차량제한지역 운행제한 위반 |
| 300 | 92보8231 | 신*호 | 서울특별시 성동구 | 2020-04-27 06:29 | 동부간선도로 (성수방향) 1차로 | 공해차량제한지역 운행제한 위반 |
| 301 | 92어4314 | ㈜복*시스템 | 서울특별시 성동구 | 2020-04-27 07:50 | 강일IC 1차로 | 공해차량제한지역 운행제한 위반 |
| 302 | 92허6906 | 김* | 서울특별시 성동구 | 2020-04-04 12:26 | 군자교지하차도 (동일로) 3차로 | 공해차량제한지역 운행제한 위반 |
| 303 | 92주6071 | 정*룡 | 서울특별시 동대문구 | 2020-04-17 15:57 | 서빙고로 (한남역방향) 2차로 | 공해차량제한지역 운행제한 위반 |
| 304 | 93가0555 | ㈜서*냇컴 | 서울특별시 서초구 | 2020-04-16 09:56 | 양재IC 2차로 | 공해차량제한지역 운행제한 위반 |
| 305 | 93가8798 | 이*영 | 서울특별시 강동구 | 2020-04-24 10:03 | 상일IC주도로 2차로 | 공해차량제한지역 운행제한 위반 |
| 306 | 93누9419 | 신*균 | 서울특별시 중랑구 | 2020-04-30 12:21 | 상월곡역 (화랑로) 1차로 | 공해차량제한지역 운행제한 위반 |
| 307 | 93보3272 | 김*철 | 서울특별시 강서구 | 2020-04-29 07:12 | 개화역 3차로 | 공해차량제한지역 운행제한 위반 |
| 308 | 93보6748 | 백*수 | 서울특별시 송파구 | 2020-04-06 21:21 | 석수역 4차로 | 공해차량제한지역 운행제한 위반 |
| 309 | 93수3658 | 주식회사 용*에스티 | 서울특별시 영등포구 | 2020-04-24 15:21 | 시흥IC (시흥대로) 1차로 | 공해차량제한지역 운행제한 위반 |
| 310 | 93주2953 | 정*식 | 서울특별시 중랑구 | 2020-04-17 14:06 | 강일IC 1차로 | 공해차량제한지역 운행제한 위반 |
| 311 | 94너0334 | 홍* | 서울특별시 송파구 | 2020-04-28 14:06 | 강일57단지 (아리수로) 1차로 | 공해차량제한지역 운행제한 위반 |
| 312 | 94너0394 | 오*태 | 서울특별시 중랑구 | 2020-04-28 14:39 | 동부간선도로 (성수방향) 1차로 | 공해차량제한지역 운행제한 위반 |
| 313 | 94부7347 | 이*철 | 서울특별시 양천구 | 2020-04-30 18:33 | 개화역 3차로 | 공해차량제한지역 운행제한 위반 |
| 314 | 95모2889 | 문*규 | 서울특별시 은평구 | 2020-04-17 10:22 | 서부간선도로(안양방향) 2차로 | 공해차량제한지역 운행제한 위반 |
| 315 | 96고9972 | 주식회사 씨더*유원경 | 서울특별시 구로구 | 2020-04-30 21:24 | 개봉교후방 2차로 | 공해차량제한지역 운행제한 위반 |
| 316 | 96너6268 | 김*수 | 서울특별시 노원구 | 2020-04-16 16:17 | 강일IC 1차로 | 공해차량제한지역 운행제한 위반 |
| 317 | 97너2349 | 장*정 | 서울특별시 강남구 | 2020-04-27 13:42 | 강일IC 3차로 | 공해차량제한지역 운행제한 위반 |
| 318 | 97조8827 | 이*복 | 서울특별시 은평구 | 2020-04-10 08:14 | 산골고개 (통일로) 2차로 | 공해차량제한지역 운행제한 위반 |
| 319 | 98가1633 | 한*전력공사 | 서울특별시 중구 | 2020-04-28 10:41 | 강변북로(서울방향) 3차로 | 공해차량제한지역 운행제한 위반 |
| 320 | 서울35너5931 | 양*성 | 서울특별시 중구 | 2020-04-29 20:28 | 망우리고개 3차로 | 공해차량제한지역 운행제한 위반 |
| 321 | 서울36노7807 | 신*승 | 서울특별시 구로구 | 2020-04-05 13:16 | 개화역 2차로 | 공해차량제한지역 운행제한 위반 |
| 322 | 서울47노6598 | 김*호 | 서울특별시 영등포구 | 2020-04-14 16:34 | 서부간선도로(안양방향) 1차로 | 공해차량제한지역 운행제한 위반 |
| 323 | 서울50도8168 | 임*열외1(임*민) | 서울특별시 노원구 | 2020-04-07 14:05 | 동일로 1차로 | 공해차량제한지역 운행제한 위반 |
| 324 | 서울55다2689 | 호*영 | 서울특별시 강북구 | 2020-04-21 00:50 | 동부간선도로 (의정부방향) 1차로 | 공해차량제한지역 운행제한 위반 |
| 325 | 서울80메1901 | 백*기 | 서울특별시 도봉구 | 2020-04-29 19:48 | 북부간선도로 3차로 | 공해차량제한지역 운행제한 위반 |
| 326 | 서울80메9007 | 정*섭 | 서울특별시 강서구 | 2020-04-24 00:35 | 개화역 2차로 | 공해차량제한지역 운행제한 위반 |
| 327 | 서울80메9955 | 권*창 | 서울특별시 강동구 | 2020-04-18 09:45 | 상일IC주도로 2차로 | 공해차량제한지역 운행제한 위반 |
| 328 | 서울81루4366 | 연*열 | 서울특별시 영등포구 | 2020-04-20 17:40 | 서울교 (경인로) 3차로 | 공해차량제한지역 운행제한 위반 |
| 329 | 서울81사7239 | 김*우 | 서울특별시 영등포구 | 2020-04-30 09:58 | 시흥IC (시흥대로) 4차로 | 공해차량제한지역 운행제한 위반 |
| 330 | 서울82루8868 | ㈜부*전력 | 서울특별시 도봉구 | 2020-04-02 14:57 | 도봉로시계 3차로 | 공해차량제한지역 운행제한 위반 |
| 331 | 서울82바2264 | ㈜제*알물류 | 서울특별시 성동구 | 2020-04-16 12:24 | 양재IC 3차로 | 공해차량제한지역 운행제한 위반 |
| 332 | 서울83자4091 | 롯*글로벌로지스(주) | 서울특별시 금천구 | 2020-04-28 11:22 | 대곡교후방 3차로 | 공해차량제한지역 운행제한 위반 |
| 333 | 서울84사2269 | 김*래 | 서울특별시 동대문구 | 2020-04-25 08:25 | 북부간선도로 2차로 | 공해차량제한지역 운행제한 위반 |
| 334 | 서울85바3214 | ㈜파*물류 | 서울특별시 양천구 | 2020-04-29 09:03 | 양재IC 4차로 | 공해차량제한지역 운행제한 위반 |
| 335 | 서울85바3952 | 무*은수 주식회사 | 서울특별시 서초구 | 2020-04-24 04:08 | 올림픽대로(공항방향) 4차로 | 공해차량제한지역 운행제한 위반 |
| 336 | 서울85자3225 | 정*식 | 서울특별시 양천구 | 2020-04-19 08:11 | 오목교 (영등포로) 2차로 | 공해차량제한지역 운행제한 위반 |
| 337 | 서울87자1246 | 송*환 | 서울특별시 영등포구 | 2020-04-29 05:53 | 시흥IC (시흥대로) 3차로 | 공해차량제한지역 운행제한 위반 |
| 338 | 서울90바4146 | 일*상운(주) | 서울특별시 강동구 | 2020-04-30 07:46 | 강일57단지 (아리수로) 1차로 | 공해차량제한지역 운행제한 위반 |
| 339 | 06로5190 | 한*공무관리(주) | 서울특별시 구로구 | 2020-04-29 07:28 | 경기도 성남시 농수산물센터사거리 1차로 | 공해차량제한지역 운행제한 위반 |
| 340 | 08고5125 | 김*언 | 서울특별시 송파구 | 2020-04-08 19:10 | 경기도 하남시 하남유니온파크(양평방향) 양평방면 2차로 | 공해차량제한지역 운행제한 위반 |
| 341 | 08노4000 | 송*일 | 서울특별시 영등포구 | 2020-04-21 05:43 | 경기도 김포시 김포IC 3차로 | 공해차량제한지역 운행제한 위반 |
| 342 | 27부7712 | 길*수 | 서울특별시 중랑구 | 2020-04-19 13:24 | 경기도 남양주시 도곡IC 덕소방면 1차로 | 공해차량제한지역 운행제한 위반 |
| 343 | 46나6927 | 스퀘*웍스(주) | 서울특별시 서초구 | 2020-04-26 12:09 | 인천광역시 수현삼거리 3차로 | 공해차량제한지역 운행제한 위반 |

| | | | | | | |
|---|---|---|---|---|---|---|
| 344 | 53도9762 | 이*주 | 서울특별시 중랑구 | 2020-04-16 15:26 | 경기도 오산시 세교동 142-2 오산방면 3차로 | 공해차량제한지역 운행제한 위반 |
| 345 | 70구5422 | 김*민 | 서울특별시 서초구 | 2020-04-13 15:00 | 인천광역시 용종교 2차로 | 공해차량제한지역 운행제한 위반 |
| 346 | 70구6031 | 기독교*국침례회 예광제일교회(정*규) | 서울특별시 강북구 | 2020-04-28 20:32 | 경기도 남양주시 도곡IC 덕소방면 1차로 | 공해차량제한지역 운행제한 위반 |
| 347 | 70도3489 | 홍*기 | 서울특별시 관악구 | 2020-04-30 15:41 | 경기도 안산시 수암파출소(안산방향) 1차로 | 공해차량제한지역 운행제한 위반 |
| 348 | 70러3234 | 왕*남 | 서울특별시 강북구 | 2020-04-09 12:23 | 경기도 양주시 만송동(광사IC) 1차로 | 공해차량제한지역 운행제한 위반 |
| 349 | 75노8301 | 서*춘 | 서울특별시 강동구 | 2020-04-19 17:54 | 경기도 김포시 김포IC 4차로 | 공해차량제한지역 운행제한 위 |
| 350 | 76다9437 | 이*영 | 서울특별시 노원구 | 2020-04-30 06:57 | 경기도 안성시 공도읍 승두리 598-67 안성방면 3차로 | 공해차량제한지역 운행제한 위반 |
| 351 | 76무5113 | ㈜강*모터스매매*상품용* | 서울특별시 강서구 | 2020-04-29 15:01 | 경기도 김포시 김포IC 3차로 | 공해차량제한지역 운행제한 위반 |
| 352 | 80가3383 | 전*노 | 서울특별시 송파구 | 2020-04-17 14:08 | 경기도 하남시 은고개약수터 광주방면 1차로 | 공해차량제한지역 운행제한 위반 |
| 353 | 80나7029 | 동*조경그룹(주) | 서울특별시 강남구 | 2020-04-23 06:21 | 경기도 안양시 호계육교(의왕방면) 1차선 | 공해차량제한지역 운행제한 위반 |
| 354 | 80도5322 | 주-경*엔지니어링 | 서울특별시 영등포구 | 2020-04-14 10:43 | 경기도 화성시 반정동 178-8 화성방면 3차로 | 공해차량제한지역 운행제한 위반 |
| 355 | 80도9490 | 한신*무권리 주식회사 | 서울특별시 구로구 | 2020-04-16 09:05 | 경기도 성남시 농수산물센터사거리 2차로 | 공해차량제한지역 운행제한 위반 |
| 356 | 80두6549 | 이*후 | 서울특별시 강북구 | 2020-04-28 07:23 | 경기도 포천시 소흘읍 이동교리 410-12 포천방면 2차로 | 공해차량제한지역 운행제한 위반 |
| 357 | 80두9796 | 김*권 | 서울특별시 영등포구 | 2020-04-29 12:42 | 경기도 안양시 호계육교(의왕방면) 3차선 | 공해차량제한지역 운행제한 위반 |
| 358 | 80라2401 | 이*영 | 서울특별시 구로구 경인로47다길 31-17(고척동) | 2020-04-14 09:30 | 경기도 성남시 복정교 3차로 | 공해차량제한지역 운행제한 위반 |
| 359 | 80무4431 | 한*방진방음(주) | 서울특별시 영등포구 | 2020-04-29 07:15 | 인천광역시 항동저수지 앞 1차로 | 공해차량제한지역 운행제한 위반 |
| 360 | 80무9727 | 이*구 | 서울특별시 중랑구 | 2020-04-17 10:41 | 서울특별시 강일IC 2차로 | 공해차량제한지역 운행제한 위반 |
| 361 | 80보4190 | 김*훈 | 서울특별시 구로구 | 2020-04-17 10:52 | 경기도 화성시 반정동 178-8 화성방면 2차로 | 공해차량제한지역 운행제한 위반 |
| 362 | 80서5650 | 주식회사 거* | 서울특별시 노원구 | 2020-04-10 11:49 | 경기도 양주시 만송동(광사IC) 2차로 | 공해차량제한지역 운행제한 위반 |
| 363 | 81부8525 | 김*전 | 서울특별시 동작구 | 2020-04-23 20:36 | 경기도 광명시 가학삼거리(광명방향) 3차로 | 공해차량제한지역 운행제한 위반 |
| 364 | 82라5677 | 이*덕 | 서울특별시 강동구 | 2020-04-28 14:03 | 경기도 여주시 능서면 용은리 380-15 여주방면 2차로 | 공해차량제한지역 운행제한 위반 |
| 365 | 83조1912 | 박*석 | 서울특별시 강서구 | 2020-04-29 13:49 | 경기도 안성시 공도읍 승두리 598-67 안성방면 2차로 | 공해차량제한지역 운행제한 위반 |
| 366 | 85거6600 | 조*희 | 서울특별시 강북구 | 2020-04-29 08:16 | 경기도 남양주시 천마초등학교 화도방면 2차로 | 공해차량제한지역 운행제한 위반 |
| 367 | 86노4883 | 양*호 | 서울특별시 마포구 | 2020-04-23 09:36 | 경기도 수원시 지지대고개(수원방면) 3차선 | 공해차량제한지역 운행제한 위반 |
| 368 | 86서6217 | 박*열 | 서울특별시 은평구 | 2020-04-11 13:24 | 인천광역시 남동IC 전방 3차로 | 공해차량제한지역 운행제한 위반 |
| 369 | 86저5543 | ㈜이*플빌라션 | 서울특별시 영등포구 | 2020-04-21 10:34 | 경기도 남양주시 천마초등학교 화도방면 2차로 | 공해차량제한지역 운행제한 위반 |
| 370 | 87루7236 | ㈜삼*기업 | 서울특별시 서초구 | 2020-04-24 11:25 | 경기도 여주시 능서면 용은리 380-15 여주방면 2차로 | 공해차량제한지역 운행제한 위반 |
| 371 | 87서4121 | 유*안 | 서울특별시 동작구 | 2020-04-28 10:05 | 경기도 파주시 조리읍 장곡리 741 파주방면 2차로 | 공해차량제한지역 운행제한 위반 |
| 372 | 89도8491 | 김*봉 | 서울특별시 송파구 | 2020-04-14 14:44 | 경기도 용인시 처인구 이동읍 어버리 172-7 용인방면 2차로 | 공해차량제한지역 운행제한 위반 |
| 373 | 90가5323 | 김*환 | 서울특별시 서초구 | 2020-04-22 16:26 | 경기도 남양주시 진접중학교 퇴계원방면 1차로 | 공해차량제한지역 운행제한 위반 |
| 374 | 90부3172 | 이*주 | 서울특별시 양천구 | 2020-04-08 17:23 | 경기도 의정부시 녹양동(녹양LPG충전소) 3차로 | 공해차량제한지역 운행제한 위반 |
| 375 | 90우7135 | 김*옥 | 서울특별시 동작구 | 2020-04-24 15:29 | 인천광역시 용종교 1차로 | 공해차량제한지역 운행제한 위반 |
| 376 | 91고9998 | 박*범 | 서울특별시 중랑구 | 2020-04-10 16:22 | 경기도 화성시 매송면 천천리 219-7 화성방면 2차로 | 공해차량제한지역 운행제한 위반 |
| 377 | 91다5103 | 이*우 | 서울특별시 양천구 | 2020-04-21 07:00 | 경기도 광명시 우성아파트입구삼거리(광명방향) 2차로 | 공해차량제한지역 운행제한 위반 |
| 378 | 92소2755 | 최*학 | 서울특별시 서초구 | 2020-04-16 19:29 | 경기도 화성시 반정동 178-8 화성방면 2차로 | 공해차량제한지역 운행제한 위반 |
| 379 | 97도9485 | 최*훈 | 서울특별시 노원구 | 2020-04-16 09:24 | 경기도 포천시 소흘읍 이동교리 410-12 포천방면 2차로 | 공해차량제한지역 운행제한 위반 |
| 380 | 서울83바2813 | 남경*화물-주 | 서울특별시 서초구 | 2020-04-16 13:33 | 경기도 안산시 수암파출소(안산방향) 4차로 | 공해차량제한지역 운행제한 위반 |
| 381 | 서울85바9943 | 주식회사 경*로지스 | 서울특별시 강서구 | 2020-04-24 09:43 | 경기도 안성시 공도읍 승두리 598-67 안성방면 1차로 | 공해차량제한지역 운행제한 위반 |
| 382 | 서울87아4336 | 성*통운(주) | 서울특별시 성동구 | 2020-04-21 12:31 | 경기도 평택시 포승읍 만호리 산61-1 평택방면 2차로 | 공해차량제한지역 운행제한 위반 |

4. 공 고 기 간 : 공고일(서울시 시보 게재일)로부터 14일간

5. 의견제출 안내

가. 의견제출 기한 : 2020년 07월 10일(금)

나. 본 경고조치 안내에 대하여 의견이 있을 경우 붙임 서식으로 의견을 제출 하여 주시기 바라오며, 기한 내 의견 제출이 없을 경우에는 의견이 없는 것으로 간주합니다.

다. 의견제출처

- 주소 : 서울특별시 중구 덕수궁길 15 서울시청 서소문청사 2동 2층, 차량공해저감과(운행차관리팀)
- 담당 : 장재희(Tel 02-2133-3664)
  김석근(Tel 02-2133-3659)

붙임 : 의견 제출서(서식) 1부. 끝.

[별지 제11호서식]

## 의 견 제 출 서

| | | |
|---|---|---|
| 1. 예정된처분의제목 | | |
| 2. 당사자 | 성명(명칭) | |
| | 주소 | |
| 3. 의견 | | |
| 4. 기타 | | |

행정절차법 제27조제1항(제31조제3항)의 규정에 의하여 위와 같이 의견을 제출합니다.

2020년 월 일

의견제출인 주소

(전화 : )

성명 (서명 또는 인)

서울특별시장 귀하

| | |
|---|---|
| 비고 | 1. 기재란이 부족한 경우에는 별지를 사용하실 수 있습니다.<br>2. 증거자료 등을 첨부하실 수 있습니다.<br>3. 핸드폰번호 - (010-9*15-3241)로 사진파일 문자접수 가능합니다. |

◈ 서울특별시공고 제2020-1688호

## 공해차량 운행제한 위반 과태료 사전통지 공시송달 공고

대기환경보전법 제58조 및 수도권 대기환경개선에 관한 특별법 제28조의 2, 서울특별시 대기환경개선 촉진 및 지원 등에 관한 조례 제17조, 서울특별시 공해차량 지정 및 운행제한에 관한 조례 제5조 등에 의해 과태료 사전통지 후, 송달불능분에 대해 행정절차법 제14조, 지방세기본법 제33조 등의 규정에 의해 다음과 같이 공시송달 공고합니다.

2020년 6월 11일
서 울 특 별 시 장

1. 건　　명 : 공해차량 운행제한 위반 과태료 사전통지 공시송달 공고
2. 근거법령 : 대기환경보전법 제58조, 수도권 대기환경개선에 관한 특별법 제28조의2, 서울특별시 대기환경개선 촉진 및 지원 등에 관한 조례 제17조, 서울특별시 공해차량 지정 및 운행제한에 관한 조례 제5조, 행정절차법 제14조, 지방세기본법 제33조 등
3. 공시송달내용(총805건)

| 과태료부과 대상 차량 | | | | 처분의 근거자료(위반내역) | | | 처분내용 |
|---|---|---|---|---|---|---|---|
| 순번 | 차량 등록번호 | 성명 | 주소 | 일시 | 장소 | 내용 | 과태료 (감경액) |
| 1 | 80주4646 | 김*기 | 서울특별시 노원구 | 2020-04-01 13:50 | 경기도 의정부시 산곡동(동의정부IC) 2차로 | 공해차량 운행제한 위반 | 200,000원 (160,000)원 |
| 2 | 86수7461 | 한*모 | 서울특별시 강서구 | 2020-04-01 18:00 | 올림픽대로(공항방향) 3차로 | 〃 | 〃 |
| 3 | 92더5228 | 김*주 | 서울특별시 강동구 | 2020-04-01 10:37 | 올림픽대로(잠실방향) 5차로 | 〃 | 〃 |
| 4 | 01로9655 | ㈜지*그룹 | 서울특별시 금천구 | 2020-04-02 14:52 | 철산대교 3차로 | 〃 | 〃 |
| 5 | 09거8493 | 한*원 | 서울특별시 양천구 | 2020-04-02 14:48 | 시흥IC (시흥대로) 1차로 | 〃 | 〃 |
| 6 | 55두8579 | 오*종 | 서울특별시 관악구 | 2020-04-02 17:40 | 강변북로(구리방향) 2차로 | 〃 | 〃 |
| 7 | 73가9645 | 윤*식 | 서울특별시 도봉구 | 2020-04-02 11:52 | 동부간선도로 (의정부방향) 2차로 | 〃 | 〃 |
| 8 | 75노8100 | 사회복지법인 기*우리월드 | 서울특별시 강서구 | 2020-04-02 00:10 | 경인고속도로 1차로 | 〃 | 〃 |
| 9 | 80누7861 | 심*보 | 서울특별시 강동구 | 2020-04-02 07:45 | 상일IC주도로 2차로 | 〃 | 〃 |
| 10 | 80러4918 | 박*천 | 서울특별시 강북구 | 2020-04-02 10:22 | 강변북로(구리방향) 3차로 | 〃 | 〃 |
| 11 | 80오8539 | ㈜라*프디테일 | 서울특별시 마포구 | 2020-04-02 18:04 | 서울교 (경인로) 1차로 | 〃 | 〃 |
| 12 | 01버7185 | 정*호 | 서울특별시 강동구 | 2020-04-03 14:29 | 상일IC주도로 3차로 | 〃 | 〃 |
| 13 | 41라7336 | ㈜에*이엔오 | 서울특별시 성북구 | 2020-04-03 15:05 | 강일IC 3차로 | 〃 | 〃 |
| 14 | 52무8138 | 이*재 | 서울특별시 노원구 | 2020-04-03 16:21 | 당고개 (덕릉로) 2차로 | 〃 | 〃 |
| 15 | 70조3769 | 김*영 | 서울특별시 중구 | 2020-04-03 16:44 | 양제IC 2차로 | 〃 | 〃 |
| 16 | 74가1752 | 라*수 | 서울특별시 동대문구 | 2020-04-03 16:37 | 경인고속도로 2차로 | 〃 | 〃 |
| 17 | 80라7053 | 정*택 | 서울특별시 성동구 | 2020-04-03 16:40 | 서빙고로 (한남역방향) 1차로 | 〃 | 〃 |
| 18 | 66가5116 | 정*찬 | 서울특별시 중랑구 | 2020-04-04 15:18 | 화곡로입구 1차로 | 〃 | 〃 |
| 19 | 75조2391 | 김*수 | 서울특별시 송파구 | 2020-04-04 09:01 | 분당수서고속화도로 3차로 | 〃 | 〃 |
| 20 | 80수2618 | ㈜문*예감 | 서울특별시 영등포구 | 2020-04-04 21:00 | 오목교 (영등포로) 1차로 | 〃 | 〃 |
| 21 | 80저7561 | ㈜세*코인터내셔널 | 서울특별시 마포구 | 2020-04-04 11:36 | 동일로 2차로 | 〃 | 〃 |
| 22 | 92나6531 | 조*형 | 서울특별시 강서구 | 2020-04-04 10:58 | 오쇠삼거리 1차로 | 〃 | 〃 |
| 23 | 서울37더3653 | 이*철 | 서울특별시 도봉구 | 2020-04-04 14:14 | 동부간선도로 (성수방향) 2차로 | 〃 | 〃 |
| 24 | 02저6741 | 김*환 | 서울특별시 강서구 | 2020-04-05 17:01 | 수주삼거리 1차로 | 〃 | 〃 |
| 25 | 06러2413 | 현*식 | 서울특별시 광진구 | 2020-04-05 07:54 | 올림픽대로(잠실방향) 2차로 | 〃 | 〃 |
| 26 | 11러9473 | 김*영 | 서울특별시 강동구 | 2020-04-05 10:28 | 동부간선도로 (의정부방향) 2차로 | 〃 | 〃 |
| 27 | 52오3606 | 이*정 | 서울특별시 양천구 | 2020-04-05 16:56 | 서부간선도로(서울방향) 1차로 | 〃 | 〃 |
| 28 | 76수2201 | 김*윤 | 서울특별시 노원구 | 2020-04-05 16:26 | 당고개 (덕릉로) 1차로 | 〃 | 〃 |
| 29 | 80거8382 | 안*섭 | 서울특별시 서초구 | 2020-04-05 15:05 | 덕은교 2차로 | 〃 | 〃 |
| 30 | 80누9612 | 박*신 | 서울특별시 송파구 | 2020-04-05 22:15 | 강변북로(일산방향) 3차로 | 〃 | 〃 |
| 31 | 18나3996 | ㈜랭*지샵 | 서울특별시 강남구 | 2020-04-06 20:15 | 군자교지하차도 (동일로) 1차로 | 〃 | 〃 |
| 32 | 40러5401 | 최*석 | 서울특별시 구로구 | 2020-04-06 20:43 | 기아대교 (한내로) 1차로 | 〃 | 〃 |
| 33 | 80가3075 | 김*겸 | 서울특별시 금천구 | 2020-04-06 07:16 | 철산대교 1차로 | 〃 | 〃 |
| 34 | 81고1154 | 이*수 | 서울특별시 양천구 | 2020-04-06 14:29 | 인천광역시 수현삼거리 4차로 | 〃 | 〃 |
| 35 | 86소7124 | 에*종합건설주식회사 | 서울특별시 영등포구 | 2020-04-06 10:30 | 인천광역시 항동저수지 앞 4차로 | 〃 | 〃 |
| 36 | 90나8401 | 이*자 | 서울특별시 송파구 | 2020-04-06 15:04 | 경기도 하남시 은고개약수터 광주방면 1차로 | 〃 | 〃 |

| | | | | | | | |
|---|---|---|---|---|---|---|---|
| 37 | 서울44누2488 | ㈜뉴*레이드 | 서울특별시 양천구 | 2020-04-06 08:54 | 망우리고개 2차로 | 〃 | 〃 |
| 38 | 240허3628 | 송*은 | 서울특별시 양천구 | 2020-04-07 18:10 | DMC역 (증산로) 2차로 | 〃 | 〃 |
| 39 | 70도3514 | 박*규 | 서울특별시 금천구 | 2020-04-07 17:35 | 석수역 5차로 | 〃 | 〃 |
| 40 | 76소5668 | 고*옥 | 서울특별시 중랑구 | 2020-04-07 09:21 | 군자교지하차도 (동일로) 1차로 | 〃 | 〃 |
| 41 | 80러3512 | 주-레*베이스 | 서울특별시 성동구 | 2020-04-07 13:06 | 동부간선도로 (성수방향) 1차로 | 〃 | 〃 |
| 42 | 92다6206 | 주식회사 라*디앤지 | 서울특별시 동대문구 | 2020-04-07 15:19 | 강변북로(구리방향) 4차로 | 〃 | 〃 |
| 43 | 94버9932 | 순*건설(주) | 서울특별시 성북구 | 2020-04-07 13:43 | 경인고속도로 4차로 | 〃 | 〃 |
| 44 | 96소3314 | 권*웅 | 서울특별시 광진구 | 2020-04-07 20:55 | 강일IC 4차로 | 〃 | 〃 |
| 45 | 01머4328 | 최*식 | 서울특별시 금천구 | 2020-04-08 12:52 | 석수역 5차로 | 〃 | 〃 |
| 46 | 62누7037 | 이*주 | 서울특별시 강북구 | 2020-04-08 15:35 | 동일로 4차로 | 〃 | 〃 |
| 47 | 80너7879 | 이*임 | 서울특별시 중랑구 | 2020-04-08 11:16 | 강변북로(서울방향) 2차로 | 〃 | 〃 |
| 48 | 82구8759 | 조*동 | 서울특별시 강북구 | 2020-04-08 13:07 | 북부간선도로 2차로 | 〃 | 〃 |
| 49 | 89다6567 | 이*하 | 서울특별시 관악구 | 2020-04-08 08:59 | 상일IC진출로 2차로 | 〃 | 〃 |
| 50 | 91다4482 | 윤*식 | 서울특별시 은평구 | 2020-04-08 16:07 | 경기도 의정부시 녹양동(녹양LPG충전소) 2차로 | 〃 | 〃 |
| 51 | 97도2496 | ㈜*주 | 서울특별시 중랑구 | 2020-04-08 11:34 | 상일IC주도로 2차로 | 〃 | 〃 |
| 52 | 07서3937 | 장*례 | 서울특별시 동작구 | 2020-04-09 00:42 | 낙성대역 (남부순환로) 3차로 | 〃 | 〃 |
| 53 | 13부3141 | 이*환 | 서울특별시 금천구 | 2020-04-09 18:08 | 석수역 3차로 | 〃 | 〃 |
| 54 | 36가1806 | 장*림 | 서울특별시 강남구 | 2020-04-09 19:23 | 인천광역시 남촌농산물시장 남촌농산물시장 앞 2차로 | 〃 | 〃 |
| 55 | 71보1084 | ㈜*심 | 서울특별시 동작구 | 2020-04-09 07:16 | 구로디지털단지역 1차로 | 〃 | 〃 |
| 56 | 80가4618 | 김*우 | 서울특별시 송파구 | 2020-04-09 12:57 | 서하남IC 3차로 | 〃 | 〃 |
| 57 | 80구1710 | 롄탈*리아(주) | 서울특별시 송파구 | 2020-04-09 11:02 | 경기도 남양주시 진접중학교 포천방면 2차로 | 〃 | 〃 |
| 58 | 86주6476 | 김*수 | 서울특별시 동작구 | 2020-04-09 15:50 | 서울교 (경인로) 3차로 | 〃 | 〃 |
| 59 | 89우6146 | 이*훈 | 서울특별시 금천구 | 2020-04-09 15:23 | 상일IC진출로 1차로 | 〃 | 〃 |
| 60 | 98소1167 | 주식회사 수성*스앤엠 | 서울특별시 강서구 | 2020-04-09 11:23 | 경기도 군포시 군포IC(군포방향) 1차로 | 〃 | 〃 |
| 61 | 98주2603 | 주식회사 삼*종합전력 | 서울특별시 은평구 | 2020-04-09 08:16 | DMC역 (증산로) 2차로 | 〃 | 〃 |
| 62 | 03서9062 | 김*진 | 서울특별시 구로구 | 2020-04-10 12:04 | 서부간선도로(안양방향) 1차로 | 〃 | 〃 |
| 63 | 047허8024 | 이*홍 | 서울특별시 서초구 | 2020-04-10 08:56 | 수서IC 2차로 | 〃 | 〃 |
| 64 | 06더6952 | 강*순 | 서울특별시 은평구 | 2020-04-10 12:08 | 개화역 2차로 | 〃 | 〃 |
| 65 | 23우4102 | 유*식 | 서울특별시 양천구 | 2020-04-10 08:09 | 인천광역시 경인요금소 4차로 | 〃 | 〃 |
| 66 | 49루4720 | 정*수 | 서울특별시 관악구 | 2020-04-10 23:49 | 올림픽대로(공항방향) 3차로 | 〃 | 〃 |
| 67 | 70누4245 | 박*임 | 서울특별시 강동구 | 2020-04-10 18:37 | 강일IC 3차로 | 〃 | 〃 |
| 68 | 70러5051 | 주식회사 사*맛 | 서울특별시 중구 | 2020-04-10 17:58 | 올림픽대로(공항방향) 3차로 | 〃 | 〃 |
| 69 | 80도9772 | 박*길 | 서울특별시 양천구 | 2020-04-10 09:51 | 작동터널 3차로 | 〃 | 〃 |
| 70 | 80머1239 | 박*민 | 서울특별시 강서구 | 2020-04-10 15:53 | 북부간선도로 2차로 | 〃 | 〃 |
| 71 | 80저3948 | 주식회사 *중 | 서울특별시 관악구 | 2020-04-10 19:04 | 유한공고 2차로 | 〃 | 〃 |
| 72 | 90러5233 | (주) 여의도*국관 | 서울특별시 영등포구 | 2020-04-10 20:58 | 분당내곡로 2차로 | 〃 | 〃 |
| 73 | 90수4146 | 박*선 | 서울특별시 금천구 | 2020-04-10 10:24 | 낙성대역 (남부순환로) 2차로 | 〃 | 〃 |
| 74 | 92나8667 | 김*환 | 서울특별시 관악구 | 2020-04-10 09:26 | 경기도 안산시 수암파출소(안산방향) 2차로 | 〃 | 〃 |
| 75 | 서울31너2685 | 권*준 | 서울특별시 성북구 | 2020-04-10 12:12 | 경인고속도로 2차로 | 〃 | 〃 |
| 76 | 서울32더5903 | 오*순 | 서울특별시 용산구 | 2020-04-10 14:38 | 서빙고로 (한남역방향) 2차로 | 〃 | 〃 |
| 77 | 서울80도8997 | 최*교 | 서울특별시 광진구 | 2020-04-10 18:33 | 경기도 남양주시 진접중학교 퇴계원방면 2차로 | 〃 | 〃 |
| 78 | 서울80메3139 | 이*희 | 서울특별시 영등포구 | 2020-04-10 16:15 | 구로디지털단지역 4차로 | 〃 | 〃 |
| 79 | 03러5308 | 조*근 | 서울특별시 광진구 | 2020-04-11 11:57 | 군자교 (천호대로) 2차로 | 〃 | 〃 |
| 80 | 22루4895 | 정*종 | 서울특별시 영등포구 | 2020-04-11 14:23 | 서부간선도로(서울방향) 2차로 | 〃 | 〃 |
| 81 | 24너2676 | 서*정 | 서울특별시 송파구 | 2020-04-11 09:27 | 강변북로(일산방향) 3차로 | 〃 | 〃 |
| 82 | 28나9530 | PI*O TAIXING | 서울특별시 영등포구 | 2020-04-11 17:57 | 올림픽대로(잠실방향) 2차로 | 〃 | 〃 |
| 83 | 70고5435 | 정*순외1인(박*일) | 서울특별시 금천구 | 2020-04-11 13:17 | 기아대교 (한내로) 3차로 | 〃 | 〃 |
| 84 | 70저4757 | 이*일 | 서울특별시 강남구 | 2020-04-11 17:37 | 경기도 군포시 산본IC(군포방향) 2차로 | 〃 | 〃 |
| 85 | 80누2880 | 공*테크-주 | 서울특별시 강동구 | 2020-04-11 15:13 | 밤고개로 4차로 | 〃 | 〃 |
| 86 | 80더1560 | 금*기기 주식회사 | 서울특별시 중구 | 2020-04-11 18:52 | 서부간선도로(서울방향) 2차로 | 〃 | 〃 |
| 87 | 80수1440 | 한* | 서울특별시 은평구 | 2020-04-11 08:30 | 경기도 파주시 조리읍 장곡리 741 파주방면 1차로 | 〃 | 〃 |
| 88 | 80저5946 | ㈜이*스타 | 서울특별시 강남구 | 2020-04-11 09:08 | 강일IC 4차로 | 〃 | 〃 |
| 89 | 86고7900 | 한*래 | 서울특별시 구로구 | 2020-04-11 11:58 | 경기도 광명시 가학삼거리(광명방향) 1차로 | 〃 | 〃 |
| 90 | 94저9520 | 최*기 | 서울특별시 광진구 | 2020-04-11 20:23 | 여의교 (여의대방로) 2차로 | 〃 | 〃 |
| 91 | 서울40모6021 | 진*석 | 서울특별시 강남구 | 2020-04-11 12:48 | 동부간선도로 (성수방향) 2차로 | 〃 | 〃 |
| 92 | 서울51로9890 | 전*수 | 서울특별시 서초구 | 2020-04-11 15:45 | 강변북로(서울방향) 2차로 | 〃 | 〃 |
| 93 | 서울83바1236 | 에*물류(주) | 서울특별시 광진구 | 2020-04-11 07:47 | 경기도 여주시 능서면 용은리 380-15 여주방면 2차로 | 〃 | 〃 |
| 94 | 서울84사1956 | 정*정 | 서울특별시 강동구 | 2020-04-11 14:23 | 밤고개로 1차로 | 〃 | 〃 |
| 95 | 서울86마1743 | 김*기 | 서울특별시 관악구 | 2020-04-11 16:30 | 시흥IC (시흥대로) 3차로 | 〃 | 〃 |
| 96 | 01서5171 | 박*준 | 서울특별시 강동구 | 2020-04-12 21:29 | 상일IC진출로 1차로 | 〃 | 〃 |
| 97 | 02거8198 | 임*홍 | 서울특별시 동대문구 | 2020-04-12 15:08 | 경기도 구리시 아천동(아천IC) 1차로 | 〃 | 〃 |
| 98 | 02오5432 | 김*락 | 서울특별시 서초구 | 2020-04-12 18:02 | 낙성대역 (남부순환로) 1차로 | 〃 | 〃 |
| 99 | 06고4773 | 김*빈, 김*진 | 서울특별시 노원구 | 2020-04-12 18:12 | 당고개 (덕릉로) 1차로 | 〃 | 〃 |
| 100 | 06러6891 | 김*한 외1인(김*수) | 서울특별시 강북구 | 2020-04-12 10:52 | 경기도 양주시 만송동(광사IC) 3차로 | 〃 | 〃 |
| 101 | 06부6816 | 유*철 | 서울특별시 강북구 | 2020-04-12 14:07 | 도봉로시계 2차로 | 〃 | 〃 |
| 102 | 13부3959 | 이*균 | 서울특별시 관악구 | 2020-04-12 17:09 | 시흥IC (시흥대로) 3차로 | 〃 | 〃 |
| 103 | 45가6387 | 김*수 | 서울특별시 노원구 | 2020-04-12 17:10 | 강일IC 1차로 | 〃 | 〃 |
| 104 | 70거3361 | 최*호 | 서울특별시 마포구 | 2020-04-12 11:17 | 상일IC진출로 2차로 | 〃 | 〃 |

| | | | | | | | |
|---|---|---|---|---|---|---|---|
| 105 | 80저4527 | 이*순 | 서울특별시 서대문구 | 2020-04-12 11:00 | 입곡삼거리 (북한산로) 2차로 | 〃 | 〃 |
| 106 | 83주4838 | 최*도 | 서울특별시 강서구 | 2020-04-12 19:16 | 개화역 1차로 | 〃 | 〃 |
| 107 | 84러9551 | 최*경 | 서울특별시 종로구 | 2020-04-12 20:57 | 올림픽대로(공항방향) 2차로 | 〃 | 〃 |
| 108 | 88오9945 | 김*희 | 서울특별시 노원구 | 2020-04-12 23:06 | 화랑대역 (화랑로) 3차로 | 〃 | 〃 |
| 109 | 97다9794 | 김*현 | 서울특별시 강북구 | 2020-04-12 21:21 | 혜화문 1차로 | 〃 | 〃 |
| 110 | 서울38너5484 | 한*태 | 서울특별시노원구 | 2020-04-12 12:08 | 경기도 양주시 만송동(광사IC) 2차로 | 〃 | 〃 |
| 111 | 서울46머3369 | 김*경 | 서울특별시 구로구 | 2020-04-12 20:14 | 서부간선도로(안양방향) 2차로 | 〃 | 〃 |
| 112 | 서울48로6074 | 박*무 | 서울특별시 영등포구 | 2020-04-12 12:58 | 철산대교 3차로 | 〃 | 〃 |
| 113 | 서울81모6211 | 수*조경(주) | 서울특별시 강서구 | 2020-04-12 09:24 | 개화역 3차로 | 〃 | 〃 |
| 114 | 65소9858 | 김*재 | 서울특별시 중랑구 | 2020-04-13 06:17 | 인천광역시 남동IC 전방 3차로 | 〃 | 〃 |
| 115 | 80거9069 | ㈜씨*케이앤다솜 | 서울특별시 용산구 | 2020-04-13 18:21 | 인천광역시 가정성당 가정성당 앞 1차로 | 〃 | 〃 |
| 116 | 80러5401 | ㈜화*건설 | 서울특별시 금천구 | 2020-04-13 10:02 | 석수역 5차로 | 〃 | 〃 |
| 117 | 80무9059 | 조*섭 | 서울특별시 동대문구 | 2020-04-13 10:48 | 동부간선도로 (성수방향) 1차로 | 〃 | 〃 |
| 118 | 87루6746 | ㈜템*스 | 서울특별시 강남구 | 2020-04-13 10:45 | 도봉로시계 4차로 | 〃 | 〃 |
| 119 | 92보8673 | 최*숙 | 서울특별시 강동구 | 2020-04-13 18:00 | 경기도 하남시 은고개약수터 광주방면 2차로 | 〃 | 〃 |
| 120 | 서울85바3595 | 케이*이최물하역 (주) | 서울특별시 서초구 | 2020-04-13 15:57 | 상일IC주도로 2차로 | 〃 | 〃 |
| 121 | 서울88아5958 | 한*화물(주) | 서울특별시 영등포구 | 2020-04-13 12:07 | 올림픽대로(공항방향) 2차로 | 〃 | 〃 |
| 122 | 09나9025 | 전*용 | 서울특별시 강서구 | 2020-04-14 19:14 | DMC역 (증산로) 1차로 | 〃 | 〃 |
| 123 | 55나5217 | 박*희 | 서울특별시 강북구 | 2020-04-14 17:35 | 양제IC 1차로 | 〃 | 〃 |
| 124 | 59너3451 | 정*순 | 서울특별시 송파구 | 2020-04-14 09:18 | 상일IC진출로 1차로 | 〃 | 〃 |
| 125 | 65수1923 | 우*호 | 서울특별시 광진구 | 2020-04-14 11:03 | 강변북로(구리방향) 4차로 | 〃 | 〃 |
| 126 | 80루1852 | 김*진 | 서울특별시 광진구 | 2020-04-14 10:46 | 군자교 (천호대로) 2차로 | 〃 | 〃 |
| 127 | 80보4431 | (주) 대*씨아이 | 서울특별시 서대문구 | 2020-04-14 08:04 | 강변북로(서울방향) 4차로 | 〃 | 〃 |
| 128 | 81모2494 | ㈜태*환경 | 서울특별시 영등포구 | 2020-04-14 13:08 | 안양천로 2차로 | 〃 | 〃 |
| 129 | 82부6401 | 태성*아개발 (주) | 서울특별시 양천구 | 2020-04-14 17:19 | 개화역 5차로 | 〃 | 〃 |
| 130 | 89오3774 | 성*제 | 서울특별시 관악구 | 2020-04-14 15:12 | 인천광역시 일신동주민센터 앞 4차로 | 〃 | 〃 |
| 131 | 91노9905 | 박*일 | 서울특별시 영등포구 | 2020-04-14 09:20 | 경인고속도로 2차로 | 〃 | 〃 |
| 132 | 92나9416 | 박*영 | 서울특별시 강서구 | 2020-04-14 10:09 | 개화역 1차로 | 〃 | 〃 |
| 133 | 경기84다1726 | 양*호 | 서울특별시 강동구 | 2020-04-14 11:41 | 대곡교후방 3차로 | 〃 | 〃 |
| 134 | 43마2603 | ㈜하*플러스 | 서울특별시 서초구 | 2020-04-15 13:39 | 수서IC 4차로 | 〃 | 〃 |
| 135 | 52저9555 | 주*빈 | 서울특별시 서대문구 | 2020-04-15 01:03 | 입곡삼거리 (북한산로) 2차로 | 〃 | 〃 |
| 136 | 66오8865 | LI YON*SHENG | 서울특별시 구로구 | 2020-04-15 16:14 | 강변북로(구리방향) 3차로 | 〃 | 〃 |
| 137 | 76도5462 | 양*광 | 서울특별시 강서구 | 2020-04-15 10:11 | DMC역 (증산로) 3차로 | 〃 | 〃 |
| 138 | 81거1297 | 김*숙 | 서울특별시 중랑구 | 2020-04-15 15:45 | 올림픽대로(잠실방향) 3차로 | 〃 | 〃 |
| 139 | 81노7071 | 박*옥 | 서울특별시 서대문구 | 2020-04-15 09:12 | 덕은교 1차로 | 〃 | 〃 |
| 140 | 83보7367 | 전*수 | 서울특별시 동작구 | 2020-04-15 18:23 | 철산대교 3차로 | 〃 | 〃 |
| 141 | 88서8370 | 이*노 | 서울특별시 광진구 | 2020-04-15 15:12 | 서하남IC 3차로 | 〃 | 〃 |
| 142 | 92두6762 | 최*현 | 서울특별시 노원구 | 2020-04-15 14:34 | 동일로 2차로 | 〃 | 〃 |
| 143 | 서울46머4367 | ㈜인*그룹형제 | 서울특별시 중구 | 2020-04-15 18:17 | 양제IC 2차로 | 〃 | 〃 |
| 144 | 10주2883 | 조*민 | 서울특별시 강동구 | 2020-04-16 10:34 | 강변북로(구리방향) 2차로 | 〃 | 〃 |
| 145 | 28루7608 | 서*만 | 서울특별시 동작구 | 2020-04-16 11:10 | 분당내곡로 2차로 | 〃 | 〃 |
| 146 | 41나1765 | ㈜한*모비스텍 | 서울특별시 금천구 | 2020-04-16 13:36 | 강변북로(서울방향) 3차로 | 〃 | 〃 |
| 147 | 77소6954 | 정*훈 | 서울특별시 동작구 | 2020-04-16 13:40 | 경기도 부천시 송내대로 법원사거리 3차로 | 〃 | 〃 |
| 148 | 80누9674 | ㈜푸*마종합건설 | 서울특별시 관악구 | 2020-04-16 05:51 | 시흥IC (시흥대로) 4차로 | 〃 | 〃 |
| 149 | 80러1326 | 정*욱 | 서울특별시 동대문구 | 2020-04-16 04:54 | 흥인지문 3차로 | 〃 | 〃 |
| 150 | 80러6505 | 박*일 | 서울특별시 강북구 | 2020-04-16 06:54 | 오목교 (영등포로) 1차로 | 〃 | 〃 |
| 151 | 80루8365 | 송*농업협동조합 | 서울특별시 송파구 | 2020-04-16 10:49 | 대곡교후방 3차로 | 〃 | 〃 |
| 152 | 80버9272 | 파스웰드*산레이저(주) | 서울특별시 구로구 | 2020-04-16 10:19 | 경인고속도로 3차로 | 〃 | 〃 |
| 153 | 80소6130 | 김*일 | 서울특별시 금천구 | 2020-04-16 16:05 | 경기도 부천시 대장동공영차고지 2차로 | 〃 | 〃 |
| 154 | 80어5805 | 손*희 | 서울특별시 광진구 | 2020-04-16 08:41 | 군자교지하차도 (동일로) 1차로 | 〃 | 〃 |
| 155 | 81거1116 | ㈜액*투오 | 서울특별시 서초구 | 2020-04-16 11:36 | 경기도 남양주시 진접중학교 포천방면 2차로 | 〃 | 〃 |
| 156 | 85수6164 | 박*태 | 서울특별시 서초구 | 2020-04-16 16:57 | 벌말로 2차로 | 〃 | 〃 |
| 157 | 86구2019 | 송*호 | 서울특별시 마포구 | 2020-04-16 10:52 | 강변북로(일산방향) 2차로 | 〃 | 〃 |
| 158 | 86누3354 | ㈜용*씨앤씨 | 서울특별시 영등포구 | 2020-04-16 15:34 | 강변북로(일산방향) 4차로 | 〃 | 〃 |
| 159 | 86누4673 | 하*기 | 서울특별시 광진구 | 2020-04-16 12:01 | 인천광역시 가정성당 가정성당 앞 3차로 | 〃 | 〃 |
| 160 | 86저1117 | 조*일 | 서울특별시 강북구 | 2020-04-16 19:07 | 여의교 (여의대방로) 2차로 | 〃 | 〃 |
| 161 | 90버9677 | 이*원 | 서울특별시 강서구 | 2020-04-16 10:53 | 개화역 4차로 | 〃 | 〃 |
| 162 | 92가1252 | 권*상 | 서울특별시 동대문구 | 2020-04-16 13:04 | 분당수서고속화도로 1차로 | 〃 | 〃 |
| 163 | 92어5928 | 이*묵 | 서울특별시 강동구 | 2020-04-16 11:04 | 경기도 하남시 하남유니온파크(양평방향) 양평방면 3차로 | 〃 | 〃 |
| 164 | 93주3127 | 이*호 | 서울특별시 금천구 | 2020-04-16 11:06 | 기아대교 (한내로) 2차로 | 〃 | 〃 |
| 165 | 서울80메5509 | 도*복 | 서울특별시 금천구 | 2020-04-16 12:05 | 경인고속도로 4차로 | 〃 | 〃 |
| 166 | 07나9933 | 이*자 | 서울특별시 서초구 | 2020-04-17 00:54 | 인천광역시 남촌농산물시장 남촌농산물시장 앞 4차로 | 〃 | 〃 |
| 167 | 09누4469 | SONG QI*NFU | 서울특별시 구로구 | 2020-04-17 18:30 | 구로디지털단지역 3차로 | 〃 | 〃 |
| 168 | 18구3680 | 김*원 | 서울특별시 은평구 | 2020-04-17 17:17 | 군자교 (천호대로) 2차로 | 〃 | 〃 |
| 169 | 32누3071 | 최*호 | 서울특별시 강남구 | 2020-04-17 15:51 | 동부간선도로 (성수방향) 2차로 | 〃 | 〃 |
| 170 | 42더2320 | 허*숙 | 서울특별시 관악구 | 2020-04-17 05:21 | 낙성대역 (남부순환로) 3차로 | 〃 | 〃 |
| 171 | 45다6427 | 한*용 | 서울특별시 서대문구 | 2020-04-17 13:14 | 당고개 (덕릉로) 1차로 | 〃 | 〃 |

| | | | | | | | |
|---|---|---|---|---|---|---|---|
| 172 | 61무6582 | 김*덕 | 서울특별시 중랑구 | 2020-04-17 10:54 | DMC역 (증산로) 1차로 | 〃 | 〃 |
| 173 | 75모8050 | 김*우 | 서울특별시 영등포구 | 2020-04-17 13:10 | 경인고속도로 2차로 | 〃 | 〃 |
| 174 | 80보6250 | (주) 해*테크 | 서울특별시 영등포구 | 2020-04-17 11:23 | 인천광역시 수원삼거리 3차로 | 〃 | 〃 |
| 175 | 80조4658 | 이*복 | 서울특별시 송파구 | 2020-04-17 11:12 | 당고개 (덕릉로) 2차로 | 〃 | 〃 |
| 176 | 82가7188 | 조*정 | 서울특별시 동대문구 | 2020-04-17 16:40 | 군자교 (천호대로) 2차로 | 〃 | 〃 |
| 177 | 86수3559 | 김*해 | 서울특별시 구로구 | 2020-04-17 13:51 | 경기도 용인시 기흥구 고매동 728-6 용인방면 1차로 | 〃 | 〃 |
| 178 | 90수3668 | 정*하외1인(정*연) | 서울특별시 강남구 | 2020-04-17 09:35 | 경기도 남양주시 천마초등학교 호평동방면 1차로 | 〃 | 〃 |
| 179 | 01러5000 | 강*웅 | 서울특별시 서초구 | 2020-04-18 23:19 | 동부간선도로 (성수방향) 2차로 | 〃 | 〃 |
| 180 | 01어4161 | ㈜쇼*뉴엘 | 서울특별시 영등포구 | 2020-04-18 12:13 | 연희IC (모래내로) 1차로 | 〃 | 〃 |
| 181 | 02루6867 | ㈜호프*터내셔날 | 서울특별시 강남구 | 2020-04-18 14:07 | 경기도 성남시 태재고개 1차로 | 〃 | 〃 |
| 182 | 03소3242 | 임*두 | 서울특별시 서초구 | 2020-04-18 18:37 | 강남역 (테헤란로) 2차로 | 〃 | 〃 |
| 183 | 06누9869 | ㈜에*텍코리아 | 서울특별시 서초구 | 2020-04-18 06:55 | 경기도 남양주시 진접중학교 포천방면 2차로 | 〃 | 〃 |
| 184 | 12조3513 | 김*영 | 서울특별시 동작구 | 2020-04-18 19:16 | 경기도 김포시 김포한강로 풍곡육교 2차로 | 〃 | 〃 |
| 185 | 16도2399 | 주식회사 코*하우징 | 서울특별시 마포구 | 2020-04-18 11:27 | 강변북로(일산방향) 1차로 | 〃 | 〃 |
| 186 | 36라3503 | 김*구 | 서울특별시 서초구 | 2020-04-18 10:05 | 양재IC 4차로 | 〃 | 〃 |
| 187 | 46조3302 | 황*화 | 서울특별시 관악구 | 2020-04-18 18:02 | 경기도 안산시 서안산IC(안산방향) 1차로 | 〃 | 〃 |
| 188 | 51주9615 | 손*달 | 서울특별시 금천구 | 2020-04-18 18:11 | 경기도 용인시 처인구 이동읍 어버리 172-7 용인방면 1차로 | 〃 | 〃 |
| 189 | 70너4492 | 김*호 | 서울특별시 강북구 | 2020-04-18 18:13 | 상월곡역 (화랑로) 2차로 | 〃 | 〃 |
| 190 | 80로9956 | 이*숙 | 서울특별시 구로구 | 2020-04-18 15:52 | 경기도 안산시 수암파출소(안산방향) 2차로 | 〃 | 〃 |
| 191 | 80루8353 | 이* | 서울특별시 도봉구 | 2020-04-18 13:37 | 경기도 의정부시 장암동(의정부IC) 3차로 | 〃 | 〃 |
| 192 | 82구5728 | 주-우*테크 | 서울특별시 송파구 | 2020-04-18 08:44 | 서하남IC 3차로 | 〃 | 〃 |
| 193 | 83누6481 | 진*욱 | 서울특별시 관악구 | 2020-04-18 18:39 | 동부간선도로 (의정부방향) 1차로 | 〃 | 〃 |
| 194 | 83수8475 | 이*희 | 서울특별시 구로구 | 2020-04-18 06:48 | 경기도 수원시 수인산업도로(수원방면) 3차선 | 〃 | 〃 |
| 195 | 83조9828 | 신*식 | 서울특별시 서초구 | 2020-04-18 09:19 | 양재IC 4차로 | 〃 | 〃 |
| 196 | 84로9611 | 강*푸드 주식회사 | 서울특별시 강서구 | 2020-04-18 11:52 | 경기도 의왕시 골사그내보도육교 4차로 | 〃 | 〃 |
| 197 | 87거4441 | 초*산업개발 주식회사 | 서울특별시 송파구 | 2020-04-18 09:37 | 양재IC 4차로 | 〃 | 〃 |
| 198 | 89오9435 | 안*수 | 서울특별시 성북구 | 2020-04-18 07:12 | 경기도 용인시 처인구 이동읍 어버리 172-7 용인방면 1차로 | 〃 | 〃 |
| 199 | 91고6734 | 김*국 | 서울특별시 노원구 | 2020-04-18 03:06 | 인천광역시 수원삼거리 3차로 | 〃 | 〃 |
| 200 | 92너3356 | 이*복 | 서울특별시 관악구 | 2020-04-18 17:13 | 구로디지털단지역 1차로 | 〃 | 〃 |
| 201 | 95도4014 | ㈜문*일레컴 | 서울특별시 송파구 | 2020-04-18 15:58 | 양재IC 3차로 | 〃 | 〃 |
| 202 | 서울83라3403 | 이*소 | 서울특별시 은평구 | 2020-04-18 18:40 | 서오릉로 1차로 | 〃 | 〃 |
| 203 | 서울85로2135 | 김*복 | 서울특별시 금천구 | 2020-04-18 12:30 | 인천광역시 경인요금소 4차로 | 〃 | 〃 |
| 204 | 01너1788 | 최*섭 | 서울특별시 중랑구 | 2020-04-19 08:40 | 경기도 남양주시 도곡IC 양평방면 1차로 | 〃 | 〃 |
| 205 | 02루4798 | 황*원 | 서울특별시 노원구 | 2020-04-19 16:15 | 동부간선도로 (성수방향) 1차로 | 〃 | 〃 |
| 206 | 04구1317 | 이*철 | 서울특별시 관악구 | 2020-04-19 08:09 | 경기도 안산시 안산IC(안산방향) 2차로 | 〃 | 〃 |
| 207 | 07서2844 | 서*금 | 서울특별시 성동구 | 2020-04-19 12:58 | 군자교 (천호대로) 1차로 | 〃 | 〃 |
| 208 | 18버4597 | 강*영 | 서울특별시 중랑구 | 2020-04-19 23:26 | 화랑대역 (화랑로) 2차로 | 〃 | 〃 |
| 209 | 19루7114 | 정*선 | 서울특별시 은평구 | 2020-04-19 17:17 | 벌말로 1차로 | 〃 | 〃 |
| 210 | 38다8592 | 권*열 | 서울특별시 성북구 | 2020-04-19 17:25 | 입곡삼거리 (북한산로) 1차로 | 〃 | 〃 |
| 211 | 43무1138 | 이*호 | 서울특별시 서대문구 | 2020-04-19 06:58 | 양재IC 4차로 | 〃 | 〃 |
| 212 | 48모8546 | 박*훈 | 서울특별시 강서구 | 2020-04-19 21:51 | 올림픽대로(공항방향) 1차로 | 〃 | 〃 |
| 213 | 51부0464 | ㈜퓨*네트웍스 | 서울특별시 동작구 | 2020-04-19 14:31 | 올림픽대로(잠실방향) 4차로 | 〃 | 〃 |
| 214 | 52오1777 | 조*윤 | 서울특별시 성동구 | 2020-04-19 14:56 | 동부간선도로 (성수방향) 2차로 | 〃 | 〃 |
| 215 | 62로6241 | 박*순 | 서울특별시 광진구 | 2020-04-19 17:59 | 경기도 남양주시 도곡IC 덕소방면 2차로 | 〃 | 〃 |
| 216 | 80다3727 | 이*건 | 서울특별시 성동구 | 2020-04-19 21:51 | 상일IC진출로 1차로 | 〃 | 〃 |
| 217 | 80조7494 | 주-소*트랜드캐피탈파트너스 | 서울특별시 강남구 | 2020-04-19 15:44 | 당고개 (덕릉로) 1차로 | 〃 | 〃 |
| 218 | 90라6858 | 한*호 | 서울특별시 도봉구 | 2020-04-19 18:57 | 도봉로시계 4차로 | 〃 | 〃 |
| 219 | 90우6185 | 최*락 | 서울특별시 송파구 | 2020-04-19 12:02 | 강변북로(구리방향) 3차로 | 〃 | 〃 |
| 220 | 서울84자6675 | 최*식 | 서울특별시 성북구 | 2020-04-19 11:36 | 입곡삼거리 (북한산로) 1차로 | 〃 | 〃 |
| 221 | 01보6114 | 유*우 | 서울특별시 동작구 | 2020-04-20 06:21 | 경기도 시흥시 옥구공원(수원방면) 3차선 | 〃 | 〃 |
| 222 | 02고2082 | 김*무 | 서울특별시 동작구 | 2020-04-20 19:21 | 사당IC주도로 2차로 | 〃 | 〃 |
| 223 | 08구3250 | 청*자장묘협동조합 | 서울특별시 서초구 | 2020-04-20 16:04 | 경기도 의정부시 녹양동(녹양LPG충전소) 2차로 | 〃 | 〃 |
| 224 | 11나8702 | 주-멀*테크 | 서울특별시 용산구 | 2020-04-20 12:54 | 벌말로 1차로 | 〃 | 〃 |
| 225 | 21오6297 | 고*현 | 서울특별시 송파구 | 2020-04-20 16:05 | 경기도 포천시 소흘읍 이동교리 410-12 포천방면 3차로 | 〃 | 〃 |
| 226 | 26라3802 | 배*호 | 서울특별시 용산구 | 2020-04-20 16:53 | 강변북로(일산방향) 4차로 | 〃 | 〃 |
| 227 | 70가2615 | ㈜푸*오 | 서울특별시 서초구 | 2020-04-20 14:35 | 시흥IC (시흥대로) 1차로 | 〃 | 〃 |
| 228 | 70보3508 | 이*성 | 서울특별시 강동구 | 2020-04-20 16:19 | 강일IC 4차로 | 〃 | 〃 |
| 229 | 80무3266 | 최*의 | 서울특별시 관악구 | 2020-04-20 16:49 | 작동터널 2차로 | 〃 | 〃 |
| 230 | 83어1060 | 나*조경건설(주) | 서울특별시 양천구 | 2020-04-20 16:29 | 올림픽대로(공항방향) 1차로 | 〃 | 〃 |
| 231 | 91부5456 | 정*배 | 서울특별시 송파구 | 2020-04-20 09:12 | 올림픽대로(공항방향) 5차로 | 〃 | 〃 |
| 232 | 92더8947 | EG*JURU ONYEDIKA HYCIENTH | 서울특별시 용산구 | 2020-04-20 09:28 | 동부간선도로 (성수방향) 1차로 | 〃 | 〃 |
| 233 | 96노3685 | ㈜유*프라임 | 서울특별시 금천구 | 2020-04-20 18:09 | 양재IC 3차로 | 〃 | 〃 |
| 234 | 서울30러6826 | 장*기 | 서울특별시 마포구 | 2020-04-20 10:56 | 서울교 (경인로) 2차로 | 〃 | 〃 |
| 235 | 01거8744 | H*NG HAIRI | 서울특별시 구로구 | 2020-04-21 05:58 | 서부간선도로(안양방향) 1차로 | 〃 | 〃 |
| 236 | 03두3747 | 강*택 | 서울특별시 도봉구 | 2020-04-21 13:53 | 도봉로시계 4차로 | 〃 | 〃 |
| 237 | 08러6419 | 홍*주 | 서울특별시 강서구 | 2020-04-21 21:31 | 올림픽대로(공항방향) 2차로 | 〃 | 〃 |

| | | | | | | | |
|---|---|---|---|---|---|---|---|
| 238 | 09고7728 | 문*만 | 서울특별시 광진구 | 2020-04-21 20:36 | 용비교 (뚝섬로) 1차로 | 〃 | 〃 |
| 239 | 11가9057 | 북*도로교통사업소 | 서울특별시 강북구 | 2020-04-21 15:51 | 동부간선도로 (의정부방향) 2차로 | 〃 | 〃 |
| 240 | 11더3764 | 김*준 | 서울특별시 도봉구 | 2020-04-21 11:04 | 경기도 군포시 군포IC(군포방향) 2차로 | 〃 | 〃 |
| 241 | 46나8575 | 유* | 서울특별시 금천구 | 2020-04-21 06:47 | 시흥IC (시흥대로) 1차로 | 〃 | 〃 |
| 242 | 52저9600 | 구*옥 | 서울특별시 마포구 | 2020-04-21 18:16 | 대곡교후방 3차로 | 〃 | 〃 |
| 243 | 54우5250 | 배*기 | 서울특별시 성북구 | 2020-04-21 09:39 | 동부간선도로 (성수방향) 2차로 | 〃 | 〃 |
| 244 | 69러9578 | 윤*승 | 서울특별시 양천구 | 2020-04-21 09:49 | 경기도 파주시 조리읍 장곡리 741 파주방면 1차로 | 〃 | 〃 |
| 245 | 70가2643 | 김*수 | 서울특별시 동대문구 | 2020-04-21 16:13 | 군자교 (천호대로) 2차로 | 〃 | 〃 |
| 246 | 80거4614 | 박*성 | 서울특별시 용산구 | 2020-04-21 10:55 | 강변북로(일산방향) 4차로 | 〃 | 〃 |
| 247 | 80도9464 | 오*석 | 서울특별시 구로구 | 2020-04-21 10:32 | 수주삼거리 1차로 | 〃 | 〃 |
| 248 | 80머3016 | 박*수 | 서울특별시 도봉구 | 2020-04-21 21:13 | 지방도309 2차로 | 〃 | 〃 |
| 249 | 80머5442 | 용*윤 | 서울특별시 도봉구 | 2020-04-21 16:17 | 동일로 2차로 | 〃 | 〃 |
| 250 | 89주6106 | 이*범 | 서울특별시 송파구 | 2020-04-21 16:57 | 올림픽대로(잠실방향) 5차로 | 〃 | 〃 |
| 251 | 92나5921 | 민*기 | 서울특별시 강서구 | 2020-04-21 20:57 | 개화역 2차로 | 〃 | 〃 |
| 252 | 95누3885 | 박*일 | 서울특별시 광진구 | 2020-04-21 15:59 | 군자교지하차도 (동일로) 2차로 | 〃 | 〃 |
| 253 | 서울82바1393 | ㈜동*특수운수 | 서울특별시 영등포구 | 2020-04-21 17:14 | 경기도 안산시 팔곡지하차도(안산방향) 2차로 | 〃 | 〃 |
| 254 | 01구1766 | 임*민 | 서울특별시 강북구 | 2020-04-22 19:45 | 도봉로시계 3차로 | 〃 | 〃 |
| 255 | 02노7673 | 임*자 | 서울특별시 성동구 | 2020-04-22 17:40 | 강일IC 4차로 | 〃 | 〃 |
| 256 | 02서6697 | 최*수 | 서울특별시 서초구 | 2020-04-22 15:33 | 산골고개 (통일로) 1차로 | 〃 | 〃 |
| 257 | 06더6787 | 김*경 | 서울특별시 강서구 | 2020-04-22 16:32 | 안양천로 2차로 | 〃 | 〃 |
| 258 | 08모9566 | 한*근 | 서울특별시 관악구 | 2020-04-22 23:41 | DMC역 (증산로) 2차로 | 〃 | 〃 |
| 259 | 10구3683 | 이*재 | 서울특별시 서초구 | 2020-04-22 16:43 | 경기도 부천시 송내대로 법원사거리 2차로 | 〃 | 〃 |
| 260 | 32모7302 | 김*구 | 서울특별시 용산구 | 2020-04-22 16:08 | 강변북로(서울방향) 4차로 | 〃 | 〃 |
| 261 | 33라7394 | 박*용 | 서울특별시 서초구 | 2020-04-22 16:02 | 여의교 (여의대방로) 2차로 | 〃 | 〃 |
| 262 | 70너3559 | 김*식 | 서울특별시 강동구 | 2020-04-22 19:21 | 상일IC진출로 2차로 | 〃 | 〃 |
| 263 | 75누9565 | 백*기 | 서울특별시 중랑구 | 2020-04-22 10:53 | 분당수서고속화도로 2차로 | 〃 | 〃 |
| 264 | 75더7385 | 박*임 | 서울특별시 강동구 | 2020-04-22 06:30 | 올림픽대로(공항방향) 3차로 | 〃 | 〃 |
| 265 | 76구1668 | CAI ZH*ZHU | 서울특별시 관악구 | 2020-04-22 14:16 | 시흥IC (시흥대로) 2차로 | 〃 | 〃 |
| 266 | 80나1570 | 권*진 | 서울특별시 중구 | 2020-04-22 09:43 | 경기도 광주시 곤지암읍 신천리 133 광주방면 1차로 | 〃 | 〃 |
| 267 | 80누4820 | 김*규 | 서울특별시 강북구 | 2020-04-22 08:20 | 경기도 부천시 송내대로 법원사거리 1차로 | 〃 | 〃 |
| 268 | 80누5084 | 송*원 | 서울특별시 중랑구 | 2020-04-22 14:04 | 강일57단지 (아리수로) 2차로 | 〃 | 〃 |
| 269 | 80누9625 | 윤*숙외1(홍*표) | 서울특별시 동대문구 | 2020-04-22 11:42 | 강일IC 4차로 | 〃 | 〃 |
| 270 | 80두7788 | ㈜삼*기업 | 서울특별시 서초구 | 2020-04-22 14:48 | 경기도 광주시 곤지암읍 신천리 133 광주방면 1차로 | 〃 | 〃 |
| 271 | 80러3741 | ㈜경*에프앤씨 | 서울특별시 강북구 | 2020-04-22 16:04 | 강변북로(서울방향) 5차로 | 〃 | 〃 |
| 272 | 80모4635 | 김*돈 | 서울특별시 동작구 | 2020-04-22 13:12 | 사당IC주도로 1차로 | 〃 | 〃 |
| 273 | 80조5882 | ㈜청*메디칼 | 서울특별시 금천구 | 2020-04-22 15:09 | 여의교 (여의대방로) 2차로 | 〃 | 〃 |
| 274 | 81조4586 | 오*훈 | 서울특별시 마포구 | 2020-04-22 01:56 | 서부간선도로(안양방향) 2차로 | 〃 | 〃 |
| 275 | 86부5133 | ㈜푸*공간 | 서울특별시 강남구 | 2020-04-22 15:06 | DMC역 (증산로) 2차로 | 〃 | 〃 |
| 276 | 86소6938 | 정*옥 | 서울특별시 강서구 | 2020-04-22 06:27 | 경인고속도로 3차로 | 〃 | 〃 |
| 277 | 92더6412 | 서*욱 | 서울특별시 은평구 | 2020-04-22 07:22 | DMC역 (증산로) 2차로 | 〃 | 〃 |
| 278 | 92보5768 | 유*안 | 서울특별시 동작구 | 2020-04-22 21:26 | 선릉역 (테헤란로) 4차로 | 〃 | 〃 |
| 279 | 96누4443 | 이*식 | 서울특별시 강서구 | 2020-04-22 07:38 | 경기도 김포시 김포한강로 풍곡육교 3차로 | 〃 | 〃 |
| 280 | 97노8577 | ㈜좋*사람들앤하나메디 | 서울특별시 종로구 | 2020-04-22 09:23 | 도봉로시계 4차로 | 〃 | 〃 |
| 281 | 서울87아5971 | 대*화물물류(주) | 서울특별시 관악구 | 2020-04-22 09:00 | 인천광역시 항동저수지 앞 2차로 | 〃 | 〃 |
| 282 | 01라4404 | 이*열 | 서울특별시 성동구 | 2020-04-23 16:52 | 동부간선도로 (성수방향) 1차로 | 〃 | 〃 |
| 283 | 05우1532 | 신*준 | 서울특별시 강북구 | 2020-04-23 11:06 | 인천광역시 남동IC 전방 3차로 | 〃 | 〃 |
| 284 | 11러8141 | 정*성 | 서울특별시 강동구 | 2020-04-23 16:29 | 구로디지털단지역 3차로 | 〃 | 〃 |
| 285 | 52더3966 | 김*호 | 서울특별시 송파구 | 2020-04-23 15:46 | 대곡교후방 3차로 | 〃 | 〃 |
| 286 | 70가2391 | 양*주 | 서울특별시 강남구 | 2020-04-23 11:09 | 양재IC 3차로 | 〃 | 〃 |
| 287 | 70로4205 | 이*우 | 서울특별시 강동구 | 2020-04-23 06:52 | 인천광역시 경인요금소 3차로 | 〃 | 〃 |
| 288 | 71거8066 | 허*교 | 서울특별시 중랑구 | 2020-04-23 17:19 | 경기도 구리시 인창동(인창제일교회앞) 2차로 | 〃 | 〃 |
| 289 | 80너6604 | 송*자 | 서울특별시 성북구 | 2020-04-23 15:34 | 경기도 남양주시 진접중학교 포천방면 2차로 | 〃 | 〃 |
| 290 | 80누4925 | 김*자 | 서울특별시 강동구 | 2020-04-23 16:46 | 상일IC진출로 2차로 | 〃 | 〃 |
| 291 | 80러2282 | ㈜세*티피에스 | 서울특별시 성동구 | 2020-04-23 18:44 | 서하남IC 4차로 | 〃 | 〃 |
| 292 | 80머4646 | ㈜삼* 엔지니어링 | 서울특별시 구로구 | 2020-04-23 20:08 | 서부간선도로(안양방향) 2차로 | 〃 | 〃 |
| 293 | 80서5931 | 한*희 | 서울특별시 은평구 | 2020-04-23 19:36 | 인천국제공항고속도로 2차로 | 〃 | 〃 |
| 294 | 80소3645 | 임*석 | 서울특별시 관악구 | 2020-04-23 06:48 | 망우리고개 2차로 | 〃 | 〃 |
| 295 | 80수7357 | ㈜케*엠에스이엔씨 | 서울특별시 서초구 | 2020-04-23 14:27 | 상일IC진출로 1차로 | 〃 | 〃 |
| 296 | 81더0997 | 이*태 | 서울특별시 송파구 | 2020-04-23 08:05 | 경기도 구리시 아천동(아천IC) 3차로 | 〃 | 〃 |
| 297 | 82구6992 | 김*석 | 서울특별시 강동구 | 2020-04-23 18:43 | 강일IC 2차로 | 〃 | 〃 |
| 298 | 85노3945 | 권*자 | 서울특별시 양천구 | 2020-04-23 16:00 | 경기도 시흥시 옥구공원(수원방면) 1차선 | 〃 | 〃 |
| 299 | 89나7502 | 신*남 | 서울특별시 광진구 | 2020-04-23 13:47 | 군자교 (천호대로) 3차로 | 〃 | 〃 |
| 300 | 90오6600 | 김*연 | 서울특별시 강서구 | 2020-04-23 12:16 | 개화역 4차로 | 〃 | 〃 |
| 301 | 91다4365 | 최*선 | 서울특별시 강서구 | 2020-04-23 12:43 | 서울교 (경인로) 2차로 | 〃 | 〃 |
| 302 | 92노7081 | 서*동 | 서울특별시 성북구 | 2020-04-23 13:15 | 동부간선도로 (의정부방향) 2차로 | 〃 | 〃 |
| 303 | 92머3664 | 주식회사 화*코리아 | 서울특별시 도봉구 | 2020-04-23 12:42 | 경기도 남양주시 천마초등학교 호평동방면 2차로 | 〃 | 〃 |
| 304 | 93거2535 | 안*현 | 서울특별시 송파구 | 2020-04-23 16:07 | 강변북로(구리방향) 3차로 | 〃 | 〃 |
| 305 | 서울31더1772 | 손*식 | 서울특별시 중구 | 2020-04-23 05:41 | 석수역 2차로 | 〃 | 〃 |

| | | | | | | | |
|---|---|---|---|---|---|---|---|
| 306 | 서울83나7543 | 강*삼 | 서울특별시 은평구 | 2020-04-23 09:08 | 산골고개 (통일로) 1차로 | 〃 | 〃 |
| 307 | 서울90바1578 | 청*통운(주) | 서울특별시 강남구 | 2020-04-23 09:36 | 개화역 4차로 | 〃 | 〃 |
| 308 | 28나9501 | 김*일 | 서울특별시 은평구 | 2020-04-24 18:54 | 서오릉로 2차로 | 〃 | 〃 |
| 309 | 43더8276 | 양*옥 | 서울특별시 영등포구 | 2020-04-24 16:37 | 수서IC 3차로 | 〃 | 〃 |
| 310 | 75모8055 | 윤*호 | 서울특별시 금천구 | 2020-04-24 03:29 | 기아대교 (한내로) 2차로 | 〃 | 〃 |
| 311 | 75부2120 | ㈜하*샘 | 서울특별시 강남구 | 2020-04-24 16:47 | 상일IC진출로 2차로 | 〃 | 〃 |
| 312 | 79러1150 | 이*민 | 서울특별시 구로구 | 2020-04-24 17:08 | 작동터널 2차로 | 〃 | 〃 |
| 313 | 80러2750 | 김*늘 | 서울특별시 구로구 | 2020-04-24 13:14 | 경기도 수원시 오목천지하차도(수원방면) 3차선 | 〃 | 〃 |
| 314 | 80러2720 | 용*철 | 서울특별시 노원구 | 2020-04-24 12:37 | 경기도 포천시 소흘읍 이동교리 410-12 포천방면 2차로 | 〃 | 〃 |
| 315 | 80서4772 | ㈜모*쥬얼리 | 서울특별시 서대문구 | 2020-04-24 15:38 | 서오릉로 2차로 | 〃 | 〃 |
| 316 | 80서7235 | 이*종 | 서울특별시 영등포구 | 2020-04-24 14:10 | 여의교 (여의대방로) 3차로 | 〃 | 〃 |
| 317 | 81무6785 | ㈜동*엔터프라이즈 | 서울특별시 광진구 | 2020-04-24 17:06 | 사당IC주도로 2차로 | 〃 | 〃 |
| 318 | 83도7659 | 김*열 | 서울특별시 구로구 | 2020-04-24 16:47 | 작동터널 3차로 | 〃 | 〃 |
| 319 | 86거2220 | 제*농수산물(주) | 서울특별시 영등포구 | 2020-04-24 20:40 | 지방도309 2차로 | 〃 | 〃 |
| 320 | 87로6304 | 김*두 | 서울특별시 중대문구 | 2020-04-24 09:09 | 군자교 (천호대로) 4차로 | 〃 | 〃 |
| 321 | 87머9204 | 최*철 | 서울특별시 중랑구 | 2020-04-24 13:53 | 회랑대역 (회랑로) 2차로 | 〃 | 〃 |
| 322 | 92나2186 | 김*복 | 서울특별시 성동구 | 2020-04-24 20:16 | 삼육대입구 2차로 | 〃 | 〃 |
| 323 | 92보7856 | 차*철 | 서울특별시 광진구 | 2020-04-24 11:46 | 가마산로 2차로 | 〃 | 〃 |
| 324 | 92소1495 | 전*규 | 서울특별시 성북구 | 2020-04-24 02:34 | 분당수서고속화도로 3차로 | 〃 | 〃 |
| 325 | 95러9289 | 김* | 서울특별시 노원구 | 2020-04-24 09:26 | 경기도 남양주시 청학리입구교차로(별내방향) 별내방면 4차로 | 〃 | 〃 |
| 326 | 서울53두7701 | 공*호 | 서울특별시 성동구 | 2020-04-24 14:43 | 경기도 남양주시 진접중학교 퇴계원방면 2차로 | 〃 | 〃 |
| 327 | 서울72구9539 | 박*곤 | 서울특별시 영등포구 | 2020-04-24 22:30 | 여의교 (여의대방로) 2차로 | 〃 | 〃 |
| 328 | 01라4582 | 이*호 | 서울특별시 동작구 | 2020-04-25 15:54 | 경인고속도로 3차로 | 〃 | 〃 |
| 329 | 01오8067 | 반*제 | 서울특별시 노원구 | 2020-04-25 22:07 | 강변북로(서울방향) 5차로 | 〃 | 〃 |
| 330 | 02저5031 | 주-산*냉난방시스템 | 서울특별시 은평구 | 2020-04-25 15:20 | DMC역 (증산로) 1차로 | 〃 | 〃 |
| 331 | 04오4356 | ㈜레*크회원권거래소 | 서울특별시 강남구 | 2020-04-25 08:36 | 인천공역시 경인요금소 2차로 | 〃 | 〃 |
| 332 | 04우7366 | ㈜디*인이가 | 서울특별시 영등포구 | 2020-04-25 08:19 | 산골고개 (통일로) 1차로 | 〃 | 〃 |
| 333 | 09머8782 | 반*제 | 서울특별시 노원구 | 2020-04-25 13:20 | 동일로 2차로 | 〃 | 〃 |
| 334 | 10조3936 | 서*진 | 서울특별시 강서구 | 2020-04-25 09:55 | 수주삼거리 1차로 | 〃 | 〃 |
| 335 | 27두4041 | 김*옥 | 서울특별시 서대문구 | 2020-04-25 07:28 | DMC역 (증산로) 3차로 | 〃 | 〃 |
| 336 | 32오2374 | 노*일 | 서울특별시 관악구 | 2020-04-25 14:18 | 구로디지털단지역 1차로 | 〃 | 〃 |
| 337 | 38다5574 | 김*오 | 서울특별시 구로구 | 2020-04-25 08:25 | 경인고속도로 3차로 | 〃 | 〃 |
| 338 | 39나1311 | 사*길 | 서울특별시 관악구 | 2020-04-25 16:00 | 강변북로(구리방향) 1차로 | 〃 | 〃 |
| 339 | 39노7073 | 신*숙 | 서울특별시 구로구 | 2020-04-25 11:48 | 서울교 (경인로) 2차로 | 〃 | 〃 |
| 340 | 47도1392 | 김*대 | 서울특별시 구로구 | 2020-04-25 14:44 | 경기도 시흥시 옥구공원(수원방면) 1차선 | 〃 | 〃 |
| 341 | 52고9306 | 박*진 | 서울특별시 관악구 | 2020-04-25 09:53 | 경인고속도로 3차로 | 〃 | 〃 |
| 342 | 63머3179 | 배*순 | 서울특별시 노원구 | 2020-04-25 18:05 | 당고개 (덕릉로) 1차로 | 〃 | 〃 |
| 343 | 70구4240 | 김*수 | 서울특별시 송파구 | 2020-04-25 13:39 | 수서IC 1차로 | 〃 | 〃 |
| 344 | 70도3753 | 윤*수 | 서울특별시 관악구 | 2020-04-25 13:33 | 호암로 1차로 | 〃 | 〃 |
| 345 | 70러2711 | 이*복 | 서울특별시 강북구 | 2020-04-25 04:41 | 신사역 (강남대로) 3차로 | 〃 | 〃 |
| 346 | 70러4112 | 박*식 | 서울특별시 강북구 | 2020-04-25 20:56 | 회랑대역 (회랑로) 3차로 | 〃 | 〃 |
| 347 | 73구4416 | 김*형 | 서울특별시 양천구 | 2020-04-25 14:54 | 개화역 2차로 | 〃 | 〃 |
| 348 | 74로6069 | 박*수 | 서울특별시 중랑구 | 2020-04-25 07:01 | 망우리고개 2차로 | 〃 | 〃 |
| 349 | 80다9733 | 오*환 | 서울특별시 성북구 | 2020-04-25 14:07 | 통일로 1차로 | 〃 | 〃 |
| 350 | 80도7891 | 김*자 | 서울특별시 금천구 | 2020-04-25 09:42 | 경기도 시흥시 옥구공원(수원방면) 1차선 | 〃 | 〃 |
| 351 | 80무3965 | 차*태 | 서울특별시 영등포구 | 2020-04-25 17:32 | 올림픽대로(공항방향) 5차로 | 〃 | 〃 |
| 352 | 80보5062 | 김*필 | 서울특별시 광진구 | 2020-04-25 14:48 | 강일IC 1차로 | 〃 | 〃 |
| 353 | 80소3621 | 박*순 | 서울특별시 영등포구 | 2020-04-25 18:03 | 강변북로(서울방향) 2차로 | 〃 | 〃 |
| 354 | 82가4856 | 이*재 | 서울특별시 송파구 | 2020-04-25 05:47 | 수서IC 1차로 | 〃 | 〃 |
| 355 | 85러3046 | 강*재 | 서울특별시 도봉구 | 2020-04-25 12:22 | 강변북로(일산방향) 1차로 | 〃 | 〃 |
| 356 | 87라3826 | 창*테크 주식회사 | 서울특별시 강남구 | 2020-04-25 13:14 | 군자교 (천호대로) 3차로 | 〃 | 〃 |
| 357 | 89다2229 | 허*영 | 서울특별시 노원구 | 2020-04-25 07:08 | 동부간선도로 (성수방향) 2차로 | 〃 | 〃 |
| 358 | 90부2347 | 박*목 | 서울특별시 강서구 | 2020-04-25 01:08 | 안양천로 2차로 | 〃 | 〃 |
| 359 | 90우7435 | 김*돈 | 서울특별시 강동구 | 2020-04-25 13:02 | 올림픽대로(잠실방향) 2차로 | 〃 | 〃 |
| 360 | 91저8257 | 유*호 | 서울특별시 구로구 | 2020-04-25 07:59 | 석수역 3차로 | 〃 | 〃 |
| 361 | 서울82바9766 | ㈜한*연 | 서울특별시 강동구 | 2020-04-25 10:24 | 동부간선도로 (의정부방향) 2차로 | 〃 | 〃 |
| 362 | 01가2887 | 주-*리 | 서울특별시 강남구 | 2020-04-26 13:59 | 신사역 (강남대로) 3차로 | 〃 | 〃 |
| 363 | 02소7238 | 주-인*텍 | 서울특별시 마포구 | 2020-04-26 18:41 | DMC역 (증산로) 3차로 | 〃 | 〃 |
| 364 | 02오1710 | 이*철 | 서울특별시 마포구 | 2020-04-26 07:52 | 연희IC (성산로) 2차로 | 〃 | 〃 |
| 365 | 02오5721 | 함*수 | 서울특별시 동작구 | 2020-04-26 23:19 | 철산대교 3차로 | 〃 | 〃 |
| 366 | 07로9557 | 윤*필 | 서울특별시 은평구 | 2020-04-26 20:24 | 강변북로(구리방향) 4차로 | 〃 | 〃 |
| 367 | 10저2852 | 황*자 | 서울특별시 강동구 | 2020-04-26 18:16 | 상일IC주도로 3차로 | 〃 | 〃 |
| 368 | 20구8367 | 조*현 | 서울특별시 양천구 | 2020-04-26 15:05 | 올림픽대로(공항방향) 4차로 | 〃 | 〃 |
| 369 | 29우3894 | 윤*주 | 서울특별시 마포구 | 2020-04-26 15:24 | 강변북로(구리방향) 1차로 | 〃 | 〃 |
| 370 | 37부2528 | 정*선 | 서울특별시 광진구 | 2020-04-26 10:50 | 용비교 (뚝섬로) 1차로 | 〃 | 〃 |
| 371 | 38나6373 | 이*용 | 서울특별시 중랑구 | 2020-04-26 17:40 | 강일IC 4차로 | 〃 | 〃 |
| 372 | 46도2834 | 최*석 | 서울특별시 광진구 | 2020-04-26 15:39 | 분당수서고속화도로 1차로 | 〃 | 〃 |

| | | | | | | | |
|---|---|---|---|---|---|---|---|
| 373 | 68수1926 | 이*탁 | 서울특별시 은평구 | 2020-04-26 23:16 | 개화역 2차로 | 〃 | 〃 |
| 374 | 70고6375 | 윤*성 | 서울특별시 양천구 | 2020-04-26 22:50 | 서부간선도로(안양방향) 1차로 | 〃 | 〃 |
| 375 | 70구5514 | 강*식 | 서울특별시 송파구 | 2020-04-26 15:23 | 송파대로 1차로 | 〃 | 〃 |
| 376 | 70노5504 | 신*계기(주) | 서울특별시 강서구 | 2020-04-26 21:18 | 경인고속도로 4차로 | 〃 | 〃 |
| 377 | 70버1007 | YANG YO*GZHU | 서울특별시 구로구 | 2020-04-26 16:35 | 시흥IC (시흥대로) 3차로 | 〃 | 〃 |
| 378 | 70소3233 | 안디옥교회(이*원) | 서울특별시 관악구 | 2020-04-26 14:26 | 사당IC주도로 1차로 | 〃 | 〃 |
| 379 | 70저3927 | 고*경 | 서울특별시 구로구 | 2020-04-26 15:27 | 강변북로(구리방향) 2차로 | 〃 | 〃 |
| 380 | 73두3447 | 김*근 | 서울특별시 도봉구 | 2020-04-26 17:41 | 삼육대입구 2차로 | 〃 | 〃 |
| 381 | 74노5581 | 은*욱 | 서울특별시 관악구 | 2020-04-26 17:00 | 대곡교후방 4차로 | 〃 | 〃 |
| 382 | 78주2091 | 도*순 | 서울특별시 동대문구 | 2020-04-26 02:26 | 화랑대역 (화랑로) 3차로 | 〃 | 〃 |
| 383 | 80모7396 | ㈜녹*환경 | 서울특별시 강서구 | 2020-04-26 09:45 | 강일IC 3차로 | 〃 | 〃 |
| 384 | 80버5673 | 최*생 | 서울특별시 성동구 | 2020-04-26 09:37 | 유한공고 2차로 | 〃 | 〃 |
| 385 | 80부3037 | 최*완 | 서울특별시 강동구 | 2020-04-26 14:46 | 상일IC진출로 3차로 | 〃 | 〃 |
| 386 | 80허2116 | 주식회사 삼*종합전력 | 서울특별시 은평구 | 2020-04-26 08:25 | 산골고개 (통일로) 2차로 | 〃 | 〃 |
| 387 | 86누6023 | 김*남 | 서울특별시 양천구 | 2020-04-26 14:47 | 오목교 (영등포로) 3차로 | 〃 | 〃 |
| 388 | 86마6477 | 이*길 | 서울특별시 중구 | 2020-04-26 09:31 | 강변북로(구리방향) 3차로 | 〃 | 〃 |
| 389 | 87가4098 | JIN ZHO*GSHOU | 서울특별시 구로구 | 2020-04-26 09:42 | 서부간선도로(안양방향) 2차로 | 〃 | 〃 |
| 390 | 89더4331 | 최*철 | 서울특별시 마포구 | 2020-04-26 23:47 | 덕은교 2차로 | 〃 | 〃 |
| 391 | 90러7573 | 소*주택건설(주) | 서울특별시 마포구 | 2020-04-26 12:05 | 연희IC (모래내로) 2차로 | 〃 | 〃 |
| 392 | 90부2114 | 김*수 | 서울특별시 양천구 | 2020-04-26 22:46 | 동부간선도로 (의정부방향) 2차로 | 〃 | 〃 |
| 393 | 91나7401 | CHA*DHRY SAJID SALEEM | 서울특별시 강서구 | 2020-04-26 14:45 | 덕은교 1차로 | 〃 | 〃 |
| 394 | 92서1504 | 고*열 | 서울특별시 강동구 | 2020-04-26 10:18 | 상일IC진출로 3차로 | 〃 | 〃 |
| 395 | 95누3207 | 김*수 | 서울특별시 동작구 | 2020-04-26 14:59 | 시흥IC (시흥대로) 1차로 | 〃 | 〃 |
| 396 | 서울30고7880 | 손*락 | 서울특별시 종로구 | 2020-04-26 20:57 | 개화역 1차로 | 〃 | 〃 |
| 397 | 서울43러3353 | 주-네*미르 | 서울특별시 마포구 | 2020-04-26 13:28 | 화랑대역 (화랑로) 3차로 | 〃 | 〃 |
| 398 | 서울48모1798 | 허*순 | 서울특별시 강서구 | 2020-04-26 16:18 | 개화역 5차로 | 〃 | 〃 |
| 399 | 02더3401 | 전*화 | 서울특별시 노원구 | 2020-04-27 15:14 | 서울특별시 서부간선도로(서울방향) 2차로 | 〃 | 〃 |
| 400 | 02도5831 | 남*현외1인(남*성) | 서울특별시 관악구 | 2020-04-27 15:09 | 호암로 1차로 | 〃 | 〃 |
| 401 | 02부6626 | 이*연 | 서울특별시 서대문구 | 2020-04-27 23:42 | 소의문터 2차로 | 〃 | 〃 |
| 402 | 02우7068 | ㈜조*에프씨 | 서울특별시 마포구 | 2020-04-27 15:20 | 서오릉로 1차로 | 〃 | 〃 |
| 403 | 03노6757 | 윤*호 | 서울특별시 양천구 | 2020-04-27 20:01 | 벌말로 1차로 | 〃 | 〃 |
| 404 | 04고5271 | 김*숙 | 서울특별시 양천구 | 2020-04-27 12:13 | 오목교 (영등포로) 2차로 | 〃 | 〃 |
| 405 | 11러9324 | 여*동 | 서울특별시 강서구 | 2020-04-27 10:13 | 개화역 1차로 | 〃 | 〃 |
| 406 | 39도8233 | 정*창,김*자 | 서울특별시 구로구 | 2020-04-27 19:42 | 개봉교후방 1차로 | 〃 | 〃 |
| 407 | 49무8137 | 한*협 | 서울특별시 용산구 | 2020-04-27 16:11 | 강일IC 1차로 | 〃 | 〃 |
| 408 | 51소0940 | 황*섭 | 서울특별시 강남구 | 2020-04-27 17:59 | 수서IC 4차로 | 〃 | 〃 |
| 409 | 52고6543 | 김*수 | 서울특별시 광진구 | 2020-04-27 14:33 | 서하남IC 3차로 | 〃 | 〃 |
| 410 | 59가7401 | 엄*순 | 서울특별시 동작구 | 2020-04-27 17:40 | 올림픽대로(공항방향) 5차로 | 〃 | 〃 |
| 411 | 62거4033 | 김*식 | 서울특별시관악구 | 2020-04-27 10:16 | 여의교 (여의대방로) 3차로 | 〃 | 〃 |
| 412 | 70누4015 | 윤*보 | 서울특별시 강동구 | 2020-04-27 14:12 | 강일IC 1차로 | 〃 | 〃 |
| 413 | 70오3759 | 정*석 | 서울특별시 강남구 | 2020-04-27 17:07 | 분당내곡로 2차로 | 〃 | 〃 |
| 414 | 77가3103 | 코*상사(주) | 서울특별시 송파구 | 2020-04-27 13:08 | 경인고속도로 1차로 | 〃 | 〃 |
| 415 | 77더8116 | LI HA*YAN | 서울특별시 영등포구 | 2020-04-27 17:32 | 시흥IC (시흥대로) 3차로 | 〃 | 〃 |
| 416 | 80거7353 | 안*수 | 서울특별시 강서구 | 2020-04-27 14:35 | 인천국제공항고속도로 2차로 | 〃 | 〃 |
| 417 | 80도9392 | 박*희 | 서울특별시 구로구 | 2020-04-27 12:11 | 가마산로 2차로 | 〃 | 〃 |
| 418 | 80두2709 | 최*환 | 서울특별시 금천구 | 2020-04-27 11:18 | 석수역 5차로 | 〃 | 〃 |
| 419 | 80러6231 | 허*복 | 서울특별시 강동구 | 2020-04-27 16:56 | 상일IC주도로 2차로 | 〃 | 〃 |
| 420 | 80루1365 | 정*만 | 서울특별시 강동구 | 2020-04-27 12:39 | 군자교 (천호대로) 3차로 | 〃 | 〃 |
| 421 | 80루1839 | 주*건설(주) | 서울특별시 강남구 | 2020-04-27 08:59 | 서부간선도로(안양방향) 2차로 | 〃 | 〃 |
| 422 | 80루2214 | 강*수 | 서울특별시 강동구 | 2020-04-27 11:23 | 서하남IC 5차로 | 〃 | 〃 |
| 423 | 80모5506 | 정*모 | 서울특별시 금천구 | 2020-04-27 20:53 | 구로디지털단지역 1차로 | 〃 | 〃 |
| 424 | 80서2051 | 박*란 | 서울특별시 은평구 | 2020-04-27 15:40 | 서오릉로 1차로 | 〃 | 〃 |
| 425 | 80소3783 | 이*순 | 서울특별시 금천구 | 2020-04-27 13:43 | 호암로 1차로 | 〃 | 〃 |
| 426 | 83더2971 | 이*근 | 서울특별시 관악구 | 2020-04-27 14:53 | 철산대교 3차로 | 〃 | 〃 |
| 427 | 89고2151 | 박*식 | 서울특별시 강북구 | 2020-04-27 10:30 | 도봉로시계 2차로 | 〃 | 〃 |
| 428 | 90다6601 | 남*일 | 서울특별시 도봉구 | 2020-04-27 14:19 | 상월곡역 (화랑로) 1차로 | 〃 | 〃 |
| 429 | 90머6394 | 문*필 | 서울특별시 동작구 | 2020-04-27 17:29 | 서울교 (경인로) 3차로 | 〃 | 〃 |
| 430 | 90오6826 | 정*철 | 서울특별시 관악구 | 2020-04-27 10:40 | 호암로 1차로 | 〃 | 〃 |
| 431 | 91구2641 | 전*용 | 서울특별시 서초구 | 2020-04-27 14:04 | 분당내곡로 3차로 | 〃 | 〃 |
| 432 | 91나7023 | 노*석 | 서울특별시 강동구 | 2020-04-27 10:26 | 화랑대역 (화랑로) 2차로 | 〃 | 〃 |
| 433 | 92소2579 | 이*재 | 서울특별시 송파구 | 2020-04-27 23:50 | 장충체육관 2차로 | 〃 | 〃 |
| 434 | 92주6688 | 주식회사 대*항공해운 | 서울특별시 강서구 | 2020-04-27 22:48 | 오쇠삼거리 1차로 | 〃 | 〃 |
| 435 | 서울35러5651 | 이*훈 | 서울특별시 용산구 | 2020-04-27 15:07 | DMC역 (증산로) 1차로 | 〃 | 〃 |
| 436 | 서울40구4173 | 권*안 | 서울특별시 노원구 | 2020-04-27 16:09 | 북부간선도로 2차로 | 〃 | 〃 |
| 437 | 서울41고1742 | 김*삼 | 서울특별시 중구 | 2020-04-27 13:35 | 강변북로(일산방향) 2차로 | 〃 | 〃 |
| 438 | 서울73러7387 | 이*범 | 서울특별시 광진구 | 2020-04-27 18:52 | 동부간선도로 (성수방향) 1차로 | 〃 | 〃 |
| 439 | 서울80자6661 | 장*수 | 서울특별시 강서구 | 2020-04-27 12:42 | 올림픽대로(공항방향) 2차로 | 〃 | 〃 |
| 440 | 서울82도5495 | 문*석 | 서울특별시 마포구 | 2020-04-27 05:40 | 올림픽대로(공항방향) 4차로 | 〃 | 〃 |

| | | | | | | | |
|---|---|---|---|---|---|---|---|
| 441 | 서울84사5250 | 김*중 | 서울특별시 송파구 | 2020-04-27 07:37 | 서하남IC 1차로 | 〃 | 〃 |
| 442 | 01버8606 | 고*석 | 서울특별시 양천구 | 2020-04-28 14:43 | 서빙고로 (서빙고역방향) 2차로 | 〃 | 〃 |
| 443 | 02노5073 | 코다*렉스-주 | 서울특별시 양천구 | 2020-04-28 19:54 | 안양천로 3차로 | 〃 | 〃 |
| 444 | 03고7100 | 송*향 | 서울특별시 성북구 | 2020-04-28 10:50 | 도봉로시계 2차로 | 〃 | 〃 |
| 445 | 04고1807 | 나*선 | 서울특별시 구로구 | 2020-04-28 16:44 | 안양천로 2차로 | 〃 | 〃 |
| 446 | 04머9367 | 이*환,정*창 | 서울특별시 용산구 | 2020-04-28 17:46 | 서부간선도로(안양방향) 2차로 | 〃 | 〃 |
| 447 | 05거4792 | 박*범 | 서울특별시 성북구 | 2020-04-28 16:08 | 올림픽대로(공항방향) 2차로 | 〃 | 〃 |
| 448 | 06누6417 | 프리*에이텍-주 | 서울특별시 서초구 | 2020-04-28 06:59 | 분당내곡로 1차로 | 〃 | 〃 |
| 449 | 07저4564 | 김*호 | 서울특별시 도봉구 | 2020-04-28 20:43 | 덕은교 1차로 | 〃 | 〃 |
| 450 | 08모8252 | 오*경 | 서울특별시 동대문구 | 2020-04-28 17:43 | 군자교 (천호대로) 2차로 | 〃 | 〃 |
| 451 | 08버1120 | ㈜로*자 | 서울특별시 강남구 | 2020-04-28 10:41 | 상일IC진출로 1차로 | 〃 | 〃 |
| 452 | 09더6112 | 안*호 | 서울특별시 송파구 | 2020-04-28 20:17 | 선릉역 (테헤란로) 4차로 | 〃 | 〃 |
| 453 | 18너4762 | 강*환 | 서울특별시 노원구 | 2020-04-28 21:17 | 동부간선도로 (의정부방향) 1차로 | 〃 | 〃 |
| 454 | 24머3823 | 김*규 | 서울특별시 중랑구 | 2020-04-28 16:56 | 강변북로(서울방향) 2차로 | 〃 | 〃 |
| 455 | 30루6318 | 윤*원 | 서울특별시 영등포구 | 2020-04-28 17:38 | 서울특별시 경인고속도로 3차로 | 〃 | 〃 |
| 456 | 36마7116 | 주식회사 대*인력개발 | 서울특별시 성동구 | 2020-04-28 16:53 | 강변북로(구리방향) 4차로 | 〃 | 〃 |
| 457 | 41오8354 | 권*숙 | 서울특별시 중랑구 | 2020-04-28 15:35 | 경기도 용인시 수지구 동천동 325-312 용인방면 2차로 | 〃 | 〃 |
| 458 | 54머0680 | SHEN X*AN | 서울특별시 구로구 | 2020-04-28 18:03 | 호암로 1차로 | 〃 | 〃 |
| 459 | 56누7802 | 황*길 | 서울특별시 강서구 | 2020-04-28 14:27 | 개화역 1차로 | 〃 | 〃 |
| 460 | 59무2681 | 성*열 | 서울특별시 노원구 | 2020-04-28 06:14 | 연희IC (모래내로) 2차로 | 〃 | 〃 |
| 461 | 70고4744 | 김*연 | 서울특별시 중랑구 | 2020-04-28 16:44 | 서하남IC 4차로 | 〃 | 〃 |
| 462 | 70나2189 | 전*희 | 서울특별시 관악구 | 2020-04-28 10:27 | 사당IC주도로 2차로 | 〃 | 〃 |
| 463 | 70러1491 | 이*현 | 서울특별시 강동구 | 2020-04-28 19:11 | 강일IC 2차로 | 〃 | 〃 |
| 464 | 70모4419 | 한*돈 | 서울특별시 영등포구 | 2020-04-28 10:32 | 시흥IC (시흥대로) 1차로 | 〃 | 〃 |
| 465 | 70조5041 | 홍*억 | 서울특별시 서초구 | 2020-04-28 20:06 | 지방도309 2차로 | 〃 | 〃 |
| 466 | 71구7687 | 이*행 | 서울특별시 강동구 | 2020-04-28 14:47 | 강일IC 3차로 | 〃 | 〃 |
| 467 | 76무4885 | 강*철 | 서울특별시 강동구 | 2020-04-28 09:10 | 강일IC 4차로 | 〃 | 〃 |
| 468 | 80고1141 | 이*철 | 서울특별시 강서구 | 2020-04-28 15:41 | 오쇠삼거리 1차로 | 〃 | 〃 |
| 469 | 80나4589 | ㈜에*비앤엘 | 서울특별시 강북구 | 2020-04-28 16:24 | 삼성역 3차로 | 〃 | 〃 |
| 470 | 80누9782 | 대*메디칼-주 | 서울특별시 강남구 | 2020-04-28 17:38 | 수서IC 4차로 | 〃 | 〃 |
| 471 | 80도8857 | 조 * | 서울특별시 구로구 | 2020-04-28 18:22 | 개화역 4차로 | 〃 | 〃 |
| 472 | 80러1252 | 이*호 | 서울특별시 강서구 | 2020-04-28 08:25 | 벌말로 2차로 | 〃 | 〃 |
| 473 | 80로1093 | 김*기 | 서울특별시 관악구 | 2020-04-28 19:26 | 낙성대역 (남부순환로) 2차로 | 〃 | 〃 |
| 474 | 80마3536 | 지디*물산(주) | 서울특별시 서초구 | 2020-04-28 17:49 | 양재IC 4차로 | 〃 | 〃 |
| 475 | 80마6685 | 김*문 | 서울특별시 중랑구 | 2020-04-28 19:03 | 강일IC 1차로 | 〃 | 〃 |
| 476 | 80머2815 | 신*화 | 서울특별시 구로구 | 2020-04-28 12:47 | 경인고속도로 3차로 | 〃 | 〃 |
| 477 | 80무1622 | 가람*텍스(주) | 서울특별시 영등포구 | 2020-04-28 09:29 | 서울교 (경인로) 2차로 | 〃 | 〃 |
| 478 | 80보5272 | 남*환 | 서울특별시 동작구 | 2020-04-28 10:56 | 강변북로(구리방향) 1차로 | 〃 | 〃 |
| 479 | 80보5574 | 정*철 | 서울특별시 용산구 | 2020-04-28 04:33 | 서울교 (경인로) 1차로 | 〃 | 〃 |
| 480 | 80보5629 | 김*혁 | 서울특별시 강서구 | 2020-04-28 03:43 | 석수역 3차로 | 〃 | 〃 |
| 481 | 80소4863 | 김*문 | 서울특별시 은평구 | 2020-04-28 06:18 | 서오릉로 2차로 | 〃 | 〃 |
| 482 | 82구6407 | 조*모 | 서울특별시 강동구 | 2020-04-28 16:42 | 서하남IC 4차로 | 〃 | 〃 |
| 483 | 82구8672 | ㈜대*룩스 | 서울특별시 강동구 | 2020-04-28 20:45 | 용비교 (뚝섬로) 1차로 | 〃 | 〃 |
| 484 | 85무5364 | 김*열 | 서울특별시노원구 | 2020-04-28 11:14 | 구로디지털단지역 4차로 | 〃 | 〃 |
| 485 | 86보5800 | ㈜한*에코산업 | 서울특별시 영등포구 | 2020-04-28 06:31 | 호암로 1차로 | 〃 | 〃 |
| 486 | 86부6486 | 윤*남 | 서울특별시 마포구 | 2020-04-28 17:40 | 올림픽대로(공항방향) 2차로 | 〃 | 〃 |
| 487 | 86서4386 | 박*구 | 서울특별시 강남구 | 2020-04-28 15:35 | 수서IC 4차로 | 〃 | 〃 |
| 488 | 86서8575 | 최*옥 | 서울특별시 금천구 | 2020-04-28 16:58 | 호암로 1차로 | 〃 | 〃 |
| 489 | 87나8535 | 김*열 | 서울특별시 은평구 | 2020-04-28 13:25 | 서오릉로 3차로 | 〃 | 〃 |
| 490 | 89다4647 | 김*기 | 서울특별시 도봉구 | 2020-04-28 11:27 | 상월곡역 (화랑로) 3차로 | 〃 | 〃 |
| 491 | 90가3259 | 진*석 | 서울특별시 도봉구 | 2020-04-28 07:50 | 동부간선도로 (성수방향) 1차로 | 〃 | 〃 |
| 492 | 90노4910 | 주식회사 착한*부들 | 서울특별시 송파구 | 2020-04-28 21:41 | 서부간선도로(안양방향) 2차로 | 〃 | 〃 |
| 493 | 90보6881 | 장*웅 | 서울특별시 중구 | 2020-04-28 23:05 | 광희문 1차로 | 〃 | 〃 |
| 494 | 92가3056 | 정*엔터프라이즈(주) | 서울특별시 마포구 | 2020-04-28 11:35 | 벌말로 2차로 | 〃 | 〃 |
| 495 | 92두1718 | 김*수 | 서울특별시 금천구 | 2020-04-28 16:04 | 철산대교 2차로 | 〃 | 〃 |
| 496 | 92수2423 | 유*태 | 서울특별시 강동구 | 2020-04-28 08:22 | 동일로 2차로 | 〃 | 〃 |
| 497 | 93나3624 | 박*열 | 서울특별시 은평구 | 2020-04-28 19:47 | 서오릉로 2차로 | 〃 | 〃 |
| 498 | 94러5724 | 김*석 | 서울특별시 동작구 | 2020-04-28 09:29 | 강변북로(서울방향) 2차로 | 〃 | 〃 |
| 499 | 95루0168 | 주*기 | 서울특별시 중랑구 | 2020-04-28 06:09 | 벌말로 1차로 | 〃 | 〃 |
| 500 | 서울55다5760 | 고*건 | 서울특별시 관악구 | 2020-04-28 13:19 | 양재IC 3차로 | 〃 | 〃 |
| 501 | 서울88바1542 | 조*숙 | 서울특별시 용산구 | 2020-04-28 18:52 | 오목교 (영등포로) 2차로 | 〃 | 〃 |
| 502 | 서울88바6679 | 황*섭 | 서울특별시 은평구 | 2020-04-28 13:08 | 강변북로(구리방향) 4차로 | 〃 | 〃 |
| 503 | 01노8679 | ㈜인*앰플레닝 | 서울특별시 강서구 | 2020-04-29 01:09 | 안양천로 3차로 | 〃 | 〃 |
| 504 | 01누2639 | ㈜세*종합기술공사 | 서울특별시 서초구 | 2020-04-29 22:36 | 입곡삼거리 (북한산로) 2차로 | 〃 | 〃 |
| 505 | 01두0727 | 강*일 | 서울특별시 송파구 | 2020-04-29 14:48 | 낙성대역 (남부순환로) 2차로 | 〃 | 〃 |
| 506 | 01러2316 | 이*동 | 서울특별시 강북구 | 2020-04-29 17:56 | 동부간선도로 (성수방향) 2차로 | 〃 | 〃 |
| 507 | 01로2017 | 안*환 | 서울특별시 도봉구 | 2020-04-29 12:27 | 경기도 김포시 김포IC 3차로 | 〃 | 〃 |
| 508 | 01오9713 | 주-호*아키시티 | 서울특별시 강남구 | 2020-04-29 18:04 | 서부간선도로(안양방향) 1차로 | 〃 | 〃 |

| | | | | | | | |
|---|---|---|---|---|---|---|---|
| 509 | 01조9262 | 송*수 | 서울특별시 강남구 | 2020-04-29 10:55 | 수서IC 4차로 | 〃 | 〃 |
| 510 | 02마3662 | 서*철 | 서울특별시 중랑구 | 2020-04-29 15:24 | 강변북로(일산방향) 2차로 | 〃 | 〃 |
| 511 | 02오6466 | 전*서 | 서울특별시 마포구 | 2020-04-29 18:59 | 연희IC (모래내로) 1차로 | 〃 | 〃 |
| 512 | 02저5039 | 임*훈 | 서울특별시 마포구 | 2020-04-29 15:54 | 인천광역시 선학별빛도서관 앞 1차로 | 〃 | 〃 |
| 513 | 04우2837 | 황*정 | 서울특별시 서대문구 | 2020-04-29 04:45 | 서부간선도로(안양방향) 1차로 | 〃 | 〃 |
| 514 | 05거8837 | 김*민 | 서울특별시 관악구 | 2020-04-29 17:59 | 석수역 5차로 | 〃 | 〃 |
| 515 | 05도1829 | 송*형 | 서울특별시 관악구 | 2020-04-29 19:44 | 유한공고 3차로 | 〃 | 〃 |
| 516 | 05도4232 | 박*심 | 서울특별시 성동구 | 2020-04-29 19:17 | 지방도309 1차로 | 〃 | 〃 |
| 517 | 05주2131 | 오*환 | 서울특별시 노원구 | 2020-04-29 20:30 | 동부간선도로 (의정부방향) 2차로 | 〃 | 〃 |
| 518 | 06마9311 | JIN JI*GHE | 서울특별시 관악구 | 2020-04-29 16:08 | 철산대교 1차로 | 〃 | 〃 |
| 519 | 06조2434 | 김*현 | 서울특별시 송파구 | 2020-04-29 00:55 | 올림픽대로(잠실방향) 2차로 | 〃 | 〃 |
| 520 | 07보9402 | 이*호 | 서울특별시 성동구 | 2020-04-29 13:00 | 용비교 (뚝섬로) 1차로 | 〃 | 〃 |
| 521 | 09누7510 | ㈜알*아이컨설팅 | 서울특별시 영등포구 | 2020-04-29 15:44 | 강일IC 4차로 | 〃 | 〃 |
| 522 | 09러3550 | 박*성 | 서울특별시 마포구 | 2020-04-29 17:56 | 분당수서고속화도로 1차로 | 〃 | 〃 |
| 523 | 10주6822 | 배*자 | 서울특별시 서대문구 | 2020-04-29 18:05 | 경인고속도로 1차로 | 〃 | 〃 |
| 524 | 11가5032 | 김*영 | 서울특별시 중랑구 | 2020-04-29 06:43 | 동부간선도로 (의정부방향) 1차로 | 〃 | 〃 |
| 525 | 11가8286 | 박*순 | 서울특별시 중랑구 | 2020-04-29 13:41 | 강일IC 4차로 | 〃 | 〃 |
| 526 | 11더7796 | 김*례 | 서울특별시 동작구 | 2020-04-29 21:31 | 올림픽대로(공항방향) 5차로 | 〃 | 〃 |
| 527 | 11서0825 | 김*수 | 서울특별시 강북구 | 2020-04-29 12:22 | 북부간선도로 2차로 | 〃 | 〃 |
| 528 | 13부3661 | ㈜에*지이노베이터 | 서울특별시 금천구 | 2020-04-29 14:17 | 강변북로(구리방향) 1차로 | 〃 | 〃 |
| 529 | 13부3664 | 서*현 | 서울특별시 동대문구 | 2020-04-29 17:25 | 분당수서고속화도로 3차로 | 〃 | 〃 |
| 530 | 18나2950 | 오*근 | 서울특별시 성동구 | 2020-04-29 16:21 | 경기도 평택시 포승읍 만호리 산61-1 평택방면 2차로 | 〃 | 〃 |
| 531 | 18조1959 | 조*권 | 서울특별시 노원구 | 2020-04-29 03:21 | 동부간선도로 (의정부방향) 2차로 | 〃 | 〃 |
| 532 | 26구3775 | 안*열 | 서울특별시 강북구 | 2020-04-29 15:02 | 동부간선도로 (성수방향) 2차로 | 〃 | 〃 |
| 533 | 27러5861 | 허*봉 | 서울특별시 관악구 | 2020-04-29 19:35 | 수서IC 3차로 | 〃 | 〃 |
| 534 | 27부0865 | ㈜대*여지도 | 서울특별시 구로구 | 2020-04-29 19:15 | 석수역 4차로 | 〃 | 〃 |
| 535 | 32루7224 | 티나*리(주) | 서울특별시 구로구 | 2020-04-29 16:19 | 오쇠삼거리 2차로 | 〃 | 〃 |
| 536 | 39모1729 | 김*환 | 서울특별시 양천구 | 2020-04-29 11:25 | 올림픽대로(잠실방향) 5차로 | 〃 | 〃 |
| 537 | 40오7954 | 홍*철 | 서울특별시 송파구 | 2020-04-29 18:59 | 상일IC진출로 1차로 | 〃 | 〃 |
| 538 | 43도1257 | 김*종 | 서울특별시 강동구 | 2020-04-29 20:32 | 올림픽대로(잠실방향) 1차로 | 〃 | 〃 |
| 539 | 49마8223 | 강*규 | 서울특별시 광진구 | 2020-04-29 14:27 | 군자교 (천호대로) 4차로 | 〃 | 〃 |
| 540 | 50누7956 | 김*성 | 서울특별시 은평구 | 2020-04-29 20:12 | 상일IC진출로 2차로 | 〃 | 〃 |
| 541 | 51고1216 | 이*수외1(이*규) | 서울특별시 용산구 | 2020-04-29 21:47 | 장충체육관 2차로 | 〃 | 〃 |
| 542 | 52너5757 | 황*선 | 서울특별시 금천구 | 2020-04-29 12:14 | 호암로 1차로 | 〃 | 〃 |
| 543 | 52두6947 | 오*환 | 서울특별시 양천구 | 2020-04-29 13:27 | 사당IC주도로 2차로 | 〃 | 〃 |
| 544 | 52주8479 | 김*수 | 서울특별시 노원구 | 2020-04-29 15:51 | 당고개 (덕릉로) 2차로 | 〃 | 〃 |
| 545 | 53거6017 | 심*현 | 서울특별시 강동구 | 2020-04-29 05:42 | 군자교 (천호대로) 2차로 | 〃 | 〃 |
| 546 | 70거3569 | 김*성 | 서울특별시 동작구 | 2020-04-29 11:43 | 경기도 고양시 고양동삼거리 용미리방면 하행 4차로 | 〃 | 〃 |
| 547 | 70나2233 | 오*수 | 서울특별시 강남구 | 2020-04-29 09:55 | 수서IC 4차로 | 〃 | 〃 |
| 548 | 70노9709 | 정*일 | 서울특별시 구로구 | 2020-04-29 16:13 | 구로디지털단지역 1차로 | 〃 | 〃 |
| 549 | 70머4485 | 신*식 | 서울특별시 은평구 | 2020-04-29 10:03 | 산골고개 (통일로) 1차로 | 〃 | 〃 |
| 550 | 74저6697 | 남*열 | 서울특별시 양천구 | 2020-04-29 23:05 | 개화역 4차로 | 〃 | 〃 |
| 551 | 75가9027 | 김*연 | 서울특별시 금천구 | 2020-04-29 06:51 | 낙성대역 (남부순환로) 3차로 | 〃 | 〃 |
| 552 | 75고5536 | 김*훈 | 서울특별시 구로구 | 2020-04-29 07:40 | 개화역 4차로 | 〃 | 〃 |
| 553 | 75노8274 | 주식회사 엘*인 | 서울특별시 용산구 | 2020-04-29 14:33 | 지방도309 1차로 | 〃 | 〃 |
| 554 | 75모7227 | ㈜우*빈도체 | 서울특별시 구로구 | 2020-04-29 15:45 | 서부간선도로(안양방향) 1차로 | 〃 | 〃 |
| 555 | 75부7298 | 이*호 | 서울특별시 동작구 | 2020-04-29 17:41 | 사당IC주도로 3차로 | 〃 | 〃 |
| 556 | 75서6977 | 임*성 | 서울특별시 강서구 | 2020-04-29 14:00 | 서부간선도로(서울방향) 1차로 | 〃 | 〃 |
| 557 | 76고2419 | 허*건.김*애 | 서울특별시 서초구 | 2020-04-29 07:43 | 신사역 (강남대로) 3차로 | 〃 | 〃 |
| 558 | 76소4295 | 김*란 | 서울특별시 도봉구 | 2020-04-29 12:36 | 경기도 의정부시 녹양동(녹양LPG충전소) 1차로 | 〃 | 〃 |
| 559 | 77가2963 | 허*정 | 서울특별시 은평구 ) | 2020-04-29 20:49 | 서오릉로 1차로 | 〃 | 〃 |
| 560 | 79너5717 | ㈜한*개발 | 서울특별시 서대문구 | 2020-04-29 15:48 | 도봉로시계 2차로 | 〃 | 〃 |
| 561 | 80거5407 | 박*순 | 서울특별시 동대문구 | 2020-04-29 18:50 | 군자교 (천호대로) 2차로 | 〃 | 〃 |
| 562 | 80거8306 | 지*구 | 서울특별시 영등포구 | 2020-04-29 16:15 | 구로디지털단지역 3차로 | 〃 | 〃 |
| 563 | 80노1620 | 박*식 | 서울특별시 은평구 | 2020-04-29 18:47 | 북부간선도로 1차로 | 〃 | 〃 |
| 564 | 80도7266 | 주-조*포장 | 서울특별시 영등포구 | 2020-04-29 12:10 | 철산대교 4차로 | 〃 | 〃 |
| 565 | 80도9288 | 최*호 | 서울특별시 마포구 | 2020-04-29 15:15 | 강일IC 1차로 | 〃 | 〃 |
| 566 | 80두2858 | 김*홍 | 서울특별시 은평구 | 2020-04-29 17:14 | 입곡삼거리 (북한산로) 2차로 | 〃 | 〃 |
| 567 | 80라7334 | 김*석 | 서울특별시 송파구 | 2020-04-29 12:04 | 강변북로(구리방향) 2차로 | 〃 | 〃 |
| 568 | 80러1942 | 이*규 | 서울특별시 구로구 | 2020-04-29 18:22 | 개봉교후방 1차로 | 〃 | 〃 |
| 569 | 80러1986 | 디엘*림종합건설(주) | 서울특별시 서초구 | 2020-04-29 10:42 | 서부간선도로(안양방향) 2차로 | 〃 | 〃 |
| 570 | 80로5560 | 최*옥 | 서울특별시 광진구 | 2020-04-29 13:14 | 군자교지하차도 (동일로) 2차로 | 〃 | 〃 |
| 571 | 80루2495 | 문*례 | 서울특별시 광진구 | 2020-04-29 10:58 | 서하남IC 2차로 | 〃 | 〃 |
| 572 | 80루6193 | 토*배기 (주) | 서울특별시 양천구 | 2020-04-29 09:23 | 수주삼거리 2차로 | 〃 | 〃 |
| 573 | 80보5308 | 삼*건설 (주) | 서울특별시 동대문구 | 2020-04-29 17:17 | 신사역 (강남대로) 4차로 | 〃 | 〃 |
| 574 | 80부9314 | 조*기 | 서울특별시 도봉구 | 2020-04-29 17:34 | 수서IC 3차로 | 〃 | 〃 |
| 575 | 80서5654 | 주식회사 에스*프라자 | 서울특별시 은평구 | 2020-04-29 16:43 | 도봉로시계 4차로 | 〃 | 〃 |
| 576 | 80소5270 | 김*만 | 서울특별시 구로구 | 2020-04-29 15:17 | 개화역 2차로 | 〃 | 〃 |

| | | | | | | | |
|---|---|---|---|---|---|---|---|
| 577 | 80어3468 | 조 * | 서울특별시 서대문구 | 2020-04-29 21:27 | 안양천로 3차로 | 〃 | 〃 |
| 578 | 80주6677 | ㈜한*네트웍스 | 서울특별시 성동구 | 2020-04-29 18:22 | 동부간선도로 (성수방향) 1차로 | 〃 | 〃 |
| 579 | 81어1117 | ㈜대*전력 | 서울특별시 은평구 | 2020-04-29 13:17 | 연희IC (모래내로) 2차로 | 〃 | 〃 |
| 580 | 82서7988 | 신*우 | 서울특별시 송파구 | 2020-04-29 06:13 | 대곡교후방 1차로 | 〃 | 〃 |
| 581 | 83누3131 | 이*란 | 서울특별시 중랑구 | 2020-04-29 09:48 | 연희IC (모래내로) 1차로 | 〃 | 〃 |
| 582 | 83루5684 | 성*민 | 서울특별시 송파구 | 2020-04-29 17:14 | 경기도 광주시 곤지암읍 신천리 133 광주방면 2차로 | 〃 | 〃 |
| 583 | 83버2584 | 박*남 | 서울특별시 영등포구 | 2020-04-29 13:19 | 경인고속도로 3차로 | 〃 | 〃 |
| 584 | 88다4519 | 박*영 | 서울특별시 강동구 | 2020-04-29 13:36 | 강일IC 3차로 | 〃 | 〃 |
| 585 | 88도6128 | 조*희 | 서울특별시 강서구 | 2020-04-29 10:57 | 개화역 4차로 | 〃 | 〃 |
| 586 | 89다8441 | 최*원 | 서울특별시 강동구 | 2020-04-29 15:41 | 수서IC 4차로 | 〃 | 〃 |
| 587 | 89무3124 | 천*영 | 서울특별시 구로구 | 2020-04-29 11:48 | 강변북로(일산방향) 3차로 | 〃 | 〃 |
| 588 | 89버2318 | 주왕*이엔피(주) | 서울특별시 송파구 | 2020-04-29 11:31 | 상일IC진출로 3차로 | 〃 | 〃 |
| 589 | 89서2973 | 김*진 | 서울특별시 강동구 | 2020-04-29 17:44 | 상일IC주도로 3차로 | 〃 | 〃 |
| 590 | 89우2376 | 정*석 | 서울특별시 도봉구 | 2020-04-29 18:52 | 군자교 (천호대로) 3차로 | 〃 | 〃 |
| 591 | 90가6371 | 문*일 | 서울특별시 중랑구 | 2020-04-29 06:26 | 대곡교후방 2차로 | 〃 | 〃 |
| 592 | 90무8060 | ㈜이*에드 | 서울특별시 영등포구 | 2020-04-29 20:19 | 양재IC 4차로 | 〃 | 〃 |
| 593 | 91더3507 | 김*하 | 서울특별시 도봉구 | 2020-04-29 19:21 | 경기도 안성시 공도읍 승두리 598-67 안성방면 3차로 | 〃 | 〃 |
| 594 | 91버1233 | 주식회사 *전 | 서울특별시 강서구 | 2020-04-29 03:57 | 상일IC진출로 3차로 | 〃 | 〃 |
| 595 | 92무3383 | ㈜한*의꿈 | 서울특별시 광진구 | 2020-04-29 12:45 | 올림픽대로(공항방향) 4차로 | 〃 | 〃 |
| 596 | 92소3664 | 여*환 | 서울특별시 강동구 | 2020-04-29 08:31 | 서하남IC 5차로 | 〃 | 〃 |
| 597 | 93도2512 | 서*원 | 서울특별시 중랑구 | 2020-04-29 13:40 | 동부간선도로 (성수방향) 1차로 | 〃 | 〃 |
| 598 | 93주3273 | 전*광 | 서울특별시 영등포구 | 2020-04-29 14:53 | 서부간선도로(서울방향) 1차로 | 〃 | 〃 |
| 599 | 94수9194 | WEN LON*SHAN | 서울특별시 구로구 | 2020-04-29 14:34 | 철산대교 2차로 | 〃 | 〃 |
| 600 | 95가6773 | 김*희 | 서울특별시 양천구 | 2020-04-29 17:47 | 시흥IC (시흥대로) 2차로 | 〃 | 〃 |
| 601 | 95어3856 | 김*범 | 서울특별시 강동구 | 2020-04-29 19:08 | 상일IC진출로 3차로 | 〃 | 〃 |
| 602 | 97노4066 | 장*천 | 서울특별시 강서구 | 2020-04-29 10:08 | 석수역 2차로 | 〃 | 〃 |
| 603 | 경기33도9660 | 정*교 | 서울특별시 양천구 | 2020-04-29 16:48 | 도봉로시계 3차로 | 〃 | 〃 |
| 604 | 서울32러5757 | 김*수 | 서울특별시 용산구 | 2020-04-29 15:15 | 서빙고로 (한남역방향) 1차로 | 〃 | 〃 |
| 605 | 서울38너7317 | 김*길 | 서울특별시 강북구 | 2020-04-29 15:02 | 북부간선도로 1차로 | 〃 | 〃 |
| 606 | 서울80메1318 | 최*구 | 서울특별시 동대문구 | 2020-04-29 19:16 | 군자교 (천호대로) 2차로 | 〃 | 〃 |
| 607 | 서울80메3845 | 손*호 | 서울특별시 강동구 | 2020-04-29 18:37 | 강일57단지 (아리수로) 1차로 | 〃 | 〃 |
| 608 | 서울80메4550 | 진*민 | 서울특별시 도봉구 | 2020-04-29 12:52 | 강변북로(서울방향) 4차로 | 〃 | 〃 |
| 609 | 서울80메5373 | 이*규 | 서울특별시 구로구 | 2020-04-29 13:51 | 경인고속도로 4차로 | 〃 | 〃 |
| 610 | 서울80메9753 | 김* | 서울특별시 송파구 | 2020-04-29 05:44 | 수서IC 2차로 | 〃 | 〃 |
| 611 | 서울81누5628 | 엄*현 | 서울특별시 영등포구 | 2020-04-29 17:13 | 철산대교 2차로 | 〃 | 〃 |
| 612 | 서울86바3546 | 주식회사 다원*지스 | 서울특별시 송파구 | 2020-04-29 21:46 | 올림픽대로(공항방향) 4차로 | 〃 | 〃 |
| 613 | 서울86자9759 | 김*용 | 서울특별시 서대문구 | 2020-04-29 20:51 | 연희IC (모래내로) 2차로 | 〃 | 〃 |
| 614 | 서울90바2516 | 대*상운주식회사 | 서울특별시 영등포구 | 2020-04-29 08:03 | 서부간선도로(서울방향) 2차로 | 〃 | 〃 |
| 615 | 서울90버2811 | ㈜에*체일로지스 | 서울특별시 영등포구 | 2020-04-29 14:56 | 경기도 안산시 안산IC(안산방향) 2차로 | 〃 | 〃 |
| 616 | 01나3092 | (주) 미*기획 | 서울특별시 강남구 | 2020-04-30 09:25 | 올림픽대로(잠실방향) 5차로 | 〃 | 〃 |
| 617 | 01너9115 | 정*만 | 서울특별시 광진구 | 2020-04-30 15:02 | 화랑대역 (화랑로) 2차로 | 〃 | 〃 |
| 618 | 01저3262 | 도*수 | 서울특별시 은평구 | 2020-04-30 04:20 | 산골고개 (통일로) 1차로 | 〃 | 〃 |
| 619 | 02가5367 | 장*용 | 서울특별시 은평구 | 2020-04-30 06:14 | 서부간선도로(안양방향) 2차로 | 〃 | 〃 |
| 620 | 02로7941 | 김*국 | 서울특별시 성동구 | 2020-04-30 13:51 | 군자교 (천호대로) 3차로 | 〃 | 〃 |
| 621 | 02모1504 | 경*동 | 서울특별시 노원구 | 2020-04-30 19:43 | 북부간선도로 3차로 | 〃 | 〃 |
| 622 | 02모8557 | 성* | 서울특별시 도봉구 | 2020-04-30 09:14 | 서울교 (경인로) 3차로 | 〃 | 〃 |
| 623 | 03버2208 | 노*필 | 서울특별시 은평구 | 2020-04-30 14:05 | 연희IC (모래내로) 2차로 | 〃 | 〃 |
| 624 | 04가2857 | 이*구 | 서울특별시 은평구 | 2020-04-30 17:27 | 통일로 2차로 | 〃 | 〃 |
| 625 | 04루7181 | 주식회사에이블*미코리아 | 서울특별시 양천구 | 2020-04-30 03:37 | 산골고개 (통일로) 1차로 | 〃 | 〃 |
| 626 | 04저9353 | 주식회사 아*커피코리아 | 서울특별시 송파구 | 2020-04-30 10:22 | 선릉역 (테헤란로) 4차로 | 〃 | 〃 |
| 627 | 05나2588 | 송*순 | 서울특별시 강서구 | 2020-04-30 21:55 | 올림픽대로(공항방향) 1차로 | 〃 | 〃 |
| 628 | 06오9559 | 주식회사 엘*프라임 | 서울특별시 성동구 | 2020-04-30 19:29 | 올림픽대로(잠실방향) 3차로 | 〃 | 〃 |
| 629 | 07구5105 | ㈜스*맥스 | 서울특별시 강남구 | 2020-04-30 11:00 | 가마산로 2차로 | 〃 | 〃 |
| 630 | 07다2457 | 한*진 | 서울특별시 금천구 | 2020-04-30 21:07 | 기아대교 (한내로) 3차로 | 〃 | 〃 |
| 631 | 07로8646 | GUO JIN*ANG | 서울특별시 금천구 | 2020-04-30 18:18 | 석수역 4차로 | 〃 | 〃 |
| 632 | 07마2552 | 이*필 | 서울특별시 금천구 | 2020-04-30 23:12 | 석수역 3차로 | 〃 | 〃 |
| 633 | 09가1091 | 신*훈 | 서울특별시 광진구 | 2020-04-30 18:54 | 분당수서고속화도로 3차로 | 〃 | 〃 |
| 634 | 10두9891 | 한*철 | 서울특별시 강서구 | 2020-04-30 16:18 | 수주삼거리 1차로 | 〃 | 〃 |
| 635 | 10로5549 | 황*임 | 서울특별시 성북구 | 2020-04-30 16:33 | 동부간선도로 (성수방향) 2차로 | 〃 | 〃 |
| 636 | 10어9901 | 김*수 | 서울특별시 동대문구 | 2020-04-30 15:50 | 강변북로(구리방향) 4차로 | 〃 | 〃 |
| 637 | 10주6459 | 강*창 | 서울특별시 강남구 | 2020-04-30 20:10 | 수서IC 3차로 | 〃 | 〃 |
| 638 | 11더7699 | PIAO R*NAN | 서울특별시 관악구 | 2020-04-30 17:52 | 철산대교 2차로 | 〃 | 〃 |
| 639 | 11두5239 | 이*호 | 서울특별시 구로구 | 2020-04-30 14:47 | 유한공고 3차로 | 〃 | 〃 |
| 640 | 11머5154 | ㈜케*아이씨텍 | 서울특별시 구로구 | 2020-04-30 13:01 | 동부간선도로 (성수방향) 2차로 | 〃 | 〃 |
| 641 | 13로9347 | 장*순 | 서울특별시 성북구 | 2020-04-30 18:00 | 강변북로(일산방향) 4차로 | 〃 | 〃 |
| 642 | 14고9431 | 김*현 | 서울특별시 강서구 | 2020-04-30 18:54 | 개화역 4차로 | 〃 | 〃 |
| 643 | 16구3890 | 신*준 | 서울특별시 용산구 | 2020-04-30 16:34 | 동일로 2차로 | 〃 | 〃 |
| 644 | 16다3359 | JUN R*BERT K | 서울특별시 용산구 | 2020-04-30 14:51 | 동부간선도로 (의정부방향) 1차로 | 〃 | 〃 |

| | | | | | | | |
|---|---|---|---|---|---|---|---|
| 645 | 19무9224 | LIU G*LIN | 서울특별시 구로구 | 2020-04-30 06:24 | 낙성대역 (남부순환로) 3차로 | 〃 | 〃 |
| 646 | 21버4169 | 김*현 | 서울특별시 영등포구 | 2020-04-30 15:31 | 여의교 (여의대방로) 4차로 | 〃 | 〃 |
| 647 | 23구6326 | 김*식 | 서울특별시 강동구 | 2020-04-30 15:30 | 강일5단지 (아리수로) 1차로 | 〃 | 〃 |
| 648 | 24보0469 | 조*준 | 서울특별시 은평구 | 2020-04-30 12:47 | 올림픽대로(잠실방향) 3차로 | 〃 | 〃 |
| 649 | 24우0480 | 유*자 | 서울특별시 금천구 | 2020-04-30 06:51 | 경기도 오산시 세교동 142-2 오산방면 2차로 | 〃 | 〃 |
| 650 | 27루1323 | 이*열 | 서울특별시 강남구 | 2020-04-30 16:16 | 올림픽대로(잠실방향) 2차로 | 〃 | 〃 |
| 651 | 28주7235 | 손*수 | 서울특별시 중랑구 | 2020-04-30 20:46 | 화랑대역 (화랑로) 2차로 | 〃 | 〃 |
| 652 | 34나6913 | ㈜바*종합건축사사무소 | 서울특별시 강남구 | 2020-04-30 17:19 | 선릉역 (테헤란로) 3차로 | 〃 | 〃 |
| 653 | 37두3481 | 김*주 | 서울특별시 강서구 | 2020-04-30 19:03 | 서하남IC 2차로 | 〃 | 〃 |
| 654 | 38오1738 | JIN CHE*GHUA | 서울특별시 영등포구 | 2020-04-30 11:05 | 시흥IC (시흥대로) 4차로 | 〃 | 〃 |
| 655 | 39고3546 | 최*숙 | 서울특별시 양천구 | 2020-04-30 15:36 | 서부간선도로(서울방향) 1차로 | 〃 | 〃 |
| 656 | 39더1866 | 어* | 서울특별시 성동구 | 2020-04-30 20:33 | 연희IC (성산로) 4차로 | 〃 | 〃 |
| 657 | 39두9673 | 김*규 | 서울특별시 구로구 | 2020-04-30 19:55 | 가마산로 2차로 | 〃 | 〃 |
| 658 | 39마5276 | 이*훈 | 서울특별시 마포구 | 2020-04-30 18:23 | 덕은교 2차로 | 〃 | 〃 |
| 659 | 40거7352 | 전*수의1인김*정 | 서울특별시 구로구 | 2020-04-30 17:17 | 서부간선도로(서울방향) 1차로 | 〃 | 〃 |
| 660 | 41거2688 | 조*훈 | 서울특별시 도봉구 | 2020-04-30 11:27 | 동일로 2차로 | 〃 | 〃 |
| 661 | 41수4461 | 주식회사 씨에*컴퍼니 | 서울특별시 영등포구 | 2020-04-30 17:57 | 올림픽대로(공항방향) 2차로 | 〃 | 〃 |
| 662 | 43구3296 | 주식회사 지*아이디 | 서울특별시 마포구 | 2020-04-30 07:20 | 강변북로(서울방향) 2차로 | 〃 | 〃 |
| 663 | 43나2402 | 이*익 | 서울특별시 금천구 | 2020-04-30 07:45 | 시흥IC (시흥대로) 1차로 | 〃 | 〃 |
| 664 | 45루9538 | 주식회사 바*컵 | 서울특별시 용산구 | 2020-04-30 15:16 | 강변북로(일산방향) 2차로 | 〃 | 〃 |
| 665 | 45우6301 | 정*배 | 서울특별시 도봉구 | 2020-04-30 17:09 | 동부간선도로 (성수방향) 1차로 | 〃 | 〃 |
| 666 | 46오6394 | 이*열 | 서울특별시 강남구 | 2020-04-30 11:43 | 경인고속도로 2차로 | 〃 | 〃 |
| 667 | 49어3133 | 황*식 | 서울특별시 중랑구 | 2020-04-30 19:57 | 군자교 (천호대로) 4차로 | 〃 | 〃 |
| 668 | 52너5973 | 전*옥 | 서울특별시 강북구 | 2020-04-30 15:14 | 서부간선도로(서울방향) 1차로 | 〃 | 〃 |
| 669 | 53어3670 | 곽*서 | 서울특별시 동작구 | 2020-04-30 23:47 | 분당내곡로 2차로 | 〃 | 〃 |
| 670 | 54마9483 | 김*겸 | 서울특별시 중랑구 | 2020-04-30 20:06 | 망우리고개 2차로 | 〃 | 〃 |
| 671 | 55모7393 | 곽*규 | 서울특별시 강서구 | 2020-04-30 20:27 | 개화역 3차로 | 〃 | 〃 |
| 672 | 56루4685 | PEI JI*ZHE | 서울특별시 성동구 | 2020-04-30 16:16 | 올림픽대로(공항방향) 3차로 | 〃 | 〃 |
| 673 | 57누7226 | 박*상 | 서울특별시 성동구 | 2020-04-30 10:40 | 경기도 의정부시 산곡동(동의정부IC) 2차로 | 〃 | 〃 |
| 674 | 59우3486 | 박*욱 | 서울특별시 광진구 | 2020-04-30 15:16 | 강변북로(일산방향) 3차로 | 〃 | 〃 |
| 675 | 60소6206 | ㈜참*은비즈앤푸드 | 서울특별시 은평구 | 2020-04-30 17:50 | 서오릉로 3차로 | 〃 | 〃 |
| 676 | 61부8443 | 김*현 | 서울특별시 송파구 | 2020-04-30 17:47 | 석수역 4차로 | 〃 | 〃 |
| 677 | 61서2093 | 임*남 | 서울특별시 서대문구 | 2020-04-30 10:03 | 서오릉로 2차로 | 〃 | 〃 |
| 678 | 62다9033 | ㈜그*픽처스 | 서울특별시 강남구 | 2020-04-30 19:00 | 서오릉로 3차로 | 〃 | 〃 |
| 679 | 62서7542 | LI YI*G SHUN | 서울특별시 영등포구 | 2020-04-30 21:00 | 서부간선도로(안양방향) 2차로 | 〃 | 〃 |
| 680 | 64저3438 | 윤*근 | 서울특별시 은평구 | 2020-04-30 16:57 | 강변북로(서울방향) 4차로 | 〃 | 〃 |
| 681 | 65거3258 | 우*식 | 서울특별시 관악구 | 2020-04-30 07:48 | 강변북로(서울방향) 2차로 | 〃 | 〃 |
| 682 | 65고3451 | 한*구 | 서울특별시 강서구 | 2020-04-30 16:54 | 서부간선도로(서울방향) 2차로 | 〃 | 〃 |
| 683 | 68고7671 | JIN XIA*YUN | 서울특별시 금천구 | 2020-04-30 17:40 | 석수역 5차로 | 〃 | 〃 |
| 684 | 68머9989 | 조*원 | 서울특별시 중랑구 | 2020-04-30 23:54 | 동부간선도로 (성수방향) 1차로 | 〃 | 〃 |
| 685 | 69두6017 | ㈜호*드연구소 | 서울특별시 영등포구 | 2020-04-30 13:59 | 신사역 (강남대로) 2차로 | 〃 | 〃 |
| 686 | 70고5564 | 유*영 | 서울특별시 강서구 | 2020-04-30 12:53 | 입곡삼거리 (북한산로) 2차로 | 〃 | 〃 |
| 687 | 70구0774 | 주식회사 은*개발 | 서울특별시 광진구 | 2020-04-30 16:25 | 강변북로(일산방향) 2차로 | 〃 | 〃 |
| 688 | 70노7139 | 정*건업(주) | 서울특별시 구로구 | 2020-04-30 22:46 | 서부간선도로(안양방향) 1차로 | 〃 | 〃 |
| 689 | 70누3655 | 정*순 | 서울특별시동대문구 | 2020-04-30 18:36 | 당고개 (덕릉로) 1차로 | 〃 | 〃 |
| 690 | 70누5027 | 길*유 | 서울특별시 중랑구 | 2020-04-30 05:22 | 강변북로(일산방향) 3차로 | 〃 | 〃 |
| 691 | 70더2223 | 손*열 | 서울특별시 성북구 | 2020-04-30 14:45 | 상월곡역 (화랑로) 1차로 | 〃 | 〃 |
| 692 | 70더3329 | 이*철 | 서울특별시 성북구 | 2020-04-30 14:17 | 연희IC (모래내로) 1차로 | 〃 | 〃 |
| 693 | 70러4043 | 이*숙 | 서울특별시 은평구 | 2020-04-30 09:24 | 산골고개 (통일로) 1차로 | 〃 | 〃 |
| 694 | 70러2614 | BAI NI*NXUE | 서울특별시 영등포구 | 2020-04-30 14:00 | 경인고속도로 4차로 | 〃 | 〃 |
| 695 | 70마4289 | SHEN TA*XU | 서울특별시 구로구 | 2020-04-30 17:35 | 가마산로 3차로 | 〃 | 〃 |
| 696 | 70머3457 | 이*재 | 서울특별시 강북구 | 2020-04-30 05:54 | 올림픽대로(공항방향) 5차로 | 〃 | 〃 |
| 697 | 70모2354 | 오*산 | 서울특별시 송파구 | 2020-04-30 14:34 | 군자교 (천호대로) 3차로 | 〃 | 〃 |
| 698 | 70모4986 | 류*화 | 서울특별시 영등포구 | 2020-04-30 11:42 | 서울교 (경인로) 2차로 | 〃 | 〃 |
| 699 | 70오4017 | 김*래 | 서울특별시 관악구 | 2020-04-30 09:52 | 양재IC 4차로 | 〃 | 〃 |
| 700 | 70조2843 | 박*민 | 서울특별시 강남구 | 2020-04-30 09:46 | 수서IC 4차로 | 〃 | 〃 |
| 701 | 70조4209 | 이*순 | 서울특별시 성동구 | 2020-04-30 10:04 | 서하남IC 1차로 | 〃 | 〃 |
| 702 | 73루1023 | ㈜앤*스 | 서울특별시 은평구 | 2020-04-30 20:33 | 입곡삼거리 (북한산로) 1차로 | 〃 | 〃 |
| 703 | 73머3132 | 김*환 | 서울특별시 강남구 | 2020-04-30 23:40 | 선릉역 (테헤란로) 2차로 | 〃 | 〃 |
| 704 | 73부8086 | 전*호 | 서울특별시 강동구 | 2020-04-30 22:49 | 통일로 1차로 | 〃 | 〃 |
| 705 | 74버3692 | 구*회 | 서울특별시 도봉구 | 2020-04-30 12:20 | 도봉로시계 4차로 | 〃 | 〃 |
| 706 | 75구3487 | 사단법인 한국*합문화협회 | 서울특별시 양천구 | 2020-04-30 07:06 | 경기도 시흥시 옥구공원(수원방면) 1차선 | 〃 | 〃 |
| 707 | 75부7393 | 주식회사 화련*터내셔날 | 서울특별시 관악구 | 2020-04-30 14:09 | 강변북로(구리방향) 1차로 | 〃 | 〃 |
| 708 | 76너1113 | 유*영 | 서울특별시 강북구 | 2020-04-30 13:12 | 화랑대역 (화랑로) 4차로 | 〃 | 〃 |
| 709 | 76너7131 | 성*경 | 서울특별시 강서구 | 2020-04-30 20:01 | 안양천로 1차로 | 〃 | 〃 |
| 710 | 76노9933 | 김*동 | 서울특별시 양천구 | 2020-04-30 17:08 | 경인고속도로 4차로 | 〃 | 〃 |
| 711 | 76도3028 | 이*현 | 서울특별시 강서구 | 2020-04-30 18:47 | 동부간선도로 (의정부방향) 2차로 | 〃 | 〃 |
| 712 | 76도4696 | 김*호 | 서울특별시 노원구 | 2020-04-30 10:10 | 동부간선도로 (성수방향) 1차로 | 〃 | 〃 |

| | | | | | | | |
|---|---|---|---|---|---|---|---|
| 713 | 76두2977 | 박*대 | 서울특별시 중랑구 | 2020-04-30 09:39 | 서부간선도로(서울방향) 2차로 | 〃 | 〃 |
| 714 | 76서2099 | 나*호 | 서울특별시 중랑구 | 2020-04-30 17:31 | 경기도 화성시 매송면 천천리 219-7 화성방면 1차로 | 〃 | 〃 |
| 715 | 76머2294 | PIAO LON*ZHE | 서울특별시 송파구 | 2020-04-30 15:40 | 철산대교 1차로 | 〃 | 〃 |
| 716 | 78머8619 | 안*영 | 서울특별시 강남구 | 2020-04-30 06:46 | 올림픽대로(잠실방향) 1차로 | 〃 | 〃 |
| 717 | 79우3017 | 김*종 | 서울특별시 강남구 | 2020-04-30 17:07 | 대곡교후방 2차로 | 〃 | 〃 |
| 718 | 80거4281 | 배*숙 | 서울특별시 동대문구 | 2020-04-30 16:08 | 강변북로(구리방향) 4차로 | 〃 | 〃 |
| 719 | 80거7029 | 이*택 | 서울특별시 성북구 | 2020-04-30 07:17 | 연희IC (모래내로) 1차로 | 〃 | 〃 |
| 720 | 80거7174 | 염*호 | 서울특별시 노원구 | 2020-04-30 13:09 | 상월곡역 (화랑로) 2차로 | 〃 | 〃 |
| 721 | 80거8105 | 김*환 | 서울특별시 성동구 | 2020-04-30 16:58 | 용비교 (뚝섬로) 1차로 | 〃 | 〃 |
| 722 | 80구4787 | 김*철 | 서울특별시 강동구 | 2020-04-30 09:27 | 강일IC 3차로 | 〃 | 〃 |
| 723 | 80나1923 | 박*석 | 서울특별시 강남구 | 2020-04-30 11:22 | 수서IC 3차로 | 〃 | 〃 |
| 724 | 80나9580 | 이*경,양*자 | 서울특별시 중랑구 | 2020-04-30 20:35 | 강일IC 4차로 | 〃 | 〃 |
| 725 | 80나9810 | 박*기 | 서울특별시 구로구 | 2020-04-30 06:45 | 개화역 4차로 | 〃 | 〃 |
| 726 | 80누9290 | 오*현 | 서울특별시 강남구 | 2020-04-30 08:29 | 인천광역시 남동IC 전방 2차로 | 〃 | 〃 |
| 727 | 80다3355 | 남*백 | 서울특별시 용산구 | 2020-04-30 21:14 | 용비교 (뚝섬로) 1차로 | 〃 | 〃 |
| 728 | 80다5503 | 김*형 | 서울특별시 양천구 | 2020-04-30 06:33 | 오목교 (영등포로) 2차로 | 〃 | 〃 |
| 729 | 80도6935 | 안*승강기(주) | 서울특별시 강서구 | 2020-04-30 11:00 | 오목교 (영등포로) 3차로 | 〃 | 〃 |
| 730 | 80도8930 | 김*곤 | 서울특별시 동대문구 | 2020-04-30 22:55 | 분당수서고속화도로 3차로 | 〃 | 〃 |
| 731 | 80두2700 | 전*익 | 서울특별시 용산구 | 2020-04-30 13:23 | 강변북로(서울방향) 2차로 | 〃 | 〃 |
| 732 | 80두3536 | HALABIA AH*AD | 서울특별시 동대문구 | 2020-04-30 18:20 | 강변북로(구리방향) 1차로 | 〃 | 〃 |
| 733 | 80로1090 | 조*학 | 서울특별시 관악구 | 2020-04-30 18:40 | 시흥IC (시흥대로) 1차로 | 〃 | 〃 |
| 734 | 80로7566 | 박*철 | 서울특별시 금천구 | 2020-04-30 11:59 | 석수역 4차로 | 〃 | 〃 |
| 735 | 80루5367 | 최*석 | 서울특별시 강동구 | 2020-04-30 06:05 | 여의교 (여의대방로) 3차로 | 〃 | 〃 |
| 736 | 80모3279 | 이*남 | 서울특별시 영등포구 | 2020-04-30 09:19 | 여의교 (여의대방로) 3차로 | 〃 | 〃 |
| 737 | 80무5389 | 박*원 | 서울특별시 영등포구 | 2020-04-30 08:00 | 시흥IC (시흥대로) 1차로 | 〃 | 〃 |
| 738 | 80버7333 | 정*승,정*경 | 서울특별시 노원구 | 2020-04-30 12:27 | 용비교 (뚝섬로) 2차로 | 〃 | 〃 |
| 739 | 80버8806 | 김*선 | 서울특별시 성동구 | 2020-04-30 15:15 | 상일IC주도로 3차로 | 〃 | 〃 |
| 740 | 80보5449 | 이*원 | 서울특별시 영등포구 | 2020-04-30 14:11 | 경인고속도로 2차로 | 〃 | 〃 |
| 741 | 80아3212 | 김*성 | 서울특별시 금천구 | 2020-04-30 14:45 | 용비교 (뚝섬로) 3차로 | 〃 | 〃 |
| 742 | 80오7643 | ㈜빌*어코리아 | 서울특별시 관악구 | 2020-04-30 22:30 | 화랑대역 (화랑로) 1차로 | 〃 | 〃 |
| 743 | 80오9109 | 김*진,차*동 | 서울특별시 영등포구 | 2020-04-30 19:58 | 여의교 (여의대방로) 2차로 | 〃 | 〃 |
| 744 | 80오9153 | 주식회사 정*산업개발 | 서울특별시 강북구 | 2020-04-30 15:53 | 경인고속도로 2차로 | 〃 | 〃 |
| 745 | 80오9883 | 문*성 | 서울특별시 노원구 | 2020-04-30 15:52 | 화랑대역 (화랑로) 2차로 | 〃 | 〃 |
| 746 | 80오9983 | 신*우 | 서울특별시 중랑구 | 2020-04-30 21:55 | 화랑대역 (화랑로) 2차로 | 〃 | 〃 |
| 747 | 80주6600 | 김*희 | 서울특별시 금천구 | 2020-04-30 03:49 | 낙성대역 (남부순환로) 1차로 | 〃 | 〃 |
| 748 | 81우7975 | 서*만 | 서울특별시 강서구 | 2020-04-30 15:25 | 안양천로 3차로 | 〃 | 〃 |
| 749 | 84나9928 | ㈜민*개발 | 서울특별시 동작구 | 2020-04-30 17:56 | 동부간선도로 (의정부방향) 2차로 | 〃 | 〃 |
| 750 | 84부6348 | ㈜동*컴퍼니 | 서울특별시 강남구 | 2020-04-30 09:03 | 동부간선도로 (성수방향) 1차로 | 〃 | 〃 |
| 751 | 85더9649 | 이*진 | 서울특별시 서초구 | 2020-04-30 15:06 | 양재IC 3차로 | 〃 | 〃 |
| 752 | 85로5309 | 이*한 | 서울특별시 강남구 | 2020-04-30 10:22 | 수서IC 3차로 | 〃 | 〃 |
| 753 | 86고7671 | 김*범 | 서울특별시 양천구 | 2020-04-30 17:37 | 작동터널 1차로 | 〃 | 〃 |
| 754 | 86누3130 | 황*일 | 서울특별시 중랑구 | 2020-04-30 17:58 | 동부간선도로 (의정부방향) 2차로 | 〃 | 〃 |
| 755 | 86소5672 | 김*호 | 서울특별시 서초구 | 2020-04-30 16:47 | 올림픽대로(공항방향) 5차로 | 〃 | 〃 |
| 756 | 86소6528 | 차*원 | 서울특별시 양천구 | 2020-04-30 09:39 | 올림픽대로(공항방향) 2차로 | 〃 | 〃 |
| 757 | 86어6580 | 정*조 | 서울특별시 강북구 | 2020-04-30 13:34 | 여의교 (여의대방로) 2차로 | 〃 | 〃 |
| 758 | 86주7882 | 임*태 | 서울특별시 관악구 | 2020-04-30 06:54 | 연희IC (성산로) 1차로 | 〃 | 〃 |
| 759 | 88서4034 | 장*식 | 서울특별시 강남구 | 2020-04-30 12:05 | 상일IC진출로 2차로 | 〃 | 〃 |
| 760 | 89다2514 | 이*식 | 서울특별시 강서구 | 2020-04-30 22:31 | 소의문터 1차로 | 〃 | 〃 |
| 761 | 89다5417 | 주식회사 유일*엔지 | 서울특별시 강남구 | 2020-04-30 13:38 | 서부간선도로(서울방향) 1차로 | 〃 | 〃 |
| 762 | 89모0435 | EBOKELY M*RTIN ESONO | 서울특별시 중랑구 | 2020-04-30 22:05 | 지방도309 2차로 | 〃 | 〃 |
| 763 | 89서3505 | 김*기 | 서울특별시 용산구 | 2020-04-30 19:08 | 여의교 (여의대방로) 2차로 | 〃 | 〃 |
| 764 | 90거8933 | 진*중 | 서울특별시 강북구 | 2020-04-30 07:35 | 양재IC 4차로 | 〃 | 〃 |
| 765 | 90나4203 | ㈜대*로지스 | 서울특별시 서초구 | 2020-04-30 11:31 | 경기도 성남시 농수산물센터사거리 1차로 | 〃 | 〃 |
| 766 | 90러5045 | 세무*류보관(주) | 서울특별시 강동구 | 2020-04-30 11:11 | 송파대로 1차로 | 〃 | 〃 |
| 767 | 90무6080 | 김*유 | 서울특별시 강서구 | 2020-04-30 17:00 | 시흥IC (시흥대로) 1차로 | 〃 | 〃 |
| 768 | 90보5792 | 이*선 | 서울특별시 도봉구 | 2020-04-30 15:33 | 상일IC주도로 3차로 | 〃 | 〃 |
| 769 | 90부1337 | 오*진 | 서울특별시 강동구 | 2020-04-30 16:47 | 상일IC주도로 3차로 | 〃 | 〃 |
| 770 | 91다7180 | 이*우 | 서울특별시 성북구 | 2020-04-30 09:05 | 경기도 안산시 서안산IC(안산방향) 1차로 | 〃 | 〃 |
| 771 | 91보8704 | ㈜가*상사(상품용) | 서울특별시 성동구 | 2020-04-30 10:00 | 망우리고개 2차로 | 〃 | 〃 |
| 772 | 91부5363 | 전*환 | 서울특별시 중랑구 | 2020-04-30 14:33 | 망우리고개 2차로 | 〃 | 〃 |
| 773 | 91부6028 | ZHENG JIN*ONG | 서울특별시 관악구 | 2020-04-30 08:42 | 낙성대역 (남부순환로) 1차로 | 〃 | 〃 |
| 774 | 91저1563 | 주식회사 정*산업개발 | 서울특별시 강북구 | 2020-04-30 16:57 | 동부간선도로 (의정부방향) 2차로 | 〃 | 〃 |
| 775 | 92나9290 | 양*모 | 서울특별시 강서구 | 2020-04-30 19:27 | 개화역 5차로 | 〃 | 〃 |
| 776 | 92다3322 | 박*하 | 서울특별시 강서구 | 2020-04-30 22:20 | 개화역 2차로 | 〃 | 〃 |
| 777 | 92러4110 | 여*호 | 서울특별시 중랑구 | 2020-04-30 17:04 | 밤고개로 3차로 | 〃 | 〃 |
| 778 | 92부3028 | 이*주 | 서울특별시 강서구 | 2020-04-30 16:39 | 강변북로(일산방향) 3차로 | 〃 | 〃 |
| 779 | 92소1699 | 변*석 | 서울특별시 강남구 | 2020-04-30 18:00 | 강변북로(서울방향) 3차로 | 〃 | 〃 |
| 780 | 92소2799 | 김*우 | 서울특별시 강북구 | 2020-04-30 17:07 | 경기도 수원시 수인산업도로(수원방면) 3차선 | 〃 | 〃 |

| | | | | | | | |
|---|---|---|---|---|---|---|---|
| 781 | 92소3772 | ㈜디*털웨이브 | 서울특별시 강남구 | 2020-04-30 20:16 | 서하남IC 4차로 | 〃 | 〃 |
| 782 | 92수2511 | 박*운 | 서울특별시 강북구 | 2020-04-30 08:11 | 서빙고로 (한남역방향) 2차로 | 〃 | 〃 |
| 783 | 92머4278 | 권*인 | 서울특별시 구로구 | 2020-04-30 18:22 | 작동터널 3차로 | 〃 | 〃 |
| 784 | 92머4541 | 김*태 | 서울특별시 은평구 | 2020-04-30 10:15 | 강변북로(구리방향) 4차로 | 〃 | 〃 |
| 785 | 92머5175 | 이*현 | 서울특별시 은평구 | 2020-04-30 14:20 | DMC역 (증산로) 2차로 | 〃 | 〃 |
| 786 | 92오5760 | ㈜네*쳐드림 | 서울특별시 중랑구 | 2020-04-30 19:10 | 강일IC 3차로 | 〃 | 〃 |
| 787 | 94러6168 | ㈜단*테크 | 서울특별시 중구 | 2020-04-30 23:46 | 올림픽대로(잠실방향) 2차로 | 〃 | 〃 |
| 788 | 94러9398 | 백*환 | 서울특별시 은평구 | 2020-04-30 23:10 | 통일로 2차로 | 〃 | 〃 |
| 789 | 94보3787 | 장*인 | 서울특별시 강남구 | 2020-04-30 17:24 | 대곡교후방 3차로 | 〃 | 〃 |
| 790 | 95오8164 | 김*철 | 서울특별시 도봉구 | 2020-04-30 17:11 | 동부간선도로 (의정부방향) 2차로 | 〃 | 〃 |
| 791 | 96조0426 | 김*훈 | 서울특별시 중랑구 | 2020-04-30 13:59 | 군자교 (천호대로) 3차로 | 〃 | 〃 |
| 792 | 97도2457 | ㈜진*이엔티 | 서울특별시 도봉구 | 2020-04-30 08:29 | 연희IC (성산로) 2차로 | 〃 | 〃 |
| 793 | 97소8505 | 김*현 | 서울특별시 도봉구 | 2020-04-30 09:44 | 서부간선도로(안양방향) 1차로 | 〃 | 〃 |
| 794 | 98가8454 | 정*식 | 서울특별시 강서구 | 2020-04-30 14:52 | 시흥IC (시흥대로) 3차로 | 〃 | 〃 |
| 795 | 98주2610 | 주식회사 삼*종합전력 | 서울특별시 은평구 | 2020-04-30 07:51 | 덕은교 2차로 | 〃 | 〃 |
| 796 | 서울30고5383 | 박*필 | 서울특별시 서대문구 | 2020-04-30 23:18 | 동부간선도로 (의정부방향) 1차로 | 〃 | 〃 |
| 797 | 서울55고8209 | 한국*유스탁뱅크-주 | 서울특별시 광진구 | 2020-04-30 19:53 | 화랑대역 (화랑로) 4차로 | 〃 | 〃 |
| 798 | 서울82버2315 | ㈜금*물류 | 서울특별시 강남구 | 2020-04-30 17:17 | 강일IC 4차로 | 〃 | 〃 |
| 799 | 서울82바6901 | ㈜물*뱅크 | 서울특별시 마포구 | 2020-04-30 12:34 | 낙성대역 (남부순환로) 4차로 | 〃 | 〃 |
| 800 | 서울83라8542 | 강*동 | 서울특별시 동대문구 | 2020-04-30 11:38 | 군자교 (천호대로) 2차로 | 〃 | 〃 |
| 801 | 서울83사3165 | 손*미 | 서울특별시 송파구 | 2020-04-30 13:35 | 대곡교후방 4차로 | 〃 | 〃 |
| 802 | 서울84자1779 | 롯데*로벌로지스(주) | 서울특별시 금천구 | 2020-04-30 18:37 | DMC역 (증산로) 2차로 | 〃 | 〃 |
| 803 | 서울85바2275 | 합동*동택배(주) | 서울특별시 서초구 | 2020-04-30 09:34 | 가마산로 4차로 | 〃 | 〃 |
| 804 | 서울85자4257 | ㈜*진 | 서울특별시 금천구 | 2020-04-30 18:00 | 안양천로 2차로 | 〃 | 〃 |
| 805 | 서울89자4447 | 주식회사 서*세살 | 서울특별시 송파구 | 2020-04-30 23:10 | 올림픽대로(잠실방향) 3차로 | 〃 | 〃 |

4. 공고 기간 : 공고일(서울시 시보 게재일)로부터 14일간

5. 의견제출 안내

가. 의견제출 기한 : 2020년 07월 10일(금)

나. 본 사전통지에 대하여 의견이 있을 경우 붙임 서식으로 의견을 제출 하여 주시기 바라오며, 기한 내 의견 제출이 없을 경우에는 의견이 없는 것으로 간주합니다.

다. 의견제출처

- 주소 : 서울특별시 중구 덕수궁길 15 서울시청 서소문청사 2동 2층, 차량공해저감과(운행차관리팀)
- 담당 : 장재희(Tel 02-2133-3664)
  김석근(Tel 02-2133-3659)

붙임 : 의견 제출서(서식) 1부. 끝.

[별지 제11호서식]

# 의 견 제 출 서

| | | |
|---|---|---|
| 1. 예정된처분의제목 | | 공해차량 운행제한 위반 과태료 부과 |
| 2. 당사자 | 성명(명칭) | |
| | 주소 | |
| 3. 의견 | | |
| 4. 기타 | | |

행정절차법 제27조제1항(제31조제3항)의 규정에 의하여 위와 같이 의견을 제출합니다.

2020년 월 일

의견제출인 주소

(전화 : )

성명 (서명 또는 인)

서울특별시장 귀하

| | |
|---|---|
| 비고 | 1. 기재란이 부족한 경우에는 별지를 사용하실 수 있습니다.<br>2. 증거자료 등을 첨부하실 수 있습니다.<br>3. 핸드폰번호 :(010-9*15-3241)로 사진파일을 문자 접수하셔도 됩니다. |

◈ 서울특별시공고 제2020-1689호

## 「신혼부부 임차보증금 이자지원사업」 신청자 모집 안내

서울시에서는 신혼부부들의 행복한 미래를 위해 더 나은 주거환경과 소득대비 높은 주거비 부담을 완화하기 위해 신혼부부 임차보증금 지원사업을 시행하고 신청자를 다음과 같이 모집하오니 많은 신청 바랍니다.

2020년 6월 11일
서 울 특 별 시 장

### 1. 사업개요

□ 사 업 명 : 신혼부부 임차보증금 이자지원사업
□ 사업목적 : 주거마련에 대한 부담 증가로 혼인수가 감소하고 있고 혼인을 하더라도 열악한 주거환경 등으로 인한 출산기피 현상으로 지속적인 출생아수 감소를 줄이고자 주거비 부담을 완화하여 더 나은 주거환경으로의 주거디딤돌 역할을 부여
□ 융자지원 조건
  ○ 융자취급은행 : 국민은행, 하나은행, 신한은행
  ○ 융자최대한도 : 최대 2억원(임차보증금의 90% 이내)
□ 융자용도 : 임차보증금(전세 보증금)

### 2. 신청자격

□ 신청대상자 : 다음 조건을 모두 만족하는 자
  ○ 서울시민이거나 대출 후 1개월 이내 서울로 전입 예정인 자
  ○ 혼인신고일 기준 7년 이내 신혼부부 혹은 추천서 신청일로부터 6개월 이내 결혼식 예정인 예비신혼부부
  ○ 부부합산 연소득 9천 7백만원 이하인 자
  ○ 본인 및 배우자 무주택자
  ○ 아래 대상주택에 해당하는 주택의 임대차계약을 체결한 자
    (* 동 대출은 본인 및 배우자 포함 신혼(예비)부부 1쌍에게 생애 최초 1회만 지원되며, 조건 충족 시 연장을 통해 최장 10년간 이용 가능)
    (* 서울시 역세권 2030청년주택 임차보증금 무이자대출지원을 신청했거나 신청예정인 자는 신청 불가)
□ 대상주택 : 다음 조건을 모두 만족하는 주택
  ○ 서울시 관내의 임차보증금 5억원 이하의 주택 혹은 주거용 오피스텔
  (* 다중주택은 협약기관 규정에 따라 대출취급이 어려움)
  (* 건축물 대장상 불법건축물이거나 근린생활시설 등 주택이 아닌 곳은 지원 불가)
  (* 공공주택특별법에 따른 공공주택사업자주) 가 공급 및 지원하는 공공주택은 지원 불가)
  주) 국가, 지방자치단체, 한국토지주택공사(LH), 서울주택도시공사(SH), 서울리츠(REITs 등)

### 3. 대출안내

□ 대출신청시기

○ 신규임차 : 임대차계약서 상 입주일과 주민등록전입일 중 빠른 날짜로부터 3개월 경과 시 불가

○ 계약갱신 : 주민등록전입일로부터 3개월 이상 경과 후 계약갱신일로부터 3개월 이내

□ 대출한도

○ 최대 2억원 이내(임차보증금의 90% 이내)

※ 단, 실제 대출가능금액은 연소득 등에 의한 한국주택금융공사 보증서 발급 가능금액 이내이므로 협약은행(국민, 하나, 신한은행)에서 사전상담 필요

□ 대출금리 : ① 기준금리+ ② 가산금리

① 기준금리(신 잔액기준 COFIX 6개월) ② 가산금리(1.6%)

※ COFIX금리 : 8개 시중 주요은행의 자금조달비용 금리를 반영한 대출기준금리)

□ 보증방식

○ 한국주택금융공사의 주택금융신용보증서를 이용(보증신청 비용은 신청인 부담)

※ 전세계약자가 공동임차인인 경우 또는 신청자 본인 소득으로 대출한도 설정이 부족해 배우자 소득을 합산하는 경우 추가 연대보증 필요

□ 이자지원금리 : 최대 연 3.6% 이하 (다자녀가구 추가 이자지원 우대금리 포함)

※ 본인 부담금리가 1% 이하인 경우 최저 연 1.0% 적용

○ 연소득에 따른 이자지원금리 : 최대 연 3.0% 이하

| 부부합산 연소득 구간 | 지원금리 |
|---|---|
| 0 ~ 2천만원 이하 | 3.0% |
| 2천만원 초과 ~ 4천만원 이하 | 2.0% |
| 4천만원 초과 ~ 6천만원 이하 | 1.5% |
| 6천만원 초과 ~ 8천만원 이하 | 1.2% |
| 8천만원 초과 ~ 9천 7백만원 이하 | 0.9% |

○ 추가 이자지원금리 : 최대 연 0.6% 이하

1) 서울시 추천서 신청일로부터 6개월 이내 결혼예정 예비신혼부부 : 0.2%

2) 다자녀가구 : 1자녀 0.2%, 2자녀 0.4%, 3자녀 이상 0.6%

※ 1)과 2)는 중복적용 불가

※ 최초 신청시 임신중인 경우도 신청이 가능, 단 신청시점에 자녀로 인정받은 경우에는 기한연장 시 대출기간 중 자녀수 증가에 해당되지 않음

※ 다자녀가구 추가 이자지원금리는 기한연장 시 자녀수에 따라 재산정됨

※ 지원대상 자녀나이는 민법상 미성년 자격기준인 만 19세 미만임
(최초신청 시 : 서울시 융자추천서 발급신청일 기준 만 19세 미만)
(기한연장 시 : 기한연장 대출기간 시작일 기준 만 19세 미만)

□ 이자지원기간 : 최장 10년 이내(대출실행 이후 자녀 수 증가에 따라 차등)

○ 기본지원은 2년+2년 이내(기한연장 시 소득 등 기준 충족 시 연장가능)
○ 대출기간 중 출산·입양 등으로 자녀수 증가에 따라 최장 6년(2년씩 3회)이내 연장지원 가능
○ 이자지원 중단사유
1) 결혼예정자 혼인사실 확인서류 미제출
2) 서울시 외 지역으로 전출(은행에서 물건지 변경등록 필수)
3) 공공임대주택 입주
4) 임대차계약 종료(대출금 상환)
※ 신청자는 중단사유 발생 시 지체없이 대출은행에 통보하여야 하며, 미통보 및 통보 지연 시 이자지원금 회수 및 연체이자 부과 등 불이익을 받을 수 있음

□ 본인 부담금리 : 대출금리 - 이자지원금리 = 실부담금리

## 4. 신청안내

□ 신청접수 : 상시접수(2020. 6. 19.부터)
□ 접수방법 : 서울주거포털 사이트 (http://housing.seoul.go.kr)
□ 문 의 처 : 대출문의 - 협약은행 콜센터 (국민은행 ☎ 1599-9999,
하나은행 ☎ 1599-2222, 신한은행 ☎ 1599-8000)
(대출한도, 개인신용에 따른 대출 가능 여부, 소득조건 등)
홈페이지 이용 문의 - 다산콜센터 (☎ 02-120)
(홈페이지 오류, 신청서 변경 및 취소 등)
□ 신청서류 ※ 모든 서류는 1개월 이내 발급분만 가능(주민등록번호 전체표시)
① 주민등록등본 1부 (배우자와 별도 세대일 경우 각 1부)
② 가족관계증명서 1부(신청자, 배우자 각 1부)
③ 혼인관계증명서 1부 (예비신혼부부는 예식장계약서)
④ 임대차계약서[계약금(보증금의 5% 이상) 지급 영수증 포함] 1부
※ 대출심사 시, 협약은행에서 추가서류를 요청할 수 있음
□ 신청 및 대출절차 ※ 협약은행 : 국민은행, 하나은행, 신한은행

| 한도조회 및 주택계약 | | 신청서 접수 | | 대상자 선정 | | 추천서발급 | | 대출신청 | | 대출금 지급 |
|---|---|---|---|---|---|---|---|---|---|---|
| 대출한도조회 및 주택계약 | ▶ | 서울주거포털신청 | ▶ | 신청서 및 제출서류 검토 승인(3일 이내) | ▶ | 융자추천서 발급 (서울주거포털) | ▶ | 관련서류 협약은행 제출 | ▶ | 대출자격 평가 후 대출실행 |
| 협약은행 | | 지원신청자 | | 서울시 | | 지원신청자 | | 지원신청자 | | 협약은행* |

## 5. 기타사항

○ 기 지원을 받고 있는 경우 제도 변경에 따른 적용시점은 기존 대출실행 약정기간이 만

료되어 기한연장을 신청하는 시점에 변경 제도를 적용하게 됩니다.

- ○ 제출된 모든 서류는 반환하지 않습니다.
- ○ 기재내용이 협약은행에 제출된 서류와 상이하여 융자지원 자격에 해당되지 않는 경우 선정되었더라도 취소될 수 있으며, 향후 재신청이 불가능 합니다.
- ○ 융자 추천을 받으셨다 하더라도 은행내규에 적합하지 않을 경우 대출취급이 제한될 수 있습니다.
- ○ 기타 사항은 협약은행 콜센터(국민은행 ☎ 1599-9999, 하나은행 ☎ 1599-2222, 신한은행 ☎ 1599-8000) 또는 서울시 다산콜센터(☎ 02-120)로 문의하시기 바랍니다.

붙 임 : 1. 신혼부부 임차보증금 융자지원사업 FAQ.
2. 협약은행 대출신청 시 필요서류 안내문.

## 신혼부부 임차보증금 지원사업 FAQ

| 구분 | 질 문 | 답 변 |
|---|---|---|
| 신청 절차 | 대출신청 절차는 어떻게 되나요? | ① 은행에 방문하여 대출자격, 대출한도 확인 및 계약체결 예정인 대상주택의 대출 가능여부 등 사전 상담<br>② 대출한도 감안하여 임대차계약 체결<br>③ 서울주거포털(housing.seoul.go.kr)에서 추천서 발급 신청 및 출력(서울시 발급 승인 후)<br>④ 대출신청(은행 지점 방문) |
| | 융자추천서 신청은 어떻게 하나요 ? | 서울주거포털(http://housing.seoul.go.kr)에서 신청을 하신 후 서울시 승인을 거쳐 추천서를 발급 받으실 수 있습니다.(본인 직접 출력) |
| | 융자추천서 발급신청은 언제 할 수 있나요 ? | 융자추천서 발급은 임대차계약서상 잔금일 (계약시작일) 기준 2개월 전부터 신청할 수 있습니다. |
| | 융자추천서 유효기간은 ? | 발급일로부터 2개월입니다. 2개월 이내 은행에 대출심사 신청이 완료되어야 합니다. |
| | 융자추천서 신청 시 필요서류는 무엇인지 ? | 〈 모든 서류는 1개월 이내 발급분만 가능하며, 서류상 본인/배우자 주민등록번호는 전체가 표시되어야 합니다. 〉<br>ㅇ주민등록등본(본인/배우자가 따로 되어 있는 경우 각각 첨부)<br>ㅇ가족관계증명서(본인/배우자가 각각 첨부)<br>ㅇ혼인관계증명서(신혼부부 해당, 증명서 발급이 되지않는 경우 접수증으로 가능)<br>ㅇ예식장계약서(예비신혼부부 해당)<br>ㅇ주택임대차계약서(갱신계약의 경우 구 임대차계약서 함께 첨부)<br>ㅇ계약금납입 영수증(5% 이상 지급 필요)<br>※ 은행 대출신청 시 필요서류 : 붙임 공고문을 참고하시기 바라며, 자세한 사항은 은행에 문의하시기 바랍니다. |
| | 추천서 발급 신청결과는 언제 알 수 있나요 ? | 추천서 발급신청 후 서울시 추천서류 검토 및 승인은 3일(평일 기준) 이내입니다. 서울주거포털 '마이페이지' 내 신혼부부 임차보증금 지원현황에서 신청확인, 수정, 신청취소, 추천서 출력을 하실 수 있습니다.<br>신청이 완료된 경우 지원현황에 작성완료로 표시되며, 서울시 심사완료 후에는 신청자 휴대전화로 SNS가 발송됩니다. |
| | 추천서 발급 재심사 신청결과는 언제 알 수 있는지? | 재심사 신청일 기준 3일(평일 기준) 이내입니다. 추가적인 서류 보완 등이 필요할 수 있으며 시간적인 여유를 가지고 신청해야 됩니다. |
| | 대출금 지급방식은 어떻게 되나요? | 대출금은 임대인 계좌로 입금되는 것이 원칙이며, 임대차계약사실이 확인되고 영수증으로 잔금납입사실이 확인된 경우 대출신청인 계좌로 입금 가능합니다. |
| 신청 조건 | 대출금 상환 후 다시 신청할 수 있나요 ? | 신청할 수 없습니다. 본 대출은 본인 및 배우자 포함 생애 최초 한번만 신청이 가능하며, 지원조건 충족시 기한연장을 통해 최장 10년간 이용할 수 있습니다. |
| | 신청관련 기준일은 ? | 예비신혼부부는 융자추천서 신청일로부터 6개월 이내 결혼식 예정자인 경우 신청 가능합니다.<br>신혼부부는 은행 대출신청일 기준 혼인신고일 로부터 7년 이내인 경우 신청 가능합니다. |
| | 대출 신청조건이 결혼 7년 이내인데 기준이 무엇인가요? | 융자추천서 발급 받은 후 은행 대출신청일 기준 혼인관계증명서에 명시된 혼인신고일로부터 7년 이내입니다. |
| | 예비신혼부부는 어떤 서류로 입증해야 하나요? | 예식일자가 명시된 예식장 계약서가 필요하며, 대출실행일로부터 6개월 이내에 혼인사실 확인서류(주민등록등본 또는 혼인관계증명서)를 은행에 제출해야 합니다.<br>※ 배우자와 세대구성 여부 관계없음 |
| | 예비신혼부부는 반드시 예식장계약서로만 증빙이 가능한지 ? | 정규 웨딩홀 결혼 외 작은결혼식의 경우 장소명이 명기된 청접장과 장소대관(예약)확인서를 함께 첨부하여 증빙해야 됨 (단, 종교시설의 경우 기관날인 공문으로 증빙가능하며, 자택에서 진행하는 하우스 웨딩은 객관적 증빙으로 보기 어려워 신청이 어려움)<br>※ 청접장 및 장소대관(예약)확인서는 서울주거포털(http://housing.seoul.go.kr) 공지사항 코너의 첨부서식을 활용하시기 바랍니다. |

| | | |
|---|---|---|
| | 월세계약의 경우도 지원이 되는지? | 보증금 있는 월세계약의 경우도 임차보증금이 5억원 이하인 경우 신청 가능합니다. |
| | 대출가능한도는 어떻게 알 수 있나요? | 임차보증금의 90% 이내에서 고객별 연소득 등에 따른 한국주택금융공사 보증한도 이내로<br>최대 2억원까지 대출신청 가능합니다.<br>고객별 대출가능금액은 협약은행(국민은행/ 신한은행/ 하나은행)에서 확인 가능합니다. |
| | 융자신청금액은 얼마까지 신청할 수 있나요? | 은행에서 사전상담 받은 대출가능한도 내에서 본인이 필요한 금액을 신청하면 됩니다.<br>단, 융자추천서 상 융자신청금액은 은행 대출신청금액과 동일해야 합니다. |
| | 대출한도를 사전 조회할 수 없나요? | 대출한도는 개인의 신용도, 인정소득 등에 따라 개인별로 다르기 때문에 반드시 협약은행의 사전 검토를 받으셔야 합니다. (단, 대략적인 소득대비 보증한도는 한국주택금융공사 홈페이지<br>(https://www.hf.go.kr/hf/sub02/sub08_01.do)에서 조회 하실 수 있습니다.) |
| | 부부합산 연소득은 어떻게 확인하나요? | 근로자의 경우 최근년도 근로소득원천징수영수증으로 확인하게 되며, 사업자의 경우 국세청에 신고한 소득금액증명원을 은행에 제출하여 확인받게 됩니다. 소득이 없는 경우는 국세청에서 발급하는 사실증명원을 첨부하시면 됩니다. 기타 소득 관련 자세한 사항은 은행에 문의하시기 바랍니다. |
| | 임대인의 대출동의가 필요한가요? | 임대차계약 사실 확인을 위해 경우에 따라 임대인을 방문하여 임대차계약의 진위 여부를 확인할 수 있으며, 이와 관련하여 임대인에게 사전 안내하실 것을 권장 드립니다. |
| | 거주중인 주택계약서로 신청이 가능한가요? | 임대차계약서 상 입주일과 주민등록전입일 중<br>빠른 날로부터 3개월 이내면 신청가능 합니다.<br>단, 거주주택의 연장계약인 경우 주민등록전입일로부터 3개월 이상 경과하고, 갱신계약일(재계약시작일)로부터 3개월 이내 은행에 대출신청을 해야 합니다. |
| | 타지역 거주자도 신청가능한가요? | 계약하신 임차물건이 서울시 관내에 위치한다면 신청 가능합니다. 단, 입주일(잔금일)에 즉시 전입신고를 하시고, 대출실행일 기준 1개월 이내에 계약된 주택으로 전입신고가 완료된 주민등록등본을 은행에 제출하셔야 합니다. |
| | 배우자가 외국인이어도 신청이 가능한가요? | 신청 가능합니다. 외국인 배우자의 경우도 외국인등록증을 지참하여 연소득과 무주택 여부 확인 후 대출신청이 가능합니다. |
| | 배우자가 외국인인 경우 필요한 서류는? | 신청자와 주민등록등본에 함께 등재되어 있지 않은 외국인 배우자의 경우 외국인등록증 또는 국내거소확인증이 필요합니다. |
| | 부모님이 주택을 보유하신 경우 신청이 가능한가요? | 부모님이 주택을 보유중이라도, 본인 및 배우자(예정자 포함)가 무주택이면 가능합니다. |
| | 타 전세자금 대출이 있는 경우 신청이 가능한가요? | 대환대출 방식으로 진행 가능하나 은행 대출조건에 부합해야 하므로 사전에 반드시 은행 상담을 받으시기 바랍니다. 단, 제2금융권의 전세자금 대출은 대환 불가합니다. |
| | 개인신용도로 인한 대출 제한이 있나요? 회생진행중인 경우 신청 가능한가요? | 개인신용이 현저히 나쁘거나 개인회생 절차 진행 중이면 은행에서 대출이 승인되지 않을 수 있습니다. 관련부분은 반드시 신청하시기 전에 협약은행(국민/신한/하나)에 상담을 받으시기 바랍니다. |
| | 공공임대주택도 신청이 가능한지? | 국가, 지방자치단체, SH, LH, 서울리츠 등 공공주택사업자가 공급 또는 지원하는 주택에 입주(예정)자는 신청이 불가합니다. |
| | 민간 임차주택인데 신청이 안되는 경우도 있는지? | 건축물대장에 명시되어있는 건물용도를 참고하셔야 하며, 위반건축물의 경우 신청하실 수 없습니다. |
| | 재혼의 경우에도 대출이 가능한지? 연령제한은 없는지? | 재혼의 경우에도 신혼부부로 대출신청이 가능합니다. 단, 기존 배우자와 다시 결혼하는 경우에는 과거 결혼기간을 합산하여 7년 이내인 경우 신혼부부로 대출신청이 가능합니다.<br>과거에 기 대출을 받은 경우도 대출이 불가합니다. 연령제한은 없습니다. |
| 서류발급 | 재직기간이 짧아 원천징수 영수증이 발급되지 않아요. 어떻게 하나요? | 회사에서 발급하는 갑근세원천징수확인서 혹은 급여명세서를 제출하시면 됩니다. 연소득은 소득합산액/근무월수*12개월로 환산됩니다. |

| | | |
|---|---|---|
| | 주민등록등본은 어디서 발급 받나요? | 가까운 동주민센터 혹은 민원24에서 발급받으실 수 있습니다. |
| | 가족관계증명서 혹은 혼인관계증명서는 어디서 발급받나요? | 가까운 동주민센터 혹은 대법원 전자가족관계 등록시스템에서 발급받으실 수 있습니다. |
| | 재직증명서는 별도의 양식이 있나요? | 재직증명서는 재직 중인 직장의 양식으로 발급 받으면 됩니다. |
| | 사업자 등록증은 어디서 발급받나요? | 가까운 세무서를 방문하시거나 국세청 홈택스를 통해 발급받으실 수 있습니다. 사업자등록증은 사업등록증명원으로 대체하실 수 있습니다. |
| | 임신한 경우 제출서류는? | 병원에서 발급하는 임신사실확인서 (임신사실증명서)를 제출하시면 됩니다. |
| | 소득금액증명원은 어디서 발급받나요? | 가까운 세무서를 방문하시거나 국세청 홈택스를 통해 발급받으실 수 있습니다. 소득금액증명원<br>또는 소득확인증명서(개인종합자산관리계좌 가입용)으로 발급받으시면 됩니다. |
| | 연금소득자는 소득금액을 어떻게 증명해야 하나요? | 연금수령통장을 통해 소득금액을 확인합니다. |
| | 건강보험자격득실확인서는 어디서 발급받나요? | 국민건강보험공단 홈페이지에서 자격득실확인서 (주민번호 전부 표시 및 조회조건 전체)를 발급받으시면 됩니다. |
| | 계약금 지급영수증은 어떻게 받는건가요? | 임대차 계약시 지불한 계약금에 대한 영수증으로 임대인(집주인)이 발급해 주셔야 하며, 반드시 임대인의 도장 혹은 서명이 날인되어야 합니다.<br>계약금은 보증금의 최소 5%이상 지급하셔야합니다. |
| | 대리인 계약시 추가로 제출해야 하는 서류는? | 위임자의 인감증명서가 첨부된 위임장이 필요함에 따라 추천서 신청 시 위임장과 인감증명서를 추가로 제출하셔야 합니다. |
| | 추천서에 기재된 내용과 은행제출서류가 다를 경우 어떻게 되나요? | 은행제출서류가 지원조건에 부합되지 않으면 추천이 취소됩니다. 신청시엔 반드시 관련 서류를 미리 준비하시어 정확히 작성하시기 바랍니다. |
| 사업내용 | 서울시에서 지원해주는 것은 무엇인가요? | 대출금의 이자 중 일부[대출금의 최대 연3.6%(기본 최대 3.0%, 결혼예정자 0.2%, 다자녀가구 최대 0.6% 이내]를 지원합니다.<br>지원되는 이자는 소득 및 자녀(임신 중인 자녀 포함) 수에 따라 차등 적용됩니다.<br>단, 결혼예정자와 다자녀가구 지원은 중복되지 않습니다. |
| | 보증료가 있는지? 얼마인지? | 보증료는 대출금의 0.05%가 적용되며 고객이 부담합니다. |
| | 대출금리는 변동금리 인지? 고정금리인가요? | 신 잔액기준 COFIX 연동 6개월 변동금리로 운영됩니다. |
| | 대출금리는 어떻게 되나요? | 6개월 변동금리를 적용하게 되며 기준금리에 가산금리(1.6%)를 더해 대출금리가 결정됩니다. |
| | 기준금리가 무엇인가요? | 기준금리는 8개 시중 주요은행의 자금조달비용 금리를 반영한 대출기준금리로 대출 실행일의 신잔액기준 COFIX 6개월 금리를 적용하게 됩니다. (홈페이지 접속/개인/대출/대출가이드/<br>가계대출금리/신잔액 COFIX 금리 확인) |
| | 은행의 우대금리는 어떻게 되나요? | 대출금리는 기준금리에 가산금리를 더해 결정되며 은행의 우대금리는 적용하지 않습니다. |
| | 개인이 부담하는 이자는 없는 건가요? | 이자지원금리 차감 후 본인부담금리는 최저 1.0% 이상으로, 은행에서 결정한 대출금리 중 서울시에서 지원해드리는 이자 외에는 본인이 부담하셔야 합니다. |
| | 대출기간 중 소득이 증가하거나 주택구입을 할 경우 어떻게 되나요? | 대출기간까지는 이자지원이 되며, 대출기간 종료 후 기한연장 시 지원조건에 부합되지 않으면 이자지원은 중단됩니다. |
| | 대출실행 후 대출금 증액 또는 추가대출이 가능한가요? | 최초 대출실행 후 대출금 증액은 불가하며,<br>임차보증금 증액 등으로 추가대출이 필요한 경우 기존 대출금을 포함하여 최대 2억원 이내에서 다른 상품으로 추가대출이 가능합니다.<br>단, 추가대출금에 대한 이자지원은 되지 않습니다.<br>자세한 사항은 은행에 문의하시기 바랍니다. |
| | 기한 연장시 반드시 대출금의 10%이상 상환해야 하나요? | 변경된 제도에 따라 대출금의 10% 상환규정은 없으며, 지원조건에 부합되면 연장이 가능합니다. |

| | | |
|---|---|---|
| | 이사 등으로 주택조건이 변경될 경우 어떻게 해야하나요? | 은행에 방문하여 변경되는 사항에 대해 사전 고지 및 해당주택이 대출대상 주택에 적합한지 상담을 받아야 합니다.<br>서울시외 지역으로 전출 및 공공임대주택으로 이사하거나, 전세계약이 종료되어 대출금을 상환하는 경우 이자지원 중단사유에 해당되므로 반드시 은행에 통지하여야 합니다. |
| | 미등기 신규주택인데 주소검색이 안되는 경우 어떻게 신청하나요 ? | 물건지 부근 대표번지를 우선 기입하여 추천서 발급 신청한 후 전월세보증금지원센터(☎ 02-2133-1200~8)에 전화하여 수정을 요청하셔야 합니다. |
| 기타 | 대출실행 후 처음부터 부부 모두가 주민등록을 전입해야 하나요 ? | 부부 모두가 전입신고를 하지 않아도 됩니다.<br>단, 임대차계약자인 대출신청인은 입주일에 임차물건지로 반드시 주민등록을 전입해야 합니다. |
| | 대출실행 후 타지역으로 전출해야 하는 경우는 ? | 임대차 계약자인 대출신청인은 해당 물건지에 주민등록을 계속 유지하여야 하며, 배우자는 주소를 이전해도 됩니다. |
| | 임대차계약 시 가족간 거래도 가능한지 ? | 직계존비속간의 거래는 보증규정상 신청이 불가합니다. |
| | 대출기간 중 사별 또는 이혼하는 경우 이자지원은 ? | 기본 대출약정기간까지는 가능하며 이후 중단되게 됩니다. |
| | 은행 대출신청시 본인 및 배우자가 모두 은행에 방문해야 하나요 ? | 서울시 융자추천서를 발급 받은 후 은행대출 신청시에는 반드시 본인 및 배우자가 함께 은행에 직접 방문하셔야 합니다. |
| | 이자지원이 중단되는 경우는 ? | ① 결혼예정자가 대출실행일로부터 6개월 이내 혼인사실 확인서류를 미제출하는 경우<br>② 서울시 외 지역으로 전출하는 경우<br>③ 공공임대주택 입주<br>④ 임대차계약 종료(대출금 상환) |
| | 대출기간 중에 주택을 보유하는 경우? | 기본 대출약정기간까지는 이자지원이 되며, 연장계약 시에 대상에서 제외됩니다. |
| | 입주권, 분양권이 있는 경우 신청이 가능한지? | 입주권, 분양권은 주택보유수에 포함되지 않아 신청이 가능합니다. 단, 잔금대출이 확인되는 분양권(입주권)은 주택보유수에 포함됨에 따라 신청이 어렵습니다. 자세한 사항은 사전에 반드시 은행에 확인하여 주시기 바랍니다. |
| | 전세계약이 공동명의인 경우 어느 한 쪽이 신청이 가능한지? | 신청이 가능합니다. 단, 융자추천서 신청인과 대출신청인은 동일해야 합니다. |
| | 사실혼 관련 시행시기 및 증빙자료는 무엇인지 ? | 서울시는 사실혼 입증을 위한 전문가 자문 및 관계기관 협의 등을 통해 구체적인 기준을 '20년에 마련할 계획이며, 향후 언론보도 등을 통해 구체적인 시행시기를 안내할 예정입니다. |
| | 주택을 보유하고 있는 경우 신청 가능한 방법은 ? | 주택을 보유하고 있는 경우 원칙적으로 신청이 불가하며, 주택을 매매한 경우 신청이 가능합니다. 다만, 이 경우 대출실행 전까지는 소유권이전등기 접수증을 제출해서 주택처분 사실을 입증해야 합니다. 관련하여 반드시 협약은행에 상담해 주시기 바랍니다. |
| | 임대차 계약기간 만료일 전 갱신계약을 한 경우 신청이 가능한지 ? | 보증관련 규정에 따라 보증금의 변경(증감)이 있는 경우나 임대인 또는 임차인이 변경되는 경우에 한해 갱신계약 변경사유가 인정됨(계약기간 변경은 관계가 없음) |
| | 신축아파트로 준공되고, 미등기 상태인 경우도 신청이 가능한지 ? | 정당한 임대인과의 계약여부 확인을 위해 '임대인 분양계약서', '입주안내문', '사용승인 확인서' 를 제출해야 합니다. 기타 대상주택 관련 자세한 사항은 협약은행에 상담하시기 바랍니다. |

## 협약은행 대출 신청시 필요서류

(은행 대출신청 시 본인 및 배우자가 반드시 함께 은행에 방문하셔야 됩니다)

융자추천 대상자 선정 후 협약은행(국민.하나.신한은행)에 대출 신청시 필요 서류입니다.
(※ 모든 서류는 주민번호 전체가 표시되어야 하며, 신청일 1개월이내 발급분이어야 합니다.)

① 본인 및 배우자(예정자) 신분증
② 서울특별시 융자추천서 (선정결과 안내문)
③ 확정일자부 임대차계약서
④ 구 임대차계약서(계약갱신의 경우)
⑤ 계약금(임대보증금의 5%이상) 영수증 또는 은행 무통장입금증
⑥ 대상목적물 건물등기사항전부 증명서 (1개월이내 발급분)
⑦ 주민등록등본 (1개월이내 발급분)
⑧-1 재직증명서(또는 건강보험자격득실확인서) 각1부(근로자인 경우)
⑧-2 사업자등록증(또는 사업자등록증명원) 각1부(자영업자인 경우)
⑨-1 근로소득원천징수영수증 또는 월급여 명세서 등 각1부(근로자)
⑨-2 소득금액증명원 또는 소득세납세필증명서 각1부(근로자 외)
※ 소득이 없을 경우 사실증명원 (소득신고 사실없음, 국세청발급분) 지참
⑩ 가족관계증명서(1개월이내 발급분(예비신혼부부 포함))
⑪-1 혼인관계증명서 (기혼자인 경우)
⑪-2 예식장 계약서 등 예식일자 명기된 증빙서류 (예비신혼부부)

※ 자세한 사항은 협약은행 콜센터(국민은행 ☎ 1599-9999, 하나은행 ☎ 1599-2222, 신한은행 ☎ 1599-8000)으로 문의바랍니다.

### ◈ 서울특별시공고 제2020-1715호


## 여객자동차운송사업 개선명령 및 준수사항 공고

2020년 6월 11일
서 울 특 별 시 장

| 구 분 | 현 행 | 관 련 법조문 | 위반시 처분 대상 및 내역 |
|---|---|---|---|
| 운수종사자 | □ 대 상 : 일반택시<br>□ 준수사항 | 법 제23조 | ○ 운송사업자 |

| | | | |
|---|---|---|---|
| 장시간 운행방지 | ○ 운송사업자는 운전자의 장시간 운행에 따른 교통 사고위험을 방지하기 위해 1일 12시간 이상 승무하지 않도록 배차관리를 하여야 한다. 다만, 부득이한 사정으로 12시간을 초과하였을 경우 이후 24시간 동안 충분한 휴식을 취할 수 있도록 조치를 취해야 하며 배차를 하여서는 안 된다.<br>□ 위반시 조치<br>○ 여객자동차운수사업법 제23조 적용<br>○ 동법시행령 [별표3] 위반내용 제27호에 의한 사업일부정지 또는 동법시행령 [별표5] 위반내용 제19호에 의한 과징금 처분 | | - 과징금 또는<br>1차 : 120만원<br>2차 : 240만원<br>3차 : 360만원<br>- 사업일부정지<br>1차 : 20일<br>2차 : 40일<br>3차 : 60일 |
| 운수종사자 실명제 | □ 대 상 : 일반택시<br>□ 준수사항<br>○ 운송사업자는 운수종사자에게 차량을 배차시 통합형 디지털 운행기록계와 카드 결제단말기의 이상 유무를 점검하도록 해야 하며, 이상시 승무를 시켜서는 안 된다.<br>○ 운송사업자는 운수종사자에게 영업시작 전 카드결제 단말기에 택시운전자격번호를 입력하도록 교육하여 운수종사자 자격관리 시스템에서 택시운전자가 누구인지 확인을 할 수 있도록 조치하여야 한다.<br>□ 위반시 조치<br>○ 여객자동차운수사업법 제23조 적용<br>○ 동법시행령 [별표3] 위반내용 제27호에 의한 사업일부정지 또는 동법시행령 [별표5] 위반내용 제19호에 의한 과징금 처분 | 법 제23조 | ○ 운송사업자<br>- 과징금 또는<br>1차 : 120만원<br>2차 : 240만원<br>3차 : 360만원<br>- 사업일부정지<br>1차 : 20일<br>2차 : 40일<br>3차 : 60일 |
| 택시운전 자격증명 반납 | □ 대 상 : 일반택시<br>□ 준수사항<br>○ 운송사업자는 퇴직한 운수종사자의 택시운전자격증명을 퇴직한 날로부터 3일(퇴직일·토요일·일요일·공휴일 제외) 이내에 조합에 반납하여야 한다.<br>□ 위반시 조치<br>○ 여객자동차운수사업법 제23조 적용<br>○ 동법시행령 [별표3] 위반내용 제27호에 의한 사업일부정지 또는 동법시행령 [별표5] 위반내용 제19호에 의한 과징금 처분 | 법 제23조 | ○ 운송사업자<br>- 과징금 또는<br>1차 : 120만원<br>2차 : 240만원<br>3차 : 360만원<br>- 사업일부정지<br>1차 : 20일<br>2차 : 40일<br>3차 : 60일 |
| 통합형 디지털 운행기록계 장착 | □ 대 상 : 택시<br>□ 준수사항<br>○ 통합형 디지털운행기록계는 다음 조건을 갖춘 기기를 장착 하여야 한다.<br>- 디지털운행기록장치와 택시미터기가 통합된 일체형 기기<br>- 조작방지프로그램이 적용된 인증기기<br>- 서울특별시장이 지정한 표준사양과 통신규약을 준수하고, 시속 120km 이상 주행시 과속 경보음 발생 기능 탑재<br>○ 장착된 장비는 정상적으로 작동하여 서울택시정보시스템으로 데이터 전송이 가능해야 하며, 정상적으로 작동되지 아니하는 경우에는 운행을 중지하고 정비 후 운행을 개시하여야 한다.<br>※ 다만, 서울특별시장이 인정하는 미터기를 대체할 수 있는 앱 등이 개발된 고급택시, 대형승합택시 등에 대해서는 예외를 인정한다.<br>□ 위반시 조치<br>○ 여객자동차운수사업법 제23조 적용<br>○ 동법시행령 [별표3] 위반내용 제27호에 의한 사업일부정지 또는 동법시행령 [별표5] 위반내용 제19호에 의한 과징금 처분 | 법 제23조 | ○ 운송사업자<br>- 과징금 또는<br>1차 : 120만원<br>2차 : 240만원<br>3차 : 360만원<br>- 사업일부정지<br>1차 : 20일<br>2차 : 40일<br>3차 : 60일 |

| | | | |
|---|---|---|---|
| 택시 운송수입금 자료제출 | □ 대 상 : 택시<br>□ 준수사항<br>○ 일반택시 운송사업자는 모든 차량의 통합형 디지털운행기록계(통합형이 아닌 경우 운행기록장치 및 택시미터기)에서 1주일 동안(월요일부터 일요일까지) 생성된 모든 운행정보와 운송수입금 정보를 원시데이터 상태로 다음주 월요일 18:00까지 매주1회 서울특별시장에 제출하여야 한다.<br>(월요일이 연휴인 경우 첫 평일 18:00까지)<br>○ 개인택시 운송사업자는 차량의 통합형 디지털운행기록계(통합형이 아닌 경우 운행기록장치 및 택시미터기)에서 6개월간 (1월에서 6월 또는 7월에서 12월까지) 생성된 모든 운행정보와 운송수입금 정보를 원시데이터 상태로 익월말(7월말 또는 익년 1월말)까지 서울특별시장에게 제출하여야 한다.<br>○ 서울특별시장이 인정하는 대체미터기(앱 등)를 사용하는 고급 택시 및 대형승합택시 등은 1개월간 생성된 모든 운행정보와 운송수입금 정보를 원시데이터 상태로 익월 5일까지 서울특별시장이 정한 기준과 방법에 따라 서울특별시장에게 제출하여야 한다.<br>○ 다만, '통합형 디지털운행기록계 정보제공 동의서'를 서울특별시장 에게 제출한 사업자의 경우는 서울택시정보시스템으로 데이터가 자동으로 전송되는 경우에 한해 제외한다.<br>□ 위반시 조치<br>○ 여객자동차운수사업법 제23조 적용<br>○ 동법시행령 [별표3] 위반내용 제27호에 의한 사업일부정지 또는 동법시행령 [별표5] 위반내용 제19호에 의한 과징금 처분 | 법 제23조 | ○ 운송사업자<br>- 과징금 또는<br>1차 : 120만원<br>2차 : 240만원<br>3차 : 360만원<br>- 사업일부정지<br>1차 : 20일<br>2차 : 40일<br>3차 : 60일 |
| 택시 카드결제기 장착 및 위치 설정 | □ 대 상 : 택시<br>□ 준수사항<br>○ 운송사업자는 택시요금 카드결제를 위한 카드결제단말기를 설치 하여야 한다.<br>○ 카드단말기 위치는 택시승객의 편의를 위하여 다음과 같이 설치하여야 한다.<br>- 마그네틱 카드 및 IC카드를 인식할 수 있는 장비본체는 조수석 앞 왼쪽(운전석과 조수석 사이). 단, 조수석에 에어백이 설치된 경우에는 대시보드 상단 또는 센터페시아 내에 장비본체 설치<br>- 선·후불교통카드 인식 터치패드(교통카드 리더기)는 운전석과 조수석 사이 콘솔박스 위에 고정 설치<br>※ 다만, 고급택시 및 대형승합택시 등은 서울특별시장이 지정한 별도의 위치에 카드결제기를 설치하는 것도 인정한다.<br>○ 설치된 카드단말기는 선불결제와 후불결제 카드를 모두 사용가능해야 하며, 정상적으로 작동되지 아니하는 경우에는 운행을 중지하고 정비 후 운행을 개시하여야 한다.<br>□ 위반시 조치<br>○ 여객자동차운수사업법 제23조 적용<br>○ 동법시행령 [별표3] 위반내용 제27호에 의한 사업일부정지 또는 동법시행령 [별표5] 위반내용 제19호에 의한 과징금 처분 | 법 제23조 | ○ 운송사업자<br>- 과징금 또는<br>1차 : 120만원<br>2차 : 240만원<br>3차 : 360만원<br>- 사업일부정지<br>1차 : 20일<br>2차 : 40일<br>3차 : 60일 |
| 차고지 밖 관리 금지 | □ 대 상 : 일반택시<br>□ 준수사항 : 차고지 밖 관리(교대)금지<br>○ 운송사업자는 운수종사자가 운행종료 후 차량을 회사 차고지에 입고토록 해야 하며 차고지 밖에서 관리(교대) 행위를 하지 않도록 조치해야 한다.<br>○ 서울특별시장에게 신고하여 사전에 승인을 받은 경우 차고지 밖 관리(교대) 금지 예외는 인정하되, 반드시 신고한 교대장소와 시간대에 교대가 이루어져야 한다.<br>※ 고급택시, 대형승합택시 등 서울특별시장이 별도로 정한 택시는 예외로 한다.<br>※ 여객자동차운수사업법 제12조(명의이용 금지 위반)에 해당하는 경우는 동법 제85조제1항제13호에 의해 처분한다.<br>□ 위반시 조치<br>○ 여객자동차운수사업법 제23조 적용<br>○ 동법시행령 [별표3] 위반내용 제27호에 의한 사업일부정지 또는 동법시행령 [별표5] 위반내용 제19호에 의한 과징금 처분 | 법 제23조 | ○ 운송사업자<br>- 과징금 또는<br>1차 : 120만원<br>2차 : 240만원<br>3차 : 360만원<br>- 사업일부정지<br>1차 : 20일<br>2차 : 40일<br>3차 : 60일 |
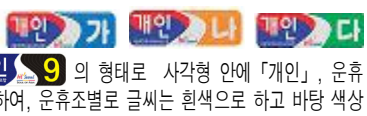
| | | | |
|---|---|---|---|
| 광고부착물 등의 택시운행 질서확립 | □ 대 상 : 택시<br>□ 준수사항 : 택시 내부 및 외부 광고부착물 (공익성 홍보물 포함)<br>○ 택시 외부 및 외부로 향하는 부착물은 사전에 관련 택시운송사업조합에서 택시광고사업관리위원회 심의후 옥외광고물 등 관리법의 제규정 범위 안에서 구청장의 허가를 받아 부착하여야 한다.<br>○ 택시내부 광고부착물은 택시운송사업조합에서 택시광고사업관리위원회 심의후 부착하여야 한다.<br>○ 택시호출안내 전화번호 및 상호표시 외부부착에 관한 사항도 광고부착물 절차에 준하여 구청장의 허가를 받아 부착 하여야 한다.<br>□ 위반시 조치<br>○ 여객자동차운수사업법 제23조 적용<br>○ 동법시행령 [별표3] 위반내용 제27호에 의한 사업일부정지 또는 동법시행령 [별표5] 위반내용 제19호에 의한 과징금 처분 | 법 제23조 | ○ 운송사업자<br>- 과징금 또는<br>1차 : 120만원<br>2차 : 240만원<br>3차 : 360만원<br>- 사업일부정지<br>1차 : 20일<br>2차 : 40일<br>3차 : 60일 |
| 개인택시 부제운행 | □ 대 상 : 개인택시(모범택시, 대형택시, 고급택시 제외)<br>□ 준수사항<br>○ 수요 대응형 택시 및 장애인콜택시로 전환한 개인택시를 제외한 전체 개인택시를 4개조로 구분하여 개인택시조합의 조편성에 따라 가, 나, 다 조는 1일 단위로 1개조씩 운휴하고, 라조는 매주 수요일, 일요일과 월요일 오전반(04~16시)에 휴무하는 조와 매주 수요일, 일요일과 목요일 오전반(04~16시)에 휴무하는 조로 구분한다.<br>- 운휴차량의 운행개시는 운휴일 익일 04:00부터로 한다. 단 라조는 월요일 목요일에는 16:00부터 운행을 개시한다.<br>- 운행차량은 07:00~10:00, 19:00~24:00 시간대는 정상 운행 시간으로 하고 이외의 시간은 자율운행 시간으로 하되, 운전자의 특별한 사정이 있는 경우 개인택시운송사업조합의 승인을 얻어 다르게 정할 수 있다.<br>- 익일 운휴차량은 익일 운행차량이 운송을 개시할 때까지의 운행공백을 줄이기 위하여 익일 04:00까지 연장하여 운행할 수 있으며, 04:00 이전 탑승 승객에 한하여 목적지까지 운송 할 수 있다.<br>- 4개조 구분은 개인택시운송사업조합에서 지정한다.<br>○ 수요 대응형 택시 운행시간은 매일 21:00~익일 09:00까지 이며, 운행시간 중 21:00~익일 04:00 시간대는 정상 운행 시간으로 하고 이외의 시간은 자율운행 시간으로 한다.<br>- 휴무는 일요일 09:00부터 월요일 21:00까지로 한다.<br>○ 서울특별시장은 특정기간, 특정시간대 등 택시수급 부족을 해소하기 위하여 한시적으로 부제를 해제하거나, 의무운행 시간을 별도로 지정할 수 있다.<br>- 특정기간이라 함은 연말연시, 명절(설날, 추석), 대학입학시험일, 폭설, 대중교통(지하철, 버스) 파업과 그 밖의 시장이 필요하다고 인정하는 대규모 행사(국내, 국제) 개최 등을 말한다.<br>- 매주 금요일 23시부터 익일 04시까지는 부제를 해제한다.<br>- 택시수급 부족 시간대 택시공급 확대를 위하여 매달 의무적으로 운행해야 할 시간을 지정할 수 있으며, 의무 운행 시간은 서울특별시장이 별도로 정한다.<br>□ 위반시 조치<br>○ 여객자동차운수사업법 제23조 적용<br>○ 동법시행령 [별표3] 위반내용 제27호에 의한 사업일부정지 또는 동법시행령 [별표5] 위반내용 제19호에 의한 과징금 처분 | 법 제23조 | ○ 운송사업자<br>- 과징금 또는<br>1차 : 120만원<br>2차 : 240만원<br>3차 : 360만원<br>- 사업일부정지<br>1차 : 20일<br>2차 : 40일<br>3차 : 60일 |
| 개인택시 부제표시 | □ 대 상 : 개인택시(모범택시, 대형택시, 고급택시 제외)<br>□ 준수사항<br>○ 외부표시<br>- 모 양 : 운휴조에 따라 각각  의 형태로 사각형 안에「개인」, 운휴조, 조합명을 하나의 이미지로 표현하여, 운휴조별로 글씨는 흰색으로 하고 바탕 색상을 “가” 조는 파란색, “나” 조는 오렌지색, “다” 조는 초록색, “라” 조는 보라색과 자주색(1,3번호표기), 수요 대응형 택시 ” 9 “조는 검정색 바탕에 노란색글씨로 | 법 제17조 | ○ 운송사업자<br>- (1년에 3회 이상 위반시) 과징금 10만원 또는 운행정지 10일<br>- 과태료 |

| | | | |
|---|---|---|---|
| | 한다. 운휴조에 따라 각각  ,  ,  , ,  ,  로 타원형(120mm×95mm)안에 운휴조, 고유발급 번호, 조합명을 표시하고 직인을 날인한 표지를 부착한다.<br>- 규격<br>◦ 양 측면 : 가로295mm × 세로90mm<br>◦ 뒷 트렁크 : 가로200mm × 세로60mm<br>◦ 뒷 유리창 : 가로120mm × 세로95mm<br>- 부착위치<br>◦ 양 측면 : 앞문 손잡이 상단선 기준으로 사이드미러와 손잡이 사이 중앙에 부착한다.<br>◦ 뒷 트렁크 : 트렁크 쪽 번호판을 기준으로 번호판 바로 위 좌측에 부착한다<br>◦ 뒷 유리창 : 뒷 유리창 중앙에 외부에서 보이도록 부착한다.<br>◦ 단, 측면광고부착시 개인택시 부제표시 부착위치 조정을 허용한다. (일반택시의 회사명, 관리번호 위치로 이전부착 허용)<br>※ 부제표시 방법 등을 지침대로 이행하지 않거나 허위·변조 표시 한 때, 파훼손 되었을 때에는 미부착으로 간주한다. 단, 퇴색된 표시증을 부착하거나 견고하게 부착하지 않았을 경우 1차는 적발시 경고조치를 취하고 2차 적발시 미부착으로 간주한다.<br>□ 위반시 조치<br>○ 여객자동차운수사업법 제17조 및 동법시행규칙 제39조 적용<br>○ 동법시행령 [별표3] 위반내용 제17호에 의한 사업일부정지, 동법시행령 [별표5] 위반내용 제10호에 의한 과징금 처분 또는 동법시행령 [별표6] 위반행위 '라'호에 의한 과태료 처분 | | 1회 : 10만원<br>2회 : 15만원<br>3회 : 20만원 |
| 택시운전 자격증명 및 지정부착물 게시 | □ 대 상 : 택시<br>□ 준수사항 : 택시운전자격증명, 지정부착물 등 게시 및 갱신<br>○ 규격<br>- 택시운전자격증명 : 가로 148mm × 세로105mm<br>- 민원안내스티커 : 가로 85㎜ × 세로 105 ㎜<br>○ 부착위치<br>- 택시운전자격증명 : 조수석 앞 선반 위 (에어백 설치 차량의 경우 조수석 전방 유리창 우측 상단 모서리)<br>- 민원안내스티커 : 택시운전자격 증명과 함께 게시한다 (에어백 설치 차량의 경우 조수석 옆문 손잡이 주변)<br>○ 위 부착물상의 사진과 글씨가 선명한 상태로 게시하여야 하며 퇴색·마멸 또는 훼손된 경우에는 해당조합에서 즉시 갱신하여야 한다.<br>○ 위 택시운전자격증명(게시용) 등의 사진이나 글씨가 뒷좌석 에서 식별이 되지 않을 정도로 퇴색·마멸 또는 훼손된 상태로 부착된 경우 위 부착물 미부착에 준하는 것으로 간주한다.<br>○ 사회질서 및 공공복리를 해할 우려가 있는 부착물 및 도시경관과 미풍양속을 해치고 공중에 대한 위해를 가할 수 있는 부착물과 도로교통의 안전을 해할 우려가 있는 부착물은 부착을 금지한다.<br>○ 부당 시계외 할증 적용 등을 숨기기 위해 고의적으로 택시 미터기 화면에 어떠한 부착물을 부착해서는 안 된다.<br>□ 위반시 조치<br>【택시운전자격증명】<br>○ 운송사업자<br>- 여객자동차운수사업법 제21조 적용<br>- 동법시행령 [별표3] 위반내용 제26호에 의한 운행 정지 또는 동법시행령 [별표5] 위반내용 제18호에 의한 과징금 처분<br>○ 운수종사자<br>- 여객자동차운수사업법 제24조2 적용<br>- 동법시행령 [별표6] 위반행위 하목에 의한 과태료 처분<br>【지정부착물】<br>○ 운송사업자<br>- 여객자동차운수사업법 제21조 적용<br>- 동법시행령 [별표3] 위반내용 제26호에 의한 운행 정지 또는 동법시행령 [별표5] 위반내용 제18호에 의한 과징금 처분 | 법 제21조, 법 제26조 | 【택시운전자격증명】<br>○ 운송사업자<br>- 과징금 10만원 또는<br>- 운행정지 5일<br><br>○ 운수종사자<br>- 과태료<br>1회 : 10만원<br>2회 : 15만원<br>3회 : 20만원<br><br>【지정부착물】<br>○ 운송사업자<br>- 과징금 또는<br>1차 : 20만원<br>2차 : 40만원<br>- 운행정지<br>1차 : 5일<br>2차 : 10일<br>○ 운수종사자<br>- 과태료10만원 |

<table>
<tr><td></td><td>○ 운수종사자<br>- 여객자동차운수사업법 제26조 적용<br>- 동법시행령 [별표6] 위반행위 더목에 의한 과태료 처분</td><td></td><td></td></tr>
<tr><td>택시 외부표시</td><td>□ 대 상 : 택시<br>□ 준수사항 : 택시표시등 및 빈차(예약)표시등 설치, 차량색상, 택시표시문자<br>○ 택시표시등(방범등) 및 빈차(예약)표시등 설치<br>- 부착위치 : 택시표시등(실내등을 기준으로 루프 중앙)<br>빈차표시등(앞 유리 중앙 상단)<br>- 규격(택시표시등) : 가로400mm × 세로250mm × 높이140mm<br>- 색 상 : 아래 표와 같다.
<table>
<tr><th>구 분</th><th>앞/뒷면바탕색</th><th>앞/뒷면글자색</th><th>옆면/윗면바탕색</th></tr>
<tr><td>일반택시</td><td>SCN017</td><td>한강은백색</td><td>꽃담황토색</td></tr>
<tr><td>개인택시</td><td>한강은백색</td><td>파란색 / SCN019</td><td>꽃담황토색</td></tr>
</table>
- 글 씨 : 아래 표와 같다.
<table>
<tr><th>구 분</th><th>전면글자</th><th>후면글자</th><th>우측/좌측</th></tr>
<tr><td>일반법인</td><td>서울</td><td>TAXI</td><td rowspan="2">양쪽 CARD+ (해치),<br>카드불가시 양쪽 해치</td></tr>
<tr><td>개인택시</td><td>서울</td><td>TAXI</td></tr>
</table>
- 모범 및 대형(승용) 등 색상 및 글씨 : 아래 표와 같다.
<table>
<tr><th>구분</th><th>바탕색</th><th>글씨</th><th>전면글자</th><th>측면글자</th><th>후면글자</th></tr>
<tr><td>모범택시</td><td>황색</td><td>흑색</td><td>TAXI모범</td><td>개인</td><td>모범</td></tr>
<tr><td>대형택시<br>(승용)</td><td>황색</td><td>흑색</td><td>대형TAXI</td><td>법인(개인)</td><td>TAXI</td></tr>
</table>
※ 운송가맹사업 등은 서울특별시장이 별도로 정할 수 있음<br><br>- 택시표시등, 빈차표시등은 미터기 작동시 점등/소등되도록 하여야 한다.<br>- 예약표시는 예약시에만 점등되도록 해야 한다.<br>- 택시표시등에 차량내부의 위급상황을 알리는 점멸장치를 별도로 설치하여야 한다.<br>※ 모범운전자 택시표시등은 2010.4.16. 서울특별시장이 승인한 내용을 따른다.<br>○ 차량색상<br>- 법인택시 : 신규차량은 완전꽃담황토색으로 등록<br>- 개인택시 : 흰색(백옥색), 은색(은황색), 완전꽃담황토색<br>- 모범택시, 대형택시 : 검은색<br>- 기타 고급택시, 대형승합택시, 협동조합택시, 전기택시, 운송가맹점 택시, 외국인관광택시 등의 색상은 서울특별시장이 별도로 정할 수 있음.<br>○ 택시표시 문자<br>- 일반택시
<table>
<tr><th>내 용</th><td>회사명 + 택시관리번호 3자리</td></tr>
<tr><td>규 격</td><td>▫ 회사명(H60㎜×W변화치수)/차량관리번호 (H50㎜×W변화치수)</td></tr>
<tr><td>색상 및 서체</td><td>▫ SC2105(서울색), 서울남산체 Extra Bold</td></tr>
<tr><td>표시위치</td><td>▫ 양측면 : C-필러 부분의 뒤창 끝선에 맞추어 정렬<br>▫ 후면 : 트렁크 뒤의 번호판 우측 상단</td></tr>
</table>
- 개인택시 외부표시 : 「개인택시 부제표시」 참조<br>- 기타 모범, 대형, 브랜드 택시 등의 표시문자는 서울특별시장이 정한 사항을 따른다.<br>※ 택시의 문자표시, 해치로고, 브랜드엠블럼, 콜센터 전화번호 표시 위치와 크기, 색채, 서체는 서울특별시장이 정한 기준에 따라야 한다.<br>○ 표시방법 등을 지침대로 이행하지 않거나 허위·변조 표시 한때, 파훼손·퇴색 되었거나 견고하게 부착되지 아니한 때에는 미부착 으로 간주한다.</td><td>법 제17조</td><td>○ 운송사업자<br>- (1년에 3회 이상 위반시) 과징금 10만원 또는 운행정지 10일<br>- 과태료<br>1회 : 10만원<br>2회 : 15만원<br>3회 : 20만원</td></tr>
</table>

| | | | |
|---|---|---|---|
| | ※ 단, 장애인콜택시로 전환한 개인택시, 고급택시, 대형승합택시, 협동조합택시 등은 서울특별시장이 별도로 정할 수 있다.<br>□ 위반시 조치<br>○ 여객자동차운수사업법 제17조 및 동법시행규칙 제39조 적용<br>○ 여객자동차운수사업법시행령 [별표3] 위반내용 제17호에 의한 사업일부정지, 동법시행령 [별표5] 위반내용 제10호에 의한 과징금 처분 또는 동법시행령 [별표6] 위반행위 '라' 호에 의한 과태료 처분 | | |
| 친절 운행 이행 | □ 대 상 : 택시<br>□ 준수사항<br>○ 택시에서 "불친절 행위" 란 승객의 경로선택 요청 거부, 승객에게 반말, 욕설, 폭언, 성차별·성희롱 발언, 불쾌감 이나 수치심을 느끼게 하는 행위를 말한다.<br>○ 운송사업자는 소속 운수종사자에게 차량 배차시 승객에게 불친절 행위(영상기록장치 등을 통한 입증이 가능한 사항)를 하지 않도록 지시하여야 한다. ※ 지시된 사항은 문서로 기록·관리<br>○ 운수종사자는 운송사업자의 지시사항을 준수하여야 한다.<br>□ 위반시 조치<br>○ 운송사업자<br>- 여객자동차운수사업법 제23조 적용<br>○ 동법시행령 [별표3] 위반내용 제27호에 의한 사업일부정지 또는 동법시행령 [별표5] 위반내용 제19호에 의한 과징금 처분<br>○ 운수종사자<br>- 동법 시행령 제49조 [별표6] 위반행위 더목에 의한 과태료 처분 | 법 제23조,<br>법 제26조 | ○ 운송사업자<br>- 과징금 또는<br>1차 : 120만원<br>2차 : 240만원<br>3차 : 360만원<br>- 사업일부정지<br>1차 : 20일<br>2차 : 40일<br>3차 : 60일<br>○ 운수종사자<br>- 과태료10만원 |
| 택시<br>청결의무 | □ 대 상 : 택시<br>□ 준수사항<br>○ 운송사업자는 택시의 청결이 유지되도록 운행 전 점검 및 확인을 하여야 하며, 운수종사자는 운송사업자가 지시한 대로 택시의 청결을 유지하여야 한다.<br>○ 청결기준은 다음과 같다.<br>1. 매일 1회 이상 택시 내외부를 세차하여야 한다.<br>2. 택시 내에서 담배냄새가 나지 않도록 항상 관리하여야 한다.<br>○ 담배냄새 등 악취가 나는 택시에 대해서는 청결조치를 할 수 있고, 청결조치 명령을 받은 택시는 스팀세차 등 냄새 제거 후 운행하여야 한다.<br>□ 위반시 조치<br>○ 운송사업자<br>- 여객자동차운수사업법 제21조, 제85조제1항제21호, 동법 시행규칙 제44조 적용<br>- 동법시행령 [별표3] 위반내용 제26호 다목에 의한 운행정지 또는 동법시행령 [별표5] 위반내용 제18호 다목에 의한 과징금<br>○ 운수종사자<br>- 여객자동차운수사업법 제26조 및 동법시행규칙 제44조 적용<br>- 동법시행령 [별표6] 위반행위 더목에 의한 과태료 처분 | 법 제21조,<br>법 제26조 | ○ 운송사업자<br>- 과징금 40만원<br>또는<br>- 운행정지 20일<br>○ 운수종사자<br>- 과태료10만원 |
| 운수종사자<br>복장지정 | □ 대 상 : 택시<br>□ 준수사항<br>○ 택시운송사업자는 운수종사자가 서울특별시가 정한 사항을 준수하여 단정한 복장을 착용하였는지 여부를 운행 전 점검하여야 하며, 금지복장을 착용한 운수종사자를 운전업무에 종사하게 하여서는 안된다.<br>○ 운수종사자는 금지복장을 착용하여서는 아니되며, 용모를 항상 단정하게 해야 한다.<br>○ 지정 복장이 있는 운송사업자는 운수종사자에게 택시 운행 시간에 착용토록 권고할 수 있다.<br>〈 택시 금지복장 〉 | 법 제21조,<br>법 제26조 | ○ 운송사업자<br>- 과징금 10만원<br>또는<br>- 운행정지<br>1차 : 3일<br>2차 : 5일<br>○ 운수종사자<br>- 과태료10만원 |

<table>
<tr>
<td></td>
<td>
<table>
<tr><th>구 분</th><th>금 지 복 장</th></tr>
<tr><td>상 의</td><td>▫ 쫄티, 소매 없는 셔츠(민소매), 런닝셔츠<br>▫ 미풍양속을 저해하는 문구 등으로 디자인된 상의<br>▫ 소매가 지나치게 늘어져 핸들 조작에 지장을 주는 옷</td></tr>
<tr><td>하 의</td><td>▫ 반바지, 칠부바지, 운동복, 찢어진 형태로 디자인된 바지 등</td></tr>
<tr><td>모 자</td><td>▫ 승객이 운전자의 눈을 볼 수 없을 정도로 얼굴을 가리는 모자<br>▫ 낡은 모양 또는 혐오스럽게 디자인된 모자</td></tr>
<tr><td>신 발</td><td>▫ 발등과 발뒤꿈치를 조이지 않은 슬리퍼 등 신발류<br>▫ 양말을 신지 않고 맨발로 운행하는 행위<br>▫ 뒷굽이 높은 하이힐 등 브레이크, 엑셀러레이터 조작에 지장을 주는 신발</td></tr>
<tr><td>기 타</td><td>▫ 운전자의 얼굴을 식별할 수 없는 마스크를 착용하는 행위(감염병 등 재난 및 위기상황별 국민행동요령에 따른 정부권고시 제외)</td></tr>
</table>
□ 위반시 조치<br>○ 운송사업자<br>- 여객자동차운수사업법 제21조, 법제85조제1항제21호, 동법 시행규칙 제44조 적용<br>- 동법시행령 [별표3] 위반내용 제26호 더목에 의한 운행정지 또는 동법시행령 [별표5] 위반내용 제18호 너목에 의한 과징금<br>○ 운수종사자<br>- 여객자동차운수사업법 제26조 제1항제9호, 법제94조제3항제4호, 동법 시행령 제49조, 동법 시행규칙 제44조 적용<br>- 동법시행령 [별표6] 위반행위 더목에 따른 과태료 처분
</td>
<td></td>
<td></td>
</tr>
<tr>
<td>교 육</td>
<td>□ 대 상 : 택시<br>□ 준수사항<br>○ 운송사업자는 운수종사자가 보수교육을 받을 때에 교육 당일 특별근로(공가처리) 등 교육의무를 다하도록 조치를 취하여야 하며, 교육을 받지 아니한 운수종사자를 운전업무에 종사하게 하여서는 아니 된다.<br>○ 운수종사자는 운송사업자의 지시에 따라 교육을 이수하여야 한다.<br>□ 위반시 조치<br>○ 운송사업자<br>- 여객자동차운수사업법 제25조, 법 제85조 제1항 제23호, 법 제88조제1항<br>- 동법시행령 제43조 [별표3] 위반내용 제28호에 의한 사업일부정지 또는 동법시행령 제46조 [별표5] 위반내용 제20호에 의한 과징금 처분<br>○ 운수종사자<br>- 여객자동차운수사업법 제25조, 법 제26조 제1항 제9호, 법제94조 제3항제4호 적용<br>- 동법시행령 제49조 [별표6] 위반행위 더목에 따른 과태료 처분</td>
<td>법 제25조,<br>법 제26조</td>
<td>○ 운송사업자<br>- 과징금 또는<br>1차 : 30만원<br>2차 : 60만원<br>3차 : 90만원<br>- 사업일부정지<br>1차 : 5일<br>2차 : 10일<br>3차 : 15일<br>○운수종사자<br>- 과태료10만원</td>
</tr>
<tr>
<td>법인택시<br>근로현황<br>공개</td>
<td>□ 대 상 : 일반택시<br>□ 준수사항<br>○ 택시운수종사자의 처우개선 및 투명한 채용환경 조성을 위해 운송사업자는 서울특별시장이 별도로 지정하는 사이트를 통해 각종 급여(기본급, 수당 등), 근로조건(소정근로시간 등), 복리후생 수준 등을 공개해야한다.<br>- 각종 급여에 부가세 경감세액 환급금은 포함하지 않고 별도 항목으로 구분해야한다.<br>- 공개된 정보가 변경된 경우 변경된 사항의 적용일로부터 15일 이내에 반영토록 해야 한다.<br>□ 위반시 조치<br>○ 여객자동차운수사업법 제23조 적용<br>○ 동법시행령 [별표3] 위반내용 제27호에 의한 사업일부정지 또는 동법시행령 [별표5] 위반내용 제19호에 의한 과징금 처분</td>
<td>법 제23조</td>
<td>○ 운송사업자<br>- 과징금 또는<br>1차 : 120만원<br>2차 : 240만원<br>3차 : 360만원<br>- 사업일부정지<br>1차 : 20일<br>2차 : 40일<br>3차 : 60일</td>
</tr>
</table>

| | | | |
|---|---|---|---|
| 법인택시 구인활동 | □ 대 상 : 일반택시<br>□ 준수사항<br>○ 운송사업자는 교통회관 교통안전공단 운전적성정밀검사장 (성산동, 하계동) 부지 및 부지 경계로부터 100m 이내에서는 신규택시 자격 취득자를 대상으로 일체의 구인활동을 해서는 아니된다. 다만, 서울특별시택시운송사업조합 홈페이지 등을 통해 택시회사의 정보를 제공하는 구인활동은 예외로 한다.<br>□ 위반시 조치<br>○ 여객자동차운수사업법 제23조 적용<br>○ 동법시행령 [별표3] 위반내용 제27호에 의한 사업일부정지 또는 동법시행령 [별표5] 위반내용 제19호에 의한 과징금 처분 | 법 제23조 | ○ 운송사업자<br>- 과징금 또는<br>1차 : 120만원<br>2차 : 240만원<br>3차 : 360만원<br>- 사업일부정지<br>1차 : 20일<br>2차 : 40일<br>3차 : 60일 |
| 택시방역 강화 | □ 대 상 : 택시<br>□ 준수사항<br>○ 운송사업자 및 운수종사자는 감염증 등의 유행시 예방 및 확산방지를 위해 「재난 및 안전관리 기본법」에 근거한 1급 감염병, 위기경보 수준이 '심각' 단계인 경우 승객탑승시 마스크를 상시 착용 하여야 한다.<br>□ 위반시 조치<br>○ 운송사업자<br>- 여객자동차운수사업법 제23조 적용<br>○ 동법시행령 [별표3] 위반내용 제27호에 의한 사업일부정지 또는 동법시행령 [별표5] 위반내용 제19호에 의한 과징금 처분<br>※ 운수종사자가 규정 위반시 운송사업자가 운수종사자에게 운행개시전 마스크를 지급 하였음을 증빙하는 경우에는 운수사업자에 대한 처분은 면제한다.<br>○ 운수종사자<br>- 여객자동차운수사업법 제26조 적용<br>- 동법 시행령 제49조 [별표6] 위반행위 더목에 의한 과태료 처분 | 법 제23조, 법 제26조 | ○ 운송사업자<br>- 과징금 또는<br>1차 : 120만원<br>2차 : 240만원<br>3차 : 360만원<br>- 사업일부정지<br>1차 : 20일<br>2차 : 40일<br>3차 : 60일<br>○ 운수종사자<br>- 과태료10만원 |
| 부칙 | □ 시행일<br>○ 본 여객자동차운송사업 개선명령 및 준수사항은 2020년 6월 4일 부터 시행한다. | | |

## ◈ 서울특별시공고 제2020-1717호

## 부동산개발업 등록 및 말소 공고

「부동산개발업의 관리 및 육성에 관한 법률」 제4조, 제15조 및 같은 법률 시행규칙 제6조, 제15조에 따라 부동산개발업자에 관한 등록 및 말소 현황을 아래와 같이 공고합니다.

2020년 6월 11일
서 울 특 별 시 장

가. 부동산개발업 등록 및 말소 현황(5월)

| 연번 | 상 호 | 대표자 | 등록/말소일 | 등록번호 | 주된 영업소의 소재지 | 자본금(천원) /폐업사유 | 비 고 |
|---|---|---|---|---|---|---|---|
| 1 | ㈜엘오디 | 김광현<br>최광일 | 2020. 5. 6. | 서울200056 | 강남구 언주로 333, 5층(역삼동) | 300,000 | |

| 연번 | 상 호 | 대표자 | 등록/말소일 | 등록번호 | 주된 영업소의 소재지 | 자본금(천원)<br>/폐업사유 | 비 고 |
|---|---|---|---|---|---|---|---|
| 2 | 피엠밸류㈜ | 피동현 | 2020. 5. 6. | 서울200057 | 영등포구 국회대로74길 19, 3층 3호<br>(여의도동, 동우국제빌딩) | 300,000 | |
| 3 | 디아인스㈜ | 박규호 | 2020. 5. 8. | 서울200059 | 강서구 곰달래로 122, 102동 201호<br>(화곡동, 디아인스) | 300,000 | |
| 4 | 삼환기업㈜ | 김충식<br>우연아 | 2020. 5. 11. | 서울200060 | 강남구 언주로 547, 13층(역삼동) | 31,500,000 | |
| 5 | ㈜판교2밸리대토개발제일호<br>위탁관리부동산투자회사 | 임성열 | 2020. 5. 13. | 서울200061 | 영등포구 국제금융로8길 31, 9층<br>(여의도동, 에스케이증권빌딩) | 7,501,025 | |
| 6 | ㈜디디아이와이에스40<br>위탁관리부동산투자회사 | 최인원 | 2020. 5. 15. | 서울200062 | 강남구 압구정로12길 14, 5층<br>(신사동) | 850,000 | |
| 7 | ㈜디디아이와이에스832<br>위탁관리부동산투자회사 | 최인원 | 2020. 5. 15. | 서울200063 | 강남구 압구정로12길 14, 5층<br>(신사동) | 850,000 | |
| 8 | ㈜서우용계개발 | 최홍규 | 2020. 5. 18. | 서울200064 | 송파구 백제고분로17길 54, 2층<br>(잠실동, 선영빌딩) | 300,000 | |
| 9 | 주식회사 청룡건설 | 박금미 | 2020. 3. 13. | 서울200055 | 서초구 강남대로273, 5층 513호 | 500,000 | 세종→서울 |
| 10 | 동산문류㈜ | 채준석 | 2020. 6. 26. | 서울200058 | 마포구 마포대로15, 908호<br>(마포동, 현대빌딩) | 988,125 | 경기→서울 |
| 11 | ㈜코크렙케이스퀘어<br>위탁관리부동산투자회사 | 남기문 | 2020. 5. 4. | 서울160070 | 강남구 삼성로 511 | 사업종료 | 폐업 |
| 12 | 삼일피시엠㈜ | 이만호 | 2020. 5. 25. | 서울110090 | 용산구 한강대로62다길 9, 4층 | 전문인력 부족 | 폐업 |
| 13 | ㈜에스지세계물산 | 이의범 | 2020. 5. 28. | 서울190107 | 금천구 디지털로10길 35 | 전문인력 부족 | 폐업 |

※ 기타 문의 사항은 서울특별시 토지관리과(☎2133-4684,4672)로 연락을 주시기 바랍니다.

### ◈ 서울특별시공고 제2020-1726호

## 「서울특별시 OO구 주민자치회 설치·운영에 관한 조례 표준안 일부개정안」 행정예고

「서울특별시 ◯◯구 주민자치회 설치·운영에 관한 조례 표준안」을 개정함에 있어 그 취지와 주요 내용을 시민에게 널리 알려 의견을 구하고자 「행정절차법」 제46조에 따라 다음과 같이 행정예고 합니다.

2020년 6월 11일
서 울 특 별 시 장

1. 개정이유

「지방자치분권 및 지방행정체제개편에 관한 특별법」 제27조 및 제29조에 따라 각 자치구에서 운영하고 있는 주민자치회에 주민의 참여를 확대하고, 실행력을 제고하기 위하여 주민자치회의 구성 및 운영에 관한 사항을 보완하고자 함.

2. 주요내용

가. 주민자치회 위원(이하 “위원”)의 선정 요건과 선정제한 요건을 보완함(안 제7조 및 제9조)

1) 주민자치학교 이수시간을 6시간에서 8시간으로 확대하되, 2시간은 위원으로 선정된 후에 이수하고, 이수의 효력을 2년으로 제한함. 다만, 연임인 경우에는 연임되기 전 임기 중에 6시간 이상을 이수하도록 함.

2) 해당 동에 체류하고 있는 외국인도 위원으로 선정할 수 있도록 함.

3) 위원의 선정제한 요건에 피선거권이 없는 사람, 주민등록지 이전 등의 사유로 해촉되어 사유가 발생한 날부터 2년이 지나지 않은 사람을 신설함.

나. 주민자치회 운영과 관련된 주민들의 의견수렴 노력, 주민자치회의 교육·연수 등에 참여, 사익 추구를 위한 주민자치회 활동 금지 등의 의무사항을 신설함(안 제11조).

다. 주민자치회의 감사결과 외부공개 의무를 구체화하여 감사결과를 주민자치회와 주민총화에 보고·제출하도록 하고, 연1회 이상 주민에게 공개하도록 함(안 제15조).

라. 주민자치회의 간사를 자치회장이 위원 중에서 지명하던 방식에서 호선하도록 선출방법을 변경함(안 제16조).

마. 정기회의는 월1회 개최하되 필요한 경우에는 격월로 개최할 수 있도록 하고, 동장이 임시회의의 개최를 요구하는 경우에는 자치회장과 협의하도록 함(안 제18조)

바. 동 행정사무에 대한 평가를 주민총회의 결정사항에서 삭제하고, 주민총회의 개최 주기를 주민자치회의 의결로 조정할 수 있도록 함(안 제19조)

사. 구청장의 주민참여 촉진 노력 의무를 신설함(안 제22조).

아. 그 밖에 상위법령의 제명 변경 사항을 반영하고, 표준안의 체계 등을 정비함(안 제1조, 제4조, 제8조 및 제12조 등)

3. 의견제출

이 표준안의 개정안에 대하여 의견이 있는 법인·단체 또는 개인은 2020년 7월 1일까지 다음 사항을 기재한 의견서를 작성하여 서울특별시장(참조: 자치행정과장, 서울특별시 중구 세종대로 110 서울시청 본관 7층)에게 제출하여 주시기 바라며, 그 밖의 자세한 사항은 자치행정과(전화: 2133-5817, FAX: 2133 -0776, E-mail: yesicany@seoul.go.kr)로 문의하여 주시기 바랍니다.

가. 행정예고 사항에 대한 의견(찬·반 여부 및 그 사유)

나. 성명(법인 또는 단체의 경우에는 법인명 또는 단체명과 그 대표자 성명), 주소 및 전화번호

※ 이 표준안의 개정안은 서울특별시 법무행정서비스(http://legal.seoul.go.kr)에 게재되어 있습니다.

## ◈ 서울특별시공고 제2020-1731호

시민과 함께 세계 최고의 스마트한 버스정류소 만들기

# 스마트쉘터 시민 아이디어 공모전

서울특별시에서는 세계 최초로 대도시 대중교통의 혁신공간으로써 다양한 첨단 기능이 종합적으로 적용된 스마트쉘터를 시민과 함께 만들기 위해 디자인 선호도와 자유제안 등 시민 여러분의 참신한 아이디어를 공모하여 스마트쉘터 설치사업에 반영하고자 하오니 관심 있는 분들의 많은 참여 바랍니다.

2020년 6월 11일
서 울 특 별 시 장

1. 공모개요
   ○ 공 모 명 : 스마트한 버스정류소 만들기 시민 아이디어 공모전
   ○ 공모기간 : 2020. 6. 10.(수) ~ 6. 24.(수), 15일간
   ○ 응모자격 : 관심 있는 시민 누구나(개인)
   ○ 공모방법 : 서울시 모바일투표 시스템 엠보팅(mVoting)에 게시
   (https://mvoting.seoul.go.kr)
   ○ 공모접수 : 온라인 접수
   ○ 공모내용 : 디자인 선호도 투표, 자유제안(건의사항 등 아이디어)
   ○ 공모 당선자 발표: 2020. 7. 10(금) 예정
   - 엠보팅(mVoting) 홈페이지에 공고 및 개별 문자발송
2. 공모심사
   ○ 심사일시 : 2020. 7. 1 ~ 7. 3(기간 중 1일)
   ○ 심사절차 : 내부 검토 및 심사위원회 구성·운영하여 심사
   ▸ 온라인 접수 → 심사 → 선정
   ○ 심사방법 : 심사기준에 따라 심사위원회에서 선정
   ○ 심사기준 : 아이디어의 공공성, 창의성, 실현가능성 등
   ※ 동일하거나 유사한 내용의 건의 및 제안의 경우는 최초 접수자 우선권 인정
   ※ 동점자는 심사항목 중 우선순위 항목 점수가 높은 순으로 채택

| 심사항목 | | 배 점 | 비 고 |
|---|---|---|---|
| 내부 심사 | 창의성 | 20 | 정성평가 |
| | 주제부합성 | 30 | |
| | 공공성 | 20 | |
| | 활용가능성 | 30 | |
| 계 | | 100 | |

   ○ 선발인원 : 총 10명
   - 대상 1명, 우수상 3명, 장려상 6명

3. 시 상
◯ 시상일자 : 2020. 7. 10 (금)
◯ 시상방법 : 온라인 시상(모바일 또는 문화상품권 발송, 상장 우편발송)
◯ 시상인원 : 총 10명
- 대상(1명) 30만원, 우수상(3명) 각 10만원, 장려상(6명) 각 5만원
※ 접수결과 및 최종 심사결과에 따라 시상인원 및 내용 일부 조정될 수 있음
※ 시상식은 개최하지 않으며, 상장 및 부상은 수상자에게 개별 지급
※ 시상품은 모바일 형식의 경우 공모 당선자 본인 핸드폰으로 문자메시지로 발송됩니다.

4. 활용방안
◯ 자유제안 수상작은 공모전의 취지 및 목적을 달성하기 위한 범위 내에서 서울시가 활용 가능
◯ 디자인 선호도 조사결과는 공공디자인 심의과정에서 참고 활용

5. 유의사항
◯ 1인당 1제안만 응모 가능하며, 내용은 참가자 본인의 순수 창작이어야 합니다.
◯ 제출서식의 항목을 빠짐없이 기재해야 하며, 미기재 시 심사에서 제외됩니다.
◯ 수상작에 대한 저작권, 사용권 등 모든 권리는 서울특별시에 귀속됩니다.
◯ 타 공모전 수상작이나 유사한 응모는 심사대상에서 제외되며, 당선작 발표 이후라도 타 공모전 수상작, 타인의 저작물 도용 등의 사실이 확인된 경우 수상을 취소하고 시상금을 환수할 수 있습니다.
◯ 제출된 자료는 반환하지 않으며, 인적사항은 시상을 위한 연락 등 최소한의 업무 추진 목적 외 다른 용도로 일체 사용하지 않습니다.
◯ 심사결과 응모수 및 작품 수준에 따라 전부 또는 일부 시상이 없을 수 있음
◯ 공모전의 세부일정은 변경될 수 있으며, 변경사항은 서울시 엠보팅(mVoting) 홈페이지를 통해 공지됩니다.
◯ 기타 문의사항은 서울특별시 버스정책과(☎02-2133-2296~9)로 문의주시기 바랍니다.

## ◈ 서울특별시공고 제2020-1733호

## 도시계획시설(자동차정류장)사업 실시계획 열람공고

1. 서울특별시고시 제2001-43호(2001.2.20.)로 도시계획시설(자동차정류장) 결정 고시된 도시계획시설(자동차정류장)에 대하여, 도시계획시설(자동차정류장)사업 실시계획 작성을 위하여 「국토의 계획 및 이용에 관한 법률」 제88조 및 제90조, 같은 법률 시행령 제99조제1항 규정에 따라 관계서류를 열람공고 합니다.
2. 관계도서는 서울특별시청 주차계획과(☎2133-2372)에 공고일로 부터 14일간 일반인에게 열람하오니, 열람내용에 대하여 의견이 있으실 경우 열람기간 내 열람장소에 의견서를 제출하여 주시기 바랍니다.

2020년 6월 11일
서 울 특 별 시 장

가. 사업시행지 위치 : 서울특별시 도봉구 도봉동 282-30
나. 사업의 종류 및 명칭
- 종 류 : 도시계획시설사업(자동차정류장)
- 명 칭 : 도봉매입 공영차고지 조성
다. 사업시행 면적 또는 규모
- 부지면적 : 5,320㎡
라. 사업시행자 : 서울특별시장(서울시 중구 덕수궁길15 서소문별관1동 6층)
마. 사업착수 및 완료예정일 : 실시계획인가일로부터 5년간
바. 열람기간 : 공보게재일 익일로부터 14일간
사. 열람장소 : 서울시청 주차계획과(☎ 2133-2372, fax : 2133-1051)
아. 수용 또는 사용할 토지 지번·지목 및 면적, 소유권과 소유권 이외의 권리의 명세 : 별첨



# 수용 또는 사용할 토지조서

사업의 명칭 : 도봉매입 공영차고지 조성

사업의 종류 : 도시계획시설사업(자동차정류장)

| 연번 | 소재지 지번 | 지목 | 지적 (㎡) | 편입 면적 (㎡) | 공유 지분 | 소 유 자 | | 이 해 관 계 인 | | | 비고 |
|---|---|---|---|---|---|---|---|---|---|---|---|
| | | | | | | 주소 | 성명 | 주소 | 성명 | 관리의 내 용 | |
| 1 | 도봉동 282-30 | 잡종지 | 5,093 | 4476 | | | 서울특별시 | | | | |
| 2 | 도봉동 282-336 | 잡종지 | 339 | 339 | | | 서울특별시 | | | | |
| 3 | 도봉동 282-230 | 잡종지 | 64 | 64 | | | 서울특별시 | | | | |
| 4 | 도봉동 282-213 | 임야 | 302 | 167 | 302분의53 | | 서울특별시 | | | | |
| 5 | 도봉동 282-213 | 임야 | 302 | 167 | 4530분의 1245 | 서울특별시 종로구 평창20길 48(평창동) | 김정 | | | | |
| 6 | 도봉동 282-213 | 임야 | 302 | 167 | 4530분의 1245 | 서울특별시 종로구 평창30길 95(평창동) | 김은영 | | | | |
| 7 | 도봉동 282-213 | 임야 | 302 | 167 | 4530분의 747 | 서울특별시 종로구 자하문로36길 16-14, 325호(청운동,벽산빌리지) | 전희우 | | | | |
| 8 | 도봉동 282-213 | 임야 | 302 | 167 | 4530분의 498 | 서울특별시 용산구 이촌로87길 14, 103동 1402호(이촌동,강촌아파트) | 김원 | | | | |
| 9 | 도봉동 282-234 | 대 | 225 | 225 | | 서울 도봉구 도봉동 282-225 | 이태주 | | | | |
| 10 | 도봉동 282-235 | 대 | 47 | 47 | | 서울특별시 도봉구 도봉산길 54(도봉동) | 이태주 | | | | |
| 11 | 도봉동 282-225 | 대 | 176 | 2 | 100분의50 | 서울특별시 도봉구 도봉로180길 6-23,106동1201호(도봉동,동아에코빌아파트) | 이태주 | 서울특별시 중구 남대문로 84 (을지로2가)(쌍문동지점) | 주식회사 국민은행 | 근저당권 | |
| 12 | 도봉동 282-225 | 대 | 176 | 2 | 100분의30 | 서울특별시 강북구 삼양로19길25,122동1001호(미아동,삼성래미안 트리베라아파트) | 이종율 | | | | |
| 13 | 도봉동 282-225 | 대 | 176 | 2 | 100분의20 | 경기도 성남시 분당구 판교역로102,501동1603호(백현동,백현마을) | 이지영 | | | | |

◈ 서울특별시공고 제2020-1735호

## 녹색교통지역 운행제한 위반과태료 사전통지서 공시송달 공고

「지속가능 교통물류 발전법」 제30조, 같은 법 시행령 제48조, 같은 법 시행규칙 제7조에 따라 녹색교통지역 운행제한 위반차량 소유주에게 과태료 사전통지서를 발송하였으나, 수취인 부재, 수취인 불명, 이사, 주소불명, 폐문부재 등 송달 불가능한 반송분에 대하여 다음과 같이 공시송달(공고)합니다.

2020년 6월 11일
서 울 특 별 시 장

1. 건　명 : 녹색교통지역 운행제한 위반 과태료 사전통지서 반송분에 대한 공시송달
2. 근　거 : 지속가능 교통물류 발전법 제30조(자동차 운행의 제한), 같은 법 시행령 제48조(과태료의 부과기준), 같은 법 시행규칙 제7조(자동차의 운행의 제한), 질서위반행위규제법 제16조(사전통지 및 의견제출 등), 행정절차법 제14조(송달)
3. 공시송달 대상 : <붙임> 참조
4. 공고기간 : 2020. 6. 11. ~ 2020. 6. 25.(15일간)
5. 의견제출 안내 : 위 공고대상자는 질서위반행위규제법 제16조에 따라 녹색교통지역 운행제한 위반사실에 대하여 의견을 아래와 같이 제출하실 수 있습니다.
   가. 의견제출기간 : 2020. 6. 11. ~ 2020. 7. 13.
   나. 의견제출기간 내에 의견을 제출할 수 있으며(서식은 별첨 '의견진술서 작성예시' 참조), 의견제출시 증빙서류를 첨부하여 서울특별시 교통지도과로 제출하여 주시기 바랍니다.
   ※ 제출기간 내에 의견제출이 없을 경우 의견이 없는 것으로 간주 됩니다.
   다. 의견제출처 및 의견제출방법
   (의견제출처) : 주　소 : 서울시 중구 덕수궁길 15(서울시청 서소문별관 5동 1층 교통지도과 녹색교통과징팀)
   전화번호 : 02-2133-1335~1336
   (의견제출 방법) : 팩스 제출 : 02-2133-1446, 이메일 제출 : green5@seoul.go.kr
   인터넷 제출 : https://oksign.seoul.go.kr
6. 유의사항
   가. 사전의견제출기한내 과태료를 자진납부하고자 하는 경우 서울특별시청 교통지도과 녹색교통과징팀에서 사전통지서를 발부 받아 금융기관에 납부하여 주시기 바랍니다.
   나. 사전통지서에 고지된 과태료 금액은 질서위반행위규제법 제18조에 따라 부과될 과태료에서 100분에 20이 감경된 금액입니다.
   다. 공고기간 만료일부터 행정절차법 제15조(송달의 효력 발생) 제3항의 규정에 따라 본 서류는 본인에게 도달된 것으로 간주됨을 알려드립니다.
7. 과태료 자진 납부
   - 납부기한 : 2020.7.13.
   - 납부방법 : 공고대상자는 서울특별시청 교통지도과에서 고지서(가상계좌)를 발부받아 은행(인터넷뱅킹 포함), 무인공과금기 및 현금인출기(CD/ATM기) 등으로 납부하여 주시기 바랍니다.
   - 인터넷 납부: https://etax.seoul.go.kr. (*공인인증서 필요, 신용카드 납부가능)
8. 문의사항 : 의견제출, 납부 방법에 대한 자세한 사항은 서울특별시청 교통지도과 (☎02-2133-1335~1336)

붙임 : 1. 공시송달 대상자 명단 1부.
2. 주요 의견제출대상 및 의견제출서 작성서식 1부.

| 연번 | 과태료 | 처분번호 | 성명 | 주민번호 | 주소 | 단속일시 | 단속장소 | 과태료금액(원) |
|---|---|---|---|---|---|---|---|---|
| 1 | 뉴스로드(보) 운행제한 위반 | 경기08베1409 | 김** | 810606-1****** | 경기도성남시 | 2020-04-13 12:28 | 동대문(서문)유원역(테제로, 진입) | 80000 |
| 2 | 뉴스로드(보) 운행제한 위반 | 70조2979 | 김***1(***) | 760318-2****** | 서울특별시 | 2020-04-12 15:33 | 동대문(서문)유원역(을지로, 진입) | 80000 |
| 3 | 뉴스로드(보) 운행제한 위반 | 36바9673 | 신** | 7407022-1******* | 서울특별시 | 2020-04-111 14:29 | 시청역 2호선(서소문로, 진입) | 80000 |
| 4 | 뉴스로드(보) 운행제한 위반 | 22구0324 | 양** | 7208272-2******* | 경기도평택시 | 2020-04-111 09:31 | 반얀트리(정총대로, 진입) | 80000 |
| 5 | 뉴스로드(보) 운행제한 위반 | 75노4430 | 김** | 7912131-1******* | 경기도수원시 | 2020-04-111 06:08 | 남산1호터널(삼일대로) | 160000 |
| 6 | 뉴스로드(보) 운행제한 위반 | 84나9822 | 임** | 7220204-2******* | 경기도화성시 | 2020-04-12 10:17 | 혜화문(창경궁로, 진입) | 80000 |
| 7 | 뉴스로드(보) 운행제한 위반 | 65자7712 | 김** | 6008014-2******* | 경기도성남시 | 2020-04-12 10:42 | 장충체육관(동호로, 진입) | 80000 |
| 8 | 뉴스로드(보) 운행제한 위반 | 77조9603 | 박** | 8010025-1******* | 울산광역시 | 2020-04-13 12:06 | 동대문(서문)유원역(을지로, 진입) | 80000 |
| 9 | 뉴스로드(보) 운행제한 위반 | 70로3032 | 김** | 5707053-1******* | 경기도평택시 | 2020-04-12 13:42 | 백범광장(소월로3길) | 80000 |
| 10 | 뉴스로드(보) 운행제한 위반 | 06수6396 | 문** | 제주특별자치도제주시 | 제주특별자치도제주시 | 2020-04-111 12:55 | 흥인지문 푸축(율곡로, 진입) | 80000 |
| 11 | 뉴스로드(보) 운행제한 위반 | 42소0426 | (주)YS엔터테이먼트 | 285011-0****** | 경기도고양시 | 2020-04-111 16:27 | 사직터널 북측(사직로, 진입) | 80000 |
| 12 | 뉴스로드(보) 운행제한 위반 | 78의2022 | 김** | 7002080-1******* | 경기도안성시 | 2020-04-12 12:15 | 사직터널 북측(사직로, 진입) | 80000 |
| 13 | 뉴스로드(보) 운행제한 위반 | 77수3612 | 오** | 781014-1******* | 경기도남양주시 | 2020-04-13 10:41 | 자하문터널 북측(자하문로) | 80000 |
| 14 | 뉴스로드(보) 운행제한 위반 | 10우3419 | HAN ******** | 861111-5******* | 경기도광주시 | 2020-04-13 06:47 | 장충체육관(동호로, 진입) | 80000 |
| 15 | 뉴스로드(보) 운행제한 위반 | 95도4014 | (주)문명엘레캄 | 215-8*-****** | 서울특별시 | 2020-04-111 14:51 | 장충체육관(동호로, 진입) | 80000 |
| 16 | 뉴스로드(보) 운행제한 위반 | 42무1115 | 2HENG ***** | 620618-5******* | 경기도시흥시 | 2020-04-13 08:51 | 흥인지문(종로, 진입) | 80000 |
| 17 | 뉴스로드(보) 운행제한 위반 | 08소2082 | 박** | 880211-2******* | 서울특별시 | 2020-04-111 09:13 | 대금굴입구(성동단로8길) | 160000 |
| 18 | 뉴스로드(보) 운행제한 위반 | 30무1085 | 유** | 640108-1******* | 경기도안양시 | 2020-04-13 12:47 | 숭례문 서측(세종대로, 진입) | 80000 |
| 19 | 뉴스로드(보) 운행제한 위반 | 57노9444 | 이** | 650630-1******* | 경기도양주시 | 2020-04-12 17:16 | 경복궁물관(세문안로, 진입) | 80000 |
| 20 | 뉴스로드(보) 운행제한 위반 | 79조6811 | 강** | 680116-1******* | 경기도의정부시 | 2020-04-13 06:31 | 남산3호터널(삼일대로) | 80000 |
| 21 | 뉴스로드(보) 운행제한 위반 | 86구7064 | 임** | 610511-1******* | 경기도가평군 | 2020-04-13 18:43 | 흥인지문(혜계로, 진입) | 80000 |
| 22 | 뉴스로드(보) 운행제한 위반 | 92아4213 | 정** | 671210-1******* | 경기도의정부시 | 2020-04-13 16:07 | 혜화문(창경궁로, 진입) | 80000 |
| 23 | 뉴스로드(보) 운행제한 위반 | 89로7777 | 티케이석건(주) | 134911-0****** | 경기도평택시 | 2020-04-111 08:17 | 흥인지문(종로, 진입) | 80000 |
| 24 | 뉴스로드(보) 운행제한 위반 | 86누2829 | 신** | 760807-1******* | 경기도파주시 | 2020-04-13 08:13 | 흥인지문(종로, 진입) | 160000 |
| 25 | 뉴스로드(보) 운행제한 위반 | 48다8804 | 최** | 811112-1******* | 경기도남양주시 | 2020-04-13 07:49 | 삼청공원(삼청로) | 160000 |
| 26 | 뉴스로드(보) 운행제한 위반 | 25고1025 | 이** | 730120-1******* | 서울특별시 | 2020-04-111 16:08 | 사직터널 북측(사직로, 진입) | 80000 |
| 27 | 뉴스로드(보) 운행제한 위반 | 46마7346 | 주식회사 성은화 | 110111-5******* | 서울특별시 | 2020-04-12 16:15 | 남대문(시청입구 교차로(테제로, 진입) | 160000 |
| 28 | 뉴스로드(보) 운행제한 위반 | 06소1643 | 이** | 730404-1******* | 서울특별시 | 2020-04-12 12:17 | 와룡공원(와룡공원길) | 80000 |
| 29 | 뉴스로드(보) 운행제한 위반 | 14러6874 | 김** | 320619-2******* | 인천광역시 | 2020-04-12 13:32 | 경복궁물관(세문안로, 진입) | 80000 |
| 30 | 뉴스로드(보) 운행제한 위반 | 17버1460 | 이** | 870828-2******* | 서울특별시 | 2020-04-13 19:00 | 남산3호터널(삼일대로) | 80000 |
| 31 | 뉴스로드(보) 운행제한 위반 | 70노5504 | 신우계기(주) | 110111-2******* | 서울특별시 | 2020-04-111 16:06 | 남산3호터널(삼일대로) | 80000 |
| 32 | 뉴스로드(보) 운행제한 위반 | 제주98아9264 | 오** | 441102-2******* | 제주특별자치도서귀포시 | 2020-04-12 10:12 | 혜화문(창경궁로, 진입) | 80000 |
| 33 | 뉴스로드(보) 운행제한 위반 | 80바7702 | 이** | 610515-1******* | 충청북도괴산군 | 2020-04-111 15:03 | 남산1호터널(삼일대로) | 160000 |
| 34 | 뉴스로드(보) 운행제한 위반 | 02무6626 | 이** | 510930-1******* | 서울특별시 | 2020-04-111 07:59 | 숭례문 서측(세종대로, 진입) | 160000 |
| 35 | 뉴스로드(보) 운행제한 위반 | 09누7833 | (주)대흥알앤에스 | 141211-0****** | 강원도횡주시 | 2020-04-12 09:29 | 혜화문(창경궁로, 진입) | 160000 |
| 36 | 뉴스로드(보) 운행제한 위반 | 13로4461 | 황** | 691217-2******* | 경기도파주시 | 2020-04-12 17:22 | 사직터널 북측(사직로, 진입) | 80000 |
| 37 | 뉴스로드(보) 운행제한 위반 | 61보2556 | 박** | 770224-1******* | 경기도평택시 | 2020-04-12 17:09 | 혜화문(창경궁로, 진입) | 80000 |
| 38 | 뉴스로드(보) 운행제한 위반 | 10보8420 | 김** | 590106-2******* | 서울특별시 | 2020-04-111 12:12 | 장충체육관(동호로, 진입) | 80000 |
| 39 | 뉴스로드(보) 운행제한 위반 | 76무8940 | 최** | 730201-2******* | 경기도수원시 | 2020-04-12 12:42 | 남산3호터널(노선램버로) | 80000 |
| 40 | 뉴스로드(보) 운행제한 위반 | 80러4462 | 장** | 611104-1******* | 전라남도함평군 | 2020-04-111 07:12 | 동대문(서문)유원역(을지로, 진입) | 160000 |
| 41 | 뉴스로드(보) 운행제한 위반 | 09누7833 | (주)대흥알앤에스 | 141211-0****** | 강원도횡주시 | 2020-04-111 14:56 | 장충체육관(동호로, 진입) | 80000 |
| 42 | 뉴스로드(보) 운행제한 위반 | 60나8486 | 김** | 640812-1******* | 전라북도익산시 | 2020-04-13 17:45 | 흥인지문(종로, 진입) | 80000 |

| | | | | | | | | |
|---|---|---|---|---|---|---|---|---|
| 43 | 녹색교통지역 운행제한 위반 | 59무1400 | 정** | 671111-1****** | 경기도구리시 | 2020-04-12 11:27 | 남산3호터널(녹사평대로) | 160000 |
| 44 | 녹색교통지역 운행제한 위반 | 48너8085 | 이** | 590614-1****** | 경기도여주시 | 2020-04-11 18:45 | 장충체육관(동호로, 진입) | 80000 |
| 45 | 녹색교통지역 운행제한 위반 | 77마4370 | JIN ********** | 900109-5****** | 충청북도충주시 | 2020-04-11 06:21 | 혜화문(창경궁로, 진입) | 160000 |
| 46 | 녹색교통지역 운행제한 위반 | 52우2081 | 황** | 660813-1****** | 경기도고양시 | 2020-04-12 11:07 | 혜화문(창경궁로, 진입) | 160000 |
| 47 | 녹색교통지역 운행제한 위반 | 16로4030 | MATBAR ******* | 980602-5****** | 경기도남양주시 | 2020-04-11 16:53 | 동대문역사문화공원역(을지로, 진입) | 80000 |
| 48 | 녹색교통지역 운행제한 위반 | 84고1999 | (주)신일에스앤지 | 124-8*-***** | 경기도화성시 | 2020-04-11 14:05 | 시청역 2호선(서소문로, 진입) | 80000 |
| 49 | 녹색교통지역 운행제한 위반 | 50모6537 | 송** | 721223-2****** | 경기도하남시 | 2020-04-12 17:28 | 시청역 2호선(서소문로, 진입) | 80000 |
| 50 | 녹색교통지역 운행제한 위반 | 06무7198 | 김***1*(***) | 290922-1****** | 경기도고양시 | 2020-04-11 09:46 | 사직터널 북측(사직로, 진입) | 160000 |
| 51 | 녹색교통지역 운행제한 위반 | 07주8844 | 세움실내건축(주) | 110111-2****** | 서울특별시 | 2020-04-13 13:28 | 사직터널 북측(사직로, 진입) | 160000 |
| 52 | 녹색교통지역 운행제한 위반 | 49거9714 | (주)탐라코리아 | 132-8*-***** | 경기도구리시 | 2020-04-12 09:01 | 흥인지문(종로, 진입) | 160000 |
| 53 | 녹색교통지역 운행제한 위반 | 64가3122 | (주)아우산업 | 110111-0****** | 서울특별시 | 2020-04-11 09:47 | 남산3호터널(녹사평대로) | 160000 |
| 54 | 녹색교통지역 운행제한 위반 | 80나4824 | (주)아성이엔씨 | 312-8*-***** | 경기도하남시 | 2020-04-13 08:31 | 자하문터널 남측(자하문로) | 160000 |
| 55 | 녹색교통지역 운행제한 위반 | 서울82바4131 | (주)근아통상 | 110111-0****** | 서울특별시 | 2020-04-11 09:01 | 남산1호터널(삼일대로) | 80000 |
| 56 | 녹색교통지역 운행제한 위반 | 05부4735 | 최** | 730423-1****** | 경기도동두천시 | 2020-04-13 06:08 | 흥인지문(종로, 진입) | 80000 |
| 57 | 녹색교통지역 운행제한 위반 | 73머7302 | 이** | 601116-1****** | 충청북도청주시 | 2020-04-11 12:23 | 남산1호터널(삼일대로) | 80000 |
| 58 | 녹색교통지역 운행제한 위반 | 02가2958 | 김***1*(***) | 291129-2****** | 서울특별시 | 2020-04-11 09:58 | 숭례문 서측(세종대로, 진입) | 160000 |
| 59 | 녹색교통지역 운행제한 위반 | 서울37더3663 | 이** | 760714-2****** | 서울특별시 | 2020-04-11 12:25 | 흥인지문(종로, 진입) | 160000 |
| 60 | 녹색교통지역 운행제한 위반 | 51노5950 | 김** | 650223-1****** | 경기도수원시 | 2020-04-13 15:26 | 장충체육관(동호로, 진입) | 80000 |
| 61 | 녹색교통지역 운행제한 위반 | 69조6227 | 김** | 790906-1****** | 인천광역시 | 2020-04-13 10:53 | 반얀트리(장충단로, 진입) | 80000 |
| 62 | 녹색교통지역 운행제한 위반 | 49거9714 | (주)탐라코리아 | 132-8*-***** | 경기도구리시 | 2020-04-11 12:29 | 장충체육관(동호로, 진입) | 160000 |
| 63 | 녹색교통지역 운행제한 위반 | 80루8021 | (주)에스에스원엠이씨 | 135811-0****** | 경기도수원시 | 2020-04-13 12:36 | 남산1호터널(삼일대로) | 160000 |
| 64 | 녹색교통지역 운행제한 위반 | 92다4164 | 이** | 800617-1****** | 경기도고양시 | 2020-04-11 07:25 | 자하문터널 남측(자하문로) | 80000 |
| 65 | 녹색교통지역 운행제한 위반 | 69노4766 | 김** | 640807-1****** | 서울특별시 | 2020-04-11 16:33 | 동대문역사문화공원역(을지로, 진입) | 80000 |
| 66 | 녹색교통지역 운행제한 위반 | 30로1131 | 전* | 860301-1****** | 서울특별시 | 2020-04-11 18:07 | 반얀트리(장충단로, 진입) | 80000 |
| 67 | 녹색교통지역 운행제한 위반 | 94서0295 | 최** | 520527-1****** | 서울특별시 | 2020-04-11 11:43 | 동대문역사문화공원 북측(마장로) | 160000 |
| 68 | 녹색교통지역 운행제한 위반 | 54저9532 | 주식회사 선앤윈드에너지 | 180111-1****** | 경상남도양산시 | 2020-04-11 17:09 | 남산3호터널(녹사평대로) | 80000 |
| 69 | 녹색교통지역 운행제한 위반 | 09주6811 | 이** | 720108-1****** | 충청북도충주시 | 2020-04-13 08:17 | 반얀트리(장충단로, 진입) | 80000 |
| 70 | 녹색교통지역 운행제한 위반 | 65무4356 | HONG ********* | 650301-5****** | 경기도안산시 | 2020-04-12 14:46 | 경찰박물관(새문안로, 진입) | 80000 |
| 71 | 녹색교통지역 운행제한 위반 | 75부7615 | 조** | 580111-1****** | 경기도시흥시 | 2020-04-12 16:09 | 경찰박물관(새문안로, 진입) | 160000 |
| 72 | 녹색교통지역 운행제한 위반 | 02구8284 | 미카쿨 주식회사 | 110111-3****** | 충청남도아산시 | 2020-04-11 17:30 | 시청역 2호선(서소문로, 진입) | 80000 |
| 73 | 녹색교통지역 운행제한 위반 | 75부7615 | 조** | 580111-1****** | 경기도시흥시 | 2020-04-11 12:32 | 남대문시장입구 교차로(퇴계로, 진입) | 160000 |
| 74 | 녹색교통지역 운행제한 위반 | 64수3873 | (주)에스피아이테크 | 110111-5****** | 서울특별시 | 2020-04-11 09:36 | 사직터널 북측(사직로, 진입) | 160000 |
| 75 | 녹색교통지역 운행제한 위반 | 39오7941 | SEBASTIAN ******* | 700831-6****** | 서울특별시 | 2020-04-12 10:39 | 남산2호터널 북측(녹사평대로58길) | 80000 |
| 76 | 녹색교통지역 운행제한 위반 | 09도5389 | 유** | 610120-1****** | 광주광역시 | 2020-04-13 18:13 | 삼청공원(삼청로) | 160000 |
| 77 | 녹색교통지역 운행제한 위반 | 08도6436 | 한** | 541212-1****** | 강원도원주시 | 2020-04-13 13:49 | 사직터널 북측(사직로, 진입) | 160000 |
| 78 | 녹색교통지역 운행제한 위반 | 80수1873 | 심** | 630726-1****** | 서울특별시 | 2020-04-13 17:12 | 남산1호터널(삼일대로) | 80000 |
| 79 | 녹색교통지역 운행제한 위반 | 75노4430 | 김** | 791213-1****** | 경기도수원시 | 2020-04-13 06:17 | 남산1호터널(삼일대로) | 160000 |
| 80 | 녹색교통지역 운행제한 위반 | 53고1431 | 우** | 661106-1****** | 경기도안산시 | 2020-04-11 14:09 | 시청역 2호선(서소문로, 진입) | 80000 |
| 81 | 녹색교통지역 운행제한 위반 | 67머1734 | (주)굿인베스트먼트 | 284911-0****** | 서울특별시 | 2020-04-12 15:53 | 남산1호터널(삼일대로) | 160000 |
| 82 | 녹색교통지역 운행제한 위반 | 70보2113 | (주)한빛아이에이홀딩스 | 110111-3****** | 서울특별시 | 2020-04-11 13:26 | 혜화문(창경궁로, 진입) | 80000 |
| 83 | 녹색교통지역 운행제한 위반 | 38다2211 | 원토스 주식회사 | 110111-5****** | 서울특별시 | 2020-04-12 15:45 | 남산2호터널 북측(녹사평대로58길) | 160000 |
| 84 | 녹색교통지역 운행제한 위반 | 60도4135 | 한** | 760115-2****** | 경기도화성시 | 2020-04-11 13:24 | 반얀트리(장충단로, 진입) | 80000 |
| 85 | 녹색교통지역 운행제한 위반 | 서울04구6375 | 박** | 661229-1****** | 경기도광주시 | 2020-04-11 12:55 | 장충체육관(동호로, 진입) | 80000 |

| | | | | | | | | |
|---|---|---|---|---|---|---|---|---|
| 86 | 녹색교통지역 운행제한 위반 | 82수7484 | 강** | 790813-1****** | 경기도시흥시 | 2020-04-13 08:57 | 동대문역사문화공원역(퇴계로, 진입) | 80000 |
| 87 | 녹색교통지역 운행제한 위반 | 70너4642 | 박** | 391116-1****** | 서울특별시 | 2020-04-11 08:56 | 동대문역사문화공원역(퇴계로, 진입) | 160000 |
| 88 | 녹색교통지역 운행제한 위반 | 06서7260 | 김** | 510415-1****** | 경기도광명시 | 2020-04-11 11:11 | 시청역 2호선(서소문로, 진입) | 80000 |
| 89 | 녹색교통지역 운행제한 위반 | 75너7268 | HUANG ******* | 691224-5****** | 경기도평택시 | 2020-04-12 06:10 | 남산1호터널(삼일대로) | 80000 |
| 90 | 녹색교통지역 운행제한 위반 | 57로0308 | 김** | 660107-1****** | 인천광역시 | 2020-04-11 18:38 | 남대문시장입구 교차로(퇴계로, 진입) | 80000 |
| 91 | 녹색교통지역 운행제한 위반 | 서울37너3334 | 고** | 710203-1****** | 서울특별시 | 2020-04-12 20:57 | 동대문역사문화공원역(퇴계로, 진입) | 80000 |
| 92 | 녹색교통지역 운행제한 위반 | 81주6007 | 정** | 720908-2****** | 경기도여주시 | 2020-04-13 12:26 | 장충체육관(동호로, 진입) | 80000 |
| 93 | 녹색교통지역 운행제한 위반 | 09부3969 | (주)엠라이트 | 141-8*-***** | 경기도성남시 | 2020-04-13 18:12 | 장충체육관(동호로, 진입) | 80000 |
| 94 | 녹색교통지역 운행제한 위반 | 77마4370 | JIN ********** | 900109-5****** | 충청북도충주시 | 2020-04-13 09:57 | 혜화문(창경궁로, 진입) | 160000 |
| 95 | 녹색교통지역 운행제한 위반 | 69노4766 | 김** | 640807-1****** | 서울특별시 | 2020-04-13 09:34 | 흥인지문(종로, 진입) | 160000 |
| 96 | 녹색교통지역 운행제한 위반 | 80거5739 | 주식회사선우이엔지 | 131111-0****** | 서울특별시 | 2020-04-11 06:59 | 남산1호터널(삼일대로) | 160000 |
| 97 | 녹색교통지역 운행제한 위반 | 27두6902 | 김***l*(***)****** | 320210-1****** | 서울특별시 | 2020-04-11 10:02 | 사직터널 북측(사직로, 진입) | 160000 |
| 98 | 녹색교통지역 운행제한 위반 | 01마3016 | 김** | 620530-1****** | 경기도김포시 | 2020-04-13 06:37 | 시청역 2호선(서소문로, 진입) | 80000 |
| 99 | 녹색교통지역 운행제한 위반 | 31너7456 | 김** | 750310-1****** | 경기도성남시 | 2020-04-12 06:27 | 남대문시장입구 교차로(퇴계로, 진입) | 160000 |
| 100 | 녹색교통지역 운행제한 위반 | 94부7890 | 오** | 701117-1****** | 경기도남양주시 | 2020-04-13 10:06 | 장충체육관(동호로, 진입) | 160000 |
| 101 | 녹색교통지역 운행제한 위반 | 37부2528 | 정** | 690211-1****** | 서울특별시 | 2020-04-11 11:15 | 동대문역사문화공원역(을지로, 진입) | 80000 |
| 102 | 녹색교통지역 운행제한 위반 | 39소1055 | 박** | 670919-2****** | 경기도용인시 | 2020-04-11 07:17 | 백범광장(소월로3길) | 80000 |
| 103 | 녹색교통지역 운행제한 위반 | 75부7615 | 조** | 580111-1****** | 경기도시흥시 | 2020-04-13 10:28 | 경찰박물관(새문안로, 진입) | 160000 |
| 104 | 녹색교통지역 운행제한 위반 | 06부7198 | 김***l*(***) | 290922-1****** | 경기도고양시 | 2020-04-12 19:37 | 경찰박물관(새문안로, 진입) | 160000 |
| 105 | 녹색교통지역 운행제한 위반 | 80부1653 | 김** | 720127-1****** | 경기도시흥시 | 2020-04-13 16:22 | 남산3호터널(녹사평대로) | 80000 |
| 106 | 녹색교통지역 운행제한 위반 | 92주4089 | 엄** | 800126-1****** | 강원도춘천시 | 2020-04-12 09:25 | 장충체육관(동호로, 진입) | 80000 |
| 107 | 녹색교통지역 운행제한 위반 | 48다8604 | 최** | 811112-1****** | 경기도남양주시 | 2020-04-11 07:50 | 삼청공원(삼청로) | 160000 |
| 108 | 녹색교통지역 운행제한 위반 | 49버5885 | (주)연영로지스 | 125-8*-***** | 경기도안성시 | 2020-04-12 12:03 | 사직터널 북측(사직로, 진입) | 80000 |
| 109 | 녹색교통지역 운행제한 위반 | 65마4631 | LE *** *** | 880519-5****** | 부산광역시 | 2020-04-12 13:31 | 반얀트리(장충단로, 진입) | 80000 |
| 110 | 녹색교통지역 운행제한 위반 | 60무6778 | GOTOV ******* | 741217-5****** | 경기도오산시 | 2020-04-15 08:57 | 동대문역사문화공원역(을지로, 진입) | 80000 |
| 111 | 녹색교통지역 운행제한 위반 | 52오4111 | 박** | 680125-2****** | 대구광역시 | 2020-04-15 11:06 | 반얀트리(장충단로, 진입) | 80000 |
| 112 | 녹색교통지역 운행제한 위반 | 41누6127 | 강* | 690913-1****** | 충청남도금산군 | 2020-04-15 11:49 | 남대문시장입구 교차로(퇴계로, 진입) | 80000 |
| 113 | 녹색교통지역 운행제한 위반 | 경기95사1000 | (주)글로벌통운 | 115311-0****** | 경기도포천시 | 2020-04-14 06:35 | 남산1호터널(삼일대로) | 80000 |
| 114 | 녹색교통지역 운행제한 위반 | 92머4206 | 김** | 650315-1****** | 서울특별시 | 2020-04-15 06:17 | 동대문역사문화공원역(퇴계로, 진입) | 160000 |
| 115 | 녹색교통지역 운행제한 위반 | 80보2163 | 조** | 390714-2****** | 전라남도나주시 | 2020-04-14 07:12 | 동대문역사문화공원역(을지로, 진입) | 80000 |
| 116 | 녹색교통지역 운행제한 위반 | 36다1820 | 이** | 690301-1****** | 경기도포천시 | 2020-04-14 10:35 | 남대문시장입구 교차로(퇴계로, 진입) | 80000 |
| 117 | 녹색교통지역 운행제한 위반 | 60소6206 | (주)참조은비즈앤푸드 | 101-8*-***** | 서울특별시 | 2020-04-15 09:19 | 사직터널 북측(사직로, 진입) | 80000 |
| 118 | 녹색교통지역 운행제한 위반 | 27두6902 | 김***l*(***)****** | 320210-1****** | 서울특별시 | 2020-04-15 10:42 | 사직터널 북측(사직로, 진입) | 160000 |
| 119 | 녹색교통지역 운행제한 위반 | 89우5108 | 정** | 430601-1****** | 경기도광명시 | 2020-04-15 07:20 | 경찰박물관(새문안로, 진입) | 160000 |
| 120 | 녹색교통지역 운행제한 위반 | 91노1447 | 서** | 650204-1****** | 경기도안산시 | 2020-04-15 07:02 | 반얀트리(장충단로, 진입) | 160000 |
| 121 | 녹색교통지역 운행제한 위반 | 68너4718 | 대************(***) | 560121-1****** | 서울특별시 | 2020-04-15 06:52 | 남산1호터널(삼일대로) | 80000 |
| 122 | 녹색교통지역 운행제한 위반 | 94러6919 | 김** | 610913-2****** | 충청남도천안시 | 2020-04-15 17:30 | 장충체육관(동호로, 진입) | 80000 |
| 123 | 녹색교통지역 운행제한 위반 | 04버9195 | 양** | 610216-1****** | 경기도성남시 | 2020-04-14 11:37 | 장충체육관(동호로, 진입) | 80000 |
| 124 | 녹색교통지역 운행제한 위반 | 75부7615 | 조** | 580111-1****** | 경기도시흥시 | 2020-04-14 10:23 | 경찰박물관(새문안로, 진입) | 160000 |
| 125 | 녹색교통지역 운행제한 위반 | 48다8604 | 최** | 811112-1****** | 경기도남양주시 | 2020-04-14 07:39 | 삼청공원(삼청로) | 160000 |
| 126 | 녹색교통지역 운행제한 위반 | 49거9714 | (주)탐라코리아 | 132-8*-***** | 경기도구리시 | 2020-04-13 10:49 | 경찰박물관(새문안로, 진입) | 160000 |
| 127 | 녹색교통지역 운행제한 위반 | 34러8892 | 주식회사 젬스하빌 | 284111-0****** | 경기도남양주시 | 2020-04-14 15:50 | 남산2호터널 북측(녹사평대로58길) | 80000 |
| 128 | 녹색교통지역 운행제한 위반 | 96나0274 | 이** | 601001-1****** | 서울특별시 | 2020-04-15 15:32 | 동대문역사문화공원역(퇴계로, 진입) | 160000 |

| | | | | | | | | |
|---|---|---|---|---|---|---|---|---|
| 129 | 녹색교통지역 운행제한 위반 | 80라4462 | 장** | 611104-1****** | 전라남도함평군 | 2020-04-15 12:56 | 동대문역사문화공원역(을지로, 진입) | 160000 |
| 130 | 녹색교통지역 운행제한 위반 | 07누2242 | 제** | 690112-1****** | 경기도부천시 | 2020-04-13 15:02 | 사직터널 북측(사직로, 진입) | 80000 |
| 131 | 녹색교통지역 운행제한 위반 | 78오6346 | 이** | 830217-1****** | 경기도오산시 | 2020-04-15 07:27 | 남대문시장입구 교차로(퇴계로, 진입) | 160000 |
| 132 | 녹색교통지역 운행제한 위반 | 72도1438 | (주)성실한사람들 | 134111-0****** | 경기도안양시 | 2020-04-15 15:41 | 남대문시장입구 교차로(퇴계로, 진입) | 160000 |
| 133 | 녹색교통지역 운행제한 위반 | 42부1717 | 박** | 850208-1****** | 광주광역시 | 2020-04-14 08:52 | 반얀트리(장충단로, 진입) | 80000 |
| 134 | 녹색교통지역 운행제한 위반 | 04루7519 | 박** | 640416-1****** | 서울특별시 | 2020-04-15 17:30 | 동대문역사문화공원역(퇴계로, 진입) | 80000 |
| 135 | 녹색교통지역 운행제한 위반 | 서울42더6009 | 이** | 590719-1****** | 서울특별시 | 2020-04-15 15:10 | 장충체육관(동호로, 진입) | 80000 |
| 136 | 녹색교통지역 운행제한 위반 | 27두6902 | 김***1*(***)****** | 320210-1****** | 서울특별시 | 2020-04-14 09:07 | 사직터널 북측(사직로, 진입) | 160000 |
| 137 | 녹색교통지역 운행제한 위반 | 27머2205 | 김** | 750723-2****** | 인천광역시 | 2020-04-14 17:04 | 반얀트리(장충단로, 진입) | 80000 |
| 138 | 녹색교통지역 운행제한 위반 | 49거9714 | (주)탐라코리아 | 132-8*-***** | 경기도구리시 | 2020-04-14 11:39 | 흥인지문(종로, 진입) | 160000 |
| 139 | 녹색교통지역 운행제한 위반 | 01나3092 | (주) 미루기획 | 110111-2****** | 서울특별시 | 2020-04-14 19:10 | 반얀트리(장충단로, 진입) | 80000 |
| 140 | 녹색교통지역 운행제한 위반 | 60무6778 | GOTOV ******* | 741217-5****** | 경기도오산시 | 2020-04-14 19:59 | 반얀트리(장충단로, 진입) | 80000 |
| 141 | 녹색교통지역 운행제한 위반 | 01저8058 | 신** | 660810-1****** | 경기도양주시 | 2020-04-15 06:17 | 시청역 2호선(서소문로, 진입) | 80000 |
| 142 | 녹색교통지역 운행제한 위반 | 80마8467 | 동** | 550524-1****** | 경기도고양시 | 2020-04-15 06:37 | 자하문터널 남측(자하문로) | 80000 |
| 143 | 녹색교통지역 운행제한 위반 | 09도5416 | 박** | 620909-1****** | 광주광역시 | 2020-04-14 20:27 | 반얀트리(장충단로, 진입) | 80000 |
| 144 | 녹색교통지역 운행제한 위반 | 09러9600 | 주식회사 에이엔엘 | 154311-0****** | 충청북도진천군 | 2020-04-15 12:04 | 혜화문(창경궁로, 진입) | 160000 |
| 145 | 녹색교통지역 운행제한 위반 | 80두3536 | HALABIA ****** | 960103-5****** | 서울특별시 | 2020-04-14 17:17 | 사직터널 북측(사직로, 진입) | 80000 |
| 146 | 녹색교통지역 운행제한 위반 | 서울33머2953 | 김** | 720713-1****** | 서울특별시 | 2020-04-15 15:16 | 동대문역사문화공원역(을지로, 진입) | 80000 |
| 147 | 녹색교통지역 운행제한 위반 | 64수3873 | (주)에스피아이테크 | 110111-5****** | 서울특별시 | 2020-04-15 19:14 | 혜화문(창경궁로, 진입) | 160000 |
| 148 | 녹색교통지역 운행제한 위반 | 서울54구2624 | 김** | 430321-1****** | 서울특별시 | 2020-04-14 10:27 | 시청역 2호선(서소문로, 진입) | 160000 |
| 149 | 녹색교통지역 운행제한 위반 | 03고9825 | 김** | 420114-1****** | 인천광역시 | 2020-04-14 17:12 | 흥인지문(청계천로, 진입) | 160000 |
| 150 | 녹색교통지역 운행제한 위반 | 75노4430 | 김** | 791213-1****** | 경기도수원시 | 2020-04-14 06:26 | 남산1호터널(삼일대로) | 160000 |
| 151 | 녹색교통지역 운행제한 위반 | 69조6227 | 김** | 790906-1****** | 인천광역시 | 2020-04-15 13:29 | 흥인지문(종로, 진입) | 80000 |
| 152 | 녹색교통지역 운행제한 위반 | 01너9168 | 이* | 650112-1****** | 경기도남양주시 | 2020-04-14 10:06 | 흥인지문(종로, 진입) | 80000 |
| 153 | 녹색교통지역 운행제한 위반 | 91다9184 | 문** | 860226-1****** | 경기도부천시 | 2020-04-14 11:00 | 남산1호터널(삼일대로) | 80000 |
| 154 | 녹색교통지역 운행제한 위반 | 27루9782 | 손** | 700708-1****** | 인천광역시 | 2020-04-14 13:41 | 남산1호터널(삼일대로) | 160000 |
| 155 | 녹색교통지역 운행제한 위반 | 15거9715 | 박** | 891202-1****** | 인천광역시 | 2020-04-15 12:41 | 남산3호터널(녹사평대로) | 80000 |
| 156 | 녹색교통지역 운행제한 위반 | 10조5630 | 하** | 791208-1****** | 서울특별시 | 2020-04-14 12:32 | 시청역 2호선(서소문로, 진입) | 80000 |
| 157 | 녹색교통지역 운행제한 위반 | 06노7198 | 신** | 600926-2****** | 인천광역시 | 2020-04-15 08:47 | 경찰박물관(새문안로, 진입) | 80000 |
| 158 | 녹색교통지역 운행제한 위반 | 39버1902 | 김** | 650219-1****** | 광주광역시 | 2020-04-14 07:45 | 남산2호터널 북측(녹사평대로58길) | 80000 |
| 159 | 녹색교통지역 운행제한 위반 | 94모3515 | (주)다원글로벌 | 120111-0****** | 인천광역시 | 2020-04-14 19:42 | 시청역 2호선(서소문로, 진입) | 160000 |
| 160 | 녹색교통지역 운행제한 위반 | 92소4891 | (주)엔케이로지스 | 284111-0****** | 경기도남양주시 | 2020-04-14 16:22 | 흥인지문(종로, 진입) | 160000 |
| 161 | 녹색교통지역 운행제한 위반 | 82구8130 | 양** | 860222-1****** | 경기도평택시 | 2020-04-15 06:16 | 팔각정(인왕산로) | 80000 |
| 162 | 녹색교통지역 운행제한 위반 | 05부4735 | 최** | 730423-1****** | 경기도동두천시 | 2020-04-15 10:49 | 경찰박물관(새문안로, 진입) | 80000 |
| 163 | 녹색교통지역 운행제한 위반 | 03부2349 | MURTAZAEV ******* | 870412-5****** | 충청남도예산군 | 2020-04-15 10:19 | 반얀트리(장충단로, 진입) | 80000 |
| 164 | 녹색교통지역 운행제한 위반 | 12두4472 | 이** | 660516-1****** | 경기도고양시 | 2020-04-15 13:08 | 시청역 2호선(서소문로, 진입) | 80000 |
| 165 | 녹색교통지역 운행제한 위반 | 90무6843 | 이** | 580113-1****** | 경기도부천시 | 2020-04-13 09:30 | 사직터널 북측(사직로, 진입) | 80000 |
| 166 | 녹색교통지역 운행제한 위반 | 01나8580 | 주식회사 인지도 | 135811-0****** | 경기도수원시 | 2020-04-14 08:41 | 대한통운(통일로2길) | 80000 |
| 167 | 녹색교통지역 운행제한 위반 | 82구6191 | 신** | 500310-1****** | 경기도고양시 | 2020-04-15 11:03 | 사직터널 북측(사직로, 진입) | 80000 |
| 168 | 녹색교통지역 운행제한 위반 | 61보2556 | 박* | 770224-1****** | 경기도평택시 | 2020-04-14 19:12 | 시청역 2호선(서소문로, 진입) | 80000 |
| 169 | 녹색교통지역 운행제한 위반 | 87구2114 | 조** | 671207-1****** | 세종특별자치시 | 2020-04-14 06:32 | 남산1호터널(삼일대로) | 80000 |
| 170 | 녹색교통지역 운행제한 위반 | 05누4232 | (주)종합채널씨비엠 | 110111-6****** | 서울특별시 | 2020-04-15 13:04 | 사직터널 북측(사직로, 진입) | 160000 |
| 171 | 녹색교통지역 운행제한 위반 | 69러9619 | 이** | 551015-2****** | 충청북도충주시 | 2020-04-14 18:04 | 숭례문 서측(세종대로, 진입) | 80000 |

| | | | | | | | | |
|---|---|---|---|---|---|---|---|---|
| 172 | 녹색교통지역 운행제한 위반 | 72도1438 | (주)성실한사람들 | 134111-0****** | 경기도안양시 | 2020-04-14 16:56 | 남대문시장입구 교차로(퇴계로, 진입) | 160000 |
| 173 | 녹색교통지역 운행제한 위반 | 서울02바4131 | (주)근아통상 | 110111-0****** | 서울특별시 | 2020-04-14 09:05 | 남산1호터널(삼일대로) | 160000 |
| 174 | 녹색교통지역 운행제한 위반 | 서울53무8886 | 정** | 611010-1****** | 서울특별시 | 2020-04-14 13:00 | 남산1호터널(삼일대로) | 80000 |
| 175 | 녹색교통지역 운행제한 위반 | 80너7653 | 천** | 530105-1****** | 서울특별시 | 2020-04-14 09:43 | 백범광장(소월로3길) | 160000 |
| 176 | 녹색교통지역 운행제한 위반 | 87구2114 | 조** | 671207-1****** | 세종특별자치시 | 2020-04-16 17:40 | 자하문터널 남측(자하문로) | 80000 |
| 177 | 녹색교통지역 운행제한 위반 | 34라8892 | 주식회사 젬스하빌 | 284111-0****** | 경기도남양주시 | 2020-04-16 13:53 | 시청역 2호선(서소문로, 진입) | 80000 |
| 178 | 녹색교통지역 운행제한 위반 | 90러3299 | 주식회사 꿈꾸는나무 | 110111-4****** | 경기도부천시 | 2020-04-16 07:06 | 장충체육관(동호로, 진입) | 160000 |
| 179 | 녹색교통지역 운행제한 위반 | 97오9996 | 성** | 681226-1****** | 부산광역시 | 2020-04-16 13:39 | 사직터널 북측(사직로, 진입) | 80000 |
| 180 | 녹색교통지역 운행제한 위반 | 80오9901 | 주식회사 정은엔피 | 110111-4****** | 경기도파주시 | 2020-04-16 18:20 | 남산1호터널(삼일대로) | 160000 |
| 181 | 녹색교통지역 운행제한 위반 | 80보2163 | 조** | 390714-2****** | 전라남도나주시 | 2020-04-16 17:36 | 남대문시장입구 교차로(퇴계로, 진입) | 80000 |
| 182 | 녹색교통지역 운행제한 위반 | 경남40마1832 | 조** | 630102-2****** | 경상남도거제시 | 2020-04-16 16:14 | 반얀트리(장충단로, 진입) | 80000 |
| 183 | 녹색교통지역 운행제한 위반 | 06주5474 | 김* | 630520-2****** | 서울특별시 | 2020-04-16 16:05 | 자하문터널 남측(자하문로) | 80000 |
| 184 | 녹색교통지역 운행제한 위반 | 06로1413 | 김** | 690825-1****** | 대구광역시 | 2020-04-16 19:16 | 남대문시장입구 교차로(퇴계로, 진입) | 80000 |
| 185 | 녹색교통지역 운행제한 위반 | 66거3544 | 박** | 621018-2****** | 경기도안산시 | 2020-04-16 12:23 | 남대문시장입구 교차로(퇴계로, 진입) | 80000 |
| 186 | 녹색교통지역 운행제한 위반 | 90루1957 | 유** | 591011-1****** | 인천광역시 | 2020-04-16 13:10 | 경찰박물관(새문안로, 진입) | 80000 |
| 187 | 녹색교통지역 운행제한 위반 | 89버9087 | 정** | 910731-1****** | 경기도광주시 | 2020-04-16 06:40 | 흥인지문(종로, 진입) | 80000 |
| 188 | 녹색교통지역 운행제한 위반 | 93두8334 | 이** | 710117-1****** | 서울특별시 | 2020-04-16 16:44 | 동대문역사문화공원역(을지로, 진입) | 160000 |
| 189 | 녹색교통지역 운행제한 위반 | 경기81마7891 | 김** | 651020-1****** | 충청남도태안군 | 2020-04-16 11:37 | 반얀트리(장충단로, 진입) | 80000 |
| 190 | 녹색교통지역 운행제한 위반 | 90무6843 | 이** | 580113-1****** | 경기도부천시 | 2020-04-16 06:43 | 자하문터널 남측(자하문로) | 160000 |
| 191 | 녹색교통지역 운행제한 위반 | 69두6017 | (주)호이드연구소 | 110111-3****** | 서울특별시 | 2020-04-16 15:12 | 백범광장(소월로3길) | 160000 |
| 192 | 녹색교통지역 운행제한 위반 | 72도1438 | (주)성실한사람들 | 134111-0****** | 경기도안양시 | 2020-04-16 16:53 | 남대문시장입구 교차로(퇴계로, 진입) | 160000 |
| 193 | 녹색교통지역 운행제한 위반 | 09부7362 | 김** | 901127-1****** | 경기도광주시 | 2020-04-16 14:54 | 숭례문 서측(세종대로, 진입) | 80000 |
| 194 | 녹색교통지역 운행제한 위반 | 70저5839 | 이** | 730322-1****** | 경기도남양주시 | 2020-04-16 11:20 | 장충체육관(동호로, 진입) | 80000 |
| 195 | 녹색교통지역 운행제한 위반 | 06노7198 | 신** | 600926-2****** | 인천광역시 | 2020-04-16 06:56 | 경찰박물관(새문안로, 진입) | 80000 |
| 196 | 녹색교통지역 운행제한 위반 | 01서7413 | 조** | 710529-1****** | 경기도고양시 | 2020-04-16 08:21 | 팔각정(인왕산로) | 80000 |
| 197 | 녹색교통지역 운행제한 위반 | 92머4213 | 정** | 671210-1****** | 경기도의정부시 | 2020-04-16 09:23 | 혜화문(창경궁로, 진입) | 80000 |
| 198 | 녹색교통지역 운행제한 위반 | 08머8669 | 모** | 740712-1****** | 광주광역시 | 2020-04-16 19:15 | 동대문역사문화공원역(퇴계로, 진입) | 160000 |
| 199 | 녹색교통지역 운행제한 위반 | 04소3339 | CHA **** | 701113-5****** | 경기도안산시 | 2020-04-16 10:24 | 경향신문사(정동길) | 80000 |
| 200 | 녹색교통지역 운행제한 위반 | 94서0295 | 최** | 520527-1****** | 서울특별시 | 2020-04-16 11:50 | 흥인지문(청계천로, 진입) | 160000 |
| 201 | 녹색교통지역 운행제한 위반 | 45러1776 | 이** | 760616-1****** | 인천광역시 | 2020-04-16 13:43 | 흥인지문 북측(율곡로, 진입) | 80000 |
| 202 | 녹색교통지역 운행제한 위반 | 03고9819 | 노송건설 주식회사 | 134311-0****** | 경기도양평군 | 2020-04-16 15:35 | 시청역 2호선(서소문로, 진입) | 80000 |
| 203 | 녹색교통지역 운행제한 위반 | 02두5030 | 강** | 611201-1****** | 경기도수원시 | 2020-04-16 09:02 | 혜화문(창경궁로, 진입) | 80000 |
| 204 | 녹색교통지역 운행제한 위반 | 36너6312 | 정** | 731118-1****** | 경기도광주시 | 2020-04-16 13:38 | 남산1호터널(삼일대로) | 80000 |
| 205 | 녹색교통지역 운행제한 위반 | 86러6005 | 김** | 671203-1****** | 서울특별시 | 2020-04-16 11:58 | 장충체육관(동호로, 진입) | 80000 |
| 206 | 녹색교통지역 운행제한 위반 | 서울98사5922 | 조** | 800715-1****** | 서울특별시 | 2020-04-16 08:26 | 사직터널 북측(사직로, 진입) | 80000 |
| 207 | 녹색교통지역 운행제한 위반 | 80거2479 | 이** | 770225-1****** | 경기도김포시 | 2020-04-16 17:13 | 남산3호터널(녹사평대로) | 80000 |
| 208 | 녹색교통지역 운행제한 위반 | 05누4232 | (주)종합채널씨비엠 | 110111-6****** | 서울특별시 | 2020-04-16 16:29 | 숭례문 서측(세종대로, 진입) | 160000 |
| 209 | 녹색교통지역 운행제한 위반 | 67머1734 | (주)굿인베스트먼트 | 284911-0****** | 서울특별시 | 2020-04-16 09:51 | 혜화문(창경궁로, 진입) | 160000 |
| 210 | 녹색교통지역 운행제한 위반 | 36더9475 | JIN ****** | 740118-5****** | 서울특별시 | 2020-04-16 09:07 | 남대문시장입구 교차로(퇴계로, 진입) | 80000 |
| 211 | 녹색교통지역 운행제한 위반 | 96도4338 | 이** | 480205-1****** | 경상남도사천시 | 2020-04-16 15:02 | 반얀트리(장충단로, 진입) | 80000 |
| 212 | 녹색교통지역 운행제한 위반 | 17머4425 | 주식회사 비케이패밀리 | 110111-6****** | 서울특별시 | 2020-04-16 16:46 | 경찰박물관(새문안로, 진입) | 160000 |
| 213 | 녹색교통지역 운행제한 위반 | 56모5956 | 이** | 620304-1****** | 서울특별시 | 2020-04-16 16:04 | 팔각정(인왕산로) | 80000 |
| 214 | 녹색교통지역 운행제한 위반 | 06무7198 | 김***1*(***) | 290922-1****** | 경기도고양시 | 2020-04-16 17:08 | 사직터널 북측(사직로, 진입) | 160000 |

| | | | | | | | | |
|---|---|---|---|---|---|---|---|---|
| 215 | 녹색교통지역 운행제한 위반 | 90무6843 | 이** | 580113-1****** | 경기도부천시 | 2020-04-18 06:23 | 자하문터널 남측(자하문로) | 160000 |
| 216 | 녹색교통지역 운행제한 위반 | 78오6346 | 이** | 830217-1****** | 경기도오산시 | 2020-04-18 16:55 | 반얀트리(장충단로, 진입) | 160000 |
| 217 | 녹색교통지역 운행제한 위반 | 69조6227 | 김** | 790906-1****** | 인천광역시 | 2020-04-20 12:11 | 경찰박물관(새문안로, 진입) | 160000 |
| 218 | 녹색교통지역 운행제한 위반 | 39버7282 | 김** | 571116-2****** | 경기도파주시 | 2020-04-18 11:25 | 시청역 2호선(서소문로, 진입) | 80000 |
| 219 | 녹색교통지역 운행제한 위반 | 91고5683 | (주)다우전력 | 134-8*-***** | 경기도안산시 | 2020-04-19 07:32 | 동대문역사문화공원역(을지로, 진입) | 160000 |
| 220 | 녹색교통지역 운행제한 위반 | 48다8604 | 최** | 811112-1****** | 경기도남양주시 | 2020-04-16 08:08 | 삼청공원(삼청로) | 160000 |
| 221 | 녹색교통지역 운행제한 위반 | 06노7198 | 신** | 600926-2****** | 인천광역시 | 2020-04-17 06:45 | 경찰박물관(새문안로, 진입) | 160000 |
| 222 | 녹색교통지역 운행제한 위반 | 78오6346 | 이** | 830217-1****** | 경기도오산시 | 2020-04-20 07:21 | 자하문터널 남측(자하문로) | 160000 |
| 223 | 녹색교통지역 운행제한 위반 | 64수3873 | (주)에스피아이테크 | 110111-5****** | 서울특별시 | 2020-04-18 19:09 | 혜화문(창경궁로, 진입) | 160000 |
| 224 | 녹색교통지역 운행제한 위반 | 92부2697 | 김** | 540214-1****** | 경기도동두천시 | 2020-04-19 17:38 | 남대문시장입구 교차로(퇴계로, 진입) | 80000 |
| 225 | 녹색교통지역 운행제한 위반 | 08너2199 | BATBAYAR ****** | 890706-5****** | 인천광역시 | 2020-04-17 19:02 | 남대문시장입구 교차로(퇴계로, 진입) | 160000 |
| 226 | 녹색교통지역 운행제한 위반 | 92나3470 | LI ******* | 650204-6****** | 경기도수원시 | 2020-04-20 07:26 | 남대문시장입구 교차로(퇴계로, 진입) | 80000 |
| 227 | 녹색교통지역 운행제한 위반 | 09도5389 | 유** | 610120-1****** | 광주광역시 | 2020-04-20 18:47 | 사직터널 북측(사직로, 진입) | 160000 |
| 228 | 녹색교통지역 운행제한 위반 | 76조5993 | QUAN ***** | 730301-6****** | 경기도수원시 | 2020-04-18 06:40 | 남산3호터널(녹사평대로) | 80000 |
| 229 | 녹색교통지역 운행제한 위반 | 33거6044 | 신** | 590126-1****** | 인천광역시 | 2020-04-18 11:31 | 사직터널 북측(사직로, 진입) | 160000 |
| 230 | 녹색교통지역 운행제한 위반 | 15머8079 | 안** | 620902-1****** | 경기도수원시 | 2020-04-20 13:15 | 혜화문(창경궁로, 진입) | 80000 |
| 231 | 녹색교통지역 운행제한 위반 | 64수3873 | (주)에스피아이테크 | 110111-5****** | 서울특별시 | 2020-04-20 13:10 | 사직터널 북측(사직로, 진입) | 160000 |
| 232 | 녹색교통지역 운행제한 위반 | 297허6530 | 이** | 530423-1****** | 광주광역시 | 2020-04-17 18:47 | 반얀트리(장충단로, 진입) | 80000 |
| 233 | 녹색교통지역 운행제한 위반 | 07오6884 | NGUYEN *** **** | 880920-5****** | 서울특별시 | 2020-04-17 08:00 | 시청역 2호선(서소문로, 진입) | 80000 |
| 234 | 녹색교통지역 운행제한 위반 | 92더8947 | EGEJURU ******** ******** | 781202-5****** | 서울특별시 | 2020-04-20 10:45 | 흥인지문(종로, 진입) | 80000 |
| 235 | 녹색교통지역 운행제한 위반 | 94러9635 | 서** | 620712-1****** | 서울특별시 | 2020-04-20 06:03 | 백범광장(소월로3길) | 80000 |
| 236 | 녹색교통지역 운행제한 위반 | 86무8617 | 장** | 661101-1****** | 인천광역시 | 2020-04-19 10:35 | 사직터널 북측(사직로, 진입) | 160000 |
| 237 | 녹색교통지역 운행제한 위반 | 73구7705 | GIN ****** **** ******** | 820717-5****** | 경기도평택시 | 2020-04-20 13:27 | 남산1호터널(삼일대로) | 80000 |
| 238 | 녹색교통지역 운행제한 위반 | 89나9129 | 전** | 680220-1****** | 경기도수원시 | 2020-04-19 12:24 | 남산3호터널(녹사평대로) | 80000 |
| 239 | 녹색교통지역 운행제한 위반 | 05구1252 | 현** | 720417-1****** | 서울특별시 | 2020-04-18 19:35 | 동대문역사문화공원역(을지로, 진입) | 80000 |
| 240 | 녹색교통지역 운행제한 위반 | 92나7985 | (주)효성상사 | 128-8*-***** | 경기도고양시 | 2020-04-20 11:02 | 사직터널 북측(사직로, 진입) | 80000 |
| 241 | 녹색교통지역 운행제한 위반 | 충남87바1521 | (주)제일로지스 | 161311-0****** | 충청남도논산시 | 2020-04-18 11:49 | 혜화문(창경궁로, 진입) | 160000 |
| 242 | 녹색교통지역 운행제한 위반 | 04더7331 | 곽** | 740120-1****** | 경기도부천시 | 2020-04-17 09:45 | 반얀트리(장충단로, 진입) | 80000 |
| 243 | 녹색교통지역 운행제한 위반 | 75로0580 | 박** | 700825-1****** | 경기도고양시 | 2020-04-18 17:58 | 시청역 2호선(서소문로, 진입) | 80000 |
| 244 | 녹색교통지역 운행제한 위반 | 35나2208 | 백** | 760511-1****** | 서울특별시 | 2020-04-20 18:55 | 동대문역사문화공원역(퇴계로, 진입) | 80000 |
| 245 | 녹색교통지역 운행제한 위반 | 94서0295 | 최** | 520527-1****** | 서울특별시 | 2020-04-17 13:51 | 동대문역사문화공원역(을지로, 진입) | 160000 |
| 246 | 녹색교통지역 운행제한 위반 | 10보8420 | 김** | 590106-2****** | 서울특별시 | 2020-04-17 08:37 | 동대문역사문화공원역(을지로, 진입) | 80000 |
| 247 | 녹색교통지역 운행제한 위반 | 46마7346 | 주식회사 성은문화 | 110111-5****** | 서울특별시 | 2020-04-19 16:10 | 시청역 2호선(서소문로, 진입) | 160000 |
| 248 | 녹색교통지역 운행제한 위반 | 89우5108 | 정** | 430601-1****** | 경기도광명시 | 2020-04-18 07:15 | 경찰박물관(새문안로, 진입) | 160000 |
| 249 | 녹색교통지역 운행제한 위반 | 09더5675 | 선** | 661118-1****** | 서울특별시 | 2020-04-18 08:27 | 남대문시장입구 교차로(퇴계로, 진입) | 80000 |
| 250 | 녹색교통지역 운행제한 위반 | 86무8617 | 장** | 661101-1****** | 인천광역시 | 2020-04-17 19:37 | 시청역 2호선(서소문로, 진입) | 80000 |
| 251 | 녹색교통지역 운행제한 위반 | 09더5675 | 선** | 661118-1****** | 서울특별시 | 2020-04-20 15:12 | 남대문시장입구 교차로(퇴계로, 진입) | 160000 |
| 252 | 녹색교통지역 운행제한 위반 | 92다1445 | 이** | 530325-1****** | 경기도파주시 | 2020-04-18 14:03 | 흥인지문(청계천로, 진입) | 80000 |
| 253 | 녹색교통지역 운행제한 위반 | 93두8334 | 이** | 710117-1****** | 서울특별시 | 2020-04-20 17:17 | 흥인지문(종로, 진입) | 160000 |
| 254 | 녹색교통지역 운행제한 위반 | 80버7075 | CONDE ********* **** | 950618-6****** | 서울특별시 | 2020-04-18 13:47 | 남산2호터널 북측(녹사평대로58길) | 160000 |
| 255 | 녹색교통지역 운행제한 위반 | 02저4056 | 주식회사 맥비드시스템 | 110111-6****** | 경기도고양시 | 2020-04-17 16:50 | 대한통운(통일로2길) | 160000 |
| 256 | 녹색교통지역 운행제한 위반 | 75부7615 | 조** | 580111-1****** | 경기도시흥시 | 2020-04-20 13:10 | 경찰박물관(새문안로, 진입) | 160000 |
| 257 | 녹색교통지역 운행제한 위반 | 31가8199 | 나** | 730708-1****** | 서울특별시 | 2020-04-18 10:47 | 남대문시장입구 교차로(퇴계로, 진입) | 80000 |

| 258 | 녹색교통지역 운행제한 위반 | 05누4232 | (주)종합채널씨비엠 | 110111-6****** | 서울특별시 | 2020-04-20 14:13 | 윤동주문학관(창의문로) | 160000 |
|---|---|---|---|---|---|---|---|---|
| 259 | 녹색교통지역 운행제한 위반 | 86러5927 | 윤** | 861005-1****** | 경기도김포시 | 2020-04-17 11:51 | 시청역 2호선(서소문로, 진입) | 80000 |
| 260 | 녹색교통지역 운행제한 위반 | 97너3560 | 한** | 720516-1****** | 서울특별시 | 2020-04-17 12:55 | 사직터널 북측(사직로, 진입) | 160000 |
| 261 | 녹색교통지역 운행제한 위반 | 07주8844 | 세움실내건축(주) | 110111-2****** | 서울특별시 | 2020-04-20 11:36 | 사직터널 북측(사직로, 진입) | 160000 |
| 262 | 녹색교통지역 운행제한 위반 | 027J2958 | 김***1*(***) | 291129-2****** | 서울특별시 | 2020-04-19 14:11 | 사직터널 북측(사직로, 진입) | 160000 |
| 263 | 녹색교통지역 운행제한 위반 | 90머6460 | 세민주택건설(주) | 284911-0****** | 경기도가평군 | 2020-04-20 16:53 | 자하문터널 남측(자하문로) | 80000 |
| 264 | 녹색교통지역 운행제한 위반 | 03다5145 | 이** | 700618-1****** | 경기도고양시 | 2020-04-18 15:49 | 혜화문(창경궁로, 진입) | 80000 |
| 265 | 녹색교통지역 운행제한 위반 | 97오9996 | 성** | 681226-1****** | 부산광역시 | 2020-04-19 07:38 | 경찰박물관(새문안로, 진입) | 160000 |
| 266 | 녹색교통지역 운행제한 위반 | 80거8105 | 김** | 671029-1****** | 서울특별시 | 2020-04-20 13:28 | 동대문역사문화공원역(퇴계로, 진입) | 160000 |
| 267 | 녹색교통지역 운행제한 위반 | 82수7484 | 강** | 790813-1****** | 경기도시흥시 | 2020-04-20 07:01 | 동대문역사문화공원역(퇴계로, 진입) | 80000 |
| 268 | 녹색교통지역 운행제한 위반 | 76노7098 | 구** | 550811-2****** | 서울특별시 | 2020-04-20 07:25 | 흥인지문 북측(율곡로, 진입) | 160000 |
| 269 | 녹색교통지역 운행제한 위반 | 08마3959 | 김** | 560726-1****** | 경기도구리시 | 2020-04-20 16:46 | 남대문시장입구 교차로(퇴계로, 진입) | 80000 |
| 270 | 녹색교통지역 운행제한 위반 | 49무8029 | 서** | 700414-1****** | 서울특별시 | 2020-04-17 19:26 | 남산1호터널(삼일대로) | 80000 |
| 271 | 녹색교통지역 운행제한 위반 | 86머6488 | 이** | 620530-1****** | 경기도고양시 | 2020-04-18 15:32 | 낙산공원입구(낙산성곽서길) | 80000 |
| 272 | 녹색교통지역 운행제한 위반 | 서울82루9168 | 하** | 530515-1****** | 서울특별시 | 2020-04-20 15:00 | 남산1호터널(삼일대로) | 160000 |
| 273 | 녹색교통지역 운행제한 위반 | 46마7346 | 주식회사 성은문화 | 110111-5****** | 서울특별시 | 2020-04-18 10:09 | 시청역 2호선(서소문로, 진입) | 160000 |
| 274 | 녹색교통지역 운행제한 위반 | 90수4544 | (주)오케이종합건설 | 140-8*-***** | 경기도안산시 | 2020-04-18 07:39 | 남산3호터널(녹사평대로) | 80000 |
| 275 | 녹색교통지역 운행제한 위반 | 01어8769 | 주식회사 보험천국 | 110111-3****** | 서울특별시 | 2020-04-20 12:22 | 광화문아트홀(인왕산로1길) | 80000 |
| 276 | 녹색교통지역 운행제한 위반 | 06무7198 | 김***1*(***) | 290922-1****** | 경기도고양시 | 2020-04-17 18:43 | 사직터널 북측(사직로, 진입) | 160000 |
| 277 | 녹색교통지역 운행제한 위반 | 91구7783 | (주)부경에프엔씨 | 120111-0****** | 인천광역시 | 2020-04-20 11:08 | 시청역 2호선(서소문로, 진입) | 160000 |
| 278 | 녹색교통지역 운행제한 위반 | 80머4339 | 김** | 710623-1****** | 서울특별시 | 2020-04-19 09:30 | 남대문시장입구 교차로(퇴계로, 진입) | 80000 |
| 279 | 녹색교통지역 운행제한 위반 | 75부7615 | 조** | 580111-1****** | 경기도시흥시 | 2020-04-18 09:50 | 경찰박물관(새문안로, 진입) | 160000 |
| 280 | 녹색교통지역 운행제한 위반 | 27두6902 | 김***1*(***)****** | 320210-1****** | 서울특별시 | 2020-04-18 09:28 | 사직터널 북측(사직로, 진입) | 160000 |
| 281 | 녹색교통지역 운행제한 위반 | 08소2082 | 박** | 890211-2****** | 서울특별시 | 2020-04-18 10:53 | 백범광장(소월로3길) | 160000 |
| 282 | 녹색교통지역 운행제한 위반 | 01나6061 | (주) 굿웰인포텍 | 110111-2****** | 서울특별시 | 2020-04-20 13:17 | 자하문터널 남측(자하문로) | 160000 |
| 283 | 녹색교통지역 운행제한 위반 | 80오9901 | 주식회사 정은엔피 | 110111-4****** | 경기도파주시 | 2020-04-17 17:38 | 남산1호터널(삼일대로) | 160000 |
| 284 | 녹색교통지역 운행제한 위반 | 27두6902 | 김***1*(***)****** | 320210-1****** | 서울특별시 | 2020-04-17 11:00 | 사직터널 북측(사직로, 진입) | 160000 |
| 285 | 녹색교통지역 운행제한 위반 | 대전32다2251 | 박** | 591225-1****** | 대전광역시 | 2020-04-18 08:43 | 남산3호터널(녹사평대로) | 80000 |
| 286 | 녹색교통지역 운행제한 위반 | 01누6699 | 최** | 580123-2****** | 서울특별시 | 2020-04-17 12:20 | 남산2호터널 북측(녹사평대로58길) | 160000 |
| 287 | 녹색교통지역 운행제한 위반 | 27머2205 | 김** | 750723-2****** | 인천광역시 | 2020-04-17 12:52 | 남산1호터널(삼일대로) | 80000 |
| 288 | 녹색교통지역 운행제한 위반 | 79저3120 | 정** | 700203-1****** | 대구광역시 | 2020-04-19 09:05 | 사직터널 북측(사직로, 진입) | 80000 |
| 289 | 녹색교통지역 운행제한 위반 | 75부7615 | 조** | 580111-1****** | 경기도시흥시 | 2020-04-19 08:02 | 시청역 2호선(서소문로, 진입) | 160000 |
| 290 | 녹색교통지역 운행제한 위반 | 48다8604 | 최** | 811112-1****** | 경기도남양주시 | 2020-04-18 07:33 | 삼청공원(삼청로) | 160000 |
| 291 | 녹색교통지역 운행제한 위반 | 43러9819 | 서** | 540419-2****** | 경기도안양시 | 2020-04-18 16:58 | 시청역 2호선(서소문로, 진입) | 80000 |
| 292 | 녹색교통지역 운행제한 위반 | 93다4448 | 전** | 720920-1****** | 경기도의정부시 | 2020-04-18 17:01 | 사직터널 북측(사직로, 진입) | 80000 |
| 293 | 녹색교통지역 운행제한 위반 | 72도1438 | (주)성실한사람들 | 134111-0****** | 경기도안양시 | 2020-04-17 14:59 | 남대문시장입구 교차로(퇴계로, 진입) | 160000 |
| 294 | 녹색교통지역 운행제한 위반 | 84너5183 | 박** | 680520-1****** | 부산광역시 | 2020-04-17 09:55 | 시청역 2호선(서소문로, 진입) | 80000 |
| 295 | 녹색교통지역 운행제한 위반 | 70나1203 | 송** | 690110-2****** | 서울특별시 | 2020-04-20 07:09 | 흥인지문(청계천로, 진입) | 160000 |
| 296 | 녹색교통지역 운행제한 위반 | 06허6323 | 안** | 700105-1****** | 경기도남양주시 | 2020-04-19 12:01 | 장충체육관(동호로, 진입) | 160000 |
| 297 | 녹색교통지역 운행제한 위반 | 09누7833 | (주)다올알엔에스 | 141211-0****** | 강원도원주시 | 2020-04-18 11:50 | 동대문역사문화공원역(퇴계로, 진입) | 160000 |
| 298 | 녹색교통지역 운행제한 위반 | 80너7653 | 천** | 530105-1****** | 서울특별시 | 2020-04-18 09:25 | 백범광장(소월로3길) | 160000 |
| 299 | 녹색교통지역 운행제한 위반 | 46더6256 | 전** | 620925-1****** | 경기도고양시 | 2020-04-20 14:52 | 사직터널 북측(사직로, 진입) | 80000 |
| 300 | 녹색교통지역 운행제한 위반 | 92다7240 | 이** | 780210-1****** | 인천광역시 | 2020-04-20 07:17 | 숭례문 서측(세종대로, 진입) | 160000 |

| | | | | | | | | |
|---|---|---|---|---|---|---|---|---|
| 301 | 녹색교통지역 운행제한 위반 | 93두5208 | 장** | 670509-1****** | 세종특별자치시 | 2020-04-20 15:48 | 숭례문 서측(세종대로, 진입) | 80000 |
| 302 | 녹색교통지역 운행제한 위반 | 92머4213 | 정** | 671210-1****** | 경기도의정부시 | 2020-04-19 12:20 | 서울과학고(혜화로) | 160000 |
| 303 | 녹색교통지역 운행제한 위반 | 23너6880 | 손** | 670528-1****** | 서울특별시 | 2020-04-18 07:20 | 흥인지문(종로, 진입) | 80000 |
| 304 | 녹색교통지역 운행제한 위반 | 90머3826 | 정** | 700813-2****** | 경기도부천시 | 2020-04-17 09:24 | 반얀트리(장충단로, 진입) | 80000 |
| 305 | 녹색교통지역 운행제한 위반 | 69노4766 | 김** | 640807-1****** | 서울특별시 | 2020-04-19 19:23 | 사직터널 북측(사직로, 진입) | 160000 |
| 306 | 녹색교통지역 운행제한 위반 | 12머4556 | 이** | 900302-1****** | 서울특별시 | 2020-04-19 16:21 | 남산3호터널(녹사평대로) | 80000 |
| 307 | 녹색교통지역 운행제한 위반 | 97너3560 | 한** | 720516-1****** | 서울특별시 | 2020-04-20 14:55 | 남산1호터널(삼일대로) | 160000 |
| 308 | 녹색교통지역 운행제한 위반 | 43우2905 | 신** | 740209-1****** | 서울특별시 | 2020-04-18 20:57 | 동대문역사문화공원역(퇴계로, 진입) | 80000 |
| 309 | 녹색교통지역 운행제한 위반 | 09저4726 | 김** | 711010-1****** | 전라북도전주시 | 2020-04-18 10:29 | 경찰박물관(새문안로, 진입) | 80000 |
| 310 | 녹색교통지역 운행제한 위반 | 47수6995 | 씨에스전자(주) | 134111-0****** | 서울특별시 | 2020-04-18 15:33 | 장충체육관(동호로, 진입) | 80000 |
| 311 | 녹색교통지역 운행제한 위반 | 08버1120 | (주)로만자 | 110111-2****** | 서울특별시 | 2020-04-17 09:13 | 반얀트리(장충단로, 진입) | 160000 |
| 312 | 녹색교통지역 운행제한 위반 | 12너7134 | 정** | 690422-1****** | 서울특별시 | 2020-04-17 11:38 | 장충체육관(동호로, 진입) | 80000 |
| 313 | 녹색교통지역 운행제한 위반 | 09누7833 | (주)다올알엔에스 | 141211-0****** | 강원도원주시 | 2020-04-19 09:32 | 혜화문(창경궁로, 진입) | 160000 |
| 314 | 녹색교통지역 운행제한 위반 | 08라6453 | 김** | 771230-1****** | 서울특별시 | 2020-04-17 10:16 | 흥인지문(종로, 진입) | 80000 |
| 315 | 녹색교통지역 운행제한 위반 | 12구8246 | 백** | 811205-1****** | 충청남도예산군 | 2020-04-17 11:47 | 반얀트리(장충단로, 진입) | 80000 |
| 316 | 녹색교통지역 운행제한 위반 | 69두6017 | (주)호이드연구소 | 110111-3****** | 서울특별시 | 2020-04-20 15:52 | 백범광장(소월로3길) | 160000 |
| 317 | 녹색교통지역 운행제한 위반 | 80오6430 | 사단법인 엔케이체육단 | 244221-0****** | 서울특별시 | 2020-04-17 11:11 | 동대문역사문화공원역(을지로, 진입) | 80000 |
| 318 | 녹색교통지역 운행제한 위반 | 04소3339 | CHA **** | 701113-5****** | 경기도안산시 | 2020-04-17 10:12 | 경향신문사(정동길) | 80000 |
| 319 | 녹색교통지역 운행제한 위반 | 36도1468 | (주)신화이에프씨 | 110111-5****** | 서울특별시 | 2020-04-17 16:53 | 백범광장(소월로3길) | 160000 |
| 320 | 녹색교통지역 운행제한 위반 | 96노3685 | (주)유진프라임 | 110111-3****** | 서울특별시 | 2020-04-20 18:30 | 남산1호터널(삼일대로) | 80000 |
| 321 | 녹색교통지역 운행제한 위반 | 50두4197 | 안** | 700902-1****** | 서울특별시 | 2020-04-20 11:52 | 장충체육관(동호로, 진입) | 80000 |
| 322 | 녹색교통지역 운행제한 위반 | 89다5430 | 유** | 721124-1****** | 경기도화성시 | 2020-04-17 12:18 | 시청역 2호선(서소문로, 진입) | 80000 |
| 323 | 녹색교통지역 운행제한 위반 | 76수4226 | 송** | 660322-1****** | 경기도부천시 | 2020-04-17 19:39 | 다남타워(소월로) | 80000 |
| 324 | 녹색교통지역 운행제한 위반 | 48다8604 | 최** | 811112-1****** | 경기도남양주시 | 2020-04-20 07:30 | 삼청공원(삼청로) | 160000 |
| 325 | 녹색교통지역 운행제한 위반 | 06두3839 | 한** | 651107-1****** | 경기도남양주시 | 2020-04-17 15:45 | 반얀트리(장충단로, 진입) | 80000 |
| 326 | 녹색교통지역 운행제한 위반 | 80라7345 | 유** | 641030-1****** | 서울특별시 | 2020-04-18 07:53 | 남산1호터널(삼일대로) | 160000 |
| 327 | 녹색교통지역 운행제한 위반 | 92나4572 | 이** | 591124-1****** | 경기도성남시 | 2020-04-20 08:15 | 반얀트리(장충단로, 진입) | 80000 |
| 328 | 녹색교통지역 운행제한 위반 | 92머4213 | 정** | 671210-1****** | 경기도의정부시 | 2020-04-18 11:18 | 서울과학고(혜화로) | 160000 |
| 329 | 녹색교통지역 운행제한 위반 | 86서8338 | 이** | 741023-1****** | 인천광역시 | 2020-04-20 12:27 | 남산1호터널(삼일대로) | 80000 |
| 330 | 녹색교통지역 운행제한 위반 | 49다2832 | 장** | 531210-1****** | 경기도의정부시 | 2020-04-17 09:45 | 혜화문(창경궁로, 진입) | 80000 |
| 331 | 녹색교통지역 운행제한 위반 | 64수3873 | (주)에스피아이테크 | 110111-5****** | 서울특별시 | 2020-04-19 18:59 | 사직터널 북측(사직로, 진입) | 160000 |
| 332 | 녹색교통지역 운행제한 위반 | 75우3579 | 조** | 750826-1****** | 경기도안양시 | 2020-04-18 12:45 | 남산3호터널(녹사평대로) | 80000 |
| 333 | 녹색교통지역 운행제한 위반 | 91고9402 | 박** | 620420-1****** | 경기도파주시 | 2020-04-18 06:46 | 시청역 2호선(서소문로, 진입) | 80000 |
| 334 | 녹색교통지역 운행제한 위반 | 98가9631 | 신** | 550406-1****** | 경기도고양시 | 2020-04-19 06:07 | 경향신문사(정동길) | 80000 |
| 335 | 녹색교통지역 운행제한 위반 | 06노7198 | 신** | 600926-2****** | 인천광역시 | 2020-04-18 06:40 | 경찰박물관(새문안로, 진입) | 160000 |
| 336 | 녹색교통지역 운행제한 위반 | 72고5323 | 조** | 710713-1****** | 서울특별시 | 2020-04-18 10:27 | 자하문터널 남측(자하문로) | 160000 |
| 337 | 녹색교통지역 운행제한 위반 | 31다8411 | 노** | 630616-2****** | 대전광역시 | 2020-04-18 18:19 | 남산1호터널(삼일대로) | 80000 |
| 338 | 녹색교통지역 운행제한 위반 | 13로6461 | 황** | 691217-2****** | 경기도김포시 | 2020-04-19 09:58 | 동대문역사문화공원역(퇴계로, 진입) | 160000 |
| 339 | 녹색교통지역 운행제한 위반 | 80너7653 | 천** | 530105-1****** | 서울특별시 | 2020-04-20 12:01 | 백범광장(소월로3길) | 160000 |
| 340 | 녹색교통지역 운행제한 위반 | 서울37러1982 | 김** | 700514-2****** | 강원도양구군 | 2020-04-19 07:01 | 흥인지문(종로, 진입) | 80000 |
| 341 | 녹색교통지역 운행제한 위반 | 92머4787 | 이** | 720509-1****** | 서울특별시 | 2020-04-20 10:23 | 사직터널 북측(사직로, 진입) | 160000 |
| 342 | 녹색교통지역 운행제한 위반 | 08버1120 | (주)로만자 | 110111-2****** | 서울특별시 | 2020-04-20 13:05 | 반얀트리(장충단로, 진입) | 160000 |
| 343 | 녹색교통지역 운행제한 위반 | 86무8617 | 장** | 661101-1****** | 인천광역시 | 2020-04-16 19:57 | 시청역 2호선(서소문로, 진입) | 80000 |

| 344 | 녹색교통지역 운행제한 위반 | 90무6843 | 이** | 580113-1****** | 경기도부천시 | 2020-04-20 06:20 | 자하문터널 남측(자하문로) | 160000 |
|---|---|---|---|---|---|---|---|---|
| 345 | 녹색교통지역 운행제한 위반 | 80저4147 | 최** | 481108-1****** | 경기도시흥시 | 2020-04-20 06:04 | 남산1호터널(삼일대로) | 80000 |
| 346 | 녹색교통지역 운행제한 위반 | 52머4737 | PAK **** *** | 701029-6****** | 경기도안산시 | 2020-04-17 18:06 | 남산2호터널 북측(녹사평대로58길) | 80000 |
| 347 | 녹색교통지역 운행제한 위반 | 08너2199 | BATBAYAR ******* | 890706-5****** | 인천광역시 | 2020-04-19 13:13 | 흥인지문(종로, 진입) | 160000 |
| 348 | 녹색교통지역 운행제한 위반 | 31노9906 | (주) 파워웹 | 110111-2****** | 서울특별시 | 2020-04-18 13:00 | 장충체육관(동호로, 진입) | 160000 |
| 349 | 녹색교통지역 운행제한 위반 | 91노1447 | 서** | 650204-1****** | 경기도안산시 | 2020-04-20 08:15 | 반얀트리(장충단로, 진입) | 160000 |
| 350 | 녹색교통지역 운행제한 위반 | 11마5988 | 민** | 791207-1****** | 서울특별시 | 2020-04-18 15:58 | 남산3호터널(녹사평대로) | 80000 |
| 351 | 녹색교통지역 운행제한 위반 | 27두6902 | 김***1*(***)****** | 320210-1****** | 서울특별시 | 2020-04-20 09:29 | 사직터널 북측(사직로, 진입) | 160000 |
| 352 | 녹색교통지역 운행제한 위반 | 69고7846 | TIM ***** | 820602-5****** | 대구광역시 | 2020-04-19 13:01 | 사직터널 북측(사직로, 진입) | 160000 |
| 353 | 녹색교통지역 운행제한 위반 | 06라3854 | JIN ******* | 600501-5****** | 경기도부천시 | 2020-04-17 11:28 | 숭례문 서측(세종대로, 진입) | 80000 |
| 354 | 녹색교통지역 운행제한 위반 | 36가1515 | 조** | 790209-1****** | 경기도하남시 | 2020-04-20 15:47 | 사직터널 북측(사직로, 진입) | 80000 |
| 355 | 녹색교통지역 운행제한 위반 | 49거9714 | (주)탐라코리아 | 132-8*-***** | 경기도구리시 | 2020-04-18 11:04 | 흥인지문(종로, 진입) | 160000 |
| 356 | 녹색교통지역 운행제한 위반 | 70너4642 | 박** | 391116-1****** | 서울특별시 | 2020-04-19 10:16 | 남산2호터널 북측(녹사평대로58길) | 160000 |
| 357 | 녹색교통지역 운행제한 위반 | 94주8539 | 김** | 671104-1****** | 서울특별시 | 2020-04-21 06:24 | 혜화문(창경궁로, 진입) | 80000 |
| 358 | 녹색교통지역 운행제한 위반 | 80오9901 | 주식회사 정은엔피 | 110111-4****** | 경기도파주시 | 2020-04-21 17:43 | 남산1호터널(삼일대로) | 160000 |
| 359 | 녹색교통지역 운행제한 위반 | 13고7426 | 양** | 730427-1****** | 서울특별시 | 2020-04-20 18:38 | 자하문터널 남측(자하문로) | 80000 |
| 360 | 녹색교통지역 운행제한 위반 | 서울82루9168 | 하** | 530515-1****** | 서울특별시 | 2020-04-21 12:37 | 남산1호터널(삼일대로) | 160000 |
| 361 | 녹색교통지역 운행제한 위반 | 09너6185 | 이** | 550320-1****** | 인천광역시 | 2020-04-21 15:26 | 동대문역사문화공원역(퇴계로, 진입) | 80000 |
| 362 | 녹색교통지역 운행제한 위반 | 39버1902 | 김** | 650219-1****** | 광주광역시 | 2020-04-21 07:40 | 남산2호터널 북측(녹사평대로58길) | 80000 |
| 363 | 녹색교통지역 운행제한 위반 | 48다8604 | 최** | 811112-1****** | 경기 도남양주시 | 2020-04-21 08:23 | 삼청공원(삼청로) | 160000 |
| 364 | 녹색교통지역 운행제한 위반 | 90다6601 | 남** | 870531-1****** | 서울특별시 | 2020-04-21 16:21 | 동대문역사문화공원역(을지로, 진입) | 80000 |
| 365 | 녹색교통지역 운행제한 위반 | 07오9337 | (주)파스텔발란스코리아 | 110111-6****** | 경기 도남양주시 | 2020-04-21 16:16 | 동대문역사문화공원역(퇴계로, 진입) | 80000 |
| 366 | 녹색교통지역 운행제한 위반 | 서울41고1742 | 김** | 620203-1****** | 서울특별시 | 2020-04-21 10:13 | 남산1호터널(삼일대로) | 80000 |
| 367 | 녹색교통지역 운행제한 위반 | 06보1922 | 이** | 481105-2****** | 경기도안양시 | 2020-04-21 13:14 | 경찰박물관(새문안로, 진입) | 80000 |
| 368 | 녹색교통지역 운행제한 위반 | 49무8029 | 서** | 700414-1****** | 서울특별시 | 2020-04-21 13:10 | 흥인지문(종로, 진입) | 80000 |
| 369 | 녹색교통지역 운행제한 위반 | 80저4147 | 최** | 481108-1****** | 경기도시흥시 | 2020-04-21 06:16 | 남산1호터널(삼일대로) | 80000 |
| 370 | 녹색교통지역 운행제한 위반 | 66조1620 | 신** | 791105-1****** | 서울특별시 | 2020-04-21 13:12 | 남산1호터널(삼일대로) | 80000 |
| 371 | 녹색교통지역 운행제한 위반 | 96나0274 | 이** | 601001-1****** | 서울특별시 | 2020-04-21 14:52 | 동대문역사문화공원역(을지로, 진입) | 160000 |
| 372 | 녹색교통지역 운행제한 위반 | 69두6017 | (주)호이드연구소 | 110111-3****** | 서울특별시 | 2020-04-21 14:55 | 장충체육관(동호로, 진입) | 160000 |
| 373 | 녹색교통지역 운행제한 위반 | 65두3791 | 박** | 450923-1****** | 경상남도진주시 | 2020-04-21 11:10 | 장충체육관(동호로, 진입) | 80000 |
| 374 | 녹색교통지역 운행제한 위반 | 17머4425 | 주식회사 비케이파밀리 | 110111-6****** | 서울특별시 | 2020-04-20 18:36 | 자하문터널 남측(자하문로) | 160000 |
| 375 | 녹색교통지역 운행제한 위반 | 75부4992 | 이** | 470922-1****** | 강원도양구군 | 2020-04-21 17:23 | 사직터널 북측(사직로, 진입) | 160000 |
| 376 | 녹색교통지역 운행제한 위반 | 94러9635 | 서** | 620712-1****** | 서울특별시 | 2020-04-21 06:05 | 백범광장(소월로3길) | 80000 |
| 377 | 녹색교통지역 운행제한 위반 | 39머7840 | 최** | 691111-1****** | 경기도수원시 | 2020-04-21 17:40 | 반얀트리(장충단로, 진입) | 80000 |
| 378 | 녹색교통지역 운행제한 위반 | 94라8802 | BURMAA ********** | 980415-5****** | 서울특별시 | 2020-04-21 20:39 | 시청역 2호선(서소문로, 진입) | 80000 |
| 379 | 녹색교통지역 운행제한 위반 | 08소2082 | 박** | 890211-2****** | 서울특별시 | 2020-04-21 10:04 | 혜화문(창경궁로, 진입) | 160000 |
| 380 | 녹색교통지역 운행제한 위반 | 80부1653 | 김** | 720127-1****** | 경기도시흥시 | 2020-04-21 07:14 | 남대문시장입구 교차로(퇴계로, 진입) | 160000 |
| 381 | 녹색교통지역 운행제한 위반 | 80고6524 | 이** | 550420-1****** | 서울특별시 | 2020-04-21 09:50 | 자하문터널 남측(자하문로) | 80000 |
| 382 | 녹색교통지역 운행제한 위반 | 43라1614 | 황** | 680828-1****** | 경기도광명시 | 2020-04-21 14:13 | 시청역 2호선(서소문로, 진입) | 80000 |
| 383 | 녹색교통지역 운행제한 위반 | 06무2393 | 배** | 750919-1****** | 경기도오산시 | 2020-04-21 11:10 | 흥인지문(종로, 진입) | 80000 |
| 384 | 녹색교통지역 운행제한 위반 | 75로2507 | 주식회사 다본에스이 | 121111-0****** | 경기도시흥시 | 2020-04-21 16:17 | 남산1호터널(삼일대로) | 80000 |
| 385 | 녹색교통지역 운행제한 위반 | 57버5503 | 강** | 680120-2****** | 부산광역시 | 2020-04-21 11:44 | 숭례문 서측(세종대로, 진입) | 80000 |
| 386 | 녹색교통지역 운행제한 위반 | 45버4270 | 이** | 721007-1****** | 경기도용인시 | 2020-04-21 06:06 | 장충체육관(동호로, 진입) | 80000 |

| 387 | 녹색교통지역 운행제한 위반 | 80수2702 | 안** | 820612-2****** | 경기도양주시 | 2020-04-21 18:03 | 남산2호터널 북측(녹사평대로58길) | 80000 |
|---|---|---|---|---|---|---|---|---|
| 388 | 녹색교통지역 운행제한 위반 | 75부7615 | 조** | 580111-1****** | 경기도시흥시 | 2020-04-21 09:43 | 경찰박물관(새문안로, 진입) | 160000 |
| 389 | 녹색교통지역 운행제한 위반 | 인천32러1908 | 박** | 611011-1****** | 인천광역시 | 2020-04-21 14:15 | 사직터널 북측(사직로, 진입) | 80000 |
| 390 | 녹색교통지역 운행제한 위반 | 27두6902 | 김***1*(***)****** | 320210-1****** | 서울특별시 | 2020-04-21 14:55 | 사직터널 북측(사직로, 진입) | 160000 |
| 391 | 녹색교통지역 운행제한 위반 | 87루8643 | 최** | 820401-1****** | 경기도광주시 | 2020-04-21 12:37 | 혜화문(창경궁로, 진입) | 80000 |
| 392 | 녹색교통지역 운행제한 위반 | 91조7717 | 서** | 620928-1****** | 경기도부천시 | 2020-04-21 06:18 | 경찰박물관(새문안로, 진입) | 80000 |
| 393 | 녹색교통지역 운행제한 위반 | 05소7614 | 양** | 770125-1****** | 서울특별시 | 2020-04-22 18:57 | 남산2호터널 북측(녹사평대로58길) | 80000 |
| 394 | 녹색교통지역 운행제한 위반 | 52두1372 | 최** | 631001-2****** | 경기도남양주시 | 2020-04-22 14:49 | 혜화문(창경궁로, 진입) | 80000 |
| 395 | 녹색교통지역 운행제한 위반 | 08소2082 | 박** | 890211-2****** | 서울특별시 | 2020-04-22 19:23 | 혜화문(창경궁로, 진입) | 160000 |
| 396 | 녹색교통지역 운행제한 위반 | 13고7426 | 양** | 730427-1****** | 서울특별시 | 2020-04-21 19:51 | 반얀트리(장충단로, 진입) | 80000 |
| 397 | 녹색교통지역 운행제한 위반 | 09더5675 | 선** | 661118-1****** | 서울특별시 | 2020-04-22 19:26 | 남대문시장입구 교차로(퇴계로, 진입) | 160000 |
| 398 | 녹색교통지역 운행제한 위반 | 13로6461 | 황** | 691217-2****** | 경기도김포시 | 2020-04-22 19:03 | 사직터널 북측(사직로, 진입) | 160000 |
| 399 | 녹색교통지역 운행제한 위반 | 76수4226 | 송** | 660322-1****** | 경기도부천시 | 2020-04-22 16:54 | 다남타워(소월로) | 80000 |
| 400 | 녹색교통지역 운행제한 위반 | 27두6902 | 김***1*(***)****** | 320210-1****** | 서울특별시 | 2020-04-22 09:56 | 사직터널 북측(사직로, 진입) | 160000 |
| 401 | 녹색교통지역 운행제한 위반 | 75부7615 | 조** | 580111-1****** | 경기도시흥시 | 2020-04-22 09:19 | 경찰박물관(새문안로, 진입) | 160000 |
| 402 | 녹색교통지역 운행제한 위반 | 94주8539 | 김** | 671104-1****** | 서울특별시 | 2020-04-22 06:09 | 혜화문(창경궁로, 진입) | 80000 |
| 403 | 녹색교통지역 운행제한 위반 | 31노9906 | (주) 파워렙 | 110111-2****** | 서울특별시 | 2020-04-22 16:40 | 반얀트리(장충단로, 진입) | 160000 |
| 404 | 녹색교통지역 운행제한 위반 | 16조5838 | 김** | 920611-2****** | 서울특별시 | 2020-04-22 08:44 | 동대문역사문화공원역(퇴계로, 진입) | 80000 |
| 405 | 녹색교통지역 운행제한 위반 | 69두6017 | (주)호이드연구소 | 110111-3****** | 서울특별시 | 2020-04-22 12:08 | 숭례문 서측(세종대로, 진입) | 160000 |
| 406 | 녹색교통지역 운행제한 위반 | 45버4270 | 이** | 721007-1****** | 경기도용인시 | 2020-04-22 06:11 | 혜화문(창경궁로, 진입) | 80000 |
| 407 | 녹색교통지역 운행제한 위반 | 72고6908 | 금풍건설(주) | 110111-4****** | 서울특별시 | 2020-04-23 06:27 | 사직터널 북측(사직로, 진입) | 160000 |
| 408 | 녹색교통지역 운행제한 위반 | 76무2561 | 신** | 630223-1****** | 서울특별시 | 2020-04-22 19:09 | 장충체육관(동호로, 진입) | 160000 |
| 409 | 녹색교통지역 운행제한 위반 | 80오9901 | 주식회사 정은엔피 | 110111-4****** | 경기도파주시 | 2020-04-23 17:37 | 남산1호터널(삼일대로) | 160000 |
| 410 | 녹색교통지역 운행제한 위반 | 80저4147 | 최** | 481108-1****** | 경기도시흥시 | 2020-04-22 06:01 | 남산1호터널(삼일대로) | 160000 |
| 411 | 녹색교통지역 운행제한 위반 | 87오7512 | JIN **** | 750427-5****** | 인천광역시 | 2020-04-22 19:59 | 남대문시장입구 교차로(퇴계로, 진입) | 160000 |
| 412 | 녹색교통지역 운행제한 위반 | 72고6908 | 금풍건설(주) | 110111-4****** | 서울특별시 | 2020-04-22 10:04 | 사직터널 북측(사직로, 진입) | 160000 |
| 413 | 녹색교통지역 운행제한 위반 | 85도6324 | 김** | 560810-1****** | 대전광역시 | 2020-04-23 16:58 | 반얀트리(장충단로, 진입) | 160000 |
| 414 | 녹색교통지역 운행제한 위반 | 14러6986 | (주)원스탑투어 | 110111-6****** | 서울특별시 | 2020-04-23 17:22 | 백범광장(소월로3길) | 160000 |
| 415 | 녹색교통지역 운행제한 위반 | 80루8021 | (주)에스에스원엠이씨 | 135811-0****** | 경기도수원시 | 2020-04-22 12:21 | 남산1호터널(삼일대로) | 160000 |
| 416 | 녹색교통지역 운행제한 위반 | 91노1447 | 서** | 650204-1****** | 경기도안산시 | 2020-04-22 07:18 | 남산2호터널 북측(녹사평대로58길) | 160000 |
| 417 | 녹색교통지역 운행제한 위반 | 66거3544 | 박** | 621018-2****** | 경기도안산시 | 2020-04-23 12:02 | 경찰박물관(새문안로, 진입) | 80000 |
| 418 | 녹색교통지역 운행제한 위반 | 48다8604 | 최** | 811112-1****** | 경기도남양주시 | 2020-04-22 07:27 | 삼청공원(삼청로) | 160000 |
| 419 | 녹색교통지역 운행제한 위반 | 36도1468 | (주)신희이에프씨 | 110111-5****** | 서울특별시 | 2020-04-23 18:27 | 백범광장(소월로3길) | 160000 |
| 420 | 녹색교통지역 운행제한 위반 | 04루7111 | 배** | 621020-2****** | 충청북도청주시 | 2020-04-23 13:43 | 사직터널 북측(사직로, 진입) | 80000 |
| 421 | 녹색교통지역 운행제한 위반 | 39노1505 | 성** | 730115-1****** | 서울특별시 | 2020-04-23 12:08 | 자하문터널 남측(자하문로) | 80000 |
| 422 | 녹색교통지역 운행제한 위반 | 02러3281 | (주)한국연합 | 110111-2****** | 서울특별시 | 2020-04-22 16:07 | 백범광장(소월로3길) | 80000 |
| 423 | 녹색교통지역 운행제한 위반 | 60나8486 | 김** | 640612-1****** | 전라북도정읍시 | 2020-04-22 20:08 | 동대문역사문화공원역(퇴계로, 진입) | 80000 |
| 424 | 녹색교통지역 운행제한 위반 | 94서0295 | 최** | 520527-1****** | 서울특별시 | 2020-04-23 20:47 | 남산2호터널 북측(녹사평대로58길) | 160000 |
| 425 | 녹색교통지역 운행제한 위반 | 48다8604 | 최** | 811112-1****** | 경기도남양주시 | 2020-04-23 07:59 | 삼청공원(삼청로) | 160000 |
| 426 | 녹색교통지역 운행제한 위반 | 75부7615 | 조** | 580111-1****** | 경기도시흥시 | 2020-04-23 09:25 | 경찰박물관(새문안로, 진입) | 160000 |
| 427 | 녹색교통지역 운행제한 위반 | 92어4787 | 이** | 720509-1****** | 서울특별시 | 2020-04-23 11:11 | 사직터널 북측(사직로, 진입) | 160000 |
| 428 | 녹색교통지역 운행제한 위반 | 89오5734 | (주)참조은컴퍼니 | 135811-0****** | 경기도수원시 | 2020-04-23 11:13 | 동대문역사문화공원역(을지로, 진입) | 160000 |
| 429 | 녹색교통지역 운행제한 위반 | 02루1515 | JIN ******* | 730621-5****** | 서울특별시 | 2020-04-23 06:05 | 경찰박물관(새문안로, 진입) | 160000 |

| 430 | 녹색교통지역 운행제한 위반 | 13고7426 | 양** | 730427-1****** | 서울특별시 | 2020-04-23 14:55 | 장충체육관(동호로, 진입) | 160000 |
|---|---|---|---|---|---|---|---|---|
| 431 | 녹색교통지역 운행제한 위반 | 80고6871 | 김** | 791202-1****** | 서울특별시 | 2020-04-23 07:23 | 남대문시장입구 교차로(퇴계로, 진입) | 80000 |
| 432 | 녹색교통지역 운행제한 위반 | 93무2373 | 황** | 640225-2****** | 충청북도제천시 | 2020-04-22 06:41 | 남산3호터널(녹사평대로) | 80000 |
| 433 | 녹색교통지역 운행제한 위반 | 86무8617 | 장** | 661101-1****** | 인천광역시 | 2020-04-23 15:48 | 사직터널 북측(사직로, 진입) | 160000 |
| 434 | 녹색교통지역 운행제한 위반 | 75로2507 | 주식회사 다본에스이 | 121111-0****** | 경기도시흥시 | 2020-04-23 13:23 | 남산1호터널(삼일대로) | 80000 |
| 435 | 녹색교통지역 운행제한 위반 | 07로6310 | 엄** | 591101-1****** | 경기도성남시 | 2020-04-22 08:29 | 혜화문(창경궁로, 진입) | 80000 |
| 436 | 녹색교통지역 운행제한 위반 | 89버9087 | 정** | 910731-1****** | 경기도광주시 | 2020-04-23 06:44 | 장충체육관(동호로, 진입) | 80000 |
| 437 | 녹색교통지역 운행제한 위반 | 36다1820 | 이** | 690301-1****** | 서울특별시 | 2020-04-22 10:48 | 남산2호터널 북측(녹사평대로58길) | 80000 |
| 438 | 녹색교통지역 운행제한 위반 | 서울87바8160 | 합동경동택배(주) | 130111-0****** | 서울특별시 | 2020-04-22 14:03 | 흥인지문(종로, 진입) | 80000 |
| 439 | 녹색교통지역 운행제한 위반 | 36도1468 | (주)신화이에프씨 | 110111-5****** | 서울특별시 | 2020-04-22 19:54 | 백범광장(소월로3길) | 160000 |
| 440 | 녹색교통지역 운행제한 위반 | 53도2575 | JIN ******* | 651201-5****** | 경기도수원시 | 2020-04-22 12:18 | 백범광장(소월로3길) | 80000 |
| 441 | 녹색교통지역 운행제한 위반 | 70로3032 | 김** | 570703-1****** | 경기도평택시 | 2020-04-22 13:19 | 반얀트리(장충단로, 진입) | 160000 |
| 442 | 녹색교통지역 운행제한 위반 | 46마7346 | 주식회사 성은문화 | 110111-5****** | 서울특별시 | 2020-04-22 20:00 | 동대문역사문화공원역(퇴계로, 진입) | 160000 |
| 443 | 녹색교통지역 운행제한 위반 | 82수7484 | 강** | 790813-1****** | 경기도시흥시 | 2020-04-22 06:50 | 동대문역사문화공원역(퇴계로, 진입) | 160000 |
| 444 | 녹색교통지역 운행제한 위반 | 57수5228 | 강** | 630513-1****** | 경기도성남시 | 2020-04-23 11:25 | 장충체육관(동호로, 진입) | 80000 |
| 445 | 녹색교통지역 운행제한 위반 | 91다4365 | 최** | 610521-1****** | 서울특별시 | 2020-04-23 13:23 | 숭례문 서측(세종대로, 진입) | 80000 |
| 446 | 녹색교통지역 운행제한 위반 | 80너7653 | 천** | 530105-1****** | 서울특별시 | 2020-04-22 10:56 | 백범광장(소월로3길) | 160000 |
| 447 | 녹색교통지역 운행제한 위반 | 92소4891 | (주)엔케이로지스 | 284111-0****** | 경기도남양주시 | 2020-04-22 10:25 | 동대문역사문화공원역(을지로, 진입) | 160000 |
| 448 | 녹색교통지역 운행제한 위반 | 84더9696 | 김** | 640510-1****** | 인천광역시 | 2020-04-23 13:27 | 시청역 2호선(서소문로, 진입) | 80000 |
| 449 | 녹색교통지역 운행제한 위반 | 97마5406 | 김** | 920220-1****** | 경기도오산시 | 2020-04-23 20:17 | 경찰박물관(새문안로, 진입) | 80000 |
| 450 | 녹색교통지역 운행제한 위반 | 43라3670 | 주식회사 이노빔 | 121111-0****** | 경기도부천시 | 2020-04-24 09:11 | 경찰박물관(새문안로, 진입) | 80000 |
| 451 | 녹색교통지역 운행제한 위반 | 13루6363 | 고** | 740628-1****** | 경기도양주시 | 2020-04-24 14:34 | 혜화문(창경궁로, 진입) | 80000 |
| 452 | 녹색교통지역 운행제한 위반 | 95수7672 | 고** | 621227-2****** | 경기도용인시 | 2020-04-25 18:46 | 혜화문(창경궁로, 진입) | 80000 |
| 453 | 녹색교통지역 운행제한 위반 | 90부2318 | 신** | 710703-2****** | 서울특별시 | 2020-04-24 20:57 | 남산1호터널(삼일대로) | 80000 |
| 454 | 녹색교통지역 운행제한 위반 | 25소4510 | 박** | 590920-1****** | 전라남도보성군 | 2020-04-25 17:05 | 남산2호터널 북측(녹사평대로58길) | 80000 |
| 455 | 녹색교통지역 운행제한 위반 | 91고3523 | 정** | 700215-1****** | 인천광역시 | 2020-04-26 14:11 | 시청역 2호선(서소문로, 진입) | 160000 |
| 456 | 녹색교통지역 운행제한 위반 | 88머2907 | 손** | 731103-1****** | 경기도남양주시 | 2020-04-25 12:14 | 장충체육관(동호로, 진입) | 80000 |
| 457 | 녹색교통지역 운행제한 위반 | 03루4828 | 한** | 550710-2****** | 경기도양평군 | 2020-04-25 15:47 | 흥인지문(종로, 진입) | 80000 |
| 458 | 녹색교통지역 운행제한 위반 | 08모1190 | SHIMKO ******* | 820929-5****** | 경기도화성시 | 2020-04-25 17:29 | 시청역 2호선(서소문로, 진입) | 80000 |
| 459 | 녹색교통지역 운행제한 위반 | 70로3032 | 김** | 570703-1****** | 경기도평택시 | 2020-04-25 12:41 | 반얀트리(장충단로, 진입) | 160000 |
| 460 | 녹색교통지역 운행제한 위반 | 02가2099 | 이** | 491210-2****** | 서울특별시 | 2020-04-26 10:52 | 혜화문(창경궁로, 진입) | 80000 |
| 461 | 녹색교통지역 운행제한 위반 | 46마7346 | 주식회사 성은문화 | 110111-5****** | 서울특별시 | 2020-04-26 14:46 | 남대문시장입구 교차로(퇴계로, 진입) | 160000 |
| 462 | 녹색교통지역 운행제한 위반 | 90수4544 | (주)오케이종합건설 | 140-8*-***** | 경기도안산시 | 2020-04-24 14:01 | 장충체육관(동호로, 진입) | 160000 |
| 463 | 녹색교통지역 운행제한 위반 | 91구7550 | 김** | 700205-1****** | 경기도안산시 | 2020-04-25 08:17 | 장충체육관(동호로, 진입) | 80000 |
| 464 | 녹색교통지역 운행제한 위반 | 59무1400 | 정** | 671111-1****** | 경기도구리시 | 2020-04-26 13:00 | 장충체육관(동호로, 진입) | 160000 |
| 465 | 녹색교통지역 운행제한 위반 | 75바4480 | 이** | 810425-1****** | 서울특별시 | 2020-04-26 14:43 | 경찰박물관(새문안로, 진입) | 80000 |
| 466 | 녹색교통지역 운행제한 위반 | 04조8885 | 이** | 661029-1****** | 서울특별시 | 2020-04-25 12:39 | 반얀트리(장충단로, 진입) | 80000 |
| 467 | 녹색교통지역 운행제한 위반 | 78오6346 | 이** | 830217-1****** | 경기도오산시 | 2020-04-25 18:06 | 백범광장(소월로3길) | 160000 |
| 468 | 녹색교통지역 운행제한 위반 | 90나7523 | 김** | 491201-1****** | 경기도성남시 | 2020-04-25 06:28 | 남산1호터널(삼일대로) | 80000 |
| 469 | 녹색교통지역 운행제한 위반 | 38다2211 | 원토스 주식회사 | 110111-5****** | 서울특별시 | 2020-04-25 20:00 | 흥인지문(종로, 진입) | 160000 |
| 470 | 녹색교통지역 운행제한 위반 | 39주2191 | 김** | 800310-1****** | 경기도고양시 | 2020-04-25 11:10 | 사직터널 북측(사직로, 진입) | 80000 |
| 471 | 녹색교통지역 운행제한 위반 | 52서5802 | 최** | 620629-1****** | 경기도부천시 | 2020-04-25 13:00 | 혜화문(창경궁로, 진입) | 80000 |
| 472 | 녹색교통지역 운행제한 위반 | 서울57나9933 | 이** | 771128-2****** | 경기도남양주시 | 2020-04-25 20:55 | 남산1호터널(삼일대로) | 80000 |

| | | | | | | | | |
|---|---|---|---|---|---|---|---|---|
| 473 | 녹색교통지역 운행제한 위반 | 48로7805 | 주식회사 피엔피로직스 | 284111-0****** | 경기도남양주시 | 2020-04-25 07:40 | 장충체육관(동호로, 진입) | 80000 |
| 474 | 녹색교통지역 운행제한 위반 | 99가6819 | 주식회사 삼부종합전력 | 128-8*-***** | 경기도가평군 | 2020-04-26 08:10 | 사직터널 북측(사직로, 진입) | 160000 |
| 475 | 녹색교통지역 운행제한 위반 | 05거5510 | (주)인트윈 | 110111-6****** | 서울특별시 | 2020-04-24 19:02 | 반얀트리(장충단로, 진입) | 80000 |
| 476 | 녹색교통지역 운행제한 위반 | 69두6017 | (주)호이드연구소 | 110111-3****** | 서울특별시 | 2020-04-24 17:46 | 혜화문(창경궁로, 진입) | 160000 |
| 477 | 녹색교통지역 운행제한 위반 | 01누6699 | 최** | 580123-2****** | 서울특별시 | 2020-04-24 12:15 | 반얀트리(장충단로, 진입) | 160000 |
| 478 | 녹색교통지역 운행제한 위반 | 73루1023 | (주)앤이스 | 110111-4****** | 서울특별시 | 2020-04-25 16:22 | 사직터널 북측(사직로, 진입) | 80000 |
| 479 | 녹색교통지역 운행제한 위반 | 94러6919 | 김** | 610913-2****** | 충청남도천안시 | 2020-04-24 09:36 | 동대문역사문화공원역(퇴계로, 진입) | 80000 |
| 480 | 녹색교통지역 운행제한 위반 | 07노1258 | 최** | 581104-1****** | 인천광역시 | 2020-04-26 14:38 | 경찰박물관(새문안로, 진입) | 80000 |
| 481 | 녹색교통지역 운행제한 위반 | 06라3854 | JIN ******* | 600501-5****** | 경기도부천시 | 2020-04-25 16:16 | 시청역 2호선(서소문로, 진입) | 80000 |
| 482 | 녹색교통지역 운행제한 위반 | 90수4544 | (주)오케이종합건설 | 140-8*-***** | 경기도안산시 | 2020-04-25 07:24 | 남대문시장입구 교차로(퇴계로, 진입) | 160000 |
| 483 | 녹색교통지역 운행제한 위반 | 73오2061 | XU ******* | 720322-5****** | 경기도시흥시 | 2020-04-24 17:17 | 사직터널 북측(사직로, 진입) | 160000 |
| 484 | 녹색교통지역 운행제한 위반 | 75부7615 | 조** | 580111-1****** | 경기도시흥시 | 2020-04-26 09:25 | 경찰박물관(새문안로, 진입) | 160000 |
| 485 | 녹색교통지역 운행제한 위반 | 87구2114 | 조** | 671207-1****** | 세종특별자치시 | 2020-04-25 11:41 | 남산1호터널(삼일대로) | 160000 |
| 486 | 녹색교통지역 운행제한 위반 | 63머7356 | 박** | 740905-1****** | 인천광역시 | 2020-04-25 11:17 | 사직터널 북측(사직로, 진입) | 80000 |
| 487 | 녹색교통지역 운행제한 위반 | 46마7346 | 주식회사 성은문화 | 110111-5****** | 서울특별시 | 2020-04-25 10:10 | 시청역 2호선(서소문로, 진입) | 160000 |
| 488 | 녹색교통지역 운행제한 위반 | 64노6211 | 윤** | 431002-1****** | 서울특별시 | 2020-04-26 09:56 | 동대문역사문화공원역(퇴계로, 진입) | 80000 |
| 489 | 녹색교통지역 운행제한 위반 | 49머7198 | 박** | 581015-1****** | 경기도구리시 | 2020-04-26 18:48 | 동대문역사문화공원역(퇴계로, 진입) | 80000 |
| 490 | 녹색교통지역 운행제한 위반 | 28나9709 | 김** | 630217-1****** | 서울특별시 | 2020-04-26 06:38 | 경찰박물관(새문안로, 진입) | 160000 |
| 491 | 녹색교통지역 운행제한 위반 | 02부6626 | 이** | 510930-1****** | 서울특별시 | 2020-04-25 07:21 | 숭례문 서측(세종대로, 진입) | 160000 |
| 492 | 녹색교통지역 운행제한 위반 | 38러2170 | 김** | 800721-2****** | 서울특별시 | 2020-04-24 16:45 | 남산1호터널(삼일대로) | 80000 |
| 493 | 녹색교통지역 운행제한 위반 | 07주6619 | NUANSAWANG ********* | 760210-5****** | 경기도화성시 | 2020-04-26 09:44 | 시청역 2호선(서소문로, 진입) | 80000 |
| 494 | 녹색교통지역 운행제한 위반 | 02우2643 | 전** | 771231-1****** | 경기도평택시 | 2020-04-26 09:37 | 반얀트리(장충단로, 진입) | 80000 |
| 495 | 녹색교통지역 운행제한 위반 | 93두4035 | 한** | 620812-1****** | 서울특별시 | 2020-04-26 08:19 | 숭례문 서측(세종대로, 진입) | 160000 |
| 496 | 녹색교통지역 운행제한 위반 | 31노9906 | (주) 파워렙 | 110111-2****** | 서울특별시 | 2020-04-26 11:46 | 장충체육관(동호로, 진입) | 160000 |
| 497 | 녹색교통지역 운행제한 위반 | 09러1697 | 조** | 910926-1****** | 충청남도천안시 | 2020-04-25 14:19 | 경찰박물관(새문안로, 진입) | 160000 |
| 498 | 녹색교통지역 운행제한 위반 | 06무7198 | 김***1*(***) | 290922-1****** | 경기도고양시 | 2020-04-25 20:20 | 운동주문학관(창의문로) | 160000 |
| 499 | 녹색교통지역 운행제한 위반 | 27루1207 | 박** | 641015-1****** | 인천광역시 | 2020-04-25 11:58 | 시청역 2호선(서소문로, 진입) | 80000 |
| 500 | 녹색교통지역 운행제한 위반 | 89오7218 | 남** | 900114-1****** | 경기도안산시 | 2020-04-24 16:57 | 혜화문(창경궁로, 진입) | 80000 |
| 501 | 녹색교통지역 운행제한 위반 | 46너9140 | 심** | 750126-2****** | 경기도화성시 | 2020-04-24 16:49 | 사직터널 북측(사직로, 진입) | 80000 |
| 502 | 녹색교통지역 운행제한 위반 | 09도5389 | 유** | 610120-1****** | 광주광역시 | 2020-04-24 17:52 | 삼청공원(삼청로) | 160000 |
| 503 | 녹색교통지역 운행제한 위반 | 77더7555 | 이** | 410105-1****** | 서울특별시 | 2020-04-26 14:35 | 동대문역사문화공원역(퇴계로, 진입) | 80000 |
| 504 | 녹색교통지역 운행제한 위반 | 15도6156 | 주식회사 삼봉산업 | 175611-0****** | 경상북도봉화군 | 2020-04-25 19:26 | 남산1호터널(삼일대로) | 80000 |
| 505 | 녹색교통지역 운행제한 위반 | 59두6877 | 강** | 940202-1****** | 전라남도순천시 | 2020-04-26 14:30 | 백범광장(소월로3길) | 80000 |
| 506 | 녹색교통지역 운행제한 위반 | 48더8604 | 최** | 811112-1****** | 경기도남양주시 | 2020-04-24 08:44 | 삼청공원(삼청로) | 160000 |
| 507 | 녹색교통지역 운행제한 위반 | 73구6772 | 김** | 521222-1****** | 인천광역시 | 2020-04-25 17:33 | 남산3호터널(녹사평대로) | 80000 |
| 508 | 녹색교통지역 운행제한 위반 | 02오2446 | 문** | 591216-1****** | 서울특별시 | 2020-04-24 12:21 | 경향신문사(정동길) | 80000 |
| 509 | 녹색교통지역 운행제한 위반 | 80루1510 | 송** | 620917-1****** | 서울특별시 | 2020-04-24 07:12 | 사직터널 북측(사직로, 진입) | 80000 |
| 510 | 녹색교통지역 운행제한 위반 | 10두4749 | 오** | 670226-1****** | 서울특별시 | 2020-04-26 17:15 | 반얀트리(장충단로, 진입) | 80000 |
| 511 | 녹색교통지역 운행제한 위반 | 27두6902 | 김***1*(***)******* | 320210-1****** | 서울특별시 | 2020-04-25 17:18 | 남산1호터널(삼일대로) | 160000 |
| 512 | 녹색교통지역 운행제한 위반 | 02소2097 | LAWRENCE ******* | 860912-5****** | 경기도고양시 | 2020-04-25 06:12 | 남대문시장입구 교차로(퇴계로, 진입) | 80000 |
| 513 | 녹색교통지역 운행제한 위반 | 74머9909 | PIAO ***** | 830905-5****** | 충청남도천안시 | 2020-04-25 12:03 | 흥인지문(청계천로, 진입) | 80000 |
| 514 | 녹색교통지역 운행제한 위반 | 79저3120 | 정** | 700203-1****** | 대구광역시 | 2020-04-24 11:47 | 숭례문 서측(세종대로, 진입) | 80000 |
| 515 | 녹색교통지역 운행제한 위반 | 91구7550 | 김** | 700205-1****** | 경기도안산시 | 2020-04-26 06:45 | 경찰박물관(새문안로, 진입) | 80000 |

| 516 | 녹색교통지역 운행제한 위반 | 80나4509 | 민** | 601022-1****** | 경기도수원시 | 2020-04-26 09:59 | 남산3호터널(녹사평대로) | 80000 |
|---|---|---|---|---|---|---|---|---|
| 517 | 녹색교통지역 운행제한 위반 | 02모8557 | 성* | 640305-1****** | 서울특별시 | 2020-04-25 11:31 | 숭례문 서측(세종대로, 진입) | 80000 |
| 518 | 녹색교통지역 운행제한 위반 | 05소7922 | 정** | 680422-1****** | 울산광역시 | 2020-04-25 07:07 | 자하문터널 남측(자하문로) | 80000 |
| 519 | 녹색교통지역 운행제한 위반 | 76노7098 | 구** | 550811-2****** | 서울특별시 | 2020-04-26 06:00 | 흥인지문 북측(율곡로, 진입) | 160000 |
| 520 | 녹색교통지역 운행제한 위반 | 03우6882 | 나** | 740207-1****** | 경기도평택시 | 2020-04-26 11:28 | 백범광장(소월로3길) | 80000 |
| 521 | 녹색교통지역 운행제한 위반 | 67머1734 | (주)굿인베스트먼트 | 284911-0****** | 서울특별시 | 2020-04-25 11:07 | 장충체육관(동호로, 진입) | 160000 |
| 522 | 녹색교통지역 운행제한 위반 | 50조7953 | 강** | 600729-1****** | 경상북도영덕군 | 2020-04-25 09:21 | 남산1호터널(삼일대로) | 80000 |
| 523 | 녹색교통지역 운행제한 위반 | 92머4787 | 이** | 720509-1****** | 서울특별시 | 2020-04-24 09:11 | 사직터널 북측(사직로, 진입) | 160000 |
| 524 | 녹색교통지역 운행제한 위반 | 60나6123 | 정** | 640329-1****** | 전라남도순천시 | 2020-04-24 08:12 | 남산1호터널(삼일대로) | 80000 |
| 525 | 녹색교통지역 운행제한 위반 | 49무8029 | 서** | 700414-1****** | 서울특별시 | 2020-04-24 09:49 | 장충체육관(동호로, 진입) | 160000 |
| 526 | 녹색교통지역 운행제한 위반 | 91노1447 | 서** | 650204-1****** | 경기도안산시 | 2020-04-25 11:07 | 혜화문(창경궁로, 진입) | 160000 |
| 527 | 녹색교통지역 운행제한 위반 | 31가1310 | 장** | 700420-1****** | 대전광역시 | 2020-04-25 06:48 | 남산1호터널(삼일대로) | 80000 |
| 528 | 녹색교통지역 운행제한 위반 | 83모7970 | 고** | 700115-1****** | 경기도수원시 | 2020-04-25 07:04 | 경찰박물관(새문안로, 진입) | 160000 |
| 529 | 녹색교통지역 운행제한 위반 | 06라3854 | JIN ******* | 600501-5****** | 경기도부천시 | 2020-04-26 08:16 | 흥인지문(종로, 진입) | 160000 |
| 530 | 녹색교통지역 운행제한 위반 | 28나9709 | 김** | 630217-1****** | 서울특별시 | 2020-04-24 06:35 | 경찰박물관(새문안로, 진입) | 80000 |
| 531 | 녹색교통지역 운행제한 위반 | 93두4035 | 한** | 620812-1****** | 서울특별시 | 2020-04-25 08:42 | 숭례문 서측(세종대로, 진입) | 160000 |
| 532 | 녹색교통지역 운행제한 위반 | 61머2315 | 조** | 590903-1****** | 부산광역시 | 2020-04-26 15:37 | 반얀트리(장충단로, 진입) | 80000 |
| 533 | 녹색교통지역 운행제한 위반 | 73오2061 | XU ******* | 720322-5****** | 경기도시흥시 | 2020-04-25 17:06 | 사직터널 북측(사직로, 진입) | 160000 |
| 534 | 녹색교통지역 운행제한 위반 | 75부7456 | 강** | 650115-2****** | 경기도부천시 | 2020-04-24 14:01 | 삼청공원(삼청로) | 80000 |
| 535 | 녹색교통지역 운행제한 위반 | 06구3168 | 이** | 520306-1****** | 서울특별시 | 2020-04-26 14:33 | 백범광장(소월로3길) | 80000 |
| 536 | 녹색교통지역 운행제한 위반 | 90나1078 | 김** | 830826-2****** | 경기도김포시 | 2020-04-25 19:44 | 남산1호터널(삼일대로) | 80000 |
| 537 | 녹색교통지역 운행제한 위반 | 01가2887 | 주-널리 | 121111-0****** | 서울특별시 | 2020-04-26 14:20 | 백범광장(소월로3길) | 80000 |
| 538 | 녹색교통지역 운행제한 위반 | 72고6908 | 금풍건설(주) | 110111-4****** | 서울특별시 | 2020-04-25 08:33 | 사직터널 북측(사직로, 진입) | 160000 |
| 539 | 녹색교통지역 운행제한 위반 | 87오7512 | JIN **** | 750427-5****** | 인천광역시 | 2020-04-24 16:04 | 숭례문 서측(세종대로, 진입) | 160000 |
| 540 | 녹색교통지역 운행제한 위반 | 07도9193 | 장** | 600416-2****** | 강원도춘천시 | 2020-04-24 12:35 | 장충체육관(동호로, 진입) | 80000 |
| 541 | 녹색교통지역 운행제한 위반 | 85나1855 | 박** | 670709-1****** | 경기도고양시 | 2020-04-26 15:28 | 남산3호터널(녹사평대로) | 80000 |
| 542 | 녹색교통지역 운행제한 위반 | 66러4379 | 이** | 670911-1****** | 서울특별시 | 2020-04-26 07:25 | 사직터널 북측(사직로, 진입) | 80000 |
| 543 | 녹색교통지역 운행제한 위반 | 28나9709 | 김** | 630217-1****** | 서울특별시 | 2020-04-25 06:35 | 경찰박물관(새문안로, 진입) | 80000 |
| 544 | 녹색교통지역 운행제한 위반 | 서울41러4189 | 김** | 670616-1****** | 서울특별시 | 2020-04-24 17:38 | 남산2호터널 북측(녹사평대로58길) | 80000 |
| 545 | 녹색교통지역 운행제한 위반 | 75부7615 | 조** | 580111-1****** | 경기도시흥시 | 2020-04-25 10:13 | 경찰박물관(새문안로, 진입) | 160000 |
| 546 | 녹색교통지역 운행제한 위반 | 경기84아3905 | 김** | 621008-2****** | 경기도의정부시 | 2020-04-25 08:32 | 혜화문(창경궁로, 진입) | 80000 |
| 547 | 녹색교통지역 운행제한 위반 | 01오8067 | 반** | 661208-1****** | 서울특별시 | 2020-04-25 14:22 | 혜화문(창경궁로, 진입) | 80000 |
| 548 | 녹색교통지역 운행제한 위반 | 08소5381 | 장** | 720530-1****** | 서울특별시 | 2020-04-24 20:13 | 사직터널 북측(사직로, 진입) | 160000 |
| 549 | 녹색교통지역 운행제한 위반 | 70더7565 | JIN ******* | 710505-6****** | 경기도시흥시 | 2020-04-26 13:00 | 혜화문(창경궁로, 진입) | 80000 |
| 550 | 녹색교통지역 운행제한 위반 | 32로9650 | 엄** | 700813-2****** | 강원도태백시 | 2020-04-25 18:08 | 남산2호터널 북측(녹사평대로58길) | 80000 |
| 551 | 녹색교통지역 운행제한 위반 | 90부3806 | 김** | 891230-1****** | 경기도부천시 | 2020-04-25 14:16 | 숭례문 서측(세종대로, 진입) | 80000 |
| 552 | 녹색교통지역 운행제한 위반 | 72고6908 | 금풍건설(주) | 110111-4****** | 서울특별시 | 2020-04-26 08:09 | 사직터널 북측(사직로, 진입) | 160000 |
| 553 | 녹색교통지역 운행제한 위반 | 09더5675 | 선** | 661118-1****** | 서울특별시 | 2020-04-24 19:20 | 남대문시장입구 교차로(퇴계로, 진입) | 160000 |
| 554 | 녹색교통지역 운행제한 위반 | 80라7345 | 유** | 641030-1****** | 서울특별시 | 2020-04-26 07:52 | 남산1호터널(삼일대로) | 160000 |
| 555 | 녹색교통지역 운행제한 위반 | 90수4544 | (주)오케이종합건설 | 140-8*-***** | 경기도안산시 | 2020-04-26 07:42 | 남산1호터널(삼일대로) | 160000 |
| 556 | 녹색교통지역 운행제한 위반 | 서울55너2616 | 신** | 730804-1****** | 서울특별시 | 2020-04-26 10:43 | 경찰박물관(새문안로, 진입) | 80000 |
| 557 | 녹색교통지역 운행제한 위반 | 73오2061 | XU ******* | 720322-5****** | 경기도시흥시 | 2020-04-27 17:28 | 사직터널 북측(사직로, 진입) | 160000 |
| 558 | 녹색교통지역 운행제한 위반 | 92더7240 | 이** | 780210-1****** | 인천광역시 | 2020-04-27 06:45 | 숭례문 서측(세종대로, 진입) | 160000 |

| 559 | 녹색교통지역 운행제한 위반 | 76조3326 | 김** | 710309-1****** | 경기도남양주시 | 2020-04-27 10:29 | 장충체육관(동호로, 진입) | 80000 |
|---|---|---|---|---|---|---|---|---|
| 560 | 녹색교통지역 운행제한 위반 | 76수4226 | 송** | 660322-1****** | 경기도부천시 | 2020-04-27 16:50 | 다남타워(소월로) | 160000 |
| 561 | 녹색교통지역 운행제한 위반 | 39버3072 | 김** | 800714-1****** | 전라남도순천시 | 2020-04-27 13:06 | 장충체육관(동호로, 진입) | 80000 |
| 562 | 녹색교통지역 운행제한 위반 | 47버9512 | 표** | 710110-1****** | 서울특별시 | 2020-04-27 14:12 | 시청역 2호선(서소문로, 진입) | 80000 |
| 563 | 녹색교통지역 운행제한 위반 | 06무7198 | 김***1*(***) | 290922-1****** | 경기도고양시 | 2020-04-26 12:59 | 자하문터널 남측(자하문로) | 160000 |
| 564 | 녹색교통지역 운행제한 위반 | 93무5011 | 심** | 460920-1****** | 충청북도청주시 | 2020-04-25 12:38 | 반얀트리(장충단로, 진입) | 80000 |
| 565 | 녹색교통지역 운행제한 위반 | 06무7198 | 김***1*(***) | 290922-1****** | 경기도고양시 | 2020-04-24 19:30 | 사직터널 북측(사직로, 진입) | 160000 |
| 566 | 녹색교통지역 운행제한 위반 | 서울6소2442 | 곽** | 610115-1****** | 서울특별시 | 2020-04-27 10:33 | 남산2호터널 북측(녹사평대로58길) | 80000 |
| 567 | 녹색교통지역 운행제한 위반 | 90수4544 | (주)오케이종합건설 | 140-8*-***** | 경기도안산시 | 2020-04-27 13:38 | 남산1호터널(삼일대로) | 160000 |
| 568 | 녹색교통지역 운행제한 위반 | 03오1730 | YUAN ****** | 630105-5****** | 충청북도청주시 | 2020-04-27 07:59 | 남대문시장입구 교차로(퇴계로, 진입) | 80000 |
| 569 | 녹색교통지역 운행제한 위반 | 72고6908 | 금풍건설(주) | 110111-4****** | 서울특별시 | 2020-04-27 06:46 | 남산1호터널(삼일대로) | 160000 |
| 570 | 녹색교통지역 운행제한 위반 | 80조2403 | 강** | 480409-1****** | 서울특별시 | 2020-04-25 07:03 | 장충체육관(동호로, 진입) | 80000 |
| 571 | 녹색교통지역 운행제한 위반 | 64가3122 | (주)아우산업 | 110111-0****** | 서울특별시 | 2020-04-27 10:18 | 경찰박물관(새문안로, 진입) | 160000 |
| 572 | 녹색교통지역 운행제한 위반 | 69노4766 | 김** | 640807-1****** | 서울특별시 | 2020-04-27 09:04 | 흥인지문(종로, 진입) | 160000 |
| 573 | 녹색교통지역 운행제한 위반 | 49무7354 | 주** | 891018-1****** | 경기도평택시 | 2020-04-27 14:36 | 남산1호터널(삼일대로) | 80000 |
| 574 | 녹색교통지역 운행제한 위반 | 39더1866 | 어* | 760715-1****** | 서울특별시 | 2020-04-27 18:08 | 사직터널 북측(사직로, 진입) | 80000 |
| 575 | 녹색교통지역 운행제한 위반 | 07모4323 | 주식회사 골든글로벌 | 110111-5****** | 경기도구리시 | 2020-04-27 19:48 | 장충체육관(동호로, 진입) | 80000 |
| 576 | 녹색교통지역 운행제한 위반 | 28나9709 | 김** | 630217-1****** | 서울특별시 | 2020-04-27 06:30 | 경찰박물관(새문안로, 진입) | 160000 |
| 577 | 녹색교통지역 운행제한 위반 | 03노2248 | 오** | 650801-1****** | 경상북도영천시 | 2020-04-27 06:51 | 백범광장(소월로3길) | 80000 |
| 578 | 녹색교통지역 운행제한 위반 | 89나8743 | ZHUO ****** | 630811-5****** | 경기도수원시 | 2020-04-27 06:57 | 남산3호터널(녹사평대로) | 80000 |
| 579 | 녹색교통지역 운행제한 위반 | 48다8604 | 최** | 811112-1****** | 경기도남양주시 | 2020-04-27 08:39 | 삼청공원(삼청로) | 160000 |
| 580 | 녹색교통지역 운행제한 위반 | 78오6346 | 이** | 830217-1****** | 경기도오산시 | 2020-04-27 06:42 | 자하문터널 남측(자하문로) | 160000 |
| 581 | 녹색교통지역 운행제한 위반 | 96라6396 | 고** | 790528-1****** | 인천광역시 | 2020-04-26 16:33 | 사직터널 북측(사직로, 진입) | 80000 |
| 582 | 녹색교통지역 운행제한 위반 | 63다3536 | 장** | 550320-1****** | 강원도삼척시 | 2020-04-27 20:25 | 동대문역사문화공원역(퇴계로, 진입) | 80000 |
| 583 | 녹색교통지역 운행제한 위반 | 43구6093 | (주)영재테크 | 170111-0****** | 대구광역시 | 2020-04-27 15:40 | 남산3호터널(녹사평대로) | 80000 |
| 584 | 녹색교통지역 운행제한 위반 | 60나8486 | 김** | 640612-1****** | 전라북도정읍시 | 2020-04-26 20:22 | 동대문역사문화공원역(퇴계로, 진입) | 160000 |
| 585 | 녹색교통지역 운행제한 위반 | 80두3536 | HALABIA ***** | 960103-5****** | 서울특별시 | 2020-04-27 10:19 | 흥인지문(종로, 진입) | 80000 |
| 586 | 녹색교통지역 운행제한 위반 | 52보7465 | 이** | 650419-1****** | 경기도고양시 | 2020-04-26 12:26 | 자하문터널 남측(자하문로) | 80000 |
| 587 | 녹색교통지역 운행제한 위반 | 80루8021 | (주)에스에스원엠이씨 | 135811-0****** | 경기도수원시 | 2020-04-27 12:21 | 남산3호터널(녹사평대로) | 160000 |
| 588 | 녹색교통지역 운행제한 위반 | 73부8202 | 기독교대한감리회연수교회 | 131-8*-***** | 인천광역시 | 2020-04-27 11:25 | 사직터널 북측(사직로, 진입) | 80000 |
| 589 | 녹색교통지역 운행제한 위반 | 76수4226 | 송** | 660322-1****** | 경기도부천시 | 2020-04-28 16:48 | 다남타워(소월로) | 160000 |
| 590 | 녹색교통지역 운행제한 위반 | 80도7224 | 하** | 750111-1****** | 경기도성남시 | 2020-04-28 15:12 | 흥인지문(청계천로, 진입) | 80000 |
| 591 | 녹색교통지역 운행제한 위반 | 15루8967 | (주)스카이블루 | 110111-6****** | 서울특별시 | 2020-04-28 13:18 | 반얀트리(장충단로, 진입) | 80000 |
| 592 | 녹색교통지역 운행제한 위반 | 66러4379 | 이** | 670911-1****** | 서울특별시 | 2020-04-28 15:01 | 경찰박물관(새문안로, 진입) | 80000 |
| 593 | 녹색교통지역 운행제한 위반 | 28나9709 | 김** | 630217-1****** | 서울특별시 | 2020-04-28 06:33 | 경찰박물관(새문안로, 진입) | 160000 |
| 594 | 녹색교통지역 운행제한 위반 | 04무5105 | 노** | 650810-1****** | 경기도남양주시 | 2020-04-28 16:11 | 숭례문 서측(세종대로, 진입) | 80000 |
| 595 | 녹색교통지역 운행제한 위반 | 12너7134 | 정** | 690422-1****** | 서울특별시 | 2020-04-28 15:10 | 경찰박물관(새문안로, 진입) | 80000 |
| 596 | 녹색교통지역 운행제한 위반 | 06보1922 | 이** | 481105-2****** | 경기도안양시 | 2020-04-28 09:25 | 경찰박물관(새문안로, 진입) | 80000 |
| 597 | 녹색교통지역 운행제한 위반 | 97너3560 | 한** | 720516-1****** | 서울특별시 | 2020-04-28 09:12 | 남산1호터널(삼일대로) | 160000 |
| 598 | 녹색교통지역 운행제한 위반 | 94서0295 | 최** | 520527-1****** | 서울특별시 | 2020-04-28 14:17 | 동대문역사문화공원역(을지로, 진입) | 160000 |
| 599 | 녹색교통지역 운행제한 위반 | 75부4992 | 이** | 470922-1****** | 강원도양구군 | 2020-04-28 19:03 | 시청역 2호선(서소문로, 진입) | 160000 |
| 600 | 녹색교통지역 운행제한 위반 | 48다8604 | 최** | 811112-1****** | 경기도남양주시 | 2020-04-28 07:51 | 삼청공원(삼청로) | 160000 |
| 601 | 녹색교통지역 운행제한 위반 | 09러1697 | 조** | 910926-1****** | 충청남도천안시 | 2020-04-28 10:05 | 경찰박물관(새문안로, 진입) | 160000 |

| 602 | 녹색교통지역 운행제한 위반 | 09머8506 | 정**(***) | 671220-2****** | 서울특별시 | 2020-04-28 16:23 | 흥인지문(청계천로, 진입) | 160000 |
|---|---|---|---|---|---|---|---|---|
| 603 | 녹색교통지역 운행제한 위반 | 75부7615 | 조** | 580111-1****** | 경기도시흥시 | 2020-04-28 09:44 | 경찰박물관(새문안로, 진입) | 160000 |
| 604 | 녹색교통지역 운행제한 위반 | 16조8602 | LOPEZ ****** ****** ****** | 910526-5****** | 인천광역시 | 2020-04-28 13:58 | 자하문터널 남측(자하문로) | 80000 |
| 605 | 녹색교통지역 운행제한 위반 | 89나8743 | ZHUO ****** | 630811-5****** | 경기도수원시 | 2020-04-28 06:45 | 남산3호터널(녹사평대로) | 80000 |
| 606 | 녹색교통지역 운행제한 위반 | 03오1730 | YUAN ****** | 630105-5****** | 충청북도청주시 | 2020-04-28 08:11 | 남대문시장입구 교차로(퇴계로, 진입) | 160000 |
| 607 | 녹색교통지역 운행제한 위반 | 90수4544 | (주)오케이종합건설 | 140-8*-****** | 경기도안산시 | 2020-04-28 16:05 | 장충체육관(동호로, 진입) | 160000 |
| 608 | 녹색교통지역 운행제한 위반 | 39노9530 | 주식회사 레마아이디 | 110111-6****** | 서울특별시 | 2020-04-28 11:01 | 장충체육관(동호로, 진입) | 160000 |
| 609 | 녹색교통지역 운행제한 위반 | 79너5777 | 강** | 910818-1****** | 인천광역시 | 2020-04-28 16:05 | 남산1호터널(삼일대로) | 80000 |
| 610 | 녹색교통지역 운행제한 위반 | 30수3531 | 황** | 590202-1****** | 인천광역시 | 2020-04-28 16:18 | 사직터널 북측(사직로, 진입) | 160000 |
| 611 | 녹색교통지역 운행제한 위반 | 72고6908 | 금풍건설(주) | 110111-4****** | 서울특별시 | 2020-04-28 09:57 | 사직터널 북측(사직로, 진입) | 160000 |
| 612 | 녹색교통지역 운행제한 위반 | 11나9571 | 김** | 720103-1****** | 강원도원주시 | 2020-04-28 13:35 | 자하문터널 남측(자하문로) | 80000 |
| 613 | 녹색교통지역 운행제한 위반 | 31노9906 | (주) 파워렙 | 110111-2****** | 서울특별시 | 2020-04-28 10:43 | 장충체육관(동호로, 진입) | 160000 |
| 614 | 녹색교통지역 운행제한 위반 | 92머4787 | 이** | 720509-1****** | 서울특별시 | 2020-04-28 10:39 | 사직터널 북측(사직로, 진입) | 160000 |
| 615 | 녹색교통지역 운행제한 위반 | 70머1915 | 서** | 670201-1****** | 서울특별시 | 2020-04-28 16:33 | 시청역 2호선(서소문로, 진입) | 80000 |
| 616 | 녹색교통지역 운행제한 위반 | 80라7345 | 유** | 641030-1****** | 서울특별시 | 2020-04-28 06:43 | 남산1호터널(삼일대로) | 160000 |
| 617 | 녹색교통지역 운행제한 위반 | 90나7942 | 송** | 701015-2****** | 경기도성남시 | 2020-04-28 12:25 | 남산1호터널(삼일대로) | 80000 |
| 618 | 녹색교통지역 운행제한 위반 | 경기65누7359 | 오** | 661208-1****** | 세종특별자치시 | 2020-04-28 13:47 | 동대문역사문화공원역(을지로, 진입) | 80000 |
| 619 | 녹색교통지역 운행제한 위반 | 86주7882 | 임** | 851128-1****** | 서울특별시 | 2020-04-28 07:24 | 사직터널 북측(사직로, 진입) | 160000 |
| 620 | 녹색교통지역 운행제한 위반 | 86서1753 | 정** | 900801-2****** | 서울특별시 | 2020-04-28 11:42 | 사직터널 북측(사직로, 진입) | 80000 |
| 621 | 녹색교통지역 운행제한 위반 | 95무3402 | 박** | 610119-1****** | 서울특별시 | 2020-04-28 19:21 | 남산1호터널(삼일대로) | 80000 |
| 622 | 녹색교통지역 운행제한 위반 | 08버1120 | (주)로만자 | 110111-2****** | 서울특별시 | 2020-04-28 15:34 | 장충체육관(동호로, 진입) | 160000 |
| 623 | 녹색교통지역 운행제한 위반 | 49무8029 | 서** | 700414-1****** | 서울특별시 | 2020-04-28 20:08 | 장충체육관(동호로, 진입) | 160000 |
| 624 | 녹색교통지역 운행제한 위반 | 25너1409 | 강** | 851023-1****** | 충청남도천안시 | 2020-04-28 16:14 | 남대문시장입구 교차로(퇴계로, 진입) | 80000 |
| 625 | 녹색교통지역 운행제한 위반 | 80나3847 | 함** | 591211-1****** | 경기도의정부시 | 2020-04-28 11:48 | 팔각정(인왕산로) | 80000 |
| 626 | 녹색교통지역 운행제한 위반 | 90루3872 | 제* | 780925-2****** | 경상남도거제시 | 2020-04-28 18:12 | 장충체육관(동호로, 진입) | 160000 |
| 627 | 녹색교통지역 운행제한 위반 | 46나9347 | 박** | 811231-1****** | 서울특별시 | 2020-04-28 09:01 | 사직터널 북측(사직로, 진입) | 160000 |
| 628 | 녹색교통지역 운행제한 위반 | 88머8958 | 곽** | 660715-1****** | 경기도안양시 | 2020-04-28 07:18 | 반얀트리(장충단로, 진입) | 80000 |
| 629 | 녹색교통지역 운행제한 위반 | 92두5513 | 이** | 660709-1****** | 경기도양주시 | 2020-04-28 18:26 | 사직터널 북측(사직로, 진입) | 80000 |
| 630 | 녹색교통지역 운행제한 위반 | 87머1329 | 백** | 800219-1****** | 서울특별시 | 2020-04-28 08:03 | 흥인지문 북측(율곡로, 진입) | 80000 |
| 631 | 녹색교통지역 운행제한 위반 | 82서8332 | 신** | 740110-1****** | 충청남도보령시 | 2020-04-28 10:17 | 시청역 2호선(서소문로, 진입) | 80000 |
| 632 | 녹색교통지역 운행제한 위반 | 89버1287 | ALSUBHI ****** ******* ****** | 910322-6****** | 서울특별시 | 2020-04-28 15:12 | 흥인지문(청계천로, 진입) | 80000 |
| 633 | 녹색교통지역 운행제한 위반 | 90우6776 | 김** | 590226-2****** | 경기도하남시 | 2020-04-28 09:01 | 장충체육관(동호로, 진입) | 80000 |
| 634 | 녹색교통지역 운행제한 위반 | 87무0447 | 서** | 711127-1****** | 경기도고양시 | 2020-04-28 09:19 | 시청역 2호선(서소문로, 진입) | 80000 |
| 635 | 녹색교통지역 운행제한 위반 | 80너7653 | 천** | 530105-1****** | 서울특별시 | 2020-04-28 14:07 | 백범광장(소월로3길) | 160000 |

## 주요 의견제출 대상 및 의견제출서 작성서식

□ 주요 의견제출 대상(미세먼지 저감 및 관리에 관한 특별법 시행령 제9조 준거)

| 구 분 | 증빙서류 |
|---|---|
| 「대기환경보전법」 제2조제17호 또는 제18호에 해당하는 저공해 조치를 취한 차량 | 인증시험 확인서 |
| 「도로교통법」 제2조제22호에 따른 긴급자동차(소방차, 구급차, 혈액공급차량, 생명이 위급한 환자 또는 부상자나 수혈을 위한 혈액을 운송중인 자동차) | 긴급자동차 지정증 |
| 「장애인복지법」 제39조에 따라 장애인이 사용하는 자동차 등임을 알아볼 수 있는 표지를 발급받은 자동차 | 복지카드(장애인증명서)<br>장애인사용자동차 표지 |
| 다음 각 목의 어느 하나에 해당하는 사람이 보철용(補綴用)·생업활동용으로 사용하는 자동차<br>가. 「국가유공자 등 예우 및 지원에 관한 법률」에 따른 국가유공자로서 상이등급 1급부터 7급까지의 판정을 받은 사람<br>나. 「보훈보상대상자 지원에 관한 법률」에 따른 보훈보상대상자로서 상이등급 1급부터 7급까지의 판정을 받은 사람<br>다. 「5·18민주유공자예우에 관한 법률」에 따라 등록된 5·18민주화운동부상자로서 신체장해등급 1급부터 14급까지의 판정을 받은 사람<br>라. 「고엽제후유의증 등 환자지원 및 단체설립에 관한 법률」에 따른 고엽제후유의증환자로서 경도(輕度) 장애 이상의 장애등급 판정을 받은 사람 | 관련법령에 따른 증명서<br>(국가유공자 확인서 등)<br>국가유공자사용자동차 표지 |
| 경찰·소방·군용 및 경호업무용 등 국가의 특수한 공용 목적으로 사용하기 위한 자동차 | 기관장 확인서<br>(해당기관 공문) |
| 주한 외국공관 또는 외교관이나 그 밖에 이에 준하는 대우를 받는 사람이 공용 목적으로 사용하기 위한 자동차로서 외교부장관의 확인을 받은 자동차 | 기관장 확인서<br>(해당기관 공문) |
| 주한 외국군대의 구성원이 공용 목적으로 사용하기 위한 자동차 | 기관장 확인서<br>(해당기관 공문) |
| 환경친화적 자동차의 개발 및 보급 촉진에 관한 법률」 제2조제2호에 따른 환경친화적 자동차 중 같은 조 제3호부터 제6호까지의 규정에 따른 전기자동차, 태양광자동차, 하이브리드자동차 및 연료전지자동차 | 기관장 확인서<br>(해당기관 공문) |
| 그 밖에 운행 제한 대상에서 제외할 필요가 있다고 환경부장관이 특별시장·광역시장·특별자치시장·도지사 또는 특별자치도지사(이하 "시·도지사"라 한다)와 협의하여 정하는 자동차 | 기관장 확인서<br>(해당기관 공문) |
| 2019.10.31일까지 저공해 조치를 신청한 자동차(2020.6.30일까지 적용 보류)<br>※ '저공해 조치를 신청한 자동차' 라 함은 각 지자체의 저공해 사업 지침에 따라 각 지자체에서 저공해 조치 신청 완료를 통보받은 차량을 의미함 | 기관장 확인서<br>(해당기관 공문) |
| 배출가스 저감장치 또는 저공해 엔진이 인증·보급되지 않은 자동차와 저감장치 장착불가확인서를 발급받은 자동차는 2020.12.31.일까지 적용보류(단, 「서울특별시 미세먼지 저감 및 관리에 관한 조례」에 따라 고농도 미세먼지 비상저감조치 운행제한을 시행하는 경우에는 적용을 보류하지 않는다.)<br>※ '저감장치 장착불가확인서' 이라 함은 저감장치 제작사가 발급하는 확인서를 의미함 | 기관장 확인서<br>(해당기관 공문) |

□ 의견제출서 작성서식(예시)

| 의 견 제 출 서 | | |
|---|---|---|
| 차량번호 | 위반일시 | 위반장소 |
| | 20 년 월 일 시 분 | |
| 제출의견 (단속된 사안 및 과태료 부과처분에 대하여 이의가 있는 내용을 기재) | | |
| ※의견제출방법<br>1. 팩스 2133-1446<br>2. 이메일 green5@seoul.go.kr<br>3. 인터넷 https://oksign.seoul.go.kr | | |
| 제 출 자 | | |
| ○ 성 명 :<br>○ 주 소 :<br>○ 연락처(휴대전화번호) :<br>○ 제출일 : | | |

서울특별시장 귀하

*개인정보(고유식별정보 제외) 수집 및 이용에 대한 동의: (동의함 □ 동의안함 □
귀하로부터 취득한 개인정보는 개인정보보호법 제15조에서 정하는 바에 따라 처리목적 이외에는 사용되지 않으며 변경시에는 사전동의를 구할 것입니다.

◈ 서울특별시공고 제2020-1738호

## 미세먼지 집중관리구역 지정을 위한 주민의견 수렴 공고

미세먼지 집중관리구역 지정을 위해 「미세먼지 저감 및 관리에 관한 특별법」 제22조 및 동법 시행규칙 제13조에 따라 주민의견 청취를 위해 다음과 같이 공고합니다.

2020년 6월 11일
서 울 특 별 시 장

1. 사업개요
   ○ 지정목적
   - 「미세먼지 저감 및 관리에 관한 특별법」 제22조에 따른 지정요건에 의거 '미세먼지 집중관리구역 (안심구역)' 을 지정하여 미세먼지 취약계층의 건강피해 예방 및 최소화
   ○ 주민들이 받는 혜택
   - 지역별 특성에 따라 맞춤형으로 미세먼지 저감 및 주민건강 보호를 위한 지원 사업을 '미세먼지 집중관리구역(안심구역)' 에 우선적으로 추진
2. 대상지역 및 범위[※ 지원 및 관리 계획(안) : 붙임 문서 참조]

| 자치구 | 지역(면적) | 초미세먼지농도 (3년평균) | 시설 현황 | | 지역특성 |
|---|---|---|---|---|---|
| | | | 취약계층 | 배출시설 | |
| 중 구 | 다산로 일대(0.7㎢) | 23㎍/㎥ | 18개소 | 34개소 | 교통밀집지역 인접 주거지역 |
| 은평구 | 대조동 일대(0.8㎢) | 25㎍/㎥ | 28개소 | 6개소 | 공사장 인접한 주거지역 |
| 서초구 | 신반포로 일대(1.6㎢) | 24㎍/㎥ | 52개소 | 16개소 | 교통밀집지역 인접 주거지역 |

3. 열람기간 : ' 20. 06. 11.(목) ~ ' 20. 06. 25.(목) (공고일로부터 14일간)
4. 열람장소 : 서울특별시청 대기정책과, 해당 자치구 환경과
5. 의견제출방법 : 우편, 팩스, 전자우편(※ 우편으로 제출 시 : 공고일 마지막일 소인분에 한 함)
   ○ 우편 : 서울특별시 중구 덕수궁길 15 서소문청사 1동 11층 대기정책과 미세먼지 집중관리구역 지정 사업 담당자 앞
   ○ 팩스 : 02-2133-1018, 전자우편 : jjanga99@seoul.go.kr
6. 기타 문의 사항은 서울시 응답소(☎120) 또는 대상지역 소속 구청 환경업무 담당부서에 문의하시기 바랍니다.

붙 임 : 미세먼지 집중관리구역 지원 및 관리계획(안) 1부.

[붙임] 공고문 2020년 6월 11일(목)

# 미세먼지 집중관리구역 지정 및 관리계획(안)

# 중 구

# 미세먼지 집중관리구역 지정 · 운영 계획서(서울특별시 중구)

1/2

1. 대상지역 범위

| ① 소 재 지 | 서울특별시 중구 다산로 일대 | ② 면적 | 0.7㎢ |
|---|---|---|---|

**2. (초)미세먼지 농도 현황 (최근 3년 추이) ⇒ 붙임1**

| 구분 | 2017년 | 2018년 | 2019년 |
|---|---|---|---|
| PM10 | 40㎍/㎥ | 36㎍/㎥ | 38㎍/㎥ |
| PM2.5 | 25㎍/㎥ | 22㎍/㎥ | 23㎍/㎥ |

| 3. 취약계층 이용시설 현황 | | 총 18개소 | |
|---|---|---|---|
| ① 어린이집 | 6 개소 | ② 유치원 | 1개소 |
| ③ 초등학교 | 4 개소 | ④ 노인복지시설 | 7개소 |
| ⑤ 산후조리원 | 0 개소 | ⑥ 병원 | 0개소 |
| 4. 대기오염물질 배출시설 현황 | | 총 34 개소 | |

**<대상지역 현황 및 구역 지정도 >**




**<범례>**

- 어린이집 6
- 유치원 1
- 학교(초등학교) 4
- 노인복지시설 7
- 대기배출시설 23
- 비산먼지발생사업장 11
- 미세먼지 집중관리구역

※ 취약계층 이용시설 및 대기오염물질 배출시설 세부현황은 해당 자치구에서 열람가능

## 미세먼지 집중관리구역 지정 · 운영 계획서(서울특별시 중구)

2/2

5. 대상지역 지원 및 관리계획

① 지원계획

□ 스마트 에어샤워 설치
○ 내 용 : 취약계층 이용시설에 유입되는 미세먼지의 원천 차단과 인체 및 물건에서 털린 미세먼지의 내부 유입 차단으로 취약계층의 건강보호에 기여

□ 에어커튼 설치
○ 내 용 : 취약계층 이용시설에 유입되는 미세먼지의 내 유입 차단으로 취약계층의 건강보호에 기여

□ 창호부착형 환기시스템 설치
○ 내 용 : 취약계층 이용시설의 창문에 부착하여 외부공기를 필터링하여 환기할 수 있는 환기시스템 설치

□ 미세먼지 식물벽 조성
○ 내 용 : 취약계층 이용시설 벽면에 식물벽을 조성하여 실내공기질 개선 및 심리적 안정 제공

□ 바닥 표시등 설치 사업
○ 내 용 : 미세먼지 집중관리구역내 설치하여 집중관리구역을 표시하고 시민협조사항 홍보

□ 어린이 통합 LPG차량 전환 지원사업
○ 내 용 : 노후 경유 어린이 통학차량에 대해 LPG차량 전환을 위한 보조금 지원

② 관리계획

□ 대기배출시설 점검 강화 계획
○ 내 용 : 대기배출사업장 점검을 강화하여 오염물질 배출저감

□ 비산먼지 발생사업장 점검 강화 계획
○ 내 용 : 비산먼지 발생사업장 점검을 강화하여 오염물질 배출저감

□ 자동차 배출가스 및 공회전 단속 강화계획
○ 내 용 : 집중관리구역내 배출가스 및 공회전 단속을 강화하여 오염물질 배출저감

□ 살수차.분진흡입차 운영계획
○ 내 용 : 집중관리구역내 도로에 살수차.분진흡입차 운영을 강화하여 도로상 재비산먼지 발생 저감

□ 미세먼지 집중관리구역 민관협의체 구성
○ 내 용 : 시민, 취약계층 시설이용.대기배출사업장 관계자 등과 함께 집중관리구역내 미세먼지 저감을 위한 협의체 구성 및 운영

□ 미세먼지 간이측정망 시스템 구축
○ 내 용 : 집중관리구역 주변에 미세먼지 측정망을 설치하여 실시간 모니터링 실시

※ 지역별 특성, 주민의견수렴 등을 통해 시·해당자치구 협의후 최종계획 수립시 사업계획 확정

[붙임1]

□ 서울특별시 중구 최근 3년(초)미세먼지 농도 현황(월별 평균)

| 구분 | 초미세먼지 PM-2.5 (㎍/m3) | | | 미세먼지 PM-10(㎍/m3) | | |
|---|---|---|---|---|---|---|
| | 2019 | 2018 | 2017 | 2019 | 2018 | 2017 |
| 1월 | 33 | 30 | 34 | 60 | 45 | 51 |
| 2월 | 32 | 28 | 29 | 53 | 45 | 44 |
| 3월 | 39 | 30 | 38 | 62 | 45 | 57 |
| 4월 | 17 | 22 | 26 | 35 | 43 | 51 |
| 5월 | 23 | 21 | 22 | 44 | 38 | 54 |
| 6월 | 16 | 22 | 21 | 23 | 34 | 33 |
| 7월 | 18 | 16 | 22 | 26 | 25 | 31 |
| 8월 | 16 | 14 | 13 | 24 | 23 | 20 |
| 9월 | 12 | 9 | 19 | 20 | 18 | 31 |
| 10월 | 15 | 14 | 16 | 27 | 26 | 28 |
| 11월 | 20 | 28 | 23 | 36 | 49 | 40 |
| 12월 | 31 | 25 | 31 | 40 | 42 | 45 |
| 평균 | 23 | 22 | 25 | 38 | 36 | 40 |

[붙임2]

## 미세먼지 집중관리구역 지정(지원 및 관리계획 안) 관련 주민의견 제출서

| | |
|---|---|
| 지 역 | 중구 다산로 일대 |
| 계획(안) | 미세먼지 집중관리구역 지원 및 관리계획(안) |
| 의견내용 | |

2020. . .

신청인 주 소 :

성 명 : (인 또는 서명)

연락처 :

서울특별시장 貴下

# 은 평 구

## 미세먼지 집중관리구역 지정 · 운영 계획서(서울특별시 은평구)

1. 대상지역 범위

| ① 소 재 지 | 은평구 대조동 88(대조1구역 재개발) | ②면적 | 0.8㎢ |
|---|---|---|---|


2. (초)미세먼지 농도현황

| 구분 | 2017년 | 2018년 | 2019년 |
|---|---|---|---|
| PM10 | 44㎍/㎥ | 42㎍/㎥ | 42㎍/㎥ |
| PM2.5 | 24㎍/㎥ | 26㎍/㎥ | 24㎍/㎥ |

| 3. 취약계층 이용시설 현황 | | 총 28 개소 | |
|---|---|---|---|
| ① 어린이집 | 12개소 | ② 유치원 | - 개소 |
| ③ 초등학교 | 2개소 | ④ 노인복지시설 | 12개소 |
| ⑤ 산후조리원 | 2개소 | ⑥ 병원 | - 개소 |

| 4. 대기오염물질 배출시설 현황 | 총 6 개소 |
|---|---|

〈대상지역 현황 및 구역 지정도〉

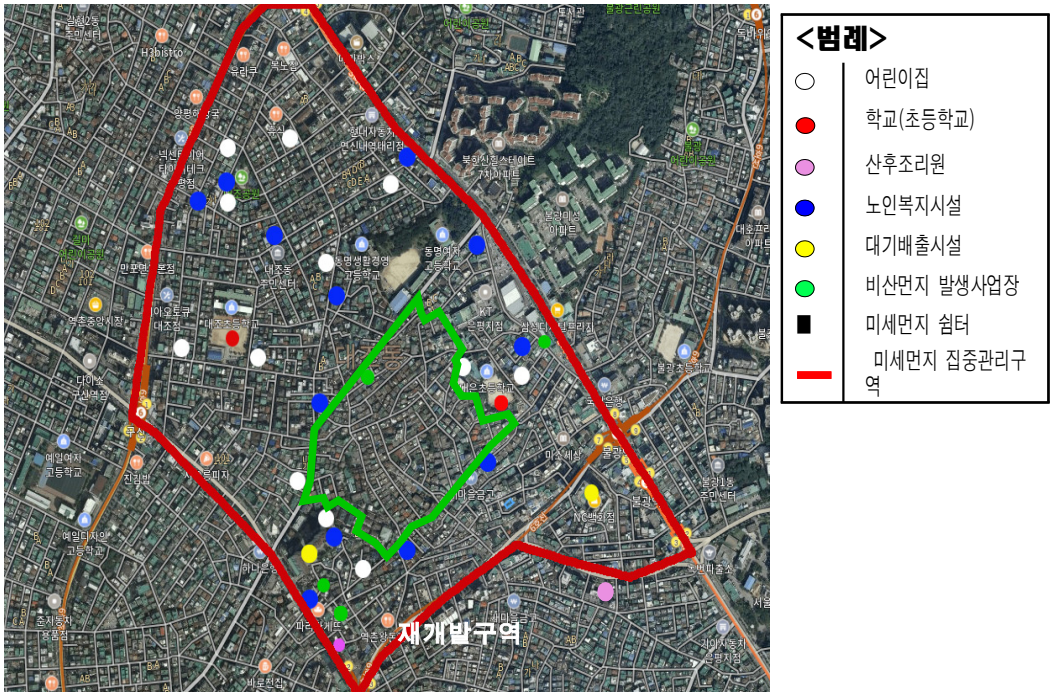


※ 취약계층 이용시설 및 대기오염물질 배출시설 세부현황은 해당 자치구에서 열람가능

## 미세먼지 집중관리구역 지정 · 운영 계획서(서울특별시 은평구)

2/2

5. 대상지역 지원 및 관리계획

① 지원계획

□ 초절전형 미세먼지 포집기 설치
  ○ 내 용 : 비산먼지 발생 공사장에 미세먼지 포집기를 설치하여 오염물질 저감

□ 창호부착형 환기시스템 설치
  ○ 내 용 : 취약계층 이용시설의 창문에 부착하여 외부공기를 필터링하여 환기할 수 있는 환기시스템 설치

□ 미세먼지 식물벽 조성
  ○ 내 용 : 취약계층 이용시설 벽면에 식물벽을 조성하여 실내공기질 개선 및 심리적 안정 제공

□ 스마트 에어샤워 설치
  ○ 내 용 : 취약계층 이용시설에 유입되는 미세먼지의 원천 차단과 인체 및 물건에서 털린 미세먼지의 내부 유입 차단으로 취약계층의 건강보호에 기여

□ 미세먼지 쉼터 조성
  ○ 내 용 : 취약계층이 이동하는 공간에 미세먼지를 차단공간하는 마련

□ 미세먼지 알림 전광판 설치
  ○ 내 용 : 시민에게 미세먼지 농도를 알려주는 전광판을 설치하여 안내

□ 집중관리구역 마스크 지원
  ○ 내 용 : 취약계층(어린이, 노약자 등)에 고농도 미세먼지 발생시 마스크 지원

② 관리계획

□ 비산먼지 발생사업장 및 대기배출시설 점검 강화
  ○ 내 용 : 비산먼지 발생사업장 및 대기배출시설 점검을 강화하여 오염물질 배출저감

□ 자동차 배출가스 및 공회전 단속 강화
  ○ 내 용 : 집중관리구역내 배출가스 및 공회전 단속을 강화하여 오염물질 배출저감

□ 살수차.분진흡입차 운영계획
  ○ 내 용 : 집중관리구역내 도로에 살수차.분진흡입차 운영을 강화하여 도로상 재비산먼지 발생 저감

□ 미세먼지 집중관리구역 민관협의체 구성
  ○ 내 용 : 시민, 취약계층 시설이용.대기배출사업장 관계자 등과 함께 집중관리구역내 미세먼지 저감을 위한 협의체 구성 및 운영

□ 바닥 표시등 설치 사업
  ○ 내 용 : 미세먼지 집중관리구역내 설치하여 집중관리구역을 표시하고 시민협조사항 홍보

□ 집중관리구역 홍보 리플릿 제작 배부
  ○ 내 용 : 미세먼지 집중관리구역을 시민에게 알리기 위한 홍보물 제작 배포

※ 지역별 특성, 주민의견수렴 등을 통해 시·해당자치구 협의후 최종계획 수립시 사업계획 확정

[붙임1]

□ 서울특별시 은평구 최근 3년(초)미세먼지 농도 현황(월별 평균)

| 구분 | 초미세먼지 PM-2.5 (㎍/m3) | | | 미세먼지 PM-10(㎍/m3) | | |
|---|---|---|---|---|---|---|
| | 2019 | 2018 | 2017 | 2019 | 2018 | 2017 |
| 1월 | 33 | 31 | 30 | 64 | 51 | 53 |
| 2월 | 31 | 29 | 25 | 57 | 56 | 43 |
| 3월 | 42 | 35 | 36 | 70 | 54 | 61 |
| 4월 | 21 | 28 | 25 | 44 | 53 | 60 |
| 5월 | 30 | 29 | 26 | 57 | 48 | 72 |
| 6월 | 22 | 29 | 24 | 31 | 38 | 45 |
| 7월 | 21 | 20 | 22 | 26 | 25 | 33 |
| 8월 | 18 | 19 | 12 | 26 | 25 | 18 |
| 9월 | 14 | 14 | 19 | 22 | 22 | 29 |
| 10월 | 15 | 18 | 14 | 29 | 30 | 25 |
| 11월 | 18 | 34 | 19 | 35 | 55 | 39 |
| 12월 | 24 | 24 | 31 | 40 | 42 | 50 |
| 평균 | 24 | 26 | 24 | 42 | 42 | 44 |

[붙임2]

## 미세먼지 집중관리구역 지정(지원 및 관리계획 안) 관련 주민의견 제출서

| | |
|---|---|
| 지 역 | 은평구 대조동 일대 |
| 계획(안) | 미세먼지 집중관리구역 지원 및 관리계획(안) |
| 의견내용 | |

2020. . .

신청인 주 소 :

성 명 : (인 또는 서명)

연락처 :

서울특별시장 貴下

# 서 초 구

# 미세먼지 집중관리구역 지정 · 운영 계획서(서초구)

1/2

1. 대상지역 범위

| ① 소 재 지 | 서초구 신반포로 194 일대 | ② 면적 | 1.6㎢ |
|---|---|---|---|

2. (초)미세먼지 농도 현황 (최근 3년 추이) ⇒ 붙임1

| 구분 | 2017년 | 2018년 | 2019년 |
|---|---|---|---|
| PM10 | 44㎍/㎥ | 40㎍/㎥ | 42㎍/㎥ |
| PM2.5 | 25㎍/㎥ | 23㎍/㎥ | 25㎍/㎥ |

| 3. 취약계층 이용시설 현황 | | 총 52개소 | |
|---|---|---|---|
| ① 어린이집 | 20개소 | ② 유치원 | 3개소 |
| ③ 초등학교 | 4개소 | ④ 노인복지시설 | 13개소 |
| ⑤ 산후조리원 | 1개소 | ⑥ 병원 | 11개소 |

| 4. 대기오염물질 배출시설 현황 | 총 16개소 |
|---|---|

〈대상지역 현황 및 구역 지정도〉




※ 취약계층 이용시설 및 대기오염물질 배출시설 세부현황은 해당 자치구에서 열람가능

## 미세먼지 집중관리구역 지정 · 운영 계획서(서초구)

2/2

5. 대상지역 지원 및 관리계획

① 지원계획

□ 어린이집 출입구에 게이트형 IoT 기반 스마트 에어샤워 설치
○ 내 용 : 취약계층 이용시설에 유입되는 미세먼지의 원천 차단과 인체 및 물건에서 털린 미세먼지의 내부 유입 차단으로 취약계층의 건강보호에 기여

□ 경로당, 어린이집에 창호부착형 환기시스템 설치
○ 내 용 : 취약계층 이용시설에 유입되는 미세먼지의 원천 차단과 인체 및 물건에서 털린 미세먼지의 내부 유입 차단으로 취약계층의 건강보호에 기여

② 관리계획

□ 고속버스 전용, 대형 대기질 전광판 설치
○ 내 용 : 고속버스 운전자에게 대기질 정보 제공, 공회전・매연 저감 계도 문구 표출을 통해 자발적 대기질 개선 유도

□ 미세먼지 집중관리구역 민관협의체 구성
○ 내 용 : 시민, 취약계층 시설이용.대기배출사업장 관계자 등과 함께 집중관리구역내 미세먼지 저감을 위한 협의체 구성 및 운영

※ 지역별 특성, 주민의견수렴 등을 통해 시・해당자치구 협의후 최종계획 수립시 사업계획 확정

[붙임1]

□ 서울특별시 서초구 최근 3년(초)미세먼지 농도 현황(월별 평균)

| 구분 | 초미세먼지 PM-2.5 (㎍/m3) | | | 미세먼지 PM-10(㎍/m3) | | |
|---|---|---|---|---|---|---|
| | 2019 | 2018 | 2017 | 2019 | 2018 | 2017 |
| 1월 | 63 | 58 | 56 | 30 | 35 | 27 |
| 2월 | 54 | 54 | 49 | 31 | 26 | 27 |
| 3월 | 74 | 62 | 65 | 48 | 36 | 44 |
| 4월 | 49 | 64 | 64 | 26 | 27 | 28 |
| 5월 | 62 | 43 | 70 | 35 | 20 | 24 |
| 6월 | 32 | 39 | 43 | 25 | 23 | 20 |
| 7월 | 24 | 21 | 30 | 20 | 13 | 18 |
| 8월 | 23 | 21 | 21 | 16 | 11 | 11 |
| 9월 | 19 | 22 | 34 | 11 | 8 | 17 |
| 10월 | 29 | 31 | 29 | 13 | 15 | 14 |
| 11월 | 46 | 56 | 46 | 22 | 29 | 22 |
| 12월 | 48 | 41 | 58 | 30 | 19 | 35 |
| 평균 | 44 | 43 | 47 | 26 | 22 | 24 |

[붙임2]

## 미세먼지 집중관리구역 지정(지원 및 관리계획 안) 관련 주민의견 제출서

| | |
|---|---|
| 지 역 | 서초구 신반포로 194일대 |
| 계획(안) | 미세먼지 집중관리구역 지원 및 관리계획(안) |
| 의견내용 | |

2020. . .

신청인 주 소 :

성 명 : (인 또는 서명)

연락처 :

서울특별시장 貴下

◈ 서울특별시공고 제2020-1742호

## 녹색교통지역 운행제한 위반과태료 부과고지서 공시송달 공고

「지속가능 교통물류 발전법」 제30조, 같은 법 시행령 제48조, 같은 법 시행규칙 제7조에 따라 녹색교통지역 운행제한 위반차량 소유주에게 과태료 부과고지서를 발송하였으나, 수취인 부재, 수취인 불명, 이사, 주소불명, 폐문부재 등 송달 불가능한 반송분에 대하여 다음과 같이 공시송달(공고)합니다.

2020년 6월 11일
서 울 특 별 시 장

1. 건　　명 : 녹색교통지역 운행제한 위반과태료 부과고지서 반송분에 대한 공시송달
2. 근　　거 : 지속가능 교통물류발전법 제30조(자동차 운행의 제한), 같은 법 시행령 제48조(과태료의 부과기준), 같은 법 시행규칙 제7조(자동차의 운행의 제한), 질서위반행위규제법 제20조(이의제기), 지방세기본법 제31조(송달지연으로 인한 납부기한의 연장), 같은 법 제33조(공시송달), 행정절차법 제14조(송달)
3. 공시송달 대상 및 내용 : <붙임> 참조
4. 공고기간 : 2020. 6. 11. ~ 2020. 6. 25.
5. 이의제기 안내
   가. 이의제기기간 : 과태료 부과통지를 받은 날로부터 60일까지
   나. 이의제기기간 내에 의견을 제출할 수 있으며(서식은 별첨 '이의제기 작성예시' 참조), 의견제출시 증빙서류를 첨부하여 서울특별시 교통지도과로 제출하여 주시기 바랍니다.
   ※ 제출기간 내에 의견제출이 없을 경우 의견이 없는 것으로 간주 됩니다.
   다. 이의제기 접수처 및 이의제기방법
   (이의제기 접수처)
   - 주소 : 서울시 중구 덕수궁길 15(서울시청 서소문별관 5동 1층 교통지도과 녹색교통과징팀)
   - 전화번호 : 02-2133-1335~1336,
   (이의제기 방법)
   - 팩스 제출 : 02-2133-1446
   - 이메일 제출 : green5@seoul.go.kr
   - 인터넷 제출 : https://oksign.seoul.go.kr
6. 유의사항
   - 공고대상자는 납부기한내 과태료를 납부하지 않은 경우 질서위반행위규제법 제24조에 따라 3%의 가산금이 발생하고 매 1개월이 경과할 때마다 체납된 과태료의 1.2%의 중가산금이 가산되며, 아울러 국세 또는 제방세 체납처분의 예에 따라 징수(재산에 대한 압류 등)할 수도 있음을 알려드립니다.
7. 납부기한: 2020.7.31.
   - 공고대상자는 서울특별시청 교통지도과에서 고지서(가상계좌)를 발부받아 은행(인터넷뱅킹 포함), 무인공과금기 및 현금인출기(CD/ATM기) 등으로 납부하여 주시기 바랍니다.

- 인터넷 납부: https://etax.seoul.go.kr. (*공인인증서 필요, 신용카드 납부가능)
※ 납부기한, 체납금액 등 자세한 사항은 서울특별시청 교통지도과(☎02-2133-1335~1336)로 문의하시기 바랍니다.

붙임 : 1. 공시송달 대상자 명단 1부.
2. 주요 이의제기 대상 및 이의제기 작성서식 1부.

| 위반차량 | | | | | | 처분내역 | | | |
|---|---|---|---|---|---|---|---|---|---|
| 연번 | 과세번호 | 차량번호 | 소유주 | 주민번호 | 주소 | 위반내용 | 단속일시 | 단속장소 | 과태료(처분내용) |
| 1 | 005160 | 84너6751 | 최*애 | 550306-******* | 서울특별시 관악구 | 녹색교통지역운행제한 위반 | 20191210 | 숭례문 서측(세종대로, 진입) | 250,000 |
| 2 | 005168 | 497ㅎ5931 | 박*희 | 741205-******* | 서울특별시 영등포구 | 녹색교통지역운행제한 위반 | 20200111 | 남산2호터널 북측(녹사평대로58길) | 250,000 |
| 3 | 005169 | 12수6806 | 손*환 | 840623-******* | 서울특별시 서초구 | 녹색교통지역운행제한 위반 | 20191201 | 장충체육관(동호로, 진입) | 250,000 |
| 4 | 005172 | 31소2495 | 최*년외1인(엽은상) | 361230-******* | 서울특별시 동대문구 | 녹색교통지역운행제한 위반 | 20200112 | 남산1호터널(삼일대로) | 250,000 |
| 5 | 005176 | 18수4106 | 신*호 | 800130-******* | 서울특별시 송파구 | 녹색교통지역운행제한 위반 | 20200112 | 숭례문 서측(세종대로, 진입) | 250,000 |
| 6 | 005182 | 02도4612 | 이*영 | 420409-******* | 서울특별시 강서구 | 녹색교통지역운행제한 위반 | 20200113 | 사직터널 북측(사직로, 진입) | 250,000 |
| 7 | 005183 | 75가8281 | 이*우 | 460803-******* | 서울특별시 성북구 | 녹색교통지역운행제한 위반 | 20200208 | 흥인지문(종로, 진입) | 250,000 |
| 8 | 005184 | 06러6969 | 황*남 | 871127-******* | 서울특별시 강서구 | 녹색교통지역운행제한 위반 | 20200206 | 반얀트리(장충단로, 진입) | 250,000 |
| 9 | 005185 | 06러6969 | 황*남 | 871127-******* | 서울특별시 강서구 | 녹색교통지역운행제한 위반 | 20200215 | 사직터널 북측(사직로, 진입) | 100,000 |
| 10 | 005186 | 92다7240 | 이*우 | 780210-******* | 인천광역시 미추홀구 | 녹색교통지역운행제한 위반 | 20200113 | 숭례문 서측(세종대로, 진입) | 250,000 |
| 11 | 005192 | 80나4509 | 민*홍 | 601022-******* | 경기도 수원시 권선구 | 녹색교통지역운행제한 위반 | 20200113 | 남산3호터널(녹사평대로) | 250,000 |
| 12 | 005193 | 경기81배1409 | 김*규 | 810606-******* | 경기도 성남시 중원구 | 녹색교통지역운행제한 위반 | 20200111 | 남대문시장입구 교차로(퇴계로, 진입) | 250,000 |
| 13 | 005194 | 경기81배1409 | 김*규 | 810606-******* | 경기도 성남시 중원구 | 녹색교통지역운행제한 위반 | 20200110 | 남대문시장입구 교차로(퇴계로, 진입) | 250,000 |
| 14 | 005195 | 경기81배1409 | 김*규 | 810606-******* | 경기도 성남시 중원구 | 녹색교통지역운행제한 위반 | 20200113 | 남대문시장입구 교차로(퇴계로, 진입) | 250,000 |
| 15 | 005198 | 04머3806 | Y*NG ZHONGGUO | 761113-******* | 강원도원주시 | 녹색교통지역운행제한 위반 | 20200111 | 남대문시장입구 교차로(퇴계로, 진입) | 250,000 |
| 16 | 005199 | 04머3806 | Y*NG ZHONGGUO | 761113-******* | 강원도원주시 | 녹색교통지역운행제한 위반 | 20200112 | 남대문시장입구 교차로(퇴계로, 진입) | 250,000 |
| 17 | 005200 | 04머3806 | Y*NG ZHONGGUO | 761113-******* | 강원도원주시 | 녹색교통지역운행제한 위반 | 20200113 | 백범광장(소월로3길) | 250,000 |
| 18 | 005213 | 05도4330 | 라*수 | 511025-******* | 서울특별시 서초구 | 녹색교통지역운행제한 위반 | 20191202 | 혜화문(창경궁로, 진입) | 250,000 |
| 19 | 005215 | 89다7327 | Z*ANG CHUNJIANG | 790227-******* | 경기도오산시 | 녹색교통지역운행제한 위반 | 20200112 | 남산1호터널(삼일대로) | 250,000 |
| 20 | 005216 | 89다7327 | Z*ANG CHUNJIANG | 790227-******* | 경기도오산시 | 녹색교통지역운행제한 위반 | 20200113 | 남산1호터널(삼일대로) | 250,000 |
| 21 | 005224 | 36러3842 | 변*근 | 821220-******* | 경기도남양주시 | 녹색교통지역운행제한 위반 | 20200111 | 백범광장(소월로3길) | 250,000 |
| 22 | 005229 | 859ㅎ7317 | 김*현 | 690205-******* | 경기도의왕시 | 녹색교통지역운행제한 위반 | 20200111 | 숭례문 서측(세종대로, 진입) | 250,000 |
| 23 | 005230 | 80오7007 | 정*우 | 610715-******* | 서울특별시 서초구 | 녹색교통지역운행제한 위반 | 20200208 | 남산1호터널(삼일대로) | 250,000 |
| 24 | 005234 | 04고2283 | 김*용 | 880927-******* | 서울특별시 성동구 | 녹색교통지역운행제한 위반 | 20200113 | 경찰박물관(새문안로, 진입) | 250,000 |
| 25 | 005236 | 09두6806 | K*AN SABIR | 700215-******* | 서울특별시 용산구 | 녹색교통지역운행제한 위반 | 20200110 | 백범광장(소월로3길) | 250,000 |
| 26 | 005238 | 76노7098 | 구*순 | 550811-******* | 서울특별시 용산구 | 녹색교통지역운행제한 위반 | 20200113 | 흥인지문(청계천로, 진입) | 250,000 |
| 27 | 005240 | 73두8231 | 민*철 | 670608-******* | 인천광역시서구 | 녹색교통지역운행제한 위반 | 20200225 | 사직터널 북측(사직로, 진입) | 100,000 |
| 28 | 005244 | 56무9000 | 오*식 | 550523-******* | 서울특별시 성북구 | 녹색교통지역운행제한 위반 | 20200113 | 흥인지문(종로, 진입) | 250,000 |
| 29 | 005245 | 797ㅈ7098 | 최*열 | 651016-******* | 서울특별시 동작구 | 녹색교통지역운행제한 위반 | 20200111 | 숭례문 서측(세종대로, 진입) | 250,000 |
| 30 | 005247 | 83고4524 | 서*실 | 720827-******* | 서울특별시 구로구 | 녹색교통지역운행제한 위반 | 20200110 | 남대문시장입구 교차로(퇴계로, 진입) | 250,000 |
| 31 | 005253 | 80보5574 | 정*철 | 711017-******* | 서울특별시 용산구 | 녹색교통지역운행제한 위반 | 20200111 | 숭례문 서측(세종대로, 진입) | 250,000 |
| 32 | 005254 | 84머0436 | 이*준 | 800810-******* | 경기도성남시 | 녹색교통지역운행제한 위반 | 20200204 | 남대문시장입구 교차로(퇴계로, 진입) | 250,000 |
| 33 | 005255 | 64마7112 | 김*환 | 800430-******* | 인천광역시 계양구 | 녹색교통지역운행제한 위반 | 20200223 | 경찰박물관(새문안로, 진입) | 100,000 |
| 34 | 005261 | 02러2689 | B*T OCHIR OYUNSAN | 681230-******* | 서울특별시 영등포구 | 녹색교통지역운행제한 위반 | 20200112 | 동대문역사문화공원역(퇴계로, 진입) | 250,000 |
| 35 | 005262 | 02러2689 | B*T OCHIR OYUNSAN | 681230-******* | 서울특별시 영등포구 | 녹색교통지역운행제한 위반 | 20200111 | 동대문역사문화공원역(퇴계로, 진입) | 250,000 |
| 36 | 005263 | 87러2574 | 최*호 | 760813-******* | 광주광역시서구 | 녹색교통지역운행제한 위반 | 20200113 | 혜화문(창경궁로, 진입) | 250,000 |
| 37 | 005265 | 86부4089 | 오*성 | 890629-******* | 경기도부천시 | 녹색교통지역운행제한 위반 | 20200204 | 남산2호터널 북측(녹사평대로58길) | 250,000 |
| 38 | 005268 | 01나9168 | 이* 용 | 650112-******* | 경기도남양주시 | 녹색교통지역운행제한 위반 | 20200226 | 와룡공원(와룡공원길) | 100,000 |
| 39 | 005269 | 73오7016 | Z*UZZHASSAROV GALYMZHAN | 830524-******* | 광주광역시 광산구 | 녹색교통지역운행제한 위반 | 20200110 | 흥인지문(청계천로, 진입) | 250,000 |
| 40 | 005271 | 37부2528 | 정*선 | 690211-******* | 서울특별시 광진구 | 녹색교통지역운행제한 위반 | 20200111 | 장충체육관(동호로, 진입) | 250,000 |
| 41 | 005272 | 06무7198 | 김*조외1인(김선옥) | 290922-******* | 경기도고양시 | 녹색교통지역운행제한 위반 | 20200111 | 남산1호터널(삼일대로) | 250,000 |
| 42 | 005273 | 80러6555 | 조*석 | 780825-******* | 경기도양주시 | 녹색교통지역운행제한 위반 | 20200210 | 흥인지문(종로, 진입) | 250,000 |
| 43 | 005274 | 04루5160 | 고*석 | 610502-******* | 전라남도함평군 | 녹색교통지역운행제한 위반 | 20200112 | 남대문시장입구 교차로(퇴계로, 진입) | 250,000 |
| 44 | 005276 | 70러2983 | B*I KUNPENG | 820926-******* | 서울특별시 강북구 | 녹색교통지역운행제한 위반 | 20200111 | 반얀트리(장충단로, 진입) | 250,000 |
| 45 | 005290 | 09머8506 | 정*화(권용락) | 671220-******* | 서울특별시 동대문구 | 녹색교통지역운행제한 위반 | 20200206 | 흥인지문(청계천로, 진입) | 250,000 |

| | | | | | | | | | |
|---|---|---|---|---|---|---|---|---|---|
| 46 | 005291 | 09머8506 | 정*화(권용락) | 671220-******* | 서울특별시 동대문구 | 녹색교통지역운행제한 위반 | 20200205 | 흥인지문(청계천로, 진입) | 250,000 |
| 47 | 005292 | 09머8506 | 정*화(권용락) | 671220-******* | 서울특별시 동대문구 | 녹색교통지역운행제한 위반 | 20200221 | 흥인지문(청계천로, 진입) | 200,000 |
| 48 | 005293 | 09머8506 | 정*화(권용락) | 671220-******* | 서울특별시 동대문구 | 녹색교통지역운행제한 위반 | 20200225 | 흥인지문(청계천로, 진입) | 200,000 |
| 49 | 005294 | 73두5148 | 허* | 710505-******* | 서울특별시 강서구 | 녹색교통지역운행제한 위반 | 20200113 | 남산2호터널 북측(녹사평대로58길) | 250,000 |
| 50 | 005296 | 86보4410 | 박*원 | 620310-******* | 인천광역시 남동구 | 녹색교통지역운행제한 위반 | 20200110 | 동대문역사문화공원역(을지로, 진입) | 250,000 |
| 51 | 005297 | 86두5398 | 박*원 | 620310-******* | 인천광역시 남동구 | 녹색교통지역운행제한 위반 | 20200111 | 흥인지문(청계천로, 진입) | 250,000 |
| 52 | 005298 | 90러5809 | 신*도 | 590223-******* | 경기도포천시 | 녹색교통지역운행제한 위반 | 20200113 | 동대문역사문화공원역(을지로, 진입) | 250,000 |
| 53 | 005300 | 80버7702 | 이*호 | 610515-******* | 충청북도괴산군 | 녹색교통지역운행제한 위반 | 20200110 | 남산1호터널(삼일대로) | 250,000 |
| 54 | 005302 | 34주2295 | (*)삼정환경 | 134811-******* | 경기도오산시 | 녹색교통지역운행제한 위반 | 20200204 | 사직터널 북측(사직로, 진입) | 250,000 |
| 55 | 005303 | 34주2295 | (*)삼정환경 | 134811-******* | 경기도오산시 | 녹색교통지역운행제한 위반 | 20200228 | 사직터널 북측(사직로, 진입) | 100,000 |
| 56 | 005305 | 86버9934 | 장*주 | 821101-******* | 경기도하남시 | 녹색교통지역운행제한 위반 | 20200220 | 장충체육관(동호로, 진입) | 100,000 |
| 57 | 005306 | 86버9934 | 장*주 | 821101-******* | 경기도하남시 | 녹색교통지역운행제한 위반 | 20200219 | 남산1호터널(삼일대로) | 100,000 |
| 58 | 005307 | 86버9934 | 장*주 | 821101-******* | 경기도하남시 | 녹색교통지역운행제한 위반 | 20200225 | 장충체육관(동호로, 진입) | 200,000 |
| 59 | 005310 | 91부2578 | 최*호 | 750923-******* | 경기도남양주시 | 녹색교통지역운행제한 위반 | 20200112 | 흥인지문 북측(을곡로, 진입) | 250,000 |
| 60 | 005312 | 서울37더1727 | 김*보 | 721010-******* | 서울특별시 성동구 | 녹색교통지역운행제한 위반 | 20200210 | 반얀트리(장충단로, 진입) | 250,000 |
| 61 | 005320 | 70라1498 | 박*숙 | 630921-******* | 서울특별시 마포구 | 녹색교통지역운행제한 위반 | 20200112 | 백범광장(소월로3길) | 250,000 |
| 62 | 005321 | 80거9447 | O*AFOR IFEANYI MARTIN | 750520-******* | 경기도평택시 | 녹색교통지역운행제한 위반 | 20200205 | 시청역 2호선(서소문로, 진입) | 250,000 |
| 63 | 005322 | 80거9447 | O*AFOR IFEANYI MARTIN | 750520-******* | 경기도평택시 | 녹색교통지역운행제한 위반 | 20200225 | 남산2호터널 북측(녹사평대로58길) | 100,000 |
| 64 | 005324 | 80너7945 | 김*식 | 661029-******* | 서울특별시 성동구 | 녹색교통지역운행제한 위반 | 20200113 | 흥인지문 북측(을곡로, 진입) | 250,000 |
| 65 | 005325 | 94거9576 | 이*심 | 831122-******* | 경기도안산시 | 녹색교통지역운행제한 위반 | 20200113 | 장충체육관(동호로, 진입) | 250,000 |
| 66 | 005327 | 42루4239 | 차*리 | 720313-******* | 경기도남양주시 | 녹색교통지역운행제한 위반 | 20200216 | 동대문역사문화공원역(을지로, 진입) | 100,000 |
| 67 | 005328 | 92더6614 | 김*식 | 560909-******* | 경기도화성시 | 녹색교통지역운행제한 위반 | 20200112 | 반얀트리(장충단로, 진입) | 250,000 |
| 68 | 005329 | 17너5959 | 김*율 | 890904-******* | 경상남도창원시 | 녹색교통지역운행제한 위반 | 20200112 | 숭례문 서측(세종대로, 진입) | 250,000 |
| 69 | 005330 | 80도8930 | 김*곤 | 550905-******* | 서울특별시 동대문구 | 녹색교통지역운행제한 위반 | 20200112 | 동대문역사문화공원역(퇴계로, 진입) | 250,000 |
| 70 | 005331 | 강원81자2944 | 김*환 | 660129-******* | 강원도원주시 | 녹색교통지역운행제한 위반 | 20200113 | 장충체육관(동호로, 진입) | 250,000 |
| 71 | 005334 | 01대8003 | 한*불교호국회엄종불광사(현영환) | 570119-******* | 강원도원주시 | 녹색교통지역운행제한 위반 | 20200112 | 숭례문 서측(세종대로, 진입) | 250,000 |
| 72 | 005337 | 11자5600 | 오*준 | 641130-******* | 경기도수원시 | 녹색교통지역운행제한 위반 | 20200201 | 남산1호터널(삼일대로) | 250,000 |
| 73 | 005341 | 80무9459 | 김*채 | 700906-******* | 인천광역시 미추홀구 | 녹색교통지역운행제한 위반 | 20200111 | 흥인지문 북측(을곡로, 진입) | 250,000 |
| 74 | 005342 | 25고1025 | 이*석 | 730120-******* | 서울특별시 성동구 | 녹색교통지역운행제한 위반 | 20200111 | 흥인지문 북측(을곡로, 진입) | 250,000 |
| 75 | 005343 | 69노4766 | 김*식 | 640807-******* | 서울특별시 종로구 | 녹색교통지역운행제한 위반 | 20200110 | 장충체육관(동호로, 진입) | 250,000 |
| 76 | 005344 | 서울98사5922 | 조*수 | 800715-******* | 서울특별시 강서구 | 녹색교통지역운행제한 위반 | 20200112 | 동대문역사문화공원역(퇴계로, 진입) | 250,000 |
| 77 | 005347 | 52저9526 | 최*석 | 730918-******* | 경기도용인시 | 녹색교통지역운행제한 위반 | 20200113 | 동대문역사문화공원역(퇴계로, 진입) | 250,000 |
| 78 | 005348 | 서울37너3334 | 고*길 | 710203-******* | 서울특별시 강북구 | 녹색교통지역운행제한 위반 | 20200204 | 동대문역사문화공원역(퇴계로, 진입) | 250,000 |
| 79 | 005349 | 80두9621 | 이*숙 | 630814-******* | 경기도고양시 | 녹색교통지역운행제한 위반 | 20200201 | 경찰박물관(새문안로, 진입) | 250,000 |
| 80 | 005353 | 38가9371 | S*UKOV ALEKSANDR | 900918-******* | 서울특별시 구로구 | 녹색교통지역운행제한 위반 | 20200111 | 동대문역사문화공원역(을지로, 진입) | 250,000 |
| 81 | 005358 | 38머3027 | 김*종 | 710227-******* | 경상남도거제시 | 녹색교통지역운행제한 위반 | 20200223 | 숭례문 서측(세종대로, 진입) | 100,000 |
| 82 | 005360 | 89다4519 | 정*섭 | 590425-******* | 인천광역시 부평구 | 녹색교통지역운행제한 위반 | 20200113 | 혜화문(창경궁로, 진입) | 250,000 |
| 83 | 005361 | 45로6288 | 주*회사 박가스 | 164711-******* | 세종특별자치시 | 녹색교통지역운행제한 위반 | 20200209 | 남산3호터널(녹사평대로) | 250,000 |
| 84 | 005370 | 75조2834 | 김*훈 | 921227-******* | 서울특별시 마포구 | 녹색교통지역운행제한 위반 | 20200207 | 시청역 2호선(서소문로, 진입) | 250,000 |
| 85 | 005371 | 46더1507 | 임*견 | 690208-******* | 경기도고양시 | 녹색교통지역운행제한 위반 | 20200202 | 사직터널 북측(사직로, 진입) | 250,000 |
| 86 | 005372 | 46더1507 | 임*견 | 690208-******* | 경기도고양시 | 녹색교통지역운행제한 위반 | 20200209 | 사직터널 북측(사직로, 진입) | 250,000 |
| 87 | 005373 | 89마3290 | 이*순 | 710327-******* | 경기도고양시 | 녹색교통지역운행제한 위반 | 20200112 | 반얀트리(장충단로, 진입) | 250,000 |
| 88 | 005375 | 67나7959 | 김*일 | 700924-******* | 경기도광주시 | 녹색교통지역운행제한 위반 | 20200210 | 동대문역사문화공원역(퇴계로, 진입) | 250,000 |
| 89 | 005376 | 09다2774 | 김*권 | 671212-******* | 경기도구리시 | 녹색교통지역운행제한 위반 | 20200111 | 남대문시장입구 교차로(퇴계로, 진입) | 250,000 |
| 90 | 005379 | 33러2369 | L*NG GANG | 950510-******* | 울산광역시남구 | 녹색교통지역운행제한 위반 | 20200111 | 남산2호터널 북측(녹사평대로58길) | 250,000 |
| 91 | 005380 | 10노9991 | 김*은 | 710907-******* | 서울특별시 마포구 | 녹색교통지역운행제한 위반 | 20200223 | 숭례문 서측(세종대로, 진입) | 100,000 |
| 92 | 005381 | 73보5450 | 심*복 | 690930-******* | 서울특별시 중랑구 | 녹색교통지역운행제한 위반 | 20200110 | 흥인지문(청계천로, 진입) | 250,000 |

| | | | | | | | | | |
|---|---|---|---|---|---|---|---|---|---|
| 93 | 005383 | 49저4486 | A★SAWALHI MOHAMMAD AREF HUSSEIN | 950321-******* | 경기도동두천시 | 녹색교통지역운행제한 위반 | 20200112 | 반얀트리(장충단로, 진입) | 250,000 |
| 94 | 005385 | 충남30더1158 | 홍★순외1인 | 460701-******* | 충청남도천안시 | 녹색교통지역운행제한 위반 | 20200111 | 시청역 2호선(서소문로, 진입) | 250,000 |
| 95 | 005388 | 76소7204 | 이★호 | 770104-******* | 경기도의왕시 | 녹색교통지역운행제한 위반 | 20200110 | 백범광장(소월로3길) | 250,000 |
| 96 | 005389 | 02조6113 | 김★호 | 510409-******* | 경기도화성시 | 녹색교통지역운행제한 위반 | 20200112 | 혜화문(창경궁로, 진입) | 250,000 |
| 97 | 005391 | 51보0494 | 문★옥 | 790206-******* | 경기도파주시 | 녹색교통지역운행제한 위반 | 20200224 | 경찰박물관(새문안로, 진입) | 100,000 |
| 98 | 005393 | 80버9070 | 김★홍 | 671106-******* | 경기도남양주시 | 녹색교통지역운행제한 위반 | 20200205 | 혜화문(창경궁로, 진입) | 250,000 |
| 99 | 005396 | 32더4200 | S★I QINGSONG | 750624-******* | 경기도광명시 | 녹색교통지역운행제한 위반 | 20200111 | 숭례문 서측(세종대로, 진입) | 250,000 |
| 100 | 005399 | 72로6565 | 이★희 | 801104-******* | 경기도광주시 | 녹색교통지역운행제한 위반 | 20200111 | 장충체육관(동호로, 진입) | 250,000 |
| 101 | 005404 | 70너3889 | 정★석 | 720330-******* | 경기도성남시 | 녹색교통지역운행제한 위반 | 20200218 | 장충체육관(동호로, 진입) | 100,000 |
| 102 | 005405 | 70거3306 | 송★선 | 580402-******* | 경상북도영주시 | 녹색교통지역운행제한 위반 | 20200110 | 숭례문 서측(세종대로, 진입) | 250,000 |
| 103 | 005408 | 82러3313 | 이★원 | 590903-******* | 서울특별시 은평구 | 녹색교통지역운행제한 위반 | 20200201 | 자하문터널 남측(자하문로) | 250,000 |
| 104 | 005409 | 75머1203 | 차★제 | 900604-******* | 인천광역시중구 | 녹색교통지역운행제한 위반 | 20200112 | 남대문시장입구 교차로(퇴계로, 진입) | 250,000 |
| 105 | 005410 | 81우9788 | 추★현 | 830510-******* | 경기도부천시 | 녹색교통지역운행제한 위반 | 20200213 | 동대문역사문화공원 북측(마장로) | 100,000 |
| 106 | 005411 | 81우9788 | 추★현 | 830510-******* | 경기도부천시 | 녹색교통지역운행제한 위반 | 20200214 | 동대문역사문화공원역(을지로, 진입) | 100,000 |
| 107 | 005412 | 81우9788 | 추★현 | 830510-******* | 경기도부천시 | 녹색교통지역운행제한 위반 | 20200215 | 동대문역사문화공원역(퇴계로, 진입) | 200,000 |
| 108 | 005415 | 92두5977 | 유★국 | 670310-******* | 서울특별시 강동구 | 녹색교통지역운행제한 위반 | 20200111 | 숭례문 서측(세종대로, 진입) | 250,000 |
| 109 | 005416 | 03구8263 | 전★철 | 650725-******* | 경상북도울진군 | 녹색교통지역운행제한 위반 | 20200113 | 사직터널 북측(사직로, 진입) | 250,000 |
| 110 | 005420 | 08머6171 | 박★상 | 940623-******* | 경기도용인시 | 녹색교통지역운행제한 위반 | 20200204 | 백범광장(소월로3길) | 250,000 |
| 111 | 005422 | 36머5071 | 송★경 | 700110-******* | 경기도광주시 | 녹색교통지역운행제한 위반 | 20200213 | 동대문역사문화공원역(퇴계로, 진입) | 100,000 |
| 112 | 005441 | 57거1292 | 백★윤 | 630401-******* | 전라북도임실군 | 녹색교통지역운행제한 위반 | 20200201 | 남산1호터널(삼일대로) | 250,000 |
| 113 | 005443 | 80머5826 | 박★우 | 780823-******* | 서울특별시 강서구 | 녹색교통지역운행제한 위반 | 20200204 | 자하문터널 남측(자하문로) | 250,000 |
| 114 | 005444 | 충북80자4277 | 김★자 | 610213-******* | 충청북도청주시 | 녹색교통지역운행제한 위반 | 20200204 | 반얀트리(장충단로, 진입) | 250,000 |
| 115 | 005446 | 01우9131 | 남★욱 | 890227-******* | 경기도연천군 | 녹색교통지역운행제한 위반 | 20200201 | 흥인지문(종로, 진입) | 250,000 |
| 116 | 005447 | 80머2180 | 한★환 | 670815-******* | 경기도의정부시 | 녹색교통지역운행제한 위반 | 20200210 | 동대문역사문화공원역(퇴계로, 진입) | 250,000 |
| 117 | 005448 | 34구5360 | 오★창 | 800126-******* | 인천광역시서구 | 녹색교통지역운행제한 위반 | 20200208 | 시청역 2호선(서소문로, 진입) | 250,000 |
| 118 | 005449 | 02모2588 | 오★휘 | 830901-******* | 경기도성남시 | 녹색교통지역운행제한 위반 | 20200208 | 장충체육관(동호로, 진입) | 250,000 |
| 119 | 005455 | 30고3470 | 최★섭 | 750315-******* | 경기도고양시 | 녹색교통지역운행제한 위반 | 20200215 | 사직터널 북측(사직로, 진입) | 100,000 |
| 120 | 005458 | 80머4930 | 유★현 | 650105-******* | 서울특별시 도봉구 | 녹색교통지역운행제한 위반 | 20200215 | 시청역 2호선(서소문로, 진입) | 100,000 |
| 121 | 005459 | 16노1968 | 윤★정 | 930404-******* | 인천광역시 부평구 | 녹색교통지역운행제한 위반 | 20200207 | 시청역 2호선(서소문로, 진입) | 250,000 |
| 122 | 005460 | 16노1968 | 윤★정 | 930404-******* | 인천광역시 부평구 | 녹색교통지역운행제한 위반 | 20200219 | 시청역 2호선(서소문로, 진입) | 200,000 |
| 123 | 005463 | 92서9435 | 김★라 | 661228-******* | 경기도성남시 | 녹색교통지역운행제한 위반 | 20200215 | 남산1호터널(삼일대로) | 100,000 |
| 124 | 005466 | 충남30다9350 | 조★수 | 820425-******* | 충청남도천안시 | 녹색교통지역운행제한 위반 | 20200207 | 숭례문 서측(세종대로, 진입) | 250,000 |
| 125 | 005474 | 53거1235 | 유★명 | 720718-******* | 인천광역시 미추홀구 | 녹색교통지역운행제한 위반 | 20200208 | 장충체육관(동호로, 진입) | 250,000 |
| 126 | 005478 | 85더9781 | 정★원 | 860828-******* | 경기도파주시 | 녹색교통지역운행제한 위반 | 20200206 | 동대문역사문화공원역(을지로, 진입) | 250,000 |
| 127 | 005479 | 85더9781 | 정★원 | 860828-******* | 경기도파주시 | 녹색교통지역운행제한 위반 | 20200207 | 동대문역사문화공원역(을지로, 진입) | 250,000 |
| 128 | 005480 | 46너3744 | 이★미 | 730112-******* | 충청남도천안시 | 녹색교통지역운행제한 위반 | 20200210 | 동대문역사문화공원역(퇴계로, 진입) | 250,000 |
| 129 | 005481 | 80노9906 | 김★욱 | 790710-******* | 경기도동두천시 | 녹색교통지역운행제한 위반 | 20200210 | 팔각정(인왕산로) | 250,000 |
| 130 | 005499 | 51보4219 | 김★휘 | 651015-******* | 강원도속초시 | 녹색교통지역운행제한 위반 | 20200219 | 백범광장(소월로3길) | 100,000 |
| 131 | 005500 | 02너7965 | J★N GUANGFAN | 650302-******* | 서울특별시 관악구 | 녹색교통지역운행제한 위반 | 20200219 | 백범광장(소월로3길) | 100,000 |
| 132 | 005502 | 03루8194 | 김★준 | 810728-******* | 서울특별시 영등포구 | 녹색교통지역운행제한 위반 | 20200219 | 시청역 2호선(서소문로, 진입) | 100,000 |
| 133 | 005508 | 67고8322 | 지★영 | 760625-******* | 서울특별시 강북구 | 녹색교통지역운행제한 위반 | 20200206 | 낙산공원입구(낙산성곽서길) | 250,000 |
| 134 | 005511 | 04루2723 | 유★진 | 800528-******* | 경기도고양시 | 녹색교통지역운행제한 위반 | 20200219 | 숭례문 서측(세종대로, 진입) | 100,000 |
| 135 | 005512 | 76도1076 | 엄★준 | 730823-******* | 서울특별시 강남구 | 녹색교통지역운행제한 위반 | 20200210 | 남산1호터널(삼일대로) | 250,000 |
| 136 | 005513 | 08러4586 | 최★심 | 580415-******* | 경기도광주시 | 녹색교통지역운행제한 위반 | 20200210 | 삼성생명빌딩(동호로20가길) | 250,000 |
| 137 | 005514 | 70너4642 | 박★재 | 391116-******* | 서울특별시 동대문구 | 녹색교통지역운행제한 위반 | 20200223 | 동대문역사문화공원역(퇴계로, 진입) | 100,000 |
| 138 | 005517 | 02루3372 | 박★순 | 821005-******* | 경기도평택시 | 녹색교통지역운행제한 위반 | 20200220 | 혜화문(창경궁로, 진입) | 100,000 |
| 139 | 005526 | 28거3622 | 김★욱 | 701105-******* | 경기도시흥시 | 녹색교통지역운행제한 위반 | 20200202 | 서울교육청(송월길) | 250,000 |

| | | | | | | | | | |
|---|---|---|---|---|---|---|---|---|---|
| 140 | 005527 | 경기88사1990 | 이*행 | 710815-******* | 경기도남양주시 | 녹색교통지역운행제한 위반 | 20200214 | 사직터널 북측(사직로, 진입) | 100,000 |
| 141 | 005538 | 17라6007 | 이* | 811106-******* | 경기도의정부시 | 녹색교통지역운행제한 위반 | 20200203 | 동대문역사문화공원역(을지로, 진입) | 250,000 |
| 142 | 005540 | 54우6808 | 정*환 | 751119-******* | 제주특별자치도 | 녹색교통지역운행제한 위반 | 20200214 | 남대문시장입구 교차로(퇴계로, 진입) | 100,000 |
| 143 | 005542 | 65저1807 | 정*훈 | 600210-******* | 서울특별시 성동구 | 녹색교통지역운행제한 위반 | 20200208 | 장충체육관(동호로, 진입) | 250,000 |
| 144 | 005560 | 51보3754 | 정*지 | 841212-******* | 서울특별시 강서구 | 녹색교통지역운행제한 위반 | 20200206 | 남산2호터널 북측(녹사평대로58길) | 250,000 |
| 145 | 005561 | 32소5362 | 김*수 | 950531-******* | 서울특별시 양천구 | 녹색교통지역운행제한 위반 | 20200213 | 남산2호터널 북측(녹사평대로58길) | 100,000 |
| 146 | 005563 | 34구7529 | 최*환 | 761011-******* | 경기도동두천시 | 녹색교통지역운행제한 위반 | 20200201 | 반얀트리(장충단로, 진입) | 250,000 |
| 147 | 005564 | 27머2579 | 양*한 | 640521-******* | 서울특별시 양천구 | 녹색교통지역운행제한 위반 | 20200209 | 시청역 2호선(서소문로, 진입) | 250,000 |
| 148 | 005566 | 10러4565 | 김*길 | 710105-******* | 경기도군포시 | 녹색교통지역운행제한 위반 | 20200213 | 남산3호터널(녹사평대로) | 100,000 |
| 149 | 005568 | 43조6476 | 최*주 | 830920-******* | 대구광역시 달서구 | 녹색교통지역운행제한 위반 | 20200201 | 남산1호터널(삼일대로) | 250,000 |
| 150 | 005572 | 07수3623 | 신*봉 | 670321-******* | 경기도시흥시 | 녹색교통지역운행제한 위반 | 20200201 | 경찰박물관(새문안로, 진입) | 250,000 |
| 151 | 005577 | 62기2718 | 이*만 | 840507-******* | 강원도화천군 | 녹색교통지역운행제한 위반 | 20200209 | 장충체육관(동호로, 진입) | 250,000 |
| 152 | 005580 | 03보4535 | 이*성 | 680119-******* | 경기도포천시 | 녹색교통지역운행제한 위반 | 20200203 | 장충체육관(동호로, 진입) | 250,000 |
| 153 | 005584 | 13로6461 | 황*경 | 691217-******* | 경기도김포시 | 녹색교통지역운행제한 위반 | 20200209 | 경찰박물관(새문안로, 진입) | 250,000 |
| 154 | 005588 | 70거3705 | 제*일안식일예수재림교광진교회(홍완기) | 680816-******* | 서울특별시 광진구 | 녹색교통지역운행제한 위반 | 20200209 | 흥인지문 북측(율곡로, 진입) | 250,000 |
| 155 | 005591 | 10루1782 | 설*열 | 740825-******* | 인천광역시서구 | 녹색교통지역운행제한 위반 | 20200209 | 시청역 2호선(서소문로, 진입) | 250,000 |
| 156 | 005592 | 21도3753 | 김*철 | 711120-******* | 경기도남양주시 | 녹색교통지역운행제한 위반 | 20200218 | 흥인지문(종로, 진입) | 100,000 |
| 157 | 005593 | 49서1213 | 청*환경 주식회사 | 220111-******* | 제주특별자치도 | 녹색교통지역운행제한 위반 | 20200209 | 반얀트리(장충단로, 진입) | 250,000 |
| 158 | 005595 | 26구2979 | S*HWANEBERG JOSEF CHRISTIAN | 650325-******* | 부산광역시 해운대구 | 녹색교통지역운행제한 위반 | 20200216 | 숭례문 서측(세종대로, 진입) | 100,000 |
| 159 | 005598 | 15무9458 | 이*규 | 990114-******* | 강원도강릉시 | 녹색교통지역운행제한 위반 | 20200216 | 사직터널 북측(사직로, 진입) | 100,000 |
| 160 | 005608 | 69소5511 | 전*임 | 800901-******* | 경기도수원시 | 녹색교통지역운행제한 위반 | 20200217 | 남산1호터널(삼일대로) | 100,000 |
| 161 | 005612 | 15거9715 | 박*성 | 891202-******* | 인천광역시 계양구 | 녹색교통지역운행제한 위반 | 20200218 | 경향신문사(정동길) | 100,000 |
| 162 | 005613 | 76머2469 | 김*현 | 750224-******* | 서울특별시 성북구 | 녹색교통지역운행제한 위반 | 20200218 | 장충체육관(동호로, 진입) | 100,000 |
| 163 | 005622 | 70조4516 | 김*영 | 650202-******* | 강원도춘천시 | 녹색교통지역운행제한 위반 | 20200217 | 자하문터널 남측(자하문로) | 100,000 |
| 164 | 005631 | 97마2407 | 한*민 | 880207-******* | 경기도고양시 | 녹색교통지역운행제한 위반 | 20200214 | 혜화문(창경궁로, 진입) | 100,000 |
| 165 | 005632 | 65루7937 | H*YNH THI KIEU TRINH | 861007-******* | 경기도수원시 | 녹색교통지역운행제한 위반 | 20200202 | 남산1호터널(삼일대로) | 250,000 |
| 166 | 005635 | 76노5988 | 구*회 | 750314-******* | 서울특별시 서대문구 | 녹색교통지역운행제한 위반 | 20200202 | 남대문시장입구 교차로(퇴계로, 진입) | 250,000 |
| 167 | 005645 | 31라1727 | (*)한국고령친화산업진흥회 | 254121-******* | 서울특별시 영등포구 | 녹색교통지역운행제한 위반 | 20200217 | 숭례문 서측(세종대로, 진입) | 100,000 |
| 168 | 005655 | 66머6633 | 김*수 | 591220-******* | 경기도안성시 | 녹색교통지역운행제한 위반 | 20200217 | 남산3호터널(녹사평대로) | 100,000 |
| 169 | 005656 | 23구6016 | 김*숙 | 480110-******* | 서울특별시 강서구 | 녹색교통지역운행제한 위반 | 20200218 | 사직터널 북측(사직로, 진입) | 100,000 |
| 170 | 005658 | 31더3149 | 노*란 | 570830-******* | 경기도고양시 | 녹색교통지역운행제한 위반 | 20200220 | 사직터널 북측(사직로, 진입) | 100,000 |
| 171 | 005659 | 31더3149 | 노*란 | 570830-******* | 경기도고양시 | 녹색교통지역운행제한 위반 | 20200221 | 사직터널 북측(사직로, 진입) | 200,000 |
| 172 | 005669 | 73부8386 | 함*일 | 810120-******* | 광주광역시 광산구 | 녹색교통지역운행제한 위반 | 20200213 | 사직터널 북측(사직로, 진입) | 100,000 |
| 173 | 005672 | 07러5822 | 김*인 | 790320-******* | 서울특별시 관악구 | 녹색교통지역운행제한 위반 | 20200208 | 경찰박물관(새문안로, 진입) | 250,000 |
| 174 | 005683 | 04저5885 | Z*ENG HONGRI | 820612-******* | 경기도시흥시 | 녹색교통지역운행제한 위반 | 20200201 | 반얀트리(장충단로, 진입) | 250,000 |
| 175 | 005685 | 49보9286 | 채*연외1인(체문길) | 821006-******* | 서울특별시 영등포구 | 녹색교통지역운행제한 위반 | 20200203 | 사직터널 북측(사직로, 진입) | 250,000 |
| 176 | 005697 | 80거8779 | (*)에이플러스씨엔씨 | 121111-******* | 경기도부천시 | 녹색교통지역운행제한 위반 | 20200209 | 시청역 2호선(서소문로, 진입) | 250,000 |
| 177 | 005698 | 80거8779 | (*)에이플러스씨엔씨 | 121111-******* | 경기도부천시 | 녹색교통지역운행제한 위반 | 20200208 | 시청역 2호선(서소문로, 진입) | 250,000 |
| 178 | 005699 | 80거8779 | (*)에이플러스씨엔씨 | 121111-******* | 경기도부천시 | 녹색교통지역운행제한 위반 | 20200210 | 시청역 2호선(서소문로, 진입) | 250,000 |
| 179 | 005700 | 80거8779 | (*)에이플러스씨엔씨 | 121111-******* | 경기도부천시 | 녹색교통지역운행제한 위반 | 20200214 | 시청역 2호선(서소문로, 진입) | 100,000 |
| 180 | 005701 | 80거8779 | (*)에이플러스씨엔씨 | 121111-******* | 경기도부천시 | 녹색교통지역운행제한 위반 | 20200215 | 시청역 2호선(서소문로, 진입) | 100,000 |
| 181 | 005702 | 80거8779 | (*)에이플러스씨엔씨 | 121111-******* | 경기도부천시 | 녹색교통지역운행제한 위반 | 20200217 | 숭례문 서측(세종대로, 진입) | 200,000 |
| 182 | 005703 | 80거8779 | (*)에이플러스씨엔씨 | 121111-******* | 경기도부천시 | 녹색교통지역운행제한 위반 | 20200216 | 시청역 2호선(서소문로, 진입) | 200,000 |
| 183 | 005714 | 32모7228 | 유*한 | 900131-******* | 서울특별시 중랑구 | 녹색교통지역운행제한 위반 | 20200208 | 경향신문사(정동길) | 250,000 |
| 184 | 005718 | 11버7486 | 김*식 | 580807-******* | 경기도수원시 | 녹색교통지역운행제한 위반 | 20200208 | 백범광장(소월로3길) | 250,000 |
| 185 | 005719 | 37머7137 | 문*범 | 681009-******* | 경기도용인시 | 녹색교통지역운행제한 위반 | 20200208 | 흥인지문(종로, 진입) | 250,000 |
| 186 | 005720 | 93너4600 | 정*나 | 800616-******* | 경기도하남시 | 녹색교통지역운행제한 위반 | 20200213 | 동대문역사문화공원역(퇴계로, 진입) | 100,000 |

| | | | | | | | | | |
|---|---|---|---|---|---|---|---|---|---|
| 187 | 005721 | 79거3170 | 황*옥 | 580603-******* | 경기도시흥시 | 녹색교통지역운행제한 위반 | 20200207 | 시청역 2호선(서소문로, 진입) | 250,000 |
| 188 | 005722 | 06보3811 | 김*현 | 580326-******* | 서울특별시 금천구 | 녹색교통지역운행제한 위반 | 20200220 | 흥인지문(종로, 진입) | 200,000 |
| 189 | 005723 | 06보3811 | 김*현 | 580326-******* | 서울특별시 금천구 | 녹색교통지역운행제한 위반 | 20200221 | 경찰박물관(새문안로, 진입) | 200,000 |
| 190 | 005724 | 06보3811 | 김*현 | 580326-******* | 서울특별시 금천구 | 녹색교통지역운행제한 위반 | 20200219 | 흥인지문(종로, 진입) | 200,000 |
| 191 | 005725 | 06보3811 | 김*현 | 580326-******* | 서울특별시 금천구 | 녹색교통지역운행제한 위반 | 20200222 | 흥인지문(종로, 진입) | 200,000 |
| 192 | 005726 | 06보3811 | 김*현 | 580326-******* | 서울특별시 금천구 | 녹색교통지역운행제한 위반 | 20200225 | 흥인지문(종로, 진입) | 200,000 |
| 193 | 005733 | 01러2849 | 최*준 | 851125-******* | 서울특별시 동대문구 | 녹색교통지역운행제한 위반 | 20200129 | 흥인지문(청계천로, 진입) | 250,000 |
| 194 | 005737 | 05우9652 | 김*현 | 730420-******* | 경상북도영천시 | 녹색교통지역운행제한 위반 | 20200201 | 장충체육관(동호로, 진입) | 250,000 |
| 195 | 005738 | 강원80노4811 | 조*현 | 640202-******* | 서울특별시 종로구 | 녹색교통지역운행제한 위반 | 20200203 | 흥인지문(종로, 진입) | 250,000 |
| 196 | 005740 | 35모3898 | 허*준 | 840331-******* | 서울특별시 강북구 | 녹색교통지역운행제한 위반 | 20200215 | 사직터널 북측(사직로, 진입) | 100,000 |
| 197 | 005741 | 04러1479 | 김*용 | 911009-******* | 경기도파주시 | 녹색교통지역운행제한 위반 | 20200215 | 숭례문 서측(세종대로, 진입) | 100,000 |
| 198 | 005743 | 47너8049 | 이*훈 | 890509-******* | 서울특별시 성북구 | 녹색교통지역운행제한 위반 | 20200222 | 백범광장(소월로3길) | 100,000 |
| 199 | 005745 | 41도6826 | 서*우 | 640315-******* | 부산광역시 기장군 | 녹색교통지역운행제한 위반 | 20200201 | 사직터널 북측(사직로, 진입) | 250,000 |
| 200 | 005748 | 02도4225 | 김*한 | 671113-******* | 서울특별시 은평구 | 녹색교통지역운행제한 위반 | 20200203 | 숭례문 서측(세종대로, 진입) | 250,000 |
| 201 | 005750 | 07버1586 | 이*호 | 900829-******* | 전라남도여수시 | 녹색교통지역운행제한 위반 | 20200207 | 반얀트리(장충단로, 진입) | 250,000 |
| 202 | 005751 | 49바9802 | 강*수 | 570421-******* | 경기도안산시 | 녹색교통지역운행제한 위반 | 20200203 | 반얀트리(장충단로, 진입) | 250,000 |
| 203 | 005753 | 76노7847 | 임*조 | 830919-******* | 충청남도천안시 | 녹색교통지역운행제한 위반 | 20200214 | 남산1호터널(삼일대로) | 100,000 |
| 204 | 005759 | 31머5495 | 김*정 | 710906-******* | 경기도남양주시 | 녹색교통지역운행제한 위반 | 20200215 | 남산1호터널(삼일대로) | 100,000 |
| 205 | 005762 | 02러1894 | 김*수 | 721229-******* | 경기도성남시 | 녹색교통지역운행제한 위반 | 20200201 | 동대문역사문화공원역(퇴계로, 진입) | 250,000 |
| 206 | 005763 | 02러1894 | 김*수 | 721229-******* | 경기도성남시 | 녹색교통지역운행제한 위반 | 20200203 | 동대문역사문화공원역(퇴계로, 진입) | 250,000 |
| 207 | 005768 | 76더7493 | 손*철 | 881029-******* | 경기도수원시 | 녹색교통지역운행제한 위반 | 20200201 | 남산1호터널(삼일대로) | 250,000 |
| 208 | 005775 | 75가9617 | 남*우 | 780412-******* | 경기도오산시 | 녹색교통지역운행제한 위반 | 20200209 | 남산1호터널(삼일대로) | 250,000 |
| 209 | 005780 | 46더2070 | 김*석 | 711114-******* | 제주특별자치도 | 녹색교통지역운행제한 위반 | 20200218 | 혜화문(창경궁로, 진입) | 100,000 |
| 210 | 005782 | 31러4231 | 김*언 | 780810-******* | 충청남도보령시 | 녹색교통지역운행제한 위반 | 20200221 | 사직터널 북측(사직로, 진입) | 100,000 |
| 211 | 005786 | 90수2729 | 성*식 | 870818-******* | 서울특별시 중랑구 | 녹색교통지역운행제한 위반 | 20200225 | 동대문역사문화공원역(퇴계로, 진입) | 100,000 |
| 212 | 005796 | 40다9112 | 인*현 | 680107-******* | 인천광역시 연수구 | 녹색교통지역운행제한 위반 | 20200222 | 남산2호터널 북측(녹사평대로58길) | 100,000 |
| 213 | 005799 | 55다5133 | 김*철 | 861208-******* | 서울특별시 영등포구 | 녹색교통지역운행제한 위반 | 20200226 | 남대문시장입구 교차로(퇴계로, 진입) | 100,000 |
| 214 | 005801 | 92다6647 | 권*오 | 610225-******* | 경기도고양시 | 녹색교통지역운행제한 위반 | 20200224 | 사직터널 북측(사직로, 진입) | 100,000 |
| 215 | 005803 | 90소8783 | 김*종 | 540725-******* | 전라남도영광군 | 녹색교통지역운행제한 위반 | 20200225 | 혜화문(창경궁로, 진입) | 100,000 |
| 216 | 005810 | 90우5691 | 안*주 | 780302-******* | 경기도광주시 | 녹색교통지역운행제한 위반 | 20200225 | 백범광장(소월로3길) | 100,000 |
| 217 | 005826 | 27두7415 | 윤*중 | 540603-******* | 경기도안성시 | 녹색교통지역운행제한 위반 | 20200223 | 반얀트리(장충단로, 진입) | 100,000 |
| 218 | 005840 | 65부3294 | 이*순 | 591113-******* | 서울특별시 서초구 | 녹색교통지역운행제한 위반 | 20200223 | 시청역 2호선(서소문로, 진입) | 100,000 |
| 219 | 005843 | 17노9665 | 김*철 | 560227-******* | 경기도성남시 | 녹색교통지역운행제한 위반 | 20200221 | 반얀트리(장충단로, 진입) | 100,000 |
| 220 | 005844 | 90다4624 | 정*영 | 820803-******* | 대구광역시북구 | 녹색교통지역운행제한 위반 | 20200223 | 경찰박물관(새문안로, 진입) | 100,000 |
| 221 | 005845 | 73구2565 | B*DMAEV GEORGII | 991127-******* | 경기도안성시 | 녹색교통지역운행제한 위반 | 20200223 | 남대문시장입구 교차로(퇴계로, 진입) | 100,000 |
| 222 | 005846 | 43보0694 | M*HAMED DAROOK MOHAMED JASAHIR | 840418-******* | 충청남도예산군 | 녹색교통지역운행제한 위반 | 20200221 | 반얀트리(장충단로, 진입) | 100,000 |
| 223 | 005848 | 89도7140 | 조*석 | 681016-******* | 강원도홍천군 | 녹색교통지역운행제한 위반 | 20200224 | 시청역 2호선(서소문로, 진입) | 100,000 |
| 224 | 005849 | 28버4728 | 정* | 641230-******* | 경기도김포시 | 녹색교통지역운행제한 위반 | 20200223 | 사직터널 북측(사직로, 진입) | 100,000 |
| 225 | 005853 | 11라1296 | 이*섭 | 800825-******* | 경기도안산시 | 녹색교통지역운행제한 위반 | 20200226 | 남산2호터널 북측(녹사평대로58길) | 100,000 |
| 226 | 005856 | 82머6400 | 이*성 | 580504-******* | 경기도남양주시 | 녹색교통지역운행제한 위반 | 20200220 | 흥인지문(종로, 진입) | 100,000 |
| 227 | 005858 | 46로7823 | 성*호 | 711228-******* | 경기도성남시 | 녹색교통지역운행제한 위반 | 20200222 | 백범광장(소월로3길) | 100,000 |
| 228 | 005860 | 08머5818 | 최*훈 | 930102-******* | 경상북도포항시 | 녹색교통지역운행제한 위반 | 20200221 | 반얀트리(장충단로, 진입) | 100,000 |
| 229 | 005864 | 70로4666 | 신*원 | 551018-******* | 경기도안성시 | 녹색교통지역운행제한 위반 | 20200222 | 남산2호터널 북측(녹사평대로58길) | 100,000 |
| 230 | 005865 | 75보8546 | 김*범 | 720306-******* | 경기도안산시 | 녹색교통지역운행제한 위반 | 20200226 | 반얀트리(장충단로, 진입) | 100,000 |
| 231 | 005866 | 47오7053 | 김*준 | 730331-******* | 경기도부천시 | 녹색교통지역운행제한 위반 | 20200226 | 동대문역사문화공원역(퇴계로, 진입) | 100,000 |

**(녹색교통지역 운행제한 위반)과태료 처분에 대한 이의제기 신청 안내**

□ 과태료 부과처분에 불복하는 당사자는 과태료 부과 통지를 받은 날로부터 60일 이내에 질서위반행위규제법 제20조에 의거 과태료 부과 행정청(서울시 교통지도과)에 서면으로 이의제기를 신청할 수 있습니다.

□ 접수된 이의제기 신청서는 당사자 주소지의 관할법원으로 이송되며, 관련 당사자는 질서위반행위규제법 제28조에 의거 비송사건절차법에 따라 과태료 재판을 받습니다.

○ 행정청은 이의제기를 받은 날로부터 14일 이내에 관할법원에 통보하고 당사자에게 그 처리사실을 통보해 드립니다.

□ 제출서류

○ 이의제기 신청서(아래붙임), 과태료고지서, 이의제기 관련 적법.타당성을 증명할만한 자료

□ 제출방법

○ 우편(등기), 팩스, 이메일을 통해 제출 가능합니다. 다만, 팩스로 접수하신 민원인께서는 반드시 접수여부를 유선을 통해 확인하여 주시기 바랍니다.

- 우편주소 : (우) 04515 서울특별시 중구 덕수궁길 15 서울시청 서소문 별관 교통지도과 (녹색교통과징팀)
- 팩스번호 : 02-2133-1446, 전화번호 : 02-2133-1335~6
- Email 주소 : green5@seoul.go.kr

**(녹색교통지역 운행제한 위반)과태료 처분에 대한 이의제기서**

「지속가능 교통물류 발전법」 제30조 위반 과태료 처분에 대해 「질서위반행위규제법」 제20조 제1항에 의거 아래와 같이 이의를 제기합니다.

| | | | | |
|---|---|---|---|---|
| 신청인 | 성 명<br>※ 법인일 경우 법인명 또는 사업자명 | | 주민번호<br>※ 법인일 경우 법인번호 또는 사업자등록번호 | |
| | 주 소 | (Email) | 연락처 | |
| 위반차량 | 차량번호 | | 차 종 | |
| | 소유자 | (신청인과의 관계) | | |
| 과태료 처분 | 처분근거 | 지속가능 교통물류 발전법 제30조, 시행령 제48조,시행규칙 제7조<br>서울특별시 공고 제2019-2832호(녹색교통진흥특별대책지역 자동차 운행제한 공고) | | |
| | 납부번호<br>(부과일자) | (년 월 일) | 과태료 금액 | |
| | 위반일시 | | 처분사유 | 서울녹색교통지역 운행제한 위반 |
| 과태료 처분 불복사유 | ※ 내용이 많을 경우 요약 기재후 별지에 작성<br><br>※ 증빙자료 1. 과태료 부과 고지서<br>2. 이의제기에 대한 증빙자료 등 | | | |

*개인정보(고유식별정보 제외) 수집 및 이용에 대한 동의: (동의함 □ 동의안함 □
귀하로부터 취득한 개인정보는 개인정보보호법 제15조에서 정하는 바에 따라 처리목적 이외에는 사용되지 않으며 변경시에는 사전동의를 구할 것입니다.

년 월 일
신청인 : (서명 또는 인)

**서울특별시장** 귀하

◈ 서울특별시공고 제2020-1743호

## 서울특별시 기념물 문화재 구역 조정 계획 공고


「문화재보호법」 제27조, 「문화재보호법 시행령」 제14조, 「서울특별시 문화재 보호조례」 제10조, 「토지이용규제기본법」 제8조 규정에 따라 다음과 같이 서울특별시 기념물 문화재 구역의 조정계획과 동 조정계획을 표시한 도면을 공고합니다.

2020년 6월 11일
서 울 특 별 시 장

1. 문화재 구역 조정 계획
- 대상: 서울특별시 기념물 제9호 <망원정 터(望遠亭址)>
■ 문화재 : [토지] 7필지(1,814㎡)

| 소재지 | 변경 전 | | | | 변경 후 | | | |
|---|---|---|---|---|---|---|---|---|
| | 지번 | 지 적 | 지정면적(㎡) | 소유자 | 지번 | 지 적 | 지정면적(㎡) | 소유자 |
| 마포구 합정동 | 457-1 | 1,093 | 1,093 | 마포구청 | 457-1 | 1,093 | 1,093 | 마포구 |
| | 457-7 | 309 | 309 | | 457-7 | 309 | 309 | |
| | | | | | 456-3 | 1,396 | 303 | 서울특별시 |
| | | | | | 457-14 | 20 | 20 | 국토해양부 |
| | 457-48 | 25 | 25 | | 457-15 | 73 | 42 | 국토해양부 |
| | | | | | 457-16 | 3 | 3 | 기획재정부 |
| | | | | | 457-49 | 44 | 44 | 배*준 |
| 총계(㎡) | 3필지 | 1,427㎡ | 1,427㎡ | | 7필지 | 2,938㎡ | 1,814㎡ | |

2. 문화재 지정 도면
■ 문화재구역 :

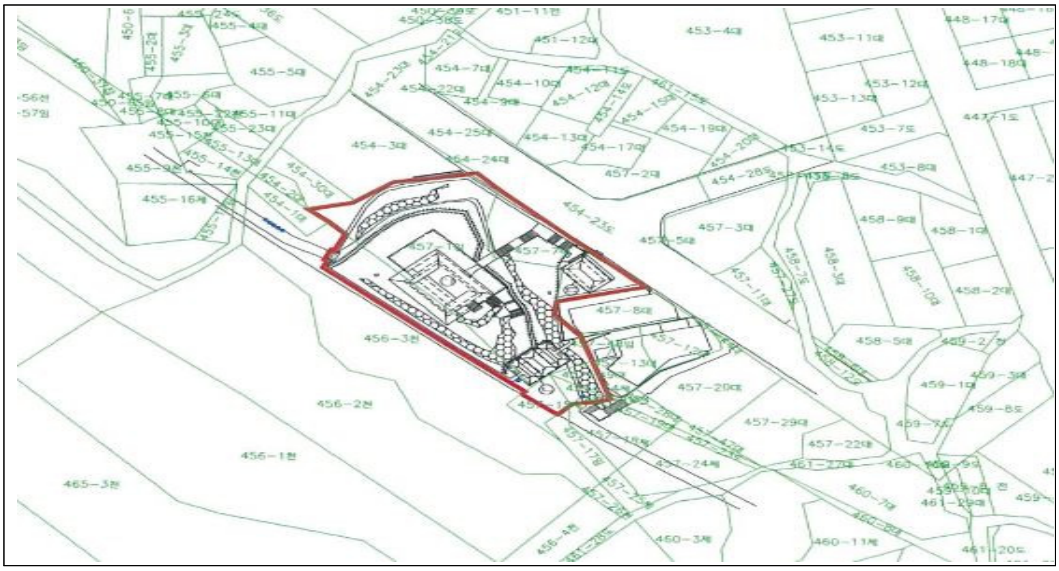

3. 조정 사유
망원정 터 담장선과 문화재 구역선, 지적 필지 등에 불합리한 부분이 있어 담장선과 문화재 구역선을 일치시키고, 필지 분할에 따른 일부 지역 해제 및 삼문 앞 진입로를 포함하여 문화재구역을 재조정함으로써 문화재를 체계적으로 관리하고자 함
4. 문화재구역 지정에 따른 주요 법적 제약사항
1) 문화재 및 보호구역으로 지정되는 토지
문화재보호법 제74조(준용규정) 제2항, 서울특별시 문화재 보호조례 제20조(허가사항), 제21조(허가기준), 제22조(허가사항의 취소), 제24조(신고사항), 제25조(행정명령 및 조치), 제49조(문화재수리 등의 기본원칙), 제50조(문화재수리 등의 시행계획 수립), 같은 조례 시행규칙 제18조(허가신청), 제19조(경미한 행위의 범위) 규정의 적용 대상이 됨
2) 역사문화환경 보존지역
역사문화환경 보존지역은 서울특별시 문화재 보호조례 제19조(역사문화환경 보존지역의 보호) 규정에 따라 해당 문화재의 외곽경계(보호구역이 지정되어 있는 경우에는 보호구역의 외곽경계를 말함)로부터 50미터 이내로 함. 다만, 지정문화재 등 중 시장이 지정한 동산문화재, 일반묘역, 일반묘역 안의 신도비와 보호구역지정 면적이 10,000제곱미터 이상인 지정문화재 등은 제외함.
5. 의견 제출 방법 안내
1) 제출기간 : 공고일로부터 30일간
2) 제출장소 : 서울특별시 문화본부 역사문화재과
① 전화 : (02) 2133-2630 ② 팩스 : (02) 768-8873
③ 우편 : (04515) 서울특별시 중구 덕수궁길 15 서울시청 서소문청사 1동 4층
3) 제출방법 : 방문 제출 또는 팩스나 우편 제출
4) 기재사항
- 의견 제출자의 성명, 주소, 전화번호
- 문화재·보호구역 조정에 대한 찬반 의견 및 그 사유 등
6. 기타 자세한 사항은 서울특별시 역사문화재과(02-2133-2630)로 문의하여 주시길 바랍니다.

◈ 서울특별시공고 제2020-1745호

## 녹색교통 운행제한 위반차량 과태료 부과 독촉고지서 공시송달 공고

지속가능 교통물류 발전법 제30조(자동차 운행의 제한)를 위반한 차량의 소유자에게 지방행정제재·부과금의 징수 등에 관한 법률 제8조(독촉)에 따라 과태료 납부 독촉고지서를 발송하였으나 주소불명, 수취인불명, 폐문부재 등의 사유로 과태료 고지서 교부(송달)이 불가능하여 행정절차법 제14조(송달) 제4항 규정에 따라 다음과 같이 공시송달 공고 하니 납부기한 내에 과태료를 납부하시기 바랍니다.

2020년 6월 11일
서 울 특 별 시 장

1. 건 명 : 녹색교통지역 자동차 운행제한 위반 과태료 독촉고지서 반송분에 대한 공시송달
2. 근 거 : 지속가능 교통물류 발전법 제30조(자동차 운행의 제한), 같은 법 시행령 제48조(과태료의 부과기준), 같은 법 시행규칙 제7조(자동차의 운행의 제한), 지방행정제재·부과금의 징수 등에 관한 법률 제8조(독촉), 행정절차법 제14조(송달)
3. 공시송달 대상 : 붙임내역서 참조
4. 공고기간 : 2020. 6. 11. ~ 2020. 6. 26.(15일간)
5. 공고내용
   - 공고 대상자는 공고 기간 내 서울특별시청 교통지도과 녹색교통과징팀에서 독촉고지서를 발부 받아 금융기관에 납부하여 주시기 바랍니다.
   - 공고대상자는 납부기한내 체납된 과태료를 납부하지 않은 경우 질서위반행위규제법 제24조에 따라 납부기한이 경과한 날로부터 매 1개월이 경과할 때마다 체납된 과태료의 1.2%의 중가산금이 가산되며, 아울러 국세 또는 지방세 체납처분의 예에 따라 재산압류, 관허사업제한, 신용정보제공, 감치 등의 불이익을 받을 수 있습니다.
   - 공고기간 만료일부터 행정절차법 제15조(송달의 효력 발생) 제3항의 규정에 따라 본 서류는 본인에게 도달된 것으로 간주됨을 알려드립니다.
6. 납부안내
   - 납부기한 : 2020. 6. 30.
   - 납부방법 : 서울특별시청 교통지도과에서 고지서(가상계좌)를 발부받아 은행(인터넷뱅킹 포함), 무인공과금기 및 현금인출기(CD/ATM기) 등으로 납부
   - 인터넷 납부: https://etax.seoul.go.kr. (*공인인증서 필요, 신용카드 납부가능)
7. 공고확인 및 안내 : 서울특별시청 교통지도과(☎02-2133-1335~1336)

붙임: 공시송달 대상자 명단 1부.

| 연번 | 대상자 | | | | 처분원인이 되는 사실 및 처분내역 | | | |
|---|---|---|---|---|---|---|---|---|
| | 위반차량 | 소유주 | 주민번호 | 주소 | 위반내역 | 단속일시 | 단속장소 | 과태료 |
| 1 | 05고8109 | 김*달 | 360516-******* | 서울특별시 관악구 관악로24나길 | 녹색교통지역 운행제한 위반 | 20191211 | 홍인지문(종로, 진입) | 263,500 |
| 2 | 90루3872 | 제* | 780925-******* | 경상남도거제시마전5길 | 녹색교통지역 운행제한 위반 | 20191213 | 남산3호터널(녹사평대로) | 263,500 |
| 3 | 76노3736 | ALTANTEMDEG ********** | 850303-******* | 경기도 화성시 향남읍 푸른들판로 251-14 | 녹색교통지역 운행제한 위반 | 20191215 | 사직터널 북측(사직로, 진입) | 263,500 |
| 4 | 94노0612 | 정*아 | 870130-******* | 제주특별자치도 서귀포시 안덕면 화순채남로 31-10 | 녹색교통지역 운행제한 위반 | 20191215 | 시청역 2호선(서소문로, 진입) | 263,500 |
| 5 | 36마9590 | 바루*루* | 831016-******* | 경기도 김포시 양촌읍 양곡1로 77 | 녹색교통지역 운행제한 위반 | 20191215 | 남산3호터널(녹사평대로) | 263,500 |
| 6 | 95저8693 | 이*현 | 690208-******* | 서울특별시 은평구 은평로14길 6-8 | 녹색교통지역 운행제한 위반 | 20191216 | 반얀트리(장충단로, 진입) | 263,500 |
| 7 | 01모1288 | 정*석 | 820713-******* | 경기도 김포시 양촌읍 양곡3로 73 | 녹색교통지역 운행제한 위반 | 20191217 | 사직터널 북측(사직로, 진입) | 263,500 |
| 8 | 64더5923 | 김*택 | 700812-******* | 경기도 시흥시 대야로 46 | 녹색교통지역 운행제한 위반 | 20191217 | 혜화문(창경궁로, 진입) | 263,500 |
| 9 | 56도9873 | 박*호 | 680622-******* | 충청남도 공주시 신금2길 17 | 녹색교통지역 운행제한 위반 | 20191219 | 남산1호터널(삼일대로) | 263,500 |
| 10 | 88더9194 | 김*복 | 541114-******* | 경기도성남시중원구 | 녹색교통지역 운행제한 위반 | 20191219 | 숭례문 서측(세종대로, 진입) | 263,500 |
| 11 | 80너7775 | 조*현 | 651129-******* | 경기도 남양주시 오남읍 양지로281번길 16 | 녹색교통지역 운행제한 위반 | 20191211 | 남대문시장입구 교차로(퇴계로, 진입) | 263,500 |
| 12 | 93더2662 | 이*규 | 800816-******* | 서울특별시양천구은행정로15길 | 녹색교통지역 운행제한 위반 | 20191211 | 경찰박물관(새문안로, 진입) | 263,500 |
| 13 | 80루3936 | 박*화 | 680709-******* | 서울특별시 동대문구 답십리로59길 33 | 녹색교통지역 운행제한 위반 | 20191213 | 동대문역사문화공원역(을지로, 진입) | 263,500 |
| 14 | 경기81배1409 | 김*규 | 810606-******* | 경기도성남시중원구자혜로16번길 | 녹색교통지역 운행제한 위반 | 20191213 | 남대문시장입구 교차로(퇴계로, 진입) | 263,500 |
| 15 | 70조4780 | 김* | 810313-******* | 인천광역시 미추홀구 경인로 71 | 녹색교통지역 운행제한 위반 | 20191213 | 사직터널 북측(사직로, 진입) | 263,500 |
| 16 | 86루4906 | 황*수 | 571229-******* | 서울특별시은평구연서로41가길 | 녹색교통지역 운행제한 위반 | 20191213 | 자하문터널 남측(자하문로) | 263,500 |
| 17 | 69조2655 | 김*근 | 581001-******* | 경기도 용인시 처인구 남사면 한숲로 84 | 녹색교통지역 운행제한 위반 | 20191219 | 남대문시장입구 교차로(퇴계로, 진입) | 263,500 |
| 18 | 92다4229 | 이*상 | 660609-******* | 서울특별시 서대문구 연희로11사길 16-12 | 녹색교통지역 운행제한 위반 | 20191211 | 사직터널 북측(사직로, 진입) | 263,500 |
| 19 | 91노1172 | 임*문 | 800209-******* | 충청북도 충주시 연원11길 | 녹색교통지역 운행제한 위반 | 20191213 | 남산1호터널(삼일대로) | 263,500 |
| 20 | 75너6607 | 임*빈 | 640924-******* | 인천광역시 부평구 동암광장로12번길 47 | 녹색교통지역 운행제한 위반 | 20191216 | 경찰박물관(새문안로, 진입) | 263,500 |
| 21 | 07가2000 | 안*섭 | 680603-******* | 서울특별시 강서구 공항대로45길 24 | 녹색교통지역 운행제한 위반 | 20191219 | 혜화문(창경궁로, 진입) | 263,500 |
| 22 | 80나9587 | 김*남 | 611031-******* | 경기도 시흥시 한우물로 60 | 녹색교통지역 운행제한 위반 | 20191219 | 반얀트리(장충단로, 진입) | 263,500 |
| 23 | 80거2508 | 전*정 | 760713-******* | 서울특별시은평구서오릉로4길 | 녹색교통지역 운행제한 위반 | 20191211 | 시청역 2호선(서소문로, 진입) | 263,500 |
| 24 | 69모7849 | 유*숙 | 380124-******* | 경기도 구리시 장자대로111번길 12 | 녹색교통지역 운행제한 위반 | 20191211 | 동대문역사문화공원역(퇴계로, 진입) | 263,500 |
| 25 | 42가7272 | 임*선 | 570601-******* | 강원도 동해시 샘실1길 5 | 녹색교통지역 운행제한 위반 | 20191213 | 백범광장(소월로3길) | 263,500 |
| 26 | 80루3936 | 박*화 | 680709-******* | 서울특별시중대문구답십리로59길 | 녹색교통지역 운행제한 위반 | 20191216 | 동대문역사문화공원역(을지로, 진입) | 263,500 |
| 27 | 92모6630 | 한*원 | 760112-******* | 경기도 김포시 김포한강7로22번길 | 녹색교통지역 운행제한 위반 | 20191218 | 혜화문(창경궁로, 진입) | 263,500 |
| 28 | 52루6632 | 이*교 | 530815-******* | 강원도 동해시 공단10로 | 녹색교통지역 운행제한 위반 | 20191224 | 남산1호터널(삼일대로) | 263,500 |
| 29 | 09보7685 | 한*섭 | 671211-******* | 서울특별시중대문구전농로34길 | 녹색교통지역 운행제한 위반 | 20191216 | 동대문역사문화공원역(을지로, 진입) | 263,500 |
| 30 | 경기81배1409 | 김*규 | 810606-******* | 경기도성남시중원구자혜로16번길 | 녹색교통지역 운행제한 위반 | 20191218 | 남대문시장입구 교차로(퇴계로, 진입) | 263,500 |
| 31 | 80저9032 | 이*연 | 870708-******* | 경기도 고양시 일산동구 백석로 151 | 녹색교통지역 운행제한 위반 | 20191218 | 시청역 2호선(서소문로, 진입) | 263,500 |
| 32 | 68로4986 | 심*섭 | 591013-******* | 경기도 고양시 일산서구 킨텍스로 284 | 녹색교통지역 운행제한 위반 | 20191219 | 사직터널 북측(사직로, 진입) | 263,500 |
| 33 | 88다7193 | 임*옥 | 690115-******* | 경기도성남시수정구남문로94번길 | 녹색교통지역 운행제한 위반 | 20191225 | 경향신문사(정동길) | 263,500 |
| 34 | 87라1097 | 송*철 | 631224-******* | 경기도화성시공룡로 | 녹색교통지역 운행제한 위반 | 20191211 | 동대문역사문화공원역(퇴계로, 진입) | 263,500 |
| 35 | 03두3588 | OJUKWU ******* ******* | 821109-******* | 서울특별시마포구숭문4길 | 녹색교통지역 운행제한 위반 | 20191211 | 반얀트리(장충단로, 진입) | 263,500 |
| 36 | 경기81배1409 | 김*규 | 810606-******* | 경기도 성남시 중원구 자혜로16번길 | 녹색교통지역 운행제한 위반 | 20191213 | 남대문시장입구 교차로(퇴계로, 진입) | 263,500 |
| 37 | 75너6607 | 임*빈 | 640924-******* | 인천광역시부평구동암광장로12번길 | 녹색교통지역 운행제한 위반 | 20191218 | 사직터널 북측(사직로, 진입) | 263,500 |
| 38 | 64저3342 | 김*동 | 580415-******* | 서울특별시 종로구 낙산성곽등길 49 | 녹색교통지역 운행제한 위반 | 20191218 | 홍인지문(청계천로, 진입) | 263,500 |
| 39 | 84구8483 | 김*규 | 700225-******* | 서울특별시 은평구 진흥로1길 32-13 | 녹색교통지역 운행제한 위반 | 20191219 | 남산1호터널(삼일대로) | 263,500 |
| 40 | 85라3046 | 강*재 | 620614-******* | 서울특별시 도봉구 도봉로123길 | 녹색교통지역 운행제한 위반 | 20191213 | 혜화문(창경궁로, 진입) | 263,500 |
| 41 | 경기81배1409 | 김*규 | 810606-******* | 경기도성남시중원구자혜로16번길 | 녹색교통지역 운행제한 위반 | 20191214 | 동대문역사문화공원역(퇴계로, 진입) | 263,500 |
| 42 | 34주2295 | (주)삼**경 | 134811-******* | 경기도오산시대호로62번길 | 녹색교통지역 운행제한 위반 | 20191216 | 경향신문사(정동길) | 263,500 |
| 43 | 88다9194 | 김*복 | 541114-******* | 경기도 성남시 중원구 [illegible] | 녹색교통지역 운행제한 위반 | 20191216 | 장충체육관(동호로, 진입) | 263,500 |

| | | | | | | | | |
|---|---|---|---|---|---|---|---|---|
| 44 | 88다9194 | 김*복 | 541114-******* | 경기도 성남시 중원구 땝値 | 녹색교통지역 운행제한 위반 | 20191218 | 동대문역사문화공원역(퇴계로, 진입) | 263,500 |
| 45 | 92가6628 | 김*철 | 630421-******* | 경기도부천시고리울로64번길 | 녹색교통지역 운행제한 위반 | 20191214 | 반안드리(장충단로, 진입) | 263,500 |
| 46 | 92머4206 | 김*남 | 650315-******* | 서울특별시 성북구 오패산로 46 | 녹색교통지역 운행제한 위반 | 20191214 | 동대문역사문화공원역(을지로, 진입) | 263,500 |
| 47 | 05루5761 | 김*환 | 750429-******* | 서울특별시양천구신정중앙로2길 | 녹색교통지역 운행제한 위반 | 20191214 | 사직터널 북측(사직로, 진입) | 263,500 |
| 48 | 41마6972 | WEN ******** | 650601-******* | 경기도수원시장안구장안로 | 녹색교통지역 운행제한 위반 | 20191218 | 반안드리(장충단로, 진입) | 263,500 |
| 49 | 57다1082 | 김*록 | 660430-******* | 경기도과천시장군마을5길 | 녹색교통지역 운행제한 위반 | 20191227 | 자하문터널 남측(자하문로) | 263,500 |
| 50 | 92러3993 | 홍*수 | 590518-******* | 서울특별시 성북구 보문사길 112 | 녹색교통지역 운행제한 위반 | 20191212 | 동대문역사문화공원역(퇴계로, 진입) | 263,500 |
| 51 | 06러6969 | 황*남 | 871127-******* | 서울특별시 강서구 공항대로81길 | 녹색교통지역 운행제한 위반 | 20191214 | 사직터널 북측(사직로, 진입) | 263,500 |
| 52 | 80루6137 | 이*만 | 811024-******* | 서울특별시관악구난곡로26길 | 녹색교통지역 운행제한 위반 | 20191214 | 사직터널 북측(사직로, 진입) | 263,500 |
| 53 | 91머6424 | 김*애 | 650704-******* | 경기도 부천시 고리울로63번길 | 녹색교통지역 운행제한 위반 | 20191214 | 사직터널 북측(사직로, 진입) | 263,500 |
| 54 | 69조2655 | 김*근 | 581001-******* | 경기도 용인시 처인구 남사면 한숲로 84 | 녹색교통지역 운행제한 위반 | 20191216 | 시청역 2호선(서소문로, 진입) | 263,500 |
| 55 | 01다8030 | 임*식 | 730912-******* | 경기도화성시10융사2길 | 녹색교통지역 운행제한 위반 | 20191220 | 남산1호터널(삼일대로) | 263,500 |
| 56 | 52머2702 | 이*환 | 940419-******* | 경기도 군포시 당산로 140 | 녹색교통지역 운행제한 위반 | 20191228 | 남산3호터널(녹사평대로) | 263,500 |
| 57 | 64저3342 | 김*동 | 580415-******* | 서울특별시종로구낙산성곽동길 | 녹색교통지역 운행제한 위반 | 20191210 | 홍인지문(청계천로, 진입) | 263,500 |
| 58 | 05나9899 | 김*우 | 690814-******* | 경기도남양주시화도읍순춘로2290번길 | 녹색교통지역 운행제한 위반 | 20191210 | 홍인지문(청계천로, 진입) | 263,500 |
| 59 | 01허9129 | 서*욱 | 680418-******* | 서울특별시 송파구 중대로 24 | 녹색교통지역 운행제한 위반 | 20191210 | 경찰박물관(새문안로, 진입) | 263,500 |
| 60 | 경기81배1409 | 김*규 | 810606-******* | 경기도 성남시 중원구 자혜로16번길 | 녹색교통지역 운행제한 위반 | 20191212 | 남대문시장입구 교차로(퇴계로, 진입) | 263,500 |
| 61 | 64저3342 | 김*동 | 580415-******* | 서울특별시 종로구 낙산성곽동길 49 | 녹색교통지역 운행제한 위반 | 20191212 | 홍인지문(청계천로, 진입) | 263,500 |
| 62 | 73두4965 | 장*례 | 730310-******* | 인천광역시연수구아트센터대로97번길 | 녹색교통지역 운행제한 위반 | 20191214 | 경찰박물관(새문안로, 진입) | 263,500 |
| 63 | 54오4884 | 이*식 | 580116-******* | 강원도춘천시서면경춘로 | 녹색교통지역 운행제한 위반 | 20191216 | 사직터널 북측(사직로, 진입) | 263,500 |
| 64 | 55노3010 | 이* | 830825-******* | 서울특별시양천구목동로3길 | 녹색교통지역 운행제한 위반 | 20191218 | 장충체육관(동호로, 진입) | 263,500 |
| 65 | 90모3844 | 윤*희 | 550709-******* | 경기도 남양주시 별내5로 22 | 녹색교통지역 운행제한 위반 | 20191221 | 동대문역사문화공원역(퇴계로, 진입) | 263,500 |
| 66 | 89우3121 | 이*규 | 740808-******* | 인천광역시부평구백운로6번길 | 녹색교통지역 운행제한 위반 | 20191228 | 홍인지문(종로, 진입) | 263,500 |
| 67 | 22보3778 | 김*철 | 620715-******* | 경기도 김포시 태장로 845 | 녹색교통지역 운행제한 위반 | 20191229 | 장충체육관(동호로, 진입) | 263,500 |
| 68 | 57다1082 | 김*록 | 660430-******* | 경기도과천시장군마을5길 | 녹색교통지역 운행제한 위반 | 20191230 | 동대문역사문화공원역(을지로, 진입) | 263,500 |
| 69 | 39모5868 | 김*환 | 620530-******* | 경기도 의정부시 동일로 677 | 녹색교통지역 운행제한 위반 | 20191210 | 혜화문(창경궁로, 진입) | 263,500 |
| 70 | 92다4229 | 이*상 | 660609-******* | 서울특별시서대문구연희로11사길 | 녹색교통지역 운행제한 위반 | 20191210 | 사직터널 북측(사직로, 진입) | 263,500 |
| 71 | 10루3634 | 손*석 | 590902-******* | 서울특별시 동대문구 답십리로 130 | 녹색교통지역 운행제한 위반 | 20191212 | 혜화문(창경궁로, 진입) | 263,500 |
| 72 | 427가7272 | 임*선 | 570601-******* | 강원도 동해시 샘실1길 5 | 녹색교통지역 운행제한 위반 | 20191214 | 혜화문(창경궁로, 진입) | 263,500 |
| 73 | 75나6607 | 임*빈 | 640924-******* | 인천광역시 부평구 동암광장로12번길 47 | 녹색교통지역 운행제한 위반 | 20191217 | 경찰박물관(새문안로, 진입) | 263,500 |
| 74 | 94러6398 | 김*정 | 541005-******* | 세종특별자치시 조치원읍 세종로 | 녹색교통지역 운행제한 위반 | 20191218 | 동대문역사문화공원역(퇴계로, 진입) | 263,500 |
| 75 | 64다5923 | 김*택 | 700812-******* | 경기도 시흥시 대야로 46 | 녹색교통지역 운행제한 위반 | 20191218 | 혜화문(창경궁로, 진입) | 263,500 |
| 76 | 57다1082 | 김*록 | 660430-******* | 경기도 과천시 장군마을5길 | 녹색교통지역 운행제한 위반 | 20191221 | 숭례문 서측(세종대로, 진입) | 263,500 |
| 77 | 02노6549 | 안*석 | 710205-******* | 강원도춘천시새롬공원길9번길 | 녹색교통지역 운행제한 위반 | 20191230 | 동대문역사문화공원역(퇴계로, 진입) | 263,500 |
| 78 | 05나9899 | 김*우 | 690814-******* | 경기도 남양주시 화도읍 경춘로2290번길 2 | 녹색교통지역 운행제한 위반 | 20191212 | 홍인지문(청계천로, 진입) | 263,500 |
| 79 | 64저3342 | 김*동 | 580415-******* | 서울특별시 종로구 낙산성곽동길 49 | 녹색교통지역 운행제한 위반 | 20191214 | 반안드리(장충단로, 진입) | 263,500 |
| 80 | 10러9095 | GANBAT *** ****** | 880304-******* | 서울특별시 도봉구 노해로60길 34 | 녹색교통지역 운행제한 위반 | 20191214 | 시청역 2호선(서소문로, 진입) | 263,500 |
| 81 | 96노5792 | 정*주 | 921201-******* | 경기도 남양주시 오남읍 진건오남로884번길 22-59 | 녹색교통지역 운행제한 위반 | 20191214 | 동대문역사문화공원 북측(마장로) | 263,500 |
| 82 | 80무3936 | 박*화 | 680709-******* | 서울특별시 동대문구 답십리로59길 33 | 녹색교통지역 운행제한 위반 | 20191217 | 동대문역사문화공원역(을지로, 진입) | 263,500 |
| 83 | 92모6630 | 한*원 | 760112-******* | 경기도 김포시 김포한강7로22번길 174-72 | 녹색교통지역 운행제한 위반 | 20191217 | 혜화문(창경궁로, 진입) | 263,500 |
| 84 | 경기81배1409 | 김*규 | 810606-******* | 경기도 성남시 중원구 자혜로16번길 25-12 | 녹색교통지역 운행제한 위반 | 20191217 | 남대문시장입구 교차로(퇴계로, 진입) | 263,500 |
| 85 | 85어7317 | 김*현 | 690205-******* | 경기도 의왕시 봇들2길 | 녹색교통지역 운행제한 위반 | 20191223 | 남산1호터널(삼일대로) | 263,500 |
| 86 | 92모6630 | 한*원 | 760112-******* | 경기도 김포시 김포한강7로22번길 | 녹색교통지역 운행제한 위반 | 20191211 | 홍인지문 북측(율곡로, 진입) | 263,500 |
| 87 | 88다9194 | 김*복 | 541114-******* | 경기도 성남시 중원구 땝値 | 녹색교통지역 운행제한 위반 | 20191212 | 장충체육관(동호로, 진입) | 263,500 |
| 88 | 80조8493 | 서*철 | 610912-******* | 강원도정선군신동읍운치길 | 녹색교통지역 운행제한 위반 | 20191212 | 남산1호터널(삼일대로) | 263,500 |

| | | | | | | | | |
|---|---|---|---|---|---|---|---|---|
| 89 | 63저3156 | 정*석 | 630113-******* | 경기도 김포시 김포대로 1037-27 | 녹색교통지역 운행제한 위반 | 20191217 | 사직터널 북측(사직로, 진입) | 263,500 |
| 90 | 64저3342 | 김*동 | 580415-******* | 서울특별시 종로구 낙산성곽등길 49 | 녹색교통지역 운행제한 위반 | 20191217 | 흥인지문(청계천로, 진입) | 263,500 |
| 91 | 88더7193 | 임*옥 | 690115-******* | 경기도 성남시 수정구 남문로94번길 | 녹색교통지역 운행제한 위반 | 20191223 | 동대문역사문화공원역(퇴계로, 진입) | 263,500 |
| 92 | 05구3033 | 김*환 | 760204-******* | 인천광역시 남동구 예술로192번길 35 | 녹색교통지역 운행제한 위반 | 20191211 | 남산3호터널(녹사평대로) | 263,500 |
| 93 | 30수3531 | 황*서 | 590202-******* | 인천광역시 미추홀구 경인로 299 | 녹색교통지역 운행제한 위반 | 20191212 | 반얀트리(장충단로, 진입) | 263,500 |
| 94 | 01저4926 | 백*명 | 641014-******* | 서울특별시 강북구 4.19로 | 녹색교통지역 운행제한 위반 | 20191214 | 혜화문(창경궁로, 진입) | 263,500 |
| 95 | 70도7068 | 김*종 | 561023-******* | 서울특별시 구로구 도림로24길 15 | 녹색교통지역 운행제한 위반 | 20191215 | 남대문시장입구 교차로(퇴계로, 진입) | 263,500 |
| 96 | 69조2655 | 김*근 | 581001-******* | 경기도 용인시 처인구 남사면 한숲로 84 | 녹색교통지역 운행제한 위반 | 20191217 | 남산1호터널(삼일대로) | 263,500 |
| 97 | 01머3689 | 이*경 | 721229-******* | 서울특별시 중랑구 동일로151길 20 | 녹색교통지역 운행제한 위반 | 20191219 | 장충체육관(동호로, 진입) | 263,500 |
| 98 | 서울86자9759 | 김*용 | 760213-******* | 서울특별시 서대문구 홍제천로 | 녹색교통지역 운행제한 위반 | 20191219 | 운동주문학관(창의문로) | 263,500 |
| 99 | 29두6938 | 김*승 | 620227-******* | 충청남도 천안시 서북구 자은가리1길 68 | 녹색교통지역 운행제한 위반 | 20191223 | 남산1호터널(삼일대로) | 263,500 |
| 100 | 10소7726 | 박*수 | 680215-******* | 서울특별시 서대문구 홍제천로 54-97 | 녹색교통지역 운행제한 위반 | 20191211 | 숭례문 서측(세종대로, 진입) | 263,500 |
| 101 | 85머7317 | 김*현 | 690205-******* | 경기도의왕시붓들2길 | 녹색교통지역 운행제한 위반 | 20191211 | 남산3호터널(녹사평대로) | 263,500 |
| 102 | 70버4130 | 송*영 | 601010-******* | 서울특별시 종로구 창신길 20 | 녹색교통지역 운행제한 위반 | 20191215 | 흥인지문 북측(율곡로, 진입) | 263,500 |
| 103 | 74조2421 | 김*옥 | 620125-******* | 경기도 안성시 진사길 32 | 녹색교통지역 운행제한 위반 | 20191215 | 남산1호터널(삼일대로) | 263,500 |
| 104 | 57다1082 | 김*록 | 660430-******* | 경기도과천시장군마을5길 | 녹색교통지역 운행제한 위반 | 20191215 | 자하문터널 남측(자하문로) | 263,500 |
| 105 | 21머2309 | 고*희 | 720811-******* | 경기도 시흥시 해송십리로 472-12 | 녹색교통지역 운행제한 위반 | 20191217 | 반얀트리(장충단로, 진입) | 263,500 |
| 106 | 경기81배1409 | 김*규 | 810606-******* | 경기도성남시중원구자혜로16번길 | 녹색교통지역 운행제한 위반 | 20191219 | 남대문시장입구 교차로(퇴계로, 진입) | 263,500 |
| 107 | 80무3936 | 박*화 | 680709-******* | 서울특별시동대문구답십리로59길 | 녹색교통지역 운행제한 위반 | 20191211 | 동대문역사문화공원역(을지로, 진입) | 263,500 |
| 108 | 경기81배1409 | 김*규 | 810606-******* | 경기도 성남시 중원구 자혜로16번길 25-12 | 녹색교통지역 운행제한 위반 | 20191211 | 남대문시장입구 교차로(퇴계로, 진입) | 263,500 |
| 109 | 57다1082 | 김*록 | 660430-******* | 경기도과천시장군마을5길 | 녹색교통지역 운행제한 위반 | 20191212 | 숭례문 서측(세종대로, 진입) | 263,500 |
| 110 | 88더9194 | 김*복 | 541114-******* | 경기도 성남시 중원구 탑倧길 | 녹색교통지역 운행제한 위반 | 20191215 | 장충체육관(동호로, 진입) | 263,500 |
| 111 | 41나6382 | 최*영 | 710717-******* | 서울특별시성동구한림말길 | 녹색교통지역 운행제한 위반 | 20191215 | 장충체육관(동호로, 진입) | 263,500 |
| 112 | 69모7849 | 유*숙 | 380124-******* | 경기도 구리시 장자대로111번길 12 | 녹색교통지역 운행제한 위반 | 20191215 | 남대문시장입구 교차로(퇴계로, 진입) | 263,500 |
| 113 | 70서2445 | 황*하 | 701009-******* | 서울특별시 은평구 연서로13길 5-10 | 녹색교통지역 운행제한 위반 | 20191215 | 남산3호터널(녹사평대로) | 263,500 |
| 114 | 08소5381 | 장*태 | 720530-******* | 서울특별시성북구오패산로17길 | 녹색교통지역 운행제한 위반 | 20191217 | 흥인지문(종로, 진입) | 263,500 |
| 115 | 74조2421 | 김*옥 | 620125-******* | 경기도 안성시 진사길 32 | 녹색교통지역 운행제한 위반 | 20191217 | 시청역 2호선(서소문로, 진입) | 263,500 |
| 116 | 85머7317 | 김*현 | 690205-******* | 경기도 의왕시 붓들2길 | 녹색교통지역 운행제한 위반 | 20191217 | 숭례문 서측(세종대로, 진입) | 263,500 |
| 117 | 05루5450 | 박*석 | 880415-******* | 서울특별시 마포구 월드컵로 | 녹색교통지역 운행제한 위반 | 20191217 | 장충체육관(동호로, 진입) | 263,500 |
| 118 | 06러6969 | 황*남 | 871127-******* | 서울특별시강서구공항대로81길 | 녹색교통지역 운행제한 위반 | 20191219 | 숭례문 서측(세종대로, 진입) | 263,500 |
| 119 | 05버4078 | 최*길 | 540503-******* | 대전광역시동구동산초교로22번길 | 녹색교통지역 운행제한 위반 | 20191201 | 남산1호터널(삼일대로) | 263,500 |
| 120 | 76두2345 | 주)홍*날 | 131111-******* | 경기도 성남시 중원구 둔촌대로 283 | 녹색교통지역 운행제한 위반 | 20191206 | 정찰박물관(새문안로, 진입) | 263,500 |
| 121 | 05고8109 | 김*달 | 360516-******* | 서울특별시 관악구 관악로24나길 | 녹색교통지역 운행제한 위반 | 20191210 | 장충체육관(동호로, 진입) | 263,500 |
| 122 | 80부3098 | 주식회사 화**설 | 134411-******* | 경기도 용인시 기흥구 동백3로60번길 | 녹색교통지역 운행제한 위반 | 20191210 | 장충체육관(동호로, 진입) | 263,500 |
| 123 | 69모7849 | 유*숙 | 380124-******* | 경기도구리시장자대로111번길 | 녹색교통지역 운행제한 위반 | 201912101 | 흥인지문(청계천로, 진입) | 263,500 |
| 124 | 70보2935 | 최* | 770228-******* | 인천광역시 부평구 굴포로 105 | 녹색교통지역 운행제한 위반 | 201912011 | 장충체육관(동호로, 진입) | 263,500 |
| 125 | 92머4184 | 손*곤 | 600125-******* | 서울특별시 광진구 구의로10길 5 | 녹색교통지역 운행제한 위반 | 201912011 | 흥인지문(청계천로, 진입) | 263,500 |
| 126 | 92다6316 | 주식회사 모**이오 | 285011-******* | 인천광역시 서구 가좌로95번길 8 | 녹색교통지역 운행제한 위반 | 20191207 | 사직터널 북측(사직로, 진입) | 263,500 |
| 127 | 경기81배1409 | 김*규 | 810606-******* | 경기도 성남시 중원구 자혜로16번길 | 녹색교통지역 운행제한 위반 | 20191207 | 남대문시장입구 교차로(퇴계로, 진입) | 263,500 |
| 128 | 53머3873 | 장*숙 | 750218-******* | 서울특별시강남구양재대로55길 | 녹색교통지역 운행제한 위반 | 201912011 | 흥인지문(청계천로, 진입) | 263,500 |
| 129 | 28머4791 | 박*진 | 680720-******* | 경기도군포시산본천로179번길 | 녹색교통지역 운행제한 위반 | 20191207 | 남산2호터널 북측(녹사평대로58길) | 263,500 |
| 130 | 24서9563 | 조*현 | 760810-******* | 경기도 부천시 범안로 220 | 녹색교통지역 운행제한 위반 | 20191207 | 흥인지문(청계천로, 진입) | 263,500 |
| 131 | 28머4791 | 박*진 | 680720-******* | 경기도군포시산본천로179번길 | 녹색교통지역 운행제한 위반 | 20191202 | 남산2호터널 북측(녹사평대로58길) | 263,500 |
| 132 | 28머4791 | 박*진 | 680720-******* | 경기도 군포시 산본천로179번길 | 녹색교통지역 운행제한 위반 | 20191208 | 남산1호터널(삼일대로) | 263,500 |
| 133 | 경기81배1409 | 김*규 | 810606-******* | 경기도성남시중원구자혜로16번길 | 녹색교통지역 운행제한 위반 | 20191202 | 남대문시장입구 교차로(퇴계로, 진입) | 263,500 |

| | | | | | | | | |
|---|---|---|---|---|---|---|---|---|
| 134 | 79무8442 | 김*성 | 770605-******* | 경상남도의령군부림면한지37길 | 녹색교통지역 운행제한 위반 | 201912021 | 장충체육관(동호로, 진입) | 263,500 |
| 135 | 92가9783 | (주)스케*드 | 135711-******* | 경기도 광주시 초월읍 산수로645번길 | 녹색교통지역 운행제한 위반 | 20191208 | 남산1호터널(삼일대로) | 263,500 |
| 136 | 경기81배1409 | 김*규 | 810606-******* | 경기도성남시중원구자혜로16번길 | 녹색교통지역 운행제한 위반 | 20191203 | 남대문시장입구 교차로(퇴계로, 진입) | 263,500 |
| 137 | 19라2018 | 이*자 | 581015-******* | 서울특별시마포구월드컵북로44길 | 녹색교통지역 운행제한 위반 | 20191203 | 사직터널 북측(사직로, 진입) | 263,500 |
| 138 | 28머4791 | 박*진 | 680720-******* | 경기도군포시산본천로179번길 | 녹색교통지역 운행제한 위반 | 20191203 | 흥인지문 북측(율곡로, 진입) | 263,500 |
| 139 | 07소0923 | GANBAATAR **** ****** | 890924-******* | 서울특별시 성북구 화랑로9길 | 녹색교통지역 운행제한 위반 | 20191203 | 장충체육관(동호로, 진입) | 263,500 |
| 140 | 85나6768 | NNOCHIRI ****** ********** | 761010-******* | 서울특별시 도봉구 도당로13다길 | 녹색교통지역 운행제한 위반 | 20191203 | 자하문터널 남측(자하문로) | 263,500 |
| 141 | 06거9974 | YOLKHORSUREN ********** | 740412-******* | 경기도용인시처인구백옥대로941번길 | 녹색교통지역 운행제한 위반 | 20191208 | 반얀트리(장충단로, 진입) | 263,500 |
| 142 | 92머4184 | 손*곤 | 600125-******* | 서울특별시광진구구의로10길 | 녹색교통지역 운행제한 위반 | 20191208 | 흥인지문(청계천로, 진입) | 263,500 |
| 143 | 75더6318 | LI ****** | 661129-******* | 강원도속초시동해대로3950번길 | 녹색교통지역 운행제한 위반 | 201912081 | 남대문시장입구 교차로(퇴계로, 진입) | 263,500 |
| 144 | 90가3857 | 유*열 | 590114-******* | 경기도고양시덕양구화랑로102번길 | 녹색교통지역 운행제한 위반 | 20191204 | 장충체육관(동호로, 진입) | 263,500 |
| 145 | 06러6969 | 황*남 | 871127-******* | 서울특별시 강서구 공항대로81길 | 녹색교통지역 운행제한 위반 | 20191209 | 동대문역사문화공원역(을지로, 진입) | 263,500 |
| 146 | 28머4791 | 박*진 | 680720-******* | 경기도군포시산본천로179번길 | 녹색교통지역 운행제한 위반 | 20191209 | 남산3호터널(녹사평대로) | 263,500 |
| 147 | 경기81배1409 | 김*규 | 810606-******* | 경기도 성남시 중원구 자혜로16번길 | 녹색교통지역 운행제한 위반 | 20191204 | 남대문시장입구 교차로(퇴계로, 진입) | 263,500 |
| 148 | 60고2085 | 임*섭 | 800101-******* | 경기도광명시도고내로1번길 | 녹색교통지역 운행제한 위반 | 20191204 | 남산3호터널(녹사평대로) | 263,500 |
| 149 | 경기81배1409 | 김*규 | 810606-******* | 경기도성남시중원구자혜로16번길 | 녹색교통지역 운행제한 위반 | 20191209 | 남대문시장입구 교차로(퇴계로, 진입) | 263,500 |
| 150 | 92가9783 | (주)스케*드 | 135711-******* | 경기도광주시초월읍산수로645번길 | 녹색교통지역 운행제한 위반 | 20191209 | 남산1호터널(삼일대로) | 263,500 |
| 151 | 75나6607 | 임*승빈 | 640924-******* | 인천광역시부평구동암광장로12번길 | 녹색교통지역 운행제한 위반 | 20191209 | 경찰박물관(새문안로, 진입) | 263,500 |
| 152 | 84라9071 | 김*숙 | 721102-******* | 경기도 성남시 수정구 탄리로132번길 | 녹색교통지역 운행제한 위반 | 20191204 | 장충체육관(동호로, 진입) | 263,500 |
| 153 | 07구8734 | 이*수 | 710321-******* | 경기도 광주시 오포읍 태재로 133-32 | 녹색교통지역 운행제한 위반 | 20191204 | 장충체육관(동호로, 진입) | 263,500 |
| 154 | 28머4791 | 박*진 | 680720-******* | 경기도군포시산본천로179번길 | 녹색교통지역 운행제한 위반 | 20191204 | 사직터널 북측(사직로, 진입) | 263,500 |
| 155 | 51나2048 | 김*세 | 521122-******* | 경기도 광주시 퇴촌면 천진암로 555-13 | 녹색교통지역 운행제한 위반 | 20191209 | 혜화문(창경궁로, 진입) | 263,500 |
| 156 | 69모7849 | 유*숙 | 380124-******* | 경기도 구리시 장자대로111번길 12 | 녹색교통지역 운행제한 위반 | 20191209 | 시청역 2호선(서소문로, 진입) | 263,500 |
| 157 | 39모5868 | 김*환 | 620530-******* | 경기도 의정부시 둥일로 677 | 녹색교통지역 운행제한 위반 | 20191209 | 혜화문(창경궁로, 진입) | 263,500 |
| 158 | 90루3872 | 제* | 780925-******* | 경상남도 거제시 마전5길 8-2 | 녹색교통지역 운행제한 위반 | 20191204 | 남대문시장입구 교차로(퇴계로, 진입) | 263,500 |
| 159 | 11가8252 | JIN ******** | 690324-******* | 서울특별시 영등포구 디지털로57길 22-3 | 녹색교통지역 운행제한 위반 | 20191205 | 남대문시장입구 교차로(퇴계로, 진입) | 263,500 |
| 160 | 90루3872 | 제* | 780925-******* | 경상남도 거제시 마전5길 8-2 | 녹색교통지역 운행제한 위반 | 20191209 | 시청역 2호선(서소문로, 진입) | 263,500 |
| 161 | 92모6630 | 한*원 | 760112-******* | 경기도 김포시 김포한강7로22번길 | 녹색교통지역 운행제한 위반 | 20191205 | 동대문역사문화공원역(을지로, 진입) | 263,500 |
| 162 | 경기81배1409 | 김*규 | 810606-******* | 경기도성남시중원구자혜로16번길 | 녹색교통지역 운행제한 위반 | 20191205 | 남대문시장입구 교차로(퇴계로, 진입) | 263,500 |
| 163 | 92모6630 | 한*원 | 760112-******* | 경기도 김포시 김포한강7로22번길 | 녹색교통지역 운행제한 위반 | 20191210 | 대금빌딩(장충단로8길) | 263,500 |
| 164 | 80오5857 | 임*호 | 910617-******* | 경기도수원시장안구경수대로939번길 | 녹색교통지역 운행제한 위반 | 20191210 | 자하문터널 남측(자하문로) | 263,500 |
| 165 | 90루3872 | 제* | 780925-******* | 경상남도 거제시 마전5길 8-2 | 녹색교통지역 운행제한 위반 | 20191205 | 사직터널 북측(사직로, 진입) | 263,500 |
| 166 | 27구9685 | 박*성 | 731110-******* | 경기도 성남시 수정구 제일로 101 | 녹색교통지역 운행제한 위반 | 20191205 | 백범광장(소월로3길) | 263,500 |
| 167 | 90가3857 | 유*열 | 590114-******* | 경기도고양시덕양구화랑로102번길 | 녹색교통지역 운행제한 위반 | 20191210 | 흥인지문(종로, 진입) | 263,500 |
| 168 | 80루3936 | 박*화 | 680709-******* | 서울특별시 동대문구 답십리로59길 33 | 녹색교통지역 운행제한 위반 | 20191210 | 동대문역사문화공원역(을지로, 진입) | 263,500 |
| 169 | 경기81배1409 | 김*규 | 810606-******* | 경기도성남시중원구자혜로16번길 | 녹색교통지역 운행제한 위반 | 20191210 | 남대문시장입구 교차로(퇴계로, 진입) | 263,500 |
| 170 | 05나9899 | 김*우 | 690814-******* | 경기도남양주시화도읍경춘로2290번길 | 녹색교통지역 운행제한 위반 | 20191206 | 흥인지문(종로, 진입) | 263,500 |
| 171 | 03버8826 | 황*임 | 750909-******* | 서울특별시은평구갈현로45가길 | 녹색교통지역 운행제한 위반 | 20191210 | 사직터널 북측(사직로, 진입) | 263,500 |
| 172 | 경기81배1409 | 김*규 | 810606-******* | 경기도 성남시 중원구 자혜로16번길 | 녹색교통지역 운행제한 위반 | 20191206 | 남대문시장입구 교차로(퇴계로, 진입) | 263,500 |
| 173 | 28머4791 | 박*진 | 680720-******* | 경기도 군포시 산본천로179번길 | 녹색교통지역 운행제한 위반 | 20191206 | 경찰박물관(새문안로, 진입) | 263,500 |
| 174 | 31더6328 | 이*희 | 690607-******* | 대전광역시중구선화로53번길 | 녹색교통지역 운행제한 위반 | 20191206 | 장충체육관(동호로, 진입) | 263,500 |
| 175 | 69모7849 | 유*숙 | 380124-******* | 경기도 구리시 장자대로111번길 | 녹색교통지역 운행제한 위반 | 20191206 | 흥인지문 북측(율곡로, 진입) | 263,500 |
| 176 | 08소5381 | 장*태 | 720530-******* | 서울특별시 성북구 오패산로17길 | 녹색교통지역 운행제한 위반 | 20191210 | 흥인지문(청계천로, 진입) | 263,500 |
| 177 | 69조2655 | 김*근 | 581001-******* | 경기도 용인시 처인구 남사면 한숲로 84 | 녹색교통지역 운행제한 위반 | 20191210 | 백범광장(소월로3길) | 263,500 |

◈ 서울특별시공고 제2020-1746호

## 종합공사시공업 처분사전통지(청문) 공시송달 공고

「건설산업기본법」 위반 혐의가 있는 건설업자에 대하여 「행정절차법」 제21조제2항에 의거 처분사전통지(청문)를 법인의 본점 소재지 및 대표자 주소지로 등기발송하였으나 수취인 불명 등으로 송달이 불가하여 다음과 같이 공시송달합니다.

2020년 6월 11일
서 울 특 별 시 장

1. 공고기간 : 2020. 6. 11. ~ 2020. 6. 25.(14일간)
2. 처분사전통지 사항

| 업체명 (대표자) | 업종 및 등록번호 | 소재지 | 위반내용 | 예정된 처분내용 | 청문실시 | | 법적 근거 |
|---|---|---|---|---|---|---|---|
| | | | | | 일시 및 장소 | 주재자 | |
| 와이지종합건설(주) (양휘용) | 건축공사업 01-4475 | 서울특별시 강서구 강서로18길 122-11, 101호(화곡동) | 건설업 등록기준 미달 (보증가능금액) | 영업정지 6개월 | 2020.6.26. (금)10:00 | 주무관 박현진 | 법 제83조제3호 |

3. 정당한 사유 없이 청문에 응하지 아니하거나 「행정절차법」 제31조제3항의 규정에 의하여 의견서를 제출하지 아니하는 경우에는 청문을 포기한 것으로 간주됩니다. 다만, 정당한 사유로 출석하지 못하거나 의견서를 제출하지 아니한 경우에는 우리 시에 그 사유를 소명하여야 합니다.

※ 기타 자세한 사항은 서울특별시 건설혁신과(전화 02-2133-8125)로 문의하시기 바랍니다.

◈ 서울특별시공고 제2020-1750호

## 「석유 및 석유대체연료 사업법」 위반에 따른 행정처분(등록취소) 공시송달 공고

「석유 및 석유대체연료 사업법」 제13조제4항을 위반한 석유판매업자에 대한 행정처분(등록취소)을 추진하고자 하나, 사업장 부존재 및 이사 불명 등의 사유로 우편물 송달이 불가능함에 따라 「행정절차법」 제14조(송달)제4항 규정에 따라 아래와 같이 공시송달 공고합니다.

2020년 6월 11일
서 울 특 별 시 장

1. 공고제목 : 「석유 및 석유대체연료사업법」 위반에 따른 행정처분(등록취소) 전 청문실시 공시송달 공고

2. 공고기간 : 2020.06.11. ~ 2019.06.26. (15일간)
3. 공고대상

| 상호 | 대표자 | 소재지 | 청문일시 및 장소 | 위반내역 | 처분내용 |
|---|---|---|---|---|---|
| ㈜세일에너지 | 이*호 | 서울 구로구 디지털로 33길 48 | 2020.6.19.(금) 10:00 녹색에너지과 | - 정당한 사유없이 사업을 시작한 후 1년 이상 계속 하여 석유판매업을 하지 아니한 경우<br>- 석유판매업의 시설기준 등 등록요건에 맞지 않게 된 경우 | 행정처분 사전통지 (석유판매업 등록취소) |

4. 법적근거
「석유 및 석유대체연료 사업법」 제13조 제4항제2호 및 제6호
5. 청문시 유의사항
가. 귀하는 청문일에 출석하여 의견을 진술하고 증거를 제출할 수 있으며, 참고인 · 감정인 등에 대하여 질문할 수 있습니다. 만일, 청문일에 출석하지 아니하는 경우에는 미리 「행정절차법 시행규칙」 별지 제11호 서식에 따른 의견서를 제출할 수 있습니다.
나. 귀하께서 정당한 사유없이 청문일에 출석하지 아니하거나 의견서를 제출하지 아니한 경우에는 청문을 마칠 수 있습니다. 다만, 정당한 사유로 출석하지 못하거나 의견서를 제출하지 못한 경우에는 행정청에 그 사유를 소명하여야 합니다.
다. 귀하는 청문이 끝날 때까지 「행정절차법」 제37조에 따라 당해 처분의 조사결과에 관한 문서 그 밖에 당해 처분과 관련되는 문서의 열람 또는 복사를 요청할 수 있습니다.
라. 그 밖에 궁금한 사항이 있으시면 서울특별시 기후환경본부 녹색에너지과 (☎02-2133-3714 FAX 02-2133-1020)로 문의하여 주시기 바랍니다.

## ◈ 서울특별시공고 제2020-1758호

## 서울특별시의회 부의안건 공고

지방자치법 제46조(부의안건의 공고) 규정에 의하여 서울특별시의회에 부의할 안건을 다음과 같이 공고합니다.

2020년 6월 11일
서 울 특 별 시 장

| 구분 | 연번 | 부의 안건명 | 주관 부서 |
|---|---|---|---|
| 예산안(1건) | 1 | 2019년도 제3회 서울특별시 추가경정예산안 | 기획조정실(예산담당관) |
| 동의안(3건) | 1 | 2020년도 서울특별시 재정투융자기금 운용계획 변경안 | 기획조정실(예산담당관) |
| | 2 | 2020년도 서울특별시 감채기금 운용계획 변경안 | 기획조정실(재정균형발전담당관) |
| | 3 | 서울특별시 재난관리기금 조성 지방채 발행동의안 | 안전총괄실(안전총괄과) |

◈ 서울특별시공고 제2020-1760호

# 공 시 송 달 공 고

「건설산업기본법」 시행령 제26조의2에 의한 보험료 등의 정산 시 물가변동에 포함된 제경비 정산 부적정에 대한 공사비를 환수(반납)조치하고자 「행정절차법」 제21조의 규정에 의거 청문 및 처분의 사전통지 및 제22조(의견청취)을 등기 우편으로 발송하였으나, 수취인 부재 등의 사유로 우편송달이 불가하여 「행정절차법」 제14조제4항의 규정에 의거 다음과 같이 공시송달 공고합니다.

2020년 6월 11일
서 울 특 별 시 장

1. 공고내용 : 보험료 등의 과다지급 공사비 환수(반납) 사전통지
2. 예정된 처분의 내용 : 과다지급 공사비 환수(반납) (금8,590천원)
3. 처분의 원인이 된 사실 : 정산 시 물가변동에 포함된 제경비 정산 부적정
4. 당사자
   - 당사자: ㈜이공
   - 주 소: 서울시 송파구 충민로 10, 가든파이브 툴동 제8층-S16호
5. 청문 및 과태료 부과 의견제출 일시 및 장소
   가. 일시 : 2020. 6. 12. (금) 14:00
   나. 장소 : 서울특별시도시기반시설본부
6. 공고기간 : 2020. 6. 12. ~ 2020. 6. 29.
7. 게시장소 : 각 지방자치단체 게시판 및 인터넷 홈페이지
8. 기타사항 : 당사자 등은 대리인을 선임할 수 있으며, 당사자 및 대리인이 참석하지 않을 경우, 별지 제11호 서식에 따른 의견(서면, 구술 또는 정보통신망)서를 제출할 수 있습니다. 정당한 사유 없이 청문에 출석하지 않거나, 어떠한 의견제출도 없을 시는 처분에 이의가 없는 것으로 간주하여 「건설산업기본법」 시행령 제26조의2에 따른 “보험료 등의 과다지급 공사비 환수(반납)부과” 고지 예정임을 알려드리며, 기타 문의사항이 있는 경우에는 서울시 도시기반시설본부 건축부 의료시설과 (☎ 02) 3708-2617, FAX: 02) 3708-2659)으로 문의하여 주시기 바랍니다.

■ 행정절차법 시행규칙 [별지 제11호서식] 〈개정 2014.7.28〉

# 의 견 제 출 서

※ 아래의 유의사항을 읽고 작성하시기 바랍니다.

| | | | |
|---|---|---|---|
| 의견제출인 | 성명 | | |
| | 주소 | | 전화번호 |
| 의견제출 내용 | ① 예정된 처분의 제목 | | |
| | 당사자 | 성명(명칭) | |
| | | 주소 (전화번호: ) | |
| | 의 견 | | |
| | 기 타 | | |

「행정절차법」 제27조제1항(제31조제3항)에 따라 위와 같이 의견을 제출합니다.

년 월 일

의견제출인 (서명 또는 인)

서울특별시장 귀하

## 유 의 사 항

1. 기재란이 부족한 경우에는 별지를 사용하실 수 있습니다.
2. 증거자료 등을 첨부하실 수 있습니다.
3. 위 의견제출과 관련하여 문서를 받으신 경우에는 문서번호와 일자를 ①란에 함께 기재하여 주시기 바랍니다.

210mm×297mm[백상지 80g/㎡(재활용품)]

◈ 서울특별시공고 제2020-1764호

## 전용차로 위반 과태료 사전통지서 공시송달 공고

도로교통법 제15조 제3항(전용차로의 설치) 및 제160조 제3항에 따라 전용차로 위반차량 소유주에게 질서위반행위규제법 제16조(사전통지 및 의견제출 등) 제1항의 규정에 의거 과태료 사전통지서(의견진술)를 등기 발송하였으나, 수취인 부재, 수취인 불명, 이사, 주소불명, 폐문부재 등 송달 불가능한 반송분에 대하여 지방세기본법 제33조(공시송달) 및 행정절차법 제14조(송달) 제4항에 의거 다음과 같이 공시송달(공고)합니다.

2020년 6월 11일
서 울 특 별 시 장

1. 건　명 : 전용차로 위반 과태료 사전통지서 반송분에 대한 공시송달
2. 근　거 : 도로교통법 제15조 제3항 및 제160조 제3항, 질서위반행위규제법 제16조 제1항, 지방세기본법 제33조, 행정절차법 제14조 제4항
3. 공시송달 대상 및 내용 : (주)굿푸드 등 478명 〈붙임 참조〉
4. 공고기간 : '20. 06. 11 ~ '20. 06. 25
5. 의견제출 안내
   가. 의견제출 기한 : 2020. 06. 04 ~ 2020. 06. 18
   나. 의견제출 기한 내에 의견을 제출할 수 있으며(서식은 별첨 '의견진술서 작성예시' 참조), 의견제출시 증빙서류와 함께 인터넷(http://cartax.seoul.go.kr)또는 서울특별시 교통지도과로 제출하여 주시기 바랍니다.
   의견제출 기한 내에 의견제출이 없을 경우 의견이 없는 것으로 간주 됩니다.
   다. 국민기초생활수급자, 한부모가족 보호대상자, 장애인(3급 이상), 국가유공자(상이등급 3급 이상), 미성년자는 의견제출 기한 내에 질서위반행위 규제법 시행령 제2조의2에 따른 과태료 감경 50%에 필요한 자료를 제출할 수 있습니다.
   단 공동명의 및 과태료를 체납하고 있는 경우는 감경 대상에서 제외됩니다.
   라. 의견제출처
   - 주소 : 서울시 중구 덕수궁길 15(서울시청 서소문별관 2층 교통지도과 전용차로과징팀)
   - 전화번호 : 02-2133-4570~76, 팩스번호 : 02-2133-4904
   ※ 인터넷(http://cartax.seoul.go.kr)통하여 제출하셔도 됩니다.

붙임 : 1. 공시송달 대상자 명단 1부.
2. 주요 의견제출 대상 및 기타 참고사항 1부.

# 공시송달(사전통지서)명단

| 구분 | 차량 소유주 | | | | | | |
|---|---|---|---|---|---|---|---|
| 연번 | 최초차량번호 | 성 명 | 단속일시 | 주 소 | 단속장소 | 위반내용 | 금 액 |
| 1 | 39보0163 | (주)굿푸드 | 2020-05-06 13:42 | 경기도 하남시 | 롯데백화점 잠실점앞 | 전용차로위반 | 50,000 |
| 2 | 50러2587 | (주)당크디자인하우스 | 2020-05-09 17:02 | 서울특별시 | 잠원동 잠원현대훼밀리아파트 | 전용차로위반 | 50,000 |
| 3 | 147가3135 | (주)동일태크 | 2020-05-10 13:47 | 경기도 수원시 | 영등포구 롯데캐슬아이비 | 전용차로위반 | 50,000 |
| 4 | 45저0308 | (주)따봉코리아 | 2020-05-04 20:11 | 서울특별시 | 삼성동 경기고등학교 | 전용차로위반 | 50,000 |
| 5 | 45호1348 | (주)룻스탁 | 2020-04-20 11:28 | 경기도 고양시 | 응암역~구산역 방향 | 전용차로위반 | 50,000 |
| 6 | 35마1408 | (주)맥슨코리아 | 2020-05-06 18:33 | 서울특별시 | 롯데백화점 잠실점앞 | 전용차로위반 | 50,000 |
| 7 | 91어7530 | (주)미라클알앤이 | 2020-05-07 18:06 | 경기도 포천시 | 공릉소방서(구리방향) | 전용차로위반 | 50,000 |
| 8 | 19우9606 | (주)성은포장 | 2020-05-06 12:24 | 경기도 안양시 | 개봉동 영화아파트 SK충전소앞 | 전용차로위반 | 50,000 |
| 9 | 12주6828 | (주)세븐에이치 | 2020-05-07 20:35 | 서울특별시 | 영등포구 공작아파트 건너편 | 전용차로위반 | 50,000 |
| 10 | 63무0344 | (주)소프트에이 | 2020-05-07 20:16 | 서울특별시 | 저동1가 삼일로 영락교회 | 전용차로위반 | 50,000 |
| 11 | 85도3373 | (주)스타콘넥트 | 2020-05-10 18:22 | 서울특별시 | 개봉동 영화아파트 SK충전소앞 | 전용차로위반 | 50,000 |
| 12 | 53허5935 | (주)쏘카 | 2020-05-09 13:03 | 경상북도 경주시 | 영등포구 롯데캐슬아이비 | 전용차로위반 | 50,000 |
| 13 | 30서2061 | (주)위드와이컴 | 2020-05-08 19:22 | 서울특별시 | 태릉강릉(서울방향) | 전용차로위반 | 50,000 |
| 14 | 53하4398 | (주)은빛 | 2020-04-24 20:32 | 인천광역시 | 서초동 양재IC 하행 | 전용차로위반 | 50,000 |
| 15 | 65어9562 | (주)장안물류 | 2020-04-24 15:38 | 서울특별시 | 구산동1-1 영진빌딩 | 전용차로위반 | 50,000 |
| 16 | 41호9579 | (주)제일렌트카 | 2020-05-04 17:33 | 경기도 구리시 | 대치동 은마아파트1동 | 전용차로위반 | 50,000 |
| 17 | 10누4375 | (주)진솔이엔지 | 2020-04-29 16:56 | 전라북도 군 | 갈현동461-2 | 전용차로위반 | 50,000 |
| 18 | 36두8970 | (주)케이씨오토파츠 | 2020-05-07 17:55 | 서울특별시 | 대치동 은마아파트1동 | 전용차로위반 | 50,000 |
| 19 | 67라3432 | (주)테라정보보호 | 2020-05-08 09:32 | 서울특별시 | 롯데백화점 잠실점앞 | 전용차로위반 | 50,000 |
| 20 | 67나8350 | (주)티엠에스코퍼레이션 | 2020-05-08 17:02 | 서울특별시 | 롯데백화점 잠실점앞 | 전용차로위반 | 50,000 |
| 21 | 35루8160 | (주)한일포장건설 | 2020-05-08 10:05 | 경기도 남양주시 | 잠실동 엘스아파트 111동 | 전용차로위반 | 50,000 |
| 22 | 64조3157 | 강림공영주식회사 | 2020-05-07 18:29 | 서울특별시 | 대치동 은마아파트1동 | 전용차로위반 | 50,000 |
| 23 | 54부9366 | 금진플랜트주식회사 | 2020-05-07 18:15 | 경상남도 산청군 | 행당동 한양대전철역 1번 출구 | 전용차로위반 | 50,000 |
| 24 | 44하8330 | 모먼트333(이재은) | 2020-04-27 20:31 | 서울특별시 | 성산동 SK성산대교주유소 건너편 | 전용차로위반 | 50,000 |
| 25 | 66다2447 | 미래상조119주식회사 | 2020-05-08 20:02 | 전라북도 전주시 | 공릉소방서(구리방향) | 전용차로위반 | 50,000 |
| 26 | 32소2015 | 백산개발(주) | 2020-05-08 19:36 | 경기도 고양시 | 성산동 성산1교~성산2교 교차로 | 전용차로위반 | 50,000 |
| 27 | 34호3161 | 법건축사사무소(지재범) | 2020-04-24 20:49 | 경기도 광주시 | 서초동 서초IC 하행 | 전용차로위반 | 50,000 |
| 28 | 21하3383 | 베이사이드프라이빗에쿼터(주) | 2020-04-11 14:52 | 서울특별시 | 서초동 서초IC 상행 | 전용차로위반 | 50,000 |
| 29 | 21하3383 | 베이사이드프라이빗에쿼터(주) | 2020-04-11 14:51 | 서울특별시 | 양재동 양재IC 상행 | 전용차로위반 | 50,000 |
| 30 | 234나8553 | 비에스와이주식회사 | 2020-05-04 17:36 | 서울특별시 | 롯데백화점 잠실점앞 | 전용차로위반 | 50,000 |
| 31 | 60주7408 | 사단법인한국자동차진단보증협회 | 2020-05-10 17:09 | 서울특별시 | 서초동 반포IC 상행 | 전용차로위반 | 50,000 |
| 32 | 60주7408 | 사단법인한국자동차진단보증협회 | 2020-05-10 17:08 | 서울특별시 | 서초동 서초IC 상행 | 전용차로위반 | 50,000 |
| 33 | 44하5934 | 삼부직업소개소 | 2020-04-16 15:01 | 서울특별시 | 역촌동64-36 | 전용차로위반 | 50,000 |
| 34 | 경기94사4366 | 삼영운수(주) | 2020-04-28 13:34 | 경기도 화성시 | 종로5가82-1 | 전용차로위반 | 50,000 |
| 35 | 33노0756 | 앰비애드에이(주) | 2020-05-09 11:26 | 경기도 남양주시 | 영등포구 롯데캐슬아이비 | 전용차로위반 | 50,000 |
| 36 | 63하4906 | 주식회사광희문빛 | 2020-04-20 10:05 | 서울특별시 | 양재동 양재IC 상행 | 전용차로위반 | 50,000 |
| 37 | 86거7462 | 주식회사도경에프앤씨 | 2020-05-11 18:14 | 서울특별시 | 상계동 상계주공아파트 10단지 | 전용차로위반 | 50,000 |
| 38 | 88조0704 | 주식회사메이져도모 | 2020-05-04 13:01 | 서울특별시 | 롯데백화점 잠실점앞 | 전용차로위반 | 50,000 |
| 39 | 60러6826 | 주식회사불앤락 | 2020-05-08 19:36 | 서울특별시 | 송파구 올림픽회관앞 | 전용차로위반 | 50,000 |
| 40 | 75주8525 | 주식회사비알에스 | 2020-05-06 10:50 | 경기도 시 | 영등포구 샛강역 1번출구 앞 | 전용차로위반 | 60,000 |
| 41 | 85로7491 | 주식회사비에스이앤씨 | 2020-04-27 18:03 | 경기도 고양시 | 번동148-133 | 전용차로위반 | 50,000 |

| | | | | | | | |
|---|---|---|---|---|---|---|---|
| 42 | 128허6603 | 주식회사빅픽처엔터테인먼트 | 2020-04-02 12:40 | 서울특별시 | 롯데백화점 잠실점앞 | 전용차로위반 | 50,000 |
| 43 | 92조4091 | 주식회사삼원종합가스 | 2020-05-08 15:18 | 경기도 파주시 | 잠실동 엘스아파트 111동 | 전용차로위반 | 50,000 |
| 44 | 49호0525 | 주식회사서울동화픽처스 | 2020-04-21 18:48 | 경기도 고양시 | 성산동 성산1교~성산2교 교차로 | 전용차로위반 | 50,000 |
| 45 | 26오9470 | 주식회사설엔터테인먼트 | 2020-05-09 11:30 | 서울특별시 | 영등포구 롯데캐슬아이비 | 전용차로위반 | 50,000 |
| 46 | 15너7612 | 주식회사세일링마스터즈 | 2020-05-06 18:01 | 전라남도 순천시 | 롯데백화점 잠실점앞 | 전용차로위반 | 50,000 |
| 47 | 64구3683 | 주식회사신곡임대 | 2020-05-08 08:23 | 경기도 김포시 | 영등포구롯데캐슬엠파이어 | 전용차로위반 | 50,000 |
| 48 | 04조2065 | 주식회사안엔드윈 | 2020-05-07 20:27 | 서울특별시 | 잠실동 송파YMCA 체육관 | 전용차로위반 | 50,000 |
| 49 | 43수0690 | 주식회사월드투어 | 2020-05-06 18:50 | 경기도 가평군 | 공릉소방서(구리방향) | 전용차로위반 | 50,000 |
| 50 | 92소0182 | 주식회사유일알엔이 | 2020-05-07 17:12 | 경기도 포천시 | 삼육대학교(구리방향) | 전용차로위반 | 50,000 |
| 51 | 239다8937 | 주식회사일렉테크코리아 | 2020-05-08 20:38 | 서울특별시 | 송파구 올림픽회관앞 | 전용차로위반 | 50,000 |
| 52 | 57호9320 | 주식회사페이스팩토리 | 2020-04-21 16:49 | 경기 파주시 | 갈현동460-18 | 전용차로위반 | 50,000 |
| 53 | 61두1723 | 주식회사피엠지솔루션즈 | 2020-05-06 20:26 | 서울특별시 | 태릉강릉(서울방향) | 전용차로위반 | 50,000 |
| 54 | 90너6557 | 주식회사행복을전하는사람들 | 2020-05-06 14:42 | 서울특별시 | 영등포구 공작아파트 건너편 | 전용차로위반 | 50,000 |
| 55 | 58마6940 | 지구전문건설(주) | 2020-05-08 19:06 | 경기도 안양시 | 송파구 올림픽회관앞 | 전용차로위반 | 50,000 |
| 56 | 49하5147 | 탑이엔씨(조혜림) | 2020-04-27 07:20 | 충청남도 천안시 | 영등포구 공작아파트 건너편 | 전용차로위반 | 50,000 |
| 57 | 경기98사7324 | 태성화물(주) | 2020-05-07 12:16 | 경기도 고양시 | 잠실동 송파YMCA 체육관 | 전용차로위반 | 60,000 |
| 58 | 51로6390 | 태주종합철강주식회사 | 2020-05-08 19:26 | 경상북도 안동시 | 태릉강릉(서울방향) | 전용차로위반 | 50,000 |
| 59 | 51로6390 | 태주종합철강주식회사 | 2020-05-08 19:37 | 경상북도 안동시 | 화랑대주유소(서울방향) | 전용차로위반 | 50,000 |
| 60 | 92마6527 | B** | 2020-05-05 11:40 | 경기도 수원시 | 서초동 반포IC 상행 | 전용차로위반 | 50,000 |
| 61 | 02주3104 | C** | 2020-05-04 13:02 | 충청남도 천안시 | 서초동 양재IC 하행 | 전용차로위반 | 50,000 |
| 62 | 66버5452 | D** | 2020-05-04 17:43 | 경상남도 거제시 | 공릉소방서(구리방향) | 전용차로위반 | 50,000 |
| 63 | 29수1239 | D** | 2020-05-04 12:39 | 울산광역시 | 롯데백화점 잠실점앞 | 전용차로위반 | 50,000 |
| 64 | 38호7250 | J** | 2020-04-14 17:15 | 경기도 수원시 | 월계동 월계주공아파트 1단지 107동 | 전용차로위반 | 50,000 |
| 65 | 13수0496 | J** | 2020-05-06 17:57 | 경기도 부천시 | 성산동 성산1교~성산2교 교차로 | 전용차로위반 | 50,000 |
| 66 | 66머5620 | J** | 2020-05-07 20:20 | 서울특별시 | 상계동 상계주공아파트 10단지 | 전용차로위반 | 50,000 |
| 67 | 30구8884 | J** | 2020-05-11 07:44 | 경기도 안양시 | 대치동 은마아파트1동 | 전용차로위반 | 50,000 |
| 68 | 69우5648 | K** | 2020-05-04 20:32 | 충청남도 아산시 | 롯데백화점 잠실점앞 | 전용차로위반 | 50,000 |
| 69 | 2669허8766 | K** | 2020-05-08 07:41 | 서울특별시 | 월계동 월계주공아파트1단지 건너편 | 전용차로위반 | 50,000 |
| 70 | 10오6186 | L** | 2020-05-11 19:07 | 경기도 성남시 | 내곡동 시립어린이병원 건너편 | 전용차로위반 | 50,000 |
| 71 | 80우6307 | L** | 2020-05-10 18:24 | 서울특별시 | 서초동 반포IC 상행 | 전용차로위반 | 50,000 |
| 72 | 80우6307 | L** | 2020-05-09 13:42 | 서울특별시 | 서초동 반포IC 상행 | 전용차로위반 | 50,000 |
| 73 | 01하2754 | M** | 2020-04-24 09:22 | 서울특별시 | 중계동 중계그린아파트 109동 | 전용차로위반 | 50,000 |
| 74 | 66모9067 | M** | 2020-05-07 19:07 | 경기도 광명시 | 서초동 서초IC 하행 | 전용차로위반 | 50,000 |
| 75 | 28루9643 | Q** | 2020-05-08 18:45 | 경기도 광주시 | 수정아파트앞~한양아파트교차로 방향 | 전용차로위반 | 50,000 |
| 76 | 18오0775 | S** | 2020-05-06 08:34 | 인천광역시 | 상계동 상계백병원 | 전용차로위반 | 50,000 |
| 77 | 14가2909 | T** | 2020-05-06 08:32 | 광주광역시 | 서초동 서초IC 하행 | 전용차로위반 | 50,000 |
| 78 | 14가2909 | T** | 2020-05-06 08:35 | 광주광역시 | 서초동 양재IC 하행 | 전용차로위반 | 50,000 |
| 79 | 31호3166 | W** | 2020-04-20 14:38 | 서울특별시 | 롯데백화점 잠실점앞 | 전용차로위반 | 50,000 |
| 80 | 23다1782 | W** | 2020-05-06 13:35 | 서울특별시 | 롯데백화점 잠실점앞 | 전용차로위반 | 50,000 |
| 81 | 33라3394 | Y** | 2020-05-08 08:47 | 서울특별시 | 공릉소방서(구리방향) | 전용차로위반 | 50,000 |
| 82 | 33라3394 | Y** | 2020-05-11 09:33 | 서울특별시 | 공릉소방서(구리방향) | 전용차로위반 | 50,000 |
| 83 | 52수9707 | Y** | 2020-05-10 14:36 | 경기도 광주시 | 서초동 반포IC 상행 | 전용차로위반 | 50,000 |
| 84 | 34나8433 | 강** | 2020-05-07 13:49 | 경기도 고양시 | 롯데백화점 잠실점앞 | 전용차로위반 | 50,000 |
| 85 | 서울32아4437 | 강** | 2020-05-06 18:02 | 경기도 양주시 | 상계동 마들역 7번출구 | 전용차로위반 | 50,000 |
| 86 | 49두7202 | 강** | 2020-05-04 19:45 | 서울특별시 | 공릉소방서(구리방향) | 전용차로위반 | 50,000 |

| | | | | | | | |
|---|---|---|---|---|---|---|---|
| 87 | 62라0995 | 강** | 2020-05-08 17:56 | 서울특별시 | 공릉소방서(구리방향) | 전용차로위반 | 50,000 |
| 88 | 76더7425 | 강** | 2020-05-11 17:52 | 서울특별시 | NH투자증권 빌딩 앞 | 전용차로위반 | 60,000 |
| 89 | 서울31사2598 | 강** | 2020-05-07 13:38 | 서울특별시 | 봉은사역~삼성역방향 | 전용차로위반 | 50,000 |
| 90 | 45머8107 | 강** | 2020-05-08 07:15 | 경기도 하남시 | 공릉소방서(구리방향) | 전용차로위반 | 50,000 |
| 91 | 97로5138 | 강** | 2020-05-11 07:59 | 경기도 남양주시 | 서울여대~화랑대사거리 방향 | 전용차로위반 | 50,000 |
| 92 | 02너5496 | 강** | 2020-05-04 20:10 | 서울특별시 | 성산동 성산1교~성산2교 교차로 | 전용차로위반 | 50,000 |
| 93 | 83마8997 | 고** | 2020-05-08 09:14 | 경기도 성남시 | 내곡동 시립어린이병원 건너편 | 전용차로위반 | 50,000 |
| 94 | 서울31바6431 | 고** | 2020-05-04 09:34 | 서울특별시 | 대치동 은마아파트1동 | 전용차로위반 | 50,000 |
| 95 | 02저1829 | 고** | 2020-05-04 20:49 | 경기도 광주시 | 상계동 상계주공아파트 10단지 | 전용차로위반 | 50,000 |
| 96 | 49루1476 | 공** | 2020-05-08 18:19 | 서울특별시 | 공릉소방서(구리방향) | 전용차로위반 | 50,000 |
| 97 | 38마3360 | 공** | 2020-05-08 17:40 | 서울특별시 | 태릉강릉(서울방향) | 전용차로위반 | 50,000 |
| 98 | 39오8454 | 곽** | 2020-05-08 20:09 | 경기도 남양주시 | 행당동 한양대전철역 1번 출구 | 전용차로위반 | 50,000 |
| 99 | 17부4703 | 구** | 2020-05-08 18:01 | 서울특별시 | 상계동 상계주공아파트 10단지 | 전용차로위반 | 50,000 |
| 100 | 33부3259 | 권** | 2020-05-06 18:40 | 서울특별시 | 송파구 올림픽회관앞 | 전용차로위반 | 50,000 |
| 101 | 02모7701 | 권** | 2020-05-08 20:25 | 경기도 남양주시 | 공릉소방서(구리방향) | 전용차로위반 | 50,000 |
| 102 | 14서0604 | 권** | 2020-05-05 11:41 | 서울특별시 | 서초동 서초IC 하행 | 전용차로위반 | 50,000 |
| 103 | 27거6588 | 권** | 2020-05-04 17:11 | 경기도 남양주시 | 공릉소방서(구리방향) | 전용차로위반 | 50,000 |
| 104 | 39저0674 | 권** | 2020-05-06 10:54 | 경상북도 구미시 | 서초동 반포IC 상행 | 전용차로위반 | 50,000 |
| 105 | 39저0674 | 권** | 2020-05-06 10:53 | 경상북도 구미시 | 서초동 서초IC 상행 | 전용차로위반 | 50,000 |
| 106 | 서울32사8401 | 권** | 2020-05-11 20:13 | 서울특별시 | 회랑대주유소(서울방향) | 전용차로위반 | 50,000 |
| 107 | 68머1267 | 권** | 2020-05-06 09:05 | 경기도 포천시 | 서초동 반포IC 상행 | 전용차로위반 | 50,000 |
| 108 | 68머1267 | 권** | 2020-05-06 09:04 | 경기도 포천시 | 서초동 서초IC 상행 | 전용차로위반 | 50,000 |
| 109 | 47거1376 | 권** | 2020-05-08 19:15 | 강원도 강릉시 | 송파구 올림픽회관앞 | 전용차로위반 | 50,000 |
| 110 | 29호9207 | 권** | 2020-04-21 13:34 | 서울특별시 | 역촌동8-40 | 전용차로위반 | 50,000 |
| 111 | 05로2149 | 권** | 2020-05-07 19:26 | 서울특별시 | 중계동 중계그린아파트 109동 | 전용차로위반 | 50,000 |
| 112 | 10오0561 | 권** | 2020-04-28 16:54 | 경기도 파주시 | 구산동1-7 | 전용차로위반 | 50,000 |
| 113 | 332보2756 | 권** | 2020-05-08 20:31 | 서울특별시 | 성산동 SK성산대교주유소 건너편 | 전용차로위반 | 50,000 |
| 114 | 22우0120 | 기** | 2020-04-10 20:21 | 경기도 용인시 | 송파구 올림픽회관앞 | 전용차로위반 | 50,000 |
| 115 | 16머5496 | 김** | 2020-05-06 07:42 | 서울특별시 | 상계동 상계백병원 | 전용차로위반 | 50,000 |
| 116 | 서울80배8412 | 김** | 2020-04-28 16:09 | 서울특별시 | 역촌동45-35 | 전용차로위반 | 50,000 |
| 117 | 서울89자8566 | 김** | 2020-05-04 13:14 | 서울특별시 | 남현동 남태령고개 시외 | 전용차로위반 | 50,000 |
| 118 | 12구5186 | 김** | 2020-05-06 08:17 | 인천광역시 | 성산동 성산1교~성산2교 교차로 | 전용차로위반 | 50,000 |
| 119 | 55부6048 | 김** | 2020-05-06 16:13 | 서울특별시 | 서초동 반포IC 상행 | 전용차로위반 | 50,000 |
| 120 | 04머0465 | 김** | 2020-05-08 20:18 | 서울특별시 | 태릉강릉(서울방향) | 전용차로위반 | 50,000 |
| 121 | 65마7468 | 김** | 2020-05-04 13:36 | 서울특별시 | 잠실동 엘스아파트 111동 | 전용차로위반 | 50,000 |
| 122 | 서울31사8371 | 김** | 2020-05-04 09:33 | 서울특별시 | 월계동 월계주공아파트1단지 건너편 | 전용차로위반 | 50,000 |
| 123 | 41소1110 | 김** | 2020-05-07 19:12 | 서울특별시 | 성산동 SK성산대교주유소 건너편 | 전용차로위반 | 50,000 |
| 124 | 53우1092 | 김** | 2020-05-07 09:41 | 서울특별시 | 공릉소방서(구리방향) | 전용차로위반 | 50,000 |
| 125 | 69나0726 | 김** | 2020-05-04 17:51 | 경기도 광주시 | 공릉소방서(구리방향) | 전용차로위반 | 50,000 |
| 126 | 22보2573 | 김** | 2020-05-08 11:51 | 경기도 광명시 | 동양미래대학 구로성심병원 정류소앞 시외 | 전용차로위반 | 50,000 |
| 127 | 서울31사8487 | 김** | 2020-05-11 09:39 | 서울특별시 | NH투자증권 빌딩 앞 | 전용차로위반 | 50,000 |
| 128 | 17조0430 | 김** | 2020-04-28 17:10 | 서울특별시 | 고속터미널역~반포역 방향 | 전용차로위반 | 50,000 |
| 129 | 23나3176 | 김** | 2020-05-08 20:44 | 서울특별시 | 개봉동 영화아파트 SK충전소앞 | 전용차로위반 | 50,000 |
| 130 | 02소8921 | 김** | 2020-05-09 02:49 | 인천광역시 | 동양미래대학 구로성심병원 정류소앞 시외 | 전용차로위반 | 50,000 |
| 131 | 60나0909 | 김** | 2020-05-07 17:27 | 서울특별시 | 상계동 상계주공아파트 10단지 | 전용차로위반 | 50,000 |

| | | | | | | | |
|---|---|---|---|---|---|---|---|
| 132 | 49조8544 | 김** | 2020-05-08 20:48 | 서울특별시 | 대치동 개포우성2차아파트 12동 | 전용차로위반 | 50,000 |
| 133 | 100너5390 | 김** | 2020-04-24 14:06 | 전라북도 정읍시 | 롯데백화점 잠실점앞 | 전용차로위반 | 50,000 |
| 134 | 29러3406 | 김** | 2020-05-09 19:08 | 경기도 수원시 | 잠실동 잠실역 중앙정류소 시외 | 전용차로위반 | 50,000 |
| 135 | 41거2899 | 김** | 2020-05-11 08:55 | 서울특별시 | 대치동 은마아파트1동 | 전용차로위반 | 50,000 |
| 136 | 28루9116 | 김** | 2020-05-04 18:44 | 강원도 삼척시 | 태릉강릉(서울방향) | 전용차로위반 | 50,000 |
| 137 | 49루8859 | 김** | 2020-05-04 11:36 | 경기도 남양주시 | 남현동 남태령고개 시외 | 전용차로위반 | 50,000 |
| 138 | 서울31사8447 | 김** | 2020-05-04 22:46 | 서울특별시 | 저동1가 삼일로 영락교회 | 전용차로위반 | 50,000 |
| 139 | 62로6794 | 김** | 2020-05-06 19:00 | 충청남도 공주시 | 행당동 한양대전철역 1번 출구 | 전용차로위반 | 50,000 |
| 140 | 38나1062 | 김** | 2020-05-08 19:36 | 서울특별시 | 성산동 SK성산대교주유소 건너편 | 전용차로위반 | 50,000 |
| 141 | 33부9153 | 김** | 2020-05-06 20:02 | 서울특별시 | 공릉소방서(구리방향) | 전용차로위반 | 50,000 |
| 142 | 서울32아1283 | 김** | 2020-05-11 20:29 | 서울특별시 | 삼육대학교(구리방향) | 전용차로위반 | 50,000 |
| 143 | 25머3834 | 김** | 2020-05-07 09:06 | 서울특별시 | 공릉소방서(구리방향) | 전용차로위반 | 50,000 |
| 144 | 51서7102 | 김** | 2020-05-04 09:33 | 서울특별시 | 행당동 한양대전철역 1번 출구 | 전용차로위반 | 50,000 |
| 145 | 53너3641 | 김** | 2020-05-08 20:26 | 서울특별시 | 회량대주유소(서울방향) | 전용차로위반 | 50,000 |
| 146 | 39루1777 | 김** | 2020-05-08 20:48 | 서울특별시 | 회량대주유소(서울방향) | 전용차로위반 | 50,000 |
| 147 | 52머7837 | 김** | 2020-05-07 09:11 | 경기도 안양시 | 서초동 반포IC 상행 | 전용차로위반 | 50,000 |
| 148 | 26마0441 | 김** | 2020-04-24 16:13 | 서울특별시 | 역촌동46-35 | 전용차로위반 | 50,000 |
| 149 | 56주7336 | 김** | 2020-05-04 16:23 | 서울특별시 | 서초동 양재IC 하행 | 전용차로위반 | 50,000 |
| 150 | 68주4589 | 김** | 2020-05-08 14:44 | 부산광역시 | 잠실동 엘스아파트 111동 | 전용차로위반 | 50,000 |
| 151 | 35로7179 | 김** | 2020-05-11 19:53 | 서울특별시 | 송파구 올림픽회관앞 | 전용차로위반 | 50,000 |
| 152 | 80도7562 | 김** | 2020-05-11 08:43 | 서울특별시 | 영등포구 한국교직원공제회관 | 전용차로위반 | 50,000 |
| 153 | 70서4675 | 김** | 2020-04-24 16:28 | 서울특별시 | 역촌동6-26 | 전용차로위반 | 60,000 |
| 154 | 41호7999 | 김** | 2020-04-23 17:15 | 서울특별시 | 회량대주유소(서울방향) | 전용차로위반 | 50,000 |
| 155 | 14가7209 | 김** | 2020-05-06 19:00 | 경기도 광명시 | 성산동 성산1교~성산2교 교차로 | 전용차로위반 | 50,000 |
| 156 | 60주3850 | 김** | 2020-05-09 10:50 | 인천광역시 | 서초동 반포IC 상행 | 전용차로위반 | 50,000 |
| 157 | 07보0853 | 김** | 2020-05-07 20:17 | 경기도 성남시 | 내곡동 시립어린이병원 건너편 | 전용차로위반 | 50,000 |
| 158 | 32수9433 | 김** | 2020-05-08 13:19 | 서울특별시 | 서초동 서초IC 하행 | 전용차로위반 | 50,000 |
| 159 | 32수9433 | 김** | 2020-05-08 13:21 | 서울특별시 | 서초동 양재IC 하행 | 전용차로위반 | 50,000 |
| 160 | 경기83배1882 | 김** | 2020-04-28 13:49 | 경기도 부천시 | 갈현동530-7 | 전용차로위반 | 50,000 |
| 161 | 서울종로아2289 | 김** | 2020-05-06 13:11 | 서울특별시 | 종로3가역~종로4가교차로 방향 | 전용차로위반 | 40,000 |
| 162 | 서울31자6922 | 김** | 2020-05-11 17:25 | 서울특별시 | 대치동 은마아파트1동 | 전용차로위반 | 50,000 |
| 163 | 85머6314 | 김** | 2020-04-24 14:18 | 서울특별시 | 갈현동530-7 | 전용차로위반 | 50,000 |
| 164 | 34호8735 | 김** | 2020-04-16 17:19 | 서울특별시 | 영등포구 롯데캐슬아이비 | 전용차로위반 | 50,000 |
| 165 | 41마5723 | 김** | 2020-05-07 20:18 | 경기도 양주시 | 상계동 상계백병원 | 전용차로위반 | 50,000 |
| 166 | 서울31사3347 | 김** | 2020-05-08 10:26 | 서울특별시 | 영등포구 한국교직원공제회관 | 전용차로위반 | 50,000 |
| 167 | 20호7661 | 김** | 2020-04-03 18:50 | 서울특별시 | 회량대주유소(서울방향) | 전용차로위반 | 50,000 |
| 168 | 25머5678 | 김** | 2020-05-10 09:41 | 서울특별시 | LG에클라르 정관장 앞 이정표 | 전용차로위반 | 50,000 |
| 169 | 69수7968 | 김** | 2020-05-04 11:25 | 경기도 이천시 | 롯데백화점 잠실점앞 | 전용차로위반 | 50,000 |
| 170 | 07보7356 | 김** | 2020-05-09 08:45 | 서울특별시 | 개봉동 영화아파트 SK충전소앞 | 전용차로위반 | 50,000 |
| 171 | 11버2170 | 김** | 2020-05-06 17:34 | 경기도 광주시 | 롯데백화점 잠실점앞 | 전용차로위반 | 50,000 |
| 172 | 08마4978 | 김** | 2020-05-06 18:03 | 경기도 남양주시 | 회량대주유소(서울방향) | 전용차로위반 | 50,000 |
| 173 | 101호2702 | 김** | 2020-04-16 12:18 | 서울특별시 | 롯데백화점 잠실점앞 | 전용차로위반 | 50,000 |
| 174 | 35너0417 | 김** | 2020-05-08 20:48 | 경기도 남양주시 | 롯데백화점 잠실점앞 | 전용차로위반 | 50,000 |
| 175 | 58러6828 | 김** | 2020-05-04 18:39 | 서울특별시 | 공릉소방서(구리방향) | 전용차로위반 | 50,000 |
| 176 | 서울40도7017 | 김** | 2020-05-08 19:46 | 경기도 의정부시 | 공릉소방서(구리방향) | 전용차로위반 | 50,000 |

| | | | | | | | |
|---|---|---|---|---|---|---|---|
| 177 | 97구0315 | 김** | 2020-05-04 17:11 | 경기도 양주시 | 공릉소방서(구리방향) | 전용차로위반 | 50,000 |
| 178 | 서울80바9271 | 김** | 2020-05-06 17:22 | 서울특별시 | 월계동 월계주공아파트1단지 건너편 | 전용차로위반 | 60,000 |
| 179 | 32도3221 | 김** | 2020-05-06 19:24 | 서울특별시 | 대치동 개포우성2차아파트 12동 | 전용차로위반 | 50,000 |
| 180 | 서울31바7079 | 김** | 2020-05-06 18:09 | 서울특별시 | 논현역~ 신사역교차로 방향 | 전용차로위반 | 50,000 |
| 181 | 56고1724 | 김** | 2020-05-08 08:18 | 경기도 과천시 | 서초동 반포IC 상행 | 전용차로위반 | 50,000 |
| 182 | 서울32바6726 | 김** | 2020-05-06 19:45 | 서울특별시 | 성산동 SK성산대교주유소 건너편 | 전용차로위반 | 50,000 |
| 183 | 67더9457 | 김** | 2020-05-06 18:25 | 광주광역시 | 서초동 서초IC 하행 | 전용차로위반 | 50,000 |
| 184 | 67더9457 | 김** | 2020-05-06 18:27 | 광주광역시 | 서초동 양재IC 하행 | 전용차로위반 | 50,000 |
| 185 | 경기87빠1581 | 김** | 2020-04-28 16:19 | 경기도 고양시 | 역촌동45-35 | 전용차로위반 | 50,000 |
| 186 | 서울31바3137 | 김** | 2020-05-07 20:31 | 서울특별시 | 태릉강릉(서울방향) | 전용차로위반 | 50,000 |
| 187 | 18마5741 | 김** | 2020-05-04 09:44 | 서울특별시 | 대치동 은마아파트1동 | 전용차로위반 | 50,000 |
| 188 | 41우6844 | 김** | 2020-05-08 18:37 | 서울특별시 | 송파구 올림픽회관앞 | 전용차로위반 | 50,000 |
| 189 | 81수1025 | 김** | 2020-04-24 14:13 | 서울특별시 | 갈현동531-7 | 전용차로위반 | 50,000 |
| 190 | 48오8801 | 김** | 2020-05-04 17:05 | 경기도 부천시 | 서초동 양재IC 하행 | 전용차로위반 | 50,000 |
| 191 | 43버5484 | 김** | 2020-05-08 09:01 | 서울특별시 | 성산동 SK성산대교주유소 건너편 | 전용차로위반 | 50,000 |
| 192 | 42머5155 | 김** | 2020-05-07 20:09 | 서울특별시 | 중계동 중계그린아파트 109동 | 전용차로위반 | 50,000 |
| 193 | 11우0704 | 김** | 2020-05-08 20:22 | 경기도 안양시 | 내곡동 시립어린이병원 건너편 | 전용차로위반 | 50,000 |
| 194 | 81가3874 | 김** | 2020-05-07 09:04 | 경기도 하남시 | 공릉소방서(구리방향) | 전용차로위반 | 50,000 |
| 195 | 21구3831 | 김** | 2020-05-11 09:24 | 경기도 수원시 | 회랑대주유소(서울방향) | 전용차로위반 | 50,000 |
| 196 | 20호7621 | 김** | 2020-04-02 10:03 | 강원도 삼척시 | 롯데백화점 잠실점앞 | 전용차로위반 | 50,000 |
| 197 | 62라1306 | 김** | 2020-05-06 18:36 | 경기도 고양시 | 공릉소방서(구리방향) | 전용차로위반 | 50,000 |
| 198 | 45서2713 | 김** | 2020-05-08 17:40 | 경기도 이천시 | 상계동 상계주공아파트 10단지 | 전용차로위반 | 50,000 |
| 199 | 41루5500 | 김** | 2020-05-08 17:19 | 서울특별시 | 송파구 올림픽회관앞 | 전용차로위반 | 50,000 |
| 200 | 02머5383 | 김** | 2020-05-09 19:19 | 경기도 김포시 | LG에클라트 정관장 앞 이정표 | 전용차로위반 | 50,000 |
| 201 | 47너1104 | 김** | 2020-05-11 20:33 | 경기도 안양시 | 서초동 반포IC 상행 | 전용차로위반 | 50,000 |
| 202 | 56더3347 | 김** | 2020-05-06 09:33 | 서울특별시 | 내곡동 시립어린이병원 건너편 | 전용차로위반 | 50,000 |
| 203 | 65머0264 | 김** | 2020-05-07 08:16 | 경기도 용인시 | 대치동 은마아파트1동 | 전용차로위반 | 50,000 |
| 204 | 58누8103 | 김** | 2020-05-08 20:41 | 서울특별시 | 롯데백화점 잠실점앞 | 전용차로위반 | 50,000 |
| 205 | 58누8103 | 김** | 2020-05-07 10:55 | 서울특별시 | 잠실동 송파YMCA 체육관 | 전용차로위반 | 50,000 |
| 206 | 서울32사9567 | 김** | 2020-05-08 18:31 | 서울특별시 | 공릉소방서(구리방향) | 전용차로위반 | 50,000 |
| 207 | 24라2599 | 김** | 2020-05-07 14:47 | 서울특별시 | 미아동 이마트 미아점 건너편 | 전용차로위반 | 50,000 |
| 208 | 39라7794 | 김** | 2020-05-07 08:42 | 서울특별시 | 월계동 월계주공아파트1단지 건너편 | 전용차로위반 | 50,000 |
| 209 | 34거8068 | 김** | 2020-05-04 09:24 | 강원도 정선군 | 태릉강릉(서울방향) | 전용차로위반 | 50,000 |
| 210 | 37우0174 | 김** | 2020-05-08 20:21 | 서울특별시 | 송파구 올림픽회관앞 | 전용차로위반 | 50,000 |
| 211 | 10무9327 | 김** | 2020-05-11 19:48 | 서울특별시 | 회랑대주유소(서울방향) | 전용차로위반 | 50,000 |
| 212 | 46라3803 | 김** | 2020-05-07 18:06 | 서울특별시 | 회랑대주유소(서울방향) | 전용차로위반 | 50,000 |
| 213 | 30오3121 | 노** | 2020-05-04 17:10 | 서울특별시 | 성산동 SK성산대교주유소 건너편 | 전용차로위반 | 50,000 |
| 214 | 18루9953 | 노** | 2020-05-08 08:20 | 서울특별시 | 공릉소방서(구리방향) | 전용차로위반 | 50,000 |
| 215 | 111보2878 | 도** | 2020-05-06 18:47 | 서울특별시 | 송파구 올림픽회관앞 | 전용차로위반 | 50,000 |
| 216 | 96로5231 | 라** | 2020-05-07 18:53 | 경기도 남양주시 | 태릉강릉(서울방향) | 전용차로위반 | 50,000 |
| 217 | 63가0957 | 류** | 2020-05-05 16:25 | 서울특별시 | 서초동 서초IC 상행 | 전용차로위반 | 50,000 |
| 218 | 16부8316 | 류** | 2020-05-11 09:36 | 서울특별시 | 대치동 은마아파트1동 | 전용차로위반 | 50,000 |
| 219 | 서울88바4722 | 마** | 2020-05-11 17:12 | 서울특별시 | 태릉강릉(서울방향) | 전용차로위반 | 50,000 |
| 220 | 19허5646 | 모** | 2020-04-06 16:07 | 서울특별시 | 예지동27-5 가로판매대 | 전용차로위반 | 50,000 |
| 221 | 226두3732 | 문** | 2020-05-04 20:31 | 경기도 남양주시 | 공릉소방서(구리방향) | 전용차로위반 | 50,000 |

| | | | | | | | |
|---|---|---|---|---|---|---|---|
| 222 | 51러1748 | 문** | 2020-05-06 12:11 | 서울특별시 | 롯데백화점 잠실점앞 | 전용차로위반 | 50,000 |
| 223 | 64서1685 | 문** | 2020-05-06 19:54 | 인천광역시 | 행당동 한양대전철역 1번 출구 | 전용차로위반 | 50,000 |
| 224 | 82버7927 | 민** | 2020-04-27 14:12 | 서울특별시 | 구산동1-10 | 전용차로위반 | 50,000 |
| 225 | 35버2880 | 민** | 2020-05-07 19:30 | 서울특별시 | 공릉소방서(구리방향) | 전용차로위반 | 50,000 |
| 226 | 서울31사6792 | 박** | 2020-05-07 17:53 | 서울특별시 | 대치동 은마아파트1동 | 전용차로위반 | 50,000 |
| 227 | 82보8520 | 박** | 2020-05-04 18:09 | 경기도 남양주시 | 공릉소방서(구리방향) | 전용차로위반 | 50,000 |
| 228 | 25서8160 | 박** | 2020-05-06 18:23 | 인천광역시 | 롯데백화점 잠실점앞 | 전용차로위반 | 50,000 |
| 229 | 33두9633 | 박** | 2020-05-11 17:26 | 충청남도 홍성군 | 송파구 올림픽회관앞 | 전용차로위반 | 50,000 |
| 230 | 48두6360 | 박** | 2020-04-27 18:48 | 서울특별시 | 양화대교북단~남단 방향 | 전용차로위반 | 50,000 |
| 231 | 35다9353 | 박** | 2020-05-04 20:29 | 강원도 춘천시 | 상계동 상계주공아파트 10단지 | 전용차로위반 | 50,000 |
| 232 | 10모7731 | 박** | 2020-04-27 18:49 | 경기도 부천시 | 양화대교북단~남단 방향 | 전용차로위반 | 50,000 |
| 233 | 67러9796 | 박** | 2020-05-08 17:37 | 경기도 의정부시 | 상계동 상계주공아파트 10단지 | 전용차로위반 | 50,000 |
| 234 | 서울31바6209 | 박** | 2020-05-07 19:41 | 서울특별시 | 한국무역보험공사 | 전용차로위반 | 50,000 |
| 235 | 54서0654 | 박** | 2020-05-04 17:54 | 서울특별시 | 월계동 월계주공아파트1단지 건너편 | 전용차로위반 | 50,000 |
| 236 | 서울31자2094 | 박** | 2020-05-05 14:57 | 서울특별시 | 한국무역보험공사 | 전용차로위반 | 50,000 |
| 237 | 서울32자5168 | 박** | 2020-04-29 18:54 | 서울특별시 | 양화대교북단~남단 방향 | 전용차로위반 | 50,000 |
| 238 | 서울31바3190 | 박** | 2020-04-29 18:55 | 서울특별시 | 양화대교북단~남단 방향 | 전용차로위반 | 50,000 |
| 239 | 59호2422 | 박** | 2020-04-21 07:17 | 서울특별시 | 공릉소방서(구리방향) | 전용차로위반 | 50,000 |
| 240 | 07어9025 | 박** | 2020-05-04 19:08 | 경기도 남양주시 | 공릉소방서(구리방향) | 전용차로위반 | 50,000 |
| 241 | 32보9270 | 박** | 2020-05-08 18:45 | 경기도 안양시 | 롯데백화점 잠실점앞 | 전용차로위반 | 50,000 |
| 242 | 40로6732 | 박** | 2020-05-08 09:34 | 서울특별시 | 상계동 마들역 7번출구 | 전용차로위반 | 50,000 |
| 243 | 40로6732 | 박** | 2020-05-08 09:35 | 서울특별시 | 상계동 상계주공아파트 10단지 | 전용차로위반 | 50,000 |
| 244 | 32수3522 | 박** | 2020-05-09 11:03 | 충청남도 천안시 | 서초동 반포IC 상행 | 전용차로위반 | 50,000 |
| 245 | 01보0345 | 박** | 2020-05-08 19:51 | 경기도 성남시 | 행당동 한양대전철역 1번 출구 | 전용차로위반 | 50,000 |
| 246 | 15라9368 | 박** | 2020-05-07 18:24 | 서울특별시 | 상계동 상계주공아파트 10단지 | 전용차로위반 | 50,000 |
| 247 | 282나3680 | 박** | 2020-05-04 09:01 | 충청남도 천안시 | 영등포구 한국교직원공제회관 | 전용차로위반 | 50,000 |
| 248 | 17고4033 | 박** | 2020-05-07 19:36 | 서울특별시 | 성산동 성산1교~성산2교 교차로 | 전용차로위반 | 50,000 |
| 249 | 02노4552 | 박** | 2020-05-09 17:02 | 서울특별시 | 잠원동 잠원현대훼밀리아파트 | 전용차로위반 | 50,000 |
| 250 | 57도3329 | 박** | 2020-05-09 16:58 | 서울특별시 | 서초동 반포IC 상행 | 전용차로위반 | 50,000 |
| 251 | 197아0511 | 박** | 2020-05-06 13:59 | 전라북도 전주시 | 롯데백화점 잠실점앞 | 전용차로위반 | 50,000 |
| 252 | 04부2810 | 박** | 2020-05-04 17:43 | 경기도 오산시 | 내곡동 시립어린이병원 건너편 | 전용차로위반 | 50,000 |
| 253 | 81수6122 | 반** | 2020-05-05 05:12 | 서울특별시 | 개봉동 영화아파트 SK충전소앞 | 전용차로위반 | 50,000 |
| 254 | 29노1729 | 배** | 2020-05-04 15:27 | 서울특별시 | 영등포구 공작아파트 건너편 | 전용차로위반 | 50,000 |
| 255 | 145허1487 | 배** | 2020-04-29 18:25 | 경기도 안양시 | 내곡동 시립어린이병원 건너편 | 전용차로위반 | 50,000 |
| 256 | 26호7502 | 배** | 2020-04-13 18:50 | 경기도 고양시 | 송파구 올림픽회관앞 | 전용차로위반 | 50,000 |
| 257 | 163허2119 | 백** | 2020-04-20 12:33 | 경기도 고양시 | 롯데백화점 잠실점앞 | 전용차로위반 | 50,000 |
| 258 | 17소5857 | 백** | 2020-04-27 13:12 | 서울특별시 | 역촌동7-13 | 전용차로위반 | 50,000 |
| 259 | 05수8163 | 백** | 2020-05-08 19:24 | 서울특별시 | 송파구 올림픽회관앞 | 전용차로위반 | 50,000 |
| 260 | 36수8736 | 백** | 2020-05-07 11:58 | 경기도 화성시 | 롯데백화점 잠실점앞 | 전용차로위반 | 50,000 |
| 261 | 85저6558 | 백** | 2020-05-07 09:07 | 서울특별시 | 개봉동 영화아파트 SK충전소앞 | 전용차로위반 | 50,000 |
| 262 | 03어5185 | 서** | 2020-05-06 13:02 | 전라북도 익산시 | 롯데백화점 잠실점앞 | 전용차로위반 | 50,000 |
| 263 | 280머4844 | 서** | 2020-05-06 13:09 | 경기도 구리시 | 롯데백화점 잠실점앞 | 전용차로위반 | 50,000 |
| 264 | 30수3689 | 서** | 2020-05-04 20:18 | 서울특별시 | 상계동 상계주공아파트 10단지 | 전용차로위반 | 50,000 |
| 265 | 25로7242 | 서** | 2020-04-24 17:18 | 서울특별시 | 여의도동44-1 가로판매대51 | 전용차로위반 | 50,000 |
| 266 | 20호1780 | 서** | 2020-02-05 20:27 | 서울특별시 | 상계동 상계주공아파트 10단지 | 전용차로위반 | 50,000 |

| | | | | | | | |
|---|---|---|---|---|---|---|---|
| 267 | 388무5416 | 선** | 2020-05-11 20:19 | 서울특별시 | 상계동 상계주공아파트 10단지 | 전용차로위반 | 50,000 |
| 268 | 38저3991 | 성** | 2020-05-07 09:22 | 서울특별시 | 월계동 월계주공아파트1단지 건너편 | 전용차로위반 | 50,000 |
| 269 | 55너2311 | 성** | 2020-05-08 20:29 | 서울특별시 | 송파구 올림픽회관앞 | 전용차로위반 | 50,000 |
| 270 | 50러1447 | 손** | 2020-05-06 08:57 | 경기도 포천시 | 화랑대주유소(서울방향) | 전용차로위반 | 50,000 |
| 271 | 68주1205 | 손** | 2020-05-08 18:04 | 서울특별시 | 상계동 상계주공아파트 10단지 | 전용차로위반 | 50,000 |
| 272 | 69우6520 | 송** | 2020-05-06 17:32 | 서울특별시 | 상계동 마들역 7번출구 | 전용차로위반 | 50,000 |
| 273 | 69우6520 | 송** | 2020-05-06 17:34 | 서울특별시 | 상계동 상계주공아파트 10단지 | 전용차로위반 | 50,000 |
| 274 | 52나8139 | 송** | 2020-05-04 17:12 | 서울특별시 | 내곡동 시립어린이병원 건너편 | 전용차로위반 | 50,000 |
| 275 | 15저4471 | 송** | 2020-05-06 23:20 | 전라북도 김제시 | 개봉동 영화아파트 SK충전소앞 | 전용차로위반 | 50,000 |
| 276 | 29버9706 | 송** | 2020-05-04 15:43 | 서울특별시 | 영등포구 공작아파트 건너편 | 전용차로위반 | 50,000 |
| 277 | 서울84자5645 | 신** | 2020-05-06 12:50 | 서울특별시 | 여의도동3 여의도종합상가 | 전용차로위반 | 50,000 |
| 278 | 40조0878 | 신** | 2020-05-07 20:07 | 전라북도 전주시 | 공릉소방서(구리방향) | 전용차로위반 | 50,000 |
| 279 | 40루9077 | 신** | 2020-05-11 07:42 | 서울특별시 | 태릉강릉(서울방향) | 전용차로위반 | 50,000 |
| 280 | 52너4803 | 심** | 2020-05-08 19:57 | 서울특별시 | 성산동 SK성산대교주유소 건너편 | 전용차로위반 | 50,000 |
| 281 | 280가5759 | 심** | 2020-05-04 17:38 | 서울특별시 | 공릉소방서(구리방향) | 전용차로위반 | 50,000 |
| 282 | 37하2847 | 안** | 2020-04-16 12:17 | 세종특별자치시 | 서초동 반포IC 상행 | 전용차로위반 | 50,000 |
| 283 | 37호2948 | 안** | 2020-04-23 20:21 | 세종특별자치시 | 서초동 서초IC 상행 | 전용차로위반 | 50,000 |
| 284 | 37호2947 | 안** | 2020-04-21 17:55 | 세종특별자치시 | 서초동 서초IC 하행 | 전용차로위반 | 50,000 |
| 285 | 37호2947 | 안** | 2020-04-21 17:57 | 세종특별자치시 | 서초동 양재IC 하행 | 전용차로위반 | 50,000 |
| 286 | 187가1081 | 안** | 2020-05-04 17:44 | 서울특별시 | 태릉강릉(서울방향) | 전용차로위반 | 50,000 |
| 287 | 48마0427 | 안** | 2020-05-06 19:45 | 서울특별시 | 행당동 한양대전철역 1번 출구 | 전용차로위반 | 50,000 |
| 288 | 서울31아7413 | 안** | 2020-05-11 18:55 | 서울특별시 | 행당동 한양대전철역 1번 출구 | 전용차로위반 | 50,000 |
| 289 | 22나1540 | 안** | 2020-05-08 19:01 | 서울특별시 | 공릉소방서(구리방향) | 전용차로위반 | 50,000 |
| 290 | 48도3933 | 안** | 2020-05-08 19:50 | 서울특별시 | 태릉강릉(서울방향) | 전용차로위반 | 50,000 |
| 291 | 29나0305 | 양** | 2020-05-04 15:18 | 서울특별시 | 영등포구 공작아파트 건너편 | 전용차로위반 | 50,000 |
| 292 | 54우0342 | 양** | 2020-05-08 18:35 | 충청북도 청주시 | 서초동 서초IC 하행 | 전용차로위반 | 50,000 |
| 293 | 333머7044 | 양** | 2020-05-08 20:18 | 서울특별시 | 태릉강릉(서울방향) | 전용차로위반 | 50,000 |
| 294 | 09저1616 | 엄** | 2020-05-06 18:12 | 경기도 의정부시 | 공릉소방서(구리방향) | 전용차로위반 | 50,000 |
| 295 | 86더7170 | 여** | 2020-05-11 18:04 | 서울특별시 | 서초동 반포IC 상행 | 전용차로위반 | 50,000 |
| 296 | 서울80배8703 | 연** | 2020-05-08 16:30 | 서울특별시 | 남대문로47l17-11 | 전용차로위반 | 50,000 |
| 297 | 서울80배8703 | 연** | 2020-05-06 16:40 | 서울특별시 | 남대문로47l20-27 | 전용차로위반 | 50,000 |
| 298 | 43수8430 | 오** | 2020-05-07 18:29 | 서울특별시 | 서초동 서초IC 하행 | 전용차로위반 | 50,000 |
| 299 | 23마5776 | 오** | 2020-04-24 16:03 | 서울특별시 | 대조동223-16 | 전용차로위반 | 50,000 |
| 300 | 56버5287 | 오** | 2020-05-07 19:19 | 경기도 수원시 | 공릉소방서(구리방향) | 전용차로위반 | 50,000 |
| 301 | 69소4531 | 오** | 2020-05-08 18:37 | 충청북도 청주시 | 내곡동 시립어린이병원 건너편 | 전용차로위반 | 50,000 |
| 302 | 인천83바3834 | 오** | 2020-04-24 14:38 | 인천광역시 | 갈현동456-2 | 전용차로위반 | 50,000 |
| 303 | 36버2410 | 오** | 2020-05-11 20:42 | 경기도 성남시 | 성산동 SK성산대교주유소 건너편 | 전용차로위반 | 50,000 |
| 304 | 51조7866 | 온** | 2020-05-08 19:26 | 경기도 광주시 | 롯데백화점 잠실점앞 | 전용차로위반 | 50,000 |
| 305 | 34노3661 | 우** | 2020-05-09 11:38 | 경상북도 구미시 | 서초동 서초IC 상행 | 전용차로위반 | 50,000 |
| 306 | 34모1051 | 우** | 2020-05-04 18:44 | 서울특별시 | 월계동 월계주공아파트 1단지 107동 | 전용차로위반 | 50,000 |
| 307 | 18노1409 | 위** | 2020-05-10 20:11 | 전라남도 여수시 | 무악동 독립문역 중앙정류소 시외 | 전용차로위반 | 50,000 |
| 308 | 36모7082 | 위** | 2020-05-04 13:22 | 경기도 시 | 영등포구 공작아파트 건너편 | 전용차로위반 | 50,000 |
| 309 | 330허1698 | 유** | 2020-05-08 19:53 | 서울특별시 | 태릉강릉(서울방향) | 전용차로위반 | 50,000 |
| 310 | 38오0620 | 유** | 2020-05-08 19:47 | 서울특별시 | 화랑대주유소(서울방향) | 전용차로위반 | 50,000 |
| 311 | 서울31바9273 | 유** | 2020-05-11 17:28 | 서울특별시 | 대치동 은마아파트1동 | 전용차로위반 | 50,000 |

| | | | | | | | |
|---|---|---|---|---|---|---|---|
| 312 | 68라3295 | 유** | 2020-05-11 08:50 | 서울특별시 | 성산동 성산1교~성산2교 교차로 | 전용차로위반 | 50,000 |
| 313 | 서울80배6029 | 유** | 2020-04-24 12:58 | 서울특별시 | 대조동228-6 | 전용차로위반 | 50,000 |
| 314 | 309머4820 | 유** | 2020-05-04 19:18 | 서울특별시 | 롯데백화점 잠실점앞 | 전용차로위반 | 50,000 |
| 315 | 13러5810 | 윤** | 2020-04-28 17:39 | 경상남도 김해시 | 역촌동46-37 | 전용차로위반 | 50,000 |
| 316 | 50허2974 | 윤** | 2020-04-29 15:18 | 서울특별시 | 롯데백화점 잠실점앞 | 전용차로위반 | 50,000 |
| 317 | 40러0342 | 윤** | 2020-05-11 19:11 | 경기도 성남시 | 상계동 상계주공아파트 10단지 | 전용차로위반 | 50,000 |
| 318 | 81머9402 | 윤** | 2020-05-07 17:27 | 서울특별시 | 공릉소방서(구리방향) | 전용차로위반 | 50,000 |
| 319 | 서울83자3697 | 윤** | 2020-05-08 11:21 | 서울특별시 | 잠실동 엘스아파트 111동 | 전용차로위반 | 50,000 |
| 320 | 경기88사1848 | 윤** | 2020-05-08 08:00 | 경기도 남양주시 | 공릉소방서(구리방향) | 전용차로위반 | 50,000 |
| 321 | 30나8837 | 윤** | 2020-05-07 20:16 | 서울특별시 | 태릉강릉(서울방향) | 전용차로위반 | 50,000 |
| 322 | 13더7299 | 이** | 2020-04-24 16:08 | 경기도 안산시 | 대조동207-14 | 전용차로위반 | 50,000 |
| 323 | 22거8698 | 이** | 2020-05-06 20:14 | 경기도 안양시 | 송파구 올림픽회관앞 | 전용차로위반 | 50,000 |
| 324 | 397허6138 | 이** | 2020-05-06 19:48 | 서울특별시 | 성산동 성산1교~성산2교 교차로 | 전용차로위반 | 50,000 |
| 325 | 21모0260 | 이** | 2020-05-07 18:07 | 서울특별시 | 대치동 은마아파트1동 | 전용차로위반 | 50,000 |
| 326 | 03고9287 | 이** | 2020-05-07 20:47 | 경기도 고양시 | 상계동 상계주공아파트 10단지 | 전용차로위반 | 50,000 |
| 327 | 75누1192 | 이** | 2020-05-07 17:30 | 서울특별시 | 영등포구 공작아파트 건너편 | 전용차로위반 | 60,000 |
| 328 | 39부2334 | 이** | 2020-05-11 09:33 | 경상북도 포항시 | 행당동 한양대전철역 1번 출구 | 전용차로위반 | 50,000 |
| 329 | 08수3080 | 이** | 2020-05-09 02:46 | 경기도 부천시 | 동양미래대학 구로성심병원 정류소앞 시외 | 전용차로위반 | 50,000 |
| 330 | 53수8756 | 이** | 2020-05-04 17:11 | 서울특별시 | 롯데백화점 잠실점앞 | 전용차로위반 | 50,000 |
| 331 | 58마1565 | 이** | 2020-05-06 12:55 | 경기도 광명시 | 개봉동 영화아파트 SK충전소앞 | 전용차로위반 | 50,000 |
| 332 | 01버5297 | 이** | 2020-05-08 20:21 | 서울특별시 | 송파구 올림픽회관앞 | 전용차로위반 | 50,000 |
| 333 | 서울32사5928 | 이** | 2020-05-06 08:45 | 서울특별시 | 대치동 은마아파트1동 | 전용차로위반 | 50,000 |
| 334 | 86너0199 | 이** | 2020-05-04 09:30 | 경기도 양주시 | 대치동 은마아파트1동 | 전용차로위반 | 50,000 |
| 335 | 183두2310 | 이** | 2020-05-06 09:03 | 서울특별시 | 공릉소방서(구리방향) | 전용차로위반 | 50,000 |
| 336 | 37루9209 | 이** | 2020-05-07 08:55 | 경기도 의정부시 | 상계동 상계주공아파트 10단지 | 전용차로위반 | 50,000 |
| 337 | 08다9665 | 이** | 2020-05-04 19:39 | 경기도 고양시 | 잠실동 엘스아파트 111동 | 전용차로위반 | 50,000 |
| 338 | 서울31자8703 | 이** | 2020-05-07 09:41 | 서울특별시 | 천호대교 북단~남단 방향 | 전용차로위반 | 50,000 |
| 339 | 97머0555 | 이** | 2020-05-04 17:46 | 경기도 성남시 | 대치동 은마아파트1동 | 전용차로위반 | 50,000 |
| 340 | 313로9955 | 이** | 2020-05-08 18:42 | 서울특별시 | 송파구 올림픽회관앞 | 전용차로위반 | 50,000 |
| 341 | 42서7508 | 이** | 2020-05-11 18:00 | 서울특별시 | 서초동 반포IC 상행 | 전용차로위반 | 50,000 |
| 342 | 서울31아6776 | 이** | 2020-05-11 19:23 | 서울특별시 | 한국무역보험공사 | 전용차로위반 | 50,000 |
| 343 | 103라7052 | 이** | 2020-05-08 15:22 | 경기도 안산시 | 잠실동 엘스아파트 111동 | 전용차로위반 | 50,000 |
| 344 | 인천30바7151 | 이** | 2020-05-07 13:26 | 인천광역시 | 총신대입구역~이수역사거리 방향 | 전용차로위반 | 50,000 |
| 345 | 119고8121 | 이** | 2020-05-08 17:17 | 서울특별시 | 태릉강릉(서울방향) | 전용차로위반 | 50,000 |
| 346 | 18마4838 | 이** | 2020-05-09 14:57 | 서울특별시 | 서초동 서초IC 상행 | 전용차로위반 | 50,000 |
| 347 | 02거6145 | 이** | 2020-05-07 17:50 | 서울특별시 | 대치동 개포우성2차아파트 12동 | 전용차로위반 | 50,000 |
| 348 | 54조0586 | 이** | 2020-05-08 20:46 | 경기도 남양주시 | 화랑대주유소(서울방향) | 전용차로위반 | 50,000 |
| 349 | 52보3716 | 이** | 2020-05-04 19:24 | 서울특별시 | 공릉소방서(구리방향) | 전용차로위반 | 50,000 |
| 350 | 08서8678 | 이** | 2020-05-07 13:41 | 서울특별시 | 롯데백화점 잠실점앞 | 전용차로위반 | 50,000 |
| 351 | 103로1863 | 이** | 2020-05-11 17:10 | 서울특별시 | 삼성동 경기고등학교 | 전용차로위반 | 50,000 |
| 352 | 97조5179 | 이** | 2020-04-29 15:00 | 경기도 부천시 | 역촌동62-44 | 전용차로위반 | 50,000 |
| 353 | 03너6679 | 이** | 2020-05-03 14:26 | 서울특별시 | 역촌동60-27 | 전용차로위반 | 50,000 |
| 354 | 56구6733 | 이** | 2020-05-08 11:12 | 경기도 하남시 | 롯데백화점 잠실점앞 | 전용차로위반 | 50,000 |
| 355 | 391너6059 | 이** | 2020-05-09 13:28 | 경기도 남양주시 | 무악동 독립문역 중앙정류소 시외 | 전용차로위반 | 50,000 |
| 356 | 93더4412 | 이** | 2020-05-08 19:31 | 서울특별시 | 화랑대주유소(서울방향) | 전용차로위반 | 50,000 |

| | | | | | | | |
|---|---|---|---|---|---|---|---|
| 357 | 서울85자9718 | 이** | 2020-05-04 08:29 | 서울특별시 | 공릉소방서(구리방향) | 전용차로위반 | 50,000 |
| 358 | 308구2151 | 이** | 2020-05-06 12:32 | 서울특별시 | 잠실동 엘스아파트 111동 | 전용차로위반 | 50,000 |
| 359 | 46루9634 | 이** | 2020-05-04 18:26 | 서울특별시 | 성산동 SK성산대교주유소 건너편 | 전용차로위반 | 50,000 |
| 360 | 62머6489 | 이** | 2020-05-05 18:39 | 인천광역시 | 39-이대후문 중앙정류소 시외 | 전용차로위반 | 50,000 |
| 361 | 82오7577 | 이** | 2020-05-11 08:47 | 서울특별시 | 동양미래대학 구로성심병원 정류소앞 시외 | 전용차로위반 | 50,000 |
| 362 | 서울80배8505 | 이** | 2020-04-27 16:13 | 서울특별시 | 갈현동456-33 | 전용차로위반 | 50,000 |
| 363 | 83누0869 | 이** | 2020-05-06 15:43 | 경기도 의정부시 | 남대문로473-6 | 전용차로위반 | 50,000 |
| 364 | 서울31바7304 | 이** | 2020-05-11 07:48 | 경기도 광명시 | 대치동 은마아파트1동 | 전용차로위반 | 50,000 |
| 365 | 19서5076 | 이** | 2020-04-24 16:48 | 서울특별시 | 역촌동46-35 | 전용차로위반 | 50,000 |
| 366 | 178두3180 | 이** | 2020-05-08 19:35 | 서울특별시 | 화랑대주유소(서울방향) | 전용차로위반 | 50,000 |
| 367 | 서울등대문하1847 | 이** | 2020-05-04 15:17 | 서울특별시 | 청계7가교차로~청계6가교차로 방향 | 전용차로위반 | 40,000 |
| 368 | 서울31아7781 | 이** | 2020-05-06 20:01 | 경기도 의정부시 | 한국무역보험공사 | 전용차로위반 | 50,000 |
| 369 | 140허6030 | 이** | 2020-05-08 19:14 | 서울특별시 | 잠실동19-9 | 전용차로위반 | 50,000 |
| 370 | 660허3525 | 이** | 2020-05-08 19:00 | 서울특별시 | 화랑대주유소(서울방향) | 전용차로위반 | 50,000 |
| 371 | 서울31사9666 | 이** | 2020-05-07 20:46 | 경기도 연천군 | 상계동 상계주공아파트 10단지 | 전용차로위반 | 50,000 |
| 372 | 서울80배1557 | 이** | 2020-05-11 09:43 | 서울특별시 | 태릉강릉(서울방향) | 전용차로위반 | 50,000 |
| 373 | 40노7968 | 이** | 2020-05-06 10:27 | 울산광역시 | 롯데백화점 잠실점앞 | 전용차로위반 | 50,000 |
| 374 | 17루7101 | 이** | 2020-05-07 19:21 | 인천광역시 | 롯데백화점 잠실점앞 | 전용차로위반 | 50,000 |
| 375 | 16서3215 | 이** | 2020-05-11 20:22 | 서울특별시 | 태릉강릉(서울방향) | 전용차로위반 | 50,000 |
| 376 | 서울31자8281 | 이** | 2020-05-08 14:39 | 서울특별시 | 압구정로데오역~성수대교남단 방향 | 전용차로위반 | 50,000 |
| 377 | 46머3520 | 이** | 2020-05-02 12:36 | 서울특별시 | 군자교~군자역 방향 | 전용차로위반 | 50,000 |
| 378 | 26저5799 | 이** | 2020-05-08 17:49 | 경기도 남양주시 | 태릉강릉(서울방향) | 전용차로위반 | 50,000 |
| 379 | 86마0402 | 이** | 2020-05-11 09:43 | 경기도 남양주시 | 화랑대주유소(서울방향) | 전용차로위반 | 50,000 |
| 380 | 서울32아4420 | 이** | 2020-05-11 09:26 | 서울특별시 | 상계동 상계백병원 | 전용차로위반 | 50,000 |
| 381 | 28너9942 | 임** | 2020-04-24 16:08 | 서울특별시 | 역촌동45-35 | 전용차로위반 | 50,000 |
| 382 | 서울31사8093 | 임** | 2020-05-05 17:18 | 인천광역시 | YBM빌딩 | 전용차로위반 | 50,000 |
| 383 | 88로3920 | 임** | 2020-05-08 20:46 | 인천광역시 | 화랑대주유소(서울방향) | 전용차로위반 | 50,000 |
| 384 | 서울70가8793 | 임** | 2020-04-27 13:12 | 서울특별시 | 종로5가193-5 가로판매대 | 전용차로위반 | 60,000 |
| 385 | 서울31자2404 | 임** | 2020-05-06 09:49 | 경기도 가평군 | 태릉강릉(서울방향) | 전용차로위반 | 50,000 |
| 386 | 28오3890 | 장** | 2020-05-04 18:32 | 서울특별시 | 내곡동 시립어린이병원 건너편 | 전용차로위반 | 50,000 |
| 387 | 서울31사4062 | 장** | 2020-05-06 08:27 | 서울특별시 | 대치동 은마아파트1동 | 전용차로위반 | 50,000 |
| 388 | 41누8790 | 장** | 2020-05-07 12:05 | 제주특별자치도 서귀포시 | 잠실동 엘스아파트 111동 | 전용차로위반 | 50,000 |
| 389 | 서울광진타8650 | 장** | 2020-04-29 11:12 | 경기도 안양시 | 종로3가역~종로4가교차로 방향 | 전용차로위반 | 40,000 |
| 390 | 59나7729 | 장** | 2020-05-07 09:44 | 경기도 양주시 | 상계동 상계백병원 | 전용차로위반 | 50,000 |
| 391 | 62루7062 | 장** | 2020-05-04 19:03 | 서울특별시 | 공릉소방서(구리방향) | 전용차로위반 | 50,000 |
| 392 | 56가1922 | 장** | 2020-04-13 07:43 | 서울특별시 | 남현동 남태령고개 시외 | 전용차로위반 | 50,000 |
| 393 | 38호5123 | 장** | 2020-04-17 13:43 | 서울특별시 | 영등포구 샛강역 1번출구 앞 | 전용차로위반 | 50,000 |
| 394 | 경기14모7979 | 장** | 2020-05-06 09:57 | 서울특별시 | 개봉동 영화아파트 SK충전소앞 | 전용차로위반 | 60,000 |
| 395 | 22보1765 | 전** | 2020-05-11 12:24 | 경기도 수원시 | 롯데백화점 잠실점앞 | 전용차로위반 | 50,000 |
| 396 | 27거7984 | 전** | 2020-05-07 19:54 | 서울특별시 | 내곡동 시립어린이병원 건너편 | 전용차로위반 | 50,000 |
| 397 | 41부5545 | 전** | 2020-05-04 19:10 | 서울특별시 | 성산동 성산1교~성산2교 교차로 | 전용차로위반 | 50,000 |
| 398 | 서울32사2229 | 전** | 2020-05-08 11:20 | 서울특별시 | 동양미래대학 구로성심병원 정류소앞 시외 | 전용차로위반 | 50,000 |
| 399 | 61누7440 | 전** | 2020-05-06 14:04 | 경기도 평택시 | 롯데백화점 잠실점앞 | 전용차로위반 | 50,000 |
| 400 | 354가3243 | 정** | 2020-05-11 07:48 | 경기도 안양시 | 성산동 성산1교~성산2교 교차로 | 전용차로위반 | 50,000 |
| 401 | 57더8630 | 정** | 2020-05-07 07:15 | 서울특별시 | 서초동 양재IC 하행 | 전용차로위반 | 50,000 |

| | | | | | | | |
|---|---|---|---|---|---|---|---|
| 402 | 97구8821 | 정** | 2020-04-28 15:09 | 경기도 파주시 | 대조동220-3 | 전용차로위반 | 50,000 |
| 403 | 54오9069 | 정** | 2020-05-09 03:50 | 경기도 남양주시 | 무안동 독립문역 중앙점류소 시외 | 전용차로위반 | 50,000 |
| 404 | 17오9755 | 정** | 2020-05-04 19:39 | 서울특별시 | 화랑대주유소(서울방향) | 전용차로위반 | 50,000 |
| 405 | 13누1422 | 정** | 2020-05-04 17:22 | 경기도 성남시 | 공릉소방서(구리방향) | 전용차로위반 | 50,000 |
| 406 | 인천87배1350 | 정** | 2020-04-27 15:28 | 인천광역시 | 대조동223-13 | 전용차로위반 | 50,000 |
| 407 | 49나1373 | 정** | 2020-05-08 09:45 | 경기도 고양시 | 상계동 상계백병원 | 전용차로위반 | 50,000 |
| 408 | 148다8155 | 정** | 2020-05-07 19:47 | 경기도 성남시 | 대치동 개포우성2차아파트 12동 | 전용차로위반 | 50,000 |
| 409 | 서울80자7099 | 정** | 2020-04-24 17:33 | 서울특별시 | 역촌동64-37 | 전용차로위반 | 50,000 |
| 410 | 32호6478 | 정** | 2020-04-09 20:14 | 인천광역시 | 대치동 개포우성2차아파트 12동 | 전용차로위반 | 50,000 |
| 411 | 45저2304 | 정** | 2020-05-04 16:17 | 강원도 동해시 | 롯데백화점 잠실점앞 | 전용차로위반 | 50,000 |
| 412 | 08가1274 | 정** | 2020-05-11 18:01 | 서울특별시 | 상계동 상계주공아파트 10단지 | 전용차로위반 | 50,000 |
| 413 | 40나2213 | 정** | 2020-05-08 16:16 | 서울특별시 | 롯데백화점 잠실점앞 | 전용차로위반 | 50,000 |
| 414 | 25무4077 | 정** | 2020-05-06 07:43 | 서울특별시 | 월계동 월계주공아파트1단지 건너편 | 전용차로위반 | 50,000 |
| 415 | 26다3814 | 조** | 2020-05-07 15:37 | 서울특별시 | 영등포구 공작아파트 건너편 | 전용차로위반 | 50,000 |
| 416 | 34호1476 | 조** | 2020-04-01 15:56 | 경기도 가평군 | 잠실동181 | 전용차로위반 | 50,000 |
| 417 | 45러7319 | 조** | 2020-05-08 16:01 | 서울특별시 | 롯데백화점 잠실점앞 | 전용차로위반 | 50,000 |
| 418 | 12다4500 | 조** | 2020-05-04 19:14 | 부산광역시 | 공릉소방서(구리방향) | 전용차로위반 | 50,000 |
| 419 | 인천81바1310 | 조** | 2020-04-28 18:45 | 인천광역시 | 양화대교 북단~남단 방향 | 전용차로위반 | 50,000 |
| 420 | 57고7366 | 조** | 2020-05-10 16:58 | 서울특별시 | 종각역 10번출구 | 전용차로위반 | 50,000 |
| 421 | 67저6098 | 조** | 2020-05-06 12:50 | 서울특별시 | 롯데백화점 잠실점앞 | 전용차로위반 | 50,000 |
| 422 | 서울31자4374 | 조** | 2020-05-07 10:57 | 서울특별시 | 잠실동 송파YMCA 체육관 | 전용차로위반 | 50,000 |
| 423 | 69누1609 | 조** | 2020-05-04 08:08 | 경기도 수원시 | 내곡동 시립어린이병원 건너편 | 전용차로위반 | 50,000 |
| 424 | 363보6861 | 조** | 2020-05-04 20:45 | 서울특별시 | 행당동 한양대전철역 1번 출구 | 전용차로위반 | 50,000 |
| 425 | 49조5239 | 조** | 2020-05-11 09:06 | 경기도 안산시 | 학여울역~대치우성아파트교차로 방향 | 전용차로위반 | 50,000 |
| 426 | 50더3455 | 조** | 2020-05-04 19:54 | 서울특별시 | 상계동 상계백병원 | 전용차로위반 | 50,000 |
| 427 | 20가6211 | 조** | 2020-05-07 09:32 | 경기도 김포시 | 대치동 은마아파트1동 | 전용차로위반 | 50,000 |
| 428 | 서울38아7025 | 조** | 2020-05-07 17:06 | 서울특별시 | 서초동 반포IC 상행 | 전용차로위반 | 50,000 |
| 429 | 40무4265 | 주** | 2020-05-08 19:28 | 경기도 남양주시 | 화랑대주유소(서울방향) | 전용차로위반 | 50,000 |
| 430 | 362무4611 | 주** | 2020-05-07 18:03 | 서울특별시 | 대치동 개포우성2차아파트 12동 | 전용차로위반 | 50,000 |
| 431 | 59조6844 | 지** | 2020-05-08 20:13 | 서울특별시 | 삼성동 경기고등학교 | 전용차로위반 | 50,000 |
| 432 | 46머2653 | 지** | 2020-05-08 08:32 | 경기도 부천시 | 공릉소방서(구리방향) | 전용차로위반 | 50,000 |
| 433 | 10러6664 | 차** | 2020-04-29 17:49 | 서울특별시 | 고속터미널역~반포역 방향 | 전용차로위반 | 50,000 |
| 434 | 48저2022 | 차** | 2020-05-08 19:10 | 인천광역시 | 대치동 개포우성2차아파트 12동 | 전용차로위반 | 50,000 |
| 435 | 54노2698 | 채** | 2020-05-06 20:43 | 경기도 성남시 | 내곡동 시립어린이병원 건너편 | 전용차로위반 | 50,000 |
| 436 | 351마4963 | 채** | 2020-05-08 18:17 | 서울특별시 | 상계동 상계주공아파트 10단지 | 전용차로위반 | 50,000 |
| 437 | 40머2929 | 최** | 2020-05-06 18:15 | 서울특별시 | 공릉소방서(구리방향) | 전용차로위반 | 50,000 |
| 438 | 308누6646 | 최** | 2020-05-04 20:43 | 서울특별시 | 남현동 남태령고개 시외 | 전용차로위반 | 50,000 |
| 439 | 228주9850 | 최** | 2020-05-07 17:51 | 서울특별시 | 행당동 한양대전철역 1번 출구 | 전용차로위반 | 50,000 |
| 440 | 86우5505 | 최** | 2020-05-06 09:26 | 서울특별시 | 영등포구 롯데캐슬아이비 | 전용차로위반 | 50,000 |
| 441 | 서울31자8827 | 최** | 2020-05-04 17:54 | 서울특별시 | 화랑대주유소(서울방향) | 전용차로위반 | 50,000 |
| 442 | 15조3646 | 최** | 2020-05-08 20:14 | 경기도 의정부시 | 상계동 상계주공아파트 10단지 | 전용차로위반 | 50,000 |
| 443 | 32부4233 | 최** | 2020-05-07 12:10 | 경기도 고양시 | 서초동 양재IC 하행 | 전용차로위반 | 50,000 |
| 444 | 141고8901 | 최** | 2020-05-08 19:09 | 서울특별시 | 롯데백화점 잠실점앞 | 전용차로위반 | 50,000 |
| 445 | 46도6757 | 최** | 2020-05-11 18:15 | 서울특별시 | 월계동 월계주공아파트1단지 건너편 | 전용차로위반 | 50,000 |
| 446 | 41무1913 | 최** | 2020-05-10 13:59 | 경기도 안산시 | 영등포구 롯데캐슬아이비 | 전용차로위반 | 50,000 |

| | | | | | | | |
|---|---|---|---|---|---|---|---|
| 447 | 59도8810 | 최** | 2020-05-06 12:46 | 서울특별시 | 양화교~염창역방향 | 전용차로위반 | 50,000 |
| 448 | 서울82누4590 | 최** | 2020-05-04 19:45 | 서울특별시 | 회랑대주유소(서울방향) | 전용차로위반 | 50,000 |
| 449 | 49구9107 | 최** | 2020-05-08 19:44 | 서울특별시 | 상계동 상계주공아파트 10단지 | 전용차로위반 | 50,000 |
| 450 | 58러3652 | 최** | 2020-05-07 08:22 | 서울특별시 | 국립현충원교차로~흑석역 방향 | 전용차로위반 | 50,000 |
| 451 | 01호2727 | 최** | 2020-04-23 17:25 | 서울특별시 | 공릉소방서(구리방향) | 전용차로위반 | 50,000 |
| 452 | 101하1409 | 최** | 2020-04-03 20:23 | 경기도 안산시 | 잠실동 엘스아파트 111동 | 전용차로위반 | 50,000 |
| 453 | 304나9262 | 최** | 2020-05-07 09:45 | 서울특별시 | 상계동 상계주공아파트 10단지 | 전용차로위반 | 50,000 |
| 454 | 42무6177 | 추** | 2020-05-09 14:12 | 인천광역시 | 영등포구롯데캐슬엠파이어 | 전용차로위반 | 50,000 |
| 455 | 70서4575 | 하** | 2020-04-27 15:33 | 서울특별시 | 대조동222-10 | 전용차로위반 | 60,000 |
| 456 | 145허7043 | 하** | 2020-04-21 15:43 | 경기도 남양주시 | 잠실동181 | 전용차로위반 | 50,000 |
| 457 | 09소7504 | 한** | 2020-05-07 18:06 | 서울특별시 | 송파구 올림픽회관앞 | 전용차로위반 | 50,000 |
| 458 | 07도7519 | 한** | 2020-05-05 19:56 | 서울특별시 | 서초동 반포IC 상행 | 전용차로위반 | 50,000 |
| 459 | 85머1168 | 한** | 2020-05-04 09:07 | 서울특별시 | 공릉소방서(구리방향) | 전용차로위반 | 50,000 |
| 460 | 91우5878 | 한** | 2020-05-09 14:33 | 경기도 동두천시 | 잠원동 잠원현대헤밀리아파트 | 전용차로위반 | 50,000 |
| 461 | 45부9887 | 한** | 2020-05-04 15:59 | 경기도 고양시 | 롯데백화점 잠실점앞 | 전용차로위반 | 50,000 |
| 462 | 87거7026 | 한** | 2020-05-08 09:04 | 서울특별시 | 상계동 상계백병원 | 전용차로위반 | 50,000 |
| 463 | 서울31아7910 | 한** | 2020-05-08 09:43 | 경기도 의정부시 | 상계동 상계주공아파트 10단지 | 전용차로위반 | 50,000 |
| 464 | 146누3542 | 한** | 2020-04-27 15:38 | 서울특별시 | 종로2가84 | 전용차로위반 | 50,000 |
| 465 | 55두8363 | 함** | 2020-05-04 13:52 | 경기도 안산시 | 롯데백화점 잠실점앞 | 전용차로위반 | 50,000 |
| 466 | 09더5894 | 허** | 2020-05-08 14:20 | 서울특별시 | 롯데백화점 잠실점앞 | 전용차로위반 | 50,000 |
| 467 | 43도1077 | 허** | 2020-05-08 15:46 | 서울특별시 | 개봉동 영화아파트 SK충전소앞 | 전용차로위반 | 50,000 |
| 468 | 21로9164 | 허** | 2020-05-11 18:34 | 경기도 시 | 롯데백화점 잠실점앞 | 전용차로위반 | 50,000 |
| 469 | 21로9164 | 허** | 2020-05-11 15:53 | 경기도 시 | 롯데백화점 잠실점앞 | 전용차로위반 | 50,000 |
| 470 | 16더1595 | 현** | 2020-05-04 20:03 | 서울특별시 | 회랑대주유소(서울방향) | 전용차로위반 | 50,000 |
| 471 | 102고3862 | 홍** | 2020-05-07 15:20 | 서울특별시 | 롯데백화점 잠실점앞 | 전용차로위반 | 25,000 |
| 472 | 16저7711 | 홍** | 2020-05-04 17:53 | 인천광역시 | 월계동 월계주공아파트 1단지 107동 | 전용차로위반 | 50,000 |
| 473 | 04두0874 | 홍** | 2020-05-07 08:24 | 서울특별시 | 공릉소방서(구리방향) | 전용차로위반 | 50,000 |
| 474 | 68서8190 | 홍** | 2020-05-11 20:37 | 경기도 남양주시 | 공릉소방서(구리방향) | 전용차로위반 | 50,000 |
| 475 | 46저6921 | 홍** | 2020-05-06 17:27 | 서울특별시 | 월계동 월계주공아파트1단지 건너편 | 전용차로위반 | 50,000 |
| 476 | 37가7788 | 황** | 2020-05-07 20:10 | 서울특별시 | 상계동 상계주공아파트 10단지 | 전용차로위반 | 50,000 |
| 477 | 42너5635 | 황** | 2020-05-04 18:08 | 서울특별시 | 태릉강릉(서울방향) | 전용차로위반 | 50,000 |
| 478 | 10구1886 | 황** | 2020-05-06 12:14 | 서울특별시 | 여의도동1-2 파라곤 | 전용차로위반 | 50,000 |

# 구 고 시

## ◈ 종로구고시 제2020-67호

### 주택건설사업계획변경승인 고시

서울특별시 종로구 고시 제2019-144호(2019.11.22.)로 주택건설사업계획승인된 서울특별시 종로구 구기동 146-1번지 외 1필지 상 주택건설사업계획에 대하여 「주택법」 제15조에 따라 변경승인하고, 같은 법 제15조제6항에 따라 다음과 같이 고시합니다.

2020년 6월 11일
종 로 구 청 장

1. 사 업 명 : 구기동 도시형생활주택 신축공사
2. 사업주체 : ㈜하나자산신탁 대표 이창희 (서울특별시 강남구 테헤란로 127, 15층)
3. 사업개요
   가. 위　　치 : 서울특별시 종로구 구기동 146-1번지, 구기동 147번지
   나. 대지면적 : 5,908㎡
   다. 사업규모 : 지하1층/지상3층, 도시형생활주택(단지형연립주택 52세대) 4개동, 연면적 8,421.0166㎡
4. 사업시행기간 : 2020. 2. 15 ~ 2021. 9. 14.
5. 변경승인 내용 : 연면적·건축면적 감소, 단위세대 변경(형별 세분), 사업비의 증가, 부대시설(지하주차장, 조경계획, 통신실 신설 등)의 변경, 기타 설계변경 등
6. 관계법률에 의거 의제 처리되는 사항 : 「건축법」 제11조에 따른 건축허가
7. 기　　타 : 관련도서(사업계획승인 조건 포함)는 종로구청 도시개발과(☎02-2148-2684)에 비치하고 이해관계인에게 보입니다.

## ◈ 종로구고시 제2020-73호

### 이화동 일대 지구단위계획구역 내 도시계획시설(주차장) 결정 및 지형도면 고시

서울특별시고시 제2018-416호(2018.12.20.)로 결정고시 된 「이화동 일대 지구단위계획구역」 내 종로구 동숭동 5-6번지 일대에 대하여 도시계획시설(주차장)을 결정하고자 2020년 제2차 종로구 도시·건축공동위원회(2020.04.23.) 심의를 거쳐 「국토의 계획 및 이용에 관한 법률」 제30조 및 같은 법률 시행령 제25조, 「서울특별시 도시 계획조례」 제68조의 규정에 따라 도시계획시설(주차장)을 결정하고, 「국토의 계획 및 이용에 관한 법률」 제32조 및 같은 법 시행령 제27조, 「토지이용규제 기본법」 제8조 및 같은 법 시행령 제7조의 규정에 따라 지형도면을 고시합니다.

2020년 6월 11일
종 로 구 청 장

1. 지구단위계획에 관한 도시관리계획 결정(변경) 조서
   가. 지구단위계획에 관한 결정 : 변경없음
   나. 토지이용 및 시설에 관한 결정 : 변경
      1) 도시기반시설 결정(변경)조서
         (가) 주차장 결정(변경)조서

| 구분 | 도면표시 | 시설명 | 위치 | 면적 | | | 최초결정일 | 비고 |
|---|---|---|---|---|---|---|---|---|
| | | | | 기정 | 변경 | 변경 후 | | |
| 신설 | ② | 주차장 | 동숭동 5-6일대 | - | 증)442.3 | 442.3 | - | - |

(나) 건축물의 규모(변경)

| 구분 | 도면표시 | 시설명 | 위치 | 건폐율 | 용적률 | 높이 | 비고 |
|---|---|---|---|---|---|---|---|
| 신설 | ② | 주차장 | 동숭동 5-6일대 | 서울특별시 주차장 설치 및 관리조례 기준 | 서울특별시 주차장 설치 및 관리조례 기준 | 16m 이하 | - |


(다) 주차장 결정 사유서

| 도면표시 | 시설명 | 결정내용 | 결정사유 |
|---|---|---|---|
| ② | 주차장 | · 신 설<br>- 위치 : 동숭동 5-6일대<br>- 면적 : 442.3㎡ | · 계획대상지 주변의 주차난을 해소하기 위해 공영주차장을 신설하여 이용주민들의 주차편의를 제공하고자 함. |

※ 상기 내용 외 기타 변경사항 없음.


2. 관계도면 : 붙임참조
3. 열람장소 : 종로구청 건축과(☏2148-2814)
   ※ 고시문 및 지형도면은 토지이용규제정보서비스(http://luris.mltm.go.kr)에 게시할 예정이오니 참고하시기 바랍니다.

□ 도시기반시설 결정(기정)도

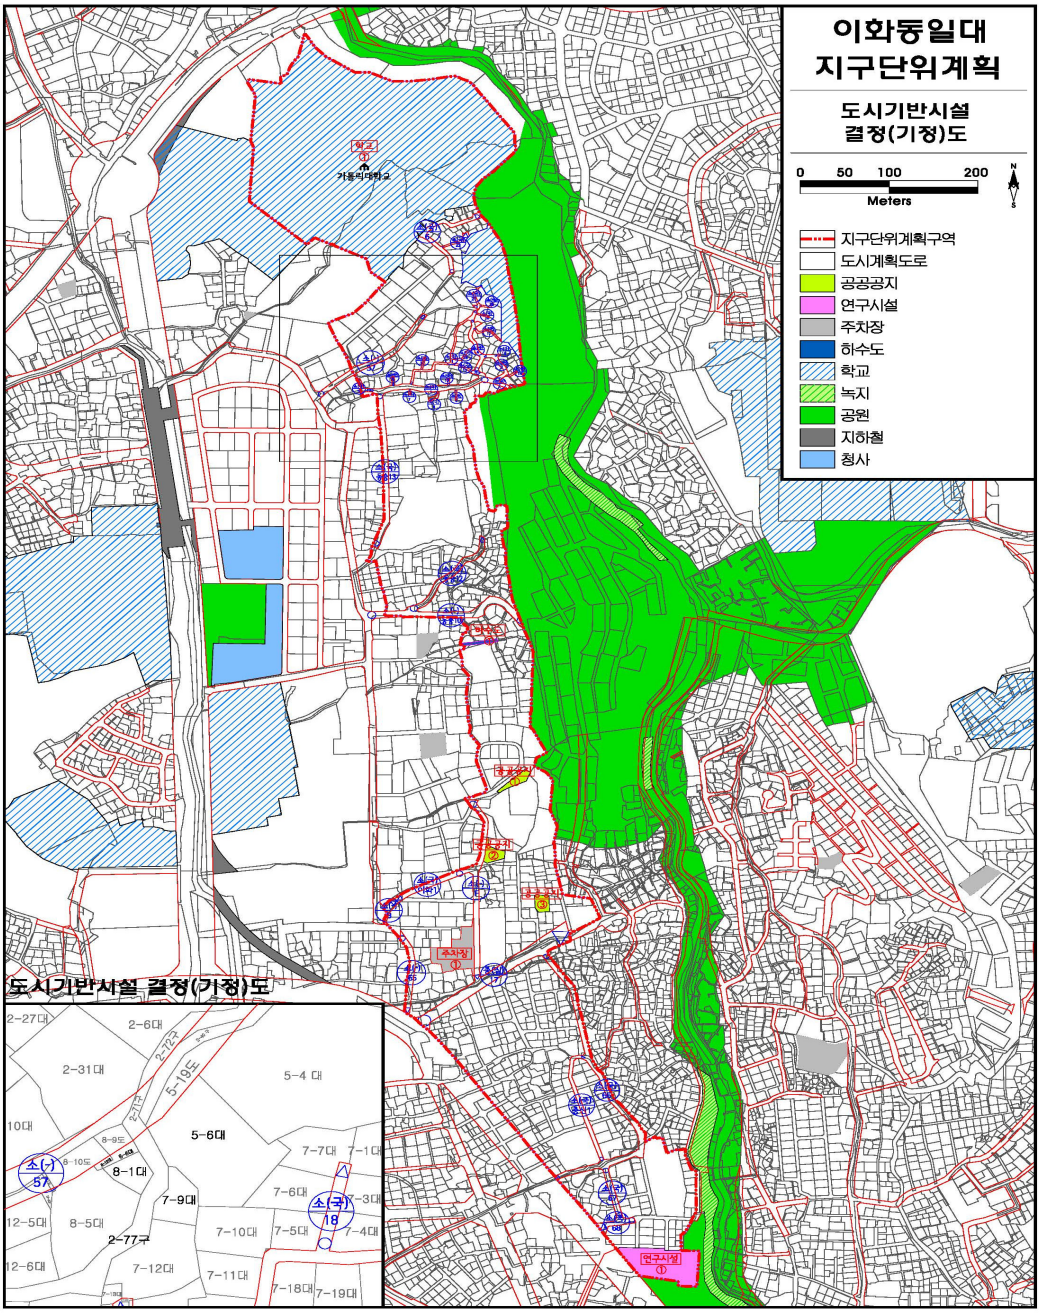


※ 첨부된 도면은 참고용이므로 측량, 그 밖의 용도로 사용할 수 없습니다.

□ 도시기반시설 결정(변경)도

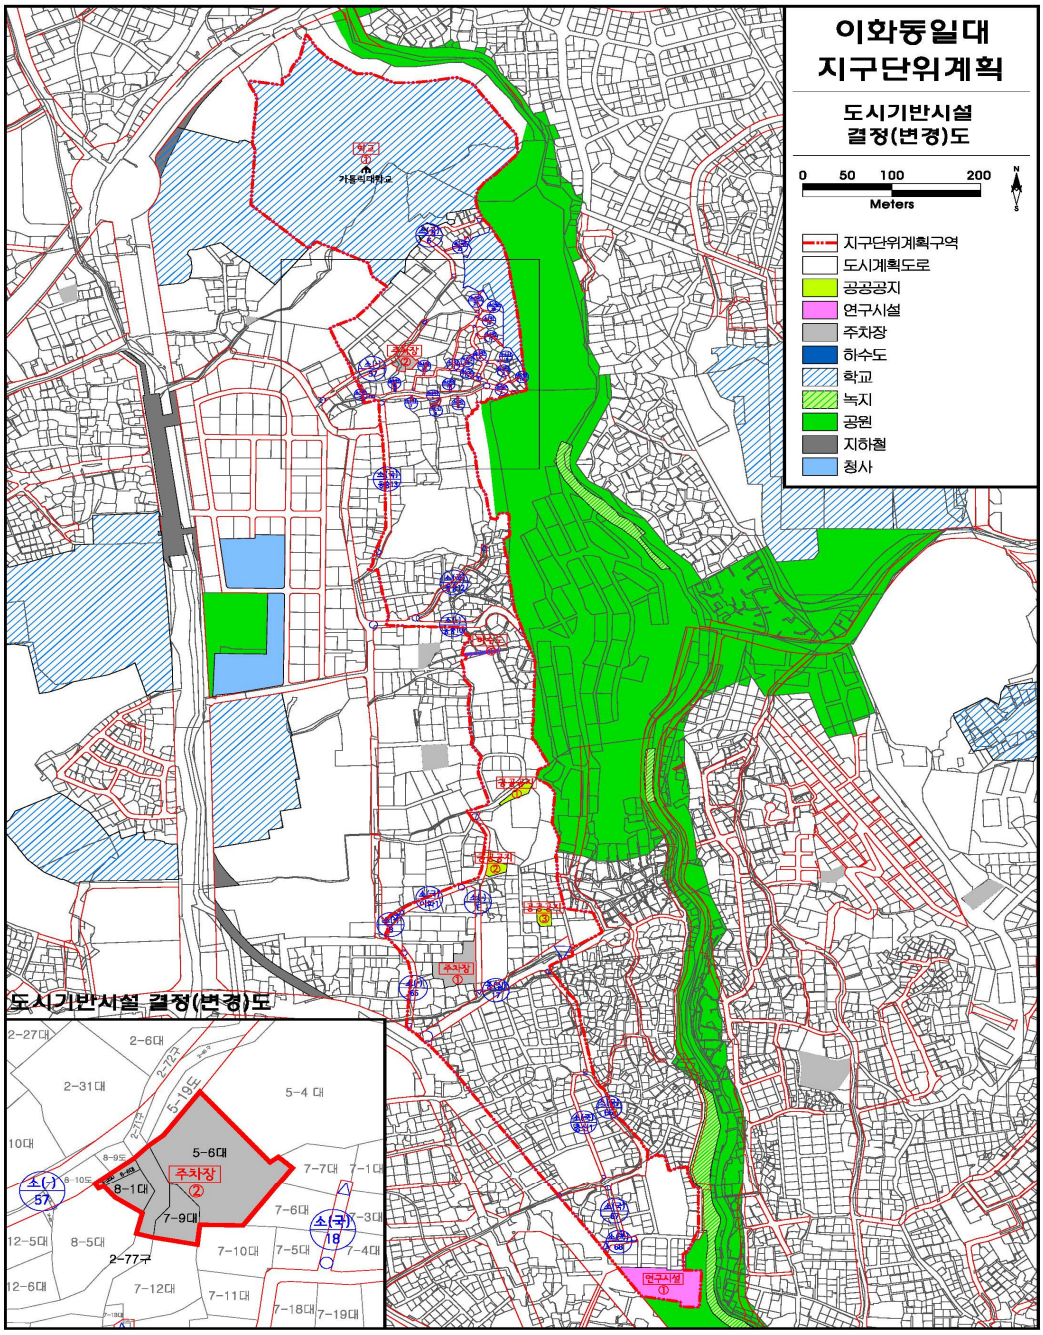


※ 첨부된 도면은 참고용이므로 측량, 그 밖의 용도로 사용할 수 없습니다.

◈ 용산구고시 제2020-99호

## 도시계획시설(공원)사업 실시계획 고시

1. 서울특별시고시 제2006-358호(2006.10.26.)로 도시계획시설(공원) 결정되고, 서울특별시고시 제2020-30호(2020.1.16.)로 공원조성계획 결정(변경)된 '이봉창 역사공원(가칭)' 에 대한 도시계획시설(공원) 조성 사업을 시행하고자
2. 「국토의 계획 및 이용에 관한 법률」 제88조 및 같은법 시행령 제97조 규정에 의거 도시계획시설(공원) 사업 실시계획을 작성하고, 같은법 제91조 및 같은법 시행령 제100조 규정에 의거 다음과 같이 고시 합니다.
3. 관계도서는 서울특별시 용산구청 공원녹지과에 비치하여 이해 관계인에게 보입니다.

2020년 6월 11일
용 산 구 청 장

가. 사업시행지 : 서울특별시 용산구 효창동 286-7
나. 사업의 종류 및 명칭
◯ 종류 : 도시계획시설(공원) 조성 사업
◯ 명칭 : 이봉창 역사공원(가칭)
다. 사업의 규모 및 내용 : 역사공원 조성 484.4㎡
라. 사업 시행자의 성명 및 주소
◯ 시행자 : 서울특별시 용산구청장
◯ 주 소 : 서울특별시 용산구 녹사평대로 150(7층 공원녹지과)
마. 사업 착수일 및 준공예정일 : 실시계획 고시일로부터 2020.12.31일까지
바. 사용 또는 수용할 토지 : 따로붙임
사. 관계도서 비치 : 용산구청 공원녹지과(☎02-2199-7593)
◯ 기타 자세한 사항은 용산구청 공원녹지과로 문의하여 주시기 바랍니다.

붙임 : 수용 또는 사용할 토지조서 1부.

### 토 지 조 서

| 소재지 | 지번 | 지목 | 공부상 면적 (㎡) | 사업 시행 면적 (㎡) | 소유자 | | 이해관계인 | | | 비고 |
|---|---|---|---|---|---|---|---|---|---|---|
| | | | | | 성명 | 주소 | 성명 | 주소 | 권리의 종류 및내용 | |
| 효창동 | 286-7 | 공 | 484.4 | 484.4 | 서울특별시 용산구 | 서울특별시 용산구 녹사평대로 150 | - | - | - | - |

◈ 성동구고시 제2020-55호

## 도시관리계획(도시계획시설:수도공급설비) 결정(변경) 및 지형도면 고시

1. 「국토의 계획 및 이용에 관한 법률」 제30조, 같은 법 시행령 제25조 및 「서울특별시 도시계획조례」 제68조 규정에 의거 아래와 같이 도시계획시설(수도 공급설비) 변경 결정하고,
2. 「국토의 계획 및 이용에 관한 법률」제32조 및 「토지이용규제기본법」 제8조와 같은 법 시행령 제7조의 규정에 따라 지형도면을 작성하여 이를 고시합니다.

2020년 6월 11일
성 동 구 청 장

1. 도시계획시설(수도공급설비) 결정(변경) 조서

| 구분 | 도면표시번호 | 시설명 | 위 치 | 면 적 (㎡) | | | 최초 결정일 | 비 고 |
|---|---|---|---|---|---|---|---|---|
| | | | | 기 정 | 변 경 | 변경후 | | |
| 변경 | - | 수도공급설비 | 성동구 금호동1가 101외5필지 | 75,118 | 감)757 | 74,361 | 1998.6.29. (서고-223) | 대현산배수지 |

◯ 변경 사유


| 도면표시번호 | 시 설 명 | 변경내용 | 변경사유 |
|---|---|---|---|
| - | 대현산 배수지 | · 도시계획시설 미집행 구간의 변경 | · 장기미집행 도시계획시설 실효대비 미집행 구간의 도시계획시설 제척 |

2. 결정도 및 지형도: 별첨(지형도면은 결정도로 갈음)
   ※ 게재된 도면은 참고용이므로 측량 등의 용도로 사용할 수 없습니다.
3. 주민들의 열람편의를 위하여 관계도서는 성동구청 도시계획과(☎2286-5553)에 비치하고 있습니다.
   ※ 고시문 및 지형도면은 토지이용규제정보서비스(http://luris.mltm.go.kr)에 게시 합니다.

도시계획시설 결정도 (기정)




도시계획시설 결정도 (변경)

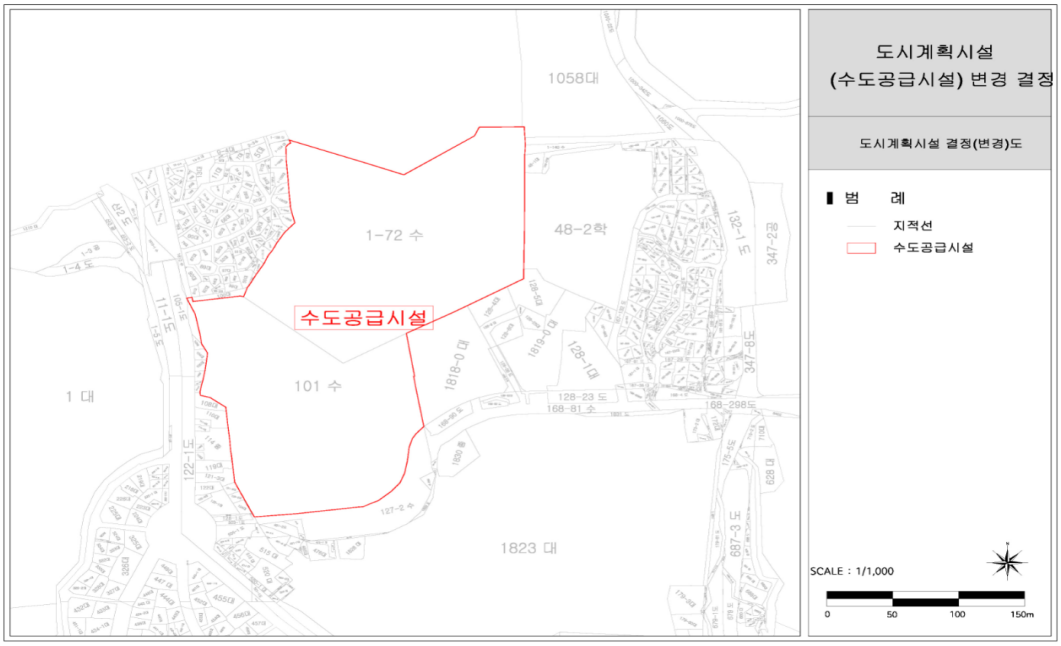


※ 게재된 도면은 참고용이므로 측량 등의 용도로 사용할 수 없음.

◈ 성동구고시 제2020-56호

## 도시계획시설(도로)사업 실시계획(변경) 인가 고시

1. 서울특별시 성동구고시 제2020-17호(2020. 2. 27.)로 도시계획시설(도로,공공공지) 결정(변경) 및 지형도면 승인 고시하고, 성동구공고 제2020-283호(2020. 3. 5.)로 실시계획 열람 및 사업인정에 관한 의견청취 공고 완료 및 성동구고시 제2020-28호(2020. 3. 26.) 도시계획시설(도로)사업 실시계획 인가 고시된「성동 맘앤키즈 복합문화센터건립에 따른 진출·입로 개설사업(금호동1가 618-1번지 일대)」에 대하여
2. 『국토의 계획 및 이용에 관한 법률』 제88조, 제90조 및 같은 법 시행령 제97조, 제99조에 의거 변경된 실시계획을 인가하여 같은법 제91조 및 같은법 시행령 제100조,『공익사업을 위한 토지 등의 취득 및 보상에 관한 법률』 제21조, 제22조 및 같은 법 시행령 제11조 등의 규정에 따라 다음과 같이 고시합니다.
3. 토지 및 건물소유자 등 이해관계인에게는 개별 통지할 것이나 미수령자에 대하여는 이 고시로 갈음합니다.

2020년 6월 11일
성 동 구 청 장

가. 사업의 종류(변경없음): 도시계획시설(도로)사업
나. 사업개요(변경없음)

| 사업의 명칭 | 사업의 위치 | 사업의 규모 | 최초 결정고시 | 비고 |
|---|---|---|---|---|
| 성동 맘앤키즈 복합문화센터건립에 따른 진출·입로 개설사업 | 금호동1가 618-1 ~ 638 | 도로개설<br>폭원 5~8m<br>연장 54m | 서울시고시<br>1991-218호<br>('91.07.20) | 도로 |

다. 사업시행자의 성명 및 주소(변경없음)
1) 성 명: 성동구청장
2) 주 소: 서울특별시 성동구 고산자로 270
라. 사업의 착수 및 준공예정일(변경없음) 실시계획인가고시일로부터 2020. 12. 31.까지
마. 수용 또는 사용할 토지, 건물 소재지·지번·지목 및 면적, 소유권과 소유권이외의 권리 명세(변경): 따로 붙임
※ 변경사유 : 토지분할(축척1/1200)에 따른 토지조서 변경
바. 기타 자세한 사항은 성동구청 토목과(☎2286-5764)로 문의하시기 바랍니다.

# 토 지 조 서(변경)

| 일련번호 | 구분 | 지번 | 지목 | 면적 | | 소유자 | | | 이해관계인 | | | 비고 |
|---|---|---|---|---|---|---|---|---|---|---|---|---|
| | | | | 공부면적(㎡) | 편입면적(㎡) | 성명 | 주소 | 소유현황 | 성명 | 주소 | 권리의 종류 | |
| 1 | 변경없음 | 금호동1가 618-1 | 대 | 83.0 | 27.9 | 서울특별시 | | | | | | |
| 2 | 기정 | 금호동1가 618-2 | 대 | 2.0 | 1.4 | 노*기 | 용두동 144-1 | | | | | |
| | 변경 | 금호동1가 618-12 | 대 | 2.0 | 1.0 | 노*기 | 용두동 144-1 | | | | | |
| 3 | 변경없음 | 금호동1가 620-3 | 대 | 83.0 | 50.7 | 서울특별시 | | | | | | |
| 4 | 기정 | 금호동1가 624-4 | 대 | 7.0 | 5.3 | 최*이 | 동작구 사당동 105 극동아파트 110-1305 | | | | | |
| | 변경 | 금호동1가 624-11 | 대 | 7.0 | 5.0 | 최*이 | 동작구 사당동 105 극동아파트 110-1305 | | | | | |
| 5 | 변경없음 | 금호동1가 638 | 대 | 59.4 | 30.7 | 성동구 | | | | | | |

# 위 치 도 및 현 황 사 진




| 위 치 도 | 성동 맘앤키즈 복합문화센터 건립예정지 |
|---|---|



| 사진설명 | 건립예정지 현황사진 |
|---|---|

◈ 광진구고시 제2020-62호

## 도시계획시설(도로)사업 실시계획인가 고시

1. 서울특별시고시 제3호(1969. 1. 18.)로 도시계획시설(도로) 최초 결정 고시되고, 서울특별시고시 제1993-260호(1993. 8. 21.)로 도시계획시설(도로) 결정 재고시된 후 서울특별시 성동구고시 제1993-45호(1993. 9. 2.)로 지적승인 재고시되고, 광진구공고 제2020-88호(2020. 2. 6.)로 도시계획시설(도로)사업 실시계획인가를 위해 열람 공고한 「화양동 499-53~500-3」간 도시계획시설(도로)에 대하여,
2. 「국토의 계획 및 이용에 관한 법률」 제88조 및 같은 법 시행령 97조의 규정에 의하여 실시계획을 작성하고, 같은 법 제91조 및 같은 법 시행령 제100조에 따라 이를 고시합니다.
3. 토지 및 물건 소유자, 이해관계인에게는 개별 통지할 것이나, 미수령자에 대해서는 본 고시로 갈음합니다.
4. 관계도서는 토지 및 물건 소유자, 이해관계인이 열람하실 수 있도록 서울특별시 광진구청 도로과(☎450-7857)에 비치하고 있습니다.

2020년 6월 11일
광 진 구 청 장

가. 사업시행지: 서울특별시 광진구 화양동 499-53~500-3
나. 사업의 종류 및 명칭
  1) 종  류: 도시계획시설(도로)사업
  2) 명  칭: 화양동 499-53~500-3간 도로개설공사
다. 사업의 규모: 도로개설(폭 6m, 연장 125m)
라. 사업시행자의 성명 및 주소: 광진구청장(서울특별시 광진구 자양로 117)
마. 사업의 착수 및 준공예정일: 실시계획인가 고시일로부터 2년
바. 수용 또는 사용할 토지 또는 건물의 소재지·지번·지목 및 면적, 소유권과 소유권외의 권리의 명세 및 그 소유자·권리자의 성명·주소: 별첨

# 토 지 조 서

1. 사 업 명: 화양동 499-53~500-3 도로개설공사
2. 사업시행자: 광진구청장
3. 시행자주소: 서울특별시 광진구 자양로 117(자양동 777)
4. 사업의종류: 도시계획시설사업(도로)

| 연번 | 지번 | 지목 | 면 적(㎡) | | 소 유 자 | | | 이해관계인 | | | 비고 |
|---|---|---|---|---|---|---|---|---|---|---|---|
| | | | 공부상면 적 | 편입 면적 | 지 분 | 성 명 | 주 소 | 성 명 | 주 소 | 권리의 종 류 | |
| 1 | 화양동 393-6 | 대 | 370 | 370 | | 학교법인 건국대학교 | 서울특별시 광진구 능동로 120 | | | | |
| 2 | 화양동 393-25 | 대 | 13 | 13 | | 최원재 | 서울특별시 광진구 능동로16길 30 (화양동) | | | | |
| 3 | 화양동 393-26 | 대 | 13 | 13 | | 라윤홍 | 서울특별시 광진구 화양동 393-10 | | | | |
| 4 | 화양동 393-27 | 대 | 15 | 15 | | 손윤현 | 서울특별시 광진구 화양동 393-11 | | | | |
| 5 | 화양동 393-28 | 대 | 2 | 2 | | 이윤순 | 서울특별시 광진구 화양동 417-12 | | | | |
| 6 | 화양동 393-29 | 대 | 2 | 2 | 1/2 | 박효선 | 서울특별시 광진구 광나루로12길 3 (화양동) | | | | |
| | | | | | 1/2 | 손혜원 | 서울특별시 광진구 광나루로12길 3 (화양동) | | | | |
| 7 | 화양동 426-10 | 대 | 1 | 1 | | 오현교 | 서울특별시 광진구 화양동 426-3 | 국민은행 | 서울특별시 중구 남대문로2가 9-1 | 근저당권 | |
| 8 | 화양동 426-11 | 대 | 38 | 38 | 1/2 | 김형진 | 서울특별시 강남구 선릉로 7, 125동 106호 (개포동, 주공아파트) | | | | |
| | | | | | 1/2 | 홍정숙 | 서울특별시 강남구 선릉로 7, 125동 106호 (개포동, 주공아파트) | | | | |
| 9 | 화양동 499-118 | 대 | 38 | 38 | | 전태영 | 서울특별시 광진구 화양동 499-52 | | | | |

# 물 건 조 서

| 연번 | 지 번 | 물건의 종 류 | 구조 및 규 격 | 수량 | 소 유 자 | | | 이해관계인 | | | 비고 |
|---|---|---|---|---|---|---|---|---|---|---|---|
| | | | | | 지 분 | 성 명 | 주 소 | 성 명 | 주 소 | 권리의 종류 | |
| 1 | 화양동 499-53 | 방(1층) | 벽돌조 평슬레브지붕 | 1㎡ | | 윤기철 | 경기도 부천시 옥산로 83, 1009동 1303호 (중동, 꿈마을) | 화양동새마을금고 | 서울특별시 광진구 화양동 22-5 | 근저당권 | |
| | | 방(2층) | 벽돌조 평슬레브지붕 | 1㎡ | | | | | | | |
| | | 통로(2층) | 철근콘크리트 | 6㎡ | | | | | | | |
| | | 계단 | 철근콘크리트 | 9㎡ | | | | | | | |
| | | 담장 | 벽돌, 콘크리트(높이 2m) | 17.3m | | | | | | | |
| | | 대문 | 철재(폭 2.7m) | 1식 | | | | | | | |
| 2 | 화양동 499-52 | 담장 | 목재, 콘크리트(높이 1.6m) | 9.1m | | 전태영 | 서울특별시 광진구 화양동 499-52 | | | | |
| 3 | 화양동 393-10 | 담장 | 벽돌, 콘크리트(높이 1.8m) | 10.5m | 1/2 | 라윤홍 | 서울특별시 광진구 화양동 393-10 | | | | |
| | | 대문 | 철재(폭 1m) | 1식 | 1/2 | 라성근 | 서울특별시 광진구 능동로 16길 38 (화양동) | | | | |
| | | 대문 | 철재(폭 0.9m) | 1식 | | | | | | | |

◈ 광진구고시 제2020-63호

## 도시계획시설(도로)사업 실시계획인가 고시

1. 서울특별시고시 제89호(1972.7.6.)로 도시계획시설(도로) 결정 및 지형도면 고시되고 광진구 공고 제2020-130호(2020.2.13.)로 도시계획시설(도로)사업 실시계획인가를 위한 열람 및 사업인정에 관한 의견 청취 공고한 「능동 232-15~315-9간 도로개설공사」에 대하여 「국토의 계획 및 이용에 관한 법률」 제88조 및 같은 법 시행령 제97조의 규정에 의거 도시계획시설(도로)사업 실시계획인가 하고, 같은 법 제91조 및 같은 법 시행령 제100조의 규정에 의거 이를 고시합니다.
2. 관계서류는 광진구청 도로과(☎450-7855)에 비치하고 토지·건물 소유자 및 이해관계인 등 일반인에게 보입니다.

2020년 6월 11일
광 진 구 청 장

가. 사업시행지의 위치: 서울특별시 광진구 능동 232-15~315-9
나. 사업의 종류 및 명칭
  1) 사업의 종류: 도시계획시설(도로)사업
  2) 사업의 명칭: 능동 232-15~315-9간 도로개설공사
다. 사업시행 규모: 도로 폭 6m, 연장 440m
라. 사업시행자의 성명 및 주소
  1) 성  명: 서울특별시 광진구청장
  2) 주  소: 서울특별시 광진구 자양로 117
마. 사업의 착수 및 준공예정일: 실시계획인가 고시일로부터 2년
바. 수용 또는 사용할 토지 또는 건물의 소재지·지번·지목 및 면적, 소유권과 소유권외의 권리의 명세 및 그 소유자·권리자의 성명·주소: 별첨
사. 기타 자세한 사항은 광진구청 도로과(☎450-7855)로 문의하시기 바랍니다.

# 토 지 조 서

□ 사업시행자 : 광진구청장

□ 사 업 명 : 능동 232-15~315-9간 도로개설공사

| 연번 | 소재지지번<br>(원래 지번) | 지목 | 지적<br>면적<br>(㎡) | 편입<br>면적<br>(㎡) | 소 유 자 | | | 이해관계인 | | | 비고 |
|---|---|---|---|---|---|---|---|---|---|---|---|
| | | | | | 지분 | 성 명 | 주 소 | 성 명 | 주 소 | 소유권 이외의<br>권리내용 | |
| 1 | 능동 316-4(능동 316-1) | 대 | 80.2 | 80.2 | 서울특별시 | | | | | | |
| 2 | 능동 18-61(능동 18) | 공원 | 559 | 559 | 서울특별시 | | | | | | |
| 3 | 능동 436-13 | 대 | 55 | 55 | | 정선교 | 서울특별시 광진구 능동로24길 44 | 금4새마을금고 | 서울특별시 성동구 금호동4가 572 | 근저당권 | |
| 4 | 능동 416-16(능동 416-3) | 대 | 8 | 8 | | 최윤복 | 서울특별시 광진구 능동로24길 43(능동) | 능동새마을금고 | 서울특별시 광진구 능동 223-8 | 근저당권 | |
| 5 | 능동 437-5(능동 437-1) | 대 | 1 | 1 | | 구종서 | 경기도 용인시 수지읍 신봉리 349-1 | | | | |
| 6 | 능동 387-1 | 대 | 70 | 70 | 19.15/70 | 박명양 | 서울특별시 광진구 능동 237-21 | 조은숙 | 서울특별시 관악구 봉천동 산32 인헌아파트102-402 | 근저당권 | |
| | | | | | 15.85/70 | 여택구 | 서울특별시 광진구 능동 386-1 | | | | |
| | | | | | 35/70 | 박용 | 서울특별시 광진구 능동 386 | | | | |
| 7 | 능동 388-5 | 대 | 26 | 26 | 1/2 | 박명양 | 서울특별시 광진구 능동 237-21 | 조은숙 | 서울특별시 관악구 봉천동 산32 인헌아파트 102-402 | 근저당권 | |
| | | | | | 1/2 | 박용 | 서울특별시 광진구 능동 386 | | | | |
| 8 | 능동 383-1<br>(능동 383) | 대 | 21 | 21 | 1/2 | 김수아 | 서울특별시 용산구 이태원로54길 40, 2층(한남동) | | | | |
| | | | | | 1/2 | 윤지성 | 서울특별시 용산구 이태원로54길 40, 2층(한남동) | | | | |
| 9 | 능동 149-2(능동 149-1) | 대 | 4 | 4 | 엄진영 | 서울특별시 구로구 개봉동 454-3 | | | | | |
| 10 | 능동 153-1(능동 153) | 도로 | 21 | 21 | 진영매 | 서울특별시 광진구 능동로24길 73(능동) | 주식회사<br>하나은행 | 서울특별시 중구 을지로 35<br>(을지로1가)(군자역 지점) | 근저당권 | | |
| 11 | 능동 156-3 | 대 | 23 | 23 | 김동훈 | 서울특별시 광진구 중곡동 160-10 | | | | | |
| 12 | 능동 197-12(능동 197-2) | 대 | 51 | 51 | 박종화 | 서울시 광진구 능동로24길01(능동) | | | | | |
| 13 | 능동 232-35(능동 232-12) | 도로 | 53.6 | 53.6 | | 이봉화 | 서울특별시 성동구 홍익동 364 | | | | |
| 14 | 능동 232-34(능동 232-7) | 대 | 12.3 | 12.3 | | 정연두 | 서울특별시 광진구 능동 232-8 | | | | |
| 15 | 능동 232-33(능동 232-6) | 대 | 12.7 | 12.7 | 4/5 | 박종민 | 서울특별시 광진구 능동로 24길 87(능동) | | | | |
| | | | | | 1/5 | 유기옥 | | | | | |
| 16 | 능동 232-32(능동 232-5) | 대 | 3.7 | 3.7 | | 김정규 | 서울특별시 광진구 능동로36길 79, 5층 501호(능동) | | | | |
| 17 | 능동 181-5(능동 181-2) | 대 | 19 | 19 | | 문정자 | 서울특별시 광진구 능동 181-2 | 주식회사국민은행 | 서울특별시 중구 남대문로 84(을지로2가) (군자역 지점) | 근저당권 | |
| 18 | 능동 232-31(능동 232-15) | 대 | 2.7 | 2.7 | | 권영득 | 충청남도 아산시 선장면 학성로 213-32 | 농협은행주식회사 | 서울특별시 중구 통일로 120(충정로1가)(청계지점) | 근저당권 | |
| 19 | 능동 182-6(능동 182-5) | 도로 | 14 | 14 | | 함용현 | 서울특별시 광진구 능동 161 | | | | |

# 물 건 조 서

□ 사업시행자 : 광진구청장

□ 사 업 명 : 능동 232-15~315-9간 도로개설공사

| 연번 | 소재지번 | 물건의 종 류 | 구조 및 규격 | 수량 | 층별 | 실제 이용 상황 | 소 유 자 | | | 이해관계인 | | | 비고 |
|---|---|---|---|---|---|---|---|---|---|---|---|---|---|
| | | | | | | | 지분 | 성 명 | 주 소 | 성 명 | 주 소 | 소유권 이외의 권리내용 | |
| 1 | 능동 416-3 | 담장<br><br>수목 | 벽돌/연장 8m 높이 1.4m 두께 15cm<br>사철나무 | 1식<br>1주 | | 담장<br><br>수목 | | 최윤복 | 서울특별시 광진구 능동로24길 43(능동) | 능동 새마을금고 | 서울특별시 광진구 능동 223-8 | 근저당권 | |
| 2 | 능동 420-2 | 화단 | 벽돌 | 6㎡ | | 화단 | | 김희성 | 서울특별시 광진구 능동로24길 49(능동) | | | | |
| 3 | 능동 197-2 | 건물<br>대문<br>담장 | 기와/벽돌<br>철재<br>벽돌/연장2m | 2㎡<br>1식<br>1식 | | 주택<br>대문<br>담장 | | 박종화 | 서울시 광진구 능동로24길 81(능동) | | | | |
| 4 | 능동 232-7 | 담장<br>대문<br>계단<br>화장실 및 창고 | 벽돌/연장 2m<br>철재<br>시멘트<br><br>시멘트 | 1식<br>3식<br>1.1㎡<br><br>3.7㎡ | | 담장<br>대문<br>계단<br>화장실 및 창고 | | 정연두 | 서울시 광진구 능동 232-8 | | | | |
| 5 | 능동 232-15 | 담장<br>대문 | 벽돌/1m<br>철재/높이 1.9m | 1식<br>1식 | | 담장<br>대문 | | 권영득 | 충청남도 아산시 선장명 학성로 213-32 | 주식회사 농협은행 | 서울특별시 중구 통일로 120(충정로1가)(청계지점) | 근저당권 | |

◈ 동대문구고시 제2020-55호


## 경희대앞 지구단위계획(경미한 사항) 결정(변경) 지형도면 고시

서울특별시고시 제2017-8호(2017.1.12.)로 결정된「경희대앞 지구단위계획구역」내 회기동 60-111, 113 일대의 주차출입구 및 일부 표기오류에 대하여「국토의 계획 및 이용에 관한 법률」제30조, 같은법 시행령 제25조에 의거 지구단위계획(경미한 사항) 입안 및 결정(변경) 하고,「국토의 계획 및 이용에 관한 법률」제32조 및 같은법 시행령 제27조,「토지이용규제 기본법」제8조 및 같은법 시행령 제7조의 규정에 따라 지형도면을 고시합니다.


2020년 6월 11일
동 대 문 구 청 장

1. 변경취지 : 기 결정된 지구단위계획으로 해당 토지에 차량출입불가 등 불합리함이 발생하여 주차출입구 위치변경 등으로 건축이 가능하도록 하고 일부 도면 표기 오류를 정정하고자 경희대앞 지구단위계획의 경미한 사항을 입안 및 결정(변경)하고 지형도면을 고시함

2. 경희대앞 지구단위계획(경미한 사항) 결정(변경)
   가. 주차출입구 및 차량불허구간 등에 관한 결정(변경)
      ○ 회기동 60-111,113 일원 주차출입구 등에 관한 결정도
         - 주차출입구 위치 변경 및 공동주차출입구 변경

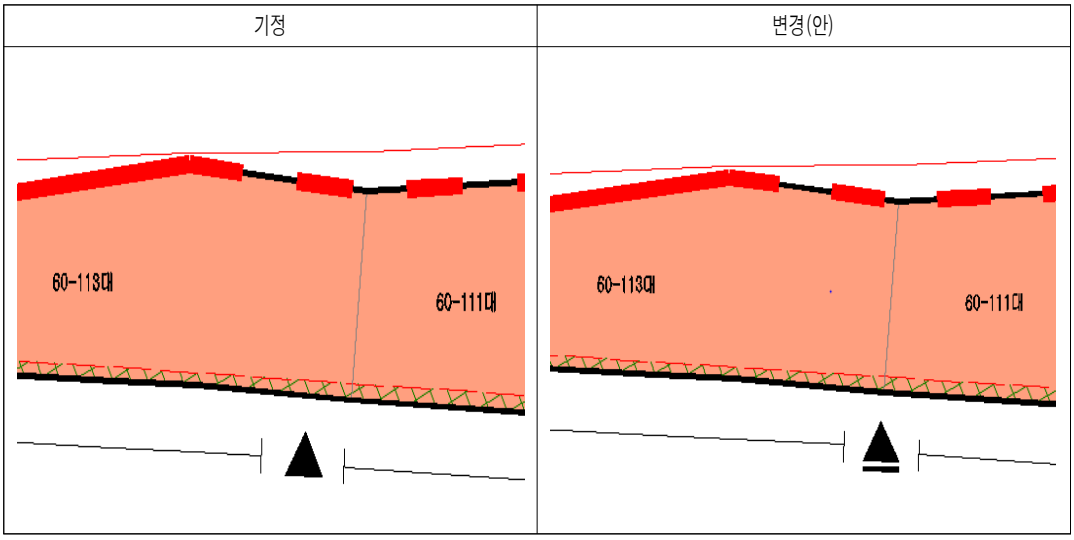

○차량출입불허구간 표기오류 정정에 관한 결정도

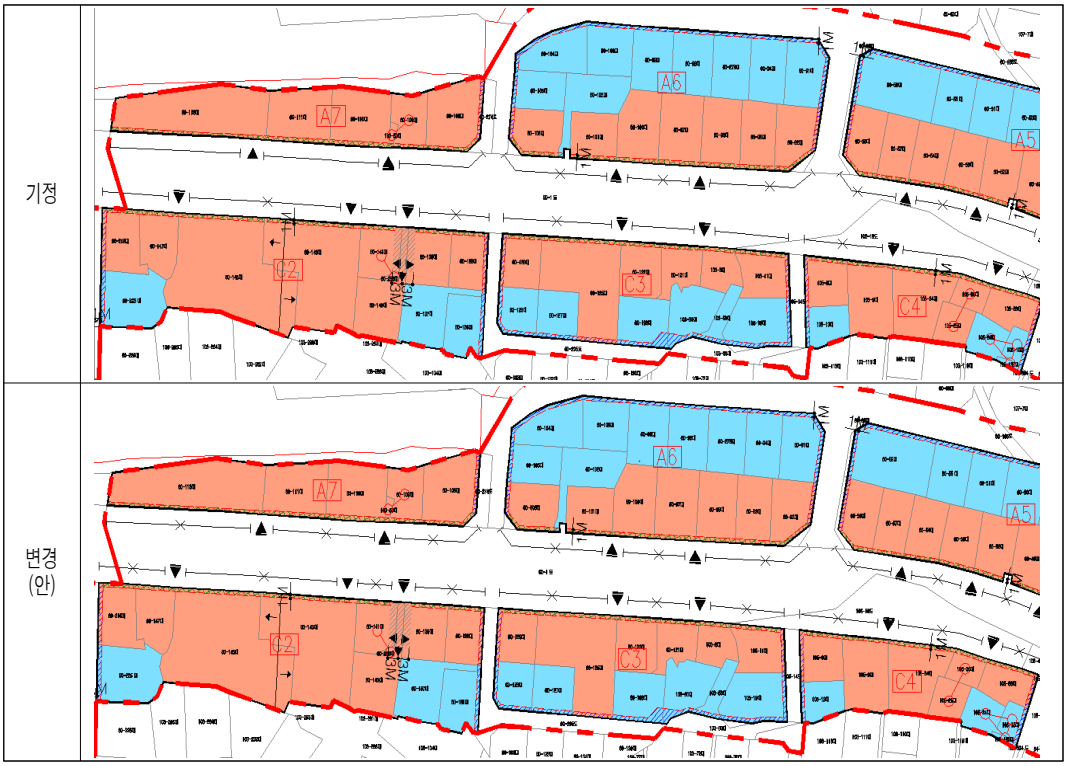


※ 첨부된 도면은 참고용이므로 측량, 그 밖의 용도로 사용할 수 없음

※ 금회 변경사항 외 지구단위계획 내용의 변경은 없음

3. 열람장소 : 동대문구 도시계획과(☎02-2127-4947)에 관계도면을 비치하고 있습니다.

◈ 강북구고시 제2020-92호

## 도시계획시설(북한산도시자연공원)사업 실시계획 인가 고시

1. 건설부고시 제465호(1971.8.6.) 도시계획시설(공원)결정 및 서울시 고시 제561호(1987.8.13.) 도시관리계획(도시계획시설:학교,공원) 결정으로 공원결정 및 변경 결정, 서울특별시고시 제2004-255호(2004.8.10.)로 북한산 도시자연공원 조성계획 결정(변경)된 북한산도시자연공원에 대하여 「장기미집행 도시계획시설(공원) 사업을 시행하고자,
2. 서울특별시 강북구공고 제2020-309호(2020.3.12.)로 도시계획시설(북한산 도시자연공원)사업 실시계획 인가를 위해 열람공고를 완료하고 「국토의 계획 및 이용에 관한 법률」 제86조, 제88조, 제91조, 같은 법 시행령 제96조, 제97조, 제100조에 의거 사업시행자 지정 및 실시계획을 인가 고시합니다.

3. 관계도서는 강북구청 공원녹지과(☎901-6925)에 비치하여 이해관계인 및 일반인에게 보입니다. 토지 소유자 등 이해관계인에게는 개별 통지 할 것이나 송달 불능 등 미수령자에 대해서는 행정절차법 제14조에 의거 본 고시로 갈음합니다.

2020년 6월 11일
강 북 구 청 장

가. 사업시행지 : 강북구 수유동 586-2번지 외 21필지
나. 사업의 종류 및 명칭
1) 사업의 종류 : 도시계획시설(공원)사업
2) 사업의 명칭 : 2020년 강북구 장기미집행 도시계획시설(북한산도시자연공원)사업
다. 사업의 면적 : 토지보상 10,249㎡
라. 사업시행자 : 강북구청장
마. 시설관리청 : 서울특별시장
바. 사업의 착수 및 준공예정일 : 사업실시계획 인가일로부터 ~ 3년간
사. 사용 또는 수용할 토지 조서 및 물건조서 : 별첨 조서
아. 토지 소유자와 공익사업을위한토지등의취득및보상에관한법률 제2조 제5호의 관계인의 주소·성명 : 별첨 조서 참조
자. 열람기간 : 공고일로부터 14일간(2020.3.12.~2020.3.25.)
차. 열람장소 : 강북구청 공원녹지과[기타 상세한 사항은 강북구청 공원녹지과(901-6925)로 문의하시기 바랍니다.

# 도시계획시설(북한산도시자연공원)사업 실시계획 인가고시


| 위치 | 연번 | 소 재 지 | 지적(㎡) | 지목 | 편입 면적 (㎡) | 지분 | 소 유 자 | | 이 해 관 계 인 | | | |
|---|---|---|---|---|---|---|---|---|---|---|---|---|
| | | | | | | | 성 명 | 주 소 | 성 명 | 주 소 | 권리의 종류 및 내용 | 비고 |
| 북한산 도시 자연 공원 | 1 | 수유동 586-2 | 1,061 | 대지 | 1,061 | 1 | 이*희 | 강북구 4.19로 12길 **-** | | | | |
| | 2 | 수유동 산11-1 | 893 | 임야 | 16 | 1 | 이*희 | 강북구 4.19로 12길 **-** | | | | |
| | 3 | 수유동 573-53 | 616 | 대지 | 616 | 1 | 문*미 | 용산구서빙고로35,***동***호<br>(한강로3가,용산시티파크) | **은행 | 중구을지로**<br>(을지로2가,수유동지점) | 근저당권 | |
| | 4 | 수유동 산17-1 | 39,901 | 임야 | 1,823 | 1 | 윤*자 | 강북구 수유1동 ***-** | | | | |
| | 5 | 수유동 588-20 | 331 | 대지 | 331 | 1 | 윤*자 | 강북구 수유1동 ***-** | | | | |
| | 6 | 수유동 산14-1 | 8,660 | 임야 | 151 | 1 | 윤*자 | 강북구 수유1동 ***-** | | | | |
| | 7 | 수유동 산14-3 | 1,376 | 임야 | 1,376 | 1 | 윤*자 | 강북구 수유1동 ***-** | | | | |
| | 8 | 수유동 산162-35 | 1,686 | 임야 | 291 | 1 | 조*상 | 경기도남양주시별내면청학리409<br>청학주공아파트***동***호 | 서울특별시 *** | 세무과, 교통행정과 | 압류 | |
| | | | | | | | | | 경기도 **군 | 세정과, 건설교통과 | 압류 | |
| | | | | | | | | | ***세무서 | 징수팀 | 압류 | |
| | | | | | | | | | ******공단 | 서산태안지사 | 압류 | |
| | | | | | | | | | ***시 | 자동차관리과, 세무과, 징수과 | 압류 | |
| | | | | | | | | | **세무서 | 개인납세과 | 압류 | |
| | 9 | 수유동 산162-36 | 2,215 | 임야 | 330 | 2분의1 | 민*영 | 부산광역시 해운대구 마린시티2로 33, ***동 ***호(우동, 해운대두산위브더제니스) | | | | |
| | | | | | | 2분의1 | 배*원 | 부산광역시 해운대구 마린시티2로 33, ***동 ***호(우동, 해운대두산위브더제니스) | | | | |
| | 10 | 수유동 산162-38 | 907 | 임야 | 71 | 2분의1 | 민*영 | 부산광역시 해운대구 마린시티2로 33, ***동 ***호(우동, 해운대두산위브더제니스) | | | | |
| | | | | | | 2분의1 | 배*원 | 부산광역시 해운대구 마린시티2로 33, ***동 ***호(우동, 해운대두산위브더제니스) | | | | |
| | 11 | 수유동 산162-49 | 12,365 | 임야 | 42 | 4103분의2109.5 | 전*범 | 관악구신림동1714삼성산주공아파트 ***동 ***호 | | | | |
| | | | | | | 4103분의1993.5 | 전*란 | 관악구신림동1714삼성산주공아파트 ***동 ***호 | | | | |
| | 12 | 수유동 산164-5 | 296,733 | 임야 | 1,449 | 1 | 대한불교조계종 *** | 강북구 수유동 *** | | | | |
| | 13 | 우이동73-134 | 4,275 | 대지 | 68 | 1 | 김*형 | 은평구 갈현동 ***-** | | | | |
| | 14 | 우이동 산63-46 | 17,155 | 임야 | 6 | 34310분의165 | 최*림 | 강북구 삼양로113길 13 ***호 | | | | |
| | | | | | | 34310분의33 | 차*덕 | 인천광역시계양구장제로767번길37-1 ***동 ***호 (계산동, 뉴코리아팬션) | | | | |
| | | | | | | 34310분의33 | 이*자 | 경기도부천시신흥로46번길31-2 ***호 | | | | |
| | | | | | | 34310분의85 | 하*숙 | 인천광역시계양구주부토로532번길38 ***동 ***호 | | | | |
| | | | | | | 34310분의128 | 김*범 | 경기도 김포시 중봉1로 ** | | | | |
| | | | | | | 34310분의99 | 구*서 | 인천광역시부평구안남로260현대아파트 ***동 ***호 | | | | |
| | | | | | | 34310분의33 | 조*아 | 관악구신사로12길14, ***호 | | | | |
| | | | | | | 34310분의165 | 최*심 | 경기도화성시동탄반석로96동탄솔빛마을경남아너스빌아파트 ***동 ***호 | | | | |
| | | | | | | 34310분의99 | 이*권 | 경기도양평군용문면다문점말5길71용문블루스위트3차 ***호 | | | | |
| | | | | | | 34310분의166 | 최* | 인천광역시 미추홀구 한나루로 ***-* *층 | | | | |
| | | | | | | 34310분의99 | 고*임 | 인천광역시서구청라넬로300청라센트럴에일린의뜰 ***동 ***호 | | | | |
| | | | | | | 34310분의252 | 한*정 | 인천광역시미추홀구경원대로684더웰드스테이트아파트 ***동 ***호 | | | | |
| | | | | | | 34310분의66 | 이*선 | 경기도김포시김포한강8로173-27은여울마을상록대시앙 ***동 ***호 | | | | |
| | | | | | | 34310분의165 | 김*순 | 경기도화성시동탄원천로315-34동탄능동마을이지더원아파트 ***동 ***호 | | | | |
| | | | | | | 34310분의330 | 임*순 | 인천광역시남동구간석로56번길15인정아트빌 ***동 ***호 | | | | |
| | | | | | | 34310분의198 | 이*진 | 울산광역시북구매산로65월드메르디앙월드시티1단지 ***동 ***호 | | | | |
| | | | | | | 34310분의99 | 김*미 | 성북구지봉로23길5-12명신아트빌 ***호 | | | | |
| | | | | | | 34310분의99 | 안*욱 | 인천광역시미추홀구용정공원로33인천에스케이스카이뷰 ***동 ***호 | | | | |

| | | | | | | | | | | | | |
|---|---|---|---|---|---|---|---|---|---|---|---|---|
| | | | | | | 34310분의99 | 이*수 | 인천광역시 중구 운중로65번길 **-** | | | | |
| | | | | | | 34310분의249 | 최*순 | 경기도안양시만안구삼덕로63번길32성원상떼빌아파트 ***동 ***호 | | | | |
| | | | | | | 34310분의198 | 이*숙 | 인천광역시서구봉오대로267번길56한성아파트 ***동 ***호 | | | | |
| | | | | | | 34310분의66 | 민*애 | 경기도부천시소사로309번길8-3우주골드타운 ***호 | | | | |
| | | | | | | 34310분의331 | 심*희 | 경기도 부천시 부일로288번길 **-* | | | | |
| | | | | | | 34310분의231 | 조*남 | 경기도가평군청평면강변나루로54삼성쉐르빌아파트 ***동 ***호 | | | | |
| | | | | | | 34310분의331 | 서*숙 | 강서구화곡로13길107화곡푸르지오 ***동 ***호 | | | | |
| | | | | | | 34310분의165 | 김*순 | 인천광역시부평구길주로509경남주택 ***동 ***호 | | | | |
| | | | | | | 34310분의221 | 김*원 | 경기도부천시계남로195설안단지 ***동 ***호 | | | | |
| | | | | | | 34310분의331 | 김*지 | 경기도시흥시은행로216번길13벽산아파트 ***동 ***호 | | | | |
| | | | | | | 34310분의165 | 서*희 | 경기도부천시고강로154번길27고강아파트 ***동 ***호 | | | | |
| | | | | | | 34310분의99 | 이*교 | 경기도광명시안현로35고층주공아파트***동***호 | | | | |
| | | | | | | 34310분의198 | 이*자 | 인천광역시부평구부흥로243번길39욱일아파트***동***호 | | | | |
| | | | | | | 34310분의330 | 이*인 | 경기도안산시상록구예술광장1로131선경아파트 ***동 ***호 | | | | |
| | | | | | | 34310분의1652 | **개발㈜ | 경상남도창원시마산합포구해안대로376포세이돈하우스***호 | | | | |
| | | | | | | 34310분의330 | 손*정 | 강남구논현로113길24, ***호 | | | | |
| | | | | | | 34310분의727 | 오*훈 | 경기도수원시권선구권선로694번길25권선에스케이뷰 ***동 ***호 | | | | |
| | | | | | | 34310분의166 | 송*석 | 경기도수원시권선구세화로141번길**-***층 | | | | |
| | | | | | | 34310분의165 | 정*환 | 경기도안양시만안구박달로344대림한숲타운아파트 ***동 ***호 | | | | |
| | | | | | | 34310분의165 | 김*임 | 강남구 삼성로69길 **-* *층 | | | | |
| | | | | | | 34310분의67 | 이*남 | 인천광역시계양구계양대로119번길12미림아파트 ***동 ***호 | | | | |
| | | | | | | 34310분의49 | 홍*림 | 인천광역시계양구계양대로140번길24삼화빌라 ***동 ***호 | | | | |
| | | | | | | 34310분의166 | 오*이 | 영등포구선유로43가길24거성파스텔아파트 ***동 ***호 | | | | |
| | | | | | | 34310분의33 | 박*숙 | 인천광역시서구신석로71월드메르디앙아파트 ***동 ***호 | | | | |
| | | | | | | 34310분의33 | 박*순 | 경기도김포시김포한강8로15한강세트럴블루힐 ***동 ***호 | | | | |
| | | | | | | 34310분의66 | 현*환 | 인천광역시서구가경주로24번길3-6 ***동 ***호 | | | | |
| | | | | | | 34310분의331 | 김*주 | 경기도시흥시은행로216번길13벽산아파트 ***동 ***호 | | | | |
| | | | | | | 34310분의132 | 조*희 | 인천광역시계양구봉오대로688번길9신동아아파트 ***동 ***호 | | | | |
| | | | | | | 34310분의66 | 김*임 | 인천광역 시서구검단로487번안길11-14동남아파트 ***동 ***호 | | | | |
| | | | | | | 34310분의430 | 윤*민 | 경기도고양시덕양구세솔로73삼송2차아이파크 ***동 ***호 | | | | |
| | | | | | | 34310분의99 | 임* | 인천광역시계양구장제로1004계양한양수자인 ***동 ***호 | | | | |
| | | | | | | 34310분의199 | 박*자 | 인천광역시부평구부흥로327번길17-9주호아파트 ***동 ***호 | | | | |
| | | | | | | 34310분의331 | 고*복 | 경기도군포시광정로119솔거아파트 ***동 ***호 | | | | |
| | | | | | | 34310분의165 | 서*순 | 경기도부천시길주로561번길124여월휴먼시아 ***동 ***호 | | | | |
| | | | | | | 34310분의89 | 홍*익 | 강원도 춘천시 국사봉길 ***-* | | | | |
| | | | | | | 34310분의 267 | ㈜**법인경매 | 경기도 성남시 수정구 성남대로 ****, *층 | | | | |
| | | | | | | 34310분의330 | 이*덕 | 경기도화성시메타폴리스로22롯데대동다숲캐슬아파트 ***동 ***호 | | | | |
| | | | | | | 34310분의330 | 이*진 | 경기도동두천시동두천로149<br>대방사인휠아파트 ***동 ***호 | | | | |
| | | | | | | 34310분의85 | 황*동 | 경기도 안산시 단원구 원곡1로 3 ***호 | | | | |
| | | | | | | 34310분의100 | 박*아 | 경기도수원시장안구창훈로66번길11-3유천프라자 ***동 ***호 | | | | |
| | | | | | | 34310분의330 | 정*나 | 경기도평택시지산천로66라이프아파트 ***동 ***호 | | | | |
| | | | | | | 34310분의165 | 최*환 | 경기도평택시포승읍연압길59만도아파트 ***동 ***호 | | | | |
| | | | | | | 34310분의330 | 강*녀 | 인천광역시부평구마장로121현대아파트 ***동 ***호 | | | | |
| | | | | | | 34310분의330 | 홍*현 | 경기도광주시오포읍새말길131-20아트리움 ***동 ***호 | | | | |


| | | | | | | | | | | | | |
|---|---|---|---|---|---|---|---|---|---|---|---|---|
| | | | | | | 34310분의331 | 이*숙 | 경기도용인시기흥구강남동로42강남마을자연앤 ***동 ***호 | | | | |
| | | | | | | 34310분의331 | 손*경 | 대구광역시달성군옥포읍비슬로447길56미진이지비아 ***동 ***호 | | | | |
| | | | | | | 34310분의165 | 전*락 | 충청남도천안시동남구서부대로252두레현대아파트2단지 ***동 ***호 | | | | |
| | | | | | | 34310분의565 | 김*애 | 영등포구선유로43가길24거성파스텔아파트 ***동 ***호 | | | | |
| | | | | | | 34310분의165 | 김*희 | 경기도수원시권선구권중로136신동아대원아파트 ***동 ***호 | | | | |
| | | | | | | 34310분의132 | 안*순 | 경기도시흥시승지로33휴먼시아 ***동 ***호 | | | | |
| | | | | | | 34310분의66 | 신*자 | 경기도수원시장안구만석로181-8 ***호 | | | | |
| | | | | | | 34310분의99 | 강*욱 | 경기도수원시권선구경수대로302번길32성지아파트 ***동 ***호 | | | | |
| | | | | | | 34310분의165 | 양*원 | 경기도수원시장안구파장로34번길26-2보원빌라***호 | | | | |
| | | | | | | 34310분의66 | 정*의 | 도봉구 도봉로112길 ** | | | | |
| | | | | | | 34310분의165 | 이*순 | 성북구숭인로2길61동부센트레빌아파트 ***동 ***호 | | | | |
| | | | | | | 34310분의330 | 강*영 | 경기도성남시분당구하오개로377운중동푸르지오하임 ***동 ***호 | | | | |
| | | | | | | 34310분의66 | 이*옥 | 경기도평택시경기대로1177우미이노스빌 ***동 ***호 | | | | |
| | | | | | | 34310분의86 | 이*옥 | 경기도 화성시 서신면 개목이길 ** | | | | |
| | | | | | | 34310분의9415 | ****옥션㈜ | 경기도평택시중앙2로16,***호(평택동,셀럽프라자) | | | | |
| | | | | | | 34310분의9107 | **경매㈜ | 경기도김포시사우중로74번길29,***호(사우동,시그마프라자) | | | | |
| | 15 | 우이동 산46-12 | 1,779 | 임야 | 30 | 5472분의1653 | 구*자 | 양천구 목동 ***-*** | | | | |
| | | | | | | 5472분의2480 | 정*채 | 강북구 수유동 ***-*** | | | | |
| | | | | | | 5472분의347 | 김*정 | 충청남도 서천군 서면 신월길 ** | | | | |
| | | | | | | 5472분의496 | 김*종 | 노원구한글비석로91, ***동 ***호(하계동,하계1차청구아파트) | | | | |
| | | | | | | 5472분의496 | 전*아 | 강북구삼양로139가길80,***호(우이동,북한산노블레스빌) | | | | |
| | 16 | 우이동 산46-20 | 383 | 임야 | 3 | 5472분의1653 | 구*자 | 양천구 목동 ***-*** | | | | |
| | | | | | | 5472분의2480 | 정*채 | 강북구 수유동 ***-*** | | | | |
| | | | | | | 5472분의347 | 유*성 | 구로구경인로248-13 ***동 ***호(오류동,동부아파트) | | | | |
| | | | | | | 5472분의496 | 김*종 | 노원구한글비석로91, ***동 ***호(하계동,하계1차청구아파트) | | | | |
| | | | | | | 5472분의496 | 전*아 | 강북구삼양로139가길80,***호(우이동,북한산노블레스빌) | | | | |
| | 17 | 우이동 산47-4 | 347 | 임야 | 153 | 1 | 대한예수교장로회**** | 성북구하월곡동70-4노원구한글비석로91, ***동 ***호 | | | | |
| | 18 | 우이동 산49-14 | 1,240 | 임야 | 91 | 1 | 노*인 | 용산구 후암동 ***-* | | | | |
| | 19 | 우이동 산49-1 | 4,579 | 임야 | 36 | 6625분의1326 | 학교법인 **** | 노원구 중계동 *** | | | | |
| | | | | | | 6625분의5299 | 학교법인***** | 도봉구 쌍문동 *** | | | | |
| | 20 | 우이동 247-3 | 1,104 | 답 | 1,032 | 1 | 백*기 | 성동구성수동2가835,***동***호(성수동롯데캐슬파크) | | | | |
| | 21 | 우이동 산25-1 | 102,122 | 임야 | 285 | 1 | ***부동산신탁 | 강남구 테헤란로 ***(역삼동) | | | | |
| | 22 | 우이동 산25-4 | 1,031 | 임야 | 988 | 1 | ***부동산신탁 | 강남구 테헤란로 ***(역삼동) | 김*자 | 강북구 우이동 *** | 지상권(건물) | |

▢ 사업위치도

1. 수유동 586-2(1,061㎡), 2. 수유동 산11-1(16㎡)

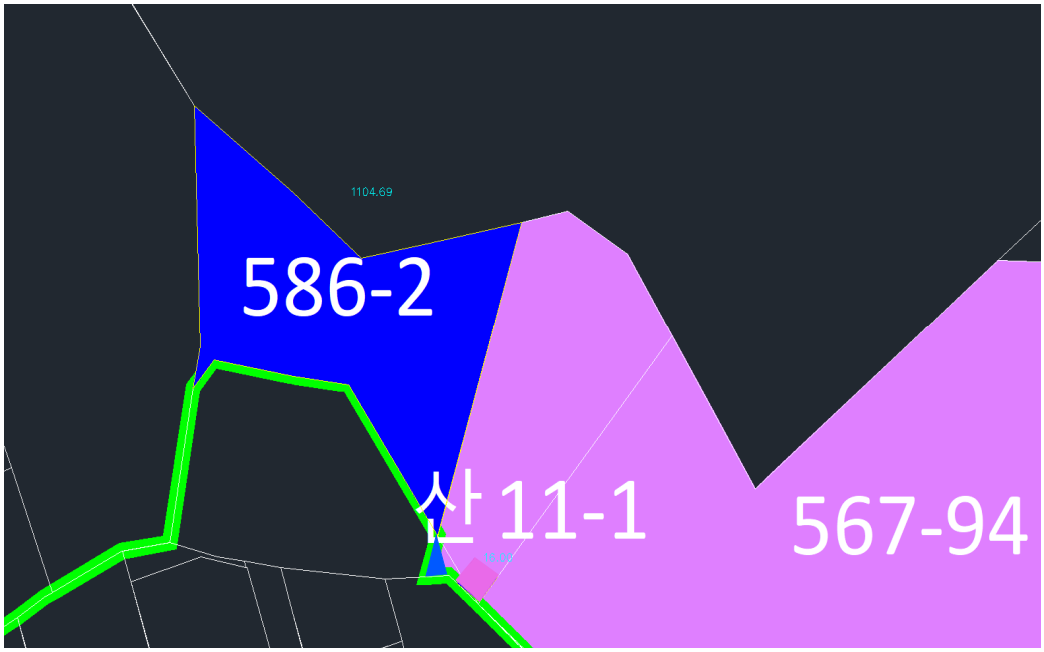


3. 수유동 573-53(616㎡)

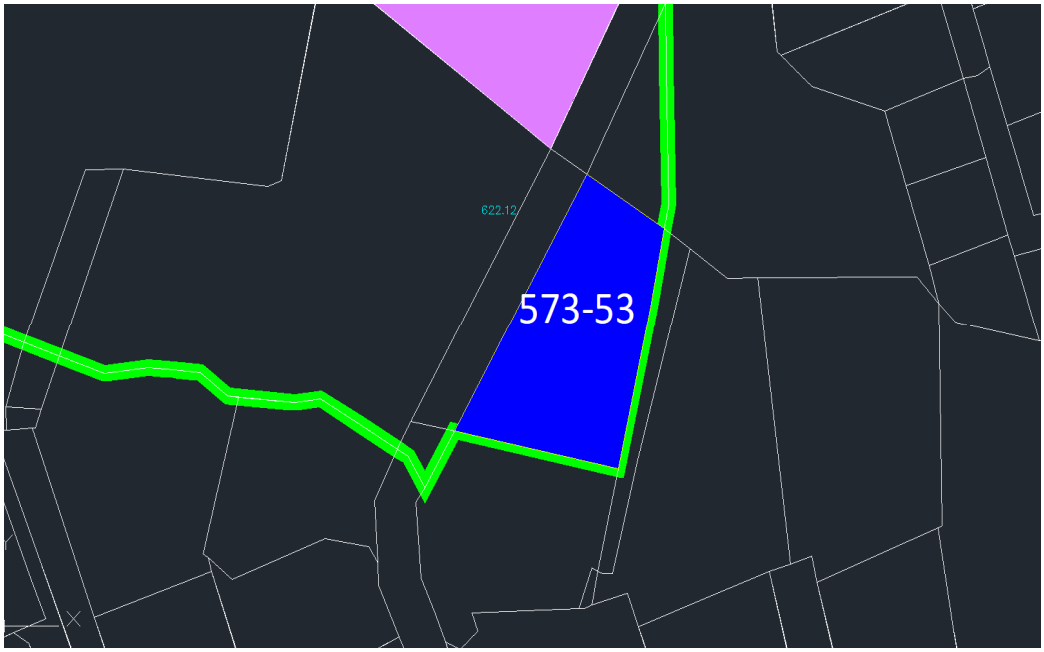


4. 수유동 산17-1(1,823㎡), 5. 수유동 588-20(331㎡),
6. 수유동 산14-1(151㎡), 7. 수유동 산14-3(1,376㎡)




8. 수유동 산162-35(291㎡), 9. 수유동 산162-36(330㎡)
10. 수유동 산162-38(71㎡), 11. 수유동 산162-49(42㎡)




12. 수유동 산164-5(1,449㎡)

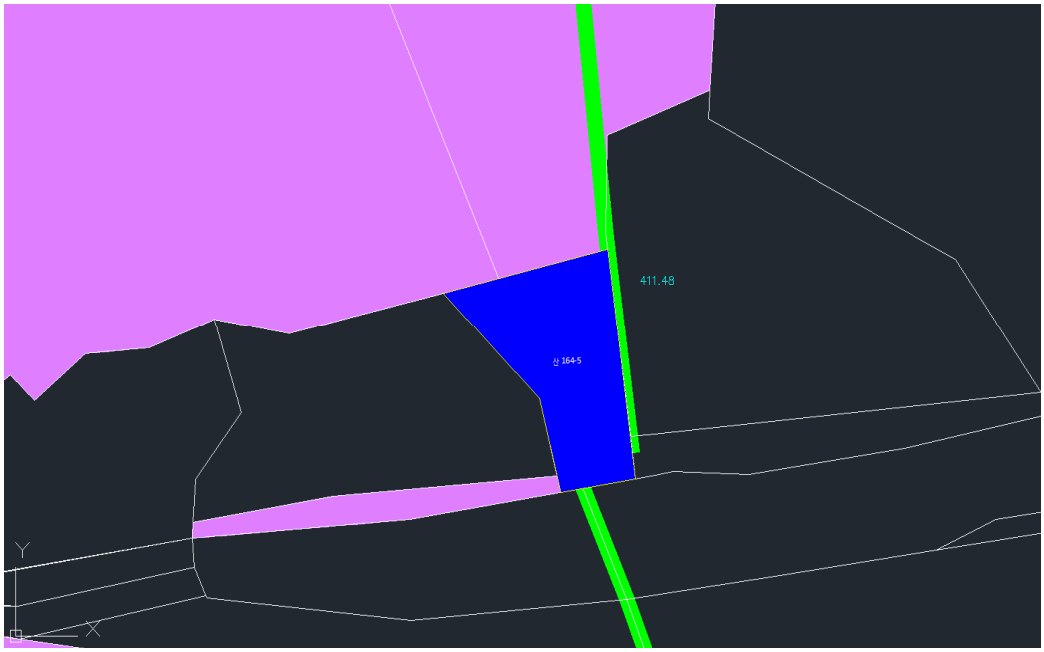



13. 우이동 73-134(68㎡)




14. 우이동 산63-46(6㎡)

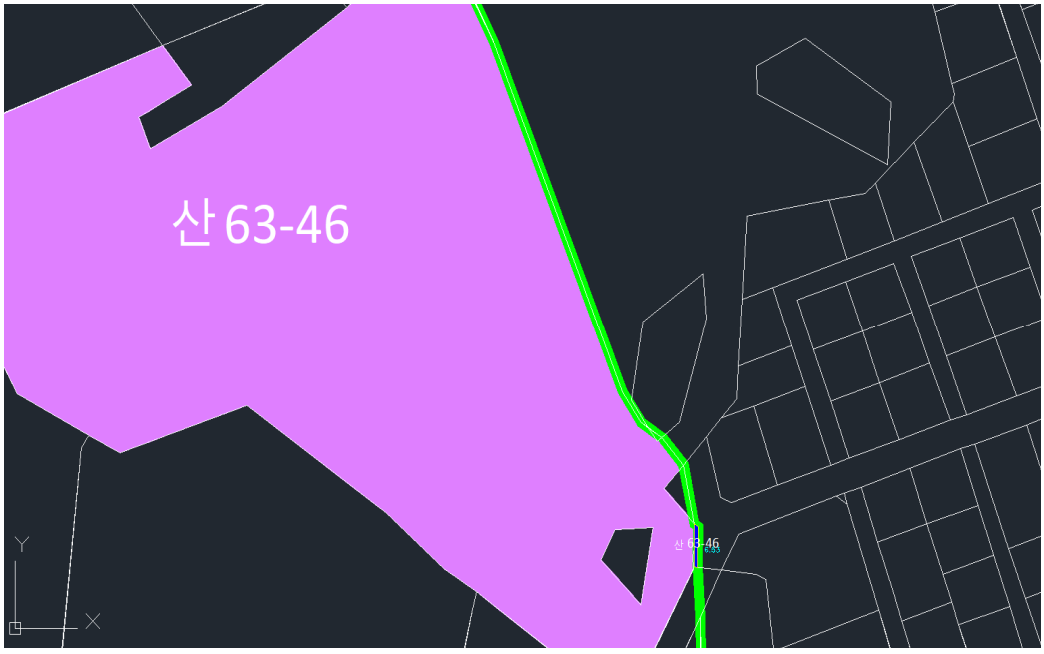



15. 우이동 산46-12(30㎡), 16. 우이동 산46-20(3㎡), 17. 우이동 산47-4(153㎡),
18. 우이동 산49-14(91㎡), 19. 우이동 산49-1(36㎡)

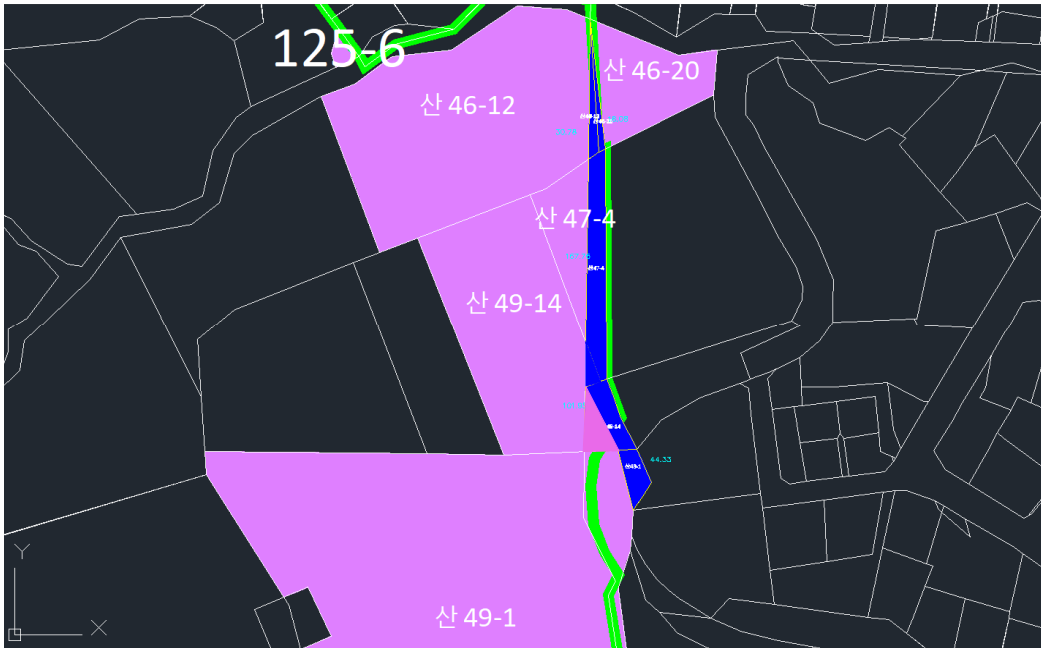

20. 우이동 247-3(1,032㎡)

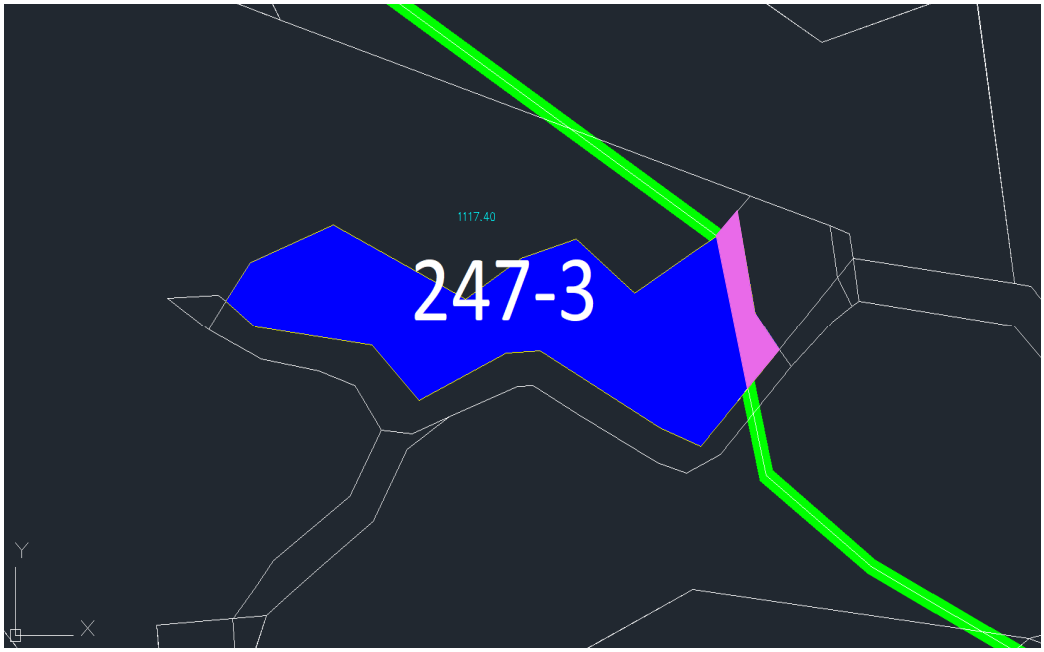


21. 우이동 산25-1(285㎡), 22. 우이동 산25-4(988㎡)

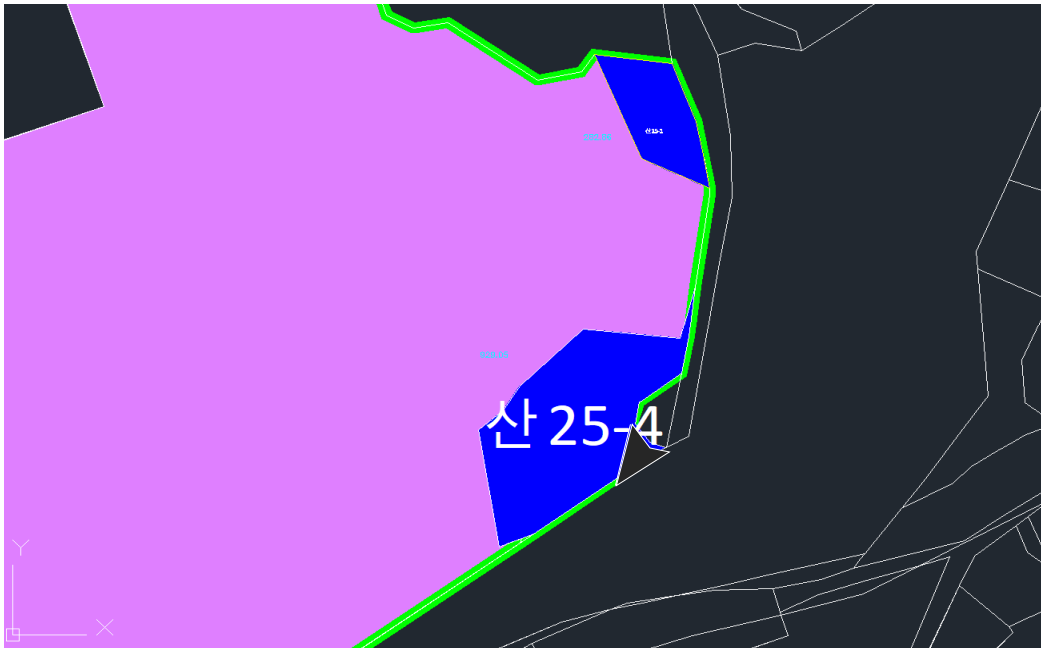

◈ 강북구고시 제2020-93호

## 도시계획시설(도로)사업 실시계획작성 고시(변경)

1. 서울특별시고시 제1969-3호(1969.01.18.)로 도시계획시설(도로) 결정고시하고, 강북구고시 제2019-143호(2019.10.10.)로 도시계획시설(도로) 변경 결정(경미한 변경) 및 지형도면 고시 하고, 서울특별시 강북구공고 제2020-343호(2020. 3.19.)로 도시계획시설(도로)사업 실시계획작성 고시를 위하여 열람공고하고, 강북구공고 제2020-343호(2020. 3.19.)로 재열람공고 하고, 강북구고시 제2020-64호(2020. 5. 7.)로 실시계획 고시된 아래 사업에 대하여 변경고시 하고자 하며,
2. 「국토의 계획 및 이용에 관한 법률」 제88조 및 같은 법 시행령 제97조의 규정에 의하여 실시계획 작성 하고 같은 법 제91조 및 같은 법 시행령 제100조에 따라 이를 고시합니다.
3. 관계도서는 서울특별시 강북구청 도로관리과 및 건설관리과에 비치하여 토지, 건물 등 소유자 및 이해관계인에게 보입니다.

2020년 6월 11일
강 북 구 청 장

가. 사업의 종류 : 도시계획시설(도로)사업

나. 사업 개요

| 구분 | 사업의 명칭 | 사업시행지의 위치 | 사업규모 | 도시계획시설(도로) 결정 및 지형도면 고시 | 비고 |
|---|---|---|---|---|---|
| 당초 | 인수봉로52길 38~62 도로개설 | 인수봉로52길 38~62 | 폭 4m 연장 226m | 강북구고시 제2019-143호 (2019.10.10.) | 토지조서 소유자 및 이해관계인 일부 변경 |
| 변경 | | 인수봉로52길 38~62 | 폭 4m 연장 226m | | |

다. 사업시행자 성명 및 주소 : 서울특별시 강북구청장 [강북구 도봉로89길 13(수유동)]

라. 사업의 착수 및 준공예정일 : 실시계획작성 고시일로부터 2년

마. 수용 또는 사용할 토지, 건물 등 소재지·지번·지목 및 면적, 소유권과 소유권 이외의 권리의 명세

- 토지조서 : 변경(붙임)
- 물건조서 : 변경없음

바. 기타 상세한 사항은 강북구청 도로관리과(☎901-5834)로 문의하시기 바랍니다.

## 수용 또는 사용할 건물조서

사업의 명칭 : 인수봉로52길 38~62 도로개설
사업의 종류 : 도시계획시설(도로)사업

| 연번 | 구분 | 소재지 지번 | 물건의 종류 | 구조 및 규격 | 수량 (㎡) | 소유자 | | 이해관계인 | | | 비고 |
|---|---|---|---|---|---|---|---|---|---|---|---|
| | | | | | | 주소 | 성명 | 주소 | 성명 | 권리의 내용 | |
| 1 | 기정 | 수유동 449-9 | 건물 | 연와조 세멘와즙 단층주택 | 1 | 서울특별시 강북구 인수봉로52길 51(수유동) | 이재용 | | | | 변경없음 |
| | | | 담장 및 대문 | | 1식 | | | | | | |
| 2 | 기정 | 수유동 449-8 | 담장 및 대문 | | 1식 | 서울특별시 강북구 인수봉로 52길 59(수유동) | 선정애 | 서울특별시 서대문구 연희로 248(연희동 168-6) | 서울특별시 서대문구 | 압류 | 변경없음 |
| 3 | 기정 | 수유동 449-1 | 담장 및 대문 | | 1식 | 서울특별시 강북구 인수봉로 52길 62(수유동) | 황재수 | | | | 변경없음 |

## 수용 또는 사용할 토지조서

사업의 명칭 : 인수봉로52길 38~62 도로개설
사업의 종류 : 도시계획시설(도로)사업

| 연번 | 구분 | 소재지 지번 | 지목 | 지적 (㎡) | 편입면적 (㎡) | 소유자 | | | 이해관계인 | | | 비고 |
|---|---|---|---|---|---|---|---|---|---|---|---|---|
| | | | | | | 주소 | 성명 | 지분 | 주소 | 성명 | 권리의 내용 | |
| 1 | 기정 | 수유동 448-33 | 대 | 25 | 25 | 서울 강북구 수유동 448-8 진산빌라 101 | 김용제 | 26.39/258 | | | | 변경없음 |
| | | | | | | 서울특별시 종로구 창경궁로26길 18, 303호(명륜4가) | 김영률 | 26.39/258 | | | | |
| | | | | | | 서울특별시 강북구 수유동 448-17 | 박순석 | 26.39/258 | | | | |
| | | | | | | 서울특별시 강북구 수유동 448-8 2층 2호 | 채성순 | 26.39/258 | | | | |
| | | | | | | 서울특별시 강북구 인수봉로52길 41, 301호(수유동, 진산빌라) | 이만순 | 26.39/258 | 서울특별시 영등포구 국제금융로8길 26(여의도동)(대출실행센터) | 주식회사국민은행 | 근저당권 | |
| | | | | | | 서울특별시 성북구 장위로11가길 17(장위동) | 한기윤 | 26.39/258 | | | | |
| | 기정 | 수유동 448-33 | 대 | 25 | 25 | 서울 강북구 수유동 605-132 세윤빌라 203 | 박상모 | 23.45/258 | 강원도 원주시 건강로 32 | 국민건강보험공단 | 압류 | 변경없음 |
| | 변경 | 수유동 448-33 | 대 | 25 | 25 | 서울 강북구 수유동 605-132 세윤빌라 203 | 박상모 | 23.45/258 | | | | |
| | 기정 | 수유동 448-33 | 대 | 25 | 25 | 서울특별시 강북구 수유동 448-8 4층 2호 | 김점동 | 23.45/258 | 서울특별시 중구 남대문로2가 9-1(수유서지점) | 주식회사국민은행 | 근저당권 | |
| | | | | | | 경기도 군포시 산본동 1142-23 산본대우디오플러스 1609 | 이애신 | 26.38/258 | | | | |
| | | | | | | 서울특별시 성북구보문동7가 71 | 권경순 | 26.38/258 | 서울특별시 중구 남대문로2가 9-1(보문동지점) | 주식회사국민은행 | 근저당권 | |
| 2 | 기정 | 수유동 448-35 | 대 | 3 | 3 | 서울 강북구 수유동 448-15 광일빌라 제101호 | 김향숙 | 20.86/198 | 서울특별시 중구 남대문로2가 9-1 (수유서지점) | 주식회사국민은행 | 근저당권 | |
| | 변경 | 수유동 448-35 | 대 | 3 | 3 | 서울 강북구 수유동 448-15 광일빌라 제101호 | 김향숙 | 20.86/198 | 서울특별시 영등포구국제금융로8길 26(여의도동)(수유동 지점) | 주식회사국민은행 | 근저당권 | |
| | 기정 | 수유동 448-35 | 대 | 3 | 3 | 서울특별시 강북구 인수봉로52길 43, 201호(수유동, 광일빌라) | 이아순 | 20.86/198 | | | | |
| | 변경 | 수유동 448-35 | 대 | 3 | 3 | 서울특별시 강북구 인수봉로60길 26-2 | 김현식 | 10.43/198 | 서울특별시 중구세종대로9길 20(태평로2가)(강북금융센터) | 주식회사신한은행 | 근저당권 | |
| | | | | | | 서울특별시 강북구 인수봉로60길 26-2 | 고순분 | 10.43/198 | | | | |
| | 기정 | 수유동 448-35 | 대 | 3 | 3 | 서울특별시 강북구 인수봉로52길 43, 102호(수유동, 광일빌라) | 서정용 | 21.60/198 | | | | 변경없음 |
| | | | | | | 서울특별시 강북구 인수봉로52길 43, 202호(수유동, 광일빌라) | 장은미 | 21.60/198 | 서울특별시 중구 남대문로84(을지로2가)(수유동지점) | 주식회사국민은행 | 근저당권 | |
| | | | | | | 서울 강북구 수유동 448-15 광일빌라 301 | 김순례 | 10.43/198 | | | | |
| | | | | | | | 이은희 | 10.43/198 | | | | |

| | | | | | | | | | | | | |
|---|---|---|---|---|---|---|---|---|---|---|---|---|
| | | | | | | 서울 강북구 인수봉로52길 43, 302호(수유동, 광일빌라) | 김추월 | 21.60/198 | | | | |
| | | | | | | 경기도 의정부시 안말로58번안길 46, 202호(호원동) | 나오영 | 16.54/198 | 서울특별시 중구 남대문로84(을지로2가)(북악지점) | 주식회사국민은행 | 근저당권 | |
| | | | | | | 서울특별시 강북구 번동 242 번동주공아파트 111-1505 | 김광욱 | 21.29/198 | 서울특별시 중구 회현동1가 203(마들역지점) | 주식회사우리은행 | 근저당권 | |
| | 기정 | 수유동 448-35 | 대 | 3 | 3 | 서울특별시 강북구 수유동 448-158 지층비01호 | 변순애 | 20.86/198 | | | | |
| | 변경 | 수유동 448-35 | 대 | 3 | 3 | 서울특별시 강북구 수유동 448-15 지층비01호 | 변순애 | 20.86/198 | | | | |
| | 기정 | 수유동 448-35 | 대 | 3 | 3 | 서울특별시 성북구 화기로 9-22(종암동) | 장현숙 | 11.93/198 | | | | 변경없음 |
| 3 | 기정 | 수유동 448-36 | 대 | 1 | 1 | 서울 강북구 수유동 448-14 | 서영남 | | | | | 변경없음 |
| 4 | 기정 | 수유동 449-17 | 대 | 12 | 12 | 서울특별시 강북구 수유동 449-9 | 이재용 | | | | | 변경없음 |
| 5 | 기정 | 수유동442-110 | 대 | 1 | 1 | 서울특별시 강북구 수유동 461-37 | 이우태 | | | | | 변경없음 |
| 6 | 기정 | 수유동449-18 | 전 | 2 | 2 | 서울특별시 강북구 수유동 449-2 | 마은숙 | | | | | 변경없음 |
| 7 | 기정 | 수유동<br>449-15 | 대 | 11 | 11 | 경기도 의정부시 호원동 457 월드한아름아파트 102-801 | 이명실 | 27.31/248 | | | | 변경없음 |
| | | | | | | 서울특별시 강북구 솔샘로 174, 115동 2202호(미아동,에스케이북한산시티아파트) | 이명숙 | 27.90/248 | | | | |
| | | | | | | 서울특별시 강북구 인수봉로52길 60, 201호(수유동, 양지빌라) | 이우봉 | 27.31/248 | 서울특별시 중구 남대문로84(을지로2가)(모레내지점) | 주식회사국민은행 | 근저당권 | |
| | | | | | | 서울특별시 강북구 인수봉로52길 60, 202호(수유동, 양지빌라) | 정양금 | 27.90<br>/248 | 서울특별시 강북구 한천로 1045(수유동) | 강북새마을금고 | 근저당권 | |
| | | | | | | 서울특별시 강북구 인수봉로52길 60, 301호(수유동, 양지빌라) | 송승천 | 23.04/248 | 서울특별시 중구 남대문로2가 9-1(수유서지점) | 주식회사국민은행 | 근저당권 | |
| | | | | | | 서울특별시 강북구 인수봉로52길 60, 302호(수유동, 양지빌라) | 정희경 | 24.15/248 | | | | |
| | | | | | | 서울특별시 강북구 인수봉로52길 60, 401호(수유동, 양지빌라) | 전민화 | 18.53/248 | | | | |
| | | | | | | 서울특별시 노원구 동일로 182길 9, 401호(공릉동,축복맨션) | 신언동 | 16.65/248 | | | | |
| | | | | | | 서울특별시 강북구 수유동 449-7 양지빌라 비01 | 박성지 | 27.31/248 | | | | |
| | | | | | | 서울특별시 강북구 수유동 449-7 양지빌라 비02 | 심태섭 | 27.9/248 | 서울특별시 중구 남대문로2가 9-1(수유서지점) | 주식회사국민은행 | 근저당권 | |
| 8 | 기정 | 수유동 449-13 | 대 | 3 | 3 | 서울특별시 강북구 인수봉로52길 62(수유동) | 황재수 | | | | | 변경없음 |
| 9 | 기정 | 수유동 449-12 | 대 | 6 | 6 | 서울특별시 강북구 인수봉로52길 62(수유동) | 황재수 | | | | | 변경없음 |
| 10 | 기정 | 수유동447-24 | 도로 | 1 | 1 | 서울 성북구 장위동 195-10 | 이현규 | | | | | 변경없음 |
| 11 | 기정 | 수유동447-25 | 도로 | 4 | 4 | 서울 성북구 장위동 195-10 | 이현규 | | | | | 변경없음 |
| 12 | 기정 | 수유동 449-16 | 대 | 3 | 3 | 서울특별시 강북구 인수봉로52길 59(수유동) | 선정애 | | | | | 변경없음 |
| 13 | 기정 | 수유동 449-20 | 대 | 2 | 2 | 서울특별시 강북구 인수봉로52길 59(수유동) | 선정애 | | | | | 변경없음 |
| 14 | 기정 | 수유동449-3 | 대 | 210 | 210 | 서울 강북구 수유동 134-16 | 이동쇠 | | | 서울특별시 강북구청 | 압류 | 변경없음 |
| 15 | 기정 | 수유동449-21 | 대 | 39 | 39 | 서울 강북구 수유동 449-5 | 최영봉 | | | | | 변경없음 |
| 16 | 기정 | 수유동<br>442-38 | 도로 | 323 | 323 | 서울특별시 강북구 번동 415 | 남정대 | 31.375/263 | | | | 변경없음 |
| | | | | | | 서울특별시 강북구 미아동 산75 | 안지수 | 79.125/263 | | | | |
| | | | | | | 서울특별시 강북구 수유동 442-49 | 선우봉옥 | 6/263 | | | | |
| | | | | | | 서울특별시 성북구 돈암동 84-13 | 조한성 | 5/263 | | | | |
| | | | | | | 서울특별시 성북구 동소문동 4가 169 | 박승철 | 7/263 | | | | |
| | | | | | | 서울특별시 강북구 수유동 442-25 | 이상린 | 6/263 | | | | |
| | | | | | | 서울특별시 강북구 수유동 442-56 | 김한식 | 4/263 | | | | |
| | | | | | | 서울특별시 동대문구 제기동 893 | 임문규 | 6/263 | | | | |
| | | | | | | 서울특별시 강북구 수유동 442-15 | 정연선 | 15/263 | | | | |
| | | | | | | 서울특별시 강북구 수유동 442-16 | 김규홍 | 20/263 | | | | |
| | | | | | | 서울특별시 용산구 원효로2가 52-20 | 김문삼 | 6/263 | | | | |
| | | | | | | 경기도 양평군 양서면 용늪언덕길 35-10 | 강병국 | 71.5/263 | | | | |

◈ 도봉구고시 제2020-81호

## 도시계획시설(도로)사업 실시계획작성 고시

1. 서울특별시고시 제103호(1974.07.26.)로 도시계획시설(도로) 결정 및 지형도면 고시되고 서울특별시 도봉구공고 제2020-521호(2020.04.16.)로 도시계획시설(도로)사업 실시계획 작성을 위한 열람공고 및 도봉구공고 제2020-684호(2020.05.14.)로 도시계획시설(도로)사업 실시계획 작성을 위한 재열람공고 한 「방학1동 263-3~쌍문2동 45-26 도로개설공사」를 시행하고자,
2. 「국토의 계획 및 이용에 관한 법률」 제88조 및 같은 법 시행령 제97조의 규정에 따라 실시계획을 작성하고 같은 법 제91조 및 같은 법 시행령 제100조에 따라 이를 고시하고자 합니다.
3. 관계도서는 서울특별시 도봉구청 도로과(☏2091-4053~5)에 비치하여 토지, 물건소유자 및 이해관계인에게 보입니다.

2020년 6월 11일
도 봉 구 청 장

가. 사업의 종류 : 도시계획시설(도로) 사업

나. 사업개요

| 사업의 명칭 | 사업시행지의 위치 | 사업규모 | 결정고시 | 비고 |
|---|---|---|---|---|
| 방학1동 263-3 ~ 쌍문2동 45-26 도로개설공사 | 방학1동 263-3 ~ 쌍문2동 45-26 | · B = 8m<br>· L = 418m | 서울시고시 제103호 (1974. 7. 26.) | |

다. 사업시행자의 성명 및 주소

○ 성 명 : 도봉구청장

○ 주 소 : 서울특별시 도봉구 마들로 656(방학동)

라. 사업착수 및 준공예정일 : 실시계획작성 고시일로부터 2년

마. 수용 또는 사용할 토지, 건물 소재지·지번·지목 및 면적, 소유권과 소유권 이외의 권리 : 따로 붙임

바. 기타 자세한 사항은 도봉구청 도로과(☎02-2091-4053~5)로 문의하시기 바랍니다.

# 토 지 조 서

사업시행자: 도봉구청장

사업시행자 주소 : 서울특별시 도봉구 마들로 656

사업의 명칭 : 방학1동 263-3~쌍문2동 45-26 도로개설공사

| 연번 | 소재지 지 번 | 지목 | 면적(㎡) | | 소 유 자 | | | 이 해 관 계 인 | | | 비고 |
|---|---|---|---|---|---|---|---|---|---|---|---|
| | | | 지적 (㎡) | 편입면적 (㎡) | 성 명 | 주 소 | 지 분 | 성명 | 주소 | 권리의 종류 및 내용 | |
| 1 | 방학동 263-53 | 도 | 5,284 | 978 | 도봉구 | 서울시 도봉구 마들로 656 | | | | | |
| 2 | 방학동 265-1 | 구 | 2,578 | 92 | 도봉구 | 서울시 도봉구 마들로 656 | | | | | |
| 3 | 쌍문동 8-14 | 구 | 2,572 | 86 | 국토교통부 | | | | | | |
| 4 | 쌍문동 12-2 | 천 | 1,661 | 12 | 서울시 | | | | | | |
| 5 | 쌍문동 11-4 | 도 | 1,628 | 546 | 도봉구 | 서울시 도봉구 마들로 656 | | | | | |
| 6 | 쌍문동 26-115 | 도 | 106 | 106 | 도봉구 | 서울시 도봉구 마들로 656 | | | | | |
| 7 | 쌍문동 26-7 | 도 | 225 | 225 | 우*훈 | 서울시 도봉구 창동 ***-** | 1/2 | | | | |
| | | | | | 안*길 | 서울시 도봉구 수유동 ***-* | 1/2 | | | | |
| 8 | 쌍문동 26-87 | 도 | 175 | 175 | 도봉구 | 서울시 도봉구 마들로 656 | | | | | |
| 9 | 쌍문동 25-119 | 도 | 355 | 355 | 황*환 | 서울시 강북구 수유동 553-61 극동아파트 *-**** | | | | | |
| 10 | 쌍문동 25-118 | 도 | 444 | 444 | 황*환 | 서울시 강북구 수유동 553-61 극동아파트 *-**** | | | | | |
| 11 | 쌍문동 21-46 | 도 | 409 | 409 | 도봉구 | 서울시 도봉구 마들로 656 | | | | | |
| 12 | 쌍문동 40-36 | 도 | 30 | 16 | 국토교통부 | | | | | | |
| 13 | 쌍문동 40-23 | 도 | 1,735 | 23 | 국토교통부 | | | | | | |
| 14 | 쌍문동 723-3 | 도 | 793.1 | 332 | 도봉구 | 서울시 도봉구 마들로 656 | | | | | |
| 15 | 쌍문동 723-4 | 도 | 92 | 92 | 국토교통부 | | | | | | |
| 16 | 쌍문동 723-5 | 도 | 168 | 168 | 도봉구 | 서울시 도봉구 마들로 656 | | | | | |

◈ 도봉구고시 제2020-83호

## 도시계획시설(도로)사업 실시계획작성 고시

1. 서울특별시고시 제2019-268호(2019.08.08.) 도봉구 도봉동 안골마을 관리형 주거환경개선사업 정비구역 및 지형도면 고시되고 도봉구공고 제2020-687호(2020.05.21.)에 따라 도시계획시설(도로)사업 실시계획 작성을 위한 열람공고 한 「도봉동 344~353-23 간 도로(소로3-526)개설공사」를 시행하고자,
2. 「국토의 계획 및 이용에 관한 법률」 제88조 및 같은 법 시행령 제97조의 규정에 의하여 실시계획을 작성하고 같은 법 제91조 및 같은 법 시행령 제100조에 따라 이를 고시합니다.
3. 관계도서는 서울특별시 도봉구청 도로과(☏2091-4053~5)에 비치하여 토지, 물건소유자 및 이해관계인에게 보입니다.

2020년 6월 11일
도 봉 구 청 장

가. 사업의 종류 : 도시계획시설(도로) 사업
나. 사업개요

| 사업의 명칭 | 사업시행지의 위치 | 사업규모 | 결정고시 | 비고 |
|---|---|---|---|---|
| 도봉동 344~353-23 간 도로(소로3-526)개설공사 | 도봉동 344-4 ~ 353-23 | · B = 6m<br>· L = 19m | 서울시고시 제2019-268호 (2019.08.08.) | |

다. 사업시행자의 성명 및 주소
  ○ 성 명 : 도봉구청장
  ○ 주 소 : 서울특별시 도봉구 마들로 656(방학동)
라. 사업착수 및 준공예정일 : 실시계획작성 고시일로부터 2년
마. 수용 또는 사용할 토지, 건물 소재지·지번·지목 및 면적, 소유권과 소유권 이외의 권리 : 따로 붙임
바. 기타 자세한 사항은 도봉구청 도로과(☎02-2091-4053~5)로 문의하시기 바랍니다.

# 토 지 조 서

사업시행자 : 도봉구청장

사업 시행자 주소 : 서울시 도봉구 마들로 656(방학동)

사업의 명칭 : 도봉동 352-18~344간 도로(소로3-526)개설공사

| 연번 | 소재지 지 번 | 지목 | 면 적(㎡) | | 소 유 자 | | | 이 해 관 계 인 | | | 비고 |
|---|---|---|---|---|---|---|---|---|---|---|---|
| | | | 지적 (㎡) | 편입면적 (㎡) | 성 명 | 주 소 | 지 분 | 성명 | 주소 | 권리의 종류 및 내용 | |
| 1 | 도봉동 353-23 | 구거 | 59 | 24 | 구 | 도 봉 구 | | | | | |
| 2 | 도봉동 344-4 | 임 | 99 | 99 | 김0실 | 서울 도봉구 창동000 000아파트 000-0000 | | | | | |
| 3 | 도봉동 345-6 | 전 | 2 | 2 | 이0성 | 서울 서초구 나루터로 0길 00, 000동 000호(잠원동, 000아파트) | 3/10 | | | | |
| | | | | | 이0민 | 경상남도 양산시 물금읍 오봉로 00, 000호 | 7/10 | | | | |
| 4 | 도봉동 345-7 | 답 | 10 | 10 | 김0오 | 서울 성동구 성수동0가 000 000아파트 000-000 | 1/2 | | | | |
| | | | | | 김0심 | 서울 관악구 봉천동 0000-0 000아파트 000-000 | 1/2 | | | | |
| 합 계 | | | 170 | 135 | | | | | | | |

# 물 건 조 서

| 연번 | 소재지 | 물건의 종류 | 구조 | 수량 | 단위 | 소 유 자 | | | 이해관계인 | | | 비고 |
|---|---|---|---|---|---|---|---|---|---|---|---|---|
| | | | | | | 성명 | 주소 | 지분 | 성명 | 주소 | 권리의 종류 및 내용 | |
| 1 | 도봉동 344-4 | 펜스 | H=1.5 | 15 | m | 김0실 | 서울 도봉구 창동000 000아파트 000-0000 | | | | | |
| | | 입목 | H:2.5, R=5 | 3 | 주 | | | | | | | |
| 2 | 도봉동 345-6 | 펜스 | 1m | 8 | m | 이0성 | 서울 서초구 나루터로 0길 00, 000동 000호(잠원동, 000아파트) | 3/10 | | | | |
| | | | | | | 이0민 | 경상남도 양산시 물금읍 오봉로 00, 000호 | 7/10 | | | | |
| 3 | 도봉동 353-23 | 가건물 | 판넬 | 1 | ㎡ | 김0천 | 서울 도봉구 도봉동 000-0 | | | | | |
| | | 건물 | 콘크리트 | 1 | ㎡ | | | | | | | |

◈ 노원구고시 제2020-55호

## 도시계획시설(학교) 변경결정 및 지형도면 고시(경미한사항)

서울시 교육위원회고시 제5호(1987. 2. 21.)로 도시계획시설(학교) 결정되고, 서울특별시 고시 제2007-442호(2007. 12. 6.)로 도시계획시설(학교) 건축범위 일괄결정된 서울특별시 노원구 중계동 132번지 일대 상계제일중학교에 대하여 「국토의 계획 및 이용에 관한 법률」 제30조 및 같은법률 시행령 제25조에 따라 도시계획시설(학교)을 변경결정하고 「토지이용규제 기본법」 제8조 및 같은법 시행령 제7조에 따라 지형도면을 작성하여 이를 고시합니다.

2020년 6월 11일
노 원 구 청 장

1. 변경결정 취지
「국토의 계획 및 이용에 관한 법률」 제2조 제4호 다목에 따른 도시계획시설(학교)로 면적 변경을 위한 변경사항임.
2. 도시관리계획 변경결정 조서
- 도시계획시설(학교) 변경결정(경미한사항)


| 구분 | 시설명 | 시설의 종류 | 위치 | 면적(㎡) | | | 최초 결정일 | 비고 |
|---|---|---|---|---|---|---|---|---|
| | | | | 기정 | 변경 | 변경 후 | | |
| 변경 | 학교 | 중고교 | 노원구 중계동 132번지 일대 | 21,589 | 감)289 | 21,300 | 서울시 교육위원회 고시 제5호 (1987.2.21.) | 학교면적 해제 및 오류정정 (경미한사항) |

- 건축물의 범위(변경없음)

| 건폐율(%) | 용적률(%) | 높이(층) | 비고 |
|---|---|---|---|
| 30이하 | 120이하 | 5층이하 | 제1종일반주거지역 |

3. 관계도면 : 붙임 참조
※ 첨부된 도면은 참고용이므로 측량, 그 밖의 용도로 사용할 수 없습니다.
4. 열람장소 : 노원구청 도시관리과(☎2116-3864)에 관계도서를 비치하고 있습니다.

□ 도시계획시설(학교) 변경결정 지형도면

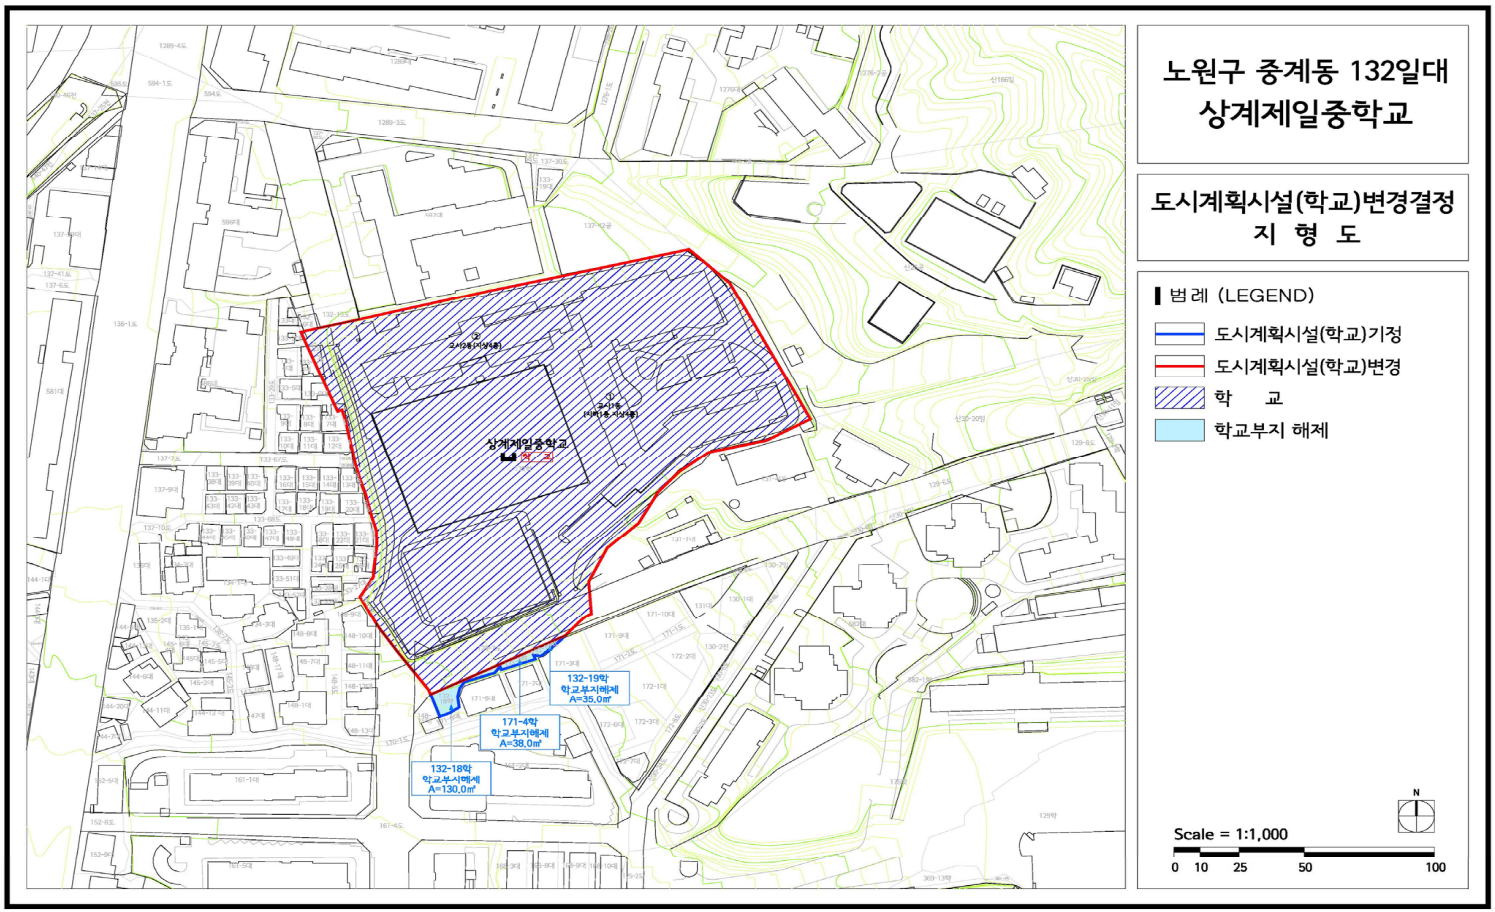

◈ 노원구고시 제2020-57호

## 도시계획시설사업(초안산근린공원)
## 실시계획 인가고시

1. 건설부고시 제138호(1977.7.9.)로 도시계획시설(공원) 결정되고 서울특별시고시 제2016-186호(2016.7.7.)로 공원조성계획 변경 결정된 노원구 월계동 산7번지 일원 초안산근린공원 조성 실시계획 인가를 위하여 「국토의 계획 및 이용에 관한 법률」 제88조 및 같은 법 시행령 제97조, 제100조의 규정에 따라 다음과 같이 고시합니다.
2. 편입 토지의 소유자 및 이해관계인에게는 개별적으로 통지할 것이나 미수령자에 대하여는 본 고시로 갈음합니다.
3. 관련서류는 노원구 푸른도시과에 비치하여 토지소유자 및 이해관계인에게 보입니다.

2020년 6월 11일
노 원 구 청 장

가. 사업시행위치 : 서울특별시 노원구 월계동 산7번지 일원
나. 사업의 종류 및 명칭
  1) 종　　류 : 도시계획시설(공원) 사업
  2) 명　　칭 : 초안산근린공원 조성
  3) 사업내용 : 토지보상
다. 사업면적 : 6,262.3㎡
라. 사업시행자 : 노원구청장
마. 시설관리청 : 서울특별시장
바. 사업기간 : 실시계획인가 고시일로부터 2년간
사. 고시방법 : 시보게재
아. 열람장소 : 노원구청 푸른도시과(☎02-2116-3936)
자. 수용 또는 사용할 토지 및 소유자 등 권리명세 : 붙임

# 토 지 조 서

□ 사 업 명 : 초안산 근린공원 조성

□ 사업시행자 : 서울특별시 노원구청장

| 연번 | 소재지번 | 지목 | 현실적인 이용상황 | 공부면적 (㎡) | 편입면적 (지분) | 소 유 자 | | 관계인 | | | 비고 |
|---|---|---|---|---|---|---|---|---|---|---|---|
| | | | | | | 성명 | 주소 | 성명 | 주소 | 권리의 종류 및 내용 | |
| 합계 | 8필지 | | | 38,740 | 6,262.3 | | | | | | |
| 1 | 노원구 월계동 산24-1 | 임야 | | 30,307 | 2,000(32405.6/40507) | 문지성 | 서울시 강남구 압구정로 201, 79동 1406(압구정동, 현대아파트) | | | | |
| | | | | | 2,000(8101.4/40507) | 조만형 | 경기도 광주시 순암로36번길 70, 201동 1003호(역동, e편한세상) | | | | |
| 2 | 노원구 월계동 914-1 | 전 | | 120 | 120 | 허한수 | 서울시 강남구 봉은사로111길 7(삼성동) | | | | |
| 3 | 노원구 월계동 산7 | 임야 | | 298 | 298 | 박대위 | 인천광역시 부평구 안남로 91, 201동 | 최마이클은 | 홍콩38타이탑로 퍼씨픽뷰블록, 5층 에이 | 가처분 | |
| | | | | | | | | 최지영 | 인천 남구 숭의4동 42-1 제물포아파트 에이동 116호 | 가처분 | |
| 4 | 노원구 월계동 751 | 답 | | 96 | 96 | 구태형 | 서울시 성북구 대사관로 35(성북동, A동) | | | | |
| 5 | 노원구 월계동 산4-2 | 임야 | | 5,141 | 970.30(27586.750/220694) | 민영우 | 경기도 성남시 분당구 불정로 361, 507동 502호 (서현동, 효자손) | | | | |
| | | | | | 970.30(38621.450/220694) | 김현구 | 경기도 남양주시 와부읍 월문천로 95, 115동 1602호(덕소아이파크) | | | | |
| | | | | | 970.30(29209.500/220694) | 장기윤 | 경기도 용인시 기흥구 구성로 90, 212동 1804호 (언남동, 장미마을삼성래미안2차) | | | | |
| | | | | | 970.30(27586.750/220694) | 이종숙 | 서울시 금천구 금하로 816, 501동 1703호 (시흥동, 벽산아파트) | | | | |
| | | | | | 970.30(8276.025/220694) | 안순영 | 경기도 여주시 강변북로 2, 103동 1001호 (천송동, 여주KCC스위첸) | | | | |
| | | | | | 970.30(8276.025/220694) | 이정엽 | 경기도 여주시 강변북로 2, 103동 1001호(천송동, 여주KCC스위첸) | | | | |
| | | | | | 970.30(48682.500/220694) | 박진용 | 경기도 용인시 기흥구 구성로 90, 212동 1804호 (언남동, 장미마을 래미안2차) | | | | |
| | | | | | 970.30(4868.250/220694) | 장경자 | 경기도 용인시 수지구 성복1로 157, 100동 203호 (성복동, 버들치마을 경남아너스빌1차) | | | | |
| | | | | | 970.30(27586750/220694) | 서정자 | 서울시 강남구 영동대로141길 24(청담동, 청담테라스) | | | | |
| 6 | 노원구 월계동 산4-5 | 임야 | | 2,028 | 2,028 | 이혜규 | 서울 강남구 삼성로 417(대치동, 대치포스코더샵) | | | | |
| 7 | 노원구 월계동 799-1 | 전 | | 250 | 250(7/10) | 김배용 | 경기도 포천시 가산면 정금로392번길 86 | | | | |
| | | | | | 250(3/10) | 김순이 | 경기도 포천시 가산면 정금로392번길 86 | 북서울농업협동조합 | 서울특별시 도봉구 쌍문동 619 | 근저당권 | |
| 8 | 노월구 월계동 산47-8 | 임야 | | 500 | 500(21654/29256) | 서울시 | | | | | |
| | | | | | 500(7602/29256) | 류창수 | 서울시 용산구 이촌로64길 15, 109동 1003호 (이촌동, 엘지한강자이아파트) | | | | |

◈ 노원구고시 제2020-58호

## 도시계획시설사업(수락산도시자연공원 공원화사업) 실시계획인가고시

1. 건설부고시 제138호(1977.7.9.)로 도시계획시설(공원) 결정되고 서울특별시고시 제2016-256호(2016.8.25.)로 공원조성계획 변경 결정된 노원구 상계동 산153-1번지 일대 수락산도시자연공원 조성 실시계획인가를 위하여 「국토의 계획 및 이용에 관한 법률」 제88조 및 같은 법 시행령 제97조, 제100조의 규정에 따라 다음과 같이 고시합니다.
2. 편입 토지의 소유자 및 이해관계인에게는 개별적으로 통지할 것이나 미수령자에 대하여는 본 고시로 갈음합니다.
3. 관련서류는 노원구 푸른도시과에 비치하여 토지소유자 및 이해관계인에게 보입니다.

2020년 6월 11일
노 원 구 청 장

가. 사업시행위치 : 서울특별시 노원구 상계동 산153-1번지 등 일대
나. 사업의 종류 및 명칭
  1) 종　　류 : 도시계획시설(공원) 사업
  2) 명　　칭 : 수락산도시자연공원 공원화사업
  3) 사업내용 : 건물보상 후 산림복원
다. 사업면적 : 6,000㎡
라. 사업시행자 : 노원구청장
마. 사업기간 : 실시계획인가 고시일로부터 2년간
바. 고시방법 : 시보게재
사. 열람장소 : 노원구청 푸른도시과(☎02-2116-3946)
아. 수용 또는 사용할 토지 및 소유자 등 권리명세 : 붙임

# 토 지 조 서

□ 사 업 명 : 수락산도시자연공원 공원화사업

□ 사업 시행자 : 서울특별시 노원구청장

| 연번 | 소재지<br>지 번 | 지목 | 이용<br>상황 | 지적<br>(㎡) | 편입면적<br>(㎡) | 소 유 자 | | 관 계 인 | | | 비고 |
|---|---|---|---|---|---|---|---|---|---|---|---|
| | | | | | | 성 명 | 주 소 | 성명 | 주소 | 권리의<br>종류와 내용 | |
| 1 | 상계동 산153-1 | 임야 | 대지 | 1,668,230 | 4,000 | 국(산림청) | | | | | |
| 2 | 상계동 산154-25 | 임야 | 대지 | 5,516 | 2,000 | 국(산림청) | | | | | |

# 물 건 조 서

| 연번 | 소재지번 | 물건의 종류 | 구조 및 규격 | 수량 또는<br>면적 | 실제<br>이용<br>현황 | 소 유 자 | | 관계인 | | | 비고 |
|---|---|---|---|---|---|---|---|---|---|---|---|
| | | | | | | 성명 | 주소 | 성명 | 주소 | 권리의 종류 및 내용 | |
| 1 | 덕릉로 139길 91 | 건물 | 시멘트블럭조 | 187㎡ | 주거용 | 채희경 | 노원구 덕릉로 139길 91 | | | | |
| 2 | | 가건물 | 시멘트블럭조 | 16㎡ | 주거용 | | | | | | |
| 3 | | 창고 | 시멘트블럭조 | 3㎡ | 창고용 | | | | | | |
| 4 | | 신발장 | | 1식 | | | | | | | |
| 5 | | 세탁기 | | 2개 | | | | | | | |
| 6 | | 냉장고 | | 6개 | | | | | | | |
| 7 | | 집기류 | | 1식 | | | | | | | |
| 8 | | 연탄난로 | | 2개 | | | | | | | |
| 9 | | 가스난로 | | 1개 | | | | | | | |
| 10 | | 가스레인지 | | 2개 | | | | | | | |
| 11 | | 식탁 | | 1개 | | | | | | | |
| 12 | | 선풍기 | | 1개 | | | | | | | |
| 13 | | 에어컨 | 벽걸이 | 2개 | | | | | | | |
| 14 | | 에어컨 | 이동식 | 1개 | | | | | | | |
| 15 | | 싱크대 | | 1식 | | | | | | | |
| 16 | | 가구 | 장 | 5개 | | | | | | | |
| 17 | | 영단 | 9x1.6x1.3 | 1개 | | | | | | | |
| 18 | | 영단 | 2.2x1x0.8 | 1개 | | | | | | | |
| 19 | | 영단 | 0.6x0.6x1 | 1개 | | | | | | | |
| 20 | | | 가구 | | 7개 | | | | | | |
| 21 | | 범종 | | 1개 | | | | | | | |
| 22 | | 북단 | | 2개 | | | | | | | |
| 23 | | 영단 | 2.1x1.1x1.1 | 2개 | | | | | | | |
| 24 | | 불상 | | 11개 | | | | | | | |
| 25 | | 돌침대 | | 1개 | | | | | | | |
| 26 | | 책장 | | 2개 | | | | | | | |
| 27 | | 옷걸이 | | 1개 | | | | | | | |
| 28 | | TV | | 1개 | | | | | | | |
| 29 | | 선풍기 | | 2개 | | | | | | | |
| 30 | | 콜러 | | 5개 | | | | | | | |
| 31 | | 북 | | 1개 | | | | | | | |
| 32 | | 가구 | | 4개 | | | | | | | |
| 33 | 덕릉로 139길 92 | 건물 | 시멘트블럭조 | 67㎡ | 주거용 | 최순정 | 덕릉로 139길 92 | | | | |
| 34 | | 창고 | 철파이프조 | 19㎡ | 창고용 | | | | | | |
| 35 | | 창고 | 철파이프조 | 13㎡ | 창고용 | | | | | | |
| 36 | | 창고 | 철파이프조 | 5㎡ | 창고용 | | | | | | |
| 37 | | 화장실 | 철파이프조 | 4㎡ | 화장실 | | | | | | |

| | | | | | | | | | | | |
|---|---|---|---|---|---|---|---|---|---|---|---|
| 38 | | 냉장고 | | 1개 | | 채정규 | 덕릉로 139길 92 | | | | |
| 39 | | 세탁기 | | 1개 | | | | | | | |
| 40 | | 싱크대 | | 1개 | | | | | | | |
| 41 | | 가스레인지 | | 1개 | | | | | | | |
| 42 | | 밥솥 | | 1개 | | | | | | | |
| 43 | | 전자레인지 | | 1개 | | | | | | | |
| 44 | | 장롱 | | 1개 | | | | | | | |
| 45 | | 소파 | | 1개 | | | | | | | |
| 46 | | TV | | 1개 | | | | | | | |
| 47 | | 책상 | | 1개 | | | | | | | |
| 48 | | 책장 | | 1개 | | | | | | | |
| 49 | | 침대 | | 1개 | | | | | | | |
| 50 | | 집기류 | | 1개 | | | | | | | |
| 51 | | 기름난로 | | 1개 | | | | | | | |
| 52 | | 가스온수기 | | 1개 | | | | | | | |
| 53 | | 석유보일러 | | 1개 | | | | | | | |
| 54 | | 개집 | 4 x 8 | 1식 | | | | | | | |
| 55 | 덕릉로 139길 85 | 건물 | 시멘트블럭조 | 64㎡ | 주거용 | 박종근 | 덕릉로 139길 85 | | | | |
| 56 | | 가건물 | 시멘트블럭조 | 10㎡ | 주거용 | | | | | | |
| 57 | | 창고 | 경량철골조 | 24㎡ | 창고용 | | | | | | |
| 58 | | 창고 | 시멘트블럭조 | 16㎡ | 주거용 | | | | | | |
| 59 | | 석유보일러 | | 1개 | | | | | | | |
| 60 | | 집기류 | | 1개 | | | | | | | |
| 61 | | 냉장고 | | 1개 | | | | | | | |
| 62 | | 안마기 | 대형 | 1개 | | | | | | | |
| 63 | | 가스레인지 | 오븐형 | 1개 | | | | | | | |
| 64 | | 싱크대 | | 1식 | | | | | | | |
| 65 | | 가스난로 | | 1개 | | | | | | | |
| 66 | | 제습기 | | 1개 | | | | | | | |
| 67 | | 싱글침대 | | 1개 | | | | | | | |
| 68 | | 장롱 | | 5개 | | | | | | | |
| 69 | | 서랍장 | | 4개 | | | | | | | |
| 70 | | 컴퓨터 | | 2개 | | | | | | | |
| 71 | | 식탁 | | 1개 | | | | | | | |
| 72 | | 오디오 | | 1세트 | | | | | | | |
| 73 | | 에어컨 | 벽걸이 | 1개 | | | | | | | |
| 74 | | 공기청정기 | | 1개 | | | | | | | |
| 75 | | 프린터기 | | 2개 | | | | | | | |
| 76 | 덕릉로 139길 74 | 건물 | 시멘트블럭조 | 55㎡ | 주거용 | 전유정 | 덕릉로 139길 74 | | | | |
| 77 | | 가건물 | 경량철골조 | 9㎡ | 창고 | | | | | | |
| 78 | | 창고 | 경량철골조 | 13㎡ | 창고 | | | | | | |
| 79 | | 창고 | 경량철골조 | 16㎡ | 창고 | | | | | | |
| 80 | | 철구조물 | 철파이프조 | 5㎡ | 창고 | | | | | | |
| 81 | | 철구조물 | 철파이프조 | 19㎡ | 창고 | | | | | | |
| 82 | | 가스난로 | | 1개 | | | | | | | |
| 83 | | 기름보일러 | | 1개 | | | | | | | |
| 84 | | 전기보일러 | | 1개 | | | | | | | |
| 85 | | 신발장 | | 1개 | | | | | | | |
| 86 | | TV | | 1개 | | | | | | | |
| 87 | | 침대 | | 1개 | | | | | | | |
| 88 | | 공기청정기 | | 1개 | | | | | | | |
| 89 | | 수납장 | | 2개 | | | | | | | |
| 90 | | 집기류 | | 1개 | | | | | | | |
| 91 | | 싱크대 | | 1개 | | | | | | | |
| 92 | | 냉장고 | | 1개 | | | | | | | |
| 93 | | 김치냉장고 | | 1개 | | | | | | | |
| 94 | | 전자레인지 | | 1개 | | | | | | | |
| 95 | | 진열장 | | 1개 | | | | | | | |
| 96 | | 장롱 | | 1개 | | | | | | | |
| 97 | | TV다이 | | 1개 | | | | | | | |
| 98 | | 세탁기 | | 1개 | | | | | | | |
| 99 | | 노래방기계 | 본체 | 1개 | | | | | | | |

| | | | | | | | | | | | |
|---|---|---|---|---|---|---|---|---|---|---|---|
| 100 | 덕릉로 139길 71 | 건물 | 시멘트블럭조 | 101㎡ | 주거용 | 임용호<br>(김두옥) | 덕릉로 139길 71 | | | | |
| 101 | | 개집 | | 1식 | | | | | | | |
| 102 | | 연탄난로 | | 1개 | | | | | | | |
| 103 | | 장롱 | | 3개 | | | | | | | |
| 104 | | 안마기 | | 1개 | | | | | | | |
| 105 | | 런닝머신 | | 1개 | | | | | | | |
| 106 | | 서랍장 | | 3개 | | | | | | | |
| 107 | | 쇼파 | | 1개 | | | | | | | |
| 108 | | TV | | 1개 | | | | | | | |
| 109 | | 선반 | | 1개 | | | | | | | |
| 110 | | 식탁 | | 1개 | | | | | | | |
| 111 | | 가스레인지 | | 1개 | | | | | | | |
| 112 | | 세탁기 | | 1개 | | | | | | | |
| 113 | | 냉장고 | | 2개 | | | | | | | |
| 114 | | 싱크대 | | 1식 | | | | | | | |
| 115 | | | | | | | | | | | |
| 116 | | | | | | | | | | | |
| 117 | | | | | | | | | | | |
| 118 | | | | | | | | | | | |
| 119 | | | | | | | | | | | |
| 120 | | | | | | | | | | | |
| 121 | | | | | | | | | | | |
| 122 | 덕릉로 137길 77-1 | 건물 | 시멘트블럭조 | 77㎡ | 주거용 | 전창근(박영자) | 덕릉로 137길 77-1 | | | | |
| 123 | | 가건물 | 철파이프조 | 3㎡ | 창고 | | | | | | |
| 124 | | 화장실 | 시멘트블럭조 | 2㎡ | 화장실 | | | | | | |
| 125 | | 창고 | 철파이프조 | 4㎡ | 창고 | | | | | | |
| 126 | | 창고 | 철파이프조 | 15㎡ | 창고 | | | | | | |
| 127 | | 창고 | 철파이프조 | 6㎡ | 창고 | | | | | | |
| 128 | | 창고 | 철파이프조 | 4㎡ | 창고 | | | | | | |
| 129 | | 연탄보일러 | 3구 | 1개 | | | | | | | |
| 130 | | 밤나무 | | 10주 | | | | | | | |
| 131 | | 모과나무 | | 1주 | | | | | | | |
| 132 | | 감나무 | | 5주 | | | | | | | |
| 133 | | 매실나무 | | 3주 | | | | | | | |
| 134 | | 엥두나무 | | 2주 | | | | | | | |
| 135 | | 대추나무 | | 2주 | | | | | | | |
| 136 | | 자두나무 | | 2주 | | | | | | | |
| 137 | | 두릅나무 | | 30주 | | | | | | | |
| 138 | | 모란나무 | | 1주 | | | | | | | |
| 139 | | 목련 | | 1주 | | | | | | | |
| 140 | | 에어컨 | 벽걸이 | 1개 | | | | | | | |
| 141 | | 에어컨 | 이동식 | 1개 | | | | | | | |
| 142 | | 전자레인지 | | 1개 | | | | | | | |
| 143 | | 싱크대 | | 1식 | | | | | | | |
| 144 | | 밥솥 | | 1개 | | | | | | | |
| 145 | | TV | | 1개 | | | | | | | |
| 146 | | 식탁 | | 1개 | | | | | | | |
| 147 | | 소파 | | 1개 | | | | | | | |
| 148 | | 냉장고 | | 3개 | | | | | | | |
| 149 | | 침대 | | 1개 | | | | | | | |
| 150 | | 장롱 | | 5개 | | | | | | | |
| 151 | | TV | | 1개 | | | | | | | |
| 152 | | 가습기 | | 2개 | | | | | | | |
| 153 | | 서랍장 | | 1개 | | | | | | | |
| 154 | | 장롱 | | 5개 | | | | | | | |
| 155 | | 책상 | | 1개 | | | | | | | |
| 156 | | 수납장 | | 2개 | | | | | | | |
| 157 | | 신발장 | | 2개 | | | | | | | |
| 158 | | 세탁기 | | 1개 | | | | | | | |
| 159 | | 집기류 | | 1식 | | | | | | | |
| 160 | 덕릉로 137길 77 | 건물 | 시멘트블럭조 | 46㎡ | 주거용 | 민경덕 | 덕릉로 137길 77 | | | | |

| | | | | | | | | | | | |
|---|---|---|---|---|---|---|---|---|---|---|---|
| 161 | | 가건물 | 철파이프조 | 7㎡ | 주거용 | | | | | | |
| 162 | | 심야전기통 | | 1개 | | | | | | | |
| 163 | | 김치냉장고 | | 1개 | | | | | | | |
| 164 | | 냉장고 | | 3개 | | | | | | | |
| 165 | | 식탁 | | 1개 | | | | | | | |
| 166 | | 가스레인지 | | 1개 | | | | | | | |
| 167 | | 전자레인지 | | 1개 | | | | | | | |
| 168 | | 밥솥 | | 1개 | | | | | | | |
| 169 | | 장롱 | | 2개 | | | | | | | |
| 170 | | 운동기구 | | 1개 | | | | | | | |
| 171 | | 침대 | | 1개 | | | | | | | |
| 172 | | TV | | 1개 | | | | | | | |
| 173 | | 선풍기 | | 1개 | | | | | | | |
| 174 | | 서랍장 | | 1개 | | | | | | | |
| 175 | | 에어컨 | 이동식 | 1개 | | | | | | | |
| 176 | | 소파 | | 1개 | | | | | | | |
| 177 | | 장롱 | | 1개 | | | | | | | |
| 178 | | 책상 | | 1개 | | | | | | | |
| 179 | | TV | | 1개 | | | | | | | |
| 180 | | 컴퓨터 | | 1개 | | | | | | | |
| 181 | | 수납장 | | 2개 | | | | | | | |
| 182 | | 의자 | | 1개 | | | | | | | |
| 183 | | 세탁기 | | 1개 | | | | | | | |
| 184 | | 장식장 | | 1개 | | | | | | | |
| 185 | | 자전거 | | 1개 | | | | | | | |
| 186 | | 집기류 | | 1식 | | | | | | | |
| 187 | | 싱크대 | | 1식 | | | | | | | |
| 188 | | 건물 | 시멘트블록조 | 31㎡ | 주거용 | 송혜은 | 상계동 389-188 | | | | |
| 189 | 덕릉로139길 67 | 창고 | 철파이프조 | 2㎡ | 창고 | | | | | | |
| 190 | | TV | | 1개 | | 함영일 | 덕릉로 139-67 | | | | |
| 191 | | 장롱 | | 4개 | | | | | | | |
| 192 | | 수납장 | | 3개 | | | | | | | |
| 193 | | 싱크대 | | 1식 | | | | | | | |
| 194 | 덕릉로139길 67 | 집기류 | | 1식 | | | | | | | |
| 195 | | 가스온수기 | | 1식 | | | | | | | |
| 196 | | 냉장고 | | 1개 | | | | | | | |
| 197 | | 세탁기 | | 1개 | | | | | | | |
| 198 | | 건물 | 시멘트벽돌조 | 75㎡ | 주거용 | | | | | | |
| 199 | | 싱크대 | | 1식 | | | | | | | |
| 200 | | 식탁 | | 2개 | | | | | | | |
| 201 | | 집기류 | | 1식 | | | | | | | |
| 202 | | 정수기 | | 1개 | | | | | | | |
| 203 | | 싱글침대 | | 1개 | | | | | | | |
| 204 | | 수납장 | | 5개 | | | | | | | |
| 205 | | 진열대 | | 1개 | | | | | | | |
| 206 | | TV | | 2대 | | | | | | | |
| 207 | | 장롱 | | 1식 | | | | | | | |
| 208 | 덕릉로 137길 75 | 어항 | | 2개 | | 은희광 | 덕릉로 137길 75 | | | | |
| 209 | | 냉장고 | | 2개 | | | | | | | |
| 210 | | 수납장 | | 2개 | | | | | | | |
| 211 | | 김치냉장고 | | 1개 | | | | | | | |
| 212 | | 컴퓨터 | | 1식 | | | | | | | |
| 213 | | 컴퓨터 책상 | | 1개 | | | | | | | |
| 214 | | 책 수납장 | | 1식 | | | | | | | |
| 215 | | TV | | 1 | | | | | | | |
| 216 | | 수납장 | | 1개 | | | | | | | |
| 217 | | 연탄보일러 | 3구 | 1개 | | | | | | | |
| 218 | | | | | | | | | | | |
| | 덕릉로 137길 65-2 | 창고 | 시멘트블럭조 | 13㎡ | 창고 | 최윤희 | 덕릉로 137길 65-2 | | | | |

◈ 노원구고시 제2020-59호

### 도시계획시설사업(영축산근린공원 조성)
## 실시계획 인가고시

1. 건설부고시 제138호(1977.7.9.)로 도시계획시설(공원) 결정되고 서울특별시고시 제2016-186호(2016.7.7.)로 공원조성계획 변경 결정된 노원구 월계동 산108-7번지 일원 영축산근린공원 조성 실시계획 인가를 위하여 「국토의 계획 및 이용에 관한 법률」 제88조 및 같은 법 시행령 제97조, 제100조의 규정에 따라 다음과 같이 고시합니다.
2. 편입 토지의 소유자 및 이해관계인에게는 개별적으로 통지할 것이나 미수령자에 대하여는 본 고시로 갈음합니다.
3. 관련서류는 노원구 푸른도시과에 비치하여 토지소유자 및 이해관계인에게 보입니다.

2020년 6월 11일
노 원 구 청 장

가. 사업시행위치 : 서울특별시 노원구 월계동 산108-7번지 일원
나. 사업의 종류 및 명칭
  1) 종　　류 : 도시계획시설(공원) 사업
  2) 명　　칭 : 영축산근린공원 조성
  3) 사업내용 : 토지보상 및 공원조성
다. 사업면적 : 4,522㎡
라. 사업시행자 : 노원구청장
마. 시설관리청 : 서울특별시장
바. 사업기간 : 실시계획인가 고시일로부터 2년간
사. 고시방법 : 시보게재
아. 열람장소 : 노원구청 푸른도시과(☎02-2116-3946)
자. 수용 또는 사용할 토지 및 소유자 등 권리명세 : 붙임

# 토 지 조 서

## □ 사업명 : 도시계획시설사업(영축산근린공원)

| 연번 | 소재지 지 번 | 지목 | 지적 (㎡) | 편입면적 (공유지분) | 소 유 자 | | 이 해 관 계 인 | | |
|---|---|---|---|---|---|---|---|---|---|
| | | | | | 성 명 | 주 소 | 성명 | 주소 | 권리의 종류 및 내용 |
| 1 | 월계동 산108-7 | 임야 | 60,857 | 1,799(122.31/86928) | 이지현 | 경기도 평택시 서재1길 47-111, 205호 | | | |
| | | | | 1,799(61.155/86,928) | 오재근 | | | | |
| | | | | 1,799(61.155/86928) | 김미순 | 서울특별시 송파구 송파대로32길 8, 5동 1102호 (가락동, 우성아파트) | | | |
| | | | | 1,799(122.31/86928) | 이현주 | 서울특별시 강서구 까치산로47길 13, 302호 (화곡동, 새롬스타즈) | | | |
| | | | | 0.000447437726102252 | 박노정 | 경기도 평택시 포승읍 서동대로 489-6 | | | |
| | | | | 1,799(82.18/60857) | 강금랑 | 서울특별시 동작구 솔밭로 65, 101동 906호 (사당동, 사당삼율명가아파트) | | | |
| | | | | 1,799(122.31/260784) | 이지현 | 서울특별시 용산구 보광로25길 7 (보광동) | | | |
| | | | | 1,799(122.31/260784) | 이영석 | 대구광역시 수성구 천을로 91, 102동 2101호 (시지동, 시지태왕아너스) | | | |
| | | | | 1,799(122.31/260784) | 이영선 | 대구광역시 북구 칠성동2가 568번지 | | | |
| | | | | 1,799(96771502310/529017729600) | 김상균 | 서울특별시 강동구 양재대로95길 74, 507호 (성내동, 동방아파트) | | | |
| | | | | 1,799(122.31/86928) | 윤상능 | 경기도 부천시 길주로573번길 37, 303동 1204호 (여월동, 여월휴먼시아) | | | |
| | | | | 1,799(177.39/86928) | 송양수 | 충청북도 영동군 용산면 동화길 17-3 | | | |
| | | | | 1,799(122.31/86928) | 김지혁 | 서울특별시 서초구 명달로 15, 607호 (방배동, 서초이에스에이3차아파트) | | | |
| | | | | 1,799(122.31/86928) | 박선동 | 경기도 성남시 분당구 탄천로 59, 516동 801호 (이매동, 아름마을) | | | |
| | | | | 1,799(122.31/86928) | 박경민 | 경기도 의정부시 신촌로53번길 45 (가능동) | | | |
| | | | | 1,799(100368.45/371617200) | 김찬선 | 서울특별시 강남구 개포로109길 9, 209동 115호 (개포동, 대치아파트) | | | |
| | | | | 1,799(100368.45/371617200 | 김찬형 | 서울특별시 광진구 자양로9길 9 (자양동) | | | |
| | | | | 1,799(100368.45/371617200 | 김용유 | 서울특별시 광진구 뚝섬로57가길 63, 501호 (자양동, 대원아트빌) | | | |
| | | | | 1,799(100368.45/371617200 | 김정숙 | 서울특별시 광진구 자양로11길 44-5, 에이동 401호 (자양동, 세림에버빌) | | | |
| | | | | 1,799(100368.45/371617200 | 김정인 | 서울특별시 광진구 자양로13길 81-10(자양동) | | | |
| | | | | 1,799(122.31/86928) | 육은경 | 서울특별시 동작구 흑석한강로 12, 107동 602호 (흑석동, 흑석한강센트레빌) | | | |
| | | | | 1,799(0.0022930967673186 3) | 조명희 | 서울특별시 서초대로15길 8-21, 301 (방배동) | | | |
| | | | | 1,799(82.18/60857) | 최병관 | 경기도 고양시 일산서구 강성로 270, 305동 1509호 (대화동, 성저마을) | | | |
| | | | | 1,799(0.0052257925797029 8) | 이명석 | 서울특별시 성북구 동소문로 10길 8 3층 (동소문동3가) | | | |
| | | | | 1,799(122.31/86928) | 이영일 | 서울특별시 동작구 동작대로43길 36, 205호 (동작동, 신동아갯마을아파트) | | | |
| | | | | 1,799(122.31/86928) | 최진호 | 경기도 안양시 동안구 흥안대로94번길 68, 101동1403호 (호계동, 양우내안애퍼리스) | | | |
| | | | | 1,799(0.0022930967673186 3) | 김유신 | 서울특별시 관악구 은천로 93, 101동 1003호 (봉천동, 벽산블루밍) (474번, 282번) | | | |
| | | | | 1,799(122.31/86928) | 김년선 | 서울특별시 중구 동호로25길 51, 102호 (장충동2가, 동국빌리지) | | | |
| | | | | 1,799(0.0104357278134597) | 이현석 | 경기도 안양시 동안구 갈산로44번길 35-7, 에이치동 301호 | | | |
| | | | | 1,799(0.0010796170091158 3) | 이현우 | 서울특별시 성북구 동소문로 248, 106동 206호 | | | |
| | | | | 1,799(0.0008314442926753 66) | 김삼섭 | 서울 중랑구 묵동 77-1 현대연립 가동 202호 | | | |
| | | | | 1,799(0.0098813416063626 8) | 임채성 | 서울 관악구 신림동 646-220 | | | |
| | | | | 1,799(0.0098813416063626 8) | 김인현 | 서울 동작구 노량진동 72-16 | | | |
| | | | | 1,799(0.0019905781069875 1) | 황영숙 | 서울 동작구 노량진동 72-16 | | | |
| | | | | 1,799(0.0098813416063626 8) | 김종덕 | 서울 용산구 한강로1가 231-24 에이동 105호 | | | |
| | | | | 1,799(0.0098813416063626 8) | 박승규 | 서울 송파구 송파동 195-7 | | | |
| | | | | 1,799(0.0084743151016691 4) | 박찬칠 | 서울 동작구 사당동 71-3 | | | |
| | | | | 1,799(0.0098813416063626 8) | 황광남 | 서울 송파구 송파동 195-7 | | | |
| | | | | 1,799(0.0021242867660592 7) | 장명일 | 서울 동작구 사당동 274-12 | | | |
| | | | | 1,799(0.0098813416063626 8) | 최광서 | 서울 동작구 사당동 316-121 | | | |
| | | | | 1,799(2.381772726094 13E-10) | 박성수 | 서울 노량진동 31-15 | | | |

| 연번 | 소재지 지 번 | 지목 | 지적 (㎡) | 편입면적 (공유지분) | 소 유 자 | | 이 해 관 계 인 | | |
|---|---|---|---|---|---|---|---|---|---|
| | | | | | 성 명 | 주 소 | 성명 | 주소 | 권리의 종류 및 내용 |
| | | | | 1,799(1329.292/1651632) | 장영심 | 서울특별시 동대문구 약령시로 154, 3동 902호 (청량리동, 미주아파트) | | | |
| | | | | 1,799(1463.462/1651632) | 오경희 | 서울특별시 동작구 대방동15나길 16, 501호 (대방동 | | | |
| | | | | 1,799(1463.462/1651632) | 박용순 | 서울특별시 관악구 구암길 106, 149동 102호 (봉천동, 관악드림타운) | | | |
| | | | | 1,799(1463.462/1651632) | 임명자 | 서울특별시 서초구 동광로18길 11-4 (방배동) | | | |
| | | | | 1,799(1463.462/1651632) | 한성균 | 경기도 남양주시 화도읍 먹갓로38번안길 6-8, 104동 202호 (하늘맨션) | | | |
| | | | | 1,799(1463.462/1651632) | 연경분 | 인천광역시 부평구 안남로222번길 27, 104동 1503호 (산곡동, 경남아파트) | | | |
| | | | | 1,799(122.31/86928) | 김재선 | 서울특별시 노원구 한글비석로8길 20, 105동 402호 (중계동, 대림벽산아파트) | | | |
| | | | | 1,799(114.31/82581.6) | 유경철 | 경기도 고양시 일산동구 동국로245번길 102-20 (성석동) | | | |
| | | | | 1,799(24.462/86928) | 김순식 | 인천광역시 연수구 능허대로79번길 65, 303동406호 (옥련동, 현대아파트) | | | |
| | | | | 1,799(24.462/86928) | 윤상희 | 인천광역시 남구 숙골로35번길 14-14, 308호(도화동, 장미빌라) | | | |
| | | | | 1,799(24.462/86928) | 최경희 | 인천광역시 남동구 당좌로 29-4 (구월동) | | | |
| | | | | 1,799(24.462/86928) | 이문희 | 인천광역시 남동구 간석로 56번길 | | | |
| | | | | 1,799(24.462/86928) | 전영찬 | 서울특별시 노원구 덕릉로 71길 30, 101동 103호 (중계동, 양지대림아파트) | | | |
| | | | | 1,799(0.0022930967673186 3) | 김원회 | 서울특별시 노원구 한글비석로8길 20, 105동 402호 (중계동, 대림벽산아파트) | | | |
| | | | | 1,799(117.39/86928) | 김채희 | 서울특별시 노원구 한글비석로8길 20, 105동 402호 (중계동, 대림벽산아파트) | | | |
| | | | | 1,799(114.31/82581.6) | 조천연 | 경기도 안양시 동안구 관평로 333, 11동 702호 (관양동, 현대아파트) | | | |
| | | | | 1,799(114.31/82581.6) | 최도환 | 서울특별시 관악구 승방1길 107, 201호 (남현동) | | | |
| | | | | 1,799(114.31/82581.6) | 이효택 | 경기도 과천시 별양로 12, 316동 1103호 (원문동, 래미안슈르) | | | |
| | | | | 1,799(122.31/86928) | 최명자 | 경상북도 구미시 신시로14길 110, 1102호 (송정동, 송정삼우타운) | | | |
| | | | | 1,799(122.31/86928) | 김태주 | 서울특별시 서초구 양재대로2길 34,303동 403호 (우면동, 엘에이치서초3단지아파트) | | | |
| | | | | 1,799(122.31/86928) | 원종식 | 서울특별시 중구 충무로 20-1 (충무로3가) | | | |
| | | | | 1,799(913.01/330326.4) | 손이안 | 서울특별시 서초구 방배로15길 54-10, 203호 (방배동, 클러버하우스) | | | |
| | | | | 1,799(122.31/86928) | 김동준 | 경기도 수원시 영통구 법조로 134, 3009동 1004호 (하동, 광교호수마을참누리레이크아파트) | | | |
| | | | | 1,799(122.31/86928) | 정행옥 | 서울특별시 노원구 한글비석로46나길 10, 101동 1405호 (상계동, 금호아파트) | | | |
| | | | | 1,799(122.31/86928) | 홍성애 | 서울특별시 중랑구 면목로33길 66 (면목동) | | | |
| | | | | 1,799(366.93/86928) | 박성훈 | 인천광역시 서구 청라라임로 17, 126동 902호 (연희동, 힐데스하임) | | | |
| | | | | 1,799(122.31/86928) | 연설아 | 서울특별시 송파구 올림픽로12길 52-8, 302호 (잠실동) | | | |
| | | | | 1,799(0.0094815885136640 6) | 조정희 | 경기도 용인시 수지구 손곡로 53, 304동 706호 (동천동, 수진마을 신명스카이뷰) | | | |
| | | | | 1,799(122.31/86928) | 박옥희 | 서울특별시 송파구 송이로17길 54-5, 401호(가락동, 그린빌라) | | | |
| | | | | 1,799(244.62/86928) | 이상준 | 경기도 군포시 군포로 109, 105동 304호 (대야미동, 군포대야미 이편한세상) | | | |
| | | | | 1,799(446.08/330326.4) | 이경숙 | 전라남도 광양시 광양읍 매일시장길 53 | | | |
| | | | | 1,799(244.62/86928) | 윤영숙 | 경기도 부천시 소사구 양지로 20, 105동 403호 (괴안동, 범박휴먼시아1단지) | | | |
| | | | | 1,799(0.0027574544405798) | 이영순 | 서울특별시 강동구 상암로 74-14 (천호동) | | | |
| | | | | 1,799(7144003230/529017729 6000) | 김수만 | 서울특별시 관악구 은천로36길 20-10 (봉천동) | | | |
| | | | | 1,799(122.31/86928) | 곽영희 | 서울특별시 영등포구 도신로 31, 304동 1003호 (대림동, 현대3차아파트) | | | |
| | | | | 1,799(122.31/86928) | 송윤성 | 경기도 안산시 단원구 광덕서로 19, 109동 104호 (고잔동, 호수공원아파트) | | | |
| | | | | 1,799(122.31/86928) | 박선응 | 서울특별시 동작구 사당로23바길 9, 104동 1103호 (사당동, 동작삼성래미안아파트) | | | |
| | | | | 1,799(122.31/86928) | 이주영 | 인천광역시 부평구 부남로 8번길 32-1 (부평동) | | | |
| | | | | 1,799(86884.25/660652 80) | 윤병춘 | 서울특별시 강북구 솔샘로 159, 201동 1615호 (미아동, 벽산라이브파크아파트) | | | |
| | | | | 1,799(122.31/86928) | 윤상섭 | 서울특별시 관악구 남부순환로1682길 6-22 (신림동) | | | |
| | | | | 1,799(427.06/330326.4) | 김향숙 | 서울특별시 동작구 만양로 26, 106동 304호 (노량진동, 건영아파트) | | | |
| | | | | 1,799(0.0006464212366691 951) | 김창호 | 서울특별시 성북구 인촌로27길 52-10, 1동 202호 | | | |
| | | | | 1,799(213.53/330326.4) | 권정아 | 경기도 파주시 금바위로 47, 808동 1003호 (와동동, 가람마을8단지 동문굿모닝힐) | | | |
| | | | | 1,799(122.31/86928) | 손주덕 | 서울특별시 강남구 자곡로 101, 605동702호 (자곡동, 래미안 강남힐즈) | | | |
| | | | | 1,799(122.31/86928) | 한말희 | 서울특별시 영등포구 경인로114가길 12, 507호(영등포동1가) | | | |

| 연번 | 소재지 지 번 | 지목 | 지적 (㎡) | 편입면적 (공유지분) | 소 유 자 | | 이 해 관 계 인 | | |
|---|---|---|---|---|---|---|---|---|---|
| | | | | | 성 명 | 주 소 | 성명 | 주소 | 권리의 종류 및 내용 |
| | | | | 1,799(446.08/330326.4) | 배희옥 | 서울특별시 강동구 양재대로 1340, 209동 306호 (둔촌동, 주공아파트) | | | |
| | | | | 1,799(7144003230/5290177296000) | 이춘희 | 경기도 용인시 수지구 동천로358번길 17(동천동) | | | |
| | | | | 1,799(7144003230/5290177296000) | 이춘자 | 경기도 용인시 수지구 동천로358번길 17(동천동) | | | |
| | | | | 1,799(427.06/330326.4) | 윤진영 | 서울특별시 송파구 오금로64가길 17-2, 401호 (거여동, 한옥빌라) | | | |
| | | | | 1,799(427.06/330326.4) | 송운섭 | 경기도 수지구 민현로 107, 707동 1504호 (상현동, 한현마을쌍용아파트) | | | |
| | | | | 1,799(427.06/330326.4) | 박남례 | 서울특별시 동작구 사당로16자길 32(사당동) | | | |
| | | | | 1,799(427.06/330326.4) | 이주현 | 서울특별시 송파구 송이로32길 37, 202동 103호 (문정동, 문정푸르지오아파트) | | | |
| | | | | 1,799(427.06/330326.4) | 변미란 | 경기도 구리시 체육관로 54, 106동 905호 (수택동, 원앙아파트) | | | |
| | | | | 1,799(427.06/330326.4) | 조태임 | 서울특별시 송파구 송이로32길 37, 202동 103호 (문정동, 문정푸르지오아파트) | | | |
| | | | | 1,799(427.06/330326.4) | 류경열 | 서울특별시 노원구 덕릉로124길 28-13 (상계동) | | | |
| | | | | 1,799(7144003230/5290177296000) | 남궁랑 | 서울특별시 동작구 사당로16길 96, 107동 1305호 (사당동, 사당휴먼시아아파트) | | | |
| | | | | 1,799(244.62/86928) | 최석규 | 강원도 속초시 수복로 174, 103동 1804호 (금호동, 쌍모리츠아파트) | | | |
| | | | | 1,799(7144003230/5290177296000) | 양우진 | 서울특별시 동작구 남부순환로255바길 8, 102호 (사당동, 희망연립) | | | |
| | | | | 1,799(122.31/86928) | 오명자 | 경기도 고양시 일산서구 주엽로 122, 1611동 605호 (주엽동, 문촌마을) | | | |
| | | | | 1,799(40.77/86928) | 최선미 | 경기도 수원시 권선구 입북로 50, 109동 902호 (입북동, 서수원자이아파트) | | | |
| | | | | 1,799(40.77/86928) | 최철연 | 울산광역시 남구 수암로 208, 101동 307호 (야음동, 동광모닝스카이) | | | |
| | | | | 1,799(40.77/86928) | 최성훈 | 울산광역시 남구 수암로 208, 101동 307호 (야음동, 동광모닝스카이) | | | |
| | | | | 1,799(3475.37/330326.4) | 노경희 | 전라북도 남원시 오들1길 97, 202동 306호 (월락동, 부영2차아파트) | | | |
| | | | | 1,799(7144003230/5290177296000) | 이전재 | 광주광역시 남구 봉선로175번길 6, 201동 505호 (봉선동, 삼익아파트) | | | |
| | | | | 1,799(7144003230/5290177296000) | 양신규 | 서울특별시 관악구 남부순환로 1430, 111동 1602호 (신림동, 신림푸르지오아파트) | | | |
| | | | | 1,799(0.0039361128871 3224) | 최동준 | 경기도 수원시 영통구 매여울로 61번길 32, 비01동 103호 (매탄동) | | | |
| | | | | 1,799(427.06/330326.4) | 김명순 | 서울특별시 동작구 사동로23길 56-11 (사당동) | | | |
| | | | | 1,799(852.12/330326.4) | 양두영 | 경기도 오산시 대원로 70, 512동 1203호 (원동, 주공아파트) | | | |
| | | | | 1,799(0.000250555218111 5406) | 진상은 | | | | |
| | | | | 1,799(100.53/86928) | 이강우 | 서울특별시 송파구 송파대로 567, 521동 1105호 (잠실동, 아파트) | | | |
| | | | | 1,799(7144003230/5290177296000) | 박윤남 | 서울특별시 동작구 사당로16길 137-1, 308호 (사당동, 신아빌라) | | | |
| | | | | 1,799(122.31/86928) | 임삼례 | 경기도 화성시 매송면 매송고색로375번길 9-8, 106동 101호 (대우빌라) | | | |
| | | | | 1,799(122.31/86928) | 신자희 | 서울특별시 은평구 응암로34나길 5-13, 씨동 401호 (응암동, 남경사인빌) | | | |
| | | | | 1,799(427.06/330326.4) | 권순 | 경기도 파주시 하우3길 78 (야당동) | | | |
| | | | | 1,799(427.06/330326.4) | 변선화 | 충청남도 천안시 동남구 용곡4길 20, 102동 1405호 (용곡동, 용곡마을아이파크) | | | |
| | | | | 1,799(427.06/330326.4) | 송은아 | 서울특별시 서초구 전원말안7길 4 (방배동) | | | |
| | | | | 1,799(427.06/330326.4) | 김명섭 | 서울특별시 강서구 우장산로2길 57-17, 비01호 (내발산동) | | | |
| | | | | 1,799(427.06/330326.4) | 이채진 | 서울특별시 관악구 낙성대로3길 204호 (봉천동, 고흥빌딩) | | | |
| | | | | 1,799(427.06/330326.4) | 윤정일 | 경기도 양주시 덕정길 105, 105동 702호 (덕정동, 일성트루엘) | | | |
| | | | | 1,799(244.62/86928) | 구순자 | 서울특별시 송파구 백제고분로50길 29-23, 303호 (방이동, 원진아뜨리에아파트) | | | |
| | | | | 1,799(122.31/86928) | 정순혁 | 서울특별시 동작구 사당로16길 96, 107동 1107호 (사당동, 사당휴먼시아아파트) | | | |
| | | | | 1,799(427.06/330326.4) | 신숙진 | 서울특별시 동작구 사당로16길 96, 104동 1102호 (사당동, 사당휴먼시아아파트) | | | |
| | | | | 1,799(427.06/330326.4) | 김수연 | 서울특별시 동작구 사당로 16길 74, 101호 (사당동) | | | |
| | | | | 1,799(427.06/330326.4) | 손홍만 | 서울특별시 동작구 남부순환로255나길 7, 301호 (사당동) | | | |
| | | | | 1,799(427.06/330326.4) | 신명순 | 경기도 화성시 팔탄면 버들로 1423 | | | |
| | | | | 1,799(427.06/330326.4) | 정상칠 | 경기도 고양시 일산서구 주엽로 98, 1702동 704호 (주엽동, 문촌마을) | | | |
| | | | | 1,799(427.06/330326.4) | 구삼용 | 서울특별시 관악구 문성로38다길 7, 501호 (신림동, 미건빌라) | | | |
| | | | | 1,799(427.06/330326.4) | 박정원 | 경기도 의정부시 의정로 132-1 (가능동) | | | |
| | | | | 1,799(7144003230/5290177296000) | 양창범 | 서울특별시 서초구 도구로 95-1 (방배동) | | | |
| | | | | 1,799(122.31/86928) | 변남숙 | 서울특별시 강남구 학동로43길, 30, 205호 (논현동, 제이빌아파트) | | | |

| 연번 | 소재지 지 번 | 지목 | 지적 (㎡) | 편입면적 (공유지분) | 소 유 자 | | 이 해 관 계 인 | | |
|---|---|---|---|---|---|---|---|---|---|
| | | | | | 성 명 | 주 소 | 성명 | 주소 | 권리의 종류 및 내용 |
| | | | | 1,799(122.31/86928) | 정순자 | 경기도 이천시 신둔면 원적로290번길 34, 104동 308호 (반석아르미아파트) | | | |
| | | | | 1,799(122.31/86928) | 유준호 | 서울특별시 관악구 낙성대역길 24, 101호 (봉천동, 삼호맨션) | | | |
| | | | | 1,799(122.31/86928) | 김진호 | 경기도 부천시 소사구 양지로 20, 105동 403호 (괴안동, 범박휴먼시아1단지) | | | |
| | | | | 1,799(122.31/86928) | 박연주 | 경기도 안양시 동안구 부림로 10, 503동 1202호 (명촌동, 꿈마을아파트) | | | |
| | | | | 1,799(2220.91/1651632) | 김호팔 | 전라북도 전주시 덕진구 팽나무1길 19, 5동 308호 (인후동1가, 궁전아파트) | | | |
| | | | | 1,799(2220.91/1651632) | 박금자 | 서울특별시 광진구 동일로24길 80-13 (화양동) | | | |
| | | | | 1,799(2220.91/1651632) | 김채원 | 전라북도 전주시 덕진구 동부대로 785, 301동 905호 (호성1가, 동신아파트) | | | |
| | | | | 1,799(2220.91/1651632) | 엄혜진 | 서울특별시 노원구 동일로230가길 6, 에이동 비01호 (상계동, 혁구빌라) | | | |
| | | | | 1,799(2220.91/1651632) | 채범석 | 서울특별시 동대문구 전농로16길 51, 107동 602호 (전농동, 래미안아름숲아파트) | | | |
| | | | | 1,799(122.81/86928) | 오명자 | 서울특별시 송파구 양산로2길 38, 602동 502호 (거여동, 거여6단지아파트) | | | |
| | | | | 1,799(2230.41/1651632) | 김정희 | 경기도 안양시 동안구 관악대로356번길 21, 다동 302호 (관양동, 궁전빌라) | | | |
| | | | | 1,799(117.39/86928) | 박소영 | 서울특별시 노원구 공릉로41라길 5 (공릉로) | | | |
| | | | | 1,799(117.39/86928) | 최병규 | 경기도 시흥시 정왕대로266번길 6, 109동 304호 (정왕동, 금강아파트) | | | |
| | | | | 1,799(117.39/86928) | 임찬삼 | 인천광역시 서구 승학로506번안길 13, 씨동 302호 (검안동, 하이트캐슬) | | | |
| | | | | 1,799(117.39/86928) | 최말순 | 경기도 안양시 동안구 관양로 157, 나동 106동 (관양동, 원주아파트) | | | |
| | | | | 1,799(117.39/86928) | 임상균 | 서울특별시 관악구 신림로29길 8, 108동 1101호 (신림동, 신림현대아파트) | | | |
| | | | | 1,799(117.39/86928) | 이영숙 | 인천광역시 부평구 상정로 15-5, 3층호 (십정동) | | | |
| | | | | 1,799(117.39/86928) | 성은진 | 경기도 용인시 처인구 모현면 초부로 63-5, 나동 202호 (우진빌라) | | | |
| | | | | 1,799(117.39/86928) | 정진근 | 서울특별시 성북구 성북로4길 52, 301동 714호 (돈암동, 한진아파트) | | | |
| | | | | 1,799(117.39/86928) | 조승한 | 전라북도 정읍시 석고길 34-22 (고암동) | | | |
| | | | | 1,799(117.39/86928) | 조영숙 | 경기도 고양시 덕양구 화신로 170, 2102동 201호 (행신동, 햇빛마을) | | | |
| | | | | 1,799(117.39/86928) | 권병영 | 인천광역시 부평구 갈월동로 45, 106동 1101호 | | | |
| | | | | 1,799(117.39/86928) | 권학옥 | 경기도 화성시 동탄시범한빛길 10, 231동 1801호 (반송동, 동탄시범한빛마을한화꿈에그린아파트) | | | |
| | | | | 1,799(2323.89/86928) | 대한예수교장로회동인교회 | 서울특별시 강남구 청담동 134-20 | | | |
| | | | | 1,799(122.31/86928) | 최상순 | 서울특별시 강서구 화곡동 1159 우장산아이파크이편한세상 132-1001 | | | |
| | | | | 1,799(2230.41/1651632) | 노창환 | 부산광역시 동래구 안락동 15-26 안락현대아파트 102-1901 | | | |
| | | | | 1,799(122.31/86928) | 김순자 | 서울특별시 종로구 이화동 219 | | | |
| | | | | 1,799(244.2/60857) | 김정예 | 경기도 양주시 백석읍 가업리 605 서광아파트 108-1501 | | | |
| | | | | 1,799(122.1/60857) | 형남숙 | 인천광역시 연수구 동춘동 928 현대아파트 105-803 | | | |
| | | | | 1,799(52.41/86928) | 김미선 | 대구광역시 달서구 월성동 120 월성푸르지오 101-804 | | | |
| | | | | 1,799(34.95/86928) | 정일우 | 대구광역시 달서구 월성동 120 월성푸르지오 101-804 | | | |
| | | | | 1,799(34.95/86928) | 정정희 | 대구광역시 달서구 월성동 120 월성푸르지오 101-804 | | | |
| | | | | 1,799(122.31/86928) | 김숙자 | 경기도 수원시 장안구 율전동 319 신일아파트 103-1403 | | | |
| | | | | 1,799(122.31/86928) | 유순임 | 서울특별시 은평구 녹번동 4-221 연립주택 102 | | | |
| | | | | 1,799(95/86928) | 김영주 | 서울특별시 서초구 방배동 905-30 | | | |
| | | | | 1,799(27.31/86928) | 허을순 | 서울특별시 서초구 방배동 905-30 | | | |
| | | | | 1,799(122.31/86928) | 박현서 | 서울특별시 동작구 사당동 42-23 | | | |
| | | | | 1,799(61.155/86928) | 박노신 | 서울특별시 광진구 자양동 657 102호 | | | |
| | | | | 1,799(61.155/86928) | 박창준 | 경기도 안양시 동안구 관양동 1589 한가람아파트 508-1304 | | | |
| | | | | 1,799(117.39/86928) | 최영진 | 경기도 안산시 상록구 성포동 587 | | | |
| | | | | 1,799(117.39/86928) | 최성식 | 경기도 성남시 중원구 성남동 3234 | | | |
| | | | | 1,799(117.39/86928) | 조영애 | 충청남도 당진군 당진읍 시곡리 136-1 우민늘사랑아파트 101-401 | | | |
| | | | | 1,799(117.39/86928) | 정성한 | 서울특별시 종로구 부암동 208-2 2층 | | | |
| | | | | 1,799(117.39/86928) | 전충호 | 대전광역시 서구 둔산동 목련아파트 203-307 | | | |
| | | | | 1,799(117.39/86928) | 전재우 | 서울특별시 동작구 사당동 186-36 401 | | | |

| 연번 | 소재지 지 번 | 지목 | 지적 (㎡) | 편입면적 (공유지분) | 소 유 자 | | 이 해 관 계 인 | | |
|---|---|---|---|---|---|---|---|---|---|
| | | | | | 성 명 | 주 소 | 성명 | 주소 | 권리의 종류 및 내용 |
| | | | | 1,799(117.39/86928) | 장덕기 | 경기도 안산시 상록구 이동 577-1 | | | |
| | | | | 1,799(117.39/86928) | 임승광 | 경기도 성남시 중원구 상대원동 1927-7 | | | |
| | | | | 1,799(117.39/86928) | 임대성 | 경기도 안양시 동안구 평촌동 75-2 인덕원대우아파트 117-1905 | | | |
| | | | | 1,799(117.39/86928) | 이현상 | 서울특별시 노원구 월계동 18 그랑빌아파트 106-204 | | | |
| | | | | 1,799(117.39/86928) | 이종식 | 서울특별시 성북구 정릉동 966-124 | | | |
| | | | | 1,799(117.39/86928) | 이종만 | 서울특별시 성북구 안암동1가 136 | | | |
| | | | | 1,799(117.39/86928) | 이승영 | 경기도 용인시 기흥구 언남동 500 초원마을성원상떼빌 209-502 | | | |
| | | | | 1,799(117.39/86928) | 이상휘 | 경기도 김포시 대곶면 대능리 166-9 | | | |
| | | | | 1,799(117.39/86928) | 이범순 | 서울특별시 중랑구 면목동 184-27 | | | |
| | | | | 1,799(117.39/86928) | 이명선 | 서울특별시 송파구 잠실동 214-6 302 | | | |
| | | | | 1,799(117.39/86928) | 윤숙자 | 서울특별시 성북구 정릉동 239 정릉풍림아이원아파트 116-1402 | | | |
| | | | | 1,799(117.39/86928) | 양승곤 | 전라남도 목포시 옥암동 992 현대2차아파트 202-1505 | | | |
| | | | | 1,799(117.39/86928) | 안은숙 | 서울특별시 서초구 방배동 911-3층 대진빌라 가-101 | | | |
| | | | | 1,799(117.39/86928) | 배태식 | 서울특별시 강서구 화곡동 346-163 쥬얼리맨션 비-201 | | | |
| | | | | 1,799(117.39/86928) | 방기천 | 서울특별시 광진구 구의동 582-39 한양빌라 3-303 | | | |
| | | | | 1,799(117.39/86928) | 박옥자 | 경기도 남양주시 와부읍 도곡리 976-1 벽산아파트 102-1903 | | | |
| | | | | 1,799(117.39/86928) | 문영수 | 전라남도 목포시 죽교동 580-439 | | | |
| | | | | 1,799(117.39/86928) | 남기원 | 경기도 수원시 팔달구 화서동 706 꽃뫼버들마을진흥아파트 141-1402 | | | |
| | | | | 1,799(117.39/86928) | 고은령 | 서울특별시 서초구 반포동 1-1 신반포3지구아파트 33-407 | | | |
| | | | | 1,799(117.39/86928) | 나정년 | 경기도 안산시 상록구 사동 1405-7 | | | |
| | | | | 1,799(117.39/86928) | 김형석 | 서울특별시 성북구 하월곡동 88-511 | | | |
| | | | | 1,799(117.39/86928) | 김종필 | 경기도 성남시 분당구 구미동 211 무지개마을 103-203 | | | |
| | | | | 1,799(117.39/86928) | 김상규 | 인천광역시 부평구 십정동 17-15 3층 | | | |
| | | | | 1,799(117.39/86928) | 김덕경 | 서울특별시 마포구 동교동 118-1 | | | |
| | | | | 1,799(117.39/86928) | 김란 | 서울특별시 송파구 방이동 215 코오롱아파트 102-402 | | | |
| | | | | 1,799(117.39/86928) | 길금자 | 서울특별시 구로구 구로동 100-8 신안타워 1504 | | | |
| | | | | 1,799(117.39/86928) | 권만진 | 서울특별시 강서구 화곡동 160-11 장군빌라 201호 | | | |
| | | | | 1,799(117.39/86928) | 곽종태 | 서울특별시 광진구 구의동 30-1 이화파크맨션 103 | | | |
| | | | | 1,799(122.31/86928) | 임수정 | 강원도 횡성군 둔내면 자포곡리 455-2 | | | |
| | | | | 1,799(122.31/86928) | 정금순 | 경기도 안양시 만안구 안양동 144-16 2층 | | | |
| | | | | 1,799(122.31/86928) | 박진우 | 경기도 화성시 능동 1062 동탄능동마을 주공아파트 705-1103 | | | |
| | | | | 1,799(122.31/86928) | 성백주 | 서울특별시 은평구 응암동 590-17 | | | |
| | | | | 1,799(122.31/86928) | 박옥자 | 경기도 양주시 백석읍 가업리 84-2 | | | |
| | | | | 1,799(122.31/86928) | 윤에천 | 서울 동작구 상도동 490-3, 101 | | | |
| | | | | 1,799(122.31/86928) | 고석일 | 서울 동작구 사당동 316-90 청운빌라 비-501 | | | |
| | | | | 1,799(122.31/86928) | 김경혜 | 서울 도봉구 창동 316 주공아파트 204-1108 | | | |
| | | | | 1,799(122.31/86928) | 강복단 | 서울 동작구 사당동 44-134 세원빌라 -301 | | | |
| | | | | 1,799(122.31/86928) | 강순금 | 서울 노원구 월계동 산 17 | | | |
| | | | | 1,799(122.31/86928) | 조봉석 | 서울 송파구 석촌동 250-13 201호 | | | |
| | | | | 1,799(122.31/86928) | 김유신 | 경상북도 경산시 백천동 579 백천1주공아파트 103-206 | | | |
| | | | | 1,799(122.31/86928) | 김경은 | 서울 관악구 봉천동 1708 두산아파트 110-1103 | | | |
| | | | | 1,799(122.31/86928) | 손지연 | 서울 성북구 동소문동2가 101 | | | |
| | | | | 1,799(244.62/86928) | 김성균 | 대구 달서구 용산동 414-1 성서1차영남우방타운 105-1107 | | | |
| | | | | 1,799(122.31/86928) | 범흔 | 광주 북구 일곡동 850-3 한국아파트 102-703 | | | |
| | | | | 1,799(122.31/86928) | 백설이 | 서울 도봉구 도봉동 560-1 201호 | | | |

| 연번 | 소재지<br>지 번 | 지목 | 지적<br>(㎡) | 편입면적<br>(공유지분) | 소 유 자 | | 이 해 관 계 인 | | |
|---|---|---|---|---|---|---|---|---|---|
| | | | | | 성 명 | 주 소 | 성명 | 주소 | 권리의 종류 및 내용 |
| | | | | 1,799(122.31/86928) | 전용기 | 서울 노원구 상계동 1269 수락파크빌 501-702 | | | |
| | | | | 1,799(122.31/86928) | 이귀자 | 경기도 안양시 만안구 석수동 101-160 | | | |
| | | | | 1,799(122.31/86928) | 윤금자 | 서울 은평구 불광동 311-13 메트로타워 22006 | | | |
| | | | | 1,799(122.31/86928) | 박동훈 | 경기도 부천시 원미구 원미동 63-8 | | | |
| | | | | 1,799(122.31/86928) | 한명수 | 서울 노원구 공릉동 748 신도1차 아파트 102-903 | | | |
| | | | | 1,799(122.31/86928) | 김명희 | 대전 유성구 어은동 99 한빛아파트 128-906 | | | |
| | | | | 1,799(122.31/86928) | 채은주 | 서울 강동구 둔촌동 180-1 주공아파트 421-1002 | | | |
| | | | | 1,799(122.31/86928) | 임상종 | 서울 강동구 둔촌동 180-1 주공아파트 421-1002 | | | |
| | | | | 1,799(122.31/86928) | 정복순 | 이천시 대포동 125 비승아파트 7-502 | | | |
| | | | | 1,799(122.31/86928) | 홍순업 | 서울 관악구 남현동 1072-78 성원골든빌라트 4층 404호 | | | |
| | | | | 1,799(122.31/86928) | 이선종 | 아산시 음봉면 산동리 427-1 삼일원앙아파트 106-1309 | | | |
| | | | | 1,799(122.31/86928) | 이종규 | 서울 동작구 상도동 161-35 | | | |
| | | | | 1,799(122.31/86928) | 이상헌 | 서울 서초구 방배동 2525 우성아파트 109-1005 | | | |
| | | | | 1,799(122.31/86928) | 이득규 | 서울 관악구 남현동 602-188 양지네스코빌 302호 | | | |
| | | | | 1,799(122.31/86928) | 김병묵 | 수원시 장안구 율전동 516 신안아파트 106-1203 | | | |
| | | | | 1,799(122.31/86928) | 이상현 | 서울 서초구 방배동 2525 우성아파트 109-1005 | | | |
| | | | | 1,799(122.31/86928) | 김광철 | 대전 서구 갈마동 1418 큰마을아파트 118-901 | | | |
| | | | | 1,799(244.62/86928) | 이봉훈 | 서울 관악구 남현동 602-188 양지네스코빌 302호 | | | |
| | | | | 1,799(122.31/86928) | 김진수 | 서울 금천구 독산동 1106-2 | | | |
| | | | | 1,799(122.31/86928) | 이명순 | 서울 동작구 흑석동 275-3 이화주택 105호 | | | |
| | | | | 1,799(122.31/86928) | 양봉현 | 서울 중랑구 면목동 193-1 한신아파트 5-1310 | | | |
| | | | | 1,799(122.31/86928) | 노복임 | 성남시 수정구 태평동 6721 | | | |
| | | | | 1,799(122.31/86928) | 송영희 | 서울특별시 송파구 문정동 19 문정푸르지오아파트 202-1701 | | | |
| | | | | 1,799(122.31/86928) | 안민환 | 안산시 선부동 1098-2 | | | |
| | | | | 1,799(122.31/86928) | 임금자 | 서울 동작구 신대방동 474-5 명진파크빌라 301 | | | |
| | | | | 1,799(23.136/86928) | 김종만 | | | | |
| | | | | 1,799(99.174/86928) | 강성원 | 서울 성북구 하월곡동 77-187 | | | |
| | | | | 1,799(122.31/86928) | 한미식 | 서울 은평구 응암동 419-152 2층 나호 | | | |
| | | | | 1,799(122.31/86928) | 김하지 | 대구 북구 대현동 14-39 | | | |
| | | | | 1,799(122.31/86928) | 박판진 | 서울 영등포구 신길동 897-2 삼환아파트 101-907 | | | |
| | | | | 1,799(122.31/86928) | 유승훈 | 서울 마포구 신수동 445-5 현대아파트 101-104 | | | |
| | | | | 1,799(122.31/86928) | 정정순 | 성남시 수정구 신흥동 163-1 | | | |
| | | | | 1,799(122.31/86928) | 박명자 | 서울 마포구 망원동 416-74 현대타운 7-302 | | | |
| | | | | 1,799(122.31/86928) | 이관형 | 경기도 양주군 회천읍 덕계리 480-2 | | | |
| | | | | 1,799(122.31/86928) | 김종례 | 서울 용산구 원효로4가 112-1 풍전아파트 다-323 | | | |
| | | | | 1,799(122.31/86928) | 조승훈 | 서울 용산구 원효로1가 18-17 | | | |
| | | | | 1,799(122.31/86928) | 유태선 | 서울 강서구 화곡동 111-23 1층 3호 | | | |
| | | | | 1,799(122.31/86928) | 임동면 | 인천 부평구 청천동 377-9 인향아파트 101-1706 | | | |
| | | | | 1,799(366.93/86928) | 임동필 | 경기도 고양시 덕양구 토당동 364 능곡1차현대홈타운 104-1302 | | | |
| | | | | 1,799(122.31/86928) | 권종순 | 서울 양천구 목동 538-8 | | | |
| | | | | 1,799(122.31/86928) | 나경선 | 서울 서초구 양재동 326-5 신도빌라 501호 | | | |
| | | | | 1,799(122.31/86928) | 이세록 | 서울 강서구 화곡동 913-6 | | | |
| | | | | 1,799(122.31/86928) | 신남숙 | 서울 동작구 노량진동 119-151 | | | |
| | | | | 1,799(122.31/86928) | 박세영 | 서울 금천구 시흥동 947-3 | | | |
| | | | | 1,799(122.31/86928) | 원재만 | 서울 송파구 마천동 359-26 | | | |

| 연번 | 소재지 지 번 | 지목 | 지적 (㎡) | 편입면적 (공유지분) | 소 유 자 | | 이 해 관 계 인 | | |
|---|---|---|---|---|---|---|---|---|---|
| | | | | | 성 명 | 주 소 | 성명 | 주소 | 권리의 종류 및 내용 |
| | | | | 1,799(122.31/86928) | 정홍준 | 서울 구로구 구로동 743-10 백합빌라 301호 | | | |
| | | | | 1,799(122.31/86928) | 정인현 | 서울 송파구 가락동 197029 대우빌라 102 | | | |
| | | | | 1,799(122.31/86928) | 정정식 | 서울 송파구 문정동 68-8 정우빌라 302 | | | |
| | | | | 1,799(244.62/86928) | 김진호 | 서울 동작구 상도동 414 건영아파트 102동 210호 | | | |
| | | | | 1,799(122.31/86928) | 윤권기 | 인천광역시 부평구 부평동 500-1 주공아파트 506동 1703호 | | | |
| | | | | 1,799(122.31/86928) | 강복종 | 서울 송파구 마천동 359-1 한미타운 105호 | | | |
| | | | | 1,799(122.31/86928) | 성열헌 | 경기도 성남시 분당구 구미동 66 까치마을 314동 1303호 | | | |
| | | | | 1,799(122.31/86928) | 이종원 | 서울 양천구 신정동 276 양천아파트 114동 414호 | | | |
| | | | | 1,799(122.31/86928) | 유호상 | 성남시 중원구 은행동 1213 우리빌라 지-1호 | | | |
| | | | | 1,799(122.31/86928) | 이준재 | 서울 중랑구 상봉동 128-91 | | | |
| | | | | 1,799(122.31/86928) | 문준현 | 서울 서대문구 남가좌동 371-13 2층 | | | |
| | | | | 1,799(122.31/86928) | 남선우 | 서울 동작구 상도동 256-117 | | | |
| | | | | 1,799(122.31/86928) | 정재우 | 서울 서대문구 홍제동 331 홍제현대아파트 101동 503호 | | | |
| | | | | 1,799(122.31/86928) | 진귀미자 | 서울 성북구 돈암동 616-100 동소문한진아파트 301동 611호 | | | |
| | | | | 1,799(122.31/86928) | 김해만 | 인천광역시 남구 주안동 753-12 | | | |
| | | | | 1,799(122.31/86928) | 김인규 | 서울 동작구 사당동 사당우성아파트 208동 809호 | | | |
| | | | | 1,799(122.31/86928) | 홍희식 | 서울 강남구 역삼동 754 개나리아파트 6동 205호 | | | |
| | | | | 1,799(122.31/86928) | 서현숙 | 용인시 수지읍 풍덕천리 691 동부아파트 105동 1401호 | | | |
| | | | | 1,799(122.31/86928) | 유미자 | 서울 강서구 염창동 264-40 아담빌라 가동 301호 | | | |
| | | | | 1,799(122.31/86928) | 권랑기 | 대구 중구 남산동 303-7 | | | |
| | | | | 1,799(122.31/86928) | 박지용 | 경기도 양주시 백석읍 양주산성로 838-71, 107동 801호 (서광아파트) | | | |
| | | | | 1,799(122.31/86928) | 김재호 | 서울 은평구 녹번동 21-352 | | | |
| | | | | 1,799(122.31/86928) | 이동원 | 부천시 소사구 심곡본동 603-21 | | | |
| | | | | 1,799(122.31/86928) | 이승목 | 광명시 하안동 30 고층주공아파트 1006동 1202호 | | | |
| | | | | 1,799(122.31/86928) | 강영안 | 시흥시 신천동 신천제2지구 59블록 1롯트 뉴월드아파트 101동 1804호 | | | |
| | | | | 1,799(122.31/86928) | 고종욱 | 과천시 부림동 41 주공아파트 812동 1307호 | | | |
| | | | | 1,799(122.31/86928) | 조영해 | 대전 서구 괴정동 91-27 | | | |
| | | | | 1,799(122.31/86928) | 강영구 | 청주시 흥덕구 수곡동 88-32 | | | |
| | | | | 1,799(122.31/86928) | 조성용 | 안양시 동안구 관양동 1396-1 현대아파트 6동 104호 | | | |
| | | | | 1,799(122.31/86928) | 김시영 | 서울 서초구 방배동 530-22 | | | |
| | | | | 1,799(122.31/86928) | 김종수 | 광명시 하안동 702 고층주공아파트 513동 105호 | | | |
| | | | | 1,799(122.31/86928) | 박옥분 | 경북 경산시 진량면 상림리 226 | | | |
| | | | | 1,799(122.31/86928) | 전한수 | 서울시 노원구 월계동 320-11 사슴아파트 304-303 | | | |
| | | | | 1,799(122.31/86928) | 최수남 | 서울시 동작구 노량진동 225-114 | | | |
| | | | | 1,799(122.31/86928) | 마원식 | 서울시 관악구 봉천동 산 89-8 | | | |
| | | | | 1,799(122.31/86928) | 양순덕 | 서울시 송파구 가락동 19-19 | | | |
| | | | | 1,799(122.31/86928) | 정부태 | 서울시 동작구 사당동 275-31 | | | |
| | | | | 1,799(122.31/86928) | 이영백 | 서울시 서초구 방배동 1392 | | | |
| | | | | 1,799(122.31/86928) | 성문경 | 서울시 성북구 하월곡동 22-14 | | | |
| | | | | 1,799(122.31/86928) | 조성현 | 서울시 구로구 개봉동 170-30 신개봉아파트 가동 402호 | | | |
| | | | | 1,799(122.31/86928) | 서광언 | 서울시 관악구 봉천동 1562-8 | | | |
| | | | | 1,799(122.31/86928) | 이진우 | 안양시 동안구 비산동 1102 관악아파트 127-401 | | | |
| | | | | 1,799(122.31/86928) | 박미용 | 부산시 동래구 사직동 86-1 주공아파트 23-501 | | | |
| | | | | 1,799(122.31/86928) | 류인석 | 서울시 중랑구 신내동 650 신내아파트 603-701 | | | |
| | | | | 1,799(122.31/86928) | 정제호 | 인천시 서구 석남동 111-79 문성하이츠타운 5-401 | | | |

| 연번 | 소재지 지 번 | 지목 | 지적 (㎡) | 편입면적 (공유지분) | 소 유 자 | | 이 해 관 계 인 | | |
|---|---|---|---|---|---|---|---|---|---|
| | | | | | 성 명 | 주 소 | 성명 | 주소 | 권리의 종류 및 내용 |
| | | | | 1,799(122.31/86928) | 안병주 | 서울시 금천구 독산동 47-40 | | | |
| | | | | 1,799(122.31/86928) | 고하영 | 서울시 송파구 풍납동 507 동아한가람아파트 104-1004 | | | |
| | | | | 1,799(122.31/86928) | 신형철 | 서울시 동작구 사당동 300-44 | | | |
| | | | | 1,799(122.31/86928) | 김형배 | 서울시 서초구 서초동 1685 삼풍아파트 20-1502 | | | |
| | | | | 1,799(122.31/86928) | 장문우 | 서울시 강남구 도곡동 467 | | | |
| | | | | 1,799(122.31/86928) | 이석술 | 서울시 관악구 봉천동 899-26 | | | |
| | | | | 1,799(122.31/86928) | 이정이 | 서울시 동작구 흑석동 54-85 | | | |
| | | | | 1,799(122.31/86928) | 이광섭 | 서울시 송파구 석촌동 56-6 | | | |
| | | | | 1,799(122.31/86928) | 이상례 | 서울시 강동구 천호동 55-17 대하연립 나-202 | | | |
| | | | | 1,799(122.31/86928) | 김용호 | 서울시 노원구 상계동 740 주공아파트 221-302 | | | |
| | | | | 1,799(122.31/86928) | 최현수 | 서울시 구로구 신도림동 312-1 우성아파트 201-703 | | | |
| | | | | 1,799(122.31/86928) | 김경순 | 서울시 사대문구 연희동 196-1 연희궁아파트 308호 | | | |
| | | | | 1,799(122.31/86928) | 이상두 | 서울시 송파구 가락동 185-2 | | | |
| | | | | 1,799(122.31/86928) | 나효상 | 서울시 금천구 독산동 1088-1 주공아파트 1319-1314 | | | |
| | | | | 1,799(122.31/86928) | 조은숙 | 서울시 동작구 사당동 275-4 | | | |
| | | | | 1,799(122.31/86928) | 조신숙 | 서울시 동작구 사당동 318-29 | | | |
| | | | | 1,799(122.31/86928) | 노정구 | 서울시 동작구 사당동 318-63 | | | |
| | | | | 1,799(122.31/86928) | 김천수 | 서울시 영등포구 신길동 4918-6 | | | |
| | | | | 1,799(122.31/86928) | 최영일 | 서울시 양천구 신월동 506-5 한일아트빌라 301호 | | | |
| | | | | 1,799(122.31/86928) | 김인숙 | 서울시 노원구 중계동 435-1 현대아파트 203-910 | | | |
| | | | | 1,799(122.31/86928) | 서인혁 | 서울시 동작구 사당동 289 진흥연립 마-101 | | | |
| | | | | 1,799(122.31/86928) | 서정웅 | 서울시 동작구 사당동 289 진흥연립 마-101 | | | |
| | | | | 1,799(122.31/86928) | 김중월 | 서울시 동작구 사당동 265-68 | | | |
| | | | | 1,799(122.31/86928) | 조춘섭 | 서울시 동작구 사당동 318-75 | | | |
| | | | | 1,799(122.31/86928) | 이옥자 | 서울시 동작구 사당동 275-31 | | | |
| | | | | 1,799(122.31/86928) | 박동영 | 서울시 강남구 청담동 46-1 | | | |
| | | | | 1,799(122.31/86928) | 전광식 | | | | |
| | | | | 1,799(244.62/86928) | 이종찬 | 서울시 서초구 서초동 1611-11 세광연립 205호 | | | |
| | | | | 1,799(122.31/86928) | 김옥민 | 서울시 동작구 사당동 173-2 남성아파트 디-407 | | | |
| | | | | 1,799(122.31/86928) | 유응완 | 인천시 중구 율목동 231-85 조흥빌라 1-404 | | | |
| | | | | 1,799(244.62/86928) | 김정자 | 서울시 동작구 사당동 220-105 | | | |
| | | | | 1,799(122.31/86928) | 채희수 | 보령시 대천동 197-62 | | | |
| | | | | 1,799(122.31/86928) | 전용기 | 서울시 동작구 사당동 179-4 다세대 1층 -1 | | | |
| | | | | 1,799(122.31/86928) | 이정자 | 서울시 동작구 사당동 73-14 | | | |
| | | | | 1,799(122.31/86928) | 이희자 | 서울시 서초구 방배동 931-9 | | | |
| | | | | 1,799(122.31/86928) | 윤순중 | 서울시 동작구 상도동 195-22 | | | |
| | | | | 1,799(122.31/86928) | 이재경 | 서울시 동작구 사당동 1131 영아아파트 5-208 | | | |
| | | | | 1,799(122.31/86928) | 백형호 | 군포시 산본동 259-11 | | | |
| | | | | 1,799(122.31/86928) | 문정자 | 광주시 서구 쌍촌동 1232-1 광명아파트 103-1207 | | | |
| | | | | 1,799(122.31/86928) | 이순영 | 광명시 철산동 489-49 신진연립에이 지-208 | | | |
| | | | | 1,799(122.31/86928) | 배용규 | 서울시 금천구 독산동 966-1 삼승아파트 에프4층 -751 | | | |
| | | | | 1,799(122.31/86928) | 이배형 | 서울시 서초구 방배동 919-5 현대빌라 -101 | | | |
| | | | | 1,799(122.31/86928) | 김갑봉 | 서울시 금천구 시흥동 901-22 | | | |
| | | | | 1,799(122.31/86928) | 김곤상 | 서울시 독산동 296-16 | | | |
| | | | | 1,799(122.31/86928) | 양승훈 | 서울시 도봉구 미아동 258-601 대성연립 1-106 | | | |

| 연번 | 소재지<br>지 번 | 지목 | 지적<br>(㎡) | 편입면적<br>(공유지분) | 소 유 자 | | 이 해 관 계 인 | | |
|---|---|---|---|---|---|---|---|---|---|
| | | | | | 성 명 | 주 소 | 성명 | 주소 | 권리의 종류 및 내용 |
| | | | | 1,799(122.31/86928) | 이미화 | 서울시 광진구 구의동 25-16 | | | |
| | | | | 1,799(122.31/86928) | 이인형 | | | | |
| | | | | 1,799(122.31/86928) | 최판예 | 서울시 성동구 용답동 167-8 | | | |
| | | | | 1,799(122.31/86928) | 선규석 | 서울시 마포구 성산동 572-681 | | | |
| | | | | 1,799(122.31/86928) | 유경희 | 서울 성북구 보문동 6가 209-149 | | | |
| | | | | 1,799(122.31/86928) | 김종분 | 서울시 강남구 개포동 140 주공아파트 209-407 | | | |
| | | | | 1,799(122.31/86928) | 고득주 | 서울시 도봉구 창동 547-15 | | | |
| | | | | 1,799(122.31/86928) | 강진영 | 서울시 용산구 용산동 2가 1-716 | | | |
| | | | | 1,799(122.31/86928) | 김창우 | 서울시 동작구 사당동 89-36 | | | |
| | | | | 1,799(122.31/86928) | 나정년 | 서울시 동작구 사당동 44-115 세원빌라-201 | | | |
| | | | | 1,799(122.31/86928) | 라승옥 | 김포군 김포읍 감정리 676 한국아파트 105-1109 | | | |
| | | | | 1,799(122.31/86928) | 기금자 | 서울시 강남구 수서동 수서택지개발지구6블럭 도시개발아파트 605-1208 | | | |
| | | | | 1,799(122.31/86928) | 박시남 | 서울시 강서구 방화동 260-36 | | | |
| | | | | 1,799(122.31/86928) | 임재근 | 고양시 일산구 탄현동 1484 탄현마을 | | | |
| | | | | 1,799(122.31/86928) | 김동원 | 서울시 마포구 아현동 572-151 | | | |
| | | | | 1,799(122.31/86928) | 김원범 | 서울시 송파구 잠실동 236-8 | | | |
| | | | | 1,799(122.31/86928) | 임종옥 | 서울시 강남구 삼성동 13-4 해청아파트 13-303 | | | |
| | | | | 1,799(122.31/86928) | 박창환 | 서울시 강남구 역삼동 696-23 | | | |
| | | | | 1,799(122.31/86928) | 김남호 | 서울시 마포구 아현동 655-6 | | | |
| | | | | 1,799(122.31/86928) | 이용부 | 서울시 구로구 고척동 76-55 현대아파트 104-405 | | | |
| | | | | 1,799(122.31/86928) | 박범제 | 서울시 강동구 천호동 452-14 | | | |
| | | | | 1,799(122.31/86928) | 하선례 | 서울시 강동구 성내동 452-14 | | | |
| | | | | 1,79(122.31/86928) | 박영용 | 서울 관악구 봉천동 207-31 | | | |
| | | | | 1,799(122.31/86928) | 강점구 | 서울시 은평구 불광동 23-85 동광빌라 -202 | | | |
| | | | | 1,799(122.31/86928) | 기세풍 | 서울시 강서구 방화동 방화2단지아파트 214-707 | | | |
| | | | | 1,799(122.31/86928) | 백은하 | 서울시 용산구 원효로1가 48-13 | | | |
| | | | | 1,799(122.31/86928) | 김용대 | 서울시 노원구 중계동 360-15 건영아파트 302-308 | | | |
| | | | | 1,799(122.31/86928) | 송경호 | 서울시 동작구 사당동 139-53 | | | |
| | | | | 1,799(122.31/86928) | 서한식 | 서울시 강남구 수서동 수서택지개발지구3블럭 주공아파트 101-802 | | | |
| | | | | 1,799(122.31/86928) | 안병락 | 서울시 동작구 사당동 708-632 | | | |
| | | | | 1,799(122.31/86928) | 김병노 | 의왕시 내손동 649 대우사원주택 52-101 | | | |
| | | | | 1,799(122.31/86928) | 김형식 | 서울시 서대문구 연희동 51-60 양지빌라 301호 | | | |
| | | | | 1,799(122.31/86928) | 강인숙 | 서울시 동작구 사당동 1004-25 | | | |
| | | | | 1,799(122.31/86928) | 남진원 | 서울시 서초구 방배동 530-39 | | | |
| | | | | 1,799(122.31/86928) | 조주현 | 서울시 강동구 암사동 377-4 동서울아파트 6-201 | | | |
| | | | | 1,799(122.31/86928) | 최원봉 | 서울시 구로구 구로동 776-120 | | | |
| | | | | 1,799(122.31/86928) | 양중의 | 서울시 동작구 사당동 272-7 | | | |
| | | | | 1,799(122.31/86928) | 신경애 | 서울시 동작구 사당동 272-7 | | | |
| | | | | 1,799(122.31/86928) | 박신규 | 의왕시 내손동 643-2 경춘빌라 나 -비01 | | | |
| | | | | 1,799(122.31/86928) | 박남식 | 서울시 동대문구 답십리동 476-17 | | | |
| | | | | 1,799(122.31/86928) | 김옥자 | 고양시 덕양구 성사동 433 | | | |
| | | | | 1,799(122.31/86928) | 범석 | 성남시 분당구 야탑동 339 장미마을 831-104 | | | |
| | | | | 1,799(122.31/86928) | 백맹순 | 서울시 동작구 사당동 274-12 | | | |
| | | | | 1,799(122.31/86928) | 이상인 | 서울시 은평구 증산동 179-13 장미빌라 4층-401 | | | |
| | | | | 1,799(122.31/86928) | 전명희 | 서울시 금천구 시흥동 220-57 | | | |

| 연번 | 소재지 지 번 | 지목 | 지적 (㎡) | 편입면적 (공유지분) | 소 유 자 | | 이 해 관 계 인 | | |
|---|---|---|---|---|---|---|---|---|---|
| | | | | | 성 명 | 주 소 | 성명 | 주소 | 권리의 종류 및 내용 |
| | | | | 1,799(122.31/86928) | 권광남 | 서울시 중랑구 묵동 181-44 | | | |
| | | | | 1,799(122.31/86928) | 김덕수 | 서울시 송파구 잠실동 311-10 잠실아트빌라-202 | | | |
| | | | | 1,799(122.31/86928) | 이광남 | 서울시 마포구 아현동 387-54, 4층 | | | |
| | | | | 1,799(122.31/86928) | 최종순 | 서울시 강동구 성내동 159-8 | | | |
| | | | | 1,799(122.31/86928) | 김동립 | 서울시 강북구 수유동 652 | | | |
| | | | | 1,799(122.31/86928) | 김경자 | 서울시 동작구 사당동 303-13 대하빌라-401 | | | |
| | | | | 1,799(122.31/86928) | 오정숙 | 안양시 동안구 관양동 1447-6 | | | |
| | | | | 1,799(122.31/86928) | 박문식 | 서울시 성동구 용답동 114-2 | | | |
| | | | | 1,799(122.31/86928) | 신병현 | 서울시 송파구 방이동 116-5 | | | |
| | | | | 1,799(122.31/86928) | 조금수 | 서울시 동작구 사당동 77-12 | | | |
| | | | | 1,799(122.31/86928) | 박광식 | 서울시 성북구 성북동 298-1 | | | |
| | | | | 1,799(122.31/86928) | 이순애 | 광주군 광주읍 경안리 127 두진아파트-1412 | | | |
| | | | | 1,799(122.31/86928) | 정규명 | 서울시 동작구 흑석동 28 한강현대아파트 107-301 | | | |
| | | | | 1,799(122.31/86928) | 김창호 | 서울시 중랑구 묵동 105-4 | | | |
| | | | | 1,799(122.31/86928) | 김병로 | 서울시 성북구 종암동 125-6 | | | |
| | | | | 1,799(122.31/86928) | 김균호 | 수원시 권선구 고등동 199-153 | | | |
| | | | | 1,799(122.31/86928) | 김양호 | 서울시 동대문구 장안동 329-3 시영아파트 79-203 | | | |
| | | | | 1,799(122.31/86928) | 명정단 | 서울시 동작구 사당동 297 | | | |
| | | | | 1,799(122.31/86928) | 장태옥 | 서울시 노원구 월계동 322-1 사슴아파트 404-1004 | | | |
| | | | | 1,799(122.31/86928) | 배용선 | 서울시 양천구 신월동 591-1 신안약수아파트 5-702 | | | |
| | | | | 1,799(122.31/86928) | 김석만 | 서울시 마포구 아현동 387-54, 4층 | | | |
| | | | | 1,799(122.31/86928) | 이종근 | 서울시 금천구 독산동 979-18 반수연립 지층 -비03 | | | |
| | | | | 1,799(122.31/86928) | 박학응 | 용인시 모현면 매산리 177-1 | | | |
| | | | | 1,799(122.31/86928) | 고칠성 | | | | |
| | | | | 1,799(122.31/86928) | 박승옥 | 익산시 주현동 135-21 | | | |
| | | | | 1,799(122.31/86928) | 오익진 | 서울시 서대문구 홍은동 8-344 | | | |
| | | | | 1,799(122.31/86928) | 이상훈 | 서울시 동작구 사당동 41-39 | | | |
| | | | | 1,799(122.31/86928) | 황봉순 | 서울시 노원구 중계동 362-1 주공아파트 805-408 | | | |
| | | | | 1,799(122.31/86928) | 조명진 | 서울시 노원구 362-1 주공아파트 805-408 | | | |
| | | | | 1,799(122.31/86928) | 조성진 | 서울시 서대문구 홍제동 238-5 | | | |
| | | | | 1,799(122.31/86928) | 조광진 | 서울시 노원구 중계동 362-1 주공아파트 805-408 | | | |
| | | | | 1,799(122.31/86928) | 이광희 | 고양시 일산구 주엽동 1문촌마을 116-701 | | | |
| | | | | 1,799(122.31/86928) | 이형범 | 서울시 동작구 노량진동 247-10 | | | |
| | | | | 1,799(122.31/86928) | 안병적 | 서울시 성동구 성수동 2가 315-23 | | | |
| | | | | 1,799(122.31/86928) | 이길범 | 서울시 종로구 창신동 608-15 | | | |
| | | | | 1,799(122.31/86928) | 이인범 | 서울시 노원구 중계동 515-2 건영아파트 104-308 | | | |
| | | | | 1,799(122.31/86928) | 정은숙 | 보령시 대천동 337-7 무학아파트 -1005 | | | |
| | | | | 1,799(122.31/86928) | 배광응 | 서울시 광천구 구의동 75-26 | | | |
| | | | | 1,799(244.62/86928) | 박중철 | 서울시 동작구 노량진동 84-90 | | | |
| | | | | 1,799(122.31/86928) | 한영대 | 성남시 중원구 은행동 1316 | | | |
| | | | | 1,799(122.31/86928) | 김동행 | 서울시 동작구 노량진동 225-114 | | | |
| | | | | 1,799(122.31/86928) | 정간웅 | 서울시 관악구 봉천동 476-36 | | | |
| | | | | 1,799(122.31/86928) | 박재필 | 서울시 노원구 상계동 685 보람아파트 107-104 | | | |
| | | | | 1,799(122.31/86928) | 최용병 | 서울시 송파구 오금동 122-7 | | | |
| | | | | 1,799(122.31/86928) | 임규창 | 서울시 도봉구 방학동 654-13 | | | |

| 연번 | 소재지 지 번 | 지목 | 지적 (㎡) | 편입면적 (공유지분) | 소 유 자 | | 이 해 관 계 인 | | |
|---|---|---|---|---|---|---|---|---|---|
| | | | | | 성 명 | 주 소 | 성명 | 주소 | 권리의 종류 및 내용 |
| | | | | 1,799(122.31/86928) | 이종례 | 광주 남구 백운동 586-1 | | | |
| | | | | 1,799(122.31/86928) | 김정숙 | 서울시 강서구 방화동 방화2단지도시개발아파트 207-1309 | | | |
| | | | | 1,799(122.31/86928) | 이민재 | 서울시 구로구 개봉동 329-17 가동 | | | |
| | | | | 1,799(122.31/86928) | 오운상 | 서울시 영등포구 여의도동 51 삼익아파트 다-1105 | | | |
| | | | | 1,799(122.31/86928) | 이홍숙 | 서울시 강동구 성내동 407-41 | | | |
| | | | | 1,799(122.31/86928) | 황규옥 | 서울시 동작구 상도동 204-31 | | | |
| | | | | 1,799(122.31/86928) | 정희영 | 서울시 송파구 삼전동 104-13 서호주택 비-101 | | | |
| | | | | 1,799(122.31/86928) | 이옥자 | 서울시 광진구 자양동 553-155 | | | |
| | | | | 1,799(122.31/86928) | 장지순 | 서울시 노원구 월계동 802 극동아파트 102-1109 | | | |
| | | | | 1,799(122.31/86928) | 박승대 | 서울시 송파구 잠실동 101-1 우성아파트 5-601 | | | |
| | | | | 1,799(122.31/86928) | 전순옥 | 서울시 강북동 수유동 432-2 | | | |
| | | | | 1,799(122.31/86928) | 정기일 | 부천시 원미구 상동 392 한아름 1502-201 | | | |
| | | | | 1,799(122.31/86928) | 최종호 | 서울시 강남구 대치동 953-26 | | | |
| | | | | 1,799(122.31/86928) | 심병식 | 서울시 동작구 사당동 66-30 | | | |
| | | | | 1,799(122.31/86928) | 서진희 | 서울시 동작구 상도동 361-21 | | | |
| | | | | 1,799(122.31/86928) | 곽금순 | 서울시 동대문구 휘경동 43-209 | | | |
| | | | | 1,799(122.31/86928) | 김철웅 | 서울시 관악구 신림동 110-14 | | | |
| | | | | 1,799(122.31/86928) | 한재덕 | 서울시 동작구 사당동 77-3 | | | |
| | | | | 1,799(122.31/86928) | 임옥규 | | | | |
| | | | | 1,799(122.31/86928) | 안옥순 | 의왕시 내손동 326-5 | | | |
| | | | | 1,799(122.31/86928) | 김정홍 | 서울시 송파구 가락동 129-8 | | | |
| | | | | 1,799(122.31/86928) | 유병걸 | 서울시 서초구 방배동 942-2 남성연립 비-203 | | | |
| | | | | 1,799(122.31/86928) | 정연수 | 서울시 중랑구 상봉동 279-113 | | | |
| | | | | 1,799(122.31/86928) | 최용석 | 대전 유성구 어은동 99 한빛아파트 121-1003 | | | |
| | | | | 1,799(122.31/86928) | 김미옥 | 서울시 강서구 등촌동 524-21 | | | |
| | | | | 1,799(122.31/86928) | 김영운 | 의왕시 오전동 216-1 신안아파트 1-1305 | | | |
| | | | | 1,799(122.31/86928) | 양영환 | 서울시 성북구 정릉동 10-17 | | | |
| | | | | 1,799(122.31/86928) | 윤영원 | 서울시 광진구 군자동 370-9 | | | |
| | | | | 1,799(122.31/86928) | 강민규 | 서울시 강북구 미아동 124-18 | | | |
| | | | | 1,799(122.31/86928) | 김정복 | 서울시 중랑구 면목동 341-22 | | | |
| | | | | 1,799(122.31/86928) | 최봉순 | 서울시 중랑구 면목동 502-7 | | | |
| | | | | 1,799(122.31/86928) | 이창호 | 서울시 성북구 돈암동 1-3 돈암 현대아파트 103-1004 | | | |
| | | | | 1,799(122.31/86928) | 김재균 | 서울시 금천구 시흥동 881-23 | | | |
| | | | | 1,799(122.31/86928) | 민경오 | 서울시 관악구 신림동 415-52 지층 -가 | | | |
| | | | | 1,799(122.31/86928) | 이영순 | 서울시 송파구 문정동 34-14 | | | |
| | | | | 1,799(122.31/86928) | 강희천 | 서울시 중랑구 중화동 1-1 대명연립 라동-202 | | | |
| | | | | 1,799(122.31/86928) | 김도균 | 서울시 성북구 돈암동 616-100 한신아파트 108-1406 | | | |
| | | | | 1,799(122.31/86928) | 최관석 | 서울시 용산구 후암동 142-6, 3층 | | | |
| | | | | 1,799(122.31/86928) | 한석진 | 서울시 영등포구 양평동 6가 46 | | | |
| | | | | 1,799(122.31/86928) | 윤순분 | 서울시 동작구 노량진동 119-156 | | | |
| | | | | 1,799(122.31/86928) | 이한곤 | 서울시 강동구 고덕동 191-5 | | | |
| | | | | 1,799(122.31/86928) | 정옥수 | 서울시 동작구 동작동 100-18 | | | |
| | | | | 1,799(122.31/86928) | 김영철 | 서울시 송파구 잠실동 19 아파트 43-109 | | | |
| | | | | 1,799(122.31/86928) | 양두환 | 서울시 성북구 길음동 537-20 | | | |
| | | | | 1,799(122.31/86928) | 김용진 | 서울시 동작구 사당동 72-3 | | | |

| 연번 | 소재지 지 번 | 지목 | 지적 (㎡) | 편입면적 (공유지분) | 소 유 자 | | 이 해 관 계 인 | | |
|---|---|---|---|---|---|---|---|---|---|
| | | | | | 성 명 | 주 소 | 성명 | 주소 | 권리의 종류 및 내용 |
| | | | | 1,799(122.31/86928) | 이종관 | 성남시 분당구 야탑동 526 탑마을 709동 1201호 | | | |
| | | | | 1,799(122.31/86928) | 우왕제 | 서울시 강동구 상일동 187 주공아파트 706-205 | | | |
| | | | | 1,799(122.31/86928) | 장휴남 | 서울시 중랑구 상봉동 128-49 | | | |
| | | | | 1,799(122.31/86928) | 신충식 | 서울시 중랑구 면목동 186-147 | | | |
| | | | | 1,799(122.31/86928) | 이도균 | 서울시 강북구 미아동 329-57 | | | |
| | | | | 1,799(122.31/86928) | 최성묵 | 서울시 금천구 시흥동 926-29 | | | |
| | | | | 1,799(122.31/86928) | 김연강 | 서울시 노원구 하계동 271-3 건영아파트 5-412 | | | |
| | | | | 1,799(122.31/86928) | 윤희정 | 서울시 동작구 상도1동 509-4 | | | |
| | | | | 1,799(122.31/86928) | 이보현 | 서울시 구로구 개봉동 314-52 | | | |
| | | | | 1,799(122.31/86928) | 김홍래 | 연기군 전의면 읍내리 149-1 | | | |
| | | | | 1,799(122.31/86928) | 김치홍 | 서울시 중랑구 면목동 620-57 | | | |
| | | | | 1,799(122.31/86928) | 차장수 | 서울시 동작구 방이동 131-15 | | | |
| | | | | 1,799(122.31/86928) | 박경민 | 서울시 동작구 사당동 1025-25 | | | |
| | | | | 1,799(122.31/86928) | 김연주 | 서울시 서초구 방배동 178-19 | | | |
| | | | | 1,799(122.31/86928) | 김성후 | 서울시 서대문구 북가좌동 300-12 | | | |
| | | | | 1,799(122.31/86928) | 김영화 | 서울시 관악구 봉천동 495-46 | | | |
| | | | | 1,799(122.31/86928) | 최남종 | 서울시 동작구 상도동 29-130 | | | |
| | | | | 1,799(122.31/86928) | 장병환 | 서울시 중랑구 상봉동 130-155 | | | |
| | | | | 1,799(122.31/86928) | 천수선 | 서울시 마포구 신수동 203-7 | | | |
| | | | | 1,799(122.31/86928) | 강태경 | 서울시 강북구 석관동 268-11 | | | |
| | | | | 1,799(122.31/86928) | 안광현 | 서울시 성동구 금호동 1가 600-1 1층-102호 | | | |
| | | | | 1,799(122.31/86928) | 양삼채 | 서울시 금천구 시흥동 3-61 강성빌라 -101 | | | |
| | | | | 1,799(122.31/86928) | 박판식 | 서울시 동작구 사당동 57-18 | | | |
| | | | | 1,799(122.31/86928) | 유환선 | 서울시 관악구 신림동 478-20 | | | |
| | | | | 1,799(122.31/86928) | 구성회 | 인천시 남구 주안동 18-15 성도빌라 1-402 | | | |
| | | | | 1,799(122.31/86928) | 김상열 | 서울시 마포구 공덕동 38-7 | | | |
| | | | | 1,799(122.31/86928) | 이경삼 | 서울시 강남구 일월동 수서택지개발지구 13블럭 푸른마을아파트 107-1004 | | | |
| | | | | 1,799(122.31/86928) | 정호준 | 서울시 강동구 성내동 438-32 | | | |
| | | | | 1,799(122.31/86928) | 오순옥 | 서울시 동작구 동작동 65-1 | | | |
| | | | | 1,799(122.31/86928) | 김태환 | 서울시 동작구 사당동 1086-10 | | | |
| | | | | 1,799(122.31/86928) | 이덕기 | | | | |
| | | | | 1,799(122.31/86928) | 배규문 | 서울시 서대문구 남가좌동 285-6 | | | |
| | | | | 1,799(122.31/86928) | 김정술 | 서울시 마포구 중동 390 청구아파트 103-203 | | | |
| | | | | 1,799(122.31/86928) | 김창석 | 부천시 소사구 송내동 418-5 | | | |
| | | | | 1,799(122.31/86928) | 박순기 | 서울시 성동구 금호동1가 180-62 | | | |
| | | | | 1,799(122.31/86928) | 박유택 | 서울시 광진구 자양동 218-42 | | | |
| | | | | 1,799(122.31/86928) | 이우민 | 서울시 성북구 하월곡동 77-274 | | | |
| | | | | 1,799(122.31/86928) | 정명환 | 서울시 서대문구 남가좌동 345-4 | | | |
| | | | | 1,799(122.31/86928) | 김우만 | 서울시 도봉구 방학동 680-20 | | | |
| | | | | 1,799(122.31/86928) | 서용훈 | | | | |
| | | | | 1,799(122.31/86928) | 정춘모 | 서울시 성동구 금호동4가 292 | | | |
| | | | | 1,799(122.31/86928) | 임홍준 | 고양시 일산구 일산동 583-19 삼남빌라 나-10 | | | |
| | | | | 1,799(122.31/86928) | 염인섭 | 서울시 동작구 사당동 64-82 | | | |
| | | | | 1,799(122.31/86928) | 백춘녀 | 서울시 영등포구 영등포동 602-90 | | | |
| | | | | 1,799(122.31/86928) | 조상철 | 고양시 덕양구 성사동 723 신원당마을 201-603 | | | |

| 연번 | 소재지 지 번 | 지목 | 지적 (㎡) | 편입면적 (공유지분) | 소 유 자 | | 이 해 관 계 인 | | |
|---|---|---|---|---|---|---|---|---|---|
| | | | | | 성 명 | 주 소 | 성명 | 주소 | 권리의 종류 및 내용 |
| | | | | 1,799(122.31/86928) | 형남 | 서울시 노원구 상계동 647 주공아파트 1204-309 | | | |
| | | | | 1,799(122.31/86928) | 최용호 | 서울시 관악구 신림동 386-17 | | | |
| | | | | 1,799(122.31/86928) | 신영례 | 서울시 관악구 신림동 697-19 | | | |
| | | | | 1,799(122.31/86928) | 조병준 | 서울시 동작구 사당동 209-13 범신빌라 2-202 | | | |
| | | | | 1,799(122.31/86928) | 신석종 | 서울시 동작구 사당동 446-5 | | | |
| | | | | 1,799(122.31/86928) | 양점식 | 서울시 동작구 사당동 70-15 | | | |
| | | | | 1,799(122.31/86928) | 박현서 | 서울시 동작구 사당동 42-23 | | | |
| | | | | 1,799(122.31/86928) | 이정호 | 서울시 동대문구 장안동 194-31 | | | |
| | | | | 1,799(122.31/86928) | 김영미 | | | | |
| | | | | 1,799(122.31/86928) | 이학순 | 홍성군 홍성읍 오관리 6-3 | | | |
| | | | | 1,799(122.31/86928) | 박종만 | 서울시 성동구 금호동3가 1160-1 | | | |
| | | | | 1,799(122.31/86928) | 김재숙 | 서울시 서초구 방배동 907-3 | | | |
| | | | | 1,799(122.31/86928) | 윤성현 | 서울시 용산구 갈월동 5-61 | | | |
| | | | | 1,799(122.31/86928) | 박선호 | 서울시 동작구 사당동 180-72 | | | |
| | | | | 1,799(122.31/86928) | 김태견 | 성남시 수정구 수진동 1291-1 | | | |
| | | | | 1,799(122.31/86928) | 김태범 | 서울시 동대문구 장안동 329-3 시영아파트 65-308 | | | |
| | | | | 1,799(122.31/86928) | 이종균 | 서울시 동작구 사당동 72-3 | | | |
| | | | | 1,799(122.31/86928) | 변을섭 | 서울시 동작구 사당동 78-3 | | | |
| | | | | 1,799(122.31/86928) | 장동희 | 서울시 성북구 하월곡동 산2 | | | |
| | | | | 1,799(122.31/86928) | 신북대 | 서울시 동작구 사당동 59-4 | | | |
| | | | | 1,799(122.31/86928) | 강기숙 | 서울시 양천구 목동 901 목동 신시가지아파트 134-505 | | | |
| | | | | 1,799(122.31/86928) | 황대중 | 서울시 도봉구 쌍문동 713-8 | | | |
| | | | | 1,799(122.31/86928) | 박선례 | 서울시 강동구 길동 322-23 | | | |
| | | | | 1,799(122.31/86928) | 이제원 | 서울시 강동구 사당동 1132 삼익아파트 4-104 | | | |
| | | | | 1,799(122.31/86928) | 권오성 | 인천시 연수구 옥련동 628 현대아파트 101-1613 | | | |
| | | | | 1,799(122.31/86928) | 박성범 | 서울시 용산구 한남동 100, 1층 2호 | | | |
| | | | | 1,799(122.31/86928) | 박성현 | 서울시 강서구 등촌동 704 등촌9단지주공아파트 904-209 | | | |
| | | | | 1,799(122.31/86928) | 정일권 | 서울시 동대문구 장안동 318-4 유한연립 에이-302 | | | |
| | | | | 1,799(122.31/86928) | 오순아 | 서울시 동작구 상도동 168-3 | | | |
| | | | | 1,799(122.31/86928) | 정순남 | 서울시 동작구 사당동 176-34-101 | | | |
| | | | | 1,799(122.31/86928) | 김기칠 | 서울시 관악구 봉천동 1618-13 | | | |
| | | | | 1,799(611.55/86928) | 윤경석 | 서울시 강서구 등촌동 655-27 현대아파트 101-902 | | | |
| | | | | 1,799(122.31/86928) | 오영희 | 하남시 천현동 611-14 101호 | | | |
| | | | | 1,799(122.31/86928) | 강순자 | 성남시 분당구 야탑동 511 탑마을 301-505 | | | |
| | | | | 1,799(122.31/86928) | 노병일 | 서울시 서초구 양재동 6-30 | | | |
| | | | | 1,799(122.31/86928) | 임재용 | 서울시 동작구 사당동 105 신동아아파트 407-303 | | | |
| | | | | 1,799(122.31/86928) | 김재성 | 서울시 노원구 상계동 624 주공아파트 1511-111 | | | |
| | | | | 1,799(122.31/86928) | 유은주 | 서울시 성북구 하월곡동 81-291 | | | |
| | | | | 1,799(122.31/86928) | 김현진 | 서울시 양천구 목동 520-11 동우빌라 지하-203 | | | |
| | | | | 1,799(122.31/86928) | 김재홍 | 서울시 송파구 문정동 150 훼밀리아파트 112-901 | | | |
| | | | | 1,799(122.31/86928) | 천삼희 | 서울시 강서구 화곡동 852-31 | | | |
| | | | | 1,799(122.31/86928) | 김두빈 | 서울시 동작구 노량진동 272-11 | | | |
| | | | | 1,799(122.31/86928) | 유우진 | 서울시 동작구 사당동 64-69 | | | |
| | | | | 1,799(122.31/86928) | 김형연 | 서울시 은평구 신사동 300-64 | | | |
| | | | | 1,799(122.31/86928) | 이선호 | 서울시 동대문구 답십리동 산2-106 우성그린아파트 102-1302 | | | |

| 연번 | 소재지<br>지 번 | 지목 | 지적<br>(㎡) | 편입면적<br>(공유지분) | 소 유 자 | | 이 해 관 계 인 | | |
|---|---|---|---|---|---|---|---|---|---|
| | | | | | 성 명 | 주 소 | 성명 | 주소 | 권리의 종류 및 내용 |
| | | | | 1,799(122.31/86928) | 김명남 | 서울시 성동구 금호동 3가 372 | | | |
| | | | | 1,799(122.31/86928) | 김연우 | 고양시 일산구 일산동 1575 증산마을 504-102 | | | |
| | | | | 1,799(122.31/86928) | 박정민 | 서울시 서초구 서초동 1474-15 | | | |
| | | | | 1,799(122.31/86928) | 김종우 | 서울시 관악구 신림동 1698 태흥아파트 507 | | | |
| | | | | 1,799(122.31/86928) | 서동환 | 서울시 송파구 송파동 176-4 한양빌라 3동 지층 -102 | | | |
| | | | | 1,799(122.31/86928) | 장원주 | 안양시 동안구 평촌동 897-5 초원아파트 602-703 | | | |
| | | | | 1,799(122.31/86928) | 박해성 | 광명시 철산동 449-6 주공아파트 1207-607 | | | |
| | | | | 1,799(122.31/86928) | 하태업 | 서울시 구로구 구로동 390-132 | | | |
| | | | | 1,799(122.31/86928) | 최명자 | 서울시 광진구 자양동 465-1 이화빌라 3-303 | | | |
| | | | | 1,799(244.62/86928) | 채영애 | 서울시 동작구 본동 444-71 | | | |
| | | | | 1,799(122.31/86928) | 서원호 | 안양시 동안구 호계동 1053-2 목련아파트 102-1401 | | | |
| | | | | 1,799(122.31/86928) | 김기준 | 서울시 강남구 일원동 611-1 공무원아파트 802-505 | | | |
| | | | | 1,799(122.31/86928) | 채희진 | 서울시 서초구 방배동 2525 우성아파트 106-205 | | | |
| | | | | 1,799(122.31/86928) | 김철형 | 서울시 강남구 일원동 611-1 공무원아파트 802-505 | | | |
| | | | | 1,799(122.31/86928) | 강한금 | 서울시 동작구 사당동 267-61 | | | |
| | | | | 1,799(122.31/86928) | 조경자 | 서울시 강서구 등촌동 707 등촌7단지주공아파트 704-901 | | | |
| | | | | 1,799(122.31/86928) | 박을순 | 서울시 은평구 구산동 16-88 | | | |
| | | | | 1,799(122.31/86928) | 선남기 | 서울시 금천구 시흥동 919-21 | | | |
| | | | | 1,799(122.31/86928) | 김초월 | 서울시 노원구 주예동 515-2 건영아파트 104-308 | | | |
| | | | | 1,799(122.31/86928) | 심재정 | 서울시 성북구 장위동 223-4 | | | |
| | | | | 1,799(122.31/86928) | 심재풍 | 서울시 도봉구 도봉동 30-1 도봉한신아파트 124-1103 | | | |
| | | | | 1,799(122.31/86928) | 김덕수 | 서울시 영등포구 신길동 1343 | | | |
| | | | | 1,799(122.31/86928) | 김은숙 | 서울시 동작구 상도동 36-1 대림아파트 11-401 | | | |
| | | | | 1,799(122.31/86928) | 황영남 | 성남시 수정구 창곡동 387-2 | | | |
| | | | | 1,799(122.31/86928) | 정회준 | 고양시 일산구 일산동 583-19 삼남빌라 나-109 | | | |
| | | | | 1,799(122.31/86928) | 박찬 | | | | |
| | | | | 1,799(122.31/86928) | 오희성 | | | | |
| | | | | 1,799(122.31/86928) | 강희선 | | | | |
| | | | | 1,799(122.31/86928) | 김광섭 | | | | |
| | | | | 1,799(244.62/86928) | 이일영 | | | | |
| | | | | 1,799(122.31/86928) | 고전주 | | | | |
| | | | | 840(0.0069850426729440 9) | 박지용 | 경기도 양주시 백석읍 양주산성로 838-71, 107동 901호 | | | |
| | | | | 840(122.31/86928) | 이지헌 | 경기도 평택시 서재1길 47-111, 205호 | | | |
| | | | | 840(122.31/86928) | 이현주 | 서울특별시 강서구 까치산로47길 13, 302호 | | | |
| | | | | 840(0.0004700026612506 29) | 박노정 | 경기도 평택시 포승읍 서동대로 489-6 | | | |
| | | | | 840(10.73/7942) | 강금랑 | 서울특별시 동작구 솔밭로 65, 101동 906호 | | | |
| | | | | 840(131943485 16/529017729600 0) | 김상균 | 서울특별시 강동구 양재대로95길 74, 507호 | | | |
| | | | | 840(122.31/86928) | 윤상능 | 경기도 부천시 길주로57번길 37, 303동 1204호 | | | |
| 2 | 월계동<br>산108-1 | 임야 | 7,942 | 840(117.39/86928) | 송양수 | 충청북도 영동군 용산면 동화길 17-3 | | | |
| | | | | 840(122.31/86928) | 김지혁 | 서울특별시 서초구 명달로 15, 607호 | | | |
| | | | | 840(122.31/86928) | 박선동 | 경기도 성남시 분당구 탄천로 59, 516동 801호 | | | |
| | | | | 840(122.31/86928) | 박경민 | 경기도 의정부시 신촌로53번길 45 | | | |
| | | | | 840(100368.45/3716172 00) | 김찬선 | 서울특별시 강남구 개포로109길 9, 209동 115호 (개포동, 대치아파트) | | | |
| | | | | 840(100368.45/3716172 00) | 김찬형 | 서울특별시 광진구 자양로9길 9 (자양동) | | | |
| | | | | 840(100368.45/3716172 00) | 김용유 | 서울특별시 광진구 뚝섬로57가길 63, 501호 (자양동, 대원아트빌) | | | |

| 연번 | 소재지 지 번 | 지목 | 지적 (㎡) | 편입면적 (공유지분) | 소 유 자 | | 이 해 관 계 인 | | |
|---|---|---|---|---|---|---|---|---|---|
| | | | | | 성 명 | 주 소 | 성명 | 주소 | 권리의 종류 및 내용 |
| | | | | 840(100368.45/371617200) | 김정숙 | 서울특별시 광진구 자양로11길 44-5, 에이동 401호 (자양동, 세림에버빌) | | | |
| | | | | 840(100368.45/371617200) | 김정인 | 서울특별시 광진구 자양로13길 81-10(자양동) | | | |
| | | | | 840(122.31/86928) | 육은경 | 서울특별시 동작구 흑석한강로 12, 107동 602호 | | | |
| | | | | 840(1346.072/1651632) | 조명희 | 서울특별시 서초구 서초대로15길 8-21, 301호 | | | |
| | | | | 840(10.73/7942) | 최병관 | 경기도 고양시 일산서구 강성로 270, 305동 1509호 | | | |
| | | | | 840(0.005201895004562) | 이명석 | 서울특별시 성북구 동소문로 10길 8 3층 | | | |
| | | | | 840(122.31/86928) | 이영일 | 서울특별시 동작구 동작대로43길 36, 205호 | | | |
| | | | | 840(122.31/86928) | 최진호 | 경기도 안양시 동안구 흥안대로94번길 68, 101동 1403호 | | | |
| | | | | 840(0.003629048117256l4) | 김유신 | 서울특별시 관악구 은천로 93, 101동 1003호 | | | |
| | | | | 840(122.31/86928) | 김년선 | 서울특별시 중구 동호로25길 51, 102호 | | | |
| | | | | 840(0.010435727813459?) | 이현석 | 경기도 안양시 동안구 갈산로44번길 35-7, 에이치동 301호 | | | |
| | | | | 840(0.001079617009115B3) | 이현우 | 서울특별시 성북구 동소문로 248, 106동 206호 | | | |
| | | | | 840(0.000831444292675366) | 김삼섭 | 서울 중랑구 묵동 77-1 현대연립 가동 202호 | | | |
| | | | | 840(0.009881341606362G8) | 임채성 | 서울 관악구 신림동 646-220 | | | |
| | | | | 840(0.009881341606362G8) | 김인현 | 서울 송파구 노량진동 72-16 | | | |
| | | | | 840(0.001990578106987S1) | 황영숙 | 서울 동작구 노량진동 72-16 | | | |
| | | | | 840(0.009881341606362G8) | 김종덕 | 서울 용산구 한강로1가 231-24 에이동 105호 | | | |
| | | | | 840(0.009881341606362G8) | 박승규 | 서울 송파구 송파동 195-7 | | | |
| | | | | 840(0.008474315101669l4) | 박찬칠 | 서울 동작구 사당동 71-3 | | | |
| | | | | 840(0.009881341606362G8) | 황광남 | 서울 송파구 송파동 195-7 | | | |
| | | | | 840(0.002124286766059?7) | 장명일 | 서울 동작구 사당동 274-12 | | | |
| | | | | 840(0.009881341606362G8) | 최광서 | 서울 동작구 사당동 316-121 | | | |
| | | | | 840(2.381772726094l3E-10) | 박성수 | 서울 노량진동 31-15 | | | |
| | | | | 840(1228.682/1651632) | 장영심 | 서울특별시 동대문구 약령시로 154, 3동 902호 | | | |
| | | | | 840(1346.072/165132) | 오경희 | 서울특별시 동작구 대방동15나길 16, 501호 | | | |
| | | | | 840(1346.072/165132) | 박용순 | 서울특별시 관악구 구암길 106, 149동 102호 | | | |
| | | | | 840(1346.072/165132) | 임명자 | 서울특별시 서초구 동광로18길 11-4 | | | |
| | | | | 840(1346.072/165132) | 한성균 | 경기도 남양주시 화도읍 먹갓로38번안길 6-8, 104동 202호 | | | |
| | | | | 840(1346.072/165132) | 연경분 | 인천광역시 부평구 안남로222번길 27, 104동 1503호 | | | |
| | | | | 840(122.31/86928) | 김재선 | 서울특별시 노원구 한글비석로8길 20, 105동 402호 | | | |
| | | | | 840(144.31/82581.6) | 유경철 | 경기도 고양시 일산동구 동국로245번길 102-20 | | | |
| | | | | 840(24.462/86928) | 윤상희 | 인천광역시 남구 숙골로35번길 14-14, 308호(도화동, 장미빌라) | | | |
| | | | | 840(24.462/86928) | 최경희 | 인천광역시 남동구 당좌로 29-4 (구월동) | | | |
| | | | | 840(24.462/86928) | 이문희 | 인천광역시 남동구 간석로 56번길 | | | |
| | | | | 840(24.462/86928) | 전영찬 | 서울특별시 노원구 덕릉로 71길 30, 101동 103호 (중계동, 양지대림아파트) | | | |
| | | | | 840(24.462/86928) | 김순식 | 인천광역시 연수구 능허대로79번길 65, 303동406호 (옥련동, 현대아파트) | | | |
| | | | | 840(60573.24/74323440) | 김원회 | 서울특별시 노원구 한글비석로8길 20, 105동 402호 | | | |
| | | | | 840(114.31/82581.6) | 조천연 | 경기도 안양시 동안구 관평로 333, 11동 702호 | | | |
| | | | | 840(114.31/82581.6) | 최도환 | 서울특별시 관악구 승방1길 107, 201호 | | | |
| | | | | 840(114.31/82581.6) | 이효택 | 경기도 과천시 별양로 12, 316동 1103호 | | | |
| | | | | 840(122.31/86928) | 최명자 | 경상북도 구미시 신시로14길 110, 1102호 | | | |
| | | | | 840(122.31/86928) | 김태주 | 서울특별시 서초구 양재대로2길 34, 303동 403호 | | | |
| | | | | 840(122.31/86928) | 홍성애 | 서울특별시 중랑구 면목로33길 66 | | | |
| | | | | 840(366.93/86928) | 박성훈 | 인천광역시 서구 청라라임로 17, 126동 902호 | | | |
| | | | | 840(122.31/86928) | 연설아 | 서울특별시 송파구 올림픽로12길 52-8, 302호 | | | |

| 연번 | 소재지 지 번 | 지목 | 지적 (㎡) | 편입면적 (공유지분) | 소 유 자 | | 이 해 관 계 인 | | |
|---|---|---|---|---|---|---|---|---|---|
| | | | | | 성 명 | 주 소 | 성명 | 주소 | 권리의 종류 및 내용 |
| | | | | 840(0.009481589/86928) | 조정희 | 경기도 용인시 수지구 손곡로 53, 504동 706호 | | | |
| | | | | 840(122.31/86928) | 박옥희 | 서울특별시 송파구 송이로17길 54-5, 401호 | | | |
| | | | | 840(244.62/86928) | 이상준 | 경기도 군포시 군포로 109, 105동 304호 | | | |
| | | | | 840(446.08/330326.4) | 이경숙 | 전라남도 광양시 광양읍 매일시장길 53 | | | |
| | | | | 840(244.62/86928) | 윤영숙 | 경기도 부천시 소사구 양지로 20, 105동 403호 | | | |
| | | | | 840(0.002757454 4505798) | 이염순 | 서울특별시 강동구 상암로 74-14 | | | |
| | | | | 840(122.31/86928) | 김수만 | 서울특별시 관악구 은천로36길 20-10 | | | |
| | | | | 840(122.31/86928) | 곽영희 | 서울특별시 영등포구 도신로 31, 304동 1003호 | | | |
| | | | | 840(122.31/86928) | 송운성 | 경기도 안산시 단원구 광덕서로 19, 109동 104호 | | | |
| | | | | 840(122.31/86928) | 박선웅 | 서울특별시 동작구 사당로23바길 9, 104동 1103호 | | | |
| | | | | 840(122.31/86928) | 이주영 | 인천광역시 부평구 부남로8번길 32-1 | | | |
| | | | | 840(86884.25/66065280) | 윤병춘 | 서울특별시 강북구 솔샘로 159, 201동 1615호 | | | |
| | | | | 840(122.31/86928) | 윤상섭 | 서울특별시 관악구 남부순환로168가길 6-22 | | | |
| | | | | 840(427.06/330326.4) | 김향숙 | 서울특별시 동작구 만양로 26, 106동 304호 | | | |
| | | | | 840(0.000646421236691951) | 김창호 | 서울특별시 성북구 인촌로27길 52-10, 1동 202호 | | | |
| | | | | 840(213.53/330326.4) | 권정아 | 경기도 파주시 금바위로 47, 808동 1003호 | | | |
| | | | | 840(122.31/86928) | 손주덕 | 서울특별시 강남구 자곡로 101, 605동702호 | | | |
| | | | | 840(122.31/86928) | 한말희 | 서울특별시 영등포구 경인로114가길 12, 507호 | | | |
| | | | | 840(446.08/330326.4) | 배희옥 | 서울특별시 강동구 양재대로 1340, 209동 306호 | | | |
| | | | | 840(7144003230/529017729600 0) | 이춘희 | 경기도 용인시 수지구 동천로358번길 17 | | | |
| | | | | 840(7144003230/529017729600 0) | 이춘자 | 경기도 용인시 수지구 동천로358번길 17 | | | |
| | | | | 840(427.06/330326.4) | 윤진영 | 서울특별시 송파구 오금로64가길 17-2, 401호 | | | |
| | | | | 840(427.06/330326.4) | 송운섭 | 경기도 용인시 수지구 만현로 107동, 707동 1504호 | | | |
| | | | | 840(427.06/330326.4) | 박남례 | 서울특별시 동작구 사당로16자길 32 | | | |
| | | | | 840(427.06/330326.4) | 이주현 | 서울특별시 송파구 송이로32길 37, 202동 103호 | | | |
| | | | | 840(427.06/330326.4) | 변미란 | 경기도 구리시 체육관로 54, 106동 905호 | | | |
| | | | | 840(427.06/330326.4) | 조태임 | 서울특별시 송파구 송이로32길 37, 202동 103호 | | | |
| | | | | 840(427.06/330326.4) | 류경열 | 서울특별시 노원구 덕릉로124길 28-13 | | | |
| | | | | 840(7144003230/529017729600 0) | 강효주 | 서울특별시 중랑구 중랑천로 20, 1동 702호 | | | |
| | | | | 840(7144003230/529017729600 0) | 남궁랑 | 서울특별시 동작구 사당로16길 96, 107동 1305호 | | | |
| | | | | 840(244.62/86928) | 최석규 | 강원도 속초시 수복로 174, 103동 1804호 | | | |
| | | | | 840(7144003230/529017729600 0) | 양우진 | 서울특별시 동작구 남부순환로255바길 8, 102호 | | | |
| | | | | 840(122.31/86928) | 오명자 | 경기도 고양시 일산서구 주엽로 122, 1611동 605호 | | | |
| | | | | 840(40.77/86928) | 최선미 | 경기도 수원시 권선구 입북로 50, 109동 902호 (입북동, 서수원자이아파트) | | | |
| | | | | 840(40.77/86928) | 최철연 | 울산광역시 남구 수암로 208, 101동 307호 (야음동, 동광모닝스카이) | | | |
| | | | | 840(40.77/86928) | 최성훈 | 울산광역시 남구 수암로 208, 101동 307호 (야음동, 동광모닝스카이) | | | |
| | | | | 840(3475.37/330326.4) | 노경희 | 전라북도 남원시 오들1길 97, 202동 306호 | | | |
| | | | | 840(7144003230/529017729600 0) | 이전재 | 광주광역시 남구 봉선로175번길 6, 201동 505호 | | | |
| | | | | 840(7144003230/529017729600 0) | 양신규 | 서울특별시 관악구 남부순환로 1430, 111동 1602호 | | | |
| | | | | 840(0.003936112887132 24) | 최동준 | 경기도 수원시 영통구 매여울로61번길 32, 비01동 103호 | | | |
| | | | | 840(427.06/330326.4) | 김명순 | 서울특별시 동작구 사당로23길 56-11 | | | |
| | | | | 840(825.12/330326.4) | 양두영 | 경기도 오산시 대원로 70, 512동 1203호 | | | |
| | | | | 840(7144003230/529017729600 0) | 박윤남 | 서울특별시 동작구 사당로16길 137-1, 308호 | | | |
| | | | | 840(122.31/86928) | 임삼례 | 경기도 화성시 매송면 매송고색로375번길 9-8, 106동 101호 | | | |
| | | | | 840(122.31/86928) | 신자희 | 서울특별시 은평구 응암로34나길 5013, 씨동 401호 | | | |

| 연번 | 소재지<br>지 번 | 지목 | 지적<br>(㎡) | 편입면적<br>(공유지분) | 소 유 자 | | 이 해 관 계 인 | | |
|---|---|---|---|---|---|---|---|---|---|
| | | | | | 성 명 | 주 소 | 성명 | 주소 | 권리의 종류 및 내용 |
| | | | | 840(427.06/330326.4) | 권순 | 경기도 파주시 하우3길 78 | | | |
| | | | | 840(427.06/330326.4) | 변선화 | 충청남도 천안시 동남구 용곡4길 20, 102동 1405호 | | | |
| | | | | 840(427.06/330326.4) | 송은아 | 서울특별시 서초구 전원말안7길 4 | | | |
| | | | | 840(427.06/330326.4) | 김명섭 | 서울특별시 강서구 우장산로2길 57-17, 비01호 | | | |
| | | | | 840(427.06/330326.4) | 이채진 | 서울특별시 관악구 낙성대로3길 204호 | | | |
| | | | | 840(427.06/330326.4) | 윤정일 | 경기도 양주시 덕정길 105, 105동 702호 | | | |
| | | | | 840(244.62/86928) | 구순자 | 서울특별시 송파구 백제고분로50길 29-33, 303호 | | | |
| | | | | 840(122.31/86928) | 정순혁 | 서울특별시 동작구 사당로16길 96, 107동 1107호 | | | |
| | | | | 840(427.06/330326.4) | 신숙진 | 서울특별시 동작구 사당로16길 96, 104동 102호 | | | |
| | | | | 840(427.06/330326.4) | 김수연 | 서울특별시 동작구 사당로16길 74, 101호 | | | |
| | | | | 840(427.06/330326.4) | 손홍만 | 서울특별시 동작구 남부순환로255나길 7, 301호 | | | |
| | | | | 840(427.06/330326.4) | 신명순 | 경기도 화성시 팔탄면 버들로 1423 | | | |
| | | | | 840(427.06/330326.4) | 정상철 | 경기도 고양시 일산서구 주엽로 98, 1702동 704호 | | | |
| | | | | 840(427.06/330326.4) | 구삼용 | 서울특별시 관악구 문성로38다길 7, 501호 | | | |
| | | | | 840(427.06/330326.4) | 박정원 | 경기도 의정부시 의정로 132-1 | | | |
| | | | | 840(71440032305290177296000) | 양창범 | 서울특별시 서초구 도구로 95-1 | | | |
| | | | | 840(122.31/86928) | 변남숙 | 서울특별시 강남구 학동로43길 30, 205호 | | | |
| | | | | 840(122.31/86928) | 정순자 | 경기도 이천시 신둔면 원적로290번길 34, 104동 308호 | | | |
| | | | | 840(122.31/86928) | 유준호 | 서울특별시 관악구 낙성대역길 24, 101호 | | | |
| | | | | 840(122.31/86928) | 박영숙 | 경기도 과천시 별양로 12, 341동 1802호 | | | |
| | | | | 840(122.31/86928) | 김진호 | 경기도 부천시 소사구 양지로 20, 105동 403호 | | | |
| | | | | 840(122.31/86928) | 박연주 | 경기도 안양시 동안구 부림로 10, 503동 1202호 | | | |
| | | | | 840(2220.91/1651632) | 김호팔 | 전라북도 전주시 덕진구 팽나무1길 19, 5동 308호 | | | |
| | | | | 840(2220.91/1651632) | 박금자 | 서울특별시 광진구 동일로24길 80-13 | | | |
| | | | | 840(2220.91/1651632) | 김채원 | 전라북도 전주시 덕진구 동부대로 785, 301동 905호 | | | |
| | | | | 840(2220.91/1651632) | 엄혜진 | 서울특별시 노원구 동일로230가길 6, 에이동 비01호 | | | |
| | | | | 840(2220.91/1651632) | 채범석 | 서울특별시 동대문구 전농로16길 51, 107동 602호 | | | |
| | | | | 840(122.31/86928) | 오명자 | 서울특별시 송파구 양산로2길 38, 602동 502호 | | | |
| | | | | 840(2230.41/1651632) | 김정희 | 경기도 안양시 동안구 관악대로356번길 21, 다동 302호 | | | |
| | | | | 840(117.39/86928) | 박소영 | 서울특별시 노원구 공릉로41라길 5 | | | |
| | | | | 840(117.39/86928) | 최병규 | 경기도 시흥시 정왕대로266번길 6, 109동 304호 | | | |
| | | | | 840(117.39/86928) | 임찬삼 | 인천광역시 서구 승학로506번안길 13, 씨동 302호 | | | |
| | | | | 840(117.39/86928) | 최말순 | 경기도 안양시 동안구 관양로 157, 나동 106동 | | | |
| | | | | 840(117.39/869928) | 임상균 | 서울특별시 관악구 신림로29길 8, 108동 1101호 | | | |
| | | | | 840(117.39/869928) | 이영숙 | 인천광역시 부평구 상정로 15-5, 3층호 | | | |
| | | | | 840(117.39/869928) | 성은진 | 경기도 용인시 처인구 모현면 초부로 63-5, 나동 202호 | | | |
| | | | | 840(117.39/869928) | 정진근 | 서울특별시 성북구 성북로4길 52, 301동 714호 | | | |
| | | | | 840(117.39/869928) | 조승한 | 전라북도 정읍시 석고길 34-22 | | | |
| | | | | 840(117.39/869928) | 조영숙 | 경기도 고양시 덕양구 화신로 170, 2102동 201호 | | | |
| | | | | 840(117.39/869928) | 권병영 | 인천광역시 부평구 갈월동로 45, 106동 1101호 | | | |
| | | | | 840(117.39/869928) | 권학옥 | 경기도 화성시 동탄시범한빛길 10, 231동 1801호 | | | |
| | | | | 840(117.39/869928) | 심형석 | 서울특별시 구로구 부일로1가길 18-16, 4동 201호 | | | |
| | | | | 840(2323.89/869928) | 대한예수교장로회동인교회 | 서울특별시 강남구 청담동 134-20 | | | |
| | | | | 840(122.31/869928) | 최상순 | 서울특별시 강서구 화곡동 1159 우장산아이파크이편한세상 132-1001 | | | |
| | | | | 840(2230.41/1651632) | 노창환 | 부산광역시 동래구 안락동 15-26 안락현대아파트 102-1901 | | | |

| 연번 | 소재지<br>지 번 | 지목 | 지적<br>(㎡) | 편입면적<br>(공유지분) | 소 유 자 | | 이 해 관 계 인 | | |
|---|---|---|---|---|---|---|---|---|---|
| | | | | | 성 명 | 주 소 | 성명 | 주소 | 권리의 종류 및 내용 |
| | | | | 840(122.31/86928) | 김순자 | 서울특별시 종로구 이화동 219 | | | |
| | | | | 840(52.41/86928) | 김미선 | 대구광역시 달서구 월성동 120 월성푸르지오 101-804 | | | |
| | | | | 840(34.95/86928) | 정일우 | 대구광역시 달서구 월성동 120 월성푸르지오 101-804 | | | |
| | | | | 840(34.95/86928) | 정정희 | 대구광역시 달서구 월성동 120 월성푸르지오 101-804 | | | |
| | | | | 840(122.31/86928) | 김숙자 | 경기도 수원시 장안구 율전동 319 신일아파트 103-1403 | | | |
| | | | | 840(95/86928) | 김영주 | 서울특별시 서초구 방배동 905-30 | | | |
| | | | | 840(27.31/86928) | 허을순 | 서울특별시 서초구 방배동 905-30 | | | |
| | | | | 840(122.31/86928) | 박현서 | 서울특별시 동작구 사당동 42-23 | | | |
| | | | | 840(61.155/86928) | 박노신 | 서울특별시 광진구 자양동 657 102호 | | | |
| | | | | 840(61.155/86928) | 박창준 | 경기도 안양시 동안구 간양동 1589 한가람아파트 508-1304 | | | |
| | | | | 840(117.39/86928) | 최영진 | 경기도 안산시 상록구 성포동 587 | | | |
| | | | | 840(117.39/86928) | 최성식 | 경기도 성남시 중원구 성남동 3234 | | | |
| | | | | 840(117.39/86928) | 조영애 | 충청남도 당진군 당진읍 시곡리 136-1 우민늘사랑아파트 101-401 | | | |
| | | | | 840(117.39/86928) | 정성한 | 서울특별시 종로구 부암동 208-2 2층 | | | |
| | | | | 840(117.39/86928) | 전충호 | 대전광역시 서구 둔산동 목련아파트 203-307 | | | |
| | | | | 840(117.39/86928) | 전제우 | 서울특별시 동작구 사당동 186-36 401 | | | |
| | | | | 840(117.39/86928) | 장덕기 | 경기도 안산시 상록구 이동 577-1 | | | |
| | | | | 840(117.39/86928) | 임승광 | 경기도 성남시 중원구 상대원동 1927-7 | | | |
| | | | | 840(117.39/86928) | 임대성 | 경기도 안양시 동안구 평촌동 75-2 인덕원대우아파트 117-1905 | | | |
| | | | | 840(117.39/86928) | 이현상 | 서울특별시 노원구 월계동 18 그랑빌아파트 106-204 | | | |
| | | | | 840(117.39/86928) | 이종식 | 서울특별시 성북구 정릉동 966-124 | | | |
| | | | | 840(117.39/86928) | 이종만 | 서울특별시 성북구 안암동1가 136 | | | |
| | | | | 840(117.39/86928) | 이승영 | 경기도 용인시 기흥구 언남동 500 초원마을성원상떼빌 209-502 | | | |
| | | | | 840(117.39/86928) | 이상휘 | 경기도 김포시 대곶면 대능리 166-9 | | | |
| | | | | 840(117.39/86928) | 이범순 | 서울특별시 중랑구 면목동 184-27 | | | |
| | | | | 840(117.39/86928) | 이명선 | 서울특별시 송파구 잠실동 214-6 302 | | | |
| | | | | 840(117.39/86928) | 윤숙자 | 서울특별시 성북구 정릉동 239 정릉풍림아이원아파트 116-1402 | | | |
| | | | | 840(117.39/86928) | 양승곤 | 전라남도 목포시 옥암동 992 현대2차아파트 202-1505 | | | |
| | | | | 840(117.39/86928) | 안은숙 | 서울특별시 서초구 방배동 911-3층 대진빌라 가-101 | | | |
| | | | | 840(117.39/86928) | 배태식 | 서울특별시 강서구 화곡동 346-163 쥬얼리맨션 비-201 | | | |
| | | | | 840(117.39/86928) | 방기천 | 서울특별시 광진구 구의동 582-39 한양빌라 3-303 | | | |
| | | | | 840(117.39/86928) | 박옥자 | 경기도 남양주시 와부읍 도곡리 976-1 벽산아파트 102-1903 | | | |
| | | | | 840(117.39/86928) | 문영수 | 전라남도 목포시 죽교동 580-439 | | | |
| | | | | 840(117.39/86928) | 남기원 | 경기도 수원시 팔달구 화서동 706 꽃뫼버들마을진흥아파트 141-1402 | | | |
| | | | | 840(117.39/86928) | 고은령 | 서울특별시 서초구 반포동 1-1 신반포3지구아파트 33-407 | | | |
| | | | | 840(117.39/86928) | 나점년 | 경기도 안산시 상록구 사동 1405-7 | | | |
| | | | | 840(117.39/86928) | 김형석 | 서울특별시 성북구 하월곡동 88-511 | | | |
| | | | | 840(117.39/86928) | 김종필 | 경기도 성남시 분당구 구미동 211 무지개마을 103-203 | | | |
| | | | | 840(117.39/86928) | 김상규 | 인천광역시 부평구 십정동 17-15 3층 | | | |
| | | | | 840(117.39/86928) | 김덕경 | 서울특별시 마포구 동교동 118-1 | | | |
| | | | | 840(117.39/86928) | 김란 | 서울특별시 송파구 방이동 215 코오롱아파트 102-402 | | | |
| | | | | 840(117.39/86928) | 길금자 | 서울특별시 구로구 구로동 100-8 신안타워 1504 | | | |
| | | | | 840(117.39/86928) | 권만진 | 서울특별시 강서구 화곡동 160-11 장군빌라 201호 | | | |
| | | | | 840(117.39/86928) | 곽종태 | 서울특별시 광진구 구의동 30-1 이최파크맨션 103 | | | |
| | | | | 840(122.31/86928) | 임수경 | 강원도 횡성군 둔내면 자포곡리 455-2 | | | |

| 연번 | 소재지<br>지 번 | 지목 | 지적<br>(㎡) | 편입면적<br>(공유지분) | 소 유 자 | | 이 해 관 계 인 | | |
|---|---|---|---|---|---|---|---|---|---|
| | | | | | 성 명 | 주 소 | 성명 | 주소 | 권리의 종류 및 내용 |
| | | | | 840(122.31/869.28) | 정금순 | 경기도 안양시 만안구 안양동 144-16 2층 | | | |
| | | | | 840(122.31/869.28) | 이수훈 | 강원도 원주시 단구동 1517-4 현대아파트 101-202 | | | |
| | | | | 840(122.31/869.28) | 박진우 | 경기도 화성시 능동 1062 동탄능동마을주공아파트 705-1103 | | | |
| | | | | 840(122.31/869.28) | 성백주 | 서울특별시 은평구 응암동 590-17 | | | |
| | | | | 840(122.31/869.28) | 윤에천 | 서울 동작구 상도동 490-3, 101 | | | |
| | | | | 840(122.31/869.28) | 고석일 | 서울 동작구 사당동 316-90 청운빌라 비-501 | | | |
| | | | | 840(122.31/869.28) | 김경혜 | 서울 도봉구 창동 316 주공아파트 204-1108 | | | |
| | | | | 840(122.31/869.28) | 강복단 | 서울 동작구 사당동 44-134 세원빌라 -301 | | | |
| | | | | 840(122.31/869.28) | 송장숙 | 서울 동작구 사당동 275-31 | | | |
| | | | | 840(122.31/869.28) | 강순금 | 서울 노원구 월계동 산17 | | | |
| | | | | 840(122.31/869.28) | 조봉석 | 서울 송파구 석촌동 250-13 201호 | | | |
| | | | | 840(122.31/869.28) | 김경은 | 서울 관악구 봉천동 1709 두산아파트 110-1103 | | | |
| | | | | 840(122.31/869.28) | 손지연 | 서울 성북구 동소문동2가 101 | | | |
| | | | | 840(244.62/869.28) | 김성균 | 대구 달서구 용산동 414-1 성서1차영남우방타운 105-1107 | | | |
| | | | | 840(122.31/869.28) | 범훈 | 광주 북구 일곡동 850-3 한국아파트 102-703 | | | |
| | | | | 840(122.31/869.28) | 백설이 | 서울 도봉구 도봉동 560-1 201호 | | | |
| | | | | 840(122.31/869.28) | 전용기 | 서울 노원구 상계동 1269 수락파크빌 501-702 | | | |
| | | | | 840(122.31/869.28) | 이귀자 | 경기도 안양시 만안구 석수동 101-160 | | | |
| | | | | 840(122.31/869.28) | 윤금자 | 서울 은평구 불광동 311-13 메트로타워 22006 | | | |
| | | | | 840(122.31/869.28) | 박동훈 | 경기도 부천시 원미구 원미동 63-8 | | | |
| | | | | 840(122.31/869.28) | 한명수 | 서울 노원구 공릉동 748 신도1차아파트 102-903 | | | |
| | | | | 840(122.31/869.28) | 김명희 | 대전 유성구 어은동 99 한빛아파트 128-906 | | | |
| | | | | 840(122.31/869.28) | 채은주 | 서울 강동구 둔촌동 180-1 주공아파트 421-1002 | | | |
| | | | | 840(122.31/869.28) | 임상종 | 서울 강동구 둔촌동 180-1 주공아파트 421-1002 | | | |
| | | | | 840(122.31/869.28) | 정복순 | 이천시 대포동 125 비승아파트 7-502 | | | |
| | | | | 840(122.31/869.28) | 홍순업 | 서울 관악구 남현동 1072-78 성원골든빌라트 4층 404호 | | | |
| | | | | 840(122.31/869.28) | 이선종 | 아산시 음봉면 산동리 427-1 삼일원앙아파트 106-1309 | | | |
| | | | | 840(122.31/869.28) | 이종규 | 서울 동작구 상도동 161-35 | | | |
| | | | | 840(244.62/869.28) | 이득규 | 서울 관악구 남현동 602-188 양지네스코빌 302호 | | | |
| | | | | 840(489.24/869.28) | 이상헌 | 서울 서초구 방배동 2525 우성아파트 109-1005 | | | |
| | | | | 840(122.31/869.28) | 김병묵 | 수원시 장안구 율전동 516 신안아파트 106-1203 | | | |
| | | | | 840(122.31/869.28) | 이상현 | 서울 서초구 방배동 2525 우성아파트 109-1005 | | | |
| | | | | 840(122.31/869.28) | 강영규 | 서울 관악구 봉천동 457-321 | | | |
| | | | | 840(366.93/869.28) | 이봉훈 | 서울 관악구 남현동 602-188 양지네스코빌 302호 | | | |
| | | | | 840(122.31/869.28) | 김광철 | 대전 서구 갈마동 1418 큰마을아파트 118-901 | | | |
| | | | | 840(122.31/869.28) | 김진수 | 서울 금천구 독산동 1106-2 | | | |
| | | | | 840(122.31/869.28) | 이명순 | 서울 동작구 흑석동 275-3 이화주택 105호 | | | |
| | | | | 840(122.31/869.28) | 양봉현 | 서울 중랑구 면목동 193-1 한신아파트 5-1310 | | | |
| | | | | 840(122.31/869.28) | 노복임 | 성남시 수정구 태평동 6721 | | | |
| | | | | 840(122.31/869.28) | 송영희 | 서울특별시 송파구 문정동 19 문정푸르지오아파트 202-1701 | | | |
| | | | | 840(122.31/869.28) | 안민환 | 안산시 선부동 1098-2 | | | |
| | | | | 840(122.31/869.28) | 임금자 | 서울 동작구 신대방동 474-5 명진파크빌라 301 | | | |
| | | | | 840(99.174/869.28) | 강성원 | 서울 성북구 하월곡동 77-187 | | | |
| | | | | 840(122.31/869.28) | 한주연 | 서울 은평구 응암동 419-152 2층 나호 | | | |
| | | | | 840(122.31/869.28) | 김하지 | 대구 북구 대현동 14-39 | | | |

| 연번 | 소재지 지 번 | 지목 | 지적 (㎡) | 편입면적 (공유지분) | 소 유 자 | | 이 해 관 계 인 | | |
|---|---|---|---|---|---|---|---|---|---|
| | | | | | 성 명 | 주 소 | 성명 | 주소 | 권리의 종류 및 내용 |
| | | | | 840(122.31/869.28) | 박판진 | 서울 영등포구 신길동 897-2 삼환아파트 101-907 | | | |
| | | | | 840(122.31/869.28) | 유승훈 | 서울 마포구 신수동 445-5 현대아파트 101-104 | | | |
| | | | | 840(122.31/869.28) | 정정순 | 성남시 수정구 신흥동 163-1 | | | |
| | | | | 840(122.31/869.28) | 최성순 | 서울 관악구 봉천동 1706 봉천우성아파트 104-1001 | | | |
| | | | | 840(122.31/869.28) | 박명자 | 서울 마포구 망원동 416-74 현대타운 7-302 | | | |
| | | | | 840(122.31/869.28) | 이관형 | 경기도 양주시 회천읍 덕계리 480-2 | | | |
| | | | | 840(122.31/869.28) | 김종례 | 서울 용산구 원효로4가 112-1 풍전아파트 다-323 | | | |
| | | | | 840(122.31/869.28) | 조승훈 | 서울 용산구 원효로1가 18-17 | | | |
| | | | | 840(122.31/869.28) | 유태선 | 서울 강서구 화곡동 111-23 1층 3호 | | | |
| | | | | 840(122.31/869.28) | 임동면 | 인천 부평구 청천동 377-9 인향아파트 101-1706 | | | |
| | | | | 840(366.93/869.28) | 임동필 | 경기도 고양시 덕양구 토당동 364 능곡1차현대홈타운 | | | |
| | | | | 840(122.31/869.28) | 권종순 | 서울 양천구 목동 538-8 | | | |
| | | | | 840(122.31/869.28) | 이강우 | 서울 송파구 잠실동 27 아파트 521-1105 | | | |
| | | | | 840(122.31/869.28) | 나경선 | 서울 서초구 양재동 326-5 신도빌라 501호 | | | |
| | | | | 840(122.31/869.28) | 이세록 | 서울 강서구 화곡동 913-6 | | | |
| | | | | 840(122.31/869.28) | 신남숙 | 서울 동작구 노량진동 119-151 | | | |
| | | | | 840(122.31/869.28) | 박세영 | 서울 금천구 시흥동 947-3 | | | |
| | | | | 840(122.31/869.28) | 원재만 | 서울 송파구 마천동 359-26 | | | |
| | | | | 840(122.31/869.28) | 정홍준 | 서울 구로구 구로동 743-10 백합빌라 301호 | | | |
| | | | | 840(122.31/869.28) | 정인현 | 서울 송파구 가락동 197-20 대우빌라 102 | | | |
| | | | | 840(122.31/869.28) | 정정식 | 서울 송파구 문정동 68-8 정우빌라 302 | | | |
| | | | | 840(489.24/869.28) | 김진호 | 서울 동작구 상도동 414 건영아파트 102동 210호 | | | |
| | | | | 840(122.31/869.28) | 윤권기 | 인천광역시 부평구 부평동 500-1 주공아파트 506동 1703호 | | | |
| | | | | 840(122.31/869.28) | 강복종 | 서울 송파구 마천동 359-1 한미타운 105호 | | | |
| | | | | 840(122.31/869.28) | 성열헌 | 경기도 성남시 분당구 구미동 66 까치마을 314동 1303호 | | | |
| | | | | 840(122.31/869.28) | 이종원 | 서울 양천구 신정동 276 양천아파트 114동 414호 | | | |
| | | | | 840(122.31/869.28) | 유호상 | 성남시 중원구 은행동 1213 우리빌라 지-1호 | | | |
| | | | | 840(122.31/869.28) | 이준재 | 서울 중랑구 상봉동 128-91 | | | |
| | | | | 840(122.31/869.28) | 문준현 | 서울 서대문구 남가좌동 371-13 2층 | | | |
| | | | | 840(122.31/869.28) | 남선우 | 서울 동작구 상도동 256-117 | | | |
| | | | | 840(122.31/869.28) | 정재우 | 서울 서대문구 홍제동 331 홍제현대아파트 101동 503호 | | | |
| | | | | 840(122.31/869.28) | 진귀미자 | 서울 성북구 돈암동 616-100 동소문한진아파트 301동 611호 | | | |
| | | | | 840(122.31/869.28) | 김혜만 | 인천광역시 남구 주안동 753-12 | | | |
| | | | | 840(122.31/869.28) | 김인규 | 서울 동작구 사당동 105-사당우성아파트 208동 809호 | | | |
| | | | | 840(122.31/869.28) | 홍희식 | 서울 강남구 역삼동 754 개나리아파트 6동 205호 | | | |
| | | | | 840(122.31/869.28) | 서현숙 | 용인시 수지읍 풍덕천리 691 동부아파트 105동 1401호 | | | |
| | | | | 840(122.31/869.28) | 유미자 | 서울 강서구 염창동 264-40 아담빌라 가동 301호 | | | |
| | | | | 840(122.31/869.28) | 권랑기 | 대구 중구 남산동 303-7 | | | |
| | | | | 840(122.31/869.28) | 김재호 | 서울 은평구 녹번동 21-352 | | | |
| | | | | 840(122.31/869.28) | 이동원 | 부천시 소사구 심곡본동 603-21 | | | |
| | | | | 840(122.31/869.28) | 이승목 | 광명시 하안동 30 고층주공아파트 1006동 1202호 | | | |
| | | | | 840(122.31/869.28) | 강영안 | 시흥시 신천동 신천제2지구 59블록 1롯트 뉴월드아파트 101동 1804호 | | | |
| | | | | 840(122.31/869.28) | 고종욱 | 과천시 부림동 41 주공아파트 812동 1307호 | | | |
| | | | | 840(122.31/869.28) | 조영혜 | 대전 서구 괴정동 91-27 | | | |
| | | | | 840(122.31/869.28) | 강영구 | 청주시 흥덕구 수곡동 88-32 | | | |

| 연번 | 소재지 지 번 | 지목 | 지적 (㎡) | 편입면적 (공유지분) | 소 유 자 | | 이 해 관 계 인 | | |
|---|---|---|---|---|---|---|---|---|---|
| | | | | | 성 명 | 주 소 | 성명 | 주소 | 권리의 종류 및 내용 |
| | | | | 840(122.31/86928) | 조성용 | 안양시 동안구 관양동 1396-1 현대아파트 6동 104호 | | | |
| | | | | 840(122.31/86928) | 김시영 | 서울 서초구 방배동 530-22 | | | |
| | | | | 840(122.31/86928) | 김종수 | 광명시 하안동 702 고층주공아파트 513동 105호 | | | |
| | | | | 840(122.31/86928) | 박옥분 | 경북 경산시 진량면 상림리 226 | | | |
| | | | | 840(122.31/86928) | 전한수 | | | | |
| | | | | 840(122.31/86928) | 최수남 | | | | |
| | | | | 840(122.31/86928) | 마원식 | | | | |
| | | | | 840(122.31/86928) | 양순덕 | | | | |
| | | | | 840(122.31/86928) | 정부태 | | | | |
| | | | | 840(122.31/86928) | 이영백 | | | | |
| | | | | 840(122.31/86928) | 성문경 | | | | |
| | | | | 840(122.31/86928) | 조성현 | | | | |
| | | | | 840(122.31/86928) | 서광언 | | | | |
| | | | | 840(122.31/86928) | 이진우 | | | | |
| | | | | 840(122.31/86928) | 박미용 | | | | |
| | | | | 840(122.31/86928) | 류인석 | | | | |
| | | | | 840(122.31/86928) | 정제호 | | | | |
| | | | | 840(122.31/86928) | 안병주 | | | | |
| | | | | 840(122.31/86928) | 고하영 | | | | |
| | | | | 840(122.31/86928) | 신형철 | | | | |
| | | | | 840(122.31/86928) | 김형배 | | | | |
| | | | | 840(122.31/86928) | 장문우 | | | | |
| | | | | 840(122.31/86928) | 이석술 | | | | |
| | | | | 840(122.31/86928) | 이정이 | | | | |
| | | | | 840(122.31/86928) | 이광섭 | | | | |
| | | | | 840(122.31/86928) | 이상례 | | | | |
| | | | | 840(122.31/86928) | 김용호 | | | | |
| | | | | 840(122.31/86928) | 최현수 | | | | |
| | | | | 840(122.31/86928) | 김경순 | | | | |
| | | | | 840(122.31/86928) | 이상두 | | | | |
| | | | | 840(122.31/86928) | 나효상 | | | | |
| | | | | 840(122.31/86928) | 조은숙 | | | | |
| | | | | 840(122.31/86928) | 조신숙 | | | | |
| | | | | 840(122.31/86928) | 노정구 | | | | |
| | | | | 840(122.31/86928) | 김천수 | | | | |
| | | | | 840(122.31/86928) | 최영일 | | | | |
| | | | | 840(122.31/86928) | 김인숙 | | | | |
| | | | | 840(122.31/86928) | 서인혁 | | | | |
| | | | | 840(122.31/86928) | 서정웅 | | | | |
| | | | | 840(122.31/86928) | 김중월 | | | | |
| | | | | 840(122.31/86928) | 조춘섭 | | | | |
| | | | | 840(122.31/86928) | 박동영 | | | | |
| | | | | 840(122.31/86928) | 전광식 | | | | |
| | | | | 840(122.31/86928) | 이종찬 | | | | |
| | | | | 840(122.31/86928) | 이종찬 | | | | |

| 연번 | 소재지 지번 | 지목 | 지적 (㎡) | 편입면적 (공유지분) | 소유자 | | 이해관계인 | | |
|---|---|---|---|---|---|---|---|---|---|
| | | | | | 성명 | 주소 | 성명 | 주소 | 권리의 종류 및 내용 |
| | | | | 8401122-3169928 | 김옥민 | | | | |
| | | | | 8401122-3169928 | 김영자 | | | | |
| | | | | 8401122-3169928 | 김정자 | | | | |
| | | | | 8401122-3169928 | 채희수 | | | | |
| | | | | 8401122-3169928 | 천용기 | | | | |
| | | | | 8401122-3169928 | 이정자 | | | | |
| | | | | 8401122-3169928 | 이희자 | | | | |
| | | | | 8401122-3169928 | 윤순승 | | | | |
| | | | | 8401122-3169928 | 이재정 | | | | |
| | | | | 8401122-3169928 | 백형호 | | | | |
| | | | | 8401122-3169928 | 문정자 | | | | |
| | | | | 8401122-3169928 | 이순영 | | | | |
| | | | | 8401122-3169928 | 배용규 | | | | |
| | | | | 8401122-3169928 | 이배형 | | | | |
| | | | | 8401122-3169928 | 김기분 | | | | |
| | | | | 8401122-3169928 | 김근상 | | | | |
| | | | | 8401122-3169928 | 양소훈 | | | | |
| | | | | 8401122-3169928 | 이미희 | | | | |
| | | | | 8401122-3169928 | 이인형 | | | | |
| | | | | 8401122-3169928 | 최태예 | | | | |
| | | | | 8401122-3169928 | 선규석 | | | | |
| | | | | 8401122-3169928 | 유정희 | | | | |
| | | | | 8401122-3169928 | 김용분 | | | | |
| | | | | 8401122-3169928 | 고도주 | | | | |
| | | | | 8401122-3169928 | 김진명 | | | | |
| | | | | 8401122-3169928 | 김광우 | | | | |
| | | | | 8401122-3169928 | 나정년 | | | | |
| | | | | 8401122-3169928 | 라승국 | | | | |
| | | | | 8401122-3169928 | 기금자 | | | | |
| | | | | 8401122-3169928 | 박시남 | | | | |
| | | | | 8401122-3169928 | 임복근 | | | | |
| | | | | 8401122-3169928 | 김동원 | | | | |
| | | | | 8401122-3169928 | 김태범 | | | | |
| | | | | 8401122-3169928 | 임종욱 | | | | |
| | | | | 8401122-3169928 | 박정환 | | | | |
| | | | | 8401122-3169928 | 김보호 | | | | |
| | | | | 8401122-3169928 | 이동부 | | | | |
| | | | | 8401122-3169928 | 윤의조 | | | | |
| | | | | 8401122-3169928 | 박법해 | | | | |
| | | | | 8401122-3169928 | 하상례 | | | | |
| | | | | 8401122-3169928 | 박영용 | | | | |
| | | | | 8401122-3169928 | 강점구 | | | | |
| | | | | 8401122-3169928 | 기복동 | | | | |
| | | | | 8401122-3169928 | 백은하 | | | | |
| | | | | 8401122-3169928 | 김명태 | | | | |

| 연번 | 소재지 지번 | 지목 | 지적 (㎡) | 편입면적 (공유지분) | 소유자 | | 이해관계인 | | |
|---|---|---|---|---|---|---|---|---|---|
| | | | | | 성명 | 주소 | 성명 | 주소 | 권리의 종류 및 내용 |
| | | | | 8401122.31869228 | 송정호 | | | | |
| | | | | 8401122.31869228 | 서분식 | | | | |
| | | | | 8401122.31869228 | 안병락 | | | | |
| | | | | 8401122.31869228 | 김병노 | | | | |
| | | | | 8401122.31869228 | 김행식 | | | | |
| | | | | 8401122.31869228 | 강인숙 | | | | |
| | | | | 8401122.31869228 | 남신원 | | | | |
| | | | | 8401122.31869228 | 조주원 | | | | |
| | | | | 8401122.31869228 | 최일동 | | | | |
| | | | | 8401122.31869228 | 양중의 | | | | |
| | | | | 8401122.31869228 | 신경애 | | | | |
| | | | | 8401122.31869228 | 박신규 | | | | |
| | | | | 8401122.31869228 | 박남식 | | | | |
| | | | | 8401122.31869228 | 김옥자 | | | | |
| | | | | 8401122.31869228 | 범석 | | | | |
| | | | | 8401122.31869228 | 백행순 | | | | |
| | | | | 8401122.31869228 | 이상인 | | | | |
| | | | | 8401122.31869228 | 전명희 | | | | |
| | | | | 8401122.31869228 | 권광남 | | | | |
| | | | | 8401122.31869228 | 김덕수 | | | | |
| | | | | 8401122.31869228 | 이갑남 | | | | |
| | | | | 8401122.31869228 | 최종순 | | | | |
| | | | | 8401122.31869228 | 김동팔 | | | | |
| | | | | 8401122.31869228 | 김경자 | | | | |
| | | | | 8401122.31869228 | 오정숙 | | | | |
| | | | | 8401122.31869228 | 박분식 | | | | |
| | | | | 8401122.31869228 | 신행원 | | | | |
| | | | | 8401122.31869228 | 조금수 | | | | |
| | | | | 8401122.31869228 | 박광식 | | | | |
| | | | | 8401122.31869228 | 이순애 | | | | |
| | | | | 8401122.31869228 | 정구명 | | | | |
| | | | | 8401122.31869228 | 김점호 | | | | |
| | | | | 8401122.31869228 | 김병로 | | | | |
| | | | | 8401122.31869228 | 김규호 | | | | |
| | | | | 8401122.31869228 | 김양호 | | | | |
| | | | | 8401122.31869228 | 명정단 | | | | |
| | | | | 8401122.31869228 | 장태우 | | | | |
| | | | | 8401122.31869228 | 배용선 | | | | |
| | | | | 8401122.31869228 | 김석만 | | | | |
| | | | | 8401122.31869228 | 이종근 | | | | |
| | | | | 8401122.31869228 | 박옥용 | | | | |
| | | | | 8401122.31869228 | 고철성 | | | | |
| | | | | 8401122.31869228 | 박상욱 | | | | |
| | | | | 8401122.31869228 | 오지진 | | | | |
| | | | | 8401122.31869228 | 이상훈 | | | | |

| 연번 | 소재지 지번 | 지목 | 지적 (㎡) | 편입면적 (공유지분) | 소유자 | | 이해관계인 | | |
|---|---|---|---|---|---|---|---|---|---|
| | | | | | 성명 | 주소 | 성명 | 주소 | 권리의 종류 및 내용 |
| | | | | 8401122-3169928 | 황승순 | | | | |
| | | | | 8401122-3169928 | 조경진 | | | | |
| | | | | 8401122-3169928 | 조성진 | | | | |
| | | | | 8401122-3169928 | 조경진 | | | | |
| | | | | 8401122-3169928 | 이경희 | | | | |
| | | | | 8401122-3169928 | 이봉범 | | | | |
| | | | | 8401122-3169928 | 안병덕 | | | | |
| | | | | 8401122-3169928 | 이근범 | | | | |
| | | | | 8401122-3169928 | 이만범 | | | | |
| | | | | 8401122-3169928 | 정은숙 | | | | |
| | | | | 8401122-3169928 | 배광호 | | | | |
| | | | | 8401122-3169928 | 박중철 | | | | |
| | | | | 8401122-3169928 | 박주철 | | | | |
| | | | | 8401122-3169928 | 한병태 | | | | |
| | | | | 8401122-3169928 | 김동행 | | | | |
| | | | | 8401122-3169928 | 정기동 | | | | |
| | | | | 8401122-3169928 | 박배필 | | | | |
| | | | | 8401122-3169928 | 최용병 | | | | |
| | | | | 8401122-3169928 | 임규창 | | | | |
| | | | | 8401122-3169928 | 이종채 | | | | |
| | | | | 8401122-3169928 | 김정숙 | | | | |
| | | | | 8401122-3169928 | 이민배 | | | | |
| | | | | 8401122-3169928 | 오은상 | | | | |
| | | | | 8401122-3169928 | 이송숙 | | | | |
| | | | | 8401122-3169928 | 황규옥 | | | | |
| | | | | 8401122-3169928 | 정희영 | | | | |
| | | | | 8401122-3169928 | 이종자 | | | | |
| | | | | 8401122-3169928 | 정시은 | | | | |
| | | | | 8401122-3169928 | 박승대 | | | | |
| | | | | 8401122-3169928 | 정기웰 | | | | |
| | | | | 8401122-3169928 | 박복래 | | | | |
| | | | | 8401122-3169928 | 최초호 | | | | |
| | | | | 8401122-3169928 | 심병식 | | | | |
| | | | | 8401122-3169928 | 서지희 | | | | |
| | | | | 8401122-3169928 | 김율호 | | | | |
| | | | | 8401122-3169928 | 한혜덕 | | | | |
| | | | | 8401122-3169928 | 임옥규 | | | | |
| | | | | 8401122-3169928 | 안승은 | | | | |
| | | | | 8401122-3169928 | 김정홍 | | | | |
| | | | | 8401122-3169928 | 유병갑 | | | | |
| | | | | 8401122-3169928 | 정연수 | | | | |
| | | | | 8401122-3169928 | 최용선 | | | | |
| | | | | 8401122-3169928 | 김미옥 | | | | |
| | | | | 8401122-3169928 | 김정은 | | | | |
| | | | | 8401122-3169928 | 양명환 | | | | |

| 연번 | 소재지 지번 | 지목 | 지적 (㎡) | 편입면적 (공유지분) | 소유자 | | 이해관계인 | | |
|---|---|---|---|---|---|---|---|---|---|
| | | | | | 성명 | 주소 | 성명 | 주소 | 권리의 종류 및 내용 |
| | | | | 8401122-3169928 | 윤영원 | | | | |
| | | | | 8401122-3169928 | 강민규 | | | | |
| | | | | 8401122-3169928 | 김봉복 | | | | |
| | | | | 8401122-3169928 | 최봉순 | | | | |
| | | | | 8401122-3169928 | 이영호 | | | | |
| | | | | 8401122-3169928 | 김계근 | | | | |
| | | | | 8401122-3169928 | 민경오 | | | | |
| | | | | 8401122-3169928 | 이영순 | | | | |
| | | | | 8401122-3169928 | 강희선 | | | | |
| | | | | 8401122-3169928 | 김도균 | | | | |
| | | | | 8401122-3169928 | 최관석 | | | | |
| | | | | 8401122-3169928 | 현석진 | | | | |
| | | | | 8401122-3169928 | 우소분 | | | | |
| | | | | 8401122-3169928 | 이한근 | | | | |
| | | | | 8401122-3169928 | 정순수 | | | | |
| | | | | 8401122-3169928 | 김명철 | | | | |
| | | | | 8401122-3169928 | 양두환 | | | | |
| | | | | 8401122-3169928 | 김용진 | | | | |
| | | | | 8401122-3169928 | 이종관 | | | | |
| | | | | 8401122-3169928 | 우왕배 | | | | |
| | | | | 8401122-3169928 | 정후남 | | | | |
| | | | | 8401122-3169928 | 신송식 | | | | |
| | | | | 8401122-3169928 | 이도규 | | | | |
| | | | | 8401122-3169928 | 최성목 | | | | |
| | | | | 8401122-3169928 | 김명간 | | | | |
| | | | | 8401122-3169928 | 윤희정 | | | | |
| | | | | 8401122-3169928 | 이보현 | | | | |
| | | | | 8401122-3169928 | 김홍래 | | | | |
| | | | | 8401122-3169928 | 김재홍 | | | | |
| | | | | 8401122-3169928 | 차장수 | | | | |
| | | | | 8401122-3169928 | 박정빈 | | | | |
| | | | | 8401122-3169928 | 김연주 | | | | |
| | | | | 8401122-3169928 | 김성후 | | | | |
| | | | | 8401122-3169928 | 김명희 | | | | |
| | | | | 8401122-3169928 | 최남종 | | | | |
| | | | | 8401122-3169928 | 정병환 | | | | |
| | | | | 8401122-3169928 | 천수선 | | | | |
| | | | | 8401122-3169928 | 현석수 | | | | |
| | | | | 8401122-3169928 | 강태경 | | | | |
| | | | | 8401122-3169928 | 백득열 | | | | |
| | | | | 8401122-3169928 | 박본식 | | | | |
| | | | | 8401122-3169928 | 유봉선 | | | | |
| | | | | 8401122-3169928 | 구성희 | | | | |
| | | | | 8401122-3169928 | 김상열 | | | | |
| | | | | 8401122-3169928 | 이경삼 | | | | |

| 연번 | 소재지 지번 | 지목 | 지적 (㎡) | 편입면적 (공유지분) | 소유자 | | 이해관계인 | | |
|---|---|---|---|---|---|---|---|---|---|
| | | | | | 성명 | 주소 | 성명 | 주소 | 권리의 종류 및 내용 |
| | | | | 8401122-3169928 | 정호준 | | | | |
| | | | | 8401122-3169928 | 오순옥 | | | | |
| | | | | 8401122-3169928 | 김대환 | | | | |
| | | | | 8401122-3169928 | 이덕기 | | | | |
| | | | | 8401122-3169928 | 배규문 | | | | |
| | | | | 8401122-3169928 | 김정술 | | | | |
| | | | | 8401122-3169928 | 김창석 | | | | |
| | | | | 8401122-3169928 | 박순기 | | | | |
| | | | | 8401122-3169928 | 박은택 | | | | |
| | | | | 8401122-3169928 | 이우민 | | | | |
| | | | | 8401122-3169928 | 김종만 | | | | |
| | | | | 8401122-3169928 | 정명화 | | | | |
| | | | | 8401122-3169928 | 김우만 | | | | |
| | | | | 8401122-3169928 | 서영호 | | | | |
| | | | | 8401122-3169928 | 정춘모 | | | | |
| | | | | 8401122-3169928 | 임홍조 | | | | |
| | | | | 8401122-3169928 | 염미선 | | | | |
| | | | | 8401122-3169928 | 백춘녀 | | | | |
| | | | | 8401122-3169928 | 조상원 | | | | |
| | | | | 8401122-3169928 | 형남 | | | | |
| | | | | 8401122-3169928 | 최영호 | | | | |
| | | | | 8401122-3169928 | 신명례 | | | | |
| | | | | 8401122-3169928 | 조병조 | | | | |
| | | | | 8401122-3169928 | 신석조 | | | | |
| | | | | 8401122-3169928 | 양봉식 | | | | |
| | | | | 8401122-3169928 | 박봉서 | | | | |
| | | | | 8401122-3169928 | 이경호 | | | | |
| | | | | 8401122-3169928 | 김명미 | | | | |
| | | | | 8401122-3169928 | 이혁순 | | | | |
| | | | | 8401122-3169928 | 박종만 | | | | |
| | | | | 8401122-3169928 | 김제숙 | | | | |
| | | | | 8401122-3169928 | 윤성원 | | | | |
| | | | | 8401122-3169928 | 박선호 | | | | |
| | | | | 8401122-3169928 | 김태건 | | | | |
| | | | | 8401122-3169928 | 김대법 | | | | |
| | | | | 8401122-3169928 | 이종근 | | | | |
| | | | | 8401122-3169928 | 변을섭 | | | | |
| | | | | 8401122-3169928 | 정동희 | | | | |
| | | | | 8401122-3169928 | 신복대 | | | | |
| | | | | 8401122-3169928 | 황대중 | | | | |
| | | | | 8401122-3169928 | 박선례 | | | | |
| | | | | 8401122-3169928 | 이혜원 | | | | |
| | | | | 8401122-3169928 | 권오성 | | | | |
| | | | | 8401122-3169928 | 박성범 | | | | |
| | | | | 8401122-3169928 | 박성철 | | | | |

| 연번 | 소재지 지번 | 지목 | 지적 (㎡) | 편입면적 (공유지분) | 소유자 | | 이해관계인 | | |
|---|---|---|---|---|---|---|---|---|---|
| | | | | | 성명 | 주소 | 성명 | 주소 | 권리의 종류 및 내용 |
| | | | | 8401122-3169328 | 정원권 | | | | |
| | | | | 8401122-3169328 | 오순아 | | | | |
| | | | | 8401122-3169328 | 정소남 | | | | |
| | | | | 8401122-3169328 | 김기철 | | | | |
| | | | | 8401122-3169328 | 문경석 | | | | |
| | | | | 8401122-3169328 | 오형비 | | | | |
| | | | | 8401122-3169328 | 강순자 | | | | |
| | | | | 8401122-3169328 | 노병범 | | | | |
| | | | | 8401122-3169328 | 임배용 | | | | |
| | | | | 8401122-3169328 | 김채성 | | | | |
| | | | | 8401122-3169328 | 유은주 | | | | |
| | | | | 8401122-3169328 | 김혁진 | | | | |
| | | | | 8401122-3169328 | 김채홍 | | | | |
| | | | | 8401122-3169328 | 천상희 | | | | |
| | | | | 8401122-3169328 | 김두빈 | | | | |
| | | | | 8401122-3169328 | 유은진 | | | | |
| | | | | 8401122-3169328 | 김홍연 | | | | |
| | | | | 8401122-3169328 | 이선호 | | | | |
| | | | | 8401122-3169328 | 오제근 | | | | |
| | | | | 8401122-3169328 | 김형남 | | | | |
| | | | | 8401122-3169328 | 김연우 | | | | |
| | | | | 8401122-3169328 | 박영빈 | | | | |
| | | | | 8401122-3169328 | 김송우 | | | | |
| | | | | 8401122-3169328 | 박영빈 | | | | |
| | | | | 8401122-3169328 | 김송우 | | | | |
| | | | | 8401122-3169328 | 서동환 | | | | |
| | | | | 8401122-3169328 | 정현주 | | | | |
| | | | | 8401122-3169328 | 백혜성 | | | | |
| | | | | 8401122-3169328 | 하태범 | | | | |
| | | | | 8401122-3169328 | 최명자 | | | | |
| | | | | 8401122-3169328 | 채영애 | | | | |
| | | | | 8401122-3169328 | 서혜호 | | | | |
| | | | | 8401122-3169328 | 김기조 | | | | |
| | | | | 8401122-3169328 | 채희진 | | | | |
| | | | | 8401122-3169328 | 김올평 | | | | |
| | | | | 8401122-3169328 | 강은금 | | | | |
| | | | | 8401122-3169328 | 조경자 | | | | |
| | | | | 8401122-3169328 | 박순순 | | | | |
| | | | | 8401122-3169328 | 선남기 | | | | |
| | | | | 8401122-3169328 | 김조월 | | | | |
| | | | | 8401122-3169328 | 심배정 | | | | |
| | | | | 8401122-3169328 | 심채윤 | | | | |
| | | | | 8401122-3169328 | 김덕수 | | | | |
| | | | | 8401122-3169328 | 김은숙 | | | | |

| 연번 | 소재지 지 번 | 지목 | 지적 (㎡) | 편입면적 (공유지분) | 소 유 자 | | 이 해 관 계 인 | | |
|---|---|---|---|---|---|---|---|---|---|
| | | | | | 성 명 | 주 소 | 성명 | 주소 | 권리의 종류 및 내용 |
| | | | | 840(122.31/86928) | 황영남 | | | | |
| | | | | 840(122.31/86928) | 정회준 | | | | |
| | | | | 840(122.31/86928) | 박찬 | | | | |
| | | | | 840(122.31/86928) | 오희성 | | | | |
| | | | | 840(122.31/86928) | 김광섭 | | | | |
| | | | | 840(122.31/86928) | 이일영 | | | | |
| | | | | 840(122.31/86928) | 고전주 | | | | |
| 3 | 월계동 산 108-2 | 임야 | 17,137 | 1,195(0.005578016168250555) | 박지용 | 경기도 양주시 백석읍 양주산성로 838-71, 107동 901호 | | | |
| | | | | 1,195(122.31/86928) | 이지헌 | 경기도 평택시 서재1길 47-111, 205호 | | | |
| | | | | 1,195(122.31/86928) | 이현주 | 서울특별시 강서구 까치산로47가길 13, 302호 | | | |
| | | | | 1,195(0.000471503446830 25) | 박노정 | 경기도 평택시 포승읍 서동대로 489-6 | | | |
| | | | | 1,195(23.14/17137) | 강금랑 | 서울특별시 동작구 솔밭로 65, 101동 906호 | | | |
| | | | | 1,195(122.31/86928) | 이지현 | 서울특별시 용산구 보광로25길 7 | | | |
| | | | | 1,195(122.31/86928) | 이영식 | 대구광역시 수성구 천을로 91, 102동 | | | |
| | | | | 1,195(122.31/86928) | 이영선 | 대구광역시 북구 칠성동2가 568번지 | | | |
| | | | | 1,195(96771502310/529017729 6000) | 김상균 | 서울특별시 강동구 양재대로95길 74, 597호 | | | |
| | | | | 1,195(122.31/86928) | 윤상능 | 경기도 부천시 길주로573번길 37, 303동 1204호 | | | |
| | | | | 1,195(117.39/86928) | 송양수 | 충청북도 영동군 용산면 동화길 17-3 | | | |
| | | | | 1,195(122.31/86928) | 김지혁 | 서울특별시 서초구 명달로 15, 607호 | | | |
| | | | | 1,195(122.31/86928) | 박선동 | 경기도 성남시 분당구 탄천로 59, 516동 801호 | | | |
| | | | | 1,195(122.31/86928) | 박경민 | 경기도 의정부시 신촌로53번길 45 | | | |
| | | | | 1,195(100368.45/371617200) | 김찬선 | 서울특별시 강남구 개포로109길 9, 209동 115호 (개포동, 대치아파트) | | | |
| | | | | 1,195(100368.45/371617200) | 김찬형 | 서울특별시 광진구 자양로9길 9 (자양동) | | | |
| | | | | 1,195(100368.45/371617200) | 김용유 | 서울특별시 광진구 뚝섬로57가길 63, 501호 (자양동, 대원아트빌) | | | |
| | | | | 1,195(100368.45/371617200) | 김정숙 | 서울특별시 광진구 자양로11길 44-5, 에이동 401호 (자양동, 세림에버빌) | | | |
| | | | | 1,195(100368.45/371617200) | 김정인 | 서울특별시 광진구 자양로13길 81-10(자양동) | | | |
| | | | | 1,195(122.31/86928) | 육은경 | 서울특별시 동작구 흑석한강로 12, 107동 602호 | | | |
| | | | | 1,195(122.31/86928) | 조명희 | 서울특별시 서초구 서초대로15길 8-21, 301호 | | | |
| | | | | 1,195(23.14/17137) | 최병관 | 경기도 고양시 일산서구 강성로 270, 305동 1509호 | | | |
| | | | | 1,195(2053.8/1651632) | 이명석 | 서울특별시 동소문로 10길 8, 3층 | | | |
| | | | | 1,195(122.31/86928) | 이영일 | 서울특별시 동작구 동작대로43길 36, 205호 | | | |
| | | | | 1,195(122.31/86928) | 최진호 | 경기도 안양시 동안구 흥안대로94번길 68, 101동 1403호 | | | |
| | | | | 1,195(1346.072/1651632) | 김유신 | 서울특별시 관악구 은천로 93, 101동 1003호 | | | |
| | | | | 1,195(122.31/86928) | 김년선 | 서울특별시 중구 동호로25길 51, 102호 | | | |
| | | | | 1,195(0.010435727813459 7) | 이현석 | 경기도 안양시 동안구 갈산로44번길 35-7, 에이치동 301호 | | | |
| | | | | 1,195(0.001079617009115 83) | 이현우 | 서울특별시 성북구 동소문로 248, 106동 206호 | | | |
| | | | | 1,195(0.000831444292675 366) | 김삼섭 | 서울 중랑구 묵동 77-1 현대연립 가동 202호 | | | |
| | | | | 1,195(0.009881341606362 68) | 임체성 | 서울 관악구 신림동 646-220 | | | |
| | | | | 1,195(0.009881341606362 68) | 김인현 | 서울 동작구 노량진동 72-16 | | | |
| | | | | 1,195(0.001990578106987 51) | 황영숙 | 서울 동작구 노량진동 72-16 | | | |
| | | | | 1,195(0.009881341606362 68) | 김종덕 | 서울 용산구 한강로1가 231-24 에이동 105호 | | | |
| | | | | 1,195(0.009881341606362 68) | 박승규 | 서울 송파구 송파동 195-7 | | | |
| | | | | 1,195(0.008474315101669 14) | 박찬칠 | 서울 동작구 사당동 71-3 | | | |
| | | | | 1,195(0.009881341606362 68) | 황광남 | 서울 송파구 송파동 195-7 | | | |
| | | | | 1,195(0.002124286766059 27) | 장영일 | 서울 동작구 사당동 274-12 | | | |

| 연번 | 소재지<br>지 번 | 지목 | 지적<br>(㎡) | 편입면적<br>(공유지분) | 소 유 자 | | 이 해 관 계 인 | | |
|---|---|---|---|---|---|---|---|---|---|
| | | | | | 성 명 | 주 소 | 성명 | 주소 | 권리의 종류 및 내용 |
| | | | | 1,195(0.009881341606362 68) | 최광서 | 서울 동작구 사당동 316-121 | | | |
| | | | | 1,195(1228.682/16516 32) | 장영심 | 서울특별시 동대문구 약령시로 154, 3동 902호 | | | |
| | | | | 1,195(1346.072/16516 32) | 오경희 | 서울특별시 동작구 대방동15나길 16, 501호 | | | |
| | | | | 1,195(1346.072/16516 32) | 박용순 | 서울특별시 관악구 구암길 106, 149동 102호 | | | |
| | | | | 1,195(1346.072/16516 32) | 임명자 | 서울특별시 서초구 동광로18길 11-4 | | | |
| | | | | 1,195(1346.072/16516 32) | 한성균 | 경기도 남양주시 화도읍 먹갓로38번안길 6-8, 104동 202호 | | | |
| | | | | 1,195(1346.072/16516 32) | 연경분 | 인천광역시 부평구 한남로222번길 27, 104동 1503호 | | | |
| | | | | 1,195(122.31/86928) | 김재선 | 서울특별시 노원구 한글비석로8길 20, 105동 402호 | | | |
| | | | | 1,195(114.31/82581.6) | 유경철 | 경기도 고양시 일산동구 동국로245번길 102-20 | | | |
| | | | | 1,195(24.462/86928) | 최경희 | 인천광역시 남동구 당좌로 29-4 (구월동) | | | |
| | | | | 1,195(24.462/86928) | 이문희 | 인천광역시 남동구 간석로 56번길 | | | |
| | | | | 1,195(24.462/86928) | 전영찬 | 서울특별시 노원구 덕릉로 71길 30, 101동 103호 (중계동, 양지대림아파트) | | | |
| | | | | 1,195(24.462/86928) | 김순식 | 인천광역시 연수구 능허대로79번길 65, 303동406호 (옥련동, 현대아파트) | | | |
| | | | | 1,195(24.462/86928) | 윤상희 | 인천광역시 남구 숙골로35번길 14-14, 308호(도화동, 장미빌라) | | | |
| | | | | 1,195(60573.24/74323440) | 김원회 | 서울특별시 노원구 한글비석로8길 20, 105동 402호 | | | |
| | | | | 1,195(114.31/82581.6) | 조천연 | 경기도 안양시 동안구 관평로 333, 11동 702호 | | | |
| | | | | 1,195(114.31/82581.6) | 최도환 | 서울특별시 관악구 승방1길 107, 201호 | | | |
| | | | | 1,195(114.31/82581.6) | 이효택 | 경기도 과천시 별양로 12, 316동 1103호 | | | |
| | | | | 1,195(122.31/86928) | 최명자 | 경상북도 구미시 신시로14길 110, 1102호 | | | |
| | | | | 1,195(122.31/86928) | 김태주 | 서울특별시 서초구 양재대로2길 34, 303동 403호 | | | |
| | | | | 1,195(366.93/86928) | 홍성애 | 서울특별시 중랑구 면목로33길 66 | | | |
| | | | | 1,195(122.31/86928) | 박성훈 | 인천광역시 서구 청라라임로 17, 126동 902호 | | | |
| | | | | 1,195(122.31/86928) | 연설아 | 서울특별시 송파구 올림픽로12길 52-8, 302호 | | | |
| | | | | 1,195(0.009481588513664 06) | 조정희 | 경기도 용인시 수지구 손곡로 53, 504동 706호 | | | |
| | | | | 1,195(122.31/86928) | 박옥희 | 서울특별시 송파구 송이로17길 54-5, 401호 | | | |
| | | | | 1,195(244.62/86928) | 이상준 | 경기도 군포시 군포로 109, 105동 | | | |
| | | | | 1,195(446.08/330326.4) | 이경숙 | 전라남도 광양시 광양읍 메일시장길 53 | | | |
| | | | | 1,195(244.62/86928) | 윤영숙 | 경기도 부천시 소사구 양지로 20, 105동 403호 | | | |
| | | | | 1,195(0.002757454450 5798) | 이영순 | 서울특별시 강동구 성암로 74-14 | | | |
| | | | | 1,195(7144003230/5290177296000) | 김수만 | 서울특별시 관악구 은천로36길 20-10 | | | |
| | | | | 1,195(122.31/86928) | 곽영희 | 서울특별시 영등포구 도신로 31, 304동 1003호 | | | |
| | | | | 1,195(122.31/86928) | 송윤성 | 경기도 안산시 단원구 광덕서로 19, 109동 104호 | | | |
| | | | | 1,195(122.31/86928) | 박선응 | 서울특별시 동작구 사당로23바길 9, 104동 1103호 | | | |
| | | | | 1,195(122.31/86928) | 이주영 | 인천광역시 부평구 부남로9번길 32-1 | | | |
| | | | | 1,195(86884.25/66065280) | 윤병춘 | 서울특별시 강북구 솔샘로 159, 201동 1615호 | | | |
| | | | | 1,195(122.31/86928) | 윤상섭 | 서울특별시 관악구 남부순환로1687길 6-22 | | | |
| | | | | 1,195(427.06/330326.4) | 김향숙 | 서울특별시 동작구 만양로 26, 106동 304호 | | | |
| | | | | 1,195(0.000646421236691951) | 김창호 | 서울특별시 성북구 인촌로27길 52-10, 1동 202호 | | | |
| | | | | 1,195(213.53/330326.4) | 권정아 | 경기도 파주시 금바위로 47, 808동 1003호 | | | |
| | | | | 1,195(122.31/86928) | 손주덕 | 서울특별시 강남구 자곡로 101, 605동 702호 | | | |
| | | | | 1,195(122.31/86928) | 한말희 | 서울특별시 영등포구 경인로1147길 12, 507호 | | | |
| | | | | 1,195(446.08/330326.4) | 배희옥 | 서울특별시 강동구 양재대로 1340, 209동 306호 | | | |
| | | | | 1,195(7144003230/5290177296000) | 이춘희 | 경기도 용인시 수지구 동천로358번길 17 | | | |
| | | | | 1,195(7144003230/5290177296000) | 이춘자 | 경기도 용인시 수지구 동천로358번길 17 | | | |
| | | | | 1,195(427.06/330326.4) | 윤진영 | 서울특별시 송파구 오금로64가길 17-2, 401호 | | | |

| 연번 | 소재지<br>지 번 | 지목 | 지적<br>(㎡) | 편입면적<br>(공유지분) | 소 유 자 | | 이 해 관 계 인 | | |
|---|---|---|---|---|---|---|---|---|---|
| | | | | | 성 명 | 주 소 | 성명 | 주소 | 권리의 종류 및 내용 |
| | | | | 1,195(427.06/330326.4) | 송운섭 | 경기도 용인시 수지구 만현로 107, 707동 1504호 | | | |
| | | | | 1,195(427.06/330326.4) | 박남례 | 서울특별시 동작구 사당로16자길 32 | | | |
| | | | | 1,195(427.06/330326.4) | 이주현 | 서울특별시 송파구 송이로32길 37, 202동 103호 | | | |
| | | | | 1,195(427.06/330326.4) | 변미란 | 서울특별시 동작구 사당로16자길 32 | | | |
| | | | | 1,195(427.06/330326.4) | 조태임 | 서울특별시 송파구 송이로32길 37, 202동 103호 | | | |
| | | | | 1,195(427.06/330326.4) | 류경열 | 서울특별시 노원구 덕릉로124길 28-13 | | | |
| | | | | 1,195(7144003230/5290177296000) | 강효주 | 서울특별시 중랑구 중랑천로 20, 1동 702호 | | | |
| | | | | 1,195(7144003230/5290177296000) | 남궁랑 | 서울특별시 동작구 사당로16길 96, 107동 1305호 | | | |
| | | | | 1,195(244.62/86928) | 최석규 | 강원도 속초시 수복로 174, 103동 1804호 | | | |
| | | | | 1,195(7144003230/5290177296000) | 양우진 | 서울특별시 동작구 남부순환로255바길 8, 102호 | | | |
| | | | | 1,195(122.31/86928) | 오명자 | 경기도 고양시 일산서구 주엽로 122, 1611동 605호 | | | |
| | | | | 1,195(40.77/86928) | 최선미 | 경기도 수원시 권선구 입북로 50, 109동 902호 (입북동, 서수원자이아파트) | | | |
| | | | | 1,195(40.77/86928) | 최철연 | 울산광역시 남구 수암로 208, 101동 307호 (야음동, 동광모닝스카이) | | | |
| | | | | 1,195(40.77/86928) | 최성훈 | 울산광역시 남구 수암로 208, 101동 307호 (야음동, 동광모닝스카이) | | | |
| | | | | 1,195(3475.37/330326.4) | 노경희 | 전라북도 남원시 오들1길 97, 202동 306호 | | | |
| | | | | 1,195(7144003230/5290177296000) | 이전재 | 광주광역시 남구 봉선로15번길 6, 201동 505호 | | | |
| | | | | 1,195(7144003230/5290177296000) | 양신규 | 서울특별시 관악구 남부순환로 1430, 111동 1602호 | | | |
| | | | | 1,195(40.77/86928) | 최동준 | 경기도 수원시 영통구 매여울로61번길 32, 비01동 103호 | | | |
| | | | | 1,195(524.65/66065.28) | 김명순 | 서울특별시 동작구 사당로23길 56-11 | | | |
| | | | | 1,195(852.12/330326.4) | 양두영 | 경기도 오산시 대원로 70, 512동 1203호 | | | |
| | | | | 1,195(7144003230/5290177296000) | 박윤남 | 서울특별시 동작구 사당로16길 137-1, 308호 | | | |
| | | | | 1,195(122.31/86928) | 임삼례 | 경기도 화성시 매송면 매송고색로375번길 9-8, 106동 101호 | | | |
| | | | | 1,195(122.31/86928) | 신자희 | 서울특별시 은평구 응암로34나길 5-13, 씨동 401호 | | | |
| | | | | 1,195(427.06/330326.4) | 권순 | 경기도 파주시 하우3길 78 | | | |
| | | | | 1,195(427.06/330326.4) | 변선화 | 충청남도 천안시 동남구 용곡4길 20, 102동 1405호 | | | |
| | | | | 1,195(427.06/330326.4) | 송은아 | 서울특별시 서초구 전원말안7길 4 | | | |
| | | | | 1,195(427.06/330326.4) | 김명섭 | 서울특별시 강서구 우장산로2길 5-17, 비01호 | | | |
| | | | | 1,195(427.06/330326.4) | 이채진 | 서울특별시 관악구 낙성대로3길 204호 | | | |
| | | | | 1,195(427.06/330326.4) | 윤정일 | 경기도 양주시 덕정길 105, 105동 702호 | | | |
| | | | | 1,195(244.62/86928) | 구순자 | 서울특별시 송파구 백제고분로50길 29-23, 303호 | | | |
| | | | | 1,195(122.31/86928) | 정순혁 | 서울특별시 동작구 사당로16길 96, 107동 1107호 | | | |
| | | | | 1,195(427.06/330326.4) | 신숙진 | 서울특별시 동작구 사당로16길 96, 104동 102호 | | | |
| | | | | 1,195(427.06/330326.4) | 김수연 | 서울특별시 동작구 사당로16길 74, 101호 | | | |
| | | | | 1,195(427.06/330326.4) | 손홍만 | 서울특별시 동작구 남부순환로255나길 7, 301호 | | | |
| | | | | 1,195(427.06/330326.4) | 신명순 | 경기도 화성시 팔탄면 버들로 1423 | | | |
| | | | | 1,195(427.06/330326.4) | 정상칠 | 경기도 고양시 일산서구 주엽로 98, 1702동 704호 | | | |
| | | | | 1,195(427.06/330326.4) | 구삼용 | 서울특별시 관악구 문성로38다길 7, 501호 | | | |
| | | | | 1,195(427.06/330326.4) | 박점원 | 경기도 의정부시 의정로 132-1 | | | |
| | | | | 1,195(7144003230/5290177296000) | 양창범 | 서울특별시 서초구 도구로 95-1 | | | |
| | | | | 1,195(122.31/86928) | 변남숙 | 서울특별시 강남구 학동로43길 30, 205호 | | | |
| | | | | 1,195(122.31/86928) | 정순자 | 경기도 이천시 신둔면 원적로290번길 34, 104동 308호 | | | |
| | | | | 1,195(122.31/86928) | 유준호 | 서울특별시 관악구 낙성대역길 24, 101호 | | | |
| | | | | 1,195(122.31/86928) | 김진호 | 경기도 부천시 소사구 양지로 20, 105동 403호 | | | |
| | | | | 1,195(122.31/86928) | 박연주 | 경기도 안양시 동안구 부림로 10, 503동 1202호 | | | |
| | | | | 1,195(2220.91/1651632) | 김호팔 | 전라북도 전주시 덕진구 팽나무1길 19, 5동 308호 | | | |

| 연번 | 소재지 지 번 | 지목 | 지적 (㎡) | 편입면적 (공유지분) | 소 유 자 | | 이 해 관 계 인 | | |
|---|---|---|---|---|---|---|---|---|---|
| | | | | | 성 명 | 주 소 | 성명 | 주소 | 권리의 종류 및 내용 |
| | | | | 1,195(2220.91/1651632) | 박금자 | 서울특별시 광진구 동일로24길 80-13 | | | |
| | | | | 1,195(2220.91/1651632) | 김채원 | 전라북도 전주시 덕진구 동부대로 785, 301동 905호 | | | |
| | | | | 1,195(2220.91/1651632) | 염혜진 | 서울특별시 노원구 동일로230가길 6, 에이동 비01호 | | | |
| | | | | 1,195(2220.91/1651632) | 채범석 | 서울특별시 동대문구 전농로16길 51, 107동 602호 | | | |
| | | | | 1,195(122.31/86928) | 오명자 | 서울특별시 송파구 양산로2길 38, 602동 502호 | | | |
| | | | | 1,195(2220.91/1651632) | 김정희 | 경기도 안양시 동안구 관악대로356번길 21, 다동 302호 | | | |
| | | | | 1,195(117.39/86928) | 박소영 | 서울특별시 노원구 공릉로41라길 5 | | | |
| | | | | 1,195(117.39/86928) | 최병규 | 경기도 시흥시 정왕대로266번길 6, 109동 304호 | | | |
| | | | | 1,195(117.39/86928) | 임찬삼 | 인천광역시 서구 승학로506번안길 13, 씨동 302호 | | | |
| | | | | 1,195(117.39/86928) | 최말순 | 경기도 안양시 동안구 관양로 157, 나동 106동 | | | |
| | | | | 1,195(117.39/86928) | 임상균 | 서울특별시 관악구 신림로29길 8, 108동 1101호 | | | |
| | | | | 1,195(117.39/86928) | 이영숙 | 인천광역시 부평구 상정로 15-5, 3층호 | | | |
| | | | | 1,195(117.39/86928) | 성은진 | 경기도 용인시 처인구 모현면 초부로 63-5, 나동 202호 | | | |
| | | | | 1,195(117.39/86928) | 정진근 | 서울특별시 성북구 성북로4길 52, 301동 714호 | | | |
| | | | | 1,195(117.39/86928) | 조승한 | 전라북도 정읍시 석고길 34-22 | | | |
| | | | | 1,195(117.39/86928) | 조영숙 | 경기도 고양시 덕양구 화신로 170, 2102동 201호 | | | |
| | | | | 1,195(117.39/86928) | 권병영 | 인천광역시 부평구 갈월동로 45, 106동 1101호 | | | |
| | | | | 1,195(117.39/86928) | 권학옥 | 경기도 화성시 동탄시범한빛길 10, 231동 1801호 | | | |
| | | | | 1,195(117.39/86928) | 심형석 | 서울특별시 구로구 부일로1가길 18-16, 4동 201호 | | | |
| | | | | 1,195(2323.89/86928) | 대한예수장로회동인교회 | 서울특별시 강남구 청담동 134-20 | | | |
| | | | | 1,195(2230.41/1651632) | 노창환 | 부산광역시 동래구 안락동 15-26 안락현대아파트 102-1901 | | | |
| | | | | 1,195(122.31/86928) | 김순자 | 서울특별시 종로구 이화동 219 | | | |
| | | | | 1,195(52.41/86928) | 김미선 | 대구광역시 달서구 월성동 120 월성푸르지오 101-804 | | | |
| | | | | 1,195(34.95/86928) | 정일우 | 대구광역시 달서구 월성동 120 월성푸르지오 101-804 | | | |
| | | | | 1,195(34.95/86928 | 정정희 | 대구광역시 달서구 월성동 120 월성푸르지오 101-804 | | | |
| | | | | 1,195(122.31/86928) | 김숙자 | 경기도 수원시 장안구 율전동 319 신일아파트 103-1403 | | | |
| | | | | 1,195(95/86928) | 김영주 | 서울특별시 서초구 방배동 905-30 | | | |
| | | | | 1,195(27.31/86928) | 하을순 | 서울특별시 서초구 방배동 905-30 | | | |
| | | | | 1,195(122.31/86928) | 박현서 | 서울특별시 동작구 사당동 42-33 | | | |
| | | | | 1,195(67.155/86928) | 박노신 | 서울특별시 광진구 자양동 657 102호 | | | |
| | | | | 1,195(67.155/86928) | 박창준 | 경기도 안양시 동안구 관양동 1589 한가람아파트 508-1304 | | | |
| | | | | 1,195(117.39/86928) | 최영진 | 경기도 안산시 상록구 성포동 587 | | | |
| | | | | 1,195(117.39/86928) | 최성식 | 경기도 성남시 중원구 성남동 3234 | | | |
| | | | | 1,195(117.39/86928) | 조영애 | 충청남도 당진군 당진읍 시곡리 136-1 우민늘사랑아파트 101-401 | | | |
| | | | | 1,195(117.39/86928) | 정성한 | 서울특별시 종로구 부암동 208-2 2층 | | | |
| | | | | 1,195(117.39/86928) | 전충호 | 대전광역시 서구 둔산동 목련아파트 203-307 | | | |
| | | | | 1,195(117.39/86928) | 전재우 | 서울특별시 동작구 사당동 186-36 401 | | | |
| | | | | 1,195(117.39/86928) | 장덕기 | 경기도 안산시 상록구 이동 577-1 | | | |
| | | | | 1,195(117.39/86928) | 임승광 | 경기도 성남시 중원구 상대원동 1927-7 | | | |
| | | | | 1,195(117.39/86928) | 임대성 | 경기도 안양시 동안구 평촌동 75-2 인덕원대우아파트 117-1905 | | | |
| | | | | 1,195(117.39/86928) | 이현상 | 서울특별시 노원구 월계동 18 그랑빌아파트 106-204 | | | |
| | | | | 1,195(117.39/86928) | 이종식 | 서울특별시 성북구 정릉동 966-124 | | | |
| | | | | 1,195(117.39/86928) | 이종만 | 서울특별시 성북구 안암동1가 136 | | | |
| | | | | 1,195(117.39/86928) | 이승영 | 경기도 용인시 기흥구 언남동 500 초원마을성원상떼빌 209-502 | | | |
| | | | | 1,195(117.39/86928) | 이상휘 | 경기도 김포시 대곶면 대능리 166-9 | | | |

| 연번 | 소재지 지 번 | 지목 | 지적 (㎡) | 편입면적 (공유지분) | 소 유 자 | | 이 해 관 계 인 | | |
|---|---|---|---|---|---|---|---|---|---|
| | | | | | 성 명 | 주 소 | 성명 | 주소 | 권리의 종류 및 내용 |
| | | | | 1,195(117.39/86928) | 이범순 | 서울특별시 중랑구 면목동 184-27 | | | |
| | | | | 1,195(117.39/86928) | 이명선 | 서울특별시 송파구 잠실동 214-6 302 | | | |
| | | | | 1,195(117.39/86928) | 윤숙자 | 서울특별시 성북구 정릉동 239 정릉풍림아이원아파트 116-1402 | | | |
| | | | | 1,195(117.39/86928) | 양승곤 | 전라남도 목포시 옥암동 992 현대2차아파트 202-1505 | | | |
| | | | | 1,195(117.39/86928) | 안은숙 | 서울특별시 서초구 방배동 911-3층 대진빌라 가-101 | | | |
| | | | | 1,195(117.39/86928) | 배태식 | 서울특별시 강서구 화곡동 346-163 쥬얼리맨션 비-201 | | | |
| | | | | 1,195(117.39/86928) | 방기천 | 서울특별시 광진구 구의동 592-39 한양빌라 3-303 | | | |
| | | | | 1,195(117.39/86928) | 박옥자 | 경기도 남양주시 와부읍 도곡리 976-1 벽산아파트 102-1903 | | | |
| | | | | 1,195(117.39/86928) | 문영수 | 전라남도 목포시 죽교동 580-439 | | | |
| | | | | 1,195(117.39/86928) | 남기원 | 경기도 수원시 팔달구 화서동 706 꽃뫼버들마을진흥아파트 141-1402 | | | |
| | | | | 1,195(117.39/86928) | 고은령 | 서울특별시 서초구 반포동 1-1 신반포3지구아파트 33-407 | | | |
| | | | | 1,195(117.39/86928) | 나정년 | 경기도 안산시 상록구 사동 1405-7 | | | |
| | | | | 1,195(117.39/86928) | 김형석 | 서울특별시 성북구 하월곡동 88-511 | | | |
| | | | | 1,195(117.39/86928) | 김종필 | 경기도 성남시 분당구 구미동 211 무지개마을 103-203 | | | |
| | | | | 1,195(117.39/86928) | 김상규 | 인천광역시 부평구 십정동 17-15 3층 | | | |
| | | | | 1,195(117.39/86928) | 김덕경 | 서울특별시 마포구 동교동 118-1 | | | |
| | | | | 1,195(117.39/86928) | 김란 | 서울특별시 송파구 방이동 215 코오롱아파트 102-402 | | | |
| | | | | 1,195(117.39/86928) | 길금자 | 서울특별시 구로구 구로동 100-8 신안타워 1504 | | | |
| | | | | 1,195(117.39/86928) | 권만진 | 서울특별시 강서구 화곡동 160-11 장군빌라 201호 | | | |
| | | | | 1,195(117.39/86928) | 곽종태 | 서울특별시 광진구 구의동 30-1 이화파크맨션 103 | | | |
| | | | | 1,195(122.31/86928) | 임수경 | 강원도 횡성군 둔내면 자포곡리 455-2 | | | |
| | | | | 1,195(122.31/86928) | 정금순 | 경기도 안양시 만안구 안양동 144-16 2층 | | | |
| | | | | 1,195(122.31/86928) | 박진우 | 경기도 화성시 능동 1062 동탄능동마을 주공아파트 705-1103 | | | |
| | | | | 1,195(122.31/86928) | 성백주 | 서울특별시 은평구 응암동 590-17 | | | |
| | | | | 1,195(122.31/86928) | 박옥자 | 경기도 양주시 백석읍 가업리 84-2 | | | |
| | | | | 1,195(122.31/86928) | 윤예천 | 서울 동작구 상도동 490-3, 101 | | | |
| | | | | 1,195(122.31/86928) | 고석일 | 서울 동작구 사당동 316-90 청운빌라 비-501 | | | |
| | | | | 1,195(122.31/86928) | 김경혜 | 서울 도봉구 창동 316 주공아파트 204-1108 | | | |
| | | | | 1,195(122.31/86928) | 강복단 | 서울 동작구 사당동 44-134 세원빌라 -301 | | | |
| | | | | 1,195(122.31/86928) | 송장숙 | 서울 동작구 사당동 275-31 | | | |
| | | | | 1,195(122.31/86928) | 강순금 | 서울 노원구 월계동 산17 | | | |
| | | | | 1,195(122.31/86928) | 조봉석 | 서울 송파구 석촌동 250-13 201호 | | | |
| | | | | 1,195(122.31/86928) | 김경은 | 서울 관악구 봉천동 1708 두산아파트 110-1103 | | | |
| | | | | 1,195(122.31/86928) | 손지연 | 서울 성북구 동소문동2가 101 | | | |
| | | | | 1,195(244.62/86928) | 김성균 | 대구 달서구 용산동 414-1 성서1차염남우방타운 105-1107 | | | |
| | | | | 1,195(122.31/86928) | 범훈 | 광주 북구 일곡동 850-3 한국아파트 102-703 | | | |
| | | | | 1,195(122.31/86928) | 백설이 | 서울 도봉구 도봉동 560-1 201호 | | | |
| | | | | 1,195(122.31/86928) | 전용기 | 서울 노원구 상계동 1269 수락파크빌 501-702 | | | |
| | | | | 1,195(122.31/86928) | 이귀자 | 경기도 안양시 만안구 석수동 101-160 | | | |
| | | | | 1,195(122.31/86928) | 윤금자 | 서울 은평구 불광동 311-13 메트로타워 22006 | | | |
| | | | | 1,195(122.31/86928) | 한명수 | 서울 노원구 공릉동 748 신도1차아파트 102-903 | | | |
| | | | | 1,195(122.31/86928) | 김명희 | 대전 유성구 어은동 99 한빛아파트 128-906 | | | |
| | | | | 1,195(122.31/86928) | 채은주 | 서울 강동구 둔촌동 180-1 주공아파트 421-1002 | | | |
| | | | | 1,195(122.31/86928) | 임상종 | 서울 강동구 둔촌동 180-1 주공아파트 421-1002 | | | |
| | | | | 1,195(122.31/86928) | 정복순 | 이천시 대포동 125 비승아파트 7-502 | | | |

| 연번 | 소재지 지 번 | 지목 | 지적 (㎡) | 편입면적 (공유지분) | 소 유 자 | | 이 해 관 계 인 | | |
|---|---|---|---|---|---|---|---|---|---|
| | | | | | 성 명 | 주 소 | 성명 | 주소 | 권리의 종류 및 내용 |
| | | | | 1,195(122.31/86928) | 홍순업 | 서울 관악구 남현동 1072-78 성원골든빌라트 4층 404호 | | | |
| | | | | 1,195(122.31/86928) | 이선종 | 아산시 음봉면 산동리 427-1 삼일원앙아파트 106-1309 | | | |
| | | | | 1,195(122.31/86928) | 이종규 | 서울 동작구 상도동 161-35 | | | |
| | | | | 1,195(122.31/86928) | 이득규 | 서울 관악구 남현동 602-188 양지네스코빌 302호 | | | |
| | | | | 1,195(489.24/86928) | 이상헌 | 서울 서초구 방배동 2525 우성아파트 109-1005 | | | |
| | | | | 1,195(122.31/86928) | 김병묵 | 수원시 장안구 율전동 516 신안아파트 106-1203 | | | |
| | | | | 1,195(122.31/86928) | 이상현 | 서울 서초구 방배동 2525 우성아파트 109-1005 | | | |
| | | | | 1,195(122.31/86928) | 강영규 | 서울 관악구 봉천동 457-321 | | | |
| | | | | 1,195(399.93/86928) | 이봉훈 | 서울 관악구 남현동 602-188 양지네스코빌 302호 | | | |
| | | | | 1,195(122.31/86928) | 김광철 | 대전 서구 갈마동 1418 큰마을아파트 118-901 | | | |
| | | | | 1,195(122.31/86928) | 김진수 | 서울 금천구 독산동 1106-2 | | | |
| | | | | 1,195(122.31/86928) | 이명순 | 서울 동작구 흑석동 275-3 이화주택 105호 | | | |
| | | | | 1,195(122.31/86928) | 양봉현 | 서울 중랑구 면목동 193-1 한신아파트 5-1310 | | | |
| | | | | 1,195(122.31/86928) | 노복임 | 성남시 수정구 태평동 6721 | | | |
| | | | | 1,195(122.31/86928) | 송영희 | 서울특별시 송파구 문정동 19 문정푸르지오아파트 202-1701 | | | |
| | | | | 1,195(122.31/86928) | 안민환 | 안산시 선부동 1098-2 | | | |
| | | | | 1,195(122.31/86928) | 임금자 | 서울 동작구 신대방동 474-5 명진파크빌라 301 | | | |
| | | | | 1,195(99.174/86928) | 강성원 | 서울 성북구 하월곡동 77-187 | | | |
| | | | | 1,195(122.31/86928) | 한미식 | 서울 은평구 응암동 419-152 2층 나호 | | | |
| | | | | 1,195(122.31/86928) | 김하지 | 대구 북구 대현동 14-39 | | | |
| | | | | 1,195(122.31/86928) | 박판진 | 서울 영등포구 신길동 897-2 삼환아파트 101-907 | | | |
| | | | | 1,195(122.31/86928) | 유승훈 | 서울 마포구 신수동 445-5 현대아파트 101-104 | | | |
| | | | | 1,195(122.31/86928) | 정정순 | 성남시 수정구 신흥동 163-1 | | | |
| | | | | 1,195(122.31/86928) | 박명자 | 서울 마포구 망원동 416-74 현대타운 7-302 | | | |
| | | | | 1,195(122.31/86928) | 이관형 | 경기도 양주군 회천읍 덕계리 480-2 | | | |
| | | | | 1,195(122.31/86928) | 김종례 | 서울 용산구 원효로4가 112-1 풍전아파트 다-323 | | | |
| | | | | 1,195(122.31/86928) | 조승훈 | 서울 용산구 원효로1가 18-17 | | | |
| | | | | 1,195(122.31/86928) | 유태선 | 서울 강서구 화곡동 111-23 1층 3호 | | | |
| | | | | 1,195(122.31/86928) | 임동면 | 인천 부평구 청천동 377-9 인향아파트 101-1706 | | | |
| | | | | 1,195(366.93/86928) | 임동필 | 경기도 고양시 덕양구 토당동 364 능곡1차현대홈타운 104-1302 | | | |
| | | | | 1,195(122.31/86928) | 권종순 | 서울 양천구 목동 538-8 | | | |
| | | | | 1,195(122.31/86928) | 나경선 | 서울 서초구 양재동 326-5 신도빌라 501호 | | | |
| | | | | 1,195(122.31/86928) | 이세록 | 서울 강서구 화곡동 913-6 | | | |
| | | | | 1,195(122.31/86928) | 신남숙 | 서울 동작구 노량진동 119-151 | | | |
| | | | | 1,195(122.31/86928) | 박세영 | 서울 금천구 시흥동 947-3 | | | |
| | | | | 1,195(122.31/86928) | 원재만 | 서울 송파구 마천동 359-26 | | | |
| | | | | 1,195(122.31/86928) | 정홍준 | 서울 구로구 구로동 743-10 백합빌라 301호 | | | |
| | | | | 1,195(122.31/86928) | 정인현 | 서울 송파구 가락동 197-20 대우빌라 102 | | | |
| | | | | 1,195(122.31/86928) | 정정식 | 서울 송파구 문정동 68-8 정우빌라 302 | | | |
| | | | | 1,195(244.62/86928) | 김진호 | 서울 동작구 상도동 414 건영아파트 102동 210호 | | | |
| | | | | 1,195(122.31/86928) | 윤권기 | 인천광역시 부평구 부평동 500-1 주공아파트 506동 1703호 | | | |
| | | | | 1,195(122.31/86928) | 강복종 | 서울 송파구 마천동 359-1 한미타운 105호 | | | |
| | | | | 1,195(122.31/86928) | 성열헌 | 경기도 성남시 분당구 구미동 66 까지마을 314동 1303호 | | | |
| | | | | 1,195(122.31/86928) | 이종원 | 서울 양천구 신정동 276 양천아파트 114동 414호 | | | |
| | | | | 1,195(122.31/86928) | 유호상 | 성남시 중원구 은행동 1213 우리빌라 지-1호 | | | |

| 연번 | 소재지 지 번 | 지목 | 지적 (㎡) | 편입면적 (공유지분) | 소 유 자 | | 이 해 관 계 인 | | |
|---|---|---|---|---|---|---|---|---|---|
| | | | | | 성 명 | 주 소 | 성명 | 주소 | 권리의 종류 및 내용 |
| | | | | 1,195(122.31/86928) | 이준재 | 서울 중랑구 상봉동 128-91 | | | |
| | | | | 1,195(122.31/86928) | 문준현 | 서울 서대문구 남가좌동 371-13 2층 | | | |
| | | | | 1,195(122.31/86928) | 남선우 | 서울 동작구 상도동 256-117 | | | |
| | | | | 1,195(122.31/86928) | 정재우 | 서울 서대문구 홍제동 331 홍제현대아파트 101동 503호 | | | |
| | | | | 1,195(122.31/86928) | 진귀미자 | 서울 성북구 돈암동 616-100 동소문한진아파트 301동 611호 | | | |
| | | | | 1,195(122.31/86928) | 김해만 | 인천광역시 남구 주안동 753-12 | | | |
| | | | | 1,195(122.31/86928) | 김인규 | 서울 동작구 사당동 105 사당우성아파트 208동 809호 | | | |
| | | | | 1,195(122.31/86928) | 홍희식 | 서울 강남구 역삼동 754 개나리아파트 6동 205호 | | | |
| | | | | 1,195(122.31/86928) | 서현숙 | 용인시 수지읍 풍덕천리 691 동부아파트 105동 1401호 | | | |
| | | | | 1,195(122.31/86928) | 유미자 | 서울 강서구 염창동 264-40 아담빌라 가동 301호 | | | |
| | | | | 1,195(122.31/86928) | 권랑기 | 대구 중구 남산동 303-7 | | | |
| | | | | 1,195(122.31/86928) | 박지용 | 경기도 양주시 백석읍 양주산성로 838-71, 107동 801호 | | | |
| | | | | 1,195(122.31/86928) | 김재호 | 서울 은평구 녹번동 21-352 | | | |
| | | | | 1,195(122.31/86928) | 이동원 | 부천시 소사구 심곡본동 603-21 | | | |
| | | | | 1,195(122.31/86928) | 이승목 | 광명시 하안동 30 고층주공아파트 1006동 1202호 | | | |
| | | | | 1,195(122.31/86928) | 강영안 | 시흥시 신천동 신천제2지구 59블록 1롯트 뉴월드아파트 101동 1804호 | | | |
| | | | | 1,195(122.31/86928) | 고종욱 | 과천시 부림동 41 주공아파트 812동 1307호 | | | |
| | | | | 1,195(122.31/86928) | 조영해 | 대전 서구 괴정동 91-27 | | | |
| | | | | 1,195(122.31/86928) | 강영구 | 청주시 흥덕구 수곡동 88-32 | | | |
| | | | | 1,195(122.31/86928) | 조성용 | 안양시 동안구 관양동 1396-1 현대아파트 6동 104호 | | | |
| | | | | 1,195(122.31/86928) | 김시영 | 서울 서초구 방배동 530-22 | | | |
| | | | | 1,195(122.31/86928) | 김종수 | 광명시 하안동 702 고층주공아파트 513동 105호 | | | |
| | | | | 1,195(122.31/86928) | 진상은 | 서울 송파구 방이동 131-15 | | | |
| | | | | 1,195(122.31/86928) | 박옥분 | 경북 경산시 진량면 상림리 226 | | | |
| | | | | 1,195(122.31/86928) | 전한수 | | | | |
| | | | | 1,195(122.31/86928) | 최수남 | | | | |
| | | | | 1,195(122.31/86928) | 마원식 | | | | |
| | | | | 1,195(122.31/86928) | 양순덕 | | | | |
| | | | | 1,195(122.31/86928) | 정부태 | | | | |
| | | | | 1,195(122.31/86928) | 이영백 | | | | |
| | | | | 1,195(122.31/86928) | 성문경 | | | | |
| | | | | 1,195(122.31/86928) | 조성현 | | | | |
| | | | | 1,195(122.31/86928) | 서광언 | | | | |
| | | | | 1,195(122.31/86928) | 이진우 | | | | |
| | | | | 1,195(122.31/86928) | 박미용 | | | | |
| | | | | 1,195(122.31/86928) | 류인석 | | | | |
| | | | | 1,195(122.31/86928) | 정제호 | | | | |
| | | | | 1,195(122.31/86928) | 안병주 | | | | |
| | | | | 1,195(122.31/86928) | 고하영 | | | | |
| | | | | 1,195(122.31/86928) | 신형철 | | | | |
| | | | | 1,195(122.31/86928) | 김형배 | | | | |
| | | | | 1,195(122.31/86928) | 장문우 | | | | |
| | | | | 1,195(122.31/86928) | 이석술 | | | | |
| | | | | 1,195(122.31/86928) | 이정이 | | | | |
| | | | | 1,195(122.31/86928) | 이광섭 | | | | |

| 연번 | 소재지 지 번 | 지목 | 지적 (㎡) | 편입면적 (공유지분) | 소 유 자 | | 이 해 관 계 인 | | |
|---|---|---|---|---|---|---|---|---|---|
| | | | | | 성 명 | 주 소 | 성명 | 주소 | 권리의 종류 및 내용 |
| | | | | 1,195(122.31/86928) | 이상례 | | | | |
| | | | | 1,195(122.31/86928) | 김용호 | | | | |
| | | | | 1,195(122.31/86928) | 최현수 | | | | |
| | | | | 1,195(122.31/86928) | 김경순 | | | | |
| | | | | 1,195(122.31/86928) | 이상두 | | | | |
| | | | | 1,195(122.31/86928) | 나효상 | | | | |
| | | | | 1,195(122.31/86928) | 조은숙 | | | | |
| | | | | 1,195(122.31/86928) | 조신숙 | | | | |
| | | | | 1,195(122.31/86928) | 노정구 | | | | |
| | | | | 1,195(122.31/86928) | 김천수 | | | | |
| | | | | 1,195(122.31/86928) | 최영일 | | | | |
| | | | | 1,195(122.31/86928) | 김인숙 | | | | |
| | | | | 1,195(122.31/86928) | 서인혁 | | | | |
| | | | | 1,195(122.31/86928) | 서정웅 | | | | |
| | | | | 1,195(122.31/86928) | 김중월 | | | | |
| | | | | 1,195(122.31/86928) | 조춘섭 | | | | |
| | | | | 1,195(122.31/86928) | 박동영 | | | | |
| | | | | 1,195(122.31/86928) | 전광식 | | | | |
| | | | | 1,195(122.31/86928) | 이종찬 | | | | |
| | | | | 1,195(122.31/86928) | 이종찬 | | | | |
| | | | | 1,195(122.31/86928) | 김옥민 | | | | |
| | | | | 1,195(122.31/86928) | 김정자 | | | | |
| | | | | 1,195(122.31/86928) | 김정자 | | | | |
| | | | | 1,195(122.31/86928) | 채희수 | | | | |
| | | | | 1,195(122.31/86928) | 전용기 | | | | |
| | | | | 1,195(122.31/86928) | 이정자 | | | | |
| | | | | 1,195(122.31/86928) | 이희자 | | | | |
| | | | | 1,195(122.31/86928) | 윤순중 | | | | |
| | | | | 1,195(122.31/86928) | 이재경 | | | | |
| | | | | 1,195(122.31/86928) | 배용규 | | | | |
| | | | | 1,195(122.31/86928) | 백형호 | | | | |
| | | | | 1,195(122.31/86928) | 문정자 | | | | |
| | | | | 1,195(122.31/86928) | 이순영 | | | | |
| | | | | 1,195(122.31/86928) | 이베형 | | | | |
| | | | | 1,195(122.31/86928) | 김갑봉 | | | | |
| | | | | 1,195(122.31/86928) | 김곤상 | | | | |
| | | | | 1,195(122.31/86928) | 김종식 | | | | |
| | | | | 1,195(122.31/86928) | 양승훈 | | | | |
| | | | | 1,195(122.31/86928) | 이미화 | | | | |
| | | | | 1,195(122.31/86928) | 이인형 | | | | |
| | | | | 1,195(122.31/86928) | 최판예 | | | | |
| | | | | 1,195(122.31/86928) | 선규석 | | | | |
| | | | | 1,195(122.31/86928) | 유경희 | | | | |
| | | | | 1,195(122.31/86928) | 김종분 | | | | |
| | | | | 1,195(122.31/86928) | 고득주 | | | | |

| 연번 | 소재지 지 번 | 지목 | 지적 (㎡) | 편입면적 (공유지분) | 소 유 자 | | 이 해 관 계 인 | | |
|---|---|---|---|---|---|---|---|---|---|
| | | | | | 성 명 | 주 소 | 성명 | 주소 | 권리의 종류 및 내용 |
| | | | | 1,195(122.31/86928) | 강진영 | | | | |
| | | | | 1,195(122.31/86928) | 김창우 | | | | |
| | | | | 1,195(122.31/86928) | 나정년 | | | | |
| | | | | 1,195(122.31/86928) | 라승옥 | | | | |
| | | | | 1,195(122.31/86928) | 기금자 | | | | |
| | | | | 1,195(122.31/86928) | 박시남 | | | | |
| | | | | 1,195(122.31/86928) | 임제근 | | | | |
| | | | | 1,195(122.31/86928) | 김동원 | | | | |
| | | | | 1,195(122.31/86928) | 김원범 | | | | |
| | | | | 1,195(122.31/86928) | 임종옥 | | | | |
| | | | | 1,195(122.31/86928) | 박창환 | | | | |
| | | | | 1,195(122.31/86928) | 김남호 | | | | |
| | | | | 1,195(122.31/86928) | 이용부 | | | | |
| | | | | 1,195(122.31/86928) | 윤익중 | | | | |
| | | | | 1,195(122.31/86928) | 박범제 | | | | |
| | | | | 1,195(122.31/86928) | 하선례 | | | | |
| | | | | 1,195(122.31/86928) | 박영용 | | | | |
| | | | | 1,195(122.31/86928) | 강점구 | | | | |
| | | | | 1,195(122.31/86928) | 기세풍 | | | | |
| | | | | 1,195(122.31/86928) | 백은하 | | | | |
| | | | | 1,195(122.31/86928) | 김용대 | | | | |
| | | | | 1,195(122.31/86928) | 송경호 | | | | |
| | | | | 1,195(122.31/86928) | 서한식 | | | | |
| | | | | 1,195(122.31/86928) | 안병락 | | | | |
| | | | | 1,195(122.31/86928) | 김병노 | | | | |
| | | | | 1,195(122.31/86928) | 김형식 | | | | |
| | | | | 1,195(122.31/86928) | 강인숙 | | | | |
| | | | | 1,195(122.31/86928) | 남진원 | | | | |
| | | | | 1,195(122.31/86928) | 조주현 | | | | |
| | | | | 1,195(122.31/86928) | 최원봉 | | | | |
| | | | | 1,195(122.31/86928) | 양중의 | | | | |
| | | | | 1,195(122.31/86928) | 신경애 | | | | |
| | | | | 1,195(122.31/86928) | 박신규 | | | | |
| | | | | 1,195(122.31/86928) | 박남식 | | | | |
| | | | | 1,195(122.31/86928) | 김옥자 | | | | |
| | | | | 1,195(122.31/86928) | 범석 | | | | |
| | | | | 1,195(122.31/86928) | 백맹순 | | | | |
| | | | | 1,195(122.31/86928) | 이상인 | | | | |
| | | | | 1,195(122.31/86928) | 전명희 | | | | |
| | | | | 1,195(122.31/86928) | 권광남 | | | | |
| | | | | 1,195(122.31/86928) | 김덕수 | | | | |
| | | | | 1,195(122.31/86928) | 이광남 | | | | |
| | | | | 1,195(122.31/86928) | 최종순 | | | | |
| | | | | 1,195(122.31/86928) | 김동립 | | | | |
| | | | | 1,195(122.31/86928) | 김경자 | | | | |

| 연번 | 소재지 지 번 | 지목 | 지적 (㎡) | 편입면적 (공유지분) | 소 유 자 | | 이 해 관 계 인 | | |
|---|---|---|---|---|---|---|---|---|---|
| | | | | | 성 명 | 주 소 | 성명 | 주소 | 권리의 종류 및 내용 |
| | | | | 1,195(122.31/86928) | 오정숙 | | | | |
| | | | | 1,195(122.31/86928) | 박문식 | | | | |
| | | | | 1,195(122.31/86928) | 신병현 | | | | |
| | | | | 1,195(122.31/86928) | 조금수 | | | | |
| | | | | 1,195(122.31/86928) | 박광식 | | | | |
| | | | | 1,195(122.31/86928) | 이순애 | | | | |
| | | | | 1,195(122.31/86928) | 정규명 | | | | |
| | | | | 1,195(122.31/86928) | 김창호 | | | | |
| | | | | 1,195(122.31/86928) | 김병로 | | | | |
| | | | | 1,195(122.31/86928) | 김균호 | | | | |
| | | | | 1,195(122.31/86928) | 김양호 | | | | |
| | | | | 1,195(122.31/86928) | 명정단 | | | | |
| | | | | 1,195(122.31/86928) | 장태옥 | | | | |
| | | | | 1,195(122.31/86928) | 배용선 | | | | |
| | | | | 1,195(122.31/86928) | 김석만 | | | | |
| | | | | 1,195(122.31/86928) | 이종근 | | | | |
| | | | | 1,195(122.31/86928) | 박학응 | | | | |
| | | | | 1,195(122.31/86928) | 고철성 | | | | |
| | | | | 1,195(122.31/86928) | 박승옥 | | | | |
| | | | | 1,195(122.31/86928) | 오익진 | | | | |
| | | | | 1,195(122.31/86928) | 이상훈 | | | | |
| | | | | 1,195(122.31/86928) | 황봉순 | | | | |
| | | | | 1,195(122.31/86928) | 조명진 | | | | |
| | | | | 1,195(122.31/86928) | 조성진 | | | | |
| | | | | 1,195(122.31/86928) | 조광진 | | | | |
| | | | | 1,195(122.31/86928) | 이광희 | | | | |
| | | | | 1,195(122.31/86928) | 이형범 | | | | |
| | | | | 1,195(122.31/86928) | 안병적 | | | | |
| | | | | 1,195(122.31/86928) | 이길범 | | | | |
| | | | | 1,195(122.31/86928) | 이인범 | | | | |
| | | | | 1,195(122.31/86928) | 정은숙 | | | | |
| | | | | 1,195(122.31/86928) | 배광응 | | | | |
| | | | | 1,195(122.31/86928) | 박중철 | | | | |
| | | | | 1,195(122.31/86928) | 박중철 | | | | |
| | | | | 1,195(122.31/86928) | 한영대 | | | | |
| | | | | 1,195(122.31/86928) | 김동행 | | | | |
| | | | | 1,195(122.31/86928) | 정간응 | | | | |
| | | | | 1,195(122.31/86928) | 박재필 | | | | |
| | | | | 1,195(122.31/86928) | 최용병 | | | | |
| | | | | 1,195(122.31/86928) | 임규창 | | | | |
| | | | | 1,195(122.31/86928) | 이종례 | | | | |
| | | | | 1,195(122.31/86928) | 김정숙 | | | | |
| | | | | 1,195(122.31/86928) | 이민재 | | | | |
| | | | | 1,195(122.31/86928) | 오운상 | | | | |
| | | | | 1,195(122.31/86928) | 이홍숙 | | | | |

| 연번 | 소재지 지 번 | 지목 | 지적 (㎡) | 편입면적 (공유지분) | 소 유 자 | | 이 해 관 계 인 | | |
|---|---|---|---|---|---|---|---|---|---|
| | | | | | 성 명 | 주 소 | 성명 | 주소 | 권리의 종류 및 내용 |
| | | | | 1,195(122.31/86928) | 황규옥 | | | | |
| | | | | 1,195(122.31/86928) | 박길수 | | | | |
| | | | | 1,195(122.31/86928) | 정희영 | | | | |
| | | | | 1,195(122.31/86928) | 이옥자 | | | | |
| | | | | 1,195(122.31/86928) | 장지순 | | | | |
| | | | | 1,195(122.31/86928) | 박승대 | | | | |
| | | | | 1,195(122.31/86928) | 정기일 | | | | |
| | | | | 1,195(122.31/86928) | 박복래 | | | | |
| | | | | 1,195(122.31/86928) | 최종호 | | | | |
| | | | | 1,195(122.31/86928) | 심병식 | | | | |
| | | | | 1,195(122.31/86928) | 서진희 | | | | |
| | | | | 1,195(122.31/86928) | 김철웅 | | | | |
| | | | | 1,195(122.31/86928) | 한재덕 | | | | |
| | | | | 1,195(122.31/86928) | 임옥규 | | | | |
| | | | | 1,195(122.31/86928) | 안옥순 | | | | |
| | | | | 1,195(122.31/86928) | 김정홍 | | | | |
| | | | | 1,195(122.31/86928) | 유병걸 | | | | |
| | | | | 1,195(122.31/86928) | 정연수 | | | | |
| | | | | 1,195(122.31/86928) | 최용석 | | | | |
| | | | | 1,195(122.31/86928) | 김근수 | | | | |
| | | | | 1,195(122.31/86928) | 김미옥 | | | | |
| | | | | 1,195(122.31/86928) | 김영운 | | | | |
| | | | | 1,195(122.31/86928) | 양영환 | | | | |
| | | | | 1,195(122.31/86928) | 윤영원 | | | | |
| | | | | 1,195(122.31/86928) | 강민규 | | | | |
| | | | | 1,195(122.31/86928) | 김정복 | | | | |
| | | | | 1,195(122.31/86928) | 최봉순 | | | | |
| | | | | 1,195(122.31/86928) | 이창호 | | | | |
| | | | | 1,195(122.31/86928) | 김재균 | | | | |
| | | | | 1,195(122.31/86928) | 민경오 | | | | |
| | | | | 1,195(122.31/86928) | 이영순 | | | | |
| | | | | 1,195(122.31/86928) | 강희천 | | | | |
| | | | | 1,195(122.31/86928) | 김도균 | | | | |
| | | | | 1,195(122.31/86928) | 최관석 | | | | |
| | | | | 1,195(122.31/86928) | 한석진 | | | | |
| | | | | 1,195(122.31/86928) | 윤순분 | | | | |
| | | | | 1,195(122.31/86928) | 이한곤 | | | | |
| | | | | 1,195(122.31/86928) | 정옥수 | | | | |
| | | | | 1,195(122.31/86928) | 김영철 | | | | |
| | | | | 1,195(122.31/86928) | 양두환 | | | | |
| | | | | 1,195(122.31/86928) | 김용진 | | | | |
| | | | | 1,195(122.31/86928) | 이종관 | | | | |
| | | | | 1,195(122.31/86928) | 우왕제 | | | | |
| | | | | 1,195(122.31/86928) | 장휴남 | | | | |
| | | | | 1,195(122.31/86928) | 신충식 | | | | |

| 연번 | 소재지 지 번 | 지목 | 지적 (㎡) | 편입면적 (공유지분) | 소 유 자 | | 이 해 관 계 인 | | |
|---|---|---|---|---|---|---|---|---|---|
| | | | | | 성 명 | 주 소 | 성명 | 주소 | 권리의 종류 및 내용 |
| | | | | 1,195(122.31/86928) | 이도균 | | | | |
| | | | | 1,195(122.31/86928) | 최성묵 | | | | |
| | | | | 1,195(122.31/86928) | 김연강 | | | | |
| | | | | 1,195(122.31/86928) | 윤희정 | | | | |
| | | | | 1,195(122.31/86928) | 이보현 | | | | |
| | | | | 1,195(122.31/86928) | 김홍래 | | | | |
| | | | | 1,195(122.31/86928) | 김치홍 | | | | |
| | | | | 1,195(122.31/86928) | 차장수 | | | | |
| | | | | 1,195(122.31/86928) | 박경민 | | | | |
| | | | | 1,195(122.31/86928) | 김연주 | | | | |
| | | | | 1,195(122.31/86928) | 김성후 | | | | |
| | | | | 1,195(122.31/86928) | 김영화 | | | | |
| | | | | 1,195(122.31/86928) | 최남종 | | | | |
| | | | | 1,195(122.31/86928) | 장병환 | | | | |
| | | | | 1,195(122.31/86928) | 천수선 | | | | |
| | | | | 1,195(122.31/86928) | 안광현 | | | | |
| | | | | 1,195(122.31/86928) | 한태수 | | | | |
| | | | | 1,195(122.31/86928) | 강태경 | | | | |
| | | | | 1,195(122.31/86928) | 박판식 | | | | |
| | | | | 1,195(122.31/86928) | 유환선 | | | | |
| | | | | 1,195(122.31/86928) | 구성회 | | | | |
| | | | | 1,195(122.31/86928) | 김상열 | | | | |
| | | | | 1,195(122.31/86928) | 이경삼 | | | | |
| | | | | 1,195(122.31/86928) | 정호준 | | | | |
| | | | | 1,195(122.31/86928) | 오순옥 | | | | |
| | | | | 1,195(122.31/86928) | 김태환 | | | | |
| | | | | 1,195(122.31/86928) | 이덕기 | | | | |
| | | | | 1,195(122.31/86928) | 배규문 | | | | |
| | | | | 1,195(122.31/86928) | 김정술 | | | | |
| | | | | 1,195(122.31/86928) | 김창석 | | | | |
| | | | | 1,195(122.31/86928) | 박순기 | | | | |
| | | | | 1,195(122.31/86928) | 박유택 | | | | |
| | | | | 1,195(122.31/86928) | 이우민 | | | | |
| | | | | 1,195(122.31/86928) | 김종만 | | | | |
| | | | | 1,195(122.31/86928) | 정명환 | | | | |
| | | | | 1,195(122.31/86928) | 김우만 | | | | |
| | | | | 1,195(122.31/86928) | 서용훈 | | | | |
| | | | | 1,195(122.31/86928) | 정춘모 | | | | |
| | | | | 1,195(122.31/86928) | 임홍준 | | | | |
| | | | | 1,195(122.31/86928) | 염인섭 | | | | |
| | | | | 1,195(122.31/86928) | 백춘녀 | | | | |
| | | | | 1,195(122.31/86928) | 조상철 | | | | |
| | | | | 1,195(122.31/86928) | 형남 | | | | |
| | | | | 1,195(122.31/86928) | 최용호 | | | | |
| | | | | 1,195(122.31/86928) | 신영례 | | | | |

| 연번 | 소재지<br>지 번 | 지목 | 지적<br>(㎡) | 편입면적<br>(공유지분) | 소 유 자 | | 이 해 관 계 인 | | |
|---|---|---|---|---|---|---|---|---|---|
| | | | | | 성 명 | 주 소 | 성명 | 주소 | 권리의 종류 및 내용 |
| | | | | 1,195(122.31/86928) | 조병준 | | | | |
| | | | | 1,195(122.31/86928) | 신석종 | | | | |
| | | | | 1,195(122.31/86928) | 양점식 | | | | |
| | | | | 1,195(122.31/86928) | 박현서 | | | | |
| | | | | 1,195(122.31/86928) | 이정호 | | | | |
| | | | | 1,195(122.31/86928) | 김영미 | | | | |
| | | | | 1,195(122.31/86928) | 이학순 | | | | |
| | | | | 1,195(122.31/86928) | 박종만 | | | | |
| | | | | 1,195(122.31/86928) | 김재숙 | | | | |
| | | | | 1,195(122.31/86928) | 윤성현 | | | | |
| | | | | 1,195(122.31/86928) | 박선호 | | | | |
| | | | | 1,195(122.31/86928) | 김태건 | | | | |
| | | | | 1,195(122.31/86928) | 김태범 | | | | |
| | | | | 1,195(122.31/86928) | 이종균 | | | | |
| | | | | 1,195(122.31/86928) | 변을섭 | | | | |
| | | | | 1,195(122.31/86928) | 장동희 | | | | |
| | | | | 1,195(122.31/86928) | 신복대 | | | | |
| | | | | 1,195(122.31/86928) | 강기숙 | | | | |
| | | | | 1,195(122.31/86928) | 황태중 | | | | |
| | | | | 1,195(122.31/86928) | 박선례 | | | | |
| | | | | 1,195(122.31/86928) | 이제원 | | | | |
| | | | | 1,195(122.31/86928) | 권오성 | | | | |
| | | | | 1,195(122.31/86928) | 박성범 | | | | |
| | | | | 1,195(122.31/86928) | 박성현 | | | | |
| | | | | 1,195(122.31/86928) | 정일권 | | | | |
| | | | | 1,195(122.31/86928) | 오순야 | | | | |
| | | | | 1,195(122.31/86928) | 정순남 | | | | |
| | | | | 1,195(122.31/86928) | 김기칠 | | | | |
| | | | | 1,195(122.31/86928) | 윤경석 | | | | |
| | | | | 1,195(122.31/86928) | 오영희 | | | | |
| | | | | 1,195(122.31/86928) | 강순자 | | | | |
| | | | | 1,195(122.31/86928) | 노병일 | | | | |
| | | | | 1,195(122.31/86928) | 임재용 | | | | |
| | | | | 1,195(122.31/86928) | 김재성 | | | | |
| | | | | 1,195(122.31/86928) | 유은주 | | | | |
| | | | | 1,195(122.31/86928) | 김현진 | | | | |
| | | | | 1,195(122.31/86928) | 김재홍 | | | | |
| | | | | 1,195(122.31/86928) | 천삼희 | | | | |
| | | | | 1,195(122.31/86928) | 김두빈 | | | | |
| | | | | 1,195(122.31/86928) | 유우진 | | | | |
| | | | | 1,195(122.31/86928) | 김행연 | | | | |
| | | | | 1,195(122.31/86928) | 이선호 | | | | |
| | | | | 1,195(122.31/86928) | 오재근 | | | | |
| | | | | 1,195(122.31/86928) | 김명남 | | | | |
| | | | | 1,195(122.31/86928) | 김연우 | | | | |

| 연번 | 소재지 지 번 | 지목 | 지적 (㎡) | 편입면적 (공유지분) | 소 유 자 | | 이 해 관 계 인 | | |
|---|---|---|---|---|---|---|---|---|---|
| | | | | | 성 명 | 주 소 | 성명 | 주소 | 권리의 종류 및 내용 |
| | | | | 1,195(122.31/86928) | 박정민 | | | | |
| | | | | 1,195(122.31/86928) | 김종우 | | | | |
| | | | | 1,195(122.31/86928) | 서동환 | | | | |
| | | | | 1,195(122.31/86928) | 장현주 | | | | |
| | | | | 1,195(122.31/86928) | 박해성 | | | | |
| | | | | 1,195(122.31/86928) | 하태업 | | | | |
| | | | | 1,195(122.31/86928) | 최명자 | | | | |
| | | | | 1,195(122.31/86928) | 채영애 | | | | |
| | | | | 1,195(122.31/86928) | 서원호 | | | | |
| | | | | 1,195(122.31/86928) | 김기준 | | | | |
| | | | | 1,195(122.31/86928) | 채희진 | | | | |
| | | | | 1,195(122.31/86928) | 김철형 | | | | |
| | | | | 1,195(122.31/86928) | 강한금 | | | | |
| | | | | 1,195(122.31/86928) | 조경자 | | | | |
| | | | | 1,195(122.31/86928) | 박을순 | | | | |
| | | | | 1,195(122.31/86928) | 선남기 | | | | |
| | | | | 1,195(122.31/86928) | 김초월 | | | | |
| | | | | 1,195(122.31/86928) | 심재정 | | | | |
| | | | | 1,195(122.31/86928) | 심재풍 | | | | |
| | | | | 1,195(122.31/86928) | 김덕수 | | | | |
| | | | | 1,195(122.31/86928) | 김은숙 | | | | |
| | | | | 1,195(122.31/86928) | 황영남 | | | | |
| | | | | 1,195(122.31/86928) | 정회준 | | | | |
| | | | | 1,195(122.31/86928) | 박찬 | | | | |
| | | | | 1,195(122.31/86928) | 오희성 | | | | |
| | | | | 1,195(122.31/86928) | 김광섭 | | | | |
| | | | | 1,195(122.31/86928) | 이일영 | | | | |
| | | | | 1,195(122.31/86928) | 고천주 | | | | |
| 4 | 월계동 570 | 임야 | 688 | 688(101.09/10060.5) | 박지용 | 경기도 양주시 백석읍 양주산성로 838-71, 107동 801호 | | | |
| | | | | 688(2403868/2915130348) | 김상균 | 서울특별시 강동구 양재대로95길 74, 507호 | | | |
| | | | | 688(4.92/1059) | 송양수 | 충청북도 영동군 용산면 동화길 17-3 | | | |
| | | | | 688(4206.6/4527225) | 김찬선 | 서울특별시 강남구 개포로109길 9, 209동 115호 (개포동, 대치아파트) | | | |
| | | | | 688(4206.6/4527225) | 김찬형 | 서울특별시 광진구 자양로9길 9 (자양동) | | | |
| | | | | 688(4206.6/4527225) | 김몽유 | 서울특별시 광진구 뚝섬로57가길 63, 501호 (자양동, 대원아트빌) | | | |
| | | | | 688(4206.6/4527225) | 김정숙 | 서울특별시 광진구 자양로11길 44-5, 에이동 401호 (자양동, 세림에버빌) | | | |
| | | | | 688(4206.6/4527225) | 김정인 | 서울특별시 광진구 자양로13길 81-10(자양동) | | | |
| | | | | 688(66.256/20121) | 조명희 | 서울특별시 서초구 서초대로15길 8-21, 301호 | | | |
| | | | | 688(0.023838745271309) | 박노정 | 경기도 평택시 포승읍 서동대로 489-6 | | | |
| | | | | 688(0.022059067800166 2) | 이명석 | 서울특별시 성북구 동소문로10길 8 3층 | | | |
| | | | | 688(66.256/20121) | 김유신 | 서울특별시 관악구 은천로 93, 101동 1003호 | | | |
| | | | | 688(0.038054834231639 6) | 이현석 | 경기도 안양시 동안구 갈산로44번길 35-7, 에이치동 301호 | | | |
| | | | | 688(0.002313409569920 86) | 이현우 | 서울특별시 성북구 동소문로 248, 106동 206호 | | | |
| | | | | 688(0.003331340232153 18) | 김삼섭 | 서울 중랑구 묵동 77-1 현대연립 가동 202호 | | | |
| | | | | 688(0.036297892590385 9) | 임채성 | 서울 관악구 신림동 646-220 | | | |
| | | | | 688(0.036297892590385 9) | 김인현 | 서울 동작구 노량진동 72-16 | | | |

| 연번 | 소재지<br>지 번 | 지목 | 지적<br>(㎡) | 편입면적<br>(공유지분) | 소 유 자 | | 이 해 관 계 인 | | |
|---|---|---|---|---|---|---|---|---|---|
| | | | | | 성 명 | 주 소 | 성명 | 주소 | 권리의 종류 및 내용 |
| | | | | 688(0.036297892590385 9) | 황영숙 | 서울 동작구 노량진동 72-16 | | | |
| | | | | 688(0.025776874591219) | 이순자 | 서울 동작구 노량진동 72-31 | | | |
| | | | | 688(0.036297892590385 9) | 김종덕 | 서울 용산구 한강로1가 231-24 에이동 105호 | | | |
| | | | | 688(0.036297892590385 9) | 박승규 | 서울 송파구 송파동 195-7 | | | |
| | | | | 688(0.036297892590385 9) | 박찬칠 | 서울 동작구 사당동 71-3 | | | |
| | | | | 688(0.036297892590385 9) | 황광남 | 서울 송파구 송파동 195-7 | | | |
| | | | | 688(0.036297892590385 9) | 유봉석 | 서울 양천구 신월동 987-1 신월시영아파트 6동 805호 | | | |
| | | | | 688(0.036297892590385 9) | 장명일 | 서울 동작구 사당동 274-12 | | | |
| | | | | 688(0.036297892590385 9) | 최광서 | 서울 동작구 사당동 316-121 | | | |
| | | | | 688(61.336/20121) | 장영심 | 서울특별시 동대문구 약령시로 154, 3동 902호 | | | |
| | | | | 688(66.256/20121) | 오정희 | 서울특별시 동작구 대방동15나길 16, 501호 | | | |
| | | | | 688(66.256/20121) | 박용순 | 서울특별시 관악구 구암길 106, 149동 102호 | | | |
| | | | | 688(66.256/20121) | 임명자 | 서울특별시 서초구 동광로18길 11-4 | | | |
| | | | | 688(66.256/20121) | 한성균 | 경기도 남양주시 화도읍 먹갓로38번안길 6-8, 104동 202호 | | | |
| | | | | 688(66.256/20121) | 연경분 | 인천광역시 부평구 안남로222번길 27, 104동 1503호 | | | |
| | | | | 688(71138.34/74323440) | 김원회 | 서울특별시 노원구 한글비석로8길 20, 105동 402호 | | | |
| | | | | 688(385.57/10060.5) | 곽영희 | 서울특별시 영등포구 도신로 31, 304동 1003호 | | | |
| | | | | 688(47.38/10060.5) | 김향숙 | 서울특별시 동작구 만양로 26, 106동 304호 | | | |
| | | | | 688(0.002354753739873 76) | 김창호 | 서울특별시 성북구 인촌로27길 52-10, 1동 202호 | | | |
| | | | | 688(23.69/10060.5) | 권정아 | 경기도 파주시 금바위로 47, 808동 1003호 | | | |
| | | | | 688(47.38/10060.5) | 윤진영 | 서울특별시 송파구 오금로64가길 17-2, 401호 | | | |
| | | | | 688(385.57/10060.5) | 노경희 | 전라북도 남원시 오들1길 97, 202동 306호 | | | |
| | | | | 688(94.76/10060.5) | 최동준 | 경기도 수원시 영통구 매여울로 61번길 32, 비01동 103호 | | | |
| | | | | 688(47.38/10060.5) | 권순 | 경기도 파주시 하우3길 78 | | | |
| | | | | 688(47.38/10060.5) | 변선화 | 충청남도 천안시 동남구 용곡4길 20, 102동 1405호 | | | |
| | | | | 688(47.38/10060.5) | 송은아 | 서울특별시 서초구 전원말안7길 4 | | | |
| | | | | 688(47.38/10060.5) | 김명섭 | 서울특별시 강서구 우장산로2길 57-17, 비01호 | | | |
| | | | | 688(47.38/10060.5) | 이채진 | 서울특별시 관악구 낙성대로3길 204호 | | | |
| | | | | 688(47.38/10060.5) | 윤정일 | 경기도 양주시 덕정길 105, 105동 702호 | | | |
| | | | | 688(47.38/10060.5) | 신숙진 | 서울특별시 동작구 사당로16길 96, 104동 102호 | | | |
| | | | | 688(47.38/10060.5) | 김수연 | 서울특별시 동작구 사당로16길 74, 101호 | | | |
| | | | | 688(47.38/10060.5) | 손홍만 | 서울특별시 동작구 남부순환로 255나길 7, 301호 | | | |
| | | | | 688(47.38/10060.5) | 신명순 | 경기도 화성시 팔탄면 버들로 1423 | | | |
| | | | | 688(47.38/10060.5) | 정상철 | 경기도 고양시 일산서구 주엽로 98, 1702동 704호 | | | |
| | | | | 688(47.38/10060.5) | 구삼용 | 서울특별시 관악구 문성로 38다길 7, 501호 | | | |
| | | | | 688(47.38/10060.5) | 박정원 | 경기도 의정부시 의정로 132-1 | | | |
| | | | | 688(102.98/20121) | 김호팔 | 전라북도 전주시 덕진구 팽나무 1길 19, 5동 308호 | | | |
| | | | | 688(102.98/20121) | 박금자 | 서울특별시 광진구 동일로 24길 80-13 | | | |
| | | | | 688(102.98/20121) | 김채원 | 전라북도 전주시 덕진구 동부대로 785, 301동 905호 | | | |
| | | | | 688(102.98/20121) | 엄혜진 | 서울특별시 노원구 동일로 230가길 6, 에이동 비01호 | | | |
| | | | | 688(102.98/20121) | 채범석 | 서울특별시 동대문구 전농로 16길 51, 107동 602호 | | | |
| | | | | 688(93.48/20121) | 김정희 | 경기도 안양시 동안구 관악대로 356번길 21, 다동 302호 | | | |
| | | | | 688(4.92/1059) | 박소영 | 서울특별시 노원구 공릉로 41라길 5 | | | |
| | | | | 688(4.92/1059) | 최병규 | 경기도 시흥시 정왕대로 266번길 6, 109동 304호 | | | |
| | | | | 688(4.92/1059) | 임찬삼 | 인천광역시 서구 승학로506번안길 13, 씨동 302호 | | | |

| 연번 | 소재지<br>지 번 | 지목 | 지적<br>(㎡) | 편입면적<br>(공유지분) | 소 유 자 | | 이 해 관 계 인 | | |
|---|---|---|---|---|---|---|---|---|---|
| | | | | | 성 명 | 주 소 | 성명 | 주소 | 권리의 종류 및 내용 |
| | | | | 688(4.92/1059) | 최말순 | 경기도 안양시 동안구 관양로 157, 나동 106호 | | | |
| | | | | 688(4.92/1059) | 임상균 | 서울특별시 관악구 신림로29길 8, 108동 1101호 | | | |
| | | | | 688(4.92/1059) | 이영숙 | 인천광역시 부평구 상정로 15-5, 3층호 | | | |
| | | | | 688(4.92/1059) | 성은진 | 경기도 용인시 처인구 모현면 초부로 63-5, 나동 202호 | | | |
| | | | | 688(4.92/1059) | 정진근 | 서울특별시 성북구 성북로4길 52, 301동 714호 | | | |
| | | | | 688(4.92/1059) | 조승한 | 전라북도 정읍시 석고길 34-22 | | | |
| | | | | 688(4.92/1059) | 조영숙 | 경기도 고양시 덕양구 화신로 170, 2102동 201호 | | | |
| | | | | 688(4.92/1059) | 권병영 | 인천광역시 부평구 갈월동로 45, 106동 1101호 | | | |
| | | | | 688(4.92/1059) | 권학옥 | 경기도 화성시 동탄시범한빛길 10, 231동 1801호 | | | |
| | | | | 688(4.92/1059) | 심형석 | 서울특별시 구로구 부일로1가길 18-16, 4동 201호 | | | |
| | | | | 688(93.48/20121) | 노창환 | 부산광역시 동래구 안락동 15-26 안락현대아파트 102-1901 | | | |
| | | | | 688(4.92/1059) | 최영진 | 경기도 안산시 상록구 성포동 587 | | | |
| | | | | 688(4.92/1059) | 최성식 | 경기도 성남시 중원구 성남동 3234 | | | |
| | | | | 688(4.92/1059) | 조영애 | 충청남도 당진군 당진읍 시곡리 136-1 우민늘사랑아파트 101-401 | | | |
| | | | | 688(4.92/1059) | 정성한 | 서울특별시 종로구 부암동 208-2 2층 | | | |
| | | | | 688(4.92/1059) | 전충호 | 대전광역시 서구 둔산동 목련아파트 203-307 | | | |
| | | | | 688(4.92/1059) | 전재우 | 서울특별시 동작구 사당동 196-36 401 | | | |
| | | | | 688(4.92/1059) | 장덕기 | 경기도 안산시 상록구 이동 577-1 | | | |
| | | | | 688(4.92/1059) | 임승광 | 경기도 성남시 중원구 상대원동 1927-7 | | | |
| | | | | 688(4.92/1059) | 임대성 | 경기도 안양시 동안구 평촌동 75-2 인덕원대우아파트 117-1905 | | | |
| | | | | 688(4.92/1059) | 이현상 | 서울특별시 노원구 월계동 18 그랑빌아파트 106-204 | | | |
| | | | | 688(4.92/1059) | 이종식 | 서울특별시 성북구 정릉동 966-124 | | | |
| | | | | 688(4.92/1059) | 이종만 | 서울특별시 성북구 안암동1가 136 | | | |
| | | | | 688(4.92/1059) | 이승영 | 경기도 용인시 기흥구 언남동 500 초원마을성원상떼빌 209-502 | | | |
| | | | | 688(4.92/1059) | 이상휘 | 경기도 김포시 대곶면 대능리 166-9 | | | |
| | | | | 688(4.92/1059) | 이범순 | 서울특별시 중랑구 면목동 184-27 | | | |
| | | | | 688(4.92/1059) | 이명선 | 서울특별시 송파구 잠실동 214-6 302 | | | |
| | | | | 688(4.92/1059) | 윤숙자 | 서울특별시 성북구 정릉동 239 정릉풍림아이원아파트 116-1402 | | | |
| | | | | 688(4.92/1059) | 양승곤 | 전라남도 목포시 옥암동 992 현대2차아파트 202-1505 | | | |
| | | | | 688(4.92/1059) | 안은숙 | 서울특별시 서초구 방배동 911-3층 대진빌라 가-101 | | | |
| | | | | 688(4.92/1059) | 베태식 | 서울특별시 강서구 화곡동 346-163 쥬얼리맨션 비-201 | | | |
| | | | | 688(4.92/1059) | 방기천 | 서울특별시 광진구 구의동 592-39 한양빌라 3-303 | | | |
| | | | | 688(4.92/1059) | 박옥자 | 경기도 남양주시 와부읍 도곡리 976-1 벽산아파트 102-1903 | | | |
| | | | | 688(4.92/1059) | 문영수 | 전라남도 목포시 죽교동 580-439 | | | |
| | | | | 688(4.92/1059) | 남기원 | 경기도 수원시 팔달구 화서동 706 꽃뫼버들마을진흥아파트 141-1402 | | | |
| | | | | 688(4.92/1059) | 고은령 | 서울특별시 서초구 반포동 1-1 신반포3지구아파트 33-407 | | | |
| | | | | 688(4.92/1059) | 나정년 | 경기도 안산시 상록구 사동 1405-7 | | | |
| | | | | 688(4.92/1059) | 김형석 | 서울특별시 성북구 하월곡동 88-511 | | | |
| | | | | 688(4.92/1059) | 김종필 | 경기도 성남시 분당구 구미동 211 무지개마을 103-203 | | | |
| | | | | 688(4.92/1059) | 김상규 | 인천광역시 부평구 십정동 17-15 3층 | | | |
| | | | | 688(4.92/1059) | 김덕경 | 서울특별시 마포구 동교동 118-1 | | | |
| | | | | 688(4.92/1059) | 김란 | 서울특별시 송파구 방이동 215 코오롱아파트 102-402 | | | |
| | | | | 688(4.92/1059) | 길금자 | 서울특별시 구로구 구로동 100-8 신안타워 1504 | | | |
| | | | | 688(4.92/1059) | 권만진 | 서울특별시 강서구 화곡동 160-11 장군빌라 201호 | | | |
| | | | | 688(4.92/1059) | 곽종태 | 서울특별시 광진구 구의동 30-1 이화파크맨션 103 | | | |

◈ 노원구고시 제2020-60호

## 도시계획시설사업(영축산근린공원)
## 실시계획 인가고시

1. 건설부고시 제138호(1977.7.9.)로 도시계획시설(공원) 결정되고 서울특별시고시 제2016-186호(2016.7.7.)로 공원조성계획 변경 결정된 노원구 월계동 534-225번지 일원 영축산근린공원 조성 실시계획 인가를 위하여 「국토의 계획 및 이용에 관한 법률」 제88조 및 같은 법 시행령 제97조, 제100조의 규정에 따라 다음과 같이 고시합니다.
2. 편입 토지의 소유자 및 이해관계인에게는 개별적으로 통지할 것이나 미수령자에 대하여는 본 고시로 갈음합니다.
3. 관련서류는 노원구 푸른도시과에 비치하여 토지소유자 및 이해관계인에게 보입니다.

2020년 6월 11일
노 원 구 청 장

가. 사업시행위치 : 서울특별시 노원구 월계동 534-225번지 일원
나. 사업의 종류 및 명칭
  1) 종　　류 : 도시계획시설(공원) 사업
  2) 명　　칭 : 영축산근린공원 조성
  3) 사업내용 : 토지보상
다. 사업면적 : 200㎡
라. 사업시행자 : 노원구청장
마. 시설관리청 : 서울특별시장
바. 사업기간 : 실시계획인가 고시일로부터 2년간
사. 고시방법 : 시보게재
아. 열람장소 : 노원구청 푸른도시과(☎02-2116-3936)
자. 수용 또는 사용할 토지 및 소유자 등 권리명세 : 붙임

# 토 지 조 서

□ 사 업 명 : 영축산근린공원 조성

□ 사업시행자 : 서울특별시 노원구청장

| 연번 | 소재지번 | 지목 | 현실적인 이용상황 | 공부면적(㎡) | 편입면적(지분) | 소 유 자 | | 관계인 | | | 비고 |
|---|---|---|---|---|---|---|---|---|---|---|---|
| | | | | | | 성명 | 주소 | 성명 | 주소 | 권리의 종류 및 내용 | |
| 합계 | 2필지 | | | 258 | 200 | | | | | | |
| 1 | 노원구 월계동 534-225 | 대 | | 149 | 91 | 김효정 | 경기도 남양주시 순화궁로 384, 2404동 603호(별내동, 대원칸타빌아파트) | | | | |
| 2 | 노원구 월계동 534-227 | 대 | | 109 | 109 | 전현탁 | 서울시 노원구 월계로44가길 76(월계동) | | | | |

# 물 건 조 서

□ 사 업 명 : 영축산근린공원 조성

□ 사업시행자 : 서울특별시 노원구청장

| 연번 | 소재지번 | 물건의 종류 | 구조 및 규격 | 수량 또는 면적(㎡) | 소 유 자 | | 관계인 | | | 비고 |
|---|---|---|---|---|---|---|---|---|---|---|
| | | | | | 성명 | 주소 | 성명 | 주소 | 권리의 종류 및 내용 | |
| 합계 | | | | 161.25 | | | | | | |
| 1 | 월계동 534-225 | 건물 | 지하1층/지상1층 연와조 | 82.08 | 김효정 | 서울시 광진구 구의강변로 84, 102동 2001호(구의동, 세양아파트) | | | | |
| 2 | 월계동 534-227 | 건물 | 지하1층/지상1층 연와조 | 79.17 | 전현탁 | 서울시 노원구 월계로44가길 76(월계동) | | | | |

◈ 은평구고시 제2020-84호

## 도시계획시설(사회복지시설)사업 실시계획인가 고시

1. 서울특별시은평구고시 제2020-53호(2020.05.14.)로 도시계획시설(사회복지시설)결정 및 지형도면 고시하고 서울특별시은평구공고 제2020-738호(2020.05.21.)로 도시계획시설(사회복지시설)사업 실시계획인가 열람 공고한 불광동 16-269 토지에 대하여,
2. 「국토의 계획 및 이용에 관한 법률」 제88조 및 같은 법 시행령 제97조의 규정에 의거 실시계획을 인가하고 같은 법 제91조 및 같은 법 시행령 제100조의 규정에 따라 이를 고시하고자 합니다.
3. 관계서류는 은평구청 주거재생과에 비치하여 토지 및 건물소유자와 이해관계인, 일반인에게 보입니다.

2020년 6월 11일
은 평 구 청 장

가. 사업개요

| 사업의 종류 및 명칭 | 사업시행지 | 면적 또는 규모 | 사업기간 |
|---|---|---|---|
| - 도시계획시설(사회복지시설)사업<br>- 수리마을 생활기반 복합시설 설치사업 | 불광동 16-269 | - 아동복지시설, 주민공동체 이용시설 등 설치(면적 204㎡) | 인가일로부터 2년 |

나. 사업시행자 : 서울특별시 은평구청장(서울특별시 은평구 은평로 195)
다. 수용 또는 사용할 토지 또는 물건 조서 등 : 별첨
라. 공공시설 등의 귀속 및 양도에 관한 사항 : 해당사항 없음
마. 기타 자세한 사항은 은평구청 주거재생과(☎351-7357)로 문의하시기 바랍니다.

# 토 지 조 서

○ 사업시행자 : 서울특별시 은평구청장

○ 사 업 명 : 수리마을 생활기반 복합시설 설치사업

| 연번 | 소재지번 | 지목 | 지 적 (㎡) | 편입면적 (㎡) | 소 유 자 | | 이해관계인 | | | 비 고 |
|---|---|---|---|---|---|---|---|---|---|---|
| | | | | | 성 명 | 주 소 | 성 명 | 주 소 | 권리의 종 류 | |
| 1 | 은평구 불광동 16-269 | 대 | 204 | 204 | 김*영 | 서울시 은평구 불광로14길 **-*, *층 *호(불광동) | | | | |
| | | | | | 이*일 | 서울시 은평구 불광로14길 **-*, *층 *호(불광동) | | | | |
| | | | | | 이*경 | 경기도 파주시 청석로 300, ***동 ***호(다율동, 청석마을대원효성아파트) | | | | |
| | | | | | 김*욱 | 서울시 용산구 백범로90다길 **, ***동 ***호(문배동, 용산씨제이나인파크) | | | | |
| | | | | | 은*규 | 서울시 서초구 효령로31길 **-*, ***호(방배동, 방배파크스위트) | | | | |
| | | | | | 최*수 | 서울시 서초구 서리풀3길 **(서초동) | | | | |

# 건 물 조 서

| 연번 | 소재지번 | 물건의 종류 | 구조 및 규격 | 면적 (㎡) | 실제 이용 상황 | 소 유 자 | | 이해관계인 | | | 비 고 |
|---|---|---|---|---|---|---|---|---|---|---|---|
| | | | | | | 성 명 | 주 소 | 성 명 | 주 소 | 권리의 종류 | |
| 1 | 은평구 불광동 16-269 | 건물 | 연와조 | 204 | 다세대 주택 | 김*영 | 서울시 은평구 불광로14길 **-*, *층 *호(불광동) | | | | |
| | | | | | | 이*일 | 서울시 은평구 불광로14길 **-*, *층 *호(불광동) | | | | |
| | | | | | | 이*경 | 경기도 파주시 청석로 300, ***동 ***호(다율동, 청석마을대원효성아파트) | | | | |
| | | | | | | 김*욱 | 서울시 용산구 백범로90다길 **, ***동 ***호(문배동, 용산씨제이나인파크) | | | | |
| | | | | | | 은*규 | 서울시 서초구 효령로31길 **-*, ***호(방배동, 방배파크스위트) | | | | |
| | | | | | | 최*수 | 서울시 서초구 서리풀3길 **(서초동) | | | | |

◈ 은평구고시 제2020-86호

## 도시계획시설사업(도로) 실시계획변경인가 고시

1. 서울특별시 은평구 고시 제2018-1265호(2018.10.25.)로 결정 및 지형도면 고시되고, 서울특별시 은평구 고시 제2019-41호(2019.04.04.)로 실시계획인가 된 수색동 283-4일대 도시계획시설사업(도로)과 관련하여
2. 지적분할측량 결과, 기 결정고시 된 면적을 정정하고자 「국토의 계획 및 이용에 관한 법률」 제88조 및 「서울특별시 도시계획 조례」 제68조에 따라 실시계획 변경 인가하고 같은 법 제91조, 같은 법 시행령 제100조에 따라 고시합니다.

2020년 6월 11일
은 평 구 청 장

가. 사업시행지의 위치(변경없음)
- 시점 : 서울특별시 은평구 수색동 283-4전
- 종점 : 서울특별시 은평구 수색동 산1-37임

나. 사업의 종류 및 명칭(변경없음)
1) 종 류 : 도시계획시설(도로)사업
2) 명 칭 : 수방사 검문소 및 군인아파트 진입도로(소로3-A호선)

다. 사업의 규모(변경없음) : L=82m, B=4m

라. 사업시행자의 명칭 및 주소(변경없음)
1) 명 칭 : 한국토지주택공사 인천지역본부
2) 주 소 : 인천광역시 남동구 논현로 46번길 23

마. 사업의 착수 및 준공예정일(변경없음)
1) 착 수 일 : 인가일
2) 준공예정일 : 인가일로부터 24개월

바. 수용 또는 사용할 토지 또는 물건의 소재지 지번 지목 및 면적, 소유권과 소유권 외의 권리 명세 및 그 소유자 권리자의 성명 및 주소 : 별첨(조서참조)

사. 기타 자세한 사항은 은평구청 도시계획과(☏351-7404)로 문의하시기 바랍니다.

■ 편입토지조서

| 일련번호 | 구분 | 지 번 | 지목 | 지 적 (㎡) | 편입면적(㎡) | 소 유 자 | | 관 계 인 | | | 비고 |
|---|---|---|---|---|---|---|---|---|---|---|---|
| | | | | | | 성 명 | 주 소 | 성 명 | 주 소 | 권리관계 | |
| 1 | 기정 | 283-3 | 전 | 271 | 16 | 국 | 국방부 | | | | |
| | 변경 | 283-20 | 전 | 17 | 17 | 국 | 국방부 | | | | |
| 2 | 기정 | 282-2 | 도 | 1,467 | 9 | 공 | 서울특별시 | | | | |
| | 변경 | 282-8 | 도 | 7 | 7 | 공 | 서울특별시 | | | | |
| | 변경 | 282-9 | 도 | 1 | 1 | 공 | 서울특별시 | | | | |
| 3 | 기정 | 283-4 | 전 | 127 | 124 | 국 | 국방부 | | | | |
| | 변경 | 283-21 | 전 | 123 | 123 | 국 | 국방부 | | | | |
| | 변경 | 283-22 | 전 | 1 | 1 | 국 | 국방부 | | | | |

| | | | | | | | | | | | |
|---|---|---|---|---|---|---|---|---|---|---|---|
| 4 | 기정 | 289-32 | 임 | 604 | 262 | 공 | 서울특별시 | | | | 공원녹지과 |
| | 변경 | 289-64 | 임 | 260 | 260 | 공 | 서울특별시 | | | | 공원녹지과 |
| 5 | 기정 | 289-30 | 임 | 6,886 | 724 | 홍선무 외7인 | 부산시 강서구 외 | | | | |
| | 변경 | 289-63 | 임 | 721 | 721 | 홍선무 외7인 | 부산시 강서구 외 | | | | |
| 6 | 기정 | 산1-26 | 수도용지 | 168 | 43 | 공 | 서울특별시 | | | | 상하수도 |
| | 변경 | 산1-47 | 수도용지 | 57 | 57 | 공 | 서울특별시 | | | | 상하수도 |
| 7 | 기정 | 산1-25 | 도 | 171 | 72 | 공 | 서울특별시 | | | | 은평구 재무과 |
| | 변경 | 산1-46 | 도 | 62 | 62 | 공 | 서울특별시 | | | | 은평구 재무과 |
| 8 | 기정 | 산1-37 | 임 | 252 | 51 | 공 | 서울특별시 | | | | 공원녹지과 |
| | 변경 | 산1-48 | 임 | 8 | 0 | 공 | 서울특별시 | | | | 공원녹지과 |
| | 변경 | 산1-49 | 임 | 193 | 193 | 공 | 서울특별시 | | | | 공원녹지과 |
| 9 | 기정 | 산1-42 | 도 | 2,765 | 97 | 공 | 서울특별시 | | | | 은평구 재무과 |
| | 변경 | 산1-50 | 도 | 108 | 108 | 공 | 서울특별시 | | | | 은평구 재무과 |
| | 변경 | 산1-51 | 도 | 108 | 3 | 공 | 서울특별시 | | | | 은평구 재무과 |
| 10 | 기정 | 산1-16 | 임 | 426 | 73 | 국 | 국방부 | | | | |
| | 변경 | 산1-45 | 임 | 55 | 55 | 국 | 국방부 | | | | |
| 11 | 기정 | 산1-15 | 수도용지 | 95 | 52 | 국 | 국토교통부 | | | | 상하수도 |
| | 변경 | 산1-44 | 수도용지 | 42 | 42 | 국 | 국토교통부 | | | | 상하수도 |

### ◈ 은평구고시 제2020-90호

## 도시계획시설사업(공원) 실시계획 변경인가 고시

1. 도시관리계획(도시계획시설: 공원)이 건설교통부 고시 제138호(1977.7.14.)로 최초 결정되고, 서울시 은평구 고시 제7호(1993.3.27.)로 최종 결정되었으며, 서울시 고시 제128호(1996.5.15.)로 공원조성계획이 최초 고시되었고, 서울시 고시 제2017-281호(2017.8.3.)로 공원조성계획 결정(변경)된 신사근린공원에 대하여
2. 국토의 계획 및 이용에 관한 법률 제88조에 의거 도시계획사업(신사근린공원 조성사업) 실시계획을 작성하고 시행에 앞서 국토의 계획 및 이용에 관한 법률 제90조 및 동법 시행령 제99조의 규정에 의거 서울특별시 은평구 공고 제2019-615호(2019.4.25.)로 공고하고, 같은법 제91조 및 같은법 시행령 제100조의 규정에 의거 서울특별시 은평구 고시 제2019-143호(2019.12.19.)로 고시한 신사근린공원 조성사업에 대하여 아래와 같이 변경 고시합니다.

2020년 6월 11일
은 평 구 청 장

가. 사업 시행지의 위치 : 서울특별시 은평구 신사동 98-54 등 5필지
나. 사업시행의 종류 및 명칭
1) 사업의 종류 : 도시계획시설(공원)사업
2) 사업의 명칭 : 신사근린공원 조성사업
다. 사업의 주요내용 : 토지보상 8,366㎡(신사동 98-54 등 5필지)
라. 사업시행자
1) 성 명 : 서울특별시 은평구청장
2) 주 소 : 서울특별시 은평구 은평로 195
마. 사업의 착수 예정일 및 준공예정일
당초) 고시일로부터 ~ 2020.06.30.까지
변경) 고시일로부터 ~ 2020.12.31.까지
바. 고시방법 : 서울시보에 게재
사. 사용 또는 수용할 토지·물건의 지번, 지목, 소유권 및 소유권 이외의 권리명세: 별첨
※ 기타 자세한 사항은 은평구청(공원녹지과, ☎ 351-8003)으로 문의하시기 바랍니다. 공익사업을 위한 토지 등의 취득 및 보상에 관한 법률과 토지 등의 감정평가 등의 결과에 따라 공고되는 내용과 달리 사용 또는 수용할 토지 및 물건의 보상 내용이 달라질 수 있습니다.

□ 사용 또는 수용할 토지조서
○사 업 명 : 신사근린공원 조성
○사업시행자 : 은평구청장

| 연번 | 소재지(위치) | | 지목 | 면적(㎡) | 편입면적(㎡) | 소 유 자 | | 이 해 관 계 인 | | | 비고 |
|---|---|---|---|---|---|---|---|---|---|---|---|
| | 동 | 번지 | | | | 성 명 | 주 소 | 성 명 | 주 소 | 소유권이외의권리 | |
| 1 | 신사동 | 98-54 | 잡종지 | 448 | 448 | 사회복지법인 빛과소금 | 경기도 수원시 장안구 조원동 119-3 | | | | |
| 2 | 신사동 | 98-52 | 잡종지 | 270 | 270 | 사회복지법인 빛과소금 | 경기도 수원시 장안구 조원동 119-3 | | | | |
| 3 | 신사동 | 98-4 | 잡종지 | 8,362 | 5,647 | 사회복지법인 빛과소금 | 경기도 수원시 장안구 조원동 119-3 | | | | |
| 4 | 신사동 | 산80-5 | 임야 | 3,611 | 992 | 김동진 | 미합중국 캘리포니아주 라졸라시 엔셀리아도로 7191 | | | | |
| | | | | | | 김동보 | 미합중국 캘리포니아주 산프란씨스코시 케어리대로 7730 | | | | |
| | | | | | | 김동윤 | 미합중국 뉴욕주 고센시 레이크뷰 9 | | | | |
| | | | | | | 김동혜 | 미합중국 캘리포니아주 영원시 화이트커티지로 북쪽 365 | | | | |
| | | | | | | 박정우 | 서울 서대문구 연희동 413-87 | | | | |
| | | | | | | 한정욱 | 서울 성북구 아리랑로3길 34-7 | | | | |
| | | | | | | 장바울 | 성남시 분당구 서현동 92 현대아파트 414-1302 | | | | |
| 5 | 신사동 | 산80-4 | 임야 | 7,670 | 1,007 | 국(관리청 산림청) | | | | | |
| | | | | | | 이병옥 | 서울 강남구 압구정동 456 현대아파트 75-605 | | | | |
| | | | | | | 이병진 | 서울 중구 신당동 842 약수하이츠 112-1603 | | | | |

◈ 은평구고시 제2020-91호

## 도시계획시설사업(향림근린공원) 실시계획 변경인가 고시

1. 도시관리계획(도시계획시설: 공원)이 건설교통부 고시 제138호(1977.7.14.)로 최초 결정되고, 서울시 고시 제392호(1998.12.05.)로 최종 결정되었으며, 서울시 고시 제22호(1997.2.13.)로 공원조성계획이 최초 고시되었고, 서울시 고시 제259호(2013.8.1.)로 공원조성계획 결정(변경)된 향림근린공원에 대하여
2. 국토의 계획 및 이용에 관한 법률 제88조에 의거 도시계획사업(향림근린공원 조성사업) 실시계획을 작성하고 시행에 앞서 국토의 계획 및 이용에 관한 법률 제90조 및 동법 시행령 제99조의 규정에 의거 서울특별시 은평구 공고 제2019-697호(2019.5.9.)로 공고하고 같은법 제91조 및 같은법 시행령 제100조의 규정에 의거 서울특별시 은평구 고시 제2019-153호(2019.12.26.)로 고시한 사항에 대하여 다음과 같이 변경인가 고시합니다.

2020년 6월 11일
은 평 구 청 장

가. 사업 시행지의 위치 : 서울특별시 은평구 불광동 472-2 등 26필지
나. 사업시행의 종류 및 명칭
  1) 사업의 종류 : 도시계획시설(공원)사업
  2) 사업의 명칭 : 향림근린공원 조성사업
다. 사업의 주요내용 : 토지보상 21,453㎡(불광동 472-2 등 26필지)
라. 사업시행자
  1) 성　　명 : 서울특별시 은평구청장
  2) 주　　소 : 서울특별시 은평구 은평로 195
마. 사업의 착수 예정일 및 준공예정일
  당초) 고시일로부터 ~ 2020.06.30.까지
  변경) 고시일로부터 ~ 2020.12.31.까지
바. 고시방법 : 서울시보에 게재
사. 사용 또는 수용할 토지·물건의 지번, 지목, 소유권 및 소유권 이외의 권리명세: 별첨
※ 기타 자세한 사항은 은평구청(공원녹지과, ☎ 351-8003)으로 문의하시기 바랍니다. 공익사업을 위한 토지 등의 취득 및 보상에 관한 법률과 토지 등의 감정평가 등의 결과에 따라 공고되는 내용과 달리 사용 또는 수용할 토지 및 물건의 보상 내용이 달라질 수 있습니다.

□ 사용 또는 수용할 토지조서

○사 업 명 : 향림근린공원 조성

○사업시행자 : 은평구청장

| 연번 | 소재지(위치) | | 지목 | 면적(㎡) | 편입면적(㎡) | 소 유 자 | | 이 해 관 계 인 | | | 비고 |
|---|---|---|---|---|---|---|---|---|---|---|---|
| | 동 | 번지 | | | | 성 명 | 주 소 | 성 명 | 주 소 | 소유권이외의권리 | |
| 1 | 불광동 | 472-2 | 전 | 1,359 | 1,185 | 윤효선 | 고양시 일산동구 노루목로 79, 404동 901호(장항동 호수마을) | | | | |
| 2 | 불광동 | 산138-5 | 임야 | 1,091 | 916 | 권희철 | 춘천시 후석로 325 102동 1106호(후평동, 춘천더샵아파트) | | | | |
| 3 | 불광동 | 472 | 전 | 532 | 532 | 윤효선 | 고양시 일산동구 노루목로 79, 404동 901호(장항동 호수마을) | | | | |
| 4 | 진관동 | 산56-2 | 임야 | 62 | 62 | 권희철 | 춘천시 후석로 325 102동 1106호(후평동, 춘천더샵아파트) | | | | |
| 5 | 진관동 | 산56-3 | 임야 | 669 | 669 | 권희철 | 춘천시 후석로 325 102동 1106호(후평동, 춘천더샵아파트) | | | | |
| 6 | 불광동 | 산137-3 | 임야 | 648 | 612 | 박상복 | 고양시 덕양구 삼송로205번길 31(삼송동) | 이몽월 | 경기도 고양시 덕양구 용두동 432-121 | 근저당권 | |
| 7 | 불광동 | 472-1 | 전 | 1,074 | 1,046 | 권희철 | 춘천시 후석로 325 102동 1106호(후평동, 춘천더샵아파트) | 서울특별시(은평구청) | | 압류 | |
| 8 | 불광동 | 476-1 | 대지 | 417 | 39 | 권희철 | 춘천시 후석로 325 102동 1106호(후평동, 춘천더샵아파트) | 서울특별시 | | 압류 | |
| 9 | 불광동 | 475-1 | 대지 | 38 | 38 | 전기선 | 서울시 은평구 통일로94길 5-11(불광동) | | | | |
| | | | | | | 김은숙 | 서울시 은평구 통일로94길 5-11(불광동) | | | | |
| 10 | 불광동 | 산138-1 | 임야 | 11,448 | 2,573 | 주식회사 서안주택 | 서울시 은평구 불광로1길 6, A동 201호(대조동) | | | | |
| 11 | 불광동 | 산149 | 임야 | 3,273 | 1,637 | 호부전 | 서울시 성북구 솔샘로25길 28, 117동 104호(정릉풍림아이원아파트) | | | | |
| | | | | | | 이종민 | 서울시 노원구 마들로 31, 118동 2703호(월계동, 그랑빌아파트) | | | | |
| | | | | | | 호경수 | 서울시 은평구 증산로21길 35, 2층동 201호(신사동) | | | | |
| 12 | 불광동 | 산156-2 | 임야 | 1,414 | 823 | 차인철 | 서울시 은평구 갈현로1길 31, 101동 904호(한신휴플러스아파트) | | | | |
| 13 | 불광동 | 산157 | 임야 | 397 | 397 | 권혁준 | 서울시 송파구 올림픽로 212, A동 4302호(갤러리아팰리스) | | | | |
| 14 | 불광동 | 44-1 | 전 | 152 | 152 | 최서환 | 서울시 서초구 나루터로4길 49, 334동 1003호(신반포17차아파트) | | | | |
| 15 | 불광동 | 44-3 | 전 | 106 | 106 | 최서환 | 서울시 서초구 나루터로4길 49, 334동 1003호(신반포17차아파트) | | | | |
| 16 | 불광동 | 산19-7 | 임야 | 2 | 2 | 오수호 | 서울시 은평구 통일로887가길 12(불광동) | | | | |
| 17 | 불광동 | 산19-8 | 임야 | 19 | 19 | 오수호 | 서울시 은평구 통일로887가길 12(불광동) | | | | |
| 18 | 불광동 | 산19-3 | 임야 | 99 | 98 | 오승준 | 서울시 은평구 연서로38길 21, 4층 401호(불광동) | | | | |
| 19 | 불광동 | 산19-5 | 임야 | 627 | 627 | 양숙자 | 경기도 파주시 쇄재로30, 709동 1306호(금촌동, 서원마을) | | | | |
| | | | | | | 천진아 | 경기도 파주시 쇄재로30, 709동 1306호(금촌동, 서원마을) | | | | |
| 20 | 불광동 | 산18 | 임야 | 10,512 | 1,588 | 서혜자 | 대구시 동구 송라로10길 34, 103동 202호(화성파크드림이스트빌리) | | | | |
| | | | | | | 서정자 | 대구시 수성구 지범로46길 43, 106동 503호(보성승정아파트) | | | | |
| | | | | | | 서경자 | 대구시 수성구 용학로25안길 17, 103호(지산동) | | | | |
| | | | | | | 지병곤 | 경북 경산시 원효로32길 20, 112동 505호(계양아파트) | | | | |
| | | | | | | 지윤석 | 대구시 수성구 용학로25안길 17, 103호(지산동) | | | | |
| | | | | | | 정성광 | 경기도 안양시 동안구 부림로 113, 1826호(평촌아이파크아파트) | | | | |
| | | | | | | 한승만 | 서울시 강남구 학동로165, 1406호(논현동, 마일스디오빌) | | | | |
| | | | | | | 오원선 | 제주도 제주시 조천읍 조함해안로 59-6 | | | | |
| | | | | | | 이정화 | 경기도 고양시 일산동구 경의로 375-57(마두동) | | | | |
| 21 | 불광동 | 산6-1 | 임야 | 790 | 790 | 이기진 | 서울시 마포구 독막로266, 113동 1706호(태영아파트) | | | | |
| 22 | 불광동 | 산6-8 | 임야 | 750 | 750 | 강진욱 | 경기도 성남시 분당구 중앙공원로20, 409동 1202호(현대아파트) | | | | |
| 23 | 불광동 | 산6-10 | 임야 | 7,269 | 3,170 | 유재은 | 서울시 중구 소공로 46, A동 701호(쌍용남산플래티넘아파트) | | | | |
| | | | | | | 유재훈 | 서울시 종로구 송월길 99, 204동 702호(경희궁자이아파트) | | | | |
| | | | | | | 유혜경 | 서울시 용산구 장문로27, 6동 405호(청화아파트) | | | | |

| | | | | | | | | | | | |
|---|---|---|---|---|---|---|---|---|---|---|---|
| | | | | | | 유혜원 | 서울시 송파구 송파대로 345, 207동 2901호(헬리오시티아파트) | | | | |
| 24 | 불광동 | 43-2 | 대지 | 1,620 | 159 | 유지선 | 서울시 종로구 송월길 99, 204동 702호(경희궁자이아파트) | | | | |
| | | | | | | 유응선 | 서울시 종로구 송월길 99, 204동 702호(경희궁자이아파트) | | | | |
| | | | | | | 이주형 | 서울시 용산구 장문로27, 6동 405호(청화아파트) | | | | |
| | | | | | | 이주윤 | 서울시 용산구 장문로27, 6동 405호(청화아파트) | | | | |
| | | | | | | 유원선 | 서울시 강남구 압구정동 369-1 현대아파트 25동 302호 | | | | |
| | | | | | | 유준선 | 서울시 강남구 압구정동 369-1 현대아파트 25동 302호 | | | | |
| | | | | | | 최정수 | 서울시 송파구 송파대로 345, 207동 2901호(헬리오시티아파트) | | | | |
| | | | | | | 유재훈 | 서울시 종로구 송월길 99, 204동 702호(경희궁자이아파트) | | | | |
| | | | | | | 최정원 | 서울시 송파구 송파대로 345, 207동 2901호(헬리오시티아파트) | | | | |
| | | | | | | 유혜경 | 서울시 용산구 장문로27, 6동 405호(청화아파트) | | | | |
| | | | | | | 유재은 | 서울시 중구 소공로 46, A동 701호(쌍용남산플래티넘아파트) | | | | |
| 25 | 불광동 | 43-1 | 전 | 94 | 94 | 오흥석 | 서울시 은평구 연서로38길 13(불광동) | | | | |
| | | | | | | 오희택 | 경기도 양평군 지평면 고재길 22 | | | | |
| | | | | | | 오윤택 | 경기도 성남시 분당구 서판교로 73, 1022동 102호(판교원마을) | | | | |
| | | | | | | 오용택 | 경기도 시흥시 배곧1로 27-16, 204동 106호(한라비발리캠퍼스2차) | | | | |
| 26 | 불광동 | 43-12 | 임야 | 9,988 | 3,369 | 오흥석 | 서울시 은평구 연서로38길 13(불광동) | | | | |
| | | | | | | 오희택 | 경기도 양평군 지평면 고재길 22 | | | | |
| | | | | | | 오윤택 | 경기도 성남시 분당구 서판교로 73, 1022동 102호(판교원마을) | | | | |
| | | | | | | 오용택 | 경기도 시흥시 배곧1로 27-16, 204동 106호(한라비발리캠퍼스2차) | | | | |

# 물 건 조 서

◯사업명 : 향림근린공원 조성

| 연번 | 소재지 | 물건의 종 류 | 구조 및 규격 | 수량 | 소유자 및 이해관계인 | | 비고 |
|---|---|---|---|---|---|---|---|
| | | | | | 성명 | 주소 | |
| 1 | 불광동 472-1 | 고물상 | 컨테이너, 시설물 | 1식 | 권희철 | 강원도 춘천시 후석로 325, 102동 1106호(후평동, 춘천더샵 아파트) | 압류 |
| 2 | 불광동 476-1 | 고물상 | 컨테이너, 시설물 | 1식 | 권희철 | 강원도 춘천시 후석로 325, 102동 1106호(후평동, 춘천더샵 아파트) | 압류 |
| 3 | 불광동 산19-5 | 고물상 | 컨테이너, 시설물 | 1식 | 양숙자 | 경기도 파주시 쇠재로30, 709동 1306호(금촌동, 서원마을) | |
| | | | | | 천진아 | 경기도 파주시 쇠재로30, 709동 1306호(금촌동, 서원마을) | |

◈ 은평구고시 제2020-92호

## 도시계획시설사업(공원) 실시계획 변경인가 고시

1. 도시관리계획(도시계획시설: 공원)이 건설교통부 고시 제138호(1977.7.14.)로 최초 결정되고, 서울시 고시 제459호(1995.1.7.)로 최종 결정되었으며, 건설교통부 고시 제286호(1989.6.20.)로 공원조성계획이 최초 고시되었고, 서울시 은평구 고시 제2018-2호(2018.1.4.)로 공원조성계획 결정(변경)된 봉산도시자연공원에 대하여
2. 국토의 계획 및 이용에 관한 법률 제88조에 의거 도시계획사업(봉산도시자연공원 조성사업) 실시계획을 작성하고 시행에 앞서 국토의 계획 및 이용에 관한 법률 제90조 및 동법 시행령 제99조의 규정에 의거 서울특별시 은평구 공고 제2019-626호(2019.4.25.)로 공고하고 같은법 제91조 및 같은법 시행령 제100조의 규정에 의거 서울특별시 은평구 고시 제2020-20호(2020.02.27.)로 고시한 봉산도시자연공원 조성사업에 대하여 아래와 같이 변경 고시합니다.

2020년 6월 11일
은 평 구 청 장

가. 사업 시행지의 위치 : 서울특별시 은평구 구산동 산131-21 등 7필지
나. 사업시행의 종류 및 명칭
  1) 사업의 종류: 도시계획시설(공원)사업
  2) 사업의 명칭: 봉산도시자연공원 조성사업
다. 사업의 주요내용: 토지보상 36,010㎡(구산동 산131-21 등 7필지)
라. 사업시행자
  1) 성 명: 서울특별시 은평구청장
  2) 주 소: 서울특별시 은평구 은평로 195
마. 사업의 착수 예정일 및 준공예정일
  - 당초 : 고시일로부터 ~ 2020.06.30.
  - 변경 : 고시일로부터 ~ 2020.12.31.
바. 고시방법 : 서울시보에 게재
사. 사용 또는 수용할 토지·물건의 지번, 지목, 소유권 및 소유권 이외의 권리명세: 별첨
※ 기타 자세한 사항은 은평구청(공원녹지과, ☎ 351-8003)으로 문의하시기 바랍니다. 공익사업을 위한 토지 등의 취득 및 보상에 관한 법률과 토지 등의 감정평가 등의 결과에 따라 공고되는 내용과 달리 사용 또는 수용할 토지 및 물건의 보상 내용이 달라질 수 있습니다.

□ 사용 또는 수용할 토지조서

○사 업 명 : 봉산도시자연공원 조성

○사업시행자 : 은평구청장

| 연번 | 소재지(위치) | | 지목 | 면적(㎡) | 편입면적(㎡) | 소 유 자 | | 이 해 관 계 인 | | | 비고 |
|---|---|---|---|---|---|---|---|---|---|---|---|
| | 동 | 번지 | | | | 성 명 | 주 소 | 성 명 | 주 소 | 소유권이외의권리 | |
| 1 | 구산동 | 산131-21 | 임야 | 33 | 33 | 김진영 | 서울 성북구 돈암동 609-1 한신아파트 111-1005 | | | | |
| 2 | 구산동 | 산136-5 | 임야 | 27,990 | 27,990 | 한충국 | 서울 은평구 구산동 308-4 | | | | |
| | | | | | | 변수연 | 서울 은평구 구산동 308-98 | | | | |
| | | | | | | 심형보 | 서울 은평구 구산동 308-44 | | | | |
| | | | | | | 김정길 | 서울 은평구 구산동 308-94 | | | | |
| | | | | | | 차봉천 | 서울 은평구 갈현동 465-12 유진연립 에이동 103호 | | | | |
| | | | | | | 박성숙 | 서울 종로구 송월길 118-59(행촌동) | | | | |
| | | | | | | 박석호 | 서울 종로구 송월길 118-59(행촌동) | | | | |
| | | | | | | 김영선 | 서울 은평구 통일로82나길9, 401호(불광동 우성빌라) | | | | |
| | | | | | | 김정배 | 서울 은평구 서오릉로27길 20-5(구산동) | | | | |
| 3 | 구산동 | 산136-16 | 임야 | 69 | 69 | 한충국 | 서울 은평구 구산동 308-4 | | | | |
| | | | | | | 변수연 | 서울 은평구 구산동 308-98 | | | | |
| | | | | | | 심형보 | 서울 은평구 구산동 308-44 | | | | |
| | | | | | | 김정길 | 서울 은평구 구산동 308-94 | | | | |
| | | | | | | 차봉천 | 서울 은평구 갈현동 465-12 유진연립 에이동 103호 | | | | |
| | | | | | | 박성숙 | 서울 종로구 송월길 118-59(행촌동) | | | | |
| | | | | | | 박석호 | 서울 종로구 송월길 118-59(행촌동) | | | | |
| | | | | | | 김영선 | 서울 은평구 통일로82나길9, 401호(불광동 우성빌라) | | | | |
| | | | | | | 김정배 | 서울 은평구 서오릉로27길 20-5(구산동) | | | | |
| 4 | 구산동 | 산138-2 | 임야 | 435 | 435 | 김형규 | 서울 은평구 구산동 355-98 동익파크아파트 2-801 | | | | |
| 5 | 구산동 | 산139-1 | 임야 | 6,401 | 6,401 | 김학균 | 서울 은평구 구산동 355-98 동익파크아파트 2-801 | | | | |
| 6 | 증산동 | 산18-2 | 임야 | 1,886 | 313 | 한양조씨가산공파종회 | 서울 은평구 응암동 119-4 | | | | |
| 7 | 증산동 | 산24-15 | 임야 | 769 | 769 | 최용근 | 서울 은평구 증산동 208-22 | | | | |
| | | | | | | 양정분 | 서울 은평구 증산동 208-22 | | | | |
| | | | | | | 최숙진 | 서울 도봉구 공릉동 366-19 | | | | |
| | | | | | | 최왕진 | 서울 은평구 증산동 208-22 | | | | |
| | | | | | | 최여진 | 서울 은평구 증산동 208-22 | | | | |
| | | | | | | 최유진 | 서울 은평구 증산동 208-22 | | | | |
| | | | | | | 최덕진 | 서울 은평구 증산동 208-22 | | | | |

# 물 건 조 서

◯사업명 : 봉산도시자연공원 조성

| 연번 | 소재지 | 물건의 종 류 | 구조 및 규격 | 수량 | 소유자 및 이해관계인 | | 비고 |
|---|---|---|---|---|---|---|---|
| | | | | | 성명 | 주소 | |
| 1 | 구산동 산138-2 | 수목 | (주목, B8~15) | 약100주 | 김형규 | 서울 은평구 구산동 355-98 동익파크아파트 2-801 | |
| 2 | 구산동 산138-2 | 관리 시설물 | 휀스(철골) | 약10m | 김형규 | 서울 은평구 구산동 355-98 동익파크아파트 2-801 | |
| 3 | 구산동 산139-1 | 수목 | (주목, B8~15) | 약900주 | 김학균 | 서울 은평구 구산동 355-98 동익파크아파트 2-801 | |
| 4 | 구산동 산139-1 | 관리 시설물 | 휀스(철골) | 약200m | 김학균 | 서울 은평구 구산동 355-98 동익파크아파트 2-801 | |
| | | | 출입문(철골) | 1개소 | | | |
| | | | 창고(목조) | 1개소 | | | |
| | | | 배수로(석조) | 1식 | | | |
| 5 | 구산동 산136-5 | 수목 | 교목 31주관목 288주 | 1식 | 김정배 | 서울 은평구 서오릉로27길 20-5(구산동) | |
| 6 | 구산동 산136-5 | 관리 시설물 | 원두막 | 1개소 | 김정배 | 서울 은평구 서오릉로27길 20-5(구산동) | |
| | | | 계단 | 1개소 | | | |

◈ 은평구고시 제2020-93호

## 도시계획시설사업(공원) 실시계획 변경인가 고시

1. 도시관리계획(도시계획시설: 공원)이 건설교통부 고시 제138호(1977.7.14.)로 최초 결정되고, 서울시 고시 제2호(1995.1.20.)로 최종 결정되었으며, 서울시 고시 제103호(2004.4.10.)로 공원조성계획이 최초 고시되었고, 서울시 고시 제2020-40호(2020.1.30.)로 공원조성계획 결정(변경)된 서오릉도시자연공원에 대하여,
2. 국토의 계획 및 이용에 관한 법률 제88조에 의거 도시계획사업(서오릉도시자연공원 조성사업) 실시계획을 작성하고 시행에 앞서 국토의 계획 및 이용에 관한 법률 제90조 및 동법 시행령 제99조의 규정에 의거 서울특별시 은평구 공고 제2019-642호(2019.4.25.)로 공고하고 같은법 제91조 및 같은법 시행령 제100조의 규정에 의거 서울특별시 은평구 고시 제2020-2호(2020.1.2.)로 고시한 사항에 대하여 다음과 같이 변경인가 고시합니다.

2020년 6월 11일
은 평 구 청 장

가. 사업 시행지의 위치 : 서울특별시 은평구 갈현동 281-237 등 7필지
나. 사업시행의 종류 및 명칭
  1) 사업의 종류 : 도시계획시설(공원)사업
  2) 사업의 명칭 : 서오릉도시자연공원 조성사업
다. 사업의 주요내용 : 토지보상 13,723㎡(갈현동 281-237 등 7필지)
라. 사업시행자
  1) 성　　명 : 서울특별시 은평구청장
  2) 주　　소 : 서울특별시 은평구 은평로 195
마. 사업의 착수 예정일 및 준공예정일
  - 당초 : 고시일로부터 ~ 2020.06.30.
  - 변경 : 고시일로부터 ~ 2020.12.31.
바. 고시방법 : 서울시보에 게재
사. 사용 또는 수용할 토지·물건의 지번, 지목, 소유권 및 소유권 이외의 권리명세: 별첨
※ 기타 자세한 사항은 은평구청(공원녹지과, ☎ 351-8003)으로 문의하시기 바랍니다. 공익사업을 위한 토지 등의 취득 및 보상에 관한 법률과 토지 등의 감정평가 등의 결과에 따라 공고되는 내용과 달리 사용 또는 수용할 토지 및 물건의 보상 내용이 달라질 수 있습니다.

□ 사용 또는 수용할 토지조서

○사 업 명 : 서오릉도시자연공원 조성

○사업시행자 : 은평구청장

| 연번 | 소재지(위치) | | 지목 | 면적(㎡) | 편입면적(㎡) | 소 유 자 | | 이 해 관 계 인 | | | 비고 |
|---|---|---|---|---|---|---|---|---|---|---|---|
| | 동 | 번지 | | | | 성 명 | 주 소 | 성 명 | 주 소 | 소유권이외의권리 | |
| 1 | 갈현동 | 281-237 | 대지 | 2 | 2 | 권희돈 | 청주시 상당구 용암동 2099 건영아파트 104동 1104호 | 주식회사한국주택은행 | 서울 영등포구 여의도동 36-3 (홍릉지점) | 근저당권 | |
| | | | | | | 김낙주 | 서울 은평구 갈현동 281-215 대양연립 라에이 101호 | 주식회사한국주택은행 | 서울 영등포구 여의도동 36-3 (홍릉지점) | 근저당권 | |
| | | | | | | 이병선 | 서울 은평구 갈현동 281-215 대양연립 에이동 하층 5호 | 주식회사한국주택은행 | 서울 영등포구 여의도동 36-3 (홍릉지점) | 근저당권 | |
| | | | | | | 이계선 | 서울 은평구 갈현동 259-18 | 주식회사한국주택은행 | 서울 영등포구 여의도동 36-3 (홍릉지점) | 근저당권 | |
| | | | | | | 전정열 | 서울 은평구 갈현동 281-215 대양연립 에이동 207호 | 주식회사한국주택은행 | 서울 영등포구 여의도동 36-3 (홍릉지점) | 근저당권 | |
| | | | | | | 박형규 | 서울 은평구 갈현로37길 59, 301호(인우아파트) | 주식회사한국주택은행 | 서울 영등포구 여의도동 36-3 (홍릉지점) | 근저당권 | |
| | | | | | | 김인식 | 서울 성북구 동선동2가 289 | 주식회사한국주택은행 | 서울 영등포구 여의도동 36-3 (홍릉지점) | 근저당권 | |
| | | | | | | 곽광수 | 서울시 은평구 갈현로37길 59, B동 102호(갈현동, 인우아파트) | 주식회사한국주택은행 | 서울 영등포구 여의도동 36-3 (홍릉지점) | 근저당권 | |
| | | | | | | 이수영 | 경기도 고양시 덕양구 고양대로 1384번길 30, 901동 1003호(신원당마을) | 주식회사한국주택은행 | 서울 영등포구 여의도동 36-3 (홍릉지점) | 근저당권 | |
| | | | | | | 김광영 | 서울시 은평구 갈현로37길 57, 302호 | 주식회사한국주택은행 | 서울 영등포구 여의도동 36-3 (홍릉지점) | 근저당권 | |
| | | | | | | 이상준 | 서울시 은평구 갈현로37길 59, 204호(갈현동, 인우아파트) | | | | |
| | | | | | | 김세중 | 서울시 은평구 갈현로37길 63, 301호(갈현동, 인우아파트) | 주식회사한국주택은행 | 서울 영등포구 여의도동 36-3 (홍릉지점) | 근저당권 | |
| | | | | | | 박상수 | 서울시 은평구 갈현로37길 59, B동 103호(갈현동, 인우아파트) | 주식회사한국주택은행 | 서울 영등포구 여의도동 36-3 (홍릉지점) | 근저당권 | |
| | | | | | | 정지채 | 경기도 고양시 일산서구 고양대로 633, 110동 805호(동양아파트) | 주식회사한국주택은행 | 서울 영등포구 여의도동 36-3 (홍릉지점) | 근저당권 | |
| | | | | | | 김선기 | 서울시 은평구 진흥로137길 18, 301호(대조동) | 주식회사한국주택은행 | 서울 영등포구 여의도동 36-3 (홍릉지점) | 근저당권 | |
| | | | | | | 정완종 | 서울시 은평구 갈현동 281-215 인우아파트 B동 402호 | 주식회사한국주택은행 | 서울 영등포구 여의도동 36-3 (홍릉지점) | 근저당권 | |
| | | | | | | 이준길 | 서울시 은평구 갈현동 281-215 인우아파트 B동 403호 | 주식회사한국주택은행 | 서울 영등포구 여의도동 36-3 (홍릉지점) | 근저당권 | |
| | | | | | | 신춘우 | 서울시 은평구 갈현로37길 57, A동 304호 | 주식회사한국주택은행 | 서울 영등포구 여의도동 36-3 (홍릉지점) | 근저당권 | |
| | | | | | | 이일준 | 서울시 은평구 갈현로37길 63, C동 402호(갈현동, 인우아파트) | 주식회사한국주택은행 | 서울 영등포구 여의도동 36-3 (홍릉지점) | 근저당권 | |
| | | | | | | 남방희 | 서울시 은평구 연서로15길 30-1, 3층 301호(구산동) | 근로복지공단서울서부지사 | | 압류 | |
| | | | | | | | | 서울특별시 은평구 | | 압류 | |
| | | | | | | | | 서울특별시 강남구 | | 압류 | |
| | | | | | | | | 국 처분청<br>서울특별시 은평구 (맑은도시과) | | 압류 | |
| | | | | | | | | 서울특별시 서대문구 | | 압류 | |
| | | | | | | | | 주식회사한국주택은행 | 서울 영등포구 여의도동 36-3 (홍릉지점) | 근저당권 | |
| | | | | | | | | 주식회사한국주택은행 | 서울 영등포구 여의도동 36-3 (홍릉지점) | 지상권 | 토지의전부 |
| 2 | 갈현동 | 281-214 | 도로 | 724 | 9 | 제일생명보험 주식회사 | 서울 강남구 서초동 58-3 | | | | |
| 3 | 갈현동 | 산51-1 | 임야 | 10,810 | 437 | 박상현 | 서울 관악구 관악로 1, 서울대학교 504동 621호 | 고양시 산림조합 | 고양시 덕양구 토당로162번길 71-2 | 근저당권 | |
| | | | | | | | | 고양시 산림조합 | 고양시 덕양구 토당로162번길 71-2 | 지상권 | |
| 4 | 갈현동 | 산49-32 | 임야 | 42 | 42 | 김동욱 | 서울시 강서구 양천로 489, 101동 601호(가양동, 우성아파트) | | | | |
| 5 | 갈현동 | 산92-4 | 임야 | 5,012 | 5,012 | 이엔드류경인 | 서울 노원구 공릉2동 109 비선아파트 507-1007 | 서울특별시 노원구 | | 압류 | |
| | | | | | | 이상인 | 미국 캘리포니아주 95124 산호세시 2261 세메리탄 드라이브 | | | | |
| 6 | 갈현동 | 228-100 | 대지 | 4,110 | 4,110 | 학교법인 선학학원 | 서울 광진구 천호대로 664(능동) | | | | |
| 7 | 갈현동 | 228-61 | 대지 | 4,111 | 4,111 | 학교법인 선학학원 | 서울 광진구 천호대로 664(능동) | | | | |

# 물 건 조 서

◯사업명 : 서오릉도사자연공원 조성

| 연번 | 소재지 | 물건의 종 류 | 구조 및 규격 | 수량 | 소유자 및 이해관계인 | | 비고 |
|---|---|---|---|---|---|---|---|
| | | | | | 성명 | 주소 | |
| 1 | 갈현동 228-100 | 테니스 코트 | 테니스장 시설물 | 1식 | 학교법인 선학학원 | 서울 광진구 천호대로 664(능동) | |
| 2 | 갈현동 228-61 | 테니스 코트, 주차장 | 관리사무소 등 | 1식 | 학교법인 선학학원 | 서울 광진구 천호대로 664(능동) | |

◈ 서대문구고시 제2020-81호

## 도시관리계획(도시계획시설:학교) 결정(변경) 고시

서울시교육위원회고시 제5호(1987.2.17.)로 도시계획시설(학교) 결정되고, 서울특별시고시 제2007-422호(2007.12.6.)로 도시계획시설(학교) 건축범위 결정된 금화초등학교(서대문구 천연동 13-1번지 일대)에 대하여 「국토의 계획 및 이용에 관한 법률」 제30조, 같은 법 시행령 제25조 및 「서울특별시 도시계획 조례」 제68조에 따라 도시관리계획(도시계획시설:학교)을 결정(변경)하고, 「국토의 계획 및 이용에 관한 법률」 제32조, 「토지이용규제기본법」 제8조 및 같은 법 시행령 제7조 규정에 의하여 지형도면을 고시합니다.

2020년 6월 11일
서 대 문 구 청 장

1. 결정 취지
   ○ 금화초등학교의 병설유치원 신축을 통한 교육환경개선을 위해 건축범위(건폐율, 용적률) 변경 결정함.
2. 도시관리계획(도시계획시설:학교) 결정(변경) 조서
   ○ 도시계획시설(학교) 결정(변경) 조서(변경없음)

| 구분 | 시설명 | 시설의 종 류 | 위치 | 면적(㎡) | | | 최초결정일 | 비고 |
|---|---|---|---|---|---|---|---|---|
| | | | | 기정 | 변경 | 변경 후 | | |
| 기정 | 학교 | 초등학교 (금화초교) | 서대문구 천연동 13-1번지 일대 | 7,842.6 | - | 7,842.6 | 서울시교육위원회고시 제5호(1987.2.17.) | |

○ 건축범위 결정(변경) 조서


| 건폐율(%) | | 용적률(%) | | 높이(층, m) | | 건축제한완화 | 비고 |
|---|---|---|---|---|---|---|---|
| 기정 | 변경 | 기정 | 변경 | 기정 | 변경 | | |
| 35 | 45 | 120 | 140 | 5층 | 5층 | - | 기 건축범위 결정 서울특별시 고시 제2007-442호(2007.12.6.) |

○ 변경 사유서

| 구분 | 시설명 | 변경내용 | 변경사유 |
|---|---|---|---|
| 변경 | 학교 | 건폐율 35% → 45% 이하<br>용적률 120% → 140% 이하 | 주변에 유치원이 없어 4~6세 유아들의 교육시설이 부족한 상황으로 도시계획시설(학교) 건축범위 결정(변경) 하여 병설유치원을 신축하고자 함. |

3. 관계도면 : 붙임 참조
   ※ 첨부된 도면은 참고용 도면이므로 측량, 그 밖의 용도로 사용할 수 없습니다.
4. 열람장소 : 서대문구 도시관리과(☎ 330-1644)에 관계도서를 비치하고 있습니다.

[붙임] 도시관리계획(도시계획시설:학교) 결정(변경)

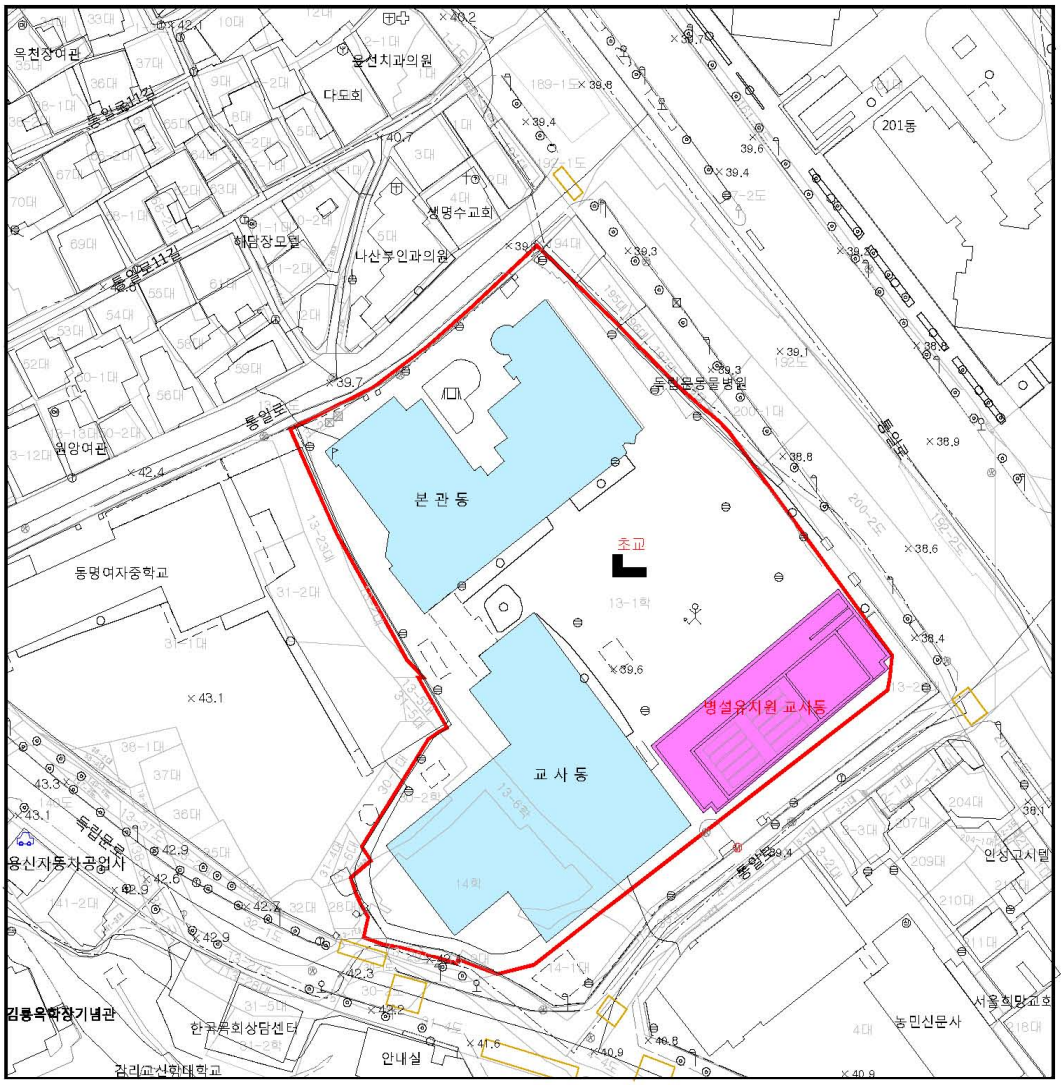


## ■ 도시계획시설(학교) 결정 조서

| 구 분 | 시설명 | 시설의 세분 | 위 치 | 면 적 (㎡) 기 정 | 변 경 | 변경후 | 최 초 결정일 | 비 고 |
|---|---|---|---|---|---|---|---|---|
| 기정 | 학 교 | 초교 (금화초교) | 서울특별시 서대문구 현저동 13-1번지 일대 | 7,842.6 | - | 7,842.6 | 서울시고육위원회 고시 제5호 (1987. 2. 17) | |

## ■ 건축물의 범위 결정(변경) 조서

| 건 폐 율 (%) 기 정 | 변 경 | 용 적 률 (%) 기 정 | 변 경 | 높 이 (층,m) 기 정 | 변 경 | 비 고 |
|---|---|---|---|---|---|---|
| 35 | 45 | 120 | 140 | 5층 | 5층 | 제2종 일반주거지역(7층) / 일반상업지역 |

※ 기 건축범위 결정은 서울특별시 고시 제2007-442호(2007.12.06)임.

▣ 범 례

- 결정 고시선
- 건축물(기존)
- 건축물(금회)

S = 1 : 1,000

0 10 20 30 40 50

N

◈ 마포구고시 제2020-77호

## 도시계획시설(녹지)사업 실시계획 변경인가 고시

1. 서울특별시고시 제1976-59호(1976.03.26.)로 도시계획시설(녹지) 최초 결정 및 서울특별시고시 제2015-187호(2015.07.02.)로 변경 결정되고, 서울특별시마포구고시 제2020-62호(2020.5.21.)로 도시계획시설(녹지) 사업 실시계획인가 고시된 성산녹지에 대하여,
2. 토지분할로 인한 신규 지번 부여로 동일 위치 내 지번 변동사항이 발생하여 「국토의 계획 및 이용에 관한 법률」 제88조 및 같은 법 시행령 제97조 및 제99조에 따라 실시계획을 변경인가하고, 같은 법 제91조 및 같은 법 시행령 제100조의 규정에 따라 다음과 같이 고시합니다.
3. 본 내용을 토지 소유자와 이해관계인에게는 개별 통지할 예정이나 송달불능 등 미수령자에 대하여는 본 고시로 통지를 갈음하며 관계서류는 마포구청 공원녹지과에 비치하여 일반인에게 보입니다.

2020년 6월 11일
마 포 구 청 장

가. 사업시행지의 위치: 마포구 성산동 산53-65
※ 성산동 산53-17 토지분할 후 성산동 산53-65 지번 부여
나. 사업의 종류 및 명칭(변경없음)
1) 사업의 종류: 도시계획시설(녹지) 사업
2) 사업의 명칭: 성산녹지 보상
다. 사업의 규모(면적): 1,410㎡(변경없음)
라. 사업시행자의 성명 및 주소(변경없음)
1) 성 명: 서울특별시 마포구청장
2) 주 소: 서울특별시 마포구 월드컵로 212(성산동)
마. 사업의 착수 및 준공예정일: 실시계획인가일로부터 2021. 12. 31.까지(변경없음)
바. 수용 또는 사용할 토지·건물의 소재지, 지목 및 면적, 소유권과 소유권외의 권리명세 및 그 소유자·권리자의 성명·주소: 별첨
사. 공공시설 등의 귀속 및 양도에 관한 사항: 해당사항 없음
아. 비치장소: 마포구청 공원녹지과
자. 기타 자세한 사항은 마포구청 공원녹지과(☎3153-9563)로 문의하시기 바라며, 「공익사업을 위한 토지 등의 취득 및 보상에 관한 법률」 과 토지 등의 감정평가 결과에 따라 공고되는 내용과 달리 사용 또는 수용할 토지 등의 보상내용이 달라질 수 있습니다.

### 사용 또는 수용할 토지조서

| 연번 | 소재지(위치) 동 | 소재지(위치) 번지 | 지목 | 지적면적(㎡) | 편입면적(㎡) | 실제이용상황 | 소유자 성명 | 소유자 주소(등기) | 이해관계인 성명 | 이해관계인 주소 | 이해관계인 소유권이외의 권리 | 비고(지분) |
|---|---|---|---|---|---|---|---|---|---|---|---|---|
| 계 | | | | 1,410 | 1,410 | | | | | | | |
| 1 | 성산 | 산53-65 | 임야 | 1,410 | 1,410 | 나지 | 대한예수교장로회 ****교회 | 서울시 서초구 신반포로 ***(반포동) | | | | |

◈ 마포구고시 제2020-78호

## 도시관리계획(도시계획시설:도로) 변경결정 및 지형도면 고시

신수동~현석동 외 2개소의 도시계획시설(도로)에 대하여 「국토의 계획 및 이용에 관한 법률」 제30조와 같은법 시행령 제25조 및 「서울특별시 도시계획 조례」 제68조 규정에 의거 변경결정하고, 「국토의 계획 및 이용에 관한 법률」 제32조와 같은법 시행령 제27조 및 「토지이용규제기본법」 제8조와 같은법 시행령 제7조의 규정에 의거 지형도면을 작성하고 이를 고시합니다.

2020년 6월 11일
마 포 구 청 장

1. 도시계획시설(도로) 변경결정 조서

| 구분 | 규 모 | | | | 기능 | 연장 (m) | 기 점 | 종 점 | 사용형태 | 최초 결정일 | 비 고 |
|---|---|---|---|---|---|---|---|---|---|---|---|
| | 등급 | 류별 | 번호 | 폭원 (m) | | | | | | | |
| 기정 | 중로 | 2류 | 27 | 15~18 | 집산도로 | 1,200 | 신수동 | 현석동 | 일반도로 | 건고 177 (62.12.8.) | |
| 변경 | 중로 | 2류 | 27 | 15~18 | 집산도로 | 1,200 | 신수동 | 현석동 | 일반도로 | 건고 177 (62.12.8.) | 선형변경 |
| 기정 | 소로 | 3류 | - | 8 | 집산도로 | 280 | 도화동 344 | 도화동 347-39 | 일반도로 | 마고 23 (95.6.29.) | |
| 변경 | 소로 | 3류 | - | 8 | 집산도로 | 280 | 도화동 344 | 도화동 347-39 | 일반도로 | 마고 23 (95.6.29.) | 선형변경 |
| 기정 | 소로 | 3류 | - | 8 | 집산도로 | 190 | 대흥동 35-77 | 대흥동 42-29 | 일반도로 | 서고 242 (78.5.26.) | |
| 변경 | 소로 | 3류 | - | 8 | 집산도로 | 190 | 대흥동 35-77 | 대흥동 42-29 | 일반도로 | 서고 242 (78.5.26.) | 선형변경 |


2. 지형도면의 작성 : 마포구청 도시계획과에 비치한 도면과 같음.
※ 첨부된 지형도면은 참고용 도면으로 측량, 그 밖의 용도로 사용할 수 없습니다.

3. 관련서류
시민의 열람편의를 위하여 마포구청 도로과 (☎3153-9755)에 관련도서를 비치하여 열람하고 있습니다.
※ 고시문 및 지형도면은 토지이용규제정보서비스(http://luris.mltm.go.kr)에 게시할 예정이오니 참고하시기 바랍니다.


▣ 도시계획시설(도로) 변경결정 지형도면

- 현석동 ~ 신수동


○ 기정1

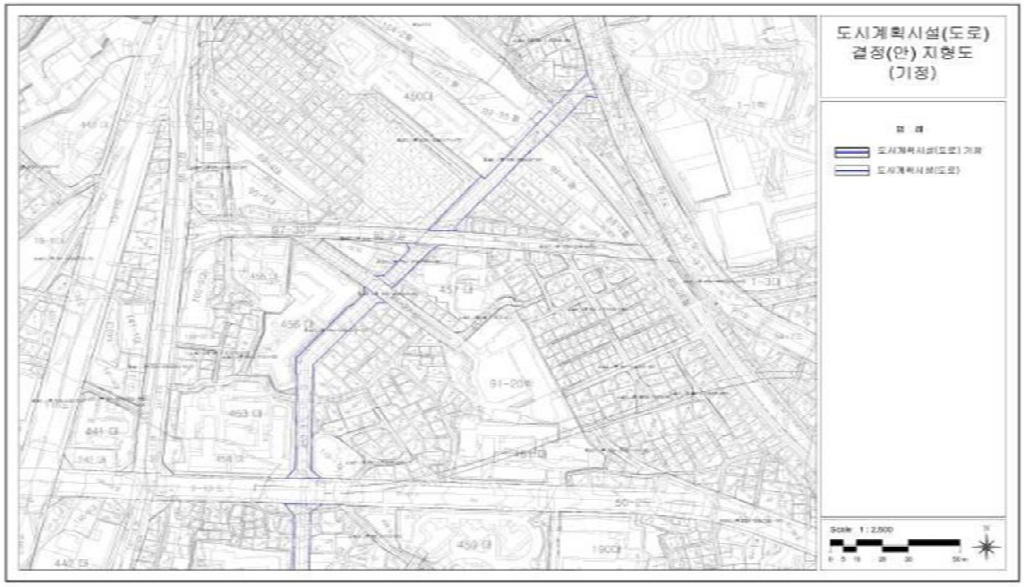



○ 변경1

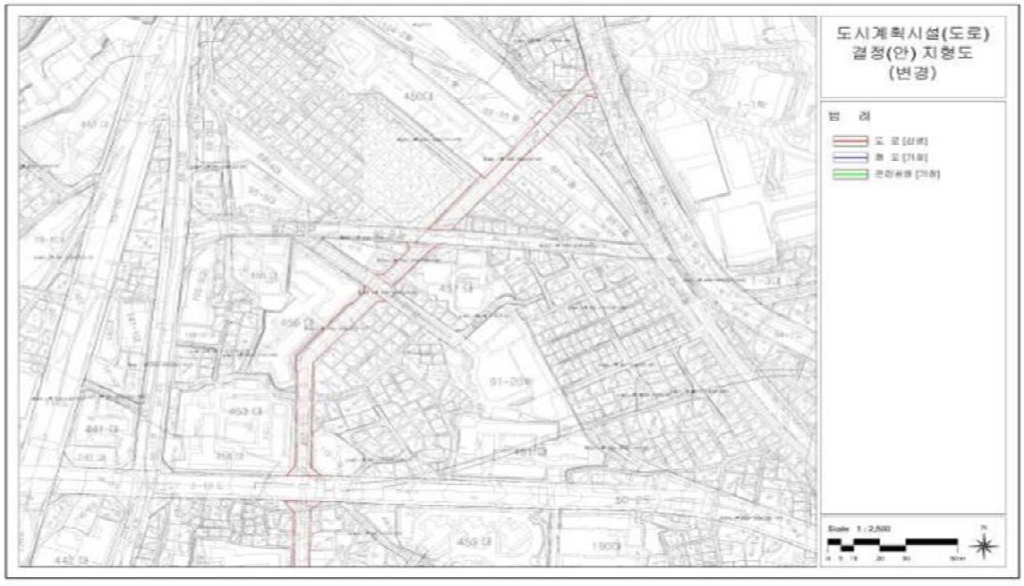

○ 기정2

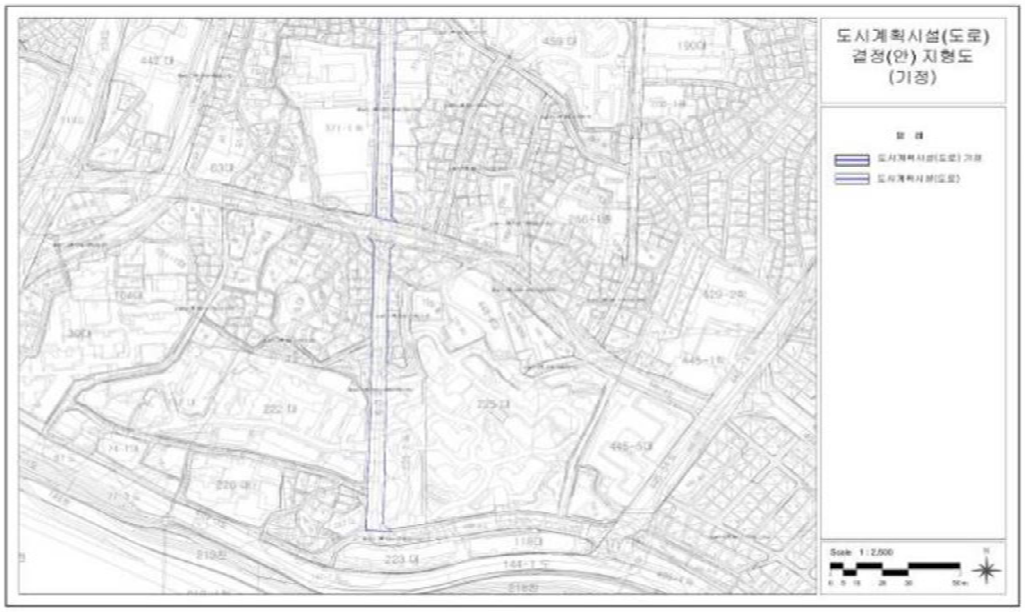



○ 변경2

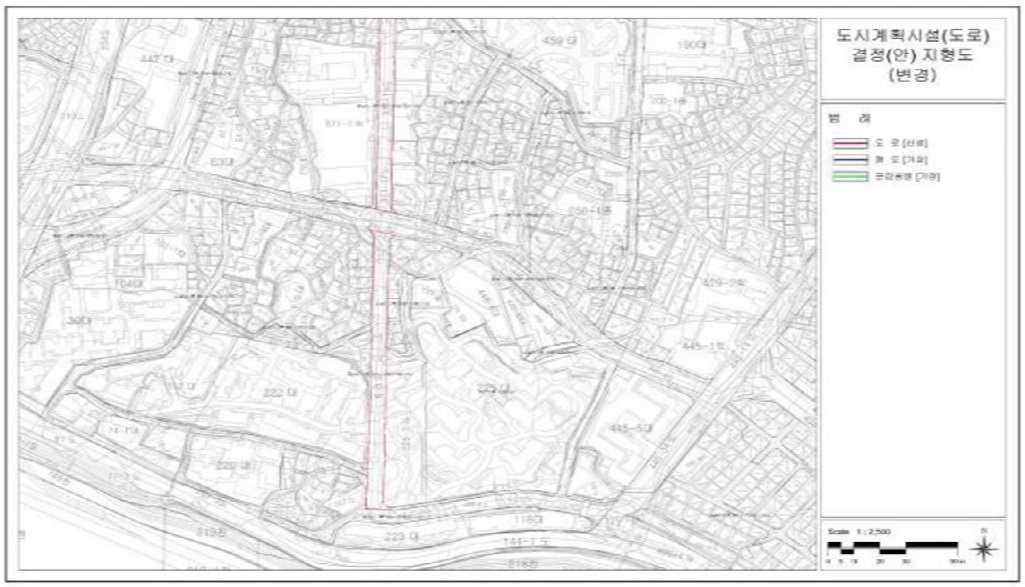


- 도화동 344 ~ 도화동 347-39

○ 기정

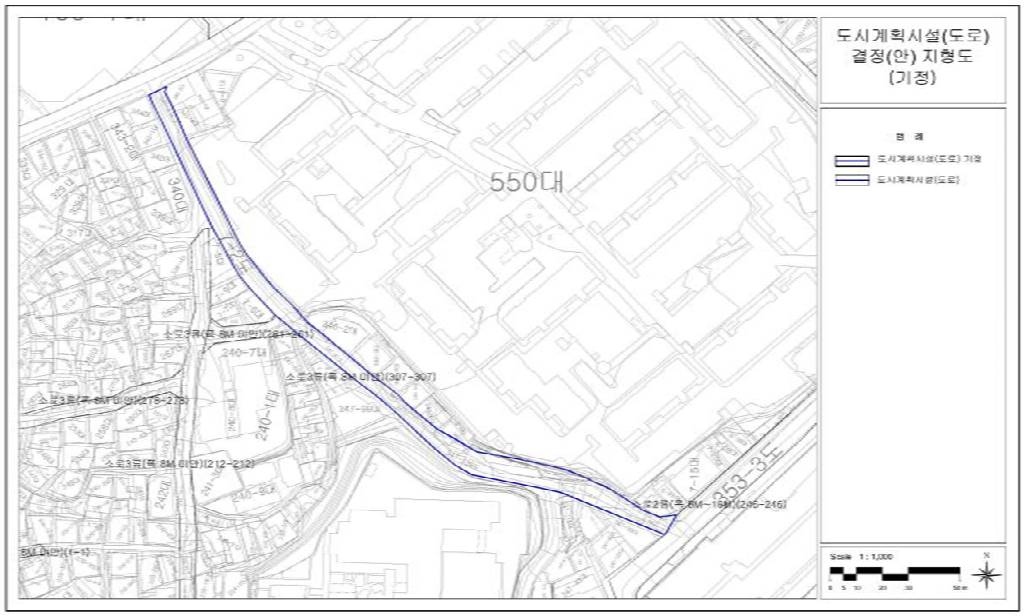



○ 변경

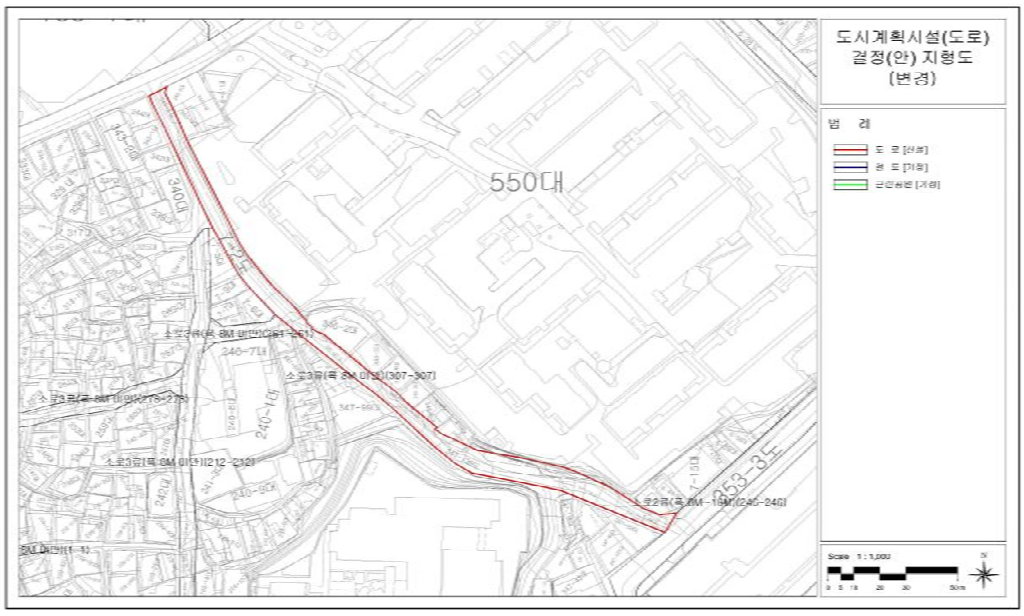


- 대흥동 35-77 ~ 대흥동 42-29

○ 기정

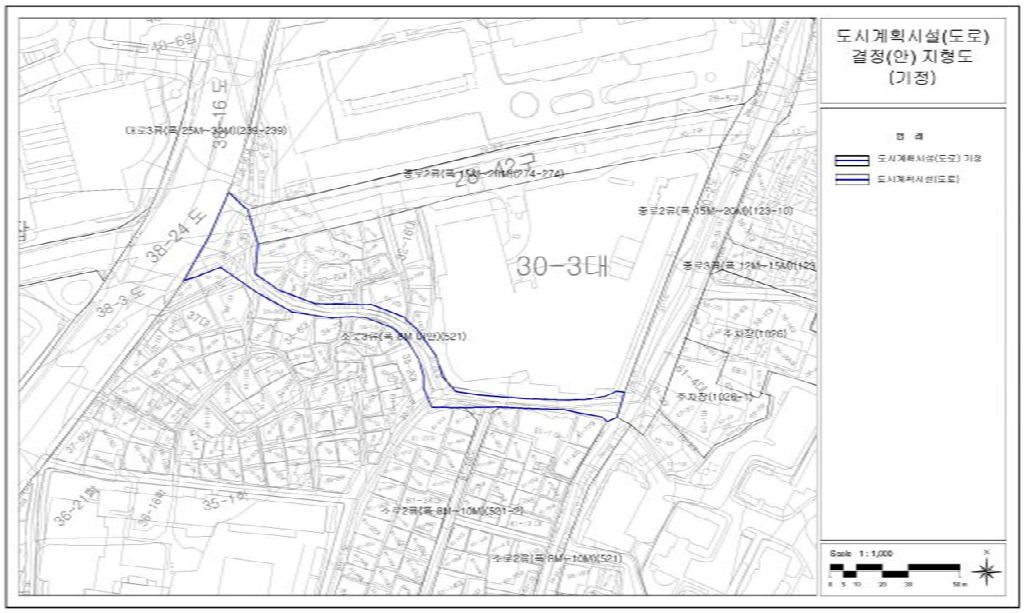


○ 변경

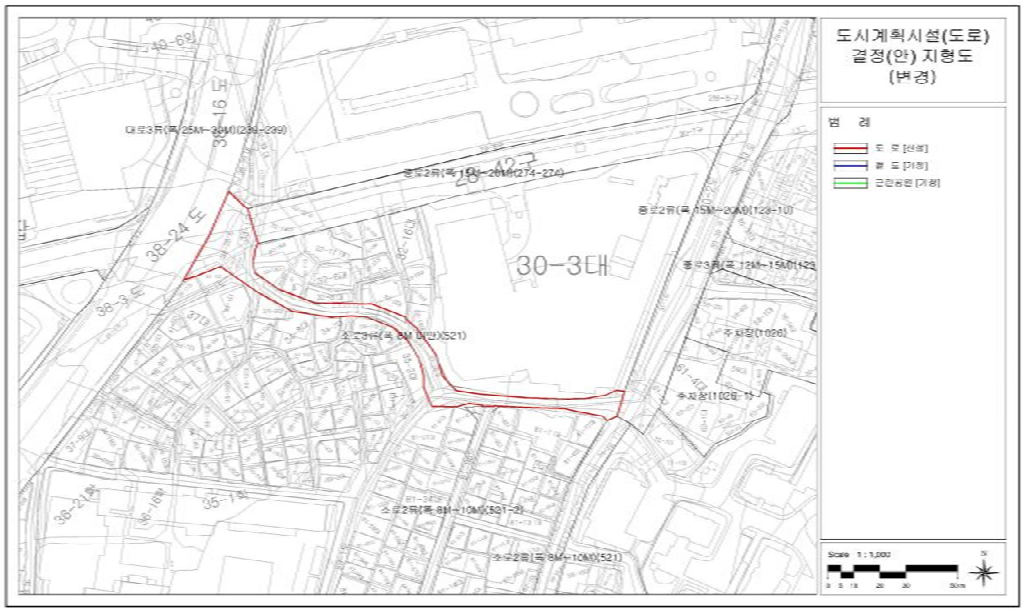

◈ 강서구고시 제2020-75호

## 도시관리계획(도시계획시설 : 주차장) 결정 및 지형도면 고시

강서구 화곡동 1130-4 서울등서초등학교에 관한 도시관리계획(도시계획시설:주차장)에 대하여 「국토의계획 및 이용에 관한 법률」 제30조 및 같은 법 시행령 제25조, 「서울특별시 도시계획 조례」 제68조의 규정에 따라 아래와 같이 결정하고, 「국토의 계획 및 이용에 관한 법률」 제32조와 「토지이용규제 기본법」 제8조 및 같은 법 시행령 제7조 규정에 따라 지형도면을 고시합니다.

2020년 6월 11일
강 서 구 청 장

Ⅰ. 결정취지

○ 사업대상지인 등서초등학교 인근 주택가의 주차장 확보율은 서울시 전체 및 강서구 다른 지역에 비해 현저히 낮아 주차 공간의 확보가 시급함

○ 국토의 효율적 이용을 위해 등서초등학교 건축물 증축과 연계한 지하공영주차장 건설을 통하여 주차난 해소에 기여하고자 도시관리계획 결정

Ⅱ. 도시관리계획(도시계획시설) 결정 조서


| 구분 | 도면표시 번호 | 시설명 | 위치 | 면적(㎡) | | | 최초 결정일 | 비고 |
|---|---|---|---|---|---|---|---|---|
| | | | | 기정 | 변경 | 변경후 | | |
| 신설 | - | 주차장 | 화곡동 1130-4 | | 증) 1,467 | 1,467 | | - 중복결정 (지상:등서초등학교, 지하:주차장) |


Ⅲ. 지형도면: 붙임문서

※ 첨부된 지형도면은 참고용 도면이므로 측량, 그밖의 용도로 사용할 수 없습니다.

Ⅳ. 세부 내용은 강서구청 도시계획과(☎2600-6845)에 관계도서를 비치하고 있습니다.

※ 고시문 및 지형도면은 토지이용규제정보서비스(http://luris.mltm.go.kr)에 게시할 예정이오니 참고하시기 바랍니다.

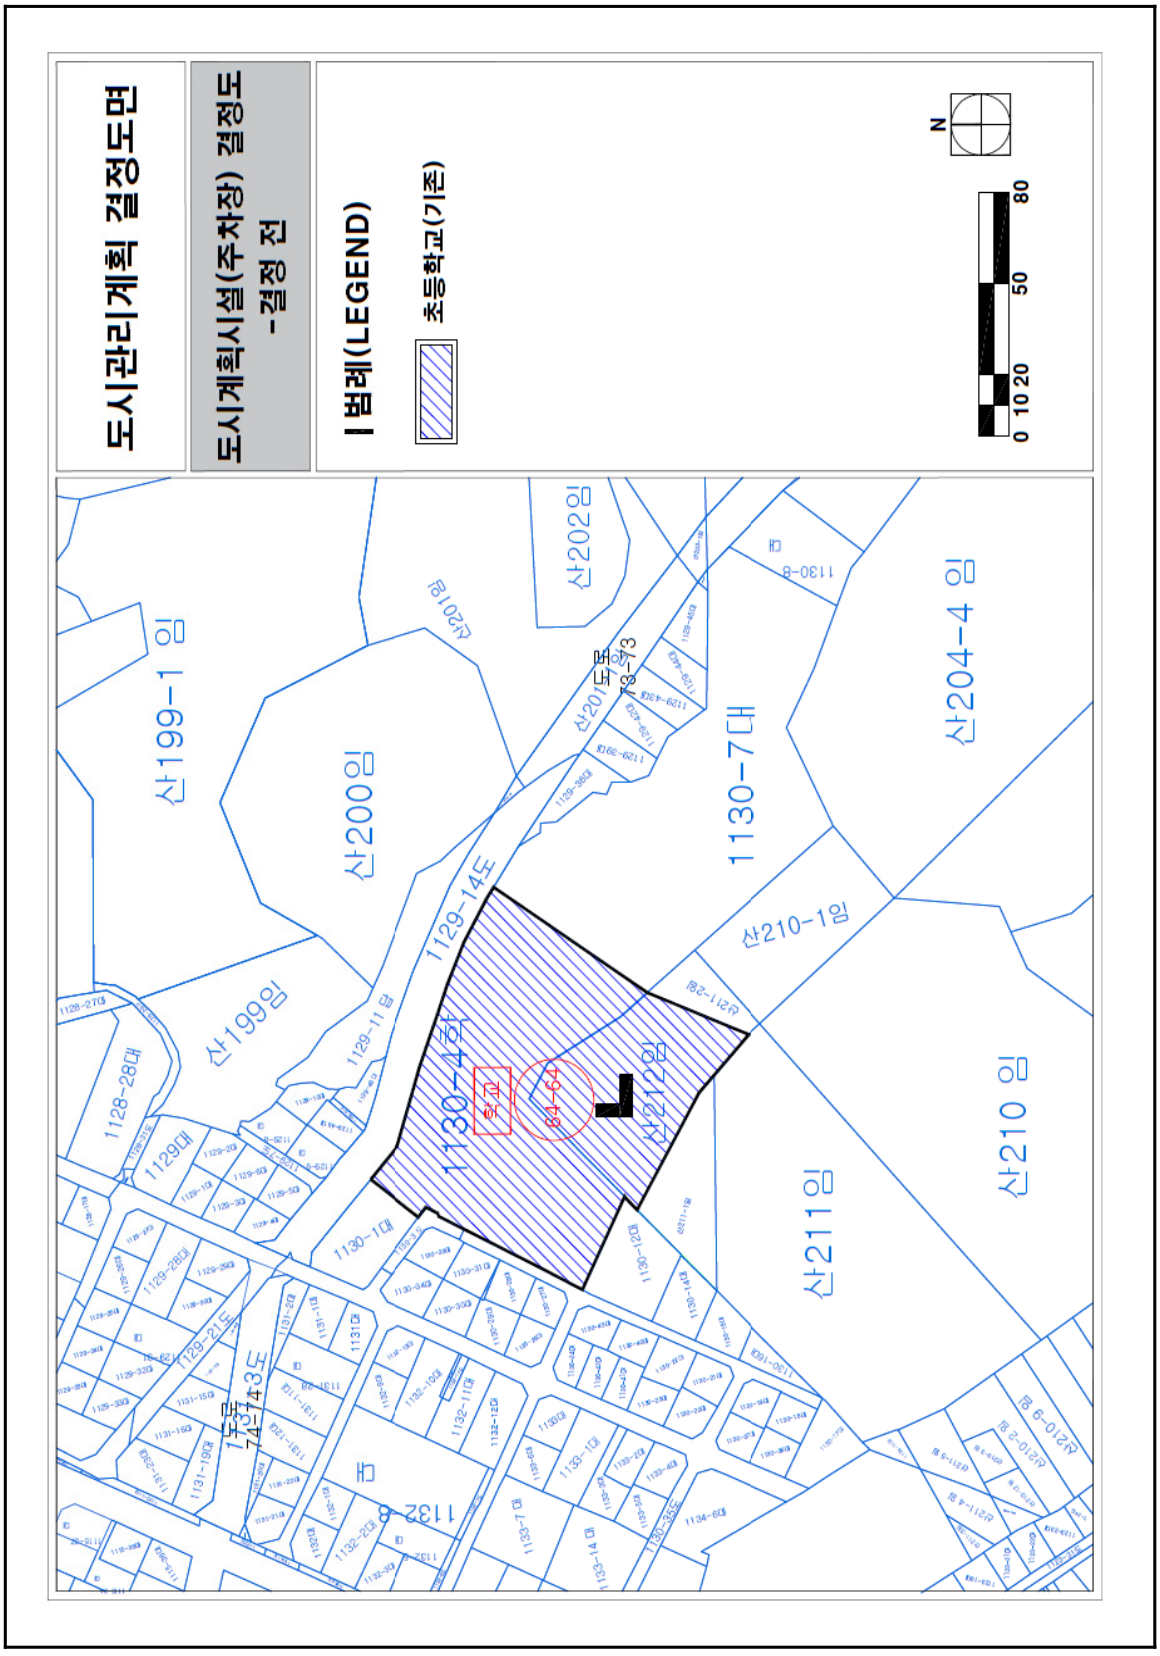
도시관리계획 결정도면
도시계획시설(주차장) 결정도
-결정 전
범례(LEGEND)
초등학교(기존)
N
0 10 20 50 80
산199-1 임
산200임
산201도
73-3
산202임
1130-7대
산204-4 임
1129-14도
1130-4전
학교
84-64
산212임
산210-1임
산211임
산210 임
1128-28대
1129대
1129-11 답
1129-21도
74-143도
1132-8 대
1130-1대

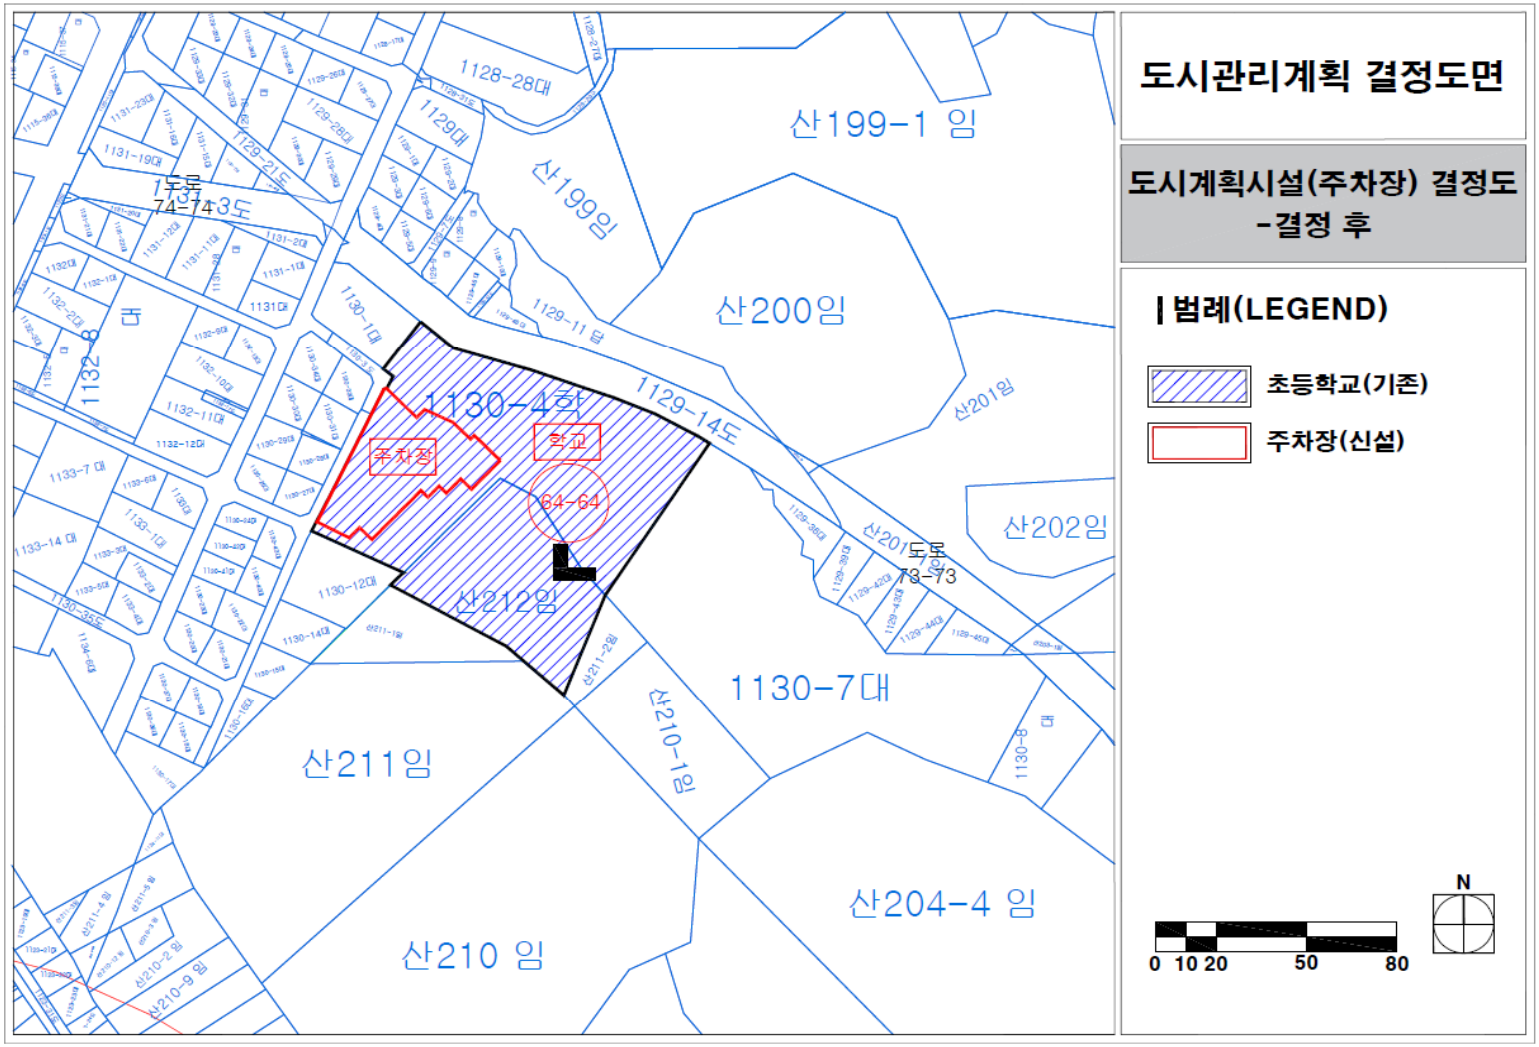
도시관리계획 결정도면
도시계획시설(주차장) 결정도
-결정 후
범례(LEGEND)
초등학교(기존)
주차장(신설)
1130-4학
학교
주차장
64-64
산212임
1129-14도
산201임
산202임
산201도로
73-73
1130-7대
산211임
산210-1임
산204-4 임
산210 임
1128-28대
산199-1 임
산199임
산200임
1129대
1129-11 답
1132-8
대
1131대
1130-1대
1133-7 대
1133-14 대
1130-12대
1130-14대
1130-8
대
N
0 10 20 50 80

◈ 강서구고시 제2020-76호

## 도시관리계획(지구단위계획) 변경결정 및 지형도면 고시

서울특별시고시 제2006-422호(2006.12.14.) 및 강서구고시 제2019-121호(2019.10.10)로 변경 결정된 강서구 까치산역지구중심 지구단위계획 변경에 대하여「국토의 계획 및 이용에 관한 법률」제30조, 같은 법 시행령 제25조와「토지이용규제 기본법」제8조 및 제9조, 같은 법 시행령 제7조 및「서울특별시 도시계획조례」제68조 규정에 의거 까치산역지구중심 지구단위계획 변경결정 및 지형도면을 고시합니다.


2020년 6월 11일
강 서 구 청 장

1. 지구단위계획 변경결정 조서

○ 공동개발(변경)

| 가구번호 | 지번 | 면적(㎡) | 내용 | | 비 고 |
|---|---|---|---|---|---|
| | | | 기정 | 변경 | |
| C34 (화곡동) | 936-6대 | 107.4 | 공동개발(지정) | 공동개발(지정) | 사업대상지 |
| | 936-26대 | 124 | | | |
| | 936-27대 | 121.3 | - | | |

2. 지구단위계획 결정도(기정, 변경)

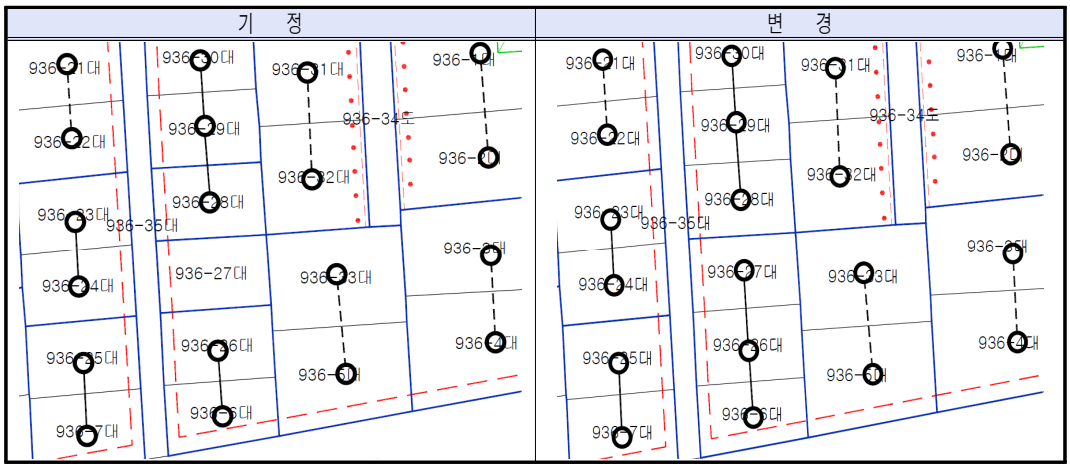


※ 첨부된 지형도면은 참고용 도면이므로 그 밖의 용도로 사용할 수 없습니다.

3. 고시관련 세부내용에 대한 시민의 열람편의를 위하여 강서구 도시계획과 (☏ 02-2600-6384)에 관련도서를 비치하여 열람하고 있습니다.

◈ 구로구고시 제2020-112호

## 도시계획시설(도로) 결정(경미한 변경) 및 지형도면 고시

서울특별시고시 제440호(1979.10.15.)로 결정된 구로동 570 ~ 551간 도시계획시설(도로)에 대하여 「국토의 계획 및 이용에 관한 법률」 제30조, 같은 법 시행령 제25조의 규정에 따라 도시계획시설(도로)을 결정(경미한 변경)하고, 「국토의 계획 및 이용에 관한 법률」 제32조 및 같은 법 시행령 제27조와 「토지이용규제 기본법」 제8조 및 같은 법 시행령 제7조, 「서울특별시 도시계획 조례」 제68조의 규정에 따라 지형도면을 고시합니다.

2020년 6월 11일
구 로 구 청 장

1. 결정(변경) 취지
   - 구로동 구로중앙로32가길 도로개설공사(밤동산 마을) 사업시행과 관련 건축물(담장, 대문, 계단 등)에 저촉되지 않도록 기존 현황도로를 활용하여 도로선형을 변경하고자 함.
2. 도시계획시설(도로) 결정(경미한 변경) 조서
   - 결정(변경) 조서

| 구분 | 규 모 | | | 기능 | 연장 (m) | 기 점 | 종 점 | 사용 형태 | 최초결정 일 자 | 비고 |
|---|---|---|---|---|---|---|---|---|---|---|
| | 등급 | 류별 | 폭원(m) | | | | | | | |
| 기정 | 소로 | 2 | 8 | - | 260 | 구로동 570 | 구로동 551 | 일반 도로 | 서고시 제440호 (1979.10.15.) | 시종점 변경 없이 현행 지번체계 반영 (경미한 변경) |
| 변경 | 소로 | 2 | 6~8 | 국지 도로 | 260 | 구로동 570-186 | 구로동 551-165 | 일반 도로 | | |


   - 변경 사유서

| 변경전 도로명 | 변경후 도로명 | 변경내용 | 변경사유 |
|---|---|---|---|
| 소로2류 | 소로2류 | • 일부구간 선형변경(8m→6~8m)<br>• 시종점 변경없이 현행 지번체계 반영 | • 합리적 토지이용을 고려하여 도시계획시설(도로) 내 현황 도로로 이용되는 부지를 활용하여 선형 변경 |

3. 지형도면의 작성
   - 구로구 도시계획과에 비치한 도면과 같습니다.
     ※ 첨부된 지형도면은 참고용 도면이므로 측량 및 그 밖의 용도로 사용할 수 없습니다.
4. 관련서류
   - 시민의 열람편의를 위하여 구로구 도시계획과(☎860-2955)에 관련도서를 비치하여 열람하고 있습니다.
     ※ 고시문 및 지형도면 등은 서울도시계획포털(http://urban.seoul.go.kr) 및 토지이용규제정보서비스(http://luris.molit.go.kr)에 게시할 예정이오니 참고하시기 바랍니다.

## 도시계획시설(도로) 결정(경미한 변경) 및 지형도면 고시

(S=1:1,000)

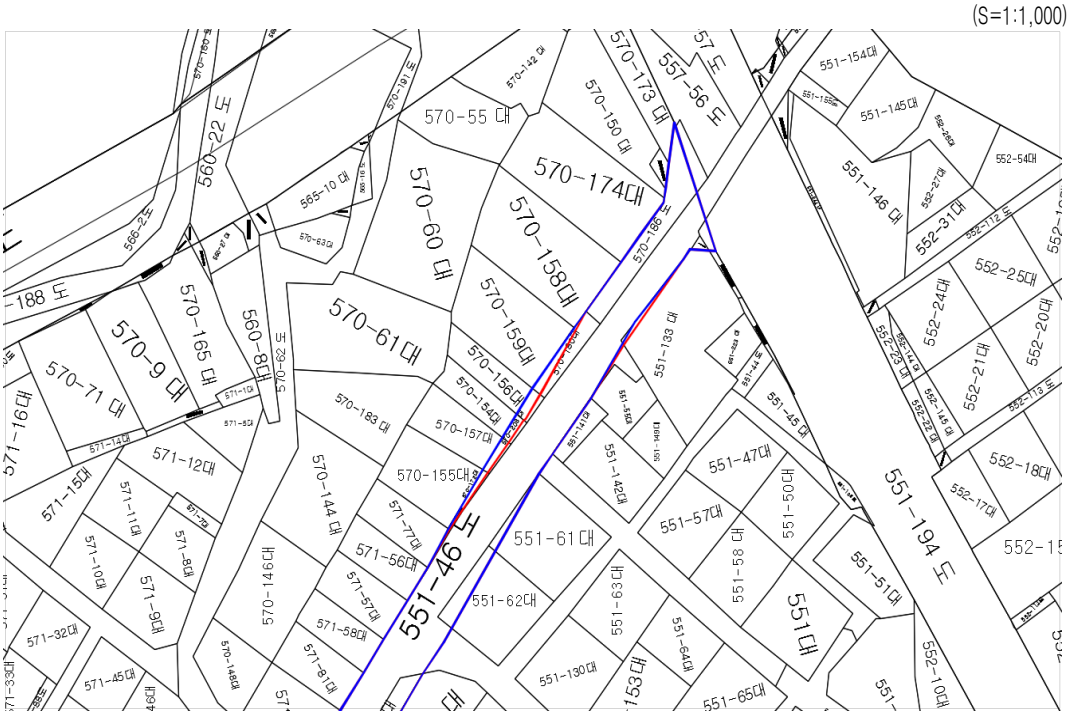


■ 도시계획시설(도로) 결정(경미한 변경) 조서

1) 결정(변경) 조서

| 구분 | 규 모 | | | 기능 | 연장 (m) | 기 점 | 종 점 | 사용 형태 | 최초결정 일 자 | 비고 |
|---|---|---|---|---|---|---|---|---|---|---|
| | 등급 | 류별 | 폭원(m) | | | | | | | |
| 기정 | 소로 | 2 | 8 | - | 260 | 구로동 570 | 구로동 551 | 일반 도로 | 서고시 제440호 (1979.10.15.) | 시종점 변경 없이 현행 지번체계 반영 (경미한 변경) |
| 변경 | 소로 | 2 | 6~8 | 국지 도로 | 260 | 구로동 570-186 | 구로동 551-165 | 일반 도로 | | |

2) 변경 사유서

| 변경전 도로명 | 변경후 도로명 | 변경내용 | 변경사유 |
|---|---|---|---|
| 소로2류 | 소로2류 | • 일부구간 선형변경(8m→6~8m)<br>• 시종점 변경없이 현행 지번체계 반영 | • 합리적 토지이용을 고려하여 도시계획시설(도로) 내 현황도로로 이용되는 부지를 활용하여 선형 변경 |

범 례 : 기정 ——— 변경 ———

◈ 금천구고시 제2020-44호

## 주택건설사업 사업계획변경승인 고시

서울특별시 금천구 고시 제2018-54호(2018.5.21.)로 주택건설사업계획 승인 고시되고, 금천구 고시 제2018-84호(2018.8.23.)로 주택건설사업 변경승인 된, 금천구 독산동 989,989-1번지 주택건설사업에 대하여 「주택법」 제15조 규정에 의하여 사업계획 변경을 승인하였기에 같은법 제15조 제6항 규정에 따라 고시합니다.

2020년 6월 11일
금 천 구 청 장

1. 사업의 명칭 : 금천구 독산동 989, 989-18번지 주상복합 건설사업
2. 사업주체
   가. 성 명 : 코리아신탁(주) 대표 최익종
   나. 주 소 : 서울특별시 강남구 테헤란로 508, 10층(대치동, 해성2빌딩)
3. 사업위치 : 서울특별시 금천구 989, 989-18번지
4. 사업계획승인 현황

| 대지면적 | 건축계획 | | | | 건축면적 (건폐율) | 연면적 (용적률) |
|---|---|---|---|---|---|---|
| | 주용도 | 세대수 | 동수 | 층수 | | |
| 3,637.40㎡ | 공동주택 (아파트) | 68세대 | 1개동 | 지하2층 지상7층 | 2,123.655㎡ (58.38%) | 13,287.480㎡ (199.93%) |
| | 근린생활시설 | 60호 | | | | |

5. 변경승인 내용
   가. 건축규모 변경사항

| 구 분 | 기 정 | 변 경 | 비 고 |
|---|---|---|---|
| 건축면적 | 2,117.025㎡ | 2,123.655㎡ | |
| 연면적 | 13,275.500㎡ | 13,287.480㎡ | |
| 건폐율 | 58.20% | 58.38% | |
| 용적률 | 199.60% | 199.93% | |

   나. 공동주택 및 근린생활시설 대지지분 변경(감소)
   다. 근린생활시설 호당 주택공급면적 변경
   라. 지하2층 창고(B201호) → 근린생활시설(일반음식점)용도변경
   마. 품질향성을 위한 공동주택 내부 마감재료 일부 변경
   바. 사업시행기간 변경(2018.5. ~ 2019.12. → 2018.5. ~ 2020.6.30.) 등

8. 주택법 제19조 제1항 규정에 의한 의제 처리현황
   가. 건축법 제11조 규정에 의한 건축허가
   나. 하수도법 제34조에 따른 개인하수처리시설의 설치 등
9. 관계도서는 서울특별시 금천구 주택과(☎02-2627-1613)에 비치하여 이해관계인과 일반인에게 보입니다.

◈ 영등포구고시 제2020-114호

## 도시계획시설(철도:도시철도)사업시행자 지정 및 실시계획인가 고시

건설부고시 제695호( '90.10.19) 및 서울특별시고시 제77호(' 93.03.24)로 최초 결정되고 서울특별시고시 제107호( '19.03.21) 및 영등포구고시 제2020-62호(' 20.03.26.)로 (변경)결정된 도시계획시설(철도:도시철도)(지하철 5호선 환기구 덕트부)에 대하여 「국토의 계획 및 이용에 관한 법률」 제86조, 제88조, 제91조 및 같은법 시행령 제96조, 제97조, 제100조 규정에 따라 사업시행자 지정 및 실시계획인가를 고시합니다.


2020년 6월 11일
영 등 포 구 청 장

1) 사업의 위치 : 서울특별시 영등포구 여의도동 22번지 일원
2) 사업의 종류 및 명칭
   ◯ 종  류: 도시계획시설(철도:도시철도) 사업
   ◯ 명  칭: Y22 개발계획에 따른 지하철 5호선 환기구 2개소 덕트부 변경 공사
3) 사업의 규모 및 면적: 352.5㎡
   ◯ 환기구 #5155(MBC앞 교차로): 201.0㎡
   ◯ 환기구 #5156(삼부아파트 입구사거리): 151.5㎡
4) 사업시행자의 성명 및 주소
   ◯ 성  명: 와이이십이프로젝트금융투자㈜ (대표자 유필상)
   ◯ 주  소: 서울특별시 영등포구 국제금융로2길 32, 9층
5) 실시계획인가 신청일: 2020년 4월 7일
6) 실시계획인가 신청요지: 지하철 환기구로 인한 도로교통 및 보행안전 불편해소를 위한 환기구 덕트부 이설 및 투시형 외관개선
7) 사업의 착수·준공예정일: 실시계획인가 고시일로부터 150일 이내
8) 수용 또는 사용할 토지 및 소유권 이외의 권리의 명세


| 구분 | 지번 | 지목 | 지적면적 | 편입면적 | 소유자 | 비고 |
|---|---|---|---|---|---|---|
| ① | 2-1 | 도 | 11,161㎡ | 130.5㎡ | 서울특별시 | - |
| ② | 2-2 | 도 | 15,081㎡ | 132.0㎡ | 서울특별시 | - |
| ③ | 3 | 도 | 44,818㎡ | 90.0㎡ | 서울특별시 | - |
| 계 | | | 71,060㎡ | 352.5㎡ | | |

9) 공공시설 등의 귀속 및 양도에 관한 사항 : 해당없음
   - 도시계획시설(철도) 구역 내 모든 철도시설물은 교통공사로 무상귀속
10) 기타 자세한 사항은 영등포구청 도시계획과(☎2670-3539)로 문의하시기 바랍니다.

□ 도시계획시설(철도: 도시철도) 결정도(기정)

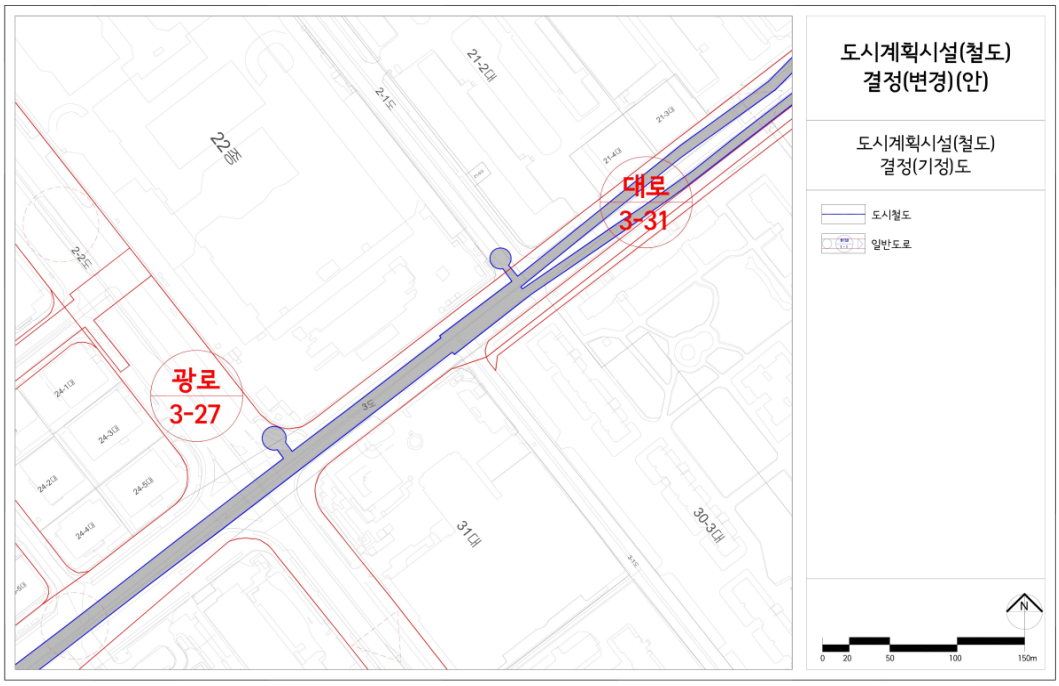


□ 도시계획시설(철도: 도시철도) 결정도(변경)

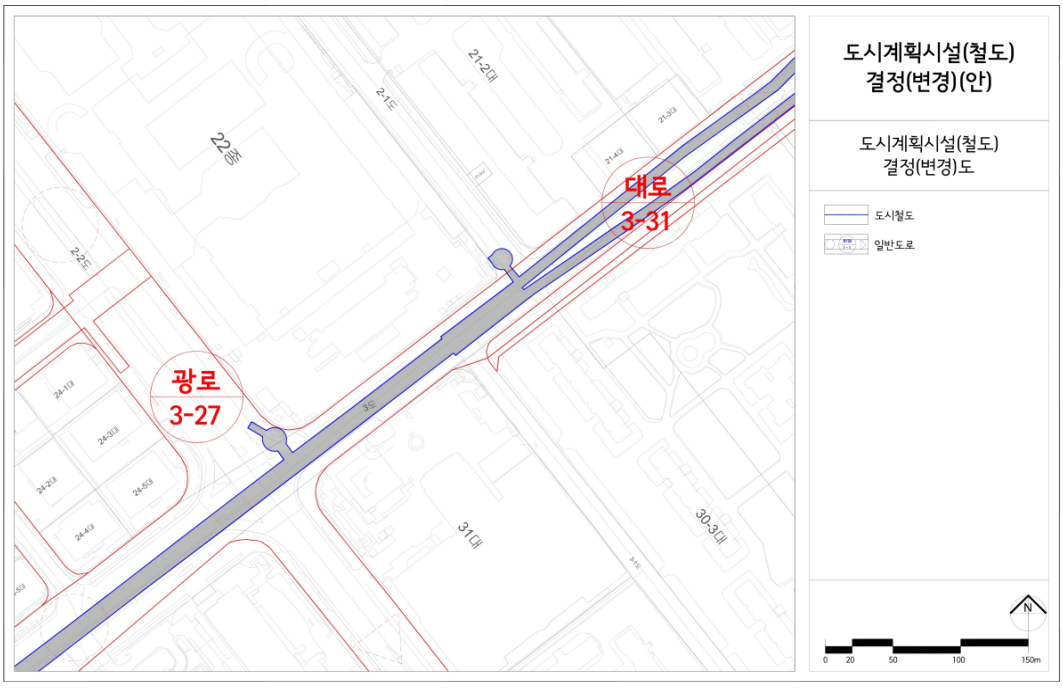

◈ 관악구고시 제2020-94호

## 도시계획시설(도로)사업 실시계획인가

1. 서울특별시고시 제207호(1973.12.29.)로 도시관리계획(도시계획시설 : 도로) 결정 및 지형도면 승인 고시되고 서울특별시 관악구 공고 제2020-870호(2020. 5. 13.)로 도시계획시설(도로)사업 실시계획인가를 위해 열람공고한『신림동 112-42~신림동 107-81 간 도로개설공사』에 대하여『국토의 계획 및 이용에 관한 법률 제88조 및 같은법 시행령 제97조에 의거 도시계획시설(도로)사업 실시계획을 인가하고,『국토의 계획 및 이용에 관한 법률 제91조 및 같은법 시행령 제100조』,『서울특별시 도시계획조례 제68조』의 규정에 의거 다음과 같이 고시하고자 합니다.
2. 관련서류는 관악구청 도로관리과(☎02-879-6754)에 비치하며, 토지소유자 및 이해관계인에게 보입니다.

2020년 6월 11일
관 악 구 청 장

가. 사업시행지의 위치 : 서울특별시 관악구 신림동 112-42 ~ 신림동 107-81
나. 사업의 종류 및 명칭
  ○ 종 류 : 도시계획시설(도로)사업
  ○ 명 칭 : 신림동 112-42 ~ 신림동 107-81 간 도로개설공사
다. 사업규모 : 폭원 6m, 연장 180m
라. 사업시행자의 성명 및 주소
  ○ 성 명 : 관악구청장
  ○ 주 소 : 서울특별시 관악구 관악로 145(청룡동 1570-1)
사. 사업기간 : 2020. 6. 4. ~ 2022. 12. 31.
아. 수용 또는 사용할 토지 또는 건물의 소재지·지번 및 지목과 소유권 이외의 권리의 명세 : 별첨

# 토 지 조 서

○ 사업시행지의 위치 : 서울특별시 관악구 신림동 112-42 ~ 신림동 107-81
○ 사업의 종류 및 명칭 : 신림동 112-42 ~ 신림동 107-81 간 도로개설공사
○ 총사업규모 : 폭원 6m, 연장 180m
○ 사업시행자의 주소 및 성명 : 서울특별시 관악구 145(청룡동 1570-1) 관악구청장

| 연번 | 소재지 | | 지목 | 지적 (㎡) | 편입 면적 (㎡) | 실제 이용 상황 | 소유자 | | 이해관계인 | | | 지분율 | 비고 |
|---|---|---|---|---|---|---|---|---|---|---|---|---|---|
| | 동 | 지번 | | | | | 성명 | 주소 | 성명 | 주소 | 기타 권리 | | |
| 1 | 신림 | 112-35 | 대지 | 24 | 24 | 도로 | 박*용 | 서울특별시 종로구 계동 ** | | | | | |
| 2 | 신림 | 112-32 | 도로 | 271 | 248 | 도로 | 정*연 | 서울특별시 용산구 이촌로 ***,*동 ***호(서빙고동, ***아파트) | | | | | |
| 3 | 신림 | 838-1 | 도로 | 162 | 15 | 도로 | 국유지 | | | | | | |
| 4 | 신림 | 110-5 | 도로 | 2,764 | 549 | 도로 | 관악구 | | | | | | |
| 5 | 신림 | 838-17 | 도로 | 690 | 85 | 도로 | 국유지 | | | | | | |
| 6 | 신림 | 107-61 | 대지 | 367 | 55 | 도로 | 김*기 | 서울특별시 관악구 신림동 ***-** | | | | | |
| 7 | 신림 | 107-36 | 답 | 33 | 24 | 도로 | 김*기 | 서울특별시 관악구 대학길 **(신림동) | | | | 20.77/33 | |
| | | | | | | | 장*수 | 서울특별시 관악구 신림로**길 **(신림동) | | | | 12.23/33 | |
| 8 | 신림 | 107-87 | 도로 | 33 | 33 | 도로 | 이*자 | 서울특별시 관악구 신림동 ***-** | | | | | |
| 9 | 신림 | 107-82 | 도로 | 63 | 63 | 도로 | 유*근 | 서울특별시 성북구 삼선동*가 *** | | | | | |
| 10 | 신림 | 826-2 | 구거 | 450 | 5 | 도로 | 국유지 | | | | | | |


## 위 치 도

□ 공사명 : 신림동 112-42 ~ 신림동 107-81 간 도로개설공사-No.13

N

S

| 범 례 | |
|---|---|
| 금회시공 | 적색 |
| 기 시 공 | 청색 |
| 장래시공 | 황색 |

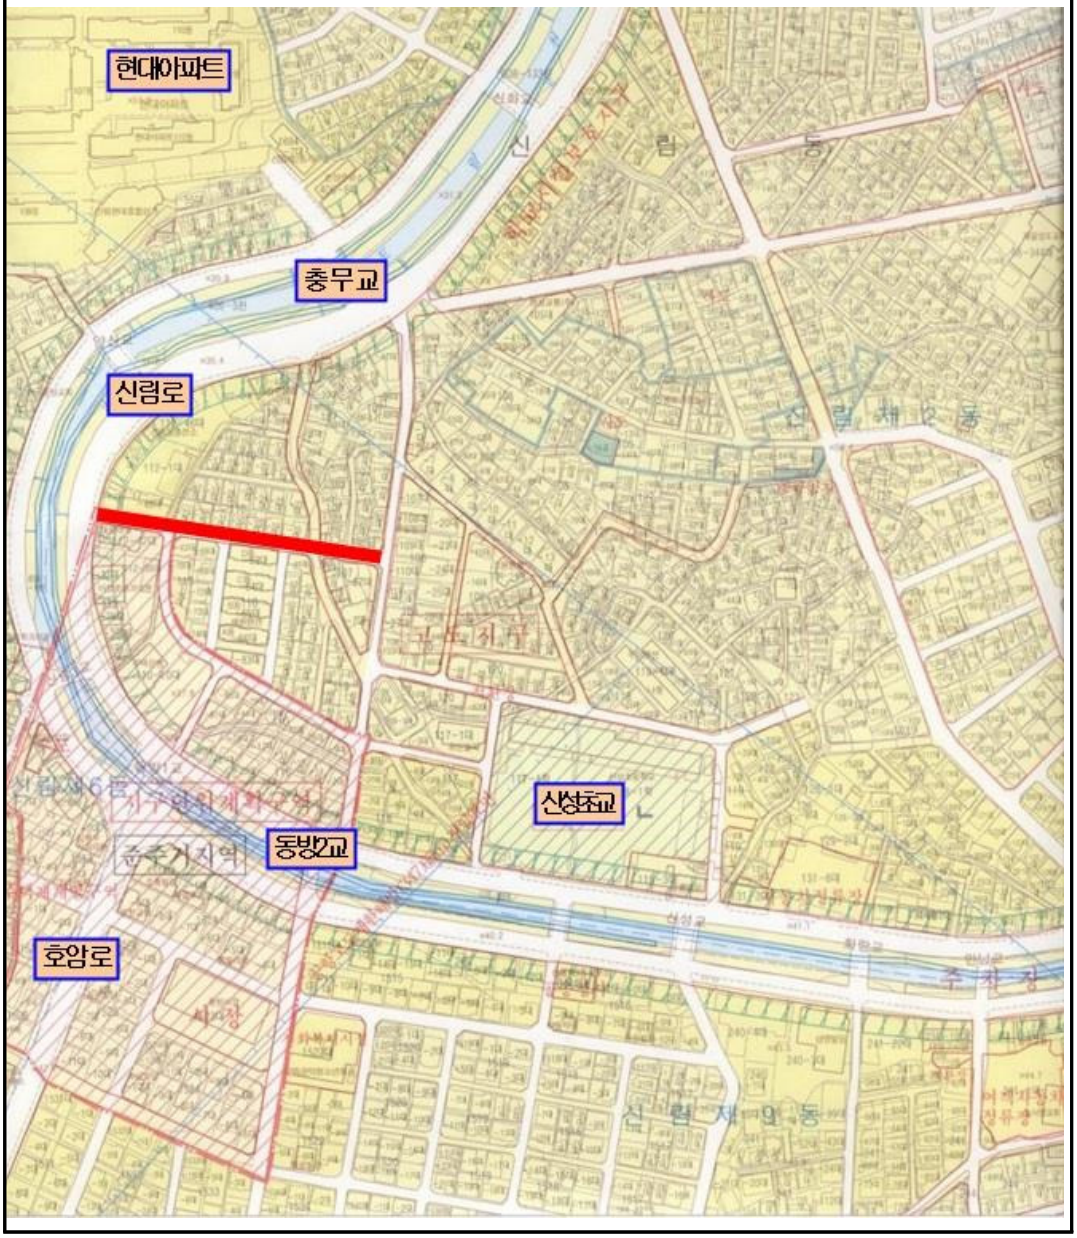

◈ 관악구고시 제2020-95호

## 도시계획시설(도로)사업 실시계획인가

1. 서울특별시고시 제207호(1973.12.29.)로 도시관리계획(도시계획시설 : 도로) 결정 및 지형도면 승인 고시되고 서울특별시 관악구 공고 제2020-871호(2020. 5. 13.)로 도시계획시설(도로)사업 실시계획인가를 위해 열람공고한『신림동 607-12 ~ 신림동 611-26 간 도로개설공사』에 대하여『국토의 계획 및 이용에 관한 법률 제88조 및 같은법 시행령 제97조에 의거 도시계획시설(도로)사업 실시계획을 인가하고,『국토의 계획 및 이용에 관한 법률 제91조 및 같은법 시행령 제100조』,『서울특별시 도시계획조례 제68조』의 규정에 의거 다음과 같이 고시하고자 합니다.
2. 관련서류는 관악구청 도로관리과(☎02-879-6754)에 비치하며, 토지소유자 및 이해관계인에게 보입니다.

2020년 6월 11일
관 악 구 청 장

가. 사업시행지의 위치 : 서울특별시 관악구 신림동 607-12 ~ 신림동 611-26
나. 사업의 종류 및 명칭
  ○ 종 류 : 도시계획시설(도로)사업
  ○ 명 칭 : 신림동 607-12 ~ 신림동 611-26 간 도로개설공사
다. 사업규모 : 폭원 6m, 연장 90m
라. 사업시행자의 성명 및 주소
  ○ 성 명 : 관악구청장
  ○ 주 소 : 서울특별시 관악구 관악로 145(청룡동 1570-1)
사. 사업기간 : 2020. 6. 4. ~ 2022. 12. 31.
아. 수용 또는 사용할 토지 또는 건물의 소재지·지번 및 지목과 소유권 이외의 권리의 명세 : 별첨

# 토 지 조 서

○ 사업시행지의 위치 : 서울특별시 관악구 신림동 607-12 ~ 신림동 611-26
○ 사업의 종류 및 명칭 : 신림동 607-12 ~ 신림동 611-26 간 도로개설공사
○ 총사업규모 : 폭원 6m, 연장 90m
○ 사업시행자의 주소 및 성명 : 서울특별시 관악구 145(청룡동 1570-1) 관악구청장

| 연번 | 소재지 | | 지목 | 지적 (㎡) | 편입 면적 (㎡) | 실제 이용 상황 | 소유자 | | 이해관계인 | | | 지분율 | 비고 |
|---|---|---|---|---|---|---|---|---|---|---|---|---|---|
| | 동 | 지번 | | | | | 성명 | 주소 | 성명 | 주소 | 기타 권리 | | |
| 1 | 신림 | 882-9 | 도로 | 169 | 84 | 도로 | 국유지 | | | | | | |
| 2 | 신림 | 808-157 | 천 | 655 | 350 | 도로 | 국유지 | | | | | | |
| 3 | 신림 | 613-11 | 대지 | 2 | 2 | 도로 | 노*수 | 서울특별시 성동구 마장동 ***-***아파트*동***호 | | | | 6/9 | |
| | | | | | | | 노*수 | 경기도 광명시철산동 제*아파트*동 ***호 | | | | 1/9 | |
| | | | | | | | 노*수 | 서울특별시 동작구상도동 ***-** | | | | 1/9 | |
| | | | | | | | 노*수 | 서울특별시 동작구 상도동 ***-** | | | | 1/9 | |
| 4 | 신림 | 613-8 | 대지 | 15 | 15 | 도로 | 류*형 | 충청북도 제천시 신백로**, ***동 12**호(신백동, **로*웰아파트) | 주식회사 신*은행 | 서울특별시 중구 세종대로*길 **(태평로2가) | 근저당권 | | |
| 5 | 신림 | 609-10 | 대지 | 17 | 17 | 도로 | 최*선 | 경기도 김포시 풍무동 7**당*마을3**-6** | 이승철 | 서울특별시 동작구 대방동 5** 대*아파트 10*-17** | 근저당권 | | |
| 6 | 신림 | 880-1 | 도로 | 159 | 1 | 도로 | 국유지 | | | | | | |
| 7 | 신림 | 609-5 | 도로 | 106 | 106 | 도로 | 관악구 | | | | | | |
| 8 | 신림 | 882-7 | 도로 | 13 | 13 | 도로 | 국유지 | | | | | | |
| 9 | 신림 | 608-24 | 도로 | 69 | 61 | 도로 | 관악구 | | | | | | |
| 10 | 신림 | 598-8 | 도로 | 43,084 | 19 | 도로 | 시유지 | | | | | | |

## 위 치 도

□ 공사명 : 신림동 607-12 ~ 신림동 611-26간 도로개설공사-No.14



◈ 관악구고시 제2020-96호

## 도시계획시설(도로)사업 실시계획인가

1. 서울특별시고시 제2호(1972.1.7.)로 도시관리계획(도시계획시설 : 도로) 결정 및 지형도면 승인 고시되고 서울특별시 관악구 공고 제2020-872호(2020. 5. 13.)로 도시계획시설(도로)사업 실시계획인가를 위해 열람공고한『봉천동 670-87 ~ 673-12 간 도로개설공사』에 대하여『국토의 계획 및 이용에 관한 법률 제88조 및 같은법 시행령 제97조에 의거 도시계획시설(도로)사업 실시계획을 인가하고,『국토의 계획 및 이용에 관한 법률 제91조 및 같은 법 시행령 제100조』,『서울특별시 도시계획조례 제68조』의 규정에 의거 다음과 같이 고시하고자 합니다.
2. 관련서류는 관악구청 도로관리과(☎02-879-6755)에 비치하며, 토지소유자 및 이해관계인에게 보입니다.

2020년 6월 11일
관 악 구 청 장

가. 사업시행지의 위치 : 서울특별시 관악구 봉천동 670-87 ~ 673-12
나. 사업의 종류 및 명칭
  ○ 종 류 : 도시계획시설(도로)사업
  ○ 명 칭 : 봉천동 670-87 ~ 673-12간 도로개설공사
다. 사업규모 : 폭원 6m, 연장 360m
라. 사업시행자의 성명 및 주소
  ○ 성 명 : 관악구청장
  ○ 주 소 : 서울특별시 관악구 관악로 145(청룡동 1570-1)
사. 사업기간 : 2020. 6. 4. ~ 2022. 12. 31.
아. 수용 또는 사용할 토지 또는 건물의 소재지·지번 및 지목과 소유권 이외의 권리의 명세 : 별첨

# 토 지 조 서

○ 사업시행지의 위치 : 서울특별시 관악구 봉천동 670-87 ~ 봉천동 673-12
○ 사업의 종류 및 명칭 : 도시계획사업(도로) 장기미집행 15번도로
○ 총사업규모 : 폭원 6m, 연장 360m
○ 사업시행자의 주소 및 성명 : 서울특별시 관악구 145(청룡동 1570-1) 관악구청장

| 연번 | 소재지 | | 지목 | 지 적 (㎡) | 편입 면적 (㎡) | 실제 이용 상황 | 소 유 자 | | 이 해 관 계 인 | | | 지분율 | 비고 |
|---|---|---|---|---|---|---|---|---|---|---|---|---|---|
| | 동 | 지번 | | | | | 성 명 | 주 소 | 성 명 | 주 소 | 기타 권리 | | |
| 1 | 봉천 | 738-104 | 천 | 1,619 | 703 | 현황도로 | 국유지 | | | | | | |
| 2 | 봉천 | 670-86 | 도로 | 43 | 38 | 현황도로 | 관악구 | | | | | | |
| 3 | 봉천 | 670-63 | 대 | 122 | 1 | 현황도로 | 황 * 순 | 관악구 봉천로13가길 *(봉천동) | | | | | |
| 4 | 봉천 | 670-64 | 대 | 248 | 55 | 나대지 | 위 * 상 | 관악구 봉천로 ***-** | | | | | |
| 5 | 봉천 | 670-85 | 도로 | 30 | 30 | 현황도로 | 관악구 | | | | | | |
| 6 | 봉천 | 673-68 | 도로 | 126 | 126 | 현황도로 | 관악구 | | | | | | |
| 7 | 봉천 | 670-99 | 도로 | 66 | 6 | 현황도로 | 관악구 | | | | | | |
| 8 | 봉천 | 670-101 | 도로 | 130 | 130 | 현황도로 | 관악구 | | | | | | |
| 9 | 봉천 | 672-32 | 도로 | 4 | 4 | 현황도로 | 시유지 | | | | | | |
| 10 | 봉천 | 670-97 | 대 | 63 | 24 | 나대지 | 이 * 애 | 봉천로13나길**(봉천동) | | | | | |
| 11 | 봉천 | 673-146 | 대 | 202 | 19 | 현황도로 | 유 * 숙 | 봉천로13나길**(봉천동) | | | | | |
| 12 | 봉천 | 673-147 | 도로 | 119 | 64 | 현황도로 | 관악구 | | | | | | |
| 13 | 봉천 | 673-143 | 도로 | 136 | 1 | 현황도로 | 조 * 은 | 경기도 의왕시 갈미1로 **,***동***호(내손동,의왕상록아파트) | | | | | |
| 14 | 봉천 | 672-6 | 도로 | 58 | 58 | 현황도로 | 관악구 | | | | | | |
| 15 | 봉천 | 673-223 | 도로 | 21 | 21 | 현황도로 | 관악구 | | | | | | |
| 16 | 봉천 | 672-28 | 도로 | 65 | 50 | 현황도로 | 관악구 | | | | | | |
| 17 | 봉천 | 673-138 | 대 | 188 | 1 | 현황도로 | 권 * 희 | 동작구 사당동 272-11 유성빌라 ***호 | | | | 1/3 | |
| | | | | | | | 최 * 기 | 동작구 사당동 272-7 남성타워 *** | | | | 1/3 | |
| | | | | | | | 김 * 록 | 동작구 사당동 ***-** | | | | 1/3 | |
| 18 | 봉천 | 673-83 | 도로 | 1,785 | 787 | 현황도로 | 관악구 | | | | | | |
| 19 | 봉천 | 673-235 | 대 | 241 | 2 | 가각부 | 김 * 영 | 봉천로13나길**(봉천동) | - | - | - | - | |
| 20 | 봉천 | 673-240 | 도로 | 130 | 130 | 현황도로 | 관악구 | | | | | | |
| 21 | 봉천 | 산113-39 | 임 | 4 | 4 | 가각부 | 백**원 | 관악구 봉천동 ***-*** | - | - | - | - | |
| 22 | 봉천 | 673-226 | 종 | 5 | 5 | 나대지 | 재단**선학원 | 종로구 안국동 ** | | - | | 1/2 | |
| | | | | | | | 백 ** 원 | 관악구 봉천동 ***-*** | | | | 1/2 | |
| 23 | 봉천 | 673-243 | 도로 | 17 | 17 | 나대지 | 최 * 호 | 동자국 흑석동 257-8 한진리버타운아파트 ***호 | 사당새마을금고 | | 지상권설 | | |
| 24 | 봉천 | 673-72 | 대 | 591 | 11 | 가각부 | 위 * 상 | 관악구 봉천동 ***-** | | - | | - | |

## 위 치 도

□ 공사명 : 봉천동 670-87~673-12간 도로개설공사-No.15



◈ 관악구고시 제2020-97호

## 도시계획시설(도로)사업 실시계획인가

1. 서울특별시고시 제207호(1973.12.29.)로 도시관리계획(도시계획시설 : 도로) 결정 및 지형도면 승인 고시되고 서울특별시 관악구 공고 제2020-873호(2020. 5. 13.)로 도시계획시설(도로)사업 실시계획인가를 위해 열람공고한『신림동 637-9 ~ 신림동 641-9 간 도로개설공사』에 대하여『국토의 계획 및 이용에 관한 법률 제88조 및 같은법 시행령 제97조에 의거 도시계획시설(도로)사업 실시계획을 인가하고,『국토의 계획 및 이용에 관한 법률 제91조 및 같은법 시행령 제100조』,『서울특별시 도시계획조례 제68조』의 규정에 의거 다음과 같이 고시하고자 합니다.
2. 관련서류는 관악구청 도로관리과(☎02-879-6754)에 비치하며, 토지소유자 및 이해관계인에게 보입니다.

2020년 6월 11일
관 악 구 청 장

가. 사업시행지의 위치 : 서울특별시 관악구 신림동 637-9 ~ 신림동 641-9
나. 사업의 종류 및 명칭
  ○ 종 류 : 도시계획시설(도로)사업
  ○ 명 칭 : 신림동 637-9 ~ 신림동 641-9 간 도로개설공사
다. 사업규모 : 폭원 8m, 연장 240m
라. 사업시행자의 성명 및 주소
  ○ 성 명 : 관악구청장
  ○ 주 소 : 서울특별시 관악구 관악로 145(청룡동 1570-1)
사. 사업기간 : 2020. 6. 4. ~ 2022. 12. 31.
아. 수용 또는 사용할 토지 또는 건물의 소재지·지번 및 지목과 소유권 이외의 권리의 명세 : 별첨

# 토 지 조 서


○ 사업시행지의 위치 : 서울특별시 관악구 신림동 637-9 ~ 신림동 641-9
○ 사업의 종류 및 명칭 : 신림동 637-9 ~ 신림동 641-9 간 도로개설공사
○ 총사업규모 : 폭원 8m, 연장 240m
○ 사업시행자의 주소 및 성명 : 서울특별시 관악구 145(청룡동 1570-1) 관악구청장

| 연번 | 소재지 | | 지목 | 지적(㎡) | 편입면적(㎡) | 실제이용상황 | 소유자 | | 이해관계인 | | | 지분율 | 비고 |
|---|---|---|---|---|---|---|---|---|---|---|---|---|---|
| | 동 | 지번 | | | | | 성명 | 주소 | 성명 | 주소 | 기타권리 | | |
| 1 | 신림 | 635-31 | 도로 | 132 | 132 | 도로 | 시유지 | | | | | | |
| 2 | 신림 | 808-695 | 천 | 194 | 194 | 도로 | 국유지 | | | | | | |
| 3 | 신림 | 637-20 | 도로 | 132 | 132 | 도로 | 시유지 | | | | | | |
| 4 | 신림 | 636-10 | 대지 | 2 | 2 | 도로 | 박*용 | 서울특별시 관악구 난곡로2*길 *(신림동) | 주식회사신*은행 | 서울특별시 중구 세종대로*길 **(태평로2가) | 근저당권 | | |
| 5 | 신림 | 636-8 | 도로 | 60 | 60 | 도로 | 관악구 | | | | | | |
| 6 | 신림 | 637-21 | 대지 | 10 | 10 | 도로 | 배*옥 | 서울특별시 관악구 신림동 17** 임관관악파크아파트 1*1-9*3 | | | | | |
| 7 | 신림 | 808-160 | 천 | 551 | 507 | 도로 | 국유지 | | | | | | |
| 8 | 신림 | 638-68 | 도로 | 50 | 50 | 도로 | 관악구 | | | | | | |
| 9 | 신림 | 638-69 | 도로 | 182 | 170 | 도로 | 관악구 | | | | | | |
| 10 | 신림 | 638-3 | 도로 | 111 | 111 | 도로 | 국유지 | | | | | | |
| 11 | 신림 | 638-1 | 도로 | 13 | 13 | 도로 | 주*순 | 서울특별시 마포구 아현동 6*1-2* | | | | | |
| 12 | 신림 | 646-427 | 도로 | 37 | 37 | 도로 | 김*자 | 서울특별시 관악구 신림동 6*6-9* | | | | | |
| 13 | 신림 | 638-59 | 답 | 17 | 17 | 도로 | 김*민 | 목포시 양동 3* | | | | | |
| 14 | 신림 | 641-4 | 도로 | 7 | 7 | 도로 | 이*화 | 서울특별시 마포구 공덕동 ***-* | | | | 1/23 | |
| | | | | | | | 이*승 | 서울특별시 성동구 신당동 ***-** | | | | 1/23 | |
| | | | | | | | 이*환 | 서울특별시 도봉구 미아동 ***-** | | | | 1/23 | |
| | | | | | | | 이*성 | 서울특별시 동대문구 제기동 *** | | | | 1/23 | |
| | | | | | | | 이*기 | 충남 천안시 입장면 산정리 *** | | | | 1/23 | |
| | | | | | | | 이*철 | 경기도 화성군 마도면 금당리 *** | | | | 1/23 | |
| | | | | | | | 이*성 | 경기도 연천군 관인면 내정리 *** | | | | 1/23 | |
| | | | | | | | 이*계 | 충남 당진군 합덕읍 점원리 ** | | | | 1/23 | |
| | | | | | | | 이*승 | 경기도 김포군 오정면 여원리 *** | | | | 1/23 | |
| | | | | | | | 이*근 | 경기도 안양시 안양동 *** | | | | 1/23 | |
| | | | | | | | 이*기 | 전북 익산군 삼기면 기산리 ** | | | | 1/23 | |
| | | | | | | | 이*욱 | 충남 예산군 신양면 서계양리** | | | | 1/23 | |
| | | | | | | | 이*봉 | 충남 홍성군 갈산면 취생리 ** | | | | 1/23 | |
| | | | | | | | 이*룡 | 성동구 화양동 ***-** | | | | 1/23 | |
| | | | | | | | 이*하 | 성남시 중동?지구 *** | | | | 1/23 | |
| | | | | | | | 이*소 | 경남 사천군 곤명면 초량리 * | | | | 1/23 | |
| | | | | | | | 이*환 | 경기도 강화군 교동면 봉소리 *** | | | | 1/23 | |

| 연번 | 소재지 | | 지목 | 지적(㎡) | 편입면적(㎡) | 실제이용상황 | 소유자 | | 이해관계인 | | | 지분율 | 비고 |
|---|---|---|---|---|---|---|---|---|---|---|---|---|---|
| | 동 | 지번 | | | | | 성명 | 주소 | 성명 | 주소 | 기타권리 | | |
| | | | | | | | 이*환 | 서울특별시 서대문구 진관의동 ***-*** | | | | 1/23 | |
| | | | | | | | 이*환 | 서울특별시 관악구 상도동 ***-** | | | | 1/23 | |
| | | | | | | | 이*성 | 충남 예산군 예산읍 예산리 ***-* | | | | 3/92 | |
| | | | | | | | 김* | 서울시 서대문구 창천동 *-** | | | | 1/92 | |
| | | | | | | | 손*분 | 경기도 안성군 미양면 고지리 *** | | | | 2/759 | |
| | | | | | | | 이*선 | 경기도 안성군 미양면 고지리 *** | | | | 4/759 | |
| | | | | | | | 이*선 | 서울특별시 영등포구 당산동 **-** | | | | 1/759 | |
| | | | | | | | 이*선 | 경기도 성남시 신흥동 ***-** | | | | 4/759 | |
| | | | | | | | 이*선 | 경기도 안양시 안양동 *** | | | | 4/759 | |
| | | | | | | | 이*선 | 경기도 양주군 동두천읍 광암리 *** | | | | 2/759 | |
| | | | | | | | 이*선 | 서울특별시 도봉구 미아산동 **-* | | | | 2/759 | |
| | | | | | | | 이*선 | 서울특별시 관악구 사당동 ***-** | | | | 4/759 | |
| | | | | | | | 이*선 | 경기도 안성군 미양면 고지리 *** | | | | 4/759 | |
| | | | | | | | 이*모 | 경기도 화성군 마도면 술창리 *** | | | | 6/437 | |
| | | | | | | | 홍*복 | 경기도 화성군 마도면 술창리 *** | | | | 2/437 | |
| | | | | | | | 이*녀 | 서울특별시 서대문구 응암동 ***-** | | | | 1/437 | |
| | | | | | | | 이*모 | 경기도 수원시 지동 ***-*** | | | | 4/437 | |
| | | | | | | | 이*모 | 서울특별시 동대문구 상봉동 ***-* | | | | 4/437 | |
| | | | | | | | 이*숙 | 서울특별시 성북구 중암동 **-** | | | | 2/437 | |
| | | | | | | | 이*선 | 충청남도 당진군 순성면 광천리 ***-* | | | | 6/460 | |
| | | | | | | | 김*순 | 충청남도 당진군 순성면 광천리 ***-* | | | | 2/460 | |
| | | | | | | | 이*선 | 충청남도 당진군 순성면 광천리 ***-* | | | | 4/460 | |
| | | | | | | | 이*선 | 충청남도 당진군 순성면 광천리 ***-* | | | | 4/460 | |
| | | | | | | | 이*선 | 서울특별시 동대문구 제기동 *** | | | | 1/460 | |
| | | | | | | | 이*선 | 충청남도 홍성군 갈산면 취생리*** | | | | 1/460 | |
| | | | | | | | 이*숙 | 경기도 포천군 창수면 모가리 *** | | | | 2/460 | |
| | | | | | | | 이*영 | 경기도 안성시 미양면 법전1길 ** | | | | 6/759 | |
| 15 | 신림 | 641-2 | 도로 | 3 | 3 | 도로 | 오*석 | 서울특별시 관악구 난곡로**길 **(신림동) | 난곡***금고 | 서울특별시 관악구 신림*동 | 근저당권 | | |
| 16 | 신림 | 646-406 | 도로 | 20 | 20 | 도로 | 장*진 | 서울특별시 관악구 신림동 ***-** | | | | | |
| 17 | 신림 | 646-413 | 대지 | 4 | 4 | 도로 | 재단법인**교서울대교구유지재단 | 서울특별시 중구 명동*가 * | | | | | |
| 18 | 신림 | 645-8 | 도로 | 264 | 251 | 도로 | 소*안 | 서울특별시 관악구 난우**길 ** (신림동) | | | | | |

## 위 치 도

□ 공사명 : 신림동 637-9 ~ 신림동 641-9 간 도로개설공사-No.16

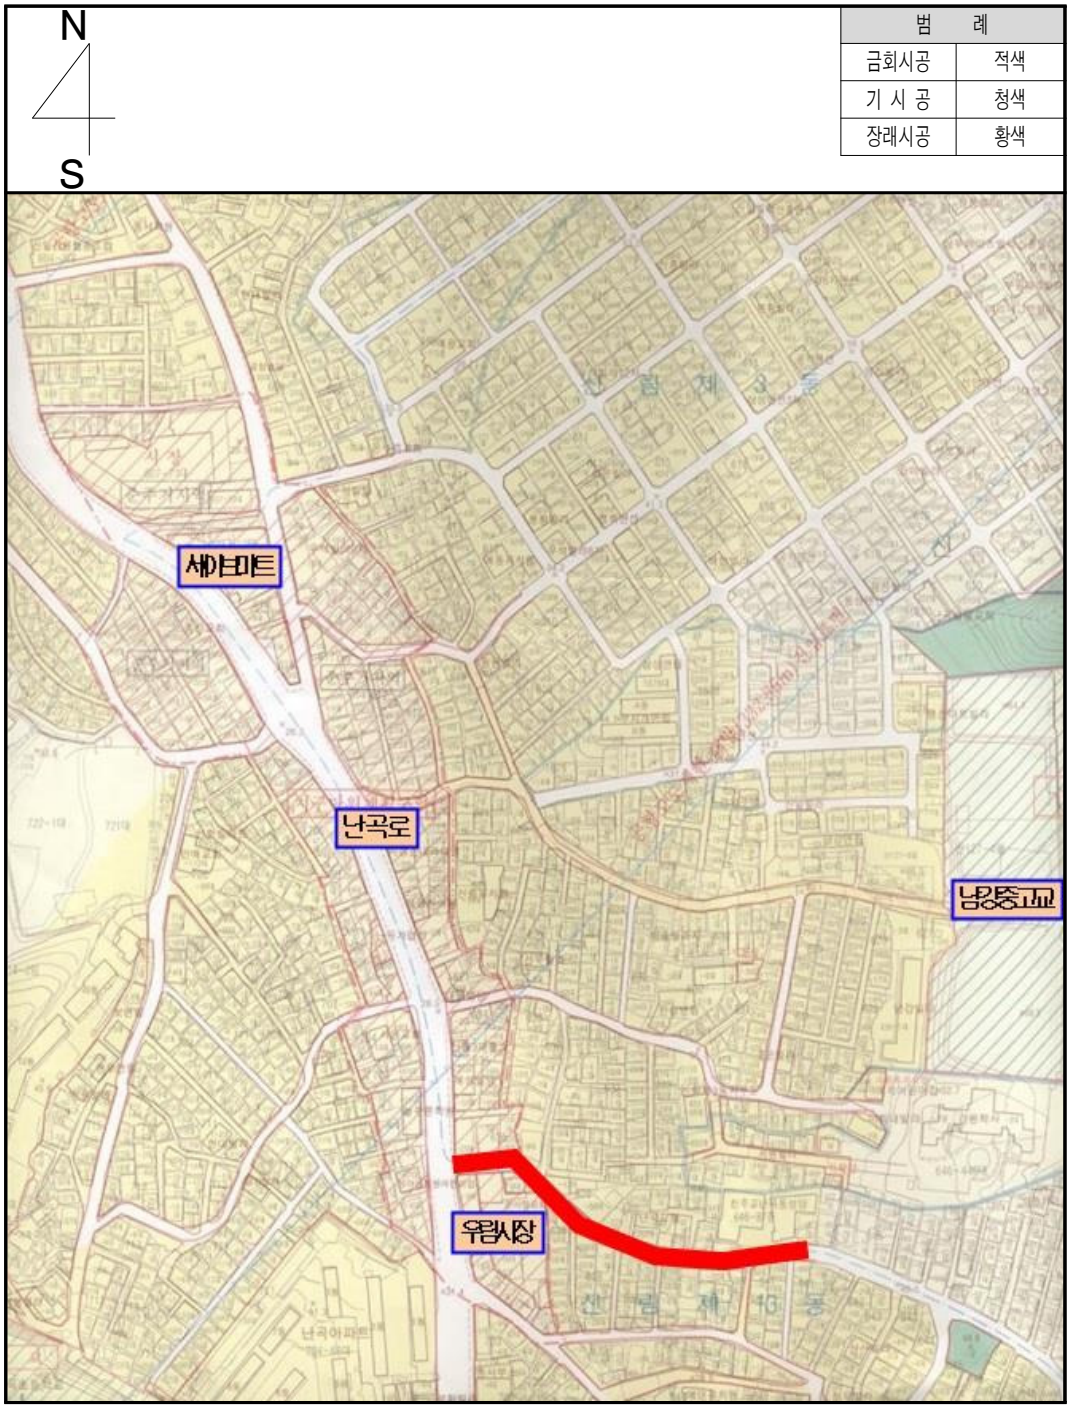

◈ 관악구고시 제2020-98호

## 도시계획시설(도로)사업 실시계획인가

1. 서울특별시고시 제156호(1973.9.26.)로 도시관리계획(도시계획시설 : 도로) 결정 및 지형도면 승인 고시되고 서울특별시 관악구 공고 제2020-874호(2020. 5. 13.)로 도시계획시설(도로)사업 실시계획인가를 위해 열람공고한『봉천동 698-26 ~ 695-13 간 도로개설공사』에 대하여『국토의 계획 및 이용에 관한 법률 제88조 및 같은법 시행령 제97조에 의거 도시계획시설(도로)사업 실시계획을 인가하고,『국토의 계획 및 이용에 관한 법률 제91조 및 같은 법 시행령 제100조』,『서울특별시 도시계획조례 제68조』의 규정에 의거 다음과 같이 고시하고자 합니다.
2. 관련서류는 관악구청 도로관리과(☎02-879-6755)에 비치하며, 토지소유자 및 이해관계인에게 보입니다.

2020년 6월 11일
관 악 구 청 장

가. 사업시행지의 위치 : 서울특별시 관악구 봉천동 698-26 ~ 695-13
나. 사업의 종류 및 명칭
  ○ 종 류 : 도시계획시설(도로)사업
  ○ 명 칭 : 봉천동 698-26 ~ 695-13간 도로개설공사
다. 사업규모 : 폭원 8m, 연장 160m
라. 사업시행자의 성명 및 주소
  ○ 성 명 : 관악구청장
  ○ 주 소 : 서울특별시 관악구 관악로 145(청룡동 1570-1)
사. 사업기간 : 2020. 6. 4. ~ 2022. 12. 31.
아. 수용 또는 사용할 토지 또는 건물의 소재지·지번 및 지목과 소유권 이외의 권리의 명세 : 별첨

# 토 지 조 서

○ 사업시행지의 위치 : 서울특별시 관악구 봉천동 698-26 ~ 봉천동 695-13
○ 사업의 종류 및 명칭 : 도시계획사업(도로) 장기미집행 17번도로
○ 총사업규모 : 폭원 8m, 연장 160m
○ 사업시행자의 주소 및 성명 : 서울특별시 관악구 145(청룡동 1570-1) 관악구청장

| 연번 | 소재지 | | 지목 | 지적 (㎡) | 편입 면적 (㎡) | 실제 이용 상황 | 소유자 | | 이해관계인 | | | 지분율 | 비고 |
|---|---|---|---|---|---|---|---|---|---|---|---|---|---|
| | 동 | 지번 | | | | | 성명 | 주소 | 성명 | 주소 | 기타 권리 | | |
| 1 | 봉천 | 698-46 | 대 | 50 | 50 | 형황도로 | 송*옥 | 관악구 신림동 **-** | - | - | - | 1/2 | |
| | | | | | | | 명*호 | 관악구 신림동 ****-** | - | - | - | 1/2 | |
| 2 | 봉천 | 698-19 | 대 | 73 | 73 | 형황도로 | 송*옥 | 관악구 신림동 **-** | - | - | - | 1/2 | |
| | | | | | | | 명*호 | 관악구 신림동 ****-** | - | - | - | 1/2 | |
| 3 | 봉천 | 698-39 | 대 | 106 | 47 | 형황도로 | 송*옥 | 관악구 신림동 **-** | - | - | - | 1/2 | |
| | | | | | | | 명*호 | 관악구 신림동 ****-** | - | - | - | 1/2 | |
| 4 | 봉천 | 698-26 | 대 | 145 | 5 | 형황도로 | 양*환 | 관악구 봉천동 ***-** | - | - | - | - | |
| 5 | 봉천 | 698-20 | 대 | 149 | 6 | 형황도로 | 박*숙 | 관악구 보라매로2길**(봉천동) | 관악농업협동조합(보라매지점) | | 근저당 | - | |
| 6 | 봉천 | 839-3 | 도로 | 295 | 55 | 형황도로 | 국유지 | - | - | - | - | - | |
| 7 | 봉천 | 697-7 | 전 | 10 | 10 | 현황도로 | 시유지 | - | - | - | - | - | |
| 8 | 봉천 | 696-16 | 도로 | 202 | 191 | 현황도로 | 관악구 | - | - | - | - | - | |
| 9 | 봉천 | 697-8 | 전 | 5 | 5 | 현황도로 | 시유지 | - | - | - | - | - | |
| 10 | 봉천 | 696-15 | 대 | 3 | 3 | 현황도로 | 시유지 | - | - | - | - | - | |
| 11 | 봉천 | 696-14 | 도로 | 23 | 21 | 현황도로 | 윤*묵 | 영등포구 신길동 ***-* | - | - | - | - | |
| 12 | 봉천 | 696-20 | 도로 | 6 | 6 | 현황도로 | 시유지 | - | - | - | - | - | |
| 13 | 봉천 | 696-18 | 도로 | 260 | 252 | 현황도로 | 관악구 | - | - | - | - | - | |
| 14 | 봉천 | 695-22 | 도로 | 645 | 477 | 현황도로 | 시유지 | - | - | - | - | - | |

## 위 치 도

□ 공사명 : 봉천동 698-26~695-13간 도로개설공사-No.17



◈ 관악구고시 제2020-99호

## 도시계획시설(도로)사업 실시계획인가

1. 서울특별시고시 제2호(1972.1.7.)로 도시관리계획(도시계획시설 : 도로) 결정 및 지형도면 승인 고시되고 서울특별시 관악구 공고 제2020-875호(2020. 5. 13.)로 도시계획시설(도로)사업 실시계획인가를 위해 열람공고한『봉천동 685-56 ~ 711-28 간 도로개설공사』에 대하여『국토의 계획 및 이용에 관한 법률 제88조 및 같은법 시행령 제97조에 의거 도시계획시설(도로)사업 실시계획을 인가하고,『국토의 계획 및 이용에 관한 법률 제91조 및 같은 법 시행령 제100조』,『서울특별시 도시계획조례 제68조』의 규정에 의거 다음과 같이 고시하고자 합니다.
2. 관련서류는 관악구청 도로관리과(☎02-879-6755)에 비치하며, 토지소유자 및 이해관계인에게 보입니다.

2020년 6월 11일
관 악 구 청 장

가. 사업시행지의 위치 : 서울특별시 관악구 봉천동 685-56 ~ 711-28
나. 사업의 종류 및 명칭
  ○ 종 류 : 도시계획시설(도로)사업
  ○ 명 칭 : 봉천동 685-56 ~ 711-28간 도로개설공사
다. 사업규모 : 폭원 4~6m, 연장 220m
라. 사업시행자의 성명 및 주소
  ○ 성 명 : 관악구청장
  ○ 주 소 : 서울특별시 관악구 관악로 145(청룡동 1570-1)
사. 사업기간 : 2020. 6. 4. ~ 2022. 12. 31.
아. 수용 또는 사용할 토지 또는 건물의 소재지·지번 및 지목과 소유권 이외의 권리의 명세 : 별첨


# 토 지 조 서

○ 사업시행지의 위치 : 서울특별시 관악구 봉천동 685-56 ~ 봉천동 711-28
○ 사업의 종류 및 명칭 : 도시계획사업(도로) 장기미집행 18번도로
○ 총사업규모 : 폭원 4~6m, 연장 220m
○ 사업시행자의 주소 및 성명 : 서울특별시 관악구 145(청룡동 1570-1) 관악구청장

| 연번 | 소재지 | | 지목 | 지적(㎡) | 편입면적(㎡) | 실제이용상황 | 소유자 | | 이해관계인 | | | 지분율 | 비고 |
|---|---|---|---|---|---|---|---|---|---|---|---|---|---|
| | 동 | 지번 | | | | | 성명 | 주소 | 성명 | 주소 | 기타권리 | | |
| 1 | 봉천 | 711-6 | 도로 | 286 | 286 | 현황도로 | 관악구 | | | | | | |
| 2 | 봉천 | 711-111 | 대 | 21 | 21 | 현황도로 | 이 * 호 | 봉천동 ***-** | | | | | |
| 3 | 봉천 | 711-113 | 대 | 3 | 3 | 현황도로 | 이 * 호 | 봉천동 ***-** | | | | | |
| 4 | 봉천 | 711-116 | 대 | 1 | 1 | 현황도로 | 임 * 학 | 관악구 당곡2길 **(봉천동) | | | | | |
| 5 | 봉천 | 711-115 | 대 | 1 | 1 | 현황도로 | 윤 * | 관악구 봉천동 ***-** | | | | | |
| 6 | 봉천 | 711-112 | 대 | 7 | 7 | 현황도로 | 김 * 선 | 봉천동 ***-** | | | | | |
| 7 | 봉천 | 691-34 | 도로 | 6 | 6 | 현황도로 | 관악구 | | | | | | |
| 8 | 봉천 | 691-35 | 대 | 3 | 3 | 현황도로 | 김 * 선 | 관악구 당곡2길**(봉천동) | 보라매새마을금고 | | 근저당권 | 1/2 | |
| | | | | | | | 김 * 건 | 동작구 보라매로5가길16,****호(신대방동,보라매아카데미타워) | | | | 1/2 | |
| 9 | 봉천 | 692-31 | 대 | 2 | 2 | 현황도로 | 대한예수교장로회**교회 | 관악구 봉천동 *** | | | | | |
| 10 | 봉천 | 711-114 | 대 | 1 | 1 | 현황도로 | 대한예수교장로회***교회 | 관악구 봉천동 ***-** | | | | | |
| 11 | 봉천 | 687-86 | 대 | 1 | 1 | 현황도로 | 서 * 렬 | 광주시 초월읍 산이길 48, *동 ***호(해당화마을) | 국민은행(오류동지점) | | 근저당권 | | |
| 12 | 봉천 | 687-85 | 도로 | 1 | 1 | 현황도로 | 관악구 | | | | | | |
| 13 | 봉천 | 687-84 | 대지 | 1 | 1 | 현황도로 | 이 * 권 | *** | | | | | |
| 14 | 봉천 | 685-77 | 도로 | 3 | 3 | 현황도로 | 관악구 | | | - | | - | |
| 15 | 봉천 | 687-82 | 도로 | 11 | 11 | 현황도로 | 한 * 택 | 관악구 봉천동 ***-** | | - | | 3/7 | |
| | | | | | | | 정 * 희 | 관악구 봉천동 ***-** | | | | 1/7 | |
| | | | | | | | 한 * 경 | 강서구 방화동 286-1 한미아파트 5동 ***호 | | | | 1/7 | |
| | | | | | | | 한 * 택 | 관악구 봉천동 ***-** | | | | 2/7 | |
| 16 | 봉천 | 685-79 | 도로 | 17 | 15 | 현황도로 | 관악구 | | | | | | |
| 17 | 봉천 | 687-8 | 도로 | 13 | 13 | 현황도로 | 관악구 | | | | | | |
| 18 | 봉천 | 686-40 | 도로 | 250 | 167 | 현황도로 | 관악구 | | | | | | |
| 19 | 봉천 | 산146-26 | 도로 | 77 | 77 | 현황도로 | 관악구 | | | | | | |
| 20 | 봉천 | 산146-22 | 도로 | 29 | 2 | 현황도로 | 관악구 | | | | | | |

## 위 치 도

□ 공사명 : 봉천동 685-56~711-28 도로개설공사-No.18

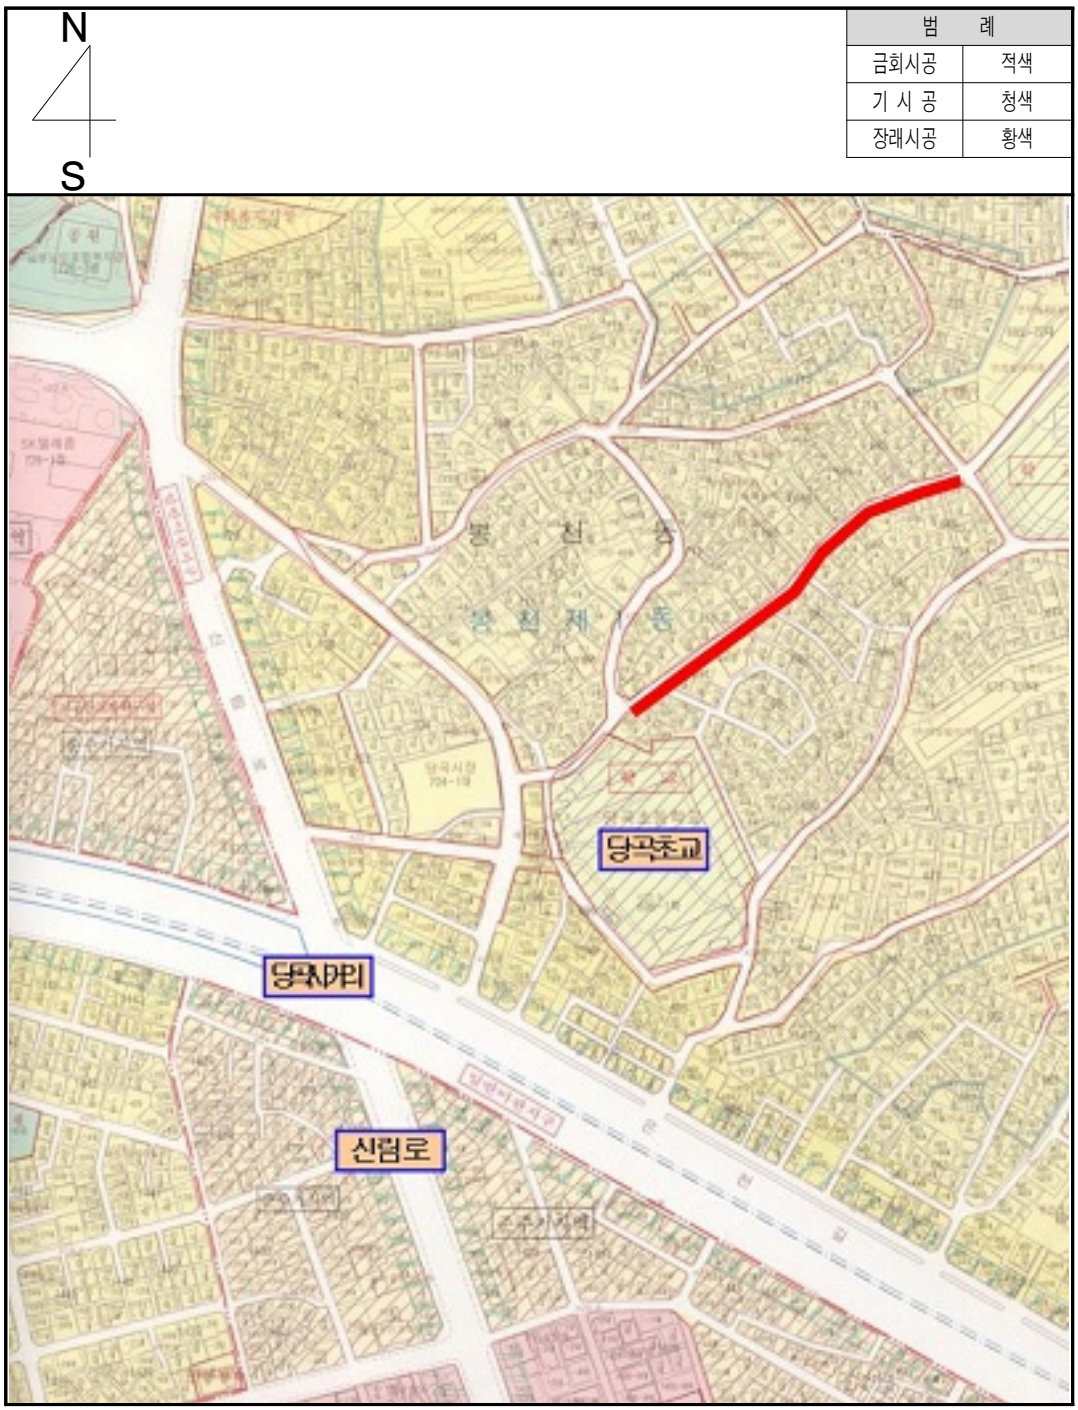

◈ 관악구고시 제2020-100호

## 도시계획시설(도로)사업 실시계획인가

1. 서울특별시고시 제207호(1973.12.29.)로 도시관리계획(도시계획시설 : 도로) 결정 및 지형도면 승인 고시되고 서울특별시 관악구 공고 제2020-876호(2020. 5. 13.)로 도시계획시설(도로)사업 실시계획인가를 위해 열람공고한『신림동 606-1 ~ 신림동 604-3 간 도로개설공사』에 대하여『국토의 계획 및 이용에 관한 법률 제88조 및 같은법 시행령 제97조에 의거 도시계획시설(도로)사업 실시계획을 인가하고,『국토의 계획 및 이용에 관한 법률 제91조 및 같은법 시행령 제100조』,『서울특별시 도시계획조례 제68조』의 규정에 의거 다음과 같이 고시하고자 합니다.
2. 관련서류는 관악구청 도로관리과(☎02-879-6754)에 비치하며, 토지소유자 및 이해관계인에게 보입니다.

2020년 6월 11일
관 악 구 청 장

가. 사업시행지의 위치 : 서울특별시 관악구 신림동 606-1 ~ 신림동 604-3
나. 사업의 종류 및 명칭
  ○ 종 류 : 도시계획시설(도로)사업
  ○ 명 칭 : 신림동 606-1 ~ 신림동 604-3 간 도로개설공사
다. 사업규모 : 폭원 6m, 연장 104m
라. 사업시행자의 성명 및 주소
  ○ 성 명 : 관악구청장
  ○ 주 소 : 서울특별시 관악구 관악로 145(청룡동 1570-1)
사. 사업기간 : 2020. 6. 4. ~ 2022. 12. 31.
아. 수용 또는 사용할 토지 또는 건물의 소재지·지번 및 지목과 소유권 이외의 권리의 명세 : 별첨

# 토 지 조 서

○ 사업시행지의 위치 : 서울특별시 관악구 신림동 606-1 ~ 신림동 604-3
○ 사업의 종류 및 명칭 : 신림동 606-1 ~ 신림동 604-3 간 도로개설공사
○ 총사업규모 : 폭원 6m, 연장 104m
○ 사업시행자의 주소 및 성명 : 서울특별시 관악구 145(청룡동 1570-1) 관악구청장

| 연번 | 소재지 | | 지목 | 지적 (㎡) | 편입 면적 (㎡) | 실제 이용 상황 | 소유자 | | 이해관계인 | | | 지분율 | 비고 |
|---|---|---|---|---|---|---|---|---|---|---|---|---|---|
| | 동 | 지번 | | | | | 성명 | 주 소 | 성명 | 주 소 | 기타 권리 | | |
| 1 | 신림 | 808-552 | 천 | 75 | 11 | 도로 | 국유지 | | | | | | |
| 2 | 신림 | 808-534 | 천 | 9 | 9 | 도로 | 국유지 | | | | | | |
| 3 | 신림 | 604-14 | 도로 | 651 | 651 | 도로 | 관악구 | | | | | | |
| 4 | 신림 | 604-22 | 도로 | 15 | 15 | 도로 | 재단법인 *******회 서울 노회 유지재단 | 서울특별시 종로구연지동 ***-** | | | | | |
| 5 | 신림 | 606-10 | 대지 | 13 | 13 | 도로 | 이*규 | 서울시 관악구신림동 ***-* | 유*례 | 서울특별시 서대문구 창천동 **-* | 근저당권 | | |
| | | | | | | | | | 김*선 | 서울특별시 서대문구 창천동 **-** | 근저당권 | | |
| 6 | 신림 | 605-3 | 도로 | 29 | 29 | 도로 | 관악구 | | | | | | |

## 위 치 도

□ 공사명 : 신림동 606-1 ~ 신림동 604-3 간 도로개설공사-№19

N

S

| 범 례 | |
|---|---|
| 금회시공 | 적색 |
| 기 시 공 | 청색 |
| 장래시공 | 황색 |



◈ 관악구고시 제2020-101호

## 도시계획시설(도로)사업 실시계획인가

1. 서울특별시고시 제207호(1973.12.29.)로 도시관리계획(도시계획시설 : 도로) 결정 및 지형도면 승인 고시되고 서울특별시 관악구 공고 제2020-877호(2020. 5. 13.)로 도시계획시설(도로)사업 실시계획인가를 위해 열람공고한『신림동 634-2 ~ 신림동 632-1 간 도로개설공사』에 대하여『국토의 계획 및 이용에 관한 법률 제88조 및 같은법 시행령 제97조에 의거 도시계획시설(도로)사업 실시계획을 인가하고,『국토의 계획 및 이용에 관한 법률 제91조 및 같은법 시행령 제100조』,『서울특별시 도시계획조례 제68조』의 규정에 의거 다음과 같이 고시하고자 합니다.
2. 관련서류는 관악구청 도로관리과(☎02-879-6754)에 비치하며, 토지소유자 및 이해관계인에게 보입니다.

2020년 6월 11일
관 악 구 청 장

가. 사업시행지의 위치 : 서울특별시 관악구 신림동 634-2 ~ 신림동 632-1
나. 사업의 종류 및 명칭
  ○ 종 류 : 도시계획시설(도로)사업
  ○ 명 칭 : 신림동 634-2 ~ 신림동 632-1 간 도로개설공사
다. 사업규모 : 폭원 6m, 연장 292m
라. 사업시행자의 성명 및 주소
  ○ 성 명 : 관악구청장
  ○ 주 소 : 서울특별시 관악구 관악로 145(청룡동 1570-1)
사. 사업기간 : 2020. 6. 4. ~ 2022. 12. 31.
아. 수용 또는 사용할 토지 또는 건물의 소재지·지번 및 지목과 소유권 이외의 권리의 명세 : 별첨


# 토 지 조 서

○ 사업시행지의 위치 : 서울특별시 관악구 신림동 634-2 ~ 신림동 632-1
○ 사업의 종류 및 명칭 : 신림동 634-2 ~ 신림동 632-1 간 도로개설공사
○ 총사업규모 : 폭원 6m, 연장 292m
○ 사업시행자의 주소 및 성명 : 서울특별시 관악구 145(청룡동 1570-1) 관악구청장

| 연번 | 소재지 | | 지목 | 지적 (㎡) | 편입 면적 (㎡) | 실제 이용 상황 | 소유자 | | 이해관계인 | | | 지분율 | 비고 |
|---|---|---|---|---|---|---|---|---|---|---|---|---|---|
| | 동 | 지번 | | | | | 성명 | 주소 | 성명 | 주소 | 기타 권리 | | |
| 1 | 신림 | 808-159 | 천 | 7,346 | 1,104 | 도로 | 국유지 | | | | | | |
| 2 | 신림 | 621-48 | 도로 | 64 | 64 | 도로 | 관악구 | | | | | | |
| 3 | 신림 | 634-5 | 도로 | 30 | 30 | 도로 | 관악구 | | | | | | |
| 4 | 신림 | 634-11 | 도로 | 446 | 5 | 도로 | 관악구 | | | | | | |
| 5 | 신림 | 635-11 | 도로 | 57 | 57 | 도로 | 관악구 | | | | | | |
| 6 | 신림 | 624-23 | 도로 | 89 | 1 | 도로 | 김*희 | 서울특별시 영등포구 여의도동 *-** | | | | | |
| 7 | 신림 | 624-30 | 도로 | 86 | 86 | 도로 | 관악구 | | | | | | |
| 8 | 신림 | 633-44 | 도로 | 42 | 42 | 도로 | 관악구 | | | | | | |
| 9 | 신림 | 624-44 | 도로 | 59 | 59 | 도로 | 관악구 | | | | | | |
| 10 | 신림 | 633-35 | 도로 | 403 | 3 | 도로 | 이*미 | 인천광역시 중구 대무의로 ***(무의동) | **** 협동조합 | 서울특별시 구로구 디지털로**길 *** (가리봉동) | 근저당권 | | |
| 11 | 신림 | 630-24 | 도로 | 83 | 33 | 도로 | 관악구 | | | | | | |
| 12 | 신림 | 631-42 | 도로 | 46 | 46 | 도로 | 관악구 | | | | | | |
| 13 | 신림 | 631-10 | 대지 | 7 | 1 | 도로 | 이*석 | 서울특별시 관악구 신림동 ***-* | | | | | |
| 14 | 신림 | 633-58 | 도로 | 43 | 32 | 도로 | 관악구 | | | | | | |
| 15 | 신림 | 631-7 | 답 | 63 | 2 | 도로 | 이*석 | 서울특별시 관악구 신림동 ***-* | | | | 13/19 | |
| | | | | | | | 이*룡 | 서울특별시 관악구 신림동 ***-** | | | | 6/19 | |
| 16 | 신림 | 631-13 | 답 | 20 | 20 | 도로 | 이*석 | 서울특별시 관악구 신림동 ***-* | | | | | |
| 17 | 신림 | 631-12 | 대지 | 145 | 1 | 도로 | 명*열 | 서울특별시 관악구 난곡로**길 ** | | | | | |
| 18 | 신림 | 631-37 | 대지 | 149 | 1 | 도로 | 이*미 | 인천광역시 중구 대무의로 ***(무의동) | **** 협동조합 | 서울특별시 구로구 디지털로 **길 *** | 근저당권 | | |
| 19 | 신림 | 631-36 | 도로 | 17 | 17 | 도로 | 이*례 | 서울특별시 관악구 신림동 *** | | | | | |
| 20 | 신림 | 631-35 | 대지 | 149 | 2 | 도로 | 이*미 | 인천광역시 중구 대무의로 ***(무의동) | **** 협동조합 | 서울특별시 구로구 디지털로 **길 *** | 근저당권 | | |
| 21 | 신림 | 629-56 | 도로 | 33 | 33 | 도로 | 이*성 | 서울특별시 관악구 신림동 ***-* | | | | | |
| 22 | 신림 | 646-448 | 도로 | 212 | 204 | 도로 | 관악구 | | | | | | |

## 위 치 도

□ 공사명 : 신림동 634-2 ~ 신림동 632-1 간 도로개설공사-№20

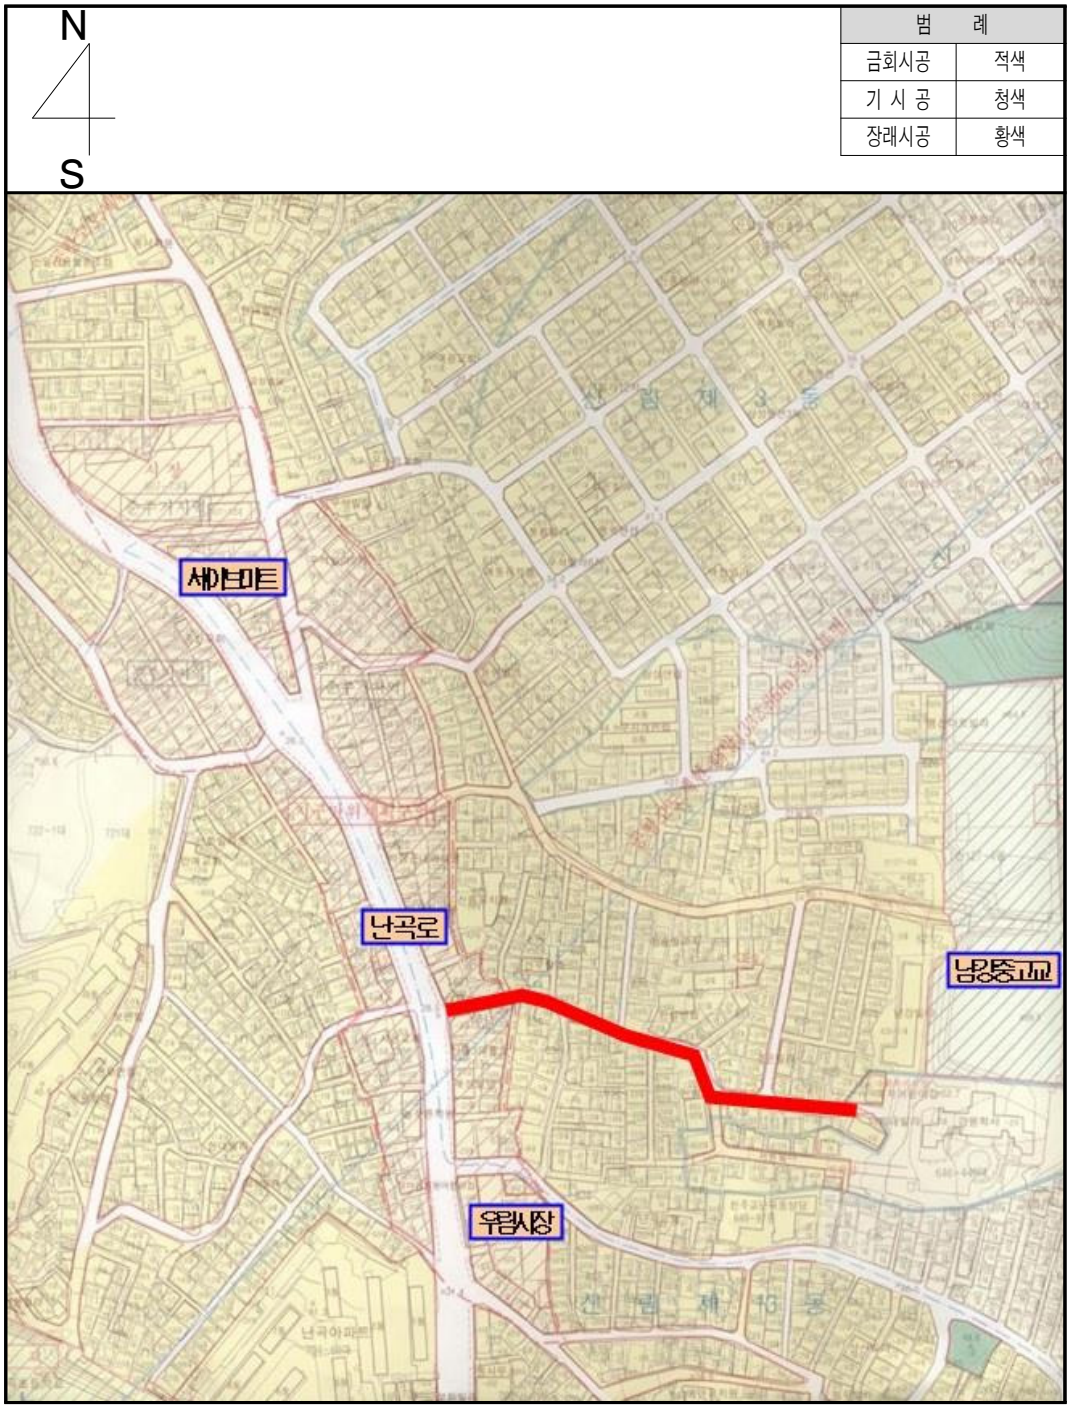

◈ 관악구고시 제2020-102호

## 도시계획시설(도로)사업 실시계획인가

1. 서울특별시고시 제174호(1978.4.25.)로 도시관리계획(도시계획시설 : 도로) 결정 및 지형도면 승인 고시되고 서울특별시 관악구 공고 제2020-878호(2020. 5. 13.)로 도시계획시설(도로)사업 실시계획인가를 위해 열람공고한『봉천동 56-4~ 56-96 간 도로개설공사』에 대하여『국토의 계획 및 이용에 관한 법률 제88조 및 같은법 시행령 제97조에 의거 도시계획시설(도로)사업 실시계획을 인가하고,『국토의 계획 및 이용에 관한 법률 제91조 및 같은 법 시행령 제100조』,『서울특별시 도시계획조례 제68조』의 규정에 의거 다음과 같이 고시하고자 합니다.
2. 관련서류는 관악구청 도로관리과(☎02-879-6755)에 비치하며, 토지소유자 및 이해관계인에게 보입니다.

2020년 6월 11일
관 악 구 청 장

가. 사업시행지의 위치 : 서울특별시 관악구 봉천동 56-4~ 56-96
나. 사업의 종류 및 명칭
  ○ 종 류 : 도시계획시설(도로)사업
  ○ 명 칭 : 봉천동 56-4~ 56-96간 도로개설공사
다. 사업규모 : 폭원 6m, 연장 82m
라. 사업시행자의 성명 및 주소
  ○ 성 명 : 관악구청장
  ○ 주 소 : 서울특별시 관악구 관악로 145(청룡동 1570-1)
사. 사업기간 : 2020. 6. 4. ~ 2022. 12. 31.
아. 수용 또는 사용할 토지 또는 건물의 소재지·지번 및 지목과 소유권 이외의 권리의 명세 : 별첨


# 토 지 조 서

○ 사 업시행지의 위치 : 서울특별시 관악구 봉천동 56-4 ~ 봉천동 56-96
○ 사업의 종류 및 명칭 : 도시계획사업(도로) 장기미집행 21번도로
○ 총사업규모 : 폭원 6m, 연장 82m
○ 사업시행자의 주소 및 성명 : 서울특별시 관악구 145(청룡동 1570-1) 관악구청장

| 연번 | 소재지 | | 지목 | 지적 (㎡) | 편입 면적 (㎡) | 실제 이용 상황 | 소유자 | | 이해관계인 | | | 지분율 | 비고 |
|---|---|---|---|---|---|---|---|---|---|---|---|---|---|
| | 동 | 지번 | | | | | 성명 | 주 소 | 성명 | 주 소 | 기타 권리 | | |
| 1 | 봉천 | 806 | 도로 | 390 | 101 | 현황도로 | 국유지 | | | | | | |
| 2 | 봉천 | 1519-4 | 도로 | 4,383 | 230 | 현황도로 | 관악구 | | | | | | |
| 3 | 봉천 | 56-127 | 대 | 11 | 11 | 현황도로 | 관악구 | | | | | | |
| 4 | 봉천 | 56-92 | 대 | 109 | 20 | 현황도로 | 김 * 례 | 관악구 봉천로49길** *층(봉천동) | 관악농업 협동조합(은천지점) | | 근저당 | - | |
| 5 | 봉천 | 56-42 | 대 | 817 | 231 | 현황도로 | 유 * 원 | 용산구 용문동 **-** | | - | | - | |
| 6 | 봉천 | 56-128 | 도로 | 8 | 8 | 현황도로 | 관악구 | | | | | | |
| 7 | 봉천 | 56-46 | 대 | 109 | 2 | 현황도로 | 김 * 호 | 관악구 봉천로49길**(봉천동) | | | | | |
| 8 | 봉천 | 56-41 | 대 | 109 | 22 | 현황도로 | 안 * 숙 | 관악구 양녕로6길***(봉천동) | | - | | | |

## 위 치 도

□ 공사명 : 봉천동 56-4~56-96간 도로개설공사-No21

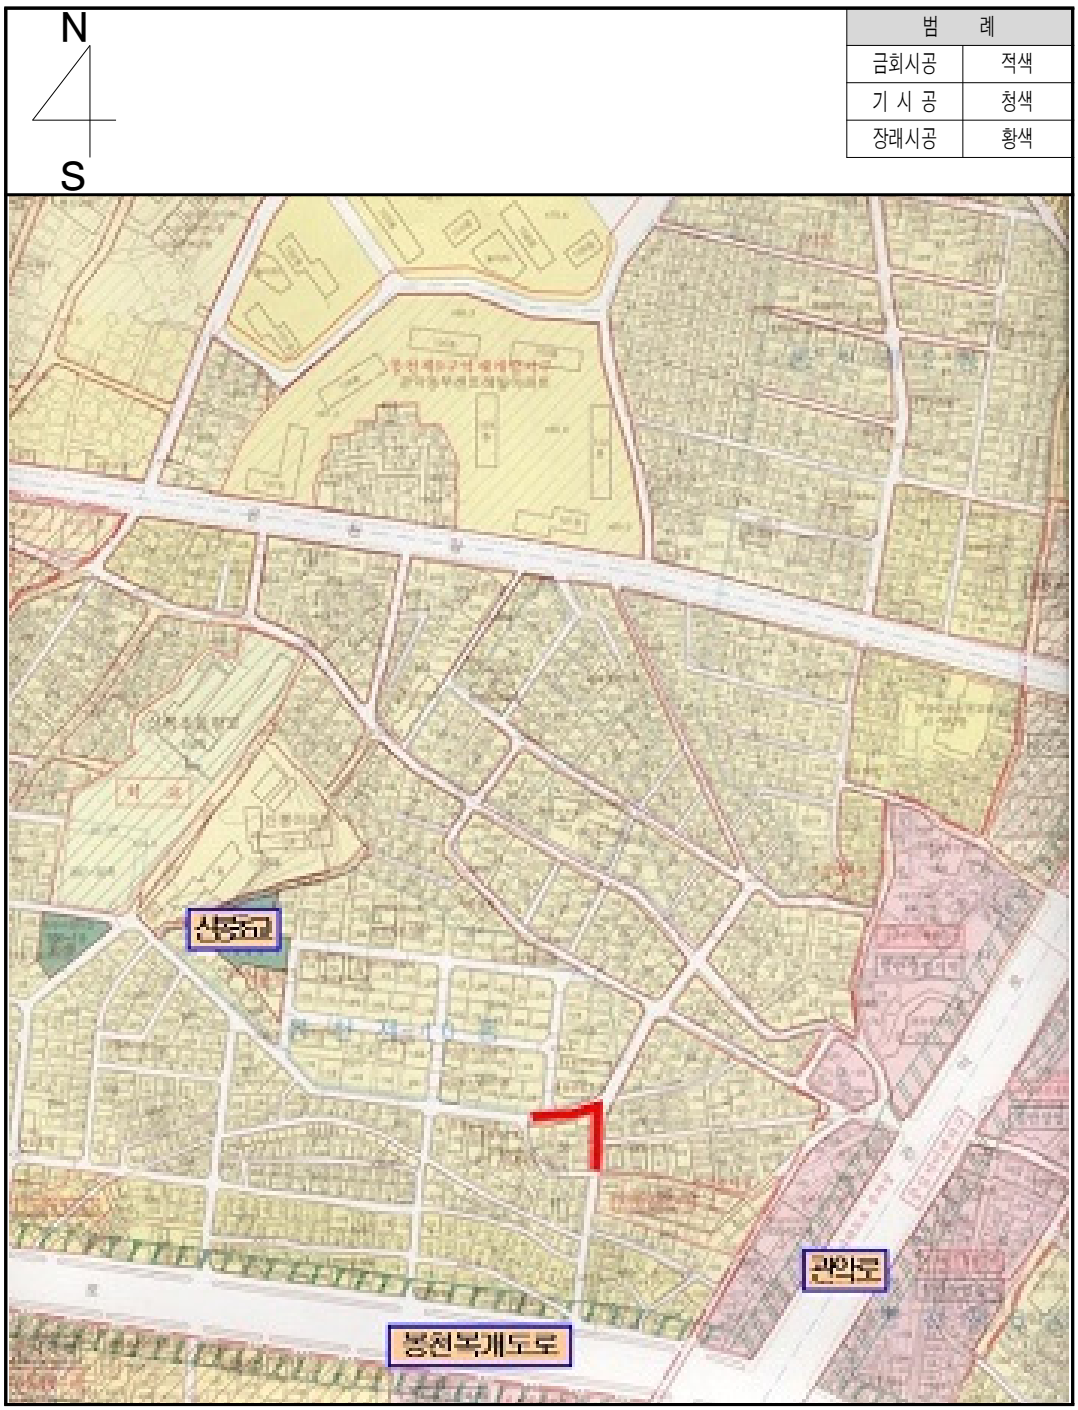

◈ 관악구고시 제2020-103호

## 도시계획시설(도로)사업 실시계획인가

1. 서울특별시고시 제207호(1973.12.29.)로 도시관리계획(도시계획시설 : 도로) 결정 및 지형도면 승인 고시되고 서울특별시 관악구 공고 제2020-879호(2020. 5. 13.)로 도시계획시설(도로)사업 실시계획인가를 위해 열람공고한『신림동 602-1 ~ 신림동 597-122 간 도로개설공사』에 대하여『국토의 계획 및 이용에 관한 법률 제88조 및 같은법 시행령 제97조에 의거 도시계획시설(도로)사업 실시계획을 인가하고,『국토의 계획 및 이용에 관한 법률 제91조 및 같은법 시행령 제100조』,『서울특별시 도시계획조례 제68조』의 규정에 의거 다음과 같이 고시하고자 합니다.
2. 관련서류는 관악구청 도로관리과(☎02-879-6754)에 비치하며, 토지소유자 및 이해관계인에게 보입니다.

2020년 6월 11일
관 악 구 청 장

가. 사업시행지의 위치 : 서울특별시 관악구 신림동 602-1 ~ 신림동 597-122
나. 사업의 종류 및 명칭
  ○ 종 류 : 도시계획시설(도로)사업
  ○ 명 칭 : 신림동 602-1 ~ 신림동 597-122 간 도로개설공사
다. 사업규모 : 폭원 6m, 연장 185m
라. 사업시행자의 성명 및 주소
  ○ 성 명 : 관악구청장
  ○ 주 소 : 서울특별시 관악구 관악로 145(청룡동 1570-1)
사. 사업기간 : 2020. 6. 4. ~ 2022. 12. 31.
아. 수용 또는 사용할 토지 또는 건물의 소재지·지번 및 지목과 소유권 이외의 권리의 명세 : 별첨

# 토 지 조 서

○ 사업시행지의 위치 : 서울특별시 관악구 신림동 602-1 ~ 신림동 597-122
○ 사업의 종류 및 명칭 : 신림동 602-1 ~ 신림동 597-122 간 도로개설공사
○ 총사업규모 : 폭원 6m, 연장 185m
○ 사업시행자의 주소 및 성명 : 서울특별시 관악구 145(청룡동 1570-1) 관악구청장

| 연번 | 소재지 | | 지목 | 지적 (㎡) | 편입 면적 (㎡) | 실제 이용 상황 | 소유자 | | 이해관계인 | | | 지분율 | 비고 |
|---|---|---|---|---|---|---|---|---|---|---|---|---|---|
| | 동 | 지번 | | | | | 성명 | 주소 | 성명 | 주소 | 기타 권리 | | |
| 1 | 신림 | 808-168 | 천 | 1,125 | 235 | 도로 | 국유지 | | | | | | |
| 2 | 신림 | 882-1 | 도로 | 2,257 | 284 | 도로 | 국유지 | | | | | | |
| 3 | 신림 | 602-9 | 도로 | 30 | 30 | 도로 | 관악구 | | | | | | |
| 4 | 신림 | 599-10 | 도로 | 12 | 12 | 도로 | 관악구 | | | | | | |
| 5 | 신림 | 599-21 | 대지 | 460 | 13 | 도로 | 이*영 | 인천광역시 연수구송도과학로**번길 **, ***동 ****호 송도동, 송도********** | | | | 13.19/566 | |
| | | | | | | | 김*전 | 서울특별시 관악구 난우 **길 **, *동 ***호(신림동, ****빌) | **** 주식회사 | 서울특별시 중구 통일로 ***(충정로*가) | 근저당권 | 34.70/566 | |
| | | | | | | | 이*남 | 서울특별시 관악구문성로**가길 ***동 ***호(신림동, **빌라) | 주식회사 한국******* 은행 | 서울특별시 종로구 종로 ** | 근저당권 | 34.92/566 | |
| | | | | | | | 이*진 | 서울특별시 관악구 난우 **길 **, *동 ***호 (신림동, ****빌) | 신림서부 ***** | 서울특별시 관악구 남부순환로 ***길 **(신림동) | 근저당권 | 17.35/566 | |
| | | | | | | | 한*진 | 서울특별시 관악구 난우 **길 **, *동 ***호 (신림동, ****빌) | | | | 17.35/566 | |
| | | | | | | | 유*근 | 서울특별시 관악구 난우 **길 **, *동 ***호 (신림동, ****빌) | 주식회사 **은행 | 서울특별시 중구 세종대로 *길 ** (태평로*가) | 근저당권 | 34.92/566 | |
| | | | | | | | 이*주 | 서울특별시 관악구 난우 **길 **, *동 ***호 (신림동, ****빌) | | | | 25.97/566 | |
| | | | | | | | 이*선 | 서울특별시 관악구 난우 **길 **, *동 ***호 (신림동, ****빌) | | | | 34.92/566 | |
| | | | | | | | 김*영 | 서울특별시 관악구 난우 **길 **, *동 ***호 (신림동, ****빌) | 주식회사 **은행 | 서울특별시 중구 소공로 ** (회현동*가)(오산지점) | 근저당권 | 47.20/566 | |
| | | | | | | | 김*자 | 경기도 안양시 동안구 관평로***, ****호(관양동, 평촌****) | | | | 38.67/566 | |
| | | | | | | | 서*희 | 서울특별시 관악구 난우 **길 **, *동 ***호 (신림동, ****빌) | 주식회사 **은행 | 서울특별시 영등포구 국제금융로*(여의도동) (금천지점) | 근저당권 | 37.70/566 | |
| | | | | | | | 박*욱 | 서울특별시 관악구 난우 **길 **, *동 ***호 (신림동, ****빌) | 주식회사 **은행 | 서울특별시 중구 소공로 ** (회현동*가)(신도림동지점) | 근저당권 | 38.67/566 | |
| | | | | | | | 윤*섭 | 서울특별시 관악구 난우 **길 **, *동 ***호 (신림동, ****빌) | 관악**** 조합 | 서울특별시 금천구 독산동 *** (신대방지점) | 근저당권 | 37.70/566 | |
| | | | | | | | 박*규 | 서울특별시 관악구 난우 **길 **, *동 ***호 (신림동, ****빌) | 주식회사 한국*******은행 | 서울특별시 종로구 종로 ** (공평동)(소매여신운영부) | 근저당권 | 38.67/566 | |
| | | | | | | | 전*옥 | 서울특별시 관악구 난우 **길 **, *동 ***호 (신림동, ****빌) | 주식회사 **은행 | 서울특별시 중구 남대문로 ** (을지로*가) | 근저당권 | 37.70/566 | |
| | | | | | | | 조*순 | 서울특별시 관악구 난우 **길 **, *동 ***호 (신림동, ****빌) | | | | 38.67/566 | |

| 연번 | 소재지 | | 지목 | 지적 (㎡) | 편입 면적 (㎡) | 실제 이용 상황 | 소유자 | | 이해관계인 | | | 지분율 | 비고 |
|---|---|---|---|---|---|---|---|---|---|---|---|---|---|
| | 동 | 지번 | | | | | 성명 | 주소 | 성명 | 주소 | 기타 권리 | | |
| | | | | | | | 이*호 | 서울특별시 관악구 난우 **길 **, *동 ***호 (신림동, ****빌) | 주식회사 **은행 | 서울특별시 중구 세종대로 *길 ** (태평로*가)(본점) | 근저당권 | 37.70/566 | |
| 6 | 신림 | 599-9 | 대지 | 10 | 10 | 도로 | 이*순 | 서울특별시 구로구 남부순환로 ***길 **, ***호(가리봉동, *****아파트) | | | | | |
| 7 | 신림 | 597-139 | 대지 | 23 | 23 | 도로 | 이*길 | 서울특별시 관악구 신림동 *** | | | | | |
| 8 | 신림 | 808-156 | 천 | 410 | 74 | 도로 | 국유지 | | | | | | |
| 9 | 신림 | 597-31 | 대지 | 26 | 10 | 도로 | 이*길 | 서울특별시 관악구 신림동 *** | | | | | |
| 10 | 신림 | 882-2 | 도로 | 565 | 83 | 도로 | 국유지 | | | | | | |
| 11 | 신림 | 597-134 | 도로 | 308 | 308 | 도로 | 관악구 | | | | | | |
| 12 | 신림 | 599-3 | 대지 | 2 | 2 | 도로 | 함*운 | 서울특별시 동작구 여의대방로 *** *층(대방동) | | | | 1/2 | |
| | | | | | | | 정*종 | 서울특별시 양천구 목동서로 **, ***동 ***호(목동, 목동신시가지아파트) | | | | 1/2 | |
| 13 | 신림 | 599-2 | 대지 | 13 | 13 | 도로 | 김*대 | 서울특별시 영등포구 신길동 ***-** | | | | | |
| 14 | 신림 | 597-8 | 대지 | 46 | 46 | 도로 | 이*우 | 서울특별시 관악구 신림동 *** | | | | | |
| 15 | 신림 | 597-6 | 대지 | 47 | 47 | 도로 | 김*석 | 경기도 안양시 만안구 삼막로 **, ***동 ***호(석수동, *****) | | | | | |

## 위 치 도

□ 공사명 : 신림동 602-1 ~ 신림동 597-122 간 도로개설공사-No22



◈ 관악구고시 제2020-104호

## 도시계획시설(도로)사업 실시계획인가

1. 서울특별시고시 제207호(1973.12.29.)로 도시관리계획(도시계획시설 : 도로) 결정 및 지형도면 승인 고시되고 서울특별시 관악구 공고 제2020-880호(2020. 5. 13.)로 도시계획시설(도로)사업 실시계획인가를 위해 열람공고한『신림동 818-38 ~ 신림동 242-6 간 도로개설공사』에 대하여『국토의 계획 및 이용에 관한 법률 제88조 및 같은법 시행령 제97조에 의거 도시계획시설(도로)사업 실시계획을 인가하고,『국토의 계획 및 이용에 관한 법률 제91조 및 같은법 시행령 제100조』,『서울특별시 도시계획조례 제68조』의 규정에 의거 다음과 같이 고시하고자 합니다.
2. 관련서류는 관악구청 도로관리과(☎02-879-6754)에 비치하며, 토지소유자 및 이해관계인에게 보입니다.

2020년 6월 11일
관 악 구 청 장

가. 사업시행지의 위치 : 서울특별시 관악구 신림동 818-38 ~ 신림동 242-6
나. 사업의 종류 및 명칭
  ○ 종 류 : 도시계획시설(도로)사업
  ○ 명 칭 : 신림동 818-38 ~ 신림동 242-6 간 도로개설공사
다. 사업규모 : 폭원 6m, 연장 100m
라. 사업시행자의 성명 및 주소
  ○ 성 명 : 관악구청장
  ○ 주 소 : 서울특별시 관악구 관악로 145(청룡동 1570-1)
사. 사업기간 : 2020. 6. 4. ~ 2022. 12. 31.
아. 수용 또는 사용할 토지 또는 건물의 소재지·지번 및 지목과 소유권 이외의 권리의 명세 : 별첨


# 토 지 조 서

○ 사업시행지의 위치 : 서울특별시 관악구 신림동 818-38 ~ 신림동 242-6
○ 사업의 종류 및 명칭 : 신림동 818-38 ~ 신림동 242-6 간 도로개설공사
○ 총사업규모 : 폭원 6m, 연장 100m
○ 사업시행자의 주소 및 성명 : 서울특별시 관악구 145(청룡동 1570-1) 관악구청장

| 연번 | 소재지 | | 지목 | 지적(㎡) | 편입면적(㎡) | 실제이용상황 | 소유자 | | 이해관계인 | | | 지분율 | 비고 |
|---|---|---|---|---|---|---|---|---|---|---|---|---|---|
| | 동 | 지번 | | | | | 성명 | 주소 | 성명 | 주소 | 기타권리 | | |
| 1 | 신림 | 1540 | 도로 | 6,610 | 65 | 도로 | 관악구 | - | - | - | - | - | - |
| 2 | 신림 | 818-43 | 도로 | 654 | 68 | 도로 | 국유지 | - | - | - | - | - | - |
| 3 | 신림 | 246-82 | 대지 | 39 | 39 | 도로 | 김*성 | 서울특별시 관악구 신림동 ***-** | - | - | - | - | 소로 |
| 4 | 신림 | 246-24 | 도로 | 195 | 195 | 도로 | 관악구 | - | - | - | - | - | - |
| 5 | 신림 | 818-42 | 구거 | 387 | 54 | 도로 | 국유지 | - | - | - | - | - | - |
| 6 | 신림 | 242-3 | 대지 | 357 | 5 | 도로 | 강*희 | 서울특별시 관악구대학*길 **(신림동) | 주식회사**은행 | 서울특별시 중구 세종대로*길 **(태평로*가)(난곡지점) | 근저당권 | 1/3 | 소로 |
| | | | | | | | 변*전 | 서울특별시 관악구대학*길 **(신림동) | - | - | - | 2/3 | 소로 |
| 7 | 신림 | 241-107 | 도로 | 122 | 122 | 도로 | 관악구 | - | - | - | - | - | - |
| 8 | 신림 | 819-2 | 도로 | 145 | 49 | 도로 | 국유지 | - | - | - | - | - | - |
| 9 | 신림 | 242-46 | 대지 | 5 | 5 | 도로 | 문*록 | 서울특별시 송파구 잠실동 ***-* | - | - | - | - | 소로 |

## 위 치 도

□ 공사명 : 신림동 818-38 ~ 신림동 242-6 간 도로개설공사-No23

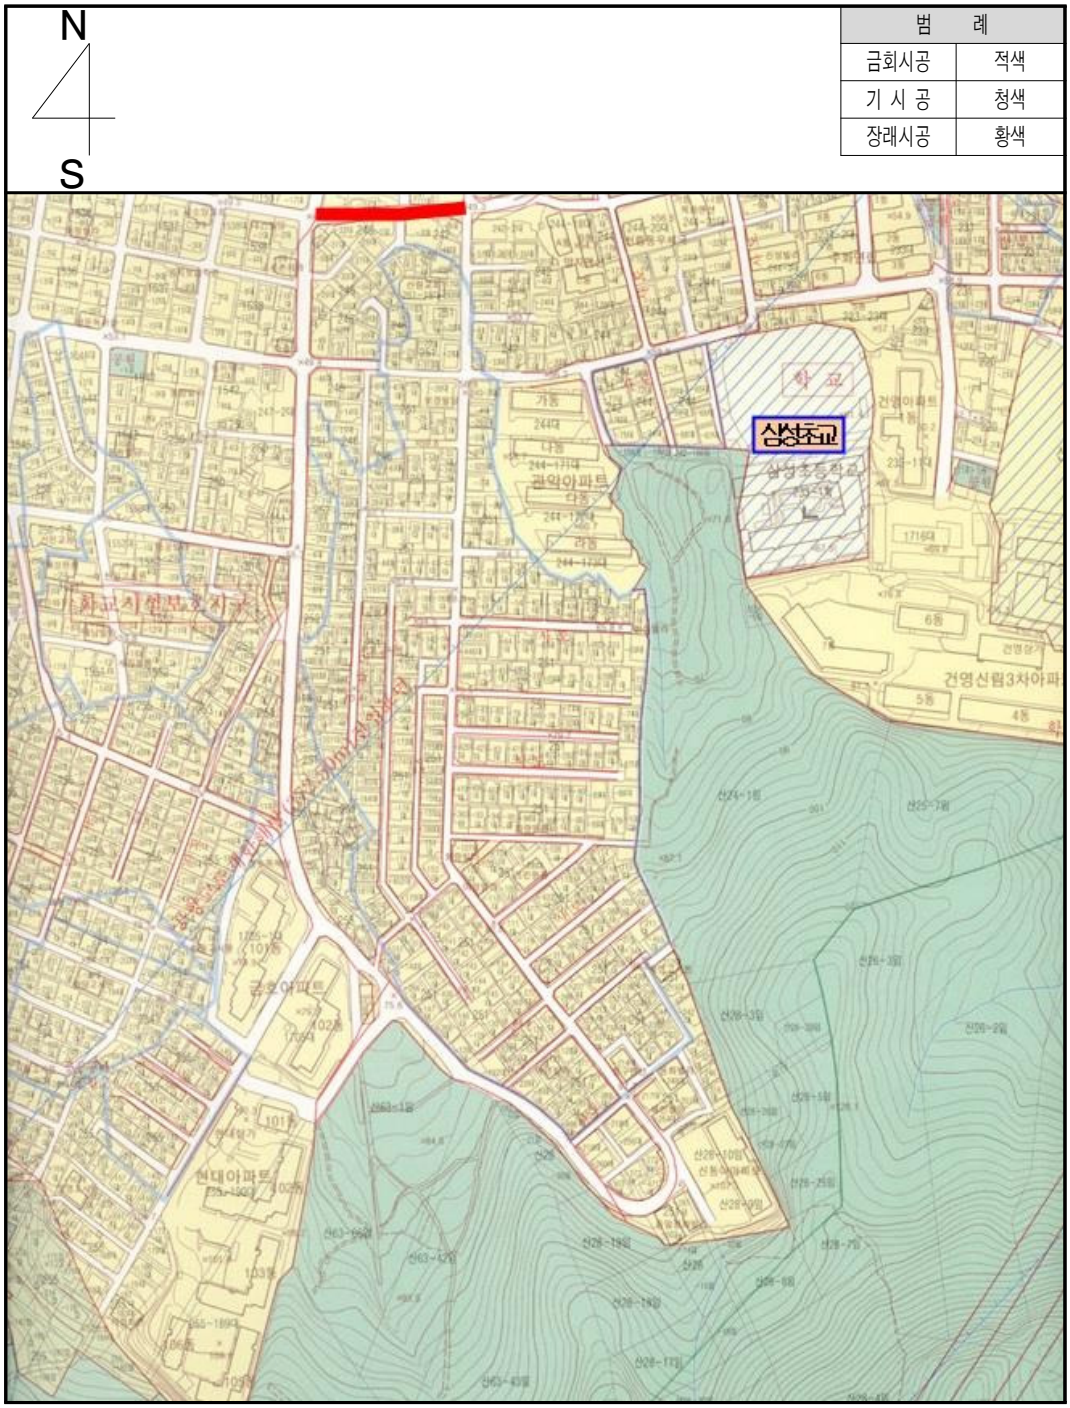

◈ 관악구고시 제2020-105호

## 도시계획시설(도로)사업 실시계획인가

1. 서울특별시고시 제3호(1969.1.18.)로 도시관리계획(도시계획시설 : 도로) 결정 및 지형도면 승인 고시되고 서울특별시 관악구 공고 제2020-881호(2020. 5. 13.)로 도시계획시설(도로)사업 실시계획인가를 위해 열람공고한『봉천동 14-10~ 15-50 간 도로개설공사』에 대하여『국토의 계획 및 이용에 관한 법률 제88조 및 같은법 시행령 제97조에 의거 도시계획시설(도로)사업 실시계획을 인가하고,『국토의 계획 및 이용에 관한 법률 제91조 및 같은 법 시행령 제100조』,『서울특별시 도시계획조례 제68조』의 규정에 의거 다음과 같이 고시하고자 합니다.
2. 관련서류는 관악구청 도로관리과(☎02-879-6755)에 비치하며, 토지소유자 및 이해관계인에게 보입니다.

2020년 6월 11일
관 악 구 청 장

가. 사업시행지의 위치 : 서울특별시 관악구 봉천동 14-10~ 15-50
나. 사업의 종류 및 명칭
  ○ 종 류 : 도시계획시설(도로)사업
  ○ 명 칭 : 봉천동 14-10~ 15-50간 도로개설공사
다. 사업규모 : 폭원 6m, 연장 200m
라. 사업시행자의 성명 및 주소
  ○ 성 명 : 관악구청장
  ○ 주 소 : 서울특별시 관악구 관악로 145(청룡동 1570-1)
사. 사업기간 : 2020. 6. 4. ~ 2022. 12. 31.
아. 수용 또는 사용할 토지 또는 건물의 소재지·지번 및 지목과 소유권 이외의 권리의 명세 : 별첨

# 토 지 조 서


○ 사업시행지의 위치 : 서울특별시 관악구 봉천동 14-10 ~ 봉천동 15-50
○ 사업의 종류 및 명칭 : 도시계획사업(도로), 장기미집행 24번도로
○ 총사업규모 : 폭원 6m, 연장 200m
○ 사업시행자의 주소 및 성명 : 서울특별시 관악구 145(청룡동 1570-1) 관악구청장

| 연번 | 소재지 | | 지목 | 지적 (㎡) | 편입 면적 (㎡) | 실제 이용 상황 | 소유자 | | 이해관계인 | | | 지분율 | 비고 |
|---|---|---|---|---|---|---|---|---|---|---|---|---|---|
| | 동 | 지번 | | | | | 성명 | 주소 | 성명 | 주소 | 기타 권리 | | |
| 1 | 봉천 | 796 | 도로 | 3 | 2 | 현황도로 | 국유지 | | | | | | |
| 2 | 봉천 | 738-122 | 천 | 382 | 303 | 현황 도로 | 국유지 | | | | | | |
| 3 | 봉천 | 15-41 | 대 | 186 | 3 | 현황 도로 | 관악구 | | | | | | |
| 4 | 봉천 | 797 | 도로 | 317 | 38 | 현황 도로 | 국유지 | | | | | | |
| 5 | 봉천 | 738-399 | 천 | 54 | 36 | 현황 도로 | 국유지 | | | | | | |
| 6 | 봉천 | 14-48 | 도로 | 195 | 180 | 현황 도로 | 관악구 | | | | | | |
| 7 | 봉천 | 14-51 | 대 | 106 | 3 | 현황 도로 | 전 * 진 | 관악구 보라매로 62, ***동 ***호(봉천동, 보라매삼성아파트) | 서울축산업 협동조합 | | 근저당 | - | |
| 8 | 봉천 | 14-134 | 도로 | 140 | 140 | 현황 도로 | 관악구 | | | | | | |
| 9 | 봉천 | 14-104 | 도로 | 56 | 56 | 현황 도로 | 김 * 연 | 충청북도 청주시 상당구 호미로 329,***동 ***호(용담동,가좌마을부영아파트)) | - | - | - | 1/5 | |
| | | | | | | | 김 * 전 | 서초구 반포대로 275, ***동 ***호(반포동, 래미안퍼스티지) | | | | 1/5 | |
| | | | | | | | 김 * 전 | 용산구 이촌로64길15, ***동***호(이촌동, 엘지한강자이아파트) | | | | 1/5 | |
| | | | | | | | 김 * 옥 | 서초구 신반포로 270, ***동****호(반포동,반포자이아파트) | | | | 2/5 | |
| 10 | 봉천 | 14-96 | 대 | 162 | 3 | 현황 도로 | 강 * 모 | 관악구 청림 2길**-**(봉천동) | 신림신용 협동조합 | | 근저당 | | |
| 11 | 봉천 | 738-81 | 천 | 867 | 342 | 현황 도로 | 국유지 | | | | | | |
| 12 | 봉천 | 14-16 | 대 | 274 | 3 | 현황 도로 | 박 * 준 | 광진구 뚝섬로 36길 **-*, 나호(자양동) | | | | 1/10 | |
| | | | | | | | 박 * 희 | 광진구 뚝섬로 36길 **-*, 나호(자양동) | | | | 1/10 | |
| | | | | | | | 김 * 전 | 서초구 반포대로 275, ***동 ***호(반포동, 래미안퍼스티지) | | | | 1/5 | |
| | | | | | | | 김 * 전 | 용산구 이촌로64길15, ***동***호(이촌동, 엘지한강자이아파트) | | | | 1/5 | |
| | | | | | | | 김 * 옥 | 서초구 신반포로 270, ***동****호(반포동,반포자이아파트) | | | | 2/5 | |
| 13 | 봉천 | 14-124 | 대 | 37 | 37 | 현황 도로 | 한 * 아 | 관악구 청림길*(봉천동) | - | - | - | - | |
| 14 | 봉천 | 14-112 | 도로 | 7 | 7 | 현황 도로 | 왕 * 환 | 경기도 남양주시 진접읍 해밀예당로 236번길3, ****동 ***호 (신도브래뉴아파트) | | | | 1/3 | |
| 15 | 봉천 | 14-126 | 대 | 9 | 9 | 현황 도로 | 이 * 영 | 봉천동 **-*** | | | | 19/285 | |
| | | | | | | | 윤 * 인 | 관악구 청림2길 9-8, 가동 ***호(봉천동) | | | | 19/285 | |
| | | | | | | | 박 * 선 | 봉천동 14-120(28/3) 가동 ***호 | | | | 19/285 | |
| | | | | | | | 이 * 록 | 관악구 관악로 37길 20, ***동 ****호(봉천동, 봉천동아아파트) | 관악구 | | 압류 | 19/285 | |

| 연번 | 소재지 | | 지목 | 지적 (㎡) | 편입 면적 (㎡) | 실제 이용 상황 | 소유자 | | 이해관계인 | | | 지분율 | 비고 |
|---|---|---|---|---|---|---|---|---|---|---|---|---|---|
| | 동 | 지번 | | | | | 성명 | 주소 | 성명 | 주소 | 기타 권리 | | |
| | | | | | | | 이 * 구 | 강원도 홍천군 홍천읍 갈마로 8길 15, ***동 ***호(신성미소지움 아파트) | | | | 19/285 | |
| | | | | | | | 신 * 섭 | 관악구 남부순환로 161 가길*(봉천동) | 한국주택 금융공사 | | 가압류 | 19/285 | |
| | | | | | | | 성 * 경 | 경기도 의정부시 용민로 122번길 15, ***호(민락동) | | | | 19/285 | |
| | | | | | | | 김 * 수 | 관악구 남부순환로 234길 78, ***호(봉천동) | | | | 19/285 | |
| | | | | | | | 김 * 균 | 관악구 관악로 30길 27, ***동 ***호(봉천동, 관악푸르지오아파트) | | | | 19/285 | |
| | | | | | | | 민 * 규 | 봉천동 **-*** | | | | 19/285 | |
| | | | | | | | 유 * 진 | 경기도 김포시 김포한강8로 331,***호 ***호(마산동,솔터마을 LH휴먼시아) | | | | 19/285 | |
| | | | | | | | 이 * 임 | 구로구 고척로 52마길 39, ***호(고척동, 애경빌라) | | | | 19/285 | |
| | | | | | | | 이 * 우 | 관악구 청림2길 9, ***호(봉천동) | | | | 19/285 | |
| | | | | | | | 송 * 열 | 은평구 통일로 94길 34-6, ***호(불광동) | | | | 19/285 | |
| | | | | | | | 전 * 자 | 봉천동 **-**(36/1) | | | | 19/285 | |
| 16 | 봉천 | 804 | 도로 | 268 | 104 | 현황 도로 | 국유지 | | | | | | |
| 17 | 봉천 | 14-87 | 도로 | 56 | 1 | 현황 도로 | 이 * 재 | 봉천동 **-* | | | | | |
| 18 | 봉천 | 14-85 | 대 | 126 | 9 | 현황 도로 | 재단법인천주교 서울*****재단 | 중구 명동 2가 *번지 | | | | | |
| 19 | 봉천 | 14-117 | 도로 | 7 | 7 | 현황 도로 | 관악구 | | | | | | |
| 20 | 봉천 | 799 | 도로 | 479 | 18 | 현황 도로 | 국유지 | | | | | | |
| 21 | 봉천 | 14-3 | 도로 | 50 | 5 | 현황 도로 | 관악구 | | | | | | |

## 위 치 도

□ 공사명 : 봉천동 14-10~15-50간 도로확장공사-№24

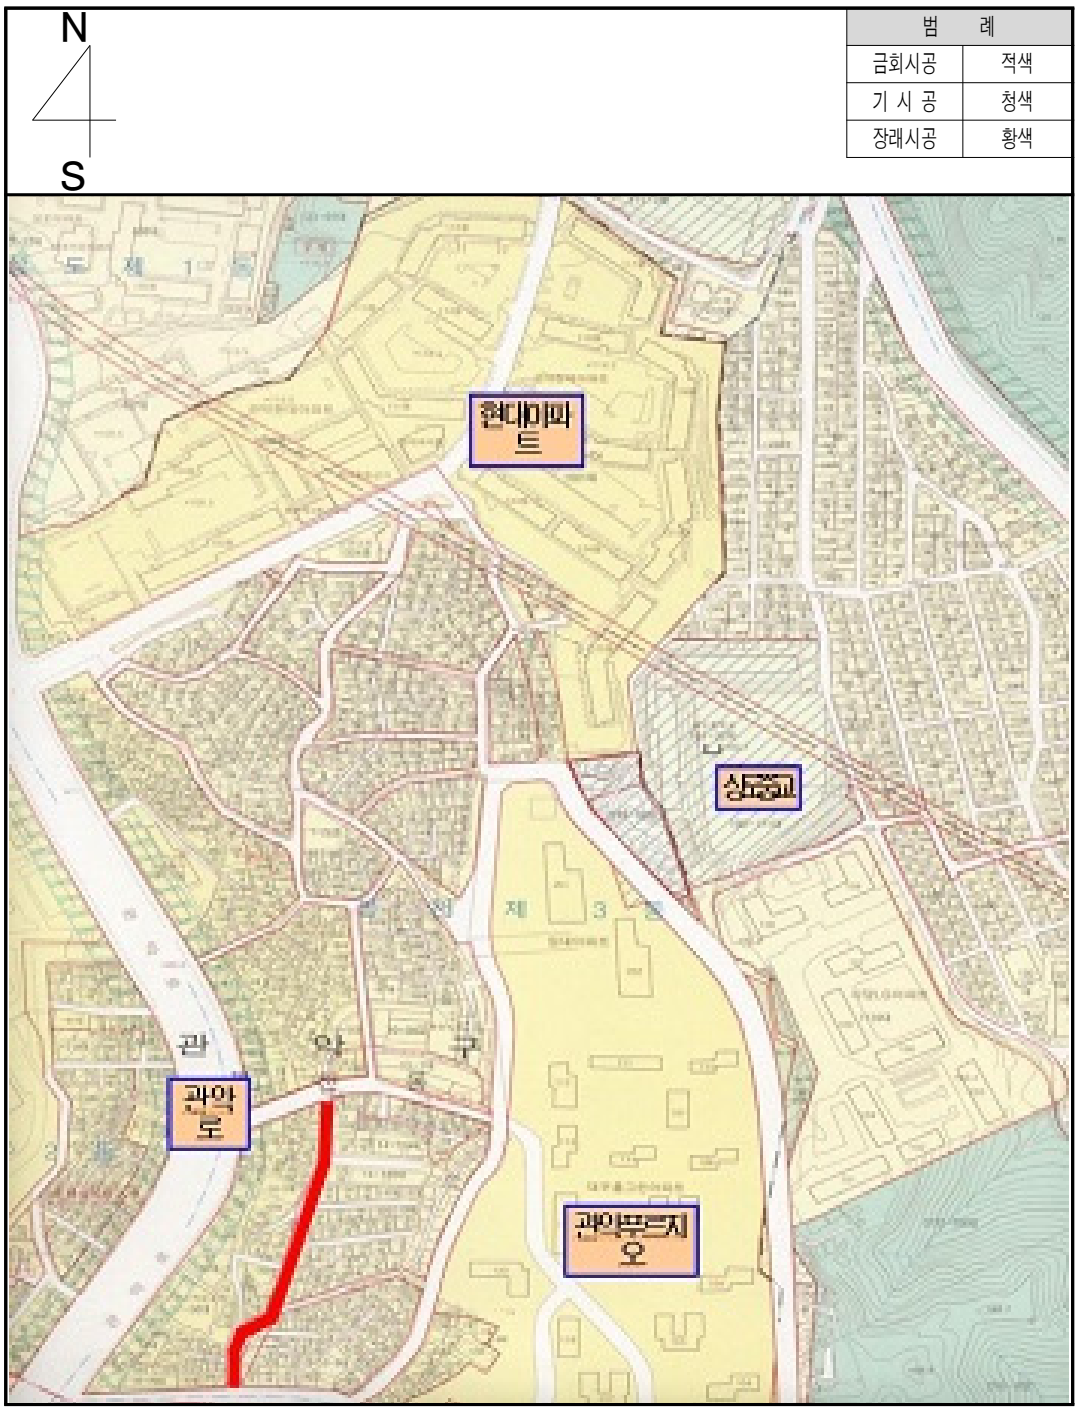

◈ 관악구고시 제2020-106호

## 도시계획시설(도로)사업 실시계획인가

1. 서울특별시고시 제3호(1969.1.18.)로 도시관리계획(도시계획시설 : 도로) 결정 및 지형도면 승인 고시되고 서울특별시 관악구 공고 제2020-882호(2020. 5. 13.)로 도시계획시설(도로)사업 실시계획인가를 위해 열람공고한『봉천동 13-44 ~ 13-13 간 도로개설공사』에 대하여『국토의 계획 및 이용에 관한 법률 제88조 및 같은법 시행령 제97조에 의거 도시계획시설(도로)사업 실시계획을 인가하고,『국토의 계획 및 이용에 관한 법률 제91조 및 같은 법 시행령 제100조』,『서울특별시 도시계획조례 제68조』의 규정에 의거 다음과 같이 고시하고자 합니다.
2. 관련서류는 관악구청 도로관리과(☎02-879-6755)에 비치하며, 토지소유자 및 이해관계인에게 보입니다.

2020년 6월 11일
관 악 구 청 장

가. 사업시행지의 위치 : 서울특별시 관악구 봉천동 13-44 ~ 13-13
나. 사업의 종류 및 명칭
  ○ 종 류 : 도시계획시설(도로)사업
  ○ 명 칭 : 봉천동 13-44 ~ 13-13간 도로개설공사
다. 사업규모 : 폭원 12~20m, 연장 100m
라. 사업시행자의 성명 및 주소
  ○ 성 명 : 관악구청장
  ○ 주 소 : 서울특별시 관악구 관악로 145(청룡동 1570-1)
사. 사업기간 : 2020. 6. 4. ~ 2022. 12. 31.
아. 수용 또는 사용할 토지 또는 건물의 소재지·지번 및 지목과 소유권 이외의 권리의 명세 : 별첨


# 토 지 조 서

○ 사 업시행지의 위치 : 서울특별시 관악구 봉천동 13-44 ~ 봉천동 13-13
○ 사업의 종류 및 명칭 : 도시계획사업(도로) 장기미집행 25번도로
○ 총사업규모 : 폭원 12~20m, 연장 100m
○ 사업시행자의 주소 및 성명 : 서울특별시 관악구 145(청룡동 1570-1) 관악구청장

| 연번 | 소재지 | | 지목 | 지적 (㎡) | 편입 면적 (㎡) | 실제 이용 상황 | 소유자 | | 이해관계인 | | | 지분율 | 비고 |
|---|---|---|---|---|---|---|---|---|---|---|---|---|---|
| | 동 | 지번 | | | | | 성명 | 주소 | 성명 | 주소 | 기타 권리 | | |
| 1 | 봉천 | 13-44 | 대 | 401 | 8 | 현황도로 | 관악 새마을금고 | 관악구 봉천동 **-** | | | | 275/401 | |
| | | | | | | | 유 * 각 | 성남시 분당구 수내동 55 파크타운 ***-***호 | | | | 126/401 | |
| 2 | 봉천 | 13-5 | 도로 | 1207 | 1213 | 현황도로 | 관악구 | | | | | | |
| 3 | 봉천 | 13-42 | 대 | 93 | 1 | 현황도로 | 마 * 선 | 관악구 봉천동 관악현대아파트 ***-*** | | | | | |
| 4 | 봉천 | 1729-4 | 도로 | 47 | 47 | 현황도로 | 관악구 | | | | | | |
| 5 | 봉천 | 13-19 | 대 | 23 | 1 | 현황도로 | 이 * 옥 | 관악구 관악로38길 *(봉천동) | | - | | | |
| | | | | | | | 이 * 금 | 관악구 관악로38길 *(봉천동) | | | | | |
| | | | | | | | 이 * 석 | 관악구 관악로38길 *(봉천동) | 관악구청 | 재산취득세과 | 압류 | | |
| 6 | 봉천 | 13-18 | 대 | 26 | 1 | 현황도로 | 이 * 숙 | 광명시 소하동 902-1 효성타운 ***호 | | | | | |
| 7 | 봉천 | 13-12 | 대 | 56 | 8 | 현황도로 | 신 * 기 | 관악구 청림길 **-*(봉천동) | 주식회사국민은행(봉천동지점) | | 근저당 | | |
| 8 | 봉천 | 13-13 | 대 | 50 | 13 | 현황도로 | 최 * 례 | 관악구 봉천동 1717 관악푸르지오아파트 ***-*** | | - | | - | |

## 위 치 도

□ 공사명 : 봉천동 13-44~13-13간 도로개설공사-No25

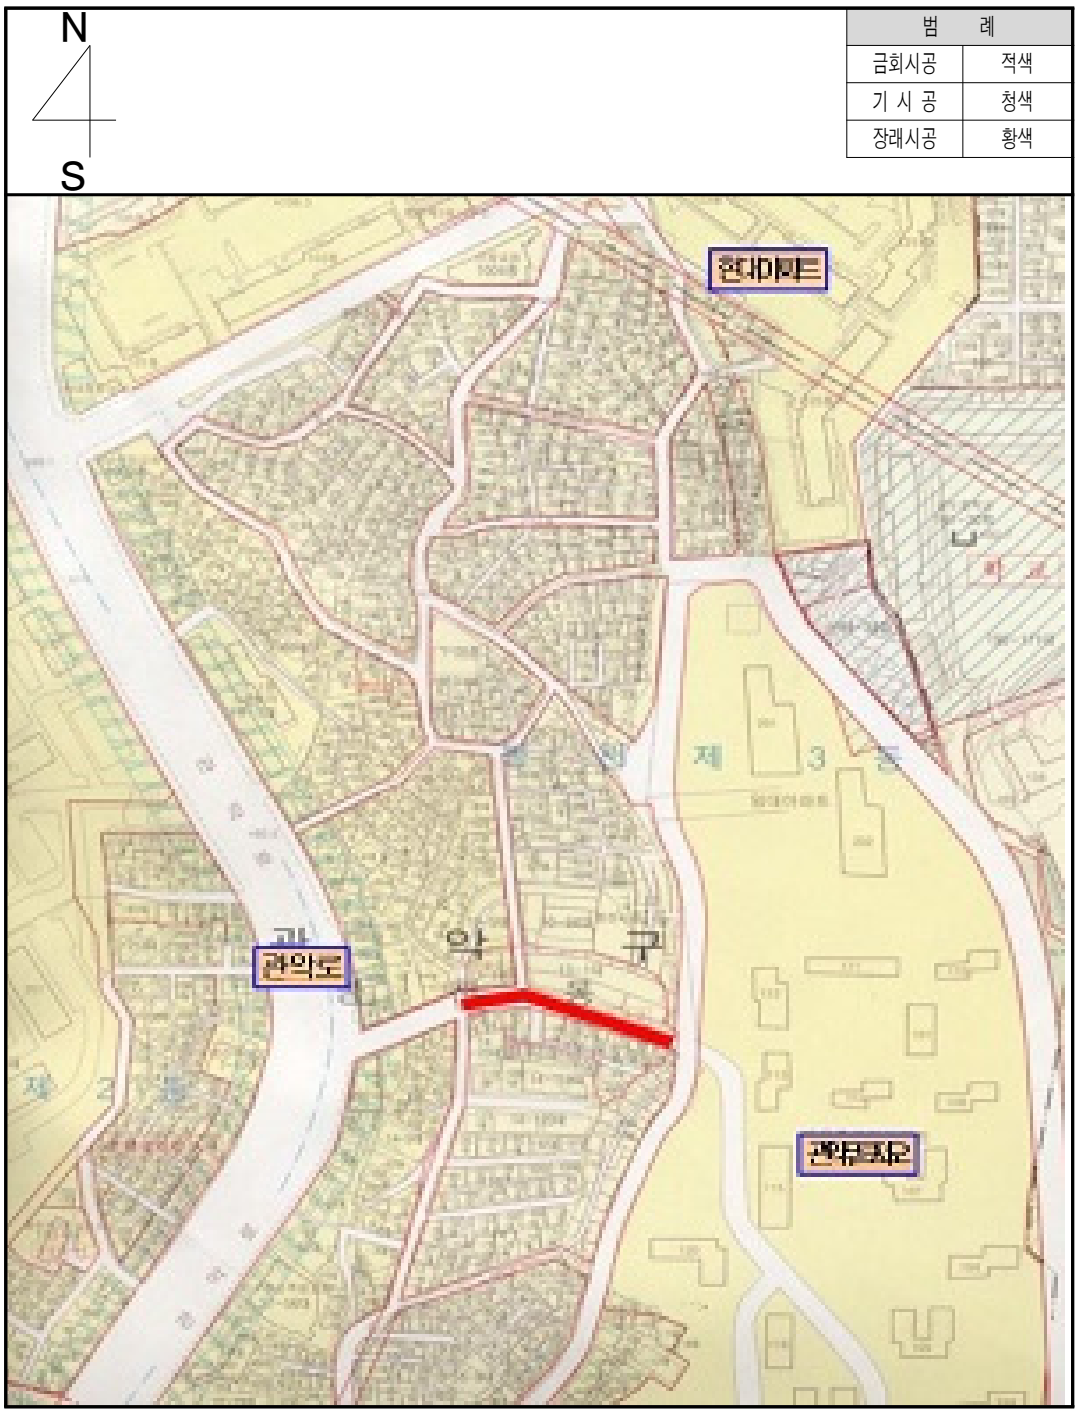

◈ 관악구고시 제2020-107호

## 도시계획시설(도로)사업 실시계획인가

1. 서울특별시고시 제207호(1973.12.29.)로 도시관리계획(도시계획시설 : 도로) 결정 및 지형도면 승인 고시되고 서울특별시 관악구 공고 제2020-883호(2020. 5. 13.)로 도시계획시설(도로)사업 실시계획인가를 위해 열람공고한『신림동 244-84~신림동 235-15 간 도로개설공사』에 대하여『국토의 계획 및 이용에 관한 법률 제88조 및 같은법 시행령 제97조에 의거 도시계획시설(도로)사업 실시계획을 인가하고,『국토의 계획 및 이용에 관한 법률 제91조 및 같은법 시행령 제100조』,『서울특별시 도시계획조례 제68조』의 규정에 의거 다음과 같이 고시하고자 합니다.
2. 관련서류는 관악구청 도로관리과(☏02-879-6754)에 비치하며, 토지소유자 및 이해관계인에게 보입니다.

2020년 6월 11일
관 악 구 청 장

가. 사업시행지의 위치 : 서울특별시 관악구 신림동 244-84 ~ 신림동 235-15
나. 사업의 종류 및 명칭
  ○ 종 류 : 도시계획시설(도로)사업
  ○ 명 칭 : 신림동 244-84 ~ 신림동 235-15 간 도로개설공사
다. 사업규모 : 폭원 6m, 연장 140m
라. 사업시행자의 성명 및 주소
  ○ 성 명 : 관악구청장
  ○ 주 소 : 서울특별시 관악구 관악로 145(청룡동 1570-1)
사. 사업기간 : 2020. 6. 4. ~ 2022. 12. 31.
아. 수용 또는 사용할 토지 또는 건물의 소재지·지번 및 지목과 소유권 이외의 권리의 명세 : 별첨


# 토 지 조 서

○ 사업시행지의 위치 : 서울특별시 관악구 신림동 244-84 ~ 신림동 235-15
○ 사업의 종류 및 명칭 : 신림동 244-84 ~ 신림동 235-15 간 도로개설공사
○ 총사업규모 : 폭원 6m, 연장 140m
○ 사업시행자의 주소 및 성명 : 서울특별시 관악구 145(청룡동 1570-1) 관악구청장

| 연번 | 소재지 | | 지목 | 지적 (㎡) | 편입 면적 (㎡) | 실제 이용 상황 | 소유자 | | 이해관계인 | | | 지분율 | 비고 |
|---|---|---|---|---|---|---|---|---|---|---|---|---|---|
| | 동 | 지번 | | | | | 성명 | 주소 | 성명 | 주소 | 기타 권리 | | |
| 1 | 신림 | 819-2 | 도로 | 145 | 57 | 도로 | 국유지 | - | - | - | - | - | - |
| 2 | 신림 | 241-75 | 답 | 17 | 9 | 도로 | 관악구 | - | - | - | - | - | - |
| 3 | 신림 | 241-70 | 도로 | 836 | 686 | 도로 | 관악구 | - | - | - | - | - | - |
| 4 | 신림 | 818-42 | 구거 | 257 | 9 | 도로 | 국유지 | - | - | - | - | - | - |
| 5 | 신림 | 818-1 | 구거 | 33 | 1 | 도로 | 국유지 | - | - | - | - | - | - |
| 6 | 신림 | 819-1 | 도로 | 308 | 209 | 도로 | 국유지 | - | - | - | - | - | - |
| 7 | 신림 | 244-118 | 대지 | 2 | 2 | 도로 | 송*애 | 경기도 고양시주엽동 **강선마을 ***동***호 | - | - | - | - | - |
| 8 | 신림 | 244-13 | 도로 | 37 | 37 | 도로 | 김*숙 | 서울특별시 성북구 삼선동 *가 *** | - | - | - | - | - |
| 9 | 신림 | 244-134 | 도로 | 3 | 3 | 도로 | 이*열 | 서울특별시 용산구 후암동 **-** | - | - | - | - | - |
| 10 | 신림 | 244-162 | 도로 | 3 | 3 | 도로 | 김*옥 | 서울특별시 관악구신림로*나길 **(신림동) | 김영기 | 서울특별시 관악구서림*길 **, *층 ***호(신림동) | 근저당권 | - | - |
| 11 | 신림 | 241-37 | 도로 | 426 | 377 | 도로 | 관악구 | - | - | - | - | - | - |
| 12 | 신림 | 819-9 | 도로 | 6 | 6 | 도로 | 국유지 | - | - | - | - | - | - |
| 13 | 신림 | 819-11 | 도로 | 131 | 84 | 도로 | 국유지 | - | - | - | - | - | - |
| 14 | 신림 | 236-13 | 도로 | 22 | 22 | 도로 | 시유지 | - | - | - | - | - | - |
| 15 | 신림 | 235 | 도로 | 17 | 17 | 도로 | 관악구 | - | - | - | - | - | - |
| 16 | 신림 | 236-8 | 도로 | 459 | 60 | 도로 | 관악구 | - | - | - | - | - | - |
| 17 | 신림 | 234-5 | 도로 | 547 | 4 | 도로 | 관악구 | - | - | - | - | - | - |

## 위 치 도

□ 공사명 : 신림동 244-84 ~ 신림동 235-15 간 도로개설공사-№26

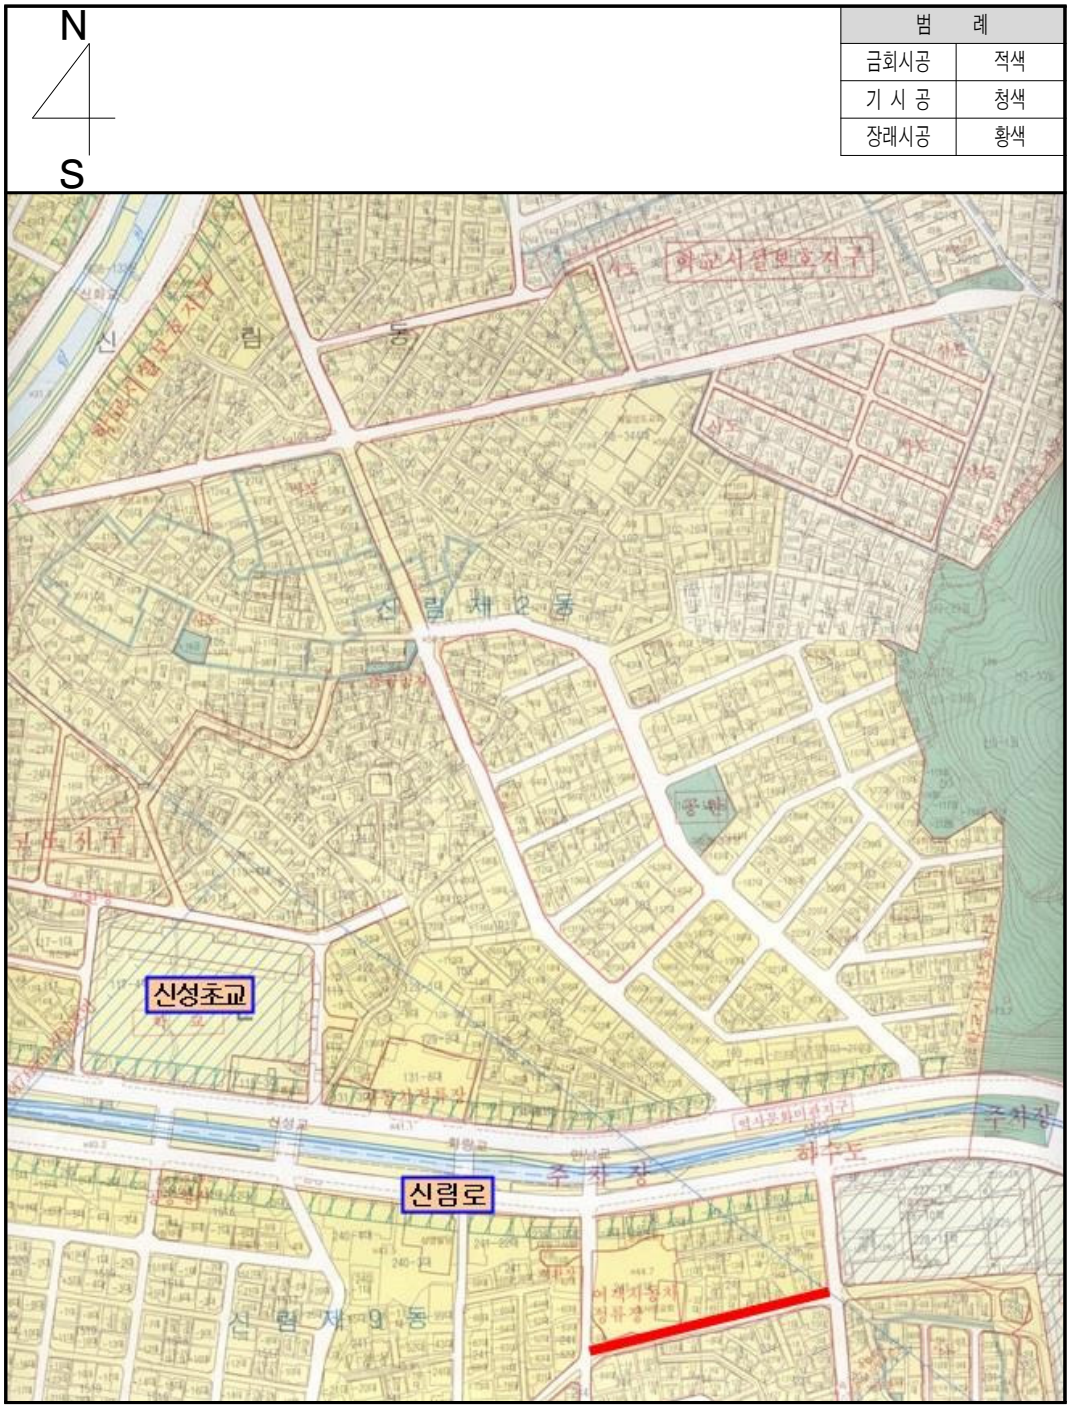

◈ 관악구고시 제2020-108호

## 도시계획시설(도로)사업 실시계획인가

1. 서울특별시고시 제207호(1973.12.29.)로 도시관리계획(도시계획시설 : 도로) 결정 및 지형도면 승인 고시되고 서울특별시 관악구 공고 제2020-884호(2020. 5. 13.)로 도시계획시설(도로)사업 실시계획인가를 위해 열람공고한『신림동 118-19~신림동 105-63 간 도로개설공사』에 대하여『국토의 계획 및 이용에 관한 법률 제88조 및 같은법 시행령 제97조에 의거 도시계획시설(도로)사업 실시계획을 인가하고,『국토의 계획 및 이용에 관한 법률 제91조 및 같은법 시행령 제100조』,『서울특별시 도시계획조례 제68조』의 규정에 의거 다음과 같이 고시하고자 합니다.
2. 관련서류는 관악구청 도로관리과(☎02-879-6754)에 비치하며, 토지소유자 및 이해관계인에게 보입니다.

2020년 6월 11일
관 악 구 청 장

가. 사업시행지의 위치 : 서울특별시 관악구 신림동 118-19 ~ 신림동 105-63
나. 사업의 종류 및 명칭
  ○ 종 류 : 도시계획시설(도로)사업
  ○ 명 칭 : 신림동 118-19 ~ 신림동 105-63 간 도로개설공사
다. 사업규모 : 폭원 6m, 연장 240m
라. 사업시행자의 성명 및 주소
  ○ 성 명 : 관악구청장
  ○ 주 소 : 서울특별시 관악구 관악로 145(청룡동 1570-1)
사. 사업기간 : 2020. 6. 4. ~ 2022. 12. 31.
아. 수용 또는 사용할 토지 또는 건물의 소재지·지번 및 지목과 소유권 이외의 권리의 명세 : 별첨

# 토 지 조 서

○ 사 업시행지의 위치 : 서울특별시 관악구 신림동 118-19 ~신림동 105-63
○ 사업의 종류 및 명칭 : 신림동 118-19 ~ 신림동 105-63 간 도로개설공사
○ 총사업규모 : 폭원 6m, 연장 240m
○ 사업시행자의 주소 및 성명 : 서울특별시 관악구 145(청룡동 1570-1) 관악구청장

| 연번 | 소재지 | | 지목 | 지적 (㎡) | 편입 면적 (㎡) | 실제 이용 상황 | 소유자 | | 이해관계인 | | | 지분율 | 비고 |
|---|---|---|---|---|---|---|---|---|---|---|---|---|---|
| | 동 | 지번 | | | | | 성명 | 주소 | 성명 | 주소 | 기타 권리 | | |
| 1 | 신림 | 838-30 | 도로 | 20 | 5 | 도로 | 국유지 | | | | | | |
| 2 | 신림 | 118-7 | 도로 | 702 | 10 | 도로 | 관악구 | | | | | | |
| 3 | 신림 | 838-27 | 도로 | 101 | 17 | 도로 | 관악구 | | | | | | |
| 4 | 신림 | 120-46 | 도로 | 1,350 | 165 | 도로 | 관악구 | | | | | | |
| 5 | 신림 | 120-35 | 도로 | 198 | 198 | 도로 | 김*권 | 경기도 군포시 당동 *****아파트 ***-**** | | | | | |
| 6 | 신림 | 108-125 | 도로 | 133 | 33 | 도로 | 관악구 | | | | | | |
| 7 | 신림 | 산143-16 | 임야 | 106 | 106 | 도로 | 김*희 | 대전광역시 유성구 현충원로 ***(덕명동) | | | | 3/7 | |
| | | | | | | | 강*모 | 대전광역시 유성구 현충원로 ***(덕명동) | | | | 2/7 | |
| | | | | | | | 강*모 | 대전광역시 유성구 현충원로 ***(덕명동) | | | | 2/7 | |
| 8 | 신림 | 108-116 | 대지 | 8 | 8 | 도로 | 염*선 | 서울특별시 영등포구 문래로*길 *, ***동***호(문래동*가,**아파트) | | | | | |
| 9 | 신림 | 120-25 | 도로 | 3 | 3 | 도로 | 백*규 | 서울특별시 종로구 서린동 ** | 백*진 | 서울특별시 강동구문정동 * 문정주공아파트**동 ***호 | 재산관리인 | | |
| 10 | 신림 | 127-96 | 도로 | 53 | 53 | 도로 | 전*경 | 서울특별시 관악구 신림동 *** | | | | | |
| 11 | 신림 | 127-78 | 도로 | 553 | 450 | 도로 | 관악구 | | | | | | |
| 12 | 신림 | 127-111 | 도로 | 20 | 20 | 도로 | 송*출 | 서울특별시 관악구 신림동 ***-** | | | | | |
| 13 | 신림 | 127-108 | 도로 | 13 | 13 | 도로 | 이*자 | 서울특별시 관악구 봉천동 *****아파트*동 ***호 | | | | | |
| 14 | 신림 | 127-112 | 도로 | 17 | 17 | 도로 | 서*봉 | 서울특별시 관악구***-** | | | | | |
| 15 | 신림 | 127-51 | 도로 | 18 | 18 | 도로 | 유*희 | 서울특별시 관악구 신림동 ***-*** | | | | | |
| 16 | 신림 | 127-105 | 도로 | 145 | 4 | 도로 | 전*경 | 서울특별시 관악구신림동 *** | | | | | |
| 17 | 신림 | 127-136 | 대지 | 30 | 30 | 도로 | 주민**세대 자립회 | 서울특별시 관악구 신림동 산*** | | | | | |
| 18 | 신림 | 127-110 | 도로 | 10 | 10 | 도로 | 박*규 | 경기도 광명시안양천로***번길**, ***동 ****호(철산동, 철산**빌)) | | | | | |
| 19 | 신림 | 127-98 | 도로 | 303 | 303 | 도로 | 관악구 | | | | | | |
| 20 | 신림 | 105-63 | 대지 | 142 | 5 | 도로 | 김*호 | 충청북도 진천군진천읍 백곡로****-* | | | | 1/2 | |
| | | | | | | | 김*순 | 충청북도 진천군진천읍 백곡로****-* | 주식회사국민은행 | 서울특별시 중구남대문로*가 *-*(신림남부지점) | 근저당권 | 1/2 | |
| 21 | 신림 | 105-34 | 도로 | 711 | 20 | 도로 | 관악구 | | | | | | |

## 위 치 도

□ 공사명 : 신림동 118-19 ~ 신림동 105-63 간 도로개설공사-№27

N

S

| 범 례 | |
|---|---|
| 금회시공 | 적색 |
| 기 시 공 | 청색 |
| 장래시공 | 황색 |



◈ 관악구고시 제2020-109호

## 도시계획시설(도로)사업 실시계획인가

1. 서울특별시고시 제207호(1973.12.29.)로 도시관리계획(도시계획시설 : 도로) 결정 및 지형도면 승인 고시되고 서울특별시 관악구 공고 제2020-885호(2020. 5. 13.)로 도시계획시설(도로)사업 실시계획인가를 위해 열람공고한『신림동 639-25 ~ 신림동 646-227 간 도로개설공사』에 대하여『국토의 계획 및 이용에 관한 법률 제88조 및 같은법 시행령 제97조에 의거 도시계획시설(도로)사업 실시계획을 인가하고,『국토의 계획 및 이용에 관한 법률 제91조 및 같은법 시행령 제100조』,『서울특별시 도시계획조례 제68조』의 규정에 의거 다음과 같이 고시하고자 합니다.
2. 관련서류는 관악구청 도로관리과(☎02-879-6754)에 비치하며, 토지소유자 및 이해관계인에게 보입니다.

2020년 6월 11일
관 악 구 청 장

가. 사업시행지의 위치 : 서울특별시 관악구 신림동 639-25 ~ 신림동 646-227
나. 사업의 종류 및 명칭
  ○ 종 류 : 도시계획시설(도로)사업
  ○ 명 칭 : 신림동 639-25 ~ 신림동 646-227 간 도로개설공사
다. 사업규모 : 폭원 6m, 연장 240m
라. 사업시행자의 성명 및 주소
  ○ 성 명 : 관악구청장
  ○ 주 소 : 서울특별시 관악구 관악로 145(청룡동 1570-1)
사. 사업기간 : 2020. 6. 4. ~ 2022. 12. 31.
아. 수용 또는 사용할 토지 또는 건물의 소재지·지번 및 지목과 소유권 이외의 권리의 명세 : 별첨

# 토 지 조 서


○ 사업시행지의 위치 : 서울특별시 관악구 신림동 639-25 ~ 신림동 646-227
○ 사업의 종류 및 명칭 : 신림동 639-25 ~ 신림동 646-227 간 도로개설공사
○ 총사업규모 : 폭원 6m, 연장 240m
○ 사업시행자의 주소 및 성명 : 서울특별시 관악구 145(청룡동 1570-1) 관악구청장

| 연번 | 소재지 | | 지목 | 지적 (㎡) | 편입 면적 (㎡) | 실제 이용 상황 | 소유자 | | 이해관계인 | | | 지분율 | 비고 |
|---|---|---|---|---|---|---|---|---|---|---|---|---|---|
| | 동 | 지번 | | | | | 성명 | 주소 | 성명 | 주소 | 기타 권리 | | |
| 1 | 신림 | 639-24 | 도로 | 99 | 99 | 도로 | 관악구 | | | | | | |
| 2 | 신림 | 639-11 | 도로 | 215 | 215 | 도로 | 관악구 | | | | | | |
| 3 | 신림 | 638-67 | 도로 | 17 | 17 | 도로 | 김*열 | 서울특별시 관악구 신림동 ***-** | | | | | |
| 4 | 신림 | 638-14 | 도로 | 17 | 4 | 도로 | 김*열 | 서울특별시 관악구 신림동 ***-** | | | | | |
| 5 | 신림 | 638-10 | 도로 | 7 | 3 | 도로 | 배*석 | 서울특별시 관악구 신림동 ***-* | | | | | |
| | | | | | | | 배*석 | 서울특별시 관악구 신림동 ***-* | | | | | |
| 6 | 신림 | 639-6 | 도로 | 136 | 136 | 도로 | 관악구 | | | | | | |
| 7 | 신림 | 639-9 | 도로 | 258 | 258 | 도로 | 관악구 | | | | | | |
| 8 | 신림 | 638-60 | 답 | 10 | 10 | 도로 | 김*민 | 목포시 양동 ** | | | | | |
| 9 | 신림 | 641-3 | 도로 | 500 | 500 | 도로 | 이*화 | 서울특별시 마포구 공덕동 ***-* | | | | 1/23 | |
| | | | | | | | 이*승 | 서울특별시 성동구 신당동 ***-** | | | | 1/23 | |
| | | | | | | | 이*환 | 서울특별시 도봉구 미아동 ***-** | | | | 1/23 | |
| | | | | | | | 이*성 | 서울특별시 동대문구 제기동 *** | | | | 1/23 | |
| | | | | | | | 이*기 | 충남 천안시 입장면 산정리 *** | | | | 1/23 | |
| | | | | | | | 이*철 | 경기도 화성군 마도면 금당리 *** | | | | 1/23 | |
| | | | | | | | 이*성 | 경기도 연천군 관인면 내정리 *** | | | | 1/23 | |
| | | | | | | | 이*계 | 충남 당진군 합덕읍 점원리 ** | | | | 1/23 | |
| | | | | | | | 이*승 | 경기도 김포군 오정면 여원리 *** | | | | 1/23 | |
| | | | | | | | 이*근 | 경기도 안양시 안양동 *** | | | | 1/23 | |
| | | | | | | | 이*기 | 전북 익산군 삼기면 기산리 ** | | | | 1/23 | |
| | | | | | | | 이*욱 | 충남 예산군 신양면 서계양리** | | | | 1/23 | |
| | | | | | | | 이*봉 | 충남 홍성군 갈산면 취생리 ** | | | | 1/23 | |
| | | | | | | | 이*소 | 성동구 화양동 ***-** | | | | 1/23 | |
| | | | | | | | 이*하 | 성남시 중동 ?지구 *** | | | | 1/23 | |
| | | | | | | | 이*화 | 경남 사천군 곤명면 초량리 * | | | | 1/23 | |
| | | | | | | | 이*환 | 경기도 강화군 교동면 봉소리*** | | | | 1/23 | |
| | | | | | | | 이*환 | 서울특별시 서대문구 진관외동 ***-*** | | | | 1/23 | |
| | | | | | | | 이*환 | 서울특별시 관악구 상도동 ***-** | | | | 1/23 | |
| | | | | | | | 이*성 | 충남 예산군 예산읍 예산리***-* | | | | 3/92 | |
| | | | | | | | 김* | 서울시 서대문구 창천동 *-** | | | | 1/92 | |
| | | | | | | | 이*선 | 경기도 안성군 미양면 고지리 *** | | | | 6/759 | |

| 연번 | 소재지 | | 지목 | 지적(㎡) | 편입면적(㎡) | 실제이용상황 | 소유자 | | 이해관계인 | | | 지분율 | 비고 |
|---|---|---|---|---|---|---|---|---|---|---|---|---|---|
| | 동 | 지번 | | | | | 성명 | 주소 | 성명 | 주소 | 기타권리 | | |
| | | | | | | | 손*분 | 경기도 안성군 미양면 고지리 *** | | | | 2/759 | |
| | | | | | | | 이*선 | 경기도 안성군 미양면 고지리 *** | | | | 4/759 | |
| | | | | | | | 이*선 | 서울특별시 영등포구 당산동 **-** | | | | 1/759 | |
| | | | | | | | 이*선 | 경기도 성남시 신흥동 ***-** | | | | 4/759 | |
| | | | | | | | 이*선 | 경기도 안양시 안양동 *** | | | | 4/759 | |
| | | | | | | | 이*선 | 경기도 양주군 동두천읍 광암리*** | | | | 2/759 | |
| | | | | | | | 이*선 | 서울특별시 도봉구 미아산동 **-* | | | | 2/759 | |
| | | | | | | | 이*선 | 서울특별시 관악구 사당동 ***-** | | | | 4/759 | |
| | | | | | | | 이*선 | 경기도 안성군 미양면 고지리 *** | | | | 4/759 | |
| | | | | | | | 이*모 | 경기도 화성군 마도면 술창리 *** | | | | 6/437 | |
| | | | | | | | 홍*복 | 경기도 화성군 마도면 술창리 *** | | | | 2/437 | |
| | | | | | | | 이*녀 | 서울특별시 서대문구 응암동 ***-** | | | | 1/437 | |
| | | | | | | | 이*모 | 경기도 수원시 지동 ***-*** | | | | 4/437 | |
| | | | | | | | 이*모 | 서울특별시 동대문구 상봉동 ***-* | | | | 4/437 | |
| | | | | | | | 이*숙 | 서울특별시 성북구 종암동 **-** | | | | 2/437 | |
| | | | | | | | 이*선 | 충청남도 당진군 순성면 광천리 ***-* | | | | 6/460 | |
| | | | | | | | 김*순 | 충청남도 당진군 순성면 광천리 ***-* | | | | 2/460 | |
| | | | | | | | 이*선 | 충청남도 당진군 순성면 광천리 ***-* | | | | 4/460 | |
| | | | | | | | 이*선 | 충청남도 당진군 순성면 광천리***-* | | | | 4/460 | |
| | | | | | | | 이*선 | 서울특별시 동대문구 제기동 *** | | | | 1/460 | |
| | | | | | | | 이*선 | 충청남도 홍성군 갈산면 취생리*** | | | | 1/460 | |
| | | | | | | | 이*숙 | 경기도 포천군 창수면 모가리 *** | | | | 2/460 | |
| 10 | 신림 | 639-7 | 도로 | 36 | 36 | 도로 | 관악구 | | | | | | |
| 11 | 신림 | 642-10 | 도로 | 33 | 33 | 도로 | 관악구 | | | | | | |
| 12 | 신림 | 638-6 | 대지 | 33 | 15 | 도로 | 이*규 | 경기도 안산시 상록구 막고지*길 *(본오동) | | | | | |
| 13 | 신림 | 642-20 | 도로 | 3 | 3 | 도로 | 관악구 | | | | | | |
| 14 | 신림 | 642-19 | 도로 | 3 | 3 | 도로 | 관악구 | | | | | | |
| 15 | 신림 | 642-11 | 도로 | 13 | 13 | 도로 | 관악구 | | | | | | |
| 16 | 신림 | 639-35 | 도로 | 1 | 1 | 도로 | 관악구 | | | | | | |
| 17 | 신림 | 643-15 | 도로 | 40 | 40 | 도로 | 관악구 | | | | | | |
| 18 | 신림 | 808-161 | 천 | 7,167 | 313 | 도로 | 국유지 | | | | | | |
| 19 | 신림 | 644-7 | 도로 | 46 | 46 | 도로 | 관악구 | | | | | | |

## 위 치 도

□ 공사명 : 신림동 639-25 ~ 신림동 646-227 간 도로개설공사-No28

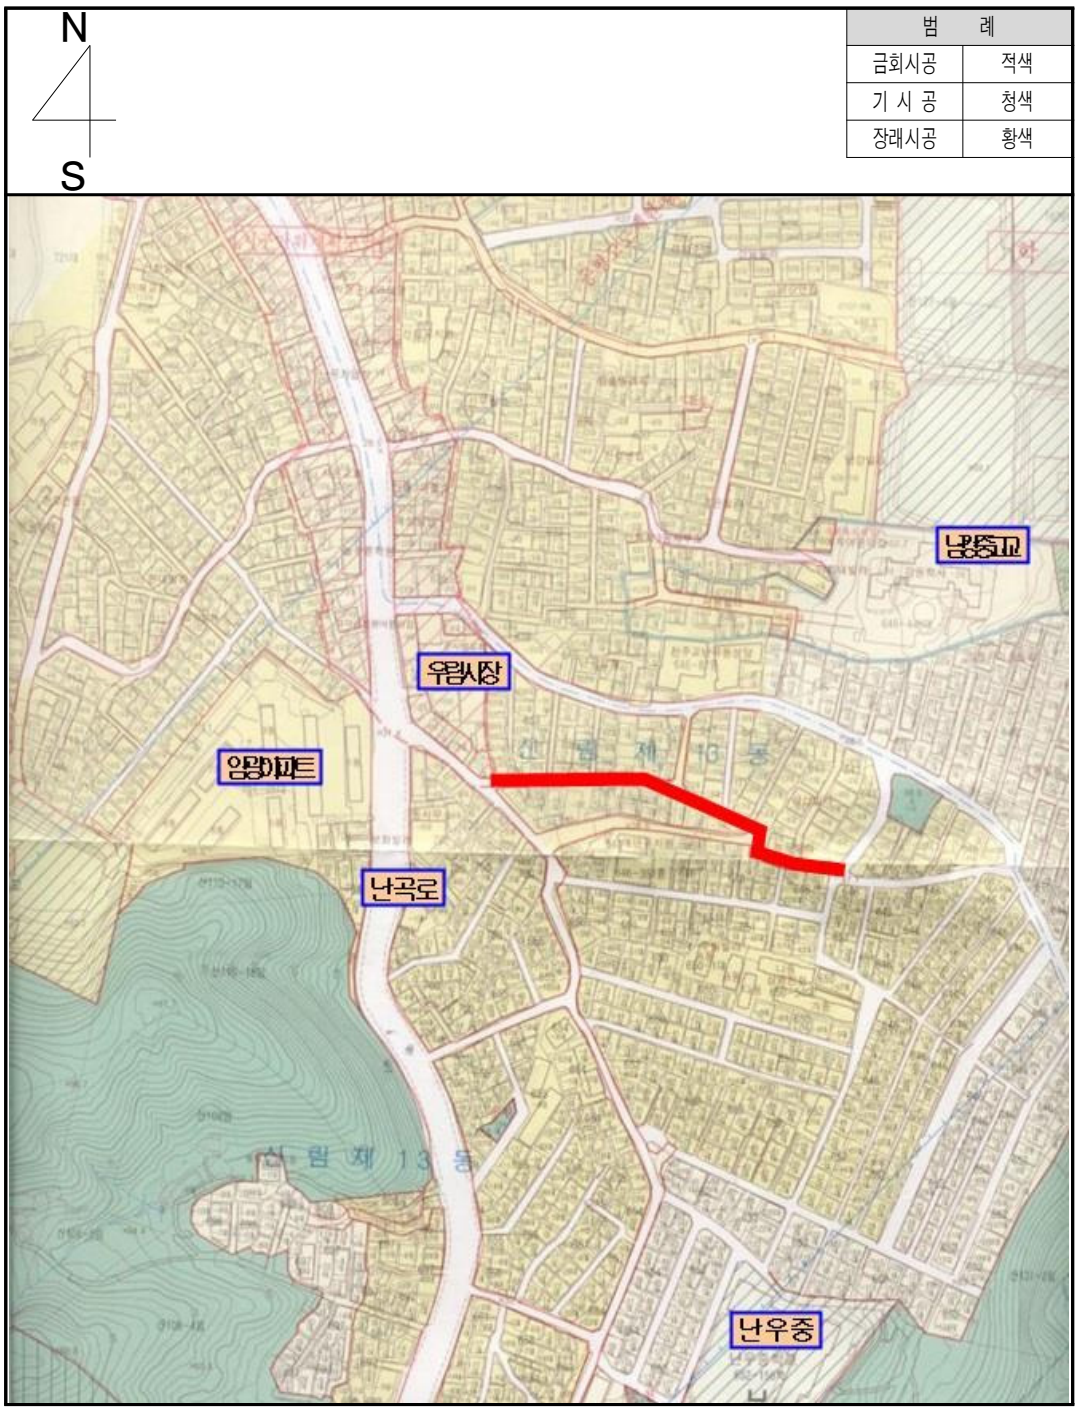

◈ 관악구고시 제2020-110호

## 도시계획시설(도로)사업 실시계획인가

1. 서울특별시고시 제207호(1973.12.29.)로 도시관리계획(도시계획시설 : 도로) 결정 및 지형도면 승인 고시되고 서울특별시 관악구 공고 제2020-886호(2020. 5. 13.)로 도시계획시설(도로)사업 실시계획인가를 위해 열람공고한『신림동 1680-32 ~ 신림동 616-3 간 도로개설공사』에 대하여『국토의 계획 및 이용에 관한 법률 제88조 및 같은법 시행령 제97조에 의거 도시계획시설(도로)사업 실시계획을 인가하고,『국토의 계획 및 이용에 관한 법률 제91조 및 같은법 시행령 제100조』,『서울특별시 도시계획조례 제68조』의 규정에 의거 다음과 같이 고시하고자 합니다.
2. 관련서류는 관악구청 도로관리과(☎02-879-6754)에 비치하며, 토지소유자 및 이해관계인에게 보입니다.

2020년 6월 11일
관 악 구 청 장

가. 사업시행지의 위치 : 서울특별시 관악구 신림동 1680-32 ~ 신림동 616-3
나. 사업의 종류 및 명칭
  ○ 종 류 : 도시계획시설(도로)사업
  ○ 명 칭 : 신림동 1680-32 ~ 신림동 616-3 간 도로개설공사
다. 사업규모 : 폭원 9~10m, 연장 550m
라. 사업시행자의 성명 및 주소
  ○ 성 명 : 관악구청장
  ○ 주 소 : 서울특별시 관악구 관악로 145(청룡동 1570-1)
사. 사업기간 : 2020. 6. 4. ~ 2022. 12. 31.
아. 수용 또는 사용할 토지 또는 건물의 소재지·지번 및 지목과 소유권 이외의 권리의 명세 : 별첨

# 토 지 조 서


○ 사업시행지의 위치 : 서울특별시 관악구 신림동 1680-32 ~ 신림동 616-3
○ 사업의 종류 및 명칭 : 신림동 1680-32 ~ 신림동 616-3 간 도로개설공사
○ 총사업규모 : 폭원 9~10m, 연장 550m
○ 사업시행자의 주소 및 성명 : 서울특별시 관악구 145(청룡동 1570-1) 관악구청장

| 연번 | 소재지 | | 지목 | 지적(㎡) | 편입면적(㎡) | 실제이용상황 | 소유자 | | 이해관계인 | | | 지분율 | 비고 |
|---|---|---|---|---|---|---|---|---|---|---|---|---|---|
| | 동 | 지번 | | | | | 성명 | 주소 | 성명 | 주소 | 기타권리 | | |
| 1 | 신림 | 1680-33 | 도로 | 175 | 107 | 도로 | 관악구 | | | | | | |
| 2 | 신림 | 585-51 | 답 | 50 | 35 | 도로 | 김*현 | 서울특별시 영등포구 독산동 *** | | | | | |
| 3 | 신림 | 585-9 | 답 | 258 | 194 | 도로 | 김*현 | 서울특별시 영등포구 독산동 *** | | | | | |
| 4 | 신림 | 882-10 | 도로 | 327 | 327 | 도로 | 국유지 | | | | | | |
| 5 | 신림 | 808-266 | 천 | 899 | 77 | 도로 | 국유지 | | | | | | |
| 6 | 신림 | 882-1 | 도로 | 2,257 | 800 | 도로 | 국유지 | | | | | | |
| 7 | 신림 | 808-168 | 천 | 1,125 | 311 | 도로 | 국유지 | | | | | | |
| 8 | 신림 | 587-187 | 도로 | 48 | 48 | 도로 | 관악구 | | | | | | |
| 9 | 신림 | 587-9 | 도로 | 21 | 21 | 도로 | 관악구 | | | | | | |
| 10 | 신림 | 587-152 | 대지 | 4 | 4 | 도로 | 이*성 | 서울특별시 동작구 여의대방로**길 **,***동 ****호 (신대방동, 경남**아파트) | | | | 6/10 | |
| | | | | | | | 이*현 | 경기도 고양시 일산서구 대화*로 **,***동 ***호(대화동, **마을) | | | | 2/10 | |
| | | | | | | | 이* | 서울특별시 성북구 삼선교로**길 **,***동 ***호(삼선동*가, 삼선 ** * 아파트) | | | | 2/10 | |
| 11 | 신림 | 588-4 | 도로 | 6 | 6 | 도로 | 소*선 | 서울특별시 관악구난곡로**길 **(신림동) | | | | | |
| 12 | 신림 | 588-3 | 도로 | 23 | 23 | 도로 | 소*선 | 서울특별시 관악구난곡로**길 **(신림동) | | | | | |
| 13 | 신림 | 587-11 | 도로 | 215 | 215 | 도로 | 관악구 | | | | | | |
| 14 | 신림 | 603-2 | 도로 | 748 | 748 | 도로 | 관악구 | | | | | | |
| 15 | 신림 | 606-11 | 도로 | 7 | 7 | 도로 | 갈*모 | 경기도 성남시 분당구 구미로***번길*, ***호(구미동, **빌라***** ***) | | | | | |
| 16 | 신림 | 606-12 | 도로 | 36 | 36 | 도로 | 갈*모 | 경기도 성남시분당구 구미로***번길*, ***호(구미동, **빌라***** ***) | | | | | |
| 17 | 신림 | 606-13 | 도로 | 36 | 36 | 도로 | 한*호 | 서울특별시 관악구신림동 ***-* | | | | | |
| 18 | 신림 | 601-4 | 도로 | 106 | 106 | 도로 | 관악구 | | | | | | |
| 19 | 신림 | 607-140 | 도로 | 33 | 33 | 도로 | 홍*우 | 서울특별시 관악구신림동 ***-* | ****조합<br>중앙회 | 서울 중구충정로*가 **<br>(난곡지점) | 근저당권 | | |
| 20 | 신림 | 608-54 | 도로 | 11 | 11 | 도로 | 관악구 | | | | | | |
| 21 | 신림 | 608-55 | 도로 | 16 | 16 | 도로 | 이*근 | 서울특별시 서초구명달로 **-******호(서초동,서초**빌라트) | | | | 3/5 | |
| | | | | | | | 최*경 | 서울특별시 서초구명달로 **-******호(서초동,서초**빌라트) | | | | 2/5 | |
| 22 | 신림 | 607-11 | 도로 | 60 | 3 | 도로 | 추*원 | 서울특별시 영등포구 구로동 *** | | | | 1/2 | |
| | | | | | | | 황*자 | 서울특별시 종로구동인동 **-** | | | | 1/2 | |

| 연번 | 소재지 | | 지목 | 지적 (㎡) | 편입 면적 (㎡) | 실제 이용 상황 | 소유자 | | 이해관계인 | | | 지분율 | 비고 |
|---|---|---|---|---|---|---|---|---|---|---|---|---|---|
| | 동 | 지번 | | | | | 성명 | 주소 | 성명 | 주소 | 기타 권리 | | |
| 23 | 신림 | 607-13 | 도로 | 63 | 3 | 도로 | 김*수 | 서울시 영등포구신도림동 **** | | | | | |
| 24 | 신림 | 607-6 | 도로 | 465 | 465 | 도로 | 관악구 | | | | | | |
| 25 | 신림 | 608-39 | 도로 | 72 | 72 | 도로 | 관악구 | | | | | | |
| 26 | 신림 | 608-56 | 도로 | 89 | 89 | 도로 | 이*근 | 서울특별시 서초구명달로 **-******호(서초동,서초**빌라트) | | | | 3/5 | |
| | | | | | | | 최*경 | 서울특별시 서초구명달로 **-******호(서초동,서초**빌라트) | | | | 2/5 | |
| 27 | 신림 | 882-9 | 도로 | 169 | 45 | 도로 | 국유지 | | | | | | |
| 28 | 신림 | 808-169 | 천 | 7,197 | 21 | 도로 | 국유지 | | | | | | |
| 29 | 신림 | 808-157 | 천 | 655 | 30 | 도로 | 국유지 | | | | | | |
| 30 | 신림 | 613-5 | 도로 | 354 | 354 | 도로 | 관악구 | | | | | | |
| 31 | 신림 | 614-10 | 도로 | 30 | 30 | 도로 | 관악구 | | | | | | |
| 32 | 신림 | 891-5 | 도로 | 78 | 78 | 도로 | 관악구 | | | | | | |
| 33 | 신림 | 614-31 | 도로 | 36 | 36 | 도로 | 관악구 | | | | | | |
| 34 | 신림 | 613-31 | 도로 | 23 | 23 | 도로 | 김*숙 | 서울특별시 관악구 신림동 ***-** | | | | | |
| 35 | 신림 | 808-158 | 천 | 1,041 | 44 | 도로 | 국유지 | | | | | | |
| 36 | 신림 | 616-2 | 도로 | 742 | 28 | 도로 | 관악구 | | | | | | |
| 37 | 신림 | 903-1 | 도로 | 346 | 76 | 도로 | 국유지 | | | | | | |
| 38 | 신림 | 617-2 | 도로 | 241 | 114 | 도로 | 관악구 | | | | | | |

## 위 치 도

□ 공사명 : 신림동 1680-32 ~ 신림동 616-3 간 도로개설공사-No29

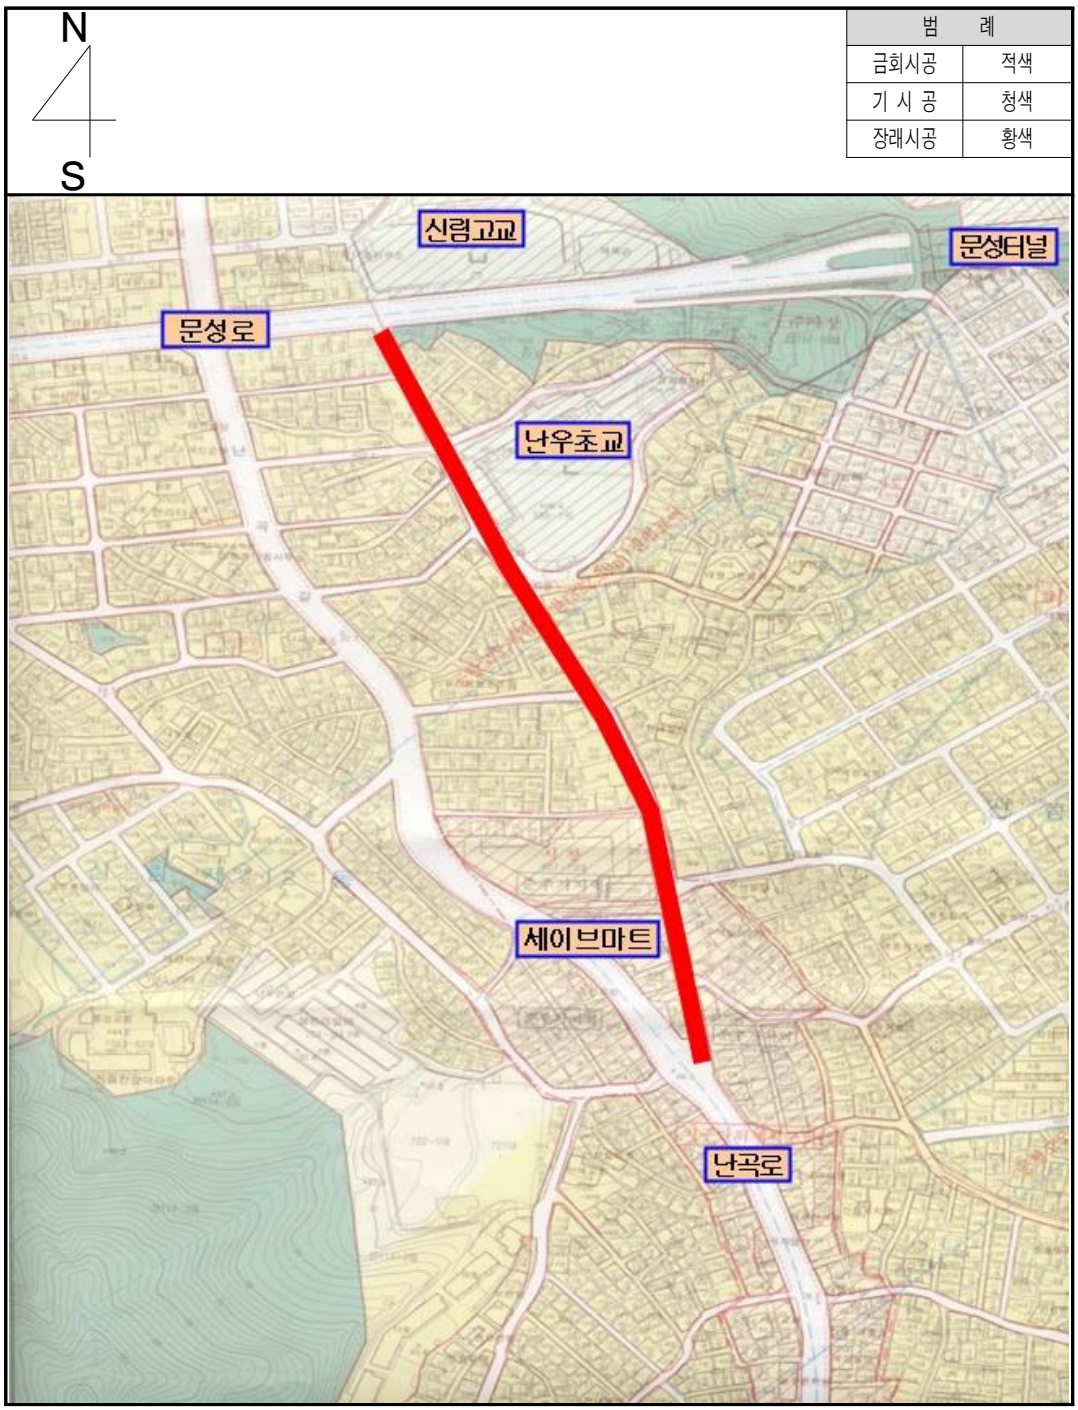

◈ 관악구고시 제2020-111호

## 도시계획시설(도로)사업 실시계획인가

1. 서울특별시고시 제207호(1973.12.29.)로 도시관리계획(도시계획시설 : 도로) 결정 및 지형도면 승인 고시되고 서울특별시 관악구 공고 제2020-887호(2020. 5. 13.)로 도시계획시설(도로)사업 실시계획인가를 위해 열람공고한『신림동 107-15 ~ 신림동 166-2 간 도로개설공사』에 대하여『국토의 계획 및 이용에 관한 법률 제88조 및 같은법 시행령 제97조에 의거 도시계획시설(도로)사업 실시계획을 인가하고,『국토의 계획 및 이용에 관한 법률 제91조 및 같은법 시행령 제100조』,『서울특별시 도시계획조례 제68조』의 규정에 의거 다음과 같이 고시하고자 합니다.
2. 관련서류는 관악구청 도로관리과(☎02-879-6754)에 비치하며, 토지소유자 및 이해관계인에게 보입니다.

2020년 6월 11일
관 악 구 청 장

가. 사업시행지의 위치 : 서울특별시 관악구 신림동 107-15 ~ 신림동 166-2
나. 사업의 종류 및 명칭
  ○ 종 류 : 도시계획시설(도로)사업
  ○ 명 칭 : 신림동 107-15 ~ 신림동 166-2 간 도로개설공사
다. 사업규모 : 폭원 6m, 연장 310m
라. 사업시행자의 성명 및 주소
  ○ 성 명 : 관악구청장
  ○ 주 소 : 서울특별시 관악구 관악로 145(청룡동 1570-1)
사. 사업기간 : 2020. 6. 4. ~ 2022. 12. 31.
아. 수용 또는 사용할 토지 또는 건물의 소재지·지번 및 지목과 소유권 이외의 권리의 명세 : 별첨

# 토 지 조 서


○ 사업시행지의 위치 : 서울특별시 관악구 신림동 107-15 ~ 신림동 166-2
○ 사업의 종류 및 명칭 : 신림동 107-15 ~ 신림동 166-2 간 도로개설공사
○ 총사업규모 : 폭원 6m, 연장 310m
○ 사업시행자의 주소 및 성명 : 서울특별시 관악구 145(청룡동 1570-1) 관악구청장

| 연번 | 소재지 | | 지목 | 지적(㎡) | 편입면적(㎡) | 실제이용상황 | 소유자 | | 이해관계인 | | | 지분율 | 비고 |
|---|---|---|---|---|---|---|---|---|---|---|---|---|---|
| | 동 | 지번 | | | | | 성명 | 주소 | 성명 | 주소 | 기타권리 | | |
| 1 | 신림 | 107-15 | 도로 | 11 | 11 | 도로 | 관악구 | | | | | | |
| 2 | 신림 | 107-42 | 도로 | 182 | 182 | 도로 | 서울시 | | | | | | |
| 3 | 신림 | 107-24 | 도로 | 22 | 22 | 도로 | 서울시 | | | | | 57/177 | |
| | | | | | | | 관악구 | | | | | 120/177 | |
| 4 | 신림 | 107-125 | 도로 | 6 | 6 | 도로 | 서울시 | | | | | 57/177 | |
| | | | | | | | 관악구 | | | | | 120/177 | |
| 5 | 신림 | 107-52 | 대지 | 136 | 9 | 도로 | 정*근 | 서울특별시 관악구신림로**길 *(신림동) | 주식회사**은행 | 서울특별시 중구 회현동*가 ***(신림*동지점) | 근저당권 | 115.65/368 | |
| | | | | | | | 정*근 | 서울특별시 관악구신림로**길 *(신림동) | 주식회사**은행 | 서울특별시 중구 회현동*가 ***(신림*동지점) | 근저당권 | 18.106/368 | |
| | | | | | | | 정*근 | 서울특별시 관악구신림로**길 *(신림동) | 주식회사**은행 | 서울특별시 중구 회현동*가 ***(신림*동지점) | 근저당권 | 18.106/368 | |
| | | | | | | | 정*근 | 서울특별시 관악구신림로**길 *(신림동) | 주식회사**은행 | 서울특별시 중구 회현동*가 ***(신림*동지점) | 근저당권 | 11.157/368 | |
| | | | | | | | 정*근 | 서울특별시 관악구신림로**길 *(신림동) | 주식회사**은행 | 서울특별시 중구 회현동*가 ***(신림*동지점) | 근저당권 | 8.663/368 | |
| | | | | | | | 정*근 | 서울특별시 관악구신림로**길 *(신림동) | 주식회사**은행 | 서울특별시 중구 회현동*가 ***(신림*동지점) | 근저당권 | 10.297/368 | |
| | | | | | | | 정*근 | 서울특별시 관악구신림로**길 *(신림동) | 주식회사**은행 | 서울특별시 중구 회현동*가 ***(신림*동지점) | 근저당권 | 10.297/368 | |
| | | | | | | | 정*근 | 서울특별시 관악구신림로**길 *(신림동) | 주식회사**은행 | 서울특별시 중구 회현동*가 ***(신림*동지점) | 근저당권 | 18.106/368 | |
| | | | | | | | 정*근 | 서울특별시 관악구 신림로**길 *(신림동) | 주식회사**은행 | 서울특별시 중구 회현동*가 ***(신림*동지점) | 근저당권 | 18.106/368 | |
| | | | | | | | 정*근 | 서울특별시 관악구 신림로**길 *(신림동) | 주식회사**은행 | 서울특별시 중구 회현동*가 ***(신림*동지점) | 근저당권 | 10.297/368 | |
| | | | | | | | 정*근 | 서울특별시 관악구 신림로**길 *(신림동) | 주식회사**은행 | 서울특별시 중구 회현동*가 ***(신림*동지점) | 근저당권 | 10.297/368 | |
| | | | | | | | 정*근 | 서울특별시 관악구 신림로**길 *(신림동) | 주식회사**은행 | 서울특별시 중구 회현동*가 ***(신림*동지점) | 근저당권 | 18.125/368 | |
| | | | | | | | 정*근 | 서울특별시 관악구 신림로**길 *(신림동) | 주식회사**은행 | 서울특별시 중구 회현동*가 ***(신림*동지점) | 근저당권 | 18.155/368 | |
| | | | | | | | 정*근 | 서울특별시 관악구 신림로**길 *(신림동) | 주식회사**은행 | 서울특별시 중구 회현동*가 ***(신림*동지점) | 근저당권 | 12.149/368 | |
| | | | | | | | 정*근 | 서울특별시 관악구 신림로**길 *(신림동) | 주식회사**은행 | 서울특별시 중구 회현동*가 ***(신림*동지점) | 근저당권 | 11.29/368 | |
| | | | | | | | 정*근 | 서울특별시 관악구신림로**길 *(신림동) | 주식회사**은행 | 서울특별시 중구 회현동*가 ***(신림*동지점) | 근저당권 | 59.271/368 | |
| 6 | 신림 | 107-68 | 도로 | 63 | 63 | 도로 | 서울시 | | | | | | |
| 7 | 신림 | 107-74 | 도로 | 274 | 274 | 도로 | 유*근 | 서울특별시 성북구 삼선동*가 *** | | | | | |
| 8 | 신림 | 826-2 | 구거 | 270 | 270 | 도로 | 국유지 | | | | | | |
| 9 | 신림 | 108-17 | 도로 | 529 | 529 | 도로 | 나*선 | 서울특별시 동작구 상도로**길 **-*(상도1동) | | | | 1/3 | |

| 연번 | 소재지 | | 지목 | 지적 (㎡) | 편입 면적 (㎡) | 실제 이용 상황 | 소유자 | | 이해관계인 | | | 지분율 | 비고 |
|---|---|---|---|---|---|---|---|---|---|---|---|---|---|
| | 동 | 지번 | | | | | 성명 | 주소 | 성명 | 주소 | 기타 권리 | | |
| | | | | | | | 나*운 | 경기도 수원시 장안구 천천로 **번길 **, ***동***호 | | | | 1/3 | |
| | | | | | | | 나*진 | 경기도 화성시 봉담읍 삼천병마로****-**,***동 ****호 | | | | 1/3 | |
| 10 | 신림 | 108-18 | 도로 | 62 | 62 | 도로 | 이*경 | 서울특별시 동작구 신대방*가길 **, ***동 ****호(신대방동, 동작***) | | | | | |
| 11 | 신림 | 108-19 | 도로 | 43 | 43 | 도로 | 이*재 | 경기도 용인시 기흥구 마북로 ***번길**, ***동 ***호 | | | | | |
| 12 | 신림 | 108-22 | 도로 | 65 | 65 | 도로 | 박*인 | 서울특별시 관악구 신림동 ***-** | | | | | |
| 13 | 신림 | 108-23 | 도로 | 74 | 74 | 도로 | 조*환 | 서울특별시 종로구 당주동 * | | | | | |
| 14 | 신림 | 107-84 | 잡종지 | 17 | 17 | 도로 | 유*근 | 서울특별시 성북구 삼선동*가 *** | | | | | |
| 15 | 신림 | 108-26 | 도로 | 70 | 70 | 도로 | 정*희 | 서울특별시 관악구 신림동 ***-***(22/7) | | | | | |
| 16 | 신림 | 107-135 | 도로 | 376 | 376 | 도로 | 관악구 | | | | | | |
| 17 | 신림 | 108-88 | 도로 | 96 | 96 | 도로 | 관악구 | | | | | | |
| 18 | 신림 | 838-6 | 도로 | 1,046 | 18 | 도로 | 국유지 | | | | | | |
| 19 | 신림 | 110-5 | 도로 | 2,764 | 234 | 도로 | 관악구 | | | | | | |
| 20 | 신림 | 116-18 | 도로 | 427 | 399 | 도로 | 관악구 | | | | | | |

## 위 치 도

□ 공사명 : 신림동 107-15 ~신림동 166-2 간 도로개설공사-No.30

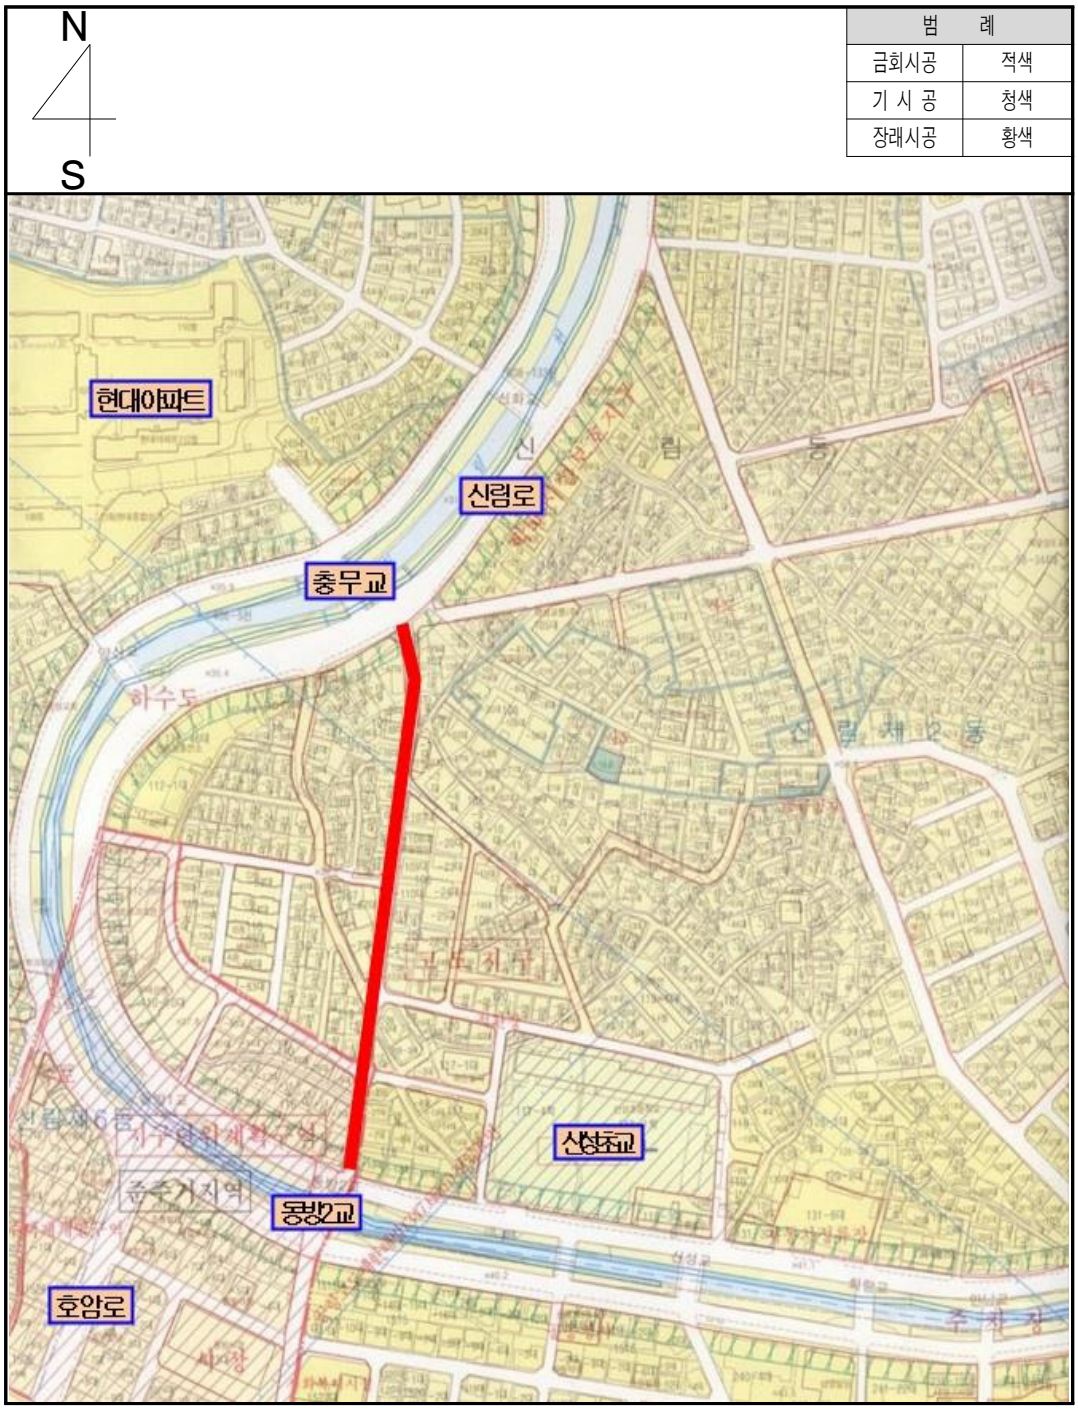

◈ 서초구고시 제2020-112호

## 도시계획시설(도로)사업 실시계획인가 고시

1. 서울특별시 서초구 고시 제2020-67호(2020.4.23.)로 도시관리계획 (변경) 결정 및 지형도면 고시되고, 서초구 공고 제2020-774호(2020.5.14.)로 실시계획인가 열람 공고를 완료한「서초동 1495-6~1496-24 등 2개소 도로개설공사」에 대하여
2. 『국토의 계획 및 이용에 관한 법률』 제88조 및 같은 법 시행령 제97조에 따라 실시계획을 작성하고 같은 법 제91조 및 같은 법 시행령 제100조의 규정에 의거 고시합니다.
3. 토지소유자와 이해관계인에게는 개별 통지하나, 주소지 불문명 등으로 인한 미 수령자에 대해서는 이 고시로 갈음합니다.

2020년 6월 11일
서 초 구 청 장

가. 사업시행지 : 서울특별시 서초구 서초동 1495-6~1496-24 등 2개소
나. 사업의 종류 및 명칭
  1) 사업의 종류 : 도시계획시설(도로) 사업
  2) 사업의 명칭 : 서초동 1495-6~1496-24 등 2개소 도로개설공사
다. 사업의 규모
  1) 서초동 1495-6~1496-24 도로개설 : 폭 4m, 연장 82m
  2) 서초동 1495-1~1495-1 도로개설 : 폭 4m, 연장 26m
라. 사업시행자 성명 및 주소
  1) 성 명 : 서울특별시 서초구청장
  2) 주 소 : 서울특별시 서초구 남부순환로 2584(서초동)
마. 사업의 착수 및 준공예정일 : 실시계획인가 고시일로부터 3년
바. 수용 또는 사용할 토지 또는 건물의 소재지·지번·지목 및 면적, 소유권과소유권 외의 권리의 명세 및 그 소유자·권리자의 성명·주소 : 붙임 1
사. 기타 자세한 사항은 서초구청 도로과(☎02-2155-6974)로 문의 바랍니다.

붙임 1

## 토 지 조 서

1. 사업의 종류 : 도시계획시설(도로)사업
2. 사업의 명칭 : 서초동 1495-6 ~ 1496-24 등 2개소 도로개설공사
3. 사업시행자 : 서울특별시 서초구청장(서울특별시 서초구 남부순환로 2584)

| 연변 | 소재지 | | | 지목 | 면적(㎡) | | 소유자 | | | 이해관계인 | | | 비고 |
|---|---|---|---|---|---|---|---|---|---|---|---|---|---|
| | 구 | 동 | 지번 | | 지적 | 편입 | 지분 | 성명 | 주소 | 성명 | 주소 | 소유권이외 권리 | |
| 1 | 서초 | 서초 | 1742-3 | 도로 | 963.6 | 102.7 | | 서초구 | | - | - | - | 소로 3-A |
| 2 | 서초 | 서초 | 1742-3 | 도로 | 963.6 | 346.4 | | 서초구 | | - | - | - | 소로 3-B |

※ 본 조서는 토지등기사항증명서를 기준으로 작성되었으며 측량완료 후 토지보상 시 지번, 면적, 소유자(이해관계인)의 변경이 있을 수 있음

붙임 2

## 위 치 도

1. 서초동 1495-6 ~ 서초동 1496-24(소로3-A)




2. 서초동 1495-1 ~ 서초동 1495-1(소로3-B)



◈ 서초구고시 제2020-113호

## 도시계획시설(도로)사업 실시계획인가 고시

1. 서울특별시 서초구 고시 제2020-67호(2020.4.23.)로 도시관리계획 (변경) 결정 및 지형도면 고시되고, 서초구 공고 제2020-775호(2020.5.14.)로 실시계획인가 열람 공고를 완료한「방배동 727-3~758 도로개설공사」에 대하여
2. 『국토의 계획 및 이용에 관한 법률』 제88조 및 같은 법 시행령 제97조에 따라 실시계획을 작성하고 같은 법 제91조 및 같은 법 시행령 제100조의 규정에 의거 고시합니다.
3. 토지소유자와 이해관계인에게는 개별 통지하나, 주소지 불문명 등으로 인한 미 수령자에 대해서는 이 고시로 갈음합니다.

2020년 6월 11일
서 초 구 청 장

가. 사업시행지 : 서울특별시 서초구 방배동 727-3~758
나. 사업의 종류 및 명칭
  1) 사업의 종류 : 도시계획시설(도로) 사업
  2) 사업의 명칭 : 방배동 727-3~758 도로개설공사
다. 사업의 규모
  - 방배동 727-3~758 도로개설 : 폭 10m, 연장 195m
라. 사업시행자 성명 및 주소
  1) 성 명 : 서울특별시 서초구청장
  2) 주 소 : 서울특별시 서초구 남부순환로 2584(서초동)
마. 사업의 착수 및 준공예정일 : 실시계획인가 고시일로부터 3년
바. 수용 또는 사용할 토지 또는 건물의 소재지·지번·지목 및 면적, 소유권과소유권 외의 권리의 명세 및 그 소유자·권리자의 성명·주소 : 붙임 1
사. 기타 자세한 사항은 서초구청 도로과(☎02-2155-6974)로 문의 바랍니다.

붙임 1

## 토 지 조 서

1. 사업의 종류 : 도시계획시설(도로)사업
2. 사업의 명칭 : 방배동 727-3 ~ 758 도로개설공사
3. 사업시행자 : 서울특별시 서초구청장(서울특별시 서초구 남부순환로 2584)

| 연변 | 소재지 | | | 지목 | 면적(㎡) | | 소유자 | | | 이해관계인 | | | 비고 |
|---|---|---|---|---|---|---|---|---|---|---|---|---|---|
| | 구 | 동 | 지번 | | 지적 | 편입 | 지분 | 성명 | 주소 | 성명 | 주소 | 소유권이외 권리 | |
| 1 | 서초 | 방배 | 727-1 | 도로 | 1,971 | 1,971 | | 서초구 | | - | - | - | 소로 1-A |

※ 본 조서는 토지등기사항증명서를 기준으로 작성되었으며 측량완료 후 토지보상 시 지번, 면적, 소유자(이해관계인)의 변경이 있을 수 있음

붙임 2

## 위 치 도

방배동 727-3 ~ 방배동 758(소로1-A)




◈ 서초구고시 제2020-114호

## 도시계획시설(도로)사업 실시계획인가 고시

1. 서울특별시 서초구 고시 제2020-67호(2020.4.23.)로 도시관리계획 (변경) 결정 및 지형도면 고시되고, 서초구 공고 제2020-776호(2020.5.14.)로 실시계획인가 열람 공고를 완료한「방배동 1958~1514 도로개설공사」에 대하여
2. 『국토의 계획 및 이용에 관한 법률』 제88조 및 같은 법 시행령 제97조에 따라 실시계획을 작성하고 같은 법 제91조 및 같은 법 시행령 제100조의 규정에 의거 고시합니다.
3. 토지소유자와 이해관계인에게는 개별 통지하나, 주소지 불문명 등으로 인한 미 수령자에 대해서는 이 고시로 갈음합니다.

2020년 6월 11일
서 초 구 청 장

가. 사업시행지 : 서울특별시 서초구 방배동 1958~1514
나. 사업의 종류 및 명칭
  1) 사업의 종류 : 도시계획시설(도로) 사업
  2) 사업의 명칭 : 방배동 1958~1514 도로개설공사
다. 사업의 규모
  - 방배동 1958~1514 도로개설 : 폭 7~10m, 연장 147m
라. 사업시행자 성명 및 주소
  1) 성 명 : 서울특별시 서초구청장
  2) 주 소 : 서울특별시 서초구 남부순환로 2584(서초동)
마. 사업의 착수 및 준공예정일 : 실시계획인가 고시일로부터 3년
바. 수용 또는 사용할 토지 또는 건물의 소재지·지번·지목 및 면적, 소유권과소유권 외의 권리의 명세 및 그 소유자·권리자의 성명·주소 : 붙임 1
사. 기타 자세한 사항은 서초구청 도로과(☎02-2155-6974)로 문의 바랍니다.

붙임 1

# 토 지 조 서

1. 사업의 종류 : 도시계획시설(도로)사업
2. 사업의 명칭 : 방배동 1958 ~ 1514 도로개설공사
3. 사업시행자 : 서울특별시 서초구청장(서울특별시 서초구 남부순환로 2584)

| 연변 | 소재지 | | | 지목 | 면적(㎡) | | 소유자 | | | 이해관계인 | | | 비고 |
|---|---|---|---|---|---|---|---|---|---|---|---|---|---|
| | 구 | 동 | 지번 | | 지적 | 편입 | 지분 | 성 명 | 주 소 | 성 명 | 주 소 | 소유권이외 권리 | |
| 1 | 서초 | 방배 | 1344-4 | 도로 | 529.6 | 526.4 | | 서초구 | | - | - | - | 소로 1-B |
| 2 | 서초 | 방배 | 2001-5 | 도로 | 749.9 | 749.9 | | 서초구 | | - | - | - | 소로 1-B |
| 3 | 서초 | 방배 | 1958 | 도로 | 159 | 100 | 1/2 | 황인* | 경기도 안양시 만안구 박달동 85 우성아파트 ***동 ****호 | - | - | - | 소로 1-B |
| | | | | | | | 3/24 | 임소* | 서울시 성북구 정릉로27길 ** | - | - | - | 소로 1-B |
| | | | | | | | 3/24 | 김장* | 서울시 성북구 정릉로27길 ** | - | - | - | 소로 1-B |
| | | | | | | | 2/24 | 김동* | 경기도 용인시 처인구 모현읍 능곡로 16-10 n-클래식 *-***호 | - | - | - | 소로 1-B |
| | | | | | | | 2/24 | 김정* | 서울시 강남구 압구정로42길 78 압구정하이츠파크 *동 ****호 | - | - | - | 소로 1-B |
| | | | | | | | 2/24 | 김기* | 서울시 성동구 금호로 107 래미안하이리버 ***동 ***호 | - | - | - | 소로 1-B |

※ 본 조서는 토지등기사항증명서를 기준으로 작성되었으며 측량완료 후 토지보상 시 지번, 면적, 소유자(이해관계인)의 변경이 있을 수 있음

붙임 2

**위 치 도**

방배동 1958 ~ 방배동 1514(소로1-B)




◈ **서초구고시 제2020-115호**

## 도시계획시설(도로)사업 실시계획인가 고시

1. 서울특별시 서초구 고시 제2020-67호(2020.4.23.)로 도시관리계획 (변경) 결정 및 지형도면 고시되고, 서초구 공고 제2020-777호(2020.5.14.)로 실시계획인가 열람 공고를 완료한「방배동 1344-5~1489 도로개설공사」에 대하여
2. 『국토의 계획 및 이용에 관한 법률』 제88조 및 같은 법 시행령 제97조에 따라 실시계획을 작성하고 같은 법 제91조 및 같은 법 시행령 제100조의 규정에 의거 고시합니다.
3. 토지소유자와 이해관계인에게는 개별 통지하나, 주소지 불문명 등으로 인한 미 수령자에 대해서는 이 고시로 갈음합니다.

2020년 6월 11일

서 초 구 청 장

가. 사업시행지 : 서울특별시 서초구 방배동 1344-5~1489
나. 사업의 종류 및 명칭
  1) 사업의 종류 : 도시계획시설(도로) 사업
  2) 사업의 명칭 : 방배동 1344-5~1489 도로개설공사
다. 사업의 규모
  - 방배동 1344-5~1489 도로개설 : 폭 6m, 연장 230m
라. 사업시행자 성명 및 주소
  1) 성 명 : 서울특별시 서초구청장
  2) 주 소 : 서울특별시 서초구 남부순환로 2584(서초동)
마. 사업의 착수 및 준공예정일 : 실시계획인가 고시일로부터 3년
바. 수용 또는 사용할 토지 또는 건물의 소재지·지번·지목 및 면적, 소유권과소유권 외의 권리의 명세 및 그 소유자·권리자의 성명·주소 : 붙임 1
사. 기타 자세한 사항은 서초구청 도로과(☎02-2155-6974)로 문의 바랍니다.

붙임 1

# 토 지 조 서

1. 사업의 종류 : 도시계획시설(도로)사업
2. 사업의 명칭 : 방배동 1344-5 ~ 1489 도로개설공사
3. 사업시행자 : 서울특별시 서초구청장(서울특별시 서초구 남부순환로 2584)

| 연번 | 소재지 | | | 지목 | 면적(㎡) | | 소유자 | | | 이해관계인 | | | 비고 |
|---|---|---|---|---|---|---|---|---|---|---|---|---|---|
| | 구 | 동 | 지번 | | 지적 | 편입 | 지분 | 성명 | 주소 | 성명 | 주소 | 소유권이외 권리 | |
| 1 | 서초 | 방배 | 1344-10 | 도로 | 954.2 | 954.2 | | 서초구 | | - | - | - | 소로3-47 |
| 2 | 서초 | 방배 | 2983 | 도로 | 185 | 89.5 | | 국<br>(국토교통부) | | - | - | - | 소로3-47 |
| 3 | 서초 | 방배 | 1556-1 | 도로 | 33 | 22.9 | | 서초구 | | | | | 소로3-47 |
| 4 | 서초 | 방배 | 1655 | 도로 | 86 | 86 | | 장원* | 서울시 뚝섬로 35길 32 자양우성3차 아파트 ***동 ***호 | | | | 소로3-47 |
| 5 | 서초 | 방배 | 1555 | 도로 | 17 | 17 | | 정우* | 서울시 관악구 사당동 *-*** | | | | 소로3-47 |
| 6 | 서초 | 방배 | 1652 | 도로 | 93 | 93 | 1/3 | 김경* | 서울시 영등포구 신길동 *** | | | | 소로3-47 |
| | | | | | | | 1/3 | 유인* | 서울시 관악구 사당동 ***-** | | | | 소로3-47 |
| | | | | | | | 1/15 | 이창* | 경기도 용인시 수지구 성복2로 126, ***동 ****호(성동마을엘지빌리지3차) | - | - | - | 소로3-47 |
| | | | | | | | 1/15 | 이창* | 경기도 안성시 아양로 23, ***동 ***호(아양주공아파트) | - | - | - | 소로3-47 |
| | | | | | | | 1/15 | 이연* | 경기도 양주시 고읍로35번길 8, ***동 ***호(산내들마을우미린아파트) | - | - | - | 소로3-47 |
| | | | | | | | 1/15 | 이창* | 서울시 광진구 아차산로49길 **(구의동) | - | - | - | 소로3-47 |
| | | | | | | | 1/15 | 이정* | 충북 충주시 금릉로 101, ***동 ***호(연수동, 세원한아름아파트) | - | - | - | 소로3-47 |
| 7 | 서초 | 방배 | 1643 | 도로 | 53 | 53 | 2/11 | 이영* | 서울시 동작구 동작대로39길 22, ***동 ***호(이수힐스테이트 아파트) | 한국수출<br>보험공사 | 서울시 종로구 서린동 136 | 가압류 | 소로3-47 |
| | | | | | | | 6/11 | 김경* | 서울시 용산구 청파로71가길 **(서계동) | - | - | - | 소로3-47 |
| | | | | | | | 3/11 | ㈜줌인***** | 서울시 서초구 서운로 ***, ***호(서초동,***빌딩) | - | - | - | 소로<br>3-47 |
| 8 | 서초 | 방배 | 1489 | 도로 | 96 | 96 | | 정병* | 서울시 성북구 동소문동 4가 *** | - | - | - | 소로<br>3-47 |

※ 본 조서는 토지등기사항증명서를 기준으로 작성되었으며 측량완료 후 토지보상 시 지번, 면적, 소유자(이해관계인)의 변경이 있을 수 있음

붙임 2

**위 치 도**

방배동 1344-5 ~ 방배동 1489(소로3-47)




## ◈ 서초구고시 제2020-116호

## 도시계획시설(도로)사업 실시계획인가 고시

1. 서울특별시 서초구 고시 제2020-67호(2020.4.23.)로 도시관리계획 (변경) 결정 및 지형도면 고시되고, 서초구 공고 제2020-778호(2020.5.14.)로 실시계획인가 열람 공고를 완료한「방배동 1770~2983 도로개설공사」에 대하여
2. 『국토의 계획 및 이용에 관한 법률』 제88조 및 같은 법 시행령 제97조에 따라 실시계획을 작성하고 같은 법 제91조 및 같은 법 시행령 제100조의 규정에 의거 고시합니다.
3. 토지소유자와 이해관계인에게는 개별 통지하나, 주소지 불문명 등으로 인한 미 수령자에 대해서는 이 고시로 갈음합니다.

2020년 6월 11일

서 초 구 청 장

가. 사업시행지 : 서울특별시 서초구 방배동 1770~2983

나. 사업의 종류 및 명칭

1) 사업의 종류 : 도시계획시설(도로) 사업

2) 사업의 명칭 : 방배동 1770~2983 도로개설공사

다. 사업의 규모

- 방배동 1770~2983 도로개설 : 폭 5~6m, 연장 51m

라. 사업시행자 성명 및 주소

1) 성 명 : 서울특별시 서초구청장

2) 주 소 : 서울특별시 서초구 남부순환로 2584(서초동)

마. 사업의 착수 및 준공예정일 : 실시계획인가 고시일로부터 3년

바. 수용 또는 사용할 토지 또는 건물의 소재지·지번·지목 및 면적, 소유권과소유권 외의 권리의 명세 및 그 소유자·권리자의 성명·주소 : 붙임 1

사. 기타 자세한 사항은 서초구청 도로과(☎02-2155-6974)로 문의 바랍니다.

붙임 1

## 토 지 조 서

1. 사업의 종류 : 도시계획시설(도로)사업
2. 사업의 명칭 : 방배동 1770 ~ 2983 도로개설공사
3. 사업시행자 : 서울특별시 서초구청장(서울특별시 서초구 남부순환로 2584)

| 연변 | 소재지 | | | 지목 | 면적(㎡) | | 소유자 | | | 이해관계인 | | | 비고 |
|---|---|---|---|---|---|---|---|---|---|---|---|---|---|
| | 구 | 동 | 지번 | | 지적 | 편입 | 지분 | 성 명 | 주 소 | 성 명 | 주 소 | 소유권이외 권리 | |
| 1 | 서초 | 방배 | 1755 | 도로 | 200 | 200 | | 서울특별시 | | - | - | - | 소로 3-49 |
| 2 | 서초 | 방배 | 1843 | 대 | 10 | 10 | | 김정* | 서울시 용산구 한강로2가 ***-* | 남인천 세무서 | | 압류 | 소로 3-49 |
| | | | | | | | | | | 인천광역시 남구 | | 압류 | |
| 3 | 서초 | 방배 | 2983 | 도로 | 185 | 72.1 | | 국 (국토교통부) | | | | | 소로 3-49 |

※ 본 조서는 토지등기사항증명서를 기준으로 작성되었으며 측량완료 후 토지보상 시 지번, 면적, 소유자(이해관계인)의 변경이 있을 수 있음

붙임 2

**위 치 도**

방배동 1770 ~ 방배동 2983(소로3-49)




## ◈ 서초구고시 제2020-117호

## 도시계획시설(도로)사업 실시계획인가 고시

1. 서울특별시 서초구 고시 제2020-67호(2020.4.23.)로 도시관리계획 (변경) 결정 및 지형도면 고시되고, 서초구 공고 제2020-779호(2020.5.14.)로 실시계획인가 열람 공고를 완료한「방배동 1444~1444 도로개설공사」에 대하여
2. 『국토의 계획 및 이용에 관한 법률』 제88조 및 같은 법 시행령 제97조에 따라 실시계획을 작성하고 같은 법 제91조 및 같은 법 시행령 제100조의 규정에 의거 고시합니다.
3. 토지소유자와 이해관계인에게는 개별 통지하나, 주소지 불문명 등으로 인한 미 수령자에 대해서는 이 고시로 갈음합니다.

2020년 6월 11일
서 초 구 청 장

가. 사업시행지 : 서울특별시 서초구 방배동 1444~1444
나. 사업의 종류 및 명칭
  1) 사업의 종류 : 도시계획시설(도로) 사업
  2) 사업의 명칭 : 방배동 1444~1444 도로개설공사
다. 사업의 규모
  - 방배동 1444~1444 도로개설 : 폭 6m, 연장 1m
라. 사업시행자 성명 및 주소
  1) 성 명 : 서울특별시 서초구청장
  2) 주 소 : 서울특별시 서초구 남부순환로 2584(서초동)
마. 사업의 착수 및 준공예정일 : 실시계획인가 고시일로부터 3년
바. 수용 또는 사용할 토지 또는 건물의 소재지·지번·지목 및 면적, 소유권과소유권 외의 권리의 명세 및 그 소유자·권리자의 성명·주소 : 붙임 1
사. 기타 자세한 사항은 서초구청 도로과(☎02-2155-6974)로 문의 바랍니다.

붙임 1

# 토 지 조 서

1. 사업의 종류 : 도시계획시설(도로)사업
2. 사업의 명칭 : 방배동 1444 ~ 1444 도로개설공사
3. 사업시행자 : 서울특별시 서초구청장(서울특별시 서초구 남부순환로 2584)

| 연변 | 소재지 | | | 지목 | 면적(㎡) | | 소유자 | | | 이해관계인 | | | 비고 |
|---|---|---|---|---|---|---|---|---|---|---|---|---|---|
| | 구 | 동 | 지번 | | 지적 | 편입 | 지분 | 성명 | 주소 | 성명 | 주소 | 소유권이외 권리 | |
| 1 | 서초 | 방배 | 3150 | 대 | 6 | 6 | | 이준* | 서울시 강남구 방배동 **** | 서초구 | | 압류 | 소로 3-51 |

※ 본 조서는 토지등기사항증명서를 기준으로 작성되었으며 측량완료 후 토지보상 시 지번, 면적, 소유자(이해관계인)의 변경이 있을 수 있음

붙임 2

**위 치 도**

방배동 1444 ~ 방배동 1444(소로3-51)




◈ **서초구고시 제2020-118호**

## 도시계획시설(도로)사업 실시계획인가 고시

1. 서울특별시 서초구 고시 제2020-67호(2020.4.23.)로 도시관리계획 (변경) 결정 및 지형도면 고시되고, 서초구 공고 제2020-780호(2020.5.14.)로 실시계획인가 열람 공고를 완료한「방배동 1476~3276-2 도로개설공사」에 대하여
2. 『국토의 계획 및 이용에 관한 법률』 제88조 및 같은 법 시행령 제97조에 따라 실시계획을 작성하고 같은 법 제91조 및 같은 법 시행령 제100조의 규정에 의거 고시합니다.
3. 토지소유자와 이해관계인에게는 개별 통지하나, 주소지 불문명 등으로 인한 미 수령자에 대해서는 이 고시로 갈음합니다.

2020년 6월 11일

서 초 구 청 장

가. 사업시행지 : 서울특별시 서초구 방배동 1476~3276-2
나. 사업의 종류 및 명칭
  1) 사업의 종류 : 도시계획시설(도로) 사업
  2) 사업의 명칭 : 방배동 1476~3276-2 도로개설공사
다. 사업의 규모
  - 방배동 1476~3276-2 도로개설 : 폭 6m, 연장 74m
라. 사업시행자 성명 및 주소
  1) 성 명 : 서울특별시 서초구청장
  2) 주 소 : 서울특별시 서초구 남부순환로 2584(서초동)
마. 사업의 착수 및 준공예정일 : 실시계획인가 고시일로부터 3년
바. 수용 또는 사용할 토지 또는 건물의 소재지.지번.지목 및 면적, 소유권과소유권 외의 권리의 명세 및 그 소유자.권리자의 성명.주소 : 붙임 1
사. 기타 자세한 사항은 서초구청 도로과(☎02-2155-6974)로 문의 바랍니다.

붙임 1

## 토 지 조 서

1. 사업의 종류 : 도시계획시설(도로)사업
2. 사업의 명칭 : 방배동 1476 ~ 3276-2 도로개설공사
3. 사업시행자 : 서울특별시 서초구청장(서울특별시 서초구 남부순환로 2584)

| 연변 | 소재지 | | | 지목 | 면적(㎡) | | 소유자 | | | 이해관계인 | | | 비고 |
|---|---|---|---|---|---|---|---|---|---|---|---|---|---|
| | 구 | 동 | 지번 | | 지적 | 편입 | 지분 | 성명 | 주소 | 성명 | 주소 | 소유권이외 권리 | |
| 1 | 서초 | 방배 | 1428 | 도로 | 109 | 109 | | 서초구 | | | | | 소로 3-1 |
| 2 | 서초 | 방배 | 1485 | 도로 | 40 | 40 | | 서초구 | | | | | 소로 3-1 |
| 3 | 서초 | 방배 | 3000-2 | 도로 | 294.7 | 294.7 | | 서초구 | | | | | 소로 3-1 |

※ 본 조서는 토지등기사항증명서를 기준으로 작성되었으며 측량완료 후 토지보상 시 지번, 면적, 소유자(이해관계인)의 변경이 있을 수 있음

붙임 2

**위 치 도**

방배동 1476 ~ 방배동 3276-2(소로3-1)




## ◈ 서초구고시 제2020-119호

## 도시계획시설(도로)사업 실시계획인가 고시

1. 서울특별시 서초구 고시 제2020-67호(2020.4.23.)로 도시관리계획 (변경) 결정 및 지형도면 고시되고, 서초구 공고 제2020-781호(2020.5.14.)로 실시계획인가 열람 공고를 완료한「방배동 산199-3~2734-3 도로개설공사」에 대하여
2. 『국토의 계획 및 이용에 관한 법률』 제88조 및 같은 법 시행령 제97조에 따라 실시계획을 작성하고 같은 법 제91조 및 같은 법 시행령 제100조의 규정에 의거 고시합니다.
3. 토지소유자와 이해관계인에게는 개별 통지하나, 주소지 불문명 등으로 인한 미 수령자에 대해서는 이 고시로 갈음합니다.

2020년 6월 11일

서 초 구 청 장

가. 사업시행지 : 서울특별시 서초구 방배동 산199-3~2734-3
나. 사업의 종류 및 명칭
  1) 사업의 종류 : 도시계획시설(도로) 사업
  2) 사업의 명칭 : 방배동 산199-3~2734-3 도로개설공사
다. 사업의 규모
  - 방배동 산199-3~2734-3 도로개설 : 폭 7~11m, 연장 173m
라. 사업시행자 성명 및 주소
  1) 성 명 : 서울특별시 서초구청장
  2) 주 소 : 서울특별시 서초구 남부순환로 2584(서초동)
마. 사업의 착수 및 준공예정일 : 실시계획인가 고시일로부터 3년
바. 수용 또는 사용할 토지 또는 건물의 소재지.지번.지목 및 면적, 소유권과소유권 외의 권리의 명세 및 그 소유자.권리자의 성명.주소 : 붙임 1
사. 기타 자세한 사항은 서초구청 도로과(☎02-2155-6974)로 문의 바랍니다.

붙임 1

# 토 지 조 서

1. 사업의 종류 : 도시계획시설(도로)사업
2. 사업의 명칭 : 방배동 산199-3 ~ 2734-3 도로개설공사
3. 사업시행자 : 서울특별시 서초구청장(서울특별시 서초구 남부순환로 2584)

| 연변 | 소재지 | | | 지목 | 면적(㎡) | | 소유자 | | | 이해관계인 | | | 비고 |
|---|---|---|---|---|---|---|---|---|---|---|---|---|---|
| | 구 | 동 | 지번 | | 지적 | 편입 | 지분 | 성명 | 주소 | 성명 | 주소 | 소유권이외 권리 | |
| 1 | 서초 | 방배 | 2777-1 | 도로 | 1,459 | 1,459 | | 국(국토교통부) | | | | | 소로1-C |
| 2 | 서초 | 방배 | 2732-54 | 도로 | 23 | 23 | | 서초구 | | | | | 소로1-C |
| 3 | 서초 | 방배 | 2944-24 | 구거 | 18 | 5 | | 국(국토교통부) | | | | | 소로1-C |
| 4 | 서초 | 방배 | 2774-1 | 도로 | 6 | 6 | | 국(기획재정부) | | | | | 소로1-C |
| 5 | 서초 | 방배 | 2773-1 | 도로 | 6.3 | 0.1 | | | | | | | 소로1-C |
| 6 | 서초 | 방배 | 2974-1 | 대 | 28 | 28 | | 국(기획재정부) | | | | | 소로1-C |
| 7 | 서초 | 방배 | 2792-1 | 도로 | 65 | 65 | | 국(기획재정부) | | | | | 소로1-C |
| 8 | 서초 | 방배 | 산199 | 임야 | 46 | 20.7 | | 국(기획재정부) | | | | | 소로1-C |
| 9 | 서초 | 방배 | 산199-3 | 도로 | 88 | 88 | | 국(기획재정부) | | | | | 소로1-C |
| 10 | 서초 | 방배 | 산199-1 | 도로 | 42 | 36.6 | | 국(국방부) | | | | | 소로1-C |
| 11 | 서초 | 방배 | 산193-1 | 도로 | 47 | 41.1 | | 국(기획재정부) | | | | | 소로1-C |
| 12 | 서초 | 방배 | 산198 | 임야 | 12 | 12 | | 국(기획재정부) | | | | | 소로1-C |
| 13 | 서초 | 방배 | 산198-1 | 임야 | 11 | 11 | | 국(기획재정부) | | | | | 소로1-C |
| 14 | 서초 | 방배 | 산198-2 | 임야 | 43 | 43 | | 국(기획재정부) | | | | | 소로1-C |
| 15 | 서초 | 방배 | 산194-1 | 도로 | 8 | 8 | | 서울특별시 | | | | | 소로1-C |
| 16 | 서초 | 방배 | 산194-2 | 임야 | 84 | 17 | | 서울특별시 | | | | | 소로1-C |
| 17 | 서초 | 방배 | 산194 | 임야 | 59 | 1.1 | | 서울특별시 | | | | | 소로1-C |

※ 본 조서는 토지등기사항증명서를 기준으로 작성되었으며 측량완료 후 토지보상 시 지번, 면적, 소유자(이해관계인)의 변경이 있을 수 있음

붙임 2

**위 치 도**

방배동 산199-3 ~ 방배동 2734-3(소로1-C)




◈ **서초구고시 제2020-120호**

## 도시계획시설(도로)사업 실시계획인가 고시

1. 서울특별시 서초구 고시 제2020-67호(2020.4.23.)로 도시관리계획 (변경) 결정 및 지형도면 고시되고, 서초구 공고 제2020-782호(2020.5.14.)로 실시계획인가 열람 공고를 완료한「서초동 1302-4~1302-5 도로개설공사」에 대하여
2. 『국토의 계획 및 이용에 관한 법률』 제88조 및 같은 법 시행령 제97조에 따라 실시계획을 작성하고 같은 법 제91조 및 같은 법 시행령 제100조의 규정에 의거 고시합니다.
3. 토지소유자와 이해관계인에게는 개별 통지하나, 주소지 불문명 등으로 인한 미 수령자에 대해서는 이 고시로 갈음합니다.

2020년 6월 11일
서 초 구 청 장

가. 사업시행지 : 서울특별시 서초구 서초동 1302-4~1302-5
나. 사업의 종류 및 명칭
  1) 사업의 종류 : 도시계획시설(도로) 사업
  2) 사업의 명칭 : 서초동 1302-4~1302-5 도로개설공사
다. 사업의 규모
  - 서초동 1302-4~1302-5 도로개설 : 폭 3.8m, 연장 35m
라. 사업시행자 성명 및 주소
  1) 성 명 : 서울특별시 서초구청장
  2) 주 소 : 서울특별시 서초구 남부순환로 2584(서초동)
마. 사업의 착수 및 준공예정일 : 실시계획인가 고시일로부터 3년
바. 수용 또는 사용할 토지 또는 건물의 소재지.지번.지목 및 면적, 소유권과소유권 외의 권리의 명세 및 그 소유자.권리자의 성명.주소 : 붙임 1
사. 기타 자세한 사항은 서초구청 도로과(☎02-2155-6974)로 문의 바랍니다.

붙임 1

## 토 지 조 서

1. 사업의 종류 : 도시계획시설(도로)사업
2. 사업의 명칭 : 서초동 1302-4 ~ 1302-5 도로개설공사
3. 사업시행자 : 서울특별시 서초구청장(서울특별시 서초구 남부순환로 2584)


| 연번 | 소재지 | | | 지목 | 면적(㎡) | | 소유자 | | | 이해관계인 | | | 비고 |
|---|---|---|---|---|---|---|---|---|---|---|---|---|---|
| | 구 | 동 | 지번 | | 지적 | 편입 | 지분 | 성명 | 주소 | 성명 | 주소 | 소유권이외 권리 | |
| 1 | 서초 | 서초 | 1302-20 | 대 | 136.5 | 136.5 | | 서울특별시 | | | | | 소로 3-C |

※ 본 조서는 토지등기사항증명서를 기준으로 작성되었으며 측량완료 후 토지보상 시 지번, 면적, 소유자(이해관계인)의 변경이 있을 수 있음

붙임 2

**위 치 도**

서초동 1302-4 ~ 서초동 1302-5(소로3-C)

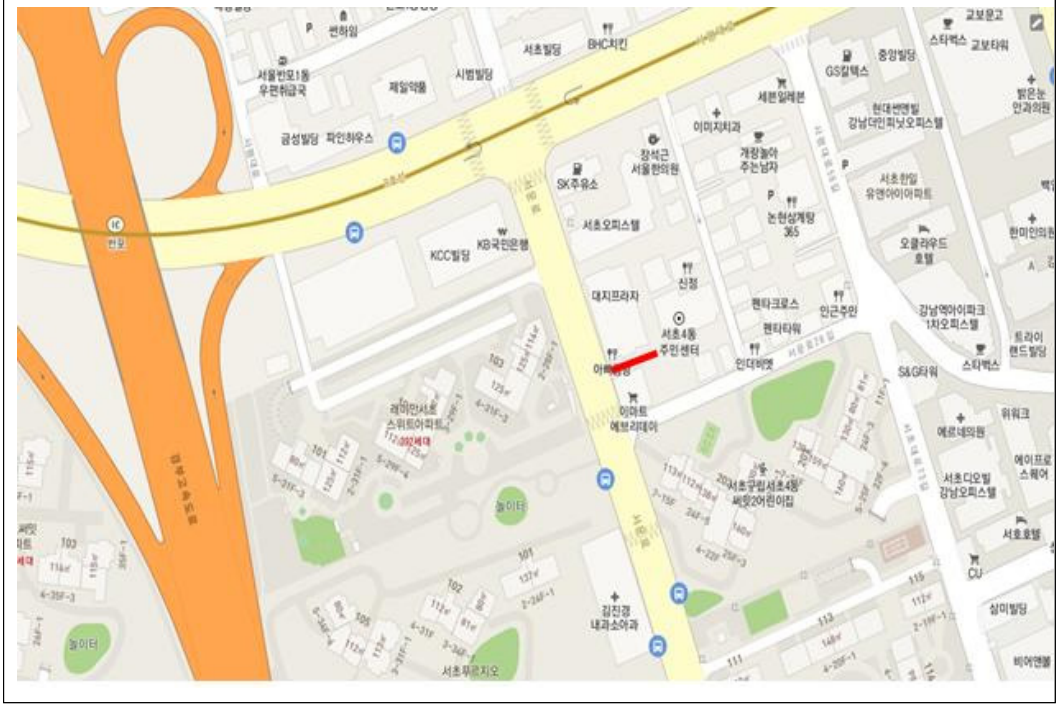


◈ **서초구고시 제2020-121호**

## 도시계획시설(도로)사업 실시계획인가 고시

1. 서울특별시 서초구 고시 제2020-67호(2020.4.23.)로 도시관리계획 (변경) 결정 및 지형도면 고시되고, 서초구 공고 제2020-783호(2020.5.14.)로 실시계획인가 열람 공고를 완료한「양재동 산75-2~산74 도로개설공사」에 대하여
2. 『국토의 계획 및 이용에 관한 법률』 제88조 및 같은 법 시행령 제97조에 따라 실시계획을 작성하고 같은 법 제91조 및 같은 법 시행령 제100조의 규정에 의거 고시합니다.
3. 토지소유자와 이해관계인에게는 개별 통지하나, 주소지 불문명 등으로 인한 미 수령자에 대해서는 이 고시로 갈음합니다.

2020년 6월 11일

서 초 구 청 장

가. 사업시행지 : 서울특별시 서초구 양재동 산75-2~산74
나. 사업의 종류 및 명칭
  1) 사업의 종류 : 도시계획시설(도로) 사업
  2) 사업의 명칭 : 양재동 산75-2~산74 도로개설공사
다. 사업의 규모
  - 양재동 산75-2~산74 도로개설 : 폭 6~7m, 연장 104m
라. 사업시행자 성명 및 주소
  1) 성 명 : 서울특별시 서초구청장
  2) 주 소 : 서울특별시 서초구 남부순환로 2584(서초동)
마. 사업의 착수 및 준공예정일 : 실시계획인가 고시일로부터 3년
바. 수용 또는 사용할 토지 또는 건물의 소재지.지번.지목 및 면적, 소유권과소유권 외의 권리의 명세 및 그 소유자.권리자의 성명.주소 : 붙임 1
사. 기타 자세한 사항은 서초구청 도로과(☎02-2155-6974)로 문의 바랍니다.

붙임 1

# 토 지 조 서

1. 사업의 종류 : 도시계획시설(도로)사업
2. 사업의 명칭 : 양재동 산75-2 ~ 산74 도로개설공사
3. 사업시행자 : 서울특별시 서초구청장(서울특별시 서초구 남부순환로 2584)

| 연변 | 소재지 | | | 지목 | 면적(㎡) | | 소유자 | | | 이해관계인 | | | 비고 |
|---|---|---|---|---|---|---|---|---|---|---|---|---|---|
| | 구 | 동 | 지번 | | 지적 | 편입 | 지분 | 성명 | 주소 | 성명 | 주소 | 소유권이외 권리 | |
| 1 | 서초 | 양재 | 산75-2 | 임야 | 2,367 | 133.5 | | ㈜케이*** | 서울시 중구 남대문로2가 *** | | | | 소로 3-D |
| 2 | 서초 | 양재 | 584-1 | 전 | 2,380 | 3.3 | | 김수* | 서울시 서초구 내곡동 *-**** | | | | 소로 3-D |
| 3 | 서초 | 양재 | 584-4 | 전 | 944 | 212 | 236/944 | 박문* | 부산시 동래구 충렬대로107번길 54, **동 ****호(럭키아파트) | | | | 소로 3-D |
| | | | | | | | 236/944 | 박봉* | 서울시 강남구 일원동 615-1 한신아파트 ***동 ***호 | | | | 소로 3-D |
| | | | | | | | 472/944 | 구형* | 서울시 양천구 목동서로2길 16, ***호(목동한신빌라트) | | | | 소로 3-D |
| 4 | 서초 | 양재 | 615 | 도로 | 358 | 64.9 | | 국 (국토교통부) | | | | | 소로 3-D |
| 5 | 서초 | 양재 | 산74 | 임야 | 6,071 | 212 | 1/2 | 박노* | 서울시 강남구 남부순환로 2615, ****호(도곡동,극동스타클래스) | | | | 소로 3-D |
| | | | | | | | 1/2 | 임채* | 서울시 강남구 남부순환로 2615, ****호(도곡동,극동스타클래스) | | | | 소로 3-D |
| 6 | 서초 | 양재 | 산74-1 | 도로 | 112 | 26.1 | | 국 (국토교통부) | | | | | 소로 3-D |

※ 본 조서는 토지등기사항증명서를 기준으로 작성되었으며 측량완료 후 토지보상 시 지번, 면적, 소유자(이해관계인)의 변경이 있을 수 있음

붙임 2

**위 치 도**

양재동 산75-2 ~ 양재동 산74(소로3-D)




◈ **서초구고시 제2020-122호**

## 도시계획시설(도로)사업 실시계획인가 고시

1. 서울특별시 서초구 고시 제2020-67호(2020.4.23.)로 도시관리계획 (변경) 결정 및 지형도면 고시되고, 서초구 공고 제2020-784호(2020.5.14.)로 실시계획인가 열람 공고를 완료한「내곡동 1-3020~1-1003 도로개설공사」에 대하여
2. 『국토의 계획 및 이용에 관한 법률』 제88조 및 같은 법 시행령 제97조에 따라 실시계획을 작성하고 같은 법 제91조 및 같은 법 시행령 제100조의 규정에 의거 고시합니다.
3. 토지소유자와 이해관계인에게는 개별 통지하나, 주소지 불문명 등으로 인한 미 수령자에 대해서는 이 고시로 갈음합니다.

2020년 6월 11일

서 초 구 청 장

가. 사업시행지 : 서울특별시 서초구 내곡동 1-3020~1-1003
나. 사업의 종류 및 명칭
  1) 사업의 종류 : 도시계획시설(도로) 사업
  2) 사업의 명칭 : 내곡동 1-3020~1-1003 도로개설공사
다. 사업의 규모
  - 내곡동 1-3020~1-1003 도로개설 : 폭 8~10m, 연장 876m
라. 사업시행자 성명 및 주소
  1) 성 명 : 서울특별시 서초구청장
  2) 주 소 : 서울특별시 서초구 남부순환로 2584(서초동)
마. 사업의 착수 및 준공예정일 : 실시계획인가 고시일로부터 3년
바. 수용 또는 사용할 토지 또는 건물의 소재지.지번.지목 및 면적, 소유권과소유권 외의 권리의 명세 및 그 소유자.권리자의 성명.주소 : 붙임 1
사. 기타 자세한 사항은 서초구청 도로과(☎02-2155-6974)로 문의 바랍니다.

붙임 1

# 토 지 조 서

1. 사업의 종류 : 도시계획시설(도로)사업
2. 사업의 명칭 : 내곡동 1-3020 ~ 1-1003 도로개설공사
3. 사업시행자 : 서울특별시 서초구청장(서울특별시 서초구 남부순환로 2584)

| 연변 | 소재지 | | | 지목 | 면적(㎡) | | 소유자 | | | 이해관계인 | | | 비고 |
|---|---|---|---|---|---|---|---|---|---|---|---|---|---|
| | 구 | 동 | 지번 | | 지적 | 편입 | 지분 | 성명 | 주소 | 성명 | 주소 | 소유권이외 권리 | |
| 1 | 서초 | 내곡 | 1-3020 | 도로 | 119 | 64.2 | | 서울특별시 | | | | | 소로1-D |
| 2 | 서초 | 내곡 | 산13-352 | 도로 | 45 | 19.6 | | 국(국토교통부) | | | | | 소로1-D |
| 3 | 서초 | 내곡 | 산13-357 | 도로 | 39 | 39 | | 국(국토교통부) | | | | | 소로1-D |
| 4 | 서초 | 내곡 | 산13-356 | 도로 | 402 | 56.3 | | 국(국토교통부) | | | | | 소로1-D |
| 5 | 서초 | 내곡 | 산12-688 | 임야 | 1,327 | 554.4 | | 국(국가정보원) | | | | | 소로1-D |
| 6 | 서초 | 내곡 | 산12-687 | 도로 | 884 | 519.2 | | 국(국가정보원) | | | | | 소로1-D |
| 7 | 서초 | 내곡 | 1-2905 | 도로 | 67 | 32 | | 국(국가정보원) | | | | | 소로1-D |
| 8 | 서초 | 내곡 | 1-3022 | 도로 | 3,010 | 22.1 | | 서울특별시 | | | | | 소로1-D |
| 9 | 서초 | 내곡 | 1-3042 | 도로 | 25 | 25 | | 서울특별시 | | | | | 소로1-D |
| 10 | 서초 | 내곡 | 1-2655 | 도로 | 13 | 13 | | 국(기획재정부) | | | | | 소로1-D |
| 11 | 서초 | 내곡 | 1-1804 | 도로 | 219 | 111 | | 서울특별시 | | | | | 소로1-D |
| 12 | 서초 | 내곡 | 1-14 | 도로 | 307 | 290.3 | | 국(기획재정부) | | | | | 소로1-D |
| 13 | 서초 | 내곡 | 1-292 | 도로 | 7,832 | 28.9 | | 서울특별시 | | | | | 소로1-D |
| 14 | 서초 | 내곡 | 1-1806 | 도로 | 17 | 17 | | 서초구 | | | | | 소로1-D |
| 15 | 서초 | 내곡 | 1-2894 | 도로 | 79 | 79 | | 서초구 | | | | | 소로1-D |
| 16 | 서초 | 내곡 | 1-2896 | 도로 | 2 | 2 | | 국(국토교통부) | | | | | 소로1-D |
| 17 | 서초 | 내곡 | 1-268 | 하천 | 231 | 0.1 | | 국(국토교통부) | | | | | 소로1-D |
| 18 | 서초 | 내곡 | 산12-690 | 도로 | 232 | 133.6 | | 국(기획재정부) | | | | | 소로1-D |
| 19 | 서초 | 내곡 | 1-1807 | 도로 | 76 | 76 | | 서초구 | | | | | 소로1-D |
| 20 | 서초 | 내곡 | 산12-691 | 도로 | 2,147 | 1,306.9 | | 서초구 | | | | | 소로1-D |
| 21 | 서초 | 내곡 | 1-2898 | 도로 | 193 | 172.7 | | 서울특별시 | | | | | 소로1-D |
| 22 | 서초 | 내곡 | 1-1809 | 도로 | 319 | 193.6 | | 서초구 | | | | | 소로1-D |
| 23 | 서초 | 내곡 | 1-3023 | 도로 | 503 | 375.5 | | 서초구 | | | | | 소로1-D |
| 24 | 서초 | 내곡 | 1-1104 | 도로 | 126 | 119 | | 국(국토교통부) | | | | | 소로1-D |
| 25 | 서초 | 내곡 | 1-1811 | 도로 | 844 | 300 | | 서초구 | | | | | 소로1-D |
| 26 | 서초 | 내곡 | 1-1813 | 도로 | 398 | 390.5 | | 국(기획재정부) | | | | | 소로1-D |

| 연변 | 소재지 | | | 지목 | 면적(㎡) | | 소유자 | | | 이해관계인 | | | 비고 |
|---|---|---|---|---|---|---|---|---|---|---|---|---|---|
| | 구 | 동 | 지번 | | 지적 | 편입 | 지분 | 성명 | 주소 | 성명 | 주소 | 소유권이외 권리 | |
| 27 | 서초 | 내곡 | 1-3031 | 도로 | 1,813 | 1,191.3 | | 서초구 | | | | | 소로1-D |
| 28 | 서초 | 내곡 | 1-1814 | 도로 | 68 | 38 | | 서초구 | | | | | 소로1-D |
| 29 | 서초 | 내곡 | 1-1816 | 도로 | 344 | 135.1 | | 서초구 | | | | | 소로1-D |
| 30 | 서초 | 내곡 | 1-1818 | 도로 | 669 | 431.9 | | 국(국방부) | | | | | 소로1-D |
| 31 | 서초 | 내곡 | 1-1817 | 도로 | 19 | 19 | | 국(국토교통부) | | | | | 소로1-D |
| 32 | 서초 | 내곡 | 1-2912 | 도로 | 719 | 667.4 | | 국(기획재정부) | | | | | 소로1-D |
| 33 | 서초 | 내곡 | 1-2303 | 도로 | 34 | 27.9 | | 국(기획재정부) | | | | | 소로1-D |
| 34 | 서초 | 내곡 | 1-2928 | 도로 | 8 | 8 | | 국(기획재정부) | | | | | 소로1-D |
| 35 | 서초 | 내곡 | 1-2304 | 도로 | 12 | 4.9 | | 국(기획재정부) | | | | | 소로1-D |
| 36 | 서초 | 내곡 | 1-1127 | 전 | 58 | 2.3 | | 국(기획재정부) | | | | | 소로1-D |
| 37 | 서초 | 내곡 | 1-1822 | 도로 | 17 | 3.1 | | 국(국토교통부) | | | | | 소로1-D |
| 38 | 서초 | 내곡 | 1-1820 | 도로 | 256 | 152.2 | | 서초구 | | | | | 소로1-D |
| 39 | 서초 | 내곡 | 1-2916 | 도로 | 137 | 136.9 | | 국(국토교통부) | | | | | 소로1-D |
| 40 | 서초 | 내곡 | 1-3034 | 도로 | 72 | 57.8 | | 서초구 | | | | | 소로1-D |
| 41 | 서초 | 내곡 | 산12-713 | 임야 | 23 | 16.4 | | 서울특별시 | | | | | 소로1-D |
| 42 | 서초 | 내곡 | 1-2841 | 도로 | 14 | 14 | | 국(국토교통부) | | | | | 소로1-D |
| 43 | 서초 | 내곡 | 1-2926 | 도로 | 4 | 2.9 | 87/156 | 국(기획재정부) | | | | | 소로1-D |
| | | | | | | | 69/156 | 서울특별시 | | | | | 소로1-D |
| 44 | 서초 | 내곡 | 1-2920 | 도로 | 127 | 89.5 | | 국(국토교통부) | | | | | 소로1-D |
| 45 | 서초 | 내곡 | 1-2925 | 도로 | 13 | 13 | 87/156 | 국(기획재정부) | | | | | 소로1-D |
| | | | | | | | 69/156 | 서초구 | | | | | 소로1-D |
| 46 | 서초 | 내곡 | 1-2924 | 도로 | 1 | 1 | 143/264 | 국(기획재정부) | | | | | 소로1-D |
| | | | | | | | 121/264 | 서초구 | | | | | 소로1-D |
| 47 | 서초 | 내곡 | 1-3035 | 도로 | 41 | 39.1 | | 서초구 | | | | | 소로1-D |
| 48 | 서초 | 내곡 | 1-2921 | 도로 | 191 | 151.1 | | 서울특별시 | | | | | 소로1-D |
| 49 | 서초 | 내곡 | 1-2923 | 도로 | 26 | 26 | | 서초구 | | | | | 소로1-D |
| 50 | 서초 | 내곡 | 1-3036 | 도로 | 363 | 325.9 | | 서초구 | | | | | 소로1-D |
| 51 | 서초 | 내곡 | 1-3129 | 임야 | 6,108 | 272.3 | | 국(국방부) | | | | | 소로1-D |

※ 본 조서는 토지등기사항증명서를 기준으로 작성되었으며 측량완료 후 토지보상 시 지번, 면적, 소유자(이해관계인)의 변경이 있을 수 있음

붙임 2

**위 치 도**

내곡동 1-3020 ~ 내곡동 1-1003(소로1-D)




◈ **서초구고시 제2020-123호**

## 도시계획시설(도로)사업 실시계획인가 고시

1. 서울특별시 서초구 고시 제2020-67호(2020.4.23.)로 도시관리계획 (변경) 결정 및 지형도면 고시되고, 서초구 공고 제2020-786호(2020.5.14.)로 실시계획인가 열람 공고를 완료한「내곡동 산12-543~1-2389 도로개설공사」에 대하여
2. 『국토의 계획 및 이용에 관한 법률』 제88조 및 같은 법 시행령 제97조에 따라 실시계획을 작성하고 같은 법 제91조 및 같은 법 시행령 제100조의 규정에 의거 고시합니다.
3. 토지소유자와 이해관계인에게는 개별 통지하나, 주소지 불문명 등으로 인한 미 수령자에 대해서는 이 고시로 갈음합니다.

2020년 6월 11일

서 초 구 청 장

가. 사업시행지 : 서울특별시 서초구 내곡동 산12-543~1-2389
나. 사업의 종류 및 명칭
  1) 사업의 종류 : 도시계획시설(도로) 사업
  2) 사업의 명칭 : 내곡동 산12-543~1-2389 도로개설공사
다. 사업의 규모
  - 내곡동 산12-543~1-2389 도로개설 : 폭 10m, 연장 1,121m
라. 사업시행자 성명 및 주소
  1) 성 명 : 서울특별시 서초구청장
  2) 주 소 : 서울특별시 서초구 남부순환로 2584(서초동)
마. 사업의 착수 및 준공예정일 : 실시계획인가 고시일로부터 3년
바. 수용 또는 사용할 토지 또는 건물의 소재지.지번.지목 및 면적, 소유권과소유권 외의 권리의 명세 및 그 소유자.권리자의 성명.주소 : 붙임 1
사. 기타 자세한 사항은 서초구청 도로과(☎02-2155-6974)로 문의 바랍니다.

붙임 1

# 토 지 조 서

1. 사업의 종류 : 도시계획시설(도로)사업
2. 사업의 명칭 : 내곡동 산12-543 ~ 1-2389 도로개설공사
3. 사업시행자 : 서울특별시 서초구청장(서울특별시 서초구 남부순환로 2584)

| 연변 | 소 재 지 | | | 지목 | 면적(㎡) | | 소 유 자 | | | 이 해 관 계 인 | | | 비고 |
|---|---|---|---|---|---|---|---|---|---|---|---|---|---|
| | 구 | 동 | 지번 | | 지적 | 편입 | 지분 | 성 명 | 주 소 | 성 명 | 주 소 | 소유권이외 권리 | |
| 1 | 서초 | 내곡 | 1-2882 | 도로 | 4 | 4 | | 서초구 | | | | | 소로1-E |
| 2 | 서초 | 내곡 | 1-3026 | 도로 | 7,034 | 5,214.6 | | 서초구 | | | | | 소로1-E |
| 3 | 서초 | 내곡 | 1-2883 | 답 | 15 | 15 | | 서초구 | | | | | 소로1-E |
| 4 | 서초 | 내곡 | 1-2871 | 답 | 37 | 37 | | 서초구 | | | | | 소로1-E |
| 5 | 서초 | 내곡 | 산12-411 | 하천 | 15,549 | 1.1 | | 서울특별시 | | | | | 소로1-E |
| 6 | 서초 | 내곡 | 1-905 | 도로 | 1,002 | 873.9 | | 국(문화재청) | | | | | 소로1-E |
| 7 | 서초 | 내곡 | 1-2881 | 답 | 2 | 2 | | 서초구 | | | | | 소로1-E |
| 8 | 서초 | 내곡 | 1-2880 | 도로 | 24 | 24 | | 서초구 | | | | | 소로1-E |
| 9 | 서초 | 내곡 | 1-2879 | 도로 | 41 | 41 | | 서초구 | | | | | 소로1-E |
| 10 | 서초 | 내곡 | 1-2878 | 도로 | 109 | 109 | | 서초구 | | | | | 소로1-E |
| 11 | 서초 | 내곡 | 1-2877 | 도로 | 13 | 13 | | 서초구 | | | | | 소로1-E |
| 12 | 서초 | 내곡 | 1-2872 | 답 | 2 | 2 | | 국(기획재정부) | | | | | 소로1-E |
| 13 | 서초 | 내곡 | 1-3079 | 임야 | 928,453 | 105.6 | | 국(문화재청) | | | | | 소로1-E |
| 14 | 서초 | 내곡 | 1-892 | 도로 | 821 | 821 | | 국(기획재정부) | | | | | 소로1-E |
| 15 | 서초 | 내곡 | 1-2876 | 전 | 6 | 6 | | 서초구 | | | | | 소로1-E |
| 16 | 서초 | 내곡 | 1-879 | 도로 | 1,769 | 1,765.8 | | 국(기획재정부) | | | | | 소로1-E |
| 17 | 서초 | 내곡 | 1-2884 | 전 | 22 | 22 | | 서초구 | | | | | 소로1-E |
| 18 | 서초 | 내곡 | 1-2979 | 도로 | 73 | 73 | | 국(국토교통부) | | | | | 소로1-E |
| 19 | 서초 | 내곡 | 1-3059 | 도로 | 771 | 771 | | 국(국토교통부) | | | | | 소로1-E |
| 20 | 서초 | 내곡 | 1-2886 | 전 | 8 | 8 | | 국(국토교통부) | | | | | 소로1-E |
| 21 | 서초 | 내곡 | 1-1755 | 도로 | 231 | 231 | | 서울특별시 | | | | | 소로1-E |
| 22 | 서초 | 내곡 | 1-2887 | 전 | 83 | 83 | | 국(국토교통부) | | | | | 소로1-E |
| 23 | 서초 | 내곡 | 1-852 | 도로 | 511 | 458.1 | | 국(국토교통부) | | | | | 소로1-E |

※ 본 조서는 토지등기사항증명서를 기준으로 작성되었으며 측량완료 후 토지보상 시 지번, 면적, 소유자(이해관계인)의 변경이 있을 수 있음

붙임 2

**위 치 도**

내곡동 산12-543 ~ 내곡동 1-2389(소로1-E)




◈ **서초구고시 제2020-124호**

## 도시계획시설(도로)사업 실시계획인가 고시

1. 서울특별시 서초구 고시 제2020-67호(2020.4.23.)로 도시관리계획 (변경) 결정 및 지형도면 고시되고, 서초구 공고 제2020-787호(2020.5.14.)로 실시계획인가 열람 공고를 완료한「내곡동 산12-633~산12-654 등 2개소 도로개설공사」에 대하여
2. 『국토의 계획 및 이용에 관한 법률』 제88조 및 같은 법 시행령 제97조에 따라 실시계획을 작성하고 같은 법 제91조 및 같은 법 시행령 제100조의 규정에 의거 고시합니다.
3. 토지소유자와 이해관계인에게는 개별 통지하나, 주소지 불문명 등으로 인한 미 수령자에 대해서는 이 고시로 갈음합니다.

2020년 6월 11일

서 초 구 청 장

가. 사업시행지 : 서울특별시 서초구 내곡동 산12-633~산12-654 등 2개소
나. 사업의 종류 및 명칭
  1) 사업의 종류 : 도시계획시설(도로) 사업
  2) 사업의 명칭 : 내곡동 산12-633~산12-654 등 2개소 도로개설공사
다. 사업의 규모
  1) 내곡동 산12-633~산12-654 도로개설 : 폭 8m, 연장 595m
  2) 내곡동 1-2740~산12-660 도로개설 : 폭 8m, 연장 453m
라. 사업시행자 성명 및 주소
  1) 성 명 : 서울특별시 서초구청장
  2) 주 소 : 서울특별시 서초구 남부순환로 2584(서초동)
마. 사업의 착수 및 준공예정일 : 실시계획인가 고시일로부터 3년
바. 수용 또는 사용할 토지 또는 건물의 소재지.지번.지목 및 면적, 소유권과소유권 외의 권리의 명세 및 그 소유자.권리자의 성명.주소 : 붙임 1
아. 기타 자세한 사항은 서초구청 도로과(☎02-2155-6974)로 문의 바랍니다.

붙임 1

# 토 지 조 서

1. 사업의 종류 : 도시계획시설(도로)사업
2. 사업의 명칭 : 내곡동 산12-633 ~ 산12-654 등 2개소 도로개설공사
3. 사업시행자 : 서울특별시 서초구청장(서울특별시 서초구 남부순환로 2584)

| 연번 | 소재지 | | | 지목 | 면적(㎡) | | 소유자 | | | 이해관계인 | | | 비고 |
|---|---|---|---|---|---|---|---|---|---|---|---|---|---|
| | 구 | 동 | 지번 | | 지적 | 편입 | 지분 | 성명 | 주소 | 성명 | 주소 | 소유권이외 권리 | |
| 1 | 서초 | 내곡 | 산12-634 | 도로 | 8,576 | 3,305.4 | | 서초구 | | | | | 소로2-A |
| 2 | 서초 | 내곡 | 산12-643 | 도로 | 926 | 425.2 | 7,350/7,560 | 서초구 | | | | | 소로2-A |
| | | | | | | | 105/7,560 | 김민* | 서울시 서초구 내곡동 산**-*** | 현인새마을추진위원회 | 서울시 서초구 헌릉로 468길 45 | 피보전권리 | 소로2-A |
| | | | | | | | 18/7,560 | 장재* | 전남 담양군 대전면 대치9길 *-* | 현인새마을추진위원회 | 서울시 서초구 헌릉로 468길 45 | 피보전권리 | 소로2-A |
| | | | | | | | 12/7,560 | 이재* | 경기도 양평군 옥천면 아신역길 12-8, ***호 | 용산세무서 | | 압류 | 소로2-A |
| | | | | | | | | | | 현인새마을추진위원회 | 서울시 서초구 헌릉로 468길 45 | 피보전권리 | |
| | | | | | | | 12/7,560 | 이* | 전남 담양군 대전면 대치9길 *-* | 현인새마을추진위원회 | 서울시 서초구 헌릉로 468길 45 | 피보전권리 | 소로2-A |
| | | | | | | | 12/7,560 | 최선* | 전남 장성군 장성읍 상오길 **-** | 현인새마을추진위원회 | 서울시 서초구 헌릉로 468길 45 | 피보전권리 | 소로2-A |
| | | | | | | | 8/7,560 | 이재* | 전남 장성군 장성읍 상오길 **-** | 현인새마을추진위원회 | 서울시 서초구 헌릉로 468길 45 | 피보전권리 | 소로2-A |
| | | | | | | | 8/7,560 | 이은* | 광주광역시 광산구 하남산단4번로 *** | 현인새마을추진위원회 | 서울시 서초구 헌릉로 468길 45 | 피보전권리 | 소로2-A |
| | | | | | | | 7/7,560 | 이삼* | 전남 장성군 장성읍 문화로 23, ***동 ***호(영천주공아파트) | 현인새마을추진위원회 | 서울시 서초구 헌릉로 468길 45 | 피보전권리 | 소로2-A |
| | | | | | | | 28/7,560 | 이해* | 인천시 중구 송월로 *-*, *층(송월동1가) | 현인새마을추진위원회 | 서울시 서초구 헌릉로 468길 45 | 피보전권리 | 소로2-A |
| 3 | 서초 | 내곡 | 산12-641 | 임야 | 141 | 69.5 | 7,350/7,560 | 서초구 | | | | | 소로2-A |
| | | | | | | | 105/7,560 | 김민* | 서울시 서초구 내곡동 산**-*** | 현인새마을추진위원회 | 서울시 서초구 헌릉로 468길 45 | 피보전권리 | 소로2-A |
| | | | | | | | 18/7,560 | 장재* | 전남 담양군 대전면 대치9길 *-* | 현인새마을추진위원회 | 서울시 서초구 헌릉로 468길 45 | 피보전권리 | 소로2-A |
| | | | | | | | 12/7,560 | 이재* | 경기도 양평군 옥천면 아신역길 12-8, ***호 | 용산세무서 | | 압류 | 소로2-A |
| | | | | | | | | | | 현인새마을추진위원회 | 서울시 서초구 헌릉로 468길 45 | 피보전권리 | |
| | | | | | | | 12/7,560 | 이* | 전남 담양군 대전면 대치9길 *-* | 현인새마을추진위원회 | 서울시 서초구 헌릉로 468길 45 | 피보전권리 | 소로2-A |
| | | | | | | | 12/7,560 | 최선* | 전남 장성군 장성읍 상오길 **-** | 현인새마을추진위원회 | 서울시 서초구 헌릉로 468길 45 | 피보전권리 | 소로2-A |
| | | | | | | | 8/7,560 | 이재* | 전남 장성군 장성읍 상오길 **-** | 현인새마을추진위원회 | 서울시 서초구 헌릉로 468길 45 | 피보전권리 | 소로2-A |
| | | | | | | | 8/7,560 | 이은* | 광주광역시 광산구 하남산단4번로 *** | 현인새마을추진위원회 | 서울시 서초구 헌릉로 468길 45 | 피보전권리 | 소로2-A |
| | | | | | | | 7/7,560 | 이삼* | 전남 장성군 장성읍 문화로 23, ***동 ***호(영천주공아파트) | 현인새마을추진위원회 | 서울시 서초구 헌릉로 468길 45 | 피보전권리 | 소로2-A |
| | | | | | | | 28/7,560 | 이해* | 인천시 중구 송월로 *-*, *층(송월동1가) | 현인새마을추진위원회 | 서울시 서초구 헌릉로 468길 45 | 피보전권리 | 소로2-A |
| 4 | 서초 | 내곡 | 산12-647 | 도로 | 926 | 416.4 | | 서초구 | | | | | 소로2-A |
| 5 | 서초 | 내곡 | 산12-651 | 도로 | 1,117 | 475.4 | 7,350/7,560 | 서초구 | | | | | 소로2-A |

| 연번 | 소재지 | | | 지목 | 면적(㎡) | | 소유자 | | | 이해관계인 | | | 비고 |
|---|---|---|---|---|---|---|---|---|---|---|---|---|---|
| | 구 | 동 | 지번 | | 지적 | 편입 | 지분 | 성명 | 주소 | 성명 | 주소 | 소유권이외 권리 | |
| | | | | | | | 105/7,560 | 김민* | 서울시 서초구 내곡동 산**-*** | 현인새마을추진위원회 | 서울시 서초구 헌릉로 468길 45 | 피보전권리 | 소로2-A |
| | | | | | | | 18/7,560 | 장재* | 전남 담양군 대전면 대치9길 *-* | 현인새마을추진위원회 | 서울시 서초구 헌릉로 468길 45 | 피보전권리 | 소로2-A |
| | | | | | | | 12/7,560 | 이재* | 경기도 양평군 옥천면 아신역길 12-8, ***호 | 용산세무서 | | 압류 | 소로2-A |
| | | | | | | | | | | 현인새마을추진위원회 | 서울시 서초구 헌릉로 468길 45 | 피보전권리 | |
| | | | | | | | 12/7,560 | 이* | 전남 담양군 대전면 대치9길 *-* | 현인새마을추진위원회 | 서울시 서초구 헌릉로 468길 45 | 피보전권리 | 소로2-A |
| | | | | | | | 12/7,560 | 최선* | 전남 장성군 장성읍 상오길 **-** | 현인새마을추진위원회 | 서울시 서초구 헌릉로 468길 45 | 피보전권리 | 소로2-A |
| | | | | | | | 8/7,560 | 이재* | 전남 장성군 장성읍 상오길 **-** | 현인새마을추진위원회 | 서울시 서초구 헌릉로 468길 45 | 피보전권리 | 소로2-A |
| | | | | | | | 8/7,560 | 이은* | 광주광역시 광산구 하남산단4번로 *** | 현인새마을추진위원회 | 서울시 서초구 헌릉로 468길 45 | 피보전권리 | 소로2-A |
| | | | | | | | 7/7,560 | 이삼* | 전남 장성군 장성읍 문화로 23, ***동 ***호(영천주공아파트) | 현인새마을추진위원회 | 서울시 서초구 헌릉로 468길 45 | 피보전권리 | 소로2-A |
| | | | | | | | 28/7,560 | 이해* | 인천시 중구 송월로 *-*, *층(송월동1가) | 현인새마을추진위원회 | 서울시 서초구 헌릉로 468길 45 | 피보전권리 | 소로2-A |
| 6 | 서초 | 내곡 | 산12-648 | 도로 | 11,742 | 392.9 | | 서초구 | | | | | 소로2-A |
| 7 | 서초 | 내곡 | 산12-653 | 도로 | 19 | 19 | 420/432 | 서초구 | | | | | 소로2-A |
| | | | | | | | 1/72 | 김민* | 서울시 서초구 내곡동 산**-*** | | | | 소로2-A |
| | | | | | | | 1/72 | 이길* | 서울시 강남구 내곡동 산**-*** | | | | 소로2-A |
| 8 | 서초 | 내곡 | 1-2740 | 도로 | 1,848 | 365.1 | | 서초구 | | | | | 소로2-B |
| 9 | 서초 | 내곡 | 1-3029 | 도로 | 155 | 74.3 | | 서초구 | | | | | 소로2-B |
| 10 | 서초 | 내곡 | 1-2748 | 도로 | 118 | 69.1 | | 서초구 | | | | | 소로2-B |
| 11 | 서초 | 내곡 | 1-3030 | 도로 | 3,018 | 1,112.8 | | 서초구 | | | | | 소로2-B |
| 12 | 서초 | 내곡 | 1-2750 | 도로 | 896 | 480.3 | | 서초구 | | | | | 소로2-B |
| 13 | 서초 | 내곡 | 산12-648 | 도로 | 11,742 | 1,704.7 | | 서초구 | | | | | 소로2-B |

※ 본 조서는 토지등기사항증명서를 기준으로 작성되었으며 측량완료 후 토지보상 시 지번, 면적, 소유자(이해관계인)의 변경이 있을 수 있음

붙임 2

## 위 치 도

1. 내곡동 산12-633 ~ 내곡동 산12-654(소로2-A)




2. 내곡동 1-2740 ~ 내곡동 산12-660(소로2-B)



◈ 서초구고시 제2020-125호

## 도시계획시설(도로)사업 실시계획인가 고시

1. 서울특별시 서초구 고시 제2020-67호(2020.4.23.)로 도시관리계획 (변경) 결정 및 지형도면 고시되고, 서초구 공고 제2020-788호(2020.5.14.)로 실시계획인가 열람 공고를 완료한「원지동 382-2~신원동 192-110 도로개설공사」에 대하여
2. 『국토의 계획 및 이용에 관한 법률』 제88조 및 같은 법 시행령 제97조에 따라 실시계획을 작성하고 같은 법 제91조 및 같은 법 시행령 제100조의 규정에 의거 고시합니다.
3. 토지소유자와 이해관계인에게는 개별 통지하나, 주소지 불문명 등으로 인한 미 수령자에 대해서는 이 고시로 갈음합니다.

2020년 6월 11일
서 초 구 청 장

가. 사업시행지 : 서울특별시 서초구 원지동 382-2~신원동 192-110
나. 사업의 종류 및 명칭
  1) 사업의 종류 : 도시계획시설(도로) 사업
  2) 사업의 명칭 : 원지동 382-2~신원동 192-110 도로개설공사
다. 사업의 규모
  - 원지동 382-2~신원동 192-110 : 폭 8m, 연장 185m
라. 사업시행자 성명 및 주소
  1) 성 명 : 서울특별시 서초구청장
  2) 주 소 : 서울특별시 서초구 남부순환로 2584(서초동)
마. 사업의 착수 및 준공예정일 : 실시계획인가 고시일로부터 3년
바. 수용 또는 사용할 토지 또는 건물의 소재지.지번.지목 및 면적, 소유권과소유권 외의 권리의 명세 및 그 소유자.권리자의 성명.주소 : 붙임 1
사. 기타 자세한 사항은 서초구청 도로과(☎02-2155-6974)로 문의 바랍니다.

붙임 1

# 토 지 조 서

1. 사업의 종류 : 도시계획시설(도로)사업
2. 사업의 명칭 : 원지동 382-2 ~ 신원동 192-110 도로개설공사
3. 사업시행자 : 서울특별시 서초구청장(서울특별시 서초구 남부순환로 2584)

| 연번 | 소재지 | | | 지목 | 면적(㎡) | | 소유자 | | | 이해관계인 | | | 비고 |
|---|---|---|---|---|---|---|---|---|---|---|---|---|---|
| | 구 | 동 | 지번 | | 지적 | 편입 | 지분 | 성명 | 주소 | 성명 | 주소 | 소유권이외 권리 | |
| 1 | 서초 | 원지 | 589-8 | 구거 | 118 | 92.7 | | 국(국토교통부) | | | | | 소로2-15 |
| 2 | 서초 | 원지 | 588-1 | 도로 | 197 | 9.6 | | 국(국토교통부) | | | | | 소로2-15 |
| 3 | 서초 | 원지 | 590-29 | 도로 | 9 | 9 | | 국(국토교통부) | | | | | 소로2-15 |
| 4 | 서초 | 신원 | 192-94 | 도로 | 63 | 52.7 | | 서초구 | | | | | 소로2-15 |
| 5 | 서초 | 신원 | 192-83 | 도로 | 10 | 5.6 | | 서초구 | | | | | 소로2-15 |
| 6 | 서초 | 원지 | 393-11 | 도로 | 1 | 1 | | 최규* | 서울시 서초구 신원동 ***-* | | | | 소로2-15 |
| 7 | 서초 | 원지 | 590-28 | 대 | 86 | 86 | | 국(국토교통부) | | | | | 소로2-15 |
| 8 | 서초 | 원지 | 384-3 | 도로 | 874 | 774.3 | | 서초구 | | | | | 소로2-15 |
| 9 | 서초 | 원지 | 393-7 | 도로 | 9 | 9 | | 오달* | 서울시 강남구 원지동 *** | | | | 소로2-15 |
| 10 | 서초 | 원지 | 386-2 | 대 | 38 | 12.4 | 3/4 | 이현* | 서울시 강남구 남부순환로379길 14, *동 ***호(삼성아파트) | ㈜우리은행 | 서울시 중구 회현동1가 203(개포동지점) | 근저당권 | 소로2-15 |
| | | | | | | | 1/4 | 이인* | 서울시 강남구 남부순환로379길 14, *동 ***호(삼성아파트) | | | | 소로2-15 |
| 11 | 서초 | 원지 | 385-4 | 대 | 15 | 15 | | 조규* | 서울시 서초구 청계산로 ***(원지동) | | | | 소로2-15 |
| 12 | 서초 | 원지 | 385-2 | 전 | 7 | 7 | | 차유* | 서울시 서초구 양재동 ***-* ***호 | | | | 소로2-15 |
| 13 | 서초 | 원지 | 385-3 | 도로 | 446 | 83.3 | | 국(국토교통부) | | | | | 소로2-15 |
| 14 | 서초 | 원지 | 386-3 | 도로 | 512 | 0.6 | | 국(국토교통부) | | | | | 소로2-15 |
| 15 | 서초 | 원지 | 384-11 | 도로 | 12 | 16.4 | | 국(국토교통부) | | | | | 소로2-15 |
| 16 | 서초 | 원지 | 384-2 | 도로 | 31 | 31 | | 국(국토교통부) | | | | | 소로2-15 |
| 17 | 서초 | 원지 | 590-35 | 도로 | 1,109 | 12.7 | | 국(국토교통부) | | | | | 소로2-15 |
| 18 | 서초 | 원지 | 590-16 | 도로 | 194 | 13.2 | | 국(국토교통부) | | | | | 소로2-15 |
| 19 | 서초 | 원지 | 382-2 | 답 | 202 | 202 | | 오종* | 사흥군 신동면 신원리 *** | | | | 소로2-15 |

※ 본 조서는 토지등기사항증명서를 기준으로 작성되었으며 측량완료 후 토지보상 시 지번, 면적, 소유자(이해관계인)의 변경이 있을 수 있음

붙임 2

**위 치 도**

원지동 382-2 ~ 신원동 192-110(소로2-15)




## ◈ 강동구고시 제2020-100호

### 도시관리계획(가래여울마을 지구단위계획) 결정(변경) 및 지형도면 고시

서울특별시고시 제2013-148호(2013. 5. 16.)로 결정된 집단취락지구 가래여울마을 지구단위계획에 대하여 「국토의 계획 및 이용에 관한 법률」 제30조 및 같은 법 시행령 제25조, 「서울특별시 도시계획조례」 제68조 규정에 의하여 다음과 같이 지구단위계획의 경미한 사항을 결정(변경)하고, 「국토의 계획 및 이용에 관한 법률」 제32조 및 같은 법 시행령 제27조, 「토지이용규제기본법」 제8조 및 같은 법 시행령 제7조의 규정에 따라 지형도면을 고시합니다.


2020년 6월 11일
강 동 구 청 장

Ⅰ. 결정(변경) 취지

서울특별시고시 제2013-148호(2013. 5. 16.)로 결정된 집단취락지구 가래여울마을 지구단위계획구역에 대하여 강일동 143-1호 보차혼용통로를 변경하고 공공보행통로를 신설(경미한 사항)하고자 하는 사항임


Ⅱ. 결정(변경) 내용

- 지구단위계획(보차혼용통로) 변경

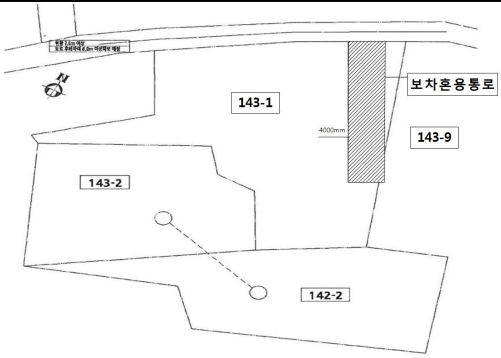


※ 143-1대 토지 건축행위시 주변 필지의 맹지가 발생하지 아니하도록 건축계획을 수립하며, 건축배치에 따라 보차혼용통로의 위치는 변경이 가능함

기 정

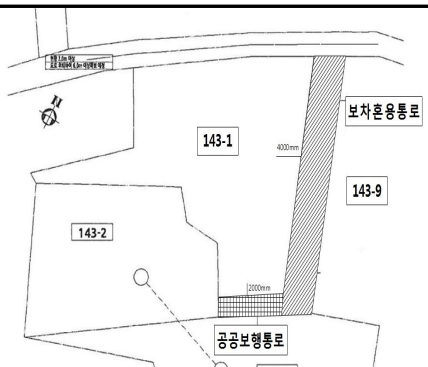


변 경

■ 변경사유서


| 변 경 내 용 | 변 경 사 유 |
|---|---|
| 강일동 143-1호 보차혼용통로 변경<br>및 공공보행통로 신설 | 주변 필지 진·출입로 확보 |

Ⅲ. 관계도서: 생략


※ 첨부된 지형도면 등(그 외 세부 관계도면은 첨부 생략)은 참고용 도면이므로 측량, 그 밖의 용도로 사용할 수 없으며, 고시문 및 지형도면은 토지이용규제정보서비스(http://luris.molit.go.kr)에 게시할 예정이오니 참고하시기 바랍니다.

## 도시관리계획(가래여울마을 지구단위계획) 결정(변경) 및 지형도면 고시

[ 기 정 ]

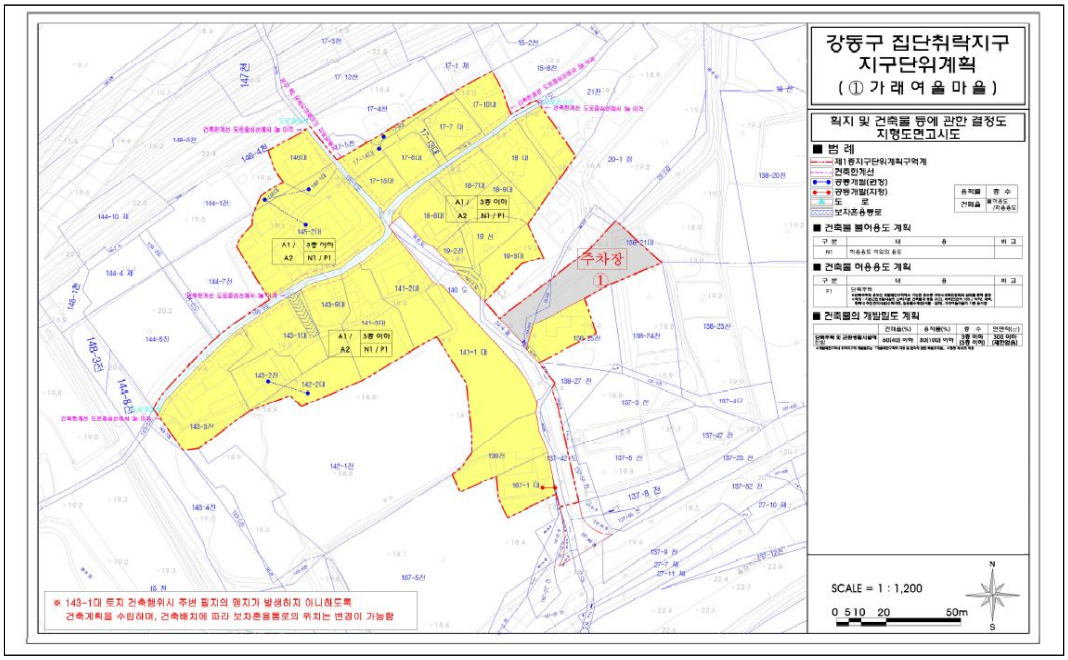


[ 변 경 ]

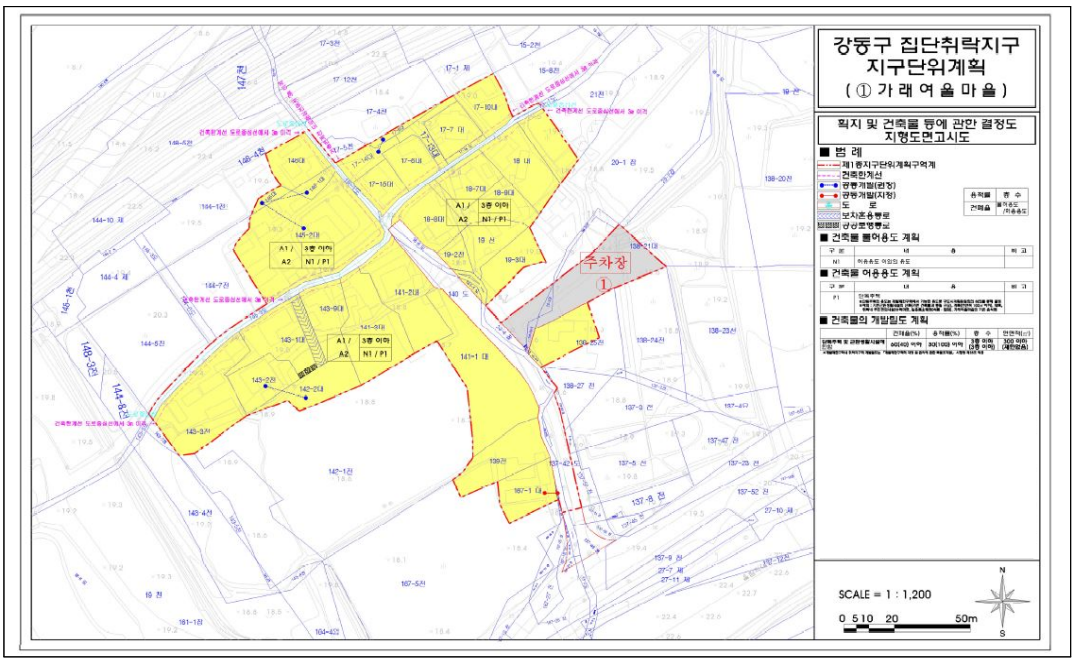

◈ 강동구고시 제2020-104호

## 도시계획시설(도로)사업의 시행자 지정 고시

천호.성내재정비촉진지구 성내5재정비촉진구역 도시정비형 재개발사업과 관련하여 서울특별시고시 제3호(1969. 1. 18.) 및 서울특별시고시 제34호(1976. 2. 20.)로 최초 결정되고, 서울특별시고시 제2001-177호(2001. 6. 5.), 서울특별시고시 제2008-482호(2008. 12. 26.), 서울특별시고시 제2015-400호(2015. 12. 17.)로 각각 결정(변경)된 도시계획시설(도로)에 대해 「국토의 계획 및 이용에 관한 법률」 제86조 및 같은 법률 시행령 제96조, 「서울특별시 도시계획조례」 제68조 규정에 의한 도시계획시설(도로)사업의 시행자 지정 내용을 「국토의 계획 및 이용에 관한 법률」 제86조 및 같은 법률 시행규칙 제14조, 「서울특별시 도시계획조례」 제68조 규정에 따라 다음과 같이 고시합니다.

2020년 6월 11일
강 동 구 청 장

1. 사업시행지의 위치: 서울특별시 강동구 성내동 14-2호, 14-4호·14-5호(일부)
2. 사업의 종류 및 명칭
   가. 종 류: 도시계획시설(도로)사업
   나. 명 칭: 성내5재정비촉진구역 도시정비형 재개발사업 관련 도시계획시설(도로)사업
3. 사업시행면적 또는 규모

| 구분 | 규모 | | | | 기능 | 연장(m) | 위치 | | 사용형태 | 최초 결정일 | 비고 (사업시행면적) |
|---|---|---|---|---|---|---|---|---|---|---|---|
| | 등급 | 류별 | 번호 | 폭원(m) | | | 시점 | 종점 | | | |
| 기정 | 소로 | 3 | 45 | 6 (3.72) | 국지도로 | 114 | 광로2-5 (성내동 13-9) | 성내동 12-3 | 일반도로 | 서울특별시고시 제34호 (1976. 2. 20.) | 423.7㎡ |
| 기정 | 소로 | 1 | 4 | 8~10 (2.85) | 집산도로 | 502 (61) | 성내동 14-5 | 성내동 80-7 | 일반도로 | 서울특별시고시 제3호 (1969. 1. 18.) | 173.7㎡ |

※ 폭원, 연장에서 ( )는 사업을 시행하는 평균 폭원과 연장임

4. 사업시행자의 성명 및 주소(지정일: 2020. 6. 8.)
   가. 성 명: 주식회사디에이치프라퍼티원 사내이사 이택서
   나. 주 소: 서울특별시 강동구 상일로6길 39, 3층(상일동, 강동타워)
5. 실시계획인가의 신청기일: 2020. 6. 9.
6. 기타 자세한 사항은 서울특별시 강동구 도시계획과(☎02-3425-6053)로 문의하여 주시기 바랍니다.

# 구 공 고

◈ 용산구공고 제2020-603호

## 도시계획시설사업(꿈나무소공원 조성사업) 실시계획인가 변경을 위한 열람공고

1. 『구 도시계획법』 부칙(제2435호,1972.12.30.) 및 동법 시행령 부칙(1973.3.21.) 공원결정(의제) 및 서울특별시 고시 제2018-118호(2018.9.21.)로 결정(변경) 되고, 용산구 고시-제164호(2019.10.31.)로 공원조성계획 결정(변경)된 꿈나무소공원에 대하여 「도시계획시설사업(꿈나무소공원)」을 시행을 위해 서울특별시 용산구 공고 제2019-1019호(2019.11.7)로 열람공고, 용산구 고시 제2020-8호(2020.1.16)로 인가 고시한 사항에 대하여, 수용 또는 사용할 물건(건물)의 변경 등의 사유로, 『국토의 계획 및 이용에 관한 법률』 제90조, 같은 법 시행령 제99조에 의거 실시계획인가 변경을 위해 열람 공고합니다.
2. 아울러, 「공익사업을 위한 토지 등의 취득 및 보상에 관한 법률」 제21조 제2항 및 같은법 시행령 제11조의 규정에 따라 사업인정에 관한 이해관계자 등의 의견을 듣고자 다음과 같이 관계서류를 열람공고 합니다.
3. 관계서류 및 도서는 용산구청(공원녹지과)에 비치하여 일반인에게 열람하고 있으며 이 사업 시행에 따른 의견이 있을 경우 열람기간 내 의견서를 제출하여 주시기 바랍니다.

2020년 6월 11일
용 산 구 청 장

가. 사업시행지의 위치 : 서울시 용산구 이촌동 301-86번지
나. 사업의 종류 및 명칭
  1) 사업의 종류 : 도시계획시설(공원)사업
  2) 사업의 명칭 : 꿈나무소공원 조성사업
다. 사업내용(면적)
  1) 공원조성(1,352.4㎡) 토지보상(1,352.4㎡), 건물보상(1동/137.47㎡)
라. 사업의 시행자의 성명 및 주소
  1) 시행자 : 서울특별시 용산구청장
  2) 주 소 : 서울특별시 용산구 녹사평대로 150(용산구청 7층 공원녹지과)
마. 사업 착수일 및 준공예정일 : 실시계획인가 고시 일부터 2023년 12월 31일까지
바. 열람기간 : 공고(시보게재)일 다음날로부터 14일간
사. 열람장소 : 용산구청(공원녹지과 ☏ 02-2199-7603)
아. 수용 또는 사용할 토지·물건의 소재 및 지목, 지적, 소유권외의 권리의 명세 : 별 첨
자. 기타 자세한 내용은 용산구청(공원녹지과 ☏ 02-2199-7603)에 문의하여 주시기 바랍니다.

별첨-1

## 수용 또는 사용할 토지조서

□ 사 업 명 : 꿈나무소공원 조성사업
□ 사 업 위 치 : 이촌동 301-86(꿈나무소공원)
□ 사업 시행자 : 용산구청장

| 연번 | 소재 지번 | 지목 | 지적 면적 (㎡) | 편입 면적 (㎡) | 소 유 자 | | 관 계 인 | | | 비고 |
|---|---|---|---|---|---|---|---|---|---|---|
| | | | | | 성 명 | 주 소 | 성명 | 주소 | 소유권 이외의 권리 | |
| 계 | | | | | | | | | | |
| 1 | 용산구 이촌동 301-86 | 대지 | 1,352.4 | 1,352.4 | ○○○○○○회사 | 서울특별시 서초구 서초중앙로 ○○○ ○○빌딩 ○○○호 | | | | 꿈나무 소공원 |


## 수용 또는 사용할 물건조서

□ 사 업 명 : 꿈나무소공원 조성사업
□ 사 업 위 치 : 이촌동 301-86(꿈나무소공원)
□ 사업 시행자 : 용산구청장


| 연번 | 지번 | 물건 종류 | 구조 및 규격 | 수량(주) 또는 면적(㎡) | 소 유 자 | | 이 해 관 계 인 | | | 비고 (층별면적) |
|---|---|---|---|---|---|---|---|---|---|---|
| | | | | | 성 명 | 주 소 | 성 명 | 주 소 | 소유권 이외의 권리 | |
| 계 | | | | | | | | | | |
| 1 | 용산구 이촌동 301-86 | 건물 | 철근콘크리트시멘트벽돌 슬래브지붕 2층 | 137.47 | ○○○○○○ 회사 | 서울특별시 서초구 서초중앙로 ○○○ ○○빌딩 ○○○호 | | | | · 1층 59.40<br>· 2층 59.40<br>· 지층 18.67 |

별첨-2


## 사업시행지의 위치도 및 계획평면도

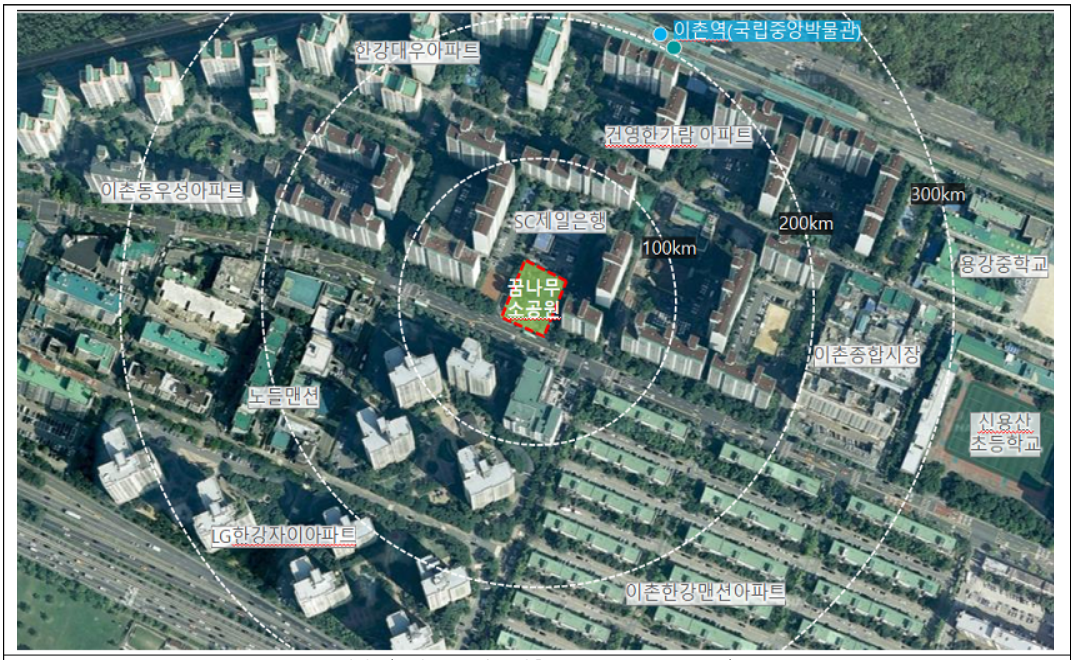


위치도(꿈나무소공원 : 이촌동 301-86 / 1,352.4㎡)

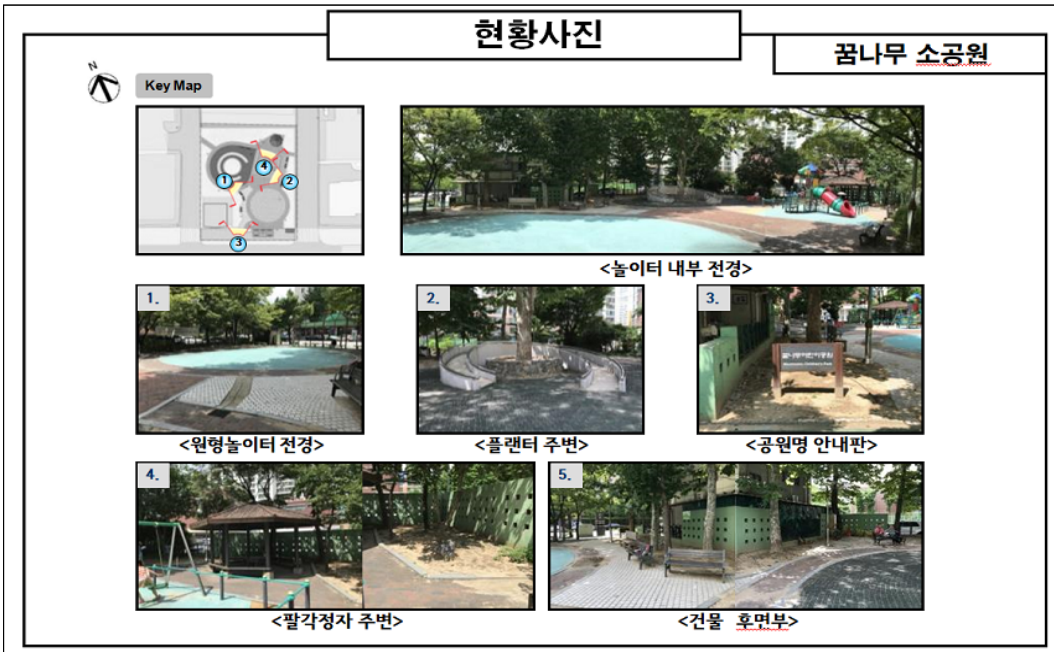



공원 현황사진(꿈나무소공원 : 이촌동 301-86 / 1,352.4㎡)

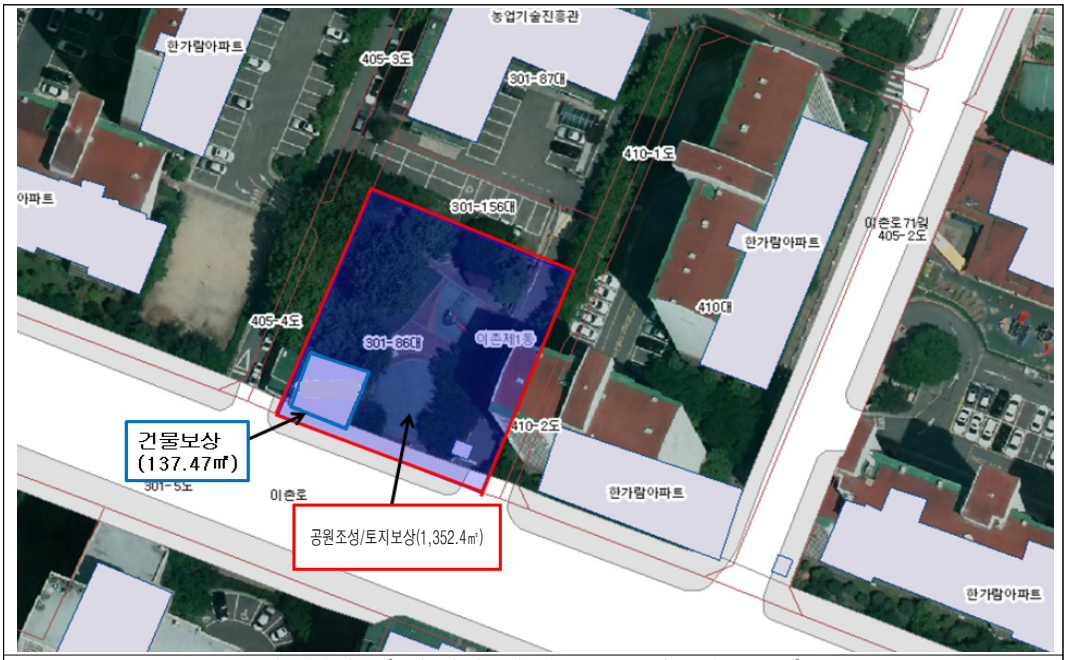



사업계획 평면도[공원조성 및 토지보상 1,352.4㎡, 건물보상 137.47㎡]

별첨-3


## 공사설계 도서

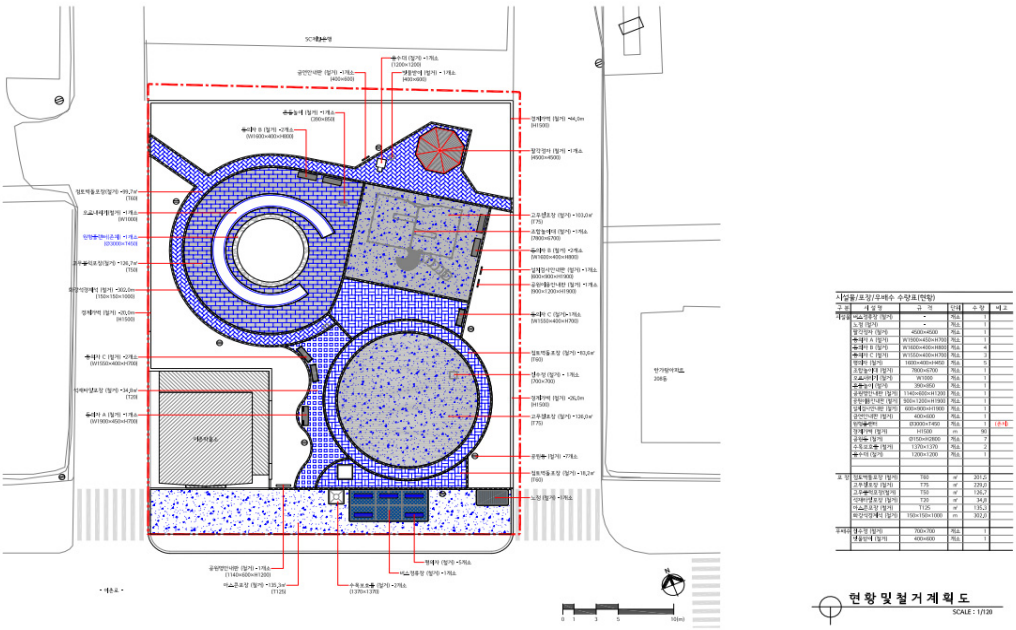


공사설계도서(현황 및 철거계획도)

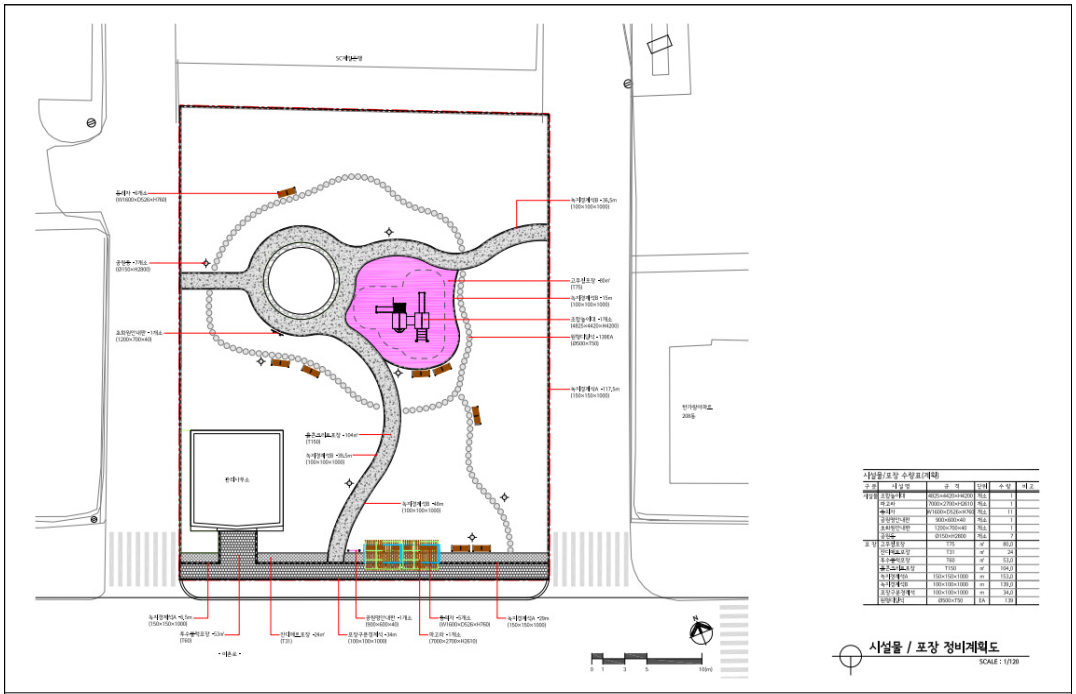


공사설계도서(시설물/포장정비 계획도)

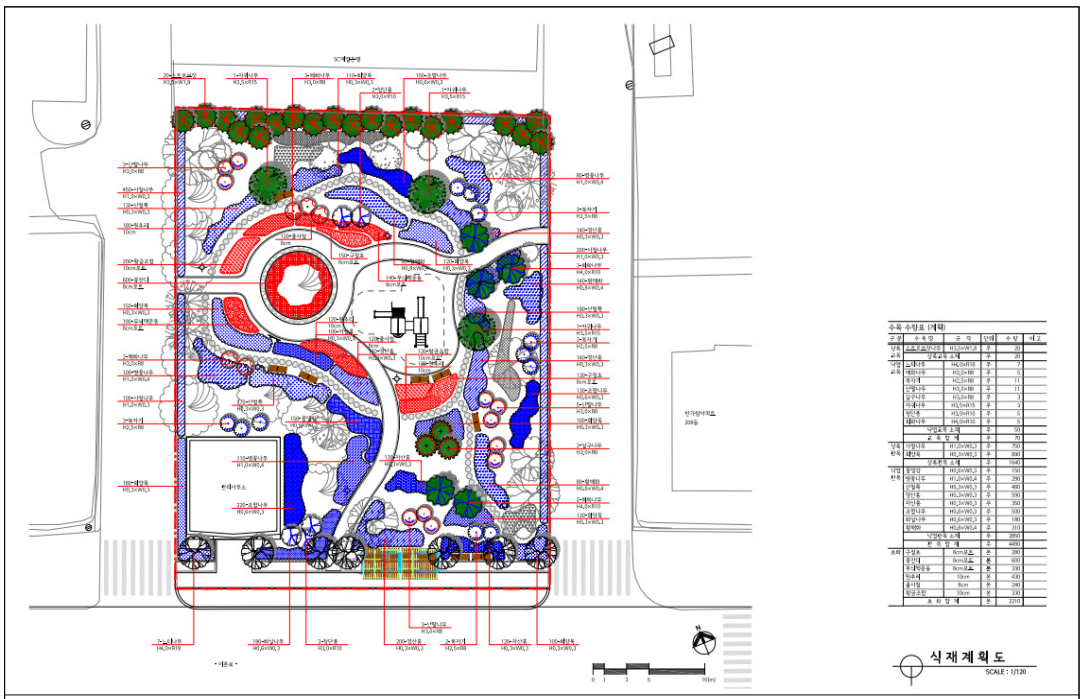


공사설계도서(식재계획도)

◈ 강북구공고 제2020-684호

## 도시계획시설(도로)사업 실시계획을 위한 열람공고(변경)

1. 서울특별시고시 제1969-3호(1969.01.18.)로 도시계획시설(도로) 결정고시하고, 강북구고시 제1999-20호(1999.05.27.)로 도시계획시설(도로) 변경 결정 및 지적승인 고시한 아래 사업에 대하여 도시계획시설(도로) 사업을 시행하고자 「국토의 계획 및 이용에 관한 법률」 제90조 및 같은 법 시행령 제99조의 규정 및 「공익사업을 위한 토지 등의 취득 및 보상에 관한 법률」 제21조 1항 및 2항에 의하여 강북구공고 제2020-462호(2020.04.16.)로 열람공고 하고, 강북구고시 제2020-77호(2020.05.28.)로 실시계획 작성고시 하였으나, 물건조서 추가 사항에 대하여 아래와 같이 변경 열람공고하고자 하며,
2. 토지·건물 등의 소유자 및 이해관계인에게는 개별 통지할 것이나, 미 수령자에 대하여는 본 공고로 갈음합니다.
3. 관계 서류는 서울특별시 강북구청 도로관리과에 비치하여 공고일 다음날부터 14일간 일반인에게 열람하고 있으므로 본 사업 시행에 따른 의견이 있을 경우에는 의견서를 열람 기간 내 열람 장소(강북구청 도로관리과)로 제출하여 주시기 바랍니다.

2020년 6월 11일
강 북 구 청 장

가. 사업의 종류 : 도시계획시설(도로)사업

나. 사업 개요

| 구분 | 사업의 명칭 | 사업시행지의 위치 | 사업규모 | 도시계획시설(도로) 결정 및 지형도면 고시 | 비고 |
|---|---|---|---|---|---|
| 당초 | 오현로6길 2 ~ 106 도로개설 | 오현로6길 2 ~ 106 | 폭 6m 연장 520m | 강북구고시 제1999-20호 (1999.05.27.) | 물건조서 추가 |
| 변경 | | 오현로6길 2 ~ 106 | 폭 6m 연장 520m | | |

다. 사업시행자 성명 및 주소 : 서울특별시 강북구청장 [강북구 도봉로89길 13(수유동)]

라. 사업의 착수 및 준공예정일 : 실시계획작성 고시일로부터 2년

마. 수용 또는 사용할 토지, 건물 등 소재지·지번·지목 및 면적, 소유권과 소유권 이외의 권리의 명세

- 토지조서 : 변경없음
- 물건조서 : 변경(붙임)

바. 기타 상세한 사항은 강북구청 도로관리과(☎901-5834)로 문의하시기 바랍니다.

# 수용 또는 사용할 건물조서

사업의 명칭 : 오현로6길 2~106 도로개설

사업의 종류 : 도시계획시설(도로)사업

| 연번 | 구분 | 소재지 지 번 | 물건의 종 류 | 구조 및 규격 | | 수량 (㎡) | 소 유 자 | | 이 해 관 계 인 | | | | 비고 |
|---|---|---|---|---|---|---|---|---|---|---|---|---|---|
| | | | | | | | 주 소 | 성 명 | 지분 | 주 소 | 성 명 | 권리의 내 용 | |
| 1 | 기정 | - | | | | | | | | | | | |
| | 변경 | 서울특별시 강북구 미아동 87-88 | 건물 | 시멘트벽돌조 경사지붕 단층주택 | | 13 | 서울특별시 강북구 도봉로18나길 5 | 유성순 | | 서울특별시 중구 을지로66(을지로2가)(미아사거리역점) | 주식회사하나은행 | 근저당권 | 신규추가, 공동담보토지 미아동87-177 |
| | | | 옹벽 | | | 1식 | | | | | | | |
| 2 | 기정 | - | | | | | | | | | | | 신규추가, 공동담보토지 미아동87-31 |
| | 변경 | 서울특별시 강북구 미아동75-357 | 담장 및 대문 | | | 1식 | 서울특별시 강북구오현로6길 23 | 조학주 | | 서울특별시 중구회현동1가 203(미아동지점) | 주식회사우리은행 | 근저당권 | |
| | | | | | | | | | | 서울특별시 중구회현동1가 203(미아동지점) | 주식회사우리은행 | 근저당권 | |
| 3 | 기정 | - | | | | | | | | | | | 신규추가 |
| | 변경 | 서울특별시강북구 미아동75-357 | 대문 | | | 1식 | 서울특별시 강북구 오패산로139-1(미아동) | 성하룡 | | | | | |
| 4 | 기정 | - | | | | | | | | | | | 신규추가, 공동담보토지 미아동75-20 |
| | 변경 | 서울특별시강북구 미아동75-317 | 건물 | 벽돌조 시멘트기와지붕 단층주택 세멘부록조 평옥개물치 | | 2 | 서울특별시 강북구 미아동 5-42 미아아파트 8동 306호 | 이호연 | | 서울특별시 중구 남대문로84(을지로2가)(미아역지점) | 주식회사국민은행 | 근저당권 | |
| | | | 대문 | | | 1식 | | | | | | | |
| 5 | 기정 | - | | | | | | | | | | | 신규추가 |
| | 변경 | 서울특별시 강북구 미아동 75-318 | 건물 | 벽돌조 시멘트기와지붕 단층주택 | | 5 | 서울특별시 강북구 미아동 75-21 | 박인영 | | | | | |
| | | | 담장 | | | 1식 | | | | | | | |
| 6 | 기정 | - | | | | | | | | | | | 신규추가 |
| | 변경 | 서울특별시 강북구 미아동 75-240 | 건물 | 연와조 세멘와즙 평가건주택 세멘부록조 평옥개물치 | | 2 | 서울특별시 강북구 오현로6길 52 | 김옥남 | | | | | |
| | | | 담장 및 대문 | | | 1식 | | | | | | | |
| 7 | 기정 | | | | | | - | | | | | | 신규추가 |
| | 변경 | 서울특별시 강북구 미아동 75-240 | 건물 | 무허가건축물 | | 2 | 서울특별시 성북구 하월곡동 225 래미안월곡아파트 110-701 | 최환영 | | | | | |
| 8 | 기정 | - | | | | | | | | | | | 신규추가 |
| | 변경 | | 건물 | 연와조 세멘와즙 | | 2 | 서울특별시 은평구 은평로 14길 4-1 | 김진희 | | | | | |
| | | | 대문 및 담장 | | | 1식 | | | | | | | |
| 9 | 기정 | | | | | | | | | | | | 신규추가 |
| | 변경 | 서울특별시 강북구 미아동 75-212 | 건물 | 1층 | 벽돌조 | 1 | 광주광역시 서구 치평로 77, 112동 806호(중흥파크맨션) | 정정현 | 1 | | | | |
| | | | 건물 | 2층 | 벽돌조 | 1 | 광주광역시 서구 치평로 77, 112동 806호(중흥파크맨션) | 정정현 | 1/2 | | | | |
| | | | | | | | 서울특별시 성북구 숭인로50, 111동 1603호 (래미안길음센터피스아파트) | 신옥희 | 1/2 | | | | |
| | | | 건물 | 지하층 | 벽돌조 | 1 | 서울특별시 성북구 숭인로50, 111동 1603호(래미안길음센터피스아파트) | 강심구 | 1 | | | | |
| 10 | 기정 | | | | | | | | | | | | 신규추가 |
| | 변경 | 서울특별시강북구 미아동75-212 | 담장 및 대문 | | | 1식 | 광주광역시 서구 치평로 77, 112동 806호(중흥파크맨션) | 정정현 | 31/93 | | | | |
| | | | | | | | 광주광역시 서구 치평로 77, 112동 806호(중흥파크맨션) | 정정현 | 15.5/93 | | | | |
| | | | 계단 | | | 1식 | 서울특별시 성북구 숭인로50, 111동 1603호 (래미안길음센터피스아파트) | 신옥희 | 15.5/93 | | | | |
| | | | | | | | 서울특별시 성북구 숭인로50, 111동 1603호(래미안길음센터피스아파트) | 강심구 | 31/93 | | | | |

| | | | | | | | | | | | | |
|---|---|---|---|---|---|---|---|---|---|---|---|---|
| 11 | 기정 | | | | | | | | | | | 신규추가 |
| | 변경 | 서울특별시 강북구 미아동75-212 | 대문 및 담장 | | 1식 | 서울특별시 강북구미아동 49-87 | 송영심 | 1 | | 서울특별시강북구 | 압류 | |
| | | | | | | | | | | 서울특별시강북구 | 압류 | |
| | | | | | | | | | | 서울특별시강북구 | 압류 | |
| 12 | 기정 | | | | | | | | | | | 신규추가 |
| | 변경 | 서울특별시강북구 미아동75-212 | 건물 | 벽돌조 시멘트 기와지붕 단층주택 | 3 | 서울특별시 강남구개포로 621 | 서울주택 도시공사 | 1 | | | | |
| | | | 대문 및 담장 | | 1식 | | | | | | | |
| 13 | 기정 | | | | | | | | | | | 신규추가 |
| | 변경 | 서울특별시강북구 미아동75-212 | 대문 및 담장 | | 1식 | 서울특별시 성북구 장위로27, 302호(동방빌라) | 이병옥 | 1 | | | | |
| 14 | 기정 | | | | | | | | | | | 신규추가 |
| | 변경 | 서울특별시 미아동 75-212 | 건물 | 연와조 세멘와즙 단독주택 근린생활시설 | 6 | 서울특별시 강북구오현로6길 57 | 하정호 | 1/2 | | | | |
| | | | | | | 서울특별시 강북구미아동 75-120 | 김금희 | 1/2 | | | | |
| 15 | 기정 | | | | | | | | | | | 신규추가 |
| | 변경 | 서울특별시 강북구 미아동 54-141 | 대문 및 담장 | | 1식 | 경기도 안산시 상록구 화랑로 495, 12동2002호(에솔인아파트) | 윤석호 | | | | | |
| 16 | 기정 | | | | | | | | | | | 신규추가 |
| | 변경 | 서울특별시 강북구 미아동 54-141 | 대문 및 담장 | | 1식 | 서울특별시 성북구 장위로10길 5, 203호 (현대빌라) | 이은례 | | | | | |

## 수용 또는 사용할 토지조서

사업의 명칭 : 오현로6길 2 ~ 106 도로개설

사업의 종류 : 도시계획시설(도로)사업

| 연번 | 구분 | 소재지 지 번 | 지목 | 지적 (㎡) | 편입 면적 (㎡) | 소 유 자 | | | 이 해 관 계 인 | | | 비고 |
|---|---|---|---|---|---|---|---|---|---|---|---|---|
| | | | | | | 주 소 | 성 명 | 지분 | 주 소 | 성 명 | 권리의 내 용 | |
| 1 | 기정 | 서울특별시 강북구 미아동 75-357 | 도로 | 460 | 460 | 서울특별시 성북구 하월곡동 219 동신아파트 102-1901 | 오명환 | 1/2 | - | - | - | 변경없음 |
| | | | | | | 서울특별시 성북구 석관동 10 두산아파트 119-1703 | 오점종 | 1/2 | - | - | - | |
| 2 | 기정 | 서울특별시 강북 구미아동 75-315 | 구거 | 2 | 2 | 경기도 의정부시 동일로 397, 208동 206호(장암동, 장암2단지 주공아파트) | 곽정이 | 30/77 | - | - | - | 변경없음 |
| | | | | | | 경기도 이천시 신둔면 도암리 1026 | 정승호 | 47/77 | - | - | - | |
| 3 | 기정 | 서울특별시 강북구 미아동 75-326 | 대 | 1 | 1 | 춘천시 효자2동 155-2 | 박병우 | 1 | - | - | - | 변경없음 |
| 4 | 기정 | 서울특별시 강북구 미아동 75-318 | 구거 | 22 | 22 | 경기도 의정부시 동일로 397, 208동 206호(장암동, 장암2단지 주공아파트) | 곽정이 | 30/77 | - | - | - | 변경없음 |
| | | | | | | 경기도 이천시 신둔면 도암리 1026 | 정승호 | 47/77 | - | - | - | |
| 5 | 기정 | 서울특별시 강북구 미아동 54-316 | 도로 | 12 | 12 | 서울특별시 성북구 안암동 1가 166 | 안동규 | 1 | - | - | - | 변경없음 |
| 6 | 기정 | 서울특별시 강북구 미아동 52-93 | 도로 | 1 | 1 | 서울특별시 성북구 안암동 1가 166 | 안동규 | 1 | - | - | - | 변경없음 |
| 7 | 기정 | 서울특별시 강북구 미아동 54-317 | 도로 | 50 | 50 | 서울특별시 성북구 안암동 1가 166 | 안동규 | 1 | - | - | - | 변경없음 |
| 8 | 기정 | 서울특별시 강북구 미아동 54-318 | 대 | 1 | 1 | 서울특별시 강북구 오현로6길 94 | 신경임 | 1 | - | - | - | 변경없음 |

◈ 서대문구공고 제2020-645호

## 도시관리계획(신촌지구일대 지구단위계획구역) 결정(변경)(안)에 대한 주민열람 공고

### - 서대문구 대현동 142-4번지 일대 신촌동 주민센터 복합화 건설사업 -

서울특별시고시 제2013-314호(2013.09.26.)로 결정(변경) 고시, 서대문구고시 제2015-3호(2015.01.15.)로 결정(변경) 고시, 마포구고시 제2016-139호(2016.10.20.)로 결정(변경) 고시된 「신촌지구일대 지구단위계획구역」내 서대문구 대현동 142-4번지 일대 지구단위계획구역 및 계획 결정(변경)(안)에 대하여 「국토의 계획 및 이용에 관한 법률」 제28조 제4항, 동법 시행령 제22조 및 「서울특별시 도시계획조례」 제7조 규정에 따라 주민열람 공고합니다.

2020년 6월 11일
서 대 문 구 청 장

가. 열람기간 : 2020. 06. 11. ~ 2020. 06. 26. (공고일 다음날로부터 15일간)

나. 열람장소 : 서대문구청 자치행정과(☎330-1068), 서대문구청 도시관리과(☎330-1936) 및 신촌동 주민센터

다. 열람사유 : 서대문구 대현동 142-4번지 일대 신촌동 주민센터 복합화 건설사업을 위한 지구단위계획 결정(변경) (안)에 대한 의견 청취

라. 열람내용 : 서대문구 대현동 142-4번지 일대 신촌동 주민센터 복합화 건설사업을 위한 신촌지구일대 지구단위계획 결정(변경) (안)

마. 기타사항

- 본 도시관리계획 결정(변경) (안)에 대하여 의견이 있으신 주민 등 이해관계인은 열람기간 내에 의견서를 열람 장소 및 팩스(02 330-1936 도시관리과), 우편으로 송부가 가능하며, 우편의 경우 열람기간 내 날인된 소인 날짜를 기준으로 함을 안내드립니다. 끝.

바. 도시관리계획(신촌지구일대 지구단위계획)결정(변경)(안)

1. 지구단위계획구역에 관한 결정조서

■ 지구단위계획구역 결정조서 : 변경없음

| 구분 | 도면표시 번 호 | 구 역 명 | 위 치 | 면 적 (㎡) | | | 비 고 |
|---|---|---|---|---|---|---|---|
| | | | | 기 정 | 변 경 | 변경후 | |
| 기정 | ① | 신촌지구일대 지구단위계획구역 | 서대문구, 마포구 신촌로터리 일대 | 546,263.3 | - | 546,263.3 | 2016.10.20. (마포구고시 제2016-139호) |

2. 용도지역 · 지구에 관한 결정(변경)(안)조서

1) 용도지역 결정(변경)(안)조서

■ 용도지역 결정(변경)(안)조서

| 용도지역 | | | 면적(㎡) 기정 | 면적(㎡) 변경 | 면적(㎡) 변경후 | 구성비(%) | 비고 |
|---|---|---|---|---|---|---|---|
| 계 | | | 546,263.3 | - | 546,263.3 | 100.0 | |
| 주거지역 | 소 계 | | 327,980.8 | - | 327,980.8 | 60.0 | |
| | 제1종일반주거지역 | | 6,248.0 | 감)23 | 6,225.0 | 1.1 | |
| | 제2종일반주거지역 | 7층이하 | 14,736.0 | 감)2,092 | 12,644.0 | 2.3 | |
| | | 12층이하 | 58,724.0 | - | 58,724.0 | 10.8 | |
| | 제3종일반주거지역 | | 135,231.2 | 증)2,115 | 137,346.2 | 25.1 | |
| | 준주거지역 | | 113,041.6 | - | 113,041.6 | 20.7 | |
| 상업지역 | 일반상업지역 | | 218,282.5 | - | 218,282.5 | 40.0 | |

■ 용도지역 결정(변경)(안)사유서

| 도면표시 번호 | 위치 | 용도지역 기정 | 용도지역 변경 | 면적(㎡) | 결정(변경)(안)사유 |
|---|---|---|---|---|---|
| - | 대현동 142-4번지일원 | 제1종일반주거지역<br>제2종일반주거지역(7층이하) | 제3종일반주거지역 | 2,115 | •공공청사 및 행복주택, 주차장을 포함한 복합화 사업을 통해 도심재생 및 주거복지실현을 도모하기 위한 용도지역 변경 |

2) 용도지구 결정조서 : 변경없음

3. 도시기반시설에 관한 결정(변경)(안)조서

1) 교통시설

가) 도 로 : 변경없음

나) 주차장

■ 주차장 결정(안)조서

| 구분 | 도면표시 번호 | 시설명 | 위치 | 면적(㎡) 기정 | 면적(㎡) 변경 | 면적(㎡) 변경후 | 최초 결정일 | 비고 |
|---|---|---|---|---|---|---|---|---|
| 신설 | ② | 주차장 | 대현동 142-4번지일원 | - | 2,115 | 2,115 | - | 공간적범위 결정 |

■ 주차장 결정(안)사유서

| 도면표시 번호 | 시설명 | 결정내용 | 결정사유 |
|---|---|---|---|
| ② | 주차장 | •신설<br>- 면적 : 2,115㎡<br>•공간적범위 설정 | •신촌동 주민센터 일원 복합화사업 대상지 내 교통광장의 공영주차장 대체를 위한 주차장을 계획하여 도시계획시설결정함으로서 공공성 향상에 기여하고자 함 |

■ 공간적범위 결정(안)조서

| 구분 | 도면표시번호 | 시설명 | 위 치 | 공간적범위 | | | | 최초결정일 | 비고 |
|---|---|---|---|---|---|---|---|---|---|
| | | | | 구 분 | 기 정 | 변 경 | 변 경 후 | | |
| 신설 | ② | 주차장 | 대현동 142-4번지 일원 | 연면적(㎡) | - | · 주차장:1,226.26㎡<br>- 지하1층(일부):905.69㎡<br>- 지하2층(일부):320.57㎡<br><br>· 비도시계획시설:9,211.55㎡<br>- 지하1층(일부):444.05㎡<br>- 지하2층(일부):1,109.36㎡<br>- 지하3층:1,331.70㎡<br>- 지상1층:994.69㎡<br>- 지상2층:948.14㎡<br>- 지상3층:582.05㎡<br>- 지상4층:431.76㎡<br>- 지상5층:410.69㎡<br>- 지상6층:431.76㎡<br>- 지상7층:410.69㎡<br>- 지상8층:431.76㎡<br>- 지상9층:410.69㎡<br>- 지상10층:431.76㎡<br>- 지상11층:410.69㎡<br>- 지상12층:431.76㎡ | · 주차장:1,226.26㎡<br>- 지하1층(일부):905.69㎡<br>- 지하2층(일부):320.57㎡<br><br>· 비도시계획시설:9,211.55㎡<br>- 지하1층(일부):444.05㎡<br>- 지하2층(일부):1,109.36㎡<br>- 지하3층:1,331.70㎡<br>- 지상1층:994.69㎡<br>- 지상2층:948.14㎡<br>- 지상3층:582.05㎡<br>- 지상4층:431.76㎡<br>- 지상5층:410.69㎡<br>- 지상6층:431.76㎡<br>- 지상7층:410.69㎡<br>- 지상8층:431.76㎡<br>- 지상9층:410.69㎡<br>- 지상10층:431.76㎡<br>- 지상11층:410.69㎡<br>- 지상12층:431.76㎡ | - | - |
| | | | | 층 | - | | | | |

■ 공간적범위 결정에 따른 비시설 세부내용

| 구 분 | 세 부 내 용 | 결정(변경) 사유 |
|---|---|---|
| 비시설 | • 면 적 : 9,211.55㎡<br>• 용 도 : 행복주택, 주민센터, 근린생활시설<br>• 건폐율 : 50%이하<br>• 용적률 : 300%이하<br>• 층 수 : 지하3층 ~ 지상12층<br>* 지하1층, 지하2층 : 일부 | • 도시계획시설(주차장)에 대한 공간적 범위 결정으로 집약적 토지이용 및 주거복지실현, 도심재생 및 활성화를 위한 행복주택 및 주민센터, 근린생활시설 건립 |

2) 공간시설

가) 광 장

■ 광장 결정(변경)(안)조서

| 구분 | 도면표시번호 | 시설명 | 시설의 종 류 | 위 치 | 면 적(㎡) | | | 최초결정일 | 비 고 |
|---|---|---|---|---|---|---|---|---|---|
| | | | | | 기 정 | 변 경 | 변 경 후 | | |
| 변경 | ① | 신촌역앞 교통광장 | 교통광장 | 신촌역전 | 5,900 | 감)1,565 | 4,335 | 총고722호 (36.12.26) | |

■ 광장 결정(변경)(안)사유서

| 도면표시번호 | 시 설 명 | 변 경 내 용 | 변 경 사 유 |
|---|---|---|---|
| ① | 신촌역앞 교통광장 | • 면적변경<br>- 5,900㎡ → 4,335㎡(감:1,565㎡) | • 신촌동 주민센터 일원 복합화사업에 따른 교통광장 일부구간 해제 |

나) 공 원 : 변경없음
다) 공공·문화체육시설 : 변경없음
라) 공공공지 : 변경없음

3) 유통 및 공공시설 : 변경없음
4) 환경기초시설 : 변경없음

4. 획지 및 건축물 등에 관한 결정(변경)(안)
1) 가구 및 획지에 관한 결정(변경)(안)조서
가) 가구 결정(변경)(안)조서
■ 가구 결정(변경)(안)조서

| 구 분 | 가구번호 | 비 고 |
|---|---|---|
| 가 구 | 1 | 범위변경 및 면적증가 |
| | 2~97 | 변경없음 |

■ 가구 결정(변경)(안)사유서

| 가구번호 | 변경내용 | 변 경 사 유 서 |
|---|---|---|
| 1 | • 면적증가<br>- 7,578㎡ → 9,145㎡(증:1,567㎡) | • 신촌동 주민센터 일원 복합화사업을 위해 교통광장 해제된 부분 및 기정 가구1에서 누락된 대현동 143-6번지 편입 |

2) 단위대지의 최대개발규모 결정(변경)(안)조서
■ 단위대지의 최대개발규모 결정(변경)(안)조서

| 기 정 | | 변 경 | | 비 고 |
|---|---|---|---|---|
| 구 분 | 최대개발규모 | 구 분 | 최대개발규모 | |
| 이화여대 일대 | 600㎡ | 이화여대 일대 | - | 신촌동 주민센터 일원 복합화사업 대상지에 한해 해제 |

■ 단위대지의 최대개발규모 결정(변경)(안) 사유서

| 변경내용 | 변 경 사 유 서 |
|---|---|
| •최대개발규모 해제 | •신촌동 주민센터 일원 복합화사업 대상지 도시계획시설(주차장) 계획으로 최대개발규모 해제 |

3) 대지의 분할 : 변경없음
4) 가구 및 획지의 규모와 조성에 관한 결정(변경)(안)조서
가) 획지의 규모와 조성에 관한 결정(안)조서
■ 획지의 규모와 조성에 관한 결정(안)조서

| 가구번호 | 획지면적(㎡) | 위 치 | 비 고 |
|---|---|---|---|
| 1 | 2,115 | 신촌동 74-22, 대현동 121-1, 121-7, 121-13, 121-14, 121-15, 121-16, 121-32, 142-4, 142-11, 142-12, 142-13, 142-14, 142-15, 142-19, 142-20, 142-22, 142-29, 143-7, 143-11, 143-12, 143-6 | - |

■ 획지의 규모와 조성에 관한 결정(안) 사유서

| 결 정 내 용 | 결 정 사 유 서 |
|---|---|
| •가구 1번 내 획지 신설 | •신촌동 주민센터 일원 복합화사업 대상지 면적 2,115㎡를 단일 획지로 계획 |

나) 필지 조서(변경)(안)

■ 필지 조서(변경)(안)

| 도면표시번호 | 가구번호 | 면 적(㎡) | | 필 지 | | | | 공동개발 지정 및 권장 | | 비고 |
|---|---|---|---|---|---|---|---|---|---|---|
| | | | | 위 치 | | 면 적(㎡) | | 기 정 | 변 경 | |
| | | 기정 | 변경 | 기정 | 변경 | 기정 | 변경 | | | |
| - | 1 | 7,578 | 9,145 | 대현동 34-75 | 대현동 34-75 | 18 | 18 | •공동개발지정 : 33-8⊕34-75 | 좌동 | 변경없음 |
| | | | | 대현동 33-8 | 대현동 33-8 | 188 | 188 | | | |
| | | | | 대현동 33-11 | 대현동 33-11 | 231 | 231 | •공동개발권장 : 33-13⊖33-11 | 좌동 | 변경없음 |
| | | | | 대현동 33-13 | 대현동 33-13 | 86 | 86 | | | |
| | | | | 대현동 33-14 | 대현동 33-14 | 73 | 73 | •공동개발지정 : 33-14⊕33-16⊕33-17 ⊕34-62⊕34-84 •공동개발권장 : (33-14⊕33-16⊕33-17 ⊕34-62⊕34-84)⊖33-15 | 좌동 | 변경없음 |
| | | | | 대현동 33-15 | 대현동 33-15 | 69 | 69 | | | 변경없음 (맞벽건축) |
| | | | | 대현동 33-17 | 대현동 33-17 | 73 | 73 | | | |
| | | | | 대현동 33-16 | 대현동 33-16 | 7 | 7 | | | 변경없음 |
| | | | | 대현동 34-62 | 대현동 34-62 | 7 | 7 | | | |
| | | | | 대현동 34-84 | 대현동 34-84 | 102 | 102 | | | |
| | | | | 대현동 34-27 | 대현동 34-27 | 96 | 96 | •공동개발지정 : 34-28⊕34-71 •공동개발권장 : (34-28⊕34-71)⊖34-27 | 좌동 | 변경없음 |
| | | | | 대현동 34-28 | 대현동 34-28 | 17 | 17 | | | |
| | | | | 대현동 34-71 | 대현동 34-71 | 53 | 53 | | | |
| | | | | 대현동 34-29 | 대현동 34-29 | 99 | 99 | •공동개발권장 : 34-30⊖34-29 | 좌동 | 변경없음 |
| | | | | 대현동 34-30 | 대현동 34-30 | 76 | 76 | | | |
| | | | | 대현동 34-53 | 대현동 34-53 | 79 | 79 | •공동개발권장 : 34-54⊖34-53 | 좌동 | 변경없음 |
| | | | | 대현동 34-54 | 대현동 34-54 | 89 | 89 | | | |
| | | | | 대현동 34-31 | 대현동 34-31 | 99 | 99 | •공동개발권장 : 34-32⊖34-31 | 좌동 | 변경없음 |
| | | | | 대현동 34-32 | 대현동 34-32 | 99 | 99 | | | |
| | | | | 대현동 34-52 | 대현동 34-52 | 83 | 83 | •공동개발권장 : 34-49⊖34-52 | 좌동 | 변경없음 |
| | | | | 대현동 34-49 | 대현동 34-49 | 86 | 86 | | | |
| | | | | 대현동 34-41 | 대현동 34-41 | 96 | 96 | •공동개발권장 : 34-33⊖34-41 | 좌동 | 변경없음 |
| | | | | 대현동 34-33 | 대현동 34-33 | 122 | 122 | | | |
| | | | | 대현동 34-24 | 대현동 34-24 | 218 | 218 | •공동개발권장 : 34-25⊖34-24 | 좌동 | 변경없음 |
| | | | | 대현동 34-25 | 대현동 34-25 | 106 | 106 | | | |
| | | | | 대현동 138-11 | 대현동 138-11 | 93 | 93 | •공동개발권장 : 138-11⊖142-17 | •공동개발권장 : 138-11⊖142-17⊖ 142-32 | 변 경 |
| | | | | 대현동 142-17 | 대현동 142-17 | 139 | 139 | | | |
| | | | | - | 대현동 142-32 | - | 47 | | | |
| | | | | 대현동 142-8 | 대현동 142-8 | 122 | 122 | •공동개발권장 : 142-9⊖142-8 | 좌동 | 변경없음 |
| | | | | 대현동 142-9 | 대현동 142-9 | 96 | 96 | | | |
| | | | | - | 대현동 142-10 | - | 89 | •공동개발지정 : 142-23 ⊕142-27⊕ 142-28⊕ | •공동개발지정 : 142-10⊕ 142-23⊕ 142-26⊕142-27 ⊕142-28 •공동개발권장 : 142-16⊖ (142-10⊕ 142-23⊕142-26 ⊕142-27⊕142-28) | 변 경 |
| | | | | - | 대현동 142-16 | - | 26 | | | |
| | | | | 대현동 142-23 | 대현동 142-23 | 91 | 91 | | | |
| | | | | - | 대현동142-26 | - | 15 | | | |
| | | | | 대현동 142-27 | 대현동 142-27 | 16 | 16 | | | |
| | | | | 대현동 142-28 | 대현동 142-28 | 14 | 14 | | | |
| | | | | 대현동 34-90 | 대현동 34-90 | 13 | 13 | •공동개발지정 : 34-90⊕34-56⊕ 34-23 | 좌동 | 변경없음 |
| | | | | 대현동 34-56 | 대현동 34-56 | 152 | 152 | | | |
| | | | | 대현동 34-23 | 대현동 34-23 | 128 | 128 | | | |
| | | | | - | 신촌동74-22 | - | 76 | | | |
| | | | | - | 대현동 121-1 | - | 12.9 | | | |
| | | | | - | 대현동 121-7 | - | 657.8 | | | |
| | | | | - | 대현동 121-13 | - | 112.4 | | | |
| | | | | - | 대현동 121-14 | - | 104.8 | | | |
| | | | | - | 대현동 121-15 | - | 55.9 | | | |
| | | | | - | 대현동 121-16 | - | 72.1 | | | |

| 도면표시번호 | 가구번호 | 면적(㎡) | | 필지 | | | | 공동개발 지정 및 권장 | | 비고 |
|---|---|---|---|---|---|---|---|---|---|---|
| | | | | 위치 | | 면적(㎡) | | 기정 | 변경 | |
| | | 기정 | 변경 | 기정 | 변경 | 기정 | 변경 | | | |
| | | | | - | 대현동 121-32 | | 27.1 | •공동개발지정 : 142-4⊕142-10⊕ 142-11⊕142-16⊕ 142-19⊕142-26⊕ 142-32 •공동개발권장 : 142-20⊖(142-4⊕ 142-10⊕142-11⊕ 142-16⊕142-19⊕ 142-26⊕142-32) ⊖142-22 | - | 변경 |
| | | | | 대현동 142-4 | 대현동 142-4 | 426 | 426 | | | |
| | | | | 대현동 142-11 | 대현동 142-11 | 50 | 50 | | | |
| | | | | - | 대현동 142-12 | - | 10 | | | |
| | | | | - | 대현동 142-13 | - | 106 | | | |
| | | | | - | 대현동 142-14 | - | 7 | | | |
| | | | | - | 대현동 142-15 | - | 106 | | | |
| | | | | 대현동 142-19 | 대현동 142-19 | 13 | 13 | | | |
| | | | | 대현동 142-20 | 대현동 142-20 | 26 | 26 | | | |
| | | | | 대현동 142-22 | 대현동 142-22 | 33 | 33 | | | |
| | | | | - | 대현동 142-29 | - | 105 | | | |
| | | | | - | 대현동 143-6 | - | 2 | | | |
| | | | | - | 대현동 143-7 | - | 86 | | | |
| | | | | - | 대현동 143-11 | - | 18 | | | |
| | | | | - | 대현동 143-12 | - | 8 | | | |
| | | | | 대현동 142-10 | - | 89 | - | | | |
| | | | | 대현동 142-26 | - | 15 | - | | | |
| | | | | 대현동 142-16 | - | 26 | - | | | |
| | | | | 대현동 142-32 | - | 47 | - | | | |
| | | | | 대현동 33-18 | 대현동 33-18 | 3 | 3 | - | - | 변경없음 |
| | | | | 대현동 34-15 | 대현동 34-15 | 688 | 688 | - | - | 변경없음 |
| | | | | 대현동 34-19 | 대현동 34-19 | 304 | 304 | - | - | 변경없음 |
| | | | | 대현동 34-21 | 대현동 34-21 | 145 | 145 | - | - | 변경없음 |
| | | | | 대현동 34-22 | 대현동 34-22 | 143 | 143 | - | - | 변경없음 |
| | | | | 대현동 34-34 | 대현동 34-34 | 218 | 218 | - | - | 변경없음 |
| | | | | 대현동 34-35 | 대현동 34-35 | 202 | 202 | - | - | 변경없음 |
| | | | | 대현동 34-36 | 대현동 34-36 | 149 | 149 | - | - | 변경없음 |
| | | | | 대현동 34-37 | 대현동 34-37 | 169 | 169 | - | - | 변경없음 |
| | | | | 대현동 34-40 | 대현동 34-40 | 149 | 149 | - | - | 변경없음 |
| | | | | 대현동 34-44 | 대현동 34-44 | 99 | 99 | - | - | 변경없음 |
| | | | | 대현동 34-45 | 대현동 34-45 | 66 | 66 | - | - | 변경없음 |
| | | | | 대현동 34-46 | 대현동 34-46 | 79 | 79 | - | - | 변경없음 |
| | | | | 대현동 34-47 | 대현동 34-47 | 79 | 79 | - | - | 변경없음 |
| | | | | 대현동 34-48 | 대현동 34-48 | 119 | 119 | - | - | 변경없음 |
| | | | | 대현동 34-50 | 대현동 34-50 | 122 | 122 | - | - | 변경없음 |
| | | | | 대현동 34-51 | 대현동 34-51 | 159 | 159 | - | - | 변경없음 |
| | | | | 대현동 34-55 | 대현동 34-55 | 142 | 142 | - | - | 변경없음 |
| | | | | 대현동 34-57 | 대현동 34-57 | 99 | 99 | - | - | 변경없음 |
| | | | | 대현동 34-65 | 대현동 34-65 | 22 | 22 | - | - | 변경없음 |
| | | | | 대현동 34-76 | 대현동 34-76 | 50 | 50 | - | - | 변경없음 |
| | | | | 대현동 136-10 | 대현동 136-10 | 109 | 109 | - | - | 변경없음 |
| | | | | 대현동 136-11 | 대현동 136-11 | 142 | 142 | - | - | 변경없음 |
| | | | | 대현동 137-2 | 대현동 137-2 | 142 | 142 | - | - | 변경없음 |
| | | | | 대현동 138-10 | 대현동 138-10 | 10 | 10 | - | - | 변경없음 |
| | | | | 대현동 142-25 | 대현동 142-25 | 108 | 108 | - | - | 변경없음 |

※ 신촌동 주민센터 일원 복합화사업 대상지가 포함된 가구1번에 한해서 기재
※ 면적은 공부상(토지대장)면적임
⊕는 공동개발 지정, ⊖는 공동개발 권장임

■ 필지 조서(변경)(안) 사유서

| 변 경 내 용 | 변 경 사 유 서 |
|---|---|
| • 공동개발 지정 변경 및 권장 변경 | • 대현동 142-4번지 외 21필지내 공동개발지정 및 권장된 사항을 금회 신촌동 주민센터 일원 복합화사업을 위해 해제하고 당초 본 복합화 사업대상지와 함께 공동개발 지정 및 권장 계획된 인접필지는 과소 필지 및 맹지가 발생되지 않도록 주변 필지와 연결하여 공동개발 지정 및 권장으로 계획함 |

5. 건축물에 관한 결정(변경)(안)조서

1) 건축물의 용도

가) 건축물의 불허용도

■ 건축물의 불허용도 결정조서

| 구 분 | | 불 허 용 도 | 비 고 |
|---|---|---|---|
| A | 전층 | • 단독주택(단독주택으로서 다른 용도와 복합된 것은 제외), 공동주택(주거복합건축물 제외), 안마시술소, 정신병원, 요양병원, 장례식장, 공장, 창고시설, 위험물 저장 및 처리시설, 자동차 관련시설(주차장 제외), 교정 및 군사시설 | 신촌로, 양화로, 연세로, 신촌역로 주변 |
| B | 전층 | • 단독주택, 공동주택(주거복합건축물 제외), 단란주점, 안마시술소, 장례식장, 격리병원, 정신병원, 요양병원, 일반숙박시설, 위락시설(「관광진흥법」에 따른 유원시설업의 시설은 제외), 공장, 창고시설, 위험물 저장 및 처리시설, 자동차관련 시설(주차장 제외), 교정 및 군사시설, 마권 장외 발매소, 마권 전화 투표소 | |
| C | 전층 | • 안마시술소, 정신병원, 요양병원, 장례식장, 공장, 창고시설, 자동차관련 시설(주차장 제외), 교정 및 군사시설 | 이화여대 주변 |
| D | 전층 | • 단란주점, 안마시술소, 장례식장, 격리병원, 정신병원, 요양병원, 일반숙박시설, 위락시설, 공장, 창고시설, 자동차관련 시설(주차장 제외), 교정 및 군사시설, 마권장외 발매소, 마권 전화 투표소 | |
| E | 전층 | • 정신병원, 요양병원, 창고시설, 자동차관련 시설(주차장 제외), 교정 및 군사시설 | 연세대 주변 |
| F | 전층 | • 정신병원, 요양병원, 공장, 창고시설, 자동차관련 시설(주차장 제외), 교정 및 군사시설 | 연세대 주변 |
| G | 전층 | • 공동주택(주거복합건축물 제외), 판매시설 중 일반게임제공업의 시설, 단란주점, 안마시술소, 정신병원, 요양병원, 공장, 창고시설, 위험물저장 및 처리시설, 자동차 관련시설(주차장 제외), 제조업소, 교정 및 군사시설 | 신촌상가 서측 준주거 지역 |

■ 건축물의 불허용도 결정(변경)(안) 사유서

| 변 경 내 용 | 변 경 사 유 서 |
|---|---|
| •C : 불허용도 지정범위 확대 | • 양호한 정주여건 확보를 위해 신촌동 주민센터 일원 복합화사업대상지를 추가하여 불허용도 지정 |

※ 신촌동 주민센터 일원 복합화사업 대상지에 한함

나) 건축물의 권장용도(변경)(안)

■ 건축물 권장용도 결정(변경)(안)조서

| 구 분 | 권 장 용 도 | | 비 고 |
|---|---|---|---|
| | 기 정 | 변 경 | |
| A | • A-1 : 문화 및 집회시설 중 공연장, 전시장, 교육연구시설 중 연구소, 학원<br>• A-2 : 도시형 생활주택 중 원룸형 주택<br>• A-3 : 관광숙박시설 | 좌 동 | 연세대 앞 대학문화권역 |

| | | | |
|---|---|---|---|
| B | • B-1 : 제1종 근린생활시설 중 소매점(의류 및 잡화), 이·미용원<br>• B-2 : 도시형생활주택 중 원룸형 주택<br>• B-3 : 웨딩관련 판매시설 | • B-1 : 제1종 근린생활시설 중 소매점(의류 및 잡화), 이·미용원<br>※지정범위 축소<br>• B-2 : 도시형생활주택 중 원룸형 주택<br>• B-3 : 웨딩관련 판매시설 | 이화여대 앞 관광·쇼핑권역 |
| C | • C-1 : 교육연구시설 중 학원, 도시형생활주택 중 원룸형 주택 | 좌 동 | 서강대 앞 (관광)·대학 지원권역 |
| D | •D-1 : 관광숙박시설, 판매 및 업무시설 | 좌 동 | 간선변 상업·업무권역 |

※ 신촌동 주민센터 일원 복합화사업 대상지에 한함

■ 건축물 권장용도 결정(변경)(안)사유서

| 변 경 내 용 | 변 경 사 유 서 |
|---|---|
| • B-1 : 권장용도 지정범위 축소 | • 신촌동 주민센터 일원 복합화사업을 위한 지정용도 계획에 따른 권장용도 해제 |

다) 건축물의 지정용도 결정(변경)(안)

■ 건축물의 지정용도 결정(변경)(안)조서

| 구 분 | 지 정 용 도 | | 비 고 |
|---|---|---|---|
| | 기 정 | 변 경 | |
| 1층 | • 제1종 근린생활시설 중 소매점(식품, 잡화, 의류, 서적 등), 휴게음식점, 제과점<br>• 제2종 근린생활시설 중 일반음식점, 휴게음식점, 제과점, 서점<br>• 판매시설 중 상점 | • 제1종 근린생활시설 중 소매점(식품, 잡화, 의류, 서적 등), 휴게음식점, 제과점<br>• 제2종 근린생활시설 중 일반음식점, 휴게음식점, 제과점, 서점<br>• 판매시설 중 상점 | 대학문화벨트 연세로변, 경의·공항선 지상부 공원주변 |
| 전층 | - | • 공동주택, 제1종 근린생활시설 중 소매점 및 휴게음식점, 공공업무시설, 주차장 | 신촌동 주민센터 일원 복합화사업 대상지 |

※ 신촌동 주민센터 일원 복합화사업 대상지에 한함

■ 건축물 지정용도 결정(변경)(안)사유서

| 변 경 내 용 | 변 경 사 유 서 |
|---|---|
| • 지정용도 신설 | • 공공사업의 목적 수행을 위해 신촌동 주민센터 일원 복합화사업 대상지 지정용도 계획 |

2) 건축물의 개발밀도

가) 건폐율 결정(변경)(안)조서

■ 건폐율 결정(변경)(안)조서

| 구 분 | 용 도 지 역 | | 건 폐 율 | | 비 고 |
|---|---|---|---|---|---|
| | 기 정 | 변 경 | 기 정 | 변 경 | |
| 주거지역 | 제1종일반주거지역 | 제3종일반주거지역 | 60% 이하 | 50% 이하 | |
| | 제2종일반주거지역(7층이하) | | 60% 이하 | | |

※ 신촌동 주민센터 일원 복합화사업 대상지에 한해서 적용

■ 건폐율 결정(변경)(안)사유서

| 변 경 내 용 | 변 경 사 유 서 |
|---|---|
| • 건폐율 변경 : 60%이하 → 50%이하 | • 신촌동 주민센터 일원 복합화사업을 위한 용도지역 변경에 따른 건폐율 변경 |

나) 용적률 결정(변경)(안)조서

■ 용적률 결정(변경)(안)조서

| 구 분 | | 용 적 률 | | | |
|---|---|---|---|---|---|
| | | 기 준 | | 허 용 | |
| 기 정 | 변 경 | 기 정 | 변 경 | 기 정 | 변 경 |
| 제1종일반주거지역 | 제3종일반주거지역 | 150%이하 | 250%이하 | - | 300%이하 |
| 제2종일반주거지역 (7층이하) | | 200% 이하 | | 200% 이하 | |

※ 신촌동 주민센터 일원 복합화사업 대상지에 한해서 적용

■ 용적률 결정(변경)(안)사유서

| 변 경 내 용 | 변 경 사 유 서 |
|---|---|
| • 기준용적률 변경<br>- 제1종일반주지역 : 150%이하,<br>제2종일반주거지역(7층이하) : 200%이하<br>→ 제3종일반주거지역 : 250%이하<br>• 허용용적률 변경<br>- 제2종일반주거지역(7층이하) : 200%이하<br>→ 제3종일반주거지역 : 300%이하 | •신촌동 주민센터 일원 복합화사업을 위한 용도지역 변경에 따른 기준용적률 변경 및 허용용적률 변경<br>- 「공공주택특별법」 제40조의6 및 동법 시행령 제35조 준용 |

다) 건축물의 높이

■ 최고높이 결정(변경)(안)조서

| 기 정 | | 변 경 | | 비 고 |
|---|---|---|---|---|
| 적 용 지 역 | 높이계획 | 적 용 지 역 | 높이계획 | |
| 이화여대 주변,<br>연세로 서측 이면부<br>신촌로 이면 대현교회 일대,<br>경의 · 공항선 지상부 공원주변 | 30m 이하 | 명물거리 일대, 연세로 북측, 연대 앞<br>창천교회 서측, 신촌기차역 전면부,<br>창천 어린이공원 북측,<br>신촌동 주민센터 일원 | 40m 이하 | 사선제한 배제 |

※ 신촌동 주민센터 일원 복합화사업 대상지에 한해서 적용

■ 최고높이 결정(변경)(안)사유서

| 변 경 내 용 | 변 경 사 유 서 |
|---|---|
| • 적용지역 변경 및 최고높이계획 변경<br>- 30m이하 → 40m이하 | • 집약적 토지이용 유도 및 건축물의 밀도, 규모를 고려하여 최고높이 10m 완화 |

3) 건축물의 배치 · 형태 · 색채 · 건축선

가) 건축물의 배치 및 건축선 결정(변경)(안)

■ 건축물의 배치 및 건축선 결정(변경)(안)조서

| 구 분 | 기 정 | | | 변 경 | | | 비 고 |
|---|---|---|---|---|---|---|---|
| | 적 용 지 역 | | 계획 내용 | 적 용 지 역 | | 계획 내용 | |
| 건 축 한계선 | 간선도로변 | | 3~5m | 간선도로변 | | 3~5m | 신촌로 · 양화로 · 신촌역로변 |
| | 경의 · 공항선 지상부 공원주변 | | 2m | 경의 · 공항선 지상부 공원주변 | | 2m | 공원 경계로부터 10m 이상 이격: 건축한계선 및 벽면한계선 지정 |
| | – | | – | 신촌동 주민센터 일원 복합화사업 대상지 | | 2m | |
| | 보 행 중 심 가로변 | 대지규모 500㎡ 미만 | 2m | 보 행 중 심 가로변 | 대지규모 500㎡ 미만 | 2m | 대학문화벨트, 연세로변 (단, 미관지구는 최소건축한계선을 3m로 지정) |
| | | 대지규모 500㎡이상 1,000㎡미만 | 3m | | 대지규모 500㎡이상 1,000㎡미만 | 3m | |
| | | 대지규모 1,000㎡ 이상 2,000㎡ 미만 | 4m | | 대지규모 1,000㎡ 이상 2,000㎡ 미만 | 4m | |
| | | 대지규모 2,000㎡ 이상 | 5m | | 대지규모 2,000㎡ 이상 | 5m | |
| | 이 면 도로변 | 대지규모 1,000㎡ 미만 | 1m | 이 면 도로변 | 대지규모 1,000㎡ 미만 | 1m | – |
| | | 대지규모 1,000㎡ 이상 2,000㎡ 미만 | 2m | | 대지규모 1,000㎡ 이상 2,000㎡ 미만 | 2m | |
| | | 대지규모 2,000㎡ 이상 | 3m | | 대지규모 2,000㎡ 이상 | 3m | |
| 벽 면 한계선 | 경의 · 공항선 지상부 공원주변 | | 2m | 경의 · 공항선 지상부 공원주변 | | 2m | 건축한계선으로부터 2m 벽면한계선 지정 |

■ 건축물의 배치 및 건축선 결정(변경)사유서

| 변 경 내 용 | 변 경 사 유 서 |
|---|---|
| • 건축한계선 적용지역 신설 | • 개방감 확보 및 일체적인 가로경관 형성을 위해 신촌동 주민센터 일원 복합화사업 대상지내 건축한계선 지정 |

나) 건축물의 형태 및 외관 등 결정(변경)(안)

■ 건축물의 형태 결정(변경)(안)

| 구 분 | | 계 획 내 용 | 비고 |
|---|---|---|---|
| 건축물 형태 | 탑상형 | • 간선가각부 및 간선도로변은 지역의 랜드마크적 기능 및 시각적 개방감 확보를 위하여 탑상형 건축<br>– 주거용도의 탑상형 건축물은 공동주택 등의 건축물의 형태가 하나의 엘리베이터실 및 계단실(코아)에서 직접 단위세대로 출입할 수 있도록 건축(단, 「공공주택특별법」 시행령제2조제1항3호에 해당시 제외) | 변경 |
| | 저층부 형태 | • 인접대지에 기존 건축물이 있는 경우 신축 건축물의 1층 높이는 기존 건축물과 조화를 이루도록 함<br>• 투시벽 설치 : 폭 20m 이상 도로변 1층 전면 벽면의 50% 이상<br>• 투시형셔터 설치 : 12m 이상 도로변의 1층<br>• 건축물의 1층 바닥높이 : 접하는 보도 또는 도로로부터 일반인 및 장애인의 진출입에 불편함이 없도록 계획(단, 경사지의 경우 접하는 보도 또는 도로 높이의 높은 쪽을 기준으로 함)<br>• 측면 이격공지의 차폐 : 대지의 측면경계선과 건물사이의 이격거리가 3m 미만이고 이격부분이 통로로 사용되지 않을 경우 이격공지는 차폐조경 등으로 차폐 | 변경 없음 |
| 건축물 외관 | | • 건축물의 외벽은 원칙적으로 골조가 노출되어서는 아니됨<br>• 의장, 재료, 색채에 있어 3면 이상의 벽면에서 통일성을 유지하여야 함<br>• 조립식 무피복철골조, 컨테이너 등의 구조를 제한하여 가로경관을 저해하지 않도록 함<br>• 개구부가 없는 벽면을 가로에 노출하여서는 아니됨(단, 벽면에 조경, 벽화 등 장식적 처리를 하여 당해 허가권자가 인정하는 경우 제외) | 변경 없음 |

| | | | |
|---|---|---|---|
| | | • 건축물 외벽 재료는 자연스러운 재질 및 색채이용 권장<br>• 1층에 차양시설의 설치 및 창문부착 광고물을 금지 | |
| | | • 1층은 소규모 점포를 유지할 것을 권장하며, 1층 점포의 입면 폭은 9m 이하로 할 것을 권장 | 변경 없음 |
| 기타 사항 | 옥외 광고물 | • 가로형간판<br>- 개수 : 1층은 점포당 1개 이하, 2층은 층별 1개 이하로 제한<br>- 크기 : 가로는 창호폭 100% 이하, 세로는 80㎝ 이하 또는 상·하부 사이높이×3/5 이하, 한 건물 내에서 일치 권장<br>- 위치 : 해당 점포 상부면의 중심<br>- 벽면에서 돌출폭 : 최대 30㎝ 이내, 한 건물에서는 옥외 광고물 바탕면의 두께 일치 권장<br>• 세로형간판<br>- 개수 : 점포당 1개<br>- 크기<br>· 1층 : 가로 돌출폭 이하, 간판면적 0.36㎡ 이하<br>· 2층이상 : 가로는 돌출폭 이하, 세로는 층높이 이하<br>- 위치 : 1층은 점포의 정면 좌측 상부, 최고 G.L에서 3m 위치<br>- 벽면에서 돌출폭 : 벽면으로부터 80㎝ 기준선 준수 | 변경 없음 |
| | 야간 조명 | • 투시형벽면 설치시 내·외부 조명을 설치하여 가로분위기를 조성하며, 특히 이면부의 야간경관 향상 및 보행활동 활성화 유도 | 변경 없음 |

■ 건축물의 형태 결정(변경)(안) 사유서

| 변 경 내 용 | 변 경 사 유 서 |
|---|---|
| • 건축물의 형태(탑상형) 변경<br>- 행복주택 제외 | • 신촌동 주민센터 일원 복합화사업 대상지 내 공동주택(행복주택)의 단위세대 규모 및 단위세대당 계획 인구수 등의 특성을 고려한 건축물 형태 반영을 위한 변경 |

6. 기타사항에 관한 결정(변경)(안)조서

1) 대지 내 공지 및 통로 등

■ 대지 내 공지 및 통로 등 결정(변경)(안)조서

| 구 분 | | 기 정 | | 변 경 | | 비고 |
|---|---|---|---|---|---|---|
| | | 계 획 내 용 | 적용 기준 | 계 획 내 용 | 적용 기준 | |
| 전면 공지 | 간선 도로변 | • 건축한계선을 통한 전면공지 확보<br>• 간선도로변 미관증진 및 보행공간 확보<br>• 접하는 보도와 단차를 없애고, 통행이 가능한 구조로 설치<br>• 주차장, 통행방해물의 설치 금지 | 건축 한계선 3~5m | 좌동 | 좌동 | 변경 없음 |
| | 이면 도로변 | • 건축한계선을 통한 전면공지 확보<br>• 보·차도와 접하는 곳은 단차를 없애고 차량 또는 보행자 통행이 원활한 구조로 설치<br>•주차장, 통행방해물의 설치 금지 | 건축 한계선 1~4m | 좌동 | 좌동 | 변경 없음 |
| 공개 공지 | 공개 공지의 위치 | •공개공지 위치지정이 되어 있는 경우에는 결정도에 표시된 위치에 공개공지 조성<br>•공개공지 위치지정이 되어 있지 않은 경우에는 주요 보행결절점 및 전면도로 가각부, 전면도로변에 설치 | 지침도 위치 준수 | 좌동 | 좌동 | 변경 없음 |
| | 공개 공지의 조성 | • 공개공지는 「건축법 시행령」 제27조의2 및 「서울특별시 건축조례」 제26조의 규정에 적합하게 설치 조성<br>• 공개공지는 소공원(쌈지공원)의 형태로 조성토록 권장 | - | 좌동 | 좌동 | 변경 없음 |

| | | | | | | |
|---|---|---|---|---|---|---|
| 통로 | 보차혼용통로 | • 보차혼용통로는「건축법」제2조(정의), 동법 제44조(대지와 도로의 관계) 및 동법 시행령 제3조의3(지형적 조건 등에 따른 도로의 구조와 너비)의 규정을 준용하여 조성<br>- 통과도로형 : 4m<br>- 막다른 도로형 : 2~6m<br>· 길이 10m 미만 : 2m<br>· 길이 10m 이상 ~ 35m 미만 : 3m<br>· 길이 35m 이상 : 6m<br>(기 조성된 폭원 5m 현황도로 : 5m) | 폭원<br>2~6m | • 보차혼용통로는「건축법」제2조(정의), 동법 제44조(대지와 도로의 관계) 및 동법 시행령 제3조의3(지형적 조건 등에 따른 도로의 구조와 너비)의 규정을 준용하여 조성<br>- 통과도로형 : 4m<br>- 막다른 도로형 : 2~6m<br>· 길이 10m 미만 : 2m<br>· 길이 10m 이상 ~ 35m 미만 : 3m<br>· 길이 35m 이상 : 6m<br>(기 조성된 폭원 5m 현황도로 : 5m)<br>- 신촌동 주민센터 일원 복합화사업 대상지 : 5m~6.6m | 폭원<br>2~6.6m | 변경 |
| | 공공보행통로 | • 보행자의 편의성 및 보행활성화를 유도하기 위해 공보행통로 조성<br>- 폭원 : 3~6m | 폭원<br>3~6m | 좌동 | 좌동 | 변경없음 |
| | 현황통로 | • 획지 내 유일한 현황통행로가 있는 경우에는 신축 시 그 통로를 유지 | - | 좌동 | 좌동 | 변경없음 |

2) 차량동선 및 주차계획

가) 차량출입금지구간 결정(변경)(안)조서

■ 차량출입금지구간 결정(변경)(안)조서

| 구 분 | 계 획 내 용 | 비 고 |
|---|---|---|
| 차량출입금지구간 | • 주 간선가로(신촌로, 양화로, 신촌역로)에서의 차량출입 금지<br>•이화여대 앞 찾고싶은 거리 구간에서 차량출입 금지<br>• 연세로 대중교통전용지구 구간에서 차량출입 금지 | 변경없음 |
| 제한적 차량출입금지구간 | • 제한적 주차장 설치기준 완화구역 내 차량출입금지구간을 제외한 나머지 가구선을 따라 지정 | 결정(변경)(안)도 참조 |

■ 차량출입금지구간 결정(변경)(안) 사유서

| 변 경 내 용 | 변 경 사 유 서 |
|---|---|
| • 신촌동 주민센터 일원 복합화 사업대상지해제 | • 신촌동 주민센터 일원 차량 통행을 위한 제한적차량출입금지구간 일부 해제 |

나) 주차장 설치기준 완화구역

■ 주차장 설치기준 완화구역 설정 결정(변경)(안)조서

| 구 분 | 계 획 내 용 | 비 고 |
|---|---|---|
| 제한적 주차장 설치기준 완화구역 | • 구역 내에서 대지 안으로의 차량 출입이 금지되거나 자율적으로 차량출입을 금지하는 경우에 한하여 '주차장 설치기준 완화구역' 이 지정된 것으로 보아 계획지침에 따라 부설주차장 설치기준을 완화함 | 결정(변경)(안)도 참조 |

■ 주차장 설치기준 완화구역 설정 결정(변경)(안) 사유서

| 변 경 내 용 | 변 경 사 유 서 |
|---|---|
| • 신촌동 주민센터 일원 복합화 사업대상지 해제 | • 관련기준에 적법한 부설주차장 설치로 신촌동 주민센터 일원 복합화사업 대상지 해제 |

7. 경미한 사항에 관한 계획 : 변경없음

# 열 람 의 견 서

<table>
<tr><td>사업명</td><td colspan="4">도시관리계획(신촌지구일대 지구단위계획구역) 결정(변경) (안)에 대한 주민열람 공고<br>(서대문구 대현동 142-4번지 일대 신촌동 주민센터 복합화 건설사업)</td></tr>
<tr><td>공람기간</td><td colspan="4">2020. 06. 11. ~ 2020. 06. 26. (공고일 다음날로부터 14일간)</td></tr>
<tr><td rowspan="2">대 상<br>물건지</td><td>건 물</td><td colspan="3"></td></tr>
<tr><td>토 지</td><td colspan="3"></td></tr>
<tr><td rowspan="2">의 견<br>제출인</td><td>성 명</td><td></td><td>제 출 일</td><td>년 월 일</td></tr>
<tr><td>주 소</td><td></td><td>전화번호</td><td></td></tr>
<tr><td></td><td colspan="4">내 용 ( 제출일 : )</td></tr>
<tr><td rowspan="3">제 출<br>방 법</td><td>FAX</td><td colspan="3">02)330-1636 (도시관리과)</td></tr>
<tr><td>e-mail</td><td colspan="3">brain99@sdm.go.kr</td></tr>
<tr><td>직접(방문)</td><td colspan="3">서대문구청 본관 5층 자치행정과, 별관 4층 도시관리과, 신촌동주민센터</td></tr>
</table>

◈ 구로구공고 제2020-1006호

## 도시계획시설사업[온수도시자연공원(온수근린 7)] 실시계획 인가 정정 열람공고

1. 온수도시자연공원은 건설부고시 제465호(1971.8.6)로 최초 결정 고시되고, 건설부고시 제528호(1986.11.3)로 최종 변경 결정사항은 고시되었으며, 공원의 조성계획은 서울특별시고시 제2015-266호(2015.9.10)로 고시되었습니다.
2. 온수도시자연공원 일부인 오류동 산5-8번지 일대에 대한 도시계획시설(공원)사업 시행을 위해 서울특별시 구로구 고시 제2020-39호로 실시계획 인가 고시된 내용 중 측량결과에 따른 면적을 정정하고자, 「국토의 계획 및 이용에 관한 법률」 제88조 및 시행령 제97조, 같은 법 제90조 및 시행령 제99조와 「공익사업을 위한 토지 등의 취득 및 보상에 관한 법률」 제21조 제1항 및 시행령 제11조에 의거 다음과 같이 정정 열람공고 합니다.
3. 관계도서는 구로구청 녹색녹지과에 비치하여 열람하고 있으니 본 사업시행 및 사업인정에 관한 의견이 있을 경우 열람기간 내에 서면으로 의견서를 제출하여 주시기 바랍니다.

2020년 6월 11일
구 로 구 청 장

가. 실시계획의 주요내용
1) 사업시행지의 위치 : 서울특별시 구로구 오류동 산5-8번지 일대
2) 사업의 종류, 명칭 및 사업내용
◯ 사업의 종류 : 도시계획시설(공원)사업
◯ 사업의 명칭 : 온수도시자연공원(온수근린 7) 조성사업
◯ 사업내용 : 토지보상
3) 사업의 면적 : 13,612㎡
4) 사업시행자 등의 성명 및 주소
◯ 사업 시행자 ┌ 성 명 : 구로구청장
└ 주 소 : 서울특별시 구로구 가마산로 245 (구로동 435)
5) 사업 착수 . 준공 예정일 : 실시계획 인가일로부터 2년간
6) 시설관리청 : 서울특별시
7) 사용 또는 수용할 토지 및 물건조서 : 따로 붙임
나. 열람기간 : 공고일 익일부터 14일간
다. 정정 사유 : 토지분할측량 결과에 따른 면적 조정
라. 열람장소 : 구로구청 녹색도시과(☎02-860-2321)
※ 기타 자세한 사항은 위 열람 장소로 문의하시기 바랍니다.

# 수용 또는 사용할 토지조서

□ 사 업 명 : 온수도시자연공원(온수근린 7) 조성

□ 사업 시행자 : 구로구청장

| 연번 | 소재지번 | 지목 | 지적 면적 (㎡) | 편입 면적 (㎡) | 소 유 자 | | 관 계 인 | | | 비고 |
|---|---|---|---|---|---|---|---|---|---|---|
| | | | | | 성 명 | 주 소 | 성 명 | 주 소 | 소유권 이외의 권리 | |
| 계 | | | 18,865 | 13,612 | | | | | | |
| 1 | 구로구 오류동 산5-8 | 임야 | 5,575 | 5,486 | ○○건설주식회사 | 충청남도 연기군 동면응암리 ○○-○○ | | | | |
| 2 | 구로구 오류동 산5-63 | 임야 | 2,733 | 2,733 | 김원○ | 경북 의성군 안평면 월안길 ○○-○○ | | | | |
| | | | | | 조기○ | 경기도 동두천시 어수로 29-16, 상패주공아파트○동 ○호 | 구로세무서 | 서울시 영등포구 경인로 778 | 압류 | |
| | | | | | | | 구로구 세무1과 | 서울시 구로구 가마산로 245 | 압류 | |
| | | | | | 서천○ | 서울시 강서구 양천로 73가길 52, 트윈텔 ○동 ○호 | | | | |
| | | | | | 김경○ | 서울시 구로구 신도림동 637 우성아파트 ○동 ○호 | | | | |
| | | | | | 임대○ | 서울시 구로구 고척로 49, 동부골든아파트 ○동 ○호 | | | | |
| | | | | | 임병○ | 경기도 과천시 별양로 12 래미안 슈르 ○동 ○호 | 이우○ | 경기도 과천시 별양로 12 래미안 슈르 ○동 ○호 | 배우자 | |
| | | | | | 김래○ | 서울시 광진구 광나루로56길 29현대프라임아파트 ○동 ○호 | 강서세무서 | 서울시 강서구 마곡서1로 60 | 압류 | |
| | | | | | | | 신용보증기금 | 서울시 마포구 마포대로 122 | 채권자 | |
| | | | | | | | 국민행복기금 | 서울시 중구 세종대로 124 (태평로1가) | 채권자 | |
| | | | | | 박동○ | 경기도 용인시 수지구 수풍로 38수지2차삼성아파트 ○동 ○호 | | | | |
| | | | | | 장춘○ | 경기도 안산시 상록구 웃말6길 21, 104호(일동) | | | | |
| | | | | | 박준○ | 서울시 도봉구 해등로25길 36, 한양아파트 ○동 ○호 | 정래○ | 서울시 양천구 오목로30길 ○○-○○(신정동) | 근저당권자 | |
| | | | | | | | 최윤○ | 서울시 강서구 가양동 1486(15/5) 가양주공아파트 ○동 ○호 | 근저당권자 | |
| | | | | | 김인○ | 서울시 서초구 잠원로 37-48, 신반포4차아파트 ○동 ○호 | | | | |
| | | | | | 권병○ | 서울시 강북구 솔샘로 159, 벽산라이브파크아파트 ○동 ○호 | | | | |
| | | | | | 홍○ | 경기도 성남시 분당구 분당동 39(9/2)샛별마을 ○동 ○호 | | | | |
| | | | | | 박석○ | 경기도 용인시 기흥구 이현로29번길 86-26대림아파트 ○동 ○호 | | | | |
| | | | | | 박은○ | 경기도 용인시 기흥구 이현로29번길 86-26, 206동 202호(보정동, 대림아파트) | | | | |
| | | | | | 장명○ | 서울시 영등포구 여의동로3길 10,여의도 자이 ○동 ○호 | | | | |
| | | | | | 전성○ | 서울시 용산구 새창로 70, 삼성래미안아파트 ○동 ○호 | | | | |
| 3 | 구로구 오류동 산5-59 | 임야 | 2,296 | 2,296 | 김효○ | 경기도 의정부시 금신로382번길 36-17, 202호(금오동,금오다세대) | | | | |
| | | | | | 서동○ | 서울시 강남구 남부순환로373길 21, 401호(도곡동,이니그마빌-Ⅲ) | | | | |
| | | | | | 한주○ | 서울시 송파구 방이동 109-23 | 삼성세무서 | 서울시 강남구 테헤란로 114 | 압류 | |
| | | | | | | | 강남구청 | 서울시 강남구 학동로 426 | 압류 | |

| | | | | | | | | | | |
|---|---|---|---|---|---|---|---|---|---|---|
| | | | | | 김복○ | 경상북도 의성군 안평면 월안길 281-3 | 안동세무서 | 경북 안동시 서동문로 208 | 압류 | |
| | | | | | | | 구로구징수과 | 서울시 구로구 가마산로 245 | 압류 | |
| | | | | | 정광○ | 경기도 안산시 상록구 해양로 16, 안산고잔9차푸르지오○동 ○호 | | | | |
| | | | | | 이은○ | 충청남도 서산시 호수공원11로 11, 서산예천푸르지오 ○동 ○호 | | | | |
| | | | | | 조희○ | 서울시 영등포구 선유동2로 56, 유원제일2차아파트 ○동 ○호 | | | | |
| | | | | | 박홍○ | 경기도 과천시 관문로 143, 래미안 에코팰리스 ○동 ○호 | | | | |
| | | | | | 신문○ | 충청도 아산시 배방읍 광장로 210요진와이시티 ○동 ○호 | | | | |
| | | | | | 박지○ | 서울시 구로구 고척로 49, 동부골든아파트 ○동 ○호 | | | | |
| | | | | | 김요○ | 서울시 구로구 경인로40길 11, 영화아파트 ○동 ○호 | | | | |
| | | | | | 김매○ | 인천시 남동구 인주대로 604번길 89-8서보빌라 ○동 ○호 | | | | |
| 4 | 구로구 오류동 산5-46 | 임야 | 1,587 | 1,587 | 이치○ | 경기도 부천시 범안로 98 6층(범박동) | | | | |
| | | | | | 이규○ | 서울시 은평구 불광로2길 33 북한산힐스테이트 1차아파트 ○동 ○호 | | | | |
| | | | | | 김연○ | 경기도 부천시 계남로 196 중흥마을 ○동 ○호 | 부천시 징수과 | 경기 부천시 길주로 210 | 압류 | |
| | | | | | 송춘○ | 충청북도 괴산군 사리면 사리로 522 | | | | |
| | | | | | 김수○ | 경기도 광명시 목감로 58, 광명해모로이연아파트 ○동 ○호 | | | | |
| | | | | | 안정○ | 경기도 부천시 평천로 616, 다정한마을 ○동 ○호 | | | | |
| | | | | | 조창○ | 경기도 부천시 성주로 158, 이편한세상부천심곡○동 ○호 | | | | |
| | | | | | 조경○ | 경상남도 함안군 가야읍 도항2길 55, 동신아파트○동 ○호 | | | | |
| | | | | | 김승○ | 경기도 수원시 장안구 정자로42번길 52, ○동○호 (비단마을베스트타운) | | | | |
| | | | | | 허재○ | 서울 강서구 화곡로13길 107, 화곡푸르지오 ○동 ○호 | | | | |
| | | | | | 강일○ | 강원도 홍천국 북방면 팔봉산로 2420-58 | 윤형○ | 서울시 송파구 오금로32길 5, 가락심익맨숀 ○동 ○호 | 근저당권자 | |
| | | | | | | | 현대캐피탈 주식회사 | 서울시 영등포구 의사당대로 3 | 압류 | |
| | | | | | | | 국민은행(여신관리센터) | 서울시 중구 남대문로 84 | | |
| | | | | | | | 괴산군 재무과 | 충북 괴산군 괴산읍 임꺽정로 90 | | |
| | | | | | | | 동청주세무서 | 충북 청주시 청원구 1 순환로 44 | | |
| | | | | | | | 신한카드주식회사 | 서울시 중구 소공로 70 | | |
| | | | | | | | 포천시세정과 | 경기도 포천시 중앙로 87 | | |
| | | | | | | | 홍천군재무과 | 강원도 홍천군 홍천읍 석화로 93 | | |
| 5 | 구로구 오류동 산5-19 | 임야 | 6,027 | 930 | 박석○ | 경기도 용인시 기흥구 이현로29번길 86-26, 대림아파트 ○동 ○호 | 최윤○ | 서울시 강서구 가양동 ○○ | 근저당권자 | |
| | | | | | 박은○ | 경기도 용인시 기흥구 이현로29번길 86-26, 대림아파트 ○동 ○호 | | | | |
| 6 | 구로구 오류동 | 임야 | 260 | 260 | 한효○ | 경기도 파주시 조리읍 고봉로 1016, 동문아파트 ○동 ○호 | | | | |

| | | | | | | | | | | |
|---|---|---|---|---|---|---|---|---|---|---|
| | 산5-44 | | | | 안순○ | 대전시 유성구 학하남로 10, 오투그란데 미학 ○동 ○호 | | | | |
| | | | | | 안덕○ | 서울시 송파구 올림픽로 435, 파크리오 ○동 ○호 | | | | |
| | | | | | 주식회사○○베스트먼트 | 서울 서초구 서운로 160, 팔레스빌딩 ○호 | | | | |
| | | | | | 이현○ | 서울시 서초구 동광로39길 93, 효성빌라 ○동 ○호 | | | | |
| | | | | | 오범○ | 서울 관악구 인헌3길 20 | | | | |
| | | | | | 김태○ | 서울시 영등포구 국제금융로7길 27, ○동 ○호<br>(여의도동, 삼부아파트) | | | | |
| | | | | | 김계○ | 경기도 부천시 원미구 도약로82 진달래마을 ○동 ○호 | 김영○ | 인천시 부평구 동수천로 118<br>주공아파트 ○동 ○호 | 자녀 | |
| | | | | | | | 김영○ | 서울시 중랑구 용마산로 252<br>면목현대아파트 ○동 ○호 | 자녀 | |
| | | | | | | | 김영○ | 경기도 부천시 도약로 82 진달래마을<br>○동 ○호 | 자녀 | |
| | | | | | | | 김영○ | 경기도 부천시 호현로 ○○ | 자녀 | |
| | | | | | | | 김영○ | 경기도 성남시 분당구 양현로 192<br>이매촌삼성아파트 ○동 ○호 | 자녀 | |
| | | | | | | | 김영○ | 경기도 부천시 마니로24번길 25<br>왕궁빌라 ○동 ○호 | 자녀 | |
| 7 | 구로구 오류동<br>산5-35 | 임야 | 213 | 213 | 박정○ | 경기도 성남시 분당구 이매로 54,<br>이매촌 ○동 ○호 | | | | |
| | | | | | 김응○ | 서울시 구로구 고척로 49, 동부골든아파트 ○동 ○호 | | | | |
| 8 | 구로구 오류동<br>산5-70 | 임야 | 88 | 88 | 서동○ | 서울시 강남구 남부순환로373길 21, 401호<br>(도곡동, 이니그마빌-Ⅲ) | 삼성<br>세무서 | 서울시 강남구 테헤란로 114 | | |
| 9 | 구로구 오류동<br>4-104 | 대 | 86 | 19 | 남병○ | 경기도 광명시 광명동 146-7(11/6) 우원빌라 202호 | | | | |
| | | | | | 채상○ | 인천시 서구 서달로 158, 명성아트빌라 ○동 ○호 | | | | |


## 수용 또는 사용할 물건조서

□ 사 업 명 : 온수도시자연공원(온수근린 7) 조성

□ 사업시행자 : 구로구청장

| 연번 | 지번 | 물건의 종 류 | 구조 | 면적(㎡) | 소 유 자 | | 이 해 관 계 인 | | | 비고 |
|---|---|---|---|---|---|---|---|---|---|---|
| | | | | | 성 명 | 주 소 | 성 명 | 주 소 | 소유권 이외의 권리내용 | |
| 계 | | | | 59.50 | | | | | | |
| 1 | 구로구오류동 산5-46 | 건물 | 세멘조 | 59.50 | 최선○ | 서울시 구로구 고척로3길 6○-○(오류동) | | | | |

## 용 지 도

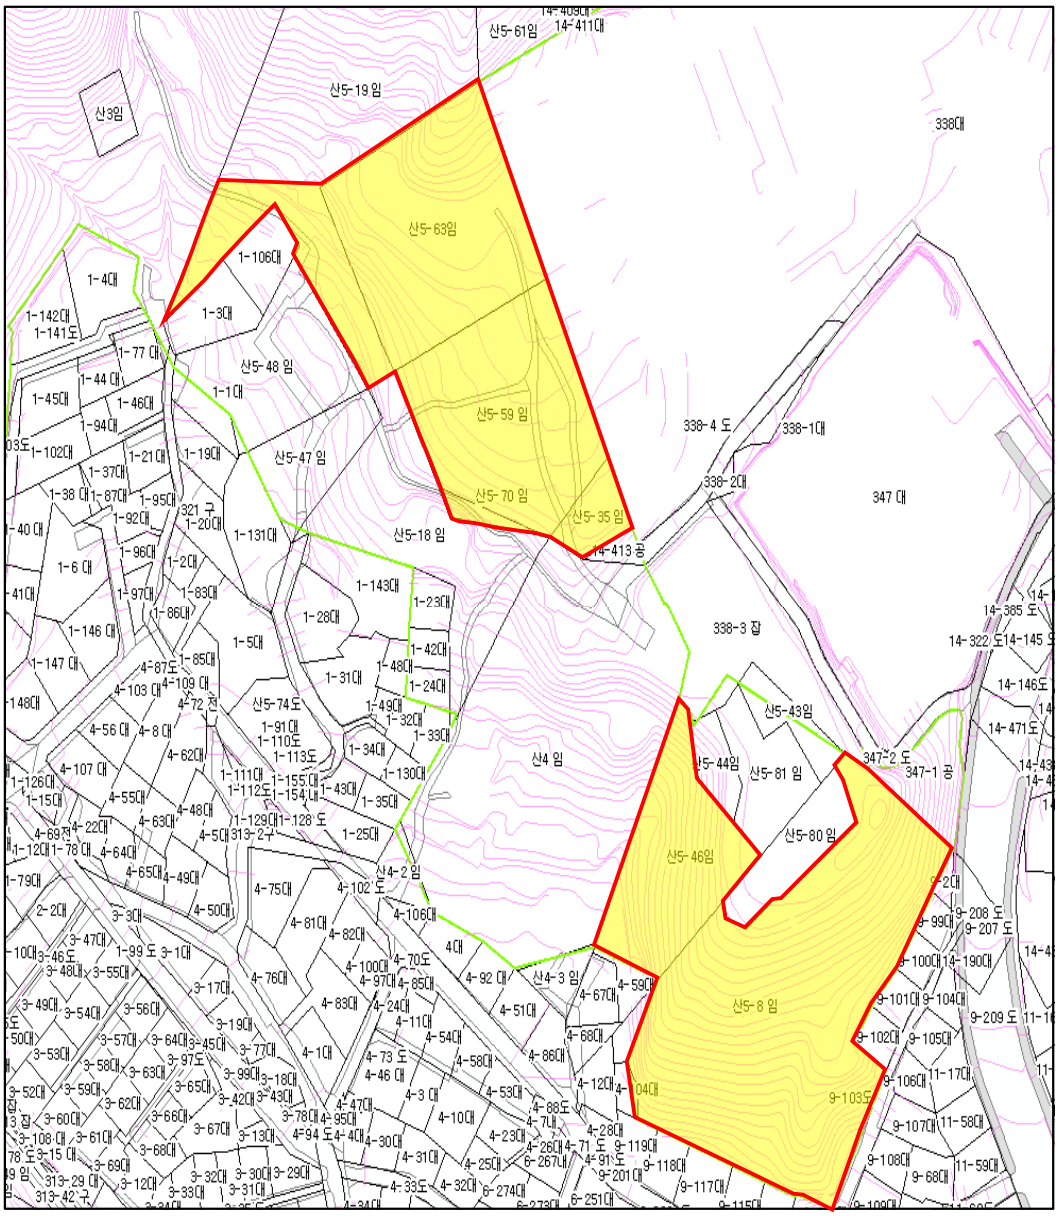
산5-61임
14-411대
산5-19 임
산3임
338대
산5-63임
1-106대
1-4대
1-3대
1-142대
1-141도
산5-48 임
1-1대
산5-59 임
338-4 도
338-1대
산5-47 임
산5-70 임
338-2대
347 대
산5-35 임
산5-18 임
14-413 유
338-3 잡
산5-43임
산5-44임
산5-81 임
347-2 도
347-1 유
산4 임
산5-80 임
산5-46임
산4-2 임
산4-3 임
산5-8 임
9-103도

◈ 구로구공고 제2020-1023호

## 도시계획시설사업[서울남부교정시설 이적지 도로·공원 조성사업] 실시계획(변경) 인가를 위한 열람 및 사업인정에 관한 의견청취 공고

1. 서울특별시고시 제2014-17호(2014.1.16.)로 도시계획시설(도로, 공원) 결정 및 지형도면 고시하고, 구로구고시 제2018-2호(2018.1.4.)로 실시계획인가 고시한 “서울남부교정시설 이적지 도로·공원 조성공사”의 사업기간 등 일부 변경이 발생하여
2. 『국토의 계획 및 이용에 관한 법률』 제88조 및 같은 법 시행령 제97조에 의거 실시계획을 변경인가 하고자, 같은 법 제90조 및 같은 법 시행령 제99조에 따라 아래와 같이 열람공고하며
3. 『공익사업을 위한 토지 등의 취득 및 보상에 관한 법률』 제21조 및 같은 법 시행령 제11조에 따라 사업인정에 관한 이해관계인 의견을 청취합니다.
4. 이해관계인에게는 개별적으로 통지할 것이나 미 수령자에 대하여는 본 공고로 갈음하며, 관계서류는 구로구청 도시계획과에 비치하오니 의견이 있으시면 공고기간 내 열람 장소에 서면으로 의견을 제출하여 주시기 바랍니다.

2020년 6월 11일
구 로 구 청 장

가. 열람 및 의견 제출방법
  1) 열람기간 : 2020. 6. 12. ~ 6. 25.(공고한 다음날부터 14일간)
  2) 열람장소 : 구로구청 도시계획과(☏02-860-2279)
  3) 제출방법 : 열람장소에 의견서 제출

나. 실시계획(변경) 주요 내용
  1) 도시·군계획시설(도로) 사업 (정정 및 변경)
    가) 사업 예정지 (지적 분할에 따른 정정)
      - 기정 : 서울특별시 구로구 고척동 100번지 일대
      - 정정 : 서울특별시 구로구 고척동 100-7번지 일대
    나) 사업의 종류 : 도시계획시설(도로)
    다) 사업의 명칭 (변경)
      - 기정 : 서울남부교정시설 이적지 지구 내 도로 확·포장 공사
      - 변경 : 서울남부교정시설 이적지 도로 개설공사
    라) 사업시행자
      - 상호 및 성명 (변경)
        · 당초 : ㈜고척아이파크대한뉴스테이위탁관리부동산투자회사 대표 윤석장
        · 변경 : ㈜고척아이파크대한뉴스테이위탁관리부동산투자회사 대표 이현우
      - 주 소 : 서울시 강남구 영동대로 517, 26층(삼성동, 아셈타워)
    마) 착수일 및 준공예정일 (변경)
      - 당초 : 실시계획 인가일 ~ 2021. 9. 30.
      - 변경 : 실시계획 변경 인가일 ~ 2022. 8. 31.

사) 사업 규모 (지적 측량에 따른 정정)

| 시설별 | 도 로<br>(대로1-45호) | 도 로<br>(중로1-195호) | 도 로<br>(중로2-173호) | 도 로<br>(중로2-174호) | 도 로<br>(중로2-1호) | 도 로<br>(소로1-1호) |
|---|---|---|---|---|---|---|
| 개 요 | L = 128m<br>B = 40m<br>A = 278㎡ | L = 423m<br>B = 25m<br>A = 4,406㎡ | L = 470m<br>B = 20m<br>A = 5,492㎡ | L = 114m<br>B = 18m<br>A = 575㎡ | L = 121m<br>B = 11m<br>A = 1,084㎡ | L = 342m<br>B = 10m<br>A = 3,246㎡ |

2) 도시·군계획시설(공원) 사업 (정정 및 변경)

가) 사업 예정지 (지적 분할에 따른 정정)

- 기정 : 서울특별시 구로구 고척동 100번지 일대
- 정정 : 서울특별시 구로구 고척동 100-7번지 일대

나) 사업의 종류 : 도시계획시설(공원)

다) 사업의 명칭 (변경)

- 기정 : 서울남부교정시설 이적지 지구단위계획구역 내 공원
- 변경 : 서울남부교정시설 이적지 공원 조성공사

라) 사업시행자

- 상호 및 성명 (변경)
  - 당초 : ㈜고척아이파크대한뉴스테이위탁관리부동산투자회사 대표 윤석장
  - 변경 : ㈜고척아이파크대한뉴스테이위탁관리부동산투자회사 대표 이현우
- 주 소 : 서울시 강남구 영동대로 517, 26층(삼성동, 아셈타워)

마) 착수일 및 준공예정일 (변경)

- 당초 : 실시계획 인가일 ~ 2021. 9. 30.
- 변경 : 실시계획 변경 인가일 ~ 2022. 8. 31.

사) 사업 규모 (지적 측량에 따른 정정)

- 가로공원 : 3,411㎡
- 문화공원 : 3,700㎡

다. 수용 또는 사용할 토지의 소재지·지번·지목 및 면적, 소유권과 소유권외의 권리 명세 및 그 소유자·권리자의 성명·주소 : 별첨

라. 공공시설 등의 귀속 및 양도에 관한 사항 : 해당 없음.

# 도로 토지조서 (정정)

서울특별시 구로구

| 일련번호 | 소재지 | 지 번 | 지목 | 지 적 (㎡) | 편입면적 (㎡) | 소 유 자 | | 소유권 이외의 권리 | 비고 |
|---|---|---|---|---|---|---|---|---|---|
| | | | | | | 성 명 | 주 소 | | |
| 1 | 고척동 | 87-4 | 도 | 323 | 251 | 국 | 국토교통부 | | |
| 2 | 고척동 | 100-7 | 대 | 63,724 | 27 | 주식회사토지지원리츠제1호위탁관리부동산투자회사 | 경기도 성남시 분당구 성남대로54번길 3 (구미동) | | |
| 대로1-45 소계 | | | | 2필지 | 278 | | | | |
| 1 | 고척동 | 100-1 | 대 | 1,541 | 994 | 주식회사토지지원리츠제1호위탁관리부동산투자회사 | 경기도 성남시 분당구 성남대로54번길 3 (구미동) | | |
| 2 | 고척동 | 100-7 | 대 | 63,724 | 956 | | | | |
| 3 | 고척동 | 102-1 | 대 | 33,244 | 880 | | | | |
| 4 | 고척동 | 102-4 | 대 | 87 | 87 | | | | |
| 5 | 고척동 | 102-5 | 대 | 619 | 619 | | | | |
| 6 | 고척동 | 123-11 | 대 | 226 | 87 | | | | |
| 7 | 고척동 | 124-7 | 대 | 232 | 232 | | | | |
| 8 | 고척동 | 128-21 | 대 | 73 | 73 | | | | |
| 9 | 고척동 | 128-22 | 대 | 38 | 38 | | | | |
| 10 | 고척동 | 128-23 | 대 | 72 | 72 | | | | |
| 11 | 고척동 | 128-24 | 대 | 74 | 74 | | | | |
| 12 | 고척동 | 128-25 | 대 | 89 | 89 | | | | |
| 13 | 고척동 | 128-26 | 도 | 15 | 15 | | | | |
| 14 | 고척동 | 277-34 | 도 | 8 | 8 | | | | |
| 15 | 고척동 | 123-13 | 도 | 16 | 16 | 공 | 서울특별시 | | |
| 16 | 고척동 | 124-10 | 도 | 1,295 | 156 | 공 | 구 로 구 | | |
| 17 | 고척동 | 227-80 | 도 | 9 | 9 | 국 | 국토교통부 | | |
| 18 | 고척동 | 124-8 | 도 | 28 | 1 | 주식회사 비채누리개발 | 서울시 구로구 경인로 373, 901호 | 가압류 채권자 : 한국토지주택공사 | |
| 중로1-195 소계 | | | | 18필지 | 4,406 | | | | |
| 1 | 고척동 | 100-7 | 대 | 63,724 | 4,985 | 주식회사토지지원리츠제1호위탁관리부동산투자회사 | 경기도 성남시 분당구 성남대로54번길 3 (구미동) | | |
| 2 | 고척동 | 100-3 | 대 | 247 | 166 | | | | |
| 3 | 고척동 | 102-8 | 도 | 1,583 | 340 | 공 | 서울특별시 | | |
| 4 | 고척동 | 105-15 | 도 | 2 | 1 | 공 | 구 로 구 | | |
| 중로2-173 소계 | | | | 4필지 | 5,492 | | | | |
| 1 | 고척동 | 102-1 | 대 | 33,244 | 515 | 주식회사토지지원리츠제1호위탁관리부동산투자회사 | 경기도 성남시 분당구 성남대로54번길 3 (구미동) | | |
| 2 | 고척동 | 123-2 | 도 | 144 | 60 | 공 | 서울특별시 | | |
| 중로2-174 소계 | | | | 2필지 | 575 | | | | |
| 1 | 고척동 | 100-7 | 대 | 63,724 | 2,070 | 주식회사토지지원리츠제1호위탁관리부동산투자회사 | 경기도 성남시 분당구 성남대로54번길 3 (구미동) | | |
| 2 | 고척동 | 100-1 | 대 | 1,541 | 547 | | | | |
| 3 | 고척동 | 100-2 | 대 | 48 | 48 | | | | |
| 4 | 고척동 | 87-4 | 도 | 323 | 41 | 국 | 국토교통부 | | |
| 5 | 고척동 | 92-3 | 도 | 16 | 16 | 공 | 서울특별시 | | |
| 6 | 고척동 | 92-4 | 임 | 55 | 55 | 주식회사토지지원리츠제1호위탁관리부동산투자회사 | 경기도 성남시 분당구 성남대로54번길 3 (구미동) | | |
| 7 | 고척동 | 92-5 | 임 | 23 | 23 | 국 | 기획재정부 | | |
| 8 | 고척동 | 92-15 | 임 | 11 | 10 | 주식회사토지지원리츠제1호위탁관리부동산투자회사 | 경기도 성남시 분당구 성남대로54번길 3 (구미동) | | |
| 9 | 고척동 | 94-4 | 대 | 397 | 397 | 주식회사 비채누리개발 | 서울시 구로구 경인로 373, 901호 | 가압류 채권자 : 한국토지주택공사 | |

| | | | | | | | | | |
|---|---|---|---|---|---|---|---|---|---|
| 10 | 고척동 | 94-5 | 대 | 8 | 8 | | | | |
| 11 | 고척동 | 94-6 | 대 | 31 | 31 | | | | |
| 소로1-1 소계 | | | | 11필지 | 3,246 | | | | |
| 1 | 고척동 | 100-7 | 대 | 63,724 | 1,014 | 주식회사토지지원리츠제1호위탁관리부동산투자회사 | 경기도 성남시 분당구 성남대로54번길 3 (구미동) | | |
| 2 | 고척동 | 86-3 | 대 | 34 | 34 | 정재영 | 서울시 광진구 아차산로 637 | | |
| 3 | 고척동 | 87-4 | 도 | 323 | 5 | 국 | 국토교통부 | | |
| 4 | 고척동 | 72-23 | 전 | 3 | 3 | 국 | 기획재정부 | | |
| 5 | 고척동 | 277-50 | 도 | 28 | 28 | 주식회사토지지원리츠제1호위탁관리부동산투자회사 | 경기도 성남시 분당구 성남대로54번길 3 (구미동) | | |
| 중로2-1 소계 | | | | 5필지 | 1,084 | | | | |
| 전체 합계 | | | | | 15,081 | | | | |

## 가로공원 토지조서 (정정)

서울특별시 구로구

| 일련번호 | 소재지 | 지 번 | 지목 | 지 적 (㎡) | 편입면적 (㎡) | 소 유 자 | | | 비고 |
|---|---|---|---|---|---|---|---|---|---|
| | | | | | | 성 명 | 주 소 | 소유권 이외의 권리 | |
| 1 | 고척동 | 100-7 | 대 | 63,724 | 2,926 | 주식회사토지지원리츠제1호위탁관리부동산투자회사 | 경기도 성남시 분당구 성남대로54번길 3 (구미동) | | |
| 2 | 고척동 | 102-1 | 대 | 33,244 | 5 | | | | |
| 3 | 고척동 | 123-11 | 대 | 226 | 23 | | | | |
| 4 | 고척동 | 128-27 | 대 | 8 | 7 | | | | |
| 5 | 고척동 | 124-10 | 도 | 1,295 | 423 | 공 | 구로구 | | |
| 6 | 고척동 | 124-8 | 대 | 28 | 27 | 주식회사 비채누리개발 | 서울시 구로구 경인로 373, 901호 | 가압류 채권자 : 한국토지주택공사 | |
| 가로공원 소계 | | | | 6필지 | 3,411 | | | | |

## 문화공원 토지조서 (정정)

서울특별시 구로구

| 일련번호 | 소재지 | 지 번 | 지목 | 지 적 (㎡) | 편입면적 (㎡) | 소 유 자 | | | 비고 |
|---|---|---|---|---|---|---|---|---|---|
| | | | | | | 성 명 | 주 소 | 소유권 이외의 권리 | |
| 1 | 고척동 | 100-7 | 대 | 63,724 | 3,674 | 주식회사토지지원리츠제1호위탁관리부동산투자회사 | 경기도 성남시 분당구 성남대로54번길 3 (구미동) | | |
| 2 | 고척동 | 87-4 | 도 | 323 | 26 | 국 | 국토교통부 | | |
| 문화공원 소계 | | | | 2필지 | 3,700 | | | | |

◈ 동작구공고 제2020-903호

## 도시계획시설(도로)사업 시행자 지정 및 실시계획인가를 위한 열람공고

1. 건설부 제1978-145호(1978. 6.15.)로 도시관리계획(도시계획시설:도로)결정 및 지형도면 고시되고, 동작구고시 제2007-38호(2005. 5.19.)로 변경결정 및 지형도면 고시된 도시계획시설(도로:양녕로)에 대하여, 도시계획시설사업 실시계획 인가를 위해「국토의 계획 및 이용에 관한 법률」제90조, 같은 법 시행령 제99조에 따라 다음과 같이 열람공고 합니다.
2. 관계도서는 동작구청 도시계획과(☎820-9596)에 비치하여 토지·물건 소유자와 관계인에게 보이며, 열람공고 내용에 의견이 있으신 분은 기간 내에 의견서를 열람 장소에 서면으로 제출하여 주시기 바랍니다.

2020년 6월 11일
동 작 구 청 장

가. 사업시행지의 위치
- 동작구 상도1동 555-1 ~ 상도1동 553

나. 사업의 종류 및 명칭
- 종류 : 도시계획시설(도로)사업
- 명칭 : 상도1동 555-1 ~ 상도1동 553간 진입도로 개설사업

다. 사업규모
- 도로개설 : 폭 4m~5m, 연장 31m

라. 사업시행자의 성명·주소
- 성명 : 서운석 외 1인
- 주소 : 서울특별시 동작구 상도로38길 7, 401호

마. 사업의 착수 및 준공 예정일
- 인가고시일로부터 6개월

바. 사용할 토지, 지번, 지목 및 소유권외의 권리명세서

| 소재지 | 지번 | 지목 | 공부면적(㎡) | 편입면적(㎡) | 잔여면적(㎡) | 소유자 | | 소유권 이외의 권리에 관한 사항 | | |
|---|---|---|---|---|---|---|---|---|---|---|
| | | | | | | 성명 | 주소 | 권리의명세 | 성명 | 주소 |
| 서울시동작구상도1동 | 528-1 | 도로 | 22,552 | 123.5 | 22,428.5 | 서울시 | | | | |
| | 554-3 | 도로 | 12.9 | 12.9 | | 동작구 | | | | |
| | 555-6 | 도로 | 3.6 | 3.6 | | 동작구 | | | | |
| 합계 | 3필지 | | 22568.5 | 140.0 | 22,428.5 | | | | | |

사.「국토계획법」제99조에 따른 공공시설 등의 귀속에 관한 사항
- 도로개설 후, 관리청(동작구)에 무상귀속

아. 공사설계도서 : 생략(열람장소에 비치되어 있는 도서와 같습니다)

◈ 서초구공고 제2020-950호

## 도시계획시설(자동차정류장)사업 실시계획(변경)인가 열람공고

건설부고시 제108호(1975.06.23.)에 의해 도시계획시설(자동차정류장 : 여객자동차터미널)로 결정된 반포동 19-3번지 일원에 대하여 도시계획시설사업 시행자지정 및 실시계획(변경)인가 신청이 있어 「국토의 계획 및 이용에 관한 법률」 제90조 및 동법시행령 제99조에 따라 실시계획(변경) 내용을 열람할 수 있도록 아래와 같이 공고하오니 당해 도시계획시설사업 시행구간의 토지 등 소유자 및 이해관계인은 열람기간 내 의견서를 제출할 수 있습니다.

2020년 6월 11일
서 초 구 청 장

가. 인가신청의 요지

1) 사업시행지의 위치
- 서울시 서초구 반포동19-3, 19-12

2) 사업의 종류 및 명칭
- 종류 : 도시계획시설(여객자동차터미널)사업
- 명칭 : 호남선 여객자동차터미널 환경개선사업(증축 및 대수선)

3) 사업의 면적 및 규모
- 시설 개요

| 구 분 | 내 용 | | | 비 고 |
|---|---|---|---|---|
| 도시계획 | 일반상업지역, 여객자동차정류장 | | | - |
| 대지면적 | 59,149.40 ㎡ | | | - |
| 건축규모 | 지하 5층, 지상 32층 | | | - |
| 주 용 도 | 운수시설, 판매시설, 숙박시설, 운동시설 등 | | | - |
| | 변 경 전 | 변 경 후 | 증감 | |
| 건축면적 | 25,499.28㎡ | 25,756.96㎡ | + 257.68㎡ | 캐노피설치(보행개선) |
| 연 면 적 | 286,222.62㎡ | 288,311.11㎡ | + 2,088.49㎡ | 편익시설 및 판매시설 증축 |
| 용 적 률 산정연면적 | 160,559.32㎡ | 162,647.81㎡ | + 2,088.49㎡ | 편익시설 및 판매시설 증축 |
| 건 폐 율 | 43.11% | 43.55% | + 0.44% | 캐노피설치(보행개선) |
| 용 적 율 | 271.45% | 274.98% | + 3.53% | |
| 주차대수 | 법정(최고):2,475대 | 법정(최고):2,475대 | | |
| | 계획 :2,444대 | 계획 :2,435대 | - 9 대 | |

- 세부시설 면적 변경

| 구분 | 시설용도 | | | 변 경 전 | 변 경 후 | 증 감 (㎡) | 시설내비율 (%) | |
|---|---|---|---|---|---|---|---|---|
| | | | | 면적 (㎡) | 면적 (㎡) | | 기존 | 금회 |
| 도시계획시설 | 주시설 | 대합실 | | 9,853.91 | 9,775.92 | -77.99 | 80.19 | 77.23 |
| | | 승강장 (승차대기장) | 실내 | - | 1,436.73 | 1,436.73 | | |
| | | | 실외 | - | 536.30 | 536.30 | | |
| | | 정류장소 (승하차장) | 실내 | 1,560.52 | 117.23 | -1,443.29 | | |
| | | | 실외 | 1,717.78 | 2,224.42 | 506.64 | | |

| | | | | | | | |
|---|---|---|---|---|---|---|---|
| | | 사무실 | 1,428.32 | 1,428.32 | - | | |
| | | 세차장 실내 | 256.74 | 256.74 | - | | |
| | | 세차장 실외 | - | 301.23 | 301.23 | | |
| | | 박차장 | 15,291.50 | 13,995.69 | -1,295.81 | | |
| | | 전체공유 | 3,621.56 | 3,621.56 | - | | |
| | 부대시설 | 정비고 | 927.07 | 927.07 | - | 10.97 | 10.58 |
| | | 주유소 | 210.69 | 210.69 | - | | |
| | | 부속시설(매표소 등) | 3,438.07 | 3,436.01 | -2.06 | | |
| | | 가스정압실 | 42.00 | 42.00 | - | | |
| | 편익시설 | 소화물취급소 | 157.82 | 164.38 | 6.56 | 8.84 | 12.19 |
| | | 식당, 소매 등 | 3,561.30 | 5,157.48 | 1,596.18 | | |
| | 소 계 | | 42,076.28 | 43,640.77 | 1,564.49 | 100.00 | 100.00 |
| 비도시계획시설 | 숙박시설 | | 43,588.74 | 43,588.74 | - | | |
| | 판매시설 | | 142,722.36 | 143,574.73 | 852.37 | | |
| | 문화 및 집회 | | 3,023.71 | 3,023.71 | - | | |
| | 업무시설 | | 3,583.76 | 3,583.76 | - | | |
| | 운동시설 | | 9,954.44 | 9,954.44 | - | | |
| | 창고시설 | | 280.01 | 0.00 | 280.01 | | |
| | 자동차관련시설 | | 123.93 | 123.93 | - | | |
| | 근린생활시설 | | 654.72 | 654.72 | - | | |
| | 주차장 | | 57,223.95 | 57,223.95 | - | | |
| | 소 계 | | 261,155.62 | 261,727.98 | 572.36 | | |

- 증축 및 대수선 세부사항

| 구 분 | 해당층 | 시 설 용 도 | 면 적(㎡) | 비 고 |
|---|---|---|---|---|
| 증 축 | 중1층 | 비도시계획시설(판매시설) | 535.60 | |
| | 2층 | 도시계획시설(편익시설) | 87.65 | |
| | 3층 | 도시계획시설(편익시설) | 732.62 | |
| | 4층 | 도시계획시설(편익시설) | 732.62 | |
| | 소 계 | | 2,088.49 | |
| 대수선 | 중1층 | 비도시계획시설(판매시설) | 140.65 | 철거 (합계 491.94) |
| | | 도시계획시설(편익시설) | 117.03 | |
| | | 도시계획시설(대합실) | 234.26 | |
| | | 비도시계획시설(판매시설) | 491.94 | 신설 |
| | 소 계 | | 983.88 | 면적증감 없음 |

- 용도변경 세부사항

| 구분 / 층별 | 변경 사항 | 변 경 전 | | 변 경 후 | | 비 고 |
|---|---|---|---|---|---|---|
| | | 용 도 | 면적(㎡) | 용 도 | 면적(㎡) | |
| 지하 2층 | 비시설 내 변경 | 창고시설 | 280.01 | 판매시설(공조실) | 280.01 | 비도시계획시설 내 변경 |
| 지상 1층 | 시설 ↔ 비시설 변경 | 판매시설 | 26.69 | 운수시설(대합실) | 26.69 | 비도시계획시설→도시계획시설 |
| | | 판매시설 | 0.55 | 운수시설(매표소) | 0.55 | |
| | | 운수시설(대합실) | 20.88 | 판매시설 | 20.88 | 도시계획시설→비도시계획시설 |
| | | 운수시설(매표소) | 12.62 | 판매시설 | 12.62 | |

| | | | | | | |
|---|---|---|---|---|---|---|
| | 시설 내 변경 | 운수시설(대합실) | 60.12 | 운수시설(편익) | 60.12 | 도시계획시설 내 변경 |
| | | 운수시설(대합실) | 25.52 | 운수시설(매표소) | 25.52 | |
| | | 운수시설(편익시설) | 71.19 | 운수시설(대합실) | 71.19 | |
| | | 운수시설(편익시설) | 28.56 | 운수시설(매표소) | 28.56 | |
| | | 운수시설(매표소) | 44.07 | 운수시설(대합실) | 44.07 | |
| | | 운수시설(승강장) | 6.56 | 운수시설(소화물) | 6.56 | |
| 지상 중1층 | 시설 ↔ 비시설 | 운수시설(편익시설) | 119.11 | 판매시설 | 119.11 | 도시계획시설→비도시계획시설 ※ 일부 대수선 포함 (편익시설117.03+대합실234.26) |
| | | 운수시설(대합실) | 262.81 | 판매시설 | 262.81 | |
| | | 판매시설 | 151.29 | 운수시설(대합실) | 151.29 | |
| | | 판매시설 | 200.13 | 운수시설(편익시설) | 200.13 | |
| | 시설 내 변경 | 운수시설(대합실) | 1.90 | 운수시설(편익) | 1.90 | 도시계획시설 내 변경 |
| 용도변경 면적 (운수↔판매) | | | | 1,074.09 | | |
| 운수시설내 변경 면적 | | | | 237.92 | | |

4) 사업시행자의 성명 및 주소
- 성명 : ㈜신세계센트럴시티 대표 박주형
- 주소 : 서울특별시 서초구 반포동19-3, 19-2

5) 시행기간
- 사업착수일 : 인가완료 후
- 준공예정일 : 2021년 12월

6) 관계도서 : 생략(열람장소 비치도서와 같음)

나. 열람기간 : 공고일 다음날부터 14일간

다. 열람 및 의견 제출 장소

- 서초구청 도시계획과(서울시 서초구 남부순환로 2584)

라. 수용 또는 사용할 토지 또는 건물의 소재지·지번·지목 및 면적, 소유권과 소유권 외의 권리의 명세 및 그 소유자·권리자의 성명·주소

| 일련번호 | 소재지 지번 | | 지목 | 지적면적 (㎡) | 편입면적 (㎡) | 소유자 | | 비고 |
|---|---|---|---|---|---|---|---|---|
| | | | | | | 성명 | 주소 | |
| 1 | 서초구 반포동 | 19-3 19-12 | 대 | - | 59,149.40 | ㈜신세계 센트럴시티 | 서울시 서초구 반포동 19-3 | |

마. 기타 자세한 사항은 서초구청 도시계획과(☎2155-6787)로 문의하시기 바랍니다.

◈ 강남구공고 제2020-1156호

## 도시계획시설(철도)사업 공사완료 공고

서울특별시고시 제1997-130호(1997.04.30.)로 결정 및 서울특별시고시 제2000-328호(2000.11.25.)로 결정(변경)되고, 강남구고시 제2018-175호(2018.12.06.)로 사업시행자지정 및 실시계획인가 고시 및 강남구고시 제2020-58호(2020.04.09.)로 실시계획(변경)인가 고시된 도시계획시설(철도)사업에 대하여「국토의 계획 및 이용에 관한 법률」제98조 및 「서울특별시 도시계획조례」제68조 규정에 따라 다음과 같이 공사완료를 공고합니다.

2020년 6월 11일
강 남 구 청 장

가. 사업시행지의 위치
- 서울특별시 강남구 개포동 175-3번지 일원(분당선 구룡역)

나. 사업의 종류 및 명칭
- 사업의 종류 : 도시계획시설(철도:정류장)사업
- 사업의 명칭 : 분당선 구룡역 승강설비 설치사업

다. 면적 및 규모

| 구 분 | 면 적(㎡) | 내 용 | 비 고 |
|---|---|---|---|
| 구룡역 | 204 | 출입구 에스컬레이터 설치 | · 1번출입구 : 106㎡<br>· 4번출입구 : 98㎡ |

라. 사업시행기간 : 2018.12.06. ~ 2020.05.18.

마. 사업시행자의 성명 및 주소
- 성명 : 한국철도시설공단(수도권본부장)
- 주소 : 대전광역시 동구 중앙로 242(신안동, 한국철도시설공단)

바. 관련도서 : 생략
- 서울특별시 강남구청 도시계획과(☎3423-6122) 비치도서와 같음

# 사업소고시

## ◈ 한강사업본부고시 제2020-167호

### 하천점용허가 고시

하천법 제33조 제1항 및 같은 법 시행령 제37조에 따라 아래와 같이 하천점용허가 하고, 하천법 제33조 제6항 및 같은 법 시행령 제38조에 따라 이를 고시합니다.

2020년 6월 11일
서울특별시한강사업본부장

| 허가 받은자 | | 점용허가(사용) 개요 | | | | 허 가 연월일 |
|---|---|---|---|---|---|---|
| 성 명 | 주 소 | 허가구역 | 점용면적 | 점용목적 | 점용기간 | |
| 한수개발 | 서울특별시 마포구 양화로 156 LG폐리스 1905호 | 서울특별시 마포구 상암동 496-119 | 선박 35척 (기선8척,부선27척) | 공사투입 대기를 위한 수상 정박대기 | '20.6.1. ~ '20.6.30. | '20. 6.2. |

## ◈ 한강사업본부고시 제2020-168호

### 하천점용허가 고시

하천법 제33조 제1항 및 같은 법 시행령 제37조에 따라 아래와 같이 하천점용허가 하고, 하천법 제33조 제6항 및 같은 법 시행령 제38조에 따라 이를 고시합니다.

2020년 6월 11일
서울특별시한강사업본부장

| 허가 받은자 | | 점용허가(사용) 개요 | | | | 허 가 연월일 |
|---|---|---|---|---|---|---|
| 성 명 | 주 소 | 허가구역 | 점용면적 | 점용목적 | 점용기간 | |
| 한수개발 | 서울특별시 마포구 양화로 156 LG폐리스 1905호 | 서울특별시 마포구 상암동 496-119 | 선박 5척 (기선1척,부선4척) | 공사투입 대기를 위한 수상 정박대기 | '20.6.1. ~ '20.6.30. | '20. 6.2. |

◈ 한강사업본부고시 제2020-169호

## 하천점용허가 고시

하천법 제33조 제1항 및 같은 법 시행령 제37조에 따라 아래와 같이 하천점용허가 하고, 하천법 제33조 제6항 및 같은 법 시행령 제38조에 따라 이를 고시합니다.

2020년 6월 11일
서울특별시한강사업본부장

| 허가 받은자 | | 점용허가(사용) 개요 | | | | 허 가 연월일 |
|---|---|---|---|---|---|---|
| 성 명 | 주 소 | 허가구역 | 점용면적 | 점용목적 | 점용기간 | |
| 씨제이대한통운㈜ | 서울시 중구 세종대로9길 53 | 서울시계내 한강 (아라뱃길~동작대교 남단) | 선박 3척 (기선2, 부선1) | 주기기 운송 | 2020.6.5. ~ 2020.6.8. | 2020. 6.4. |

◈ 한강사업본부고시 제2020-170호

## 하천점용허가 고시

하천법 제33조 제1항 및 같은 법 시행령 제37조에 따라 아래와 같이 하천점용허가 하고, 하천법 제33조 제6항 및 같은 법 시행령 제38조에 따라 이를 고시합니다.

2020년 6월 11일
서울특별시한강사업본부장

| 허가 받은자 | | 점용허가(사용) 개요 | | | | 허 가 연월일 |
|---|---|---|---|---|---|---|
| 성 명 | 주 소 | 점용위치 | 점용면적 | 점용목적 | 점용기간 | |
| ㈜서울메리모나크 (대표 구길용) | 서울시 서초구 잠원동 121-9 | 서울시 서초구 잠원동 121-9 | 104㎡ | 유선사업을 위한 유선장 | 2020. 6. 5. ~ 2020.12.31 | 2020. 6. |

◈ 한강사업본부고시 제2020-172호

## 하천점용허가 고시

하천법 제33조 제1항 및 같은 법 시행령 제37조에 따라 아래와 같이 하천점용허가 하고, 하천법 제33조 제6항 및 같은 법 시행령 제38조에 따라 이를 고시합니다.

2020년 6월 11일
서울특별시한강사업본부장

| 허가 받은자 | | 점용허가(사용) 개요 | | | | 허 가 연월일 |
|---|---|---|---|---|---|---|
| 성 명 | 주 소 | 점용위치 | 점용면적 | 점용목적 | 점용기간 | |
| 현대요트(주)<br>(대표:이철웅) | 서울특별시<br>서초구<br>동작대로 350 | 서울특별시 서초구<br>반포동 1333번지(한강) | 마코보드 2대 | 수상레저사업 | 2020.6.1.~<br>2020.10.31. | 2020.<br>6.5. |

◈ 한강사업본부고시 제2020-173호

## 하천점용허가 고시

하천법 제33조 제1항 및 같은 법 시행령 제37조에 따라 아래와 같이 하천점용허가 하고, 하천법 제33조 제6항 및 같은 법 시행령 제38조에 따라 이를 고시합니다.

2020년 6월 11일
서울특별시한강사업본부장

| 허가 받은자 | | 점용허가(사용) 개요 | | | | 허 가 연월일 |
|---|---|---|---|---|---|---|
| 성 명 | 주 소 | 허가구역 | 점용면적 | 점용목적 | 점용기간 | |
| 서울시설공단 | 서울시 성동구<br>청계천로 540 | 서울시계 내 한강<br>(청담대교) | 선박 2척 | 정밀안전진단 | '20.6.12.~<br>'20.6.17. | '20.<br>6.9. |

# 기 타

## ◈ 서울지방국토관리청고시 제2020-169호

### 하천점용(기간연장)허가 고시

「하천법」 제33조에 따라 다음과 같이 하천점용허가 하였기에 고시합니다.

2020년 6월 11일
서울지방국토관리청장

1. 하천의 명칭 : 한강(국가하천)
2. 점용자의 성명 및 주소
   - 성 명 : 씨제이대한통운(주)
   - 주 소 : 서울특별시 중구 세종대로9길 53
3. 점용지역의 위치 및 면적
   - 위 치 : 서울특별시 서초구 반포동 1335, 1335-4번지
   - 면 적 : 일시 597.4㎡
4. 점용의 목적 및 개요
   - 목 적 : 안양열병합발전소 중량물 운송을 위한 선착장 및 임시가도 설치
   - 내 역 : 임시선착장 1식
5. 점용기간(공사기간) : 2019.12.18.~2020.07.30.(2019.12.18.~2020.07.30.)

## ◈ 서울지방국토관리청고시 제2020-178호

### 하천점용허가 고시

「하천법」 제33조에 따라 다음과 같이 하천점용허가 하였기에 고시합니다.

2020년 6월 11일
서울지방국토관리청장

1. 하천의 명칭 : 안양천(국가하천)
2. 점용자의 성명 및 주소
   - 성 명 : 영등포구청장
   - 주 소 : 서울시 영등포구 당산로 123 (당산동3가)

3. 점용지역의 위치 및 면적
   - 위　치 : 서울시 영등포구 양화동 10-4 번지 외 3필지
   - 면　적 : 9,007㎡
4. 점용의 목적 및 개요
   - 목　적 : 테니스장 조성
   - 내　역 : 테니스장 조성 1식
5. 점용기간(공사기간) : 2020.06.08.~2025.06.30.(2020.06.08.~2020.09.05., 허가일로부터 3개월)

• 안전한 서울 • 따뜻한 서울
• 꿈꾸는 서울 • 숨쉬는 서울




| 기관의 장 | 공람 | | | | | | | | | |
|---|---|---|---|---|---|---|---|---|---|---|
| 선람 | | | | | | | | | | |

발행인 서울특별시장 편집인 시민소통기획관 서울시 중구 세종대로 110 ☎ 02-2133-6441 문의 : ☎120