I·SEOUL·U
너와 나의 서울

서울시보

시보는 공문서의 효력을 갖습니다.

www.seoul.go.kr
제3527호
2019. 6. 27.(목)



서울특별시

목 차

◈ 자치법규

[규 칙]

제4285호 서울특별시 행정기구 설치 조례 시행규칙 일부개정규칙 ····· 5
제4286호 서울특별시 금융산업 육성에 관한 조례 시행규칙 일부개정규칙 ····· 6

[훈 령]

제1019호 서울특별시 민원배심법정 운영규정 전부개정규정 ····· 23

◈ 고 시

제2019-203호 주택건설사업계획 변경승인 고시 ····· 32
제2019-204호 상계재정비촉진지구 재정비촉진계획 변경결정 및 지형도면 고시 (경미한 변경) ····· 33
제2019-205호 여객자동차운수사업용자동차(마을버스) 차령연장 고시 ····· 52
제2019-206호 행당도시개발구역 개발계획 변경 및 실시계획변경인가 및 지형도면 고시 ····· 53
제2019-207호 도시계획시설(철도) 변경 결정 및 지형도면 고시 ····· 86
제2019-208호 도시관리계획(국제교류복합지구 지구단위계획 및 현대자동차부지 특별계획구역 세부개발계획) 결정(변경) 및 지형도면 고시 ····· 90
제2019-209호 2019년도 제2차 지방세 시가표준액 변경·결정 고시 ····· 115

◈ 공 고

제2019-1677호 정보통신공사업 신규 등록 공고 ····· 116
제2019-1678호 정보통신공사업 양도양수 및 법인합병 등록 공고 ····· 118
제2019-1686호 전용차로 위반 과태료 사전통지서 공시송달 공고 ····· 119
제2019-1689호 기부금품 모집등록 공고 ····· 154
제2019-1696호 공해차량제한지역 운행제한 1회차 위반 경고안내문 공시송달 공고 ·· 155
제2019-1707호 「전기공사업법」 위반에 따른 행정처분(등록취소)전 청문실시 공시송달 공고 ····· 165
제2019-1709호 도시계획시설(광장)사업 공사완료 공고 ····· 166

제2019-1713호「2025 서울시 도시재생 전략계획」 변경공고 ····· 167
제2019-1715호 차량운행제한위반과태료 부과고지 및 독촉고지 공시송달 공고 ····· 188
제2019-1716호 공해차량 운행제한 위반 과태료 사전통지 공시송달 공고 ····· 189
제2019-1727호 남산1근린공원 조성계획결정(변경)을 위한 열람공고 ····· 202
제2019-1728호 차량운행제한 위반 과태료 독촉고지 공시송달 공고 ····· 203
제2019-1734호 2019년 보행환경개선 사업계획 수립(안) 열람공고
(성동구, 강동구, 은평구, 성북구) ····· 204
제2019-1739호 환경컨설팅회사 신규 등록 공고 ····· 208
제2019-1744호 도시관리계획 변경 결정 및 도시계획시설(도로)사업 실시계획
고시를 위한 열람공고 ····· 208

◈ 서울특별시의회

제2019-308호 주식매각신고사항 공고 ····· 214

◈ 구 고 시

제2019-78호 도시관리계획(도시계획시설:도로, 학교) 결정(변경) 및 지형도면 고시
(중구) ····· 215
제2019-80호 도시계획시설(공원)사업 시행자 지정 및 실시계획인가 고시(중구) ····· 218
제2019-105호 도시관리계획(도시계획시설:공공공지) 결정(해제) 및 지형도면 고시
(성북구) ····· 221
제2019-87호 도시계획시설(도로)사업 실시계획변경인가 고시(마포구) ····· 223
제2019-75호 도시계획시설(등마루근린공원)사업 실시계획 인가(강서구) ····· 225
제2019-58호 도시계획시설(공원)사업 실시계획 변경인가 고시(금천구) ····· 230
제2019-45호 도시계획시설(공원)사업 실시계획인가 고시(동작구) ····· 233
제2019-49호 도시계획시설(도로)사업 실시계획 변경인가(동작구) ····· 438
제2019-71호 도시계획시설(공원)사업 시행자 지정 및 실시계획인가 고시(관악구) ···· 439
제2019-73호 도시계획시설(공원)사업 시행자 지정 및 실시계획인가 고시(관악구) ···· 441
제2019-74호 도시계획시설(공원)사업 시행자 지정 및 실시계획인가 고시(관악구) ···· 443
제2019-77호 도시계획시설(일자산도시자연공원)사업 실시계획 변경인가 고시
(강동구) ····· 445

◈ 구 공 고

제2019-631호 도시계획시설사업(영축산근린공원) 실시계획(변경)인가를 위한 열람 공고(노원구) ····· 448
제2019-632호 도시계획시설사업(초안산근린공원) 실시계획(변경)인가를 위한 열람 공고(노원구) ····· 454
제2019-680호 도시계획시설(주차장)사업 공사완료 공고(서대문구) ····· 466
제2019-788호 도시관리계획[신정네거리 지구단위계획] 결정(변경)(안) 열람공고 (양천구) ····· 468
제2019-933호 도시계획시설(도로)사업 실시계획인가 열람공고(강서구) ····· 469
제2019-934호 도시계획시설(도로)사업 실시계획인가 열람공고(강서구) ····· 476
제2019-935호 도시계획시설(도로)사업 실시계획인가 열람공고(강서구) ····· 480
제2019-941호 발산근린공원 조성계획 결정(변경) 열람공고(강서구) ····· 484
제2019-946호 도시계획시설(봉제산근린공원)사업 실시계획인가(3차)를 위한 열람공고(강서구) ····· 492
제2019-1031호 도시계획시설(도로)사업 실시계획 변경인가를 위한 열람공고 (구로구) ····· 495

◈ 사업소고시

제2019-153호 하천점용허가 고시(한강사업본부) ····· 497
제2019-156호 하천점용허가 고시(한강사업본부) ····· 497

◈ 사업소공고

제2019-154호 한강공원 보전 및 이용에 관한 기본조례 위반(수시분) 과태료 부과 공시송달 공고(한강사업본부) ····· 498
제2019-155호 한강공원 보전 및 이용에 관한 기본조례 위반(사전통지분) 과태료 부과 공시송달 공고(한강사업본부) ····· 501

◈ 기 타

제2019-172호 하천점용허가 및 실시계획인가 고시(서울지방국토관리청) ····· 506
제2019-173호 하천점용허가 및 실시계획인가 고시(서울지방국토관리청) ····· 506
제2019-174호 하천점용허가 및 실시계획인가 고시(서울지방국토관리청) ····· 507
제2019-175호 하천점용허가 및 실시계획인가 고시(서울지방국토관리청) ····· 508

제2019-176호 하천점용(변경)허가 및 실시계획(변경)인가 고시
(서울지방국토관리청) ····· 508
제2019-177호 하천점용(변경)허가 및 실시계획(변경)인가 고시
(서울지방국토관리청) ····· 509
제2019-178호 하천점용(기간연장)허가 고시(서울지방국토관리청) ····· 510
제2019-179호 하천점용(기간연장)허가 고시(서울지방국토관리청) ····· 511

자치법규

[규 칙]

◈ 서울특별시규칙 제4285호

서울특별시 행정기구 설치 조례 시행규칙 일부개정규칙

서울특별시 행정기구 설치 조례 시행규칙 일부개정규칙을 다음과 같이 공포한다.

2019년 6월 27일
서 울 특 별 시 장 박원순 인

서울특별시 행정기구 설치 조례 시행규칙 일부를 다음과 같이 개정한다.

규칙 제4253호 서울특별시 행정기구 설치 조례 시행규칙 부칙 제1조 의 단서 중 “2019년 7월 1일”을 “2020년 1월 1일”로 한다.

부 칙

이 규칙은 공포한 날부터 시행한다.

< 개정이유와 주요내용 >

1. 개정이유
   기관 간 사무이관 시기를 조정함으로써 시정 핵심사업의 성공적인 정착을 도모하고자 함

2. 주요내용
   2019년 7월 1일자로 경제정책실에서 노동민생정책관으로 이관 예정이었던 ‘소상공인 제로페이 도입 및 확산에 관한 사항’을 2020년 1월 1일부터 이관하는 것으로 시행일을 개정함

◈ 서울특별시규칙 제4286호

서울특별시 금융산업 육성에 관한 조례 시행규칙 일부개정규칙

서울특별시 금융산업 육성에 관한 조례 시행규칙 일부개정규칙을 다음과 같이 공포한다.

2019년 6월 27일
서 울 특 별 시 장 박원순 인

서울특별시 금융산업 육성에 관한 조례 시행규칙 일부를 다음과 같이 개정한다.

제2조제2호를 다음과 같이 한다.

2. “월평균 내국인 상시 고용인원”은 매월 말 현재의 내국인 상시 고용인원의 합계를 해당기간의 개월 수로 나누어 산정한다.

제3조제1항을 다음과 같이 한다.

① 「서울특별시 금융산업 육성에 관한 조례」(이하 “조례”라 한다) 제5조부터 제7조까지에 따른 보조금의 신청기간은 다음 각 호에 따른 기산일로부터 5년 이내로 한다.

1. 조례 제4조제1항에 따른 지원대상의 보조금 신청기간 기산일은 관계법령에 따라 금융위원회 등 금융감독기관에 등록하거나 금융감독기관으로부터 인허가를 받은 날로 함
2. 조례 제4조제2항에 따른 지원대상의 보조금 신청기간 기산일은 임시사무소를 개설하고 금융위원회 등 금융감독기관에 금융기관의 설립을 위한 등록, 인가, 허가 등을 신청·접수한 날로 함

제3조제4항을 삭제하고, 같은 조 제2항 및 제3항을 각각 제3항 및 제4항으로 하고, 같은 조에 제2항을 다음과 같이 신설한다.

② 조례 제4조제2항에 따른 지원대상 금융기관에 대한 보조금 지원기간은 최대 1년으로 한다. 다만, 해당 금융기관이 서울 금융중심지에서 창업하거나 서울 금융중심지로 지역본부 또는 지점을 이전 또는 신설한 날(제1항제1호의 기산일을 말한다) 이후에는 지원하지 아니한다.

제3조제4항(종전의 제3조제3항)을 다음과 같이 한다.

④ 조례 제6조 및 제7조에 따른 자금의 지원은 다음 각 호의 기준에 따른다.

1. 조례 제4조제1항에 따른 지원대상의 경우에는 전년도 월평균 내국인 상시 고용인원수(10명 미만인 경우 또는 신청년도에 창업하거나 지역본부 또는 지점을 이전 또는 신설하는 경우에는 10명으로 한다) 대비 신청년도 월평균 내국인 상시 고용인원수의 초과분으로 함
2. 조례 제4조제2항에 따른 지원대상의 경우에는 전년도 월평균 내국인 상시 고용인원수(2명 미만인 경우 또는 신청년도에 임시사무소를 개설한 경우에는 2명으로 한다) 대비 신청년도 월평균 내국인 상시 고용인원수의 초과분으로 함

제5조제1항 각 호외의 부분 중 “제3호”를 “제5호”로 하고, 같은 항 제4호를 제6호로 하고, 같은 항에 제4호 및 제5호를 각각 다음과 같이 신설한다.

4. 임시사무소의 사업용 설비 설치자금 신청 : 별지 제6호서식
5. 임시사무소의 신규고용자금 및 교육훈련자금 신청 : 별지 제7호서식

제5조제3항을 삭제한다.

제8조제1항을 다음과 같이 한다.

① 시장은 조례 제5조에 따라 사업용 설비 설치자금을 지원받은 금융기관이 다음 각 호에 해당하는 경우 해당 보조금을 환수할 수 있다.

1. 조례 제4조제1항에 따른 지원대상 : 보조금을 수령한 날(단, 조례 제5조제2항에 따라 사전지원을 받은 경우에는 영업개시일)의 다음 날부터 5년 이내에 해당 사업장을 서울특별시 이외의 장소로 이전하는 경우 또는 2년 동안 월평균 내국인 상시 고용인원 10명을 유지하지 않는 경우
2. 조례 제4조제2항에 따른 지원대상 : 보조금을 수령한 날로부터 2년 이내에 서울 금융중심지에서 창업하지 않거나 서울 금융중심지로 지역본부 또는 지점을 이전 또는 신설하지 않는 경우 또는 임시사무소를 운영하는 기간 동안 월평균 내국인 상시 고용인원 3명을 유지하지 않는 경우

제13조제2항 중 “9명으로”를 “7명 내외로”로 하고, 같은 조 제3항제1호 중 “서울특별시 금융산업육성업무 소관 국장, 금융산업육성업무 소관 과장”을 “서울특별시 금융산업육성업무 소관 과장”으로 하고, 같은 항 제2호 중 “7명”을 “6명 내외”로 한다.

제19조 및 제20조를 각각 제18조 및 제19조로 한다.

별지 제1호서식부터 별지 제5호서식까지를 각각 별지와 같이 한다.

별지 제6호서식 및 별지 제7호서식을 각각 별지와 같이 신설한다.

부 칙

이 규칙은 공포한 날부터 시행한다.

〔별지 제1호서식〕

(앞 쪽)

사업용 설비 설치자금 신청서

지원대상	금융회사명			법인등록번호 (사업자등록번호)		
	대표자 성명		대표자 성별	(남 / 여)	인허가 업종	
	법인 소재지					
설립일자		년 월 일		신규진입 형태	□ 법인 □ 외국계 지점 □ 외국계 지역본부	
자본금				상시 고용인원	명	
사업용 설비 설치 자금 소요내역						
지원 신청액		원		타 법령 및 조례에 따른 자금지원 여부		

「서울특별시 금융산업 육성에 관한 조례 시행규칙」 제5조제1항에 따라 위와 같이 사업용 설비 설치자금을 신청합니다.

년 월 일

[신 청 인] (인 또는 서명)

서울특별시장 귀하

(뒷 쪽)

※ 제출된 신청서(첨부서류 포함)는 반환하지 아니하며, 신청서 작성에 소요되는 비용은 신청인의 부담으로 합니다. 보조금의 지원여부와 그 금액은 추후 심의를 거쳐 확정되며, 통보되기 전에 실행된 투자행위는 신청인의 책임으로 합니다.

※ 「외국인 투자촉진법」 및 그 밖의 법령과 서울특별시 조례에 따라 자금지원을 받는 경우에는 「서울특별시 금융산업 육성에 관한 조례 시행규칙」 제5조제1항에 따른 사업용 설비 설치자금을 지원하지 않습니다.

[구비서류]

1. 법인등기부 등본 또는 사업자등록증 1부
2. 금융기관 인가증 사본 1부
3. 외국에서의 금융기관 인가증 사본 1부 (외국 금융기관의 경우)
4. 기업 재무제표 1부.
5. 사업계획서(사업용 설비 설치계획, 연차별 채용계획 등 포함) 1부.
6. 사업용 설비 내역 1부
7. 사업용 설비 설치자금 지출 증빙서류 1부
8. 상시 고용인원 증빙 서류 1부
9. 소득세원천징수 이행상황신고서 사본 1부

〔별지 제2호서식〕

(앞 쪽)

사업용 설비 설치자금 사전 신청서

지원대상	금융회사명			법인등록번호 (사업자등록번호)		
	대표자 성명		대표자 성별	(남 / 여)	인허가 업종	
	법인 소재지					
설립일자		년 월 일		신규진입 형태		□ 법인 □ 외국계 지점 □ 외국계 지역본부
사업용 설비 설치 예정일자		년 월 일		자본금		
사업용 설비 설치 자금 소요내역						
지원 신청액		원		타 법령 및 조례에 따른 자금지원 여부		

「서울특별시 금융산업 육성에 관한 조례 시행규칙」 제5조제1항에 따라 위와 같이 사업용 설비 설치자금을 신청합니다.

년 월 일

[신 청 인] (인 또는 서명)

서울특별시장 귀하

(뒷 쪽)

※ 제출된 신청서(첨부서류 포함)는 반환하지 아니하며, 신청서 작성에 소요되는 비용은 신청인의 부담으로 합니다. 보조금의 지원여부와 그 금액은 추후 심의를 거쳐 확정되며, 통보되기 전에 실행된 투자행위는 신청인의 책임으로 합니다.

※ 「외국인 투자촉진법」 및 그 밖의 법령과 서울특별시 조례에 따라 자금지원을 받는 경우에는 「서울특별시 금융산업 육성에 관한 조례 시행규칙」 제5조제1항에 따른 사업용 설비 설치자금을 지원하지 않습니다.

[구비서류]

1. 법인등기부 등본 또는 사업자등록증 1부
2. 금융기관 인가증 사본 1부
3. 외국에서의 금융기관 인가증 사본 1부 (외국 금융기관의 경우)
4. 본국 모금융기관의 재무제표 1부.
5. 사업계획서(사업용 설비 설치계획, 연차별 채용계획 등 포함) 1부.
6. 사업용 설비 내역 1부
7. 신규 고용기관 설치·이전을 결의한 본국의 이사회 의사록 1부.

［별지 제3호서식］

(앞 쪽)

신규고용자금 신청서
교육훈련자금 신청서

<table>
<tr><td rowspan="3">지원대상</td><td>금융회사명</td><td colspan="2"></td><td>법인등록번호
(사업자등록번호)</td><td colspan="2"></td></tr>
<tr><td>대표자 성명</td><td></td><td>대표자 성별</td><td>(남 / 여)</td><td>인허가 업종</td><td></td></tr>
<tr><td>법인 소재지</td><td colspan="5"></td></tr>
<tr><td colspan="2">설립일자</td><td colspan="2">년 월 일</td><td>신규진입 형태</td><td>□ 법인
□ 외국계 지점
□ 외국계 지역본부</td></tr>
<tr><td colspan="2">자본금</td><td colspan="2">원</td><td>보조금 종류</td><td>□ 신규고용자금
□ 교육훈련자금</td></tr>
<tr><td colspan="2" rowspan="2">상시고용인원 증가분
(② - ①)</td><td colspan="2" rowspan="2">명</td><td>① 신청대상 전년도
상시고용인원</td><td>명</td></tr>
<tr><td>② 신청대상 연도
상시고용인원</td><td>명</td></tr>
<tr><td colspan="2">신규고용자금 신청인원</td><td>명</td><td>③
지원 신청액</td><td colspan="2">(원 × 명 × 월)</td></tr>
<tr><td rowspan="3">교육훈련자금</td><td>교육훈련기관</td><td colspan="5"></td></tr>
<tr><td>신규채용
교육훈련 인원</td><td colspan="2">명</td><td>총 소요액</td><td colspan="2">원</td></tr>
<tr><td>교육훈련자금 신청인원</td><td>명</td><td>④
지원 신청액</td><td colspan="2">(원 × 명 × 월)</td></tr>
<tr><td colspan="2">총 지원신청액
(③ + ④)</td><td colspan="2">원</td><td>타 법령 및 조례에 따른
자금지원 여부</td><td></td></tr>
</table>

「서울특별시 금융산업 육성에 관한 조례 시행규칙」 제5조제1항에 따라 위와 같이 (신규고용자금, 교육훈련자금)을 신청합니다.

년 월 일

[신 청 인] (인 또는 서명)

서울특별시장 귀하

(뒷 쪽)

[작성방법]

1. ①번 “신청대상 전년도 상시고용인원”에는 보조금의 신청대상이 되는 연도의 전년도 월평균 내국인 상시 고용인원을 기재합니다.
2. ②번 “신청대상 연도 상시고용인원”에는 보조금의 신청대상이 되는 연도의 월평균 내국인 상시 고용인원을 기재합니다.
3. “상시고용인원 증가분”은 ②번(신청대상 연도 상시고용인원)에서 ①번(신청대상 전년도 상시고용인원)을 제외한 인원으로 신규고용자금 및 교육훈련자금 지원의 기준이 됩니다.
4. 신규고용자금 및 교육훈련자금은 상시고용인원 10명을 초과하여 증원되는 인원을 대상으로 산정합니다.

※ 제출된 신청서(첨부서류 포함)는 반환하지 아니하며, 신청서 작성에 소요되는 비용은 신청인의 부담으로 합니다. 보조금의 지원여부와 그 금액은 추후 심의를 거쳐 확정되며, 통보되기 전에 실행된 투자행위는 신청인의 책임으로 합니다.

※ 「외국인 투자촉진법」 및 그 밖의 법령과 서울특별시 조례에 따라 자금지원을 받는 경우에는 「서울특별시 금융산업 육성에 관한 조례 시행규칙」 제5조제1항에 따른 신규고용자금, 교육훈련자금을 지원하지 않습니다.

[구비서류]

1. 법인등기부 등본 또는 사업자등록증 1부
2. 금융기관 인가증 사본 1부
3. 외국에서의 금융기관 인가증 사본 1부 (외국 금융기관의 경우)
4. 기업 재무제표 1부.
5. 사업계획서(지역경제발전에 대한 기여도, 연차별 채용계획 등 포함) 1부.
6. 상시고용인원 증빙 서류 1부
7. 소득세원천징수 이행상황신고서 사본 1부
8. 교육훈련 실시내용 증빙자료 1부.
9. 교육훈련 지출 증빙자료 1부.

［별지 제4호서식］

(앞 쪽)

신규고용자금 신청서

<table>
<tr><td rowspan="3">지원대상</td><td>회사명</td><td colspan="2"></td><td>법인등록번호
(사업자등록번호)</td><td colspan="2"></td></tr>
<tr><td>대표자 성명</td><td></td><td>대표자 성별</td><td>(남 / 여)</td><td>인허가 업종</td><td></td></tr>
<tr><td>법인 소재지</td><td colspan="5"></td></tr>
<tr><td colspan="2">연간 총 대출실적</td><td colspan="2">원</td><td>사회적기업 또는
사회적협동조합에 대한
연간 대출실적</td><td>원</td></tr>
<tr><td colspan="2" rowspan="2">상시고용인원 증가분
(② - ①)</td><td colspan="2" rowspan="2">명</td><td>① 신청대상 전년도
상시고용인원</td><td>명</td></tr>
<tr><td>② 신청대상 연도
상시고용인원</td><td>명</td></tr>
<tr><td colspan="2">신규고용자금 신청인원</td><td>명</td><td>지원 신청액</td><td colspan="2">(원 × 명 × 원
월)</td></tr>
<tr><td colspan="2">지원 신청액</td><td colspan="2">원</td><td>타 법령 및 조례에 따른
자금지원 여부</td><td></td></tr>
</table>

「서울특별시 금융산업 육성에 관한 조례 시행규칙」 제5조제1항에 따라 위와 같이 신규고용자금을 신청합니다.

년 월 일

[신 청 인] (인 또는 서명)

서울특별시장 귀하

(뒷 쪽)

[작성방법]

1. ①번 “신청대상 전년도 상시고용인원”에는 고용자금의 신청대상이 되는 연도의 전년도 월평균 내국인 상시 고용인원을 기재합니다.
2. ②번 “신청대상 연도 상시고용인원”에는 고용자금의 신청대상이 되는 연도의 월평균 내국인 상시 고용인원을 기재합니다.
3. “상시고용인원 증가분”은 ②번(신청대상 연도 상시고용인원)에서 ①번(신청대상 전년도 상시고용인원)을 제외한 인원으로 신규고용자금 지원의 기준이 됩니다.
4. 신규고용자금은 상시고용인원 10명을 초과하여 증원되는 인원을 대상으로 산정합니다.

※ 제출된 신청서(첨부서류 포함)는 반환하지 아니하며, 신청서 작성에 소요되는 비용은 신청인의 부담으로 합니다. 보조금의 지원여부와 그 금액은 추후 심의를 거쳐 확정되며, 통보되기 전에 실행된 투자행위는 신청인의 책임으로 합니다.

※ 「외국인 투자촉진법」 및 그 밖의 법령과 서울특별시 조례에 따라 자금지원을 받는 경우에는 「서울특별시 금융산업 육성에 관한 조례 시행규칙」 제5조제1항에 따른 신규고용자금을 지원하지 않습니다.

[구비서류]

1. 법인등기부 등본 또는 사업자등록증 1부
2. 기업 재무제표 1부
3. 사업계획서(사업용 설비 설치계획, 연차별 채용계획 등 포함) 1부.
4. 사회적금융 수행실적 입증자료 1부
5. 상시고용인원 증빙 서류 1부
6. 소득세원천징수 이행상황신고서 사본 1부

［별지 제5호서식］

(앞 쪽)

보 조 금 정 산 서

지원대상	금융회사명			법인등록번호 (사업자등록번호)		
	대표자 성명		대표자 성별	(남 / 여)	인허가 업종	
	법인 소재지					
설립일자		년 월 일		신규진입 형태	□ 법인 □ 외국계 지점 □ 외국계 지역본부	
자본금		원		상시고용인원	명	
보조금 종류				지원 신청액	원	
보조사업 수행내역						

보조금 집행내역	지원금액	기존 지출액	집행금액	집행잔액	비고
	원	원	원	원	※ 집행잔액 지출계획 또는 반납 예정일자 등 기재

「서울특별시 금융산업 육성에 관한 조례 시행규칙」 제5조제1항에 따라 위와 같이 보조금 정산서를 제출합니다.

년 월 일

[신 청 인] (인 또는 서명)

서울특별시장 귀하

(뒷 쪽)

※ 제출된 신청서(첨부서류 포함)는 반환하지 아니하며, 신청서 작성에 소요되는 비용은 신청인의 부담으로 합니다. 보조금의 지원여부와 그 금액은 추후 심의를 거쳐 확정되며, 통보되기 전에 실행된 투자행위는 신청인의 책임으로 합니다.

[구비서류]

1. 법인등기부 등본 또는 사업자등록증 1부
2. 금융기관 인가증 사본 1부
3. 외국에서의 금융기관 인가증 사본 1부 (외국 금융기관의 경우)
4. 기업 재무제표 1부.
5. 보조사업 추진실적 1부
6. 보조금 세부집행내역 1부
7. 보조금 지출 증빙서류(간이영수증 제외) 1부
8. 상시고용인원 증빙 서류 1부
9. 소득세원천징수 이행상황신고서 사본 1부

［별지 제6호서식］

(앞 쪽)

(임시사무소) 사업용 설비 설치자금 신청서

지원대상	금융회사명			법인등록번호 (사업자등록번호)		
	대표자 성명		대표자 성별	(남 / 여)	인허가 업종	
	법인 소재지					
	임시사무소 소재지					
임시사무소 설치일자		년 월 일		신규진입 형태	□ 법인 □ 외국계 지점 □ 외국계 지역본부	
자본금				상시 고용인원	명	
사업용 설비 설치 자금 소요내역						
지원 신청액		원		타 법령 및 조례에 따른 자금지원 여부		

「서울특별시 금융산업 육성에 관한 조례 시행규칙」 제5조제1항에 따라 위와 같이 사업용 설비 설치자금을 신청합니다.

년 월 일

[신 청 인] (인 또는 서명)

서울특별시장 귀하

(뒷 쪽)

※ 제출된 신청서(첨부서류 포함)는 반환하지 아니하며, 신청서 작성에 소요되는 비용은 신청인의 부담으로 합니다. 보조금의 지원여부와 그 금액은 추후 심의를 거쳐 확정되며, 통보되기 전에 실행된 투자행위는 신청인의 책임으로 합니다.

※ 「외국인 투자촉진법」 및 그 밖의 법령과 서울특별시 조례에 따라 자금지원을 받는 경우에는 「서울특별시 금융산업 육성에 관한 조례 시행규칙」 제5조제1항에 따른 사업용 설비 설치자금을 지원하지 않습니다.

[구비서류]

1. 법인등기부 등본 또는 사업자등록증 1부
2. 금융기관 등록, 허가, 인가 등 신청서 사본 1부.
3. 외국에서의 금융기관 인가증 사본 1부. (외국 금융기관의 경우)
4. 기업 재무제표 1부.
5. 사업계획서(사업용 설비 설치계획, 연차별 채용계획 등 포함) 1부.
6. 사업용 설비 내역 1부.
7. 사업용 설비 설치자금 지출 증빙서류 1부.
8. 상시 고용인원 증빙 서류 1부.
9. 소득세원천징수 이행상황신고서 사본 1부.

［별지 제7호서식］

(앞 쪽)

(임시사무소) 신규고용자금 신청서
(임시사무소) 교육훈련자금 신청서

지원대상	금융회사명			법인등록번호 (사업자등록번호)		
	대표자 성명		대표자 성별	(남 / 여)	인허가 업종	
	법인 소재지					
	임시사무소 소재지					
신규진입 형태		□ 법인 □ 외국계 지점 □ 외국계 지역본부		보조금 종류	□ 신규고용자금 □ 교육훈련자금	
임시사무소 설치일자		년 월 일		자본금	원	
신규고용자금	상시고용인원	명		신규고용자금 신청인원	명	
	지원 신청액 ①	원(원 × 명 × 월)				
교육훈련자금	교육훈련기관					
	신규채용 교육훈련 인원	명	총 소요액	원		
	교육훈련자금 신청인원	명	지원 신청액 ②	원 (원 × 명 × 월)		
총 지원신청액 (① + ②)		원	타 법령 및 조례에 따른 자금지원 여부			

「서울특별시 금융산업 육성에 관한 조례 시행규칙」 제5조제1항에 따라 위와 같이 (신규고용자금, 교육훈련자금)을 신청합니다.

년 월 일

[신 청 인] (인 또는 서명)

서울특별시장 귀하

(뒷 쪽)

[작성방법]

1. “상시고용인원”에는 보조금의 신청대상이 되는 연도의 월평균 내국인 상시 고용인원을 기재합니다.
2. 신규고용자금 신청인원 및 교육훈련자금 신청인원은 상시고용인원 2명을 초과하여 증원되는 인원을 대상으로 산정합니다.

※ 제출된 신청서(첨부서류 포함)는 반환하지 아니하며, 신청서 작성에 소요되는 비용은 신청인의 부담으로 합니다. 보조금의 지원여부와 그 금액은 추후 심의를 거쳐 확정되며, 통보되기 전에 실행된 투자행위는 신청인의 책임으로 합니다.

※ 「외국인 투자촉진법」 및 그 밖의 법령과 서울특별시 조례에 따라 자금지원을 받는 경우에는 「서울특별시 금융산업 육성에 관한 조례 시행규칙」 제5조제1항에 따른 신규고용자금, 교육훈련자금을 지원하지 않습니다.

[구비서류]

1. 법인등기부 등본 또는 사업자등록증 1부.
2. 금융기관 등록, 허가, 인가 등 신청서 사본 1부.
3. 외국에서의 금융기관 인가증 사본 1부 (외국 금융기관의 경우)
4. 기업 재무제표 1부.
5. 사업계획서(지역경제발전에 대한 기여도, 연차별 채용계획 등 포함) 1부.
6. 상시고용인원 증빙 서류 1부.
7. 소득세원천징수 이행상황신고서 사본 1부.
8. 교육훈련 실시내용 증빙자료 1부. (교육훈련자금 신청의 경우)
9. 교육훈련 지출 증빙자료 1부. (교육훈련자금 신청의 경우)

< 개정이유와 주요내용 >

1. 개정이유

서울 여의도 금융중심지에 임시사무소를 설치하는 금융기관에 대해서도 보조금을 지원할 수 있도록 「서울특별시 금융산업 육성에 관한 조례」가 개정됨에 따라 임시사무소 설치에 따른 보조금의 지원기준 등 그 시행에 필요한 사항을 규정하고자 함

2. 주요내용

가. 서울 여의도 금융중심지에 임시사무소를 설치한 금융기관에 대한 보조금 지원 관련 규정 신설

1) 신청기간 및 지원기간 규정 신설(안 제3조제1항 및 제2항)

2) 보조금 신청서식 신설(안 제5조제1항제4호 및 제5호)

3) 보조금 환수 사유 신설(안 제8조제1항)

나. 신규고용 및 교육훈련 자금의 인원 산정기준 정비(안 제3조제4항)

다. 보조금의 분할지급 규정 삭제(현행 제5조제3항)

라. 보조금 심의 실무위원회 의원 정수를 조례에 맞추어 정비(안 제13조제2항 및 제3항)

마. 성인지 통계 기초자료의 수집을 위하여 보조금 신청서 등 서식에 신청 금융기관 대표자의 성별란을 신설(안 별지 제1~7호서식)

[훈 령]

◈ 서울특별시훈령 제1019호

서울특별시 민원배심법정 운영규정 전부개정규정

서울특별시 민원배심법정 운영규정 전부개정규정을 다음과 같이 발령한다.

2019년 6월 27일
서 울 특 별 시 장 박원순 인

서울특별시 민원배심법정 운영규정 전부를 다음과 같이 개정한다.

서울특별시 민원배심제 운영 규정

제1조(목적) 이 규정은 「서울특별시 시민감사옴부즈만위원회 운영 및 주민감사청구에 관한 조례」와 관련하여 고충민원을 공정하고 합리적으로 해소하기 위하여 민원배심제를 운영하는 데 필요한 사항을 규정함을 목적으로 한다.

제2조(정의) 이 규정에서 사용하는 용어의 뜻은 다음과 같다.

1. “민원배심제”란 제5조에 따라 구성된 배심원단이 심리배심 및 결정배심을 거쳐 고충민원(「민원 처리에 관한 법률」 제2조제1호나목에 따른 고충민원을 말한다. 이하 같다)에 대하여 제8조제5항에 따른 결정을 하는 것을 말한다.
2. “이해당사자”란 민원배심제에 상정된 고충민원의 민원인(민원인이 다수여서 대표자를 선정한 경우에는 그 대표자를 의미한다. 이하 같다) 및 해당 민원과 관련된 업무를 담당하는 기관·부서(본청의 경우에는 과·담당관이, 그 밖의 경우에는 기관이 각각 이에 해당하며, 이하 “관련기관·부서”라 한다)를 말한다.
3. “참고인”이란 이해당사자의 요청과 대표배심원의 결정에 따라 심리배심에서 진술하는 사람을 말한다.
4. “심리배심”이란 이해당사자 간의 주장·반박 및 배심원단과 이해당사자 간의 질의·답변, 참고인의 진술 등을 통하여 민원배심제에 상정된 고충민원의 사안을 파악하는 과정을 말한다.
5. “결정배심”이란 이해당사자 없이 배심원단만 참석하여 고충민원에 대하여 제8조제5항에 따른 결정을 하는 과정을 말한다.

제3조(민원배심제 신청) ① 이해당사자는 고충민원에 대하여 별지 제1호 서식에 따라 서울특별시 시민감사옴부즈만위원회(이하 “위원회”라 한다)에 민원배심제를 신청할 수 있다. 다만, 다음 각 호에 해당하는 경우에는 그러하지 아니하다.

1. 이미 민원배심제를 통하여 결정한 사항 또는 해당 결정에 대한 이의사항

2. 「부패방지 및 국민권익위원회의 설치와 운영에 관한 법률」 제43조제1항 각 호 중 어느 하나에 해당하는 사항

② 관련기관·부서의 장이 제1항에 따라 민원배심제를 신청하는 경우에는 별지 제2호 서식에 따른 민원인의 동의가 있어야 한다.

③ 민원인이 별도의 고충민원 신청 없이 제1항에 따라 민원배심제를 신청한 경우에는 이를 고충민원 신청으로 본다.

제4조(민원배심제 실시 결정 및 통지) ① 위원회는 이해당사자가 제3조제1항에 따라 민원배심제를 신청한 경우에는 신청일로부터 7일 이내에 그 실시 여부를 결정하여야 한다.

② 위원회는 민원배심제 실시 여부의 결정을 위하여 조사 등이 필요하다고 인정하는 경우 제1항에 따른 결정기간을 14일의 범위에서 연장할 수 있으며, 추가적인 조사 등이 필요한 경우에는 그 기간을 다시 7일의 범위에서 연장할 수 있다.

③ 제1항에도 불구하고 위원회의 위원장은 민원배심제가 신청된 고충민원이 제3조제1항 각 호에 해당한다고 판단하는 경우 직권으로 민원배심제를 실시하지 않기로 결정할 수 있다.

④ 위원회는 위원회에 접수된 고충민원 중 민원배심제를 통하여 처리함이 타당하다고 판단되는 민원에 대해서는 이해당사자의 신청이 없더라도 위원회의 회의를 통해 민원배심제 실시를 결정할 수 있다. 다만, 이 경우 민원배심제의 실시를 위해서는 별지 제2호 서식에 따른 민원인의 동의가 있어야 한다.

⑤ 위원회는 민원배심제의 실시 여부를 결정한 경우에는 결정한 날로부터 7일 이내에 그 결과를 이해당사자에게 통보하여야 한다.

제5조(배심원단의 구성) ① 위원회는 민원배심제를 실시하기로 결정한 고충민원에 대하여 제6조에 따른 배심원후보단 중 5인 이상 7인 이하를 선정하여 배심원단을 구성하되, 각각 1명 이상 3명 이하의 시민감사옴부즈만 위원, 시민참여옴부즈만, 전문가배심원, 시민배심원을 포함한다.

② 위원회는 제1항에 따라 배심원단을 구성하는 경우, 시민감사옴부즈만 위원과 시민참여옴부즈만, 전문가배심원은 관련 분야 및 전문성을 고려하고, 시민배심원은 거주지, 연령, 성별 등을 고려한다.

③ 위원회는 제1항에 따라 구성한 배심원단 중 1명을 대표배심원으로 선정한다.

제6조(배심원후보단의 구성) ① 배심원후보단은 100명 이내의 범위에서 시민감사옴부즈만 위원, 시민참여옴부즈만, 전문가배심원, 시민배심원으로 구성한다.

② 전문가배심원은 복지, 환경·교통, 주택·건축, 도시계획, 공공갈등 등 각 분야에서 교수, 변호사, 세무사, 기술사(건축사를 포함한다) 등의 자격과 실무경력을 겸비한 전문가로서 서울특별시 자치구청장(이하 “구청장”이라 한다) 및 법조계 등의 추천이나 공개모집 등의 방법으로 후보군을 구성하여 위원회의 심의를 거쳐 시장이 위촉한다.

③ 시민배심원은 서울특별시에 주민등록 주소가 등재 되어 있고 「공직선거법」상 선거권이 있는 시민 중에서 구청장의 추천이나 공개 모집 등의 방법으로 후보군을 구성하여 위원회의 심의를 거쳐 시장이 위촉한다.

④ 전문가배심원과 시민배심원의 임기는 2년으로 하되, 두 차례에 한하여 연임할 수 있다.

제7조(대표배심원의 임무) ① 대표배심원은 민원배심제를 실시하는 때부터 제8조제7항에 따라 민원배심결정을 통보하는 때까지 배심원단을 대표하고, 배심원단의 업무를 총괄한다.
② 대표배심원은 심리배심 및 결정배심을 주관하고 심리배심의 원활한 진행을 위하여 이해당사자의 교체, 퇴장, 방청제한 등의 조치를 취할 수 있다.
③ 대표배심원은 민원배심제 상정된 고충민원의 사안을 파악하기 위하여 필요하다고 인정하는 경우 배심원단과 함께 현장을 방문하거나 심리배심에서 참고인의 의견을 청취할 수 있다.

제8조(배심의 운영 등) ① 심리배심은 배심원단 3분의 2 이상 및 이해당사자가 출석한 가운데 대표배심원이 개회한다.
② 대표배심원은 이해당사자간의 주장 및 반박, 배심원단과 이해당사자 간의 질의·답변, 참고인의 진술 등을 통하여 고충민원의 사안을 파악할 수 있도록 심리배심을 진행하여야 한다.
③ 대표배심원은 의사결정을 위한 추가적인 자료를 제출받아 이를 확인할 필요가 있거나 추가 논의가 필요하다고 판단되는 경우 배심원단의 의결로써 추가 심리배심을 따로 정할 수 있다. 다만, 추가 심리배심에는 이해당사자를 출석시키지 않을 수 있다.
④ 대표배심원은 심리배심을 종료하고 결정배심을 진행하고자 하는 때에는 이해당사자를 퇴장시켜야 한다.
⑤ 배심원단은 결정배심에서 재적인원 과반수의 찬성으로 민원배심제에 상정된 고충민원에 대하여 다음 각 호의 결정(이하 “민원배심결정”이라 한다)을 한다.
1. 시정권고 : 처분 등이 위법·부당하다고 인정할 만한 상당한 이유가 있는 경우 관련기관·부서의 장에게 적절한 시정을 권고
2. 의견표명 : 민원인의 주장이 상당한 이유가 있다고 인정되는 경우 관련기관·부서의 장에게 의견표명
3. 제도개선 권고 또는 의견표명 : 제도 또는 정책 등의 합리적인 개선이 필요하다고 인정되는 경우 관련기관·부서의 장에게 제도 등의 개선을 권고 또는 의견표명
4. 기각 : 민원인의 주장이 이유가 없다고 인정
⑥ 배심원단은 민원배심제 실시 결정일로부터 30일 이내에 민원배심결정을 한다. 다만, 대표배심원은 민원배심결정을 위하여 필요한 경우 그 결정기간을 30일의 범위에서 한 차례 연장할 수 있다.
⑦ 위원회는 민원배심결정을 그 결정일로부터 10일 이내에 이해당사자에게 별지 제3호 서식에 따라 통보하여야 한다.

제9조(민원배심제 공개) ① 위원회는 민원인이 민원배심제 신청 시 심리배심의 공개에 동의하는 경우에는 사안의 성격 등을 고려하여 해당 심리배심의 공개를 결정할 수 있다.
② 위원회는 민원배심결정 결과를 공개한다. 다만, 「공공기관의 정보공개에 관한 법률」 제9조 제1항 각 호에 따라 비공개 대상 정보에 해당하는 경우에는 그러하지 아니하다.

제10조(민원배심결정의 효력 등) ① 민원배심결정은 위원회의 의결에 따른 것으로 본다.
② 민원배심결정에 따라 제8조제5항제1호부터 제3호까지의 권고 또는 의견표명(이하 “권고 또는 의견표명”이라 한다)을 통보받은 관련기관·부서의 장은 상위법령에 위반하는 등의 특별한 사유가 없는 한 해당 결정을 최대한 반영하도록 노력하여야 한다.

③ 민원배심결정을 수용하여 업무를 처리한 관련기관·부서의 업무담당자는 감사 등에서 불이익을 받는 경우 적극행정 면책을 신청할 수 있다.
④ 민원배심결정은 행정심판, 행정소송 등 다른 구제절차를 배제하지 아니한다.

제11조(처리결과의 통지) ① 권고 또는 의견표명을 통보받은 관련기관·부서의 장은 민원배심결정 통보일로부터 30일 이내에 그 처리결과 또는 처리계획을 위원회와 민원인에게 서면으로 통지하여야 한다.
② 관련기관·부서의 장은 상위법령에 위반하는 등의 사유로 권고 또는 의견표명을 수용할 수 없는 경우에는 그 이유를 붙여 민원배심결정 통보일로부터 30일 이내에 위원회와 민원인에게 서면으로 통지하여야 한다. 다만, 이 경우 통지 전에 위원회와의 사전 협의를 거쳐야 한다.

제12조 (직권감사의 실시) 민원배심제에 참여한 시민감사옴부즈만 위원은 민원배심결정과는 별도로 감사가 필요하다고 판단할 경우에는 직권 감사 실시 여부를 위원회의 회의에 상정할 수 있다.

제13조(간사와 서기) ① 민원배심제의 원활한 운영을 위하여 간사와 서기를 각 1명씩 둔다.
② 간사는 위원회에서 민원배심제 업무를 소관하는 사무관으로 하고, 서기는 해당업무의 담당자로 한다.

제14조(운영대장의 관리) 간사는 별지 제4호 서식에 따라 민원배심제 신청서 접수에 대한 사항을 관리하여야 한다.

제15조(수당 등) 배심원단에 대해서는 「서울특별시 위원회수당 및 여비 지급 조례」에 따라 예산의 범위 내에서 수당 및 여비를 지급할 수 있다.

부 칙

제1조(시행일) 이 규정은 발령한 날부터 시행한다.
제2조(경과조치) ① 이 규정의 시행일 당시 종전의 규정에 따라 운영 중인 민원예비배심원단은 이 규정에 따른 배심원후보단으로 본다.
② 제1항에 따라 배심원후보단으로 보는 전문가배심원 및 시민배심원의 임기 시작일은 이 규정의 시행일로 한다.

[별지 제1호 서식]

민원배심제 신청서

<table>
<tr><td colspan="2">접 수 일</td><td colspan="2">20 . . .</td><td>신청구분</td><td colspan="2">민원인 신청 ( )
관련기관 신청( )</td></tr>
<tr><td colspan="2" rowspan="2">민원인 정보</td><td>이 름</td><td></td><td>생년월일</td><td colspan="2"></td></tr>
<tr><td>주 소</td><td colspan="4"></td></tr>
<tr><td colspan="2" rowspan="2">대리인 정보
(대리인 있을 경우)</td><td>이 름</td><td></td><td>민원인과 관계</td><td colspan="2"></td></tr>
<tr><td>소속·직책</td><td colspan="4"></td></tr>
<tr><td rowspan="3">연락처</td><td>전 화</td><td colspan="5"></td></tr>
<tr><td>핸 드 폰</td><td colspan="5"></td></tr>
<tr><td>e-mail</td><td colspan="5"></td></tr>
<tr><td colspan="2">민원내용
(구체적으로 기재)</td><td colspan="5">□ 제목 :

(부족한 경우 별지사용이 가능합니다.)</td></tr>
<tr><td colspan="7">○ 다수민원의 경우 대표자 외 민원인 정보</td></tr>
<tr><td>연번</td><td>성명</td><td>생년월일</td><td>주소</td><td>연락처</td><td colspan="2">e-mail</td></tr>
<tr><td></td><td></td><td></td><td></td><td></td><td colspan="2"></td></tr>
<tr><td></td><td></td><td></td><td></td><td></td><td colspan="2"></td></tr>
</table>

위 민원인(민원인 대표)은 본 신청에 따른 민원배심을 일반인들이 방청하는 것에 동의합니다.
( ) * O, X로 표시

「서울특별시 민원배심제 운영 규정」 제3조제1항에 따라 위와 같은 내용으로 민원배심제의 실시를 신청합니다.

20 년 월 일

신청인 (인)

서울특별시 시민감사옴부즈만위원회 귀중

[별지 제2호 서식]

민원배심제 동의서

<table>
<tr><td colspan="2">고충민원 접수일</td><td colspan="2">20 . . .</td><td>위원회 회의 상정일</td><td></td></tr>
<tr><td colspan="2" rowspan="2">민원인 정보</td><td>이 름</td><td></td><td>생년월일</td><td></td></tr>
<tr><td>주 소</td><td colspan="3"></td></tr>
<tr><td colspan="2" rowspan="2">대리인 정보
(대리인 있을 경우)</td><td>이 름</td><td></td><td>민원인과 관계</td><td></td></tr>
<tr><td>소속·직책</td><td colspan="3"></td></tr>
<tr><td rowspan="3">연락처</td><td>전 화</td><td colspan="4"></td></tr>
<tr><td>핸 드 폰</td><td colspan="4"></td></tr>
<tr><td>e-mail</td><td colspan="4"></td></tr>
</table>

위 민원인(민원인 대표)은 본 동의에 따른 민원배심을 일반인들이 방청하는 것에 동의합니다.
( ) * O, X로 표시

「서울특별시 민원배심제 운영 규정」 제3조제2항, 제4조제4항에 따라 본인의 민원에 대하여 민원배심제를 실시하는 데에 동의합니다.

20 년 월 일

동의자 (인)

서울특별시 시민감사옴부즈만위원회 귀중

[별지 제3호 서식]

민원배심결정 통보서

심리배심	개최일시		
	개최장소		
	참석자	민 원 인	
		처리부서	
		배 심 원	
결정배심	개최일시		
	개최장소		
	배 심 원		
민원제목			
민원요지			
결정요지			

「서울특별시 민원배심제 운영 규정」 제8조제7항에 따라 상기와 같이 민원배심제 배심원단의 결정을 통보 합니다

20 년 월 일

서울특별시 시민감사옴부즈만위원회

[별지 제4호 서식]

민원배심제 신청서 접수대장

연번	민원명	접수일자	신 청 인	상정여부	민원배심 결과	비고

< 개정이유와 주요내용 >

1. 개정이유

시민감사옴부즈만위원회 역할에 맞게 민원배심법정에 대한 기능을 정비하고, 신청안건 개최여부 결정절차 등 일부 입법미비 사항을 개선하기 위하여 규정을 전부개정하고자 함

2. 주요내용

가. “민원배심법정”의 명칭을 “민원배심제”로 변경

나. 시민감사옴부즈만위원회 주요 직무인 고충민원 조사·처리의 한 방법으로서 민원배심제의 기능 정립(제1조)

다. 민원배심제의 신청, 배심원단의 구성, 배심의 운영, 민원배심결정 등과 관련하여 절차 규정 보완(제3조~제11조)

라. 직권감사 실시 근거 조항을 신설하여 민원배심결정의 권고적 효력 보완(제12조)

고 시

◈ 서울특별시고시 제2019-203호

주택건설사업계획 변경승인 고시

서울특별시고시 제2017-341호(2017.9.21.)로 「민간임대주택에 관한 특별법」 제33조 및 「주택법」 제15조에 따라 주택건설사업계획 승인된 강서구 화곡동 역세권 청년주택(공공지원민간임대주택)에 대하여, 「주택법」 제15조제4항에 따라 사업계획을 변경 처리하고 같은 조 제6항에 따라 아래와 같이 고시합니다.

2019년 6월 27일
서 울 특 별 시 장

1. 사업의 종류(변경없음) : 주택건설사업

2. 사업의 명칭(변경없음) : 강서 화곡 역세권 청년주택(공공지원민간임대주택) 건설사업

3. 사업주체의 명칭 및 주소(변경)

구분	사업주체 명칭	대표자	주소
기정	㈜선우	정문희	경남 김해시 반룡로 63, 상가동 101호
변경	㈜선우	정문희	경남 김해시 반룡로 63, 상가동 101호
	㈜하나자산신탁	이창희	서울특별시 테헤란로 127, 15층

4. 사업의 시행기간 : 주택건설사업계획승인일 ~ 2020년

5. 사업개요(변경없음)
   가. 대지위치 : 서울특별시 강서구 화곡동 1013-3번지 일대
   나. 대지면적 : 5,790.3㎡
   다. 건폐율 : 59.21% (건축면적: 3,428.36㎡)
   라. 용적률 : 422.04% (용적률산정용 연면적 24,437.11㎡)
   마. 용 도 : 공동주택 429세대[공공임대주택 87세대/공공지원민간임대주택 342세대], 근린생활시설, 판매시설, 공공업무시설
   바. 규 모 : 1개동, 지하3층/지상15층, 연면적 36,536.79㎡
   사. 의제처리사항 : 「건축법」 제16조 허가·신고사항의 변경 등

6. 기타사항

가. 「서울특별시 역세권 청년주택 공급 지원에 관한 조례」 제10조에 따라 시장은 사업계획 결정 시 부여된 조건을 이행하지 않는 경우 등에는 사업계획을 취소할 수 있음.

나. 사업계획이 취소되는 경우에는 「국토의 계획 및 이용에 관한 법률」에 따른 용도지역·용도지구·용도구역, 지구단위계획구역 및 도시·군계획시설은 각각 지정·결정 당시로 환원된 것으로 보며, 다만 취소 당시 이미 사업이나 공사에 착수한 경우 등 취소 고시에서 별도로 정하는 도시·군계획시설은 그 사업이나 공사를 계속할 수 있음.

◈ 서울특별시고시 제2019-204호

상계재정비촉진지구 재정비촉진계획 변경결정 및 지형도면 고시(경미한 변경)

1. 서울특별시고시 제2006-357호(2006.10.19.)로 재정비촉진지구 지정되고, 서울특별시고시 제2008-309호(2008.09.11.)로 재정비촉진계획 결정 고시되고, 서울특별시고시 제2012-197호(2012.07.26.), 서울특별시고시 제2012-211호(2012.08.02.), 서울특별시고시 제2012-226호(2012.08.23.), 서울특별시고시 제2013-201호(2013.07.04.), 서울특별시고시 제2014-129호(2014.04.03.), 서울특별시고시 제2014-248호(2014.07.03.), 서울특별시고시 제2014-289호(2014.08.14.), 서울특별시고시 제2014-314호(2014.09.04.), 서울특별시고시 제2016-132호(2016.04.28.), 서울특별시고시 제2016-329호(2016.10.20.), 서울특별시고시 제2017-39호(2017.02.09.), 서울특별시고시 제2017-168호(2017.05.18.), 서울특별시고시 제2018-226호(2018.07.19.), 서울특별시고시 제2018-266호(2018.08.23.), 서울특별시고시 제2018-430호(2018.12.27.)로 재정비촉진지구 변경 지정 및 재정비촉진계획 변경결정 고시된 노원구 상계재정비촉진지구에 대하여 「도시재정비촉진을 위한 특별법」 제12조제1항에 따라 재정비촉진계획 변경결정하고, 같은법 제12조제3항, 같은법 시행령 제15조에 따라 아래와 같이 고시하며, 「토지이용규제 기본법」 제8조에 따라 지형도면을 고시합니다.

2019년 6월 27일

서 울 특 별 시 장

1. 재정비촉진지구의 명칭 · 유형 · 위치 · 면적 및 지정목적 : 변경

명 칭	유 형	위 치	면 적(㎡)			지정목적
			기 정	변 경	변 경 후	
상계 재정비 촉진지구	주거지형	노원구 상계3,4동 일원	473,583.1	감) 543.5	473,039.6	노후·불량주택이 밀집되고, 도로·공원 등 기반시설이 열악한 상계동 일대의 주거환경개선 및 기반시설 확충 등을 통한 종합적·체계적 도시 정비를 위하여 재정비촉진지구로 지정

※ 상계1재정비촉진구역 측량결과에 따른 면적 변경(정정) - 지구계 변경없음

2. 재정비촉진사업의 완료목표 연도 : 변경없음
   ○ 기준년도 : 2006년
   ○ 목표년도 : 2024년

3. 재정비촉진지구 정비의 기본방향 및 목표 : 변경없음

4. 재정비촉진계획의 개요 : 변경
 1) 토지이용에 관한 계획 : 변경

구 분		면 적 (㎡)			구 성 비(%)	비 고
		기 정	변 경	변 경 후		
합계		473,583.1	감) 543.5	473,039.6	100.0	-
주택 용지	소계	278,544.0	감) 166.5	278,377.5	58.9	-
	주거	166,648.4	감) 146.1	166,502.3	35.2	성림아파트, 건영아파트 존치
	주거복합	104,779.6	-	104,779.6	22.2	-
	종교시설	7,116.0	감) 20.4	7,095.6	1.5	SGI 문화회관 존치
기반 시설 용지	소계	195,039.1	감) 377.0	194,662.1	41.1	-
	도로	100,010.2	감) 39.4	99,970.8	21.1	-
	공원	48,722.0	감) 310.0	48,412.0	10.2	-
	녹지	5,433.0	-	5,433.0	1.2	-
	학교	14,851.0	-	14,851.0	3.1	-
	공공청사	3,309.0	-	3,309.0	0.7	-
	문화복지	6,797.0	증) 18.4	6,815.4	1.4	-
	공공공지	14,424.9	감) 46.0	14,378.9	3.1	-
	수도공급설비	542.0	-	542.0	0.1	상계4구역
	체육시설	950.0	-	950.0	0.2	상계6구역

※ 상계1재정비촉진구역 측량결과에 따른 면적 변경(정정)

2) 인구주택수용계획 : 변경 (21,575인 / 7,998세대)

구분		계획세대(세대)			계획인구(인)			비고
		기 정	변 경	변 경 후	기 정	변 경	변 경 후	
합계		8,018	감) 20	7,998	21,629	감) 54	21,575	-
재정비 촉진구역	소계	7,652	감) 20	7,632	20,660	감) 54	20,606	세대당약2.7인
	40㎡이하	756	증) 3	759	2,041	증) 8	2,049	
	40㎡~60㎡	4,484	감) 43	4,441	12,107	감) 116	11,991	
	60㎡~85㎡	2,306	증) 20	2,326	6,226	증) 54	6,280	
	85㎡초과	106	-	106	286	-	286	
존치 관리구역	소계	366	-	366	969	-	969	-
	공동주택	327	-	327	883	-	883	세대당약2.7인
	상계3해제구역	39	-	39	86	-	86	현황인구 및 세대

※ 상계1재정비촉진구역 건축배치계획 변경 및 용적률 감소에 따른 세대수 변경(감소)

3) 기반시설 설치계획(교육시설, 문화시설, 복지시설 등) : 변경

명 칭	면 적 (㎡)			비 고
	기 정	변 경	변 경 후	
합 계	40,873.9	감) 27.6	40,846.3	-
학 교	14,851.0	-	14,851.0	-
공공청사	3,309.0	-	3,309.0	-
문화 및 복지시설	6,797.0	증) 18.4	6,815.4	-
공공공지	14,424.9	감) 46.0	14,378.9	-
수도공급설비	542.0	-	542.0	상계4구역
체육시설	950.0	-	950.0	상계6구역

※ 상계1재정비촉진구역 측량결과에 따른 면적 변경(정정)

4) 공원 · 녹지 및 환경보전계획 : 변경

구 분	명 칭	면 적 (㎡)			비 고
		기 정	변 경	변 경 후	
합 계		54,155.0	감) 310.0	53,845.0	-
공 원	소 계	48,722.0	감) 310.0	48,412.0	-
	도시자연공원	16,674.0	-	16,674.0	-
	근린공원	18,447.0	감) 310.0	18,137.0	-
	문화공원	2,460.0	-	2,460.0	-
	소 공 원	11,141.0	-	11,141.0	-
녹 지	소 계	5,433.0	-	5,433.0	-
	완충녹지	5,433.0	-	5,433.0	-

※ 상계1재정비촉진구역 측량결과에 따른 면적 변경(정정)

5) 교통계획 : 변경없음

6) 경관계획 : 변경없음

7) 도시·주거환경정비기본계획 : 변경

○ 주택재개발사업 : 변경

구 분	구역 번호	생활권 유형	동 명	지 번	면적 (ha)	용적률 (%)	층 수 (평균)	건폐율 (%)	추진 단계	사업 시행방식	정비유형	비 고
기정	1	C	상계동	자력 6-8-9	8.7	190 이하	21 이하	60 이하	3	주택재개발사업	전면개발	상계1구역
변경					8.6							
기정	2	C	상계동	자력 2-17-1	10.1	210 이하	20 이하	60 이하	3	주택재개발사업	전면개발	상계2구역
기정	4	C	상계동	85-33	4.0	230 이하	23 이하	50 이하	1	주택재개발사업	전면개발	상계4구역
기정	5	C	상계동	109-43	11.3	231.10 이하	23 이하	60 이하	2	주택재개발사업	전면개발	상계5구역
기정	6	C	상계동	95-3	6.6	258.33 이하	27 이하	60 이하	1	주택재개발사업	전면개발	상계6구역

※ 추진단계는 재정비촉진계획에서 정하는 단계적 사업추진계획에 따름

※ 상계1재정비촉진구역 측량결과에 따른 면적 변경(정정)(86,976.0㎡→86,432.5㎡, 감) 543.5 ㎡)

○ 주택재건축사업 : 변경없음

○ 주거환경정비사업 : 변경없음

8) 재정비촉진구역 지정에 관한 사항 : 변경

구 분		위 치	면적(㎡)			사업방식	비 고
			기 정	변 경	변 경 후		
합 계			473,583.1	감) 543.5	473,039.6	-	-
재정비촉진구역	소 계		406,241.5	감) 543.5	405,698.0	-	-
	상계1구역	자력6구역 8블록 9롯트 일대 (상계동 5-16번지 일대)	86,976.0	감) 543.5	86,432.5	주택재개발	
	상계2구역	자력2구역 17블록 1롯트 일대 (상계동 111-206번지 일대)	100,842.0	-	100,842.0	주택재개발	-
	상계4구역	상계동 85-33번지 일대	39,960.6	-	39,960.6	주택재개발	-
	상계5구역	상계동 109-43번지 일대	112,378.0	-	112,378.0	주택재개발	-
	상계6구역	상계동 95-3번지 일대	66,084.9	-	66,084.9	주택재개발	-
존치관리구역	소 계		67,341.6	-	67,341.6	-	-
	상계1구역	자력6구역 9블럭 31롯트 (상계동 37-7번지 일대)	2,324.0	-	2,324.0	-	상계3,4동 주민센터
	상계2구역	자력6구역 15블럭 3-2롯트 (상계동 1320번지 일대)	5,637.0	-	5,637.0	-	성림아파트
	상계3구역	상계동 산 151-1번지 일대	16,674.0	-	16,674.0	-	당고개 근린공원
	상계4구역	상계동 116-1번지 일대	2,106.0	-	2,106.0	-	SGI문화회관
	상계5구역	상계동 86-1번지 일대	14,851.0	-	14,851.0	-	신상계 초등학교
	상계6구역	자력6구역 44블럭 1롯트 (상계동 1321번지 일대)	2,711.0	-	2,711.0	-	건영아파트 (87세대)
	상계3 해제구역	자력1구역 8블럭 2롯트 일대 (상계동 111-569번지 일대)	23,038.6	-	23,038.6	-	상계로 확보 부분 존치

※ 상계1재정비촉진구역 측량결과에 따른 면적 변경(정정)

9) 재정비촉진사업별 용도지역 계획 : 변경

○ 상계1재정비촉진구역 용도지역 계획 : 변경

구 분		면적(㎡)			구성비(%)
		기정	변경	변경후	
합 계		86,976.0	감) 543.5	86,432.5	100.0
주거지역	소 계	68,150.0	감) 397.5	67,752.5	78.4
	제1종일반주거지역	6,949.0	감) 273.5	6,675.5	7.7
	제2종일반주거지역	60,509.0	감) 124.0	60,385.0	69.9
	제3종일반주거지역	692.0	-	692.0	0.8
녹지지역	자연녹지지역	18,826.0	감) 146.0	18,680.0	21.6

※ 측량결과에 따른 면적 변경(정정)

○ 상계2·4·5·6재정비촉진구역 용도지역 계획 : 변경없음

10) 재정비촉진사업별 용적률 · 건폐율 및 높이계획 등 건축계획 : 변경

구 분		주 용 도	건 폐 율(%)	용적률(%)		높이계획		비 고
				기준	상한	평균/최고층수	최고높이(m)	
상계1 재정비촉진구역	기정	공동주택 및 부대복리시설	60 이하	190.00 이하	218.49 이하	21/25 이하	88 이하	-
	변경				215.56 이하	21/25 이하	88 이하	
상계2 재정비촉진구역		공동주택 및 부대복리시설	60 이하	210.00 이하	249.00 이하	20/28 이하	98 이하	-
상계4 재정비촉진구역		공동주택 및 부대복리시설	50 이하	230.00 이하	255.00 이하	23/28 이하	98 이하	-
상계5 재정비촉진구역		공동주택 및 부대복리시설	3종 : 50 이하 준주거 : 60 이하	231.10 이하	261.00 이하	23/33 이하	112 이하	준주거 일부포함
상계6 재정비촉진구역		공동주택 및 부대복리시설	3종 : 50 이하 준주거 : 60 이하	258.33 이하	305.00 이하	27/35 이하	130 이하	준주거 일부포함

※ 상계1재정비촉진구역 측량결과(순부담 면적 변경)에 따른 용적률 변경(정정)

11) 기반시설의 비용분담계획 : 변경

구역명		구역면적(㎡)	기반시설면적(㎡)					
			계획 기반시설①	계획기반시설내 국공유지②	기존기반시설내 국공유지③	유상 매입시설④	순부담(①-②-③-④)	
							면적	비율
계	기정	406,241.5	151,548.4	69,291.1	47,140.7	-	35,116.6	8.6%
	변경	405,698.0	151,171.4	72,211.9	44,498.2	-	34,461.3	8.5%
상계1구역	기정	86,976.0	33,105.3 (시설기부채납 3,241.3 포함)	9,603.7	17,288.3	-	6,213.3	7.1%
	변경	86,432.5	32,728.3 (시설기부채납 3,241.3 포함)	12,524.5	14,645.8	-	5,558.0	6.4%
상계2구역		100,842.0	28,025.0 (시설기부채납 2,663 포함)	6,510.5	11,110.1	-	10,404.4	10.3%
상계4구역		39,960.6	11,890.9	4,898.9	3,221.7	-	3,770.3	9.4%
상계5구역		112,378.0	43,835.2 (시설기부채납 3,364 포함)	24,399.0	10,276.6	-	9,159.6	8.2%
상계6구역		66,084.9	34,692.0 (시설기부채납 3,998.3 포함)	23,879.0	5,244.0	-	5,569.0	8.4%

※ 시설기부채납 면적은 건축물기부채납 환산부지 면적임
※ 순부담은 추후 사업시행인가 시 무상양도 협의 등의 내용에 따라 조정될 수 있음

12) 임대주택 건설 등 세입자 등의 주거대책 : 변경

구역명		전체 세대수	임대주택(세대)			
			소계	40㎡이하	40~50㎡	50~60㎡
합계	기정	7,652	1,536	740	693	103
	변경	7,632	1,531	733	693	105
상계1재정비촉진구역	기정	1,408	299	175	121	3
	변경	1,388	294	168	121	5
상계2재정비촉진구역		2,190	532	244	264	24
상계4재정비촉진구역		810	152	67	68	17
상계5재정비촉진구역		2,081	355	161	156	38
상계6재정비촉진구역		1,163	198	93	84	21

※ 상계1재정비촉진구역 건축배치계획 변경 및 용적률 감소에 따른 세대수 변경(감소)

13) 재정비촉진사업 시행기간 동안의 범죄예방대책 : 변경없음

14) 단계별 사업추진에 관한 사항 : 변경없음

단 계	사업기간				해당구역
	조합설립 인가시기	사업시행 인가시기	이주시기	입주시기	
1단계	2009년	2014년	2016년	2019년	상계4구역, 6구역
2단계	2009년	2019년	2021년	2024년	상계5구역
3단계	2010년, 2013년	2019년	2021년	2024년	상계1구역, 2구역

※ 단계별 추진계획은 구청장이 이주총량의 범위내에서 주민의 사업추진의지 등에 따라 조정이 가능하며, 이에 따른 사업기간의 변경 등은 경미한 변경으로 함

※ 단계별 사업추진시 이주수요가 집중되지 않도록 촉진구역별 또는 이주세대 1,000세대를 기준으로 하여 관리처분계획 인가를 분기별로 시행

15) 기타계획(에너지순환계획, 방재계획, 정보화계획, 특성화계획, 친환경건축물 가이드라인) : 변경없음

16) 광고물 관리계획 : 변경없음

17) 재정비촉진구역별 정비계획 : 변경

가) 상계1재정비촉진구역 : 변경

(1) 재정비촉진구역의 위치 및 면적 : 변경

구 분	재정비촉진사업 명칭	위 치	면 적(㎡)			비 고
			기정	변경	변경후	
변 경	상계1재정비촉진구역	자력 6구역 8블럭 9롯트 일대 (상계동 5-16번지 일대)	86,976.0	감) 543.5	86,432.5	-

※ 측량결과에 따른 면적 변경(정정)

(2) 재정비촉진계획 : 변경

(가) 토지이용계획 : 변경

구 분	명 칭	면 적(㎡)			비 율(%)	비 고
		기 정	변 경	변경후		
합계		86,976.0	감) 543.5	86,432.5	100.0	-
정비기반 시설 등	소계	29,864.0	감) 377.0	29,487.0	34.1	-
	도로	8,865.0	감) 39.4	8,825.6	10.2	-
	공원	18,447.0	감) 310.0	18,137.0	21.0	-
	공공공지	577.0	감) 46.0	531.0	0.6	-
	문화복지	1,975.0	증) 18.4	1,993.4	2.3	-
택지 (획지)	소계	57,112.0	감) 166.5	56,945.5	65.9	-
	1 - 1	56,164.0	감) 146.1	56,017.9	64.8	공동주택
	1 - 2	565.0	감) 20.4	544.6	0.6	종교시설
	1 - 3	383.0	-	383.0	0.5	종교시설

※ 측량결과에 따른 면적 변경(정정)

(나) 도시계획시설 설치계획 : 변경없음

○ 도로 : 변경없음

구 분	규 모				기 능	연장 (m)	위 치		사용 형태	최초결정일	비 고
	등 급	류 별	번 호	폭원 (m)			기점	종점			
기정	중로	3	1	12	집산 도로	699	자력6-42-9일원	자력 2-7-12일원	일반 도로	서울시고시 제2008-309호	2구역순환
기정	중로	3	2	12	집산 도로	531	자력6-7-51일원	자력6-1-21일원	일반 도로	서울시고시 제2008-309호	1구역순환
기정	소로	3	9	6	국지 도로	27	자력6-7-53일원	상계동6-49일원	일반 도로	서울시고시 제2008-309호	공원과 중복결정
기정	중로	2	6	7~15	집산 도로	160 (77)	자력6-12-17일원	상계동 61일원	일반 도로	-	-
기정	소로	3	10	6	국지 도로	140	자력6-14-1가일원	자력6-15-14일원	일반 도로	-	성림아파트 출입도로

※ 중로 2-6호선 연장항목의 괄호 항목은 상계1구역 내 연장을 의미함

○ 공원 : 변경

구 분	시설명	시설의 세분	위 치	면 적(㎡)			최초결정일	비 고
				기정	변경	변경후		
변경	공원	근린공원	상계동 6-28 일원	18,447.0	감) 310	18,137.0	서울시고시 제2008-309호 (08.09.11)	-

※ 측량결과에 따른 면적 변경(정정)

○ 공공공지 : 변경

구 분	도면표시 번호	시설명	위 치	면 적(㎡)			최초결정일	비 고
				기정	변경	변경후		
변경	8	공공공지	자력 6-1-21 일원→ 자력 6-6-41 일원	577.0	감) 46	531.0	서울시고시 제2008-309호 (08.09.11)	-

※ 측량결과에 따른 면적 변경(정정)

○ 문화시설 : 변경

구 분	도면표시 번호	시설명	위 치	면 적(㎡)			최초결정일	비 고
				기정	변경	변경후		
변경	2	문화시설	자력 6-13-16일원	1,975.0	증) 18.4	1,993.4	서울시고시 제2008-309호 (08.09.11)	건축물 기부채납 (환산부지면적 3,241.3㎡)

※ 측량결과에 따른 면적 변경(정정)

(다) 건축물의 정비·개량 및 건축시설계획 : 변경

○ 기존 건축물의 정비·개량 계획 : 변경

결정 구분	구역구분		가구 또는 획지 구분		위 치	정비개량계획(동)					비고
	명칭	면적 (㎡)	명칭	변경 후 면적(㎡)		계	존치	개수	철거후 신축	철거 이주	
기정	상계1 재정비 촉진구역	86,976	1-1	56,164	자력 6-8-9 일대	528	-	-	528	-	-
			1-2	565	자력 6-7-57 일대						
			1-3	383	상계동 6-42일대						
변경	상계1 재정비 촉진구역	86,432.5	1-1	56,017.9	자력 6-8-9 일대	528	-	-	528	-	-
			1-2	544.6	자력 6-7-57 일대						
			1-3	383.0	상계동 6-42 일대						

※ 측량결과에 따른 면적 변경(정정)

○ 건축시설계획 : 변경

결정 구분	구역구분		가구 또는 획지구분		위 치	주용도	건폐율 (%)	용적률 (%)	높이	
	명칭	면적(㎡)	명칭	면적(㎡)					평균	최고
기정	상계1 재정비 촉진구역	86,976	1-1	56,164	자력 6-8-9 일대	공동 주택	60 이하	218.49 이하	21층 이하	25층 이하 (88m)
			1-2	565	자력 6-7-57 일대	종교 시설	건축법규에 따름			
			1-3	383	상계동 6-42일대	종교 시설	건축법규 및 개발제한구역의 지정 및 관리에 관한 특별조치법에 따름			
변경	상계1 재정비 촉진구역	86,432.5	1-1	56,017.9	자력 6-8-9 일대	공동 주택	60 이하	215.56 이하	21층 이하	25층 이하 (88m)
			1-2	544.6	자력 6-7-57 일대	종교 시설	건축법규에 따름			
			1-3	383.0	상계동 6-42일대	종교 시설	건축법규 및 개발제한구역의 지정 및 관리에 관한 특별조치법에 따름			
주택의 규모 및 규모별 건설비율		기정	· 건립예정세대 수 : 1,408세대 (임대주택 : 299세대) - 전용면적 40㎡이하 : 175세대 (12.4%) (임대주택 : 175세대) - 전용면적 40~50㎡ : 165세대 (11.7%) (임대주택 : 121세대) - 전용면적 50~60㎡ : 541세대 (38.4%) (임대주택 : 3세대) - 전용면적 60~85㎡ : 527세대 (37.4%)							
		변경	· 건립예정세대 수 : 1,388세대 (임대주택 : 294세대) - 전용면적 40㎡이하 : 178세대 (12.8%) (임대주택 : 168세대) - 전용면적 40~50㎡ : 165세대 (11.9%) (임대주택 : 121세대) - 전용면적 50~60㎡ : 498세대 (35.9%) (임대주택 : 5세대) - 전용면적 60~85㎡ : 547세대 (39.4%)							
건축물의 건축선에 관한 계획			· 건축법, 주택법 등 관련법규에 의함 · 상계재정비촉진계획에 따른 건축계획 시행지침에 따름							

※ 측량결과(순부담 면적 변경)에 따른 용적률 변경 및 건축배치계획 변경, 용적률 감소에 따른 세대수 변경(감소)

(라) 재정비촉진사업 시행계획 : 변경

구분	시행방법	시행 예정시기	사업시행 예정자	재정비촉진사업시행으로 변경 예상 주택호수	홍수 등 취약요인에 대한 검토결과	비고
기정	주택재개발사업	3단계	주택재개발조합	증 730호 (기정 678호)	-	-
변경	주택재개발사업	3단계	주택재개발조합	증 710호 (기정 678호)	-	-

※ 건축배치계획 변경 및 용적률 감소에 따른 세대수 변경

(마) 임대주택 건설에 관한 계획 : 변경

건립위치		세대수			계	비 고
		전용면적 30~40㎡ 이하	전용면적 40~50㎡ 이하	전용면적 50~60㎡ 이하		
상계1 재정비촉진구역	기정	175	121	3	299	-
	변경	168	121	5	294	-

※ 건축배치계획 변경 및 용적률 감소에 따른 임대주택 세대수 변경(감소)

나) 상계2재정비촉진구역 : 변경없음
다) 상계4재정비촉진구역 : 변경없음
라) 상계5재정비촉진구역 : 변경없음
마) 상계6재정비촉진구역 : 변경없음

18) 재정비촉진지구에 대한 도시관리계획 변경결정조서 : 변경

가) 재정비촉진지구 지정조서 : 변경

구 분	지구명	위 치	면 적(㎡)			비 고
			기정	변경	변경후	
변 경	상계재정비촉진지구	노원구 상계 3,4동 일원	473,583.1	감) 543.5	473,039.6	-

※ 상계1재정비촉진구역 측량결과에 따른 면적 변경(정정) - 지구계 변경없음

나) 용도지역 결정조서 : 변경

구분		면적(㎡)			구성비(%)
		기정	변경	변경후	
합계		473,583.1	감) 543.5	473,039.6	100
주거 지역	소계	437,201.2	감) 397.5	436,803.7	92.3
	제1종일반주거지역	64,105.7	감) 273.5	63,832.2	13.5
	제2종일반주거지역(7층)	28,654.1	-	28,654.1	6.0
	제2종일반주거지역	203,448.7	감) 124.0	203,324.7	43.0
	제3종일반주거지역	111,979.4	-	111,979.4	23.7
	준주거지역	29,013.3	-	29,013.3	6.1
녹지 지역	자연녹지지역	36,381.9	감) 146.0	36,235.9	7.7

※ 상계1재정비촉진구역 측량결과에 따른 면적 변경(정정)

다) 도시계획시설 결정조서 : 변경

(1) 교통시설 : 변경없음

○ 도로 : 변경없음

구분	규모				기능	연장(m)	위치		사용형태	최초결정일	비고
	등급	류별	번호	폭원(m)			기점	종점			
기정	대로	3	105	25~43	보조간선	2,408 (1,568)	상계동 172-2일원	남양주시계 (상계동 산159-1)	일반도로	서고2008-309 (08.09.11)	상계로
기정	중로	1	1	20~29	보조간선	1,123	상계동 95-376일원	자력2-11-4일원	일반도로	서고97-404 (97.12.13)	덕릉로
기정	중로	1	2	20	집산도로	164	자력6-53-35 일원	자력6-53-39 일원	일반도로	〃	5구역내부
기정	중로	2	1	15	보조간선	83	상계동 140-257일원	상계동 82-1일원	일반도로	〃	당고개길
기정	중로	2	5	15	집산도로	156	상계동 99-2일원	상계동 140-340일원	일반도로	〃	5구역내부
기정	중로	2	97	21~30 (18)	집산도로	18,805 (585)	상계동 95-376일원	-	일반도로	서고210호 (91.09.04)	수락산길
기정	중로	2	121	15	집산도로	790	상계동 33	상계동 산156-6	일반도로	건고197 (71.04.07)	-
기정	중로	3	1	12	집산도로	699	자력6-42-9일원	자력 2-7-12일원	일반도로	서고2008-309 (08.09.11)	2구역순환
기정	중로	3	2	12	집산도로	531	자력6-7-51일원	자력6-1-21일원	일반도로	〃	1구역순환
기정	소로	1	1	10	국지도로	27	상계동91-3일원	상계동1291일원	일반도로	서고2012-226 (12.08.23)	-
기정	소로	1	a	10	국지도로	76	상계동 107-863일원	상계동 107-856일원	일반도로	서고103호 (79.03.02)	-
기정	소로	2	3	8	국지도로	147	상계동 109-38일원	자력6-53-39 일원	일반도로	서고2008-309 (08.09.11)	건영아파트
기정	소로	2	4	8	국지도로	95	자력6-44-1일원	자력6-44-1일원	일반도로	〃	건영아파트
기정	소로	3	2	6	국지도로	70	자력2-23-22 일원	상계동 산152-24일원	일반도로	〃	-
기정	소로	3	3	4	국지도로	93	상계동 산152-24일원	자력2-23-5일원	일반도로	〃	-
기정	소로	3	4	6	국지도로	27	자력2-4-3일원	상계동 111-660일원	일반도로	〃	-
기정	소로	3	5	4	국지도로	102	자력2-4-12일원	상계동 111-660일원	일반도로	〃	-
기정	소로	3	6	6	국지도로	81	자력2-5-17일원	상계동 58-32일원	일반도로	〃	-
기정	소로	3	7	6	국지도로	44	상계동58-1일원	상계동 58-32일원	일반도로	〃	-
기정	소로	3	8	6	국지도로	59	상계동 58-20일원	상계동 58-15일원	일반도로	〃	-

구분	규모				기능	연장(m)	위치		사용형태	최초결정일	비고
	등급	류별	번호	폭원(m)			기점	종점			
기정	소로	3	9	6	국지도로	27	자력6-7-53일원	상계동6-49일원	일반도로	〃	공원과 중복결정
기정	중로	2	4	18	특수도로	28	상계동 117-17일원	상계동 117-15일원	보행자전용도로	〃	-
기정	중로	2	6	7~15	집산도로	160 (77)	자력6-12-17일원	상계동 61일원	일반도로	-	-
기정	소로	3	10	6	국지도로	140	자력6-14-1가일원	자력6-15-14일원	일반도로	-	성림아파트 출입도로
기정	소로	3	11	6	국지도로	34	자력 2-11-14일원	자력 2-11-11일원	일반도로	-	-

※ 연장항목의 괄호 항목은 공사 예정인 구간의 길이를 의미함
※ 중로 2-6호선 연장항목의 괄호 항목은 상계1구역 내 연장을 의미함

○ 철도 : 변경없음
○ 주차장 : 변경없음

(2) 공간시설 : 변경
○ 공원 : 변경

구분	시설명	시설의 세분	위치	면적(㎡)			최초결정일	비고
				기정	변경	변경후		
기정	공원	도시자연공원	상계동 산151-1 일원	6,691,790 (16,674)	-	6,691,790 (16,674)	건고138 (77.07.09)	-
변경	공원	근린공원	상계동 6-28 일원	18,447.0	감) 310	18,137.0	서울시고시 제2008-309호 (08.09.11)	-
기정	공원	문화공원	자력 6-39-1일원	6,600.0	-	6,600.0	서울시고시 제2008-309호 (08.09.11)	-
기정	공원	문화공원	상계동 82-8 일원	4,541.0	-	4,541.0	서울시고시 제2008-309호 (08.09.11)	-
기정	공원	소공원	상계동 117-13 일원	602.0	-	602.0	서울시고시 제2008-309호 (08.09.11)	-
기정	공원	소공원	상계동 138-176 일원	663.0	-	663.0	서울시고시 제2018-214호 (18.7.12)	-
기정	공원	소공원	자력 2-4-7 일원	1,195.0	-	1,195.0	-	-

※ 면적 중 ( )안은 촉진지구 내 면적
※ 상계1재정비촉진구역 측량결과에 따른 면적 변경(정정)

○ 녹지 : 변경없음
○ 공공공지 : 변경

구 분	도면표시 번호	시설명	위 치	면 적(㎡)			최초결정일	비 고
				기정	변경	변경후		
기정	1	공공공지	상계동 95-379 일원	2,372.0	-	2,372.0	서울시고시 제2008-309호 (08.09.11)	-
기정	2	공공공지	상계동140-257 일원	2,173.0	-	2,173.0	서울시고시 제2008-309호 (08.09.11)	-
기정	3	공공공지	상계동140-271 일원	474.9	-	474.9	서울시고시 제2008-309호 (08.09.11)	-
기정	5	공공공지	자력 6-41-1 일원	1,698.8	-	1,698.8	서울시고시 제2008-309호 (08.09.11)	-
기정	6	공공공지	자력 6-53-39 일원	7,129.2	-	7,129.2	서울시고시 제2008-309호 (08.09.11)	-
변경	8	공공공지	자력 6-6-41 일원	577.0	감) 46	531.0	서울시고시 제2008-309호 (08.09.11)	-

※ 상계1재정비촉진구역 측량결과에 따른 면적 변경(정정)

(3) 유통·공급시설 : 변경없음
○ 열공급설비 : 변경없음
○ 열수도공급설비 : 변경없음

(4) 공공·문화체육시설 : 변경
○ 공공청사 : 변경없음
○ 학교 : 변경없음
○ 문화시설 : 변경

구 분	도면표시 번호	시설명	위 치	면 적(㎡)			최초결정일	비 고
				기정	변경	변경후		
변경	2	문화시설	자력 6-13-16일원	1,975.0	증) 18.4	1,993.4	서울시고시 제2008-309호 (08.09.11)	건축물 기부채납 (환산부지면적 3,241.3㎡)
기정	3	문화시설	자력 2-23-10일원	1,636.0	-	1,636.0	-	건축물 기부채납 (환산부지면적 2,663㎡) 관리청:노원구

※ 상계1재정비촉진구역 측량결과에 따른 면적 변경(정정)

○ 사회복지시설 : 변경없음

(5) 방재시설 : 변경없음


○ 하천 : 변경없음

5. 기타 재정비촉진계획 수립 관련 사항은 「상계 재정비촉진지구 재정비촉진계획 결정도서」에 명시


6. 관계도면 및 기타 자세한 내용은 재정비촉진계획 결정도서 참조

7. 시민의 열람편의를 위하여 서울특별시 주거사업과(☎02-2133-7228) 및 노원구 도시재생과(☎02-2116-3926)에 관계도서를 비치하여 열람하고 있습니다.

■상계1 재정비촉진구역 결정도(기정)

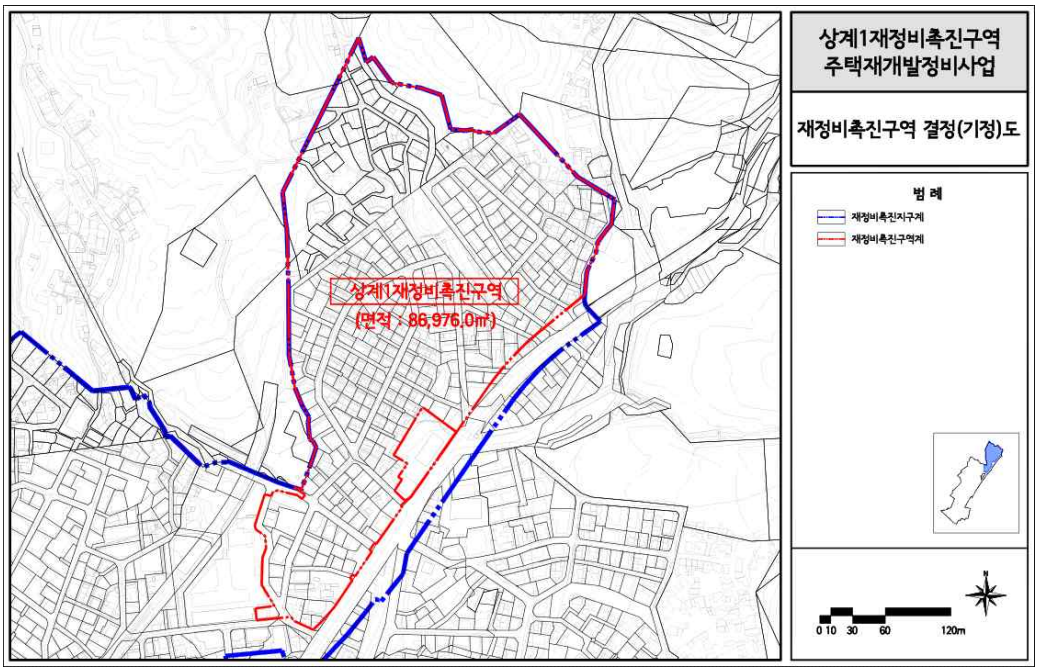


■상계1 재정비촉진구역 결정도(변경)

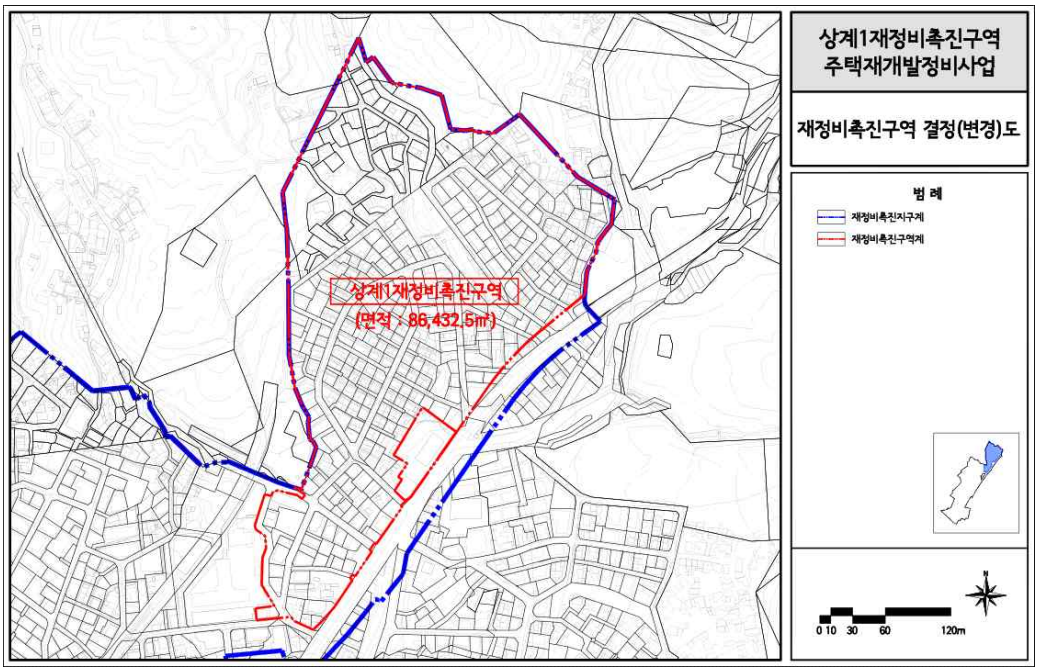


※ 측량성과에 따른 면적 변경(정정) - 구역계 변경없음


■상계1 재정비촉진구역 용도지역·지구 결정도(변경없음)

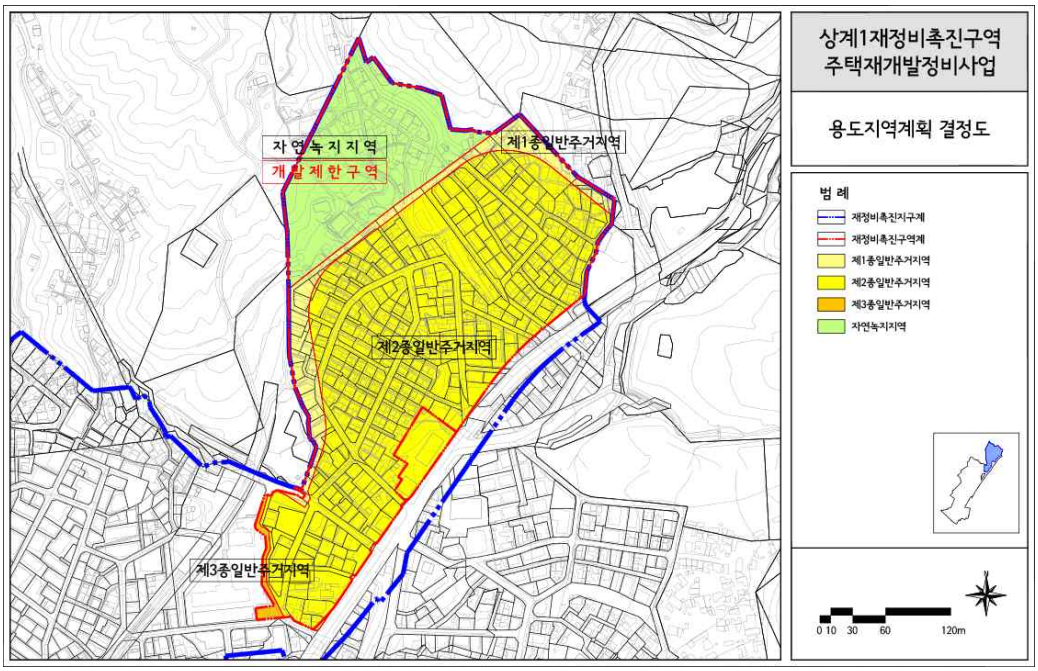


■상계1 재정비촉진구역 도시계획시설 결정도(변경없음)

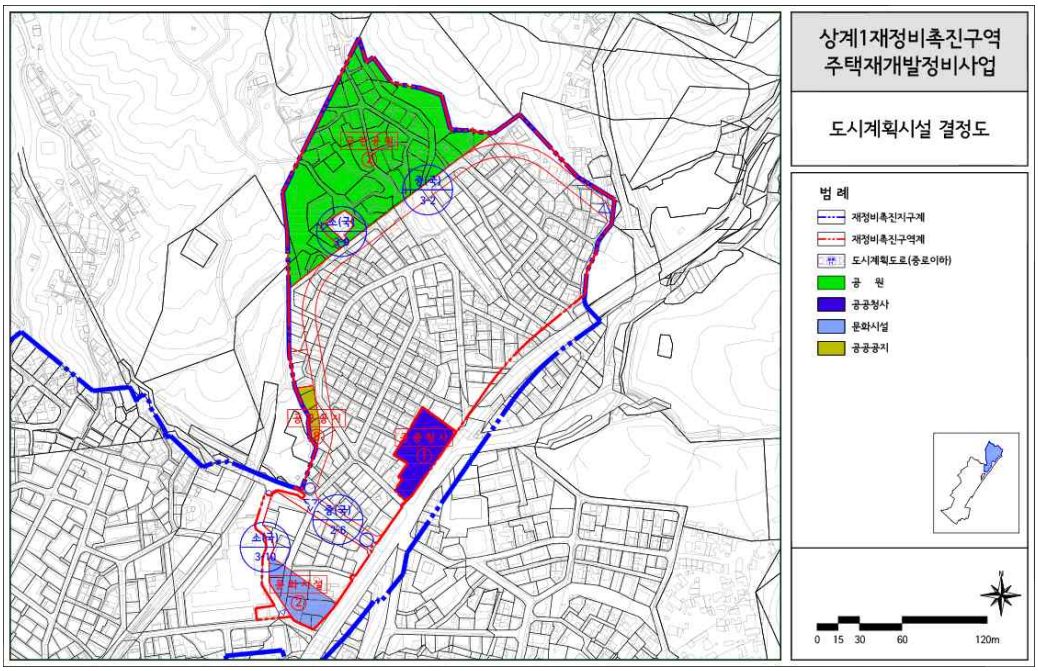

■상계1 재정비촉진구역 재정비촉진계획 결정도(기정)

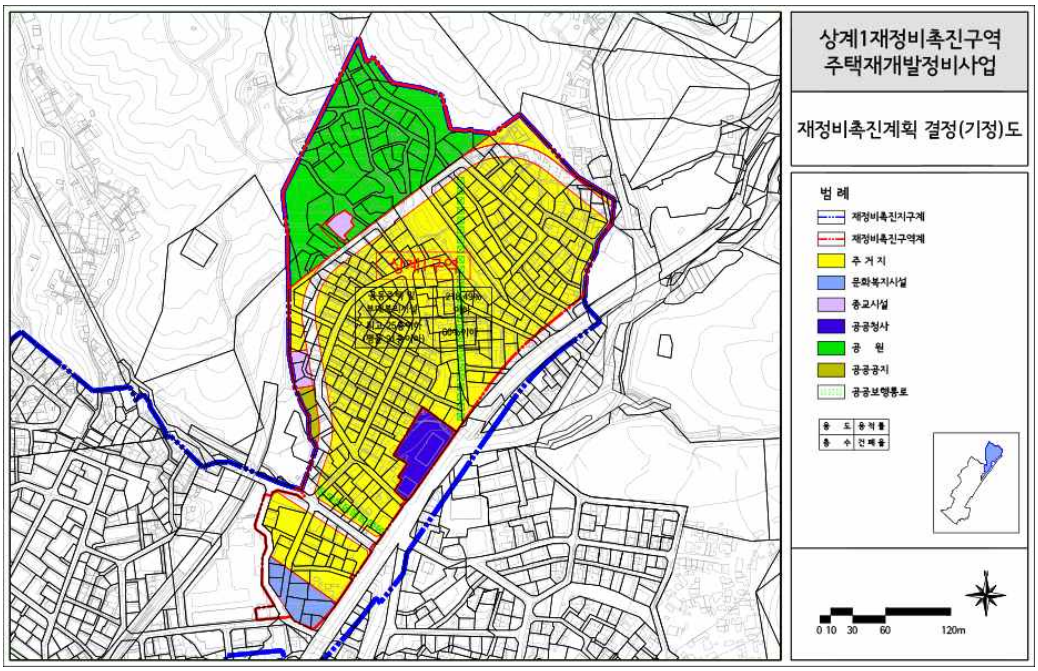

■상계1 재정비촉진구역 재정비촉진계획 결정도(변경)

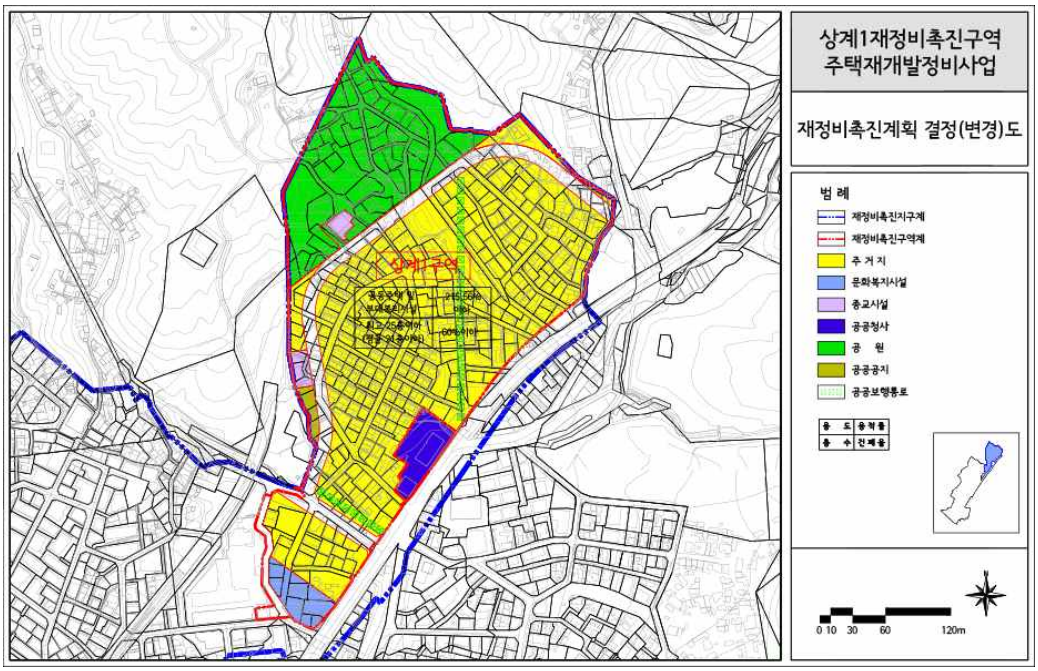

◈ 서울특별시고시 제2019-205호

여객자동차운수사업용자동차(마을버스) 차령연장 고시

「여객자동차운수사업법 시행령」 제40조제1항 관련 별표 2의 규정에 따라 여객자동차운수사업용자동차(마을버스)의 차령연장 요건을 고시한 「여객자동차운수사업용자동차(마을버스) 차령연장 고시」(서울특별시고시 제2015-2호)를 다음과 같이 개정하여 고시합니다.

2019년 6월 27일
서 울 특 별 시 장

1. 목적

차량제작기술의 발달 및 도로 운행여건 개선 등에 따른 차량 내구성의 향상, 운행 안전성 강화를 고려하고 여객자동차운수사업자의 경영부담을 완화하기 위함

2. 대상자동차

「여객자동차운수사업법」에 의거 서울특별시(자치구 포함)에 등록한 마을버스 운송사업용 자동차 중 아래의 차량

① CNG를 연료로 사용하는 버스

② 친환경 차량(전기차·수소전기차 등)으로 대폐 예정인 경유를 연료로 하는 버스

3. 차령연장 조건

「여객자동차운수사업법 시행령」 제40조제1항 관련 별표 2에서 규정한 당해 차량의 차령만료일 전 2개월 이내 또는 연장된 차령 만료일 전 2개월 이내에 아래의 기준을 충족시키는 차량

①「자동차관리법」 제43조제1항제4호의 규정에 의한 임시검사를 받아 검사기준에 적합할 것

②「여객자동차운수사업법 시행규칙」 제44조제3항 관련 별표 4에 따른 운송사업자의 준수사항 중 자동차의 장치 및 설비 등에 관한 준수사항에 위반되지 않을 것

③「대기환경보전법」 제63조에 따른 배출가스 정밀검사를 받아 배출가스 허용기준에 적합할 것

4. 차령연장 기간

「여객자동차운수사업법 시행령」 제40조제1항 관련 별표 2에 규정된 승합자동차의 차령에 6개월을 더한 기간을 차령만료시점에 연장하되, 최대 2년을 초과하지 못함

5. 신청절차

「자동차관리법」 제43조제1항제4호에 따른 임시검사 및 「대기환경보전법」 제63조에 따른 배출가스 정밀검사를 수검한 후, 검사자가 발행하는 합격통지서를 첨부하여 차령만료일까지 관할 자치구에 신청

6. 시행일 : 2019년 6월 27일

◈ 서울특별시고시 제2019-206호

행당도시개발구역 개발계획 변경 및 실시계획변경인가 및 지형도면 고시

서울특별시 고시 제2005-389호(2005.12.15.)로 도시개발구역지정 및 개발계획 수립, 서울특별시 고시 제2007-301호(2007.8.30.)로 개발계획변경, 서울특별시 고시 제2008-270호(2008.7.31.)로 개발계획변경 및 실시계획인가, 서울특별시 고시 제2009-271호(2009.7.9.)로 개발계획변경 및 실시계획변경인가, 서울특별시 고시 제2010-418호(2010.11.18.)로 개발계획변경 및 실시계획변경인가, 서울특별시 고시 제2011-346(2011.11.24.)로 개발계획변경 및 실시계획변경 인가, 서울특별시 고시 제2012-319(2012.11.29.)로 개발계획변경 및 실시계획변경 인가, 서울특별시 고시 제2014-115(2014.03.27.)로 개발계획변경 및 실시계획변경 인가, 서울특별시 고시 제2014-175(2014.05.01.), 서울특별시 고시 제2014-244(2014.06.26.), 서울특별시 고시 제2015-186(2015.06.25.), 서울특별시 고시 제2015-408(2015.12.24.), 서울특별시 고시 제2016-398(2016.12.15.), 서울특별시 고시 제2017-219(2017.06.29.), 서울특별시 고시 제 2017-419(2017.11.23.), 서울특별시 고시 제 2018-413(2018.12.20.)로 개발계획 변경 및 실시계획변경 인가된 행당 도시개발사업의 확정측량결과 반영 및 토지이용계획 면적 변경, 사업시행기간 연장을 위한 개발계획 변경 및 실시계획변경 인가신청에 대하여, 「도시개발법」 제4조, 제17조에 따라 개발계획 변경 및 실시계획변경 인가하고, 같은 법 제9조 및 제18조, 같은 법 시행령 제15조, 제40조에 따라 이를 고시하며, 「토지이용규제기본법」 제8조 및 같은법 시행령 제7조에 따라 지형도면을 고시합니다.

2019년 6월 27일
서 울 특 별 시 장

1. 행당 도시개발사업 개발계획

가. 도시개발구역의 명칭(변경없음) : 행당 도시개발구역

나. 도시개발구역의 위치 및 면적(변경)

- 위치 : 서울특별시 성동구 행당동 87-4번지 일원
- 면적
  - 기정 : 70,677㎡
  - 변경 : 70,823.3㎡ (증 146.3㎡)

다. 도시개발구역의 지정목적(변경없음)

- 체계적인 도시개발을 도모하고, 토지이용의 효용증진 및 도시의 건전한 발전과 공공복리 증진에 기여
- 공공 및 생활편익시설의 확충으로 쾌적한 도시환경 창출
- 도시개발사업을 통한 도시공간구조의 재편

라. 도시개발사업의 시행자와 그 주된 사무소의 소재지(변경)

- 시행자
  - 기정 : 한국토지주택공사 사장 박상우
  - 변경 : 한국토지주택공사 사장 변창흠
- 사무소 소재지 : 경상남도 진주시 충의로 19(충무공동)

마. 도시개발사업의 시행기간 및 시행방법(변경)

- 시행기간
  - 기정 : 2005.12.15. ~ 2019.12.31.
    (1단계 사업준공 2019.06.30. / 2단계 사업준공 2019.12.31.)
  - 변경 : 2005.12.15. ~ 2020.12.31.
    (1단계 사업준공 2019.12.31. / 2단계 사업준공 2020.12.31.)

※ 변경사유 : 교육부 요청에 따른 대학생 연합기숙사 건립 검토 등으로 기간내 1단계 부분 준공에 어려움이 있고, 2단계 확정측량을 반영한 인허가 변경 및 준공검사기간 고려시 사업기간 연장 필요

- 시행방법 : 수용 또는 사용방식

바. 토지이용계획 및 기반시설계획(변경)

구 분		면적(㎡)								구성비(%)	
		계		1단계			2단계				
		기정	변경후	기정	변경	변경후	기정	변경	변경후	기정	변경
계		70,677.0	70,823.3	42,421.0	증)147.3	42,568.3	28,256.0	감) 1.0	28,255.0	100.0	100.0
주거용지	소 계	19,692.3	19,692.3	19,692.3	-	19,692.3	-	-	-	27.9	27.8
	주상복합용지	19,692.3	19,692.3	19,692.3	-	19,692.3	-	-	-	27.9	27.8
도시기반시설용지	소 계	33,757.7	33,958.6	14,628.7	증)201.9	14,830.6	19,129.0	감) 1.0	19,128.0	47.8	48.0
	방수설비	4,930.0	4,930.0	-	-	-	4,930.0	-	4,930.0	7.0	7.0
	공 원	4,706.0	4,706.0	-	-	-	4,706.0	-	4,706.0	6.7	6.6
	녹 지	4,743.0	4,742.0	-	-	-	4,743.0	감) 1.0	4,742.0	6.7	6.7
	공공공지	911.1	911.1	911.1	-	911.1	-	-	-	1.3	1.3
	도 로	18,042.6	18,244.5	13,717.6	증)201.9	13,919.5	4,325.0	-	4,325.0	25.5	25.8
	주차장	425.0	425.0	-	-	-	425.0	-	425.0	0.6	0.6
기타시설용지	소 계	17,227.0	17,172.4	8,100.0	감) 54.6	8,045.4	9,127.0	-	9,127.0	24.3	24.2
	자족기능시설1	3,320.0	3,320.0	-	-	-	3,320.0	-	3,320.0	4.7	4.7
	자족기능시설2	2,837.0	2,837.0	-	-	-	2,837.0	-	2,837.0	4.0	4.0
	공공용시설1	8,100.0	8,045.4	8,100.0	감) 54.6	8,045.4	-	-	-	11.4	11.3
	공공용시설2	2,970.0	2,970.0	-	-	-	2,970.0	-	2,970.0	4.2	4.2

사. 토지등의 세목 및 그 소유자에 관한 사항(변경) : 별첨

아. 도시개발구역 밖의 기반시설계획에 관한 사항(변경없음) : 해당사항 없음

자. 도시관리계획에 관한 사항(변경)

1) 도시개발구역 결정(변경)조서

구분	도면표시 번 호	구 역 명	위 치	면 적(㎡)			최 초 결정일	비고
				기 정	변 경	변경후		
변경	-	행당 도시개발구역	서울시 성동구 행당동 87-4번지 일원	70,677	증) 146.3	70,823.3	서고 제2005-389호 ('05.12.15)	-

- 변경사유서

구분	도면표시 번 호	위 치	면 적(㎡)		변경사유
			기정	변경	
변경	-	서울시 성동구 행당동 87-4번지 일원	70,677	70,823.3	· 확정측량결과에 따라 도시개발구역 면적 조정

2) 용도지역 결정(변경)조서

구 분		면 적(㎡)			구성비 (%)	비고
		기 정	변 경	변경후		
총 계		70,677	증) 146.3	70,823.3	100.0	-
주거 지역	소 계	65,053	증) 146.3	65,199.3	92.1	-
	제2종일반주거지역	30,794	증) 146.3	30,940.3	43.7	-
	제3종일반주거지역	11,678	-	11,678.0	16.5	-
	준 주 거 지 역	22,581	-	22,581.0	31.9	-
녹지 지역	소 계	5,624	-	5,624.0	7.9	-
	자 연 녹 지 지 역	5,624	-	5,624.0	7.9	-

- 변경사유서

구분	위치	용 도 지 역	면적(㎡)		결정(변경)사유
			기 정	변 경	
1	서울시 성동구 행당동 381-17번지 일원	제2종 일반주거지역	30,794	30,940.3	· 확정측량결과에 따라 제2종일반주거지역 면적 조정

3) 용도지구 결정(변경)조서(변경없음)

구분	지구명	지구의 세 분	위 치	면적 (㎡)	연장 (m)	폭원 (m)	최초 결정일	비 고
기정	광나루길	중심지 미관지구	왕십리로타리 ~광진교	202,600	6,750	양측 15	-	구역내 L=161m

4) 도시계획시설 결정(변경)조서

가) 도로 결정(변경)조서(변경)

구분	규 모				기능	연장 (m)	기점	종점	사용 형태	최초 결정일	비고
	등급	류별	번호	폭원(m)							
기정	대로	1	16	35~44	주간선	5,910 (149)	행당동 행당광장	성동교앞 (행당동 71-9)	일반 도로	-	( )는 사업내 연장임
기정	중로	1	448	20.5 ~25.5	집산 도로	444	행당동 20-28	행당동 67-9	일반 도로	'08.7.31	-
기정	중로	2	477	15~18	집산 도로	150	행당동 40-30	행당동 92-1	일반 도로	'08.7.31	-
기정	중로	3	509	12	집산 도로	61	행당동 92-1	행당동 90-4	일반 도로	'14.5.1	-
기정	소로	2	1	8	집산 도로	250	행당동 87-14	응봉동 3-16	일반 도로	'14.5.1	-
변경	소로	2	1	8	집산 도로	250	행당동 87-14	행당동 381-15	일반 도로	'14.5.1	행정구역 경계조정

※ 대로 1-16호선과 중로 1-448호선(5m) 기부채납부분은 2010년 주상복합용지 주택사업계획 승인시 결정된 사항으로 주상복합용지 사업시행자가 시행

※ 중로 1-135호선, 중로 1-149호선은 도시개발구역 외 도시계획도로로 2005년 도시개발사업 구역지정시 변경사항으로 도로결정(변경) 조서에서 삭제함

※ 자족기능시설 활성화를 위한 도시개발구역 외 도로(중로 1-149호선) 일부구간 행당도시개발사업 사업시행자 도로 조기개설 비용분담

나) 철도 결정(변경)조서(변경없음)

구분	도면표시 번 호	시설명	시설의 종 류	위 치			연 장 (m)	면 적 (㎡)	비고
				기 점	종 점	주 요 경과지			
기정	1	철도 (분당선)	일반철도 (본선)	왕십리역 구내	삼성동 172-20	-	6,830	190,795	구역내 L=510m

※ 분당선 사업시행자(한국철도시설공단)의 변경사항 반영

다) 주차장 결정(변경)조서(변경)

구분	도면표시 번 호	시설명	위 치		면 적(㎡)			최 초 결정일	비고
			기 정	변 경	기 정	변 경	변경후		
변경	가	주차장	응봉동 6-10일대	행당동 381-21일대	425	-	425	'14.5.1	행정구역 경계조정

라) 광장 결정(변경)조서(변경없음)

구분	도면표시 번 호	시설명	시설의 종 류	위 치	면 적(㎡)			최 초 결정일	비고
					기 정	변 경	변경후		
기정	1	광 장	교통광장	행당동 20-28일대	16,850.7 (1,915.7)	-	16,850.7 (1,915.7)	' 72.9.1	( )는 구역내 면적임

마) 공원 결정(변경)조서(변경없음)

구분	도면표시 번 호	공원명	시설의 종 류	위 치	면 적(㎡)			최 초 결정일	비고
					기 정	변 경	변경후		
기정	1	공 원	어린이 공 원	행당동 90-2일대	4,706	-	4,706	' 08. 7.31	-

바) 녹지 결정(변경)조서(변경)

구분	도면표시 번 호	시설명	시설의 종 류	위 치	면 적(㎡)			최 초 결정일	비고
					기 정	변 경	변경후		
-	계	녹 지	-	-	4,743	감) 1	4,742	-	-
변경	1	녹 지	완충녹지	행당동 87-9일대	3,825	감) 1	3,824	' 81.9.29	-
기정	2	녹 지	연결녹지	행당동 84-25일대	918	-	918	' 08.7.31	-

- 변경사유서

도면표시 번 호	시 설 명	변 경 내 용	변 경 사 유
1	녹 지	· 완충녹지 면적감소 (감 1㎡) - 면적 : 3,825㎡ → 3,824㎡	· 현황측량결과에 따라 면적 변경

사) 공공공지 결정(변경)조서(변경없음)

구분	도면표시 번 호	시설명	위 치	면 적(㎡)			최 초 결정일	비고
				기 정	변 경	변경후		
기정	가	공공공지	행당동 40-19 일대	911.1	-	911.1	'14.5.1	-

※ 2010년 주상복합용지 주택사업계획 승인시 결정된 사항으로 주상복합용지 사업시행자가 시행

아) 방수설비 결정(변경)조서(변경없음)

구분	도면표시 번 호	시설명	위 치	면 적(㎡)			최 초 결정일	비고
				기 정	변 경	변경후		
기정	1	방수설비	행당동 90-1일대	4,930	-	4,930	' 91.8.17	-

2. 행당 도시개발사업 실시계획인가

가. 사업의 명칭(변경없음) : 행당 도시개발사업

나. 사업의 목적(변경없음)

- 체계적인 도시개발을 도모하고, 토지이용의 효용증진 및 도시의 건전한 발전과 공공복리 증진에 기여
- 공공 및 생활편익시설의 확충으로 쾌적한 도시환경 창출
- 도시개발사업을 통한 도시공간구조의 재편

다. 도시개발구역의 위치 및 면적

- 위치(변경없음) : 서울특별시 성동구 행당동 87-4번지 일원
- 면적(변경)
  - 기정 : 70,677㎡
  - 변경 : 70,823.3㎡ (증 146.3㎡)

라. 시행자(변경)

- 기정 : 한국토지주택공사 사장 박상우
- 변경 : 한국토지주택공사 사장 변창흠

마. 도시개발사업의 시행기간 및 시행방법(변경)

- 기정 : 2005.12.15. ~ 2019.12.31.
  (1단계 사업준공 2019.06.30. / 2단계 사업준공 2019.12.31.)
- 변경 : 2005.12.15. ~ 2020.12.31.
  (1단계 사업준공 2019.12.31. / 2단계 사업준공 2020.12.31.)

※ 변경사유 : 교육부 요청에 따른 대학생 연합기숙사 건립 검토 등으로 기간내 1단계 부분 준공에 어려움이 있고, 2단계 확정측량을 반영한 인허가 변경 및 준공검사기간 고려시 사업기간 연장 필요

바. 시행방식(변경없음)

- 수용 또는 사용방식

사. 도시관리계획의 결정 내용

1) 도시개발구역 결정(변경)조서

구분	도면표시 번 호	구 역 명	위 치	면 적(㎡)			최 초 결정일	비고
				기 정	변 경	변경후		
변경	-	행당 도시개발구역	서울시 성동구 행당동 87-4번지 일원	70,677	증) 146.3	70,823.3	서고 제2005-389호 ('05.12.15)	-

- 변경사유서

구분	도면표시 번 호	위 치	면 적(㎡)		변경사유
			기정	변경	
변경	-	서울시 성동구 행당동 87-4번지 일원	70,677	70,823.3	· 확정측량결과에 따라 도시개발구역 면적 조정

2) 지구단위계획구역 결정(변경)조서

구분	도면표시 번 호	구 역 명	위 치	면 적(㎡)			최 초 결정일	비고
				기 정	변 경	변경후		
변경	-	행당 지구단위계획구역	성동구 행당동 87-4번지 일원	70,677	증) 146.3	70,823.3	서고 제2005-389호 ('05.12.15)	-

- 변경사유서

구분	도면표시 번 호	위 치	면 적(㎡)		변경사유
			기정	변경	
변경	-	서울시 성동구 행당동 87-4번지 일원	70,677	70,823.3	· 확정측량결과에 따라 지구단위계획구역 면적 조정

3) 용도지역 결정(변경)조서

구 분		면 적(㎡)									구성비 (%)
		기 정	변 경	변경후							
				계	1단계			2단계			
					기정	변경	변경후	기정	변경	변경후	
합 계		70,677	증)146.3	70,823.3	42,421	증)147.3	42,568.3	28,256	감) 1.0	28,255	100.0
주거지역	제2종 일반주거지역	30,794	증)146.3	30,940.3	19,840	증)147.3	19,987.3	10,954	감) 1.0	10,953	43.7
	제3종 일반주거지역	11,678	-	11,678	-	-	-	11,678	-	11,678	16.5
	준주거지역	22,581	-	22,581	22,581	-	22,581	-	-	-	31.9
녹지지역	자연녹지지역	5,624	-	5,624	-	-	-	5,624	-	5,624	7.9

- 변경사유서

구분	위치	용 도 지 역	면적(㎡)		결정(변경)사유
			기 정	변 경	
1	서울시 성동구 행당동 381-17번지 일원	제2종 일반주거지역	30,794	30,940.3	· 확정측량결과에 따라 제2종일반주거지역 면적 조정

4) 용도지구 결정(변경)조서(변경없음)

구분	지구명	지구의 세 분	위 치	면적 (㎡)	연장 (m)	폭원 (m)	최초 결정일	비 고
기정	광나루길	중심지 미관지구	왕십리로타리 ~광진교	202,600	6,750	양측 15	-	구역내 L=161m

5) 도시계획시설 결정(변경)조서

가. 도로(변경)

구분	규모				기능	연장(m)	기점	종점	사용형태	최초결정일	비고
	등급	류별	번호	폭원(m)							
기정	대로	1	16	35~44	주간선	5,910 (149)	행당동 행당광장	성동교앞 (행당동 71-9)	일반도로	-	( )는 사업내 연장임
기정	중로	1	448	20.5~25.5	집산도로	444	행당동 20-28	행당동 67-9	일반도로	'08.7.31	-
기정	중로	2	477	15~18	집산도로	150	행당동 40-30	행당동 92-1	일반도로	'08.7.31	-
기정	중로	3	509	12	집산도로	61	행당동 92-1	행당동 90-4	일반도로	'14.5.1	-
기정	소로	2	1	8	집산도로	250	행당동 87-14	응봉동 3-16	일반도로	'14.5.1	-
변경	소로	2	1	8	집산도로	250	행당동 87-14	행당동 381-15	일반도로	'14.5.1	행정구역 경계조정

※ 대로 1-16호선과 중로 1-448호선(5m) 기부채납부분은 2010년 주상복합용지 주택사업계획 승인시 결정된 사항으로 주상복합용지 사업시행자가 시행

※ 중로 1-135호선, 중로 1-149호선은 도시개발구역 외 도시계획도로로 2005년 도시개발사업 구역지정시 변경사항으로 도로결정(변경) 조서에서 삭제함

※ 자족기능시설 활성화를 위한 도시개발구역 외 도로(중로 1-149호선) 일부구간 행당도시개발사업 사업시행자 도로조기개설 비용분담

나. 철도 결정(변경)조서(변경없음)

구분	도면표시번호	시설명	시설의 종류	위치			연장(m)	면적(㎡)			비고
				기점	종점	주요경과지		계	1단계	2단계	
기정	1	철도 (분당선)	일반철도 (본선)	왕십리역 구내	삼성동 172-20	-	6,830	190,795	-	-	구역내 L=510m

※ 분당선 사업시행자(한국철도시설공단)의 변경사항 반영

다. 주차장 결정(변경)조서(변경)

구분	도면표시번호	시설명	위치		면적(㎡)			최초결정일	비고
			기정	변경	기정	변경	변경후		
변경	가	주차장	응봉동 6-10일대	행당동 381-21일대	425	-	425	'14.5.1	행정구역 경계조정

라. 광장 결정(변경)조서(변경없음)

구분	도면표시번호	시설명	시설의 종류	위치	면적(㎡)					최초결정일	비고
					기정	변경	변경후				
							계	1단계	2단계		
기정	1	광장	교통광장	행당동 20-28일대	16,850.7 (1,915.7)	-	16,850.7 (1,915.7)	16,850.7 (1,915.7)	-	' 72.9.1	( )는 구역내 면적임

마. 공원 결정(변경)조서(변경없음)

구분	도면표시 번 호	공원명	시설의 종 류	위 치	면 적(㎡)					최 초 결정일	비고
					기 정	변 경	변경후				
							계	1단계	2단계		
기정	1	공 원	어린이 공 원	행당동 90-2일대	4,706	-	4,706	-	4,706	'08.7.31	-

바. 녹지 결정(변경)조서(변경)

구분	도면표시번호	시설명	시설의 종 류	위 치	면 적 (㎡)							최 초 결정일	비고
					계			1단계	2단계				
					기정	변경	변경후		기정	변경	변경후		
-	계	녹지	-	-	4,743	감)1	4,742	-	4,743	감)1	4,742	-	-
변경	1	녹지	완충 녹지	행당동 87-9일대	3,825	감)1	3,824	-	3,825	감)1	3,824	'81.9.29	-
기정	2	녹지	연결 녹지	행당동 84-25일대	918	-	918	-	918	-	918	'08.7.31	-

- 변경사유서

도면표시 번 호	시 설 명	변 경 내 용	변 경 사 유
1	녹 지	· 완충녹지 면적감소 (감 1㎡) - 면적 : 3,825㎡ → 3,824㎡	· 현황측량결과에 따라 면적 변경

사. 공공공지 결정(변경)조서(변경없음)

구분	도면표시 번 호	시설명	위 치	면 적(㎡)					최 초 결정일	비고
				기 정	변 경	변경후				
						계	1단계	2단계		
기정	가	공공공지	행당동 40-19 일대	911.1	-	911.1	911.1	-	'14.5.1	-

※ 2010년 주상복합용지 주택사업계획 승인시 결정된 사항으로 주상복합용지 사업시행자가 시행

아. 방수설비 결정(변경)조서(변경없음)

구분	도면표시 번 호	시설명	위 치	면 적 (㎡)					최 초 결정일	비고
				기 정	변 경	변경후				
						계	1단계	2단계		
기정	1	방수설비	행당동 90-1일대	4,930	-	4,930	-	4,930	'91.8.17	-

6) 획지 및 건축물 등에 관한 도시관리계획

가. 획지계획에 관한 결정(변경)조서

(1) 주상복합용지(변경없음)

도면번호	가구번호	면적(㎡)	획지						비고
			위치	면적(㎡)					
				기정	변경	변경후			
						계	1단계	2단계	
합계			-	19,692.3	-	19,692.3	19,692.3	-	-
-	주상1	19,692.3	-1 (행당동 87-4 일대)	19,692.3	-	19,692.3	19,692.3	-	-

(2) 도시기반시설용지(변경)

도면번호	가구번호	면적(㎡)	획지							비고
			위치		면적(㎡)					
			기정	변경	기정	변경	변경후			
							계	1단계	2단계	
합계			-	-	5,355.0	-	5,355.0	-	5,355.0	-
-	기반1	4,930.0	-1 (행당동 90-4 일대)	-1 (행당동 90-4 일대)	4,930.0	-	4,930.0	-	4,930.0	방수시설
		425.0	-2 (응봉동 6-10 일대)	-2 (행당동 381-21 일대)	425.0	-	425.0	-	425.0	주차장 (행정구역 경계조정)

(3) 기타시설용지(변경)

도면번호	가구번호	면적(㎡)	획지									비고
			위치		면적(㎡)							
			기정	변경	기정			변경	변경후			
					계	1단계	2단계		계	1단계	2단계	
합계			-	-	17,227.0	8,100.0	9,127.0	감) 54.6	17,172.4	8,045.4	9,127.0	-
-	기타1	3,320.0	-1-가 (응봉동 1-4 일대)	-1-가 (행당동 381-4 일대)	3,320.0	-	3,320.0	-	3,320.0	-	3,320.0	자족기능 시설1 (행정구역 경계조정)
		2,837.0	-1-나 (응봉동 3-4 일대)	-1-나 (행당동 381-11 일대)	2,837.0	-	2,837.0	-	2,837.0	-	2,837.0	자족기능 시설2 (행정구역 경계조정)
		8,045.4	-2 (행당동 84-5 일대)	-2 (행당동 84-5 일대)	8,100.0	8,100.0	-	감)54.6	8,045.4	8,045.4	-	공공용 시설 1
		2,970.0	-3 (행당동 92-6 일대)	-3 (행당동 92-6 일대)	2,970.0	-	2,970.0	-	2,970.0		2,970.0	공공용 시설 2

나. 건축물 등에 관한 결정(변경)조서(변경없음)

(1) 주상복합용지

도면번호	위치(가구번호)	구 분		계 획 내 용	
1	주상1-1	용도	허용(A)	· 공동주택 및 그 부대복리시설 · 지상부 일정부분을 포함하여 비주거용도 30% 확보 · 비주거용도 (다음 용도를 모두 포함하여 건축계획 수립) - 제1종·제2종 근린생활시설 - 문화 및 집회시설 - 판매시설 - 업무시설	
			불허(1)	· 국토의 계획 및 이용에 관한 법률 및 서울시 도시계획조례에 의거 용도지역 내에서 건축할 수 있는 건축물 이외의 용도 · 학교보건법 등 기타 법령에 의해 당해 토지에 불허되는 용도	
		건폐율		· 60%이하	
		용적률		허용용적률	330%이하
				상한용적률	400%이하
		높 이		· 최고높이 : 150m 이하	
		배 치		· 수직적 타워형으로 배치, 개방감 있는 공개공지 설치 · 주거·비주거 건물을 수직적으로 저층부에 비주거, 고층부에 주거시설 배치	
		형 태		· 건축물의 색채, 디자인, 경관 등을 주변건물과 조화되고 지역특성을 고려한 입면 권장 · 담장은 설치하지 않거나 생울타리로 설치하되 높이 1.0m이하 (단, 방음·방진을 위한 시설 제외) · 옥외광고물 설치기준은 옥외광고물 등 관리법 및 동법시행령, 서울특별시 옥외광고물 등 관련 조례에 의거 설치	
		색 채		· 건축물 외벽의 색상은 시각적 자극을 유발하는 원색사용을 지양하고, 자연색 또는 3차색 이상의 혼합색을 사용하도록 권장 (단, 자연재료 및 벽돌·석재타일 등 자재색은 그대로 적용)	
		건축선		· 건축한계선 지정 - 왕십리길변 : 10m - 완충녹지변 : 10m - 중로 1 - 448 호선변 : 3m - 중로 2 - 477 호선변 : 3m (추후기부채납을 하더라도 건축한계선의 위치변경사항은 없음)	

※ 2010년 주상복합용지 주택사업계획 승인시 결정된 사항으로 주상복합용지 사업시행자가 시행

(2) 도시기반시설용지

① 방수설비

도면번호	위치(가구번호)	구 분		계 획 내 용
1	기반1-1	용도	허용(B)	· 도시계획시설의 결정·구조 및 설치기준에 관한 규칙 제128조 '방수설비' 및 그 부대시설 (존치건축물)
			불허(2)	· 허용용도 이외의 용도
		건폐율		· 60%이하
		용적률		· 200%이하
		높 이		· 최고층수 : 5층이하
		배 치		· 기존 건축물(방수설비) 존치
		형 태		· 옥외주차장을 설치할 경우 바닥은 잔디블럭이나 투수성 포장 등을 활용한 친환경적인 재료 사용권장 · 옥상휴게공간설치 권장
		색 채		· 건축물 외벽의 색상은 시각적 자극을 유발하는 원색사용을 지양하고, 자연색 또는 3차색 이상의 혼합색을 사용하도록 권장
		건축선		· 건축한계선 지정 - 중로 1 - 149호선변 : 5m (단, 기존건축물은 제외하며 신축시 적용)

② 주차장

도면번호	위치(가구번호)	구 분		계 획 내 용
1	기반1-2	용도	허용(F)	· 주차장법 제2조에 의한 노외주차장(주차전용건축물 및 부속용도) - 지상층 연면적 70%이상 지상주차장 사용
			불허(1)	· 허용용도 이외의 용도
		건폐율		· 주차장 전용건축물 설치시 90%이하
		용적률		· 주차장 전용건축물 설치시 250%이하
		높 이		· 대지가 너비 12미터 미만의 도로에 접하는 경우: 건축물의 각 부분의 높이는 그 부분으로부터 대지에 접한 도로(대지가 둘 이상의 도로에 접하는 경우에는 가장 넓은 도로를 말한다. 이하 이 호에서 같다)의 반대쪽 경계선까지의 수평거리의 3배
		건축선		· 건축한계선 지정 - 소로 2 - 1호선변 : 2m - 중로 1 - 149호선변 : 2m

(3) 기타시설용지

① 자족기능시설1

도면번호	위치(가구번호)	구 분		계 획 내 용
1	기타-1-가	용도	허용(C)	· 도시형공장 · 벤처기업집적시설 · 소프트웨어진흥시설 · 문화 및 집회시설 : 회의장 및 전시장 · 교육연구시설 : 교육원 및 연구소 · 공공업무시설 및 일반업무시설 · 제1·2종 근린생활시설
			불허(1)	· 허용용도 이외의 용도
		건폐율		· 50%이하
		용적률		· 250%이하
		높 이		· 최고층수 : 10층이하 (단, 건축법에 의한 사선제한에 따른 높이제한 준수)
		배 치		· 남향배치 권장 · 철도안전법 등 관련법규에 의거 경원선(가장 바깥쪽궤도 끝선)으로부터 30m이내의 지역에서 건축물의 신축 등의 행위시 신고하여야 함
		형 태		· 담장은 설치하지 않거나 생울타리로 설치하되 높이 1.0m이하 (단, 경원선변 건축한계선(10m)에 수림대·방음벽 등의 시설 제외) · 옥외주차장을 설치할 경우 바닥은 잔디블럭이나 투수성 포장 등을 활용한 친환경적인 재료 사용권장 · 옥상휴게공간설치 권장
		색 채		· 건축물 외벽의 색상은 시각적 자극을 유발하는 원색사용을 지양하고, 자연색 또는 3차색 이상의 혼합색을 사용하도록 권장
		건축선		· 건축한계선 지정 – 소로 2 – 1호선변 : 2m – 중로 1 – 149호선변 : 5m (획지 및 건축물에 관한 도시관리계획결정도의 자족기능시설1 경계 기준)

② 자족기능시설2

도면번호	위치(가구번호)	구 분		계 획 내 용
1	기타-1-나	용도	허용(C)	· 도시형공장 · 벤처기업집적시설 · 소프트웨어진흥시설 · 문화 및 집회시설 : 회의장 및 전시장 · 교육연구시설 : 교육원 및 연구소 · 공공업무시설 및 일반업무시설 · 제1·2종 근린생활시설
			불허(1)	· 허용용도 이외의 용도
		건폐율		· 50%이하
		용적률		· 250%이하
		높 이		· 최고층수 : 10층이하 (단, 건축법에 의한 사선제한에 따른 높이제한 준수)
		배 치		· 남향배치 권장 · 철도안전법 등 관련법규에 의거 경원선(가장 바깥쪽궤도 끝선)으로부터 30m이내의 지역에서 건축물의 신축 등의 행위시 신고하여야 함
		형 태		· 담장은 설치하지 않거나 생울타리로 설치하되 높이 1.0m이하 (단, 경원선변 건축한계선(10m)에 수림대·방음벽 등의 시설 제외) · 옥외주차장을 설치할 경우 바닥은 잔디블럭이나 투수성 포장 등을 활용한 친환경적인 재료 사용권장 · 옥상휴게공간설치 권장
		색 채		· 건축물 외벽의 색상은 시각적 자극을 유발하는 원색사용을 지양하고, 자연색 또는 3차색 이상의 혼합색을 사용하도록 권장
		건축선		· 건축한계선 지정 - 소로 2 - 1호선변 : 2m - 중로 1 - 149호선변 : 5m (획지 및 건축물에 관한 도시관리계획결정도의 자족기능시설2 경계 기준)

③ 공공용시설1

도면번호	위치(가구번호)	구 분		계 획 내 용
	기타1-2	용도	허용(D)	· 업무시설 · 문화 및 집회시설 · 교육연구시설 · 노유자시설 · 수련시설 · 상기시설의 부대시설 (단, 공공업무시설의 경우 당해 용적률 범위내 연면적까지 가능)
			불허(1)	· 허용용도 이외의 용도 · 학교보건법 등 기타 법령에 의해 당해 토지에 불허되는 용도
		건폐율		· 60%이하
		용적률		· 200%이하
		높 이		· 최고층수 : 7층이하
		배 치		· 전면도로에 향하도록 배치
		형 태		· 담장은 설치하지 않거나 생울타리로 설치하되 높이 1.0m이하 (단, 보완을 요하는 시설일 경우 높이제한이 없는 담장설치 가능) · 옥외주차장을 설치할 경우 바닥은 잔디블럭이나 투수성 포장 등을 활용한 친환경적인 재료 사용권장 · 옥상휴게공가설치 권장
		색 채		· 건축물 외벽의 색상은 시각적 자극을 유발하는 원색사용을 지양하고, 자연색 또는 3차색 이상의 혼합색을 사용하도록 권장
		건축선		· 건축한계선 지정 - 중로 1 - 149호선변 : 5m - 중로 1 - 448호선변 : 6m - 중로 2 - 477호선변 : 3m (획지 및 건축물에 관한 도시관리계획결정도의 공공용시설1 경계 기준)

④ 공공용시설2

도면번호	위치(가구번호)	구 분		계 획 내 용
	기타1-3	용도	허용(E)	· 업무시설 · 문화 및 집회시설 · 교육연구시설 · 노유자시설 · 수련시설 · 상기시설의 부대시설 (단, 공공업무시설의 경우 당해 용적률 범위내 연면적까지 가능)
			불허(1)	· 허용용도 이외의 용도 · 학교보건법 등 기타 법령에 의해 당해 토지에 불허되는 용도
		건폐율		· 50%이하
		용적률		· 250%이하
		높 이		-
		배 치		· 전면도로에 향하도록 배치
		형 태		· 담장은 설치하지 않거나 생울타리로 설치하되 높이 1.0m이하 (단, 보완을 요하는 시설일 경우 높이제한이 없는 담장설치 가능) · 옥외주차장을 설치할 경우 바닥은 잔디블럭이나 투수성 포장 등을 활용한 친환경적인 재료 사용권장 · 옥상휴게공가설치 권장
		색 채		· 건축물 외벽의 색상은 시각적 자극을 유발하는 원색사용을 지양하고, 자연색 또는 3차색 이상의 혼합색을 사용하도록 권장
		건축선		· 건축한계선 지정 - 중로 3 - 509호선변 : 3m - 소로 2 - 1호선변 : 2m (획지 및 건축물에 관한 도시관리계획결정도의 공공용시설2 경계 기준)

7) 기타사항에 관한 도시관리계획 결정(변경) 조서(변경없음)

가) 주상복합용지

위 치	계 획 내 용	비고
주상1-1	· 교통처리에 관한 계획 - 차량출입불허구간 지정 (왕십리길변) - 차량출입구 지정 (중1-448호선변, 도로모퉁이에서 70m이상 이격) (중2-477호선변, 도로모퉁이에서 30m이상 이격) - 주차장법, 주택건설기준 등에 관한 규칙, 서울시주차장조례, 교통영향평가 심의결과 사항 등 관련법령을 준수하여 주차장 설치 - 건축계획시 서측지역과 보행연결 가능시설 설치계획이 있을 경우 반영	-
	· 대지내 공지에 관한 계획 - 왕십리길변과 및 중1-448호선과 교차지점에 공개공지(전면광장) 조성 (면적 500㎡이상) - 관목 및 교목으로 경관·유도 식재 - 왕십리민자역사에서 중랑천까지 연결되도록 완충녹지변으로 3m이상의 공공보행통로 설치	-

나) 도시기반시설용지

(1) 방수설비

위 치	계 획 내 용	비고
기반1-1	· 교통처리에 관한 계획 - 차량출입불허구간 지정 (중1-149호선변) - 차량출입구 지정 (중로 3-509호선변) - 주차장법, 주택건설기준 등에 관한 규칙, 서울시주차장조례, 교통영향평가 심의결과 사항 등 관련법령을 준수하여 주차장 설치	-
	· 대지내 공지에 관한 계획 - 중1-149호선(20m)변 건축한계선(5m)이 지정 - 공원과 어울리는 조경시설 설치	-

(2) 주차장

위 치	계 획 내 용	비고
기반1-2	· 교통처리에 관한 계획 - 차량출입불허구간 지정 (중1-149호선변) - 차량출입구 지정 (소2-1호선변) - 주차장법, 주택건설기준 등에 관한 규칙, 서울시주차장조례, 교통영향평가 심의결과 사항 등 관련법령을 준수하여 주차장 설치	-
	· 대지내 공지에 관한 계획 - 소 2-1호선(8m)변 건축한계선(2m)이 지정 - 중 1-149호선(20m)변 건축한계선(2m)이 지정 - 방수설비 및 공원과 어울리는 조경시설 설치	-

다) 기타시설용지

(1) 자족기능시설1

위 치	계 획 내 용	비고
기타1-1-가	· 교통처리에 관한 계획 - 차량출입구 지정 (중1-149호선변, 소2-1호선변) - 주차장법, 주택건설기준 등에 관한 규칙, 서울시주차장조례, 교통영향평가 심의결과 사항 등 관련법령을 준수하여 주차장 설치	-
	· 대지내 공지에 관한 계획 - 소 2-1호선(8m)변 건축한계선(2m)이 지정 - 중 1-149호선(20m)변 건축한계선(5m)이 지정 - 방수설비 및 공원과 어울리는 조경시설 설치	-

(2) 자족기능시설2

위 치	계 획 내 용	비고
기타1-1-나	· 교통처리에 관한 계획 - 차량출입구 지정 (중1-149호선변, 소2-1호선변) - 주차장법, 주택건설기준 등에 관한 규칙, 서울시주차장조례, 교통영향평가 심의결과 사항 등 관련법령을 준수하여 주차장 설치	-
	· 대지내 공지에 관한 계획 - 소 2-1호선(8m)변 건축한계선(2m)이 지정 - 중 1-149호선(20m)변 건축한계선(5m)이 지정 - 방수설비 및 공원과 어울리는 조경시설 설치	-

(3) 공공용시설1

위 치	계 획 내 용	비고
기타1-2	· 교통처리에 관한 계획 - 차량출입불허구간 (중1-149호선변, 중1-448호선변) - 차량출입구 지정 (중2-477호선변, 도로모퉁이에서 30m이격) - 주차장법, 주택건설기준 등에 관한 규칙, 서울시주차장조례, 교통영향평가 심의결과 사항 등 관련법령을 준수하여 주차장 설치 - 중 1-149호선변 건축한계선(5m)이 지정 된 지역에 공공보행통로 설치	-
	· 대지내 공지에 관한 계획 - 중 1-448호선(20.5m)변 건축한계선(6m)이 지정 - 중 1-149호선(20m)변 건축한계선(5m)이 지정 - 방수설비 및 공원과 어울리는 조경시설 설치	-

(4) 공공용시설2

위 치	계 획 내 용	비고
기타1-3	· 교통처리에 관한 계획 - 차량출입구 지정 (중3-509호선변, 소2-1호선변) - 주차장법, 주택건설기준 등에 관한 규칙, 서울시주차장조례, 교통영향평가 심의결과 사항 등 관련법령을 준수하여 주차장 설치	-
	· 대지내 공지에 관한 계획 - 소 2-1호선(8m)변 건축한계선(2m)이 지정 - 중 3-509호선(12m)변 건축한계선(3m)이 지정 - 방수설비 및 공원과 어울리는 조경시설 설치	-

아. 도시개발법 제19조에 따라 실시계획의 고시로 의제되는 인 · 허가 등의 고시 또는 공고사항 : 해당사항 없음

자. 행당 도시개발사업 개발계획 및 실시계획의 기타 세부계획은 “행당 도시개발사업 개발계획 및 실시계획(변경) 인가도서 및 지구단위계획시행지침” 참조

차. 인가된 실시계획에 관한 도서의 공람기간 및 공람장소

· 공람기간 : 고시일로부터 14일간 공람


· 공람장소 : 서울특별시청 도시활성화과 (☎ 02)2133-4642)
성동구청 도시계획과 (☎ 02)2286-5554)
한국토지주택공사 서울지역본부 (☎ 02)3496-4159)

카. 관계도면 : 별첨

· 별첨된 관계도면은 참고용 도면이므로 측량, 그 밖의 용도로 사용할 수 없습니다.

[별첨]

▨ 토지이용계획(변경없음)

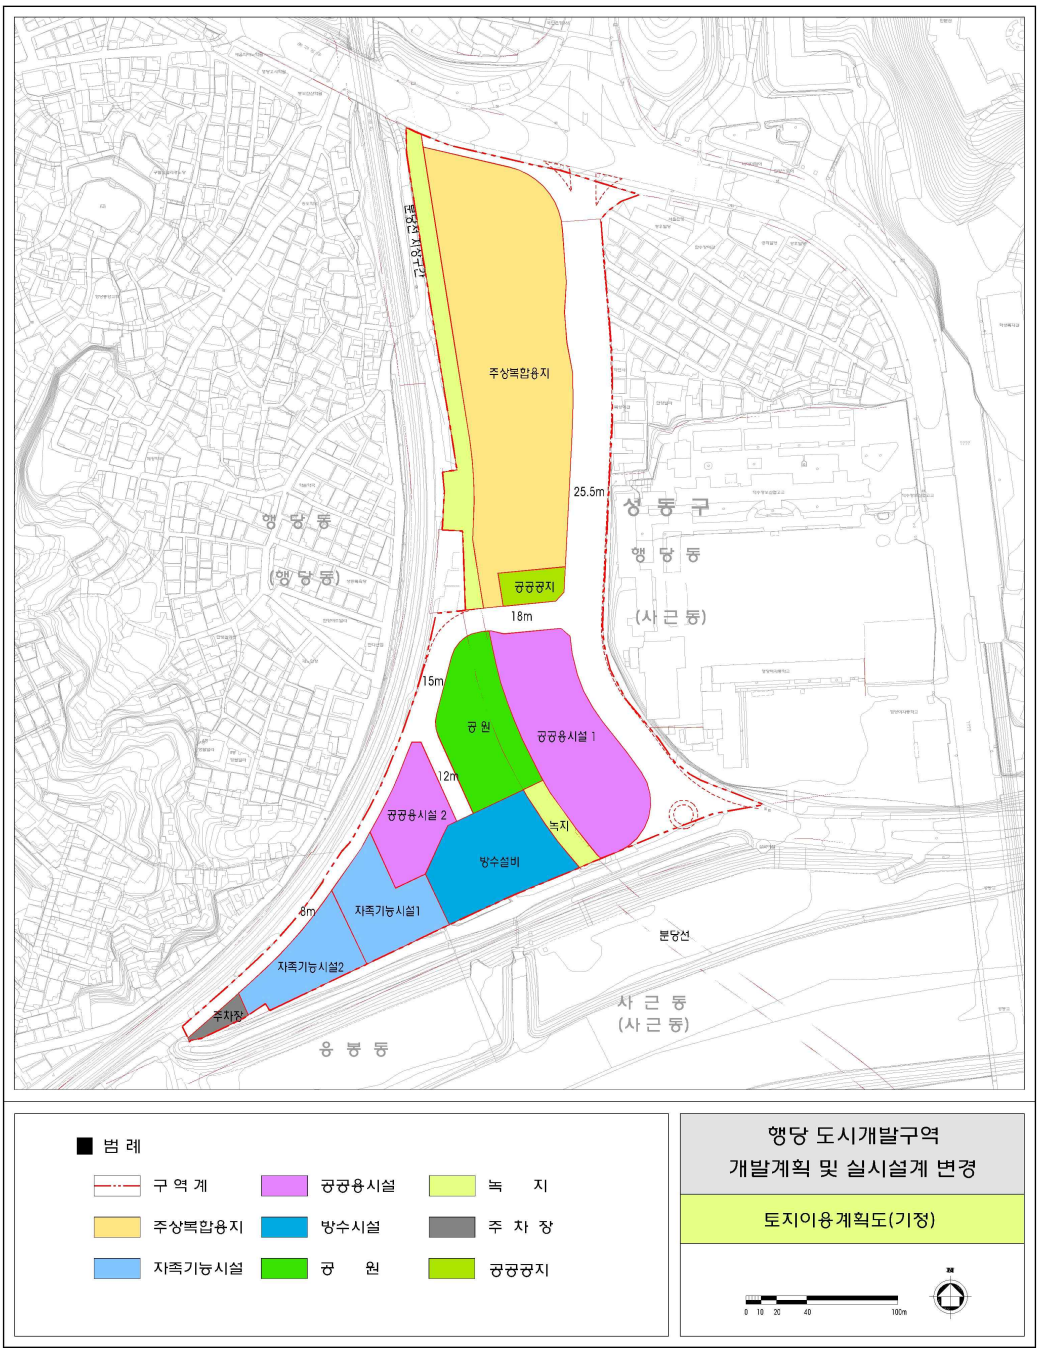


▨ 도시개발구역 결정(기정)도(변경없음)



▨ 지구단위계획구역 결정(기정)도(변경없음)




▨ 용도지역 · 지구에 관한 도시관리계획 결정(기정)도(변경없음)

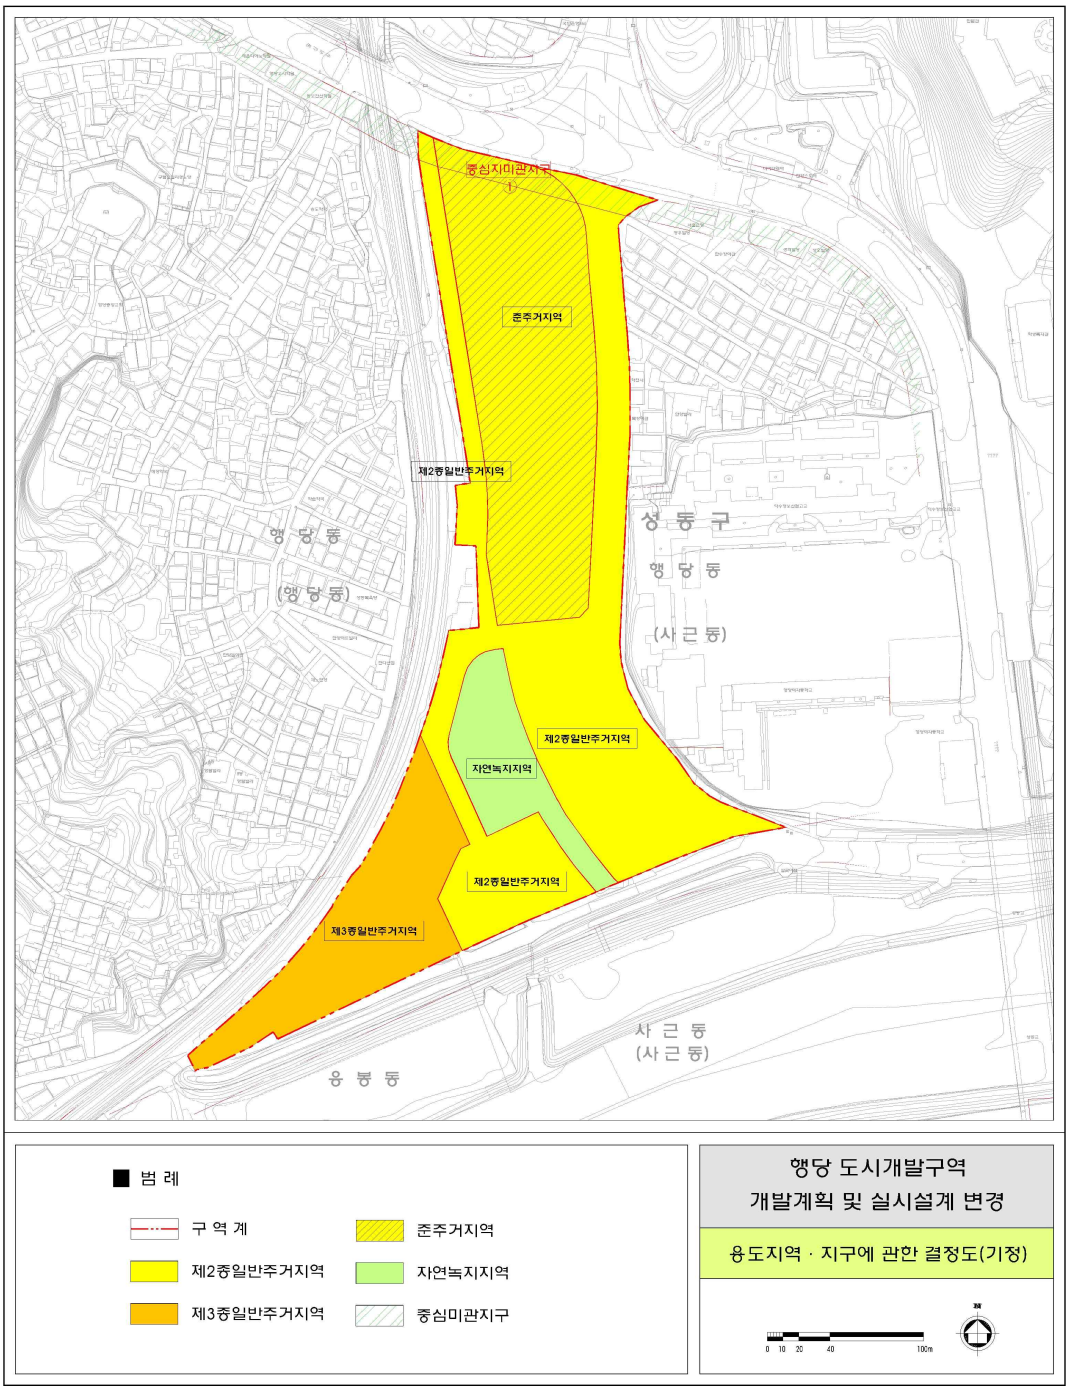

▨ 기반시설의 배치와 규모에 관한 도시관리계획 결정(기정)도(변경없음)



▨ 획지 및 건축물 등에 관한 도시관리계획 결정(기정)도(변경없음)

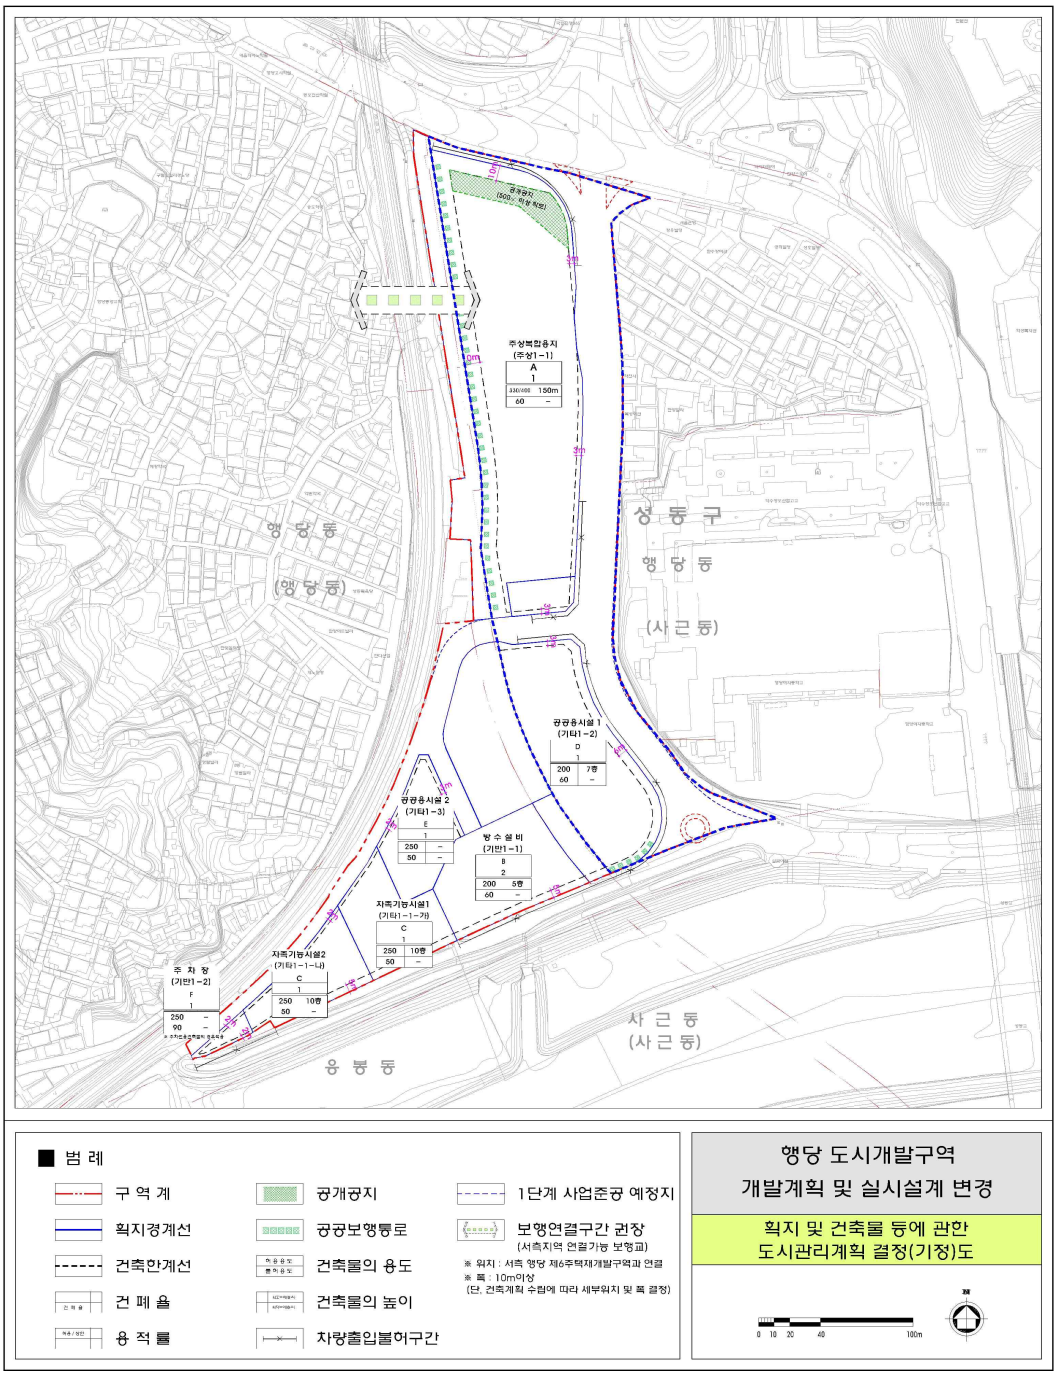

[별첨]

▨ 행당 도시개발구역 토지조서

일련번호		소재지	지번	지목	대장면적(㎡)	편입면적(㎡)	소유자	비고
합계	기정	총 254 필지	-	-	70,857.0	70,677.0	감) 1.0㎡	
	변경	총 254 필지			70,857.0	70,676.0		
1	기정	서울시 성동구 응봉동	1 - 1	대	544.0	544.0	한국토지주택공사	행정구역 경계조정
	변경	서울시 성동구 행당동	381 - 1	대	544.0	544.0	한국토지주택공사	
2	기정	서울시 성동구 응봉동	1 - 2	전	565.0	565.0	한국토지주택공사	행정구역 경계조정
	변경	서울시 성동구 행당동	381 - 2	전	565.0	565.0	한국토지주택공사	
3	기정	서울시 성동구 응봉동	1 - 3	유	1,556.0	1,556.0	서울특별시	행정구역 경계조정
	변경	서울시 성동구 행당동	381 - 3	유	1,556.0	1,556.0	서울특별시	
4	기정	서울시 성동구 응봉동	1 - 4	잡	953.0	953.0	한국토지주택공사	행정구역 경계조정
	변경	서울시 성동구 행당동	381 - 4	잡	953.0	953.0	한국토지주택공사	
5	기정	서울시 성동구 응봉동	1 - 5	유	276.0	276.0	서울특별시	행정구역 경계조정
	변경	서울시 성동구 행당동	381 - 5	유	276.0	276.0	서울특별시	
6	기정	서울시 성동구 응봉동	2 - 1	도	1,144.0	1,144.0	한국토지주택공사	행정구역 경계조정
	변경	서울시 성동구 행당동	381 - 6	도	1,144.0	1,144.0	한국토지주택공사	
7	기정	서울시 성동구 응봉동	2 - 3	임	767.0	767.0	한국토지주택공사	행정구역 경계조정
	변경	서울시 성동구 행당동	381 - 7	임	767.0	767.0	한국토지주택공사	
8	기정	서울시 성동구 응봉동	2 - 4	도	3.0	3.0	한국토지주택공사	행정구역 경계조정
	변경	서울시 성동구 행당동	381 - 8	도	3.0	3.0	한국토지주택공사	
9	기정	서울시 성동구 응봉동	2 - 5	철	73.0	73.0	한국토지주택공사	행정구역 경계조정
	변경	서울시 성동구 행당동	381 - 9	철	73.0	73.0	한국토지주택공사	
10	기정	서울시 성동구 응봉동	3 - 1	대	1,106.0	1,106.0	한국토지주택공사	행정구역 경계조정
	변경	서울시 성동구 행당동	381 - 10	대	1,106.0	1,106.0	한국토지주택공사	
11	기정	서울시 성동구 응봉동	3 - 4	대	285.0	285.0	한국토지주택공사	행정구역 경계조정
	변경	서울시 성동구 행당동	381 - 11	대	285.0	285.0	한국토지주택공사	
12	기정	서울시 성동구 응봉동	3 - 5	대	1.0	1.0	한국토지주택공사	행정구역 경계조정
	변경	서울시 성동구 행당동	381 - 12	대	1.0	1.0	한국토지주택공사	
13	기정	서울시 성동구 응봉동	3 - 14	전	105.0	105.0	한국토지주택공사	행정구역 경계조정
	변경	서울시 성동구 행당동	381 - 13	전	105.0	105.0	한국토지주택공사	
14	기정	서울시 성동구 응봉동	3 - 15	철	44.0	44.0	한국토지주택공사	행정구역 경계조정
	변경	서울시 성동구 행당동	381 - 14	철	44.0	44.0	한국토지주택공사	
15	기정	서울시 성동구 응봉동	3 - 16	철	1,028.0	1,028.0	한국토지주택공사	행정구역 경계조정
	변경	서울시 성동구 행당동	381 - 15	철	1,028.0	1,028.0	한국토지주택공사	

일련번호	소재지		지번		지목	대장면적(㎡)	편입면적(㎡)	소유자	비고
			본번	부번					
16	기정	서울시 성동구 응봉동	4	1	대	564.0	564.0	한국토지주택공사	행정구역 경계조정
	변경	서울시 성동구 행당동	381	16	대	564.0	564.0	한국토지주택공사	
17	기정	서울시 성동구 응봉동	4	2	대	335.0	335.0	한국토지주택공사	행정구역 경계조정
	변경	서울시 성동구 행당동	381	17	대	335.0	335.0	한국토지주택공사	
18	기정	서울시 성동구 응봉동	6	0	전	92.0	92.0	한국토지주택공사	행정구역 경계조정
	변경	서울시 성동구 행당동	381	18	전	92.0	92.0	한국토지주택공사	
19	기정	서울시 성동구 응봉동	6	4	천	382.0	382.0	서울특별시	행정구역 경계조정
	변경	서울시 성동구 행당동	381	19	천	382.0	382.0	서울특별시	
20	기정	서울시 성동구 응봉동	6	7	도	251.0	251.0	성동구	행정구역 경계조정
	변경	서울시 성동구 행당동	381	20	도	251.0	251.0	성동구	
21	기정	서울시 성동구 응봉동	6	10	도	176.0	176.0	성동구	행정구역 경계조정
	변경	서울시 성동구 행당동	381	21	도	176.0	176.0	성동구	
22	기정	서울시 성동구 응봉동	6	11	대	18.0	18.0	한국토지주택공사	행정구역 경계조정
	변경	서울시 성동구 행당동	381	22	대	18.0	18.0	한국토지주택공사	
23	기정	서울시 성동구 응봉동	6	12	대	10.0	10.0	한국토지주택공사	행정구역 경계조정
	변경	서울시 성동구 행당동	381	23	대	10.0	10.0	한국토지주택공사	
24	기정	서울시 성동구 응봉동	6	13	대	141.0	141.0	한국토지주택공사	행정구역 경계조정
	변경	서울시 성동구 행당동	381	24	대	141.0	141.0	한국토지주택공사	
25	기정	서울시 성동구 응봉동	6	14	도	9.0	9.0	성동구	행정구역 경계조정
	변경	서울시 성동구 행당동	381	25	도	9.0	9.0	성동구	
26	기정	서울시 성동구 응봉동	6	15	대	37.0	37.0	한국토지주택공사	행정구역 경계조정
	변경	서울시 성동구 행당동	381	26	대	37.0	37.0	한국토지주택공사	
27	기정	서울시 성동구 응봉동	6	16	도	44.0	44.0	성동구	행정구역 경계조정
	변경	서울시 성동구 행당동	381	27	도	44.0	44.0	성동구	
28	기정	서울시 성동구 응봉동	7	0	천	111.0	111.0	국(국토교통부)	행정구역 경계조정
	변경	서울시 성동구 행당동	381	28	천	111.0	111.0	국(국토교통부)	
29	기정	서울시 성동구 응봉동	9	3	천	370.0	370.0	국(국토교통부)	행정구역 경계조정
	변경	서울시 성동구 행당동	381	29	천	370.0	370.0	국(국토교통부)	
30	기정	서울시 성동구 응봉동	9	10	대	7.0	7.0	한국토지주택공사	행정구역 경계조정
	변경	서울시 성동구 행당동	381	30	대	7.0	7.0	한국토지주택공사	
31	기정	서울시 성동구 응봉동	9	11	천	33.0	33.0	국(국토교통부)	행정구역 경계조정
	변경	서울시 성동구 행당동	381	31	천	33.0	33.0	국(국토교통부)	
32	기정	서울시 성동구 응봉동	232	1	철	1.0	1.0	한국토지주택공사	행정구역 경계조정
	변경	서울시 성동구 행당동	381	32	철	1.0	1.0	한국토지주택공사	

일련번호	소재지		지번		지목	대장면적(㎡)	편입면적(㎡)	소유자	비고
			본번	부번					
33	기정	서울시 성동구 행당동	19	128	도	27.0	27.0	서울특별시	변경없음
34	기정	서울시 성동구 행당동	19	122	도	2,014.0	2,014.0	서울특별시	변경없음
35	기정	서울시 성동구 행당동	19	124	도	83.0	83.0	서울특별시	변경없음
36	기정	서울시 성동구 행당동	19	125	대	15.0	15.0	한국토지주택공사	변경없음
37	기정	서울시 성동구 행당동	19	126	도	57.0	57.0	서울특별시	변경없음
38	기정	서울시 성동구 행당동	19	127	대	302.0	302.0	한국토지주택공사	변경없음
39	기정	서울시 성동구 행당동	20	27	도	1.0	1.0	서울특별시	변경없음
40	기정	서울시 성동구 행당동	20	28	도	183.0	183.0	국(국토교통부)	변경없음
41	기정	서울시 성동구 행당동	20	29	대	2.0	2.0	한국토지주택공사	변경없음
42	기정	서울시 성동구 행당동	20	30	대	1.0	1.0	한국토지주택공사	변경없음
43	기정	서울시 성동구 행당동	20	31	대	1.0	1.0	한국토지주택공사	변경없음
44	기정	서울시 성동구 행당동	27	8	대	125.0	125.0	한국토지주택공사	변경없음
45	기정	서울시 성동구 행당동	28	27	도	26.0	26.0	한국토지주택공사	변경없음
46	기정	서울시 성동구 행당동	28	28	대	55.0	55.0	한국토지주택공사	변경없음
47	기정	서울시 성동구 행당동	37	118	도	8.0	8.0	한국토지주택공사	변경없음
48	기정	서울시 성동구 행당동	37	119	도	12.0	12.0	한국토지주택공사	변경없음
49	기정	서울시 성동구 행당동	37	120	도	13.0	13.0	한국토지주택공사	변경없음
50	기정	서울시 성동구 행당동	37	121	대	11.0	11.0	한국토지주택공사	변경없음
51	기정	서울시 성동구 행당동	40	2	대	3.0	3.0	한국토지주택공사	변경없음
52	기정	서울시 성동구 행당동	40	3	대	89.0	89.0	한국토지주택공사	변경없음
53	기정	서울시 성동구 행당동	40	4	대	26.0	26.0	한국토지주택공사	변경없음
54	기정	서울시 성동구 행당동	40	5	대	129.0	129.0	한국토지주택공사	변경없음
55	기정	서울시 성동구 행당동	40	6	대	1,339.0	1,339.0	한국토지주택공사	변경없음
56	기정	서울시 성동구 행당동	40	7	대	565.0	565.0	한국토지주택공사	변경없음
57	기정	서울시 성동구 행당동	40	9	대	702.0	702.0	한국토지주택공사	변경없음
58	기정	서울시 성동구 행당동	40	10	대	364.0	364.0	한국토지주택공사	변경없음
59	기정	서울시 성동구 행당동	40	12	대	66.0	66.0	한국토지주택공사	변경없음
60	기정	서울시 성동구 행당동	40	13	대	13.0	13.0	한국토지주택공사	변경없음
61	기정	서울시 성동구 행당동	40	14	대	7.0	7.0	한국토지주택공사	변경없음
62	기정	서울시 성동구 행당동	40	15	대	40.0	40.0	한국토지주택공사	변경없음
63	기정	서울시 성동구 행당동	40	18	답	2,020.0	2,020.0	한국토지주택공사	변경없음
64	기정	서울시 성동구 행당동	40	19	답	1,345.0	1,345.0	한국토지주택공사	변경없음
65	기정	서울시 성동구 행당동	40	22	대	572.0	572.0	한국토지주택공사	변경없음
66	기정	서울시 성동구 행당동	40	23	대	285.0	285.0	한국토지주택공사	변경없음
67	기정	서울시 성동구 행당동	40	24	대	400.0	400.0	한국토지주택공사	변경없음
68	기정	서울시 성동구 행당동	40	25	대	469.0	469.0	한국토지주택공사	변경없음
69	기정	서울시 성동구 행당동	40	28	대	161.0	161.0	한국토지주택공사	변경없음

일련번호	소재지		지번		지목	대장면적(㎡)	편입면적(㎡)	소유자	비고
			본번	부번					
70	기정	서울시 성동구 행당동	40	29	대	280.0	280.0	한국토지주택공사	변경없음
71	기정	서울시 성동구 행당동	40	30	대	245.0	245.0	한국토지주택공사	변경없음
72	기정	서울시 성동구 행당동	40	31	대	96.0	96.0	한국토지주택공사	변경없음
73	기정	서울시 성동구 행당동	40	32	대	278.0	278.0	한국토지주택공사	변경없음
74	기정	서울시 성동구 행당동	40	33	대	182.0	182.0	한국토지주택공사	변경없음
75	기정	서울시 성동구 행당동	40	38	대	284.0	284.0	한국토지주택공사	변경없음
76	기정	서울시 성동구 행당동	40	39	대	111.0	111.0	한국토지주택공사	변경없음
77	기정	서울시 성동구 행당동	40	40	대	43.0	43.0	한국토지주택공사	변경없음
78	기정	서울시 성동구 행당동	40	41	대	41.0	41.0	한국토지주택공사	변경없음
79	기정	서울시 성동구 행당동	40	42	대	135.0	135.0	한국토지주택공사	변경없음
80	기정	서울시 성동구 행당동	40	43	대	174.0	174.0	한국토지주택공사	변경없음
81	기정	서울시 성동구 행당동	40	44	대	27.0	27.0	한국토지주택공사	변경없음
82	기정	서울시 성동구 행당동	40	45	대	57.0	57.0	한국토지주택공사	변경없음
83	기정	서울시 성동구 행당동	40	46	대	206.0	206.0	한국토지주택공사	변경없음
84	기정	서울시 성동구 행당동	40	47	대	338.0	338.0	한국토지주택공사	변경없음
85	기정	서울시 성동구 행당동	40	48	대	66.0	66.0	한국토지주택공사	변경없음
86	기정	서울시 성동구 행당동	40	49	구	43.0	43.0	성동구	변경없음
87	기정	서울시 성동구 행당동	40	50	대	338.0	338.0	한국토지주택공사	변경없음
88	기정	서울시 성동구 행당동	67	9	도	2,837.0	2,837.0	성동구	변경없음
89	기정	서울시 성동구 행당동	67	22	도	13.0	13.0	성동구	변경없음
90	기정	서울시 성동구 행당동	67	10	도	171.0	171.0	성동구	변경없음
91	기정	서울시 성동구 행당동	67	11	도	2.0	2.0	성동구	변경없음
92	기정	서울시 성동구 행당동	67	12	대	16.0	16.0	한국토지주택공사	변경없음
93	기정	서울시 성동구 행당동	67	13	대	100.0	100.0	한국토지주택공사	변경없음
94	기정	서울시 성동구 행당동	67	14	대	20.0	20.0	한국토지주택공사	변경없음
95	기정	서울시 성동구 행당동	67	15	대	126.0	126.0	한국토지주택공사	변경없음
96	기정	서울시 성동구 행당동	67	16	대	45.0	45.0	한국토지주택공사	변경없음
97	기정	서울시 성동구 행당동	67	21	대	4.0	4.0	한국토지주택공사	변경없음
98	기정	서울시 성동구 행당동	67	17	대	67.0	67.0	한국토지주택공사	변경없음
99	기정	서울시 성동구 행당동	67	23	대	1.0	1.0	한국토지주택공사	변경없음
100	기정	서울시 성동구 행당동	67	18	대	87.0	87.0	한국토지주택공사	변경없음
101	기정	서울시 성동구 행당동	67	19	대	112.0	112.0	한국토지주택공사	변경없음
102	기정	서울시 성동구 행당동	67	20	대	31.0	31.0	한국토지주택공사	변경없음
103	기정	서울시 성동구 행당동	76	1	대	50.0	50.0	한국토지주택공사	변경없음
104	기정	서울시 성동구 행당동	76	2	대	182.0	182.0	한국토지주택공사	변경없음
105	기정	서울시 성동구 행당동	76	3	대	2,584.0	2,584.0	한국토지주택공사	변경없음
106	기정	서울시 성동구 행당동	76	4	대	74.0	74.0	한국토지주택공사	변경없음

일련번호	소재지		지번		지목	대장면적(㎡)	편입면적(㎡)	소유자	비고
			본번	부번					
107	기정	서울시 성동구 행당동	76	5	대	107.0	107.0	한국토지주택공사	변경없음
108	기정	서울시 성동구 행당동	76	6	대	118.0	118.0	한국토지주택공사	변경없음
109	기정	서울시 성동구 행당동	76	7	대	12.0	12.0	국(국토교통부)	변경없음
110	기정	서울시 성동구 행당동	76	8	대	14.0	14.0	국(국토교통부)	변경없음
111	기정	서울시 성동구 행당동	77	4	대	125.0	125.0	한국토지주택공사	변경없음
112	기정	서울시 성동구 행당동	77	5	잡	26.0	26.0	한국토지주택공사	변경없음
113	기정	서울시 성동구 행당동	77	6	잡	22.0	22.0	국(기획재정부)	변경없음
114	기정	서울시 성동구 행당동	77	10	잡	3.0	3.0	국(국토교통부)	변경없음
115	기정	서울시 성동구 행당동	77	11	잡	6.0	6.0	국(국토교통부)	변경없음
116	기정	서울시 성동구 행당동	77	14	대	54.0	54.0	한국토지주택공사	변경없음
117	기정	서울시 성동구 행당동	77	15	제	10.0	10.0	서울특별시	변경없음
118	기정	서울시 성동구 행당동	77	16	대	21.0	21.0	한국토지주택공사	변경없음
119	기정	서울시 성동구 행당동	78	0	대	642.0	642.0	한국토지주택공사	변경없음
120	기정	서울시 성동구 행당동	78	1	대	280.0	280.0	한국토지주택공사	변경없음
121	기정	서울시 성동구 행당동	79	0	대	41.0	41.0	한국토지주택공사	변경없음
122	기정	서울시 성동구 행당동	84	1	대	559.0	559.0	한국토지주택공사	변경없음
123	기정	서울시 성동구 행당동	84	2	답	340.0	340.0	한국토지주택공사	변경없음
124	기정	서울시 성동구 행당동	84	3	대	271.0	271.0	한국토지주택공사	변경없음
125	기정	서울시 성동구 행당동	84	4	대	271.0	271.0	한국토지주택공사	변경없음
126	기정	서울시 성동구 행당동	84	5	대	271.0	271.0	한국토지주택공사	변경없음
127	기정	서울시 성동구 행당동	84	6	대	268.0	268.0	한국토지주택공사	변경없음
128	기정	서울시 성동구 행당동	84	7	대	258.0	258.0	한국토지주택공사	변경없음
129	기정	서울시 성동구 행당동	84	8	대	175.0	175.0	한국토지주택공사	변경없음
130	기정	서울시 성동구 행당동	84	9	도	459.0	459.0	한국토지주택공사	변경없음
131	기정	서울시 성동구 행당동	84	10	답	659.0	659.0	한국토지주택공사	변경없음
132	기정	서울시 성동구 행당동	84	12	유	196.0	196.0	서울특별시	변경없음
133	기정	서울시 성동구 행당동	84	14	도	1.0	1.0	한국토지주택공사	변경없음
134	기정	서울시 성동구 행당동	84	15	도	41.0	41.0	한국토지주택공사	변경없음
135	기정	서울시 성동구 행당동	84	16	대	64.0	64.0	국(국토교통부)	변경없음
136	기정	서울시 성동구 행당동	84	17	답	39.0	39.0	한국토지주택공사	변경없음
137	기정	서울시 성동구 행당동	84	18	답	26.0	26.0	한국토지주택공사	변경없음
138	기정	서울시 성동구 행당동	84	19	도	10.0	10.0	국(국토교통부)	변경없음
139	기정	서울시 성동구 행당동	84	20	대	10.0	10.0	국(국토교통부)	변경없음
140	기정	서울시 성동구 행당동	84	21	대	25.0	25.0	국(국토교통부)	변경없음
141	기정	서울시 성동구 행당동	84	22	도	125.0	125.0	국(국토교통부)	변경없음
142	기정	서울시 성동구 행당동	84	23	도	11.0	11.0	국(국토교통부)	변경없음
143	기정	서울시 성동구 행당동	84	24	답	22.0	22.0	국(국토교통부)	변경없음

일련번호	소재지		지번		지목	대장면적(㎡)	편입면적(㎡)	소유자	비고
			본번	부번					
144	기정	서울시 성동구 행당동	84	25	답	220.0	220.0	국(국토교통부)	변경없음
145	기정	서울시 성동구 행당동	84	26	도	8.0	8.0	국(국토교통부)	변경없음
146	기정	서울시 성동구 행당동	84	27	답	65.0	65.0	국(국토교통부)	변경없음
147	기정	서울시 성동구 행당동	85	1	전	76.0	76.0	한국토지주택공사	변경없음
148	기정	서울시 성동구 행당동	86	1	대	331.0	331.0	한국토지주택공사	변경없음
149	기정	서울시 성동구 행당동	86	3	대	202.0	202.0	한국토지주택공사	변경없음
150	기정	서울시 성동구 행당동	86	4	답	314.0	314.0	한국토지주택공사	변경없음
151	기정	서울시 성동구 행당동	87	1	대	2,348.0	2,348.0	한국토지주택공사	변경없음
152	기정	서울시 성동구 행당동	87	19	대	222.0	222.0	한국토지주택공사	변경없음
153	기정	서울시 성동구 행당동	87	15	철	1,074.0	1,054.0	국(국토교통부)	현황측량(감1.0)
	변경	서울시 성동구 행당동	87	15	철	1,074.0	1,053.0	국(국토교통부)	
154	기정	서울시 성동구 행당동	87	4	대	1,147.0	1,147.0	한국토지주택공사	변경없음
155	기정	서울시 성동구 행당동	87	6	대	577.0	577.0	한국토지주택공사	변경없음
156	기정	서울시 성동구 행당동	87	18	대	117.0	117.0	한국토지주택공사	변경없음
157	기정	서울시 성동구 행당동	87	7	대	55.0	55.0	한국토지주택공사	변경없음
158	기정	서울시 성동구 행당동	87	8	대	12.0	12.0	한국토지주택공사	변경없음
159	기정	서울시 성동구 행당동	87	20	대	474.0	474.0	국(국토교통부)	변경없음
160	기정	서울시 성동구 행당동	87	9	대	238.0	164.0	국(국토교통부)	변경없음
161	기정	서울시 성동구 행당동	87	10	대	1.0	1.0	국(국토교통부)	변경없음
162	기정	서울시 성동구 행당동	87	11	대	120.0	120.0	국(국토교통부)	변경없음
163	기정	서울시 성동구 행당동	87	17	철	84.0	80.0	국(국토교통부)	변경없음
164	기정	서울시 성동구 행당동	87	14	철	1,779.0	1,774.0	한국토지주택공사	변경없음
165	기정	서울시 성동구 행당동	88	1	전	69.0	69.0	한국토지주택공사	변경없음
166	기정	서울시 성동구 행당동	89	1	전	309.0	309.0	한국토지주택공사	변경없음
167	기정	서울시 성동구 행당동	89	3	전	856.0	856.0	한국토지주택공사	변경없음
168	기정	서울시 성동구 행당동	89	4	구	1,630.0	1,630.0	성동구	변경없음
169	기정	서울시 성동구 행당동	89	5	구	460.0	460.0	성동구	변경없음
170	기정	서울시 성동구 행당동	89	8	전	50.0	49.0	한국토지주택공사	변경없음
171	기정	서울시 성동구 행당동	89	9	전	857.0	856.0	한국토지주택공사	변경없음
172	기정	서울시 성동구 행당동	89	10	전	23.0	23.0	한국토지주택공사	변경없음
173	기정	서울시 성동구 행당동	89	11	전	260.0	260.0	한국토지주택공사	변경없음
174	기정	서울시 성동구 행당동	89	12	구	14.0	14.0	성동구	변경없음
175	기정	서울시 성동구 행당동	89	13	구	165.0	165.0	성동구	변경없음
176	기정	서울시 성동구 행당동	89	14	전	16.0	16.0	한국토지주택공사	변경없음
177	기정	서울시 성동구 행당동	89	28	전	75.0	75.0	한국토지주택공사	변경없음
178	기정	서울시 성동구 행당동	89	15	전	475.0	454.0	국(국토교통부)	변경없음
179	기정	서울시 성동구 행당동	89	16	전	178.0	178.0	국(국토교통부)	변경없음

일련번호	소재지		지번		지목	대장면적(㎡)	편입면적(㎡)	소유자	비고
			본번	부번					
180	기정	서울시 성동구 행당동	89	17	전	381.0	381.0	국(국토교통부)	변경없음
181	기정	서울시 성동구 행당동	89	18	구	43.0	43.0	성동구	변경없음
182	기정	서울시 성동구 행당동	89	19	구	140.0	140.0	성동구	변경없음
183	기정	서울시 성동구 행당동	89	20	구	9.0	9.0	성동구	변경없음
184	기정	서울시 성동구 행당동	89	27	전	151.0	108.0	국(국토교통부)	변경없음
185	기정	서울시 성동구 행당동	89	22	전	74.0	74.0	국(국토교통부)	변경없음
186	기정	서울시 성동구 행당동	89	23	구	26.0	26.0	성동구	변경없음
187	기정	서울시 성동구 행당동	89	24	전	77.0	77.0	국(국토교통부)	변경없음
188	기정	서울시 성동구 행당동	90	1	전	965.0	965.0	한국토지주택공사	변경없음
189	기정	서울시 성동구 행당동	90	2	전	1,422.0	1,422.0	한국토지주택공사	변경없음
190	기정	서울시 성동구 행당동	90	3	전	132.0	132.0	한국토지주택공사	변경없음
191	기정	서울시 성동구 행당동	90	4	유	1,003.0	1,003.0	서울특별시	변경없음
192	기정	서울시 성동구 행당동	90	5	전	16.0	16.0	한국토지주택공사	변경없음
193	기정	서울시 성동구 행당동	90	6	전	2.0	2.0	한국토지주택공사	변경없음
194	기정	서울시 성동구 행당동	90	7	전	39.0	39.0	한국토지주택공사	변경없음
195	기정	서울시 성동구 행당동	90	8	전	10.0	10.0	한국토지주택공사	변경없음
196	기정	서울시 성동구 행당동	90	9	전	117.0	117.0	국(국토교통부)	변경없음
197	기정	서울시 성동구 행당동	90	10	전	15.0	15.0	국(국토교통부)	변경없음
198	기정	서울시 성동구 행당동	90	11	전	52.0	52.0	국(국토교통부)	변경없음
199	기정	서울시 성동구 행당동	90	12	전	287.0	287.0	국(국토교통부)	변경없음
200	기정	서울시 성동구 행당동	90	13	전	51.0	51.0	국(국토교통부)	변경없음
201	기정	서울시 성동구 행당동	90	14	전	82.0	82.0	국(국토교통부)	변경없음
202	기정	서울시 성동구 행당동	90	15	유	37.0	37.0	서울특별시	변경없음
203	기정	서울시 성동구 행당동	90	16	유	1.0	1.0	서울특별시	변경없음
204	기정	서울시 성동구 행당동	91	1	전	760.0	760.0	한국토지주택공사	변경없음
205	기정	서울시 성동구 행당동	92	1	답	476.0	476.0	한국토지주택공사	변경없음
206	기정	서울시 성동구 행당동	92	3	답	694.0	694.0	한국토지주택공사	변경없음
207	기정	서울시 성동구 행당동	92	4	답	149.0	149.0	한국토지주택공사	변경없음
208	기정	서울시 성동구 행당동	92	5	답	26.0	26.0	한국토지주택공사	변경없음
209	기정	서울시 성동구 행당동	92	6	답	393.0	393.0	한국토지주택공사	변경없음
210	기정	서울시 성동구 행당동	92	7	답	13.0	13.0	한국토지주택공사	변경없음
211	기정	서울시 성동구 행당동	153	1	대	182.0	182.0	한국토지주택공사	변경없음
212	기정	서울시 성동구 행당동	153	5	대	63.0	63.0	한국토지주택공사	변경없음
213	기정	서울시 성동구 행당동	153	4	대	79.0	79.0	국(국토교통부)	변경없음
214	기정	서울시 성동구 행당동	154	1	대	2,503.0	2,503.0	한국토지주택공사	변경없음
215	기정	서울시 성동구 행당동	154	8	대	132.0	132.0	한국토지주택공사	변경없음
216	기정	서울시 성동구 행당동	154	4	대	486.0	486.0	한국토지주택공사	변경없음

일련번호	소재지		지번		지목	대장면적(㎡)	편입면적(㎡)	소유자	비고
			본번	부번					
217	기정	서울시 성동구 행당동	154	5	대	415.0	415.0	한국토지주택공사	변경없음
218	기정	서울시 성동구 행당동	154	6	대	195.0	195.0	국(국토교통부)	변경없음
219	기정	서울시 성동구 행당동	154	7	구	1,301.0	1,301.0	성동구	변경없음
220	기정	서울시 성동구 행당동	155	1	대	86.0	86.0	서울특별시	변경없음
221	기정	서울시 성동구 행당동	155	4	대	609.0	609.0	한국토지주택공사	변경없음
222	기정	서울시 성동구 행당동	155	8	대	40.0	40.0	한국토지주택공사	변경없음
223	기정	서울시 성동구 행당동	155	5	대	55.0	55.0	국(국토교통부)	변경없음
224	기정	서울시 성동구 행당동	155	6	대	147.0	147.0	한국토지주택공사	변경없음
225	기정	서울시 성동구 행당동	155	7	대	5.0	5.0	한국토지주택공사	변경없음
226	기정	서울시 성동구 행당동	157	2	대	22.0	22.0	한국토지주택공사	변경없음
227	기정	서울시 성동구 행당동	157	47	대	1.0	1.0	한국토지주택공사	변경없음
228	기정	서울시 성동구 행당동	157	3	대	275.0	275.0	한국토지주택공사	변경없음
229	기정	서울시 성동구 행당동	157	7	답	291.0	291.0	한국토지주택공사	변경없음
230	기정	서울시 성동구 행당동	157	12	대	825.0	825.0	한국토지주택공사	변경없음
231	기정	서울시 성동구 행당동	157	48	대	144.0	144.0	한국토지주택공사	변경없음
232	기정	서울시 성동구 행당동	157	13	대	26.0	26.0	한국토지주택공사	변경없음
233	기정	서울시 성동구 행당동	157	19	대	69.0	69.0	서울특별시	변경없음
234	기정	서울시 성동구 행당동	157	21	대	52.0	52.0	국(국토교통부)	변경없음
235	기정	서울시 성동구 행당동	157	26	대	242.0	242.0	국(국토교통부)	변경없음
236	기정	서울시 성동구 행당동	157	44	도	182.0	171.0	국(국토교통부)	변경없음
237	기정	서울시 성동구 행당동	157	28	구	59.0	59.0	성동구	변경없음
238	기정	서울시 성동구 행당동	157	29	도	1,230.0	1,230.0	국(국토교통부)	변경없음
239	기정	서울시 성동구 행당동	157	45	도	61.0	61.0	국(국토교통부)	변경없음
240	기정	서울시 성동구 행당동	157	30	대	1.0	1.0	국(국토교통부)	변경없음
241	기정	서울시 성동구 행당동	157	31	대	153.0	153.0	한국토지주택공사	변경없음
242	기정	서울시 성동구 행당동	157	32	대	5.0	5.0	한국토지주택공사	변경없음
243	기정	서울시 성동구 행당동	157	33	대	43.0	43.0	한국토지주택공사	변경없음
244	기정	서울시 성동구 행당동	157	46	대	4.0	4.0	한국토지주택공사	변경없음
245	기정	서울시 성동구 행당동	157	34	대	56.0	56.0	한국토지주택공사	변경없음
246	기정	서울시 성동구 행당동	157	35	대	84.0	84.0	한국토지주택공사	변경없음
247	기정	서울시 성동구 행당동	157	36	대	30.0	30.0	한국토지주택공사	변경없음
248	기정	서울시 성동구 행당동	157	37	대	363.0	363.0	한국토지주택공사	변경없음
249	기정	서울시 성동구 행당동	157	38	도	28.0	28.0	국(국토교통부)	변경없음
250	기정	서울시 성동구 행당동	157	39	대	38.0	38.0	한국토지주택공사	변경없음
251	기정	서울시 성동구 행당동	157	40	대	35.0	35.0	한국토지주택공사	변경없음
252	기정	서울시 성동구 행당동	157	41	도	41.0	41.0	국(기획재정부)	변경없음
253	기정	서울시 성동구 행당동	157	42	대	38.0	38.0	한국토지주택공사	변경없음
254	기정	서울시 성동구 행당동	157	43	대	7.0	7.0	한국토지주택공사	변경없음

◈ 서울특별시고시 제2019-207호

도시계획시설(철도) 변경 결정 및 지형도면 고시

건설교통부 고시 제399호('91.07.24.)호로 최초 결정되고 서울특별시고시1994-104호('94.04.07.) 변경 결정, 송파구고시제1994-41호('94.09.07.)로 지적승인, 송파구고시제2018-47호(2018.04.05.)로 변경 결정된 지하철8호선 송파정거장에 대하여「국토의 계획 및 이용에 관한 법률」제30조 및 같은 법 시행령 제25조의 규정에 따라 다음과 같이 도시계획시설(철도)를 변경 결정하고, 같은법 제32조 및 시행령 제27조와「토지이용규제 기본법」제8조 및 같은법 시행령 제7조 규정에 따라 지형도면을 고시합니다.

2019년 6월 27일
서 울 특 별 시 장

1. 결정(변경)취지

「국토의 계획 및 이용에 관한 법률」제2조 제4호 다목 규정에 의한 기반시설의 설치·정비 및 개량에 관한 계획으로서 가락시영아파트주택재건축사업에 따른 도로 확장으로 3,4번 출입구 이설 및 연결통로 신설을 위하여 변경 결정하는 사항임

2. 도시계획시설(철도)변경 결정 조서

가. 도시계획시설(철도:정거장)변경 결정 조서

구분	도면표시번호	시설명	시설의종류	위 치	연장(m)	면적(㎡)	최초 결정일	비 고
기정	-	철도	도시철도 (송파정거장)	송파구 가락동 479일원 (가락동465-6일대)	140	4,628.5	건설부 고시 제399호 (91.07.24)	- 누락시설물 현황측량 결과 반영 - 3,4번 출입구이설 및 연결통로 신설 면적 반영
변경	-	철도	도시철도 (송파정거장)	송파구 가락동 479일원 (가락동465-6일대)	140	5,210.0		

○ 변경 결정 사유서

도면표시번호	시설명	변 경 내 용	변 경 사 유
-	철도 (송파정거장)	○ 송파정거장 면적변경 -면적:4,628.5㎡→5,210.0㎡ (증 581.5㎡)	○ 누락시설물 면적(97.5㎡) 및 가락시영아파트 주택재건축 정비사업으로 인한 송파대로 확장(50m→61m)에 따른 송파역 3,4번 출입구 이설 및 연결통로 신설 면적(484㎡) 반영


라. 지형도면 : 붙임 참조.

※ 첨부된 지형도면은 참고용 도면이므로 측량, 그 밖의 용도로 사용할 수 없습니다.

3. 열람장소 : 시민의 열람편의를 위하여 서울특별시 시설계획과(☎ 2133-8423) 및 송파구 도시계획과(☎ 2147-2992)에 관련도서를 비치하여 열람하고 있습니다.

※ 고시문 및 지형도면은 서울도시계획포털(http://urban.seoul.go.kr) 및 토지이용규제정보서비스(http://luris.mltm.go.kr)에 게시할 예정이오니 참고하시기 바랍니다.

도시계획시설(철도) 결정 및 지형도면(기정)

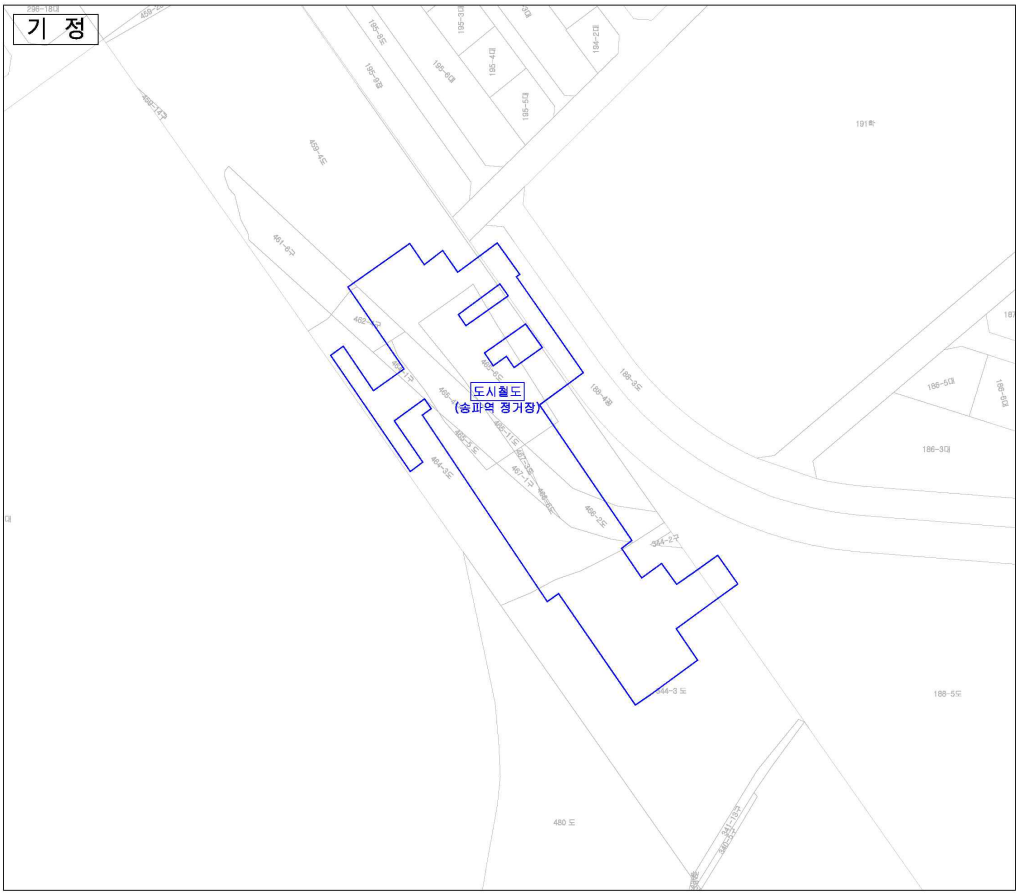

범 례

도시계획시설 (기정)

Scale : 1 / 1,000

N


0 10 30 50 80 100

■도시계획시설(철도:정거장) 변경 결정 조서

구분	도면표시번호	시설명	시설의 종류	위치	연장	면적	최초 결정일	비고
기정	-	철도	도시철도 (송파정거장)	송파구 가락동 479일원 (가락동 465-6일대)	140	4,628.5	건설부 고시 제399호 (91.07.24)	-누락시설을 현황측량 결과 반영 -3,4번 출입구이설 및 연결통로 신설면적 반영
변경	-	철도	도시철도 (송파정거장)	송파구 가락동 479일원 (가락동 465-6일대)	140	5,210.0		

구 분	입안권자			결정권자	
	작 성 자	1차확인자	2차확인자	1차확인자	2차확인자
소 속	송파구청 도시계획과	송파구청 도시계획과	송파구청 도시계획과	서울시 시설계획과	서울시 시설계획과
직 위	주무관	도시계획 팀장	도시계획 과장	주무관	기반시설 계획팀장
직 명	지방시설 서기	지방시설 주사	지방시설 사무관	지방시설 주사보	지방시설 사무관
성 명	박 유 진	윤 완 노	정 석 훈	김 성 길	백 운 경
확인인					

도시계획시설(철도) 결정 및 지형도면(변경)

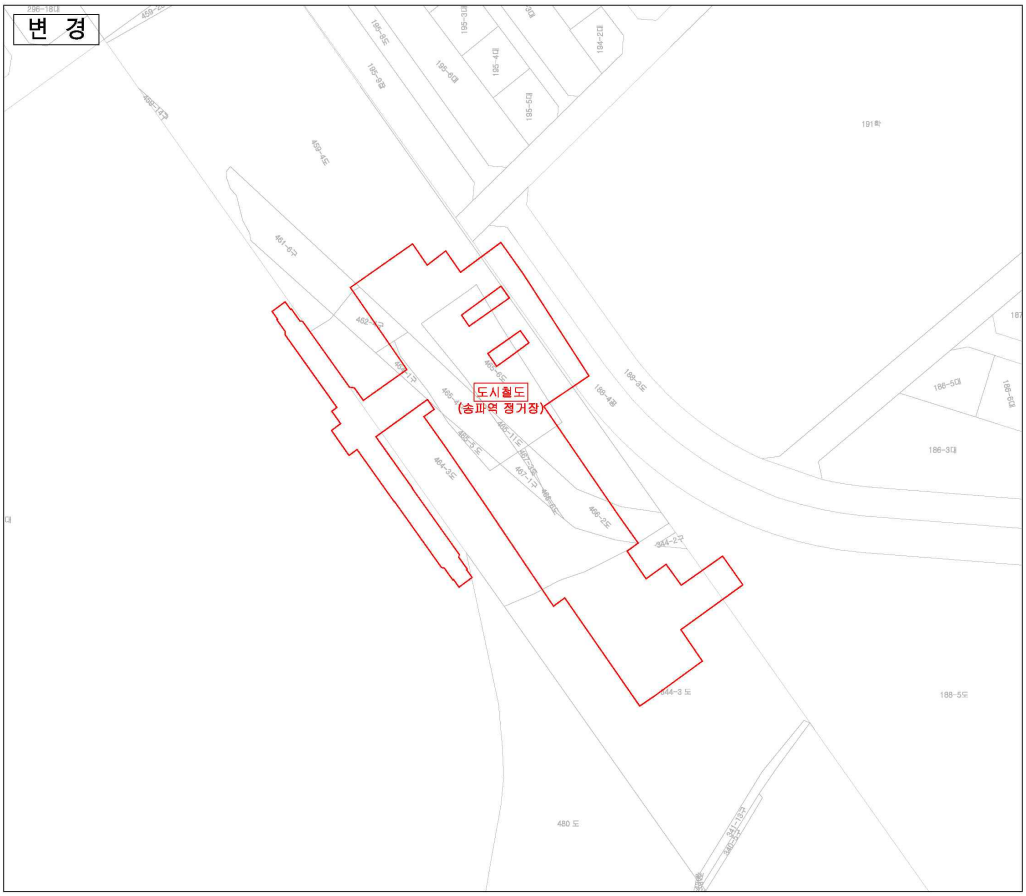

범 례

도시계획시설 (변경)

Scale : 1 / 1,000

N

0 10 30 50 80 100

■도시계획시설(철도:정거장) 변경 결정 조서

구분	도면표시 번호	시설명	시설의 종류	위치	연장	면적	최초 결정일	비고
기정	-	철도	도시철도 (송파정거장)	송파구 가락동 479일원 (가락동 465-6일대)	140	4,628.5	건설부 고시 제399호 (91.07.24)	-누락시설을 현황측량 결과 반영 -3,4번 출입구이설 및 연결통로 신설면적 반영
변경	-	철도	도시철도 (송파정거장)	송파구 가락동 479일원 (가락동 465-6일대)	140	5,210.0		

구 분	입안권자			결정권자	
	작 성 자	1차확인자	2차확인자	1차확인자	2차확인자
소 속	송파구청 도시계획과	송파구청 도시계획과	송파구청 도시계획과	서울시 시설계획과	서울시 시설계획과
직 위	주무관	도시계획 팀장	도시계획 과장	주무관	기반시설 계획팀장
직 명	지방시설 서기	지방시설 주사	지방시설 사무관	지방시설 주사보	지방시설 사무관
성 명	박 유 진	윤 완 노	정 석 훈	김 성 길	백 문 경
확인인					

◈ 서울특별시고시 제2019-208호

도시관리계획(국제교류복합지구 지구단위계획 및 현대자동차부지 특별계획구역 세부개발계획) 결정(변경) 및 지형도면 고시

서울특별시고시 제2016-280호(2016.9.8.)로 결정되고, 서울특별시고시 제2018-22호(2018.1.18.)로 변경된 국제교류복합지구(코엑스~잠실종합운동장 일대) 지구단위계획 구역내 강남구 영동대로 512(삼성동 167번지) 현대자동차부지 특별계획구역에 대하여 2019년 제5차(2019.5.22.) 서울특별시 도시·건축공동위원회 심의를 거쳐 「국토의 계획 및 이용에 관한 법률」 제30조 및 같은법 시행령 제25조 규정에 따라 도시관리계획(국제교류복합지구 지구단위계획 및 현대자동차부지 특별계획구역 세부개발계획)을 결정(변경) 하고, 「국토의 계획 및 이용에 관한 법률」 제32조 및 같은법 시행령 제27조와 「토지이용규제기본법」 제8조 및 같은법 시행령 제7조의 규정에 따라 지형도면을 고시합니다.

2019년 6월 27일

서 울 특 별 시 장

Ⅰ. 결정(변경) 취지

국제교류복합지구(코엑스~잠실종합운동장 일대) 지구단위계획구역 내 현대자동차부지 특별계획구역에 대하여 도시계획변경 사전협상을 완료하고 2019년 제5차 도시·건축공동위원회(2019.5.22.) 심의를 거쳐, 국제교류복합지구 지구단위계획 및 현대자동차부지 특별계획구역 세부개발계획을 결정(변경)하고 지형도면을 고시함.

Ⅱ. 국제교류복합지구(코엑스~잠실운동장 일대) 지구단위계획 결정(변경)

[1] 지구단위계획구역에 관한 결정

1. 지구단위계획구역 결정조서(변경없음)

구분	도면표시번호	구역명	위치	면적(㎡)	최초결정일	비고
기정	①	국제교류복합지구 (코엑스~잠실종합운동장 일대) 지구단위계획구역	강남구 삼성동, 대치동, 송파구 잠실동 일대	1,663,652	서고 제1994-189호 (1994.06.07)	

2 토지이용 및 시설에 관한 결정(변경)

1. 용도지역·지구에 관한 계획

1) 용도지역에 관한 결정(변경)조서

구 분		면 적(㎡)			구성비(%)	비 고
		기 정	변 경	변경후		
총계		1,663,652	-	1,663,652	100.0	
주거지역	소계	728,653	감) 70,694	657,959	39.6	
	제1종일반주거지역	5,230	-	5,230	0.3	
	제2종일반주거지역(7층이하)	29,359.1	-	29,359.1	1.8	
	제2종일반주거지역	124,487	-	124,487	7.5	
	제3종일반주거지역	538,033	감) 70,694	467,339	28.1	
	준주거지역	31,543.9	-	31,543.9	1.9	
상업지역	일반상업지역	344,219	증) 70,694	414,913	24.9	
녹지지역	자연녹지지역	590,780	-	590,780	35.5	

□ 변경사유서

도면 표시 번호	위치	용도지역		면적 (㎡)	용적률	결정(변경)사유
		기정	변경			
-	삼성동 167번지	제3종 일반주거 지역	일반 상업지역	70,694	800%	○ 상위계획 실현, 도심기능강화 및 지역 활성화를 위한 용도도입 및 밀도계획을 위해 적합한 용도지역으로 변경

2) 용도지구에 관한 결정조서 : 해당없음

2. 도시기반시설에 관한 계획

1) 교통시설

가. 도로 결정(변경)조서

구분	규 모				기능	연장 (m)	기 점	종 점	사용 형태	주요 경과지	최초 결정일	비고
	등급	류별	번호	폭원								
기정	중로	3	606	12	집산 도로	201	삼성동 160-18대	삼성동 106-29도	일반도로, 보행자우선도로	-	-	-
변경	중로	3	606	12~15	집산 도로	201	삼성동 160-18대	삼성동 106-29도	일반도로, 보행자우선도로	-	-	일부 확폭
기정	중로	3	607	12~15	집산 도로	300	삼성동 168	삼성동 170-1	일반도로	-	-	-
변경	중로	3	607	15	집산 도로	300	삼성동 168	삼성동 170-1	일반도로	-	-	일부 확폭
기정	소로	3	631	6	국지 도로	303	삼성동 165	삼성동 166-8	일반도로	-	-	-
변경	중로	2	(1)	15	집산 도로	450	삼성동 161-17	삼성동 166-8	일반도로	-	-	폭원 확폭
기정	소로	3	633	6	국지 도로	310	삼성동 161-17	삼성동 163-3	일반도로	-	-	-
변경	소로	3	633	6	국지 도로	150	삼성동 162-24	삼성동 163-3	일반도로	-	-	연장 단축

※ ( )는 임시번호임

□ 변경사유서

변경전 도로명	변경후 도로명	변경내용	변경 사유
중로 3-606호선	중로 3-606호선	• 현대자동차부지 특별계획구역에 접한 구간 폭원 12m→15m로 확폭	일부 확폭
중로 3-607호선	중로 3-607호선	• 현대자동차부지 특별계획구역에 접한 구간 폭원 12m→15m로 확폭	일부 확폭
소로 3-631호선	중로 2-(1)호선	• 현대자동차부지 특별계획구역에 접한 구간 폭원 6m→15m로 확폭 - 기능 : 국지도로 → 집산도로로 변경 - 연장 : 303m → 450m(선형 변경) - 규모 : 소로3류 → 중로2류로 변경	폭원 확폭
소로 3-633호선	소로 3-633호선	• 소로 3-631호선 변경에 따른 연장 310m→150m로 단축	연장 단축

※ ( )는 임시번호임

3 획지 및 건축물 등에 관한 결정(변경)

1. 가구 및 획지에 관한 계획(변경없음)

1) 가구 및 획지계획(변경없음)

2) 최대개발규모(변경없음)

2. 건축물에 관한 계획(변경없음)

1) 건축물의 용도계획(변경없음)

2) 건축물의 개발밀도(건폐율, 용적률, 높이)(변경없음)

3) 건축물의 배치 및 외관 · 형태 등에 관한 결정조서(변경없음)

3. 기타 사항에 관한 계획(변경없음)

1) 대지내 공지 및 통로에 관한 결정조서(변경없음)

2) 교통처리계획에 관한 결정조서(변경없음)

3) 환경친화요소에 관한 결정조서(변경없음)

4. 특별계획구역에 관한 계획

1) 특별계획구역 결정조서(변경없음)

구분	도면표시번호	구역명	위 치	면적(㎡)	비고
기정	③	현대자동차부지 특별계획구역	삼성동 167번지	79,341.8	

2) 특별계획구역에 대한 지구단위계획 내용

□ 현대자동차부지 특별계획구역(기정)

구분			내용	비고
위치			• 삼성동 167번지	
면적			• 79,341.8㎡	
용도지역 / 용도지구			• 일반상업지역, 제3종일반주거지역 • 중심지미관지구(영동대로변 폭 12m) • 공용시설보호지구	
도시기반시설			• 현대자동차부지 이면도로 확폭 (폭 6m→12m, 연장 470m)	
가구 및 획지계획			• 가구 C5	
건축물에 관한 계획	용도	불허용도	• 전층 불허용도 – 미관지구 해당지역은 당해 미관지구 불허용도 – 공용시설보호지구는 당해 공용시설보호지구 불허용도 – 단독주택 및 공동주택(단, 주거복합 제외) – 제2종근린생활시설 중 안마시술소 – 운동시설 중 옥외철탑이 설치된 골프연습장 – 공장시설 – 창고시설 – 위험물 저장 및 처리시설(단, 주유소 제외) – 동물 및 식물관련시설 • 특정층 불허용도 – 숙박시설(단, 관광호텔 제외) ※ 특정층은 1층 또는 도로, 보도에서 직접출입이 가능한 층을 말함	
		권장용도	• 전층 권장용도 – 문화 및 집회시설 중 공연장, 전시장 – 업무시설 중 공공업무시설 – 관광호텔(상업지역에 한함) – 노유자시설 ※ 공용시설보호지구는 당해 허용하는 용도에 한함 ※ 제2·3종일반주거지역에 적용되는 업무시설의 바닥면적의 합계에 대한 제한을 받지 않음	
	밀도	건폐율	• 일반상업지역 : 60%이하 • 제3종일반주거지역 : 50%이하	
		기준/허용 용적률	• 일반상업지역 : 기준 600% 이하 / 허용 800% 이하 • 제3종일반주거지역 : 기준 220% 이하 / 허용 250% 이하	
		상한 용적률	• 허용용적률 × (1+1.3×가중치×α) ※ 가중치 및 α의 적용은 서울특별시 도시계획 조례 시행규칙 제7조 준수	
		높이	• 도로사선제한 (H=1.5D이하) 적용 ※ 세부개발계획 수립 시 최고높이계획 수립	
	배치	건축 한계선	• 영동대로변 폭 20m • 이면가로변 폭 5m	
기타 사항에 관한 계획	대지내 공지및 통로	공개공지	• 공개공지 2개소 위치 및 면적 지정 (대지면적의 15%이상 확보)	
	교통 처리 계획	차량출입 불허구간	• 영동대로변 차량출입불허구간 지정	

※ 현대자동차부지 특별계획구역 및 舊한국감정원부지 특별계획구역의 지구단위계획은 향후 사전협상 결과를 반영한 세부개발 계획 수립 시 결정(변경)

※ 세부개발계획 수립 시 공용시설보호지구 폐지를 고려하여 도입용도 체계 등을 정비하고, 용도지역·용적률·높이 등의 사항은 향후 변화 된 구역여건을 감안하여 결정(변경)할 수 있음

※ 현대자동차부지와 서울의료원부지 사이에 있는 C6, C7, C8가구가 주민동의 등을 통해 특별계획구역에 편입되고자 하는 경우, 특별계획구역 변경(현대자동차부지 특별계획구역과 서울의료원부지/舊한국감정원부지 특별계획구역 포함)을 통하여 세부개발계획을 수립하도록 하며 대규모 개발계획 여건에 부합할 수 있도록 용도지역, 높이계획 등에 대한 변경을 검토 할 수 있음

□ 현대자동차부지 특별계획구역(변경)

구분			내용	비고
위치			• 삼성동 167번지	
면적			• 79,341.8㎡	
용도지역 / 용도지구			• 일반상업지역, 제3종일반주거지역	
도시기반시설			• 현대자동차부지 이면도로 확폭 (폭 6m→15m)	
가구 및 획지계획			• 가구 C5	
건축물에 관한 계획	용도	불허	• 전층불허용도 – 단독주택 및 공동주택 – 제2종근린생활시설중 안마시술소 – 운동시설 중 옥외철탑이 설치된 골프연습장 – 동물 및 식물관련시설 – 장례식장 – 교정시설	
		지정	• 업무시설(오피스텔 제외) ※ 지정용도의 연면적(주차장 제외) 합은 전체연면적(주차장 제외)의 50% 이상 확보	
	특정 지정 용도		• 특정지정용도 각 용도별 최소 규모 – 전시장·집회장(컨벤션): 16,500㎡(전용) – 관광숙박시설: 265실 – 전망대: 3,000㎡(전용) – 공연장: 2,000석 • 특정지정용도 시설은 사전협상의 결과로, 시설의 용도·규모 등은 공공과 민간의 협의를 통해서 변경 가능 – 전시장·집회장(컨벤션)은 객관성있는 대관심사위원회 구성 및 운영방안, 시민과 공유할 수 있는 프로그램 및 대관방안 마련 – 공연장, 전망대는 국제교류복합지구 지정 취지에 적합하도록 민간의 창의성을 발휘하여 운영 – 글로벌센터(국제기구 클러스터 등) 유치지원 방안 강구(임대료 할인 등) • 구체적 운영방안은 향후 세부운영계획 수립 시점에 공공과 민간이 협의	
	밀도·규모	건폐율	• 일반상업지역 : 60%이하	
		용적률	• 일반상업지역 : 기준 275%이하 / 허용 522.12%이하 / 상한 800%이하 ※ 사전협상형 지구단위계획 수립기준에 따름 ※ 기준용적률은 용도지역혼재(일반상업지역, 제3종일반주거지역)에 따른 가중평균값 적용	
		높이	• 600m이하	
	배치	건축 한계선	• 영동대로변 폭 20m • 이면가로변 폭 5m	
		공공 공간 조성	• 영동대로변 가로활성화를 위해 지하환승센터 및 삼성역과 연계한 보행자 유입 공간 조성	

구분			내용	비고
건축물에 관한 계획	형태	저층부	• 주변 도시조직과 조화를 이루도록 적정 규모로 분산 배치 • 가로활성화가 될 수 있도록 건축물과 외부공간 연계 조성	
		전시장·집회장(컨벤션)	• 기능과 특성에 따라 분산배치를 허용하되, 동선 연계를 통해 이용자 편의 도모	
		경관	• 영동대로 중심 상징적인 스카이라인 조성	
기타 사항에 관한 계획	대지내 공지 및 통로	전면공지	• 건축한계선 후퇴부분은 전면공지로 조성	
		공개공지	• 공개공지 2개소 위치 및 면적지정(대지면적의 15% 이상 확보) ※ 전면공지와 중복 가능	
		침상형 공지	• 영동대로 지하 복합환승센터와 연계한 공지 조성	
		공공보행통로	• 코엑스~잠실운동장을 연결하는 동서축 1개소(폭 10m 이상) - 인접지역에서 시민이 자유롭게 출입하고, 지하지상과 입체적으로 연계된 보행로 조성 ※ 시·종점은 유지하되 향후 주변 개발여건(영동대로 지하공간 복합개발 등) 을 고려하여 선형변경 및 연계조정 가능	
	교통처리 계획	차량출입 불허구간	• 영동대로변 차량출입불허구간 지정	
	특정층 개방	저층부	• 영동대로 지하공간 복합개발 계획에 따라 지하, 지상, 공중(보행교 등) 연결을 고려하고, 외부공간은 시민개방 및 지역명소로 조성	
		고층부	• 고층부 개방(전망대 등 시민 공개공간 조성)	
	환경친화요소		• 친환경 건축계획 도입 - 신재생에너지비율 20% 이상 설치 - 생태면적률 35% 이상 확보 - 친환경 관련 G-SEED(최우수), LEED(GOLD 이상) 인증 고려	
	공공 기여에 관한사항	공공기여 총량	• 기준대지면적(79,341.8㎡)의 32.42%로 함 ('16.5월 감정평가 기준 17,491억원)	
		공공시설/기반시설 및 설치비용	• 국제교류복합지구 내 기반시설 • 지구연계 인프라 개선(배수설비 등) • 자치구 내 취약지역 필요 기반시설	

□ 변경사유서

구분	변경사유
용도	• 국제업무, MICE 관련 용도도입을 유도하기 위해 도심활성화 용도 변경
건축물	• 사전협상형 지구단위계획 수립기준에 따른 용적률 적용, 상위계획과 부합한 높이, 경관계획을 위한 변경 • 외부공간과 저층부 연계 및 공공성을 위한 배치계획 고려
기타사항	• 영동대로 지하 환승센터와 연계, 상위계획과 부합하는 침상형공지 및 공공보행통로 설치 계획 반영 • 특정층 개방, 환경친화요소, 공공기여에 관한 사항 등은 사전협상 결과 반영

5. 인센티브에 관한 계획(변경없음)

1) 용적률 완화항목 및 완화내용(변경없음)

□ 용적률 인센티브

<table>
<tr><th colspan="5">항 목 \ 내 용</th><th colspan="2">완 화 기 준</th><th>비 고</th></tr>
<tr><td rowspan="19">계획유도항목</td><td rowspan="2">공동개발</td><td colspan="2">공동개발(지정)</td><td>준수시</td><td colspan="2">기준용적률 x 0.1</td><td></td></tr>
<tr><td rowspan="3">대지내 공지</td><td colspan="2">공개공지</td><td>조성형태 및 규모 준수시</td><td colspan="2">기준용적률x [(설치면적-의무면적)÷ 대지면적]x α</td><td rowspan="3">◦ 피로티 구조 α=0.5
◦ 침상형 구조 α=1.0
◦ 개방형 구조 α=1.0</td></tr>
<tr><td colspan="2">쌈지형공지</td><td>조성형태 및 규모 준수시</td><td colspan="2">기준용적률x [(조성면적-의무면적)÷ 대지면적]x α</td></tr>
<tr><td colspan="2">건축한계선, 건축지정선</td><td>위치준수시</td><td colspan="2">기준용적률x [(조성면적-의무면적)/대지면적]x 0.5</td><td></td></tr>
<tr><td rowspan="2">대지내 통로</td><td colspan="2">공공보행통로</td><td>준수시</td><td colspan="2">기준용적률x (조성면적/대지면적)x α</td><td>◦ 피로티/실내형 구조 α=0.5
◦ 개방형 구조 α=1.0</td></tr>
<tr><td colspan="2">보차혼용통로</td><td>준수시</td><td colspan="2">기준용적률x (조성면적/대지면적)</td><td></td></tr>
<tr><td rowspan="2">건축물 용도</td><td rowspan="2">지정/권장 용도</td><td>전층</td><td>준수시</td><td colspan="2">기준용적률x(지정·권장용도면적÷연면적)x0.15</td><td>◦ 지상층 바닥면적의 50%이상시(주차장 제외)</td></tr>
<tr><td>1층</td><td>준수시</td><td colspan="2">기준용적률 x 0.1</td><td>◦ 1층 바닥면적의 50%이상시 (주차장 제외)</td></tr>
<tr><td>보행개선</td><td colspan="2">지하연결통로</td><td>설치시</td><td colspan="2">기준용적률 x 0.1</td><td>◦ 건물내부 또는 대지내 설치시</td></tr>
<tr><td colspan="3">건축물 형태</td><td>준수시</td><td colspan="2">기준용적률 x 0.2</td><td></td></tr>
<tr><td>주차계획</td><td colspan="2">공동주차통로, 공동주차장</td><td>준수시</td><td colspan="2">기준용적률 x 0.1</td><td></td></tr>
<tr><td rowspan="9">친환경항목</td><td rowspan="9">환경친화적 건축물</td><td colspan="2">중수도시설 설치</td><td>준수시</td><td colspan="2">기준용적률 x 0.04</td><td>◦ 총 사용수량의 10%이상을 재사용할 수 있는 시설 설치
◦ 관련법에 의해 의무적으로 시설하게 되는 경우에는 제외</td></tr>
<tr><td colspan="2">빗물관리시설 설치</td><td>준수시</td><td colspan="2">기준용적률 x 0.04</td><td>◦ 빗물저류탱크용량(ton)이 건축면적 x 0.05 또는 대지면적x 0.02 이상 설치</td></tr>
<tr><td colspan="2">옥상녹화</td><td>준수시</td><td colspan="2">기준용적률 x (녹화면적/대지면적)x 0.1</td><td>◦ 법정 조경으로 산입된 면적 제외
◦ 녹화면적은 대지면적의 30%까지만 허용</td></tr>
<tr><td colspan="2">자연지반 보존</td><td>준수시</td><td colspan="2">기준용적률 x (보존면적/대지면적)x 0.2</td><td>◦ 자연토양 및 투수성포장
◦ 지하구조물 미설치시</td></tr>
<tr><td colspan="2">녹색주차장</td><td>준수시</td><td colspan="2">기준용적률 x (설치면적/대지면적)x 0.2</td><td></td></tr>
<tr><td rowspan="3">녹색건축물 인증</td><td>최우수 : 0.12</td><td rowspan="3">기준용적률 x α</td><td rowspan="9">세기준 모두 1등급 만족시 : 기준용적률 x 0.4</td><td rowspan="3">◦ 녹색건축물 조성 지원법에 따른 녹색건축물 인증 기준, 건축물 에너지효율 등급 인증 기준 준용
◦ 서울시 녹색건축물 설계기준에 따른 의무 대상 준수</td></tr>
<tr><td>우수 : 0.08</td></tr>
<tr><td>우량 : 0.04</td></tr>
<tr><td rowspan="3">에너지효율 등급 인증</td><td>1등급 : 0.08</td><td rowspan="3">기준용적률 x α</td></tr>
<tr><td>2등급 : 0.06</td></tr>
<tr><td>3등급 : 0.04</td></tr>
<tr><td rowspan="5">신·재생에너지 보급확대</td><td>1등급 : 0.12</td><td rowspan="5">기준용적률 x α</td><td rowspan="5">◦ 신재생에너지 이용 건축물 인증에 관한 규칙 준용</td></tr>
<tr><td>2등급 : 0.10</td></tr>
<tr><td>3등급 : 0.08</td></tr>
<tr><td>4등급 : 0.06</td></tr>
<tr><td>5등급 : 0.04</td></tr>
</table>

주) 1. 허용용적률 산출 : 기준용적률 + ∑(각 항목별 용적률 인센티브) ≦ 허용용적률

2. 허용용적률 산정을 위한 인센티브 계획용적률은 친환경 인센티브는 30%이상, 계획유도 인센티브 합은 70% 이내로 하고, 기준용적률과 인센티브 계획용적률의 합은 허용용적률의 범위를 초과할 수 없음

3. 친환경 인센티브 항목은 해당 인센티브의 30%에 미달하는 경우에도 계획유도 인센티브 항목 준수를 통하여 부족한 친환경 인센티브의 대체 적용은 인정하지 않음

4. 지정용도의 면적은 해당 용도의 지정층 바닥면적 합계가 지정층 전체 바닥면적(주차장 제외)의 50%이상일 경우에 인센티브를 부여함

5. 권장용도의 면적은 해당 용도의 해당층(전층/1층) 지상부 바닥면적 합계가 해당층(전층/1층) 지상부 전체 바닥면적(주차장 제외)의 50%이상일 경우에 인센티브를 부여함

6. 대지내 공지 및 대지내 통로에 관한 인센티브는 중복하여 적용치 않음(예, 건축한계선 후퇴부분에 공개공지 또는 보행통로 조성시 등)

7. 건축한계선 등 인센티브 적용부분 지하부의 자연지반 보존은 중복하여 계상

8. 성격이 유사한 계획요소가 중복되는 경우에는 유리한 하나의 항목을 적용할 수 있으나 중복하여 계상 불가

9. 조성 및 시설 설치기준은 서울시 기준에 적합해야 함

10. 기타 규정하지 않은 내용은 인허가권자와 협의 하에 결정

※ 용적률 완화 항목에 따른 인센티브는 기준높이 완화와 중복하여 적용치 않음

※ 본 계획 결정이전 기 공동개발(준공된 건축물)된 필지의 경우 공동개발에 따른 용적률 인센티브 적용 배제

※ 서울의료원부지 특별계획구역은 별도 적용, 현대자동차부지 특별계획구역 및 舊한국감정원부지 특별계획구역은 향후 사전협상 결과를 반영하여 관련지침에 따라 별도 적용

2) 높이 완화항목 및 완화내용(변경없음)

6. 특별가로구역 내 건축물 등에 관한 완화사항(변경없음)

④ 경미한 사항에 관한 계획(변경없음)

Ⅲ. 특별계획구역 세부개발계획

① 특별계획구역에 관한 결정(변경없음)

1. 특별계획구역 결정조서(변경없음)

구분	도면 표시번호	구역명	위치	면적(㎡)			비고
				기정	변경	변경후	
기정	③	현대자동차부지 특별계획구역	강남구 삼성동 167번지	79,341.8	-	79,341.8	1필지

※ 서고 제1994-189호(1994.06.07) 최초결정 → 서고 제2016-280호(2016.09.08.) 구역명칭 변경결정

② 토지이용 및 시설에 관한 결정(변경)

1. 용도지역·지구에 관한 계획

1) 용도지역에 관한 결정(변경)조서

구 분		면 적(㎡)			구성비(%)	비 고
		기 정	변 경	변경후		
총계		79,341.8	-	79,341.8	100.0	-
주거지역	제3종일반주거지역	75,808.8	감)70,694.0	5,114.8	6.4	-
상업지역	일반상업지역	3,533.0	증)70,694.0	74,227.0	93.6	-

□ 변경사유서

도면 표시 번호	위치	용도지역		면적 (㎡)	용적률	결정(변경)사유
		기정	변경			
-	삼성동 167번지	제3종 일반주거 지역	일반 상업지역	70,694	800%	○ 상위계획 실현, 도심기능강화 및 지역 활성화를 위한 용도도입 및 밀도계획을 위해 적합한 용도지역으로 변경

2) 용도지구에 관한 결정조서 : 해당없음

2. 도시기반시설에 관한 계획

1) 교통시설

가. 도로 결정(변경)조서

구분	규모				기능	연장(m)	기점	종점	사용형태	주요경과지	최초결정일	비고
	등급	류별	번호	폭원								
기정	중로	3	606	12	집산도로	201	삼성동 160-18대	삼성동 106-29도	일반도로, 보행자우선도로	-	-	-
변경	중로	3	606	12~15	집산도로	201	삼성동 160-18대	삼성동 106-29도	일반도로, 보행자우선도로	-	-	일부확폭
기정	중로	3	607	12~15	집산도로	300	삼성동 168	삼성동 170-1	일반도로	-	-	-
변경	중로	3	607	15	집산도로	300	삼성동 168	삼성동 170-1	일반도로	-	-	일부확폭
기정	소로	3	631	6	국지도로	303	삼성동 165	삼성동 166-8	일반도로	-	-	-
변경	중로	2	(1)	15	집산도로	450	삼성동 161-17	삼성동 166-8	일반도로	-	-	폭원확폭
기정	소로	3	633	6	국지도로	310	삼성동 161-17	삼성동 163-3	일반도로	-	-	-
변경	소로	3	633	6	국지도로	150	삼성동 162-24	삼성동 163-3	일반도로	-	-	연장단축

※ ( )는 임시번호임

□ 변경사유서

변경전 도로명	변경후 도로명	변경내용	변경사유
중로 3-606호선	중로 3-606호선	• 현대자동차부지 특별계획구역에 접한 구간 폭원 12m→15m로 확폭	일부확폭
중로 3-607호선	중로 3-607호선	• 현대자동차부지 특별계획구역에 접한 구간 폭원 12m→15m로 확폭	일부확폭
소로 3-631호선	중로 2-(1)호선	• 현대자동차부지 특별계획구역에 접한 구간 폭원 6m→15m로 확폭 - 기능 : 국지도로 → 집산도로로 변경 - 연장 : 303m → 450m(선형 변경) - 규모 : 소로3류 → 중로2류로 변경	폭원확폭
소로 3-633호선	소로 3-633호선	• 소로 3-631호선 변경에 따른 연장 310m→150m로 단축	연장단축

※ ( )는 임시번호임

3 획지 및 건축물 등에 관한 결정(변경)

1. 가구 및 획지에 관한 계획(변경없음)

1) 가구 및 획지계획(변경없음)

2) 최대개발규모(변경없음)

2. 건축물에 관한 계획

1) 건축물의 용도계획

구분	특별계획구역 계획지침	세부개발계획	비고
불허용도	• 전층불허용도 – 단독주택 및 공동주택 – 제2종근린생활시설 중 안마시술소 – 운동시설 중 옥외철탑이 설치된 골프연습장 – 동물 및 식물관련시설 – 장례식장 – 교정시설	• 전층불허용도 – 단독주택 및 공동주택 – 제2종근린생활시설 중 안마시술소 – 운동시설 중 옥외철탑이 설치된 골프연습장 – 동물 및 식물관련시설 – 장례식장 – 교정시설	
지정용도	• 업무시설(오피스텔 제외) ※ 지정용도의 연면적(주차장 제외) 합은 전체연면적(주차장 제외)의 50% 이상 확보	• 업무시설(오피스텔 제외) ※ 지정용도의 연면적(주차장 제외) 합은 전체연면적(주차장 제외)의 50% 이상 확보	

2) 특정지정용도계획

구분	특별계획구역 계획지침	세부개발계획	비고
특정지정용도	• 특정지정용도 각 용도별 최소 규모 – 전시장 · 집회장(컨벤션): 16,500㎡(전용) – 관광숙박시설: 265실 – 전망대: 3,000㎡(전용) – 공연장: 2,000석 • 특정지정용도 시설은 사전협상의 결과로, 시설의 용도 · 규모 등은 공공과 민간의 협의를 통해서 변경 가능 – 전시장 · 집회장(컨벤션)은 객관성 있는 대관심사위원회 구성 및 운영방안, 시민과 공유할 수 있는 프로그램 및 대관방안 마련 – 공연장, 전망대는 국제교류복합지구 지정 취지에 적합하도록 민간의 창의성을 발휘하여 운영 – 글로벌센터(국제기구 클러스터 등) 유치지원 방안 강구(임대료 할인 등) • 구체적 운영방안은 향후 세부운영계획 수립 시점에 공공과 민간이 협의	• 특정지정용도 각 용도별 최소 규모 – 전시장 · 집회장(컨벤션): 16,500㎡(전용) – 관광숙박시설: 265실 – 전망대: 3,000㎡(전용) – 공연장: 2,000석 • 특정지정용도 시설은 사전협상의 결과로, 시설의 용도 · 규모 등은 공공과 민간의 협의를 통해서 변경 가능 – 전시장 · 집회장(컨벤션)은 객관성있는 대관심사위원회 구성 및 운영방안, 시민과 공유할 수 있는 프로그램 및 대관방안 마련 – 공연장, 전망대는 국제교류복합지구 지정 취지에 적합하도록 민간의 창의성을 발휘하여 운영 – 글로벌센터(국제기구 클러스터 등) 유치지원 방안 강구(임대료 할인 등) • 구체적 운영방안은 향후 세부운영계획 수립 시점에 공공과 민간이 협의	

3) 건축물의 개발밀도(건폐율, 용적률, 높이)

가. 건폐율

구분	특별계획구역 계획지침	세부개발계획	비고
일반상업지역	• 60% 이하	• 60% 이하	

나. 용적률

구분	특별계획구역 계획지침	세부개발계획	비고
기준용적률	• 275% 이하	• 275% 이하	
허용용적률	• 522.12% 이하	• 522.12% 이하	
상한용적률	• 800% 이하	• 800% 이하	

※ 사전협상형 지구단위계획 수립기준에 따름

※ 기준용적률은 용도지역혼재(일반상업지역, 제3종일반주거지역)에 따른 가중평균값 적용

다. 용적률 완화항목 및 완화내용

□ 용적률 인센티브(기정)

항목 \ 내용				완화기준		비고
계획유도항목	공동개발	공동개발(지정)	준수시	기준용적률 x 0.1		
	대지내 공지	공개공지	조성형태 및 규모 준수시	기준용적률x [(설치면적-의무면적)÷ 대지면적]xα		◦ 피로티 구조 α=0.5 ◦ 침상형 구조 α=1.0 ◦ 개방형 구조 α=1.0
		쌈지형공지	조성형태 및 규모 준수시	기준용적률x [(조성면적-의무면적)÷ 대지면적]xα		
		건축한계선, 건축지정선	위치준수시	기준용적률x [(조성면적-의무면적)/대지면적]x 0.5		
	대지내 통로	공공보행통로	준수시	기준용적률x (조성면적/대지면적)xα		◦ 피로티/실내형 구조 α=0.5 ◦ 개방형 구조 α=1.0
		보차혼용통로	준수시	기준용적률x (조성면적/대지면적)		
	건축물 용도	지정/권장용도 전층	준수시	기준용적률x(지정·권장용도면적÷연면적)x0.15		◦ 지상층 바닥면적의 50%이상시(주차장 제외)
		지정/권장용도 1층	준수시	기준용적률 x 0.1		◦ 1층 바닥면적의 50%이상시 (주차장 제외)
	보행개선	지하연결통로	설치시	기준용적률 x 0.1		◦ 건물내부 또는 대지내 설치시
	건축물 형태		준수시	기준용적률 x 0.2		
	주차계획	공동주차통로, 공동주차장	준수시	기준용적률 x 0.1		
친환경항목	환경친화적 건축물	중수도시설 설치	준수시	기준용적률 x 0.04		◦ 총 사용수량의 10%이상을 재사용할 수 있는 시설 설치 ◦ 관련법에 의해 의무적으로 시설하게 되는 경우에는 제외
		빗물관리시설 설치	준수시	기준용적률 x 0.04		◦ 빗물저류탱크용량(ton)이 건축면적 x 0.05 또는 대지면적x 0.02 이상 설치
		옥상녹화	준수시	기준용적률 x (녹화면적/대지면적)x 0.1		◦ 법정 조경으로 산입된 면적 제외 ◦ 녹화면적은 대지면적의 30%까지만 허용
		자연지반 보존	준수시	기준용적률 x (보존면적/대지면적)x 0.2		◦ 자연토양 및 투수성포장 ◦ 지하구조물 미설치시
		녹색주차장	준수시	기준용적률 x (설치면적/대지면적)x 0.2		
		녹색건축물 인증	최우수 : 0.12 우수 : 0.08 우량 : 0.04	기준용적률 x α	세기준 모두 1등급 만족시 : 기준용적률 x 0.4	◦ 녹색건축물 조성 지원법에 따른 녹색건축물 인증 기준, 건축물 에너지효율등급 인증 기준 준용 ◦ 서울시 녹색건축물 설계기준에 따른 의무대상 준수
		에너지효율 등급 인증	1등급 : 0.08 2등급 : 0.06 3등급 : 0.04	기준용적률 x α		
		신·재생에너지 보급확대	1등급 : 0.12 2등급 : 0.10 3등급 : 0.08 4등급 : 0.06 5등급 : 0.04	기준용적률 x α		◦ 신재생에너지 이용 건축물 인증에 관한 규칙 준용

주) 1. 허용용적률 산출 : 기준용적률 + $\sum$(각 항목별 용적률 인센티브) ≦ 허용용적률

2. 허용용적률 산정을 위한 인센티브 계획용적률은 친환경 인센티브는 30%이상, 계획유도 인센티브 합은 70% 이내로 하고, 기준용적률과 인센티브 계획용적률의 합은 허용용적률의 범위를 초과할 수 없음

3. 친환경 인센티브 항목은 해당 인센티브의 30%에 미달하는 경우에도 계획유도 인센티브 항목 준수를 통하여 부족한 친환경 인센티브의 대체 적용은 인정하지 않음

4. 지정용도의 면적은 해당 용도의 지정층 바닥면적 합계가 지정층 전체 바닥면적(주차장 제외)의 50%이상일 경우에 인센티브를 부여함

5. 권장용도의 면적은 해당 용도의 해당층(전층/1층) 지상부 바닥면적 합계가 해당층(전층/1층) 지상부 전체 바닥면적(주차장 제외)의 50%이상일 경우에 인센티브를 부여함

6. 대지내 공지 및 대지내 통로에 관한 인센티브는 중복하여 적용치 않음(예, 건축한계선 후퇴부분에 공개공지 또는 보행통로 조성시 등)

7. 건축한계선 등 인센티브 적용부분 지하부의 자연지반 보존은 중복하여 계상

8. 성격이 유사한 계획요소가 중복되는 경우에는 유리한 하나의 항목을 적용할 수 있으나 중복하여 계상 불가

9. 조성 및 시설 설치기준은 서울시 기준에 적합해야 함

10. 기타 규정하지 않은 내용은 인허가권자와 협의 하에 결정

※ 용적률 완화 항목에 따른 인센티브는 기준높이 완화와 중복하여 적용치 않음

※ 본 계획 결정이전 기 공동개발(준공된 건축물)된 필지의 경우 공동개발에 따른 용적률 인센티브 적용 배제

※ 서울의료원부지 특별계획구역은 별도 적용, 현대자동차부지 특별계획구역 및 舊한국감정원부지 특별계획구역은 향후 사전협상 결과를 반영하여 관련지침에 따라 별도 적용

□ 용적률 인센티브(변경)

① 계획유도 인센티브 항목

항목	세분	세부계획기준	비고
대지 내 공지	공개공지	기준용적률×{(설치면적-의무면적)/대지면적}×3	• 조성형태(필로티, 개방형구조 등)에 따라 계수 조정 가능(필로티구조 요율=2이내)
	쌈지형공지, 침상형공지	기준용적률×{(조성면적-의무면적)/대지면적}×3	
	건축한계선, 건축지정선, 벽면선	기준용적률×{(조성면적-의무면적)/대지면적}×3	
	공공보행통로(보차혼용통로)	기준용적률×(조성면적/대지면적)×4	
건축물 용도	지정 또는 권장	기준용적률×(지정·권장용도면적/건축연면적)×1	• 20%이상 설치 시(주차장제외)
	특정층(꼭대기층) 개방	기준용적률×(설치면적/대지면적)×0.1	• 일반인에게 개방이 가능한 구조의 경우에 한함 • 설치면적은 전용면적으로 함
	저층부 가로활성화용도	기준용적률×0.1	• 가로활성화 상업용도 등 별도 결정 한 경우 • 1층 벽면길이 및 바닥면적의 1/2 이상 설치 시
보행 개선	가로지장물 지중화 또는 이전설치, 지하연결통로 설치 등	기준용적률×0.5	• 건물 내부 또는 대지 내 설치 시
주차 계획	공동주차통로, 공동주차장	기준용적률×0.1	• 지구단위계획 수립 시 위치를 결정 한 경우
건축물 개방	건축물 내 공익시설 설치	기준용적률×(제공면적/연면적)×4	• 공연장, 박물관, 미술관, 도서관, 보육시설 등 계획수립 시 결정한 시설 또는 위원회 심의에서 인정하는 경우
역사 보전	옛길/물길 복원 및 재현	원형보전:기준용적률×0.3	• 지구단위계획 수립 시 결정 또는 해당 위원회(시 또는 자치구) 심의 에서 보전 가치가 있다고 인정하는 경우 • 역사적 가치가 있는 건축물(시설물 포함) 등의 원형 및 형태
		형태보전:기준용적률×0.2	
	지정 및 등록문화재 보전	기준용적률×0.3	• 문화재보호법상 지정 및 등록문화재 보전(근현대건조물 등 위원회에서 인정하는 경우 포함)
	역사흔적 남기기	기준용적률×0.1	• 역사적 가치가 있는 건축물(시설물 포함) 및 지역유래 등 스토리텔링을 위한 사업부지내 전시공간유치등 위원회에서 보전가치가 있다고 인정하는 경우

② 친환경 인센티브 항목

항목	세분	세부계획기준		비고
환경친화 에너지 효율화	녹색건축 인증	최우수(그린1등급): 기준용적률×0.12 우수(그린2등급): 기준용적률×0.08 우량(그린3등급): 기준용적률×0.04	세 기준 모두 1등급 만족 시: 기준용적률 ×0.4	※ 녹색건축물 조성지원법에 따른 녹색건축물 인증기준, 건축물 에너지효율 등급 인증 기준 준용 ※ 서울시 녹색건축물 설계기준에 따른 의무대상 준수
	에너지 효율 등급 인증	에너지 효율 1등급: 기준용적률×0.08 에너지 효율 2등급: 기준용적률×0.06 에너지 효율 3등급: 기준용적률×0.04		
	신재생 에너지 보급 확대	신재생 에너지 1등급: 기준용적률 × 0.12 신재생 에너지 2등급: 기준용적률 × 0.10 신재생 에너지 3등급: 기준용적률 × 0.08 신재생 에너지 4등급: 기준용적률 × 0.06 신재생 에너지 5등급: 기준용적률 × 0.04		※ 신·재생에너지 이용 건축물 인증에 관한 규칙 준용 • 건축물 인증 심사기준(별표 1) ※ 공급률로 등급판정 대체가능
	중수도 시설 설치	기준용적률x0.04		• 총 사용량의 10% 이상 처리시설 설치 시 적용 • 관련 법상 의무시설인 경우 제외
	빗물 관리 시설 설치	기준용적률x0.04		• 빗물저류·이용시설 용량(ton) 및 빗물침투시설 • 침투량(ton/hr)의 합이 건축면적x0.05 또는 대지면적x0.02이상이 되도록 설치
	옥상 녹화	기준용적률x(녹화면적/대지면적)x0.1		• 법정 조경으로 산입된 면적 제외 • 녹화면적은 대지면적 30%까지만 허용
	자연 지반 보존	기준용적률x(보존면적/대지면적)x0.2		• 자연토양 및 투수성 포장 • 지하구조물 미설치시
	녹색 주차장	기준용적률x(설치면적/대지면적)x0.1		• 기준용적률x0.05이내

③ 특정지정용도 인센티브

항목	세분	세부계획기준	비고
건축물 용도	특정지정용도	기준용적률 × 0.2 이내	• 설치규모, 운영방안, 정책실현정도 고려

□ 변경사유서

구분	변경사유
용적률 완화항목 및 완화내용	• 「서울특별시 지구단위계획 수립기준」의 사전협상형 지구단위계획의 용적률 인센티브항목 별도 적용

라. 높이

구분	특별계획구역 계획지침	세부개발계획	비고
일반상업지역	• 600m 이하	• 600m 이하	

4) 건축물의 배치 및 외관 · 형태 등에 관한 결정조서

구분	특별계획구역 계획지침	세부개발계획	비고
건축한계선	• 영동대로변 폭 20m • 이면가로변 폭 5m	• 영동대로변 폭 20m • 이면가로변 폭 5m	
공공공간 조성	• 영동대로변 가로활성화를 위해 지하 환승센터 및 삼성역과 연계한 보행자 유입 공간 조성	• 삼성역 및 복합환승센터 입체동선 연결을 위한 침상형 공지를 조성하고□공공보행통로와 연계 • 대지 내 조경공간에 조형 예술품설치 및 휴게공간 등을 설치하여 보행자 유입공간을 조성	
저층부	• 주변 도시조직과 조화를 이루도록 적정 규모로 분산 배치 • 가로 활성화가 될 수 있도록 건축물과 외부 공간 연계 조성	• 저층부는 매스를 분산 배치 하고 지상·지하 입체적 연결 체계 확보 • 보행축과 연계하여□가로활성화 계획 수립	
전시장·집회장 (컨벤션)	• 기능과 특성에 따라 분산배치를 허용하되, 동선 연계를 통해 이용자 편의 도모	• 전시장 · 집회장(컨벤션)은 기능과 특성에 따라 분산배치하고 영동대로 지하 공간과 연계 및 접근이 용이 토록 계획하며 시설간 동선 연계	
경관	• 영동대로 중심 상징적인 스카이라인 조성	• 고층부는 영동대로 중심 스카이라인조성, 저층부는 가로변 건축물과 조화되고 보행자 중심의 쾌적한 보행환경조성	

3. 기타 사항에 관한 계획

1) 대지내 공지 및 통로에 관한 결정조서

구분	특별계획구역 계획지침	세부개발계획	비고
전 면 공 지	• 건축한계선 후퇴부분은 전면공지로 조성	• 보도형, 차도형(완화차로)공지를 조성하여 보행 쾌적성, 가로미관 증진 및 조경설치	
공 개 공 지	• 공개공지 2개소 위치 및 면적지정 (대지면적의 15% 이상 확보) ※ 전면공지와 중복 가능	• 대지면적의 15% 이상 확보하고 영동대로변, 봉은사로108길변 위치지정 - 영동대로변 전면공지와 중복하되 보행흐름을 유지한 보행공간을 확보 하고 공공보행통로와 연계 가능토록 계획 - 공공보행통로 및 건축물 주출입구와 중복되는 부분은 공개공지면적에서 제외	
침상형 공지	• 영동대로 지하 복합환승센터와 연계한 공지 조성	• 복합환승센터와 연계하되 지하~지상간 연계 가능한 위치에 조성	
공 공 보 행 통 로	• 코엑스~잠실운동장을 연결하는 동서축 1개소 (폭 10m 이상) - 인접지역에서 시민이 자유롭게 출입 하고, 지하·지상과 입체적으로 연계된 보행로 조성 ※ 시·종점은 유지하되 향후 주변 개발여건 (영동대로 지하공간 복합개발 등)을 고려하여 선형변경 및 연계조정 가능	• 동서축 1개소 (폭10m 이상) - 영동대로~봉은사로114길 연결 - 공공보행통로 상부에 건축물이 계획되는 경우 유효높이 6m 이상 확보	

2) 교통처리계획에 관한 결정조서

구분	특별계획구역 계획지침	세부개발계획	비고
차량출입 불허구간	• 영동대로변 차량출입불허구간 지정	• 영동대로변 차량출입불허구간 지정	

3) 특정층 개방

구분	특별계획구역 계획지침	세부개발계획	비고
저층부	• 영동대로 지하공간 복합개발 계획에 따라 지하, 지상, 공중(보행교 등) 연결을 고려하고, 외부공간은 시민개방 및 지역명소로 조성	• 연결통로는 영동대로 지하공간 복합개발 사업과 연결하는 통로로 조성하고 통로~침상형공지 구간은 시민에 개방 - 통로의 위치는 추후 복합환승센터 실시계획 인가 전 협의하여 적정한 위치로 결정 • 업무시설 주변 등 외부공간에 지역명소를 위한 녹지 및 이벤트공간 등을 조성하고 시민에 개방	
고층부	• 고층부 개방(전망대 등 시민 공개공간 조성)	• 업무시설 최상층(2개층)은 전망대로 조성하고 시민에 개방하고□문화예술이 어우러진 명소로 조성	

4) 환경친화요소

구분	특별계획구역 계획지침	세부개발계획	비고
환 경 친 화 요 소	• 친환경 건축계획 도입 - 신재생에너지비율 20% 이상 설치 - 생태면적률 35% 이상 확보 - 친환경 관련 G-SEED(최우수), LEED(GOLD 이상) 인증 고려	• 친환경 건축계획 도입 - 신재생에너지비율 20% 이상 설치 - 생태면적률 35% 이상 확보 - 친환경 관련 G-SEED(최우수), LEED(GOLD 이상) 인증 고려	

5) 공공기여에 관한 사항

구분	특별계획구역 계획지침	세부개발계획	비고
공공기여 총량	• 기준대지 면적(79,341.8㎡)의 32.42%로 함 ('16.5월 감정평가 기준 17,491억원)	• 기준대지면적(79,341.8㎡)의 32.42%로 함 ('16.5월 감정평가 기준 17,491억원)	
공공시설/기반시설 및 설치비용	• 국제교류복합지구 내 기반시설 • 지구연계 인프라 개선(배수설비 등) • 자치구 내 취약지역 필요 기반시설	• 공공기여는 국제교류복합지구 내 기반시설, 지구연계 인프라 개선, 자치구 내 취약지역 필요 기반시설을 우선 고려하여 시행 - 공공기여 대상사업은 상위계획인 국제교류복합지구 지구단위계획에 대한 교통영향평가 변경심의 및 사업별 실시설계 등을 거쳐 공공기여 총량의 범위내에서 시행할 대상사업 최종 확정 ※ (대상사업) 영동대로 하부 지하공간 복합개발, 국제교류복합지구 도로개선(올림픽대로 지하화, 탄천동로 지하화, 탄천서로 지하화, 동부간선도로 램프이전 설치 등), 국제교류복합지구 지역교통개선, 탄천 보행교 신설 및 기존보행교 확장, 국제교류복합지구 보행축 정비, 잠실주경기장 리모델링, 학생체육관 이전, 탄천·한강 정비 및 친수공간 조성, 물재생시설 개선 및 하수/차집관거 정비 • 공공기여 제공 방식은 시설 제공 방식으로 시행 - 설계 및 건설사업관리(설계, 공사)는 서울시에서 위탁 시행(단, 국제교류복합지구 지역교통개선사업은 민간사업자 시행) - 공사는 민간사업자 시행(단, 영동대로 지하공간 복합개발 공사는 서울시에서 위탁 시행) • 서울시 위탁 시행에 따른 비용은 에스크로우제도를 통해 지급 및 관리 • 대상 사업별 인정가액(부가가치세 포함) 산정 시 설계비 및 건설사업관리(설계,공사)비는 공공발주에 따른 실비로 산정하고, 공사비는 실시설계가 기준으로 하되 공공기여 총량 산정 기준 시점('16.5월)으로 가치를 보정하여 산정 - 단, 영동대로 지하공간 복합개발 공사비는 공공발주에 따른 낙찰률을 적용하고, 공사 중 발생하는 설계변경 및 물가변동 사항에 대해서는 인정가액 조정 반영 - 공공 귀책에 따른 설계 지연의 경우는 이를 고려하여 제한적으로 시점보정 적용 • 공공기여 사업 대상 시설은 현대차 GBC 사업 준공 전까지 설치 완료 후 제공하는 것을 원칙으로 하되, 절대적 공기 등의 이유로 불가할 경우 민간사업자는 별도의 이행담보방안을 현대차 GBC 사업 준공 전 제출 • 이 외의 공공기여 이행과 관련한 세부내용은 서울시-민간사업자간 협약체결을 통해 정하고 이를 따르도록 함	

▌특별계획구역 세부개발계획

구분			특별계획구역 계획지침	세부개발계획
건축물에 관한 계획	용도	불허	• 전층불허용도 – 단독주택 및 공동주택 – 제2종근린생활시설 중 안마시술소 – 운동시설 중 옥외철탑이 설치된 골프연습장 – 동물 및 식물관련시설 – 장례식장 – 교정시설	• 전층불허용도 – 단독주택 및 공동주택 – 제2종근린생활시설 중 안마시술소 – 운동시설 중 옥외철탑이 설치된 골프연습장 – 동물 및 식물관련시설 – 장례식장 – 교정시설
		지정	• 업무시설(오피스텔 제외) ※ 지정용도의 연면적(주차장 제외) 합은 전체연면적(주차장 제외)의 50% 이상 확보	• 업무시설(오피스텔 제외) ※ 지정용도의 연면적(주차장 제외) 합은 전체연면적(주차장 제외)의 50% 이상 확보
	특정지정용도		• 특정지정용도 각 용도별 최소 규모 – 전시장 · 집회장(컨벤션): 16,500㎡(전용) – 관광숙박시설: 265실 – 전망대: 3,000㎡(전용) – 공연장: 2,000석 • 특정지정용도 시설은 사전협상의 결과로, 시설의 용도 · 규모 등은 공공과 민간의 협의를 통해서 변경 가능 – 전시장 · 집회장(컨벤션)은 객관성있는 대관심사위원회 구성 및 운영방안, 시민과 공유할 수 있는 프로그램 및 대관방안 마련 – 공연장, 전망대는 국제교류복합지구 지정취지에 적합하도록 민간의 창의성을 발휘하여 운영 – 글로벌센터(국제기구 클러스터 등) 유치지원 방안 강구(임대료 할인 등) • 구체적 운영방안은 향후 세부운영계획 수립시점에 공공과 민간이 협의	• 특정지정용도 각 용도별 최소 규모 – 전시장 · 집회장(컨벤션): 16,500㎡(전용) – 관광숙박시설: 265실 – 전망대: 3,000㎡(전용) – 공연장: 2,000석 • 특정지정용도 시설은 사전협상의 결과로, 시설의 용도 · 규모 등은 공공과 민간의 협의를 통해서 변경 가능 – 전시장 · 집회장(컨벤션)은 객관성있는 대관심사위원회 구성 및 운영방안, 시민과 공유할 수 있는 프로그램 및 대관방안 마련 – 공연장, 전망대는 국제교류복합지구 지정취지에 적합하도록 민간의 창의성을 발휘하여 운영 – 글로벌센터(국제기구 클러스터 등) 유치지원 방안 강구(임대료 할인 등) • 구체적 운영방안은 향후 세부운영계획 수립시점에 공공과 민간이 협의
	밀도 · 규모	건폐율	• 일반상업지역 : 60%이하	• 일반상업지역 : 60%이하
		용적률	• 일반상업지역 : 기준 275%이하 / 허용 522.12%이하 / 상한 800%이하 ※ 사전협상형 지구단위계획 수립기준에 따름 ※ 기준용적률은 용도지역혼재(일반상업지역, 제3종일반주거지역)에 따른 가중평균값 적용	• 일반상업지역 : 기준 275%이하 / 허용 522.12%이하 / 상한 800%이하 ※ 사전협상형 지구단위계획 수립기준에 따름 ※ 기준용적률은 용도지역혼재(일반상업지역, 제3종일반주거지역)에 따른 가중평균값 적용
		높이	• 600m이하	• 600m이하
	배치	건축한계선	• 영동대로변 폭 20m • 이면가로변 폭 5m	• 영동대로변 폭 20m • 이면가로변 폭 5m
		공공공간 조성	• 영동대로변 가로활성화를 위해 지하 환승센터 및 삼성역과 연계한 보행자 유입 공간 조성	• 삼성역 및 복합환승센터 입체동선 연결을 위한 침상형 공지를 조성하고 공공보행통로와 연계 • 대지 내 조경공간에 조형 예술품설치 및 휴게공간 등을 설치하여 보행자 유입공간을 조성

구분			특별계획구역 계획지침	세부개발계획
건축물에 관한 계획	형태	저층부	• 주변 도시조직과 조화를 이루도록 적정 규모로 분산 배치 • 가로활성화가 될 수 있도록 건축물과 외부 공간 연계 조성	• 저층부는 매스를 분산배치하고 지상·지하 입체적 연결 체계 확보 • 보행축과 연계하여 가로활성화 계획 수립
		전시장·집회장(컨벤션)	• 기능과 특성에 따라 분산배치를 허용하되, 동선 연계를 통해 이용자 편의 도모	• 전시장 · 집회장(컨벤션)은 기능과 특성에 따라 분산배치하고 영동대로 지하 공간과 연계 및 접근이 용이 토록 계획하며 시설간 동선 연계
		경관	• 영동대로 중심 상징적인 스카이라인 조성	• 고층부는 영동대로 중심 스카이라인조성, 저층부는 가로변 건축물과 조화되고 보행자 중심의 쾌적한 보행환경조성
	대지내 공지 및 통로	전면공지	• 건축한계선 후퇴부분은 전면공지로 조성	• 보도형, 차도형(완화차로) 공지를 조성하여 보행 쾌적성, 가로미관 증진 및 조경설치
		공개공지	• 공개공지 2개소 위치 및 면적지정 (대지면적의 15% 이상 확보) ※ 전면공지와 중복 가능	• 대지면적의 15% 이상 확보하고 영동대로변, 봉은사로108길변 위치지정 - 영동대로변 전면공지와 중복하되 보행흐름을 유지한 보행공간을 확보하고 공공보행통로와 연계 가능토록 계획 - 공공보행통로 및 건축물 주출입구와 중복되는 부분은 공개공지 면적에서 제외
		침상형공지	• 영동대로 지하 복합환승센터와 연계한 공지 조성	• 복합환승센터와 연계하되 지하~지상간 연계 가능한 위치에 조성
		공공보행통로	• 코엑스~잠실운동장을 연결하는 동서축 1개소(폭 10m 이상) - 인접지역에서 시민이 자유롭게 출입하고, 지하지상과 입체적으로 연계된 보행로 조성 ※ 시·종점은 유지하되 향후 주변 개발여건(영동대로 지하공간 복합개발 등)을 고려하여 선형변경 및 연계 조정 가능	• 동서축 1개소 (폭10m 이상) - 영동대로~봉은사로114길 연결 - 공공보행통로 상부에 건축물이 계획 되는 경우 유효높이 6m 이상 확보
	교통처리계획	차량출입불허구간	• 영동대로변 차량출입불허구간 지정	• 영동대로변 차량출입불허구간 지정
	특정층개방	저층부	• 영동대로 지하공간 복합개발 계획에 따라 지하, 지상, 공중(보행교 등) 연결을 고려하고, 외부공간은 시민개방 및 지역명소로 조성	• 연결통로는 영동대로 지하공간 복합 개발사업과 연결하는□통로로 조성 하고 통로~침상형공지 구간은 시민에 개방 - 통로의 위치는 추후 복합환승센터 실시계획 인가 전 협의하여 적정한 위치로 결정 • 업무시설 주변 등 외부공간에 지역명소를 위한 녹지 및 이벤트공간 등을 조성하고 시민에 개방
		고층부	• 고층부 개방(전망대 등 시민 공개공간 조성)	• 업무시설 최상층(2개층)은 전망대로 조성하고 시민에 개방하고 문화·예술이 어우러진 명소로 조성
	환경친화요소		• 친환경 건축계획 도입 - 신재생에너지비율 20% 이상 설치 - 생태면적률 35% 이상 확보 - 친환경 관련 G-SEED(최우수), LEED(GOLD 이상) 인증 고려	• 친환경 건축계획 도입 - 신재생에너지비율 20% 이상 설치 - 생태면적률 35% 이상 확보 - 친환경 관련 G-SEED(최우수), LEED(GOLD 이상) 인증 고려

구분			특별계획구역 계획지침	세부개발계획
기타사항에 관한 계획	공공기여에 관한 사항	공공기여 총량	• 기준대지 면적(79,341.8㎡)의 32.42%로 함 (`16.5월 감정평가 기준 17,491억원)	• 기준대지 면적(79,341.8㎡)의 32.42%로 함 (`16.5월 감정평가 기준 17,491억원)
		공공시설/기반시설 및 설치비용	• 국제교류복합지구 내 기반시설 • 지구연계 인프라 개선(배수설비 등) • 자치구 내 취약지역 필요 기반시설	• 공공기여는 국제교류복합지구 내 기반시설, 지구연계 인프라 개선, 자치구 내 취약지역 필요 기반시설을 우선 고려하여 시행 – 공공기여 대상사업은 상위계획인 국제교류복합지구 지구단위계획에 대한 교통영향평가 변경심의 및 사업별 실시 설계 등을 거쳐 공공기여 총량의 범위내에서 시행할 대상사업 최종 확정 ※ (대상사업) 영동대로 하부 지하공간 복합개발, 국제교류복합지구 도로개선(올림픽대로 지하화, 탄천동로 지하화, 탄천서로 지하화, 동부간선도로 램프이전 설치 등), 국제교류복합지구 지역 교통개선, 탄천보행교 신설 및 기존보행교 확장, 국제교류복합지구 보행축 정비, 잠실주경기장 리모델링, 학생체육관 이전, 탄천·한강 정비 및 친수공간 조성, 물재생시설 개선 및 하수/차집관거 정비 • 공공기여 제공 방식은 시설 제공 방식으로 시행 – 설계 및 건설사업관리(설계, 공사)는 서울시에서 위탁 시행 (단, 국제교류복합지구 지역교통개선사업은 민간사업자 시행) – 공사는 민간사업자 시행(단, 영동대로 지하공간 복합개발 공사는 서울시에서 위탁 시행) • 서울시 위탁 시행에 따른 비용은 에스크로우제도를 통해 지급 및 관리 • 대상 사업별 인정가액(부가가치세 포함) 산정 시 설계비 및 건설사업관리(설계, 공사)비는 공공발주에 따른 실비로 산정하고, 공사비는 실시설계가 기준으로 하되 공공기여 총량 산정 기준 시점(`16.5월)으로 가치를 보정하여 산정 – 단, 영동대로 지하공간 복합개발 공사비는 공공발주에 따른 낙찰률을 적용하고, 공사 중 발생하는 설계변경 및 물가변동 사항에 대해서는 인정가액 조정 반영 – 공공 귀책에 따른 설계 지연의 경우는 이를 고려하여 제한적으로 시점보정 적용 • 공공기여 사업 대상 시설은 현대차 GBC 사업 준공 전까지 설치 완료 후 제공하는 것을 원칙으로 하되, 절대적 공기 등의 이유로 불가할 경우 민간사업자는 별도의 이행담보방안을 현대차 GBC 사업 준공 전 제출 • 이 외의 공공기여 이행과 관련한 세부내용은 서울시-민간사업자 간 협약체결을 통해 정하고 이를 따르도록 함


Ⅳ. 관계도면: 붙임 참조(세부 관계도면은 열람장소에 비치된 도면 참조)

※ 첨부된 지형도면 등(그 외 세부관계도면은 첨부 생략)은 참고용 도면이므로 측량, 그 밖의 용도로 사용할 수 없습니다.


Ⅴ. 열람장소: 서울특별시 지역발전본부 동남권사업과(☎2133-8264)에 관계도서를 비치 및 열람하고 있습니다.

※ 고시문 및 지형도면은 토지이용규제서비스(http://luris.mltm.go.kr)에 게시할 예정이오니 참고하시기 바랍니다.


[지구단위계획구역 결정도]

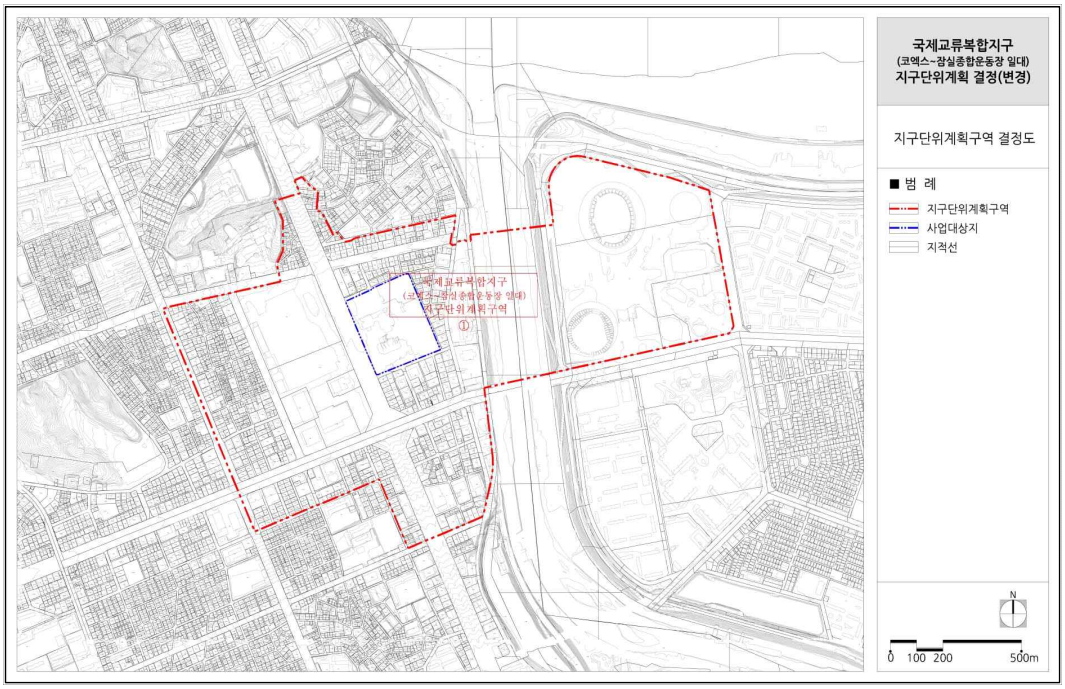


[특별계획구역 결정도]

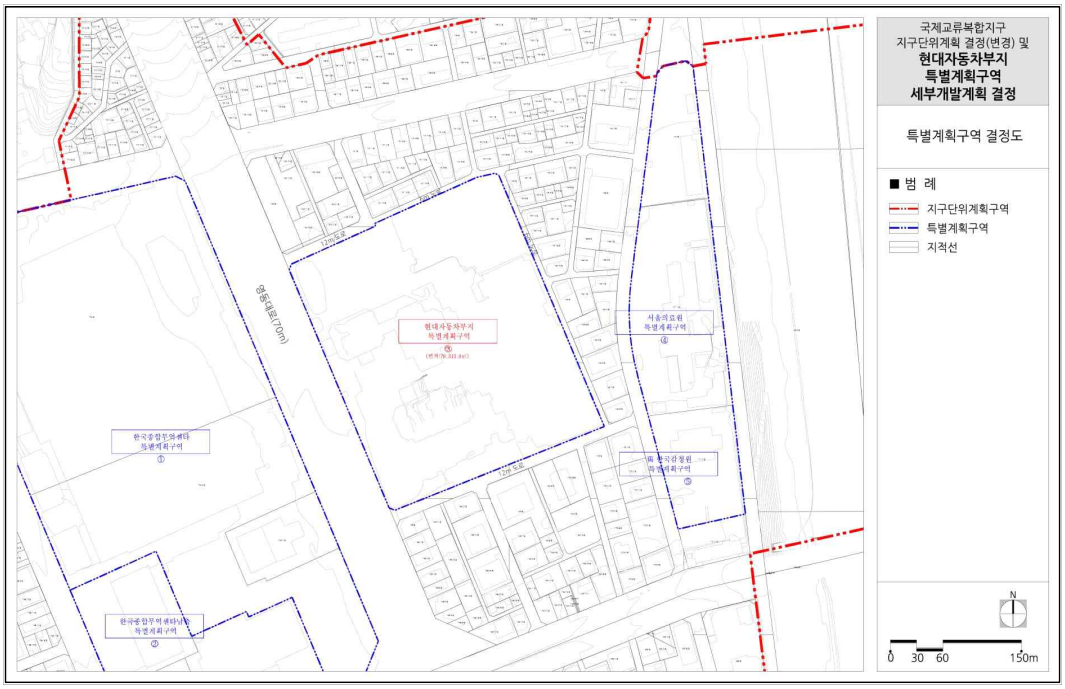


[용도지역·지구에 관한 결정(기정)도]

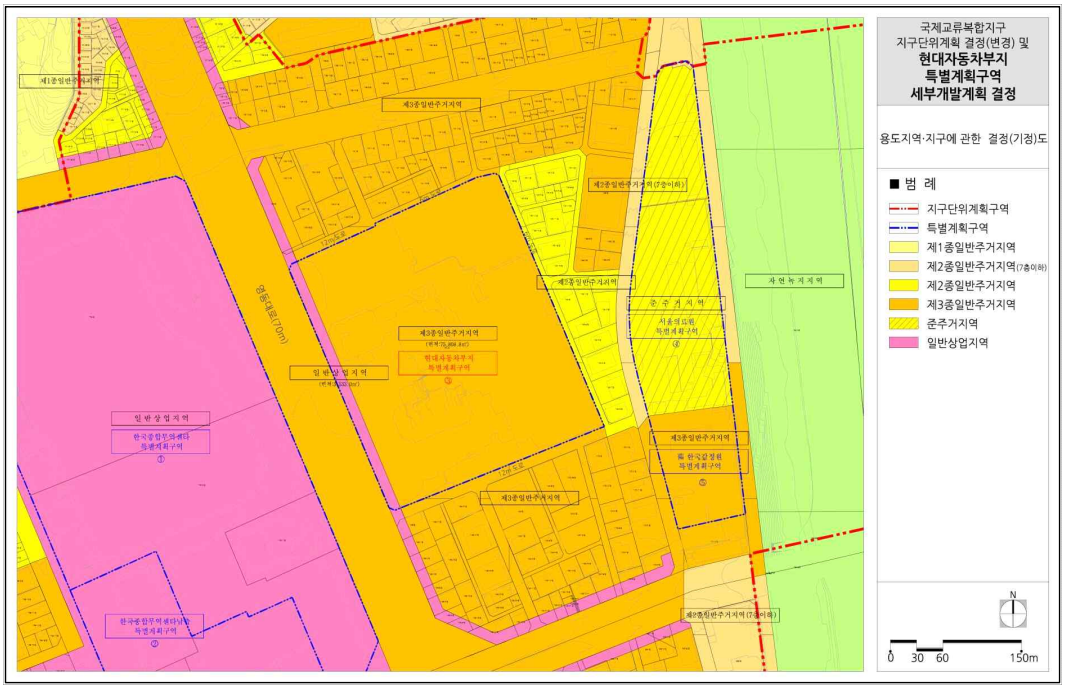


[용도지역·지구에 관한 결정(변경)도]

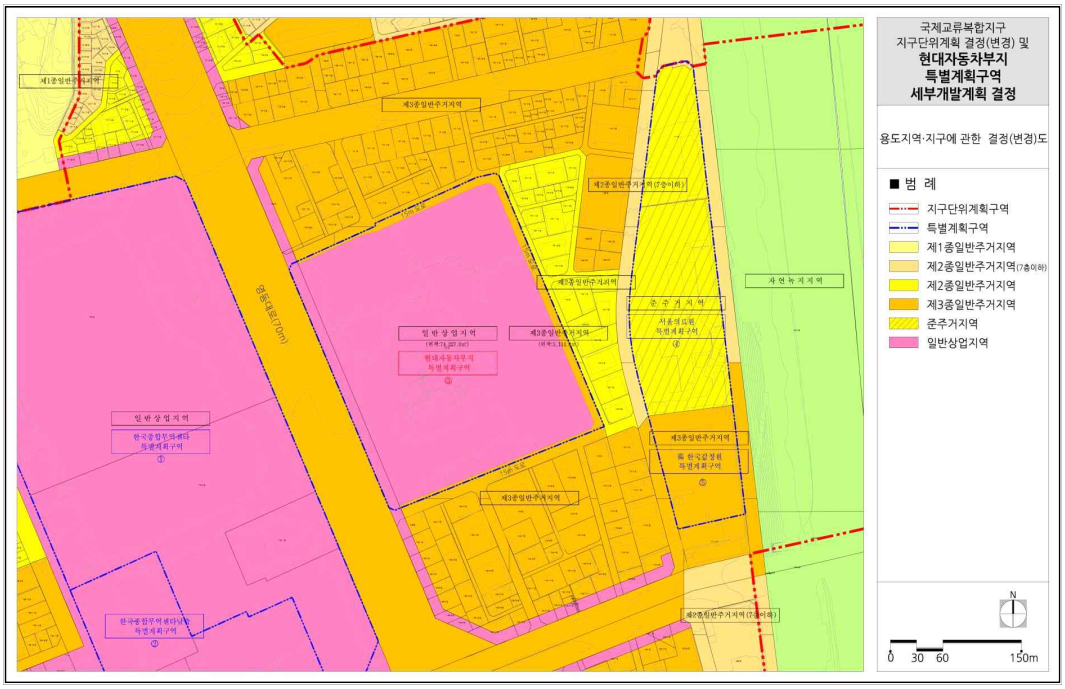

[도시기반시설에 관한 결정(기정)도]

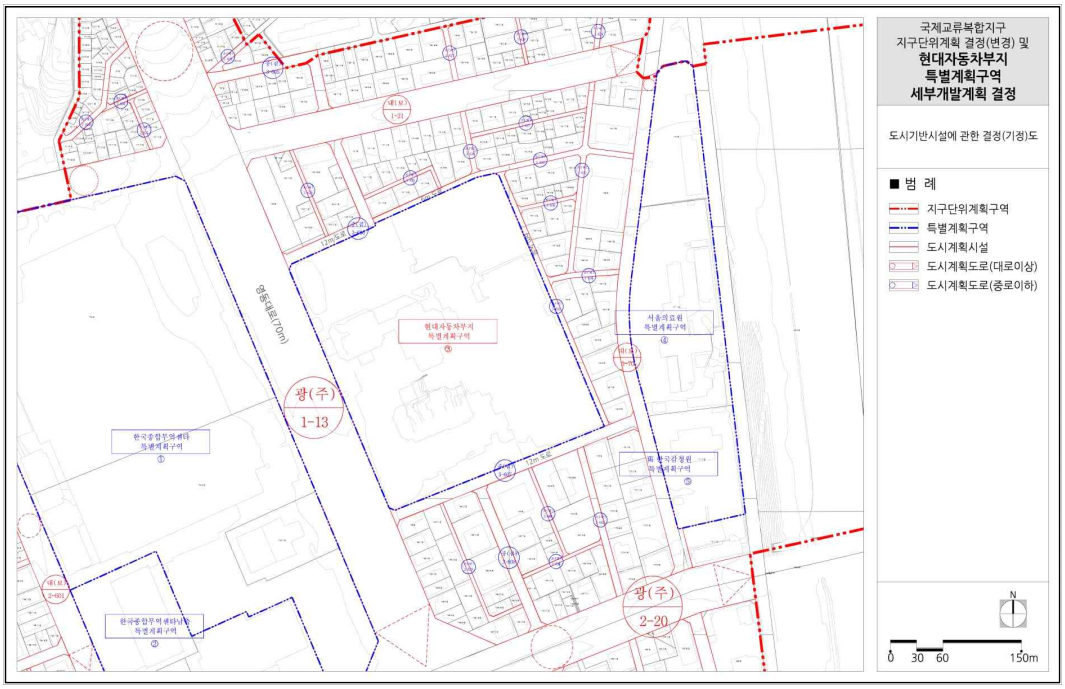


[도시기반시설에 관한 결정(변경)도]

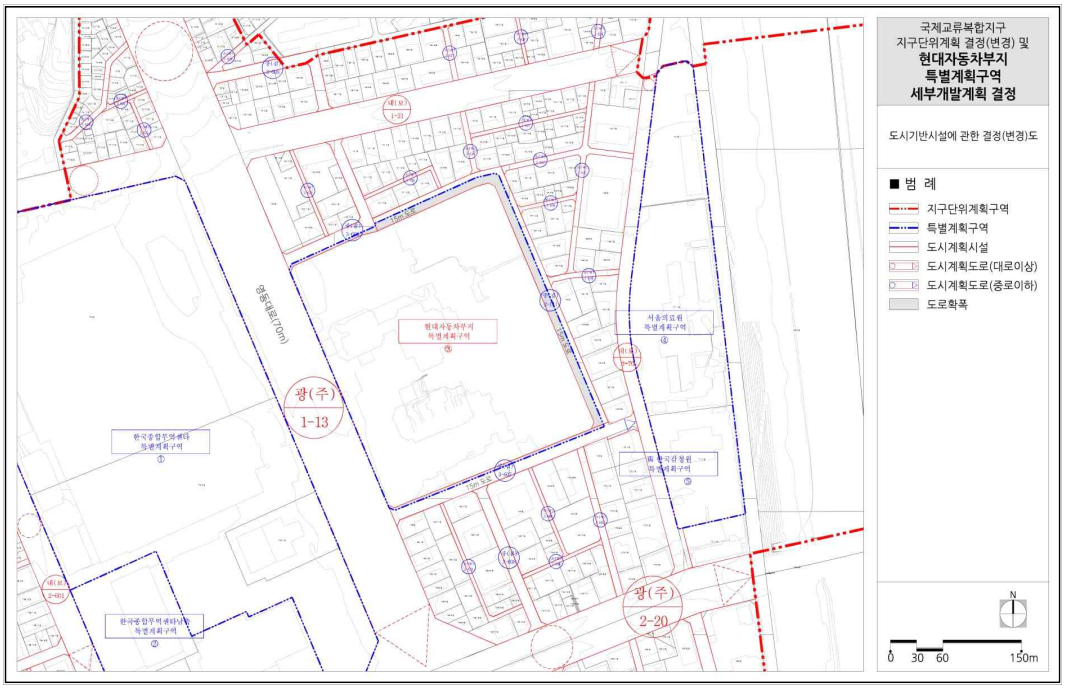


[특별계획구역 지침(기정)도]



[특별계획구역 지침(변경)도]

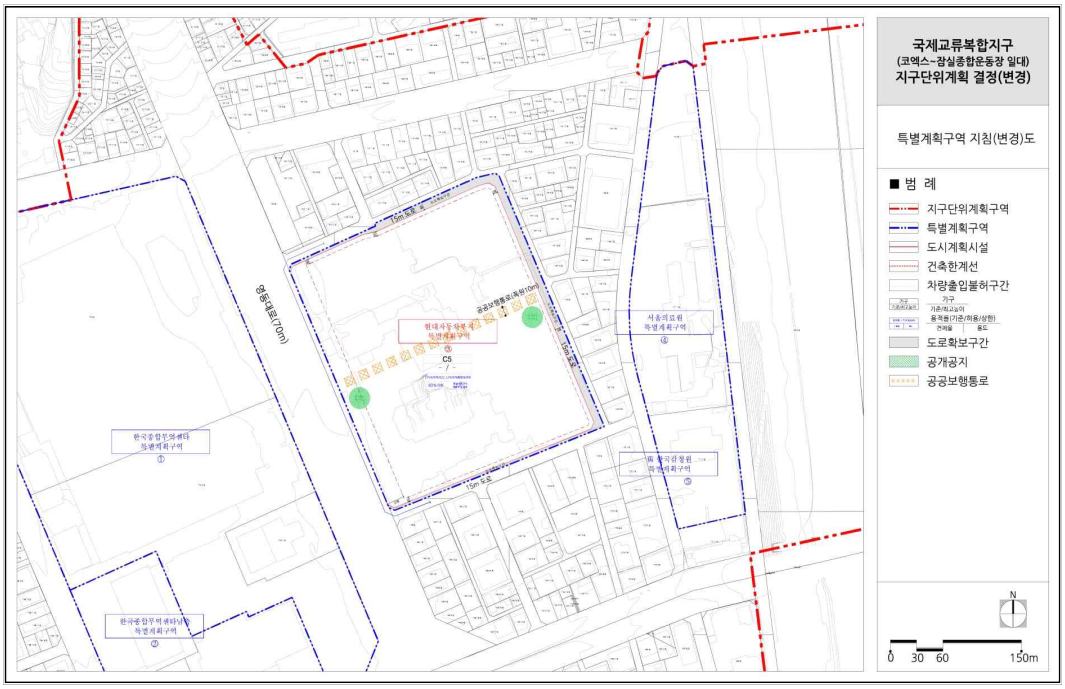

[세부개발계획 종합결정도]

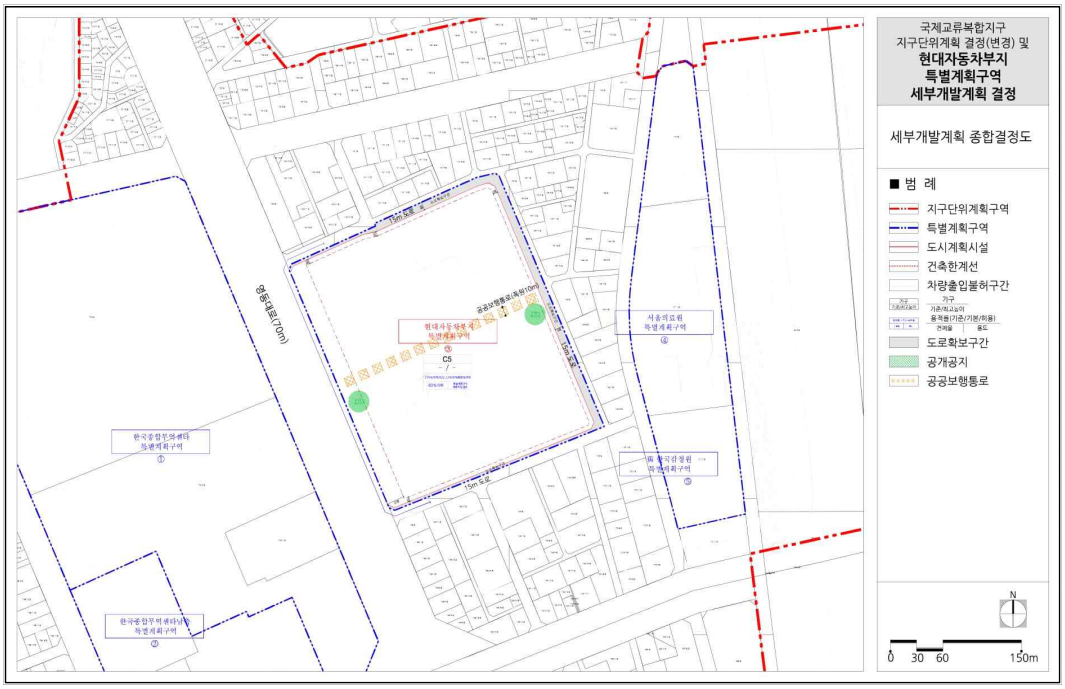

◈ 서울특별시고시 제2019-209호

2019년도 제2차 지방세 시가표준액 변경·결정 고시

지방세법 제4조 제2항 및 같은 법 시행령 제4조 제3항 및 제7항의 규정에 의거 지방세 시가표준액을 다음과 같이 변경·결정 고시합니다.

2019년 6월 27일

서 울 특 별 시 장

1. 건　명 : 2019년도 제2차 지방세 시가표준액 변경·결정 고시
2. 대　상 : 차량 총 1건
   ○ (조정사유) 취득세 자료상 최빈값 역전으로 기준가격 역전 발생
   ○ (조정내용) 실제 거래가격, 판매업체 가격자료 등을 조사하여 조사가격 100% 적용

연번	차종	제작사	차명	형식	기준가격 (당초)	기준가격 (변경)
1	승용	CHEVROLET	EquinoxFWD	AX9E8	**40,909**	**30,970**

※ 기타 자세한 사항은 서울시청 세제과(2133-3377)로 문의하시기 바랍니다.

공 고

◈ 서울특별시공고 제2019-1677호

정보통신공사업 신규 등록 공고

정보통신공사업법 제72조의 규정에 의하여 정보통신공사업의 신규 등록을 다음과 같이 공고합니다.

2019년 6월 27일
서 울 특 별 시 장

연번	등록번호	등록일자	상 호 대 표 자 법인(사업자)등록번호	영업소 소재지
1	203049	2019.5.8.	주식회사 케이엔테크 고범철, 오강현 110111.7065520	서울특별시 중랑구 망우로71길 36, 1층 2호 (망우동)
2	203050	2019.5.8.	주식회사 아이티레이 김상옥 110111.4538570	서울특별시 금천구 가산디지털1로 45, 이앤씨드림타워8차 704호 (가산동)
3	203051	2019.5.8.	서린정보기술 주식회사 손종현, 최창근 110111.1260077	서울특별시 강남구 강남대로 542 (논현동)
4	203052	2019.5.8.	주식회사 드림아이시스템 유원준 110111.5295715	서울특별시 금천구 벚꽃로 298, 대륭포스트타워6차 510호 (가산동)
5	203053	2019.5.8.	주식회사 아이티메이트 고재용 110111.2442757	서울특별시 송파구 법원로11길 7, 현대지식산업센터 씨동 819호820호821호822호 (문정동)
6	203054	2019.5.14.	주식회사 오픈메이트 이은영 110111.2449480	서울특별시 서대문구 통일로 87, 엔에이치농협생명빌딩(동관) 6층 (미근동)
7	203055	2019.5.14.	주식회사 해올정보기술 이영무 110111.3153535	서울특별시 서초구 서초중앙로 41, 대성빌딩 10층 (서초동)
8	203056	2019.5.14.	로안테크 주식회사 장승현 110111.6515823	서울특별시 노원구 덕릉로115다길 40, 1층 제115호 (상계동, 건영아파트)
9	203057	2019.5.14.	주식회사 하나아이씨티 정현철 110111.4352657	서울특별시 마포구 마포대로 127, 402호 (공덕동)
10	203058	2019.5.14.	주식회사 이노그리드 김명진 110111.3538191	서울특별시 서초구 서초대로 314, 정보통신공제조합빌딩 10층 (서초동)

연번	등록번호	등록일자	상 호 대 표 자 법인(사업자)등록번호	영업소 소재지
11	203059	2019.5.14.	주식회사 휴앤넷시스템 김칠용 110111.4525527	서울특별시 서초구 방배로 28, 덕산빌딩 205호 (방배동)
12	203060	2019.5.20.	주식회사 멜레아 곽희준 110111.3899303	서울특별시 용산구 원효로64길 11 (원효로2가)
13	203061	2019.5.20.	주식회사 본정보 김명호 110111.5921477	서울특별시 서초구 방배로10길 10-12, 정금빌딩 2층 (방배동)
14	`203062	2019.5.20.	주식회사 아이티위너 신재선 110111.2864703	서울특별시 강남구 강남대로132길 48, 금옥빌딩 501호 (논현동)
15	203063	2019.5.20.	주식회사 도원디에스 이정우 110111.3612698	서울특별시 구로구 개봉로18길 29 (개봉동)
16	203064	2019.5.23.	주식회사 이지위드 양정하 110111.3471044	서울특별시 강남구 논현로133길 8, 유니슨빌딩 4층 (논현동)
17	203065	2019.5.23.	이래정보시스템 주식회사 이성철 110111.1761629	서울특별시 성동구 아차산로 103, 영동테크노타워 10층 1004호 (성수동2가)
18	203066	2019.5.23.	주식회사 메타넷티플랫폼 정일 110111.3669508	서울특별시 종로구 종로33길 15, 연강빌딩 (연지동)
19	203067	2019.5.23.	유정정보시스템 주식회사 유준수 110111.1761637	서울특별시 송파구 오금로36길 62, 금하빌딩 4층 (가락동)
20	203068	2019.5.23.	주식회사 치우아이티 강호승 110111.5575472	서울특별시 용산구 새창로 213-12, 한강현대하이엘 404호 (한강로2가)
21	203069	2019.5.27.	존슨콘트롤즈인터내셔널코리아 주식회사 브래들리캔트벅월터 110111.0062200	서울특별시 중구 마른내로 34 (초동)
22	203070	2019.5.27.	주식회사 공간미디어시스템 김정현 110111.6112207	서울특별시 영등포구 양평로22길 21, 선유도코오롱디지털타워 4층 에이409호 (양평동5가)
23	203071	2019.5.27.	주식회사 지란지교시큐리티 윤두식 110111.5527019	서울특별시 강남구 역삼로 542, 신사제2빌딩 5층 502호 (대치동)
24	203072	2019.5.27.	기린전자 주식회사 지형도 110111.6915982	서울특별시 도봉구 도봉로154길 7, 2층 (도봉동)

1. 정보통신공사업의 신규 등록 내역
2. 근거법령 : 정보통신공사업법 제14조(공사업의 등록 등), 같은 법 시행령 제16조(공사업 등록의 신청 등)
3. 내용문의 : 서울특별시 정보통신보안담당관 02)2133 - 2896

◈ 서울특별시공고 제2019-1678호

정보통신공사업 양도양수 및 법인합병 등록 공고

정보통신공사업법 제72조의 규정에 의하여 정보통신공사업의 양도양수 및 법인합병 등록을 다음과 같이 공고합니다.

2019년 6월 27일
서 울 특 별 시 장

1. 정보통신공사업의 양도양수 및 법인합병 등록 내역

연번	등록번호	등록일자	상 호 대 표 자 법인(사업자)등록번호	영업소 소재지	비고
1	201872	2019.5.9.	㈜아이티에스서비스 지영일 110111.6066678	서울특별시 강남구 논현로14길 6, 2층 (개포동)	양도 양수
2	201078	2019.5.20.	나라전기통신 주식회사 김효일 110111.7063615	서울특별시 마포구 백범로 13 (노고산동)	양도 양수
3	140412	2019.5.27.	주식회사 서경이엔씨 이일선 284111.0120182	서울특별시 마포구 토정로14길 38, 202호 (신정동)	양도 양수

2. 근거법령 : 정보통신공사업법 제17조(공사업의 양도 등), 같은 법 시행령 제22조(공사업 양도의 신청 등)

3. 내용문의 : 서울특별시 정보통신보안담당관 02)2133 - 2896

◈ 서울특별시공고 제2019-1686호

전용차로 위반 과태료 사전통지서 공시송달 공고

도로교통법 제15조 제3항(전용차로의 설치) 및 제160조 제3항에 따라 전용차로 위반차량 소유주에게 질서위반행위규제법 제16조(사전통지 및 의견제출 등) 제1항의 규정에 의거 과태료 사전통지서(의견진술)를 등기 발송하였으나, 수취인 부재, 수취인 불명, 이사, 주소불명, 폐문부재 등 송달 불가능한 반송분에 대하여 지방세기본법 제33조(공시송달) 및 행정절차법 제14조(송달) 제4항에 의거 다음과 같이 공시송달(공고)합니다.

2019년 6월 27일

서 울 특 별 시 장

1. 건　명 : 전용차로 위반 과태료 사전통지서 반송분에 대한 공시송달
2. 근　거 : 도로교통법 제15조 제3항 및 제160조 제3항, 질서위반행위규제법 제16조 제1항, 지방세기본법 제33조, 행정절차법 제14조 제4항
3. 공시송달 대상 및 내용 : **(유)진선공업 등 1,372명** 〈붙임 참조〉
4. 공고기간 : **'19. 06. 20 ~ '19. 07. 04**
5. 의견제출 안내
   가. 의견제출 기한 : 2019. 7. 05 ~ 2019. 7. 15
   나. 의견제출 기한 내에 의견을 제출할 수 있으며(서식은 별첨 '의견진술서 작성예시' 참조), 의견제출시 증빙서류와 함께 인터넷(http://cartax.seoul.go.kr)또는 서울특별시 교통지도과로 제출하여 주시기 바랍니다.
   의견제출 기한 내에 의견제출이 없을 경우 의견이 없는 것으로 간주 됩니다.
   다. 국민기초생활수급자, 한부모가족 보호대상자, 장애인(3급 이상), 국가유공자(상이등급 3급 이상), 미성년자는 의견제출 기한 내에 질서위반행위 규제법 시행령 제2조의2에 따른 과태료 감경 50%에 필요한 자료를 제출할 수 있습니다.
   단 공동명의 및 과태료를 체납하고 있는 경우는 감경 대상에서 제외됩니다.
   라. 의견제출처
   - 주　소 : 서울시 중구 덕수궁길 15(서울시청 서소문별관 2층 교통지도과 전용차로과징팀)
   - 전화번호 : 02-2133-4570~75, 팩스번호 : 02-2133-4904
   ※ 인터넷(http://cartax.seoul.go.kr)통하여 제출하셔도 됩니다.

붙임 : 1. 공시송달 대상자 명단 1부.
2. 주요 의견제출 대상 및 기타 참고사항 1부.

공시송달(사전통지서)명단

구분	차량 소유주						
연번	최초차량번호	성 명	단속일시	주 소	단속장소	위반내용	금 액
1	90로6849	(유)진선공업	2019-05-13 17:39	전라남도 여수시	서초동 반포IC 하행	전용차로위반	50,000
2	서울31더7367	(유한)구봉무역	2019-05-24 14:18	서울특별시	양재동 양재IC 상행	전용차로위반	50,000
3	81조2164	(주)고려오토	2019-05-22 19:40	서울특별시	서초동 서초IC 상행	전용차로위반	50,000
4	36가2569	㈜골드스타엔터테인먼트	2019-05-13 09:26	인천광역시	영등포구 한국교직원공제회관	전용차로위반	50,000
5	51마0102	(주)골든세븐	2019-05-21 18:21	서울특별시	서초동 서초IC 상행	전용차로위반	50,000
6	51마0102	(주)골든세븐	2019-05-21 08:01	서울특별시	서초동 반포IC 하행	전용차로위반	50,000
7	51마0102	(주)골든세븐	2019-05-21 18:20	서울특별시	양재동 양재IC 상행	전용차로위반	50,000
8	83고2513	㈜대신코아엔지니어링	2019-05-23 17:28	경기도 광명시	성산동 SK성산대교주유소 건너편	전용차로위반	50,000
9	84구5532	(주)대웅의료기	2019-05-23 18:31	대구광역시	공릉소방서(구리방향)	전용차로위반	50,000
10	16나7303	(주)더나산업	2019-05-23 15:01	강원도 횡성군	서초동 반포IC 하행	전용차로위반	50,000
11	08호2627	㈜덕산테코피아 천안사업장	2019-04-12 17:22	충청남도 아산시	대치동 개포우성2차아파트 12동	전용차로위반	50,000
12	84부6348	(주)동감컴퍼니	2019-05-24 19:38	서울특별시	서초동 서초IC 상행	전용차로위반	50,000
13	58루6381	(주)마중물플러스	2019-05-22 15:44	서울특별시	롯데백화점 잠실점앞	전용차로위반	50,000
14	02버9898	(주)미성그린주택	2019-05-23 08:37	서울특별시	공릉소방서(구리방향)	전용차로위반	50,000
15	18소1147	(주)서영LTD	2019-04-17 18:29	서울특별시	성산동 SK성산대교주유소 건너편	전용차로위반	50,000
16	81노2557	(주)서원상사	2019-05-18 17:16	부산광역시	서초동 반포IC 상행	전용차로위반	50,000
17	62누2910	㈜씨에스테크놀러지	2019-05-21 17:22	경기도 남양주시	태릉강릉(서울방향)	전용차로위반	50,000
18	62누2910	㈜씨에스테크놀러지	2019-05-21 17:41	경기도 남양주시	공릉소방서(구리방향)	전용차로위반	50,000
19	51버7746	(주)야다	2019-05-17 19:14	서울특별시	내곡동 GS파크주유소 건너편	전용차로위반	50,000
20	43고0777	(주)양명여행사	2019-04-30 20:03	제주특별자치도 제주시	서초동 서초IC 상행	전용차로위반	50,000
21	43고0777	(주)양명여행사	2019-04-30 20:02	제주특별자치도 제주시	양재동 양재IC 상행	전용차로위반	50,000
22	25더8337	(주)에스비테크넷	2019-05-19 15:09	서울특별시	영등포구롯데캐슬아이비	전용차로위반	50,000
23	69하1429	㈜에이치알커뮤니케이션즈	2019-04-11 22:45	서울특별시	잠실동 잠실역 중앙정류소 시외	전용차로위반	50,000
24	43누2812	㈜에이치에스케이컴퍼니	2019-04-11 20:03	서울특별시	여의도동 3	전용차로위반	50,000
25	91오9200	(주)옐로플라스틱	2019-05-16 08:33	서울특별시	서초동 반포IC 상행	전용차로위반	50,000
26	91오9200	(주)옐로플라스틱	2019-05-13 08:41	서울특별시	서초동 서초IC 상행	전용차로위반	50,000
27	91오9200	(주)옐로플라스틱	2019-05-15 07:47	서울특별시	서초동 서초IC 상행	전용차로위반	50,000
28	91오9200	(주)옐로플라스틱	2019-05-14 08:54	서울특별시	서초동 반포IC 상행	전용차로위반	50,000
29	91오9200	(주)옐로플라스틱	2019-05-14 08:52	서울특별시	양재동 양재IC 상행	전용차로위반	50,000
30	91오9200	(주)옐로플라스틱	2019-05-13 08:42	서울특별시	서초동 반포IC 상행	전용차로위반	50,000
31	91오9200	(주)옐로플라스틱	2019-05-15 07:48	서울특별시	서초동 반포IC 상행	전용차로위반	50,000
32	91오9200	(주)옐로플라스틱	2019-05-16 08:32	서울특별시	서초동 서초IC 상행	전용차로위반	50,000
33	11우3868	㈜오오모리화훼서울	2019-05-24 14:33	서울특별시	서초동 반포IC 하행	전용차로위반	50,000
34	11우3868	㈜오오모리화훼서울	2019-05-24 14:34	서울특별시	서초동 서초IC 하행	전용차로위반	50,000

구분	차량 소유주						
연번	최초차량번호	성 명	단속일시	주 소	단속장소	위반내용	금 액
35	82오3723	(주)유컴퍼니	2019-05-21 13:01	경기도 하남시	영등포구 공작아파트 건너편	전용차로위반	50,000
36	92도9548	(주)이스코	2019-05-23 18:30	충청남도 천안시	송파구 올림픽회관앞	전용차로위반	50,000
37	80라7914	(주)이안사랑	2019-05-25 19:03	서울특별시	서초동 반포IC 상행	전용차로위반	50,000
38	54하0438	(주)이큐인베스트먼트	2019-04-08 17:14	서울특별시	상계동 상계주공아파트 10단지	전용차로위반	50,000
39	47가0477	(주)조양동승	2019-05-15 18:06	서울특별시	대치동 개포우성2차아파트 12동	전용차로위반	50,000
40	경기94사3256	(주)지디로지스틱스	2019-05-24 20:35	경기도 광주시	롯데백화점 잠실점앞	전용차로위반	50,000
41	28다9856	(주)청호전설	2019-05-13 20:19	충청북도 충주시	성산동 SK성산대교주유소 건너편	전용차로위반	50,000
42	28로4709	(주)케넬아이덴티티	2019-05-14 17:20	서울특별시	성산동 SK성산대교주유소 건너편	전용차로위반	50,000
43	86로1139	(주)케이엘테크놀러지	2019-05-17 11:58	서울특별시	서초동 서초IC 하행	전용차로위반	50,000
44	56고6533	(주)코린트아이앤씨	2019-04-11 10:12	경기도 하남시	롯데백화점 잠실점앞	전용차로위반	50,000
45	14두7433	(주)쿠진	2019-05-13 09:47	경기도 고양시	성산동 성산1교~성산2교 교차로	전용차로위반	50,000
46	52호6188	(주)티오피통상	2019-03-27 22:27	서울특별시	저동1가 삼일로 영락교회	전용차로위반	50,000
47	66러5387	(주)퍼스트팜	2019-05-17 09:42	경기도 남양주시	종합운동장사거리~삼성교 방향	전용차로위반	50,000
48	04호2955	(주)풍운국제여행사	2019-04-16 19:05	서울특별시	성산동 SK성산대교주유소 건너편	전용차로위반	50,000
49	85저7158	(주)플라잉	2019-05-20 07:17	경기도 성남시	롯데백화점 잠실점앞	전용차로위반	50,000
50	33오1417	(주)피와이에이치	2019-05-23 13:19	서울특별시	서초동 반포IC 하행	전용차로위반	50,000
51	33오1417	(주)피와이에이치	2019-05-17 12:42	서울특별시	서초동 서초IC 하행	전용차로위반	50,000
52	33오1417	(주)피와이에이치	2019-05-23 18:44	서울특별시	서초동 반포IC 상행	전용차로위반	50,000
53	33오1417	(주)피와이에이치	2019-05-22 15:54	서울특별시	서초동 반포IC 하행	전용차로위반	50,000
54	33오1417	(주)피와이에이치	2019-05-22 15:55	서울특별시	서초동 서초IC 하행	전용차로위반	50,000
55	60서2330	(주)한컴모빌리티	2019-05-14 18:11	서울특별시	서초동 서초IC 하행	전용차로위반	50,000
56	60서2330	(주)한컴모빌리티	2019-05-14 18:09	서울특별시	서초동 반포IC 하행	전용차로위반	50,000
57	67하3226	강남진주(구하린)	2019-04-16 08:03	경기도 광주시	서초동 서초IC 상행	전용차로위반	50,000
58	67하3226	강남진주(구하린)	2019-04-10 07:48	경기도 광주시	서초동 반포IC 상행	전용차로위반	50,000
59	67하3226	강남진주(구하린)	2019-04-10 07:47	경기도 광주시	서초동 서초IC 상행	전용차로위반	50,000
60	20나3363	농업회사법인(주) 한마음들녘	2019-05-23 18:11	서울특별시	성산동 SK성산대교주유소 건너편	전용차로위반	50,000
61	26다7420	농업회사법인 주식회사윤서	2019-05-21 16:29	충청남도 아산시	롯데백화점 잠실점앞	전용차로위반	50,000
62	37머4020	리케주식회사	2019-05-15 18:04	서울특별시	서초동 반포IC 하행	전용차로위반	50,000
63	62호7560	모아종합설비인테리어	2019-04-08 18:31	서울특별시	역촌동 63-4 한방오리	전용차로위반	50,000
64	89누4953	미라클디자인주식회사	2019-05-23 19:17	경기도 파주시	성산동 SK성산대교주유소 건너편	전용차로위반	50,000
65	67나8988	법무법인일흥	2019-05-21 08:10	서울특별시	대치동 개포우성2차아파트 12동	전용차로위반	50,000
66	21우4245	사단법인대한국학기공 협회	2019-05-20 17:51	서울특별시	잠실동 엘스아파트 111동	전용차로위반	50,000
67	21우4245	사단법인대한국 학기공협회	2019-05-22 16:44	서울특별시	잠실동 엘스아파트 111동	전용차로위반	50,000
68	21우4245	사단법인대한국 학기공협회	2019-05-24 13:21	서울특별시	잠실동 엘스아파트 111동	전용차로위반	50,000

구분	차량 소유주						
연번	최초차량번호	성 명	단속일시	주 소	단속장소	위반내용	금 액
69	65허7961	스튜디오누(STUDIONUU)	2019-04-09 09:50	경기도 용인시	내곡동 GS파크주유소 건너편	전용차로위반	50,000
70	13버5970	승산개발(주)	2019-05-15 09:36	경기도 용인시	행당동 한양대전철역 1번 출구	전용차로위반	50,000
71	53하3443	씨엠에스크리에이트 주식회사	2019-04-10 20:36	서울특별시	성산동 SK성산대교주유소 건너편	전용차로위반	50,000
72	65하6472	엘케이인터내셔날(이광)	2019-04-12 17:52	경기도 파주시	내곡동 시립어린이병원	전용차로위반	50,000
73	38허3911	오케이렌터카(주)	2019-05-13 19:26	서울특별시	상계동 마들역 7번출구	전용차로위반	50,000
74	23소0376	유원이엔이주식회사	2019-05-20 20:09	경기도 안양시	롯데백화점 잠실점앞	전용차로위반	50,000
75	28러1745	이지아이테크주식회사	2019-05-21 13:08	인천광역시	양재동 양재IC 상행	전용차로위반	50,000
76	90라8480	제이에스아이앤씨 주식회사	2019-05-17 20:13	서울특별시	양재동 양재IC 상행	전용차로위반	50,000
77	56부3417	제타바이트(주)	2019-05-25 11:48	서울특별시	영등포구롯데캐슬아이비	전용차로위반	50,000
78	53하7541	주식회사거광이앤씨	2019-04-16 14:46	경기도 화성시	서초동 서초IC 하행	전용차로위반	50,000
79	12다4647	주식회사그린디엠씨	2019-05-14 07:57	서울특별시	공릉소방서(구리방향)	전용차로위반	50,000
80	12다4647	주식회사그린디엠씨	2019-05-21 07:45	서울특별시	공릉소방서(구리방향)	전용차로위반	50,000
81	83고1112	주식회사꼬시	2019-05-23 10:42	서울특별시	서초동 반포IC 하행	전용차로위반	50,000
82	39하6079	주식회사 디투글로벌컴퍼니	2019-04-28 11:59	서울특별시	LG에클라트 정관장 앞 이정표	전용차로위반	50,000
83	39하6079	주식회사 디투글로벌컴퍼니	2019-04-14 12:28	서울특별시	LG에클라트 정관장 앞 이정표	전용차로위반	50,000
84	39하6079	주식회사 디투글로벌컴퍼니	2019-05-05 11:59	서울특별시	LG에클라트 정관장 앞 이정표	전용차로위반	50,000
85	10로3722	주식회사 라이프맥스코리아(LIFE MAXKOREACO.,Ltd)	2019-05-24 09:07	서울특별시	송파구 올림픽회관앞	전용차로위반	50,000
86	91주8805	주식회사리버스	2019-05-13 15:28	경기도 남양주시	삼성동 경기고등학교	전용차로위반	50,000
87	65라0451	주식회사명주기업	2019-05-22 16:15	경상남도 거제시	서초동 반포IC 하행	전용차로위반	50,000
88	31조9289	주식회사샘이레	2019-05-13 19:47	서울특별시	대치동 개포우성2차아파트 12동	전용차로위반	50,000
89	57가1610	주식회사생각나무	2019-05-23 09:17	서울특별시	공릉소방서(구리방향)	전용차로위반	50,000
90	47러8813	주식회사세원이엔티	2019-05-23 09:23	서울특별시	공릉소방서(구리방향)	전용차로위반	50,000
91	44하4445	주식회사쏘카	2019-05-15 17:47	경기도 의정부시	상계동 마들역 7번출구	전용차로위반	50,000
92	11노1691	주식회사 야니인터내셔널디자인센터	2019-05-18 08:50	경기도 성남시	서초동 반포IC 상행	전용차로위반	50,000
93	11노1691	주식회사야니인터내셔널디자인센터	2019-05-18 08:48	경기도 성남시	서초동 서초IC 상행	전용차로위반	50,000
94	62고7120	주식회사에스와이디자인	2019-05-23 18:15	서울특별시	대치동 은마아파트1동	전용차로위반	50,000
95	39모0155	주식회사에이블랑컴퍼니	2019-05-13 17:54	서울특별시	행당동 한양대전철역 1번 출구	전용차로위반	50,000
96	07다9058	주식회사에이치에이치엔터테인먼트	2019-05-23 18:42	서울특별시	대치동 은마아파트1동	전용차로위반	50,000
97	42구6991	주식회사엔에스엔	2019-05-17 09:33	서울특별시	대치동 은마아파트1동	전용차로위반	50,000
98	85서1133	주식회사와이엠지	2019-05-16 08:48	경기도 용인시	송파구 올림픽회관앞	전용차로위반	50,000

구분	차량 소유주						
연번	최초차량번호	성 명	단속일시	주 소	단속장소	위반내용	금 액
99	81버2434	주식회사이다씨앤디	2019-05-24 20:36	서울특별시	양재동 양재IC 상행	전용차로위반	50,000
100	84수6647	주식회사인샤인	2019-05-21 13:38	서울특별시	서초동 반포IC 하행	전용차로위반	50,000
101	84수6647	주식회사인샤인	2019-05-16 07:48	서울특별시	서초동 반포IC 하행	전용차로위반	50,000
102	14호2497	주식회사인성엔지니어링	2019-04-01 12:33	광주광역시	여의도동 1-6 금산	전용차로위반	50,000
103	76로5592	주식회사조은하나관광	2019-05-16 16:56	경기도 남양주시	LG에클라트 정관장 앞 이정표	전용차로위반	60,000
104	35우8002	주식회사조이앤에프	2019-05-23 12:53	서울특별시	롯데백화점 잠실점앞	전용차로위반	50,000
105	65하2931	주식회사지티스트	2019-04-11 16:42	서울특별시	LG에클라트 정관장 앞 이정표	전용차로위반	50,000
106	02조5559	주식회사컴인	2019-05-23 18:39	서울특별시	중계동 중계그린아파트 109동	전용차로위반	50,000
107	09호0348	주식회사태평누리	2019-04-12 19:08	서울특별시	성산동 SK성산대교주유소 건너편	전용차로위반	50,000
108	33우6064	주식회사테이블메트리	2019-05-21 16:33	경기도 하남시	롯데백화점 잠실점앞	전용차로위반	50,000
109	03모1375	주식회사티이솔루션	2019-05-23 18:36	서울특별시	행당동 한양대전철역 1번 출구	전용차로위반	50,000
110	67하7935	준트레이딩인터내셔널	2019-04-12 07:45	서울특별시	성산동 SK성산대교주유소 건너편	전용차로위반	50,000
111	09다3113	지데이트레이딩주식회사	2019-05-15 11:08	서울특별시	영등포구신송빌딩	전용차로위반	50,000
112	56소1448	테스콤기술종합㈜	2019-05-20 11:32	서울특별시	서초동 서초IC 하행	전용차로위반	50,000
113	14가0754	투에스에이치기획(윤순하)	2019-04-12 19:40	서울특별시	여의도동 53-1	전용차로위반	50,000
114	84주6212	피앤에스골프산업(주)	2019-05-22 17:17	서울특별시	상계동 상계주공아파트 10단지	전용차로위반	50,000
115	05로2071	한국주조서비스(주)	2019-05-25 14:44	서울특별시	영등포구롯데캐슬아이비	전용차로위반	50,000
116	43도3659	A**	2019-05-14 18:28	대구광역시	서초동 양재IC 하행	전용차로위반	50,000
117	26마2705	B**	2019-05-16 18:00	서울특별시	내곡동 시립어린이병원	전용차로위반	50,000
118	96거4993	B**	2019-05-19 11:18	경기도 수원시	양재동 양재IC 상행	전용차로위반	50,000
119	43거1724	C**	2019-05-17 20:05	경기도 안성시	서초동 반포IC 상행	전용차로위반	50,000
120	42주0668	C**	2019-05-24 18:18	경기도 성남시	장지동 장지역 중앙정류소 시내	전용차로위반	50,000
121	05소7899	C**	2019-05-21 18:46	서울특별시	성산동 성산1교~성산2교 교차로	전용차로위반	50,000
122	46러9448	D**	2019-05-21 10:02	경기도 수원시	서초동 반포IC 상행	전용차로위반	50,000
123	92소8814	F**	2019-05-15 19:52	서울특별시	공릉소방서(구리방향)	전용차로위반	50,000
124	59러0506	G**	2019-05-24 17:51	충청북도 청주시	서초동 반포IC 하행	전용차로위반	50,000
125	57하9149	G**	2019-04-16 12:27	서울특별시	서초동 반포IC 하행	전용차로위반	50,000
126	57하9149	G**	2019-04-16 12:30	서울특별시	서초동 서초IC 입구 하행	전용차로위반	50,000
127	57하7451	H**	2019-04-02 12:10	서울특별시	잠실동 잠실역 중앙정류소 시외	전용차로위반	50,000
128	60가2499	H**	2019-05-15 15:43	경기도 안산시	서초동 반포IC 하행	전용차로위반	50,000
129	60가2499	H**	2019-05-13 16:37	경기도 안산시	서초동 서초IC 하행	전용차로위반	50,000
130	60가2499	H**	2019-05-13 16:35	경기도 안산시	서초동 반포IC 하행	전용차로위반	50,000
131	40로0711	H**	2019-05-24 09:28	서울특별시	대치동 은마아파트1동	전용차로위반	50,000
132	08도9913	J**	2019-05-20 16:02	서울특별시	청량리역~제기역 방향	전용차로위반	50,000
133	29구1981	J**	2019-05-14 08:24	경기도 부천시	행당동 한양대전철역 1번 출구	전용차로위반	50,000
134	11주4965	J**	2019-05-13 19:12	경기도 이천시	내곡동 GS파크주유소 건너편	전용차로위반	50,000

구분	차량 소유주						
연번	최초차량번호	성 명	단속일시	주 소	단속장소	위반내용	금 액
135	29호9122	J**	2019-05-01 13:46	경기도 오산시	저동1가 삼일로 영락교회	전용차로위반	50,000
136	57거9635	J**	2019-05-19 11:16	경기도 시흥시	잠실동 잠실역 중앙정류소 시외	전용차로위반	50,000
137	39모8180	J**	2019-05-17 19:30	서울특별시	대치동 은마아파트1동	전용차로위반	50,000
138	03더3883	J**	2019-05-24 19:49	경기도 김포시	내곡동 GS파크주유소 건너편	전용차로위반	50,000
139	82구8016	J**	2019-05-18 17:01	경기도 수원시	서초동 서초IC 하행	전용차로위반	50,000
140	82구8016	J**	2019-05-20 16:48	경기도 수원시	서초동 반포IC 하행	전용차로위반	50,000
141	82구8016	J**	2019-05-18 17:03	경기도 수원시	서초동 양재IC 하행	전용차로위반	50,000
142	82구8016	J**	2019-05-20 16:49	경기도 수원시	서초동 서초IC 하행	전용차로위반	50,000
143	63저1488	J**	2019-05-24 11:18	서울특별시	롯데백화점 잠실점앞	전용차로위반	50,000
144	51수7077	J**	2019-05-24 18:59	전라북도 군산시	서초동 서초IC 상행	전용차로위반	50,000
145	35주2948	J**	2019-05-13 16:32	서울특별시	서초동 반포IC 상행	전용차로위반	50,000
146	35주2948	J**	2019-05-13 16:31	서울특별시	서초동 서초IC 상행	전용차로위반	50,000
147	10다0211	K**	2019-05-13 10:08	충청북도 청주시	양재동 양재IC 상행	전용차로위반	50,000
148	27소9744	K**	2019-05-24 12:06	경기도 성남시	롯데백화점 잠실점앞	전용차로위반	50,000
149	11주2377	K**	2019-05-14 12:35	경기도 광주시	진관동 구파발역 중앙정류소 시내	전용차로위반	50,000
150	16고5322	K**	2019-05-13 19:57	서울특별시	화랑대주유소(서울방향)	전용차로위반	50,000
151	69호2612	K**	2019-04-16 19:30	부산광역시	행당동 한양대전철역 1번 출구	전용차로위반	50,000
152	51버7895	L**	2019-05-16 18:03	경기도 성남시	내곡동 시립어린이병원	전용차로위반	50,000
153	63우7256	L**	2019-05-14 17:04	경기도 화성시	서초동 반포IC 하행	전용차로위반	50,000
154	33루8697	L**	2019-05-13 17:21	경기도 수원시	서초동 반포IC 하행	전용차로위반	50,000
155	20나7151	L**	2019-05-25 16:52	서울특별시	서초동 반포IC 하행	전용차로위반	50,000
156	14수4996	L**	2019-05-15 15:30	인천광역시	롯데백화점 잠실점앞	전용차로위반	50,000
157	69소4819	L**	2019-05-25 16:21	서울특별시	서초동 서초IC 하행	전용차로위반	50,000
158	31라7308	M**	2019-05-22 12:45	경기도 안산시	서초동 반포IC 하행	전용차로위반	50,000
159	60구4106	N**	2019-05-24 10:34	광주광역시	서초동 반포IC 하행	전용차로위반	50,000
160	91우3170	N**	2019-05-14 18:12	서울특별시	서초동 반포IC 하행	전용차로위반	50,000
161	91우3170	N**	2019-05-14 18:13	서울특별시	서초동 서초IC 하행	전용차로위반	50,000
162	62주8729	N**	2019-05-15 07:10	경상북도 경산시	서초동 반포IC 상행	전용차로위반	50,000
163	09하7139	P**	2019-04-10 14:22	서울특별시	삼성동 경기고등학교	전용차로위반	50,000
164	09하7139	P**	2019-04-26 17:20	서울특별시	삼성동 경기고등학교	전용차로위반	50,000
165	09하7139	P**	2019-04-17 15:36	서울특별시	삼성동 경기고등학교	전용차로위반	50,000
166	58소8626	P**	2019-05-19 19:00	경기도 성남시	동양미래대학 구로성심병원 정류소앞 시내	전용차로위반	50,000
167	34조5278	P**	2019-05-20 20:05	서울특별시	롯데백화점 잠실점앞	전용차로위반	50,000
168	10무6518	P**	2019-05-13 16:06	서울특별시	롯데백화점 잠실점앞	전용차로위반	50,000
169	13수0432	S**	2019-05-14 19:42	충청남도 아산시	내곡동 시립어린이병원	전용차로위반	50,000
170	14가4510	T**	2019-05-13 15:00	서울특별시	잠실동 엘스아파트 111동	전용차로위반	50,000
171	43무1053	T**	2019-05-21 17:23	경기도 용인시	서초동 반포IC 상행	전용차로위반	50,000
172	43무1053	T**	2019-05-21 17:20	경기도 용인시	양재동 양재IC 상행	전용차로위반	50,000
173	15어1783	T**	2019-05-20 10:17	서울특별시	서초동 양재IC 하행	전용차로위반	50,000
174	46도1957	T**	2019-05-23 08:49	경기도 의정부시	상계동 마들역 7번출구	전용차로위반	50,000
175	12호4233	X**	2019-04-08 17:46	경기도 화성시	서초동 반포IC 하행	전용차로위반	50,000
176	49라4076	X**	2019-05-19 20:07	서울특별시	동양미래대학 구로성심병원 정류소앞 시내	전용차로위반	50,000

구분	차량 소유주						
연번	최초차량번호	성 명	단속일시	주 소	단속장소	위반내용	금 액
177	51두5028	Y**	2019-05-23 18:15	경기도 용인시	내곡동 시립어린이병원	전용차로위반	50,000
178	36거9066	Y**	2019-05-14 18:59	서울특별시	성산동 SK성산대교주유소 건너편	전용차로위반	50,000
179	66라6207	Y**	2019-05-13 19:08	경기도 수원시	방배동 남태령고개 시내	전용차로위반	50,000
180	61주6102	Y**	2019-05-13 09:24	서울특별시	종합운동장역~서울종합운동장 교차로 방향	전용차로위반	50,000
181	20소7289	Y**	2019-05-19 14:22	경기도 오산시	서초동 서초IC 하행	전용차로위반	50,000
182	69조1969	Z**	2019-05-14 08:31	서울특별시	성산동 SK성산대교주유소 건너편	전용차로위반	50,000
183	26어4556	Z**	2019-05-24 19:58	서울특별시	행당동 한양대전철역 1번 출구	전용차로위반	50,000
184	19어0518	Z**	2019-05-21 14:46	인천광역시	서초동 반포IC 상행	전용차로위반	50,000
185	01저0518	강**	2019-05-15 17:21	경기도 남양주시	서울여대(구리방향)	전용차로위반	50,000
186	02서6796	강**	2019-05-17 12:13	경기도 광주시	롯데백화점 잠실점앞	전용차로위반	50,000
187	35부5260	강**	2019-05-21 17:42	서울특별시	성산동 성산1교~성산2교 교차로	전용차로위반	50,000
188	51오6595	강**	2019-05-25 12:21	경기도 양주시	종로4가 신한은행	전용차로위반	50,000
189	62라2695	강**	2019-05-13 09:21	경기도 남양주시	공릉소방서(구리방향)	전용차로위반	50,000
190	84주0170	강**	2019-04-10 07:50	경기도 부천시	영등포구신송빌딩	전용차로위반	50,000
191	84주0170	강**	2019-04-10 10:43	경기도 부천시	영등포구신송빌딩	전용차로위반	50,000
192	35가7516	강**	2019-05-20 17:44	경기도 남양주시	서울여대(구리방향)	전용차로위반	50,000
193	50주2752	강**	2019-05-22 18:44	울산광역시	상계동 마들역 7번출구	전용차로위반	50,000
194	서울31아1269	강**	2019-05-24 19:55	서울특별시	상계동 마들역 7번출구	전용차로위반	50,000
195	19로7865	강**	2019-05-24 10:18	강원도 원주시	잠실동 엘스아파트 111동	전용차로위반	50,000
196	86가7516	강**	2019-05-14 07:22	서울특별시	공릉소방서(구리방향)	전용차로위반	50,000
197	46부0342	강**	2019-05-15 19:56	서울특별시	공릉소방서(구리방향)	전용차로위반	50,000
198	60더8513	강**	2019-05-16 18:04	경기도 남양주시	내곡동 GS파크주유소 건너편	전용차로위반	50,000
199	35어7001	강**	2019-05-17 07:54	서울특별시	상계동 상계주공아파트 10단지	전용차로위반	50,000
200	21머5996	강**	2019-05-17 12:35	인천광역시	서초동 반포IC 하행	전용차로위반	50,000
201	53무3469	강**	2019-05-14 13:34	서울특별시	남현동 남태령고개 시외	전용차로위반	50,000
202	18하0579	강**	2019-04-09 20:49	경기도 화성시	서초동 반포IC 하행	전용차로위반	50,000
203	48러7457	강**	2019-05-13 09:49	경기도 양주시	중계동 중계그린아파트 109동	전용차로위반	50,000
204	84소5345	강**	2019-05-24 19:04	경기도 안양시	서초동 반포IC 하행	전용차로위반	50,000
205	40누1071	강**	2019-05-16 18:35	경기도 광주시	잠실동 엘스아파트 111동	전용차로위반	50,000
206	31호6057	강**	2019-04-24 18:14	경기도 시흥시	서초동 반포IC 하행	전용차로위반	50,000
207	65다5716	강**	2019-05-24 20:00	서울특별시	롯데백화점 잠실점앞	전용차로위반	50,000
208	13버0597	강**	2019-05-17 20:09	인천광역시	행당동 한양대전철역 1번 출구	전용차로위반	50,000
209	59마7253	강**	2019-05-13 07:31	경기도 양주시	상계동 마들역 7번출구	전용차로위반	50,000
210	40나1261	고**	2019-05-25 18:27	서울특별시	저동1가 삼일로 영락교회	전용차로위반	50,000
211	66주8791	고**	2019-05-20 20:50	서울특별시	양재동 양재IC 상행	전용차로위반	50,000
212	53모6883	고**	2019-05-16 18:28	경기도 성남시	내곡동 시립어린이병원	전용차로위반	50,000
213	43거3540	고**	2019-05-21 20:28	경기도 하남시	롯데백화점 잠실점앞	전용차로위반	50,000
214	20더7002	고**	2019-05-15 08:27	경기도 김포시	공릉소방서(구리방향)	전용차로위반	50,000
215	30거7827	고**	2019-05-21 07:38	인천광역시	서초동 반포IC 하행	전용차로위반	50,000
216	55루7444	고**	2019-05-23 18:11	경기도 파주시	성산동 SK성산대교주유소 건너편	전용차로위반	50,000
217	46노9613	고**	2019-05-19 13:40	서울특별시	LG에클라트 정관장 앞 이정표	전용차로위반	50,000

구분	차량 소유주						
연번	최초차량번호	성 명	단속일시	주 소	단속장소	위반내용	금 액
218	57오1573	고**	2019-05-20 08:52	경기도 부천시	태릉강릉(서울방향)	전용차로위반	50,000
219	14도0788	고**	2019-05-24 17:57	서울특별시	성산동 SK성산대교주유소 건너편	전용차로위반	50,000
220	62오4121	고**	2019-05-17 19:16	서울특별시	성산동 SK성산대교주유소 건너편	전용차로위반	50,000
221	18버9703	고**	2019-05-20 08:54	경기도 의왕시	상계동 상계주공아파트 10단지	전용차로위반	50,000
222	53조7321	고**	2019-05-13 09:24	경기도 용인시	종합운동장역~서울종합운동장 교차로 방향	전용차로위반	50,000
223	58무1338	고**	2019-05-13 11:26	충청남도 천안시	롯데백화점 잠실점앞	전용차로위반	50,000
224	09보2778	고**	2019-05-22 10:28	서울특별시	LG에클라트 정관장 앞 이정표	전용차로위반	50,000
225	82고2736	고**	2019-05-20 18:29	서울특별시	공릉소방서(구리방향)	전용차로위반	50,000
226	55버7667	고**	2019-05-14 17:14	경기도 부천시	양재동 양재IC 상행	전용차로위반	50,000
227	02마9248	공**	2019-05-17 18:28	경기도 고양시	송파구 올림픽회관앞	전용차로위반	50,000
228	61우8226	공**	2019-05-15 07:56	서울특별시	성산동 SK성산대교주유소 건너편	전용차로위반	50,000
229	36부4456	공**	2019-05-18 13:11	경기도 용인시	서초동 서초IC 상행	전용차로위반	50,000
230	67보0188	곽**	2019-05-22 12:28	인천광역시	롯데백화점 잠실점앞	전용차로위반	50,000
231	18러3873	구**	2019-05-14 18:44	경기도 고양시	상계동 마들역 7번출구	전용차로위반	50,000
232	23부2911	구**	2019-05-13 11:50	전라북도 군산시	롯데백화점 잠실점앞	전용차로위반	50,000
233	42너2018	구**	2019-05-22 08:37	경기도 안산시	영등포구롯데캐슬아이비	전용차로위반	50,000
234	08너3699	구**	2019-05-25 16:58	서울특별시	LG에클라트 정관장 앞 이정표	전용차로위반	50,000
235	11라0325	구**	2019-05-17 20:28	경기도 수원시	내곡동 GS파크주유소 건너편	전용차로위반	50,000
236	05저6983	국**	2019-05-24 08:25	경기도 성남시	내곡동 시립어린이병원	전용차로위반	50,000
237	12가3661	권**	2019-05-20 17:51	울산광역시	성산동 SK성산대교주유소 건너편	전용차로위반	50,000
238	11저6270	권**	2019-05-22 08:42	경기도 용인시	롯데백화점 잠실점앞	전용차로위반	50,000
239	02우2401	권**	2019-05-14 18:36	충청북도 증평군	공릉소방서(구리방향)	전용차로위반	50,000
240	06너6834	권**	2019-05-23 19:31	서울특별시	서울여대(구리방향)	전용차로위반	50,000
241	06너6834	권**	2019-05-16 19:29	서울특별시	서울여대(구리방향)	전용차로위반	50,000
242	32어6897	권**	2019-05-23 10:25	서울특별시	봉천동 923-13 가연	전용차로위반	50,000
243	57너1144	권**	2019-05-23 19:49	서울특별시	성산동 SK성산대교주유소 건너편	전용차로위반	50,000
244	09다9443	권**	2019-05-17 15:57	서울특별시	잠실동 184	전용차로위반	50,000
245	33다2855	권**	2019-05-22 19:30	서울특별시	성산동 성산1교~성산2교 교차로	전용차로위반	50,000
246	30누2692	권**	2019-05-17 17:45	경기도 광명시	내곡동 시립어린이병원	전용차로위반	50,000
247	59어5541	권**	2019-05-21 12:51	전라북도 군산시	롯데백화점 잠실점앞	전용차로위반	50,000
248	43수0684	권**	2019-05-14 07:11	서울특별시	대치동 은마아파트1동	전용차로위반	50,000
249	83나3974	권**	2019-05-16 19:14	서울특별시	내곡동 GS파크주유소 건너편	전용차로위반	50,000
250	25거1713	권**	2019-05-17 19:54	경기도 부천시	행당동 한양대전철역 1번 출구	전용차로위반	50,000
251	46서0989	권**	2019-05-26 21:22	경기도 의왕시	저동1가 삼일로 영락교회	전용차로위반	50,000
252	40로7779	권**	2019-05-26 18:21	서울특별시	종각역 10번출구	전용차로위반	50,000
253	35가7588	권**	2019-05-22 08:50	서울특별시	태릉강릉(서울방향)	전용차로위반	50,000
254	32거9884	권**	2019-05-16 19:56	대전광역시	송파구 올림픽회관앞	전용차로위반	50,000
255	01너6124	권**	2019-05-17 09:28	서울특별시	공릉소방서(구리방향)	전용차로위반	50,000
256	09보3110	권**	2019-05-16 09:36	강원도 태백시	롯데백화점 잠실점앞	전용차로위반	50,000

구분	차량 소유주						
연번	최초차량번호	성 명	단속일시	주 소	단속장소	위반내용	금 액
257	57모7642	권**	2019-05-21 07:27	서울특별시	대치동 은마아파트1동	전용차로위반	50,000
258	19구5381	권**	2019-05-16 18:56	서울특별시	내곡동 GS파크주유소 건너편	전용차로위반	50,000
259	28우0233	금**	2019-05-21 17:15	서울특별시	중계동 중계그린아파트 109동	전용차로위반	50,000
260	51도7897	김**	2019-05-24 18:04	서울특별시	롯데백화점 잠실점앞	전용차로위반	50,000
261	01무4639	김**	2019-05-24 17:55	서울특별시	종각역 10번출구	전용차로위반	50,000
262	35머2881	김**	2019-05-14 20:12	서울특별시	행당동 한양대전철역 1번 출구	전용차로위반	50,000
263	32거0967	김**	2019-05-23 18:34	경기도 고양시	성산동 SK성산대교주유소 건너편	전용차로위반	50,000
264	38호3227	김**	2019-04-18 20:42	서울특별시	화랑대주유소(서울방향)	전용차로위반	50,000
265	38호3227	김**	2019-04-15 20:13	서울특별시	화랑대주유소(서울방향)	전용차로위반	50,000
266	32부9585	김**	2019-05-22 14:54	경기도 김포시	롯데백화점 잠실점앞	전용차로위반	50,000
267	28주3375	김**	2019-05-20 17:44	경기도 김포시	내곡동 시립어린이병원	전용차로위반	50,000
268	38다7659	김**	2019-05-16 18:23	경기도 양평군	상계동 상계주공아파트 10단지	전용차로위반	50,000
269	38다7659	김**	2019-05-21 18:08	경기도 양평군	상계동 상계주공아파트 10단지	전용차로위반	50,000
270	38다7659	김**	2019-05-23 18:23	경기도 양평군	상계동 상계주공아파트 10단지	전용차로위반	50,000
271	38다7659	김**	2019-05-24 18:16	경기도 양평군	상계동 상계주공아파트 10단지	전용차로위반	50,000
272	38다7659	김**	2019-05-22 18:33	경기도 양평군	상계동 상계주공아파트 10단지	전용차로위반	50,000
273	38다7659	김**	2019-05-15 18:14	경기도 양평군	상계동 상계주공아파트 10단지	전용차로위반	50,000
274	38더8844	김**	2019-05-17 20:30	서울특별시	롯데백화점 잠실점앞	전용차로위반	50,000
275	25마1663	김**	2019-05-20 18:00	서울특별시	중계동 중계그린아파트 109동	전용차로위반	50,000
276	07보7340	김**	2019-05-14 18:05	인천광역시	롯데백화점 잠실점앞	전용차로위반	50,000
277	97모4275	김**	2019-05-16 20:32	경기도 파주시	롯데백화점 잠실점앞	전용차로위반	50,000
278	23주9903	김**	2019-05-15 17:33	서울특별시	롯데백화점 잠실점앞	전용차로위반	50,000
279	37무1065	김**	2019-05-23 08:47	경기도 남양주시	서울여대(구리방향)	전용차로위반	50,000
280	09버2898	김**	2019-04-23 10:37	경기도 하남시	롯데백화점 잠실점앞	전용차로위반	50,000
281	서울86자3006	김**	2019-05-22 16:38	서울특별시	롯데백화점 잠실점앞	전용차로위반	50,000
282	66도3556	김**	2019-05-22 11:33	서울특별시	롯데백화점 잠실점앞	전용차로위반	50,000
283	72모7755	김**	2019-05-16 15:55	서울특별시	봉천동 979-7	전용차로위반	60,000
284	21러5918	김**	2019-05-25 16:36	경기도 수원시	서초동 반포IC 상행	전용차로위반	50,000
285	14고3041	김**	2019-05-23 11:56	경기도 파주시	롯데백화점 잠실점앞	전용차로위반	50,000
286	95거1493	김**	2019-05-15 10:24	경기도 시흥시	롯데백화점 잠실점앞	전용차로위반	50,000
287	30구6137	김**	2019-05-23 17:24	서울특별시	상계동 상계주공아파트 10단지	전용차로위반	50,000
288	26고8187	김**	2019-05-15 13:39	서울특별시	롯데백화점 잠실점앞	전용차로위반	50,000
289	91무4282	김**	2019-05-25 10:31	인천광역시	영등포구롯데캐슬아이비	전용차로위반	50,000
290	34저6546	김**	2019-05-24 19:59	서울특별시	상계동 마들역 7번출구	전용차로위반	50,000
291	서울32아2421	김**	2019-05-14 18:28	서울특별시	대치동 개포우성2차아파트 12동	전용차로위반	50,000
292	89저5256	김**	2019-05-17 16:28	서울특별시	서초동 반포IC 상행	전용차로위반	50,000
293	66보0330	김**	2019-05-16 09:26	서울특별시	공릉소방서(구리방향)	전용차로위반	50,000
294	22무1865	김**	2019-05-22 17:12	대전광역시	성산동 성산1교~성산2교 교차로	전용차로위반	50,000
295	12호8508	김**	2019-05-07 20:17	서울특별시	롯데백화점 잠실점앞	전용차로위반	50,000
296	46보6712	김**	2019-05-16 08:11	경기도 용인시	서초동 반포IC 상행	전용차로위반	50,000
297	46보6712	김**	2019-05-16 08:10	경기도 용인시	서초동 서초IC 상행	전용차로위반	50,000
298	67서1959	김**	2019-05-17 20:15	경기도 광주시	내곡동 시립어린이병원	전용차로위반	50,000

구분	차량 소유주						
연번	최초차량번호	성 명	단속일시	주 소	단속장소	위반내용	금 액
299	58주7410	김**	2019-05-15 19:17	충청남도 천안시	내곡동 시립어린이병원	전용차로위반	50,000
300	96너0322	김**	2019-05-24 15:49	경기도 하남시	롯데백화점 잠실점앞	전용차로위반	50,000
301	58소1878	김**	2019-05-16 19:11	서울특별시	삼육대학교(구리방향)	전용차로위반	50,000
302	10소4215	김**	2019-05-14 10:50	경기도 안산시	남현동 남태령고개 시외	전용차로위반	50,000
303	25도2231	김**	2019-05-16 15:11	서울특별시	롯데백화점 잠실점앞	전용차로위반	50,000
304	29더5949	김**	2019-05-17 20:45	서울특별시	롯데백화점 잠실점앞	전용차로위반	50,000
305	26가0224	김**	2019-05-13 13:17	전라남도 순천시	양재동 양재IC 상행	전용차로위반	50,000
306	57더2403	김**	2019-05-23 15:17	서울특별시	잠실동 엘스아파트 111동	전용차로위반	50,000
307	19보1153	김**	2019-05-13 17:06	서울특별시	롯데백화점 잠실점앞	전용차로위반	50,000
308	40오7022	김**	2019-05-15 18:01	서울특별시	성산동 SK성산대교주유소 건너편	전용차로위반	50,000
309	57어8307	김**	2019-05-20 17:27	서울특별시	대치동 은마아파트1동	전용차로위반	50,000
310	04소6638	김**	2019-05-14 11:13	서울특별시	롯데백화점 잠실점앞	전용차로위반	50,000
311	15버6879	김**	2019-05-21 11:56	경기도 부천시	롯데백화점 잠실점앞	전용차로위반	50,000
312	서울84자6099	김**	2019-05-20 09:25	서울특별시	상계동 상계주공아파트 10단지	전용차로위반	50,000
313	59누7084	김**	2019-05-16 17:38	서울특별시	화랑대주유소(서울방향)	전용차로위반	50,000
314	18더5403	김**	2019-05-15 11:47	서울특별시	잠실동 엘스아파트 111동	전용차로위반	50,000
315	28나4955	김**	2019-05-15 19:49	경기도 부천시	대치동 은마아파트1동	전용차로위반	50,000
316	64우5958	김**	2019-05-14 18:57	서울특별시	송파구 올림픽회관앞	전용차로위반	50,000
317	30오9062	김**	2019-05-20 11:28	경기도 광주시	잠실동 엘스아파트 111동	전용차로위반	50,000
318	19마9368	김**	2019-05-17 17:32	경기도 의정부시	상계동 상계주공아파트 10단지	전용차로위반	50,000
319	27로6867	김**	2019-05-23 18:15	서울특별시	행당동 한양대전철역 1번 출구	전용차로위반	50,000
320	09서4232	김**	2019-05-26 17:45	서울특별시	서초동 서초IC 상행	전용차로위반	50,000
321	43러7391	김**	2019-05-14 16:05	경기도 안산시	신림동 1571-13	전용차로위반	50,000
322	42노1450	김**	2019-05-21 09:06	경기도 화성시	내곡동 시립어린이병원	전용차로위반	50,000
323	33로8052	김**	2019-05-15 20:12	서울특별시	행당동 한양대전철역 1번 출구	전용차로위반	50,000
324	62다1068	김**	2019-05-23 17:25	서울특별시	상계동 상계주공아파트 10단지	전용차로위반	50,000
325	62다1068	김**	2019-05-21 17:29	서울특별시	상계동 상계주공아파트 10단지	전용차로위반	50,000
326	62다1068	김**	2019-05-23 17:24	서울특별시	상계동 마들역 7번출구	전용차로위반	50,000
327	62다1068	김**	2019-05-20 17:25	서울특별시	상계동 상계주공아파트 10단지	전용차로위반	50,000
328	28모9158	김**	2019-05-21 15:05	경기도 성남시	롯데백화점 잠실점앞	전용차로위반	50,000
329	14로6778	김**	2019-05-17 18:30	서울특별시	송파구 올림픽회관앞	전용차로위반	50,000
330	서울31사4250	김**	2019-05-22 07:54	서울특별시	상계동 마들역 7번출구	전용차로위반	50,000
331	55마8354	김**	2019-05-22 19:56	경기도 안산시	성산동 SK성산대교주유소 건너편	전용차로위반	50,000
332	22허2653	김**	2019-05-10 20:17	세종특별자치시	롯데백화점 잠실점앞	전용차로위반	50,000
333	59서6590	김**	2019-05-22 11:18	서울특별시	롯데백화점 잠실점앞	전용차로위반	50,000
334	59서6590	김**	2019-05-16 10:46	서울특별시	롯데백화점 잠실점앞	전용차로위반	50,000
335	53라3792	김**	2019-05-15 17:36	서울특별시	공릉소방서(구리방향)	전용차로위반	50,000
336	64로9617	김**	2019-05-26 12:53	충청남도 천안시	저동1가 삼일로 영락교회	전용차로위반	50,000
337	69버8441	김**	2019-05-23 18:27	서울특별시	상계동 상계주공아파트 10단지	전용차로위반	50,000
338	26다1399	김**	2019-04-12 12:32	전라북도 군산시	롯데백화점 잠실점앞	전용차로위반	50,000
339	59모3092	김**	2019-05-17 17:45	충청북도 충주시	공릉소방서(구리방향)	전용차로위반	50,000
340	28머7977	김**	2019-05-16 18:53	서울특별시	내곡동 GS파크주유소 건너편	전용차로위반	50,000
341	54어3374	김**	2019-05-25 12:06	경기도 안양시	방배동 남태령고개 시내	전용차로위반	50,000

구분	차량 소유주						
연번	최초차량번호	성 명	단속일시	주 소	단속장소	위반내용	금 액
342	96오0312	김**	2019-05-14 18:25	인천광역시	신림동 538-15	전용차로위반	50,000
343	54주2774	김**	2019-05-13 19:10	서울특별시	태릉강릉(서울방향)	전용차로위반	50,000
344	85오5693	김**	2019-05-13 17:37	경기도 평택시	서초동 서초IC 하행	전용차로위반	50,000
345	85오5693	김**	2019-05-13 17:36	경기도 평택시	서초동 반포IC 하행	전용차로위반	50,000
346	49마2051	김**	2019-05-25 13:16	서울특별시	LG에클라트 정관장 앞 이정표	전용차로위반	50,000
347	64가1574	김**	2019-05-14 12:29	서울특별시	롯데백화점 잠실점앞	전용차로위반	50,000
348	62러5852	김**	2019-05-14 19:11	인천광역시	성산동 SK성산대교주유소 건너편	전용차로위반	50,000
349	30로7343	김**	2019-05-17 17:23	서울특별시	롯데백화점 잠실점앞	전용차로위반	50,000
350	69누5226	김**	2019-05-15 18:37	서울특별시	월계동 월계주공아파트1단지 건너편	전용차로위반	50,000
351	67로0945	김**	2019-05-16 16:04	경기도 안양시	롯데백화점 잠실점앞	전용차로위반	50,000
352	41누5297	김**	2019-05-13 17:18	서울특별시	성산동 SK성산대교주유소 건너편	전용차로위반	50,000
353	13어3681	김**	2019-05-23 19:37	서울특별시	화랑대주유소(서울방향)	전용차로위반	50,000
354	19다5023	김**	2019-05-13 09:15	경기도 화성시	양재동 양재IC 상행	전용차로위반	50,000
355	19다5023	김**	2019-05-13 09:16	경기도 화성시	서초동 서초IC 상행	전용차로위반	50,000
356	93고4525	김**	2019-05-17 21:32	전라남도 화순군	LG에클라트 정관장 앞 이정표	전용차로위반	50,000
357	31조6774	김**	2019-05-13 17:15	전라북도 전주시	서초동 서초IC 하행	전용차로위반	50,000
358	31조6774	김**	2019-05-13 17:17	전라북도 전주시	서초동 양재IC 하행	전용차로위반	50,000
359	31조6774	김**	2019-05-13 17:14	전라북도 전주시	서초동 반포IC 하행	전용차로위반	50,000
360	41소3195	김**	2019-05-19 16:41	강원도 강릉시	서초동 반포IC 상행	전용차로위반	50,000
361	41소3195	김**	2019-05-19 16:40	강원도 강릉시	서초동 서초IC 상행	전용차로위반	50,000
362	14허8775	김**	2019-04-16 14:01	서울특별시	영등포구 한국교직원공제회관	전용차로위반	50,000
363	66고4331	김**	2019-05-16 20:09	경기도 안산시	내곡동 GS파크주유소 건너편	전용차로위반	50,000
364	62저1237	김**	2019-05-17 09:26	경기도 남양주시	태릉강릉(서울방향)	전용차로위반	50,000
365	62저1237	김**	2019-05-23 09:38	경기도 남양주시	태릉강릉(서울방향)	전용차로위반	50,000
366	62저1237	김**	2019-05-16 09:35	경기도 남양주시	태릉강릉(서울방향)	전용차로위반	50,000
367	86마8710	김**	2019-05-15 16:01	서울특별시	삼성동 경기고등학교	전용차로위반	50,000
368	15소1529	김**	2019-05-22 08:31	대전광역시	서초동 반포IC 상행	전용차로위반	50,000
369	15소1529	김**	2019-05-22 08:30	대전광역시	서초동 서초IC 상행	전용차로위반	50,000
370	64우5146	김**	2019-05-17 20:20	경기도 남양주시	롯데백화점 잠실점앞	전용차로위반	50,000
371	21호2398	김**	2019-04-08 19:22	서울특별시	공릉소방서(구리방향)	전용차로위반	50,000
372	36도7213	김**	2019-05-23 20:48	서울특별시	롯데백화점 잠실점앞	전용차로위반	50,000
373	53주3128	김**	2019-05-15 10:03	강원도 원주시	저동1가 삼일로 영락교회	전용차로위반	50,000
374	43무1635	김**	2019-05-25 11:46	경기도 용인시	양재동 양재IC 상행	전용차로위반	50,000
375	43무1635	김**	2019-05-25 11:47	경기도 용인시	서초동 서초IC 상행	전용차로위반	50,000
376	서울31사5994	김**	2019-05-17 09:31	서울특별시	행당동 한양대전철역 1번 출구	전용차로위반	50,000
377	03두7551	김**	2019-05-15 08:01	서울특별시	잠실동 엘스아파트 111동	전용차로위반	50,000
378	04보4475	김**	2019-05-21 09:36	경기도 안양시	중계동 중계그린아파트 109동	전용차로위반	50,000
379	06하8631	김**	2019-05-04 12:07	경기도 의왕시	LG에클라트 정관장 앞 이정표	전용차로위반	50,000
380	52머7837	김**	2019-05-21 09:16	경기도 안양시	양재동 양재IC 상행	전용차로위반	50,000
381	52머7837	김**	2019-05-21 09:19	경기도 안양시	서초동 반포IC 상행	전용차로위반	50,000
382	52머7837	김**	2019-05-24 09:19	경기도 안양시	양재동 양재IC 상행	전용차로위반	50,000
383	52머7837	김**	2019-05-24 09:20	경기도 안양시	서초동 서초IC 상행	전용차로위반	50,000

구분	차량 소유주						
연번	최초차량번호	성 명	단속일시	주 소	단속장소	위반내용	금 액
384	52머7837	김**	2019-05-25 09:19	경기도 안양시	서초동 반포IC 상행	전용차로위반	50,000
385	52머7837	김**	2019-05-25 09:17	경기도 안양시	양재동 양재IC 상행	전용차로위반	50,000
386	서울85자7568	김**	2019-05-22 15:10	서울특별시	영등포구 공작아파트 건너편	전용차로위반	50,000
387	43거4949	김**	2019-05-22 18:18	경기도 하남시	공릉소방서(구리방향)	전용차로위반	50,000
388	65모7859	김**	2019-04-12 17:31	경기도 안성시	상계동 상계주공아파트 10단지	전용차로위반	50,000
389	30수0889	김**	2019-05-15 17:11	서울특별시	성산동 SK성산대교주유소 건너편	전용차로위반	50,000
390	11고7377	김**	2019-05-14 16:02	경기도 성남시	잠실동 엘스아파트 111동	전용차로위반	50,000
391	63러0115	김**	2019-05-14 18:07	경기도 의정부시	상계동 상계주공아파트 10단지	전용차로위반	50,000
392	55두6719	김**	2019-05-15 11:44	인천광역시	영등포구 공작아파트 건너편	전용차로위반	50,000
393	60가6988	김**	2019-05-24 20:41	서울특별시	영등포구 롯데캐슬엠파이어	전용차로위반	50,000
394	46가6881	김**	2019-05-24 18:37	인천광역시	성산동 SK성산대교주유소 건너편	전용차로위반	50,000
395	58더9966	김**	2019-05-25 16:09	서울특별시	서울글로벌센터	전용차로위반	50,000
396	29너9844	김**	2019-05-14 20:34	경기도 남양주시	공릉소방서(구리방향)	전용차로위반	50,000
397	66노3039	김**	2019-05-21 19:42	인천광역시	행당동 한양대전철역 1번 출구	전용차로위반	50,000
398	53조8111	김**	2019-05-15 18:34	서울특별시	삼성역~종합운동장역 방향	전용차로위반	50,000
399	25주5656	김**	2019-05-22 14:25	경기도 시흥시	롯데백화점 잠실점앞	전용차로위반	50,000
400	54가7690	김**	2019-05-21 19:08	서울특별시	송파구 올림픽회관앞	전용차로위반	50,000
401	35서5265	김**	2019-05-16 09:38	서울특별시	개봉동 영화아파트 SK충전소앞	전용차로위반	50,000
402	서울55러3895	김**	2019-05-17 09:45	서울특별시	월계동 월계주공아파트1단지 건너편	전용차로위반	50,000
403	19모3676	김**	2019-05-14 17:45	서울특별시	공릉소방서(구리방향)	전용차로위반	50,000
404	64소9421	김**	2019-05-21 08:47	서울특별시	공릉소방서(구리방향)	전용차로위반	50,000
405	35마3138	김**	2019-05-24 09:31	경기도 성남시	롯데백화점 잠실점앞	전용차로위반	50,000
406	53거6951	김**	2019-05-17 07:14	경기도 의정부시	상계동 상계주공아파트 10단지	전용차로위반	50,000
407	13호7476	김**	2019-04-29 15:55	경기도 용인시	서초동 서초IC 하행	전용차로위반	50,000
408	38어2327	김**	2019-05-22 12:37	전라남도 광양시	서초동 반포IC 하행	전용차로위반	50,000
409	20호8150	김**	2019-04-02 16:19	서울특별시	봉천동 979-7	전용차로위반	50,000
410	04마7396	김**	2019-05-18 12:13	경기도 이천시	서초동 반포IC 상행	전용차로위반	50,000
411	04마7396	김**	2019-05-18 12:11	경기도 이천시	양재동 양재IC 상행	전용차로위반	50,000
412	27너6101	김**	2019-05-17 07:22	서울특별시	삼육대학교(구리방향)	전용차로위반	50,000
413	38모6646	김**	2019-05-24 19:45	경기도 남양주시	공릉소방서(구리방향)	전용차로위반	50,000
414	54어3373	김**	2019-05-15 20:31	서울특별시	공릉소방서(구리방향)	전용차로위반	50,000
415	65도8168	김**	2019-05-20 17:04	서울특별시	롯데백화점 잠실점앞	전용차로위반	50,000
416	41거4463	김**	2019-05-24 16:21	경기도 용인시	롯데백화점 잠실점앞	전용차로위반	50,000
417	42거3974	김**	2019-05-15 20:35	경기도 과천시	내곡동 시립어린이병원	전용차로위반	50,000
418	12보0502	김**	2019-04-09 13:28	서울특별시	잠실동 엘스아파트 111동	전용차로위반	50,000
419	50루6466	김**	2019-05-16 19:54	경기도 부천시	상계동 마들역 7번출구	전용차로위반	50,000
420	51가7743	김**	2019-05-14 16:55	경기도 남양주시	롯데백화점 잠실점앞	전용차로위반	50,000
421	64러0561	김**	2019-05-20 08:40	서울특별시	미아동 이마트 미아점 건너편	전용차로위반	50,000
422	38소0522	김**	2019-05-16 17:28	서울특별시	내곡동 GS파크주유소 건너편	전용차로위반	50,000
423	67어3387	김**	2019-05-16 16:02	서울특별시	롯데백화점 잠실점앞	전용차로위반	50,000
424	43버5510	김**	2019-04-26 09:33	충청남도 아산시	롯데백화점 잠실점앞	전용차로위반	50,000
425	45저1625	김**	2019-05-13 09:30	전라북도 전주시	롯데백화점 잠실점앞	전용차로위반	50,000

구분	차량 소유주						
연번	최초차량번호	성 명	단속일시	주 소	단속장소	위반내용	금 액
426	46더2178	김**	2019-05-15 08:59	서울특별시	내곡동 시립어린이병원	전용차로위반	50,000
427	49나4353	김**	2019-05-23 13:15	경기도 성남시	롯데백화점 잠실점앞	전용차로위반	50,000
428	19러9565	김**	2019-05-21 15:53	경기도 성남시	서초동 서초IC 입구 하행	전용차로위반	50,000
429	17로6745	김**	2019-05-24 19:53	서울특별시	송파구 올림픽회관앞	전용차로위반	50,000
430	04구3430	김**	2019-05-15 17:13	경기도 성남시	잠실동 엘스아파트 111동	전용차로위반	50,000
431	39루3382	김**	2019-05-17 16:17	경기도 시흥시	서초동 반포IC 하행	전용차로위반	50,000
432	51서2569	김**	2019-05-14 09:26	서울특별시	월계동 월계주공아파트 1단지 107동	전용차로위반	50,000
433	67구2436	김**	2019-05-22 20:09	서울특별시	송파구 올림픽회관앞	전용차로위반	50,000
434	57라1484	김**	2019-05-23 17:52	서울특별시	공릉소방서(구리방향)	전용차로위반	50,000
435	23두7358	김**	2019-05-17 17:02	경기도 수원시	서초동 반포IC 하행	전용차로위반	50,000
436	10너2552	김**	2019-05-15 08:44	서울특별시	공릉소방서(구리방향)	전용차로위반	50,000
437	01러2672	김**	2019-05-17 19:48	대전광역시	서초동 서초IC 입구 하행	전용차로위반	50,000
438	01러2672	김**	2019-05-17 19:46	대전광역시	서초동 반포IC 하행	전용차로위반	50,000
439	83머1395	김**	2019-05-14 16:07	경기도 의정부시	잠실동 181-3	전용차로위반	50,000
440	43버1939	김**	2019-05-23 20:47	경기도 용인시	월계동 월계주공아파트1단지 건너편	전용차로위반	50,000
441	39저0651	김**	2019-05-15 17:53	인천광역시	송파구 올림픽회관앞	전용차로위반	50,000
442	24라9771	김**	2019-05-24 19:51	경기도 광주시	행당동 한양대전철역 1번 출구	전용차로위반	50,000
443	87조6052	김**	2019-05-16 09:40	경기도 김포시	상계동 상계주공아파트 10단지	전용차로위반	50,000
444	서울32사2223	김**	2019-05-24 20:41	경기도 의정부시	상계동 마들역 7번출구	전용차로위반	50,000
445	서울31바3826	김**	2019-05-19 19:47	경기도 의정부시	YBM빌딩	전용차로위반	50,000
446	32노3382	김**	2019-05-16 17:11	울산광역시	태릉강릉(서울방향)	전용차로위반	50,000
447	61소1345	김**	2019-05-17 08:39	서울특별시	성산동 SK성산대교주유소 건너편	전용차로위반	50,000
448	15서1975	김**	2019-05-21 11:37	전라남도 함평군	롯데백화점 잠실점앞	전용차로위반	50,000
449	64러3314	김**	2019-05-22 19:12	서울특별시	서울글로벌센터	전용차로위반	50,000
450	31소9896	김**	2019-05-13 17:33	경기도 남양주시	공릉소방서(구리방향)	전용차로위반	50,000
451	47고7092	김**	2019-05-24 17:19	서울특별시	공릉소방서(구리방향)	전용차로위반	50,000
452	38저7651	김**	2019-05-24 20:21	서울특별시	서울여대(구리방향)	전용차로위반	50,000
453	39버8233	김**	2019-05-13 09:04	충청북도 제천시	상계동 상계주공아파트 10단지	전용차로위반	50,000
454	26라5471	김**	2019-05-15 17:45	서울특별시	공릉소방서(구리방향)	전용차로위반	50,000
455	43버3102	김**	2019-05-20 14:37	대구광역시	잠실동 잠실역 중앙정류소 시외	전용차로위반	50,000
456	34루7719	김**	2019-05-17 20:18	서울특별시	내곡동 GS파크주유소 건너편	전용차로위반	50,000
457	96다1131	김**	2019-05-17 17:47	충청남도 천안시	서초동 반포IC 하행	전용차로위반	50,000
458	96다1131	김**	2019-05-17 17:53	충청남도 천안시	서초동 양재IC 하행	전용차로위반	50,000
459	29노2380	김**	2019-05-16 18:50	경기도 고양시	롯데백화점 잠실점앞	전용차로위반	50,000
460	64루5906	김**	2019-05-16 11:28	전라남도 순천시	서초동 서초IC 하행	전용차로위반	50,000
461	64루5906	김**	2019-05-16 11:27	전라남도 순천시	서초동 반포IC 하행	전용차로위반	50,000
462	36부3974	김**	2019-05-14 18:48	서울특별시	성산동 SK성산대교주유소 건너편	전용차로위반	50,000
463	59너0376	김**	2019-05-16 17:46	서울특별시	공릉소방서(구리방향)	전용차로위반	50,000
464	42조5547	김**	2019-05-14 07:51	경기도 남양주시	화랑대주유소(서울방향)	전용차로위반	50,000
465	25누5953	김**	2019-05-20 17:51	경상북도 경산시	성산동 SK성산대교주유소 건너편	전용차로위반	50,000
466	93거6850	김**	2019-05-22 09:24	경기도 의정부시	대치동 은마아파트1동	전용차로위반	50,000

구분	차량 소유주						
연번	최초차량번호	성 명	단속일시	주 소	단속장소	위반내용	금 액
467	82너6590	김**	2019-05-21 17:49	서울특별시	롯데백화점 잠실점앞	전용차로위반	50,000
468	89구4186	김**	2019-05-20 13:42	경기도 의왕시	남현동 남태령고개 시외	전용차로위반	50,000
469	53누2429	김**	2019-05-21 17:52	서울특별시	상계동 상계백병원	전용차로위반	50,000
470	50다3515	김**	2019-05-17 13:04	경기도 안산시	잠실동 엘스아파트 111동	전용차로위반	50,000
471	47가4715	김**	2019-05-15 08:41	서울특별시	내곡동 시립어린이병원	전용차로위반	50,000
472	21버0696	김**	2019-05-17 12:59	경기도 부천시	롯데백화점 잠실점앞	전용차로위반	50,000
473	03저1758	김**	2019-05-17 19:26	경기도 남양주시	화랑대주유소(서울방향)	전용차로위반	50,000
474	07러6735	김**	2019-05-15 07:30	경기도 성남시	종합운동장역~강남소방서 방향	전용차로위반	50,000
475	22소4728	김**	2019-05-23 08:25	서울특별시	내곡동 시립어린이병원	전용차로위반	50,000
476	06러7751	김**	2019-05-18 10:04	서울특별시	서초동 서초IC 상행	전용차로위반	50,000
477	46버4860	김**	2019-05-23 13:42	경기도 화성시	서초동 서초IC 상행	전용차로위반	50,000
478	24고3703	김**	2019-05-13 09:24	서울특별시	종합운동장역~서울종합운동장 교차로 방향	전용차로위반	50,000
479	20수1103	김**	2019-05-15 19:23	서울특별시	삼성동 경기고등학교	전용차로위반	50,000
480	17오4572	김**	2019-05-24 09:25	서울특별시	성산동 SK성산대교주유소 건너편	전용차로위반	50,000
481	29러8882	김**	2019-05-14 18:50	경기도 고양시	성산동 SK성산대교주유소 건너편	전용차로위반	50,000
482	16러4265	김**	2019-05-21 18:03	경기도 고양시	성산동 성산1교~성산2교 교차로	전용차로위반	50,000
483	10우2856	김**	2019-05-23 17:16	전라남도 광양시	롯데백화점 잠실점앞	전용차로위반	50,000
484	51보7338	김**	2019-05-17 19:33	충청남도 천안시	행당동 한양대전철역 1번 출구	전용차로위반	50,000
485	경기90아5439	김**	2019-05-13 16:14	경기도 양주시	영등포구롯데캐슬아이비	전용차로위반	50,000
486	42버0370	김**	2019-05-13 18:04	서울특별시	대치동 은마아파트1동	전용차로위반	50,000
487	35러0232	김**	2019-05-22 11:10	인천광역시	서초동 서초IC 상행	전용차로위반	50,000
488	35누6233	김**	2019-05-09 15:02	경기도 부천시	대림동 1050-17 대림역	전용차로위반	50,000
489	43저4946	김**	2019-05-21 09:15	서울특별시	서초동 서초IC 입구 하행	전용차로위반	50,000
490	43저4946	김**	2019-05-21 09:13	서울특별시	서초동 반포IC 하행	전용차로위반	50,000
491	18우2323	김**	2019-05-24 15:59	경기도 성남시	롯데백화점 잠실점앞	전용차로위반	50,000
492	37조5277	김**	2019-05-24 19:39	경기도 양주시	화랑대주유소(서울방향)	전용차로위반	50,000
493	87더7983	김**	2019-05-13 10:31	경기도 부천시	서초동 반포IC 하행	전용차로위반	50,000
494	51하1804	김**	2019-04-10 20:00	인천광역시	행당동 한양대전철역 1번 출구	전용차로위반	50,000
495	63다4852	김**	2019-05-22 19:47	서울특별시	중계동 중계그린아파트 109동	전용차로위반	50,000
496	34라5167	김**	2019-05-17 15:05	서울특별시	잠실동 엘스아파트 111동	전용차로위반	50,000
497	29부8107	김**	2019-05-24 16:28	경상북도 포항시	서초동 양재IC 하행	전용차로위반	50,000
498	39도3408	김**	2019-05-24 18:23	서울특별시	잠실동 엘스아파트 111동	전용차로위반	50,000
499	충북14고8435	김**	2019-05-13 13:50	경기도 부천시	영등포구 한국교직원공제회관	전용차로위반	60,000
500	58너1431	김**	2019-05-24 19:59	경기도 오산시	성산동 SK성산대교주유소 건너편	전용차로위반	50,000
501	01하7188	김**	2019-04-25 18:26	경기도 고양시	성산동 SK성산대교주유소 건너편	전용차로위반	50,000
502	01하7188	김**	2019-04-30 18:59	경기도 고양시	성산동 SK성산대교주유소 건너편	전용차로위반	50,000
503	10루2412	김**	2019-05-17 09:44	경기도 광주시	종합운동장역~강남소방서 방향	전용차로위반	50,000
504	01하1928	김**	2019-04-23 20:11	경기도 평택시	서초동 반포IC 하행	전용차로위반	50,000
505	83무6201	김**	2019-05-23 19:09	서울특별시	공릉소방서(구리방향)	전용차로위반	50,000
506	43소1016	김**	2019-05-24 18:55	경기도 남양주시	잠실동 엘스아파트 111동	전용차로위반	50,000

구분	차량 소유주						
연번	최초차량번호	성 명	단속일시	주 소	단속장소	위반내용	금 액
507	서울89자7190	김**	2019-05-14 10:26	서울특별시	영등포구신송빌딩	전용차로위반	50,000
508	67두2058	김**	2019-05-26 12:03	경기도 남양주시	서초동 반포IC 하행	전용차로위반	50,000
509	52더7083	김**	2019-05-15 18:08	경기도 수원시	대치동 은마아파트1동	전용차로위반	50,000
510	34호7729	김**	2019-05-03 08:05	서울특별시	성산동 SK성산대교주유소 건너편	전용차로위반	50,000
511	서울83자1686	김**	2019-05-24 12:42	서울특별시	롯데백화점 잠실점앞	전용차로위반	50,000
512	55누2598	김**	2019-05-16 19:18	인천광역시	화랑대주유소(서울방향)	전용차로위반	50,000
513	58누5730	김**	2019-05-15 11:20	광주광역시	롯데백화점 잠실점앞	전용차로위반	50,000
514	12부5481	김**	2019-05-16 19:12	서울특별시	내곡동 GS파크주유소 건너편	전용차로위반	50,000
515	43모6585	김**	2019-05-22 19:10	인천광역시	영등포구 공작아파트 건너편	전용차로위반	50,000
516	21호3652	김**	2019-04-19 19:42	경기도 고양시	내곡동 시립어린이병원	전용차로위반	50,000
517	19두3551	김**	2019-05-24 19:12	경기도 의정부시	중계동 중계그린아파트 109동	전용차로위반	50,000
518	08부1781	김**	2019-05-21 18:40	서울특별시	공릉소방서(구리방향)	전용차로위반	50,000
519	91조1764	김**	2019-05-14 20:25	경기도 화성시	내곡동 시립어린이병원	전용차로위반	50,000
520	39버0518	김**	2019-05-24 19:09	서울특별시	내곡동 시립어린이병원	전용차로위반	50,000
521	31머8052	김**	2019-05-14 16:28	경기도 파주시	서초동 반포IC 상행	전용차로위반	50,000
522	19가5530	김**	2019-05-16 20:13	경기도 파주시	송파구 올림픽회관앞	전용차로위반	50,000
523	서울31자5354	김**	2019-05-20 12:44	서울특별시	롯데백화점 잠실점앞	전용차로위반	50,000
524	69너4248	김**	2019-05-21 10:16	서울특별시	봉천동 979-7 애터미	전용차로위반	50,000
525	31머0787	김**	2019-05-15 17:13	경기도 남양주시	공릉소방서(구리방향)	전용차로위반	50,000
526	33너0649	김**	2019-05-21 09:30	서울특별시	대치동 은마아파트1동	전용차로위반	50,000
527	서울32바1702	김**	2019-05-17 17:06	인천광역시	잠실동 엘스아파트 111동	전용차로위반	50,000
528	14나0696	김**	2019-05-14 18:46	서울특별시	대치동 개포우성2차아파트 12동	전용차로위반	50,000
529	56우0959	김**	2019-05-15 13:13	서울특별시	영등포구 한국교직원공제회관	전용차로위반	50,000
530	17주4100	김**	2019-05-23 08:06	서울특별시	서초동 서초IC 하행	전용차로위반	50,000
531	19소7807	김**	2019-05-20 20:44	경기도 용인시	공릉소방서(구리방향)	전용차로위반	50,000
532	59다3912	김**	2019-05-15 17:42	서울특별시	대치동 은마아파트1동	전용차로위반	50,000
533	87가0326	김**	2019-05-17 18:14	경기도 안산시	상계동 상계백병원	전용차로위반	50,000
534	48하6263	나**	2019-04-16 11:30	경기도 하남시	39-이대후문 중앙정류소 시외	전용차로위반	50,000
535	25서6275	나**	2019-05-17 20:16	서울특별시	송파구 올림픽회관앞	전용차로위반	50,000
536	11서0414	나**	2019-05-20 07:41	서울특별시	상계동 마들역 7번출구	전용차로위반	50,000
537	34너3492	나**	2019-05-16 17:35	서울특별시	공릉소방서(구리방향)	전용차로위반	50,000
538	67누0798	나**	2019-05-26 14:09	인천광역시	진관동 구파발역 중앙정류소 시내	전용차로위반	50,000
539	22주4601	나**	2019-05-23 18:49	경기도 남양주시	화랑대주유소(서울방향)	전용차로위반	50,000
540	02마4328	나**	2019-05-22 07:10	서울특별시	행당동 한양대전철역 1번 출구	전용차로위반	50,000
541	39오5026	남**	2019-05-20 08:55	서울특별시	롯데백화점 잠실점앞	전용차로위반	50,000
542	22주8711	남**	2019-05-13 08:14	경기도 하남시	내곡동 시립어린이병원	전용차로위반	50,000
543	경기34바4448	남**	2019-05-22 09:12	경기도 의정부시	상계동 상계주공아파트 10단지	전용차로위반	50,000
544	26루8565	남**	2019-05-13 18:14	서울특별시	강남소방서~종합운동장역 방향	전용차로위반	50,000
545	67보8959	남**	2019-05-24 07:22	서울특별시	대치동 개포우성2차아파트 12동	전용차로위반	50,000
546	41도5139	남**	2019-05-24 17:37	서울특별시	내곡동 시립어린이병원	전용차로위반	50,000
547	서울54도5464	남**	2019-05-13 09:25	서울특별시	성산동 SK성산대교주유소 건너편	전용차로위반	50,000

구분	차량 소유주						
연번	최초차량번호	성 명	단속일시	주 소	단속장소	위반내용	금 액
548	89다4022	남**	2019-05-18 16:52	경기도 안산시	서초동 양재IC 하행	전용차로위반	50,000
549	89다4022	남**	2019-05-18 16:51	경기도 안산시	서초동 서초IC 하행	전용차로위반	50,000
550	04다0916	노**	2019-05-13 09:06	인천광역시	롯데백화점 잠실점앞	전용차로위반	50,000
551	69너6800	노**	2019-05-21 07:27	서울특별시	공릉소방서(구리방향)	전용차로위반	50,000
552	82구6176	노**	2019-05-16 13:07	경기도 양주시	개봉동 영화아파트 SK충전소앞	전용차로위반	50,000
553	17노2144	노**	2019-05-16 17:52	경기도 용인시	내곡동 GS파크주유소 건너편	전용차로위반	50,000
554	서울83자9434	노**	2019-05-16 17:23	서울특별시	공릉소방서(구리방향)	전용차로위반	50,000
555	05도0740	노**	2019-05-14 17:59	경기도 구리시	상계동 마들역 7번출구	전용차로위반	50,000
556	46부9665	노**	2019-05-21 16:57	서울특별시	롯데백화점 잠실점앞	전용차로위반	50,000
557	13주5301	노**	2019-05-14 18:22	경기도 광주시	상계동 상계주공아파트 10단지	전용차로위반	50,000
558	69수0555	류**	2019-05-14 07:11	서울특별시	서초동 서초IC 하행	전용차로위반	50,000
559	63가0957	류**	2019-05-20 17:52	서울특별시	송파구 올림픽회관앞	전용차로위반	50,000
560	53수7887	류**	2019-05-23 09:09	서울특별시	개봉동 영화아파트 SK충전소앞	전용차로위반	50,000
561	64우5084	류**	2019-05-24 08:46	경기도 성남시	내곡동 시립어린이병원	전용차로위반	50,000
562	99마0371	마**	2019-05-26 07:32	경기도 용인시	서초동 반포IC 상행	전용차로위반	60,000
563	64무2151	명**	2019-05-16 20:12	서울특별시	행당동 한양대전철역 1번 출구	전용차로위반	50,000
564	15조6497	모**	2019-05-13 08:41	서울특별시	송파구 올림픽회관앞	전용차로위반	50,000
565	63너1653	문**	2019-05-13 19:52	서울특별시	공릉소방서(구리방향)	전용차로위반	50,000
566	89러0475	문**	2019-05-14 17:26	경기도 하남시	대치동 개포우성2차아파트 12동	전용차로위반	50,000
567	29가1338	문**	2019-05-21 09:07	전라남도 여수시	송파구 올림픽회관앞	전용차로위반	50,000
568	23마9219	문**	2019-05-21 09:34	서울특별시	롯데백화점 잠실점앞	전용차로위반	50,000
569	62우8163	문**	2019-05-17 18:07	경상남도 창원시	서초동 반포IC 하행	전용차로위반	50,000
570	64너0634	문**	2019-05-16 19:54	울산광역시	내곡동 GS파크주유소 건너편	전용차로위반	50,000
571	28우0746	문**	2019-05-20 08:34	서울특별시	상계동 마들역 7번출구	전용차로위반	50,000
572	11고8263	문**	2019-05-20 13:59	인천광역시	롯데백화점 잠실점앞	전용차로위반	50,000
573	55누4875	문**	2019-05-20 20:12	서울특별시	공릉소방서(구리방향)	전용차로위반	50,000
574	30구7787	문**	2019-05-15 12:36	서울특별시	롯데백화점 잠실점앞	전용차로위반	50,000
575	서울55노3385	민**	2019-05-14 17:33	서울특별시	화랑대주유소(서울방향)	전용차로위반	50,000
576	66고4032	민**	2019-05-13 08:04	인천광역시	잠실동 잠실역 중앙정류소 시외	전용차로위반	50,000
577	30머4614	민**	2019-05-23 20:02	경기도 부천시	성산동 SK성산대교주유소 건너편	전용차로위반	50,000
578	13고8014	민**	2019-05-18 07:36	강원도 삼척시	서초동 반포IC 하행	전용차로위반	50,000
579	46두5526	민**	2019-05-20 16:23	충청북도 청주시	잠실동 엘스아파트 111동	전용차로위반	50,000
580	서울31사8165	민**	2019-05-13 13:23	서울특별시	YBM빌딩	전용차로위반	50,000
581	18무0527	민**	2019-05-22 17:13	서울특별시	롯데백화점 잠실점앞	전용차로위반	50,000
582	23오4843	민**	2019-05-25 14:51	서울특별시	서초동 반포IC 하행	전용차로위반	50,000
583	30노9553	민**	2019-05-15 15:10	경기도 의왕시	롯데백화점 잠실점앞	전용차로위반	50,000
584	21주0700	민**	2019-05-21 18:02	서울특별시	대치동 은마아파트1동	전용차로위반	50,000
585	91나0493	박**	2019-05-17 10:11	서울특별시	롯데백화점 잠실점앞	전용차로위반	50,000
586	09더9421	박**	2019-05-24 19:33	경기도 수원시	중계동 중계그린아파트 109동	전용차로위반	50,000
587	19누3259	박**	2019-05-14 18:23	서울특별시	화랑대주유소(서울방향)	전용차로위반	50,000
588	12주1931	박**	2019-05-15 11:30	경기도 고양시	영등포구롯데캐슬아이비	전용차로위반	50,000
589	67호4191	박**	2019-04-10 11:19	강원도 홍천군	서초동 서초IC 상행	전용차로위반	50,000
590	40모0880	박**	2019-05-20 20:14	서울특별시	공릉소방서(구리방향)	전용차로위반	50,000

구분	차량 소유주						
연번	최초차량번호	성 명	단속일시	주 소	단속장소	위반내용	금 액
591	50조4316	박**	2019-05-16 13:14	경기도 수원시	남현동 남태령고개 시외	전용차로위반	50,000
592	18더9054	박**	2019-05-20 18:14	서울특별시	중계동 중계그린아파트 109동	전용차로위반	50,000
593	48다9596	박**	2019-05-25 18:18	서울특별시	영등포구 한국교직원공제회관	전용차로위반	50,000
594	26주9527	박**	2019-05-24 16:56	서울특별시	롯데백화점 잠실점앞	전용차로위반	50,000
595	60누6477	박**	2019-05-16 17:46	서울특별시	공릉소방서(구리방향)	전용차로위반	50,000
596	31우6252	박**	2019-05-22 17:22	인천광역시	잠실동 엘스아파트 111동	전용차로위반	50,000
597	13주1848	박**	2019-05-24 18:32	서울특별시	잠실동 엘스아파트 111동	전용차로위반	50,000
598	62너4988	박**	2019-05-13 11:05	경기도 부천시	잠실동 엘스아파트 111동	전용차로위반	50,000
599	59버3232	박**	2019-05-17 09:44	경기도 성남시	종합운동장역~강남소방서 방향	전용차로위반	50,000
600	57다3022	박**	2019-05-18 19:48	경기도 화성시	동양미래대학 구로성심병원 정류소앞 시내	전용차로위반	50,000
601	41하6549	박**	2019-04-29 19:03	인천광역시	공릉소방서(구리방향)	전용차로위반	50,000
602	22노0837	박**	2019-05-24 18:27	서울특별시	중계동 중계그린아파트 109동	전용차로위반	50,000
603	58머6004	박**	2019-05-16 09:14	경기도 성남시	서초동 서초IC 상행	전용차로위반	50,000
604	52로6184	박**	2019-05-22 19:22	서울특별시	내곡동 시립어린이병원	전용차로위반	50,000
605	36주2365	박**	2019-05-24 12:34	경기도 광주시	롯데백화점 잠실점앞	전용차로위반	50,000
606	08가8249	박**	2019-05-16 19:35	충청북도 충주시	공릉소방서(구리방향)	전용차로위반	50,000
607	37더4074	박**	2019-05-24 18:08	서울특별시	내곡동 시립어린이병원	전용차로위반	50,000
608	13오3815	박**	2019-05-22 05:43	부산광역시	잠실동 잠실역 중앙정류소 시외	전용차로위반	50,000
609	13러2476	박**	2019-05-13 16:37	경기도 의정부시	롯데백화점 잠실점앞	전용차로위반	50,000
610	86두8245	박**	2019-05-24 07:52	경기도 남양주시	내곡동 시립어린이병원	전용차로위반	50,000
611	84보3576	박**	2019-05-21 12:22	충청북도 충주시	롯데백화점 잠실점앞	전용차로위반	50,000
612	66두7399	박**	2019-05-17 09:45	경기도 광주시	종합운동장역~강남소방서 방향	전용차로위반	50,000
613	51서7086	박**	2019-05-24 20:44	경기도 남양주시	공릉소방서(구리방향)	전용차로위반	50,000
614	06노0507	박**	2019-05-23 09:56	서울특별시	잠실동 엘스아파트 111동	전용차로위반	50,000
615	03다0652	박**	2019-05-16 09:22	전라북도 전주시	대치동 은마아파트1동	전용차로위반	50,000
616	69구1927	박**	2019-05-17 18:25	경기도 하남시	송파구 올림픽회관앞	전용차로위반	50,000
617	12보5033	박**	2019-05-16 19:35	경기도 의정부시	내곡동 시립어린이병원	전용차로위반	50,000
618	31노0502	박**	2019-05-22 16:54	서울특별시	잠실동 엘스아파트 111동	전용차로위반	50,000
619	08머4268	박**	2019-05-17 20:47	서울특별시	공릉소방서(구리방향)	전용차로위반	50,000
620	경기14모5334	박**	2019-05-13 13:43	경기도 부천시	영등포구 한국교직원공제회관	전용차로위반	60,000
621	35부0473	박**	2019-05-24 18:50	서울특별시	중계동 중계그린아파트 109동	전용차로위반	50,000
622	20호5657	박**	2019-05-10 08:37	경기도 안산시	공릉소방서(구리방향)	전용차로위반	50,000
623	서울31사3063	박**	2019-05-24 18:35	경기도 남양주시	행당동 한양대전철역 1번 출구	전용차로위반	50,000
624	경기88배1944	박**	2019-05-20 19:17	경기도 남양주시	중계동 중계그린아파트 109동	전용차로위반	50,000
625	13누5684	박**	2019-05-17 18:33	경기도 용인시	삼성동 경기고등학교	전용차로위반	50,000
626	46머1917	박**	2019-05-21 09:03	서울특별시	공릉소방서(구리방향)	전용차로위반	50,000
627	29서5164	박**	2019-05-21 17:33	경기도 수원시	행당동 한양대전철역 1번 출구	전용차로위반	50,000
628	14너3681	박**	2019-05-14 07:10	서울특별시	화랑대주유소(서울방향)	전용차로위반	50,000
629	16라9806	박**	2019-05-15 17:35	서울특별시	중계동 중계그린아파트 109동	전용차로위반	50,000
630	64러5417	박**	2019-05-21 17:51	세종특별자치시	롯데백화점 잠실점앞	전용차로위반	50,000
631	83마7706	박**	2019-05-25 17:01	경기도 하남시	영등포구 공작아파트 건너편	전용차로위반	50,000
632	서울31아7804	박**	2019-05-23 09:40	서울특별시	상계동 마들역 7번출구	전용차로위반	50,000
633	23다7863	박**	2019-05-20 09:19	서울특별시	롯데백화점 잠실점앞	전용차로위반	50,000

구분	차량 소유주						
연번	최초차량번호	성 명	단속일시	주 소	단속장소	위반내용	금 액
634	20다9569	박**	2019-05-13 18:57	서울특별시	중계동 중계그린아파트 109동	전용차로위반	50,000
635	60보2132	박**	2019-05-23 18:19	인천광역시	송파구 올림픽회관앞	전용차로위반	50,000
636	60보2132	박**	2019-05-16 17:59	인천광역시	송파구 올림픽회관앞	전용차로위반	50,000
637	63가9298	박**	2019-05-13 18:55	경기도 성남시	대치동 은마아파트1동	전용차로위반	50,000
638	41수8320	박**	2019-05-24 09:15	서울특별시	롯데백화점 잠실점앞	전용차로위반	50,000
639	52누6573	박**	2019-05-22 18:29	경기도 남양주시	공릉소방서(구리방향)	전용차로위반	50,000
640	05머5360	박**	2019-05-20 18:00	경기도 하남시	공릉소방서(구리방향)	전용차로위반	50,000
641	48오1335	박**	2019-05-24 15:07	인천광역시	롯데백화점 잠실점앞	전용차로위반	50,000
642	01호1309	박**	2019-04-16 17:54	충청북도 음성군	상계동 상계주공아파트 10단지	전용차로위반	50,000
643	서울32사7041	박**	2019-05-15 17:42	경기도 안양시	대치동 은마아파트1동	전용차로위반	50,000
644	20두3272	박**	2019-05-24 19:30	경기도 파주시	성산동 SK성산대교주유소 건너편	전용차로위반	50,000
645	23마9773	박**	2019-05-23 07:29	경기도 구리시	공릉소방서(구리방향)	전용차로위반	50,000
646	01소0327	박**	2019-05-16 17:11	대전광역시	서초동 반포IC 하행	전용차로위반	50,000
647	48보1933	박**	2019-05-15 17:31	경기도 김포시	성산동 SK성산대교주유소 건너편	전용차로위반	50,000
648	29라2656	박**	2019-05-17 19:37	서울특별시	공릉소방서(구리방향)	전용차로위반	50,000
649	59누2680	박**	2019-05-22 20:29	서울특별시	공릉소방서(구리방향)	전용차로위반	50,000
650	23너3371	박**	2019-05-17 20:22	서울특별시	영등포구 공작아파트 건너편	전용차로위반	50,000
651	36너9625	박**	2019-05-22 21:53	서울특별시	영등포구 한국교직원공제회관	전용차로위반	50,000
652	33허5125	박**	2019-04-02 18:43	경기도 광명시	성산동 SK성산대교주유소 건너편	전용차로위반	50,000
653	23어1212	박**	2019-05-24 11:08	서울특별시	잠실동 엘스아파트 111동	전용차로위반	50,000
654	59러6716	박**	2019-05-17 13:15	경기도 안양시	영등포구 공작아파트 건너편	전용차로위반	50,000
655	25머0832	박**	2019-05-14 19:40	서울특별시	서울여대(구리방향)	전용차로위반	50,000
656	39저3126	박**	2019-05-25 09:41	경기도 남양주시	양재동 양재IC 상행	전용차로위반	50,000
657	39저3126	박**	2019-05-25 09:42	경기도 남양주시	서초동 반포IC 상행	전용차로위반	50,000
658	10수0923	박**	2019-05-20 17:57	대전광역시	행당동 한양대전철역 1번 출구	전용차로위반	50,000
659	48소9163	박**	2019-05-14 20:33	경기도 남양주시	공릉소방서(구리방향)	전용차로위반	50,000
660	01거1435	박**	2019-05-13 17:35	서울특별시	상계동 상계주공아파트 10단지	전용차로위반	50,000
661	14주7933	박**	2019-05-13 11:53	경기도 평택시	롯데백화점 잠실점앞	전용차로위반	50,000
662	17두4571	박**	2019-05-17 11:35	서울특별시	영등포구롯데캐슬아이비	전용차로위반	50,000
663	57도3952	박**	2019-05-14 18:07	서울특별시	대치동 은마아파트1동	전용차로위반	50,000
664	26너9068	박**	2019-05-16 17:18	서울특별시	화랑대주유소(서울방향)	전용차로위반	50,000
665	50부5792	박**	2019-05-22 08:39	서울특별시	공릉소방서(구리방향)	전용차로위반	50,000
666	15우7026	박**	2019-05-15 20:40	서울특별시	태릉강릉(서울방향)	전용차로위반	50,000
667	09서1612	박**	2019-05-15 13:18	경기도 안양시	영등포구 공작아파트 건너편	전용차로위반	50,000
668	27무4811	박**	2019-05-24 19:24	서울특별시	성산동 SK성산대교주유소 건너편	전용차로위반	50,000
669	56우9698	박**	2019-05-16 08:47	서울특별시	대치동 은마아파트1동	전용차로위반	50,000
670	56나9770	박**	2019-05-20 18:40	서울특별시	공릉소방서(구리방향)	전용차로위반	50,000
671	23두3631	박**	2019-05-17 08:53	서울특별시	공릉소방서(구리방향)	전용차로위반	50,000
672	68오6555	박**	2019-05-25 09:07	서울특별시	서초동 반포IC 하행	전용차로위반	50,000
673	서울89자7676	박**	2019-05-23 11:18	서울특별시	LG에클라트 정관장 앞 이정표	전용차로위반	50,000
674	28무3078	박**	2019-05-24 09:36	서울특별시	잠실동 엘스아파트 111동	전용차로위반	50,000
675	09가6694	박**	2019-05-21 19:39	서울특별시	영등포구 롯데캐슬엠파이어	전용차로위반	50,000

구분	차량 소유주						
연번	최초차량번호	성 명	단속일시	주 소	단속장소	위반내용	금 액
676	01두0637	박**	2019-05-22 18:33	경기도 수원시	방배동 남태령고개 시내	전용차로위반	50,000
677	18누0811	박**	2019-05-20 14:33	서울특별시	잠실동 잠실역 중앙정류소 시외	전용차로위반	50,000
678	24주0575	박**	2019-05-24 17:06	대전광역시	롯데백화점 잠실점앞	전용차로위반	50,000
679	08로7803	박**	2019-05-24 20:42	서울특별시	서초동 반포IC 하행	전용차로위반	50,000
680	96도2411	박**	2019-05-18 08:46	서울특별시	서초동 서초IC 하행	전용차로위반	50,000
681	96도2411	박**	2019-05-18 08:45	서울특별시	서초동 반포IC 하행	전용차로위반	50,000
682	52보4064	박**	2019-05-24 08:40	서울특별시	내곡동 시립어린이병원	전용차로위반	50,000
683	24저4608	박**	2019-05-17 20:28	서울특별시	대치동 은마아파트1동	전용차로위반	50,000
684	61오8464	박**	2019-05-20 13:31	인천광역시	서울글로벌센터	전용차로위반	50,000
685	91라7083	박**	2019-05-17 07:48	서울특별시	성산동 SK성산대교주유소 건너편	전용차로위반	50,000
686	03루9899	반**	2019-05-16 09:53	충청남도 예산군	동양미래대학 구로성심병원 정류소앞 시내	전용차로위반	50,000
687	인천82바3503	반**	2019-05-13 19:33	인천광역시	성산동 SK성산대교주유소 건너편	전용차로위반	50,000
688	89도6278	방**	2019-05-22 14:54	인천광역시	영등포구 공작아파트 건너편	전용차로위반	50,000
689	37거4949	방**	2019-05-17 07:49	서울특별시	상계동 마들역 7번출구	전용차로위반	50,000
690	81수9577	방**	2019-05-17 07:55	서울특별시	공릉소방서(구리방향)	전용차로위반	50,000
691	35보6128	배**	2019-05-23 18:46	서울특별시	월계동 월계주공아파트 1단지 107동	전용차로위반	50,000
692	80머7787	배**	2019-05-22 07:19	경기도 성남시	내곡동 시립어린이병원	전용차로위반	50,000
693	42노5530	배**	2019-05-20 11:10	서울특별시	롯데백화점 잠실점앞	전용차로위반	50,000
694	68호6983	배**	2019-04-11 20:10	서울특별시	저동1가 삼일로 영락교회	전용차로위반	50,000
695	30어1382	배**	2019-05-23 11:11	경기도 광명시	서초동 반포IC 하행	전용차로위반	50,000
696	17노5740	백**	2019-05-23 17:54	서울특별시	월계동 월계주공아파트1단지 건너편	전용차로위반	50,000
697	40로6805	백**	2019-05-20 16:53	경기도 의정부시	상계동 669 숯고기	전용차로위반	50,000
698	60하2016	백**	2019-03-26 15:03	인천광역시	롯데백화점 잠실점앞	전용차로위반	50,000
699	78머7660	백**	2019-05-15 15:30	서울특별시	영등포구롯데캐슬아이비	전용차로위반	60,000
700	경기14도8713	백**	2019-05-17 17:47	경기도 양주시	상계동 상계주공아파트 10단지	전용차로위반	60,000
701	45다3729	백**	2019-05-16 18:14	경기도 성남시	내곡동 GS파크주유소 건너편	전용차로위반	50,000
702	84누2581	백**	2019-05-17 08:04	충청남도 보령시	서초동 반포IC 하행	전용차로위반	50,000
703	45너1830	백**	2019-05-17 17:19	경기도 남양주시	공릉소방서(구리방향)	전용차로위반	50,000
704	12구0192	변**	2019-05-26 07:25	서울특별시	서초동 반포IC 하행	전용차로위반	50,000
705	11로4438	봉**	2019-05-13 20:07	경기도 부천시	성산동 SK성산대교주유소 건너편	전용차로위반	50,000
706	서울32자3703	봉**	2019-05-23 20:07	서울특별시	YBM빌딩	전용차로위반	50,000
707	53어0203	서**	2019-04-24 16:41	서울특별시	YBM빌딩	전용차로위반	50,000
708	12구7860	서**	2019-05-13 16:57	경기도 의정부시	저동1가 삼일로 영락교회	전용차로위반	50,000
709	47너8625	서**	2019-05-16 07:18	경기도 남양주시	공릉소방서(구리방향)	전용차로위반	50,000
710	67노0561	서**	2019-05-20 20:08	서울특별시	송파구 올림픽회관앞	전용차로위반	50,000
711	31수1816	서**	2019-05-15 09:03	경기도 남양주시	삼육대학교(구리방향)	전용차로위반	50,000
712	43소1408	서**	2019-05-13 09:38	경기도 남양주시	태릉강릉(서울방향)	전용차로위반	50,000
713	92누8213	서**	2019-05-24 19:46	충청남도 공주시	서초동 서초IC 상행	전용차로위반	50,000
714	25모5030	서**	2019-05-14 19:17	서울특별시	성산동 SK성산대교주유소 건너편	전용차로위반	50,000
715	66오1768	서**	2019-05-24 16:47	경기도 남양주시	잠실동 엘스아파트 111동	전용차로위반	50,000

구분	차량 소유주						
연번	최초차량번호	성 명	단속일시	주 소	단속장소	위반내용	금 액
716	49구9380	서**	2019-05-15 17:45	서울특별시	공릉소방서(구리방향)	전용차로위반	50,000
717	26더2936	서**	2019-05-16 15:15	서울특별시	롯데백화점 잠실점앞	전용차로위반	50,000
718	39모9213	서**	2019-05-24 07:19	서울특별시	영등포구롯데캐슬아이비	전용차로위반	50,000
719	31호6526	서**	2019-03-05 11:50	경기도 안산시	남현동 남태령고개 시외	전용차로위반	50,000
720	25무3136	서**	2019-05-23 11:07	인천광역시	롯데백화점 잠실점앞	전용차로위반	50,000
721	13두3256	서**	2019-05-21 09:19	경기도 성남시	양재동 양재IC 상행	전용차로위반	50,000
722	13두3256	서**	2019-05-21 09:20	경기도 성남시	서초동 서초IC 상행	전용차로위반	50,000
723	11너0743	서**	2019-05-16 18:06	서울특별시	대치동 개포우성2차아파트 12동	전용차로위반	50,000
724	59서0345	서**	2019-05-24 17:52	경기도 광주시	화랑대주유소(서울방향)	전용차로위반	50,000
725	45소9569	서**	2019-05-13 18:04	서울특별시	월계동 월계주공아파트1단지 건너편	전용차로위반	50,000
726	인천83바4715	선**	2019-05-13 20:20	인천광역시	영등포구 공작아파트 건너편	전용차로위반	50,000
727	53우1441	선**	2019-05-24 09:39	서울특별시	상계동 상계주공아파트 10단지	전용차로위반	50,000
728	서울31사4678	성**	2019-05-14 20:36	경기도 용인시	대치동 은마아파트1동	전용차로위반	50,000
729	경기93자7784	성**	2019-05-21 18:08	경기도 김포시	내곡동 시립어린이병원	전용차로위반	50,000
730	16오1529	손**	2019-05-16 17:40	경기도 성남시	공릉소방서(구리방향)	전용차로위반	50,000
731	05거0806	손**	2019-05-20 09:48	경기도 성남시	송파구 올림픽회관앞	전용차로위반	50,000
732	19모3203	손**	2019-05-15 19:12	경기도 동두천시	중계동 중계그린아파트 109동	전용차로위반	50,000
733	12누4717	손**	2019-05-17 15:43	서울특별시	잠실동 184	전용차로위반	50,000
734	48주2440	송**	2019-05-16 20:07	서울특별시	서초동 양재IC 하행	전용차로위반	50,000
735	48주2440	송**	2019-05-16 20:04	서울특별시	서초동 반포IC 하행	전용차로위반	50,000
736	59모2680	송**	2019-05-16 07:47	서울특별시	공릉소방서(구리방향)	전용차로위반	50,000
737	20고6679	송**	2019-05-17 17:52	서울특별시	중계동 중계그린아파트 109동	전용차로위반	50,000
738	경기84아5956	송**	2019-05-20 20:16	경기도 광명시	롯데백화점 잠실점앞	전용차로위반	50,000
739	53가3718	송**	2019-05-25 17:25	서울특별시	서초동 반포IC 하행	전용차로위반	50,000
740	36머6038	송**	2019-05-13 13:15	서울특별시	잠원동 잠원현대훼밀리아파트	전용차로위반	50,000
741	26서5336	송**	2019-05-20 18:15	경기도 의정부시	상계동 상계주공아파트 10단지	전용차로위반	50,000
742	66구2584	송**	2019-05-14 19:05	경기도 의정부시	월계동 월계주공아파트1단지 건너편	전용차로위반	50,000
743	11러9648	송**	2019-05-16 17:34	서울특별시	잠실동 엘스아파트 111동	전용차로위반	50,000
744	48무3162	송**	2019-05-22 13:03	서울특별시	롯데백화점 잠실점앞	전용차로위반	50,000
745	02구0360	송**	2019-05-26 11:48	서울특별시	옥천동 영천시내	전용차로위반	50,000
746	02도7304	송**	2019-05-14 17:43	서울특별시	화랑대주유소(서울방향)	전용차로위반	50,000
747	29오5118	송**	2019-05-17 17:32	세종특별자치시	서초동 반포IC 하행	전용차로위반	50,000
748	29오5118	송**	2019-05-17 17:33	세종특별자치시	서초동 서초IC 하행	전용차로위반	50,000
749	29오5118	송**	2019-05-17 16:21	세종특별자치시	서초동 서초IC 상행	전용차로위반	50,000
750	37두3852	신**	2019-05-14 20:12	서울특별시	롯데백화점 잠실점앞	전용차로위반	50,000
751	56두3944	신**	2019-05-13 11:53	경기도 시흥시	롯데백화점 잠실점앞	전용차로위반	50,000
752	06나5408	신**	2019-05-14 08:31	경기도 양주시	화랑대주유소(서울방향)	전용차로위반	50,000
753	25서8377	신**	2019-05-21 20:06	경기도 하남시	행당동 한양대전철역 1번 출구	전용차로위반	50,000
754	35나1248	신**	2019-05-17 17:54	경기도 고양시	성산동 SK성산대교주유소 건너편	전용차로위반	50,000
755	서울38아6413	신**	2019-05-15 21:05	서울특별시	영등포구 한국교직원공제회관	전용차로위반	50,000
756	22모1405	신**	2019-05-20 20:47	서울특별시	공릉소방서(구리방향)	전용차로위반	50,000
757	91모7509	신**	2019-05-15 14:42	경기도 남양주시	영등포구 공작아파트 건너편	전용차로위반	50,000

구분	차량 소유주						
연번	최초차량번호	성 명	단속일시	주 소	단속장소	위반내용	금 액
758	02도3330	신**	2019-05-24 17:23	서울특별시	상계동 상계주공아파트 10단지	전용차로위반	50,000
759	68무4238	신**	2019-05-24 10:07	경기도 하남시	롯데백화점 잠실점앞	전용차로위반	50,000
760	63소0636	신**	2019-05-15 09:49	서울특별시	월계동 월계주공아파트 1단지 107동	전용차로위반	50,000
761	62우7391	신**	2019-05-17 19:52	경기도 양주시	중계동 중계그린아파트 109동	전용차로위반	50,000
762	55버5887	신**	2019-05-13 08:18	서울특별시	공릉소방서(구리방향)	전용차로위반	50,000
763	11고4593	신**	2019-05-13 20:22	서울특별시	공릉소방서(구리방향)	전용차로위반	50,000
764	33하6781	신**	2019-04-14 20:02	부산광역시	서초동 양재IC 하행	전용차로위반	50,000
765	26구5386	신**	2019-05-24 08:39	인천광역시	행당동 한양대전철역 1번 출구	전용차로위반	50,000
766	05도6383	신**	2019-05-22 19:04	서울특별시	중계동 중계그린아파트 109동	전용차로위반	50,000
767	64머0377	심**	2019-05-24 17:13	서울특별시	공릉소방서(구리방향)	전용차로위반	50,000
768	46부3007	심**	2019-05-24 20:10	인천광역시	성산동 SK성산대교주유소 건너편	전용차로위반	50,000
769	66고9440	심**	2019-05-24 20:36	서울특별시	롯데백화점 잠실점앞	전용차로위반	50,000
770	62도7067	심**	2019-05-18 13:04	부산광역시	서초동 반포IC 하행	전용차로위반	50,000
771	34오1672	안**	2019-05-22 14:28	광주광역시	롯데백화점 잠실점앞	전용차로위반	50,000
772	17하3156	안**	2019-02-03 00:57	경기도 안양시	서초동 양재IC 하행	전용차로위반	50,000
773	22너7729	안**	2019-05-20 19:30	인천광역시	성산동 SK성산대교주유소 건너편	전용차로위반	50,000
774	53보6076	안**	2019-05-15 13:51	서울특별시	롯데백화점 잠실점앞	전용차로위반	50,000
775	57로7913	안**	2019-05-23 15:17	인천광역시	롯데백화점 잠실점앞	전용차로위반	50,000
776	52주2909	안**	2019-05-20 18:54	경기도 광주시	공릉소방서(구리방향)	전용차로위반	50,000
777	52버2160	안**	2019-05-15 17:41	경기도 이천시	공릉소방서(구리방향)	전용차로위반	50,000
778	66조7198	안**	2019-05-17 20:35	경기도 안양시	내곡동 GS파크주유소 건너편	전용차로위반	50,000
779	07더1131	안**	2019-05-13 19:09	경기도 의정부시	상계동 마들역 7번출구	전용차로위반	50,000
780	20호3796	안**	2019-05-03 18:12	경기도 평택시	공릉소방서(구리방향)	전용차로위반	50,000
781	49노9677	안**	2019-05-22 19:27	경기도 남양주시	화랑대주유소(서울방향)	전용차로위반	50,000
782	49노9677	안**	2019-05-22 19:31	경기도 남양주시	공릉소방서(구리방향)	전용차로위반	50,000
783	67거4422	안**	2019-05-16 13:30	서울특별시	잠실동 엘스아파트 111동	전용차로위반	50,000
784	67거4422	안**	2019-05-17 13:42	서울특별시	롯데백화점 잠실점앞	전용차로위반	50,000
785	50조5341	안**	2019-05-21 17:20	경기도 남양주시	행당동 한양대전철역 1번 출구	전용차로위반	50,000
786	48머0720	안**	2019-05-14 12:05	서울특별시	롯데백화점 잠실점앞	전용차로위반	50,000
787	20하9718	안**	2019-05-07 08:26	서울특별시	성산동 SK성산대교주유소 건너편	전용차로위반	50,000
788	42소3906	안**	2019-05-13 20:28	경기도 남양주시	공릉소방서(구리방향)	전용차로위반	50,000
789	35거6436	안**	2019-05-16 12:45	경기도 안양시	롯데백화점 잠실점앞	전용차로위반	50,000
790	06로2559	안**	2019-05-20 18:40	서울특별시	화랑대주유소(서울방향)	전용차로위반	50,000
791	63조3846	안**	2019-05-17 17:43	경기도 남양주시	공릉소방서(구리방향)	전용차로위반	50,000
792	56주5666	안**	2019-05-23 17:40	경기도 광주시	상계동 상계주공아파트 10단지	전용차로위반	50,000
793	43수0513	양**	2019-05-16 08:26	서울특별시	월계동 월계주공아파트 1단지 107동	전용차로위반	50,000
794	40서0776	양**	2019-05-23 20:50	서울특별시	대치동 은마아파트1동	전용차로위반	50,000
795	30저5744	양**	2019-05-22 17:12	서울특별시	화랑대주유소(서울방향)	전용차로위반	50,000
796	59루2410	양**	2019-05-17 20:19	서울특별시	내곡동 시립어린이병원	전용차로위반	50,000
797	18저0873	양**	2019-05-22 20:06	부산광역시	여의도동 53-1	전용차로위반	50,000
798	85보9566	양**	2019-05-14 19:37	경기도 남양주시	진관동 구파발역 중앙정류소 시내	전용차로위반	50,000

구분	차량 소유주						
연번	최초차량번호	성 명	단속일시	주 소	단속장소	위반내용	금 액
799	97로6589	엄**	2019-05-17 16:23	서울특별시	NH투자증권 빌딩 앞	전용차로위반	50,000
800	32주6879	엄**	2019-05-20 20:12	인천광역시	행당동 한양대전철역 1번 출구	전용차로위반	50,000
801	42서3148	엄**	2019-05-24 19:37	서울특별시	내곡동 GS파크주유소 건너편	전용차로위반	50,000
802	48소8175	엄**	2019-05-22 19:00	서울특별시	영등포구롯데캐슬아이비	전용차로위반	50,000
803	12조4447	엄**	2019-05-18 21:18	전라북도 전주시	잠실동 잠실역 중앙정류소 시외	전용차로위반	50,000
804	41호1885	엄**	2019-05-10 17:31	인천광역시	서초동 서초IC 하행	전용차로위반	50,000
805	41호1885	엄**	2019-05-10 17:30	인천광역시	서초동 반포IC 하행	전용차로위반	50,000
806	09구2440	연**	2019-05-20 18:39	서울특별시	상계동 마들역 7번출구	전용차로위반	50,000
807	60우1929	연**	2019-05-15 19:10	서울특별시	화랑대주유소(서울방향)	전용차로위반	50,000
808	49소4024	예**	2019-05-21 15:19	서울특별시	롯데백화점 잠실점앞	전용차로위반	50,000
809	62우9113	오**	2019-05-14 09:41	서울특별시	월계동 월계주공아파트1단지 건너편	전용차로위반	50,000
810	62우9113	오**	2019-05-16 09:35	서울특별시	월계동 월계주공아파트1단지 건너편	전용차로위반	50,000
811	66주0421	오**	2019-05-22 07:10	경기도 남양주시	행당동 한양대전철역 1번 출구	전용차로위반	50,000
812	41가4975	오**	2019-05-14 10:30	서울특별시	잠실동 엘스아파트 111동	전용차로위반	50,000
813	57어1271	오**	2019-05-21 13:18	제주특별자치도 서귀포시	롯데백화점 잠실점앞	전용차로위반	50,000
814	49고7957	오**	2019-05-13 14:31	경상남도 창원시	롯데백화점 잠실점앞	전용차로위반	50,000
815	13구1686	오**	2019-05-24 08:21	서울특별시	상계동 상계주공아파트 10단지	전용차로위반	50,000
816	19수9784	오**	2019-05-20 20:07	경기도 안산시	롯데백화점 잠실점앞	전용차로위반	50,000
817	42조5979	오**	2019-05-21 16:05	경기도 성남시	롯데백화점 잠실점앞	전용차로위반	50,000
818	42주0218	오**	2019-05-13 18:25	경기도 양평군	송파구 올림픽회관앞	전용차로위반	50,000
819	84주6364	오**	2019-05-25 11:02	서울특별시	영등포구 공작아파트 건너편	전용차로위반	50,000
820	03부9866	오**	2019-05-21 19:23	서울특별시	내곡동 시립어린이병원	전용차로위반	50,000
821	서울31자5898	오**	2019-05-23 20:29	서울특별시	송파구 올림픽회관앞	전용차로위반	50,000
822	29더5988	오**	2019-05-14 07:21	서울특별시	롯데백화점 잠실점앞	전용차로위반	50,000
823	13수7249	오**	2019-05-21 19:06	서울특별시	성산동 성산1교~성산2교 교차로	전용차로위반	50,000
824	59조6435	오**	2019-05-22 17:13	경기도 성남시	영등포구 한국교직원공제회관	전용차로위반	50,000
825	43노3464	오**	2019-05-23 18:28	서울특별시	성산동 SK성산대교주유소 건너편	전용차로위반	50,000
826	15거6336	오**	2019-05-22 14:50	서울특별시	잠실동 엘스아파트 111동	전용차로위반	50,000
827	37로5604	오**	2019-05-20 17:19	울산광역시	서초동 반포IC 하행	전용차로위반	50,000
828	02노0306	오**	2019-05-16 14:06	서울특별시	롯데백화점 잠실점앞	전용차로위반	50,000
829	81마9780	오**	2019-05-15 18:10	충청북도 진천군	월계동 월계주공아파트1단지 건너편	전용차로위반	50,000
830	06노7094	오**	2019-05-13 16:27	경기도 성남시	롯데백화점 잠실점앞	전용차로위반	50,000
831	39소8230	오**	2019-05-17 19:06	서울특별시	행당동 한양대전철역 1번 출구	전용차로위반	50,000
832	65머3783	오**	2019-05-24 19:30	경기도 성남시	내곡동 시립어린이병원	전용차로위반	50,000
833	35도1660	우**	2019-05-17 10:28	서울특별시	롯데백화점 잠실점앞	전용차로위반	50,000
834	09주6939	우**	2019-05-21 20:06	서울특별시	여의도동 53-1	전용차로위반	50,000
835	23조5748	우**	2019-05-21 18:26	서울특별시	서초동 서초IC 상행	전용차로위반	50,000
836	22보0835	우**	2019-05-21 15:38	인천광역시	롯데백화점 잠실점앞	전용차로위반	50,000
837	68구8298	우**	2019-05-16 18:44	서울특별시	내곡동 GS파크주유소 건너편	전용차로위반	50,000
838	22가3098	우**	2019-05-15 20:18	인천광역시	행당동 한양대전철역 1번 출구	전용차로위반	50,000

구분	차량 소유주						
연번	최초차량번호	성 명	단속일시	주 소	단속장소	위반내용	금 액
839	47누3797	우**	2019-05-15 12:54	경상북도 김천시	롯데백화점 잠실점앞	전용차로위반	50,000
840	07나1748	우**	2019-05-22 19:20	경기도 부천시	송파구 올림픽회관앞	전용차로위반	50,000
841	28루6426	원**	2019-05-16 08:48	서울특별시	월계동 월계주공아파트 1단지 107동	전용차로위반	50,000
842	22머3748	원**	2019-05-24 18:36	인천광역시	상계동 상계백병원	전용차로위반	50,000
843	04러1606	원**	2019-05-16 19:36	서울특별시	화랑대주유소(서울방향)	전용차로위반	50,000
844	서울31자7517	원**	2019-05-21 08:35	경기도 남양주시	태릉~화랑대사거리 방향	전용차로위반	50,000
845	10너1238	원**	2019-05-15 09:15	서울특별시	공릉소방서(구리방향)	전용차로위반	50,000
846	46호4438	위**	2019-04-08 17:54	경기도 수원시	상계동 상계주공아파트 10단지	전용차로위반	50,000
847	58가1835	유**	2019-05-13 17:54	경기도 남양주시	서울여대(구리방향)	전용차로위반	50,000
848	67하2997	유**	2019-03-30 08:07	경기도 용인시	서초동 반포IC 하행	전용차로위반	50,000
849	19조3375	유**	2019-05-14 20:07	서울특별시	월계동 월계주공아파트1단지 건너편	전용차로위반	50,000
850	60도5995	유**	2019-05-14 17:21	경기도 남양주시	상계동 상계주공아파트 10단지	전용차로위반	50,000
851	60도5995	유**	2019-05-14 17:14	경기도 남양주시	상계동 마들역 7번출구	전용차로위반	50,000
852	서울31사8031	유**	2019-05-15 19:52	경기도 김포시	영등포구 한국교직원공제회관	전용차로위반	50,000
853	31조2435	유**	2019-05-17 12:56	경기도 안양시	롯데백화점 잠실점앞	전용차로위반	50,000
854	67모8097	유**	2019-05-17 19:20	경기도 의정부시	중계동 중계그린아파트 109동	전용차로위반	50,000
855	59너0359	유**	2019-05-16 19:22	인천광역시	잠실동 엘스아파트 111동	전용차로위반	50,000
856	60부6613	유**	2019-05-17 16:18	서울특별시	신림동 543-18	전용차로위반	50,000
857	66거8360	유**	2019-05-24 09:11	경기도 의왕시	서초동 반포IC 하행	전용차로위반	50,000
858	62두1353	유**	2019-05-13 19:48	서울특별시	내곡동 시립어린이병원	전용차로위반	50,000
859	60보0104	유**	2019-05-23 15:53	서울특별시	잠실동 엘스아파트 111동	전용차로위반	50,000
860	40러3779	유**	2019-05-15 20:36	경기도 수원시	공릉소방서(구리방향)	전용차로위반	50,000
861	43주4393	유**	2019-05-14 20:14	경기도 남양주시	공릉소방서(구리방향)	전용차로위반	50,000
862	68가8423	유**	2019-05-25 17:55	서울특별시	영등포구롯데캐슬아이비	전용차로위반	50,000
863	39호5400	유**	2019-04-12 09:15	서울특별시	서초동 반포IC 하행	전용차로위반	50,000
864	19나7054	유**	2019-05-23 20:06	서울특별시	서초동 반포IC 하행	전용차로위반	50,000
865	19나7054	유**	2019-05-23 20:10	서울특별시	서초동 양재IC 하행	전용차로위반	50,000
866	60구3728	유**	2019-05-15 16:55	서울특별시	롯데백화점 잠실점앞	전용차로위반	50,000
867	83주1530	유**	2019-05-24 17:57	경기도 수원시	태릉강릉(서울방향)	전용차로위반	50,000
868	52보9164	유**	2019-05-17 20:23	경기도 성남시	공릉소방서(구리방향)	전용차로위반	50,000
869	85도0346	유**	2019-05-20 18:18	경기도 김포시	대치동 은마아파트1동	전용차로위반	50,000
870	47너0459	유**	2019-05-14 17:43	충청북도 청주시	서초동 반포IC 하행	전용차로위반	50,000
871	52모0344	유**	2019-05-24 19:30	서울특별시	행당동 한양대전철역 1번 출구	전용차로위반	50,000
872	55다0116	유**	2019-05-17 08:33	서울특별시	잠실동 엘스아파트 111동	전용차로위반	50,000
873	55다0116	유**	2019-05-21 09:08	서울특별시	잠실동 엘스아파트 111동	전용차로위반	50,000
874	49다8986	유**	2019-05-21 14:52	충청북도 청주시	롯데백화점 잠실점앞	전용차로위반	50,000
875	42수5425	유**	2019-05-14 20:40	서울특별시	롯데백화점 잠실점앞	전용차로위반	50,000
876	36루1774	윤**	2019-05-24 16:52	경기도 하남시	잠실동 엘스아파트 111동	전용차로위반	50,000
877	14머2357	윤**	2019-05-23 17:59	경기도 평택시	상계동 상계주공아파트 10단지	전용차로위반	50,000
878	56가4945	윤**	2019-05-17 17:40	서울특별시	송파구 올림픽회관앞	전용차로위반	50,000
879	53누7674	윤**	2019-05-21 18:47	서울특별시	상계동 마들역 7번출구	전용차로위반	50,000
880	55보1288	윤**	2019-05-21 18:57	서울특별시	중계동 중계그린아파트 109동	전용차로위반	50,000
881	66도5197	윤**	2019-05-21 20:29	경기도 남양주시	공릉소방서(구리방향)	전용차로위반	50,000

구분	차량 소유주						
연번	최초차량번호	성 명	단속일시	주 소	단속장소	위반내용	금 액
882	13저7653	윤**	2019-05-17 09:12	경기도 시흥시	롯데백화점 잠실점앞	전용차로위반	50,000
883	37머9261	윤**	2019-05-13 07:12	경기도 양주시	공릉소방서(구리방향)	전용차로위반	50,000
884	02두0171	윤**	2019-05-13 13:36	서울특별시	동양미래대학 구로성심병원 정류소 앞 시내	전용차로위반	50,000
885	31부4617	윤**	2019-05-13 19:50	서울특별시	송파구 올림픽회관앞	전용차로위반	50,000
886	16부8069	윤**	2019-05-13 15:23	인천광역시	롯데백화점 잠실점앞	전용차로위반	50,000
887	52라8044	윤**	2019-05-21 18:48	서울특별시	행당동 한양대전철역 1번 출구	전용차로위반	50,000
888	67가0364	윤**	2019-05-22 08:33	인천광역시	성산동 성산1교~성산2교 교차로	전용차로위반	50,000
889	42두9067	윤**	2019-05-22 20:55	서울특별시	영등포구 한국교직원공제회관	전용차로위반	50,000
890	56도4613	윤**	2019-05-15 10:48	경기도 이천시	롯데백화점 잠실점앞	전용차로위반	50,000
891	08나0337	윤**	2019-05-17 20:07	서울특별시	내곡동 GS파크주유소 건너편	전용차로위반	50,000
892	45조4929	윤**	2019-05-21 20:16	서울특별시	화랑대주유소(서울방향)	전용차로위반	50,000
893	45너2502	윤**	2019-05-17 20:24	서울특별시	내곡동 GS파크주유소 건너편	전용차로위반	50,000
894	19오9410	윤**	2019-05-13 20:34	서울특별시	잠실동 엘스아파트 111동	전용차로위반	50,000
895	42누5344	윤**	2019-05-17 19:04	서울특별시	공릉소방서(구리방향)	전용차로위반	50,000
896	56구1207	윤**	2019-05-21 20:42	서울특별시	내곡동 GS파크주유소 건너편	전용차로위반	50,000
897	18호8116	이**	2019-04-16 07:35	서울특별시	서초동 서초IC 하행	전용차로위반	50,000
898	56서3708	이**	2019-05-14 20:07	서울특별시	롯데백화점 잠실점앞	전용차로위반	50,000
899	63마4567	이**	2019-05-15 18:12	경기도 남양주시	롯데백화점 잠실점앞	전용차로위반	50,000
900	53더9187	이**	2019-05-13 08:59	서울특별시	공릉소방서(구리방향)	전용차로위반	50,000
901	02부3175	이**	2019-05-21 17:13	경기도 광주시	공릉소방서(구리방향)	전용차로위반	50,000
902	25너1482	이**	2019-05-23 07:35	서울특별시	송파구 올림픽회관앞	전용차로위반	50,000
903	42고4193	이**	2019-05-20 18:23	서울특별시	LG에클라트 정관장 앞 이정표	전용차로위반	50,000
904	59거0684	이**	2019-05-23 09:04	경기도 남양주시	상계동 상계주공아파트 10단지	전용차로위반	50,000
905	43오0105	이**	2019-05-21 07:38	경기도 성남시	서초동 반포IC 하행	전용차로위반	50,000
906	47버5545	이**	2019-05-16 20:49	경기도 남양주시	공릉소방서(구리방향)	전용차로위반	50,000
907	82보7548	이**	2019-05-23 08:45	서울특별시	영등포구롯데캐슬아이비	전용차로위반	50,000
908	56다8279	이**	2019-05-23 20:36	서울특별시	내곡동 GS파크주유소 건너편	전용차로위반	50,000
909	31무5014	이**	2019-05-17 07:24	서울특별시	한남IC~잠원IC 방향	전용차로위반	50,000
910	41거2999	이**	2019-05-22 19:07	서울특별시	공릉소방서(구리방향)	전용차로위반	50,000
911	13로5244	이**	2019-05-13 20:02	서울특별시	성산동 SK성산대교주유소 건너편	전용차로위반	50,000
912	24로4801	이**	2019-05-20 18:39	서울특별시	동양미래대학 구로성심병원 정류소 앞 시내	전용차로위반	50,000
913	83너2596	이**	2019-05-22 19:17	서울특별시	중계동 중계그린아파트 109동	전용차로위반	50,000
914	03누5507	이**	2019-05-22 18:38	경기도 하남시	잠실동 엘스아파트 111동	전용차로위반	50,000
915	40루7066	이**	2019-05-22 08:08	강원도 강릉시	잠실동 엘스아파트 111동	전용차로위반	50,000
916	58도1107	이**	2019-05-14 19:27	서울특별시	중계동 중계그린아파트 109동	전용차로위반	50,000
917	서울32자4564	이**	2019-05-13 07:54	서울특별시	영등포구 한국교직원공제회관	전용차로위반	50,000
918	56두8716	이**	2019-05-20 15:25	서울특별시	장지역~장지교 교차로 방향	전용차로위반	50,000
919	15모2684	이**	2019-05-24 20:13	인천광역시	화랑대주유소(서울방향)	전용차로위반	50,000
920	서울32사2499	이**	2019-05-14 09:27	서울특별시	월계동 월계주공아파트1단지 건너편	전용차로위반	50,000
921	50로4405	이**	2019-05-22 09:06	인천광역시	개봉동 영화아파트 SK충전소앞	전용차로위반	50,000
922	38어7094	이**	2019-05-24 07:49	서울특별시	영등포구 롯데캐슬엠파이어	전용차로위반	50,000

구분	차량 소유주						
연번	최초차량번호	성 명	단속일시	주 소	단속장소	위반내용	금 액
923	39다0675	이**	2019-05-22 13:07	경기도 수원시	롯데백화점 잠실점앞	전용차로위반	50,000
924	19나2683	이**	2019-05-20 16:33	서울특별시	잠실동 엘스아파트 111동	전용차로위반	50,000
925	38가0921	이**	2019-05-13 08:46	서울특별시	공릉소방서(구리방향)	전용차로위반	50,000
926	08라7239	이**	2019-05-17 16:53	서울특별시	서초동 반포IC 하행	전용차로위반	50,000
927	06서5243	이**	2019-05-17 08:08	서울특별시	대치동 은마아파트1동	전용차로위반	50,000
928	67나0579	이**	2019-05-14 15:08	인천광역시	남대문로4가 29	전용차로위반	50,000
929	48나4235	이**	2019-05-22 17:30	경기도 의정부시	공릉소방서(구리방향)	전용차로위반	50,000
930	40고4443	이**	2019-05-16 17:59	서울특별시	상계동 상계주공아파트 10단지	전용차로위반	50,000
931	15서8694	이**	2019-05-20 12:33	서울특별시	대조동 222-4 수임빌딩	전용차로위반	50,000
932	37조4463	이**	2019-05-15 09:34	서울특별시	영등포동 18-1	전용차로위반	50,000
933	33로5077	이**	2019-05-17 18:38	경기도 성남시	상계동 마들역 7번출구	전용차로위반	50,000
934	68거4728	이**	2019-05-14 09:21	경기도 양주시	상계동 상계주공아파트 10단지	전용차로위반	50,000
935	28노8232	이**	2019-05-22 11:33	충청남도 서산시	롯데백화점 잠실점앞	전용차로위반	50,000
936	29우6337	이**	2019-05-25 17:30	서울특별시	영등포구 공작아파트 건너편	전용차로위반	50,000
937	09부1826	이**	2019-05-15 15:47	경기도 부천시	잠실동 엘스아파트 111동	전용차로위반	50,000
938	68로6673	이**	2019-05-24 09:08	서울특별시	태릉강릉(서울방향)	전용차로위반	50,000
939	43오3079	이**	2019-04-24 14:58	경기도 안양시	서초동 반포IC 상행	전용차로위반	50,000
940	서울31자6904	이**	2019-05-13 17:45	서울특별시	대치동 은마아파트1동	전용차로위반	50,000
941	23소8415	이**	2019-05-13 12:38	인천광역시	롯데백화점 잠실점앞	전용차로위반	50,000
942	36우5325	이**	2019-05-15 09:17	인천광역시	상계동 마들역 7번출구	전용차로위반	50,000
943	10무5068	이**	2019-05-23 08:31	경기도 양주시	상계동 마들역 7번출구	전용차로위반	50,000
944	12어8175	이**	2019-05-24 08:08	서울특별시	공릉소방서(구리방향)	전용차로위반	50,000
945	04구8985	이**	2019-05-25 18:03	경기도 안산시	영등포구 공작아파트 건너편	전용차로위반	50,000
946	34소8978	이**	2019-05-15 17:30	경기도 광주시	서초동 서초IC 하행	전용차로위반	50,000
947	34소8978	이**	2019-05-15 17:29	경기도 광주시	서초동 반포IC 하행	전용차로위반	50,000
948	08로8268	이**	2019-05-15 11:23	경기도 안양시	롯데백화점 잠실점앞	전용차로위반	50,000
949	07머7577	이**	2019-05-21 19:59	경기도 남양주시	공릉소방서(구리방향)	전용차로위반	50,000
950	17거7556	이**	2019-05-13 16:01	충청남도 서산시	롯데백화점 잠실점앞	전용차로위반	50,000
951	13부4599	이**	2019-05-14 20:49	경기도 고양시	롯데백화점 잠실점앞	전용차로위반	50,000
952	서울32자1198	이**	2019-05-15 20:24	서울특별시	롯데백화점 잠실점앞	전용차로위반	50,000
953	48머6086	이**	2019-05-18 16:17	서울특별시	LG에클라트 정관장 앞 이정표	전용차로위반	50,000
954	62모8765	이**	2019-05-22 17:52	서울특별시	행당동 한양대전철역 1번 출구	전용차로위반	50,000
955	14너3419	이**	2019-05-15 20:49	서울특별시	중계동 중계그린아파트 109동	전용차로위반	50,000
956	49부1936	이**	2019-05-16 15:40	인천광역시	롯데백화점 잠실점앞	전용차로위반	50,000
957	32마6499	이**	2019-05-20 20:23	경기도 남양주시	공릉소방서(구리방향)	전용차로위반	50,000
958	53저2926	이**	2019-05-21 19:44	서울특별시	롯데백화점 잠실점앞	전용차로위반	50,000
959	25로6830	이**	2019-05-16 16:10	경기도 성남시	롯데백화점 잠실점앞	전용차로위반	50,000
960	32더0419	이**	2019-05-14 08:05	서울특별시	행당동 한양대전철역 1번 출구	전용차로위반	50,000
961	24수6513	이**	2019-05-25 16:09	경기도 용인시	서초동 서초IC 상행	전용차로위반	50,000
962	25부5746	이**	2019-05-15 11:56	경기도 안양시	롯데백화점 잠실점앞	전용차로위반	50,000
963	02라4298	이**	2019-05-22 20:39	서울특별시	행당동 한양대전철역 1번 출구	전용차로위반	50,000
964	57너8117	이**	2019-05-15 18:22	경기도 시흥시	역촌동 45-43 은평홈마트	전용차로위반	50,000
965	39오1686	이**	2019-05-22 17:59	서울특별시	상계동 마들역 7번출구	전용차로위반	50,000
966	19조9962	이**	2019-05-16 07:22	인천광역시	롯데백화점 잠실점앞	전용차로위반	50,000

구분	차량 소유주						
연번	최초차량번호	성 명	단속일시	주 소	단속장소	위반내용	금 액
967	26거5671	이**	2019-05-24 19:20	경기도 의정부시	화랑대주유소(서울방향)	전용차로위반	50,000
968	97모8330	이**	2019-05-22 15:30	인천광역시	영등포구롯데캐슬아이비	전용차로위반	50,000
969	55누8932	이**	2019-05-13 11:56	인천광역시	남현동 남태령고개 시외	전용차로위반	50,000
970	68오8736	이**	2019-05-24 19:10	서울특별시	내곡동 시립어린이병원	전용차로위반	50,000
971	46호3985	이**	2019-04-12 12:12	경기도 화성시	서초동 서초IC 상행	전용차로위반	50,000
972	46호3985	이**	2019-04-12 12:13	경기도 화성시	서초동 반포IC 상행	전용차로위반	50,000
973	01허5528	이**	2019-05-07 10:56	대구광역시	서초동 반포IC 하행	전용차로위반	50,000
974	87마5769	이**	2019-05-16 09:00	인천광역시	개봉동 영화아파트 SK충전소앞	전용차로위반	50,000
975	08오3389	이**	2019-05-15 08:13	부산광역시	대치동 은마아파트1동	전용차로위반	50,000
976	18소4831	이**	2019-05-25 14:11	경기도 김포시	미아동 이마트 미아점 건너편	전용차로위반	50,000
977	80도2671	이**	2019-05-13 08:19	서울특별시	개봉동 영화아파트 SK충전소앞	전용차로위반	50,000
978	16우9165	이**	2019-05-20 17:27	서울특별시	상계동 마들역 7번출구	전용차로위반	50,000
979	27보3553	이**	2019-05-15 07:29	서울특별시	개봉동 영화아파트 SK충전소앞	전용차로위반	50,000
980	서울32자4778	이**	2019-05-24 21:01	서울특별시	LG에클라트 정관장 앞 이정표	전용차로위반	50,000
981	37너6960	이**	2019-05-17 09:44	서울특별시	종합운동장역~강남소방서 방향	전용차로위반	50,000
982	39소3977	이**	2019-05-15 08:44	경기도 남양주시	태릉강릉(서울방향)	전용차로위반	50,000
983	55나9185	이**	2019-05-17 11:16	서울특별시	롯데백화점 잠실점앞	전용차로위반	50,000
984	서울31자2403	이**	2019-05-14 17:30	서울특별시	송파구 올림픽회관앞	전용차로위반	50,000
985	45거4308	이**	2019-05-25 16:49	경상북도 구미시	서초동 반포IC 하행	전용차로위반	50,000
986	45루8806	이**	2019-05-14 17:14	경기도 군포시	내곡동 시립어린이병원	전용차로위반	50,000
987	19루2868	이**	2019-05-23 14:59	경기도 화성시	LG에클라트 정관장 앞 이정표	전용차로위반	50,000
988	68보1854	이**	2019-05-17 18:48	경기도 의정부시	화랑대주유소(서울방향)	전용차로위반	50,000
989	28저8884	이**	2019-05-24 18:38	서울특별시	공릉소방서(구리방향)	전용차로위반	50,000
990	서울31아5352	이**	2019-05-14 18:15	경기도 의정부시	공릉소방서(구리방향)	전용차로위반	50,000
991	25모1091	이**	2019-05-15 11:23	서울특별시	롯데백화점 잠실점앞	전용차로위반	50,000
992	69주9861	이**	2019-05-15 20:34	서울특별시	공릉소방서(구리방향)	전용차로위반	50,000
993	04더9963	이**	2019-05-13 18:34	경기도 부천시	서초동 반포IC 하행	전용차로위반	50,000
994	29누4864	이**	2019-05-13 13:14	서울특별시	롯데백화점 잠실점앞	전용차로위반	50,000
995	53누8711	이**	2019-05-24 07:48	인천광역시	롯데백화점 잠실점앞	전용차로위반	50,000
996	80우4687	이**	2019-05-15 17:45	서울특별시	롯데백화점 잠실점앞	전용차로위반	50,000
997	43무8868	이**	2019-05-15 07:45	경기도 안산시	삼육대학교(구리방향)	전용차로위반	50,000
998	43무8641	이**	2019-05-15 17:21	서울특별시	중계동 중계그린아파트 109동	전용차로위반	50,000
999	38조7087	이**	2019-05-24 13:52	서울특별시	저동1가 삼일로 영락교회	전용차로위반	50,000
1,000	31너0630	이**	2019-05-23 19:58	경기도 광명시	내곡동 시립어린이병원	전용차로위반	50,000
1,001	02버3739	이**	2019-05-23 18:07	서울특별시	상계동 상계주공아파트 10단지	전용차로위반	50,000
1,002	19마0921	이**	2019-05-13 12:57	서울특별시	남현동 남태령고개 시외	전용차로위반	50,000
1,003	13조9519	이**	2019-05-15 12:55	서울특별시	롯데백화점 잠실점앞	전용차로위반	50,000
1,004	25우0517	이**	2019-05-24 07:53	경기도 파주시	성산동 SK성산대교주유소 건너편	전용차로위반	50,000
1,005	13어3311	이**	2019-05-14 18:07	서울특별시	대치동 은마아파트1동	전용차로위반	50,000
1,006	39러5550	이**	2019-04-18 18:17	서울특별시	공릉소방서(구리방향)	전용차로위반	50,000
1,007	35나2254	이**	2019-05-16 08:10	경기도 구리시	송파구 올림픽회관앞	전용차로위반	50,000
1,008	49서0365	이**	2019-05-16 20:03	경기도 성남시	내곡동 GS파크주유소 건너편	전용차로위반	50,000
1,009	81거9003	이**	2019-05-15 19:25	경기도 의정부시	영등포구 공작아파트 건너편	전용차로위반	50,000
1,010	45다1878	이**	2019-05-15 20:17	서울특별시	대치동 은마아파트1동	전용차로위반	50,000

구분	차량 소유주						
연번	최초차량번호	성 명	단속일시	주 소	단속장소	위반내용	금 액
1,011	51오6788	이**	2019-05-15 08:28	경기도 파주시	태릉강릉(서울방향)	전용차로위반	50,000
1,012	51오6788	이**	2019-05-20 07:57	경기도 파주시	태릉강릉(서울방향)	전용차로위반	50,000
1,013	06더1310	이**	2019-05-24 13:05	경기도 고양시	서초동 반포IC 하행	전용차로위반	50,000
1,014	46다2520	이**	2019-05-17 17:49	경상북도 포항시	상계동 상계주공아파트 10단지	전용차로위반	50,000
1,015	49부9027	이**	2019-05-24 18:42	서울특별시	잠실동 엘스아파트 111동	전용차로위반	50,000
1,016	50주3848	이**	2019-05-14 15:36	서울특별시	롯데백화점 잠실점앞	전용차로위반	50,000
1,017	60도2575	이**	2019-05-17 17:45	충청남도 당진시	성산동 SK성산대교주유소 건너편	전용차로위반	50,000
1,018	34머4900	이**	2019-05-13 18:58	서울특별시	공릉소방서(구리방향)	전용차로위반	50,000
1,019	22무4753	이**	2019-05-23 14:18	서울특별시	방배동 남태령고개 시내	전용차로위반	50,000
1,020	52너7090	이**	2019-05-17 20:20	경기도 성남시	내곡동 GS파크주유소 건너편	전용차로위반	50,000
1,021	60노7350	이**	2019-05-24 18:01	서울특별시	대치동 개포우성2차아파트 12동	전용차로위반	50,000
1,022	42허6776	이**	2019-05-10 13:10	광주광역시	영등포구 한국교직원공제회관	전용차로위반	50,000
1,023	서울32사7259	이**	2019-05-13 09:09	서울특별시	행당동 한양대전철역 1번 출구	전용차로위반	50,000
1,024	20어1592	이**	2019-05-16 17:24	서울특별시	상계동 상계주공아파트 10단지	전용차로위반	50,000
1,025	01너6008	이**	2019-05-22 12:47	경기도 화성시	롯데백화점 잠실점앞	전용차로위반	50,000
1,026	38호5169	이**	2019-05-03 09:07	충청북도 옥천군	대치동 은마아파트1동	전용차로위반	50,000
1,027	48누0459	이**	2019-05-13 09:21	서울특별시	화랑대주유소(서울방향)	전용차로위반	50,000
1,028	08수2985	이**	2019-05-14 07:44	서울특별시	송파구 올림픽회관앞	전용차로위반	50,000
1,029	17주9919	이**	2019-05-22 19:43	서울특별시	화랑대주유소(서울방향)	전용차로위반	50,000
1,030	38버9516	이**	2019-05-14 18:26	서울특별시	화랑대주유소(서울방향)	전용차로위반	50,000
1,031	42서5733	이**	2019-05-14 13:38	서울특별시	롯데백화점 잠실점앞	전용차로위반	50,000
1,032	48도9818	이**	2019-05-13 15:53	서울특별시	잠실동 엘스아파트 111동	전용차로위반	50,000
1,033	52소8475	이**	2019-05-23 19:32	경기도 남양주시	중계동 중계그린아파트 109동	전용차로위반	50,000
1,034	37무5293	이**	2019-05-15 18:31	서울특별시	성산동 SK성산대교주유소 건너편	전용차로위반	50,000
1,035	15루7077	이**	2019-05-13 19:30	경기도 용인시	행당동 한양대전철역 1번 출구	전용차로위반	50,000
1,036	53두4939	이**	2019-05-16 19:50	서울특별시	내곡동 시립어린이병원	전용차로위반	50,000
1,037	43두7000	이**	2019-05-22 19:42	서울특별시	행당동 한양대전철역 1번 출구	전용차로위반	50,000
1,038	서울89자2567	이**	2019-05-15 21:10	서울특별시	YBM빌딩	전용차로위반	50,000
1,039	19호8680	이**	2019-04-25 09:41	서울특별시	성산동 SK성산대교주유소 건너편	전용차로위반	50,000
1,040	63무6530	이**	2019-05-23 08:31	경기도 의정부시	공릉소방서(구리방향)	전용차로위반	50,000
1,041	83모5866	이**	2019-05-24 17:24	서울특별시	월계동 월계주공아파트1단지 건너편	전용차로위반	50,000
1,042	59주7188	이**	2019-05-14 19:42	경기도 수원시	내곡동 GS파크주유소 건너편	전용차로위반	50,000
1,043	59주7188	이**	2019-05-14 19:40	경기도 수원시	내곡동 시립어린이병원	전용차로위반	50,000
1,044	53다5421	이**	2019-05-15 09:25	경상북도 경산시	서울여대(구리방향)	전용차로위반	50,000
1,045	14구5744	이**	2019-05-22 19:42	경기도 성남시	행당동 한양대전철역 1번 출구	전용차로위반	50,000
1,046	55호8330	이**	2019-04-14 11:00	서울특별시	영등포구롯데캐슬아이비	전용차로위반	50,000
1,047	17무3423	이**	2019-05-21 08:51	서울특별시	상계동 상계주공아파트 10단지	전용차로위반	50,000
1,048	53호5075	이**	2019-04-08 19:37	서울특별시	상계동 상계백병원	전용차로위반	50,000
1,049	96누9460	이**	2019-05-25 16:37	서울특별시	영등포구롯데캐슬아이비	전용차로위반	50,000
1,050	90저7743	이**	2019-05-16 08:29	서울특별시	영등포구 공작아파트 건너편	전용차로위반	50,000
1,051	25노7811	이**	2019-05-13 12:53	충청남도 보령시	저동1가 삼일로 영락교회	전용차로위반	50,000

구분	차량 소유주						
연번	최초차량번호	성 명	단속일시	주 소	단속장소	위반내용	금 액
1,052	48더9105	이**	2019-05-17 18:22	서울특별시	중계동 중계그린아파트 109동	전용차로위반	50,000
1,053	26저0875	이**	2019-05-17 18:26	인천광역시	잠실동 엘스아파트 111동	전용차로위반	50,000
1,054	59소3537	이**	2019-05-22 19:28	경기도 평택시	삼성동 경기고등학교	전용차로위반	50,000
1,055	11우0823	이**	2019-05-22 09:17	경기도 하남시	내곡동 시립어린이병원	전용차로위반	50,000
1,056	61조9976	이**	2019-05-14 20:19	서울특별시	중계동 중계그린아파트 109동	전용차로위반	50,000
1,057	58구5383	이**	2019-05-21 18:17	서울특별시	공릉소방서(구리방향)	전용차로위반	50,000
1,058	58조9451	이**	2019-05-21 17:23	경기도 남양주시	화랑대주유소(서울방향)	전용차로위반	50,000
1,059	33무1158	이**	2019-05-14 14:03	서울특별시	롯데백화점 잠실점앞	전용차로위반	50,000
1,060	03수7485	이**	2019-05-14 08:45	서울특별시	공릉소방서(구리방향)	전용차로위반	50,000
1,061	63러7190	이**	2019-05-20 13:54	서울특별시	롯데백화점 잠실점앞	전용차로위반	50,000
1,062	59구2628	이**	2019-05-17 09:34	서울특별시	종합운동장사거리~서울종합운동장 교차로 방향	전용차로위반	50,000
1,063	28어7178	이**	2019-05-18 09:48	인천광역시	서초동 반포IC 하행	전용차로위반	50,000
1,064	28어7178	이**	2019-05-18 09:52	인천광역시	서초동 양재IC 하행	전용차로위반	50,000
1,065	68버4397	이**	2019-05-21 20:49	경기도 성남시	서초동 양재IC 하행	전용차로위반	50,000
1,066	16마2468	이**	2019-05-21 19:42	인천광역시	성산동 성산1교~성산2교 교차로	전용차로위반	50,000
1,067	24루5924	이**	2019-05-21 17:34	충청북도 청주시	중계동 중계그린아파트 109동	전용차로위반	50,000
1,068	69고6001	이**	2019-05-23 20:20	서울특별시	행당동 한양대전철역 1번 출구	전용차로위반	50,000
1,069	07다3942	이**	2019-05-18 07:11	경기도 화성시	서초동 반포IC 상행	전용차로위반	50,000
1,070	25보9724	이**	2019-05-20 16:41	인천광역시	영등포구 롯데캐슬엠파이어	전용차로위반	50,000
1,071	01노7999	이**	2019-05-17 07:47	서울특별시	서초동 반포IC 하행	전용차로위반	50,000
1,072	82소3669	이**	2019-05-14 17:39	서울특별시	대치동 은마아파트1동	전용차로위반	50,000
1,073	54조5291	이**	2019-05-15 19:27	서울특별시	롯데백화점 잠실점앞	전용차로위반	50,000
1,074	01주0806	이**	2019-05-21 13:52	서울특별시	영등포구롯데캐슬아이비	전용차로위반	50,000
1,075	65주5212	이**	2019-05-17 18:04	경기도 남양주시	상계동 상계주공아파트 10단지	전용차로위반	50,000
1,076	46부1665	이**	2019-05-13 10:34	서울특별시	롯데백화점 잠실점앞	전용차로위반	50,000
1,077	64구0443	이**	2019-05-20 20:10	서울특별시	송파구 올림픽회관앞	전용차로위반	50,000
1,078	50보9522	임**	2019-05-18 17:34	서울특별시	LG에클라트 정관장 앞 이정표	전용차로위반	50,000
1,079	65호6565	임**	2019-04-12 08:43	경기도 성남시	대치동 은마아파트1동	전용차로위반	50,000
1,080	89루2774	임**	2019-05-21 08:42	서울특별시	상계동 마들역 7번출구	전용차로위반	50,000
1,081	46다9552	임**	2019-05-22 18:31	서울특별시	행당동 한양대전철역 1번 출구	전용차로위반	50,000
1,082	42소2119	임**	2019-05-17 17:35	서울특별시	내발산동 723-4	전용차로위반	50,000
1,083	65수0895	임**	2019-05-16 17:27	경기도 광주시	롯데백화점 잠실점앞	전용차로위반	50,000
1,084	46나1908	임**	2019-05-15 09:09	경기도 고양시	상계동 상계주공아파트 10단지	전용차로위반	50,000
1,085	16나5825	임**	2019-05-14 11:13	경기도 시흥시	롯데백화점 잠실점앞	전용차로위반	50,000
1,086	39호0398	임**	2019-04-17 19:57	서울특별시	월계동 월계주공아파트1단지 건너편	전용차로위반	50,000
1,087	39호0398	임**	2019-01-16 19:55	서울특별시	월계동 월계주공아파트1단지 건너편	전용차로위반	50,000
1,088	31소0830	임**	2019-05-14 19:11	경기도 화성시	서초동 반포IC 하행	전용차로위반	50,000
1,089	22두4247	임**	2019-05-21 07:53	서울특별시	양화대교북단~양화대교남단 방향	전용차로위반	50,000
1,090	49누9488	임**	2019-05-16 19:03	서울특별시	내곡동 GS파크주유소 건너편	전용차로위반	50,000
1,091	15도9687	임**	2019-05-23 16:45	서울특별시	롯데백화점 잠실점앞	전용차로위반	50,000
1,092	46구3390	임**	2019-05-24 20:39	서울특별시	상계동 상계백병원	전용차로위반	50,000

구분	차량 소유주						
연번	최초차량번호	성 명	단속일시	주 소	단속장소	위반내용	금 액
1,093	17라7229	임**	2019-05-21 10:54	서울특별시	봉천동 979-7 타올마을	전용차로위반	50,000
1,094	06조0951	임**	2019-05-15 14:30	인천광역시	롯데백화점 잠실점앞	전용차로위반	50,000
1,095	61구6701	임**	2019-05-24 19:27	서울특별시	잠실동 엘스아파트 111동	전용차로위반	50,000
1,096	43조5586	임**	2019-05-21 14:51	서울특별시	잠실동 엘스아파트 111동	전용차로위반	50,000
1,097	01도0307	임**	2019-05-24 18:23	서울특별시	성산동 SK성산대교주유소 건너편	전용차로위반	50,000
1,098	85노4811	장**	2019-05-13 19:08	경기도 광주시	내곡동 시립어린이병원	전용차로위반	50,000
1,099	15우7070	장**	2019-05-21 17:19	서울특별시	공릉소방서(구리방향)	전용차로위반	50,000
1,100	68다8919	장**	2019-05-24 18:06	경기도 안산시	성산동 SK성산대교주유소 건너편	전용차로위반	50,000
1,101	경기83사4745	장**	2019-05-15 11:11	경기도 부천시	영등포구 공작아파트 건너편	전용차로위반	50,000
1,102	34노9017	장**	2019-05-17 16:43	경기도 남양주시	잠실동 엘스아파트 111동	전용차로위반	50,000
1,103	57소5619	장**	2019-05-15 08:24	서울특별시	잠실동 엘스아파트 111동	전용차로위반	50,000
1,104	63거4137	장**	2019-05-21 20:26	경기도 용인시	롯데백화점 잠실점앞	전용차로위반	50,000
1,105	32다8009	장**	2019-05-17 22:35	경상북도 김천시	홍제동 홍제삼거리 중앙정류소 시내	전용차로위반	50,000
1,106	39모8803	장**	2019-05-13 09:39	서울특별시	송파구 올림픽회관앞	전용차로위반	50,000
1,107	06하2765	장**	2019-05-12 20:21	광주광역시	서초동 서초IC 상행	전용차로위반	50,000
1,108	14조5192	장**	2019-05-24 17:41	경기도 파주시	송파구 올림픽회관앞	전용차로위반	50,000
1,109	64고5297	장**	2019-05-19 16:12	대구광역시	서초동 서초IC 하행	전용차로위반	50,000
1,110	51어2700	장**	2019-05-14 20:13	서울특별시	성산동 SK성산대교주유소 건너편	전용차로위반	50,000
1,111	68우2125	장**	2019-05-15 12:36	경기도 하남시	롯데백화점 잠실점앞	전용차로위반	50,000
1,112	01부9360	장**	2019-05-21 19:14	경기도 남양주시	잠실동 엘스아파트 111동	전용차로위반	50,000
1,113	66무8300	전**	2019-05-13 12:31	경기도 여주시	잠실동 잠실역 중앙정류소 시외	전용차로위반	50,000
1,114	07노9629	전**	2019-05-23 19:33	서울특별시	여의도동 41-1	전용차로위반	50,000
1,115	33소5338	전**	2019-05-26 14:45	대구광역시	서초동 반포IC 하행	전용차로위반	50,000
1,116	21부4997	전**	2019-05-18 18:12	전라남도 여수시	양재동 양재IC 상행	전용차로위반	50,000
1,117	29수7540	전**	2019-05-20 17:54	충청남도 아산시	공릉소방서(구리방향)	전용차로위반	50,000
1,118	서울35바3642	전**	2019-05-15 03:31	서울특별시	개봉동 영화아파트 SK충전소앞	전용차로위반	50,000
1,119	08서6536	전**	2019-05-24 14:37	경기도 의정부시	서초동 반포IC 하행	전용차로위반	50,000
1,120	08서6536	전**	2019-05-24 14:40	경기도 의정부시	서초동 양재IC 하행	전용차로위반	50,000
1,121	26주4901	전**	2019-05-26 15:20	서울특별시	양재동 양재IC 상행	전용차로위반	50,000
1,122	62우9576	전**	2019-05-21 15:45	서울특별시	방배동 남태령고개 시내	전용차로위반	50,000
1,123	42머5447	전**	2019-05-21 17:41	경기도 안양시	롯데백화점 잠실점앞	전용차로위반	50,000
1,124	19무1205	전**	2019-05-24 20:27	대전광역시	롯데백화점 잠실점앞	전용차로위반	50,000
1,125	52도0799	전**	2019-05-16 17:19	울산광역시	내곡동 GS파크주유소 건너편	전용차로위반	50,000
1,126	24저4907	전**	2019-05-17 18:14	경기도 성남시	송파구 올림픽회관앞	전용차로위반	50,000
1,127	40모7704	전**	2019-05-20 12:17	경상남도 창원시	잠실동 엘스아파트 111동	전용차로위반	50,000
1,128	47누9227	전**	2019-05-15 19:03	서울특별시	공릉소방서(구리방향)	전용차로위반	50,000
1,129	32조4321	전**	2019-05-17 19:42	경기도 부천시	행당동 한양대전철역 1번 출구	전용차로위반	50,000
1,130	52가1252	전**	2019-05-14 08:35	경기도 김포시	상계동 마들역 7번출구	전용차로위반	50,000
1,131	21오4458	전**	2019-05-23 18:24	서울특별시	상계동 마들역 7번출구	전용차로위반	50,000
1,132	46두0646	전**	2019-05-16 16:19	서울특별시	상계동 669 숯고기	전용차로위반	50,000
1,133	34소0471	전**	2019-05-23 18:17	서울특별시	상계동 상계주공아파트 10단지	전용차로위반	50,000
1,134	30주2452	전**	2019-05-16 17:55	서울특별시	상계동 상계주공아파트 10단지	전용차로위반	50,000

구분	차량 소유주						
연번	최초차량번호	성 명	단속일시	주 소	단속장소	위반내용	금 액
1,135	09로6812	전**	2019-05-22 08:18	서울특별시	삼육대학교(구리방향)	전용차로위반	50,000
1,136	서울32자5807	정**	2019-05-22 09:36	경기도 양주시	상계동 마들역 7번출구	전용차로위반	50,000
1,137	17우3887	정**	2019-05-24 19:22	경기도 김포시	내곡동 시립어린이병원	전용차로위반	50,000
1,138	51마2464	정**	2019-05-15 09:06	서울특별시	LG에클라트 정관장 앞 이정표	전용차로위반	50,000
1,139	54머0171	정**	2019-05-23 13:07	경기도 광주시	롯데백화점 잠실점앞	전용차로위반	50,000
1,140	경기88사3174	정**	2019-05-14 14:08	경기도 남양주시	롯데백화점 잠실점앞	전용차로위반	50,000
1,141	66수2526	정**	2019-05-21 07:32	경기도 성남시	내곡동 시립어린이병원	전용차로위반	50,000
1,142	63호0331	정**	2019-04-15 12:21	경기도 광주시	저동1가 삼일로 영락교회	전용차로위반	50,000
1,143	55고9070	정**	2019-05-15 18:19	서울특별시	롯데백화점 잠실점앞	전용차로위반	50,000
1,144	87마6077	정**	2019-05-17 19:59	서울특별시	성산동 SK성산대교주유소 건너편	전용차로위반	50,000
1,145	15보1744	정**	2019-05-24 19:08	경기도 동두천시	서초동 반포IC 하행	전용차로위반	50,000
1,146	68구2342	정**	2019-05-15 07:57	경기도 고양시	태릉강릉(서울방향)	전용차로위반	50,000
1,147	13라7386	정**	2019-05-16 09:35	경기도 남양주시	화랑대주유소(서울방향)	전용차로위반	50,000
1,148	30구0294	정**	2019-05-16 07:52	서울특별시	공릉소방서(구리방향)	전용차로위반	50,000
1,149	26소2824	정**	2019-05-24 18:52	경기도 남양주시	공릉소방서(구리방향)	전용차로위반	50,000
1,150	33노4234	정**	2019-05-16 17:14	경기도 남양주시	공릉소방서(구리방향)	전용차로위반	50,000
1,151	30저5904	정**	2019-05-20 17:50	서울특별시	송파구 올림픽회관앞	전용차로위반	50,000
1,152	09로4130	정**	2019-05-17 14:20	서울특별시	롯데백화점 잠실점앞	전용차로위반	50,000
1,153	39나1264	정**	2019-05-14 20:28	서울특별시	내곡동 시립어린이병원	전용차로위반	50,000
1,154	13러5596	정**	2019-05-23 20:03	경기도 고양시	내곡동 GS파크주유소 건너편	전용차로위반	50,000
1,155	71서1256	정**	2019-05-16 05:16	서울특별시	사당역~남태령역 방향	전용차로위반	60,000
1,156	24소5699	정**	2019-05-20 09:26	경기도 부천시	상계동 상계주공아파트 10단지	전용차로위반	50,000
1,157	35거8828	정**	2019-05-16 18:26	서울특별시	대치동 은마아파트1동	전용차로위반	50,000
1,158	02오6636	정**	2019-05-24 09:25	경기도 성남시	대치동 개포우성2차아파트 12동	전용차로위반	50,000
1,159	63무0488	정**	2019-05-14 01:51	서울특별시	저동1가 삼일로 영락교회	전용차로위반	50,000
1,160	93로0856	정**	2019-05-15 15:58	서울특별시	LG에클라트 정관장 앞 이정표	전용차로위반	50,000
1,161	43주7378	정**	2019-05-22 12:02	충청남도 예산군	롯데백화점 잠실점앞	전용차로위반	50,000
1,162	06로1979	정**	2019-04-19 08:48	충청북도 청주시	롯데백화점 잠실점앞	전용차로위반	50,000
1,163	67부3991	정**	2019-05-20 12:39	경기도 과천시	롯데백화점 잠실점앞	전용차로위반	50,000
1,164	34조0299	정**	2019-05-13 08:18	인천광역시	행당동 한양대전철역 1번 출구	전용차로위반	50,000
1,165	13수0287	정**	2019-05-23 20:02	경기도 용인시	내곡동 시립어린이병원	전용차로위반	50,000
1,166	서울32사2140	정**	2019-05-14 11:27	경기도 의정부시	롯데백화점 잠실점앞	전용차로위반	50,000
1,167	05모0875	정**	2019-05-23 20:28	경상남도 창원시	송파구 올림픽회관앞	전용차로위반	50,000
1,168	67무7665	정**	2019-05-14 19:39	인천광역시	성산동 SK성산대교주유소 건너편	전용차로위반	50,000
1,169	42조2774	정**	2019-05-15 17:23	경기도 성남시	화랑대주유소(서울방향)	전용차로위반	50,000
1,170	10수3285	정**	2019-05-22 19:26	서울특별시	잠실동 엘스아파트 111동	전용차로위반	50,000
1,171	서울44나5190	정**	2019-05-24 19:53	서울특별시	성산동 SK성산대교주유소 건너편	전용차로위반	50,000
1,172	19버0176	정**	2019-05-18 13:55	강원도 원주시	서초동 반포IC 하행	전용차로위반	50,000
1,173	19버0176	정**	2019-05-18 13:56	강원도 원주시	서초동 서초IC 하행	전용차로위반	50,000
1,174	59나4454	정**	2019-05-17 18:15	경기도 의정부시	롯데백화점 잠실점앞	전용차로위반	50,000
1,175	50부8894	정**	2019-05-17 17:13	서울특별시	상계동 상계주공아파트 10단지	전용차로위반	50,000
1,176	35노0646	정**	2019-05-13 20:45	경기도 남양주시	공릉소방서(구리방향)	전용차로위반	50,000

구분	차량 소유주						
연번	최초차량번호	성 명	단속일시	주 소	단속장소	위반내용	금 액
1,177	12소3340	정**	2019-05-17 19:24	서울특별시	공릉소방서(구리방향)	전용차로위반	50,000
1,178	37고3462	정**	2019-05-17 19:40	서울특별시	내곡동 GS파크주유소 건너편	전용차로위반	50,000
1,179	37고3462	정**	2019-05-17 19:37	서울특별시	내곡동 시립어린이병원	전용차로위반	50,000
1,180	42어7955	정**	2019-05-14 18:16	경기도 의정부시	상계동 상계주공아파트 10단지	전용차로위반	50,000
1,181	47서5522	정**	2019-05-21 17:49	서울특별시	송파구 올림픽회관앞	전용차로위반	50,000
1,182	27하6350	정**	2019-04-24 20:07	경기도 부천시	성산동 SK성산대교주유소 건너편	전용차로위반	50,000
1,183	80나7197	정**	2019-05-22 11:11	서울특별시	롯데백화점 잠실점앞	전용차로위반	50,000
1,184	33어7805	정**	2019-05-16 18:14	서울특별시	화랑대주유소(서울방향)	전용차로위반	50,000
1,185	58고1376	조**	2019-05-25 18:11	서울특별시	저동1가 삼일로 영락교회	전용차로위반	50,000
1,186	40고7884	조**	2019-05-22 17:48	서울특별시	대치동 은마아파트1동	전용차로위반	50,000
1,187	서울82바3727	조**	2019-05-21 09:20	서울특별시	공릉소방서(구리방향)	전용차로위반	60,000
1,188	54저0546	조**	2019-05-23 09:34	경기도 안산시	태릉강릉(서울방향)	전용차로위반	50,000
1,189	08어1123	조**	2019-05-24 07:53	서울특별시	중계동 중계그린아파트 109동	전용차로위반	50,000
1,190	48소3793	조**	2019-05-14 20:22	서울특별시	월계동 월계주공아파트1단지 건너편	전용차로위반	50,000
1,191	48소3793	조**	2019-05-23 20:21	서울특별시	월계동 월계주공아파트1단지 건너편	전용차로위반	50,000
1,192	서울32사7773	조**	2019-05-15 20:25	서울특별시	롯데백화점 잠실점앞	전용차로위반	50,000
1,193	67수0727	조**	2019-05-24 20:22	서울특별시	상계동 상계백병원	전용차로위반	50,000
1,194	84더9308	조**	2019-05-21 10:28	서울특별시	영등포구신송빌딩	전용차로위반	50,000
1,195	84더9308	조**	2019-05-22 11:08	서울특별시	영등포구롯데캐슬아이비	전용차로위반	50,000
1,196	85부9403	조**	2019-05-13 09:04	서울특별시	화랑대주유소(서울방향)	전용차로위반	50,000
1,197	46노2532	조**	2019-05-21 19:44	서울특별시	행당동 한양대전철역 1번 출구	전용차로위반	50,000
1,198	서울07나5616	조**	2019-05-22 18:14	경기도 남양주시	공릉소방서(구리방향)	전용차로위반	60,000
1,199	25러8695	조**	2019-04-16 17:20	전라북도 군산시	내곡동 GS파크주유소 건너편	전용차로위반	50,000
1,200	서울32사6848	조**	2019-05-17 19:37	경기도 파주시	중계동 중계그린아파트 109동	전용차로위반	50,000
1,201	35버5551	조**	2019-05-24 08:51	경기도 고양시	송파구 올림픽회관앞	전용차로위반	50,000
1,202	34저6592	조**	2019-05-20 09:21	서울특별시	롯데백화점 잠실점앞	전용차로위반	50,000
1,203	02구4646	조**	2019-04-12 16:40	경기도 성남시	삼성동 경기고등학교	전용차로위반	50,000
1,204	11구9618	조**	2019-05-24 18:06	서울특별시	성산동 SK성산대교주유소 건너편	전용차로위반	50,000
1,205	23루7765	조**	2019-05-25 13:58	제주특별자치도 서귀포시	개봉동 영화아파트 SK충전소앞	전용차로위반	50,000
1,206	22고0321	조**	2019-05-21 14:54	서울특별시	잠실동 엘스아파트 111동	전용차로위반	50,000
1,207	51서7366	조**	2019-05-16 19:55	서울특별시	송파구 올림픽회관앞	전용차로위반	50,000
1,208	38보1041	조**	2019-05-14 15:16	경기도 부천시	롯데백화점 잠실점앞	전용차로위반	50,000
1,209	39구2622	조**	2019-05-14 18:02	경기도 성남시	롯데백화점 잠실점앞	전용차로위반	50,000
1,210	48고3563	조**	2019-05-14 11:06	서울특별시	남현동 남태령고개 시외	전용차로위반	50,000
1,211	14허3661	조**	2019-05-11 08:57	경기도 성남시	서초동 서초IC 하행	전용차로위반	50,000
1,212	14허3661	조**	2019-05-11 08:56	경기도 성남시	서초동 반포IC 하행	전용차로위반	50,000
1,213	88보7031	주**	2019-05-25 18:15	경기도 화성시	영등포구롯데캐슬아이비	전용차로위반	50,000
1,214	47어3338	주**	2019-05-15 18:48	경기도 하남시	잠실동 엘스아파트 111동	전용차로위반	50,000
1,215	47거3878	주**	2019-05-24 20:19	서울특별시	성산동 SK성산대교주유소 건너편	전용차로위반	50,000
1,216	34로3563	주**	2019-05-21 08:23	서울특별시	행당동 한양대전철역 1번 출구	전용차로위반	50,000

구분	차량 소유주						
연번	최초차량번호	성 명	단속일시	주 소	단속장소	위반내용	금 액
1,217	64구6001	주**	2019-05-23 17:44	서울특별시	상계동 상계주공아파트 10단지	전용차로위반	50,000
1,218	52로7125	주**	2019-05-18 16:03	경기도 여주시	서초동 반포IC 하행	전용차로위반	50,000
1,219	60노1246	주**	2019-05-19 15:13	서울특별시	영등포구롯데캐슬아이비	전용차로위반	50,000
1,220	50루0146	주**	2019-05-16 19:47	경기도 성남시	송파구 올림픽회관앞	전용차로위반	50,000
1,221	51거3241	주**	2019-05-14 13:05	서울특별시	양재동 양재IC 상행	전용차로위반	50,000
1,222	63오5532	지**	2019-05-15 19:36	인천광역시	성산동 SK성산대교주유소 건너편	전용차로위반	50,000
1,223	서울91자2925	지**	2019-05-13 13:31	서울특별시	NH투자증권 빌딩 앞	전용차로위반	50,000
1,224	30버5727	지**	2019-05-15 19:55	서울특별시	내곡동 시립어린이병원	전용차로위반	50,000
1,225	64마2668	지**	2019-05-21 19:00	경기도 의정부시	공릉소방서(구리방향)	전용차로위반	50,000
1,226	58도7134	지**	2019-05-23 18:47	경기도 성남시	대치동 은마아파트1동	전용차로위반	50,000
1,227	57노7640	진**	2019-05-13 11:48	인천광역시	롯데백화점 잠실점앞	전용차로위반	50,000
1,228	62더3117	진**	2019-05-13 18:09	서울특별시	행당동 한양대전철역 1번 출구	전용차로위반	50,000
1,229	69러9839	진**	2019-05-24 08:56	서울특별시	공릉소방서(구리방향)	전용차로위반	50,000
1,230	28우0757	차**	2019-05-16 09:09	서울특별시	공릉소방서(구리방향)	전용차로위반	50,000
1,231	49무8784	차**	2019-05-17 09:37	서울특별시	상계동 상계주공아파트 10단지	전용차로위반	50,000
1,232	86우5280	차**	2019-05-15 17:38	서울특별시	공릉소방서(구리방향)	전용차로위반	50,000
1,233	58소8509	차**	2019-05-21 19:49	경기도 이천시	롯데백화점 잠실점앞	전용차로위반	50,000
1,234	99더6321	차**	2019-05-18 14:18	서울특별시	영등포구 롯데캐슬엠파이어	전용차로위반	60,000
1,235	99더6321	차**	2019-05-13 14:16	서울특별시	영등포구 롯데캐슬엠파이어	전용차로위반	60,000
1,236	43가0713	채**	2019-05-15 16:01	경기도 남양주시	롯데백화점 잠실점앞	전용차로위반	50,000
1,237	41무4030	채**	2019-05-14 18:07	서울특별시	대치동 은마아파트1동	전용차로위반	50,000
1,238	66너1418	채**	2019-05-23 17:47	서울특별시	송파구 올림픽회관앞	전용차로위반	50,000
1,239	07두1949	천**	2019-05-15 21:58	서울특별시	영등포구 공작아파트 건너편	전용차로위반	50,000
1,240	86버8380	최**	2019-05-14 17:59	서울특별시	공릉소방서(구리방향)	전용차로위반	50,000
1,241	22노0403	최**	2019-05-16 19:36	서울특별시	화랑대주유소(서울방향)	전용차로위반	50,000
1,242	60버0645	최**	2019-05-17 17:10	서울특별시	영등포구롯데캐슬아이비	전용차로위반	50,000
1,243	29마2166	최**	2019-05-22 08:25	서울특별시	서울여대(구리방향)	전용차로위반	50,000
1,244	67두9279	최**	2019-05-13 11:46	경기도 안산시	동양미래대학 구로성심병원 정류소앞 시내	전용차로위반	50,000
1,245	25나0937	최**	2019-05-23 15:17	경기도 성남시	롯데백화점 잠실점앞	전용차로위반	50,000
1,246	14서6515	최**	2019-05-22 19:10	충청남도 천안시	성산동 성산1교~성산2교 교차로	전용차로위반	50,000
1,247	96구9348	최**	2019-05-22 12:10	서울특별시	잠실동 22 씨유	전용차로위반	50,000
1,248	20너0608	최**	2019-05-24 19:00	서울특별시	공릉소방서(구리방향)	전용차로위반	50,000
1,249	47수2583	최**	2019-05-15 08:18	경기도 남양주시	상계동 마들역 7번출구	전용차로위반	50,000
1,250	47수2583	최**	2019-05-15 08:19	경기도 남양주시	상계동 상계주공아파트 10단지	전용차로위반	50,000
1,251	14어2019	최**	2019-05-23 16:02	강원도 화천군	롯데백화점 잠실점앞	전용차로위반	50,000
1,252	16수6608	최**	2019-05-21 20:42	서울특별시	롯데백화점 잠실점앞	전용차로위반	50,000
1,253	82고3038	최**	2019-05-13 13:15	경기도 고양시	영등포구 롯데캐슬엠파이어	전용차로위반	50,000
1,254	23모8221	최**	2019-05-16 09:33	서울특별시	잠실동 엘스아파트 111동	전용차로위반	50,000
1,255	73호2100	최**	2019-04-30 10:51	서울특별시	LG에클라트 정관장 앞 이정표	전용차로위반	60,000
1,256	41너0159	최**	2019-05-14 10:51	서울특별시	롯데백화점 잠실점앞	전용차로위반	50,000
1,257	서울32바9103	최**	2019-05-15 08:04	서울특별시	상계동 상계주공아파트 10단지	전용차로위반	50,000
1,258	44호5476	최**	2019-04-12 18:17	경기도 이천시	서초동 서초IC 하행	전용차로위반	50,000

구분	차량 소유주						
연번	최초차량번호	성 명	단속일시	주 소	단속장소	위반내용	금 액
1,259	56가4292	최**	2019-05-16 11:46	경기도 하남시	종합운동장사거리~서울종합운동장교차로 방향	전용차로위반	50,000
1,260	08머9433	최**	2019-05-13 07:45	서울특별시	서초동 반포IC 하행	전용차로위반	50,000
1,261	22호8608	최**	2019-04-03 09:24	서울특별시	서울여대(구리방향)	전용차로위반	50,000
1,262	22모1711	최**	2019-05-21 09:45	서울특별시	중계동 중계그린아파트 109동	전용차로위반	50,000
1,263	37거8138	최**	2019-05-25 11:44	전라남도 광양시	영등포구 공작아파트 건너편	전용차로위반	50,000
1,264	45도0437	최**	2019-05-22 19:44	서울특별시	송파구 올림픽회관앞	전용차로위반	50,000
1,265	06허6615	최**	2019-04-19 20:31	인천광역시	성산동 SK성산대교주유소 건너편	전용차로위반	50,000
1,266	서울37너6488	최**	2019-05-23 20:36	서울특별시	공릉소방서(구리방향)	전용차로위반	50,000
1,267	62나1994	최**	2019-05-17 09:45	서울특별시	종합운동장역~강남소방서 방향	전용차로위반	50,000
1,268	38머4239	최**	2019-05-16 15:19	경기도 남양주시	롯데백화점 잠실점앞	전용차로위반	50,000
1,269	59어8842	최**	2019-05-15 20:01	경기도 용인시	롯데백화점 잠실점앞	전용차로위반	50,000
1,270	인천83바4093	최**	2019-05-20 07:51	인천광역시	롯데백화점 잠실점앞	전용차로위반	50,000
1,271	21구6066	최**	2019-05-24 17:44	서울특별시	상계동 상계주공아파트 10단지	전용차로위반	50,000
1,272	63다6445	최**	2019-05-16 17:35	서울특별시	서초동 양재IC 하행	전용차로위반	50,000
1,273	96버7474	최**	2019-05-16 12:58	경기도 남양주시	양재동 양재IC 상행	전용차로위반	50,000
1,274	66러5074	최**	2019-05-18 12:50	서울특별시	잠실동 잠실역 중앙정류소 시외	전용차로위반	50,000
1,275	53마1352	최**	2019-05-25 09:28	서울특별시	NH투자증권 빌딩 앞	전용차로위반	50,000
1,276	05거1087	최**	2019-05-24 19:32	경기도 광주시	상계동 마들역 7번출구	전용차로위반	50,000
1,277	05보0879	최**	2019-05-15 18:40	경기도 광주시	롯데백화점 잠실점앞	전용차로위반	50,000
1,278	69러1240	최**	2019-05-16 20:22	서울특별시	송파구 올림픽회관앞	전용차로위반	50,000
1,279	23루9231	최**	2019-05-21 20:25	서울특별시	롯데백화점 잠실점앞	전용차로위반	50,000
1,280	36서3905	최**	2019-05-13 20:28	서울특별시	롯데백화점 잠실점앞	전용차로위반	50,000
1,281	63로8521	최**	2019-05-14 18:47	경기도 평택시	대치동 은마아파트1동	전용차로위반	50,000
1,282	67거0969	최**	2019-05-24 14:26	서울특별시	롯데백화점 잠실점앞	전용차로위반	50,000
1,283	60하2627	최**	2019-04-17 12:36	서울특별시	서초동 서초IC 상행	전용차로위반	50,000
1,284	60서2725	최**	2019-05-24 17:43	서울특별시	서초동 반포IC 상행	전용차로위반	50,000
1,285	20보0699	최**	2019-05-19 15:25	경기도 고양시	영등포구롯데캐슬아이비	전용차로위반	50,000
1,286	11너6093	최**	2019-05-22 16:30	서울특별시	삼성동 경기고등학교	전용차로위반	50,000
1,287	59조7517	최**	2019-05-23 19:33	서울특별시	행당동 한양대전철역 1번 출구	전용차로위반	50,000
1,288	38허6009	최**	2019-05-03 09:48	경기도 양주시	상계동 상계백병원	전용차로위반	50,000
1,289	65어4511	최**	2019-05-17 20:05	경기도 하남시	성산동 SK성산대교주유소 건너편	전용차로위반	50,000
1,290	35로0889	최**	2019-05-26 10:05	서울특별시	중화동 메디렌느 산부인과	전용차로위반	50,000
1,291	66노0794	최**	2019-05-17 11:39	서울특별시	롯데백화점 잠실점앞	전용차로위반	50,000
1,292	56무2505	최**	2019-05-25 16:21	경상남도 양산시	미아동 이마트 미아점 건너편	전용차로위반	50,000
1,293	60루4749	최**	2019-05-23 13:39	경기도 고양시	서초동 반포IC 하행	전용차로위반	50,000
1,294	38모6974	최**	2019-05-16 07:12	서울특별시	공릉소방서(구리방향)	전용차로위반	50,000
1,295	07더1127	최**	2019-05-13 14:27	경기도 수원시	롯데백화점 잠실점앞	전용차로위반	50,000
1,296	14허4907	최**	2019-04-25 16:27	서울특별시	롯데백화점 잠실점앞	전용차로위반	50,000
1,297	32버4035	최**	2019-05-22 19:52	서울특별시	내곡동 GS파크주유소 건너편	전용차로위반	50,000
1,298	서울06하8656	최**	2019-05-22 17:16	경기도 평택시	월계동 월계주공아파트 1단지 107동	전용차로위반	60,000
1,299	15하0668	최**	2019-04-10 21:43	경기도 수원시	잠실동 잠실역 중앙정류소 시외	전용차로위반	50,000
1,300	16무8783	최**	2019-05-14 17:23	인천광역시	중화동 메디렌느 산부인과	전용차로위반	50,000

구분	차량 소유주						
연번	최초차량번호	성 명	단속일시	주 소	단속장소	위반내용	금 액
1,301	21무7663	최**	2019-05-23 20:15	대전광역시	행당동 한양대전철역 1번 출구	전용차로위반	50,000
1,302	27가6977	추**	2019-05-23 20:48	서울특별시	롯데백화점 잠실점앞	전용차로위반	50,000
1,303	36너8464	편**	2019-05-15 19:35	인천광역시	롯데백화점 잠실점앞	전용차로위반	50,000
1,304	46더4828	표**	2019-05-14 20:33	서울특별시	대치동 개포우성2차아파트 12동	전용차로위반	50,000
1,305	69소4526	하**	2019-05-14 11:55	서울특별시	롯데백화점 잠실점앞	전용차로위반	50,000
1,306	89우2252	하**	2019-05-21 09:23	경기도 평택시	서초동 반포IC 하행	전용차로위반	50,000
1,307	89우2252	하**	2019-05-21 09:24	경기도 평택시	서초동 서초IC 하행	전용차로위반	50,000
1,308	89우2252	하**	2019-05-21 07:49	경기도 평택시	서초동 반포IC 상행	전용차로위반	50,000
1,309	24너8089	하**	2019-05-17 08:16	서울특별시	대치동 은마아파트1동	전용차로위반	50,000
1,310	18로3817	하**	2019-05-16 17:56	서울특별시	상계동 상계주공아파트 10단지	전용차로위반	50,000
1,311	13수3024	한**	2019-05-21 17:54	경상남도 거제시	상계동 상계주공아파트 10단지	전용차로위반	50,000
1,312	43가7506	한**	2019-05-15 08:50	인천광역시	상계동 상계주공아파트 10단지	전용차로위반	50,000
1,313	67우1215	한**	2019-05-23 19:57	경기도 남양주시	행당동 한양대전철역 1번 출구	전용차로위반	50,000
1,314	52고2181	한**	2019-05-21 09:18	경기도 광주시	내곡동 시립어린이병원	전용차로위반	50,000
1,315	17부4827	한**	2019-05-20 20:33	서울특별시	중계동 중계그린아파트 109동	전용차로위반	50,000
1,316	01조8758	한**	2019-05-20 11:25	서울특별시	잠실동 22 리센츠상가	전용차로위반	50,000
1,317	14라0759	한**	2019-05-24 19:51	서울특별시	여의도동 42	전용차로위반	50,000
1,318	24너9296	한**	2019-05-16 15:15	인천광역시	롯데백화점 잠실점앞	전용차로위반	50,000
1,319	14마8329	한**	2019-05-17 19:59	서울특별시	성산동 SK성산대교주유소 건너편	전용차로위반	50,000
1,320	47두0485	한**	2019-05-22 07:54	서울특별시	대치동 은마아파트1동	전용차로위반	50,000
1,321	05저2070	한**	2019-05-24 18:11	인천광역시	행당동 한양대전철역 1번 출구	전용차로위반	50,000
1,322	20서0900	한**	2019-05-21 18:24	경기도 광주시	내곡동 시립어린이병원	전용차로위반	50,000
1,323	55두3887	한**	2019-05-16 20:40	경기도 과천시	내곡동 GS파크주유소 건너편	전용차로위반	50,000
1,324	82누9351	한**	2019-05-24 15:32	서울특별시	롯데백화점 잠실점앞	전용차로위반	50,000
1,325	05주2160	한**	2019-05-24 15:32	서울특별시	롯데백화점 잠실점앞	전용차로위반	50,000
1,326	58도4152	한**	2019-05-22 07:55	경기도 남양주시	공릉소방서(구리방향)	전용차로위반	50,000
1,327	40나7803	한**	2019-05-24 17:59	경기도 안산시	롯데백화점 잠실점앞	전용차로위반	50,000
1,328	07버5931	한**	2019-05-14 19:50	경기도 수원시	내곡동 시립어린이병원	전용차로위반	50,000
1,329	69어8610	한**	2019-05-15 20:07	경기도 가평군	롯데백화점 잠실점앞	전용차로위반	50,000
1,330	27라0412	한**	2019-05-23 20:16	경기도 수원시	화랑대주유소(서울방향)	전용차로위반	50,000
1,331	30수3125	한**	2019-05-24 09:36	서울특별시	상계동 상계주공아파트 10단지	전용차로위반	50,000
1,332	20모3898	한**	2019-05-23 20:31	서울특별시	화랑대주유소(서울방향)	전용차로위반	50,000
1,333	68로5319	함**	2019-05-13 17:04	경기도 하남시	양재동 양재IC 상행	전용차로위반	50,000
1,334	40소6506	함**	2019-05-13 10:10	인천광역시	롯데백화점 잠실점앞	전용차로위반	50,000
1,335	01구1029	허**	2019-05-20 09:25	서울특별시	공릉소방서(구리방향)	전용차로위반	50,000
1,336	49나0658	허**	2019-05-17 18:37	서울특별시	롯데백화점 잠실점앞	전용차로위반	50,000
1,337	38호4928	허**	2019-04-11 16:26	대구광역시	서초동 반포IC 하행	전용차로위반	50,000
1,338	05수4869	허**	2019-05-16 09:41	경기도 의정부시	공릉소방서(구리방향)	전용차로위반	50,000
1,339	38저5950	현**	2019-05-23 09:00	경기도 시흥시	롯데백화점 잠실점앞	전용차로위반	50,000
1,340	15조4343	현**	2019-05-15 16:40	서울특별시	영등포구 공작아파트 건너편	전용차로위반	50,000
1,341	82고8351	현**	2019-05-15 10:54	서울특별시	영등포구 공작아파트 건너편	전용차로위반	50,000
1,342	02보7024	홍**	2019-05-22 12:07	서울특별시	LG에클라트 정관장 앞 이정표	전용차로위반	50,000
1,343	59거0324	홍**	2019-05-24 20:44	경기도 하남시	공릉소방서(구리방향)	전용차로위반	50,000

구분	차량 소유주						
연번	최초차량번호	성 명	단속일시	주 소	단속장소	위반내용	금 액
1,344	25우1266	홍**	2019-05-15 20:32	서울특별시	중계동 중계그린아파트 109동	전용차로위반	50,000
1,345	19거1136	홍**	2019-05-20 09:12	경기도 의정부시	상계동 상계주공아파트 10단지	전용차로위반	50,000
1,346	38거7408	홍**	2019-05-20 17:46	서울특별시	성산동 SK성산대교주유소 건너편	전용차로위반	50,000
1,347	62두8139	홍**	2019-05-24 09:39	서울특별시	상계동 마들역 7번출구	전용차로위반	50,000
1,348	90너7757	홍**	2019-05-24 18:59	경기도 부천시	화랑대주유소(서울방향)	전용차로위반	50,000
1,349	66누8861	홍**	2019-05-13 12:27	서울특별시	롯데백화점 잠실점앞	전용차로위반	50,000
1,350	97서3380	홍**	2019-05-24 18:28	경기도 남양주시	공릉소방서(구리방향)	전용차로위반	50,000
1,351	51로0331	홍**	2019-05-23 17:00	서울특별시	영등포구 공작아파트 건너편	전용차로위반	50,000
1,352	31마8397	홍**	2019-05-14 18:05	서울특별시	중계동 중계그린아파트 109동	전용차로위반	50,000
1,353	40하1598	홍**	2019-04-12 20:08	전라북도 김제시	행당동 한양대전철역 1번 출구	전용차로위반	50,000
1,354	57거9993	홍**	2019-05-15 10:11	서울특별시	잠실동 엘스아파트 111동	전용차로위반	50,000
1,355	55오9245	홍**	2019-05-26 20:23	서울특별시	개봉동 영화아파트 SK충전소앞	전용차로위반	50,000
1,356	37누1517	황**	2019-05-16 13:51	서울특별시	롯데백화점 잠실점앞	전용차로위반	50,000
1,357	07수4273	황**	2019-05-13 20:48	서울특별시	월계동 월계주공아파트1단지 건너편	전용차로위반	50,000
1,358	서울98바6224	황**	2019-05-16 09:19	서울특별시	월계동 월계주공아파트1단지 건너편	전용차로위반	60,000
1,359	50나9214	황**	2019-05-16 10:41	인천광역시	롯데백화점 잠실점앞	전용차로위반	50,000
1,360	57고2427	황**	2019-04-09 21:22	서울특별시	영등포구 롯데캐슬엠파이어	전용차로위반	50,000
1,361	62더1440	황**	2019-05-14 20:28	서울특별시	롯데백화점 잠실점앞	전용차로위반	50,000
1,362	48다7961	황**	2019-05-15 17:54	경기도 고양시	성산동 SK성산대교주유소 건너편	전용차로위반	50,000
1,363	61모5230	황**	2019-05-17 17:10	경기도 의정부시	태릉강릉(서울방향)	전용차로위반	50,000
1,364	61노5176	황**	2019-05-17 17:28	서울특별시	상계동 상계백병원	전용차로위반	50,000
1,365	46부7334	황**	2019-05-16 18:05	강원도 원주시	내곡동 GS파크주유소 건너편	전용차로위반	50,000
1,366	29조5475	황**	2019-05-19 15:29	인천광역시	동양미래대학 구로성심병원 정류소 앞 시내	전용차로위반	50,000
1,367	68로4404	황**	2019-05-23 18:13	서울특별시	행당동 한양대전철역 1번 출구	전용차로위반	50,000
1,368	40부3513	황**	2019-05-17 15:05	서울특별시	롯데백화점 잠실점앞	전용차로위반	50,000
1,369	23두3951	황**	2019-05-24 15:24	서울특별시	롯데백화점 잠실점앞	전용차로위반	50,000
1,370	31거8403	황**	2019-05-22 17:41	전라북도 익산시	중계동 중계그린아파트 109동	전용차로위반	50,000
1,371	78구1686	황**	2019-05-16 18:29	인천광역시	상계동 669 숯고기	전용차로위반	60,000
1,372	87모5270	황**	2019-05-17 14:06	서울특별시	영등포구 공작아파트 건너편	전용차로위반	50,000

◈ 서울특별시공고 제2019-1689호

기부금품 모집등록 공고

「기부금품의 모집 및 사용에 관한 법률 시행령」 제21조의 규정에 의하여 기부금품 모집등록 사항을 다음과 같이 공고합니다.

2019년 6월 27일
서 울 특 별 시 장

☐ 기부금품 모집등록 내역

등 록 번 호	모집자	소재지	모집목적	목표액 (백만원)	모집 지역	모집기간 사용기간
2019 -82	(재)함께일하는재단 (대표송현섭)	서울시 마포구 월드컵북로6길 36	o. 사회적 기업 설립 및 경영지원	990 (현금)	전국	2019.6.19. ~ 2020.6.18 2019.6.19. ~ 2021.6.18
2019- 83	(사)한국뇌졸증 의학연구원 (대표:이승훈)	서울시 종로구 율곡로 215-6,3층 (이화동,나란빌딩)	o. 뇌혈관 질환 연구교육 홍보사업 수행 및 지원	900 (현금)	전국	2019.6.20. ~ 2020.6.19. 2019.6.20. ~ 2021.6.19.
2019- 84	(사복)대한예수교 장로회실로암시각 장애인복지회 (대표:김선태)	서울시 관악구 남부순환로1717	o. 시각장애인의 의료적 개안수술 지원	330 (현금)	전국	2019.7.1. ~ 2020.6.30. 2019.7.1. ~ 2021.6.30.
2019- 85	(재)한국기증자유 가족지원본부 (대표;김황식)	서울시 강남구 테헤란로 19길 28	o. 장기 기증자 유가족 지원사업	250 (현금및물품)	전국	2019.7.1. ~ 2020.6.30. 2019.7.1. ~ 2021.6.30.
2019 -33 → 33-1 (모집 기간 연장)	군인권센터 (대표:임태훈)	서울시 마포구 신촌로 14길20 태인빌딩4층	o. 성소수자 군인색출 사건 피해자 지원	50 (현금)	전국	' 19.2.15 ~ ' 19.6.30 → ' 19.12.31 ' 19.2.15 ~ ' 19.12.31

※ 기타 문의사항은 서울특별시 민관협력담당관(☎02-2133-6568)으로 연락 주시기 바랍니다.

◈ 서울특별시공고 제2019-1696호

공해차량제한지역 운행제한 1회차 위반 경고안내문 공시송달 공고

대기환경보전법 제58조 및 수도권 대기환경개선에 관한 특별법 제28조의 2, 서울특별시 대기환경개선 촉진 및 지원 등에 관한 조례 제17조, 서울특별시 공해차량제한지역 지정 및 운행제한에 관한 조례 제5조 등에 의해 1회차 위반 경고안내 후, 송달불능분에 대해 행정절차법 제14조, 지방세기본법 제33조 등의 규정에 의해 다음과 같이 공시송달 공고합니다.

2019년 6월 27일
서 울 특 별 시 장

1. 건 명 : 공해차량제한지역 운행제한 1회차 위반 경고안내문 공시송달 공고
2. 근 거 법령 : 대기환경보전법 제58조, 수도권 대기환경개선에 관한 특별법 제28조의2, 서울특별시 대기환경개선 촉진 및 지원 등에 관한 조례 제17조, 서울특별시 공해차량제한지역 지정 및 운행제한에 관한 조례 제5조, 행정절차법 제14조, 지방세기본법 제33조 등
3. 공시송달내용(총141건)

경고 대상차량 차주분께서는 본 고지일로부터 2019년 7월 12일(금)까지 저공해조치를 이행하여 주시기 바라오며, 2019년 7월 12일(금)이후에는 매 위반시마다 20만원의 과태료가 부과됨을 알려드리오니, 조속한 시일 내에 저공해조치(배출가스 저감장치의 부착, 조기폐차)를 완료하거나, 저공해조치 유예신청을 하여 차량운행으로 불이익을 받지 않도록 협조하여 주시기 바랍니다.

경고대상 차량				처분의 근거자료(위반내역)		
순번	차량등록번호	성명	주소	일시	장소	내용
1	01거3285	박*태	서울특별시 송파구	2019-04-21 16:22	분당내곡로 3차로	공해차량제한지역 운행제한 위반
2	01거7208	㈜서*포장해운	서울특별시 마포구	2019-04-28 15:09	흥인지문 2차로	공해차량제한지역 운행제한 위반
3	01고1917	김*록	서울특별시 구로구	2019-04-20 08:53	서부간선도로(서울방향) 2차로	공해차량제한지역 운행제한 위반
4	01나4880	유*만	서울특별시 중구	2019-04-02 11:56	강변북로(구리방향) 1차로	공해차량제한지역 운행제한 위반
5	01나7508	박*관	서울특별시 강서구	2019-04-28 22:01	오쇠삼거리 1차로	공해차량제한지역 운행제한 위반
6	01너1784	이*영	서울특별시 동대문구	2019-04-21 14:25	상일IC주도로 3차로	공해차량제한지역 운행제한 위반
7	01다1129	김*숙	서울특별시 양천구	2019-04-13 11:44	벌말로 1차로	공해차량제한지역 운행제한 위반

경고대상 차량				처분의 근거자료(위반내역)		
순번	차량등록번호	성명	주소	일시	장소	내용
8	01다1711	홍*정	서울특별시 금천구	2019-04-21 16:26	동일로 4차로	공해차량제한지역 운행제한 위반
9	01다6919	조*도	서울특별시 중구	2019-04-15 07:53	동일로 2차로	공해차량제한지역 운행제한 위반
10	01더7686	이*선	서울특별시 강북구	2019-04-11 13:04	강변북로(서울방향) 5차로	공해차량제한지역 운행제한 위반
11	01로6909	김*경	서울특별시 관악구	2019-04-24 17:21	호암로 1차로	공해차량제한지역 운행제한 위반
12	01모1807	박*현	서울특별시 마포구	2019-04-14 16:28	강변북로(일산방향) 2차로	공해차량제한지역 운행제한 위반
13	01버9856	이*하	서울특별시 중랑구	2019-04-20 14:10	철산대교 3차로	공해차량제한지역 운행제한 위반
14	01서5874	송*혁	서울특별시 서대문구	2019-04-14 20:45	통일로 1차로	공해차량제한지역 운행제한 위반
15	02고1558	정*희	서울특별시 구로구	2019-04-28 00:21	올림픽대로(공항방향) 2차로	공해차량제한지역 운행제한 위반
16	02너5124	김*섭,유*자	서울특별시 중랑구	2019-04-26 19:20	강일IC 4차로	공해차량제한지역 운행제한 위반
17	02너8654	오*선	서울특별시 중구	2019-04-19 10:28	강변북로(일산방향) 4차로	공해차량제한지역 운행제한 위반
18	02노7673	임*자	서울특별시 성동구	2019-04-05 18:14	양재IC 1차로	공해차량제한지역 운행제한 위반
19	02누3080	송*석	서울특별시 구로구	2019-04-14 16:42	강일IC 4차로	공해차량제한지역 운행제한 위반
20	02다2403	장*진	서울특별시 노원구	2019-04-27 09:48	삼성역 1차로	공해차량제한지역 운행제한 위반
21	02모1235	㈜유*플러스	서울특별시 도봉구	2019-04-25 11:08	혜화문 1차로	공해차량제한지역 운행제한 위반
22	02버7381	김*준	서울특별시 성북구	2019-04-28 18:35	삼육대입구 3차로	공해차량제한지역 운행제한 위반
23	02오6270	황*길	서울특별시 서초구	2019-04-24 12:52	사당IC주도로 3차로	공해차량제한지역 운행제한 위반
24	02오7853	박*정	서울특별시 관악구	2019-04-18 20:30	사당IC진출로 1차로	공해차량제한지역 운행제한 위반
25	03구1493	신*미(신*식)	서울특별시 송파구	2019-04-08 14:58	송파대로 1차로	공해차량제한지역 운행제한 위반

경고대상 차량				처분의 근거자료(위반내역)		
순번	차량등록번호	성명	주소	일시	장소	내용
26	03노9210	장*흥	서울특별시 성북구	2019-04-28 18:39	북부간선도로 2차로	공해차량제한지역 운행제한 위반
27	03머9029	강 *	서울특별시 강서구	2019-04-29 13:27	올림픽대로(잠실방향) 2차로	공해차량제한지역 운행제한 위반
28	03버8055	LI Q*GDONG	서울특별시 금천구	2019-04-21 10:08	유한공고 2차로	공해차량제한지역 운행제한 위반
29	03보1119	민*준	서울특별시 강남구	2019-04-10 09:46	양재IC 2차로	공해차량제한지역 운행제한 위반
30	04고1261	전*호	서울특별시 은평구	2019-04-30 11:17	북부간선도로 1차로	공해차량제한지역 운행제한 위반
31	04루7632	임*준	서울특별시 광진구	2019-04-27 13:23	장충체육관 2차로	공해차량제한지역 운행제한 위반
32	05구4209	강*진	서울특별시 송파구	2019-04-21 17:11	양재IC 3차로	공해차량제한지역 운행제한 위반
33	12너7785	정*환	서울특별시 중랑구	2019-04-29 16:06	삼육대입구 1차로	공해차량제한지역 운행제한 위반
34	13부3664	서*현	서울특별시 동대문구	2019-04-19 18:12	강일IC 1차로	공해차량제한지역 운행제한 위반
35	14구8157	장*훈	서울특별시 강북구	2019-04-29 19:31	도봉로시계 3차로	공해차량제한지역 운행제한 위반
36	14누8982	노*동	서울특별시 동대문구	2019-04-11 11:20	강변북로(구리방향) 3차로	공해차량제한지역 운행제한 위반
37	14마8982	애*교회(박*완)	서울특별시 서대문구	2019-04-29 18:26	강일IC 4차로	공해차량제한지역 운행제한 위반
38	16두3077	김*희	서울특별시 은평구	2019-04-14 16:20	강변북로(서울방향) 3차로	공해차량제한지역 운행제한 위반
39	17누4411	김*석	서울특별시 노원구	2019-04-20 21:16	북부간선도로 2차로	공해차량제한지역 운행제한 위반
40	18어4011	이*오	서울특별시 서대문구	2019-04-16 15:10	북부간선도로 2차로	공해차량제한지역 운행제한 위반
41	23너6729	최*남	서울특별시 동대문구	2019-04-29 15:04	강일IC 4차로	공해차량제한지역 운행제한 위반
42	23조7463	김*년	서울특별시 서대문구	2019-04-23 16:56	서부간선도로(서울방향) 1차로	공해차량제한지역 운행제한 위반
43	26고4554	정*춘외1인(김*현)	서울특별시 성동구	2019-04-21 18:22	강일IC 1차로	공해차량제한지역 운행제한 위반

경고대상 차량				처분의 근거자료(위반내역)		
순번	차량등록번호	성명	주소	일시	장소	내용
44	26구1907	전*철	서울특별시 중랑구	2019-04-01 17:48	강일IC 4차로	공해차량제한지역 운행제한 위반
45	27너8583	안*현	서울특별시 영등포구	2019-04-08 12:00	작동터널 2차로	공해차량제한지역 운행제한 위반
46	28러4881	정*우	서울특별시 금천구	2019-04-30 07:38	강변북로(구리방향) 2차로	공해차량제한지역 운행제한 위반
47	30마5262	이*옥	서울특별시 중랑구	2019-04-14 12:48	강일IC 4차로	공해차량제한지역 운행제한 위반
48	32가5957	하*옥	서울특별시 구로구	2019-04-27 13:38	서부간선도로(서울방향) 2차로	공해차량제한지역 운행제한 위반
49	36마7116	주식회사 대*인력개발	서울특별시 성동구	2019-04-27 17:58	강변북로(서울방향) 2차로	공해차량제한지역 운행제한 위반
50	36머6537	심*란	서울특별시 동대문구	2019-04-20 07:44	강변북로(구리방향) 4차로	공해차량제한지역 운행제한 위반
51	37조7537	이*근	서울특별시 노원구	2019-04-05 16:37	개봉교후방 1차로	공해차량제한지역 운행제한 위반
52	39수9446	LI Z*XIU	서울특별시 구로구	2019-04-30 11:56	대곡교후방 5차로	공해차량제한지역 운행제한 위반
53	40다4572	배*범	서울특별시 영등포구	2019-04-26 17:24	강변북로(일산방향) 3차로	공해차량제한지역 운행제한 위반
54	43서6370	이*무	서울특별시 동대문구	2019-04-29 17:31	양재IC 4차로	공해차량제한지역 운행제한 위반
55	43수9857	임*택	서울특별시 광진구	2019-04-30 17:56	강변북로(구리방향) 1차로	공해차량제한지역 운행제한 위반
56	46마7968	재단법인 국*예술문화체육재단	서울특별시 노원구	2019-04-16 16:34	강변북로(구리방향) 2차로	공해차량제한지역 운행제한 위반
57	48나8261	김*빈	서울특별시 노원구	2019-04-20 01:04	광희문 1차로	공해차량제한지역 운행제한 위반
58	48로2018	이*철	서울특별시 구로구	2019-04-17 20:47	서부간선도로(서울방향) 1차로	공해차량제한지역 운행제한 위반
59	49머9784	안*환	서울특별시 강남구	2019-04-28 22:31	송파대로 3차로	공해차량제한지역 운행제한 위반
60	49어1439	정*환	서울특별시 중구	2019-04-30 14:39	양재IC 3차로	공해차량제한지역 운행제한 위반
61	50서5879	조*관	서울특별시 영등포구	2019-04-17 11:43	분당내곡로 2차로	공해차량제한지역 운행제한 위반

경고대상 차량				처분의 근거자료(위반내역)		
순번	차량등록번호	성명	주소	일시	장소	내용
62	52더6724	송*훈	서울특별시 서대문구	2019-04-28 12:57	양재IC 1차로	공해차량제한지역 운행제한 위반
63	52두1354	정*운	서울특별시 강동구	2019-04-21 21:40	상일IC진출로 3차로	공해차량제한지역 운행제한 위반
64	52무8190	남궁*정	서울특별시 노원구	2019-04-22 06:22	북부간선도로 3차로	공해차량제한지역 운행제한 위반
65	52버3161	이*식	서울특별시 성북구	2019-04-19 20:10	혜화문 1차로	공해차량제한지역 운행제한 위반
66	52소5653	문*현	서울특별시 서대문구	2019-04-28 10:20	광희문 3차로	공해차량제한지역 운행제한 위반
67	53러2570	엄*원	서울특별시 구로구	2019-04-08 09:44	가마산로 3차로	공해차량제한지역 운행제한 위반
68	54러1482	전*선	서울특별시 마포구	2019-04-29 21:00	분당수서고속화도로 1차로	공해차량제한지역 운행제한 위반
69	54머0648	CUI H*GXI	서울특별시 마포구	2019-04-29 18:44	경인고속도로 3차로	공해차량제한지역 운행제한 위반
70	57수5387	(사)청소년흡*예방협회	서울특별시 중구	2019-04-19 13:45	망우리고개 3차로	공해차량제한지역 운행제한 위반
71	58도4485	이*열	서울특별시 용산구	2019-04-24 22:21	강변북로(서울방향) 3차로	공해차량제한지역 운행제한 위반
72	60구6306	정*홍	서울특별시 관악구	2019-04-20 17:07	사당IC주도로 2차로	공해차량제한지역 운행제한 위반
73	61조7990	조*탁	서울특별시 마포구	2019-04-20 18:46	강변북로(일산방향) 3차로	공해차량제한지역 운행제한 위반
74	62가6152	김*진	서울특별시 광진구	2019-04-29 07:34	양재IC 4차로	공해차량제한지역 운행제한 위반
75	64우2457	정*윤	서울특별시 은평구	2019-04-24 21:26	북부간선도로 2차로	공해차량제한지역 운행제한 위반
76	66라4367	박*현	서울특별시 동작구	2019-04-01 12:07	올림픽대로(잠실방향) 2차로	공해차량제한지역 운행제한 위반
77	70고3895	김*기	서울특별시 양천구	2019-04-11 15:12	화곡로입구 2차로	공해차량제한지역 운행제한 위반
78	70두4522	새*성교회(안*웅)	서울특별시 영등포구	2019-04-13 15:21	올림픽대로(공항방향) 2차로	공해차량제한지역 운행제한 위반
79	70머2310	정*모	서울특별시 동대문구	2019-04-21 09:13	북부간선도로 1차로	공해차량제한지역 운행제한 위반

경고대상 차량				처분의 근거자료(위반내역)		
순번	차량등록번호	성명	주소	일시	장소	내용
80	74오1947	주식회사 쓰*디아이픽쳐스	서울특별시 강남구	2019-04-16 20:32	서부간선도로(서울방향) 2차로	공해차량제한지역 운행제한 위반
81	76로7836	한*수	서울특별시 송파구	2019-04-30 16:20	강변북로(구리방향) 3차로	공해차량제한지역 운행제한 위반
82	77소7031	한*형	서울특별시 중랑구	2019-04-24 21:42	강변북로(일산방향) 3차로	공해차량제한지역 운행제한 위반
83	80거6117	선*래	서울특별시 종로구	2019-04-09 01:39	분당수서고속화도로 2차로	공해차량제한지역 운행제한 위반
84	80고8606	옥*준	서울특별시 영등포구	2019-04-24 11:00	작동터널 2차로	공해차량제한지역 운행제한 위반
85	80구4203	이*철	서울특별시 광진구	2019-04-17 16:56	강변북로(구리방향) 4차로	공해차량제한지역 운행제한 위반
86	80너2671	길*백	서울특별시 중랑구	2019-04-24 11:07	삼육대입구 2차로	공해차량제한지역 운행제한 위반
87	80누4925	김*자	서울특별시 강동구	2019-04-22 09:26	강변북로(일산방향) 4차로	공해차량제한지역 운행제한 위반
88	80다1770	윤*옥	서울특별시 도봉구	2019-04-20 06:38	대곡교후방 4차로	공해차량제한지역 운행제한 위반
89	80다3739	박*수	서울특별시 구로구	2019-04-30 06:33	올림픽대로(잠실방향) 2차로	공해차량제한지역 운행제한 위반
90	80라1252	이*호	서울특별시 강서구	2019-04-28 06:55	개화역 4차로	공해차량제한지역 운행제한 위반
91	80로1090	조*학	서울특별시 관악구	2019-04-30 13:51	서하남IC 4차로	공해차량제한지역 운행제한 위반
92	80머7609	박*헌	서울특별시 도봉구	2019-04-01 23:25	도봉로시계 3차로	공해차량제한지역 운행제한 위반
93	80모1786	이*환	서울특별시 도봉구	2019-04-08 17:39	서부간선도로(안양방향) 2차로	공해차량제한지역 운행제한 위반
94	80모2537	송*섭	서울특별시 영등포구	2019-04-24 14:38	오쇠삼거리 1차로	공해차량제한지역 운행제한 위반
95	80모7886	㈜맑*숲	서울특별시 동대문구	2019-04-23 11:15	북부간선도로 2차로	공해차량제한지역 운행제한 위반
96	80무1608	한*통운(주)	서울특별시 영등포구	2019-04-12 11:44	강일IC 2차로	공해차량제한지역 운행제한 위반
97	81다5491	박*길	서울특별시 구로구	2019-04-22 09:30	석수역 2차로	공해차량제한지역 운행제한 위반

경고대상 차량				처분의 근거자료(위반내역)		
순번	차량등록번호	성명	주소	일시	장소	내용
98	83구2174	김*연	서울특별시 동대문구	2019-04-14 18:06	강변북로(구리방향) 2차로	공해차량제한지역 운행제한 위반
99	83너8545	박*근	서울특별시 마포구	2019-04-09 12:05	강변북로(구리방향) 3차로	공해차량제한지역 운행제한 위반
100	83어7100	㈜테*	서울특별시 강서구	2019-04-26 11:03	화곡로입구 1차로	공해차량제한지역 운행제한 위반
101	84더1610	주식회사 알*이엔코리아	서울특별시 강남구	2019-04-25 09:17	강변북로(서울방향) 4차로	공해차량제한지역 운행제한 위반
102	86구3393	주식회사 제*피앤디	서울특별시 영등포구	2019-04-14 10:20	장충체육관 2차로	공해차량제한지역 운행제한 위반
103	86보5800	㈜한국에*산업	서울특별시 영등포구	2019-04-01 15:40	벌말로 1차로	공해차량제한지역 운행제한 위반
104	86소3384	사*준	서울특별시 광진구	2019-04-22 14:48	망우리고개 2차로	공해차량제한지역 운행제한 위반
105	90두5630	이*구	서울특별시 서초구	2019-04-18 14:32	사당IC주도로 2차로	공해차량제한지역 운행제한 위반
106	90로4639	이*남	서울특별시 금천구	2019-04-19 12:01	호암로 1차로	공해차량제한지역 운행제한 위반
107	90무2800	강*근	서울특별시 노원구	2019-04-16 16:06	강변북로(서울방향) 1차로	공해차량제한지역 운행제한 위반
108	90우2354	오*열	서울특별시 성북구	2019-04-26 15:08	경인고속도로 1차로	공해차량제한지역 운행제한 위반
109	91가7630	김*수	서울특별시 성북구	2019-04-17 16:53	혜화문 3차로	공해차량제한지역 운행제한 위반
110	91도8506	고*연	서울특별시 강서구	2019-04-15 18:42	개화역 1차로	공해차량제한지역 운행제한 위반
111	92가3310	김 *	서울특별시 은평구	2019-04-15 14:53	서오릉로 1차로	공해차량제한지역 운행제한 위반
112	94버9932	순*건설(주)	서울특별시 성북구	2019-04-17 06:54	철산대교 1차로	공해차량제한지역 운행제한 위반
113	95도4014	㈜문*일레컴	서울특별시 송파구	2019-04-01 19:22	양재IC 3차로	공해차량제한지역 운행제한 위반
114	96서1520	장*선	서울특별시 송파구	2019-04-24 17:04	밤고개로 2차로	공해차량제한지역 운행제한 위반
115	서울33머2953	김*겸	서울특별시 성동구	2019-04-28 18:35	양재IC 3차로	공해차량제한지역 운행제한 위반

경고대상 차량				처분의 근거자료(위반내역)		
순번	차량등록번호	성명	주소	일시	장소	내용
116	서울37더7464	김*석	서울특별시 노원구	2019-04-27 15:01	북부간선도로 2차로	공해차량제한지역 운행제한 위반
117	서울37러1027	김*두	서울특별시 동작구	2019-04-14 13:35	강변북로(일산방향) 4차로	공해차량제한지역 운행제한 위반
118	서울39더4195	편*범	서울특별시 성북구	2019-04-28 09:00	서부간선도로(서울방향) 1차로	공해차량제한지역 운행제한 위반
119	서울42더1926	김*식	서울특별시 강남구	2019-04-20 08:20	올림픽대로(잠실방향) 3차로	공해차량제한지역 운행제한 위반
120	서울42더7592	김*파	서울특별시 은평구	2019-04-27 22:06	서부간선도로(서울방향) 1차로	공해차량제한지역 운행제한 위반
121	서울47고1235	서*철	서울특별시 강북구	2019-04-21 13:09	지방도309 1차로	공해차량제한지역 운행제한 위반
122	서울47노8950	박*수	서울특별시 강서구	2019-04-22 09:27	안양천로 3차로	공해차량제한지역 운행제한 위반
123	서울49러1206	백*기	서울특별시 영등포구	2019-04-20 17:08	강변북로(구리방향) 2차로	공해차량제한지역 운행제한 위반
124	서울50머3486	권*문	서울특별시 강북구	2019-04-19 11:33	삼육대입구 2차로	공해차량제한지역 운행제한 위반
125	서울54구4839	손*수	서울특별시 강서구	2019-04-29 13:27	서부간선도로(안양방향) 1차로	공해차량제한지역 운행제한 위반
126	서울57라2669	김*영	서울특별시 서대문구	2019-04-14 17:45	강변북로(일산방향) 4차로	공해차량제한지역 운행제한 위반
127	서울72누3371	이*호	서울특별시 양천구	2019-04-22 15:23	개화역 5차로	공해차량제한지역 운행제한 위반
128	서울73다1090	손*수	서울특별시 동대문구	2019-04-07 15:34	강일IC 3차로	공해차량제한지역 운행제한 위반
129	서울73러4748	이*희	서울특별시 서초구	2019-04-27 21:56	올림픽대로(잠실방향) 3차로	공해차량제한지역 운행제한 위반
130	서울83노7446	김*명	서울특별시 은평구	2019-04-13 14:38	서부간선도로(안양방향) 1차로	공해차량제한지역 운행제한 위반
131	서울83자8760	김*한	서울특별시 도봉구	2019-04-29 19:32	양재IC 3차로	공해차량제한지역 운행제한 위반
132	서울83자9086	이*영	서울특별시 강남구	2019-04-23 16:28	양재IC 2차로	공해차량제한지역 운행제한 위반
133	서울85가9866	한*호	서울특별시 송파구	2019-04-16 14:07	호암로 2차로	공해차량제한지역 운행제한 위반

경고대상 차량				처분의 근거자료(위반내역)		
순번	차량등록번호	성명	주소	일시	장소	내용
134	서울85더4325	박*열	서울특별시 금천구	2019-04-21 06:26	석수역 5차로	공해차량제한지역 운행제한 위반
135	서울85더8374	김*인	서울특별시 금천구	2019-04-28 17:51	서부간선도로(안양방향) 2차로	공해차량제한지역 운행제한 위반
136	서울85두2977	스*타일카페트-주	서울특별시 용산구	2019-04-15 09:58	삼성역 3차로	공해차량제한지역 운행제한 위반
137	서울85러6469	채*열	서울특별시 강서구	2019-04-07 23:01	수주삼거리 1차로	공해차량제한지역 운행제한 위반
138	서울85모5045	장*신	서울특별시 노원구	2019-04-19 16:42	삼육대입구 2차로	공해차량제한지역 운행제한 위반
139	서울86가1371	백*순	서울특별시 관악구	2019-04-16 17:40	강변북로(서울방향) 1차로	공해차량제한지역 운행제한 위반
140	90더6298	유*윤	서울특별시 송파구	2019-04-30 15:04	강변북로(구리방향) 4차로	공해차량제한지역 운행제한 위반
141	서울88아1153	신*상운 주식회사	서울특별시 중구	2019-04-27 10:49	양재IC 2차로	공해차량제한지역 운행제한 위반

4. 공 고 기 간 : 공고일(서울시 시보 게재일)로부터 14일간

5. 의견제출 안내

가. 의견제출 기한 : 2019년 7월 12일(금)

나. 본 경고조치 안내에 대하여 의견이 있을 경우 붙임 서식으로 의견을 제출 하여 주시기 바라오며, 기한 내 의견 제출이 없을 경우에는 의견이 없는 것으로 간주합니다.

다. 의견제출처

- 주소 : 서울특별시 중구 덕수궁길 15(서소문동 37)
  서울시청 서소문청사 2동 2층, 차량공해저감과(운행차관리팀)
- 담당 : 장재희(Tel 02-2133-3664, Fax 02-2133-1025)

붙임 : 의견 제출서(서식) 1부. 끝.

[별지 제11호서식]

의 견 제 출 서

1. 예정된처분의제목		
2. 당 사 자	성명(명칭)	
	주 소	
3. 의 견		
4. 기 타		

행정절차법 제27조제1항(제31조제 3 항)의 규정에 의하여 위와 같이 의견을 제출합니다.

2019년 월 일

의견제출인 주소

(전화 :)

성명 (서명 또는 인)

서울특별시장 귀하

비고	1. 기재란이 부족한 경우에는 별지를 사용하실 수 있습니다. 2. 증거자료 등을 첨부하실 수 있습니다. 3. 위 의견제출과 관련하여 문서를 받으신 경우에는 문서번호와 일자를 제1호에 함께 기재해 주시기 바랍니다.

◈ 서울특별시공고 제2019-1707호

「전기공사업법」 위반에 따른

행정처분(등록취소)전 청문실시 공시송달 공고

「전기공사업법」을 위반한 전기공사업자에 대하여 행정처분(전기공사업 등록취소)전 사전통지를 하였으나 수취인 불명 등의 사유로 우편물 송달이 불가능함에 따라「행정절차법」제14조(송달)제4항 규정에 따라 아래와 같이 공시송달 공고합니다.

2019년 6월 27일
서 울 특 별 시 장

1. 공고제목 :「전기공사업법」위반에 따른 행정처분(등록취소)전 청문실시 공시송달 공고
2. 공고기간 : 2019.06.27. ~ 2019.07.12. (15일간)
3. 공고대상

상호	대표자	소재지	청문일시 및 장소	위반사항	처분내용
㈜유창플랜트 (서울-05288)	김승일	서울시 송파구 백제고분로63 에이동 1012호	2019.07.08. 10:00 녹색에너지과 사무실	전기공사업 등록기준 미달	행정처분 사전통지 (전기공사업 등록취소)

4. 법적근거

「전기공사업법」제4조 제3항 및 같은법 시행령 제6조 제4항

5. 청문 시 유의사항

가. 귀하는 청문일에 출석하여 의견을 진술하고 증거를 제출할 수 있으며, 참고인·감정인 등에 대하여 질문할 수 있습니다. 만일, 청문일에 출석하지 아니 하는 경우에는 미리 별지 제11호서식에 따른 의견서를 제출할 수 있습니다.

나. 귀하께서 정당한 사유없이 청문일에 출석하지 아니하거나 별지 제11호서식에 의한 의견서를 제출하지 아니한 경우에는 청문을 마칠 수 있습니다. 다만, 정당한 사유로 출석하지 못하거나 의견서를 제출하지 못한 경우에는 행정청에 그 사유를 소명하여야 합니다.

다. 귀하는 청문이 끝날 때까지 「행정절차법」 제37조에 따라 당해 처분의 조사결과에 관한 문서 그 밖에 당해 처분과 관련되는 문서의 열람 또는 복사를 요청할 수 있습니다.

라. 그 밖에 궁금한 사항이 있으시면 서울시 녹색에너지과(02-2133-3562)로 문의하시기 바랍니다.

◈ 서울특별시공고 제2019-1709호

도시계획시설(광장)사업 공사완료 공고

1. 서울특별시고시 제2016-139호(2016.5.19.) 도시계획시설(도로-보행자전용도로) 변경결정 및 지형도면 고시, 서울특별시고시 제2017-20호(2017.1.19.)도시계획시설(도로 및 광장)사업 실시계획 변경 고시, 서울특별시공고 제2018-1637호(2018.7.19.) 도시계획시설(도로 및 광장)사업 공사완료 공고, 서울특별시고시 제2019-92호(2019.3.7.)로 도시계획시설(광장) 사업 실시계획 고시한 "만리동 한전박스 주변 관리동 증축"에 대하여,

2. 도시계획시설(광장)사업 공사가 완료되어 「국토의 계획 및 이용에 관한 법률」 제98조 및 같은 법 시행령 102조에의 규정에 따라 공사완료 공고합니다.

2019년 6월 27일
서 울 특 별 시 장

1. 도시계획시설(광장)사업

가. 사업시행지의 위치

○ 서울특별시 서울시 중구 만리동1가 22-1

나. 사업의 종류 및 명칭

○ 도시계획시설(광장)사업, 만리동 한전박스 주변 관리동 증축

다. 사업시행 면적 또는 규모

○ 만리동광장- 관리동 증축(지상1층, 연면적 : 36.11㎡)

○ 건축규모 및 개요

연번	명칭	용도	구조	건축개요				비고
				층수	높이	건축면적	연면적	
1	서울로7017편의시설 서울로관리동	제2종근린생활시설	철근콘크리트구조	지상1층	3.65m	36.11㎡	36.11㎡	

라. 사업시행자의 성명 및 주소

○ 서울특별시장, 서울시 중구 세종대로 110

마. 사업기간

○ 2019.4.8.~2019.6.13.

2. 관련도서 및 기타 자세한 사항은 푸른도시국 공원녹지정책과(☎ 02-2133-4495)으로 문의하시기 바랍니다.

◈ 서울특별시공고 제2019-1713호

「2025 서울시 도시재생 전략계획」 변경공고

「도시재생 활성화 및 지원에 관한 특별법」 제16조에 의거 「2025 서울시 도시재생 전략계획」을 확정하고, 동법 시행령 제 21조에 의거 아래와 같이 공고하여 시민에게 열람하고자 합니다.

2019년 6월 27일

서 울 특 별 시 장

1. 열람내용 : 2025 서울시 도시재생 전략계획
   가. 목표연도 : 2025년
   나. 위치(면적) : 서울특별시 행정구역 전역(605.96㎢)
   나. 주요내용
      - 도시재생 활성화지역 지정 (37개 도시재생활성화지역)
      - 서울시 도시재생지역 (164개소)
2. 열람기간 : 2019.6.27 ~ 2019.7.27. (30일간)
3. 열람장소
   - 서울특별시 도시재생본부 재생정책과(☎2133-8623)
   - 서울도시재생포털(https://uri.seoul.go.kr)

□ 서울시 도시재생활성화지역 37개소


- 중심지형 도시재생지역(13개소) : 경제기반형(4개소), 중심시가지형(9개소)
- 주거지형 도시재생지역(24개소) : 일반근린형(18개소), 주거지지원형(6개소)



서울역 일대 도시재생활성화지역 (‘19.6.20변경)

- 위치 : 서울역, 남대문시장, 중림동, 회현동 일대
- 면적 : 약 1,812,969㎡
- 유형 : 도시경제기반형 (서울형 : 일자리거점 육성형)

- 위치 : 용산구 서계동 일대
- 면적 : 약 142,364㎡
- 유형 : 근린재생일반형 (서울형 : 근린 재생형)

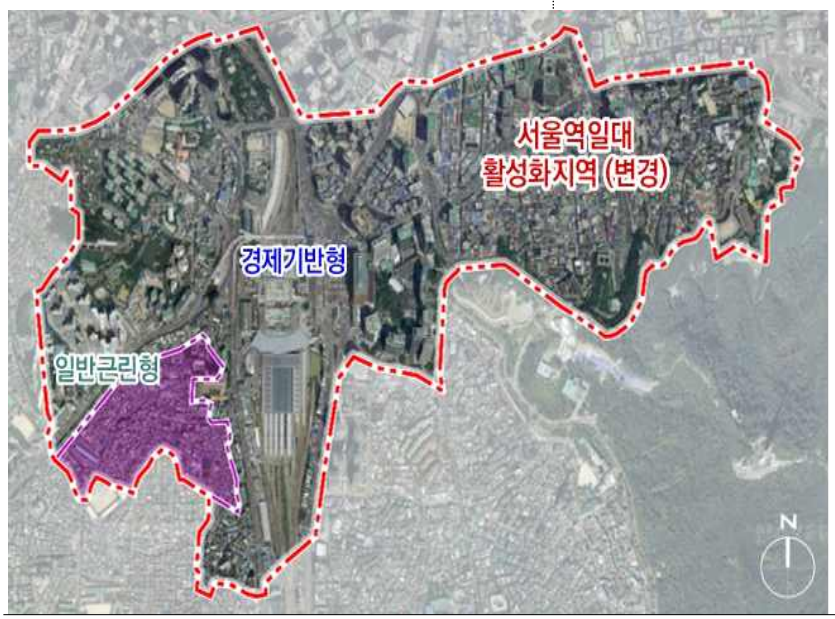

장안평 일대 경제기반형 도시재생활성화지역 (‘18.7.5)

- 위치 : 장안동 일대 (자동차 유통상가)
- 면적 : 약 1,451,000㎡ (물재생센터, 차량기지 포함)
- 유형 : 도시경제기반형 (서울형 : 일자리거점 육성형)




창동·상계 경제기반형 도시재생활성화지역 (‘15.12.10)

- 위치 : 도봉구 창동(창동역) - 노원구 상계동(노원역) 일대
- 면적 : 982,839㎡ ■ 계획고시일 : ’17.3.2.
- 유형 : 도시경제기반형 (서울형 : 일자리거점 육성형)



세운상가 일대 중심시가지형 도시재생활성화지역 (‘15.12.10)

- 위치 : 중구 광희동, 을지로동, 종로구 종로1.2.3.4가동 일대 세운상가 군
- 면적 : 439,356.4㎡ ▪ 계획고시일 : ’ 17.6.1.
- 유형 : 근린재생 중심시가지형 (서울형 : 중심지 특화형)

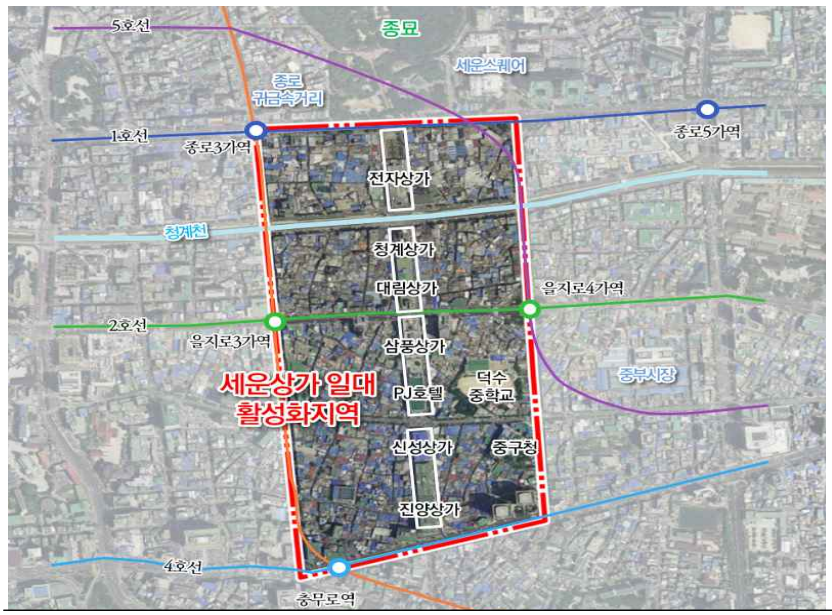

창덕궁 앞 도성한복판 중심시가지형 도시재생활성화지역 (‘18.7.5)

- 명칭 : 창덕궁 앞 도성한복판
- 면적 : 403,000㎡ ▪ 계획고시일 : ’ 18.5.10
- 유형 : 근린재생 중심시가지형 (서울형 : 중심지 특화형)



창신숭인 도시재생 선도지역 (‘15.12.10)

- 위치 : 종로구 창신1동, 창신2동, 창신3동, 숭인1동 등 (재정비촉진지구 해제지역)
- 면적 : 830,130㎡ ▪ 계획고시일 : ’ 15.2.26.
- 유형 : 근린재생 일반형 (서울형 : 근린 재생형)



가리봉 근린재생형 도시재생활성화지역 (‘15.12.10)

- 위치 : 구로구 가리봉동 (재정비촉진지구 해제지역)
- 면적 : 332,929㎡ ▪ 계획고시일 : ’ 17.5.11.
- 유형 : 근린재생 일반형 (서울형 : 근린 재생형)



해방촌 근린재생형 도시재생활성화지역 (‘15.12.10)

- 위치 : 용산구 용산2가동 일대
- 면적 : 332,472㎡ ■ 계획고시일 : ’ 17.5.11.
- 유형 : 근린재생 일반형 (서울형 : 근린 재생형)



성수동 근린재생형 도시재생활성화지역 (‘15.12.10)

- 위치 : 성동구 성수1가 1동, 성수1가 2동, 성수2가 1동, 성수2가 3동 일원
- 면적 : 886,560㎡ ■ 계획고시일 : ’ 17.6.1.
- 유형 : 근린재생 일반형 (서울형 : 근린 재생형)




신촌동 근린재생형 도시재생활성화지역 (‘15.12.10)

- 위치 : 서대문구 신촌동 일대
- 면적 : 432,628㎡ ▪ 계획고시일 : ’ 16.12.29.
- 유형 : 근린재생 일반형 (서울형 : 근린 재생형)



암사동 근린재생형 도시재생활성화지역 (‘15.12.10)

- 위치 : 강동구 암사1,2동 일대
- 면적 : 약 634,885㎡ ▪ 계획고시일 : ’ 17.6.8.
- 유형 : 근린재생 일반형 (서울형 : 근린 재생형)

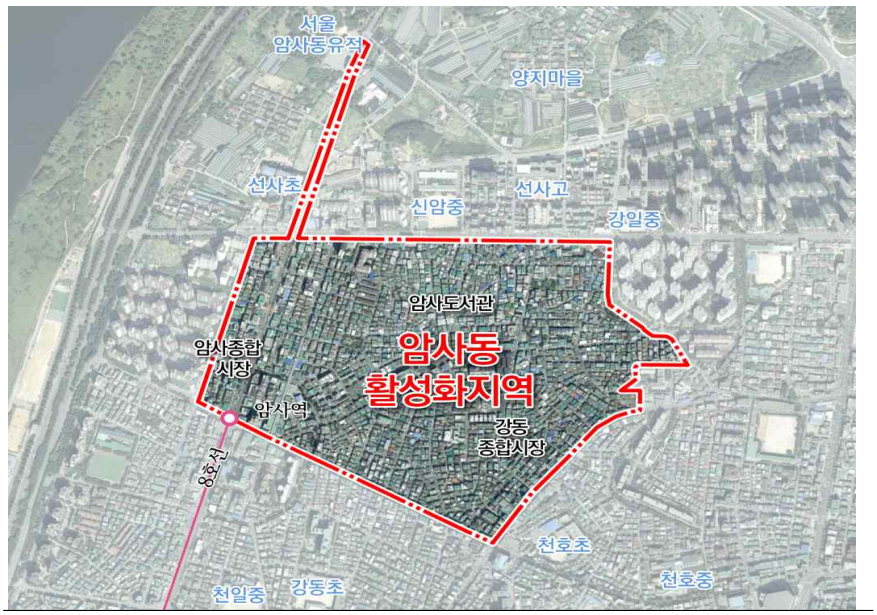

장위 근린재생형 도시재생활성화지역 (‘15.12.10)

- 위치 : 성북구 장위동 232-17일대
- 면적 : 318,415㎡ ■ 계획고시일 : ’ 17.9.14
- 유형 : 근린재생 일반형 (서울형 : 근린 재생형)



상도4동 근린재생형 도시재생활성화지역 (‘15.12.10)

- 위치 : 동작구 상도4동 일원
- 면적 : 약 745,000㎡ (구역계 변경)
- 유형 : 근린재생 일반형 (서울형 : 근린 재생형)




영등포·경인로 일대 도시경제기반형 도시재생활성화지역 ('18.7.5)

- 위치 : 영등포구 영등포본동, 영등포동, 문래동 일대
- 면적 : 약 521,000㎡
- 유형 : 도시경제기반형 (서울형 : 일자리거점 육성형)



정동 일대 중심지시가지형 도시재생활성화지역 ('18.7.5)

- 위치 : 중구 정동 일대
- 면적 : 약 600,000㎡
- 유형 : 중심시가지형 (서울형 : 중심지 특화형)

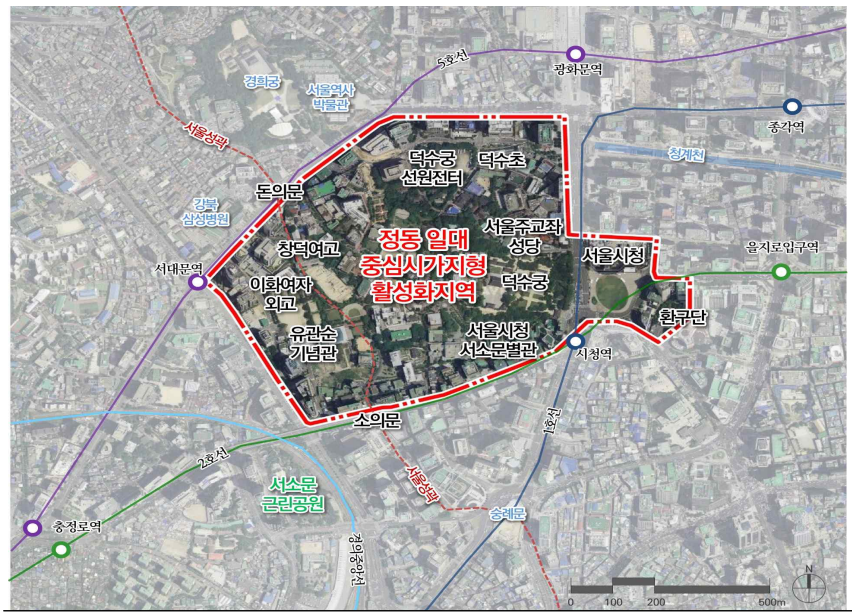

마장동 일대 중심지시가지형 도시재생활성화지역 (‘18.7.5)

▪위치 : 성동구 마장동 480번지 마장 축산물시장 일대
▪면적 : 약 577,000㎡
▪유형 : 중심시가지형 (서울형 : 중심지 특화형)




용산 전자상가 일대 중심지시가지형 도시재생활성화지역 (‘18.7.5)

▪위치 : 용산구 한강로동 용산전자상가 일대
▪면적 : 약 212,000㎡
▪유형 : 중심시가지형 (서울형 : 중심지 특화형)



독산동 우시장 일대 중심지시가지형 도시재생활성화지역 ('18.7.5)

- 위치 : 금천구 독산동 292번지 독산 우시장 일대
- 면적 : 약 232,000㎡
- 유형 : 중심시가지형 (서울형 : 중심지 특화형)

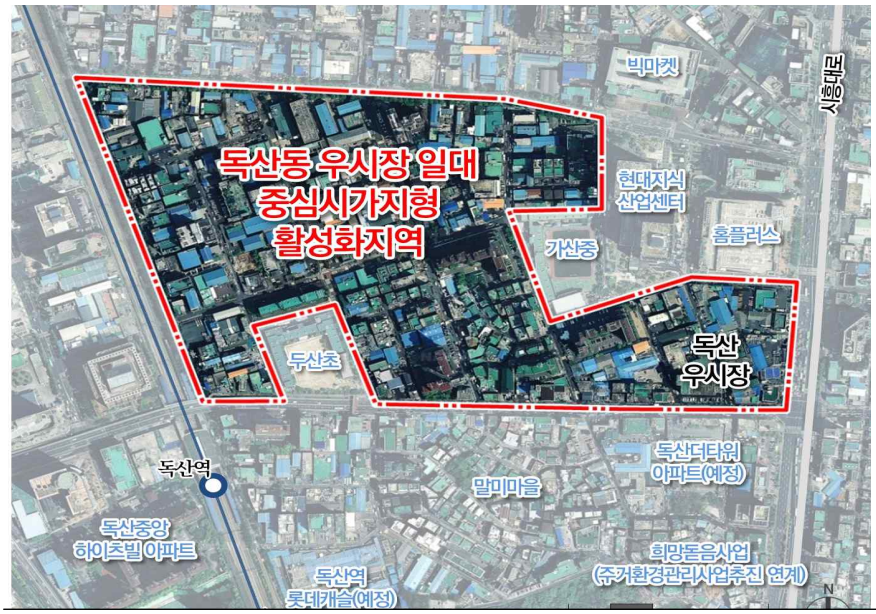


청량리 종합시장 일대 중심지시가지형 도시재생활성화지역 ('18.7.5)

- 위치 : 동대문구 제기동·청량리동 청량리 종합시장 일대
- 면적 : 약 493,000㎡
- 유형 : 중심시가지형 (서울형 : 중심지 특화형)




4.19 사거리 일대 중심지시가지형 도시재생활성화지역 (‘18.7.5)

▪위치 : 강북구 우이동동 4.19 사거리 일대
▪면적 : 약 628,000㎡(활성화지역), 570,000㎡(연계검토지역)
▪유형 : 중심시가지형 (서울형 : 중심지 특화형)

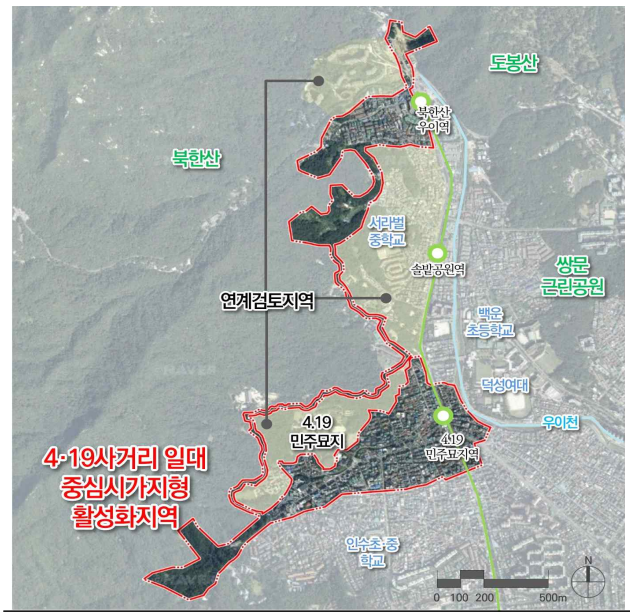


안암동 캠퍼스타운 중심지시가지형 도시재생활성화지역 (‘18.7.5)

▪위치 : 성북구 안암동5가 일대
▪면적 : 약 171,000㎡
▪유형 : 중심시가지형 (서울형 : 중심지 특화형)

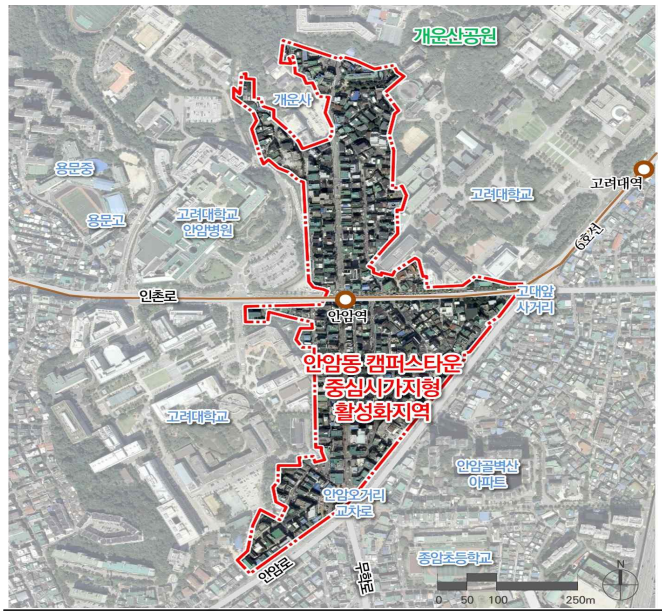

수유1동 근린재생일반형 도시재생활성화지역 (‘18.7.5)

▪위치 : 강북구 수유1동 472, 486 (9~26통) 일대
▪면적 : 약 515,000㎡
▪유형 : 근린재생 일반형 (서울형 : 근린 재생형)

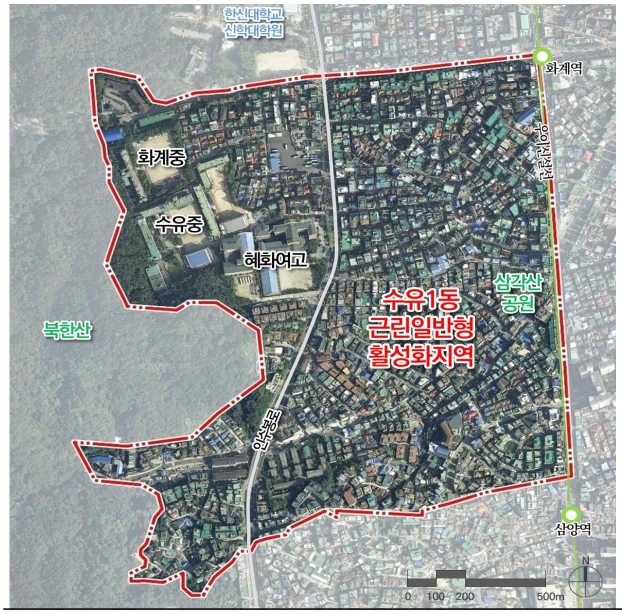

창3동 근린재생일반형 도시재생활성화지역 (‘18.7.5)

▪위치 : 도봉구 창동 543번지 일대
▪면적 : 약 340,000㎡
▪유형 : 근린재생 일반형 (서울형 : 근린 재생형)



불광2동 근린재생일반형 도시재생활성화지역 (‘18.7.5)

▪위치 : 은평구 불광동 480번지 일대
▪면적 : 약 587,000㎡
▪유형 : 근린재생 일반형 (서울형 : 근린 재생형)



천연·충현동 근린재생일반형 도시재생활성화지역 (‘19.6.27변경)

▪위치 : 서대문구 천연동·충현동 일대
▪면적 : 약 291,780㎡
▪유형 : 근린재생 일반형 (서울형 : 근린 재생형)




묵2동 근린재생일반형 도시재생활성화지역 (‘18.7.5)

▪위치 : 중랑구 묵2동 일대
▪면적 : 약 530,000㎡
▪유형 : 근린재생 일반형 (서울형 : 근린 재생형)



난곡·난향동 근린재생일반형 도시재생활성화지역 (‘18.7.5)

▪위치 : 관악구 난곡동(1~6통, 29~39통) 일대
▪면적 : 약 271,000㎡
▪유형 : 근린재생 일반형 (서울형 : 근린 재생형)

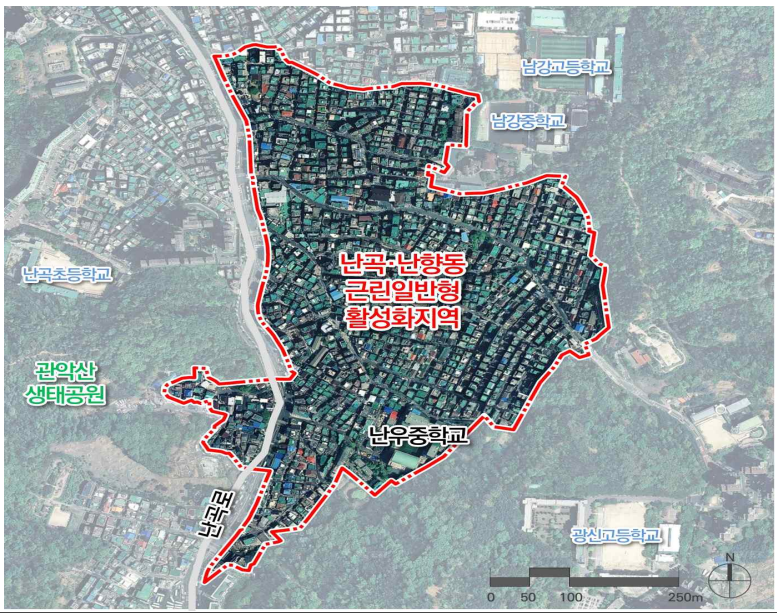

송정동 일반근린형 도시재생활성화지역 (‘19.6.27 신규)

▪위치 : 성동구 송정동 일대
▪면적 : 203,698㎡
▪유형 : 일반근린형 (서울형 : 근린 재생형)



인수동 일반근린형 도시재생활성화지역 (‘19.6.27 신규)

▪위치 : 강북구 인수동 416번지 일대
▪면적 : 366,551㎡
▪유형 : 일반근린형 (서울형 : 근린 재생형)



도봉2동 일반근린형 도시재생활성화지역 (‘19.6.27 신규)

- 위치 : 도봉구 도봉동 625번지 일대
- 면적 : 96,615㎡
- 유형 : 일반근린형 (서울형 : 근린 재생형)



사당4동 일반근린형 도시재생활성화지역 (‘19.6.27 신규)

- 위치 : 동작구 사당4동 전역
- 면적 : 380,000㎡
- 유형 : 일반근린형 (서울형 : 근린 재생형)



성내2동 일반근린형 도시재생활성화지역 (‘19.6.27 신규)

▪위치 : 강동구 성내2동 일대
▪면적 : 420,000㎡
▪유형 : 일반근린형 (서울형 : 근린 재생형)



응암3동 일반근린형 도시재생활성화지역 (‘19.6.27 신규)

▪위치 : 은평구 응암동 745번지 일대
▪면적 : 148,043㎡
▪유형 : 일반근린형 (서울형 : 근린 재생형)



중화2동 일반근린형 도시재생활성화지역 (‘19.6.27 신규)

▪위치 : 중랑구 중화2동 327-85번지 일대
▪면적 : 140,855㎡
▪유형 : 일반근린형 (서울형 : 근린 재생형)



사근동 주거지지원형 도시재생활성화지역 (‘19.6.27 신규)

▪위치 : 성동구 사근동 212-1번지 일대
▪면적 : 100,000㎡
▪유형 : 주거지지원형 (서울형 : 근린 재생형)



신월3동 주거지지원형 도시재생활성화지역 (‘19.6.27 신규)

■위치 : 양천구 신월3동 192번지 일대
■면적 : 100,800㎡
■유형 : 주거지지원형 (서울형 : 근린 재생형)



구로2동 주거지지원형 도시재생활성화지역 (‘19.6.27 신규)

■위치 : 구로구 구로2동 713번지 일대
■면적 : 100,550㎡
■유형 : 주거지지원형 (서울형 : 근린 재생형)



□ 서울시형 도시재생지역 164개소
- 4대 부문 10대 사업

서울형 유형	사업명		관련법	개소수	대상지
일자리거점 육성형	경제기반형		도시재생 활성화 및 지원에 관한 특별법	4	• (`15)서울역, 창동·상계, 장안평 • (`17)영등포·경인로
생활중심지 특화형	근린재생형	중심시가지형		9	• (`15)세운상가, 창덕궁앞 도성한복판, 정동, • (`17)용산전자상가, 마장동, 청량리, 안암동, 4.19사거리, 독산우시장
주거지 재생형		일반근린형		18	• (`15) 창신 · 숭인, 가리봉, 해방촌, 성수, 신촌,암사, 장위, 상도4동, • (`17)창3동, 천연 · 충현동, 묵2동 • (`18)송정동, 인수동, 도봉2동,사당4동, 성내2동 • (`19)사근동, 응암3동
		주거지지원형		6	• (`17)수유1동, 불광2동, 난곡동 • (`19)신월3동, 구로2동, 중화2동
	주거환경개선사업		도시 및 주거환경 정비법	84	• 연남동, 정릉동1, 미아1 등 84개소
	도시활력증진사업		국가 균형발전 특별법	11	• 필동 서애길 활성화 계획 등 11개소
	새뜰마을사업			2	• 금천구 암탉우는 마을, 돈의동 쪽방
	우리동네살리기			2	• 제기동, 독산1동
거점 확산형	서울형 도시재생사업		개별법에 따라 추진	15	• 광운대역, 상암 · 수색, 동남권 국제교류복합지구, 서남권 G-Valley, 세종대로, 석유비축기지, 노들섬, 여의도일대 한강협력사업, 서촌, 돈의문 박물관 마을, 남산예장자락, 백사마을 • 현대차 미래연구소, 동부제강 부지, 선교사주택 (*성곽마을-주거환경개선사업과 중복)
	골목길재생사업		서울시 골목길 지원조례	13	• 후암동 두텁바위로40길 일대, 성북동 선잠로2가길 일대 • 운니·익선동 삼일대로32길 일대, 장충동2가 퇴계로56가길 일대, 독산동 시흥대로101·103길 일대 용답동 용답21길 일대, 수유동 삼양로73가길 일대, 월계동 광운로13 · 15 · 17길 일대, 천연동 독립문로12길 일대, 합정동 토정로4길 일대, 연남동 동교로51길 일대, 강남구 대치동 삼성로64길 일대, 영등포구 신길3동 신길로41라길일대
4개 유형	10대 사업			164	

◈ 서울특별시공고 제2019-1715호

차량운행제한위반과태료 부과고지 및 독촉고지 공시송달 공고

「도로법」 제77조(차량의 운행제한) 위반자들에게 「질서위반행위 규제법」 제17조, 「지방세징수법」 제32조에 따라 과태료 부과고지서 및 독촉고지서를 발송하였으나, 폐문부재 등의 사유로 반송되었고 대상자와 연락도 되지 않아 송달이 불가능하기에 「행정절차법」 제14조 제4항 및 「지방세기본법」 제33조에 따라 다음과 같이 공시송달 공고합니다.

2019년 6월 27일
서 울 특 별 시 장

1. 건　　명 : 차량운행제한위반과태료 부과고지 및 독촉고지 공시송달
2. 근　　거 : 「도로법」 제117조 및 「동법 시행령」 제105조, 「질서위반행위 규제법」 제17조, 「지방세징수법」 제32조, 「지방세기본법」 제33조, 「행정절차법」 제14조 제4항
3. 공시송달 대상 및 내용

가. 차량운행제한위반과태료 부과고지

대 상 자		처분의 원인이 되는 사실	처분 내용
성명	주 소		
심광보	경기도 고양시 덕양구 지도로92번길 37, *동 ***호 (토당동)	일시: 2019-04-17 14:31 장소: 행주대교 남단 과적검문소 내용: 제한 축하중 1.03톤 초과	처분일: 2019. 5. 27. 과태료: 50만 원 납기일: 2019. 7. 31.
박정헌	인천광역시 서구 옻우물로14번길 20, ***호 (석남동)	일시: 2019-04-22 19:53 장소: 목동교동측IC 내용: 제한 총중량 4.6톤 초과	처분일: 2019. 5. 27. 과태료: 50만 원 납기일: 2019. 7. 31.
정지수	인천광역시 남동구 인주대로 ***, *** 동 ***호 (만수동, 삼환아파트)	일시: 2019-05-04 06:24 장소: 올림픽대로 내용: 제한 폭 0.28미터 초과	처분일: 2019. 5. 27. 과태료: 30만 원 납기일: 2019. 7. 31.

나. 차량운행제한위반과태료 독촉고지

대 상 자		처분의 원인이 되는 사실	처분 내용
성명	주 소		
박찬홍	인천광역시 계양구 장제로883번길 9-1, *동 ***호 (임학동)	일시: 2019-02-12 12:21 장소: 행주대교 북단 과적검문소 내용: 제한 높이 0.115미터 초과	처분일: 2019. 3. 26. 과태료: 30만 원 납기일: 2019. 5. 31.

4. 공고기간: 공고일로부터 14일
5. 납부기한: 2019. 7. 31.
6. 납부방법 및 수납기관
   가. 강서도로사업소 관리단속과로부터 고지서를 받아 시중 은행 본·지점(한국은행 제외), 농협 및 수협중앙회 본·지점, 우체국에 납부할 수 있고, 인터넷(etax.seoul.go.kr)에 접속하여 신용카드나 계좌이체로도 납부가 가능하며, 또한 전용계좌에 입금함으로써 편리하게 과태료를 납부할 수 있습니다.
   나. 기한 내에 과태료를 납부하지 않을 경우 「질서위반행위 규제법」에 따라 최고 73% 가산금이 부과되며 재산압류, 관허사업 제한, 신용정보 제공, 감치 등의 불이익을 받으실 수 있습니다.
7. 과태료 부과처분에 대한 이의제기 안내
   가. 이의제기 기한: 공고기간 만료일 다음날부터 60일
   나. 이의제기 기한 내에 서면으로 과태료 부과 처분청에 이의제기를 할 수 있으며, 이의제기 기한 내에 이의제기서가 도달하지 않은 경우 이의제기하지 않은 것으로 봅니다.
   다. 접수된 이의제기서는 관할법원에 통보되어 해당 사건에 대한 과태료 재판이 진행됩니다.
   라. 과태료 부과 처분청(이의제기서 제출처)
   - 주소: 서울특별시 강서구 양천로 237(마곡동) 강서도로사업소 관리단속과
   - 전화번호: 02-2657-7922, 팩스번호: 02-2657-7950
   - 전자우편: skyblue7@seoul.go.kr

◈ 서울특별시공고 제2019-1716호

공해차량 운행제한 위반 과태료 사전통지 공시송달 공고

대기환경보전법 제58조 및 수도권 대기환경개선에 관한 특별법 제28조의 2, 서울특별시 대기환경개선 촉진 및 지원 등에 관한 조례 제17조, 서울특별시 공해차량 지정 및 운행제한에 관한 조례 제5조 등에 의해 과태료 사전통지 후, 송달불능분에 대해 행정절차법 제14조, 지방세기본법 제33조 등의 규정에 의해 다음과 같이 공시송달 공고합니다.

2019년 6월 27일
서 울 특 별 시 장

1. 건　　명 : 공해차량 운행제한 위반 과태료 사전통지 공시송달 공고

2. 근 거 법령 : 대기환경보전법 제58조, 수도권 대기환경개선에 관한 특별법 제28조의2, 서울특별시 대기환경개선 촉진 및 지원 등에 관한 조례 제17조, 서울특별시 공해차량 지정 및 운행제한에 관한 조례 제5조, 행정절차법 제14조, 지방세기본법 제33조 등

3. 공시송달내용(총270건)

과태료부과 대상 차량				처분의 근거자료(위반내역)			처분내용
순번	차량 등록번호	성명	주소	일시	장소	내용	과태료 (감경액)
1	01가2887	주-*리	서울특별시 강남구	2019-04-15 14:28	양재IC 4차로	공해차량 운행제한 위반	200,000원 (160,000)원
2	01너4034	금*훈	서울특별시 강동구	2019-04-18 14:16	올림픽대로(잠실방향) 1차로	〃	〃
3	01다1436	권*숙	서울특별시 성북구	2019-04-30 09:08	광희문 2차로	〃	〃
4	01다7625	박*우	서울특별시 중구	2019-04-22 15:55	장충체육관 2차로	〃	〃
5	01도5605	김*현	서울특별시 구로구	2019-04-29 17:33	개화역 4차로	〃	〃
6	01도7495	박*현	서울특별시 동작구	2019-04-27 20:50	호암로 2차로	〃	〃
7	01라2191	정*선	서울특별시 강서구	2019-04-30 18:30	오쇠삼거리 2차로	〃	〃
8	01로9655	㈜지*그룹	서울특별시 금천구	2019-04-20 15:50	철산대교 3차로	〃	〃
9	01어4385	조*미	서울특별시 성북구	2019-04-30 12:25	서부간선도로 (안양방향) 1차로	〃	〃
10	01오3827	강*구	서울특별시 노원구	2019-04-30 16:36	삼육대입구 3차로	〃	〃
11	01저6774	한*	서울특별시 은평구	2019-04-28 15:38	강변북로(일산방향) 2차로	〃	〃
12	02거7105	정*용	서울특별시 영등포구	2019-04-17 11:34	올림픽대로(잠실방향) 2차로	〃	〃
13	02고1453	배*호	서울특별시 양천구	2019-04-21 10:25	돈의문터 3차로	〃	〃
14	02구5860	차*명	서울특별시 중랑구	2019-04-14 14:22	망우리고개 3차로	〃	〃
15	02나2324	최*규	서울특별시 강서구	2019-04-30 09:59	소의문터 2차로	〃	〃
16	02너9853	유*훈	서울특별시 강서구	2019-04-30 19:07	오쇠삼거리 1차로	〃	〃
17	02노5794	주식회사 강*후르츠	서울특별시 강서구	2019-04-30 02:49	개화역 2차로	〃	〃
18	02누2030	김*명	서울특별시 성북구	2019-04-28 00:07	혜화문 1차로	〃	〃
19	02도9723	김*주	서울특별시 구로구	2019-04-21 17:29	분당내곡로 3차로	〃	〃
20	02모1791	이*연	서울특별시 도봉구	2019-04-21 09:22	서하남IC 2차로	〃	〃
21	02버3754	(주) 비*메딕	서울특별시 종로구	2019-04-30 18:57	장충체육관 1차로	〃	〃
22	02저5630	김*숙	서울특별시 강남구	2019-04-25 11:47	올림픽대로(잠실방향) 5차로	〃	〃
23	02조7449	황*기	서울특별시 송파구	2019-04-19 14:44	수서IC 1차로	〃	〃
24	03가8342	허*호	서울특별시 강남구	2019-04-29 10:19	흥인지문 2차로	〃	〃
25	03너4203	나*상	서울특별시 서초구	2019-04-28 14:30	올림픽대로(잠실방향) 1차로	〃	〃

과태료부과 대상 차량				처분의 근거자료(위반내역)			처분내용
순번	차량 등록번호	성명	주소	일시	장소	내용	과태료 (감경액)
26	03로4166	안*진	서울특별시 성북구	2019-04-28 16:32	광희문 1차로	〃	〃
27	03오1301	김*삼	서울특별시 중구	2019-04-21 22:56	장충체육관 2차로	〃	〃
28	03오2632	조*정	서울특별시 구로구	2019-04-23 14:36	개봉교후방 2차로	〃	〃
29	04너5233	신*섭	서울특별시 금천구	2019-04-25 17:37	유한공고 1차로	〃	〃
30	04너5587	김*수	서울특별시 도봉구	2019-04-30 18:00	동일로 2차로	〃	〃
31	04노9834	송*진	서울특별시 서초구	2019-04-29 15:18	덕은교 1차로	〃	〃
32	04머1318	심*섭	서울특별시 양천구	2019-04-30 20:20	개화역 4차로	〃	〃
33	04오6770	배*수	서울특별시 도봉구	2019-04-26 10:02	혜화문 3차로	〃	〃
34	05구9895	박*규	서울특별시 송파구	2019-04-27 12:39	양재IC 2차로	〃	〃
35	05나5335	신*철	서울특별시 관악구	2019-04-30 07:03	강변북로(구리방향) 1차로	〃	〃
36	06보3811	김*현	서울특별시 금천구	2019-04-30 07:03	철산대교 3차로	〃	〃
37	08머8283	임*정	서울특별시 양천구	2019-04-20 18:19	강일IC 4차로	〃	〃
38	11라1392	김*군	서울특별시 도봉구	2019-04-09 12:25	동일로 2차로	〃	〃
39	12더5752	김*영	서울특별시 송파구	2019-04-28 14:07	수서IC 2차로	〃	〃
40	12로2312	김*현	서울특별시 성북구	2019-04-30 18:52	남소문터 2차로	〃	〃
41	13더3732	이*봉	서울특별시 구로구	2019-04-16 10:40	서부간선도로 (서울방향) 2차로	〃	〃
42	14두6267	안*문	서울특별시 중구	2019-04-26 13:35	올림픽대로(공항방향) 3차로	〃	〃
43	15너9774	김*성	서울특별시 양천구	2019-04-27 11:51	수주삼거리 1차로	〃	〃
44	15버9512	손*진	서울특별시 관악구	2019-04-20 15:43	올림픽대로(잠실방향) 2차로	〃	〃
45	16고4837	박*곤	서울특별시 양천구	2019-04-26 13:24	강변북로(서울방향) 3차로	〃	〃
46	17두7608	김*창	서울특별시 영등포구	2019-04-27 21:56	강일IC 1차로	〃	〃
47	17루8547	김*진	서울특별시 중랑구	2019-04-30 18:11	강변북로(구리방향) 1차로	〃	〃
48	18러3418	박*진	서울특별시 구로구	2019-04-07 09:09	가마산로 1차로	〃	〃
49	21너8173	의료법인 의*의료 재단	서울특별시 동대문구	2019-04-29 20:59	광희문 1차로	〃	〃
50	25나3034	신*영	서울특별시 서초구	2019-04-30 20:12	양재IC 4차로	〃	〃
51	26너1043	권*숙	서울특별시 서초구	2019-04-30 09:22	수서IC 3차로	〃	〃

과태료부과 대상 차량				처분의 근거자료(위반내역)			처분내용
순번	차량 등록번호	성명	주소	일시	장소	내용	과태료 (감경액)
52	26두3458	심*택	서울특별시 도봉구	2019-04-18 11:58	동일로 2차로	〃	〃
53	26조2346	나*식	서울특별시 강북구	2019-04-30 17:14	도봉로시계 4차로	〃	〃
54	27누2276	김*정	서울특별시 용산구	2019-04-26 08:49	강변북로(일산방향) 4차로	〃	〃
55	27루4519	서울중*교회 (권*중)	서울특별시 도봉구	2019-04-18 10:28	도봉로시계 3차로	〃	〃
56	27조5935	윤*환	서울특별시 용산구	2019-04-30 05:57	강변북로(서울방향) 5차로	〃	〃
57	28구2331	이*권	서울특별시 동작구	2019-04-29 02:39	올림픽대로(공항방향) 3차로	〃	〃
58	28부4948	염*정	서울특별시 성동구	2019-04-15 13:31	대곡교후방 4차로	〃	〃
59	29구2201	지*진	서울특별시 동대문구	2019-04-30 05:17	광희문 1차로	〃	〃
60	31나6847	김*의	서울특별시 구로구	2019-04-30 06:35	소의문터 1차로	〃	〃
61	33고2072	명*철	서울특별시 강서구	2019-04-30 23:55	올림픽대로(잠실방향) 2차로	〃	〃
62	34모2162	황*주	서울특별시 성동구	2019-04-30 04:31	광희문 3차로	〃	〃
63	34주2129	김*섭	서울특별시 양천구	2019-04-30 19:51	개화역 3차로	〃	〃
64	36너1430	김*	서울특별시 송파구	2019-04-30 17:51	수서IC 3차로	〃	〃
65	36도7105	이*재	서울특별시 용산구	2019-04-17 16:01	서하남IC 2차로	〃	〃
66	37두3723	조*람	서울특별시 강남구	2019-04-30 18:12	서하남IC 1차로	〃	〃
67	37보4804	김*례	서울특별시 동대문구	2019-04-23 18:04	경인고속도로 2차로	〃	〃
68	37저1714	최*수	서울특별시 강동구	2019-04-13 23:10	상일IC주도로 2차로	〃	〃
69	38다6555	김*모	서울특별시 강남구	2019-04-30 07:42	수서IC 3차로	〃	〃
70	39구6755	이*애	서울특별시 은평구	2019-04-19 19:49	밤고개로 2차로	〃	〃
71	43나9235	이*산	서울특별시 관악구	2019-04-28 18:20	석수역 4차로	〃	〃
72	45노9933	한*배터리 사회적협동조합	서울특별시 광진구	2019-04-30 13:39	강일IC 3차로	〃	〃
73	45부4376	김*수	서울특별시 강서구	2019-04-30 21:40	오쇠삼거리 1차로	〃	〃
74	46나9992	박*숙	서울특별시 성북구	2019-04-28 08:42	가마산로 2차로	〃	〃
75	47거6916	권*식	서울특별시 서대문구	2019-04-30 14:12	벌말로 2차로	〃	〃
76	47더9071	민*은	서울특별시 성동구	2019-04-28 14:03	강변북로(일산방향) 4차로	〃	〃
77	48나3921	대*코리아-주	서울특별시 동대문구	2019-04-30 08:45	상일IC진출로 1차로	〃	〃

과태료부과 대상 차량				처분의 근거자료(위반내역)			처분내용
순번	차량 등록번호	성명	주소	일시	장소	내용	과태료 (감경액)
78	48보4495	김*자	서울특별시 강서구	2019-04-27 17:33	강변북로(서울방향) 1차로	〃	〃
79	49어3133	황*식	서울특별시 중랑구	2019-04-07 11:09	동일로 4차로	〃	〃
80	49조5954	박*숙외1인(김*진)	서울특별시 강서구	2019-04-06 13:59	강변북로(일산방향) 1차로	〃	〃
81	50가1231	문*선	서울특별시 성북구	2019-04-14 16:54	서부간선도로 (안양방향) 1차로	〃	〃
82	50가7279	송*오	서울특별시 도봉구	2019-04-27 20:11	도봉로시계 4차로	〃	〃
83	50가9162	김*미	서울특별시 송파구	2019-04-30 08:28	대곡교후방 4차로	〃	〃
84	52저3898	편*철	서울특별시 성북구	2019-04-30 16:07	분당수서고속화도로 1차로	〃	〃
85	53버6901	윤*선	서울특별시 동대문구	2019-04-29 13:08	강일IC 1차로	〃	〃
86	54가5112	이*형	서울특별시 서대문구	2019-04-29 15:54	북부간선도로 2차로	〃	〃
87	56더4623	구*곤	서울특별시 송파구	2019-04-18 13:24	수서IC 2차로	〃	〃
88	57나5347	박*수	서울특별시 관악구	2019-04-30 08:04	강변북로(구리방향) 1차로	〃	〃
89	57더8594	전*근	서울특별시 강북구	2019-04-14 13:22	북부간선도로 2차로	〃	〃
90	57러2568	홍*연	서울특별시 강동구	2019-04-28 08:35	수서IC 1차로	〃	〃
91	57모5686	이*재	서울특별시 금천구	2019-04-08 16:35	동일로 4차로	〃	〃
92	57부7056	강*남	서울특별시 용산구	2019-04-27 22:15	안양천로 2차로	〃	〃
93	61라9414	장*	서울특별시 서대문구	2019-04-29 17:54	덕은교 1차로	〃	〃
94	63서6831	이*기	서울특별시 노원구	2019-04-29 01:19	삼육대입구 1차로	〃	〃
95	64가4052	안*순	서울특별시 도봉구	2019-04-30 08:28	동일로 4차로	〃	〃
96	64구5500	㈜헤*라인엔터프라이즈	서울특별시 강동구	2019-04-30 22:33	강변북로(일산방향) 1차로	〃	〃
97	64주0793	이*병	서울특별시 강서구	2019-04-30 12:08	올림픽대로(공항방향) 1차로	〃	〃
98	67노5256	CUI G*NGHU	서울특별시 관악구	2019-04-27 20:04	유한공고 2차로	〃	〃
99	70거1758	문*한	서울특별시 서초구	2019-04-24 10:52	석수역 3차로	〃	〃
100	70구3778	윤*연	서울특별시 성북구	2019-04-30 14:12	강변북로(서울방향) 4차로	〃	〃
101	70노4767	유*식	서울특별시 강서구	2019-04-30 16:24	수주삼거리 2차로	〃	〃
102	70다1772	최*민	서울특별시 서대문구	2019-04-28 15:02	강변북로(서울방향) 2차로	〃	〃
103	70다2999	곽*구	서울특별시 용산구	2019-04-30 13:57	강변북로(일산방향) 4차로	〃	〃

과태료부과 대상 차량				처분의 근거자료(위반내역)			처분내용
순번	차량 등록번호	성명	주소	일시	장소	내용	과태료 (감경액)
104	70두4254	도*성	서울특별시 양천구	2019-04-15 11:07	경인고속도로 3차로	〃	〃
105	70로2237	김*표	서울특별시 양천구	2019-04-19 12:55	화곡로입구 1차로	〃	〃
106	70오3928	윤*진	서울특별시 서초구	2019-04-03 23:34	양재IC 1차로	〃	〃
107	72노5471	이*협	서울특별시 금천구	2019-04-30 06:23	철산대교 3차로	〃	〃
108	72오5800	오*근	서울특별시 강서구	2019-04-30 20:56	개화역 4차로	〃	〃
109	74가3969	오*국	서울특별시 강북구	2019-04-30 17:50	도봉로시계 3차로	〃	〃
110	75너3506	최*우	서울특별시 강북구	2019-04-30 08:21	서부간선도로 (안양방향) 1차로	〃	〃
111	75너5092	류*우루	서울특별시 구로구	2019-04-30 16:44	올림픽대로(공항방향) 3차로	〃	〃
112	75너5698	정*호	서울특별시 강동구	2019-04-27 14:19	강일IC 1차로	〃	〃
113	75수3855	박*희	서울특별시 구로구	2019-04-22 11:18	개봉교후방 1차로	〃	〃
114	75조2391	김*수	서울특별시 송파구	2019-04-20 22:59	서하남IC 2차로	〃	〃
115	77너1368	박*민	서울특별시 강북구	2019-04-23 05:31	서부간선도로 (안양방향) 1차로	〃	〃
116	79라1150	이*민	서울특별시 구로구	2019-04-28 10:50	가마산로 1차로	〃	〃
117	80가1809	이*학	서울특별시 강북구	2019-04-14 00:17	삼육대입구 2차로	〃	〃
118	80가2963	구*복	서울특별시 영등포구	2019-04-26 11:20	사당IC주도로 1차로	〃	〃
119	80거3023	최*진	서울특별시 성북구	2019-04-10 12:01	강변북로(구리방향) 2차로	〃	〃
120	80거3882	김*하	서울특별시 동대문구	2019-04-27 08:11	분당수서고속화도로 3차로	〃	〃
121	80거5676	서*틴(주)	서울특별시 중구	2019-04-30 18:38	경인고속도로 2차로	〃	〃
122	80고1971	윤*호	서울특별시 종로구	2019-04-30 14:56	혜화문 3차로	〃	〃
123	80고5987	변*길	서울특별시 양천구	2019-04-27 22:09	안양천로 2차로	〃	〃
124	80나2909	김*숙	서울특별시 강서구	2019-04-30 06:40	안양천로 2차로	〃	〃
125	80나8476	정*길	서울특별시 양천구	2019-04-27 16:09	수주삼거리 1차로	〃	〃
126	80너2888	김*의	서울특별시 양천구	2019-04-17 16:26	북부간선도로 2차로	〃	〃
127	80너3501	주-남*라면상사	서울특별시 광진구	2019-04-09 10:42	북부간선도로 3차로	〃	〃
128	80너3839	김*숙	서울특별시 중랑구	2019-04-30 18:15	망우리고개 3차로	〃	〃
129	80너5665	김*덕	서울특별시 중랑구	2019-04-26 13:23	동일로 4차로	〃	〃

과태료부과 대상 차량				처분의 근거자료(위반내역)			처분내용
순번	차량 등록번호	성명	주소	일시	장소	내용	과태료 (감경액)
130	80너5674	강*근	서울특별시 중랑구	2019-04-25 17:34	광희문 2차로	〃	〃
131	80너5748	홍*전력 주식회사	서울특별시 중랑구	2019-04-27 08:03	망우리고개 3차로	〃	〃
132	80너6417	최*훈	서울특별시 중랑구	2019-04-02 17:23	강변북로(구리방향) 2차로	〃	〃
133	80노3912	정*규	서울특별시 관악구	2019-04-10 13:49	철산대교 2차로	〃	〃
134	80노6591	최*석	서울특별시 강서구	2019-04-30 13:21	오쇠삼거리 1차로	〃	〃
135	80누2170	김*월	서울특별시 중랑구	2019-04-30 18:31	망우리고개 2차로	〃	〃
136	80누4062	㈜건*사사무소 달림	서울특별시 서초구	2019-04-26 13:16	양재IC 3차로	〃	〃
137	80누4634	㈜제*오전력	서울특별시 광진구	2019-04-27 22:28	강일IC 1차로	〃	〃
138	80누5084	송*원	서울특별시 중랑구	2019-04-29 19:02	망우리고개 3차로	〃	〃
139	80도4480	김*만	서울특별시 강서구	2019-04-30 10:26	개화역 3차로	〃	〃
140	80라3741	㈜경*에프앤씨	서울특별시 강북구	2019-04-30 13:44	강변북로(서울방향) 5차로	〃	〃
141	80러2712	김*유	서울특별시 도봉구	2019-04-09 14:01	강변북로(구리방향) 1차로	〃	〃
142	80러3896	신*식	서울특별시 강북구	2019-04-07 16:07	망우리고개 2차로	〃	〃
143	80로5560	최*옥	서울특별시 광진구	2019-04-18 12:04	대곡교후방 1차로	〃	〃
144	80무6187	최*쌍	서울특별시 양천구	2019-04-10 19:27	개화역 3차로	〃	〃
145	80버5857	권*범	서울특별시 성동구	2019-04-30 08:48	광희문 2차로	〃	〃
146	80보2113	이*석	서울특별시 동대문구	2019-04-29 16:46	강변북로(서울방향) 5차로	〃	〃
147	80수8901	김*목	서울특별시 마포구	2019-04-29 08:50	강변북로(일산방향) 3차로	〃	〃
148	80어2116	주식회사 삼*종합전력	서울특별시 은평구	2019-04-29 08:49	강변북로(구리방향) 1차로	〃	〃
149	80오1380	문*호	서울특별시 서초구	2019-04-30 16:23	지방도309 2차로	〃	〃
150	80오9167	양*	서울특별시 서초구	2019-04-29 14:57	양재IC 3차로	〃	〃
151	80우4490	신*득	서울특별시 영등포구	2019-04-29 14:12	강일IC 1차로	〃	〃
152	80주5857	조*달	서울특별시 중랑구	2019-04-30 16:46	강일IC 4차로	〃	〃
153	80주6538	김*수	서울특별시 은평구	2019-04-09 12:38	서부간선도로 (안양방향) 1차로	〃	〃
154	81나0302	최*석	서울특별시 노원구	2019-04-30 14:56	분당내곡로 2차로	〃	〃
155	81더0956	이*순	서울특별시 양천구	2019-04-30 19:45	경인고속도로 4차로	〃	〃

과태료부과 대상 차량				처분의 근거자료(위반내역)			처분내용
순번	차량 등록번호	성명	주소	일시	장소	내용	과태료 (감경액)
156	81라1041	문*만	서울특별시 성동구	2019-04-30 09:01	대곡교후방 3차로	〃	〃
157	81모1529	조*구	서울특별시 종로구	2019-04-29 10:32	경인고속도로 2차로	〃	〃
158	82고8516	김*순	서울특별시 용산구	2019-04-26 15:40	지방도309 1차로	〃	〃
159	82버2949	김*찬	서울특별시 양천구	2019-04-23 14:47	강변북로(일산방향) 1차로	〃	〃
160	82조5510	김*수	서울특별시 양천구	2019-04-30 03:35	서부간선도로 (안양방향) 1차로	〃	〃
161	83고1205	류*석	서울특별시 송파구	2019-04-30 09:57	서하남IC 3차로	〃	〃
162	83도5988	정*길	서울특별시 양천구	2019-04-28 01:28	개봉교후방 1차로	〃	〃
163	83두3009	임*섭	서울특별시 강동구	2019-04-06 18:12	상일IC주도로 3차로	〃	〃
164	84러9735	인*권	서울특별시 서초구	2019-04-30 12:45	밤고개로 1차로	〃	〃
165	84모8952	김*호	서울특별시 도봉구	2019-04-22 10:48	소의문터 3차로	〃	〃
166	84부1122	이*은	서울특별시 서대문구	2019-04-30 10:44	안양천로 3차로	〃	〃
167	84부7741	조*원	서울특별시 강서구	2019-04-17 13:47	화곡로입구 2차로	〃	〃
168	84우1032	박*환	서울특별시 성북구	2019-04-30 17:27	통일로 2차로	〃	〃
169	85구9697	이*숙	서울특별시 종로구	2019-04-29 21:57	강변북로(서울방향) 5차로	〃	〃
170	85어9093	김*훈	서울특별시 은평구	2019-04-22 15:28	벌말로 1차로	〃	〃
171	86거1751	지*은	서울특별시 강남구	2019-04-26 02:10	분당수서고속화도로 3차로	〃	〃
172	86거8657	유*열	서울특별시 성동구	2019-04-08 06:45	강일IC 2차로	〃	〃
173	86고7671	김*범	서울특별시 양천구	2019-04-26 13:45	서부간선도로 (서울방향) 2차로	〃	〃
174	86노4077	최*락	서울특별시 은평구	2019-04-23 13:52	올림픽대로(잠실방향) 5차로	〃	〃
175	86더1900	㈜옐*우	서울특별시 영등포구	2019-04-30 11:12	수주삼거리 1차로	〃	〃
176	86라1005	오*자	서울특별시 관악구	2019-04-16 10:15	석수역 5차로	〃	〃
177	86조6538	신*하	서울특별시 강동구	2019-04-08 00:02	올림픽대로(공항방향) 4차로	〃	〃
178	87거7861	김*름	서울특별시 성북구	2019-04-26 23:16	북부간선도로 2차로	〃	〃
179	87러7845	박*규	서울특별시 양천구	2019-04-27 17:24	강변북로(일산방향) 3차로	〃	〃
180	87로6304	김*두	서울특별시 동대문구	2019-04-06 19:17	상일IC주도로 2차로	〃	〃
181	87오3770	송*호	서울특별시 구로구	2019-04-30 22:27	유한공고 2차로	〃	〃

과태료부과 대상 차량				처분의 근거자료(위반내역)			처분내용
순번	차량 등록번호	성명	주소	일시	장소	내용	과태료 (감경액)
182	88거9644	전*우	서울특별시 용산구	2019-04-30 04:28	광희문 2차로	〃	〃
183	88도3331	이*화	서울특별시 마포구	2019-04-30 17:50	남소문터 2차로	〃	〃
184	88마1300	아*알초바치	서울특별시 동대문구	2019-04-30 18:23	강변북로(서울방향) 4차로	〃	〃
185	88마8632	㈜공*디자인인 테리어	서울특별시 금천구	2019-04-30 08:01	철산대교 3차로	〃	〃
186	88서1045	가*현	서울특별시 도봉구	2019-04-30 18:13	삼육대입구 2차로	〃	〃
187	89가9394	강*진	서울특별시 양천구	2019-04-17 12:48	강변북로(구리방향) 1차로	〃	〃
188	89고9337	주식회사 대*이노베이션	서울특별시 은평구	2019-04-30 06:07	강변북로(서울방향) 1차로	〃	〃
189	89너5046	송*자	서울특별시 중랑구	2019-04-30 09:17	서부간선도로 (서울방향) 2차로	〃	〃
190	89도4447	김*식	서울특별시 양천구	2019-04-30 14:56	경인고속도로 2차로	〃	〃
191	89로2651	박*덕	서울특별시 구로구	2019-04-30 15:29	개봉교후방 1차로	〃	〃
192	89서8391	양*조	서울특별시 동작구	2019-04-26 12:52	사당IC주도로 1차로	〃	〃
193	90다1191	박*훈	서울특별시 광진구	2019-04-25 15:23	서하남IC 4차로	〃	〃
194	90더7917	김*남	서울특별시 중랑구	2019-04-30 16:03	망우리고개 3차로	〃	〃
195	90마8150	㈜지*건설산업	서울특별시 양천구	2019-04-26 13:34	수서IC 2차로	〃	〃
196	90부8305	유*구	서울특별시 양천구	2019-04-25 12:41	서부간선도로 (안양방향) 1차로	〃	〃
197	90소4873	권*우	서울특별시 동대문구	2019-04-29 10:53	대곡교후방 1차로	〃	〃
198	90소9471	이*순	서울특별시 은평구	2019-04-30 10:16	장충체육관 3차로	〃	〃
199	91머3922	김*수	서울특별시 성북구	2019-04-29 14:41	혜화문 2차로	〃	〃
200	91저4889	정*균	서울특별시 동작구	2019-04-22 06:39	강변북로(구리방향) 4차로	〃	〃
201	92노2979	김*기	서울특별시 강동구	2019-04-19 13:06	강변북로(구리방향) 4차로	〃	〃
202	92더1112	박*호	서울특별시 동대문구	2019-04-29 17:38	올림픽대로(잠실방향) 5차로	〃	〃
203	92더3636	이*호	서울특별시 성동구	2019-04-06 19:19	사당IC주도로 2차로	〃	〃
204	92러7564	이*희	서울특별시 강서구	2019-04-24 01:04	개화역 3차로	〃	〃
205	92로1268	문*근	서울특별시 서초구	2019-04-30 17:41	혜화문 1차로	〃	〃
206	92로7483	주식회사 아*프라이드	서울특별시 서초구	2019-04-30 20:45	강변북로(서울방향) 3차로	〃	〃
207	92모6705	백*숙	서울특별시 은평구	2019-04-27 16:57	서오릉로 3차로	〃	〃

과태료부과 대상 차량				처분의 근거자료(위반내역)			처분내용
순번	차량 등록번호	성명	주소	일시	장소	내용	과태료 (감경액)
208	92보6038	㈜세*폴리텍	서울특별시 송파구	2019-04-30 17:59	도봉로시계 3차로	〃	〃
209	92보6094	최*규	서울특별시 중구	2019-04-20 09:04	광희문 1차로	〃	〃
210	92서6781	김*미	서울특별시 서대문구	2019-04-27 09:49	북부간선도로 3차로	〃	〃
211	92우1809	㈜부*전력	서울특별시 도봉구	2019-04-11 14:43	삼육대입구 3차로	〃	〃
212	93거6381	신*상	서울특별시 강서구	2019-04-16 17:05	사당IC주도로 1차로	〃	〃
213	93다3135	조*수	서울특별시 광진구	2019-04-27 11:02	서하남IC 4차로	〃	〃
214	93더1564	이*곤	서울특별시 강북구	2019-04-29 13:06	도봉로시계 4차로	〃	〃
215	93소2676	신*수	서울특별시 광진구	2019-04-20 08:41	강변북로(일산방향) 3차로	〃	〃
216	93수9651	황*호	서울특별시 영등포구	2019-04-30 19:17	개화역 4차로	〃	〃
217	93주4148	송*한	서울특별시 강서구	2019-04-27 15:22	사당IC주도로 3차로	〃	〃
218	94구4384	최*준	서울특별시 종로구	2019-04-07 18:56	혜화문 3차로	〃	〃
219	94무3288	김*태	서울특별시 강동구	2019-04-17 08:48	양재IC 1차로	〃	〃
220	94저6515	서*경	서울특별시 동작구	2019-04-10 16:19	삼성역 3차로	〃	〃
221	95라6202	패*롤포콤 주식회사	서울특별시 관악구	2019-04-25 17:10	철산대교 2차로	〃	〃
222	95어4010	황*우	서울특별시 송파구	2019-04-30 09:01	상일IC주도로 3차로	〃	〃
223	96거2921	홍*진	서울특별시 마포구	2019-04-01 10:48	강변북로(구리방향) 1차로	〃	〃
224	96다9677	이*기	서울특별시 영등포구	2019-04-19 14:08	강변북로(일산방향) 3차로	〃	〃
225	96더8265	이*조	서울특별시 노원구	2019-04-30 05:42	도봉로시계 4차로	〃	〃
226	96두4383	송*성	서울특별시 구로구	2019-04-30 22:15	서부간선도로 (서울방향) 2차로	〃	〃
227	98소1167	주식회사 수*에스엔엠	서울특별시 강서구	2019-04-29 13:33	대곡교후방 5차로	〃	〃
228	98주2610	주식회사 삼*종합전력	서울특별시 은평구	2019-04-29 08:00	덕은교 2차로	〃	〃
229	서울30고7241	임*재	서울특별시 종로구	2019-04-30 18:28	흥인지문 2차로	〃	〃
230	서울31러5873	신*철	서울특별시 영등포구	2019-04-13 17:37	강변북로(서울방향) 1차로	〃	〃
231	서울31러6365	주-조*씨	서울특별시 중구	2019-04-26 08:43	장충체육관 1차로	〃	〃
232	서울31머4250	박*배	서울특별시 도봉구	2019-04-30 12:36	북부간선도로 1차로	〃	〃
233	서울32마9088	이*미	서울특별시 은평구	2019-04-28 18:18	강변북로(일산방향) 4차로	〃	〃

과태료부과 대상 차량				처분의 근거자료(위반내역)			처분내용
순번	차량 등록번호	성명	주소	일시	장소	내용	과태료 (감경액)
234	서울36러1962	홍*대	서울특별시 노원구	2019-04-30 14:47	북부간선도로 3차로	〃	〃
235	서울37거3591	이*숙	서울특별시 강북구	2019-04-13 17:36	혜화문 2차로	〃	〃
236	서울38머5726	신*호	서울특별시 양천구	2019-04-20 15:45	강변북로(서울방향) 2차로	〃	〃
237	서울39더7840	황*영	서울특별시 노원구	2019-04-10 20:25	양재IC 3차로	〃	〃
238	서울40고7360	김*식	서울특별시 노원구	2019-04-15 10:00	혜화문 2차로	〃	〃
239	서울44누1785	김*복	서울특별시 양천구	2019-04-23 12:17	수주삼거리 1차로	〃	〃
240	서울44루3283	강*덕	서울특별시 관악구	2019-04-09 17:52	사당IC주도로 2차로	〃	〃
241	서울45구1315	김*중	서울특별시 동작구	2019-04-30 09:16	강변북로(구리방향) 1차로	〃	〃
242	서울45로4761	박*수	서울특별시 강서구	2019-04-10 20:38	개화역 5차로	〃	〃
243	서울47노5872	김*태	서울특별시 관악구	2019-04-30 13:10	강변북로(서울방향) 1차로	〃	〃
244	서울50머6100	문*식	서울특별시 강남구	2019-04-13 21:09	밤고개로 2차로	〃	〃
245	서울54로7716	이*섭	서울특별시 구로구	2019-04-28 18:55	개봉교후방 2차로	〃	〃
246	서울56나4460	박*호	서울특별시 송파구	2019-04-21 08:24	수서IC 2차로	〃	〃
247	서울70가2372	김*석	서울특별시 도봉구	2019-04-28 12:42	동일로 2차로	〃	〃
248	서울73더1950	서*술	서울특별시 양천구	2019-04-21 15:44	서부간선도로 (서울방향) 1차로	〃	〃
249	서울73머4059	홍*일	서울특별시 노원구	2019-04-23 11:26	광희문 2차로	〃	〃
250	서울73머6431	송*숙	서울특별시 성동구	2019-04-24 17:12	삼성역 3차로	〃	〃
251	서울80모1155	이*철	서울특별시 성동구	2019-04-18 18:18	흥인지문 2차로	〃	〃
252	서울80모9445	정*석	서울특별시 성북구	2019-04-23 09:35	광희문 2차로	〃	〃
253	서울80배5016	이*식	서울특별시 마포구	2019-04-26 10:59	강변북로(서울방향) 3차로	〃	〃
254	서울82너4973	희*상사-주	서울특별시 강동구	2019-04-30 05:29	상일IC주도로 3차로	〃	〃
255	서울82도5568	김*원	서울특별시 도봉구	2019-04-27 18:14	강변북로(구리방향) 4차로	〃	〃
256	서울82무2524	조*관	서울특별시 도봉구	2019-04-29 16:35	강변북로(구리방향) 4차로	〃	〃
257	서울83가8318	이*식	서울특별시 강북구	2019-04-29 16:56	도봉로시계 4차로	〃	〃
258	서울83나4785	오*석	서울특별시 동작구	2019-04-29 01:25	강변북로(일산방향) 3차로	〃	〃
259	서울83자4033	(주) 한*	서울특별시 금천구	2019-04-30 07:10	철산대교 4차로	〃	〃

과태료부과 대상 차량				처분의 근거자료(위반내역)			처분내용
순번	차량 등록번호	성명	주소	일시	장소	내용	과태료 (감경액)
260	서울84자4036	서*구,서*우	서울특별시 중랑구	2019-04-27 02:11	혜화문 1차로	〃	〃
261	서울85고6626	김*두	서울특별시 동대문구	2019-04-27 14:41	장충체육관 4차로	〃	〃
262	서울85구4864	주-에*타임	서울특별시 서초구	2019-04-29 15:15	사당IC주도로 2차로	〃	〃
263	서울85러4828	김*주	서울특별시 관악구	2019-04-30 18:53	대곡교후방 4차로	〃	〃
264	서울85바3694	합*경동택배(주)	서울특별시 서초구	2019-04-24 17:19	수주삼거리 2차로	〃	〃
265	서울86자7776	최*근	서울특별시 영등포구	2019-04-30 15:37	삼성역 3차로	〃	〃
266	서울87아2706	제*상운 주식회사	서울특별시 강남구	2019-04-30 07:35	수서IC 4차로	〃	〃
267	서울87아4057	미*운수 주식회사	서울특별시 성북구	2019-04-30 09:19	양재IC 3차로	〃	〃
268	서울88사8563	태*운수(주)	서울특별시 중랑구	2019-04-26 12:50	광희문 1차로	〃	〃
269	서울89자9549	안*환	서울특별시 강서구	2019-04-30 21:23	개화역 3차로	〃	〃
270	서울91자1043	윤*국	서울특별시 강북구	2019-04-28 23:26	소의문터 1차로	〃	〃

4. 공고 기간 : 공고일(서울시 시보 게재일)로부터 14일간

5. 의견제출 안내

가. 의견제출 기한 : 2019년 7월 12일(금)

나. 본 사전통지에 대하여 의견이 있을 경우 붙임 서식으로 의견을 제출 하여 주시기 바라오며, 기한 내 의견 제출이 없을 경우에는 의견이 없는 것으로 간주합니다.

다. 의견제출처

- 주소 : 서울특별시 중구 덕수궁길 15(서소문동 37)
  서울시청 서소문청사 2동 2층, 차량공해저감과(운행차관리팀)
- 담당 : 장재희(Tel 02-2133-3664, Fax 02-2133-1025)

붙임 : 의견 제출서(서식) 1부. 끝.

[별지 제11호서식]

의 견 제 출 서

1. 예정된처분의제목		공해차량 운행제한 위반 과태료 부과
2. 당 사 자	성명(명칭)	
	주 소	
3. 의 견		
4. 기 타		

행정절차법 제27조제1항(제31조제 3 항)의 규정에 의하여 위와 같이 의견을 제출합니다.

2019년 월 일

의견제출인 주소

(전화 :)

성명 (서명 또는 인)

서울특별시장 귀하

비고	1. 기재란이 부족한 경우에는 별지를 사용하실 수 있습니다. 2. 증거자료 등을 첨부하실 수 있습니다. 3. 위 의견제출과 관련하여 문서를 받으신 경우에는 문서번호와 일자를 제1호에 함께 기재해 주시기 바랍니다.

◈ 서울특별시공고 제2019-1727호

남산1근린공원 조성계획결정(변경)을 위한 열람공고

서울특별시고시 제2009-19호(2009.1.15.)로 도시계획시설(공원) 결정되고, 서울특별시고시 제2009-40호(2009.2.5.)로 공원조성계획 결정 및 서울특별시고시 제2018-157호(2018.5.17.)로 공원조성계획 결정(변경) 및 지형도면 고시된 중구 회현동 1가 100-266 일대 남산1근린공원에 대하여 공원조성계획 결정(변경)을 하고자 『도시공원 및 녹지 등에 관한 법률』 제16조의2 및 『국토의 계획 및 이용에 관한 법률』 제28조, 같은법 시행령 제22조 규정에 의거 주민의견 청취를 위해 다음과 같이 열람공고 합니다.

2019년 6월 27일

서 울 특 별 시 장

1. 도시계획시설(공원)명 : 남산1근린공원
2. 위　　치 : 서울특별시 중구 회현동 1가 100-266 일대
3. 면　　적 : 604,178㎡
4. 조성계획 변경(안)
   ○ 주요(변경) 내용
   - 교양시설 : 4,540.54㎡ → 4,548.34㎡ (증7.8㎡ / 동상(기림비) 2개소 신설)
   - 기반시설(광장) : 7,954.6㎡ → 7,946.8㎡ (감7.8㎡)
5. 관계도서 : 열람 장소에 비치
6. 열람기간 : 열람공고일로부터 14일간
7. 열람장소 : 서울특별시 여성정책담당관 (☎02-2133-5023)
   서울특별시 중부공원녹지사업소 시설과 (☎02-3783-5966/5967)
8. 본 조성계획변경(안)에 대하여 의견이 있으신 분은 열람기간 내 의견서를 서울특별시 중부공원녹지사업소 시설과에 서면으로 제출하여 주시기 바라며, 기타 자세한 사항은 서울특별시 여성정책담당관과 중부공원녹지사업소 시설과로 문의하여 주시기 바랍니다.

◈ 서울특별시공고 제2019-1728호

차량운행제한 위반 과태료 독촉고지 공시송달 공고

「도로법」 제77조(차량의 운행제한 및 운행허가)규정 위반자에 대하여 「질서위반행위규제법」 제17조(과태료의 부과) 제1항 및 「지방세징수법」 제32조(독촉과 최고) 규정에 의거 과태료 독촉고지서를 발송하였으나, 수취인 불명 등의 사유로 반송되어 송달이 불가능하기에 「행정절차법」 제14조 제4항 및 「지방세기본법」 제33조에 따라 다음과 같이 공시송달 공고합니다.

2019년 6월 27일
서 울 특 별 시 장

1. 건 명 : 차량운행제한 위반 과태료 독촉고지 공시송달
2. 근 거 : 도로법 제77조 및 동법 제117조제1항, 도로법시행령 제105조, 질서위반행위규제법 제17조, 지방세징수법 제32조, 지방세기본법 제33조, 행정절차법 제14조 제4항
3. 공시송달 대상 및 내용

대상자		처분의 원인이 되는 사실	처분 내용
성명	주소		
장석원	경기도 남양주시 별내면 청학로	일시 : 2019-02-14 13:45 장소 : 용두4교 내용 : 경기06오6329(덤프)차량 총중량 4.45톤 초과	처분일 : 2019. 3. 25. 과태료 : 50만원 최초납기일 : 2019. 5. 31. 독촉일 : 2019. 6. 11.
김봉용	부산광역시 금정구 공단로	일시 : 2019-02-26 15:07 장소 : 북부간선도로 내용 : 전북80사2121(카고)차량 높이 0.2미터 초과	처분일 : 2019. 3. 25. 과태료 : 30만원 최초납기일 : 2019. 5. 31. 독촉일 : 2019. 6. 11.

4. 공고기간 : 공고일로부터 14일간
5. 과태료 부과처분 안내
   가. 과태료 납부기한 : 2019. 7. 31.
   나. 납부방법 및 수납기관
      - 성동도로사업소 관리단속과로부터 고지서를 받아 시중은행 본·지점(한국은행 제외), 농협 및 수협중앙회 본·지점, 우체국에 납부할 수 있고, 인터넷(etax.seoul.go.kr)에 접속하여 신용카드나 계좌이체로도 납부 가능하며, 또한 전용계좌에 입금함으로써 편리하게 과태료를 납부할 수 있습니다.
   다. 기한 내에 과태료를 납부하지 아니한 때에는 '질서위반행위규제법'에 따라 최대 77%까지 가산금이 부과되고, 지방세 체납처분의 예에 따라 재산 압류, 관허사업, 신용정보 제공, 감치 등의 불이익을 받으실 수 있습니다.

※ 과태료 부과에 대한 기타 자세한 내용은 서울특별시 성동도로사업소 관리단속과(☎ 02-2210-1521, 1522)로 문의하시기 바랍니다.

◈ 서울특별시공고 제2019-1734호

2019년 보행환경개선 사업계획 수립(안) 열람공고

(성동구, 강동구, 은평구, 성북구)

서울특별시고시 제2019-74(2019.2.21.)호로 보행환경개선지구 신규 및 변경 지정 고시하고, 「보행안전 및 편의증진에 관한 법률」 제10조 제1항, 제3항 및 동법 시행령 제9조 제1항 규정에 의거 지역주민 및 관계 전문가의 의견을 듣기 위한 사업계획 수립(안)을 다음과 같이 열람 공고합니다.

2019년 6월 27일
서 울 특 별 시 장

1. 성동구 왕십리광장로 일대 보행환경개선 사업

가. 보행환경개선지구 지정 현황

자치구	위 치	지구면적	유 형	지정연도
성동구	왕십리광장로 일대	19,000㎡	보행유발지구	2019

나. 성동구 왕십리광장로 일대 보행환경개선 사업계획 수립(안)

1) 보행자길 신설, 단절된 보행자길의 연결 등 보행자길 조성
- 변경 없음

2) 해당 구역의 전통 및 문화와 조화를 이루는 보행자길의 조성
- 변경 없음

3) 차도와 보도의 분리, 고원식 횡단보도의 설치, 가로등 및 보안등의 설치, 영상정보처리기기의 설치 등 보행자 안전시설의 설치와 유지·보수 및 성능 개선

≪유지·보수 및 성능개선≫
- 광장 내 보도(판석)의 노후 및 파손 부분 정비
  : 폭 1.5~2.0m, 연장 5~10m, 22개소
- 왕십리 광장 주변 조도 개선 : 가로등주 및 LED 등 22개 교체
- 스마트 교통안전시설 설치 : LED 교통안전표지 설치
- 자동차 진입억제용 말뚝 정비 : 92개
- 보도용 방호울타리 정비 : 30m
- 점자블럭 : 70m

4) 보행자의 통행을 방해하거나 보행자의 안전을 위협하는 시설물 및 적치물 등의 정비
- 성동경찰서 앞 급경사 보도를 정비하여 교통약자 및 보행자 보행환경 개선
  : 폭 4.0m, 연장 70m, 면적 250m2

5) 노인·임산부·어린이·장애인 등을 위한 보행편의증진시설의 설치
- 시각장애인을 위한 지향성 음향신호 신설

6) 차량 통행량과 속도의 저감 방안
- 왕십리광장로 30km/hr 이하로 속도제한

7) 보행안전 및 편의증진에 관한 법률 제15조 제1항 각 호에 해당하는 시설물의 통합 설치 방안
- 왕십리 민자역사앞 대각선 횡단보도 신설(교통섬 철거)

- 스마트 횡단보도 설치: 집중조명, 바닥신호등, 활주로형 유도등 등

8) 보행자의 안전과 편의증진을 위한 주차 개선 방안
- 변경 없음

9) 보행환경개선사업의 시행에 따른 차량과 보행자의 통행량 변화 등 주변 지역의 교통에 미치는 영향
- 변경 없음

다. 열람기간 : 열람 공고일로부터 14일간

라. 관계도서 : 생략(열람 장소에 비치)

마. 열람장소 : 성동구청 교통행정과(☎02-2286-5687)
서울시청 보행정책과(☎02-2133-2418)

바. 기 타 : 보행환경개선 사업계획 수립(안)에 대하여 의견이 있으신 분은 열람 기간 내 열람장소에 서면으로 의견서를 제출하여 주시기 바랍니다.

2. 강동구 양재대로89길 일대 보행환경개선 사업

가. 보행환경개선지구 지정 현황

자치구	위 치	지구면적	유 형	지정연도
강동구	양재대로89길 일대	3,000㎡	보행유발지구	2019

나. 강동구 양재대로89길 일대 보행환경개선 사업계획 수립(안)

1) 보행자길 신설, 단절된 보행자길의 연결 등 보행자길 조성
- 변경 없음

2) 해당 구역의 전통 및 문화와 조화를 이루는 보행자길의 조성
- 변경 없음

3) 차도와 보도의 분리, 고원식 횡단보도의 설치, 가로등 및 보안등의 설치, 영상정보처리기기의 설치 등 보행자 안전시설의 설치와 유지·보수 및 성능 개선
- 변경 없음

4) 보행자의 통행을 방해하거나 보행자의 안전을 위협하는 시설물 및 적치물 등의 정비
- 변경 없음

5) 노인·임산부·어린이·장애인 등을 위한 보행편의증진시설의 설치
- 변경 없음

6) 차량 통행량과 속도의 저감 방안
- 양재대로89길 일대(성내동 427-39~성내동 428-6) : 보행자 우선도로 조성
- 양재대로89길 일대: 속도제한 60km/h → 30km/h 하향 조정
(풍성로~강동대로, 성안로~강동대로 내 이면도로)

7) 보행안전 및 편의증진에 관한 법률 제15조 제1항 각 호에 해당하는 시설물의 통합 설치 방안
- 변경 없음

8) 보행자의 안전과 편의증진을 위한 주차 개선 방안
- 변경 없음

9) 보행환경개선사업의 시행에 따른 차량과 보행자의 통행량 변화 등 주변 지역의 교통에 미치는 영향
- 변경 없음

다. 열람기간 : 열람 공고일로부터 14일간
라. 관계도서 : 생략(열람 장소에 비치)
마. 열람장소 : 강동구청 교통행정과(☎02-3425-5072)
서울시청 보행정책과(☎02-2133-2418)
바. 기 타 : 보행환경개선 사업계획 수립(안)에 대하여 의견이 있으신 분은 열람 기간 내 열람장소에 서면으로 의견서를 제출하여 주시기 바랍니다.

3. 은평구 통일로83길 일대 보행환경개선 사업
가. 보행환경개선지구 지정 현황

자치구	위 치	지구면적	유 형	지정연도
은평구	통일로83길 일대	55,000㎡	보행유발지구	2019

나. 은평구 통일로83길 일대 보행환경개선 사업계획 수립(안)
1) 보행자길 신설, 단절된 보행자 길의 연결 등 보행자길 조성
- 통일로83길 8 ~ 통일로87길 5: 보도 신설(폭≒1.5~2.0m, 연장≒260m)
- 통일로 875 ~ 통일로83길 6: 보도 신설(폭≒3.5m, 연장≒48m)
- 통일로 823 ~ 통일로77길 5: 보행로 신설(폭≒0.9m, 연장≒50m)
2) 해당 구역의 전통 및 문화와 조화를 이루는 보행자길의 조성
- 변경 없음
3) 차도와 보도의 분리, 고원식 횡단보도의 설치, 가로등 및 보안등의 설치, 영상정보처리기기의 설치 등 보행자 안전시설의 설치와 유지·보수 및 성능 개선
≪차도와 보도의 분리≫
- 통일로83길 8 ~ 통일로87길 5: 차도 폭 조정(6m → 5m)
≪고원식 횡단보도의 설치≫
- 통일로87길 7: 1개소, 통일로83길 7: 1개소, 통일로 855-4: 1개소
4) 보행자의 통행을 방해하거나 보행자의 안전을 위협하는 시설물 및 적치물 등의 정비
- 입간판, 노상적치물 정비
5) 노인·임산부·어린이·장애인 등을 위한 보행 편의 증진시설의 설치
- 변경 없음
6) 차량 통행량과 속도의 저감 방안
- 연서로 226~통일로77길 5: 보행자우선도로 조성(폭≒7.0m, 연장≒280m)
- 연서로 28길 11~통일로 839: 보행자우선도로 조성(폭≒3.0m, 연장≒60m)
- 연서로 28길 13~통일로 835: 보행자우선도로 조성(폭≒6.0m, 연장≒58m)
7) 보행안전 및 편의증진에 관한 법률 제15조 제1항 각 호에 해당하는 시설물의 통합 설치 방안
- 변경 없음
8) 보행자의 안전과 편의증진을 위한 주차 개선 방안
- 변경 없음
9) 보행환경개선사업의 시행에 따른 차량과 보행자의 통행량 변화 등 주변 지역의 교통에 미치는 영향
- 통일로 875~통일로83길 6: 일방통행 시행(연장≒48m)
다. 열람기간 : 열람 공고일로부터 14일간

라. 관계도서 : 생략(열람 장소에 비치)
마. 열람장소 : 은평구청 교통행정과(☎02-351-7772)
서울시청 보행정책과(☎02-2133-2418)
바. 기 타 : 보행환경개선 사업계획 수립(안)에 대하여 의견이 있으신 분은 열람 기간 내 열람장소에 서면으로 의견서를 제출하여 주시기 바랍니다.

4. 성북구 화랑로(월곡역~상월곡역) 일대 보행환경개선 사업
가. 보행환경개선지구 지정 현황

자치구	위 치	지구면적	유 형	지정연도
성북구	화랑로(월곡역~상원곡역) 일대	34,000㎡	보행유발지구	2019

나. 성북구 화랑로(월곡역~상월곡역) 보행환경개선 사업계획 수립(안)
1) 보행자길 신설, 단절된 보행자 길의 연결 등 보행자길 조성
- 변경 없음
2) 해당 구역의 전통 및 문화와 조화를 이루는 보행자 길의 조성
- 변경 없음
3) 차도와 보도의 분리, 고원식 횡단보도의 설치, 가로등 및 보안등의 설치, 영상정보처리기기의 설치 등 보행자 안전시설의 설치와 유지·보수 및 성능 개선
- 화랑로 ~ 화랑로 102 : 보도확장 L=53m
- 화랑로14길(성북장애인복지관 입구 ~ 한국과학기술연구소입구)
: 보도확장 L=25m, 고원식교차로 1개소
- 월곡로18길 ~ 화랑로14길 : 고원식횡단보도 5개소
4) 보행자의 통행을 방해하거나 보행자의 안전을 위협하는 시설물 및 적치물 등의 정비
- 화랑로 130 : 한전주 1주 이설, 통신구 1개소 높이 인하
5) 노인·임산부·어린이·장애인 등을 위한 보행편의증진시설의 설치
- 보도 횡경사 완화 : 약 10% → 변경 2% ~ 4%
6) 차량 통행량과 속도의 저감 방안
- 변경 없음
7) 보행안전 및 편의증진에 관한 법률 제15조 제1항 각 호에 해당하는 시설물의 통합 설치 방안
- 변경 없음
8) 보행자의 안전과 편의증진을 위한 주차 개선 방안
- 변경 없음
9) 보행환경개선사업의 시행에 따른 차량과 보행자의 통행량 변화 등 주변 지역의 교통에 미치는 영향
- 변경 없음
다. 열람기간 : 열람 공고일로부터 14일간
라. 관계도서 : 생략(열람 장소에 비치)
마. 열람장소 : 성북구청 도로과(☎02-2241-3582)
서울시청 보행정책과(☎02-2133-2418)
바. 기 타 : 보행환경개선 사업계획 수립(안)에 대하여 의견이 있으신 분은 열람 기간 내 열람 장소에 서면으로 의견서를 제출하여 주시기 바랍니다.

◈ 서울특별시공고 제2019-1739호

환경컨설팅회사 신규 등록 공고

환경기술 및 환경산업 지원법 제16조의4 및 같은 법 시행규칙 제33조의12 규정에 따라 환경컨설팅회사로 신규 등록 되었음을 다음과 같이 공고합니다.

2019년 6월 27일
서 울 특 별 시 장

□ 환경컨설팅회사 신규 등록 내역

연번	상 호	등록번호	등록일자	영업소 소재지
1	주식회사 조선내화이엔지	제155호	2019.6.17.	서울특별시 서초구 사평대로56길 12, 5층(서초동)
2	벽산엔지니어링(주)	제156호	2019.6.20.	서울특별시 구로구 디지털로31길 12, 16~19층(구로동)

◈ 서울특별시공고 제2019-1744호

도시관리계획 변경 결정 및 도시계획시설(도로)사업 실시계획 고시를 위한 열람공고

1. 서울특별시 고시 제603호(1978.11.15.)로 도시계획시설 고시되었고, 건설교통부 고시 제169호(1976.10.28.)로 도시계획시설 고시되었고, 서울특별시 고시 제518호(1978.10.10.)로 변경고시 되었고, 서울특별시 고시 제2009-328호(2009.9.3.)로 변경고시 되었고, 서울특별시 고시 제2016-289호(2016.9.13.)로 변경고시 된 도시계획시설 관련 『월드컵대교~서부간선도로 직결램프 건설공사』 사업에 대하여,
2. 「국토의 계획 및 이용에 관한 법률」 제30조, 제86조, 제88조 및 같은 법 시행령 제25조, 제96조, 제97조 등 규정에 의거한 도시관리계획(경미한 변경) 결정 및 실시계획 고시, 지형도면 고시를 위해, 「국토의 계획 및 이용에 관한 법률」 제90조, 제96조, 같은 법 시행령 제99조, 「공익사업을 위한 토지 등의 취득 및 보상에 관한 법률」 제21조, 제22조 및 같은 법 시행령 제11조 등의 규정에 의거 관계서류를 다음과 같이 열람·공고하여 협의하고자 하오니,
3. 본 열람공고 및 협의 내용에 대하여 의견이 있으신 분은 열람기간 내 의견서를 열람 장소에 제출하여 주시기 바라며, 기타 자세한 사항은 열람 장소로 문의하여 주시기 바랍니다.

2019년 6월 27일
서 울 특 별 시 장

가. 도시관리계획 (경미한 변경)결정

1) 교통시설

가) 도로(변경)결정 조서

구분	규모				기능	연장(m)	기점	종점	사용형태	주요경과지	최초결정일	비고
	등급	류별	번호	폭원(m)								
기정	광로	3	16	45	주간선도로	8,890	제2한강교남단	김포공항	일반도로	-	서울시고시 제603호 ('78.11.15)	
변경	광로	3	16	45	주간선도로	8,890	제2한강교남단	김포공항	일반도로	-		일부폭원변경

가-1) 도로(변경)결정 사유서

변경전 도로명	변경후 도로명	변 경 내 용	변 경 사 유
광로3-16	광로3-16	변경 : 일부구간폭원변경	-월드컵대교와 서부간선 지하도로간의 연결로 설치에 따른 변경

2) 공간시설

가) 광장(변경)결정 조서

구분	도면표시번호	시설명	시설의 세분	위치	면 적 (㎡)			최초결정일	비고
					기정	변경	변경후		
변경	68	광 장	교통광장 (양평동 6가광장)	영등포구 양평동 95일대	108,056	증) 35,833	143,889	건설교통부 고시 제169호 (1976.10.28.)	면적 변경

가-1) 광장(변경)결정 사유서

도면표시번호	시설명	결 정 내 용	결 정 사 유
68	교통광장	○ 면적변경 : 108,056㎡ ⇒ 143,889㎡ -서부간선 직결 램프 설치 (증 28㎡) -광장 면적 착오 정정 (증 35,805㎡)	-월드컵대교와 서부간선지하도로 간의 연결로 설치로 인한 면적 증가. -실측면적과 고시면적 오류로 인한 광장 면적 착오 정정

- 국토의 계획 및 이용에 관한 법률 시행령 제25조에 따른 도시계획시설 부지 면적의 5퍼센트 미만의 변경

나. 도시계획시설(도로)사업 실시계획

1) 사업의 종류 및 명칭

○ 종류 : 도시계획시설(도로) 사업

○ 명칭 : 월드컵대교~서부간선도로 직결램프 건설공사

2) 사업시행지의 위치

○ 위치 : 서울특별시 영등포구 양평동(성산대교 남단)

3) 사업의 면적 또는 규모

○ 연결로 2개소(L=1,105m), 교량 2개소(L =432.2m)

4) 사업시행자의 성명 및 주소(변경)

○ 성명 : 서울특별시장(서울특별시 도시기반시설본부)

○ 주소 : 서울특별시 중구 청계천로 8, 프리미어플레이스빌딩 12층


5) 사업의 착수 및 준공예정일

○ 인가일로부터 2020. 12. 31.

6) 수용 또는 사용할 토지 및 건물의 소재지·지번·지목 및 면적, 소유권과 소유권외의 권리의 명세 및 그 소유자·권리자의 성명·주소(변경) - 토지 조서(별첨)

7) 사업계획서 : 생략(열람 장소에 비치)

8) 위치도

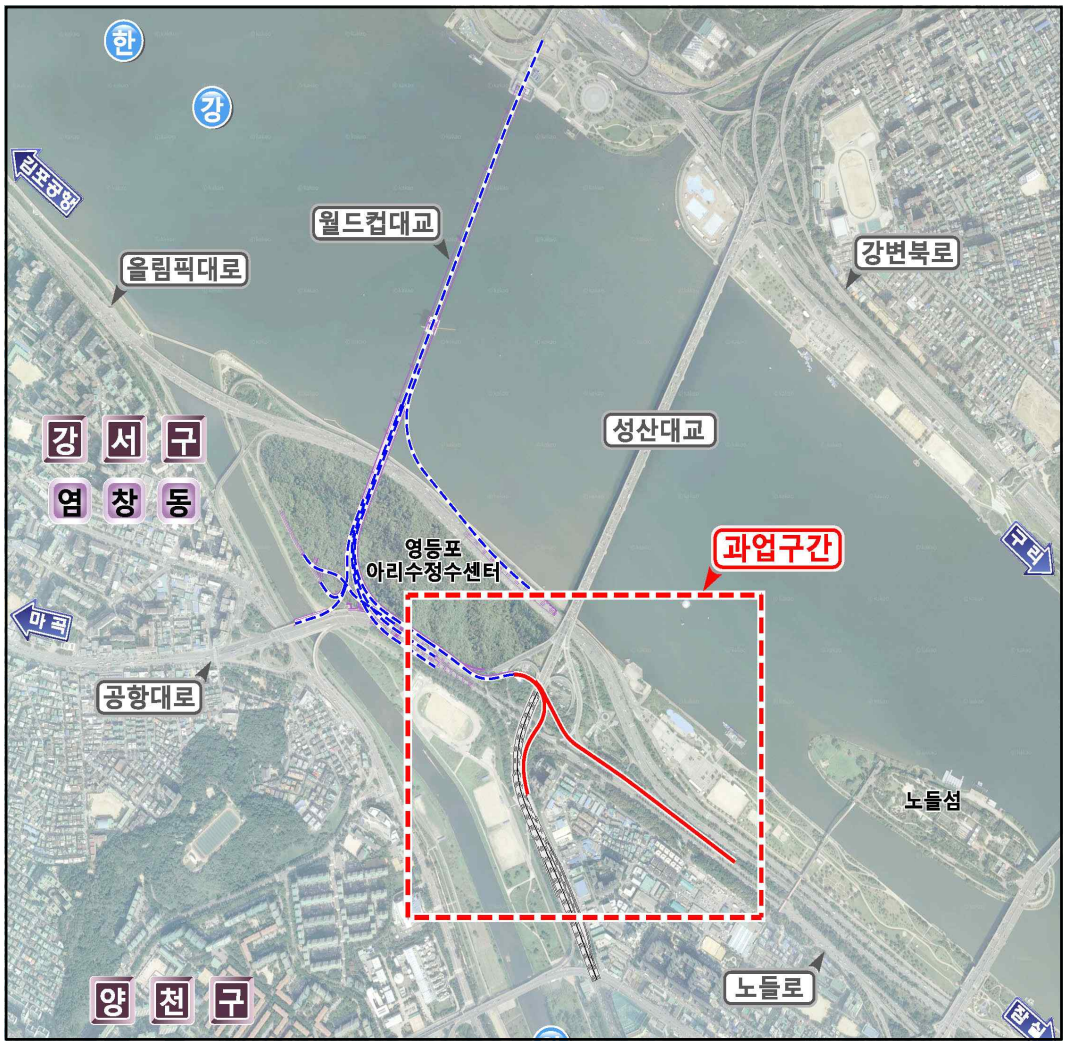

다. 열람 일시 및 장소

1) 열람 일시 : 공고일 다음날부터 14일간(09:00~18:00)

2) 열람 장소 : 서울특별시 도로계획과(서울특별시 중구 세종대로 110, 서울특별시청 10층), 도시기반시설본부 토목부(서울특별시 중구 청계천로 8, 프리미어플레이스빌딩 12층)

라. 기타 자세한 내용은 도시기반시설본부 토목부(☎02-3708-2588)로 문의하시기 바랍니다.


수 용 토 지 조 서

○ 사업시행자 : 서울특별시장(서울특별시 도시기반시설본부)
○ 사업의 명칭 : 월드컵대교~서부간선도로 직결램프 건설공사


일련번호	소재지	지 번	지 목	지적 (㎡)	편입면적 (㎡)	소 유 자		관 계 인			비고
						성 명	주 소	성 명	주 소	권리관계	
1	양평동6가	98-1	도	1,957.2	149	공	서울특별시				
2	양평동6가	86-2	도	3,719.0	512	공	서울특별시				
3	양평동6가	97-1	대	933.4	621	공	서울특별시				
4	양평동6가	95-5	도	453.2	15	공	서울특별시				
5	양평동6가	95-1	도	1,145.8	1,283	공	서울특별시				
6	양평동6가	96	대	713.4	63	공	서울특별시				
7	양화동	10-2	천	14,220	50	국	국토교통부				
8	양화동	1-25	천	16,416	977	국	국토교통부				
9	양화동	1-26	천	4,499	4	공	서울특별시				
						국	국토교통부				
10	양화동	1-12	천	19,215	670	국	국토교통부				
11	양화동	1-32	천	11,789	562	공	서울특별시				
12	양화동	1-22	천	28,872	771	국	국토교통부				
13	양화동	1-73	천	9,954	4,893	공	서울특별시				
14	양화동	1-70	천	4,221	8	공	서울특별시				
15	양화동	1-5	천	9,087	460	국	국토교통부				
16	양화동	1-171	도	3,431	454	국	국토교통부				

도시계획시설(도로,광장) 지형도면

○ 당초

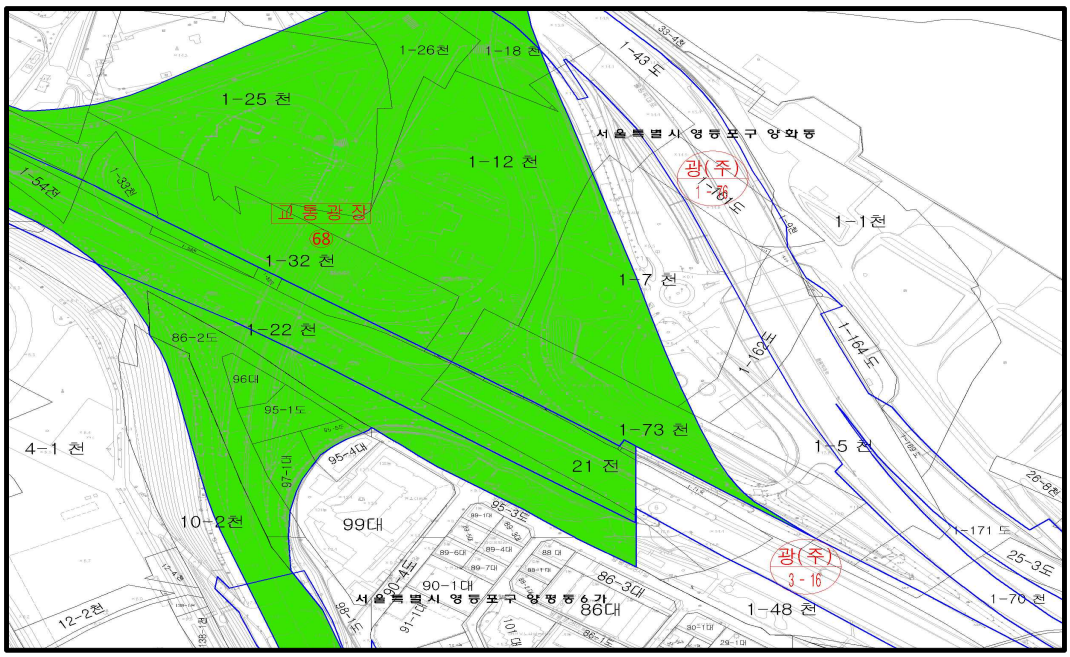

○ 변경

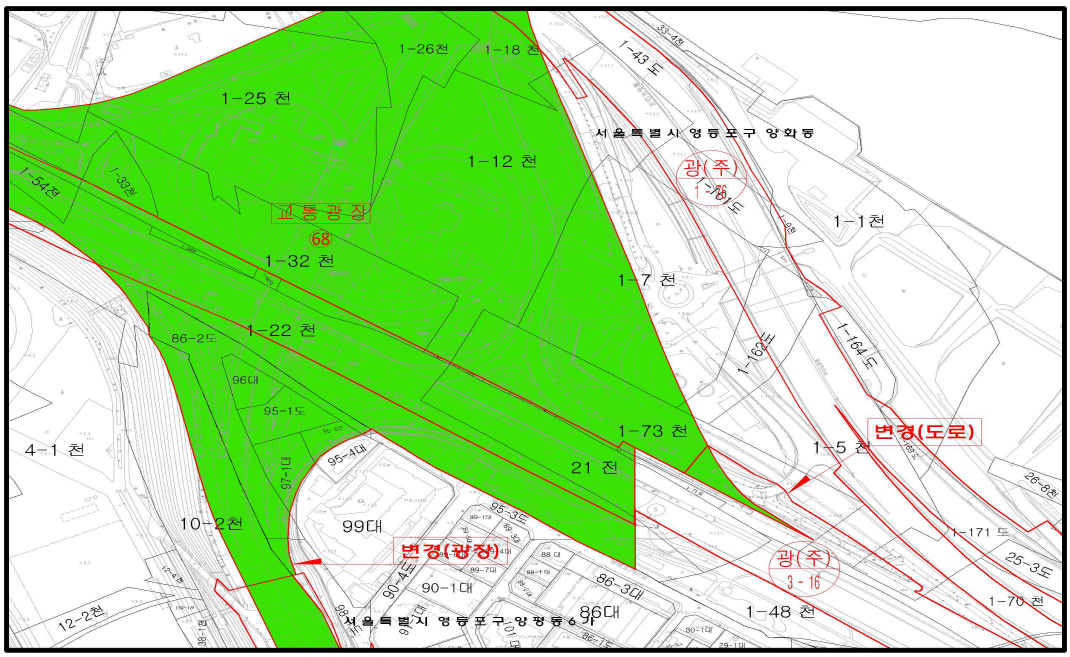

※ 참고용으로 측량 등 그 밖의 용도로 활용할 수 없음.

서울특별시의회

◈ 서울특별시의회공고 제2019-308호

주식매각신고사항 공고

공직자윤리법 제14조의4 제1항 및 제5항과 같은법 시행령 제27조12 제2항의 규정에 따라 주식매각 신고사항을 다음과 같이 공개합니다.

2019년 6월 27일
서울특별시의회의장

주식매각공개목록

소속	직위	직급 등	성명
서울특별시의회	의원		김동식

본인과의 관계	매각 또는 신탁주식 내역		매각 또는 신탁 여부	매각 금액 (천원)	매각 또는 신탁 일자	매각회사
	발행인	보유주식 수				
김동식 (본인)	티앤알바이오팹	1	매각	17.5	2019.5.31.	키움증권
김동식 (본인)	코스모신소재	200	매각	2,430	2019.5.31.	키움증권
김동식 (본인)	KODEX200 선물인버스2X	520	매각	4,238	2019.5.31.	키움증권
김동식 (본인)	KODEX200 선물인버스2X	200	매각	1,634	2019.5.31.	키움증권

구 고 시

◈ 중구고시 제2019-78호

도시관리계획(도시계획시설:도로, 학교) 결정(변경) 및 지형도면 고시

서울특별시 중구 고시 제2019-67(2019. 6. 7.)호로 결정(변경)된 도시계획시설(도로, 학교)에 대하여「국토의 계획 및 이용에 관한 법률」제30조, 같은 법 시행령 제25조,「서울특별시 도시계획 조례」제68조의 규정에 따라 다음과 같이 도시계획시설(도로, 학교)을 결정(변경)하고,「토지이용규제 기본법」제8조 및 같은 법 시행령 제7조의 규정에 따라 지형도면을 고시합니다.

2019년 6월 27일
중 구 청 장

1. 결정(변경)취지
「국토의 계획 및 이용에 관한 법률」제2조제5호다목 규정에 의한 기반시설의 설치·정비 및 개량에 관한 계획으로서 결정된 도시계획시설에 대하여 지적 측량 결과 반영 등의 사유로 도시계획시설을 결정(변경)하는 사항임.
2. 도시관리계획 결정(변경) 조서
가. 도시계획시설(도로) 결정(변경) 조서

구분	규 모				기능	연장(m)	기 점	종 점	사용형태	주요경과지	최초결정일	비 고
	등급	류별	번호	폭원(m)								
기정	소로	3	-	3	특수도로	138	충정로1가 75-10	정동 27-3	보행자 전용도로	-	중구 고시 제2019-67호 (2019. 6. 7.)	-
변경	소로	3	66	2~3	특수도로	138	충정로1가 75-10	정동 27-3	보행자 전용도로	-		

나. 도시계획시설(도로) 결정(변경) 사유서

도로명		변경내용	변경사유
변경전	변경후		
소로 3-	소로 3-66	· 도로폭원 및 선형 변경 - 폭원 2~3m	· 지적측량 결과 반영 등에 따라 일부 구간의 도로 폭원 및 선형 변경

다. 도시계획시설(학교) 결정(변경) 조서

구분	도면 표시번호	시설명	시설의 종류	위치	면적(㎡)			최초 결정일	비고
					기정	변경	변경후		
변경	①	학교	중학교	중구 정동 27-3	16,487.3	감) 13.2	16,474.1	-	창덕여중
변경	②	학교	고등학교	중구 순화동 1-1번지 일대	54,121.4	증) 3.0	54,124.4	서울시 고시 제2003-37호 (03.3.10)	이화여고 이화외고

라. 도시계획시설(학교) 결정(변경) 사유서


도면 표시번호	시설명	변 경 내 용	변 경 사 유
①	학교	· 경계 변경 및 면적 증가	· 도로 선형 변경에 따른 학교 시설 경계 변경 및 면적 증가
②	학교		

3. 관계도서: 생략


고시 관련 세부내용에 대한 열람편의를 위하여 중구청 도심재생과(☎3396-5757)에 관계도서를 비치하여 열람하고 있습니다.

※ 첨부된 지형도면 등(그 외 세부 관계도면은 첨부 생략)은 참고용 도면이므로, 측량 그 밖의 용도로 사용할 수 없습니다.

○ 도시계획시설 결정(기정)도

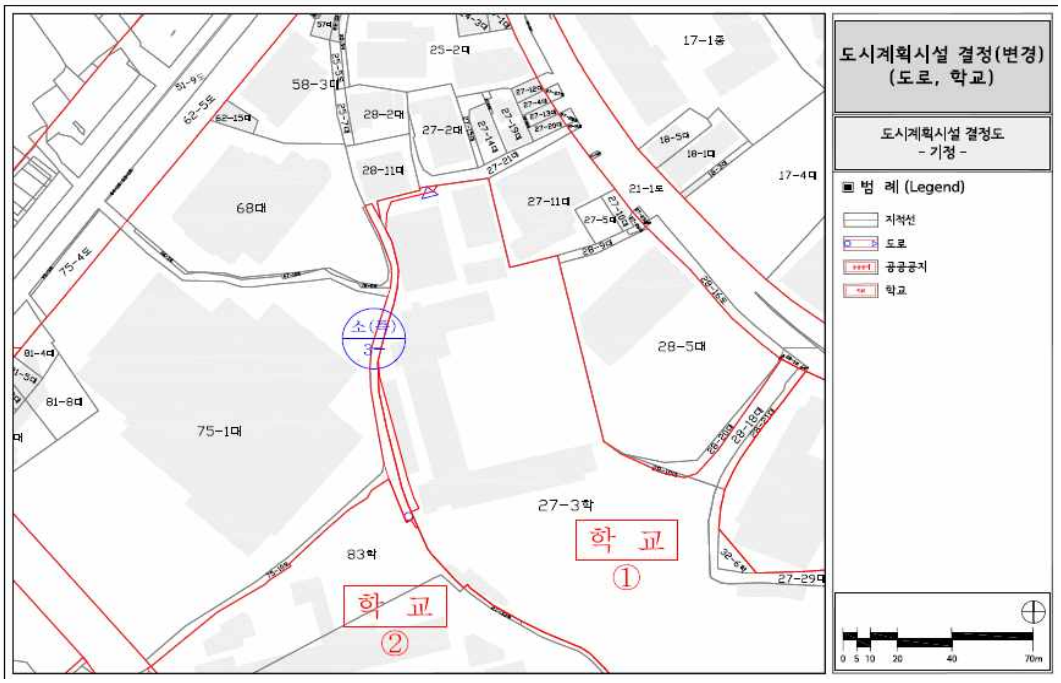

○ 도시계획시설 결정(변경)도

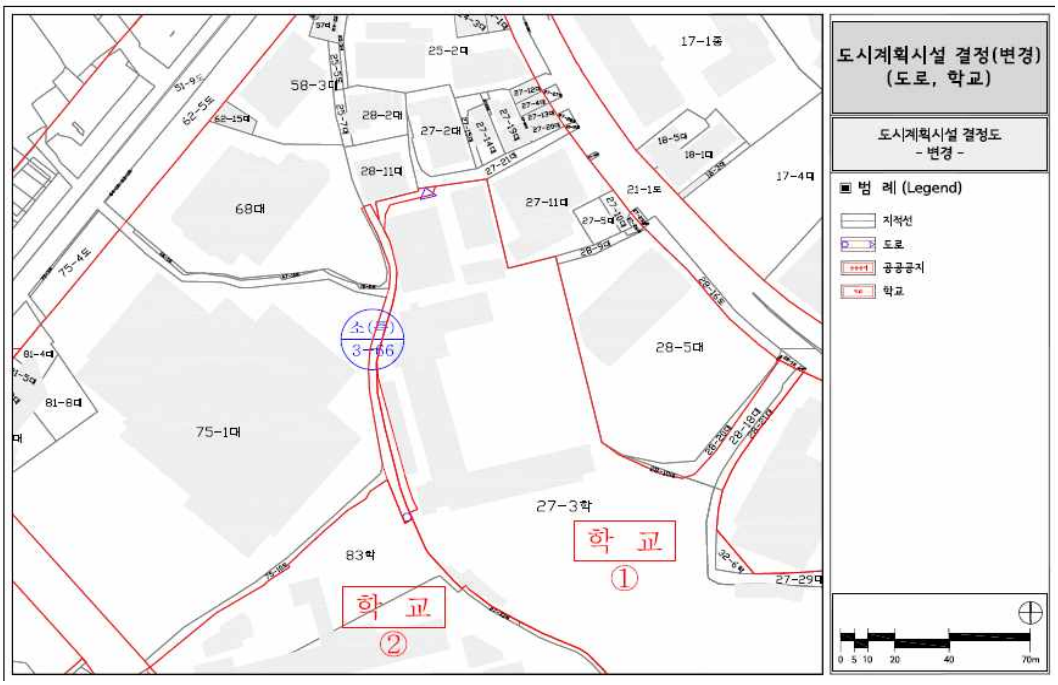

◈ 중구고시 제2019-80호

도시계획시설(공원)사업 시행자 지정 및 실시계획인가 고시

서울특별시고시 제2010-91호(2010.3.18.)로 도시계획시설(공원) 최초 결정되고, 서울특별시 중구고시 제2019-31호(2019.3.28.)로 도시계획시설(공원) 조성계획 결정(최초)된 중구 신당4동 333-191 일대 등 3개소 공원(어린이공원1, 소공원2)에 대하여 『국토의 계획 및 이용에 관한 법률』 제91조, 제92조 및 같은 법 시행령 제100조 규정에 의거 도시계획시설(공원)사업 사업시행자 지정 및 실시계획인가 고시합니다.

2019년 6월 27일
중 구 청 장

가. 사업 시행지 : 서울특별시 중구 신당4동 333-191 일대
나. 사업의 종류 및 명칭
1) 종 류 : 도시계획시설(공원)
2) 명 칭 : 신당8구역 도시계획시설사업(어린이공원, 소공원1, 소공원2)
3) 내 용 : 개발행위 관련 기부채납공원 조성사업
다. 사 업 규 모 : 3,699.3㎡
라. 사업 시행자 : 1) 성 명 : 강기석(신당제8구역 주택재개발정비사업조합)
2) 주 소 : 서울특별시 다산로24길 17, 202(신당동)
마. 사 업 기 간 : 실시계획고시일 ~ 신당제8구역 주택재개발정비사업 준공일
바. 수용 또는 사용할 토지 또는 건물의 소재지·지번·지목 및 면적, 소유권과 소유권 외의 권리의 명세 및 그 소유자·권리자의 성명·주소 : 별첨
아. 토지조서
- 어린이공원

번호	소재지	지번	지목	면적(㎡)		소유자		관계인의 주소, 성명			비고
				공부상 면적	편입 면적	성명	주소	성명	주소	권리 내용	
계(44필지)				7,619.0	2,973.0						
1	신당동	332-15	대	1.00	1.00	국(재무부)	서울 중구 신당동 333-1				
2	신당동	333-3	대	106.00	106.00	김지엽 외 8인	서울 중구 신당동 333-3				
3	신당동	333-4	대	60.00	32.00	국(재무부)	서울 중구 신당동 333-4				
4	신당동	333-10	대	13.00	7.00	국(재무부)	서울 중구 신당동 333-10				
5	신당동	333-17	대	337.00	258.00	중구청	서울 중구 신당동 333-17				
6	신당동	333-82	대	246.00	179.00	최영자	서울 중구 신당동 333-82				
7	신당동	333-84	대	247.00	119.00	권태준	서울 중구 신당동 333-84				
8	신당동	333-130	대	383.00	362.00	최분금 외 6인	서울 중구 신당동 333-130				
9	신당동	333-132	대	13.00	13.00	국(재무부)	서울 중구 신당동 333-132				

번호	소재지	지번	지목	면적(㎡)		소유자		관계인의 주소, 성명			비고
				공부상 면적	편입 면적	성명	주소	성명	주소	권리 내용	
10	신당동	333-134	대	7.00	7.00	중구청	서울 중구 신당동 333-134				
11	신당동	333-136	대	33.00	25.00	국(재무부)	서울 중구 신당동 333-136				
12	신당동	333-187	도	3,808.00	168.00	국(국해부)	서울 중구 신당동 333-187				
13	신당동	333-191	대	159.00	50.00	강순교	서울 중구 신당동 333-191				
14	신당동	333-192	대	102.00	102.00	김지엽 외 11인	서울 중구 신당동 333-192				
15	신당동	333-245	대	155.00	155.00	김지엽 외 4인	서울 중구 신당동 333-245				
16	신당동	333-246	대	10.00	10.00	김지엽 외 3인	서울 중구 신당동 333-246				
17	신당동	333-247	대	3.00	3.00	김지엽 외 3인	서울 중구 신당동 333-247				
18	신당동	333-248	대	7.00	7.00	김지엽 외 3인	서울 중구 신당동 333-248				
19	신당동	333-249	대	20.00	20.00	김지엽 외 3인	서울 중구 신당동 333-249				
20	신당동	333-319	대	129.00	64.00	곽금자	서울 중구 신당동 333-319				
21	신당동	333-320	대	93.00	19.00	김근배	서울 중구 신당동 333-320				
22	신당동	333-321	대	60.00	58.00	정정숙	서울 중구 신당동 333-321				
23	신당동	333-322	대	99.00	99.00	황안토니수	서울 중구 신당동 333-322				
24	신당동	333-323	대	73.00	73.00	박명진	서울 중구 신당동 333-323				
25	신당동	333-324	대	102.00	102.00	김길중	서울 중구 신당동 333-324				
26	신당동	333-325	도	106.00	90.00	국(기재부)	서울 중구 신당동 333-325				
27	신당동	333-326	대	126.00	121.00	김영	서울 중구 신당동 333-326				
28	신당동	333-327	대	79.00	79.00	김봉옥	서울 중구 신당동 333-327				
29	신당동	333-328	대	116.00	55.00	유덕준	서울 중구 신당동 333-328				
30	신당동	333-329	대	96.00	38.00	정교훈	서울 중구 신당동 333-329				
31	신당동	333-330	대	60.00	10.00	윤은아	서울 중구 신당동 333-330				
32	신당동	333-332	대	109.00	109.00	김지엽 외 12인	서울 중구 신당동 333-333				
33	신당동	333-334	대	10.00	10.00	김지엽 외 10인	서울 중구 신당동 333-334				
34	신당동	333-335	대	89.00	89.00	김지엽 외 10인	서울 중구 신당동 333-335				
35	신당동	333-336	대	33.00	12.00	김지엽 외 10인	서울 중구 신당동 333-336				
36	신당동	333-337	대	60.00	20.00	김지엽 외 11인	서울 중구 신당동 333-337				
37	신당동	333-338	대	69.00	7.00	김지엽 외 11인	서울 중구 신당동 333-338				
38	신당동	333-339	대	76.00	76.00	김지엽 외 10인	서울 중구 신당동 333-339				

번호	소재지	지번	지목	면적(㎡)		소유자		관계인의 주소, 성명			비고
				공부상 면적	편입 면적	성명	주소	성명	주소	권리 내용	
39	신당동	333-340	대	96.00	51.00	김지엽 외 11인	서울 중구 신당동 333-340				
40	신당동	333-341	대	83.00	23.00	김지엽 외 11인	서울 중구 신당동 333-341				
41	신당동	333-342	대	7.00	7.00	김지엽 외 10인	서울 중구 신당동 333-342				
42	신당동	333-343	대	26.00	26.00	김지엽 외 17인	서울 중구 신당동 333-343				
43	신당동	333-344	대	10.00	10.00	김지엽 외 10인	서울 중구 신당동 333-344				
44	신당동	333-539	대	102.00	102.00	김융성 외 1인	서울 중구 신당동 333-359				

- 소공원1

번호	소재지	지번	지목	면적(㎡)		소유자		관계인의 주소, 성명			비고
				공부상 면적	편입 면적	성명	주소	성명	주소	권리 내용	
계(5필지)				788.80	**313.30**						
1	신당동	333-257	대	33.00	26.00	안형용	서울 중구 신당동 333-257				
2	신당동	333-258	대	119.00	74.00	안성대	서울 중구 신당동 333-258				
3	신당동	333-259	대	151.00	144.00	박원근	서울 중구 신당동 333-259				
4	신당동	333-599	대	3.00	3.00	서울특별시	서울 중구 신당동 333-599				
5	신당동	843-9	공원	482.80	66.30	서울특별시	서울 중구 신당동 843-9				

- 소공원2

번호	소재지	지번	지목	면적(㎡)		소유자		관계인의 주소, 성명			비고
				공부상 면적	편입 면적	성명	주소	성명	주소	권리 내용	
계(2필지)				290.00	**290.00**						
1	신당동	330-342	대	251.00	251.00	이병수 외 10인	서울 중구 신당동 330-344				
2	신당동	330-442	대	39.00	39.00	이병수 외 10인	서울 중구 신당동 330-442				

◈ 성북구고시 제2019-105호

도시관리계획(도시계획시설:공공공지) 결정(해제) 및 지형도면 고시

1. 서울특별시 고시 제343호('91.11.27.)로 결정, 서울특별시 성북구 고시 제45호('91.12.03.)로 지적승인 고시되고, 서울특별시 성북구 고시 제73호(2019.05.02.)로 변경 결정된 도시계획시설(공공공지)에 대해 2019년 제1차 성북구 도시계획위원회 심의를 거쳐 「국토의 계획 및 이용에 관한 법률」 제30조 및 같은법 시행령 제25조에 따라 결정(해제)하고
2. 「국토의 계획 및 이용에 관한 법률」 제32조와 같은법 시행령 제27조 및 「토지이용규제 기본법」 제8조와 같은법 시행령 제7조의 규정에 의거 지형도면을 작성하고 이를 고시합니다.

2019년 6월 27일
성 북 구 청 장

1. 도시관리계획(도시계획시설) 결정(변경) 사항

○ 도시계획시설(공공공지) 결정(변경) 조서

구분	도면 표시 번호	시설명	위 치	면 적(㎡)			최초 결정일	비 고
				기 정	변 경	변경후		
폐지	62-62	공공 공지	성북구 하월곡동 67-103 일원	1,454	감) 1,454	-	성북구 고시 제57호 (1991.12.21.)	해제

○ 변경 사유서

구분	시설명	변경내용	변경사유
폐지	공공공지	하월곡동 67-103일원 공공공지 해제	· 현재 적환장으로 이용되고 있으나 공공공지로서의 기능을 상실하였으며, 인근 주민으로부터 지속적으로 제기되어 온 악취 민원을 해결하고자 월곡적환장을 지하화하고, 지상은 주민 요구사항을 반영한 주민편익시설을 건립, 지역주민의 장기 숙원사업을 해결하기 위하여 도시계획시설 결정(해제)코자 함.

2. 열람장소: 서울특별시 성북구청 5층 도시재생과(☎02-2241-2763)


3. 관계도서: 열람장소에 비치

※ 고시문 및 지형도면은 서울도시계획포털(http://urban.seoul.go.kr) 및 토지이용규제정보서비스(http://luris.mltm.go.kr)에 게시할 예정이오니 참고하시기 바랍니다.

4. 관계도면: 붙임참조


※ 첨부된 지형도면은 참고용 도면이므로 측량, 그 밖의 용도로 사용할 수 없습니다.

○ 도시계획시설 결정(변경)도

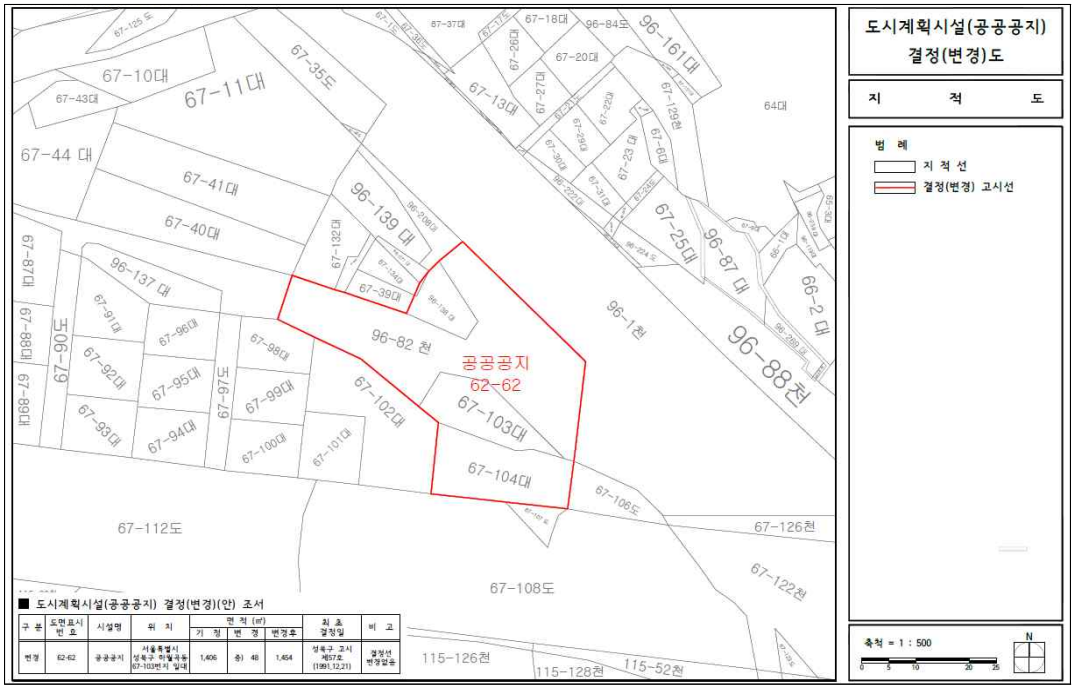

구 분	도면표시 번 호	시설명	위 치	면 적 (㎡) 기 정	변 경	변경후	최 초 결정일	비 고
변경	62-62	공공공지	서울특별시 성북구 하월곡동 67-103번지 일대	1,406	증) 48	1,454	성북구 고시 제57호 (1991.12.21)	결정선 변경없음

○ 도시계획시설 결정(해제)도

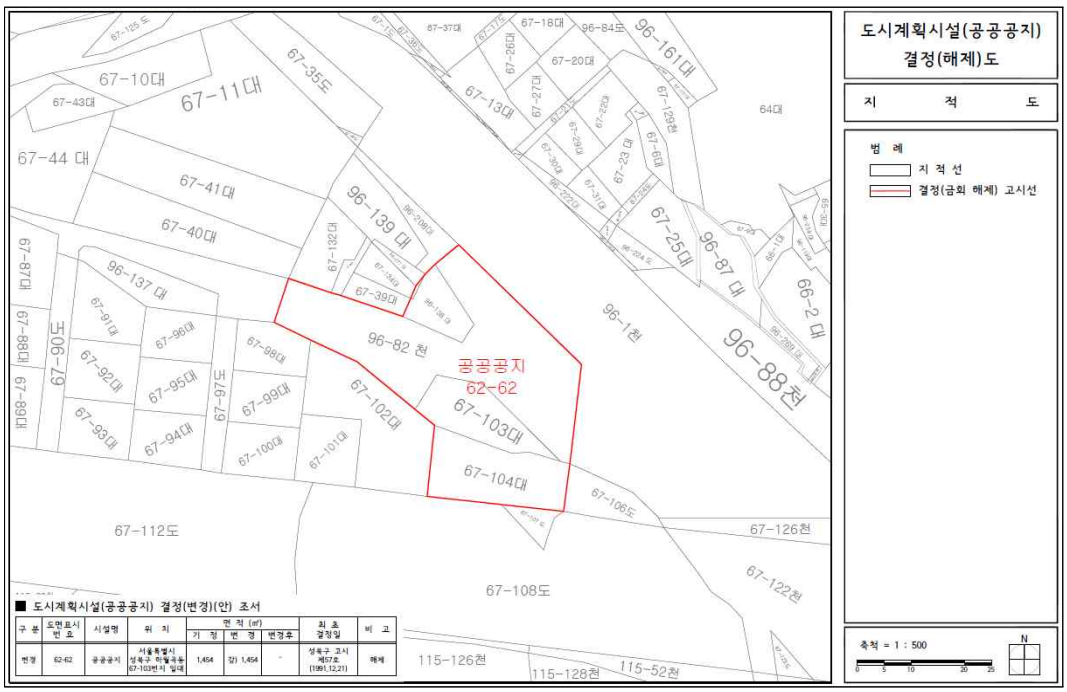

구 분	도면표시 번 호	시설명	위 치	면 적 (㎡) 기 정	변 경	변경후	최 초 결정일	비 고
변경	62-62	공공공지	서울특별시 성북구 하월곡동 67-103번지 일대	1,454	감) 1,454	-	성북구 고시 제57호 (1991.12.21)	해제

◈ 마포구고시 제2019-87호

도시계획시설(도로)사업 실시계획변경인가 고시

1. 건설부고시 제177호(1962.12.08.)로 시설 결정되고, 서울특별시 마포구고시 제2001-61호(2001.07.10.)로 실시계획인가 완료된 도시계획시설(도로)에 대하여「국토의 계획 및 이용에 관한 법률」제88조 및 같은 법률 시행령 제97조 규정에 의거 도시계획시설(도로)사업 실시계획변경인가 작성하고, 같은 법률 제91조, 같은 법률 시행령 제100조에 따라 이를 고시합니다.
2. 관계서류는 서울특별시 마포구 토목과(☎02-3153-9754)에 비치하여 토지 및 물건소유자와 이해관계인에게 보입니다.

2019년 6월 27일

마 포 구 청 장

가. 사업시행지 : 서울특별시 마포구 신수동 91-160 ~ 91-280(변경없음)

나. 사업의 종류 및 명칭(변경없음)

○ 종 류 : 도시계획시설(도로)

○ 명 칭 : 신수동 91~112간 도로개설공사

다. 사업규모(변경없음)

○ 도로개설

- 도로폭 : 15m
- 연 장 : 130m

라. 사업시행자의 성명 및 주소(변경없음)

○ 성 명 : 서울특별시 마포구청장

○ 주 소 : 서울특별시 마포구 월드컵로 212(성산동)

마. 사업의 착수 및 준공예정일

○ 변경인가일로부터 ~ 2020. 12. 31.

바. 수용 또는 사용할 토지 또는 건물의 소재지·지번·지목 및 면적, 소유권과 소유권 외의 권리의 명세 및 그 소유자·권리자의 성명·주소 : 따로붙임

사. 공공시설 등의 귀속 및 양도에 관한 사항 : 해당사항 없음

아. 기타 자세한 사항은 마포구 토목과(☎02-3153-9754)로 문의하시기 바랍니다.

<토 지 조 서>

연	소재지		지목	지적 (㎡)	편입면적 (㎡)	실제이용상황	소유자		이해관계인		
	동	번지					성명	주 소	성명	주 소	소유권이외의 권리
1	신수	91-343	대지	3	3	도로	최병광	충청남도 아산시 선장면 가산리 113			
소계				3	3						

서울시보 제3527호 서울특별시 2019. 6. 27.(목)

◈ 강서구고시 제2019-75호

도시계획시설(등마루근린공원)사업 실시계획 인가

1. 건설부고시 제138호(1977. 7.14)로 최초 도시계획시설(공원) 결정, 서울특별시고시 제291호(2002.07.09.)로 최초 조성계획결정 결정된 도시계획시설 등마루근린공원에 대하여 공원조성사업을 시행하고자,
2. 서울특별시 강서구공고 제2019-454호(2019. 3. 27)로 열람공고를 마치고,「국토의 계획 및 이용에 관한 법률 제88조 및 같은법 시행령 제97조」규정에 의거 실시계획 인가 및 「국토의 계획 및 이용에 관한 법률 제91조 및 같은법 시행령 제100조」에 의거 다음과 같이 고시합니다.

2019년 6월 27일

강 서 구 청 장

가. 사업의 종류 및 명칭

1) 사업의 종류 : 도시계획시설(공원) 사업

2) 사업의 명칭 : 등마루근린공원 조성

나. 사업시행지 : 서울특별시 강서구 화곡동 산199-1번지 외 1필지

다. 사업의 규모 : 12,216㎡

라. 사업의 내용 : 공원조성을 위한 토지보상

마. 사업시행자 : 서울특별시 강서구청장

바. 시설관리청 : 서울특별시 강서구청장

사. 사업기간 : 실시계획인가일로부터 ~ 3년간

아. 수용 또는 사용할 조서 : 별도 첨부

자. 고시방법 : 서울시보 및 구 홈페이지 게재

수용 또는 사용할 조서(토지)

□ 사업명 : 등마루근린공원 조성


□ 사업시행자 : 강서구청장

연번	지번	지목	지적(㎡)		공유지분	소유자		이해관계인			비고
			공부	편입		주소	성명	주소	성명	권리의 내용	
1	화곡동 산199-1	임야	12,050	12,050		서울특별시 강서구 까치산로24길 47	학교법인 한국그리스도의교회학원				
2	화곡동 1128-27	대지	166	166	5.68/166	서울특별시 마포구 동교로17안길 38(서교동)	이동호				
					5.68/166	서울특별시 용산구 용산동5가 1-39	임계훈				
					5.68/166	서울특별시 구로구 서해안로 2242(오류동)	유재덕	서울 도봉구 쌍문동 143-51	김세봉	근저당	
					4.53/166	서울특별시 강서구 공항대로48길 37, 나동 203호(화곡동, 연희빌라)	박원기				
					10.21/166	서울특별시 마포구 마포대로 143, 603호(공덕동, 파크팰리스2)	조혜숙				
					4.81/166	서울특별시 강서구 공항대로48길 41, 다동 102호(화곡동, 연희빌라)	허찬				
					4.81/166	서울특별시 강서구 공항대로48길 41, 다동 201호(화곡동, 연희빌라)	양문희				
					4.81/166	서울특별시 강서구 공항대로48길 41, 다동 302호(화곡동, 연희빌라)	이순호				

연번	지번	지목	지적(㎡)		공유지분	소유자		이해관계인			비고
			공부	편입		주소	성명	주소	성명	권리의 내용	
2	화곡동 1128-27	대지	166	166	5.68/166	서울특별시 강서구 공항대로48길 33, 가동 303호(화곡동, 연희빌라)	양승봉				
					4.53/166	서울특별시 강서구 공항대로48길 37, 나동 304호(화곡동, 연희빌라)	한종백				
					5.68/166	서울특별시 강서구 공항대로48길 33, 가동 204호(화곡동, 연희빌라)	정만용	서울 마포구 마포대로 122	신용보증기금	채권자	
								강남구 강남대로 450	한국자산관리공사	채권자	
					4.53/166	서울특별시 강서구 공항대로48길 37, 나동104호(화곡동, 연희빌라)	이인주				
					5.68/166	인천광역시 서구 청라에메랄드로 112, 222동 701호(청라동, 청라웰카운티19단지)	김익수				
					4.88/166	충청남도 예산군 오가면 신석길 3-29	라형숙				
					4.81/166	서울특별시 강서구 강서로33가길 17(화곡동)	최성일	서울 마포구 독막로 311	국민건강보험공단	압류	
									강서구	압류	
					5.68/166	서울특별시 영등포구 도림로 439-4(문래동2가)	이건숙				
					4.53/166	제주특별자치도 제주시 구좌읍 김녕로9길 14	안정생				
					5.68/166	서울특별시 강서구 공항대로48길 33, 가동 102호(화곡동, 연희빌라)	김덕수				
					4.53/166	서울특별시 강서구 공항대로48길 37, 나동 204호(화곡동, 연희빌라)	김옥임	서울 중구 을지로2가 199-2	주식회사 국민은행	근저당	
					4.53/166	서울특별시 강서구 공항대로48길 37, 나동 101호(화곡동, 연희빌라)	이희찬				

연번	지번	지목	지적(㎡)		공유지분	소유자		이해관계인			비고
			공부	편입		주소	성명	주소	성명	권리의 내용	
2	화곡동 1128-27	대지	166	166	4.88/166	서울특별시 강서구 공항대로 382, 302동 1201호(화곡동, 우장산롯데캐슬)	전동수				
					4.53/166	서울특별시 강서구 공항대로48길 37, 202호(화곡동)	이경자	서울 중구 소공로 51	주식회사 우리은행	근저당	
					5.68/166	경기도 고양시 일산동구 고봉로424, 110동 505호(중산동, 중산마을)	채승엽				
					4.81/166	서울특별시 강서구 공항대로48길 41, 301호(화곡동)	이정옥				
					2.265/166	서울특별시 강서구 공항대로48길, 37, 201호(화곡동)	김미혜				
					2.265/166	서울특별시 강서구 공항대로48길, 37, 201호(화곡동)	이진용	서울 중구 남대문로 84	주식회사 국민은행	근저당	
					4.53/166	서울특별시 강서구 공항대로48길, 37, 102호(화곡동)	김성택				
					4.53/166	서울특별시 강서구 까치산로 180-7, 101호(화곡동)	김민숙	서울 중구 세종대로9길 20	주식회사 신한은행	근저당	
					4.53/166	경기도 용인시 수지구 만현로67번길 19, 304동 803호(상현동, 만현마을3단지성원상떼빌)	권정도				
					4.88/166	서울특별시 강서구 공항대로48길 37, 나동 105호(화곡동, 연희빌라)	조병륜	서울 중구 소공로 51	주식회사 우리은행	근저당	
					5.68/166	서울특별시 강서구 까치산로18나길 3(화곡동)	주진하				
					2.84/166	서울특별시 강서구 공항대로48길 12, 1001동 1201호(화곡동, 화곡보람아파트)	박선주				
					2.84/166	서울특별시 강서구 공항대로48길 12, 1001동 1201호(화곡동, 화곡보람아파트)	문현숙				
					4.79/166	서울특별시 강서구 공항대로48길 41, 다동 202호(화곡동, 연희빌라)	박옥이				

□ 수용 또는 사용할 토지위치

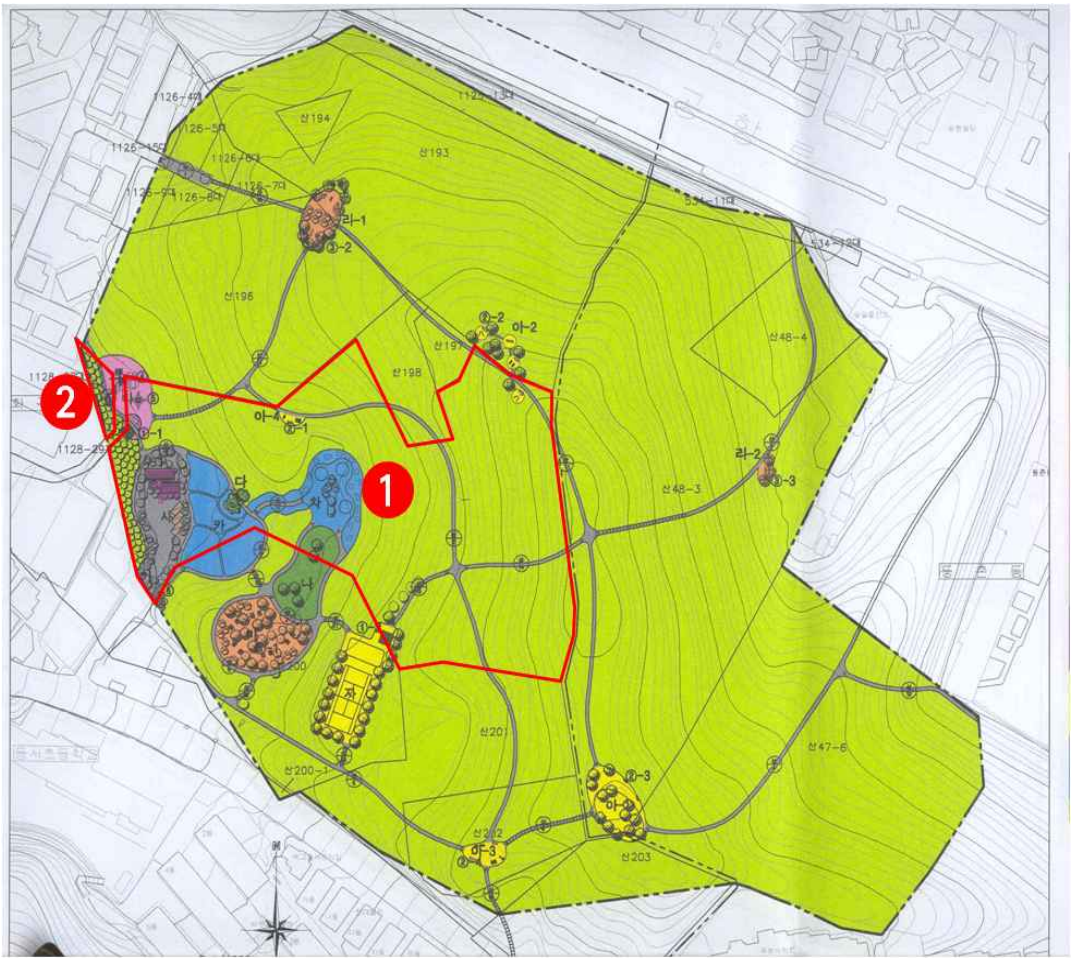

연번	지 번	비 고
①	서울특별시 강서구 화곡동 산199-1	
②	서울특별시 강서구 화곡동 1128-27	

◈ 금천구고시 제2019-58호

도시계획시설(공원)사업 실시계획 변경인가 고시

1. 건설부고시 제34호(1968.01.15.)로 도시계획시설(공원)로 최초 결정되고, 서울특별시고시 제2008-121호(2008.4.10.)로 도시계획시설(공원) 변경결정되고, 서울특별시고시 제2018-56호(2018.3.2)로 공원조성계획결정(변경)된 관악산도시자연공원에 대하여 도시계획시설사업 「장기미집행 도시공원 보상사업」을 시행하고자 서울특별시 금천구 공고 제2019-826호(2019.6.7.)로 변경 열람공고하고, 「국토의 계획 및 이용에 관한 법률」 제88조에 의거 도시계획사업 실시계획을 작성하여 변경인가하고, 「국토의 계획 및 이용에 관한 법률」 제91조, 같은법 시행령 제100조의 규정에 의거 다음과 같이 고시합니다.
2. 소유자 및 이해관계자에게는 개별통지 할 것이나 송달불능 등 미수령자에 대하여는 본 고시로 통지를 갈음합니다.
3. 관련서류는 서울특별시 금천구 공원녹지과(02-2627-1653)에 비치하고, 토지소유자 등 이해관계자 및 일반인에게 보입니다.

2019년 6월 27일

금 천 구 청 장

가. 사업의 종류 및 명칭

ㅇ 종 류 : 도시계획시설(공원)사업

ㅇ 명 칭 : 장기미집행 도시공원 보상사업

나. 사업의 면적 및 규모

ㅇ 사업시행지 : 서울특별시 금천구 독산동 산10-1 등 8필지

ㅇ 사업규모 : 11,052㎡→11,593㎡

ㅇ 내 용 : 토지(8필지) 및 무허가건물(1동) 보상

다. 변경내용 : 토지조서 변경(공유지분 누락분 편입, 소유자 일부 변경),
물건조서 변경(과편입 물건지 제외)

라. 사업시행자 : 서울특별시 금천구청장

마. 사업착수 및 준공예정일 : 실시계획인가일로부터 ~ 2021. 12. 31까지

바. 수용 또는 사용할 토지조서, 물건조서, 소유권 이외의 권리명세 : 붙임 참조

사. 고시방법 : 서울시보 게재

아. 열람장소 : 금천구청 공원녹지과(서울특별시 금천구 시흥대로73길 70, ☎2627-1653)

사용 또는 수용할 토지조서

(변경 전)

일련번호	소재지 지 번	지목	면 적(㎡)		소 유 자			소유권 이외의 권리			비고
			지적	편입면적	주 소	성 명	지분	성명	주소	권리의 종류및내용	
	계		11,593	11,052㎡							편입면적 소수점올림
1	독산동 산10-1	임야	3,463	지적면적(3,463㎡)의 8,204분의 6,922.19 (3,463×6,922.19/8,204)	서울시 중구 신당동 ***-***	정*미	2분의1				
					서울시 강남구 대치동 500개포2차우성아파트 **동 ****호	김*원	2분의1				
2	독산동 산10-5	임야	25	25	서울시 종로구 무악동 **-*	이*익	단독지분				
3	독산동 산118-17	임야	608	608	전주시 중앙동*가 **	재단법인 *****	단독지분				
4	독산동 산118-8	임야	3,443	3,443	전주시 중앙동*가 **	재단법인 *****	단독지분				
5	시흥동 산112-9	임야	728	728	서울시 서초구 서초동 1685 삼풍아파트 **-****	이*원	단독지분				
6	시흥동 산112-10	임야	1,155	1,155	서울시 서초구 서초동 1685 삼풍아파트 **-****	이*원	단독지분				
7	시흥동 산109-2	임야	1,903	1,903	서울시 성북구 선잠로*길 **-**	이*미	단독지분				
8	시흥동 산108-13	임야	268	268	서울시 성북구 선잠로*길 **-**	이*미	단독지분				

(변경 후)

일련번호	소재지 지 번	지목	면 적(㎡)		소 유 자			소유권 이외의 권리			비고 (변경내용)
			지적	편입면적	주 소	성 명	지분	성명	주소	권리의 종류및내용	
	계		11,593	11,593㎡							
1	독산동 산10-1	임야	3,463	3,463	서울시 중구 신당동 ***-***	정*미	86,527.375 /205,100				보상대상
					서울시 강남구 언주로**길 **, 도곡동 아카데미스위트 ****호	김*록	17,305.475 /205,100				보상대상 (소유자변경 김*원 1인 → 김*록 등 5인)
					서울시 강남구 언주로**길 **, 도곡동 아카데미스위트 ****호	김*화	17,305.475 /205,100				
					서울시 강남구 언주로**길 **, 도곡동 타워팰리스 ****호	김*유	17,305.475 /205,100				
					서울시 강남구 언주로**길 **, 도곡동 타워팰리스 ****호	김*일	17,305.475 /205,100				
					서울시 강남구 언주로**길 **, 도곡동 타워팰리스 ***호	김*희	17,305.475 /205,100				
						서울특별시 (교육감)	32,045.25 /205,100				보상제외 (공유지분 누락분 편입, 무상귀속 미성립)

일련번호	소재지 지 번	지목	면 적(㎡)		소 유 자			소유권 이외의 권리			비고 (변경내용)
			지적	편입면적	주 소	성 명	지분	성명	주소	권리의 종류및내용	
2	독산동 산10-5	임야	25	25	서울시 종로구 무악동 **-*	이*익	단독지분				
3	독산동 산118-17	임야	608	608	전주시 중앙동*가 **	재단법인 *****	단독지분				
4	독산동 산118-8	임야	3,443	3,443	전주시 중앙동*가 **	재단법인 *****	단독지분				
5	시흥동 산112-9	임야	728	728	서울시 서초구 서초동 1685 삼풍아파트 **-****	이*원	단독지분				
6	시흥동 산112-10	임야	1,155	1,155	서울시 서초구 서초동 1685 삼풍아파트 **-****	이*원	단독지분				
7	시흥동 산109-2	임야	1,903	1,903	서울시 성북구 선잠로*길 **-**	이*미	단독지분				
8	시흥동 산108-13	임야	268	268	서울시 성북구 선잠로*길 **-**	이*미	단독지분				

사용 또는 수용할 물건조서

(변경 전)

일련번호	소재지 지 번	물건의 종류	구조 및 규격	실제이용 상황	무허가 건물대장 면적(㎡)	현황측량상 면적(㎡)	소유자(건물주)			소유권 이외의 권리			비고
							주 소	성 명	지분	성명	주소	권리의 종류및 내용	
	계				52.89	104							
1	시흥동 산112-10	주택	세멘조	주택 (기존무허가)	52.89	58	서울시 금천구 시흥동 ***	성*수					
	시흥동 218-18				-	46							

(변경 후)

일련번호	소재지 지 번	물건의 종류	구조 및 규격	실제이용 상황	무허가 건물대장 면적(㎡)	현황측량상 면적(㎡)	소유자(건물주)			소유권 이외의 권리			비고
							주 소	성 명	지분	성명	주소	권리의 종류및 내용	
1	시흥동 산112-10	주택	세멘조	주택 (기존무허가)	52.89	58	서울시 금천구 시흥동 ***	성*수					과편입 물건지 제외 (시흥동 218-18)

◈ 동작구고시 제2019-45호

도시계획시설(공원)사업 실시계획인가 고시

1. 건설부고시 제465호(1971.8.6)로 도시계획시설(공원) 최초 결정되고, 서울시고시 제2016-223호(2016.7.28)로 공원조성계획 결정(변경) 고시된 까치산근린공원에 대하여 국토의 계획 및 이용에 관한 법률 제88조 및 같은 법률 시행령 제97조에 의거 실시계획을 작성하고,
2. 소유자 및 이해관계자에게는 개별 통지할 것이나, 송달 불능 등 미 수령자에 대하여는 본 고시로 갈음합니다.
3. 관계서류는 서울특별시 동작구청 공원녹지과(02-820-1164)에 비치하여 일반인에게 보입니다.

2019년 6월 27일

동 작 구 청 장

가. 사업의 종류 및 명칭

○ 종 류 : 도시계획시설(공원)사업

○ 명 칭 : 2019년 장기미집행 도시공원 보상사업(까치산근린공원)

나. 사업의 면적 및 규모

○ 사업시행지 : 서울특별시 동작구 사당동 산32-123 등 23필지

○ 면 적 : 131,350㎡

○ 내 용 : 토지보상 131,350㎡, 지장물 보상

다. 사업시행자의 성명 및 주소

○ 시 행 자 : 서울특별시 동작구청장

○ 주 소 : 동작구 장승배기길 161(노량진동 47-2)

라. 시설관리청 : 서울특별시장

마. 사업착수 및 준공예정일 : 실시계획인가일로부터 ~ 2020. 12. 31까지

바. 수용 또는 사용할 토지 소재지 지번 및 소유권 이외의 권리명세 : 따로붙임

사. 토지의 소유자와 「공익사업을 위한 토지 등의 취득 및 보상에 관한 법률」 제2조 제5호의 규정에 의한 관계인의 주소 및 성명 : 따로붙임

아. 기타 상세한 사항은 동작구청 공원녹지과(서울특별시 동작구 노량진로 74, ☎820-1164)로 문의하시기 바랍니다.

사용 또는 수용할 토지조서

일련번호	소재지 지 번	지목	면 적(㎡)		소 유 자			소유권 이외의 권리			비고
			지적	편입면적	주 소	성 명	지분	성명	주소	권리의 종류및내용	
	계		285,051	131,350							
1	사당동 산32-123	임야	5,000	5,000	서울 동작구 사당동 309-3	안성진	98178.3 /6842583				
					안산시 본오동 1112-32	현운수	9917.4 /69117				
					서울 강남구 도곡동 467	진상식	18.18 /69117				
					충청남도 천안시 청수동 261 청솔엘지, 에스케이아파트 101-1103	신서균	198.33 /69117				
					경기 광명시 하안동 고층주공아파트 301동 1212	황봉상	99.17 /69117				
					서울 관악구 신림동 1647-4	백매순	99.17 /69117				
					서울 강남구 대치동 511 한보미도맨션 107동 1105호	박원숙	99.17 /69117				
					서울 강남구 도곡동 902-8 동신아파트 바동 702호	이동주	99.17 /69117				
					서울 양천구 목동 633-10	윤희복	99.17 /69117				
					서울 강동구 고덕동 494 시영아파트 31동 112호	정철화	99.17 /69117				
					서울 강남구 대치동 633 청실아파트 8동 107호	정광조	99.17 /69117				
					서울 동작구 사당3동 708-554	이탁규	16529 /760287				
					서울 동작구 사당5동 240-15 제일아파트 3-701	김남숙	5489 /760287				
					경기도 안성시 공도읍 만정리 707-1 부영아파트 102-1004	유용석	5429 /760287				
					서울 동작구 사당5동 240-15 제일아파트 3-606	이영희	16529 /760287				
					서울 성동구 행당동 1-93	이춘배	16529 /760287				
					서울 동작구 사당동 220-75 201	장태현	9/760287				
					서울 동작구 사당5동 240-15 제일아파트 1-1008	이동면	16529 /760287				
					서울 구로구 신도림동 290 미성아파트 7-813	문종수	99.17 /69117				
					인천 연수구 동춘동 924-3 삼성아파트 1-104	강영옥	99.17 /69117				
					서울 강남구 대치동 633 청실아파트 8동 107호	정광조	99.17 /69117				
					서울 강남구 개포동 140 주공아파트 207-106	김춘복	99.17 /69117				
					서울 강남구 대치동 633 청실아파트 8동 107호	정광조	99.17 /69117				
					서울 동작구 사당동 190-191	연영숙	99.17 /69117				
					경기 광주군 광주읍 역리 135-44	김용철	99.17 /69117				
					경기 광주군 광주읍 역리 135	김순철	99.17 /69117				
					성남시 수정구 태평동 458	김구환	99.17 /69117				
					성남시 수정구 신흥동 84 다세대주택 101동 101호	한정술	99.17 /69117				
					서울 동작구 사당동 188-36	조문자	99.17 /69117				
					서울 동작구 사당동 190-190	이상옥	99.17 /69117				
					서울 동작구 사당동 1133 우성아파트 5동 203호	홍용후	99.17 /69117				
					서울 동작구 사당동 272-28 범신화이트빌라 301호	박상안	99.17 /69117				
					인천시 부평구 부평동 70-5 동아아파트 24동 907호	소한순	99.17 /69117				

일련번호	소재지 지 번	지목	면 적(㎡)		소 유 자			소유권 이외의 권리			비고
			지적	편입면적	주 소	성 명	지분	성명	주소	권리의 종류및내용	
					서울 마포구 도화동 83 도화3지구우성아파트 13동 606호	최명세	99.17 /69117				
					서울 영등포구 여의도동 47 한성아파트 비동 1208호	장경식	99.17 /69117				
					성남시 분당구 정자동 111 한솔마을 207-1002	임병율	99.17 /69117				
					성남시 분당구 정자동 111 한솔마을 207-1002	방순이	99.17 /69117				
					서울 동작구 사당동 190-221	서광수	99.17 /69117				
					서울 동작구 사당동 232-15	장한익	99.17 /69117				
					서울 동작구 사당동 232-9	이명재	99.17 /69117				
					부천시 오정구 고강동 29-1	강경자	99.17 /69117				
					서울 성북구 종암동 123-73	박성규	198.34 /69117				
					남원시 하정동 169-4	진경자	198.34 /69117				
					서울 동작구 사당동 209-3 대아아파트 101동 602호	김목곤	99.17 /69117				
					서울 관악구 봉천동 41-265	양금식	99.17 /69117				
					서울 영등포구 신길동 719	지연순	99.17 /69117				
					서울 동작구 사당동 224-23	강성복	99.17 /69117				
					서울 동작구 사당동 231-13	정인천	99.17 /69117				
					서울 금천구 시흥동 118-9 목련아파트 102-703	김승호	99.17 /69117				
					서울 동작구 사당동 427-14	송상훈	99.17 /69117				
					서울 금천구 시흥동 109-1 무지개아파트 1-316	송장호	99.17 /69117				
					서울 중랑구 면목동 572-31	정완진	99.17 /69117				
					성남시 분당구 서현동 337-5	권오수	99.17 /69117				
					서울 서초구 방배동 943-23	김덕례	99.17 /69117				
					경기 화성군 봉담읍 세곡리 151	유기종	99.17 /69117				
					서울 종로구 평창동 520-1	유제도	99.17 /69117				
					서울 서초구 잠원동 64-8 신반포5차아파트 116-301	조현창	99.17 /69117				
					서울 은평구 불광동 248 미성아파트 3-705	조현욱	99.17 /69117				
					서울 광진구 중곡동 35-40	김수실	99.17 /69117				
					성남시 분당구 구미동 243 무지개마을 803동 901호	심정섭	99.17 /69117				
					고양시 일산구 장항동 877 호수마을 311동 903호	이양종	99.17 /69117				
					성남시 분당구 이매동 121 이매촌 501-1701	정경택	99.17 /69117				
					부천시 오정구 고강동 359-10 흥진빌라 2층	안성란	99.17 /69117				
					서울 도봉구 쌍문동 73 경남아파트 1-707	강금구	99.17 /69117				
					무천시 오정구 오정동 570-2	한상옥	99.17 /69117				
					서울 용산구 이촌동 395 대림아파트 105-405	유상우	99.17 /69117				
					서울 강남구 역삼동 696-32	이양헌	99.17 /69117				

일련번호	소재지 지 번	지목	면 적(㎡)		소 유 자			소유권 이외의 권리			비고
			지적	편입면적	주 소	성 명	지분	성명	주소	권리의 종류및내용	
					목포시 옥암동 1026 부영아파트 501-1406	양순철	99.17 /69117				
					서울 서초구 방배동 778-22 궁전빌라 101	서숙자	102.72 /69117				
					서울 영등포구 신길동 440-30	최종숙	99.17 /69117				
					성남시 분당구 야탑동 536 탑마을 116동 1203호	송동기	99.17 /69117				
					전주시 완산구 삼천동1가 575-3	장계호	99.17 /69117				
					서울 강남구 대치동 670 주공고층아파트 309-603	배용현	99.17 /69117				
					서울 구로구 오류동 81-160 201호	오용환	99.17 /69117				
					광명시 하안동 681 고층주공아파트 206-206	배대현	99.17 /69117				
					서울 관악구 봉천동 969-23	강창수	99.17 /69117				
					서울 은평구 불광동 36 녹번빌라 301	김옥숙	99.17 /69117				
					서울 동작구 사당동 1014-27	황욱하	99.17 /69117				
					서울 동작구 사당동 316-182	정미란	99.17 /69117				
					의왕시 내손동 630 한신연립 101-306	김순희	99.17 /69117				
					서울 동작구 사당동 206-1	김석영	99.17 /69117				
					서울 강남구 논현동 176	김석림	99.17 /69117				
					서울 동작구 사당동 265-33	김재선	99.17 /69117				
					서울 동작구 사당동 265-33	김재헌	99.17 /69117				
					서울 동작구 상도동 36-1 대림아파트 2-106	구윤관	99.17 /69117				
					광명시 소하동 산36	박영희	184.9 /69117				
					순천시 조례동 560 금호아파트 105-104	오연이	99.17 /69117				
					구리시 교문동 312-18	박철균	99.17 /69117				
					서울 관악구 봉천동 1000 관악현대아파트 110-801	윤호진	99.17 /69117				
					서울 영등포구 대림동 723-1	이영섭	198.34 /69117				
					대전시 서구 내동 171-12	문광채	198.34 /69117	홍미향	안양시 만안구 안양동 475-12	근저당권	
					서울 서초구 방배동 456-28 지층 2호	조재경	99.17 /69117				
					서울 구로구 구로동 685-147 현대아파트 102-204호	이정선	99.17 /69117				
					서울 강남구 개포동 140 주공아파트 231동 102호	송희현	99.17 /69117				
					서울 관악구 신림동 412-112 금호빌라 1차 101	한현자	595.02 /760287				
					서울 영등포구 양평동3가 20 유성연립 가-306	윤영화	99.17 /69117				
					서울 관악구 봉천동 산81	김인엽	102.72 /69117				
					서울 관악구 봉천동 산89-18	엄명숙	119.85 /69117				
					서울 동작구 노량진동 249-22	최영희	99.17 /69117				
					서울 동작구 사당동 181-4	윤연옥	99.17 /69117				
					서울 송파구 방이동 166-14 3-101	김태환	99.17 /69117				

일련번호	소재지 지 번	지목	면 적(㎡)		소 유 자			소유권 이외의 권리			비고
			지적	편입면적	주 소	성 명	지분	성명	주소	권리의 종류및내용	
					서울 동작구 노량진동 229-125	김성기	99.17 /69117				
					서울 동작구 노량진동 208-38	육형수	99.17 /69117				
					서울 관악구 봉천동 1698-1 보라매삼성아파트 105-102	육정임	99.17 /69117				
					서울 도봉구 방학동 713-40 청구아트빌라 비동 401	김옥규	99.17 /69117				
					서울 관악구 봉천동 1690-171 에이동 102	강희옥	99.17 /69117				
					서울 동작구 상도동 407 관악현대아파트 106-104	김은열	99.17 /69117				
					서울 동작구 사당동 188-36	김옥열	99.17 /69117				
					서울 동작구 사당동 188-36	김경열	99.17 /69117				
					안양시 만안구 안양동 762-2 프라자아파트 5동 402호	이정순	79.34 /69117				
					서울 관악구 봉천동 37-91	윤석주	79.34 /69117				
					서울 관악구 봉천동 37-91	이송	79.34 /69117				
					서울 송파구 석촌동 57	김순애	79.34 /69117				
					경기도 이천시 관고동 15-13	김순옥	79.34 /69117				
					광진구 자양동 775-8	김건일	79.34 /69117				
					서울 관악구 봉천동 37-91	이송	79.34 /69117				
					안양시 동안구 호계동 1053-2 목련아파트 107동 405호	이현숙	79.34 /69117				
					인천시 연수구 연수동 635 연수1차우성아파트 111-1302	김장환	99.15 /69117				
					서울 서대문구 홍제동 223-16	이강희	99.17 /69117				
					서울 노원구 상계동 767-1 주공아파트 123-703	이나리	99.17 /69117				
					서울 강남구 도곡동 934-10 역삼우성아파트 2-414	전영일	99.17 /69117				
					서울 성북구 동선동2가 150	이상준	99.17 /69117				
					부천시 오정구 여월동 2-15 영화아파트 가-304	안성백	99.17 /69117				
					서울 동작구 사당동 169-8 대림아파트 2-206	임근영	99.17 /69117				
					서울 영등포구 신길동 95-298 경은빌라 비-201	이종연	99.17 /69117				
					서울 관악구 신림동 1491-18	강태영	99.17 /69117				
					서울 은평구 불광동 248 미성아파트 9-1403	최명	79.34 /69117				
					서울 동작구 사당동 316-193 지층	김경남	99.17 /69117				
					서울 동작구 사당동 240-12	문옥례	103 /69117				
					서울 성동구 옥수동 220-1 한남하잉츠아파트 2-905	권정숙	99.17 /69117				
					안양시 동안구 비산동 1015 영화아파트 104호	이덕무	79.34 /69117				
					서울 동작구 사당동 188-36	조문자	99.17 /69117				
					서울 구로구 신도림동 643 신도림동아1차아파트 111-2505	문춘오	79.34 /69117				
					서울 관악구 봉천동 950-14	신길례	132.23 /69117				
					서울 동작구 사당동 1138 삼호그린아파트 101-408	정환호	241.87 /69117				

일련번호	소재지 지 번	지목	면 적(㎡)		소 유 자			소유권 이외의 권리			비고
			지적	편입면적	주 소	성 명	지분	성명	주소	권리의 종류및내용	
					서울 강남구 도곡동 467	진상식	826.54 /69117				
					서울 서대문구 연희동 700 대림아파트 1-503	장미라	99.17 /69117				
					시흥시 장곡동 807 숲속마을아파트 201-201	김필순	79.34 /69117				
					경기도 성남시 분당구 금곡동 180 청솔마을 203동 204호	강애순	9.917 /69117				
					광명시 철산동 241 주공아파트 1316-402	김상순	465 /69117				
					울산 동구 서부동 237-27 현대패밀리명덕2차아파트 204-709	신상훈	241 /69117				
					서울 성북구 돈암동 609-1 한진아파트 214-103	조성우	690 /69117				
					서울 성북구 돈암동 609-1 한신아파트 214-103	최승희	241 /69117				
					서울 동작구 사당동 708-640	김동명	241 /69117				
					성남시 분당구 서현동 96 우성아파트 224-1206	심광선	241 /69117				
					광명시 광명동 295-30	이성태	241 /69117				
					광명시 철산동 241 주공아파트 1316-402	김범수	241 /69117				
					경기도 성남시 분당구 금곡동 180 청솔마을 203동 204호	강애순	23.083 /69117				
					서울 성북구 돈암동 609-1 한진아파트 214-1904	최미아	120.5 /69117				
					울산 동구 서부동 237-27 현대패밀리명덕2차아파트 204-709	신상훈	241 /69117				
					경기도 성남시 분당구 금곡동 180 청솔마을 203동 204호	강애순	46.27 /69117				
					서울 광진구 자양동 672 한솔리베르아파트 2101호	명경란	297.51 /69117				
					안산시 성부동 983-6	김종숙	1502.63 /69117				
					서울특별시 동작구 사당로23바길 9, 105동 1301호(사당동, 동작삼성래미안아파트)	박봉수	582.6 /69117				
					안양시 동안구 관양동 1586 한가람아파트 303동 609호	신순복	99.17 /69117				
					부천시 원미구 상동 571-3 백송마을 2709동 103호	신용복	99.17 /69117				
					안양시 동안구 호계동 1075 무궁화아파트 607-1203	김다한	241 /69117				
					미합중국 1501 피타클로드 타우순 메딜랜드 21286	이에드워드영호	99.17 /69117				
					안양시 만안구 안양동 767 성원아파트 105-1303	김선자	99.17 /69117				
					안양시 만안구 안양동 767 성원아파트 105-1303	장현수	99.17 /69117				
					서울 광진구 자양동 664-20	장홍복	99.17 /69117				
					서울 성동구 하왕십리동 258 청계벽산아파트 107-901	김경호	99.17 /69117				
					안산시 단원구 고잔동 720 호수공원아파트 114동 1204호	엄주창	99.17 /69117				
					서울 동작구 사당동 262-6	방상현	99.17 /69117				
					안양시 동안구 비산동 354-10 뉴타운아파트 8동 602호	최순영	99.17 /69117				
					서울 강서구 화곡동 1012-16	이성만	99.17 /69117				
					서울 동작구 사당동 205-5 태천그린힐아파트 203호	신윤일	99.17 /69117				
					부산 동래구 명장동 461-1 일양타운 비-1202	김광열	198.34 /69117				
					서울 영등포구 양평동4가 249-6 롯데아트빌 401	김경주	13.205 /69117				

일련번호	소재지 지 번	지목	면 적(㎡) 지적	면 적(㎡) 편입면적	소 유 자 주 소	소 유 자 성 명	소 유 자 지분	소유권 이외의 권리 성명	소유권 이외의 권리 주소	소유권 이외의 권리 권리의 종류및내용	비고
					경기도 안양시 만안구 안양동 70 대우아파트 104-103	차경태	49.585 /69117				
					서울 강서구 염창동 244-2 한마음삼성아파트 105동 1502호	박덕자	49.585 /69117				
					서울 구로구 신도림동 643 신도림1차동아아파트 107동 1101호	양명순	49.585 /69117				
					서울 서초구 서초동 1659-8 402호	이정섭	181.8 /69117				
					서울 강남구 대치동 316 은마아파트 26-1303	권지현	99.17 /69117				
					서울 서초구 방배동 781-9 102호	허덕구	99.17 /69117				
					서울 동작구 사당동 141-162	윤숙현	99.17 /69117				
					강원도 양양군 양양읍 남문리 237-14	윤주섭	99.17 /69117				
					서울 송파구 방이동 71-7 월드빌라-202	우윤걸	495.855 /69117				
					인천 계양구 오류동 180 신동아아파트 14-1101	정병관	495.855 /69117				
					서울 서초구 방배동 2525 우성아파트 104동 1002호	신종윤	99.17 /69117				
					부천시 오정구 고강동 278 인성아파트 나동 210호	김영자	99.17 /69117				
					서울 강남구 대치동 978-3	배연순	99.17 /69117				
					서울 서초구 서초동 1332-2 대한무지개종합상사 601	대한예수교장로회대광교회	99.17 /69117				
					경기도 과천시 주암동 70-13 대일아트빌라 6차 302호	윤희원	99.17 /69117				
					전라북도 전주시 완산구 효자동1가 133 효자주공아파트3단지 124동 502호	김용임	99.17 /69117				
					서울 동작구 대방동 500 성원아파트 103-206	이명선	99.17 /69117				
					서울 영등포구 당산동3가 2-6 한양아파트 1-601	김태순	99.17 /69117				
					인천 서구 가정동 541-1 태화미성아파트 9-306	서상선	99.17 /69117				
					서울 동작구 사당동 293-10	안준모	99.17 /69117				
					서울 서초구 반포동 32-8 삼호가든맨션 씨-405	김미순	99.17 /69117				
					서울 서초구 반포동 32-5 한양아파트 6-405	김숙희	99.17 /69117				
					서울 서초구 방배동 888-53 엘지방배자이아파트 103-502	이혜경	99.17 /69117				
					인천 연수구 동춘동 924-3 삼성아파트 1-806	양한솔	99.17 /69117				
					서울 동대문구 용두동 138-41 두산베어스타워 1401	이상훈	99.17 /69117				
					서울 도봉구 방학동 734 청구아파트 101-303	조현동	49.585 /69117				
					서울 동대문구 용두동 138-41 두산베어스타워 1401	이남훈	99.17 /69117				
					경기도 용인시 처인구 해곡동 154-3	양수경	99.17 /69117				
					서울 서초구 방배동 888-53 엘지방배자이아파트 103-502	김형덕	99.15 /69117				
					서울 동대문구 용두동 138-41 두산베어스타워 -1401	박종숙	99.17 /69117				
					서울 광진구 자양동 231-26	조현선	99.17 /69117				
					광주 남구 봉선동 1076 포스코더샵아파트 108-1605	김일모	99.17 /69117				
					서울 양천구 신정동 1282 푸른마을아파트 103-1011	김성열	454 /69117				
					경기도 안양시 동안구 호계동 813 호계이-편한세상아파트 119-1602	최환준	454 /69117				

일련번호	소재지 지 번	지목	면 적(㎡)		소 유 자			소유권 이외의 권리			비고
			지적	편입면적	주 소	성 명	지분	성명	주소	권리의 종류및내용	
					경기도 안양시 동안구 관양동 1586-5 한가람아파트 206-401	서정희	454 /69117				
					경기도 안양시 동안구 관양동 1586-5 한가람아파트 201-1503	고현진	454 /69117				
					서울 노원구 상계동 5-2	정춘모	99.17 /69117				
					서울 서초구 방배동 943-10	김완섭	99.17 /69117				
					서울 관악구 봉천동 1712 관악드림타운 130-1403	전상미	241 /69117				
					경기도 구리시 인창동 508 현대아파트 103-301	전보광	241 /69117				
					서울 강남구 청담동 141-6 신동아빌라트 902	김효수	5500 /760287				
					서울 강남구 청담동 141-6 신동아빌라트 902	정재희	5500 /760287				
					서울 동작구 사당동 1133 동작삼성래미안아파트 105-1702	장주희	1840 /760287				
					대전 중구 유천동 175-31 국제빌라 에이-402	정현석	241 /69117				
					서울 금천구 시흥동 438-63 브라운스톤빌-101	진옥희	3680 /760287				
					경기도 성남시 분당구 정자동 88 느티마을 301-1101	이윤주	3680 /760287				
					경기도 의정부시 가능동 728-24 승원아트빌라-103	김미애	115 /69117				
					보령시 대천동 503-17 흥화아파트 1-402	최경희	1840 /760287				
					서울 강남구 논현동 82-11 석탑빌라 402	김현숙	3680 /760287				
					경기도 용인시 수지구 상현동 96-1 풍산아파트 103-303	이건우	1840 /760287				
					경기도 광주시 초월읍 지월리 546 세광엔리치빌아파트 102-102	정호진	1840 /760287				
					서울 동작구 사당동 300-32 청동빌라 -402	이명옥	1840 /760287				
					경기도 부천시 원미구 상동 528-1 라일락마을 2338-1602	김동윤	214 /69117				
					서울 서초구 서초동 1496-24 트라움하우스3차-801	김인숙	1840 /760287				
					서울 영등포구 당산동4가 30-1 당산현대5차아파트 501-103	고현숙	36.38 /69117				
					서울 동작구 사당동 1143 남해오네뜨아파트 101-804	모경환	18.19 /69117				
					서울 동작구 사당동 1143 남해오네뜨아파트 101-804	박민옥	18.19 /69117				
					서울 동작구 상도동 193-54	심영섭	36.38 /69117				
					서울 서초구 방배동 1028-1 경남아파트 1-707	조영미	241 /69117				
					서울 동작구 상도동 193-54	심영섭	8.26 /69117				
					의정부시 호원동 430 우성3차아파트 301-603	박종환	99.17 /69117				
					충청북도 음성군 금왕읍 무극리 663-2	박종근	99.17 /69117				
					서울 강남구 도곡동 538 진달래아파트 3-903	황주영	1840 /760287				
					서울 영등포구 영등포동 648 순영웰라이빌 102-602	김선미	228 /69117				
					서울 동작구 상도동 56-106 한강빌라-301	임동하	228 /69117				
					서울특별시 관악구 봉천동 1526-28	이상만	99.17 /69117				
					서울특별시 동작구 사당동 105 신동아아파트 401-1504	박진성	11100 /760287				
					서울특별시 금천구 독산동 1095 한신아파트 12-1801	정경숙	99.17 /69117				

일련번호	소재지 지 번	지목	면 적(㎡) 지적	면 적(㎡) 편입면적	소 유 자 주 소	소 유 자 성 명	소 유 자 지분	소유권 이외의 권리 성명	소유권 이외의 권리 주소	소유권 이외의 권리 권리의 종류및내용	비고
					경기도 고양시 일산서구 탄현동 121 큰마을현대아파트 108-701	서복예	99.17 /69117				
					서울특별시 동작구 사당동 181-383	조성두	99.17 /69117				
					서울특별시 동작구 사당동 1021-1	김정이	99.17 /69117				
					충청북도 진천군 초평면 용정리 192-12	이금순	313.99 /69117				
					경기도 안양시 만안구 석수동 182-2 석수대림아파트 104-1302	김의수	99.17 /69117				
					서울특별시 동작구 사당동 1133 동작삼성래미안아파트 105-1301	정양규	99.17 /69117				
					경기도 용인시 처인구 고진로 37-4, 103-501 (고림동, 이공아트빌)	김선화	99.17 /69117				
					서울특별시 서대문구 독립문로8길 6-12, 301호 (천연동, 연천하우스)	정진호	99.17 /69117				
					경기도 안양시 동안구 경수대로 462 210동 2003호 (호계동, 호계2차현대홈타운아파트)	김옥순	913.947 /69117				
					서울특별시 강남구 역삼동 736-1 캐피탈타워 14층	주식회사 코람코자산신탁	148915.213 /760287				
					서울 성북구 길음동 632-56	나진선	99.17 /69117				
					서울특별시 용산구 이촌로 181, 102동 402호 (이촌동, 한강대우아파트)	임민정	99.17 /69117				
					서울 서초구 방배동 778-22 궁전빌라 101	서숙자	99.17 /69117				
					서울특별시 동작구 사당로2라길 42(사당동)	김건희	99.17 /69117				
					서울특별시 강남구 도산대로78길 26-1, 비동102호(청담동, 삼도빌라)	김미혜	99.17 /69117				
					충청남도 천안시 서북구 차돌고개7길 35-1, 쥐동 201호 (쌍용동, 진우주택)	조성춘	241 /69117				
					서울특별시 양천구 중앙로49길 20-1(신월동)	김신원	99.17 /69117				
					서울특별시 서대문구 독립문로8길 6-12, 301호 (천연동, 연천하우스)	정진호	9917.4 /69117				
					서울 성북구 동선동2가 150	이상준	49.585 /69117				
					서울특별시 구로구 경인로65길 16-15, 1105동 1002호 (신도림동, 신도림4차아-편한세상)	박해경	49.585 /69117				
					서울특별시 관악구 대학18길 6, 101동 602호 (신림동, 금호타운)	김영숙	99.17 /69117				
					서울특별시 중랑구 봉화산로 130, 1302동 402호 (상봉동, 쌍용아파트)	용광식	5429 /760287				
					경기도 광명시 하안로 284, 1216동 804호 (하안동, 고층주공아파트)	송경순	99.17 /69117				
					경기도 안산시 단원구 신각길 44, 208동 902호 (신길동, 안산신길온천역 휴먼빌2차아파트)	한향이	99.17 /69117				
					경기도 남양주시 와부읍 덕소로 150, 107동 1602호 (현대아파트)	오창규	99.17 /69117				
					서울특별시서초구도구로85,2층(방배동)	이재욱	99.17 /69117				
					서울특별시 관악구 남부순환로247길 99, 701호 (봉천동, 경원로얄시티아파트)	김보선	99.17 /69117				
					서울특별시 관악구 은천로 93, 108동 506호 (봉천동, 벽산블루밍아파트)	김진희	460 /69117				
					서울특별시 동작구 상도로 392-8 (상도동)	김지은	460 /69117				
2	사당동 산32-106	임야	10,114	10,114	서울 동작구 사당동 309-3	안성진	-29457.45/ 6842583				
					서울 강남구 도곡동 467	진상식	18.18 /69117				
					충청남도 천안시 청수동 261 청솔엘지, 에스케이아파트 101-1103	신서균	198.33 /69117				
					경기 광명시 하안동 고층주공아파트 301동 1212	황봉상	99.17 /69117				

일련번호	소재지 지 번	지목	면 적(㎡) 지적	면 적(㎡) 편입면적	소 유 자 주 소	소 유 자 성 명	소 유 자 지분	소유권 이외의 권리 성명	소유권 이외의 권리 주소	소유권 이외의 권리 권리의 종류및내용	비고
					서울 관악구 신림동 1647-4	백매순	99.17 /69117				
					서울 강남구 대치동 511 한보미도맨션 107동 1105호	박원숙	99.17 /69117				
					서울 강남구 도곡동 902-8 동신아파트 바동 702호	이동주	99.17 /69117				
					서울 양천구 목동 633-10	윤희복	99.17 /69117				
					서울 강동구 고덕동 494 시영아파트 31동 112호	정철화	99.17 /69117				
					서울 강남구 대치동 633 청실아파트 8동 107호	정광조	99.17 /69117				
					서울 동작구 사당3동 708-554	이탁규	16529 /760287	송재준	서울특별시 노원구 노원로15길 51-10, 3동 104호 (하계동, 한신코아빌라)	근저당권	
								김학진	서울특별시 송파구 올림픽로 435, 108동 2401호 (신천동, 파크리오)		
								박기준	서울특별시 서초구 방배로18길 57-3, 101호 (방배동, 방배씨제이나인빌리지 2차)		
					경기도 안성시 공도읍 만정리 707-1 부영아파트 102-1004	유용석	89 /760287				
					서울특별시 강남구 도곡동 161 삼성아파트 5-1005	이영자	5209 /760287				
					서울 동작구 사당5동 240-15 제일아파트 3-606	이영희	16529 /760287				
					서울 성동구 행당동 1-93	이춘배	16529 /760287				
					서울 동작구 사당동 220-75 201	장태현	9 /760287				
					서울 동작구 사당5동 240-15 제일아파트 1-1008	이동면	16529 /760287				
					서울 구로구 신도림동 290 미성아파트 7-813	문종수	99.17 /69117				
					인천 연수구 동춘동 924-3 삼성아파트 1-104	강영옥	99.17 /69117				
					서울 강남구 대치동 633 청실아파트 8동 107호	정광조	99.17 /69117				
					서울 강남구 개포동 140 주공아파트 207-106	김춘복	99.17 /69117				
					서울 강남구 대치동 633 청실아파트 8동 107호	정광조	99.17 /69117				
					광명시 소하동 1247-1 공간아트빌라 101호	장국환	99.17 /69117				
					서울 동작구 사당동 190-191	연영숙	99.17 /69117				
					경기 광주군 광주읍 역리 135-44	김용철	99.17 /69117				
					경기 광주군 광주읍 역리 135	김순철	99.17 /69117				
					성남시 수정구 태평동 458	김구환	99.17 /69117				
					성남시 수정구 신흥동 84 다세대주택 101동 101호	한정술	99.17 /69117				
					서울 동작구 사당동 188-36	조문자	99.17 /69117				
					서울 동작구 사당동 190-190	이상옥	99.17 /69117				
					서울 동작구 사당동 1133 우성아파트 5동 203호	홍용후	99.17 /69117				
					서울 동작구 사당동 272-28 범신화이트빌라 301호	박상안	99.17 /69117				
					인천시 부평구 부평동 70-5 동아아파트 24동 907호	소한순	99.17 /69117				

일련번호	소재지 지 번	지목	면 적(㎡) 지적	면 적(㎡) 편입면적	소 유 자 주 소	소 유 자 성 명	소 유 자 지분	소유권 이외의 권리 성명	소유권 이외의 권리 주소	소유권 이외의 권리 권리의 종류및내용	비고
					서울 마포구 도화동 83 도화3지구우성아파트 13동 606호	최명세	99.17 /69117				
					서울 영등포구 여의도동 47 한성아파트 비동 1208호	장경식	99.17 /69117				
					성남시 분당구 정자동 111 한솔마을 207-1002	임병율	99.17 /69117				
					성남시 분당구 정자동 111 한솔마을 207-1002	방순이	99.17 /69117				
					서울 동작구 사당동 190-221	서광수	99.17 /69117				
					서울 동작구 사당동 232-15	장한익	99.17 /69117				
					서울 동작구 사당동 232-9	이명재	99.17 /69117				
					부천시 오정구 고강동 29-1	강경자	99.17 /69117				
					성남시 분당구 이매동 123 이매촌 605동 602호	박병악	198.34 /69117				
					남원시 향교동 285 중앙남원하이츠아파트 5동 305호	강진봉	198.34 /69117				
					서울 성북구 종암동 123-73	박성규	198.34 /69117				
					남원시 하정동 169-4	진경자	198.34 /69117				
					서울 동작구 사당동 209-3 대아아파트 101동 602호	김목곤	99.17 /69117				
					서울 관악구 봉천동 41-265	양금식	99.17 /69117				
					서울 영등포구 신길동 719	지연순	99.17 /69117				
					서울 동작구 사당동 224-23	강성복	99.17 /69117				
					서울 동작구 사당동 231-13	정인천	99.17 /69117				
					서울 금천구 시흥동 118-9 목련아파트 102-703	김승호	99.17 /69117				
					서울 동작구 사당동 427-14	송상훈	99.17 /69117				
					서울 금천구 시흥동 109-1 무지개아파트 1-316	송장호	99.17 /69117				
					서울 중랑구 면목동 572-31	정완진	99.17 /69117				
					성남시 분당구 서현동 337-5	권오수	99.17 /69117				
					서울 서초구 방배동 943-23	김덕례	99.17 /69117				
					경기 화성군 봉담읍 세곡리 151	유기종	99.17 /69117				
					서울 종로구 평창동 520-1	유제도	99.17 /69117				
					서울 서초구 잠원동 64-8 신반포5차아파트 116-301	조현창	99.17 /69117				
					서울 은평구 불광동 248 미성아파트 3-705	조현욱	99.17 /69117				
					서울 광진구 중곡동 35-40	김수실	99.17 /69117				
					성남시 분당구 구미동 243 무지개마을 803동 901호	심정섭	99.17 /69117				
					고양시 일산구 장항동 877 호수마을 311동 903호	이양종	99.17 /69117				
					성남시 분당구 이매동 121 이매촌 501-1701	정경택	99.17 /69117				
					부천시 오정구 고강동 359-10 홍진빌라 2층	안성란	99.17 /69117				
					서울 도봉구 쌍문동 73 경남아파트 1-707	강금구	99.17 /69117	근저당권자 : 박현정	미합중국 94704 캘리포니아주 버클리 브레이크 스트리트 2232-7	근저당권	

일련번호	소재지 지 번	지목	면 적(㎡)		소 유 자			소유권 이외의 권리			비고
			지적	편입면적	주 소	성 명	지분	성명	주소	권리의 종류및내용	
					부천시 오정구 오정동 570-2	한상옥	99.17 /69117				
					서울 용산구 이촌동 395 대림아파트 105-405	유상우	99.17 /69117				
					서울 강남구 역삼동 696-32	이양헌	99.17 /69117				
					목포시 옥암동 1026 부영아파트 501-1406	양순철	99.17 /69117				
					서울 서초구 방배동 778-22 궁전빌라 101	서숙자	102.72 /69117				
					서울 영등포구 신길동 440-30	최종숙	99.17 /69117				
					성남시 분당구 야탑동 536 탑마을 116동 1203호	송동기	99.17 /69117				
					전주시 완산구 삼천동1가 575-3	장계호	99.17 /69117				
					서울 강남구 대치동 670 주공고층아파트 309-603	배용현	99.17 /69117				
					서울 구로구 오류동 81-160 201호	오용환	99.17 /69117				
					광명시 하안동 681 고층주공아파트 206-206	배대현	99.17 /69117				
					서울 관악구 봉천동 969-23	강창수	99.17 /69117				
					서울 은평구 불광동 36 녹번빌라 301	김옥숙	99.17 /69117				
					서울 동작구 사당동 1014-27	황욱하	99.17 /69117				
					서울 동작구 사당동 316-182	정미란	99.17 /69117				
					의왕시 내손동 630 한신연립 101-306	김순희	99.17 /69117				
					서울 동작구 사당동 206-1	김석영	99.17 /69117				
					서울 강남구 논현동 176	김석림	99.17 /69117				
					서울 동작구 사당동 265-33	김재선	99.17 /69117				
					서울 동작구 사당동 265-33	김재헌	99.17 /69117				
					서울 동작구 상도동 36-1 대림아파트 2-106	구윤관	99.17 /69117				
					광명시 소하동 산36	박영희	184.9 /69117				
					순천시 조례동 560 금호아파트 105-104	오연이	99.17 /69117				
					구리시 교문동 312-18	박철균	99.17 /69117				
					서울 관악구 봉천동 1000 관악현대아파트 110-801	윤호진	99.17 /69117				
					서울 영등포구 대림동 723-1	이영섭	198.34 /69117				
					대전시 서구 내동 171-12	문광채	198.34 /69117	근저당권자 : 홍미향	안양시 만안구 안양동 475-12	근저당권	
					서울 영등포구 신길동 447-14	차일환	99.17 /69117				
					서울 서초구 방배동 456-28 지층 2호	조재경	99.17 /69117				
					경주시 진현동 651-30	정영희	99.17 /69117				
					서울 구로구 구로동 685-147 현대아파트 102-204호	이정선	99.17 /69117				
					서울 강남구 개포동 140 주공아파트 231동 102호	송희현	99.17 /69117				
					서울 관악구 신림동 412-112 금호빌라 1차 101	한현자	396.68 /760287				
					서울 서초구 방배동 456-28 지층 2호	조재경	99.17 /69117				

일련번호	소재지 지 번	지목	면 적(㎡)		소 유 자			소유권 이외의 권리			비고
			지적	편입면적	주 소	성 명	지분	성명	주소	권리의 종류및내용	
					서울 관악구 신림동 412-112 금호빌라 1차 101	한현자	198.34 /760287				
					서울 영등포구 양평동3가 20 유성연립 가-306	윤영화	99.17 /69117				
					서울 관악구 봉천동 산81	김인엽	102.72 /69117				
					서울 관악구 봉천동 산89-18	엄명숙	119.85 /69117				
					서울 동작구 노량진동 249-22	최영희	99.17 /69117				
					서울 동작구 사당동 181-4	윤연옥	99.17 /69117				
					서울 송파구 방이동 166-14 3-101	김태환	99.17 /69117				
					서울 동작구 노량진동 229-125	김성기	99.17 /69117				
					서울 동작구 노량진동 208-38	육형수	99.17 /69117				
					서울 관악구 봉천동 1698-1 보라매삼성아파트 105-102	육정임	99.17 /69117				
					서울 도봉구 방학동 713-40 청구아트빌라 비동 401	김옥규	99.17 /69117				
					서울 관악구 봉천동 1690-171 에이동 102	강희옥	99.17 /69117				
					서울 동작구 상도동 407 관악현대아파트 106-104	김은열	99.17 /69117				
					서울 동작구 사당동 188-36	김옥열	99.17 /69117				
					서울 동작구 사당동 188-36	김경열	99.17 /69117				
					안양시 만안구 안양동 762-2 프라자아파트 5동 402호	이정순	79.34 /69117				
					서울 관악구 봉천동 37-91	이송	79.34 /69117				
					서울 송파구 석촌동 57	김순애	79.34 /69117				
					경기도 이천시 관고동 15-13	김순옥	79.34 /69117				
					광진구 자양동 775-8	김건일	79.34 /69117				
					서울 관악구 봉천동 37-91	이송	79.34 /69117				
					안양시 동안구 호계동 1053-2 목련아파트 107동 405호	이현숙	79.34 /69117				
					인천시 연수구 연수동 635 연수1차우성아파트 111-1302	김장환	99.15 /69117				
					서울 서대문구 홍제동 223-16	이강희	99.17 /69117				
					서울 노원구 상계동 767-1 주공아파트 123-703	이나리	99.17 /69117				
					서울 강남구 도곡동 934-10 역삼우성아파트 2-414	전영일	99.17 /69117				
					서울 성북구 동선동2가 150	이상준	99.17 /69117				
					부천시 오정구 여월동 2-15 영화아파트 가-304	안성백	99.17 /69117				
					서울 동작구 사당동 169-8 대림아파트 2-206	임근영	99.17 /69117				
					서울 관악구 신림동 1491-18	강태영	99.17 /69117	주식회사 국민은행	서울 중구 남대문로2가 9-1 (강서지점)	근저당권	
					서울 은평구 불광동 248 미성아팝트 9-1403	최명	79.34 /69117				
					서울 동작구 사당동 316-193 지층	김경남	99.17 /69117				
					서울 동작구 사당동 240-12	문옥례	103 /69117				
					서울 성동구 옥수동 220-1 한남하잉츠아파트 2-905	권정숙	99.17 /69117				

일련번호	소재지 지 번	지목	면 적(㎡)		소 유 자			소유권 이외의 권리			비고
			지적	편입면적	주 소	성 명	지분	성명	주소	권리의 종류및내용	
					안양시 동안구 비산동 1015 영화아파트 104호	이덕무	79.34 /69117				
					서울 동작구 사당동 188-36	조문자	99.17 /69117				
					서울 구로구 신도림동 643 신도림동아1차아파트 111-2505	문춘오	79.34 /69117				
					서울 관악구 봉천동 950-14	신길례	132.23 /69117				
					서울 동작구 사당동 1138 삼호그린아파트 101-408	정환호	241.87 /69117				
					서울 강남구 도곡동 467	진상식	727.37 /69117				
					서울 서대문구 연희동 700 대림아파트 1-503	장미라	99.17 /69117				
					시흥시 장곡동 807 숲속마을아파트 201-201	김필순	79.34 /69117				
					경기도 성남시 분당구 금곡동 180 청솔마을 203동 204호	강애순	9.917 /69117				
					광명시 철산동 241 주공아파트 1316-402	김상순	465 /69117				
					울산 동구 서부동 237-27 현대패밀리명덕2차아파트 204-709	신상훈	241 /69117				
					서울 성북구 돈암동 609-1 한진아파트 214-103	조성우	690 /69117				
					서울 성북구 돈암동 609-1 한신아파트 214-103	최승희	241 /69117				
					서울 구로구 개봉동 297-19	이귀례	120.5 /69117				
					서울 동작구 사당동 708-640	김동명	241 /69117				
					성남시 분당구 서현동 96 우성아파트 224-1206	심광선	241 /69117				
					광명시 광명동 295-30	이성태	241 /69117				
					광명시 철산동 241 주공아파트 1316-402	김범수	241 /69117				
					경기도 성남시 분당구 금곡동 180 청솔마을 203동 204호	강애순	23.083 /69117				
					서울 성북구 돈암동 609-1 한진아파트 214-1904	최미아	120.5 /69117				
					울산 동구 서부동 237-27 현대패밀리명덕2차아파트 204-709	신상훈	241 /69117				
					경기도 성남시 분당구 금곡동 180 청솔마을 203동 204호	강애순	46.27 /69117				
					서울 광진구 자양동 665-4 강변연립 303호	명경란	99.17 /69117				
					경기도 파주시 파평면 장파리 406-3	김종숙	165.63 /69117				
					서울특별시 동작구 사당로23바길 9, 105동 1301호(사당동, 동작삼성래미안아파트)	박봉수	1050.6 /69117	정옥남 김형수	경기도 안양시 동안구 흥안대로 94, 10동 1703호(호계동, 리치밸리) 경기도 성남시 분당구 궁내로 62, 401호(궁내동, 로젠버그)	근저당권	
					안양시 동안구 관양동 1586 한가람아파트 303동 609호	신순복	99.17 /69117				
					부천시 원미구 상동 571-3 백송마을 2709동 103호	신용복	99.17 /69117				
					안양시 동안구 호계동 1075 무궁화아파트 607-1203	김다한	241 /69117				
					미합중국 1501 피타클로드 타우순 메딜랜드 21286	이에드워드영호	99.17 /69117				
					안양시 만안구 안양동 767 성원아파트 105-1303	김선자	99.17 /69117				
					안양시 만안구 안양동 767 성원아파트 105-1303	장현수	99.17 /69117				
					서울 광진구 자양동 664-20	장홍복	99.17 /69117				

일련번호	소재지 지 번	지목	면 적(㎡)		소 유 자			소유권 이외의 권리			비고
			지적	편입면적	주 소	성 명	지분	성명	주소	권리의 종류및내용	
					서울 성동구 하왕십리동 258 청계벽산아파트 107-901	김경호	99.17 /69117				
					안산시 단원구 고잔동 720 호수공원아파트 114동 1204호	엄주창	99.17 /69117				
					서울 동작구 사당동 262-6	방상현	99.17 /69117				
					안양시 동안구 비산동 354-10 뉴타운아파트 8동 602호	최순영	99.17 /69117				
					서울 강서구 화곡동 1012-16	이성만	99.17 /69117				
					서울 동작구 사당동 205-5 태천그린힐아파트 203호	신윤일	99.17 /69117				
					부산 동래구 명장동 461-1 일양타운 비-1202	김광열	198.34 /69117				
					서울 광진구 자양동 672 한솔리베르아파트 2101호	명경란	198.34 /69117				
					서울 영등포구 양평동4가 249-6 롯데아트빌 401	김경주	13.205 /69117				
					경기도 안양시 만안구 안양동 70 대우아파트 104-103	차경태	49.585 /69117				
					서울 강서구 염창동 244-2 한마음삼성아파트 105동 1502호	박덕자	49.585 /69117				
					서울 구로구 신도림동 643 신도림1차동아아파트 107동 1101호	양명순	49.585 /69117				
					서울 강남구 대치동 316 은마아파트 26-1303	권지현	99.17 /69117				
					서울 서초구 방배동 781-9 102호	허덕구	99.17 /69117				
					강원도 양양군 양양읍 남문리 237-14	윤주섭	99.17 /69117				
					서울 송파구 방이동 71-7 월드빌라-202	우윤걸	495.855 /69117				
					인천 계양구 오류동 180 신동아아파트 14-1101	정병관	495.855 /69117				
					서울 서초구 방배동 2525 우성아파트 104동 1002호	신종윤	99.17 /69117				
					부천시 오정구 고강동 278 인성아파트 나동 210호	김영자	99.17 /69117				
					서울 강남구 대치동 978-3	배연순	99.17 /69117				
					서울 서초구 서초동 1332-2 대한무지개종합상사 601	대한예수교장로회대광교회	99.17 /69117				
					경기도 과천시 주암동 70-13 대일아트빌라 6차 302호	윤희원	99.17 /69117				
					전라북도 전주시 완산구 효자동1가 133 효자주공아파트3단지 124동 502호	김용임	99.17 /69117				
					서울 동작구 대방동 500 성원아파트 103-206	이명선	99.17 /69117				
					서울 영등포구 당산동3가 2-6 한양아파트 1-601	김태순	99.17 /69117				
					인천 서구 가정동 541-1 태화미성아파트 9-306	서상선	99.17 /69117				
					서울 동작구 사당동 293-10	안준모	99.17 /69117				
					서울 서초구 반포동 32-8 삼호가든맨션 씨-405	김미순	99.17 /69117				
					서울 서초구 반포동 32-5 한양아파트 6-405	김숙희	99.17 /69117				
					인천 연수구 동춘동 924-3 삼성아파트 1-806	양한솔	99.17 /69117				
					서울 동대문구 용두동 138-41 두산베어스타워 1401	이상훈	99.17 /69117				
					서울 도봉구 방학동 734 청구아파트 101-303	조현동	49.585 /69117				
					서울 동대문구 용두동 138-41 두산베어스타워 1401	이남훈	99.17 /69117				
					경기도 용인시 처인구 해곡동 154-3	양수경	99.17 /69117				

일련번호	소재지 지 번	지목	면 적(㎡) 지적	면 적(㎡) 편입면적	소 유 자 주 소	소 유 자 성 명	소 유 자 지분	소유권 이외의 권리 성명	소유권 이외의 권리 주소	소유권 이외의 권리 권리의 종류및내용	비고
					서울 서초구 방배동 888-53 엘지방배자이아파트 103-502	김형덕	99.15 /69117				
					서울 동대문구 용두동 138-41 두산베어스타워 -1401	박종숙	99.17 /69117				
					광주 남구 봉선동 1076 포스코더샵아파트 108-1605	김일모	99.17 /69117				
					서울 양천구 신정동 1282 푸른마을아파트 103-1011	김성열	454 /69117				
					경기도 안양시 동안구 호계동 813 호계이-편한세상아파트 119-1602	최환준	454 /69117				
					경기도 안양시 동안구 관양동 1586-5 한가람아파트 206-401	서정희	454 /69117				
					경기도 안양시 동안구 관양동 1586-5 한가람아파트 201-1503	고현진	454 /69117				
					서울 노원구 상계동 5-2	정춘모	99.17 /69117				
					서울 서초구 방배동 943-10	김완섭	99.17 /69117				
					서울 관악구 봉천동 1712 관악드림타운 130-1403	전상미	241 /69117				
					경기도 구리시 인창동 508 현대아파트 103-301	전보광	241 /69117				
					서울 강남구 청담동 141-6 신동아빌라트 902	김효수	5500 /760287				
					서울 강남구 청담동 141-6 신동아빌라트 902	정재희	5500 /760287				
					서울 동작구 사당동 1133 동작삼성래미안아파트 105-1702	장주희	1840 /760287				
					대전 중구 유천동 175-31 국제빌라 에이-402	정현석	241 /69117				
					서울 금천구 시흥동 438-63 브라운스톤빌-101	진옥희	3680 /760287				
					경기도 성남시 분당구 정자동 88 느티마을 301-1101	이윤주	3680 /760287				
					경기도 의정부시 가능동 728-24 승원아트빌라-103	김미애	115 /69117				
					보령시 대천동 503-17 흥화아파트 1-402	최경희	1840 /760287				
					서울 강남구 논현동 82-11 석탑빌라 402	김현숙	3680 /760287				
					경기도 용인시 수지구 상현동 96-1 풍산아파트 103-303	이건우	1840 /760287				
					서울 동작구 사당동 300-32 청동빌라 -402	이명옥	1840 /760287				
					경기도 부천시 원미구 상동 528-1 라일락마을 2338-1602	김동윤	214 /69117				
					서울 서초구 서초동 1496-24 트라움하우스3차-801	김인숙	1840 /69117				
					서울 영등포구 당산동4가 30-1 당산현대5차아파트 501-103	고현숙	36.38 /69117				
					서울 동작구 사당동 1143 남해오네뜨아파트 101-804	모경환	18.19 /69117	박재주	경상남도 남해군 서면 서상리 1054-1	근저당권	
					서울 동작구 사당동 1143 남해오네뜨아파트 101-804	박민옥	18.19 /69117				
					서울 동작구 상도동 193-54	심영섭	36.38 /69117				
					서울 서초구 방배동 1028-1 경남아파트 1-707	조영미	241 /69117				
					서울 동작구 상도동 193-54	심영섭	8.26 /69117				
					의정부시 호원동 430 우성3차아파트 301-603	박종환	99.17 /69117				
					충청북도 음성군 금왕읍 무극리 663-2	박종근	99.17 /69117				
					서울 강남구 도곡동 538 진달래아파트 3-903	황주영	1840 /760287				
					서울 영등포구 영등포동 648 순영웰라이빌 102-602	김선미	228 /69117				

일련번호	소재지 지 번	지목	면 적(㎡)		소 유 자			소유권 이외의 권리			비고
			지적	편입면적	주 소	성 명	지분	성명	주소	권리의 종류및내용	
					서울 동작구 상도동 56-106 한강빌라 -301	임동하	228 /69117				
					서울특별시 성동구 마장동 778-1 삼웅아파트 -402	백홍춘	167 /69117				
					서울특별시 관악구 남현동 1079-35 301	최현미	334.5 /69117				
					경기도 광주시 오포읍 양벌리 940-5 대주파크빌2차 208-606	고상배	167 /69117				
					서울특별시 서초구 방배동 452-6	이은규	167 /69117				
					서울특별시 강동구 명일동 270 삼익아파트 3-803	조영연	334.5 /69117				
					서울특별시 관악구 봉천동 1526-28	이상만	99.17 /69117				
					충청북도 충주시 지현동 2081	윤정임	181.8 /69117				
					경기도 의왕시 오전동 100 모락산현대아파트 111-1304	김창연	340 /69117				
					경기도 안양시 만안구 안양동 32-1 삼성아파트 101-2205	박경우	340 /69117				
					서울특별시 동작구 사당동 78-2	남정두	2740 /760287				
					경기도 성남시 수정구 태평동 1844	김숙례	2740 /760287				
					서울특별시 금천구 독산동 1095 한신아파트 12-1801	정경숙	99.17 /69117				
					경기도 고양시 일산서구 탄현동 121 큰마을현대아파트 108-701	서복예	99.17 /69117				
					서울특별시 동작구 사당동 181-383	조성두	99.17 /69117				
					서울특별시 동작구 사당동 1021-1	김정이	99.17 /69117				
					충청북도 진천군 초평면 용정리 192-12	이금순	313.99 /69117				
					서울특별시 영등포구 신길동 92-26	장명옥	99.17 /69117				
					경기도 안양시 만안구 석수동 182-2 석수대림아파트 104-1302	김의수	99.17 /69117				
					서울특별시 동작구 노량진동 325 신동아리버파크 707-203	윤민우	79.34 /69117				
					서울특별시 관악구 신림동 610-252 청풍그린빌 -203	손진영	340 /69117				
					경기도 용인시 처인구 고진로 37-4, 103-501 (고림동, 이공아트빌)	김선화	99.17 /69117				
					서울특별시 서대문구 독립문로8길 6-12, 301호 (천연동, 연천하우스)	정진호	99.17 /69117				
					서울특별시 동작구 알마타길 58, 205동 907호(대방동, 대방2차현대아파트)	김나희	99.17 /69117				
					광주광역시 서구 발산로 36, 103-806(양동, 양동휴먼시아)	나창규	226 /69117				
					서울특별시 강남구 역삼동 736-1 캐피탈타워 14층	주식회사 코람코 자산신탁	163912.255 /760287	근저당권자: 선승자	경기도 군포시 금정동 871-11 다산아파트 321-103	근저당권	
					서울특별시 동작구 대림로 8 (신대방동)	전순자	99.17 /69117				
					충청남도 서천군 마서면 남상길19번길 42-6	윤명란	99.17 /69117				
					충청남도 서천군 장항읍 화송길 40, 103동 302호 (엘에스산전아파트)	김기정	99.17 /69117				
					서울특별시 영등포구 영등포로 62길 30, 202호(영등포동)	김병오	99.17 /69117				
					서울특별시 영등포구 영등포로 62길 30, 202호(영등포동)	김경희	99.17 /69117				
					충청남도 서천군 마서면 옥도로501번길 15	강영자	99.17 /69117				
					서울특별시 영등포구 영등포로62길 42, 102동 1301 (영등포동, 순영웰라이빌)	김병완	99.17 /69117				
					서울특별시동작구등용로127,101동103호(대방동,현대아파트)	나예숙	99.17 /69117				

일련번호	소재지 지 번	지목	면 적(㎡) 지적	면 적(㎡) 편입면적	소 유 자 주 소	소 유 자 성 명	소 유 자 지분	소유권 이외의 권리 성명	소유권 이외의 권리 주소	소유권 이외의 권리 권리의 종류및내용	비고
					서울특별시 성동구 살곶이6길 11, 205호 (행당동)	배상호	99.17 /69117				
					경기도 부천시 원미구 조마루로 134, 1109동 1401호 (중동, 보람마을)	한상호	99.17 /69117				
					경기도 시흥시 관곡지로 222, 321동 1804호 (하상동 연꽃마을대우아파트)	송경용	99.17 /69117				
					경기도 안양시 동안구 학의로 390, 115동 1303호 (평촌동, 인덕원대우아파트)	이기홍	99.17 /69117				
					서울특별시 동작구 사당로241 (사당동)	정소정	565.82 /69117				
					서울특별시 마포구 성산로6길 20-7, 101호 (성산동, 1층)	정혜욱	565.82 /69117				
					서울특별시 서대문구 독립문로8길 6-12, 301호 (천연동, 연천하우스)	정성운	565.82 /69117				
					인천광역시 부평구 수변로 333, 213동 102호 (삼산동, 삼산타운)	정일정	451.85 /69117				
					경기도 파주시 시청로 85, 202동 1002호 (아동동, 신안실크밸리2차아파트)	정은경	225.92 /69117				
					서울특별시 마포구 성암로9안길 21, 5동 201호 (중동, 남양빌라)	정애경	225.92 /69117				
					서울특별시 동작구 사당로2가길 188, 101동 408호 (사당동, 삼호그린아파트)	정종수	225.92 /69117				
					서울 성북구 길음동 632-56	나진선	99.17 /69117				
					서울특별시 용산구 이촌로 181, 102동 402호 (이촌동, 한강대우아파트)	임민정	99.17 /69117				
					경기도 광주시 퇴촌면 오리길 117	이말년	2259.12 /69117				
					서울 서초구 방배동 778-22 궁전빌라 101	서숙자	99.17 /69117				
					서울특별시 동작구 사당로2라길 42(사당동)	김건희	99.17 /69117				
					서울특별시 강남구 도산대로78길 26-1, 비동102호(청담동, 삼도빌라)	김미혜	99.17 /69117				
					충청남도 천안시 서북구 차돌고개7길 35-1, 쥐동 201호 (쌍용동, 진우주택)	조성춘	241 /69117				
					서울특별시 양천구 중앙로49길 20-1(신월동)	김신원	99.17 /69117				
					서울특별시 서대문구 독립문로8길 6-12, 301호 (천연동, 연천하우스)	정진호	1834.35 /69117				
					서울 성북구 동선동2가 150	이상준	49.585 /69117				
					서울특별시 구로구 경인로65길 16-15, 1105동 1002호 (신도림동, 신도림4차이-편한세상)	박혜경	49.585 /69117				
					서울특별시 관악구 대학18길 6, 101동 602호 (신림동, 금호타운)	김영숙	99.17 /69117				
					경기도 광명시 하안로 284, 1216동 804호 (하안동, 고층주공아파트)	송경순	99.17 /69117				
					인천광역시 남동구 논현로 235, 1008동 1503호 (논현동, 별빛마을웰카운티아파트)	박옥연	5489 /760287				
					경기도 안산시 단원구 신각길 44, 208동 902호 (신길동, 안산신길온천역 휴먼빌2차아파트)	한향이	99.17 /69117				
					경기도 남양주시 와부읍 덕소로 150, 107동 1602호 (현대아파트)	오창규	99.17 /69117				
					경기도 군포시 번영로 403, 513동 1805호(산본동, 가야아파트)	남정춘	2740 /760287				
					서울특별시서초구도구로85,2층(방배동)	이재욱	99.17 /69117				
					서울특별시 관악구 남부순환로247길 99, 701호 (봉천동, 경원로얄시티아파트)	김보선	99.17 /69117				
					경기도 안양시 동안구 귀인로 210, 203동 1102호 (평촌동, 귀인마을 현대홈타운)	박미숙	226 /69117				
					서울 강남구 논현동 82-11 석탑빌라 402	김현숙	226 /69117				
					서울특별시 동작구 사당동 1133 동작삼성래미안아파트 105-1301	정양규	680 /69117				
					서울특별시 강서구 허준로 55-20, 102동 801호 (가양동, 가양중앙하이츠아파트)	안두루미	564.82 /69117				

일련번호	소재지 지 번	지목	면 적(㎡) 지적	면 적(㎡) 편입면적	소 유 자 주 소	소 유 자 성 명	소 유 자 지분	소유권 이외의 권리 성명	소유권 이외의 권리 주소	소유권 이외의 권리 권리의 종류및내용	비고
					경기도 안양시 동안구 학의로 168, 504동 1301호 (관양동, 공작아파트)	신동용	565 /69117				
3	사당동 산32-96	임야	130	130	경기 성남시 분당구 정자동 102 한솔마을 408-203	이광춘	7163.726 /69117	이규안	서울 서초구 방배동 948-36	가압류	
								국가	성남세무서	압류	
								하화순	서울 서초구 서초동 1346-1 현대아파트 10동 409	가압류	
								오교철	서울 강남구 대치동 633 청실아파트 9동 1001호	가압류	
								이종인	서울 동대문구 휘경동 183-26	가압류	
								서울특별시 동작구	세무1과	압류 (세무1과)	
								김신교	서울 강남구 개포동 주공아파트 56동 509호	가압류	
								동작개발 주식회사	서울 동작구 사당동 1006-11	가등기	
								하화순	서울 서초구 서초동 1346-1 현대아파트 10동 409호	근저당권	
								박종식	서울 관악구 봉천동 41-594	근저당권	
								이승민	서울 관악구 봉천동 1530-18	근저당권	
								박정순	서울 도봉구 쌍문동 59 한양아파트 5동 1405호	근저당권	
								정석천	서울 송파구 가락동 183-4 혜성빌리지 비동 201호	근저당권	
								이충선	서울 동작구 사당동 206-24 대방빌라 비동 302호	근저당권	
								안정만	서울 성북구 돈암동 509-17	근저당권	
								양순명	서울 관악구 봉천동 181-6 낙성현대아파트 101동 106호	근저당권	
								나길웅	서울 동작구 사당동 190-214	근저당권	
								최형열	서울 송파구 가락동 91-8	근저당권	
					서울 강남구 도곡동 467	진상식	745.55 /69117	개포세무서	개포세무서	압류	
								동작개발 주식회사	서울 동작구 사당동 1006-11	가등기	
					충남 천안시 청수동 261 청솔엘지,에스케이아파트 101-1103	신서균	198.33 /69117				
					경기 광명시 하안동 고층주공아파트 301동 1212	황봉상	99.17 /69117	동작구		압류	
								김남순	서울 은평구 응암동 625-9	근저당권	
					서울 서대문구 천연동 80-22 연천하우스 301호	정진호	8826.53 /69117				
					서울 관악구 신림동 1647-4	백매순	99.17 /69117				
					서울 강남구 대치동 511 한보미도맨션 107동 1105호	박원숙	99.17 /69117				
					서울 강남구 도곡동 902-8 동신아파트 바동 702호	이동주	99.17 /69117				
					서울 양천구 목동 633-10	윤희복	99.17 /69117				
					서울 강동구 고덕동 494 시영아파트 31동 112호	정철화	99.17 /69117				
					서울 강남구 대치동 633 청실아파트 8동 107호	정광조	297.51 /69117				
					서울 강남구 청담동 134-21 삼익아파트 10동 807	이상준	99.17 /69117				
					서울 동작구 사당3동 708-554	이탁규	16529 /760287	송재준	서울 노원구 노원로15길 51-10, 3동 104호 (하계동,한신코아빌라)	근저당권	

일련번호	소재지 지 번	지목	면 적(㎡)		소 유 자			소유권 이외의 권리			비고
			지적	편입면적	주 소	성 명	지분	성명	주소	권리의 종류및내용	
					서울 동작구 사당5동 240-15 제일아파트 3-701	김남숙	16529 /760287				
					서울 동작구 사당5동 230-20	모연숙	0.4 /760287				
					경기 광명시 하안동 13 고층주공아파트 913-806	유용석	16529 /760287				
					서울 동작구 사당5동 240-15 제일아파트 1-311	이영자	16529 /760287				
					서울 동작구 사당5동 240-15 제일아파트 3-606	이영희	16529 /760287				
					서울 성동구 행당동 1-93	이춘배	16529 /760287				
					서울 동작구 사당3동 220-75	장태현	16529 /760287				
					서울 동작구 사당5동 240-15 제일아파트 1-1008	이동면	16529 /760287				
					서울 서초구 서초동 1566-10	조병덕	0.07 /760287				
					서울 구로구 신도림동 290 미성아파트 7-813	문종수	99.17 /69117				
					인천 연수구 동춘동 924-3 삼성아파트 1-104	강영옥	99.17 /69117				
					서울 영등포구 양평동4가 179-2	유정례	99.17 /69117				
					서울 강남구 개포동 140 주공아파트 207-106	김춘복	99.17 /69117				
					서울 용산구 효창동 5-145 효창한신아파트 1동 303호	원명숙	99.17 /69117				
					서울 동작구 신대방동 565-21 우성아파트 102-1307	유민순	991.71 /69117				
					경기 성남시 수정구 태평동 3307-71	김종철	99.17 /69117				
					경기 성남시 분당구 수내동 51 파크타운 102-803	명제영	99.17 /69117				
					경기 광명시 소하동 1247-1 공간아트빌라 101호	장국환	99.17 /69117				
					서울 동작구 사당동 188-36	조문자	198.34 /69117				
					경기 수원시 팔달구 매산로2가 90 대한대우아파트 104동 801호	연영숙	99.17 /69117	조광피혁 새마을금고	충북 청주시 흥덕구 송정동 85-1	근저당권	
					서울 송파구 방이동 89 올림픽선수기자촌아파트 234동 502호	임철규	99.17 /69117				
					경기 광주군 광주읍 역리 135-44	김용철	99.17 /69117				
					경기 광주군 광주읍 역리 135-44	김순철	99.17 /69117				
					서울 동작구 사당동 190-190	이상옥	99.17 /69117				
					서울 송파구 송파동 109-8	김설자	99.17 /69117				
					서울 동작구 사당동 206-16	박영자	99.17 /69117				
					서울 동작구 사당동 190-150	김열자	99.17 /69117				
					서울 동작구 사당동 1133 우성아파트 5동 203호	홍용후	99.17 /69117				
					서울 동작구 사당동 272-28 범신화이트빌라 301호	박상안	99.17 /69117				
					인천 부평구 부평동 70-5 동아아파트 24동 907호	소한순	99.17 /69117				
					서울 마포구 도화동 83 도화3지구우성아파트 13동 606호	최명세	99.17 /69117				
					서울 강북구 수유동 441-14	김미혜	99.17 /69117				
					서울 동작구 사당동 181-383	김건희	99.17 /69117				
					서울 강남구 신사동 627-28 삼호빌라 101호	김학성	148.755 /69117				

일련번호	소재지 지 번	지목	면 적(㎡)		소 유 자			소유권 이외의 권리			비고
			지적	편입면적	주 소	성 명	지분	성명	주소	권리의 종류및내용	
					서울 영등포구 여의도동 47 한성아파트 비동 1208호	장경식	99.17 /69117				
					서울 성북구 장위동 66-110	전춘자	99.17 /69117				
					서울 동작구 사당동 178-34 101호	김득녀	99.17 /69117				
					경기 성남시 분당구 정자동 111 한솔마을 207-1002	임병율	99.17 /69117				
					경기 성남시 분당구 정자동 111 한솔마을 207-1002	방순이	99.17 /69117				
					전남 담양군 고서면 분향리 277	이순애	99.17 /69117				
					서울 동작구 사당동 190-221	서광수	99.17 /69117				
					서울 동작구 사당동 232-15	장한익	99.17 /69117				
					서울 동작구 사당동 232-9	이명재	99.17 /69117				
					서울 서초구 반포동 1172 반포아파트 62동 209호	이강원	99.17 /69117				
					인천 서구 가좌동 214 풍림아파트 102동 1107호	윤재석	99.17 /69117				
					서울 강남구 개포동 656 시영아파트 2-108	윤경로	99.17 /69117				
					서울 동작구 사당동 240-15 제일아파트 3동 701호	윤보섭	99.17 /69117				
					경기 고양시 일산구 마두동 739 백마마을 212동 1302호	윤희종	99.17 /69117				
					경기 고양시 일산구 마두동 739 백마마을 212동 1302호	정완채	99.17 /69117				
					경기 부천시 오정구 고강동 29-1	강경자	99.17 /69117				
					경기 성남시 분당구 이매동 123 이매촌 605동 602호	박병악	198.34 /69117				
					남원시 향교동 285 중앙남원하이츠아파트 5동 305호	강진봉	198.34 /69117				
					서울 성북구 종암동 123-73	박성규	198.34 /69117				
					전북 남원시 하정동 169-4	진경자	198.34 /69117				
					서울 동작구 사당동 209-3 대아아파트 101동 602호	김목곤	99.17 /69117				
					서울 관악구 봉천동 41-265	양금식	99.17 /69117				
					서울 영등포구 신길동 719	지연순	99.17 /69117				
					서울 동작구 사당동 224-23	강성복	99.17 /69117				
					서울 동작구 사당동 231-13	정인천	99.17 /69117				
					서울 금천구 시흥동 118-9 목련아파트 102-703	김승호	99.17 /69117				
					서울 동작구 사당동 427-14	송상훈	99.17 /69117				
					서울 금천구 시흥동 109-1 무지개아파트 1-316	송장호	99.17 /69117				
					경기 광명시 소하동 56-10 대우연립 씨동 102호	송경순	99.17 /69117				
					서울 중랑구 면목동 572-31	정완진	99.17 /69117				
					경기 성남시 분당구 서현동 337-5	권오수	99.17 /69117				
					서울 서초구 방배동 943-23	김덕례	99.17 /69117				
					서울 노원구 상계동 463 신동아아파트 101동 610호	유제용	99.17 /69117				
					서울 종로구 평창동 520-1	유제도	99.17 /69117				

일련번호	소재지 지 번	지목	면 적(㎡)		소 유 자			소유권 이외의 권리			비고
			지적	편입면적	주 소	성 명	지분	성명	주소	권리의 종류및내용	
					서울 서초구 잠원동 64-8 신반포5차아파트 116-301	조현창	99.17 /69117				
					서울 은평구 불광동 248 미성아파트 3-705	조현욱	99.17 /69117				
					경기 성남시 분당구 구미동 243 무지개마을 803동 901호	심정섭	99.17 /69117				
					경기 고양시 일산구 장항동 877 호수마을 311동 903호	이양종	99.17 /69117				
					경기 성남시 분당구 이매동 121 이매촌 501-1701	정경택	99.17 /69117				
					경기 부천시 오정구 고강동 359-19 홍진빌라 2층 1	안성란	99.17 /69117				
					서울 도봉구 쌍문동 73 경남아파트 1-707	강금구	99.17 /69117	박현정	미합중국 94704 캘리포니아주 버클리브레이크 스트리트 2232-7	근저당권	
					경기 부천시 오정구 오정동 570-2	한상옥	99.17 /69117				
					서울 용산구 이촌동 395 대림아파트 105-405	유상우	99.17 /69117				
					서울 강남구 역삼동 696-32	이양헌	99.17 /69117				
					서울 동작구 사당동 318-2	이현보	99.17 /69117				
					전남 목포시 옥암동 1026 부영아파트 501-1406	양순철	99.17 /69117				
					서울 영등포구 신길동 440-30	최종숙	99.17 /69117				
					경기 성남시 분당구 야탑동 536 탑마을 116동 1203호	송동기	99.17 /69117				
					전북 전주시 완산구 삼천동1가 575-3	장계호	99.17 /69117				
					서울 성북구 길음동 632-56	나진선	99.17 /69117				
					서울 송파구 신천동11 장미아파트 30동 308호	김동명	99.17 /69117				
					경기 안양시 동안구 평촌동 898-2 초원아파트 212동 1501호	윤완섭	99.17 /69117				
					서울 영등포구 문래동3가 77-2 문래공원한신아파트 2동 1205호	박상일	99.17 /69117				
					서울 성북구 장위동 246-188	정수영	99.17 /69117				
					서울 강남구 대치동 670 주공고층아파트 309-603	배용현	99.17 /69117				
					서울 구로구 오류동 81-160 201호	오용환	99.17 /69117				
					충남 당진군 당진읍 읍내리 185-13 평화빌라 302	김정배	99.17 /69117				
					경기 광명시 하안동 681 고층주공아파트 206-206	배대현	99.17 /69117				
					서울 관악구 봉천동 969-23	강창수	99.17 /69117				
					서울 은평구 불광동 36 녹번빌라 301	김옥숙	99.17 /69117				
					서울 동작구 사당동 1014-27	황욱하	99.17 /69117				
					서울 동작구 사당동 316-182	정미란	99.17 /69117				
					서울 구로구 구로동 685-124 중앙하이츠아파트 1-901	이호선	99.17 /69117				
					경기 의왕시 내손동 630 한신연립 101-306	김순희	99.17 /69117				
					서울 동작구 사당동 206-1	김석영	99.17 /69117				
					서울 강남구 논현동 176-16	김석림	99.17 /69117				
					서울 동작구 사당동 143-3	이분자	99.17 /69117				

일련번호	소재지 지 번	지목	면 적(㎡)		소 유 자			소유권 이외의 권리			비고
			지적	편입면적	주 소	성 명	지분	성명	주소	권리의 종류및내용	
					서울 관악구 신림동 1419-25	김인	99.17 /69117				
					서울 동작구 사당동 265-33	김재선	99.17 /69117				
					서울 동작구 사당동 265-33	김재헌	99.17 /69117				
					서울 성북구 길음동 877-137 삼부아파트 102-906	이정호	99.17 /69117				
					서울 동작구 상도동 36-1 대림아파트 2-106	구윤관	99.17 /69117				
					경기 안산시 월피동 492-4	김영환	99.17 /69117				
					전남 순천시 조례동 560 금호아파트 105-104	오연이	99.17 /69117				
					경북 경주시 성건동 620-670 동양아파트 302	김혜영	99.17 /69117				
					경기 구리시 교문동 312-18	박철균	99.17 /69117				
					서울 관악구 봉천동 1000 관악현대아파트 110-801	윤호진	99.17 /69117				
					서울 영등포구 대림동 723-1	이영섭	198.34 /69117				
					대전 서구 내동 171-12	문광채	198.34 /69117				
					서울 영등포구 신길동 447-14	차일환	99.17 /69117				
					서울 강북구 수유동 229-49 동양연립 나-204	박운서	99.17 /69117				
					서울 서초구 방배동 456-28 지층 2호	조재경	198.34 /69117				
					서울 동작구 사당동 262-1 영아연립 가동 202호	이한중	99.17 /69117				
					서울 동대문구 용두동 234-51	김봉철	99.17 /69117				
					경북 경주시 진현동 651-30	정영희	99.17 /69117				
					서울 구로구 구로동 685-147 현대아파트 102-204호	이정선	99.17 /69117				
					서울 강남구 개포동 140 주공아파트 231동 102호	송희현	99.17 /69117				
					서울 관악구 신림동 412-112 금호빌라 1차 101호	한현영	1487.55 /760287				
					서울 금천구 독산동 1095 한신아파트 6-1404	민효승	99.17 /69117				
					서울 관악구 봉천동 1001 관악현대아파트 122-403	오미환	99.17 /69117				
					서울 관악구 신림동 412-112 금호빌라 1차 101호	한정우	595.02 /760287				
					서울 관악구 신림동 412-112 금호빌라 1차 101호	한현숙	595.02 /760287				
					서울 관악구 신림동 412-112 금호빌라 1차 101호	한현자	595.02 /760287				
					서울 관악구 신림동 1563-73	정판임	595.02 /622053				
					서울 관악구 신림동 1563-73	고일주	396.68 /622053				
					서울 관악구 신림동 1563-73	고환주	396.68 /622053				
					서울 관악구 신림동 1563-73	고정은	396.68 /622053				
					울산 동구 화정동 175 현대아파트 101-810	김경식	99.17 /69117				
					서울 서초구 방배동 1015 임광아파트 7-102	한애심	99.17 /69117				
					서울 영등포구 양평동3가 20 유성연립 가-306	윤영화	99.17 /69117				
					서울 관악구 봉천동 1000 관악현대아파트 110-801	최후미	198.34 /69117				

일련번호	소재지 지 번	지목	면 적(㎡)		소 유 자			소유권 이외의 권리			비고
			지적	편입면적	주 소	성 명	지분	성명	주소	권리의 종류및내용	
					경남 함안군 가야읍 도항리 225-2 동신아파트 102-1213	박병준	99.17 /69117				
					서울 동작구 사당동 141-154	이순희	99.17 /69117				
					서울 동작구 사당동 181-188	이명영	99.17 /69117				
					서울 동작구 상도동 184-227 청명빌라-304	전혜진	99.17 /69117				
					서울 동작구 흑석동 28 한강현대아파트 107-302	정재우	99.17 /69117				
					서울 동작구 노량진동 249-22	최영희	99.17 /69117				
					서울 용산구 용문동 38-101 현대로즈빌라 103	조상원	49.585 /69117				
					서울 동작구 사당동 181-4	윤연옥	99.17 /69117				
					서울 송파구 방이동 166-14 3-101	김태환	99.17 /69117				
					서울 동작구 노량진동 229-125	김성기	99.17 /69117				
					서울 동작구 노량진동 208-38	육형수	99.17 /69117				
					서울 관악구 봉천동 1698-1 보라매삼성아파트 105-102	육정임	99.17 /69117				
					인천 계양구 병방동 432-5 학마을영남아파트 121-504	홍금표	99.17 /69117				
					서울 마포구 성산동 450 시영아파트 6-706	김옥규	99.17 /69117				
					경기 시흥시 정왕동 2040-2 302호	김군자	99.17 /69117				
					경기 성남시 분당구 수내동 55 파크타운 128-804	오복희	99.17 /69117				
					경북 김천시 평화동 337-9	김동익	99.17 /69117				
					서울 동작구 상도동 407 관악현대아파트 106-104	김은열	99.17 /69117				
					서울 동작구 사당동 188-36	김옥열	99.17 /69117				
					서울 동작구 사당동 188-36	김경열	99.17 /69117				
					경남 거제시 신현읍 고현리 961-145	장홍복	99.17 /69117				
					경기 안양시 만안구 안양동 762-2 프라자아파트 5동 402호	이정순	79.34 /69117				
					서울 관악구 봉천동 37-91	이송	158.68 /69117				
					서울 송파구 석촌동 57	김순애	79.34 /69117				
					경기 이천시 관고동 15-13	김순옥	79.34 /69117				
					서울 광진구 자양동 775-8	김건일	79.34 /69117				
					경기 안양시 동안구 호계동 1053-2 목련아파트 107동 405호	이현숙	79.34 /69117				
					인천 연수구 연수동 635 연수1차우성아파트 111-1302	김장환	99.15 /69117				
					서울 서대문구 홍제동 223-16	이강희	99.17 /69117				
					서울 노원구 상계동 767-1 주공아파트 123-703	이나리	99.17 /69117				
					서울 강남구 도곡동 934-10 역삼우성아파트 2-414	전영일	99.17 /69117				
					서울 성북구 동선동2가 150	이상준	99.17 /69117				
					경기 부천시 오정구 여월동 2-15 영화아파트 가-304	안성백	99.17 /69117				
					경남 거제시 옥포동 1274 옥포5차덕산타운 501-1502	권남곤	99.17 /69117				

일련번호	소재지 지 번	지목	면 적(㎡) 지적	면 적(㎡) 편입면적	소 유 자 주 소	소 유 자 성 명	소 유 자 지분	소유권 이외의 권리 성명	소유권 이외의 권리 주소	소유권 이외의 권리 권리의 종류및내용	비고
					서울 동작구 사당동 169-8 대림아파트 2-206	임근영	99.17 /69117				
					서울 동작구 사당동 190-150	변충구	99.17 /69117				
					서울 성북구 성북동 13-7	박장호	99.17 /69117				
					서울 동작구 사당동 1005-11	박금옥	99.17 /69117				
					서울 관악구 신림동 1491-18	강태영	99.17 /69117	주식회사 국민은행	서울 중구 남대문로2가 9-1 (강서지점)	근저당권	
					서울 은평구 불광동 248 미성아파트 9-1403	최명	79.34 /69117	신용보증기금	서울 마포구 공덕동 254-5(동부지점)	가압류	
					서울 동작구 사당동 316-193 지층	김경남	99.17 /69117				
					서울 성동구 옥수동 220-1 한남하이츠아파트 2-905	권정숙	99.17 /69117				
					서울 노원구 상계동 767-1 주공아파트 122동 103호	이강연	99.17 /69117				
					경기 안양시 동안구 비산동 1015 영화아파트 104호	이덕무	79.34 /69117				
					서울 구로구 신도림동 643 신도림동아1차아파트 111-2505	문춘오	79.34 /69117				
					서울 관악구 봉천동 950-14	신길례	132.23 /69117				
					경기 고양시 일산구 마두동 739 삼환아파트 212-1302	심경애	99.17 /69117				
					서울 동작구 사당동 206-28	정환호	2869.87 /69117	동작개발 주식회사	서울 동작구 사당동 1006-11	가등기	
					서울 서초구 방배동 876-25	홍은옥	99.17 /69117				
					서울 강서구 화곡동 911-13 현대빌리지 302호	박종헌	99.17 /69117	선승자	경기도 군포시 금정동 871-11 다산아파트 321-103	근저당권	
					캐나다국 벤쿠버 부이3알 4엘8 스레이비.씨 156 에스티 21 10340	문인순	99.17 /69117				
					서울 서대문구 연희동 700 대림아파트 1-503	장미라	99.17 /69117				
					경기 시흥시 장곡동 807 숲속마을아파트 201-201	김필순	79.34 /69117				
					경기 성남시 분당구 금곡동 180 청솔마을 203동 204호	강애순	79.27 /69117				
					서울 동작구 사당동 105 극동아파트 105동 801호	이병훈	66.17 /69117				
					서울 강남구 수서동 708 삼익아파트 402동 1003호	신종욱	49.585 /69117				
					서울 강남구 대치동 1014-3 대치삼성아파트 108-902호	윤완석	49.585 /69117				
					경기 파주시 교하면 와동리 604 교하1차월드메르디앙 114동 604호	박성용	99.17 /69117				
					서울 강남구 삼성동 15 해청아파트 20-305	최정기	99.17 /69117				
					서울 동작구 사당동 105 신동아아파트 401동 402호	최유미	49.585 /69117				
					서울 동작구 사당동 105 신동아아파트 401동 402호	최병욱	49.585 /69117				
					서울 동작구 사당동 105 신동아아파트 407동 1205호	정영숙	52.9 /69117				
					서울 광진구 자양동 672 한솔리베르아파트 2101호	명경란	297.51 /69117				
					서울 서초구 반포동 107-68 지산빌라 202호	김하정	99.17 /69117				
					경기 안산시 선부동 983-6	김종숙	1502.63 /69117				
					경기 군포시 금정동 876 율곡아파트 341-1602	김준호	99.17 /69117				
					서울 동작구 사당동 164-71	박봉수	1502.6 /69117				
					서울 동작구 사당동 105 신동아아파트 401-1503	박치경	99.17 /69117				

일련번호	소재지 지 번	지목	면 적(㎡)		소 유 자			소유권 이외의 권리			비고
			지적	편입면적	주 소	성 명	지분	성명	주소	권리의 종류및내용	
					광주 광산구 월계동 757-6 벽산아파트 103-901	박계성	99.17 /69117				
					경기 안양시 동안구 관양동 1586 한가람아파트 303동 609호	신순복	99.17 /69117				
					경기 군포시 산본동 1151-5 수리아파트 816동 302호	박선금	99.17 /69117				
					경기 안양시 동안구 비산동 1101-2 샛별아파트 106동 1403호	이준희	99.17 /69117				
					경기 부천시 원미구 상동 571-3 백송마을 2709동 103호	신용복	99.17 /69117				
					미합중국 1501 파나클로드타우순 메딜랜드 21286	이에드워드영호	99.17 /69117				
					경기 안양시 만안구 안양동 767 성원아파트 105-1303	김선자	99.17 /69117				
					서울 서초구 서초3동 1506-79 서초빌라 나동 204호	허인순	198.34 /69117				
					서울 동작구 신대방동 565 우성아파트 10-402	김덕희	99.174 /69117				
					경기 안양시 만안구 안양동 767 성원아파트 105-1303	장현수	99.17 /69117				
					서울 성동구 하왕십리동 258 청계벽산아파트 107-901	김경호	99.17 /69117				
					경기 안산시 단원구 고잔동 720 호수공원아파트 114동 1204호	엄주창	99.17 /69117				
					서울 동작구 사당동 262-6	방상현	99.17 /69117				
					경기 안양시 동안구 비산동 354-10 뉴타운아파트 8동 602호	최순영	99.17 /69117				
					서울 강서구 화곡동 1012-16	이성만	99.17 /69117				
					서울 동작구 사당동 205-5 태천그린힐아파트 203호	신윤일	99.17 /69117				
					경기 안양시 동안구 호계동 988-7	김용옥	99.17 /69117				
					부산 동래구 명장동 461-1 일양타운 비-1202	김광열	198.34 /69117				
					서울 영등포구 양평동4가 249-6 롯데아트빌 401	김경주	13.205 /69117				
					경기 안양시 만안구 안양동 70 대우아파트 104-103	차경태	49.585 /69117				
					서울 강서구 염창동 244-2 한마음삼성아파트 105동 1502호	박덕자	49.585 /69117				
					서울 구로구 신도림동 643 신도림1차동아아파트 107동 1101호	양명순	49.585 /69117				
					서울 강남구 대치동 316 은마아파트 26-1303	권지현	99.17 /69117				
					서울 서초구 방배동 781-9 102호	허덕구	99.17 /69117				
					서울 동작구 사당동 141-162	윤숙현	99.17 /69117				
					강원 양양군 양양읍 남문리 237-14	윤주섭	99.17 /69117				
					서울 서초구 방배동 2525 우성아파트 104동 1002호	신종윤	99.17 /69117				
					경기 부천시 오정구 고강동 378 인성아파트 나동 210호	김영자	99.17 /69117				
					서울 강남구 대치동 978-3	배연순	99.17 /69117				
					인천 계양구 작전동 912-5 도두리마을대동아파트 522-1213	윤천채	99.17 /69117				
					서울 동작구 사당동 181-185	김민수	99.17 /69117				
					서울 서초구 서초동 1332-2 대한무지개종합상가 601	대한예수교장로회대광교회	99.17 /69117				
					경기 과천시 주암동 70-13 대일아트빌라 6차 302호	윤희원	99.17 /69117				
					서울 노원구 하계동 256-5 한신아파트 1-303	김아람	49.585 /69117				

일련번호	소재지 지 번	지목	면 적(㎡) 지적	면 적(㎡) 편입면적	소 유 자 주 소	소 유 자 성 명	소 유 자 지분	소유권 이외의 권리 성명	소유권 이외의 권리 주소	소유권 이외의 권리 권리의 종류및내용	비고
					전북 전주시 완산구 효자동1가 133 효자주공아파트3단지 124동 502호	김용임	99.17 /69117				
					서울 마포구 신수동 69-15	정정환	99.17 /69117				
					서울 강동구 둔촌동 170-1 주공아파트 103-401	김판선	99.17 /69117				
					경기 성남시 수정구 태평동 374	김재홍	99.17 /69117				
					서울 동작구 대방동 500 성원아파트 103-206	이명선	99.17 /69117				
					서울 영등포구 당산동3가 2-6 한양아파트 1-601	김태순	1090.87 /760287				
					인천 서구 가정동 541-1 태화미성아파트 9-306	서상선	99.17 /69117				
					서울 동작구 사당동 293-10	안준모	99.17 /69117				
					서울 서초구 반포동 32-8 삼호가든맨션 씨-405	김미순	99.17 /69117				
					서울 서초구 반포동 32-5 한양아파트 6-405	김숙희	99.17 /69117				
					서울 동대문구 청량리동 738 현대코아빌라트 1-1401	조성호	99.17 /69117				
					인천 연수구 동춘동 924-3 삼성아파트 1-806	양한솔	99.17 /69117				
					서울 동대문구 용두동 138-41 두산베어스타워 1401	이상훈	99.17 /69117				
					서울 도봉구 방학동 734 청구아파트 101-303	조현동	49.585 /69117				
					서울 동대문구 용두동 138-41 두산베어스타워 1401	이남훈	99.17 /69117				
					경기 용인시 처인구 해곡동 154-3	양수경	99.17 /69117				
					서울 서대문구 홍은동 274-72	박미정	99.17 /69117				
					서울 서초구 방배동 888-53 엘지방배자이아파트 103-502	김형덕	99.15 /69117				
					서울 서대문구 홍은동 274-72	박미진	99.17 /69117				
					서울 동대문구 용두동 138-41 두산베어스타워 1401	박종숙	99.17 /69117				
					서울 강북구 미아동 203-24 목화빌라 -102	조길수	99.17 /69117				
					광주 남구 봉선동 1076 포스코더샵아파트 108-1605	김일모	99.17 /69117				
					울산 남구 신정동 942-10 영보가든맨션 1004호	이옥희	99.17 /69117				
					서울 노원구 상계동 5-2	정춘모	99.17 /69117				
					서울 서초구 방배동 943-10	김완섭	99.17 /69117				
					제주 제주시 오라이동 778 오라하우스 302	정선정	99.17 /69117				
					서울 영등포구 당산동4가 30-1 당산현대5차아파트 501-103	고현숙	36.38 /69117				
					서울 동작구 사당동 1143 남해오네뜨아파트 101-804	모경환	18.19 /69117	박재주	경남 남해군 서면 서상리 1054-1	근저당권	
					서울 동작구 사당동 1143 남해오네뜨아파트 101-804	박민옥	18.19 /69117	박재주	경남 남해군 서면 서상리 1054-1	근저당권	
					서울 동작구 상도동 193-54	심영섭	44.64 /69117				
					경기 의정부시 호원동 430 우성3차아파트 301-603	박종환	99.17 /69117				
					충북 음성군 금왕읍 무극리 663-2	박종근	99.17 /69117				
					경기 남양주시 도농동 2-1 부영그린타운 101-903	오복환	991.7 /483819				
					경기 남양주시 도농동 2-1 부영그린타운 101-903	이소정	198.34 /483819				

일련번호	소재지 지 번	지목	면 적(㎡) 지적	면 적(㎡) 편입면적	소 유 자 주 소	소 유 자 성 명	소 유 자 지분	소유권 이외의 권리 성명	소유권 이외의 권리 주소	소유권 이외의 권리 권리의 종류및내용	비고
					경기 남양주시 도농동 2-1 부영그린타운 101-903	이강희	198.34 /483819				
					전북 전주시 완산구 삼천동1가 706 삼익프라자-607	노을래	99.17 /69117				
					서울 관악구 봉천동 1526-28	이상만	99.17 /69117				
					충북 충주시 지현동 2081	윤정임	181.8 /69117				
					서울 금천구 독산동 1095 한신아파트 12-1801	정경숙	99.17 /69117				
					경기 고양시 일산서구 탄현동 121 큰마을현대아파트 108-701	서복예	99.17 /69117				
					서울 금천구 시흥동 861-65	유영희	99.17 /69117				
					광주 남구 백운동 579-12	임은주	99.17 /69117				
					서울 동작구 사당동 181-383	조성두	99.17 /69117				
					서울 동작구 사당동 1021-1	김정이	99.17 /69117				
					서울 영등포구 신길동 92-26	장명옥	99.17 /69117				
					서울 관악구 봉천동 1703 봉천동아아파트 107-707	이성례	198.34 /69117				
					서울 관악구 봉천동 889-22	황주호	99.17 /69117				
					서울 송파구 삼전동 97-10 401호	이호연	99.17 /69117				
					경기 안양시 만안구 석수동 182-2 석수대림아파트 104-1302	김의수	99.17 /69117				
					서울 동작구 노량진동 325 신동아리버파크 707-203	윤민우	79.34 /69117				
					서울 동작구 사당동 1133 동작삼성래미안아파트 105-1301	정양규	99.17 /69117	정경석	경기 성남시 분당구 정자일로213번길 5, 302동 2801호 (정자동,아이파크분당)	가등기	
					경기 용인시 처인구 고진로 37-4, 103-501 (고림동, 이공아트빌)	김선화	99.17 /69117				
					서울 동작구 알마타길 58, 205동 907호 (대방동,대방2차현대아파트)	김나희	99.17 /69117				
					서울 강남구 역삼동 736-1 캐피탈타워 14층	주식회사 코람코자산신탁	1785.06 /69117				
					서울 동작구 대림로 8 (신대방동)	전순자	99.17 /69117				
					충남 서천군 마서면 남상길19번길 42-6	윤평란	99.17 /69117				
					충남 서천군 장항읍 화송길 40, 103동 302호 (엘에스산전아파트)	김기정	99.17 /69117				
					서울 영등포구 영등포로62길 30, 202호 (영등포동)	김병오	99.17 /69117				
					서울 영등포구 영등포로62길 30, 202호 (영등포동)	김경희	99.17 /69117				
					충남 서천군 마서면 옥도로501번길 15	강영자	99.17 /69117				
					서울 영등포구 영등포로62길 42, 102동 1301호 (영등포동,순영웰라이빌)	김병완	99.17 /69117				
					서울 동작구 등용로 127, 101동 103호 (대방동,현대아파트)	나예숙	99.17 /69117				
					서울 성동구 살곶이6길 11, 205호 (행당동)	배상호	99.17 /69117				
					경기 부천시 원미구 조마루로 134, 1109동 1401호 (중동,보람마을)	한상호	99.17 /69117				
					경기 시흥시 관곡지로 222, 321동 1804호 (하상동,연꽃마을대우아파트)	송경용	99.17 /69117				
					경기 안양시 동안구 학의로 390. 115동 1303호 (평촌동,인덕원대우아파트)	이기홍	99.17 /69117				
					대전 중구 서문로25번길 21, 에이동 102호 (문화동,태극빌라)	이소영	99.17 /69117				

일련번호	소재지 지 번	지목	면 적(㎡) 지적	면 적(㎡) 편입면적	소 유 자 주 소	소 유 자 성 명	소 유 자 지분	소유권 이외의 권리 성명	소유권 이외의 권리 주소	소유권 이외의 권리 권리의 종류및내용	비고
					서울 용산구 이촌로 181, 102동 402호 (이촌동,한강대우아파트)	임민정	99.17 /69117				
					서울 서초구 방배로13길 53-12 (방배동)	서숙자	99.17 /69117				
					충남 서산시 효행1로 18-18(동문동)	심종훈	99.17 /69117				
					서울 양천구 중앙로49길 20-1(신월동)	김신원	99.17 /69117				
					서울 관악구 대학18길 6, 101동 602호 (신림동,금호타운)	김영숙	99.17 /69117				
					경기 안산시 단원구 신각길 44, 208동 902호(신길동, 안산신길온천역휴먼빌2차아파트)	한향이	99.17 /69117				
					경기 양평군 양평읍 중앙로 14, 102동 905호 (그린맨션아파트)	이영일	16529 /760287				
					경기 남양주시 와부읍 덕소로 150, 107동 1602호 (현대아파트)	오창규	99.17 /69117				
					서울 서초구 도구로 85, 2층(방배동)	이재욱	99.17 /69117				
					서울 관악구 남부순환로247길 99, 701호 (봉천동,경원로얄시티아파트)	김보선	99.17 /69117				
4	사당동 산32-98	임야	43	43	경기 성남시 분당구 정자동 102 한솔마을 408-203	이광춘	7444.696 /69117	이규안	서울 서초구 방배동 948-36	가압류	
								국가	성남세무서	압류	
								하화순	서울 서초구 서초동 1346-1 현대아파트 10동 409	가압류	
								오교철	서울 강남구 대치동 633 청실아파트 9동 1001호	가압류	
								이종인	서울 동대문구 휘경동 183-26	가압류	
								서울특별시 동작구		압류	
								하화순	서울 서초구 서초동 1346-1 현대아파트 10동 409호	근저당권	
								박종식	서울 관악구 봉천동 41-594	근저당권	
								이승민	서울 관악구 봉천동 1530-18	근저당권	
								박정순	서울 도봉구 쌍문동 59 한양아파트 5동 1405호	근저당권	
								정석천	서울 송파구 가락동 183-4 혜성빌리지 비동 201호	근저당권	
								이충선	서울 동작구 사당동 206-24 대방빌라 비동 302호	근저당권	
								안정만	서울 성북구 돈암동 509-17	근저당권	
								양순명	서울 관악구 봉천동 181-6 낙성현대아파트 101동 106호	근저당권	
								나길웅	서울 동작구 사당동 190-214	근저당권	
								최형열	서울 송파구 가락동 91-8	근저당권	
					서울 강남구 도곡동 467	진상식	745.55 /69117	서울특별시 강남구의료보험조합		압류	
								개포세무서		압류	

일련번호	소재지 지 번	지목	면 적(㎡) 지적	면 적(㎡) 편입면적	소 유 자 주 소	소 유 자 성 명	소 유 자 지분	소유권 이외의 권리 성명	소유권 이외의 권리 주소	소유권 이외의 권리 권리의 종류및내용	비고
					충남 천안시 청수동 261 청솔엘지,에스케이아파트 101-1103	신서균	198.33 /69117				
					경기 광명시 하안동 고층주공아파트 301동 1212	황봉상	99.17 /69117	동작구		압류	
								김남순	서울 은평구 응암동 625-9	근저당권	
					서울 서대문구 독립문로8길 6-12, 301호 (천연동,연천하우스)	정진호	8826.53 /69117				
					서울 관악구 신림동 1647-4	백매순	99.17 /69117				
					서울 강남구 대치동 511 한보미도맨션 107동 1105호	박원숙	99.17 /69117				
					경기 광명시 하안동 고층주공아파트 1016동 1506호	최정숙	99.17 /69117				
					서울 강서구 화곡동 851-39	박남숙	99.17 /69117	김대인	인천 서구 가정동 538-23	근저당권	
					서울 동작구 사당동 산22 우성아파트 5동 409호	양혜숙	99.17 /69117				
					서울 강남구 도곡동 902-8 동신아파트 바동 702호	이동주	99.17 /69117				
					서울 양천구 목동 633-10	윤희복	99.17 /69117				
					서울 강동구 고덕동 494 시영아파트 31동 112호	정철화	99.17 /69117				
					서울 강남구 대치동 633 청실아파트 8동 107호	정광조	297.51 /69117				
					서울 강남구 청담동 134-21 삼익아파트 10동 807	이상준	99.17 /69117				
					서울 동작구 사당3동 708-554	이탁규	16529 /760287	송재준	서울 노원구 노원로15길 51-10, 3동 104호 (하계동,한신코아빌라)	근저당권	
					서울 동작구 사당5동 240-15 제일아파트 3-701	김남숙	16529 /760287				
					서울 동작구 사당5동 230-20	모연숙	0.4 /760287				
					경기 광명시 하안동 13 고층주공아파트 913-806	유용석	16529 /760287				
					서울 동작구 사당5동 240-15 제일아파트 3-606	이영희	16529 /760287				
					서울 성동구 행당동 1-93	이춘배	16529 /760287				
					서울 동작구 사당3동 220-75	장태현	16529 /760287				
					서울 동작구 사당5동 240-15 제일아파트 1-1008	이동면	16529 /760287				
					서울 서초구 서초동 1566-10	조병덕	0.07 /760287				
					서울 구로구 신도림동 290 미성아파트 7-813	문종수	99.17 /69117				
					인천 연수구 동춘동 924-3 삼성아파트 1-104	강영옥	99.17 /69117				
					서울 영등포구 양평동4가 179-2	유정례	99.17 /69117				
					서울 강남구 개포동 140 주공아파트 207-106	김춘복	99.17 /69117				
					서울 동작구 신대방동 565-21 우성아파트 102-1307	유민순	991.71 /69117				
					경기 성남시 수정구 태평동 3307-71	김종철	99.17 /69117				
					전북 부안군 부안읍 봉덕리 574-13	김의철	99.17 /69117				
					경기 성남시 분당구 수내동 51 파크타운 102-803	명제영	99.17 /69117				
					경기 광명시 소하동 1247-1 공간아트빌라 101호	장국환	99.17 /69117				
					서울 동작구 사당동 188-36	조문자	198.34 /69117				

일련번호	소재지 지 번	지목	면 적(㎡)		소 유 자			소유권 이외의 권리			비고
			지적	편입면적	주 소	성 명	지분	성명	주소	권리의 종류및내용	
					경기 수원시 팔달구 매산로2가 90 대한대우아파트 104동 801호	연영숙	99.17 /69117	조광피혁 새마을금고	충북 청주시 흥덕구 송정동 85-1	근저당권	
					서울 송파구 방이동 89 올림픽선수기차촌아파트 234동 502호	임철규	99.17 /69117				
					경기 광주군 광주읍 역리 135-44	김용철	99.17 /69117				
					경기 광주군 광주읍 역리 135-44	김순철	99.17 /69117				
					서울 동작구 사당동 190-190	이상옥	99.17 /69117				
					서울 송파구 송파동 109-8	김설자	99.17 /69117				
					서울 동작구 사당동 206-16	박영자	99.17 /69117				
					서울 동작구 사당동 190-150	김열자	99.17 /69117				
					서울 동작구 사당동 1133 우성아파트 5동 203호	홍용후	99.17 /69117				
					서울 동작구 사당동 272-28 범신화이트빌라 301호	박상안	99.17 /69117				
					인천 부평구 부평동 70-5 동아아파트 24동 907호	소한순	99.17 /69117				
					서울 마포구 도화동 83 도화3지구우성아파트 13동 606호	최명세	99.17 /69117				
					서울 강북구 수유동 441-14	김미혜	99.17 /69117				
					서울 동작구 사당동 181-383	김건희	99.17 /69117				
					서울 강남구 신사동 627-28 삼호빌라 101호	김학성	297.51 /138234				
					서울 영등포구 여의도동 47 한성아파트 비동 1208호	장경식	99.17 /69117				
					서울 성북구 장위동 66-110	전춘자	99.17 /69117				
					서울 동작구 사당동 178-34 101호	김득녀	99.17 /69117				
					경기 성남시 분당구 정자동 111 한솔마을 207-1002	임병율	99.17 /69117				
					경기 성남시 분당구 정자동 111 한솔마을 207-1002	방순이	99.17 /69117				
					전남 담양군 고서면 분향리 277	이순애	99.17 /69117				
					서울 동작구 사당동 190-221	서광수	99.17 /69117				
					서울 동작구 사당동 232-15	장한익	99.17 /69117				
					서울 동작구 사당동 232-9	이명재	99.17 /69117				
					서울 서초구 반포동 1172 반포아파트 62동 209호	이강원	99.17 /69117				
					서울 강남구 개포동 656 시영아파트 2-108	윤경로	99.17 /69117				
					서울 동작구 사당동 240-15 제일아파트 3동 701호	윤보섭	99.17 /69117				
					경기 고양시 일산구 마두동 739 백마마을 212동 1302호	윤희종	99.17 /69117				
					경기 고양시 일산구 마두동 739 백마마을 212동 1302호	정완채	99.17 /69117				
					경기 부천시 오정구 고강동 29-1	강경자	99.17 /69117				
					경기 성남시 분당구 이매동 123 이매촌 605동 602호	박병악	198.34 /69117				
					남원시 향교동 285 중앙남원하이츠아파트 5동 305호	강진봉	198.34 /69117				
					전북 남원시 왕정동 59-2	박태규	198.34 /69117				
					서울 성북구 종암동 123-73	박성규	198.34 /69117				

일련번호	소재지 지 번	지목	면 적(㎡)		소 유 자			소유권 이외의 권리			비고
			지적	편입면적	주 소	성 명	지분	성명	주소	권리의 종류및내용	
					전북 남원시 하정동 169-4	진경자	198.34 /69117				
					서울 동작구 사당동 209-3 대아아파트 101동 602호	김목곤	99.17 /69117				
					서울 관악구 봉천동 41-265	양금식	99.17 /69117				
					서울 영등포구 신길동 719	지연순	99.17 /69117				
					서울 용산구 이촌동 300-301 삼익아파트 2동 1107호	강정민	59.09 /69117				
					서울 동작구 사당동 224-23	강성복	99.17 /69117				
					서울 동작구 사당동 231-13	정인천	99.17 /69117				
					서울 금천구 시흥동 118-9 목련아파트 102-703	김승호	99.17 /69117				
					서울 동작구 사당동 427-14	송상훈	99.17 /69117				
					서울 금천구 시흥동 109-1 무지개아파트 1-316	송장호	99.17 /69117				
					경기 광명시 소하동 56-10 대우연립 씨동 102호	송경순	99.17 /69117				
					서울 중랑구 면목동 572-31	정완진	99.17 /69117				
					경기 성남시 분당구 서현동 337-5	권오수	99.17 /69117				
					서울 서초구 방배동 943-23	김덕례	99.17 /69117				
					서울 노원구 상계동 463 신동아아파트 101동 610호	유제용	99.17 /69117				
					서울 종로구 평창동 520-1	유제도	99.17 /69117				
					서울 서초구 잠원동 64-8 신반포5차아파트 116-301	조현창	99.17 /69117				
					서울 은평구 불광동 248 미성아파트 3-705	조현욱	99.17 /69117				
					경기 성남시 분당구 구미동 243 무지개마을 803동 901호	심정섭	99.17 /69117				
					경기 고양시 일산구 장항동 877 호수마을 311동 903호	이양종	99.17 /69117				
					경기 성남시 분당구 이매동 121 이매촌 501-1701	정경택	99.17 /69117				
					경기 부천시 오정구 고강동 359-19 홍진빌라 2층 1	안성란	99.17 /69117				
					서울 도봉구 쌍문동 73 경남아파트 1-707	강금구	99.17 /69117	박현정	미합중국 94704 캘리포니아주 버클리브레이크 스트리트 2232-7	근저당권	
					경기 부천시 오정구 오정동 570-2	한상욱	99.17 /69117				
					서울 용산구 이촌동 395 대림아파트 105-405	유상우	99.17 /69117				
					서울 강남구 역삼동 696-32	이양헌	99.17 /69117				
					서울 동작구 사당동 318-2	이현보	99.17 /69117				
					전남 목포시 옥암동 1026 부영아파트 501-1406	양순철	99.17 /69117				
					서울 영등포구 신길동 440-30	최종숙	99.17 /69117				
					경기 성남시 분당구 야탑동 536 탑마을 116동 1203호	송동기	99.17 /69117				
					전북 전주시 완산구 삼천동1가 575-3	장계호	99.17 /69117				
					서울 성북구 길음동 632-56	나진선	99.17 /69117				
					서울 송파구 신천동 11 장미아파트 30동 308호	김동명	99.17 /69117				

일련번호	소재지 지 번	지목	면 적(㎡)		소 유 자			소유권 이외의 권리			비고
			지적	편입면적	주 소	성 명	지분	성명	주소	권리의 종류및내용	
					경기 안양시 동안구 평촌동 898-2 초원아파트 212동 1501호	윤완섭	99.17 /69117				
					서울 영등포구 문래동3가 77-2 문래공원한신아파트 2동 1205호	박상일	99.17 /69117				
					서울 성북구 장위동 246-188	정수영	99.17 /69117				
					서울 강남구 대치동 670 주공고층아파트 309-603	배용현	99.17 /69117				
					서울 구로구 오류동 81-160 201호	오용환	99.17 /69117				
					충남 당진군 당진읍 읍내리 185-13 평화빌라 302	김정배	99.17 /69117				
					경기 광명시 하안동 681 고층주공아파트 206-206	배대현	99.17 /69117				
					서울 관악구 봉천동 969-23	강창수	99.17 /69117				
					서울 은평구 불광동 36 녹번빌라 301	김옥숙	99.17 /69117				
					서울 동작구 사당동 1014-27	황욱하	99.17 /69117				
					서울 동작구 사당동 316-182	정미란	99.17 /69117				
					서울 구로구 구로동 685-124 중앙하이츠아파트 1-901	이호선	99.17 /69117				
					경기 의왕시 내손동 630 한신연립 101-306	김순희	99.17 /69117				
					서울 동작구 사당동 206-1	김석영	99.17 /69117				
					서울 강남구 논현동 176-16	김석림	99.17 /69117				
					서울 동작구 사당동 143-3	이분자	99.17 /69117				
					서울 관악구 신림동 1419-25	김인	99.17 /69117				
					서울 동작구 사당동 265-33	김재선	99.17 /69117				
					서울 동작구 사당동 265-33	김재현	99.17 /69117				
					서울 성북구 길음동 877-137 삼부아파트 102-906	이정호	99.17 /69117				
					서울 동작구 상도동 36-1 대림아파트 2-106	구윤관	99.17 /69117				
					경기 안산시 월피동 492-4	김영환	99.17 /69117				
					전남 순천시 조례동 560 금호아파트 105-104	오연이	99.17 /69117				
					서울 송파구 석촌동 292-10	임진택	99.17 /69117				
					경북 경주시 성건동 620-670 동양아파트 302	김혜영	99.17 /69117				
					경기 구리시 교문동 312-18	박철균	99.17 /69117				
					서울 관악구 봉천동 1000 관악현대아파트 110-801	윤호진	99.17 /69117				
					서울 영등포구 대림동 723-1	이영섭	198.34 /69117				
					대전 서구 내동 171-12	문광채	198.34 /69117				
					서울 영등포구 신길동 447-14	차일환	99.17 /69117				
					서울 강북구 수유동 229-49 동양연립 나-204	박운서	99.17 /69117				
					서울 서초구 방배동 456-28 지층 2호	조재경	198.34 /69117				
					서울 동작구 사당동 262-1 영아연립 가동 202호	이한중	99.17 /69117				
					서울 동대문구 용두동 234-51	김봉철	99.17 /69117				

일련번호	소재지 지 번	지목	면 적(㎡)		소 유 자			소유권 이외의 권리			비고
			지적	편입면적	주 소	성 명	지분	성명	주소	권리의 종류및내용	
					경북 경주시 진현동 651-30	정영희	99.17 /69117				
					서울 구로구 구로동 685-147 현대아파트 102-204호	이정선	99.17 /69117				
					서울 강남구 개포동 140 주공아파트 231동 102호	송희현	99.17 /69117				
					서울 관악구 신림동 412-112 금호빌라 1차 101호	한현영	1487.55 /760287				
					서울 금천구 독산동 1095 한신아파트 6-1404	민효승	99.17 /69117				
					서울 관악구 봉천동 1001 관악현대아파트 122-403	오미환	99.17 /69117				
					서울 관악구 신림동 412-112 금호빌라 1차 101호	한정우	595.02 /760287				
					서울 관악구 신림동 412-112 금호빌라 1차 101호	한현숙	595.02 /760287				
					서울 관악구 신림동 412-112 금호빌라 1차 101호	한현자	595.02 /760287				
					서울 관악구 신림동 1563-73	정판임	595.02 /622053				
					서울 관악구 신림동 1563-73	고일주	396.68 /622053				
					서울 관악구 신림동 1563-73	고환주	396.68 /622053				
					서울 관악구 신림동 1563-73	고정은	396.68 /622053				
					울산 동구 화정동 175 현대아파트 101-810	김경식	99.17 /69117				
					서울 서초구 방배동 1015 임광아파트 7-102	한애심	99.17 /69117				
					서울 영등포구 양평동3가 20 유성연립 가-306	윤영화	99.17 /69117				
					서울 관악구 봉천동 1000 관악현대아파트 110-801	최후미	198.34 /69117				
					경남 함안군 가야읍 도항리 225-2 동신아파트 102-1213	박병준	99.17 /69117				
					서울 동작구 사당동 141-154	이순희	99.17 /69117				
					서울 동작구 사당동 181-188	이명영	99.17 /69117				
					서울 동작구 상도동 184-227 청명빌라-304	전혜진	99.17 /69117				
					서울 동작구 흑석동 28 한강현대아파트 107-302	정재우	99.17 /69117				
					서울 동작구 노량진동 249-22	최영희	99.17 /69117				
					서울 용산구 용문동 38-101 현대로즈빌라 103	조상원	99.17 /138234				
					서울 동작구 사당동 181-4	윤연옥	99.17 /69117				
					서울 송파구 방이동 166-14 3-101	김태환	99.17 /69117				
					서울 동작구 노량진동 229-125	김성기	99.17 /69117				
					서울 동작구 노량진동 208-38	육형수	99.17 /69117				
					서울 관악구 봉천동 1698-1 보라매삼성아파트 105-102	육정임	99.17 /69117				
					인천 계양구 병방동 432-5 학마을영남아파트 121-504	홍금표	99.17 /69117				
					서울 마포구 성산동 450 시영아파트 6-706	김옥규	99.17 /69117				
					경기 시흥시 정왕동 2040-2 302호	김군자	99.17 /69117				
					경기 성남시 분당구 수내동 55 파크타운 128-804	오복희	99.17 /69117				
					경북 김천시 평화동 337-9	김동익	99.17 /69117				

일련번호	소재지 지 번	지목	면 적(㎡) 지적	면 적(㎡) 편입면적	소 유 자 주 소	소 유 자 성 명	소 유 자 지분	소유권 이외의 권리 성명	소유권 이외의 권리 주소	소유권 이외의 권리 권리의 종류및내용	비고
					서울 동작구 상도동 407 관악현대아파트 106-104	김은열	99.17 /69117				
					서울 동작구 사당동 188-36	김옥열	99.17 /69117				
					서울 동작구 사당동 188-36	김경열	99.17 /69117				
					경남 거제시 신현읍 고현리 961-145	장홍복	99.17 /69117				
					경기 안양시 만안구 안양동 762-2 프라자아파트 5동 402호	이정순	79.34 /69117				
					서울 관악구 봉천동 37-91	이송	158.68 /69117				
					서울 송파구 석촌동 57	김순애	79.34 /69117				
					경기 이천시 관고동 15-13	김순옥	79.34 /69117				
					서울 광진구 자양동 775-8	김건일	79.34 /69117				
					경기 안양시 호계동 1053-2 목련아파트 107동 405호	이현숙	79.34 /69117				
					인천 연수구 연수동 635 연수1차우성아파트 111-1302	김장환	99.15 /69117				
					서울 서대문구 홍제동 223-16	이강희	99.17 /69117				
					서울 노원구 상계동 767-1 주공아파트 123동 703호	이나리	99.17 /69117				
					서울 강남구 도곡동 934-10 역삼우성아파트 2-414	전영일	99.17 /69117				
					서울 성북구 동선동2가 150	이상준	99.17 /69117				
					경기 부천시 오정구 여월동 2-15 영화아파트 가동 304호	안성백	99.17 /69117				
					경남 거제시 옥포동 1274 옥포5차덕산타운 501-1502	권남곤	99.17 /69117				
					서울 동작구 사당동 169-8 대림아파트 2-206	임근영	99.17 /69117				
					서울 동작구 사당동 190-150	변충구	99.17 /69117				
					서울 성북구 성북동 13-7	박장호	99.17 /69117				
					서울 동작구 사당동 1005-11	박금옥	99.17 /69117				
					서울 관악구 신림동 1491-18	강태영	99.17 /69117	주식회사 국민은행	서울 중구 남대문로2가 9-1(강서지점)	근저당권	
					서울 은평구 불광동 248 미성아파트 9-1403	최명	79.34 /69117	신용보증기금	서울 마포구 공덕동 254-5(동부지점)	가압류	
					서울 동작구 사당동 316-193 지층	김경남	99.17 /69117				
					서울 성동구 옥수동 220-1 한남하이츠아파트 2-905	권정숙	99.17 /69117				
					서울 노원구 상계동 767-1 주공아파트 122동 103호	이강연	99.17 /69117				
					경기 안양시 동안구 비산동 1015 영화아파트 104호	이덕무	79.34 /69117				
					서울 구로구 신도림동 643 신도림동아1차아파트 111-2505	문춘오	79.34 /69117				
					서울 관악구 봉천동 950-14	신길례	132.23 /69117				
					경기 고양시 일산구 마두동 739 삼환아파트 212-1302	심경애	99.17 /69117				
					서울 동작구 사당동 206-28	정환호	2869.87 /69117				
					서울 서초구 방배동 876-25	홍은옥	99.17 /69117				
					서울 강서구 화곡동 911-13 현대빌리지 302호	박종헌	99.17 /69117	선승자	경기 군포시 금정동 871-11 다산아파트 321-103	근저당권	
					캐나다국 벤쿠버 부이3알 4엘8스레이비.씨156에스티21 10340	문인순	99.17 /69117				

일련번호	소재지 지 번	지목	면 적(㎡)		소 유 자			소유권 이외의 권리			비고
			지적	편입면적	주 소	성 명	지분	성명	주소	권리의 종류및내용	
					경기 시흥시 장곡동 807 숲속마을아파트 201-201	김필순	79.34 /69117				
					경기 성남시 분당구 금곡동 180 청솔마을 203동 204호	강애순	79.27 /69117				
					서울 동작구 사당동 105 극동아파트 105동 801호	이병훈	66.17 /69117				
					서울 강남구 수서동 708 삼익아파트 402동 1003호	신종욱	49.585 /69117				
					서울 강남구 대치동 1014-3 대치삼성아파트 108동 902호	윤완석	49.585 /69117				
					경기 파주시 교하면 와동리 604 교하1차월드메르디앙 114동 604호	박성용	99.17 /69117				
					서울 강남구 삼성동 15 해청아파트 20-305	최정기	99.17 /69117				
					서울 동작구 사당동 105 신동아아파트 401동 402호	최유미	49.585 /69117				
					서울 동작구 사당동 105 신동아아파트 401동 402호	최병욱	49.585 /69117				
					서울 동작구 사당동 105 신동아아파트 407동 1205호	정영숙	52.9 /69117				
					서울 광진구 자양동 665-4 강변연립 303호	명경란	297.51 /69117				
					서울 서초구 반포동 107-68 지산빌라 202호	김하정	99.17 /69117				
					경기 안산시 선부동 983-6	김종숙	1502.63 /69117				
					경기 군포시 금정동 876 율곡아파트 341-1602	김준호	99.17 /69117				
					서울 동작구 사당동 164-71	박봉수	1502.6 /69117				
					서울 동작구 사당동 105 신동아아파트 401-1503	박치경	99.17 /69117				
					광주 광산구 월계동 757-6 벽산아파트 103-901	박계성	99.17 /69117				
					경기 안양시 동안구 관양동 1586 한가람아파트 303동 609호	신순복	99.17 /69117				
					경기 군포시 산본동 1151-5 수리아파트 816동 302호	박선금	99.17 /69117				
					경기 안양시 동안구 비산동 1101-2 샛별아파트 106-1403	이준희	99.17 /69117				
					경기 부천시 원미구 상동 571-3 백송마을 2709동 103호	신용복	99.17 /69117				
					미합중국 1501 피나크로드 타우순 메딜랜드 21286	이에드워드영호	99.17 /69117				
					경기 안양시 만안구 안양동 767 성원아파트 105-1303	김선자	99.17 /69117				
					서울 서초구 서초3동 1506-79 서초빌라 나동 204호	허인순	198.34 /69117				
					서울 동작구 신대방동 565 우성아파트 10-402	김덕희	99.174 /69117				
					경기 안양시 만안구 안양동 767 성원아파트 105-1303	장현수	99.17 /69117				
					서울 성동구 하왕십리동 258 청계벽산아파트 107-901	김경호	99.17 /69117				
					경기 안산시 단원구 고잔동 720 호수공원아파트 114동 1204호	엄주창	99.17 /69117				
					서울 동작구 사당동 262-6	방상현	99.17 /69117				
					경기 안양시 동안구 비산동 354-10 뉴타운아파트 8동 602호	최순영	99.17 /69117				
					서울 강서구 화곡동 1012-16	이성만	99.17 /69117				
					서울 동작구 사당동 205-5 태천그린힐아파트 203호	신윤일	99.17 /69117				
					경기 안양시 동안구 호계동 988-7	김용옥	99.17 /69117				
					부산 동래구 명장동 461-1 일양타운 비-1202	김광열	198.34 /69117				

일련번호	소재지 지 번	지목	면 적(㎡)		소 유 자			소유권 이외의 권리			비고
			지적	편입면적	주 소	성 명	지분	성명	주소	권리의 종류및내용	
					서울 영등포구 양평동4가 249-6 롯데아트빌 401	김경주	13.205 /69117				
					경기 안양시 만안구 안양동 70 대우아파트 104-103	차경태	49.585 /69117				
					서울 강서구 염창동 244-2 한마음삼성아파트 105-1502	박덕자	49.585 /69117				
					서울 구로구 신도림동 643 신도림동아1차아파트 107-1101	양명순	49.585 /69117				
					서울 강남구 대치동 316 은마아파트 26-1303	권지현	99.17 /69117				
					서울 서초구 방배동 781-9 102호	허덕구	99.17 /69117				
					서울 동작구 사당동 141-162	윤숙현	99.17 /69117				
					강원 양양군 양양읍 남문리 237-14	윤주섭	99.17 /69117				
					서울 서초구 방배동 2525 우성아파트 104동 1002호	신종윤	99.17 /69117				
					경기 부천시 오정구 고강동 378 인성아파트 나동 210호	김영자	99.17 /69117				
					서울 강남구 대치동 978-3	배연순	99.17 /69117				
					인천 계양구 작전동 912-5 도두리마을대동아파트 522-1213	윤천채	99.17 /69117				
					서울 동작구 사당동 181-185	김민수	99.17 /69117				
					서울 서초구 서초동 1332-2 대한무지개종합상가 601	대한예수교장로회 대광교회	99.17 /69117				
					경기 과천시 주암동 70-13 대일아트빌라 6차 302호	윤희원	99.17 /69117				
					서울 노원구 하계동 256-5 한신아파트 1-303	김아람	49.585 /69117				
					전북 전주시 완산구 효자동1가 133 효자주공아파트3단지 124동 502호	김용임	99.17 /69117				
					서울 마포구 신수동 69-15	정정환	99.17 /69117				
					서울 강동구 둔촌동 170-1 주공아파트 103-401	김판선	99.17 /69117				
					경기 성남시 수정구 태평동 374	김재홍	99.17 /69117				
					서울 동작구 대방동 500 성원아파트 103-206	이명선	99.17 /69117				
					서울 영등포구 당산동3가 2-6 한양아파트 1-601	김태순	1090.87 /760287				
					인천 서구 가정동 541-1 태화미성아파트 9-306	서상선	99.17 /69117				
					서울 동작구 사당동 293-10	안준모	99.17 /69117				
					서울 서초구 반포동 32-8 삼호가든맨션 씨-405	김미순	99.17 /69117				
					서울 서초구 반포동 32-5 한양아파트 6-405	김숙희	99.17 /69117				
					서울 동대문구 청량리동 738 현대코아빌라트 1-1401	조성호	99.17 /69117				
					인천 연수구 동춘동 924-3 삼성아파트 1-806	양한솔	99.17 /69117				
					서울 동대문구 용두동 138-41 두산베어스타워 1401	이상훈	99.17 /69117				
					서울 도봉구 방학동 734 청구아파트 101-303	조현동	49.585 /69117				
					서울 동대문구 용두동 138-41 두산베어스타워 1401	이남훈	99.17 /69117				
					경기 용인시 처인구 해곡동 154-3	양수경	99.17 /69117				
					서울 서대문구 홍은동 274-72	박미정	99.17 /69117				
					서울 서초구 방배동 888-53 엘지방배자이아파트 103-502	김형덕	99.15 /69117				

일련번호	소재지 지 번	지목	면 적(㎡)		소 유 자			소유권 이외의 권리			비고
			지적	편입면적	주 소	성 명	지분	성명	주소	권리의 종류및내용	
					서울 서대문구 홍은동 274-72	박미진	99.17 /69117				
					서울 동대문구 용두동 138-41 두산베어스타워 1401	박종숙	99.17 /69117				
					서울 강북구 미아동 203-24 목화빌라 -102	조길수	99.17 /69117				
					광주 남구 봉선동 1076 포스코더샵아파트 108-1605	김일모	99.17 /69117				
					울산 남구 신정동 942-10 영보가든맨션 1004호	이옥희	99.17 /69117				
					서울 노원구 상계동 5-2	정춘모	99.17 /69117				
					서울 서초구 방배동 943-10	김완섭	99.17 /69117				
					제주 제주시 오라이동 778 오라하우스 302	정선정	99.17 /69117				
					서울 영등포구 당산동4가 30-1 당산현대5차아파트 501-103	고현숙	36.38 /69117				
					서울 동작구 사당동 1143 남해오네뜨아파트 101-804	모경환	18.19 /69117	박재주	경남 남해군 서면 서상리 1054-1	근저당권	
					서울 동작구 사당동 1143 남해오네뜨아파트 101-804	박민옥	18.19 /69117	박재주	경남 남해군 서면 서상리 1054-1	근저당권	
					서울 동작구 상도동 193-54	심영섭	44.64 /69117				
					경기 남양주시 도농로 34, 101동 903호 (도농동,부영그린타운)	오복환	991.7 /483819				
					경기 남양주시 도농로 34, 101동 903호 (도농동,부영그린타운)	이소정	198.34 /483819				
					경기 남양주시 도농로 34, 101동 903호 (도농동,부영그린타운)	이강희	198.34 /483819				
					전북 전주시 완산구 삼천동1가 706 삼익프라자-607	노을래	99.17 /69117				
					서울 관악구 봉천동 1526-28	이상만	99.17 /69117				
					서울 금천구 독산동 1095 한신아파트 12-1801	정경숙	99.17 /69117				
					경기 고양시 일산서구 탄현동 121 큰마을현대아파트 108-701	서복예	99.17 /69117				
					서울 금천구 시흥동 861-65	유영희	99.17 /69117				
					광주 남구 백운동 579-12	임은주	99.17 /69117				
					서울 동작구 사당동 181-383	조성두	99.17 /69117				
					서울 동작구 사당동 1021-1	김정이	99.17 /69117				
					서울 영등포구 신길동 92-26	장명옥	99.17 /69117				
					서울 관악구 봉천동 1703 봉천동아아파트 107-707	이성례	198.34 /69117				
					서울 관악구 봉천동 889-22	황주호	99.17 /69117				
					서울 송파구 삼전동 97-10 401호	이호연	99.17 /69117				
					경기 안양시 만안구 석수동 182-2 석수대림아파트 104-1302	김의수	99.17 /69117				
					서울 동작구 노량진동 325 신동아리버파크 707-203	윤민우	79.34 /69117				
					경기 용인시 처인구 고진로 37-4, 103-501 (고림동, 이공아트빌)	김선화	40.08 /69117				
					서울 동작구 알마타길 58, 205동 907호	김나희	99.17 /69117				
					서울 강남구 역삼동 736-1 캐피탈타워 14층	주식회사 코람코자산신탁	1685.89 /69117				
					서울 동작구 대림로 8 (신대방동)	전순자	99.17 /69117				
					충남 서천군 마서면 남상길19번길 42-6	윤평란	99.17 /69117				

일련번호	소재지 지번	지목	면적(㎡) 지적	면적(㎡) 편입면적	소유자 주소	소유자 성명	소유자 지분	소유권 이외의 권리 성명	소유권 이외의 권리 주소	소유권 이외의 권리 권리의 종류및내용	비고
					충남 서천군 장항읍 화송길 40, 103동 302호 (엘에스산전아파트)	김기정	99.17/69117				
					서울 영등포구 영등포로62길 30, 202호 (영등포동)	김병오	99.17/69117				
					서울 영등포구 영등포로62길 30, 202호 (영등포동)	김경희	99.17/69117				
					충남 서천군 마서면 옥도로501번길 15	강영자	99.17/69117				
					서울 영등포구 영등포로62길 42, 102동 1301호 (영등포동,순영웰라이빌)	김병완	99.17/69117				
					서울 동작구 등용로 127, 101동 103호 (대방동,현대아파트)	나예숙	99.17/69117				
					서울 성동구 살곶이6길 11, 205호 (행당동)	배상호	99.17/69117				
					경기 부천시 원미구 조마루로 134, 1109동 1401호 (중동,보람마을)	한상호	99.17/69117				
					경기 시흥시 관곡지로 222, 321동 1804호 (하상동,연꽃마을대우아파트)	송경용	99.17/69117				
					경기 안양시 동안구 학의로 390, 115동 1303호 (평촌동,인덕원대우아파트)	이기홍	99.17/69117				
					대전 중구 서문로25번길 21, 에이동 102호 (문화동,태극빌라)	이소영	99.17/69117				
					서울 용산구 이촌로 181, 102동 402호 (이촌동,한강대우아파트)	임민정	99.17/69117				
					서울 서초구 방배로13길 53-12 (방배동)	서숙자	99.17/69117				
					충남 서산시 효행1로 18-18 (동문동)	심종훈	99.17/69117				
					서울 양천구 중앙로49길 20-1 (신월동)	김신원	99.17/69117				
					서울 관악구 대학18길 6, 101동 602호 (신림동,금호타운)	김영숙	99.17/69117				
					서울 중랑구 봉화산로 130, 1302동 402호	용광식	16529/760287				
					경기 안산시 단원구 신각길 44, 208동 902호 (신길동,안산신길온천역휴먼빌2차아파트)	한향이	99.17/69117				
					경기 양평군 양평읍 중앙로 14, 102동 905호 (그린맨션아파트)	이영일	16529/760287				
					경기 남양주시 와부읍 덕소로 150, 107동 1602호 (현대아파트)	오창규	99.17/69117				
					경기 성남시 분당구 정자일로213번길 5, 302동 2801호 (정자동,아이파크분당)	정경석	99.17/69117				
					서울 서초구 도구로 85, 2층 (방배동)	이재욱	99.17/69117				
					서울 관악구 남부순환로247길99, 701호 (봉천동,경원로알시티아파트)	김보선	99.17/69117				
5	사당동 산32-100	임야	53	53	경기 성남시 분당구 정자동 102 한솔마을 408-203	이광춘	7444.696/69117	이규안	서울 서초구 방배동 948-36	가압류	
								국가	성남세무서	압류	
								하화순	서울 서초구 서초동 1346-1 현대아파트 10동 409	가압류	
								오교철	서울 강남구 대치동 633 청실아파트 9동 1001호	가압류	
								이종인	서울 동대문구 휘경동 183-26	가압류	
								동작구		압류	
								동작개발주식회사	서울 동작구 사당동 1007-32 2층	가등기	
								하화순	서울 서초구 서초동 1346-1 현대아파트 10동 409호	근저당권	
								박종식	서울 관악구 봉천동 41-594	근저당권	
								이승민	서울 관악구 봉천동 1530-18	근저당권	
								박정순	서울 도봉구 쌍문동 59 한양아파트 5동 1405호	근저당권	

일련번호	소재지 지 번	지목	면 적(㎡)		소 유 자			소유권 이외의 권리			비고
			지적	편입면적	주 소	성 명	지분	성명	주소	권리의 종류및내용	
								정석천	서울 송파구 가락동 183-4 혜성빌리지 비동 201호	근저당권	
								이충선	서울 동작구 사당동 206-24 대방빌라 비동 302호	근저당권	
								안정만	서울 성북구 돈암동 509-17	근저당권	
								양순명	서울 관악구 봉천동 181-6 낙성현대아파트 101동 106호	근저당권	
								나길웅	서울 동작구 사당동 190-214	근저당권	
								최형열	서울 송파구 가락동 91-8	근저당권	
					서울 양천구 신정동 276 양천아파트 114동 613호	진상식	745.55 /69117	서울특별시 강남구의료보험조합		압류	
								개포세무서		압류	
								동작개발 주식회사	서울 동작구 사당동 1007-32 2층	가등기	
					충남 천안시 청수동 261 청솔엘지,에스케이아파트 101-1103	신서균	198.33 /69117				
					경기 광명시 하안동 고층주공아파트 301동 1212	황봉상	99.17 /69117	동작구		압류	
								김남순	서울 은평구 응암동 625-9	근저당권	
					서울 서대문구 독립문로8길 6-12, 301호 (천연동,연천하우스)	정진호	8826.53 /69117				
					서울 관악구 신림동 1647-4	백매순	99.17 /69117				
					서울 강남구 대치동 511 한보미도맨션 107동 1105호	박원숙	99.17 /69117				
					서울 강서구 화곡동 851-39	박남숙	99.17 /69117	김대인	인천 서구 가정동 538-23	근저당권	
					서울 동작구 사당동 산22 우성아파트 5동 409호	양혜숙	99.17 /69117				
					서울 강남구 도곡동 902-8 동신아파트 비동 702호	이동주	99.17 /69117				
					서울 양천구 목동 633-10	윤희복	99.17 /69117				
					서울 강동구 고덕동 494 시영아파트 31동 112호	정철화	99.17 /69117				
					서울 강남구 대치동 633 청실아파트 8동 107호	정광조	297.51 /69117				
					서울 동작구 사당3동 708-554	이탁규	16529 /760287	송재준	서울 노원구 노원로15길 51-10, 3동 104호 (하계동,한신코아빌라)	근저당권	
					서울 동작구 사당5동 240-15 제일아파트 3-701	김남숙	16529 /760287				
					서울 동작구 사당5동 230-20	모연숙	0.4 /760287				
					경기 광명시 하안동 13 고층주공아파트 913-806	유용석	16529 /760287				
					서울 동작구 사당5동 240-15 제일아파트 1-311	이영자	16529 /760287				
					서울 동작구 사당5동 240-15 제일아파트 3-606	이영희	16529 /760287				
					서울 성동구 행당동 1-93	이춘배	16529 /760287				
					서울 동작구 사당3동 220-75	장태현	16529 /760287				
					서울 동작구 사당5동 240-15 제일아파트 1-1008	이동면	16529 /760287				
					서울 서초구 서초동 1566-10	조병덕	0.07 /760287				
					서울 구로구 신도림동 290 미성아파트 7-813	문종수	99.17 /69117				
					인천 연수구 동춘동 924-3 삼성아파트 1-104	강영옥	99.17 /69117				

일련번호	소재지 지 번	지목	면 적(㎡) 지적	면 적(㎡) 편입면적	소 유 자 주 소	소 유 자 성 명	소 유 자 지분	소유권 이외의 권리 성명	소유권 이외의 권리 주소	소유권 이외의 권리 권리의 종류및내용	비고
					서울 영등포구 양평동4가 179-2	유정례	99.17 /69117				
					서울 강남구 개포동 140 주공아파트 207-106	김춘복	99.17 /69117				
					서울 동작구 신대방동 565-21 우성아파트 102-1307	유민순	991.71 /69117				
					경기 성남시 수정구 태평동 3307-71	김종철	99.17 /69117				
					경기 성남시 분당구 수내동 51 파크타운 102-803	명제영	99.17 /69117				
					경기 광명시 소하동 1247-1 공간아트빌라 101호	장국환	99.17 /69117				
					서울 동작구 사당동 188-36	조문자	198.34 /69117				
					경기 수원시 팔달구 매산로2가 90 대한대우아파트 104동 801호	연영숙	99.17 /69117	조광피혁 새마을금고	충북 청주시 흥덕구 송정동 85-1	근저당권	
					서울 송파구 방이동 89 올림픽선수기차촌아파트 234동 502호	임철규	99.17 /69117				
					경기 광주군 광주읍 역리 135-44	김용철	99.17 /69117				
					경기 광주군 광주읍 역리 135-44	김순철	99.17 /69117				
					서울 동작구 사당동 190-190	이상옥	99.17 /69117				
					서울 송파구 송파동 109-8	김설자	99.17 /69117				
					서울 동작구 사당동 206-16	박영자	99.17 /69117				
					서울 동작구 사당동 190-150	김열자	99.17 /69117				
					서울 동작구 사당동 1133 우성아파트 5동 203호	홍용후	99.17 /69117				
					서울 동작구 사당동 272-28 범신화이트빌라 301호	박상안	99.17 /69117				
					인천 부평구 부평동 70-5 동아아파트 24동 907호	소한순	99.17 /69117				
					서울 마포구 도화동 83 도화3지구우성아파트 13동 606호	최명세	99.17 /69117				
					서울 강북구 수유동 441-14	김미혜	99.17 /69117				
					서울 동작구 사당동 181-383	김건희	99.17 /69117				
					서울 강남구 압구정동 489 한양아파트 35-305	김학성	297.51 /138234				
					서울 영등포구 여의도동 47 한성아파트 비동 1208호	장경식	99.17 /69117				
					서울 성북구 장위동 66-110	전춘자	99.17 /69117				
					서울 동작구 사당동 178-34 101호	김득녀	99.17 /69117				
					경기 성남시 분당구 정자동 111 한솔마을 207-1002	임병율	99.17 /69117				
					경기 성남시 분당구 정자동 111 한솔마을 207-1002	방순이	99.17 /69117				
					전남 담양군 고서면 분향리 277	이순애	99.17 /69117				
					서울 동작구 사당동 190-221	서광수	99.17 /69117				
					서울 동작구 사당동 232-15	장한익	99.17 /69117				
					서울 동작구 사당동 232-9	이명재	99.17 /69117				
					서울 서초구 반포동 1172 반포아파트 62동 209호	이강원	99.17 /69117				
					서울 강남구 개포동 656 시영아파트 2-108	윤경로	99.17 /69117				
					서울 동작구 사당동 240-15 제일아파트 3동 701호	윤보섭	99.17 /69117				

일련번호	소재지 지 번	지목	면 적(㎡) 지적	면 적(㎡) 편입면적	소 유 자 주 소	소 유 자 성 명	소 유 자 지분	소유권 이외의 권리 성명	소유권 이외의 권리 주소	소유권 이외의 권리 권리의 종류및내용	비고
					경기 고양시 일산구 마두동 739 백마마을 212동 1302호	윤희종	99.17 /69117				
					경기 고양시 일산구 마두동 739 백마마을 212동 1302호	정완채	99.17 /69117				
					경기 부천시 오정구 고강동 29-1	강경자	99.17 /69117				
					경기 성남시 분당구 이매동 123 이매촌 605동 602호	박병악	198.34 /69117				
					남원시 향교동 285 중앙남원하이츠아파트 5동 305호	강진봉	198.34 /69117				
					전북 남원시 왕정동 59-2	박태규	198.34 /69117				
					서울 성북구 종암동 123-73	박성규	198.34 /69117				
					전북 남원시 하정동 169-4	진경자	198.34 /69117				
					서울 동작구 사당동 209-3 대아아파트 101동 602호	김목곤	99.17 /69117				
					서울 관악구 봉천동 41-265	양금식	99.17 /69117				
					서울 영등포구 신길동 719	지연순	99.17 /69117				
					서울 용산구 이촌동 300-301 삼익아파트 2동 1107호	강정민	59.09 /69117				
					서울 동작구 사당동 224-23	강성복	99.17 /69117				
					서울 동작구 사당동 231-13	정인천	99.17 /69117				
					서울 금천구 시흥동 118-9 목련아파트 102-703	김승호	99.17 /69117				
					서울 동작구 사당동 427-14	송상훈	99.17 /69117				
					서울 금천구 시흥동 109-1 무지개아파트 1-316	송장호	99.17 /69117				
					경기 광명시 소하동 56-10 대우연립 씨동 102호	송경순	99.17 /69117				
					서울 중랑구 면목동 572-31	정완진	99.17 /69117				
					경기 성남시 분당구 서현동 337-5	권오수	99.17 /69117				
					서울 서초구 방배동 943-23	김덕례	99.17 /69117				
					서울 노원구 상계동 463 신동아아파트 101동 610호	유제용	99.17 /69117				
					서울 종로구 평창동 520-1	유제도	99.17 /69117				
					서울 서초구 잠원동 64-8 신반포5차아파트 116-301	조현창	99.17 /69117				
					서울 은평구 불광동 248 미성아파트 3-705	조현욱	99.17 /69117				
					경기 성남시 분당구 구미동 243 무지개마을 803동 901호	심정섭	99.17 /69117				
					경기 고양시 일산구 장항동 877 호수마을 311동 903호	이양종	99.17 /69117				
					경기 성남시 분당구 이매동 121 이매촌 501-1701	정경택	99.17 /69117				
					경기 부천시 오정구 고강동 359-19 홍진빌라 2층 1	안성란	99.17 /69117				
					서울 도봉구 쌍문동 73 경남아파트 1-707	강금구	99.17 /69117	박현정	미합중국 94704 캘리포니아주 버클리브레이크 스트리트 2232-7	근저당권	
					경기 부천시 오정구 오정동 570-2	한상옥	99.17 /69117				
					서울 용산구 이촌동 395 대림아파트 105-405	유상우	99.17 /69117				
					서울 강남구 역삼동 696-32	이양헌	99.17 /69117				

일련번호	소재지 지 번	지목	면 적(㎡)		소 유 자			소유권 이외의 권리			비고
			지적	편입면적	주 소	성 명	지분	성명	주소	권리의 종류및내용	
					서울 동작구 사당동 318-2	이현보	99.17 /69117				
					전남 목포시 옥암동 1026 부영아파트 501-1406	양순철	99.17 /69117				
					서울 영등포구 신길동 440-30	최종숙	99.17 /69117				
					경기 성남시 분당구 야탑동 536 탑마을 116동 1203호	송동기	99.17 /69117				
					전북 전주시 완산구 삼천동1가 575-3	장계호	99.17 /69117				
					서울 성북구 길음동 632-56	나진선	99.17 /69117				
					서울 송파구 신천동 11 장미아파트 30동 308호	김동명	99.17 /69117				
					경기 안양시 동안구 평촌동 898-2 초원아파트 212동 1501호	윤완섭	99.17 /69117				
					서울 영등포구 문래동3가 77-2 문래공원한신아파트 2동 1205호	박상일	99.17 /69117				
					서울 성북구 장위동 246-188	정수영	99.17 /69117				
					서울 강남구 대치동 670 주공고층아파트 309-603	배용현	99.17 /69117				
					서울 구로구 오류동 81-160 201호	오용환	99.17 /69117				
					충남 당진군 당진읍 읍내리 185-13 평화빌라 302	김정배	99.17 /69117				
					서울 동작구 동작대로39길 69-11, 101호 (사당동)	이상준	99.17 /69117				
					경기 광명시 하안동 681 고층주공아파트 206-206	배대현	99.17 /69117				
					서울 관악구 봉천동 969-23	강창수	99.17 /69117				
					서울 은평구 불광동 36 녹번빌라 301	김옥숙	99.17 /69117				
					서울 동작구 사당동 1014-27	황욱하	99.17 /69117				
					서울 동작구 사당동 316-182	정미란	99.17 /69117				
					서울 구로구 구로동 685-124 중앙하이츠아파트 1-901	이호선	99.17 /69117				
					경기 의왕시 내손동 630 한신연립 101-306	김순희	99.17 /69117				
					서울 동작구 사당동 206-1	김석영	99.17 /69117				
					서울 강남구 논현동 176-16	김석림	99.17 /69117				
					서울 동작구 사당동 143-3	이분자	99.17 /69117				
					서울 관악구 신림동 1419-25	김인	99.17 /69117				
					서울 동작구 사당동 265-33	김재선	99.17 /69117				
					서울 동작구 사당동 265-33	김재현	99.17 /69117				
					서울 성북구 길음동 877-137 삼부아파트 102-906	이정호	99.17 /69117				
					서울 동작구 상도동 36-1 대림아파트 2-106	구윤관	99.17 /69117				
					경기 안산시 월피동 492-4	김영환	99.17 /69117				
					전남 순천시 조례동 560 금호아파트 105-104	오연이	99.17 /69117				
					서울 송파구 석촌동 292-10	임진택	99.17 /69117				
					경북 경주시 성건동 620-670 동양아파트 302	김혜영	99.17 /69117				
					경기 구리시 교문동 312-18	박철균	99.17 /69117				

일련번호	소재지 지 번	지목	면 적(㎡)		소 유 자			소유권 이외의 권리			비고
			지적	편입면적	주 소	성 명	지분	성명	주소	권리의 종류및내용	
					서울 관악구 봉천동 1000 관악현대아파트 110-801	윤호진	99.17 /69117				
					서울 영등포구 대림동 723-1	이영섭	198.34 /69117				
					대전 서구 내동 171-12	문광채	198.34 /69117				
					서울 영등포구 신길동 447-14	차일환	99.17 /69117				
					서울 강북구 수유동 229-49 동양연립 나-204	박운서	99.17 /69117				
					서울 서초구 방배동 456-28 지층 2호	조재경	198.34 /69117				
					서울 동작구 사당동 262-1 영아연립 가동 202호	이한중	99.17 /69117				
					서울 동대문구 용두동 234-51	김봉철	99.17 /69117				
					경북 경주시 진현동 651-30	정영희	99.17 /69117				
					서울 구로구 구로동 685-147 현대아파트 102-204호	이정선	99.17 /69117				
					서울 강남구 개포동 140 주공아파트 231동 102호	송희현	99.17 /69117				
					서울 관악구 신림동 412-112 금호빌라 1차 101호	한현영	1487.55 /760287				
					서울 금천구 독산동 1095 한신아파트 6-1404	민효승	99.17 /69117				
					서울 관악구 봉천동 1001 관악현대아파트 122-403	오미환	99.17 /69117				
					서울 관악구 신림동 412-112 금호빌라 1차 101호	한정우	595.02 /760287				
					서울 관악구 신림동 412-112 금호빌라 1차 101호	한현숙	595.02 /760287				
					서울 관악구 신림동 412-112 금호빌라 1차 101호	한현자	595.02 /760287				
					서울 관악구 신림동 1563-73	정판임	595.02 /622053				
					서울 관악구 신림동 1563-73	고일주	396.68 /622053				
					서울 관악구 신림동 1563-73	고환주	396.68 /622053				
					서울 관악구 신림동 1563-73	고정은	396.68 /622053				
					울산 동구 화정동 175 현대아파트 101-810	김경식	99.17 /69117				
					서울 서초구 방배동 1015 임광아파트 7-102	한애심	99.17 /69117				
					서울 영등포구 양평동3가 20 유성연립 가-306	윤영화	99.17 /69117				
					서울 관악구 봉천동 1000 관악현대아파트 110-801	최후미	198.34 /69117				
					경남 함안군 가야읍 도항리 225-2 동신아파트 102-1213	박병준	99.17 /69117				
					서울 동작구 사당동 141-154	이순희	99.17 /69117				
					서울 동작구 사당동 181-188	이명영	99.17 /69117				
					서울 동작구 상도동 184-227 청명빌라-304	전혜진	99.17 /69117				
					서울 동작구 흑석동 28 한강현대아파트 107-302	정재우	99.17 /69117				
					서울 동작구 노량진동 249-22	최영희	99.17 /69117				
					서울 용산구 용문동 38-101 현대로즈빌라 103	조상원	99.17 /138234				
					서울 동작구 사당동 181-4	윤연옥	99.17 /69117				
					서울 송파구 방이동 166-14 3-101	김태환	99.17 /69117				

일련번호	소재지 지 번	지목	면 적(㎡)		소 유 자			소유권 이외의 권리			비고
			지적	편입면적	주 소	성 명	지분	성명	주소	권리의 종류및내용	
					서울 동작구 노량진동 229-125	김성기	99.17 /69117				
					서울 동작구 노량진동 208-38	육형수	99.17 /69117				
					서울 관악구 봉천동 1698-1 보라매삼성아파트 105-102	육정임	99.17 /69117				
					인천 계양구 병방동 432-5 학마을영남아파트 121-504	홍금표	99.17 /69117				
					서울 도봉구 방학동 713-40 청구아트빌라 비동 401	김옥규	99.17 /69117				
					서울 서초구 방배동 947-13	김군자	99.17 /69117				
					경기 성남시 분당구 수내동 55 파크타운 128-804	오복희	99.17 /69117				
					경북 김천시 평화동 337-9	김동익	99.17 /69117				
					서울 동작구 상도동 407 관악현대아파트 106-104	김은열	99.17 /69117				
					서울 동작구 사당동 188-36	김옥열	99.17 /69117				
					서울 동작구 사당동 188-36	김경열	99.17 /69117				
					서울 광진구 자양동 664-20	장홍복	99.17 /69117				
					경기 안양시 만안구 안양동 762-2 프라자아파트 5동 402호	이정순	79.34 /69117				
					서울 관악구 봉천동 37-91	이송	158.68 /69117				
					서울 송파구 석촌동 57	김순애	79.34 /69117				
					경기 이천시 관고동 15-13	김순옥	79.34 /69117				
					서울 광진구 자양동 775-8	김건일	79.34 /69117				
					경기 안양시 호계동 1053-2 목련아파트 107동 405호	이현숙	79.34 /69117				
					인천 연수구 연수동 635 연수1차우성아파트 111-1302	김장환	99.15 /69117				
					서울 서대문구 홍제동 223-16	이강희	99.17 /69117				
					서울 노원구 상계동 767-1 주공아파트 123동 703호	이나리	99.17 /69117				
					서울 강남구 도곡동 934-10 역삼우성아파트 2-414	전영일	99.17 /69117				
					서울 성북구 동선동2가 150	이상준	99.17 /69117				
					경기 부천시 오정구 여월동 2-15 영화아파트 가동 304호	안성백	99.17 /69117				
					경남 거제시 옥포동 1274 옥포5차덕산타운 501-1502	권남곤	99.17 /69117				
					서울 동작구 사당동 169-8 대림아파트 2-206	임근영	99.17 /69117				
					서울 동작구 사당동 190-150	변충구	99.17 /69117				
					서울 성북구 성북동 13-7	박장호	99.17 /69117				
					서울 동작구 사당동 1005-11	박금옥	99.17 /69117				
					서울 관악구 신림동 1491-18	강태영	99.17 /69117	주식회사 국민은행	서울 중구 남대문로2가 9-1(강서지점)	근저당권	
					서울 은평구 불광동 248 미성아파트 9-1403	최명	79.34 /69117	신용보증기금	서울 마포구 공덕동 254-5 (동부지점)	가압류	
					서울 동작구 사당동 316-193 지층	김경남	99.17 /69117				
					서울 성동구 옥수동 220-1 한남하이츠아파트 2-905	권정숙	99.17 /69117				
					서울 노원구 상계동 767-1 주공아파트 122동 103호	이강연	99.17 /69117				

일련번호	소재지 지 번	지목	면 적(㎡)		소 유 자			소유권 이외의 권리			비고
			지적	편입면적	주 소	성 명	지분	성명	주소	권리의 종류및내용	
					경기 안양시 동안구 비산동 1015 영화아파트 104호	이덕무	79.34 /69117				
					서울 구로구 신도림동 643 신도림동아1차아파트 111-2505	문춘오	79.34 /69117				
					서울 관악구 봉천동 950-14	신길례	132.23 /69117				
					경기 고양시 일산구 마두동 739 삼환아파트 212-1302	심경애	99.17 /69117				
					서울 동작구 사당동 206-28	정환호	2869.87 /69117	동작개발 주식회사	서울 동작구 사당동 1007-32 2층	가등기	
					서울 서초구 방배동 876-25	홍은옥	99.17 /69117				
					서울 강서구 화곡동 911-13 현대빌리지 302호	박종헌	99.17 /69117	선승자	경기 군포시 금정동 871-11 다산아파트 321-103	근저당권	
					캐나다국 밴쿠버 부이3알 4엘8스레이비.씨156에스티 21 10340	문인순	99.17 /69117				
					경기 시흥시 장곡동 807 숲속마을아파트 201-201	김필순	79.34 /69117				
					경기 성남시 분당구 금곡동 180 청솔마을 203동 204호	강애순	79.27 /69117				
					서울 동작구 사당동 105 극동아파트 105동 801호	이병훈	66.17 /69117				
					서울 강남구 수서동 708 삼익아파트 402동 1003호	신종욱	49.585 /69117				
					서울 강남구 대치동 1014-3 대치삼성아파트 108동 902호	윤완석	49.585 /69117				
					경기 파주시 교하면 와동리 604 교하1차월드메르디앙 114동 604호	박성용	99.17 /69117				
					서울 강남구 삼성동 15 해청아파트 20-305	최정기	99.17 /69117				
					서울 동작구 사당동 105 신동아아파트 401동 402호	최유미	49.585 /69117				
					서울 동작구 사당동 105 신동아아파트 401동 402호	최병욱	49.585 /69117				
					서울 동작구 사당동 105 신동아아파트 407동 1205호	정영숙	52.9 /69117				
					서울 광진구 자양동 672 한솔리베를아파트 2101호	명경란	297.51 /69117				
					서울 서초구 반포동 107-68 지산빌라 202호	김하정	99.17 /69117				
					경기 안산시 선부동 983-6	김종숙	1502.63 /69117				
					경기 군포시 금정동 876 율곡아파트 341-1602	김준호	99.17 /69117				
					서울 동작구 사당동 164-71	박봉수	1502.6 /69117				
					서울 동작구 사당동 105 신동아아파트 401-1503	박치경	99.17 /69117				
					광주 광산구 월계동 757-6 벽산아파트 103-901	박계성	99.17 /69117				
					경기 안양시 동안구 관양동 1586 한가람아파트 303동 609호	신순복	99.17 /69117				
					경기 군포시 산본동 1151-5 수리아파트 816동 302호	박선금	99.17 /69117				
					경기 안양시 동안구 비산동 1101-2 샛별아파트 106-1403	이준희	99.17 /69117				
					경기 부천시 원미구 상동 571-3 백송마을 2709동 103호	신용복	99.17 /69117				
					미합중국 1501 피나크로드 타우순 메딜랜드 21286	이에드워드영호	99.17 /69117				
					경기 안양시 만안구 안양동 767 성원아파트 105-1303	김선자	99.17 /69117				
					서울 서초구 서초3동 1506-79 서초빌라 나동 204호	허인순	198.34 /69117				
					서울 동작구 신대방동 565 우성아파트 10-402	김덕희	99.174 /69117				
					경기 안양시 만안구 안양동 767 성원아파트 105-1303	장현수	99.17 /69117				

일련번호	소재지 지 번	지목	면 적(㎡)		소 유 자			소유권 이외의 권리			비고
			지적	편입면적	주 소	성 명	지분	성명	주소	권리의 종류및내용	
					서울 성동구 하왕십리동 258 청계벽산아파트 107-901	김경호	99.17 /69117				
					경기 안산시 단원구 고잔동 720 호수공원아파트 114동 1204호	엄주창	99.17 /69117				
					서울 동작구 사당동 262-6	방상현	99.17 /69117				
					경기 안양시 동안구 비산동 354-10 뉴타운아파트 8동 602호	최순영	99.17 /69117				
					서울 강서구 화곡동 1012-16	이성만	99.17 /69117				
					서울 동작구 사당동 205-5 태천그린힐아파트 203호	신윤일	99.17 /69117				
					경기 안양시 동안구 호계동 988-7	김용옥	99.17 /69117				
					부산 동래구 명장동 461-1 일양타운 비-1202	김광열	198.34 /69117				
					서울 영등포구 양평동4가 249-6 롯데아트빌 401	김경주	13.205 /69117				
					경기 안양시 만안구 안양동 70 대우아파트 104-103	차경태	49.585 /69117				
					서울 강서구 염창동 244-2 한마음삼성아파트 105-1502	박덕자	49.585 /69117				
					서울 구로구 신도림동 643 신도림동아1차아파트 107-1101	양명순	49.585 /69117				
					서울 강남구 대치동 316 은마아파트 26-1303	권지현	99.17 /69117				
					서울 서초구 방배동 781-9 102호	허덕구	99.17 /69117				
					서울 동작구 사당동 141-162	윤숙현	99.17 /69117				
					강원 양양군 양양읍 남문리 237-14	윤주섭	99.17 /69117				
					서울 서초구 방배동 2525 우성아파트 104동 1002호	신종윤	99.17 /69117				
					경기 부천시 오정구 고강동 378 인성아파트 나동 210호	김영자	99.17 /69117				
					서울 강남구 대치동 978-3	배연순	99.17 /69117				
					인천 계양구 작전동 912-5 도두리마을대동아파트 522-1213	윤천채	99.17 /69117				
					서울 동작구 사당동 181-185	김민수	99.17 /69117				
					서울 서초구 서초동 1332-2 대한무지개종합상가 601	대한예수교장로회대광교회	99.17 /69117				
					경기 과천시 주암동 70-13 대일아트빌라 6차 302호	윤희원	99.17 /69117				
					서울 노원구 하계동 256-5 한신아파트 1-303	김아람	49.585 /69117				
					전북 전주시 완산구 효자동1가 133 효자주공아파트3단지 124동 502호	김용임	99.17 /69117				
					서울 마포구 신수동 69-15	정정환	99.17 /69117				
					서울 강동구 둔촌동 170-1 주공아파트 103-401	김판선	99.17 /69117				
					경기 성남시 수정구 태평동 374	김재홍	99.17 /69117				
					서울 동작구 대방동 500 성원아파트 103-206	이명선	99.17 /69117				
					서울 영등포구 당산동3가 2-6 한양아파트 1-601	김태순	1090.87 /760287				
					인천 서구 가정동 541-1 태화미성아파트 9-306	서상선	99.17 /69117				
					서울 동작구 사당동 293-10	안준모	99.17 /69117				
					서울 서초구 반포동 32-8 삼호가든맨션 씨-405	김미순	99.17 /69117				
					서울 서초구 반포동 32-5 한양아파트 6-405	김숙희	99.17 /69117				

일련번호	소재지 지 번	지목	면 적(㎡)		소 유 자			소유권 이외의 권리			비고
			지적	편입면적	주 소	성 명	지분	성명	주소	권리의 종류및내용	
					서울 동대문구 청량리동 738 현대코아빌라트 1-1401	조성호	99.17 /69117				
					인천 연수구 동춘동 924-3 삼성아파트 1-806	양한솔	99.17 /69117				
					서울 동대문구 용두동 138-41 두산베이스타워 1401	이상훈	99.17 /69117				
					서울 도봉구 방학동 734 청구아파트 101-303	조현동	49.585 /69117				
					서울 동대문구 용두동 138-41 두산베어스타워 1401	이남훈	99.17 /69117				
					경기 용인시 처인구 해곡동 154-3	양수경	99.17 /69117				
					서울 서대문구 홍은동 274-72	박미정	99.17 /69117				
					서울 서초구 방배동 888-53 엘지방배자이아파트 103-502	김형덕	99.15 /69117				
					서울 서대문구 홍은동 274-72	박미진	99.17 /69117				
					서울 동대문구 용두동 138-41 두산베어스타워 1401	박종숙	99.17 /69117				
					서울 강북구 미아동 203-24 목희빌라 -102	조길수	99.17 /69117				
					광주 남구 봉선동 1076 포스코더샵아파트 108-1605	김일모	99.17 /69117				
					울산 남구 신정동 942-10 영보가든맨션 1004호	이옥희	99.17 /69117				
					서울 노원구 상계동 5-2	정춘모	99.17 /69117				
					서울 서초구 방배동 943-10	김완섭	99.17 /69117				
					제주 제주시 오라이동 778 오라하우스 302	정선정	99.17 /69117				
					서울 영등포구 당산동4가 30-1 당산현대5차아파트 501-103	고현숙	36.38 /69117				
					서울 동작구 사당동 1143 남해오네뜨아파트 101-804	모경환	18.19 /69117	박재주	경남 남해군 서면 서상리 1054-1	근저당권	
					서울 동작구 사당동 1143 남해오네뜨아파트 101-804	박민옥	18.19 /69117	박재주	경남 남해군 서면 서상리 1054-1	근저당권	
					서울 동작구 상도동 193-54	심영섭	44.64 /69117				
					경기 남양주시 도농로 34, 101동 903호 (도농동,부영그린타운)	오복환	991.7 /483819				
					경기 남양주시 도농로 34, 101동 903호 (도농동,부영그린타운)	이소정	198.34 /483819				
					경기 남양주시 도농로 34, 101동 903호 (도농동,부영그린타운)	이강희	198.34 /483819				
					전북 전주시 완산구 삼천동1가 706 삼익프라자-607	노을래	99.17 /69117				
					서울 관악구 봉천동 1526-28	이상만	99.17 /69117				
					서울 금천구 독산동 1095 한신아파트 12-1801	정경숙	99.17 /69117				
					경기 고양시 일산서구 탄현동 121 큰마을현대아파트 108-701	서복예	99.17 /69117				
					서울 금천구 시흥동 861-65	유영희	99.17 /69117				
					광주 남구 백운동 579-12	임은주	99.17 /69117				
					서울 동작구 사당동 181-383	조성두	99.17 /69117				
					서울 동작구 사당동 1021-1	김정이	99.17 /69117				
					서울 영등포구 신길동 92-26	장명옥	99.17 /69117				
					서울 관악구 봉천동 1703 봉천동아아파트 107-707	이성례	198.34 /69117				
					서울 관악구 봉천동 889-22	황주호	99.17 /69117				

일련번호	소재지 지 번	지목	면 적(㎡)		소 유 자			소유권 이외의 권리			비고
			지적	편입면적	주 소	성 명	지분	성명	주소	권리의 종류및내용	
					서울 송파구 삼전동 97-10 401호	이호연	99.17 /69117				
					경기 안양시 만안구 석수동 182-2 석수대림아파트 104-1302	김의수	99.17 /69117				
					서울 동작구 노량진동 325 신동아리버파크 707-203	윤민우	79.34 /69117				
					서울 동작구 사당동 1133 동작삼성래미안아파트 105-1301	정양규	99.17 /69117	정경석	경기 성남시 분당구 정자일로213번길 5, 302동 2801호 (정자동,아이파크분당)	가등기	
					경기 용인시 처인구 고진로 37-4, 103-501 (고림동, 이공아트빌)	김선화	40.08 /69117				
					서울 동작구 알마타길 58, 205동 907호	김나희	99.17 /69117				
					서울 강남구 역삼동 736-1 캐피탈타워 14층	주식회사 코람코자산신탁	1685.89 /69117				
					서울 동작구 대림로 8 (신대방동)	전순자	99.17 /69117				
					충남 서천군 마서면 남상길19번길 42-6	윤평란	99.17 /69117				
					충남 서천군 장항읍 화송길 40, 103동 302호 (엘에스산전아파트)	김기정	99.17 /69117				
					서울 영등포구 영등포로62길 30, 202호 (영등포동)	김병오	99.17 /69117				
					서울 영등포구 영등포로62길 30, 202호 (영등포동)	김경희	99.17 /69117				
					충남 서천군 마서면 옥도로501번길 15	강영자	99.17 /69117				
					서울 영등포구 영등포로62길 42, 102동 1301호 (영등포동,순영웰라이빌)	김병완	99.17 /69117				
					서울 동작구 등용로 127, 101동 103호 (대방동,현대아파트)	나예숙	99.17 /69117				
					서울 성동구 살곶이6길 11, 205호 (행당동)	배상호	99.17 /69117				
					경기 부천시 원미구 조마루로 134, 1109동 1401호 (중동,보람마을)	한상호	99.17 /69117				
					경기 시흥시 관곡지로 222, 321동 1804호 (하상동,연꽃마을대우아파트)	송경용	99.17 /69117				
					경기 안양시 동안구 학의로 390, 115동 1303호 (평촌동,인덕원대우아파트)	이기홍	99.17 /69117				
					대전 중구 서문로25번길 21, 에이동 102호 (문화동,태극빌라)	이소영	99.17 /69117				
					서울 용산구 이촌로 181, 102동 402호 (이촌동,한강대우아파트)	임민정	99.17 /69117				
					서울 서초구 방배로13길 53-12 (방배동)	서숙자	99.17 /69117				
					충남 서산시 효행1로 18-18 (동문동)	심종훈	99.17 /69117				
					서울 양천구 중앙로49길 20-1 (신월동)	김신원	99.17 /69117				
					서울 관악구 대학18길 6, 101동 602호 (신림동,금호타운)	김영숙	99.17 /69117				
					경기 안산시 단원구 신각길 44, 208동 902호 (신길동, 안산신길온천역휴먼빌2차아파트)	한향이	99.17 /69117				
					경기 양평군 양평읍 중앙로 14, 102동 905호 (그린맨션아파트)	이영일	16529 /760287				
					경기 남양주시 와부읍 덕소로 150, 107동 1602호 (현대아파트)	오창규	99.17 /69117				
					서울 서초구 도구로 85, 2층 (방배동)	이재욱	99.17 /69117				
					서울 관악구 남부순환로247길99, 701호 (봉천동,경원로얄시티아파트)	김보선	99.17 /69117				

일련번호	소재지 지 번	지목	면 적(㎡) 지적	면 적(㎡) 편입면적	소 유 자 주 소	소 유 자 성 명	소 유 자 지분	소유권 이외의 권리 성명	소유권 이외의 권리 주소	소유권 이외의 권리 권리의 종류및내용	비고
6	사당동 산32-107	임야	223	223	경기 성남시 분당구 정자동 102 한솔마을 408-203	이광춘	6649.71 /69117	이규안	서울 서초구 방배동 948-36	가압류	
								국가	성남세무서	압류	
								하화순	서울 서초구 서초동 1346-1 현대아파트 10동 409	가압류	
								오교철	서울 강남구 대치동 633 청실아파트 9동 1001호	가압류	
								이종인	서울 동대문구 휘경동 183-26	가압류	
								동작구		압류	
								김신교	서울 강남구 개포동 주공아파트 56동 509호	가압류	
								김이림	서울 동작구 사당4동 268-4	가압류	
								동작개발 주식회사	서울 동작구 사당동 1006-11	가등기	
								하화순	서울 서초구 서초동 1346-1 현대아파트 10동 409호	근저당권	
								박종식	서울 관악구 봉천동 41-594	근저당권	
								이승민	서울 관악구 봉천동 1530-18	근저당권	
								박정순	서울 도봉구 쌍문동 59 한양아파트 5동 1405호	근저당권	
								정석천	서울 송파구 가락동 183-4 혜성빌리지 비동 201호	근저당권	
								이충선	서울 동작구 사당동 206-24 대방빌라 비동 302호	근저당권	
								안정만	서울 성북구 돈암동 509-17	근저당권	
								양순명	서울 관악구 봉천동 181-6 낙성현대아파트 101동 106호	근저당권	
								나길웅	서울 동작구 사당동 190-214	근저당권	
								최형열	서울 송파구 가락동 91-8	근저당권	
					서울 강남구 도곡동 467	진상식	745.55 /69117	개포세무서		압류	
								강남구		압류	
								백용흠	인천 연수구 선학동 350 금호아파트 3동 1503호	가압류	
								김은정	서울 양천구 신정동 313 목동신시가지아파트 905동 703호	가압류	
								장순복	경기 성남시 분당구 야탑동 163 목련마을 204-502	가압류	
								동작개발 주식회사	서울 동작구 사당동 1006-11	가등기	
					충남 천안시 청수동 261 청솔엘지에스케이아파트 101-1103	신서균	198.33 /69117				
					경기 광명시 하안동 고층주공아파트 301동 1212	황봉상	99.17 /69117	동작구		압류	
								김남순	서울 은평구 응암동 625-9	근저당권	
					서울 서대문구 천연동 80-22 연천하우스 301호	정진호	8826.53 /69117				
					서울 관악구 신림동 1647-4	백매순	99.17 /69117				
					서울 강남구 대치동 511 한보미도맨션 107동 1105호	박원숙	99.17 /69117				

일련번호	소재지 지 번	지목	면 적(㎡)		소 유 자			소유권 이외의 권리			비고
			지적	편입면적	주 소	성 명	지분	성명	주소	권리의 종류및내용	
					서울 강남구 도곡동 902-8 동신아파트 바동 702호	이동주	99.17 /69117				
					서울 양천구 목동 633-10	윤희복	99.17 /69117				
					서울 강동구 고덕동 494 시영아파트 31동 112호	정철화	99.17 /69117				
					서울 강남구 대치동 633 청실아파트 8동 107호	정광조	297.51 /69117				
					서울 강남구 청담동 134-21 삼익아파트 10동 807	이상준	99.17 /69117				
					서울 동작구 사당3동 708-554	이탁규	16529 /760287	송재준	서울 노원구 노원로15길 51-10, 3동 104호 (하계동,한신코아빌라)	근저당권	
					서울 동작구 사당5동 240-15 제일아파트 3-701	김남숙	16529 /760287				
					경기 광명시 하안동 13 고층주공아파트 913-806	유용석	16529 /760287				
					서울 동작구 사당5동 240-15 제일아파트 1-311	이영자	16529 /760287				
					서울 동작구 사당5동 240-15 제일아파트 3-606	이영희	16529 /760287				
					서울 성동구 행당동 1-93	이춘배	16529 /760287				
					서울 동작구 사당3동 220-75	장태현	16529 /760287				
					서울 동작구 사당5동 240-15 제일아파트 1-1008	이동면	16529 /760287				
					서울 구로구 신도림동 290 미성아파트 7-813	문종수	99.17 /69117				
					인천 연수구 동춘동 924-3 삼성아파트 1-104	강영옥	99.17 /69117				
					서울 영등포구 양평동4가 179-2	유정례	99.17 /69117				
					서울 강남구 개포동 140 주공아파트 207-106	김춘복	99.17 /69117				
					서울 용산구 효창동 5-145 효창한신아파트 1동 303호	원명숙	99.17 /69117				
					서울 동작구 신대방동 565-21 우성아파트 102-1307	유민순	991.71 /69117				
					경기 성남시 수정구 태평동 3307-71	김종철	99.17 /69117				
					경기 성남시 수정구 신흥동 10 주공아파트 119-1403	명제영	99.17 /69117				
					경기 광명시 소하동 1247-1 공간아트빌라 101호	장국환	99.17 /69117				
					서울 동작구 사당동 188-36	조문자	198.34 /69117				
					서울 동작구 사당동 190-191	연영숙	99.17 /69117				
					서울 송파구 방이동 89 올림픽선수기자촌아파트 234동 502호	임철규	99.17 /69117				
					경기 광주군 광주읍 역리 135-44	김용철	99.17 /69117				
					경기 광주군 광주읍 역리 135-44	김순철	99.17 /69117				
					경기 성남시 수정구 태평동 458	김구환	99.17 /69117				
					경기 성남시 수정구 신흥동 84 다세대주택 101동 101호	한정술	99.17 /69117				
					서울 동작구 사당동 190-190	이상옥	99.17 /69117				
					서울 송파구 송파동 109-8	김설자	99.17 /69117				
					서울 동작구 사당동 206-16	박영자	99.17 /69117				
					서울 동작구 사당동 190-150	김열자	99.17 /69117				
					서울 동작구 사당동 1133 우성아파트 5동 203호	홍용후	99.17 /69117				

일련번호	소재지 지 번	지목	면 적(㎡)		소 유 자			소유권 이외의 권리			비고
			지적	편입면적	주 소	성 명	지분	성명	주소	권리의 종류및내용	
					서울 동작구 사당동 272-28 범신화이트빌라 301호	박상안	99.17 /69117				
					인천 부평구 부평동 70-5 동아아파트 24동 907호	소한순	99.17 /69117				
					서울 마포구 도화동 83 도화3지구우성아파트 13동 606호	최명세	99.17 /69117				
					서울 강북구 수유동 441-14	김미혜	99.17 /69117				
					서울 동작구 사당동 181-383	김건희	99.17 /69117				
					서울 강남구 신사동 627-28 삼호빌라 101호	김학성	148.755 /69117				
					서울 영등포구 여의도동 47 한성아파트 비동 1208호	장경식	99.17 /69117				
					서울 성북구 장위동 66-110	전춘자	99.17 /69117				
					서울 동작구 사당동 178-34 101호	김득녀	99.17 /69117				
					경기 성남시 분당구 정자동 111 한솔마을 207-1002	임병율	99.17 /69117				
					경기 성남시 분당구 정자동 111 한솔마을 207-1002	방순이	99.17 /69117				
					전남 담양군 고서면 분향리 277	이순애	99.17 /69117				
					서울 동작구 사당동 190-221	서광수	99.17 /69117				
					서울 동작구 사당동 232-15	장한익	99.17 /69117				
					서울 동작구 사당동 232-9	이명재	99.17 /69117				
					서울 서초구 반포동 1172 반포아파트 62동 209호	이강원	99.17 /69117				
					서울 강남구 개포동 656 시영아파트 2-108	윤경로	99.17 /69117				
					서울 동작구 사당동 240-15 제일아파트 3동 701호	윤보섭	99.17 /69117				
					경기 고양시 일산구 마두동 739 백마마을 212동 1302호	윤희종	99.17 /69117				
					서울 영등포구 양평동1가 9-9	심경숙	99.17 /69117				
					경기 고양시 일산구 마두동 739 백마마을 212동 1302호	정완채	99.17 /69117				
					경기 부천시 오정구 고강동 29-1	강경자	99.17 /69117				
					제주 서귀포시 서귀동 185-1	서화석	99.17 /69117				
					경기 성남시 분당구 이매동 123 이매촌 605동 602호	박병악	198.34 /69117				
					남원시 향교동 285 중앙남원하이츠아파트 5동 305호	강진봉	198.34 /69117				
					서울 성북구 종암동 123-73	박성규	198.34 /69117				
					전북 남원시 하정동 169-4	진경자	198.34 /69117				
					서울 동작구 사당동 209-3 대아아파트 101동 602호	김목곤	99.17 /69117				
					서울 관악구 봉천동 41-265	양금식	99.17 /69117				
					서울 영등포구 신길동 719	지연순	99.17 /69117				
					서울 동작구 사당동 224-23	강성복	99.17 /69117				
					서울 동작구 사당동 231-13	정인천	99.17 /69117				
					서울 금천구 시흥동 118-9 목련아파트 102-703	김승호	99.17 /69117				
					서울 동작구 사당동 427-14	송상훈	99.17 /69117				

일련번호	소재지 지 번	지목	면 적(㎡) 지적	면 적(㎡) 편입면적	소 유 자 주 소	소 유 자 성 명	소 유 자 지분	소유권 이외의 권리 성명	소유권 이외의 권리 주소	소유권 이외의 권리 권리의 종류및내용	비고
					서울 금천구 시흥동 109-1 무지개아파트 1-316	송장호	99.17 /69117				
					경기 광명시 소하동 56-10 대우연립 씨동 102호	송경순	99.17 /69117				
					서울 중랑구 면목동 572-31	정완진	99.17 /69117				
					경기 성남시 분당구 서현동 337-5	권오수	99.17 /69117				
					서울 서초구 방배동 943-23	김덕례	99.17 /69117				
					경기 화성군 봉담읍 세곡리 151	유기종	99.17 /69117				
					서울 노원구 상계동 463 신동아아파트 101동 610호	유제용	99.17 /69117				
					서울 종로구 평창동 520-1	유제도	99.17 /69117				
					서울 서초구 잠원동 64-8 신반포5차아파트 116-301	조현창	99.17 /69117				
					서울 은평구 불광동 248 미성아파트 3-705	조현욱	99.17 /69117				
					서울 광진구 중곡동 35-40	김수실	99.17 /69117				
					경기 성남시 분당구 구미동 243 무지개마을 803동 901호	심정섭	99.17 /69117				
					경기 고양시 일산구 장항동 877 호수마을 311동 903호	이양종	99.17 /69117				
					경기 성남시 분당구 이매동 121 이매촌 501-1701	정경택	99.17 /69117				
					경기 부천시 오정구 고강동 359-19 흥진빌라 2층1	안성란	99.17 /69117				
					서울 도봉구 쌍문동 73 경남아파트 1-707	강금구	99.17 /69117	박현정	미합중국 94704 캘리포니아주 버클리 브레이크 스트리트 2232-7	근저당권	
					경기 부천시 오정구 오정동 570-2	한상욱	99.17 /69117				
					서울 용산구 이촌동 395 대림아파트 105-405	유상우	99.17 /69117				
					서울 강남구 역삼동 696-32	이양헌	99.17 /69117				
					서울 동작구 사당동 318-2	이현보	99.17 /69117				
					전남 목포시 옥암동 1026 부영아파트 501-1406	양순철	99.17 /69117				
					서울 서초구 방배동 778-22 궁전빌라 101	서숙자	201.89 /69117				
					서울 영등포구 신길동 440-30	최종숙	99.17 /69117				
					경기 성남시 분당구 야탑동 536 탑마을 116동 1203호	송동기	99.17 /69117				
					전북 전주시 완산구 삼천동1가 575-3	장계호	99.17 /69117				
					서울 성북구 길음동 632-56	라진선	99.17 /69117				
					서울 송파구 신천동 11 장미아파트 30동 308호	김동명	99.17 /69117				
					경기 안양시 동안구 평촌동 898-2 초원아파트 212동 1501호	윤완섭	99.17 /69117				
					서울 영등포구 문래동3가 77-2 문래공원한신아파트 2동 1205호	박상일	99.17 /69117				
					서울 성북구 장위동 246-188	정수영	99.17 /69117				
					서울 강남구 대치동 670 주공고층아파트 309-603	배용현	99.17 /69117				
					서울 구로구 오류동 81-160 201호	오용환	99.17 /69117				
					충남 당진군 당진읍 읍내리 185-13 평화빌라 302	김정배	99.17 /69117				

일련번호	소재지 지 번	지목	면 적(㎡)		소 유 자			소유권 이외의 권리			비고
			지적	편입면적	주 소	성 명	지분	성명	주소	권리의 종류및내용	
					경기 광명시 하안동 681 고층주공아파트 206-206	배대현	99.17 /69117				
					서울 관악구 봉천동 969-23	강창수	99.17 /69117				
					서울 은평구 불광동 36 녹번빌라 301	김옥숙	99.17 /69117				
					서울 동작구 사당동 1014-27	황욱하	99.17 /69117				
					서울 동작구 사당동 316-182	정미란	99.17 /69117				
					서울 구로구 구로동 685-124 중앙하이츠아파트 1-901	이호선	99.17 /69117				
					경기 의왕시 내손동 630 한신연립 101-306	김순희	99.17 /69117				
					서울 동작구 사당동 206-1	김석영	99.17 /69117				
					서울 강남구 논현동 176-16	김석림	99.17 /69117				
					서울 동작구 사당동 143-3	이분자	99.17 /69117				
					서울 관악구 신림동 1419-25	김인	99.17 /69117				
					서울 동작구 사당동 265-33	김재선	99.17 /69117				
					서울 동작구 사당동 265-33	김재헌	99.17 /69117				
					서울 성북구 길음동 877-137 삼부아파트 102-906	이정호	99.17 /69117				
					서울 동작구 상도동 36-1 대림아파트 2-106	구윤관	99.17 /69117				
					경기 안산시 월피동 492-4	김영환	99.17 /69117				
					경기 광명시 소하동 산 36	박영희	184.9 /69117				
					전남 순천시 조례동 560 금호아파트 105-104	오연이	99.17 /69117				
					경북 경주시 성건동 620-670 동양아파트 302	김혜영	99.17 /69117				
					경기 구리시 교문동 312-18	박철균	99.17 /69117				
					서울 관악구 봉천동 1000 관악현대아파트 110-801	윤호진	99.17 /69117				
					서울 영등포구 대림동 723-1	이영섭	198.34 /69117				
					대전 서구 내동 171-12	문광재	198.34 /69117	홍미향	경기 안양시 만안구 안양동 475-12	근저당권	
					서울 영등포구 신길동 447-14	차일환	99.17 /69117				
					서울 강북구 수유동 229-49 동양연립 나-204	박운서	99.17 /69117				
					서울 서초구 방배동 456-28 지층 2호	조재경	198.34 /69117				
					서울 동작구 사당동 262-1 영아연립 가동 202호	이한중	99.17 /69117				
					서울 동대문구 용두동 234-51	김봉철	99.17 /69117				
					경북 경주시 진현동 651-30	정영희	99.17 /69117				
					서울 구로구 구로동 685-147 현대아파트 102-204호	이정선	99.17 /69117				
					서울 강남구 개포동 140 주공아파트 231동 102호	송희현	99.17 /69117				
					서울 관악구 신림동 412-112 금호빌라 1차 101호	한현영	1487.55 /760287				
					서울 금천구 독산동 1095 한신아파트 6-1404	민효승	99.17 /69117				
					서울 관악구 봉천동 1001 관악현대아파트 122-403	오미환	99.17 /69117				

일련번호	소재지 지 번	지목	면 적(㎡) 지적	면 적(㎡) 편입면적	소 유 자 주 소	소 유 자 성 명	소 유 자 지분	소유권 이외의 권리 성명	소유권 이외의 권리 주소	소유권 이외의 권리 권리의 종류및내용	비고
					서울 관악구 신림동 412-112 금호빌라 1차 101호	한정우	595.02 /760287				
					서울 관악구 신림동 412-112 금호빌라 1차 101호	한현숙	595.02 /760287				
					서울 관악구 신림동 412-112 금호빌라 1차 101호	한현자	595.02 /760287				
					서울 관악구 신림동 1563-73	정판임	595.02 /622053				
					서울 관악구 신림동 1563-73	고일주	396.68 /622053				
					서울 관악구 신림동 1563-73	고환주	396.68 /622053				
					서울 관악구 신림동 1563-73	고정은	396.68 /622053				
					울산 동구 화정동 175 현대아파트 101-810	김경식	99.17 /69117				
					서울 서초구 방배동 1015 임광아파트 7-102	한애심	99.17 /69117				
					서울 영등포구 양평동3가 20 유성연립 가-306	윤영화	99.17 /69117				
					서울 관악구 봉천동 1000 관악현대아파트 110-801	최후미	198.34 /69117				
					경남 함안군 가야읍 도항리 225-2 동신아파트 102-1213	박병준	99.17 /69117				
					서울 동작구 사당동 141-154	이순희	99.17 /69117				
					서울 관악구 봉천동 산 81	김인엽	102.72 /69117				
					서울 동작구 사당동 181-188	이명영	99.17 /69117				
					서울 동작구 흑석동 28 한강현대아파트 107-302	정재우	99.17 /69117				
					서울 관악구 봉천동 산 89-18	엄명숙	119.85 /69117				
					서울 동작구 노량진동 249-22	최영희	99.17 /69117				
					서울 용산구 용문동 38-101 현대로즈빌라 103	조상원	49.585 /69117				
					서울 동작구 사당동 181-4	윤연옥	99.17 /69117				
					서울 송파구 방이동 166-14, 3-101	김태환	99.17 /69117				
					서울 동작구 노량진동 229-125	김성기	99.17 /69117				
					서울 동작구 노량진동 208-38	육형수	99.17 /69117				
					서울 관악구 봉천동 1698-1 보라매삼성아파트 105-102	육정임	99.17 /69117				
					인천 계양구 병방동 432-5 학마을영남아파트 121-504	홍금표	99.17 /69117				
					서울 마포구 성산동 450 시영아파트 6-706	김옥규	99.17 /69117				
					경기 시흥시 정왕동 2040-2 302호	김군자	99.17 /69117				
					경기 성남시 분당구 수내동 55 파크타운 128-804	오복희	99.17 /69117				
					경북 김천시 평화동 337-9	김동익	99.17 /69117				
					서울 강서구 가양동 1485 가양6단지아파트 604-506	양병재	18.031 /69117				
					서울 양천구 신정동 325 목동신시가지아파트 1114-102	양정인	18.031 /69117				
					서울 강서구 가양동 1485 가양6단지아파트 602-105	양병철	18.031 /69117				
					서울 양천구 신정동 325 목동신시가지아파트 1114-101	양병회	18.031 /69117				
					서울 관악구 봉천동 1690-171 에이동 102	강희옥	99.17 /69117				

일련번호	소재지 지 번	지목	면 적(㎡)		소 유 자			소유권 이외의 권리			비고
			지적	편입면적	주 소	성 명	지분	성명	주소	권리의 종류및내용	
					서울 동작구 상도동 407 관악현대아파트 106-104	김은열	99.17 /69117				
					서울 동작구 사당동 188-36	김옥열	99.17 /69117				
					서울 동작구 사당동 188-36	김경열	99.17 /69117				
					경남 거제시 신현읍 고현리 961-145	장홍복	99.17 /69117				
					경기 안양시 만안구 안양동 762-2 프라자아파트 5동 402호	이정순	79.34 /69117				
					서울 관악구 봉천동 37-91	이송	158.68 /69117				
					서울 송파구 석촌동 57	김순애	79.34 /69117				
					경기 이천시 관고동 15-13	김순옥	79.34 /69117				
					서울 광진구 자양동 775-8	김건일	79.34 /69117				
					경기 안양시 동안구 호계동 1053-2 목련아파트 107동 405호	이현숙	79.34 /69117				
					인천 연수구 연수동 635 연수1차우성아파트 111-1302	김장환	99.15 /69117				
					서울 서대문구 홍제동 223-16	이강희	99.17 /69117				
					서울 노원구 상계동 767-1 주공아파트 123-703	이나리	99.17 /69117				
					서울 강남구 도곡동 934-10 역삼우성아파트 2-414	전영일	99.17 /69117				
					서울 성북구 동선동2가 150	이상준	99.17 /69117				
					경기 부천시 오정구 여월동 2-15 영화아파트 가동 304호	안성백	99.17 /69117				
					경남 거제시 옥포동 1274 옥포5차덕산타운 501-1502	권남곤	99.17 /69117				
					서울 동작구 사당동 169-8 대림아파트 2-206	임근영	99.17 /69117				
					서울 동작구 사당동 190-150	변충구	99.17 /69117				
					서울 성북구 성북동 13-7	박장호	99.17 /69117				
					서울 동작구 사당동 1005-11	박금옥	99.17 /69117				
					서울 관악구 신림동 1491-18	강태영	99.17 /69117	주식회사 국민은행	서울 중구 남대문로2가 9-1(강서지점)	근저당권	
					서울 은평구 불광동 248 미성아파트 9-1403	최명	79.34 /69117	신용보증기금	서울 마포구 공덕동 254-5 (동부지점)	가압류	
					서울 동작구 사당동 316-193 지층	김경남	99.17 /69117				
					서울 동작구 사당동 240-12	문옥례	103 /69117				
					서울 성동구 옥수동 220-1 한남하이츠아파트 2-905	권정숙	99.17 /69117				
					서울 노원구 상계동 767-1 주공아파트 122동 103호	이강연	99.17 /69117				
					경기 안양시 동안구 비산동 1015 영화아파트 104호	이덕무	79.34 /69117				
					서울 구로구 신도림동 643 신도림동아1차아파트 111-2505	문춘오	79.34 /69117				
					서울 관악구 봉천동 950-14	신길례	132.23 /69117				
					서울 동작구 사당동 206-28	정환호	2869.87 /69117	동작개발 주식회사	서울 동작구 사당동 1006-11	가등기	
					서울 서초구 방배동 876-25	홍은옥	99.17 /69117				
					서울 강서구 화곡동 911-13 현대빌리지 302호	박종헌	99.17 /69117	선승자	경기 군포시 금정동 871-11 다산아파트 321-103	근저당권	
					캐나다국 벤쿠버 부이3알 4엘8 스레이비.씨 156 에스티 21 10340	문인순	99.17 /69117				

일련번호	소재지 지 번	지목	면 적(㎡)		소 유 자			소유권 이외의 권리			비고
			지적	편입면적	주 소	성 명	지분	성명	주소	권리의 종류및내용	
					서울 서대문구 연희동 700 대림아파트 1-503	장미라	99.17 /69117				
					경기 시흥시 장곡동 807 숲속마을아파트 201-201	김필순	79.34 /69117				
					경기 성남시 분당구 금곡동 180 청솔마을 203동 204호	강애순	79.27 /69117				
					서울 동작구 사당동 105 극동아파트 105동 801호	이병훈	66.17 /69117				
					서울 강남구 수서동 708 삼익아파트 402동 1003호	신종욱	49.585 /69117				
					서울 강남구 대치동 1014-3 대치삼성아파트 108동 902호	윤완석	49.585 /69117				
					경기 파주시 교하면 와동리 604 교하1차월드메르디앙 114동 604호	박성용	99.17 /69117				
					서울 강남구 삼성동 15 해청아파트 20-305	최정기	99.17 /69117				
					서울 동작구 사당동 105 신동아아파트 401동 402호	최유미	49.585 /69117				
					서울 동작구 사당동 105 신동아아파트 401동 402호	최병욱	49.585 /69117				
					서울 동작구 사당동 105 신동아아파트 407동 1205호	정영숙	52.9 /69117				
					서울 광진구 자양동 665-4 강변연립 303호	명경란	297.51 /69117				
					서울 서초구 반포동 107-68 지산빌라 202호	김하정	99.17 /69117				
					경기 안산시 선부동 983-6	김종숙	16529 /760287				
					경기 군포시 금정동 876 율곡아파트 341-1602	김준호	99.17 /69117				
					서울 동작구 사당동 164-71	박봉수	16529 /760287				
					서울 동작구 사당동 105 신동아아파트 401-1503	박치경	99.17 /69117				
					광주 광산구 월계동 757-6 벽산아파트 103-901	박계성	99.17 /69117				
					경기 안양시 동안구 관양동 1586 한가람아파트 303동 609호	신순복	99.17 /69117				
					경기 군포시 산본동 1151-5 수리아파트 816동 302호	박선금	99.17 /69117				
					경기 안양시 동안구 비산동 1101-2 샛별아파트 106-1403	이준희	99.17 /69117				
					경기 부천시 원미구 상동 571-3 백송마을 2709동 103호	신용복	99.17 /69117				
					미합중국 1501 피나클로드 타우순 메딜랜드 21286	이에드워드영호	99.17 /69117				
					경기 안양시 만안구 안양동 767 성원아파트 105-1303	김선자	99.17 /69117				
					서울 서초구 서초3동 1506-79 서초빌라 나동 204호	허인순	198.34 /69117				
					경기 안양시 만안구 안양동 767 성원아파트 105-1303	장현수	99.17 /69117				
					서울 성동구 하왕십리동 258 청계벽산아파트 107-901	김경호	99.17 /69117				
					경기 안산시 단원구 고잔동 720 호수공원아파트 114동 1204호	엄주창	99.17 /69117				
					서울 동작구 사당동 262-6	방상현	99.17 /69117				
					경기 안양시 동안구 비산동 354-10 뉴타운아파트 8동 602호	최순영	99.17 /69117				
					서울 강서구 화곡동 1012-16	이성만	99.17 /69117				
					서울 동작구 사당동 205-5 태전그린힐아파트 203호	신윤일	99.17 /69117				
					경기 안양시 동안구 호계동 988-7	김용옥	99.17 /69117				
					부산 동래구 명장동 461-1 일양타운 비-1202	김광열	198.34 /69117				

일련번호	소재지 지 번	지목	면 적(㎡)		소 유 자			소유권 이외의 권리			비고
			지적	편입면적	주 소	성 명	지분	성명	주소	권리의 종류및내용	
					서울 영등포구 양평동4가 249-6 롯데아트빌 401	김경주	13.205 /69117				
					경기 안양시 만안구 안양동 70 대우아파트 104-103	차경태	49.585 /69117				
					서울 강서구 염창동 244-2 한마음삼성아파트 105동 1502호	박덕자	49.585 /69117				
					서울 구로구 신도림동 643 신도림동아1차아파트 107동 1101호	양명순	49.585 /69117				
					서울 강남구 대치동 316 은마아파트 26-1303	권지현	99.17 /69117				
					서울 서초구 방배동 781-9 102호	허덕구	99.17 /69117				
					서울 동작구 사당동 141-162	윤숙현	99.17 /69117				
					강원 양양군 양양읍 남문리 237-14	윤주섭	99.17 /69117				
					서울 서초구 방배동 2525 우성아파트 104동 1002호	신종윤	99.17 /69117				
					경기 부천시 오정구 고강동 378 인성아파트 나동 210호	김영자	99.17 /69117				
					서울 강남구 대치동 978-3	배연순	99.17 /69117				
					인천 계양구 작전동 912-5 도두리마을대동아파트 522-1213	윤천채	99.17 /69117				
					서울 동작구 사당동 181-185	김민수	99.17 /69117				
					서울 서초구 서초동 1332-2 대한무지개종합상가 601	대한예수교장로회대광교회	99.17 /69117				
					경기 과천시 주암동 70-13 대일아트빌라6차 302호	윤희원	99.17 /69117				
					서울 노원구 하계동 256-5 한신아파트 1-303	김아람	49.585 /69117				
					전북 전주시 완산구 효자동1가 133 효자주공아파트3단지 124동 502호	김용임	99.17 /69117				
					서울 동작구 대방동 500 성원아파트 103-206	이명선	99.17 /69117				
					서울 영등포구 당산동3가 2-6 한양아파트 1-601	김태순	99.17 /69117				
					인천 서구 가정동 541-1 태화미성아파트 9-306	서상선	99.17 /69117				
					서울 동작구 사당동 293-10	안준모	99.17 /69117				
					서울 서초구 반포동 32-8 삼호가든맨션 씨-405	김미순	99.17 /69117				
					서울 서초구 반포동 32-5 한양아파트 6-405	김숙희	99.17 /69117				
					서울 동대문구 청량리동 738 현대코아빌라트 1-1401	조성호	99.17 /69117				
					인천 연수구 동춘동 924-3 삼성아파트 1-806	양한솔	99.17 /69117				
					서울 동대문구 용두동 138-41 두산베어스타워 1401	이상훈	99.17 /69117				
					서울 도봉구 방학동 734 청구아파트 101-303	조현동	49.585 /69117				
					서울 동대문구 용두동 138-41 두산베어스타워 1401	이남훈	99.17 /69117				
					경기 용인시 처인구 해곡동 154-3	양수경	99.17 /69117				
					서울 서대문구 홍은동 274-72	박미정	99.17 /69117				
					서울 서초구 방배동 888-53 엘지방배자이아파트 103-502	김형덕	99.15 /69117				
					서울 서대문구 홍은동 274-72	박미진	99.17 /69117				
					서울 동대문구 용두동 138-41 두산베어스타워 1401	박종숙	99.17 /69117				
					서울 강북구 미아동 203-24 목화빌라 -102	조길수	99.17 /69117				

일련번호	소재지 지 번	지목	면 적(㎡) 지적	면 적(㎡) 편입면적	소 유 자 주 소	소 유 자 성 명	소 유 자 지분	소유권 이외의 권리 성명	소유권 이외의 권리 주소	소유권 이외의 권리 권리의 종류및내용	비고
					광주 남구 봉선동 1076 포스코더샵아파트 108-1605	김일모	99.17 /69117				
					울산 남구 신정동 942-10 영보가든맨션 1004호	이옥희	99.17 /69117				
					서울 노원구 상계동 5-2	정춘모	99.17 /69117				
					서울 서초구 방배동 943-10	김완섭	99.17 /69117				
					제주 제주시 오라이동 778 오라하우스 302	정선정	99.17 /69117				
					서울 영등포구 당산동4가 30-1 당산현대5차아파트 501-103	고현숙	36.38 /69117				
					서울 동작구 사당동 1143 남해오네뜨아파트 101-804	모경환	18.19 /69117	박재주	경남 남해군 서면 서상리 1054-1	근저당권	
					서울 동작구 사당동 1143 남해오네뜨아파트 101-804	박민옥	18.19 /69117	박재주	경남 남해군 서면 서상리 1054-1	근저당권	
					서울 동작구 상도동 193-54	심영섭	44.64 /69117				
					경기 의정부시 호원동 430 우성3차아파트 301-603	박종환	99.17 /69117				
					충북 음성군 금왕읍 무극리 663-2	박종근	99.17 /69117				
					경기 남양주시 도농동 2-1 부영그린타운 101-903	오복환	991.7 /483819				
					경기 남양주시 도농동 2-1 부영그린타운 101-903	이소정	198.34 /483819				
					경기 남양주시 도농동 2-1 부영그린타운 101-903	이강희	198.34 /483819				
					전북 전주시 완산구 삼천동1가 706 삼익프라자-607	노을래	99.17 /69117				
					서울 관악구 봉천동 1526-28	이상만	99.17 /69117				
					충북 충주 지현동 2081	윤정임	181.8 /69117				
					서울 금천구 독산동 1095 한신아파트 12-1801	정경숙	99.17 /69117				
					경기 고양시 일산서구 탄현동 121 큰마을현대아파트 108-701	서복예	99.17 /69117				
					광주 남구 백운동 579-12	임은주	99.17 /69117				
					서울 동작구 사당동 181-383	조성두	99.17 /69117				
					서울 동작구 사당동 1021-1	김정이	99.17 /69117				
					서울 영등포구 신길동 92-26	장명옥	99.17 /69117				
					서울 관악구 봉천동 1703 봉천동아아파트 107-707	이성례	198.34 /69117				
					서울 관악구 봉천동 889-22	황주호	99.17 /69117				
					경기 안양시 만안구 석수동 182-2 석수대림아파트 104-1302	김의수	99.17 /69117				
					서울 동작구 노량진동 325 신동아리버파크 707-203	윤민우	79.34 /69117				
					서울 동작구 사당동 1133 동작삼성래미안아파트 105-1301	정양규	99.17 /69117	정경석	경기 성남시 분당구 정자일로213번길 5, 302동 2801호 (정자동,아이파크분당)	가등기	
					경기 용인시 처인구 고진로 37-4, 103-501 (고림동, 이공아트빌)	김선화	99.17 /69117				
					서울 동작구 알마타길 58, 205동 907호 (대방동,대방2차현대아파트)	김나희	99.17 /69117				
					서울 강남구 역삼동 736-1 캐피탈타워 14층	주식회사 코람코자산신탁	1785.06 /69117				
					서울 동작구 대림로 8 (신대방동)	전순자	99.17 /69117				
					충남 서천군 마서면 남상길19번길 42-6	윤평란	99.17 /69117				

일련번호	소재지 지번	지목	면적(㎡) 지적	면적(㎡) 편입면적	소유자 주소	소유자 성명	소유자 지분	소유권 이외의 권리 성명	소유권 이외의 권리 주소	소유권 이외의 권리 권리의 종류및내용	비고
					충남 서천군 장항읍 화송길 40, 103동 302호 (엘에스산전아파트)	김기정	99.17/69117				
					서울 영등포구 영등포로62길 30, 202호 (영등포동)	김병오	99.17/69117				
					서울 영등포구 영등포로62길 30, 202호 (영등포동)	김경희	99.17/69117				
					충남 서천군 마서면 옥도로501번길 15	강영자	99.17/69117				
					서울 영등포구 영등포로62길 42, 102동 1301호 (영등포동,순영웰라이빌)	김병완	99.17/69117				
					서울 동작구 등용로 127, 101동 103호 (대방동,현대아파트)	나예숙	99.17/69117				
					서울 성동구 살곶이6길 11, 205호 (행당동)	배상호	99.17/69117				
					경기 부천시 원미구 조마루로 134, 1109동 1401호 (중동,보람마을)	한상호	99.17/69117				
					경기 시흥시 관곡지로 222, 321동 1804호 (하상동,연꽃마을대우아파트)	송경용	99.17/69117				
					경기 안양시 동안구 학의로 390, 115동 1303호 (평촌동,인덕원대우아파트)	이기홍	99.17/69117				
					서울 용산구 이촌로 181, 102동 402호 (이촌동,한강대우아파트)	임민정	99.17/69117				
					서울 양천구 중앙로49길, 20-1 (신월동)	김신원	99.17/69117				
					서울 관악구 대학18길 6, 101동 602호 (신림동,금호타운)	김영숙	99.17/69117				
					경기 안산시 단원구 신각길 44, 208동 902호 (신길동,안산신길온천역휴먼빌2차아파트)	한향이	99.17/69117				
					경기 양평군 양평읍 중앙로 14, 102동 905호 (그린맨션아파트)	이영일	16529/760287				
					경기 남양주시 와부읍 덕소로 150, 107동 1602호 (현대아파트)	오창규	99.17/69117				
					서울 서초구 도구로 85, 2층 (방배동)	이재욱	99.17/69117				
					서울 관악구 남부순환로247길 99,701호 (봉천동,경원로얄시티아파트)	김보선	99.17/69117				
7	사당동 산32-97	임야	60	60	경기 성남시 분당구 정자동 102 한솔마을 408-203	이광춘	7163.726/69117	이규안	서울 서초구 방배동 948-36	가압류	
								국가	성남세무서	압류	
								하화순	서울 서초구 서초동 1346-1 현대아파트 10동 409	가압류	
								오교철	서울 강남구 대치동 633 청실아파트 9동 1001호	가압류	
								이종인	서울 동대문구 휘경동 183-26	가압류	
								동작구		압류	
								김신교	서울 강남구 개포동 주공아파트 56동 509호	가압류	
								동작개발주식회사	서울 동작구 사당동 1006-11	가등기	
								하화순	서울 서초구 서초동 1346-1 현대아파트 10동 409호	근저당권	
								박종식	서울 관악구 봉천동 41-594	근저당권	
								이승민	서울 관악구 봉천동 1530-18	근저당권	
								박정순	서울 도봉구 쌍문동 59 한양아파트 5동 405호	근저당권	
								정석천	서울 송파구 가락동 183-4 혜성빌리지 비동 201호	근저당권	
								이충선	서울 동작구 사당동 206-24 대방빌라 비동 302호	근저당권	
								안정만	서울 성북구 돈암동 509-17	근저당권	

일련번호	소재지 지 번	지목	면 적(㎡) 지적	면 적(㎡) 편입면적	소 유 자 주 소	소 유 자 성 명	소 유 자 지분	소유권 이외의 권리 성명	소유권 이외의 권리 주소	소유권 이외의 권리 권리의 종류및내용	비고
								양순명	서울 강남구 포이동 235-20 한수빌라 101호	근저당권	
								나길웅	서울 동작 사당동 190-214	근저당권	
								최형열	서울 송파구 가락동 91-8	근저당권	
					서울 강남구 도곡동 467	진상식	745.55 /69117	개포세무서		압류	
								동작개발 주식회사	서울 동작구 사당동 1006-11	가등기	
					충남 천안시 청수동 261 청솔엘지,에스케이아파트 101-1103	신서균	198.33 /69117				
					경기 광명시 하안동 고층주공아파트 301동 1212	황봉상	99.17 /69117	동작구		압류	
								김남순	서울 은평구 응암동 625-9	근저당권	
					서울 서대문구 천연동 80-22 연천하우스 301호	정진호	8826.53 /69117				
					서울 관악구 신림동 1647-4	백매순	99.17 /69117				
					서울 강남구 대치동 511 한보미도맨션 107동 1105호	박원숙	99.17 /69117				
					서울 강남구 도곡동 902-8 동신아파트 바동 702호	이동주	99.17 /69117				
					서울 양천구 목동 633-10	윤희복	99.17 /69117				
					서울 강동구 고덕동 494 시영아파트 31동 112호	정철화	99.17 /69117				
					서울 강남구 대치동 633 청실아파트 8동 107호	정광조	297.51 /69117				
					서울 강남구 청담동 134-21 삼익아파트 10동 807	이상준	99.17 /69117				
					서울 동작구 사당3동 708-554	이탁규	16529 /760287	송재준	서울 노원구 노원로15길 51-10, 3동 104호 (하계동,한신코아빌라)	근저당권	
					서울 동작구 사당5동 240-15 제일아파트 3-701	김남숙	16529 /760287				
					서울 동작구 사당5동 230-20	모연숙	0.4 /760287				
					경기 광명시 하안동 13 고층주공아파트 913-806	유용석	16529 /760287				
					서울 동작구 사당5동 240-15 제일아파트 3-606	이영희	16529 /760287				
					서울 성동구 행당동 1-93	이춘배	16529 /760287				
					서울 동작구 사당3동 220-75	장태현	16529 /760287				
					서울 동작구 사당5동 240-15 제일아파트 1-1008	이동면	16529 /760287				
					서울 서초구 서초동 1566-10	조병덕	0.07 /760287				
					서울 구로구 신도림동 290 미성아파트 7-813	문종수	99.17 /69117				
					인천 연수구 동춘동 924-3 삼성아파트 1-104	강영옥	99.17 /69117				
					서울 영등포구 양평동4가 179-2	유정례	99.17 /69117				
					서울 강남구 개포동 140 주공아파트 207-106	김춘복	99.17 /69117				
					서울 용산구 효창동 5-145 효창한신아파트 1동 303호	원명숙	99.17 /69117				
					서울 동작구 신대방동 565-21 우성아파트 102-1307	유민순	991.71 /69117				
					경기 성남시 수정구 태평동 3307-71	김종철	99.17 /69117				
					경기 성남시 분당구 수내동 51 파크타운 102-803	명제영	99.17 /69117				
					경기 광명시 소하동 1247-1 공간아트빌라 101호	장국환	99.17 /69117				
					서울 동작구 사당동 188-36	조문자	198.34 /69117				

일련번호	소재지 지 번	지목	면 적(㎡) 지적	면 적(㎡) 편입면적	소 유 자 주 소	소 유 자 성 명	소 유 자 지분	소유권 이외의 권리 성명	소유권 이외의 권리 주소	소유권 이외의 권리 권리의 종류및내용	비고
					경기 수원시 팔달구 매산로2가 90 대한대우아파트 104동 801호	연영숙	99.17 /69117	조광피혁 새마을금고	충북 청주시 흥덕구 송정동 85-1	근저당권	
					서울 송파구 방이동 89 올림픽선수기자촌아파트 234동 502호	임철규	99.17 /69117				
					경기 광주군 광주읍 역리 135-44	김용철	99.17 /69117				
					경기 광주군 광주읍 역리 135-44	김순철	99.17 /69117				
					서울 동작구 사당동 190-190	이상옥	99.17 /69117				
					서울 송파구 송파동 109-8	김설자	99.17 /69117				
					서울 동작구 사당동 206-16	박영자	99.17 /69117				
					서울 동작구 사당동 190-150	김열자	99.17 /69117				
					서울 동작구 사당동 1133 우성아파트 5동 203호	홍용후	99.17 /69117				
					서울 동작구 사당동 272-28 범신화이트빌라 301호	박상안	99.17 /69117				
					인천 부평구 부평동 70-5 동아아파트 24동 907호	소한순	99.17 /69117				
					서울 마포구 도화동 83 도화3지구우성아파트 13동 606호	최명세	99.17 /69117				
					서울 강북구 수유동 441-14	김미혜	99.17 /69117				
					서울 동작구 사당동 181-383	김건희	99.17 /69117				
					서울 강남구 신사동 627-28 삼호빌라 101호	김학성	297.51 /138234				
					서울 영등포구 여의도동 47 한성아파트 비동 1208호	장경식	99.17 /69117				
					서울 성북구 장위동 66-110	전춘자	99.17 /69117				
					서울 동작구 사당동 178-34 101호	김득녀	99.17 /69117				
					경기 성남시 분당구 정자동 111 한솔마을 207-1002	임병율	99.17 /69117				
					경기 성남시 분당구 정자동 111 한솔마을 207-1002	방순이	99.17 /69117				
					전남 담양군 고서면 분향리 277	이순애	99.17 /69117				
					서울 동작구 사당동 190-221	서광수	99.17 /69117				
					서울 동작구 사당동 232-15	장한익	99.17 /69117				
					서울 동작구 사당동 232-9	이명재	99.17 /69117				
					서울 서초구 반포동 1172 반포아파트 62동 209호	이강원	99.17 /69117				
					서울 강남구 개포동 656 시영아파트 2-108	윤경로	99.17 /69117				
					서울 동작구 사당동 240-15 제일아파트 3동 701호	윤보섭	99.17 /69117				
					경기 고양시 일산구 마두동 739 백마마을 212동 1302호	윤희종	99.17 /69117				
					경기 고양시 일산구 마두동 739 백마마을 212동 1302호	정완채	99.17 /69117				
					경기 부천시 오정구 고강동 29-1	강경자	99.17 /69117				
					경기 성남시 분당구 이매동 123 이매촌 605동 602호	박병악	198.34 /69117				
					남원시 향교동 285 중앙남원하이츠아파트 5동 305호	강진봉	198.34 /69117				
					서울 성북구 종암동 123-73	박성규	198.34 /69117				
					전북 남원시 하정동 169-4	진경자	198.34 /69117				

일련번호	소재지 지 번	지목	면 적(㎡) 지적	면 적(㎡) 편입면적	소 유 자 주 소	소 유 자 성 명	소 유 자 지분	소유권 이외의 권리 성명	소유권 이외의 권리 주소	소유권 이외의 권리 권리의 종류및내용	비고
					서울 동작구 사당동 209-3 대아아파트 101동 602호	김목곤	99.17 /69117				
					서울 관악구 봉천동 41-265	양금식	99.17 /69117				
					서울 영등포구 신길동 719	지연순	99.17 /69117				
					서울 동작구 사당동 224-23	강성복	99.17 /69117				
					서울 동작구 사당동 231-13	정인천	99.17 /69117				
					서울 금천구 시흥동 118-9 목련아파트 102-703	김승호	99.17 /69117				
					서울 동작구 사당동 427-14	송상훈	99.17 /69117				
					서울 금천구 시흥동 109-1 무지개아파트 1-316	송장호	99.17 /69117				
					경기 광명시 소하동 56-10 대우연립 씨동 102호	송경순	99.17 /69117				
					서울 중랑구 면목동 572-31	정완진	99.17 /69117				
					경기 성남시 분당구 서현동 337-5	권오수	99.17 /69117				
					서울 서초구 방배동 943-23	김덕례	99.17 /69117				
					서울 노원구 상계동 463 신동아아파트 101동 610호	유제용	99.17 /69117				
					서울 종로구 평창동 520-1	유제도	99.17 /69117				
					서울 서초구 잠원동 64-8 신반포5차아파트 116-301	조현창	99.17 /69117				
					서울 은평구 불광동 248 미성아파트 3-705	조현욱	99.17 /69117				
					경기 성남시 분당구 구미동 243 무지개마을 803동 901호	심정섭	99.17 /69117				
					경기 고양시 일산구 장항동 877 호수마을 311동 903호	이양종	99.17 /69117				
					경기 성남시 분당구 이매동 121 이매촌 501-1701	정경택	99.17 /69117				
					경기 부천시 오정구 고강동 359-19 홍진빌라 2층 1	안성란	99.17 /69117				
					서울 도봉구 쌍문동 73 경남아파트 1-707	강금구	99.17 /69117	박현정	미합중국 94704 캘리포니아주 버클리브레이크 스트리트 2232-7	근저당권	
					경기 부천시 오정구 오정동 570-2	한상옥	99.17 /69117				
					서울 용산구 이촌동 395 대림아파트 105-405	유상우	99.17 /69117				
					서울 강남구 역삼동 696-32	이양헌	99.17 /69117				
					서울 동작구 사당동 318-2	이현보	99.17 /69117				
					전남 목포시 옥암동 1026 부영아파트 501-1406	양순철	99.17 /69117				
					서울 영등포구 신길동 440-30	최종숙	99.17 /69117				
					경기 성남시 분당구 야탑동 536 탑마을 116동 1203호	송동기	99.17 /69117				
					전북 전주시 완산구 삼천동1가 575-3	장계호	99.17 /69117				
					서울 성북구 길음동 632-56	나진선	99.17 /69117				
					서울 송파구 신천동 11 장미아파트 30동 308호	김동명	99.17 /69117				
					경기 안양시 동안구 평촌동 898-2 초원아파트 212동 1501호	윤완섭	99.17 /69117				
					서울 영등포구 문래동3가 77-2 문래공원한신아파트 2동 1205호	박상일	99.17 /69117				

일련번호	소재지 지 번	지목	면 적(㎡)		소 유 자			소유권 이외의 권리			비고
			지적	편입면적	주 소	성 명	지분	성명	주소	권리의 종류및내용	
					서울 성북구 장위동 246-188	정수영	99.17 /69117				
					서울 강남구 대치동 670 주공고층아파트 309-603	배용현	99.17 /69117				
					서울 구로구 오류동 81-160 201호	오용환	99.17 /69117				
					충남 당진군 당진읍 읍내리 185-13 평화빌라 302	김정배	99.17 /69117				
					경기 광명시 하안동 681 고층주공아파트 206-206	배대현	99.17 /69117				
					서울 관악구 봉천동 969-23	강창수	99.17 /69117				
					서울 은평구 불광동 36 녹번빌라 301	김옥숙	99.17 /69117				
					서울 동작구 사당동 1014-27	황욱하	99.17 /69117				
					서울 동작구 사당동 316-182	정미란	99.17 /69117				
					서울 구로구 구로동 685-124 중앙하이츠아파트 1-901	이호선	99.17 /69117				
					경기 의왕시 내손동 630 한신연립 101-306	김순희	99.17 /69117				
					서울 동작구 사당동 206-1	김석영	99.17 /69117				
					서울 강남구 논현동 176-16	김석림	99.17 /69117				
					서울 동작구 사당동 143-3	이분자	99.17 /69117				
					서울 관악구 신림동 1419-25	김인	99.17 /69117				
					서울 동작구 사당동 265-33	김재선	99.17 /69117				
					서울 동작구 사당동 265-33	김재헌	99.17 /69117				
					서울 성북구 길음동 877-137 삼부아파트 102-906	이정호	99.17 /69117				
					서울 동작구 상도동 36-1 대림아파트 2-106	구윤관	99.17 /69117				
					경기 안산시 월피동 492-4	김영환	99.17 /69117				
					전남 순천시 조례동 560 금호아파트 105-104	오연이	99.17 /69117				
					경북 경주시 성건동 620-670 동양아파트 302	김혜영	99.17 /69117				
					경기 구리시 교문동 312-18	박철균	99.17 /69117				
					서울 관악구 봉천동 1000 관악현대아파트 110-801	윤호진	99.17 /69117				
					서울 영등포구 대림동 723-1	이영섭	198.34 /69117				
					대전 서구 내동 171-12	문광채	198.34 /69117				
					서울 영등포구 신길동 447-14	차일환	99.17 /69117				
					서울 강북국 수유동 229-49 동양연립 나-204	박운서	99.17 /69117				
					서울 서초구 방배동 456-28 지층 2호	조재경	198.34 /69117				
					서울 동작구 사당동 262-1 영아연립 가동 202호	이한중	99.17 /69117				
					서울 동대문구 용두동 234-51	김봉철	99.17 /69117				
					경북 경주시 진현동 651-30	정영희	99.17 /69117				
					서울 구로구 구로동 685-147 현대아파트 102-204호	이정선	99.17 /69117				
					서울 강남구 개포동 140 주공아파트 231동 102호	송희현	99.17 /69117				

일련번호	소재지 지 번	지목	면 적(㎡)		소 유 자			소유권 이외의 권리			비고
			지적	편입면적	주 소	성 명	지분	성명	주소	권리의 종류및내용	
					서울 관악구 신림동 412-112 금호빌라 1차 101호	한현영	1487.55 /760287				
					서울 금천구 독산동 1095 한신아파트 6-1404	민효승	99.17 /69117				
					서울 관악구 봉천동 1001 관악현대아파트 122-403	오미환	99.17 /69117				
					서울 관악구 신림동 412-112 금호빌라 1차 101호	한정우	595.02 /760287				
					서울 관악구 신림동 412-112 금호빌라 1차 101호	한현숙	595.02 /760287				
					서울 관악구 신림동 412-112 금호빌라 1차 101호	한현자	595.02 /760287				
					서울 관악구 신림동 1563-73	정판임	595.02 /622053				
					서울 관악구 신림동 1563-73	고일주	396.68 /622053				
					서울 관악구 신림동 1563-73	고환주	396.68 /622053				
					서울 관악구 신림동 1563-73	고정은	396.68 /622053				
					울산 동구 화정동 175 현대아파트 101-810	김경식	99.17 /69117				
					서울 서초구 방배동 1015 임광아파트 7-102	한애심	99.17 /69117				
					서울 영등포구 양평동3가 20 유성연립 가-306	윤영화	99.17 /69117				
					서울 관악구 봉천동 1000 관악현대아파트 110-801	최후미	198.34 /69117				
					경남 함안군 가야읍 도항리 225-2 동신아파트 102-1213	박병준	99.17 /69117				
					서울 동작구 사당동 141-154	이순희	99.17 /69117				
					서울 동작구 사당동 181-188	이명영	99.17 /69117				
					서울 동작구 상도동 184-227 청명빌라-304	전혜진	99.17 /69117				
					서울 동작구 흑석동 28 한강현대아파트 107-302	정재우	99.17 /69117				
					서울 동작구 노량진동 249-22	최영희	99.17 /69117				
					서울 용산구 용문동 38-101 현대로즈빌라 103	조상원	99.17 /138234				
					서울 동작구 사당동 181-4	윤연옥	99.17 /69117				
					서울 송파구 방이동 166-14 3-101	김태환	99.17 /69117				
					서울 동작구 노량진동 229-125	김성기	99.17 /69117				
					서울 동작구 노량진동 208-38	육형수	99.17 /69117				
					서울 관악구 봉천동 1698-1 보라매삼성아파트 105-102	육정임	99.17 /69117				
					인천 계양구 병방동 432-5 학마을영남아파트 121-504	홍금표	99.17 /69117				
					서울 마포구 성산동 450 시영아파트 6-706	김옥규	99.17 /69117				
					경기 시흥시 정왕동 2040-2 302호	김군자	99.17 /69117				
					경기 성남시 분당구 수내동 55 파크타운 128-804	오복희	99.17 /69117				
					경북 김천시 평화동 337-9	김동익	99.17 /69117				
					서울 동작구 상도동 407 관악현대아파트 106-104	김은열	99.17 /69117				
					서울 동작구 사당동 188-36	김옥열	99.17 /69117				
					서울 동작구 사당동 188-36	김경열	99.17 /69117				

일련번호	소재지 지번	지목	면적(㎡) 지적	면적(㎡) 편입면적	소유자 주소	소유자 성명	소유자 지분	소유권 이외의 권리 성명	소유권 이외의 권리 주소	소유권 이외의 권리 권리의 종류및내용	비고
					경남 거제시 신현읍 고현리 961-145	장홍복	99.17 /69117				
					경기 안양시 만안구 안양동 762-2 프라자아파트 5동 402호	이정순	79.34 /69117				
					서울 관악구 봉천동 37-91	이송	158.68 /69117				
					서울 송파구 석촌동 57	김순애	79.34 /69117				
					경기 이천시 관고동 15-13	김순옥	79.34 /69117				
					서울 광진구 자양동 775-8	김건일	79.34 /69117				
					경기 안양시 동안구 호계동 1053-2 목련아파트 107동 405호	이현숙	79.34 /69117				
					인천 연수구 연수동 635 연수1차우성아파트 111-1302	김장환	99.15 /69117				
					서울 노원구 상계동 767-1 주공아파트 123동 703호	이나리	99.17 /69117				
					서울 강남구 도곡동 934-10 역삼우성아파트 2-414	전영일	99.17 /69117				
					서울 성북구 동선동2가 150	이상준	99.17 /69117				
					경기 부천시 오정구 여월동 2-15 영화아파트 가동 304호	안성백	99.17 /69117				
					경남 거제시 옥포동 1274 옥포5차덕산타운 501-1502	권남곤	99.17 /69117				
					서울 동작구 사당동 169-8 대림아파트 2-206	임근영	99.17 /69117				
					서울 동작구 사당동 190-150	변충구	99.17 /69117				
					서울 성북구 성북동 13-7	박장호	99.17 /69117				
					서울 동작구 사당동 1005-11	박금옥	99.17 /69117				
					서울 관악구 신림동 1491-18	강태영	99.17 /69117	주식회사 국민은행	서울 중구 남대문로2가 9-1(강서지점)	근저당권	
					서울 은평구 불광동 248 미성아파트 9-1403	최명	79.34 /69117	신용보증기금	서울 마포구 공덕동 254-5(동부지점)	가압류	
					서울 동작구 사당동 316-193 지층	김경남	99.17 /69117				
					서울 성동구 옥수동 220-1 한남하이츠아파트 2-905	권정숙	99.17 /69117				
					서울 노원구 상계동 767-1 주공아파트 122동 103호	이강연	99.17 /69117				
					경기 안양시 동안구 비산동 1015 영화아파트 104호	이덕무	79.34 /69117				
					서울 구로구 신도림동 643 신도림동아1차아파트 111-2505	문춘오	79.34 /69117				
					서울 관악구 봉천동 950-14	신길례	132.23 /69117				
					경기 고양시 일산구 마두동 739 심환아파트 212-1302	심경애	99.17 /69117				
					서울 동작구 사당동 206-28	정환호	2869.87 /69117	동작개발 주식회사	서울 동작구 사당동 1006-11	가등기	
					서울 서초구 방배동 876-25	홍은옥	99.17 /69117				
					서울 강서구 화곡동 911-13 현대빌리지 302호	박종헌	99.17 /69117	선승자	경기 군포시 금정동 871-11 다산아파트 321-103	근저당권	
					캐나다국 벤쿠버 부이3알 4엘 8스레이비.씨 156 에스티 21 10340	문인순	99.17 /69117				
					서울 서대문구 연희동 700 대림아파트 1-503	장미라	99.17 /69117				
					경기 시흥시 장곡동 807 숲속마을아파트 201-201	김필순	79.34 /69117				
					경기 성남시 분당구 금곡동 180 청솔마을 203동 204호	강애순	79.27 /69117				
					서울 동작구 사당동 105 극동아파트 105동 801호	이병훈	66.17 /69117				

일련번호	소재지 지 번	지목	면 적(㎡) 지적	면 적(㎡) 편입면적	소 유 자 주 소	소 유 자 성 명	소 유 자 지분	소유권 이외의 권리 성명	소유권 이외의 권리 주소	소유권 이외의 권리 권리의 종류및내용	비고
					서울 강남구 수서동 708 삼익아파트 402동 1003호	신종욱	49.585 /69117				
					서울 강남구 대치동 1014-3 대치삼성아파트 108동 902호	윤완석	49.585 /69117				
					경기 파주시 교하면 와동리 604 교하1차월드메르디앙 114동 604호	박성용	99.17 /69117				
					서울 강남구 삼성동 15 해청아파트 20-305	최정기	99.17 /69117				
					서울 동작구 사당동 105 신동아아파트 401동 402호	최유미	49.585 /69117				
					서울 동작구 사당동 105 신동아아파트 401동 402호	최병욱	49.585 /69117				
					서울 동작구 사당동 105 신동아아파트 407동 1205호	정영숙	52.9 /69117				
					서울 광진구 자양동 665-4 강변연립 303호	명경란	297.51 /69117				
					서울 서초구 반포동 107-68 지산빌라 202호	김하정	99.17 /69117				
					경기 안산시 선부동 983-6	김종숙	1502.63 /69117				
					경기 군포시 금정동 876 율곡아파트 341-1602	김준호	99.17 /69117				
					서울 동작구 사당동 164-71	박봉수	1502.6 /69117				
					서울 동작구 사당동 105 신동아아파트 401-1503	박치경	99.17 /69117				
					광주 광산구 월계동 757-6 벽산아파트 103-901	박계성	99.17 /69117				
					경기 안양시 관양동 1586 한가람아파트 303동 609호	신순복	99.17 /69117				
					경기 군포시 산본동 1151-5 수리아파트 816동 302호	박선금	99.17 /69117				
					경기 안양시 동안구 비산동 1101-2 샛별아파트 106-1403	이준희	99.17 /69117				
					경기 부천시 원미구 상동 571-3 백송마을 2709동 103호	신용복	99.17 /69117				
					미합중국 1501 피타클로드타우순 메딜랜드 21286	이에드워드영호	99.17 /69117				
					경기 안양시 만안구 안양동 767 성원아파트 105-1303	김선자	99.17 /69117				
					서울 서초구 서초3동 1506-79 서초빌라 나동 204호	허인순	198.34 /69117				
					서울 동작구 신대방동 565 우성아파트 10-402	김덕희	99.174 /69117				
					경기 안양시 만안구 안양동 767 성원아파트 105-1303	장현수	99.17 /69117				
					서울 성동구 하왕십리동 258 청계벽산아파트 107-901	김경호	99.17 /69117				
					경기 안산시 단원구 고잔동 720 호수공원아파트 114동 1204호	엄주창	99.17 /69117				
					서울 동작구 사당동 262-6	방상현	99.17 /69117				
					경기 안양시 동안구 비산동 354-10 뉴타운아파트 8동 602호	최순영	99.17 /69117				
					서울 강서구 화곡동 1012-16	이성만	99.17 /69117				
					서울 동작구 사당동 205-5 태천그린힐아파트 203호	신윤일	99.17 /69117				
					경기 안양시 동안구 호계동 988-7	김용옥	99.17 /69117				
					부산 동래구 명장동 461-1 일양타운 비-1202	김광열	198.34 /69117				
					서울 영등포구 양평동4가 249-6 롯데아트빌 401	김경주	13.205 /69117				
					경기 안양시 만안구 안양동 70 대우아파트 104-103	차경태	49.585 /69117				
					서울 강서구 염창동 244-2 한마음삼성아파트 105-1502	박덕자	49.585 /69117				

일련번호	소재지 지 번	지목	면 적(㎡) 지적	면 적(㎡) 편입면적	소 유 자 주 소	소 유 자 성 명	소 유 자 지분	소유권 이외의 권리 성명	소유권 이외의 권리 주소	소유권 이외의 권리 권리의 종류및내용	비고
					서울 구로구 신도림동 643 신도림1차동아아파트 107-1101	양명순	49.585 /69117				
					서울 강남구 대치동 316 은마아파트 26-1303	권지현	99.17 /69117				
					서울 서초구 방배동 781-9 102호	허덕구	99.17 /69117				
					서울 동작구 사당동 141-162	윤숙현	99.17 /69117				
					강원 양양군 양양읍 남문리 237-14	윤주섭	99.17 /69117				
					서울 서초구 방배동 2525 우성아파트 104동 1002호	신종윤	99.17 /69117				
					경기 부천시 오정구 고강동 378 인성아파트 나동 210호	김영자	99.17 /69117				
					서울 강남구 대치동 978-3	배연순	99.17 /69117				
					서울 서대문구 홍제동 223-16	이강희	99.17 /69117				
					인천 계양구 작전동 912-5 도두리마을대동아파트 522-1213	윤천채	99.17 /69117				
					서울 동작구 사당동 181-185	김민수	99.17 /69117				
					서울 서초구 서초동 1332-2 대한무지개종합상가 601	대한예수교장로회대광교회	99.17 /69117				
					경기 과천시 주암동 70-13 대일아트빌라 6차 302호	윤희원	99.17 /69117				
					서울 노원구 하계동 256-5 한신아파트 1-303	김아람	49.585 /69117				
					전북 전주시 완산구 효자동1가 133 효자주공아파트3단지 124동 502호	김용임	99.17 /69117				
					서울 마포구 신수동 69-15	정정환	99.17 /69117				
					서울 강동구 둔촌동 170-1 주공아파트 103-401	김판선	99.17 /69117				
					경기 성남시 수정구 태평동 374	김재홍	99.17 /69117				
					서울 동작구 대방동 500 성원아파트 103-206	이명선	99.17 /69117				
					서울 영등포구 당산동3가 2-6 한양아파트 1-601	김태순	1090.87 /760287				
					인천 서구 가정동 541-1 태화미성아파트 9-306	서상선	99.17 /69117				
					서울 동작구 사당동 293-10	안준모	99.17 /69117				
					서울 서초구 반포동 32-8 삼호가든맨션 씨-405	김미순	99.17 /69117				
					서울 서초구 반포동 32-5 한양아파트 6-405	김숙희	99.17 /69117				
					서울 동대문구 청량리동 738 현대코아빌라트 1-1401	조성호	99.17 /69117				
					인천 연수구 동춘동 924-3 삼성아파트 1-806	양한솔	99.17 /69117				
					서울 동대문구 용두동 138-41 두산베어스타워 1401	이상훈	99.17 /69117				
					서울 도봉구 방학동 734 청구아파트 101-303	조현동	49.585 /69117				
					서울 동대문구 용두동 138-41 두산베어스타워 1401	이남훈	99.17 /69117				
					경기 용인시 처인구 해곡동 154-3	양수경	99.17 /69117				
					서울 서대문구 홍은동 274-72	박미정	99.17 /69117				
					서울 서초구 방배동 888-53 엘지방배자이아파트 103-502	김형덕	99.15 /69117				
					서울 서대문구 홍은동 274-72	박미진	99.17 /69117				

일련번호	소재지 지 번	지목	면 적(㎡)		소 유 자			소유권 이외의 권리			비고
			지적	편입면적	주 소	성 명	지분	성명	주소	권리의 종류및내용	
					서울 동대문구 용두동 138-41 두산베어스타워 1401	박종숙	99.17 /69117				
					서울 강북구 미아동 203-24 목화빌라 -102	조길수	99.17 /69117				
					광주 남구 봉선동 1076 포스코더샵아파트 108-1605	김일모	99.17 /69117				
					울산 남구 신정동 942-10 영보가든맨션 1004호	이옥희	99.17 /69117				
					서울 노원구 상계동 5-2	정춘모	99.17 /69117				
					서울 서초구 방배동 943-10	김완섭	99.17 /69117				
					제주 제주시 오라이동 778 오라하우스 302	정선정	99.17 /69117				
					서울 영등포구 당산동4가 30-1 당산현대5차아파트 501-103	고현숙	36.38 /69117				
					서울 동작구 사당동 1143 남해오네뜨아파트 101-804	모경환	18.19 /69117	박재주	경남 남해군 서면 서상리 1054-1	근저당권	
					서울 동작구 사당동 1143 남해오네뜨아파트 101-804	박민옥	18.19 /69117				
					서울 동작구 상도동 193-54	심영섭	44.64 /69117				
					경기 의정부시 호원동 430 우성3차아파트 301-603	박종환	99.17 /69117				
					충북 음성군 금왕읍 무극리 663-2	박종근	99.17 /69117				
					경기 남양주시 도농동 2-1 부영그린타운 101-903	오복환	991.7 /483819				
					경기 남양주시 도농동 2-1 부영그린타운 101-903	이소정	198.34 /483819				
					경기 남양주시 도농동 2-1 부영그린타운 101-903	이강희	198.34 /483819				
					전북 전주시 완산구 삼천동1가 706 삼익프라자-607	노을래	99.17 /69117				
					서울 관악구 봉천동 1526-28	이상만	99.17 /69117				
					충북 충주시 지현동 2081	윤정임	181.8 /69117				
					서울 금천구 독산동 1095 한신아파트 12-1801	정경숙	99.17 /69117				
					경기 고양시 일산서구 탄현동 121 큰마을현대아파트 108-701	서복예	99.17 /69117				
					서울 금천구 시흥동 861-65	유영희	99.17 /69117				
					광주 남구 백운동 579-12	임은주	99.17 /69117				
					서울 동작구 사당동 181-383	조성두	99.17 /69117				
					서울 동작구 사당동 1021-1	김정이	99.17 /69117				
					서울 영등포구 신길동 92-26	장명옥	99.17 /69117				
					서울 관악구 봉천동 1703 봉천동아아파트 107-707	이성례	198.34 /69117				
					서울 관악구 봉천동 889-22	황주호	99.17 /69117				
					서울 송파구 삼전동 97-10 401호	이호연	99.17 /69117				
					경기 안양시 만안구 석수동 182-2 석수대림아파트 104-1302	김의수	99.17 /69117				
					서울 동작구 노량진동 325 신동아리버파크 707-203	윤민우	79.34 /69117				
					서울 동작구 사당동 1133 동작삼성래미안아파트 105-1301	정양규	99.17 /69117	정경석	경기 성남시 분당구 정자일로213번길 5, 302동 2801호 (정자동,아이파크분당)	가등기	
					경기 용인시 처인구 고진로 37-4, 103-501 (고림동, 이공아트빌)	김선화	99.17 /69117				

일련번호	소재지 지번	지목	면적(㎡) 지적	면적(㎡) 편입면적	소유자 주소	소유자 성명	소유자 지분	소유권 이외의 권리 성명	소유권 이외의 권리 주소	소유권 이외의 권리 권리의 종류및내용	비고
					서울 동작구 알마타길 58, 205동 907호(대방동,대방2차현대아파트)	김나희	99.17/69117				
					서울 강남구 역삼동 736-1 캐피탈타워 14층	주식회사 코람코자산신탁	1785.06/69117				
					서울 동작구 대림로 8 (신대방동)	전순자	99.17/69117				
					충남 서천군 마서면 남상길19번길 42-6	윤명란	99.17/69117				
					충남 서천군 장항읍 회송길 40, 103동 302호 (엘에스산전아파트)	김기정	99.17/69117				
					서울 영등포구 영등포로62길 30, 202호 (영등포동)	김병오	99.17/69117				
					서울 영등포구 영등포로62길 30, 202호 (영등포동)	김경희	99.17/69117				
					충남 서천군 마서면 옥도로501번길 15	강영자	99.17/69117				
					서울 영등포구 영등포로62길 42, 102동 1301호 (영등포동,순영웰라이빌)	김병완	99.17/69117				
					서울 동작구 등용로 127, 101동 103호 (대방동,현대아파트)	나예숙	99.17/69117				
					서울 성동구 살곶이6길 11, 205호 (행당동)	배상호	99.17/69117				
					경기 부천시 원미구 조마루로 134, 1109동 1401호 (중동,보람마을)	한상호	99.17/69117				
					경기 시흥시 관곡지로 222, 321동 1804호 (하상동,연꽃마을대우아파트)	송경용	99.17/69117				
					경기 안양시 동안구 학의로 390. 115동 1303호 (평촌동,인덕원대우아파트)	이기홍	99.17/69117				
					대전 중구 서문로25번길 21, 에이동 102호 (문화동,태극빌라)	이소영	99.17/69117				
					서울 용산구 이촌로 181, 102동 402호 (이촌동,한강대우아파트)	임민정	99.17/69117				
					서울 서초구 방배로13길 53-12(방배동)	서숙자	99.17/69117				
					충남 서산시 효행1로 18-18(동문동)	심종훈	99.17/69117				
					서울 양천구 중앙로49길 20-1 (신월동)	김신원	99.17/69117				
					서울 관악구 대학18길 6, 101동 602호 (신림동,금호타운)	김영숙	99.17/69117				
					서울 중랑구 봉화산로 130, 1302동 402호 (상봉동,쌍용아파트)	용광식	16529/760287				
					경기 안산시 단원구 신각길 44, 208동 902호 (신길동,안산신길온천역휴먼빌2차아파트)	한향이	99.17/69117				
					경기 양평군 양평읍 중앙로 14, 102동 905호 (그린맨션아파트)	이영일	16529/760287				
					경기 남양주시 와부읍 덕소로 150, 107동 1602호 (현대아파트)	오창규	99.17/69117				
					서울 서초구 도구로 85, 2층 (방배동)	이재욱	99.17/69117				
					서울 관악구 남부순환로247길 99,701호 (봉천동,경원로얄시티아파트)	김보선	99.17/69117				
8	사당동 산32-99	임야	17	17	성남시 분당구 정자동 102 한솔마을	이광춘	7444.696/69117	이규안	서울 서초구 방배동 948-36	가압류	
								국	성남세무서	압류	
								하화순	서울 서초구 서초동 1346-1 현대아파트 10동 409	가압류	
								오교철	서울 강남구 대치동 633 청실아파트 9동 1001호	가압류	
								이종인	서울 서대문구 휘경동 183-26	가압류	
								서울특별시 동작구		압류	
								동작개발 주식회사	서울 동작구 사당동 1006-11	가등기	

일련번호	소재지 지 번	지목	면 적(㎡) 지적	면 적(㎡) 편입면적	소 유 자 주 소	소 유 자 성 명	소 유 자 지분	소유권 이외의 권리 성명	소유권 이외의 권리 주소	소유권 이외의 권리 권리의 종류및내용	비고
								하화순	서울 서초구 서초동 1346-1 현대아파트 10동 409호	근저당권	
								박종식	서울 관악구 봉천동 41-594	근저당권	
								이승민	서울 관악구 봉천동 1530-18	근저당권	
								박정순	서울 도봉구 쌍문동 59 한양아파트 5동 405호	근저당권	
								정석천	서울 송파구 가락동 183-4 혜성빌리지 비동 201호	근저당권	
								이충선	서울 동작구 사당동 206-24 대방빌라 비동 302호	근저당권	
								안정만	서울 성북구 돈암동 509-17	근저당권	
								양순명	서울 관악구 봉천동 181-6 낙성현대아파트 101동 106호	근저당권	
								나길웅	서울 동작구 사당동 190-214	근저당권	
								최형열	서울 송파구 가락동 91-8	근저당권	
					서울 강남구 도곡동 467	진상식	943.85 /69117	서울특별시 강남구의료보험조합		압류	
								개포세무서		압류	
								동작개발 주식회사	서울 동작구 사당동 1006-11	가등기	
					충남 천안시 청수동 261	신서균	198.33 /69117				
					경기 광명시 하안동 고층주공아파트 301동 1212	황봉상	99.17 /69117	동작구		압류	
								김남순	서울 은평구 응암동 625-9	근저당권	
					서울 서대문구 천연동 80-22 연천하우스 301호	정진호	8826.53 /69117				
					서울 관악구 신림동 1647-4	백매순	99.17 /69117				
					서울 강남구 대치동 511 한보미도맨션 107동 1105호	박원숙	99.17 /69117				
					서울 강서구 화곡동 851-39	박남숙	99.17 /69117	김대인	인천 서구 가정동 538-23	근저당권	
					서울 동작구 사당동 산22 우성아파트 5동 409호	양혜숙	99.17 /69117				
					서울 강남구 도곡동 902-8 동신아파트 바동 702호	이동주	99.17 /69117				
					서울 양천구 목동 633-10	윤희복	99.17 /69117				
					서울 강동구 고덕동 494 시영아파트 31동 112호	정철화	99.17 /69117				
					서울 강남구 대치동 633 청실아파트 8동	정광조	297.51 /69117				
					서울 강남구 청담동 134-21 삼익아파트 10동 807	이상준	99.17 /69117				
					서울 동작구 사당3동 708-554	이탁규	16529 /760287	송재준	서울 노원구 노원로15길 51-10,3동104호(하계동, 한신코아빌라)	근저당권	
					서울 동작구 사당5동 240-15 제일아파트 3-701	김남숙	16529 /760287				
					서울 동작구 사당5동 230-20	모연숙	0.4 /760287				
					경기 광명시 하안동 13 고층주공아파트 913-806	유용석	16529 /760287				
					서울 동작구 사당5동 240-15 제일아파트 3-606	이영희	16529 /760287				
					서울 성동구 행당동 1-93	이춘배	16529 /760287				
					서울 동작구 사당3동 220-75	장태현	16529 /760287				

일련번호	소재지 지 번	지목	면 적(㎡)		소 유 자			소유권 이외의 권리			비고
			지적	편입면적	주 소	성 명	지분	성명	주소	권리의 종류및내용	
					서울 동작구 사당5동 240-15 제일아파트 1-1008	이동면	16529 /760287				
					서울 서초구 서초동 1566-10	조병덕	0.07 /760287				
					서울 구로구 신도림동 290 미성아파트 7-813	문종수	99.17 /69117				
					인천 연수구 동춘동 924-3 삼성아파트 1-104	강영옥	99.17 /69117				
					서울 영등포구 양평동 4가 179-2	유정례	99.17 /69117				
					서울 강남구 개포동 140 주공아파트 207-106	김춘복	99.17 /69117				
					서울 동작구 신대방동 565-21 우성아파트 102-1307	유민순	991.71 /69117				
					성남시 수정구 태평동 3307-71	김종철	99.17 /69117				
					전남 담양군 고서면 분향리 277	조영묵	99.17 /69117				
					성남시 분당구 수내동 51 파크타운 102-803	명제영	99.17 /69117				
					경기광명시소하동 1247-1 공간아트빌라 101호	장국환	99.17 /69117				
					서울 동작구 사당동 188-36	조문자	198.34 /69117				
					수원시 팔달구 매산로2가 90 대한대우아파트 104동 801호	연영숙	99.17 /69117	조광피혁 새마을금고	청주시 흥덕구 송정동 85-1	근저당권	
					서울 송파구 방이동 89 올림픽선수기자촌아파트 234동 502호	임철규	99.17 /69117				
					경기 광주군 광주읍 역리 135-44	김용철	99.17 /69117				
					경기 광주군 광주읍 역리 135-44	김순철	99.17 /69117				
					서울 동작구 사당동 190-190	이상옥	99.17 /69117				
					서울 송파구 송파동 109-8	김설자	99.17 /69117				
					서울 동작구 사당동 206-16	박영자	99.17 /69117				
					서울 동작구 사당동 190-150	김열자	99.17 /69117				
					서울 동작구 사당동 1133 우성아파트 5동 203호	홍용후	99.17 /69117				
					서울 동작구 사당동 272-28 범신화이트빌라 301호	박상안	99.17 /69117				
					인천시 부평구 부평동 70-5 동아아파트 24동 907호	소한순	99.17 /69117	동작구	보건위생과	압류	
					서울 마포구 도화동 83 도화3지구우성아파트 13동 606호	최명세	99.17 /69117				
					서울 강북구 수유동 441-14	김미혜	99.17 /69117				
					서울 동작구 사당동 181-383	김건희	99.17 /69117				
					서울 강남구 신사동 627-28 삼호빌라 101호	김학성	198.34 /69117				
					서울 영등포구 여의도동 47 한성아파트 비동 1208호	장경식	99.17 /69117				
					서울 성북구 장위동 66-110	전춘자	99.17 /69117				
					서울 동작구 사당동 178-34 101호	김득녀	99.17 /69117				
					성남시 분당구 정자동 111 한솔마을 207-1002	임병율	99.17 /69117				
					성남시 분당구 정자동 111 한솔마을 207-1002	방순이	99.17 /69117				
					전남 담양군 고서면 분향리 277	이순애	99.17 /69117				
					서울 동작구 사당동 190-221	서광수	99.17 /69117				

일련번호	소재지 지 번	지목	면 적(㎡) 지적	면 적(㎡) 편입면적	소 유 자 주 소	소 유 자 성 명	소 유 자 지분	소유권 이외의 권리 성명	소유권 이외의 권리 주소	소유권 이외의 권리 권리의 종류및내용	비고
					서울 동작구 사당동 232-15	장한익	99.17 /69117				
					서울 동작구 사당동 232-9	이명재	99.17 /69117				
					서울서초구반포동 1172 반포아파트 62동 209호	이강원	99.17 /69117				
					서울 강남구 개포동 656 시영아파트 2-108	윤경로	99.17 /69117				
					서울 동작구 사당동 240-15 제일아파트 3동 701호	윤보섭	99.17 /69117				
					고양시 일산구 마두동 739 백마마을 212동 1302호	윤희종	99.17 /69117				
					고양시 일산구 마두동 739 백마마을 212동 1302호	정완채	99.17 /69117				
					부천시 오정구 고강동 29-1	강경자	99.17 /69117				
					성남시 분당구 이매동 123 이매촌 605동 602호	박병악	198.34 /69117				
					남원시 향교동 285 중앙남원하이츠아파트 5동 305호	강진봉	198.34 /69117				
					남원시 왕정동 59-2	박태규	198.34 /69117				
					서울 성북구 종암동 123-73	박성규	198.34 /69117				
					남원시하정동 169-4	진경자	198.34 /69117				
					서울 동작구 사당동 209-3 대아아파트 101동 602호	김목곤	99.17 /69117				
					서울 관악구 봉천동 41-265	양금식	99.17 /69117				
					서울 영등포구 신길동 719	지연순	99.17 /69117				
					서울 동작구 사당동 224-23	강성복	99.17 /69117				
					서울시 동작구 사당동 231-13	정인천	99.17 /69117				
					서울 금천구 시흥동 118-9 목련아파트 102-703	김승호	99.17 /69117				
					서울 동작구 사당동 427-14	송상훈	99.17 /69117				
					서울 금천구 시흥동 109-1 무지개아파트 1-316	송장호	99.17 /69117				
					광명시소하동56-10대우연립씨동 102호	송경순	99.17 /69117				
					서울 중랑구 면목동 572-31	정완진	99.17 /69117				
					성남시분당구서현동 337-5	권오수	99.17 /69117				
					서울 서초구 방배동 943-23	김덕례	99.17 /69117				
					서울 노원구 상계동 463 신동아아파트 101동 610호	유제용	99.17 /69117				
					서울 종로구 평창동 520-1	유제도	99.17 /69117				
					서울 서초구 잠원동 64-8 신반포5차아파트 116-301	조현창	99.17 /69117				
					서울 은평구 불광동 248 미성아파트 3-705	조현욱	99.17 /69117				
					성남시 분당구 구미동 243 무지개마을 803동 901호	심정섭	99.17 /69117				
					고양시 일산구 장항동 877 호수마을 311동 903호	이양종	99.17 /69117				
					성남시 분당구 이매동 121 이매촌 501-1701	정경택	99.17 /69117				
					부천시 오정구 고강동 359-19 홍진빌라 2층 1	안성란	99.17 /69117				
					서울 도봉구 쌍문동 73 경남아파트 1-707	강금구	99.17 /69117	박현정	미합중국 94704 캘리포니아주 버클리 브레이크 스트리트 2232-7	근저당권	

일련번호	소재지 지 번	지목	면 적(㎡)		소 유 자			소유권 이외의 권리			비고
			지적	편입면적	주 소	성 명	지분	성명	주소	권리의 종류및내용	
					부천시 오정구 오정동 570-2	한상옥	99.17 /69117				
					서울 용산구 이촌동 395 대림아파트 105-405	유상우	99.17 /69117				
					서울 강남구 역삼동 696-31	이양헌	99.17 /69117				
					서울 동작구 사당동 318-2	이현보	99.17 /69117				
					목포시 옥암동 1026 부영아파트 501-1406	양순철	99.17 /69117				
					서울 영등포구 신길동 440-30	최종숙	99.17 /69117				
					성남시분당구야탑동536탑마을116동 1203호	송동기	99.17 /69117				
					전주시 완산구 삼천동1가 575-3	장계호	99.17 /69117				
					서울 성북구 길음동 632-56	나진선	99.17 /69117				
					서울 송파구 신천동 11 장미아파트 30동 308호	김동명	99.17 /69117				
					안양시 동안구 평촌동 898-2 초원아파트 212동 1501호	윤완섭	99.17 /69117				
					서울 영등포구 문래동3가 77-2 문래공원한신아파트 2동 1205호	박상일	99.17 /69117				
					서울 서초구방배동 948-6 3층 1호	임근형	0.02 /69117				
					서울 성북구 장위동 246-188	정수영	99.17 /69117				
					서울 강남구 대치동 670 주공고층아파트 309-603	배용현	99.17 /69117				
					서울 구로구 오류동 81-160 201호	오용환	99.17 /69117				
					충남 당진군 당진읍 읍내리 185-13 평화빌라 302	김정배	99.17 /69117				
					광명시 하안동 681 고층주공아파트 206-206	배대현	99.17 /69117				
					서울 관악구 봉천동 969-23	강창수	99.17 /69117				
					서울 은평구 불광동 36 녹번빌라 301	김옥숙	99.17 /69117				
					서울 동작구 사당동 1014-27	황욱하	99.17 /69117				
					서울 동작구 사당동 316-182	정미란	99.17 /69117				
					서울 구로구 구로동 685-124	이호선	99.17 /69117				
					의왕시 내손동 630 한신연립 101-306	김순희	99.17 /69117				
					서울 동작구 사당동 206-1	김석영	99.17 /69117				
					서울 강남구 논현동 176-16	김석림	99.17 /69117				
					서울 동작구 사당동 143-3	이분자	99.17 /69117				
					서울 관악구 신림동 1419-25	김인	99.17 /69117				
					서울 동작구 사당동 265-33	김재선	99.17 /69117				
					서울 동작구 사당동 265-33	김재현	99.17 /69117				
					서울 성북구 길음동 877-137 삼부아파트 102-906	이정호	99.17 /69117				
					서울 동작구 상도동 36-1 대림아파트 2-106	구윤관	99.17 /69117				
					안산시 월피동 492-4	김영환	99.17 /69117				
					순천시 조례동 560 금호아파트 105-104	오연이	99.17 /69117				

일련번호	소재지 지 번	지목	면 적(㎡)		소 유 자			소유권 이외의 권리			비고
			지적	편입면적	주 소	성 명	지분	성명	주소	권리의 종류및내용	
					서울 송파구 석촌동 292-10	임진택	99.17 /69117				
					경주시 성건동 620=670 동양아파트 302	김혜영	99.17 /69117				
					구리시 교문동 312-18	박철균	99.17 /69117				
					서울 관악구 봉천동 1000 관악현대아파트 110-801	윤호진	99.17 /69117				
					서울 영등포구 대림동 723-1	이영섭	198.34 /69117				
					대전시 서구 내동 171-12	문광채	198.34 /69117				
					서울 영등포구 신길동 447-14	차일환	99.17 /69117				
					서울 강북구 수유동 229-49 동양연립 나-204	박운서	99.17 /69117				
					서울 서초구 방배동 456-28 지층 2호	조재경	198.34 /69117				
					서울 동작구 사당동 262-1 영아연립 가동 202호	이한중	99.17 /69117				
					서울 동대문구 용두동 234-51	김봉철	99.17 /69117				
					경주시 진현동 651-30	정영희	99.17 /69117				
					서울 구로구 구로동 685-147 현대아파트 102-204호	이정선	99.17 /69117				
					서울 강남구 개포동 140 주공아파트 231동 102호	송희현	99.17 /69117				
					서울 관악구 신림동 412-112 금호빌라 1차 101호	한현영	1487.55 /760287				
					서울 금천구 독산동 1095 한신아파트 6-1404	민효승	99.17 /69117				
					서울 관악구 봉천동 1001 관악현대아파트 122-403	오미환	99.17 /69117				
					서울 관악구 심림동 412-112 금호빌라 1차 101	한정우	595.02 /760287				
					서울 관악구 심림동 412-112 금호빌라 1차 101	한현숙	595.02 /760287				
					서울 관악구 심림동 412-112 금호빌라 1차 101	한현자	595.02 /760287				
					서울 관악구 신림동 1563-73	정판임	595.02 /622053				
					서울 관악구 신림동 1563-73	고일주	396.68 /622053				
					서울 관악구 신림동 1563-73	고환주	396.68 /622053				
					서울 관악구 신림동 1563-73	고정은	396.68 /622053				
					울산시 동구 화정동 현대아파트 101-810	김경식	99.17 /69117				
					서울 서초구 방배동 1015 임광아파트 7-102	한애심	99.17 /69117				
					서울 영등포구 양평동3가 20 유성연립 가-306	윤영화	99.17 /69117				
					서울 관악구 봉천동 1000 관악현대아파트 110-801	최후미	198.34 /69117				
					경남 함안군 가야읍 도항리 225-2	박병준	99.17 /69117				
					서울 동작구 사당동 141-154	이순희	99.17 /69117				
					서울동작구사당동181-188	이명영	99.17 /69117				
					서울 동작구 상도동 184-227 청명빌라-304	전혜진	99.17 /69117				
					서울 동작구 흑석동 28 한강현대아파트 107-302	정재우	99.17 /69117				
					서울 동작구 노량진동 249-22	최영희	99.17 /69117				

일련번호	소재지 지 번	지목	면 적(㎡)		소 유 자			소유권 이외의 권리			비고
			지적	편입면적	주 소	성 명	지분	성명	주소	권리의 종류및내용	
					서울 용산구 용문동 38-101 현대로즈빌라 103	조상원	99.17 /69117				
					서울 동작구 사당동 181-4	윤연옥	99.17 /69117				
					서울 송파구 방이동 166-14 3-101	김태환	99.17 /69117				
					서울 동작구 노량진동 229-125	김성기	99.17 /69117				
					서울 동작구 노량진동 208-38	육형수	99.17 /69117				
					서울 관악구 봉천동 1698-1	육정임	99.17 /69117				
					인천시 계양구 병방동 432-5 학마을 영남아파트 121-504	홍금표	99.17 /69117				
					서울 마포구 성산동 450 시영아파트 6-706	김옥규	99.17 /69117				
					시흥시 정왕동 2040-2 302호	김군자	99.17 /69117				
					성남시 분당구 수내동 55 파크타운 128-804	오복희	99.17 /69117				
					김천시 평화동 337-9	김동익	99.17 /69117				
					서울 강서구 가양동 1485 가양6단지아파트 604-506	양병재	198.34 /760287				
					서울 양천구 신정동 325 목동신시가지아파트 1114-102	양정인	198.34 /760287				
					서울 강서구 가양동 1485 가양6단지아파트 602-105	양병철	198.34 /760287				
					서울 양천구 신정동 325 목동신시가지아파트 1114-101	양병회	198.34 /760287				
					서울 동작구 상도동 407 관악현대아파트	김은열	99.17 /69117				
					서울 동작구 사당동 188-36	김옥열	99.17 /69117				
					서울 동작구 사당동 188-36	김경열	99.17 /69117				
					거제시 신현읍 고현리 961-145	장홍복	99.17 /69117				
					안양시 만안구 안양동 762-2 프라자아파트 5동 402호	이정순	79.34 /69117				
					서울 관악구 봉천동 37-91	이송	158.68 /69117				
					서울 송파구 석촌동 57	김순애	79.34 /69117				
					경기도 이천시 관고동 15-13	김순옥	79.34 /69117				
					서울 광진구 자양동 775-8	김건일	79.34 /69117				
					안양시 동안구 호계동 1053-2 목련아파트 107동 405호	이현숙	79.34 /69117				
					인천시 연수구 연수동 635 연수1차우성아파트 111-1302	김장환	99.15 /69117				
					서울 서대문구 홍제동 223-16	이강희	99.15 /69117				
					서울 노원구 상계동 767-1 주공아파트 123-703	이나리	99.17 /69117				
					서울 강남구 도곡동 934-10 역삼우성아파트 2-414	전영일	99.17 /69117				
					서울 성북구 동선동2가 150	이상준	99.17 /69117				
					부천시 오정구 여월동 2-15 영화아파트 가동 304호	안성백	99.17 /69117				
					거제시 옥포동 1274 옥포5차덕산타운 501-1502	권남곤	99.17 /69117				
					서울 동작구 사당동 169-8 대림아파트 2동 206호	임근영	99.17 /69117				
					서울 동작구 사당동 190-150	변충구	99.17 /69117				

일련번호	소재지 지 번	지목	면 적(㎡)		소 유 자			소유권 이외의 권리			비고
			지적	편입면적	주 소	성 명	지분	성명	주소	권리의 종류및내용	
					서울 성북구 성북동 13-7	박장호	99.17 /69117				
					서울 동작구 사당동 1005-11	박금옥	99.17 /69117				
					서울 관악구 신림동 1491-18	강태영	99.17 /69117	주식회사 국민은행	서울 중구 남대문로2가 9-1(강서지점)	근저당권	
					서울 은평구 불광동 248 미성아파트 9-1403	최명	79.34 /69117	신용보증기금	서울 마포구 공덕공 254-5(동부지점)	가압류	
					서울 동작구 사당동 316-193 지층	김경남	99.17 /69117				
					서울 성동구 옥수동 220-1 한남하이츠아파트 2-905	권정숙	99.17 /69117				
					서울 노원구 상계동 767-1 주공아파트 122동 103호	이강연	99.17 /69117				
					안양시 동안구 비산동 1015 영화아파트 104호	이덕무	79.34 /69117				
					서울 구로구 신도림동 643 신도림동아1차아파트 111-2505	문춘오	79.34 /69117				
					서울 관악구 봉천동 950-14	신길례	132.23 /69117				
					경기도 고양시 일산구 마두동 739 삼환아파트 212-1302	심경애	99.17 /69117				
					서울 동작구 사당동 206-28	정환호	2869.87 /69117	동작개발 주식회사	서울 동작구 사당동 1006-11	가등기	
					서울 서초구 방배동 876-25	홍은옥	99.17 /69117				
					서울 강서구 화곡동 911-13 현대빌리지 302호	박종헌	99.17 /69117	선승자	경기 군포시 금정동 871-11 다산아파트 321-103	근저당권	
					캐나다국 벤쿠버 부이3알 4엘8 스레이비.씨156에스티 21,10340	문인순	99.17 /69117				
					시흥시 장곡동 807 숲속마을아파트 201-201	김필순	79.34 /69117				
					경기도 성남시 분당구 금곡동 180 청솔마을 203동 204호	강애순	79.27 /69117				
					서울 동작구 사당동 105 극동아파트 105동 801호	이병훈	66.17 /69117				
					서울 강남구 수서동 708 삼익아파트 402동 1003호	신종욱	49.585 /69117				
					서울 강남구 대치동 1014-3 대치삼성아파트 108동 902호	윤완석	49.585 /69117				
					경기도 파주시 교하면 와동리 604 교하1차월드메르디앙 114동 604호	박성용	99.17 /69117				
					서울 강남구 삼성동 15 해청아파트 20-305	최정기	99.17 /69117				
					서울 동작구 사당동 105 신동아아파트 401동 402호	최유미	49.585 /69117				
					서울 동작구 사당동 105 신동아아파트 401동 402호	최병욱	49.585 /69117				
					서울시 동작구 사당동 105 신동아아파트 407동 1205호	정영숙	52.9 /69117				
					서울 광진구 자양동 665-4 강변연립 303호	명경란	297.51 /69117				
					서울 서초구 반포동 107-68 지산빌라 202호	김하정	99.17 /69117				
					안산시 선부동 983-6	김종숙	1502.63 /69117				
					군포시 금정동 876 율곡아파트 341-1602	김준호	99.17 /69117				
					서울 동작구 사당동 164-71	박봉수	1502.6 /69117				
					서울 동작구 사당동 105 신동아아파트 401-1503	박치경	99.17 /69117				
					광주 광산구 월계동 757-6 벽산아파트 103-901	박계성	99.17 /69117				
					안양시 동안구 관양동 1586 한가람아파트 303동 609호	신순복	99.17 /69117				
					경기도 군포시 산본동 1151-5 수리아파트 816동 302호	박선금	99.17 /69117				

일련번호	소재지 지번	지목	면적(㎡) 지적	면적(㎡) 편입면적	소유자 주소	소유자 성명	소유자 지분	소유권 이외의 권리 성명	소유권 이외의 권리 주소	소유권 이외의 권리 권리의 종류및내용	비고
					안양시 동안구 비산동 1101-2 샛별아파트 106-1403	이준희	99.17/69117				
					부천시 원미구 상동 571-3 백송마을 2709동 103호	신용복	99.17/69117				
					미합중국 1501 피타클로드 타우순 메딜랜드 21286	이에드워드영호	99.17/69117				
					안양시 만안구 안양동 767 성원아파트 105-1303	김선자	99.17/69117				
					서울 서초구 서초3동 1506-79 서초빌라 나동 204호	허인순	198.34/69117				
					서울 동작구 신대방동 565 우성아파트 10-402	김덕희	99.174/69117				
					안양시 만안구 안양동 767 성원아파트 105-1303	장현수	99.17/69117				
					서울 성동구 하왕십리동 258 청계벽산아파트 107-901	김경호	99.17/69117				
					안산시 단원구 고잔동 720 호수공원아파트 114동 1204호	엄주창	99.17/69117				
					서울 동작구 사당동 262-6	방상현	99.17/69117				
					안양시 동안구 비산동 354-10 뉴타운아파트 8동 602호	최순영	99.17/69117				
					서울 강서구 화곡동 1012-16	이성만	99.17/69117				
					서울 동작구 사당동 205-5 태천그린힐아파트 203호	신윤일	99.17/69117				
					안양시 동안구 호계동 988-7	김용옥	99.17/69117				
					부산 동래구 명장동 461-1 일양타운 비-1202	김광열	198.34/69117				
					서울 영등포구 양평동4가 249-6 롯데아트빌 401	김경주	13.205/69117				
					경기도 안양시 만안구 안양동 70 대우아파트 104-103	차경태	49.585/69117				
					서울 강서구 염창동 244-2 한마음삼성아파트 105동 1502호	박덕자	49.585/69117				
					서울 구로구 신도림동 643 신도림1차동아아파트 107동 1101호	양명순	49.585/69117				
					서울 강남구 대치동 316 은마아파트 26-1303	권지현	99.17/69117				
					서울 서초구 방배동 781-9 102호	허덕구	99.17/69117				
					서울 동작구 사당동 141-162	윤숙현	99.17/69117				
					강원도 양양군 양양읍 남문리 237-14	윤주섭	99.17/69117				
					서울 서초구 방배동 2525 우성아파트 104동 1002호	신종윤	99.17/69117				
					부천시 오정구 고강동 378 인성아파트 나동 210호	김영자	99.17/69117				
					서울 강남구 대치동 978-3	배연순	99.17/69117				
					인천 계양구 작전동 912-5 도두리마을대동아파트 522-1213	윤천재	99.17/69117				
					서울동작구사당동181-185	김민수	99.17/69117				
					서울서초구서초동1332-2대한무지개종합상가601	대한예수교장로회대광교회	99.17/69117				
					경기도 과천시 주암동 70-13 대일아트빌라 6차 302호	윤희원	99.17/69117				
					서울 노원구 하계동 256-5 한신아파트 1-303	김아람	49.585/69117				
					전북 전주시 완산구 효자동1가 133 효자추공아파트3단지 124동 502호	김용임	99.17/69117				
					서울 마포구 신수동 69-15	정정환	99.17/69117				
					서울 강동구 둔촌동 170-1 주공아파트 103-401	김판선	99.17/69117				

일련번호	소재지 지 번	지목	면 적(㎡)		소 유 자			소유권 이외의 권리			비고
			지적	편입면적	주 소	성 명	지분	성명	주소	권리의 종류및내용	
					경기도 성남시 수정구 태평동 374	김재홍	99.17 /69117				
					서울 동작구 대방동 500 성원아파트 103-206	이명선	99.17 /69117				
					서울 영등포구 당산동3가 2-6 한양아파트 1-601	김태순	99.17 /69117				
					인천 서구 가정동 541-1 태화미성아파트 9-306	서상선	99.17 /69117				
					서울 동작구 사당동 293-10	안준모	99.17 /69117				
					서울 서초구 반초동 32-8 삼호가든맨션 씨-405	김미순	99.17 /69117				
					서울 서초구 반초동 32-5 한양아파트 6-405	김숙희	99.17 /69117				
					서울 동대문구 청량리동 738 현대코아빌라트 1-1401	조성호	99.17 /69117				
					인천 연수구 동춘동 924-3 삼성아파트 1-806	양한솔	99.17 /69117				
					서울 동대문구 용두동 138-41 두산베어스타워 1401	이상훈	99.17 /69117				
					서울 도봉구 방학동 734 청구아파트 101-303	조현동	49.585 /69117				
					서울 동대문구 용두동 138-41 두산베어스타워 1401	이남훈	99.17 /69117				
					경기도 용인시 처인구 해곡동 154-3	양수경	99.17 /69117				
					서울 서대문구 홍은동 274-72	박미정	99.17 /69117				
					서울 서초구 방배동 888-53 엘지방배자이아파트 103-502	김형덕	99.17 /69117				
					서울 서대문구 홍은동 274-72	박미진	99.15 /69117				
					서울 동대문구 용두동 138-41 두산베어스타워 1401	박종숙	99.17 /69117				
					서울 강북구 미아동 203-24 목화빌라 -102	조길수	99.17 /69117				
					광주 남구 봉선동 1076 포스코더샵아파트 108-1605	김일모	99.17 /69117				
					경남 울산시 남구 신정동 942-10 영보가든맨션 1004호	이옥희	99.17 /69117				
					서울 노원구 상계동 5-2	정춘모	99.17 /69117				
					서울 서초구 방배동 943-10	김완섭	99.17 /69117				
					제주특별자치도 제주시 오라이동 778 오라하우스 302	정선정	99.17 /69117				
					서울 영등포구 당산동4가 30-1 당산현대5차아파트 501-103	고현숙	36.38 /69117				
					서울 동작구 사당동 1143 남해오네뜨아파트 101-804	모경환	18.19 /69117	박재주	경남 남해군 서면 서상리 1054-1	근저당권	
					서울 동작구 사당동 1143 남해오네뜨아파트 101-804	박민옥	18.19 /69117	박재주	경남 남해군 서면 서상리 1054-1	근저당권	
					서울 동작구 상도동 193-54	심영섭	44.64 /69117				
					경기 남양주시 도농동 2-1 부용그린타운 101-903	오복환	991.7 /483819				
					경기 남양주시 도농동 2-1 부용그린타운 101-903	이소정	198.34 /483819				
					경기 남양주시 도농동 2-1 부용그린타운 101-903	이강희	198.34 /483819				
					전북 전주시 완산구 삼천동1가 706 삼익프라자-607	노을래	99.17 /69117				
					서울 관악구 봉천동 1526-28	이상만	99.17 /69117				
					서울 금천구 독산동 1095 한신아파트 12-1801	정경숙	99.17 /69117				
					경기 고양시 일산서구 탄현동 121 큰마을현대아파트 108-701	서복예	99.17 /69117				

일련번호	소재지 지 번	지목	면 적(㎡)		소 유 자			소유권 이외의 권리			비고
			지적	편입면적	주 소	성 명	지분	성명	주소	권리의 종류및내용	
					서울금천구시흥동861-65	유영희	99.17 /69117				
					광주광역시 남구 백운동 579-12	임은주	99.17 /69117				
					서울 동작구 사당동 181-383	조성두	99.17 /69117				
					서울동작구사당동1021-1	김정이	99.17 /69117				
					서울 영등포구 신길동 92-26	장명옥	99.17 /69117				
					서울 관악구 봉천동 1703 봉천동아아파트 107-707	이성례	198.34 /69117				
					서울 관악구 봉천동 889-22	황주호	99.17 /69117				
					서울 송파구 삼전동 97-10 401호	이호연	99.17 /69117				
					경기 안양시 만안구 석수동 182-2 석수대림아파트 104-1302	김의수	99.17 /69117				
					서울 동작구 노량진동 325 신동아리버파트 707-203	윤민우	79.34 /69117				
					경기 용인시 처인구 고진로 37-4,103-501(고림동,이공아트빌)	김선화	99.17 /69117				
					서울 동작구 알마타길 58, 205동 907호(대방동,대방2차현대아파트)	김나희	99.17 /69117				
					서울 강남구 역삼동 736-1 캐피탈타워 14층	주식회사 코람코자산신탁	1685.89 /69117				
					서울 동작구 대림로 8(신대방동)	전순자	99.17 /69117				
					충남 서천군 마서면 남상길19번길 42-6	윤평란	99.17 /69117				
					충남 서천군 장항읍 화송길 40,103동 302호(엘에스산전아파트)	김기정	99.17 /69117				
					서울 영등포구 영등포로62길 30, 202호(영등포동)	김병오	99.17 /69117				
					서울 영등포구 영등포로62길 30, 202호(영등포동)	김경희	99.17 /69117				
					충남 서천군 마서면 옥도로501번길 15	강영자	99.17 /69117				
					서울 영등포구 영등포로62길 42, 102동 1301호(영등포동,순영웰라이빌)	김병완	99.17 /69117				
					서울 동작구 등용로 127, 101동 103호(대방동,현대아파트)	나예숙	99.17 /69117				
					서울 성동구 살곶이6길 11,205호(행당동)	배상호	99.17 /69117				
					경기 부천시 원미구 조마루로 134,1109동 1401호(중동,보람마을)	한상호	99.17 /69117				
					경기 시흥시 관곡지로 222,321동 1804호(하상동,연꽃마을대우아파트)	송경용	99.17 /69117				
					경기 안양시 동안구 학의로 390, 115동 1303호(평촌동,인덕원대우아파트)	이기홍	99.17 /69117				
					대전 중구 서문로25번길 21, 에이동 102호(문화동,태극빌라)	이소영	99.17 /69117				
					서울 용산구 이촌로 181, 102동 402호(이촌동,한강대우아파트)	임민정	99.17 /69117				
					서울 서초구 방배로13길 53-12(방배동)	서숙자	99.17 /69117				
					충남 서산시 효행1로 18-18(동문동)	심종훈	99.17 /69117				
					서울 양천구 중앙로 49길 20-1(신월동)	김신원	99.17 /69117				
					서울 관악구 대학18길 6,101동 602호(신림동,금호타운)	김영숙	99.17 /69117				
					서울 중랑구 봉화산로 130,1302동 402호(상봉동,쌍용아파트)	용광식	16529 /760287				
					경기 안산시 단원구 신각길 44,208동 902호(실길동,안산신길온천역 휴먼빌2차아파트)	한향이	99.17 /69117				

일련번호	소재지 지 번	지목	면 적(㎡) 지적	면 적(㎡) 편입면적	소 유 자 주 소	소 유 자 성 명	소 유 자 지분	소유권 이외의 권리 성명	소유권 이외의 권리 주소	소유권 이외의 권리 권리의 종류및내용	비고
					경기 양평군 양평읍 중앙로 14, 102동 905호(그린맨션아파트)	이영일	16529 /760287				
					경기 남양주시 와부읍 덕소로 150,107동 1602호(현대아파트)	오창규	99.17 /69117				
					경기 성남시 분당구 정자일로 213번길 5,302동 2801호(정자동,아이파크분당)	정경석	99.17 /69117				
					서울 서초구 도구로 85, 2층(방배동)	이재욱	99.17 /69117				
					서울 관악구 남부순환로247길 99, 701호(봉천동,경원로얄시티아파트)	김보선	99.17 /69117				
9	사당동 산32-108	임야	231	231	서울 동작구 사당동 309-3	안성진	1712.59 /69117				
					성남시 분당구 정자동 102 한솔마을 408-203	이광춘	6649.71 /69117	이규안	서울 서초구 방배동 948-36	가압류	
								국	성남세무서	압류	
								하화순	서울 서초구 서초동 1346-1 현대아파트 10동 409호	가압류	
								오교철	서울 강남구 대치동 633 청실아파트 9동 1001호	가압류	
								이종인	서울 동대문구 휘경동 183-26	가압류	
								서울특별시 동작구		압류	
								김신교	서울 강남구 개포동 주공아파트 56동 509호	가압류	
								김이림	서울 동작구 사당4동 268-4	가압류	
								백용흠	인천시 연수구 선학동 350 금호아파트 3동 1503호	가압류	
								김은정	서울 양천구 신정동 313 목동신시가지아파트 905동 703호	가압류	
								장순복	성남시 분당구 야탑동 163 목련마을 204-502	가압류	
								하화순	서울 서초구 서초동 1346-1 현대아파트 10동 409호	근저당권	
								박종식	서울 관악구 봉천동 41-594	근저당권	
								이승민	서울 관악구 봉천동 1530-18	근저당권	
								박정순	서울 도봉구 쌍문동 59 한양아파트 5동 1405호	근저당권	
								정석천	서울 송파구 가락동 183-4 혜성빌리지 비동 201호	근저당권	
								이충선	서울 동작구 사당동 206-24 대방빌라 비동 302호	근저당권	
								안정만	서울 성북구 돈암동 509-17	근저당권	
								양순명	서울 관악구 봉천동 181-6 낙성대현대아파트 101동 106호	근저당권	
								나길웅	서울 동작구 사당동 190-214	근저당권	
								최형열	서울 송파구 가락동 91-8	근저당권	
								동작개발 주식회사	서울 동작구 사당동 1006-11	가등기	
					서울 강남구 도곡동 467	진상식	1704.49 /69117	개포세무서		압류	
								강남구		압류	
					충남 천안시 청수동 261 청솔엘지,에스케이아파트 101-1103	신서균	198.33 /69117				
					경기 광명시 하안동 고층주공아파트 301동 1212호	황봉상	99.17 /69117	동작구		압류	
								김남순	서울 은평구 응암동 625-9	근저당권	

일련번호	소재지 지 번	지목	면 적(㎡)		소 유 자			소유권 이외의 권리			비고
			지적	편입면적	주 소	성 명	지분	성명	주소	권리의 종류및내용	
					서울 서대문구 천연동 80-22	정진호	8826.53 /69117				
					서울 관악구 신림동 1647-4	백매순	99.17 /69117				
					서울 강남구 대치동 511 한보미도맨션 107동 1105호	박원숙	99.17 /69117				
					서울 강남구 도곡동 902-8 동신아파트 바동 702호	이동주	99.17 /69117				
					서울 양천구 목동 633-10	윤희복	99.17 /69117				
					서울 강동구 고덕동 494 시영아파트 31동 112호	정철화	99.17 /69117				
					서울 강남구 대치동 633 청실아파트 8동 107호	정광조	297.51 /69117				
					서울 강남구 청담동 134-21 삼익아파트 10동 807호	이상준	99.17 /69117				
					서울 동작구 사당3동 708-554	이탁규	16529 /760287	송재준	서울 노원구 노원로15길 51-10, 3동 104호(하계동,한신코아빌라)	근저당권	
					서울 동작구 사당5동 240-15 제일아파트 3-701	김남숙	16529 /760287				
					서울 동작구 사당5동 230-20	모연숙	0.4 /760287				
					광명시하안동13고층주공아파트913-806	유용석	16529 /760287				
					서울 동작구 사당5동 240-15 제일아파트 1-311	이영자	16529 /760287				
					서울 동작구 사당5동 240-15 제일아파트 3-606	이영희	16529 /760287				
					서울 성동구 행당동 1-93	이춘배	16529 /760287				
					서울 동작구 사당3동 220-75	장태현	16529 /760287				
					서울 동작구 사당5동 240-15 제일아파트 1-1008	이동면	16529 /760287				
					서울 서초구 서초동 1566-10	조병덕	0.07 /760287				
					서울 구로구 신도림동 290 미성아파트 7-813	문종수	99.17 /69117				
					인천 연수구 동춘동 924-3 삼성아파트 1-104	강영옥	99.17 /69117				
					서울 영등포구 양평동 4가 179-2	유정례	99.17 /69117				
					서울 강남구 개포동 140 주공아파트 207-106	김춘복	99.17 /69117				
					서울 용산구 효창동 5-145 효창한신아파트1동 303호	원명숙	99.17 /69117				
					서울 동작구 신대방동 565-21 우성아파트 102-1307	유민순	991.71 /69117				
					성남시 수정구 태평동 3307-71	김종철	99.17 /69117				
					성남시 수정구 신흥동 10 주공 아파트 119-1403	명제영	99.17 /69117				
					광명시 소하동 1247-1 공간아트빌라 101호	장국환	99.17 /69117				
					서울 동작구 사당동 188-36	조문자	198.34 /69117				
					서울 동작구 사당동 190-191	연영숙	99.17 /69117				
					서울 송파구 방이동 89	임철규	99.17 /69117				
					경기 광주군 광주읍 역리 135-44	김용철	99.17 /69117				
					경기 광주군 광주읍 역리 135-44	김순철	99.17 /69117				
					성남시 수정구 태평동 458	김구환	99.17 /69117				

일련번호	소재지 지 번	지목	면 적(㎡)		소 유 자			소유권 이외의 권리			비고
			지적	편입면적	주 소	성 명	지분	성명	주소	권리의 종류및내용	
					성남시 수정구 신흥동 84 다세대주택 101동 101호	한정술	99.17 /69117				
					서울 동작구 사당동 190-190	이상옥	99.17 /69117				
					서울 송파구 송파동 109-8	김설자	99.17 /69117				
					서울 동작구 사당동 206-16	박영자	99.17 /69117				
					서울 동작구 사당동 190-150	김열자	99.17 /69117				
					서울 동작구 사당동 1133 우성아파트 5동 203호	홍용후	99.17 /69117				
					서울 동작구 사당동 272-28 범신화이트빌라 301호	박상안	99.17 /69117				
					인천시 부평구 부평동 70-5 동아아파트 24동 907호	소한순	99.17 /69117				
					서울 마포구 도화동 83 도화3지구우성아파트 13동 606호	최명세	99.17 /69117				
					서울 강북구 수유동 441-14	김미혜	99.17 /69117				
					서울 동작구 사당동 181-383	김건희	99.17 /69117				
					서울 강남구 신사동 627-28 삼호빌라 101호	김학성	148.755 /69117				
					서울 영등포구 여의도동 47 한성아파트 비동 1208호	장경식	99.17 /69117				
					서울 성북구 장위동 66-110	전춘자	99.17 /69117				
					서울 동작구 사당동 178-34 101호	김득녀	99.17 /69117				
					성남시 분당구 정자동 111 한솔마을 207-1002	임병율	99.17 /69117				
					성남시 분당구 정자동 111 한솔마을 207-1002	방순이	99.17 /69117				
					전남 담양군 고서면 분향리 277	이순애	99.17 /69117				
					서울 동작구 사당동 190-221	서광수	99.17 /69117				
					서울 동작구 사당동 232-15	장한익	99.17 /69117				
					서울 동작구 사당동 232-9	이명재	99.17 /69117				
					서울 서초구 반포동 1172 반포아파트 62동 209호	이강원	99.17 /69117				
					서울 강남구 개포동 656 시영아파트 2-108	윤경로	99.17 /69117				
					서울 동작구 사당동 240-15 제일아파트 3동 701호	윤보섭	99.17 /69117				
					인천시 남동구 간석동 76-13	정윤호	99.17 /69117				
					고양시 일산구 마두동 739 백마마을 212동 1302호	윤희종	99.17 /69117				
					서울 영등포구 양평동1가 9-9	심경숙	99.17 /69117				
					고양시 일산구 마두동 739 백마마을 212동 1302호	정완재	99.17 /69117				
					부천시 오정구 고강동 29-1	강경자	99.17 /69117				
					서귀포시 서귀동 185-1	서화석	99.17 /69117				
					성남시 분당구 이매동 123 이매촌 605동 602호	박병악	198.34 /69117				
					남원시 항교동 285 중앙남원하이츠아파트 5동 305호	강진봉	198.34 /69117				
					서울 성북구 종암동 123-73	박성규	198.34 /69117				
					전남 남원시 하정동 169-4	진경자	198.34 /69117				

일련번호	소재지 지 번	지목	면 적(㎡) 지적	면 적(㎡) 편입면적	소 유 자 주 소	소 유 자 성 명	소 유 자 지분	소유권 이외의 권리 성명	소유권 이외의 권리 주소	소유권 이외의 권리 권리의 종류및내용	비고
					서울 동작구 사당동 209-3 대아아파트 101동 602호	김목곤	99.17 /69117				
					서울 관악구 봉천동 41-265	양금식	99.17 /69117				
					서울 영등포구 신길동 719	지연순	99.17 /69117				
					서울 동작구 사당동 224-23	강성복	99.17 /69117				
					서울 동작구 사당동 231-13	정인천	99.17 /69117				
					서울 금천구 시흥동 118-9 목련아파트 102-703	김승호	99.17 /69117				
					서울 동작구 사당동 427-14	송상훈	99.17 /69117				
					서울 금천구 시흥동 109-1 무지개아파트 1-316	송장호	99.17 /69117				
					광명시 소하동 56-10 대우연립 씨동 102호	송경순	99.17 /69117				
					서울 중랑구 면목동 572-31	정완진	99.17 /69117				
					성남시 분당구 서현동 337-5	권오수	99.17 /69117				
					서울 서초구 방배동 943-23	김덕례	99.17 /69117				
					경기 화성시 봉담읍 세곡리 151	유기종	99.17 /69117				
					서울 노원구 상계동 463 신동아아파트 101동 610호	유제용	99.17 /69117				
					서울 종로구 평창동520-1	유제도	99.17 /69117				
					서울 서초구 잠원동 64-8 신반포5차아파트 116-301	조현창	99.17 /69117				
					서울 은평구 불광동 248 미성아파트 3-705	조현욱	99.17 /69117				
					서울 광진구 중곡동 35-40	김수실	99.17 /69117				
					성남시 분당구 구미동 243 무지개마을 803동 901호	심정섭	99.17 /69117				
					고양시 일산구 장항동 877 호수마을 311동 903호	이양종	99.17 /69117				
					성남시 분당구 이매동 121 이매촌 501-1701	정경택	99.17 /69117				
					부천시 오정구 고강동 359-19 흥진빌라 2층 1	안성란	99.17 /69117				
					서울 도봉구 쌍문동 73 경남아파트 1-707	강금구	99.17 /69117	박현정	미합중국 94704 캘리포니아주 버클리 브레이크 스트리트 2232-7	근저당권	
					부천시 오정구 오정동 570-2	한상욱	99.17 /69117				
					서울 용산구 이촌동 395 대림아파트 105-405	유상우	99.17 /69117				
					서울 강남구 역삼동 696-32	이양헌	99.17 /69117				
					서울 동작구 사당동 318-2	이현보	99.17 /69117				
					전남 목포시 옥암동 1026 부영아파트 501-1406	양순철	99.17 /69117				
					서울 서초구 방배동 778-22 궁전빌라 101	서숙자	201.89 /69117				
					서울 영등포구 신길동 440-30	최종숙	99.17 /69117				
					성남시 분당구 야탑동 536 탑마을 116동 1203호	송동기	99.17 /69117				
					전주시 완산구 삼천동1가 575-3	장계호	99.17 /69117				
					서울 성북구 길음동 632-56	나진선	99.17 /69117				

일련번호	소재지 지 번	지목	면 적(㎡)		소 유 자			소유권 이외의 권리			비고
			지적	편입면적	주 소	성 명	지분	성명	주소	권리의 종류및내용	
					서울 송파구 신천동 11 장미아파트 30동 308호	김동명	99.17 /69117				
					안양시 동안구 평촌동 898-2 초원아파트 212동 1501호	윤완섭	99.17 /69117				
					서울 영등포구 문래동3가 77-2 문래공원한신아파트 2동 1205호	박상일	99.17 /69117				
					서울 성북구 장위동 246-188	정수영	99.17 /69117				
					서울 강남구 대치동 670 주공고층아파트 309-603	배용현	99.17 /69117				
					서울 구로구 오류동 81-160 201호	오용환	99.17 /69117				
					충남 당진군 당진읍 읍내리 185-13 평화빌라 302	김정배	99.17 /69117				
					광명시 하안동 681 고층주공아파트 206-206	배대현	99.17 /69117				
					서울 관악구 봉천동 969-23	강창수	99.17 /69117				
					서울 은평구 불광동 36 녹번빌라 301	김옥숙	99.17 /69117				
					서울 동작구 사당동 1014-27	황욱하	99.17 /69117				
					서울 동작구 사당동 316-182	정미란	99.17 /69117				
					서울 구로구 구로동 685-124 중앙하이츠아파트 1-901	이호선	99.17 /69117				
					의왕시 내손동 630 한신연립 101-306	김순희	99.17 /69117				
					서울 동작구 사당동 206-1	김석영	99.17 /69117				
					서울 강남구 논현동 176-16	김석림	99.17 /69117				
					서울 동작구 사당동 143-3	이분자	99.17 /69117				
					서울 관악구 신림동 1419-25	김인	99.17 /69117				
					서울 동작구 사당동 265-33	김재선	99.17 /69117				
					서울 동작구 사당동 265-33	김재헌	99.17 /69117				
					서울 성북구 길음동 877-137 삼부아파트 102-906	이정호	99.17 /69117				
					서울 동작구 상도동 36-1 대림아파트 2-106	구윤관	99.17 /69117				
					안산시 월피동 492-4	김영환	99.17 /69117				
					광명시 소하동 산36	박영희	184.9 /69117				
					순천시 조례동 560 금호아파트 105-104	오연이	99.17 /69117				
					경주시 성건동 620-670 동양아파트 302	김혜영	99.17 /69117				
					구리시 교문동 312-18	박철균	99.17 /69117				
					서울 관악구 봉천동 1000 관악현대아파트 110-801	윤호진	99.17 /69117				
					서울 영등포구 대림동 723-1	이영섭	198.34 /69117				
					대전시 서구 내동 171-12	문광채	198.34 /69117	홍미향	안양시 만안구 안양동 475-12	근저당권	
					서울 영등포구 신길동 447-14	차일환	99.17 /69117				
					서울 강북구 수유동 229-49 동양연립 나-204	박운서	99.17 /69117				
					서울서초구방배동456-28지층2호	조재경	198.34 /69117				
					서울 동작구 사당동 262-1 영아연립 가동 202호	이한중	99.17 /69117				

일련번호	소재지 지 번	지목	면 적(㎡)		소 유 자			소유권 이외의 권리			비고
			지적	편입면적	주 소	성 명	지분	성명	주소	권리의 종류및내용	
					서울 동대문구 용두동 234-51	김봉철	99.17 /69117				
					경주시 진현동 651-30	정영희	99.17 /69117				
					서울 구로구 구로동 685-147 현대아파트 102-204호	이정선	99.17 /69117				
					서울 강남구 개포동 140 주공아파트 231동 102호	송희현	99.17 /69117				
					서울 관악구 신림동 412-112 금호빌라 1차 101호	한현영	1487.55 /760287				
					서울 금천구 독산동 1095 한신아파트 6-1404	민효승	99.17 /69117				
					서울 관악구 봉천동 1001 관악현대아파트 122-403	오미환	99.17 /69117				
					서울 관악구 신림동 412-112 금호빌라 1차 101호	한정우	595.02 /760287				
					서울 관악구 신림동 412-112 금호빌라 1차 101호	한현숙	595.02 /760287				
					서울 관악구 신림동 412-112 금호빌라 1차 101호	한현자	595.02 /760287				
					서울 관악구 신림동 1563-73	정판임	595.02 /622053				
					서울 관악구 신림동 1563-73	고일주	396.68 /622053				
					서울 관악구 신림동 1563-73	고환주	396.68 /622053				
					서울 관악구 신림동 1563-73	고정은	396.68 /622053				
					울산시 동구 화정동 175 현대아파트 101-810	김경식	99.17 /69117				
					서울 서초구 방배동 1015 임광아파트 7-102	한애심	99.17 /69117				
					서울 영등포구 양평동 3가 20 유성연립 가-306	윤영화	99.17 /69117				
					경남 함안군 가야읍 도항리 225-2 동신아파트 102-1213	박병준	99.17 /69117				
					서울 동작구 사당동 141-154	이순희	99.17 /69117				
					서울 관악구 봉천동 산81	김인엽	102.72 /69117				
					서울 동작구 흑석동 28 한강현대아파트 107-302	정재우	99.17 /69117				
					서울 관악구 봉천동 산89-18	엄명숙	119.85 /69117				
					서울 동작구 사당동 181-188	이명영	99.17 /69117				
					서울 동작구 사당동 181-4	윤연옥	99.17 /69117				
					서울 송파구 방이동 166-14 3-101	김태환	99.17 /69117				
					서울 동작구 노량진동 229-125	김성기	99.17 /69117				
					서울 동작구 노량진동 208-38	육형수	99.17 /69117				
					서울 관악구 봉천동 1698-1 보라매삼성아파트 105-102	육정임	99.17 /69117				
					인천시 계양구 병방동 432-5 학마을 영남아파트 121-504	홍금표	99.17 /69117				
					서울 마포구 성산동 450 시영아파트 6-706	김옥규	99.17 /69117				
					시흥시 정왕동 2040-2 302호	김군자	99.17 /69117				
					성남시분당구수내동55파크타운128-804	오복희	99.17 /69117				
					김천시 평화동 337-9	김동익	99.17 /69117				
					서울 양천구 목동 912 목동신시가지아파트 511-1203	이준주	297.51 /760287				

일련번호	소재지 지 번	지목	면 적(㎡) 지적	면 적(㎡) 편입면적	소 유 자 주 소	소 유 자 성 명	소 유 자 지분	소유권 이외의 권리 성명	소유권 이외의 권리 주소	소유권 이외의 권리 권리의 종류및내용	비고
					서울 양천구 신정동 325	양정인	198.34 /760287				
					서울 강서구 가양동 1485 가양6단지 아파트 602-105	양병철	198.34 /760287				
					서울 양천구 신정동 325 목동신시가지아파트 1114-101	양병희	198.34 /760287				
					서울 관악구 봉천동 1690-171 에이동 102	강희옥	99.17 /69117				
					서울 동작구 상도동 407 관악현대아파트 106-104	김은열	99.17 /69117				
					서울 동작구 사당동 188-36	김옥열	99.17 /69117				
					서울 동작구 사당동 188-36	김경열	99.17 /69117				
					거제시 신현읍 고현리 961-145	장홍복	99.17 /69117				
					안양시 만안구 안양동 762-2 프라자아파트 5동 402호	이정순	79.34 /69117				
					서울 관악구 봉천동 37-91	이송	158.68 /69117				
					서울 송파구 석촌동 57	김순애	79.34 /69117				
					경기도 이천시 관고동 15-13	김순옥	79.34 /69117				
					서울 광진구 자양동 775-8	김건일	79.34 /69117				
					안양시 동안구 호계동 1053-2 목련아파트 107동 405호	이현숙	79.34 /69117				
					인천시 연수구 연수동 635 연수1차우성아파트 111-1302	김장환	99.15 /69117				
					서울 서대문구 홍제동 223-16	이강희	99.17 /69117				
					서울 노원구 상계동 767-1 주공아파트 123-703	이나리	99.17 /69117				
					서울 강남구 도곡동 934-10 역삼우성아파트 2-414	전영일	99.17 /69117				
					서울 성북구 동선동2가 150	이상준	99.17 /69117				
					부천시 오정구 여월동 2-15 영화아파트 가동 304호	안성백	99.17 /69117				
					거제시 옥포동 1274 옥포5차덕산타운 501-1502	권남곤	99.17 /69117				
					서울 동작구 사당동 169-8 대림아파트 2-206	임근영	99.17 /69117				
					서울 동작구 사당동 190-150	변충구	99.17 /69117				
					서울 성북구 성북동 13-7	박장호	99.17 /69117				
					서울 동작구 사당동 1005-11	박금옥	99.17 /69117				
					서울 관악구 신림동 1491-18	강태영	99.17 /69117	주식회사 국민은행	서울 중구 남대문로2가 9-1(강서지점)	근저당권	
					서울 은평구 불광동 248 미성아파트 9-1403	최명	79.34 /69117	신용보증기금	서울 마포구 공덕동 254-5(동부지점)	가압류	
					서울 동작구 사당동 316-193 지층	김경남	99.17 /69117				
					서울 동작구 사당동 240-12	문옥례	103. /69117				
					서울 성동구 옥수동 220-1 한남하이츠아파트 2-905	권정숙	99.17 /69117				
					서울 노원구 상계동 767-1 주공아파트 122동 103호	이강연	99.17 /69117				
					안양시 동안구 비산동 1015 영화아파트 104호	이덕무	79.34 /69117				
					서울 구로구 신도림동 643 신도림동아1차아파트 111-2505	문춘오	79.34 /69117				
					서울 관악구 봉천동 950-14	신길례	132.23 /69117				

일련번호	소재지 지 번	지목	면 적(㎡)		소 유 자			소유권 이외의 권리			비고
			지적	편입면적	주 소	성 명	지분	성명	주소	권리의 종류및내용	
					서울 서초구 방배동 876-25	홍은옥	99.17 /69117				
					서울 강서구 화곡동 911-13 현대빌리지 302호	박종헌	99.17 /69117	선승자	경기도 군포시 금정동 871-11 다산아파트 321-103	근저당권	
					서울 관악구 봉천동 1000 관악현대아파트 110-801	최후미	198.34 /69117				
					캐나다국 벤쿠버 부이3알 4웰8 스레이비.씨 156 에스티 21 10340	문인순	99.17 /69117				
					서울 서대문구 연희동 700 대림아파트 1-503	장미라	99.17 /69117				
					시흥시 장곡동 807 숲속마을아파트 201-201	김필순	79.34 /69117				
					경기도 성남시 분당구 금곡동 180 청솔마을 203동 204호	강애순	79.27 /69117				
					서울 동작구 사당동 105 극동아파트 105동 801호	이병훈	66.17 /69117				
					서울 강남구 수서동 708 삼익아파트 402동 1003호	신종욱	49.585 /69117				
					서울 강남구 대치동 1014-3 대치삼성아파트 108동 902호	윤완석	49.585 /69117				
					경기도 파주시 교하면 와동리 604 교하1차월드메르디앙 114동 604호	박성용	99.17 /69117				
					서울 강남구 삼성동 15 해청아파트 20-305	최정기	99.17 /69117				
					서울 동작구 사당동 105 신동아아파트 401동 402호	최유미	49.585 /69117				
					서울 동작구 사당동 105 신동아아파트 401동 402호	최병욱	49.585 /69117				
					서울 동작구 사당동 105 신동아아파트 407동 1205호	정영숙	52.9 /69117				
					서울 광진구 자양동 665-4 강변연립 303호	명경란	297.51 /69117				
					서울 서초구 반포동 107-68 지산빌라 202호	김하정	99.17 /69117				
					안산시 선부동 983-6	김종숙	1502.63 /69117				
					군포시 금정동 876 율곡아파트 341-1602	김준호	99.17 /69117				
					서울 동작구 사당동 164-71	박봉수	1502.6 /69117				
					서울 동작구 사당동 105 신동아아파트 401-1503	박치경	99.17 /69117				
					광주 광산구 월계동 757-6 벽산아파트 103-901	박계성	99.17 /69117				
					안양시 동안구 관양동 1586 한가람아파트 303동 609호	신순복	99.17 /69117				
					경기도 군포시 산본동 1151-5 수리아파트 816동 302호	박선금	99.17 /69117				
					안양시 동안구 비산동 1101-2 샛별아파트 106-1403	이준희	99.17 /69117				
					부천시 원미구 상동 571-3 백송마을 2709동 103호	신용복	99.17 /69117				
					미합중국 1501 피타클로드 타우순 메딜랜드 21286	이에드워드영호	99.17 /69117				
					안양시 만안구 안양동 767 성원아파트 105-1303	김선자	99.17 /69117				
					서울 서초구 서초3동 1506-79 서초빌라 나동 204호	허인순	198.34 /69117				
					안양시 만안구 안양동 767 성원아파트 105-1303	장현수	99.17 /69117				
					서울 성동구 하왕십리동 258 청계벽산아파트 107-901	김경호	99.17 /69117				
					안산시 단원구 고잔동 720 호수공원아파트 114동 1204호	엄주창	99.17 /69117				
					서울 동작구 사당동 262-6	방상현	99.17 /69117				
					안양시 동안구 비산동 354-10 뉴타운아파트 8동 602호	최순영	99.17 /69117				

일련번호	소재지 지 번	지목	면 적(㎡)		소 유 자			소유권 이외의 권리			비고
			지적	편입면적	주 소	성 명	지분	성명	주소	권리의 종류및내용	
					서울 강서구 화곡동 1012-16	이성만	99.17 /69117				
					서울 동작구 사당동 205-5 태천그린힐아파트 203호	신윤일	99.17 /69117				
					안양시 동안구 호계동 988-7	김용옥	99.17 /69117				
					부산 동래구 명장동 461-1 일양타운 비-1202	김광열	198.34 /69117				
					서울 영등포구 양평동4가 249-6 롯데아트빌 401	김경주	13.205 /69117				
					경기도 안양시 만안구 안양동 70 대우아파트 104-103	차경태	49.585 /69117				
					서울 강서구 염창동 244-2 한마음삼성아파트 105동 1502호	박덕자	49.585 /69117				
					서울 구로구 신도림동 643 신도림1차동아아파트 107동 1101호	양명순	49.585 /69117				
					서울 강남구 대치동 316 은마아파트 26-1303	권지현	99.17 /69117				
					서울 서초구 방배동 781-9 102호	허덕구	99.17 /69117				
					서울 동작구 사당동 141-162	윤숙현	99.17 /69117				
					강원도 양양군 양양읍 남문리 237-14	윤주섭	99.17 /69117				
					서울 서초구 방배동 2525 우성아파트 104동 1002호	신종윤	99.17 /69117				
					부천시 오정구 고강동 378 인성아파트 나동 210호	김영자	99.17 /69117				
					서울 강남구 대치동 978-3	배연순	99.17 /69117				
					서울 동작구 노량진동 249-22	최영희	99.17 /69117				
					서울 용산구 용문동 38-101 현대로즈빌라 103	조상원	49.585 /69117				
					인천 계양구 작전동 912-5 도두리마을 대동아파트 522-1213	윤천채	99.17 /69117				
					서울 동작구 사당동 181-185	김민수	99.17 /69117				
					서울서초구서초동1332-2대한무지개종합상가601	대한에수교장로회대광교회	99.17 /69117				
					경기도 과천시 주암동 70-13 대일아트빌라 6차 302호	윤희원	99.17 /69117				
					서울 노원구 하계동 256-5 한신아파트 1-303	김아람	49.585 /69117				
					전북 전주시 완산구 효자동 1가 133 효자주공아파트3단지 124동 502호	김용임	99.17 /69117				
					서울 동작구 대방동 500 성원아파트 103-206	이명선	99.17 /69117				
					서울 영등포구 당산동3가 2-6 한양아파트 1-601	김태순	99.17 /69117				
					인천 서구 가정동 541-1 태화미성아파트 9-306	서상선	99.17 /69117				
					서울 동작구 사당동 293-10	안준모	99.17 /69117				
					서울 서초구 반포동 32-8 삼호가든맨션 씨-405	김미순	99.17 /69117				
					서울 서초구 반포동 32-5 한양아파트 6-405	김숙희	99.17 /69117				
					서울 동대문구 청량리동 738 현대코아빌라트 1-1401	조성호	99.17 /69117				
					인천 연수구 동춘동 924-3 삼성아파트 1-806	양한솔	99.17 /69117				
					서울 동대문구 용두동 138-41 두산베어스타워 1401	이상훈	99.17 /69117				
					서울 도봉구 방학동 734 청구아파트 101-303	조현동	49.585 /69117				
					서울 동대문구 용두동 138-41 두산베어스타워 1401	이남훈	99.17 /69117				

일련번호	소재지 지 번	지목	면 적(㎡)		소 유 자			소유권 이외의 권리			비고
			지적	편입면적	주 소	성 명	지분	성명	주소	권리의 종류및내용	
					경기 용인시 처인구 해곡동 154-3	양수경	99.17 /69117				
					서울 서대문구 홍은동 274-72	박미정	99.17 /69117				
					서울 서초구 방배동 888-53 엘지방배자이아파트 103-502	김형덕	99.15 /69117				
					서울 서대문구 홍은동 274-72	박미진	99.17 /69117				
					서울 동대문구 용두동 138-41 두산베어스타워 1401	박종숙	99.17 /69117				
					서울 강북구 미아동 203-24 목화빌라 -102	조길수	99.17 /69117				
					광주 남구 봉선동 1076 포스코더샵아파트 108-1605	김일모	99.17 /69117				
					경남 울산시 남구 신정동 942-10 영보가든맨션 1004호	이옥희	99.17 /69117				
					서울 노원구 상계동 5-2	정춘모	99.17 /69117				
					제주특별자치도 제주시 오라이동 778 오라하우스 302	정선정	99.17 /69117				
					서울 영등포구 당산동4가 30-1 당산현대5차아파트 501-103	고현숙	36.38 /69117				
					서울 동작구 사당동 1143 남해오네뜨아파트 101-804	모경환	18.19 /69117	박재주	경남 남해군 서면 서상리 1054-1	근저당권	
					서울 동작구 사당동 1143 남해오네뜨아파트 101-804	박민옥	18.19 /69117	박재주	경남 남해군 서면 서상리 1054-1	근저당권	
					서울 동작구 상도동 193-54	심영섭	44.64 /69117				
					의정부시 호원동 430 우성3차아파트 301-603	박종환	99.17 /69117				
					충북 음성군 금왕읍 무극리 663-2	박종근	99.17 /69117				
					경기 남양주시 도농동 2-1 부영그린타운 101-903	오복환	991.7 /483819				
					경기 남양주시 도농동 2-1 부영그린타운 101-903	이소정	198.34 /483819				
					경기 남양주시 도농동 2-1 부영그린타운 101-903	이강희	198.34 /483819				
					전북 전주시 완산구 삼천동1가 706 삼익프라자-607	노을래	99.17 /69117				
					서울 관악구 봉천동 1526-28	이상만	99.17 /69117				
					충북 충주시 지현동 2081	윤정임	181.8 /69117				
					서울 금천구 독산동 1095 한신아파트 12-1801	정경숙	99.17 /69117				
					경기 고양시 일산서구 탄현동 121 큰마을현대아파트 108-701	서복예	99.17 /69117				
					광주광역시 남구 백운동 579-12	임은주	99.17 /69117				
					서울 동작구 사당동 181-383	조성두	99.17 /69117				
					서울 동작구 사당동 1021-1	김정이	99.17 /69117				
					서울 영등포구 신길동 92-26	장명옥	99.17 /69117				
					서울 관악구 봉천동 1703 봉천동아아파트 107-707	이성례	198.34 /69117				
					서울 관악구 봉천동 889-22	황주호	99.17 /69117				
					경기 안양시 만안구 석수동 182-2 석수대림아파트 104-1302	김의수	99.17 /69117				
					서울 동작구 노량진동 325 신동아리버파크 707-203	윤민우	79.34 /69117				
					경기 용인시 처인구 고진로 37-4,103-501(고림동,이공아트빌)	김선화	99.17 /69117				
					서울 동작구 알마타길 58,205동 907호(대방동,대방2차현대아파트)	김나희	99.17 /69117				

일련번호	소재지 지 번	지목	면 적(㎡) 지적	면 적(㎡) 편입면적	소 유 자 주 소	소 유 자 성 명	소 유 자 지분	소유권 이외의 권리 성명	소유권 이외의 권리 주소	소유권 이외의 권리 권리의 종류및내용	비고
					서울 강남구 역삼동 736-1 캐피탈타워 14층	주식회사 코람코자산신탁	1785.06 /69117				
					서울 동작구 대림로 8(신대방동)	전순자	99.17 /69117				
					충남 서천군 마서면 남상길19번길 42-6	윤평란	99.17 /69117				
					충남 서천군 장항읍 화송길 40,103동302호(엘에스산전아파트)	김기정	99.17 /69117				
					서울 영등포구 영등포로62길 30,202호(영등포동)	김병오	99.17 /69117				
					서울 영등포구 영등포로62길 30,202호(영등포동)	김경희	99.17 /69117				
					충남 서천군 마서면 옥도로501번길 15	강영자	99.17 /69117				
					서울 영등포구 영등포로62길 42,102동 1301호(영등포동,순영웰라이빌)	김병완	99.17 /69117				
					서울 동작구 등용로 127,101동103호(대방동,현대아파트)	나예숙	99.17 /69117				
					서울 성동구 살곶이6길 11,205호(행당동)	배상호	99.17 /69117				
					경기 부천시 원미구 조마루로 134,1109동 1401호(중동,보람마을)	한상호	99.17 /69117				
					경기 시흥시 관곡지로222,321 1804호 (하상동,연꽃마을대우아파트)	송경용	99.17 /69117				
					경기 안양시 동안구 학의로 390,115동 1303호(평촌동,인덕원대우아파트)	이기홍	99.17 /69117				
					서울 용산구 이촌로 181,102동 402호(이촌동,한강대우아파트)	임민정	99.17 /69117				
					서울시 양천구 중앙로49길 20-1(신월동)	김신원	99.17 /69117				
					서울 관악구 대학18길 6,101동 602호(신림동,금호타운)	김영숙	99.17 /69117				
					경기 안산시 단원구 신각길 44,208동 902호(신길동,안산신길온천역 휴먼빌2차아파트)	한향이	99.17 /69117				
					경기 양평군 양평읍 중앙로 14,102동 905호(그린맨션아파트)	이영일	16529 /760287				
					경기도 남양주시 와부읍 덕소로 150,107동 1602호(현대아파트)	오창규	99.17 /69117				
					경기도 성남시 분당구 정자일로213번길 5,302동 2801호(정자동,아이파트분당)	정경석	99.17 /69117				
					서울 서초구 도구로 85,2층(방배동)	이재욱	99.17 /69117				
					서울 관악구 남부순환로247길 99,701호(봉천동,경원로얄시티아파트)	김보선	99.17 /69117				
10	사당동 산32-109	임야	28	28	성남시 분당구 정자동 102 한솔마을 408-203	이광춘	6649.71 /69117	이규안	서울 서초구 방배동 948-36	가압류	
								국	성남세무서장	압류	
								하화순	서울 서초구 서초동 1346-1 현대아파트 10동 409호	가압류	
								이종인	서울 동대문구 휘경동 183-26	가압류	
								동작구		압류	
								김신교	서울 강남구 개포동 주공아파트 56동 509호	가압류	
								김이림	서울 동작구 사당4동 268-4	가압류	
								백용흠	인천시 연구수 선한동 350 금호아파트 3동	가압류	
								김은정	서울 양천구 신정동 313 목동신시가지아파트 905동 703호	가압류	
								장순복	성남시 분당구 야탑동 163 목련마을 204-502	가압류	

일련번호	소재지 지 번	지목	면 적(㎡) 지적	면 적(㎡) 편입면적	소 유 자 주 소	소 유 자 성 명	소 유 자 지분	소유권 이외의 권리 성명	소유권 이외의 권리 주소	소유권 이외의 권리 권리의 종류및내용	비고
								하화순	서울시 서초구 서초동 1346-1 현대아파트 10동 409호	근저당권	
								박종식	서울시 관악구 봉천동 41-594	근저당권	
								이승민	서울 관악구 봉천동 1530-18	근저당권	
								박정순	서울 도봉구 쌍문동 59 한양아파트 5동 1405호	근저당권	
								정석천	서울 송파구 가락동 183-4 혜성빌리지 비동 201호	근저당권	
								이충선	서울 동작구 사당동 206-24 대방빌라 비동 302호	근저당권	
								안정만	서울 성북구 돈암동 509-17	근저당권	
								양순명	서울 관악구 봉천동 181-6 낙성대현대아파트 101동 106호	근저당권	
								나길웅	서울 동작구 사당동 190-214	근저당권	
								최형열	서울 송파구 가락동 91-8	근저당권	
								동작개발 주식회사	서울 동작구 사당동 1006-11	가등기	
					서울 강남구 도곡동 467	진상식	745.55 /69117	개포 세무서		압류	
								강남구		압류	
								동작개발 주식회사	서울 동작구 사당동 1006-11	가등기	
					충청남도 천안시 청수동 261	신서균	198.33 /69117				
					경기 광명시 하안동 고층주공아파트 301동	황봉상	99.17 /69117	동작구		압류	
								김남순	서울 은평구 응암동 625-9	근저당권	
					서울 서대문구 천연동 80-22 연천하우스 301호	정진호	8826.53 /69117				
					서울 관악구 신림동 1647-4	백매순	99.17 /69117				
					서울 강남구 대치동 511 한보미도맨션 107동 1105호	박원숙	99.17 /69117				
					서울 강남구 도곡동 902-8 동신아파트 바동 702호	이동주	99.17 /69117				
					서울 양천구 목동 633-10	윤희복	99.17 /69117				
					서울 강동구 고덕동 494 시영아파트 31동 112호	정철화	99.17 /69117				
					서울 강남구 대치동 633 청실아파트 8동 107호	정광조	297.51 /69117				
					서울 강남구 청담동 134-21 삼익아파트 10동 807	이상준	99.17 /69117				
					서울 동작구 사당3동 708-554	이탁규	16529 /760287	송재준	서울특별시 노원구 노원로15길 51-10, 3동 104호 (하계동,한신코아빌라)	근저당권	
					서울 동작구 사당5동 240-15 제일아파트 3-701	김남숙	16529 /760287				
					서울 동작구 사당 5동 230-20	모연숙	0.4 /760287				
					광명시 하안동 13 고층주공아파트 913-806	유용석	16529 /760287				
					서울 동작구 사당5동 240-15 제일아파트 1-311	이영자	16529 /760287				
					서울 동작구 사당5동 240-15 제일아파트 3-606	이영희	16529 /760287				
					서울 성동구 행당동 1-93	이춘배	16529 /760287				

일련번호	소재지 지 번	지목	면 적(㎡)		소 유 자			소유권 이외의 권리			비고
			지적	편입면적	주 소	성 명	지분	성명	주소	권리의 종류및내용	
					서울 동작구 사당3동 220-75	장태현	16529 /760287				
					서울 동작구 사당5동 240-15 제일아파트 1-1008	이동면	16529 /760287				
					서울 서초구 서초동 1566-10	조병덕	0.07 /760287				
					서울 구로구 신도림동 290 미성아파트 7-813	문종수	99.17 /69117				
					인천 연수구 동춘동 924-3 삼성아파트 1-104	강영옥	99.17 /69117				
					서울 영등포구 양평동5가 179-2	유정례	99.17 /69117				
					서울 강남구 개포동 140 주공아파트 207-106	김춘복	99.17 /69117				
					서울 용산구 효창동 5-145 효창한신아파트 1동 303호	원명숙	99.17 /69117				
					서울 동작구 신대방동 565-21 우성아파트 102-1307	유민순	991.71 /69117				
					성남시 수정구 태평동 3307-71	김종철	99.17 /69117				
					성남시 수정구 신흥동 10 주공아파트 119-1403	명제영	99.17 /69117				
					광명시 소하동 1247-1 공간아트빌라 101호	장국환	99.17 /69117				
					서울 동작구 사당동 188-36	조문자	198.34 /69117				
					서울 동작구 사당동 190-191	연영숙	99.17 /69117				
					서울 송파구 방이동 89 올림픽선수기자촌아파트 234동 502호	임철규	99.17 /69117				
					경기 광주군 광주읍 역리 135-44	김용철	99.17 /69117				
					경기 광주군 광주읍 역리 135-44	김순철	99.17 /69117				
					성남시 수정구 태평동 458	김구환	99.17 /69117				
					성남시 수정구 신흥동 84 다세대주택 101동 101호	한정술	99.17 /69117				
					서울 동작구 사당동 190-190	이상옥	99.17 /69117				
					서울 송파구 송파동 109-8	김설자	99.17 /69117				
					서울 동작구 사당동 206-16	박영자	99.17 /69117				
					서울 동작구 사당동 190-150	김열자	99.17 /69117				
					서울 동작구 사당동 1133 우성아파트 5동 203호	홍용후	99.17 /69117				
					서울 동작구 사당동 272-28 범신화이트빌라 301호	박상안	99.17 /69117				
					인천시 부평구 부평동 70-5 동아아파트 24동 907호	소한순	99.17 /69117	서울특별시 관악구		압류	
					서울 마포구 도화동 83 도화3지구우성아파트 13동 606호	최명세	99.17 /69117				
					서울 강북구 수유동 441-14	김미혜	99.17 /69117				
					서울 동작구 사당동 181-383	김건희	99.17 /69117				
					서울 강남구 신사동 627-28 삼호빌라 101호	김학성	148.755 /69117				
					서울 영등포구 여의도동 47 한성아파트 비동 1208호	장경식	99.17 /69117				
					서울 성북구 장위동 66-110	전춘자	99.17 /69117				
					서울 동작구 사당동 178-34	김득녀	99.17 /69117				
					성남시 분당구 정자동 111 한솔마을 207-1002	임병율	99.17 /69117				

일련번호	소재지 지 번	지목	면 적(㎡)		소 유 자			소유권 이외의 권리			비고
			지적	편입면적	주 소	성 명	지분	성명	주소	권리의 종류및내용	
					성남시 분당구 정자동 111 한솔마을 207-1002	방순이	99.17 /69117				
					전남 담양군 고서면 분향리 277	이순애	99.17 /69117				
					서울 동작구 사당동 190-221	서광수	99.17 /69117				
					서울 동작구 사당동 232-15	장한익	99.17 /69117				
					서울 동작구 사당동 232-9	이명재	99.17 /69117				
					서울 서초구 반포동 1172 반포아파트 62동 209호	이강원	99.17 /69117				
					서울 강남구 개포동 656 시영아파트 2-108	윤경로	99.17 /69117				
					서울 동작구 사당동 240-15 제일아파트 3동 701호	윤보섭	99.17 /69117				
					고양시 일산구 마두동 739 백마마을 212동 1302호	윤희종	99.17 /69117				
					서울 영등포구 양평동1가 9-9	심경숙	99.17 /69117				
					고양시 일산구 마두동 739 백마마을 212동 1302호	정완채	99.17 /69117				
					부천시 오정구 고강동 29-1	강경자	99.17 /69117				
					서귀포시 서귀동 185-1	서화석	99.17 /69117				
					성남시 분당구 이매동 123 이매촌 605동 602호	박병악	198.34 /69117				
					남원시 향교동 285 중앙남원하이츠아파트 5동 305호	강진봉	198.34 /69117				
					서울 성북구 종암동 123-73	박성규	198.34 /69117				
					남원시 하정동 169-4	진경자	198.34 /69117				
					서울 동작구 사당동 209-3 대아아파트 101동 602호	김목곤	99.17 /69117				
					서울 관악구 봉천동 41-265	양금식	99.17 /69117				
					서울 영등포구 신길동 719	지연순	99.17 /69117				
					서울 동작구 사당동 224-23	강성복	99.17 /69117				
					서울 동작구 사당동 231-13	정인천	99.17 /69117				
					서울 금천구 시흥동 118-9 목련아파트 102-703	김승호	99.17 /69117				
					서울 동작구 사당동 427-14	송상훈	99.17 /69117				
					서울 금천구 시흥동 109-1 무지개아파트 1-316	송장호	99.17 /69117				
					광명시 소하동 56-10 대우연립 씨동 102호	송경순	99.17 /69117				
					서울 중랑구 면목동 572-31	정완진	99.17 /69117				
					성남시 분당구 서현동 337-5	권오수	99.17 /69117				
					서울 서초구 방배동 943-23	김덕례	99.17 /69117				
					서울 동작구 사당동 89-26	오옥남	99.17 /69117				
					경기 화성군 봉담읍 세곡리 151	유기종	99.17 /69117				
					서울 노원구 상계동 463 신동아아파트 101동 610호	유제용	99.17 /69117				
					서울 종로구 평창동 520-1	유제도	99.17 /69117				
					서울 서초구 잠원동 64-8 신반포5차아파트 116-301	조현창	99.17 /69117				

일련번호	소재지 지 번	지목	면 적(㎡)		소 유 자			소유권 이외의 권리			비고
			지적	편입면적	주 소	성 명	지분	성명	주소	권리의 종류및내용	
					서울 은평구 불광동 248 미성아파트 3-705	조현욱	99.17 /69117				
					서울 광진구 중곡동 35-40	김수실	99.17 /69117				
					성남시 분당구 구미동 243 무지개마을 803동 901호	심정섭	99.17 /69117				
					고양시 일산구 장항동 877 호수마을 311동 903호	이양종	99.17 /69117				
					성남시 분당구 이매동 121 이매촌 501-1701	정경택	99.17 /69117				
					부천시 오정구 고장동 359-19 흥진빌라 2층 1	안성란	99.17 /69117				
					서울 도봉구 쌍문동 73 경남아파트 1-707	강금구	99.17 /69117	박현정	미합중국 94704 캘리포니아주 버클리 브레이크 스트리트 2232-7	근저당권	
					부천시 오정구 오정동 570-2	한상옥	99.17 /69117				
					서울 용산구 이촌동 395 대림아파트 105-405	유상우	99.17 /69117				
					서울 강남구 역삼동 696-32	이양헌	99.17 /69117				
					서울 동작구 사당동 318-2	이현보	99.17 /69117				
					목포시 옥암동 1026 부영아파트 501-1406	양순철	99.17 /69117				
					서울 서초구 방배동 778-22 궁전빌라 101	서숙자	201.89 /69117				
					성남시 분당구 정자동 102 한솔마을	조영관	3.55 /69117				
					서울 영등포구 대림동 688-15	조정옥	99.17 /69117				
					서울 영등포구 신길동 440-30	최종숙	99.17 /69117				
					성남시 분당구 야탑동 536 탑마을 116동 1203호	송동기	99.17 /69117				
					전주시 완산구 삼천동1가 575-3	장계호	99.17 /69117				
					서울 성북구 길음동 632-56	나진선	99.17 /69117				
					서울 송파구 신천동 11 장미아파트 30동 308호	김동명	99.17 /69117				
					안양시 동안구 평촌동 898-2 초원아파트 212동 1501호	윤완섭	99.17 /69117				
					서울 영등포구 문래동3가 77-2 문래공원한신아파트 2동 1205호	박상일	99.17 /69117				
					서울 성북구 장위동 246-188	정수영	99.17 /69117				
					서울 강남구 대치동 670 주공고층아파트 309-603	배용현	99.17 /69117				
					서울 구로구 오류동 81-160 201호	오용환	99.17 /69117				
					충남 당진군 당진읍 읍내리 185-13	김정배	99.17 /69117				
					광명시 하안동 681 고층주공아파트 206-206	배대현	99.17 /69117				
					서울 관악구 봉천동 969-23	강창수	99.17 /69117				
					서울 은평구 불광동 36 녹번빌라 301	김옥숙	99.17 /69117				
					서울 동작구 사당동 1014-27	황욱하	99.17 /69117				
					서울 동작구 사당동 316-182	정미란	99.17 /69117				
					서울 구로구 구로동 685-124 중앙하이츠아파트 1-901	이호선	99.17 /69117				
					의왕시 내손동 630 한신연립 101-306	김순희	99.17 /69117				

일련번호	소재지 지 번	지목	면 적(㎡) 지적	면 적(㎡) 편입면적	소 유 자 주 소	소 유 자 성 명	소 유 자 지분	소유권 이외의 권리 성명	소유권 이외의 권리 주소	소유권 이외의 권리 권리의 종류및내용	비고
					서울 동작구 사당동 206-1	김석영	99.17 /69117				
					서울 강남구 논현동 176-16	김석림	99.17 /69117				
					서울 동작구 사당동 143-3	이분자	99.17 /69117				
					서울 관악구 신림동 1419-25	김인	99.17 /69117				
					서울 동작구 사당동 265-33	김재선	99.17 /69117				
					서울 동작구 사당동 265-33	김재헌	99.17 /69117				
					서울 성북구 길음동 877-137 삼부아파트 102-906	이정호	99.17 /69117				
					서울 동작구 상도동 36-1 대림아파트 2-106	구윤관	99.17 /69117				
					안산시 월피동 492-4	김영환	99.17 /69117				
					광명시 소하동 산36	박영희	184.9 /69117				
					순천시 조례동 560 금호아파트 105-104	오연이	99.17 /69117				
					경주시 성건동 620-670 동양아파트 302	김혜영	99.17 /69117				
					구리시 교문동 312-18	박철균	99.17 /69117				
					서울 관악구 봉천동 1000 관악현대아파트 110-801	윤호진	99.17 /69117				
					서울 영등포구 대림동 723-1	이영섭	198.34 /69117				
					대전시 서구 내동 171-12	문광재	198.34 /69117	홍미향	안양시 만안구 안양동 475-12	근저당권	
					서울 영등포구 신길동 447-14	차일환	99.17 /69117				
					서울 강북구 수유동 229-49 동양연립 나-204	박운서	99.17 /69117				
					서울 서초구 방배동 456-28 지층2호	조재경	198.34 /69117				
					서울 동작구 사당동 262-1 영아연립 가동 202호	이한중	99.17 /69117				
					서울 동대문구 용두동 234-51	김봉철	99.17 /69117				
					경주시 진현동 651-30	정영희	99.17 /69117				
					서울 구로구 구로동 685-147 현대아파트 102-204호	이정선	99.17 /69117				
					서울 강남구 개포동 140 주공아파트 231동 102호	송희현	99.17 /69117				
					서울 관악구 신림동 412-112 금호빌라1차 101호	한현영	1487.55 /760287				
					서울 금천구 독산동 1095 한신아파트 6-1404	민효승	99.17 /69117				
					서울 관악구 봉천동 1001 관악현대아파트 122-403	오미환	99.17 /69117				
					서울 관악구 신림동 412-112 금호빌라 1차 101	한정우	595.02 /760287				
					서울 관악구 신림동 412-112 금호빌라 1차 101	한현숙	595.02 /760287				
					서울 관악구 신림동 412-112 금호빌라 1차 101	한현자	595.02 /760287				
					서울 관악구 신림동 1563-73	정판임	595.02 /622053				
					서울 관악구 신림동 1563-73	고일주	396.68 /622053				
					서울 관악구 신림동 1563-73	고환주	396.68 /622053				
					서울 관악구 신림동 1563-73	고정은	396.68 /622053				

일련번호	소재지 지 번	지목	면 적(㎡)		소 유 자			소유권 이외의 권리			비고
			지적	편입면적	주 소	성 명	지분	성명	주소	권리의 종류및내용	
					울산시 동구 화정동 175 현대아파트 101-810	김경식	99.17 /69117				
					서울 서초구 방배동 1015 임광아파트 7-102	한애심	99.17 /69117				
					서울 영등포구 양평동3가 20 유성연립 가-306	윤영화	99.17 /69117				
					서울 관악구 봉천동 1000 관악현대아파트 110-801	최후미	198.34 /69117				
					경남 함안군 가야읍 도항리 225-2 동신아파트 102-1213	박병준	99.17 /69117				
					서울 동작구 사당동 141-154	이순희	99.17 /69117				
					서울 관악구 봉천동 산81	김인엽	102.72 /69117				
					서울 동작구 사당동 181-188	이명영	99.17 /69117				
					서울 동작구 흑석동 28 한강현대아파트 107-302	정재우	99.17 /69117				
					서울 관악구 봉천동 산89-18	엄명숙	119.85 /69117				
					서울 동작구 노량진동 249-22	최영희	99.17 /69117				
					서울 용산구 용문동 38-101 현대로즈빌라 103	조상원	49.585 /69117				
					서울 동작구 사당동 181-4	윤연옥	99.17 /69117				
					서울 송파구 방이동 166-14 3-101	김태환	99.17 /69117				
					서울 동작구 노량진동 229-125	김성기	99.17 /69117				
					서울 동작구 노량진동 208-38	육형수	99.17 /69117				
					서울 관악구 봉천동 1698-1	육정임	99.17 /69117				
					인천시 계양구 병방동 432-5 학마을 영남아파트 121-504	홍금표	99.17 /69117				
					서울 마포구 성산동 450 시영아파트 6-706	김옥규	99.17 /69117				
					시흥시 정왕동 2040-2 302호	김군자	99.17 /69117				
					성남시 분당구 수내동 55 파크타운 128-804	오복희	99.17 /69117				
					김천시 평화동 337-9	김동익	99.17 /69117				
					서울 관악구 봉천동 1690-171 에이동 102	강희옥	99.17 /69117				
					서울 동작구 상도동 407 관악현대아파트 106-104	김은열	99.17 /69117				
					서울 동작구 사당동 188-36	김옥열	99.17 /69117				
					서울 동작구 사당동 188-36	김경열	99.17 /69117				
					거제시 신현읍 고현리 961-145	장홍복	99.17 /69117				
					안양시 만안구 안양동 762-2 프라자아파트 5동 402호	이정순	79.34 /69117				
					서울 관악구 봉천동 37-91	이송	158.68 /69117				
					서울 송파구 석촌동 57	김순애	79.34 /69117				
					경기도 이천시 관고동 15-13	김순옥	79.34 /69117				
					서울 광진구 자양동 775-8	김건일	79.34 /69117				
					안양시 동안구 호계동 1053-2 목련아파트 107동 405호	이현숙	79.34 /69117				
					인천시 연수구 연수동 635 연수1차우성아파트 111-1302	김장환	99.15 /69117				

일련번호	소재지 지 번	지목	면 적(㎡)		소 유 자			소유권 이외의 권리			비고
			지적	편입면적	주 소	성 명	지분	성명	주소	권리의 종류및내용	
					서울 서대문구 홍제동 223-16	이강희	99.17 /69117				
					서울 노원구 상계동 767-1 주공아파트 123-703	이나리	99.17 /69117				
					서울 강남구 도곡동934-10 역삼우성아파트 2-414	전영일	99.17 /69117				
					서울 성북구 동선동2가 150	이상준	99.17 /69117				
					부천시 오정구 여월동 2-15 영화아파트 가-304	안성백	99.17 /69117				
					거제시 옥포동 1274 옥포5차덕산타운 501-1502	권남곤	99.17 /69117				
					서울 동작구 사당동 169-8 대림아파트 2-206	임근영	99.17 /69117				
					서울 동작구 사당동 190-150	변충구	99.17 /69117				
					서울 성북구 성북동 13-7	박장호	99.17 /69117				
					서울 동작구 사당동 1005-11	박금옥	99.17 /69117				
					서울 관악구 신림동 1491-18	강태영	99.17 /69117	주식회사 국민은행	서울 중구 남대문로2가 9-1(강서지점)	근저당권	
					서울 은평구 불광동 248 미성아파트 9-1403	최명	79.34 /69117	신용보증기금		가압류	
					서울 동작구 사당동 316-193 지층	김경남	99.17 /69117				
					서울 동작구 사당동 240-12	문옥례	103 /69117				
					서울 성동구 옥수동220-1 한남하이츠아파트 2-905	권정숙	99.17 /69117				
					서울 노원구 상계동 767-1 주공아파트 122동 103호	이강연	99.17 /69117				
					안양시 동안구 비산동 1015 영화아파트 104호	이덕무	79.34 /69117				
					서울 구로구 신도림동 643 신도림 동아1차아파트 111-2505	문춘오	79.34 /69117				
					서울 관악구 봉천동 950-14	신길례	132.23 /69117				
					서울 동작구 사당동 206-28	정환호	2869.87 /69117	동작개발 주식회사	서울 동작구 사당동 1006-11	가등기	
					서울 서초구 방배동 876-25	홍은옥	99.17 /69117				
					서울 강서구 화곡동 911-13 현대빌리지 302호	박종헌	99.17 /69117	선승자	경기도군포시금정동871-1 1다산아파트321-103	근저당권	
					캐나다국 벤쿠버 부이3알 4엘8 스레이비.씨 156에스티 21 10340	문인순	99.17 /69117				
					서울 서대문구 연희동 700 대림아파트 1-503	장미라	99.17 /69117				
					시흥시 장곡동 807 숲속마을아파트 201-201	김필순	79.34 /69117				
					경기도 성남시 분당구 금곡동 180 청솔마을 203동 204호	강애순	79.27 /69117				
					서울 동작구 사당동 105 극동아파트 105동 801호	이병훈	66.17 /69117				
					서울 강남구 수서동 708 삼익아파트 402동 1003호	신종욱	49.585 /69117				
					서울 강남구 대치동 1017-3 대치삼성아파트 108동 902호	윤완석	49.585 /69117				
					경기도 파주시 교하면 와동리 604 교차1차월드메르디앙 114동 604호	박성용	99.17 /69117				
					서울 강남구 삼성동 15 해청아파트 20-305	최정기	99.17 /69117				
					서울 동작구 사당동 105 신동아아파트 401동 402호	최유미	49.585 /69117				
					서울 동작구 사당동 105 신동아아파트 401동 402호	최병욱	49.585 /69117				
					서울시 동작구 사당동 105 신동아아파트 407동 1205호	정영숙	52.9 /69117				

일련번호	소재지 지 번	지목	면 적(㎡)		소 유 자			소유권 이외의 권리			비고
			지적	편입면적	주 소	성 명	지분	성명	주소	권리의 종류및내용	
					서울시 광진구 자양동 665-4 강변연립 303호	명경란	297.51 /69117				
					서울 서초구 반포동 107-68 지산빌라 202호	김하정	99.17 /69117				
					안산시 선부동 983-6	김종숙	1502.63 /69117				
					군포시 금정동 876 율곡아파트 341-1602	김준호	99.17 /69117				
					서울 동작구 사당동 164-71	박봉수	1502.6 /69117				
					서울 동작구 사당동 105 신동아아파트 401-1503	박치경	99.17 /69117				
					광주 광산구 월계동 757-6 벽산아파트 103-901	박계성	99.17 /69117				
					안양시 동안구 관양동 1586 한가람아파트 303동 609호	신순복	99.17 /69117				
					경기도 군포시 산본동 1151-5 수리아파트 816동 302호	박선금	99.17 /69117				
					안양시 동안구 비산동 1101-2 샛별아파트 106-1403	이준희	99.17 /69117				
					부천시 원미구 상동 571-3 백송마을 2709동 103호	신용복	99.17 /69117				
					미합중국 1501 피나클로드 라우순 메딜랜드 21286	이에드워드영호	99.17 /69117				
					안양시 만안구 안양동 767 성원아파트 105-1303	김선자	99.17 /69117				
					서울 서초구 서초3동 1506-79 서초빌라 나동 204호	허인순	198.34 /69117				
					안양시 만안구 안양동 767 성원아파트 105-1303	장현수	99.17 /69117				
					서울 성동구 하왕십리동 258 청계벽산아파트 107-901	김경호	99.17 /69117				
					안산시 단원구 고잔동 720 호수공원아파트 114 1204호	엄주창	99.17 /69117				
					서울 동작구 사당동 262-6	방상현	99.17 /69117				
					안양시 동안구 비산동 354-10 뉴타운아파트 8동 602호	최순영	99.17 /69117				
					서울 강서구 화곡동 1012-16	이성만	99.17 /69117				
					서울 동작구 사당동 205-5 태천그린힐아파트 203호	신윤일	99.17 /69117				
					안양시 동안구 호계동 988-7	김용옥	99.17 /69117				
					부산 동래구 명장동 461-1 일양타운 비-1202	김광열	198.34 /69117				
					서울 영등포구 양평동 4가 249-6 롯데아트빌 401	김경주	13.205 /69117				
					경기도 안양시 만안구 안양동 70 대우아파트 104-103	차경태	49.585 /69117				
					서울 강서구 염창동 244-2 한마음아파트 105동 1502호	박덕자	49.585 /69117				
					서울 구로구 신도림동 643 신도림 1차동아아파트 107동 1101호	양명순	49.585 /69117				
					서울 강남구 대치동 316 은마아파트 26-1303	권지현	99.17 /69117				
					서울 서초구 방배동 781-9 102호	허덕구	99.17 /69117				
					서울 동작구 사당동 141-162	윤숙현	99.17 /69117				
					강원도 양양군 양양읍 남문리 237-14	윤주섭	99.17 /69117				
					서울 서초구 방배동 2525 우성아파트 104동 1002호	신종윤	99.17 /69117				
					부천시 오정구 고강동 378 인성아파트 나동 210호	김영자	99.17 /69117				
					서울 강남구 대치동 978-3	배연순	99.17 /69117				

일련번호	소재지 지 번	지목	면 적(㎡) 지적	면 적(㎡) 편입면적	소 유 자 주 소	소 유 자 성 명	소 유 자 지분	소유권 이외의 권리 성명	소유권 이외의 권리 주소	소유권 이외의 권리 권리의 종류및내용	비고
					인천 계양구 작전동 912-5 도두리마을대동아파트 522-1213	윤천채	99.17 /69117				
					서울 동작구 사당동 181-185	김민수	99.17 /69117				
					서울서초구서초동1332-2대한무지개종합상가601	대한예수교장로회대광교회	99.17 /69117				
					경기도 과천시 주암동 70-13 대일아트빌라 6차 302호	윤희원	99.17 /69117				
					서울 노원구 하계동 256-5 한신아파트 1-303	김아람	49.585 /69117				
					전라북도 전주시 완산구 효자동1가 133 효자주공아파트3단지 124동 502호	김용임	99.17 /69117				
					서울 동작구 대방동 500 성원아파트 103-206	이명선	99.17 /69117				
					서울 영등포구 당산동3가 2-6 한양아파트 1-601	김태순	1090.87 /760287				
					인천 서구 가정동 541-1 태화미성아파트 9-306	서상선	99.17 /69117				
					서울 동작구 사당동 293-10	안준모	99.17 /69117				
					서울 서초구 반포동 32-8 삼호가든맨션 씨-405	김미순	99.17 /69117				
					서울 서초구 반포동 32-5 한양아파트 6-405	김숙희	99.17 /69117				
					서울 동대문구 청량리동 738 현대코아빌라트 1-1401	조성호	99.17 /69117				
					인천 연수구 동춘동 924-3 삼성아파트 1-806	양한솔	99.17 /69117				
					서울 동대문구 용두동 138-41 두산베어스타워 1401	이상훈	99.17 /69117				
					서울 도봉구 방학동 734 청구아파트 101-303	조현동	49.585 /69117				
					서울 동대문구 용두동 138-41 두산베어스타워 1401	이남훈	99.17 /69117				
					경기도 용인시 처인구 해곡동 154-3	양수경	99.17 /69117				
					서울 서대문구 홍은동 274-72	박미정	99.17 /69117				
					서울 서초구 방배동 888-53 엘지방배자이아파트 103-502	김형덕	99.15 /69117				
					서울 서대문구 홍은동 274-72	박미진	99.17 /69117				
					서울 동대문구 용두동 138-41 두산베어스타워 1401	박종숙	99.17 /69117				
					서울 강북구 미아동 203-24 목화빌라 -102	조길수	99.17 /69117				
					광주 남구 봉선동 1076 포스코더샵아파트 108-1605	김일모	99.17 /69117				
					경상남도 울산시 남구 신정동 942-10 영보가든맨션 1004호	이옥희	99.17 /69117				
					서울 노원구 상계동 5-2	정춘모	99.17 /69117				
					서울 서초구 방배동 943-10	김완섭	99.17 /69117				
					제주특별자치도 제주시 오라이동 778 오라하우스 302	정선정	99.17 /69117				
					서울 영등포구 당산동4가 30-1 당산현대5차아파트 501-103	고현숙	36.38 /69117				
					서울 동작구 사당동 1143 남해오네뜨아파트 101-804	모경환	18.19 /69117	박재주	경상남도 남해군 서면 서상리 1054-1	근저당권	
					서울 동작구 사당동 1143 남해오네뜨아파트 101-804	박민옥	18.19 /69117	박재주	경상남도 남해군 서면 서상리 1054-1	근저당권	
					서울 동작구 상도동 193-54	심영섭	44.64 /69117				
					의정부시 호원동 430 우성3차아파트 301-603	박종환	99.17 /69117				

일련번호	소재지 지 번	지목	면 적(㎡) 지적	면 적(㎡) 편입면적	소 유 자 주 소	소 유 자 성 명	소 유 자 지분	소유권 이외의 권리 성명	소유권 이외의 권리 주소	소유권 이외의 권리 권리의 종류및내용	비고
					충청북도 음성군 금왕읍 무극리 663-2	박종근	99.17 /69117				
					경기도 남양주시 도농동 2-1 부영그린타운 101-903	오복환	991.7 /483819				
					경기도 남양주시 도농동 2-1 부영그린타운 101-903	이소정	198.34 /483819				
					경기도 남양주시 도농동 2-1 부영그린타운 101-903	이강희	198.34 /483819				
					전라북도 전주시 완산구 삼천동1가 706 삼익프라자 -607	노을래	99.17 /69117				
					서울특별시 관악구 봉천동 1526-28	이상만	99.17 /69117				
					충청북도 충주시 지현동 2081	윤정임	181.8 /69117				
					서울특별시 금천구 독산동 1095 한신아파트 12-1801	정경숙	99.17 /69117				
					경기도 고양시 일산서구 탄현동 121 큰마을현대아파트 108-701	서복예	99.17 /69117				
					광주광역시 남구 백운동 579-12	임은주	99.17 /69117				
					서울특별시 동작구 사당동 181-383	조성두	99.17 /69117				
					서울특별시 동작구 사당동 1021-1	김정이	99.17 /69117				
					서울특별시 영등포구 신길동 92-26	장명옥	99.17 /69117				
					서울특별비 관악구 봉천동 1703 봉천동아아파트 107-707	이성례	198.34 /69117				
					서울특별시 관악구 봉천동 889-22	황주호	99.17 /69117				
					경기도 안양시 만안구 석수동 182-2 석수대림아파트 104-1302	김의수	99.17 /69117				
					서울특별시 동작구 노량진동 325 신동아리버파크 707-203	윤민우	79.34 /69117				
					서울특별시 동작구 사당동 1133 동작삼성래미안아파트 105-1301	정양규	99.17 /69117	정경석	경기도 성남시 분당구 정자일로213번길 5, 302동 2801호(정자동,아이파크분당)	가등기	
					경기도 용인시 처인구 고진로 37-4, 103-501(고림동, 이공아트빌)	김선화	99.17 /69117				
					서울특별시 동작구 알마타길 58, 205동 907호(대방동, 대방2차현대아파트)	김나희	99.17 /69117				
					서울특별시 강남구 역삼동 736-1 캐피탈타워 14층	주식회사 코람코자산신탁	1785.06 /69117				
					서울특별시 동작구 대림로 8(신대방동)	전순자	99.17 /69117				
					충청남도 서천군 마서면 남상길19번길 42-6	윤평란	99.17 /69117				
					충청남도 서천군 장항읍 화송길 40, 103동 302호(엘에스산전아파트)	김기정	99.17 /69117				
					서울특별시 영등포구 영등포로62길 30, 202호(영등포동)	김병오	99.17 /69117				
					서울특별시 영등포구 영등포로62길 30, 202호(영등포동)	김경희	99.17 /69117				
					충청남도 서천군 마서면 옥도로501번길 15	강영자	99.17 /69117				
					서울특별시 영등포구 영등포로62길 42, 102동 1301호 (영등포동,순영웰라이빌)	김병완	99.17 /69117				
					서울특별시 동작구 등용로 127,101동 103호(대방동,현대아파트)	나예숙	99.17 /69117				
					서울특별시 성동구 살곶이6길 11, 205호(행당동)	배상호	99.17 /69117				
					경기도 부천시 원미구 조마루로 134, 1109동 1401호 (중동,보람마을)	한상호	99.17 /69117				
					경기도 시흥시 관곡지로 222, 321동 1804호(하상동, 연꽃마을대우아파트)	송경용	99.17 /69117				

일련번호	소재지 지번	지목	면적(㎡) 지적	면적(㎡) 편입면적	소유자 주소	소유자 성명	소유자 지분	소유권 이외의 권리 성명	소유권 이외의 권리 주소	소유권 이외의 권리 권리의 종류및내용	비고
					경기도 안양시 동안구 학의로 390, 115동 1303호(평촌동,인덕원대우아파트)	이기홍	99.17/69117				
					서울특별시 용산구 이촌로 181 102동 402호(이촌동,한강대우아파트)	임민정	99.17/69117				
					서울특별시 양천구 중앙로49길 20-1(신월동)	김신원	99.17/69117				
					서울특별시 관악구 대학18길 6, 101동602호(신림동,금호타운)	김영숙	99.17/69117				
					경기도 안산시 단원구 신각길 44, 208동 902호(신길동,안산신길온천역 휴먼빌2차아파트)	한향이	99.17/69117				
					경기도 양평군 양평읍 중앙로 14, 102동 905호(그린맨션아파트)	이영일	16529/760287				
					경기도 남양주시 와부읍 덕소로 150, 107동 1602호(현대아파트)	오창규	99.17/69117				
					서울특별시 서초구 도구로 85, 2층(방배동)	이재욱	99.17/69117				
					서울특별시 관악구 남부순환로247길 99, 701호(봉천동,경원로알시티아파트)	김보선	99.17/69117				
11	사당동 산32-101	임야	6	6	경기 성남시 분당구 정자동 102 한솔마을 408-203	이광춘	7444.696/69117	이규안	서울 서초구 방배동 948-36	가압류	
								국	처분청 성남세무서	압류	
								하화순	서울 서초구 서초동 1346-1 현대아파트 10동 409	가압류	
										근저당권	
								이종인	서울 동대문구 휘경동 183-26	가압류	
								동작구		압류	
								박종식	서울시 관악구 봉천동 41-59	근저당권	
								이승민	서울 관악구 봉천동 1530-18	근저당권	
								박정순	서울 도봉구 쌍문동 59 한양아파트 5동 1405호	근저당권	
								정석천	서울 송파구 가락동 183-4 혜성빌리지 비동 201호	근저당권	
								이충선	서울 동작구 사당동 206-24 대방빌라 비동 302호	근저당권	
								안정만	서울 성북구 돈암동 509-17	근저당권	
								양순명	서울 관악구 봉천동 181-6 낙성대현대아파트 101동 106호	근저당권	
								나길웅	서울 동작구 사당동 190-214	근저당권	
								최형열	서울 송파구 가락동 91-8	근저당권	
								동작개발주식회사	서울 동작구 사당동 1006-11	가등기	
					서울 강남구 도곡동 467	진상식	745.55/69117	서울특별시강남구의료보험조합		압류	
								개포세무서		압류	
								동작개발주식회사	서울 동작구 사당동 1006-11	가등기	
					충남 천안시 청수동 261 청솔엘지에스케이아파트 101-1103	신서균	198.33/69117				
					경기 광명시 하안동 고층주공아파트 301동 1212	황봉상	99.17/69117	동작구		압류	
								김남순	서울 은평구 응암동 625-9	근저당권	
					서울 서대문구 천연동 80-22 연천하우스 301호	정진호	8826.53/69117				
					서울 관악구 신림동 1647-4	백매순	99.17/69117				
					서울 강남구 대치동 511 한보미도맨션 107동 1105호	박원숙	99.17/69117				
					서울 강서구 화곡동 851-39	박남숙	99.17/69117	김대인	인천 서구 가정동 538-23	근저당권	

일련번호	소재지 지 번	지목	면 적(㎡)		소 유 자			소유권 이외의 권리			비고
			지적	편입면적	주 소	성 명	지분	성명	주소	권리의 종류및내용	
					서울 동작구 사당동 산22 우성아파트 5동 409호	양혜숙	99.17 /69117				
					서울 강남구 도곡동 902-8 동신아파트 바동 702호	이동주	99.17 /69117				
					서울 양천구 목동 633-10	윤희복	99.17 /69117				
					서울 강동구 고덕동 494 시영아파트 31동 112호	정철화	99.17 /69117				
					서울 강남구 대치동 633 청실아파트 8동 107호	정광조	297.51 /69117				
					서울 강남구 청담동 134-21 삼익아파트 10동 807	이상준	99.17 /69117				
					서울 동작구 사당3동 708-554	이탁규	16529 /760287				
					서울 동작구 사당5동 240-15 제일아파트 3-701	김남숙	16529 /760287				
					서울 동작구 사당5동 230-20	모연숙	0.4 /760287				
					경기 광명시 하안동 13 고층주공아파트 913-806	유용석	16529 /760287				
					서울 동작구 사당5동 240-15 제일아파트 1-311	이영자	16529 /760287				
					서울 동작구 사당5동 240-15 제일아파트 3-606	이영희	16529 /760287				
					서울 성동구 행당동 1-93	이춘배	16529 /760287				
					서울 동작구 사당3동 220-75	장태현	16529 /760287				
					서울 성북구 보문동6가 441	조곤섭	16529 /760287				
					서울 동작구 사당5동 240-15 제일아파트 1-1008	이동면	16529 /760287				
					서울 서초구 서초동 1566-10	조병덕	0.07 /760287				
					서울 구로구 신도림동 290 미성아파트 7-813	문종수	99.17 /69117				
					인천 연수구 동춘동 924-3 삼성아파트 1-104	강영옥	99.17 /69117				
					서울 영등포구 양평동4가 179-2	유정례	99.17 /69117				
					서울 강남구 개포동 140 주공아파트 207-106	김춘복	99.17 /69117				
					서울 양천구 신월동 505-23	최말순	99.17 /69117				
					서울 동작구 신대방동 565-21 우성아파트 102-1307	유민순	991.71 /69117				
					경기 성남시 수정구 태평동 3307-71	김종철	99.17 /69117				
					경기 성남시 분당구 수내동 51 파크타운 102-803	명제영	99.17 /69117				
					경기 광명시 소하동 1247-1 공간아트빌라 101호	장국환	99.17 /69117				
					서울 동작구 사당동 188-36	조문자	198.34 /69117				
					경기 수원시 팔달구 매산로2가 90 대한대우아파트104동 801호	연영숙	99.17 /69117	조광피혁 새마을금고	청주시 흥덕구 송정동 85-1	근저당권	
					서울 송파구 방이동 89 올림픽선수기자촌아파트 234동 502호	임철규	99.17 /69117				
					경기 광주군 광주읍 역리 135-44	김용철	99.17 /69117				
					경기 광주군 광주읍 역리 135-44	김순철	99.17 /69117				
					서울 동작구 사당동 190-190	이상옥	99.17 /69117				
					서울 송파구 송파동 109-8	김설자	99.17 /69117				
					서울 동작구 사당동 206-16	박영자	99.17 /69117				

일련번호	소재지 지 번	지목	면 적(㎡)		소 유 자			소유권 이외의 권리			비고
			지적	편입면적	주 소	성 명	지분	성명	주소	권리의 종류및내용	
					서울 동작구 사당동 190-150	김열자	99.17 /69117				
					서울 동작구 사당동 1133 우성아파트 5동 203호	홍용후	99.17 /69117				
					서울 동작구 사당동 272-28 범신화이트빌라 301호	박상안	99.17 /69117				
					서울 강남구 도독동 963 역삼력키아파트 102동 410호	이경환	99.17 /69117				
					인천시 부평구 부평동 70-5 동아아파트 24동 907호	소한순	99.17 /69117				
					서울 마포구 도화동 83 도화3지구 우성아파트 13동 606호	최명세	99.17 /69117				
					서울 강북구 수유동 441-14	김미혜	99.17 /69117				
					서울 동작구 사당동 181-383	김건희	99.17 /69117				
					서울 강남구 신사동 627-28 삼호빌라 101호	김학성	148.755 /69117				
					서울 영등포구 여의도동 47 한성아파트 비동 1208호	장경식	99.17 /69117				
					서울 성북구 장위동 66-110	전춘자	99.17 /69117				
					서울 동작구 사당동 178-34 101호	김득녀	99.17 /69117				
					경기 성남시 분당구 정자동 111 한솔마을 207-1002	임병율	99.17 /69117				
					경기 성남시 분당구 정자동 111 한솔마을 207-1002	방순이	99.17 /69117				
					전남 담양군 고서면 분향리 277	이순애	99.17 /69117				
					서울 동작구 사당동 190-221	서광수	99.17 /69117				
					서울 동작구 사당동 232-15	장한익	99.17 /69117				
					서울 동작구 사당동 232-9	이명재	99.17 /69117				
					서울 서초구 반포동 1172 반포아파트 62동 209호	이강원	99.17 /69117				
					서울 강남구 개포동 656 시영아파트 2-108	윤경로	99.17 /69117				
					서울 동작구 사당동 240-15 제일아파트 3동 701호	윤보섭	99.17 /69117				
					경기 고양시 일산구 마두동 739 백마마을 212동 1302호	윤희종	99.17 /69117				
					경기 고양시 일산구 마두동 739 백마마을 212동 1302호	정완채	99.17 /69117				
					경기 부천시 오정구 고강동 29-1	강경자	99.17 /69117				
					경기 성남시 분당구 이매동 123 이매촌 605동 602호	박병악	198.34 /69117				
					전북 남원시 향교동 285 중앙남원하이츠아파트 5동 305호	강진봉	198.34 /69117				
					전북 남원시 왕정동 59-2	박태규	198.34 /69117				
					서울 성북구 종암동 123-73	박성규	198.34 /69117				
					전북 남원시 하정동 169-4	진경자	198.34 /69117				
					서울 동작구 사당동 209-3 대아아파트 101동 602호	김목곤	99.17 /69117				
					서울 관악구 봉천동 41-265	양금식	99.17 /69117				
					서울 영등포구 신길동 719	지연순	99.17 /69117				
					서울 동작구 사당동 224-23	강성복	99.17 /69117				
					서울 동작구 사당동 231-13	정인천	99.17 /69117				

일련번호	소재지 지 번	지목	면 적(㎡)		소 유 자			소유권 이외의 권리			비고
			지적	편입면적	주 소	성 명	지분	성명	주소	권리의 종류및내용	
					서울 금천구 시흥동 118-9 목련아파트 102-703	김승호	99.17 /69117				
					서울 동작구 사당동 427-14	송상훈	99.17 /69117				
					서울 금천구 시흥동 109-1 무지개아파트 1-316	송장호	99.17 /69117				
					경기 광명시 소하동 56-10 대우연립 씨동 102호	송경순	99.17 /69117				
					서울 중랑구 면목동 572-31	정완진	99.17 /69117				
					경기 성남시 분당구 서현동 337-5	권오수	99.17 /69117				
					서울 서초구 방배동 943-23	김덕례	99.17 /69117				
					서울 마포구 성산동 150-10	최천학자	99.17 /69117				
					서울 노원구 상계동 463 신동아아파트 101동 610호	유제용	99.17 /69117				
					서울 종로구 평창동 520-1	유제도	99.17 /69117				
					서울 서초구 잠원동 64-8 신반포5차아파트 116-301	조현창	99.17 /69117				
					서울 은평구 불광동 248 미성아파트 3-705	조현욱	99.17 /69117				
					서울 서초구 방배동 459-3 나동 201호	장준석	99.17 /69117				
					서울 관악구 남현동 1071-30	김송기	99.17 /69117				
					경기 성남시 분당구 구미동 243 무지개마을 803동 901호	심정섭	99.17 /69117				
					경기 고양시 일산구 장항동 877 호수마을 311동 903호	이양종	99.17 /69117				
					경기 성남시 분당구 이매동 121 이매촌 501-1701	정경택	99.17 /69117				
					경기 부천시 오정구 고잔동 359-19 홍진빌라2층 1	안성란	99.17 /69117				
					경기 부천시 원미구 중동 1185-2 그린타운 1335-503	백길순	99.17 /69117				
					서울 도봉구 쌍문동 73 경남아파트 1-707	강금구	99.17 /69117	박현정	미합중국 94704 캘리포니아주 버클리 브레이크 스트리트 2232-7	근저당권	
					경기 부천시 오정구 오정동 570-2	한상옥	99.17 /69117				
					서울 용산구 이촌동 395 대림아파트 105-405	유상우	99.17 /69117				
					서울 강남구 역삼동 696-32	이양헌	99.17 /69117				
					서울 동작구 사당동 318-2	이현보	99.17 /69117				
					전남 목포시 옥암동 1026 부영아파트 501-1406	양순철	99.17 /69117				
					서울 관악구 신림동 541-1 롯귄아파트 1-126	홍영애	99.17 /69117				
					서울 영등포구 신길동 440-30	최종숙	99.17 /69117				
					경기 성남시 분당구 야탑동 536 탑마을 116동 1203호	송동기	99.17 /69117				
					전북 전주시 완산구 삼천동1가 575-3	장계호	99.17 /69117				
					서울 성북구 길음동 632-56	나진선	99.17 /69117				
					서울 송파구 신천동 11 장미아파트 30동 308호	김동명	99.17 /69117				
					경기 안양시 동안구 평촌동 898-2 초원아파트 212동 1501호	윤완섭	99.17 /69117				
					서울 영등포구 문래동3가 77-2 문래공원한신아파트 2동 1205호	박상일	99.17 /69117				

일련번호	소재지 지 번	지목	면 적(㎡)		소 유 자			소유권 이외의 권리			비고
			지적	편입면적	주 소	성 명	지분	성명	주소	권리의 종류및내용	
					서울 성북구 장위동 246-188	정수영	99.17 /69117				
					서울 강남구 대치동 670 주공고층아파트 309-603	배용현	99.17 /69117				
					서울 구로구 오류동 81-160 201호	오용환	99.17 /69117				
					충남 당진군 당진읍 읍내리 185-13 평화빌라 302	김정배	99.17 /69117				
					서울 동작구 사당동 147-115 중앙상가아파트 211	이상준	99.17 /69117				
					경기 광명시 하안동 681 고층주고아파트 206-206	배대현	99.17 /69117				
					서울 관악구 봉천동 969-23	강창수	99.17 /69117				
					서울 은평구 불광동 36 녹번빌라 301	김옥숙	99.17 /69117				
					서울 동작구 사당동 1014-27	황욱하	99.17 /69117				
					서울 동작구 사당동 316-182	정미란	99.17 /69117				
					서울 송파구 문정동 91-1	이종구	99.17 /69117				
					서울 구로구 구로동 685-124 중앙하이츠아파트 1-901	이호선	99.17 /69117				
					경기 의왕시 내손동 630 한신연립 101-306	김순희	99.17 /69117				
					서울 동작구 사당동 206-1	김석영	99.17 /69117				
					서울 강남구 논현동 176-16	김석림	99.17 /69117				
					서울 동작구 사당동 143-3	이분자	99.17 /69117				
					서울 관악구 신림동 1419-25	김인	99.17 /69117				
					서울 동작구 사당동 265-33	김재선	99.17 /69117				
					서울 동작구 사당동 265-33	김재헌	99.17 /69117				
					서울 성북구 길음동 877-137 삼부아파트 102-906	이정호	99.17 /69117				
					서울 동작구 상도동 36-1 대림아파트 2-106	구윤관	99.17 /69117				
					서울 노원구 하계동 312 학여울청구아파트 115-1301	신현승	99.17 /69117				
					경기 안산시 월피동 492-4	김영환	99.17 /69117				
					전남 순천시 조례동 560 금호아파트 105-104	오연이	99.17 /69117				
					서울 송파구 석촌동 292-10	임진택	99.17 /69117				
					경북 경주시 성건동 620-670 동양아파트 302	김혜영	99.17 /69117				
					경북 구미시 선산읍 봉곡리 426	임진훈	99.17 /69117				
					경기 구리시 교문동 312-18	박철균	99.17 /69117				
					서울 관악구 봉천동 1000 관악현대아파트 110-801	윤호진	99.17 /69117				
					서울 영등포구 대림동 723-1	이영섭	198.34 /69117				
					대전 서구 내동 171-12	문광채	198.34 /69117				
					서울 영등포구 신길동 447-14	차일환	99.17 /69117				
					서울 강북구 수유동 229-49 동양연립 나-204	박운서	99.17 /69117				
					서울 서초구 방배동 456-28 지층 2호	조재경	198.34 /69117				

일련번호	소재지 지 번	지목	면 적(㎡)		소 유 자			소유권 이외의 권리			비고
			지적	편입면적	주 소	성 명	지분	성명	주소	권리의 종류및내용	
					서울 동작구 사당동 262-1 영아연립 가동 202호	이한중	99.17 /69117				
					서울 동대문구 용두동 234-51	김봉철	99.17 /69117				
					경북 경주시 진현동 651-30	정영희	99.17 /69117				
					경기 시흥시 도창동 65 에이스아파트 101-902	박천규	99.17 /69117				
					서울 구로구 구로동 685-147 현대아파트 102-204호	이정선	99.17 /69117				
					서울 강남구 개포동 140 주공아파트 231동 102호	송희현	99.17 /69117				
					서울 관악구 신림동 412-112 금호빌라 1차101호	한현영	1487.55 /760287				
					서울 금천구 독산동 1095 한신아파트 6-1404	민효승	99.17 /69117				
					서울 관악구 봉천동 1001 관악현대아파트 122-403	오미환	99.17 /69117				
					서울 관악구 신림동 412-112 금호빌라 1차101	한정우	595.02 /760287				
					서울 관악구 신림동 412-112 금호빌라 1차101	한현숙	595.02 /760287				
					서울 관악구 신림동 412-112 금호빌라 1차101	한현자	595.02 /760287				
					서울 관악구 신림동 1563-73	정판임	595.02 /622053				
					서울 관악구 신림동 1563-73	고일주	396.68 /622053				
					서울 관악구 신림동 1563-73	고환주	396.68 /622053				
					서울 관악구 신림동 1563-73	고정은	396.68 /622053				
					울산 동구 화정동 175 현대아파트 101-810	김경식	99.17 /69117				
					서울 서초구 방배동 1015 임광아파트 7-102	한애심	99.17 /69117				
					서울 영등포구 양평동 3가 20 유성연립 가-306	윤영화	99.17 /69117				
					서울 관악구 봉천동 1000 관악현대아파트 110-801	최후미	198.34 /69117				
					경남 함안군 가야읍 도항리 225-2 동신아파트 102-1213	박병준	99.17 /69117				
					서울 동작구 사당동 141-154	이순희	99.17 /69117				
					서울 동작구 사당동 181-188	이명영	99.17 /69117				
					서울 동작구 상도동 184-227 청명빌라-304	전혜진	99.17 /69117				
					서울 동작구 흑석동 28 한강현대아파트 107-302	정재우	99.17 /69117				
					서울 동작구 노량진동 249-22	최영희	99.17 /69117				
					서울 용산구 용문동 38-101 현대로즈빌라 103	조상원	49.585 /69117				
					서울 관악구 봉천동 196-363 영락빌라 2-206	서순이	99.17 /69117				
					서울 동작구 사당동 181-4	윤연옥	99.17 /69117				
					서울 송파구 방이동 166-14 3-101	김태환	99.17 /69117				
					서울 동작구 노량진동 229-125	김성기	99.17 /69117				
					서울 동작구 노량진동 208-38	육형수	99.17 /69117				
					서울 관악구 봉천동 1698-1 보라매삼성아파트 105-102	육정임	99.17 /69117				
					인천시 계양구 병방동 432-5 학마을 영남아파트 121-504	홍금표	99.17 /69117				

일련번호	소재지 지 번	지목	면 적(㎡)		소 유 자			소유권 이외의 권리			비고
			지적	편입면적	주 소	성 명	지분	성명	주소	권리의 종류및내용	
					서울 마포구 성산동 450 시영아파트 6-706	김옥규	99.17 /69117				
					경기 시흥시 정왕동 2040-2 302호	김군자	99.17 /69117				
					경기 성남시 분당구 수내동 55 파크타운 128-804	오복희	99.17 /69117				
					경북 김천시 평화동 337-9	김동익	99.17 /69117				
					경기 구리시 교문동 325-41	임화자	99.17 /69117				
					경기 용인시 마평동 715	유광헌	99.17 /69117				
					서울 동작구 상도동 407 관악현대아파트 106-104	김은열	99.17 /69117				
					서울 동작구 사당동 188-36	김옥열	99.17 /69117				
					서울 동작구 사당동 188-36	김경열	99.17 /69117				
					경남 거제시 신현읍 고현리 961-145	장홍복	99.17 /69117				
					경기 안양시 만안구 안양동 762-2 프라자아파트 5동 402호	이정순	79.34 /69117				
					서울 관악구 봉천동 37-91	이송	158.68 /69117				
					서울 송파구 석촌동 57	김순애	79.34 /69117				
					경기 이천시 관고동 15-13	김순옥	79.34 /69117				
					서울 광진구 자양동 775-8	김건일	79.34 /69117				
					경기 안양시 동안구 호계동 1053-2 목련아파트 107동 405호	이현숙	79.34 /69117				
					인천시 연수구 연수동 635 연수1차우성아파트 111-1302	김장환	99.15 /69117				
					서울 서대문구 홍제동 223-16	이강희	99.17 /69117				
					서울 노원구 상계동 767-1 주공아파트 123-703	이나리	99.17 /69117				
					서울 강남구 도곡동 934-10 역삼우성아파트 2-414	전영일	99.17 /69117				
					서울 성북구 동선동2가 150	이상준	99.17 /69117				
					경기 부천시 오정구 여월동 2-15 영화아파트 가-304호	안성백	99.17 /69117				
					경남 거제시 옥포동 1274 옥포5차덕산타운 501-1502	권남곤	99.17 /69117				
					서울 동작구 사당동 169-8 대림아파트 2-206	임근영	99.17 /69117				
					서울 동작구 사당동 190-150	변충구	99.17 /69117				
					서울 성북구 성북동 13-7	박장호	99.17 /69117				
					서울 동작구 사당동 1005-11	박금옥	99.17 /69117				
					서울 관악구 신림동 1491-18	강태영	99.17 /69117	주식회사 국민은행	서울 중구 남대문로2가 9-1(강서지점)	근저당권	
					서울 은평구 불광동 248 미성아파트 9-1403	최명	79.34 /69117	신용보증기금	서울 마포구 공덕동 254-5 (동부지점)	가압류	
					서울 동작구 사당동 316-193 지층	김경남	99.17 /69117				
					서울 성동구 옥수동 220-1 한남하이츠아파트 2-905	권정숙	99.17 /69117				
					서울 노원구 상계동 767-1 주공아파트 122동 103호	이강연	99.17 /69117				
					경기 안양시 동안구 비산동 1015 영화아파트 104호	이덕무	79.34 /69117				
					서울 구로구 신도림동 643 신도림1차동아아파트 111동 2505호	문춘오	79.34 /69117				

일련번호	소재지 지 번	지목	면 적(㎡) 지적	면 적(㎡) 편입면적	소 유 자 주 소	소 유 자 성 명	소 유 자 지분	소유권 이외의 권리 성명	소유권 이외의 권리 주소	소유권 이외의 권리 권리의 종류및내용	비고
					서울 관악구 봉천동 950-14	신길례	132.23 /69117				
					경기 고양시 일산구 마두동 739 삼환아파트 212-1302	심경애	99.17 /69117				
					서울 동작구 사당동 206-28	정환호	2869.87 /69117	동작개발 주식회사	서울 동작구 사당동 1006-11	가등기	
					서울 서초구 방배동 876-25	홍은옥	99.17 /69117				
					서울 강서구 화곡동 911-13 현대빌리지 302호	박종헌	99.17 /69117	선승자	경기 군포시 금정동 871-11 다산아파트 321-103	근저당권	
					캐나다국 벤쿠버 부이3알4엘8 스레이비.씨 156에스티 21 10340	문인순	99.17 /69117				
					경기 시흥시 장곡동 807 숲속마을아파트 201-201	김필순	79.34 /69117				
					경기 성남시 분당구 금곡동 180 청솔마을 203동 204호	강애순	79.27 /69117				
					서울 동작구 사당동 105 극동아파트 105동 801호	이병훈	66.17 /69117				
					서울 강남구 수서동 708 삼익아파트 402동 1003호	신종욱	49.585 /69117				
					서울 강남구 대치동 1014-3 대치삼성아파트 108동 902호	윤완석	49.585 /69117				
					경기 파주시 교하면 와동리 604 교하1차월드메르디앙 114동 604호	박성용	99.17 /69117				
					서울 강남구 삼성동 15 해청아파트 20-305	최정기	99.17 /69117				
					서울 동작구 사당동 105 신동아아파트 401동 402호	최유미	49.585 /69117				
					서울 동작구 사당동 105 신동아아파트 401동 402호	최병욱	49.585 /69117				
					서울 동작구 사당동 105 신동아아파트 407동 1205호	정영숙	52.9 /69117				
					서울 광진구 자양동 665-4 강변연립 303호	명경란	297.51 /69117				
					서울 서초구 반포동 107-68 지산빌라 202호	김하정	99.17 /69117				
					경기 안산시 선부동 983-6	김종숙	1502.63 /69117				
					경기 군포시 금정동 876 율곡아파트 341-1602	김준호	99.17 /69117				
					서울 동작구 사당동 164-71	박봉수	1502.6 /69117				
					서울 동작구 사당동 105 신동아아파트 401-1503	박치경	99.17 /69117				
					광주시 광산구 월계동 757-6 벽산아파트 103-901	박계성	99.17 /69117				
					경기 안양시 동안구 관양동 1586 한가람아파트 303동 609호	신순복	99.17 /69117				
					경기 군포시 산본동 1151-5 수리아파트 816동 302호	박선금	99.17 /69117				
					경기 안양시 동안구 비산동 1101-2 샛별아파트 106-1403	이준희	99.17 /69117				
					경기 부천시 원미구 상동 571-3 백송마을 2709동 103호	신용복	99.17 /69117				
					미합중국 1501 피나클로드 타우순 메딜랜드 21286	이에드워드영호	99.17 /69117				
					경기 안양시 만안구 안양동 767 성원아파트 105-1303	김선자	99.17 /69117				
					서울 서초구 서초3동 1506-79 서초빌라 나동 204호	허인순	198.34 /69117				
					서울 동작구 신대방동 565 우성아파트 10-402	김덕희	99.174 /69117				
					경기 안양시 만안구 안양동 767 성원아파트 105-1303	장현수	99.17 /69117				
					서울 성동구 하왕십리동 258 청계벽산아파트 107-901	김경호	99.17 /69117				
					경기 안산시 단원구 고잔동 720 호수공원아파트 114동 1204호	엄주창	99.17 /69117				

일련번호	소재지 지 번	지목	면 적(㎡)		소 유 자			소유권 이외의 권리			비고
			지적	편입면적	주 소	성 명	지분	성명	주소	권리의 종류및내용	
					서울 동작구 사당동 262-6	방상현	99.17 /69117				
					경기 안양시 동안구 비산동 354-10 뉴타운아파트 8동 602호	최순영	99.17 /69117				
					서울 강서구 화곡동 1012-16	이성만	99.17 /69117				
					서울 동작구 사당동 205-5 태천그린힐아파트 203호	신윤일	99.17 /69117				
					경기 안양시 동안구 호계동 988-7	김용옥	99.17 /69117				
					부산 동래구 명장동 461-1 일양타운 비-1202	김광열	198.34 /69117				
					서울 영등포구 양평동4가 249-6 롯데아트빌 401	김경주	13.205 /69117				
					경기 안양시 만안구 안양동 70 대우아파트 104-103	차경태	49.585 /69117				
					서울 강서구 염창동 244-2 한마음삼성아파트 105동 1502호	박덕자	49.585 /69117				
					서울 구로구 신도림동 643 신도림1차동아아파트 107동 1101호	양명순	49.585 /69117				
					서울 강남구 대치동 316 은마아파트 26-1303	권지현	99.17 /69117				
					서울 서초구 방배동 781-9 102호	허덕구	99.17 /69117				
					서울 동작구 사당동 141-162	윤숙현	99.17 /69117				
					강원 양양군 양양읍 남문리 237-14	윤주섭	99.17 /69117				
					서울 서초구 방배동 2525 우성아파트 104동 1002호	신종윤	99.17 /69117				
					경기 부천시 오정구 고강동 378 인성아파트 나동 210호	김영자	99.17 /69117				
					서울 강남구 대치동 978-3	배연순	99.17 /69117				
					인천 계양구 작전동 912-5 도두리마을대동아파트 522-1213	윤천채	99.17 /69117				
					서울 노원구 상계동 173-1 벽산아파트 105-1112	김현주	99.17 /69117				
					서울 동작구 사당동 181-185	김민수	99.17 /69117				
					서울 서초구 서초동 1332-2 대한무지개종합상가 601	대한예수교장로회대광교회	99.17 /69117				
					경기 과천시 주암동 70-13 대일아트빌라 6차 302호	윤희원	99.17 /69117				
					서울 노원구 하계동 256-5 한신아파트 1-303	김아람	49.585 /69117				
					전북 전주시 완산구 효자동1가 133 효자주공아파트3단지 124동 502호	김용임	99.17 /69117				
					서울 마포구 신수동 69-15	정정환	99.17 /69117				
					서울 강동구 둔촌동 170-1 주공아파트 103-401	김판선	99.17 /69117				
					경기 성남시 수정구 태평동 374	김재홍	99.17 /69117				
					서울 동작구대방동 500 성원아파트 103-206	이명선	99.17 /69117				
					서울 영등포구 당산동3가 2-6 한양아파트 1-601	김태순	1090.87 /760287				
					인천 서구 가정동 541-1 태화미성아파트 9-306	서상선	99.17 /69117				
					서울 동작구 사당동 293-10	안준모	99.17 /69117				
					서울 서초구 반포동 32-8 삼호가든맨션	김미순	99.17 /69117				
					서울 서초구 반포동 32-5 한양아파트 6-405	김숙희	99.17 /69117				
					서울 마포구 도화동 357 현대아파트 106-802	유상희	49.585 /69117				

일련번호	소재지 지 번	지목	면 적(㎡) 지적	면 적(㎡) 편입면적	소 유 자 주 소	소 유 자 성 명	소 유 자 지분	소유권 이외의 권리 성명	소유권 이외의 권리 주소	소유권 이외의 권리 권리의 종류및내용	비고
					서울 마포구 도화동 357 현대아파트 106-802	유지연	49.585 /69117				
					서울 동대문구 청량리동 738 현대코아빌라트 1-1401	조성호	99.17 /69117				
					인천 연수구 동춘동 924-3 삼성아파트 1-806	양한솔	99.17 /69117				
					서울 동대문구 용두동 138-41 두산베어스타워 1401	이상훈	99.17 /69117				
					서울 도봉구 방학동 734 청구아파트 101-303	조현동	49.585 /69117				
					서울 동대문구 용두동 138-41 두산베어스타워 1401	이남훈	99.17 /69117				
					경기 용인시 처인구 해곡동 154-3	양수경	99.17 /69117				
					서울 서대문구 홍은동 274-72	박미정	99.17 /69117				
					서울 서초구 방배동 888-53 엘지방배자이아파트 103-502	김형덕	99.15 /69117				
					서울 서대문구 홍은동 274-72	박미진	99.17 /69117				
					서울 동대문구 용두동 138-41 두산베어스타워 -1401	박종숙	99.17 /69117				
					서울 강북구 미아동 203-24 목화빌라 -102	조길수	99.17 /69117				
					광주 남구 봉선동 1076 포스코더샵아파트 108-1605	김일모	99.17 /69117				
					경남 울산시 남구 신정동 942-10 영보가든맨션 1004호	이옥희	99.17 /69117				
					서울 노원구 상계동 5-2	정춘모	99.17 /69117				
					서울 서초구 방배동 943-10	김완섭	99.17 /69117				
					제주특별자치도 제주시 오라이동 778 오라하우스 302	정선정	99.17 /69117				
					서울 영등포구 당산동4가 30-1 당산현대5차아파트 501-103	고현숙	36.38 /69117				
					서울 동작구 사당동 1143 남해오네뜨아파트 101-804	모경환	18.19 /69117	박재주	경남 남해군 서면 서상리 1054-1	근저당권	
					서울 동작구 사당동 1143 남해오네뜨아파트 101-804	박민옥	18.19 /69117	박재주	경남 남해군 서면 서상리 1054-1	근저당권	
					서울 동작구 상도동 193-54	심영섭	44.64 /69117				
					경기 남양주시 도농동 2-1 부영그린타운 101-903	오복환	991.7 /483819				
					경기 남양주시 도농동 2-1 부영그린타운 101-903	이소정	198.34 /483819				
					경기 남양주시 도농동 2-1 부영그린타운 101-903	이강희	198.34 /483819				
					전북 전주시 완산구 삼천동1가 706 삼익프라자-607	노을래	99.17 /69117				
					서울 서초구 방배동 539-63 가든빌라 나동 202호	이철자	99.17 /69117				
					서울 관악구 봉천동 1526-28	이상만	99.17 /69117				
					서울 금천구 독산동 1095 한신아파트 12-1801	정경숙	99.17 /69117				
					경기 고양시 일산서구 탄현동 121 큰마을현대아파트 108-701	서복예	99.17 /69117				
					서울 금천구 시흥동 861-65	유영희	99.17 /69117				
					광주시 남구 백운동 579-12	임은주	99.17 /69117				
					서울 동작구 사당동 181-383	조성두	99.17 /69117				
					서울 동작구 사당동 1021-1	김정이	99.17 /69117				
					서울시 영등포구 신길동 92-26	장명옥	99.17 /69117				

일련번호	소재지 지 번	지목	면 적(㎡) 지적	면 적(㎡) 편입면적	소 유 자 주 소	소 유 자 성 명	소 유 자 지분	소유권 이외의 권리 성명	소유권 이외의 권리 주소	소유권 이외의 권리 권리의 종류및내용	비고
					서울 관악구 봉천동 1703 봉천동아파트 107-707	이성례	198.34 /69117				
					서울 관악구 봉천동 889-22	황주호	99.17 /69117				
					서울 송파구 삼전동 97-10 401호	이호연	99.17 /69117				
					경기 안양시 만안구 석수동 182-2 석수대림아파트 104-1302	김의수	99.17 /69117				
					서울 동작구 노량진동 325 신동아리버파크 707-203	윤민우	79.34 /69117				
					서울 동작구 사당동 1133 동작삼성래미안아파트 105-1133 동작삼성래미안아파트 105-1301	정양규	99.17 /69117	정경석	경기 성남시 분당구 정자일로213번길 5, 302동 2801호 (정자동,아이파크분당)	가등기	
					경기 용인시 처인구 고진로 37-4, 103-501(고림동,이공아트빌)	김선화	99.17 /69117				
					서울 동작구 알마타길 58, 205동 907호(대방동,대방2차현대아파트)	김나희	99.17 /69117				
					서울 동작구 대림로 8(신대방동)	전순자	99.17 /69117				
					충남 서천군 마서면 남상길19번길 42-6	윤명란	99.17 /69117				
					충남 서천군 장항읍 화송길 40, 103동 302호(엘에스산전아파트)	김기정	99.17 /69117				
					서울 영등포구 영등포로62길 30, 202호(영등포동)	김병오	99.17 /69117				
					서울 영등포구 영등포로62길 30, 202호(영등포동)	김경희	99.17 /69117				
					충남 서천군 마서면 옥도로501번길 15	강영자	99.17 /69117				
					서울 영등포구 영등포로62길 42, 102동1301호(영등포동,순영웰라이빌)	김병완	99.17 /69117				
					서울 동작구 등용로 127, 101동 103호(대방동,현대아파트)	나예숙	99.17 /69117				
					서울 성동구 살곶이6길 11, 205호(행당동)	배상호	99.17 /69117				
					경기 부천시 원미구 조마루로 134, 1109동 1401호(중동,보람마을)	한상호	99.17 /69117				
					경기 시흥시 관곡지로 222, 321동 1804호(하상동,연꽃마을대우아파트)	송경용	99.17 /69117				
					경기 안양시 동안구 학의로 390, 115동 1303호(평촌동,인덕원대우아파트)	이기홍	99.17 /69117				
					대전 중구 서문로25번길 21, 에이동102호(문화동,태극빌라)	이소영	99.17 /69117				
					서울 용산구 이촌로 181,102동402호(이촌동,한강대우아파트)	임민정	99.17 /69117				
					서울 서초구 방배로13길 53-12(방배동)	서숙자	99.17 /69117				
					충남 서산시 효행1로 18-18(동문동)	심종훈	99.17 /69117				
					서울 관악구 대학18길 6, 101동 602호(신림동,금호타운)	김영숙	99.17 /69117				
					경기 안산시 단원구 신각길 44, 208동 902호(신길동,안산실길온천역 휴먼빌2차아파트)	한향이	99.17 /69117				
					경기 남양주시 와부읍 덕소로 150, 107동 1602호(현대아파트)	오창규	99.17 /69117				
					서울 서초구 도구로 85, 2층(방배동)	이재욱	99.17 /69117				
					서울 관악구 남부순환로247길 99,701호(봉천동,경원로양시티아파트)	김보선	99.17 /69117				
12	사당동 산32-8	임야	44,648	44,648	서울 동작구 사당동 309-3	안성진	88360.47 /6842583				
					서울 강남구 도곡동 467	진상식	18.18 /69117				
					충청남도 천안시 청수동 261 청솔엘지, 에스케이아파트 101-1103	신서균	198.33 /69117				
					경기 광명시 하안동 고층주공아파트 301동 1212	황봉상	99.17 /69117				

일련번호	소재지 지 번	지목	면 적(㎡)		소 유 자			소유권 이외의 권리			비고
			지적	편입면적	주 소	성 명	지분	성명	주소	권리의 종류및내용	
					서울 강남구 대치동 511 한보미도맨션 107동 1105호	박원숙	99.17 /69117				
					서울 강남구 도곡동 902-8 동신아파트 바동 702호	이동주	99.17 /69117				
					서울 양천구 목동 633-10	윤희복	99.17 /69117				
					서울 강동구 고덕동 494 시영아파트 31동 112호	정철화	99.17 /69117				
					서울 강남구 대치동 633 청실아파트 8동 107호	정광조	99.17 /69117				
					서울 동작구 사당5동 240-15 제일아파트 3-701	김남숙	4749 /760287				
					경기도 안성시 공도읍 만정리 707-1 부영아파트 102-1004	유용석	1029 /760287				
					서울 동작구 사당5동 240-15 제일아파트 1-1008	이동면	409 /760287				
					서울특별시 강남구 도곡동 161 삼성아파트 5-1005	이영자	409 /760287				
					서울 동작구 사당5동 240-15 제일아파트 3-606	이영희	16529 /760287				
					서울 성동구 행당동 1-93	이춘배	585 /760287				
					서울 동작구 사당3동 708-554	이탁규	409 /760287				
					서울 동작구 사당동 220-75 201	장태현	8279 /760287				
					서울 구로구 신도림동 290 미성아파트 7-813	문종수	99.17 /69117				
					인천 연수구 동춘동 924-3 삼성아파트 1-104	강영옥	99.17 /69117				
					서울 강남구 대치동 633 청실아파트 8동 107호	정광조	99.17 /69117				
					서울 강남구 개포동 140 주공아파트 207-106	김춘복	99.17 /69117				
					서울 강남구 대치동 633 청실아파트 8동 107호	정광조	99.17 /69117				
					광명시 소하동 1247-1 공간아트빌라 101호	장국환	99.17 /69117				
					서울 동작구 사당동 190-191	연영숙	99.17 /69117				
					경기 광주군 광주읍 역리 135-44	김용철	99.17 /69117				
					경기 광주군 광주읍 역리 135	김순철	99.17 /69117				
					서울 동작구 사당동 188-36	조문자	99.17 /69117				
					서울 동작구 사당동 190-190	이상옥	99.17 /69117				
					서울 동작구 사당동 1133 우성아파트 5동 203호	홍용후	99.17 /69117				
					서울 동작구 사당동 272-28 범신화이트빌라 301호	박상안	99.17 /69117				
					서울 마포구 도화동 83 도화3지구우성아파트 13동 606호	최명세	99.17 /69117				
					서울 영등포구 여의도동 47 한성아파트 비동 1208호	장경식	99.17 /69117				
					성남시 분당구 정자동 111 한솔마을 207-1002	임병율	99.17 /69117				
					성남시 분당구 정자동 111 한솔마을 207-1002	방순이	99.17 /69117				
					서울 동작구 사당동 190-221	서광수	99.17 /69117				
					서울 동작구 사당동 232-9	이명재	99.17 /69117				
					부천시 오정구 고강동 29-1	강경자	99.17 /69117				
					성남시 분당구 이매동 123 이매촌 605동 602호	박병악	198.34 /69117				

일련번호	소재지 지 번	지목	면 적(㎡)		소 유 자			소유권 이외의 권리			비고
			지적	편입면적	주 소	성 명	지분	성명	주소	권리의 종류및내용	
					남원시 향교동 285 중앙남원하이츠아파트 5동 305호	강진봉	198.34 /69117				
					서울 성북구 종암동 123-73	박성규	198.34 /69117				
					남원시 하정동 169-4	진경자	198.34 /69117				
					서울 동작구 사당동 209-3 대아아파트 101동 602호	김목곤	99.17 /69117				
					서울 관악구 봉천동 41-265	양금식	99.17 /69117				
					서울 영등포구 신길동 719	지연순	99.17 /69117				
					서울 동작구 사당동 224-23	강성복	99.17 /69117				
					서울 동작구 사당동 231-13	정인천	99.17 /69117				
					서울 금천구 시흥동 118-9 목련아파트 102-703	김승호	99.17 /69117				
					서울 동작구 사당동 427-14	송상훈	99.17 /69117				
					서울 금천구 시흥동 109-1 무지개아파트 1-316	송장호	99.17 /69117				
					성남시 분당구 서현동 337-5	권오수	99.17 /69117				
					서울 서초구 방배동 943-23	김덕례	99.17 /69117				
					서울 종로구 평창동 520-1	유제도	99.17 /69117				
					서울 서초구 잠원동 64-8 신반포5차아파트 116-301	조현창	99.17 /69117				
					서울 은평구 불광동 248 미성아파트 3-705	조현욱	99.17 /69117				
					성남시 분당구 구미동 243 무지개마을 803동 901호	심정섭	99.17 /69117				
					고양시 일산구 장항동 877 호수마을 311동 903호	이양종	99.17 /69117				
					부천시 오정구 고강동 359-10 흥진빌라 2층	안성란	99.17 /69117				
					무천시 오정구 오정동 570-2	한상옥	99.17 /69117				
					서울 용산구 이촌동 395 대림아파트 105-405	유상우	99.17 /69117				
					서울 강남구 역삼동 696-32	이양헌	99.17 /69117				
					서울 영등포구 신길동 440-30	최종숙	99.17 /69117				
					성남시 분당구 야탑동 536 탑마을 116동 1203호	송동기	99.17 /69117				
					전주시 완산구 삼천동1가 575-3	장계호	99.17 /69117				
					서울 강남구 대치동 670 주공고층아파트 309-603	배용현	99.17 /69117				
					서울 구로구 오류동 81-160 201호	오용환	99.17 /69117				
					광명시 하안동 681 고층주공아파트 206-206	배대현	99.17 /69117				
					서울 관악구 봉천동 969-23	강창수	99.17 /69117				
					서울 은평구 불광동 36 녹번빌라 301	김옥숙	99.17 /69117				
					서울 동작구 사당동 316-182	정미란	99.17 /69117				
					의왕시 내손동 630 한신연립 101-306	김순희	99.17 /69117				
					서울 동작구 사당동 206-1	김석영	99.17 /69117				
					서울 강남구 논현동 176-16	김석림	99.17 /69117				

일련번호	소재지 지 번	지목	면 적(㎡)		소 유 자			소유권 이외의 권리			비고
			지적	편입면적	주 소	성 명	지분	성명	주소	권리의 종류및내용	
					서울 동작구 사당동 265-33	김재선	99.17 /69117				
					서울 동작구 사당동 265-33	김재헌	99.17 /69117				
					서울 동작구 상도동 36-1 대림아파트 2-106	구윤관	99.17 /69117				
					순천시 조례동 560 금호아파트 105-104	오연이	99.17 /69117				
					구리시 교문동 312-18	박철균	99.17 /69117				
					서울 관악구 봉천동 1000 관악현대아파트 110-801	윤호진	99.17 /69117				
					서울 영등포구 대림동 723-1	이영섭	99.17 /69117				
					서울 영등포구 대림동 723-1	이영섭	99.17 /69117				
					대전시 서구 내동 171-12	문광채	99.17 /69117				
					대전시 서구 내동 171-12	문광채	99.17 /69117				
					남양주시 지금동 100-45 강남주택 2동 1층	조기주	99.17 /69117				
					서울 영등포구 신길동 447-14	차일환	99.17 /69117				
					서울 서초구 방배동 456-28 지층 2호	조재경	99.17 /69117				
					경주시 진현동 651-30	정영희	99.17 /69117				
					서울 구로구 구로동 685-147 현대아파트 102-204호	이정선	99.17 /69117				
					서울 강남구 개포동 140 주공아파트 231동 102호	송희현	99.17 /69117				
					서울 관악구 신림동 412-112 금호빌라 1차 101	한현자	396.68 /760287				
					서울 서초구 방배동 456-28 지층 2호	조재경	99.17 /69117				
					서울 관악구 신림동 412-112 금호빌라 1차 101	한현자	198.34 /760287				
					서울 영등포구 양평동3가 20 유성연립 가-306	윤영화	99.17 /69117				
					서울특별시 동작구 상도동 184-227 청명빌라-305	전혜진	71.17 /69117				
					서울 동작구 노량진동 249-22	최영희	99.17 /69117				
					서울 동작구 사당동 181-4	윤연옥	99.17 /69117				
					서울 송파구 방이동 166-14 3-101	김태환	99.17 /69117				
					서울 동작구 상도동 407 관악현대아파트 106-104	김은열	99.17 /69117				
					서울 동작구 사당동 188-36	김옥열	99.17 /69117				
					서울 동작구 사당동 188-36	김경열	99.17 /69117				
					인천시 연수구 연수동 635 연수1차우성아파트 111-1302	김장환	99.15 /69117				
					서울 서대문구 홍제동 223-16	이강희	99.17 /69117				
					서울 노원구 상계동 767-1 주공아파트 123-703	이나리	99.17 /69117				
					서울 성북구 동선동2가 150	이상준	99.17 /69117				
					부천시 오정구 여월동 2-15 영화아파트 가-304	안성백	99.17 /69117				
					서울 동작구 사당동 169-8 대림아파트 2-206	임근영	99.17 /69117				
					서울 관악구 신림동 1491-18	강태영	99.17 /69117				

일련번호	소재지 지 번	지목	면 적(㎡)		소 유 자			소유권 이외의 권리			비고
			지적	편입면적	주 소	성 명	지분	성명	주소	권리의 종류및내용	
					서울 동작구 사당동 316-193 지층	김경남	99.17 /69117				
					서울 성동구 옥수동 220-1 한남하잉츠아파트 2-905	권정숙	99.17 /69117				
					서울 동작구 사당동 188-36	조문자	99.17 /69117				
					서울 동작구 사당동 1138 삼호그린아파트 101-408	정환호	451.87 /69117				
					서울 강남구 도곡동 467	진상식	-1486.67 /69117				
					서울특별시 동작구 사당로23바길 9, 105동 1301호 (사당동, 동작삼성래미안아파트)	박봉수	203.4 /69117				
					경기도 성남시 분당구 금곡동 180 청솔마을 203동 204호	강애순	9.917 /69117				
					경기도 성남시 분당구 금곡동 180 청솔마을 203동 204호	강애순	23.083 /69117				
					경기도 성남시 분당구 금곡동 180 청솔마을 203동 204호	강애순	46.27 /69117				
					서울 동작구 사당동 303-109 시티뷰3차-302	김종숙	32.03 /69117				
					안양시 동안구 관양동 1586 한가람아파트 303동 609호	신순복	99.17 /69117				
					부천시 원미구 상동 571-3 백송마을 2709동 103호	신용복	99.17 /69117				
					미합중국 1501 피타클로드 타우순 메딜랜드 21286	이에드워드영호	99.17 /69117				
					안양시 만안구 안양동 767 성원아파트 105-1303	김선자	99.17 /69117				
					안양시 만안구 안양동 767 성원아파트 105-1303	장현수	99.17 /69117				
					서울 동작구 신대방동 364-202	정기순	150 /69117				
					서울 광진구 자양동 664-20	장홍복	99.17 /69117				
					서울 성동구 하왕십리동 258 청계벽산아파트 107-901	김경호	99.17 /69117				
					안산시 단원구 고잔동 720 호수공원아파트 114동 1204호	엄주창	99.17 /69117				
					서울 동작구 사당동 262-6	방상현	99.17 /69117				
					안양시 동안구 비산동 354-10 뉴타운아파트 8동 602호	최순영	99.17 /69117				
					서울 강서구 화곡동 1012-16	이성만	99.17 /69117				
					서울 동작구 사당동 205-5 태천그린힐아파트 203호	신윤일	99.17 /69117				
					부산 동래구 명장동 461-1 일양타운 비-1202	김광열	99.17 /69117				
					부산 동래구 명장동 461-1 일양타운 비-1202	김광열	99.17 /69117				
					부천시 원미구 중동 883 주공아파트 38-306	송민근	116 /69117				
					인천시 부평구 부개동 442-3 한국아파트 103-104	오흥예	116 /69117				
					서울 강서구 등촌동 677 태진아름아파트 102-306	허선임	116 /69117				
					서울 강서구 염창동 268 관음삼성아파트 102-102	신정희	116 /69117				
					부천시 원미구 중동 1103 꿈마을 1013-901	이영자	116 /69117				
					서울 강서구 화곡동 55-69	조진우	116 /69117				
					서울 관악구 봉천동 1703 봉천동아아파트 109-404	우영자	116 /69117				
					서울 영등포구 양평동4가 249-6 롯데아트빌 401	김경주	13.205 /69117				
					경기도 안양시 만안구 안양동 70 대우아파트 104-103	차경태	49.585 /69117				

일련번호	소재지 지 번	지목	면 적(㎡) 지적	면 적(㎡) 편입면적	소 유 자 주 소	소 유 자 성 명	소 유 자 지분	소유권 이외의 권리 성명	소유권 이외의 권리 주소	소유권 이외의 권리 권리의 종류및내용	비고
					서울 강서구 염창동 244-2 한마음삼성아파트 105동 1502호	박덕자	49.585 /69117				
					서울 구로구 신도림동 643 신도림1차동아아파트 107동 1101호	양명순	49.585 /69117				
					광주 동구 소태동 206 그린빌라-402	강봉원	153 /69117				
					서울 용산구 이촌동 300-3 렉스아파트 18-505	송인자	153 /69117				
					광주 남구 봉선동 469-5 금호타운아파트 1-901	문금환	153 /69117				
					서울 금천구 독산동 1132 목화아파트 101-404	권선식	153 /69117				
					서울 강남구 대치동 316 은마아파트 26-1303	권지현	99.17 /69117				
					성남시 수정구 복정동 686-2 401호	김정자	99.17 /69117				
					서울 서초구 방배동 781-9 102호	허덕구	99.17 /69117				
					서울 동작구 사당동 141-162	윤숙현	99.17 /69117				
					강원도 양양군 양양읍 남문리 237-14	윤주섭	99.17 /69117				
					서울 관악구 봉천동 1718 벽산블루밍아파트 201-507	박종원	153 /69117				
					서울 강북구 미아동 1355 한일유앤아이아파트 107동 302호	원정자	150 /69117				
					서울 서초구 방배동 2525 우성아파트 104동 1002호	신종윤	99.17 /69117				
					부천시 오정구 고강동 278 인성아파트 나동 210호	김영자	99.17 /69117				
					서울 강남구 대치동 978-3	배연순	99.17 /69117				
					서울 서초구 서초동 1332-2 대한무지개종합상사 601	대한예수교장로회대광교회	99.17 /69117				
					경기도 과천시 주암동 70-13 대일아트빌라 6차 302호	윤희원	99.17 /69117				
					전라북도 전주시 완산구 효자동1가 133 효자주공아파트3단지 124동 502호	김용임	99.17 /69117				
					서울 마포구 신수동 69-15	정정환	99.17 /69117				
					서울 강동구 둔촌동 170-1 주공아파트 103-401	김판선	99.17 /69117				
					경기도 성남시 수정구 태평동 374	김재홍	99.17 /69117				
					서울 동작구 대방동 500 성원아파트 103-206	이명선	99.17 /69117				
					서울 영등포구 당산동3가 2-6 한양아파트 1-601	김태순	99.17 /69117				
					인천 서구 가정동 541-1 태화미성아파트 9-306	서상선	99.17 /69117				
					서울 동작구 사당동 293-10	안준모	99.17 /69117				
					인천 부평구 산곡동 180-417 무지개빌라 4-301	신충훈	150 /69117				
					서울 구로구 구로동 1267 신도림태영타운 111-2501	한애숙	150 /69117				
					서울 서초구 반포동 32-8 삼호가든맨션 씨-405	김미순	99.17 /69117				
					서울 서초구 반포동 32-5 한양아파트 6-405	김숙희	99.17 /69117				
					서울 동작구 사당동 254-9	정소정	150 /69117				
					인천 연수구 동춘동 924-3 삼성아파트 1-806	양한솔	99.17 /69117				
					서울 동대문구 용두동 138-41 두산베어스타워 1401	이상훈	99.17 /69117				
					서울 도봉구 방학동 734 청구아파트 101-303	조현동	49.585 /69117				

일련번호	소재지 지 번	지목	면 적(㎡) 지적	면 적(㎡) 편입면적	소 유 자 주 소	소 유 자 성 명	소 유 자 지분	소유권 이외의 권리 성명	소유권 이외의 권리 주소	소유권 이외의 권리 권리의 종류및내용	비고
					서울 동대문구 용두동 138-41 두산베어스타워 1401	이남훈	99.17 /69117				
					경기도 용인시 처인구 해곡동 154-3	양수경	99.17 /69117				
					충청북도 청원군 내수읍 은곡리 302 천일아파트 202-1205	김대석	99.17 /69117				
					서울 서초구 방배동 943-10	김완섭	99.17 /69117				
					서울 서초구 방배동 888-53 엘지방배자이아파트 103-502	김형덕	99.15 /69117				
					서울 동대문구 용두동 138-41 두산베어스타워 -1401	박종숙	99.17 /69117				
					경기도 군포시 당동 863-3 301호	임근형	81.88 /69117				
					서울 동작구 사당동 250-43	감상춘	150 /69117				
					광주 남구 봉선동 1076 포스코더샵아파트 108-1605	김일모	99.17 /69117				
					서울 노원구 상계동 5-2	정춘모	99.17 /69117				
					서울 강남구 청담동 141-6 신동아빌라트 902	김효수	1860 /760287				
					서울 강남구 청담동 141-6 신동아빌라트 902	정재희	1860 /760287				
					부산 해운대구 우동 974 경동아파트 102-602	정회정	1240 /760287				
					부산 해운대구 우동 974 경동아파트 102-603	신태형	1240 /760287				
					부산 동래구 온천동 374-1	하옥임	3,720 /760287				
					부산 해운대구 우동 974 경동아파트 102-602	정회정	1240 /760287				
					부산 해운대구 우동 974 경동아파트 102-603	정회정	1240 /760287				
					서울 동작구 사당동 1133 동작삼성래미안아파트 105-1702	장영환	1240 /760287				
					서울 서초구 서초동 1332-1 우성아파트 21-209	홍기두	620 /760287				
					경상남도 진주시 상봉동 1096 상봉한주타운 2-802	이승균	150 /69117				
					서울 동대문구 장안동 564 장안동신일해피트리아파트 101-306	김환택	620/760287				
					서울 서초구 반포동 75-2 대정빌딩 303	신재혁	1240 /760287				
					서울 동작구 사당동 169-8 대림아파트 13-1201	김민석	620 /760287				
					경기도 고양시 일산동구 백석동 1239 윈스턴파크 2-901	문정희	620 /760287				
					경기도 성남시 수정구 태평동 7115-19 한성홈타운 301	박옥임	620 /760287				
					서울 관악구 신림동 316-16	김영기	620 /760287				
					서울 동작구 사당동 249-83	박보순	620 /760287				
					서울 동작구 사당동 300-32 청동빌라 -302	전성진	620 /760287				
					경기도 성남시 분당구 서현동 245-4 엘지에클라트2차 -1017	최민서	620 /760287				
					서울 송파구 거여동 10-3 시티빌리지-104	박경숙	620 /760287				
					경기도 파주시 파평면 장파리 406-3	김종숙	1240 /760287				
					서울 영등포구 당산동4가 30-1 당산현대5차아파트 501-103	고현숙	36.38 /69117				
					서울 동작구 사당동 1143 남해오네뜨아파트 101-804	모경환	18.19 /69117				
					서울 동작구 사당동 1143 남해오네뜨아파트 101-804	박민옥	18.19 /69117				

일련번호	소재지 지 번	지목	면 적(㎡)		소 유 자			소유권 이외의 권리			비고
			지적	편입면적	주 소	성 명	지분	성명	주소	권리의 종류및내용	
					서울 동작구 상도동 193-54	심영섭	36.38 /69117				
					서울 강서구 등촌동 701 진로아파트 101-503	박연진	620 /760287				
					경기도 안양시 만안구 석수동 182-2 석수대림아파트 118-306	박혜진	620 /760287				
					경기도 안양시 석수동 805 주공그린빌 107-203	박준섭	620 /760287				
					서울 서초구 반포동 2-1 신반포아파트 10-402	강현석	620 /760287				
					서울 동작구 상도동 193-54	심영섭	8.26 /69117				
					충청북도 음성군 금왕읍 무극리 663-2	박종근	99.17 /69117				
					의정부시 호원동 430 우성3차아파트 301-603	박종환	99.17 /69117				
					경기도 파주시 금촌동 992 후곡마을 411-703	윤현효	620 /760287				
					서울 구로구 개봉동 480 현대홈타운2단지 204-2601	반성규	620 /760287				
					경기도 성남시 분당구 금곡동 142 청솔마을 813-104	조정연	1240 /760287				
					서울 서초구 방배동 867-12, 102호	조대영	1240 /760287				
					서울 서초구 방배동 867-12, 102호	류수정	1240 /760287				
					서울 마포구 염리동 8-43	장효정	56.6 /69117				
					서울 강서구 등촌동 707 등촌8단지 주공아파트 802-1402	박삼혁	150 /69117				
					서울 동작구 상도동 211-145 문화주택 비-101	장덕자	56.6 /69117				
					서울 동작구 사당동 1139 사당엘지아파트 104-1501	김정애	56.6 /69117				
					서울 중구 신당동 340-37	이우경	56.6 /69117				
					서울특별시 관악구 남현동 1071-40 한백다솜아파트 -301	송재성	56.6 /69117				
					고양시 덕양구 행신동 895 햇빛마을 1802-1903	김태훈	56.6 /69117				
					서울특별시 송파구 풍납동 251-2 현대아파트 -901	김태형	56.6 /69117				
					대구광역시 수성구 범물동 1269 영남타운 101-501	이규환	56.6 /69117				
					서울특별시 구로구 개봉동 476 한마을아파트 107-101	한해룡	56.6 /69117				
					서울특별시 양천구 신정동 171-8	최옥희	56.6 /69117				
					의왕시 내손동 630 한신연립 101-306	김순희	56.6 /69117				
					서울특별시 서초구 방배동 794-27 -201	이재관	620 /760287				
					서울특별시 양천구 신정동 327 목동신시가지아파트 1312-1404	조현선	1860 /760287				
					대전광역시 서구 정림동 640 우성아파트 121-1201	소재남	620 /760287				
					서울특별시 동작구 사당동 1003-35 현대빌라 -102	장판암	620 /760287				
					경기도 고양시 덕양구 토당동 298 한라비발디리버아파트 103-1508	권병수	620 /760287				
					서울특별시 구로구 신도림동 649 신도림7차 이-편한세상 804-1702	권양수	620 /760287				
					서울특별시 구로구 개봉동 278-14	서종철	620 /760287				
					경기도 부천시 오정구 고강동 310-13 성원주택 비-102	문재중	620 /760287				
					경기도 수원시 장안구 천천동 504-9 -201	박지덕	620 /760287				

일련번호	소재지 지 번	지목	면 적(㎡) 지적	면 적(㎡) 편입면적	소 유 자 주 소	소 유 자 성 명	소 유 자 지분	소유권 이외의 권리 성명	소유권 이외의 권리 주소	소유권 이외의 권리 권리의 종류및내용	비고
					서울특별시 관악구 봉천동 1526-28	이상만	99.17 /760287				
					서울특별시 동작구 흑석동 204-50	박성윤	620 /760287				
					서울특별시 서초구 서초동 1617-27 201	서영준	620 /760287				
					경기도 광명시 하안동 30 고층주공아파트 1009-803	유철수	1240 /760287				
					서울특별시 동작구 사당동 1040-32	양정우	620 /760287				
					경기도 성남시 분당구 내정로165번길 35, 506동 303호 (수내동)	윤지민	1240 /760287				
					경기도 성남시 분당구 야탑동 536 탑마을 109-1004	이수연	620 /760287				
					서울특별시 동작구 사당동 278-46	임순례	620 /760287				
					서울특별시 서초구 잠원동 73 신반포2지구아파트 108-1006	양지석	620 /760287				
					서울특별시영등포구여의도동50 시범아파트 4-35	이수경	1240 /760287				
					서울특별시 금천구 독산동 1095 한신아파트 4-604	이희옥	620 /760287				
					서울특별시 동작구 사당동 105 신동아아파트 401-1504	박진성	1240 /760287				
					서울특별시 동작구 사당동 164-24 -401	윤지민	1240 /760287				
					서울특별시 금천구 독산동 1095 한신아파트 12-1801	정경숙	99.17 /69117				
					경기도 고양시 일산서구 탄현동 121 큰마을현대아파트 108-701	서복예	99.17 /69117				
					서울특별시 금천구 시흥동 861-65	유영희	127.17 /69117				
					전라남도 해남군 북일면 홍촌리 109	임은희	150 /69117				
					서울특별시 광진구 자양동 647-28	공정자	56.6 /69117				
					서울특별시 동작구 사당동 181-383	조성두	99.17 /69117				
					서울특별시 동작구 사당동 1021-1	김정이	99.17 /69117				
					경기도 하남시 신장동 528 백조현대아파트 105-606	박미정	620 /760287				
					서울특별시 영등포구 신길동 92-26	장명옥	99.17 /69117				
					경기도 수원시 권선구 금곡동 648 엘지빌리지아파트 104-803	최서호	1240 /760287				
					서울특별시 강남구 논현동 105-4 한진로즈힐아파트 102-203	김희수	99.17 /69117				
					경기도 안양시 만안구 석수동 182-2 석수대림아파트 104-1302	김의수	99.17 /69117				
					서울특별시 관악구 봉천동 1713 낙성대현대홈타운 302-1705	윤영애	56.6 /69117				
					서울특별시 동작구 사당동 1133 동작삼성래미안아파트 105-1301	정양규	49.585 /69117				
					서울특별시 동작구 사당동 1133 동작삼성래미안아파트 105-1301	정양규	49.585 /69117				
					서울특별시 강동구 성내동 30-2 현대아파트 102-205	정인영	113 /69117				
					광주광역시 북구 경양로 89-1(신안동)	김정식	67 /69117				
					서울특별시 동작구 사당동 1133 동작삼성래미안아파트 105-1301	정양규	620 /760287				
					경기도 부천시 원미구 상동 392 한아름 1501-402	장명자	116 /69117				
					서울특별시 관악구 봉천동 1717 관악푸르지오아파트 121-504	이정민	1240 /760287				
					서울특별시 용산구 이촌로2가길 5, 에이동 2층호 (이촌동, 한강르네상스빌리지)	임덕순	99.17 /69117				

일련번호	소재지 지 번	지목	면 적(㎡)		소 유 자			소유권 이외의 권리			비고
			지적	편입면적	주 소	성 명	지분	성명	주소	권리의 종류및내용	
					서울특별시 도봉구 도봉로 108길 32 102호 (창동)	정은영	1535 /69117				
					서울 영등포구 양평동4가 249-6 롯데아트빌 401	김경주	56.6 /69117				
					경기도 용인시 처인구 고진로 37-4, 103-501 (고림동, 이공아트빌)	김선화	99.17 /69117				
					서울특별시 서대문구 독립문로8길 6-12, 301호 (천연동, 연천하우스)	정진호	99.17 /69117				
					경기도 양주시 독바위로 27, 8호 (덕정동)	주식회사 정은디엔씨	278.471 /69117				
					서울특별시 강남구 남부순환로379길 14, 5-603 (도곡동, 삼성아파트)	명신정	76.9 /69117				
					서울특별시 동작구 보라매로5길 35, 2004호 (신대방동, 보라매현대아파트)	명장미	76.9 /69117				
					서울특별시 노원구 노원로22길 53, 1001-806 (중계동, 주공아파트)	김난실	76.9 /69117				
					서울특별시 동작구 여의대방로36길 32-6, 3층동 301호 (대방동)	천중희	76.9 /69117				
					서울특별시 종로구 창신길 126, 102호 (창신동, 동남레저타운)	신영일	76.9 /69117				
					서울특별시 양천구 신목로12길 22, 103-1002 (신정동, 롯데낙천대아파트)	김항순	76.9 /69117				
					서울특별시 관악구 은천로39길 89-3 (봉천동)	김정희	76.9 /69117				
					서울특별시 관악구 난곡로35길 17, 201호 (신림동)	김이숙	76.9 /69117				
					경기도 성남시 분당구 야탑로153번길 4-14, 3층호 (야탑동)	윤복진	76.9 /69117				
					경기도 성남시 분당구 야탑로153번길 4-14, 3층호 (야탑동)	김효선	76.9 /69117				
					경기도 성남시 분당구 야탑로153번길 4-14, 3층호 (야탑동)	김형진	76.9 /69117				
					경기도 성남시 수정구 태평로124번길 11-1 (태평동)	김정선	76.9 /69117				
					인천광역시 계양구 도두리로 62, 517동 1005호 (작전동, 도두리마을동남아파트)	김혜원	76.9 /69117				
					인천광역시 연수구 아트센터대로97번길 76, 1404동 601호 (송도동, 송도더샵하버뷰14-1단지)	노재서	76.9 /69117				
					서울특별시 관악구 낙성대로3길 21-6 (봉천동)	최용석	76.9 /69117				
					서울특별시 종로구 창신8길 22-1, 가동 403호 (창신동, 대일빌라트)	신영민	76.9 /69117				
					서울특별시 동작구 상도로 55길 35-5 (상도동)	김미옥	76.9 /69117				
					서울특별시 동작구 여의대방로44길 47, 101동 1303호 (대방동, 대방1단지주공아파트)	이순남	76.9 /69117				
					서울특별시 영등포구 영등포로 402 (신길동)	김난경	76.9 /69117				
					서울특별시 관악구 신림로41길 15-1, 나동 (신림동)	최금희	76.9 /69117				
					서울특별시 동작구 알마타길 58, 205동 907호(대방동, 대방2차현대아파트)	김나희	99.17 /69117				
					서울특별시 서초구 서초대로25길 71, 203호 (방배동)	신장철	76.9 /69117				
					서울특별시 도봉구 우이천로 304, 6동 607호 (쌍문동, 쌍문한양아파트)	김영희	76.9 /69117				
					서울특별시 강남구 역삼동 736-1 캐피탈타워 14층	주식회사 코람코자산신탁	226392.455 /760287				
					인천광역시 남구 주안동로 52, 403호 (주안동, 영동오피스텔)	김학기	76.9 /69117				
					서울특별시 동작구 성대로10길 65, 4층동 401호 (상도동)	정연규	76.9 /69117				
					서울특별시 노원구 한글비석로 151, 1동 606호 (하계동, 한신아파트)	이철희	230.7 /69117				
					인천광역시 연수구 아트센터대로97번길 76, 1404동 601호 (송도동, 송도더샵하버뷰14-1단지)	박옥임	76.9 /69117				

일련번호	소재지 지 번	지목	면 적(㎡)		소 유 자			소유권 이외의 권리			비고
			지적	편입면적	주 소	성 명	지분	성명	주소	권리의 종류및내용	
					서울특별시 서대문구 홍연6안길 12-9, 다동 비101 (연희동, 목련빌라)	김동수	102.4 /69117				
					서울특별시 노원구 공릉로34길 45, 102동 1205호 (공릉동, 효성아파트)	권택운	102.4 /69117				
					서울특별시 서대문구 수색로 154, 102동 602호 (북가좌동, 월드컵현대아파트)	문진우	102.4 /69117				
					경기도 안양시 만안구 능곡로 36, 5동 307호	김순덕	102.4 /69117				
					서울특별시 강북구 도봉로61길 74 (미아동)	박미경	102.4 /69117				
					서울특별시 구로구 부일로9길 98, 나동 306호 (궁동, 월드빌라1단지)	임인영	102.4 /69117				
					경기도 부천시 소사구 소사로78번길 42, 104동 1003호 (소사본동, 풍림아파트)	백병수	102.4 /69117				
					경기도 부천시 소사구 소사로102번길 67, 103동 205호 (소사본동, 주공아파트)	신동길	102.4 /69117				
					서울특별시 강서구 양천로69길 18, 101동 312호 (염창동, 극동아파트)	이효근	102.4 /69117				
					충청남도 서천군 서천읍 사곡로75번길 7, 101동 501호 (정원아파트)	강향숙	102.4 /69117				
					충청남도 서천군 서천읍 사곡로 17, 105동 1006호 (휴먼시아아파트)	나환진	102.4 /69117				
					충청남도 서천군 서천읍 군청안길 21-1	임경숙	102.4 /69117				
					경기도 군포시 산본로386번길 21, 1132동 403호 (산본동, 장미아파트)	배진수	127.95 /69117				
					서울특별시 관악구 남현1가길 42-7	이은주	127.95 /69117				
					서울특별시 동작구 만양로 19, 707동 1603호 (노량진동, 신동아리버파크)	최정순	127.95 /69117				
					경기도 용인시 처인구 모현면 독점로113번길 46-1	남태희	127.95 /69117				
					서울특별시 동작구 사당로16라길 54-10, 가동 101호 (사당동, 황제빌라)	손영숙	127.95 /69117				
					경기도 광명시 소하로 38, 204동 903호 (소하동, 휴먼시아)	송하동	127.95 /69117				
					경기도 광명시 하안로 284, 1209동 1301호 (하안동, 고층주공아파트)	송현정	127.95 /69117				
					경기도 수원시 팔달구 수성로157번길 75, 212동 404호 (화서동, 꽃뫼노을마을풍림아파트)	김재화	127.95 /69117				
					서울특별시 서초구 신반포로 32, 28동 208호 (반포동, 반포아파트)	김애림	153.54 /69117				
					서울특별시 서초구 신반포로 32, 28동 208호 (반포동, 반포아파트)	함인숙	153.54 /69117				
					서울특별시 성동구 뚝섬로17길 16, 6동 303호 (성수동2가, 정안6차)	이태경	153.54 /69117				
					경기도 평택시 팽성읍 계양로 630-8	조인자	134.6 /69117				
					경기도 평택시 팽성읍 송화택지로 38, 103동 804호 (송화마을현대홈타운)	김현주	134.6 /69117				
					서울특별시 동작구 사당동 164-67 황제빌라 301호	이춘이	61.7 /69117				
					서울특별시 동작구 대림로 8 (신대방동)	전순자	99.17 /69117				
					충청남도 서천군 마서면 남상길19번길 42-6	윤평란	99.17 /69117				
					충청남도 서천군 장항읍 화송길 40, 103동 302호 (엘에스산전아파트)	김기정	99.17 /69117				
					서울특별시 영등포구 영등포로 62길 30, 202호(영등포동)	김병오	99.17 /69117				
					서울특별시 영등포구 영등포로 62길 30, 202호(영등포동)	김경희	99.17 /69117				
					충청남도 서천군 마서면 옥도로501번길 15	강영자	99.17 /69117				
					서울특별시 영등포구 영등포로62길 42, 102동 1301 (영등포동, 순영웰라이빌)	김병완	99.17 /69117				
					서울특별시동작구등용로127,101동103호(대방동,현대아파트)	나예숙	99.17 /69117				

일련번호	소재지 지 번	지목	면 적(㎡)		소 유 자			소유권 이외의 권리			비고
			지적	편입면적	주 소	성 명	지분	성명	주소	권리의 종류및내용	
					서울특별시 성동구 살곶이6길 11, 205호 (행당동)	배상호	99.17 /69117				
					경기도 부천시 원미구 조마루로 134, 1109동 1401호 (중동, 보람마을)	한상호	99.17 /69117				
					경기도 시흥시 관곡지로 222, 321동 1804호 (하상동 연꽃마을대우아파트)	송경용	99.17 /69117				
					경기도 안양시 동안구 학의로 390, 115동 1303호 (평촌동, 인덕원대우아파트)	이기홍	99.17 /69117				
					서울특별시 중랑구 봉화산로56길 123, 1동 1306호 (신내동, 중앙하이츠아파트)	노채정	76.9 /69117				
					서울특별시 강북구 도봉로45길 10 (미아동)	박일범	76.9 /69117				
					서울특별시 서초구 서초대로8길 59-4, 비02호 (방배동, 한강빌라)	김영정	102.4 /69117				
					충청남도 아산시 배방읍 장재로 27, 1105동 1603호 (장재마을휴먼시아)	신덕수	102.4 /69117				
					서울특별시 동작구 솔밭로 63, 303호 (사당동, 샤인빌)	김은영	127.93 /69117				
					서울특별시 양천구 중앙로52길 14-1 (신정동)	홍성오	123.37 /69117				
					서울특별시 마포구 독막로 288, 604호 (대흥동, 세양아파트)	서상조	123.37 /69117				
					서울특별시 동작구 여의대방로22나길 68 (신대방동)	김해수	127.95 /69117				
					서울특별시 동작구 사당로20가길 7-1 (사당동)	이재희	102.4 /69117				
					서울특별시 용산구 후암로13길 28 (후암동)	최철귀	102.4 /69117				
					서울특별시 용산구 후암로13길 28 (후암동)	이남숙	102.4 /69117				
					서울특별시 동작구 사당로9가길 82, 103동 1206호 (사당동, 대아아파트)	심지은	102.4 /69117				
					서울특별시 동작구 사당로9가길 82, 103동 1206호 (사당동, 대아아파트)	심창용	102.4 /69117				
					서울특별시 관악구 남부순환로198길 7, 806호 (신림동, 성우아파트)	유숙열	102.4 /69117				
					서울특별시 동작구 사당동 164-67 황제빌라 301호	이춘이	15.07 /69117				
					서울특별시 광진구 용마산로8가길 48-7 (중곡동)	허은주	76.9 /69117				
					서울특별시 구로구 구로동로25길 25-3 (구로동)	정광식	76.9 /69117				
					서울특별시 금천구 금하로 816, 510동 703호 (시흥동, 벽산아파트)	서재석	102.4 /69117				
					서울특별시 마포구 희우정로16길 24, 501호 (망원동)	인영덕	153.8 /69117				
					서울특별시 양천구 신정로 293, 102동 401호 (신정동, 신트리1단지아파트)	임중은	76.9 /69117				
					서울특별시 양천구 신정로 293, 102동 401호 (신정동, 신트리1단지아파트)	임중일	76.9 /69117				
					서울특별시 영등포구 선유로 207, 601동 1501호 (양평동3가, 양평동6차현대아파트)	이선진	153.8 /69117				
					서울특별시 광진구 뚝섬로56가길 28, 101동 2101호 (자양동, 한솔리베르아파트)	이우현	297.51 /69117				
					서울특별시 강북구 오현로25길 6-10, 201호 (번동, 한마음그린힐빌라트)	김금순	76.9 /69117				
					서울특별시 성북구 동소문로35길 37, 비01호 (정릉동)	홍미경	76.9 /69117				
					서울특별시 도봉구 우이천로46길 10-3, 3층동 302호 (쌍문동)	이병익	76.9 /69117				
					인천광역시 부평구 경원대로 1269, 112동 1202호 (산곡동, 현대아파트)	김도형	76.9 /69117				
					서울특별시 용산구 원효로39길 25-7 (원효로3가)	황선희	644.631 /69117				
					서울 동작구 대방동 500 성원아파트 103-206	이명선	76.9 /69117				
					제주특별자치도 제주시 천수로6길 21, 501호 (이도이동, 엘루체)	차미자	153.8 /69117				

일련번호	소재지 지 번	지목	면 적(㎡)		소 유 자			소유권 이외의 권리			비고
			지적	편입면적	주 소	성 명	지분	성명	주소	권리의 종류및내용	
					서울특별시 양천고 목동서로 70, 219동 1108호 (목동, 목동신시가지아파트)	이정연	76.9 /69117				
					서울특별시 양천고 목동서로 70, 219동 1108호 (목동, 목동신시가지아파트)	김서진	76.9 /69117				
					전라남도 목포시 평화로107번길 16, 604동 607호 (옥암동, 우미오션빌)	김재환	76.9 /69117				
					서울특별시 노원구 한글비석로 151, 1동 606호 (하계동, 한신아파트)	이철희	153.8 /69117				
					서울특별시 서초구 서초대로25길 71, 203호 (방배동)	신장철	76.9 /69117				
					전라남도 여수시 양지6길 2, 204동 1106호 (미평동, 선경아파트)	이태경	76.9 /69117				
					서울특별시 동작구 동작대로17길 10-1 (사당동)	박명옥	99.17 /69117				
					전라남도 여수시 양지6길 2, 204동 1106호 (미평동, 선경아파트)	이태경	76.9 /69117				
					서울 성북구 길음동 632-56	나진선	99.17 /69117				
					대전광역시 중구 서문로25번길 21, 에이동 102호 (문화동, 태극빌라)	이소영	99.17 /69117				
					서울특별시 노원구 상계로9길 32, 4층동 401호 (상계동)	문복호	76.9 /69117				
					서울특별시 중랑구 용마산로 271, 102동 704호 (면목동, 면목동금호어울림아파트)	구자영	76.9 /69117				
					서울특별시 성동구 살곶이길 50, 107동 902호 (마장동, 마장동현대아파트)	조하영	76.9 /69117				
					서울특별시 성동구 왕십리로 36, 103동 2104호 (성수동1가, 강변건영아파트)	박동석	76.9 /69117				
					서울특별시 성동구 왕십리로 36, 103동 2104호 (성수동1가, 강변건영아파트)	박진석	76.9 /69117				
					경기도 하남시 신장로205번길 16, 101동 1002호 (덕풍동, 서해아파트)	조성휴	76.9 /69117				
					인천광역시 부평구 마장로25번길 9, 비동 201호 (십정동, 동서주택)	송안준	76.9 /69117				
					인천광역시 연수구 센트럴로 232, 101동 1004호 (송도동, 더샵 센트럴파크1)	박옥임	76.9 /69117				
					인천광역시 연수구 센트럴로 232, 101동 1004호 (송도동, 더샵 센트럴파크1)	노재서	76.9 /69117				
					서울특별시 용산구 이촌로 181, 102동 402호 (이촌동, 한강대우아파트)	임민정	99.17 /69117				
					인천광역시 연수구 먼우금로 302, 108동 301호 (연수동, 유천아파트)	안형춘	76.9 /69117				
					서울특별시 도봉구 도봉로110바길 77-3, 비동 301호 (창동, 나눔빌라)	배성태	76.9 /69117				
					경기도 수원시 권선구 금곡로 45, 210동 502호 (금곡동, 엘지빌리지아파트)	이미애	76.9 /69117				
					서울특별시 강북구 삼양로27길 19, 207동 704호 (미아동, 삼성래미안트리베라아파트)	이수길	76.9 /69117				
					서울특별시 노원구 동일로207길 186, 114동 1604호 (하계동, 학여울청구아파트)	장순영	76.9 /69117				
					경기도 수원시 권선구 금곡로 45, 210동 502호 (금곡동, 엘지빌리지아파트)	이미애	76.9 /69117				
					경기도 의왕시 효행로 11-27 (고천동)	문문열	153.54 /69117				
					서울특별시 강북구 삼양로27길 19, 207동 704호 (미아동, 삼성래미안트리베라아파트)	이수길	76.9 /69117				
					서울특별시 노원구 상계로18길 21, 103호 (상계동)	장이순	76.9 /69117				
					서울 서초구 방배동 778-22 궁전빌라 101	서숙자	99.17 /69117				
					서울특별시 동작구 사당로 259, 3층 (사당동)	주식회사 파크앤스퀘어	102.3503 /69117				
					서울특별시 동작구 사당로2라길 42(사당동)	김건희	99.17 /69117				
					서울특별시 강남구 도산대로78길 26-1, 비동102호(청담동, 삼도빌라)	김미혜	99.17 /69117				
					서울특별시 동대문구 한천로63길 10, 102동 1703호 (이문동, 이문이편한세상아파트)	김형범	153.8 /69117				

일련번호	소재지 지 번	지목	면 적(㎡)		소 유 자			소유권 이외의 권리			비고
			지적	편입면적	주 소	성 명	지분	성명	주소	권리의 종류및내용	
					인천광역시 연수구 센트럴로 232, 101동 1004호 (송도동, 더샵 센트럴파크1)	노재서	384.5 /69117				
					경기도 시흥시 은행로 188-15, 6동 101호 (대야동, 삼보아파트)	박승목	127.95 /69117				
					서울특별시 노원구 동일로198가길 13, 402동 401호 (공릉동, 삼익아파트)	최인준	76.9 /69117				
					서울특별시 관악구 남부순환로256라길 2 (남현동)	문순자	127.94 /69117				
					서울특별시 동대문구 한빛로 73, 104동 1103호 (용두동, 용두 롯데캐슬리치)	송미희	76.9 /69117				
					서울특별시 동대문구 전농로16길 51, 107동 301호 (전농동, 래미안아름숲아파트)	김들녘	76.9 /69117				
					서울특별시 동대문구 전농로16길 51, 107동 301호 (전농동, 래미안아름숲아파트)	김호중	76.9 /69117				
					광주광역시 남구 광복마을길 63, 101동 1007호 (진월동, 광명아파트)	김맥동	76.9 /69117				
					서울특별시 동대문구 한빛로 73, 104동 1103호 (용두동, 용두 롯데캐슬리치)	남성한	76.9 /69117				
					서울특별시 서초구 방배중앙로23길 12, 202호 (방배동, 엔젤스빌)	김민정	1240 /760287				
					서울특별시 마포구 마포대로24길 16, 102동 1605호 (아현동, 공덕자이아파트)	이숙민	56.6 /69117				
					충청남도 서산시 효행1로 18-18 (동문동)	심종훈	99.17 /69117				
					서울특별시 양천구 중앙로49길 20-1(신월동)	김신원	99.17 /69117				
					서울특별시 서대문구 독립문로8길 6-12, 301호 (천연동, 연천하우스)	이상덕	353.4 /69117				
					서울특별시 성동구 용답29길 29, 704호 (용답동, 덕현해밀)	이외임	76.9 /69117				
					서울특별시 강서구 양천로71가길 22, 101동 1402호 (염창동, 일신건영휴먼빌아파트)	표태심	116 /69117				
					서울특별시 성북구 화랑로18나길 14 (상월곡동)	정봉기	76.9 /69117				
					서울 성북구 동선동2가 150	이상준	49.585 /69117				
					서울특별시 구로구 경인로65길 16-15, 1105동 1002호 (신도림동, 신도림4차이-편한세상)	박해경	49.585 /69117				
					경기도 남양주시 도농로 34, 212동 1301호 (도농동, 부영그린타운)	김연훈	76.9 /69117				
					인천광역시 연수구 센트럴로 232, 101동 1004호 (송도동, 더샵 센트럴파크1)	노인호	76.9 /69117				
					경기도 성남시 분당구 선지봉로16번길 10-4 (분당동)	김경욱	102.4 /207351				
					서울특별시 광진구 천호대로116길 39 (능동)	김태헌	102.4 /207351				
					경기도 용인시 기흥구 구성로 90, 211동 1403호 (언남동, 장미마을삼성래미안2차(아))	김효경	102.4 /207351				
					서울특별시 강동구 성내로12길 17, 501호 (성내동, 위팰리스)	위주희	76.9 /69117				
					경기도 남양주시 송산로307번길 16, 5314동 501호 (별내동, 별내하우스토리아파트)	서일정	76.9 /69117				
					경기도 남양주시 도농로 34, 212동 1301호 (도농동, 부영그린타운)	배영숙	76.9 /69117				
					경기도 광명시 하안로 284, 1216동 804호 (하안동, 고층주공아파트)	송경순	99.17 /69117				
					경기도 안산시 단원구 신각길 44, 208동 902호 (신길동, 안산신길온천역 휴먼빌2차아파트)	한향이	32.17 /69117				
					서울특별시 종로구 홍지문길 56, 2동 203호 (홍지동, 완성빌라)	박대우	76.9 /69117				
					부사노강역시 해운대구 대천로103번길 47, 115동 302호 (좌동, 해운대대림아파트)	이유순	76.9 /69117				
					서울특별시 성동구 매봉길 20-15, 201호 (금호동4가)	장명순	76.9 /69117				
					경기도 양평군 양평읍 중앙로 14, 102동 905호 (그린맨션아파트)	이영일	409 /760287				
					충청남도 천안시 서북구 봉정로 365, 104동 1701호 (두정동, 대우아파트)	장세성	511 /760287				

일련번호	소재지 지 번	지목	면 적(㎡)		소 유 자			소유권 이외의 권리			비고
			지적	편입면적	주 소	성 명	지분	성명	주소	권리의 종류및내용	
					서울특별시 강동구 고덕로62길 29, 101동 1704호 (명일동, 명일삼환아파트)	박성욱	620 /760287				
					경기도 안양시 동안구 관악대로 121, 107동 1003호 (비산동, 비산삼성래미안아파트)	장건수	99.17 /69117				
					서울특별시 강남구 개포로 310, 89동 102호 (개포동, 주공아파트)	김동우	1240 /760287				
					서울특별시 서초구 서초대로46길 96, 602호 (서초동, 서초노빌리에)	이재현	1240 /760287				
					서울특별시 서초구 서초대로46길 96, 602호 (서초동, 서초노빌리에)	이재원	1240 /760287				
					경기도 남양주시 와부읍 덕소로 150, 107동 1602호 (현대아파트)	오창규	99.17 /69117				
					경기도 안성시 공도읍 진건중길 15-10 103동 906호 (안성공도우림루미아파트)	강성인	99.17 /69117				
					경기도 파주시 와석순환로 15, 803동 703호 (야당동, 휴먼시아 한빛마을)	조창욱	570 /760287				
					서울특별시 노원구 한글비석로 479, 108동 404호 (상계동, 보람아파트)	이훈희	570 /760287				
					경기도 군포시 오금로 16, 319동 604호 (금정동, 다산아파트)	임상규	1130 /760287				
					강원도 원주시 행구로 216-29, 106동 402호 (행구동, 현대아파트)	최현순	1130 /760287				
					경상북도 포항시 북구 양덕로 60, 119동 1404호 (양덕동, 포항양덕풍림아이원)	박종란	1130 /760287				
					경기도 의정부시 둔야로5번길 50, 202호 (의정부동, 소망빌라)	이경숙	76.9 /69117				
					서울특별시 중구 다산로 32, 32동 702호 (신당동, 남산타운아파트)	박장호	2815 /760287				
					서울특별시 중구 다산로 32, 23동 1005호 (신당동, 남산타운아파트)	박성민	2252 /760287				
					서울특별시 중구 다산로 32, 32동 702호 (신당동, 남산타운아파트)	박현준	1126 /760287				
					서울특별시 관악구 관악로30길 12, 102동 1703호 (봉천동, 봉천우성아파트)	김현경	1126 /760287				
					경기도 양평군 지평면 무왕윗마을길 12	황금자	1093.83 /760287				
					서울특별시 강남구 도곡로6길 14, 501호 (도곡동, 현대아이리스아파트)	김리원	1126 /760287				
					대전광역시 서구 계룡로571번길 65, 106동 1101호 (탄방동, 산호아파트)	임미영	1126 /760287				
					서울특별시 성동구 살곶이길 50, 109동 2401호 (마장동, 마장동현대아파트)	한유경	51.266 /69117				
					서울특별시 성동구 마장로 271, 104동 1202호 (마장동, 삼성아파트)	김형진	51.266 /69117				
					서울특별시 성동구 마장로31길 28-21, 303호 (마장동, 한건토파즈빌)	장이현	51.266 /69117				
					경기도 부천시 도약로 16, 2301동 501호 (상동, 라일락마을)	허도	1126 /760287				
					경기도 파주시 와석순환로 15, 803동 703호 (야당동, 휴먼시아 한빛마을)	조창욱	565 /760287				
					서울특별시 노원구 한글비석로 479, 108동 404호 (상계동, 보람아파트)	이훈희	565 /760287				
					경기도 양평군 용문면 용문로 309-1, 에이동 401호 (태신빌라)	김해수	153.5197 /69117				
					서울특별시 관악구 남부순환로233길 31-18, 301호 (봉천동)	최창호	620 /760287				
					서울특별시서초구도구로85,2층(방배동)	이재욱	99.17 /69117				
					서울특별시 관악구 남부순환로247길 99, 701호 (봉천동, 경원로얄시티아파트)	김보선	99.17 /69117				
					서울특별시 동작구 사당동 1133 동작삼성래미안아파트 105-1301	정양규	102.4 /69117				
					서울특별시 서초구 효령로 84, 106동 1104호 (방배동, 대우효령아파트)	박준형	127.94 /69117				
13	사당동 산36-15	임야	159	47	서울 동작구 상도동 407 관악현대아파트 105-501	권이성	1/1	봉천5동 새마을금고	서울 관악구 봉천동 496-3	근저당권	
								봉천5동 새마을금고	서울 관악구 봉천동 496-3	지상권	

일련번호	소재지 지 번	지목	면 적(㎡) 지적	면 적(㎡) 편입면적	소 유 자 주 소	소 유 자 성 명	소 유 자 지분	소유권 이외의 권리 성명	소유권 이외의 권리 주소	소유권 이외의 권리 권리의 종류및내용	비고
14	사당동 산32-2	임야	98,605	17,295	서울 송파구 신천동 17-2 시영아파트 64동 22호	신금황	122.32 /101710				
					서울 동작구 사당3동 708-554	이탁규	4106 /1118810	송재준	서울특별시 노원구 노원로15길 51-10, 3동 104호(하계동, 한신코아빌라)	근저당권	
								김학진	서울특별시 송파구 올림픽로 435, 108동 2401호(신천동, 파크리오)		
								박기준	서울특별시 서초구 방배로18길 57-3, 101호(방배동, 방배씨제이나인빌리지 2차)		
					서울 동작구 사당동 240-15 제일아파트 3동 701호	김남숙	349 /1118810				
					서울 동작구 사당동 230-20	모연숙	0.4 /1118810				
					경기도 안성시 공도읍 만정리 707-1 부영아파트 102-1004	유용석	344 /1118810				
					서울 동작구 사당동 240-15 제일아파트 3동 606호	이영희	16529 /1118810				
					서울특별시 강동구 아리수로97길 20, 508동 203호(강일동, 강일리버파크)	이춘배	11258 /1118810	서울특별시 동작구		압류 (징수과)	
					충남 천안시 목천읍 삼성리 9-6 원앙마을2단지부영아파트 209-403	장태현	357 /1118810				
					서울 동작구 사당동 240-15 제일아파트 1동 1008호	이동면	16529 /1118810				
					서울 노원구 중계동 577 현대조합아파트 113동 205호	구홍기	117.79 /101710				
					서울 도봉구 쌍문동 486-18 우이그린빌라 1동 105호	김석호	117.79 /101710				
					서울 구로구 시흥동 789 한양아파트 9동 823호	김선엽	117.79 /101710				
					경기 부천시 원미구 심곡동 347-11	김동진	117.79 /101710				
					성남시 분당구 수내동 27 양지마을 303동 901호	김성철	117.79 /101710				
					인천시 남동구 구월동 1375-6	김준영	117.79 /101710				
					고양시 행신동 787 소만마을 605동 805호	김찬수	117.79 /101710				
					광명시 철산동 235 주공아파트 902동 206호	김철진	117.79 /101710				
					서울 도봉구 방학동 386-18	김창대	117.79 /101710				
					서울 동작구 대방동 501 대림아파트 102동 1503호	김창중	117.79 /101710				
					안양시 동안구 호계동 914-46 남경다세대주택 가동 304호	김태훈	117.79 /101710				
					서울 노원구 중계동 4블럭 신동아중계아파트 115동 402호	김명오	117.79 /101710	국	처분청 : 중부세무서	압류	
								주식회사 국민은행	서울 중구 남대문로2가 9-1(동부엔피엘관리센터)	가압류	
								중구청 (세무1과)		압류	
								국	처분청 : 성남세무서	압류	
					서울 노원구 상계동 751-1 주공아파트 403동 1110호	김석태	117.79 /101710				
					서울 성동구 마장동 784 세림아파트 3동 1404호	김장운	117.79 /101710				
					서울 강남구 신사동 534-15	김재윤	117.79 /101710				
					서울 서초구 잠원동 66 반포한양아파트 1동 1008호	권태홍	117.79 /101710				
					서울 성동구 마장동 784 세림아파트 8동 1202호	김윤기	117.79 /101710				
					서울 노원구 상계동 71-223 1층 201호	길명천	2.087 /101710				

일련번호	소재지 지 번	지목	면 적(㎡) 지적	면 적(㎡) 편입면적	소 유 자 주 소	소 유 자 성 명	소 유 자 지분	소유권 이외의 권리 성명	소유권 이외의 권리 주소	소유권 이외의 권리 권리의 종류및내용	비고
					서울특별시 양천구 목동 929 목동한신아파트 111-608	김영철	58.895 /101710				
					서울 송파구 가락동 479 가락시영아파트 116동 308호	김부현	117.79 /101710				
					광명시 철산동 241 주공아파트 1316동 301호	김양은	117.79 /101710				
					서울 강서구 방화동 방화5단지아파트 506동 916호	김영환	117.79 /101710				
					서울 강남구 일원동 수서택지개발지구 10블럭 수서10단지아파트 1006동 604호	김병선	117.79 /101710				
					성남시 분당구 분당동 41 현대빌라 107동 301호	강승옥	117.79 /101710	서재삼	서울 강남구 도곡동 467-10 우성리빙텔 1602호	가처분	
					서울 강남구 수서동 수서택지개발지구 7블럭 도시개발아파트 705동 1306호	남두병	117.79 /101710				
					하남시 신장동 528-5 백송한신아파트 103동 1602호	문우채	117.79 /101710				
					서울 구로구 구로동 476-35	박재홍	117.79 /101710				
					서울 관악구 봉천동 1512-3	박철호	117.79 /101710				
					서울 광진구 화양동 19-33	변덕현	117.79 /101710				
					서울 강남구 개포동 660-4 주공아파트 60동 205호	박문환	117.79 /101710				
					서울 서초구 잠원동 29-9	박경술	117.79 /101710				
					경기도 수원시 장안구 파장천로58번길 106(송죽동)	방건문	117.79 /101710	국	처분청 : 송파세무서	압류	
								서울특별시 서초구		압류 (세무2과)	
								방정애	경기도 수원시 장안구 파장천로58번길 106(송죽동)	청구권가등기	
					서울 강동구 상일동 476 명일중앙하이츠아파트 6동 805호	사성헌	117.79 /101710				
					고양시 행신동 787 소만마을 607동 809호	신동찬	117.79 /101710				
					성남시 분당구 이매동 497 아름마을 508동 1001호	심인보	117.79 /101710				
					서울 노원구 월계동 17 아파트 4동 202호	손인수	117.79 /101710				
					서울 금천구 시흥동 237-58	송상돈	117.79 /101710				
					서울 노원구 상계동 626 주공아파트 1405동 910호	송춘방	117.79 /101710				
					서울 강북구 미아동 851-58	서원영	117.79 /101710				
					서울 강서구 화곡동 105-509	안희찬	117.79 /101710				
					서울 광진구 중곡동 109-27	이경수	117.79 /101710				
					서울 마포구 동교동 203-8	이경호	117.79 /101710				
					서울 강동구 상일동 121 주공아파트 314동 506호	이규운	117.79 /101710				
					서울 금천구 시흥동 1005 중앙시흥하이츠빌라 5동 202호	이만수	117.79 /101710				
					서울 관악구 신림동 255-189 현대아파트 106동 201호	이재진	117.79 /101710				
					수원시 장안구 율전동 170-42	이종계	117.79 /101710				
					서울 광진구 자양동 220-116	이진관	117.79 /101710				
					서울 강남구 개포동 12 도시개발아파트 212동 408호	이선호	117.79 /101710				
					서울 송파구 가락동 142-1 유웅빌라 103	이영순	117.79 /101710				

일련번호	소재지 지번	지목	면적(㎡) 지적	면적(㎡) 편입면적	소유자 주소	소유자 성명	소유자 지분	소유권 이외의 권리 성명	소유권 이외의 권리 주소	소유권 이외의 권리 권리의 종류및내용	비고
					구리시 수택동 474-20	이효성	117.79 /101710				
					안양시 동안구 평촌동 899-2 향촌아파트 207동 206호	이흥필	117.79 /101710				
					안양시 동안구 평촌동 932-6 꿈마을아파트 106동 1002호	이희봉	117.79 /101710				
					부천시 원미구 심곡동 322-8	이창원	2.087 /101710				
					서울 송파구 잠실동 31016	이규명	117.79 /101710				
					안양시 동안구 평촌동 899-7 향촌아파트 108동 1006호	이복만	117.79 /101710				
					서울특별시 송파구 오금로35길 17, 21동 803호(오금동, 현대아파트)	임칠용	117.79 /101710				
					서울 도봉구 쌍문동 158 한양아파트 702동 1403호	우제순	117.79 /101710				
					안양시 동안구 평촌동 899 향촌아파트 305동 204호	양성열	117.79 /101710				
					서울 양천구 신정동 336 청구아파트 105동 1707호	오자환	117.79 /101710				
					서울 도봉구 창동 657-105	이승주	117.79 /101710				
					서울 서대문구 북가좌동 5-73	이완중	117.79 /101710				
					서울 양천구 신정동 328 목동신시가지아파트 1333동 708호	이이배	117.79 /101710	신용보증기금	서울특별시 마포구 공덕동 254-5(광진지점)	가압류	
					서울 도봉구 쌍문동 285-5 동익파크아파트 4동 401호	안혜경	117.79 /101710				
					인천시 남동구 만수동 29 주공아파트 106동 101호	전관식	117.79 /101710				
					서울 성동구 성수동2가 278-29 은행연립 가동 302호	전위엽	117.79 /101710				
					고양시 동산동 13-12	정영진	117.79 /101710				
					고양시 주엽동 12 문촌마을 806동 903호	정현기	117.79 /101710				
					서울 동대문구 답십리동 472-101	조한덕	2.087 /101710				
					서울 성동구 송정동 97-1	조윤섭	117.79 /101710				
					서울 구로구 구로동 748-2	주광준	117.79 /101710	김양숙	서울성북구 보문동4가 92-1	가압류	
								김양숙	서울 강동구 고덕동 212 주공아파트 264-504	가압류	
					고양시 장향동 883 호수마을 506동 1302호	최애란	117.79 /101710				
					경기 남양주시 수석동 162-4	최광일	117.79 /101710				
					서울 광진구 노유동 80-3 한강아남빌라트 503호	최돈식	117.79 /101710				
					서울 성동구 마장동 784 세림아파트 8동 201호	최완수	117.79 /101710				
					서울 노원구 공릉동 공릉3단지 아파트 304동 701호	홍종구	117.79 /101710				
					광명시 광명동 241-25 행복연립 103호	황운기	117.79 /101710				
					경기도 고양시 일산구 법곳동 256-41	황일용	117.79 /101710				
					서울 구로구 구로동 642-46 우방아파트 2동 604호	황종국	117.79 /101710				
					서울 강서구 방화동 방화5단지 아파트 502동 113호	허태복	117.79 /101710				
					서울 서초구 방배동 946-26	황덕하	117.79 /101710				
					서울 은평구 불광동 242-19 다세대3호	안종인	117.79 /101710				
					서울 강남구 대치동 931-9	권태영	117.79 /101710				

일련번호	소재지 지 번	지목	면 적(㎡) 지적	면 적(㎡) 편입면적	소 유 자 주 소	소 유 자 성 명	소 유 자 지분	소유권 이외의 권리 성명	소유권 이외의 권리 주소	소유권 이외의 권리 권리의 종류및내용	비고
					서울 중구 신당동 368-74	윤기생	117.79 /101710				
					서울 성동구 마장동 795-8	강구수	45.6 /101710				
					서울 동대문구 휘경동 108-15	김영식	45.6 /101710				
					서울 송파구 마천동 13-10	김홍수	45.6 /101710				
					서울 송파구 마천동 13-10	홍명순	45.6 /101710				
					인천시 부평구 산곡동 251-62 대륭맨션 6동 비03호	이영순	91.2 /101710	인천광역시 남구		압류 (세무2과)	
					의정부시 가능동 746-29	김은호	45.6 /101710				
					서울 송파구 문정동 98-2 씨티빌리지 202	김성찬	45.6 /101710	신용보증기금	서울 마포구 공덕동 254-5(구리지점)	가압류	
								기술신용보증기금	부산 중구 중앙동4가 17-7(강남지점내강남지역관리센터)	가압류	
								국	처분청 : 송파세무서	압류	
								국	처분청 : 동대문세무서	압류	
					서울 노원구 중계동 3블럭 주공아파트 511동 1505호	김정일	45.6 /101710				
					서울 송파구 신천동 20-5 시영아파트 159동 204호	권오채	45.6 /101710				
					서울 성동구 마장동 784 세림아파트 2동 602호	권공은	45.6 /101710				
					서울 광진구 구의동 242-34	권병래	45.6 /101710				
					서울 강동구 성내동 423-4	김진원	45.6 /101710				
					고양시 일산동 1151-15	전광옥	45.6 /101710				
					서울 도봉구 쌍문동 315-229	박태순	45.6 /101710				
					안양시 동안구 평촌동 932-4 꿈마을아파트 708동 1104호	박상선	45.6 /101710	주식회사정리금융공사	서울 중구 다동 33	가압류	
								한국자산관리공사	서울특별시 강남구 역삼동 814(신용지원2부)	가압류	
					경기 의왕시 내손동 635 대우사원주택 35동 302호	박원용	45.6 /101710				
					인천시 남동구 간석동 917-2 두진아파트 310호	이재영	45.6 /101710				
					서울 송파구 신천동 20 시영아파트 41동 406호	이재환	45.6 /101710				
					서울 강남구 대치동 954-29	이상경	45.6 /101710				
					서울 노원구 공릉동 공릉3단지 아파트 302동 802호	이희호	45.6 /101710	한국자산관리공사	서울 강남구 역삼동 814(신용관리부)	가압류	
					서울 중랑구 상봉동 19-13	이해천	45.6 /101710				
					서울 은평구 불광동 400-63 유엔빌라 가동 402호	우연환	45.6 /101710				
					서울 종로구 동승동 1903	오경환	45.6 /101710				
					서울 노원구 공릉동 공릉2단지 아파트 201동 1004호	최봉춘	91.2 /101710				
					일산시 성포동 587 주공아파트 319동 302호	최상국	45.6 /101710				
					서울 성동구 마장동 784 세림아파트 7동 1101호	최순철	45.6 /101710				
					서울 송파구 마천동 1-11	홍용림	45.6 /101710				
					서울 관악구 신림동 28-9 신동아아파트 402호	한유순	45.6 /101710				
					서울 양천구 신정동 1169-12	홍석기	45.6 /101710				

일련번호	소재지 지 번	지목	면 적(㎡)		소 유 자			소유권 이외의 권리			비고
			지적	편입면적	주 소	성 명	지분	성명	주소	권리의 종류및내용	
					서울 마포구 망원동 338-77	김성수	108.77 /101710				
					서울 송파구 방이동 70-2	김남호	72.66 /101710				
					서울 강남구 수서동 수서택지개발지구 7블럭 도시개발아파트 701동 901호	김종	90.69 /101710				
					인천시 남동구 구월동 1245-1 대원빌라 102호	박세춘	72.66 /101710				
					서울 관악구 봉천동 645-52	백광현	108.3 /101710				
					과천시 중앙동 76 주공연립 1023 105동	서지열	72.66 /101710				
					성남시 분당구 야탑동 330 장미마을아파트 117동 702호	이선길	81.68 /101710				
					서울 양천구 신정동 326 목동신시가지아파트 1203동 401호	이용덕	117.4 /101710				
					서울 서대문구 홍제동 331 현대아파트 107동 508호	허순철	90.69 /101710				
					서울 서초구 서초동 1685 삼풍아파트 6동 1407호	기승우	81.68 /101710				
					서울 구로구 개봉동 407-11 원풍아파트 30동 502호	곽승진	91.2 /101710				
					서울 강남구 논현동 86-3	이진석	91.2 /101710				
					서울 성북구 종암동 53-21	장영택	91.2 /101710				
					서울 은평구 녹번동 21-288	장광훈	91.2 /101710				
					고양시 주엽동 65 강선마을 706동 1002호	목진호	91.2 /101710				
					14 씨타델 메도우 크리센트 노스웨스트 캘러리 알버타 티쓰리쥐퍼젤완 캐나다	석덕성	91.2 /101710				
					서울 서초구 반포동 746-14	정문현	91.2 /101710				
					인천시 연수구 선학동 353 대동아파트 202동 1503호	양영진	91.2 /101710				
					서울 동대문구 답십리동 50-15	이명숙	91.2 /101710				
					안양시 동안구 평촌동 898-6 초원아파트 304동 1004호	고규정	91.2 /101710				
					울산시 남구 무거동 834 한국석유개발공사 사택 209호	윤진백	91.2 /101710				
					서울 송파구 잠실동 214-6	이종직	91.2 /101710				
					울산시 남구 무거동 842 현대아파트 102동 1207호	김정봉	91.2 /101710				
					서울 금천구 시흥동 270-4 조흥샛별아파트 11동 503호	이심준	91.2 /101710				
					서울 노원구 하계동 273 아파트 615동 1106호	이원국	91.2 /101710				
					평택시 안중면 현화리 산266 석유개발공사사택 에이동 403동	노영식	91.2 /101710				
					안양시 동안구 평촌동 898 초원아파트 307동 1401호	허종량	91.2 /101710				
					서울 관악구 봉천동 1604-4 다세대 202호	김학범	91.2 /101710				
					성남시 분당구 분당동 69 장안타운 104동 1206호	김건득	91.2 /101710				
					안양시 동안구 호계동 1001-27 경향주택 1동 201호	정회환	91.2 /101710				
					서울 서대문구 홍은동 277-37	우창배	91.2 /101710				
					안양시 동안구 비산동 1102-4 관악아파트 209동 504호	김윤권	91.2 /101710				
					의왕시 내손동 678-9 다세대 1층 102호	이재웅	91.2 /101710				
					서울 노원구 하계동 270 현대아파트 106동 705호	오효진	91.2 /101710				

일련번호	소재지 지번	지목	면적(㎡) 지적	면적(㎡) 편입면적	소유자 주소	소유자 성명	소유자 지분	소유권 이외의 권리 성명	소유권 이외의 권리 주소	소유권 이외의 권리 권리의 종류및내용	비고
					서울 광진구 자양동 515-1 우성아파트 309동 802호	김종배	91.2 /101710				
					서울 강북구 수유동 412-42	박세진	91.2 /101710				
					의왕시 내손동 692-1	김동선	91.2 /101710				
					경기 하남시 덕풍동 384-8	백인천	91.2 /101710				
					평택시 안중면 현화리 산266	김진철	91.2 /101710				
					평택시 안중면 현화리 산266 석유개발공사사택 비동 401호	박종수	91.2 /101710				
					안양시 동안구 관양동 1587-5 공작아파트 203동 706호	박상준	182.4 /101710				
					부천시 원미구 상동 392 한아름 1515동 603호	주철종	91.2 /101710				
					안양시 동안구 관양동 1396-1 현대아파트 3동 706호	최태림	91.2 /101710				
					성남시 분당구 이매동 122 이매촌 104동 303호	최자용	91.2 /101710				
					구리시 교문동 809-1 하나아파트 205동 601호	최영자	91.2 /101710	서울특별시 동작구		압류(징수과)	
					서울특별시 서초구 태봉로2길 60, 303동 1004호(우면동, 서초네이처힐아파트)	양정일	91.2 /101710				
					성남시 분당구 이매동 122 이매촌 103동 1203호	권홈삼	91.2 /101710				
					서울 마포구 대흥동 117-2	감기만	91.2 /101710				
					성남시 분당구 수내동 51 파크타운 101동 803호	윤복중	91.2 /101710				
					서울 강남구 일원동 615 우성7차아파트 109동 502호	김정규	91.2 /101710				
					서울 광진구 자양동 515-1 우성아파트 309동 506호	강남의	91.2 /101710				
					서울 양천구 신정동 135-39 삼성아파트 104동 1504호	홍유택	91.2 /101710				
					서울 노원구 상계동 740 주공아파트 210동 602호	김봉수	91.2 /101710				
					서울 송파구 잠실동 19 아파트 19동 206호	김정규	91.2 /101710				
					성남시 분당구 서현동 308 606-1504	염옥순	104.495 /101710	경기도성남시 분당구		압류 (세무2과)	
								경기도 시흥시		압류 (교통정책과)	
								국	처분청 : 분당세무서	압류 (제산세과)	
					서울 성동구 옥수동 313	진현주	45.6 /101710	서울동부 지방노동 사무소		압류	
					서울특별시 구로구 고척동 327 동아한신아파트 101-1401	조영애	45.6 /101710				
					광주시 광산구 월곡동 538-2 부영아파트 206-1403	서영임	273.6 /915390				
					광주시 광산구 월곡동 538-2 부영아파트 206-1403	홍현주	182.4 /915390				
					광주시 광산구 월곡동 538-2 부영아파트 206-1403	홍종민	182.4 /915390				
					광주시 광산구 월곡동 538-2 부영아파트 206-1403	홍종범	182.4 /915390				
					고양시 덕양구 토당동 860 대림아파트 101동 601호	이승구	45.6 /101710				
					경기 화성군 장안면 석포리 763-1	최성열	528.9 /101710				
					인천 부평구 신곡동 294-35 우성아파트 108-1010	최광희	61.16 /101710				
					서울 마포구 신수동 225	성영자	122.32 /101710				
					서울 서초구 양재동 364	이갑주	61.16 /101710				

일련번호	소재지 지 번	지목	면 적(㎡) 지적	면 적(㎡) 편입면적	소 유 자 주 소	소 유 자 성 명	소 유 자 지분	소유권 이외의 권리 성명	소유권 이외의 권리 주소	소유권 이외의 권리 권리의 종류및내용	비고
					고양시 일산구 주엽동 17 문촌마을 1002-301	이수용	61.16 /101710				
					뉴질랜드 오클랜드 타카푸나 포레스트 힐 29	김무현	61.16 /101710				
					서울 동대문구 답십리동 197-16	심미자	61.16 /101710				
					서울 송파구 잠실동 22 아파트 232-503	황인길	61.16 /101710				
					서울 서대문구 충정로2가 185-15 현대아파트 904	유춘수	61.16 /101710				
					성남시 분당구 71 장안타운 123-304	이재민	61.16 /101710				
					서울 송파구 방이동 191-2	신용우	61.16 /101710				
					서울 강동구 고덕동 670 시영아파트 23-511	이선규	61.16 /101710				
					광주시 북구 운암동 229 미라보3차아파트 301-1204	남혜성	61.16 /101710				
					서울 서대문구 북가좌동 2-49	최하영	61.16 /101710				
					서울 강남구 도곡동 464 개포한신아파트 4-712	김연숙	61.16 /101710	서울보증보험 주식회사	서울 종로구 연지동 136-74(동대문지점)	가압류	
								국	처분청 : 역삼세무서	압류	
								한국자산 관리공사	서울특별시 강남구 역삼동 814(신용지원2부)	가압류	
					서울 용산구 이태원동 407	김용근	61.16 /101710				
					서울 서대문구 북아현동 129-1	이장미	61.16 /101710				
					서울 강북구 미아동 192-15 101호	이정용	61.16 /101710				
					서울 강남구 삼성동 101-5 한성연립 301	김덕중	61.16 /101710				
					서울 서대문구 홍은동 벽산아파트 109-1407	소승열	61.16 /101710				
					성남시 분당구 금곡동 133 청솔마을 902-208	윤영대	61.16 /101710				
					서울 강남구 대치동 902 동아아파트 다-703	서설주	61.16 /101710	여재희	서울 송파구 석촌동 262-11	가압류	
					서울 서대문구 북가좌동 3-96	고순지	61.16 /101710				
					서울 강동구 둔촌동 30-4 현대아파트 14-906	윤미희	61.16 /101710				
					서울 강남구 세곡동 362-20	박순덕	61.16 /101710				
					성남시 분당구 분당동 71 장안타운 123-902	고순영	61.16 /101710				
					서울 서초구 반포동 2-1 신반포아파트 3-404	유경문	61.16 /101710				
					서울 서초구 반포동 2-1 신반포아파트 3-404	김국신	61.16 /101710				
					서울 강남구 대치동 316 은마아파트 23-704	김능현	30.58 /101710				
					서울 서초구 우면동 67 한라아파트 101-403	이남재	30.58 /101710				
					평택시 세교동 558 꿈그린우성아파트 103-1003	김기홍	61.16 /101710				
					서울 송파구 오금동 67 아남아파트 1-308	윤정순	61.16 /101710				
					성남시 분당구 이매동 99 이매촌 1104-1902	탁용준	61.16 /101710				
					경기도 광주군 광주읍 경안리 141-1	이종민	61.16 /101710				
					서울 종로구 충신동 13-3	김천석	61.16 /101710				
					안양시 동안구 평촌동 932-7 꿈마을아파트 607-804	김봉추	61.16 /101710				

일련번호	소재지 지 번	지목	면 적(㎡) 지적	면 적(㎡) 편입면적	소 유 자 주 소	소 유 자 성 명	소 유 자 지분	소유권 이외의 권리 성명	소유권 이외의 권리 주소	소유권 이외의 권리 권리의 종류및내용	비고
					서울 동작구 상도동 279-432 한결빌라 201호	김철환	61.16 /101710				
					성남시 중원구 하대원동 190 현대아파트 102-402	민순남	61.16 /101710				
					인천 계양구 효성동 200-1 현대아파트 403-1105	서정표	61.16 /101710				
					고양시 일산구 주엽동 128 문촌마을 1802-602	김효원	61.16 /101710				
					서울 동작구 사당동 419-142	이규영	61.16 /101710				
					서울 구로구 구로동 685-124 중앙구로하이츠아파트 5-207	우봉자	61.16 /101710				
					서울 서초구 방배동 725 방배삼호아파트 바-1204	최지현	61.16 /101710				
					서울시 도봉구 방학동 731 한화아파트 102-1107	나진우	61.16 /101710				
					서울시 강남구 도곡동 527 도곡아파트 35-502	오순금	61.16 /101710				
					과천시 부림동 41 주공아파트 812-406	곽홍식	61.16 /101710	국	처분청 : 수원지방검찰청 안산지청	압류	
					서울시 송파구 방이동 89 올림픽선수기자촌아파트 103-104	김두환	61.16 /101710				
					서울시 송파구 잠실동 206-8	김은선	61.16 /101710				
					서울시 송파구 송파동 171 성지아파트 102-911	김영동	122.32 /101710				
					성남시 분당구 이매동 110 이매촌 908-704	서영자	61.16 /101710				
					서울시 강남구 개포동 660-3 주공아파트 84-504	김수광	61.16 /101710				
					서울시 송파구 오금동 160 삼성아파트 2-708	임천순	61.16 /101710				
					성남시 분당구 야탑동 517 야탑마을 605-803	김흥갑	61.16 /101710				
					서울시 서초구 서초동 1685 삼풍아파트 21-201	김원기	61.16/101710	중소기업은행	서울특별시 중구 을지로2가 50(여신관리부)	가압류	
								한국수출보험공사	서울특별시 종로구 서린동 136(국대보상채권부)	가압류	
								기술신용보증기금	부산광역시 중구 중앙동3가 1(강서지점)	가압류	
								신용보증기금	서울특별시 마포구 공덕동 254-5(강서지점)	가압류	
								국		압류 (재산법인세과)	
								국	처분청 : 대구지방검찰청서부지청	압류 (집행과)	
					서울시 종로구 청운동 8-15 동성빌라 301	조현경	61.16 /101710				
					성남시 분당구 수내동 77 푸른마을 602-1203	김은겸	61.16 /101710				
					서울시 양천구 신월동 56-18	김주호	61.16 /101710				
					인천광역시 남구 학익동 48-2 신동아아파트 22-703	김평옥	61.16 /101710				
					서울시 송파구 잠실동 22 아파트 269-205	나정심	61.16 /101710				
					서울시 송파구 신천동 17 시영아파트 88-408	이준영	61.16 /101710				
					서울시 강남구 도곡동 934-10 역삼우성아파트 1-507	송만용	61.16 /101710				
					서울시 서대문구 홍제동 유원하나아파트 104-1001	강철안	61.16 /101710				
					서울시 강서구 가양동 143 우성아파트 104-204	서길선	61.16 /101710				
					서울시 강남구 역삼동 754-1 영동아파트 49-401	성인옥	61.16 /101710				

일련번호	소재지 지번	지목	면적(㎡) 지적	면적(㎡) 편입면적	소유자 주소	소유자 성명	소유자 지분	소유권 이외의 권리 성명	소유권 이외의 권리 주소	소유권 이외의 권리 권리의 종류및내용	비고
					경기도 의정부시 호원동 430 우성3차아파트 303-1408	송양석	61.16 /101710				
					서울시 서초구 잠원동 53 잠원현대아파트 101-1508	박창욱	61.16 /101710				
					서울시 중구 을지로4가 281-2	최성원	61.16 /101710				
					서울시 서초구 반포동 18-1 주공아파트 203-502	박인석	61.16 /101710				
					서울특별시 도봉구 방학동 274 삼익세라믹아파트 105-205	황재욱	61.16 /101710	주식회사 광주은행	광주광역시 동구 대인동 7-12(양재지점)	가압류	
								주식회사 한국외환은행	서울특별시 중구 을지로2가 181	가압류	
								주식회사 한국외환은행	서울특별시 중구 을지로2가 181(카드장기채권팀)	가압류	
								신용보증기금	서울특별시 마포구 공덕동 254-5(삼성지점)	근저당권	
								주식회사 국민은행	서울특별시 중구 남대문로2가 9-1(대치남지점)	근저당권	
					안양시 동안구 호계동 1054-6 목련아파트 604-1701	전정재	61.16 /101710				
					서울시 송파구 방이동 191-2	서순애	61.16 /101710				
					인천시 부평구 삼산동 118-4 조광빌라 5-302	전금이	61.16 /101710				
					서울 송파구 송파동 162 성원아파트 15-301	김용선	61.16 /101710				
					서울 서초구 반포동 30-1 삼호가든맨션 503-605	한의범	61.16 /101710				
					강릉시 옥천동 116-1	양정철	366.96 /101710	양정희	미합중국캘리포니아주 95127 싼호세시프로렌스 애비뉴 2925번지 아파트 29호	가등기	
								주식회사정리금융공사	서울 중구 다동 33	가처분	
								주식회사정리금융공사	서울 중구 다동 33	가압류	
					서울 송파구 잠실동 101-1 우성아파트 25-606	김인열	61.16 /101710				
					서울 성북구 장위동 74-194	차상복	61.16 /101710				
					서울 강남구 삼성동 15 해청아파트 20-402	임정길	61.16 /101710				
					서울 서초구 서초동 1685 삼풍아파트 19-703	김태원	61.16 /101710				
					부천시 원미구 중동 1181 미리내마을 932-103	나문학	61.16 /101710				
					고양시 덕양구 성사동 719 신원당마을 102-1702	오희숙	61.16 /101710				
					서울 강동구 명일동 29-5 삼익아파트 509-1302	이필순	61.16 /101710				
					안양시 동안구 호계동 1054-6 목련아파트 605-401	구재성	61.16 /101710				
					서울 강남구 삼성동 122-13 102	고옥순	61.16 /101710				
					서울 관악구 신림동 1546-15	송인덕	61.16 /101710				
					고양시 덕양구 화정동 936 은빛마을 608-401	최복권	61.16 /101710				
					서울 강서구 화곡동 1003-5 주공제2아파트 25-204	정상	61.16 /101710				
					용인시 양지면 남곡리 9-37 양지리조트산장 라-2	박순자	61.16 /101710				
					서울 동대문구 제기동 363	신현숙	61.16 /101710				

일련번호	소재지 지 번	지목	면 적(㎡)		소 유 자			소유권 이외의 권리			비고
			지적	편입면적	주 소	성 명	지분	성명	주소	권리의 종류및내용	
					고양시 일산구 주엽동 32 문촌마을 306-501	김종우	61.16 /101710				
					서울 광진구 자양동 515-1 우성아파트 309-406	유석수	61.16 /101710				
					서울 노원구 중계동 366 신동아중계아파트 113-901	김홍준	61.16 /101710				
					서울 금천구 독산동 953 대광연립 가-103	김현중	61.16 /101710				
					서울 노원구 상계동 172 대림아파트 101-904	최충규	61.16 /101710				
					서울 은평구 불광동 17-667	서정환	61.16 /101710				
					서울 은평구 불광동 17-667	서영석	61.16 /101710				
					서울 동작구 흑석동 239-15 양지빌라 2층 202호	김광복	61.16 /101710				
					서울 동작구 흑석동 173-32 삼풍빌라 102호	이화순	61.16 /101710				
					대전 유성구 어은동 99 한빛아파트 123동 104	송유현	61.16 /101710				
					서울 강남구 개포동 177 현대아파트 1-402	윤영중	61.16 /101710				
					서울 노원구 중계동 359-1 주공아파트 511-305	강인성	61.16 /101710				
					서울 중랑구 상봉동 112-63	오재홍	61.16 /101710				
					서울 성동구 홍익동 386	이해종	61.16 /101710				
					서울 송파구 석촌동 179-8 비-101	박규식	61.16 /101710				
					서울 송파구 석촌동 179-8 비-101	최예분	61.16 /101710				
					서울 송파구 석촌동 18-12	한수재	61.16 /101710				
					서울 송파구 신천동 11 장미아파트 25-502	김기천	61.16 /101710				
					서울 은평구 응암동 173-1	박필기	61.16 /101710				
					서울 강남구 삼성동 56 진흥아파트 3-1104	정승제	61.16 /101710				
					서울 은평구 역촌동 67-36	정락희	61.16 /101710	장석진	부천시 원미구 심곡동 329-35	소유권이전 청구권가등기	
					서울 동작구 사당동 169-8 대림아파트 2-603	김규상	61.16 /101710				
					서울 강남구 논현동 270-17	김영분	61.16 /101710				
					인천 부평구 산곡동 산37-4 현대아파트 306-1104	이순남	61.16 /101710				
					경기도 포천군 일동면 사직리 50-17	김정남	61.16 /101710				
					서울 강서구 가양동 1474 대림경동아파트 106-506	박배호	61.16 /101710				
					서울 동대문구 전농동 6 전농1차 우성아파트 1-303	양영석	61.16 /101710				
					안양시 동안구 평촌동 933-7 꿈마을아파트 306-902	장석목	61.16 /101710				
					서울 서초구 잠원동 73 신반포2지구아파트 108-406	김천자	61.16 /101710				
					서울 양천구 신정동 1279 목동현대아파트 103-1103	김장만	61.16 /101710				
					서울 용산구 청파동2가 1-25	최영섭	61.16 /101710				
					성남시 분당구 수내동 52 파크타운 108-505	윤학선	61.16 /101710				
					서울 강남구 역삼동 728-23 노아빌라 202	김만종	61.16 /101710				
					서울 강남구 삼성동 126 삼산아파트 가-507	정운용	61.16 /101710				

일련번호	소재지 지 번	지목	면 적(㎡)		소 유 자			소유권 이외의 권리			비고
			지적	편입면적	주 소	성 명	지분	성명	주소	권리의 종류및내용	
					성남시 분당구 정자동 197 정든마을 403-1101	이상철	61.16 /101710				
					고양시 일산구 일산동 583-68 에이스아파트 104-1603	조장혁	122.32 /101710				
					서울 양천구 신월동 350-3 우정아파트 101-211	한장수	61.16 /101710				
					서울특별시 성동구 금호동3가 405-1	이규호	61.16 /101710	백승희	서울특별시 성동구 금호동3가 871-1다세대 2층 202호	근저당권	
					서울 동작구 상도동 356-88	김영식	61.16 /101710				
					안산시 사동 1344 욱일아파트 505-1502	이철규	61.16 /101710				
					성남시 분당구 이매동 123 이매촌 610-303	정용기	61.16 /101710				
					서울 송파구 방이동 208-6 5층	진형섭	61.16 /101710				
					서울 관악구 신림동 587-132	채신례	61.16 /101710				
					서울 강남구 개포동 187 주공아파트 504-802	배영호	61.16 /101710				
					서울 용산구 보광동 265-51 2층	윤방호	61.16 /101710				
					서울 양천구 신정동 325 목동신시가지아파트 1104-905	김성관	61.16 /101710				
					인천광역시 연수구 동춘동 924-3 삼성아파트 3-705	이홍규	61.16 /101710				
					안양시 동안구 관양동 1588-13 공작아파트 307-905	신지섭	61.16 /101710				
					서울시 광진구 구의동 225-32	이영미	61.16 /101710				
					서울시 동대문구 이문동 163-60	서창식	61.16 /101710				
					서울시 마포구 도화동 326-1	한영애	61.16 /101710				
					서울시 강남구 대치동 316 은마아파트 23-201	이돈선	61.16 /101710				
					서울시 동작구 신대방동 565 우성아파트 16-501	김경제	61.16 /101710				
					서울시 서초구 서초동 1487-13	조승건	61.16 /101710				
					서울시 강동구 명일동 270 삼익아파트 6-204	오해식	61.16 /101710				
					서울시 강남구 대치동 610 청실아파트 18-707	강준기	61.16 /101710				
					서울시 광진구 구의동 66-28	이영길	61.16 /101710				
					서울시 송파구 삼전동 163-20	남해숙	61.16 /101710				
					부천시 원미구 중동 1103 꿈마을 1014-901	유연모	61.16 /101710				
					서울시 광진구 구의동 617-9	정찬숙	61.16 /101710				
					서울시 중구 신당동 840 현대아파트 8-803	임영덕	61.16 /101710				
					서울시 종로구 옥인동 47-133	김봉석	61.16 /101710				
					서울시 관악구 신림동 11-15	허장무	61.16 /101710				
					서울시 서초구 잠원동 53 잠원현대아파트 101-1603	허훈무	61.16 /101710				
					경남 창원시 신월동 38-5	옥익선	61.16 /101710				
					서울시 동작구 상도1동 417-7 오성빌라 1층 102	조봉래	61.16 /101710				
					서울시 노원구 상계동 605-1	김상웅	61.16 /101710				
					서울시 송파구 잠실동 232-5	이용혁	61.16 /101710				

일련번호	소재지 지 번	지목	면 적(㎡)		소 유 자			소유권 이외의 권리			비고
			지적	편입면적	주 소	성 명	지분	성명	주소	권리의 종류및내용	
					서울 서초구 양재동 385-10 수정그린빌라 403호	이방진	0.007 /101710				
					서울시 동작구 사당동 209-3 대아아파트 101-1801	장용호	61.16 /101710				
					서울 동작구 흑석동 264-13	박연신	61.16 /101710				
					성남시 분당구 정자동 112 한솔마을 509-902	조종언	61.16 /101710	백규현	평택시 세교동 559 개나리아파트 106동 504호	부가압류	
					서울 동작구 사당동 105 사당우성아파트 306-1401	김덕해	61.16 /101710				
					서울 중구 신당동 840 현대아파트 8-803	신우희	61.16 /101710				
					고양시 덕양구 화정동 870 은빛마을 563-1004	김연주	61.16 /101710				
					성남시 분당구 정자동 199 정든마을 203-905	오순섭	53.27 /101710				
					서울 서초구 방배동 771-1 삼호아파트 3-604	이종오	53.27 /101710				
					수원시 장안구 정자동 870-1 백석마을 현대아파트 596-703	손경용	40.306 /101710				
					안양시 동안구 관양동 1469, 1469-1 대동아파트 가동 407호	송영희	61.16 /101710				
					서울 동작구 상도동 210-357	박정현	61.16 /101710				
					서울 광진구 자양동 471-5 한양-205호	손인호	117.79 /101710				
					캐나다 온타리오주 토론토시 미시사가 이스트 블로어가 1333 콘도 1404	최영규	30.58 /101710				
					서울 은평구 응암동 247-34	박경수	61.16 /101710				
					서울 용산구 후암동 358-49	김용현	61.16 /101710				
					서울 영등포구 대림동 1020-40	박은형	61.16 /101710				
					서울 강남구 대치동 316 은마아파트 3-1102	이현자	61.16 /101710				
					서울 노원구 상계동 1101-20	오인석	61.16 /101710				
					서울 관악구 신림동 315-5 삼웅빌라 다-202	문경지	61.16 /101710				
					경기도 광주군 중부면 상번천리 330	이진복	61.16 /101710				
					안산시 성포동 592-2 현대아파트 102-302	서승수	61.16 /101710				
					서울 송파구 신천동 20-5 시영아파트 163-403	윤순분	122.32 /101710				
					서울 송파구 가락동 479 가락시영아파트 69-409	유동자	61.16 /101710				
					서울 광진구 자양동 694-2 현대빌라 에이 101호	강동훈	61.16 /101710				
					서울 노원구 중계동 76-3	문권성	61.16 /101710	신창식	서울 노원구 중계동 514-3 중계3단지아파트 301-1516	근저당권	
					미합중국 캘리포니아주 91204 그랜델이시웨스트 아카자 147 아파트 141	오수현	61.16 /101710				
					서울 서초구 방배동 771-1 삼호아파트 3-206	김경주	183.48 /101710				
					서울 강남구 역삼동 817-31	윤용안	61.16 /101710	국	처분청 : 역삼세무서	압류	
								신용보증기금	서울 마포구 공덕동 254-5(수원중앙지점)	가압류	
					서울 송파구 가락동 140 가락쌍용아파트 103-1404	장용준	61.16 /101710				
					서울 도봉구 방학동 508 우성2차아파트 101-1002	강용구	61.16 /101710				
					서울 용산구 후암동 358-23 롯데주택 나-201	김종하	61.16 /101710	국	처분청 : 남대문세무서	압류	

일련번호	소재지 지 번	지목	면 적(㎡)		소 유 자			소유권 이외의 권리			비고
			지적	편입면적	주 소	성 명	지분	성명	주소	권리의 종류및내용	
					서울 동작구 흑석동 39-1	권순옥	61.16 /101710				
					서울 서ㅗ구 서초동 1640-21 서초하이츠빌라 103호	이성억	61.16 /101710				
					경기도 화성군 봉담면 와우리 59-7	권옥희	61.16 /101710				
					평택시 청북면 현곡리 293-4	심준수	61.16 /101710				
					서울 마포구 성산동 170-4 고은빌라 201호	지기정	61.16 /101710				
					서울 도봉구 창동 528-33	백형길	61.16 /101710				
					서울 관악구 봉천동 972-36	이현규	61.16 /101710				
					고양시 일산구 주엽동 60 강선마을 903-1603	김윤봉	61.16 /101710				
					서울 은평구 갈현동 463-16	신경숙	61.16 /101710				
					경기도 포천군 포천읍 신읍리 89-8	송인순	61.16 /101710				
					서울 강남구 신사동 518-2	박은철	61.16/101710				
					서울 영등포구 대림동 687-1 성락아파트 202호	이용진	61.16 /101710				
					서울 송파구 삼전동 123-6 서호빌라 401호	조준현	61.16 /101710				
					서울 마포구 망원동 57-175 영보빌라 402호	박순희	61.16 /101710				
					서울 서초구 잠원동 53-15 강변아파트 1-902	이경진	61.16 /101710				
					서울 송파구 신천동 7 장미아파트 10-208	이채수	61.16 /101710				
					서울 서초구 잠원동 74-1 우성아파트 102-801	신미정	61.16 /101710				
					서울 강남구 논현동 143-9	김은주	61.16 /101710				
					서울 송파구 삼전동 122-3	한영균	61.16 /101710				
					서울 송파구 풍납동 388-7 우성아파트 2-1508	임윤성	61.16 /101710				
					서울 서대문구 북가좌동 350-25 모래내연립 가-102	김완수	61.16 /101710				
					서울 노원구 상계동 652 주공아파트 1101-307	김용전	61.16 /101710				
					서울 노원구 상계동 670 주공아파트 918-507	전병익	61.16 /101710				
					성남시 분당구 금곡동 141 청솔마을 805-802	구호웅	61.16 /101710				
					서울시 강남구 대치동 511 한보미도맨션 103-508	김옥기	61.16 /101710				
					대전시 유성구 궁동 397-9	김성수	61.16 /101710				
					서울시 중구 신당동 432-682	서영수	61.16 /101710				
					서울시 송파구 잠실동 19 아파트 125-213	김순선	61.16 /101710				
					서울시 서초구 반포동 734-12	김대현	61.16 /101710				
					서울시 송파구 방이동 215 코오롱아파트 103-611	장만자	61.16 /101710				
					서울시 강북구 미아동 1261-254	유은수	61.16 /101710				
					서울시 송파구 문정동 150 훼밀리아파트 203-106	박근희	61.16 /101710				
					서울시 용산구 한남동 60-7	이천용	61.16 /101710				
					서울시 양천구 신정동 336 청구아파트 105-907	김현준	61.16 /101710				

일련번호	소재지 지 번	지목	면 적(㎡) 지적	면 적(㎡) 편입면적	소 유 자 주 소	소 유 자 성 명	소 유 자 지분	소유권 이외의 권리 성명	소유권 이외의 권리 주소	소유권 이외의 권리 권리의 종류및내용	비고
					고양시 일산구 대화동 2010	최예묵	61.16 /101710				
					서울 광진구 자양동 604-27 현대빌라 비02호	오미선	117.79 /101710				
					서울 서초구 반포동 79-5	유정석	117.79 /101710				
					서울 동대문구 용두동 251-79	안세화	61.16 /101710	한국자산관리공사	서울특별시 강남구 역삼동 814(신용관리부)	가압류	
								박삼련	동해시 동회동 442 대동아파트 14-1903	근저당권	
					서울 성동구 마장동 790-7	사정수	61.16 /101710				
					카나다 온타리얼주 엔2제이472 와타로니기라-가 300 아파트 엔2-1908	김정진	61.16 /101710				
					경기도 성남시 분당구 정자동 9 아이파크 분당 103동 901호	허재성	61.16 /101710	국	처분청 : 강남세무서	압류 (조사과)	
								주식회사 케이알앤씨	서울특별시 중구 청계천로 30(다동)	가압류	
					서울 구로구 구로동 642-39 한국현대아파트 904	황현수	61.16 /101710				
					서울 서초구 반포동 734-25	배원숙	61.16 /101710				
					성남시 분당구 야탑동 209 매화마을 315-1004	문진숙	61.16 /101710				
					서울 양천구 신정동 327 목동신시가지아파트 1313-101	김종남	122.32 /101710				
					성남시 분당구 수내동 77 푸른마을 610-1301	서양석	61.16 /101710				
					서울 강남구 포이동 254-11	김영일	61.16 /101710				
					서울 강남구 삼성동 7-2 해청아파트 마-405	백명흠	61.16 /101710				
					서울 구로구 구로동 685-223 주공아파트 116-401	승영배	61.16 /101710				
					서울 양천구 신정동 332 목동신시가지아파트 1430-205	윤혜용	61.16 /101710				
					서울 관악구 봉천동 480-110	임석	61.16 /101710				
					경기도 고양시 일산서구 대화동 2234 장성마을 302-201	안택순	61.16 /101710	기술신용보증기금	부산 중구 중앙동3가 1(서울지점)	가압류	
								경기도고양시		압류 (세정과)	
					서울 송파구 잠실동 316-1	이경숙	61.16 /101710				
					서울 용산구 이태원동 137-46	박춘자	61.16 /101710				
					서울 양천구 신정동 330 목동신시가지아파트 1420-1102	조강문	61.16 /101710				
					서울 용산구 보광동 26-3	조미향	61.16 /101710				
					서울 성동구 옥수동 428 극동아파트 6-1005	안선희	61.16 /101710				
					서울 송파구 문정동 150 훼밀리아파트 234-101	김신태	61.16 /101710				
					서울 서초구 서초동 1311 삼호아파트 9-1108	이정환	61.16 /101710				
					서울 강동구 명일동 270 삼익아파트 3-909	김윤미	61.16 /101710				
					안양시 만안구 박달동 85 우성아파트 101-1205	이택춘	61.16 /101710				
					서울 강북구 미아동 160-16	권춘자	61.16 /101710				
					서울 서대문구 연희동 172-49 연희연립 비동 201호	김경숙	61.16 /101710				
					서울 양천구 신월동 591-1 신안약수아파트 3-309	주근택	117.79 /101710				
					성남시 분당구 이매동 110 이매촌 905-1004	윤종수	122.32 /101710				

일련번호	소재지 지 번	지목	면 적(㎡) 지적	면 적(㎡) 편입면적	소 유 자 주 소	소 유 자 성 명	소 유 자 지분	소유권 이외의 권리 성명	소유권 이외의 권리 주소	소유권 이외의 권리 권리의 종류및내용	비고
					서울 강남구 세곡동 171-11	최우진	61.16 /101710				
					서울 서초구 방배동 968-35	이길수	61.16 /101710				
					의정부시 호원동 436 한주3차아파트 301-604	변용부	61.16 /101710				
					서울 서초구 양재동 10-9, 301호	안재영	61.16 /101710				
					서울 양천구 신월동 68-6	한순옥	61.16 /101710				
					수원시 권선구 권선동 1052-6	김동안	45.6 /101710				
					서울 강남구 도곡동 527 도곡아파트 42-101	김현숙	61.16 /101710				
					부천시 소사구 송내동 380 청실아파트 813	현정희	99 /101710				
					서울 종로구 이화동 9-37	김충식	49.5 /101710				
					서울 강남구 논현동 270-17	황병열	3966.84 /1220520				
					서울 송파구 방이동 89 올림픽선수기자촌아파트 120-101	박현순	2451.78 /1220520				
					서울 송파구 신천동 17-2 시영아파트 64-22	신재형	61.16 /101710				
					부산시 사상구 학장동 819 학장금강아파트 101-704	이종주	56.37 /101710				
					서울 관악구 신림동 산289 신동아아파트 1005	김순이	61.16 /101710				
					서울 중랑구 면목동 1-29	어만	49.587 /101710				
					인천광역시 계양구 효성동 675 금호어울림아파트 102-601	이병임	61.16 /101710				
					서울 양천구 목동 734-19 4층	양공필	61.16 /101710				
					서울 영등포구 영등포동 602-11	홍종현	117.79 /101710				
					서울 구로구 개봉동 470 삼환아파트 106-401	이희옥	49.587 /101710				
					서울 강남구 신사동 552-13 201	나인숙	42 /101710				
					고양시 덕양구 행신동 787 소만마을 609-1004	김현숙	117.79 /101710				
					서울 종로구 동숭동 201-26	노이정	99.174 /101710				
					서울 도봉구 창동 808 동아청솔아파트 118-1604	김옥순	99.174 /101710	고필경	서울특별시 서초구 반포동 20-1 반포자이아파트 102-2603	근저당권	
					서울 영등포구 양평동1가 20 신동아아파트 2-1001	김금심	45.6 /101710				
					서울 관악구 봉천동 100-519 보람하이빌아파트 502호	백명숙	99.174 /101710				
					서울특별시 서대문구 증가로24마길 40, 301호(북가좌동)	강대전	154.363 /101710				
					서울 서대문구 현저동 200 독립문극동아파트 107-2101	이기초	49.587 /101710				
					서울 도봉구 쌍문동 158 한양아파트 702-407	김숙현	49.587 /101710				
					서울 은평구 갈현동 14-12	이원엽	68.203 /101710				
					서울 광진구 능동 249-34	신용주	117.79 /101710				
					인천시 남구 용현동 627-40 금호타운 10-1301	홍원표	61.16 /101710				
					고양시 일산구 탄현동 1479 탄현마을 606동 1705호	유수현	61.16 /101710				
					서울 노원구 중계동 360-2 청구아파트 102동 1204호	최순화	99.174 /101710				
					의정부시 민락동 694 산들마을아파트 406-1505	윤경순	61.16 /101710				

일련번호	소재지 지 번	지목	면 적(㎡) 지적	면 적(㎡) 편입면적	소 유 자 주 소	소 유 자 성 명	소 유 자 지분	소유권 이외의 권리 성명	소유권 이외의 권리 주소	소유권 이외의 권리 권리의 종류및내용	비고
					서울 도봉구 창동 807 쌍용아파트 108-1604	송지훈	68.203 /101710				
					서울 노원구 월계동 월계5택지개발지구 대우아파트 104-401	최순영	49.587 /101710				
					고양시 덕양구 행신동 767 무원마을 501동 1106호	김정옥	117.79 /101710				
					성남시 분당구 수내동 27 양지마을 305-502	양외숙	130.332 /101710				
					서울 강동구 둔촌동 174-1 주공아파트 216-303	조규혜	61.16 /101710				
					서울 서대문구 홍제동 454 유원하나아파트 103-105	허일곤	49.587 /101710				
					서울 동대문구 이문동 78-13	전욱주	61.16 /101710				
					서울 성북구 정릉동 1020 우성아파트 105-505	장승호	61.16 /101710				
					서울 구로구 개봉동 478개봉한진아파트 109-204	박경임	61.16 /101710				
					경기도 화성시 정남면 귀래리 37-16	최철규	61.16 /101710	유기성	부산광역시 기장군 기장읍 죽성로 197, 남동(시온)	근저당권	
					경기도 고양시 덕양구 지축동 766-82	인예진	49.587 /101710				
					서울 송파구 문정동 60-3	임창빈	49.587 /101710				
					서울 마포구 성산동 446 시영아파트 29-704	신동금	49.587 /101710				
					경기도 성남시 수정구 양지동 647	장병국	117.79 /101710				
					서울 금천구 시흥동 861-46	임성호	49.587 /101710				
					서울특별시 동작구 사당동 1133 동작삼성래미안아파트 105-1301	박봉수	773.4 /101710	서울특별시 동작구	서울 동작구 장승배기로 161(노량진동, 동작구청)	압류 (지적과)	
								송재준	서울특별시 노원구 노원로15길 51-10, 3동 104호(하계동, 한신코아빌라)	근저당권	
								김학진	서울특별시 송파구 올림픽로 435, 108동 2401호(신천동, 파크리오)		
								박기준	서울특별시 서초구 방배로18길 57-3, 101호(방배동, 방배씨제이나인빌리지 2차)		
					서울 강남구 도곡동 465 갸포4차우성아파트 6-101	송혜현	66.144 /101710				
					부산시 사상구 엄궁동 25-110 엄궁럿키아파트 104-702	정의충	49.587 /101710				
					서울 광진구 자양동 677-8	서옥자	49.587 /101710				
					서울 광진구 자양동 677-8	김형준	49.587 /101710				
					서울 노원구 상계동 637 주공아파트 1302-1406	정은영	0.0005 /101710				
					경기도 광주시 초월읍 대쌍령리 61-1 우림푸른마을아파트 103동 1101호	임종옥	49.587 /101710				
					서울 관악구 신림동 441-84	박문현	34.713 /101710				
					광명시 철산동 522 주공아파트 313-210	김태옥	39.6695 /101710				
					성남시 분당구 야탑동 335 장미마을 828동 802호	오복순	61.16 /101710	주식회사 케이알앤씨	서울특별시 중구 다동 33	가압류	
					서울 강남구 대치동 930-25 103호	안효자	61.16 /101710				
					광주광역시 동구 계림동 578-1	이신근	51.359 /203420				
					광주광역시 서구 양동 61 금호아파트 가-901	김신영	150.533 /203420				
					안양시 만안구 석수동 303-21	한영미	117.79 /203420				

일련번호	소재지 지 번	지목	면 적(㎡)		소 유 자			소유권 이외의 권리			비고
			지적	편입면적	주 소	성 명	지분	성명	주소	권리의 종류및내용	
					수원시 팔달구 인계동 384 주공아파트 116-3043	김을태	117.79 /203420				
					경기도 하남시 덕풍동 404-1 진모루마을현대아파트 201-1102	김순자	61.16 /101710				
					서울 강남구 삼성동 16-2 차관아파트 3-507	나판수	58.895 /101710	고택환	경기도 성남시 분당구 안골로11번길 11-1, 201호(서현동, 안단테빌라)	가압류	
					서울 관악구 신림동 634-12	나해단	58.895 /101710				
					서울 송파구 마천동 26-8 201호	김세권	122.32 /101710				
					서울 서초구 반포동 715-38 진선빌라 402호	박상민	61.16 /101710				
					서울 동대문구 청량리동 205-142	박분옥	117.79 /101710				
					서울 용산구 이태원동 451-1	주안숙	61.16 /101710				
					서울 노원구 월계동 320-11 사슴아파트 303-612	김유영	488.73 /711970				
					서울 노원구 월계동 320-11 사슴아파트 303-612	차완우	325.82 /711970				
					서울 노원구 월계동 320-11 사슴아파트 303-612	차완희	325.82 /711970				
					서울 강남구 논현동 180-18 305	유정희	49.587 /101710				
					인천시 부평구 산곡동 255-1 뉴서울아파트 2-304	박승규	61.16 /101710				
					서울 종로구 창신동 23-458	박종열	61.16 /101710				
					파주시 파평면 장파리 406-3	김종숙	32.4364 /101710				
					서울 서초구 방배동 1038 대우효령아파트 102-602	양영자	69.8 /101710				
					경기도 고양시 덕양구 소만로 49, 804동 702호(행신동, 소만마을)	김윤선	99.174 /101710				
					서울 은평구 응암동 397-127	김효숙	158.993 /101710				
					서울 은평구 신사동 19-117 홍익아파트 1102호	김영숙	95.187 /101710				
					서울 중구 황학동 2077	정영광	122.32 /101710				
					성남시 분당구 야탑동 525 탑마을 712-102	이혜자	61.16 /101710				
					광명시 소하동 8-208	신미옥	49.587 /101710				
					서울 도봉구 창동 519-21	김형규	61.16 /101710				
					서울 관악구 봉천동 1703 봉천동아아파트 109-2104	장광진	61.16 /101710				
					서울 서초구 잠원동 70 신반포4차아파트 210-704	이숙연	61.16 /101710				
					인천 연수구 동춘동 925-7 삼환아파트 117-204	윤덕상	16.529 /101710				
					서울특별시 관악구 봉천동 635-89 시온빌리지-301	김영숙	88.3867 /101710				
					서울 동작구 사당동 105 극동아파트 103-403	양홍근	49.587 /101710				
					서울 서초구 방배동 981-46	김재순	117.79 /101710				
					서울 동작구 사당동 105 극동아파트 103-1004	석종재	49.587 /101710				
					서울 강서구 내발산동 673-14 청솔아파트 1001	이재왕	49.587 /101710				
					충남 천안시 성황동 12-67	원두희	117.79 /101710				
					서울 동작구 사당동 105 극동아파트 103-1105	송정열	117.79 /101710				

일련번호	소재지 지 번	지목	면 적(㎡)		소 유 자			소유권 이외의 권리			비고
			지적	편입면적	주 소	성 명	지분	성명	주소	권리의 종류및내용	
					서울 동작구 대방동 501 대림아파트 107-1205	황진성	117.79 /101710				
					서울 종로구 무악동 83 무악현대아파트 114-512	이길용	142.703 /101710				
					인천 남구 주안동 882-1 로얄아파트 5-101	유군자	49.5 /101710				
					서울 송파구 가락동 140 가락쌍용아파트 501-702	김경옥	82.645 /101710				
					서울 금천구 시흥동 266-3 일대 재개발사업 벽산아파트 524동 710호	진수경	61.16 /101710				
					서울 마포구 아현동 617-26	주수자	51.57 /101710				
					서울 은평구 갈현동 434-19	이향자	33.11 /101710				
					의왕시 내손동 623 주공아파트 5동 103호	박계각	99.174 /101710				
					서울 마포구 염리동 14-182	이태섭	72.72 /101710				
					시흥시 대야동 563 서해아파트 101-801	최삼일	49.587 /101710				
					안양시 동안구 호계동 912 효성아파트 101-708	이병철	61.16 /101710				
					서울 구로구 개봉동 478 개봉한진아파트 109동 203호	유민자	49.587 /101710				
					서울 영등포구 대림동 607-1 대림코오롱아파트 102동 604호	설연숙	49.587 /101710				
					서울 관악구 신림동 산121	장순자	49.587 /101710				
					서울 은평구 응암동 585-24 301호	서영화	117.79 /101710				
					서울 은평구 응암동 37-22 3층 301호	이손식	49.587 /101710				
					서울 노원구 중계동 505 상아아파트 15-708	김학묵	55.848 /101710				
					부천시 소사구 송내동 368 뉴서울아파트 105-1008	송해영	49.587 /101710				
					서울 강남구 논현동 41-7 나산빌라 401호	박종찬	61.16 /101710				
					성남시 분당구 수내동 27 양지마을 305-502	김지홍	49.587 /101710				
					서울 은평구 응암동 397-127	강태원	134.287 /101710				
					서울 서대문구 홍제동 463 문화촌현대아파트 103-1510	전영희	49.587 /101710				
					서울 중구 신당동 429-6 202호	김선경	49.587 /101710				
					서울 중구 신당동 844 남산타운아파트 40-1311	노애란	49.587 /101710				
					미합중국 뉴저지주 맸호드 하트호두 로두 71	차세도	61.16 /101710				
					서울 구로구 고척동 141-1 서울가든아파트 5-110	김정숙	58.895 /101710				
					서울 용산구 원효로3가 69-3	황선희	10.552 /101710				
					서울 용산구 후암동 218	김삼순	68.482 /101710				
					서울 관악구 봉천동 1703 봉천동아아파트 104-1504	장광배	61.16 /101710				
					서울 은평구 응암동 397-127	강보경	99.174 /101710				
					안양시 동안구 비산동 1102 관악아파트 114-502	이미경	49.587 /101710				
					대구 달서구 상인동 42 보성은하아파트 105-1201	박영미	61.16 /101710				
					서울 관악구 봉천동 1708 두산아파트 110-404	이종금	49.587 /101710				
					서울 양천구 신정동 1276 신트리3단지아파트 308-302	최영옥	58.895 /101710				

일련번호	소재지 지 번	지목	면 적(㎡) 지적	면 적(㎡) 편입면적	소 유 자 주 소	소 유 자 성 명	소 유 자 지분	소유권 이외의 권리 성명	소유권 이외의 권리 주소	소유권 이외의 권리 권리의 종류및내용	비고
					서울 양천구 신정동 1279 목동현대아파트 104-1003	박성숙	61.16 /101710				
					서울 양천구 신정동 325 목동신시가지아파트 1106-102	정순덕	49.587 /101710				
					광주 북구 두암동 100 현대아파트 108-1303	박미숙	49.587 /101710				
					경기 여주군 흥천면 외사리 301-2	대한예수교장로회외사리교회	61.16 /101710				
					서울 강서구 방화동 841 장미아파트 101-504	정영옥	58.895 /101710				
					서울 용산구 이촌동 409 한가람아파트 210-803	김여애	0.453 /101710	한국자산관리공사	서울특별시 강남구 역삼동 814(담보채권관리부)	가압류	
					서울 강남구 도곡동 467-6 대림아크로빌 비동 1406호	김민지	58.895 /101710				
					서울 성북구 동선동4가 294	김학성	88.112 /101710				
					서울 도봉구 창동 502-29	이점례	136.406 /101710				
					서울 서초구 방배동 1344 방배1차현대아파트 102동 1302호	정혜숙	58.895 /101710				
					서울 노원구 상계동 757 한양아파트 3동 302호	전영대	91.2 /101710				
					서울 용산구 이촌동 300-3 렉스아파트 11-1108	장경숙	49.58 /101710				
					용인시 상현동 843 상현마을성우5차아파트 101동 1804호	이근재	50.145 /101710				
					서울 영등포구 여의도동 55-1 대우트럼프월드 비-3202	강덕자	37 /101710				
					안양시 동안구 평촌동 932-2 꿈마을금호아파트 805동 1101호	원옥경	49.587 /101710				
					인천 부평구 청천동 176 대우아파트 111-1102	황순호	49.587 /101710				
					서울 동작구 사당동 161-71	이재용	61.16 /101710				
					강원도 춘천시 퇴계동 944 한주아파트 106동 1404호	고희상	49.587 /101710				
					강원도 동해시 천곡동 1078-7 동아아파트 1동 501호	황연희	49.587 /101710				
					경기도 안양시 동안구 호계동 920 효성아파트 102-610	진현경	61.16 /101710				
					서울 중랑구 면목동 583-92	김태양	61.16 /101710				
					서울 성북구 장위동 66-213	지보연	49.587 /101710				
					서울 동대문구 답십리동 481-18	이현숙	49.587 /101710				
					서울 종로구 창신동 703 쌍용아파트 204-1408	홍정현	61.16 /101710				
					서울 성동구 응봉동 98 현대아파트 109동 1001호	김형남	117.79 /101710				
					서울 강동구 길동 355-5 동성타운 에이동 101호	김동수	61.16 /101710				
					서울 동작구 사당동 105 극동아파트 101-405	신동훈	117.79 /101710				
					경기도 성남시 수정구 고등동 271-4	송장웅	91.2 /101710				
					경기도 용인시 모현동 동림리 47-19 진성빌라 가-302	김송자	117.79 /101710				
					서울 노원구 중계동 360-15 건영아파트 310-702	조필준	49.587 /101710				
					서울 강남구 청담동 111-18 대우멤버스카운티5차-401	김현우	61.16 /101710				
					서울 강남구 압구정동 426 현대아파트 106-801	정재현	61.16 /101710				
					부산 동래구 온천동 374-1	정은정	61.16 /101710				

일련번호	소재지 지 번	지목	면 적(㎡)		소 유 자			소유권 이외의 권리			비고
			지적	편입면적	주 소	성 명	지분	성명	주소	권리의 종류및내용	
					서울 강남구 청담동 111-18 대우멤버스카운티5차 -401	김현서	61.16 /101710				
					인천 남구 용현동 647 용현2단지 금호타운 208-504	김명권	98.895 /101710				
					서울 관악구 신림동 467-1 신진월드맨션 201호	강재삼	49.587 /101710				
					서울 중구 신당동 340-37	조영구	61.16 /101710				
					경기도 고양시 덕양구 행신동 895 햇빛마을 1812-203	차은자	99.569 /101710				
					서울 영등포구 신길동 1148	나경숙	61.16 /101710				
					경기도 이천시 호법면 후안리 76	박경숙	122.32 /101710				
					서울 성동구 금호동4가 1058	김태환	61.16 /101710				
					대구 남구 봉덕동 산89-3 미리내맨션 2-702	남성훈	117.79 /101710				
					광주 북구 풍향동 10-2 202	박하영	113.803 /101710				
					경기도 안양시 동안구 호계동 813 호계이편한세상아파트 120-101	박준영	33.058 /101710				
					서울 관악구 신림동 94-77	장문경	11.573 /101710				
					서울 마포구 망원동 424-4 503호	정은자	61.16 /101710				
					서울특별시 마포구 서강로9길 45, 104동 2102호(창전동, 태영아파트)	정태수	61.16 /101710	원호용	인천광역시 남동구 호구포로 803, 2105동 2301호(구월동, 롯데캐슬골드)	근저당권	
					서울 동작구 대방동 501 대림아파트 111-1802	최공숙	61.16 /101710				
					서울 종로구 명륜1가 33-52	이추앙	58.895 /101710				
					인천 부평구 부개동 477-5 동아아파트 2-104	이정앙	61.16 /101710				
					서울 강남구 역삼동 810-18 501호	이재호	61.16 /101710				
					서울 동작구 사당동 171-193	이종영	61.16 /101710				
					경기도 성남시 분당구 서현동 91 한양아파트 328-503	윤인지	61.16 /101710				
					서울 노원구 월계동 513-5 새서울연립-304	김경희	49.587 /101710				
					서울 강남구 역삼동 640-14 402호	이문준	32.04 /101710				
					서울 동작구 사당동 171-193	이도훈	61.16 /101710				
					전라북도 전주시 덕진구 인후동1가 858-2 아중현대아파트 113-1201	추정옥	61.16 /101710				
					경기도 파주시 조리읍 대원리 272 동문그린씨티아파트 510동 401호	김남행	61.16 /101710				
					서울 강남구 도곡동 955-4, 3층 301호	김성기	61.16 /101710				
					서울 성동구 송정동 90 건영아파트 101동 1807호	김동열	61.16 /101710				
					서울 동작구 사당동 220-36 신화쉐르빌 102호	김영미	61.16 /101710				
					서울 동작구 사당동 143-3	주복자	61.16 /101710				
					서울 관악구 봉천동 881-18, 201호	차명호	61.16 /101710				
					서울 영등포구 대림동 917-15	최영식	61.16 /101710				
					경기도 성남시 분당구 서현동 328-4	김은자	61.16 /101710				
					서울 관악구 봉천동 1703 봉천동아아파트 108동 2102호	김정강	122.32 /101710				

일련번호	소재지 지 번	지목	면 적(㎡) 지적	면 적(㎡) 편입면적	소 유 자 주 소	소 유 자 성 명	소 유 자 지분	소유권 이외의 권리 성명	소유권 이외의 권리 주소	소유권 이외의 권리 권리의 종류및내용	비고
					서울 관악구 봉천동 1703 봉천동아파트 106-1902	이수영	122.32 /101710				
					서울 동작구 사당동 169-8 대림아파트 11-501	김영화	61.16 /101710				
					서울 관악구 봉천동 1703 봉천동아아파트 106동 403호	이혜영	61.16 /101710				
					인천시 남동구 논현동 563-3 논현주공아파트 209동 301호	조계래	33.058 /101710				
					서울 서초구 서초동 1332-1 우성아파트 21-209	홍기두	61.16 /101710				
					서울 강북구 우이동 342 대우아파트 106동 509호	유철규	61.16 /101710				
					서울 영등포구 신길동 92-21	신순림	30.58 /101710				
					서울 강북구 미아동 214-46 현대아트빌라 402호	전은선	99.174 /101710				
					경기도 의정부시 호원동 308-45	김준호	49.551 /101710				
					서울 강북구 수유동 491-50	양용자	49.587 /101710				
					서울 송파구 송파동 170 송파에스케이아파트 1505호	장태종	99.174 /101710				
					경기도 파주시 조리읍 봉일천리 157-1 무궁화아파트 가동 401호	조취하	61.16 /101710				
					서울 서초구 방배동 830-27	이순	45.6 /101710				
					서울 서초구 방배동 830-27	김여진	45.6 /101710				
					서울 동작구 노량진동 325 신동아리버파크 701동 1903호	이만순	117.79 /101710				
					서울 서초구 반포동 20-43 반포자이아파트 114-1901	정재희	4351.04 /1118810				
					부산광역시 해운대구 우동 974 경동아파트 102동 602호	신유나	61.16 /101710				
					부산광역시 해운대구 우동 974 경동아파트 102동 602호	신석원	61.16 /101710				
					서울 강남구 논현동 41-7 나산빌라 401호	박성학	61.16 /101710				
					서울 강남구 논현동 41-7 나산빌라 401호	이팔상	122.32 /101710				
					서울 동작구 대방동 501 대림아파트 106-906	윤형주	61.16 /101710				
					서울 성북구 종암동 80 삼성래미안아파트 114-1703	임옥희	61.16 /101710				
					경기도 용인시 풍덕천동 694 건영아파트 103-604	김진용	61.16 /101710				
					서울 동작구 대방동 501 대림아파트 104-704	김온환	1102.435 /1220520				
					서울 동작구 대방공 508 대방1차 이-편한세상 101-1601	박현정	61.16 /101710				
					서울 동작구 대방동 501 대림아파트 106-1602	최용희	61.16 /101710				
					서울 성북구 정릉동 764-11	이상희	117.79 /101710				
					서울 노원구 상계동 737 주공아파트 305-1202	박종우	61.16 /101710				
					서울 송파구 잠실동 40 갤러리아 팰리스 에이-2068	구윌가	49.587 /101710				
					경기도 성남시 수정구 복정동 668-3 401	조현정	30.58 /101710				
					경기도 성남시 수정구 복정동 668-3 401	유연덕	30.58 /101710				
					경상남도 진주시 하대동 676-6 하영파크맨션 606호	김영준	49.587 /101710				
					서울 영등포구 문래동3가 94 무래동현대홈타운 101동 1101호	김명자	109.2 /101710	허형무	인천광역시 중구 내동 83-5 신포스카이타워 602	근저당권	
					서울 동작구 대방동 501 대림아파트 113-1603	최은정	61.16 /101710				

일련번호	소재지 지번	지목	면적(㎡) 지적	면적(㎡) 편입면적	소유자 주소	소유자 성명	소유자 지분	소유권 이외의 권리 성명	소유권 이외의 권리 주소	소유권 이외의 권리 권리의 종류및내용	비고
					경상남도 진주시 하대동 676-6 하영파크맨션 606호	김영준	49.587 /101710				
					서울 도봉구 창동 825 북한산아이파크 513-2303	주선옥	49.587 /101710				
					경기도 의정부시 호원동 309-52 희룡빌라 401호	임해영	68.203 /101710				
					서울 서대문구 홍제동 463 문화촌현대아파트 102동 1401호	백성현	49.587 /101710				
					경기도 광명시 철산동 241 주공아파트 1323동 101호	엄춘화	49.587 /101710				
					서울 성북구 동소문동6가 208-8	정영희	61.16 /101710				
					서울 성북구 정릉동 532-2	이제훈	61.16 /101710				
					서울 강북구 미아동 1356 경남아너스빌 103-801	강지민	49.587 /101710				
					서울 강서구 화곡동 1017-22 102	정용자	61.16 /101710	강서세무서 (세원관리2과)		압류	
								서울특별시 강서구 (세무과)		압류	
					경기도 안양시 동안구 호계동 1109-7	조순이	72.587 /101710				
					서울 영등포구 문래동3가 54 문래자이 113-1003	신재근	97.46 /101710				
					충청남도 천안시 동남구 통정3로 68, 113동 203호(신방동, 신방한성필하우스)	김우기	61.16 /101710	김윤순	충청북도 충주시 수안보면 동진이2길 6, 1동 203호(삼천리타운)	근저당권	
					경기도 안양시 동안구 비산동 354-10 뉴타운아파트 6-601	이재숙	76 /101710				
					서울 강북구 우이동 108-2 샘마을빌라-401호	조현숙	49.587 /101710				
					경기도 안양시 동안구 호계동 999-27 일산아파트 3-303	박정규	61.16 /101710				
					경기도 과천시 원문동 2 주공아파트 230-303	김진식	61.16 /101710				
					서울 서초구 서초동 1682 서초래미안아파트 102-605	강윤홍	122.32 /101710				
					서울 강북구 미아동 1356 경남아너스빌 103-801	강지연	49.587 /101710				
					경상남도 창원시 사파동 93 동성아파트 104-1907	권순남	72.733 /101710				
					경기도 안양시 동안구 호계동 1056 무궁화아파트 201-501	이문심	873 /1220520				
					경기도 고양시 일산동구 장항동 727-2 청원레이크빌 2-931	소순식	61.16 /101710				
					서울 동작구 사당동 169-8 대림아파트 11-501	김용진	61.16 /101710				
					서울 영등포구 신길동 1207-102	최성민	734 /1220520				
					경기도 용인시 기흥구 마북동 629 삼거마을삼성래미안1차아파트 115-1102	김진세	117.79 /101710				
					경기도 고양시 일산서구 일산동 1069 후곡마을 305-901	한미자	61.16 /101710				
					서울 동작구 노량진동 119-124 한빛빌라트-202	강명순	873 /1220520				
					서울 강동구 명일동 54 한양아파트 4-103	김춘애	183.48 /101710				
					인천 계양구 용종동 228-1 초정마을하나아파트 312-402	김경옥	873 /1220520				
					경기도 군포시 산본동 1121 주몽마을대림아파트 1024-704	박경애	117.4 /101710				
					경기도 안양시 동안구 평촌동 933-7 꿈마을아파트 309-402	임상갑	117.79 /101710				
					서울 관악구 신림동 250-27	임혜정	72.73 /101710				
					서울 관악구 신림동 250-27	임성순	19.85 /101710				

일련번호	소재지 지 번	지목	면 적(㎡)		소 유 자			소유권 이외의 권리			비고
			지적	편입면적	주 소	성 명	지분	성명	주소	권리의 종류및내용	
					경기도 안산시 상록구 사동 1346 월드아파트 708-604	이계연	873 /1220520				
					서울 용산구 이촌동 403 강촌아파트 103-405	김금예	49.6 /101710				
					경기도 고양시 일산서구 주엽동 12 문촌마을 805-402	김명수	49.6 /101710				
					서울 강서구 가양동 448-1 강나루현대아파트 103-1302	최명희	49.6 /101710				
					경기도 부천시 소사구 범박동 154-2 현대홈타운1단지 112-501	임수진	49.6 /101710				
					경상남도 마산시 회원동 648-7	김학수	635 /1220520				
					경기도 남양주시 와부읍 덕소리 600-3 덕소강변삼익아파트 103-2001	김일전	9.91 /101710				
					서울 서초구 방배동 935-27	남대현	516 /1220520				
					경기도 광주시 오포읍 양벌리 940-5 대주파크빌2차 206-1305	김재영	59.41 /101710	경기도성남시 수성구		압류 (수정구세무과)	
								화성시		압류 (동부출장소 시민봉사과)	
								경기도광주시		압류 (징수과)	
								김혜진	경기도 용인시 수지구 상현동 864 만현마을3단지성원상떼빌 304-1502	근저당권	
					서울 용산구 원효로4가 118-16 산호아파트 이-707	서유자	49.6 /101710				
					뉴지랜드국 테 퀴티시 아와키노 로드 64	박경연	117.79 /101710				
					서울 강동구 천호동 564 성원아파트 413	임은선	49.6 /101710				
					경기도 평택시 세교동 556-2 보성청실아파트 104-401	송홍석	46.24 /101710				
					서울 노원구 상계동 626 주공아파트 1405-1403	윤석윤	49.6 /101710				
					성남시 수성구 단대동 124 진로아파트 102-701	노애영	49.587 /101710				
					경기도 과천시 별양동 38-1 202	김경례	49.6 /101710				
					서울 강서구 화곡동 1091 화곡푸르지오 140-902	이명옥	61.16 /101710				
					서울 서초구 방배동 957-11 현대빌라 102	지순희	49.6 /101710				
					경기도 고양시 일산동구 마두동 717 백마마을 515-1705	송금숙	62.85 /101710				
					서울 노원구 상계동 1255 은빛아파트 110-1502	이영호	49.6 /101710				
					서울 양천구 신정동 327 목동신시가지아파트 1305동 806호	강성민	61.16 /101710				
					경기도 안양시 동안구 비산동 415 롯데낙천대아파트 116-1503	이호준	30.58 /101710				
					경기도 고양시 덕양구 화정동 1004 옥빛마을 1403-707	이준희	30.58 /101710				
					인천 부평구 청천동 200 금호타운 206-1003	김정민	49.6 /101710				
					경기도 여주군 여주읍 홍문리 181 현대아파트 106-1504	이경호	49.6 /101710				
					서울 용산구 이촌동 301-170 반도아파트 2-1108	김준영	49.6 /101710				
					서울 구로구 구로동 688-222 주공아파트 106-406	성춘희	52.9 /101710				
					서울 서대문구 대신동 124-23 402	김진민	52.9 /101710				
					서울 강남구 청담동 141-6 신동아빌라트 902	김효수	1660 /1118810				

일련번호	소재지 지번	지목	면적(㎡) 지적	면적(㎡) 편입면적	소유자 주소	소유자 성명	소유자 지분	소유권 이외의 권리 성명	소유권 이외의 권리 주소	소유권 이외의 권리 권리의 종류및내용	비고
					대전 유성구 추목동 584 공대아파트 263-201	장미란	734 /1220520				
					고양시 일산동구 마두동 789 강촌마을 523-305	강인용	61.16 /101710				
					서울 용산구 이촌동 199-36 서부아파트 나-202	성설자	52.9 /101710				
					경기도 부천시 원미구 역곡동 411 부천동부센트레빌3단지 303-502	신홍성	82.7 /101710				
					부산 동래구 온천동 374-1	하옥임	1660 /1118810				
					부산 해운대구 우동 974 경동아파트 102-602	정회정	830 /1118810				
					충청남도 홍성구 ㄴ금마면 화양리 317-3	홍성환	415 /1118810				
					서울 동작구 신대방동 711 보라매파크빌아파트 103-402	김춘영	61.16 /101710				
					경기도 의정부시 호원동 432-9 한주4차아파트 501-1912	이신영	52.9 /101710				
					서울 서초구 방배동 758-4 삼호아파트 6-403	박해경	415 /1118810				
					서울 동작구 사당동 1133 동작삼성래미안아파트 103-802	이동분	415 /1118810	신용보증기금	서울특별시 마포구 마포대로 122(공덕동)(의정부지점)	가압류	
					서울 마포구 신공덕동 2-55	박춘자	415 /1118810				
					서울특별시 서초구 서초대로 355, 1201호(서초동, 서초메이플라워맴버스빌)	안성욱	830 /1118810				
					경기도 광명시 광명동 354-24 2층-201	박소림	415 /1118810				
					서울 강서구 가양동 1482 도시개발아파트 805-1402	김철환	415 /1118810				
					서울 강남구 도곡동 91-5 도곡동삼성래미안아파트 103-2004	권호범	82.7 /101710				
					서울 용산구 보광동 151 삼성리버빌아파트 101-212	정요동	52.9 /101710				
					서울 동작구 사당동 1133 동작삼성래미안아파트 105-1702	장광수	830 /1118810				
					서울 동작구 사당동 171-173	이하늘	415 /1118810				
					서울 노원구 상계동 1110 두산아파트 111-908	백승민	415 /1118810				
					서울 서초구 방배동 725 방배삼호아파트 마-301	김홍래	1087.76 /1118810				
					서울 용산구 이촌동 300-10 점보아파트 103	오근남	82.7 /101710				
					서울 송파구 방이동 89 올림픽선수기자촌아파트 222-1104	김상원	52.9 /101710				
					서울 관악구 신림동 1705 금호타운 102-802	윤정아	415 /1118810				
					서울 관악구 신림동 251-149	박춘	415 /1118810	국민건강보험공단	강원도 원주시 건강로 32(반곡동, 국민건강보험공단)(경기광주지사)	압류 (자격징수부)	
					서울 용산구 이촌동 300-3 렉스아파트 14-306	김태순	52.9 /101710				
					서울 강남구 논현동 252-1 두산위브아파트 102-402	박소연	61.16 /101710	서울특별시 서초구	서울 서초구 서초동 1376-3	압류 (세무1과)	
					속초시 장사동 260	정복화	415 /1118810				
					고양시 덕양구 화정동 870 은빛마을 536-704	임달순	415 /1118810				
					서울 영등포구 대림동 906-16	강원오	415 /1118810				
					서울 용산구 이촌동 301-170 반도아파트 2-210	이지훈	52.9 /101710				
					인천 부평구 부평동 751-110 진주빌라 101-202	최윤식	415 /1118810				
					서울 서초구 방배동 463-22	정동문	415 /1118810				

일련번호	소재지 지 번	지목	면 적(㎡)		소 유 자			소유권 이외의 권리			비고
			지적	편입면적	주 소	성 명	지분	성명	주소	권리의 종류및내용	
					서울 광진구 자양동 767-4 자양오피스텔 712	이영아	415 /1118810				
					경기도 구리시 인창동 30-15 번지외29 필지상 금호어울림아파트 102-703	정동열	415 /1118810				
					서울 동작구 사당동 257-6	정동일	415 /1118810				
					서울 용산구 이촌동 한가람아파트 218-401	이상재	188.5 /101710				
					서울 영등포구 신길동 2053	유명종	415 /1118810				
					서울 노원구 하계동 273 장미아파트 604-1208	이현석	415 /1118810				
					경기도 부천시 원미구 역곡동 409 부천동부센트레빌1단지 102-802	하계성	415 /1118810				
					경기도 과천시 별양동 23-1 1층	김규현	830 /1118810				
					인천 부평구 산곡동 65-1 세창아파트 101-205	이옥주	415 /1118810				
					경기도 부천시 원미구 원미동 121-5 반도연립 3-102	윤광민	415 /1118810				
					서울 구로구 구로동 440 보광아파트 1-205	김기례	415 /1118810				
					서울 강남구 도곡동 467 타워팰리스아파트 씨-2001	최영옥	830 /1118810				
					경기도 의왕시 내손동 664-6, 1층-102	차미경	757.03 /1220520				
					서울 마포구 서교동 473-41	이영록	415 /1118810				
					서울 관악구 신림동 253-17	김주경	757.03 /1220520				
					서울 관악구 신림동 253-17	김주영	757.03 /1220520				
					서울 관악구 신림동 520-27	이주보	415 /1118810				
					경기도 고양시 일산서구 일산동 1074 후곡마을 1008-701	성경숙	415 /1118810				
					경기도 양주시 삼숭동 689 지에스양주자이아파트 702-706	김영식	830 /1118810				
					서울 성동구 금호동3가 1331 두산아파트 115-1105	김영숙	61.16 /101710				
					경기도 고양시 일산동구 중산동 1555 중산마을 112-308	양영혁	61.16 /101710				
					경기도 용인시 처인구 남동 684 구리마을 삼라마이다스빌 201-1005	이영숙	415 /1118810				
					서울 동작구 상도동 188-4	김완	415 /1118810				
					경기도 안산시 단원구 원곡동 812-7	김성희	61.16 /101710				
					서울 관악구 신림동 253-17	김남종	830 /1118810				
					서울 관악구 봉천동 1-643	김윤자	415 /1118810				
					서울 영등포구 문래동6가 55-1 문래동현대6차아파트 601-109	임무남	415 /1118810				
					서울 강서구 등촌동 642 코오롱1차아파트 101-1905	맹성수	82.7 /101710				
					서울 동작구 흑석동 204-156 별장주택 1-201	노정자	415 /1118810				
					서울 동작구 사당동 164-32	이대웅	61.16 /101710				
					서울 광진구 군자동 467-12	서지연	415 /1118810				
					서울 강남구 삼성동 57-9 현대삼성동1차아파트 401호	조건희	757.53 /1220520				
					서울 영등포구 도림동 231-8 정호샤인빌아파트-602	우상석	415 /1118810				
					서울 용산구 한강로2가 196 신용산산업아파트-315	조금수	105.8 /101710				

일련번호	소재지 지 번	지목	면 적(㎡) 지적	면 적(㎡) 편입면적	소 유 자 주 소	소 유 자 성 명	소 유 자 지분	소유권 이외의 권리 성명	소유권 이외의 권리 주소	소유권 이외의 권리 권리의 종류및내용	비고
					서울 양천구 신정동 1303 신정 이-편한세상 103-101	최내형	49.661 /101710				
					서울 용산구 한강로3가 63-52 1층 싱글벙글복어	이주현	52.9 /101710				
					뉴질랜드 오클랜드 에버니 2맥웰로드	박희순	415 /1118810				
					서울 강남구 논현동 82-11 석탑빌라-402	백진호	61.16 /101710				
					서울 서초구 방배동 903-1	구효동	415 /1118810				
					서울 동작구 대방동 508 대방1차이편한세상 101-1301	박미숙	61.16 /101710				
					서울 동작구 사당동 162-99	이윤영	37.7 /101710				
					서울 동작구 상도동 29-46	임현춘	37.7 /101710				
					서울 중랑구 목동 239-130	권영자	117.79 /101710				
					서울 양천구 신월동 491-1 신월대림아파트 102-1502	이순이	52.9 /101710				
					경기도 수원시 팔달구 화서동 674-1 꽃뫼노을마을풍림아파트 211-1501	고도환	52.9 /101710				
					서울 관악구 봉천동 1703 봉천동아아파트 110-2103	정승륜	75.4 /101710				
					서울 강남구 논현동 252-1 두산위브아파트 101-807	최재준	75.4 /101710				
					서울 동작구 사당동 169-8 대림아파트 6-1506	김도희	75.4 /101710				
					서울 동작구 상도동 470-14 403호	홍명주	52.9 /101710				
					경기도 남양주시 수동면 운수리 260-4	황명옥	52.9 /101710				
					서울 마포구 공덕동 20-7	김경순	5.31 /101710				
					서울 강남구 수서동 708 삼익아파트 405-1302	현하나	61.16 /101710				
					서울 관악구 신림동 619-15	조세광	52.9 /101710				
					서울 송파구 마천동 313-4 제3층 제4-1호	정진영	61.16 /101710				
					서울 성북구 정릉동 1020 우성아파트 103-901	송창현	37.7 /101710				
					서울 서초구 양재동 275-4 트윈타워 비-1611	이인의	75.4 /101710	마포세무서		압류 (부가소득세과)	
								서울특별시 동작구		압류 (세무1과)	
								국	처분청 : 서초세무서	압류	
								서울특별시 서초구	서울시 서초구 남부순환로 2584 서초구청 세무1과	압류(세무1과)	
								서울특별시 송파구		압류 (세무행정과)	
								국	처분청 : 김포세무서	압류 (개인납세2과)	
								서울특별시 강북구	서울시 강북구 도봉로89길 13(수유동)	압류 (세무1과)	
								국민건강보험공단	강원도 원주시 건강로 32(반곡동, 국민건강보험공단) (중구지사)	압류 (징수부)	
					서울 용산구 이촌동 411 동아그린아파트 106-1001	김동관	52.9 /101710				
					이천 중구 신포동 32-1	이동희	37.7 /101710				
					서울특별시 관악구 남현동 1083-21	박에스더	113 /101710				
					서울특별시 관악구 남현동 1083-21	박사라	75.4 /101710				

일련번호	소재지 지 번	지목	면 적(㎡) 지적	면 적(㎡) 편입면적	소 유 자 주 소	소 유 자 성 명	소 유 자 지분	소유권 이외의 권리 성명	소유권 이외의 권리 주소	소유권 이외의 권리 권리의 종류및내용	비고
					경기도 군포시 당동 946-6 베이아파트 102-802	홍수덕	117.79/101710				
					경기도 성남시 분당구 구미동 116 한양시티빌 3-302	최승용	75.4/101710				
					서울특별시 동작구 사당동 302 신아빌라-303	안성임	37.7/101710				
					서울특별시 동작구 사당동 300-2	박정주	37.7/101710				
					서울특별시 동작구 사당동 220-73	정영심	75.4/101710				
					경기도 용인시 기흥구 상갈동 454 금화마을주공그린빌 502-1902	정인애	37.7/101710				
					인천광역시 부평구 산곡동 261-8 경남아파트 502-107	김인수	415/1118810				
					서울특별시 서초구 방배동 산139	임지현	415/1118810				
					경기도 의왕시 내손동 414 삼성래미안아파트 105-1803	최승재	415/1118810				
					서울특별시 용산구 한강로3가 65-441	윤신혜	415/1118810				
					서울특별시 양천구 신정동 329 목동신시가지아파트 1405-103	박명희	415/1118810				
					경기도 남양주시 와부읍 덕소리 613 동부센트레빌아파트 109-802	정병용	415/1118810				
					서울특별시 동작구 사당동 105 극동아파트 111-409	이윤정	415/1118810				
					서울특별시 서초구 양재동 6-29 미영아파트 101-301	이국승	415/1118810				
					서울특별시 동작구 사당동 303-61 두원빌라 나-301	정인경	415/1118810				
					서울특별시 용산구 이촌동 415 한강대우아파트 107-402	성원제	52.9/101710				
					서울특별시 서초구 양재동 6-29 미영아파트 101-301	이동혜	415/1118810				
					서울특별시 강북구 미아동 1354 벽산라이브파크아파트 118-403	조성근	415/1118810				
					서울특별시 서초구 잠원동 67-2 이수브라운스톤 1203호	김재선	415/1118810				
					서울특별시 동대문구 장안동 95-1 현대아파트 17-403	권희정	52.9/101710				
					서울특별시 동작구 흑석동 28 한강현대아파트 111-804	나혜민	415/1118810				
					미합중국 캘리포니아주 샌디에이고 시그너쳐포인트 13045	김영자	61.16/101710				
					부산광역시 부산진구 개금동 57 우성아파트 103-405	임옥순	61.16/101710				
					경기도 평택시 평남로 671, 102동 1704호(비전동, 경남아너스빌아파트)	박수복	52.9/101710	주식회사 세계주류	서울특별시 관악구 조원로 96(신림동)	근저당권	
					서울특별시 관악구 남현동 1071-10 금호쉐르빌-402	박영애	415/1118810				
					서울특별시 용산구 이촌동 300-163 한강맨션 14-302	김순복	26.45/101710				
					서울특별시 마포구 염리동 520 염리삼성아파트 108-905	이혜숙	26.45/101710				
					인천광역시 계양구 병방동 432-5 학마을영남아파트 116-702	김대진	49.5/101710				
					서울특별시 서초구 반포동 70 반포라인아파트 101-603	송금현	415/1118810				
					서울특별시 용산구 한남동 769-12	조은주	733.92/1220520				
					서울특별시 동작구 사당동 1131 영아아파트 1-904	황덕순	733.92/1220520				
					전라남도 목포시 상동 1120 우미파크빌 505-801	이주연	415/1118810				
					서울특별시 성북구 종암동 62-29	신상분	61.16/101710				
					서울특별시 은평구 불광동 479-68	이향자	15.52/101710				

일련번호	소재지 지번	지목	면적(㎡) 지적	면적(㎡) 편입면적	소유자 주소	소유자 성명	소유자 지분	소유권 이외의 권리 성명	소유권 이외의 권리 주소	소유권 이외의 권리 권리의 종류및내용	비고
					전라남도 순천시 조례동 372-1 조례3차대주파크빌 304-203	김미나	733.92 /1220520				
					서울특별시 동작구 사당동 1032-29	최창식	733.92 /1220520				
					서울특별시 종로구 자하문로42길 29-5, 102호(부암동, 조형빌라)	이금희	366.96 /1220520				
					서울특별시 용산구 한강로3가 63-389 용산시티파크 101-3303	박진아	52.9 /101710				
					서울특별시 용산구 이촌동 412 이촌아파트 104-304	박규천	165.3 /101710				
					서울특별시 서대문구 북가좌동 344-9	신창훈	415 /1118810				
					서울특별시 성북구 석관동 10 두산아파트 120-1702	김한송	61.16 /101710				
					경기도 양주시 덕계동 424-1 금광2차아파트 203-507	이숙현	733.92 /1220520				
					서울특별시 영등포구 영등포동 645-39	박희범	61.16 /101710	서울특별시 영등포구		압류 (세무과)	
					서울특별시 동작구 대방동 508 대방1차이편한세상 101-1504	이서영	61.16 /101710				
					경기도 성남시 중원구 도촌동 702 휴먼시아섬마을 301-1001	이동원	61.16 /101710				
					서울특별시 송파구 잠실동 250-18 302	김동주	733.92 /1220520				
					경기도 남양주시 평내동 601 평내마을신명스카이뷰 1809-1803	오종업	415 /1118810				
					충청남도 천안시 쌍용동 1547 월봉일성아파트 504-1301	여준길	61.16 /101710				
					서울특별시 송파구 거여동 현대2차아파트 201-1102	전원식	415 /1118810				
					서울특별시 영등포구 신길동 613	이명순	415 /1118810				
					서울특별시 강서구 방화동 567-4 삼정코아아파트-408	김현석	415 /1118810				
					서울특별시 양천구 신정동 1276 신트리3단지아파트 303-1201	유동신	415 /1118810				
					서울특별시 동작구 사당동 218-1 미도맨션-304	조미경	415 /1118810				
					경기도 용인시 기흥구 구갈동 597 강남마을코오롱하늘채 503-2202	정연석	415 /1118810				
					경기도 용인시 수지구 죽전동 1303 꽃메마을현대홈타운 553-1101	이성철	415 /1118810				
					서울특별시 강서구 마곡동 423 신안아파트 101-411	이지부	415 /1118810				
					서울특별시 성북구 석관동 338-452	이준호	185.32 /101710				
					서울특별시 성북구 상월곡동 24-284	이재호	61.16 /101710	서울보증보험 주식회사	서울특별시 종로구 김상옥로 29(연지동) (충청신용지원단)	가압류	
								중소기업 진흥공단	경상남도 진주시 동진로 430(충무공동, 중소기업진흥공단) (대전지역본부)	가압류	
					서울특별시 도봉구 쌍문동 56 삼익세라믹아파트 105-1104	김종회	45.6 /101710				
					경기도 남양주시 호평동 215-1 호평마을 쌍용 스윗닷홈 101-1104	정상운	61.16 /101710				
					경기도 남양주시 조안면 삼봉리 325-1	황규포	830 /1118810				
					서울특별시 동작구 사당동 169-8 대림아파트 1-505	양동식	27.2266 /101710				
					서울특별시 동작구 사당동 274-10	신예희	27.2267 /101710				
					서울특별시 강북구 번동 448-5	이동경	49.587 /101710				
					서울특별시 노원구 공릉동 715 공릉3단지아파트 304-1411	김순님	16.992 /101710				

일련번호	소재지 지 번	지목	면 적(㎡) 지적	면 적(㎡) 편입면적	소 유 자 주 소	소 유 자 성 명	소 유 자 지분	소유권 이외의 권리 성명	소유권 이외의 권리 주소	소유권 이외의 권리 권리의 종류및내용	비고
					인천광역시 남동구 구월남로327번길 10-16, 102호(만수동, 양지다세대주택)	임선학	122.32 /101710				
					경기도 용인시 기흥구 청덕동 568휴면시아물푸레마을 907-203	김정훈	415 /1118810				
					서울특별시 동대문구 장안동 354-3 래미안장안아파트 102-1902	임금숙	830 /1118810				
					서울특별시 성북구 성북동 179-114 102호	박미란	61.16 /101710				
					서울 양천구 목동 318-105 삼성그린빌라-301	김미란	830 /1118810				
					서울특별시 성동구 마장동 818 마장동현대아파트 102-1704	소채봉	415 /1118810				
					겨기도 광명시 하안동 30 고층주공아파트 1009-803	유철수	415 /1118810				
					경기도 수원시 장안구 천천동 531 비단마을현대성우우방아파트 712-601	홍서경	1240 /1118810				
					서울특별시 구로구 신도림동 647 신도림5차 이-편한세상 706-1101	김미옥	415 /1118810				
					인천광역시 남동구 서창동 561-1 서창자이아파트 103-805	최인선	415 /1118810				
					경기도 안양시 동안구 비산동 1101-8 샛별아파트 301-1203	최은옥	415 /1118810				
					경기도 광명시 하안동 30 고층주공아파트 1009-803	조순옥	733.92 /1220520				
					서울특별시 동작구 사당로23바길 9, 105동 1301호(사당동, 동작삼성래미안아파트)	정양규	12827.675/ 1118810	정경석	경기도 용인시 수지구 동천로 153번길 6, 1411동 1401호(동천동, 한빛마을래미안이스트팰리스 4단지)	가등기	
								박대용	서울특별시 강동구 양재대로91가길 18-4, 3층 302호(성내동)	가등기	
								정경석	경기도 성남시 분당구 정자일로213번길 5, 302동 2901호(정자동, 아이파크분당)	가등기	
								전순량	서울특별시 서초구 양재대로2길 11, 502동 803호(우면동, 엘에이치서초5단지아파트)	가등기	
								이현숙	경기도 남양주시 오남읍 진건오남로 884번길 21-1	가등기	
								전순량	서울특별시 서초구 양재대로2길 11, 502동 803호(우면동, 엘에이치서초5단지아파트)	근저당권	
								이현숙	경기도 남양주시 오남읍 진건오남로884번길 21-1	근저당권	
					서울 송파구 가락동 13-12 유성빌라-202	최익환	1244.7 /1118810				
					서울특별시 금천구 시흥동 5-13 삼익아파트 110-1502	이희창	61.16 /101710				
					서울특별시 중랑구 신내동 654 진로아파트 703-502	김희형	49.587 /101710				
					충청남도 연기군 조치원읍 침산리 89 욱일아파트 106-906	김태선	830 /1118810				
					서울특별시 송파구 가락동 169-13 주성파크빌-501	김영자	415 /1118810				
					경기도 남양주시 와부읍 덕소리 111-1 덕소주공아파트 2단지 206-1003	김충규	91.2 /101710				
					서울특별시 성동구 마장동 820 금호어울림아파트 102-1604	김영남	61.16 /101710				
					서울특별시 성북구 장위동 225-78 현대로얄빌라 301호	김광부	415 /1118810				
					경기도 안양시 동안구 호계동 893-1 한마음2차아파트 205-904	이병수	61.16 /101710				
					경기도 구리시 인창동 480 삼라아파트 102-501	김지선	61.16 /101710				

일련번호	소재지 지 번	지목	면 적(㎡)		소 유 자			소유권 이외의 권리			비고
			지적	편입면적	주 소	성 명	지분	성명	주소	권리의 종류및내용	
					서울특별시 성북구 돈암동 636 브라운스톤 돈암아파트 101-205	이석현	61.16 /101710				
					인천광역시 남동구 구월동 1129-22 노빌리안명품 -313	염슬기	75.4 /101710				
					서울특별시 노원구 상계동 694 임광아파트 3-1007	유길흔	61.16 /101710				
					서울특별시 양천구 신월동 1041 삼정그린뷰아파트 101-1102	전중형	415 /1118810	이충희	서울특별시 양천구 오목로3길 5-18, 202호(신월동, 찬동스카이빌)	근저당권	
					경기도 성남시 분당구 판교동 585 판교원마을 915-503	전민재	415 /1118810				
					서울특별시 영등포구 신길동 287-19	박정준	49.587 /101710				
					서울특별시 용산구 이촌동 301-162 현대아파트 33-504	박준식	52.9 /101710				
					경기도 안양시 만안구 안양동 533-18	주영숙	117.79 /101710	국	처분청 : 안양세무서	압류 (개인납세 2과)	
					서울특별시 관악구 봉천동 180-151	석영숙	415 /1118810				
					경상남도 양산시 동면 석산리 518 석산 한신휴플러스아파트 105-804	김정혜	415 /1118810				
					경기도 수원시 장안구 영화동 390-17	남상한	415 /1118810				
					서울특별시 도봉구 장동 819 태영데시앙아파트 110-1103	김영미	117.79 /101710				
					서울특별시 송파구 방이동 153-19 우성파크맨션 지층 102	박태철	117.79 /101710				
					서울특별시 관악구 봉천동 1713 낙성대현대홈타운 302-1705	최문정	734.04 /1220520				
					서울특별시 구로구 구로동 1282 덕영드림아파트 101-108	이동민	61.16 /101710				
					서울특별시 중랑구 면목동 138-46	정윤석	415 /1118810				
					서울특별시 관악구 봉천동 875-5 씨티빌-606	정인애	61.16 /101710				
					서울특별시 성동구 마장동 818 마장동현대아파트 102-1704	박아진	415 /1118810				
					경기도 안산시 단원구 원곡동 828-5 벽산블루밍아파트 108-2006	차승연	99.174 /101710				
					경기도 의정부시 용현동 235-63 산호아파트 101-508	김덕임	99.623 /101710				
					서울특별시 영등포구 신길동 1515-11 세원주택 라동 201호	송민섭	61.16 /101710				
					서울특별시 성북구 돈암동 524 일신건영휴먼빌아파트 105-801	배홍석	52.9 /101710				
					서울특별시 성북구 돈암동 524 일신건영휴먼빌아파트 105-801	배현일	52.9 /101710				
					경기도 군포시 산본동 1065-4 모란아파트 1157-1201	안현자	52.9 /101710				
					경기도 안산시 상록구 사동 1344 욱일아파트 503-602	박덕순	37.7 /101710				
					서울특별시 동대문구 휘경동 57 주공아파트 103-905	김대권	122.32 /101710				
					서울특별시 강서구 공항동 661-12	강신순	1469.395 /1220520				
					1625번지 57가 서부 뱅쿠버 비, 씨 캐나다	김종은	61.16 /101710				
					서울특별시 강남구 대처동 316 은마아파트 30-304	박연	37.7 /101710				
					전라남도 화순군 도곡면 천암리 449-1	노문영	49.6 /101710				
					경기도 양평군 서종면 수능리 90	김숙희	61.16 /101710				
					전라북도 전주시 완산구 효자동3가 1524-1 서부신시가지아이파크 107-502	오선미	49.587 /101710				
					서울특별시 영등포구 당산동1가 256-85 당산아트빌 301호	김지연	30.58 /101710				

일련번호	소재지 지번	지목	면적(㎡) 지적	면적(㎡) 편입면적	소유자 주소	소유자 성명	소유자 지분	소유권 이외의 권리 성명	소유권 이외의 권리 주소	소유권 이외의 권리 권리의 종류및내용	비고
					서울특별시 서초구 서초3동 1508-10 승원베스트빌 102호	김지수	30.58 /101710				
					경기도 광명시 하안동 863 광명두산위브트레지움아파트 109-801	이일임	415 /1118810				
					서울특별시 동작구 사당동 240-15 제일아파트 3-606	문해곤	830 /1118810				
					서울특별시 동작구 사당동 36-6	이해윤	415 /1118810				
					경기도 수원시 장안구 정자동 914 대월마을대림진흥아파트 824-1902	이상인	415 /1118810				
					서울특별시 송파구 방이동 89 올림픽선수 기자촌아파트 128-1501	김도현	49.587 /101710				
					서울특별시 마포구 망원동 517 마포영화블렌하임 101-202	조만수	750 /1118810				
					서울특별시 관악구 봉천동 1713 낙성대현대홈타운 302-1705	최준우	830 /1118810				
					서울특별시 동작구 동작대로29길 110, 405동 1309호 (사당동, 신동아아파트)	이연숙	122.32 /101710				
					전라북도 전주시 완산구 삼천천변1길 32 101동 1109호 (삼천동1가, 삼천동남양아파트)	김재선	61.16 /101710				
					서울특별시 서초구 서초대로8길 96 2층호(방배동)	최순금	61.16 /101710				
					서울특별시 성북구 인촌로27길 52-28(안암동5가)	박종운	61.16 /101710				
					서울특별시 동작구 강남초등6길 26, 301호(상도1동, 이화아트빌)	권태준	61.16 /101710				
					서울특별시 강남구 선릉로8길 12(개포동)	김성구	366.96 /1220520				
					경기도 수원시 권선구 금호로15번길 15, 101동 1707호 (금곡동, 신미주아파트)	권유달	61.16 /101710				
					충청남도 천안시 서북구 충무로 124-24, 108동 1305호(쌍용동, 현대아이파크홈타운)	정영화	58.895 /101710				
					서울특별시 서초구 방배로11길 56(방배동)	김희진	415 /1118810				
					전라남도 여수시 여서로 304, 103동 406호(여서동, 경남아파트)	민홍기	415 /1118810				
					경기도 시흥시 하상로 36, 308동 1502호(하상동, 연꽃마을금호타운)	김영옥	20.388 /101710				
					경기도 안양시 동안구 부림로 34, 201동 301호(평촌동, 꿈마을아파트)	김현진	20.386 /101710				
					서울특별시 영등포구 신길로25길 17-3(신길동)	신향옥	20.386 /101710				
					서울특별시 은평구 갈현로15길 53, 2동 1303호(구산동, 경향파크아파트)	조제숙	61.16 /101710				
					서울특별시 은평구 갈현로15길 53, 2동 1303호(구산동, 경향파크아파트)	이예진	30.58 /101710				
					서울특별시 은평구 갈현로15길 53, 2동 1303호(구산동, 경향파크아파트)	이상은	30.58 /101710				
					경기도 고양시 일산동구 탄중로 403, 1203동 201호(중산동, 중산마을)	김미옥	61.16 /101710				
					서울특별시 도봉구 노해로70길 12, 6동 1007호(창동, 동아아파트)	김명순	61.16 /101710				
					서울특별시 노원구 동일로214길 21, 414동 1304호(상계동, 주공아파트)	유영순	61.16 /101710				
					경기도 남양주시 조안면 다산로760번길 38-1	심준우	81.68 /101710				
					서울특별시 금천구 시흥대로 51길 55, 1동 1306호(시흥동, 성지아파트)	김순옥	61.16 /101710				
					서울특별시 송파구 올림픽로 435, 309동 402호(신천동, 파크리오)	김화숙	117.79 /101710				
					서울특별시 동작구 남부순환로261길 20, 303호(사당동, 서안주택)	최선우	49.587 /101710				
					서울특별시 마포구 백범로 202, 101동 1302호(신공덕동, 마포케이씨씨웰츠타워)	곽일춘	37.7 /101710				
					경기도 성남시 분당구 장안로 15, 122동 304호(분당동, 장안타운)	김정숙	117.79 /101710				
					서울특별시 양천구 오목로29길 3, 101호(신정동)	김진순	61.16 /101710				

일련번호	소재지 지 번	지목	면 적(㎡) 지적	면 적(㎡) 편입면적	소 유 자 주 소	소 유 자 성 명	소 유 자 지분	소유권 이외의 권리 성명	소유권 이외의 권리 주소	소유권 이외의 권리 권리의 종류및내용	비고
					서울특별시 노원구 섬밭로 265, 7동 204호(중계동, 롯데아파트)	장은주	58.895 /101710				
					서울특별시 금천구 벚꽃로 73, 106동 906호(독산동, 금천현대아파트)	권순태	117.79 /101710				
					서울특별시 중랑구 봉화산로27길 32, 606호(중화동, 극동아파트)	이경희	117.79 /101710				
					경기도 안산시 상록구 석호로3안길 4-6(본오동)	김종호	61.16 /101710				
					제주특별자치도 제주시 조천읍 조함해안로 273-33	박경돈	49.587 /101710				
					경기도 용인시 기흥구 강남동로 128, 904동 601호(상하동, 강남마을한라비발디)	김판순	61.16 /101710				
					서울특별시 서초구 사평대로53길 102-6, 402비호(반포동, 신우빌리지)	김태영	61.16 /101710				
					전라북도 전주시 완산구 구이로 2094, 105동 302호(평화동2가, 평화주공그린타운)	이정훈	1240 /1118810				
					서울특별시 은평구 증산서길 145-1, 2층(증산동)	현동선	45.6 /101710	신용보증기금	대구광역시 동구 첨단로 7(신서동)(강남재기지원단)	가처분	
					서울특별시 강남구 개포로110길 46, 11동 406호(일원동, 현대아파트)	김유정	61.16 /101710				
					경기도 안산시 상록구 이호로1길 12(본오동)	조진홍	61.16 /101710				
					경기도 용인시 수지구 광교중앙로295번길 3, 666호(상현동, 광교유-타워)	이유진	49.587 /101710				
					서울특별시 중구 청계천로 400, 105동 2806호(황학동, 롯데캐슬베네치아)	김종서	415 /1118810				
					서울특별시 관악구 행운1가길 27, 301호(봉천동)	최정희	49.5 /101710				
					서울특별시 동작구 사당로9가길 82, 103동 102호(사당동, 경남아너스빌아파트)	김부순	376 /1118810				
					서울특별시 은평구 서오릉로 134-17, 802호(대조동)	김병수	752.84 /1220520				
					인천광역시 남동구 장승남로 70-30, 103동 702호(만수동, 삼익세라믹아파트)	임인호	122.32 /101710				
					강원도 삼척시 동해대로 4271, 104동 302호(교동, 속초청초대우아파트)	김경숙	30.58 /101710				
					서울특별시 노원구 노원로 532, 909동 302호(상계동, 주공아파트)	성경아	3.398 /101710				
					경기도 용인시 처인구 원삼면 원설로 6, 102동 203호(미소지움아파트)	오재영	61.16 /101710				
					경기도 파주시 문산읍 방촌로 1744, 113동 1502호(파주힐스테이트1차)	오동후	117.79 /101710				
					서울특별시 동작구 사당로17길 111, 1동 1104호(사당동, 현대아파트)	원대한	75.4 /101710				
					서울특별시 동작구 사당로17길 111, 1동 1104호(사당동, 현대아파트)	원민국	75.4 /101710				
					경기도 안양시 동안구 동편로 6, 3층 311호(관양동, 스마트프라자)	주식회사 하누리옥션	65.287 /2005822910				
					경기도 안양시 동안구 포도원로27번길 44, 102동 406호(호계동, 호계현대아파트)	박현명	977839.94 /2005822910				
					부산광역시 연제구 토현로 10, 102동 612호(연산동, 주공아파트)	백정연	61.16 /101710				
					경기도 고양시 덕양구 지도로 64,15, 203호(토당동, 서울타워빌)	김웅	117.79 /101710				
					전라남도 여수시 시청로 84, 7동 1406호(선원동, 금호타운)	신명희	1240 /1118810				
					경기도 남양주시 화도읍 묵현로 양현1길 21-5, 3동 203호(선일빌라)	박수민	61.16 /101710				
					경기도 성남시 분당구 중앙공원로 17, 319동 2001호(서현동, 한양아파트)	고명애	415 /1118810				
					서울특별시 동작구 사당로23바길 9, 117동 301호(사당동, 동작삼성래미안아파트)	박영선	1240 /1118810				
					경기도 성남시 분당구 방아로29번길 6, 101동 303호(이매동, 베스티아)	곽명준	117.79 /101710				
					경기도 김포시 양촌읍 석모로45번길 96	임수남	30.58 /101710				

일련번호	소재지 지 번	지목	면 적(㎡) 지적	면 적(㎡) 편입면적	소 유 자 주 소	소 유 자 성 명	소 유 자 지분	소유권 이외의 권리 성명	소유권 이외의 권리 주소	소유권 이외의 권리 권리의 종류및내용	비고
					서울특별시 강북구 오현로31길 89, 101동 1802호(번동, 오동공원현대홈타운)	김재심	30.58 /101710				
					서울특별시 강동구 구천면로42길 16, 2동 606호(천호동, 한신아파트)	이성자	61.16 /101710				
					경기도 구리시 경춘로248번길 67, 2층 201호(수택동)	정선영	12 /101710				
					인천광역시 부평구 일신로14번길 23, 105동 705호(일신동, 풍림아파트)	류근호	117.79 /101710				
					경기도 여주시 산북면 주어1길 35-15	김동영	61.16 /101710				
					서울특별시 동작구 사당로20길 86(사당동)	박선아	415 /1118810				
					서울특별시 영등포구 가마산로80길 17(신길동)	배성재	415 /1118810				
					서울특별시 송파구 백제고분로11길 18, 401호(잠실동)	최용주	382 /1118810				
					서울특별시 동작구 사당로23바길 9, 108동 1302호(사당동, 동작삼성래미안아파트)	임종구	382 /1118810				
					경기도 파주시 가람로 70, 403동 1002호(와동동, 가람마을4단지한양수자인아파트)	조영자	415 /1118810				
					경기도 성남시 분당구 백현로144번길 29-9(정자동)	박두성	91.2 /101710				
					미합중국 버지니아 버크 윌리암 커크 레인 9418	아라시로 크리스티나리	760 /1118810				
					경기도 성남시 분당구 양현로 507, 307동 208호(야탑동, 매화마을)	김지혜	830 /1118810				
					경기도 양평군 양평읍 중앙로 14, 102동 905호(그린맨션아파트)	이영일	344 /1118810				
					경기도 남양주시 진접읍 장현천로24번길 12, 2층	주식회사 홈앤홈	308.24 /101710				
					경기도 용인시 처인구 이동면 백옥대로 711, 105동 502호(한천마을, 금광베네스타아파트)	박성민	380 /1118810				
					경기도 고양시 덕양구 충장로152번길 39, 2005동 1805호(행신동, 햇빛마을)	임윤희	61.16 /101710				
					서울특별시 강남구 압구정로 151, 102동 208호(압구정동, 현대아파트)	김상민	61.16 /101710				
					인천광역시 중구 하늘별빛로 86, 930동 1802호(중산동, 인천영종하늘도시 한라비발디아파트)	조현옥	117.79 /101710				
					경기도 용인시 수지구 신봉1로 110, 504동 801호(신봉동, 신봉마을엘지빌리지5차)	황원숙	415 /1118810				
					경기도 광명시 시청로 15, 601호(철산동)	유영욱	61.16 /101710				
					서울특별시 송파구 오금로35길 17, 28동 1304호(오금동, 현대아파트)	김민철	163.39 /101710				
					서울특별시 중구 동호로17길 215, 101호(신당동)	유현준	45.6 /101710				
					서울특별시 성동구 장터1가길 33-8(금호동3가)	남우현	733.92 /1220520				
					강원도 홍천군 홍천읍 신장대로 108	문명숙	61.16 /101710				
					경기도 광명시 하안로 320, 1003동 1003호(하안동, 고층주공아파트)	주태후	61.16 /101710				
					서울특별시 서초구 방배로11길 35, 102동 502호(방배동, 미래푸메아파트)	박인성	66.2 /101710				
					서울특별시 성동구 성수이로 137, 108동 304호(성수동2가, 성수동아이파크)	차주영	117.79 /101710				
					서울특별시 강남구 역삼동 736-1 캐피탈타워 14층	주식회사 코람코자산신탁	144765963008 /469900200000				
15	사당동 1139-4	공원	3,105	3,105	서울 송파구 신천동 17-2 시영아파트 64동 22호	신금황	122.32 /101710				
					서울 노원구 중계동 577 현대조합아파트 113동 205호	구홍기	117.79 /101710				
					서울 도봉구 쌍문동 486-18 우이그린빌라 1동 105호	김석호	117.79 /101710				
					서울 구로구 시흥동 789 한양아파트 9동 823호	김선엽	117.79 /101710				

일련번호	소재지 지 번	지목	면 적(㎡) 지적	면 적(㎡) 편입면적	소 유 자 주 소	소 유 자 성 명	소 유 자 지분	소유권 이외의 권리 성명	소유권 이외의 권리 주소	소유권 이외의 권리 권리의 종류및내용	비고
					경기 하남시 신장동 528-5 백송한신아파트 103동 305호	김기철	117.79 /101710				
					경기 부천시 원미구 심곡동 347-11	김동진	117.79 /101710				
					성남시 분당구 수내동 27 양지마을 303동 901호	김성철	117.79 /101710				
					인천시 남동구 구월동 1375-6	김준영	117.79 /101710				
					고양시 행신동 787 소만마을 605동 805호	김찬수	117.79 /101710				
					광명시 철산동 235 주공아파트 902동 206호	김철진	117.79 /101710				
					서울 도봉구 방학동 386-18	김창대	117.79 /101710				
					서울 동작구 대방동 501 대림아파트 102동 1503호	김창중	117.79 /101710				
					안양시 동안구 호계동 914-46 남경다세대주택 가동 304호	김태훈	117.79 /101710				
					서울 노원구 중계동 4블럭 신동아중계아파트 115동 402호	김명오	117.79 /101710				
					서울 노원구 상계동 751-1 주공아파트 403동 1110호	김석태	117.79 /101710				
					서울 성동구 마장동 784 세림아파트 3동 1404호	김장운	117.79 /101710				
					서울 강남구 신사동 534-15	김재윤	117.79 /101710				
					서울 서초구 잠원동 66 반포한양아파트 1동 1008호	권태홍	117.79 /101710				
					서울 강남구 개포동 185 주공아파트 602동 1102호	김덕기	117.79 /101710				
					서울 성동구 마장동 784 세림아파트 8동 1202호	김윤기	117.79 /101710				
					서울 노원구 상계동 71-223 1층 201호	길명천	2.087 /101710				
					서울특별시 양천구 목동 929 목동한신아파트 111-608	김영철	58.895 /101710				
					서울 송파구 가락동 479 가락시영아파트 116동 306호	김부현	117.79 /101710				
					광명시 철산동 241 주공아파트 1316동 301호	김양은	117.79 /101710				
					서울 강서구 방화동 방화5단지아파트 506동 916호	김영환	117.79 /101710				
					서울 강남구 일원동 수서택지개발지구 10블럭 수서10단지아파트 1006동 604호	김병선	117.79 /101710				
					성남시 분당구 분당동 41 현대빌라 107동	강승옥	117.79 /101710				
					서울 강남구 수서동 수서택지개발지구 7블럭 도시개발아파트 705동 1306호	남두병	117.79 /101710				
					하남시 신장동 528-5 백송한신아파트 103동 1602호	문우재	117.79 /101710				
					서울 구로구 구로동 476-35	박재홍	117.79 /101710				
					서울 송파구 방이동 153-19 우성파크맨션 지층 102호	박종운	117.79 /101710				
					서울 관악구 봉천동 1512-3	박철호	117.79 /101710				
					서울 광진구 화양동 19-33	변덕현	117.79 /101710				
					서울 강남구 개포동 660-4 주공아파트 60동 205호	박문환	117.79 /101710				
					서울 서초구 잠원동 29-9	박경술	117.79 /101710				
					서울 송파구 잠실동 101-1 우성아파트 17동 707호	방건문	117.79 /101710				
					서울 강동구 상일동 476 명일중앙하이츠아파트 6동 805호	사성현	117.79 /101710				

일련번호	소재지 지 번	지목	면 적(㎡) 지적	면 적(㎡) 편입면적	소 유 자 주 소	소 유 자 성 명	소 유 자 지분	소유권 이외의 권리 성명	소유권 이외의 권리 주소	소유권 이외의 권리 권리의 종류및내용	비고
					고양시 행신동 787 소만마을 607동 809호	신동찬	117.79 /101710				
					성남시 분당구 이매동 497 아름마을 508동 1001호	심인보	117.79 /101710				
					서울 노원구 월계동 17 아파트 4동 202호	손인수	117.79 /101710				
					서울 금천구 시흥동 237-58	송상돈	117.79 /101710				
					서울 노원구 상계동 626 주공아파트 1405동 910호	송춘방	117.79 /101710				
					서울 강북구 미아동 851-58	서원영	117.79 /101710				
					서울 강서구 화곡동 105-509	안희찬	117.79 /101710				
					서울 광진구 중곡동 109-27	이경수	117.79 /101710				
					서울 마포구 동교동 203-8	이경호	117.79 /101710				
					서울 강동구 상일동 121 주공아파트 314동 506호	이규운	117.79 /101710				
					서울 금천구 시흥동 1005 중앙시흥하이츠빌라 5동 202호	이만수	117.79 /101710				
					서울 관악구 신림동 255-189 현대아파트 106동 201호	이재진	117.79 /101710				
					수원시 장안구 율전동 170-42	이종계	117.79 /101710				
					서울 광진구 자양동 220-116	이진관	117.79 /101710				
					서울 강남구 개포동 12 도시개발아파트 212동 408호	이선호	117.79 /101710				
					서울 송파구 가락동 142-1 유웅빌라 103	이영순	117.79 /101710				
					구리시 수택동 474-20	이효성	117.79 /101710				
					안양시 동안구 평촌동 899-2 향촌아파트 207동 206호	이흥필	117.79 /101710				
					안양시 동안구 평촌동 932-6 꿈마을아파트 106동 1002호	이희봉	117.79 /101710				
					부천시 원미구 심곡동 322-8	이창원	2.087 /101710				
					서울 송파구 잠실동 31016	이규명	117.79 /101710				
					안양시 동안구 평촌동 899-7 향촌아파트 108동 1006호	이복만	117.79 /101710				
					서울 송파구 방이동 160-11 광덕빌라 202호	임칠용	117.79 /101710				
					서울 도봉구 쌍문동 158 한양아파트 702동 1403호	우제순	117.79 /101710				
					성남시 분당구 서현동 292 효자촌 314동 202호	원기상	117.79 /101710				
					안양시 동안구 평촌동 899 향촌아파트 305동 204호	양성열	117.79 /101710				
					서울 양천구 신정동 336 청구아파트 105동 1707호	오자환	117.79 /101710				
					서울 도봉구 창동 657-105	이승주	117.79 /101710				
					서울 서대문구 북가좌동 5-73	이완중	117.79 /101710				
					서울 양천구 신정동 328 목동신시가지아파트 1333동 708호	이이배	117.79 /101710				
					서울 도봉구 쌍문동 285-5 동익파크아파트 4동 401호	안혜경	117.79 /101710				
					고양시 일산동 1574 중산마을 806동 601	오홍일	117.79 /101710				
					서울 구로구 오류동 19-155	임진평	117.79 /101710				
					인천시 남동구 만수동 29 주공아파트 106동 101호	전관식	117.79 /101710				

일련번호	소재지 지 번	지목	면 적(㎡) 지적	면 적(㎡) 편입면적	소 유 자 주 소	소 유 자 성 명	소 유 자 지분	소유권 이외의 권리 성명	소유권 이외의 권리 주소	소유권 이외의 권리 권리의 종류및내용	비고
					서울 성동구 성수동2가 278-29 은행연립 가동 302호	전위엽	117.79 /101710				
					고양시 동산동 13-12	정영진	117.79 /101710				
					고양시 주엽동 12 문촌마을 806동 903호	정현기	117.79 /101710				
					서울 송파구 신천동 20 시영아파트 2동 202호	조수현	117.79 /101710				
					서울 동대문구 답십리동 472-101	조한덕	2.087 /101710				
					서울 성동구 송정동 97-1	조윤섭	117.79 /101710				
					서울 구로구 구로동 748-2	주광준	117.79 /101710				
					고양시 장항동 883 호수마을 506동 1302호	최애란	117.79 /101710				
					경기 남양주시 수석동 162-4	최광일	117.79 /101710				
					서울 광진구 노유동 80-3 한강아남빌라트 503호	최돈식	117.79 /101710				
					서울 성동구 마장동 784 세림아파트 8동 201호	최완수	117.79 /101710				
					서울 노원구 공릉동 공릉3단지아파트 304동 701호	홍종구	117.79 /101710				
					광명시 광명동 241-25 행복연립 103호	황운기	117.79 /101710				
					경기 고양시 일산구 법곳동 256-41	황일용	117.79 /101710				
					서울 구로구 구로동 642-46 우방아파트 2동 604호	황종국	117.79 /101710				
					서울 강서구 방화동 방화5단지 아파트 502호 113호	허태복	117.79 /101710				
					서울 서초구 방배동 946-26	황덕하	117.79 /101710				
					서울 은평구 불광동 242-19 다세대3호	안종인	117.79 /101710				
					서울 강남구 대치동 931-9	권태영	117.79 /101710				
					서울 중구 신당동 368-74	윤기생	117.79 /101710				
					서울 성동구 마장동 795-8	강구수	45.6 /101710				
					서울 동대문구 휘경동 108-15	김영식	45.6 /101710				
					서울 송파구 마천동 13-10	김흥수	45.6 /101710				
					서울 송파구 마천동 13-10	홍명순	45.6 /101710				
					인천시 부평구 산곡동 251-62 대륭맨션 6동 비03호	이영순	91.2 /101710				
					의정부시 가능동 746-29	김은호	45.6 /101710				
					서울 송파구 문정동 98-2 씨티빌리지 202	김성찬	45.6 /101710	기술신용보증기금	부산 중구 중앙동4가 17-7(강남지점내 강남지역관리센터)	가압류	
					서울 노원구 중계동 3블럭 주공아파트 511동 1505호	김정일	45.6 /101710	권공은	서울 성동구 마장동 784 세림아파트 2동 602호	소유권이전 가등기	
					서울 송파구 신천동 20-5 시영아파트 159동 204호	권오채	45.6 /101710				
					서울 성동구 마장동 784 세림아파트 2동 602호	권공은	45.6 /101710				
					서울 광진구 구의동 242-34	권병래	45.6 /101710				
					서울 강동구 성내동 423-4	김진원	45.6 /101710				
					고양시 일산동 1151-15	전광옥	45.6 /101710				
					서울 도봉구 쌍문동 315-229	박태순	45.6 /101710				

일련번호	소재지 지 번	지목	면 적(㎡)		소 유 자			소유권 이외의 권리			비고
			지적	편입면적	주 소	성 명	지분	성명	주소	권리의 종류및내용	
					안양시 동안구 평촌동 932-4 꿈마을아파트 708동 1104호	박상선	45.6 /101710				
					경기 의왕시 내손동 635 대우사원주택 35동 302호	박원용	45.6 /101710				
					인천시 남동구 간석동 917-2 두진아파트 310호	이재영	45.6/101710				
					서울 송파구 신천동 20 시영아파트 41동 406호	이재환	45.6 /101710				
					서울 강남구 대치동 954-29	이상경	45.6 /101710				
					서울 노원구 공릉동 공릉3단지 아파트 302동 802호	이희호	45.6 /101710				
					서울 중랑구 상봉동 19-13	이해천	45.6 /101710				
					서울 은평구 불광동 400-63 유엔빌라 가동 402호	우연환	45.6 /101710				
					서울 종로구 동승동 1903	오경환	45.6 /101710				
					서울 강남구 삼성동 50 차관아파트 20동 504호	유상길	45.6 /101710				
					서울 노원구 공릉동 공릉2단지아파트 201동 1004호	최봉춘	91.2 /101710				
					성남시 분당구 서현동 308 606-1504	염옥순	104.495 /101710				
					안산시 성포동 587 주공아파트 319동 302호	최상국	45.6 /101710				
					서울 성동구 마장동 784 세림아파트 7동 1101호	최순철	45.6 /101710				
					서울 송파구 마천동 1-11	홍용림	45.6 /101710				
					서울 관악구 신림동 28-9 신동아아파트 402호	한유순	45.6 /101710				
					서울 양천구 신정동 1169-12	홍석기	45.6 /101710	신용보증기금	서울특별시 마포구 마포대로 122(공덕동)(소관, 영등포지점)	가압류	
					서울 마포구 망원동 338-77	김성수	108.77 /101710				
					서울 송파구 방이동 70-2	김남호	72.66 /101710				
					서울 강남구 수서동 수서택지개발지구 7블럭 도시개발아파트 701동 901호	김종	90.69 /101710				
					인천시 남동구 구월동 1245-1 대원빌라 102호	박세춘	72.66 /101710				
					서울 관악구 봉천동 645-52	백광현	108.3 /101710				
					과천시 중앙동 76 주공연립 1023동 105	서지열	72.66 /101710				
					성남시 분당구 야탑동 330 장미마을아파트 117동 702호	이선길	81.68 /101710				
					서울 양천구 신정동 326 목동신시가지아파트 1203동 401호	이용덕	117.4 /101710				
					서울 동작구 노량진동 244-17	안윤순	308.24 /101710				
					서울 성동구 마장동 784 세림아파트 1동	장대순	32.04 /101710				
					서울 서대문구 홍제동 331 현대아파트 107동 508호	허순철	90.69 /101710				
					서울 서초구 서초동 1685 삼풍아파트 6동 1407호	기승우	81.68 /101710				
					서울 구로구 개봉동 407-11 원풍아파트 30동 502호	곽승진	91.2 /101710				
					서울 강남구 논현동 86-3	이진석	91.2 /101710				
					서울 성북구 종암동 53-21	장영택	91.2 /101710				
					서울 은평구 녹번동 21-288	장광훈	91.2 /101710				

일련번호	소재지 지 번	지목	면 적(㎡) 지적	면 적(㎡) 편입면적	소 유 자 주 소	소 유 자 성 명	소 유 자 지분	소유권 이외의 권리 성명	소유권 이외의 권리 주소	소유권 이외의 권리 권리의 종류및내용	비고
					고양시 주엽동 65 강선마을 706동 1002호	목진호	91.2 /101710				
					14 씨타델 메도우 크리센트 노스웨스트 캘러리 알버타 티쓰리쥐퍼젤완 캐나다	석덕성	91.2 /101710				
					서울 서초구 반포동 746-14	정문현	91.2 /101710				
					인천시 연수구 선학동 353 대동아파트 202동 1503호	양영진	91.2 /101710				
					서울 동대문구 답십리동 50-15	이명숙	91.2 /101710				
					안양시 동안구 평촌동 898-6 초원아파트 304동 1004호	고규정	91.2 /101710				
					울산시 남구 무거동 834 한국석유개발공사사택 209호	윤진백	91.2 /101710				
					서울 송파구 잠실동 214-6	이종직	91.2 /101710				
					울산시 남구 무거동 842 현대아파트 102동 1207호	김정봉	91.2 /101710				
					서울 금천구 시흥동 270-4 조흥샛별아파트 11동 503호	이심준	91.2 /101710				
					서울 노원구 하계동 273 아파트 615동 1106호	이원국	91.2 /101710				
					평택시 안중면 현화리 산266석유개발공사사택 에이동 403호	노영식	91.2 /101710				
					안양시 동안구 평촌동 898 초원아파트 307동 1401호	허종량	91.2 /101710				
					서울 관악구 봉천동 1604-4 다세대 202호	김학범	91.2 /101710				
					성남시 분당구 분당동 69 장안타운 104동 1206호	김건득	91.2 /101710				
					안양시 동안구 호계동 1001-27 경향주택 1동 201호	정회환	91.2 /101710				
					서울 서대문구 홍은동 277-37	우창배	91.2 /101710				
					안양시 동안구 비산동 1102-4 관악아파트 209동 504호	김윤권	91.2 /101710				
					의왕시 내손동 678-9 다세대 1층 102호	이재웅	91.2 /101710				
					서울 노원구 하계동 270 현대아파트 106동 705호	오효진	91.2 /101710				
					서울 광진구 자양동 515-1 우성아파트 309동 802호	김종배	91.2 /101710				
					서울 강북구 수유동 412-42	박세진	91.2 /101710				
					의왕시 내손동 692-1	김동선	91.2 /101710				
					경기 하남시 덕풍동 384-8	백인천	91.2 /101710				
					평택시 안중면 현화리 산266	김진철	91.2 /101710				
					평택시 안중면 현화리 산266 석유개발공사사택 비동 401호	박종수	91.2 /101710				
					안양시 동안구 관양동 1587-5 공작아파트 203동 706호	박상준	182.4 /101710				
					부천시 원미구 상동 392 한아름 1515동 603호	주철종	91.2 /101710				
					안양시 동안구 관양동 1396-1 현대아파트 3동 706호	최태림	91.2 /101710				
					성남시 분당구 이매동 122 이매촌 104동 303호	최자용	91.2 /101710				
					구리시 교문동 809-1 하나아파트 205동 601호	최영자	91.2 /101710	최갑수	서울 금천구 독산동 376-18	가처분	
					서울 송파구 가락동 479 가락시영아파트 9동 402호	양정일	91.2 /101710				
					성남시 분당구 이매동 122 이매촌 103동 1203호	권흠삼	91.2 /101710				
					서울 마포구 대흥동 117-2	감기만	91.2 /101710				

일련번호	소재지 지 번	지목	면 적(㎡)		소 유 자			소유권 이외의 권리			비고
			지적	편입면적	주 소	성 명	지분	성명	주소	권리의 종류및내용	
					성남시 분당구 수내동 51 파크타운 101동 803호	윤복중	91.2 /101710				
					서울 강남구 일원동 615 우성7차아파트 109동 502호	김정규	91.2 /101710				
					서울 광진구 자양동 515-1 우성아파트 309동 506호	강남의	91.2 /101710				
					서울 양천구 신정동 135-39 삼성아파트 104동 1504호	홍유택	91.2 /101710				
					서울 노원구 상계동 740 주공아파트 210동 602호	김봉수	91.2 /101710				
					서울 노원구 월계동13아파트 26동 909호	박기정	91.2 /101710				
					서울 송파구 잠실동 19 아파트 19동 206호	김정규	91.2 /101710				
					서울 성동구 옥수동 313	진현주	45.6 /101710				
					서울 구로구 고척동 53-4 동아한신아파트 101-1401	조영애	45.6 /101710				
					광주시 광산구 월곡동 538-2 부영아파트 206-1403	서영임	273.6 /915390				
					광주시 광산구 월곡동 538-2 부영아파트 206-1403	홍현주	182.4 /915390				
					광주시 광산구 월곡동 538-2 부영아파트 206-1403	홍종민	182.4 /915390				
					광주시 광산구 월곡동 538-2 부영아파트 206-1403	홍종범	182.4 /915390				
					고양시 덕양구 토당동 860 대림아파트 101동 601호	이승구	45.6 /101710				
					경기 화성군 장안면 석포리 763-1	최성열	528.9 /101710				
					인천 부평구 신곡동 294-35 우성아파트 108-1010	최광희	61.16 /101710				
					서울 마포구 신수동 225	성영자	122.32 /101710	마포세무서		압류	
					서울 강남구 역삼동 682-5	고등	61.16 /101710				
					서울 서초구 양재동 364	이갑주	61.16 /101710				
					고양시 일산구 주엽동 17 문촌마을 1002-301	이수용	61.16 /101710				
					뉴질랜드 오클랜드 타카푸나 포레스트힐 29	김무현	61.16 /101710				
					서울 동대문구 답십리동 197-16	심미자	61.16 /101710				
					서울 송파구 잠실동 22 아파트 232-503	황인길	61.16 /101710				
					서울 서대문구 충정로2가 185-15 현대아파트 904	유춘수	61.16 /101710				
					성남시 분당구 71 장안타운 123-304	이재민	61.16 /101710				
					서울 송파구 방이동 191-2	신용우	61.16 /101710				
					서울 강동구 고덕동 670 시영아파트 23-511	이선규	61.16 /101710				
					광주시 북구 운암동 229 미라보3차아파트 301-1204	남혜성	61.16 /101710				
					서울 서대문구 북가좌동 2-49	최하영	61.16 /101710				
					서울특별시 강남구 도곡로7길 7, 6층호(역삼동)	연준성	61.16 /101710				
					서울 동대문구 용두동 39-270	이영노	61.16 /101710				
					서울 금천구 시흥동 산173-8 성지아파트 1-1306	이광수	61.16/101710				
					서울 강남구 도곡동 464 개포한신아파트 4-712	김연숙	61.16 /101710	서울보증보험 주식회사	서울 종로구 연지동 136-74 (강북신용관리지원단)	가압류	
					서울 용산구 이태원동 407	김용근	61.16 /101710				

일련번호	소재지 지 번	지목	면 적(㎡)		소 유 자			소유권 이외의 권리			비고
			지적	편입면적	주 소	성 명	지분	성명	주소	권리의 종류및내용	
					서울 서대문구 북아현동 129-1	이장미	61.16 /101710				
					서울 강북구 미아동 192-15 101호	이정용	61.16 /101710				
					서울 도봉구 쌍문동 285-5 동익파크아파트 1-407	서원철	49.6 /101710				
					서울 강남구 삼성동 101-5 한성연립 301	김덕중	61.16 /101710				
					서울 소대문구 홍은동 벽산아파트 109-1407	소승열	61.16 /101710				
					성남시 분당구 금곡동 133 청솔마을 902-208	윤영대	61.16 /101710				
					서울 은평구 진관내동 424-8	조순옥	61.16 /101710				
					서울 강남구 대치동 902 동아아파트 다-703	서설주	61.16 /101710				
					서울 서대문구 북가좌동 3-96	고순지	61.16 /101710				
					서울 강동구 둔촌동 30-4 현대아파트 14-906	윤미희	61.16 /101710				
					서울 강남구 세곡동 362-20	박순덕	61.16 /101710				
					성남시 분당구 분당동 71 장안타운 123-902	고순영	61.16 /101710				
					서울 서초구 반포동 2-1 신반포아파트 3-404	유경문	61.16 /101710				
					서울 서초구 반포동 2-1 신반포아파트 3-404	김국신	61.16 /101710				
					서울 강남구 대치동 316 은마아파트 23-704	김능현	30.58 /101710				
					서울 서초구 우면동 67 한라아파트 101-403	이남재	30.58 /101710				
					평택시 세교동 558 꿈그린우성아파트 103-1003	김기홍	61.16 /101710				
					서울 송파구 오금동 67 아남아파트 1-308	윤정순	61.16 /101710				
					성남시 분당구 이매동 99 이매촌 1104-1902	탁용준	61.16 /101710				
					경기도 광주군 광주읍 경안리 141-1	이종민	61.16 /101710				
					서울 종로구 충신동 13-3	김천석	61.16 /101710				
					안양시 동안구 평촌동 932-7 꿈마을아파트 607-804	김봉추	61.16 /101710				
					서울 동작구 상도동 279-432 한결빌라 201호	김철환	61.16 /101710				
					성남시 중원구 하대원동 190 현대아파트 102-402	민순남	61.16 /101710				
					인천 계양구 효성동 200-1 현대아파트 403-1005	서정표	61.16 /101710				
					서울 노원구 공릉동 312-19 동명연립 204	이호영	61.16 /101710				
					고양시 일산구 주엽동 128 문촌마을 1802-602	김효원	61.16 /101710				
					서울 동작구 사당동 419-142	이규영	61.16 /101710				
					서울 구로구 구로동 685-124 중앙구로하이츠아파트 5-207	우봉자	61.16 /101710				
					서울 서초구 방배동 725 방배삼호아파트 바-1204	최지현	61.16 /101710				
					서울 도봉구 방학동 731 한화아파트 102-1107	나진우	61.16 /101710				
					서울 강남구 도곡동 527 도곡아파트 35-502	오순금	61.16 /101710				
					과천시 부림동 41 주공아파트 812-406	곽홍식	61.16 /101710				
					서울 강남구 일원동 672 2층	성중섭	61.16 /101710				

일련번호	소재지 지 번	지목	면 적(㎡) 지적	면 적(㎡) 편입면적	소 유 자 주 소	소 유 자 성 명	소 유 자 지분	소유권 이외의 권리 성명	소유권 이외의 권리 주소	소유권 이외의 권리 권리의 종류및내용	비고
					서울 송파구 방이동 89 올림픽선수기자촌아파트 103-104	김두환	61.16 /101710				
					서울 송파구 잠실동 206-8	김은선	61.16 /101710				
					서울 송파구 송파동 171 성지아파트 102-911	김영동	122.32 /101710				
					성남시 분당구 이매동 110 이매촌 908-704	서영자	61.16 /101710				
					서울 강남구 개포동 660-3 주공아파트 84-504	김수광	61.16 /101710				
					서울 송파구 오금동 160 삼성아파트 2-708	임천순	61.16 /101710				
					성남시 분당구 야탑동 517 탑마을 605-803	김홍갑	61.16 /101710				
					서울 서초구 서초동 1685 삼풍아파트 21-201	김원기	61.16 /101710				
					서울 종로구 청운동 8-15 동성빌라 301	조현경	61.16 /101710				
					성남시 분당구 수내동 77 푸른마을 602-1203	김은겸	61.16 /101710				
					서울 양천구 신월동 56-18	김주호	61.16 /101710				
					인천시 남구 학익동 48-2 신동아아파트 22-703	김명옥	61.16 /101710				
					서울 송파구 잠실동 22 아파트 269-205	나정심	61.16 /101710				
					서울 송파구 신천동 17 시영아파트 88-408	이준영	61.16 /101710				
					서울 강남구 도곡동 934-10 역삼우성아파트 1-507	송만용	61.16 /101710				
					서울 서대문구 홍제동 유원하나아파트 104-1001	강철안	61.16 /101710				
					서울 강서구 가양동 14-3 우성아파트 104-204	서길선	61.16 /101710				
					서울 강남구 역삼동 754-1 영동아파트 49-401	성인옥	61.16 /101710				
					경기도 의정부시 호원동 430 우성3차아파트 303-1408	송양석	61.16 /101710				
					서울시 서초구 잠원동 53 잠원현대아파트 101-1508	박창욱	61.16 /101710				
					서울시 중구 을지로4가 281-2	최성원	61.16 /101710				
					서울시 서초구 반포동 18-1 주공아파트 203-502	박인석	61.16 /101710				
					서울특별시 도봉구 방학동 274 삼익세라믹아파트 105-205	황재욱	61.16 /101710	주식회사 광주은행	광주광역시 동구 대인동 7-12(양재지점)	가압류	
								주식회사 한국외환은행	서울특별시 중구 을지로2가 181	가압류	
								주식회사 한국외환은행	서울특별시 중구 을지로2가 181(카드장기채권팀)	가압류	
								신용보증기금	서울특별시 마포구 공덕동 254-5(삼성지점)	근저당권	
								주식회사 국민은행	서울특별시 중구 남대문로2가 9-1(대치남지점)	근저당권	
					안양시 동안구 호계동 1054-6 목련아파트 604-1701	전정재	61.16 /101710				
					서울 노원구 중계동 361-1 롯데아파트 106-803	이창열	61.16 /101710				
					서울 송파구 방이동 191-2	서순애	61.16 /101710				
					인천시 부평구 삼산동 118-4 조광빌라 5-302	전금이	61.16 /101710				
					서울시 송파구 송파동 162 성원아파트 15-301	김용선	61.16 /101710				
					서울시 서초구 반포동 30-1 삼호가든맨션 503-605	한의범	61.16 /101710				

일련번호	소재지 지 번	지목	면 적(㎡)		소 유 자			소유권 이외의 권리			비고
			지적	편입면적	주 소	성 명	지분	성명	주소	권리의 종류및내용	
					강원도 강릉○시 옥천동 116-1	양정철	366.96 /101710	양정희	미합중국 캘리포니아주 95127 싼호세시 프로렌스 래비뉴 2925번지 아파트 29호	청구권 가등기	
					서울시 송파구 잠실동 101-1 우성아파트 25-606	김인열	61.16 /101710				
					서울시 성북구 장위동 74-194	차상복	61.16 /101710				
					서울시 강남구 삼성동 15 해청아파트 20-402	임정길	61.16 /101710				
					서울시 서초구 서초동 1685 삼풍아파트 19-703	김태원	61.16 /101710				
					서울시 강남구 논현동 189-15	최창길	61.16 /101710				
					부천시 원미구 중동 1181 미리내마을 932-103	나문학	61.16 /101710				
					고양시 덕양구 성사동 719 신원당마을 102-1702	오희숙	61.16 /101710				
					서울시 강동구 명일동 29 삼익아파트 509-1302	이필순	61.16 /101710				
					안양시 동안구 호계동 1054-6 목련아파트 605-401	구재성	61.16 /101710				
					서울 강남구 삼성동 122-13 102	고옥순	61.16 /101710				
					서울시 관악구 신림동 1546-15	송인덕	61.16 /101710				
					고양시 덕양구 화정동 936 은빛마을 608-401	최복권	61.16 /101710				
					서울시 강서구 화곡동 1003-5 주공제2아파트 25-204	정상	61.16 /101710				
					용인시 양지면 남곡리 9-37 양지리조트산장 라-2	박순자	61.16 /101710				
					서울 동대문구 제기동 363	신현숙	61.16 /101710				
					고양시 일산구 주엽동 32 문촌마을 306-501	김종우	61.16 /101710				
					서울 광진구 자양동 515-1 우성아파트 309-406	유석수	61.16 /101710				
					서울 노원구 중계동 366 신동아중계아파트 113-901	김홍준	61.16 /101710				
					서울 금천구 독산동 953 대광연립 가-103	김현중	61.16 /101710				
					서울 은평구 대조동 225-31	배경오	61.16 /101710				
					서울 노원구 상계동 172 대림아파트 101-904	최충규	61.16 /101710				
					서울 은평구 불광동 17-667	서정환	61.16 /101710				
					서울 은평구 불광동 17-667	서영석	61.16 /101710				
					서울 동작구 사당동 1131 영아아파트 3-509	이남운	61.16 /101710				
					서울 동작구 흑석동 239-15 양지빌라 2층 202호	김광복	61.16 /101710				
					서울 동작구 흑석동 173-32 삼풍빌라 102호	이화순	61.16 /101710				
					대전 유성구 어은동 99 한빛아파트 123동 104	송유현	61.16 /101710				
					서울 강남구 개포동 177 현대아파트 1-402	윤영중	61.16 /101710				
					서울 노원구 중계동 359-1 주공아파트 511-305	강인성	61.16 /101710				
					서울 중랑구 상봉동 112-63	오재홍	61.16 /101710				
					서울 성동구 홍익동 386	이해종	61.16 /101710				
					서울 송파구 석촌동 179-8 비101	박규식	61.16 /101710				

일련번호	소재지 지 번	지목	면 적(㎡)		소 유 자			소유권 이외의 권리			비고
			지적	편입면적	주 소	성 명	지분	성명	주소	권리의 종류및내용	
					서울 송파구 석촌동 179-8 비101	최예분	61.16 /101710				
					서울 송파구 석촌동 18-12	한수채	61.16 /101710				
					서울 송파구 신천동 11 장미아파트 25-502	김기천	61.16 /101710				
					서울 은평구 응암동 173-1	박필기	61.16 /101710				
					서울 강남구 삼성동 56 진흥아파트 3-1104	정승제	61.16 /101710				
					고양시 일산구 대화동 2213 성저마을 401-902	이지원	61.16 /101710				
					서울 은평구 역촌동 67-36	정락희	61.16 /101710	장석진	부천시원미구 심곡동 329-35	청구권 가등기	
					서울 동작구 사당동 169-8 대림아파트 2-603	김규상	61.16 /101710				
					서울 강남구 논현동 270-17	김영분	61.16 /101710				
					인천시 부평구 산곡동 산37-4 현대아파트 306-1104	이순남	61.16 /101710				
					경기도 포천군 일동면 사직리 50-17	김정남	61.16 /101710				
					광명시 하안동 707-9 하안현대아파트 101-504	임기섭	30.58 /101710				
					서울 강서구 가양동 1474 대림경동아파트 106-506	박배호	61.16 /101710				
					서울 동대문구 전농동 6 전농1차우성아파트 1-303	양영석	61.16 /101710				
					안양시 동안구 평촌동 933-7 꿈마을아파트 306-902	장석목	61.16 /101710				
					서울 서초구 잠원동 73 신반포2지구아파트 108-406	김천자	61.16 /101710				
					서울 양천구 신정동 1279 목동현대아파트 103-1103	김장만	61.16 /101710				
					서울 용산구 청파동2가 1-25	최영섭	61.16 /101710				
					성남시 분당구 수내동 52 파크타운 108-505	윤학선	61.16 /101710				
					서울 강남구 역삼동 728-23 노아빌라 202	김만종	61.16 /101710				
					경기도 의왕시 삼동 201-16 동양맨션 나-202	이기범	61.16 /101710				
					서울시 강남구 삼성동 126 삼산아파트 가-507	정운용	61.16 /101710				
					성남시 분당구 정자동 197 정든마을 403-1101	이상철	61.16 /101710				
					고양시 일산구 일산동 583-68 에이스아파트 104-1603	조장혁	122.32 /101710				
					서울 양천구 신월동 350-3 우정아파트 101-211	한장수	61.16 /101710				
					서울특별시 성동구 금호동3가 405-1	이규호	61.16 /101710	백승희	서울특별시 성동구 금호동3가 871-1 다세대2층 202호	근저당권	
					서울 동작구 상도동 356-88	김영식	61.16 /101710				
					안산시 사동 1344 욱일아파트 505-1502	이철규	61.16 /101710				
					성남시 분당구 이매동 123 이매촌 610-303	정용기	61.16 /101710				
					서울 송파구 방이동 208-6 5층	진형섭	61.16 /101710				
					서울 관악구 신림동 587-132	채신례	61.16 /101710				
					서울 강남구 개포동 187 주공아파트 504-802	배영호	61.16 /101710				
					서울 용산구 보광동 265-51 2층	윤방호	61.16 /101710				
					서울 양천구 신정동 325 목동신시가지아파트 1104-905	김성관	61.16 /101710				

일련번호	소재지 지 번	지목	면 적(㎡) 지적	면 적(㎡) 편입면적	소 유 자 주 소	소 유 자 성 명	소 유 자 지분	소유권 이외의 권리 성명	소유권 이외의 권리 주소	소유권 이외의 권리 권리의 종류및내용	비고
					인천 연수구 동춘동 924-3 삼성아파트 3-705	이홍규	61.16 /101710				
					안양시 동안구 관양동 1588-13 공작아파트 307-905	신지섭	61.16 /101710				
					서울 광진구 구의동 225-32	이영미	61.16 /101710				
					서울 동대문구 이문동 163-60	서창식	61.16 /101710				
					서울 마포구 도화동 326-1	한영애	61.16 /101710				
					서울 강남구 대치동 316 은마아파트 23-201	이돈선	61.16 /101710				
					서울 동작구 신대방동 565 우성아파트 16-501	김경제	61.16 /101710				
					서울 서초구 서초동 1487-13	조승건	61.16 /101710				
					서울 강동구 명일동 270 삼익아파트 6-204	오해식	61.16 /101710				
					서울 강남구 대치동 610 청실아파트 18-707	강준기	61.16 /101710				
					서울 광진구 구의동 66-28	이영길	61.16 /101710				
					서울 은평구 갈현동 355-8 동익파크아파트 2-806	이시우	122.32 /101710				
					서울 송파구 삼전동 163-20	남혜숙	61.16 /101710				
					부천시 원미구 중동 1103 꿈마을 1014-901	유연모	61.16 /101710				
					서울 광진구 구의동 617-9	정찬숙	61.16 /101710				
					서울 서초구 반포동 60-4 반포미도아파트 301-903	유상하	61.16 /101710				
					서울 중구 신당동 840 현대아파트 8-803	임영덕	61.16 /101710				
					서울 종로구 옥인동 47-133	김봉석	61.16 /101710				
					서울시 관악구 신림동 11-15	허장무	61.16 /101710				
					서울시 서초구 잠원동 53 잠원현대아파트 101-1603	허훈무	61.16 /101710				
					경남 창원시 신월동 38-5	옥익선	61.16 /101710				
					서울시 동작구 상도1동 417-7 오성빌라 1층 102	조봉래	61.16 /101710				
					서울시 노원구 상계동 605-1	김상웅	61.16 /101710				
					서울시 송파구 잠실동 232-5	이용혁	61.16 /101710				
					서울 서초구 양재동 385-10 수정그린빌라 403호	이방진	0.007 /101710				
					서울시 동작구 사당동 209-3 대아아파트 101-1801	장용호	61.16 /101710	김은태	구미시 원평동 7-96	가압류	
								임순옥	구미시 원평동 964-430	가압류	
					서울시 동작구 흑석동 264-13	박연신	61.16 /101710				
					성남시 분당구 정자동 112 한솔마을 509-902	조종언	61.16 /101710				
					서울시 동작구 사당동 105 사당우성아파트 306-1401	김덕해	61.16 /101710				
					서울시 중구 신당동 840 현대아파트 8-803	신우희	61.16 /101710				
					고양시 덕양구 화정동 870 은빛마을 563-1004	김연주	61.16 /101710				
					성남시 분당구 정자동 199 정든마을 203-905	오순섭	53.27 /101710				
					서울시 서초구 방배동 771-1 삼호아파트 3-604	이종오	53.27 /101710				
					안양시 동안구 관양동 1469, 1469-1 대동아파트 가동 407호	송영희	61.16 /101710				

일련번호	소재지 지 번	지목	면 적(㎡) 지적	면 적(㎡) 편입면적	소 유 자 주 소	소 유 자 성 명	소 유 자 지분	소유권 이외의 권리 성명	소유권 이외의 권리 주소	소유권 이외의 권리 권리의 종류및내용	비고
					서울 동작구 상도동 210-357	박정현	61.16 /101710				
					서울 광진구 자양동 471-5 한양-205호	손인호	117.79 /101710				
					캐나다 온타리오주 토론토시 미시사가이스트 블로어가 1333 콘도 1404	최영규	30.58 /101710				
					서울 은평구 응암동 247-34	박경수	61.16 /101710				
					서울 용산구 후암동 358-49	김용현	61.16 /101710				
					서울 영등포구 대림동 1020-40	박은형	61.16 /101710				
					서울 강남구 대치동 316 은마아파트 3-1102	이현자	61.16 /101710				
					서울 노원구 상계동 1101-20	오인석	61.16 /101710	국	처분청 : 도봉세무서	압류	
					서울 관악구 신림동 315-5 삼웅빌라 다-202	문경지	61.16 /101710				
					경기도 광주군 중부면 상번천리 330	이진복	61.16 /101710				
					안산시 성포동 592-2 현대아파트 102-302	서승수	61.16 /101710				
					서울 송파구 신천동 20-5 시영아파트 163-403	윤순분	122.32 /101710				
					서울 송파구 가락동 479 가락시영아파트 69-409	유동자	61.16 /101710				
					서울 광진구 자양동 694-2 현대빌라 에이 101호	강동훈	61.16 /101710				
					서울 노원구 중계동 76-3	문권성	61.16 /101710	신창식	서울 노원구 중계동 514-3 중계3단지아파트 301-1516	근저당권	
					미합중국 캘리포니아주 91204 그렌델이시웨스트 아카자 147 141	오수현	61.16 /101710				
					서울 서초구 방배동 771-1 삼호아파트 3-206	김경주	183.48 /101710				
					서울 강남구 역삼동 817-31	윤용안	61.16 /101710	양숙자	부천시 원미구 중동 1178 미리내마을 904동 605호	근저당권	
					서울 송파구 가락동 140 가락쌍용아파트 103-1404	장용준	61.16 /101710				
					서울 도봉구 방학동 508 우성2차아파트 101-1002	강용구	61.16 /101710				
					서울 용산구 후암동 358-23 롯데주택 나-201	김종하	61.16 /101710				
					서울 동작구 흑석동 39-1	권순옥	61.16 /101710				
					서울 강서구 화곡동 400-111	강신화	61.16 /101710				
					서울 강남구 대치동 893 동아아파트 마-1006	김동우	61.16 /101710				
					서울 서초구 서초동 1640-21 서초하이츠빌라 103호	이성억	61.16 /101710				
					경기도 화성군 봉담면 와우리 547	권옥희	61.16 /101710				
					평택시 청북면 현곡리 293-4	심준수	61.16 /101710				
					서울 마포구 성산동 170-4 고은빌라 201호	지기정	61.16 /101710				
					서울 도봉구 창동 528-33	백형길	61.16 /101710				
					서울 서초구 방배동 539-115 대신하이츠빌라 1층 102호	정용규	61.16 /101710	정홍규	부천시 원미구 원미동 80-8	청구권 가등기	
					서울 관악구 봉천동 972-36	이현규	61.16 /101710				
					고양시 일산구 주엽동 60 강선마을 903-1603	김윤봉	61.16 /101710				
					서울 은평구 갈현동 463-16	신경숙	61.16 /101710				
					경기도 포천군 포천읍 신읍리 89-8	송인순	61.16 /101710				

일련번호	소재지 지 번	지목	면 적(㎡)		소 유 자			소유권 이외의 권리			비고
			지적	편입면적	주 소	성 명	지분	성명	주소	권리의 종류및내용	
					서울 강남구 신사동 518-2	박은철	61.16 /101710				
					서울 영등포구 대림동 687-1 성락아파트 202호	이용진	61.16 /101710				
					서울 송파구 삼전동 123-6 서호빌라 401호	조준현	61.16 /101710				
					서울 마포구 망원동 57-175 영보빌라 402호	박순희	61.16 /101710				
					서울 서초구 잠원동 53-15 강변아파트 1-902	이경진	61.16 /101710				
					서울 송파구 신천동 7 장미아파트 10-208	이채수	61.16 /101710				
					서울 서초구 잠원동 74-1 우성아파트 102-801	신미정	61.16 /101710				
					서울 강남구 논현동 143-9	김은주	61.16 /101710				
					서울 송파구 삼전동 122-3	한영균	61.16 /101710				
					서울 송파구 풍납동 388-7 우성아파트 2-1508	임윤성	61.16 /101710				
					서울 서대문구 북가좌동 350-25 모래내연립 가-102	김완수	61.16 /101710				
					서울 송파구 송파동 166 가락삼익맨숀 202-803	김기정	61.16 /101710				
					서울 노원구 상계동 652 주공아파트 1101-307	김용전	61.16 /101710				
					서울 노원구 상계동 670 주공아파트 918-507	전병익	61.16 /101710				
					성남시 분당구 금곡동 141 청솔마을 805-802	구호웅	61.16 /101710				
					서울 강남구 대치동 511 한보미도맨션 103-508	김옥기	61.16 /101710				
					대전시 유성구 궁동 397-9	김성수	61.16 /101710				
					서울 중구 신당동 432-682	서영수	61.16 /101710				
					서울 송파구 마천동 313-4	김진만	61.16 /101710				
					서울 송파구 잠실동 19 아파트 125-213	김순선	61.16 /101710				
					서울시 서초구 반포동 734-12	김대현	61.16 /101710				
					서울시 송파구 방이동 215 코오롱아파트 103-611	장만자	61.16 /101710				
					서울시 강북구 미아동 1261-254	유은수	61.16 /101710				
					서울시 송파구 문정동 150 훼밀리아파트 203-106	박근희	61.16 /101710				
					서울시 용산구 한남동 60-7	이천용	61.16 /101710				
					서울시 양천구 신정동 336 청구아파트 105-907	김현준	61.16 /101710				
					고양시 일산구 대화동 2010	최예묵	61.16 /101710				
					서울 광진구 자양동 604-27 현대빌라 비02호	오미선	117.79 /101710				
					서울 서초구 반포동 79-5	유정석	117.79 /101710				
					서울 동대문구 용두동 251-79	안세화	61.16 /101710	박삼련	동해시 동회동 442 대동아파트 14-1903	근저당권	
					서울 성동구 마장동 790-7	사정수	61.16 /101710				
					서울 강남구 신사동 534-3	조동순	61.16 /101710				
					캐나다 온타리얼주 엔2제이472와타로니기라-가 300 아파트 엔2-1908	김정진	61.16 /101710				
					고양시 덕양구 화정동 948 별빛마을 912-1702	허재성	61.16 /101710				

일련번호	소재지 지 번	지목	면 적(㎡)		소 유 자			소유권 이외의 권리			비고
			지적	편입면적	주 소	성 명	지분	성명	주소	권리의 종류및내용	
					서울 구로구 구로동 642-39 한국현대아파트 904	황현수	61.16 /101710				
					서울 서초구 반포동 734-25	배원숙	61.16 /101710				
					성남시 분당구 야탑동 209 매화마을 315-1004	문진숙	61.16 /101710				
					서울 양천구 신정동 327 목동신시가지아파트 1313-101	김종남	122.32 /101710				
					성남시 분당구 수내동 77 푸른마을 610 1301	서양석	61.16 /101710				
					서울 강남구 포이동 254-11	김영일	61.16 /101710				
					서울 강남구 삼성동 7-2 해청아파트 마-405	백명흠	61.16 /101710				
					서울 구로구 구로동 685-223 주공아파트 116-401	승영배	61.16 /101710				
					서울 양천구 신정동 332 목동신시가지아파트 1430-205	윤혜용	61.16 /101710				
					서울 관악구 봉천동 480-110	임석	61.16 /101710				
					고양시 일산구 일산동 1055 후곡마을 712-703	안택순	61.16 /101710				
					서울 송파구 잠실동 316-1	이경숙	61.16 /101710				
					서울 용산구 이태원동 137-46	박춘자	61.16 /101710				
					서울 양천구 신정동 330 목동신시가지아파트 1420-1102	조강문	61.16 /101710				
					서울 용산구 보광동 26-3	조미향	61.16 /101710				
					수원시 장안구 정자동 870-1 백설마을현대아파트 596-703	손경용	40.306 /101710				
					서울 성동구 옥수동 428 극동아파트 6-1005	안선희	61.16 /101710				
					서울 송파구 문정동 150 훼밀리아파트 234-101	김신태	61.16 /101710				
					고양시 일산구 일산동 1555 중산마을 112-403	김미혜	61.16 /101710				
					서울 서초구 서초동 1311 삼호아파트 9-1108	이정환	61.16 /101710				
					서울 강동구 명일동 270 삼익아파트 3-909	김윤미	61.16 /101710				
					성남시 수정구 태평동 6823-2	임연순	61.16 /101710				
					안양시 만안구 박달동 85 우성아파트 101-1205	이택춘	61.16 /101710				
					서울 강북구 미아동 160-16	권춘자	61.16 /101710				
					서울 동작구 노량진동 224-17	유정훈	117.79 /101710				
					서울 서대문구 연희동 172-49 연희연립 비동 201호	김경숙	61.16 /101710				
					서울 양천구 신월동 591-1 신안약수아파트 3-309	주근택	117.79 /101710				
					성남시 분당구 이매동 110 이매촌 905-1004	윤종수	122.32 /101710				
					서울 강남구 세곡동 171-11	최우진	61.16 /101710				
					대전시 중구 태평동 403-1 삼부아파트 38-43	정윤희	61.16 /101710				
					서울 서초구 방배동 968-35	이길수	61.16 /101710				
					의정부시 호원동 436 한주3차아파트 301-604	변용부	61.16 /101710				
					서울 서초구 양재동 10-9, 301호	안재영	61.16 /101710				
					서울 양천구 신월동 68-6	한순옥	61.16 /101710				

일련번호	소재지 지 번	지목	면 적(㎡) 지적	면 적(㎡) 편입면적	소 유 자 주 소	소 유 자 성 명	소 유 자 지분	소유권 이외의 권리 성명	소유권 이외의 권리 주소	소유권 이외의 권리 권리의 종류및내용	비고
					서울 강남구 논현동 252-1 양우아파트 가-106	양미나	91.2 /101710				
					수원시 권선구 권선동 1052-6	김동안	45.6 /101710				
					서울 강남구 도곡동 527 도곡아파트 42-101	김현숙	61.16 /101710				
					부천시 소사구 송내동 380 청실아파트 813	현정희	99 /101710				
					서울 종로구 이화동 9-37	김충식	49.5 /101710				
					서울 강남구 논현동 270-17	황병열	3966.84 /1220520				
					서울 송파구 방이동 89 올림픽선수기자촌아파트 120-101	박현순	3966.84 /1220520				
					서울 송파구 신천동 17-2 시영아파트 64-22	신재형	61.16 /101710				
					부산시 사상구 학장동 819 학장금강아파트 101-704	이종주	56.37 /101710				
					서울 관악구 신림동 산28-9 신동아아파트 1005	김순이	61.16 /101710				
					서울 중랑구 면목동 1-29	어만	49.587 /101710				
					서울 서초구 방배동 1008 소라아파트 나 904	박용관	117.79 /101710				
					서울 양천구 목동 734-19 4층	양공필	61.16 /101710				
					서울 강동구 둔촌동 430-2	양덕순	61.16 /101710				
					서울 영등포구 영등포동 602-11	홍종현	117.79 /101710				
					서울 구로구 개봉동 470 삼환아파트 106-401	이희옥	49.587 /101710				
					서울 관악구 봉천동 1675-4	유원조	49.5 /101710				
					서울 강남구 신사동 552-13 201	나인숙	42 /101710				
					고양시 덕양구 행신동 787 소만마을 609-1004	김현숙	117.79 /101710				
					서울 종로구 동숭동 201-26	노이정	99.174 /101710				
					서울 도봉구 창동 808 동아청솔아파트 118-1604	김옥순	49.587 /101710				
					서울 영등포구 양평동1가 20 신동아아파트 2-1001	김금심	45.6 /101710				
					서울 관악구 봉천동 100-519 보람하이빌아파트 502호	백명숙	99.174 /101710				
					서울 은평구 응암동 397-127	강대전	116.349 /101710				
					서울 서대문구 현저동 200 독립문극동아파트 107-2101	이기초	49.587 /101710				
					서울 도봉구 쌍문동 158 한양아파트 702-407	김숙현	49.587 /101710				
					서울 은평구 갈현동 14-12	이원엽	49.587 /101710				
					서울 광진구 능동 249-34	신용주	68.203 /101710				
					성남시 분당구 서현동 308 효자촌아파트 606-1504	염옥순	117.79 /101710				
					서울 강동구 둔촌동 70-5 현대아파트 101-802	한경균	61.16 /101710				
					인천시 남구 용현동 627-40 금호타운 10-1301	홍원표	61.16 /101710				
					고양시 일산구 탄현동 1479 탄현마을 606동 1705호	유수현	61.16 /101710				
					서울 노원구 중계동 360-2 청구아파트 102동 1204호	최순화	99.174 /101710				
					의정부시 민락동 694 산들마을아파트 406-1505	윤경순	61.16 /101710				

일련번호	소재지 지번	지목	면적(㎡) 지적	면적(㎡) 편입면적	소유자 주소	소유자 성명	소유자 지분	소유권 이외의 권리 성명	소유권 이외의 권리 주소	소유권 이외의 권리 권리의 종류및내용	비고
					서울 도봉구 창동 807 쌍용아파트 108-1604	송지훈	68.203 /101710				
					서울 노원구 월계동 월계5택지개발지구 대우아파트 104-401	최순영	49.587 /101710				
					고양시 덕양구 행신동 767 무원마을 501동 1106호	김정옥	117.79 /101710				
					성남시 분당구 수내동 27 양지마을 305-502	양외숙	130.332 /101710				
					서울 강동구 둔촌동 174-1 주공아파트 216-303	조규혜	61.16 /101710				
					서울 서대문구 홍제동 454 유원하나아파트 103-105	허일곤	49.587 /101710				
					서울 동대문구 이문동 78-13	전욱주	61.16 /101710				
					서울 성북구 정릉동 1020 우성아파트 105-505	장승호	61.16 /101710				
					서울 구로구 개봉동 478 개봉한진아파트 109-204	박경임	61.16 /101710				
					안산시 선부동 1085 한양아파트 130-1205	최철규	61.16 /101710				
					경기도 고양시 덕양구 지축동 766-82	인예진	49.587 /101710				
					경기도 성남시 분당구 구미동 222 무지개마을 1005-404	최은숙	49.587 /101710				
					서울 송파구 문정동 60-3	임창빈	49.587 /101710				
					서울 마포구 성산동 446 시영아파트 29-704	신동금	49.587 /101710				
					경기도 성남시 수정구 양지동 647	장병국	117.79 /101710				
					서울 금천구 시흥동 861-46	임성호	49.587 /101710				
					서울 강남구 도곡동 465 개포4차우성아파트 6-101	송혜현	66.144 /101710				
					부산시 사상구 엄궁동 25-110 엄궁럭키아파트 104-702	정의충	49.587 /101710				
					서울 광진구 자양동 677-8	서옥자	49.587 /101710				
					서울 광진구 자양동 677-8	김형준	49.587 /101710				
					광주광역시 서구 양동 61 금호아파트 가-901	김신영	75.2665 /101710				
					서울 노원구 상계동 637 주공아파트 1302-1406	정은영	0.0005 /101710				
					경기도 광주시 초월읍 대쌍령리 61-1 우림푸른마을아파트 103동 1101호	임종옥	49.587 /101710				
					서울 관악구 신림동 산202-2 미도아파트 17-406	박문현	34.713 /101710				
					광명시 철산동 522 주공아파트 313-210	김태옥	39.6695 /101710				
					성남시 분당구 야탑동 335 장미마을 828동 802호	오복순	61.16 /101710				
					강원도 원주시 개운동 328-1 원흥3차아파트 301-102	이동근	61.16 /101710				
					광주광역시 동구 계림동 578-1	이신근	51.359 /203420				
					안양시 만안구 석수동 303-21	한영미	117.79 /203420				
					수원시 팔달구 인계동 384 주공아파트 116-3043	김을태	117.79 /203420				
					경기도 하남시 덕풍동 404-1 진모루마을현대아파트 201-1102	김순자	61.16 /101710				
					서울 강남구 삼성동 16-2 차관아파트 3-507	나판수	58.895 /101710	고택환	경기도 성남시 분당구 안골로11번길 11-1, 201호(서현동, 안단테빌라)	가압류	
					서울 관악구 신림동 634-12	나혜단	58.895 /101710				

일련번호	소재지 지 번	지목	면 적(㎡)		소 유 자			소유권 이외의 권리			비고
			지적	편입면적	주 소	성 명	지분	성명	주소	권리의 종류및내용	
					서울 송파구 오금동 44 현대아파트 35-902	김세권	61.16 /101710				
					서울 서초구 반포동 715-38 진선빌라 402호	박상민	61.16 /101710				
					서울 동대문구 청량리동 205-142	박분옥	117.79 /101710				
					서울 용산구 이태원동 451-1	주안숙	61.16 /101710				
					서울 노원구 월계동 320-11 사슴아파트 303-612	김유영	488.73 /711970				
					서울 노원구 월계동 321-11 사슴아파트 303-612	차완우	325.82 /711970				
					서울 노원구 월계동 321-11 사슴아파트 303-612	차완희	325.82 /711970				
					서울 강남구 논현동 180-18 305호	유정희	49.587 /101710				
					인천시 부평구 산곡동 255-1 뉴서울아파트 2-304	박승규	61.16 /101710				
					서울 종로구 창신동 23-458	박종열	61.16 /101710				
					서울 서초구 방배동 1038 대우효령아파트 102-602	양영자	69.8 /101710				
					서울 양천구 신정동 939-8	김윤선	99.174 /101710				
					서울 은평구 응암동 397-127	김효숙	158.993 /101710				
					서울 은평구 신사동 19-117 홍익아파트 1102호	김영숙	95.187 /101710				
					서울 중구 황학동 2077	정영광	122.32 /101710				
					광명시 소하동 8-208	신미옥	49.587 /101710				
					서울 도봉구 창동 519-21	김형규	61.16 /101710				
					서울 관악구 봉천동 1703 봉천동아아파트 109-2104	장광진	61.16 /101710				
					서울 서초구 잠원동 70 신반포4차아파트 210-704	이숙연	61.16 /101710				
					인천 연수구 동춘동 925-7 삼환아파트 117-204	윤덕상	16.529 /101710				
					서울특별시 관악구 봉천동 635-89 시온빌리지-301	김영숙	88.3867 /101710				
					서울 동작구 사당동 105 극동아파트 103-403	양홍근	49.587 /101710				
					서울 동작구 사당동 105 극동아파트 103-1004	석종재	49.587 /101710				
					서울 강서구 내발산동 673-14 청솔아파트 1001	이재왕	49.587 /101710				
					충남 천안시 성황동 12-67	원두희	117.79 /101710				
					서울 동작구 사당동 105 극동아파트 103-1105	송정열	117.79 /101710				
					평택시 세교동 558 꿈그린우성아파트 130-508	이명재	49.587 /101710				
					서울 종로구 무악동 83 무악현대아파트 114-512	이길용	142.703 /101710				
					인천 남구 주안동 882-1 로얄아파트 5-101	유군자	49.5 /101710				
					서울 송파구 가락동 140 가락쌍용아파트 501-702	김경옥	82.645 /101710				
					서울 금천구 시흥동 266-3 일대 재개발사업벽산아파트 524동 710호	진수경	61.16 /101710				
					서울 마포구 아현동 617-26	주수자	51.57 /101710				
					서울 은평구 갈현동 434-19	이향자	33.11 /101710				
					의왕시 내손동 623 주공아파트 5동 103호	박계각	99.174 /101710				
					서울 마포구 염리동 14-182	이태섭	72.72				

일련번호	소재지 지 번	지목	면 적(㎡) 지적	면 적(㎡) 편입면적	소 유 자 주 소	소 유 자 성 명	소 유 자 지분	소유권 이외의 권리 성명	소유권 이외의 권리 주소	소유권 이외의 권리 권리의 종류및내용	비고
							/101710				
					시흥시 대야동 563 서해아파트 101-801	최삼일	49.587 /101710				
					안양시 동안구 호계동 912 효성아파트 101-708	이병철	61.16 /101710				
					서울 구로구 개봉동 478 개봉한진아파트 109동 203호	유민자	49.587 /101710				
					서울 영등포구 대림동 607-1 대림코오롱아파트 102동 604호	설연숙	49.587 /101710				
					서울 관악구 신림동 산121	장순자	49.587 /101710				
					서울 은평구 응암동 585-24 301호	서영화	117.79 /101710				
					서울 은평구 응암동 37-22 3층 301호	이손식	49.587 /101710				
					서울 노원구 중계동 505 상아아파트 15-708	김학묵	55.848 /101710				
					부천시 소사구 송내동 368 뉴서울아파트 105-1008	송해영	49.587 /101710				
					서울 강남구 논현동 41-7 나산빌라 401호	박종찬	61.16 /101710				
					성남시 분당구 수내동 27 양지마을 305-502	김지홍	49.587 /101710				
					서울 은평구 응암동 397-127	강태원	134.287 /101710				
					서울 서대문구 홍제동 463 문화촌현대아파트 103-1510	전영희	49.587 /101710				
					서울 중구 신당동 429-6 202호	김선경	49.587 /101710				
					서울 중구 신당동 844 남산타운 아파트 40-1311	노애란	49.587 /101710				
					미합중국 뉴저지주 엣오드 하트호두 로두 71	차세도	61.16 /101710				
					서울 구로구 고척동 141-1 서울가든아파트 5-110	김정숙	58.895 /101710				
					서울 용산구 원효로3가 69-3	황선희	10.552 /101710				
					서울 용산구 후암동 218	김삼순	68.482 /101710				
					서울 관악구 봉천동 1703 봉천동아아파트 104-1504	장광배	61.16 /101710				
					서울 은평구 응암동 397-127	강보경	99.174 /101710				
					안양시 동안구 비산동 1102 관악아파트 114-502	이미경	49.587 /101710				
					대구 달서구 상인동 42 보성은하아파트 105-1201	박영미	61.16 /101710				
					서울 관악구 봉천동 1708 두산아파트 110-404	이종금	49.587 /101710				
					서울 양천구 신정동 1276 신트리3단지아파트 308-302	최영옥	58.895 /101710				
					서울 양천구 신정동 1279 목동현대아파트 104-1003	박성숙	61.16 /101710				
					서울 양천구 신정동 325 목동신시가지아파트 1106-102	정순덕	49.587 /101710				
					광주 북구 두암동 100 현대아파트 108-1303	박미숙	49.587 /101710				
					충남 연기군 서면 월하리 산135-7 청솔아파트 607호	박창영	49.587 /101710				
					서울 은평구 응암동 739 금호아파트 102-1301	성준호	38.014 /101710				
					경기 여주군 흥천면 와사리 301-2	대한예수교장로회 외사리교회	61.16 /101710				
					서울 동작구 사당동 105 극동아파트 103-1105	김윤근	58.895 /101710				
					서울 용산구 이촌동 409 한가람아파트 210-803	김여애	0.453 /101710	한국자산관리공사	서울특별시 강남구 역삼동 814(담보채권관리부)	가압류	

일련번호	소재지 지 번	지목	면 적(㎡) 지적	면 적(㎡) 편입면적	소 유 자 주 소	소 유 자 성 명	소 유 자 지분	소유권 이외의 권리 성명	소유권 이외의 권리 주소	소유권 이외의 권리 권리의 종류및내용	비고
					서울 강남구 도곡동 467-6 대림아크로빌 비동 1406호	김민지	58.895 /101710				
					고양시 일산구 대화동 2579 대화마을 702-804	박필례	61.16 /101710				
					서울 성북구 동선동4가 294	김학성	88.112 /101710				
					서울 도봉구 창동 502-29	이점례	136.406 /101710				
					서울 서초구 방배동 1344 방배1차현대아파트 102동 1302호	정혜숙	58.895 /101710				
					서울 노원구 상계동 757 한양아파트 3동 302호	전영대	91.2 /101710				
					서울 용산구 이촌동 300-3 렉스아파트 11-1108	장경숙	49.58 /101710				
					용인시 상현동 843 상현마을성우5차아파트 101동 1804호	이근재	50.145 /101710				
					안양시 동안구 평촌동 932-2 꿈마을금호아파트 805동 1101호	원옥경	49.587 /101710				
					인천 부평구 청천동 176 대우아파트 111-1102	황순호	49.587 /101710				
					서울 동작구 사당동 161-71	이재용	61.16 /101710				
					강원도 춘천시 퇴계동 944 한주아파트 106동 1404호	고희상	49.587 /101710				
					강원도 동해시 천곡동 1078-7 동아아파트 1동 501호	황연희	49.587 /101710				
					경기도 안양시 동안구 호계동 920 효성아파트 102-610	진현경	61.16 /101710				
					서울 중랑구 면목동 583-92	김태양	61.16 /101710				
					서울 성북구 장위동 66-213	지보연	49.587 /101710				
					서울 동대문구 답십리동 481-18	이현숙	49.587 /101710				
					서울 종로구 창신동 703 쌍용아파트 204-1408	홍종현	61.16 /101710				
					서울 성동구 응봉동 98 현대아파트 109동 1001호	김형남	117.79 /101710				
					서울 강동구 길동 355-5 동성타운 에이동 101호	김동수	61.16 /101710				
					서울 동작구 사당동 105 극동아파트 101-405	신동훈	117.79 /101710				
					경기도 성남시 수정구 고등동 271-4	송장웅	91.2 /101710				
					경기도 용인시 모현동 동림리 47-19 진성빌라 가-302	김송자	117.79 /101710				
					광주 광산구 월계동 845-10	박남례	117.79 /101710				
					서울 노원구 중계동 360-15 건영아파트 310-702	조필준	49.587 /101710				
					서울 강남구 청담동 111-18 대우멤버스카운티5차 -401	김현우	61.16 /101710				
					서울 강남구 압구정동 426 현대아파트 106-801	정재현	61.16 /101710				
					부산 동래구 온천동 374-1	정은정	61.16 /101710				
					서울 강남구 청담동 111-18 대우멤버스카운티5차 -401	김현서	61.16 /101710				
					인천 남구 용현동 647 용현2단지 금호타운 208-504	김명권	98.895 /101710				
					서울 관악구 신림동 467-1 신진윌드맨션 201호	강재삼	49.587 /101710				
					서울 중구 신당동 340-37	조영구	61.16 /101710				
					경기도 고양시 덕양구 행신동 895 햇빛마을 1812-203	차은자	99.569 /101710				
					서울 영등포구 신길동 1148	나경숙	61.16 /101710				

일련번호	소재지 지 번	지목	면 적(㎡)		소 유 자			소유권 이외의 권리			비고
			지적	편입면적	주 소	성 명	지분	성명	주소	권리의 종류및내용	
					경기도 이천시 호법면 후안리 76	박경숙	122.32 /101710				
					서울 성동구 금호동4가 1058	김태환	61.16 /101710				
					대구 남구 봉덕동 산89-3 미리내맨션 2-702	남성훈	117.79 /101710				
					광주 북구 풍향동 10-2 202	박하영	113.803 /101710				
					경기도 안양시 동안구 호계동 813 호계이편한세상아파트 120-101	박준영	33.058 /101710				
					서울 관악구 신림동 94-77	장문경	11.573 /101710				
					서울 마포구 망원동 424-4 503호	정은자	61.16 /101710				
					서울특별시 마포구 서강로9길 45, 104동 2102호(창천동, 태영아파트)	정태수	61.16 /101710	원호용	인천광역시 남동구 호구포로 803, 2105동 2301호(구월동, 롯데캐슬골드)	근저당권	
					서울 동작구 대방동 501 대림아파트 111-1802	최공숙	61.16 /101710				
					서울 종로구 명륜1가 33-52	이추앙	58.895 /101710				
					인천 부평구 부개동 477-5 동아아파트 2-104	이정앙	61.16 /101710				
					서울 강남구 역삼동 810-18 501호	이재호	61.16 /101710				
					서울 동작구 사당동 171-193	이종영	61.16 /101710				
					경기도 성남시 분당구 서현동 91 한양아파트 328-503	윤인지	61.16 /101710				
					서울 노원구 월계동 513-5 새서울연립-304	김경희	49.587 /101710				
					서울 동작구 사당동 171-193	이도훈	61.16 /101710				
					전라북도 전주시 덕진구 인후동1가 858-2 아중현대아파트 113-1201	추정옥	61.16 /101710				
					경기도 파주시 조리읍 대원리 272 동문그린씨티아파트 510동 401호	김남행	61.16 /101710				
					서울 강남구 도곡동 955-4, 3층 301호	김성기	61.16 /101710				
					서울 성동구 송정동 90 건영아파트 101동 1807호	김동열	61.16 /101710				
					서울 동작구 사당동 220-36 신화쉐르빌 102호	김영미	61.16 /101710				
					서울 동작구 사당동 143-3	주복자	61.16 /101710				
					서울 관악구 봉천동 881-18, 201호	차명호	61.16 /101710				
					서울 영등포구 대림동 917-15	최영식	61.16 /101710				
					경기도 성남시 분당구 서현동 328-4	김은자	61.16 /101710				
					서울 관악구 봉천동 1703 봉천동아아파트 108동 2102호	김정강	122.32 /101710				
					서울 관악구 봉천동 1703 봉천동아아파트 108동 2102호	이수영	122.32 /101710				
					서울 동작구 사당동 169-8 대림아파트 11-501	김영화	61.16 /101710				
					서울 관악구 봉천동 1703 봉천동아아파트 160동 403호	이혜영	61.16 /101710				
					서울 서초구 방배동 725 방배삼호아파트 마-301	김홍래	61.16 /101710				
					인천시 남동구 논현동 563-3 논현주공아파트 209동 301호	조계래	33.058 /101710				
					서울 서초구 서초동 1332-1 우성아파트 21-209	홍기두	61.16 /101710				
					서울 강북구 우이동 342 대우아파트 106동 509호	유철규	61.16 /101710				

일련번호	소재지 지번	지목	면적(㎡) 지적	면적(㎡) 편입면적	소유자 주소	소유자 성명	소유자 지분	소유권 이외의 권리 성명	소유권 이외의 권리 주소	소유권 이외의 권리 권리의 종류및내용	비고
					서울 영등포구 신길동 102-8 우성아파트 401동 708호	윤월춘	30.58 /101710				
					서울 강북구 미아동 214-46 현대아트빌라 402호	전은선	99.174 /101710				
					경기도 의정부시 호원동 308-45 한국개나리아파트 101동 915호	김준호	49.551 /101710				
					서울 강북구 수유동 491-50	양용자	49.587 /101710				
					서울 송파구 송파동 170 송파에스케이아파트 1505호	장태종	99.174 /101710				
					경기도 파주시 조리읍 봉일천리 157-1 무궁화아파트 가동 401호	조취하	61.16 /101710				
					서울 동작구 노량진동 325 신동아리버파크 701동 1903호	이만순	117.79 /101710				
					서울 서초구 반포동 20-43 반포자이아파트 114-1901	정재희	244.64 /101710				
					부산광역시 해운대구 우동 974 경동아파트 102동 602호	신유나	61.16 /101710				
					부산광역시 해운대구 우동 974 경동아파트 102동 602호	신석원	61.16 /101710				
					서울 강남구 논현동 41-7 나산빌라 401호	박성학	61.16 /101710				
					서울 강남구 논현동 41-7 나산빌라 401호	이팔상	122.32 /101710				
					서울 동작구 대방동 501 대림아파트 106-906	윤형주	61.16 /101710				
					서울 서북구 종암동 80 삼성래미안아파트 114-1703	임옥희	61.16 /101710				
					경기도 용인시 풍덕천동 694 건영아파트 103-604	김진용	61.16 /101710				
					서울 동작구 대방동 501 대림아파트 104-704	김온환	1102.435 /1220520				
					서울 동작구 대방동 508 대방1차 이-편한세상 101-1601	박현정	61.16 /101710				
					서울 동작구 대방동 501 대림아파트 106-1602	최용희	61.16 /101710				
					서울 성북구 정릉동 764-11	이상희	117.79 /101710				
					서울 노원구 상계동 737 주공아파트 305-1202	박종우	61.16 /101710				
					서울 송파구 잠실동 40 갤러리아 팰리스 에이-2068	구월가	49.587 /101710				
					경기도 안양시 만안구 안양동 714-35	신중현	61.16 /101710	안양시		압류 (안양시 하수과)	
					경기도 성남시 수정구 복정동 668-3 401	조현정	30.58 /101710				
					경기도 성남시 수정구 복정동 668-3 401호	유연덕	30.58 /101710				
					경상남도 진주시 하대동 676-6 하영파크맨션 606호	김영준	99.174 /101710				
					서울 영등포구 문래동3가 94 문래동현대홈타운 101동 1101호	김명자	109.2 /101710	허형무	인천광역시 중구 내동 83-5 신포스카이타워 602	근저당권	
					서울 동작구 대방동 501 대림아파트 113-1603	최은정	61.16 /101710				
					서울 도봉구 창동 825 북한산아이파크 513-2303	주선옥	49.587 /101710				
					경기도 의정부시 호원동 309-52 희룡빌라 401호	임해영	68.203 /101710				
					서울 서대문구 홍제동 463 문화촌현대아파트 102동 1401호	백성현	49.587 /101710				
					경기도 광명시 철산동 241 주공아파트 1323동 101호	엄춘화	49.587 /101710				
					서울 성북구 동소문동6가 208-8	정영희	61.16 /101710				

일련번호	소재지 지 번	지목	면 적(㎡)		소 유 자			소유권 이외의 권리			비고
			지적	편입면적	주 소	성 명	지분	성명	주소	권리의 종류및내용	
					서울 성북구 정릉동 532-2	이제훈	61.16 /101710				
					서울 강북구 미아동 1356 경남아너스빌 103-801	강지민	49.587 /101710				
					서울 강서구 화곡동 1017-22 102	정용자	61.16 /101710	강서세무서 (세원관리2과)		압류	
								서울특별시 강서구(세무과)		압류	
					경기도 안양시 동안구 호계동 1109-7	조순이	72.587 /101710				
					서울 영등포구 문래동3가 54 문래자이 113-1003	신재근	97.46 /101710				
					경기도 고양시 일산서구 일산동 1050 후곡마을 608-1703	김우기	61.16 /101710				
					경기도 안양시 동안구 비산동 354-10 뉴타운아파트 6-601	이재숙	76 /101710				
					서울 강북구 우이동 108-2	조현숙	49.587 /101710				
					경기도 안양시 동안구 호계동 999-27 일신아파트 3-303	박정규	61.16 /101710				
					경기도 과천시 원문동 2 주공아파트 230-303	김진식	61.16 /101710				
					서울 서초구 서초동 1682 서초래미안아파트 102-605	강윤홍	122.32 /101710				
					서울 강북구 미아동 1356 경남아너스빌 103-801	강지연	49.587 /101710				
					경상남도 창원시 사파동 93 동성아파트 104-1907	권순남	72.733 /101710				
					경기도 안양시 동안구 호계동 1056 무궁화아파트 201-501	이문심	873 /1220520				
					경기도 고양시 일산동구 장항동 727-2 청원레이크빌 2-931	소순식	61.16 /101710				
					서울 동작구 사당동 169-8 대림아파트 11-501	김용진	61.16 /101710				
					서울 영등포구 신길동 1207-102	최성민	734 /1220520				
					서울 동작구 노량진동 119-124 한빛빌라트-202	강명순	873 /1220520				
					서울 강동구 명일동 54 한양아파트 4-103	김춘애	183.48 /101710				
					인천 계양구 용종동 228-1 초정마을하나아파트 312-402	김경옥	873 /1220520				
					경상북도 포항시 남구 상도동 605-19 동해보라미-511	김부규	752.84 /1220520				
					경기도 군포시 산본동 1121 주몽마을대림아파트 1024-704	박경애	117.4 /101710				
					경기도 안양시 동안구 평촌동 933-7 꿈마을아파트 309-402	임상갑	117.79 /101710				
					서울 관악구 신림동 250-27	임혜정	72.73 /101710				
					서울 관악구 신림동 250-27	임성순	19.85 /101710				
					경기도 안산시 상록구 사동 1346 월드아파트 708-604	이계연	873 /1220520				
					서울 용산구 이촌동 403 강촌아파트 103-405	김금예	49.6 /101710				
					경기도 고양시 일산서구 주엽동 12 문촌마을 805-402	김명수	49.6 /101710				
					서울 강서구 가양동 448-1 강나루현대아파트 103-1302	최명희	49.6 /101710				
					경기도 부천시 소사구 범박동 154-2 현대홈타운1단지 112-501	임수진	49.6 /101710				
					경상남도 마산시 회원동 648-7	김학수	635 /1220520				
					경기도 남양주시 와부읍 덕소리 600-3 덕소강변삼익아파트 103-2001	김일전	9.91 /101710				
					서울 서초구 방배동 935-27	남대현	516 /1220520				

일련번호	소재지 지 번	지목	면 적(㎡) 지적	면 적(㎡) 편입면적	소 유 자 주 소	소 유 자 성 명	소 유 자 지분	소유권 이외의 권리 성명	소유권 이외의 권리 주소	소유권 이외의 권리 권리의 종류및내용	비고
								화성시		압류	
					경기도 광주시 오포읍 양벌리 940-5 대주파크빌2차 206-1305	김재영	59.41 /101710	김혜진	경기도 용인시 수지구 상현동 864 만현마을3단지성원상떼빌 304-1502	근저당권	
					서울 용산구 원효로4가 118-16 산호아파트 이-707	서유자	49.6 /101710				
					뉴지랜드국 테 퀴티시 아와키노 로드 64	박경연	117.79 /101710				
					서울 강동구 천호동 564 성원아파트 413	임은선	49.6 /101710				
					경기도 평택시 세교동 556-2 보성청실아파트 104-401	송홍석	46.24 /101710				
					서울 노원구 상계동 626 주공아파트 1405-1403	윤석윤	49.6 /101710				
					성남시 수정구 단대동 124 진로아파트 102-701	노애영	49.587 /101710				
					경기도 과천시 별양동 38-1 202	김경례	49.6 /101710				
					서울 강서구 화곡동 1091 화곡푸르지오 140-902	이명옥	61.16 /101710				
					서울 서초구 방배동 957-11 현대빌라 102	지순희	49.6 /101710				
					겨기도 고양시 일산동구 마두동 717	송금숙	62.85 /101710				
					서울 노원구 상계동 1255 은빛아파트 110-1502	이영호	49.6 /101710				
					경기도 안양시 동안구 비산동 415 롯데나건대아파트 116-1503	이호준	30.58 /101710				
					경기도 고양시 덕양구 화정동 1004 옥빛마을 1403-707	이준희	30.58 /101710				
					인천 부평구 청천동 200 금호타운 206-1003	김정민	49.6 /101710				
					서울 마포구 공덕동 20-7	이민자	3.67 /101710				
					서울 성북구 정릉동 239-1 정릉풍림아이원아파트 123-1307	김성민	49.6 /101710				
					경기도 여주군 여주읍 홍문리 181 현대아파트 106-1504	이경호	49.6 /101710				
					서울 용산구 이촌동 301-170 반도아파트 2-1108	김준영	49.6 /101710				
					서울 구로구 구로동 688-222 주공아파트 106-406	성춘희	52.9 /101710				
					서울 서대문구 대신동 124-23 402	김진민	52.9 /101710				
					대전 유성구 추목동 584 공대아파트 263-201	장미란	734 /1220520				
					고양시 일산동구 마두동 789 강촌마을 523-305	강인용	61.16 /101710				
					서울 용산구 이촌동 199-36 서부아파트 나-202	성설자	52.9 /101710				
					경기도 부천시 원미구 역곡동 411 부천동부센트레빌3단지 303-502	신홍성	82.7 /101710				
					서울 동작구 신대방동 711 보라매파크빌아파트 103-402	김춘영	61.16 /101710				
					경기도 의정부시 호원동 432-9 한주4차아파트 501-1912	이신영	52.9 /101710				
					서울 강남구 도곡동 91-5 도곡동삼성래미안아파트 103-2004	권호범	82.7 /101710				
					서울 용산구 보광동 151 삼성리버빌아파트 101-212	정요동	52.9 /101710				
					서울 용산구 이촌동 300-10 점보아파트 103	오근남	82.7 /101710				
					서울 송파구 방이동 89 올림픽선수기자촌아파트 222-1104	김상원	52.9 /101710				
					서울 용산구 이촌동 300-3 렉스아파트 14-306	김태순	52.9 /101710				
					서울 용산구 이촌동 301-170 반도아파트 2-210	이지훈	52.9 /101710				

일련번호	소재지 지 번	지목	면 적(㎡)		소 유 자			소유권 이외의 권리			비고
			지적	편입면적	주 소	성 명	지분	성명	주소	권리의 종류및내용	
					서울 용산구 이촌동 406 한가람아파트 218-401	이상재	188.5 /101710				
					서울 성동구 금호동3가 1331 두산아파트 115-1105	김영숙	61.16 /101710				
					경기도 안산시 단원구 원곡동 812-7	김성희	61.16 /101710				
					서울 강서구 등촌동 642 코오롱1차아파트 101-1905	맹성수	82.7 /101710				
					서울 동작구 사당동 164-32	이대웅	61.16 /101710				
					서울 용산구 한강로2가 196 신용산산업아파트-315	조금수	105.8 /101710				
					서울 양천구 신정동 1303 신정 이-편한세상 103-101	최내형	49.661 /101710				
					서울 용산구 한강로3가 63-52 1층 싱글벙글복어	이주현	52.9 /101710				
					서울 강남구 논현동 82-11 석탑빌라-402	백진호	61.16 /101710				
					서울 동작구 대방동 508 대방1차이편한세상 101-1301	박미숙	61.16 /101710				
					서울 중랑구 묵동 239-130	권영자	117.79 /101710				
					서울 양천구 신월동 491-1 신월대림아파트 102-1502	이순이	52.9 /101710				
					경기도 수원시 팔달구 화서동 674-1 꽃뫼노을마을풍림아파트 211-1501	고도환	52.9 /101710				
					서울 동작구 상도동 470-14 403호	홍명주	52.9 /101710				
					경기도 남양주시 수동면 운수리 260-4	황명옥	52.9 /101710				
					서울 마포구 공덕동 20-7	김경순	5.31 /101710				
					서울 강남구 수서동 708 삼익아파트 405-1302	현하나	61.16 /101710				
					서울 관악구 신림동 619-15	조세광	52.9 /101710				
					서울 용산구 이촌동 411 동아그린아파트 106-1001	김동관	52.9 /101710				
					서울특별시 용산구 이촌동 415 한강대우아파트 107-402	성원제	52.9 /101710				
					서울특별시 동대문구 장안동 95-1 현대아파트 17-403	권희정	52.9 /101710				
					미합중국 캘리포니아주 샌디에이고 시그니처포인트 13045	김영자	61.16 /101710				
					부산광역시 부산진구 개금동 57 우성아파트 103-405	임옥순	61.16 /101710				
					경기도 평택시 평남로 671, 102동 1704호(비전동, 경남아너스빌아파트)	박수복	52.9 /101710	주식회사 세계주류	서울특별시 관악구 조원로 96(신림동)	근저당권	
					서울특별시 용산구 이촌동 300-163 한강맨션 14-302	김순복	26.45 /101710				
					서울특별시 마포구 염리동 520 염리삼성아파트 108-905	이혜숙	26.45 /101710				
					인천광역시 계양구 병방동 432-5 학마을영남아파트 116-702	김대진	49.5 /101710				
					서울특별시 용산구 한남동 769-12	조은주	733.92 /1220520				
					서울특별시 동작구 사당동 1131 영아아파트 1-904	황덕순	733.92 /1220520				
					서울특별시 성북구 종암동 62-29	신상분	61.16 /101710				
					서울특별시 은평구 불광동 479-68	이향자	15.52 /101710				
					전라남도 순천시 조례동 372-1 조례3차대주파크빌 304-203	김미나	733.92 /1220520				
					서울특별시 동작구 사당동 1032-29	최창식	733.92 /1220520				
					경기도 안양시 동안구 비산동 425 비산삼성래미안아파트 125-904	임상식	366.96 /1220520				

일련번호	소재지 지 번	지목	면 적(㎡) 지적	면 적(㎡) 편입면적	소 유 자 주 소	소 유 자 성 명	소 유 자 지분	소유권 이외의 권리 성명	소유권 이외의 권리 주소	소유권 이외의 권리 권리의 종류및내용	비고
					서울특별시 강남구 도곡동 527 도곡렉슬아파트 411-1502	이금희	366.96 /1220520				
					서울특별시 용산구 한강로3가 63-389 용산시티파크 101-3303	박진아	52.9 /101710				
					서울특별시 용산구 이촌동 412 이촌아파트 104-304	박규천	165.3 /101710				
					서울특별시 성북구 석관동 10 두산아파트 120-1702	김한송	61.16 /101710				
					경기도 양주시 덕계동 424-1 금광2차아파트 203-507	이숙현	733.92 /1220520				
					서울특별시 동작구 대방동 508 대방1차이편한세상 101-1504	이진향	61.16 /101710				
					경기도 성남시 중원구 도촌동 702 휴먼시아섬마을 301-1001	이동원	61.16 /101710				
					서울특별시 송파구 잠실동 250-18 -302	김동주	733.92 /1220520				
					충청남도 천안시 쌍용동 1547 월봉일성아파트 504-1301	여준길	61.16 /101710				
					서울특별시 성북구 석관동 338-452	이준호	122.32 /101710				
					서울특별시 성북구 상월곡동 24-284	이재호	61.16 /101710	서울보증보험 주식회사	서울특별시 종로구 김상옥로 29(연지동)(충청신용지원단)	가압류	
								중소기업 진흥공단	경상남도 전주리 동진로 430(충무공동, 중소기업진흥공단)(대전지역본부)	가압류	
								신용보증기금	대구광역시 동구 첨단로 7(신서동)(대전재기지원단)	가압류	
					서울특별시 도봉구 쌍문동 56 삼익세라믹아파트 105-1104	김종회	45.6 /101710				
					경기도 남양주시 호평동 215-1 호평마을 쌍용 스윗닷홈 101-1104	정상운	61.16 /101710				
					서울특별시 동작구 사당동 169-8 대림아파트 1-505	양동식	27.2266 /101710				
					서울특별시 동작구 사당동 274-10	신예희	27.2267 /101710				
					서울특별시 강북구 번동 448-5	이동경	49.587 /101710				
					인천광역시 남동구 구월남로327번길 10-16, 102호(만수동, 양지다세대주택)	임선학	122.32 /101710				
					서울특별시 성북구 성북동 179-114 102호	박미란	61.16 /101710				
					경기도 광명시 하안동 30 고층주공아파트 1009-803	조순옥	733.92 /1220520				
					서울특별시 동작구 사당동 1333 동작삼성래미안아파트 105-1301	정양규	1090.725 /101710	정경석	경기도 성남시 분당구 정자일로 213번길 5, 302동 2801호(정자동, 아이파크분당)	소유권이전 청구권가등기	
					서울특별시 금천구 시흥동 5-13 삼익아파트 110-1502	이희창	61.16 /101710				
					서울특별시 중랑구 신내동 654 진로아파트 703-502	김희형	49.587 /101710				
					서울특별시 관악구 신림동 610-106 삼화빌라 102	홍정숙	61.16 /101710				
					경기도 남양주시 와부읍 덕소리 111-1 덕소주공아파트 2단지 206-1003	김충규	91.2 /101710				
					서울특별시 성동구 마장동 820 금호어울림아파트 102-1604	김영남	61.16 /101710				
					경기도 안양시 동안구 호계동 893-1 한마음2차아파트 205-904	이병수	61.16 /101710				
					서울특별시 성북구 돈암동 636 브라운스톤 돈암아파트 101-205	이석현	61.16 /101710				
					서울특별시 노원구 상계동 694 임광아파트 3-1007	유길흔	61.16 /101710				
					서울특별시 영등포구 신길동 287-19	박정준	49.587 /101710				

일련번호	소재지 지 번	지목	면 적(㎡) 지적	면 적(㎡) 편입면적	소 유 자 주 소	소 유 자 성 명	소 유 자 지분	소유권 이외의 권리 성명	소유권 이외의 권리 주소	소유권 이외의 권리 권리의 종류및내용	비고
					서울특별시 용산구 이촌동 301-162 현대아파트 33-504	박준식	52.9 /101710				
					서울특별시 도봉구 창동 819 태영데시앙아파트 110-1103	김영미	117.79 /101710				
					서울특별시 관악구 봉천동 1713 낙성대현대홈타운 302-1705	최문정	734.04 /1220520				
					서울특별시 구로구 구로동 1282 덕영드림아파트 101-108	이동민	61.16 /101710				
					서울특별시 관악구 봉천동 875-5 씨티빌-606	정인애	61.16 /101710				
					경기도 안산시 단원구 원곡동 828-5 벽산블루밍아파트 108-2006	차승연	99.174 /101710				
					경기도 의정부시 용현동 235-63 산호아파트 11-508	김덕임	99.623 /101710				
					서울특별시 영등포구 신길동 1515-11 세원주택 라동 201호	송민섭	61.16 /101710				
					서울특별시 성북구 돈암동 524 일신건영휴먼빌아파트 105-801	배흥석	52.9 /101710				
					서울특별시 성북구 돈암동 524 일신건영휴먼빌아파트 105-801	배현일	52.9 /101710				
					경기도 군포시 산본동 1065-4 모란아파트 1157-1201	안현자	52.9 /101710				
					서울특별시 동대문구 휘경동 57 주공아파트 103-905	김대권	122.32 /101710				
					서울특별시 강서구 공항동 661-12	강신순	1469.395 /1220520				
					전라북도 전주시 완산구 효자동3가 1524-1 서부신시가지아이파크 107-502	오선미	49.587 /101710				
					서울특별시 영등포구 당산동1가 256-85 당산아트빌 301호	김지연	30.58 /101710				
					서울특별시 서초구 서초3동 1508-10 승원베스트빌 102호	김지수	30.58 /101710				
					서울특별시 송파구 방이동 89 올림픽선수 기자촌아파트 128-1501	김도현	49.587 /101710				
					전라북도 전주시 완산구 삼천천변1길 32 101동 1109호 (삼천동1가, 삼천동남양아파트)	김재선	61.16 /101710				
					서울특별시 서초구 서초대로8길 96 2층호(방배동)	최순금	61.16 /101710				
					서울특별시 성북구 인촌로27길 52-28(안암동5가)	박종운	61.16 /101710				
					경기도 수원시 권선구 금호로15번길 15, 101동 1707호 (금곡동, 신미주아파트)	권유달	61.16 /101710				
					충청남도 천안시 서북구 충무로 124-24, 108동 1305호(쌍용동, 현대아이파크홈타운)	정영화	58.895 /101710				
					경기도 시흥시 하상로 36, 308동 1502호(하상동, 연꽃마을금호타운)	김영옥	20.388 /101710				
					경기도 안양시 동안구 부림로 34, 201동 301호(평촌동, 꿈마을아파트)	김현진	20.386 /101710				
					서울특별시 영등포구 신길로25길 17-3(신길동)	신향옥	20.386 /101710				
					서울특별시 동작구 사당로 23바길 9, 105동 1301호(사당동, 동작삼성래미안아파트)	박봉수	24358 /203420	서울특별시 동작구	서울 동작구 장승배기로 161(노량진동, 동작구청)	압류 (지적과)	
								김옥수	경기도 하남시 위례중앙로 215, 6413동 101호(학암동, 위례롯데캐슬)	소유권이전 청구권가등기	
								최윤형	서울특별시 성동구 행당로5길 7-1, 101호(금호동1가)	소유권이전청 구권가등기	
								박대용	서울특별시 강동구 양재대로91가길 18-4, 3층 302호(성내동)	소유권이전 청구권가등기	
								정옥남	경기도 안양시 동안구 흥안대로 94, 101동 1703호(호계동, 리치밸리)	근저당권	
								김형수	경기도 성남시 분당구 궁내로 62, 401호(궁내동, 로젠버그)		
					경기도 오산시 운암로 63, 101동 303호(오산동, 현대아파트)	김훈	117.79 /101710				

일련번호	소재지 지번	지목	면적(㎡) 지적	면적(㎡) 편입면적	소유자 주소	소유자 성명	소유자 지분	소유권 이외의 권리 성명	소유권 이외의 권리 주소	소유권 이외의 권리 권리의 종류및내용	비고
					경기도 남양주시 조안면 다산로760번길 38-1	심준우	81.68 /101710				
					광주광역시 서구 하남대로710번길 20, 504-202(동천동, 우미린아파트)	이소정	61.16 /101710				
					서울특별시 중랑구 봉화산로27길 32, 606호(중화동, 극동아파트)	이경희	163.39 /101710				
					경기도 성남시 분당구 장안로 15, 122동 304호(분당동, 장안타운)	김정숙	117.79 /101710				
					서울특별시 양천구 오목로29길 3, 101호(신정동)	김진순	61.16 /101710				
					서울특별시 노원구 섬밭로 265, 7동 204호(중계동, 롯데아파트)	장은주	58.895 /101710				
					서울특별시 금천구 벚꽃로 73, 106동 906호(독산동, 금천현대아파트)	권순태	117.79 /101710				
					경기도 안산시 상록구 석호로3안길 4-6(본오동)	김종호	61.16 /101710				
					경기도 안산시 상록구 감골2로 11, 502동 1501호(사동, 예누림아파트)	오애리	6500 /203420				
					경기도 용인시 기흥구 강남동로 128, 904동 601호(상하동, 강남마을한라비발디)	김판순	61.16 /101710				
					서울특별시 서초구 사평대로53길 102-6, 402비호(반포동, 신우빌리지)	김태영	61.16 /101710				
					서울특별시 은평구 증산서길 145-1, 2층(증산동)	현동선	45.6 /101710	신용보증기금	대구광역시 동구 첨단로7(신서동)(강남재기지원단)	가처분	
					서울특별시 강남구 개포로110길 46, 11동 406호(일원동, 현대아파트)	김유정	61.16 /101710				
					경기도 안산시 상록구 이호로1길 12(본오동)	조진홍	61.16 /101710				
					경기도 용인시 수지구 광교중앙로295번길 3, 666호(상현동, 광교유-타워)	이유진	49.587 /101710				
					인천광역시 남동구 장승남로 70-30, 103동 702호(만수동, 삼익세라믹아파트)	임인호	122.32 /101710				
					경기도 용인시 처인구 원삼면 원설로 6, 102동 203호(미소지움아파트)	오재영	61.16 /101710				
					경기도 고양시 덕양구 지도로 64-15, 203호(토당동, 서울타워빌)	김웅	117.79 /101710				
					부산광역시 연제구 토현로 10, 102동 612호(연산동, 주공아파트)	백정연	61.16 /101710				
					경기도 남양주시 화도읍 묵현로양현1길 21-5, 3동 303호(선인빌라)	박수민	61.16 /101710				
					서울특별시 관악구 남현4길 17-5(남현동)	이윤영	2200 /203420				
					경기도 김포시 양촌읍 석모로45번길 96	임수남	30.58 /101710				
					서울특별시 강북구 오현로31길 89, 101동 1802호(번동, 오동공원현대홈타운)	김재심	30.58 /101710				
					서울특별시 강동구 구천면로42길 16, 2동 606호(천호동, 한신아파트)	이성자	61.16 /101710				
					경기도 구리시 경춘로248번길 67, 2층 201호(수택동)	정선영	12 /101710				
					인천광역시 부평구 일신로14번길 23, 105동 705호(일신동, 풍림아파트)	류근호	117.79 /101710				
					경기도 여주시 산북면 주어1길 35-15	김동영	61.16 /101710				
					경기도 고양시 덕양구 충장로152번길 39, 2005동 1805호(행신동, 햇빛마을)	임윤희	61.16 /101710				
					서울특별시 송파구 오금로35길 17, 28동 1304호	김민철	163.39 /101710				
					서울특별시 성동구 장터1가길 33-8(금호동3가)	남우현	733.92 /1220520				
					강원도 홍천군 홍천읍 신장대로 108	문명숙	61.16 /101710				
					경기도 광명시 하안로 320, 1003동 1003호(하안동, 고층주공아파트)	주태후	61.16 /101710				
					서울특별시 서초구 방배로11길 35, 102동 502호(방배동, 미래푸메아파트)	박인성	66.2 /101710				
					서울특별시 성동구 성수이로 137, 108동 304호(성수동2가, 성수동아이파크)	차주영	117.79 /101710				

일련번호	소재지 지 번	지목	면 적(㎡) 지적	면 적(㎡) 편입면적	소 유 자 주 소	소 유 자 성 명	소 유 자 지분	소유권 이외의 권리 성명	소유권 이외의 권리 주소	소유권 이외의 권리 권리의 종류및내용	비고
					서울특별시 강남구 역삼동 736-1 캐피탈타워 14층	주식회사 코람코 자산신탁	233490.374 /1220520				
16	사당동 산32-4	임야	8,666	2,634	서울 서초구 반포동 83-12 녹원빌라 201호	박헌규	18.596 /8666	국 처분청 : 반포세무서		압류 (조사과)	
								서울특별시 서초구		압류 (세무2과)	
								서울특별시 동작구		압류 (세무1과)	
					서울 동대문구 전농동 6 전농1차우성아파트 7-307	윤옥순	99.174 /8666				
					서울 강동구 길동 184 삼일세라믹아파트 1-107	김화숙	49.587 /8666				
					서울 송파구 문정동 72-3 건영아파트 103-701	안말순	49.587 /8666				
					서울 중랑구 망우동 410-4	석지현	49.587 /8666				
					경기도 가평군 하면 마일리 183	장청희	49.587 /8666				
					서울 양천구 신정동 924-18	양태숙	49.587 /8666				
					서울 동작구 사당동 216-4	한순옥	49.587 /8666	주식회사아그파포토코리아	서울특별시 송파구 송파동 58	가압류	
					서울 서초구 잠원동 74-2 신반포6차아파트 213-1202	이석진	49.587 /8666				
					서울 서초구 잠원동 74-2 신반포6차아파트 213-1202	김미숙	49.587 /8666				
					서울 관악구 봉천동 1712 관악드림타운 109-502	이순희	49.587 /8666				
					광명시 광명동 95-5 엘지빌라 비01호	김수민	59.5 /8666				
					서울 관악구 봉천동 50-175 101호	김지미	52.89 /8666				
					수원시 장안구 천천동 544 천천삼성래미안아파트 101-904	최정순	52.89 /8666				
					인천 남동구 만수동 1014 시영아파트 102-107	전경남	52.89 /8666				
					경기도 안양시 만안구 안양동 121-71	이유정	52.89 /8666	강영미	경기도 용인시 수지구 동천동 914 동문굿모닝힐 수지5차 512-1902	근저당권	
					고양시 일산구 백석동 1194 흰돌마을 101-2205	김문기	52.89 /8666				
					서울 용산구 서계동 114	김난기	52.89 /8666				
					서울 구로구 개봉동 478 개봉한진아파트 102-1605	이명희	52.89 /8666				
					서울 관악구 남현동 1058-10	전길순	66 /8666				
					서울 강서구 내발산동 716-39 3층	문재호	105.78 /8666				
					서울 구로구 개봉동 480 현대홈타운2단지 208-902	신순자	52.89 /8666				
					서울 강동구 암사동 456-62	최청숙	52.89 /8666				
					광명시 광명동 242-22	김승기	52.89 /8666				
					대전 서구 갈마동 407 갈마아파트 304-808	김학근	52.89 /8666				
					안양시 만안구 박달동 114 한라비발디아파트 105-501	구인숙	105.78 /8666				
					안산시 사동 1293-11	김영순	76.03 /8666				
					안산시 원곡동 784-4	김선미	76.03 /8666				
					서울 동작구 사당동 105 사당우성아파트 203-1203	전덕성	76.03 /8666				
					대전시 동구 자양동 95-31	조순희	52.89 /8666				

일련번호	소재지 지 번	지목	면 적(㎡)		소 유 자			소유권 이외의 권리			비고
			지적	편입면적	주 소	성 명	지분	성명	주소	권리의 종류및내용	
					안산시 사동 1309-15	김영이	52.89/8666				
					안산시 사동 1344-1 신우아파트 603-1406	빈성란	52.89/8666				
					수원시 장안구 송죽동 454-3	김종순	52.89/8666				
					서울 송파구 문정동 60-5	김일	52.89/8666				
					서울 동작구 사당동 105 극동아파트 101-1602	이창주	52.89/8666				
					서울 노원구 상계동 737 주공아파트 315-1203	김선우	52.89/8666				
					서울 강서구 등촌동 530-6	조재천	52.89/8666				
					서울 중구 신당4동 843 신당동삼성아파트 111-1804	노영애	52.89/8666				
					서울 성북구 동소문동4가 279 송산아파트 101-1504	조정례	52.89/8666				
					서울 노원구 상계동 1121-21	조재균	52.89/8666				
					서울 구로구 개봉동 366-18	사순선	52.89/8666				
					수원시 장안구 조원동 780-2	홍세진	52.89/8666				
					서울 양천구 신월동 987-1 신월시영아파트 17-906	권흥구	52.89/8666				
					광명시 하안동 260 고층주공아파트 812-805	김성민	52.89/8666				
					안양시 만안구 안양동 695-156	이득행	52.89/8666	국	처분청 : 반포세무서	압류(개인납세2과)	
					화성군 장안면 금의리 산71	김계숙	52.89/8666				
					안양시 만안구 안양동 627-72 벽산아파트 1-701	박상례	52.89/8666				
					서울 구로구 개봉동 348-10	이우현	52.89/8666				
					논산시 채운면 우기리 93	김일중	52.89/8666				
					안양시 만안구 안양동 627-72 벽산아파트 1-605	한정희	52.89/8666				
					안양시 동안구 비산동 1028-20 성원아파트 106	박병수	52.89/8666				
					서울 서대문구 연희동 520-110 연흥가나안빌라 다-비02	김선옥	52.89/8666				
					서울 송파구 장지동 269 행정아파트 나-207	김순애	52.89/8666				
					안산시 사동 1553 숲속마을아파트 103-701	심명숙	52.89/8666				
					서울 강석구 화곡동 962-6	송분남	52.89/8666				
					광명시 광명동 200-6 한진아파트 107-108	송성자	52.89/8666				
					서울 강남구 논현동 105 동현아파트 2-506	김서경	52.89/8666				
					서울 금천구 독산동 1048-29	임상진	52.89/8666				
					수원시 팔달구 영통동 972-2 벽적골 주공아파트 834-802	유재호	52.89/8666				
					서울 용산구 서계동 257-11	노경숙	52.89/8666				
					성남시 분당구 야탑동 512 동아연립 511-401	이홍길	52.89/8666				
					서울 강서구 염창동 289 신동아아파트 3-1404	육봉선	52.89/8666				
					대전 중구 태평동 393 삼부아파트 408-91	윤여일	52.89/8666				
					서울 구로구 구로동 74-30 현대아파트 1-302	김여두	52.89/8666				

일련번호	소재지 지번	지목	면적(㎡) 지적	면적(㎡) 편입면적	소유자 주소	소유자 성명	소유자 지분	소유권 이외의 권리 성명	소유권 이외의 권리 주소	소유권 이외의 권리 권리의 종류및내용	비고
					경기도 수원시 장안구 이목로 24, 115동 401호(정자동, 수원에스케이스카이뷰)	김성은	52.89 /8666	이관희	서울특별시 송파구 잠실로88, 103동201호 (잠실동, 레이크팰리스)	근저당권	
					서울 서초구 방배동 983-13 우림빌라 301	박정호	52.89 /8666				
					서울 강남구 도곡동 869-13 서린아파트 1-310	염혜경	52.89 /8666				
					서울 동작구 흑석동 28 한강현대아파트 108-803	왕임순	52.89 /8666				
					과천시 중앙동 33-10	홍정희	52.89 /8666				
					수원시 장안구 조원동 881 수원한일타운아파트 147-1401	채미란	52.89 /8666				
					서울 금천구 독산동 1067-15	주영자	52.89 /8666				
					경기도 여주군 여주읍 교리 28 삼성명가타운 102-501	최주화	52.89 /8666				
					서울 동작구 사당동 1136 대아아파트 601-508	우용삼	52.89 /8666				
					서울 구로구 개봉동 351-23	조병훈	52.89 /8666				
					서울 구로구 개봉동 351-23	조병량	52.89 /8666				
					서울특별시 서대문구 연희동 431-1 2층	구연희	52.89 /8666				
					서울 노원구 상계동 1269 수락파크빌 506-304	권순자	23.14 /8666				
					서울 강남구 개포동 189 주공아파트 458-508	권정오	76.03 /8666				
					속초시 중앙동 493-15	조옥자	76.03 /8666				
					충청남도 아산시 박물관로 13, 104동 1302호(권곡동, 주공아파트)	김현선	66.11 /8666	김선미	서울특별시 은평구 진관2로 111-7, 213동 401호(진관동, 은평뉴타운 우물골)	근저당권	
					천안시 쌍용동 388-2 현대3차아파트 302-1003	조정옥	105.78 /8666				
					천안시 쌍용동 388-2 현대3차아파트 302-1003	정화영	99.174 /8666				
					천안시 쌍용동 1923 용암동아벽산아파트 109-1401	박상문	99.174 /8666				
					서울 성동구 행당동 1-34	김상규	52.89 /8666				
					서울 금천구 독산동 1088 주공아파트 1405-1012	박수영	52.89 /8666				
					용인시 오현면 동인리 173-1 3호	송효근	52.89 /8666				
					서울 구로구 개봉동 478 개봉한진아파트 109-702	김준기	52.89 /8666				
					서울 강남구 삼성동 27-5 204호	정혜림	52.89 /8666				
					남양주시 도농동 2-1 부영그린타운 303-302	정혜지	52.89 /8666				
					논산시 채운면 우기리 403-79	권병연	52.89 /8666				
					논산시 채운면 우기리 403-79	김선규	52.89 /8666				
					서울 강남구 압구정동 485 한양아파트 61-1213	김종윤	52.89 /8666				
					서울 관악구 신림동 1644 강남아파트 1-22	김현숙	52.89 /8666				
					인천 계양구 작전동 111 현대아파트 101-1407	김현영	52.89 /8666				
					서울 성북구 돈암동 609-1 한진아파트 214-402	전삼미	52.89 /8666				
					서울 성동구 행당동 347 행당대림아파트 108-404	서해경	52.89 /8666				
					군포시 산본동 1065-4 모란아파트 1154-305	서해숙	76.03 /8666				

일련번호	소재지 지 번	지목	면 적(㎡)		소 유 자			소유권 이외의 권리			비고
			지적	편입면적	주 소	성 명	지분	성명	주소	권리의 종류및내용	
					서울 강남구 일원동 639-2 중앙빌딩 -102	박향순	52.89 /8666				
					서울 관악구 신림동 563-66	김덕중	49.587 /8666				
					부천시 원미구 상동 571-3 백송마을 2709-1504	임정애	49.587 /8666				
					서울 양천구 신월동 591-1 신인약수아파트 5-1006	황금순	49.587 /8666				
					서울 관악구 신림동 470-3	김대익	49.587 /8666				
					서울 관악구 봉천동 1703 봉천동아아파트 105-1402	방성환	49.587 /8666				
					안양시 동안구 평촌동 75-2 인덕원대우아파트 102-1404	김순심	49.587 /8666				
					마산시 가포동 475-1 국립마산결핵병원관사 19호	강명순	49.587 /8666				
					서울 금천구 독산동 906-37	정진용	66 /8666				
					경기도 화성시 남양동 2001 대광파인밸리 110-903	조길선	49.587 /8666				
					서울 관악구 신림동 1694 신림현대아파트 110-1406	조진원	49.587 /8666				
					미합중국 90703 캘리포니아주 쎄리토스시 그래들피 노우드동 16625번지 8	미합중국 홍태우	49.587 /8666				
					충남 논산시 채운면 우기리 396	김형중	52.89 /8666				
					서울 노원구 공릉동 566-36	장복례	52.89 /8666				
					서울 강서구 염창동 257-5 리버펠리스 102-901	이금옥	52.89 /8666				
					경기도 용인시 상현동 858 만현마을 5단지 현대아이파크 504-1003	홍순욱	49.587 /8666				
					경기도 안양시 동안구 관양동 1440-8 문화하이츠빌라 -502	김미영	52.89 /8666				
					서울 강서구 등촌동 714 등촌동3차코오롱오투빌 301-604	강병학	52.89 /8666				
					서울 중랑구 망우동 206-20	조학진	52.89 /8666				
					서울 노원구 상계동 1285 동아불암아파트 104-701	조경훈	52.89 /8666				
					경기동 군포시 산본동 1145 세종아파트 644-802	김성기	52.89 /8666				
					경기도 화성시 태안읍 진안리 908 진안골마을 주공아파트 1003-605	이길영	49.587 /8666				
					경기도 안양시 동안구 비산동 341 뉴타운아파트 15-501	천순이	52.89 /8666				
					경기도 안양시 동안구 호계동 912 효성아파트 101-1905	전모두	52.89 /8666				
					서울 관악구 신림동 250-27	임영빈	52.89 /8666				
					서울 구로구 개봉동 358-4	권치호	52.89 /8666				
					전라남도 해남군 북일면 흥촌리 109	임은희	49.587 /8666				
					경기도 안산시 단원구 고잔동 687-7	황선례	52.89 /8666				
					서울특별시 성동구 행당동 19-10 103호	이재영	49.587 /8666				
					경기도 안양시 동안구 비산동 410 롯데낙천대아파트 103-1602	염지선	52.89 /8666				
					경기도 시흥시 하중동 855 참이슬아파트 212-701	최희규	52.89 /8666				
					서울특별시 영등포구 여의도동 43-4 롯데캐슬아이비 101-3203	김미경	49.587 /8666				
					서울특별시 강서구 등촌로39가길 42, 1동 305호 (등촌동, 두보하이츠빌라)	이승규	49.587 /8666				
					경기도 고양시 덕양구 화신로 47, 106동 1104호(행신동, 무원마을)	김주원	49.587 /8666	백미향	서울특별시 구로구 경서로1길 30-17 (개봉동)	근저당권	

일련번호	소재지 지 번	지목	면 적(㎡) 지적	면 적(㎡) 편입면적	소 유 자 주 소	소 유 자 성 명	소 유 자 지분	소유권 이외의 권리 성명	소유권 이외의 권리 주소	소유권 이외의 권리 권리의 종류및내용	비고
					서울특별시 구로구 개봉로3길 87, 113동 1201호 (개봉동, 개봉한진아파트)	한석준	52.89 /8666				
					서울특별시 강남구 역삼동 736-1 캐피탈타워 14층	주신회사 코람코자산신탁	201.651 /8666				
					서울특별시 양천구 목동중앙남로3가길 13(목동)	노병길	128.92 /8666				
					경기도 광명시 사성로 91, 108동 401호 (철산동, 두산위브아파트)	박미순	52.89 /8666				
					서울특별시 성동구 난계로 84, 109동 201호 (하왕십리동, 행당역풍림아이원)	이주연	49.587 /8666				
					경기도 화성시 시청로 221, 111동 1301호(남양동, 대광파인밸리)	김난기	52.89 /8666				
					대전광역시 서구 신갈마로 102, 304동 808호(갈마동, 갈마아파트)	김학근	52.89 /8666				
					인천광역시 연수구 선학로 37, 7동 407호(선학동, 대진아파트)	임은규	52.89 /8666				
					경기도 안양시 동안구 호계동 813 이편한세상아파트 115동 2503호	김미연	52.89 /8666				
					서울특별시 관악구 조원로 25, 1동 22호(신림동, 강남아파트)	김현숙	9.92 /8666				
					서울특별시 강서구 공항대로45길 24, 101-1103(등촌동, 현대아파트)	강명숙	52.89 /8666				
					경기도 용인시 기흥구 마북로 139, 110동 403호 (마북동, 교동마을현대필그린아파트)	김경회	23.144 /8666				
					서울특별시 성동구 상원길 63, 102-201(성수동1가, 쌍용아파트)	김효곤	99.174 /8666				
					서울특별시 동작구 남부순환로263길 32(사당동)	전인우	52.89 /8666				
					경기도 김포시 고촌읍 인향로 98, 가동 301호(신기연립)	김미영	52.89 /8666				
					서울특별시 관악구 남부순환로260길 48, 502호 (남현동, 팔라시오아파트)	최선초	49.587 /8666				
					서울특별시 서초구 사임당로 130, 6동 101호(서초동, 신동아아파트)	박희숙	52.89 /8666				
					서울특별시 광진구 자양번영로3길 65, 102동 2404호 (자양동 삼성아파트)	이현자	49.587 /8666				
					대전광역시 동구 창조2길 17(원동)	장옥선	52.89 /8666				
					경기도 성남시 분당구 미금로 215, 807동 1701호 (금곡동, 청솔마을대원아파트)	뉴질랜드인 셀리나리	52.89 /8666				
					경기도 광명시 성채로 37, 405동 602호 (소하동, 광명역세권휴먼시아)	주현우	52.89 /8666				
					서울특별시 강남구 선릉로 206, 101동 2103호(대치동, 동부센트레빌)	박명관	52.89 /8666				
					서울특별시 강남구 삼성로 150, 101동 506호 (대치동, 한보미도맨션)	최경숙	49.587 /8666				
17	사당동 산32-104	임야	8,666	4,508	서울 동작구 상도동 211-121	정명규	54.391 /8666	국	동작세무서	압류	
					서울 강동구 길동 332 우성아파트 101-903	이종숙	49.587 /8666				
					서울 송파구 풍납동 398-6, 103	장재연	49.587 /8666				
					서울 성동구 성수동1가 656-320 동아아파트 12-208	임문섭	49.587 /8666				
					서울 서초구 서초동 1332-1 우성아파트 20-907	이희경	49.587 /8666				
					성남시 분당구 정자동 90 느티마을 406동 404호	임희구	49.587 /8666				
					서울 서초구 반포1동 20-1 주공아파트 341-104호	김경미	49.587 /8666				
					서울 강동구 천호동 310-4	김연호	49.587 /8666				
					서울 구로구 고척동 134-30	정석동	49.587 /8666				
					성남시 분당구 분당동 35 샛별마을 204-803	김복례	99.174 /8666				

일련번호	소재지 지 번	지목	면 적(㎡) 지적	면 적(㎡) 편입면적	소 유 자 주 소	소 유 자 성 명	소 유 자 지분	소유권 이외의 권리 성명	소유권 이외의 권리 주소	소유권 이외의 권리 권리의 종류및내용	비고
					서울 동작구 사당동 161-32	김기동	49.587 /8666				
					성남시 분당구 분당동 66 장안타운 118-1302	김영희	49.587 /8666				
					서울 중랑구 묵동 39-5 대명아파트 3-101	박형서	49.587 /8666				
					서울 강남구 대치동 644 청실아파트 11-203	장항자	49.587 /8666				
					서울 동대문구 장안동 185-19	정상숙	49.587 /8666				
					부천시 원미구 상동 415 사랑마을 1615-1301	최성희	49.587 /8666				
					서울 영등포구 당산동1가 16-1 진로아파트 101-1006	박도영	49.587 /8666				
					경기도 성남시 분당구 서현동 96 우성아파트 226-2701	최종택	49.587 /8666	허준	경기도 광명시 광명동 200-6 한진아파트 104-1401	근저당권	
					서울특별시 강남구 대치동 889-56 더나인오피스텔 1313	최종수	49.587 /8666	서울특별시 강남구	서울특별시 강남구 학동로 426	압류 (세관세외)	
								박종신	서울특별시 영등포구 양평동1가 20 신동아아파트 5-308	근저당권	
					경기도 용인시 기흥구 보라동 570 민속마을현대모닝사이드 309-1501	박정균	49.587 /8666	중소기업 진흥공단	서울특별시 영등포구 여의도동 24-3	가압류	
								중소기업 진흥공단	서울특별시 영등포구 여의도동 24-3 (경기지역본부(경기남부))	가압류	
								최상봉	서울특별시 서대문구 홍은동 396-37 명진하이빌2차 202	근저당권	
					서울 강남구 논현동 277-11, 302호	김상기	49.587 /8666				
					고양시 일산구 대화동 2234 장성망르 304-203	김태석	49.587 /8666				
					서울 마포구 성산동 132-8 다복빌라 비-202	박지훈	49.587 /8666				
					서울 강남구 청담동 17-12 103	장신례	24.7935 /8666				
					서울 구로구 고척동 145-57	김무헌	49.587 /8666				
					서울 도봉구 쌍문동 520-48	심성구	49.587 /8666				
					남양주시 금곡동 402-1 미라보아파트 101동 1601호	유은혜	49.587 /8666				
					서울 동작구 상도동 265-4	강령희	49.587 /8666				
					성남시 분당구 구미동 202 무지개망르 214-301	김숙현	49.587 /8666				
					서울 광진구 자양동 624-2	최순희	49.587 /8666				
					용인시 수지읍 신봉리 534-6	송기순	49.587 /8666				
					성남시 분당구 서현동 87 한신아파트 114-102	원정숙	49.587 /8666				
					서울 동대문구 장안동 351-3	김봉연	49.587 /8666				
					서울 용산구 청파동1가 202-3	강성구	49.58 7/8666				
					서울 동작구 동작동 58-30	신석영	49.587 /8666				
					서울 영등포구 당산동1가 16-1 진로아파트 102-603	박정주	49.587 /8666				
					서울 동대문구 장안동 329-3 시영아파트 56-105	남창우	49.587 /8666				
					경기도 가평군 하면 마일리 183	장청희	49.587 /8666				
					안산시 사동 1345-1 요진아파트 201-1101	권수현	49.587 /8666				

일련번호	소재지 지번	지목	면적(㎡) 지적	면적(㎡) 편입면적	소유자 주소	소유자 성명	소유자 지분	소유권 이외의 권리 성명	소유권 이외의 권리 주소	소유권 이외의 권리 권리의 종류및내용	비고
					광명시 하안동 260 고층주공아파트 812-206	나윤호	49.587/8666				
					광명시 하안동 682 고층주공아파트 113-403	이병규	49.587/8666	국	처분청 : 시흥세무서	압류(광명지서)	
					서울 중랑구 중화동 37-1 202호	이상엽	49.587/8666	국	처분청 : 동대문세무서	압류(재산세과)	
					서울 서대문구 홍제동 454 유원하나아파트 103-105	임영숙	49.587/8666				
					경기도 구리시 인창동 474 건영아파트 104-1207	박홍재	49.587/8666				
					서울 강동구 명일동 270 삼익아파트 5동 605호	윤종극	49.587/8666				
					서울 중랑구 중화동 324-86 1호	임명희	49.587/8666				
					서울 동대문구 전농동 359-15	남기덕	49.587/8666				
					남양주시 진접읍 내각리 372 동명빌리지 104-101	유정자	49.587/8666				
					서울 중구 신당동 842 약수하이츠아파트 111동 501호	김귀순	49.587/8666				
					고양시 덕양구 화정동 953 별빛마을 702-1404	홍강기	49.587/8666				
					서울 노원구 상계동 산154	안순자	49.587/8666	고정미	경기도 동주천시 생연동 335 에이스아파트 202-802	청구권가등기	
					서울 노원구 상계동 1283외 1필지 101동 609호	김승묵	49.587/8666				
					안양시 동안구 호계동 1055 무궁화아파트 105-902	임순옥	49.587/8666				
					수원시 팔달구 원천동 548 원천주공2단지아파트 210-1405	안현주	49.587/8666				
					순천시 연향동 1515 중흥파크에스클래스빌 501-1005	강철희	49.587/8666				
					서울 강서구 화곡동 1139 초록아파트 104-601	이재금	49.587/8666				
					서울 금천구 독산동 147-69	이장희	49.587/8666				
					서울 송파구 방이동 155-15, 2층	이상근	52.89/8666				
					서울 강남구 신사동 606-2 현대빌라 에이-301	이현희	52.89/8666				
					서울 관악구 봉천동 1622-23	오은순	52.89/8666				
					군포시 산본동 83-19	신길임	52.89/8666				
					안양시 만안구 안양동 90-1 삼성래미안아파트 106-801	박영환	52.89/8666				
					서울 성북구 상월곡동 55-56 우남아파트 102-1305	김문숙	52.89/8666				
					시흥시 장곡동 806 숲속마을아파트 223-503	김영옥	52.89/8666				
					시흥시 장곡동 805 매꼴마을 삼성아파트 246-1034	김현진	52.89/8666				
					서울 동작구 대방동 503 대방2단지 주공아파트 208-903	정수길	52.89/8666				
					안양시 만안구 안양동 90-1 삼성래미안아파트 106-801	김은미	72.72/8666				
					군포시 산본동 1148 묘향아파트 936-1203	권명숙	52.89/8666				
					서울 금천구 시흥동 823-31	박원자	52.89/8666				
					안산시 단원구 고잔동 538 주공아파트 207-201	김향걸	52.89/8666				
					안산시 상록구 사동 1293-11	장경옥	72.72/8666				
					의정부시 민락동 695-1 민락주공아파트 205-403	박윤희	49.587/8666				
					서울 종로구 명륜1가 46-2	전선옥	105.78/8666				

일련번호	소재지 지 번	지목	면 적(㎡)		소 유 자			소유권 이외의 권리			비고
			지적	편입면적	주 소	성 명	지분	성명	주소	권리의 종류및내용	
					군포시 산본동 208,210,212 주공아파트 112-206	최성묵	52.89 /8666				
					군포시 산본동 1156-1 한라아파트 410-802	강춘실	52.89 /8666				
					군포시 산본동 1156-1 한라아파트 410-703	이길순	52.89 /8666				
					서울 마포구 망원동 464-8 3층 301호	정명순	52.89 /8666				
					부천시 원미구 도당동 258-6	김영철	52.89 /8666				
					서울 광진구 모진동 197-3	김도연	52.89 /8666				
					군포시 산본동 208,210,212 주공아파트 105-306	김지수	52.89 /8666				
					서울 서초구 방배동 894-10	최정자	72.72 /8666				
					서울 금천구 시흥동 1010 벽산아파트 116-1101	정길로	52.89 /8666				
					서울 강서구 화곡동 341-49 유공빌라 401호	조해진	52.89 /8666				
					서울 강서구 화곡동 349-30 201	나영일	52.89 /8666				
					서울 강서구 화곡동 349-30 201	조경진	52.89 /8666				
					과천시 중앙동 37 주공아파트 119-202	이종은	52.89 /8666				
					서울 은평구 녹번동 277 대림아파트 1-1001	안유선	52.89 /8666				
					서울 영등포구 대림동 777-1 신동아아파트 5-806	최정훈	52.89 /8666				
					안양시 동안구 호계동 570 럭키아파트 107-1106	신국선	52.89 /8666				
					서울 서초구 서초동 1470-4 꽃마을빌리지 비-301	민선기	52.89 /8666				
					서울 송파구 가락동 140 가락쌍용아파트 103-607	하혜영	52.89 /8666				
					안양시 동안구 호계동 1055-1 무궁화아파트 707-1202	이경영	52.89 /8666				
					서울 양천구 신정동 1259 신트리1단지아파트 107-1403	김진태	52.89 /8666				
					서울 강서구 가양동 1479-3	안재명	52.89 /8666				
					서울 종로구 명륜2가 237 아남아파트 301-413	허효범	52.89 /8666				
					안양시 동안구 평촌동 899-7 향촌아파트 104-1201	김은희	52.89 /8666				
					서울 중구 신당동 845 한진그랑빌아파트 102-203	권해영	52.89 /8666				
					서울 노원구 상계동 652 주공아파트 1110-1004	김기일	52.89 /8666				
					군포시 산본동 208,210,212 주공아파트 120-204	정민영	52.89 /8666				
					서울 종로구 명륜1가 46-2	전선옥	105.78 /8666				
					서울 노원구 상계동 652 주공아파트 1110-1004	황은영	72.72 /8666				
					서울 종로구 명륜2가 4 아남아파트 102-1206	황상숙	72.72 /8666				
					서울 종로구 혜화동 110-3	신순섭	72.72 /8666				
					서울 구로구 개봉동 256-2 청구빌라 102	정정덕	59.7 /8666				
					서울 강서구 화곡동 46-205	김정아	72.72 /8666				
					서울 동작구 사당동 1133 동작삼성래미안아파트 117-301	이미정	72.72 /8666				
					서울 서대문구 홍은동 456 두산아파트 103-706	박명숙	72.72 /8666				

일련번호	소재지 지번	지목	면적(㎡) 지적	면적(㎡) 편입면적	소유자 주소	소유자 성명	소유자 지분	소유권 이외의 권리 성명	소유권 이외의 권리 주소	소유권 이외의 권리 권리의 종류및내용	비고
					화성시 송산면 고포리 698	김태윤	72.72 /8666				
					서울 강서구 화곡동 46-205	김정민	72.72 /8666				
					서울 강서구 화곡동 46-205	홍영표	52.89 /8666				
					서울 동작구 사당동 171-203	황국락	52.89 /8666				
					서울 동작구 사당동 171-203	송은정	52.89 /8666				
					안성시 창전동 124-2	박혜영	52.89 /8666				
					서울 관악구 봉천동 1712-1 관악드림타운 146-321	유능현	52.89 /8666				
					서울 광진구 화양동 46-83	김현정	52.89 /8666				
					군포시 산본동 1151-5 수리아파트 804-1802	송윤상	52.89 /8666				
					강북 예천군 유천면 연천리공군아파트 8-204	문경진	52.89 /8666				
					서울 용산구 이촌동 407 한가람아파트 215-1801	한혜경	52.89 /8666				
					안양시 만안구 안양동 195-25	이윤경	52.89 /8666				
					미합중국 90703 캘리포니아주 쎄리토스시 그레이티 에비뉴동 17705	미합중국 민용환	49.587 /8666				
					남양주시 화도읍 묵현리 324-8 광아빌라 나-304	이영자	24.7935 /8666				
					경기도 용인시 구성읍 보정리 1173 진산마을삼성7차아파트 701-604	조금희	49.587 /8666				
					서울 동대문구 전농동 103-65 세우타운맨션 104호	조봉자	49.587 /8666				
					서울 서초구 방배동 844-27 방배동롯데캐슬포레스트 101-904	김영도	52.89 /8666				
					경기도 안양시 동안구 비산동 499 정우빌라 디-비02	김경애	52.89 /8666				
					경기도 의왕시 오전동 28 대명구름채아파트 203-1505	봉춘재	52.89 /8666				
					서울 동작구 사당동 56-26	박노희	52.89 /8666				
					서울 영등포구 양평동4가 12 성원아파트 102-1710	이재환	77.736 /8666				
					경기도 안양시 동안구 호계동 1121 샘마을아파트 115-206	김장현	52.89 /8666				
					경기도 안양시 동안구 평촌동 930-5 3층	정성엽	56.2 /8666				
					경기도 고양시 일산동구 마두동 919-9	조민건	49.587 /8666				
					서울 관악구 신림동 105-67	최옥매	49.587 /8666				
					서울 광진구 중곡동 29-44 무등빌라-201	최희숙	49.587 /8666				
					경기도 안양시 동안구 비산동 330-3 대우아트빌라 비-302	김순자	52.89 /8666				
					경기도 안양시 동안구 평촌동 101 인덕원대림2차아파트 208-903	백지영	52.89 /8666				
					경기도 수원시 영통구 영통동 1006-5, 201	박세진	49.587 /8666				
					경기도 안양시 동안구 비산동 1101-2 샛별아파트 105-601	조주희	52.89 /8666				
					서울특별시 서초구 방배동 814-31 방배이연아마빌레 1001호	우성민	72.72 /8666				
					서울특별시 동작구 사당로16라길 33(사당동)	박춘자	49.587 /8666				
					경기도 화성시 시청로 221, 111동 1302호(남양동, 대광파인밸리)	김문기	72.72 /8666				
					충청북도 청원군 오창읍 오창중앙로 94, 824-801 (한라비발디아파트)	장웅순	49.587 /8666				

일련번호	소재지 지번	지목	면적(㎡) 지적	면적(㎡) 편입면적	소유자 주소	소유자 성명	소유자 지분	소유권 이외의 권리 성명	소유권 이외의 권리 주소	소유권 이외의 권리 권리의 종류및내용	비고
					서울특별시 성동구 난계로 84, 109동 201호(하왕십리동, 행당역풍림아이원)	이주연	49.587/8666				
					경상북도 구미시 고아읍 문장로26길 11, 102동 1005호(원호대우아파트)	배덕희	49.587/8666				
					대전광역시 유성구 반석서로 109, 708동 404호(반석동, 반석마을7단지아파트)	이동진	52.89/8666				
					서울특별시 강남구 역삼동 736-1 캐피탈타워 14층	주식회사 코람코자산신탁	49.587/8666				
					서울특별시 강서구 까치산로14길 22(화곡동)	홍영표	52.89/8666				
					서울특별시 서초구 잠원로12길4, 102동 101호(잠원동, 잠원현대아파트)	김경훈	72.72/8666	주식회사한국사이버결제	서울특별시 구로구 디지털로33길 28, 5층 (구로동, 우림이비지센터1차)	근저당권	
					서울특별시 영등포구 대림로29가길 11(대림동)	권해영	52.89/8666				
					대전광역시 유성구 상대남로 26, 916-1601(상대동, 도안신도시트리플시티아파트)	이진욱	52.89/8666				
					서울특별시 광진구 자양로26길 71, 101동 904호(구의동, 새한아파트)	권창식	52.89/8666				
					서울특별시 성동구 상원길 63, 102-201(성수동1가, 쌍용아파트)	김효곤	49.587/8666				
					경기도 구리시 딸기원중문길 14-2, 4층동 402호(교문동)	김응진	49.587/8666				
					경기도 남양주시 와부읍 수레로1번길 39-1, 다동 204호(영광주택)	장신례	49.587/8666				
					경기도 고양시 덕양구 동헌로3번길 15, 4-401(관산동, 자성리치빌)	문선희	48.587/8666				
					경기도 군포시 오금로 43, 333-601(금정동, 율곡아파트)	고미순	50.587/8666				
					서울특별시 관악구 봉천로 13나길 48, 203호 (봉천동, 명품리치빌)	장문석	49.587/8666	김상표	서울특별시 관악구 난곡로 167, 101동 604호 (신림동, 임광관악파크아파트)	근저당권	
					서울특별시 노원구 동일로 215길 48, 326-314(상계동, 주공아파트)	양종섭	52.89/8666				
					서울특별시 노원구 동일로215길 48, 326-314(상계동, 주공아파트)	양종섭	21.537/8666				
					서울특별시 도봉구 노해로69길 103, 107동 2303호 (창동, 동아청솔아파트)	김명순	49.587/8666				
					서울특별시 서초구 샘마을길 3-8(내곡동)	김서우	72.72/8666				
					서울특별시 강남구 봉은사로20길 24, 102호(역삼동)	정현철	49.587/8666				
18	사당동 산32-91	임야	8,284	3,682	서울강서구화곡동1129-29	이성준	7/294				
					서울 강남구 청담동 111-23	구진모	7/294				
					서울 서초구 방배동 947-19	조귀동	7/294				
					서울 동작구 사당동 1035-21	김현숙	3/294				
					서울 동작구 사당동 1035-21	오삼교	2/294				
					서울 동작구 사당동 1035-21	오명교	2/294				
					서울 서초구 서초동 1434-2 약수연립 에이동 204호	오양금	7/294				
					서울 관악구 봉천동 1698-1 보라매삼성아파트 108-504	이일행	7/294				
					서울 서초구 잠원동 53 잠원현대아파트 102동 302호	최지희	7/294				
					경북 울진군 평해읍 직산리 162	송용남	7/294				
					서울 동작구 사당동 268-33	김철하	7/294				
					서울 송파구 잠실동 303-5 1층	최인규	7/294				
					서울 성동구 중곡동 249-24	김기정	7/294				
					서울 서초구 방배동 2877-1	이경도	7/294				
					서울 은평구 불광동 286-13	이계성	7/294				
					서울 광진구 구의동 70-25 은진빌라 102	정구연	7/294				

일련번호	소재지 지 번	지목	면 적(㎡)		소 유 자			소유권 이외의 권리			비고
			지적	편입면적	주 소	성 명	지분	성명	주소	권리의 종류및내용	
					서울 동작구 사당동 1035-21	오삼교	22.312 /4333				
					서울 동작구 사당동 1035-21	오명교	22.312 /4333				
					서울 마포구 중동 391 계룡아파트 101-304	서해옥	52.89 /8666				
					서울 마포구 공덕동 공덕2삼성래미안아파트 105-501	서우범	52.89 /8666				
					경기도 수원시 권선구 고색동 915 우림필유아파트 102-503	최윤규	52.89 /8666	강유희	경기도 수원시 권선구 고색동 195 우림필유아파트 109-602	가등기	
					서울 동작구 사당동 105 사당우성아파트 301-907	조진원	52.89 /8666				
					서울시 용산구 서계동 246-17	채희종	52.89 /8666				
					의왕시 포일동 518 동아에코빌아파트 104-1401	최재원	52.89 /8666				
					안양시 동안구 비산동 421-12	김윤자	52.89 /8666				
					서울 서초구 반포동 701-33 동양빌라 지하-201	김현태	52.89 /8666				
					서울 강서구 화곡동 1042-22 4층	김경희	52.89 /8666				
					대전 서구 탄방동 1012	김기민	52.89 /8666				
					서울 영등포구 신길동 388-25 선일빌라 나-지2	박정희	52.89 /8666				
					고양시 덕양구 화정동 858 달빛마을 113-603	송근이	52.89 /8666				
					구미시 도량동 792-135	이상분	49.587 /8666				
					서울 강서구 등촌동 691-3 부영아파트 107-1403	황호욱	52.89 /8666				
					서울 동작구 본동 481 신동아아파트 5-203	김혜경	52.89 /8666				
					서울 동작구 노량진동 323 우성아파트 108-1106	이은주	52.89 /8666				
					수원시 장안구 조원동 668-4 성신아파트 나-503	최진렬	52.89 /8666				
					서울 금천구 시흥동 926-63	이정옥	52.89 /8666				
					서울 서대문구 옥천동 52	김종임	52.89 /8666				
					서울 동작구 사당동 105 신동아아파트 407-1205	김영로	52.89 /8666				
					아산시 좌부동 83 초원설화타운 301-904	심규섭	52.89 /8666				
					의왕시 왕곡동 603 충무아파트 102-403	이해옥	52.89 /8666				
					안양시 만안구 석수동 484-8 석수엘지빌리지 102-202	이군자	52.89 /8666				
					서울 용산구 청파동1가 3-90	홍재의	52.89 /8666				
					서울 동작구 사당동 105 극동아파트 101-1202	이상원	52.89 /8666				
					원주시 단계동 808 삼익아파트 103-1304	최규호	52.89 /8666				
					광명시 광명동 95-4	윤영숙	52.89 /8666				
					대구 수성구 범어동 65-35	황덕훈	52.89 /8666				
					평택시 통복동 477 삼성아파트 107-804	송교훈	52.89 /8666				
					전북 부안군 개화면 창북리 379-3	김기중	52.89 /8666				
					용인시 성북동 90 성동마을 엘지빌리지2차 203-402	백승탁	52.89 /8666				
					군포시 산본동 1119 백두아파트 998-1205	김희숙	52.89 /8666				

일련번호	소재지 지 번	지목	면 적(㎡)		소 유 자			소유권 이외의 권리			비고
			지적	편입면적	주 소	성 명	지분	성명	주소	권리의 종류및내용	
					서울 동작구 사당동 105 신동아아파트 401-1104	유혜연	52.89 /8666				
					시흥시 계수동 738-6	임성택	52.89 /8666				
					시흥시 대야동 563 서해아파트 104-501	손명자	52.89 /8666				
					서울 영등포구 여의도동 28 광장아파트 6-501	김종성	52.89 /8666				
					서울 서초구 방배동 1344 방배1차 현대아파트 106-1002	윤자숙	76.03 /8666				
					부천시 원미구 상동 571-3 백송마을 2709-1504	황호상	72.72 /8666				
					군포시 금정동 876 율곡아파트 333-601	고미순	54.583 /8666				
					서울 영등포구 양평동3가 90-1 거성파스텔아파트 103-2001	조영희	14.8142 /8666				
					서울 금천구 독산동 1046-9	한종환	52.89 /8666				
					서울 송파구 방이동 145-62	서순례	52.89 /8666				
					경기도 부천시 원미구 소사동 16-23	이봉상	49.587 /8666				
					서울 송파구 석촌동 248-8 벽제주택-401	김성록	49.587 /8666	채권자 : 재단법인신용보증재단중앙회	대전광역시 서구 한밭대로 713 14층, 15층 (월평동, 나라키움 대전센터)	가압류	
					서울 관악구 신림동 94-77	장문석	49.587 /8666				
					안양시 동안구 비산동 407 비룡아파트 2-507	강명자	52.89 /8666				
					서울 양천구 신정동 328 목동신시가지아파트 1332-502	유은주	52.89 /8666				
					서울 양천구 신월동 163-16	김수자	52.89 /8666				
					안산시 사동 1312-8	정봉균	52.89 /8666				
					서울 강남구 개포동 141 주공아파트 111-305	오순희	52.89 /8666				
					서울 강서구 등촌동 707 등촌7단지주공아파트 704-616	김봉선	52.89 /8666				
					서울 구로구 구로동 685-222 주공아파트 106-901	조철근	52.89 /8666				
					군포시 산본동 1146 솔거아파트 725-503	이영준	52.89 /8666				
					서울 강남구 일원동 735 가람아파트 101-305	김화연	52.89 /8666				
					서울 강서구 가양동 1479-3	안재명	52.89 /8666				
					서울 강서구 가양동 14-3 우성아파트 102-1106	윤인달	52.89 /8666				
					안산시 사동 1294-5, 301호	정형균	37.21 /8666				
					안산시 사동 1294-5, 301호	정형균	15.68 /8666				
					익산시 영등동 768-1 제일맨션타운 104-1512	장광숙	52.89 /8666				
					수원시 팔달구 영통동 965-2 신나무실 삼원아파트 642-701	오경환	52.89 /8666				
					전주시 완산구 중화산동1가 329 현대1차아파트 103-304	정의영	52.89 /8666				
					서울 서대문구 홍제동 266-8	김광범	72.72 /8666				
					서울특별시 양천구 목동중앙남로3가길 13(목동)	노병길	24.79 /8666				
					서울 구로구 구로동 1267 신도림태영타운 102-602	이영	52.89 /8666				
					서울 강서구 등촌동 562-5 등촌그린임광아파트 103-202	나승환	52.89 /8666				

일련번호	소재지 지 번	지목	면 적(㎡) 지적	면 적(㎡) 편입면적	소 유 자 주 소	소 유 자 성 명	소 유 자 지분	소유권 이외의 권리 성명	소유권 이외의 권리 주소	소유권 이외의 권리 권리의 종류및내용	비고
					의왕시 오전동 230 성원1차이화아파트 104-2103	김용규	52.89 /8666				
					서울 동대문구 전농동 103-9	조성훈	52.89 /8666				
					서울 강서구 방화동 831 방화아파트 408-903	김윤기	52.89 /8666				
					부천시 원미구 중동 1101 연화마을 1404-1301	정금자	52.89 /8666				
					의왕시 포일동 518 동아에코빌아파트 104-1401	이경하	52.89 /8666				
					군포시 산본동 1151-5 수리아파트 814-1201	박경자	52.89 /8666				
					서울 노원구 월계동 13 미륭아파트 21-911	정재환	52.89 /8666				
					안양시 만안구 석수동 415-1 석수엘지빌리지 409-803	문연묵	52.89 /8666				
					대전 유성구 신성동 145-19, 501호	이동진	52.89 /8666				
					안산시 성포동 592 선경아파트 15-602	허성범	52.89 /8666				
					평택시 안중면 현화리 632-4	진종학	52.89 /8666				
					평택시 안중면 현화리 632-4	이순이	52.89 /8666				
					광명시 광명동 200-6 한진아파트 107-108	손경덕	52.89 /8666				
					서울 송파구 가락동 479 가락시영아파트 79-406	이성로	52.89 /8666				
					서울 서초구 서초동 1444-7 서초4차우성아파트 101-502	이현진	52.89 /8666				
					서울 영등포구 대림동 750-21	이종일	52.89 /8666				
					서울 영등포구 대림동 750-21	이덕연	52.89 /8666				
					고양시 일산구 일산동 1103 후곡마을 1106-403	박인숙	26.44 /8666				
					고양시 일산구 일산동 651-1 현대아파트 203-2003	홍길권	52.89 /8666				
					고양시 일산구 일산동 651-1 현대아파트 203-2003	홍선옥	52.89 /8666				
					안산시 성포동 592 선경아파트 4-703	안종열	74.42 /8666				
					의왕시 내손동 삼성래미안아파트 105-2003	김원진	52.89 /8666				
					안양시 만안구 안양동 9703 진흥아파트 27-409	신영자	34.85 /8666	한국자산관리공사	서울특별시 강남구 역삼동 814 (경기지역본부)	가압류	
					경기도 안산시 상록구 정재로9안길 17, 302호(부곡동, 거창아트빌)	엄건수	52.89 /8666	김정갑	경기도 안양시 만안구 박달로 453, 106동 604호 (박달동, 한라비발디아파트)	청구권가등기	
								권리자 : 국	처분청 : 안산세무서	압류 (재산세과)	
								권리자 : 안산시 상록구		압류 (상록구세무1과)	
					서울 광진구 화양동 34-14	김영환	52.89 /8666				
					군포시 산본동 208, 210, 212 주공아파트 120-204	정진우	52.89 /8666				
					서울 금천구 시흥동 220-71 비-102	배인자	52.89 /8666				
					의왕시 왕곡동 599 원효아파트 103-203	이숙영	52.89 /8666				
					서울 은평구 응암동 126-16 101	태영순	52.89 /8666				
					전북 전주시 덕진구 우아동3가 285-8 럭키우아아파트 9-801	김형권	52.89 /8666				
					광명시 철산동 625 도덕파크타운 104-1001	김현직	52.89 /8666				

일련번호	소재지 지 번	지목	면 적(㎡)		소 유 자			소유권 이외의 권리			비고
			지적	편입면적	주 소	성 명	지분	성명	주소	권리의 종류및내용	
					오산시 부산동 778-1 주공아파트 116-604	이한구	52.89 /8666				
					인천 계양구 작전동 30-1 선우아파트 1-202	윤희주	52.89 /8666				
					경기도 화성시 태안읍 병점리 424-3	서승희	52.89 /8666				
					서울특별시 동작구 사당동 1038-42	이원재	66.116 /8666				
					서울특별시 서초구 반포동 968 반포아파트 34-401	김현복	33.058 /8666				
					서울특별시 서초구 반포동 968 반포아파트 34-401	박성백	33.058 /8666				
					서울특별시 동작구 사당동 1038-42	신호숙	33.058 /8666				
					성루 동작구 신대방동 338-1	정영산	52.89 /8666				
					광명시 광명동 320-35 삼이연립 비-105	김정애	52.89 /8666				
					서울 서초구 방배동 817-28	송준우	49.587 /8666				
					서울 서초구 방배동 890-13 서림빌라 302호	이말순	49.587 /8666				
					서울특별시 서초구 반포동 968 반포아파트 34-401	박성백	33/8666				
					서울 성동구 행당동 128-839	조태수	66.116 /8666				
					경기도 안양시 동안구 호계동 1121 샘마을아파트 115-206	김장현	52.89 /8666				
					서울 성동구 하왕십리동 1061 행당역풍림아이원 109-201	이주연	49.587 /8666				
					경기도 고양시 덕양구 성사동 719 신원당마을 101-1306	김희성	66.174 /8666	서인천세무서 (세원관리2과)		압류	
					서울특별시서대문구북가좌동144-131	이성순	26.45 /8666				
					서울 동작구 사당동 1035-21	오삼교	0.585705 /151.655				
					서울 동작구 사당동 1035-21	오명교	0.585705 /151.655				
					서울특별시 광진구 광장동 579 광장11차현대홈타운 1103-104	심연순	52.89 /8666				
					경기도 수원시 팔달구 매산로2가 90-5 대한대우아파트 113-801	황건택	52.89 /8666				
					경기도 용인시 기흥구 중부대로 55번길 60, 107동 202호(영덕동)	박종선	49.587 /8666				
					서울특별시 서초구 반포대로22길 86, 1101호(서초동, 서초아크빌)	이승연	66.116 /8666				
					서울 광진구 화양동 34-14	김영환	52.89 /8666				
					서울특별시 강남구 역삼동 736-1 캐피탈타워 14층	주식회사 코람코자산신탁	476.01 /8666				
					안양시 만안구 석수동 484-8 석수엘지빌리지 102-202	이군자	105.78 /8666				
					대전 유성구 신성동 145-19, 501호	이동진	52.89 /8666				
					경기도 용인시 수지구 만현로 107, 701동 1104호(상현동, 만현마을쌍용아파트)	신상은	52.89 /8666				
					서울특별시 강서구 수명로1길 16, 402동 606호(내발산동, 마곡수명산파크4단지)	안재범	105.78 /8666				
					서울특별시 양천구 목동중앙로1길 15-6, 지하1호(목동, 신목빌라)	노재현	47.93 /8666				
					서울특별시 송파구 위례성대로6길 15, 비동 402호(방이동, 동서울맨션)	박향순	105.78 /8666				
					경기도 김포시 김포한강5로 417, 110-2102(구래동, 한가람마을 우미린)	안균환	105.78 /8666				
					서울특별시 서초구 방배로40길 31, 나동 201호(방배동, 대도빌라)	심성택	105.78 /8666				

일련번호	소재지 지 번	지목	면 적(㎡)		소 유 자			소유권 이외의 권리			비고
			지적	편입면적	주 소	성 명	지분	성명	주소	권리의 종류및내용	
					서울특별시 중구 동호로10길 30, 104동 502호 (신당동, 약수하이츠)	구본열	52.89 /8666				
					경기도 남양주시 진접읍 해밀예당1로 236번길 3, 2204동 102호(신도브래뉴아파트)	박진희	105.67 /8666				
					서울특별시 강서구 공항대로45길 24, 101-1103(등촌동, 현대아파트)	강명숙	99.174 /8666				
					경기도 안산시 상록구 건건8길 15-3, 2동 402호(건건동, 삼풍로얄타운)	이상임	52.89 /8666				
					경기도 의왕시 왕곡로 56, 102동 1501호(왕곡동, 충무아파트)	이재영	52.89 /8666				
					서울 강서구 화곡동 1042-22 4층	김경희	76.03 /8666				
					서울 송파구 석촌동 248-8 벽제주택-401	김성록	52.89 /8666	채권자 : 재단법인신용보증재단중앙회	대전광역시 서구 한밭대로 713 14층, 15층 (월평동, 나라키움 대전센터)	가압류	
					경기도 성남시 중원구 금상로82번길 13(상대원동)	라관호	66.116 /8666				
					서울특별시 동작구 남부순환로263길 32(사당동)	전인우	49.587 /8666				
					서울특별시 노원구 노원로15길 52, 12-302(중계동, 한신코아빌라)	고기환	76.03 /8666				
					서울특별시 노원구 동일로215길 48, 326-314(상계동, 주공아파트)	양종섭	52.89 /8666				
					경상북도 구미시 상사서로 128, 106동 1201호 (사곡동, 보성황실타원)	한상훈	52.89 /8666				
					서울특별시 광진구 능동로 267-9(군자동)	한지훈	52.89 /8666				
					강원도 원주시 서원대로 308, 201-1403(명륜동, 현대아파트)	최신자	52.89 /8666				
					경기도 안양시 만안구 안양로 86, 2층동 203호 (안양동)	정경순	52.89 /8666				
					대구광역시 달서구 진천로3길 85-20(진천동)	조영인	52.89 /8666				
					서울 서초구 서초동 1434-2 약수연립 에이동 204호	오양금	17.59 /1238				
					대전광역시 유성구 송림로 20, 203동 202호(하기동, 송림마을아파트2단지)	권미아	52.89 /8666				
19	사당동 산32-81	임야	7,778	4,809	서울특별시 종로구 자하문로24길 32, 4차동 401호(효자동, 씨티하우스)	김지원	43/100				
					서울특별시 종로구 자하문로24길 32, 4차동 401호(효자동, 씨티하우스)	김성보	57/100				
					서울 동작구 사당동 240-15 제일아파트 2동 705호	황홍순	395.25 /10670				
					서울 동작구 사당동 산24	정병용	197.59 /5335				
					경기 시흥군 과천면 별양동 7번지 주공아파트 404동 1406호	조동희	197.59 /5335				
					서울특별시 동작구 사당동 279-12 엘도라도맨션 -201	유순덕	197.59 /5335	감상춘	서울특별시 성북구 장위로24길 47-6(장위동)	근저당권	
					서울특별시 동작구 사당로20나길 64(사당동)	김광용	197.59 /5335				
					경기도 부천시 송내동 153부럭 18롯트	유재관	790.36 /16005				
20	사당동 산32-80	임야	5,335	574	서울 동작구 사당동 1003-40	이정남	197.59 /5335				
					서울 성동구 금호동4가 243-29	이창성	197.59 /5335				
					서울 동작구 사당동 280-23	이사봉	197.59 /5335				
					서울 성동구 성수동2가 223-6	조윤현	197.59 /5335				
					서울 양천구 신정동 327 목동신시가지아파트 1309동 606호	김석원	395.25 /10670				
					수원시 권선구 매탄동 990 주공2단지아파트 102동 408호	서명란	98.795 /5335				
					부천시 남구 송내동 340 우성아파트 7동 1008호	유상균	197.59 /16005				

일련번호	소재지 지 번	지목	면 적(㎡)		소 유 자			소유권 이외의 권리			비고
			지적	편입면적	주 소	성 명	지분	성명	주소	권리의 종류및내용	
					부천시 남구 송내동 340 우성아파트 7동 1008호	유상오	197.59 /16005				
					서울 광진구 능동 253-11	안성화	98.795 /5335				
					서울 송파구 가락동 95-1 가락금호아파트 108-2505	김진관	197.59 /5335				
					안양시 동안구 관양동 1510-1 인덕원마을 삼성아파트 101-802	권무현	197.59 /5335				
					서울특별시 구로구 경서로7길 11-8(고척동)	황정서	197.59 /5335				
					부천시 소사구 괴안동 71-11	홍노임	197.59 /5335				
					서울 영등포구 당산동 376 강변래미안아파트 310-802	박영우	197.59 /5335				
					서울 중구 신당동 844 남산타운아파트 7-301	한지호	49.3975 /5335				
					경기도 과천시 별양로 111, 505동 205호(별양동, 주공아파트)	권영화	49.3975 /5335				
					충남 당진군 당진읍 읍내리 25-6 신성아파트 1-208	김태일	98.795 /5335				
					인천시 연수구 동춘동 938 건영아파트 118동 304호	박상래	49.3975 /5335				
					서울 송파구 마천동 190-39 정문빌라 -202	유지현	49.3975 /5335				
					서울특별시 동작구 사당동 105 사당우성아파트 306-902	박희숙	197.59 /10670				
					서울특별시 구로구 개봉로3길 87, 113-1201(개봉동, 개봉한진아파트)	한석준	98.795 /5335				
					서울특별시 강남구 역삼동 736-1 캐피탈타워 14층	주식회사 코람코자산신탁	197.59 /5335				
					경기도 김포시 감정로 64, 120동 402호 (감정동, 푸른마을)	서옥석	197.59 /5335				
					경기도 광명시 광덕산로 26, 109동 801호 (하안동, 광명두산위브트레지움아파트)	이일임	197.59 /5335				
					서울특별시 동작구 상도로53길 8, 326-404(상도동, 래미안상도3차아파트)	김지원	197.59 /10670				
					서울특별시 동작구 사당로18길 9(사당동)	조규선	197.59 /5335				
					서울특별시 동작구 사당로16바길 25(사당동)	김상규	197.59 /5335				
					서울특별시 동작구 사당로27길 181, 202동 1201호(사당동, 사당롯데캐슬)	임이선	197.59 /5335				
21	사당동 산32-77	임야	5,133	5,133	서울 동작구 사당동 236-27	정영락	165.48 /5133				
					서울 용산구 한강로3가 65-58	조옥선	165.48 /5133				
					서울 관악구 봉천동 635-229	박재형	165.48 /5133				
					서울 동작구 사당동 206-99	최병엽	165.48 /5133				
					서울 관악구 신림동 610-154	유종현	82.74 /5133				
					서울 동작구 사당동 236-37	양형엽	83/5133				
					서울 동작구 사당동 236-17	이계화	83/5133				
					서울 성북구 돈암동 3-60	권오성	330.96 /5133				
					경기도 안산시 단원구 고잔동 728 안산고잔3차푸르지오 306-2402	백종구	92/5133				
					서울 동작구 상도동 360-25	라덕례	165.74 /5133				
					서울 동작구 사당동 443 한동연립 2동 201호	이상범	165.48 /5133				
					서울 동대문구 용두동 105-50	이경하	165.48 /5133				
					서울 동작구 사당동 192-36	이봉님	165.48 /5133				

일련번호	소재지 지 번	지목	면 적(㎡)		소 유 자			소유권 이외의 권리			비고
			지적	편입면적	주 소	성 명	지분	성명	주소	권리의 종류및내용	
					서울특별시 동작구 남부순환로271길 42(사당동)	정경태	83/5133				
					서울 동작구 사당동 272-45	박경수	165.48 /5133				
					서울 동대문구 용두동 39-972	강순	166/5133				
					경북 봉화군 물야면 오록리 1052	손윤익	165.48 /10266				
					서울 용산구 보광동 271-10	고옥순	165.48 /5133				
					서울 서초구 서초동 1696-3	양란순	165.48 /5133	이연옥	서울 동대문구 답십리동 645-8 경남아파트 1206호	근저당권	
								최예종	서울 양천구 신정동 326 목동신시가지아파트 1223동 1304호	근저당권	
					서울 동작구 사당동 241-20	허윤아	165.48 /5133				
					서울 구로구 구로동 41-5	이성균	496.44 /5133				
					서울 동작구 사당동 235-88	이응상	82.74 /5133				
					서울특별시 동작구 사당로2라길 89(사당동)	조문자	166/5133				
					서울 동작구 사당동 236-15 동작빌라 202호	조덕분	83/5133				
					서울 도봉구 방학동 272 신동아아파트 6-307	안순복	73.48 /5133				
					광명시 광명동 5-17 벽산그린빌 -401	김용남	83/5133				
					서울 관악구 봉천동 1614-10 -301	황구호	165.48 /10266	국 (기획재정부)		압류 (개인납세1과)	
					서울특별시 관악구 봉천동 635-229	김정섭	165.48 /5133				
					경기도 부천시 소사구 괴안동 6-17 아이아트빌 -301	임순영	83/5133				
					서울특별시 동작구 사당동 1032-28-2층	정상민	83/5133				
					서울특별시 성동구 성수일로4가길 10-9(성수동2가)	김유분	70.92 /5133				
					서울특별시 양천구 목동 546-20 우스빌 503호	진윤기	47.28 /5133				
					서울특별시 성동구 성수동2가 321-8	진윤상	47.28 /5133				
					서울특별시 동작구 사당동 217-9	박인숙	8274 /256650				
					경기도 성남시 분당구 장미로 198, 527호(야탑동, 아델파크빌)	안정환	165.48 /5133				
					서울특별시 동작구 여의대방로44길 10, 105동 804호 (대방동, 대림아파트)	김태형	165.48 /5133				
					경기도 안산시 상록구 감골로 37(사동)	이영순	82.74 /5133				
22	사당동 산44-23	임야	66,112	16,355	서울 동작구 사당동 265-11	전주이씨 함풍군파 종회	1/1				
23	사당동 산45-14	임야	12,655	12,655	서울 관악구 봉천동 1536-7 2층	박종찬	77/900	최영숙	충남 보령시 신흑동 1634-6 산호아파트 103-604	근저당권	
					서울 서초구 반포동 1-1 신반포3지구아파트 29동 1201호	박종필	1/3				
					경기 고양시 덕양구 화정동 936 은빛마을 611-101	박양옥	2/9				
					서울 관악구 봉천동 1652-31	박양금	23/900				
					서울 서초구 반포대로 275, 103동 2203호(반포동, 래미안퍼스티지)	박원영	1/3				

사용 또는 수용할 물건조서

일련번호	소재지지번	물건의 종류	구조 및 규격	수량	이용현황	소유자		이해관계인			비고
						주소	성명	주소	성명	권리의 종류및내용	
1	사당동 산32-123 (관악로 30길 47-16)	건물	34㎡	1		미상		서울 동작구 사당동 436-9	유호순	거주자	기존 무허가
		창고	10㎡	1							
		화장실	1㎡	1							
		대문	1.9*1.8m	1							
2	사당동 산32-123 (관악로 30길 47-18)	창고	3㎡	1		미상		서울 동작구 관악로 30길 47-18	권낭자	거주자	기존 무허가
		건물	48㎡	1							
		건물	15㎡	1					이미순	세입자 (임차인)	
		창고	16㎡	1							
		영산홍	H0.5	2							
		블루베리	H0.3	1							
		사철나무	H2.0	1							
		목단	H0.6	1							
		탱자나무	H1.5	10							
		엄나무	H2.5	1							
		매실나무	H1.2	1							
		대추나무	H2.0	1							
		두릅나무	H1.0~2.0	20							
		감나무	H4.0~6.0	2							
		대문	1.5*1.8m	1							
3	사당동 산32-123 (관악로 30길 47-22)	건물	74㎡	1		미상		서울 동작구 관악로 30길 47-22	김문순	거주자	기존 무허가
		창고	18㎡	1							
		화장실	4㎡	1							
		밤나무	R26	1							
		측백나무	R8~20	7							
		감나무	R16~20	2							
		석류나무	H1.0~2.0	3							
		대추나무	H1.5	2							
		두릅나무	H0.5~2.0	90							
		살구나무	R7	1							
		뽕나무	H3.0~4.0	2							
		오갈피	H1.2~2.0	2							
		블루베리	H2.0	1							

일련번호	소재지지번	물건의 종류	구조 및 규격	수량	이용현황	소유자		이해관계인			비고
						주소	성명	주소	성명	권리의 종류및내용	
		모과나무	H3.0	1							
		탱자나무	H0.5	6							
		살구나무	H2.0	1							
		영산홍	H0.5	1							
		무화과	H1.4	1							
		담벽	2.5*5.0m	1							
4	사당동 산32-123 (관악로 30길 47-24)	창고	3㎡	1		서울 서초구 잠원로 4길 45	조현미	서울 동작구 관악로 30길 47-24	강신대	거주자	기존 무허가
		창고	5㎡	1							
		건물	56㎡	1					강민우	세입자 (임차인)	
		창고	4㎡	1							
		감나무	R32	1							
		대추나무	R15	1							
		목단	H1.2	1							
		대문	1.8*1.9m	1							
		담벽	11*2.1m	1							
5	사당동 산32-123 (관악로 30길 47-26)	창고	22㎡	1		미상		서울 동작구 사당동 산32, 106	송선자	거주자	기존 무허가
		건물	73㎡	1							
		창고	2㎡	1							
		화장실	1㎡	1							
		블루베리	H1.0	1							
		목련	R19	1							
		영산홍	H0.5	1							
		목단	H1.2	1							
		사철나무	H4.0	1							
		감나무	R25	1							
		회양목	H0.5	1							
		대문	1.7*1.9m	1							
		담벽	1.7*7.0m	1							
		담벽	1.0*10m	1							

◈ 동작구고시 제2019-49호

도시계획시설(도로)사업 실시계획 변경인가

서울특별시 동작구고시 제2016-29호(2016. 3.31.)로 도시관리계획 결정(변경) 되고, 서울특별시 동작구고시 제2016-73호(2016. 9.29.), 제2018-64호(2018.8.23.), 제2018-79호(2018.10.04.), 제2019-14호(2019.02.21.), 제2019-41호(2019. 5.30.)로 도시계획시설(도로)사업 실시계획 변경 인가된『노량진 철도횡단지하보도 개설공사』에 대하여「국토의 계획 및 이용에 관한 법률」 제88조·제91조 및 같은 법률 시행령 제97조·제100조에 따라 다음과 같이 실시계획을 변경인가 하고 이를 고시합니다.

2019년 6월 27일
동 작 구 청 장

가. 사업시행지의 위치(변경없음)

- 노량진동42-18 ~ 16-3간 도로(입체결정 및 기존 지하보도 출입구 신설 포함)

나. 사업의 종류 및 명칭(변경없음)

- 종류 : 도시계획시설(도로)사업
- 명칭 : 노량진 철도횡단지하보도 개설공사
  (노량진 드림스퀘어복합빌딩 신축관련 지하횡단보도 개설공사)

다. 규모(변경없음)

- 도로(지하보도)개설 : 폭 6m ~ 9m, 길이 75m
- 도로(입체결정) : 폭 6m ~ 9m, 길이 30m

라. 시행자의 명칭 및 소재지와 대표자의 성명 및 주소(변경없음)

구 분	법인소재지	법인명칭 (대표자성명)
사업시행자	서울시 동작구 노들로2길 9-3 외 10필지(노량진동)	드림스퀘어 (김현숙 외 106명)

마. 사업의 착수 및 준공 예정일(변경)

- (기정) 2017. 3. 1. ~ 2019. 6.30.(28개월)
- (변경) 2017. 3. 1. ~ 2019. 9.30.(31개월)

바. 공공시설 등의 귀속에 관한 사항(변경없음)

- 새로이 설치하는 도로에 대해 도로관리청(동작구청)에 기부채납
- 건물 내 입체결정 부분은 건축물 준공 전까지 저촉 토지부분에 대해 구분 지상권 설정

사. 기타 자세한 사항은 동작구청 도시계획과(☎02-820-9596) 또는 드림스퀘어(☎02-792-0653)로 문의하시기 바랍니다.

◈ 관악구고시 제2019-71호

도시계획시설(공원)사업 시행자 지정 및 실시계획인가 고시

1. 「건설부고시 제369호(1980.11.15.)」로 도시계획시설(공원) 결정되고, 「서울시고시 제2018-56호(2018. 3. 2.)」로 공원조성계획 결정(변경) 및 지형도면 고시된 관악산도시자연공원에 대하여 도시계획시설사업(공원)을 시행하고자,
2. 「서울특별시 관악구 공고 제2019-617호(2019.05.02.)」로 사업시행자 지정 및 실시계획인가를 위한 열람공고를 완료하고, 「국토의 계획 및 이용에 관한 법률」 제86조, 제88조, 제91조, 같은 법 시행령 제96조, 제97조, 제100조의 규정에 따라 시행자 지정 및 실시계획을 인가 고시합니다.
3. 저촉 토지 및 지장물 소유자에게는 개별 통지할 예정이나, 이해관계인 및 미수령자에 대하여는 본 고시로 갈음합니다.
4. 관계서류는 관악구청 공원녹지과(☎02-879-6523)에 비치하여 이해관계인 및 일반인에게 보입니다.

2019년 6월 27일

관 악 구 청 장

가. 사업위치 : 관악구 봉천동 255번지 일대

나. 사업의 종류 및 명칭

1) 종　　류 : 도시계획시설(공원)사업

2) 명　　칭 : 동네뒷산공원조성사업-관악산도시자연공원(봉천동 255번지)

3) 사업내용 : 장기미집행 공원용지 보상

4) 면　　적 : 3,702㎡

다. 사업시행자 : 관악구청장(서울시 관악구 관악로 145)

라. 시설관리청 : 서울특별시장

마. 사업기간 : 실시계획인가일 ~ 2021. 12. 31.

바. 사용 또는 수용할 토지조서 : 붙임참조

사. 공고방법 : 서울시보 게재

아. 기타 궁금하신 내용은 관악구청 공원녹지과(☎02-879-6523)로 문의하시기 바랍니다.

사용 또는 수용할 토지조서

○ 사 업 명 : 동네뒷산공원조성사업 - 관악산도시자연공원(관악 봉천동 255번지)

연번	소재지	지목	면 적(㎡)		현황	소 유 자			소유권 이외의 권리			비고
			지적	편입 면적		성 명	공유 지분	주 소	성명	주소	권리의 종류 및 내용	
합계			3,702	3,702								
1	봉천동 255	전	3,702	3,702	전	보성선씨 매화정 종중	3,679 /3,702	경기도 고양시 덕양구				

◈ 관악구고시 제2019-73호

도시계획시설(공원)사업 시행자 지정 및 실시계획인가 고시

1. 「건설부고시 제369호(1980.11.15.)」로 도시계획시설(공원) 결정되고, 「서울시고시 제2018-56호(2018. 3. 2.)」로 공원조성계획 결정(변경) 및 지형도면 고시된 관악산도시자연공원에 대하여 도시계획시설사업(공원)을 시행하고자,
2. 「서울특별시 관악구 공고 제2019-454호(2019. 4. 4.)」로 사업시행자 지정 및 실시계획인가를 위한 열람공고를 완료하고, 「국토의 계획 및 이용에 관한 법률」 제86조, 제88조, 제91조, 같은 법 시행령 제96조, 제97조, 제100조의 규정에 따라 시행자 지정 및 실시계획을 인가 고시합니다.
3. 저촉 토지 및 지장물 소유자에게는 개별통지할 예정이나, 이해관계인 및 미수령자에 대하여는 본 고시로 갈음합니다.
4. 관계서류는 관악구청 공원녹지과(☎02-879-6522)에 비치하여 이해관계인 및 일반인에게 보입니다.

2019년 6월 27일

관 악 구 청 장

가. 사업위치 : 관악구 봉천동 산35-2 일대

나. 사업의 종류 및 명칭

1) 종　　류 : 도시계획시설(공원)사업

2) 명　　칭 : 장기미집행 도시공원 보상사업[관악산도시자연공원(관악11-11)]

3) 사업내용 : 장기미집행 공원용지 보상

4) 면　　적 : 5,182㎡

다. 사업시행자 : 관악구청장(서울시 관악구 관악로 145)

라. 시설관리청 : 서울특별시장

마. 사업기간 : 실시계획인가일 ~ 2021. 12. 31.

바. 사용 또는 수용할 토지조서 : 붙임참조

사. 공고방법 : 서울시보 게재

아. 기타 궁금하신 내용은 관악구청 공원녹지과(☎02-879-6522)로 문의하시기 바랍니다.

□ 사 업 명 : 2019년 장기미집행 도시공원 보상사업 - 관악산도시자연공원(관악11-11)

구분	소재지	지목	면 적(㎡)		실 이용 사항	소 유 자			소유권 이외의 권리			비고
			지적	편입 면적		성 명	공유 지분	주 소	성명	주소	권리의 종류 및 내용	
	합계		5,185	5,182								
1	봉천동 산24-15	임	76	76	임	신0호	단독	서울특별시 관악구 낙성대역14가길 **-**	하* 은행	서울시 중구 을지로 **	근저당 설정	
2	봉천동 산24-14	임	228	225	임	박0호	단독	서울특별시 양천구 목동동로 ***				
3	봉천동 산24-36	임	91	91	임	영00산㈜	단독	서울시 강서구 남부순환로19길 **				
4	봉천동 산35-2	임	3,031	3,031	임	현대000 환㈜	단독	서울 강남구 역삼동 ***-**				
5	봉천동 242-0	전	686	686	전	우0인	단독	서울특별시 영등포구 여의나루로 *				
6	봉천동 산35-8	임	1,073	1,073	임	현대000 환㈜	단독	서울 강남구 역삼동 ***-**				

◈ 관악구고시 제2019-74호

도시계획시설(공원)사업 시행자 지정 및 실시계획인가 고시

1. 「건설부고시 제138호(1977.07.09)」로 도시계획시설(공원) 최초 결정되고, 「서울시고시 제1999-274호(1999.9.3)」로 공원조성계획 최종 결정(변경)된 백제요지근린공원에 대하여 도시계획시설사업(공원)을 시행하고자,
2. 「서울특별시 관악구 공고 제2019-246호(2019. 2. 28.)」로 사업시행자 지정 및 실시계획인가를 위한 열람공고를 완료하고, 「국토의 계획 및 이용에 관한 법률」 제86조, 제88조, 제91조, 같은 법 시행령 제96조, 제97조, 제100조의 규정에 따라 시행자 지정 및 실시계획을 인가고시합니다.
3. 저촉 토지 및 지장물 소유자에게는 개별통지할 예정이나, 이해관계인 및 미수령자에 대하여는 본 고시로 갈음합니다.
4. 관계서류는 관악구청 공원녹지과(☎02-879-6522)에 비치하여 이해관계인 및 일반인에게 보입니다.

2019년 6월 27일

관 악 구 청 장

가. 사업위치 : 관악구 남현동 산67-1번지

나. 사업의 종류 및 명칭

1) 종　　류 : 도시계획시설(공원)사업

2) 명　　칭 : 장기미집행 도시공원 보상사업(백제요지 근린공원)

3) 사업내용 : 장기미집행 공원용지 보상

4) 면　　적 : 8,231㎡

다. 사업시행자 : 관악구청장(서울시 관악구 관악로 145)

라. 시설관리청 : 서울특별시장

마. 사업기간 : 실시계획인가일 ~ 2021. 12. 31.

바. 사용 또는 수용할 토지조서 : 붙임참조

사. 공고방법 : 서울시보 게재

아. 기타 궁금하신 내용은 관악구청 공원녹지과(☎02-879-6522)로 문의하시기 바랍니다.

사용 또는 수용할 토지조서

○ 사 업 명 : 2019년 장기미집행 도시공원 보상사업 - 백제요지 근린공원

구분	소재지	지목	면 적(㎡)		실 이용 사항	소 유 자			소유권 이외의 권리			비고
			지적	편입 면적		성 명	공유 지분	주 소	성명	주소	권리의 종류 및 내용	
	합계		8,231	8,231								
1	남현동 산67-1	임야	8,231	8,231	임야	정0태	3분의 1	제주특별자치도 제주시 신산마을길 ***-**				
						정0민	3분의 1	제주특별자치도 제주시 신산마을길 ***-**				
						정0찬	3분의 1	제주특별자치도 제주시 신산마을길 ***-**				
					무허가 1동	지0훈		경기도 안양시동안구 평촌대로 ***				
					무허가 1동	지0경		서울시 관악구 남현3길 **-*				

◈ 강동구고시 제2019-77호

도시계획시설(일자산도시자연공원)사업 실시계획 변경인가 고시

1. 건설부고시 제465호(1971.8.6.)로 도시계획시설(공원)로 결정되고, 서울특별시고시 제2018-244호(2018.08.02.)로 공원조성계획 결정 및 지형도면 고시 되었으며, 강동구 공고 제2019-330호(2019.2.21.)로 도시계획시설(공원)사업 실시계획인가 열람공고된 일자산도시자연공원에 대하여 도시계획시설(공원)사업을 시행하고자 「국토의 계획 및 이용에 관한 법률」 제88조 및 같은법 시행령 제97조에 의거 도시계획시설(공원)사업 실시계획인가하고, 같은법 제91조 및 같은법 시행령 제100조 규정에 의거 그 내용을 다음과 같이 변경 고시합니다.
2. 소유자 및 이해관계자는 개별 통지할 것이나, 송달 불능 등 미 수령자에 대하여는 본 고시로 갈음합니다.
3. 관계서류는 서울특별시 강동구청 푸른도시과(☎02-3425-6444)에 비치하여 일반에게 보입니다.

2019년 6월 27일

강 동 구 청 장

가. 사업시행지: 서울특별시 강동구 둔촌동 산97번지외 2필지

나. 사업시행자의 성명 및 주소

1) 성명: 서울특별시 강동구청장

2) 주소: 서울특별시 강동구 성내로 25(성내동)

다. 사업의 종류 및 명칭: 도시계획시설(일자산도시자연공원)사업,

라. 사업의내용: 공원조성(토지보상)

마. 규　　모: 토지보상 4,667㎡

바. 사 업 기 간: 실시계획인가일로부터 ~ 2021. 12. 31.

사. 사용 또는 수용할 토지 소재지 지번 및 지목과 소유권 이외의 권리명세: 따로붙임

아. 『국토의 계획 및 이용에 관한 법률』 제99조의 규정에 의한 공공시설 등의 귀속 및 양도에 관한 사항: 해당없음

자. 기타 상세한 사항은 강동구청 푸른도시과(☎02-3425-6444)로 문의하시기 바랍니다.

수용 또는 사용할 토지조서

소재지 : 서울특별시 강동구 둔촌동

연번	변경사항	소재지	지목	지적(㎡)	편입면적(㎡)	소유자			이해관계인			비고
						성명	주소	지분	성명	주소	권리의 종류 및 내용	
계		3필지		37,274	4,667							
1	당초	산97	임야	6,108	843	강대호	서울특별시 광진구 광나루로56길 32, 203동 2303호(구의동,현대아파트)	414/6108				
						박종락	서울특별시 강북구 덕릉로7길 17(수유동)	469/6108				
						최병기	광주광역시 북구 대천로157번길 104-6(문흥동)	437/6108				
						서근배	경기도 의왕시 내손중앙로 11, 1104동 702호 (의왕내손이편한세상아파트)	534/6108				
						김용성	서울특별시 강동구 구천면로 64길 22(천호동)	207/6108				
						한천우	서울특별시 송파구 올림픽로4길 42, 21동 603호(잠실동, 우성아파트)	283/6108				
						이상녀	서울특별시 송파구 올림픽로4길, 21동 603호(잠실동, 우성아파트)	283/6108				
						이근영	충청남도 아산시 인주면 아산만로 1336	247/6108				
						최경자	서울특별시 노원구 월계로45가길 89, 302동 205호(월계동, 청백아파트)	263.5/6108				
						최기자	서울툭별시 성동구 사근동 12길 11-8(사근동)	263.5/6108				
						최기영	서울특별시 성동구 사근동길 18(사근동)	365/6108	김경호	서울특별시 송파구 송파대로 18길 16-14, 301호	근저당권	
						유명숙	서울특별시 송파구 백제고분로 348, 102동 202호(잠실한솔아파트)	247/6108				
						조상현	서울툭별시 성동구 난계로 114-31, 103동 902호 (하왕십리동, 금호베스트빌)	207/6108	하나은행	서울특별시 중구 을지로 66(을지로2가)	근저당권	
						안영순	서울특별시 성동구 난계로 114-31, 103동 902호 (하왕십리동, 금호베스트빌)	207/6108	하나은행	서울특별시 중구 을지로 66(을지로2가)	근저당권	
						정재홍	서울특별시 송파구 송파대로 567, 502동 210호(잠실동,아파트)	274.5/6108				
						김영식	서울특별시 송파구 송파대로 567, 502동 210호(잠실동,아파트)	274.5/6108				
						윤소희	경기도 안양시 동안구 부림로 55, 303동 503호(평촌동,초원아파트)0	190/6108				
						김영풍	전라남도 목포시 송림로 30(용당동)	241/6108				
						송인영	서울특별시 송파구 오금로 44나길 1,304호(가락동)	207/6108	하나은행	서울특별시 중구 을지로 66(을지로2가)	근저당권	
						백용렬	서울특별시 강남구 언주로 30길 57, 에프동 2509호(도곡동,타워팰리스)	494/6108				

연번	변경사항	소재지	지목	지적(㎡)	편입면적(㎡)	소유자			이해관계인			비고
						성명	주소	지분	성명	주소	권리의 종류 및 내용	
1	변경	산97-2	임야	780	780	강대호	서울특별시 광진구 광나루로56길 32, 203동 2303호(구의동,현대아파트)	414/6108				
						박종락	서울특별시 강북구 덕릉로7길 17(수유동)	469/6108				
						최병기	광주광역시 북구 대천로157번길 104-6(문흥동)	437/6108				
						서근배	경기도 의왕시 내손중앙로 11, 1104동 702호 (의왕내손이편한세상아파트)	534/6108				
						김용성	서울특별시 강동구 구천면로 64길 22(천호동)	207/6108				
						한천우	서울특별시 송파구 올림픽로4길 42, 21동 603호(잠실동, 우성아파트)	283/6108				
						이상녀	서울특별시 송파구 올림픽로4길, 21동 603호(잠실동, 우성아파트)	283/6108				
						이근영	충청남도 아산시 인주면 아산만로 1336	247/6108				
						최경자	서울특별시 노원구 월계로45가길 89, 302동 205호(월계동, 청백아파트)	263.5/6108				
						최기자	서울툭별시 성동구 사근동 12길 11-8(사근동)	263.5/6108				
						최기영	서울특별시 성동구 사근동길 18(사근동)	365/6108	김경호	서울특별시 송파구 송파대로 18길 16-14, 301호	근저당권	
						유명숙	서울특별시 송파구 백제고분로 348, 102동 202호(잠실한솔아파트)	247/6108				
						조상현	서울툭별시 성동구 난계로 114-31, 103동 902호 (하왕십리동, 금호베스트빌)	207/6108	하나은행	서울특별시 중구 을지로 66(을지로2가)	근저당권	
						안영순	서울특별시 성동구 난계로 114-31, 103동 902호 (하왕십리동, 금호베스트빌)	207/6108	하나은행	서울특별시 중구 을지로 66(을지로2가)	근저당권	
						정재홍	서울특별시 송파구 송파대로 567, 502동 210호(잠실동,아파트)	274.5/6108				
						김영식	서울특별시 송파구 송파대로 567, 502동 210호(잠실동,아파트)	274.5/6108				
						윤소희	경기도 안양시 동안구 부림로 55, 303동 503호(평촌동,초원아파트)0	190/6108				
						김영풍	전라남도 목포시 송림로 30(용당동)	241/6108				
						송인영	서울특별시 송파구 오금로 44나길 1,304호(가락동)	207/6108	하나은행	서울특별시 중구 을지로 66(을지로2가)	근저당권	
						백용렬	서울특별시 강남구 언주로 30길 57, 에프동 2509호(도곡동,타워팰리스)	494/6108				
2	당초	산120	임야	26,499	2,436	직산조씨이조참판진상지직계손종친회	서울특별시 강동구 길동 305-3		한국전력공사	서울툭별시 강남구 삼성동 87	철탑및송전선의건설과소유	
2	변경	산120-1	임야	2,436	2,436	직산조씨이조참판진상지직계손종친회	서울특별시 강동구 길동 305-3		한국전력공사	서울툭별시 강남구 삼성동 87	철탑및송전선의건설과소유	
3	변경없음	산133	임야	1,451	1,451	직산조씨이조참판진상지직계손종친회	서울특별시 강동구 길동 305-3					

구 공 고

◈ 노원구공고 제2019-631호

도시계획시설사업(영축산근린공원) 실시계획(변경)인가를 위한 열람 공고

1. 건설부고시 제138호(1977.7.9.)로 도시계획시설(공원) 결정 및 서울특별시고시 제2016-186호(2016.7.7.)로 공원조성계획 변경 결정되고 서울특별시 노원구 공고 제2019-335호(2019.4.4.)로 도시계획시설 실시계획인가를 위한 열람 및 사업인정에 관한 의견청취 공고된 노원구 월계동 산125-1번지 일원 영축산근린공원 조성 실시계획(변경) 인가를 위하여 「국토의 계획 및 이용에 관한 법률」 제90조 및 같은 법 시행령 제99조의 규정에 따라 다음과 같이 변경 열람 공고하고,

2. 편입 토지의 소유자 및 이해관계인에게는 개별적으로 통지할 것이나 미수령자에 대하여는 본 공고로 갈음합니다.

3. 관련서류는 노원구 푸른도시과에 비치하여 공고일 다음날부터 14일간 토지 소유자 및 이해관계인에게 열람하오니 이 사업시행에 대하여 의견이 있으시면 열람공고 기한 내 열람 장소에 서면으로 제출하여 주시기 바랍니다.

2019년 6월 27일
노 원 구 청 장

가. 사업시행위치 : 서울특별시 노원구 월계동 산125-11번지 일원
(당초 산125-1번지 일원)
나. 사업의 종류 및 명칭
1) 종 류 : 도시계획시설(공원) 사업
2) 명 칭 : 영축산근린공원 조성
3) 사업내용 : 토지보상
다. 사업면적 : 28,098㎡
라. 사업시행자 : 노원구청장
마. 시설관리청 : 서울특별시장
바. 사업기간 : 실시계획인가 고시일로부터 2년간
사. 공고방법 : 시보게재
아. 열람기간 : 공고일 다음날부터 14일간
자. 열람장소 : 노원구청 푸른도시과(☎02-2116-3945)
차. 수용 또는 사용할 토지 및 소유자 등 권리명세 : 붙임

토 지 조 서

□ 사업명 : 도시계획시설사업(영축산근린공원)

변경전										변경후									
연번	소재지 지 번	지목	지적 (㎡)	편입 면적 (공유 지분)	소 유 자		이 해 관 계 인			연번	소재지 지 번	지목	지적 (㎡)	편입면적 (공유지분)	소 유 자		이 해 관 계 인		
					성 명	주 소	성명	주소	권리의 종류 및 내용						성 명	주 소	성명	주소	권리의 종류 및 내용
1	월계동 산125-1	임야	10,220	6,364	최상락	서울특별시 성북구 성북로 176, 101동 101호(성북동, 외교관사택단지)				1	월계동 산125-1	임야	3,856	-	최상락	서울특별시 성북구 성북로 176, 101동 101호(성북동, 외교관사택단지)			
											월계동 산125-11	임야	6,364	6,364	최상락	서울특별시 성북구 성북로 176, 101동 101호(성북동, 외교관사택단지)			
2	월계동 361	전	344	344	최무영	서울특별시 성북구 화랑로48길 16, 113동 2101호(석관동, 두산아파트)				2	월계동 361	전	344	344	최무영	서울특별시 성북구 화랑로48길 16, 113동 2101호(석관동, 두산아파트)			
3	월계동 산120-1	임야	7,348	4,921 (2249/7348)	김유영	서울특별시 성동구 성수일로8길 47, 104동 604호 (성수동2가, 성수동롯데캐슬파크)				3	월계동 산120-1	임야	2,427	-	김유영	서울특별시 성동구 성수일로8길 47, 104동 604호 (성수동2가, 성수동롯데캐슬파크)			
				4,921 (2249/7348)	김유갑	서울특별시 서초구 나루터로4길 28, 308동 802(잠원동, 신반포8차아파트)								-	김유갑	서울특별시 서초구 나루터로4길 28, 308동 802(잠원동, 신반포8차아파트)			
				4,921 (2249/7348)	김유필	경기도 광주시 이배재로 410-88, 113동 302호(목현동, 대명타운)								-	김유필	경기도 광주시 이배재로 410-88, 113동 302호 (목현동, 대명타운)			
				4,921 (69/7348)	심재혜	서울특별시 노원구 월계로44가길 13-8 (월계동)								-	심재혜	서울특별시 노원구 월계로44가길 13-8 (월계동)			
				4,921 (50/7348)	허동욱	서울특별시 노원구 월계로44가길 7-9 (월계동)								-	허동욱	서울특별시 노원구 월계로44가길 7-9 (월계동)			
				4,921 (281/7348)	대한예수교 장로회 장석교회	서울특별시 노원구 월계로44길23(월계동, 장석교회)(대표자: 함택)								-	대한예수교 장로회 장석교회	서울특별시 노원구 월계로44길23(월계동, 장석교회)(대표자: 함택)			
														-	신민상	서울특별시 종로구 평창문화로 172, 101동 1503호(평창동, 삼성아파트)	김낙삼	서울 성북구 돌곶이로 154(장위동)	근저당권
														-	김옥자	서울특별시 은평구 연서로 9, 1103호 (역촌동, 쎈타폴리스)			
											월계동 산120-5	임야	4,921	4,921 (2249/7348)	김유영	서울특별시 성동구 성수일로8길 47, 104동 604호 (성수동2가, 성수동롯데캐슬파크)			
														4,921 (2249/7348)	김유갑	서울특별시 서초구 나루터로4길 28, 308동 802(잠원동, 신반포8차아파트)			
														4,921 (2249/7348)	김유필	경기도 광주시 이배재로 410-88, 113동 302호 (목현동, 대명타운)			
														4,921 (69/7348)	심재혜	서울특별시 노원구 월계로44가길 13-8 (월계동)			

서울시보 제3927호 서울특별시 2019. 6. 27.(목)

변경전										변경후									
연번	소재지 지 번	지목	지적 (㎡)	편입 면적 (공유 지분)	소 유 자		이 해 관 계 인			연번	소재지 지 번	지목	지적 (㎡)	편입면적 (공유지분)	소 유 자		이 해 관 계 인		
					성 명	주 소	성명	주소	권리의 종류 및 내용						성 명	주 소	성명	주소	권리의 종류 및 내용
				4,921 (181/7348)	신민상	서울특별시 종로구 평창문화로 172, 101동 1503호 (평창동, 삼성아파트)	김낙삼	서울 성북구 돌곶이로 154(장위동)	근저당권					4,921 (50/7348)	허동욱	서울특별시 노원구 월계로44가길 7-9 (월계동)			
														4,921 (281/7348)	대한예수교 장로회 장석교회	서울특별시 노원구 월계로44길23(월계동, 장석교회)(대표자: 함택)			
				4,921 (20/7348)	김옥자	서울특별시 은평구 연서로 9, 1103호 (역촌동, 쎈타폴리스)								4,921 (181/7348)	신민상	서울특별시 종로구 평창문화로 172, 101동 1503호(평창동, 삼성아파트)	김낙삼	서울 성북구 돌곶이로 154(장위동)	근저당권
														4,921 (20/7348)	김옥자	서울특별시 은평구 연서로 9, 1103 (역촌동, 쎈타폴리스)			
4	월계동 산108-4	임야	7,240	1,811 (1/2)	이선	경기도 용인시 기흥구 연원로42번길 33, 201동 1205호 (마북동, 연원마을쉐르빌아파트)				4	월계동 산108-4	임야	5,179	-	이선	경기도 용인시 기흥구 연원로42번길 33, 201동 1205호 (마북동, 연원마을쉐르빌아파트)			
														-	이바네사 지안	서울특별시 서초구 명달로 109, 702호 (서초동, 도무스)			
				1,811 (1/2)	이바네사 지안	서울특별시 서초구 명달로 109, 702호 (서초동, 도무스)					월계동 산108-24	임야	2,061	2,061 (1/2)	이선	경기도 용인시 기흥구 연원로42번길 33, 201동 1205호 (마북동, 연원마을쉐르빌아파트)			
														2,061 (1/2)	이바네사 지안	서울특별시 서초구 명달로 109, 702호 (서초동, 도무스)			
5	월계동 산114-2	임야	6,879	6,879	학교법인 염광학원	서울특별시 노원구 월계로45가길 9 (월계동)				5	월계동 산114-2	임야	6,879	6,879	학교법인 염광학원	서울특별시 노원구 월계로45가길 9 (월계동)			
6	월계동 산117-5	임야	694	694	성창섭	서울특별시 종로구 통일로 246-20, 109동 1403호 (무악동, 무악현대아파트)				6	월계동 산117-5	임야	694	694	성창섭	서울특별시 종로구 통일로 246-20, 109동 1403호(무악동, 무악현대아파트)			
7	월계동 산116	임야	6,936	677	김주한	서울특별시 마포구 월드컵로 338, 309동 1303호 (상암동, 상암월드컵파크3단지)				7	월계동 산116	임야	6,259	-	김주한	서울특별시 마포구 월드컵로 338, 309동 1303호(상암동, 상암월드컵파크3단지)			
											월계동 산116-2	임야	677	677	김주한	서울특별시 마포구 월드컵로 338, 309동 1303호(상암동, 상암월드컵파크3단지)			
8	월계동 산114-3	임야	6,509	1,567	학교법인 염광학원	서울특별시 노원구 월계로45가길 9 (월계동)				8	월계동 산114-3	임야	4,942	-	학교법인 염광학원	서울특별시 노원구 월계로45가길 9 (월계동)			
											월계동 산114-4	임야	1,567	1,567	학교법인 염광학원	서울특별시 노원구 월계로45가길 9 (월계동)			
9	월계동 산117-1	임야	2,479	1,190	성창섭	서울특별시 종로구 통일로 246-20, 109동 1403호 (무악동, 무악현대아파트)				9	월계동 산117-1	임야	1,289	-	성창섭	서울특별시 종로구 통일로 246-20, 109동 1403호 (무악동, 무악현대아파트)			
											월계동 산117-6	임야	1,190	1,190	성창섭	서울특별시 종로구 통일로 246-20, 109동 1403호 (무악동, 무악현대아파트)			
10	월계동 산127-3	임야	4,562	1,213 (4396.71/4562)	우덕인	서울특별시 노원구 공릉로63길 15, 201동 303호 (하계동, 청구빌라)				10	월계동 산127-3	임야	3,349	-	우덕인	서울특별시 노원구 공릉로63길 15, 201동 303호 (하계동, 청구빌라)			
														-	최석자	경기도 의정부시 신흥로166번길 31-9 (의정부동)			

변경전										변경후									
연번	소재지 지 번	지목	지적 (㎡)	편입 면적 (공유 지분)	소 유 자		이 해 관 계 인			연번	소재지 지 번	지목	지적 (㎡)	편입면적 (공유지분)	소 유 자		이 해 관 계 인		
					성 명	주 소	성명	주소	권리의 종류 및 내용						성 명	주 소	성명	주소	권리의 종류 및 내용
				1,213 (165.29/4562)	최석자	경기도 의정부시 신흥로166번길 31-9 (의정부동)					월계동 산127-7	임야	1,213	1,213 (4396.71/4562)	우덕인	서울특별시 노원구 공릉로63길 15, 201동 303호 (하계동, 청구빌라)			
														1,213 (165.29/4562)	최석자	경기도 의정부시 신흥로166번길 31-9 (의정부동)			
11	월계동 산127-1	임야	8,784	1,084 (1/2)	전진원	서울특별시 동대문구 정릉천동로 16, 104동 1803호 (용두동, 용두두산위브)				11	월계동 산127-1	임야	7,435	-	전진원	서울특별시 동대문구 정릉천동로 16, 104동 1803호(용두동, 용두두산위브)			
														-	전미원	서울특별시 강남구 압구정로 151, 104동 1104호(압구정동, 현대아파트)			
											월계동 산127-5	임야	265	-	전진원	서울특별시 동대문구 정릉천동로 16, 104동 1803호(용두동, 용두두산위브)			
				1,084 (1/2)	전미원	서울특별시 강남구 압구정로 151, 104동 1104호 (압구정동, 현대아파트)								-	전미원	서울특별시 강남구 압구정로 151, 104동 1104호(압구정동, 현대아파트)			
											월계동 산127-6	임야	1,084	1,084 (1/2)	전진원	서울특별시 동대문구 정릉천동로 16, 104동 1803호(용두동, 용두두산위브)			
														1,084 (1/2)	전미원	서울특별시 강남구 압구정로 151, 104동 1104호(압구정동, 현대아파트)			
12	월계동 산138	임야	6,347	1,104 (662/6347)	윤도한	서울특별시 노원구 한글비석로 151, 5동 407호 (하계동, 한신동성아파트)				12	월계동 산138	임야	5,243	-	윤도한	서울특별시 노원구 한글비석로 151, 5동 407호 (하계동, 한신동성아파트)			
				1,104 (595/6347)	윤인분	서울특별시 동대문구 천호대로97길 29-1, 나동 1층 (장안동)								-	윤인분	서울특별시 동대문구 천호대로97길 29-1, 나동 1층 (장안동)			
														-	윤상근	서울특별시 중랑구 신내역로 165, 215동 604호 (신내동, 신내우디안2단지)			
														-	윤상우	경기도 파주시 조리읍 능안로 37, 107동 1102호(대원리, 한라아파트)			
				1,104 (992/6347)	윤상근	서울특별시 중랑구 신내역로 165, 215동 604호 (신내동, 신내우디안2단지)								-	윤상옥	경기도 부천시 소삼로 62, 110동 402호 (소사본동, 소사skview아파트)			
														-	윤점옥	서울특별시 성북구 아리랑로19길 60, 104동 1601호 (정릉동, 정릉중앙하이츠빌1단지아파트)			
				1,104 (992/6347)	윤상우	경기도 파주시 조리읍 능안로 37, 107동 1102호 (대원리, 한라아파트)								-	윤해옥	서울특별시 금천구 독산로62길 38, 402호 (독산동, 삼성빌)			
														-	윤상구	서울특별시 노원구 한글비석로8길 42, 703동 403호 (중계동, 주공아파트)			
				1,104 (331/6347)	윤상옥	경기도 부천시 소삼로 62, 110동 402호 (소사본동, 소사skview아파트)								-	윤오한	서울특별시 도봉구 해등로 264, 103동 905호 (방학동, 청구아파트)			
														-	이인숙	경기도 부천시 옥산로 83, 1005동 1401호 (중동, 꿈마을)			

변경전										변경후									
연번	소재지 지 번	지목	지적 (㎡)	편입 면적 (공유 지분)	소 유 자		이 해 관 계 인			연번	소재지 지 번	지목	지적 (㎡)	편입면적 (공유지분)	소 유 자		이 해 관 계 인		
					성 명	주 소	성명	주소	권리의 종류 및 내용						성 명	주 소	성명	주소	권리의 종류 및 내용
				1,104 (330/6347)	윤점옥	서울특별시 성북구 아리랑로19길 60, 104동 1601호 (정릉동, 정릉중앙하이츠빌1단지아파트)								-	윤상태	서울특별시 성북구 한천로96길 36-6 (장위동)			
														-	윤명옥	경기도 부천시 옥산로 83, 1004동 804호 (중동, 꿈마을)			
				1,104 (330/6347)	윤해옥	서울특별시 금천구 독산로62길 38, 402호 (독산동, 삼성빌)								-	강순동	서울특별시 성북구 한천로96길 36-6 (장위동)			
														-	박선례	서울특별시 노원구 섬밭로 265,11동 1005호 (중계동, 롯데아파트)			
				1,104 (330/6347)	윤상구	서울특별시 노원구 한글비석로8길 42, 703동 403호 (중계동, 주공아파트)					월계동 산138-1	임야	1,104	1,104 (662/6347)	윤도한	서울특별시 노원구 한글비석로 151, 5동 407호 (하계동, 한신동성아파트)			
				1,104 (595/6347)	윤오한	서울특별시 도봉구 해등로 264, 103동 905호 (방학동, 청구아파트)								1,104 (595/6347)	윤인분	서울특별시 동대문구 천호대로97길 29-1, 나동 1층 (장안동)			
														1,104 (992/6347)	윤상근	서울특별시 중랑구 신내역로 165, 215동 604호 (신내동, 신내우디안2단지)			
														1,104 (992/6347)	윤상우	경기도 파주시 조리읍 능안로 37, 107동 1102호(대원리, 한라아파트)			
				1,104 (99.13/6347)	이인숙	경기도 부천시 옥산로 83, 1005동 1401호 (중동, 꿈마을)								1,104 (331/6347)	윤상옥	경기도 부천시 소삼로 62, 110동 402호 (소사본동, 소사skview아파트)			
														1,104 (330/6347)	윤점옥	서울특별시 성북구 아리랑로19길 60, 104동 1601호 (정릉동, 정릉중앙하이츠빌1단지아파트)			
				1,104 (165.29/6347)	윤상태	서울특별시 성북구 한천로96길 36-6 (장위동)								1,104 (330/6347)	윤해옥	서울특별시 금천구 독산로62길 38, 402호 (독산동, 삼성빌)			
														1,104 (330/6347)	윤상구	서울특별시 노원구 한글비석로8길 42, 703동 403호 (중계동, 주공아파트)			
				1,104 (165.29/6347)	윤명옥	경기도 부천시 옥산로 83, 1004동 804호 (중동, 꿈마을)								1,104 (595/6347)	윤오한	서울특별시 도봉구 해등로 264, 103동 905호 (방학동, 청구아파트)			
														1,104 (99.13/6347)	이인숙	경기도 부천시 옥산로 83, 1005동 1401호 (중동, 꿈마을)			
				1,104 (165.29/6347)	강순동	서울특별시 성북구 한천로96길 36-6 (장위동)								1,104 (165.29/6347)	윤상태	서울특별시 성북구 한천로96길 36-6 (장위동)			
														1,104 (165.29/6347)	윤명옥	경기도 부천시 옥산로 83, 1004동 804호 (중동, 꿈마을)			
				1,104 (595/6347)	박선례	서울특별시 노원구 섬밭로 265,11동 1005호 (중계동, 롯데아파트)								1,104 (165.29/6347)	강순동	서울특별시 성북구 한천로96길 36-6 (장위동)			
														1,104 (595/6347)	박선례	서울특별시 노원구 섬밭로 265,11동 1005호 (중계동, 롯데아파트)			

물 건 조 서

변경전										변경후									
연번	소재지	물건의 종류	구조 및 규격	수량	소유자		관계인			연번	소재지	물건의 종류	구조 및 규격	수량	소유자		관계인		
					성명	주소	성명	주소	소유권 이외의 권리내용						성명	주소	성명	주소	소유권 이외의 권리내용
1	월계동 산127-1	주택	50㎡	1식	박종복	서울특별시 노원구 월계동 390-5				1	월계동 산127-6	주택	50㎡	1식	박종복	서울특별시 노원구 월계동 390-5			
2	월계동 산127-1	창고	25㎡	1식	박종복	서울특별시 노원구 월계동 390-5				2	월계동 산127-6	창고	25㎡	1식	박종복	서울특별시 노원구 월계동 390-5			
3	월계동 산127-3	주택	71㎡	1식	박종덕	서울특별시 월계동 산127-3				3	월계동 산127-7	주택	71㎡	1식	박종덕	서울특별시 월계동 산127-3			

◈ 노원구공고 제2019-632호

도시계획시설사업(초안산근린공원) 실시계획(변경)인가를 위한 열람 공고

1. 건설부고시 제138호(1977.7.9.)로 도시계획시설(공원) 결정되고 서울특별시고시 제2018-219호(2018.7.19.)로 공원조성계획 변경 결정되고 서울특별시 노원구 고시 제2019-41호(2019.3.28.)로 실시계획 인가 고시된 노원구 월계동 산43-1번지 일대 초안산근린공원 조성 실시계획(변경) 인가를 위하여 「국토의 계획 및 이용에 관한 법률」 제90조 및 같은 법 시행령 제99조의 규정에 따라 다음과 같이 변경 열람 공고하고,

2. 편입 토지의 소유자 및 이해관계인에게는 개별적으로 통지할 것이나 미수령자에 대하여는 본 공고로 갈음합니다.

3. 관련서류는 노원구 푸른도시과에 비치하여 공고일 다음날부터 14일간 토지 소유자 및 이해관계인에게 열람하오니 이 사업시행에 대하여 의견이 있으시면 열람공고 기한 내 열람 장소에 서면으로 제출하여 주시기 바랍니다.

2019년 6월 27일

노 원 구 청 장

가. 사업시행위치 : 서울특별시 노원구 월계동 산43-1번지 일대

나. 사업의 종류 및 명칭

1) 종 류 : 도시계획시설(공원) 사업

2) 명 칭 : 초안산근린공원 조성

3) 사업내용 : 토지보상

다. 사업면적 : 17,413㎡

라. 사업시행자 : 노원구청장

마. 시설관리청 : 서울특별시장

바. 사업기간 : 실시계획인가 고시일로부터 2년간

사. 공고방법 : 시보게재

아. 열람기간 : 공고일 다음날부터 14일간

자. 열람장소 : 노원구청 푸른도시과(☎02-2116-3945)

차. 수용 또는 사용할 토지 및 소유자 등 권리명세 : 붙임

토 지 조 서

▣ 사 업 명 : 도시계획시설사업(초안산근린공원)

변경전										변경후									
연번	소재지 지 번	지목	지적 (㎡)	편입면적 (공유지분)	소 유 자		이 해 관 계 인			연번	소재지 지 번	지목	지적 (㎡)	편입면적 (공유지분)	소 유 자		이 해 관 계 인		
					성 명	주 소	성명	주소	권리의 종류 및 내용						성 명	주 소	성명	주소	권리의 종류 및 내용
1	월계동 산43-1	임야	2,777	2,777 (1/5)	김태학	경기도 의정부시 신촌로 18-7, 204동 1203호 (가능동, 에스케이뷰아파트)	강북구		압류	1	월계동 산43-1	임야	2,777	2,777 (1/5)	김태학	경기도 의정부시 신촌로 18-7, 204동 1203호 (가능동, 에스케이뷰아파트)	강북구		압류
							국(도봉세무서)		압류								국(도봉세무서)		압류
				2,777 (1/5)	김홍식	서울특별시 영등포구 신길로41길 32(신길동)								2,777 (1/5)	김홍식	서울특별시 영등포구 신길로41길 32(신길동)			
				2,777 (1/5)	김운식	경기도 김포시 청송로 70, 103동 403호 (장기동, 청송마을)	김포시		압류					2,777 (1/5)	김운식	경기도 김포시 청송로 70, 103동 403호 (장기동, 청송마을)	김포시		압류
				2,777 (1/5)	김미경	경기도 남양주시 별내면 청학로68번길 23, 301동 502호(청학리, 청학주공아파트)								2,777 (1/5)	김미경	경기도 남양주시 별내면 청학로68번길 23, 301동 502호 (청학리, 청학주공아파트)			
				2,777 (1/5)	김동식	경기도 용인시 수지구 상현로11번길 26, 163동 201호 (상현동, 상현마을현대성우2차아파트)								2,777 (1/5)	김동식	경기도 용인시 수지구 상현로11번길 26, 163동 201호 (상현동, 상현마을현대성우2차아파트)			
2	월계동 산46	임야	10,331	9,946	학교법인 염광학원	서울특별시 노원구 월계로45가길9(월계동)				2	월계동 산46	임야	385	-	학교법인 염광학원	서울특별시 노원구 월계로45가길9(월계동)			
											월계동 산46-3	임야	9,946	9,946	학교법인 염광학원	서울특별시 노원구 월계로45가길9(월계동)			
3	월계동 산45-12	임야	568	300	김윤기	제주특별자치도 제주시 우평로 318, 209동 907호 (외도일동, 외도2차 부영아파트)	이성자	서초구 반포대로7길45, 103-1001 (서초동, 더샵 오데움)	근저당	3	월계동 산45-12	임야	268	-	김윤기	제주특별자치도 제주시 우평로 318, 209동 907호 (외도일동, 외도2차 부영아파트)	이성자	서초구 반포대로7길45, 103-1001 (서초동, 더샵 오데움)	근저당
							㈜현대저축은행	강남구 선릉로652 (삼성동)	근저당								㈜현대저축은행	강남구 선릉로652 (삼성동)	근저당
											월계동 산45-15	임야	300	300	김윤기	제주특별자치도 제주시 우평로 318, 209동 907호 (외도일동, 외도2차 부영아파트)	이성자	서초구 반포대로7길45, 103-1001 (서초동, 더샵 오데움)	근저당
																	㈜현대저축은행	강남구 선릉로652(삼성동)	근저당

변경전										변경후									
연번	소재지 지 번	지목	지적 (㎡)	편입면적 (공유지분)	소 유 자		이 해 관 계 인			연번	소재지 지 번	지목	지적 (㎡)	편입면적 (공유지분)	소 유 자		이 해 관 계 인		
					성 명	주 소	성명	주소	권리의 종류 및 내용						성 명	주 소	성명	주소	권리의 종류 및 내용
4	월계동 산45-14	임야	33	33	김윤기	제주특별자치도 제주시 우평로 318, 209동 907호 (외도일동, 외도2차 부영아파트)	이성자	서초구 반포대로7길45, 103-1001 (서초동, 더샾 오데움)	근저당	4	월계동 산45-14	임야	33	33	김윤기	제주특별자치도 제주시 우평로 318, 209동 907호 (외도일동, 외도2차 부영아파트)	이성자	서초구 반포대로7길45, 103-1001 (서초동, 더샾 오데움)	근저당
							㈜현대 저축은행	강남구 선릉로652(삼성동)	근저당								㈜현대 저축은행	강남구 선릉로652 (삼성동)	근저당
5	월계동 산34	임야	298	113	태양극	서울특별시 송파구 중대로 24, 217동 603호 (문정동, 훼밀리아파트)				5	월계동 산34	임야	298	298	태양극	서울특별시 송파구 중대로 24, 217동 603호 (문정동, 훼밀리아파트)			
6	월계동 산33-2	임야	1,983	455	김상원	경기도 남양주시 순화궁로 384, 2408동 1101호 (별내동, 대원칸타빌아파트)				6	월계동 산33-2	임야	1,528	-	김상원	경기도 남양주시 순화궁로 384, 2408동 1101호 (별내동, 대원칸타빌아파트)			
											월계동 산33-8	임야	455	455	김상원	경기도 남양주시 순화궁로 384, 2408동 1101호 (별내동, 대원칸타빌아파트)			
7	월계동 산33-6	임야	412	412	안정미	서울특별시 종로구 홍지문길 69, 101동 204호 (구기동, 청구빌라)				7	월계동 산33-6	임야	412	412	안정미	서울특별시 종로구 홍지문길 69, 101동 204호 (구기동, 청구빌라)			
8	월계동 산37-1	임야	5,688	848 (596.48/7438)	이각현	서울특별시 노원구 월계로45길 21, 118동902호 (월계동, 롯데캐슬루나아파트)				8	월계동 산37-1	임야	5,080	-	이각현	서울특별시 노원구 월계로45길 21, 118동902호 (월계동, 롯데캐슬루나아파트)			
				848 (265.24/7438)	윤규식	경기도 성남시 분당구 중앙공원로 53, 127동 305호 (서현동, 한신아파트)								-	윤규식	경기도 성남시 분당구 중앙공원로 53, 127동 305호 (서현동, 한신아파트)			
				848 (265.24/7438)	윤홍식	경기도 고양시 덕양구 화정로 27, 606동 304호 (화정동, 은빛마을)								-	윤홍식	경기도 고양시 덕양구 화정로 27, 606동 304호 (화정동, 은빛마을)			
				848 (265.24/7438)	윤우식	서울특별시 마포구 월드컵로 338, 309동 403호 (상암동, 상암월드컵파크3단지아파트)								-	윤우식	서울특별시 마포구 월드컵로 338, 309동 403호 (상암동, 상암월드컵파크3단지아파트)			
														-	백선욱	대전광역시 유성구 어은로 57, 132동 903호 (어은동, 한빛아파트)			
														-	백인걸	서울시 송파구 잠실3동 갤러리아팰리스 A동 3401호			
														-	백경욱	서울특별시 서초구 신반포로270, 109동 2702호(반포동, 반포자이)			
														-	백상욱	서울특별시 송파구 올림픽로 212, A동 3401호 (잠실동, 갤러리아 팰리스)			

변경전										변경후									
연번	소재지 지 번	지목	지적 (㎡)	편입면적 (공유지분)	소 유 자		이 해 관 계 인			연번	소재지 지 번	지목	지적 (㎡)	편입면적 (공유지분)	소 유 자		이 해 관 계 인		
					성 명	주 소	성명	주소	권리의 종류 및 내용						성 명	주 소	성명	주소	권리의 종류 및 내용
				848 (6422/241730)	백선욱	대전광역시 유성구 어은로 57, 132동 903호 (어은동, 한빛아파트)								-	이경숙	경기도 용인시 기흥구 구성로 105-15,109동 801호 (언남동, 하마비마을동일하이빌1차아파트)			
														-	이상규	경기도 용인시 기흥구 구성로 105-15,108동 602호 (언남동, 하마비마을동일하이빌1차(아))			
				848 (6422/241730)	백인걸	서울시 송파구 잠실3동 갤러리아팰리스 A동 3401호								-	이홍자	경기도 용인시 기흥구 마북로 210, 102동 1602호 (마북동, 교동마을 마북 이-편한세상)			
														-	이상돈	서울특별시 강남구 개포로 409, 3동 103호 (개포동, 현대아파트)			
				848 (6422/241730)	백경욱	서울특별시 서초구 신반포로270, 109동 2702호 (반포동, 반포자이)								-	이상은	경기도 용인시 수지구 성복2로 86, 103동 1003호 (성복동, 성동마을엘지빌리지1차)			
														-	손재찬	서울특별시 노원구 화랑로 355, 101동 201호 (월계동, 우남아파트)			
				848 (1284/241730)	백상욱	서울특별시 송파구 올림픽로 212, A동 3401호 (잠실동, 갤러리아 팰리스)								-	김정현	서울특별시 용산구 서빙고로 67, 102동 2307호(용산동5가, 파크타워)			
														-	이주형	대구광역시 남구 앞산순환로 655, 205동 1206호 (봉덕동, 2차대덕맨션)			
				848 (2/130)	이경숙	경기도 용인시 기흥구 구성로 105-15,109동 801호 (언남동, 하마비마을동일하이빌1차아파트)								-	함양응	서울특별시 마포구 망원동 338-70	서울보증보험	서울 종로구 연지동 136-74 (동대문지점)	가압류
														-	변은영	경기도 고양시 덕양구 화중로 164, 531동 1901호 (화정동, 은빛마을아파트)			
				848 (9/130)	이상규	경기도 용인시 기흥구 구성로 105-15,108동 602호 (언남동, 하마비마을동일하이빌1차(아))								-	심원홍	서울특별시 서초구 방배선행길 1, 108동 805호 (방배동, 우성아파트아파트)			
														-	심원경	경기도 성남시 수정구 위례중앙로 216, 5315동 1801호 (창곡동, 위례호반베르디움)			

변경전										변경후									
연번	소재지 지 번	지목	지적 (㎡)	편입면적 (공유지분)	소 유 자		이 해 관 계 인			연번	소재지 지 번	지목	지적 (㎡)	편입면적 (공유지분)	소 유 자		이 해 관 계 인		
					성 명	주 소	성명	주소	권리의 종류 및 내용						성 명	주 소	성명	주소	권리의 종류 및 내용
				848 (2/130)	이홍자	경기도 용인시 기흥구 마북로 210, 102동 1602호 (마북동, 교동마을 마북 이-편한세상)								-	심은주	서울특별시 영등포구 당산로4길 12, 112동 804호 (문래동3가, 문래자이아파트)			
														-	한세경	서울특별시 강남구 압구정로80길, 43, 101호 (청담동, 동궁빌리지)			
				848 (4/130)	이상돈	서울특별시 강남구 개포로 409, 3동 103호 (개포동, 현대아파트)								-	원영훈	서울특별시 용산구 이촌로 347, 5동 206호 (서빙고동, 신동아아파트)			
														-	이백천	서울특별시 송파구 올림픽로4길 42, 27동 1502호 (잠실동, 우성아파트)			
				848 (5/130)	이상은	경기도 용인시 수지구 성복2로 86, 103동 1003호 (성복동, 성동마을엘지빌리지1차)								-	이백란	서울특별시 강서구 방화대로 309-4(방화동)			
														-	이백진지니	서울특별시 송파구 올림픽로4길 42, 27동 1502호 (잠실동, 우성아파트)			
				848 (4/130)	손재찬	서울특별시 노원구 화랑로 355, 101동 201호 (월계동, 우남아파트)					월계동 산37-18	임야	608	608 (596.48/7438)	이각현	서울특별시 노원구 월계로45길 21, 118동902호 (월계동, 롯데캐슬루나아파트)			
														608 (265.24/7438)	윤규식	경기도 성남시 분당구 중앙공원로 53, 127동 305호 (서현동, 한신아파트)			
				848 (661.6/7438)	김정현	서울특별시 용산구 서빙고로 67, 102동 2307호 (용산동5가, 파크타워)								608 (265.24/7438)	윤홍식	경기도 고양시 덕양구 화정로 27, 606동 304호 (화정동, 은빛마을)			
														608 (265.24/7438)	윤우식	서울특별시 마포구 월드컵로 338, 309동 403호 (상암동, 상암월드컵파크3단지아파트)			
				848 (413/3719)	이주형	대구광역시 남구 앞산순환로 655, 205동 1206호 (봉덕동, 2차대덕맨션)								608 (64220/2417360)	백선욱	대전광역시 유성구 어은로 57, 132동 903호 (어은동, 한빛아파트)			
														608 (64220/2417360)	백인걸	서울시 송파구 잠실3동 갤러리아팰리스 A동 3401호			
				848 (99/7438)	함양융	서울특별시 마포구 망원동 338-70	서울보증보험	서울 종로구 연지동 136-74(동대문지점)	가압류					608 (64220/2417360)	백경욱	서울특별시 서초구 신반포로270, 109동 2702호 (반포동, 반포자이)			
														608 (128440/2417360)	백상욱	서울특별시 송파구 올림픽로 212, A동 3401호 (잠실동, 갤러리아 팰리스)			

변경전									변경후								
연번	소재지 지 번	지목	지적 (㎡)	편입면적 (공유지분)	소 유 자		이 해 관 계 인			연번	소재지 지 번	지목	지적 (㎡)	편입면적 (공유지분)	소 유 자		이 해 관 계 인		
					성 명	주 소	성명	주소	권리의 종류 및 내용						성 명	주 소	성명	주소	권리의 종류 및 내용
				848 (496/7438)	변은영	경기도 고양시 덕양구 화중로 164, 531동 1901호 (화정동, 은빛마을아파트)								608 (2/130)	이경숙	경기도 용인시 기흥구 구성로 105-15,109동 801호 (언남동, 하마비마을동일하이빌1차아파트)			
				848 (243/7438)	심원홍	서울특별시 서초구 방배선행길 1, 108동 805호 (방배동, 우성아파트아파트)								608 (9/130)	이상규	경기도 용인시 기흥구 구성로 105-15,108동 602호 (언남동, 하마비마을동일하이빌1차(아))			
				848 (242/7438)	심원경	경기도 성남시 수정구 위례중앙로 216, 5315동 1801호 (창곡동, 위례호반베르디움)								608 (2/130)	이홍자	경기도 용인시 기흥구 마북로 210, 102동 1602호 (마북동, 교동마을 마북 이-편한세상)			
				848 (242/7438)	심은주	서울특별시 영등포구 당산로4길 12, 112동 804호 (문래동3가, 문래자이아파트)								608 (4/130)	이상돈	서울특별시 강남구 개포로 409, 3동 103호 (개포동, 현대아파트)			
				848 (330/7438)	한세경	서울특별시 강남구 압구정로80길, 43, 101호 (청담동, 동궁빌리지)								608 (5/130)	이상은	경기도 용인시 수지구 성복2로 86, 103동 1003호 (성복동, 성동마을엘지빌리지1차)			
				848 (100.6/7438)	원영훈	서울특별시 용산구 이촌로 347, 5동 206호 (서빙고동, 신동아아파트)								608 (4/130)	손재찬	서울특별시 노원구 화랑로 355, 101동 201호 (월계동, 우남아파트)			
				848 (550/37190)	이백천	서울특별시 송파구 올림픽로4길 42, 27동 1502호 (잠실동, 우성아파트)								608 (661.6/7438)	김정현	서울특별시 용산구 서빙고로 67, 102동 2307호 (용산동5가, 파크타워)			
														608 (413/3719)	이주형	대구광역시 남구 앞산순환로 655, 205동 1206호 (봉덕동, 2차대덕맨션)			
														608 (99/7438)	함양융	서울특별시 마포구 망원동 338-70			
														608 (496/7438)	변은영	경기도 고양시 덕양구 화중로 164, 531동 1901호 (화정동, 은빛마을아파트)			
														608 (243/7438)	심원홍	서울특별시 서초구 방배선행길 1, 108동 805호 (방배동, 우성아파트아파트)			
														608 (242/7438)	심원경	경기도 성남시 수정구 위례중앙로 216, 5315동 1801호 (창곡동, 위례호반베르디움)			
														608 (242/7438)	심은주	서울특별시 영등포구 당산로4길 12, 112동 804호 (문래동3가, 문래자이아파트)			

변경전										변경후									
연번	소재지 지 번	지목	지적 (㎡)	편입면적 (공유지분)	소 유 자		이 해 관 계 인			연번	소재지 지 번	지목	지적 (㎡)	편입면적 (공유지분)	소 유 자		이 해 관 계 인		
					성 명	주 소	성명	주소	권리의 종류 및 내용						성 명	주 소	성명	주소	권리의 종류 및 내용
														608 (330/7438)	한세경	서울특별시 강남구 압구정로80길, 43, 101호 (청담동, 동궁빌리지)			
				848 (550/37190)	이백란	서울특별시 강서구 방화대로 309-4(방화동)								608 (100.6/7438)	원영훈	서울특별시 용산구 이촌로 347, 5동 206호 (서빙고동, 신동아아파트)			
														608 (550/37190)	이백천	서울특별시 송파구 올림픽로4길 42, 27동 1502호 (잠실동, 우성아파트)			
				848 (550/37190)	이백진지니	서울특별시 송파구 올림픽로4길 42, 27동 1502호 (잠실동, 우성아파트)								608 (550/37190)	이백란	서울특별시 강서구 방화대로 309-4(방화동)			
														608 (550/37190)	이백진지니	서울특별시 송파구 올림픽로4길 42, 27동 1502호 (잠실동, 우성아파트)			
9	월계동 산41-2	임야	1,971	1,028 (1020/88740)	남정임	서울특별시 성북구 아리랑로 3(동소문동6가, 기업은행)				9	월계동 산41-2	임야	943	-	남정임	서울특별시 성북구 아리랑로 3(동소문동6가, 기업은행)			
														-	김광식	서울특별시 성북구 동소문동6가 133			
				1,028 (2040/88740)	김광식	서울특별시 성북구 동소문동6가 133								-	김영식	서울특별시 영등포구 신길2동 186-317			
				1,028 (2040/88740)	김영식	서울특별시 영등포구 신길2동 186-317								-	김우식	서울특별시 성북구 하월곡동 88-345			
														-	김태식	서울특별시 성북구 동소문동6가 133			
														-	김호식	서울특별시 성북구 동소문동6가 133			
				1,028 (2040/88740)	김우식	서울특별시 성북구 하월곡동 88-345								-	김연식	인천광역시 남구 경인로 438(주안동)			
														-	강성춘	경기도 남양주시 수동면 비룡로 801-88, 6층 602호 (운수리, 수동시니어타운)			
														-	김영화	서울시 동작구 상도로 303(상도1동)			
				1,028 (2040/88740)	김태식	서울특별시 성북구 동소문동6가 133								-	조규천	서울시 송파구 삼전로 38, 507호(삼전동)	㈜보광 훼미리마트	서울 강남구 삼성동141-32	대위자
				1,028 (2040/88740)	김호식	서울특별시 성북구 동소문동6가 133								-	김학수	서울시 광진구 아차산로53길 67-10(구의동)	㈜보광 훼미리마트	서울 강남구 삼성동141-32	대위자
														-	김학주	서울시 송파구 백제고분로22길 39, 101동 203호 (삼전동, 현대아파트)	㈜보광 훼미리마트	서울 강남구 삼성동141-32	대위자

변경전										변경후									
연번	소재지 지 번	지목	지적 (㎡)	편입면적 (공유지분)	소 유 자		이 해 관 계 인			연번	소재지 지 번	지목	지적 (㎡)	편입면적 (공유지분)	소 유 자		이 해 관 계 인		
					성 명	주 소	성명	주소	권리의 종류 및 내용						성 명	주 소	성명	주소	권리의 종류 및 내용
				1,028 (510/88740)	김연식	인천광역시 남구 경인로 438(주안동)								–	김학임	서울시 서초구 명달로 33, 105동 801호 (방배동, 삼환나띠르빌)	㈜보광훼미리마트	서울 강남구 삼성동141-32	대위자
				1,028 (1020/3060)	강성춘	경기도 남양주시 수동면 비룡로 801-88, 6층 602호 (운수리, 수동시니어타운)								–	김학준	서울시 송파구 삼전로 38, 507호(삼전동)	㈜보광훼미리마트	서울 강남구 삼성동141-32	대위자
																	(재)신용보증재단중앙회	대전시 서구 한밭대로713, 14,15층(월평동, 나라키움대전센터)	가압류
				1,028 (530/3060)	김영화	서울시 동작구 상도로 303(상도1동)								–	전병향	강원도 강릉시 연곡면 진고개로 2503-18(송림리)			
														–	최신영	경기도 남양주시 덕송1로 30, 1505동 302호 (별내동, 별내아이파크2차)			
														–	유수영	서울시 동작구 장승배기로5길 21(상도동)			
				1,028 (9180/133110)	조규천	서울시 송파구 삼전로 38, 507호(삼전동)	㈜보광훼미리마트	서울 강남구 삼성동141-32	대위자					–	신명수	서울시 서초구 고무래로 35, 104동 2002호 (반포동, 반포리체)			
														–	송범진	경기도 성남시 분당구 정자일로213번길 5, 301동 3102호 (정자동, 아이파크 분당)			
				1,028 (6120/133110)	김학수	서울시 광진구 아차산로53길 67-10(구의동)	㈜보광훼미리마트	서울 강남구 삼성동141-32	대위자		월계동 산41-8	임야	1,028	1,028 (1020/88740)	남정임	서울특별시 성북구 아리랑로 3(동소문동6가, 기업은행)			
				1,028 (6120/133110)	김학주	서울시 송파구 백제고분로22길 39, 101동 203호 (삼전동, 현대아파트)	㈜보광훼미리마트	서울 강남구 삼성동141-32	대위자					1,028 (2040/88740)	김광식	서울특별시 성북구 동소문동6가 133			
				1,028 (6120/133110)	김학임	서울시 서초구 명달로 33, 105동 801호 (방배동, 삼환나띠르빌)	㈜보광훼미리마트	서울 강남구 삼성동141-32	대위자					1,028 (2040/88740)	김영식	서울특별시 영등포구 신길2동 186-317			
														1,028 (2040/88740)	김우식	서울특별시 성북구 하월곡동 88-345			
				1,028 (6120/133110)	김학준	서울시 송파구 삼전로 38, 507호(삼전동)	㈜보광훼미리마트	서울 강남구 삼성동141-32	대위자					1,028 (2040/88740)	김태식	서울특별시 성북구 동소문동6가 133			
														1,028 (2040/88740)	김호식	서울특별시 성북구 동소문동6가 133			
														1,028 (510/88740)	김연식	인천광역시 남구 경인로 438(주안동)			
														1,028 (1020/3060)	강성춘	경기도 남양주시 수동면 비룡로 801-88, 6층 602호 (운수리, 수동시니어타운)			

변경전										변경후									
연번	소재지 지 번	지목	지적 (㎡)	편입면적 (공유지분)	소 유 자		이 해 관 계 인			연번	소재지 지 번	지목	지적 (㎡)	편입면적 (공유지분)	소 유 자		이 해 관 계 인		
					성 명	주 소	성명	주소	권리의 종류 및 내용						성 명	주 소	성명	주소	권리의 종류 및 내용
							(재)신용보증재단중앙회	대전시 서구 한밭대로713, 14,15층(월평동, 나라키움대전센터)	가압류					1,028 (530/3060)	김영화	서울시 동작구 상도로 303(상도1동)			
														1,028 (9180/1331100)	조규천	서울시 송파구 삼전로 38, 507호(삼전동)			
				1,028 (6120/1331100)	전병향	강원도 강릉시 연곡면 진고개로 2503-18(송림리)								1,028 (6120/1331100)	김학수	서울시 광진구 아차산로53길 67-10(구의동)	㈜보광훼미리마트	서울 강남구 삼성동141-32	대위자
														1,028 (6120/1331100)	김학주	서울시 송파구 백제고분로22길 39, 101동 203호 (삼전동, 현대아파트)	㈜보광훼미리마트	서울 강남구 삼성동141-32	대위자
				1,028 (6120/1331100)	최신영	경기도 남양주시 덕송1로 30, 1505동 302호 (별내동, 별내아이파크2차)								1,028 (6120/1331100)	김학임	서울시 서초구 명달로 33, 105동 801호 (방배동, 삼환나띠르빌)	㈜보광훼미리마트	서울 강남구 삼성동141-32	대위자
														1,028 (6120/1331100)	김학준	서울시 송파구 삼전로 38, 507호(삼전동)	㈜보광훼미리마트	서울 강남구 삼성동141-32	대위자
				1,028 (1000/6120)	유수영	서울시 동작구 장승배기로5길 21(상도동)											(재)신용보증재단중앙회	대전시 서구 한밭대로713, 14,15층(월평동, 나라키움대전센터)	가압류
														1,028 (6120/1331100)	전병향	강원도 강릉시 연곡면 진고개로 2503-18(송림리)			
				1,028 (500/6120)	신명수	서울시 서초구 고무래로 35, 104동 2002호 (반포동, 반포리체)								1,028 (6120/1331100)	최신영	경기도 남양주시 덕송1로 30, 1505동 302호 (별내동, 별내아이파크2차)			
														1,028 (1000/6120)	유수영	서울시 동작구 장승배기로5길 21(상도동)			
				1,028 (500/6120)	송범진	경기도 성남시 분당구 정자일로213번길 5, 301동 3102호 (정자동, 아이파크 분당)								1,028 (500/6120)	신명수	서울시 서초구 고무래로 35, 104동 2002호 (반포동, 반포리체)			
														1,028 (500/6120)	송범진	경기도 성남시 분당구 정자일로213번길 5, 301동 3102호 (정자동, 아이파크 분당)			
10	월계동 산41-3	임야	2,746	1,556 (1020/88740)	남정임	서울특별시 성북구 아리랑로 3(동소문동6가, 기업은행)				10	월계동 산41-3	임야	1,190	-	남정임	서울특별시 성북구 아리랑로 3(동소문동6가, 기업은행)			
														-	김광식	서울특별시 성북구 동소문동6가 133			

변경전										변경후									
연번	소재지 지 번	지목	지적 (㎡)	편입면적 (공유지분)	소 유 자		이 해 관 계 인			연번	소재지 지 번	지목	지적 (㎡)	편입면적 (공유지분)	소 유 자		이 해 관 계 인		
					성 명	주 소	성명	주소	권리의 종류 및 내용						성 명	주 소	성명	주소	권리의 종류 및 내용
				1,556 (2040/88740)	김광식	서울특별시 성북구 동소문동6가 133								-	김영식	서울특별시 성북구 동소문동6가 133			
				1,556 (2040/88740)	김영식	서울특별시 성북구 동소문동6가 133								-	김우식	서울특별시 성북구 동소문동6가 133			
				1,556 (2040/88740)	김우식	서울특별시 성북구 동소문동6가 133								-	김태식	서울특별시 성북구 동소문동6가 133			
				1,556 (2040/88740)	김태식	서울특별시 성북구 동소문동6가 133								-	김호식	서울특별시 성북구 동소문동6가 133			
				1,556 (2040/88740)	김호식	서울특별시 성북구 동소문동6가 133								-	김연식	인천광역시 남구 경인로 438(주안동)			
				1,556 (510/88740)	김연식	인천광역시 남구 경인로 438(주안동)								-	강성춘	경기도 남양주시 수동면 비룡로 801-88, 6층 602호 (운수리, 수동시니어타운)			
				1,556 (1020/3060)	강성춘	경기도 남양주시 수동면 비룡로 801-88, 6층 602호 (운수리, 수동시니어타운)								-	김영화	서울특별시 동작구 상도로 303(상도1동)			
				1,556 (530/3060)	김영화	서울특별시 동작구 상도로 303(상도1동)								-	조규천	서울특별시 송파구 삼전로 38, 507호(삼전동)	㈜보광훼미리마트	서울 강남구 삼성동141-32	대위자
														-	김학수	서울특별시 광진구 아차산로53길, 67-10(구의동)	㈜보광훼미리마트	서울 강남구 삼성동141-32	대위자
														-	김학주	서울특별시 송파구 백제고분로22길 39, 101동 203호 (삼전동, 현대아파트)	㈜보광훼미리마트	서울 강남구 삼성동141-32	대위자
														-	김학임	서울특별시 서초구 명달로 33, 105동 801호 (방배동, 삼환나띠르빌)	㈜보광훼미리마트	서울 강남구 삼성동141-32	대위자
														-	김학준	서울특별시 송파구 삼전로 38, 507호(삼전동)	㈜보광훼미리마트	서울 강남구 삼성동141-32	대위자
																	(재)신용보증재단중앙회	대전시 서구 한밭대로713, 14,15층 (월평동, 나라키움대전센터)	가압류
														-	전병향	강원도 강릉시 연곡면 진고개로 2503-18(송림리)			
														-	최신영	경기도 남양주시 덕송1로 30, 1505동 302호 (별내동, 별내아이파크2차)			
														-	유수영	서울특별시 동작구 장승배기로5길 21(상도동)			

변경전									변경후								
연번	소재지 지 번	지목	지적 (㎡)	편입면적 (공유지분)	소 유 자		이 해 관 계 인			연번	소재지 지 번	지목	지적 (㎡)	편입면적 (공유지분)	소 유 자		이 해 관 계 인		
					성 명	주 소	성명	주소	권리의 종류 및 내용						성 명	주 소	성명	주소	권리의 종류 및 내용
				1,556 (9180/1331100)	조규천	서울특별시 송파구 삼전로 38, 507호(삼전동)	㈜보광훼미리마트	서울 강남구 삼성동141-32	대위자					-	신명수	서울특별시 서초구 고무래로 35, 104동 2002호 (반포동, 반포리체)			
														-	송범진	경기도 성남시 분당구 정자일로213번길 5, 301동 3102호(정자동, 아이파크 분당)			
				1,556 (6120/1331100)	김학수	서울특별시 광진구 아차산로53길, 67-10(구의동)	㈜보광훼미리마트	서울 강남구 삼성동141-32	대위자		월계동 산41-9	임야	1,556	1,556 (1020/88740)	남정임	서울특별시 성북구 아리랑로 3(동소문동6가, 기업은행)			
				1,556 (6120/1331100)	김학주	서울특별시 송파구 백제고분로22길 39, 101동 203호 (삼전동, 현대아파트)	㈜보광훼미리마트	서울 강남구 삼성동141-32	대위자					1,556 (2040/88740)	김광식	서울특별시 성북구 동소문동6가 133			
				1,556 (6120/1331100)	김학임	서울특별시 서초구 명달로 33, 105동 801호 (방배동, 삼환나띠르빌)	㈜보광훼미리마트	서울 강남구 삼성동141-32	대위자					1,556 (2040/88740)	김영식	서울특별시 성북구 동소문동6가 133			
				1,556 (6120/1331100)	김학준	서울특별시 송파구 삼전로 38, 507호(삼전동)	㈜보광훼미리마트	서울 강남구 삼성동141-32	대위자					1,556 (2040/88740)	김우식	서울특별시 성북구 동소문동6가 133			
														1,556 (2040/88740)	김태식	서울특별시 성북구 동소문동6가 133			
														1,556 (2040/88740)	김호식	서울특별시 성북구 동소문동6가 133			
														1,556 (510/88740)	김연식	인천광역시 남구 경인로 438(주안동)			
							(재)신용보증재단중앙회	대전시 서구 한밭대로713, 14,15층 (월평동, 나라키움대전센터)	가압류					1,556 (1020/3060)	강성춘	경기도 남양주시 수동면 비룡로 801-88, 6층 602호 (운수리, 수동시니어타운)			
														1,556 (530/3060)	김영화	서울특별시 동작구 상도로 303(상도1동)			
				1,556 (6120/1331100)	전병향	강원도 강릉시 연곡면 진고개로 2503-18(송림리)								1,556 (9180/1331100)	조규천	서울특별시 송파구 삼전로 38, 507호(삼전동)	㈜보광훼미리마트	서울 강남구 삼성동141-32	대위자
				1,556 (6120/1331100)	최신영	경기도 남양주시 덕송1로 30, 1505동 302호 (별내동, 별내아이파크2차)								1,556 (6120/1331100)	김학수	서울특별시 광진구 아차산로53길, 67-10(구의동)	㈜보광훼미리마트	서울 강남구 삼성동141-32	대위자
														1,556 (6120/1331100)	김학주	서울특별시 송파구 백제고분로22길 39, 101동 203호 (삼전동, 현대아파트)	㈜보광훼미리마트	서울 강남구 삼성동141-32	대위자
														1,556 (6120/1331100)	김학임	서울특별시 서초구 명달로 33, 105동 801호 (방배동, 삼환나띠르빌)	㈜보광훼미리마트	서울 강남구 삼성동141-32	대위자

변경전									변경후								
연번	소재지 지 번	지목	지적 (㎡)	편입면적 (공유지분)	소 유 자		이 해 관 계 인			연번	소재지 지 번	지목	지적 (㎡)	편입면적 (공유지분)	소 유 자		이 해 관 계 인		
					성 명	주 소	성명	주소	권리의 종류 및 내용						성 명	주 소	성명	주소	권리의 종류 및 내용
				1,556 (1000/6120)	유수영	서울특별시 동작구 장승배기로5길 21(상도동)								1,556 (6120/1331100)	김학준	서울특별시 송파구 삼전로 38, 507호(삼전동)	㈜보광훼미리마트	서울 강남구 삼성동141-32	대위자
																	(재)신용보증재단중앙회	대전시 서구 한밭대로713, 14,15층 (월평동, 나라키움대전센터)	가압류
				1,556 (500/6120)	신명수	서울특별시 서초구 고무래로 35, 104동 2002호 (반포동, 반포리체)								1,556 (6120/1331100)	전병향	강원도 강릉시 연곡면 진고개로 2503-18(송림리)			
														1,556 (6120/1331100)	최신영	경기도 남양주시 덕송1로 30, 1505동 302호 (별내동, 별내아이파크2차)			
				1,556 (500/6120)	송범진	경기도 성남시 분당구 정자일로213번길 5, 301동 3102호(정자동, 아이파크 분당)								1,556 (1000/6120)	유수영	서울특별시 동작구 장승배기로5길 21(상도동)			
														1,556 (1000/6120)	신명수	서울특별시 서초구 고무래로 35, 104동 2002호 (반포동, 반포리체)			
														1,556 (1000/6120)	송범진	경기도 성남시 분당구 정자일로213번길 5, 301동 3102호(정자동, 아이파크 분당)			

◈ 서대문구공고 제2019-680호

도시계획시설(주차장)사업 공사완료 공고

1. 서울특별시 서대문구 고시 제2015-98호(2015. 8.13.)로 도시관리계획(도시계획시설 : 주차장) 결정 및 지형도면 고시, 서울특별시 서대문구 고시 제2015-129호(2015.10. 8.)로 실시계획 작성고시, 서울특별시 서대문구 고시 제2015-160호(2015.11.26.), 서울특별시 서대문구 고시 제2017-135호(2017. 9.14.) 및 서울특별시 서대문구 고시 제2019-16호(2019. 2.14.)로 실시계획 변경고시된 '남가좌2동 제2공영주차장 건립'공사가 완료되어

2. 「국토의 계획 및 이용에 관한 법률」 제98조 및 같은법 시행령 제102조 규정에 따라 다음과 같이 도시계획시설(주차장)사업 공사완료 공고합니다.

2019년 6월 27일
서 대 문 구 청 장

가. 사업시행 위치 : 서대문구 남가좌2동 3-75외 2필지
나. 사업종류 및 명칭
- 종 류 : 도시계획시설(주차장)사업
- 명 칭 : 남가좌2동 제2공영주차장 건립공사
다. 사업시행 면적 또는 규모
- 대지면적 : 1,134㎡
- 건축규모 : 지하1층/지상2층, 연면적 2,731.55㎡, 자주식 주차장 95면

연번	구 분	면 적(㎡)	주차대수	비 고
1	지하1층	870.27	25	주차장,경사로,발전기실,기계실 및 저수조,계단,승강기
2	지상1층	870.27	23	주차장,경사로,관리실,창고,계단,승강기
3	지상2층	864.33	21	주차장,경사로,창고,계단,승강기
4	옥상층	126.68	26	주차장,경사로,옥상조경,계단,승강기
계		2,731.55	95	

라. 사업시행자의 성명·주소
- 성 명 : 서울특별시 서대문구청장
- 주 소 : 서울특별시 서대문구 연희로 248
마. 사업기간 : 2015.10. 8. ~ 2019. 5. 7.
바. 기타 자세한 사항은 서대문구청 교통행정과(☎ 330-1820)로 문의하시기 바랍니다.

사. 위치도


사업대상지
남가좌동 3-75번지외 8필지
충암고교 교차로
서부제일교회
충암초등학교
충암중학교
충암고등학교
제자교회
혜성교회
신영광교회
영남빌라
성원쉐르빌
대화빌라
한아름마트
동주베스트빌
건오주택
궁전빌라
금강빌라
현대주택
명지빌라
명지유치원
명지중학교
명지전문대학
본관
공학관
연구동
주연하이츠 빌라
홍은빌라
코오롱빌라
파리바게뜨
IBK기업은행
Art&Design House
학생자치구실
운동장
명지대학교 교회
쏘렌토
보광빌딩
명지대입구 교차로
감나무집
삼사공이
미스터피자
우방빌라
더웨이닝커피
연유치원
은하약국
예단교회
고려마트 정육점
우수주택
길후베스트빌
삼성빌리지
은카 어린이공원
호화반점
투데이아파트
신풍맨션
삼성유치원
신성빌라
삼성맨션
미주빌리지
아람빌라2
신흥아트빌
대상빌라
동원연립
명지대학교 인문캠퍼스
방목학술 정보관
신흥빌딩
응암정보 도서관
대양빌라
한의원
101
기차로

◈ 양천구공고 제2019-788호

도시관리계획[신정네거리 지구단위계획] 결정(변경)(안) 열람공고

서울특별시고시 제 2010-313호(2010.09.02.)로 결정 고시된 '신정네거리 지구단위계획'에 대한 도시관리계획 결정(변경)(안)에 대해 「국토의 계획 및 이용에 관한 법률」 제28조 및 같은 법 시행령 제22조, 「서울특별시 도시계획조례」 제7조 규정에 따라 주민의견을 청취하고자 다음과 같이 열람 공고합니다.

본 도시관리계획(안)에 대해 의견이 있는 경우에는 열람기간 내에 서면으로 의견서를 제출해 주시기 바랍니다.

2019년 6월 27일
양 천 구 청 장

1. 열람기간 : 열람공고 다음날부터 14일간
2. 열람장소 : 양천구청 6층 도시계획과
3. 도시관리계획 결정(변경) 조서 (변경)

가. 지구단위계획구역에 관한 결정사항

1) 지구단위계획구역에 관한 결정(변경) 조서

구 역 명	위 치	면적(㎡)			비 고
		기정	변경	변경후	
신정네거리 제1종지구단위계획구역	양천구 신정동 1031-1호 일대	182,150			최초결정일 (1996.12.12.)
신정네거리 지구단위계획구역	양천구 신정동 1031-1호 일대		감)15,245.9	166,904.1	

나. 토지이용 및 시설에 관한 결정(변경) 사항 : 생략(열람장소 비치)

다. 획지 및 건축물 등에 관한 결정사항 : 생략(열람장소 비치)

라. 특별계획구역에 관한 결정사항

1) 특별계획구역에 관한 결정(변경) 조서

구분	도면표시	위치	면적(㎡)			비고
			기정	변경	변경후	
기정	특별계획구역1 (신정제일시장 일대)	양천구 신정동 1029-29 일대	7,558	-	7,558	존치
변경	특별계획구역2	양천구 신정동 1049-1 일대	25,407	감) 20,015	5,392	특별계획구역해제 및 구역내 일부 존치

2) 특별계획구역 계획지침에 관한 결정(변경) 조서 : 생략(열람장소 비치)

마. 경미한 사항에 관한 결정사항 : 생략(열람장소 비치)

4. 의견제출 : 본 지구단위계획 변경(안)에 대하여 의견이 있는 분은 열람기간 내에 열람 장소로 서면(별도서식 없음)으로 제출하여 주시기 바랍니다.
5. 기타 자세한 사항은 양천구청 도시계획과(☎2620-3508)로 문의주시기 바랍니다.

◈ 강서구공고 제2019-933호

도시계획시설(도로)사업 실시계획인가 열람공고

1. “서울특별시고시 제196호(1976.8.16)”로 도시계획시설(도로) 결정 및 지형도면 승인된 도시계획시설(도로)의 설치를 위하여,
2. 「국토의 계획 및 이용에 관한 법률」 제90조 및 동법 시행령 제99조 규정에 의거 도시계획시설(도로) 실시계획인가를 위하여 관계도서를 열람 공고합니다.
3. 관계도서는 강서구청 도로과에 비치하여 공고일로부터 14일간 일반인에게 열람하고 있으며, 본 사업시행에 따른 의견이 있을 경우 열람기간 이내에 열람장소로 서면 제출하여 주시기 바랍니다.

2019년 6월 27일

강 서 구 청 장

가. 사업시행지 : 강서구 방화동 271-1~258-1간

나. 사 업 종 류 : 도시계획시설(도로)사업

다. 사 업 명 : 강서구 방화동 271-1~258-1간 도로개설공사

라. 사 업 규 모 : 도로개설(B=10m, L=200m) 등

마. 사업시행자

- 주 소 : 서울특별시 강서구 화곡로 302 강서구청
- 성 명 : 강서구청장

바. 사업착공 및 준공예정일 : 인가일로부터 ~2021.12

사. 사용 또는 수용할 토지(물건)의 지번, 소유권 및 소유권 이외의 권리명세 : 따로붙임

아. 열람기간 : 공고일로부터 14일간

자. 열람장소 : 강서구청 도로과(☎2600-6934)

사용 또는 수용할 토지조서

사업시행자 : 강서구청장
사업의종류 : 도시계획시설(도로)사업

■ 공사명 : 방화동 271-1 ~ 258-1간 도로개설공사

연번	지번	지목	공부 면적 (㎡)	편입 면적 (㎡)	소 유 자		지분	이해관계인			비고
					성 명	주 소		성 명	주 소	권리내용	
1	방화동 272-1	구거	109	109	권*안	경기도 용인시 수지구 진산로 24, ***동 ****호(상현동, 성원아파트)	9/270				
					권*안	경상북도 예천군 지보면 상월 ***번지	9/270				
					권*안	서울시 서초구 방배천로4안길 33, ***호(방배동, 중앙하이츠빌라)	9/270				
					권*안	미합중국 캘리포니아주 그리나다힐시틀사가 *****	9/270				
					권*안	서울시 마포구 서교동 ***-**	9/270				
					권*정	서울시 구로구 천왕로 29, ***동 ***호(천왕동, 천왕이펜하우스4단지)	9/270				
					권*랑	서울시 동대문구 신설동 ***-*	54/270				
					유*희	서울시 서초구 반포대로26길 20, ***동 ****호(서초동, 월드메르디앙아파트)	54/270				
					권*자	서울시 종로구 경운동 **번지	54/270				
					이*희	서울시 동대문구 무학로42길 **(용두동)	9/270				

연번	지번	지목	공부 면적 (㎡)	편입 면적 (㎡)	소 유 자		지분	이해관계인			비고
					성 명	주 소		성 명	주 소	권리내용	
1	방화동 272-1	구거	109	109	이*희	서울시 구로구 오류동 168-25 상부주택 *-***	9/270				
					이*희	제주도 서귀포시 안덕면 대평로 **-*	9/270				
					이*경	대전시 중구 계룡로 852, *동 ***호(오류동, 삼성아파트)	9/270				
					이*한	대전시 유성구 수통골로55번길 **-**(덕명동)	9/270				
					김*희	서울특별시 구로구 오류로 30, ***동 ****호(오류동, 천왕연지타운1단지)	3/270				
					이*신	서울특별시 구로구 오류로 30, ***동 ****호(오류동, 천왕연지타운1단지)	2/270				
					이*수	서울특별시 구로구 오류로 30, ***동 ****호(오류동, 천왕연지타운1단지)	2/270				
					이*선	서울특별시 구로구 오류로 30, ***동 ****호(오류동, 천왕연지타운1단지)	2/270				
2	방화동 182-52	대	9	9	권*연	서울시 강서구 방화동 ***-**	1/1				
3	방화동 179-42	대	1	1	안*숙	서울시 강서구 금낭화로 **(방화동)					
4	방화동 179-43	대	3	3	주식회사 고려레미콘	서울시 강서구 양천로26길 18(방화동)					
5	방화동 179-44	대	3	3	주식회사 고려레미콘	서울시 강서구 양천로26길 18(방화동)					

사용 또는 수용할 물건조서

사업시행자 : 강서구청장
사업의종류 : 도시계획시설(도로)사업

■ 공사명 : 방화동 271-1 ~ 258-1간 도로개설공사

연번	지번	물건의 종류	구조및 규격	수량 (면적)	소유자		지분	이해관계인			비고
					성명	주 소		성명	주 소	권리내용	
1	방화동 179-17 (방화대로44길 15)	비닐가건물	비닐, 철재	5㎡	안*숙	서울시 강서구 방화동 ***-**	1/1				
		조립식건물	판넬	2㎡							
		화단휀스	판넬	8m×0.6m							
		담장휀스	목재	6.4m×1m							
2	방화동 179-20 (방화대로44길 17)	담장	벽돌	6m×1.5m	주식회사 고려레미콘	서울시 강서구 양천로26길 ** (방화동)	1/1				
		대문	철재	1식							
		문주	벽돌	1식							
		수목	교목	1식							
3	방화동 179-21 (방화대로44길 21)	담장	벽돌	5.6m×1.57m	최*수	서울시 강서구 방화대로44길 ** (방화동)	1/1				
		대문	철재	1식							
		문주	벽돌	1식							
4	방화동 179-24 (방화대로44길 23)	대문	철재	1식	인*숙	서울시 강서구 방화대로44길 ** (방화동)	1/1	주식회사 국민은행	서울시 중구 남대문로 84 (을지로2가)	근저당권	
		문주	벽돌	1식							

서울시보 제3527호 | 서울특별시 | 2019. 6. 27.(목)

연번	지번	물건의 종류	구조및 규격	수량 (면적)	소유자		지분	이해관계인			비고
					성명	주 소		성명	주 소	권리내용	
5	방화동 182-9 (방화대로44길 27)	담장	벽돌	9.4m×1.54m	서*영	서울시 강서구 양천로47길 **-** (마곡동)	1/1				
		대문	철재	1식							
		문주	벽돌	1식							
		대문	철재	1식							
		문주	벽돌	1식							
		정화조	벽돌	1식							
6	방화동 182-11 (방화대로44길 29)	가건물	판넬	7㎡	이*우	서울시 강서구 방화대로44길 ** (방화동)	1/1				
		가시설물	판넬	7㎡							
		대문	철재	1식							
		간이지붕	비빌, 천막	1식							
7	방화동 182-57, 제1호 (방화대로44길 37)	테라스	철재, 판넬	2㎡	권*룡	서울시 강서구 방화대로44길 ** (방화동)	1/1				
		담장	시멘트	9.5m×2m							
		담장휀스	철재	9.5m×2m							
		대문	철재	1식							
		문주	벽돌	1식							
		대문	철재	1식							

연번	지번	물건의 종류	구조및 규격	수량 (면적)	소유자		지분	이해관계인			비고
					성명	주 소		성명	주 소	권리내용	
8	방화동 182-57, 제2호 (방화대로44길 41)	1층	벽돌	16㎡	주*대	서울시 강서구 방화대로44길 ** (방화동)	1/1	우장산 새마을 금고	서울시 강서구 강서로 297 (내발산동)	근저당권	
		2층	벽돌	3㎡							
		조립식건물	철재	5㎡							
		대문	철재	1식							
		문주	벽돌	1식							
9	방화동 182-38 (방화대로44길 41-3)	담장	벽돌	9m×1.73m	정*숙	서울시 강서구 방화대로44길 **-*	1/1				
		자동셔터	판넬, 철재	1식							
		문주	벽돌	1식							
		주차장 지붕	목재, 판넬	1식							
10	방화동 258-2 (방화대로44길 48)	담장	벽돌, 철재	7m×1.95m	김*석	서울시 서대문구 연희동 **-**	1/1				
		담장	벽돌, 판넬	10.4m×2m							
		대문	철재	1식							
		셔터	철재	1식							
		수목	교목	3주							

위 치 도

사 업 명	강서구 방화동 271-1 ~ 258-1 간 도로개설공사
사업규모	도로개설(B=10m, L=200m)



◈ 강서구공고 제2019-934호

도시계획시설(도로)사업 실시계획인가 열람공고

1. “서울특별시고시 제288호(1978.6.15)”로 도시계획시설(도로) 결정 및 지형도면 승인된 도시계획시설(도로)의 설치를 위하여,
2. 「국토의 계획 및 이용에 관한 법률」 제90조 및 동법 시행령 제99조 규정에 의거 도시계획시설(도로) 실시계획인가를 위하여 관계도서를 열람 공고합니다.
3. 관계도서는 강서구청 도로과에 비치하여 공고일로부터 14일간 일반인에게 열람하고 있으며, 본 사업시행에 따른 의견이 있을 경우 열람기간 이내에 열람장소로 서면 제출하여 주시기 바랍니다.

2019년 6월 27일

강 서 구 청 장

가. 사업시행지 : 강서구 공항동 41-44~56-11간

나. 사 업 종 류 : 도시계획시설(도로)사업

다. 사 업 명 : 강서구 방화동 41-44~56-11간 도로개설공사

라. 사 업 규 모 : 도로개설(B=6m, L=85m) 등

마. 사업시행자

- 주 소 : 서울특별시 강서구 화곡로 302 강서구청
- 성 명 : 강서구청장

바. 사업착공 및 준공예정일 : 인가일로부터 ~2021.12

사. 사용 또는 수용할 토지(물건)의 지번, 소유권 및 소유권 이외의 권리명세 : 따로붙임

아. 열람기간 : 공고일로부터 14일간

자. 열람장소 : 강서구청 도로과(☎2600-6934)

서울시보 제3527호
서울특별시
2019. 6. 27.(목)

사용 또는 수용할 토지조서

사업시행자 : 강서구청장
사업의종류 : 도시계획시설(도로)사업

■ 공사명 : 공항동 41-44 ~ 56-11간 도로개설공사

연번	지번	지목	공부 면적 (㎡)	편입 면적 (㎡)	소 유 자		지분	이해관계인			비고
					성 명	주 소		성 명	주 소	권리내용	
1	공항동 35-19	전	25	25	이*창	서울시 강서구 공항동 ****-*	1/1				
2	공항동 36-36	전	48	48	이*임	서울시 강서구 방화동 ***-**, *층	1/1				
3	공항동 41-54	도로	165	165	김*현	서울시 영등포구 공항동 **	1/1				
4	공항동 41-122	대	25	25	이*용	서울시 마포구 성산동 596, 대원아파트 오층 ***-***	1/1				
5	공항동 41-123	대	8	8	최*실	서울시 강서구 화곡동 ***-**	1/1				
6	공항동 41-126	대	19	19	최*길	서울시 강서구 공항대로8길 **-*(공항동)	1/1	고양축산업 협동조합	경기도 고양시 덕양구 성사동 696-4	근저당권	
7	공항동 41-127	대	29	29	이*화	경기도 용인시 수지구 대지로 139, ***동 ***호 (죽전동, 용인죽전동부센트레빌)	1/1	용인축산업 협동조합	경기도 용인시 처인구 금령로55번길 6 (김량장동)	근저당권	

사용 또는 수용할 물건조서

사업시행자 : 강서구청장
사업의종류 : 도시계획시설(도로)사업

■ 공사명 : 공항동 41-44 ~ 56-11간 도로개설공사

연번	지번	물건의 종류	구조및 규격	수량 (면적)	소유자		지분	이해관계인			비고
					성명	주 소		성명	주 소	권리내용	
1	공항동 41-58 (공항대로8길 27-8)	담장	벽돌	8.6m×1.6m	최*길	서울시 강서구 공대대로8길 **-*(공항동)	1/1	고양 축산업 협동조합	경기도 고양시 덕양구 성사동 696-4	근저당권	
		대문	철재	1식							
		문주	벽돌	1식							
		수목	교목	3주							
		정화조	벽돌	1식							
2	공항동 41-59 (공항대로8길 27-10)	건물	벽돌	13㎡	이*화	경기도 용인시 수지구 대지로 139, ***동 ***호 (죽전동, 용인죽전동부센트레빌)	1/1	용인 축산업 협동조합	경기도 용인시 처인구 금령로55번길 6 (김량장동)	근저당권	
		가건물	벽돌, 판넬	19㎡							
		담장	벽돌	7.5m×1.7m							
		담장지붕	철재	1식							
3	공항동 36-34	조립식건물	판넬	9㎡	최*섭	강서구 화곡로66길 ***-*, ***호 (등촌동, 아진연립)	1/1				
		자동차단기	철재	1식							
		담장펜스	판넬	2.3m×2.55m							
		담장펜스	철재	21m×1.85m							
		조명등	부착식	1개							
		조명등	지주식	2개							
		간판	지주식	1개							

위 치 도

사 업 명	강서구 공항동 41-44 ~ 56-11 간 도로개설공사
사업규모	도로개설(B=6m, L=85m)



◈ 강서구공고 제2019-935호

도시계획시설(도로)사업 실시계획인가 열람공고

1. “강서구고시 제84호(2004.8.30)”로 도시계획시설(도로) 결정 및 지형도면 승인된 도시계획시설(도로)의 설치를 위하여,
2. 「국토의 계획 및 이용에 관한 법률」 제90조 및 동법 시행령 제99조 규정에 의거 도시계획시설(도로) 실시계획인가를 위하여 관계도서를 열람 공고합니다.
3. 관계도서는 강서구청 도로과에 비치하여 공고일로부터 14일간 일반인에게 열람하고 있으며, 본 사업시행에 따른 의견이 있을 경우 열람기간 이내에 열람장소로 서면 제출하여 주시기 바랍니다.

2019년 6월 27일

강 서 구 청 장

가. 사업시행지 : 강서구 방화동 322-2~318-3간

나. 사 업 종 류 : 도시계획시설(도로)사업

다. 사 업 명 : 강서구 방화동 322-2~318-3간 도로개설공사

라. 사 업 규 모 : 도로개설(B=4~8m, L=126m) 등

마. 사업시행자

- 주 소 : 서울특별시 강서구 화곡로 302 강서구청
- 성 명 : 강서구청장

바. 사업착공 및 준공예정일 : 인가일로부터 ~2021.12

사. 사용 또는 수용할 토지(물건)의 지번, 소유권 및 소유권 이외의 권리명세 : 따로붙임

아. 열람기간 : 공고일로부터 14일간

자. 열람장소 : 강서구청 도로과(☎2600-6934)

사용 또는 수용할 토지조서

사업시행자 : 강서구청장
사업의종류 : 도시계획시설(도로)사업

■ 공사명 : 방화동 322-2 ~ 318-3간 도로개설공사

연번	지번	지목	공부 면적 (㎡)	편입 면적 (㎡)	소 유 자		지분	이해관계인			비고
					성 명	주 소		성 명	주 소	권리내용	
1	방화동 319-32	묘지	138	138	주*철	서울특별시 강서구 화곡동 1091 화곡푸르지오@ ***동 ***호	1/1				
2	방화동 320-3	도로	183	183	박*희	부천시 중구 삼정동 285-6	6/13				
					이*분	충남 천원군 풍세면 풍서리 468-6 사원아파트 *동 ***호	1/13				
					이*영	부천시 중구 삼정동 ***-*	6/13				
3	방화동 320-4	대	17	17	박*희	부천시 중구 삼정동 ***-*	6/13				
					이*분	충남 천원군 풍세면 풍서리 468-6 사원아파트 *동 ***호	1/13				
					이*영	부천시 중구 삼정동 ***-*	6/13				
4	방화동 322-1	도로	139	139	이*근	부천시 도당동 ***-*	1/1				
5	방화동 322-2	도로	26	26	박*희	부천시 중구 삼정동 ***-*	6/13				
					이*분	충남 천원군 풍세면 풍서리 468-6 사원아파트 *동 ***호	1/13				
					이*영	부천시 중구 삼정동 ***-*	6/13				

사용 또는 수용할 물건조서

■ 공사명 : 방화동 322-2 ~ 318-3간 도로개설공사

사업시행자 : 강서구청장
사업의종류 : 도시계획시설(도로)사업

연번	지번	물건의 종류	구조및 규격	수량 (면적)	소유자		지분	이해관계인			비고
					성명	주 소		성명	주 소	권리내용	
1	방화동 319-7 (방화대로49길 6-13)	가건물	판넬, 철재	4㎡	이*자	서울시 강서구 방화3동 ***-*	1/1	고양동부 새마을금고	경기도 고양시 덕양구 화정동 909 세은빌딩 803호	근저당권	

위 치 도

사 업 명	강서구 방화동 322-2 ~ 318-3 간 도로개설공사
사업규모	도로개설(B=4~8m, L=126m)



◈ 강서구공고 제2019-941호

발산근린공원 조성계획 결정(변경) 열람공고

건설교통부고시 제2002-283호(2002.12.6)로 택지개발 예정지구지정, 서울특별시고시 제 2003-286호(2003.10.6)로 택지개발 예정지구지정 변경 및 개발계획 승인, 서울특별시고시 제2003-417호(2003.12.26)로 택지개발계획 변경 및 실시계획 승인, 서울특별시고시 제2005-40호(2005.2.5)로 택지 개발 예정지구지정 변경 및 개발계획 변경승인, 서울특별시고시 제2005-442호(2006.1.2)로 택지개발 예정지구지정 변경 및 개발계획 변경승인, 서울특별시고시 제2006-192호(2006.5.25)로 택지개발 예정 지구지정 변경 및 개발계획·실시계획 변경승인, 서울특별시고시 제2007-171호(2007.5.31)로 택지개발 개발계획 변경 및 실시계획 변경승인, 서울특별시고시 제2008-439호(2008.12.11)로 택지개발계획 변경 및 실시계획 변경승인, 서울특별시고시 제2009-473호(2009.12.3)로 예정지구지정 변경 및 개발계획 변경, 실시계획 변경승인된,

강서구 내발산동 739번지 일대 발산근린공원에 대하여 공원조성계획 결정(변경)하고자 국토의 계획 및 이용에 관한 법률 제28조 및 동법 시행령 제22조, 도시공원 및 녹지 등에 관한 법률 제16조, 동법 제16조의2 규정에 의거 주민의견 청취를 아래와 같이 열람공고 합니다.

2019년 6월 27일
강 서 구 청 장

1. 공원현황
   가. 도시계획시설명 : 발산근린공원
   나. 위 치 : 서울시 강서구 내발산동 739번지
   다. 면 적 : 17,825.5㎡
2. 조성계획 결정(변경)
   가. 주요 변경내용 : 발산근린공원내 안전교육센터 건립에 따른 공원시설 종류 및 면적 변경
   나. 변경내역
      - 기반시설 : 4,276.0㎡ → 3,177.0㎡ (감 1,099.0㎡)
      - 조경시설 : 278.4㎡ → 138.0㎡ (감 140.4㎡)
      - 휴양시설 : 0㎡ → 110.0㎡ (증 110.0㎡)
      - 운동시설 : 1,306.8㎡ → 573.8㎡ (감 733.0㎡)
      - 교양시설 : 0㎡ → 1,547.0㎡ (증 1,547.0㎡)
      - 편의시설 : 0㎡ → 942.0㎡ (증 942.0㎡)
      - 관리시설 : 213.9㎡ → 0㎡ (감 213.9㎡)
      - 녹지및기타: 11,361.4㎡ → 10,948.7㎡ (감 412.7㎡)
3. 관계도서 : 열람장소에 비치
4. 열람기간 : 열람공고일 다음날 부터 14일간
5. 열람장소 : 강서구청 공원녹지과(☏ 02-2600-4185)
6. 본 조성계획 결정(변경)에 대하여 의견이 있으신 분은 열람기간 내에 열람장소에 의견서를 서면으로 제출하여 주시기 바라며, 기타 자세한 사항은 열람장소로 문의하시기 바랍니다.

발산근린공원 조성계획결정(변경)조서

1. 총괄표 (위치 : 강서구 내발산동 739번지)

구 분		변경전						변경후						비 고
		부지면적 (㎡)	시설면적(㎡)	건축물			공작물(기)	부지면적(㎡)	시설면적(㎡)	건축물			공작물(기)	
				동수(동)	바닥면적(㎡)	연면적(㎡)				동수(동)	바닥면적(㎡)	연면적(㎡)		
계		17,825.5	6,464.10	1동	125.99	125.99	76	17,825.5	6,876.8	1동	1,547.00	3,687.00	95	증)412.70㎡
기반시설	소계	4,276.0	4,276.0	-	-	-	0	3,177.0	3,177.0	-	-	-	-	감)1,099.0㎡
	도로	2,610.9	2,610.9	-	-	-	0	1,508.2	1,508.2	-	-	-	-	감)1,102.7㎡
	광장	1,665.1	1,665.1	-	-	-	0	1,668.8	1,587.8	-	-	-	-	증)3.7㎡
조경시설		278.4	278.4	-	-	-	23.0	138.0	138.0	-	-	-	-	감)140.4㎡
휴양시설		-	-	-	-	-	45.0	110.0	110.0	-	-	-	-	증)110.0㎡
유희시설		389.0	389.0	-	-	-	1.0	389.0	389.0	-	-	-	-	-
운동시설		1,306.8	1,306.8	-	-	-	7.0	573.8	573.8	-	-	-	-	감)733.0㎡
교양시설		-	-	-	-	-	-	1,547.0	1,547.0	1동	1,547.0	3,687.0	-	증)1,547.0㎡
편익시설		-	-	-	-	-	-	942.0	942.0	-	-	-	-	증)942.0㎡
관리시설		213.9	213.9	1동	126.0	126.0	-	-	-	-	-	-	-	감)213.9㎡
녹지 및 기타		11,361.40						10,948.70						감)412.7㎡
공원시설율 (법정40%)		(6,464.10㎡ / 17,825.0㎡) × 100% = 36.26%						(6,876.80㎡ / 17,825.0㎡) × 100% = 38.58%						
공원건폐율 (법정20%)		(125.99㎡ / 17,825.0㎡) × 100% = 0.71%						(1,547.00㎡ / 17,825.0㎡) × 100% = 8.68%						

2. 시설조서

구 분	시설명	변 경 전									변 경 후									비 고
		부호	위 치	부지면적 (㎡)	시설면적 (㎡)	구 조	규 모	건 축 물 바닥면적	건 축 물 연면적	공작물 (기)	부호	위 치	부지면적 (㎡)	시설면적 (㎡)	구 조	규 모	건 축 물 바닥면적	건 축 물 연면적	공작물 (기)	
계				17,825.5	6,464.10		1동	125.99	125.99	76.00			17,825.5	6,876.80		1동	1,547.00	3,687.00	95.00	증)412.70㎡
기반시설	소계			4,276.0	4,276.0	-	-	-	-	-			3,177.0	3,177.0	-	-	-	-	-	감)1,099.0㎡
	도로			2,610.9	2,610.9								1,508.2	1,508.2						감)1,102.7㎡
	광장	가		1,665.1	1,665.1						가		1,668.8	1,668.8						증)3.7㎡
		가-1		(112.3)	(112.3)						가-1		(112.3)	(112.3)						-
		가-2		(64.0)	(64.0)						가-2		(64.0)	(64.0)						-
		가-3		(199.4)	(199.4)						가-3		(199.4)	(199.4)						-
		가-4		(570.0)	(570.0)						가-4		(651.0)	(651.0)						-
		가-5		(123.0)	(123.0)						가-5		(123.0)	(123.0)						-
		가-6		(56.1)	(56.1)						가-6		(56.1)	(56.1)						-
		가-7		(31.0)	(31.0)						가-7		(406.0)	(406.0)						-
		가-8		(509.3)	(509.3)						가-8		(57.0)	(57.0)						-
조경시설	소계			278.4	278.4	-	-	-	-	23			138.0	138.0	-	-	-	-	23	감)140.4㎡
	바닥분수	나		138.0	138.0						나		138.0	138.0						-
	계단	다		92.4	92.4						다									감)92.4㎡
	낙차공	라		48.0	48.0						라									감)48.0㎡
	목재트랠리스	①								(2)	①								(2)	-
	전통담장	②								(2)	②								(2)	-
	경관석	③								(14)	③								(14)	-
	조경석쌓기	④								(1)	④								(1)	-
	조경문주	⑤								(4)	⑤								(4)	-

서울시보 제3927호 서울특별시 2019. 6. 27.(목)

구 분	시설명	변 경 전									변 경 후									비 고
		부 호	위 치	부지면적 (㎡)	시설면적 (㎡)	구 조	규 모	건 축 물 바닥면적	건 축 물 연면적	공작물 (기)	부 호	위 치	부지면적 (㎡)	시설면적 (㎡)	구 조	규 모	건 바닥면적	건 연면적	공작물 (기)	
휴양시설	소계			-	-	-	-	-	-	45			110.0	110.0	-	-	-	-	57	증)110.0㎡
	휴게소	마									마		110.0	110.0						증)110.0㎡
		마-1									마-1		(62.0)	(62.0)						-
		마-2									마-2		(48.0)	(48.0)						-
	막구조파고라	⑥								(2)	⑥								(2)	-
	파고라	⑦								(4)	⑦								(4)	-
	사각정자	⑧								(1)	⑧								(1)	-
	앉음벽	⑨								(2)	⑨								(2)	-
	평의자	⑩								(14)	⑩								(14)	-
	등의자	⑪								(22)	⑪								(34)	-
유희시설	소계			389.0	389.0	-	-	-	-	1			389.0	389.0	-	-	-	-	1	감)0.0㎡
	어린이놀이터	바		389.0	389.0						바		389.0	389.0						-
	조합놀이대	⑫								(1)	⑫								(1)	-
운동시설	소계			1,306.8	1,306.8	-	-	-	-	7			573.8	573.8	-	-	-	-	7	감)733.0㎡
	게이트볼장	사		521.0	521.0					-	사		521.0	521.0						-
	농구장	아		733.0	733.0					-	아		-	-					-	감)733.0㎡
	발지압장	자		52.8	52.8					-	자		52.8	52.8					-	-
	운동시설	⑬								7	⑬								7	-
교양시설	소계			-	-	-	-	-	-	-			1,547.0	1,547.0		1동	1,547.0	3,687.0		증)1,547.0㎡
	재난안전 체험관	타											1,547.0	1,547.0	철근콘크리트	지상3층	1,547.0	3,687.0		증)1,547.0㎡

구 분	시설명	변 경									변 경 후-									비 고
		부 호	위 치	부지면적	시설면적	구 조	규 모	건 축 물		공작물	부 호	위 치	부지면적	시설면적	구 조	규 모	건 축 물		공작물	
				(㎡)	(㎡)			바닥면적	연면적	(기)			(㎡)	(㎡)			바닥면적	연면적	(기)	
편익시설	소계			-	-	-	-	-	-	-			942.0	942.0	-	-	-	-	-	증)942.0㎡
	주차장										파		942.0	942.0						증)942.0㎡
																				-
관리시설	소계			213.9	213.9		1동	126.0	126.0	-			-	-	-	-	-	-	-	감)213.9㎡
	관리사무소	차		(200.0)	(200.0)	철근콘크리트	지상1층	126.0	126.0				-	-		-	-	-	-	-
	오수정화시설	카		(13.9)	(13.9)								-	-		-	-		-	-
녹지 및 기타				11,361.4									10,948.7							감)412.7㎡

3. 도로조서


- 공원시설 계획도로

구 분	등 급	류별	번 호	폭 원 (m)	연 장 (m)	면 적 (㎡)	기 능	기 점	종 점	비 고
당 초	합 계				1,156.1	2,610.9				
변 경					735.0	1,508.2				
당 초	소로	소 계			612.4	1,704.4				
변 경	소로	소 계			370.0	984.4				
당 초	소로	3	1	2.5~5.5	40.9	163.2	진입로	공원경계	소3-11	
변 경		3	1	6.0	39.0	234.0	진입로	공원경계	파	
당 초		3	2	1.5	9.0	13.5	진입로	공원경계	산 - 2	
당 초		3	3	5.0	11.2	56.0	진입로	공원경계	가 - 4	
당 초		3	4	1.5	81.4	122.1	진입로	공원경계	사	
당 초		3	5	1.5	14.8	22.2	진입로	공원경계	소3 - 4	
당 초		3	6	2.5	31.2	78.0	연결로	가 - 1	가 - 2	
당 초		3	7	2.5	68.0	170.0	연결로	가 - 2	가 - 5	
당 초		3	8	1.5	3.4	5.1	연결로	가 - 5	바	
당 초		3	9	1.5	18.0	27.0	연결로	가 - 3	바	
당 초		3	10	1.5	3.0	4.5	연결로	소3 - 9	산책로 7	
당 초		3	11	3.0~5.0	26.0	78.0	연결로	소3 - 1	소3 - 12	
변 경		3	11	3.0	84.0	252.0	연결로	가 - 4	가 - 7	
당 초		3	12	3.0	267.7	851.3	순환로	소3 - 12	소3 - 12	
변 경		3	12	3	7.0	0.0	연결로	소3 - 9	소3 - 11	
당 초		3	13	3.0	33.0	99.0	연결로	가 - 7	가 - 6	
변 경		3	11	0.0	0.0	0.0	-	-	-	
당 초		3	14	3.0	4.8	14.5	연결로	소3 - 12	가 - 8	
변 경		3	11	0.0	0.0	0.0	-	-	-	
당 초										
당 초										

구 분	등 급	류 별	번 호	폭 원 (m)	연 장 (m)	면 적 (㎡)	기 능	기 점	종 점	비 고
당 초	산책로	소 계			543.7	906.5				
변 경	산책로	소 계			365.0	523.8				
당 초	산책로		1	1.5	19.5	29.4	산책로	가 - 6	가 - 1	
당 초			2	1.5	70.0	122.2	산책로	산책로 1	가 - 2	
당 초			3	1.5	22.5	33.8	산책로	산책로 2	가 - 4	
당 초			4	1.5	24.8	37.2	산책로	소3 - 4	가 - 4	
당 초			5	1.5	14.3	21.5	산책로	산책로 4	소3 - 7	
당 초			6	1.5	6.9	10.4	산책로	소3 - 7	바	
당 초			7	1.7	340.2	606.5	산책로	소 3 - 1	소3 - 11	
변 경			7	1.5	60.0	90.0	산책로	소3 - 11	파	
당 초			8	1.0	13.8	13.8	산책로	소3 - 12	소3 - 13	
변 경			8	1.5	30.0	45.0	산책로	가 - 7	소3 - 11	
당 초			9	1.0	31.7	31.7	산책로	소3 - 13	가 - 8	
변 경			9	1.5	38.0	57.0	산책로	가 - 2	산책로 7	
신 설	산책로		10	0.9	14.0	12.3	산책로	소3 - 11	파	
신 설			11	1	15.0	15.0	산책로	소3 - 11	산책로 10	
신 설			12	1	45.0	45.0	산책로	산책로 10	산책로 7	
신 설			13	1	5.0	5.0	산책로	마 - 2	산책로 12	


조성계획도(변경전)

발산근린공원

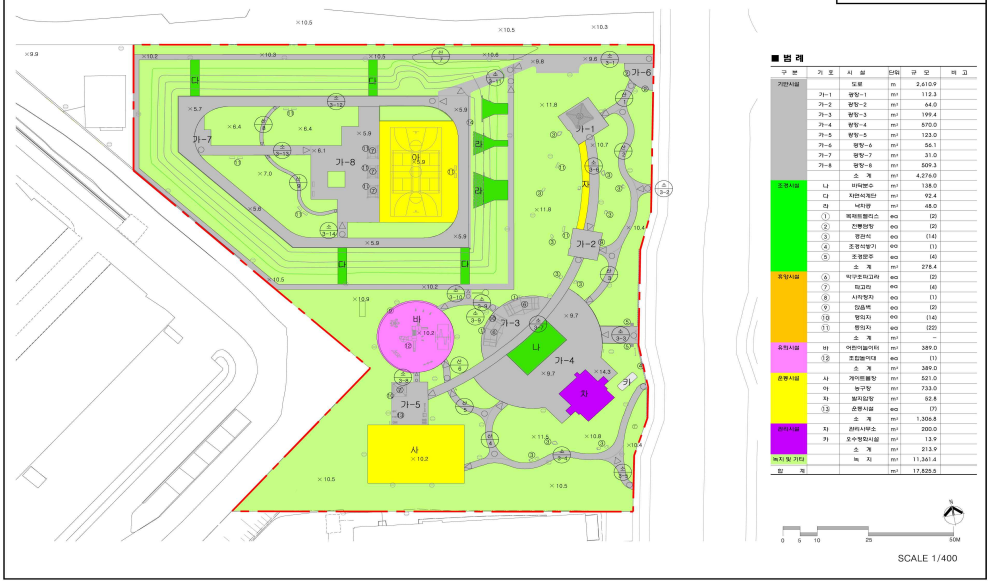

조성계획도(변경후)

발산근린공원

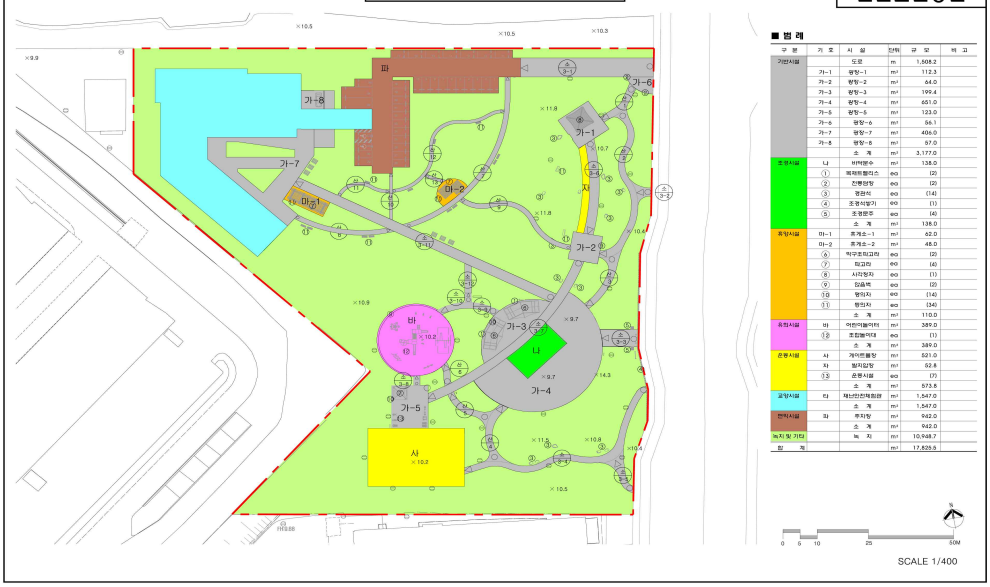

◈ 강서구공고 제2019-946호

도시계획시설(봉제산근린공원)사업 실시계획인가(3차)를 위한 열람공고

1. 건설부 고시 제138호('77.7.14)로 최초 도시계획시설(공원) 결정되고, 서울특별시 고시 제193호(2001.6.11)로 최초 공원조성계획 결정, 서울특별시 고시 제2013-107호(2013.4.4)로 공원조성계획 변경 및 지형도면 고시된 도시계획시설 봉제산근린공원 조성사업에 대하여,

2. 실시계획 인가를 위한 서류의 열람 및 의견을 청취하고자 『국토의 계획 및 이용에 관한 법률』 제90조 및 같은법 시행령 제99조, 『공익사업을 위한 토지 등의 취득 및 보상에 관한 법률』 제21조 제2항 및 같은법 시행령 제11조에 의거 다음과 같이 열람공고 합니다.

3. 관계서류는 서울특별시 강서구청(공원녹지과)에 비치하고, 공고일로부터 14일간 일반인에게 열람하며 본 도시계획사업 시행에 따른 의견이 있으시면 열람기간 내 의견서를 제출하시기 바랍니다.

2019년 6월 27일

강 서 구 청 장

가. 사업의 종류 및 명칭

1) 사업의 종류 : 도시계획시설(공원)사업

2) 사업의 명칭 : 봉제산근린공원 조성

나. 사업시행지 : 서울특별시 강서구 화곡동 산54-5번지 등 3필지

다. 사업의규모 : 24,855㎡

라. 사업의내용 : 토지보상 및 공원조성

마. 사업시행자 : 서울특별시 강서구청장

바. 시설관리청 : 서울특별시장

사. 사업기간 : 실시계획인가일로부터 ~ 2021.12.31.

아. 수용 또는 사용할 토지조서 : 별도첨부

자. 열람장소 : 강서구청 가양동별관 3층 공원녹지과(☎02-2600-4182 주무관 하대권)

차. 열람기간 : 공고일로부터 14일간


수용 또는 사용할 토지조서

□ 사업명 : 봉제산근린공원 조성

□ 사업시행자 : 강서구청장

일련번호	소재지	지목	면적		공유지분	소유자		관계인			비고
			공부상(㎡)	편입(㎡)		성명 또는 명칭	주소	성명 또는 명칭	주소	권리의 종류 및 내용	
계	3필지		24,855	24,855							
1	강서구 화곡동 산54-5	임야	9,282	9,282	-	학교법인 한국그리스도의 교회학원	서울 강서구 까치산로 24길 47				
2	강서구 화곡동 산204-3	임야	11,701	11,701	-	학교법인 한국그리스도의 교회학원	서울 강서구 까치산로 24길 47				
3	강서구 화곡동 산206-2	임야	3,872	3,872	-	학교법인 한국그리스도의 교회학원	서울 강서구 까치산로 24길 47				

□ 수용 또는 사용할 토지위치

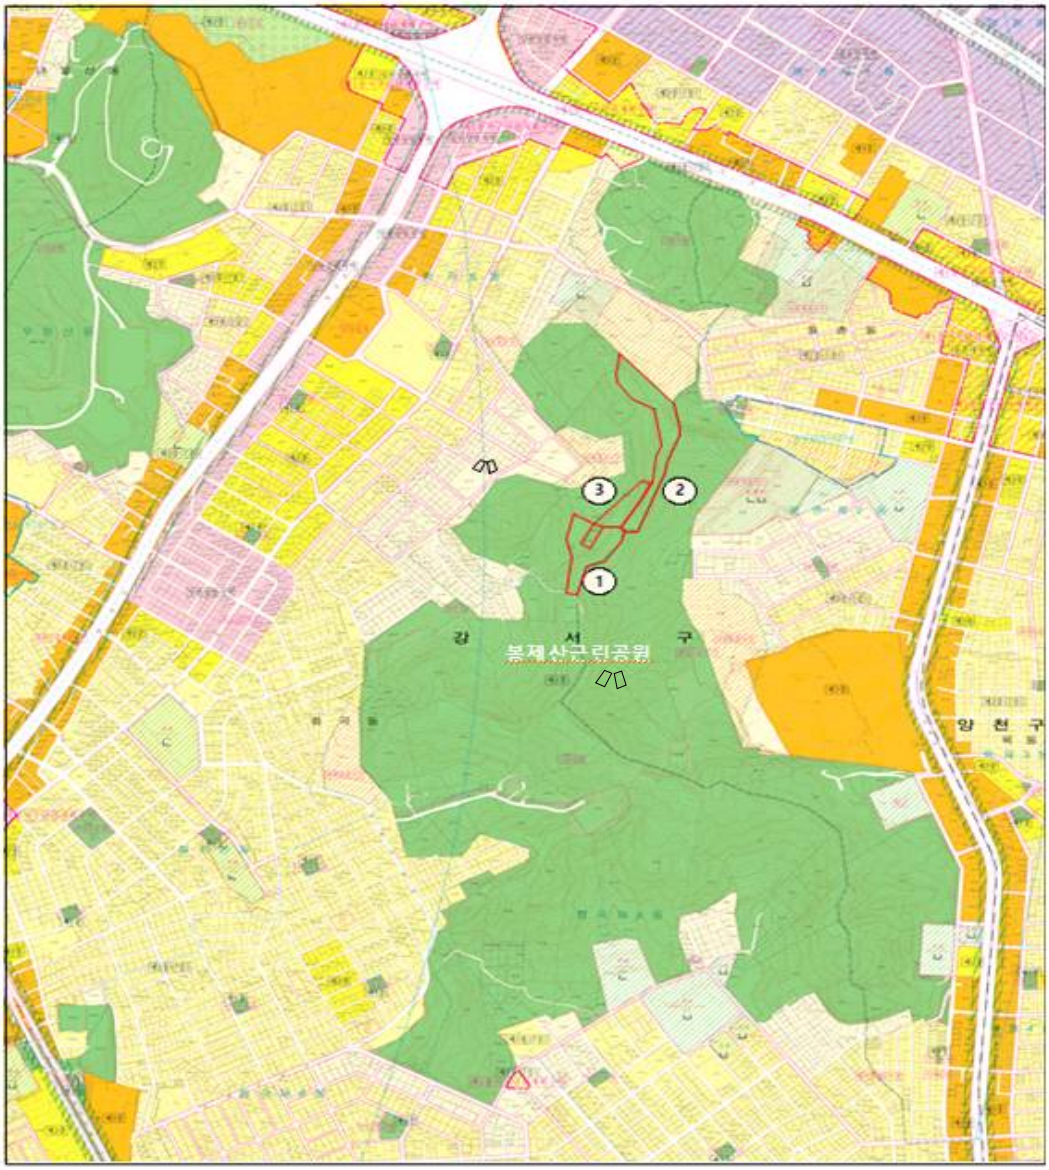

◈ 구로구공고 제2019-1031호

도시계획시설(도로)사업 실시계획 변경인가를 위한 열람공고

서울시고시 제3호(1969.1.18)로 도시계획시설(도로)결정고시, 서울시고시 제226호(1988.3.28)로 변경결정고시, 구로구고시 제2016-16호(2016.10.27)로 도시계획시설(도로) 결정(변경)고시, 제2017-74호(2017.05.18)로 도시계획시설(도로) 결정(변경) 고시, 구로구고시 제2017-58호(2017.04.13)로 실시계획 인가되고, 구로구고시 제2017-123호(2017.07.27)로 실시계획 변경 인가, 구로구고시 제2019-37호(2019.01.31.)로 실시계획 변경 인가된 **『가리봉동 중심도로 개설공사』**에 대하여 사업구간 추가를 위해 국토의 계획 및 이용에 관한 법률 제88조 및 같은 법률 시행령 제97조 규정에 의거 도시계획시설(도로)사업 실시계획 변경인가하고자, 국토의 계획 및 이용에 관한 법률 제90조 및 같은 법률 시행령 제99조, 서울특별시도시계획조례 제68조의 규정에 의하여 아래와 같이 열람공고 하고자 합니다.

관련서류는 서울특별시 구로구청 도로과(☎860-3124)에 비치하고 토지 및 물건 소유자와 이해관계인에게 보이며, 본 열람공고 내용에 의견이 있으신 분은 열람기간 내에 의견서를 열람장소에 서면으로 제출하시기 바랍니다.

2019년 6월 27일

구 로 구 청 장

가. 사업시행지(변경없음) : 서울특별시 구로구 가리봉동 123-35~115-124

나. 사업의 종류 및 명칭(변경없음)

- 종　　류 : 도시계획시설(도로)
- 명　　칭 : 가리봉동 중심도로 개설공사

다. 사업규모(변경없음) : 도로개설 폭8m, 연장377m

라. 사업시행자의 성명·주소(변경없음)

- 성　　명 : 서울특별시 구로구청장
- 주　　소 : 서울특별시 구로구 구로동 가마산로 245

마. 사업착수 및 준공예정일(변경) : 실시계획 변경인가일로부터 2년간

바. 열람기간 : 공보게재일 익일로부터 14일간

사. 수용 또는 사용할 토지 또는 건물의 소재지·지번·지목 및 면적, 소유권과 소유권 외의 권리의 명세 및 그 소유자·권리자의 성명·주소 : 별 첨

토 지 조 서(추가)

○ 사 업 시 행 자 : 구로구청장
○ 사 업 의 명 칭 : 가리봉동 중심도로 개설공사

일련번호	소재지 지번	지목	지적(㎡)	편입면적(㎡)	소 유 자		이해관계인		소유권 이외의 권리내용	비고 (모지번)
					성 명	주 소	성 명	주 소		
당초조서 : 변경없음										
아래항에 대하여 토지조서 추가										
1	구로동 237-10	장	14415	617	삼화인쇄 주식회사	구로구 구로동 237-10	한국 산업은행 금천지점	금천구 독산동 954-4	근저당	

※ 상기 연번1(구로동237-10)의 지번은 분할 전 지번으로 토지분할 후 지번 정정 예정

물 건 조 서(추가)

○ 사 업 시 행 자 : 구로구청장
○ 사 업 의 명 칭 : 가리봉동 중심도로 개설공사

일련번호	소재지 지 번	물건의 종 류	구조 및 규격	수 량(㎡)	실 제 이 용 상 황	소 유 자		관 계 인		소유권 이외의 권리내용	비고 (분할 지번)
						성 명	주 소	성 명	주 소		
당초조서 : 변경없음											
아래항에 대하여 물건조서 추가											
2	구로동 237-10	통신맨홀	콘크리트	1개	공장용	삼화인쇄 주식회사	구로구 구로동 237-10				
		화단	수목식재	1식	화단						

사업소고시

◈ 한강사업본부고시 제2019-153호

하천점용허가 고시

하천법 제33조 제1항 및 같은 법 시행령 제37조에 따라 아래와 같이 하천점용허가 하고, 하천법 제33조 제6항 및 같은 법 시행령 제38조에 따라 이를 고시합니다.

2019년 6월 27일
서울특별시한강사업본부장

허가 받은자		점용허가(사용) 개요				허 가 연월일
성 명	주 소	허가구역	점용면적	점용목적	점용기간	
이에이치알 앤씨(주)	인천광역시 서구 정서진로 410 환경산업연구단지 A106호	서울시계 내 한강 (성산대교~행주대교)	선박 1척 (고무보트)	한강 내 수질조사	'19.07.01.~ '19.07.05.	'19. 06.18.

◈ 한강사업본부고시 제2019-156호

하천점용허가 고시

하천법 제33조 제1항 및 같은 법 시행령 제37조에 따라 아래와 같이 하천점용허가 하고, 하천법 제33조 제6항 및 같은 법 시행령 제38조에 따라 이를 고시합니다.

2019년 6월 27일
서울특별시한강사업본부장

허가 받은자		점용허가(사용) 개요				허가년월일
성 명	주 소	운항구역/ 점용위치	점용목적	점용면적	점용기간	
㈜골든블루마리나 (대표 김영진)	서울시 서초구 올림픽대로 684	잠실대교 ~ 행주대교 / 세빛섬	수상레저사업	- 동력선 1척 (리무진2, 19.6㎡)	2019.6.21. ~ 2019.10.31.	2019.6.19.

사업소공고

◈ 한강사업본부공고 제2019-154호

한강공원 보전 및 이용에 관한 기본조례 위반 (수시분) 과태료 부과 공시송달 공고

서울특별시 한강공원 보전 및 이용에 관한 기본조례 제17조 규정을 위반한 위반자들에게 질서위반행위규제법 제17조에 의거 (수시분) 과태료 부과고지서를 발송하였으나, **주소불명, 수취인 불명, 폐문부재** 등의 사유로 반송되어 「행정절차법」 제14조(송달) 제4항의 규정에 의거 다음과 같이 공시송달 공고합니다.

2019년 6월 27일

서울특별시한강사업본부장

1. 건　명 : 한강공원 보전 및 이용에 관한 기본조례 위반 행위자 (수시분) 과태료 부과고지 반송분에 대한 공시송달
2. 근　거 : 한강공원 보전 및 이용에 관한 기본조례 제17조 및 제20조
3. 공시송달 대상 : “세부내역 별첨 참조”
4. 공고기간 : 2019.6.20. ~ 2019.7.3.(14일)
5. 자진납부기간 : 2019.7.4. ~ 2019.7.17.(14일)
6. 수령방법
   - 서울특별시 한강사업본부 운영총괄과에서 과태료 부과고지서를 수령하시기 바랍니다.
7. 공지사항
   - 기타 자세한 내용은 서울특별시 한강사업본부 운영총괄과(☏02-3780-0815)로 문의하여 주시기 바랍니다.

질서위반 과태료 부과 공시송달 대상내역

순번	세목코드	세목명	과세년월	과세번호	과세대상	부과금액	성명/법인명	반송사유	납세자기본주소	납세자상세주소
1	10-288706	[시일반]서울특별시한강공원 보전및이용관련위반과태료	2019-06	000665	행상 또는 노점상행위	35,000	한*회	주소불명	경기도 안산시 상록구 안산천서로*길 **	(월피동)
2	10-288706	[시일반]서울특별시한강공원 보전및이용관련위반과태료	2019-06	000629	지정된 장소 외의 장소에서의 주차행위	50,000	백*선	주소불명	서울특별시 금천구 독산로**길 *	(독산동)
3	10-288706	[시일반]서울특별시한강공원 보전및이용관련위반과태료	2019-06	000685	행상 또는 노점상행위	70,000	김*진	수취인불명	충청북도 청주시 흥덕구 풍산로**번길 **	*층동 (가경동)
4	10-288706	[시일반]서울특별시한강공원 보전및이용관련위반과태료	2019-06	000636	바퀴가 있는 동력장치를 이용하여 차도 외의 장소에 출입하는 행위	50,000	남*	수취인불명	서울특별시 강동구 진황도로**길 **	B***호 (천호동)
5	10-288706	[시일반]서울특별시한강공원 보전및이용관련위반과태료	2019-06	000691	행상 또는 노점상행위	70,000	유*오	수취인불명	전라남도 순천시 강남로 ***	(동외동)
6	10-288706	[시일반]서울특별시한강공원 보전및이용관련위반과태료	2019-06	000692	행상 또는 노점상행위	70,000	전*연	주소불명	경기도 김포시 유현로 **	***동 ****호 (풍무동, 유현마을신동아아파트)
7	10-288706	[시일반]서울특별시한강공원 보전및이용관련위반과태료	2019-06	000647	행상 또는 노점상행위	70,000	유*오	수취인불명	전라남도 순천시 강남로 ***	(동외동)
8	10-288706	[시일반]서울특별시한강공원 보전및이용관련위반과태료	2019-06	000695	행상 또는 노점상행위	70,000	양*진	수취인불명	경기도 고양시 덕양구 신평길 ***	(신평동)
9	10-288706	[시일반]서울특별시한강공원 보전및이용관련위반과태료	2019-06	000650	행상 또는 노점상행위	70,000	이*만	주소불명	경기도 성남시 수정구 복정로***번길 *	(복정동)
10	10-288706	[시일반]서울특별시한강공원 보전및이용관련위반과태료	2019-06	000654	행상 또는 노점상행위	70,000	김*진	수취인불명	충청북도 청주시 흥덕구 풍산로**번길 **	*층동 (가경동)
11	10-288706	[시일반]서울특별시한강공원 보전및이용관련위반과태료	2019-06	000655	행상 또는 노점상행위	70,000	유*오	수취인불명	전라남도 순천시 강남로 ***	(동외동)
12	10-288706	[시일반]서울특별시한강공원 보전및이용관련위반과태료	2019-06	000631	바퀴가 있는 동력장치를 이용하여 차도 외의 장소에 출입하는 행위	50,000	조*진	폐문부재	서울특별시 서초구 잠원로 ***	***동 ****호 (잠원동, 신반포**차아파트)
13	10-288706	[시일반]서울특별시한강공원 보전및이용관련위반과태료	2019-06	000678	행상 또는 노점상행위	70,000	임*태	폐문부재	서울특별시 서초구 강남대로 ***	****호 (서초동, 대우도씨에빛*)
14	10-288706	[시일반]서울특별시한강공원 보전및이용관련위반과태료	2019-06	000664	행상 또는 노점상행위	70,000	장*수	기타	서울특별시 중랑구 중랑천로 **	*동***호 (면목동, 한신아파트)
15	10-288706	[시일반]서울특별시한강공원 보전및이용관련위반과태료	2019-06	000630	지정된 장소 외의 장소에서의 주차행위	50,000	권*범	기타	서울특별시 용산구 신흥로*길 *	(용산동*가)
16	10-288706	[시일반]서울특별시한강공원 보전및이용관련위반과태료	2019-06	000632	지정된 장소 외의 장소에서의 주차행위	50,000	한*수	기타	서울특별시 강남구 언주로**길 **-*	***호 (역삼동)
17	10-288706	[시일반]서울특별시한강공원 보전및이용관련위반과태료	2019-06	000633	바퀴가 있는 동력장치를 이용하여 차도 외의 장소에 출입하는 행위	50,000	이*규	기타	서울특별시 마포구 만리재로**길 **	(공덕동)
18	10-288706	[시일반]서울특별시한강공원 보전및이용관련위반과태료	2019-06	000634	동반한 애완견을 통제할 수 있는 줄을 착용시키지 아니하는 행위	50,000	윤*만	폐문부재	서울특별시 강동구 고덕로**다길 **	(암사동)

서울시보 제3527호 | 서울특별시 | 2019. 6. 27.(목)

순번	세목코드	세목명	과세년월	과세번호	과세대상	부과금액	성명/법인명	반송사유	납세자기본주소	납세자상세주소
19	10-288706	[시일반]서울특별시한강공원 보전및이용관련위반과태료	2019-06	000683	행상 또는 노점상행위	70,000	김*	기타	서울특별시 영등포구 여의대방로**길 **-*	(신길동)
20	10-288706	[시일반]서울특별시한강공원 보전및이용관련위반과태료	2019-06	000639	바퀴가 있는 동력장치를 이용하여 차도 외의 장소에 출입하는 행위	50,000	이*규	기타	서울특별시 마포구 만리재로**길 **	(공덕동)
21	10-288706	[시일반]서울특별시한강공원 보전및이용관련위반과태료	2019-06	000687	행상 또는 노점상행위	70,000	장*수	기타	서울특별시 중랑구 중랑천로 **	*동 ***호 (면목동, 한신아파트)
22	10-288706	[시일반]서울특별시한강공원 보전및이용관련위반과태료	2019-06	000640	지정된 장소 외의 장소에서의 주차행위	50,000	강*진	폐문부재	서울특별시 강동구 구천면로**길 **-*	(천호동)
23	10-288706	[시일반]서울특별시한강공원 보전및이용관련위반과태료	2019-06	000641	바퀴가 있는 동력장치를 이용하여 차도 외의 장소에 출입하는 행위	50,000	JIN *XIAN	폐문부재	경기도 부천시 원미구 원미로**번길 *-*	*층 (심곡동)
24	10-288706	[시일반]서울특별시한강공원 보전및이용관련위반과태료	2019-06	000642	바퀴가 있는 동력장치를 이용하여 차도 외의 장소에 출입하는 행위	50,000	이*규	기타	서울특별시 마포구 만리재로**길 **	(공덕동)
25	10-288706	[시일반]서울특별시한강공원 보전및이용관련위반과태료	2019-06	000643	바퀴가 있는 동력장치를 이용하여 차도 외의 장소에 출입하는 행위	50,000	최*기	폐문부재	서울특별시 강동구 풍성로**길 **	지층 ***호 (성내동)
26	10-288706	[시일반]서울특별시한강공원 보전및이용관련위반과태료	2019-06	000696	행상 또는 노점상행위	70,000	이*주	기타	서울특별시 영등포구 가마산로 ***	***동 ***호 (신길동)
27	10-288706	[시일반]서울특별시한강공원 보전및이용관련위반과태료	2019-06	000651	행상 또는 노점상행위	70,000	김*	기타	서울특별시 영등포구 여의대방로**길 **-*	(신길동)
28	10-288706	[시일반]서울특별시한강공원 보전및이용관련위반과태료	2019-06	000698	행상 또는 노점상행위	70,000	김*원	기타	충청북도 청주시 흥덕구 서현중로** 번길 **	***동 ***호 (가경동, 가로수마을휴먼시아아파트)
29	10-288706	[시일반]서울특별시한강공원 보전및이용관련위반과태료	2019-06	000699	행상 또는 노점상행위	70,000	장*수	기타	서울특별시 중랑구 중랑천로 **	*동 ***호 (면목동, 한신아파트)
30	10-288706	[시일반]서울특별시한강공원 보전및이용관련위반과태료	2019-06	000700	행상 또는 노점상행위	70,000	이*재	기타	서울특별시 금천구 남부순환로 ****	****호 (가산동, 가산양우내안애애플)
31	10-288706	[시일반]서울특별시한강공원 보전및이용관련위반과태료	2019-06	000653	행상 또는 노점상행위	70,000	장*수	기타	서울특별시 중랑구 중랑천로 **	*동 ***호 (면목동, 한신아파트)
32	10-288706	[시일반]서울특별시한강공원 보전및이용관련위반과태료	2019-06	000658	행상 또는 노점상행위	70,000	조*윤	기타	경기도 오산시 수청로 ***	****동 ***호 (금암동, 죽미마을휴먼시아아파트)
33	10-288706	[시일반]서울특별시한강공원 보전및이용관련위반과태료	2019-06	000660	행상 또는 노점상행위	70,000	박*민	폐문부재	서울특별시 중구 다산로**가길 **	(신당동)
34	10-288706	[시일반]서울특별시한강공원 보전및이용관련위반과태료	2019-06	000661	지정된 장소 외의 장소에서의 주차행위	50,000	박*빈	기타	서울 광진구 자양번영로*길 **	***동 ***호 (자양동, 자양*차현대아파트)
35	10-288706	[시일반]서울특별시한강공원 보전및이용관련위반과태료	2019-06	000668	행상 또는 노점상행위	70,000	이*인	폐문부재	서울특별시 도봉구 도봉로***길 **	****호 (방학동, 북한산현대렉시온오피스텔)
36	10-288706	[시일반]서울특별시한강공원 보전및이용관련위반과태료	2019-06	000635	지정된 장소 외의 장소에서의 주차행위	50,000	박*호	폐문부재	서울특별시 용산구 우사단로*다길 **-*	(보광동)
37	10-288706	[시일반]서울특별시한강공원 보전및이용관련위반과태료	2019-06	000684	행상 또는 노점상행위	70,000	이*인	폐문부재	서울특별시 도봉구 도봉로***길 **	****호 (방학동, 북한산현대렉시온오피스텔)
38	10-288706	[시일반]서울특별시한강공원 보전및이용관련위반과태료	2019-06	000702	행상 또는 노점상행위	70,000	이*인	폐문부재	서울특별시 도봉구 도봉로***길 **	****호 (방학동, 북한산현대렉시온오피스텔)

◈ 한강사업본부공고 제2019-155호

한강공원 보전 및 이용에 관한 기본조례 위반 (사전통지분) 과태료 부과 공시송달 공고

서울특별시 한강공원 보전 및 이용에 관한 기본조례 제17조 규정을 위반한 위반자들에게 질서위반행위규제법 제17조에 의거 (사전통지분) 과태료 부과고지서를 발송하였으나, **주소불명, 수취인 불명, 폐문부재** 등의 사유로 반송되어 「행정절차법」 제14조(송달) 제4항의 규정에 의거 다음과 같이 공시송달 공고합니다.

2019년 6월 27일

서울특별시한강사업본부장

1. 건 명 : 한강공원 보전 및 이용에 관한 기본조례 위반 행위자 (사전통지분)과태료 부과고지 반송분에 대한 공시송달
2. 근 거 : 한강공원 보전 및 이용에 관한 기본조례 제17조 및 제20조
3. 공시송달 대상 : “세부내역 별첨 참조”
4. 공고기간 : 2019.6.20. ~ 7.3.(14일)
5. 자진납부기간 : 2019.7.4. ~ 2019.7.17.(14일)
6. 수령방법
   - 서울특별시 한강사업본부 운영총괄과에서 과태료 부과고지서를 수령하시기 바랍니다.
7. 공지사항
   - 기타 자세한 내용은 서울특별시 한강사업본부 운영총괄과(☏02-3780-0815)로 문의하여 주시기 바랍니다.

질서위반 과태료 사전통지 공시송달 대상내역

순번	세목코드	세목명	적발년월	사전통지번호		위반내용	부과금액 (원)	자진납부금액 (원)	반송사유	납세자기본주소	납세자상세주소
1	10-288706	[시일반]서울특별시한강공원 보전및이용관련위반과태료	2019-05	000668	박*량	지정된 장소 외의 장소에서의 주차행위	50,000	40,000	폐문부재	서울특별시 강동구 양재대로***길 **-*	***호 (명일동)
2	10-288706	[시일반]서울특별시한강공원 보전및이용관련위반과태료	2019-05	000673	석*진	지정된 장소 외의 장소에서의 주차행위	50,000	40,000	폐문부재	서울특별시 관악구 복은길 **	***호 (신림동)
3	10-288706	[시일반]서울특별시한강공원 보전및이용관련위반과태료	2019-05	000677	백*기	바퀴가 있는 동력장치를 이용하여 차도 외의 장소에 출입하는 행위	50,000	40,000	기타	서울특별시 성동구 왕십리로**나길 **-*	(하왕십리동)
4	10-288706	[시일반]서울특별시한강공원 보전및이용관련위반과태료	2019-05	000680	양*환	지정된 장소 외의 장소에서의 주차행위	50,000	40,000	기타	서울특별시 용산구 청파로 ***-**	B동 ***호(한강로*가, 전자타운)
5	10-288706	[시일반]서울특별시한강공원 보전및이용관련위반과태료	2019-05	000701	최*진, 이*훈	지정된 장소 외의 장소에서의 주차행위	50,000	40,000	기타	서울특별시 구로구 오리로**가길 **	***호 (궁동, 방주빌라)
6	10-288706	[시일반]서울특별시한강공원 보전및이용관련위반과태료	2019-05	000705	엄*호	지정된 장소 외의 장소에서의 주차행위	50,000	40,000	주소불명	서울특별시 강서구 발산로 **	수협공판장(내 *층, 공임네트워크) (외발산동, 수협공판장)
7	10-288706	[시일반]서울특별시한강공원 보전및이용관련위반과태료	2019-05	000706	김*규	지정된 장소 외의 장소에서의 주차행위	50,000	40,000	폐문부재	인천광역시 남동구 인주대로***번길 **	***호 (구월동, 선희힐스)
8	10-288706	[시일반]서울특별시한강공원 보전및이용관련위반과태료	2019-05	000708	김*현	바퀴가 있는 동력장치를 이용하여 차도 외의 장소에 출입하는 행위	50,000	40,000	주소불명	서울특별시 광진구 자양번영로*길 **	(자양동)
9	10-288706	[시일반]서울특별시한강공원 보전및이용관련위반과태료	2019-05	000710	박*현	지정된 장소 외의 장소에서의 주차행위	50,000	40,000	폐문부재	서울특별시 서초구 서초중앙로*길 **-**	(서초동)
10	10-288706	[시일반]서울특별시한강공원 보전및이용관련위반과태료	2019-05	000711	오*웅	지정된 장소 외의 장소에서의 주차행위	50,000	40,000	기타	서울특별시 송파구 석촌호수로**길 **	***호 (잠실동, 그레이스빌)
11	10-288706	[시일반]서울특별시한강공원 보전및이용관련위반과태료	2019-05	000714	임*교	지정된 장소 외의 장소에서의 주차행위	50,000	40,000	폐문부재	경기도 고양시 덕양구 양곡*길 **-**	(행주외동)
12	10-288706	[시일반]서울특별시한강공원 보전및이용관련위반과태료	2019-05	000716	김*혁	지정된 장소 외의 장소에서의 주차행위	50,000	40,000	폐문부재	서울 강서구 까치산로**길 **	***호 (화곡동)
13	10-288706	[시일반]서울특별시한강공원 보전및이용관련위반과태료	2019-05	000726	(주)투*이 고속관광	지정된 장소 외의 장소에서의 주차행위	50,000	40,000	폐문부재	서울특별시 강동구 구천면로**길 **-*	(천호동)
14	10-288706	[시일반]서울특별시한강공원 보전및이용관련위반과태료	2019-05	000730	김*	바퀴가 있는 동력장치를 이용하여 차도 외의 장소에 출입하는 행위	50,000	40,000	폐문부재	서울특별시 강서구 화곡로**가길 **	***동***호 (등촌동, 등촌*단지 주공아파트)
15	10-288706	[시일반]서울특별시한강공원 보전및이용관련위반과태료	2019-05	000731	정*준	바퀴가 있는 동력장치를 이용하여 차도 외의 장소에 출입하는 행위	50,000	40,000	주소불명	경기도 하남시 미사강변중앙로 ***	(풍산동, 미사강변아란티움)

순번	세목코드	세목명	적발년월	사전통지번호		위반내용	부과금액 (원)	자진납부금액 (원)	반송사유	납세자기본주소	납세자상세주소
16	10-288706	[시일반]서울특별시한강공원 보전및이용관련위반과태료	2019-05	000732	양*용	지정된 장소 외의 장소에서의 주차행위	50,000	40,000	폐문부재	서울특별시 강동구 구천면로 ***-**	(천호동)
17	10-288706	[시일반]서울특별시한강공원 보전및이용관련위반과태료	2019-05	000733	서*근	지정된 장소 외의 장소에서의 주차행위	50,000	40,000	기타	서울특별시 양천구 목동중앙본로**길 **	(목동)
18	10-288706	[시일반]서울특별시한강공원 보전및이용관련위반과태료	2019-05	000735	안*준	바퀴가 있는 동력장치를 이용하여 차도 외의 장소에 출입하는 행위	50,000	40,000	폐문부재	서울특별시 강동구 성안로**길 **	(성내동)
19	10-288706	[시일반]서울특별시한강공원 보전및이용관련위반과태료	2019-05	000769	황*웅	바퀴가 있는 동력장치를 이용하여 차도 외의 장소에 출입하는 행위	50,000	40,000	폐문부재	경기도 하남시 하남대로 ***-**	(풍산동)
20	10-288706	[시일반]서울특별시한강공원 보전및이용관련위반과태료	2019-05	000770	배*완	바퀴가 있는 동력장치를 이용하여 차도 외의 장소에 출입하는 행위	50,000	40,000	기타	서울특별시 광진구 영화사로*길 **-*	(중곡동)
21	10-288706	[시일반]서울특별시한강공원 보전및이용관련위반과태료	2019-05	000772	정*수	지정된 장소 외의 장소에서의 주차행위	50,000	40,000	주소불명	서울특별시 강동구 성안로**길 **-**	(천호동)
22	10-288706	[시일반]서울특별시한강공원 보전및이용관련위반과태료	2019-05	000774	김*진	바퀴가 있는 동력장치를 이용하여 차도 외의 장소에 출입하는 행위	50,000	40,000	폐문부재	세종특별자치시 소정면 세종로 ****	***동 ***호 (신창무궁화아파트)
23	10-288706	[시일반]서울특별시한강공원 보전및이용관련위반과태료	2019-05	000775	안*민	바퀴가 있는 동력장치를 이용하여 차도 외의 장소에 출입하는 행위	50,000	40,000	수취인불명	서울특별시 강남구 삼성로**길 **	***호 (대치동)
24	10-288706	[시일반]서울특별시한강공원 보전및이용관련위반과태료	2019-05	000777	김*석	바퀴가 있는 동력장치를 이용하여 차도 외의 장소에 출입하는 행위	50,000	40,000	폐문부재	서울특별시 강동구 성안로**길 *-*	지층 ***호 (천호동)
25	10-288706	[시일반]서울특별시한강공원 보전및이용관련위반과태료	2019-05	000778	강*경	동반한 애완견을 통제할 수 있는 줄을 착용시키지 아니하는 행위	50,000	40,000	폐문부재	서울특별시 강동구 올림픽로 ***	****호 (천호동, 엘크루)
26	10-288706	[시일반]서울특별시한강공원 보전및이용관련위반과태료	2019-05	000780	이*희	동반한 애완견을 통제할 수 있는 줄을 착용시키지 아니하는 행위	50,000	40,000	폐문부재	경기도 의정부시 의정로***번길 **	***호 (가능동, 한솔아트빌)
27	10-288706	[시일반]서울특별시한강공원 보전및이용관련위반과태료	2019-05	000787	정*진	바퀴가 있는 동력장치를 이용하여 차도 외의 장소에 출입하는 행위	50,000	40,000	폐문부재	서울특별시 종로구 낙산성곽동길 **	***호 (창신동)
28	10-288706	[시일반]서울특별시한강공원 보전및이용관련위반과태료	2019-05	000791	이*순	지정된 장소 외의 장소에서의 주차행위	50,000	40,000	기타	서울특별시 용산구 이촌로 ***-*	***동***호 (이촌동, 동아그린아파트)
29	10-288706	[시일반]서울특별시한강공원 보전및이용관련위반과태료	2019-05	000798	유*배	지정된 장소 외의 장소에서의 주차행위	50,000	40,000	폐문부재	서울특별시 은평구 서오릉로 ***	***동****호 (갈현동, 우남아파트)

순번	세목코드	세목명	적발년월	사전통지번호		위반내용	부과금액 (원)	자진납부금액 (원)	반송사유	납세자기본주소	납세자상세주소
30	10-288706	[시일반]서울특별시한강공원 보전및이용관련위반과태료	2019-05	000806	`박*복	지정된 장소 외의 장소에서의 주차행위	50,000	40,000	기타	서울특별시 금천구 독산로**길 **-*	(독산동)
31	10-288706	[시일반]서울특별시한강공원 보전및이용관련위반과태료	2019-05	000809	이*태	지정된 장소 외의 장소에서의 주차행위	50,000	40,000	수취인불명	서울특별시 노원구 한글비석로**바길 **	*층좌측호 (상계동)
32	10-288706	[시일반]서울특별시한강공원 보전및이용관련위반과태료	2019-05	000811	박*우, 박*열	지정된 장소 외의 장소에서의 주차행위	50,000	40,000	폐문부재	경기도 고양시 덕양구 동산*로 **	***호 (동산동)
33	10-288706	[시일반]서울특별시한강공원 보전및이용관련위반과태료	2019-05	000814	김*열	지정된 장소 외의 장소에서의 주차행위	50,000	40,000	폐문부재	인천광역시 부평구 세월천로 **	***동****호 (청천동, 대우아파트)
34	10-288706	[시일반]서울특별시한강공원 보전및이용관련위반과태료	2019-05	000815	정*진	지정된 장소 외의 장소에서의 주차행위	50,000	40,000	기타	경기도 남양주시 진접읍 진벌로 **-*	***동***호 (진접읍, 신창비바패밀리아파트)
35	10-288706	[시일반]서울특별시한강공원 보전및이용관련위반과태료	2019-05	000817	노*철	지정된 장소 외의 장소에서의 주차행위	50,000	40,000	기타	서울특별시 성북구 동소문로**길 **	*층 (동선동*가)
36	10-288706	[시일반]서울특별시한강공원 보전및이용관련위반과태료	2019-05	000818	이*훈	지정된 장소 외의 장소에서의 주차행위	50,000	40,000	기타	경기도 남양주시 경춘로****번길 **	(금곡동)
37	10-288706	[시일반]서울특별시한강공원 보전및이용관련위반과태료	2019-05	000823	이*우	지정된 장소 외의 장소에서의 주차행위	50,000	40,000	폐문부재	경기도 부천시 원미구 계남로 ***	***동****호 (중동, 금강마을)
38	10-288706	[시일반]서울특별시한강공원 보전및이용관련위반과태료	2019-05	000825	S*EN GWO LIANG	지정된 장소 외의 장소에서의 주차행위	50,000	40,000	폐문부재	서울특별시 서대문구 연희로 **-**	***동 ****호 (연희동, 대우아파트)
39	10-288706	[시일반]서울특별시한강공원 보전및이용관련위반과태료	2019-05	000827	메*세데스벤츠파이낸셜서비스코리아(주)	지정된 장소 외의 장소에서의 주차행위	50,000	40,000	수취인불명	서울특별시 동작구 솔밭로 ***-*	*층 (사당동)
40	10-288706	[시일반]서울특별시한강공원 보전및이용관련위반과태료	2019-05	000837	김*경	지정된 장소 외의 장소에서의 주차행위	50,000	40,000	폐문부재	인천광역시 부평구 경인로***번길 **	***호 (부평동, 청도리젠트)
41	10-288706	[시일반]서울특별시한강공원 보전및이용관련위반과태료	2019-05	000838	권*진	지정된 장소 외의 장소에서의 주차행위	50,000	40,000	이사불명	서울특별시 송파구 삼전로 **	***호 (잠실동, 동명하이텔)
42	10-288706	[시일반]서울특별시한강공원 보전및이용관련위반과태료	2019-05	000839	이*호	지정된 장소 외의 장소에서의 주차행위	50,000	40,000	기타	서울특별시 송파구 오금로**나길 *	***호, 가락동, 뜨란채빌라 ()
43	10-288706	[시일반]서울특별시한강공원 보전및이용관련위반과태료	2019-05	000842	김*석	지정된 장소 외의 장소에서의 주차행위	50,000	40,000	기타	서울 광진구 동일로**길 **	(화양동)
44	10-288706	[시일반]서울특별시한강공원 보전및이용관련위반과태료	2019-05	000847	서*형	지정된 장소 외의 장소에서의 주차행위	50,000	40,000	주소불명	서울특별시 관악구 신림로**길 ***-*	***호 (신림동)
45	10-288706	[시일반]서울특별시한강공원 보전및이용관련위반과태료	2019-05	000848	에*치제이글로벌로지스틱㈜	지정된 장소 외의 장소에서의 주차행위	50,000	40,000	폐문부재	경기도 고양시 일산동구 장진천길 **-*	***호 (설문동)
46	10-288706	[시일반]서울특별시한강공원 보전및이용관련위반과태료	2019-05	000849	김*례	바퀴가 있는 동력장치를 이용하여 차도 외의 장소에 출입하는 행위	50,000	40,000	폐문부재	서울특별시 강북구 삼양로***길 **-*	***호 (수유동, 은진하이빌)

순번	세목코드	세목명	적발년월	사전통지번호		위반내용	부과금액 (원)	자진납부금액 (원)	반송사유	납세자기본주소	납세자상세주소
47	10-288706	[시일반]서울특별시한강공원 보전및이용관련위반과태료	2019-05	000851	임*택	바퀴가 있는 동력장치를 이용하여 차도 외의 장소에 출입하는 행위	50,000	40,000	폐문부재	서울특별시 서초구 강남대로**길 *	수정빌라 *** (양재동)
48	10-288706	[시일반]서울특별시한강공원 보전및이용관련위반과태료	2019-05	000854	이*람	지정된 장소 외의 장소에서의 주차행위	50,000	40,000	폐문부재	경기도 안양시 동안구 달안로 **	***동 ***호 (비산동, 샛별아파트)
49	10-288706	[시일반]서울특별시한강공원 보전및이용관련위반과태료	2019-05	000858	장*리	지정된 장소 외의 장소에서의 주차행위	50,000	40,000	폐문부재	서울특별시 서초구 효령로**길 **	지층 *호 (방배동)
50	10-288706	[시일반]서울특별시한강공원 보전및이용관련위반과태료	2019-05	000859	이*준	지정된 장소 외의 장소에서의 주차행위	50,000	40,000	폐문부재	서울특별시 도봉구 덕릉로**아길 **	***동 ***호 (창동, 북한산팰리스)
51	10-288706	[시일반]서울특별시한강공원 보전및이용관련위반과태료	2019-05	000860	신*훈	바퀴가 있는 동력장치를 이용하여 차도 외의 장소에 출입하는 행위	50,000	40,000	기타	서울특별시 송파구 성내천로**길 *-*	지하*호 ()
52	10-288706	[시일반]서울특별시한강공원 보전및이용관련위반과태료	2019-05	000862	강*영	지정된 장소 외의 장소에서의 주차행위	50,000	40,000	기타	서울특별시 송파구 송파대로	***, ***동 ****호(가락동, 헬리오시티) ()
53	10-288706	[시일반]서울특별시한강공원 보전및이용관련위반과태료	2019-05	000863	김*훈, 이*현	지정된 장소 외의 장소에서의 주차행위	50,000	40,000	기타	경기도 광주시 오포읍 문형산길 ***	***동 ****호 (오포읍, e편한세상 테라스 오포*단지)
54	10-288706	[시일반]서울특별시한강공원 보전및이용관련위반과태료	2019-05	000873	나*화	지정된 장소 외의 장소에서의 주차행위	50,000	40,000	폐문부재	경기도 고양시 일산동구 위시티*로 **	***동***호 (식사동, 위시티일산자이*단지)
55	10-288706	[시일반]서울특별시한강공원 보전및이용관련위반과태료	2019-05	000879	김*신	지정된 장소 외의 장소에서의 주차행위	50,000	40,000	기타	서울특별시 송파구 삼전로**길 **	***호 (잠실동)
56	10-288706	[시일반]서울특별시한강공원 보전및이용관련위반과태료	2019-05	000880	순*범	지정된 장소 외의 장소에서의 주차행위	50,000	40,000	기타	서울특별시 용산구 대사관로**나길 **	***호 (한남동)
57	10-288706	[시일반]서울특별시한강공원 보전및이용관련위반과태료	2019-05	000882	최*일	지정된 장소 외의 장소에서의 주차행위	50,000	40,000	주소불명	서울특별시 강서구 공항대로**가길 **	(등촌동)
58	10-288706	[시일반]서울특별시한강공원 보전및이용관련위반과태료	2019-05	000884	ZHENG *NG	지정된 장소 외의 장소에서의 주차행위	50,000	40,000	기타	서울양천구신월동오목로	***, ***호 (신월동, 태영아트빌)

기 타

◈ 서울지방국토관리청고시 제2019-172호

하천점용허가 및 실시계획인가 고시

「하천법」 제33조의 규정에 의거, 다음과 같이 하천점용허가 및 실시계획인가 하였기에 고시합니다.

2019년 6월 27일
서울지방국토관리청장

1. 하천의 명칭 : 한강(국가하천)

2. 점용자의 성명 및 주소
   - 성 명 : 용산구청장
   - 주 소 : 서울특별시 용산구 녹사평대로 150

3. 점용지역의 위치 및 면적
   - 위 치 : 서울특별시 용산구 이촌동 302-29
   - 면 적 : 영구 662㎡

4. 점용의 목적 및 개요
   - 목 적 : 지역주민 쉼터조성
   - 내 역 : 쉼터(산책로 및 진입로) 조성 1식

5. 점용기간(공사기간) : 2019.06.18.~2024.06.17.(허가일~2019.12.31.)

◈ 서울지방국토관리청고시 제2019-173호

하천점용허가 및 실시계획인가 고시

「하천법」 제33조의 규정에 의거, 다음과 같이 하천점용허가 및 실시계획인가 하였기에 고시합니다.

2019년 6월 27일
서울지방국토관리청장

1. 하천의 명칭 : 안양천(국가하천)

2. 점용자의 성명 및 주소
   - 성　명 : 금천구청장
   - 주　소 : 서울특별시 금천구 시흥대로73길 70

3. 점용지역의 위치 및 면적
   - 위　치 : 서울특별시 독산동 719-5번지 외 11필지
   - 면　적 : 영구 1,835㎡ (일시 4,034㎡)

4. 점용의 목적 및 개요
   - 목　적 : 안양천 횡단보도교 설치
   - 내　역 : 교량설치(L=201m, B=4.5m) 1식

5. 점용기간(공사기간) : 영구(허가일~2020.12.31.)

◈ 서울지방국토관리청고시 제2019-174호

하천점용허가 및 실시계획인가 고시

「하천법」 제33조의 규정에 의거, 다음과 같이 하천점용허가 및 실시계획인가 하였기에 고시합니다.

2019년 6월 27일
서울지방국토관리청장

1. 하천의 명칭 : 안양천(국가하천)

2. 점용자의 성명 및 주소
   - 성　명 : 구로구청장
   - 주　소 : 서울특별시 구로구 가마산로 245

3. 점용지역의 위치 및 면적
   - 위　치 : 서울특별시 구로구 구로동 621-8번지
   - 면　적 : 1,400㎡

4. 점용의 목적 및 개요
   - 목　적 : 체육시설(족구장) 조성
   - 내　역 : 족구장 2면, 집수정 설치, 조명탑 설치, 그물망 휀스 설치

5. 점용기간(공사기간) : 2019.06.19.~2024.06.18.(허가일~2019.07.18.)

◈ 서울지방국토관리청고시 제2019-175호

하천점용허가 및 실시계획인가 고시

「하천법」 제33조의 규정에 의거, 다음과 같이 하천점용허가 및 실시계획인가 하였기에 고시합니다.

2019년 6월 27일
서울지방국토관리청장

1. 하천의 명칭 : 안양천(국가하천)

2. 점용자의 성명 및 주소
   - 성 명 : 구로구청장
   - 주 소 : 서울특별시 구로구 가마산로 245

3. 점용지역의 위치 및 면적
   - 위 치 : 서울특별시 구로구 구로동 642-71번지
   - 면 적 : 1,440㎡

4. 점용의 목적 및 개요
   - 목 적 : 체육시설(풋살경기장) 조성 및 농구장 정비
   - 내 역 : 풋살경기장 조성(40×20m), 농구장 개보수(32×20m)

5. 점용기간(공사기간) : 2019.06.19.~2024.06.18.(허가일~2019.07.18.)

◈ 서울지방국토관리청고시 제2019-176호

하천점용(변경)허가 및 실시계획(변경)인가 고시

「하천법」 제33조의 규정에 의거, 다음과 같이 하천점용허가 및 실시계획인가 하였기에 고시합니다.

2019년 6월 27일
서울지방국토관리청장

1. 하천의 명칭 : 안양천(국가하천)

2. 점용자의 성명 및 주소
   - 성　명 : 서울특별시장
   - 주　소 : 서울특별시 중구 세종대로 110

3. 점용지역의 위치 및 면적
   - 위　치 : 서울시 영등포구 양화동 ~ 금천구 독산동 일원(서부간선도로)
   - 면　적 : 344,498㎡(일시 18,656㎡)

4. 점용의 목적 및 개요
   - 목　적 : 서부간선지하도로 민간투자사업
   - 내　역

당　초	변　경
- 서부간선지하차도 연장 10.33km (소형차전용 대심도 병렬터널, 왕복 4차로) - 터널 1식(연장 7,902m, NATM공법) - 시·종점부 구조물 1식 (U-type L=280m, 개착Box L=810m) - 토공 1식	- 서부간선지하차도 연장 10.33km (소형차전용 대심도 병렬터널, 왕복 4차로) - 터널 1식(연장 7,902m, NATM공법) - 시·종점부 구조물 1식 (U-type L=280m, 개착Box L=810m) - 토공 1식 - 레미콘 생산용 BATCHPLANT 1식

5. 점용기간(공사기간) : 영구(허가일~2021.03.15.)

◈ 서울지방국토관리청고시 제2019-177호

하천점용(변경)허가 및 실시계획(변경)인가 고시

「하천법」 제33조의 규정에 의거, 다음과 같이 하천점용허가 및 실시계획인가 하였기에 고시합니다.

2019년 6월 27일
서울지방국토관리청장

1. 하천의 명칭 : 안양천(국가하천)

2. 점용자의 성명 및 주소
   - 성　명 : 서울특별시 도시기반시설본부장
   - 주　소 : 서울특별시 중구 청계천로8 프리미어플레이스 빌딩 12층

3. 점용지역의 위치 및 면적
   - 위　치 : 서울시 구로구 구로동 681-24 ~ 경기도 광명시 철산동 9-121
   - 면　적 : (당초) 10,276㎡(일시 16,929㎡)　(변경) 10,413㎡(일시 16,792㎡)

4. 점용의 목적 및 개요
   - 목　적 : 광복교~안양교 주변도로 확장공사에 따른 안양교 신설
   - 내　역

당　초	변　경
- 가교(L=300, B=7.5m), 공사용 가도 1개소(L=123m) - 기존교량 철거(L=256m, B=22.5m) 및 재설치(L=275m, B=31.3~37.7m) - 상수도(D=900mm, L=140m)이설 압입추진 및 도달구 1식	- 가교(L=300, B=7.5m), 공사용 가도 1개소(L=123m) - 기존교량 철거(L=256m, B=22.5m) 및 재설치(L=275m, B=31.3~37.7m) - 상수도(D=900mm, L=140m)이설 압입추진 및 도달구 1식 - 상수도 이설 전기방식 설비 (B=1.0m, L=132)

5. 점용기간(공사기간) : 영구(허가일~2022.03.31.)

◈ 서울지방국토관리청고시 제2019-178호

하천점용(기간연장)허가 고시

하천법 제33조의 규정에 의거, 다음과 같이 하천점용(기간연장)허가 하였기에 고시합니다.

2019년 6월 27일
서울지방국토관리청장

1. 하천의 명칭: 안양천(국가하천)

2. 점용자의 성명 및 주소
   - 성　명: 양천구청장
   - 주　소: 서울특별시 양천구 목동동로 105

3. 점용지역의 위치 및 면적
   - 위　치: 서울특별시 양천구 목동 136-1번지
   - 면　적: 204.05㎡

4. 점용의 목적 및 개요
   - 목　적: 자전거 전용 주차장 설치
   - 내　역: 가설건축물 1식(경량 철골구조 2층 A=204.05㎡, H=6.4m)

5. 점용기간: (당초) 2010.04.22.~2015.04.21.
   (변경) 2015.04.22.~2020.04.21.

◈ 서울지방국토관리청고시 제2019-179호

하천점용(기간연장)허가 고시

하천법 제33조의 규정에 의거, 다음과 같이 하천점용(기간연장)허가 하였기에 고시합니다.

2019년 6월 27일
서울지방국토관리청장

1. 하천의 명칭: 안양천(국가하천)

2. 점용자의 성명 및 주소
   - 성　명: 양천구청장
   - 주　소: 서울특별시 양천구 목동동로 105

3. 점용지역의 위치 및 면적
   - 위　치: 서울특별시 양천구 신정동 141-3번지(신정교 제방)
   - 면　적: 101.5㎡

4. 점용의 목적 및 개요
   - 목　적: 안양천 유지관리 사무실 설치
   - 내　역: 관리사무실 1식

5. 점용기간: (당초) 2006.08.16.~2011.08.15.
   (변경) 2011.08.16.~2021.08.15.

• 안전한 서울 • 따뜻한 서울
• 꿈꾸는 서울 • 숨쉬는 서울



기관의 장	공									
선	람									

발행인 서울특별시장 편집인 시민소통기획관 서울시 중구 세종대로 110 ☎ 02-2133-6441 문의 : ☎120